

中联合创设计有限公司
CHINA UNITED CREATIVE DESIGN CO. LTD

证书编号：A122009183（建筑工程甲级）

装饰专业图纸


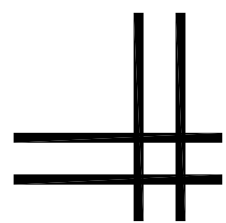


图 纸 目 录

序号	图 纸 名 称	图别	图号	幅号
01	图纸目录一	装饰	ML01	A3
02	图纸目录二	装饰	ML02	A3
03	施工图设计说明一	装饰	SM01	A2
04	施工图设计说明二	装饰	SM02	A2
05	施工图设计说明三	装饰	SM03	A2
06	主要装饰材料表	装饰	CL01	A2
07	主要构造做法一栏表	装饰	GZ01	A2
08	装饰门及五金配件表一	装饰	MB01	A2
09	食堂平面布置图	装饰	1-1F001	A2
10	食堂地面铺装图	装饰	1-1F002	A2
11	食堂墙体定位、立面索引图	装饰	1-1F003	A2
12	食堂顶面布置图	装饰	1-1F004	A2
13	食堂顶面灯具放线图	装饰	1-1F005	A2
14	食堂餐厅立面图1~4	装饰	1-1E01	A2
15	阳光房平面布置图	装饰	3-1F001	A2
16	阳光房地面铺装图	装饰	3-1F002	A2
17	阳光房墙体定位、立面索引图	装饰	3-1F003	A2
18	阳光房顶面布置图	装饰	3-1F004	A2
19	阳光房顶面灯具放线图	装饰	3-1F005	A2
20	阳光房书吧、茶吧、咖啡吧立面图1~4	装饰	3-1E01	A2
21	阳光房卫生间立面图1~4	装饰	3-1E02	A2
22	一层宿舍原始平面图	装饰	Y-4-1F001	A2
23	一层宿舍改造平面图	装饰	4-1F001	A2
24	一层宿舍地面铺装图	装饰	4-1F002	A2
25	一层宿舍顶面布置图	装饰	4-1F003	A2
26	二层宿舍原始平面图	装饰	Y-4-2F001	A2
27	二层宿舍改造平面图	装饰	4-2F001	A2
28	二层宿舍地面铺装图	装饰	4-2F002	A2
29	二层宿舍顶面布置图	装饰	4-2F003	A2

版权所有，不得复制、套用。
ALL RIGHTS RESERVED, DON'T COPIED, REPRODUCED.

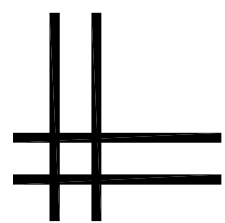

中联合创
ZHONGLIANHECHUANG

中联合创设计有限公司
CHINA UNITED CREATIVE DESIGN CO. LTD

■ 建筑行业（建筑工程）甲级 A122009183

会签栏 COUNTER SIGNATURE

建 筑 ARCHI.		电 气 ELEC.	
结 构 STRUCT.		暖 通 HVAC.	
给 排 水 PLUMBING			

签章区 STAMP AREA

版次 NO.	修改内容 DESCRIPTION	日期 DATE
-----------	---------------------	------------

建设单位 CLIENT

扬州市江都区小纪镇人民政府

项目名称 PROJECT

小纪派出所业务用房维修改造工程

图纸名称 TITLE

图纸目录一

审 定 APPROVED BY	谢迎林	谢迎林
审 核 EXAMINED BY	林锦帆	林锦帆
项目负责 PROJECT CHIEF	林锦帆	林锦帆
专业负责 SPECIALTY CHIEF	王 涵	王涵
校 对 CHECKED BY	沈厚林	沈厚林
设 计 DESIGNED BY	王 涵	王涵
制 图 DRAWING BY		


图号 DRAWING NO. ML01

业务号 JOB NO.

出图日期 DATE 2026-02

专 业 DISCIPLINE	装饰	设计阶段 STAGE	初设
比 例 SCALE		规 格 SIZE	

条形码, 二维码 BARCODE, QR CODE

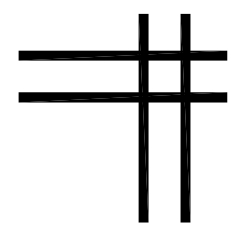

装饰专业图纸

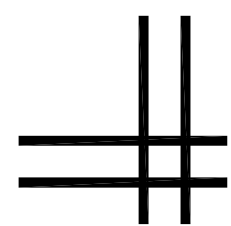


图 纸 目 录

[illegible]

版权所有，不得复制、套用。
ALL RIGHTS RESERVED, DON' T COPIED, REPRODUCED.



中联合创
ZHONGLIANHECHUANG

中联合创设计有限公司
CHINA UNITED CREATIVE DESIGN CO. LTD

■ 建筑行业（建筑工程）甲级 A122009183

会签栏 COUNTER SIGNATURE

建 筑 ARCHI.		电 气 ELEC.	
结 构 STRUCT.		暖 通 HVAC.	
给 排 水 PLUMBING			

签章区 STAMP AREA

版次 NO.	修改内容 DESCRIPTION	日期 DATE

建设单位 CLIENT

扬州市江都区小纪镇人民政府

项目名称 PROJECT
小纪派出所业务用房维修改造工程

图纸名称 TITLE

图纸目录一

审 定 APPROVED BY	谢迎林	谢迎林
审 核 EXAMINED BY	林锦帆	林锦帆
项目负责人 PROJECT CHIEF	林锦帆	林锦帆
项目负责人 SPECIALTY CHIEF	王 涵	王涵
校 对 CHECKED BY	沈厚林	沈厚林
设 计 DESIGNED BY	王 涵	王涵
制 图 DRAWING BY		

图号 DRAWING NO. ML01

业务号 JOB NO.

出图日期 DATE 2026-02

专 业 DISCIPLINE	装饰	设计阶段 STAGE	初设
比 例 SCALE		规 格 SIZE	

条形码, 二维码 BARCODE, QR CODE

■ 施工图设计说明一

一、工程项目概况

- 1、建筑工程名称：小纪派出所业务用房维修改造工程
- 2、建设地点：扬州市江都区小纪镇
- 3、建设单位：扬州市江都区小纪镇人民政府
- 4、原建筑概况：
 - （1）工程建筑面积：730 m²,其中：食堂 211.5m²； ；阳光房112.5m²宿舍 406.2 m²。
 - （2）建筑总层数：其中：食堂 一 层，建筑高度4.1 m；阳光房 一 层，建筑高度3.3 m。
 - （3）结构类型：混凝土框架结构。
- 5、本装饰工程设计范围及内容：
 - （1）室内装饰装修设计的主要范围和內容:小纪派出所室内改造及装饰水电设计（即平面图纸非阴影部位）。
 - （2）本套图纸仅含完整装饰施工图，水电部分详见水电施工图。
 - （3）室内装修设计面积：730 m²。

二、设计依据

（一）基础资料

- 1、本项目建筑工程设计完整的施工图设计文件（含建筑、结构、建筑电气、给排水、暖通空调等专业）,无法提供原工程的建筑设计文件的部分翻检改造工程,以现场实测的勘查数据资料为依据。
 - 2、经双方确定协商的设计范围、装修标准及设计要求。
- （二）本工程的建设主管单位与我公司签订的装饰装修设计合同：本施工图设计范围以设计合同所涉及的内容为依据，合同中书未涉及的内容须经双方商定确认后，以补充协议的形式将增加的内容也包括在内，补充协议具有和设计合同相同的法律效力。
- （三）本套图纸严格执行国家强制性规范及消防规范的有关规定。

本套图纸所参照的有关标准及规范如下：

《建筑装饰装修工程质量验收规范》	GB 50210-2018
《房屋建筑制图统一标准》	GB/T50001-2017
《建筑制图标准》	GB/T50104-2010
《民用建筑设计统一标准》	GB 50352-2019
《民用建筑通用规范》	GB 55031-2022
《建筑防火通用规范》	GB 55037-2022
《建筑设计防火规范》	GB 50016-2014（2018版）
《建筑内部装修设计防火规范》	GB 50222-2017
《建筑与市政工程无障碍通用规范》	GB 55019-2021
《无障碍设计规范》	GB 50763-2012
《建筑地面设计规范》	GB 50037-2013
《民用建筑隔声设计规范》	GB 50118-2010
《公共建筑节能设计标准》	GB 50189-2015
《绿色建筑设计标准》	DB323962-2020
《民用建筑工程室内环境污染控制规范》	GB 50325-2020
《建筑玻璃应用技术规程》	JGJ 113-2015
《既有建筑维护与改造通用规范》	GB55022-2021
《江苏省既有建筑改造消防设计技术要点（试行）》	苏建消防【2023】104号

注：1、若国家颁布最新相关技术规范须以最新规范为准。

- 2、若图纸中出现违反上述技术规范相违背的地方，须以上述国家规范为准。

（四）民用建筑室内环境污染控制值分类：

- 1、Ⅰ类民用建筑工程：住宅、医院、老年建筑、幼儿园、学校教室等民用建筑工程
 - 2、Ⅱ类民用建筑工程：办公楼、商店、旅馆、文化娱乐场所、书店、图书馆、展览馆、体育馆、公共交通等候室、餐厅、理发店等民用建筑工程。
- 本工程建筑室内环境污染控制等级为Ⅱ类，室内污染物限值按Ⅱ类控制。
- 3、室内空气中甲醛、苯、氨、氡和TVOC五类空气污染物应满足下列要求：

室内环境污染物	建筑类别	Ⅰ类民用建筑工程	Ⅱ类民用建筑工程
		浓度限量	浓度限量
氨（Bq/m³）		≤150	≤150
甲醛（mg/m³）		≤0.07	≤0.08
氡（mg/m³）		≤0.15	≤0.20
苯（mg/m³）		≤0.06	≤0.09
甲苯（mg/m³）		≤0.15	≤0.20
二甲苯（mg/m³）		≤0.20	≤0.20
TVOC（mg/m³）		≤0.45	≤0.50

- 注：1.污染物浓度测量值，除氯外均指室内污染物浓度测量值扣除室外上风向空气中污染物浓度测量值（本底值）后的测量值。
- 2.污染物浓度测量值的极限值判定，采用全数值比较法。

（五）除本设计有特殊要求规定外，其他各种工艺、材料均按国家规定的标准执行。

国家或行业有关的设计规范、标准及工程建设标准强制性条文未提及的，参照国家或行业的相关设计规范、标准及工程建设标准强制性条文执行；地方性规范、标准参照本工程所在的地区颁布的地方性规范、标准。

注：国家强制性条文和相关规范、规定在不断修改、更新，设计和施工一定要按最新版执行。若图纸中出现跟上述技术规范相违背的地方,须上级国家规范为准。

三、内部装修防火设计专篇

（一）原建筑基本情况

- 1、本工程建筑分类为 多层公共 建筑，建筑耐火等级：二 级

（二）原建筑已设置（或新增）的主要消防设备、消防产品及有防火性能要求的建筑构件、建筑材料等

- 1、原建筑已设置：消防水源（消防水池）、室内消火栓系统、室外消火栓系统（环状管网）、自动喷水灭火系统（雨淋）、火灾自动报警系统（集中报警）、灭火器（干粉）、干粉灭火系统（局部）、防火门等。

（三）设计原则及设计依据

- 1、本工程设计遵循原建筑设计的防火分区、防烟分区、防火门、疏散门、消火栓等项防火措施：
- （1）消火栓、喷淋、烟感、防火门等位置，除注明外以建筑蓝图为准。

（2）装修设计原则上对原建筑消防设计不做调整，（包括疏散指示、安全出口、疏散出口、疏散走道、防火分区、防烟分区等），如有改动，需经原建筑设计单位审核。

（3）装修施工原则上对原建筑消防设计不做调整,如由于现场实际情况、空间重新分隔等因素，部分消防点位根据原消防设计做微调或增加，并满足消防要求，改动部分需提交原建筑消防设计单位审核确认后方可施工。

- 2、本工程执行现行国家标准《建筑内部装修设计防火规范》GB50222-2017 中对装修材料的燃烧性能等级要求的相关规定：

- （1）建筑内部各部位装修材料的燃烧性能等级参见本工程材料表。
- （2）建筑内部消火栓箱门不应被装饰物遮掩，消火栓门四周的装修材料颜色应与消火栓箱门的颜色有明显区别或在消火栓箱门表面设置发光标志。
- （3）地上建筑的水平疏散走道和安全出口的门厅，顶棚装饰材料采用A级，其他部分采用不低于B1级的装修材料；地下民用建筑的疏散走道和安全出口的门厅，其顶棚、墙面和地面均采用A级装修材料。疏散楼梯间和前室的顶棚、墙面和地面均采用A级装修材料。其他内部各部
- （4）建筑物内设有上下层相连通的中庭、走马廊、开敞楼梯、自动扶梯时，其连通部位的顶棚、墙面均采用A级装修材料，其他部位采用不低于B1级的装修材料。
- （5）玻璃幕墙与每层楼板、隔墙处的缝隙采用(A级)不燃材料严密填充（声学要求除外）。

- （6）建筑内部变形缝两侧基层的表面装修采用不低于B1级装修材料。
- （7）所有建筑墙面上开洞、开孔后均采用(A级)不燃材料严密填充。
- （8）建筑内配电箱、控制面板、接线盒、开关、插座等不应直接安装在低于B1级的装修材料上。
- （9）当照明灯具开关插座等电气设施高温部位靠近非A级燃烧性能材料时，应采取隔热、散热等防火保护措施；灯饰材料燃烧性能应不低于所在吊顶的燃烧性能等级要求。
- （10）对进入施工现场具有防火设计要求的装饰装修材料，应核查其燃烧性能或耐火极限、防火性能检验报告、合格证等技术文件，并填写进场验收记录。

（11）每层应确保通向疏散楼梯的交通畅通，在安全出口及疏散楼梯处，均设有疏散指示灯及明显标志，内装修不应妨碍消防和疏散走道的正常使用。

- 3、装修材料达不到燃烧性能等级时，通过阻燃处理，提高材料燃烧性能等级，使之达到防火要求。

- （1）对装饰织物进行阻燃处理时，应浸透阻燃剂：多层纺织物，应逐层进行阻燃处理。阻燃剂的含量应符合产品说明书的要求。
- （2）对木质装饰装修材料进行防火涂料涂布前， 应对其表面进行清洁。涂布至少分两次进行，且第二次涂布应在第一次涂布的涂层干后进行，涂布量应不小于 600g/ m²。

（四）防火处理

- 1、所有基层木材均应满足防火要求，涂达到防火要求和阻燃时间厚度的本地消防大队同意使用的防火涂料；
 - 2、承建商要在实际施工前呈送防火涂料给筹建处批准后方可开始涂刷。
- 注：若图纸中出现与相应规范相违背的地方，须以国家或行业有关的设计规范、标准及工程建设标准强制性条文为准。
- 3、灯具的燃烧性能不应低于所在部位的燃烧性能要求，且不应低于B1级；灯具应为A级不燃

四、内部装修防水设计

（一）地面防水层设计：

- 1、涉水房间地面应设地面防水层，地面面积较大时，防水层宜采用刚性材料和柔性材料复合防水。
- 2、柔性防水材料层宜做在混凝土地面或钢筋混凝土楼板的找平层上；刚性防水层做在水泥砂浆找平层上或柔性材料的保护层上,地面防水需做两道刚性防水层。

- 3、柔性材料防水可用弹性聚氨酯涂膜厚1.5～2.0mm；刚性材料防水可采用PA—A型高分子益胶泥2～3mm等聚合物水泥防水材料，当地面为刚性防水层时应在墙面和地面交界处预留8*8mm的凹槽，嵌填弹性密封材料。

4、卫生间、浴室、厨房等多水房间地面应比门外地面低20mm，并应做成小斜坡。改造工程的多水房间地面无法下降时，也可抬高门坎，并用斜坡与室外地面相接。

5、卫生间地面除特别注明外，饰面层做1%泛水坡向地漏；地漏、管套、卫生洁具根部、阴阳角部位，应先做防水附加层，卫生间地漏与楼地面部位采用合成高分子密封胶防水处理。

（二）墙面防水层设计：

- 1、墙面防水层采用1.5厚JS防水（无节点、详图或特殊说明时）。
- 2、厕浴间四周墙根防水层泛水高度应设置到顶，其他防水以可能溅到水的范围为基准向外延伸不小于250mm，厨房、阳台、浴室花洒喷淋的临墙面防水高度设置到顶。
- 3、洗脸盆台板、浴盆与墙的交界处用合成高分子密封材料进行密封处理。
- （三）厕浴间和有防水要求的建筑地面必须设置防水隔离层；楼层结构必须采用现浇混凝土或整块预制混凝土板，混凝土强度等级不应小于C20;楼板四周除门洞外，应做混凝土翻边，其高度不应小于200mm。
- （四）多水房间的防水工程完工后应做第一次蓄水试验；地面面层完工后还应做一次蓄水试验。

五、无障碍设计

- （一）本工程执行现行国家标准《建筑与市政工程无障碍通用规范》GB 55019-2021及《无障碍设计规范》GB50763-2012中的相关规定。
- （二）室内走道的坡道坡度满足小于等于1：12,净宽度大于等于1m的要求；坡道的坡面平整，不光滑；使用不同材料铺装的地面相互取平，如有高差时不大于15mm,并以斜面过渡。
- （三）室内走道净宽度不小于1.2m，人流较多或较集中的大型公共建筑的室内走道宽度不小于1.8m。
- （四）乘轮椅者开启的门扇采用自动门、推拉门、平开门、低弹力弹簧门，安装了视线观察玻璃、横执把手和关门拉手，在门扇的下方安装了0.35m的不锈钢护门板。
- （五）本工程所设计的无障碍专用厕所内座便器高为0.45m，两侧设高为0.7m水平抓杆，在墙面一侧加设高1.40m垂直抓杆，设置长宽高为：0.7mX0.4mX0.6m多功能台及设高1.2m挂衣钩，并在距地面0.4m-0.5m处设求助呼叫按钮。其他无障碍厕位、专用卫生间的设计应符合《无障碍设计规范》第三章第九节的要求。
- （六）本工程所涉及到的出入口的无障碍坡道和扶手，如本工程未出相关施工图，均不在本次装修范围内，请参见原有土建图纸。
- （七）电梯轿厢与候梯厅无障碍设计应符合《无障碍设计规范》第三章第七节的要求，同时应符合《建筑与市政工程无障碍通用规范》GB 55019-2021第2.6.1-4条的各项规定。
- （八）其他无障碍设计做法，当图纸无专门注明时，请参见国家建筑标准图集12J926。
- 注：若图纸中出现与相应规范相违背的地方，须以国家或行业有关的设计规范、标准及工程建设的最高标准；参照工程所在地的地区颁布的地方性规范、标准。

六、楼梯、防护栏杆、台阶坡道设计

（一）楼梯的构造符合下列要求：

- 1、室内楼梯扶手高度自踏步前缘线量起不小于0.9m。楼梯水平栏杆或栏板长度大于超过0.5m时，其高度不小于1.05m。
- 2、踏步应采取防滑措施。
- 3、托儿所、幼儿园、中小学及少年儿童专用场所的楼梯，梯净宽大于0.2m时，必须采取防止儿童攀爬的措施。楼梯栏杆采用不易攀登的构造，垂直构件间的净距不应大于0.11m。
- （二）防护栏杆
- 1、栏杆应以坚固、耐久的材料制作，并能承受现行国家标准《建筑结构荷载规范》GB50009及其他国家现行相关标准规定的水平荷载。
- 2、临空高度在24m以下时，栏杆高度不应低于1.05m,临空高度在24m及24m以上时，栏杆高度不应低于1.10m。上人屋面和交通、商业、旅馆、医院、学校等建筑临开场中庭的栏杆高度不应小于1.2m。
- 3、栏杆高度从所在楼面或屋面至栏杆扶手顶面垂直高度计算，当底面宽度大于或等于0.22m,且高度低于或等于0.45m的可踏部位，应从可踏部位顶面起计算。
- 4、公共场所栏杆离地面0.1m高度范围内不宜留空。
- 5、当采用垂直杆件做栏杆时，其杆件净距不应大于0.11m。
- 6、室内楼梯扶手高度自踏步前缘线量起不小于0.9m。楼梯水平栏杆或栏板长度大于超过0.5m时，其高度不小于1.05m。
- 7、在室内靠窗及幕墙一侧应设置安全防护栏杆，栏杆顶部水平荷载满足1.5KN/M,竖向栏杆间距≤110。栏杆应采用不易攀登的构造,窗台在室内靠窗及幕墙一侧应设置安全防护栏杆，栏杆顶部水平荷载满足1.5KN/M,竖向栏杆间距≤110。栏杆应采用不易攀登的构造,窗台高<450的，从窗台起高900；窗台高≥450的，做至离楼地面高900,若将栏杆移至外侧靠窗，做至离窗台面高600mm。

（三）台阶、坡道

- 1、室内台阶踏步不应少于2级，当高差不足二级时，宜按坡道设置。
- 2、台阶、坡道总高度超过0.7m时，应在临空面采取防护措施。
- 3、当室内坡道水平投影长度超过15m时，宜设置休息平台，平台宽度根据使用功能或设备尺寸所需缓冲空间而定。

七、室内分项工程设计

（一）内隔墙工程设计

- 1、装饰装修施工图设计中新增加的墙体和改动的墙体，详见墙体定位图，墙体材料的类型、材

版权所有，不得复制、套用。 ALL RIGHTS RESERVED, DON'T COPIED, REPRODUCED.			
中联合创 ZHONGLIANHUECHUANG 中联合创设计有限公司 CHINA UNITED CREATIVE DESIGN CO. LTD ■ 建筑行业（建筑工程）甲级 A122009183			
会签栏 COUNTER SIGNATURE			
建 筑 ARCHI.		电 气 ELEC.	
结 构 STRUCT.		暖 通 HVAC.	
给 排 水 PLUMBING			
签章区 STAMP AREA			
版次 NO.	修改内容 DESCRIPTION	日期 DATE	
建设单位 CLIENT			
扬州市江都区小纪镇人民政府			
项目名称 PROJECT			
小纪派出所业务用房维修改造工程			
子项目名称 SUB-PROJECT			
图纸名称 TITLE			
施工图设计说明（一）			
审 定 APPROVED BY	谢迎林	谢迎林	
审 核 EXAMINED BY	林锦帆	林锦帆	
项目负责 PROJECT CHIEF	林锦帆	林锦帆	
专业负责 SPECIALTY CHIEF	王 涵	王涵	
校 对 CHECKED BY	沈厚林	沈厚林	
设 计 DESIGNED BY	王 涵	王涵	
制 图 DRAWING BY			
图号 DRAWING NO. SM01			
业务号 JOB NO.			
出图日期 DATE 2026-02			
专 业 DISCIPLINE	装饰	设计阶段 STAGE	初设
比 例 SCALE		规 格 SIZE	
条形码、二维码 BARCODE, QR CODE			

■ 施工图设计说明二

质要求参见图纸上的标注说明。建筑设计的墙体维持不变的部分定位尺寸、构造做法详建筑设计施工图。

2、室内后增加轻质条板隔墙，其构造和技术要求详见《建筑轻质条板隔墙技术规程》JGJ/T157-2014。

3、混凝土小型空心砌块、蒸压加气混凝土砌块等轻质墙体，当墙长大于5m时，应增设间距不大于3m的构造柱；砌体无约束的端墙必须设置构造柱；每层墙高的中部应增设高度为120mm、与墙体同宽的混凝土腰梁，墙体的门窗洞口应采取钢筋混凝土加强。洞口宽度大于2m时，两边应设置构造柱。

4、加气混凝土墙体用于厨房、卫生间等多水的房间时，根部宜做C20现浇混凝土墙基，高度不小于200mm，地面标高应比室内其他房间地面标高降低至少20mm以上。

5、在两种不同基体交界处，应采用钢丝网抹灰加强带进行处理，加强带与各基体的搭接宽度不应小于150mm。

6、内墙阳角处应用1：2水泥砂浆和聚合物水泥砂浆做护角，护角高2000mm，两侧宽50mm，且宜采用塑料墙角护条。

7、轻钢龙骨石膏板隔墙应注意以下问题：

- (1)轻钢龙骨石膏板隔墙应做到结构板底。
- (2)对于有隔声要求的隔墙，应在沿顶龙骨和沿地龙骨与主体结构连接处，垫通长隔声胶条，并在石膏板与主体结构接触处做填密封胶，中间应填充50mm厚玻璃棉。
- (3)对于有防火要求的隔墙（或建筑顶层的内隔墙）应该做到结构板底，如采用轻钢龙骨石膏隔墙时竖龙骨间距应不大于400mm，横撑龙骨间距应不大于600mm，并应使用防火石膏板。隔墙顶部横龙骨与竖龙骨不得固定，石膏板上缘固定在顶部附加龙骨上，板上端距楼板应大于20mm，并用防火密封胶嵌实。
- (4)轻钢龙骨隔墙底端安装80mm高12厚水泥压力板并与石膏板断开，防止隔墙底部发黑发霉。
- (5)石膏板接缝处应使用厂家配套供应的，专用于接缝用的嵌缝膏和盖缝带，确保石膏板接缝质量。
- 8、室内玻璃隔墙应按《建筑玻璃应用技术规程》（JGJ113-2015）选择玻璃；位于疏散走道的玻璃隔墙应采用耐火极限不小于1小时的防火玻璃。

（二）顶棚工程设计

- 1、顶棚的造型和材料的选用应满足空间的装饰效果和使用功能的要求，材料及构造措施应安全可靠。具体构造做法可选用或参照国家建筑设计标准图集《内装修—室内吊顶》（12J502-2）。
- 2、顶棚设计满足各专业设计要求。如顶棚材料选用、主次龙骨布置、各类灯具、电扇、扬声器、火灾自动报警探测器、火灾警铃、自动灭火系统喷头、空调风口位置、检修孔等，施工时参照顶棚综合平面图。
- 3、重型吊顶或顶棚上悬挂重型设备时，安全度应做结构验算。
- 4、当采用整体面层及金属板类吊顶时，重量不大于1kg的筒灯、石英射灯、烟感器、扬声器等设施可直接安装在面板上，重量不大于3kg的灯具等设施可安装在U型或C型龙骨上，并应有可靠的固定措施，3kg以上的重型灯具、电扇及其他重型设备严禁安装在吊顶工程的龙骨上。
- 5、顶棚净空较低，而管道、管线、设施和器具较多，人员又不便进入检修时，应设置便于拆卸的装配式顶棚，或在经常需检修部位设检修孔，检修口周边应做加强处理。其吊顶龙骨应按上人要求选用。承载龙骨应为U60系列。
- 6、顶棚不宜设置散发大量热能的灯具。顶棚照明灯具的高温部位，应采取隔热、散热等防火保护措施。灯饰所用的材料不应低于吊顶的燃烧等级。
- 7、可燃气体管道不得在封闭的吊顶内敷设。
- 8、顶棚装排风机时，应将排风管直接和排风竖管相连，使潮湿气体不经过顶棚内部空间。
- 9、大、中型公用浴室、游泳馆的顶棚面应设较大的坡度，使顶棚凝结水能顺坡流下。
- 10、卫生间等潮湿房间的顶棚，应采用防水材料。如为石膏板吊顶应采用防水石膏板；如为铝扣板需在楼板下增加一道刚性防水层。
- 11、整体无缝的轻钢龙骨石膏板吊顶应采取可靠的防开裂措施：(1)保证轻钢龙骨吊顶承重体系的整体刚度。(2)吊杆距主龙骨端部距离不得大于300mm，当大于300mm时，应增加吊杆。当吊杆长度大于1.5m时，应设置反支撑。吊杆间距与主龙骨间距不应大于1200mm，遇到大设备或风管时，应附加角钢扁担，在角钢扁担上设置吊杆。(3)使用专用接缝用嵌缝膏和盖缝带，确保石膏板接缝质量。(4)走道长度超过15米，吊顶面积大于100㎡时，应设置温度变形缝，并应留置于转角处及容易开裂处，也可巧妙地利用吊顶造型板块、窗帘盒等的边沿作为自由端，解决吊顶的温度变形问题。留缝宽度约8～10mm，用颜色相近的弹性腻子嵌缝，或留明缝。(5)上人吊顶的承重龙骨优先采用60系列。
- 12、顶棚设施固定遵循《公共建筑吊顶工程技术规程》JGJ345-2014第4.2.8条要求。

（三）地面工程设计

- 1、地面石材铺砌工程应在墙柱饰面、吊顶（顶棚）施工完毕、门框、各种管线、埋件安装完毕，并经检验合格后进行。
- 2、楼地面构造交接处和地坪高度变化处，图中均须注明。室内与廊道地坪不同材料交接线与高度有变化的位置，应位于门扇内皮或室内墙皮位置处。
- 3、地面变形缝处应注意：
 - (1)设在变形缝处附近的防火门，应设在楼层数较多的一侧，且门开启后不应跨越变形缝。
 - (2)地面变形缝材料应选用工厂生产的专用产品，其构造做法可参照《变形缝建筑构造（三）》（04CJ01—3）中的成品金属变形缝装置。
 - (3)当变形缝所在部位有防火要求时，变形缝内应配置阻火带，配置有止水胶条的成品金属变形缝产品。

（四）门窗工程设计

- 1、本工程设计选用的门窗材料、规格及配件等要求详见“门窗表”。
- 2、房门均需配置1只门吸或门阻，安装位置根据现场实际位置确定。门套企口边应镶嵌橡胶防撞条（色系与成品木饰面相同）。房门应配置3只合页，安装位置为：上部第一只合页距门顶边180mm，第二只合页距第一只200-350mm（根据门高度定），底部合页距门底边180mm。门扇上的五金件如暗藏闭门器、合页、锁孔等的开槽、开孔须在工厂油漆完成前进行，门封边不得有爆边、开裂现象。
- 3、卫生间门在无进风百叶的情况下，下框与地面面层的缝隙宜为10～15mm,以便通风。
- 4、本设计中所有防火门如无特殊说明，建筑防火门、疏散门保持原建筑设计不变,表面刷中灰色浑水漆,如有装饰，详见门表。
- 5、防火卷帘应安装在建筑的承重构件上，卷帘上部如不到顶，上部空间应用与墙体耐火极限相同的防火材料封固。

八、建筑装饰装修材料选用要求

- 1、装饰装修工程所用材料的品种、规格、性能应符合设计要求及国家现行有关标准的规定。
- 2.室内装饰装修材料的选用应符合室内装饰装修材料有害物质限量10项强制性国家标准的规定：
 - (1)《室内装饰装修材料人造板及其制品中甲醛释放量》（GB18580—2017）
 - (2)《室内装饰装修材料溶剂型木器涂料中有害物质限量》（GB18581—2009）
 - (3)《室内装饰装修材料内墙涂料中有害物质限量》（GB18582—2020）
 - (4)《室内装饰装修材料胶粘剂中有害物质限量》（GB18583—2008）
 - (5)《室内装饰装修材料木器家具中有害物质限量》（GB18584—2001）
 - (6)《室内装饰装修材料壁纸中有害物质限量》（GB18585—2001）
 - (7)《室内装饰装修材料聚氯乙烯卷材地板中有害物质限量》（GB18586—2001）
 - (8)《室内装饰装修材料地毯、地毯衬垫及地毯胶粘剂有害物质释放量》（GB18587-2001）
 - (9)《混凝土外加剂中释放氨的限量》（GB18588—2001）
 - (10)《建筑材料放射性核素限量》（GB6566—2010）
- 3、正确搭配使用材料，充分发挥和利用其质感、肌理、色彩、材性的特质。注意室内空间的完整性、统一性，颜色不能过多，选择材料不能杂乱。
- 4、本设计各部位的装修材料和配件的燃烧性能等级，不能低于现行《建筑内部装修设计防火规范》GB50222—2017的规定。
- 5、本设计选用的装修材料必须符合《民用建筑工程室内环境污染控制规范》GB50325-2020中的要求，石材、人造板、涂料等主要材料必须符合相应的室内装饰装修材料有害物质限量的强制性标准。
- (1)本工程所使用的无机非金属装修材料，包括石材、建筑卫生陶瓷、石膏板、吊顶材料、无机瓷质砖粘结材料等，进行分类时，其放射性限量应符合无机非金属装修材料放射性限量：

测定项目	限量	
	A	B
内照射指数（I _{ra} ）	≤1.0	≤1.3
外照射指数（I _r ）	≤1.3	≤1.9

- (2)本工程所使用的砂、石、砖、砌块、水泥、混凝土、混凝土预制构件等无机非金属建筑主体材料其放射性限量应符合无机非金属建筑主体材料放射性限量：

测定项目	限量
内照射指数（I _{ra} ）	≤1.0
外照射指数（I _r ）	≤1.0

- (3)本工程室内装修，采用的人造木板达到E1级要求。

6、本设计中采用低（无）VOCs含量涂料，遵循苏建科[2017]679号文和扬建科[2018]16号文。

九、施工中具体参照标准

本工程所有的参照标准均按现行的相关国家标准或行业标准，必须满足中华人民过行业标准之建筑装饰工程施工及验收规范。

（一）石料工程

- 1、材料：

石料本身不得有隐伤，风化等缺陷，清洗石料不得使用钢丝刷或其他工具，而破坏其外露表面或在上面留下痕迹，必须使用石材专用防护剂进行六面防护。
- 2、安装：
 - (1)检查底层或垫层安施妥当,并修饰好。
 - (2)确定线条，水平图案，并加以保护，防止石料混乱存放。
 - (3)在底、垫层达到其初凝状态前施放石料。
 - (4)用浮飘法安放石料并将之压入均匀平面固定。
 - (5)令灰浆至少养护24小时可施加填缝料。
 - (6)用勾缝灰浆填缝，填孔隙，用工具将表面加工成平头接合。

- (7)石材铺贴前，承建商必须依据现场尺寸，提供石材放样图，并得到业主和设计师审批、认可，没有注明的石材密封接缝均采用密缝。
- (8)大理石采用白水泥粘贴层，并表面做结晶处理。
- 3、清洁：
 - (1)在完成勾缝和填缝以后及在这些材料施放和硬化之后,应清洁有尘土的表面，所用的溶液不得有损于石料、接缝材料或相邻表面。
 - (2)在清洁过程中应使用非金属工具。
- 4、石料加工：
 - (1)将石料加工成所需要的样板尺寸、厚度和形状、准确切割，保证尺寸符合设计要求。
 - (2)准确塑造特殊型、镶边和外露边缘，并且进行修饰以与相邻表面相配。
 - (3)提供的砂应是干净、坚硬的硅质材料。
 - (4)所有粘结材料的品种，掺合比例应符合设计要求，并有产品合格证。

（二）木制品（作）

- 1、材料

材料应用最好之类型自然生长的木料，必须经过烘干或自然干燥后才能使用，没有虫蛀，松散或腐节或其他缺点，锯成方条形，并且不会翘曲，爆裂及其他因为处理不当而引起的缺点。胶合板按不同材种选用进口或国产，但必须达到AAA要求。承建商应在开工前提供材料和终饰样板且经筹建处和设计师认可批准才能使用。
- 2、防火防腐处理
 - (1)所有基层木材、木龙骨均采用防火三遍、防腐处理；
 - (2)考虑到节能环保、防火、防腐要求，以及木材基层易潮湿变形，原则上应尽量少用木材基层,尽可能采用轻钢龙骨或钢架基层。
- 3、制作工艺及安装
 - (1)尺寸
 - ①所有装饰用的木材均严格按图纸施工，凡原设计节点不明之处需补充设计图，经设计师同意后实施；
 - ②所有尺寸必须在工地核实，若图样或规格与实际工地有任何偏差，应立即通知设计师。
 - (2)装饰

所有完工时在外制木作工艺表面，除特殊注明处，都应该按设计做饰面。
 - (3)终饰

当采用自然终饰或者采用指定为染色、打白漆、喷清漆或油漆被指定为终饰时，相连木板在形式，颜色或纹理上要相互协调。
 - (4)收缩度

所有木工制品所用之木材，均应经过干燥并保证制品的收缩度不会损害其强度和装饰品之外观，也不应引起相邻材料和结构的破坏。
 - (5)装配

承建商应完成所有必要的开榫眼、接榫、开槽、配合做舌榫嵌入，榫舌接合，和其他的正确接合之必要工作。提供所有金属板，螺丝，铁钉和其他室内设计要求的或者顺利进行规定的木工工作所需的装配件。
 - (6)接合
 - ①木工制品须严格按照图样的说明制作，在没有特别标明的地方接合，应按该处接合之公认的形式完成。胶接法适用于需要紧密接合的地方。所有胶接处应用交叉舌榫或其他加固法；
 - ②所有铁钉头打进去并加上油灰，胶合表面接触地方用胶水接合，接触表面必须用锯或刨进行终饰。实板的表面需要用胶水接合的地方，必须用砂纸轻打磨光；
 - ③有待接合之表面必须保持清洁，不肮脏，没有灰尘，锯灰，油渍和其他污染；
 - ④胶合地方必须给予足够压力以保持粘牢，并且在胶水凝固条件均按照胶水制造商之说明而进行。
 - (7)划线

所有踢脚板、框缘、平板和其他木工制品必须准确划线以配合实际现场达成应有的紧密配合。
 - (8)镶嵌细木工工作

在细木工制品规定要镶嵌的地方，应跟随其周边的工作完成之后嵌入加工。
 - (9)清洁






除特别指出的终饰之外，承建商应将有关木工制品清洁使其保持完好状态。
- （三）装饰防火胶板

防火胶板的粘结剂应使用与防火胶板配套使用的品牌，并遵守使用说明。
- （四）装饰五金

所有五金器具必须防止生锈和沾染，使用前应提供样品征得筹建处及设计师同意。

在完成工作所有五金器具都应擦油、清洗、磨光和可以操作，所有钥匙必须清楚地贴上标签。
- （五）金属覆盖板工程

1、材料

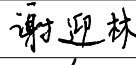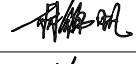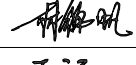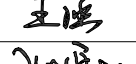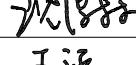版权所有，不得复制、套用。 ALL RIGHTS RESERVED, DON'T COPIED, REPRODUCED.			
 中联合创 ZHONGLIANHUEHUANG 中联合创设计有限公司 CHINA UNITED CREATIVE DESIGN CO.,LTD ■ 建筑行业（建筑工程）甲级 A122009183			
会签栏 COUNTER SIGNATURE			
建 筑 ARCHI.		电 气 ELEC.	
结 构 STRUCT.		暖 通 HVAC.	
给 排 水 PLUMBING			
签章区 STAMP AREA			
版 次 NO.	修 改 内 容 DESCRIPTION	日 期 DATE	
建设单位 CLIENT 扬州市江都区小纪镇人民政府			
项目名称 PROJECT 小纪派出所业务用房维修改造工程			
子项目名称 SUB-PROJECT			
图纸名称 TITLE 施工图设计说明（二）			
审 定 APPROVED BY	谢迎林		
审 核 EXAMINED BY	林锦帆		
项目负责 PROJECT CHIEF	林锦帆		
专业负责 SPECIALTY CHIEF	王 涵		
校 对 CHECKED BY	沈厚林		
设 计 DESIGNED BY	王 涵		
制 图 DRAWING BY			
图号 DRAWING NO. SM02			
业务号 JOB NO.			
出图日期 DATE 2026-02			
专 业 DISCIPLINE	装饰	设计阶段 STAGE	初设
比 例 SCALE		规 格 SIZE	
条形码、二维码 BARCODE, QR CODE			

■ 主要装饰材料表

范 例	材料说明	范 例	材料说明
ST	石材、人造石、大理石	FA	布饰面、皮革
ST 01	黑金沙		
ST 02	灰麻火烧板		
ST 03	浅灰色石材		
ST 04	人造大理石		
CT	瓷砖、压铸石类		
CT 01	800*800浅灰色玻化砖（防滑处理）		
CT 02	600*600防滑地砖		
CT 03	300*300防滑地砖		
CT 04	300*600墙砖		
WD	实木、木饰面、木地板		
WD 01	成品木饰面		
WD 02	复合强化地板		
MT	金属		
MT 01	1.2mm厚50*150*150木纹铝方通		
MT 02	1.2mm厚哑光黑钛金		
MT 03	600*600铝扣板		
GL	玻璃		
GL 01	6+0.76pvb+6mm厚钢化夹胶玻璃		
GL 02	8mm厚防火钢化玻璃		
GL 03	12mm厚钢化玻璃		
PT	油漆/涂料		
PT 01	白色涂料		
PT 02	白色防水涂料		
PT 03	深灰色涂料		
PT 04	浅灰色真石漆		
CU	窗帘、窗纱		
CU 01	卷帘		
PB	石膏板/矿棉板		
PB 01	石膏板		
PB 02	防水石膏板		
MC	金属复合板		
MC 01	竹木纤维板		
PL	塑料		
PL 01	塑胶地板		
PL 02	300宽塑料扣板		
MR	镜子		
MR 01	5mm银镜		

[illegible]

空间区域名称			材料代号	材料说明	防火等级		
宿舍 一层	卫生间	地面	ST 01	黑金砂石材过门石	A		
			CT 02	600*600防滑地砖	A		
		墙面	CT 04	300*600墙砖	A		
			顶面	PL 02	300宽塑料扣板	B1	
	宿舍	地面	ST 01	黑金砂石材过门石	A		
			WD 02	复合强化地板	A		
		墙面	MT 02	60mm高1.2mm厚哑光黑钛金踢脚线	A		
			MC 01	竹木纤维板	B1		
	顶面	PT 01	单层9.5mm厚纸面石膏板刷白色涂料	A			
		走道	地面	CT 06	600*600防滑地砖	A	
				ST 01	黑金砂石材过门石	A	
			墙面	MT 02	60mm高1.2mm厚哑光黑钛金踢脚线	A	
	MC 01			竹木纤维板	A		
	顶面	PT 01	单层9.5mm厚纸面石膏板刷白色涂料	A			
		宿舍 二层	卫生间	地面	ST 01	黑金砂石材过门石	A
					CT 02	600*600防滑地砖	A
墙面				CT 04	300*600墙砖	A	
	顶面			PL 02	300宽塑料扣板	B1	
宿舍	地面		ST 01	黑金砂石材过门石	A		
			WD 02	复合强化地板	A		
	墙面		MT 02	60mm高1.2mm厚哑光黑钛金踢脚线	A		
			MC 01	竹木纤维板	B1		
顶面	PT 01	单层9.5mm厚纸面石膏板刷白色涂料	A				
	走道	地面	CT 06	600*600防滑地砖	A		
			ST 01	黑金砂石材过门石	A		
		墙面	MT 02	60mm高1.2mm厚哑光黑钛金踢脚线	A		
MC 01			竹木纤维板	A			
顶面	PT 01	单层9.5mm厚纸面石膏板刷白色涂料	A				
	室外	外墙	PT 04	浅灰色真石漆	A		

版权所有，不得复制、套用。
ALL RIGHTS RESERVED, DON'T COPIED, REPRODUCED.



中联合创

ZHONGLIANHECHUANG

中联合创设计有限公司
CHINA UNITED CREATIVE DESIGN CO.,LTD

■ 建筑行业（建筑工程）甲级 A122009183

会签栏 COUNTER SIGNATURE

建 筑 ARCHI.		电 气 ELEC.	
结 构 STRUCT.		暖 通 HVAC.	
给 排 水 PLUMBING			

签章区 STAMP AREA

版次 NO.	修改内容 DESCRIPTION	日期 DATE

建设单位 CLIENT
扬州市江都区小纪镇人民政府

项目名称 PROJECT
小纪派出所业务用房维修改造工程

子项目名称 SUB-PROJECT

图纸名称 TITLE
主要装饰材料表

审 定 APPROVED BY	谢迎林	谢迎林
审 核 EXAMINED BY	林锦帆	林锦帆
项目负责 PROJECT CHIEF	林锦帆	林锦帆
专业负责 SPECIALTY CHIEF	王 涵	王涵
校 对 CHECKED BY	沈厚林	沈厚林
设 计 DESIGNED BY	王 涵	王涵
制 图 DRAWING BY		

图号 DRAWING NO. CL01

业务号 JOB NO.

出图日期 DATE 2026-02

专 业 DISCIPLINE	装饰	设计阶段 STAGE	初设
比 例 SCALE		规 格 SIZE	

条形码，二维码 BARCODE, QR CODE

装饰门及五金配件表

版权所有，不得复制、套用。
ALL RIGHTS RESERVED, DON'T COPIED, REPRODUCED.



中联合创设计有限公司
CHINA UNITED CREATIVE DESIGN CO.,LTD

■ 建筑行业（建筑工程）甲级 A122009183

会签栏 COUNTER SIGNATURE

建 筑 ARCHT.	电 气 ELEC.	
结 构 STRUCT.	暖 通 HVAC.	
给 排 水 PLUMBING		

签章区 STAMP AREA

版次 NO.	修改内容 DESCRIPTION	日期 DATE
-----------	---------------------	------------

建设单位 CLIENT

扬州市江都区小纪镇人民政府

项目名称 PROJECT

小纪派出所业务用房维修改造工程

子项目名称 SUB-PROJECT

图纸名称 TITLE

装饰门及五金配件表一

审 定 APPROVED BY	谢迎林	谢迎林
审 核 EXAMINED BY	林锦帆	林锦帆
项目负责 PROJECT CHIEF	林锦帆	林锦帆
专业负责 SPECIALTY CHIEF	王 涵	王涵
校 对 CHECKED BY	沈厚林	沈厚林
设 计 DESIGNED BY	王 涵	王涵
制 图 DRAWING BY		





图号 DRAWING NO. MB01

业务号 JOB NO.

出图日期 DATE 2026-02

专 业 DISCIPLINE	装饰	设计阶段 STAGE	初设
比 例 SCALE		规 格 SIZE	

条形码、二维码 BARCODE, QR CODE

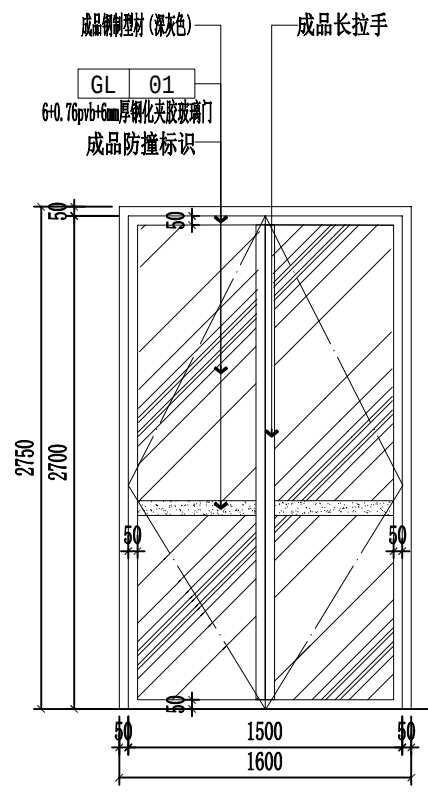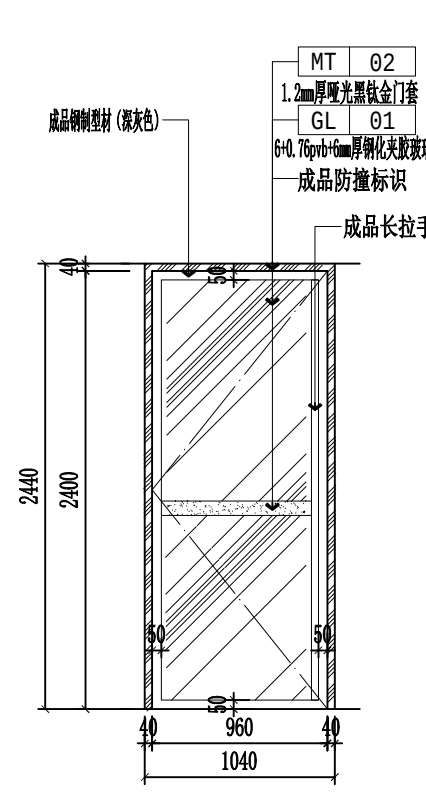
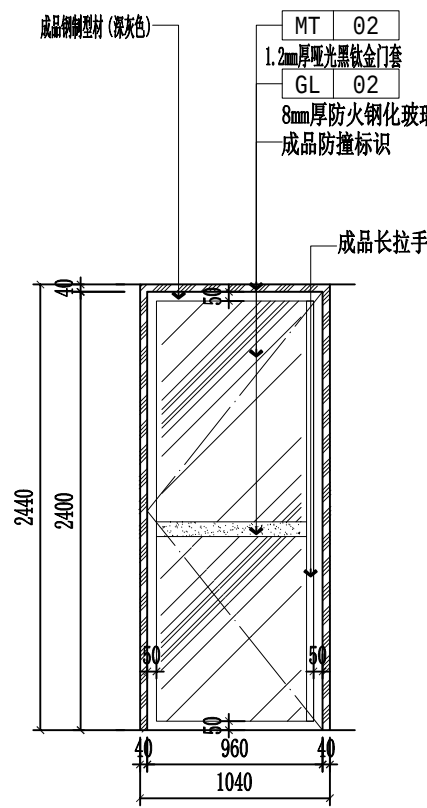
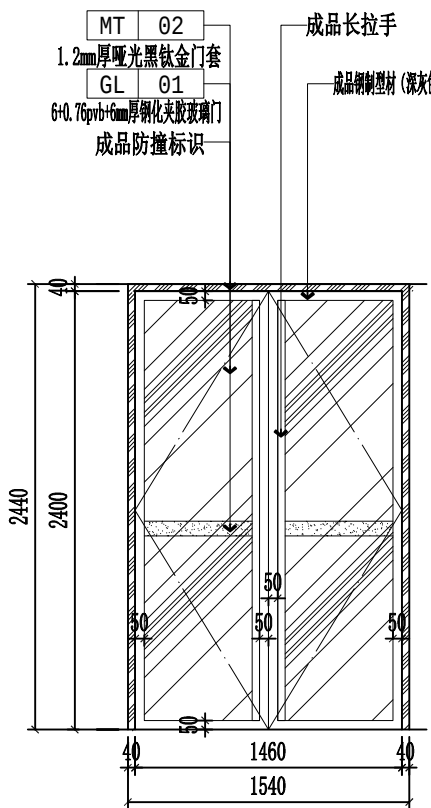


室内设计编号	BLM1524	铰 链	
洞口尺寸	1500*2470	拉 手	2套
材 质	6+0.76pb+6mm厚钢化夹胶玻璃门	地弹簧	2套
表面效果	钢化清玻璃	上 夹	
闭门器		下 夹	
锁套/门把		移门轨道	
门 吸		感应器	

室内设计编号	FBLMZ1024	铰 链	
洞口尺寸	1000*2470	拉 手	1套
材 质	8mm厚防火钢化玻璃	地弹簧	1套
表面效果	钢化清玻璃	上 夹	
闭门器		下 夹	
锁套/门把		移门轨道	
门 禁		感应器	1套

室内设计编号	BLM1024	铰 链	
洞口尺寸	1000*2470	拉 手	1套
材 质	6+0.76pb+6mm厚钢化夹胶玻璃门	地弹簧	1套
表面效果	钢化清玻璃	上轨道	
闭门器		下轨道	
锁套/门把		顶 夹	
门 禁		感应器	

室内设计编号	BLM1527	铰 链	
洞口尺寸	1500*2700	拉 手	2套
型材种类	6+0.76pb+6mm厚钢化夹胶玻璃门	地弹簧	2套
表面效果	钢化清玻璃	上 夹	
闭门器		下 夹	
锁套/门把		顶 夹	
门 吸		锁 夹	

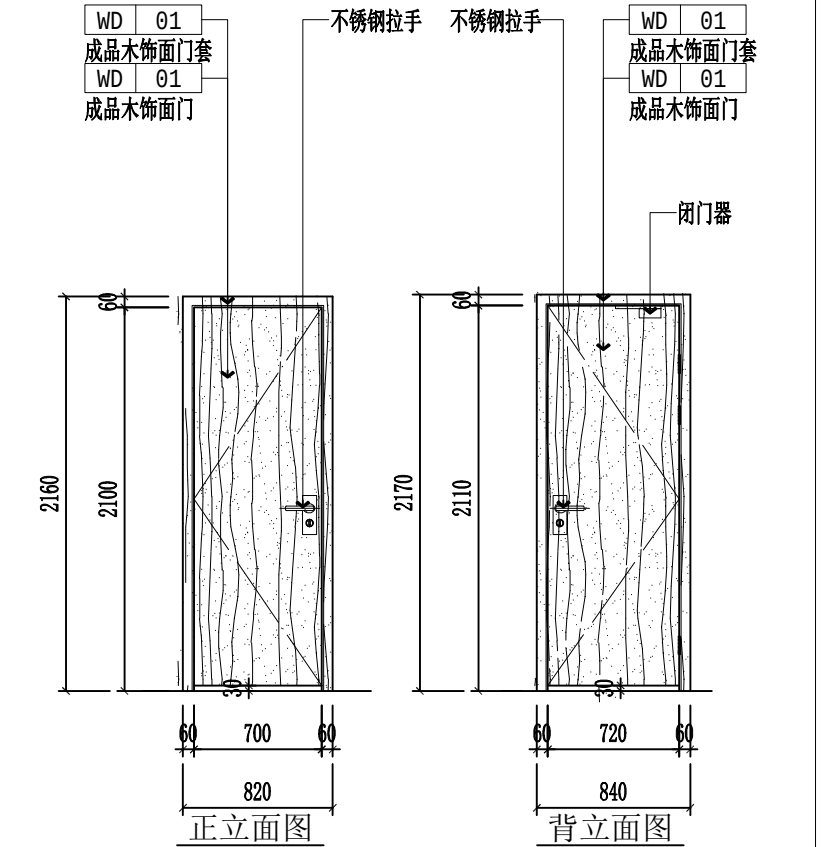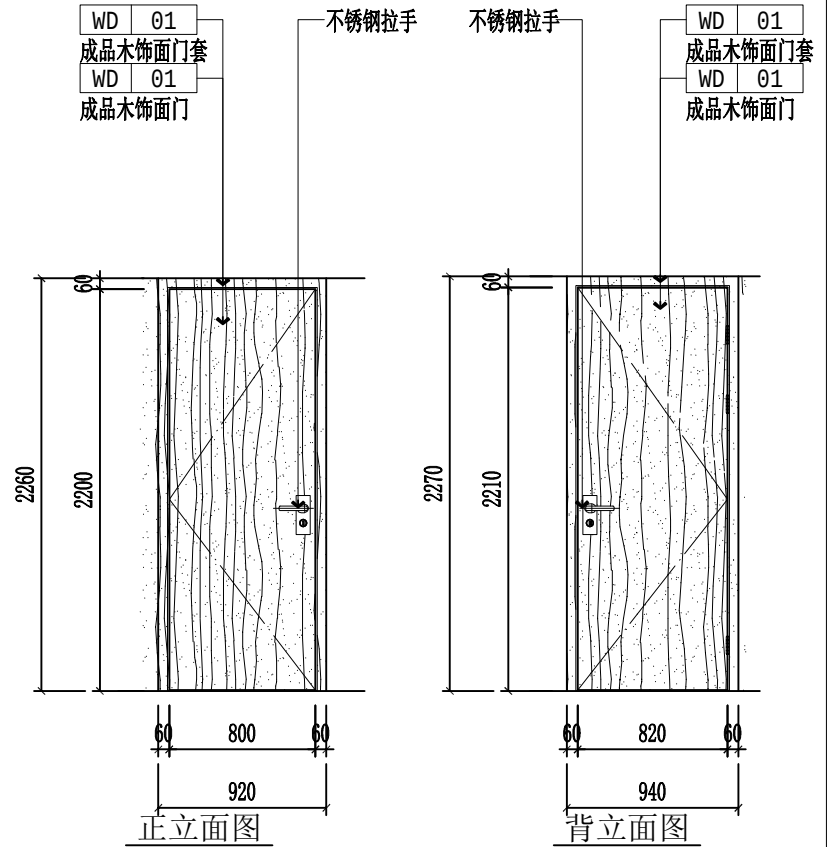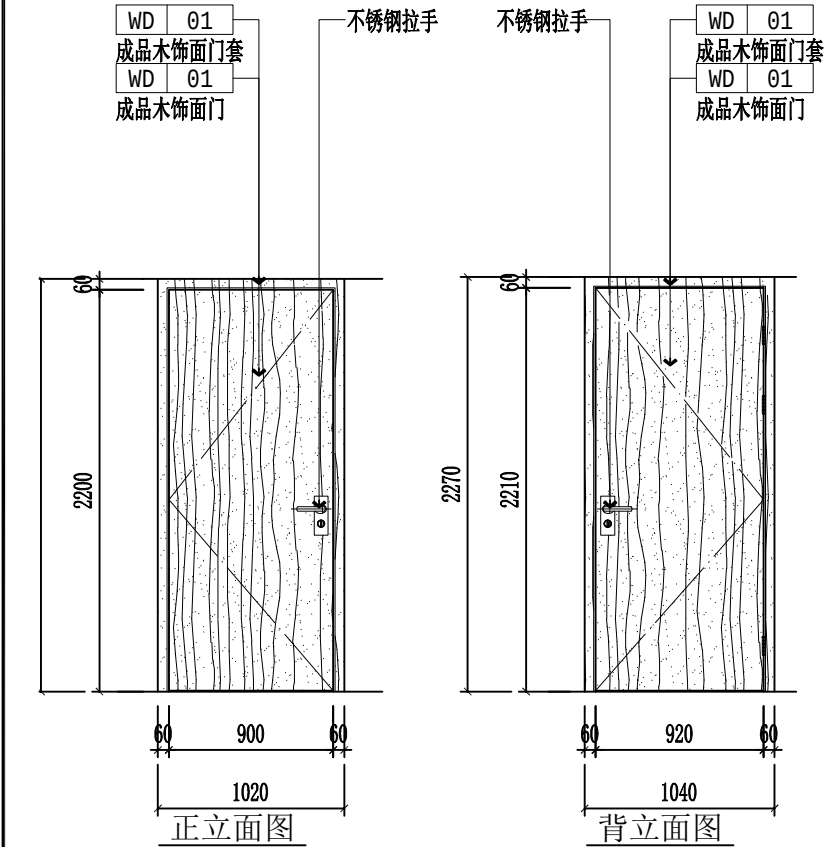



室内设计编号	M1022	门 禁	3付
洞口尺寸	1000*2270	拉 手	1套
材 质	成品木饰面喷漆	地弹簧	
表面效果	竖纹、哑光清漆	上 夹	
闭门器		下 夹	
锁套/门把	1套	顶 夹	
门 吸	1套	门 禁	

室内设计编号	M0922/M0921	铰 链	3付
洞口尺寸	900*2270/900*2170	拉 手	1套
型材种类	成品木饰面喷漆	地弹簧	
表面效果	竖纹、哑光清漆	上 夹	
闭门器	1套	下 夹	
锁套/门把	1套	顶 夹	
门 吸		锁 夹	

室内设计编号	M0821a	铰 链	3付
洞口尺寸	800*2170	拉 手	1套
材 质	成品木饰面喷漆	地弹簧	
表面效果	竖纹、哑光清漆	上轨道	
闭门器	1套	下轨道	
锁套/门把	1套	顶 夹	
门 吸	1套	门 禁	

室内设计编号		铰 链	
洞口尺寸		拉 手	
材 质		地弹簧	
表面效果		上 夹	
闭门器		下 夹	
锁套/门把		顶 夹	
门 吸		锁 夹	

- 说明：1.列表中所有门均为厂家加工成品门及门套。
2.图中注明了洞口、门扇及门套尺寸，其中门扇尺寸为设计尺寸，厂家需现场测量后(按最大尺寸)加工生产。
3.所有门开启方向按平面图中所示方向开启。
4.图中注明了所有木面门的外饰面材料，内部结构由厂家深化设计，并需提供相关质量检测报告。
5.五金配件样式为设计人示意，具体样式需施工方选样送设计人员及甲方确定后方可采购。
6.门五金配件需特殊考虑其耐用性，需确定厂家后深化设计。
7.隔声门内置吸音棉，防火门依据国家防火要求定制。
8.卫生间门在无通风百叶情况下，下框与地面面层留缝隙30mm。
9.平面图上所标注的门型号，图表中未出式样的,为土建原有门,具体详见土建图纸。

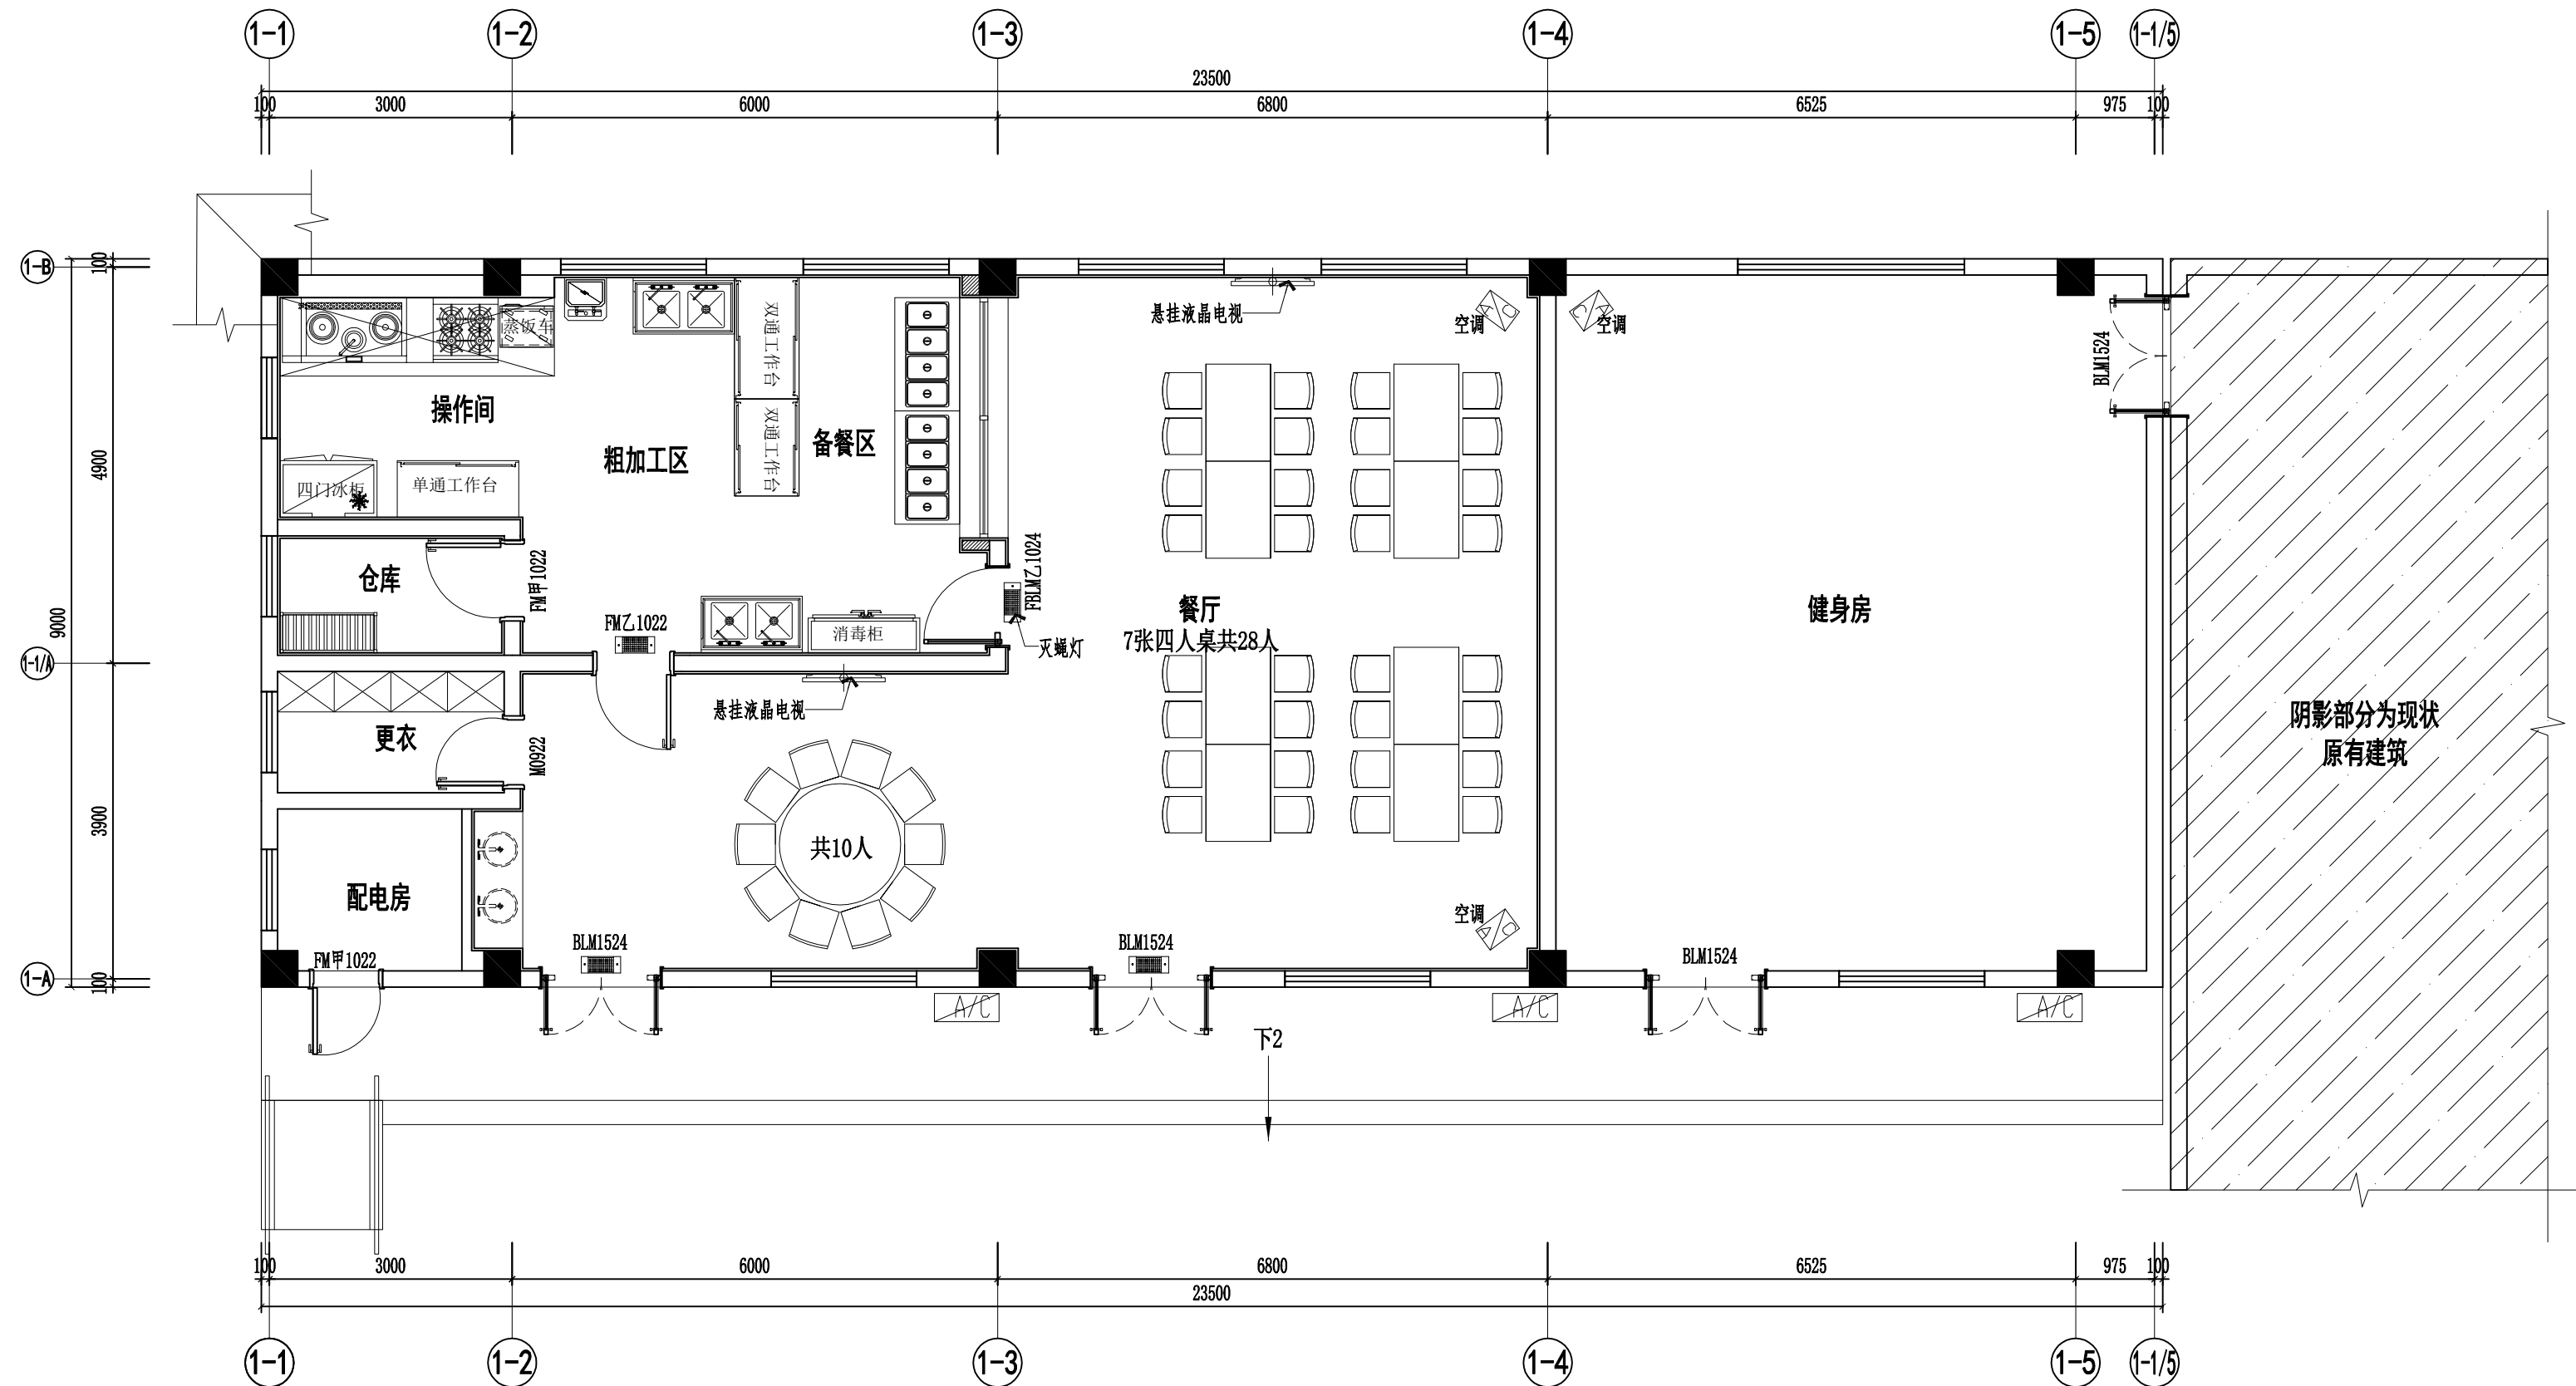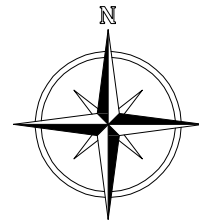

- 注：1. 阴影部分不在装修范围内。
2. 图中所有门新做，FM甲为甲级防火门，FM乙为乙级防火门，BLM为玻璃门，FBLM乙为乙级防火门。
3. 平面图门窗代号为新做门窗尺寸。



1F FIXTURE/FURNISHING PLAN

食堂平面布置图 SCALE:1/75

版权所有，不得复制、套用。
ALL RIGHTS RESERVED, DON'T COPIED, REPRODUCED.



中联合创设计有限公司
CHINA UNITED CREATIVE DESIGN CO., LTD

■ 建筑行业（建筑工程）甲级 A122009183

会签栏 COUNTER SIGNATURE

建 筑 ARCHT.		电 气 ELEC.	
结 构 STRUCT.		暖 通 HVAC.	
给 排 水 PLUMBING			

签章区 STAMP AREA

版次 NO.	修改内容 DESCRIPTION	日期 DATE
-----------	---------------------	------------

建设单位 CLIENT

扬州市江都区小纪镇人民政府

项目名称 PROJECT

小纪派出所业务用房维修改造工程

子项目名称 SUB-PROJECT

图纸名称 TITLE

食堂平面布置图

审 定 APPROVED BY	谢迎林	谢迎林
审 核 EXAMINED BY	林锦帆	林锦帆
项目负责 PROJECT CHIEF	林锦帆	林锦帆
专业负责 SPECIALTY CHIEF	王 涵	王 涵
校 对 CHECKED BY	沈厚林	沈厚林
设 计 DESIGNED BY	王 涵	王 涵
制 图 DRAWING BY		

图号 DRAWING NO. 1-1F001

业务号 JOB NO.

出图日期 DATE 2026-02

专 业 DISCIPLINE	装饰	设计阶段 STAGE	初设
比 例 SCALE		规 格 SIZE	

条形码，二维码 BARCODE, QR CODE



中联合创
ZHONGLI ANHECHUANG

■ 建筑行业（建筑工程）甲级 A122009183

建 筑 ARCHI.		电 气 ELEC.	
结 构 STRUCT.		暖 通 HVAC.	
给 排 水 PLUMBING			

The first part of the paper discusses the importance of the
 education. It highlights the journal's commitment to
 publishing high-quality research and its role in advancing
 the understanding of management education. The second
 part of the paper presents a review of the journal's content,
 focusing on the various articles and their contributions to the
 field. The third part of the paper discusses the journal's
 impact on the field of management education and its
 future prospects.

建设单位 CLIENT
扬州市江都区小纪镇人民政府

项目名称 PROJECT

小纪派出所业务用房维修改造工程

子项目名称	SUB-PROJECT
-------	-------------

图纸名称 TITLE

食堂地面铺装图

审 定 APPROVED BY	谢迎林	谢迎林
审 核 EXAMINED BY	林锦帆	林锦帆
项目负责 PROJECT CHIEF	林锦帆	林锦帆
专业负责 SPECIALTY CHIEF	王 涵	王涵
校 对 CHECKED BY	沈厚林	沈厚林
设 计 DESIGNED BY	王 涵	王涵
制 图 DRAWING BY		


图号 DRAWING NO. 1-1F002

业务号 JOB NO.

出图日期 DATE 2026-02

专 业 DISCIPLINE	装 饰	设计阶段 STAGE	初 设
比 例 SCALE		规 格 SIZE	

条形码, 二维码 BARCODE, QR CODE

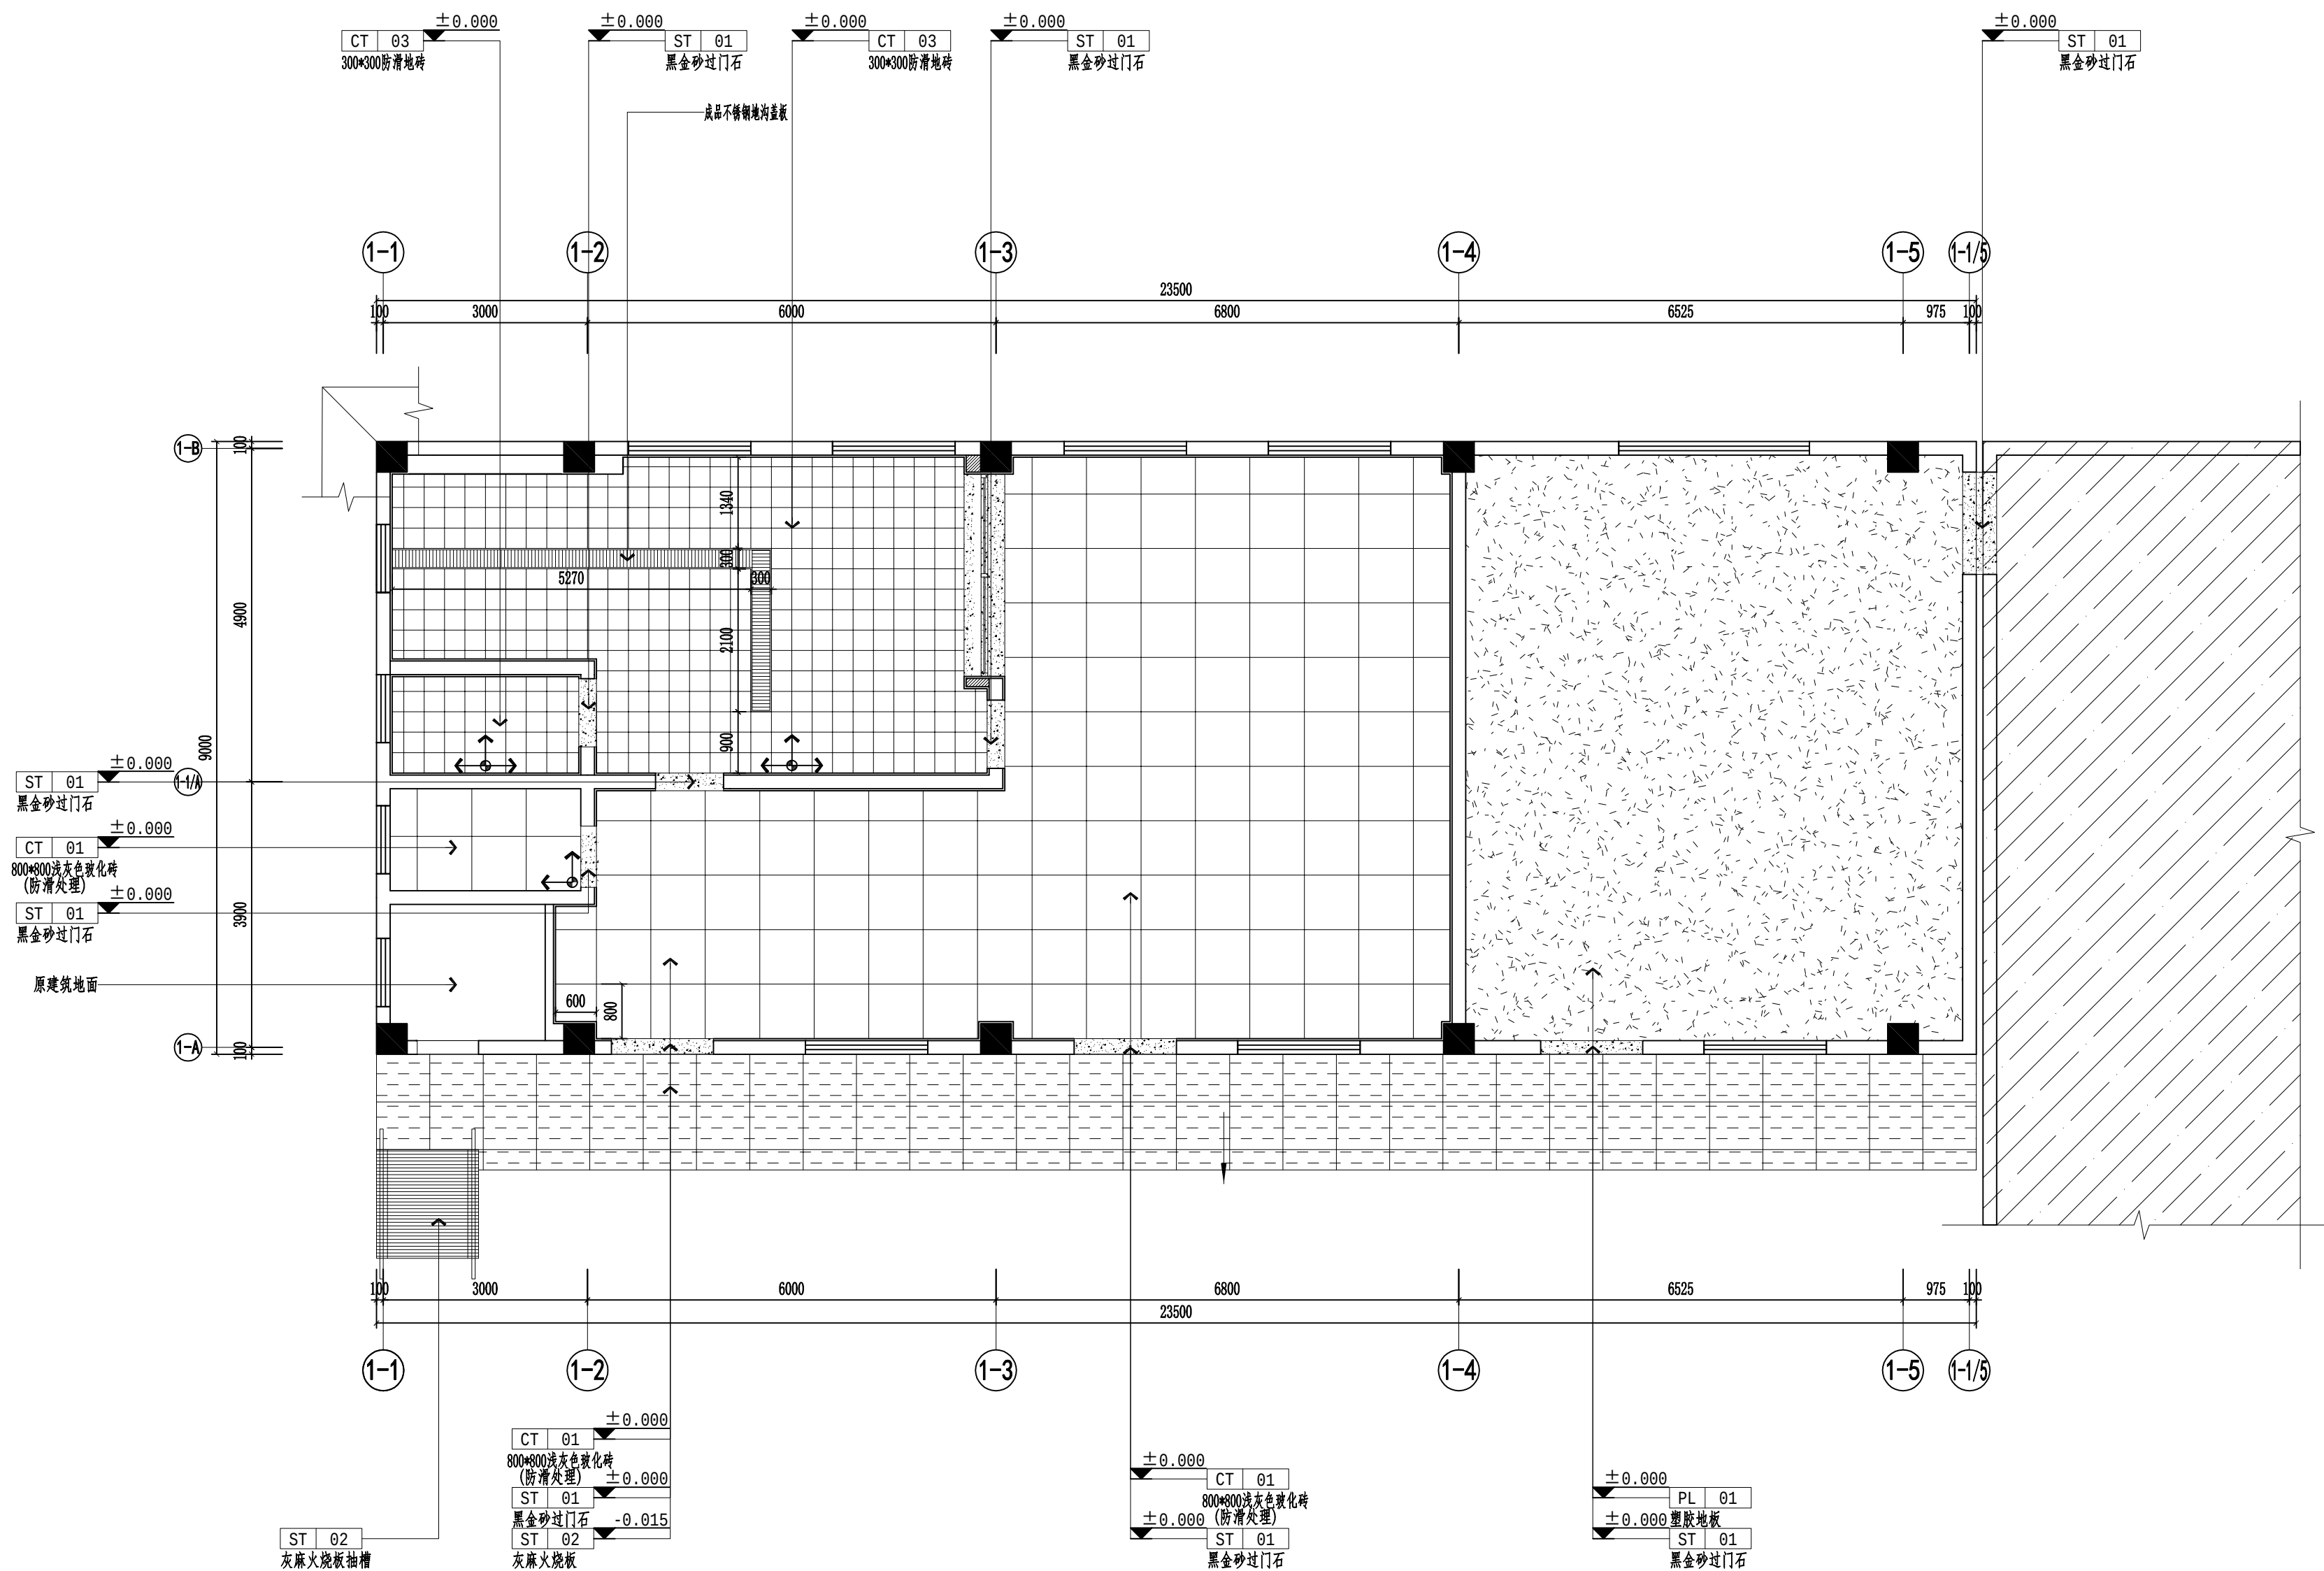

1F FLOOR COVERING PLAN

食堂地面铺装图 SCALE:1/75

版权所有，不得复制、套用。
ALL RIGHTS RESERVED, DON'T COPIED, REPRODUCED.



中联合创设计有限公司
CHINA UNITED CREATIVE DESIGN CO., LTD

■ 建筑行业（建筑工程）甲级 A122009183

会签栏 COUNTER SIGNATURE

建 筑 ARCHT.		电 气 ELEC.	
结 构 STRUCT.		暖 通 HVAC.	
给 排 水 PLUMBING			

签章区 STAMP AREA

版次 NO.	修改内容 DESCRIPTION	日期 DATE
-----------	---------------------	------------

建设单位 CLIENT

扬州市江都区小纪镇人民政府

项目名称 PROJECT

小纪派出所业务用房维修改造工程

子项目名称 SUB-PROJECT

图纸名称 TITLE

食堂墙体定位、立面索引图

审 定 APPROVED BY	谢迎林	谢迎林
审 核 EXAMINED BY	林锦帆	林锦帆
项目负责 PROJECT CHIEF	林锦帆	林锦帆
专业负责 SPECIALTY CHIEF	王 涵	王 涵
校 对 CHECKED BY	沈厚林	沈厚林
设 计 DESIGNED BY	王 涵	王 涵
制 图 DRAWING BY		


图号 DRAWING NO. 1-1F003

业务号 JOB NO.

出图日期 DATE 2026-02

专 业 DISCIPLINE	装饰	设计阶段 STAGE	初设
比 例 SCALE		规 格 SIZE	

条形码、二维码 BARCODE, QR CODE

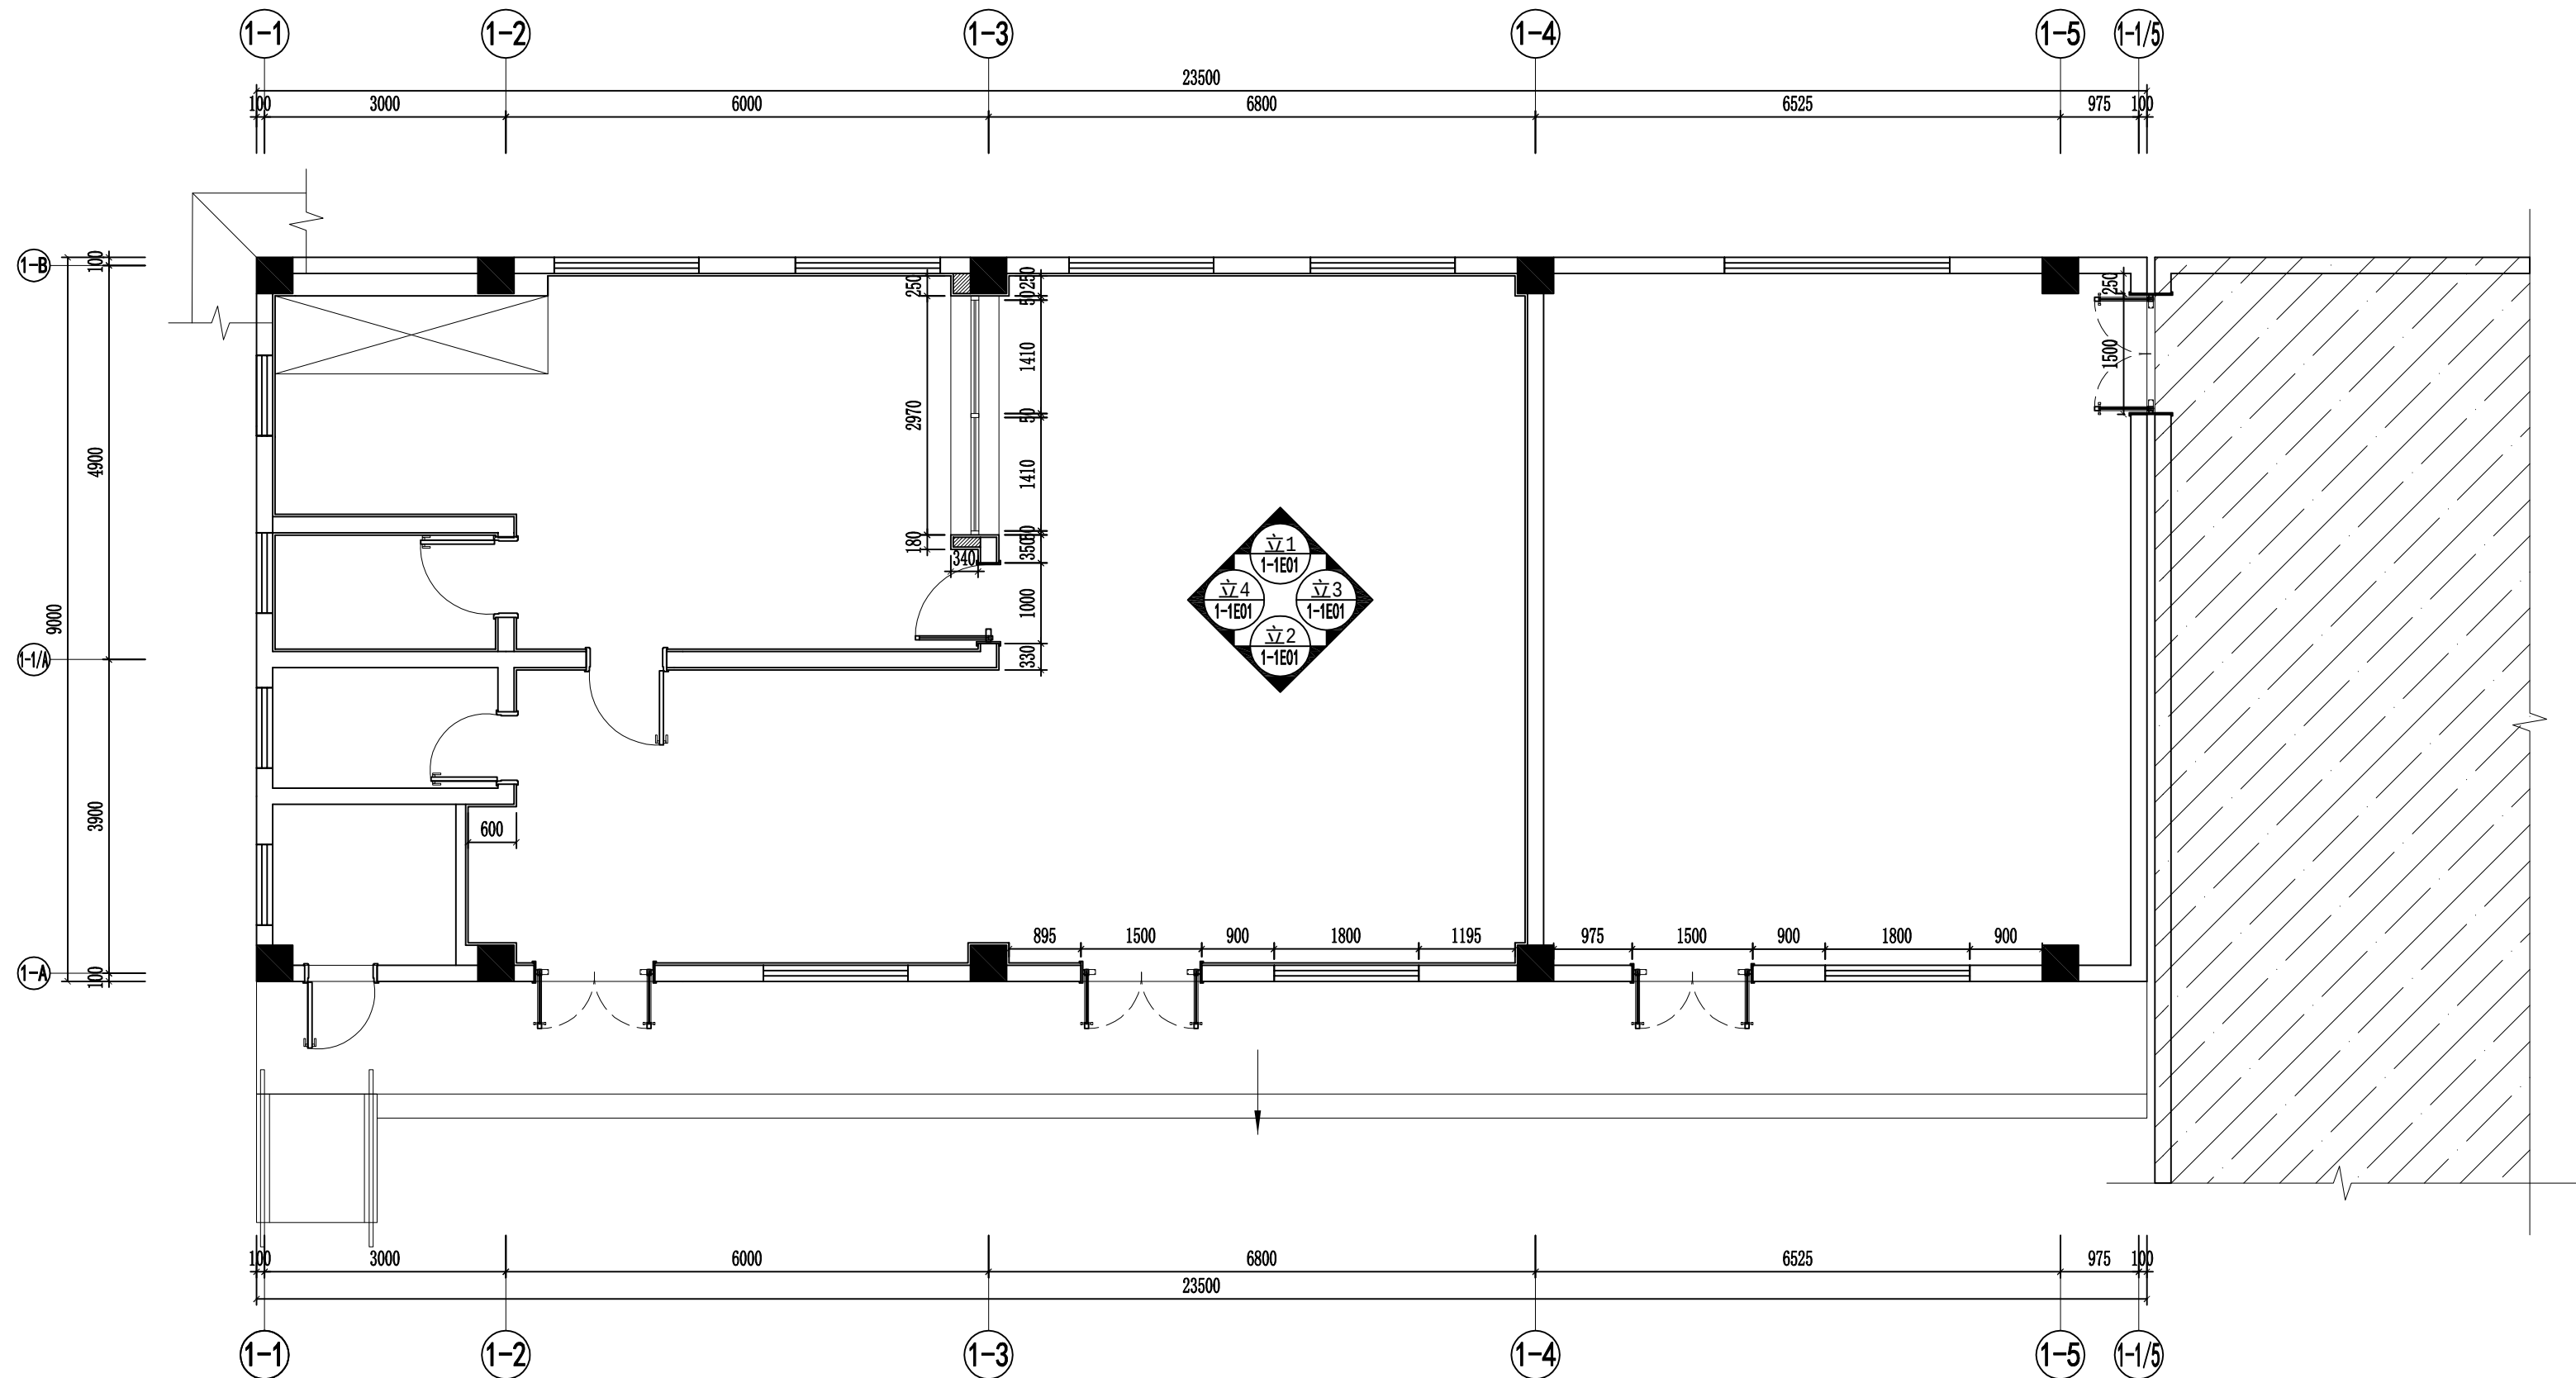

改造墙体图例	说 明
	原建筑柱、剪力墙
	原建筑墙体
	Q75型轻钢龙骨，双面单层12mm石膏板隔墙 内嵌50mm厚岩棉，岩棉容量100kg/m³ (耐火极限1.2h)
	Q75型轻钢龙骨，双面单层12mm水泥压力板隔墙 内嵌50mm厚岩棉，岩棉容量100kg/m³ (耐火极限1.2h)
	加砌块隔墙 (耐火极限2h)

1F WALL DIMENSION PLAN

食堂墙体定位、立面索引图 SCALE:1/75

版权所有，不得复制、套用。
ALL RIGHTS RESERVED, DON'T COPIED, REPRODUCED.



中联合创设计有限公司
CHINA UNITED CREATIVE DESIGN CO., LTD

■ 建筑行业（建筑工程）甲级 A122009183

会签栏 COUNTER SIGNATURE

建 筑 ARCHI.		电 气 ELEC.	
结 构 STRUCT.		暖 通 HVAC.	
给 排 水 PLUMBING			

签章区 STAMP AREA

版次 NO.	修改内容 DESCRIPTION	日期 DATE
-----------	---------------------	------------

建设单位 CLIENT

扬州市江都区小纪镇人民政府

项目名称 PROJECT

小纪派出所业务用房维修改造工程

子项目名称 SUB-PROJECT

图纸名称 TITLE

食堂顶面布置图

审 定 APPROVED BY	谢迎林	谢迎林
审 核 EXAMINED BY	林锦帆	林锦帆
项目负责 PROJECT CHIEF	林锦帆	林锦帆
专业负责 SPECIALTY CHIEF	王 涵	王 涵
校 对 CHECKED BY	沈厚林	沈厚林
设 计 DESIGNED BY	王 涵	王 涵
制 图 DRAWING BY		

图号 DRAWING NO. 1-1F004

业务号 JOB NO.

出图日期 DATE 2026-02

专 业 DISCIPLINE	装饰	设计阶段 STAGE	初设
比 例 SCALE		规 格 SIZE	

条形码，二维码 BARCODE, QR CODE

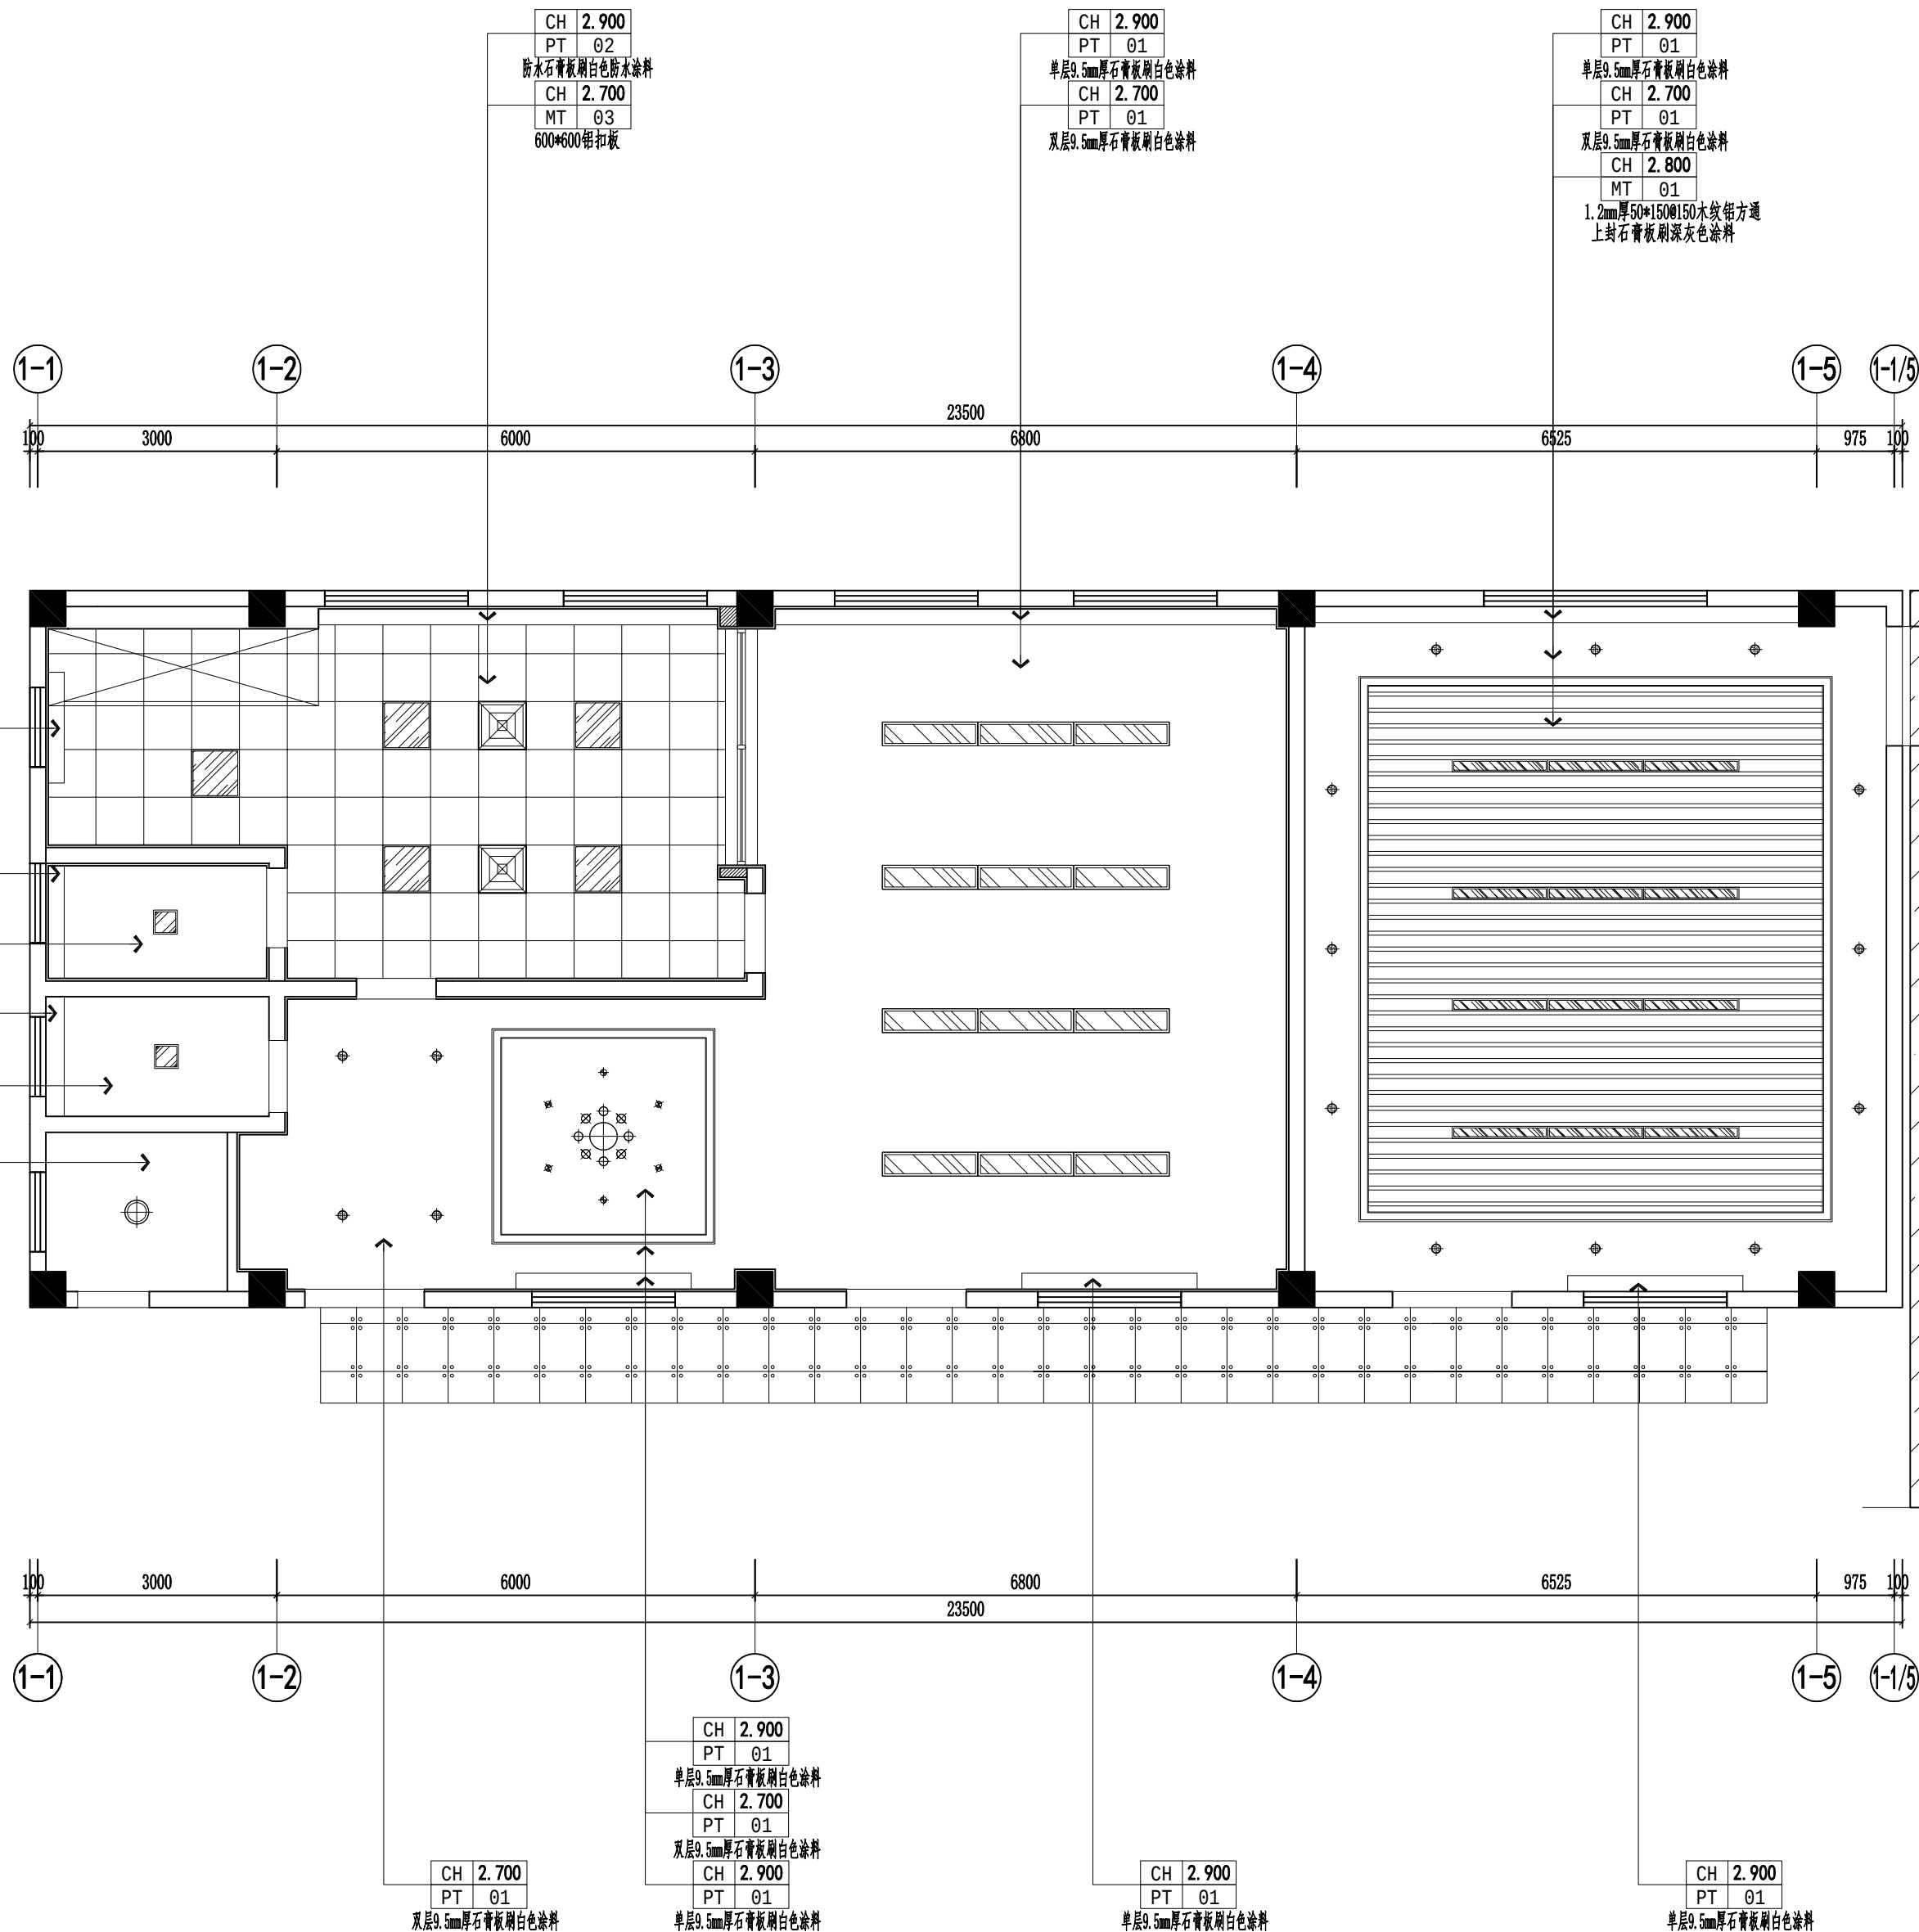


图 例	说 明
⊙	嵌入式筒灯
○	明装筒灯
⊗	工艺吊灯
▨	300*1200吊线灯盘
▨	150*1200/300*1200灯盘（嵌入式）
⊕	吸顶灯
■	浴霸
☒	换气扇

1F REFLECTED CEILING PLAN

食堂顶面布置图 SCALE:1/75

版权所有，不得复制、套用。
ALL RIGHTS RESERVED, DON'T COPIED, REPRODUCED.



中联合创设计有限公司
CHINA UNITED CREATIVE DESIGN CO. LTD

■ 建筑行业（建筑工程）甲级 A122009183

会签栏 COUNTER SIGNATURE

建 筑 ARCHT.		电 气 ELEC.	
结 构 STRUCT.		暖 通 HVAC.	
给 排 水 PLUMBING			

签章区 STAMP AREA

版次 NO.	修改内容 DESCRIPTION	日期 DATE
-----------	---------------------	------------

建设单位 CLIENT

扬州市江都区小纪镇人民政府

项目名称 PROJECT

小纪派出所业务用房维修改造工程

子项目名称 SUB-PROJECT

图纸名称 TITLE

食堂顶面灯具放线图

审 定 APPROVED BY	谢迎林	谢迎林
审 核 EXAMINED BY	林锦帆	林锦帆
项目负责 PROJECT CHIEF	林锦帆	林锦帆
专业负责 SPECIALTY CHIEF	王 涵	王 涵
校 对 CHECKED BY	沈厚林	沈厚林
设 计 DESIGNED BY	王 涵	王 涵
制 图 DRAWING BY		

图号 DRAWING NO. 1-1F005

业务号 JOB NO.

出图日期 DATE 2026-02

专 业 DISCIPLINE	装饰	设计阶段 STAGE	初设
比 例 SCALE		规 格 SIZE	

条形码，二维码 BARCODE, QR CODE



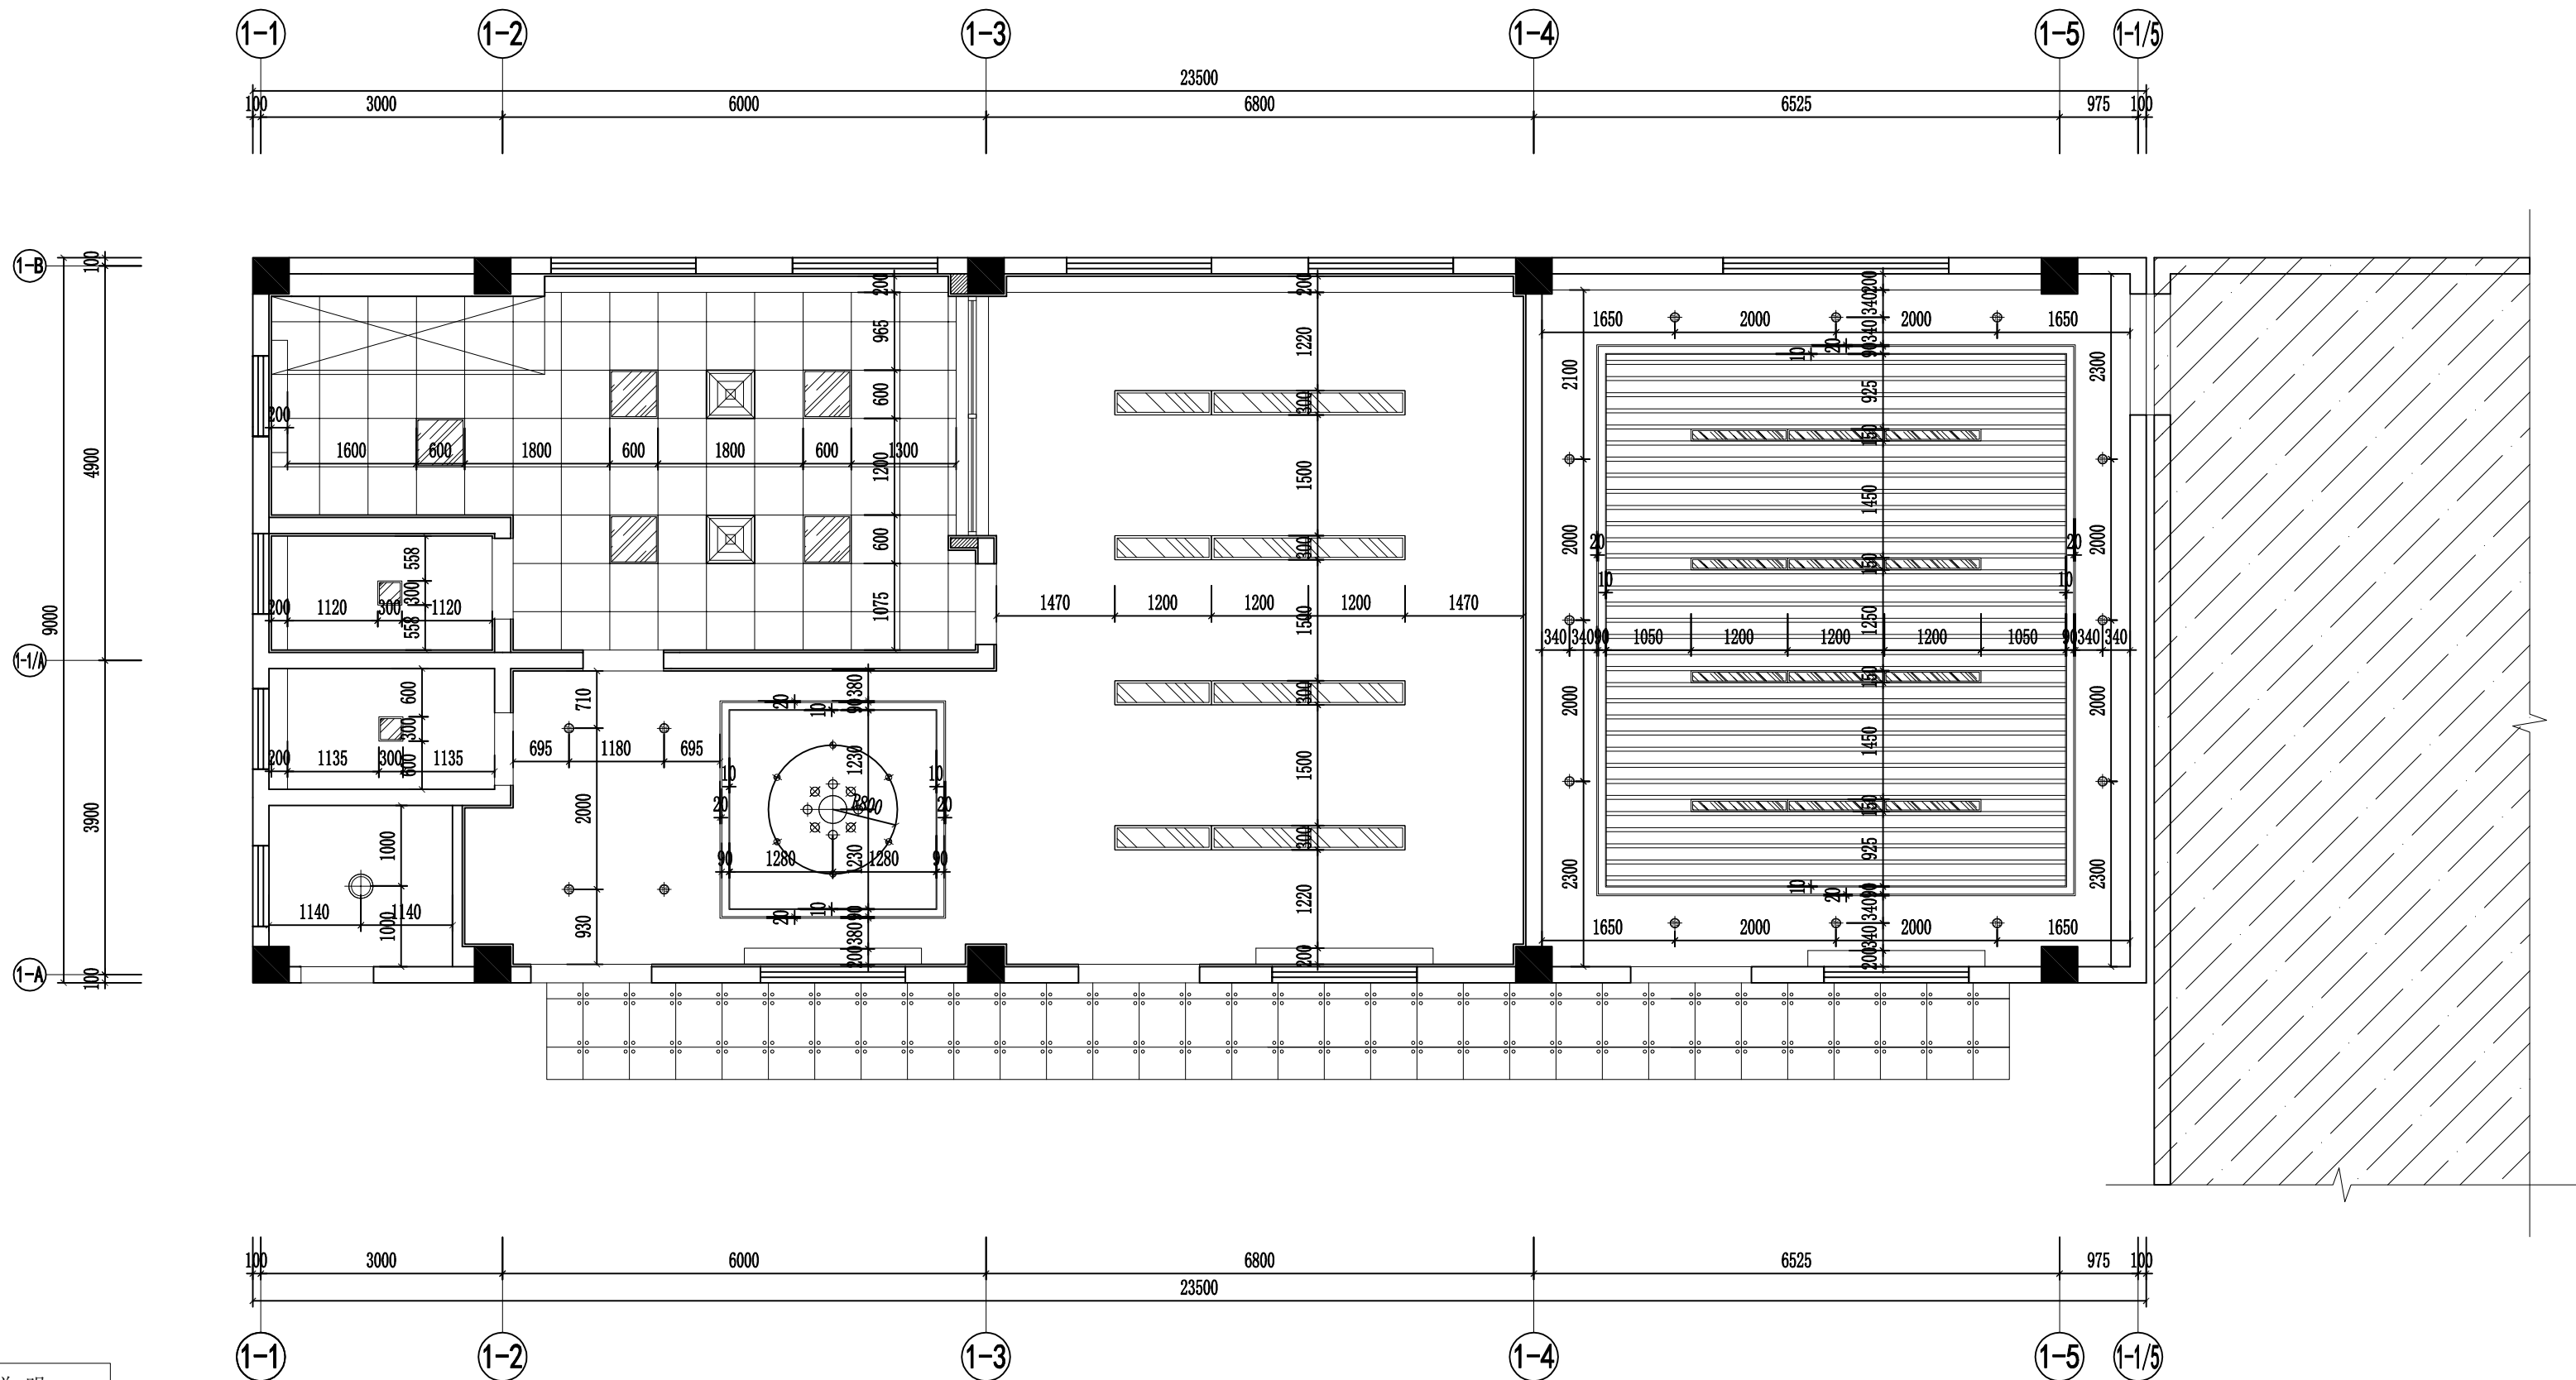


图 例	说 明
⊕	嵌入式筒灯
○	明装筒灯
⊗	工艺吊灯
▨	300*1200吊线灯盘
▧	150*1200/300*1200吊灯盘（嵌入式）
⊙	吸顶灯
▩	浴霸
☒	换气扇

1F REFLECTED LIGHT CEILING PLAN
食堂顶面灯具放线图 SCALE:1/75

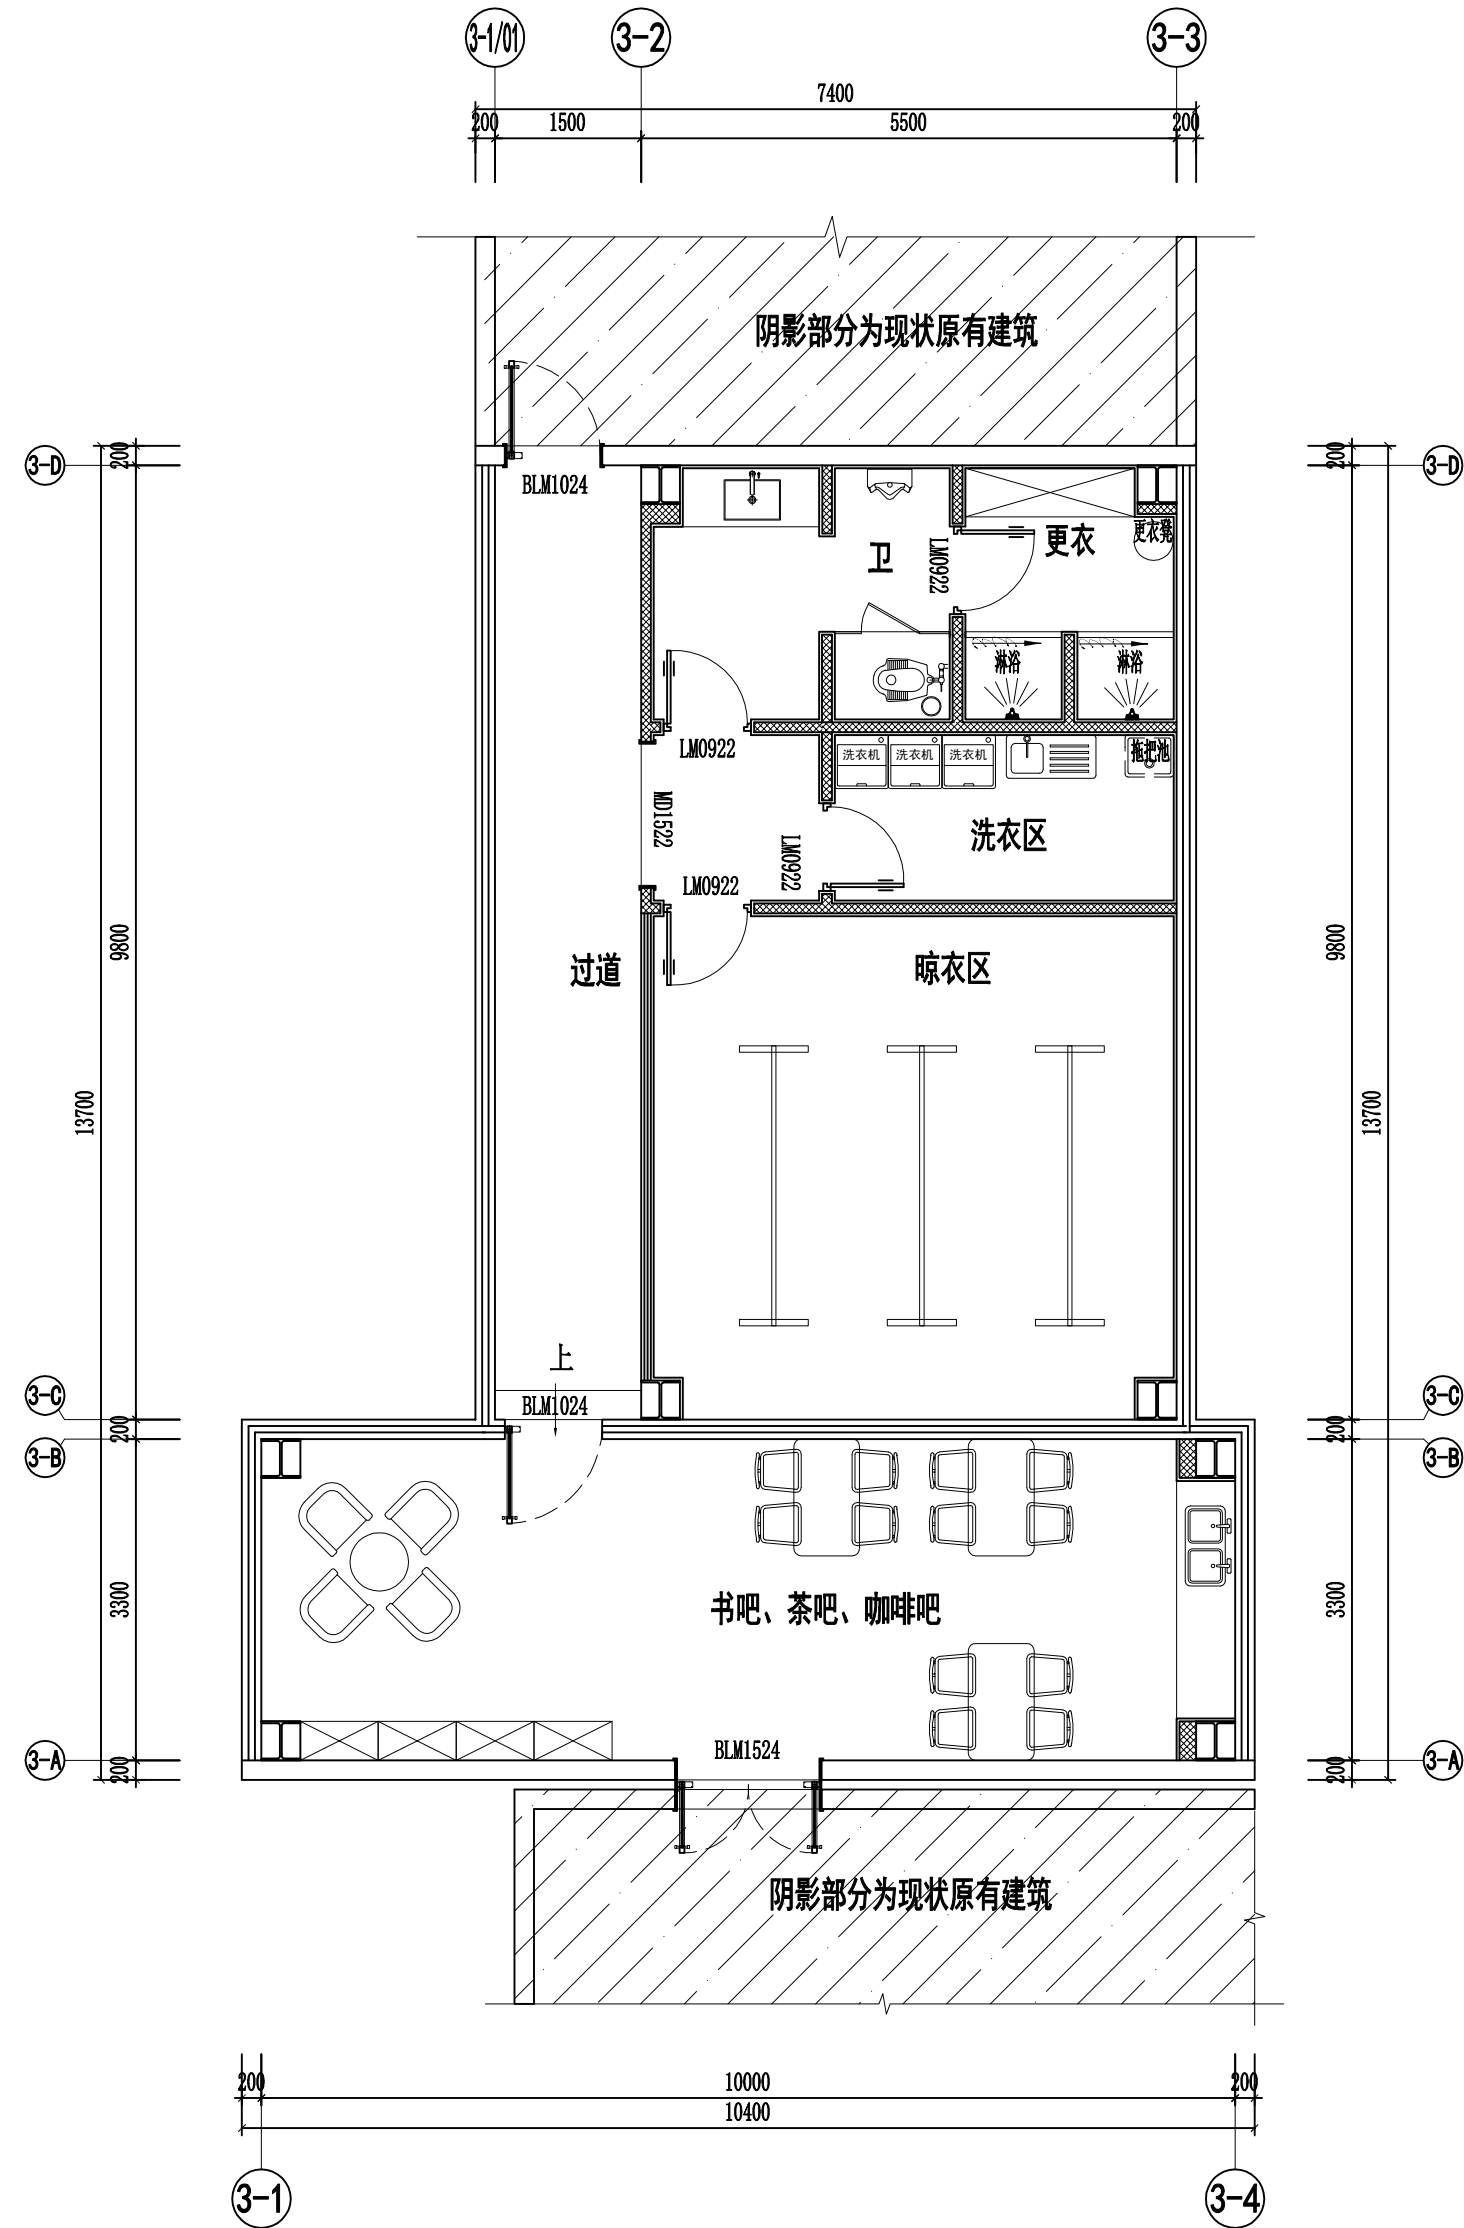

- 注: 1. 阴影部分不在装修范围内。
2. 图中所有门新做, GM为不锈钢门, FM甲为甲级防火门, FM乙为乙级防火门, BLM为玻璃门, LM为成品铝合金玻璃门。
3. 平面图门窗代号为新做门窗尺寸。

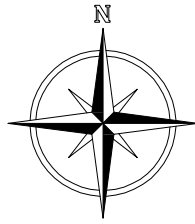

1F FIXTURE/FURNISHING PLAN

阳光房平面布置图 SCALE:1/50

版权所有, 不得复制、套用。
ALL RIGHTS RESERVED, DON'T COPIED, REPRODUCED.



中联合创设计有限公司
CHINA UNITED CREATIVE DESIGN CO., LTD

■ 建筑行业 (建筑工程) 甲级 A122009183

会签栏 COUNTER SIGNATURE

建 筑 ARCHT.		电 气 ELEC.	
结 构 STRUCT.		暖 通 HVAC.	
给 排 水 PLUMBING			

签章区 STAMP AREA

版次 NO.	修改内容 DESCRIPTION	日期 DATE
-----------	---------------------	------------

建设单位 CLIENT

扬州市江都区小纪镇人民政府

项目名称 PROJECT

小纪派出所业务用房维修改造工程

子项目名称 SUB-PROJECT

图纸名称 TITLE

阳光房平面布置图

审 定 APPROVED BY	谢迎林	谢迎林
审 核 EXAMINED BY	林锦帆	林锦帆
项目负责 PROJECT CHIEF	林锦帆	林锦帆
专业负责 SPECIALTY CHIEF	王 涵	王 涵
校 对 CHECKED BY	沈厚林	沈厚林
设 计 DESIGNED BY	王 涵	王 涵
制 图 DRAWING BY		

图号 DRAWING NO. 3-1F001

业务号 JOB NO.

出图日期 DATE 2026-02

专 业 DISCIPLINE	装 饰	设计阶段 STAGE	初 设
比 例 SCALE		规 格 SIZE	

条形码, 二维码 BARCODE, QR CODE

版权所有，不得复制、套用。
ALL RIGHTS RESERVED, DON'T COPIED, REPRODUCED.



中联合创设计有限公司
CHINA UNITED CREATIVE DESIGN CO. LTD

■ 建筑行业（建筑工程）甲级 A122009183

会签栏 COUNTER SIGNATURE

建 筑 ARCHT.		电 气 ELEC.	
结 构 STRUCT.		暖 通 HVAC.	
给 排 水 PLUMBING			

签章区 STAMP AREA

版次 NO.	修改内容 DESCRIPTION	日期 DATE
-----------	---------------------	------------

建设单位 CLIENT

扬州市江都区小纪镇人民政府

项目名称 PROJECT

小纪派出所业务用房维修改造工程

子项目名称 SUB-PROJECT

图纸名称 TITLE

阳光房地面铺装图

审 定 APPROVED BY	谢迎林	谢迎林
审 核 EXAMINED BY	林锦帆	林锦帆
项目负责 PROJECT CHIEF	林锦帆	林锦帆
专业负责 SPECIALTY CHIEF	王 涵	王 涵
校 对 CHECKED BY	沈厚林	沈厚林
设 计 DESIGNED BY	王 涵	王 涵
制 图 DRAWING BY		


图号 DRAWING NO. 3-1F002

业务号 JOB NO.

出图日期 DATE 2026-02

专 业 DISCIPLINE	装饰	设计阶段 STAGE	初设
比 例 SCALE		规 格 SIZE	

条形码, 二维码 BARCODE, QR CODE

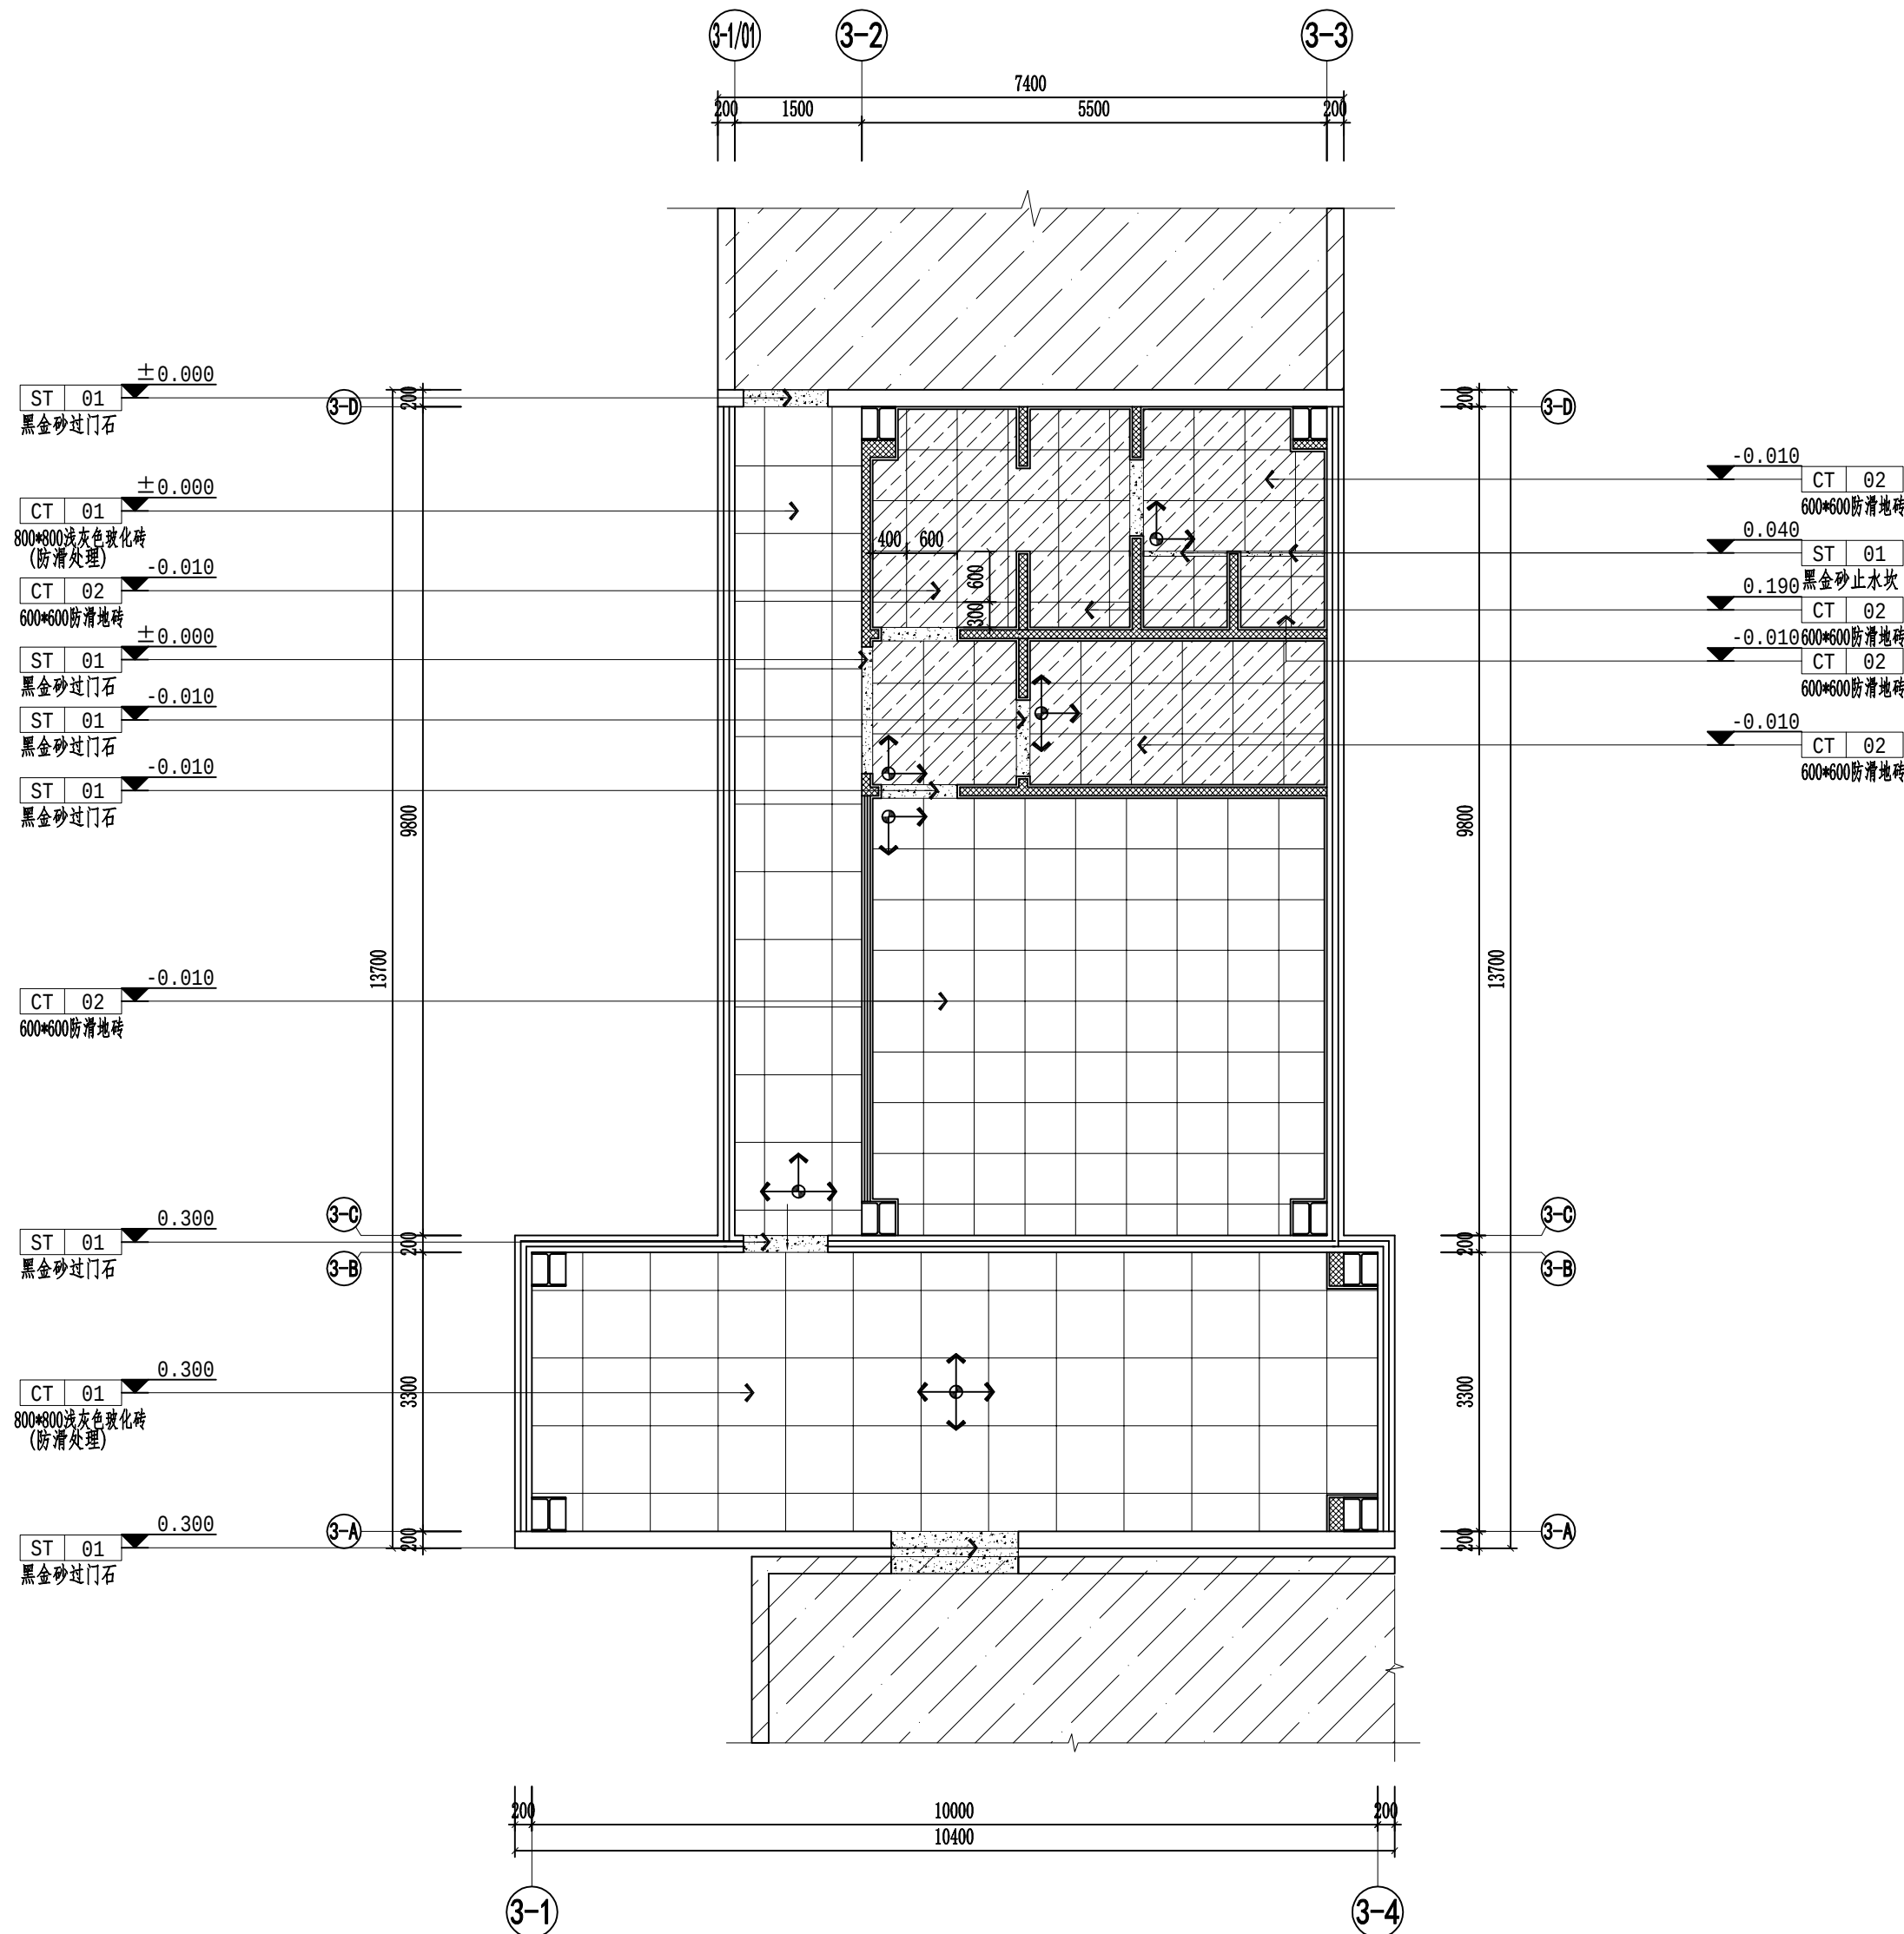

1F FLOOR COVERING PLAN

阳光房地面铺装图 SCALE: 1/75



中联合创
ZHONGLI ANHECHUANG

■ 建筑行业（建筑工程）甲级 A122009183

建 筑 ARCHI.		电 气 ELEC.
结 构 STRUCT.		暖 通 HVAC.
给 排 水 PLUMBING		

版次 NO.	修改内容 DESCRIPTION
-----------	---------------------

扬州市江都区小纪镇人民政府

小纪派出所业务用房维修改造工程

阳光房墙体定位、立面索引图

专 业 DISCIPLINE	装 饰	设计阶段 STAGE	初 设
比 例 SCALE		规 格 SIZE	

条形码, 二维码 BARCODE, QR CODE

改造墙体图例	说 明
	原建筑柱、剪力墙
	原建筑墙体
	QU75型钢龙骨，双面单层12mm石膏板隔墙 内嵌50mm岩棉，岩棉容重100kg/m³（耐火极限1.2h）
	QU75型钢龙骨，双面单层12mm水泥压力板隔墙 内嵌50mm岩棉，岩棉容重100kg/m³（耐火极限1.2h）
	加砌块隔墙（耐火极限2h）



版权所有，不得复制、套用。
ALL RIGHTS RESERVED, DON'T COPIED, REPRODUCED.



中联合创设计有限公司
CHINA UNITED CREATIVE DESIGN CO., LTD

■ 建筑行业（建筑工程）甲级 A122009183

会签栏 COUNTER SIGNATURE

建 筑 ARCHT.		电 气 ELEC.	
结 构 STRUCT.		暖 通 HVAC.	
给 排 水 PLUMBING			

签章区 STAMP AREA

版次 NO.	修改内容 DESCRIPTION	日期 DATE
-----------	---------------------	------------

建设单位 CLIENT

扬州市江都区小纪镇人民政府

项目名称 PROJECT

小纪派出所业务用房维修改造工程

子项目名称 SUB-PROJECT

图纸名称 TITLE

阳光房顶面布置图

审 定 APPROVED BY	谢迎林	谢迎林
审 核 EXAMINED BY	林锦帆	林锦帆
项目负责 PROJECT CHIEF	林锦帆	林锦帆
专业负责 SPECIALTY CHIEF	王 涵	王 涵
校 对 CHECKED BY	沈厚林	沈厚林
设 计 DESIGNED BY	王 涵	王 涵
制 图 DRAWING BY		

图号 DRAWING NO. 3-1F004

业务号 JOB NO.


出图日期 DATE 2026-02

专 业 DISCIPLINE	装饰	设计阶段 STAGE	初设
比 例 SCALE		规 格 SIZE	

条形码，二维码 BARCODE, QR CODE

图 例	说 明
	嵌入式筒灯
	明装筒灯
	工艺吊灯
	300x1200吊线灯盘
	150x1200/300x1200吊灯盘（嵌入式）
	吸顶灯
	浴霸
	换气扇

注：1. 阳光房屋面为玻璃采光顶，玻璃采光顶上铺设沥青卷材（除过道、晾晒区外）。

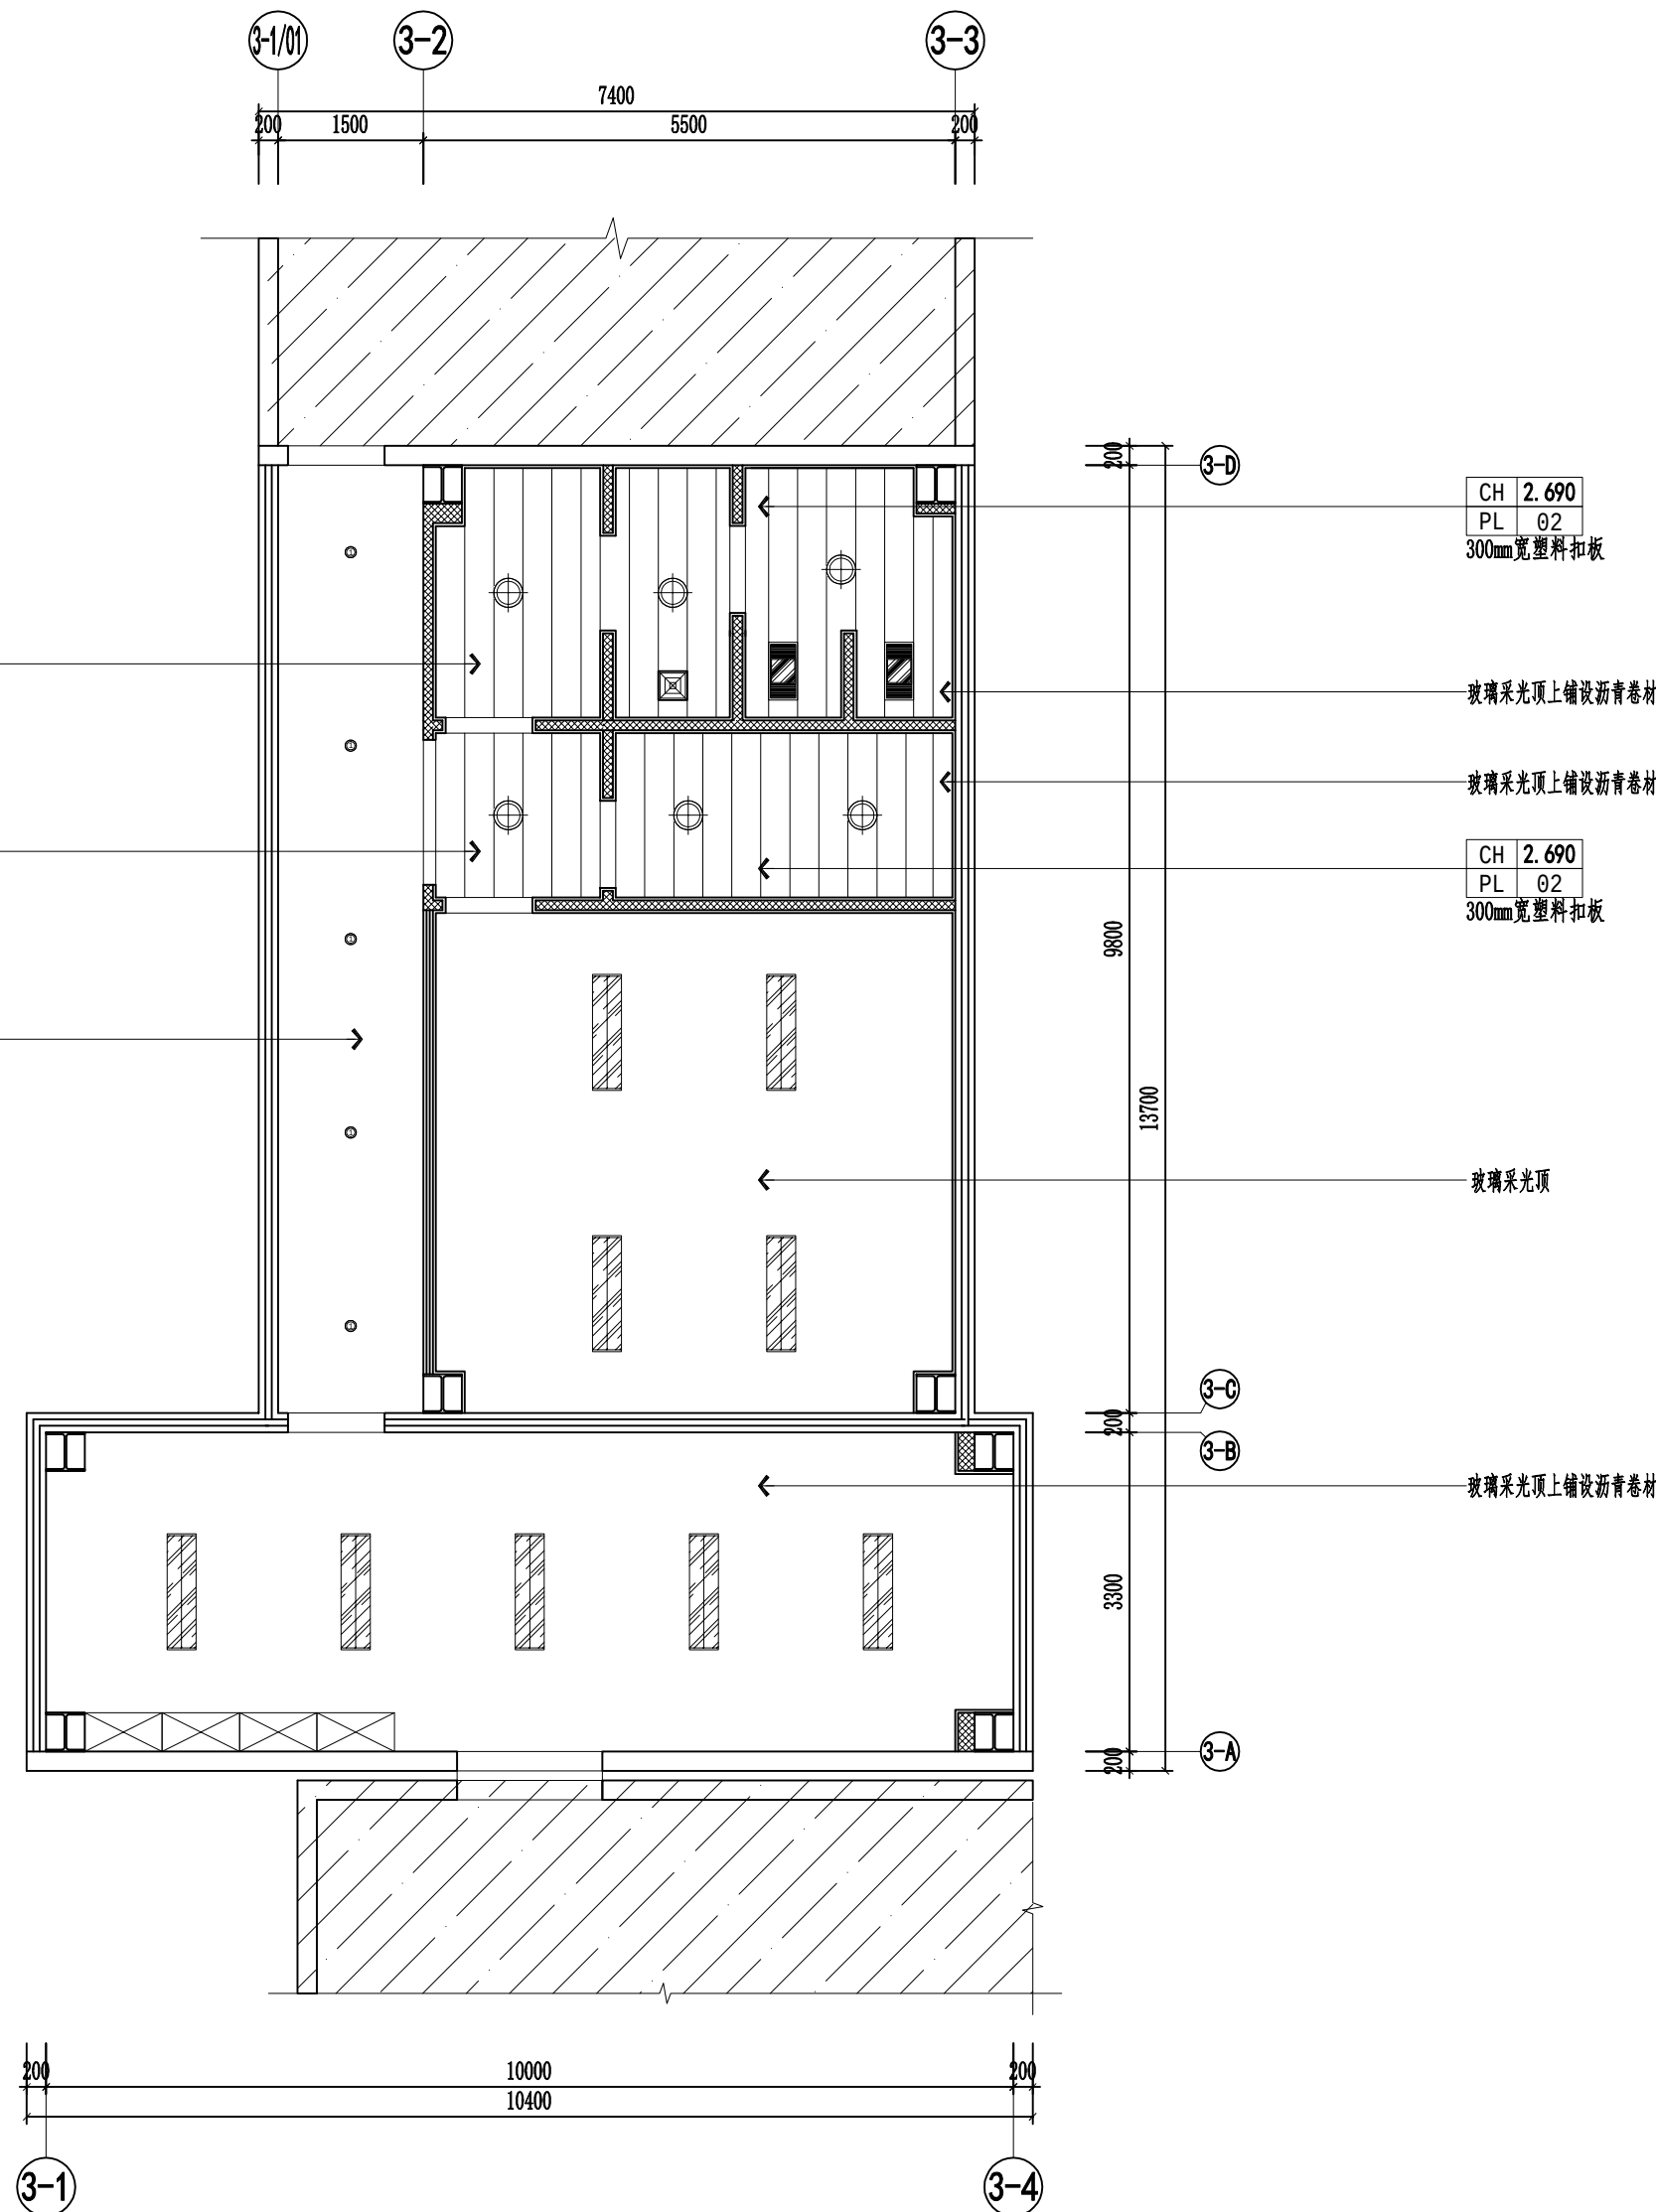

1F REFLECTED CEILING PLAN

阳光房顶面布置图 SCALE:1/75

版权所有，不得复制、套用。
ALL RIGHTS RESERVED, DON'T COPIED, REPRODUCED.



中联合创设计有限公司
CHINA UNITED CREATIVE DESIGN CO., LTD

■ 建筑行业（建筑工程）甲级 A122009183

会签栏 COUNTER SIGNATURE

建 筑 ARCHT.		电 气 ELEC.	
结 构 STRUCT.		暖 通 HVAC.	
给 排 水 PLUMBING			

签章区 STAMP AREA

版次 NO.	修改内容 DESCRIPTION	日期 DATE
-----------	---------------------	------------

建设单位 CLIENT

扬州市江都区小纪镇人民政府

项目名称 PROJECT

小纪派出所业务用房维修改造工程

子项目名称 SUB-PROJECT

图纸名称 TITLE

阳光房顶面灯具放线图

审 定 APPROVED BY	谢迎林	谢迎林
审 核 EXAMINED BY	林锦帆	林锦帆
项目负责 PROJECT CHIEF	林锦帆	林锦帆
专业负责 SPECIALTY CHIEF	王 涵	王 涵
校 对 CHECKED BY	沈厚林	沈厚林
设 计 DESIGNED BY	王 涵	王 涵
制 图 DRAWING BY		

图号 DRAWING NO. 3-1F005

业务号 JOB NO.


出图日期 DATE 2026-02

专 业 DISCIPLINE	装饰	设计阶段 STAGE	初设
比 例 SCALE		规 格 SIZE	

条形码，二维码 BARCODE, QR CODE

图 例	说 明
⊙	嵌入式筒灯
○	明装筒灯
⊗	工艺吊灯
▨	300*1200吊线灯盘
▩	150*1200/200*1200吊灯盘（嵌入式）
⊕	吸顶灯
■	浴霸
☐	换气扇

注：1. 阳光房屋面为玻璃采光顶，玻璃采光顶上铺设沥青卷材（除过道、晾晒区外）。

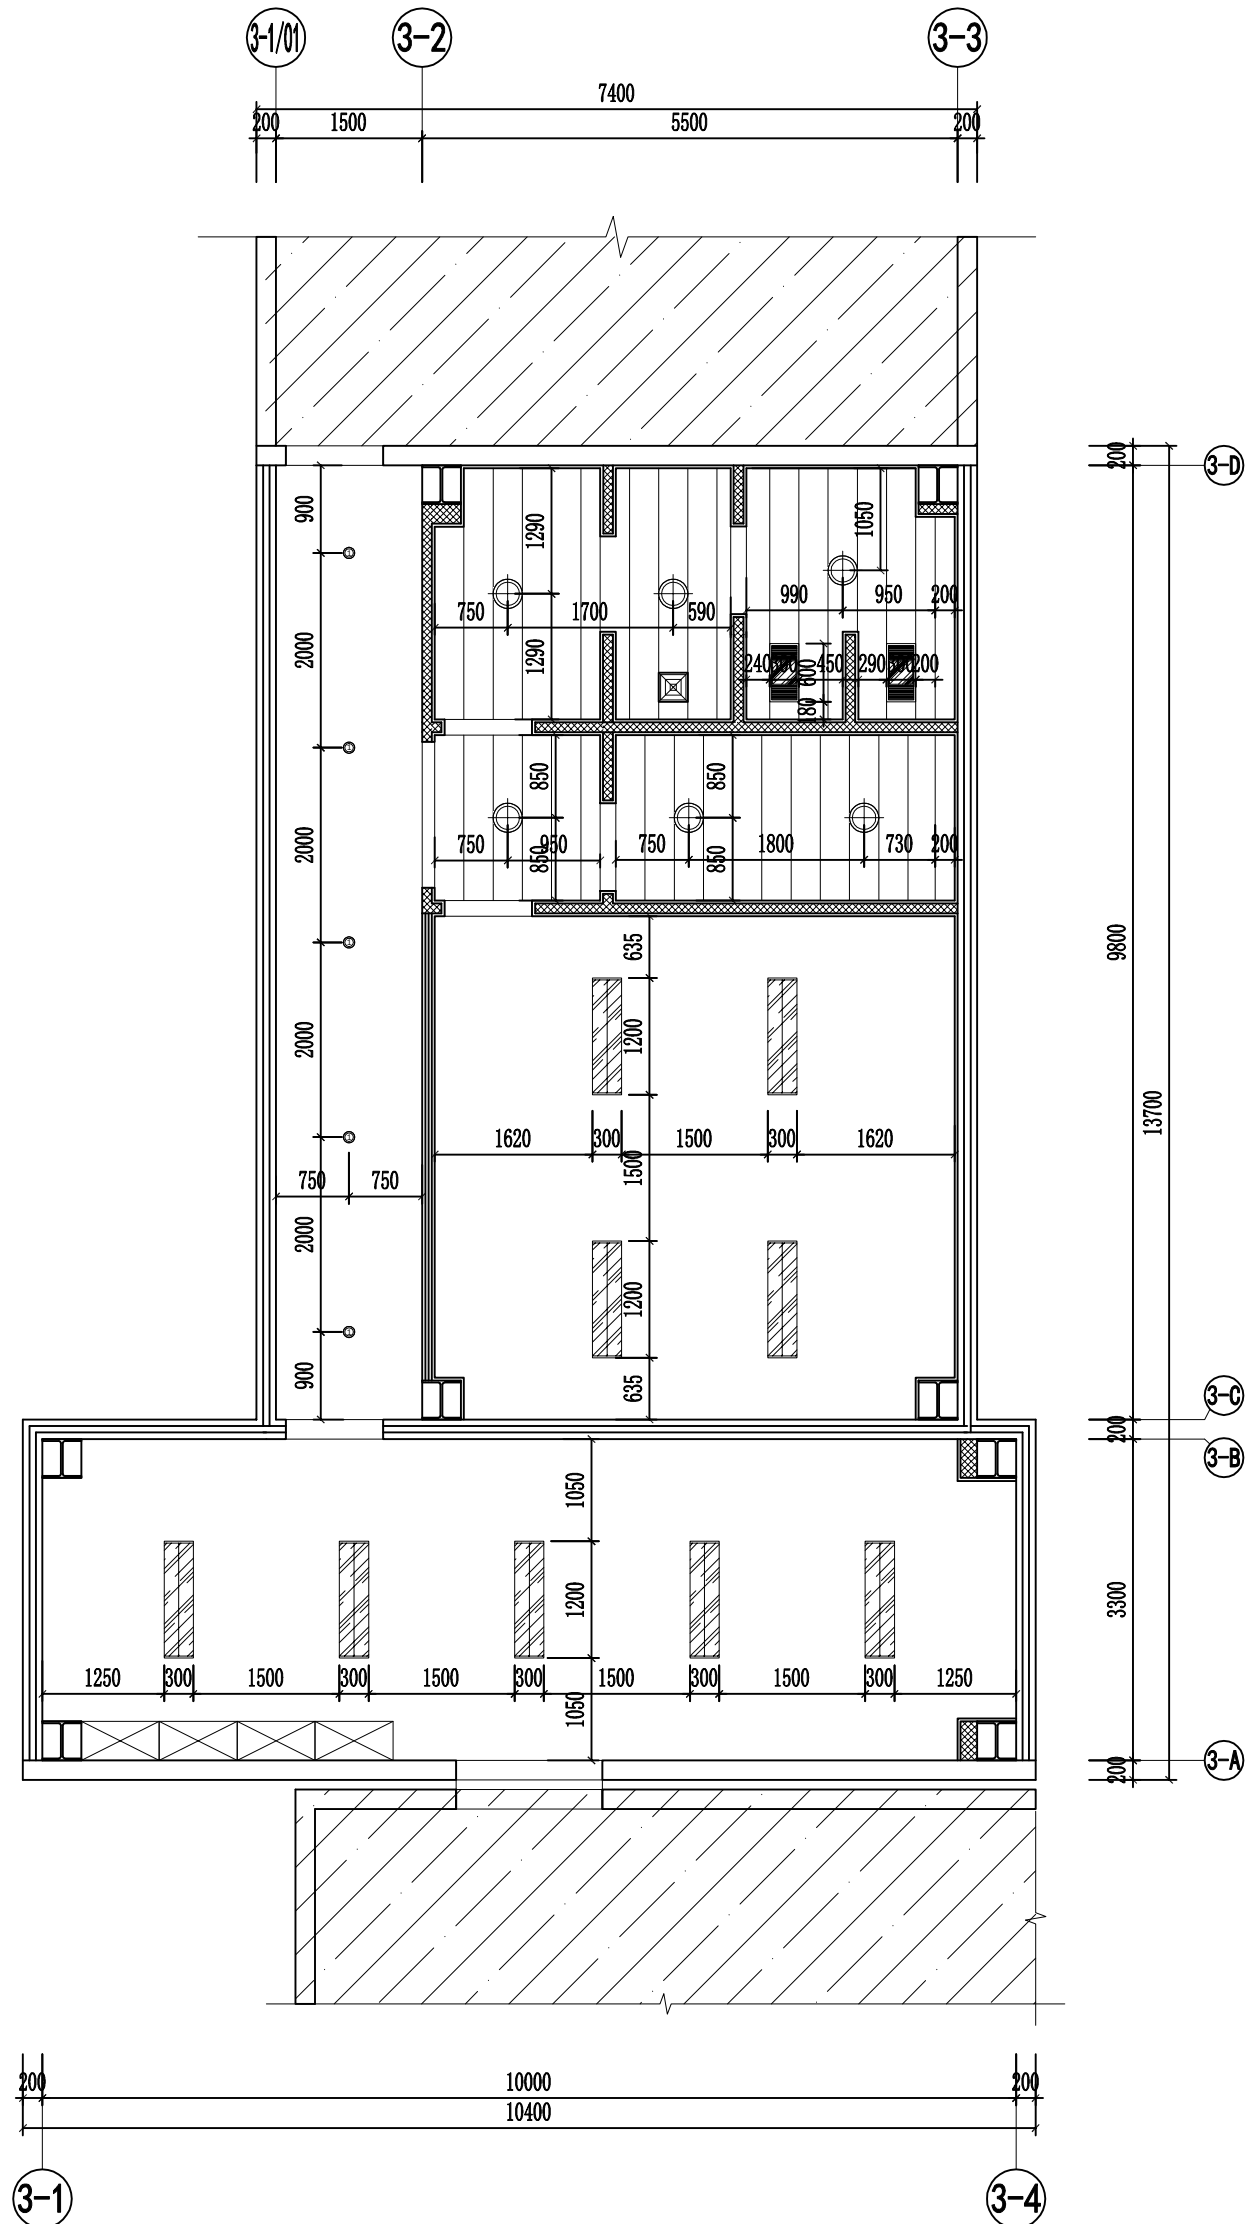

1F REFLECTED LIGHT CEILING PLAN
阳光房顶面灯具放线图 SCALE:1/75

版权所有，不得复制、套用。
ALL RIGHTS RESERVED, DON'T COPIED, REPRODUCED.



中联合创设计有限公司
CHINA UNITED CREATIVE DESIGN CO., LTD

■ 建筑行业（建筑工程）甲级 A122009183

会签栏 COUNTER SIGNATURE

建 筑 ARCHT.		电 气 ELEC.	
结 构 STRUCT.		暖 通 HVAC.	
给 排 水 PLUMBING			

签章区 STAMP AREA

版次 NO.	修改内容 DESCRIPTION	日期 DATE
-----------	---------------------	------------

建设单位 CLIENT

扬州市江都区小纪镇人民政府

项目名称 PROJECT

小纪派出所业务用房维修改造工程

子项目名称 SUB-PROJECT

图纸名称 TITLE

一层宿舍原始平面图

审 定 APPROVED BY	谢迎林	谢迎林
审 核 EXAMINED BY	林锦帆	林锦帆
项目负责 PROJECT CHIEF	林锦帆	林锦帆
专业负责 SPECIALTY CHIEF	王 涵	王 涵
校 对 CHECKED BY	沈厚林	沈厚林
设 计 DESIGNED BY	王 涵	王 涵
制 图 DRAWING BY		


图号 DRAWING NO. Y-4-1F001

业务号 JOB NO.

出图日期 DATE 2026-02

专 业 DISCIPLINE	装饰	设计阶段 STAGE	初设
比 例 SCALE		规 格 SIZE	

条形码, 二维码 BARCODE, QR CODE

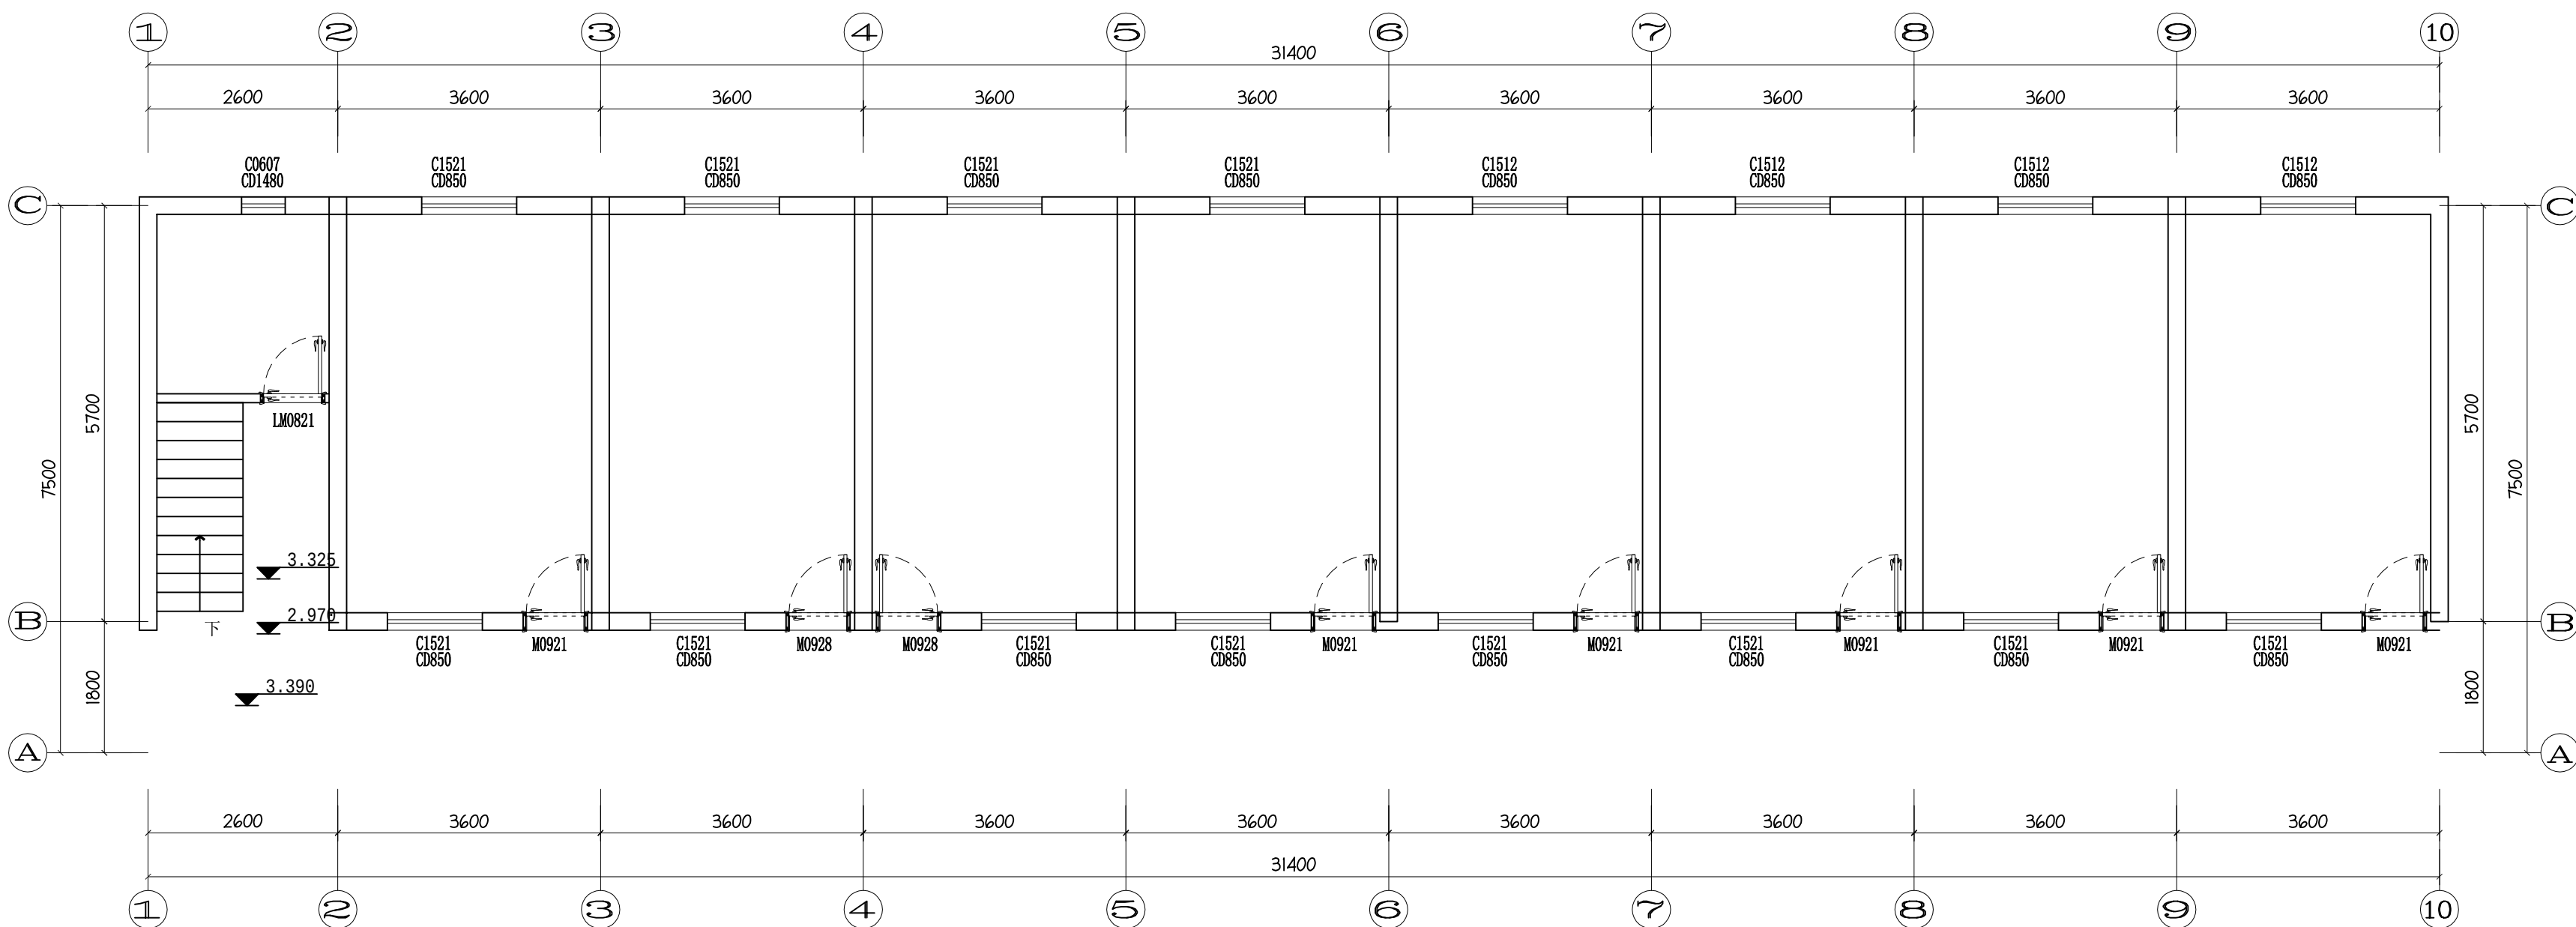

1F FIXTURE/FURNISHING PLAN

一层宿舍原始平面图 SCALE:1/75

版权所有，不得复制、套用。
ALL RIGHTS RESERVED, DON'T COPIED, REPRODUCED.



中联合创设计有限公司
CHINA UNITED CREATIVE DESIGN CO., LTD

■ 建筑行业（建筑工程）甲级 A122009183

会签栏 COUNTER SIGNATURE

建 筑 ARCHT.		电 气 ELEC.	
结 构 STRUCT.		暖 通 HVAC.	
给 排 水 PLUMBING			

签章区 STAMP AREA

版次 NO.	修改内容 DESCRIPTION	日期 DATE
-----------	---------------------	------------

建设单位 CLIENT

扬州市江都区小纪镇人民政府

项目名称 PROJECT

小纪派出所业务用房维修改造工程

子项目名称 SUB-PROJECT

图纸名称 TITLE

一层宿舍改造平面图

审 定 APPROVED BY	谢迎林	谢迎林
审 核 EXAMINED BY	林锦帆	林锦帆
项目负责 PROJECT CHIEF	林锦帆	林锦帆
专业负责 SPECIALTY CHIEF	王 涵	王 涵
校 对 CHECKED BY	沈厚林	沈厚林
设 计 DESIGNED BY	王 涵	王 涵
制 图 DRAWING BY		

图号 DRAWING NO. 4-1F001

业务号 JOB NO.

出图日期 DATE 2026-02

专 业 DISCIPLINE	装饰	设计阶段 STAGE	初设
比 例 SCALE		规 格 SIZE	

条形码、二维码 BARCODE, QR CODE

一层改造一间公共卫生间
墙顶面两遍JS防水涂料，地面300*300防滑地砖、成品挡水条
砖砌12墙粉刷后贴300*600墙砖至2.4m高
顶部300宽塑料扣板吊顶配吸顶灯、排气扇、浴霸各一组
成品洗手台组合、洁具及浴帘
(余同)

一层改造增加四间宿舍卫生间、 $\phi 110$ 污水管接入室外化粪池并修复路面
墙顶面两遍JS防水涂料，地面300*300防滑地砖、成品挡水条
砖砌12墙粉刷后贴300*600墙砖至2.4m高
顶部300宽塑料扣板吊顶配吸顶灯、排气扇、浴霸各1组
成品洗手台组合、洁具及浴帘
(余同)

地面600*600防滑地砖
封阳台：1米高砖砌矮墙上部封普通型铝合金中空玻璃窗
换门窗：1.窗户普通型铝合金中空玻璃窗；2.实木套装门
轻钢龙骨纸面石膏板吊顶、300*300LED平板灯5组
墙面600宽竹木纤维墙板
(余同)

地面复合强化地板
墙面600宽竹木纤维墙板至天花2.8m高
轻钢龙骨纸面石膏板吊顶、600*600LED平板灯1组
墙面600宽竹木纤维墙板
(余同)

注：1.封门头：5#镀锌角铁外封12mm厚水泥压力板。
2.一层外走廊砌1米矮墙，封普通中空铝合金窗户。

1F FIXTURE/FURNISHING PLAN

一层宿舍改造平面 SCALE:1/75

版权所有，不得复制、套用。
ALL RIGHTS RESERVED, DON'T COPIED, REPRODUCED.



中联合创设计有限公司
CHINA UNITED CREATIVE DESIGN CO., LTD

■ 建筑行业（建筑工程）甲级 A122009183

会签栏 COUNTER SIGNATURE

建 筑 ARCHT.		电 气 ELEC.	
结 构 STRUCT.		暖 通 HVAC.	
给 排 水 PLUMBING			

签章区 STAMP AREA

版次 NO.	修改内容 DESCRIPTION	日期 DATE
-----------	---------------------	------------

建设单位 CLIENT

扬州市江都区小纪镇人民政府

项目名称 PROJECT

小纪派出所业务用房维修改造工程

子项目名称 SUB-PROJECT

图纸名称 TITLE

一层宿舍地面铺装图

审 定 APPROVED BY	谢迎林	谢迎林
审 核 EXAMINED BY	林锦帆	林锦帆
项目负责 PROJECT CHIEF	林锦帆	林锦帆
专业负责 SPECIALTY CHIEF	王 涵	王 涵
校 对 CHECKED BY	沈厚林	沈厚林
设 计 DESIGNED BY	王 涵	王 涵
制 图 DRAWING BY		

图号 DRAWING NO. 4-1F002

业务号 JOB NO.

出图日期 DATE 2026-02

专 业 DISCIPLINE	装饰	设计阶段 STAGE	初设
比 例 SCALE		规 格 SIZE	

条形码, 二维码 BARCODE, QR CODE

一层改造一间公共卫生间
墙顶面两遍JS防水涂料, 地面300*300防滑地砖、成品挡水条
砖砌12墙粉刷后贴300*600墙砖至2.4m高
顶部300宽塑料扣板吊顶配吸顶灯、排气扇、浴霸各一组
成品洗手台组合、洁具及浴帘
(余同)

一层改造增加四间宿舍卫生间、 $\phi 110$ 污水管接入室外化粪池并修复路面
墙顶面两遍JS防水涂料, 地面300*300防滑地砖、成品挡水条
砖砌12墙粉刷后贴300*600墙砖至2.4m高
顶部300宽塑料扣板吊顶配吸顶灯、排气扇、浴霸各1组
成品洗手台组合、洁具及浴帘
(余同)

地面600*600防滑地砖
封阳台: 1米高砖砌矮墙上部封普通型铝合金中空玻璃窗
换门窗: 1. 窗户普通型铝合金中空玻璃窗; 2. 实木套装门
轻钢龙骨纸面石膏板吊顶、300*300LED平板灯5组
墙面600宽竹木纤维墙面板天花2.8m高
(余同)

地面直接在原地砖上铺设12mm厚复合强化地板
墙面600宽竹木纤维墙面板至天花2.8m高
轻钢龙骨纸面石膏板吊顶、600*600LED平板灯1组
墙面600宽竹木纤维墙面板
(余同)

1F FLOOR COVERING PLAN

一层宿舍地面铺装图 SCALE:1/75

版权所有，不得复制、套用。
ALL RIGHTS RESERVED, DON'T COPIED, REPRODUCED.



中联合创设计有限公司
CHINA UNITED CREATIVE DESIGN CO., LTD

■ 建筑行业（建筑工程）甲级 A122009183

会签栏 COUNTER SIGNATURE

建 筑 ARCHT.		电 气 ELEC.	
结 构 STRUCT.		暖 通 HVAC.	
给 排 水 PLUMBING			

签章区 STAMP AREA

版次 NO.	修改内容 DESCRIPTION	日期 DATE
-----------	---------------------	------------

建设单位 CLIENT

扬州市江都区小纪镇人民政府

项目名称 PROJECT

小纪派出所业务用房维修改造工程

子项目名称 SUB-PROJECT

图纸名称 TITLE

一层宿舍顶面布置图

审 定 APPROVED BY	谢迎林	谢迎林
审 核 EXAMINED BY	林锦帆	林锦帆
项目负责 PROJECT CHIEF	林锦帆	林锦帆
专业负责 SPECIALTY CHIEF	王 涵	王 涵
校 对 CHECKED BY	沈厚林	沈厚林
设 计 DESIGNED BY	王 涵	王 涵
制 图 DRAWING BY		

图号 DRAWING NO. 4-1F003

业务号 JOB NO.

出图日期 DATE 2026-02

专 业 DISCIPLINE	装饰	设计阶段 STAGE	初设
比 例 SCALE		规 格 SIZE	

条形码, 二维码 BARCODE, QR CODE

一层改造一间公共卫生间
墙顶面两遍JS防水涂料, 地面300*300防滑地砖、成品挡水条
砖砌12墙粉刷后贴300*600墙砖至2.4m高
顶部300宽塑料扣板吊顶配吸顶灯、排气扇、浴霸各一组
成品洗手台组合、洁具及浴帘
(余同)


一层改造增加四间宿舍卫生间、 $\phi 110$ 污水管接入室外化粪池并修复路面
墙顶面两遍JS防水涂料, 地面300*300防滑地砖、成品挡水条
砖砌12墙粉刷后贴300*600墙砖至2.4m高
顶部300宽塑料扣板吊顶配吸顶灯、排气扇、浴霸各1组
成品洗手台组合、洁具及浴帘
(余同)

地面600*600防滑地砖
封阳台: 1米高砖砌矮墙上部封普通型铝合金中空玻璃窗
换门窗: 1. 窗户普通型铝合金中空玻璃窗; 2. 实木套装门
轻钢龙骨纸面石膏板吊顶、300*300LED平板灯5组
墙面600宽竹木纤维墙板至天花2.8m高
(余同)

地面直接在原地砖上铺设12mm厚复合强化地板
墙面600宽竹木纤维墙板至天花2.8m高
轻钢龙骨纸面石膏板吊顶、600*600LED平板灯1组
墙面600宽竹木纤维墙板
(余同)

1F REFLECTED CEILING PLAN

一层宿舍顶面布置图 SCALE:1/75

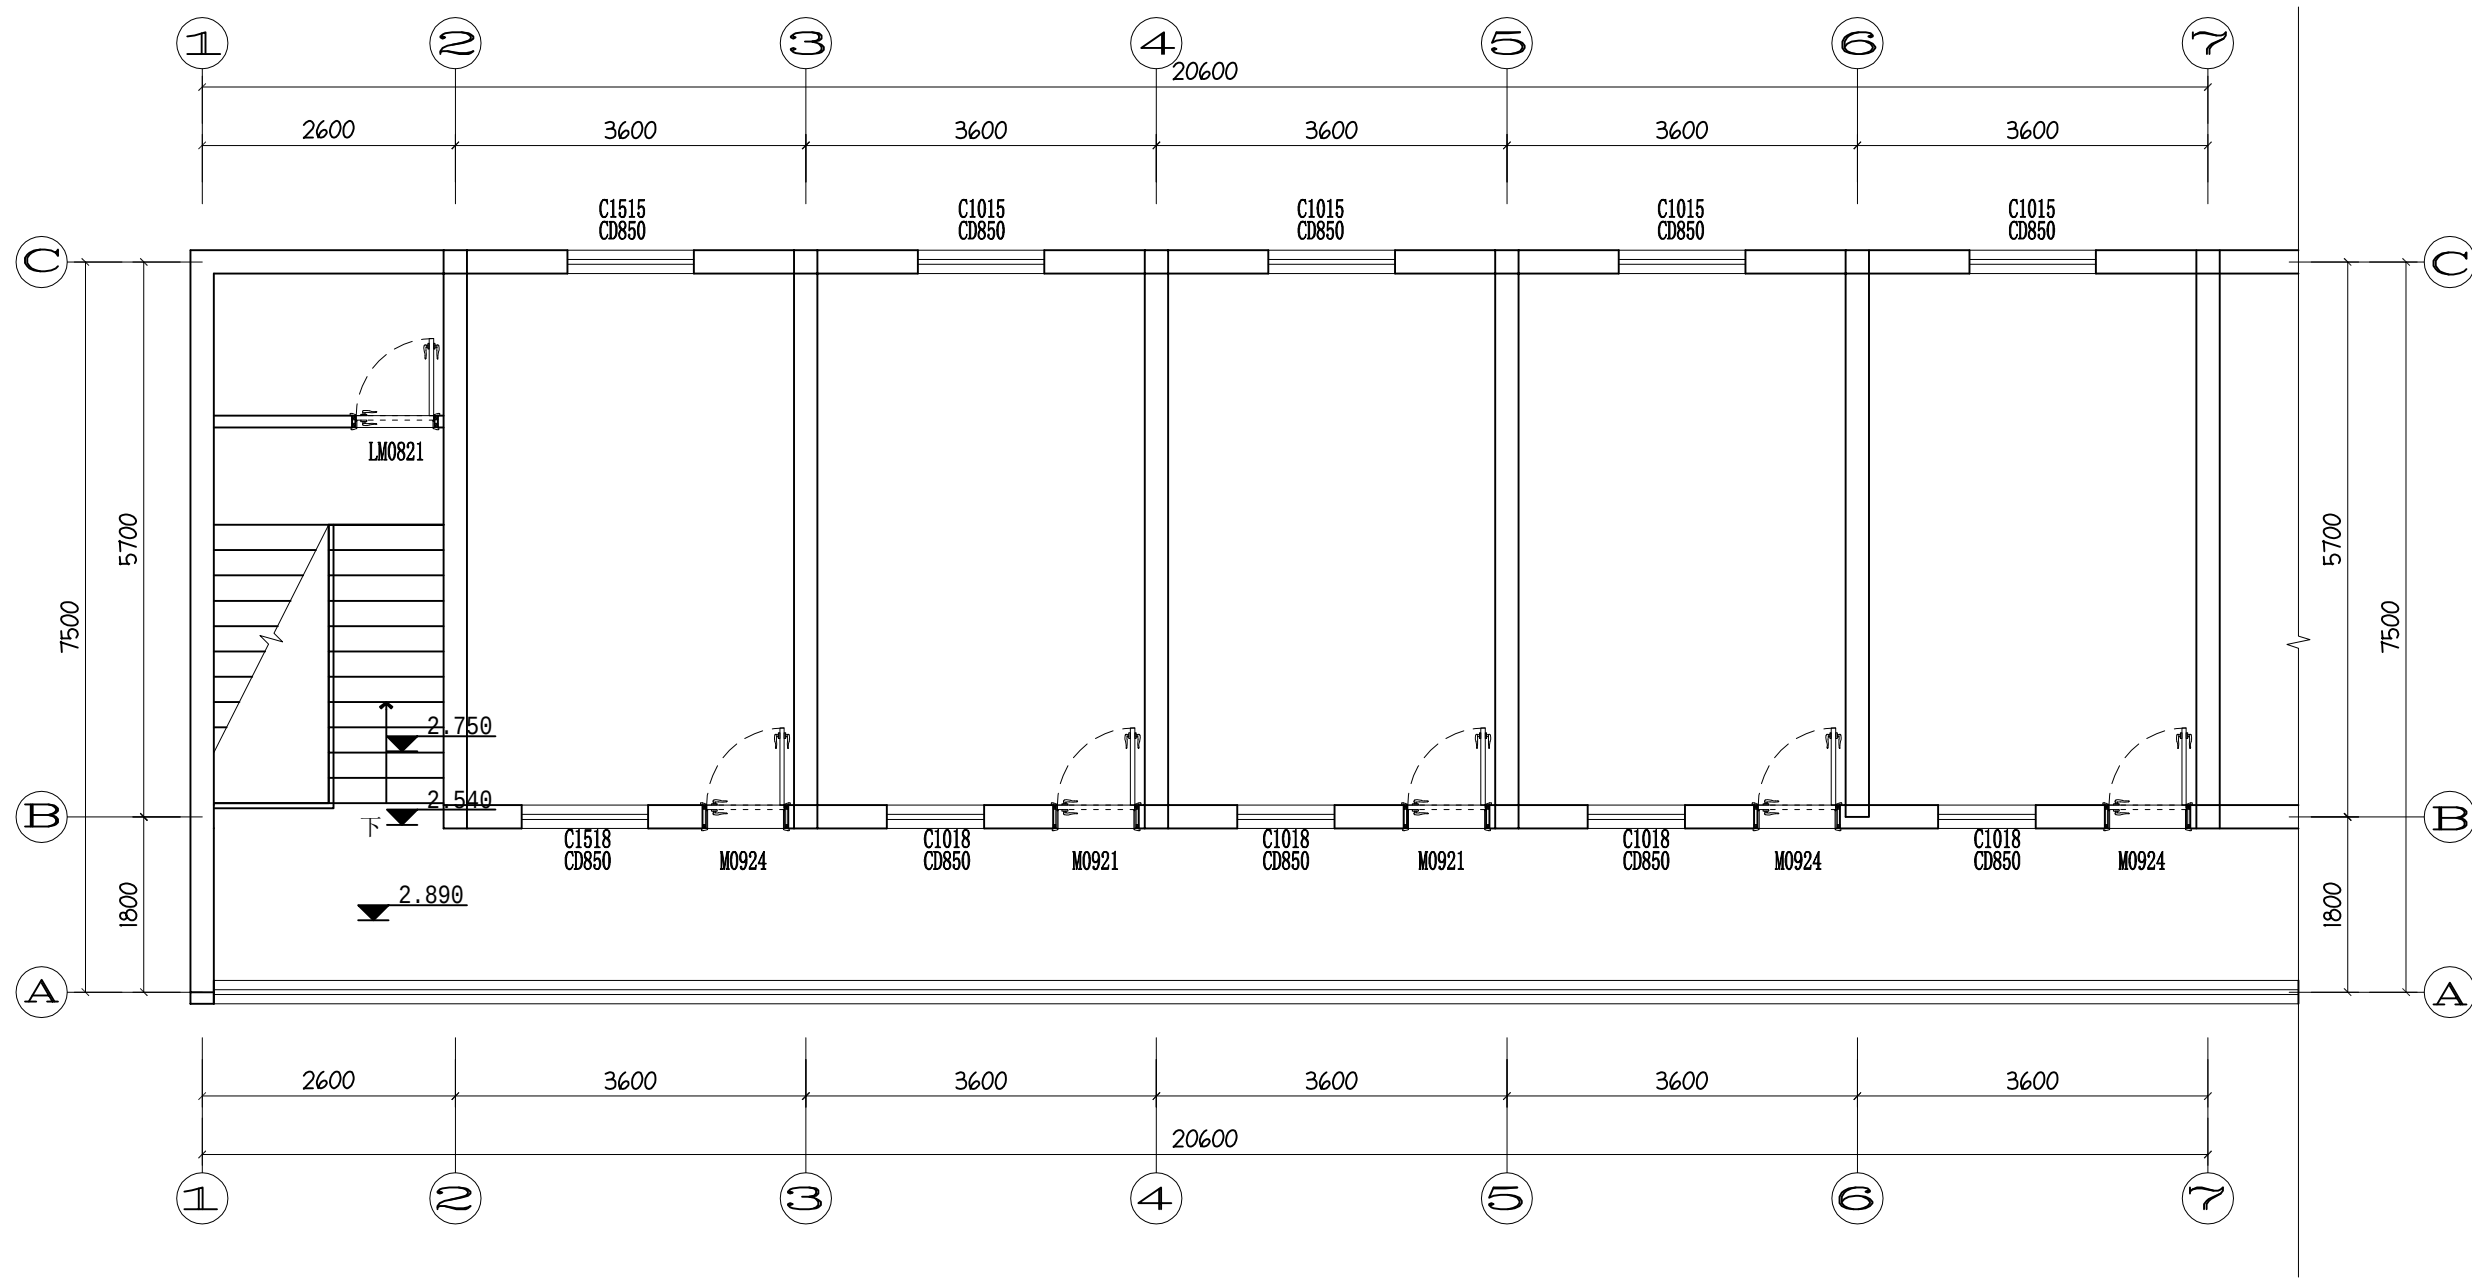

2F FIXTURE/FURNISHING PLAN

二层宿舍原始平面图 SCALE:1/75

版权所有，不得复制、套用。
ALL RIGHTS RESERVED, DON'T COPIED, REPRODUCED.



中联合创设计有限公司
CHINA UNITED CREATIVE DESIGN CO.,LTD

■ 建筑行业（建筑工程）甲级 A122009183

会签栏 COUNTER SIGNATURE

建 筑 ARCHT.		电 气 ELEC.	
结 构 STRUCT.		暖 通 HVAC.	
给 排 水 PLUMBING			

签章区 STAMP AREA

版次 NO.	修改内容 DESCRIPTION	日期 DATE
-----------	---------------------	------------

建设单位 CLIENT

扬州市江都区小纪镇人民政府

项目名称 PROJECT

小纪派出所业务用房维修改造工程

子项目名称 SUB-PROJECT

图纸名称 TITLE

二层宿舍原始平面图

审 定 APPROVED BY	谢迎林	谢迎林
审 核 EXAMINED BY	林锦帆	林锦帆
项目负责 PROJECT CHIEF	林锦帆	林锦帆
专业负责 SPECIALTY CHIEF	王 涵	王涵
校 对 CHECKED BY	沈厚林	沈厚林
设 计 DESIGNED BY	王 涵	王涵
制 图 DRAWING BY		

图号 DRAWING NO. Y-4-2F001

业务号 JOB NO.

出图日期 DATE 2026-02

专 业 DISCIPLINE	装饰	设计阶段 STAGE	初设
比 例 SCALE		规 格 SIZE	

条形码, 二维码 BARCODE, QR CODE

版权所有，不得复制、套用。
ALL RIGHTS RESERVED, DON'T COPIED, REPRODUCED.



中联合创设计有限公司
CHINA UNITED CREATIVE DESIGN CO., LTD

■ 建筑行业（建筑工程）甲级 A122009183

会签栏 COUNTER SIGNATURE

建 筑 ARCHT.		电 气 ELEC.	
结 构 STRUCT.		暖 通 HVAC.	
给 排 水 PLUMBING			

签章区 STAMP AREA

版次 NO.	修改内容 DESCRIPTION	日期 DATE
-----------	---------------------	------------

建设单位 CLIENT

扬州市江都区小纪镇人民政府

项目名称 PROJECT

小纪派出所业务用房维修改造工程

子项目名称 SUB-PROJECT

图纸名称 TITLE

二层宿舍改造平面图

审 定 APPROVED BY	谢迎林	谢迎林
审 核 EXAMINED BY	林锦帆	林锦帆
项目负责 PROJECT CHIEF	林锦帆	林锦帆
专业负责 SPECIALTY CHIEF	王 涵	王 涵
校 对 CHECKED BY	沈厚林	沈厚林
设 计 DESIGNED BY	王 涵	王 涵
制 图 DRAWING BY		


图号 DRAWING NO. 4-2F001

业务号 JOB NO.

出图日期 DATE 2026-02

专 业 DISCIPLINE	装饰	设计阶段 STAGE	初设
比 例 SCALE		规 格 SIZE	

条形码, 二维码 BARCODE, QR CODE

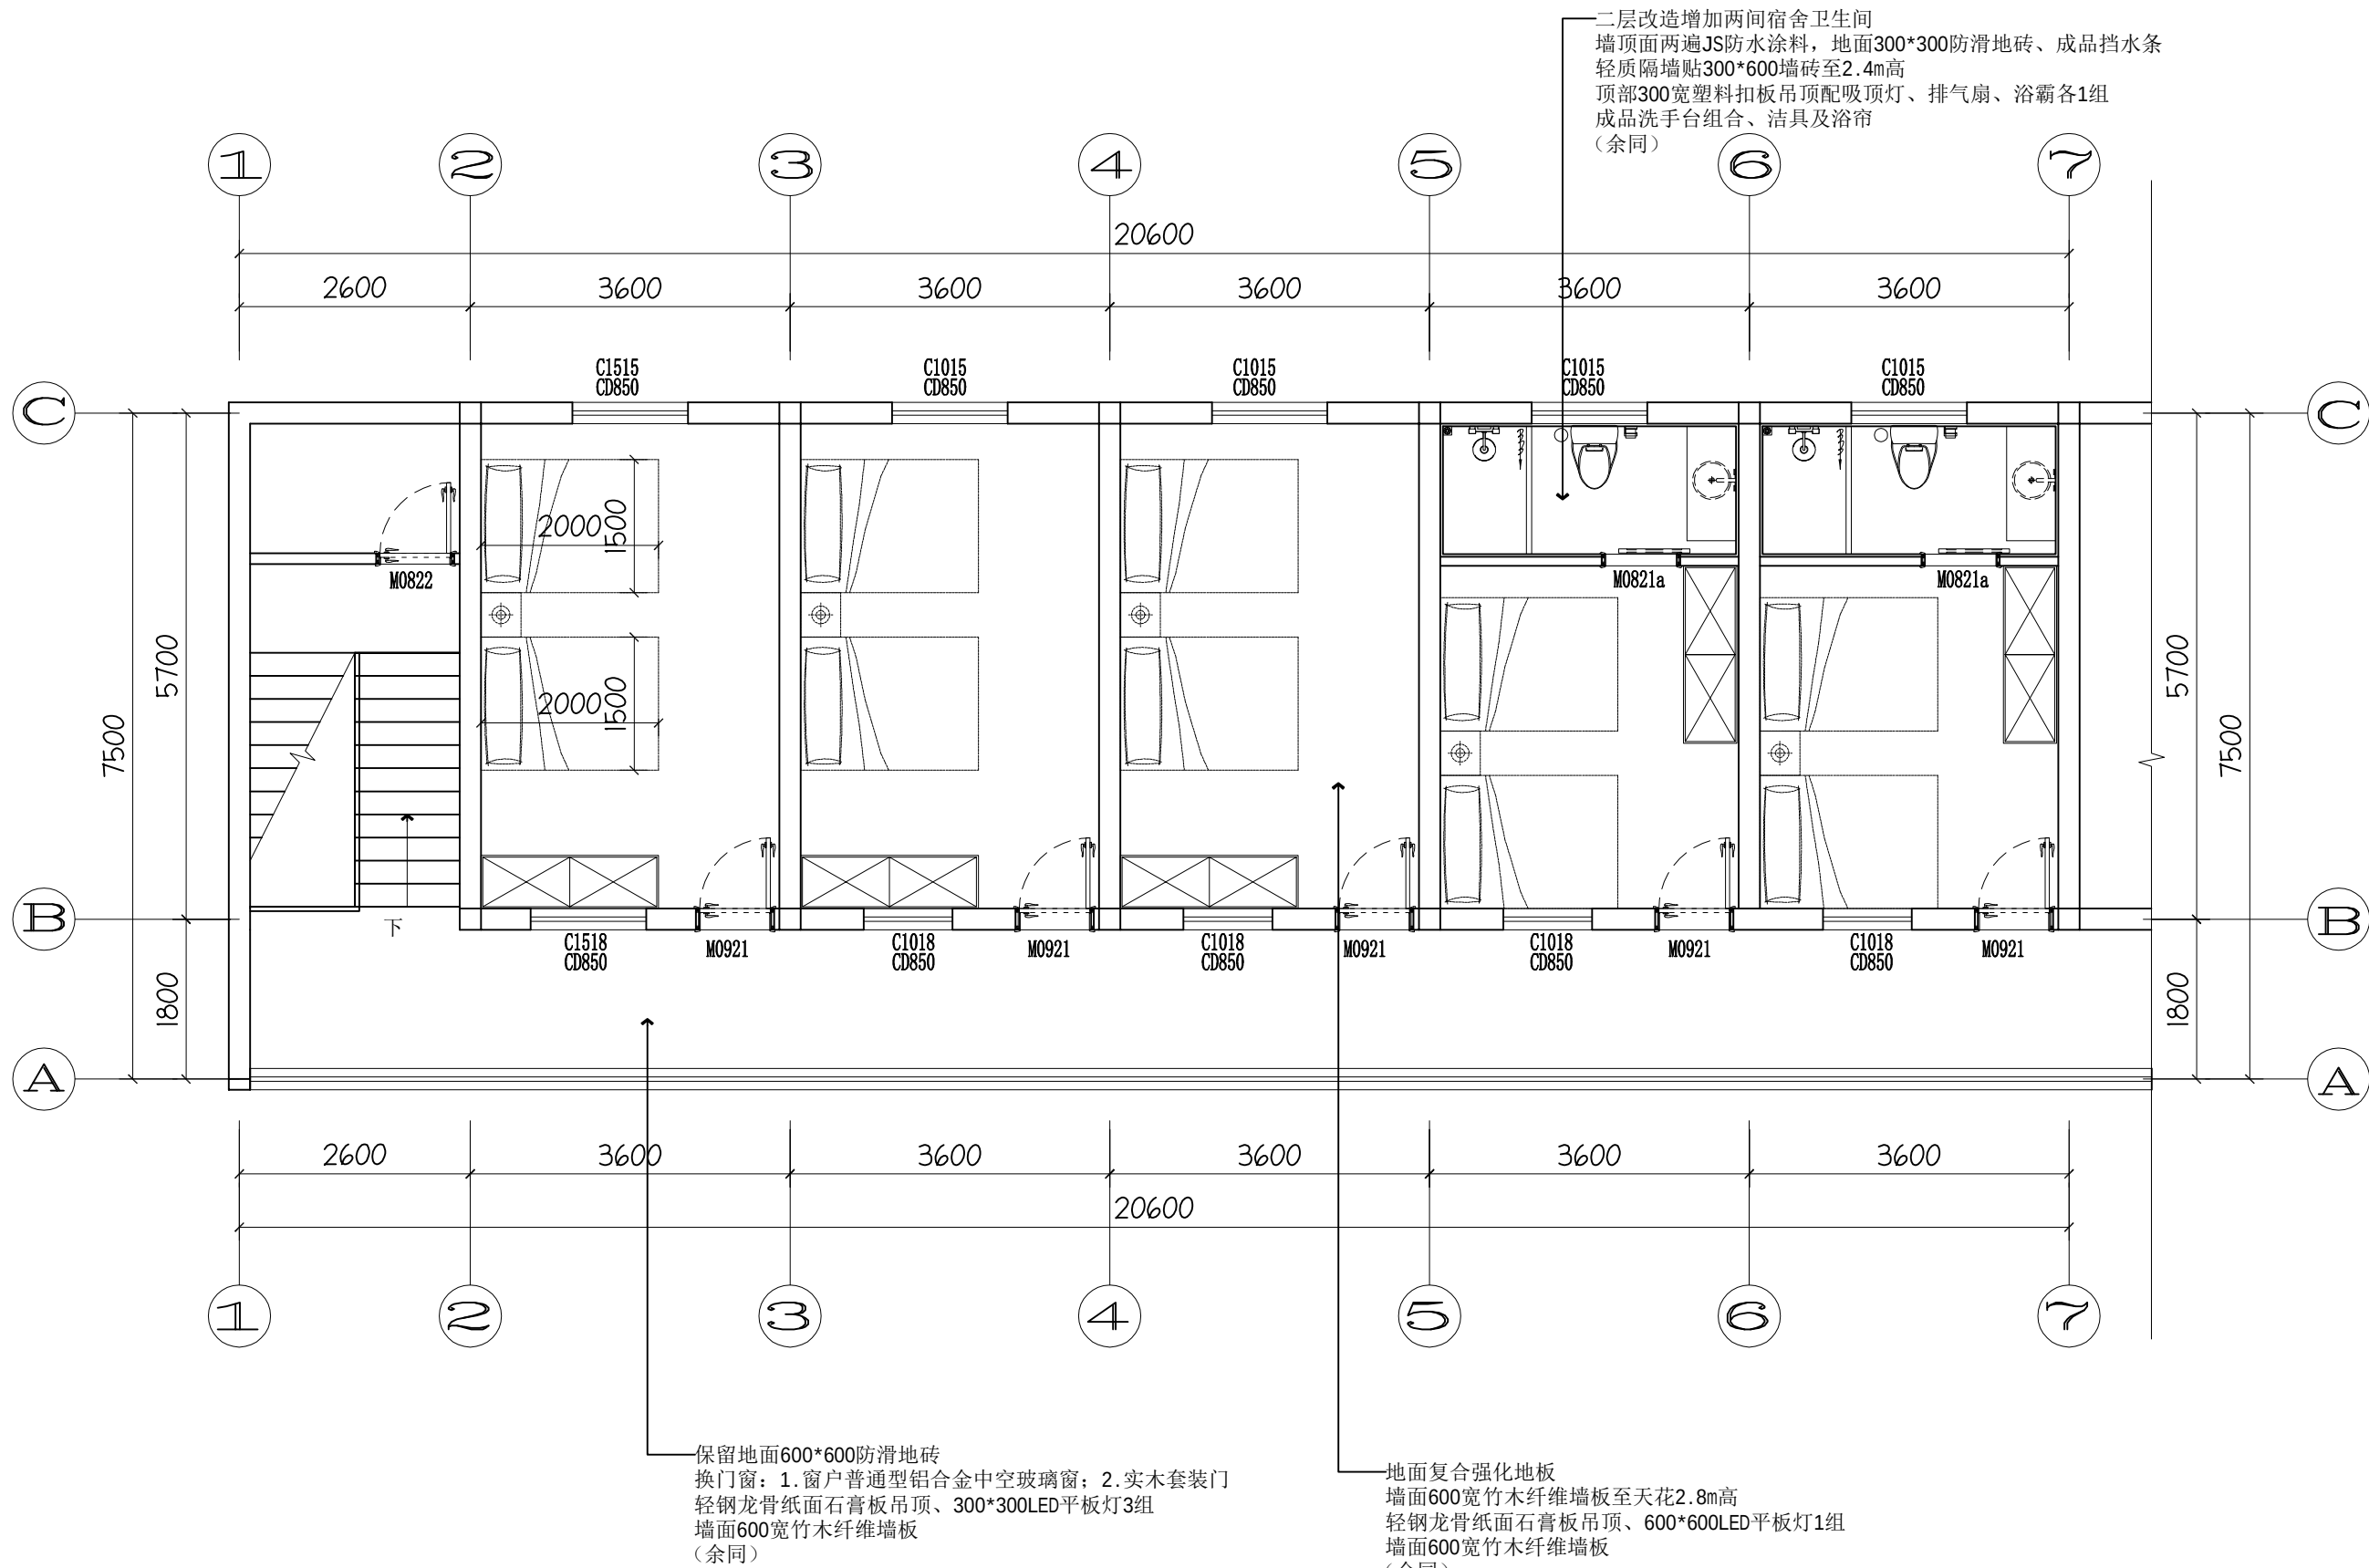

注：封门头：5#镀锌角铁外封12mm厚水泥压力板。

2F FIXTURE/FURNISHING PLAN

二层宿舍改造平面图 SCALE:1/75

版权所有，不得复制、套用。
ALL RIGHTS RESERVED, DON'T COPIED, REPRODUCED.



中联合创设计有限公司
CHINA UNITED CREATIVE DESIGN CO., LTD

■ 建筑行业（建筑工程）甲级 A122009183

会签栏 COUNTER SIGNATURE

建 筑 ARCHT.		电 气 ELEC.	
结 构 STRUCT.		暖 通 HVAC.	
给 排 水 PLUMBING			

签章区 STAMP AREA

版次 NO.	修改内容 DESCRIPTION	日期 DATE
-----------	---------------------	------------

建设单位 CLIENT

扬州市江都区小纪镇人民政府

项目名称 PROJECT

小纪派出所业务用房维修改造工程

子项目名称 SUB-PROJECT

图纸名称 TITLE

二层宿舍地面铺装图

审 定 APPROVED BY	谢迎林	谢迎林
审 核 EXAMINED BY	林锦帆	林锦帆
项目负责 PROJECT CHIEF	林锦帆	林锦帆
专业负责 SPECIALTY CHIEF	王 涵	王 涵
校 对 CHECKED BY	沈厚林	沈厚林
设 计 DESIGNED BY	王 涵	王 涵
制 图 DRAWING BY		


图号 DRAWING NO. 4-2F002

业务号 JOB NO.

出图日期 DATE 2026-02

专 业 DISCIPLINE	装饰	设计阶段 STAGE	初设
比 例 SCALE		规 格 SIZE	

条形码, 二维码 BARCODE, QR CODE

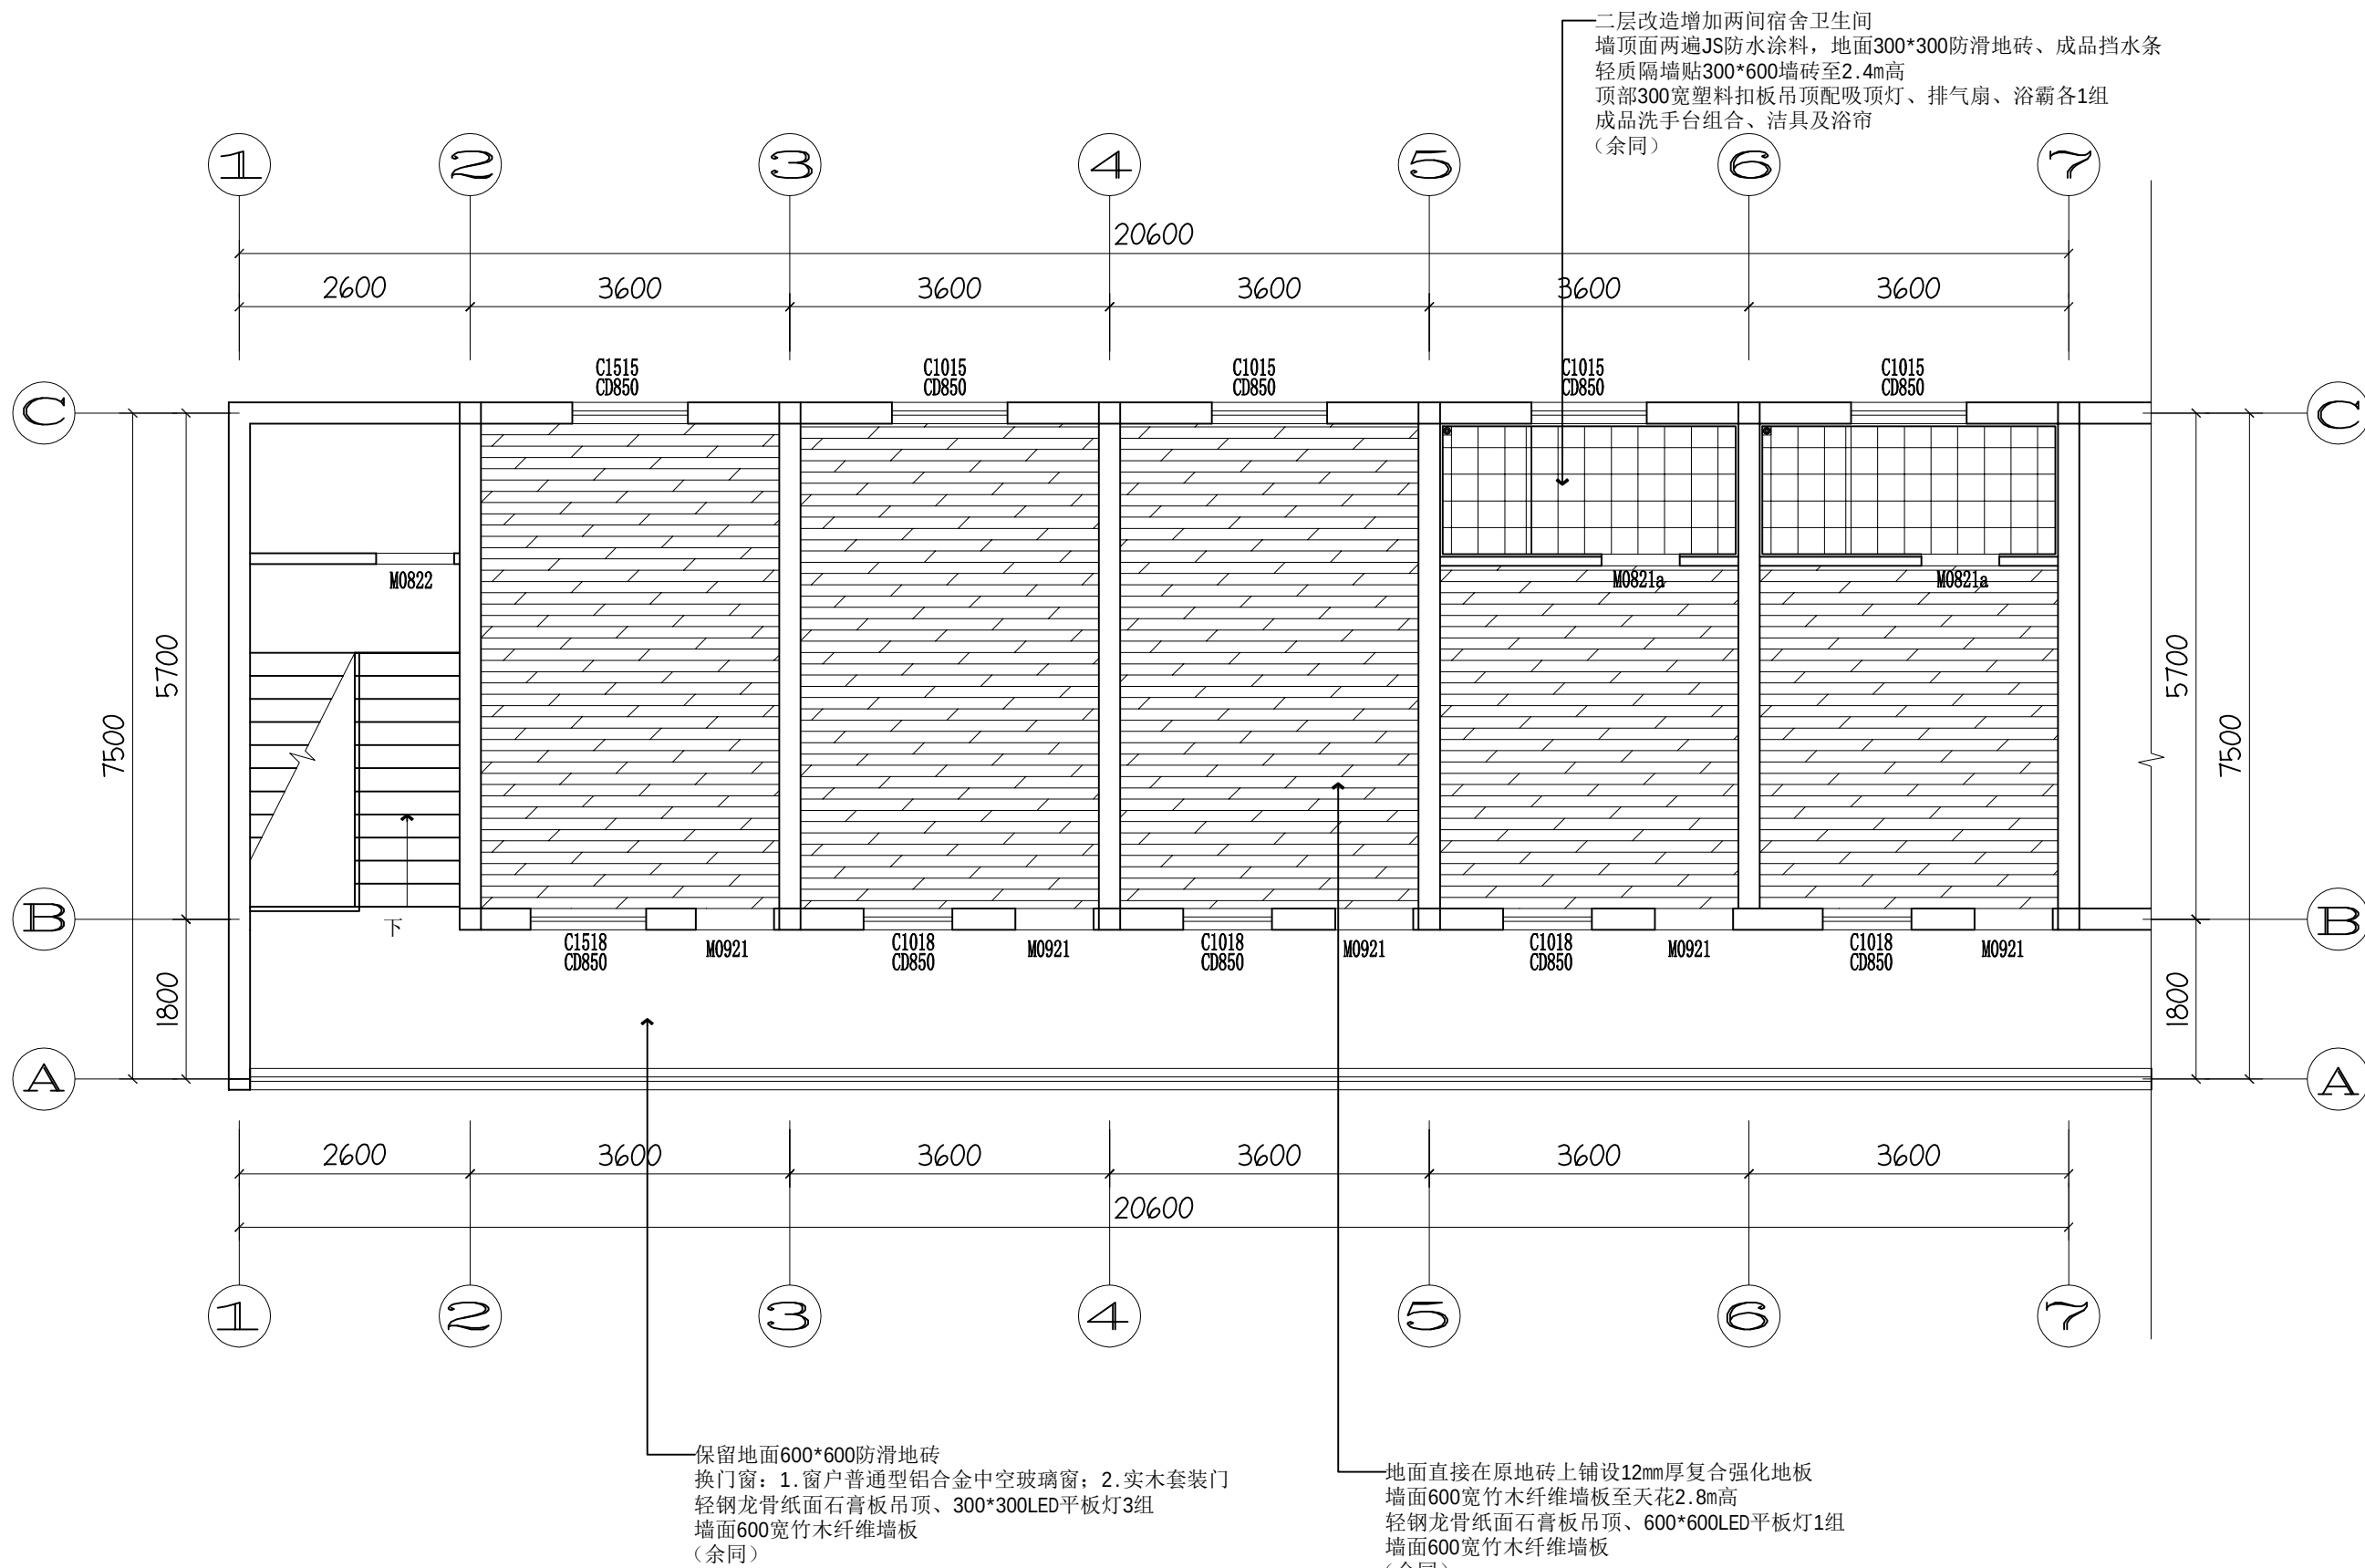

2F FLOOR COVERING PLAN

二层宿舍地面铺装图 SCALE:1/75

版权所有，不得复制、套用。
ALL RIGHTS RESERVED, DON'T COPIED, REPRODUCED.



中联合创设计有限公司
CHINA UNITED CREATIVE DESIGN CO., LTD

■ 建筑行业（建筑工程）甲级 A122009183

会签栏 COUNTER SIGNATURE

建 筑 ARCHT.		电 气 ELEC.	
结 构 STRUCT.		暖 通 HVAC.	
给 排 水 PLUMBING			

签章区 STAMP AREA

版次 NO.	修改内容 DESCRIPTION	日期 DATE
-----------	---------------------	------------

建设单位 CLIENT

扬州市江都区小纪镇人民政府

项目名称 PROJECT

小纪派出所业务用房维修改造工程

子项目名称 SUB-PROJECT

图纸名称 TITLE

二层宿舍顶面布置图

审 定 APPROVED BY	谢迎林	谢迎林
审 核 EXAMINED BY	林锦帆	林锦帆
项目负责 PROJECT CHIEF	林锦帆	林锦帆
专业负责 SPECIALTY CHIEF	王 涵	王 涵
校 对 CHECKED BY	沈厚林	沈厚林
设 计 DESIGNED BY	王 涵	王 涵
制 图 DRAWING BY		


图号 DRAWING NO. 4-2F003

业务号 JOB NO.

出图日期 DATE 2026-02

专 业 DISCIPLINE	装饰	设计阶段 STAGE	初设
比 例 SCALE		规 格 SIZE	

条形码, 二维码 BARCODE, QR CODE

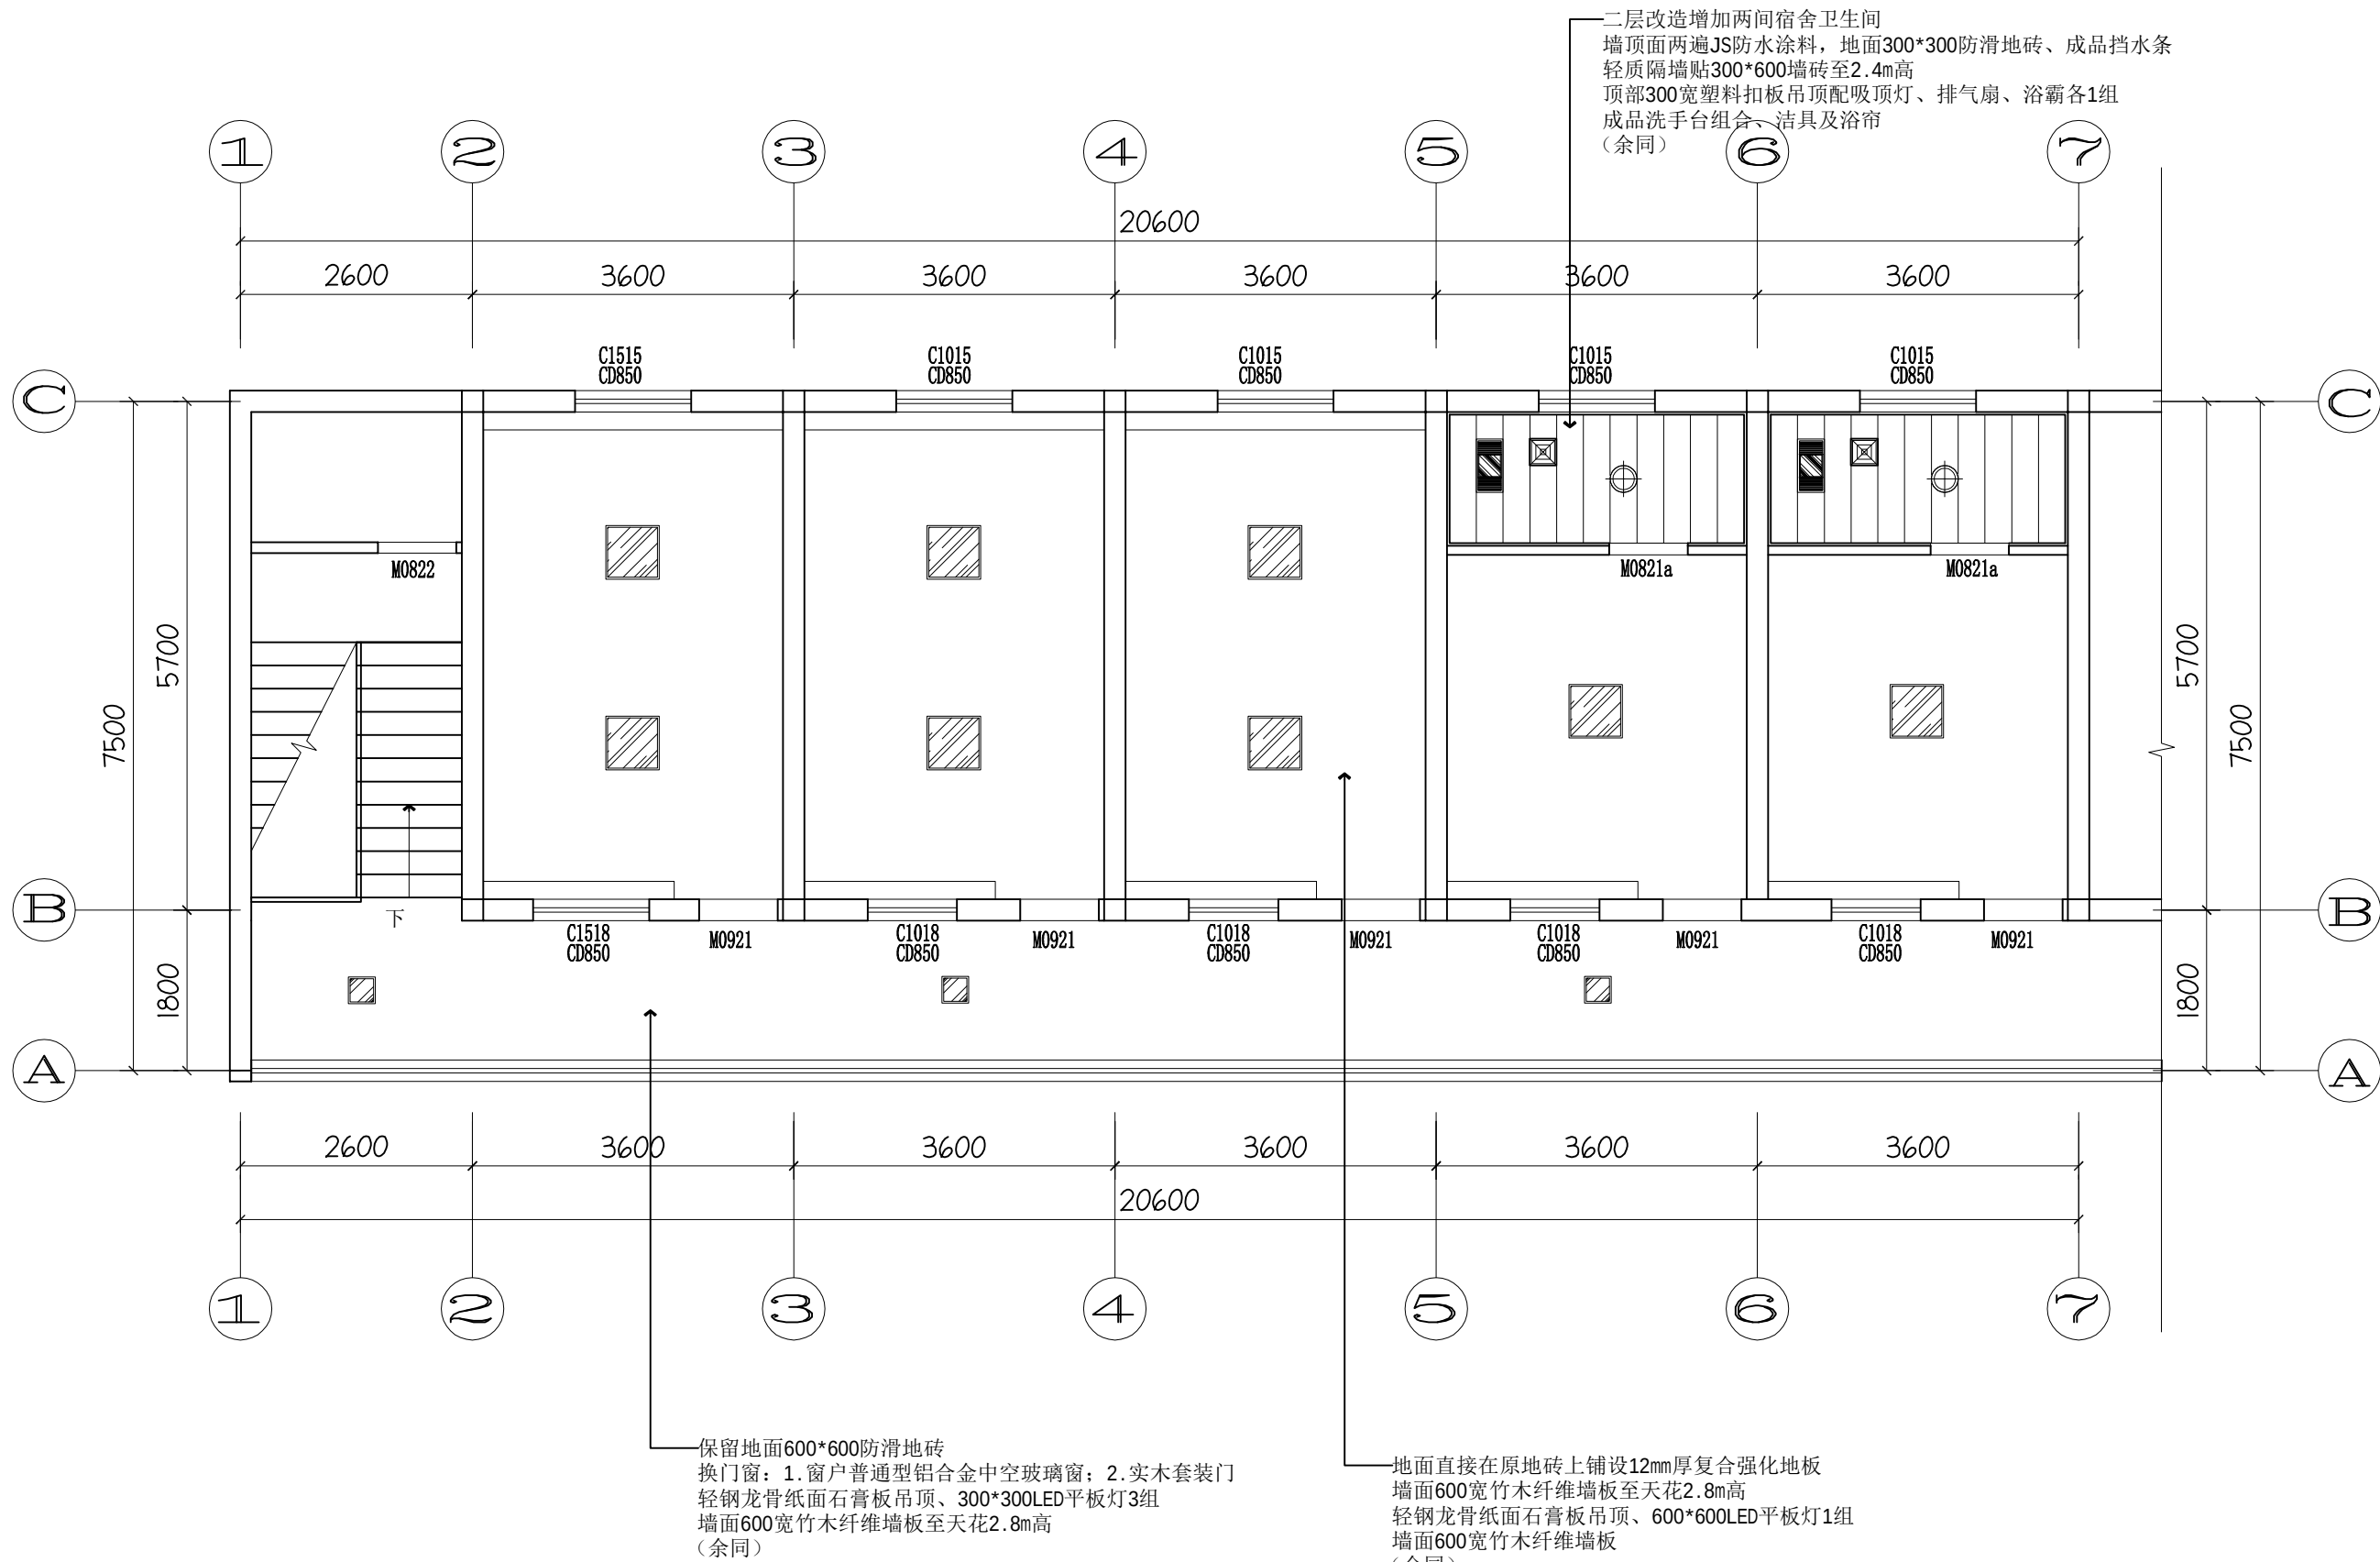

2F REFLECTED CEILING PLAN

二层宿舍顶面布置图 SCALE:1/75

版权所有，不得复制、套用。
ALL RIGHTS RESERVED, DON'T COPIED, REPRODUCED.



中联合创设计有限公司
CHINA UNITED CREATIVE DESIGN CO., LTD

■ 建筑行业（建筑工程）甲级 A122009183

会签栏 COUNTER SIGNATURE

建 筑 ARCHT.		电 气 ELEC.	
结 构 STRUCT.		暖 通 HVAC.	
给 排 水 PLUMBING			

签章区 STAMP AREA

版次 NO.	修改内容 DESCRIPTION	日期 DATE
-----------	---------------------	------------

建设单位 CLIENT

扬州市江都区小纪镇人民政府

项目名称 PROJECT

小纪派出所业务用房维修改造工程

子项目名称 SUB-PROJECT

图纸名称 TITLE

屋面图

审 定 APPROVED BY	谢迎林	谢迎林
审 核 EXAMINED BY	林锦帆	林锦帆
项目负责 PROJECT CHIEF	林锦帆	林锦帆
专业负责 SPECIALTY CHIEF	王 涵	王 涵
校 对 CHECKED BY	沈厚林	沈厚林
设 计 DESIGNED BY	王 涵	王 涵
制 图 DRAWING BY		


图号 DRAWING NO. 4-2F004

业务号 JOB NO.

出图日期 DATE 2026-02

专 业 DISCIPLINE	装饰	设计阶段 STAGE	初设
比 例 SCALE		规 格 SIZE	

条形码, 二维码 BARCODE, QR CODE

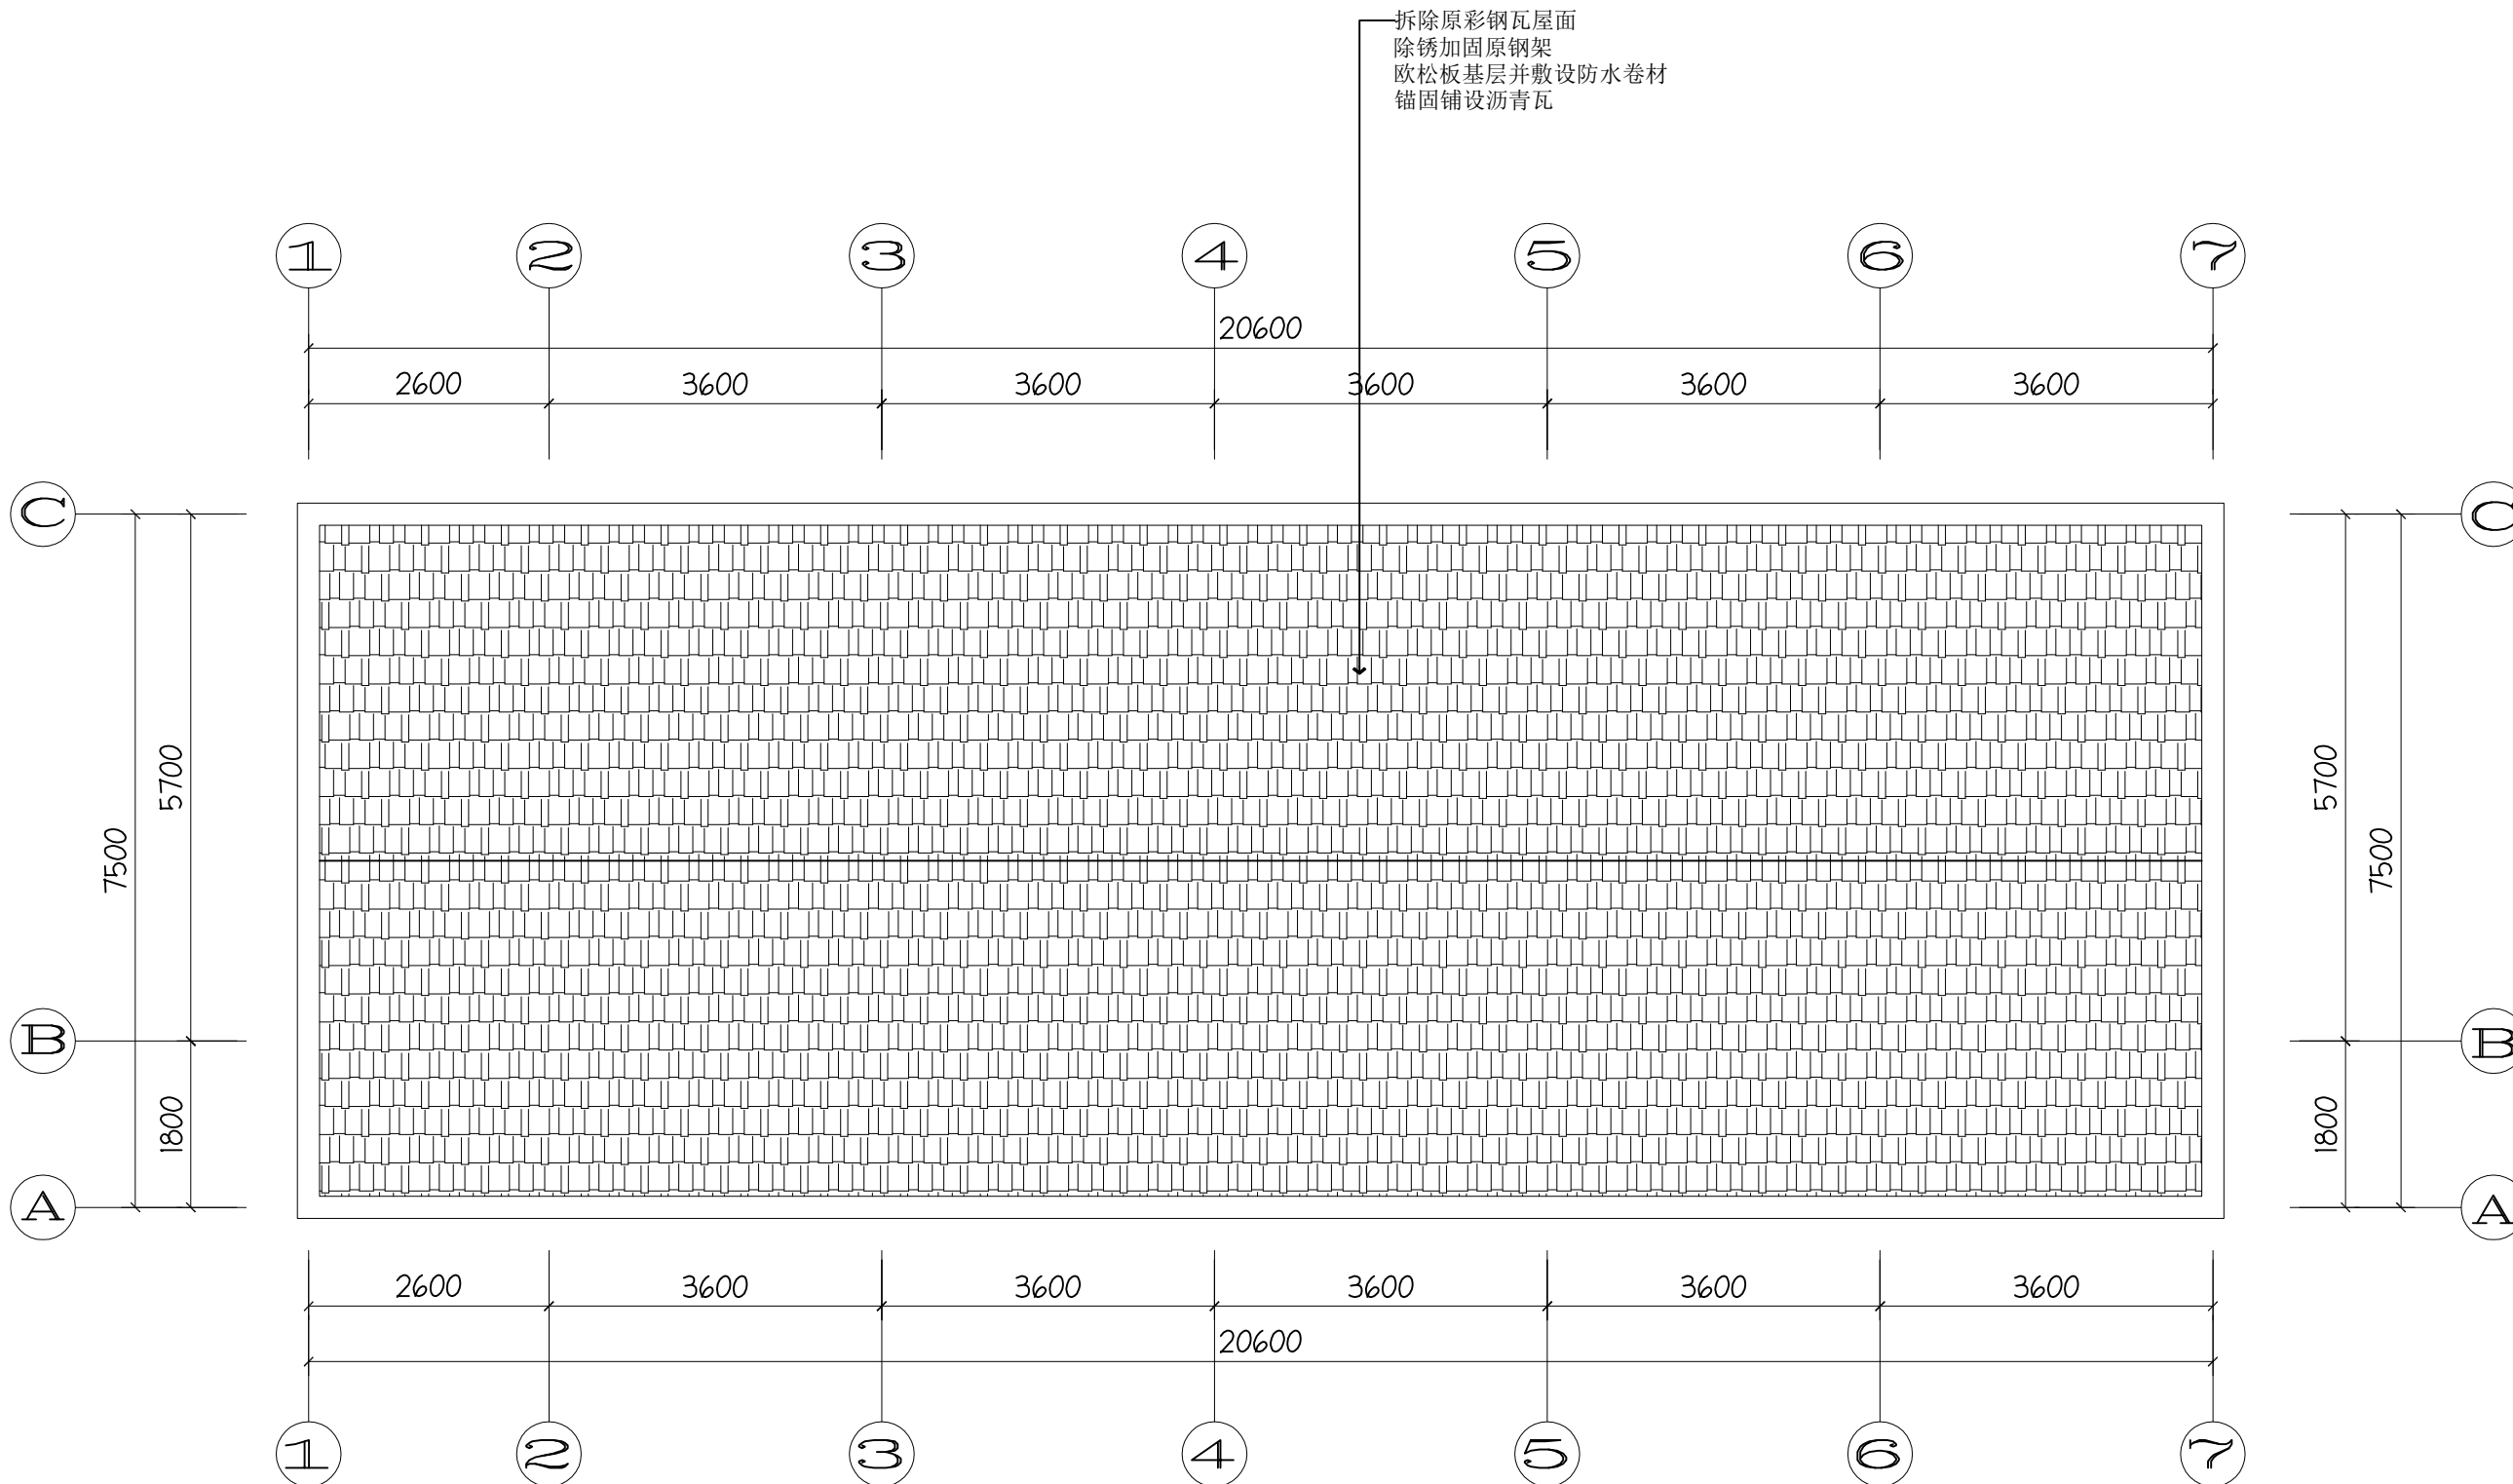

注：新做瓦屋面（水泥彩瓦、3厚SBS防水卷材、20厚1:3水泥砂浆找平层）

2F REFLECTED CEILING PLAN

屋面图 SCALE:1/75

版权所有，不得复制、套用。
ALL RIGHTS RESERVED, DON'T COPIED, REPRODUCED.



中联合创设计有限公司
CHINA UNITED CREATIVE DESIGN CO., LTD

■ 建筑行业（建筑工程）甲级 A122009183

会签栏 COUNTER SIGNATURE

建 筑	电 气
ARCHT.	ELEC.
结 构	暖 通
STRUCT.	HVAC.
给 排 水	
PLUMBING	

签章区 STAMP AREA

版次 NO.	修改内容 DESCRIPTION	日期 DATE
-----------	---------------------	------------

建设单位 CLIENT

扬州市江都区小纪镇人民政府

项目名称 PROJECT

小纪派出所业务用房维修改造工程

子项目名称 SUB-PROJECT

图纸名称 TITLE

食堂餐厅立面图1~4

审 定	谢迎林	谢迎林
APPROVED BY		
审 核	林锦帆	林锦帆
EXAMINED BY		
项目负责	林锦帆	林锦帆
PROJECT CHIEF		
专业负责	王 涵	王 涵
SPECIALTY CHIEF		
校 对	沈厚林	沈厚林
CHECKED BY		
设 计	王 涵	王 涵
DESIGNED BY		
制 图		
DRAWING BY		


图号 DRAWING NO. 1-1E01

业务号 JOB NO.

出图日期 DATE 2026-02

专 业	装饰	设计阶段	初设
DISCIPLINE		STAGE	
比 例		规 格	
SCALE		SIZE	


条形码，二维码 BARCODE, QR CODE

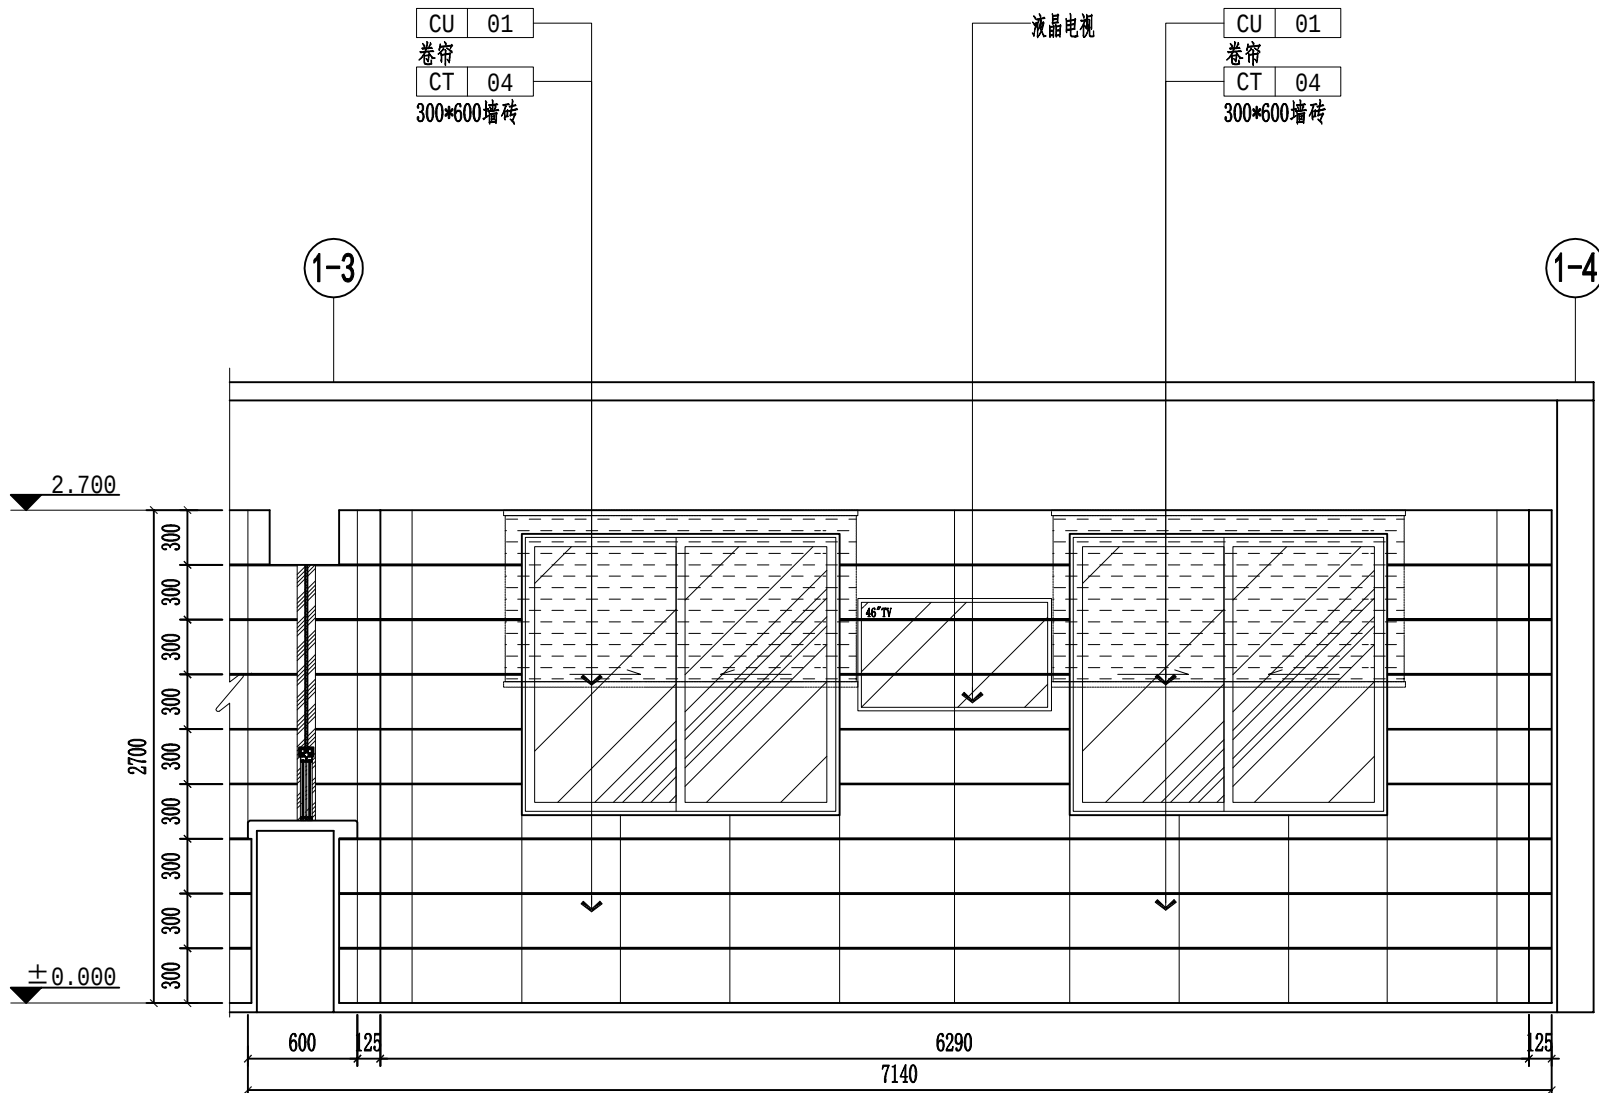

立1
1-1F003

ELEVATION


食堂餐厅立面图1 SCALE:1/40

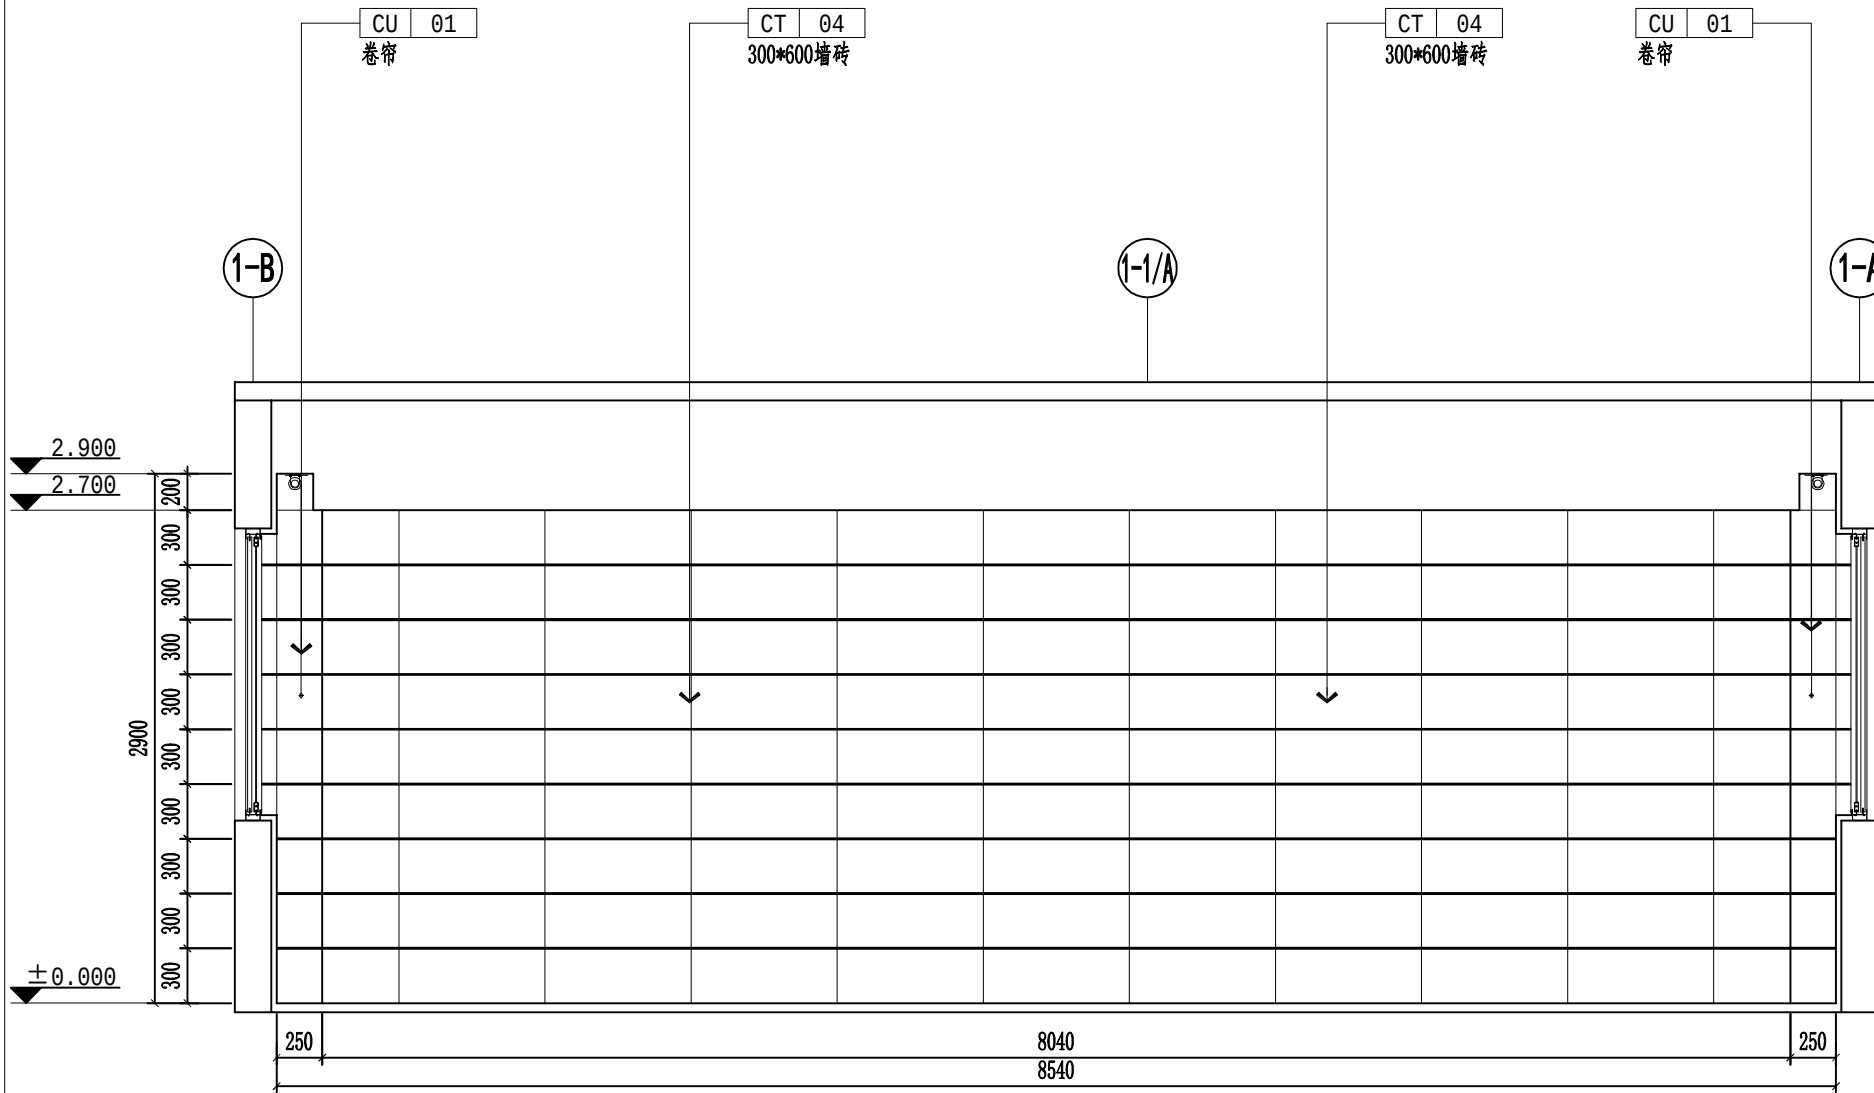

立3
1-1F003

ELEVATION


食堂餐厅立面图3 SCALE:1/40

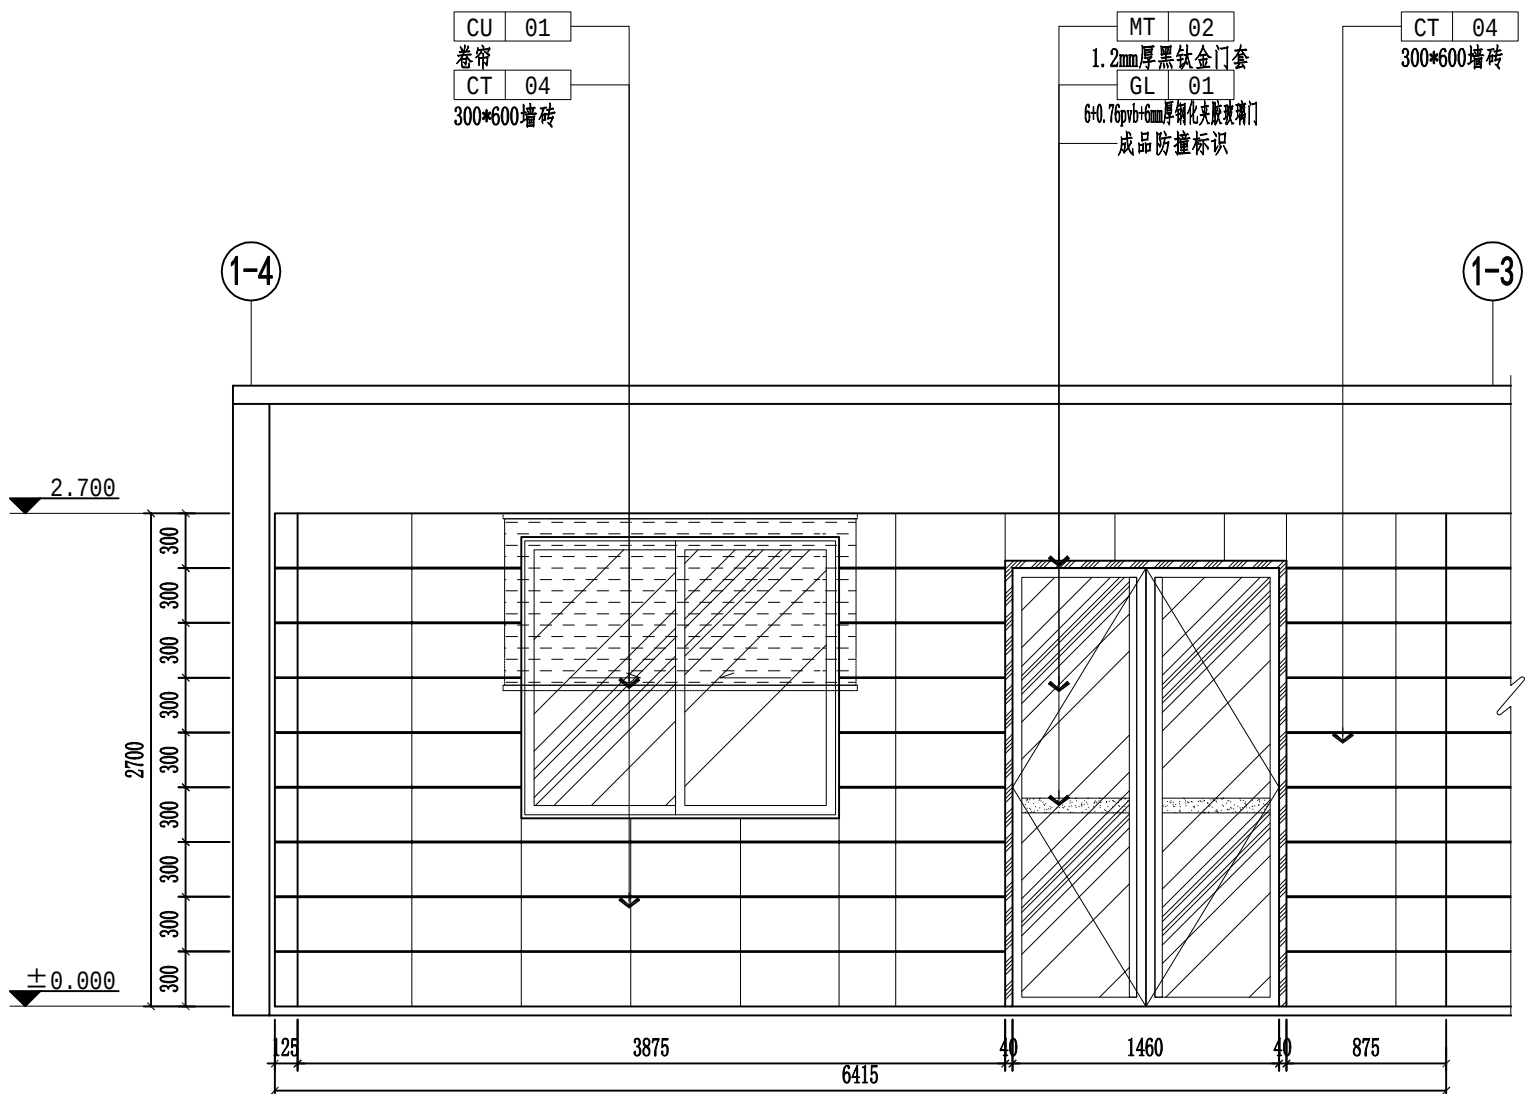

立2
1-1F003

ELEVATION

食堂餐厅立面图2 SCALE:1/40

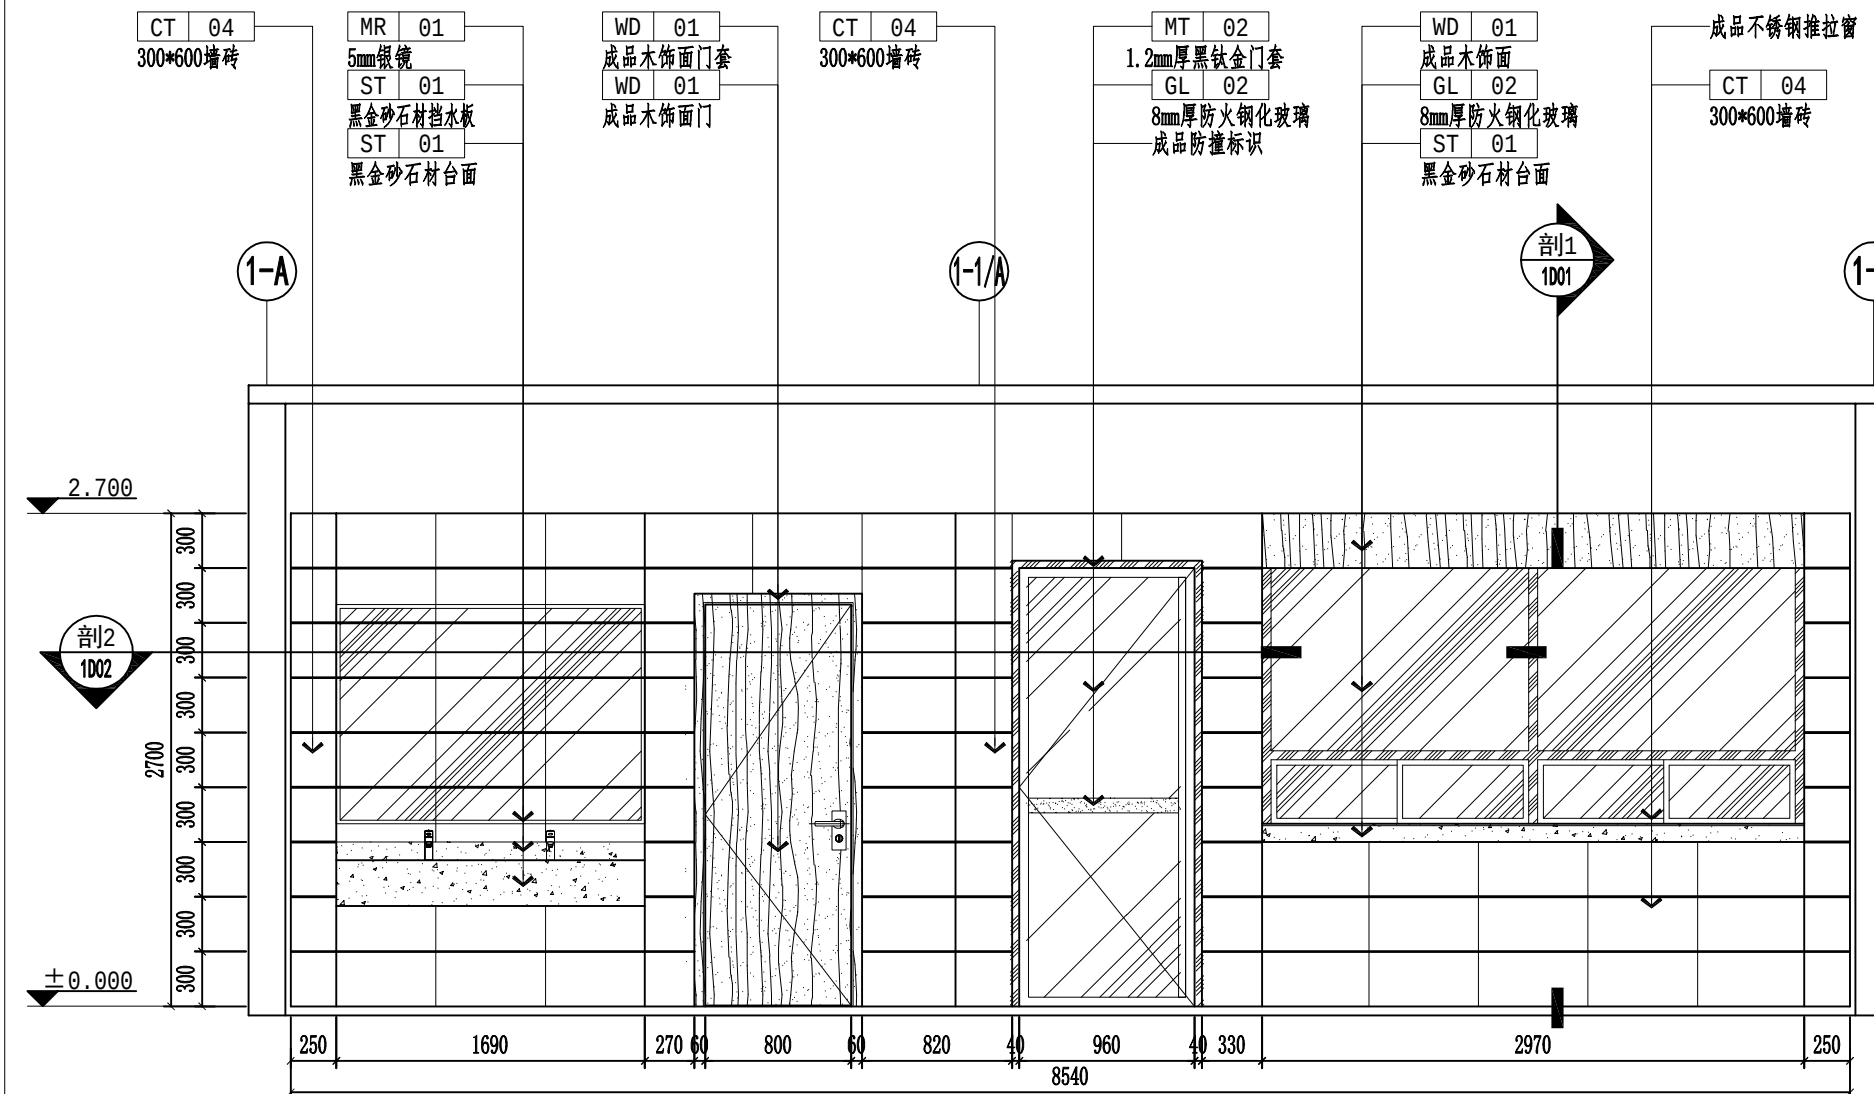

立4
1-1F003

ELEVATION

食堂餐厅立面图4 SCALE:1/40

版权所有，不得复制、套用。
ALL RIGHTS RESERVED, DON'T COPIED, REPRODUCED.



中联合创设计有限公司
CHINA UNITED CREATIVE DESIGN CO. LTD

■ 建筑行业（建筑工程）甲级 A122009183

会签栏 COUNTER SIGNATURE

建 筑	电 气
ARCHI.	ELEC.
结 构	暖 通
STRUCT.	HVAC.
给 排 水	
PLUMBING	

签章区 STAMP AREA

版次 NO.	修改内容 DESCRIPTION	日期 DATE
-----------	---------------------	------------

建设单位 CLIENT

扬州市江都区小纪镇人民政府

项目名称 PROJECT

小纪派出所业务用房维修改造工程

子项目名称 SUB-PROJECT

图纸名称 TITLE

阳光房书吧、茶吧、咖啡吧立面图1~4

审 定 APPROVED BY	谢迎林	谢迎林
审 核 EXAMINED BY	林锦帆	林锦帆
项目负责 PROJECT CHIEF	林锦帆	林锦帆
专业负责 SPECIALTY CHIEF	王 涵	王 涵
校 对 CHECKED BY	沈厚林	沈厚林
设 计 DESIGNED BY	王 涵	王 涵
制 图 DRAWING BY		


图号 DRAWING NO. 3-1E01

业务号 JOB NO.


出图日期 DATE 2026-02

专 业 DISCIPLINE	装饰	设计阶段 STAGE	初设
比 例 SCALE		规 格 SIZE	


条形码，二维码 BARCODE, QR CODE

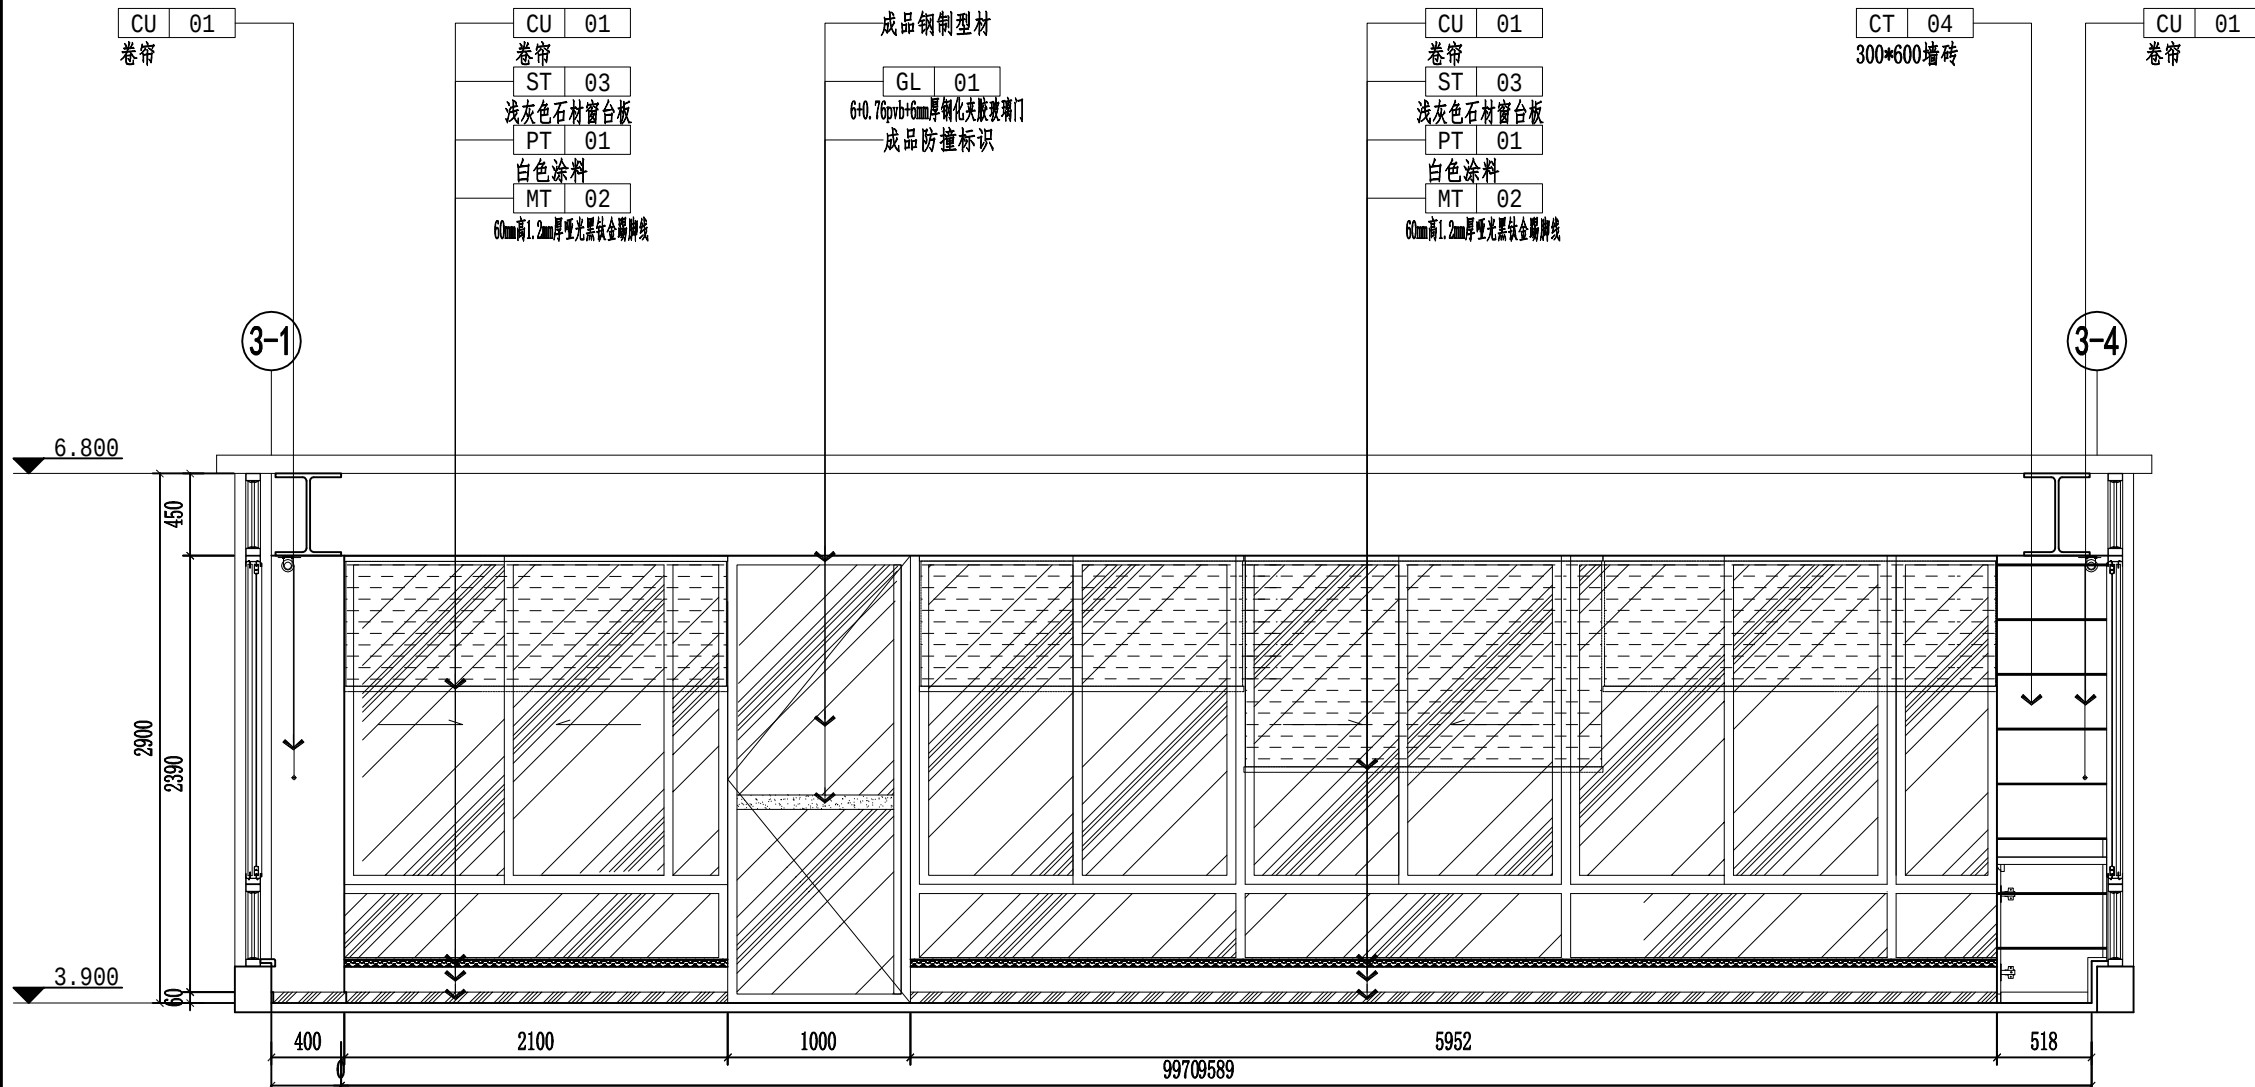


立1
3-1F003
ELEVATION
阳光房书吧、茶吧、咖啡吧立面图1 SCALE:1/40

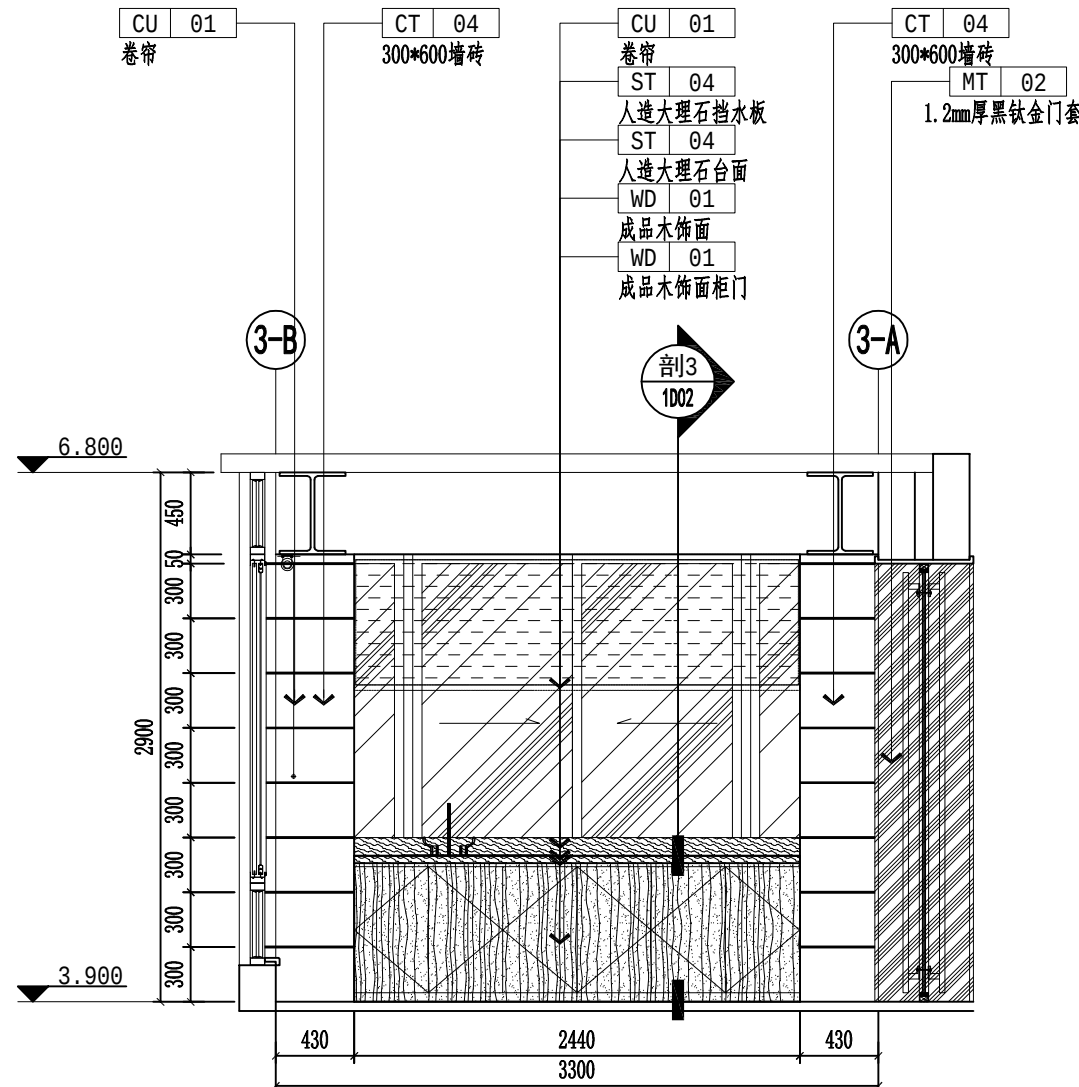





立3
3-1F003
ELEVATION
阳光房书吧、茶吧、咖啡吧立面图3 SCALE:1/40

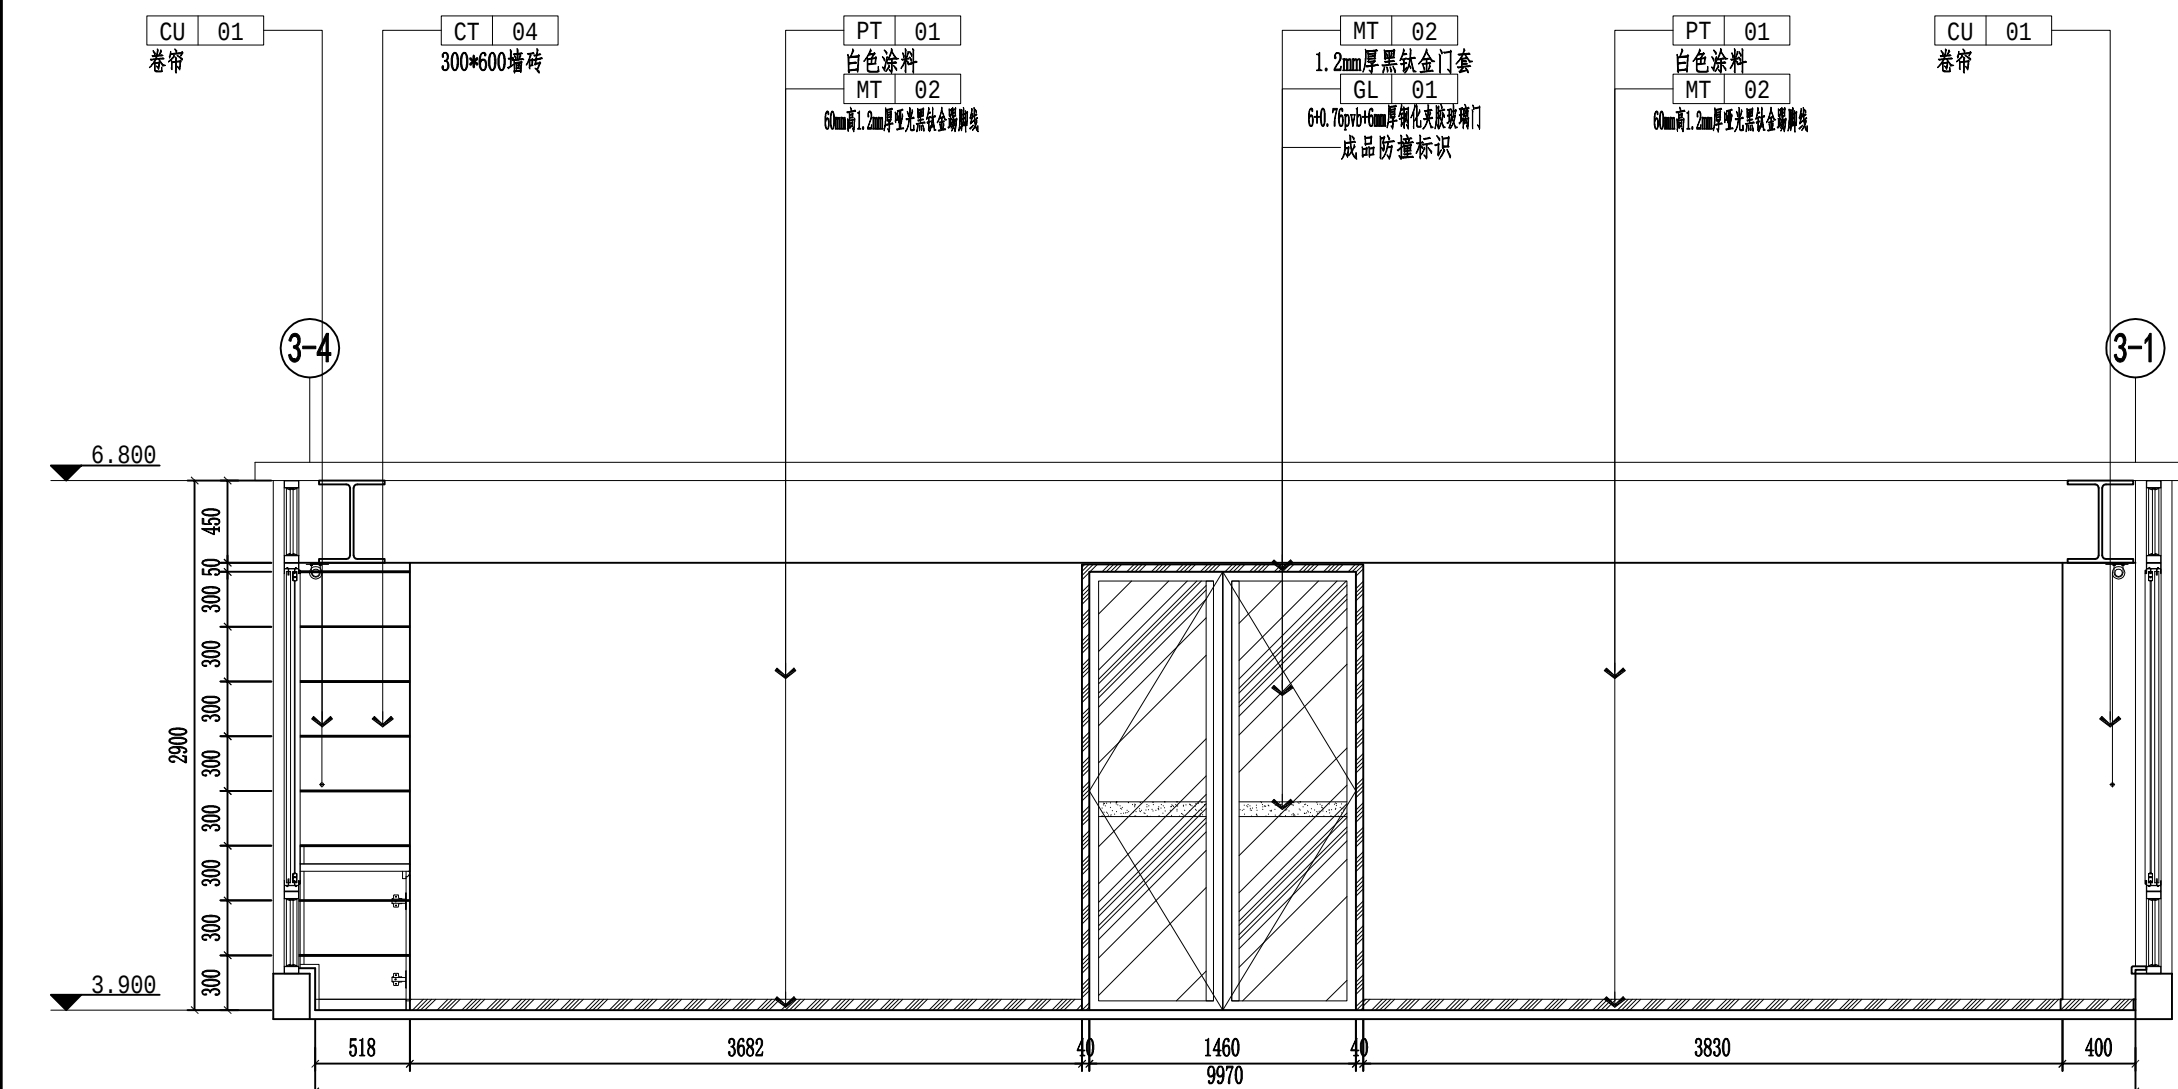

立2
3-1F003
ELEVATION
阳光房书吧、茶吧、咖啡吧立面图2 SCALE:1/40

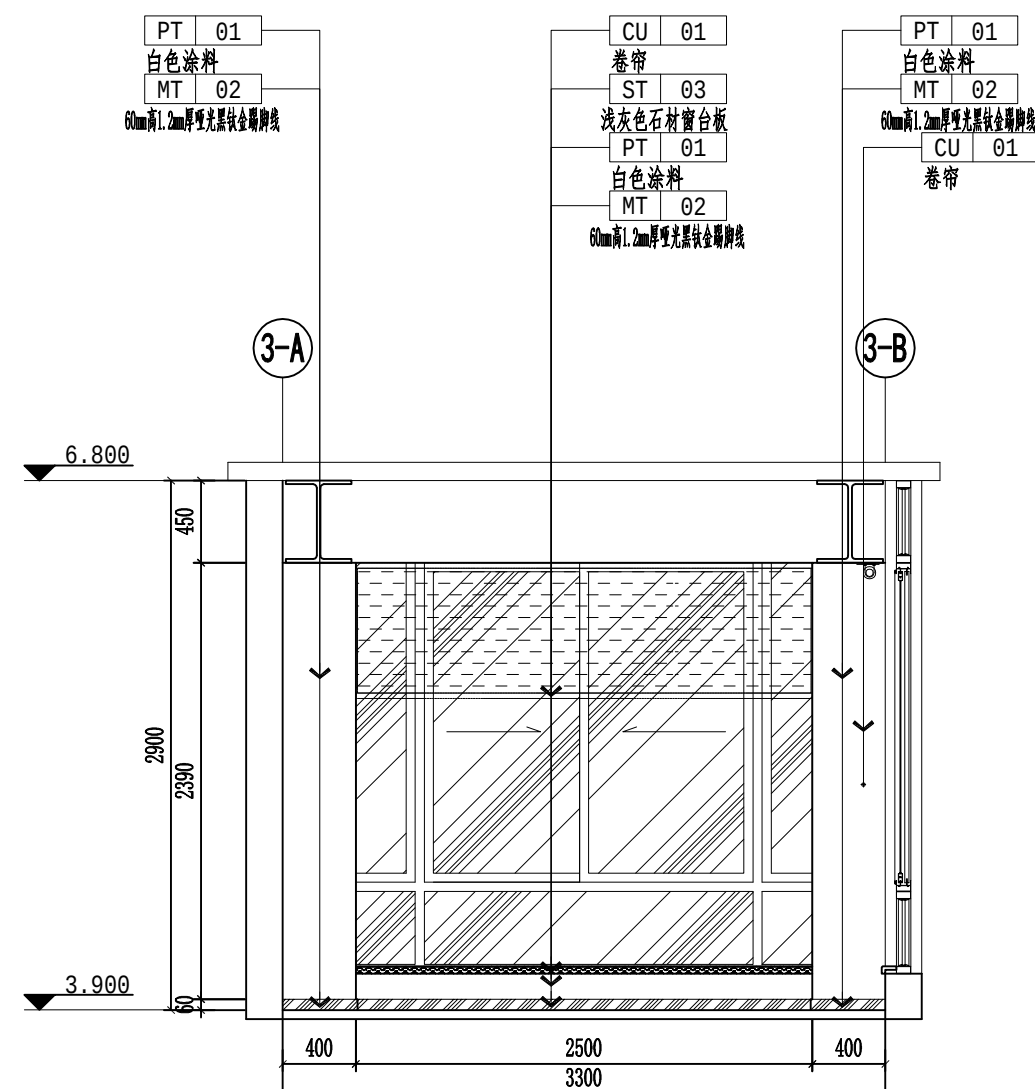

立4
3-1F003
ELEVATION
阳光房书吧、茶吧、咖啡吧立面图4 SCALE:1/40

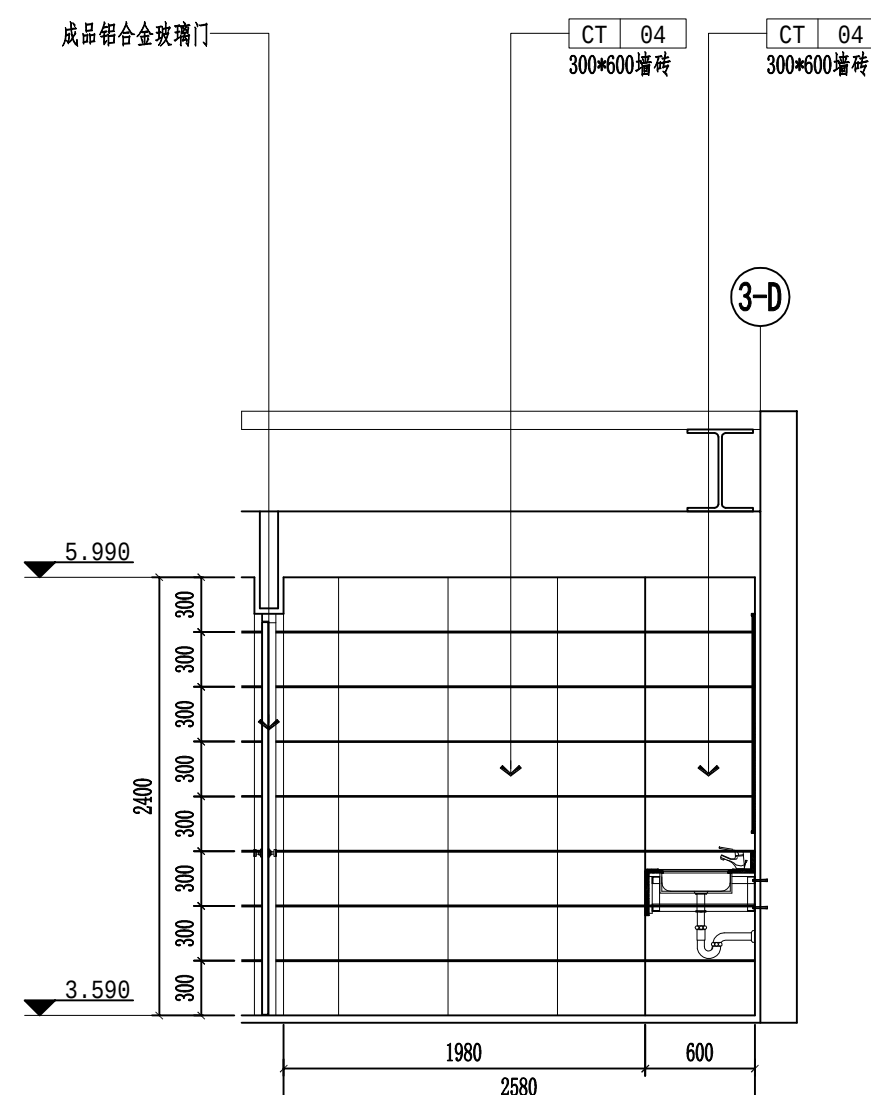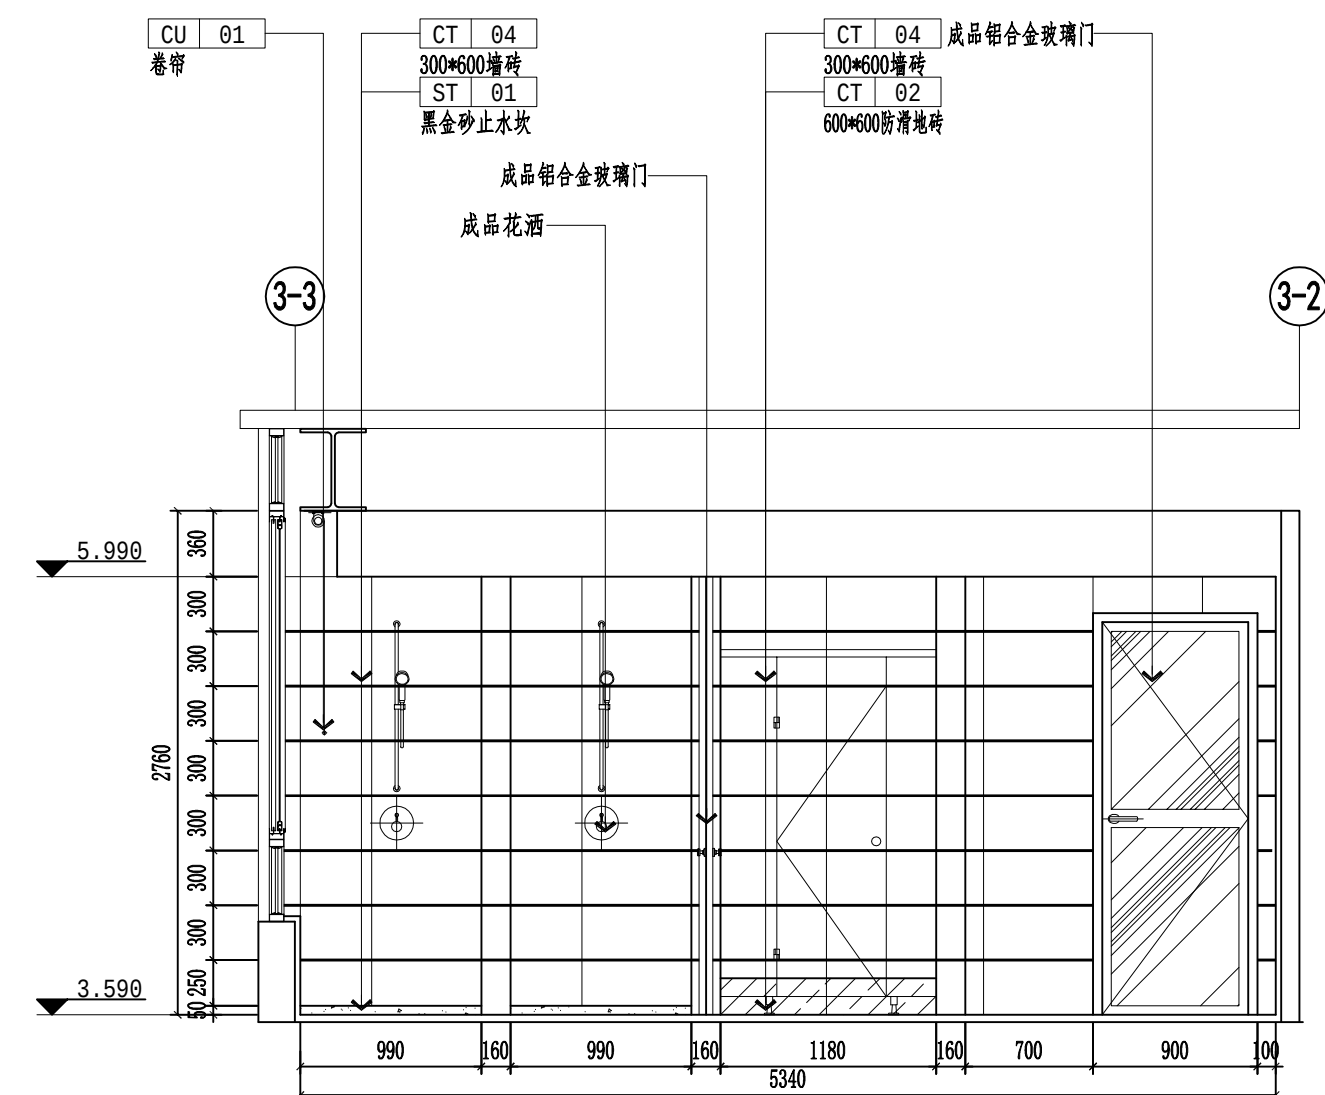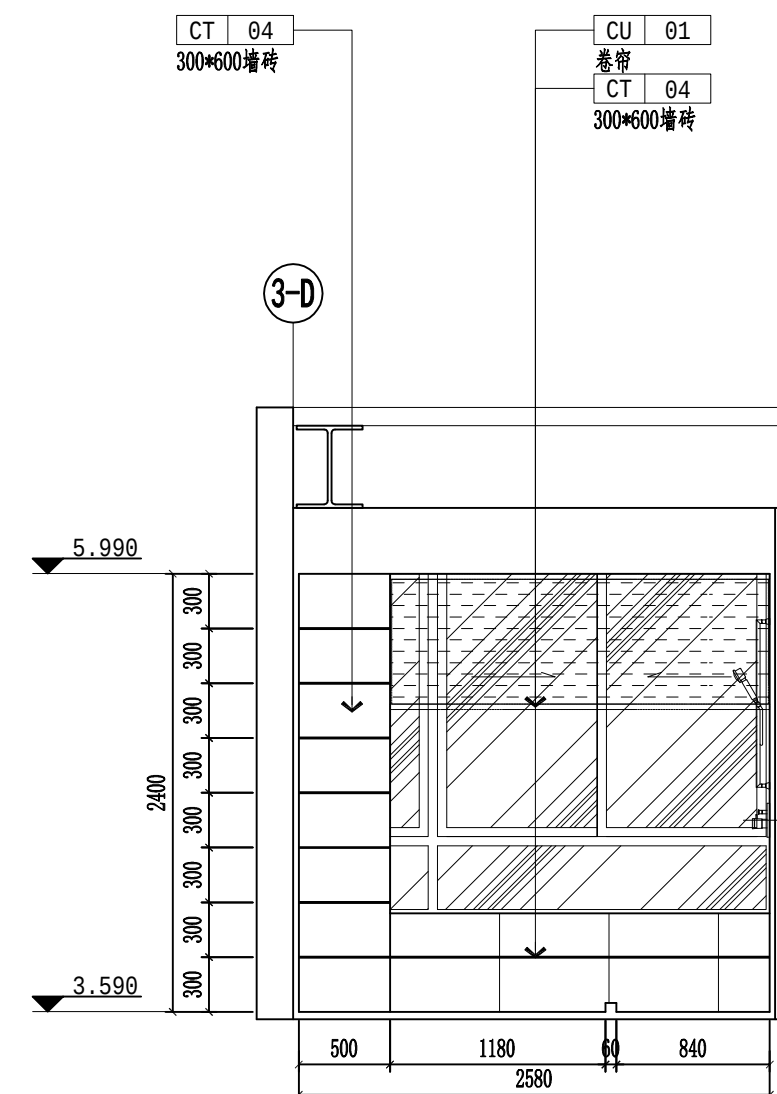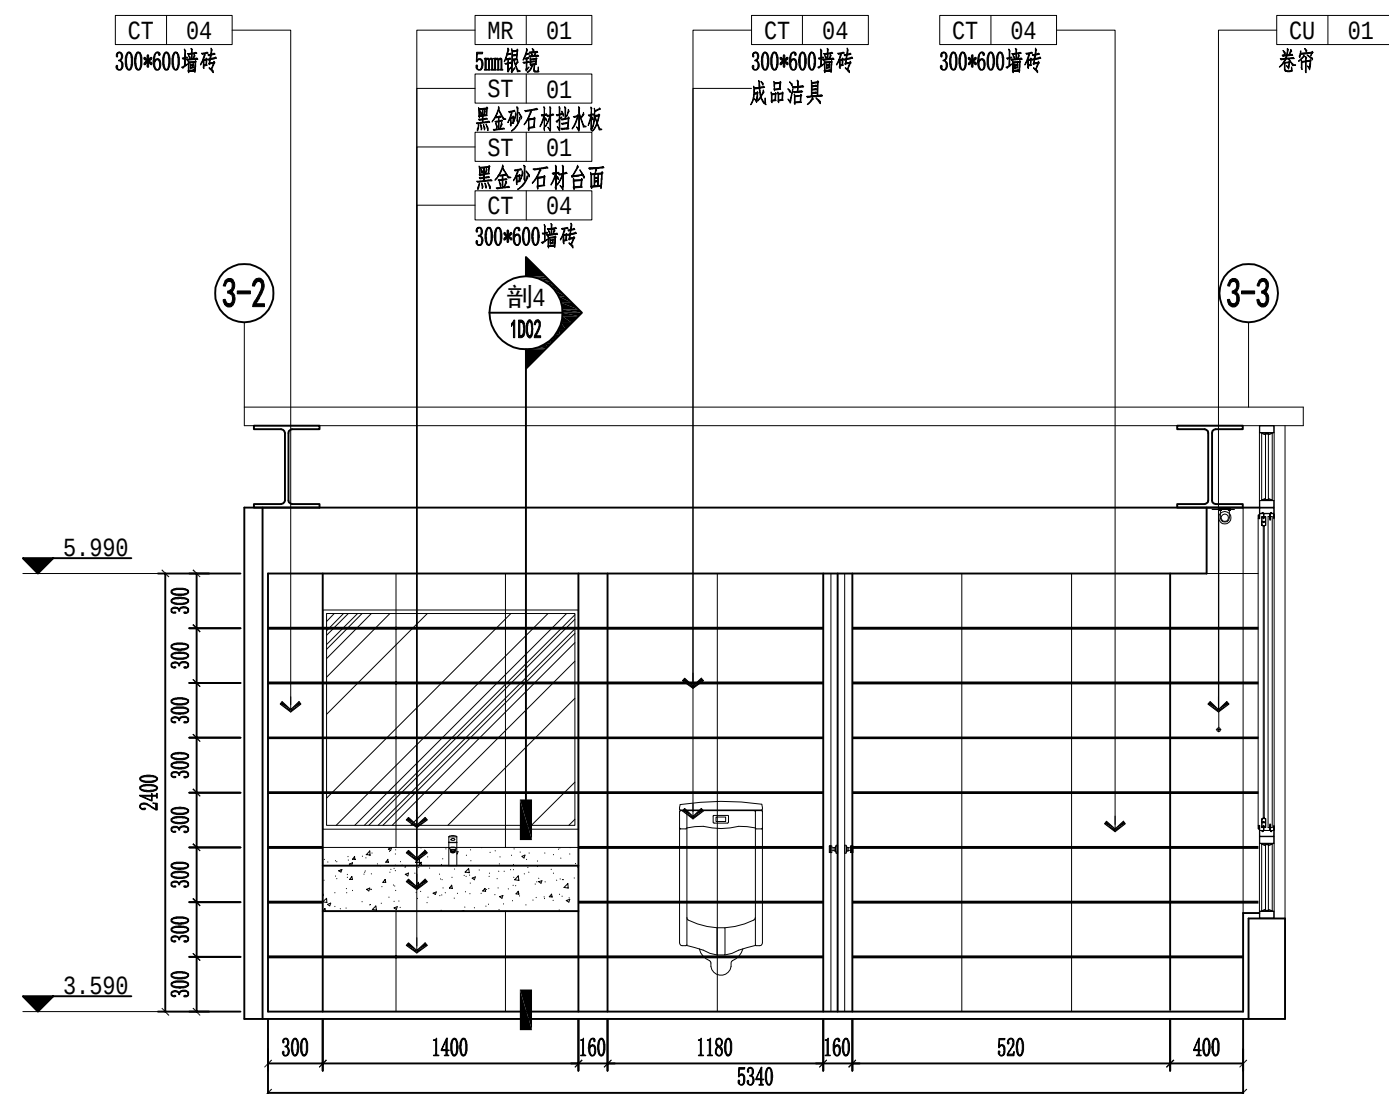

版权所有，不得复制、套用。
ALL RIGHTS RESERVED, DON'T COPIED, REPRODUCED.



中联合创设计有限公司
CHINA UNITED CREATIVE DESIGN CO. LTD

CHINA UNITED CREATIVE DESIGN CO. LTD

■ 建筑行业（建筑工程）甲级 A122009183

会签栏 COUNTER SIGNATURE

建 筑 ARCHI.		电 气 ELEC.	
结 构 STRUCT.		暖 通 HVAC.	
给 排 水 PLUMBING			

簽章區 STAMP AREA

版次 NO.	修改内容 DESCRIPTION	日期 DATE
-----------	---------------------	------------

建设单位 CLIENT

扬州市江都区小纪镇人民政府

项目名称 PROJECT

小纪派出所业务用房维修改造工程

子项目名称	SUB-PROJECT
-------	-------------

图 纸 名 称	TITLE
---------	-------

阳光房卫生间立面图1~4

审 定 APPROVED BY	谢迎林	谢迎林
审 核 EXAMINED BY	林锦帆	林锦帆
项目负责 PROJECT CHIEF	林锦帆	林锦帆
专业负责 SPECIALTY CHIEF	王 涵	王 涵
校 对 CHECKED BY	沈厚林	沈厚林
设 计 DESIGNED BY	王 涵	王 涵
制 图 DRAWING BY		

图号 DRAWING NO. 3-1E02

业务号 JOB NO.

出图日期 DATE 2026-02

专 业 DISCIPLINE	装 饰	设计阶段 STAGE	初 设
比 例 SCALE		规 格 SIZE	

条形码、二维码 BARCODE, QR CODE

版权所有，不得复制、套用。
ALL RIGHTS RESERVED, DON'T COPIED, REPRODUCED.



中联合创设计有限公司
CHINA UNITED CREATIVE DESIGN CO. LTD

■ 建筑行业（建筑工程）甲级 A122009183

会签栏 COUNTER SIGNATURE

建 筑 ARCHI.		电 气 ELEC.	
结 构 STRUCT.		暖 通 HVAC.	
给 排 水 PLUMBING			

签章区 STAMP AREA

版次 NO.	修改内容 DESCRIPTION	日期 DATE
-----------	---------------------	------------

建设单位 CLIENT

扬州市江都区小纪镇人民政府

项目名称 PROJECT

小纪派出所业务用房维修改造工程

子项目名称 SUB-PROJECT

图纸名称 TITLE

宿舍楼西侧立面图

审 定 APPROVED BY	谢迎林	谢迎林
审 核 EXAMINED BY	林锦帆	林锦帆
项目负责 PROJECT CHIEF	林锦帆	林锦帆
专业负责 SPECIALTY CHIEF	王 涵	王 涵
校 对 CHECKED BY	沈厚林	沈厚林
设 计 DESIGNED BY	王 涵	王 涵
制 图 DRAWING BY		


图号 DRAWING NO. 1W01

业务号 JOB NO.

出图日期 DATE 2026-02

专 业 DISCIPLINE	装饰	设计阶段 STAGE	初设
比 例 SCALE		规 格 SIZE	

条形码, 二维码 BARCODE, QR CODE

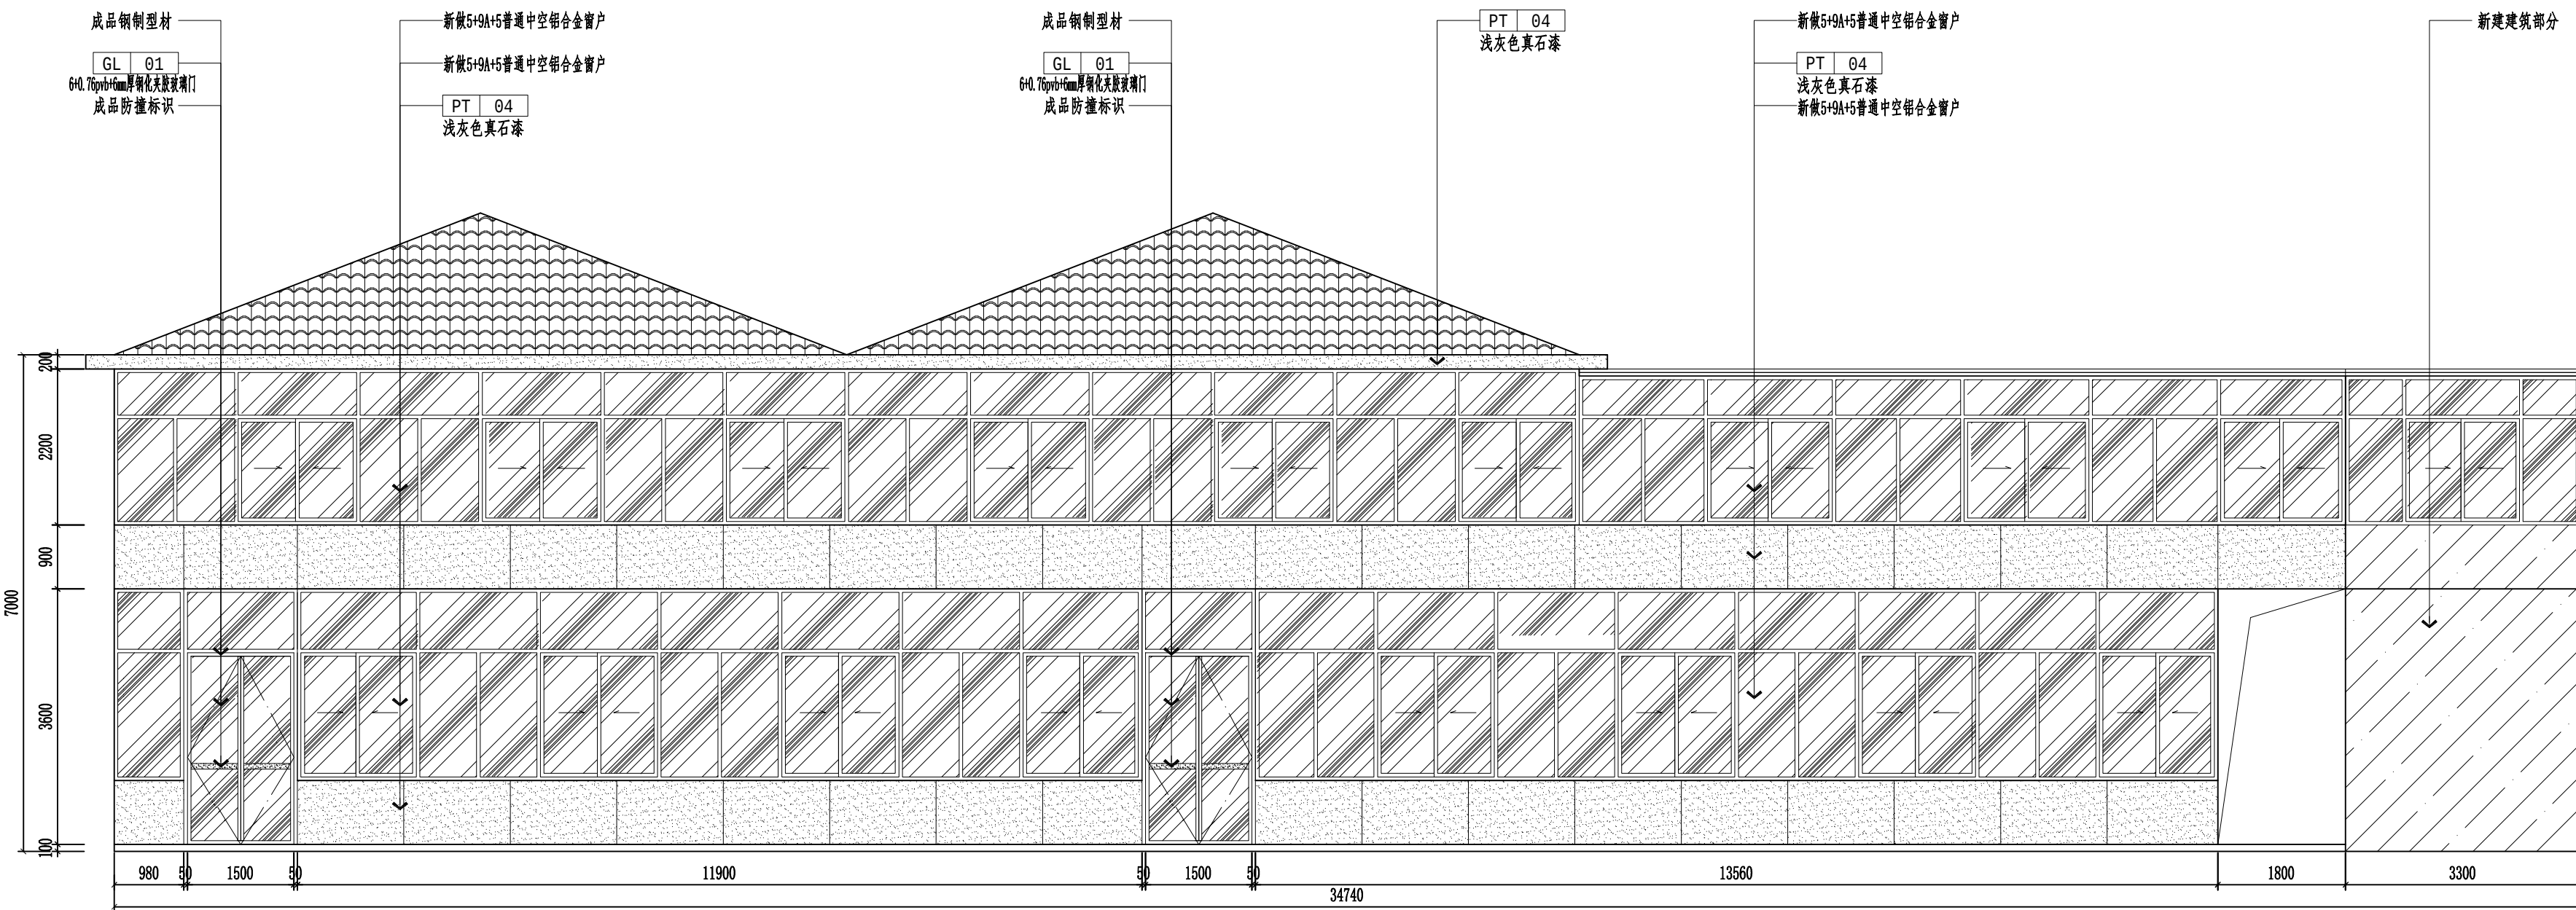

ELEVATION

宿舍楼西侧立面图 SCALE: 1/75

版权所有，不得复制、套用。
ALL RIGHTS RESERVED, DON'T COPIED, REPRODUCED.



中联合创设计有限公司
CHINA UNITED CREATIVE DESIGN CO. LTD

■ 建筑行业（建筑工程）甲级 A122009183

会签栏 COUNTER SIGNATURE

建 筑 ARCHI.		电 气 ELEC.	
结 构 STRUCT.		暖 通 HVAC.	
给 排 水 PLUMBING			

签章区 STAMP AREA

版次 NO.	修改内容 DESCRIPTION	日期 DATE
-----------	---------------------	------------

建设单位 CLIENT

扬州市江都区小纪镇人民政府

项目名称 PROJECT

小纪派出所业务用房维修改造工程

子项目名称 SUB-PROJECT

图纸名称 TITLE

食堂餐厅柜台、立柱做法剖面图

审 定 APPROVED BY	谢迎林	谢迎林
审 核 EXAMINED BY	林锦帆	林锦帆
项目负责 PROJECT CHIEF	林锦帆	林锦帆
专业负责 SPECIALTY CHIEF	王 涵	王 涵
校 对 CHECKED BY	沈厚林	沈厚林
设 计 DESIGNED BY	王 涵	王 涵
制 图 DRAWING BY		


图号 DRAWING NO. 1D01

业务号 JOB NO.

出图日期 DATE 2026-02

专 业 DISCIPLINE	装饰	设计阶段 STAGE	初设
比 例 SCALE		规 格 SIZE	


条形码，二维码 BARCODE, QR CODE

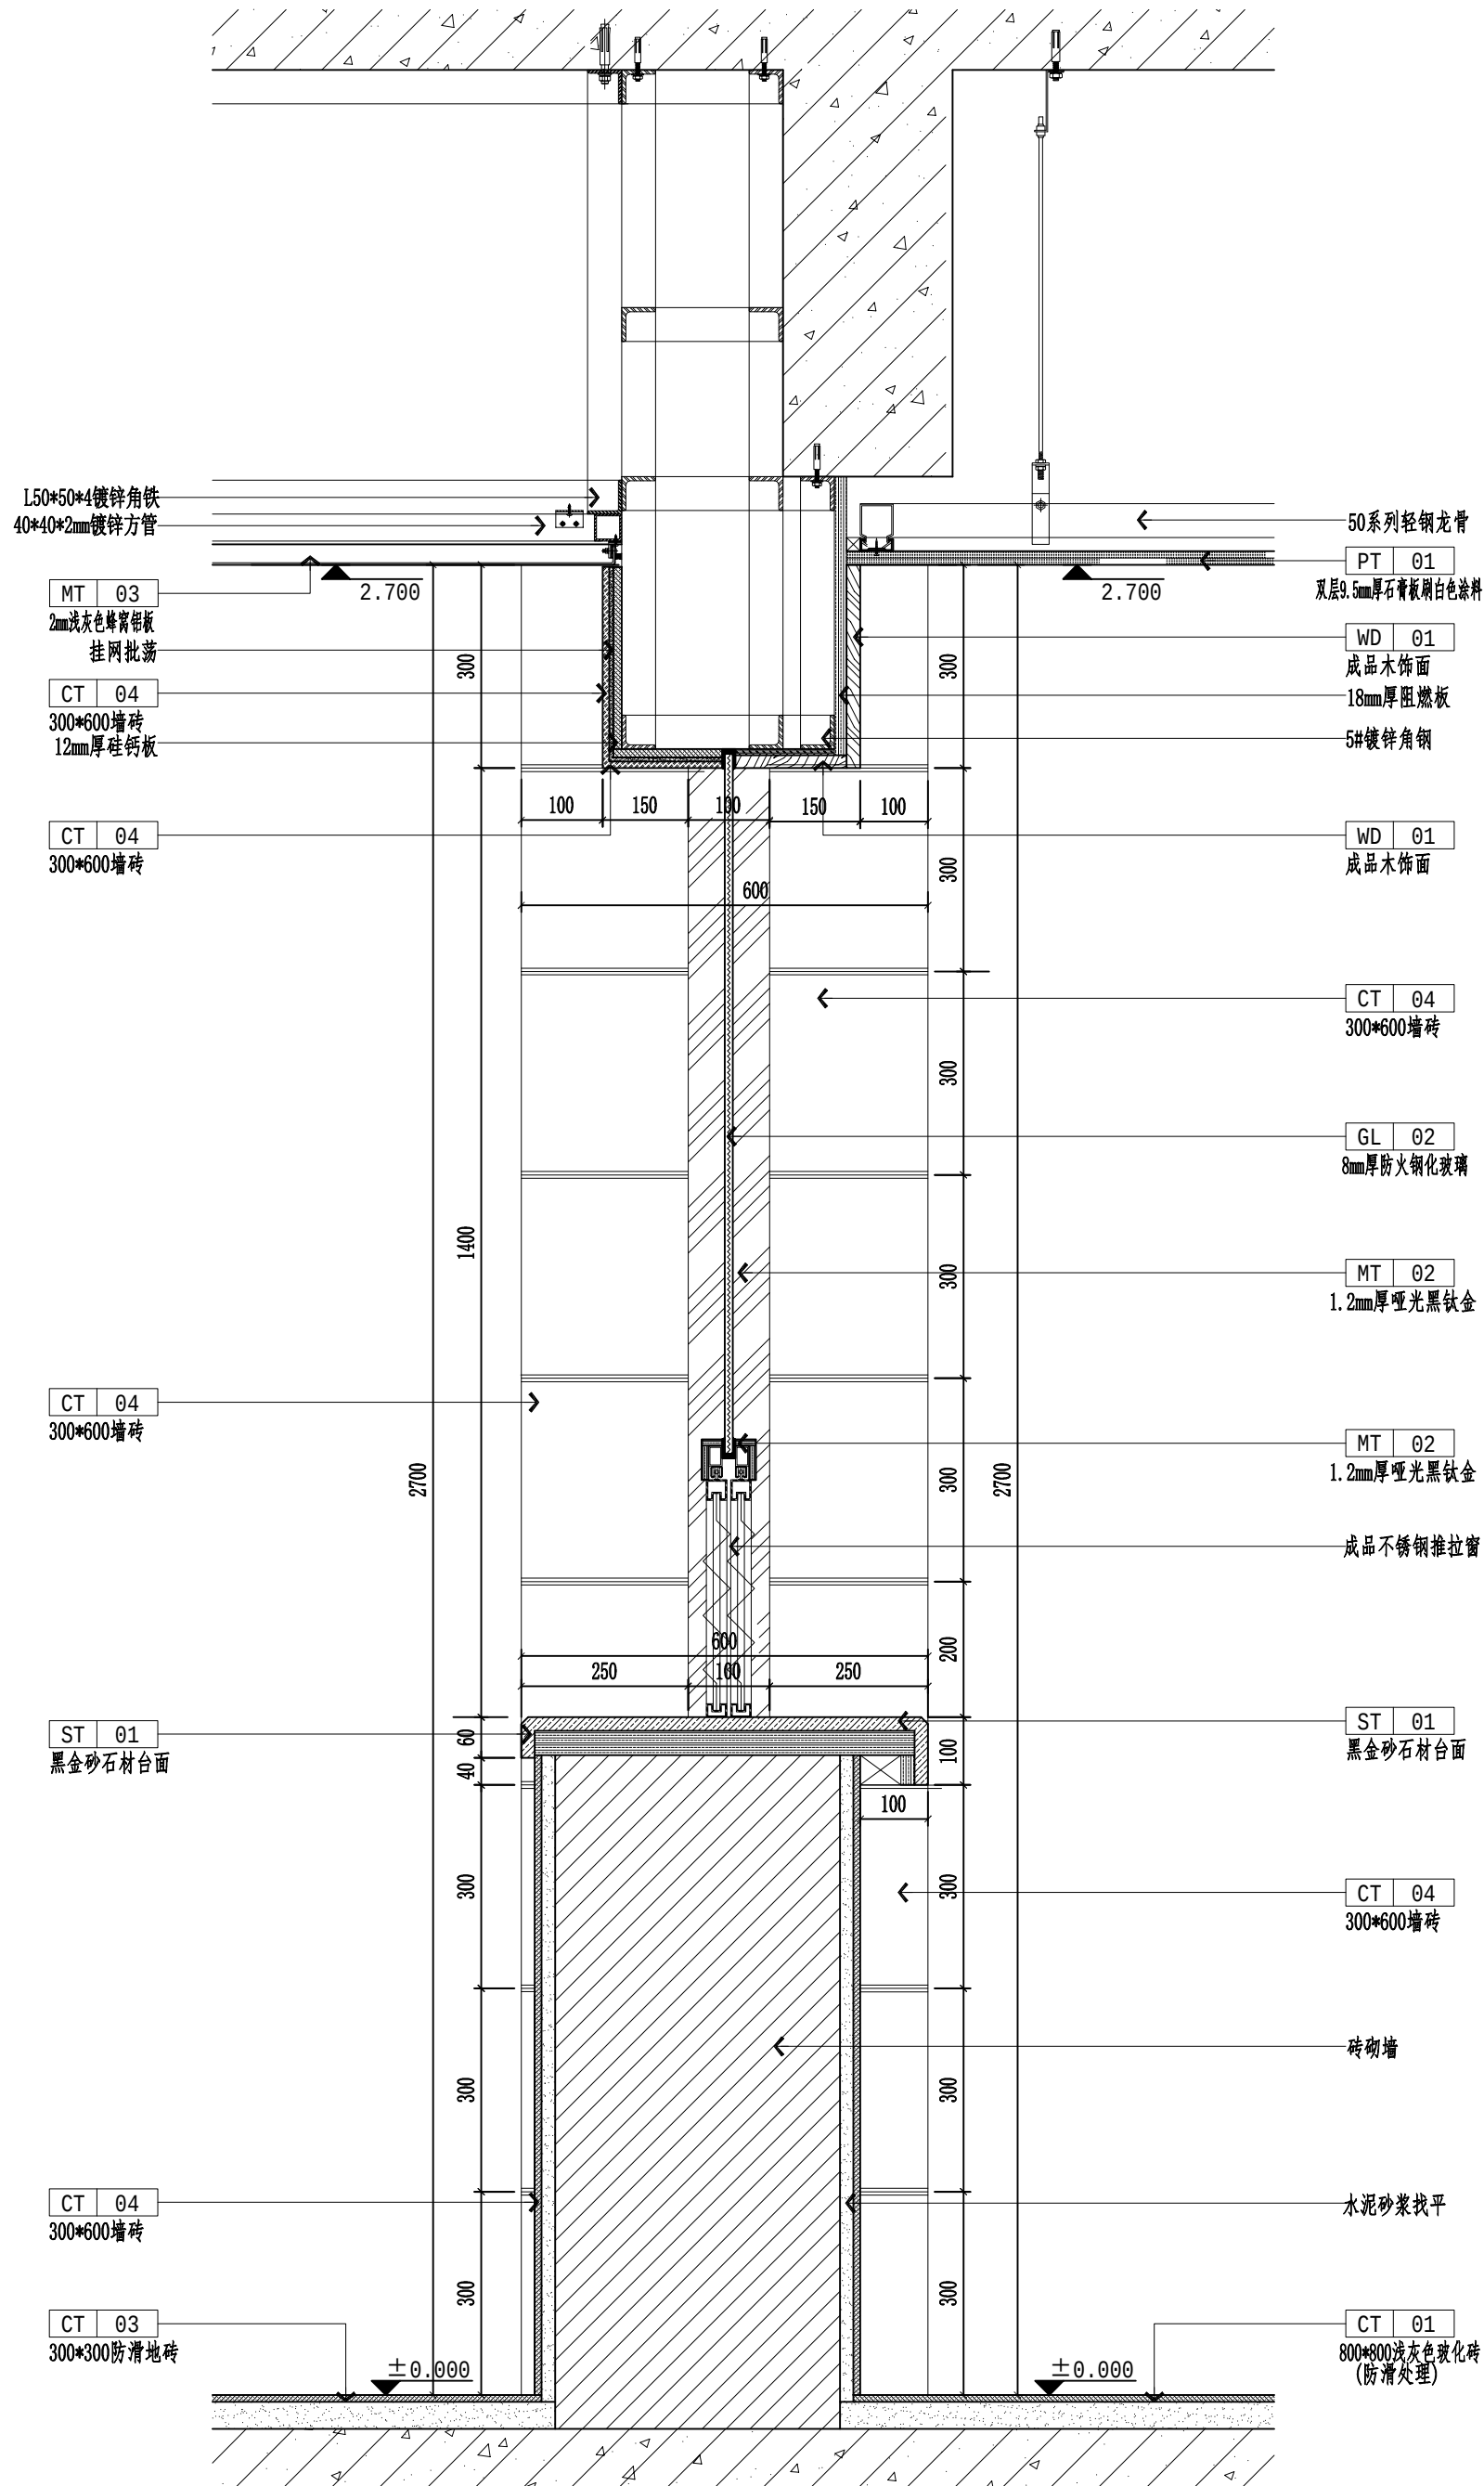

剖1
1-1E01

SECTION


餐厅柜台做法剖面图 SCALE:1/10

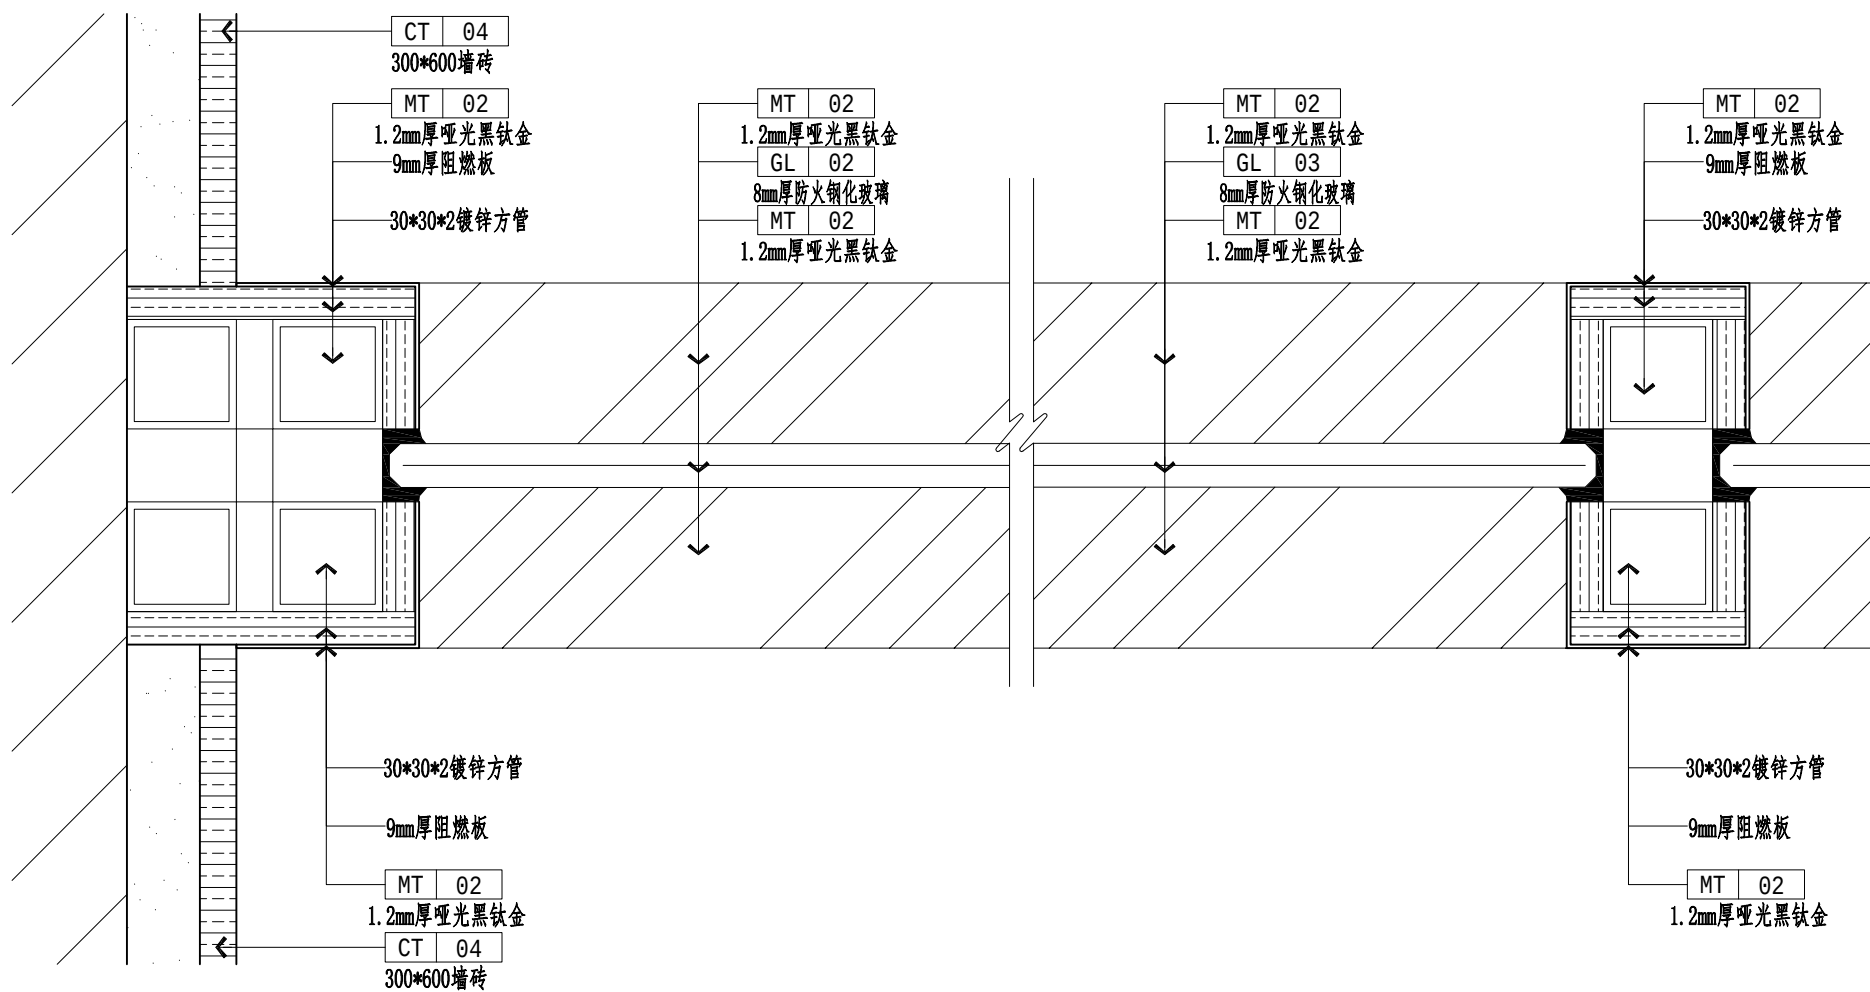


剖2
1-1E01

SECTION


餐厅柜台立柱做法剖面图 SCALE:1/2

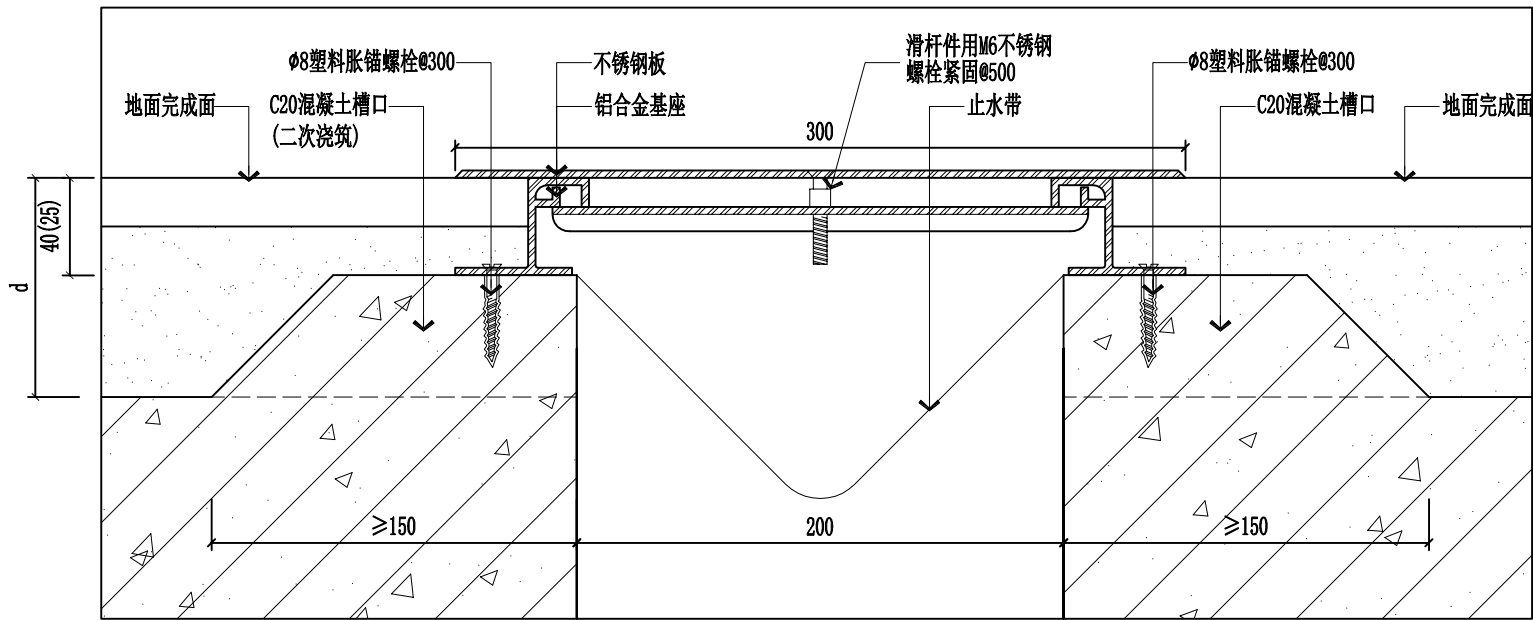


地面盖板型平缝详图 SCALE:1/3(技术要求参见14J936-CD1)

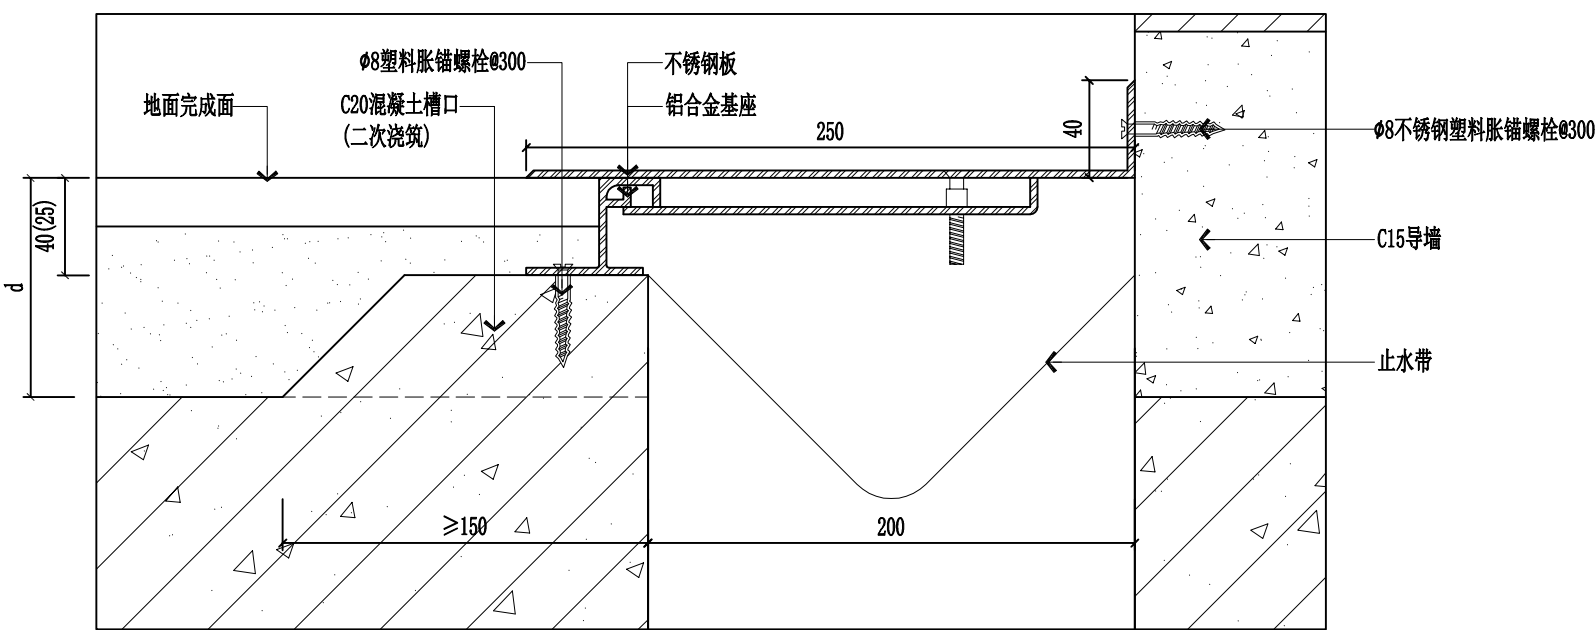


地面盖板型角缝详图 SCALE:1/3(技术要求参见14J936-CD1)

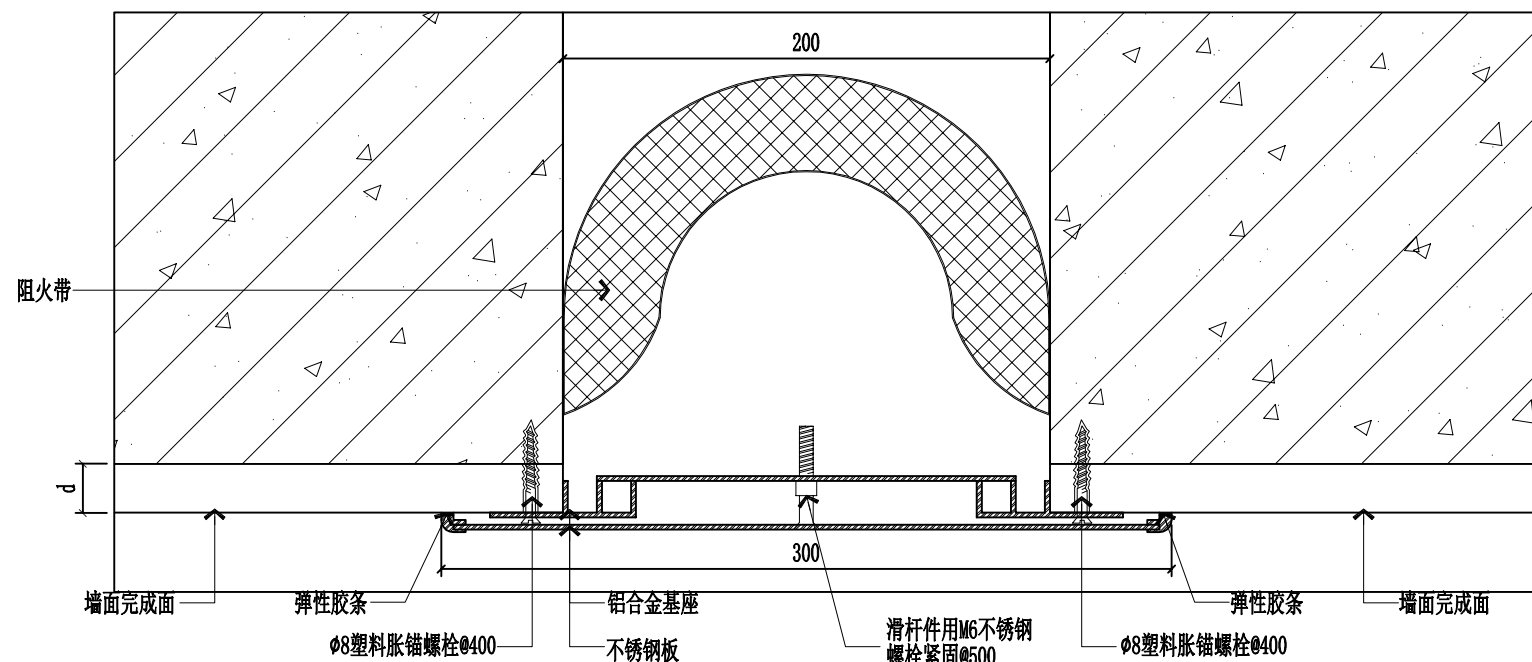


内墙面、顶棚盖板型平缝详图 SCALE:1/3(技术要求参见14J936-CN1)

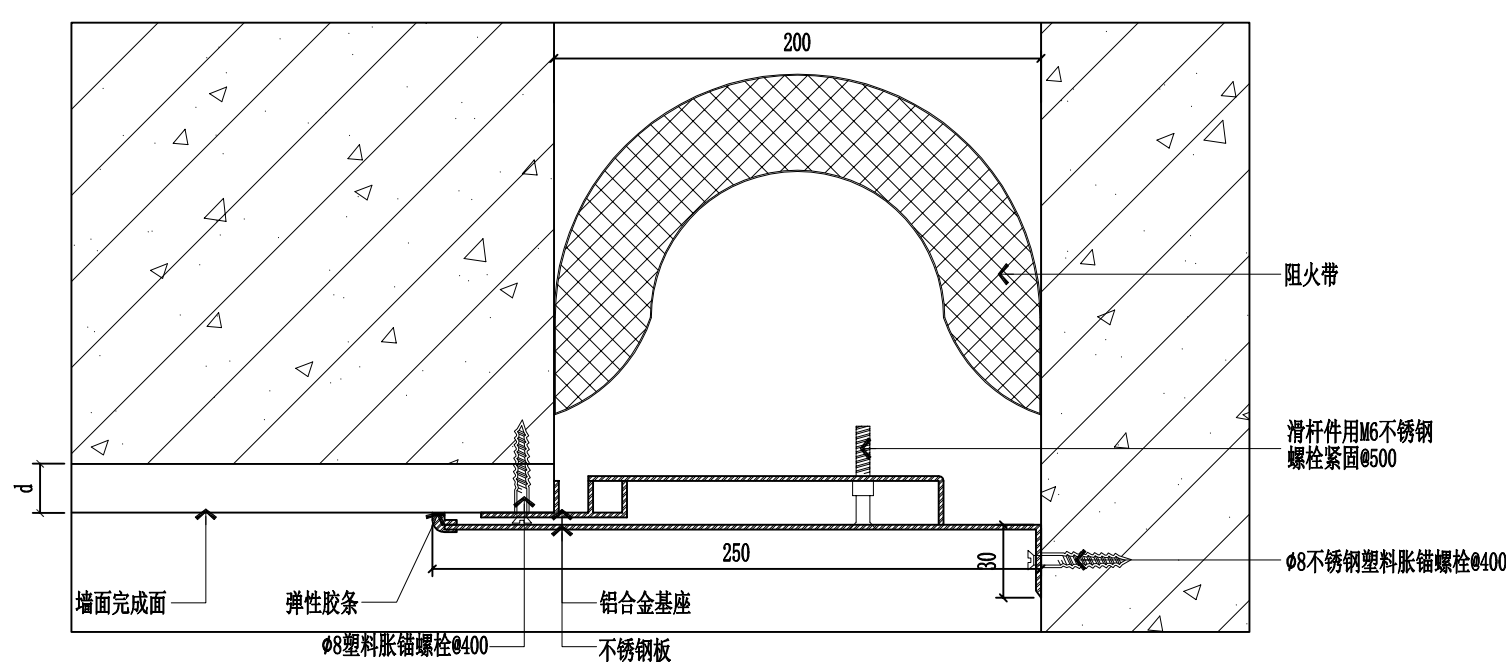

内墙面、顶棚盖板型角缝详图 SCALE:1/3(技术要求参见14J936-CN1)

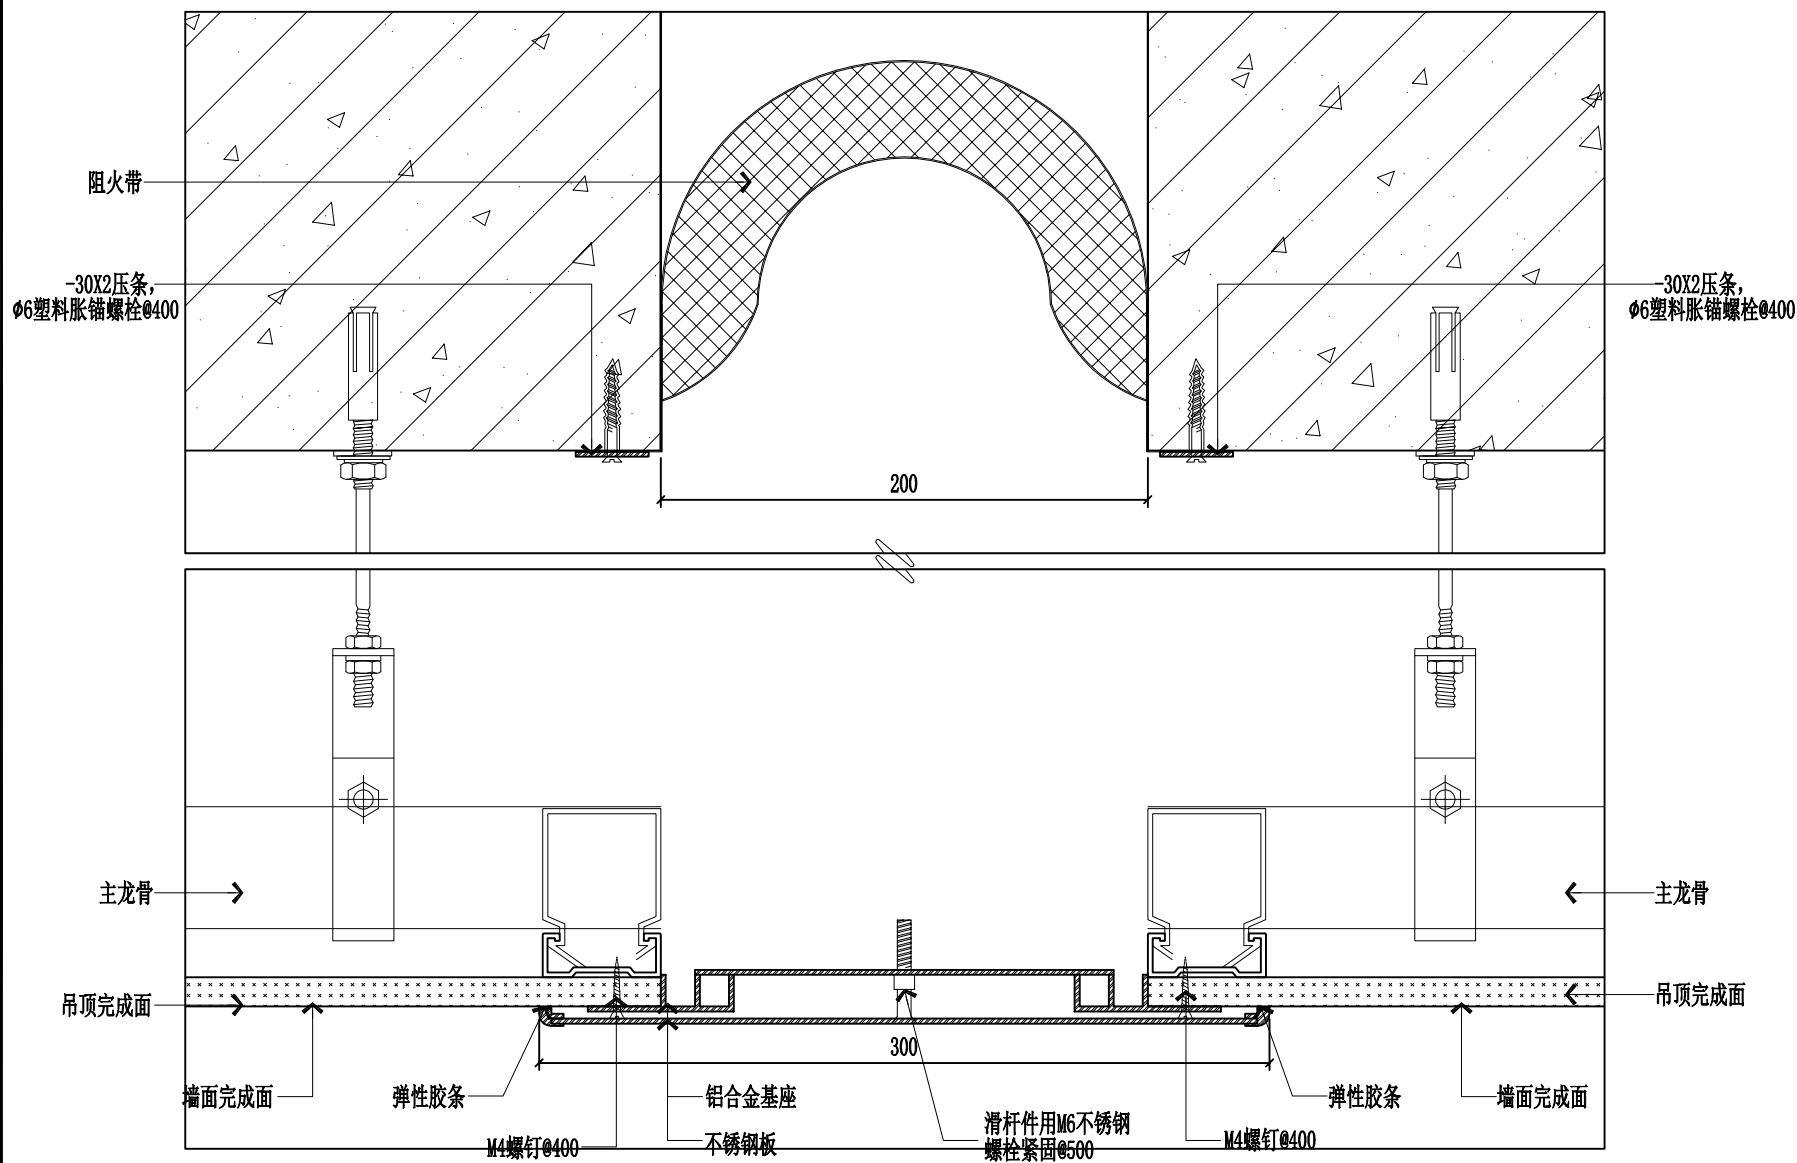

吊项盖板型平缝详图 SCALE:1/3(技术要求参见14J936-CN3)

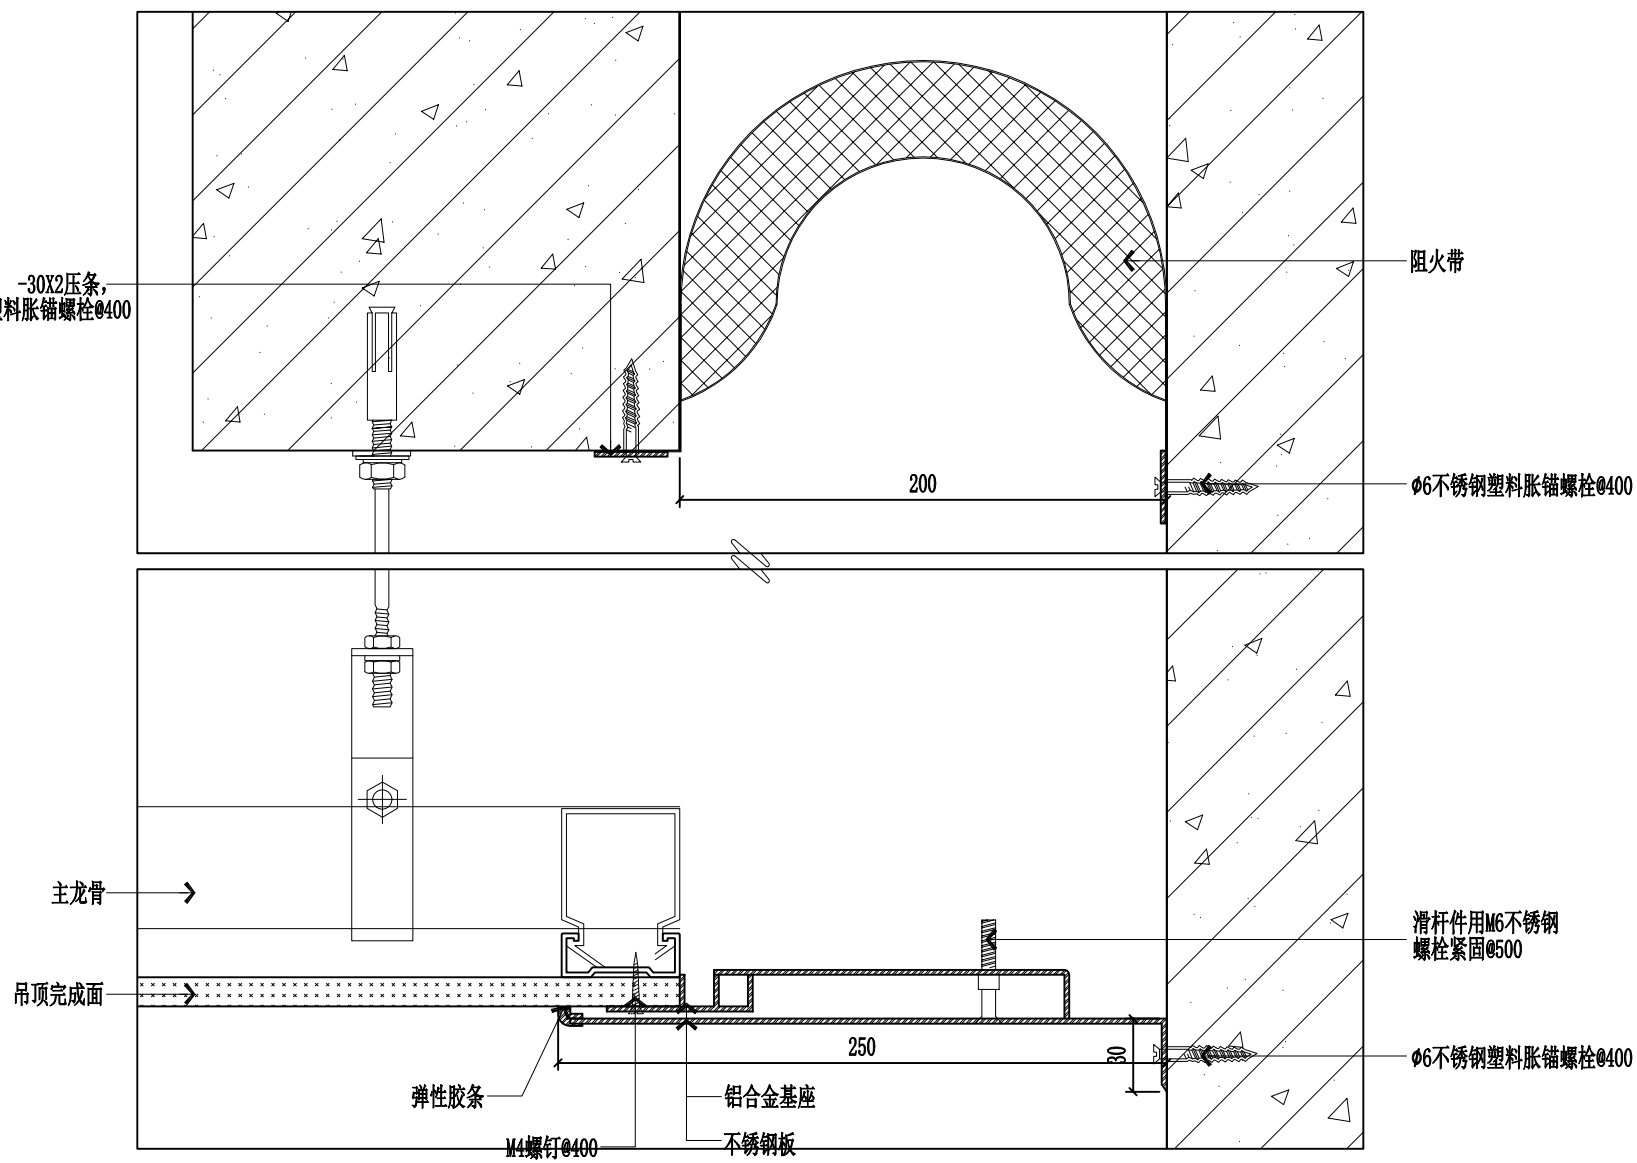

吊项盖板型角缝详图 SCALE:1/3(技术要求参见14J936-CN3)

版权所有，不得复制、套用。
ALL RIGHTS RESERVED, DON'T COPIED, REPRODUCED.



中联合创设计有限公司
CHINA UNITED CREATIVE DESIGN CO., LTD

■ 建筑行业（建筑工程）甲级 A122009183

会签栏 COUNTER SIGNATURE

建 筑 ARCHT.		电 气 ELEC.	
结 构 STRUCT.		暖 通 HVAC.	
给 排 水 PLUMBING			

签章区 STAMP AREA

版次 NO.	修改内容 DESCRIPTION	日期 DATE
-----------	---------------------	------------

建设单位 CLIENT

扬州市江都区小纪镇人民政府

项目名称 PROJECT

小纪派出所业务用房维修改造工程

子项目名称 SUB-PROJECT

图纸名称 TITLE

变形缝大样详图

审 定 APPROVED BY	谢迎林	谢迎林
审 核 EXAMINED BY	林锦帆	林锦帆
项目负责 PROJECT CHIEF	林锦帆	林锦帆
专业负责 SPECIALTY CHIEF	王 涵	王 涵
校 对 CHECKED BY	沈厚林	沈厚林
设 计 DESIGNED BY	王 涵	王 涵
制 图 DRAWING BY		


图号 DRAWING NO. 1D63

业务号 JOB NO.


出图日期 DATE 2026-02

专 业 DISCIPLINE	装饰	设计阶段 STAGE	初设
比 例 SCALE		规 格 SIZE	


条形码、二维码 BARCODE, QR CODE

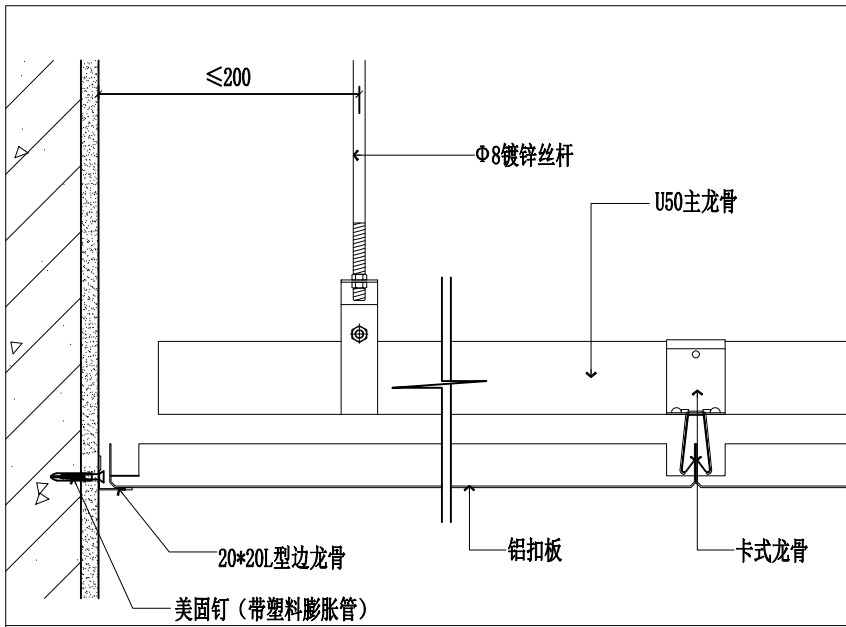


铝扣板吊顶 (横向) 1:5

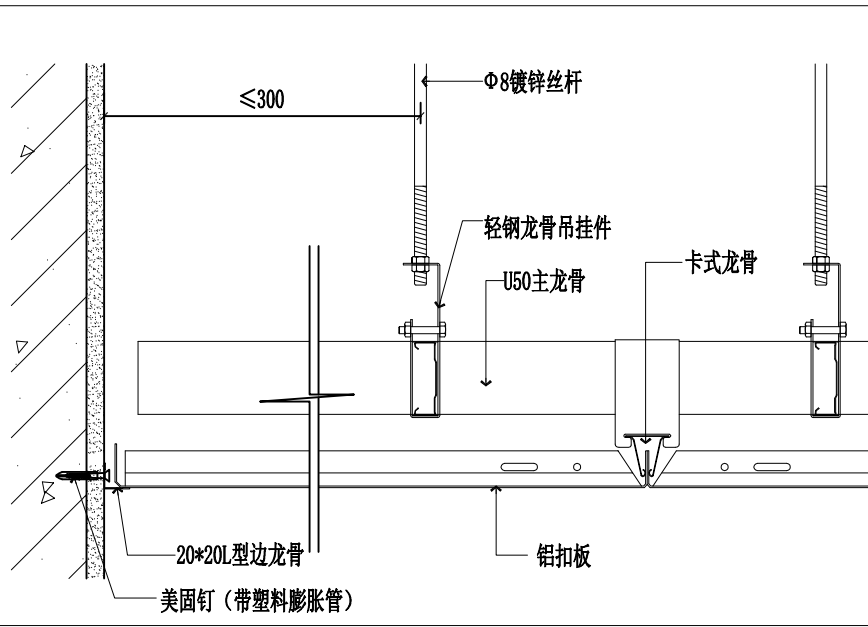


铝扣板吊顶 (纵向) 1:5

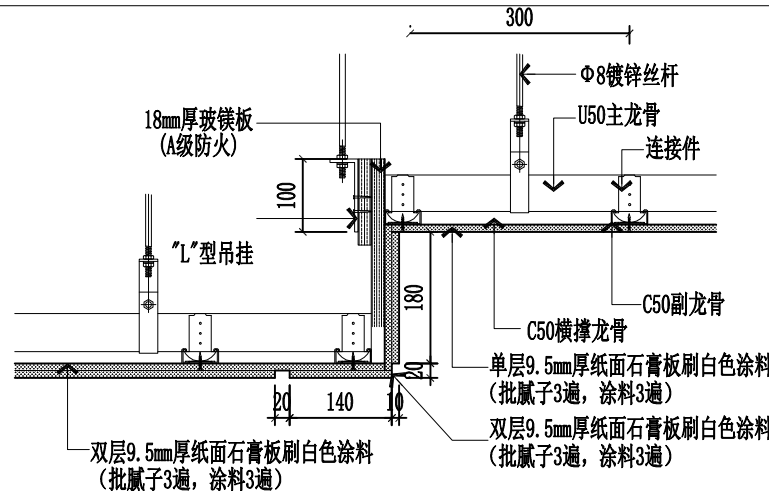


纸面石膏板吊顶 1:10

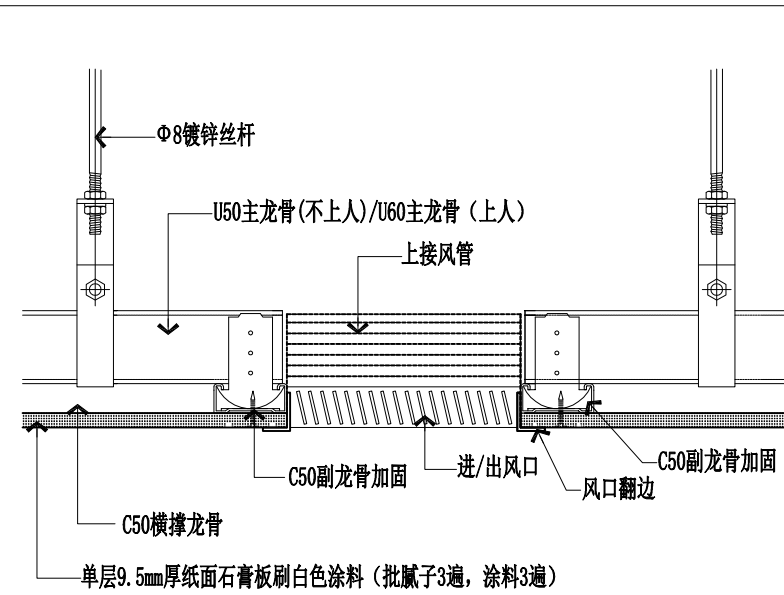


空调回风口做法 1:5

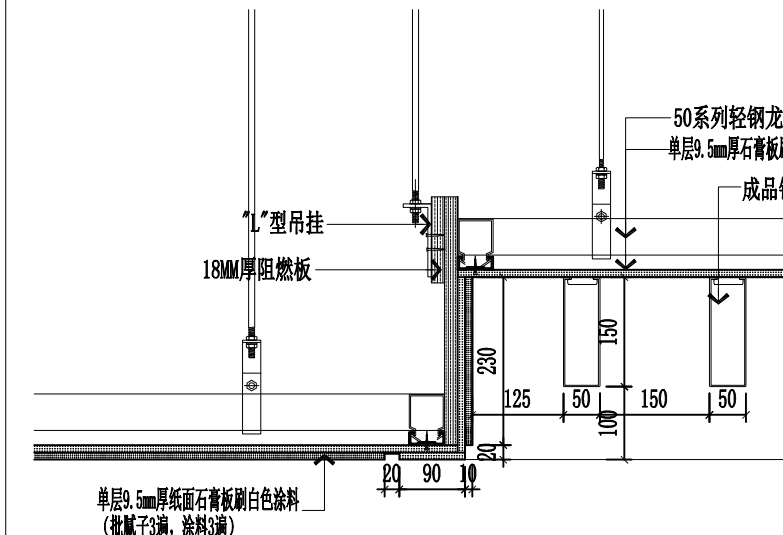


铝挂板吊顶 (横向) 1:10

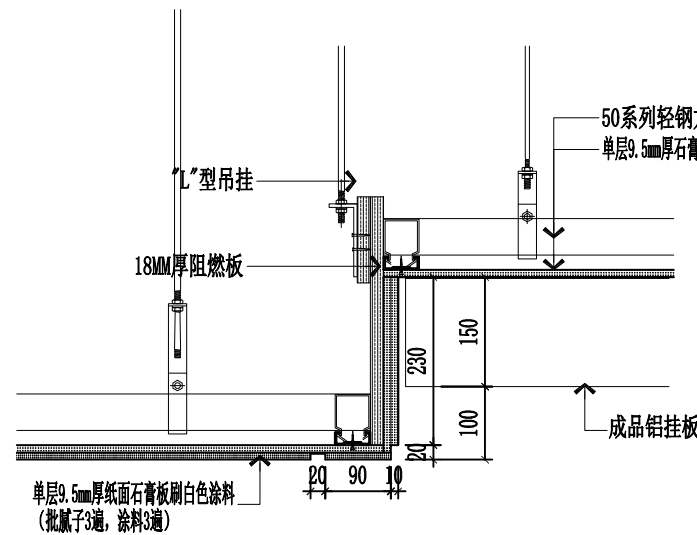


铝挂板吊顶 (纵向) 1:10

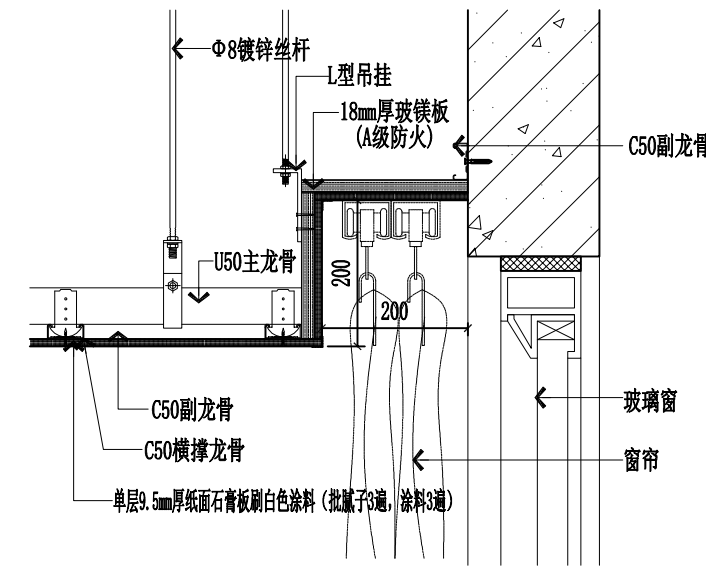


暗藏式窗台盒做法 1:10

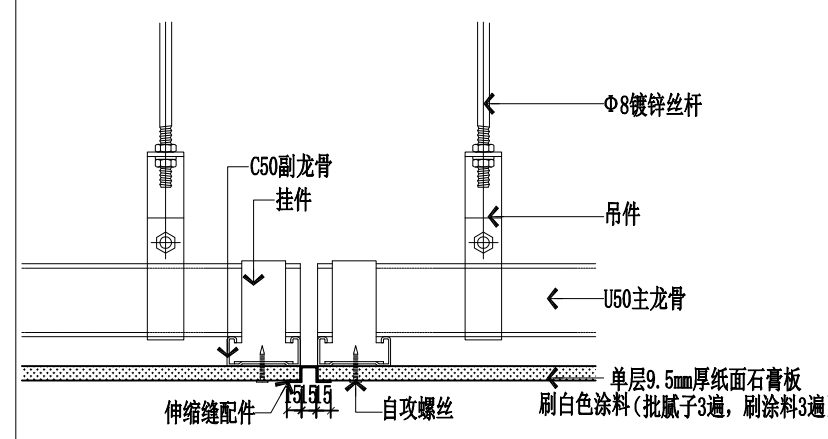


单层石膏板伸缩缝做法 1:5

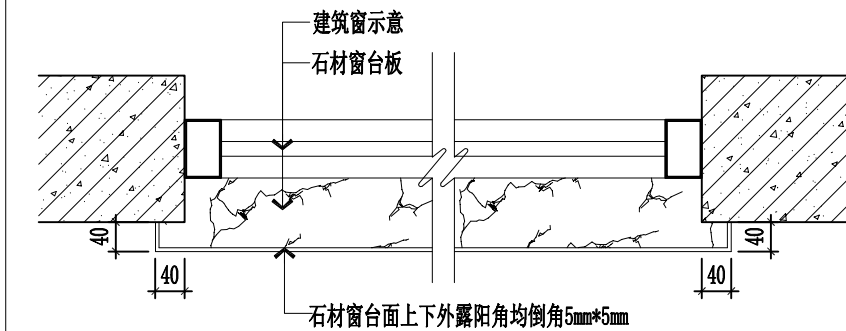


窗台板做法 (涂料墙面) 1:5

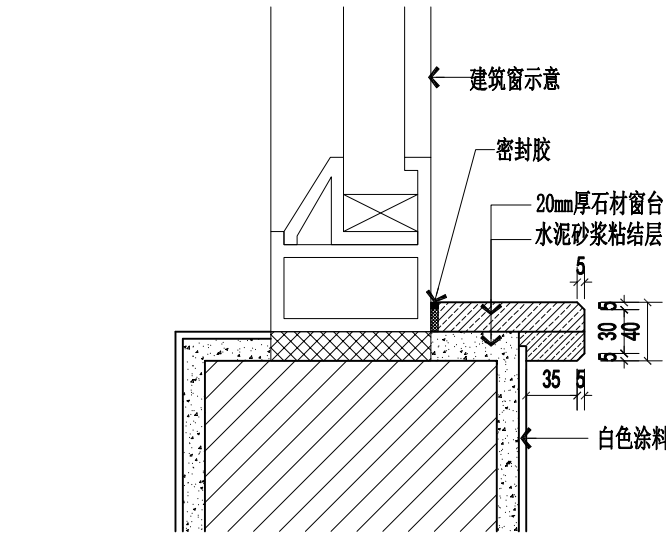


窗台板做法 (涂料墙面) 1:5

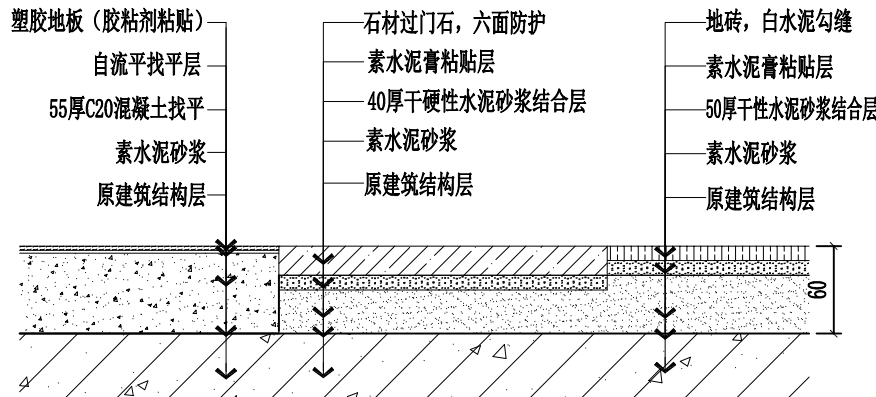


塑胶地板—过门石—地砖 1:5

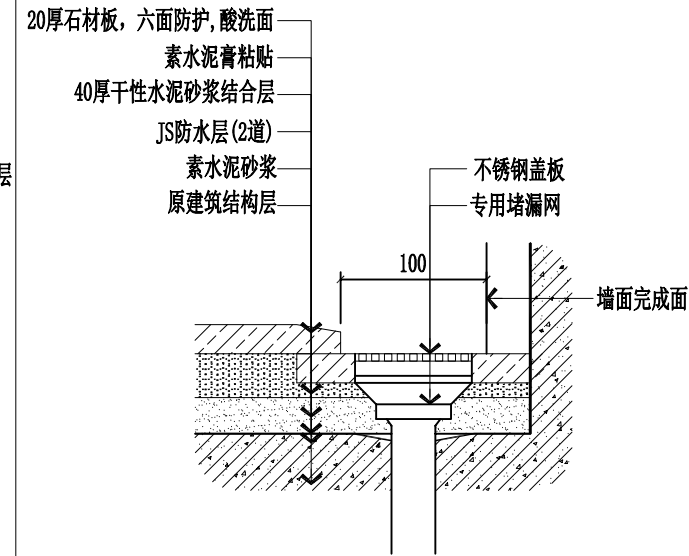


地漏1 1:5

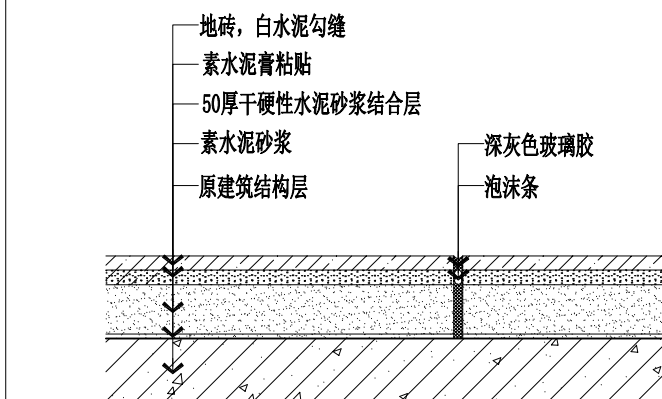


地面地砖变形缝 1:5

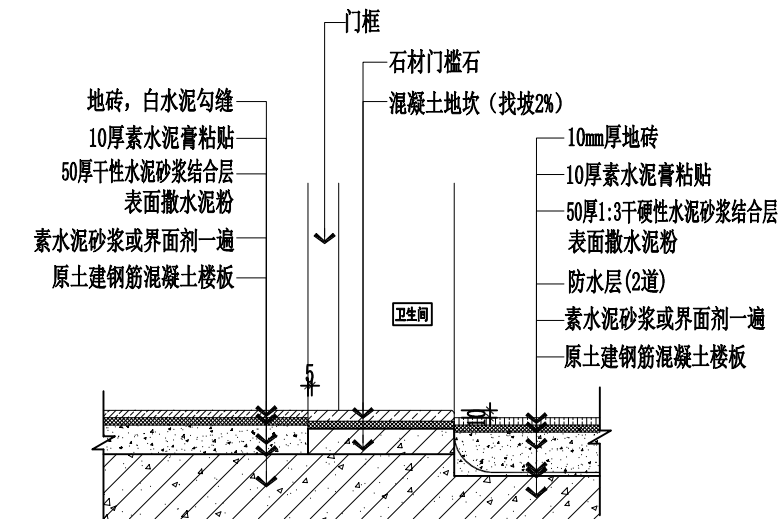

卫生间地砖—过门石—石材 (高差) 1:10

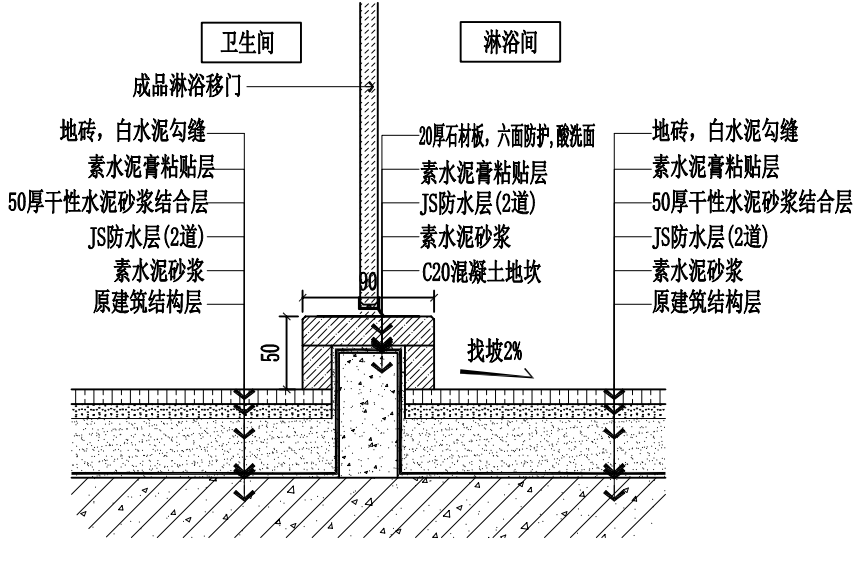

淋浴间地坎 1:5

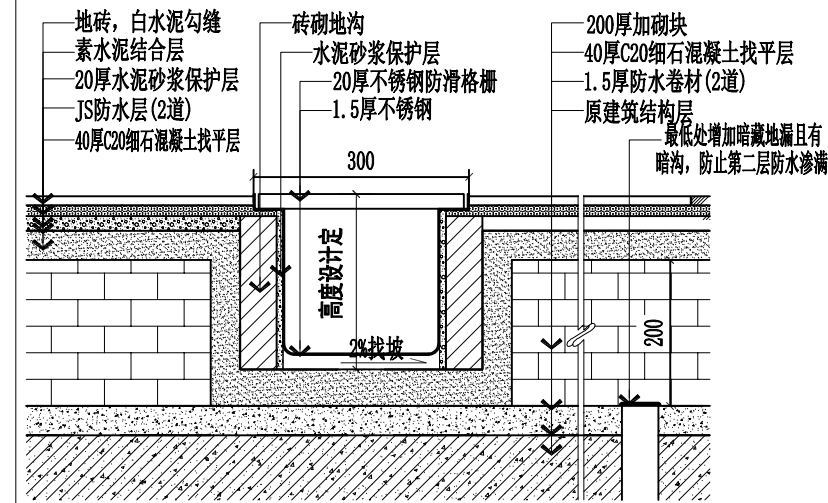

地沟 1:10

版权所有，不得复制、套用。
ALL RIGHTS RESERVED, DON'T COPIED, REPRODUCED.



中联合创设计有限公司
CHINA UNITED CREATIVE DESIGN CO. LTD

■ 建筑行业 (建筑工程) 甲级 A122009183

会签栏 COUNTER SIGNATURE

建 筑 ARCHT.	电 气 ELEC.
结 构 STRUCT.	暖 通 HVAC.
给 排 水 PLUMBING	

签章区 STAMP AREA

版次 NO.	修改内容 DESCRIPTION	日期 DATE
-----------	---------------------	------------

建设单位 CLIENT

扬州市江都区小纪镇人民政府

项目名称 PROJECT

小纪派出所业务用房维修改造工程

子项目名称 SUB-PROJECT

图纸名称 TITLE

通用节点一

审 定 APPROVED BY	谢迎林	谢迎林
审 核 EXAMINED BY	林锦帆	林锦帆
项目负责 PROJECT CHIEF	林锦帆	林锦帆
专业负责 SPECIALTY CHIEF	王 涵	王 涵
校 对 CHECKED BY	沈厚林	沈厚林
设 计 DESIGNED BY	王 涵	王 涵
制 图 DRAWING BY		


图号 DRAWING NO. TD01

业务号 JOB NO.

出图日期 DATE 2026-02

专 业 DISCIPLINE	装 饰	设计阶段 STAGE	初 设
比 例 SCALE		规 格 SIZE	

条形码、二维码 BARCODE, QR CODE

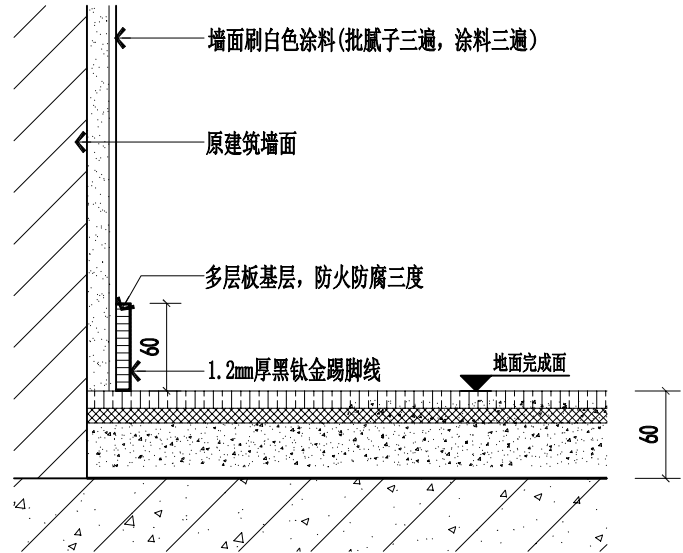

不锈钢踢脚线 1:5

版权所有，不得复制、套用。
ALL RIGHTS RESERVED, DON'T COPIED, REPRODUCED.



中联合创设计有限公司
CHINA UNITED CREATIVE DESIGN CO.,LTD

■ 建筑行业（建筑工程）甲级 A122009183

会签栏 COUNTER SIGNATURE

建 筑 ARCHT.		电 气 ELEC.	
结 构 STRUCT.		暖 通 HVAC.	
给 排 水 PLUMBING			

签章区 STAMP AREA

版次 NO.	修改内容 DESCRIPTION	日期 DATE
-----------	---------------------	------------

建设单位 CLIENT
扬州市江都区小纪镇人民政府

项目名称 PROJECT
小纪派出所业务用房维修改造工程

子项目名称 SUB-PROJECT

图纸名称 TITLE

通用节点二

审 定 APPROVED BY	谢迎林	谢迎林
审 核 EXAMINED BY	林锦帆	林锦帆
项目负责 PROJECT CHIEF	林锦帆	林锦帆
专业负责 SPECIALTY CHIEF	王 涵	王涵
校 对 CHECKED BY	沈厚林	沈厚林
设 计 DESIGNED BY	王 涵	王涵
制 图 DRAWING BY		

图号 DRAWING NO. TD02

业务号 JOB NO.

出图日期 DATE 2026-02

专 业 DISCIPLINE	装饰	设计阶段 STAGE	初设
比 例 SCALE		规 格 SIZE	

条形码, 二维码 BARCODE, QR CODE