

泰兴市人民医院

1号楼

证书编号： 建筑工程甲级A111009911

设计阶段： 医疗家具专项设计

图纸目录
DRAWING CONTENTS

序号 NO.	图号 SHEET NO.	图名 DESCRIPTION	修正 REVISION				图幅 SHEET	备注 REMARK
001	I00	封面						
002	M01	目录01					A3	
003	M02	目录02					A3	
004	001	一层输液治疗室					A3	
005	002	一层输液处置室					A3	
006	003	一层抢救区治疗室					A3	
007	004	一层处置室					A3	
008	005	一层急诊处置室					A3	
009	006	一层急诊手术室					A3	
010	007	一层石膏室					A3	
011	008	一层洗胃室					A3	
012	009	二层处置室					A3	
013	010	二层治疗室					A3	
014	011	三抽污物走廊					A3	
015	012	四层iuc治疗室					A3	
016	013	四层ICU处置室					A3	
017	014	四层小治疗室					A3	
018	015	四层污物处置室					A3	
019	016	五层标本间					A3	
020	017	七层治疗室					A3	
021	018	七层处置室					A3	
022	019	七层待产区处置室					A3	
023	020	七层污物处置室					A3	
024	021	八层东区治疗室					A3	
025	022	八层东区处置室					A3	
026	023	八层东区换药室					A3	
027	024	九层东区治疗室					A3	
028	025	九层东区处置室					A3	
029	026	九层东区换药室					A3	
030	027	十层东区治疗室					A3	
031	028	十层东区处置室					A3	
032	029	十层东区换药室					A3	
033	030	十一层东区治疗室					A3	
034	031	十一层东区处置室					A3	
035	032	十一层西区治疗室					A3	
036	033	十一层西区处置室					A3	
037	034	十一层西区检查室					A3	
038	035	十一层东区预留康复中心					A3	
039	036	十一东区监护区治疗室					A3	
040	037	十二层东区治疗室					A3	
041	038	十二层东区处置室					A3	
REVISION DATES 修正日期			2026.06.26					

序号 NO.	图号 SHEET NO.	图名 DESCRIPTION	修正 REVISION				图幅 SHEET	备注 REMARK
042	039	十二层东区换药室					A3	
043	040	十二层西区治疗室					A3	
044	041	十二层西区处置室					A3	
045	042	十二层西区检查室					A3	
046	043	十二层东区清创室					A3	
047	044	十三层西区治疗室					A3	
048	045	十三层西区处置室					A3	
049	046	十三层西区检查室					A3	
050	047	十四层东区治疗室					A3	
051	048	十四层东区处置室					A3	
052	049	十四层东区换药室					A3	
053	050	十五层东区治疗室					A3	
054	051	十五层东区处置室					A3	
055	052	十五层东区换药室					A3	
056	053	十五层西区治疗室					A3	
057	054	十五层西区处置室					A3	
058	055	十六层东区治疗室					A3	
059	056	十六层东区处置室					A3	
060	057	十六层东区换药室					A3	
061	058	十六层西区治疗室					A3	
062	059	十六层西区处置室					A3	
063	060	十六层西区检查室					A3	
064	061	十七层东区治疗室					A3	
065	062	十七层东区处置室					A3	
066	063	十七层东区换药室					A3	
067	064	十八层东区治疗室					A3	
068	065	十八层东区处置室					A3	
069	066	十八层东区换药室					A3	
070	067	十八层西区治疗室					A3	
071	068	十八层西区处置室					A3	
072	069	十八层西区换药室					A3	
073	070	十九层东区治疗室					A3	
074	071	十九层东区处置室					A3	
075	072	十九层东区换药室					A3	
076	073	十九层西区治疗室					A3	
077	074	十九层西区处置室					A3	
078	075	十九层西区检查室					A3	
079	076	十九层东区石膏室					A3	
080	077	十九层西区石膏室					A3	
081	078	二十层东区治疗室					A3	
082	079	二十层东区处置室					A3	
REVISION DATES 修正日期			2026.06.26					

设计签字 SIGNATURE		
方案设计人 ARCHITECTURAL DESIGNER	孙小明	李小明
设计总负责人 PROJECT MANAGER	张 奎	张 奎
专业负责人 DISCIPLINE MANAGER	张 奎	张 奎
设计人 DESIGNED BY	孙小明	李小明
验证签字 REVISION		
审定人 APPROVED BY	孙小明	李小明
审核人 REVIEWED BY	张 奎	张 奎
校对人 CHECKED BY	张 奎	张 奎

工程编号 PROJECT NUMBER	
------------------------	--

工程名称 PROJECT NAME	泰兴市人民医院一号楼
----------------------	------------

工程子项编号 SUB-PROJECT NUMBER	
------------------------------	--

工程子项名称 SUB-PROJECT	医疗项目专项设计
-----------------------	----------

图 名 DRAWING NAME	目录01
---------------------	------

图 号 DRAWING NUMBER		版 次 VERSION	1
设计阶段 STAGE	方案	日 期 DATE	2023.05

设计签字 SIGNATURE		
方案设计人 ARCHITECTURAL DESIGNER	孙小明	李成
设计总负责人 PROJECT MANAGER	张奎	张奎
专业负责人 DISCIPLINE MANAGER	张奎	张奎
设计人 DESIGNED BY	孙小明	李成
验证签字 VERIFY SIGNATURE		
审定人 APPROVED BY	张黎明	张黎明
审核人 REVIEWED BY	张奎	张奎
校对人 CHECKED BY	张奎	张奎
工程编号 PROJECT NUMBER		
工程名称 PROJECT NAME	泰兴市人民医院一号楼	
工程子项编号 SUB-PROJECT NUMBER		
工程子项名称 SUB-PROJECT	医疗项目专项设计	
图 名 DRAWING NAME	目录01	
图 号 DRAWING NUMBER		版 次 VERSION 1
设计阶段 STAGE	方案	日 期 DATE 2023.05

序号 NO.	图号 SHEET NO.	图名 DESCRIPTION	修正 REVISION				图幅 SHEET	备注 REMARK
083	080	二十层东区换药室					A3	
084	081	二十层西区治疗室					A3	
085	082	二十层西区处置室					A3	
086	083	二十一层东区治疗室					A3	
087	084	二十一层东区处置室					A3	
088	085	二十一层西区石膏室					A3	
089	086	二十一层西区治疗室					A3	
090	087	二十一层西区处置室					A3	
091	088	二十一层西区清创室					A3	
092	089	二十一层西区换药室					A3	
093	090	二十一层西区清创室1					A3	
094	091	二十二层东区流仓处置室					A3	
095	092	二十二层东区流仓治疗室					A3	
096	093	二十二层西区治疗室					A3	
097	094	二十二层西区处置室					A3	
098								
099								
REVISION DATES 修正日期			2026.06.26					

序号 NO.	图号 SHEET NO.	图名 DESCRIPTION	修正 REVISION				图幅 SHEET	备注 REMARK
124								
125								
REVISION DATES 修正日期			2026.06.26					

设计签字

方案设计人 ARCHITECTURAL DESIGNER	李小明	李小明
设计总负责人 PROJECT MANAGER	张奎	张奎
专业负责人 SPECIALTY MANAGER	张奎	张奎
设计人 DESIGNED BY	李小明	李小明

验证签字

审定人 APPROVED BY	苏黎明	苏黎明
审核人 REVIEWED BY	张奎	张奎
校对人 CHECKED BY	张奎	张奎

工程编号
PROJECT NUMBER

2026-SJ-001

工程名称
PROJECT NAME

泰兴市人民医院1号楼

工程子项编号
SUB-PROJECT NUMBER

工程子项名称
SUB-PROJECT NAME

医疗家具专项设计

图名
PROJECT NAME

1层输液治疗室

图号
DRAWING NUMBER

001

设计阶段
STAGE



方案



图次
VERSION

1



日期
DATE

2026.06

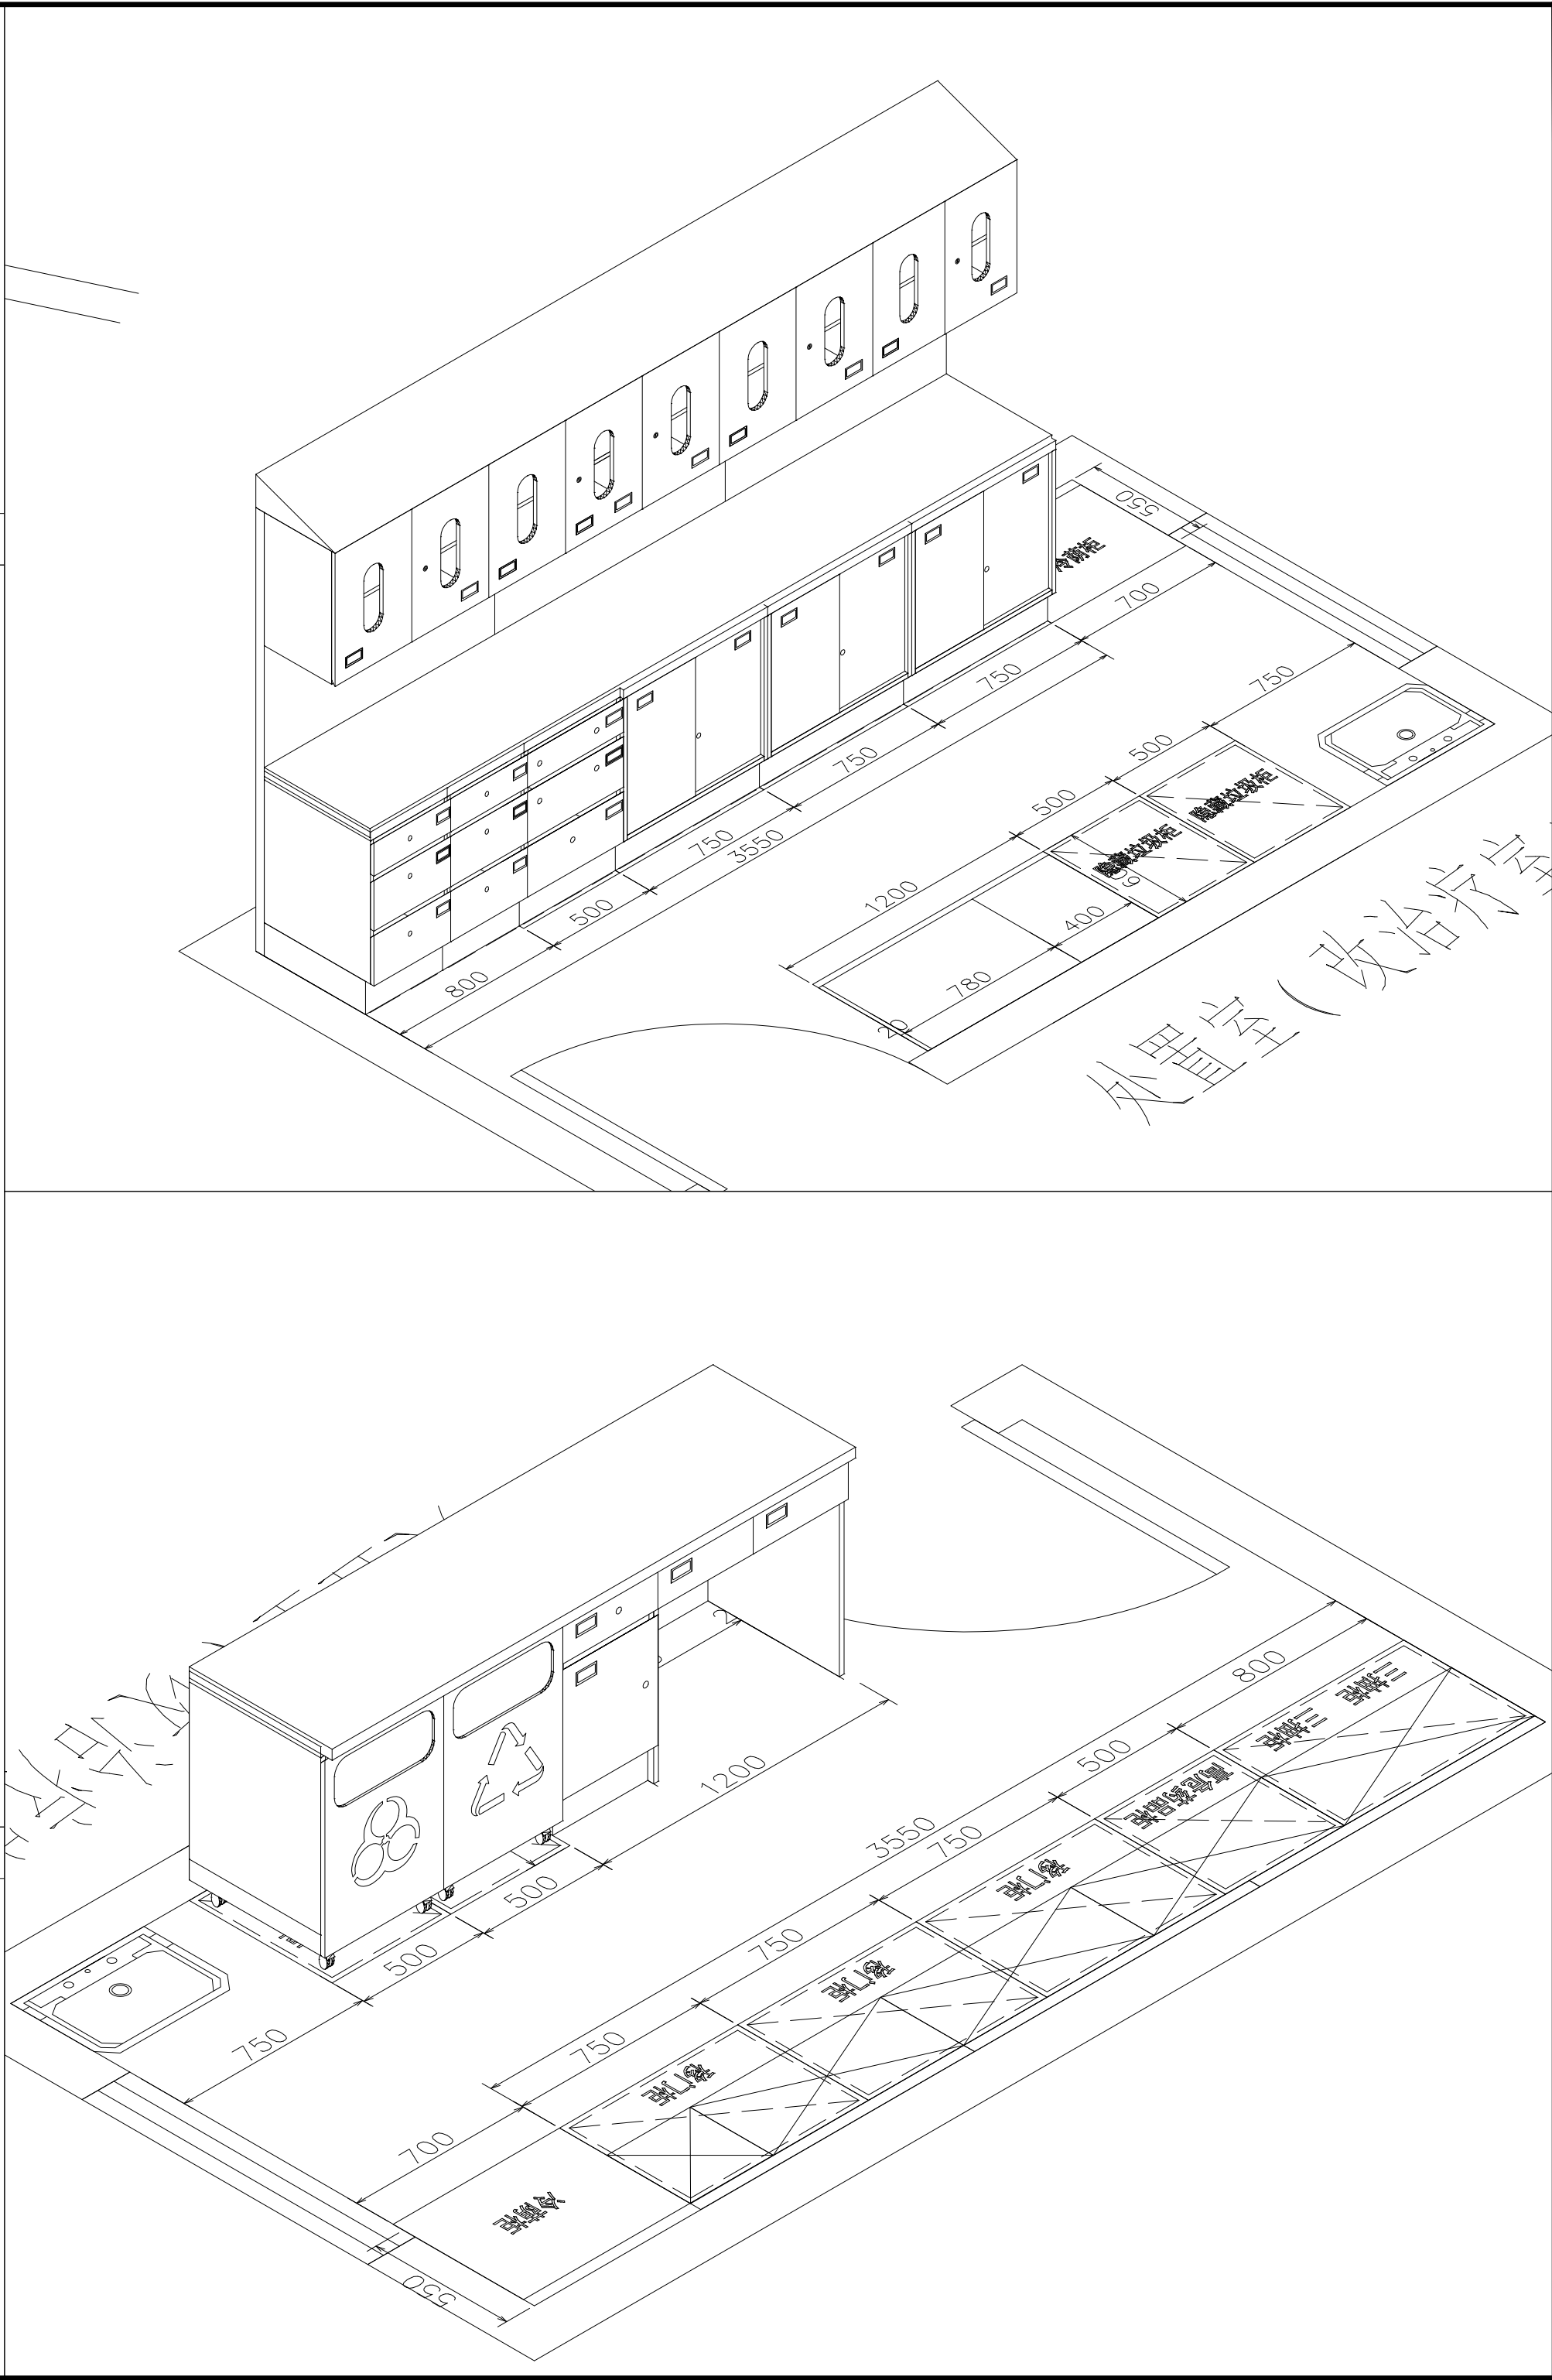
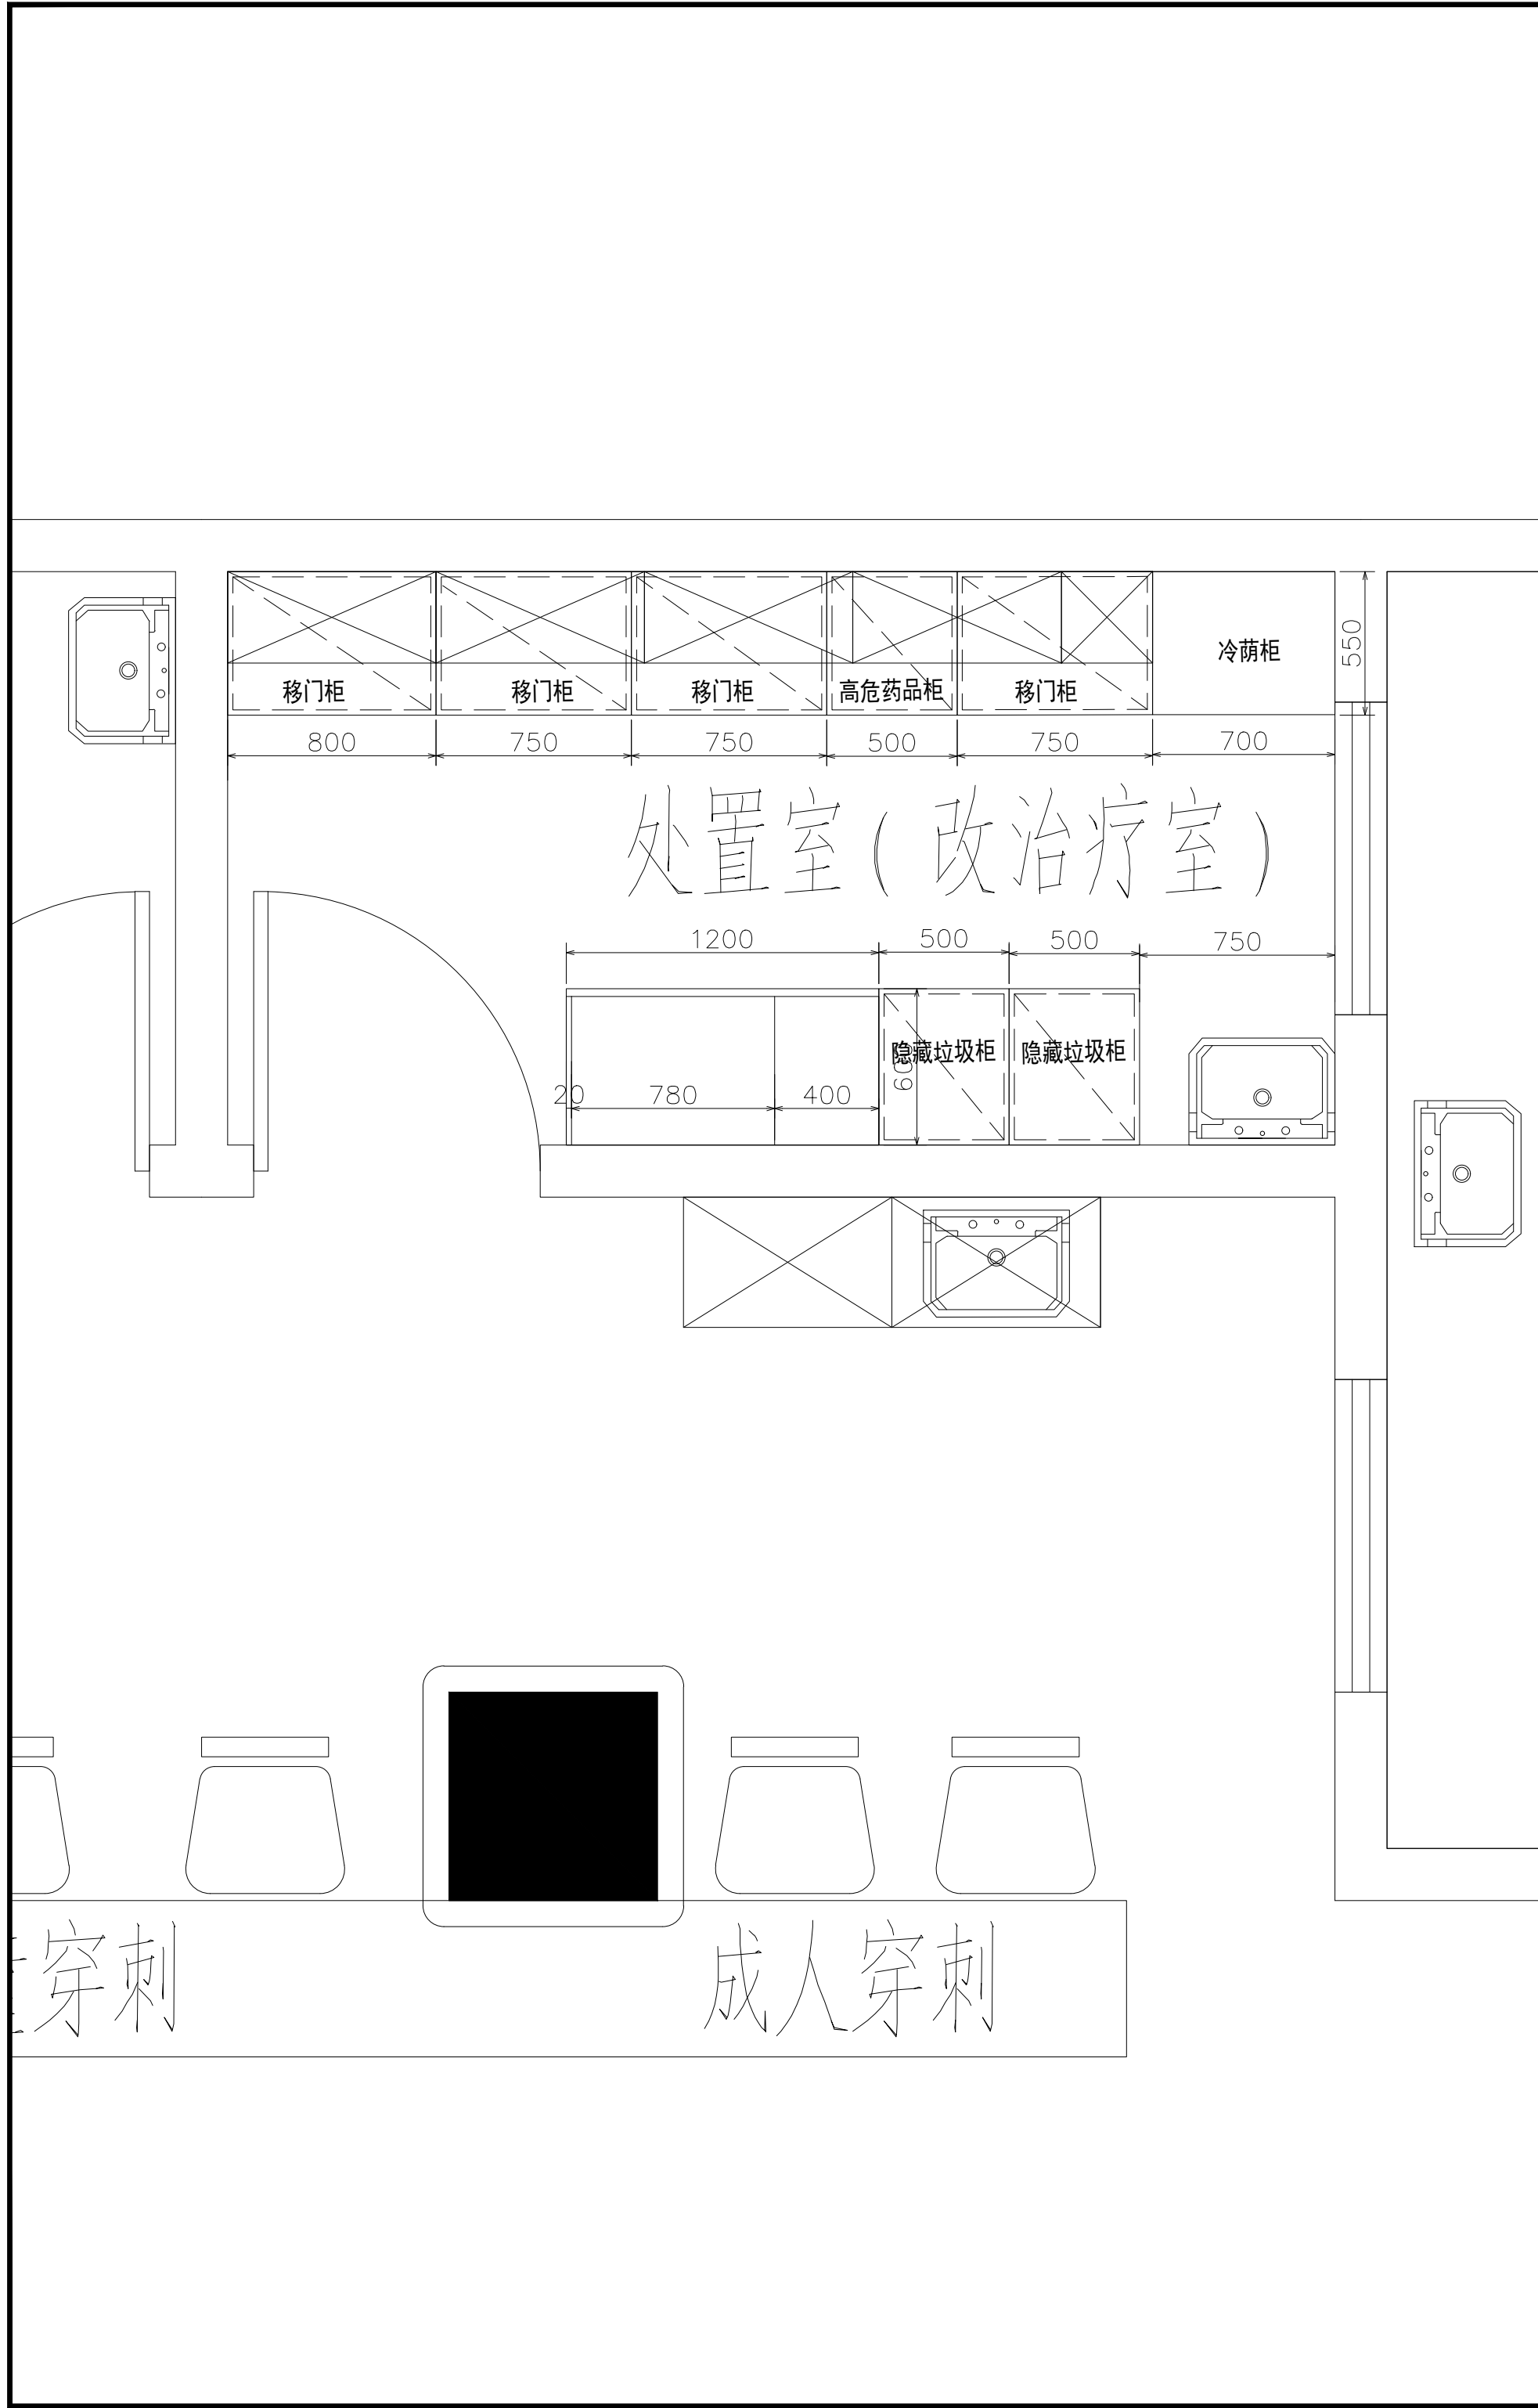


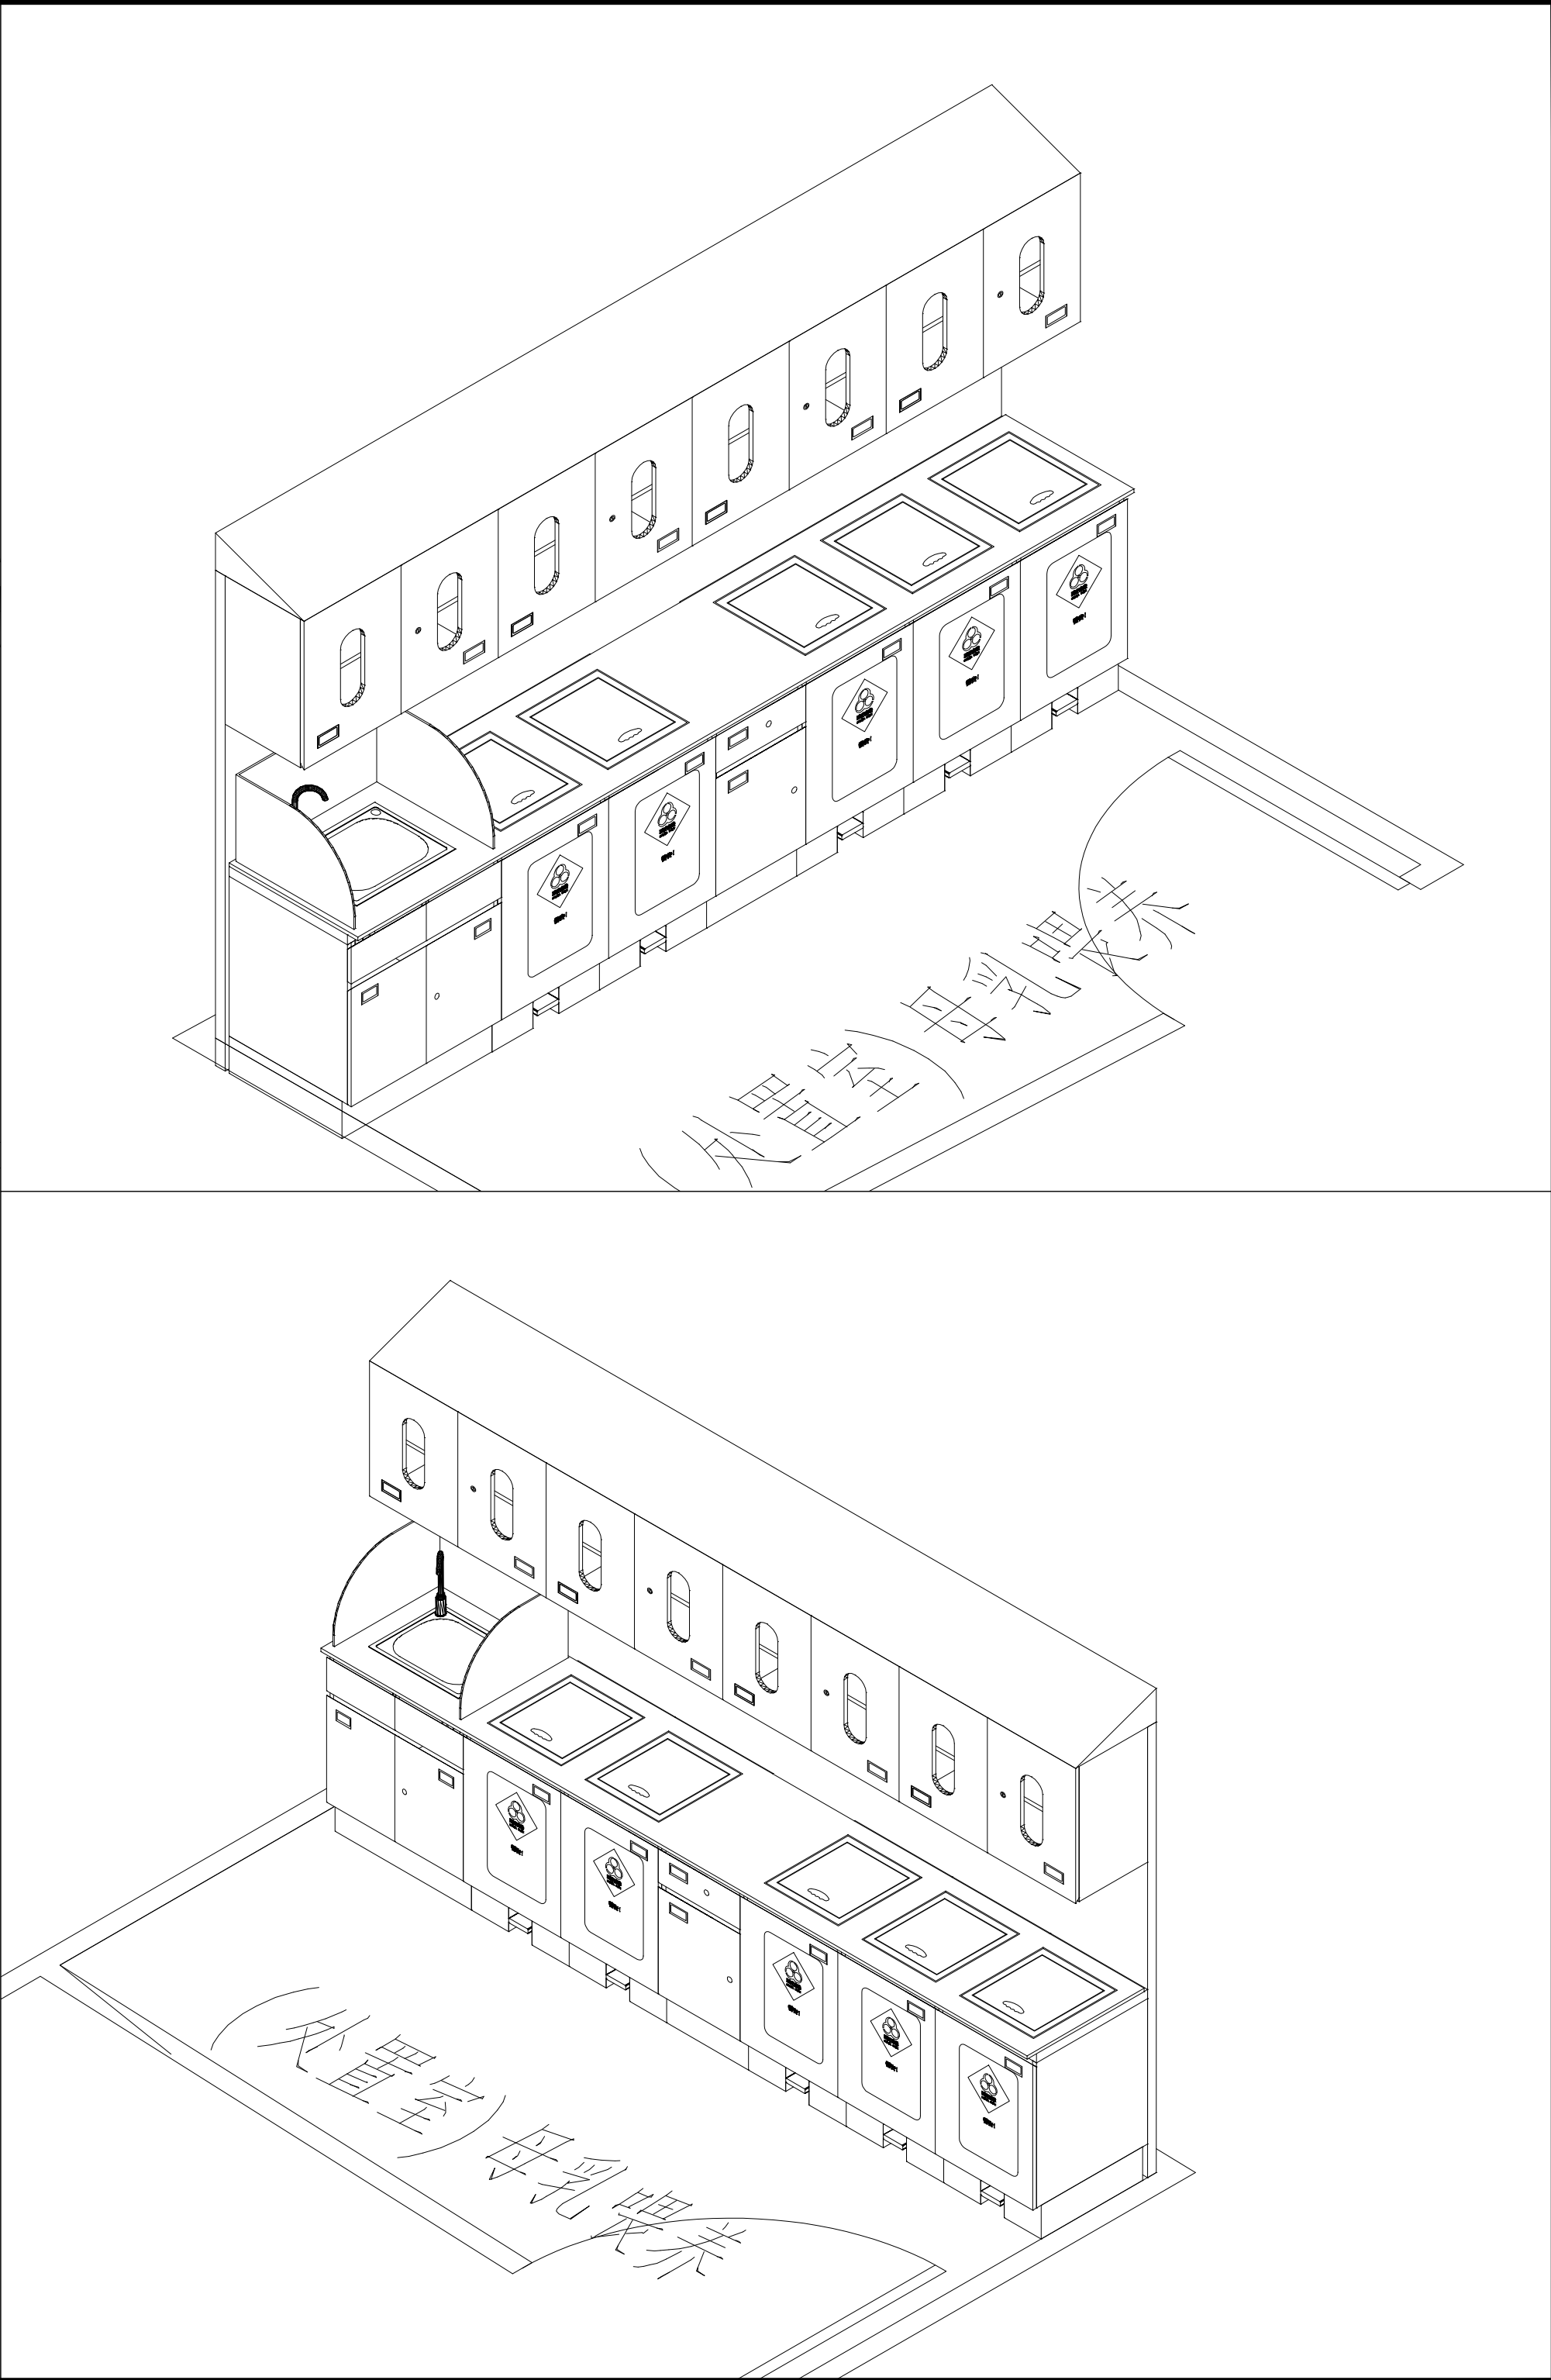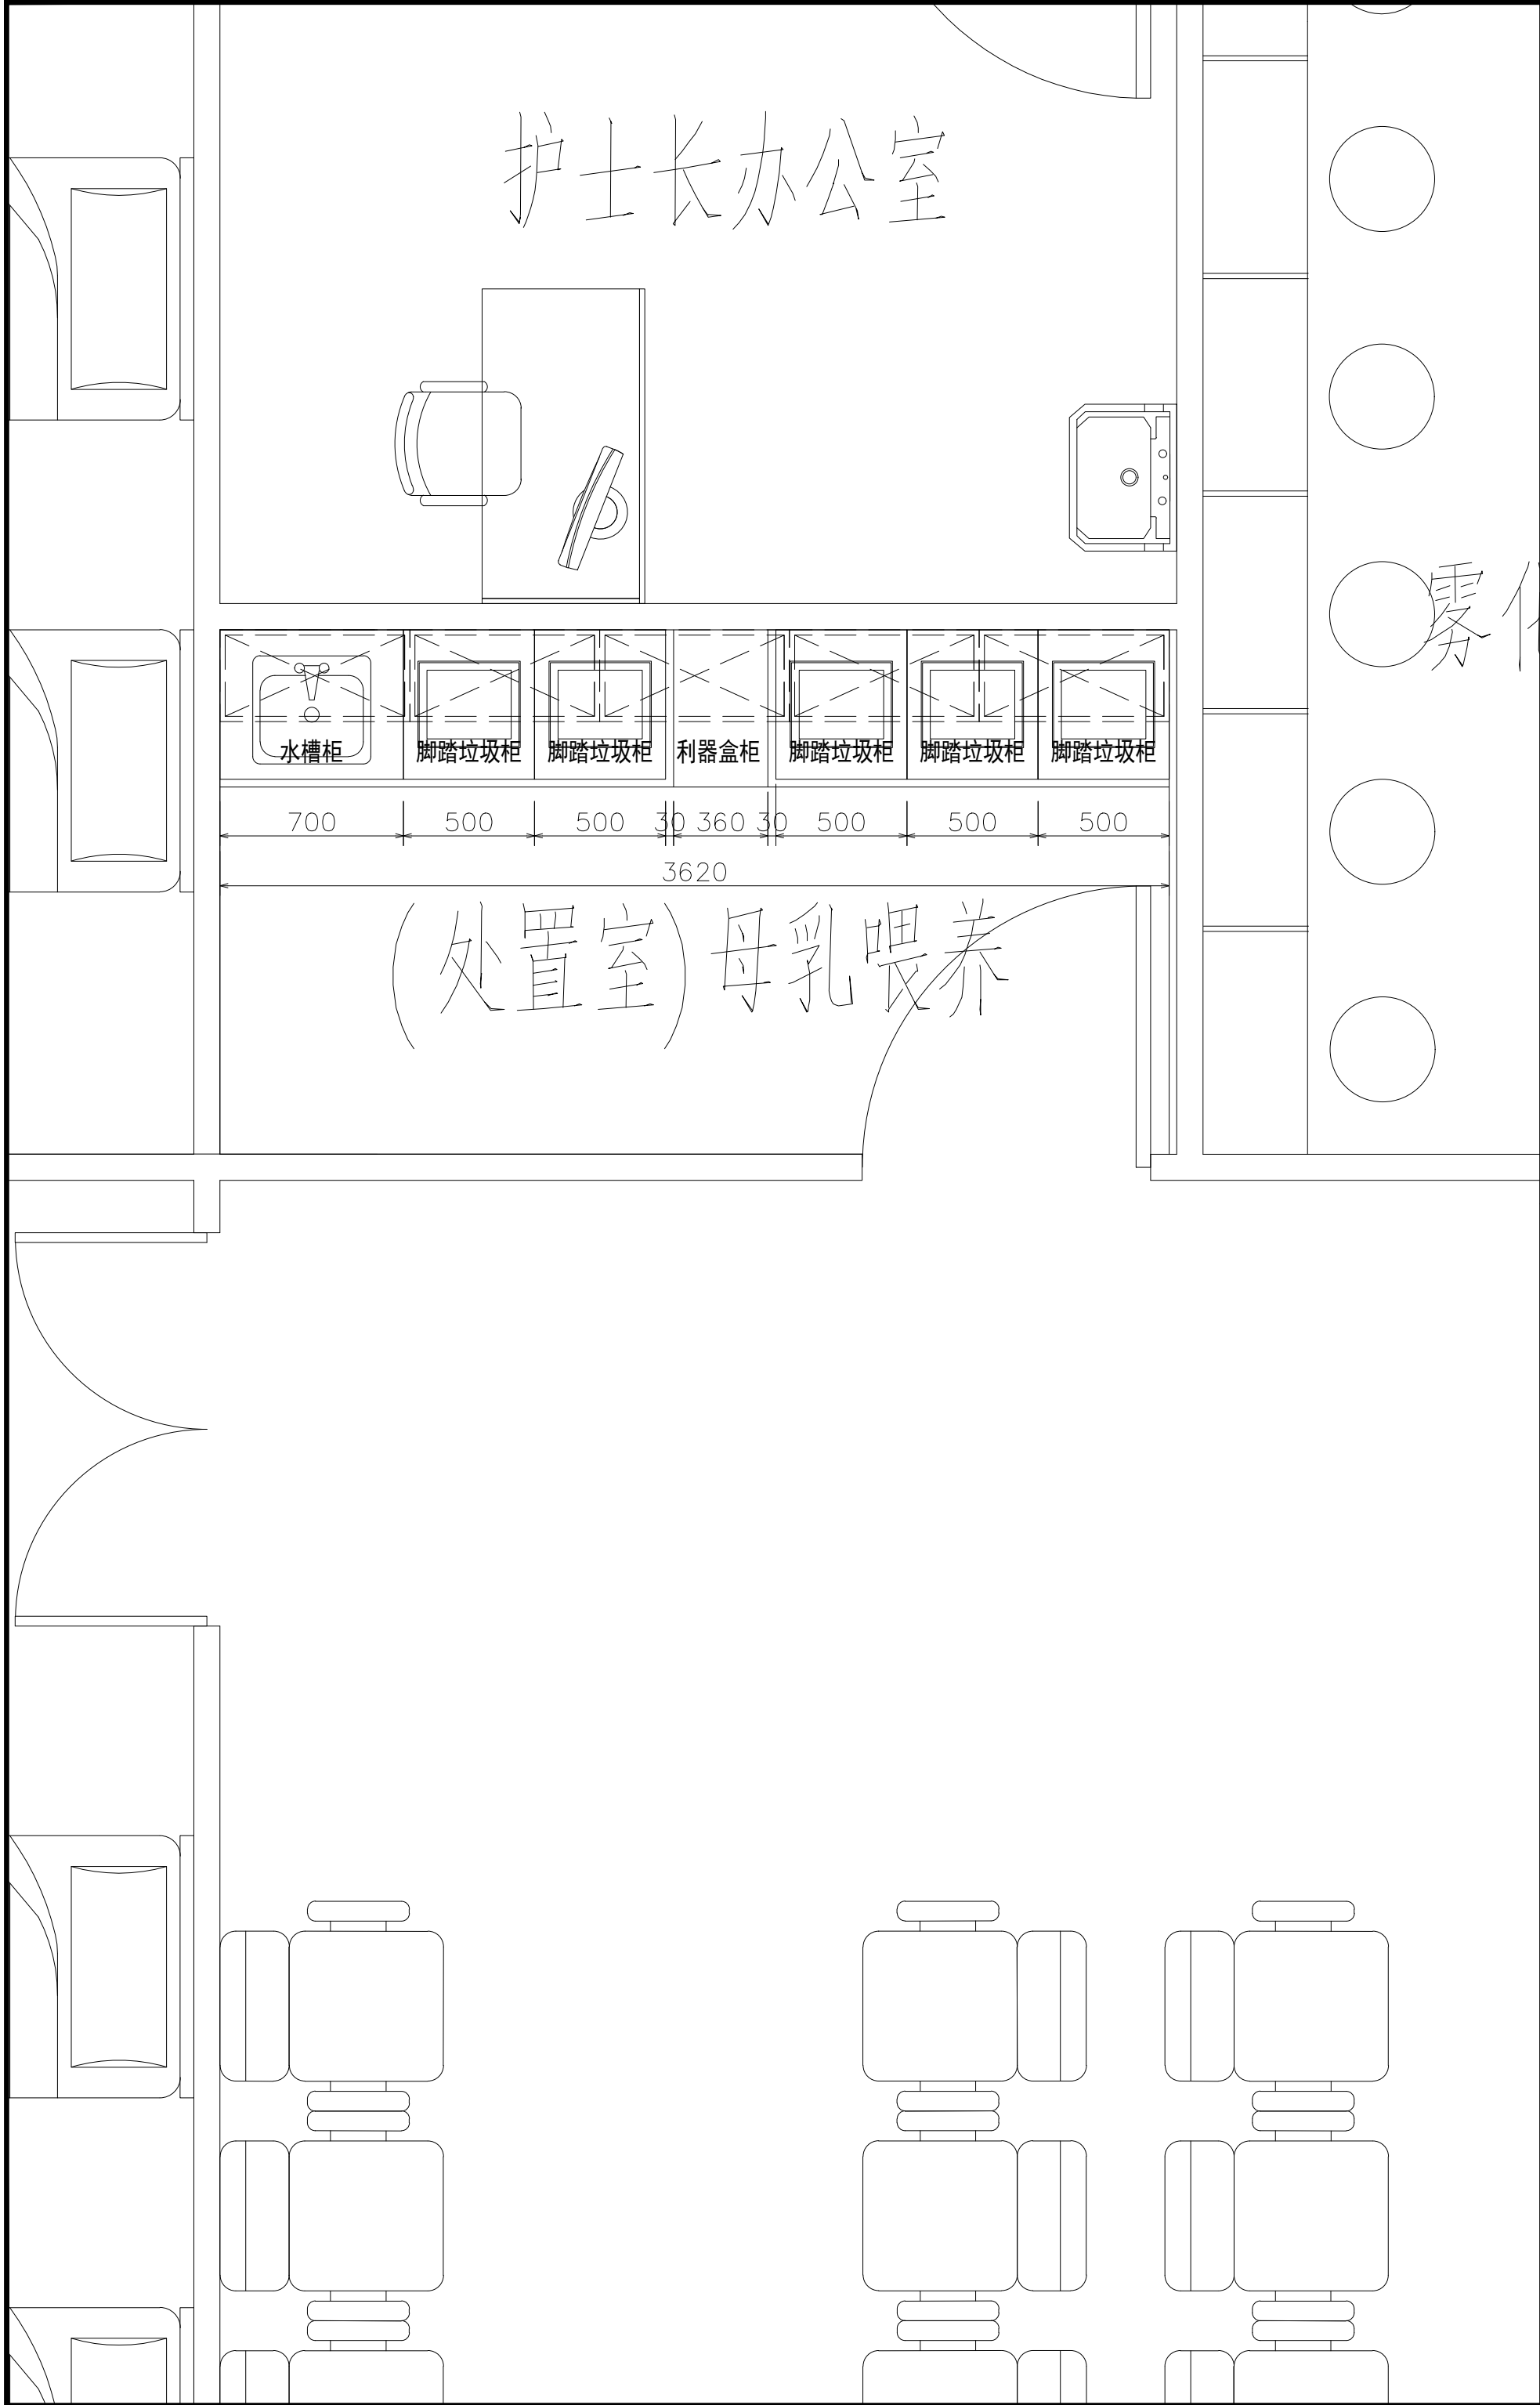

5+I 五合国际 WERKHART www.wvgs.com 北京五合国际 工程设计顾问有限公司 Beijing Werkhart International Design and Engineering Consultancy Ltd.		
设计资质：建筑工程设计甲级 证书编号：A111009911		
合作单位 无		
建设单位 无		
设计签字 SIGNATURE		
方案设计人 ARCHITECTURAL DESIGNER	李小明	李小明
设计总负责人 PROJECT MANAGER	张奎	张奎
专业负责人 DISCIPLINE MANAGER	张奎	张奎
设计人 DESIGNED BY	李小明	李小明
验证签字 VERIFICATION		
审定人 APPROVED BY	苏黎明	苏黎明
审核人 REVIEWED BY	张奎	张奎
校对人 CHECKED BY	张奎	张奎
工程编号 PROJECT NUMBER	2026-SJ-001	
工程名称 PROJECT NAME	泰兴市人民医院1号楼	
工程子项编号 SUB-PROJECT NUMBER		
工程子项名称 SUB-PROJECT	医疗家具专项设计	
图名 DRAWING NAME	1层输液处置室	
图号 DRAWING NUMBER	002	版次 VERSION 1
设计阶段 STAGE	方案	日期 DATE 2026.06

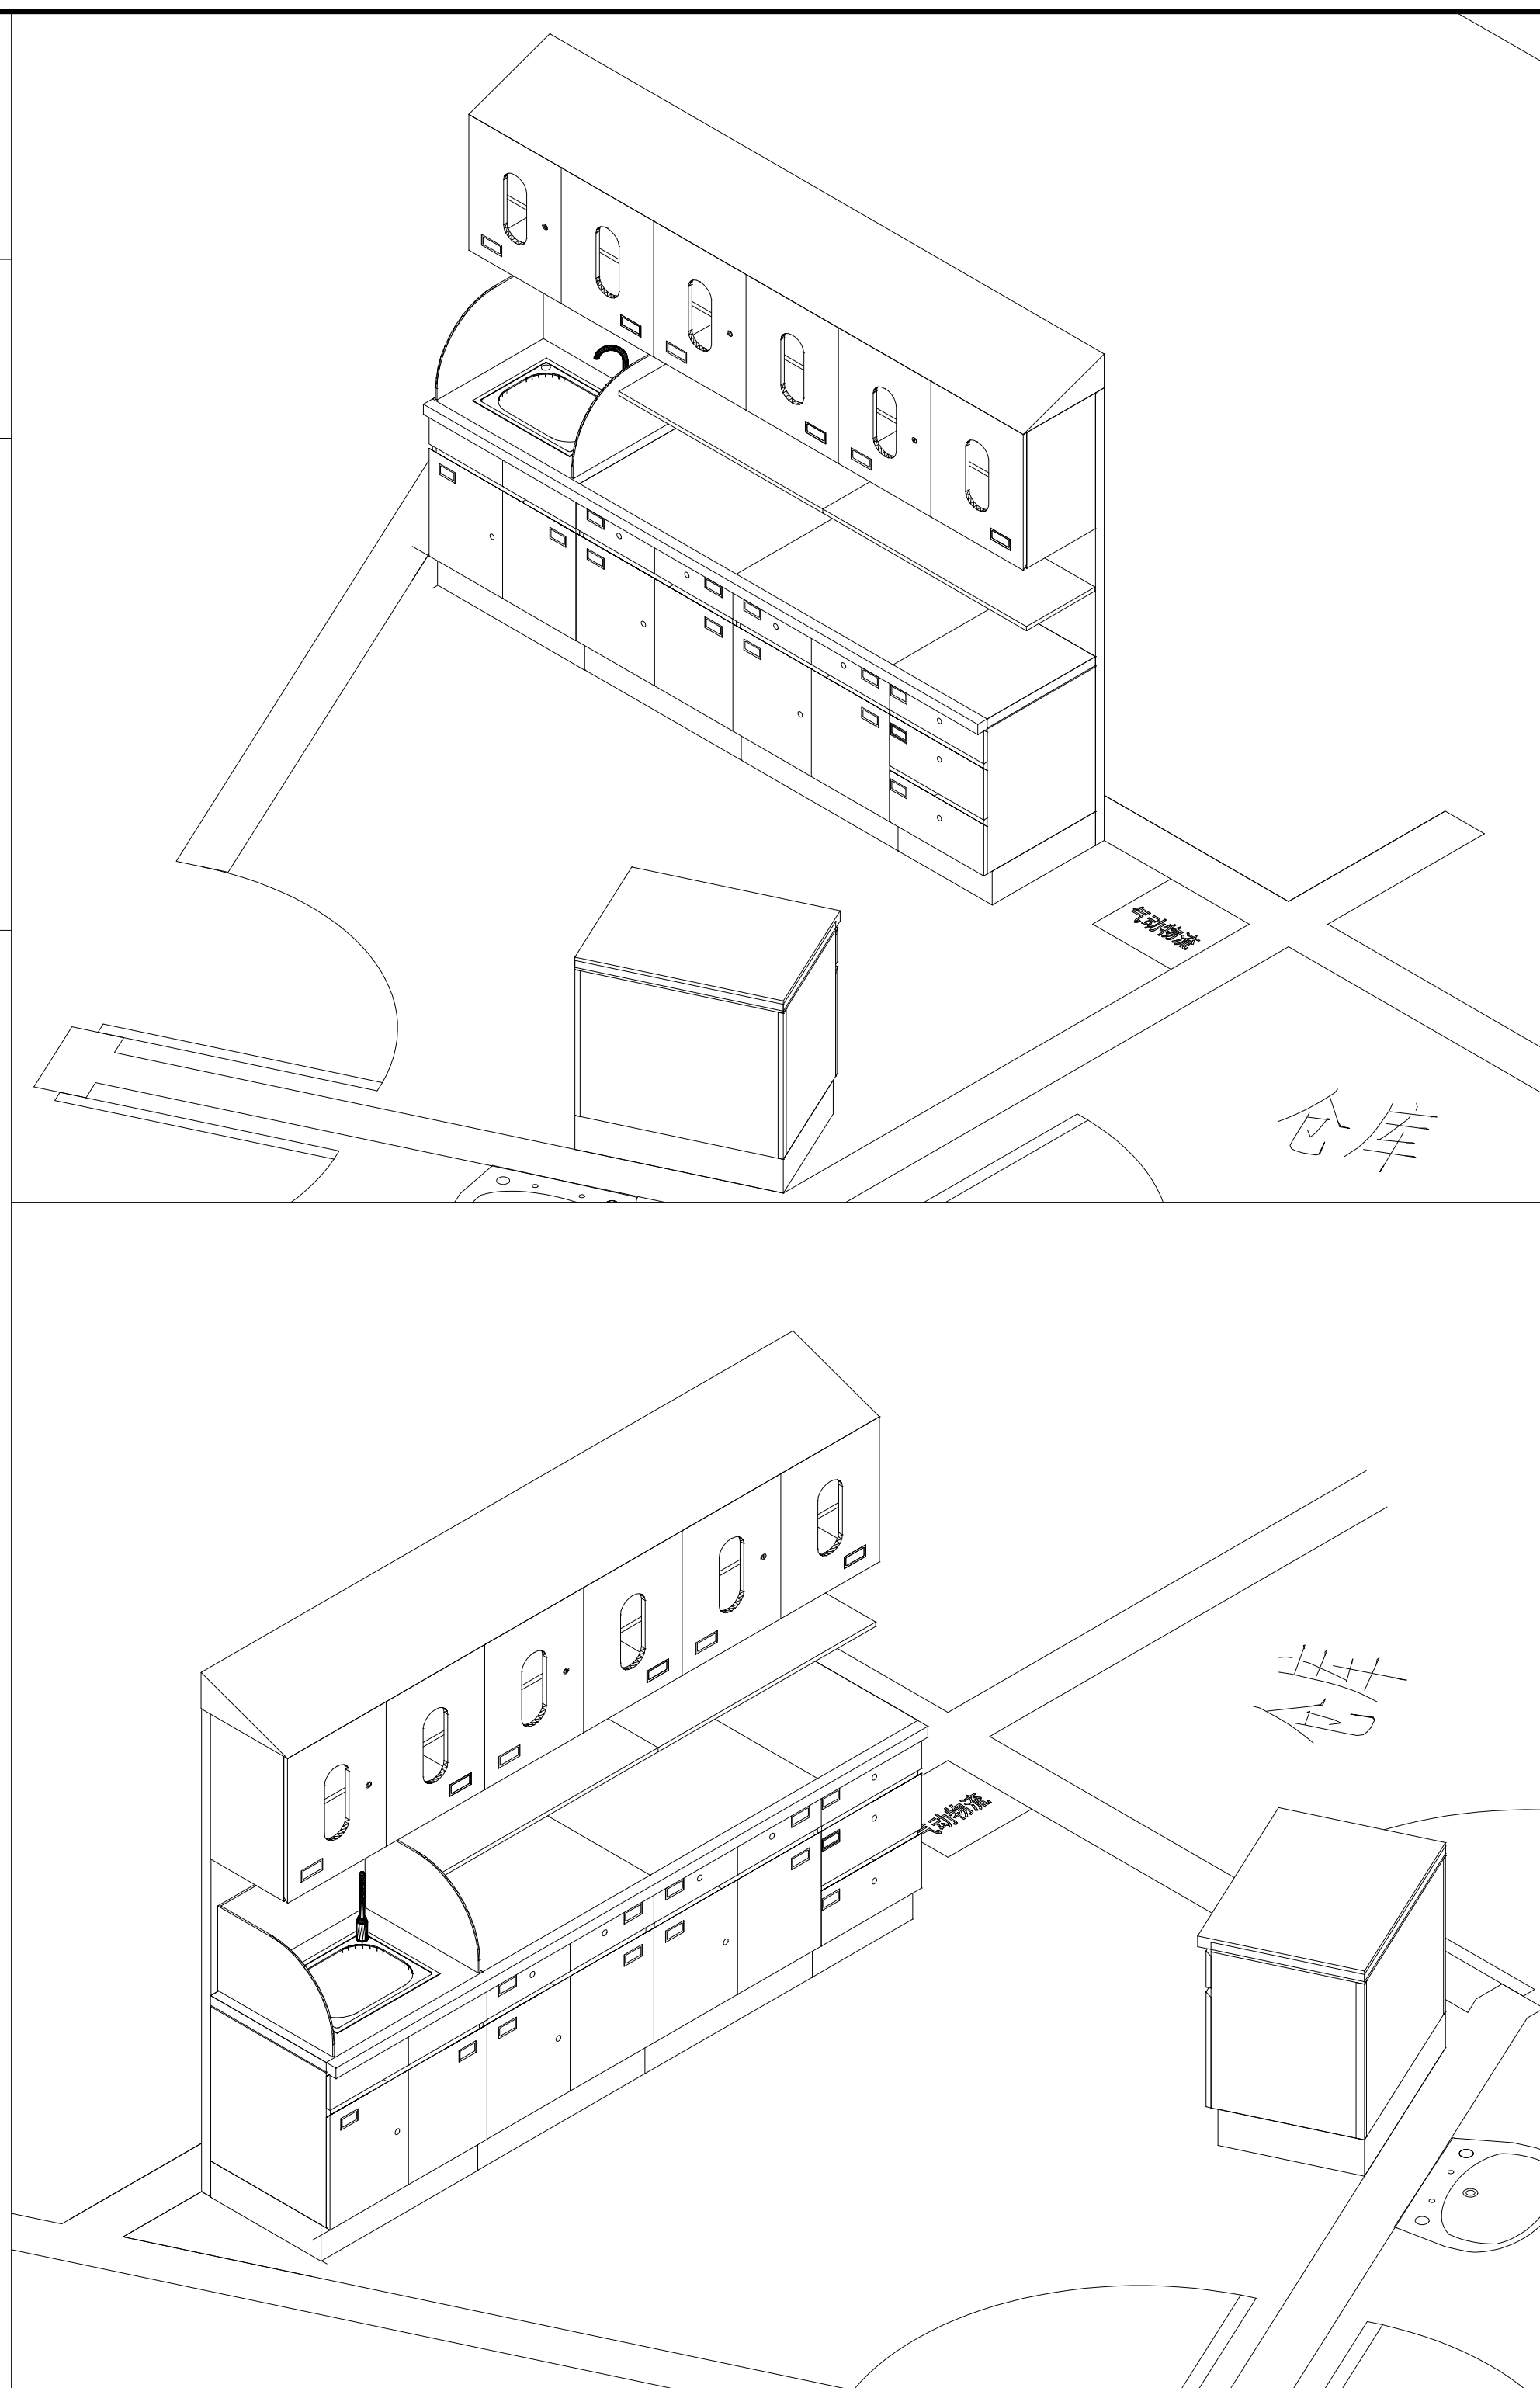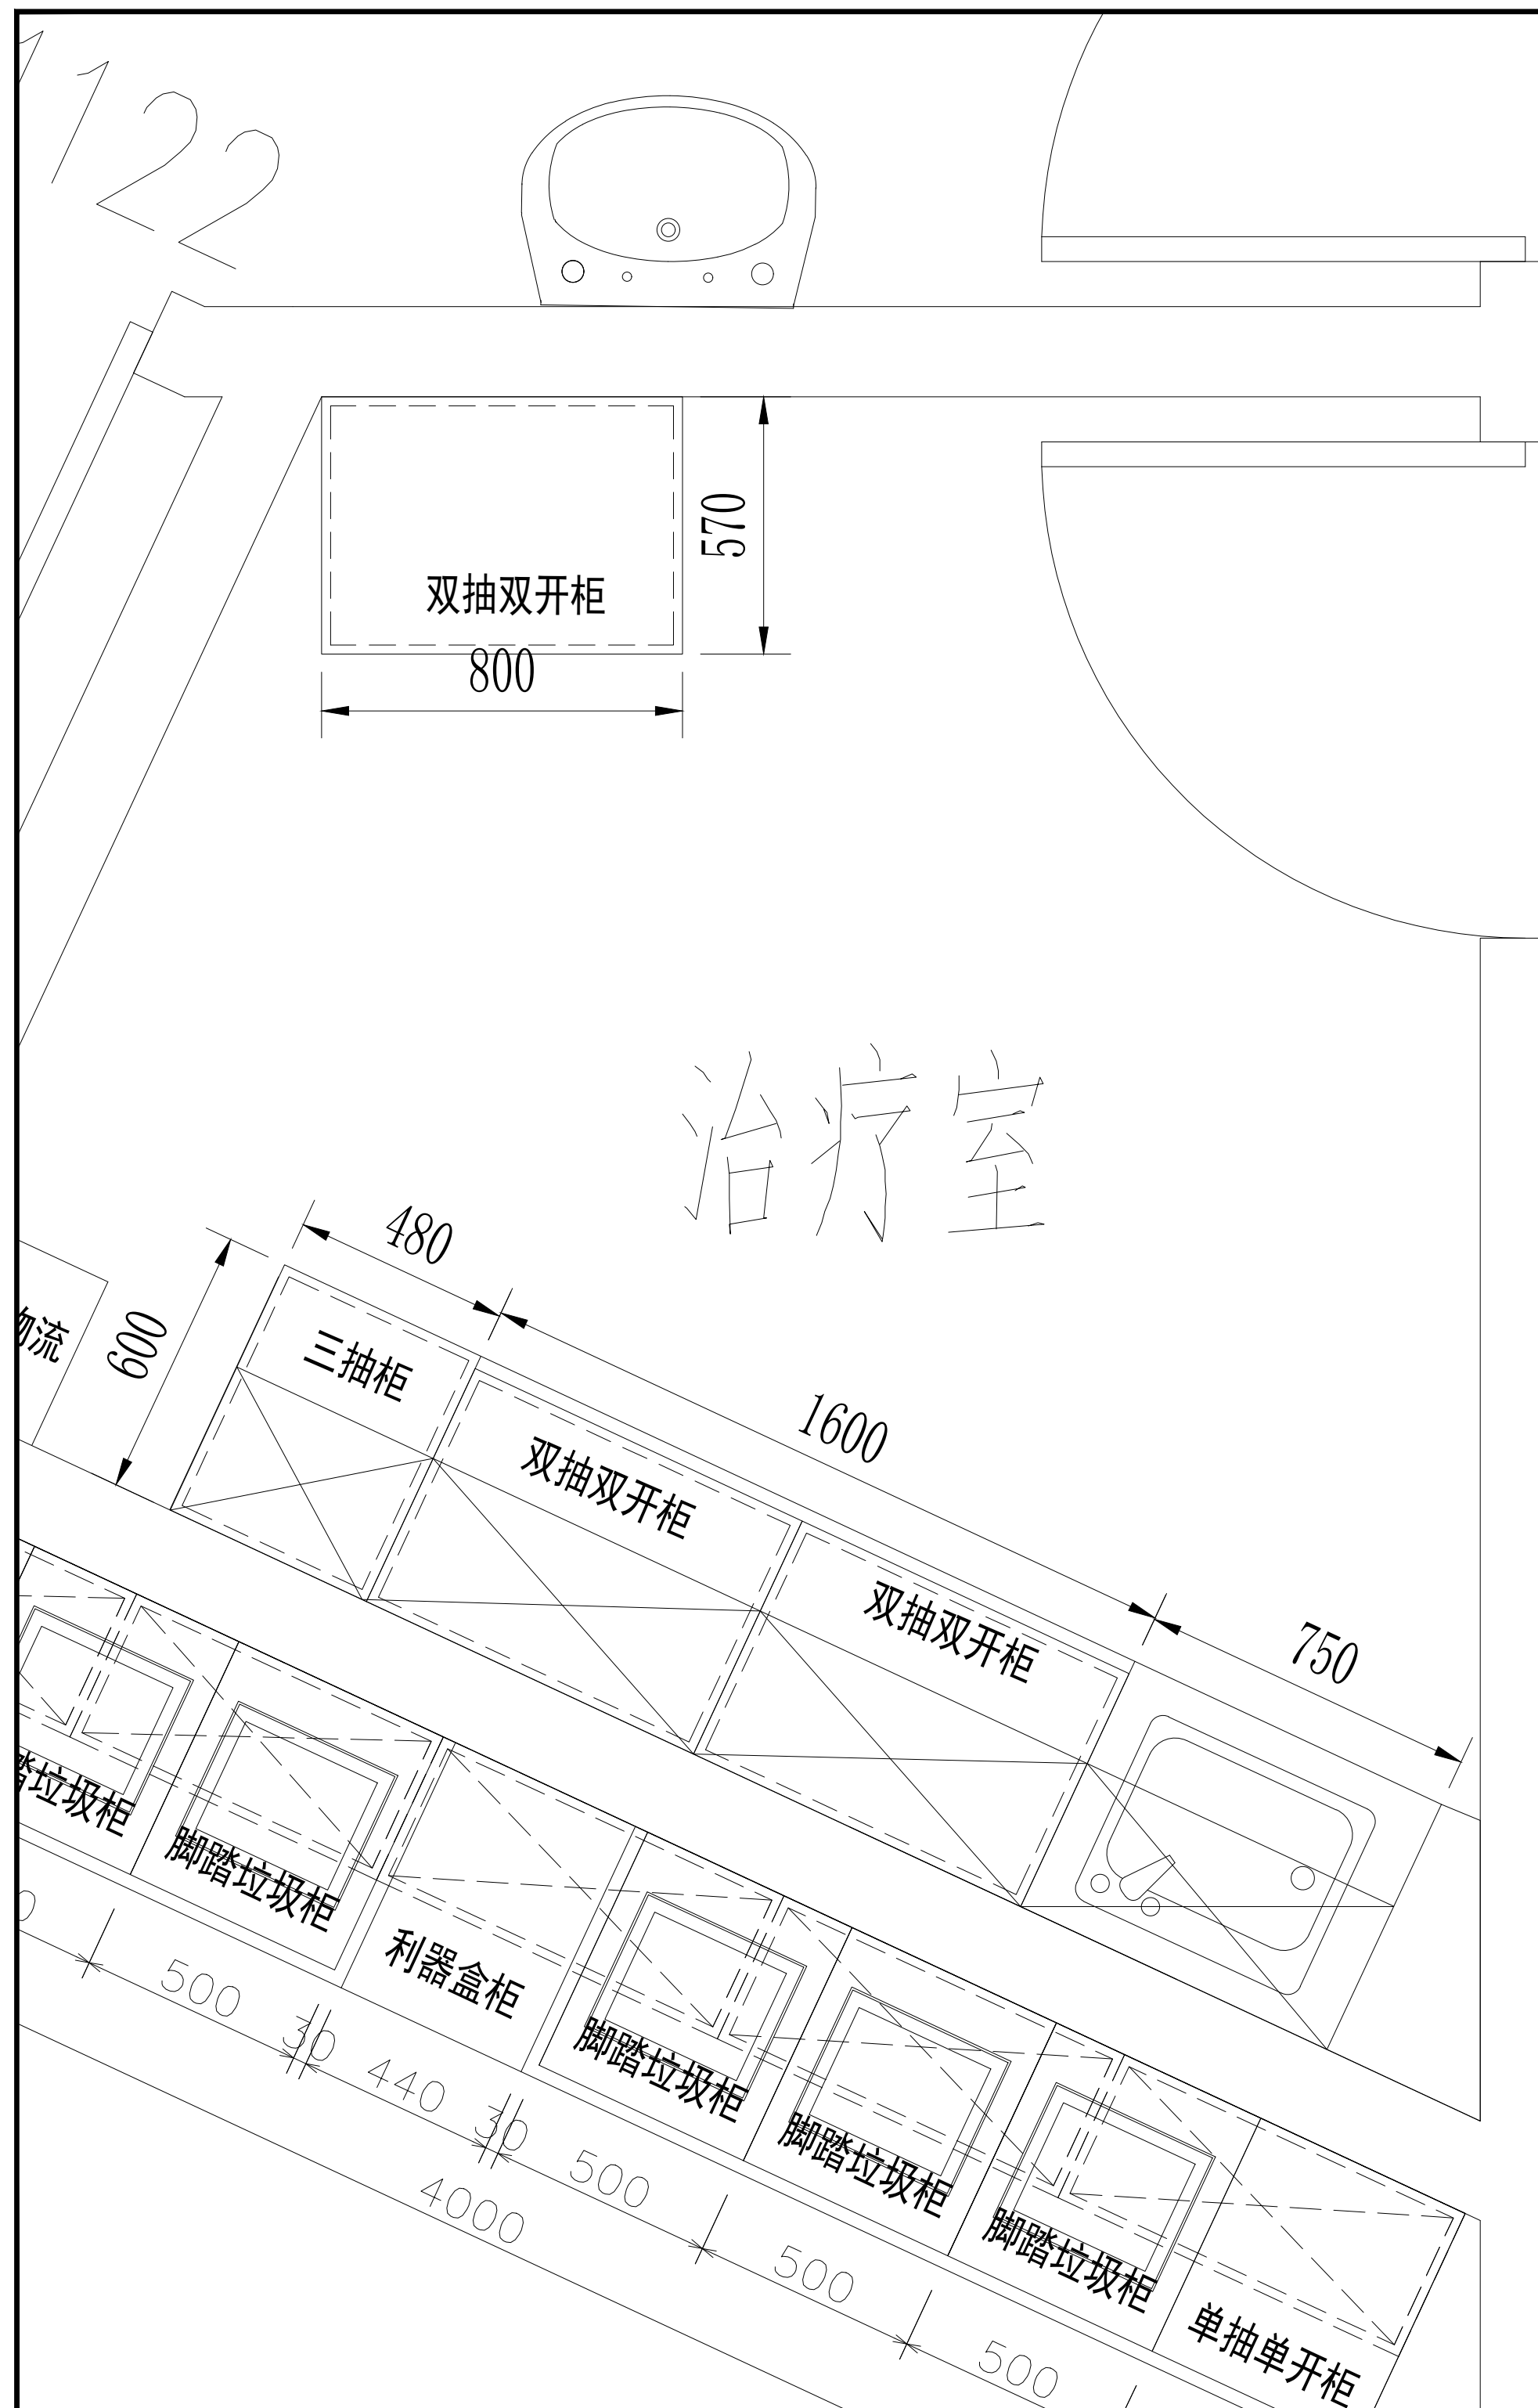

设计签字			
方案设计师 ARCHITECTURAL DESIGNER	李小明	李小明	
项目经理 PROJECT MANAGER	张奎	张奎	
专业负责人 SPECIALIST IN CHARGE	张奎	张奎	
设计人 DESIGNED BY	李小明	李小明	
验证签字 VERIFY SIGNATURE			
审定人 APPROVED BY	苏黎明	苏黎明	
审核人 REVIEWED BY	张奎	张奎	
校对人 CHECKED BY	张奎	张奎	
工程编号 PROJECT NUMBER	2026-SJ-001		
工程名称 PROJECT NAME 泰兴市人民医院1号楼			
工程子项编号 SUB-PROJECT NUMBER			
工程子项名称 SUB-PROJECT			
医疗家具专项设计			
1层急救抢救区治疗室			
图号 DRAWING NUMBER	003		版次 VERSION
设计阶段	方案	日期	2026.06

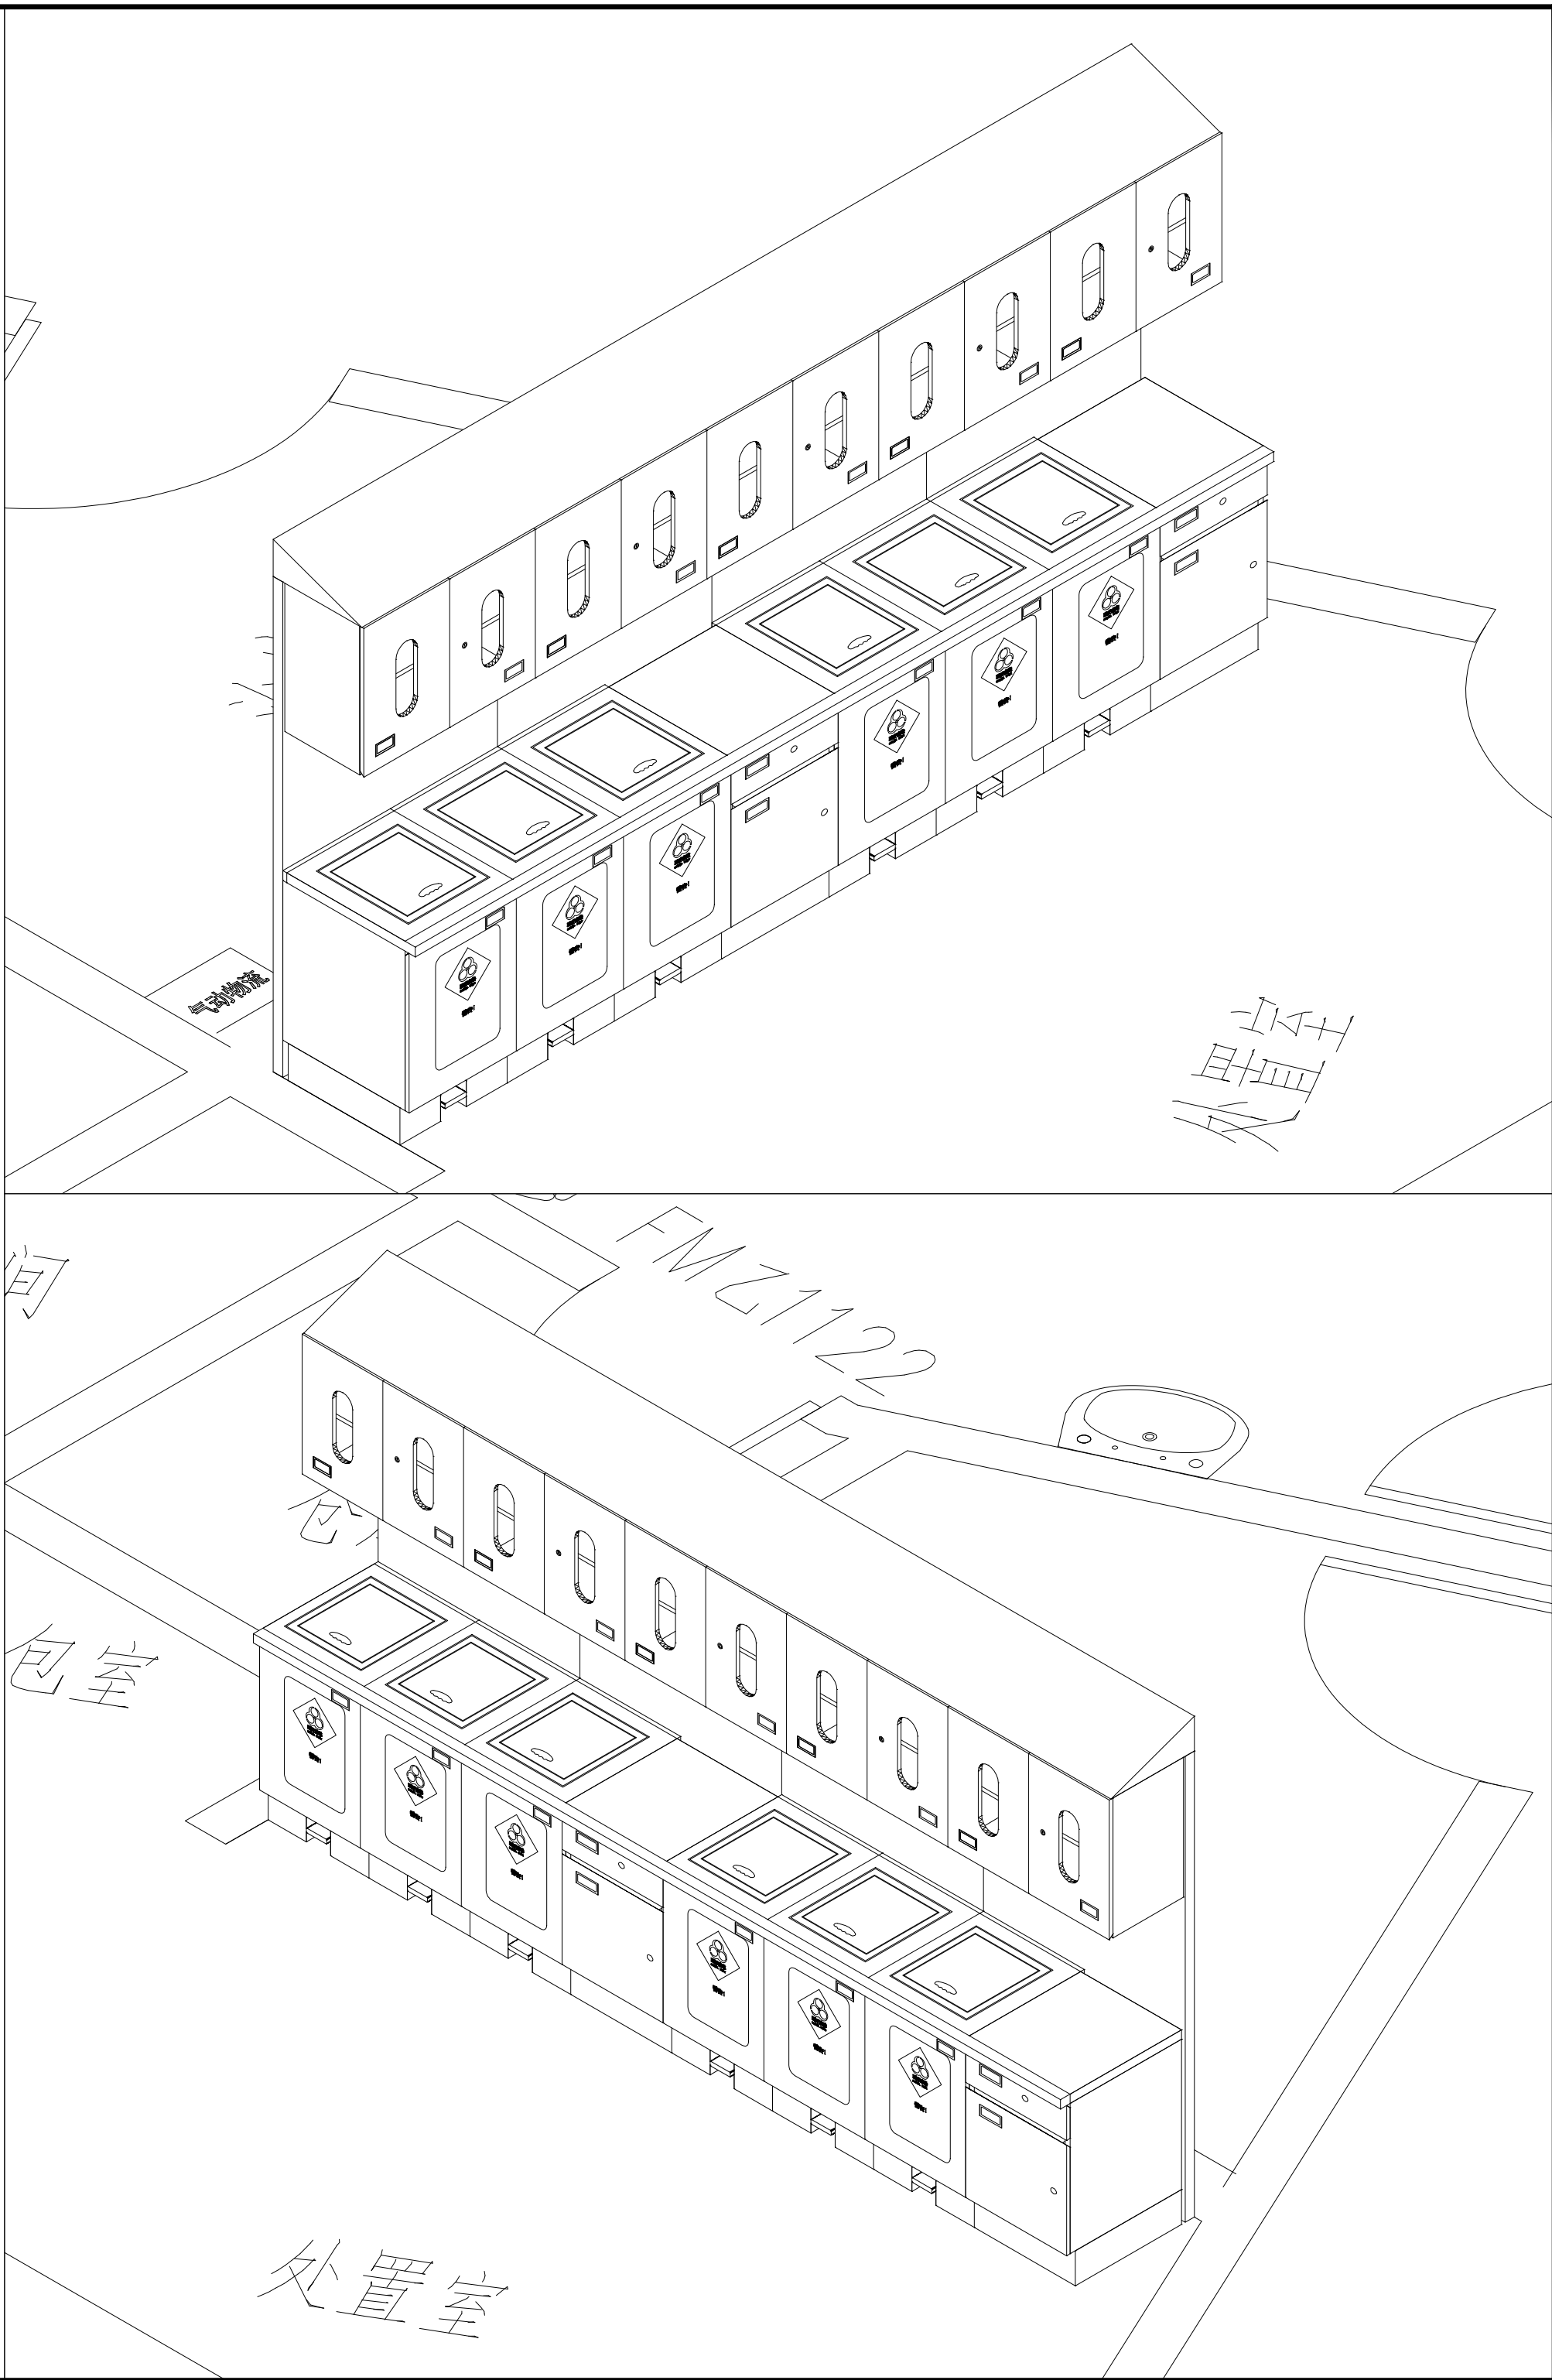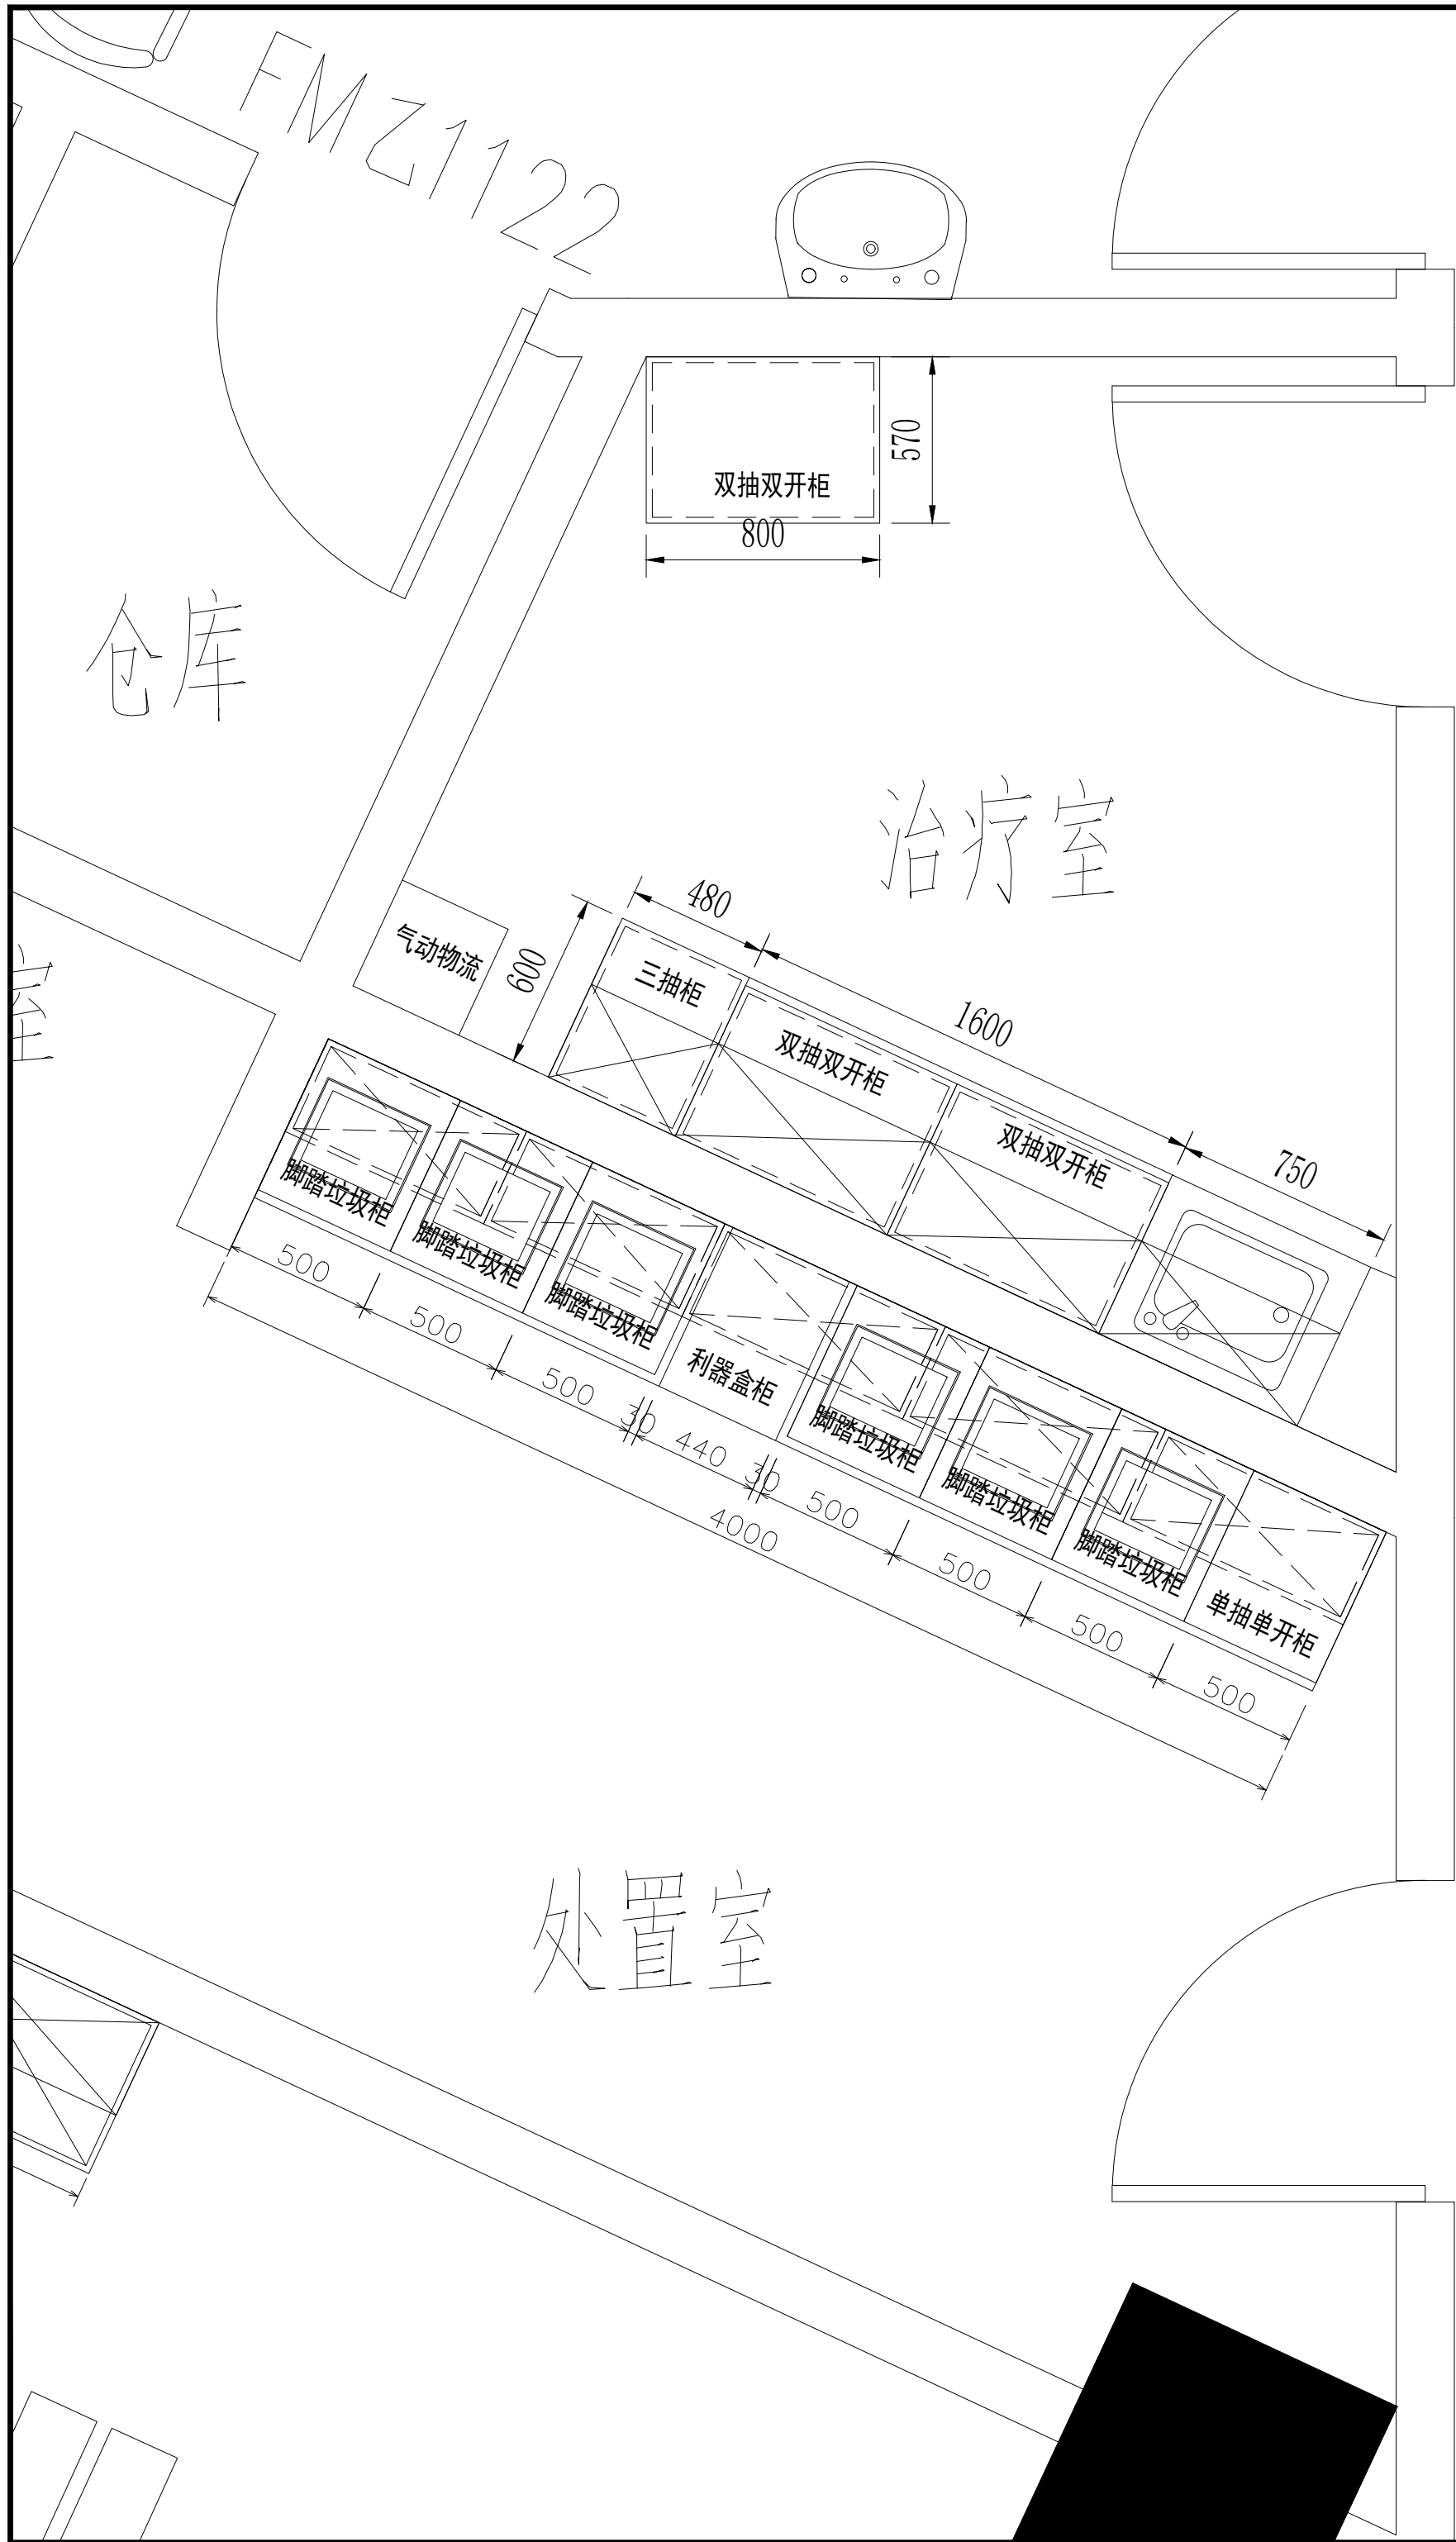

5+1 五合国际 WERKHART www.wvgs.com 北京五合国际 工程设计顾问有限公司 Beijing Werkhart International Design and Engineering Consultancy Ltd.		
设计资质：建筑工程设计甲级 证书编号：A111009911		
合作单位 北京五合国际		
建设单位 泰兴市人民医院		
设计签字		
方案设计人 ARCHITECTURAL DESIGNER	李小明	李明
设计总负责人 PROJECT MANAGER	张奎	张奎
专业负责人 SPECIALTY DESIGNER	张奎	张奎
设计人 DESIGNED BY	李小明	李明
验证签字		
审定人 APPROVED BY	苏黎明	苏黎明
审核人 REVIEWED BY	张奎	张奎
校对人 CHECKED BY	张奎	张奎
工程编号 PROJECT NUMBER	2026-SJ-001	
工程名称 PROJECT NAME	泰兴市人民医院1号楼	
工程子项编号 SUB-PROJECT NUMBER		
工程子项名称 SUB-PROJECT NAME	医疗家具专项设计	
图名 DRAWING NAME	1层处置室	
图号 DRAWING NUMBER	004	版次 VERSION 1
设计阶段 STAGE	方案	日期 DATE 2026.06

设计签字

方案设计人 ARCHITECTURAL DESIGNER	李小明	李小明
设计总负责人 PROJECT MANAGER	张奎	张奎
专业负责人 DISCIPLINE MANAGER	张奎	张奎
设计人 DESIGNED BY	李小明	李小明

验证签字

审定人 APPROVED BY	苏黎明	苏黎明
审核人 REVIEWED BY	张奎	张奎
校对人 CHECKED BY	张奎	张奎

工程编号
PROJECT NUMBER

2026-SJ-001

工程名称
PROJECT NAME

泰兴市人民医院1号楼

工程子项编号
SUB-PROJECT NUMBER

工程子项名称
SUB-PROJECT NAME

医疗家具专项设计

图名
PROJECT NAME

1层急诊处置室

图号
DRAWING NUMBER

005

版次
VERSION



1



设计阶段
STAGE

方案

日期
DATE

2026.06

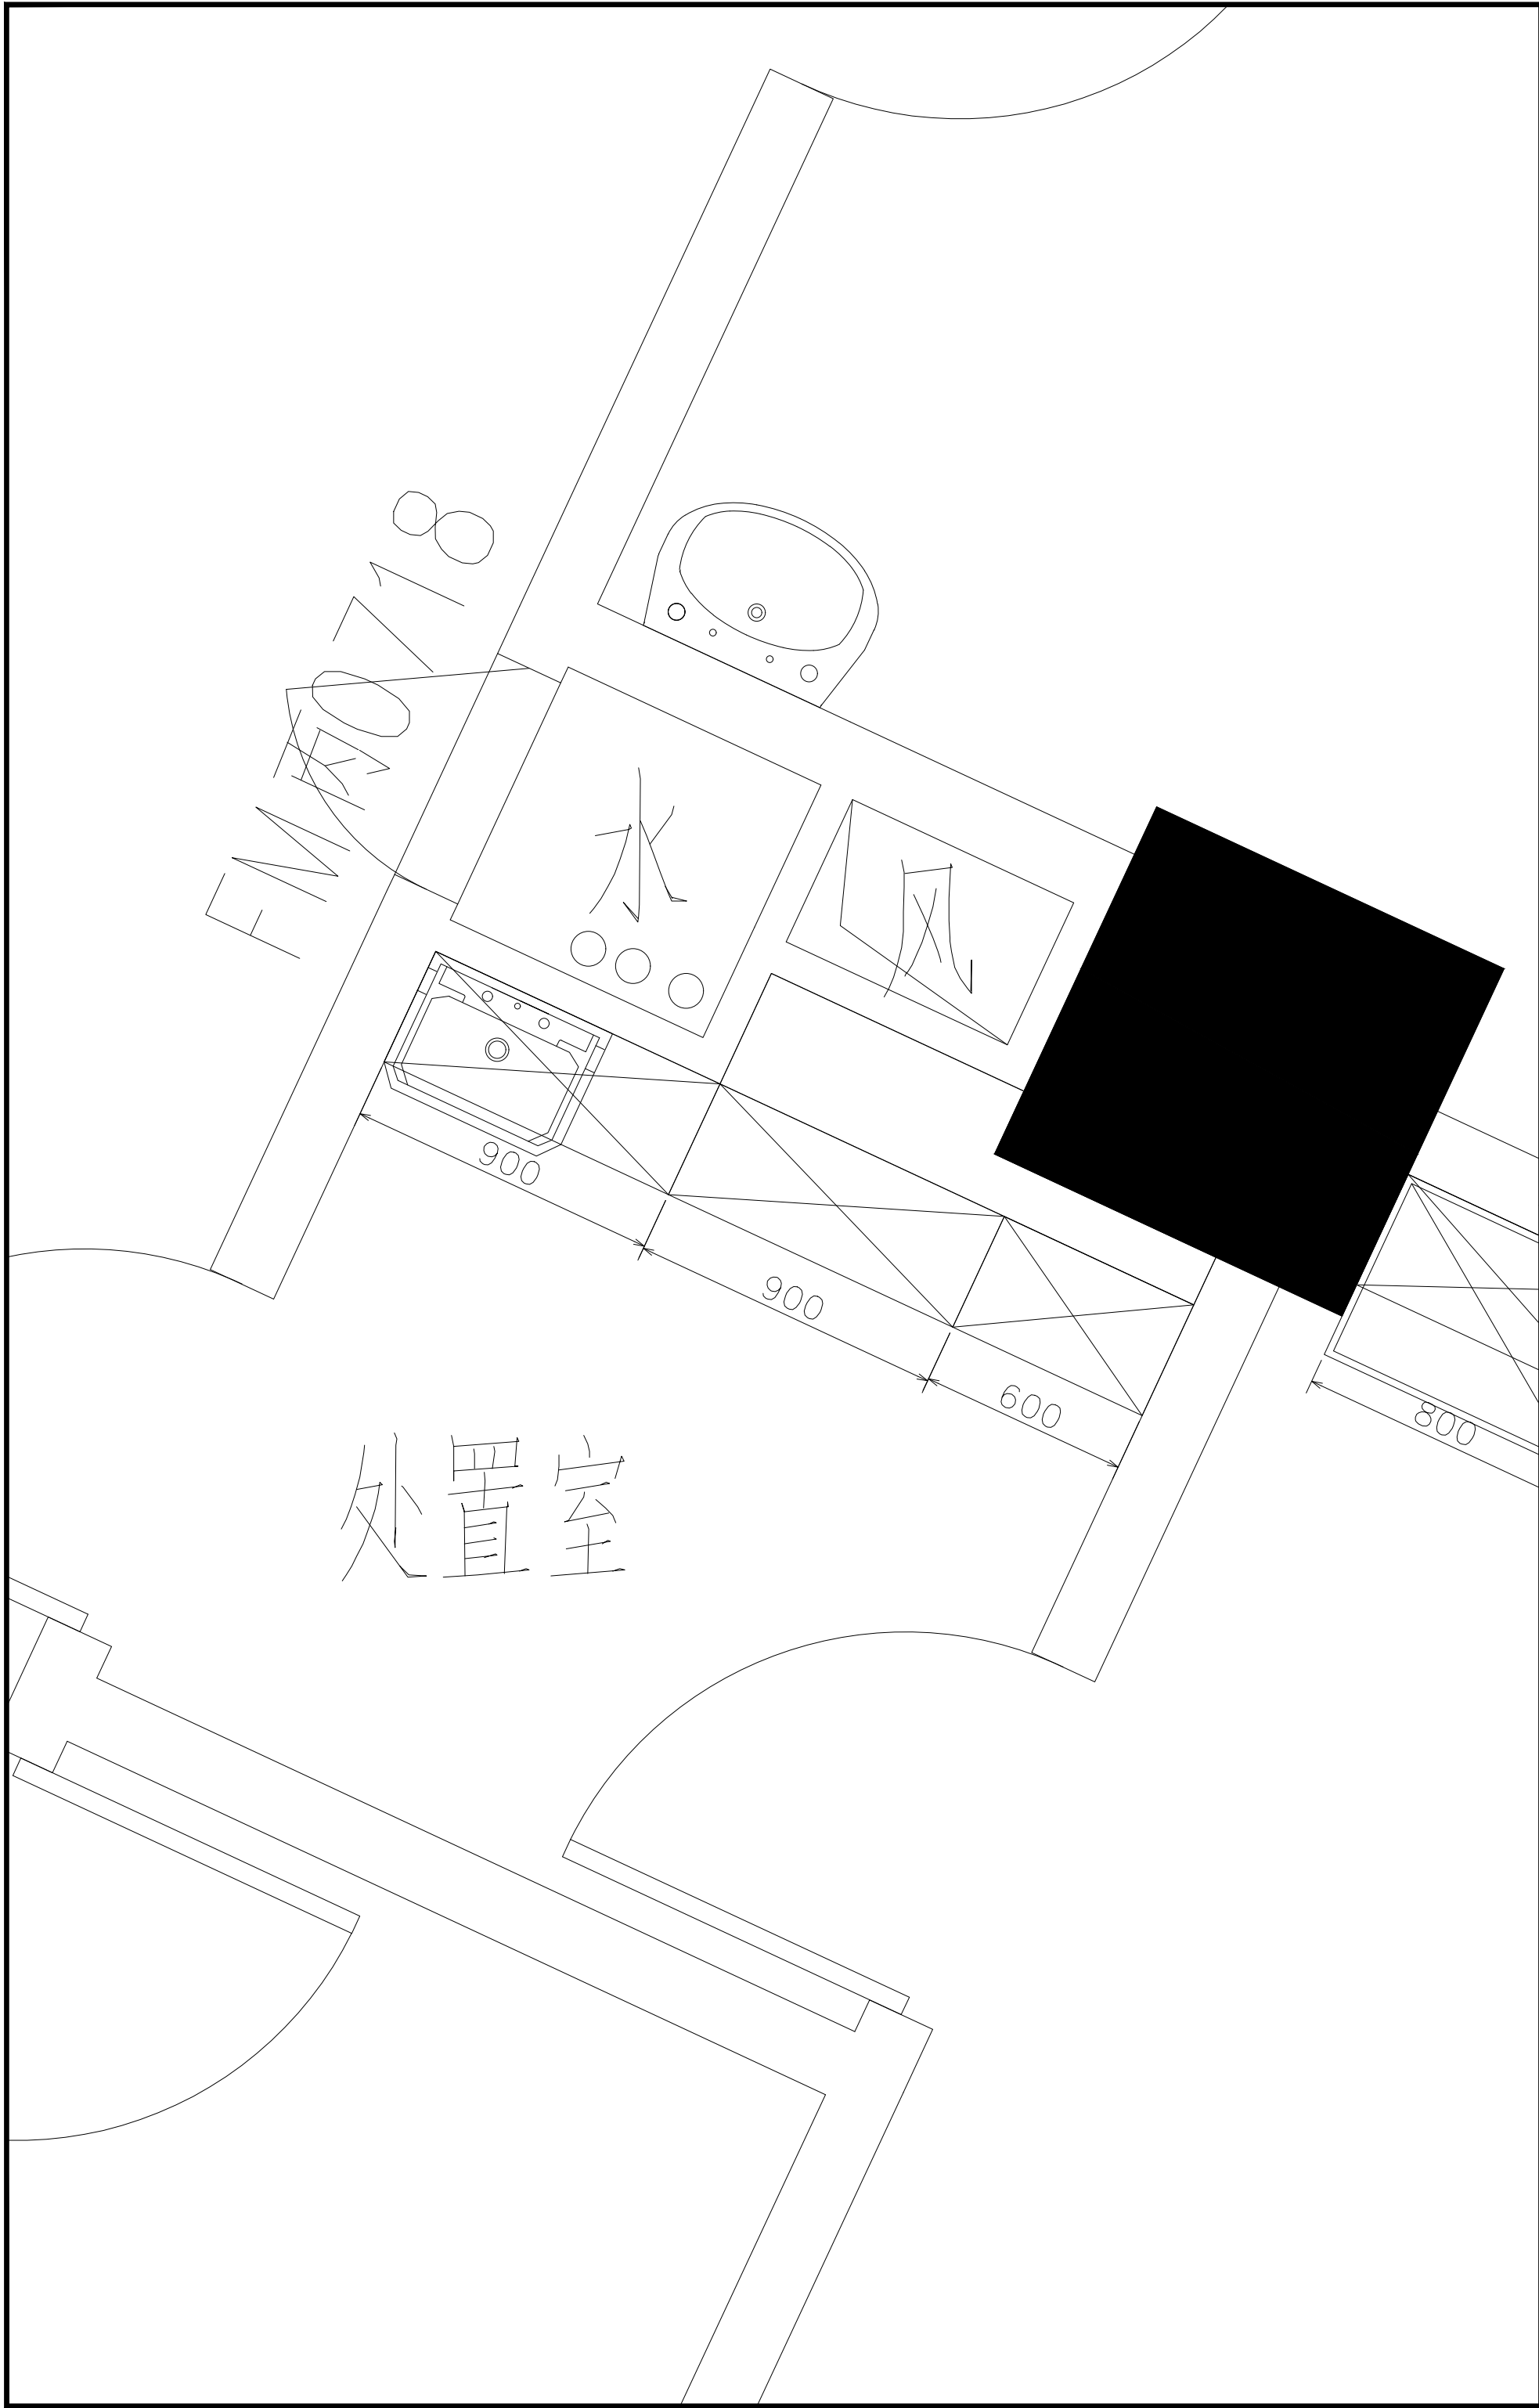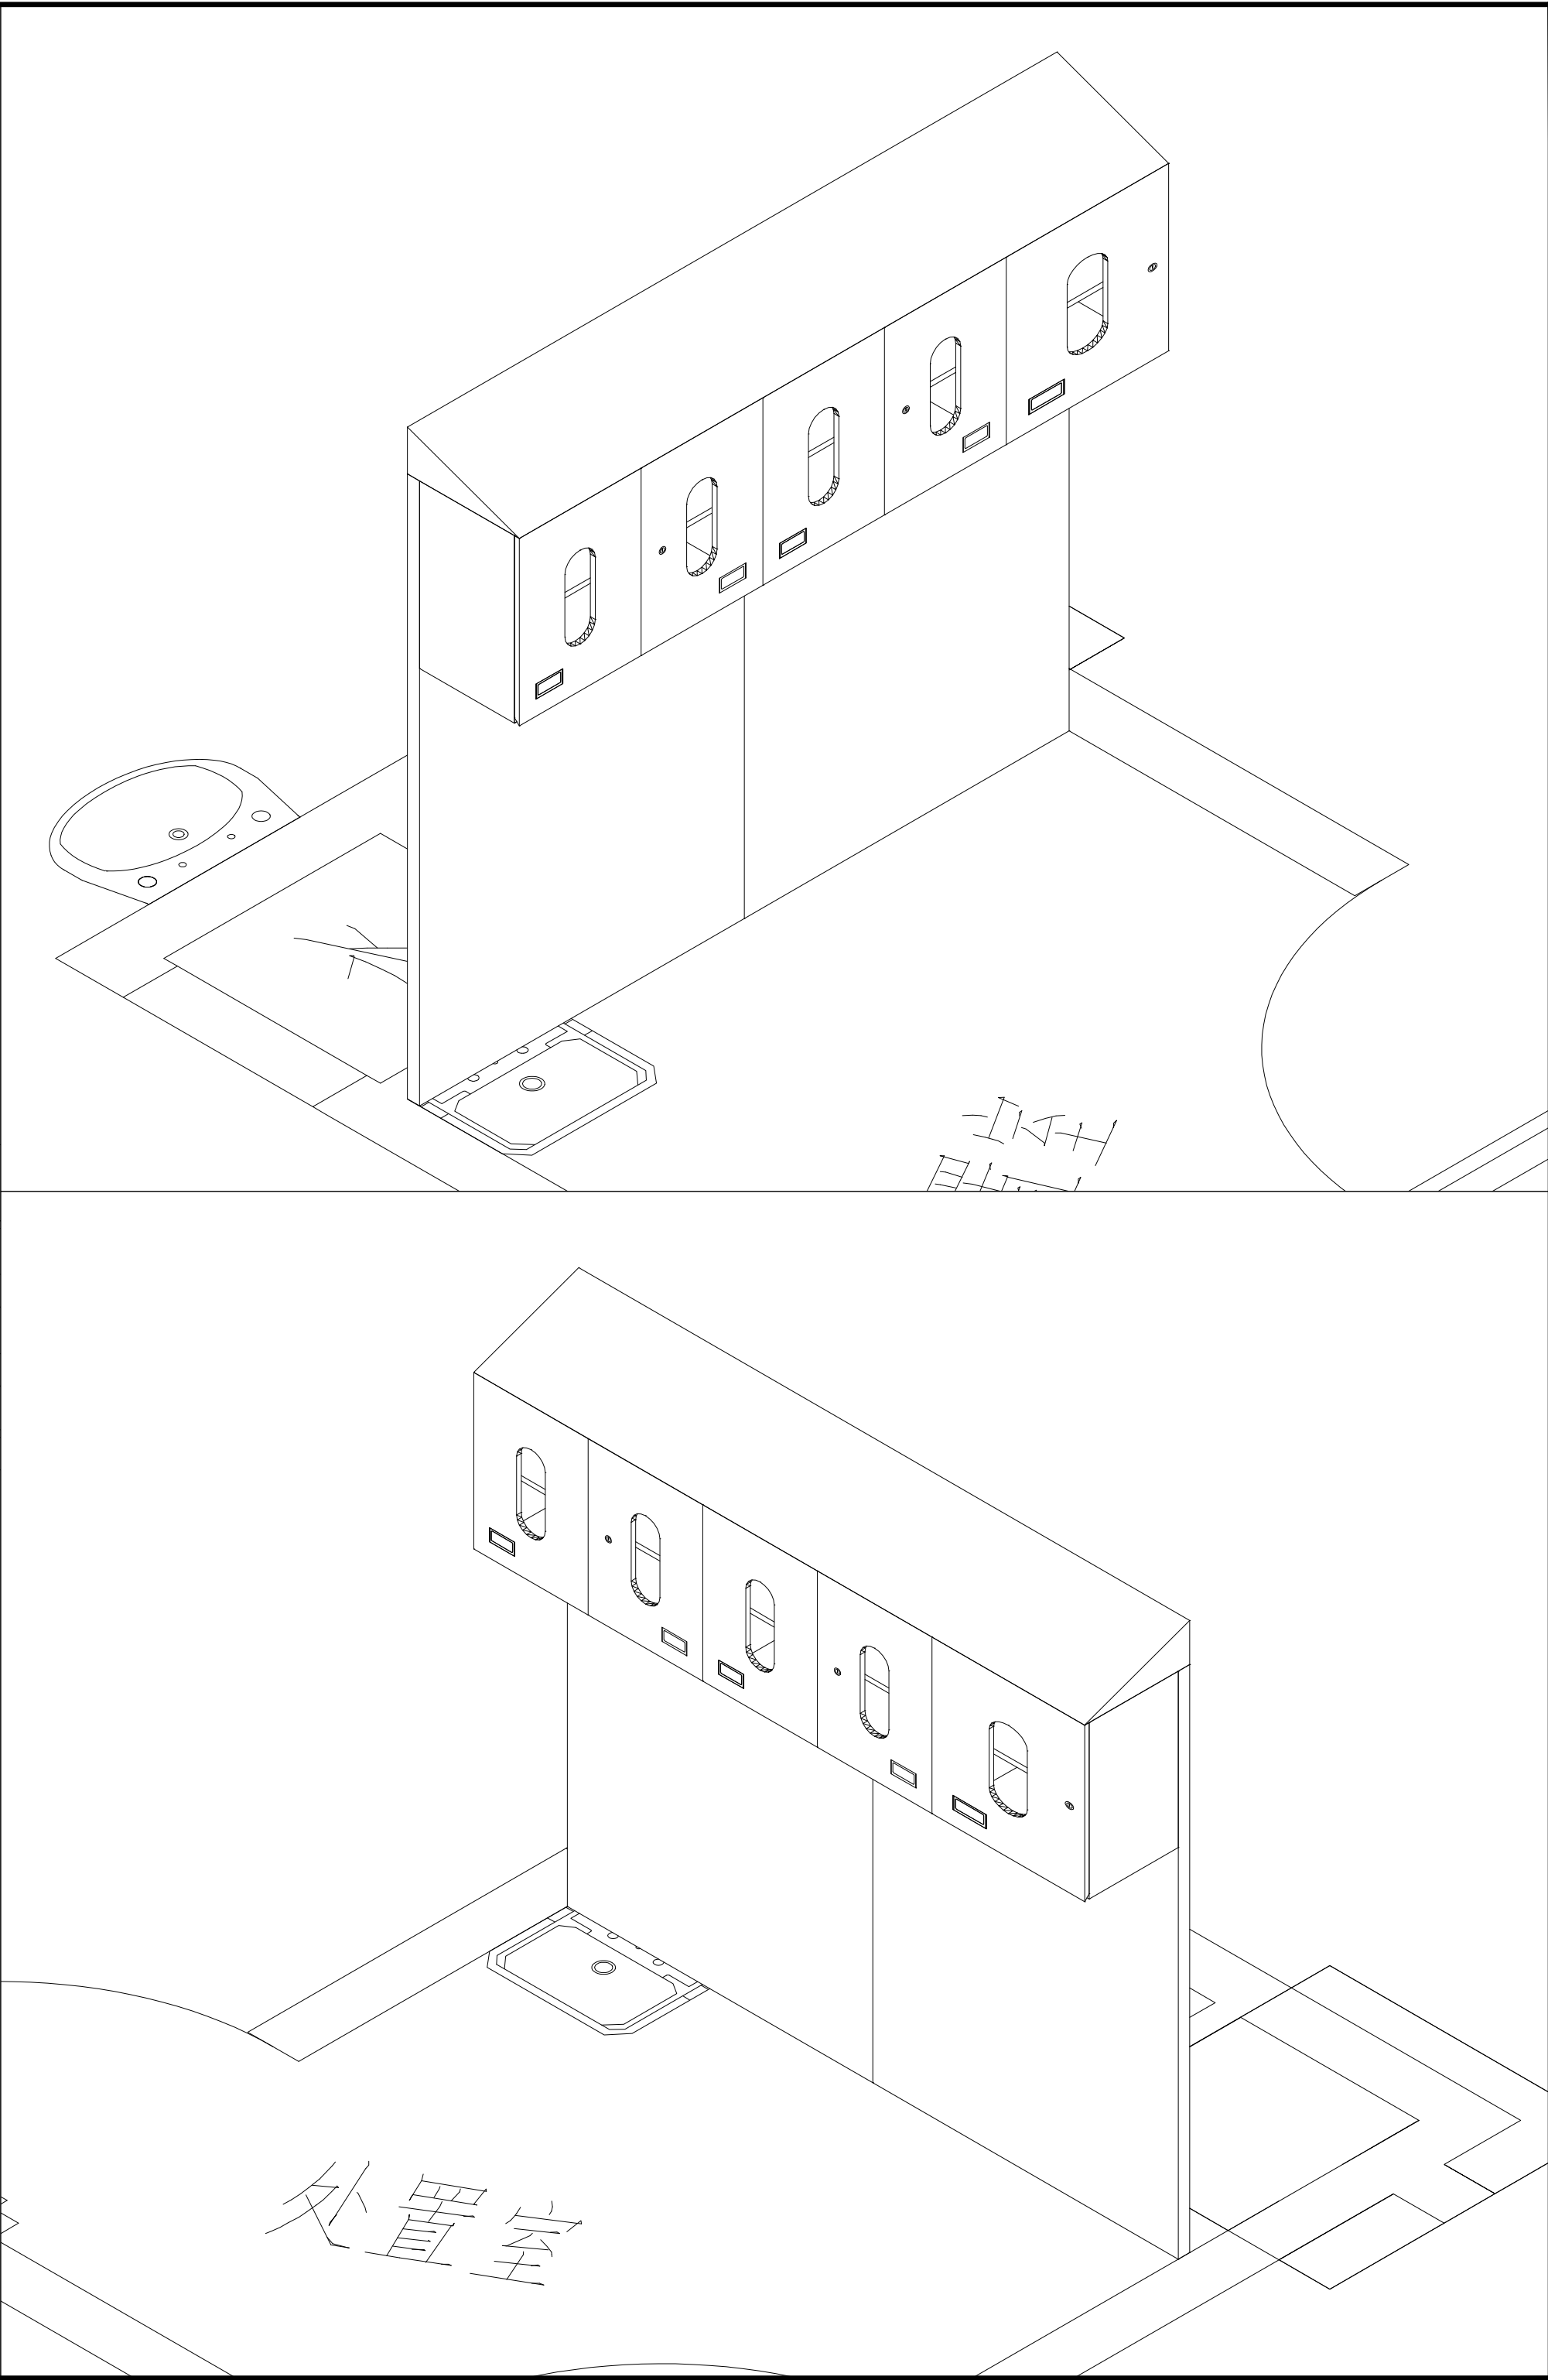


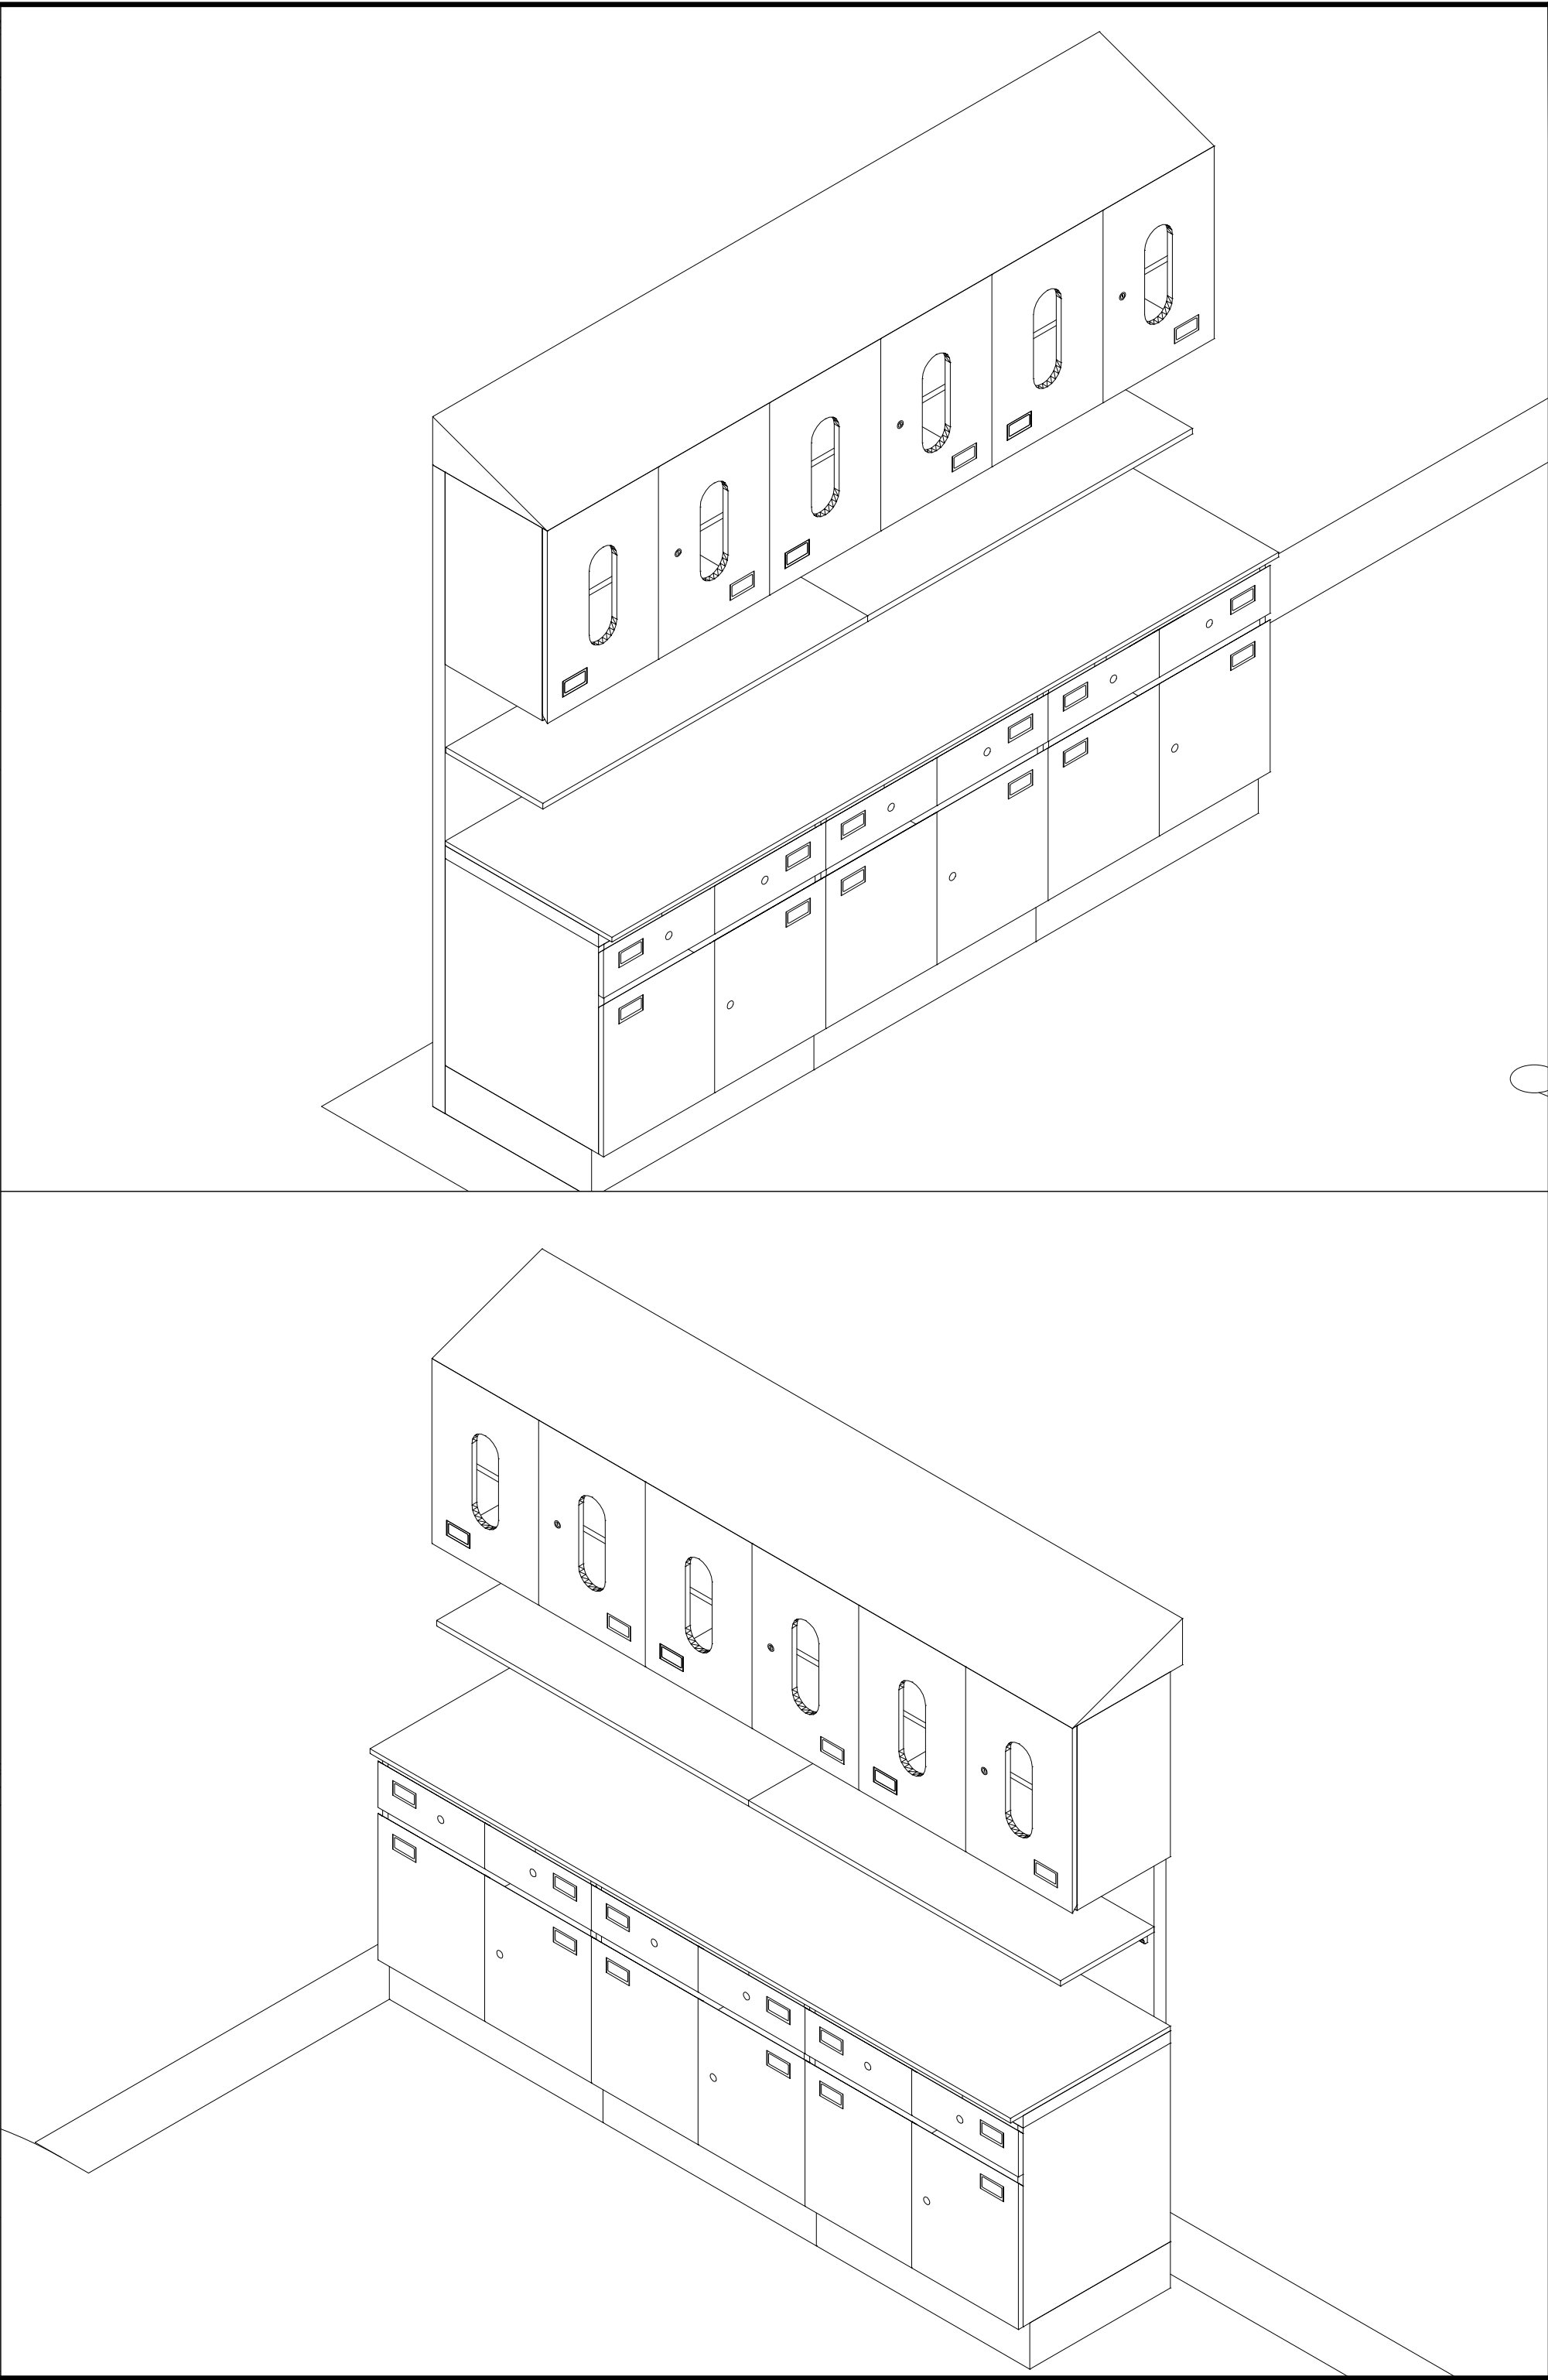
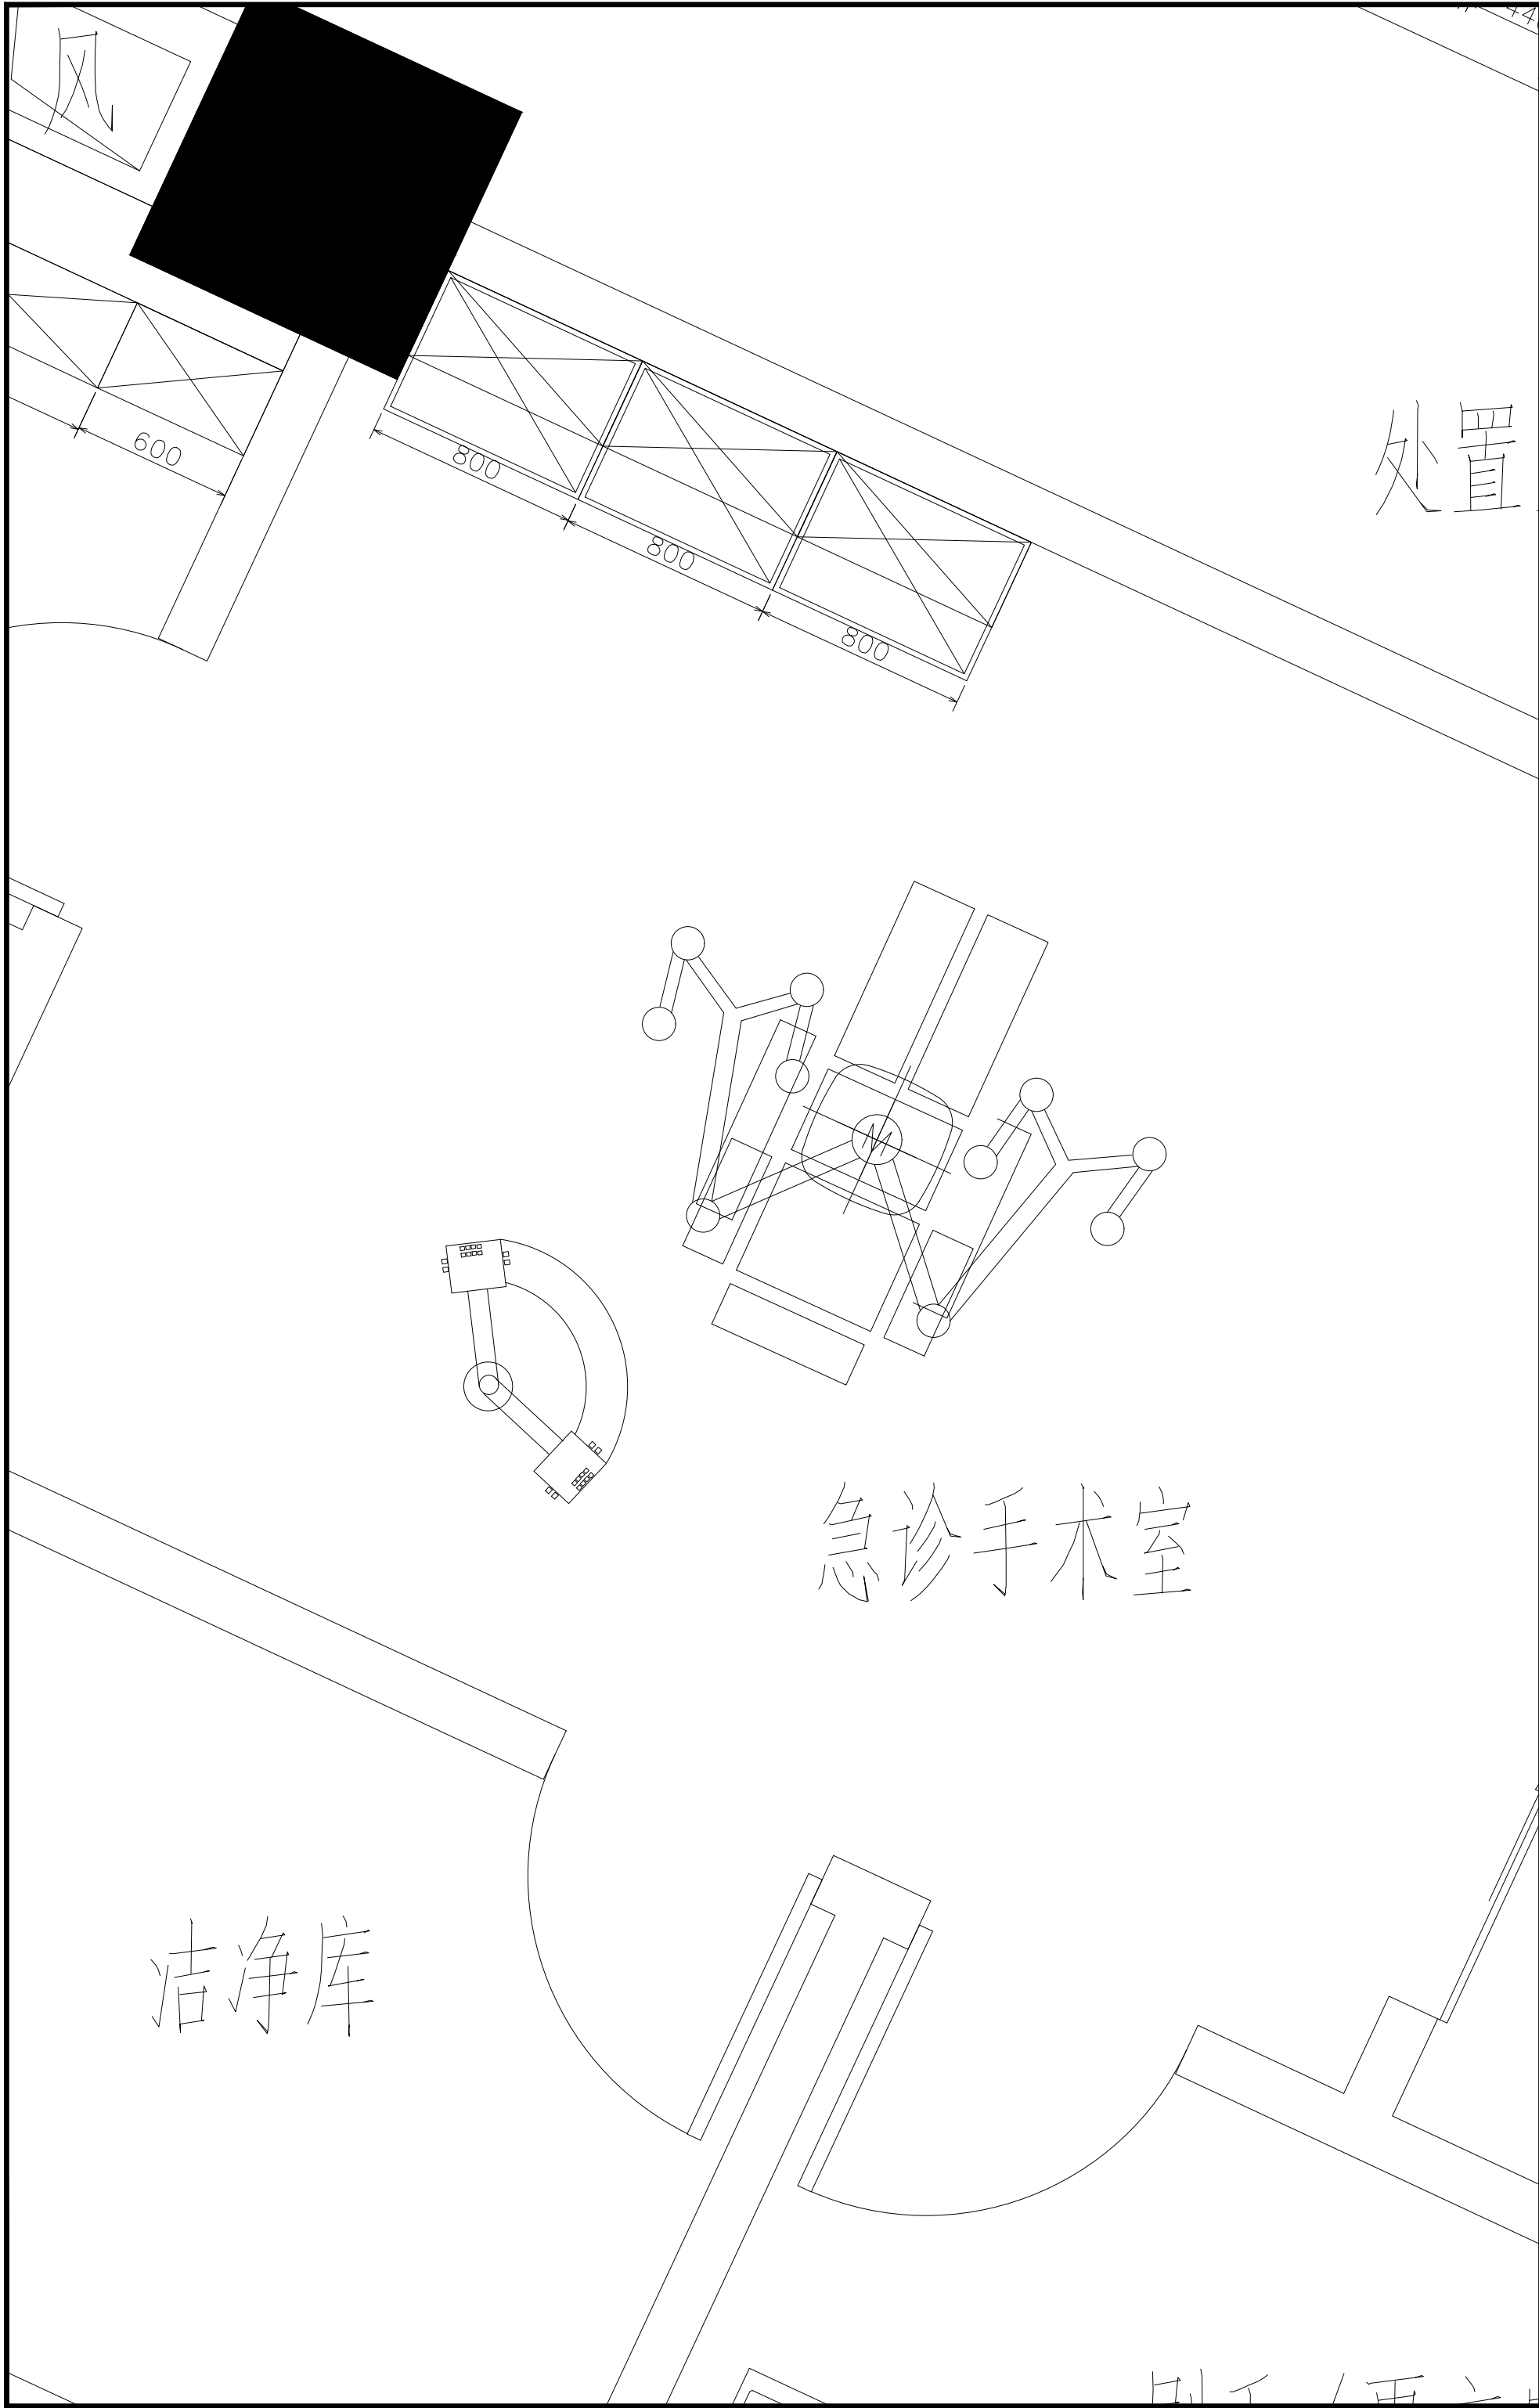


5+I 五合国际 WERKHART www.wwgs.com 北京五合国际 工程设计顾问有限公司 Beijing Werkhart International Design and Engineering Consultancy Ltd.			
设计资质：建筑工程设计甲级 证书编号：A111009911			
合作单位 CHONGQING			
建设单位 WZCT			


清创室

石膏室

600
350
915
双抽双开柜

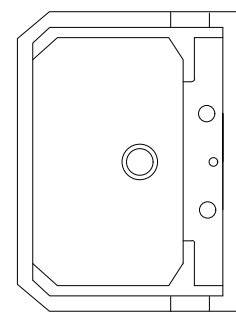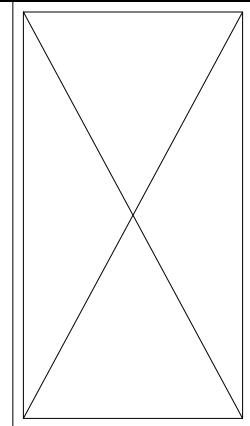 

1

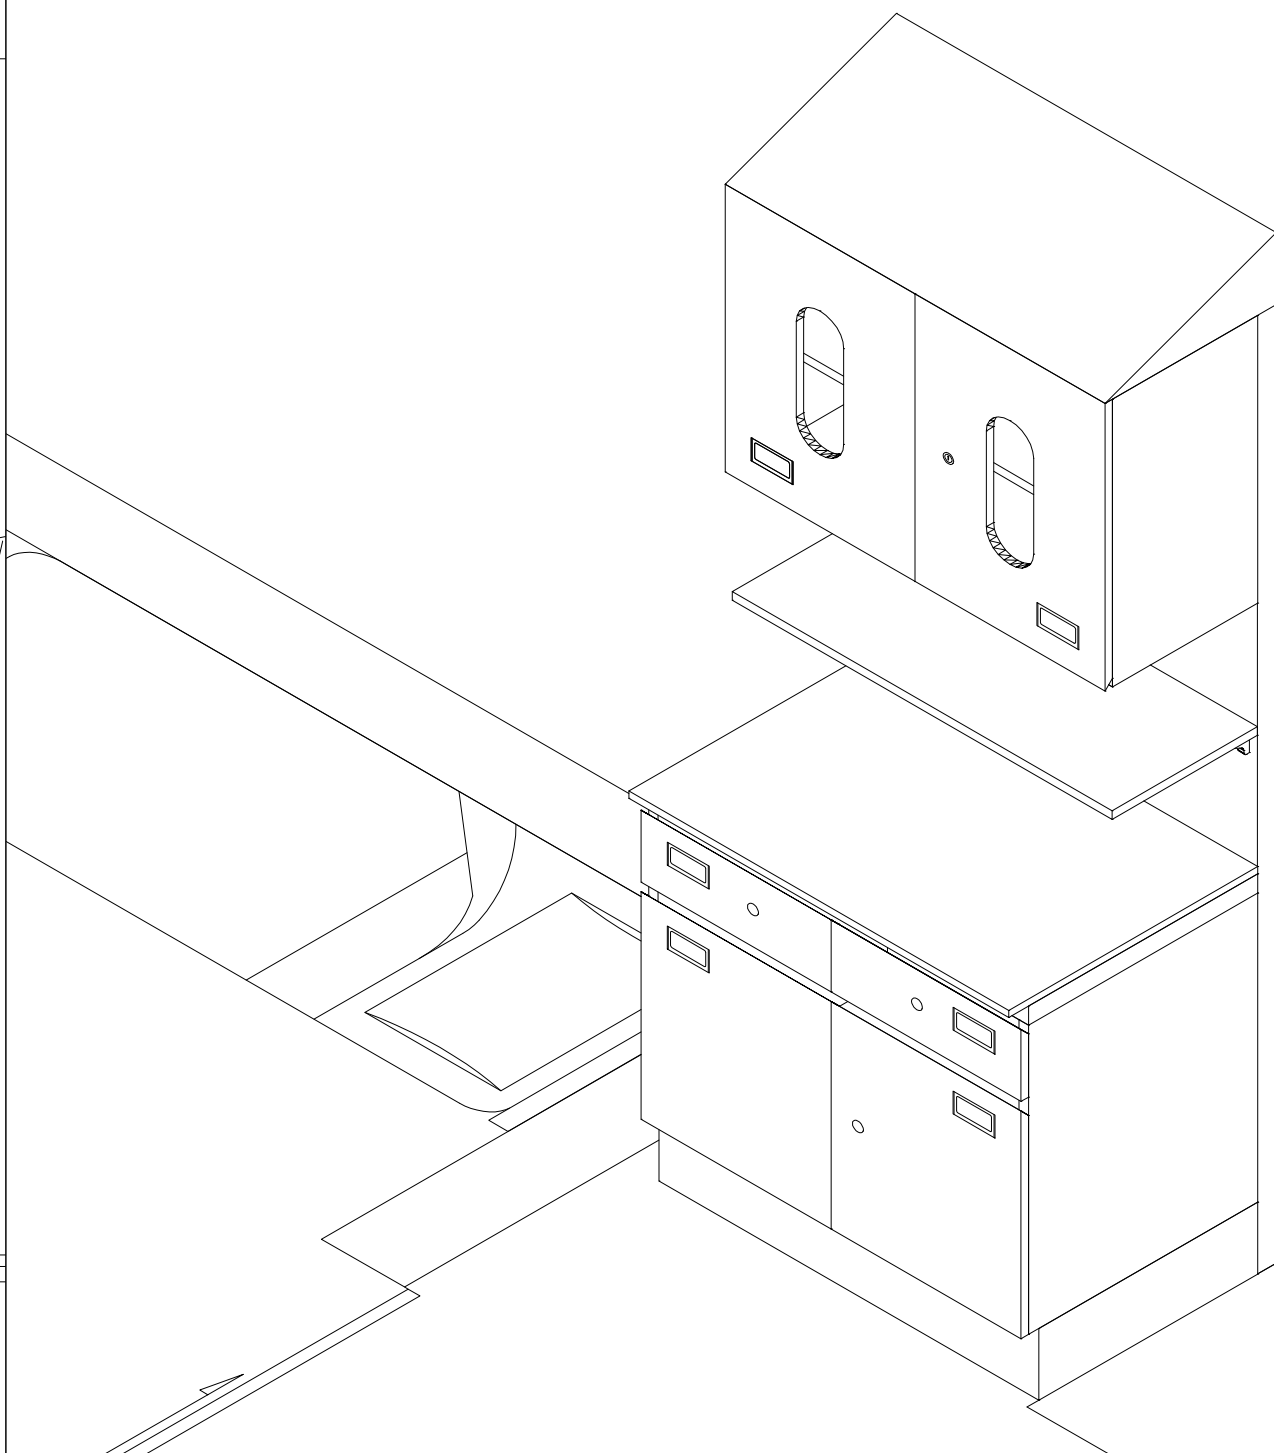

北京五合国际
工程设计顾问有限公司
Beijing Werkhart International
Design and Engineering Consultancy Ltd.

设计资质：建筑设计甲级
证书编号：A111009911

合作单位

建设单位

设计签字

方案设计人 ARCHITECTURAL DESIGNER	李小明	李小明
设计总负责人 PROJECT MANAGER	张奎	张奎
专业负责人 DISCIPLINE MANAGER	张奎	张奎
设计人 DESIGNED BY	李小明	李小明

验证签字

审定人 APPROVED BY	苏黎明	苏黎明
审核人 REVIEWED BY	张奎	张奎
校对人 CHECKED BY	张奎	张奎

工程编号
PROJECT NUMBER

2026-SJ-001

工程名称
PROJECT NAME

泰兴市人民医院1号楼

工程子项编号

工程子项名称

医疗家具专项设计

图名

1层石膏室

图号

007

版次



1

设计阶段



方案

日期

2026.06

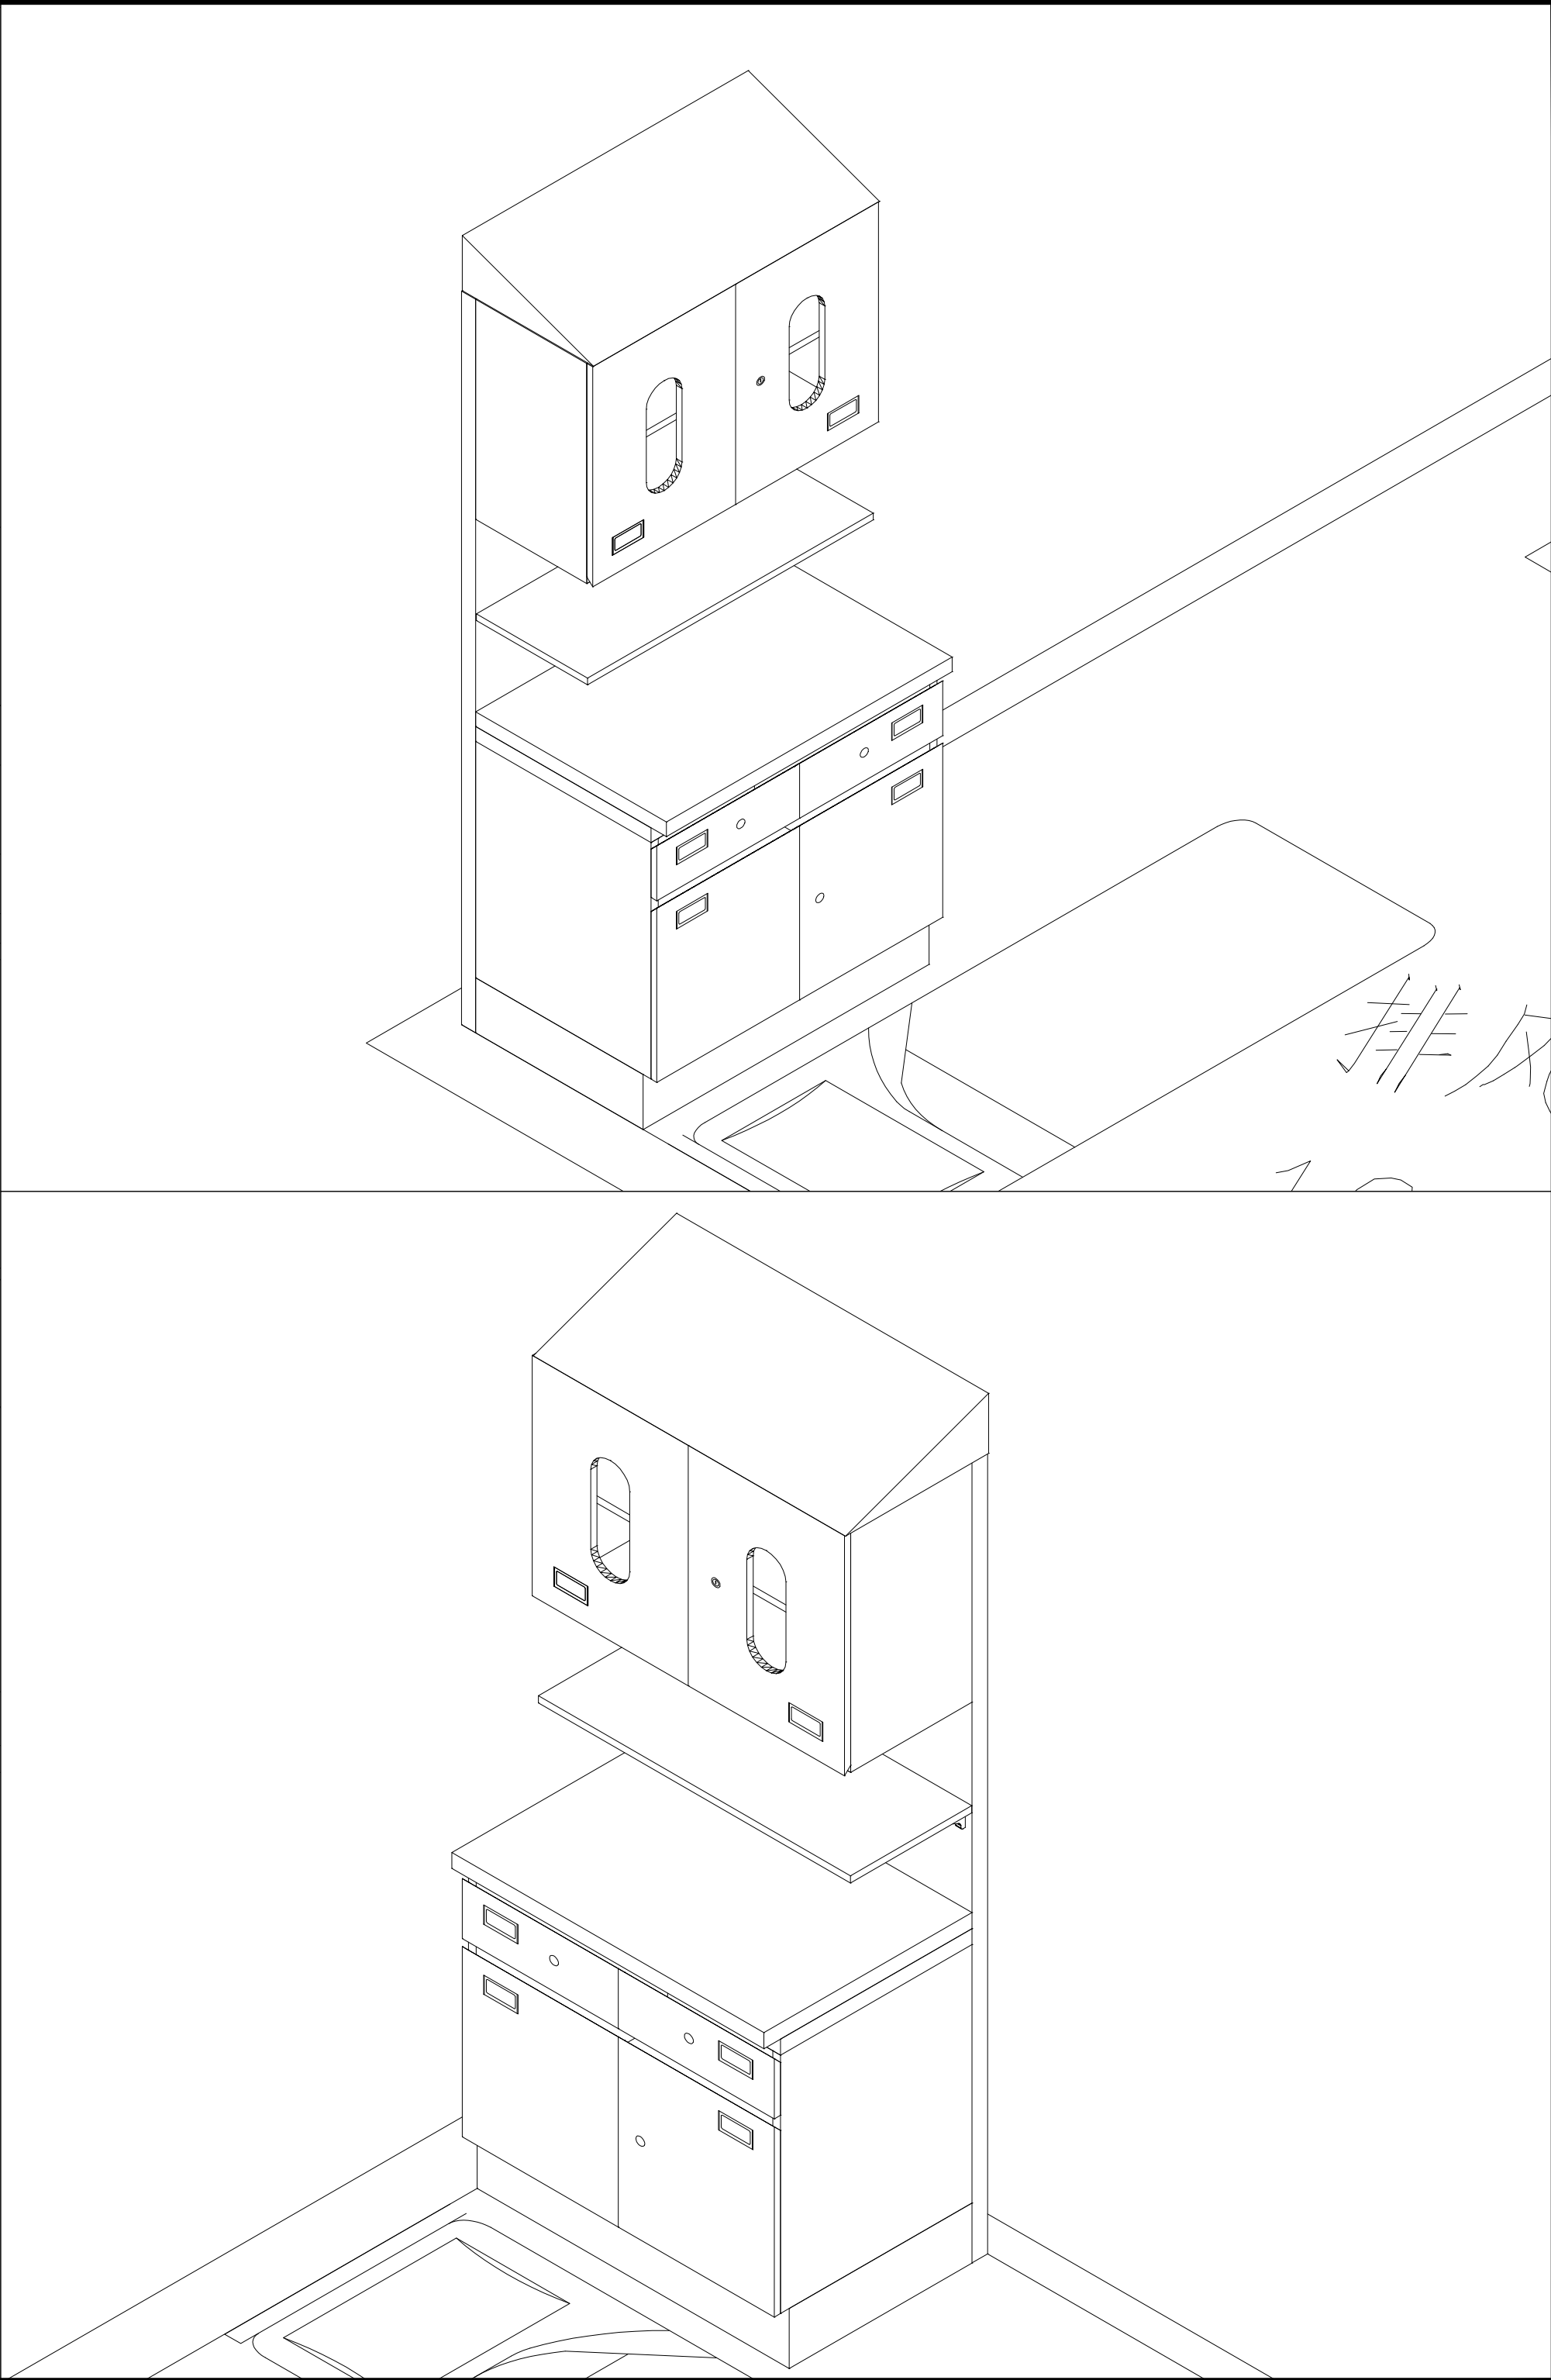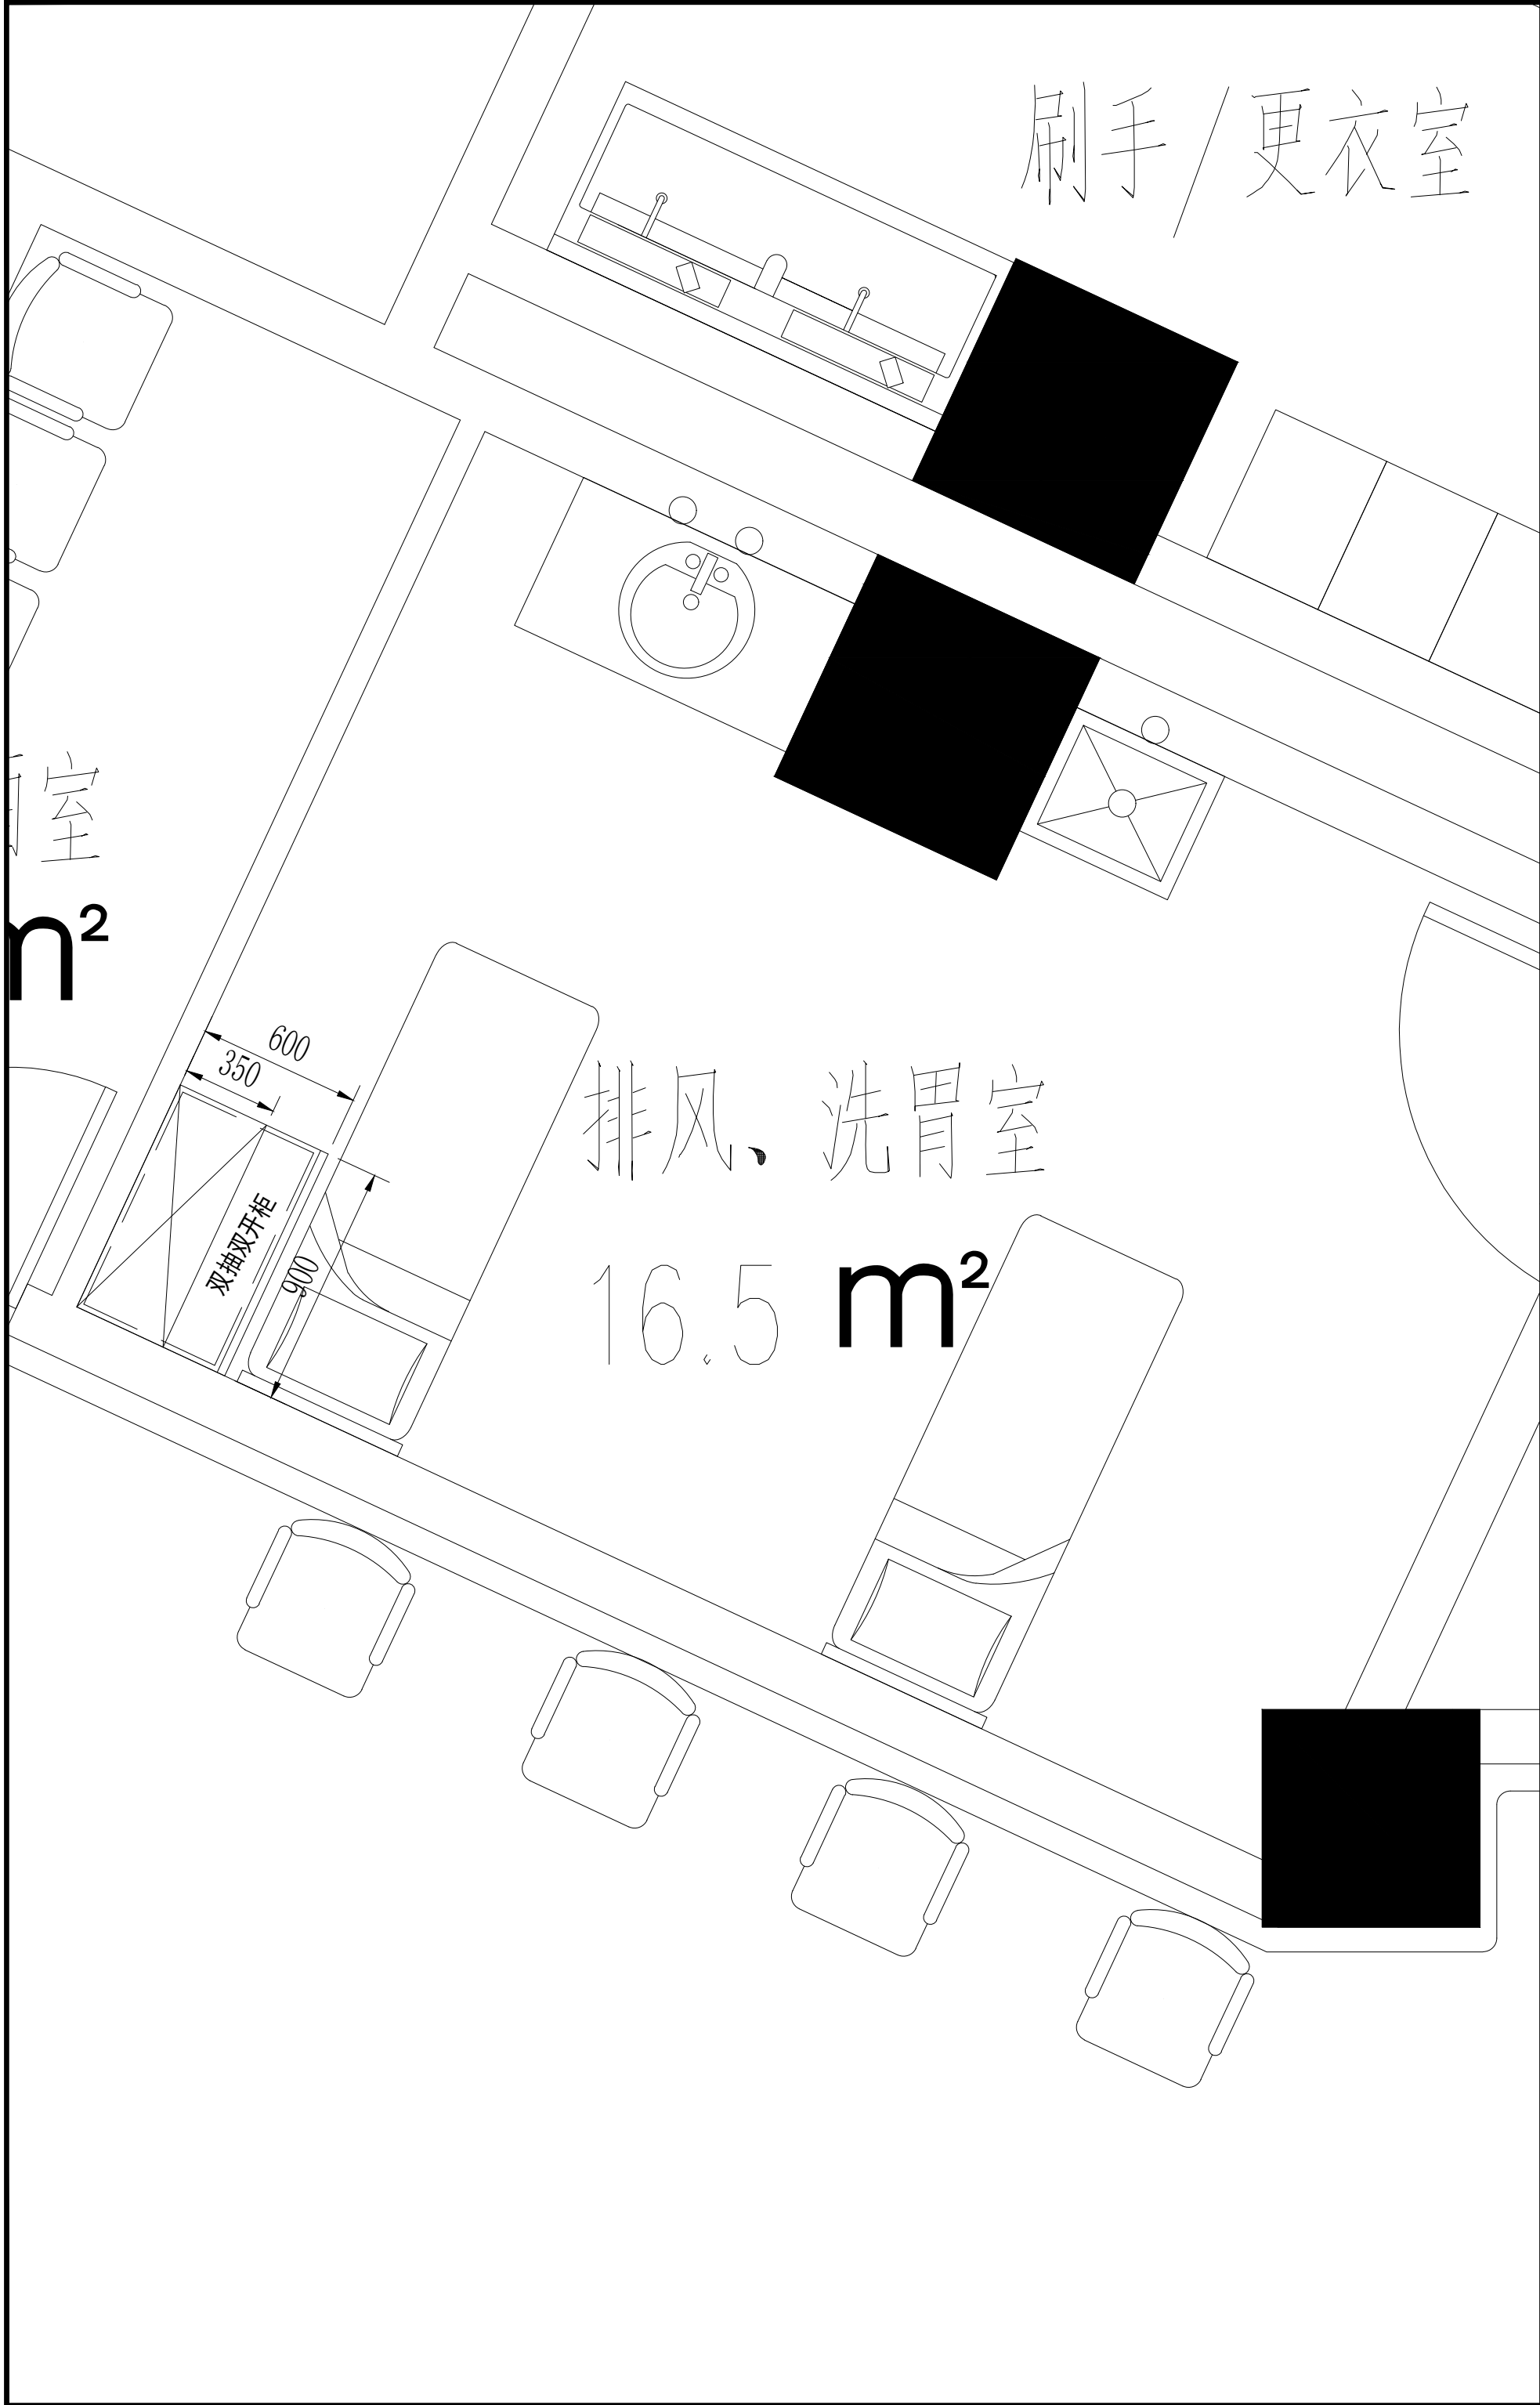

5+1 五合国际 WERKHART www.wvgs.com		
北京五合国际 工程设计顾问有限公司 Beijing Werkhart International Design and Engineering Consultancy Ltd.		
设计资质：建筑工程设计甲级 证书编号：A111009911		
合作单位 北京五合国际		
建设单位 XX		
设计签字		
方案设计人 ARCHITECTURAL DESIGNER	李小明	李小明
设计总负责人 PROJECT MANAGER	张奎	张奎
专业负责人 DISCIPLINE MANAGER	张奎	张奎
设计人 DESIGNED BY	李小明	李小明
验证签字 VERIFICATION		
审定人 APPROVED BY	苏黎明	苏黎明
审核人 REVIEWED BY	张奎	张奎
校对人 CHECKED BY	张奎	张奎
工程编号 PROJECT NUMBER	2026-SJ-001	
工程名称 PROJECT NAME	泰兴市人民医院1号楼	
工程子项目编号 SUB-PROJECT NUMBER		
工程子项名称 SUB-PROJECT	医疗家具专项设计	
图名 DRAWING NAME	1层洗胃室	
图号 DRAWING NUMBER	008	版次 VERSION 1
设计阶段 STAGE	方案	日期 DATE 2026.06

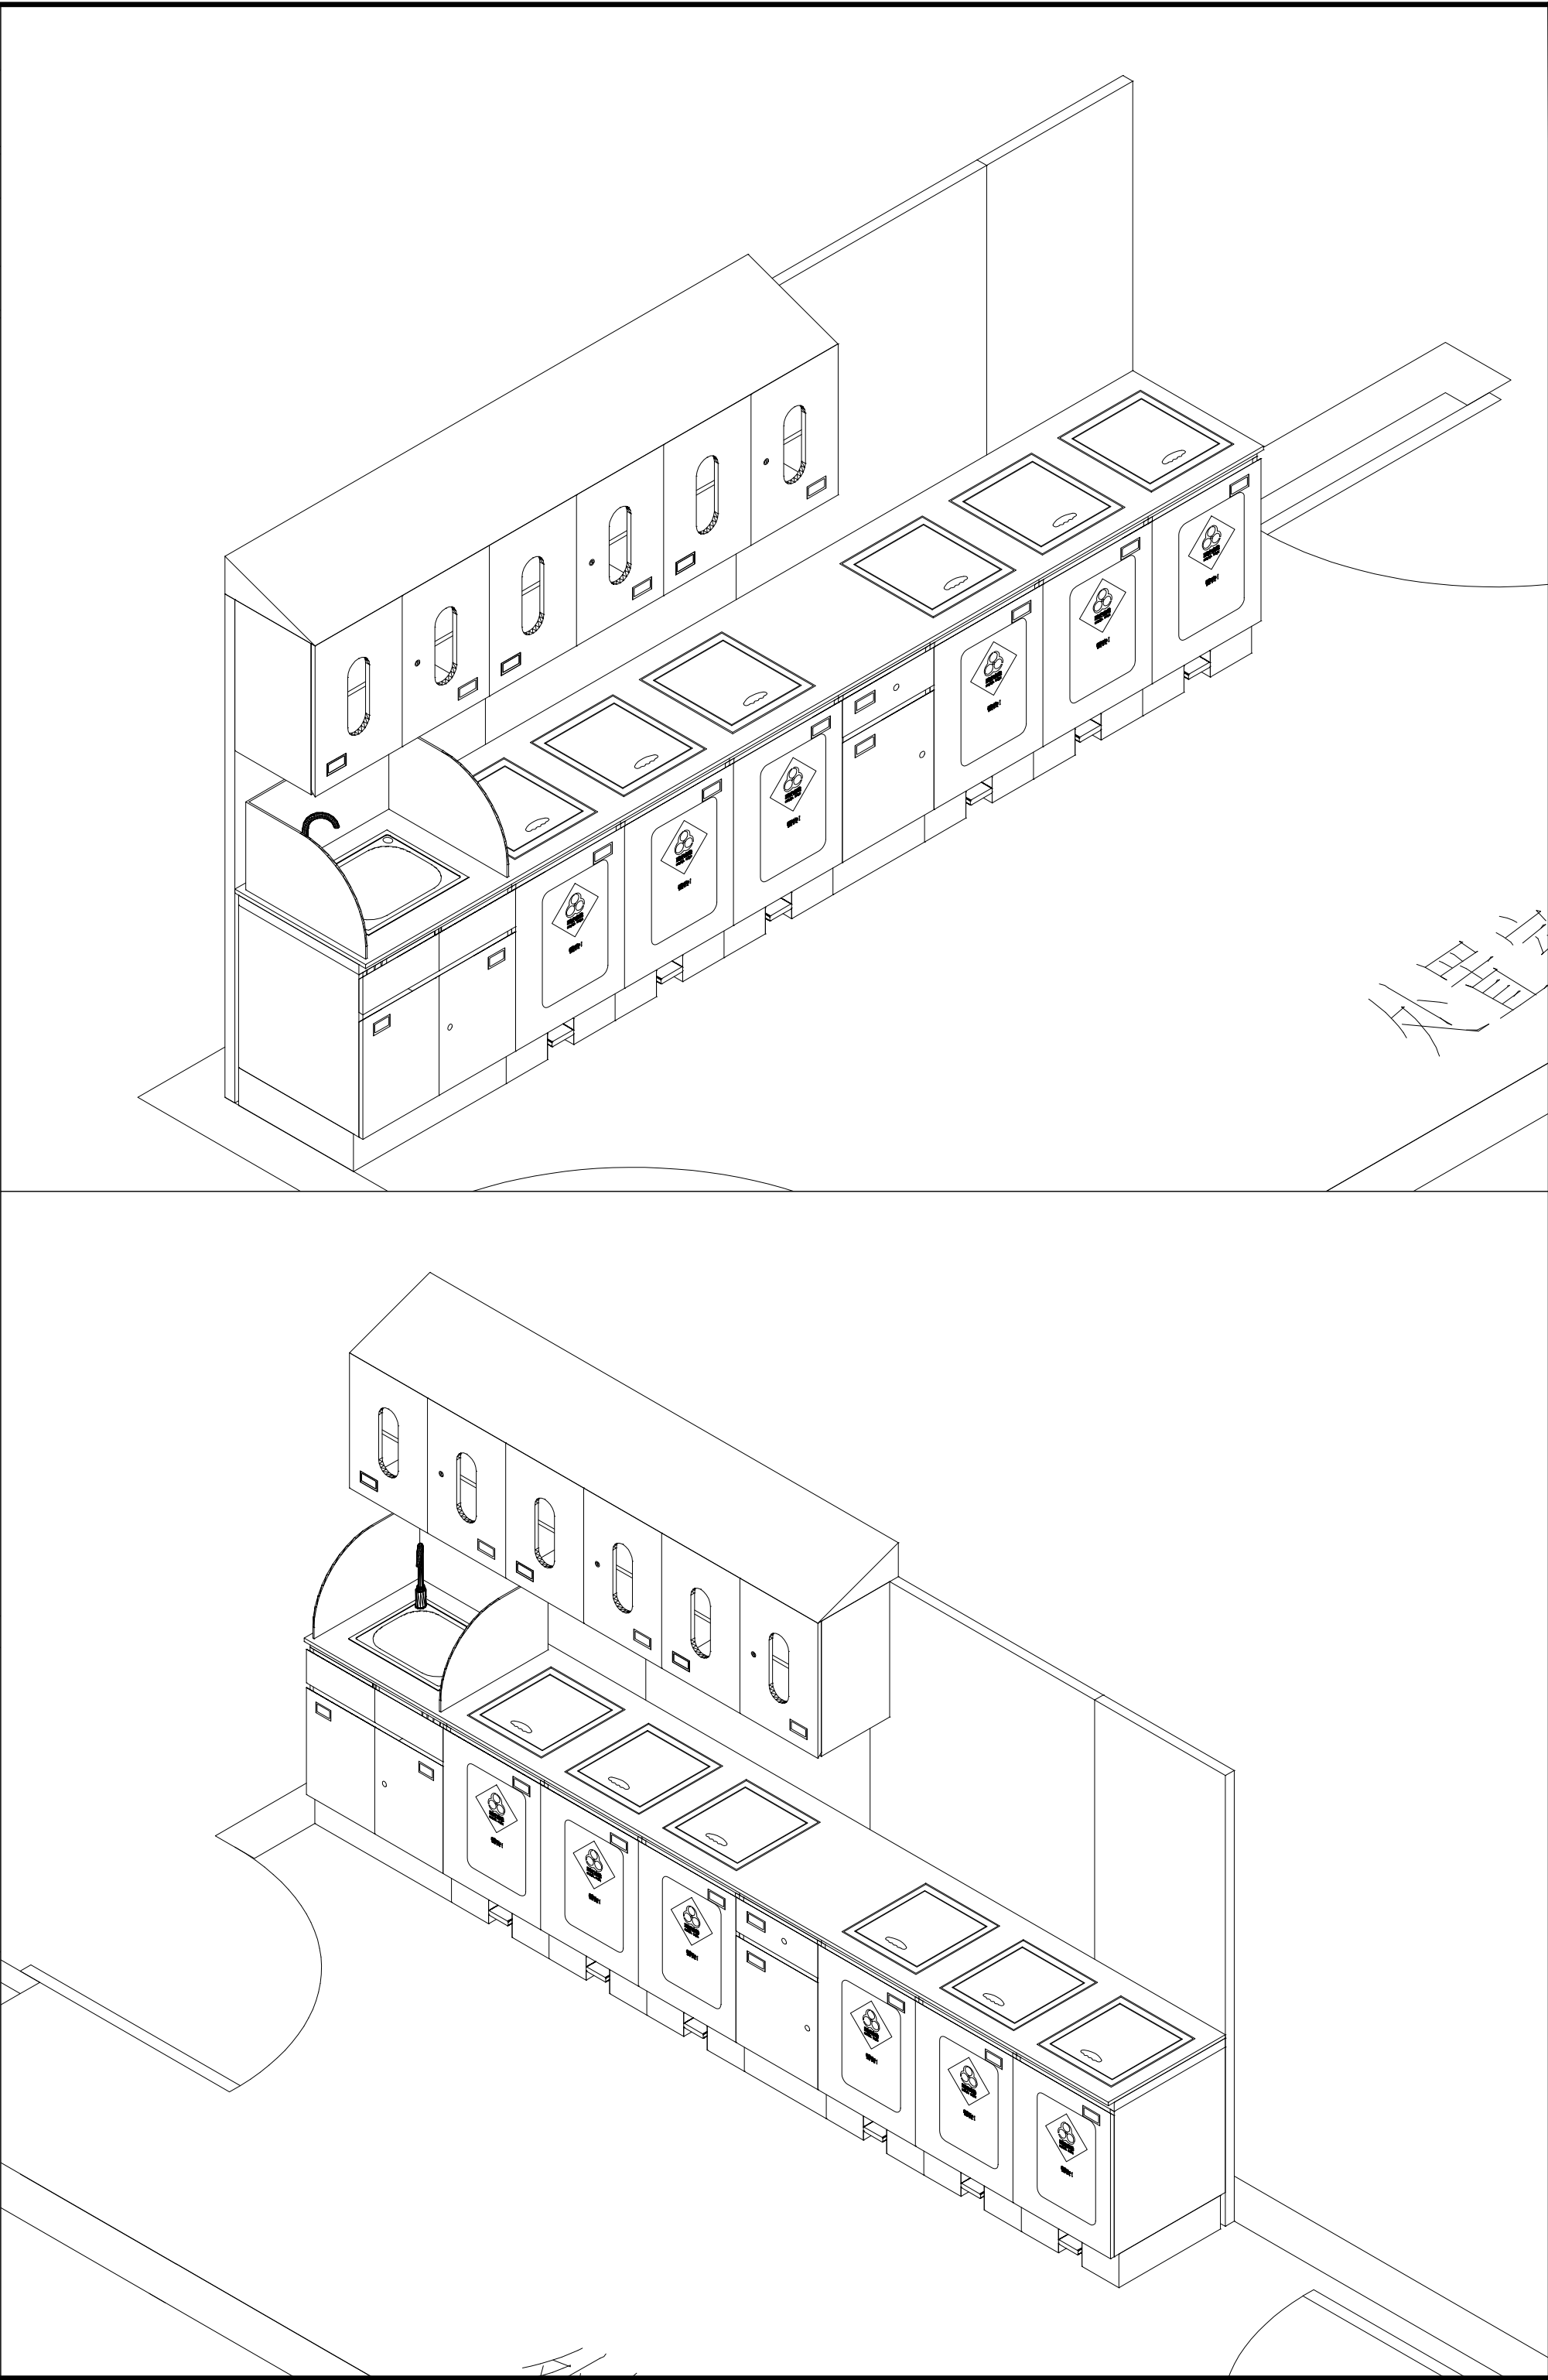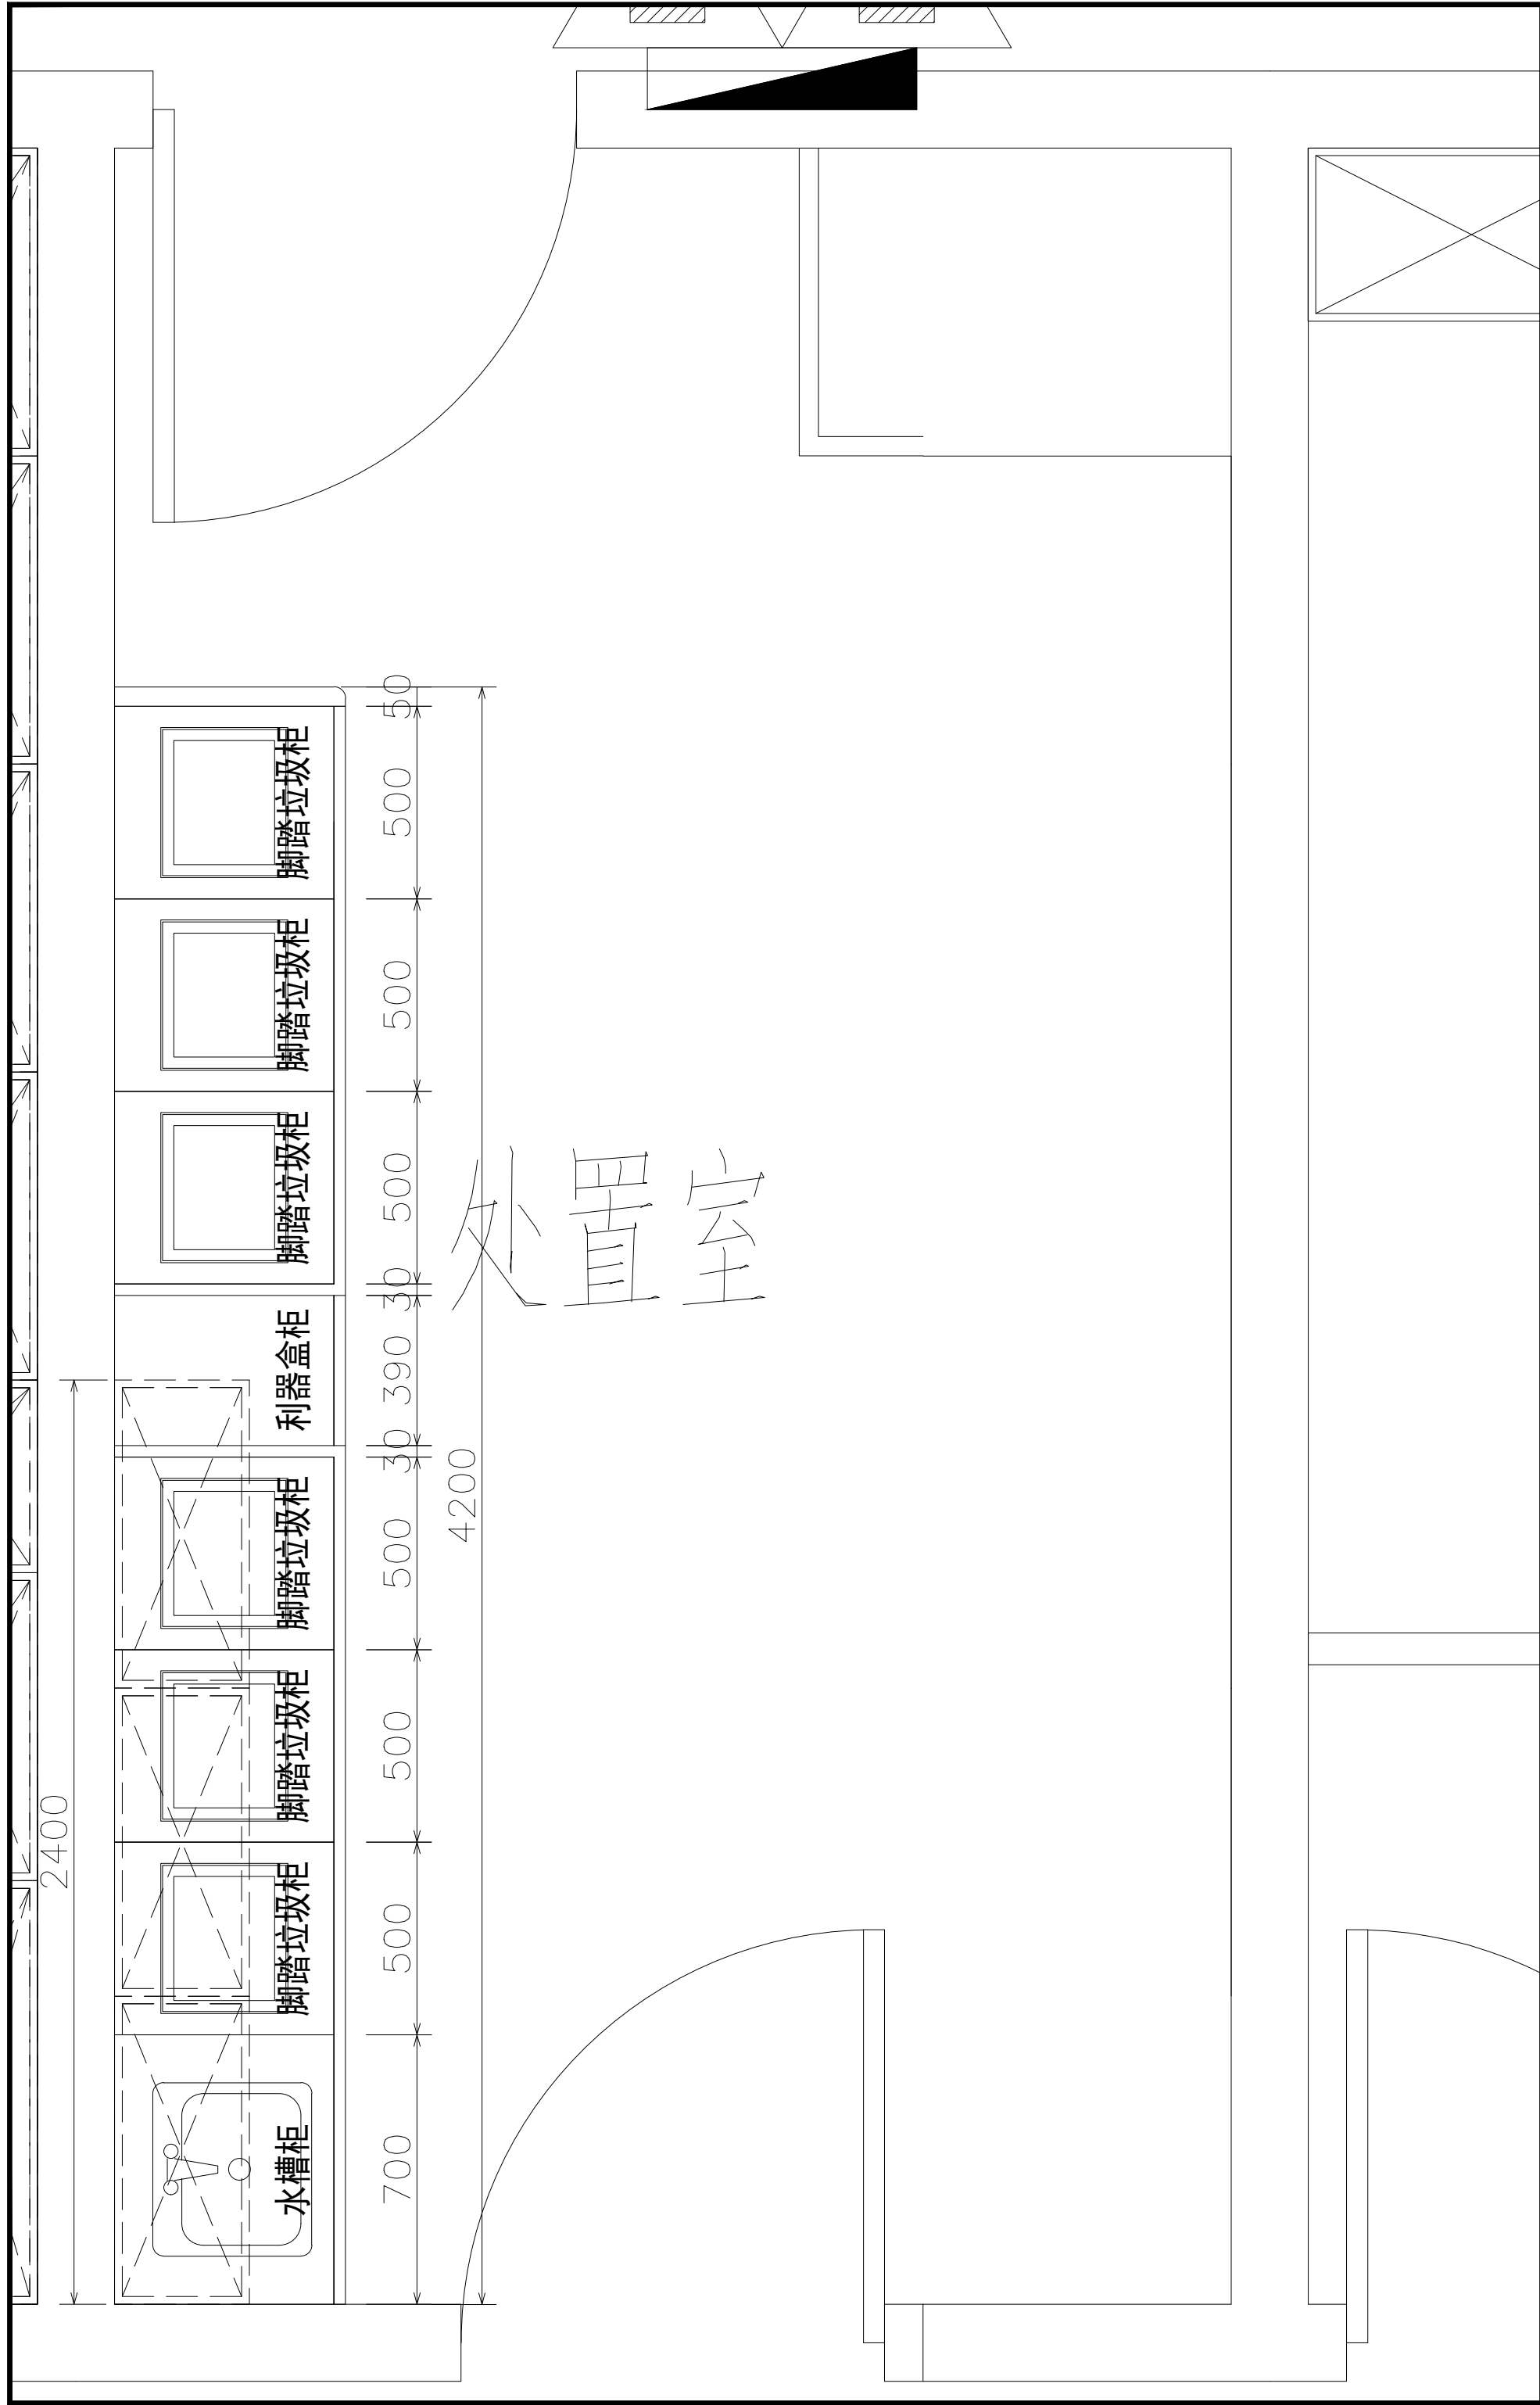

5+**五合国际**

WERKHART

www.wvgs.com

北京五合国际

工程设计顾问有限公司

Beijing Werkhart International

Design and Engineering Consultancy Ltd.

设计资质：建筑工程设计甲级

证书编号：A111009911

合作单位

无

建设单位

无

设计签字		
方案设计人 ARCHITECTURAL DESIGNER	李小明	李小明
设计总负责人 PROJECT MANAGER	张奎	张奎
专业负责人 DISCIPLINE MANAGER	张奎	张奎
设计人 DESIGNED BY	李小明	李小明
验证签字		
审定人 APPROVED BY	苏黎明	苏黎明
审核人 REVIEWED BY	张奎	张奎
校对人 CHECKED BY	张奎	张奎
工程编号 PROJECT NUMBER	2026-SJ-001	
工程名称 PROJECT NAME	泰兴市人民医院1号楼	
工程子项编号 SUB-PROJECT NUMBER		
工程子项名称 SUB-PROJECT	医疗家具专项设计	
图名 DRAWING NAME	2层处置室	
图号 DRAWING NUMBER	009	版次 VERSION
设计阶段 STAGE	方案	日期 DATE
		2026.06

设计签字		
方案设计人 ARCHITECTURAL DESIGNER	李小明	李小明
设计总负责人 PROJECT MANAGER	张奎	张奎
专业负责人 DISCIPLINE MANAGER	张奎	张奎
设计人 DESIGNED BY	李小明	李小明

验证签字		
审定人 APPROVED BY	苏黎明	苏黎明
审核人 REVIEWED BY	张奎	张奎
校对人 CHECKED BY	张奎	张奎

工程编号
PROJECT NUMBER

2026-SJ-001

工程名称
PROJECT NAME

泰兴市人民医院1号楼

工程子项目编号
SUB-PROJECT NUMBER





工程子项名称
SUB-PROJECT

医疗家具专项设计


图名
DRAWING NAME

2层治疗室


图号 DRAWING NUMBER	010	版次 VERSION	1
设计阶段 STAGE	方案	日期 DATE	2026.06

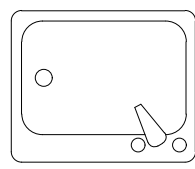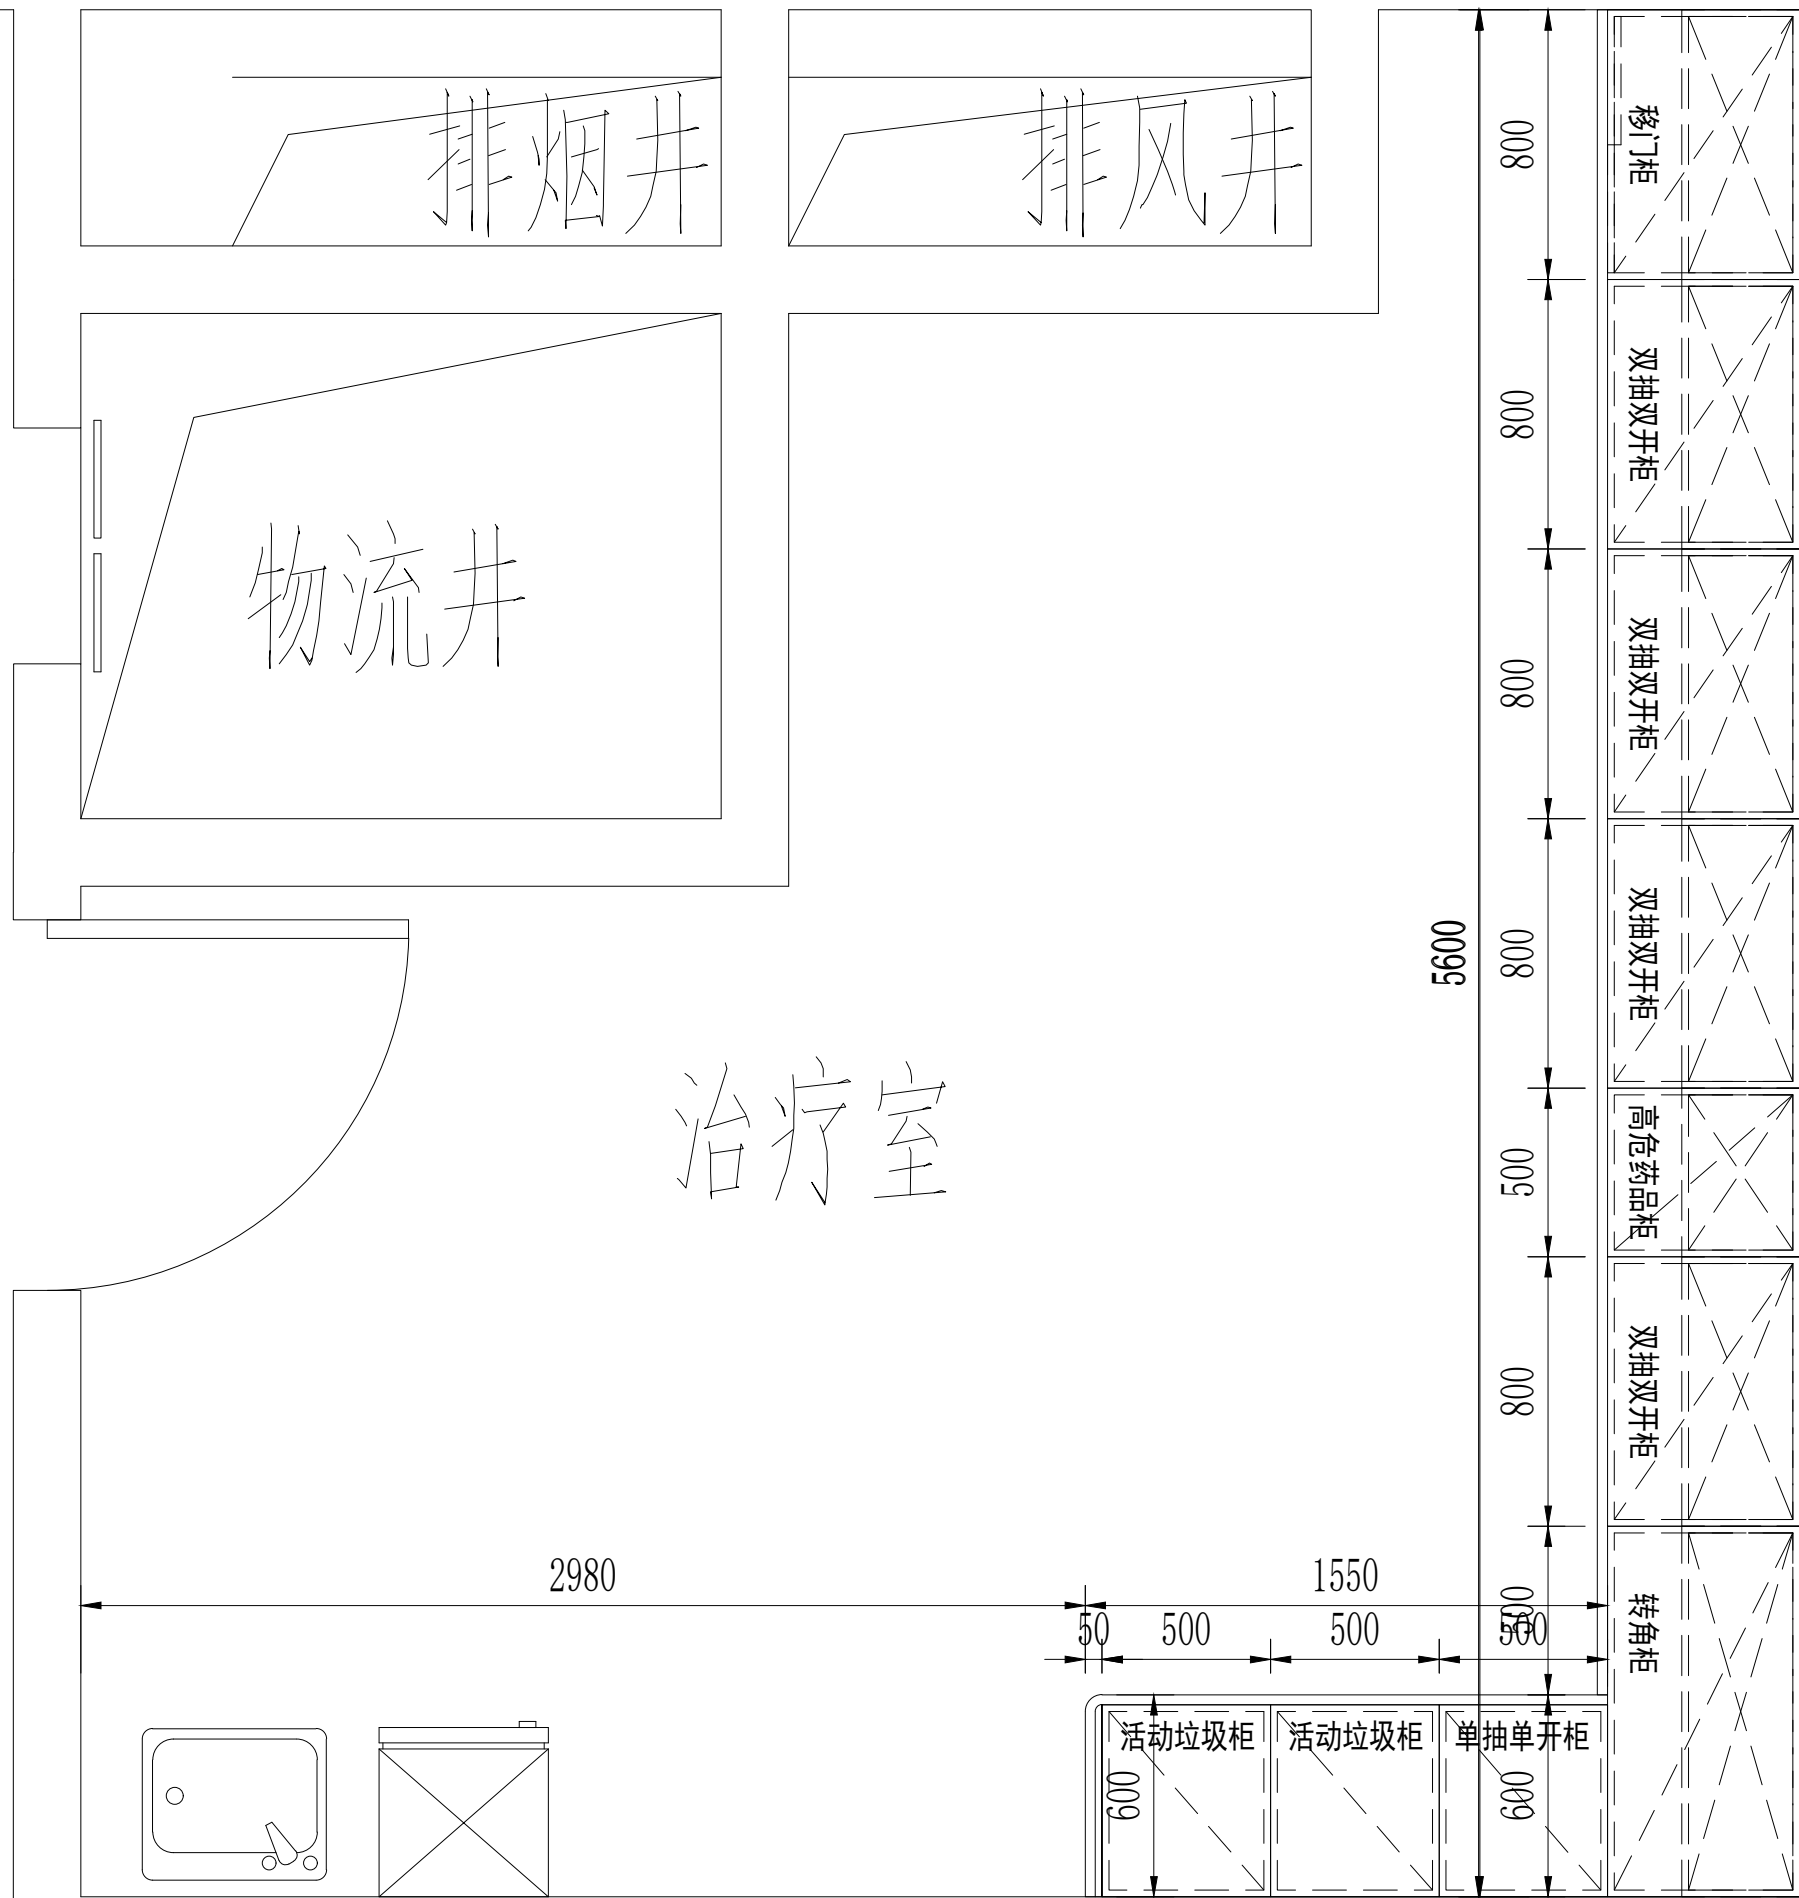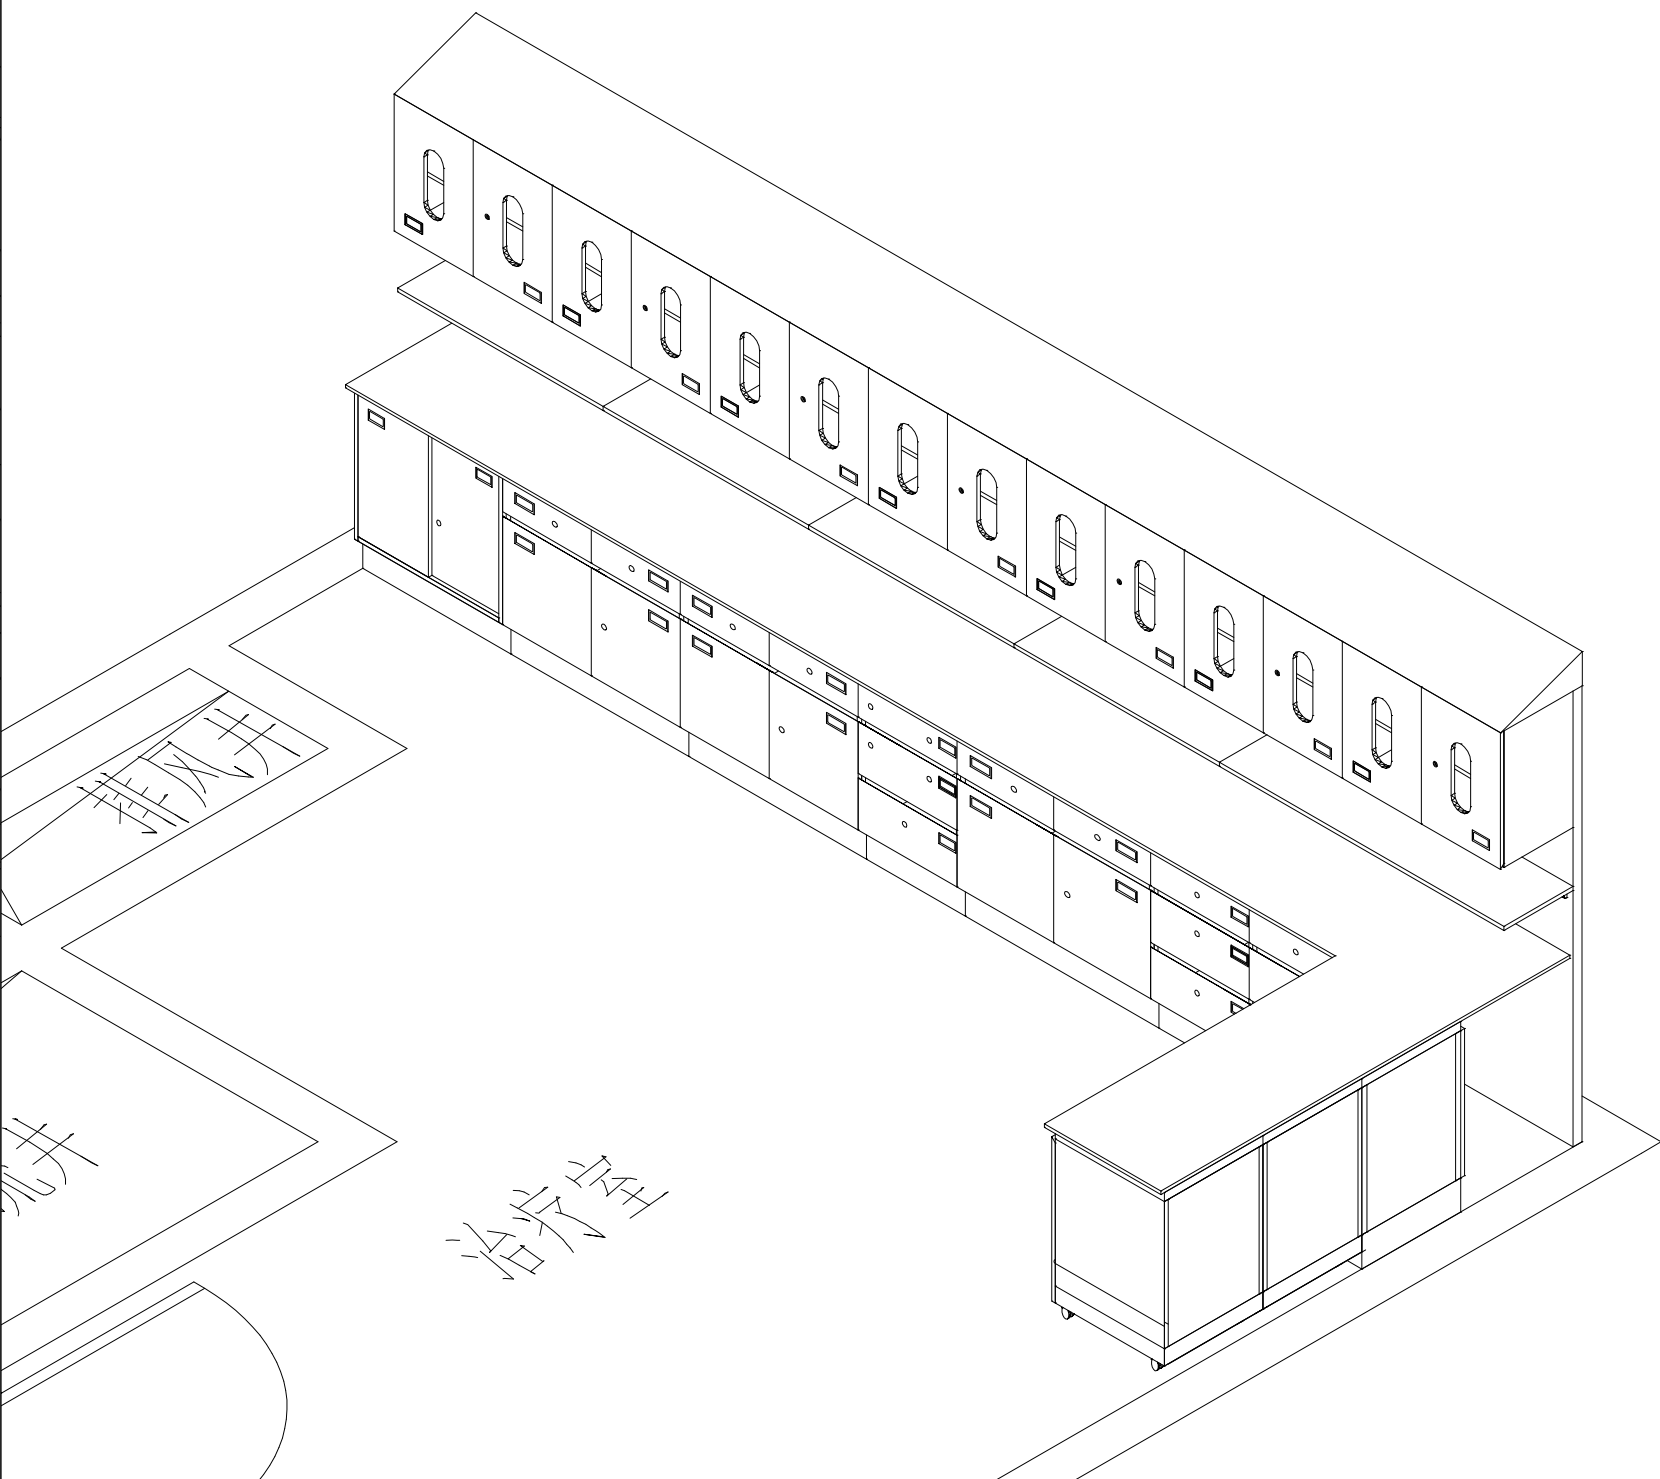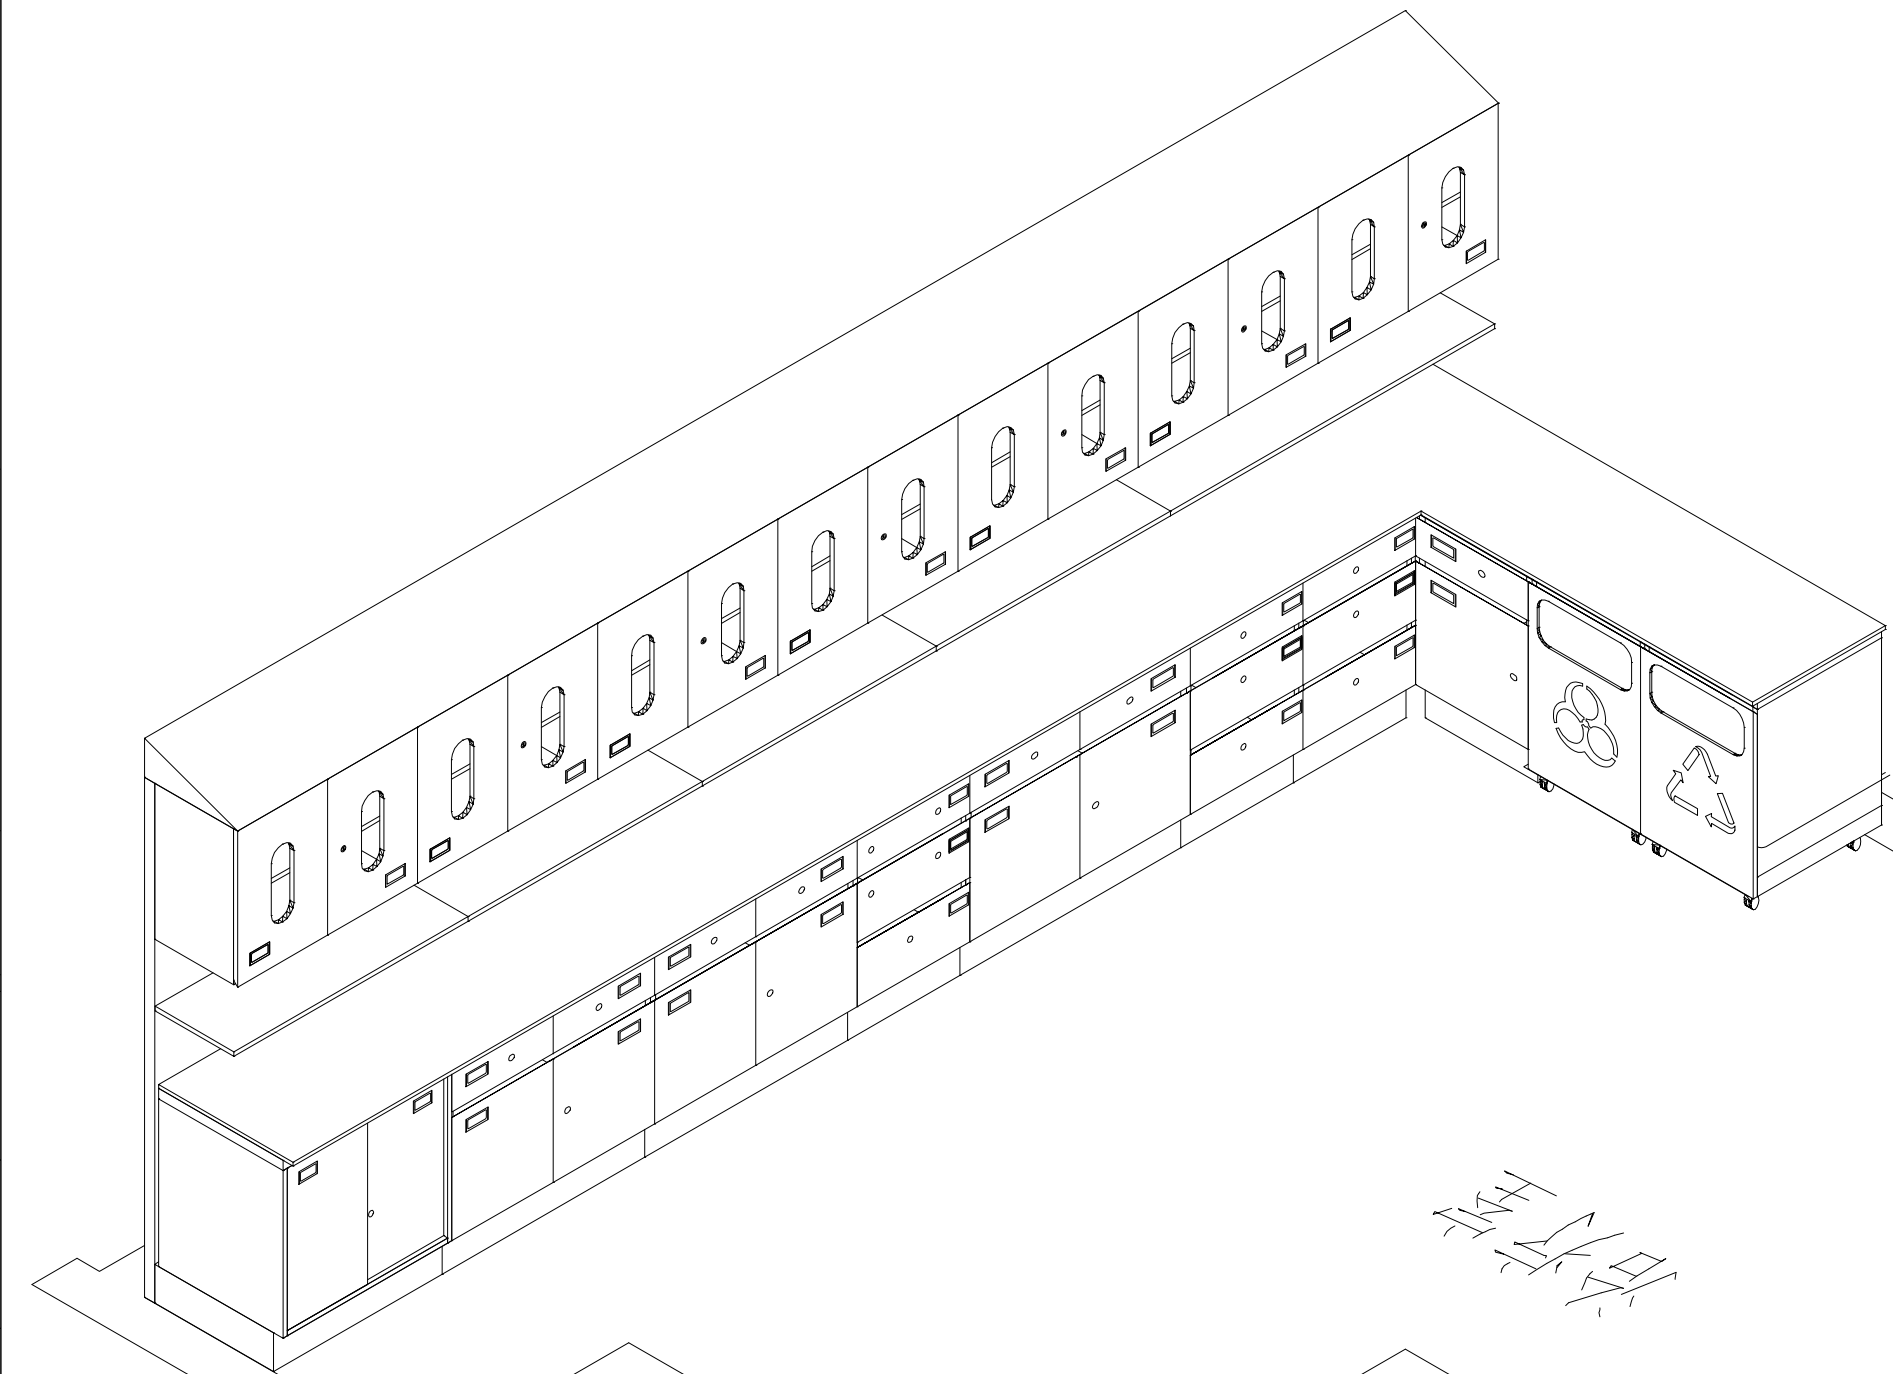

保留水槽现状

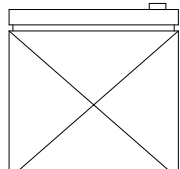

柜子上考虑冰箱点位

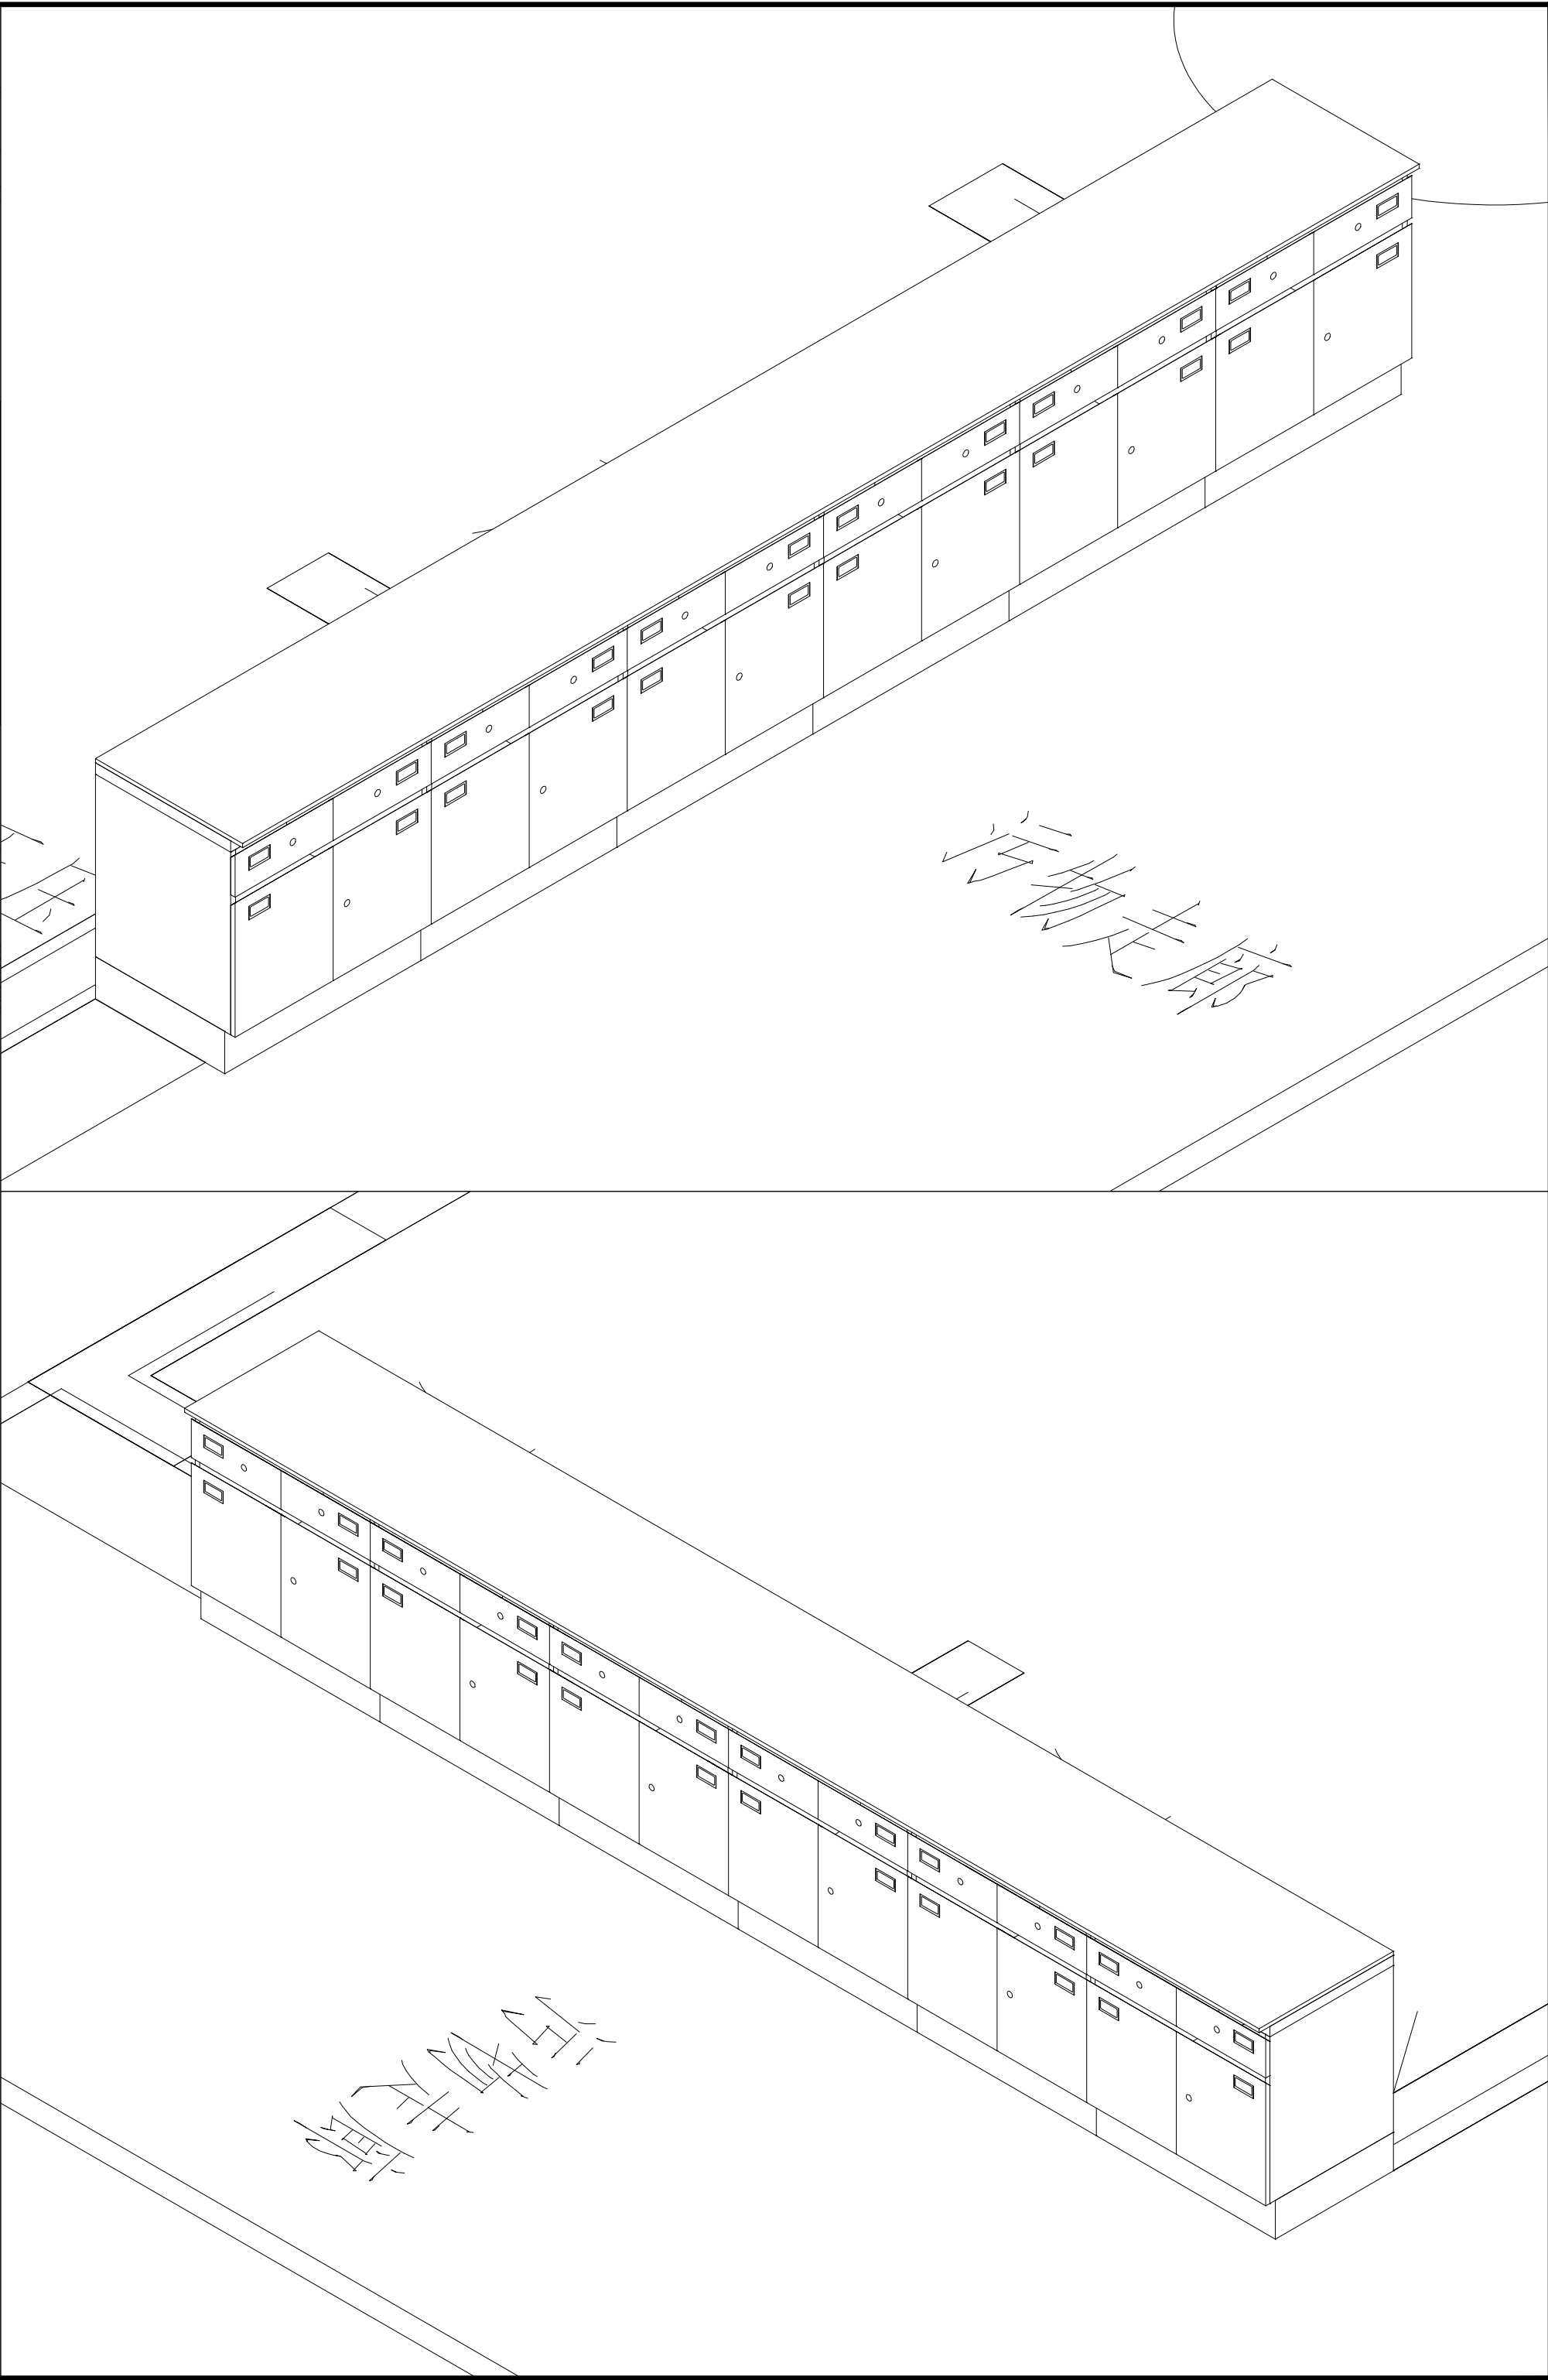

5+1 五合国际
WERKHART
www.wvgs.com



北京五合国际
工程设计顾问有限公司
Beijing Werkhart International
Design and Engineering Consultancy Ltd.



设计资质：建筑设计甲级
证书编号：A111009911

合作单位
北京五合国际



建设单位
XXX

设计签字 SIGNATURE		
方案设计人 ARCHITECTURAL DESIGNER	李小明	李小明
设计总负责人 PROJECT MANAGER	张奎	张奎
专业负责人 DISCIPLINE MANAGER	张奎	张奎
设计人 DESIGNED BY	李小明	李小明
验证签字 VERIFICATION		
审定人 APPROVED BY	苏黎明	苏黎明
审核人 REVIEWED BY	张奎	张奎
校对人 CHECKED BY	张奎	张奎
工程编号 PROJECT NUMBER	2026-SJ-001	
工程名称 PROJECT NAME	泰兴市人民医院1号楼	
工程子项编号 SUB-PROJECT NUMBER		
工程子项名称 SUB-PROJECT	医疗家具专项设计	
图名 PROJECT NAME	3层介入污物走廊	
图号 DRAWING NUMBER	011	版次 VERSION 1
设计阶段 STAGE	方案	日期 DATE 2026.06

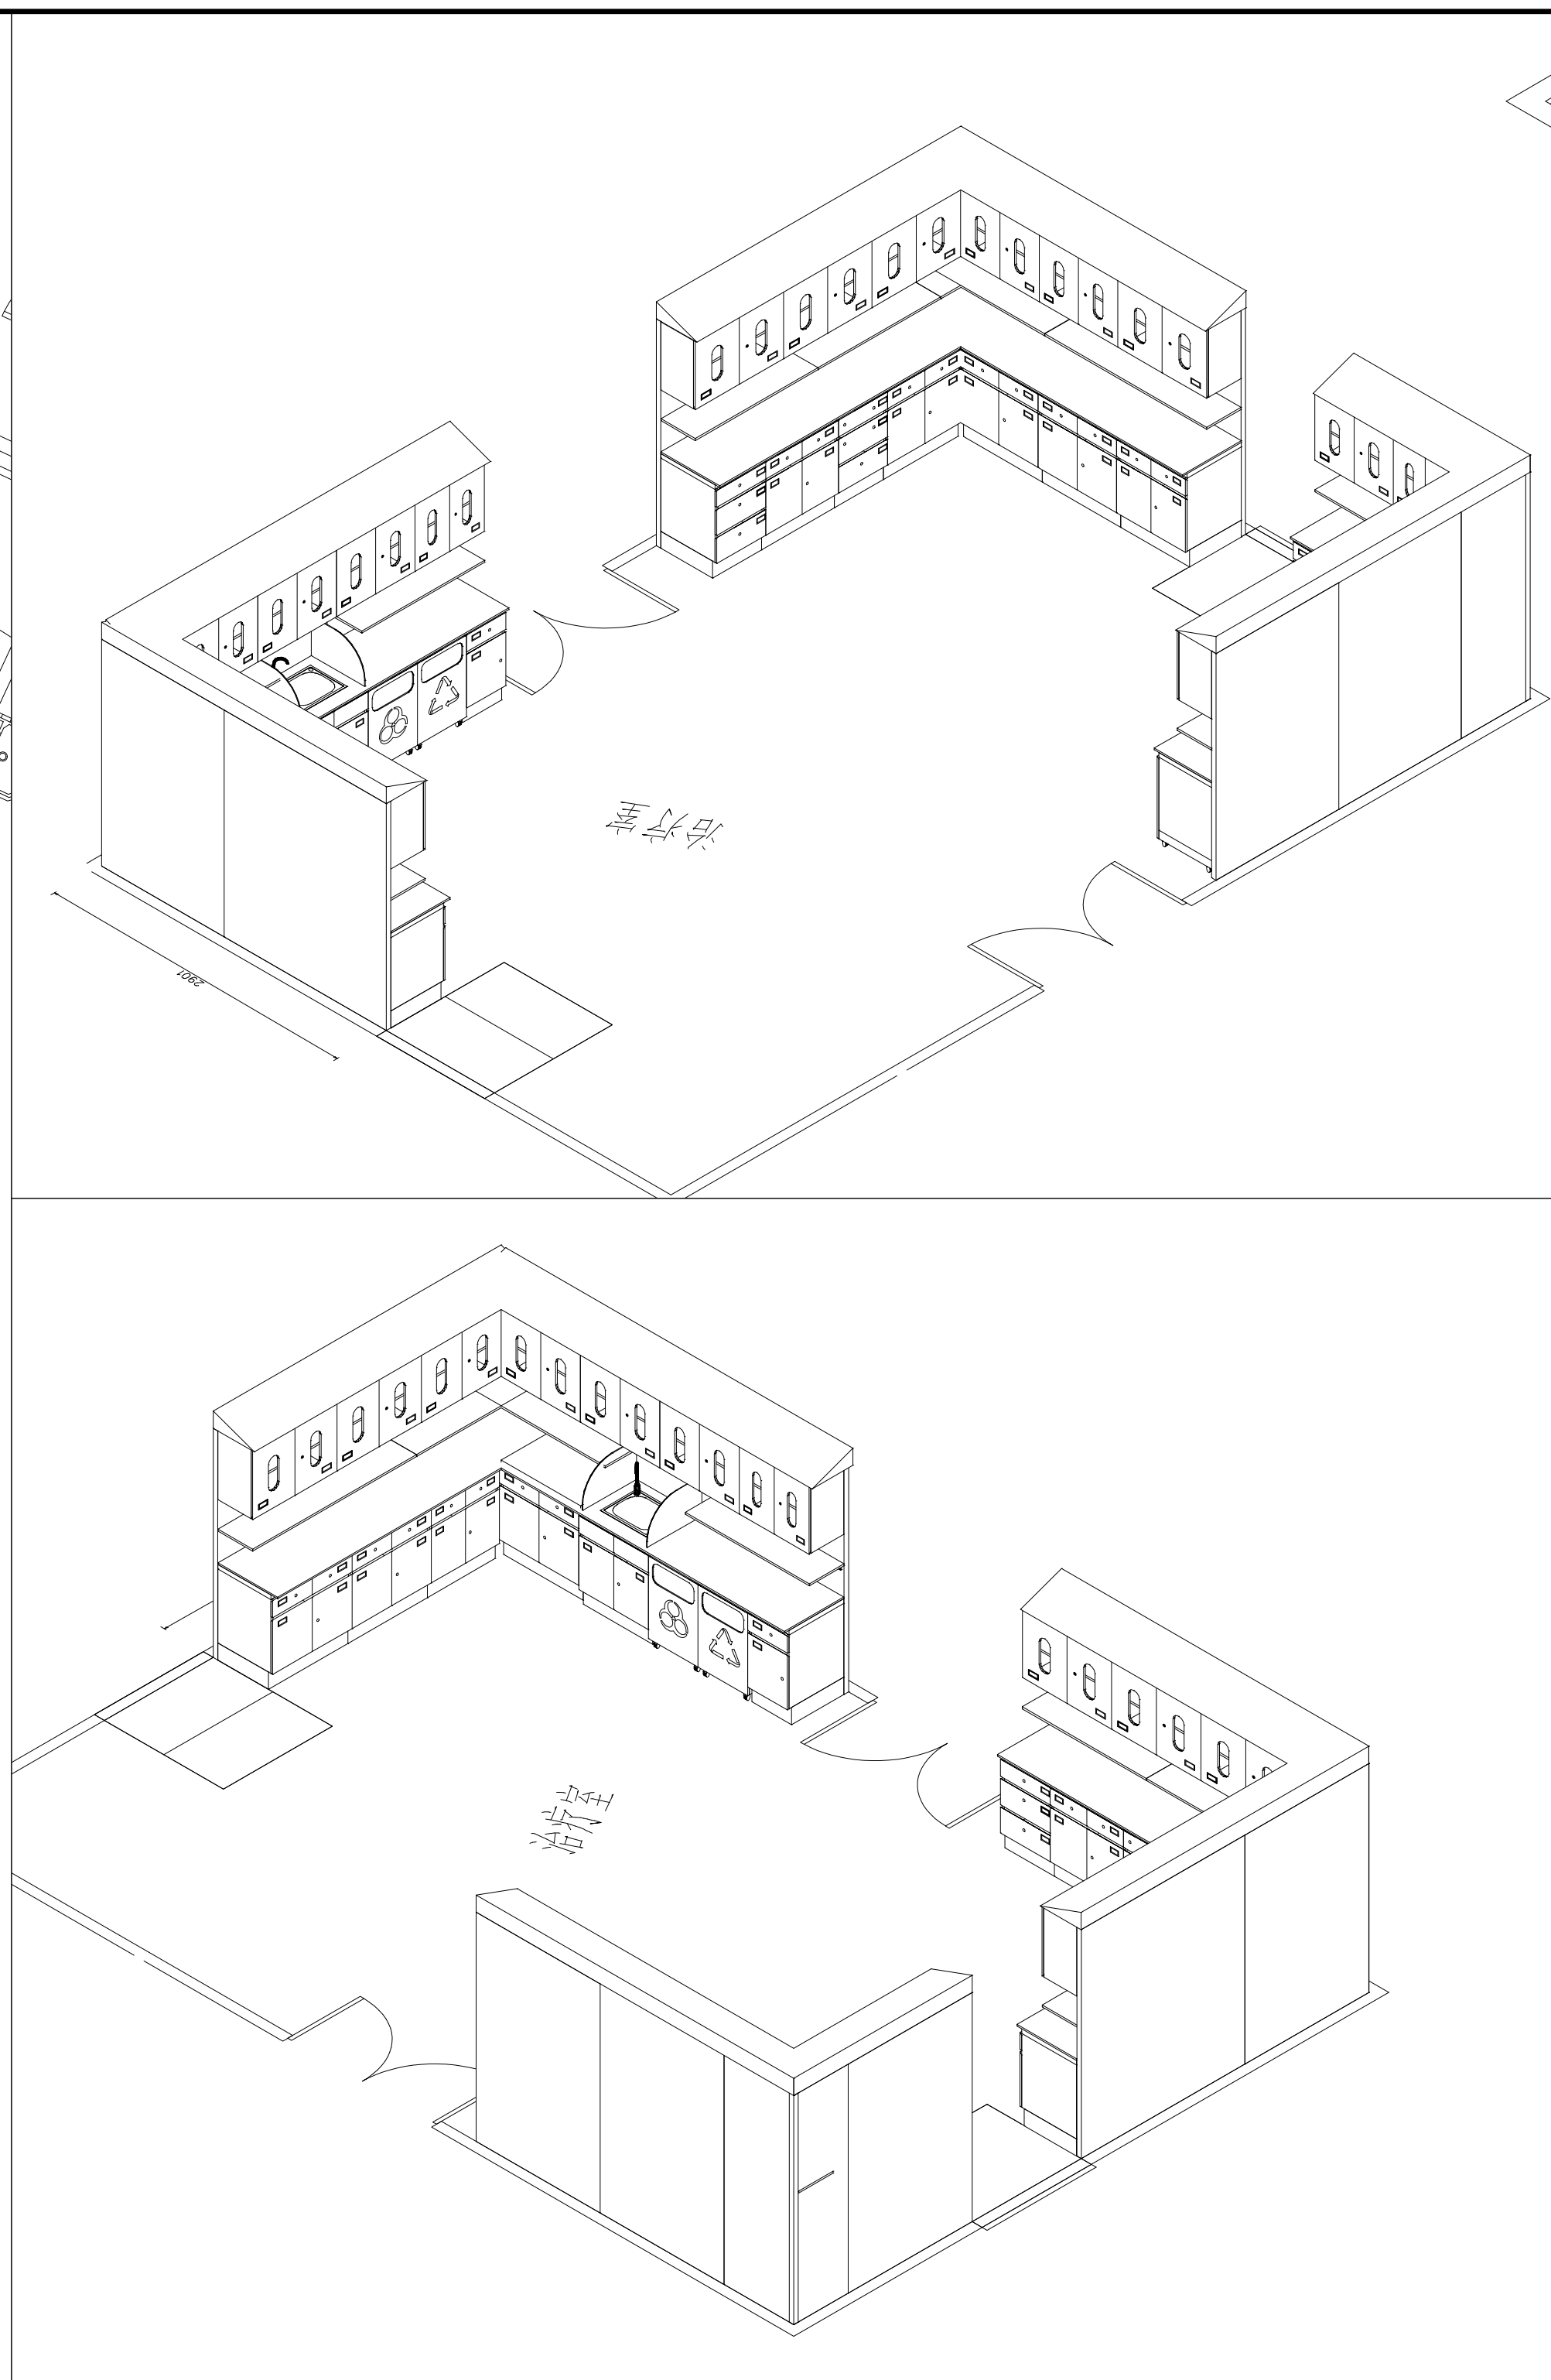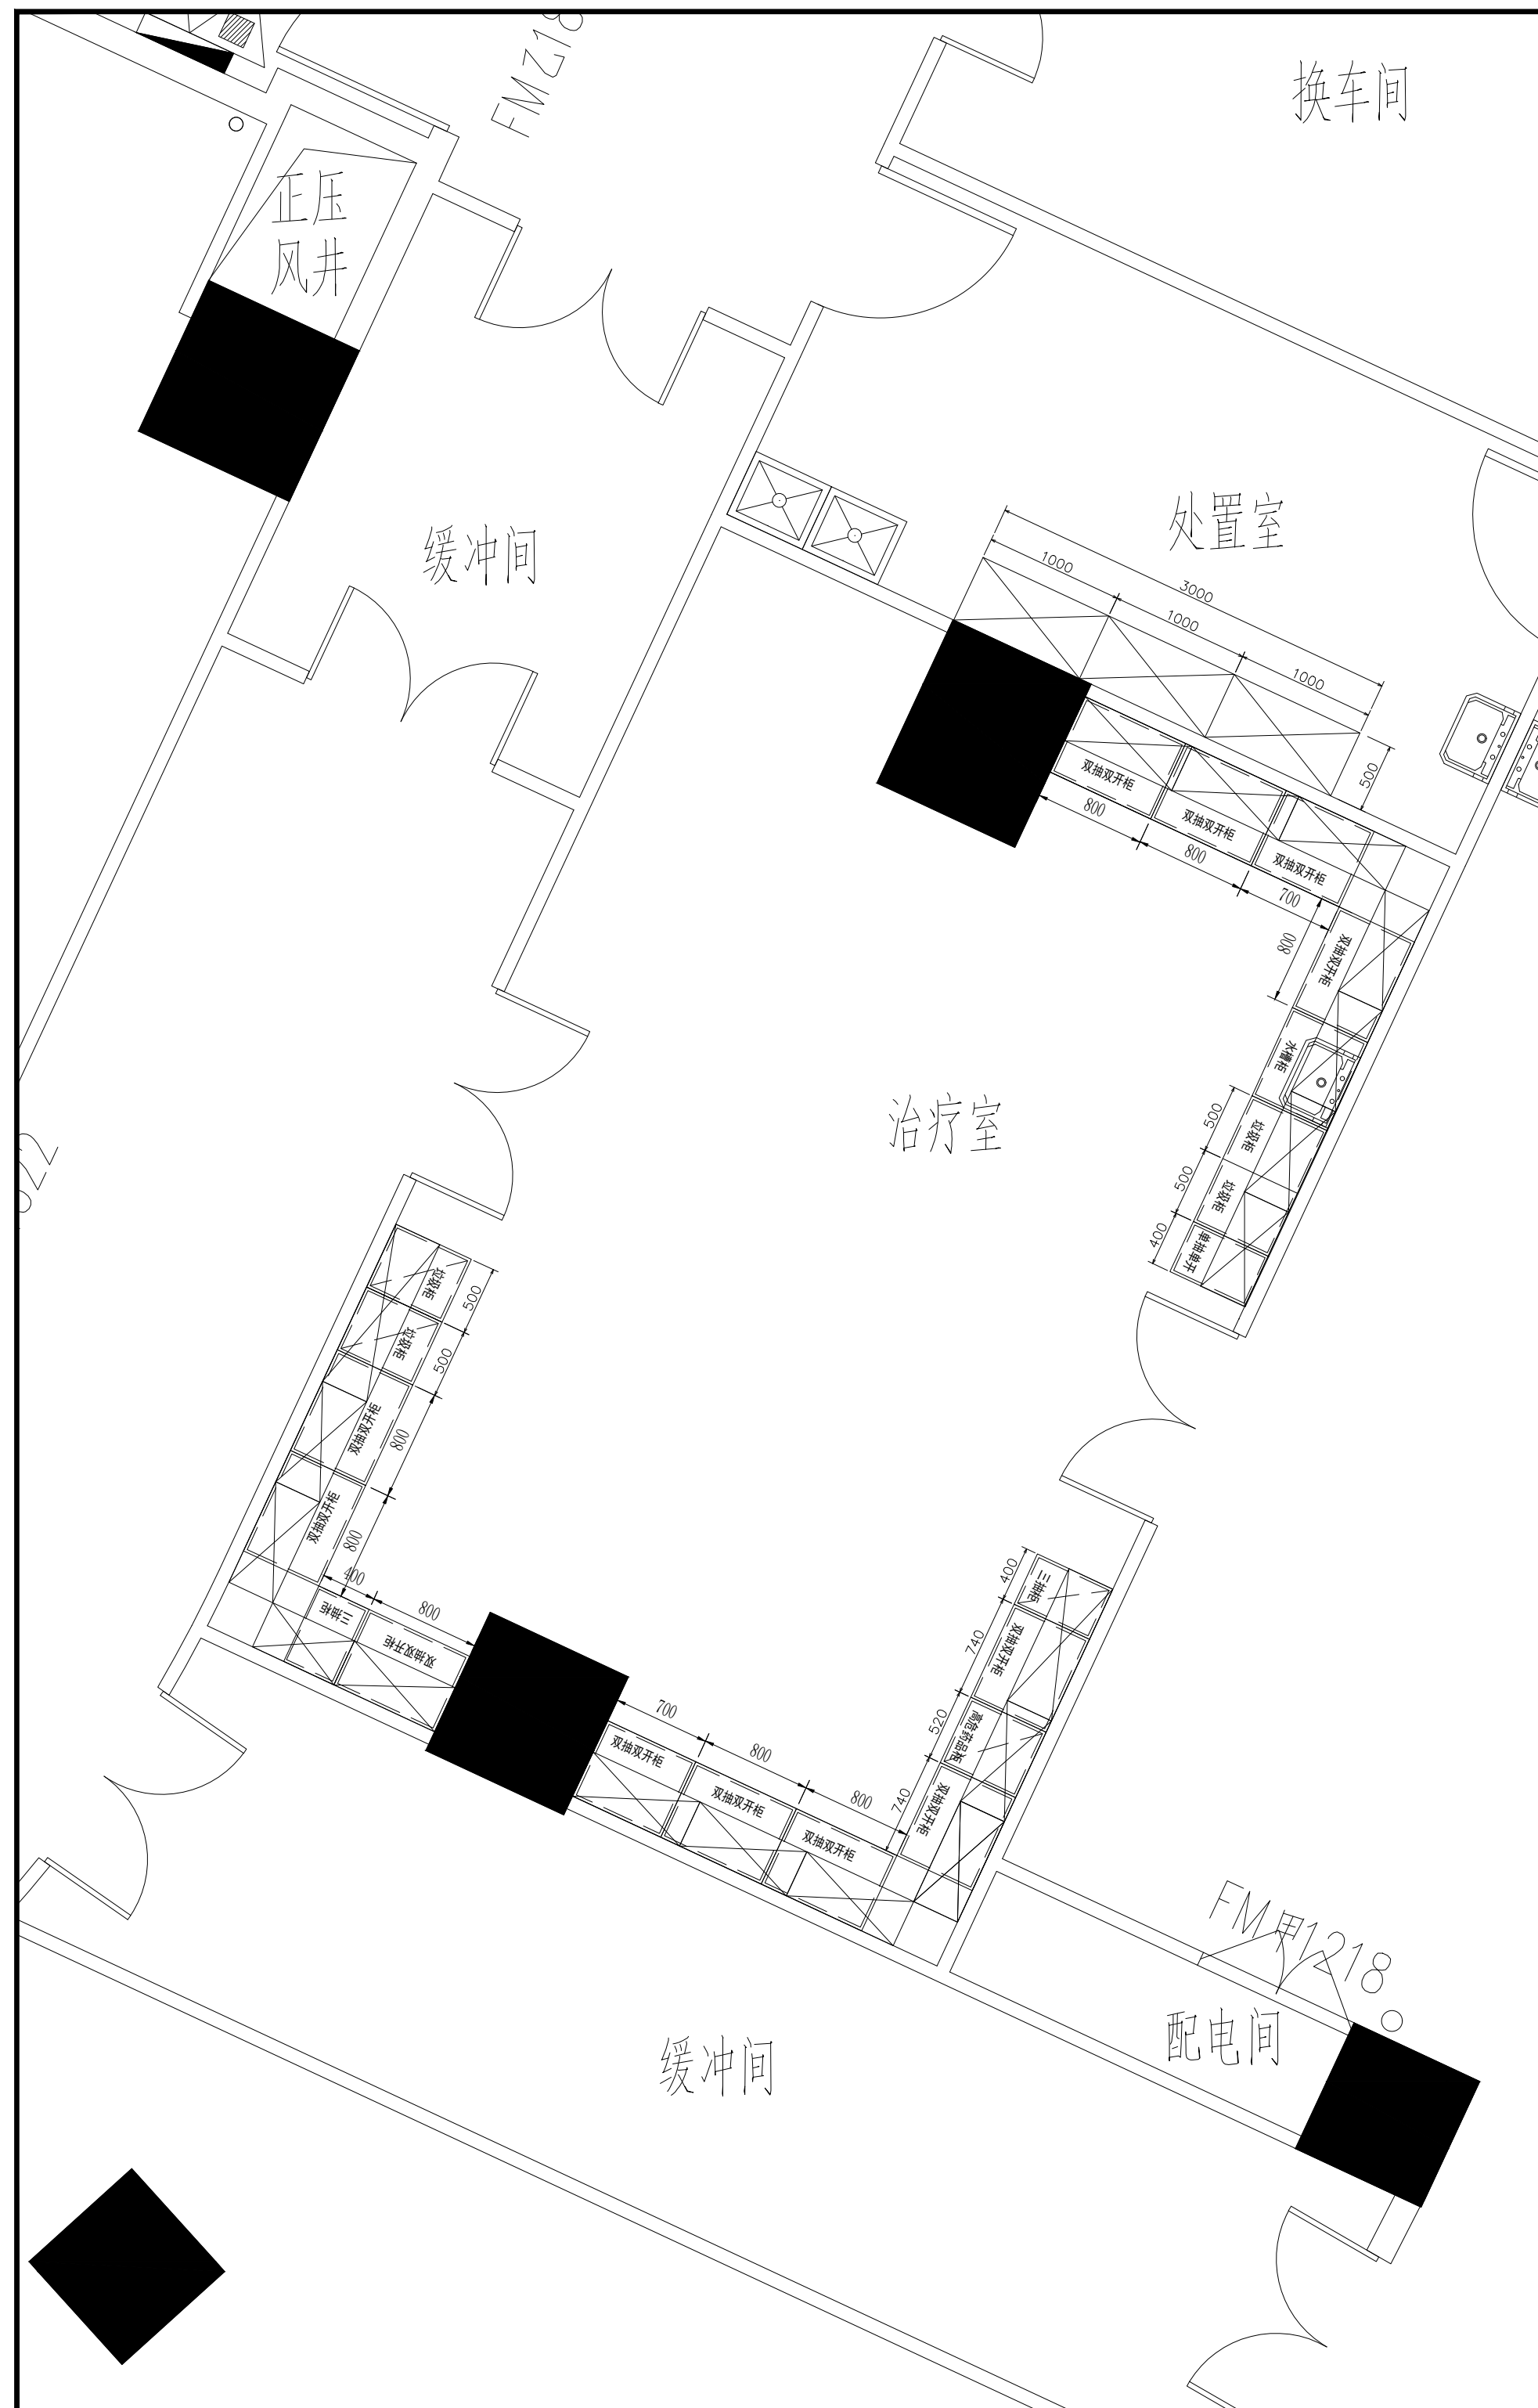

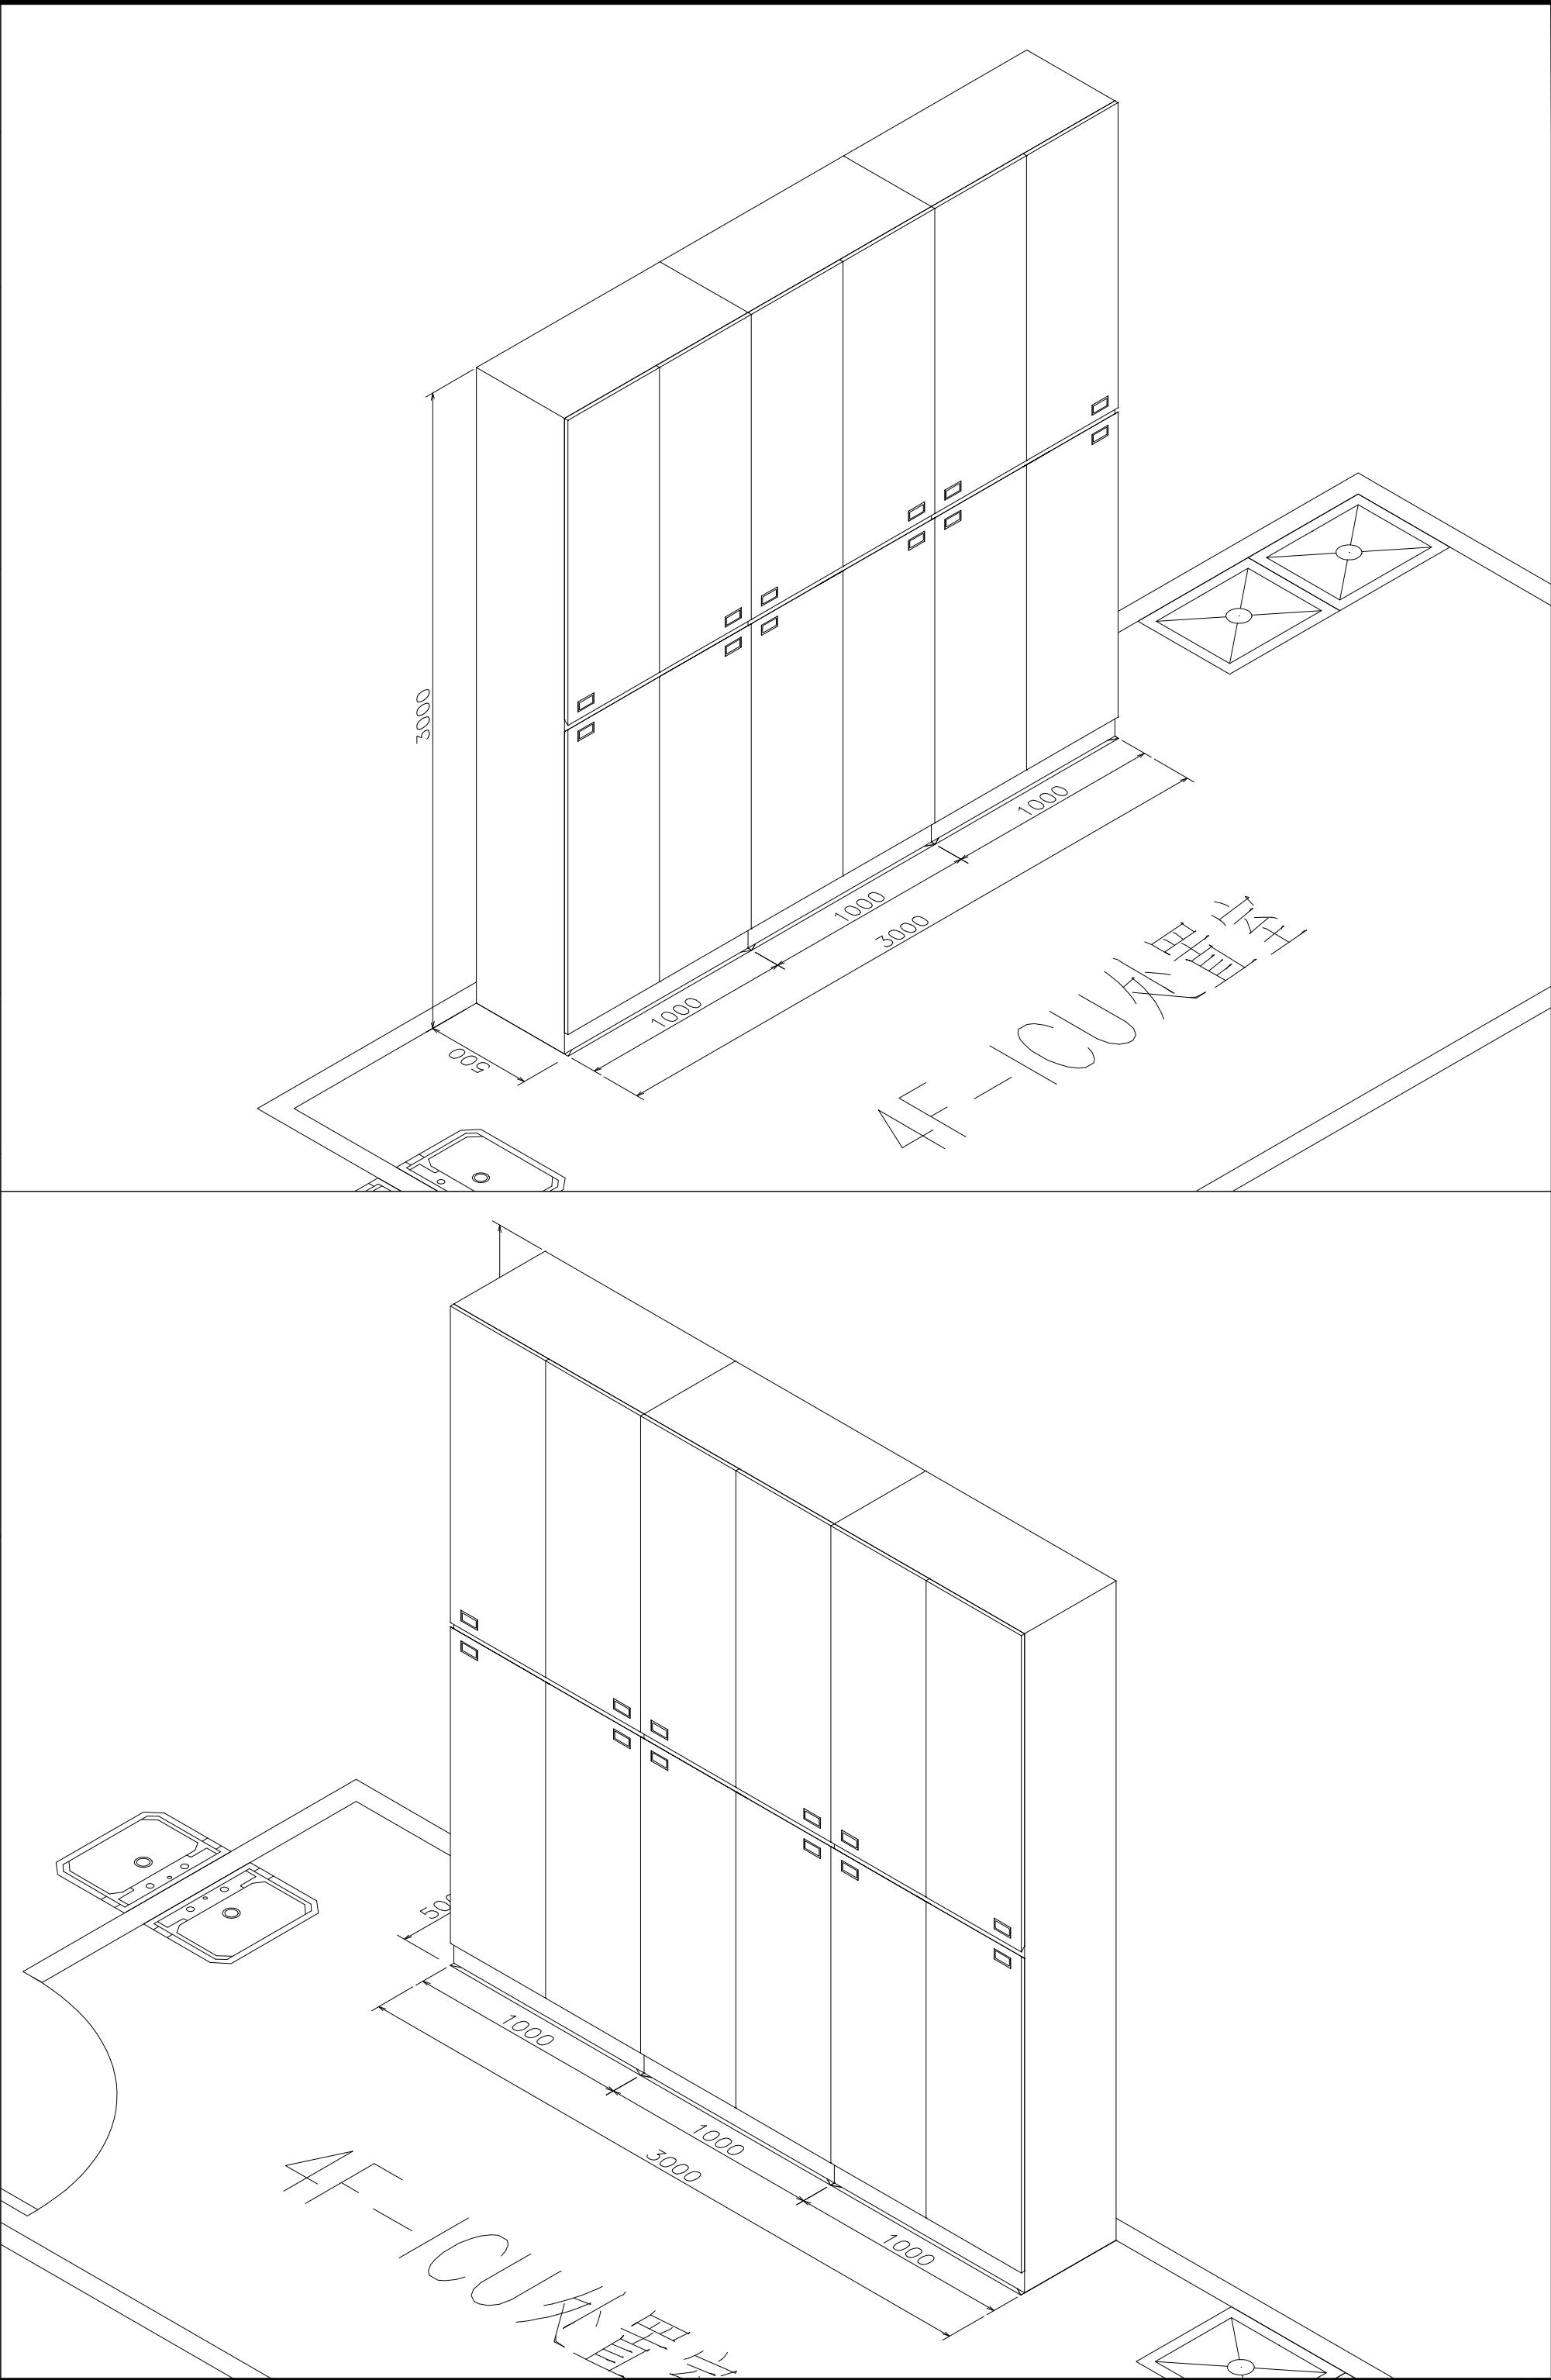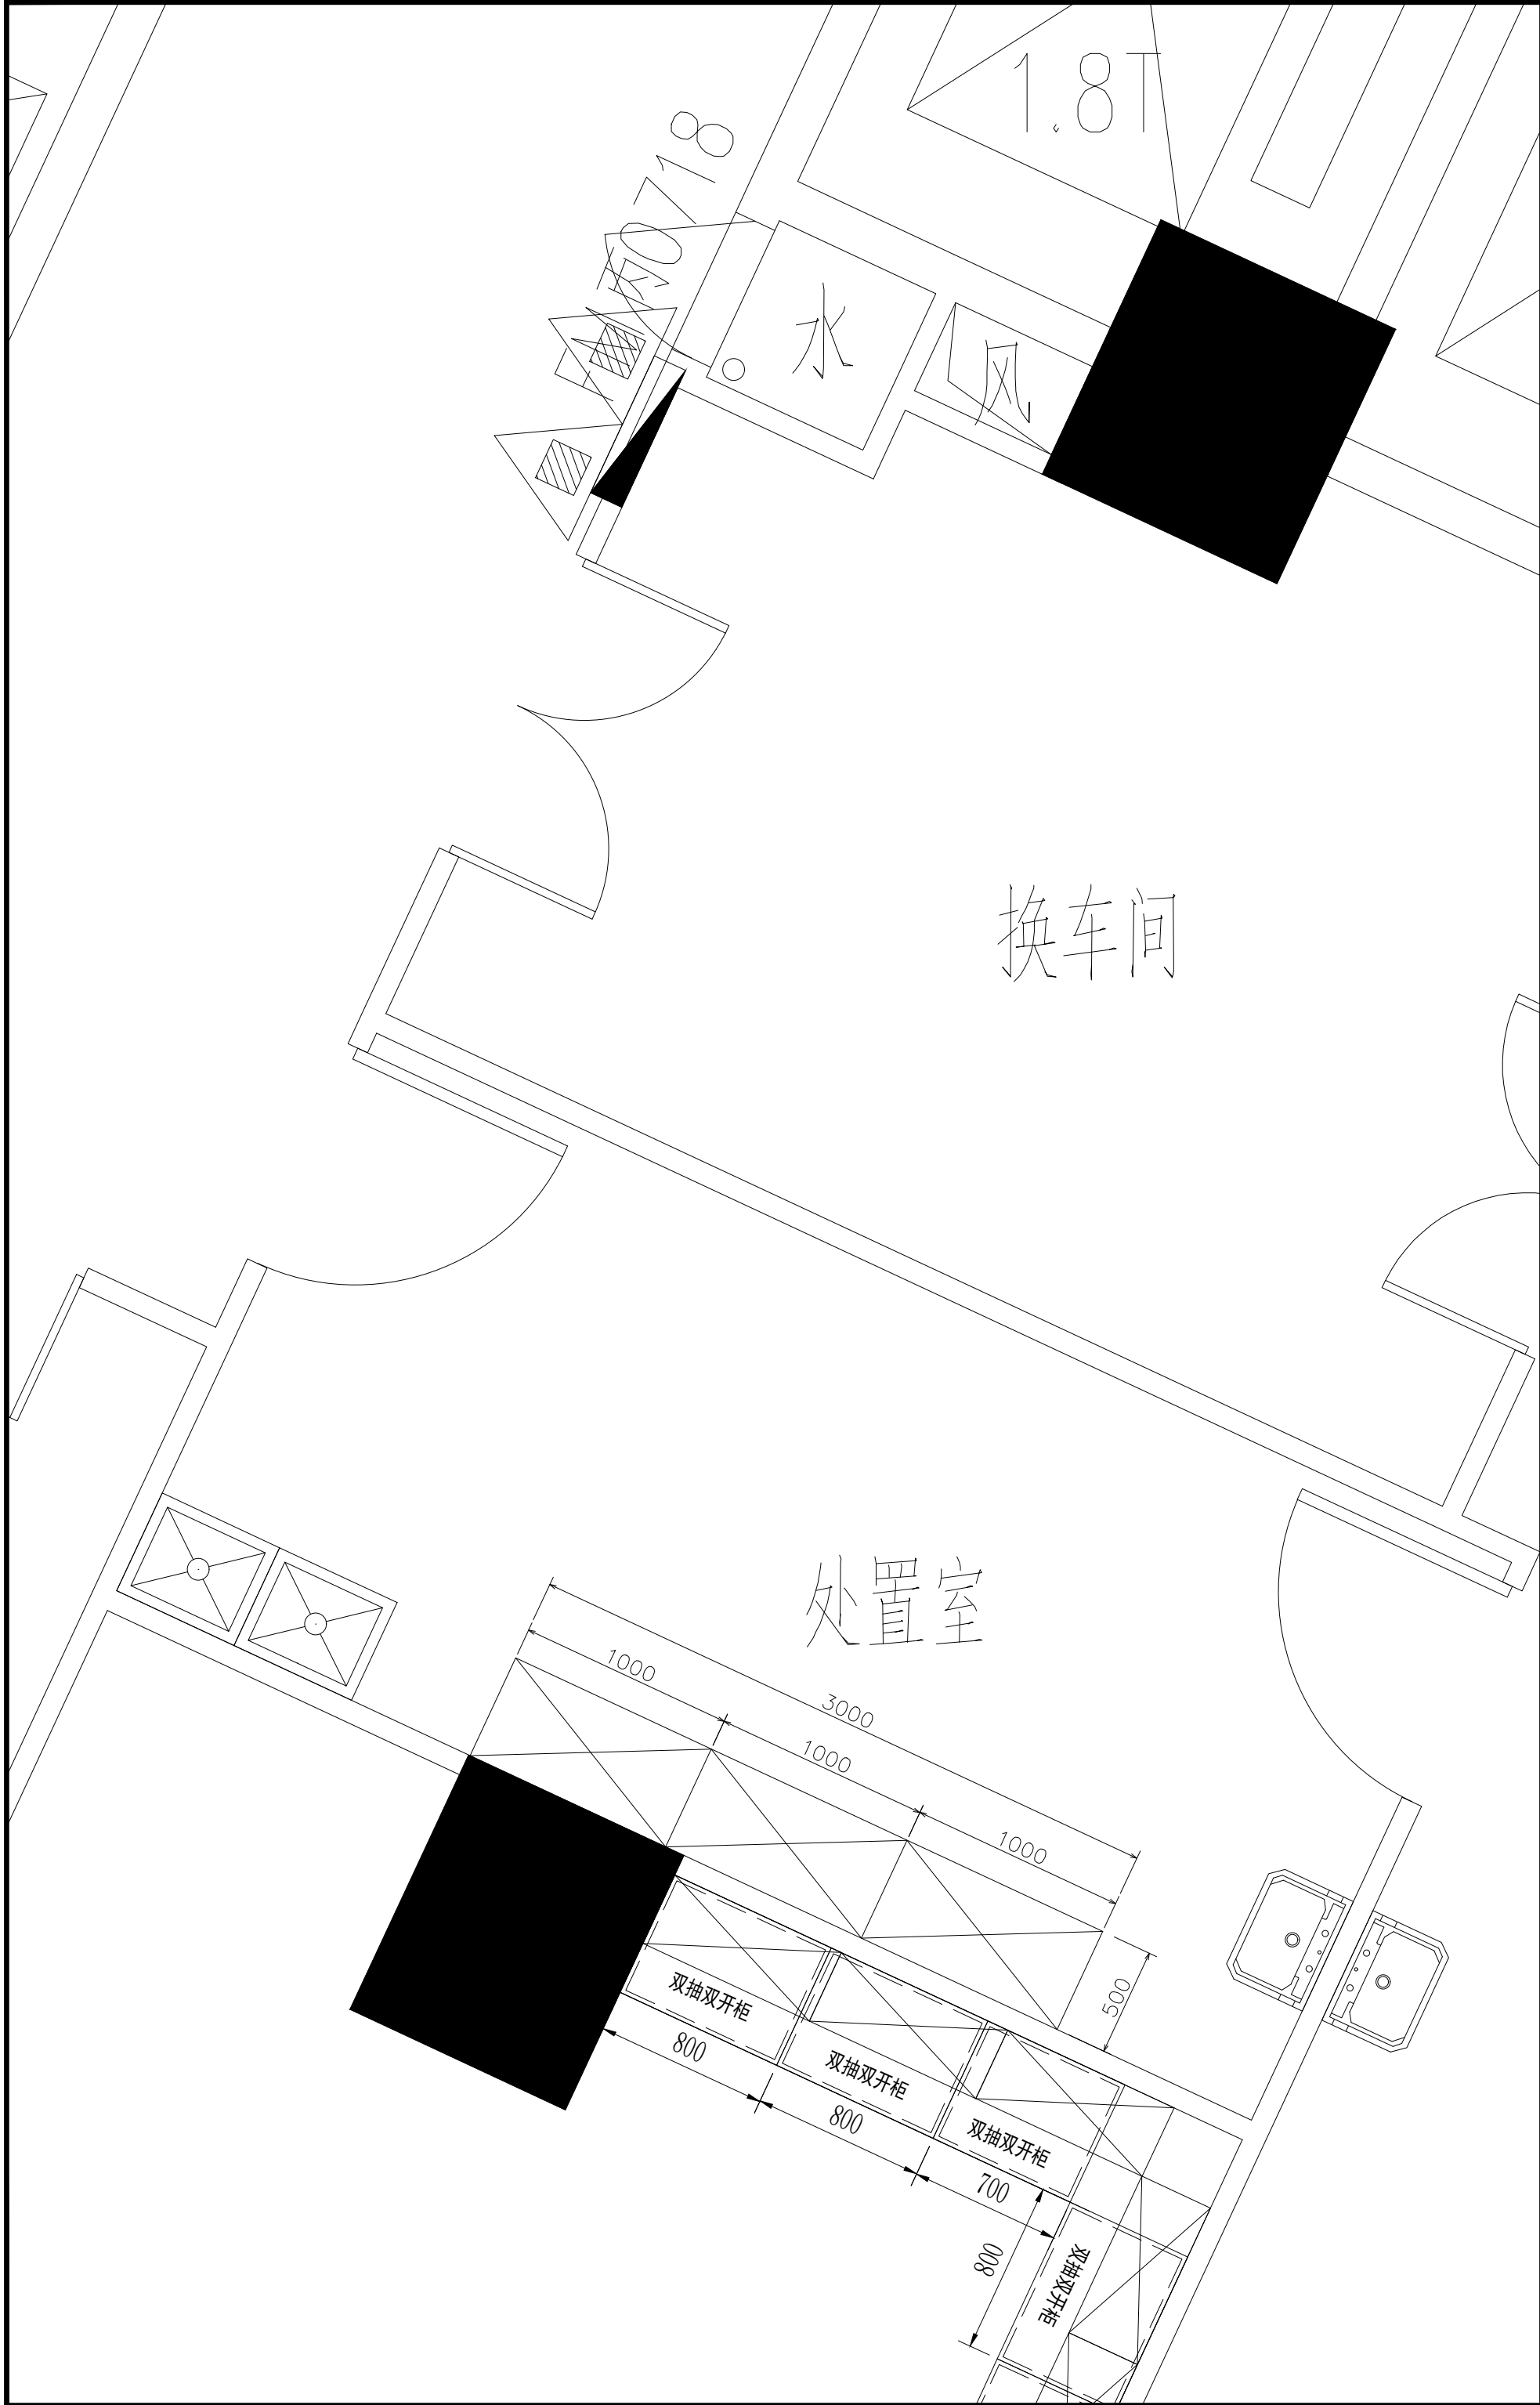

5+I 五合国际 WERKHART www.wvgs.com		
北京五合国际 工程设计顾问有限公司 Beijing Werkhart International Design and Engineering Consultancy Ltd.		
设计资质：建筑工程设计甲级 证书编号：A111009911		
合作单位 北京五合国际		
建设单位 天津		
设计签字		
方案设计人 ARCHITECTURAL DESIGNER	李小明	李小明
设计总负责人 PROJECT MANAGER	张奎	张奎
专业负责人 DISCIPLINE MANAGER	张奎	张奎
设计人 DESIGNED BY	李小明	李小明
验证签字		
审定人 APPROVED BY	苏黎明	苏黎明
审核人 REVIEWED BY	张奎	张奎
校对人 CHECKED BY	张奎	张奎
工程编号 PROJECT NUMBER	2026-SJ-001	
工程名称 PROJECT NAME	泰兴市人民医院1号楼	
工程子项目编号 SUB-PROJECT NUMBER		
工程子项名称 SUB-PROJECT	医疗家具专项设计	
图名 DRAWING NAME	3层icu处置室	
图号 DRAWING NUMBER	013	版次 VERSION 1
设计阶段 STAGE	方案	日期 DATE 2026.06

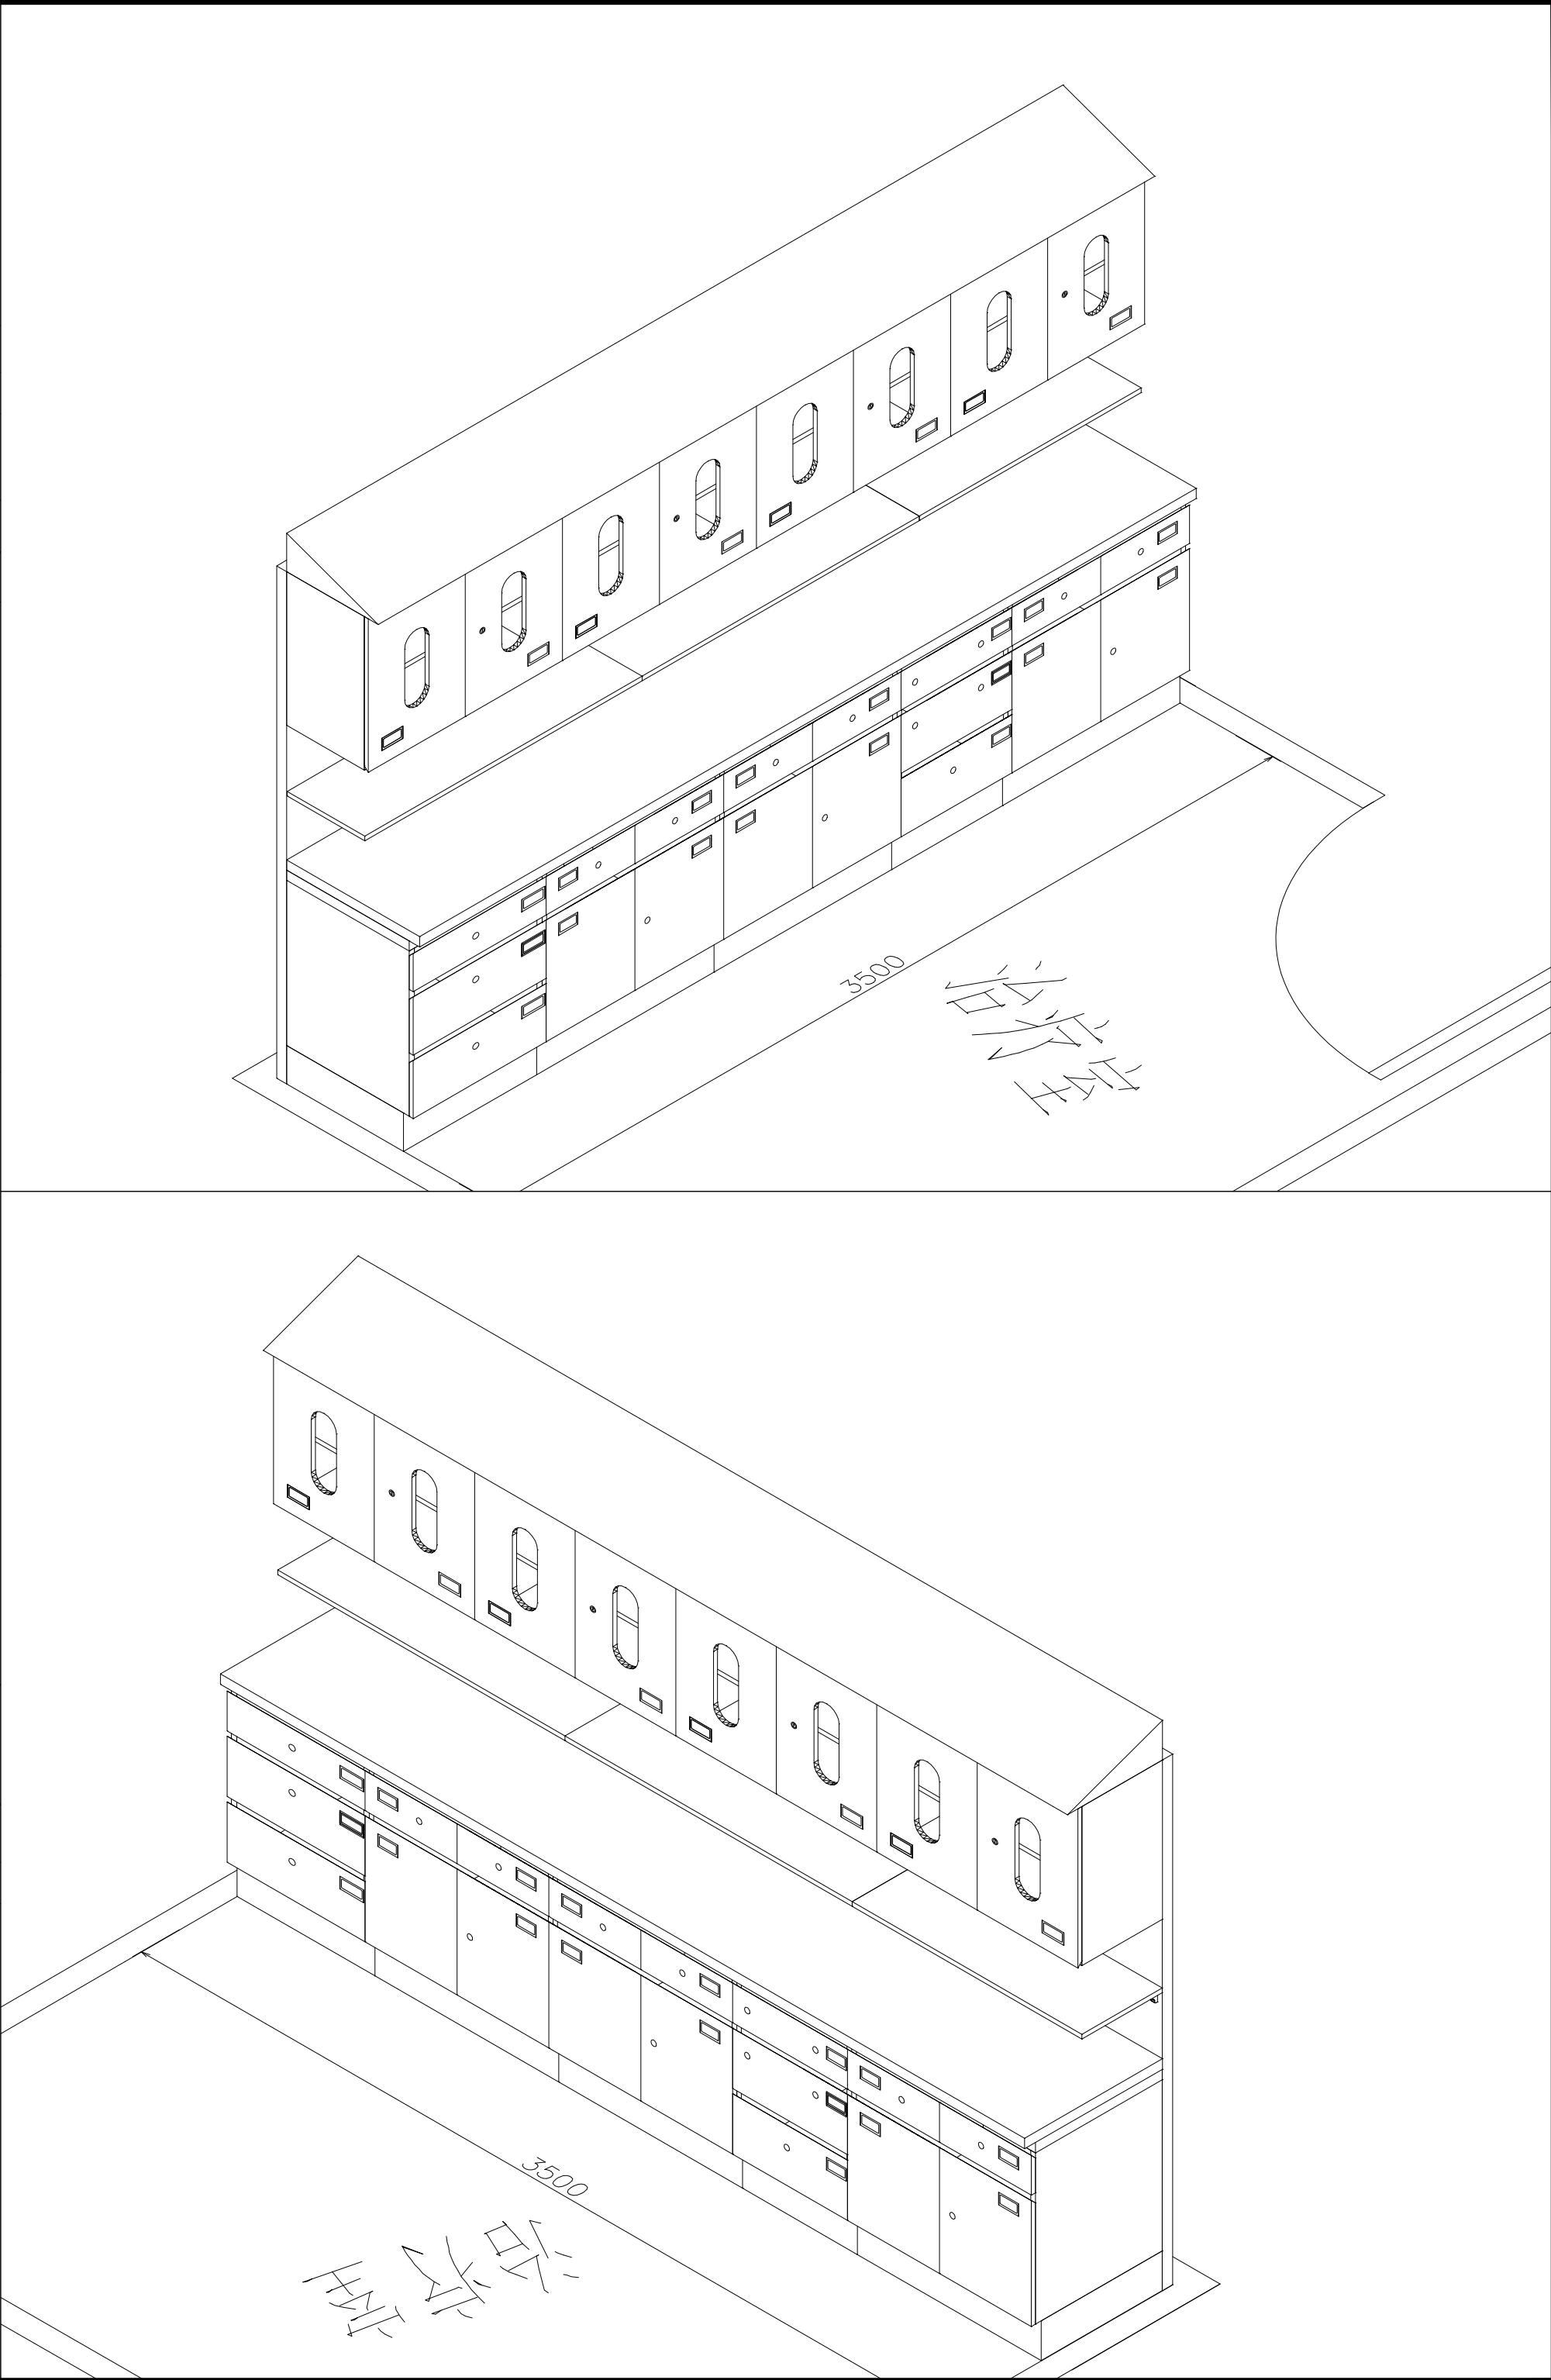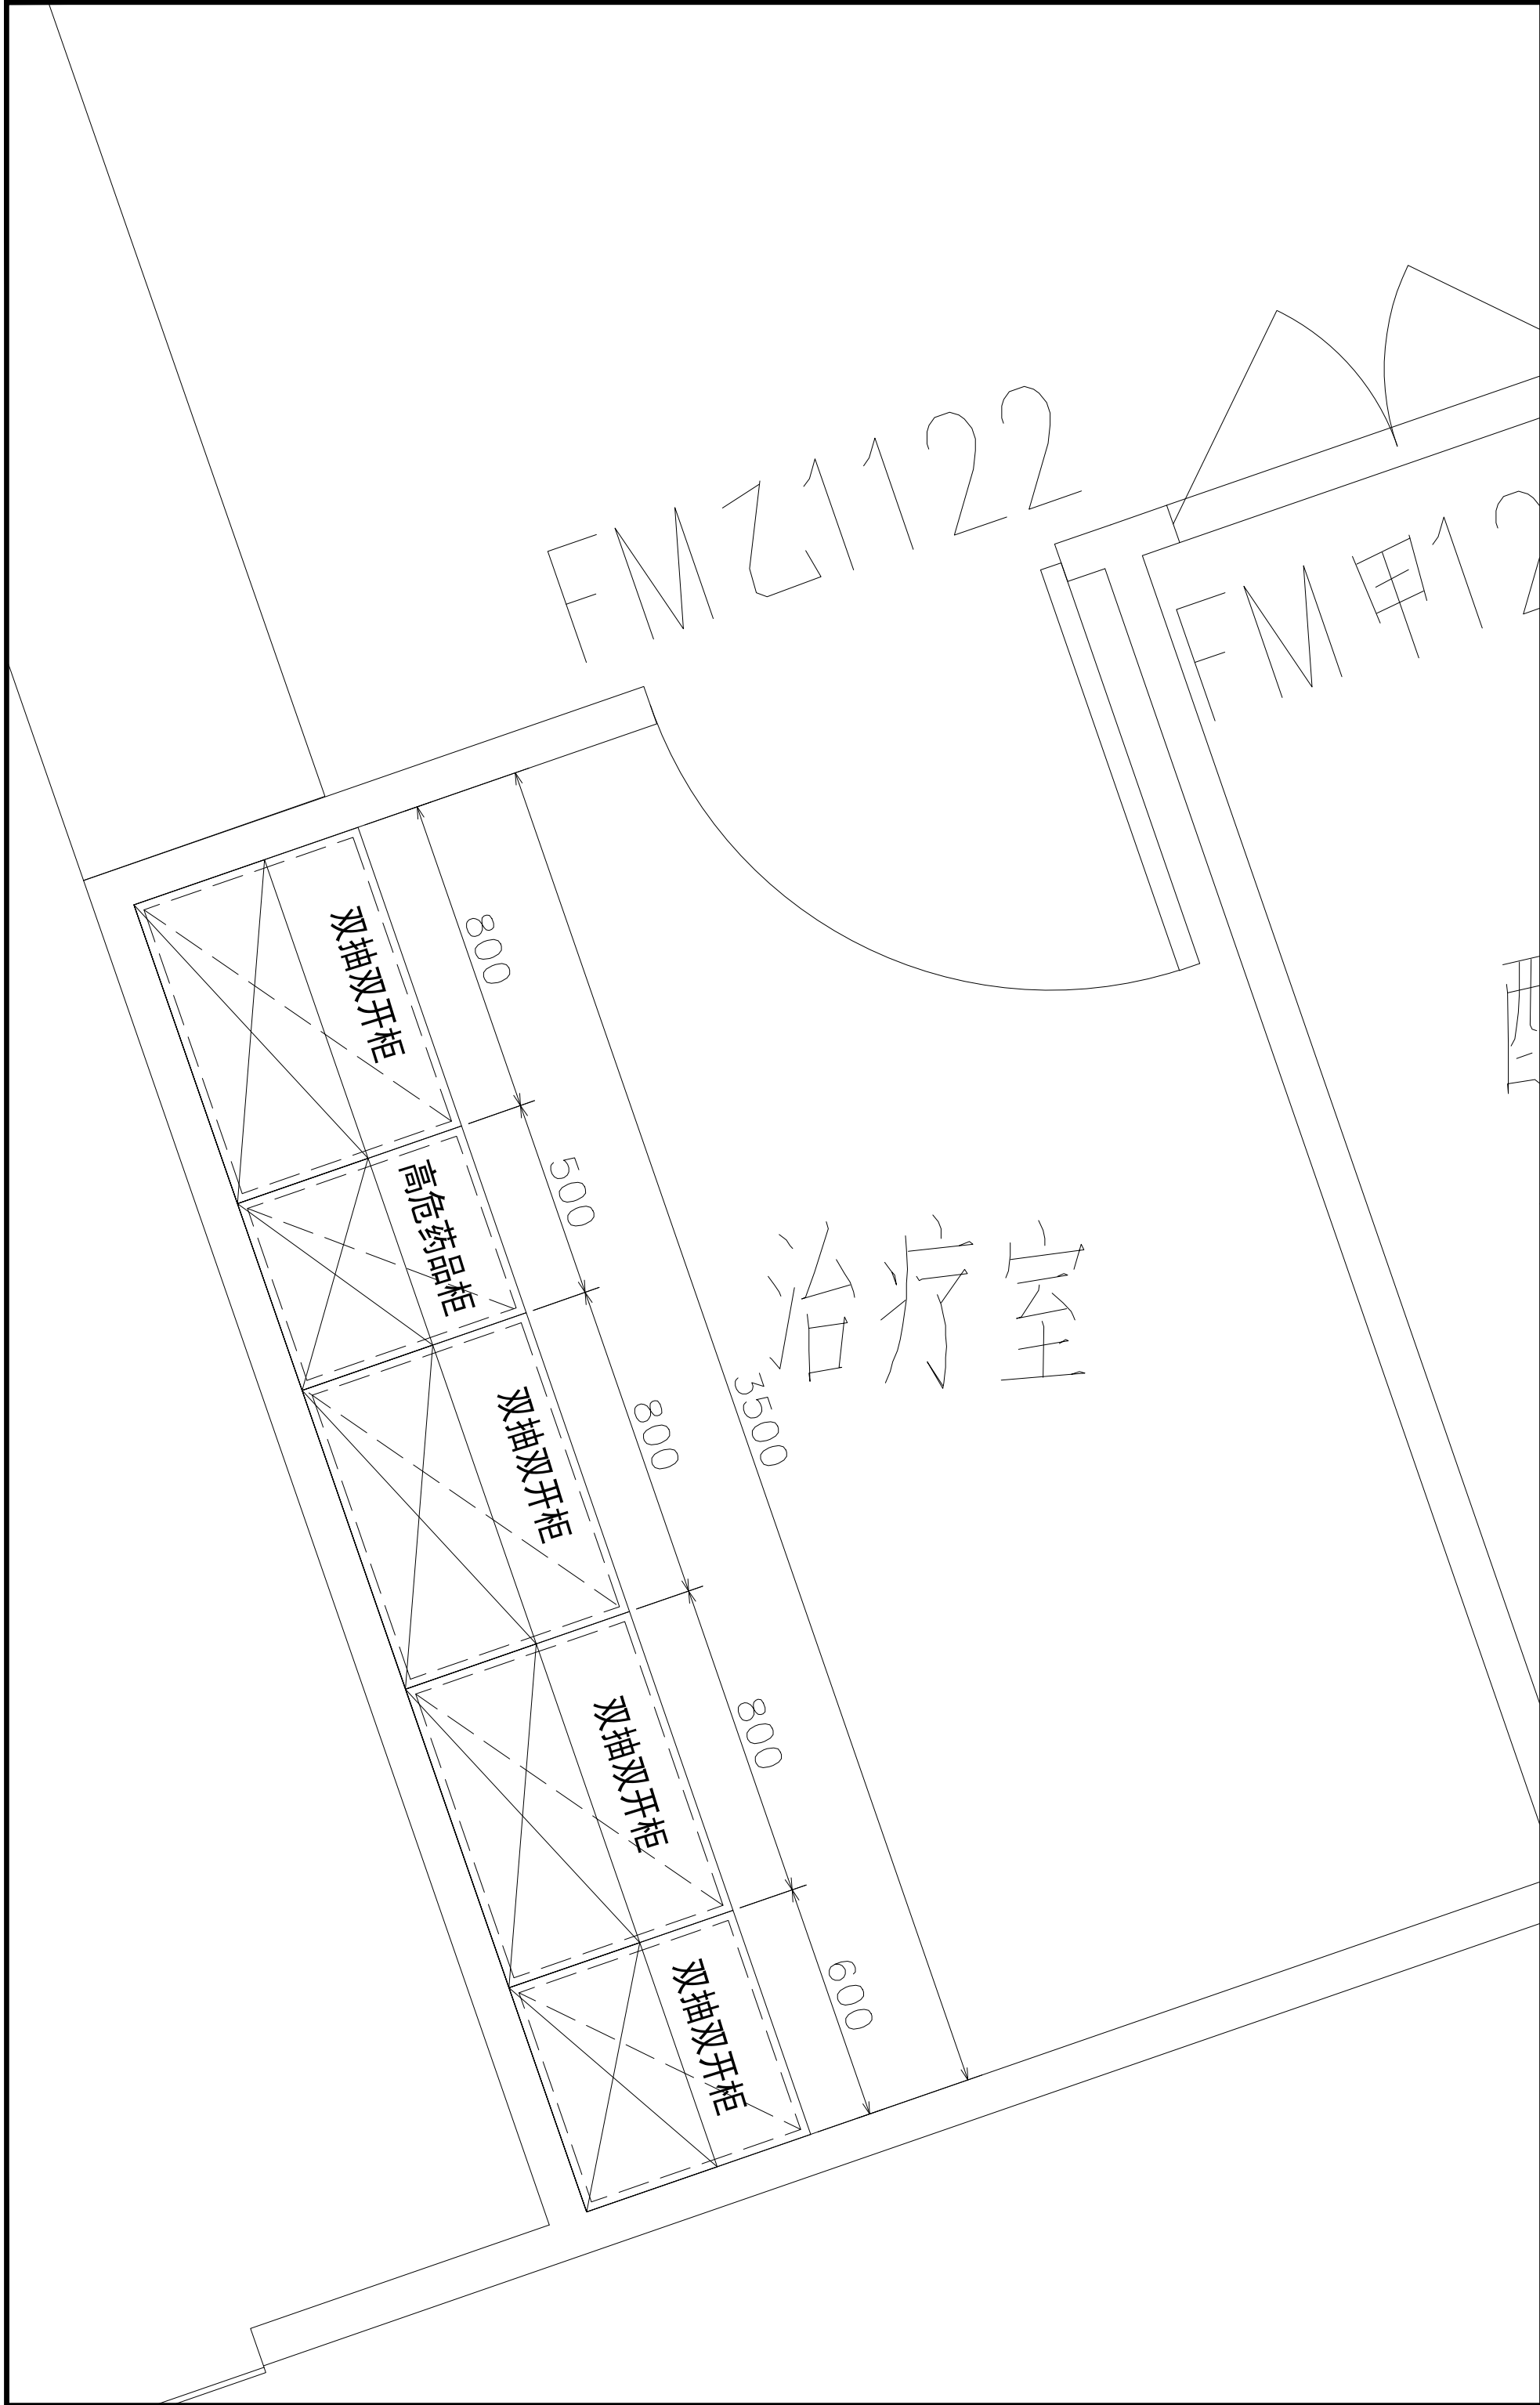

5+1 五合国际
WERKHART
www.wvgs.com



北京五合国际
工程设计顾问有限公司
Beijing Werkhart International
Design and Engineering Consultancy Ltd.

设计资质：建筑工程设计甲级
证书编号：A111009911

合作单位
北京五合国际

建设单位
XX

设计签字 SIGNATURE		
方案设计人 ARCHITECTURAL DESIGNER	李小明	李小明
设计总负责人 PROJECT MANAGER	张奎	张奎
专业负责人 DISCIPLINE MANAGER	张奎	张奎
设计人 DESIGNED BY	李小明	李小明
验证签字 VERIFICATION		
审定人 APPROVED BY	苏黎明	苏黎明
审核人 REVIEWED BY	张奎	张奎
校对人 CHECKED BY	张奎	张奎
工程编号 PROJECT NUMBER	2026-SJ-001	
工程名称 PROJECT NAME	泰兴市人民医院1号楼	
工程子项编号 SUB-PROJECT NUMBER		
工程子项名称 SUB-PROJECT	医疗家具专项设计	
图名 DRAWING NAME	4层小治疗室	
图号 DRAWING NUMBER	014	版次 VERSION 1
设计阶段 STAGE	方案	日期 DATE 2026.06

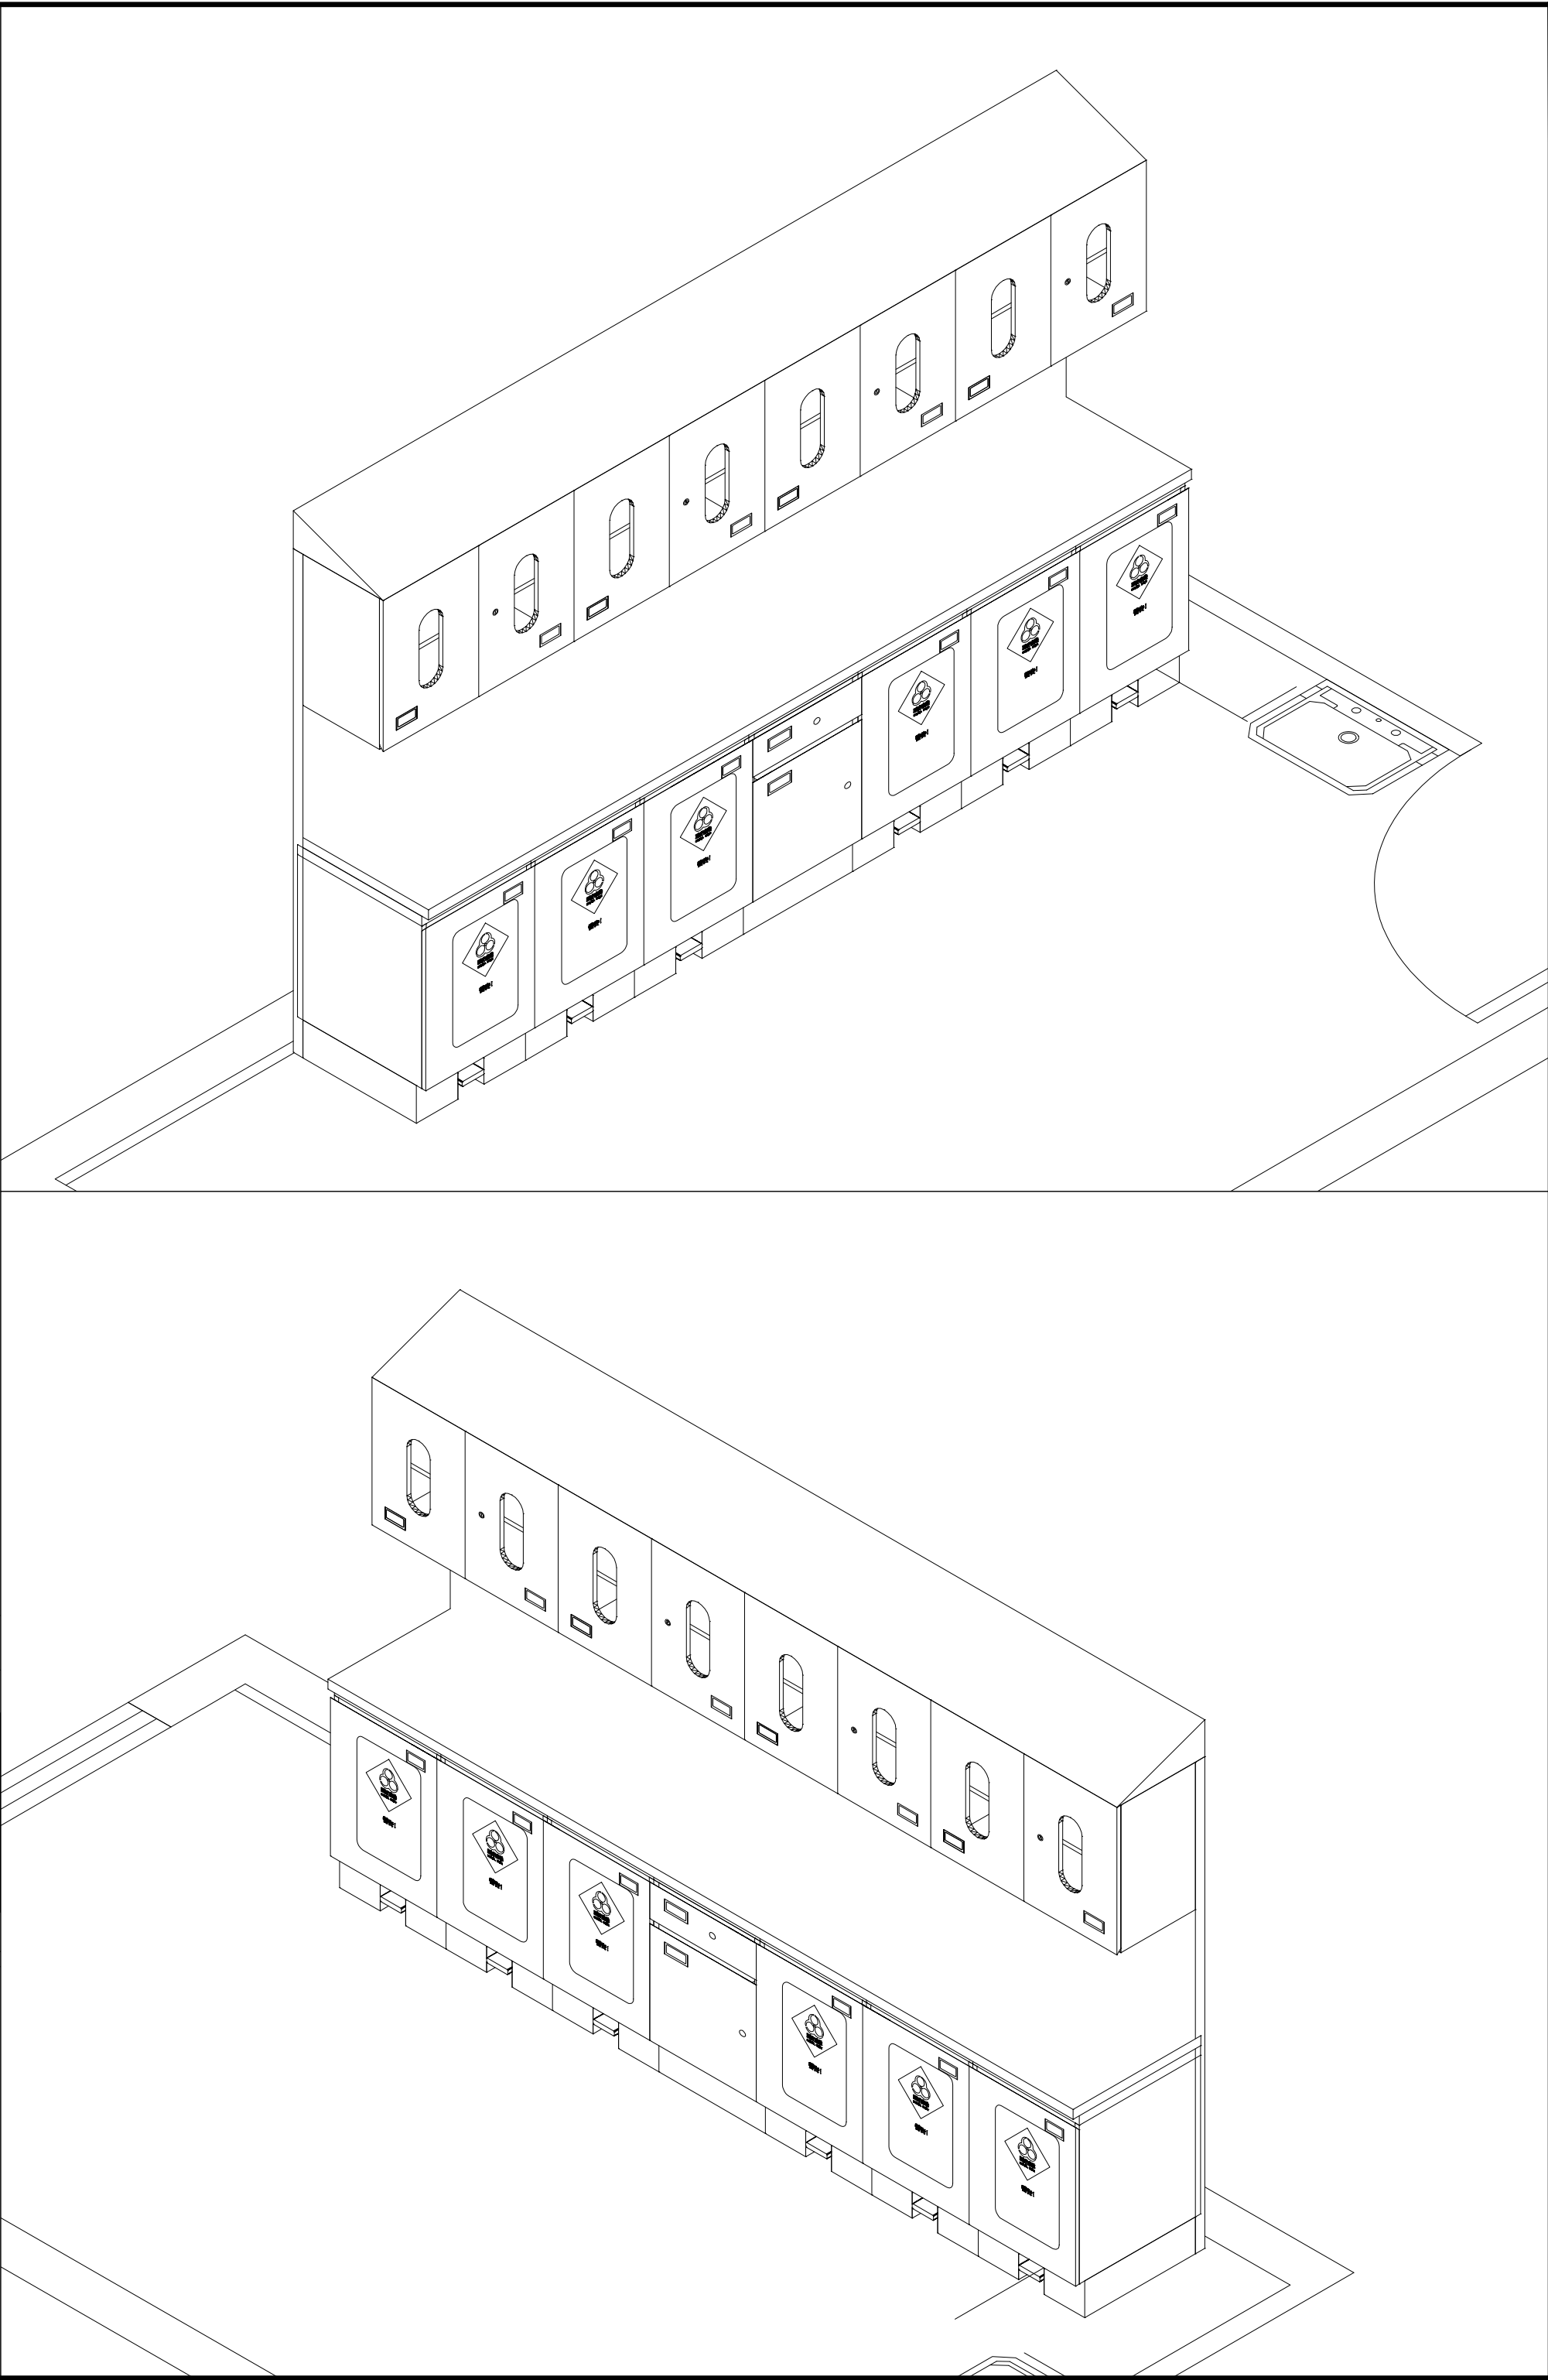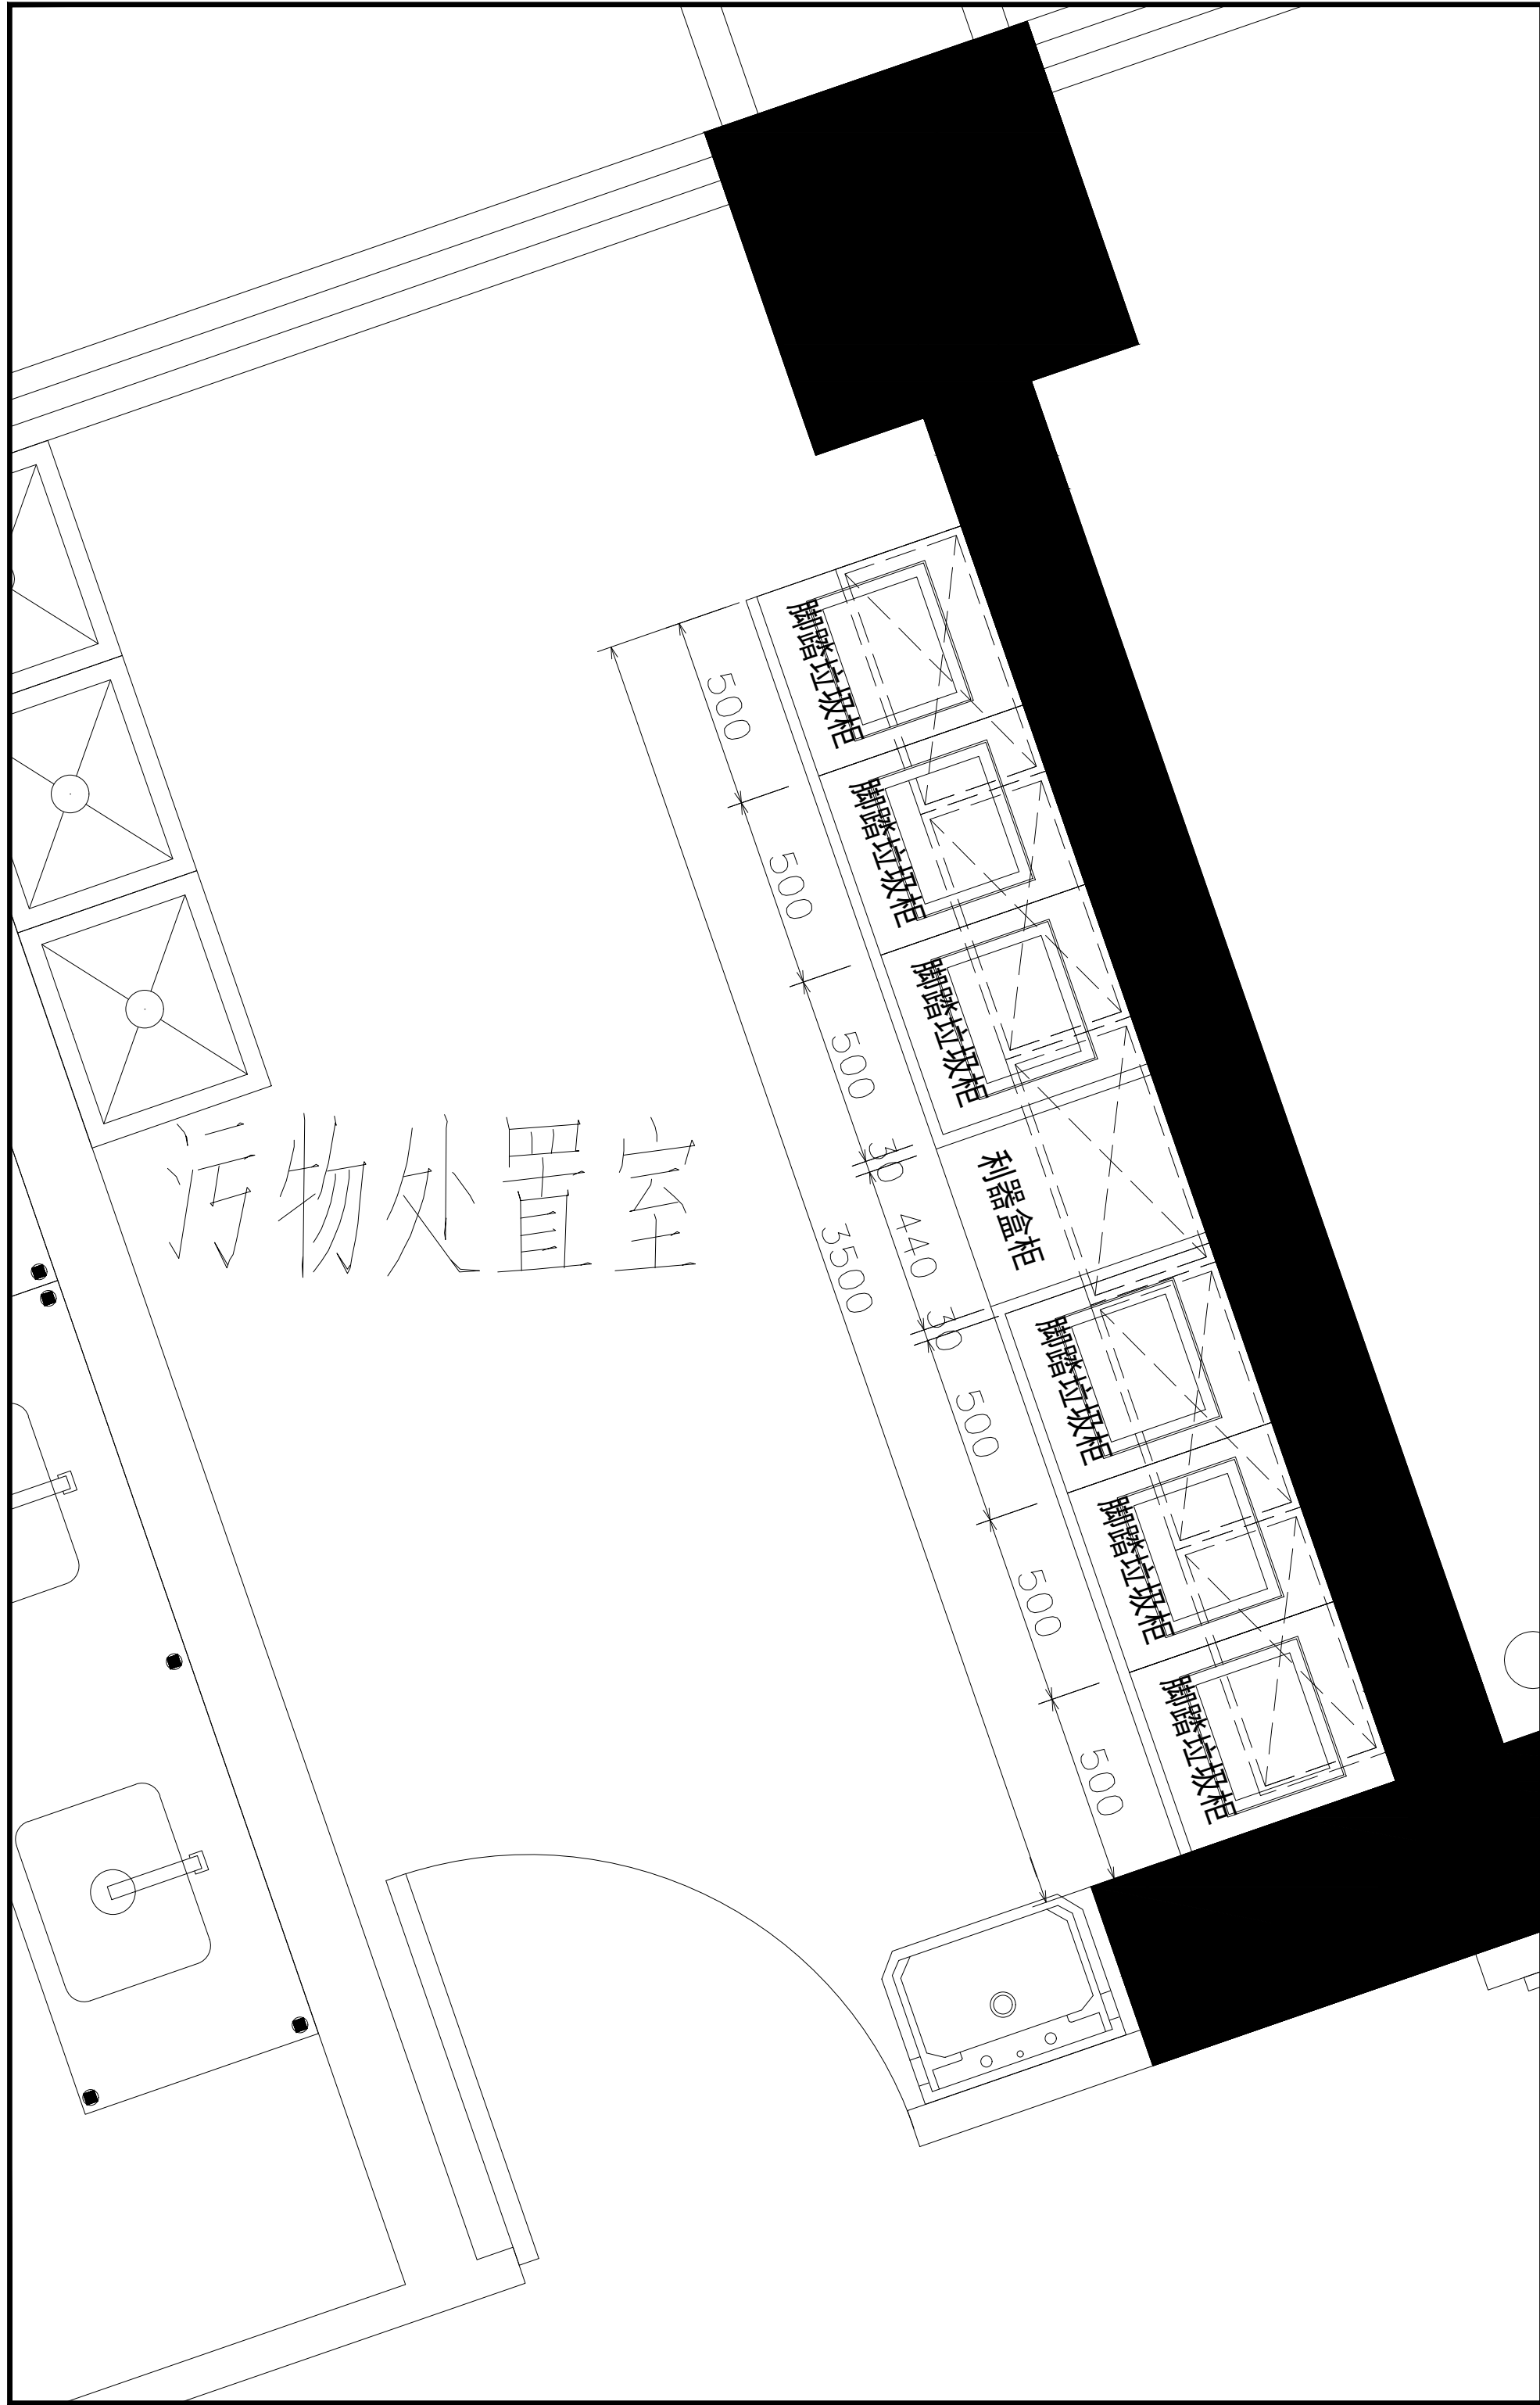

5+ⁱ 五合国际 WERKHART www.wvgs.com 北京五合国际 工程设计顾问有限公司 Beijing Werkhart International Design and Engineering Consultancy Ltd.			
设计资质：建筑工程设计甲级 证书编号：A111009911			
合作单位 北京五合国际			
建设单位 XXX			
设计签字			
方案设计人 ARCHITECTURAL DESIGNER	李小明	张全	张全
设计总负责人 PROJECT MANAGER	张全	张全	张全
专业负责人 DISCIPLINE MANAGER	张全	张全	张全
设计人 DESIGNED BY	李小明	张全	张全
验证签字			
审定人 APPROVED BY	苏黎明	张全	张全
审核人 REVIEWED BY	张全	张全	张全
校对人 CHECKED BY	张全	张全	张全
工程编号 PROJECT NUMBER	2026-SJ-001		
工程名称 PROJECT NAME	泰兴市人民医院1号楼		
工程子项编号 SUB-PROJECT NUMBER			
工程子项名称 SUB-PROJECT NAME	医疗家具专项设计		
图名 DRAWING NAME	4层污物处置室		
图号 DRAWING NUMBER	015	版次 VERSION	1
设计阶段 STAGE	方案	日期 DATE	2026.06

清洁间

标本间

940

950

350




950

1250

950

600

300

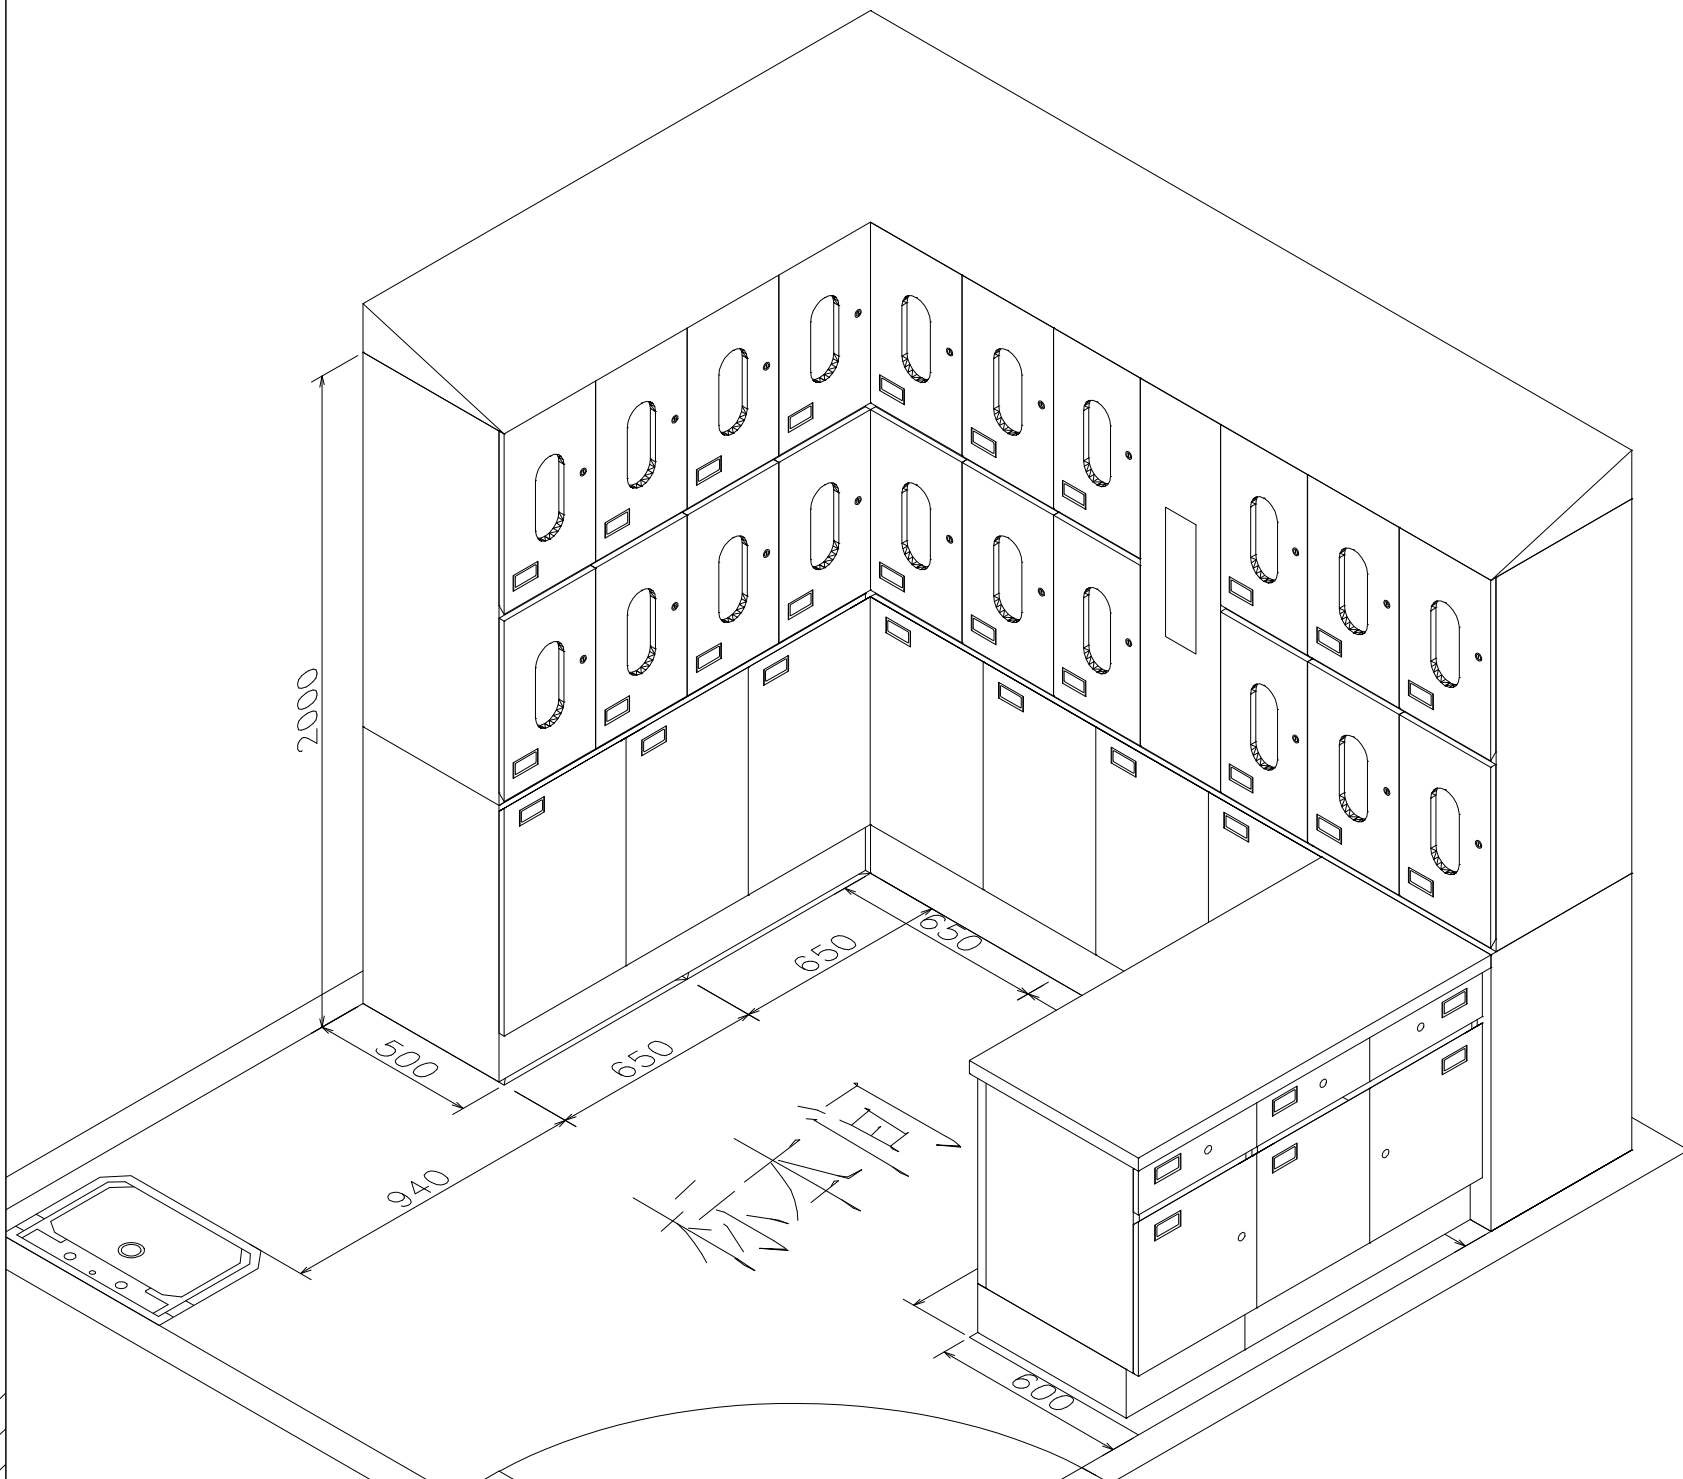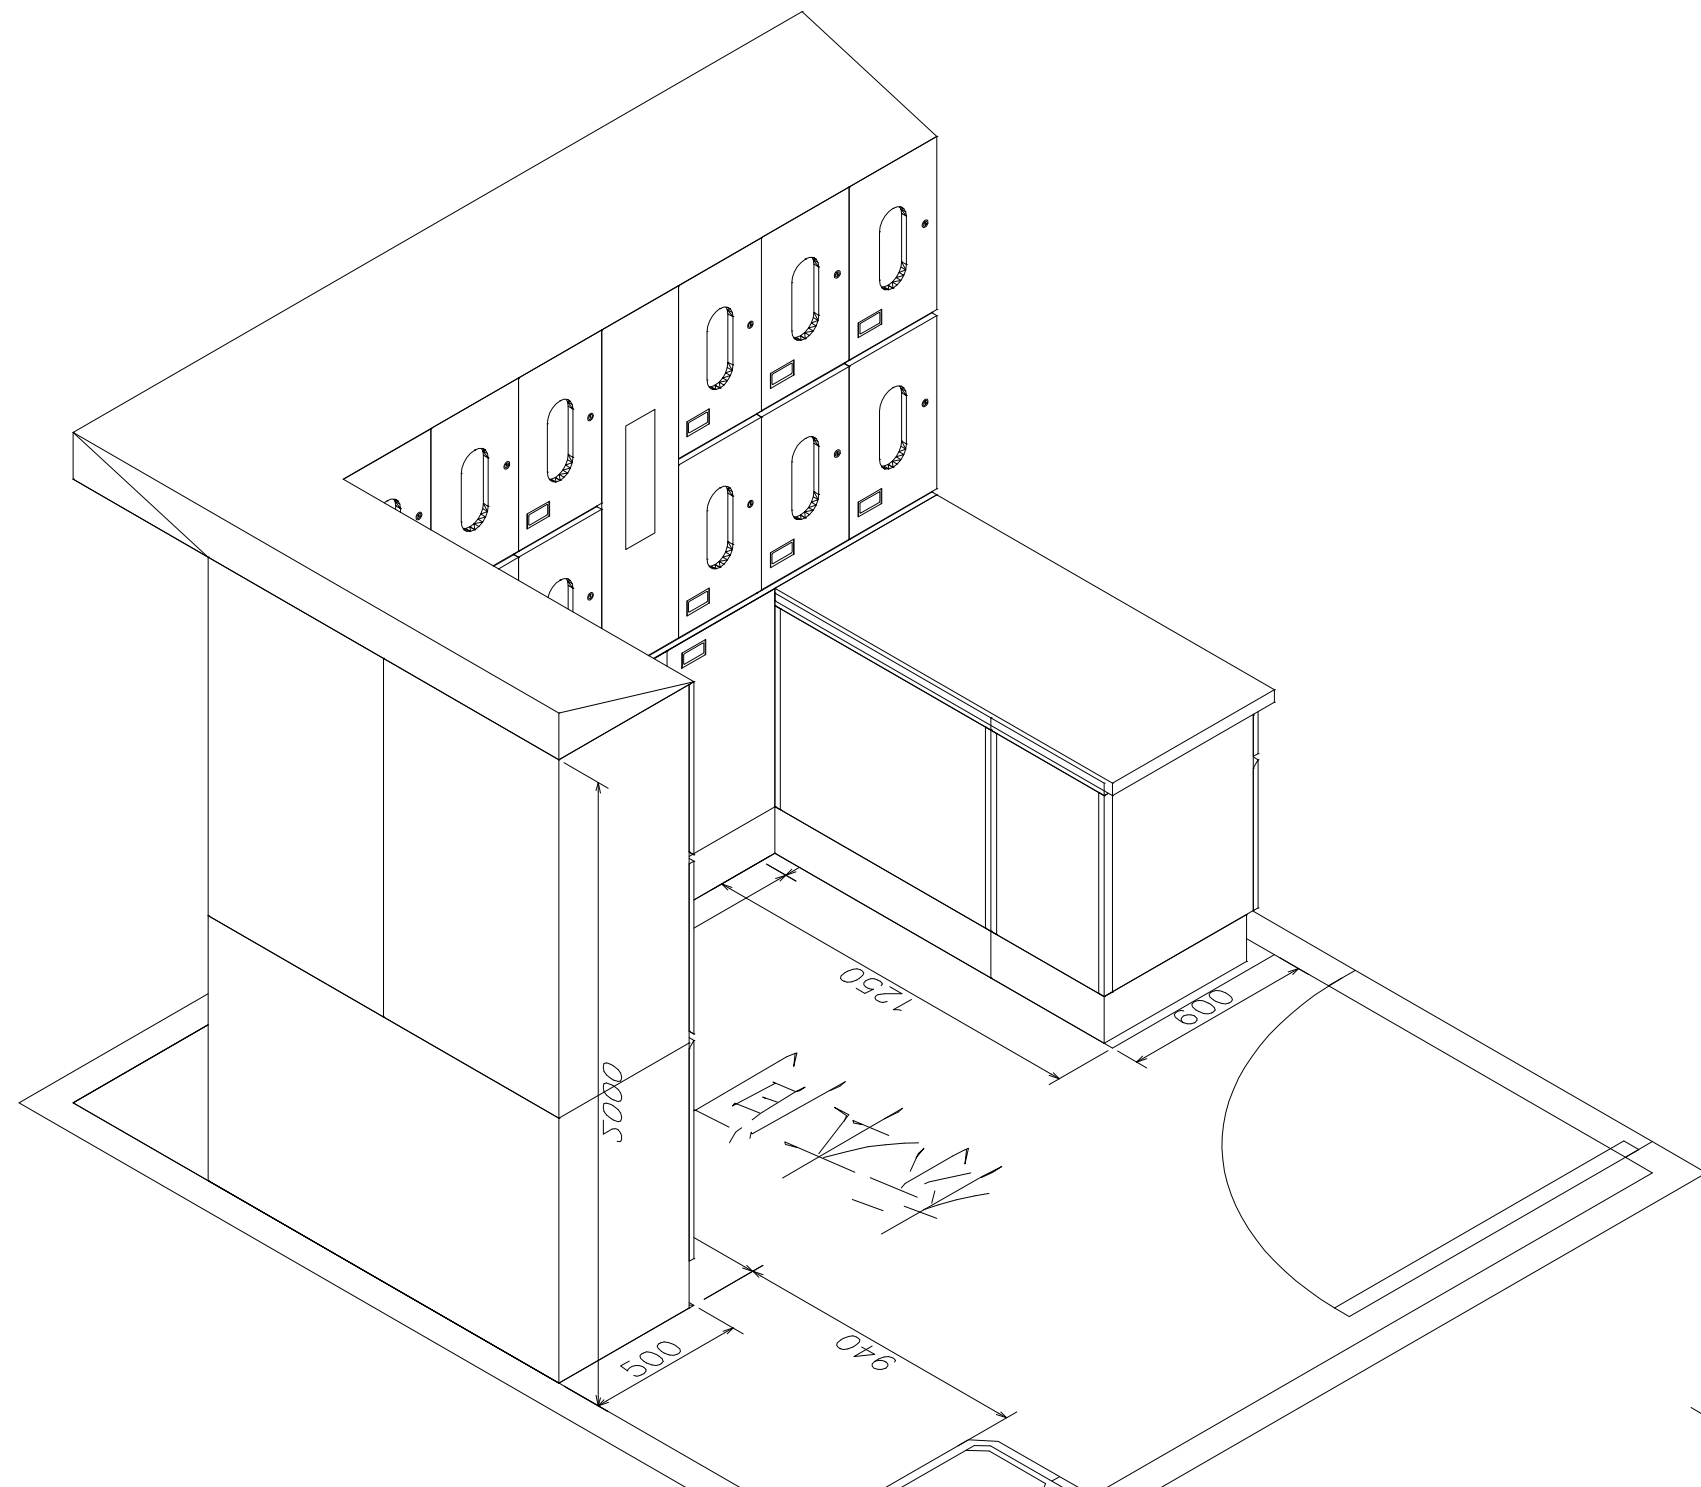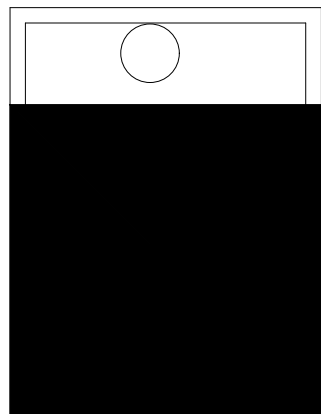

设计签字

方案设计人 ARCHITECTURAL DESIGNER	李小明	李小明
设计总负责人 PROJECT MANAGER	张奎	张奎
专业负责人 DISCIPLINE MANAGER	张奎	张奎
设计人 DESIGNED BY	李小明	李小明

验证签字

审定人 APPROVED BY	苏黎明	苏黎明
审核人 REVIEWED BY	张奎	张奎
校对人 CHECKED BY	张奎	张奎

工程编号
PROJECT NUMBER

2026-SJ-001

工程名称
PROJECT NAME

泰兴市人民医院1号楼

工程子项编号
SUB-PROJECT NUMBER

工程子项名称
SUB-PROJECT

医疗家具专项设计

图名
DRAWING NAME

5层标本间

图号
DRAWING NUMBER

016

设计阶段
STAGE


方案

图次
VERSION

1

日期
DATE

2026.06


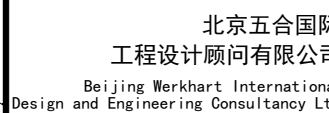





设计资质: 建筑工程设计甲级
证书编号: A111009911

合作单位

建设单位
0000

设计签字					
方案设计人 ARCHITECTURAL DESIGNER		李树明		李树明	
项目总负责人 PROJECT MANAGER		张奎		张奎	
专业负责人 SPECIALTY LEADER		张奎		张奎	
校对人 CHECKED BY		李树明		李树明	
设计签字					
审定人 APPROVED BY		姜洪明		姜洪明	
审核人 REVIEWED BY		张奎		张奎	
校对人 CHECKED BY		张奎		张奎	
工程编号 PROJECT NUMBER		2026-SJ-001			
工程名称 PROJECT NAME					
泰兴市人民医院1号楼					
工程子项编号 SUB-PROJECT NUMBER					
工程子项名称 SUB-PROJECT NAME					
医疗家具专项设计					
图名 DRAWING NAME					
7层NICU治疗室					
图号 DRAWING NUMBER		O17		版次 VERSION	
设计阶段		方案		日期 DATE	
				2026.0	

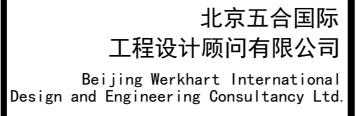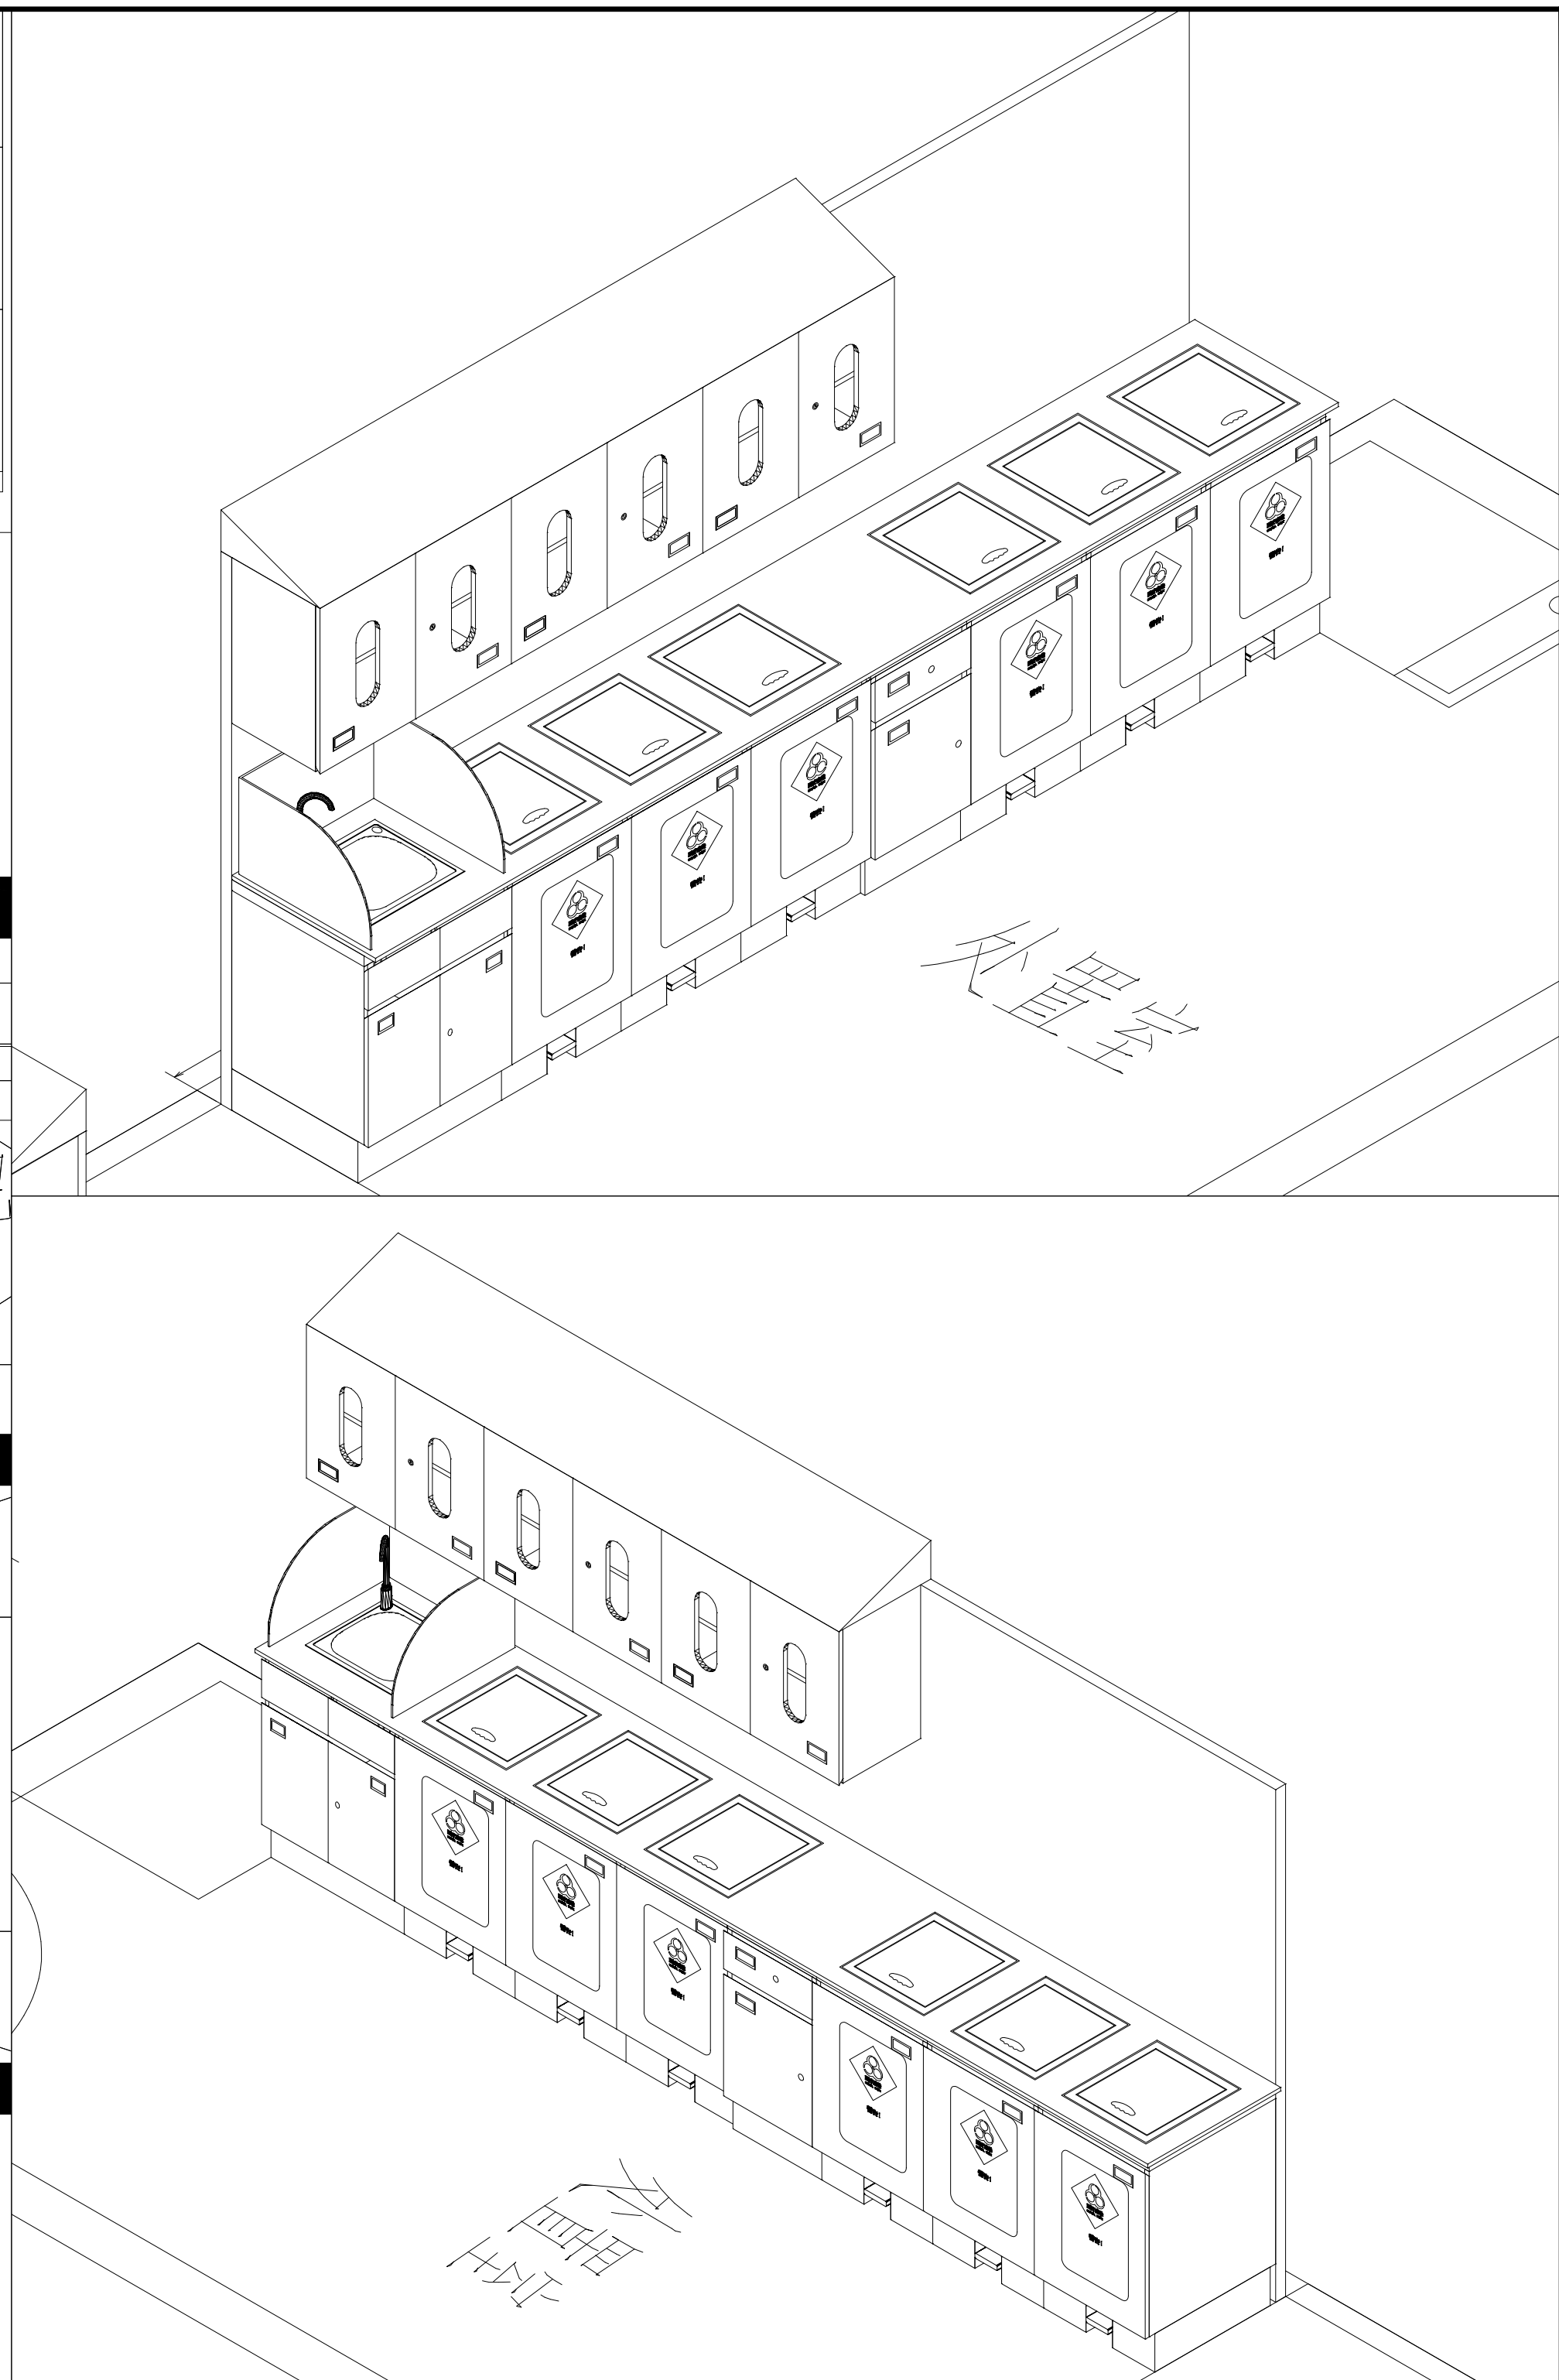合作單位
COLLABORATOR建设单位
OWNER

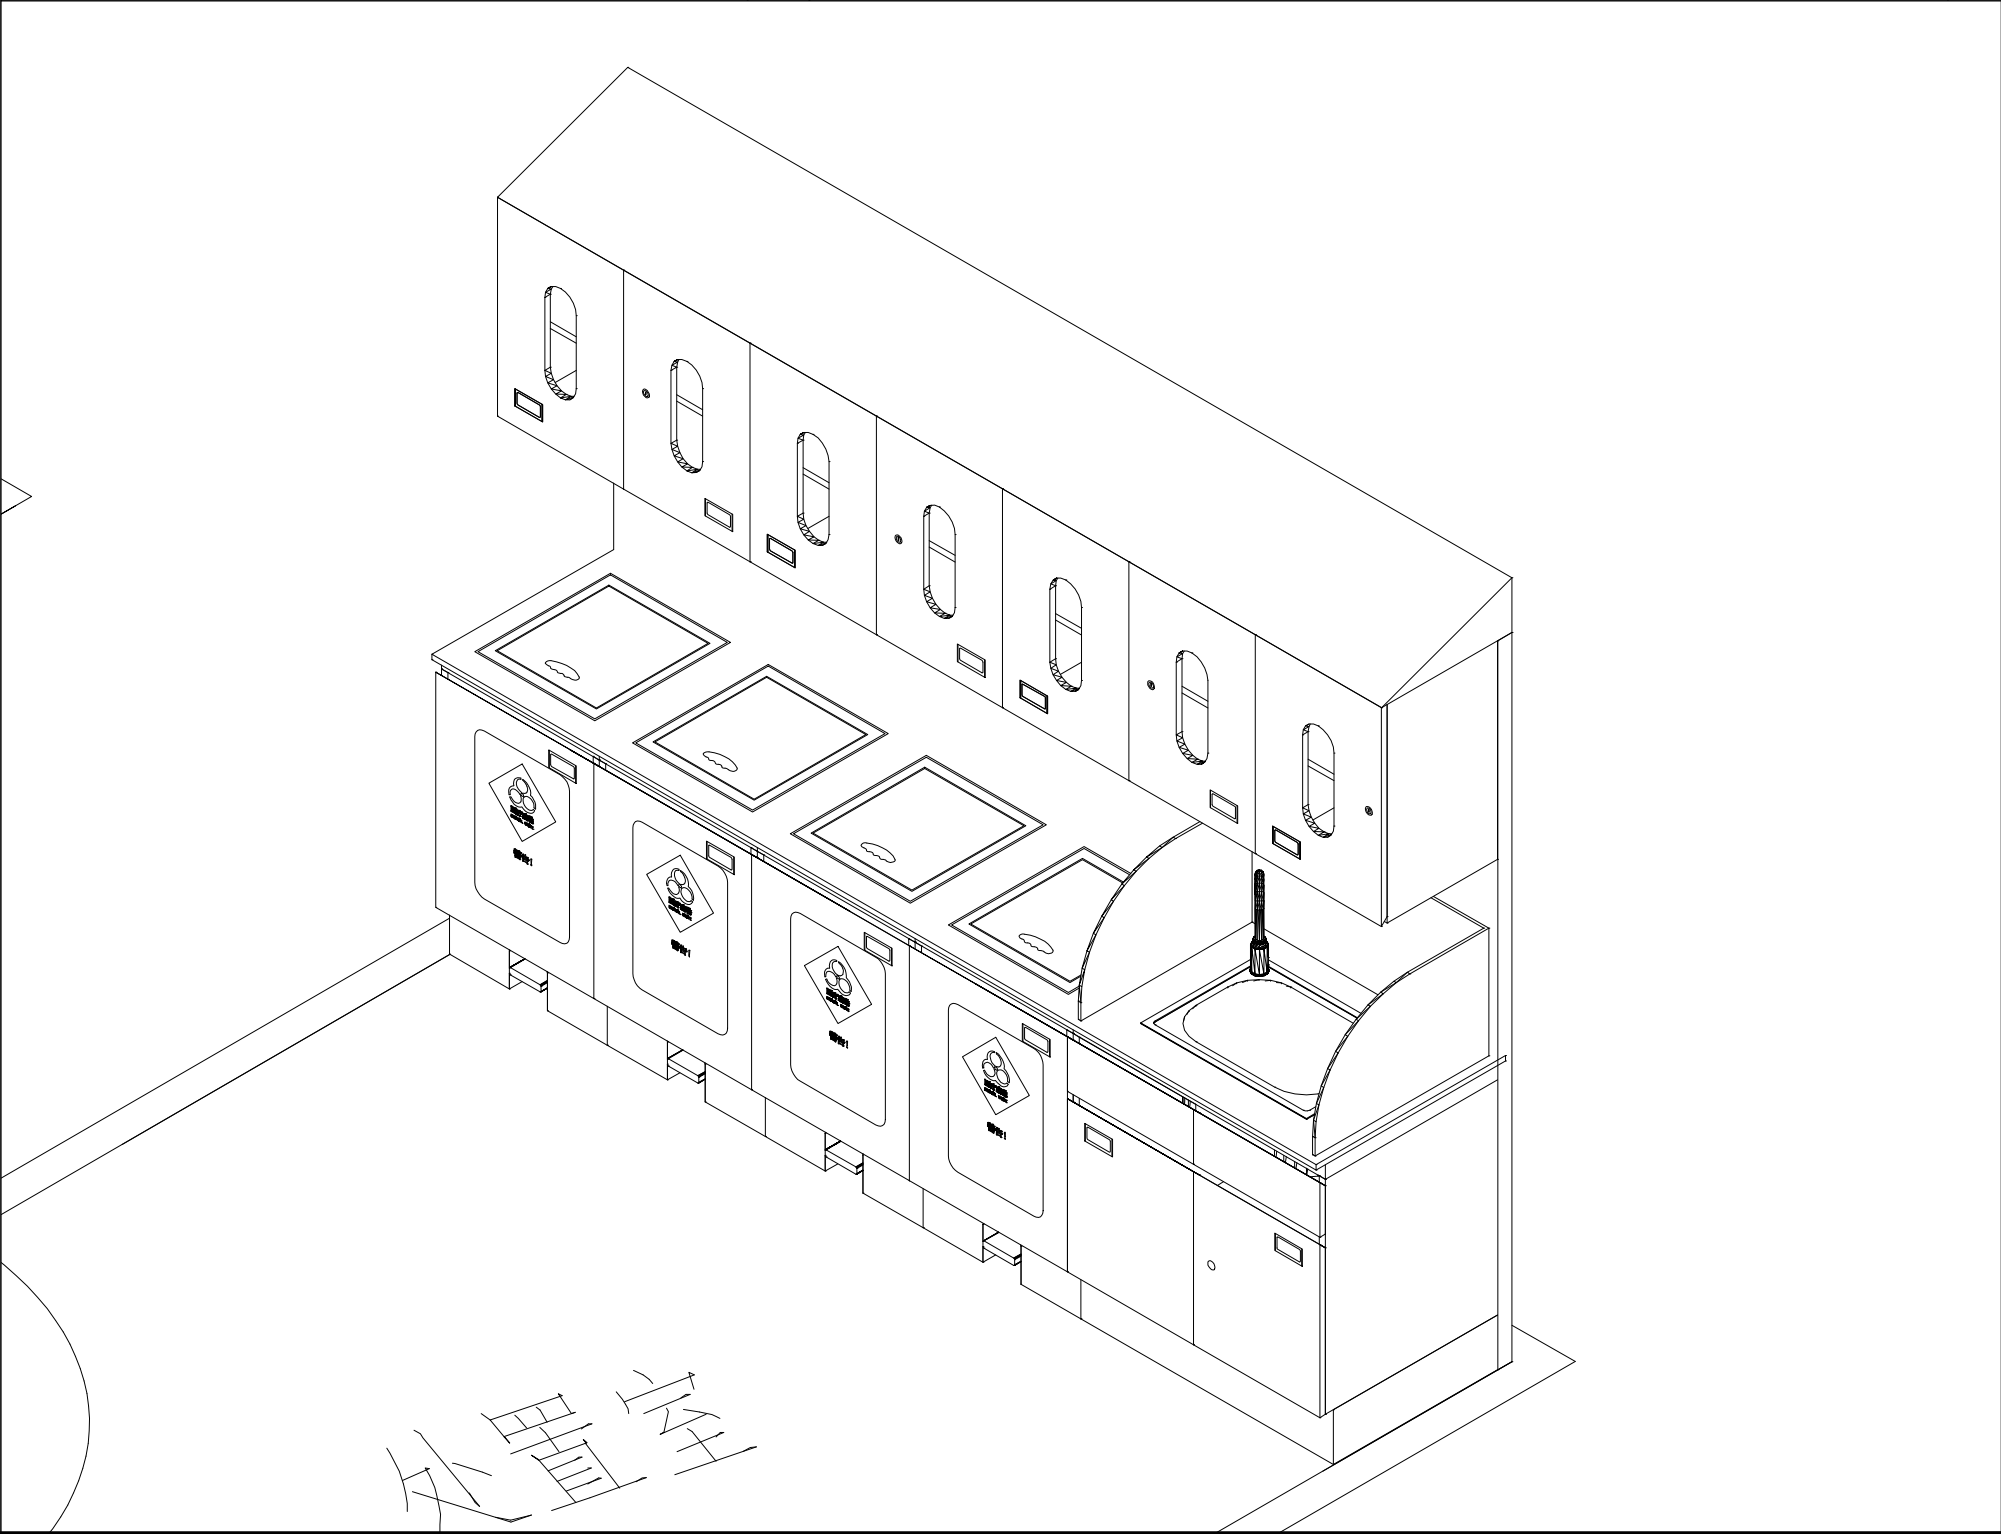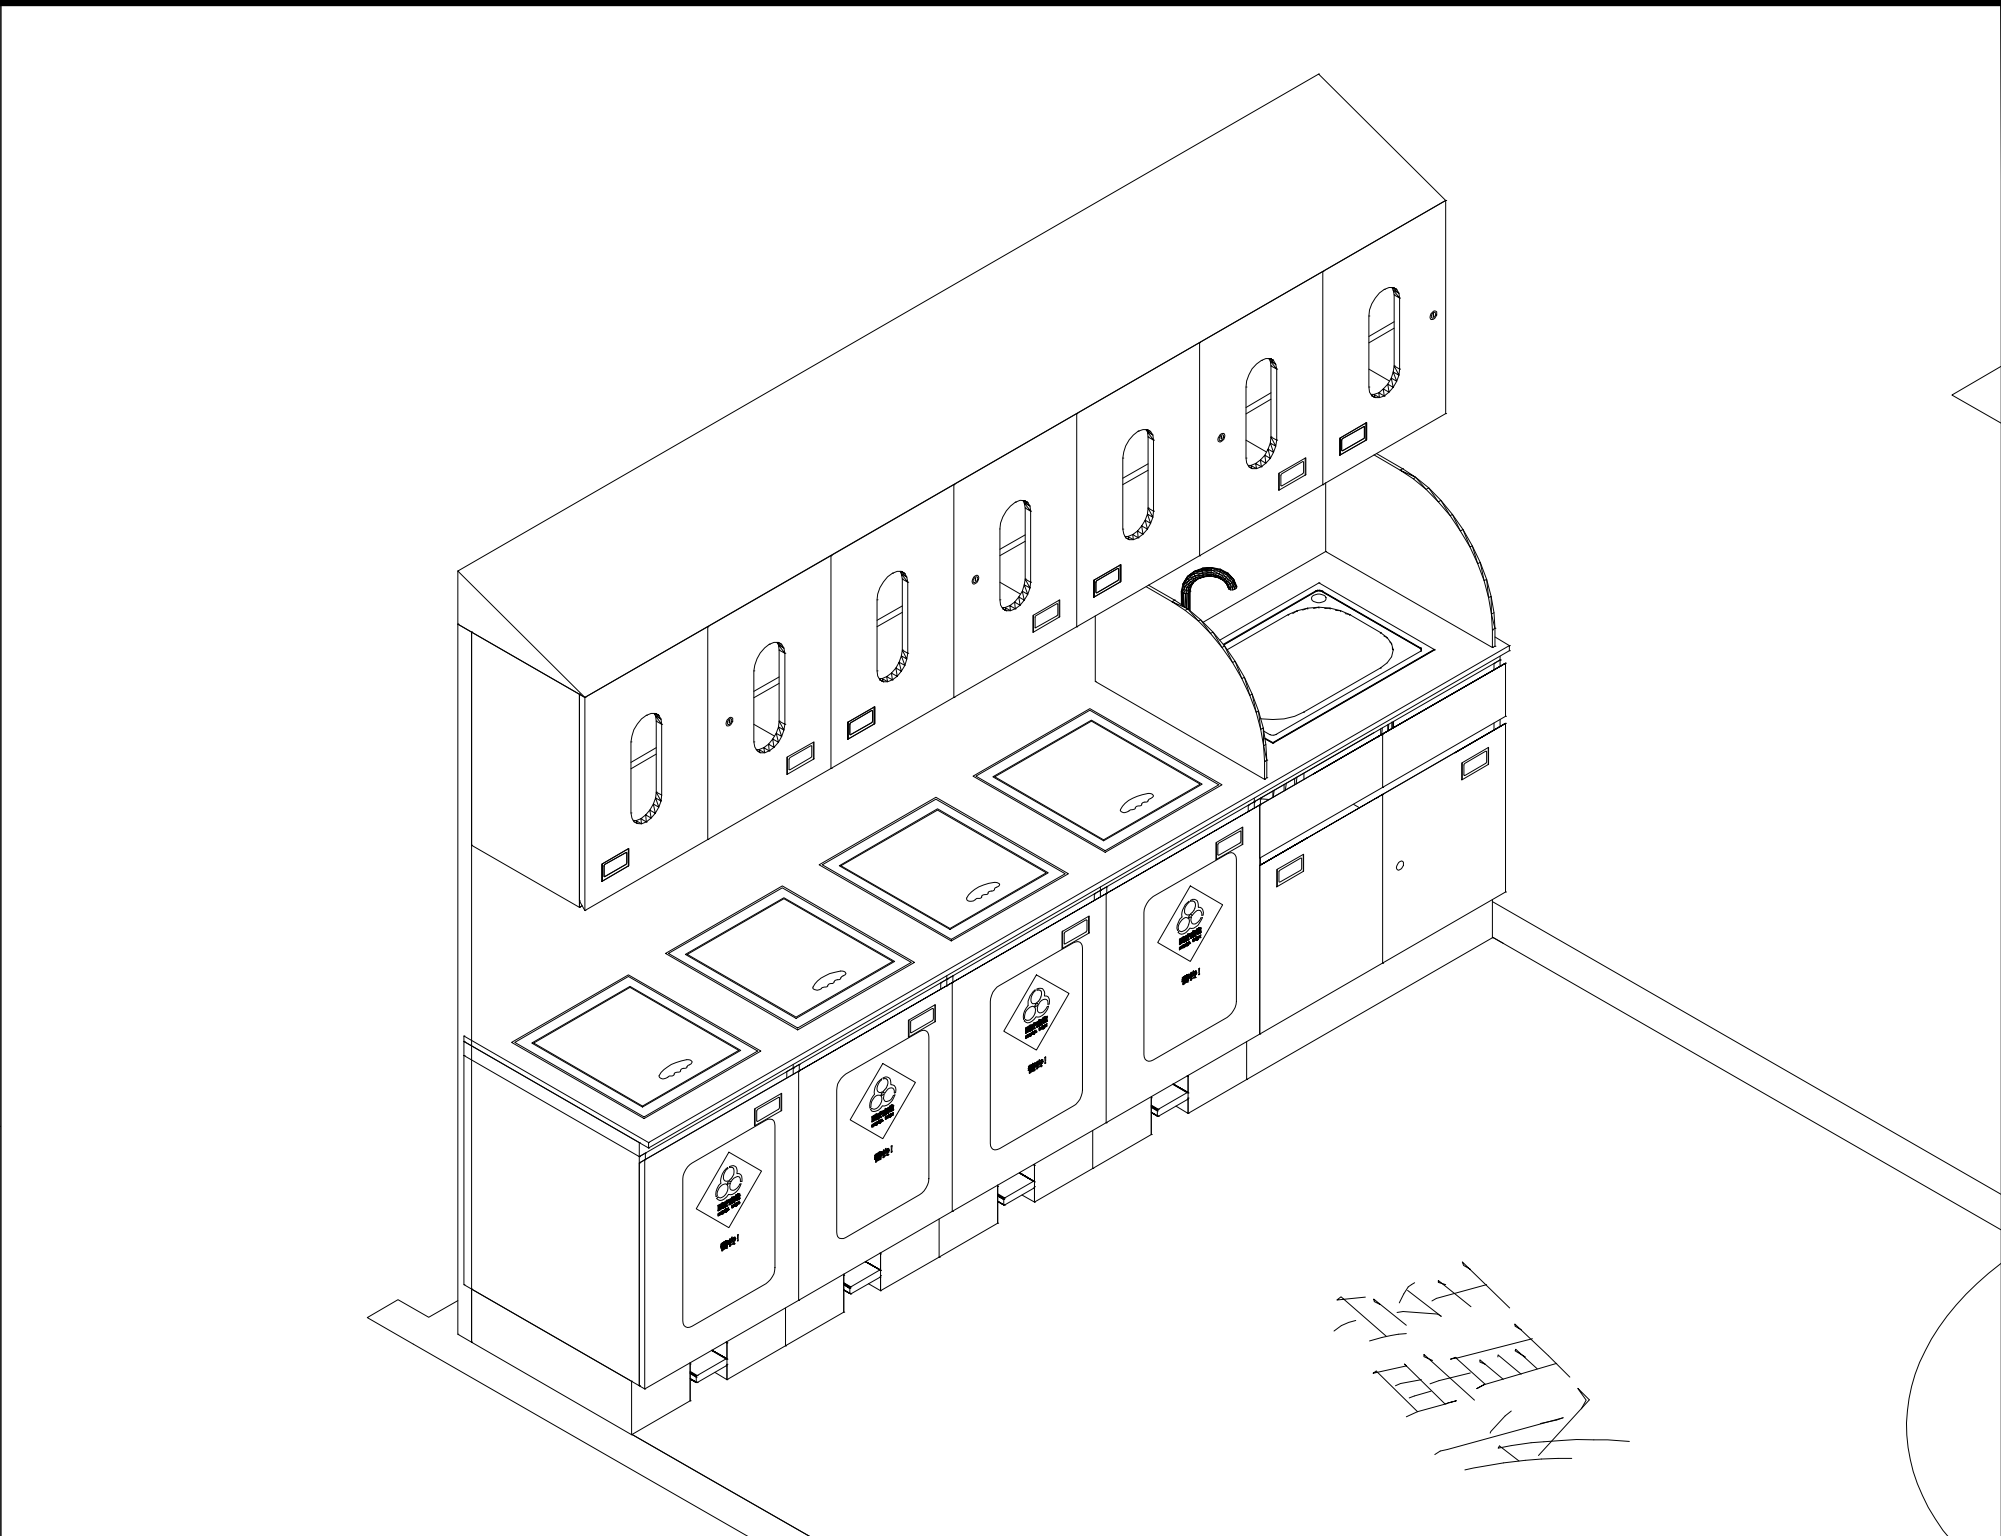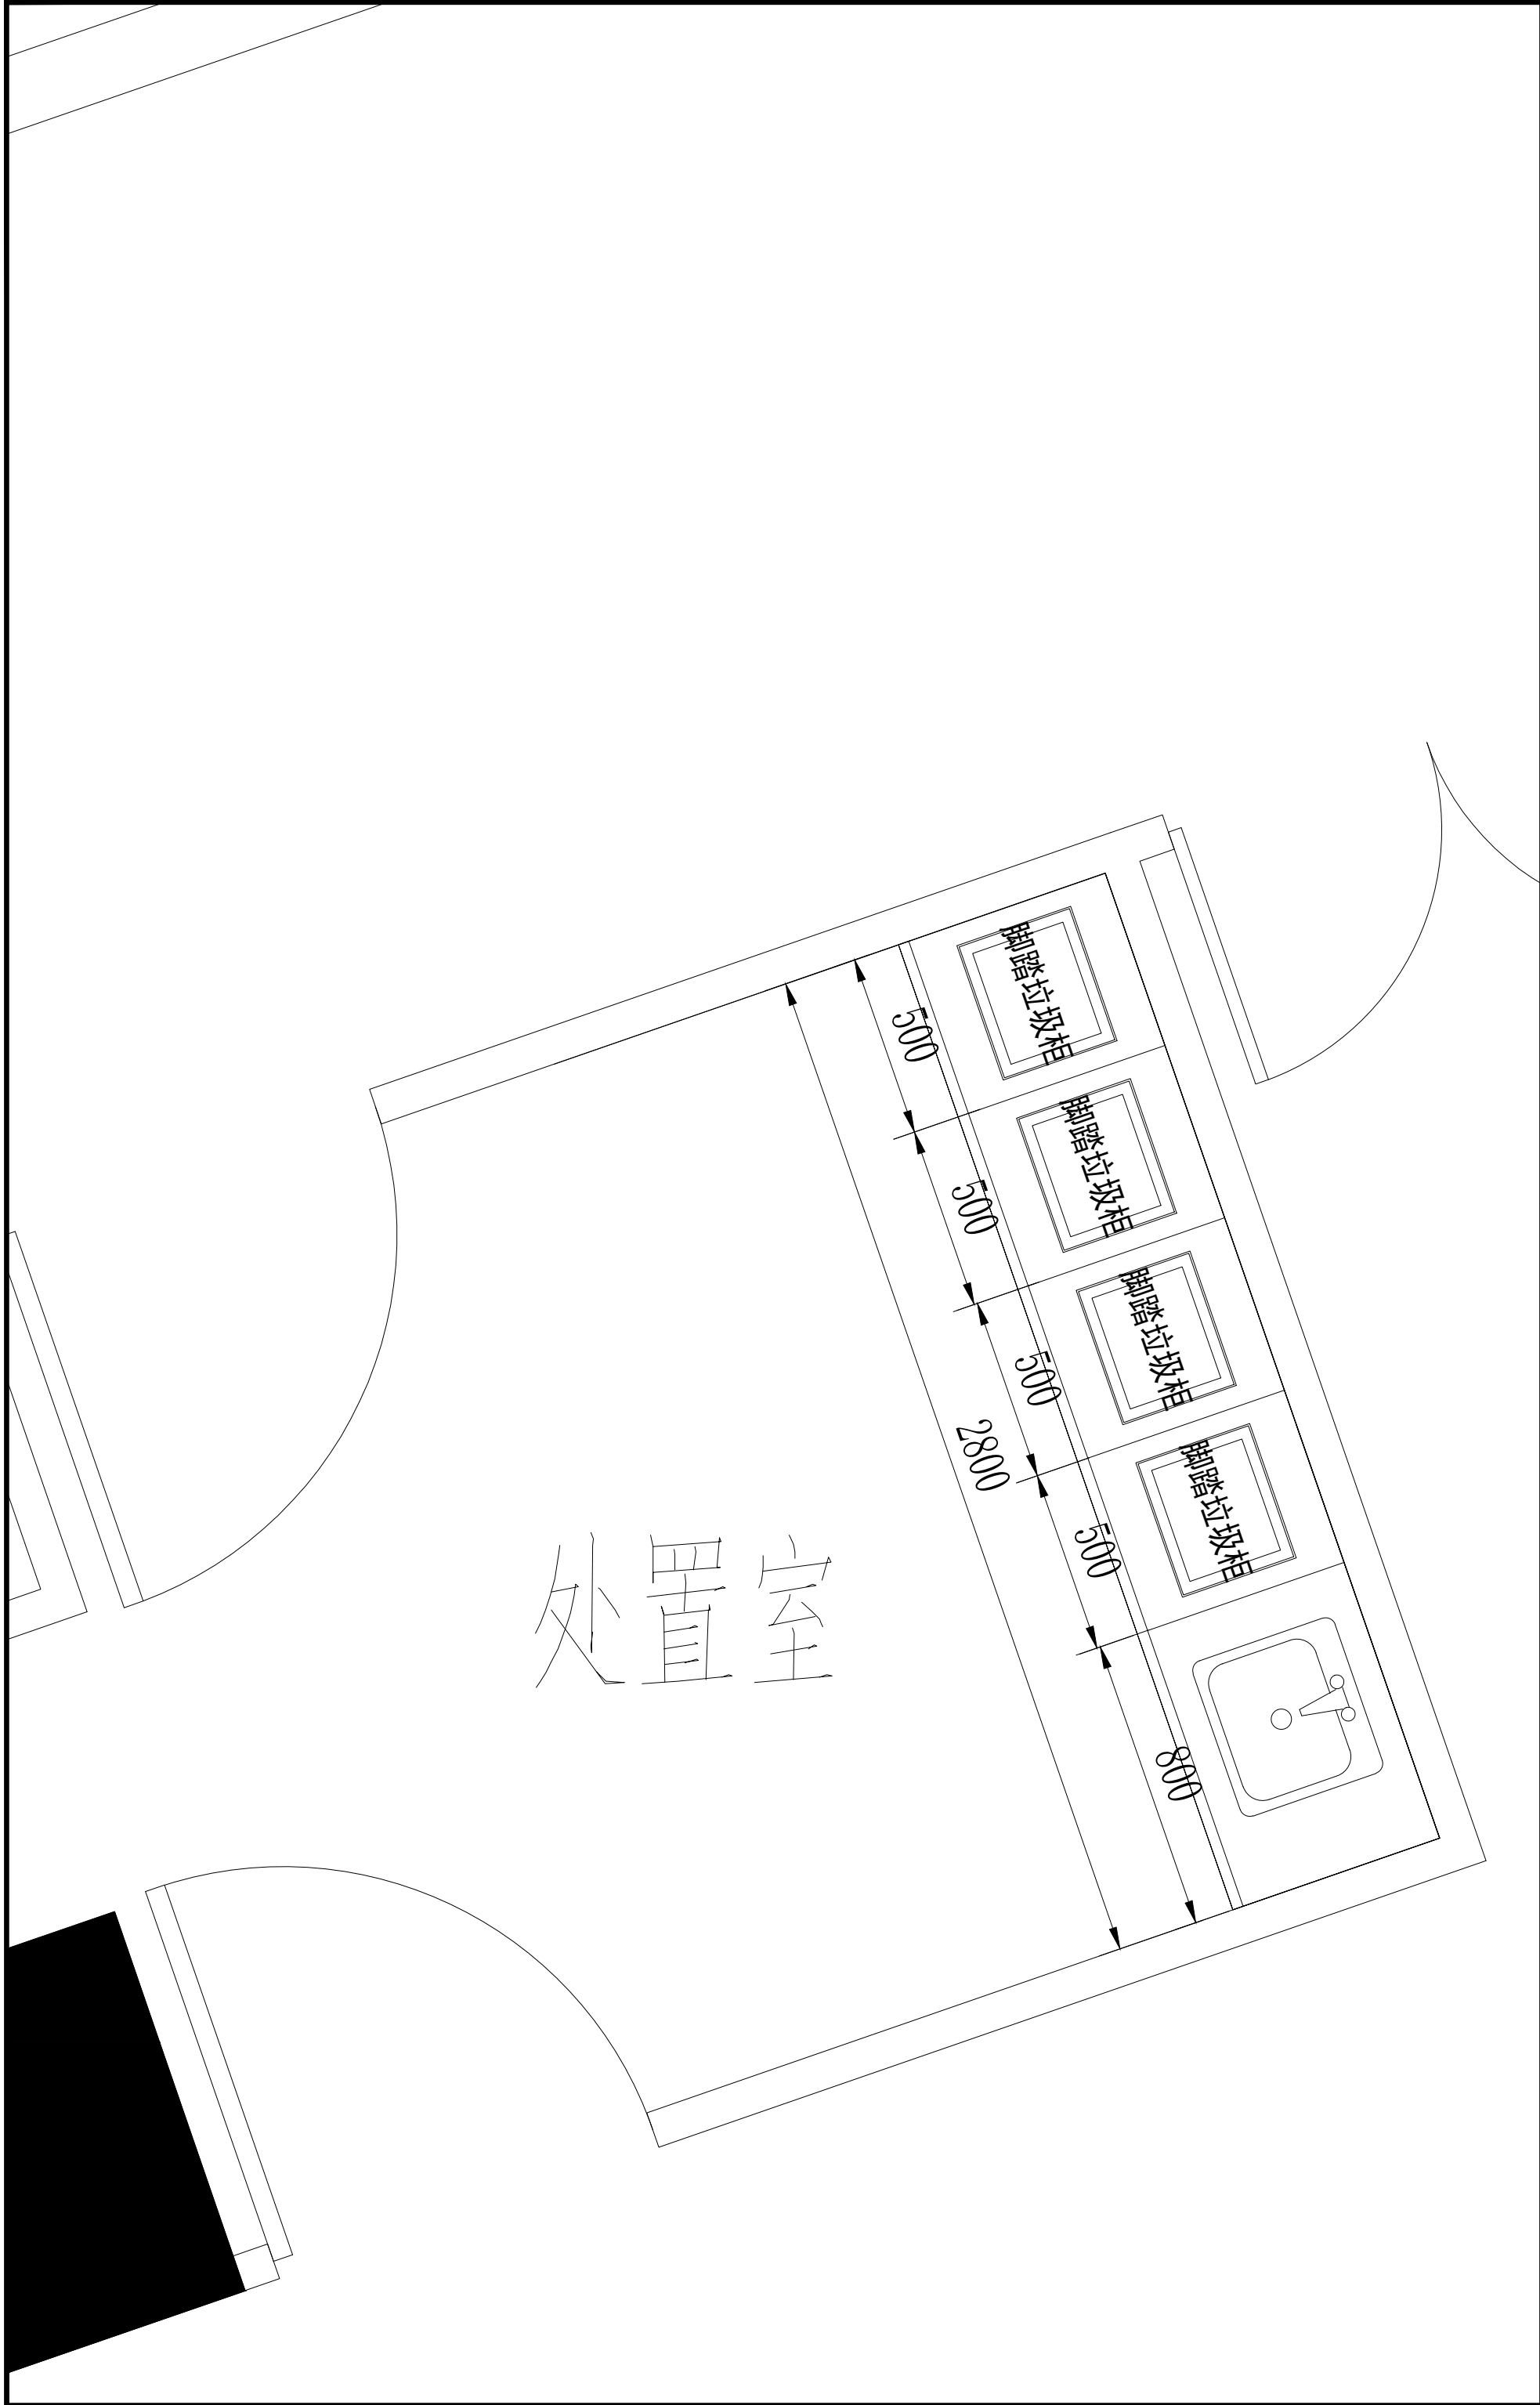

5+I 五合国际

WERKHART

www.wvgs.com

北京五合国际

工程设计顾问有限公司

Beijing Werkhart International

Design and Engineering Consultancy Ltd.

设计资质：建筑工程设计甲级

证书编号：A111009911



合作单位

PLANNING



建设单位

THP



设计签字		
方案设计人 ARCHITECTURAL DESIGNER	李小明	李小明
设计总负责人 PROJECT MANAGER	张奎	张奎
专业负责人 DESIGNER IN CHARGE	张奎	张奎
设计人 DESIGNED BY	李小明	李小明
验证签字		
审定人 APPROVED BY	苏黎明	苏黎明
审核人 REVIEWED BY	张奎	张奎
校对人 CHECKED BY	张奎	张奎
工程编号 PROJECT NUMBER	2026-SJ-001	
工程名称 PROJECT NAME	泰兴市人民医院1号楼	
工程子项编号 SUB-PROJECT NUMBER		
工程子项名称 SUB-PROJECT NAME	医疗家具专项设计	
图名 DRAWING NAME	7层待产处置室	
图号 DRAWING NUMBER	019	版次 VERSION 1
设计阶段 STAGE	方案	日期 DATE 2026.06

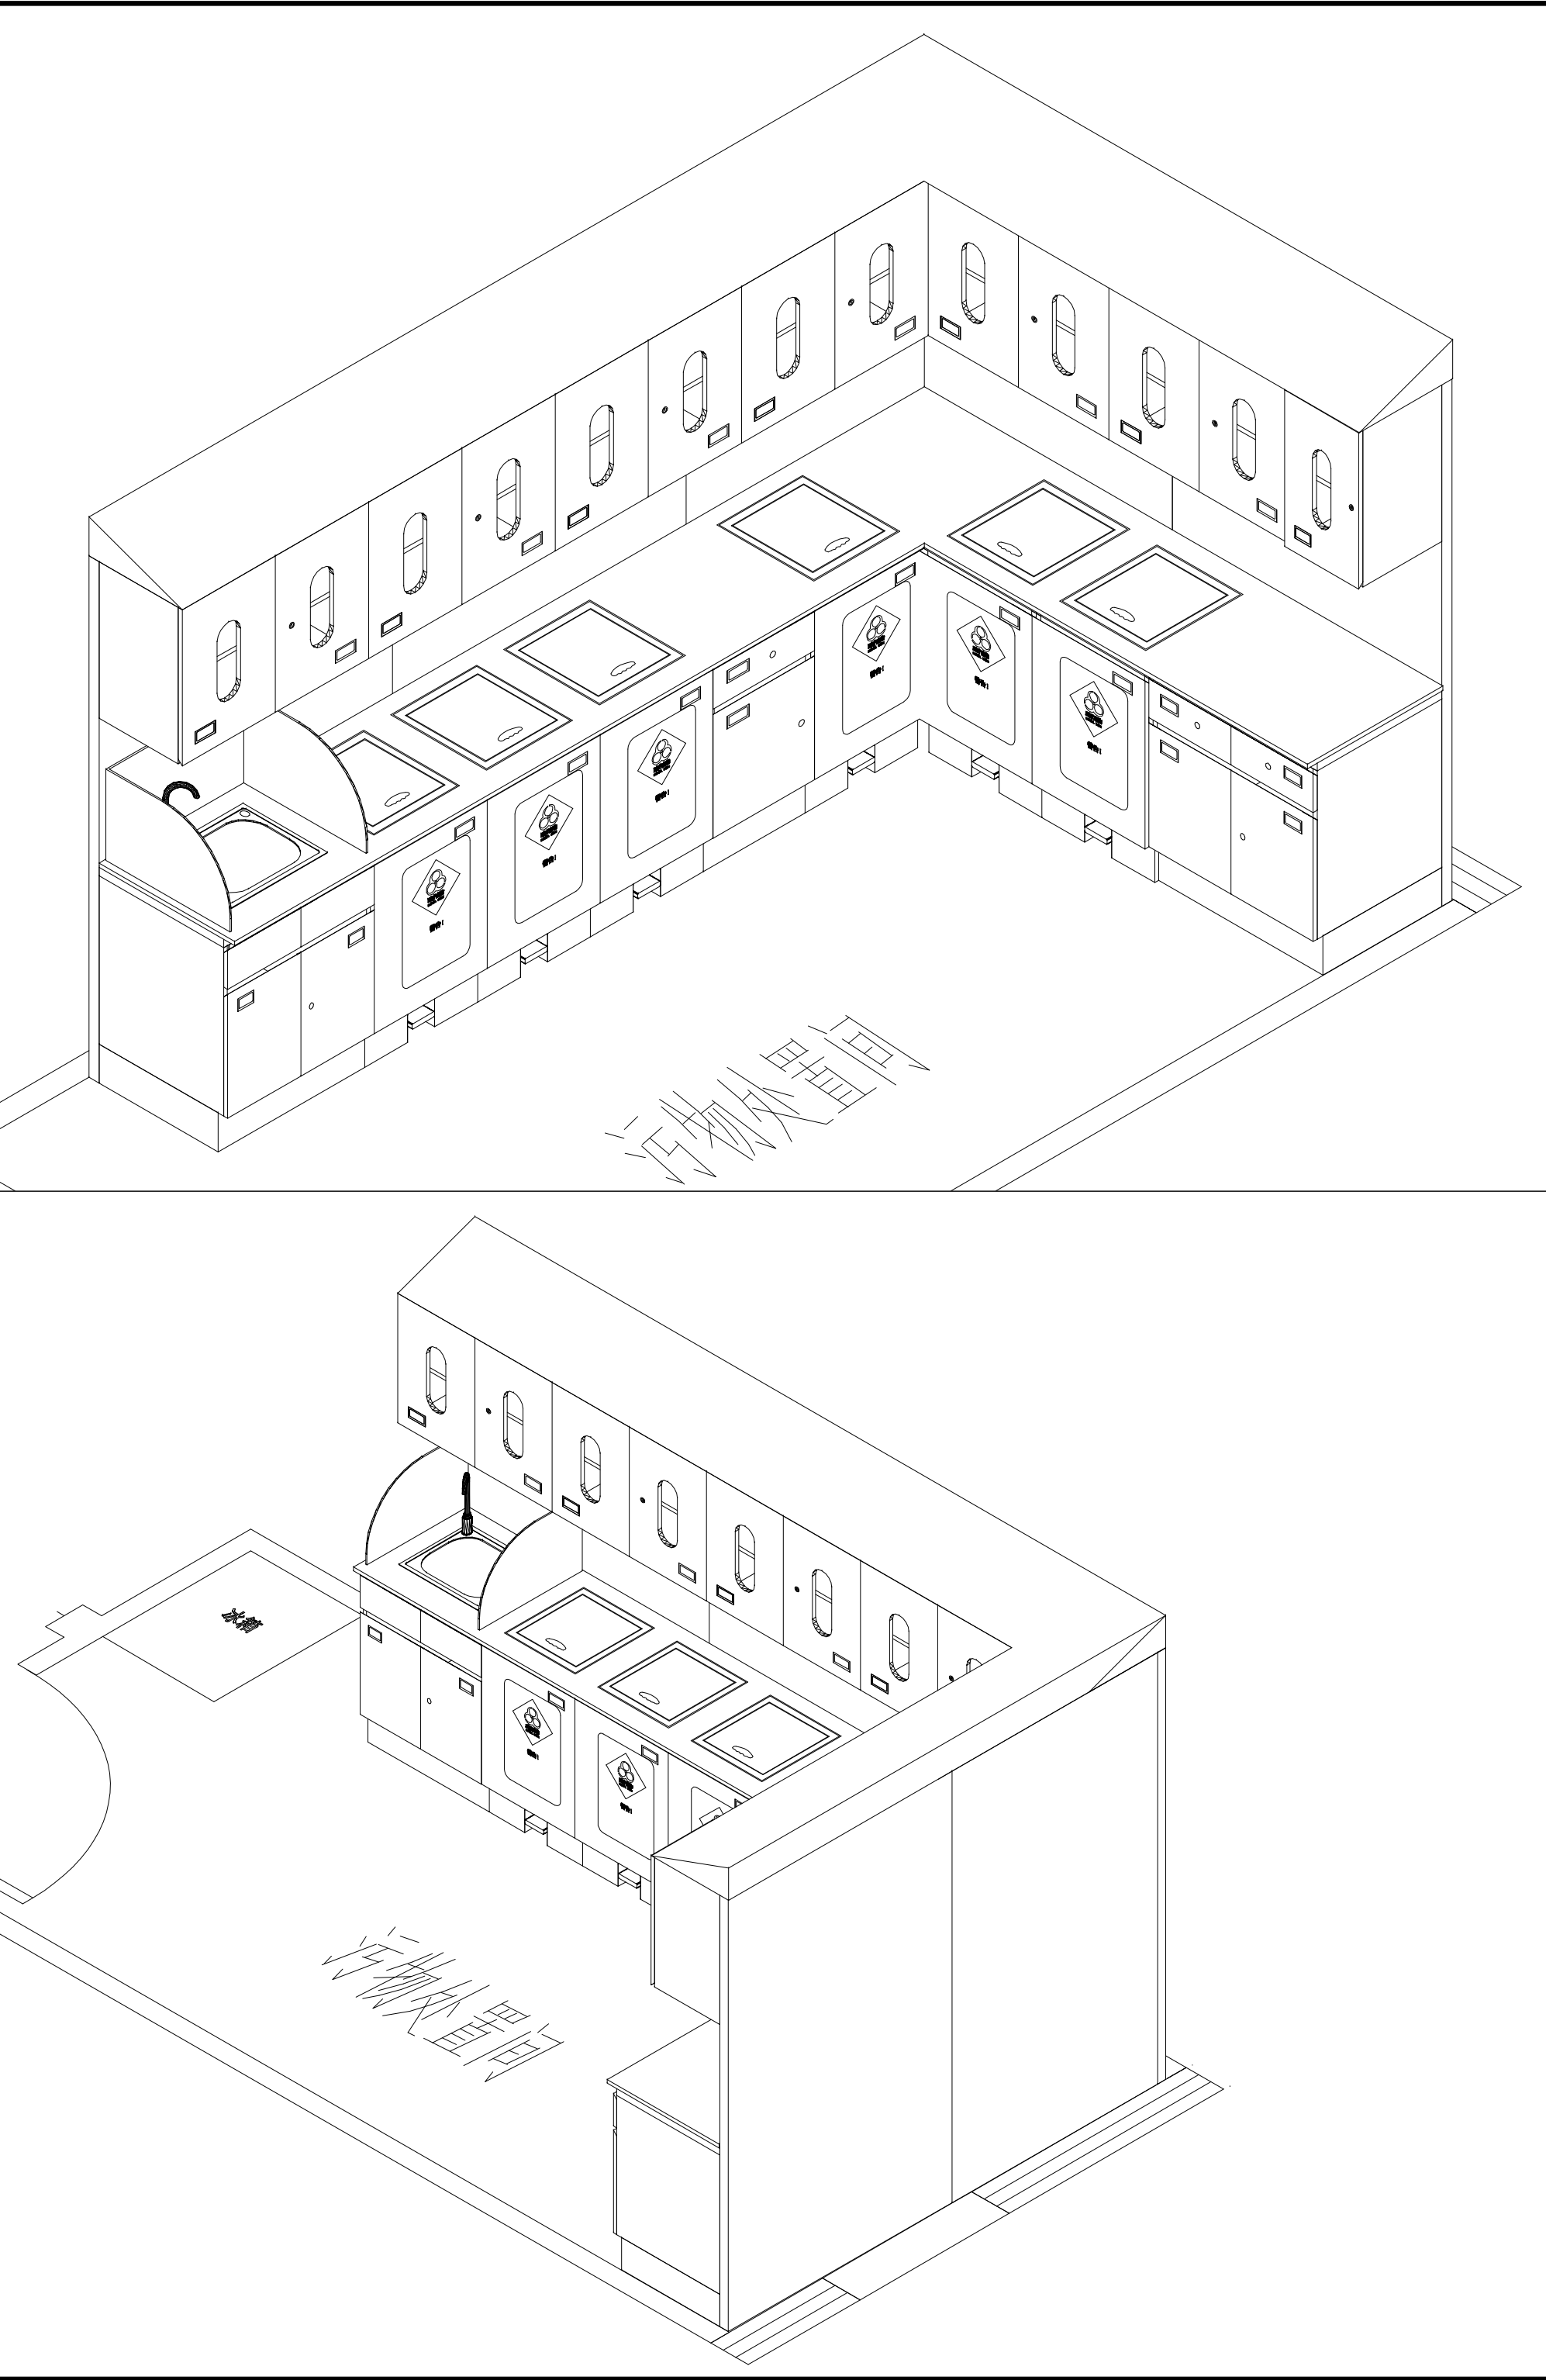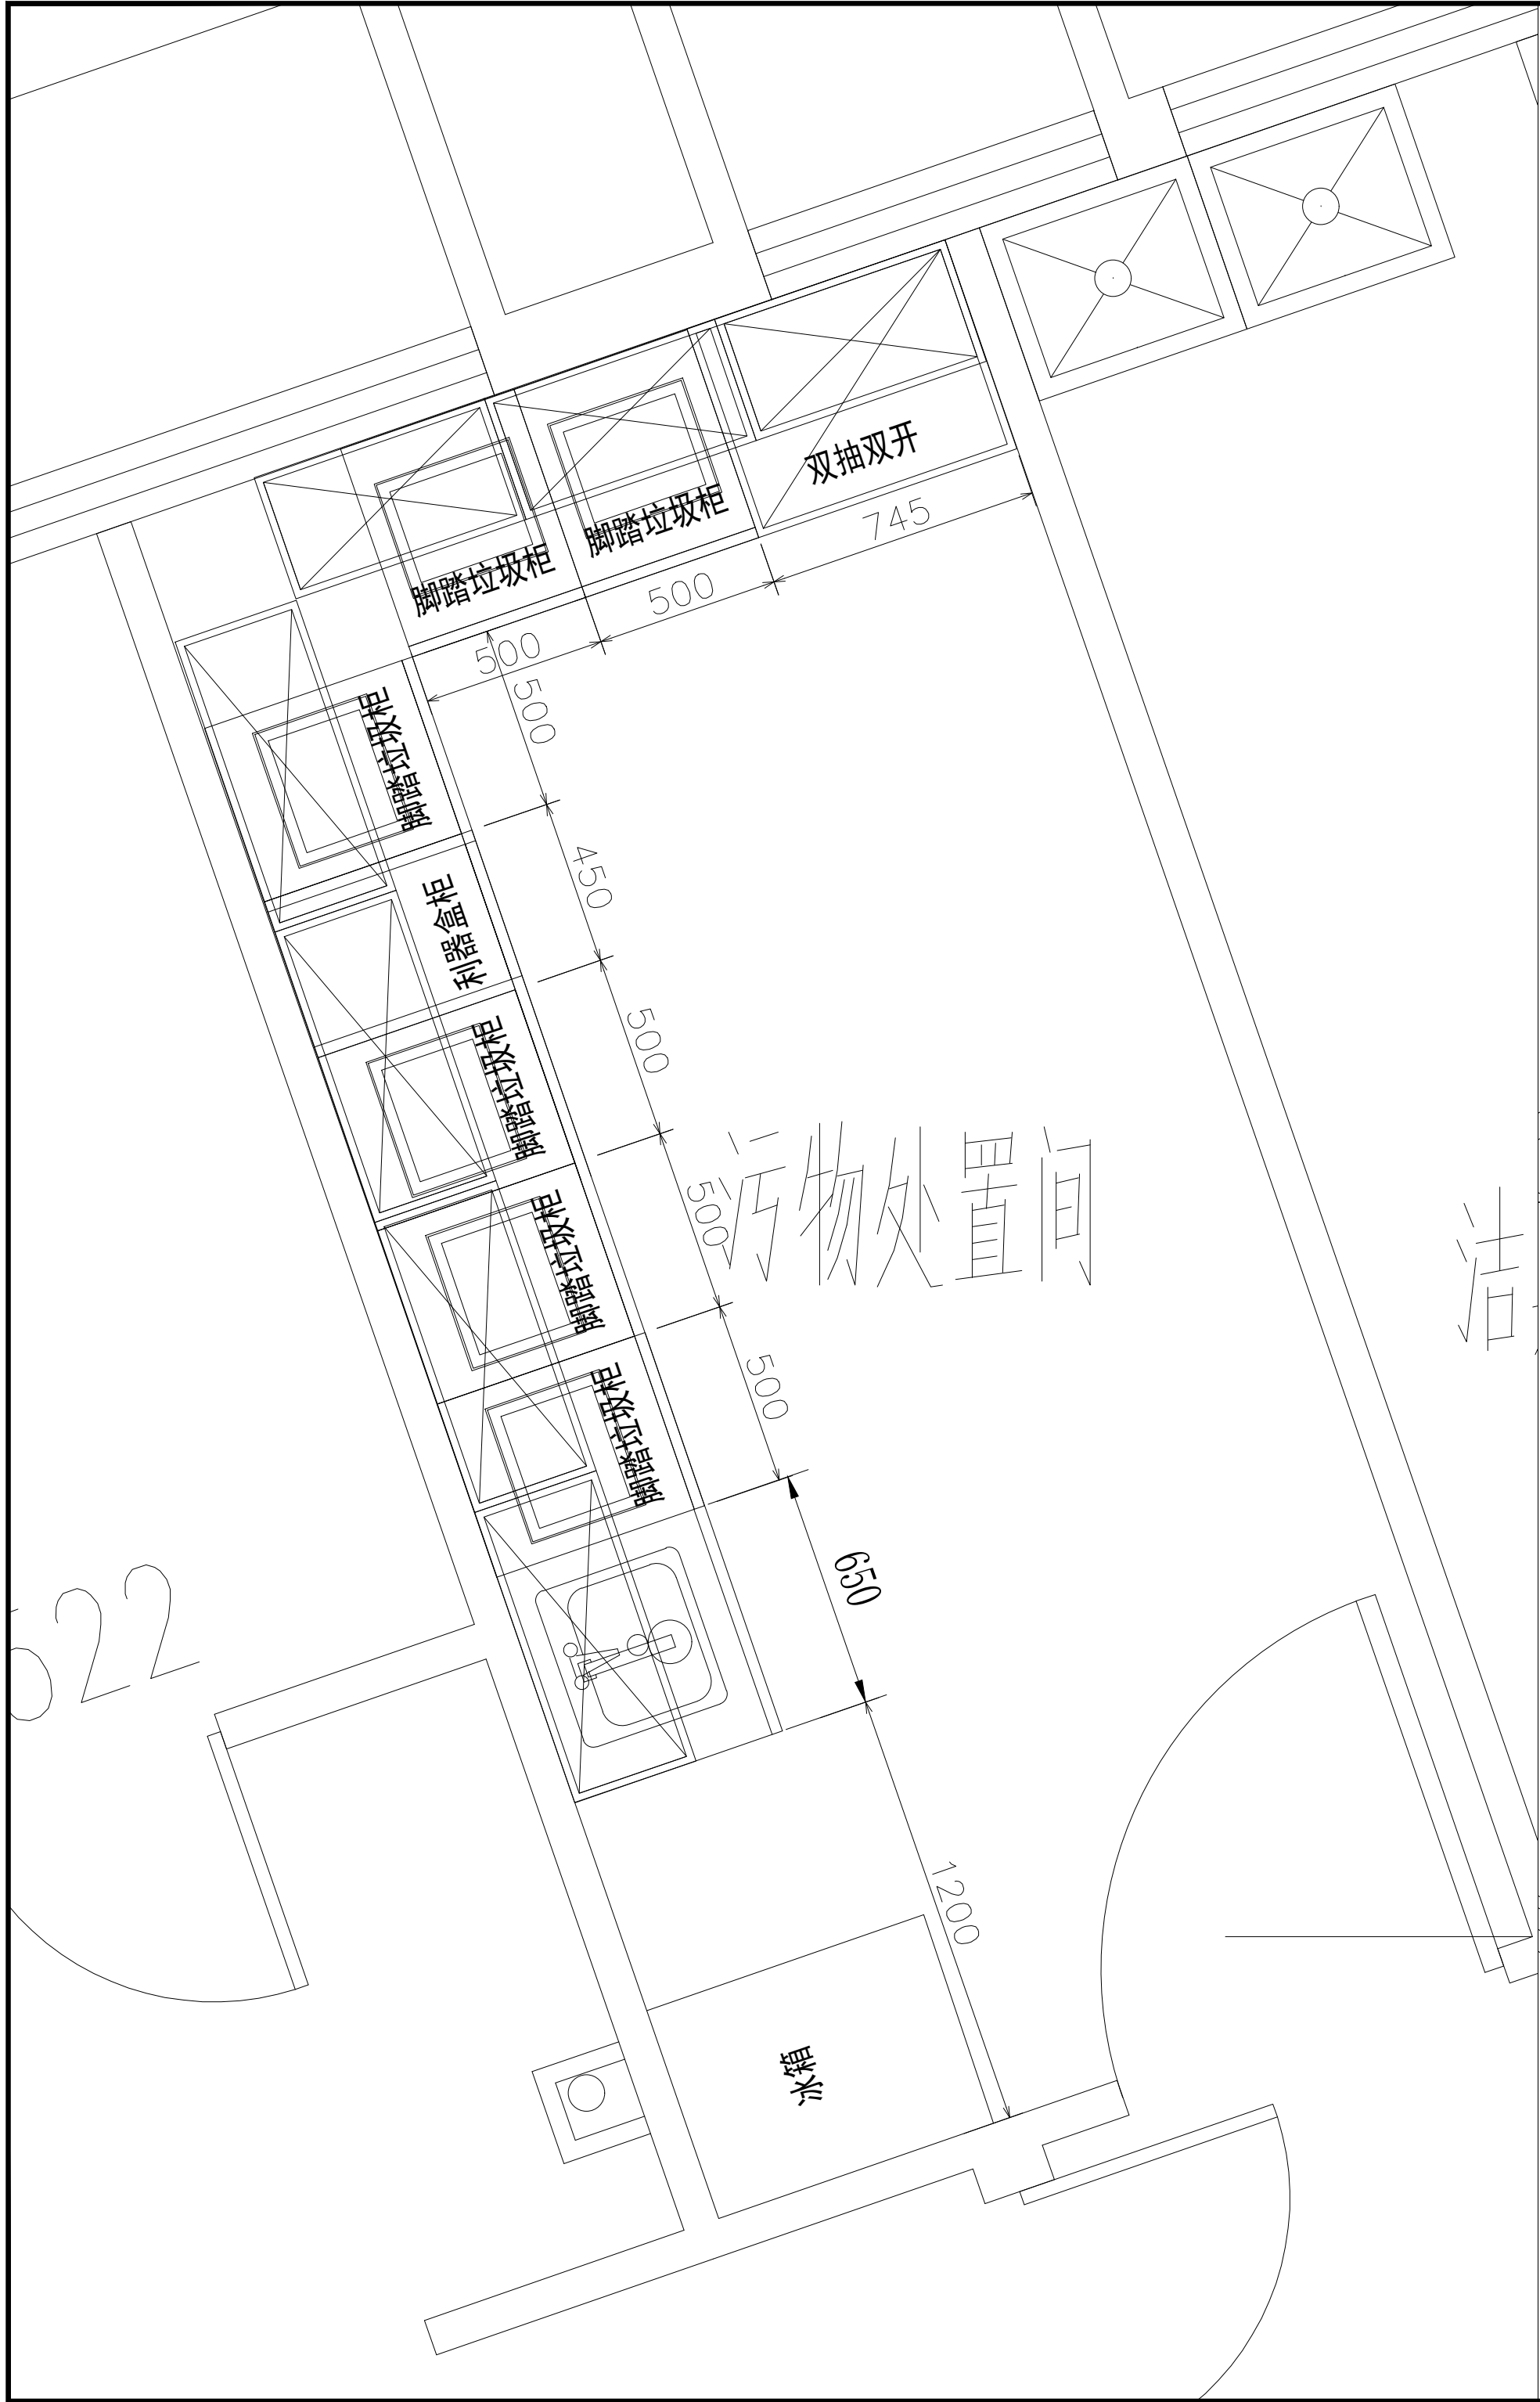



5+I 五合国际 WERKHART www.wvco.com 北京五合国际 工程设计顾问有限公司 Beijing Werkhart International Design and Engineering Consultancy Ltd.		
设计资质: 建筑工程设计甲级 证书编号: A111009911		
合作单位 CS-00000108		
建设单位 0000		
设计签字		
方案设计人 ARCHITECTURAL DESIGNER	李小明	李小明
设计总负责人 PROJECT MANAGER	张奎	张奎
专业负责人 SPECIALTY DESIGNER	张奎	张奎
设计人 DESIGNED BY	李小明	李小明
验证签字		
审定人 APPROVED BY	张奎	张奎
审核人 REVIEWED BY	张奎	张奎
校对人 CHECKED BY	张奎	张奎
工程编号 PROJECT NUMBER	2026-SJ-001	
工程名称 PROJECT NAME	泰兴市人民医院1号楼	
工程子项编号 SUB-PROJECT NUMBER		
工程子项名称 SUB-PROJECT NAME	医疗家具专项设计	
图名 DRAWING NAME	7层污物处置室	
图号 DRAWING NUMBER	020	版次 VERSION 1
设计阶段 STAGE	方案	日期 DATE 2026.06

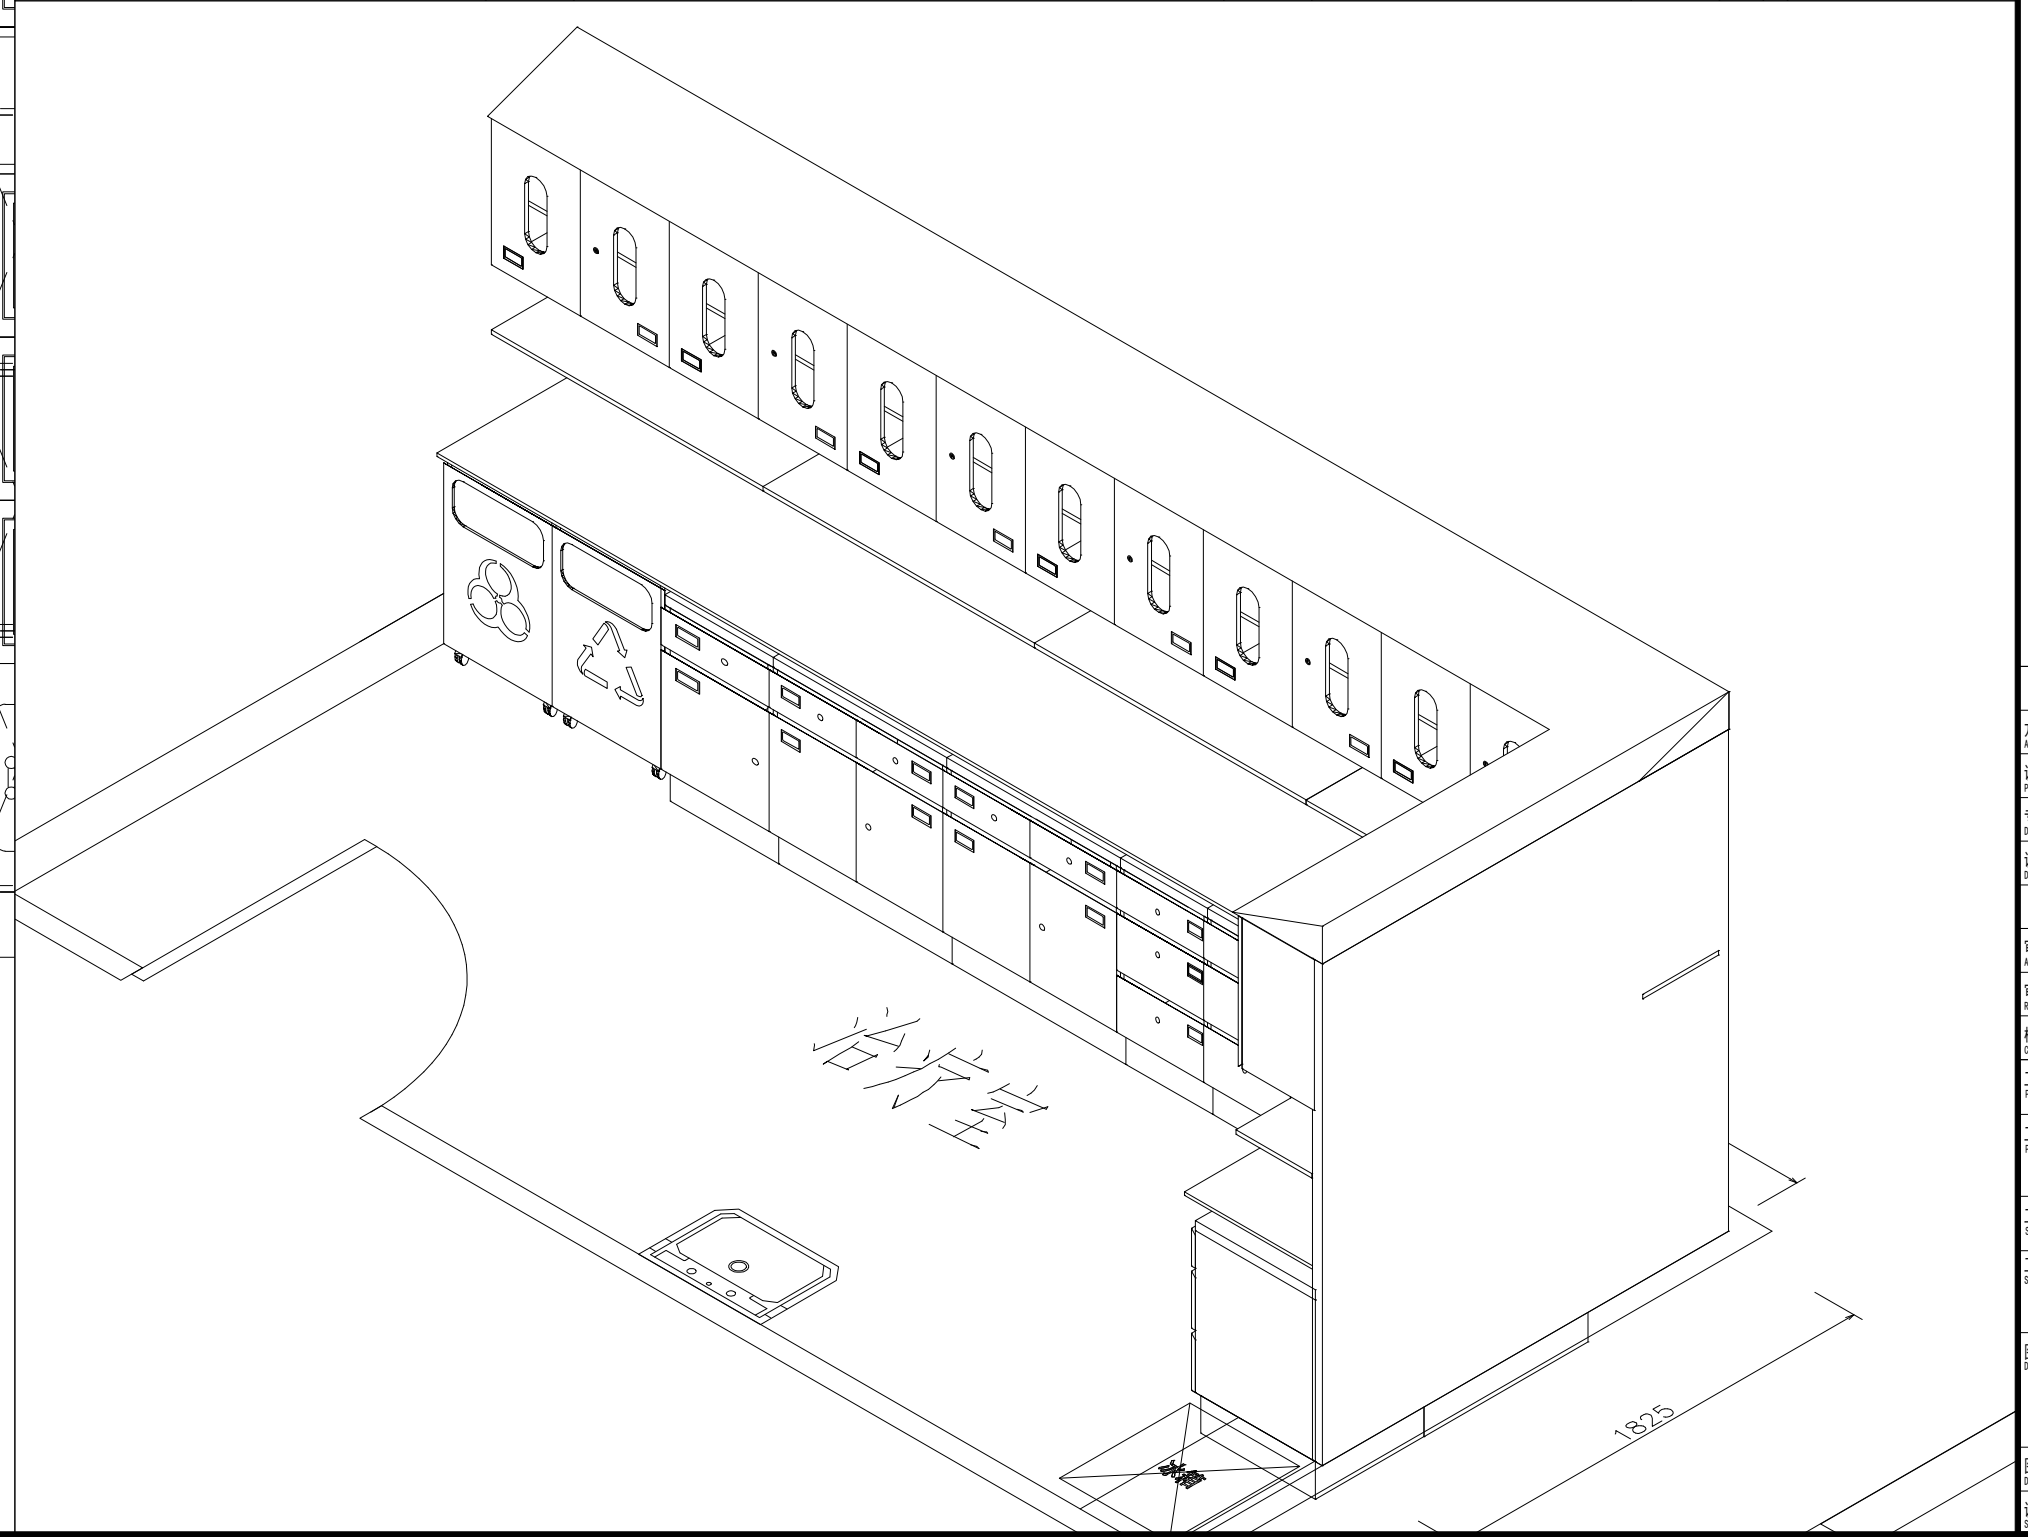 合作單位
COLLABORATOR建设单位
OWNER

设计签字 SIGNATURE			
方案设计师 ARCHITECTURAL DESIGNER	李小明	李小明	
设计总负责人 PROJECT MANAGER	张奎	张奎	
专业负责人 SPECIALIST MANAGER	张奎	张奎	
设计人 DESIGNED BY	李小明	李小明	
验证签字 VERIFY SIGN			
审定人 PROVED BY	苏黎明	苏黎明	
审核人 CHECKED BY	张奎	张奎	
工程编号 PROJECT NUMBER	2026-SJ-001		
工程名称 PROJECT NAME	泰兴市人民医院1号楼		
工程子编号 SUB-PROJECT NUMBER			
工程子名称 SUB-PROJECT NAME	医疗家具专项设计		
图名 DRAWING NAME	8层东区治疗室		
图号 DRAWING NUMBER	021	版本 VERSION	1
设计阶段 DESIGN STAGE	方案	日期 DATE	2026.06

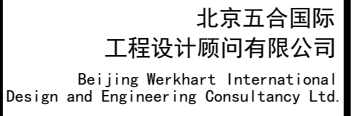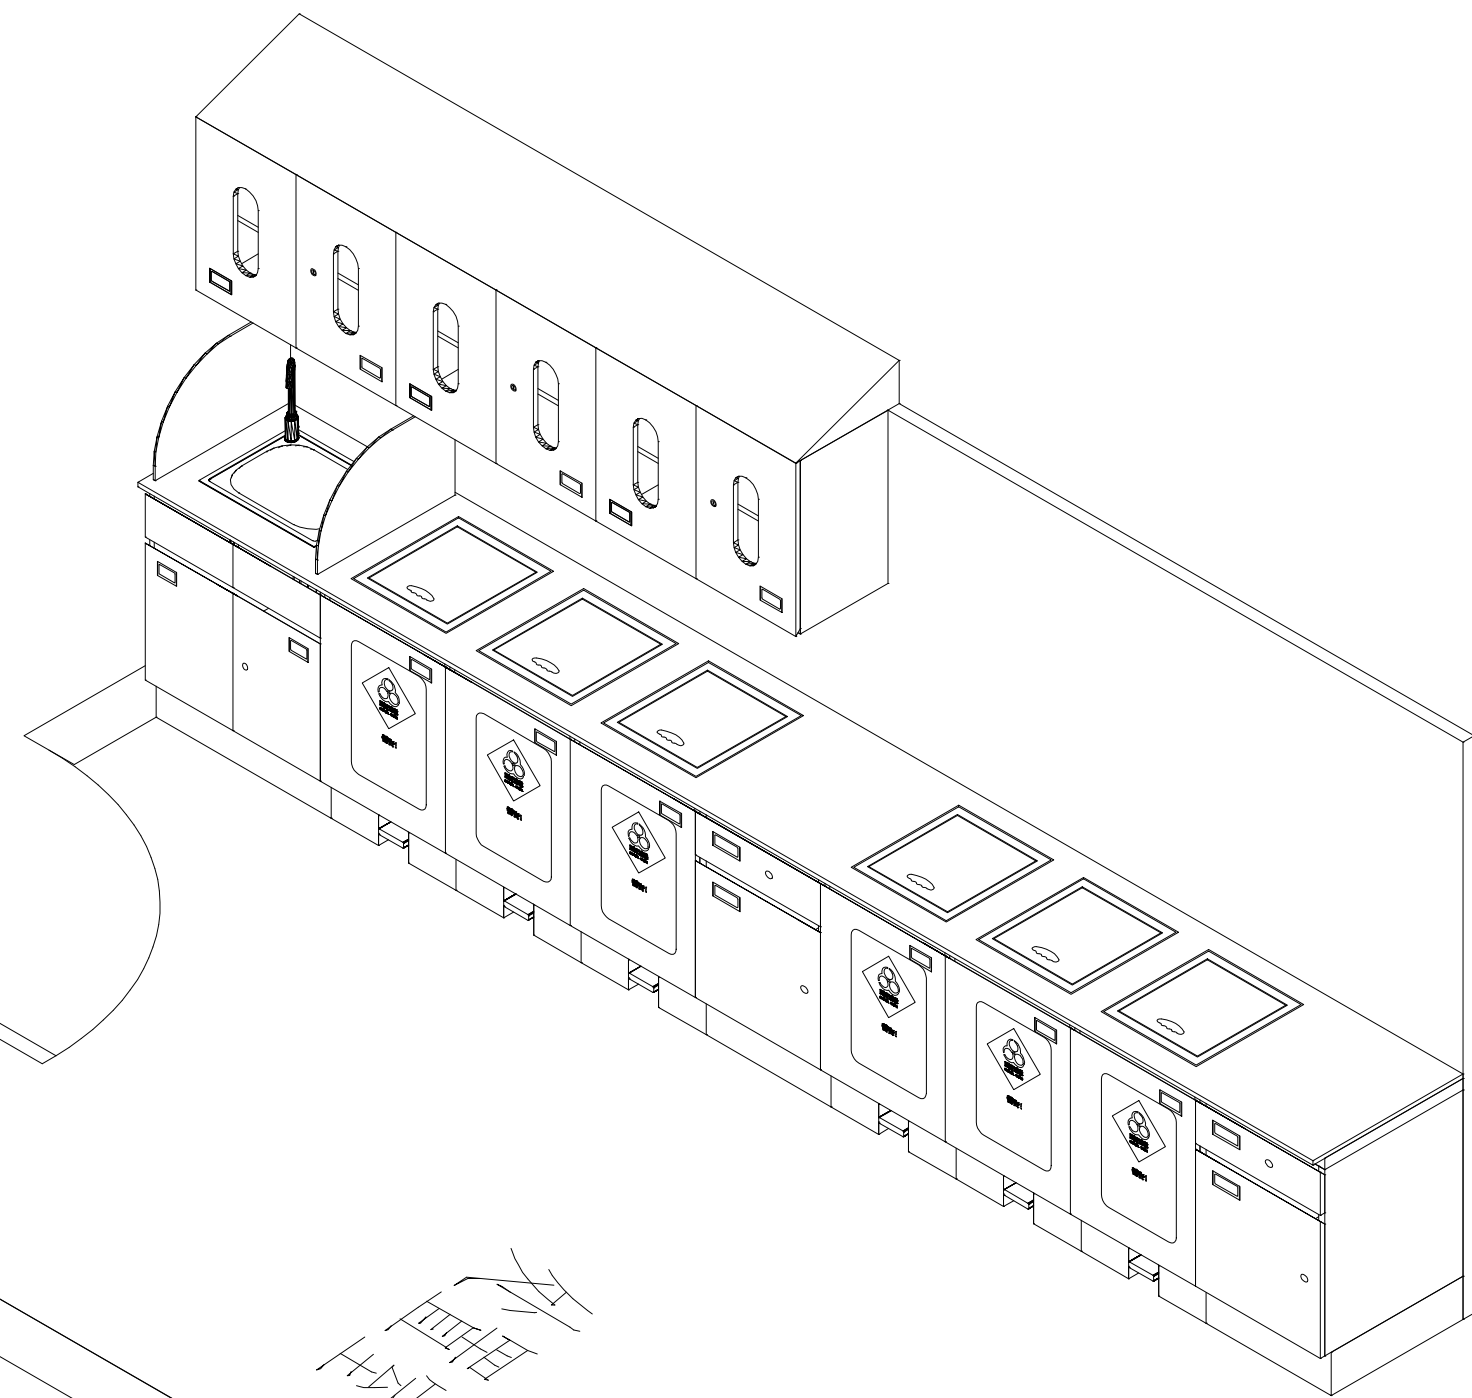合作單位
COLLABORATOR建设单位
OWNER

设计签字 SIGNATURE			
方案设计人 HIGH-TECHNICAL DESIGNER	李小明	李小明	
设计总负责人 PROJECT MANAGER	张奎	张奎	
专业负责人 SPECIALIST MANAGER	张奎	张奎	
设计人 DESIGNED BY	李小明	李小明	
验证签字 VERIFY SIGNATURE			
审定人 APPROVED BY	苏黎明	苏黎明	
审核人 REVIEWED BY	张奎	张奎	
校对人 CHECKED BY	张奎	张奎	
工程编号 PROJECT NUMBER	2026-SJ-001		
工程名称 PROJECT NAME 泰兴市人民医院1号楼			
工程子项名称 SUB-PROJECT NAME 医疗家具专项设计			
图名 DRAWING NAME 8层东区处置室			
图号 DRAWING NUMBER	022	版次 VERSION	1
设计阶段 DESIGN STAGE	方案	日期 DATE	2026.06

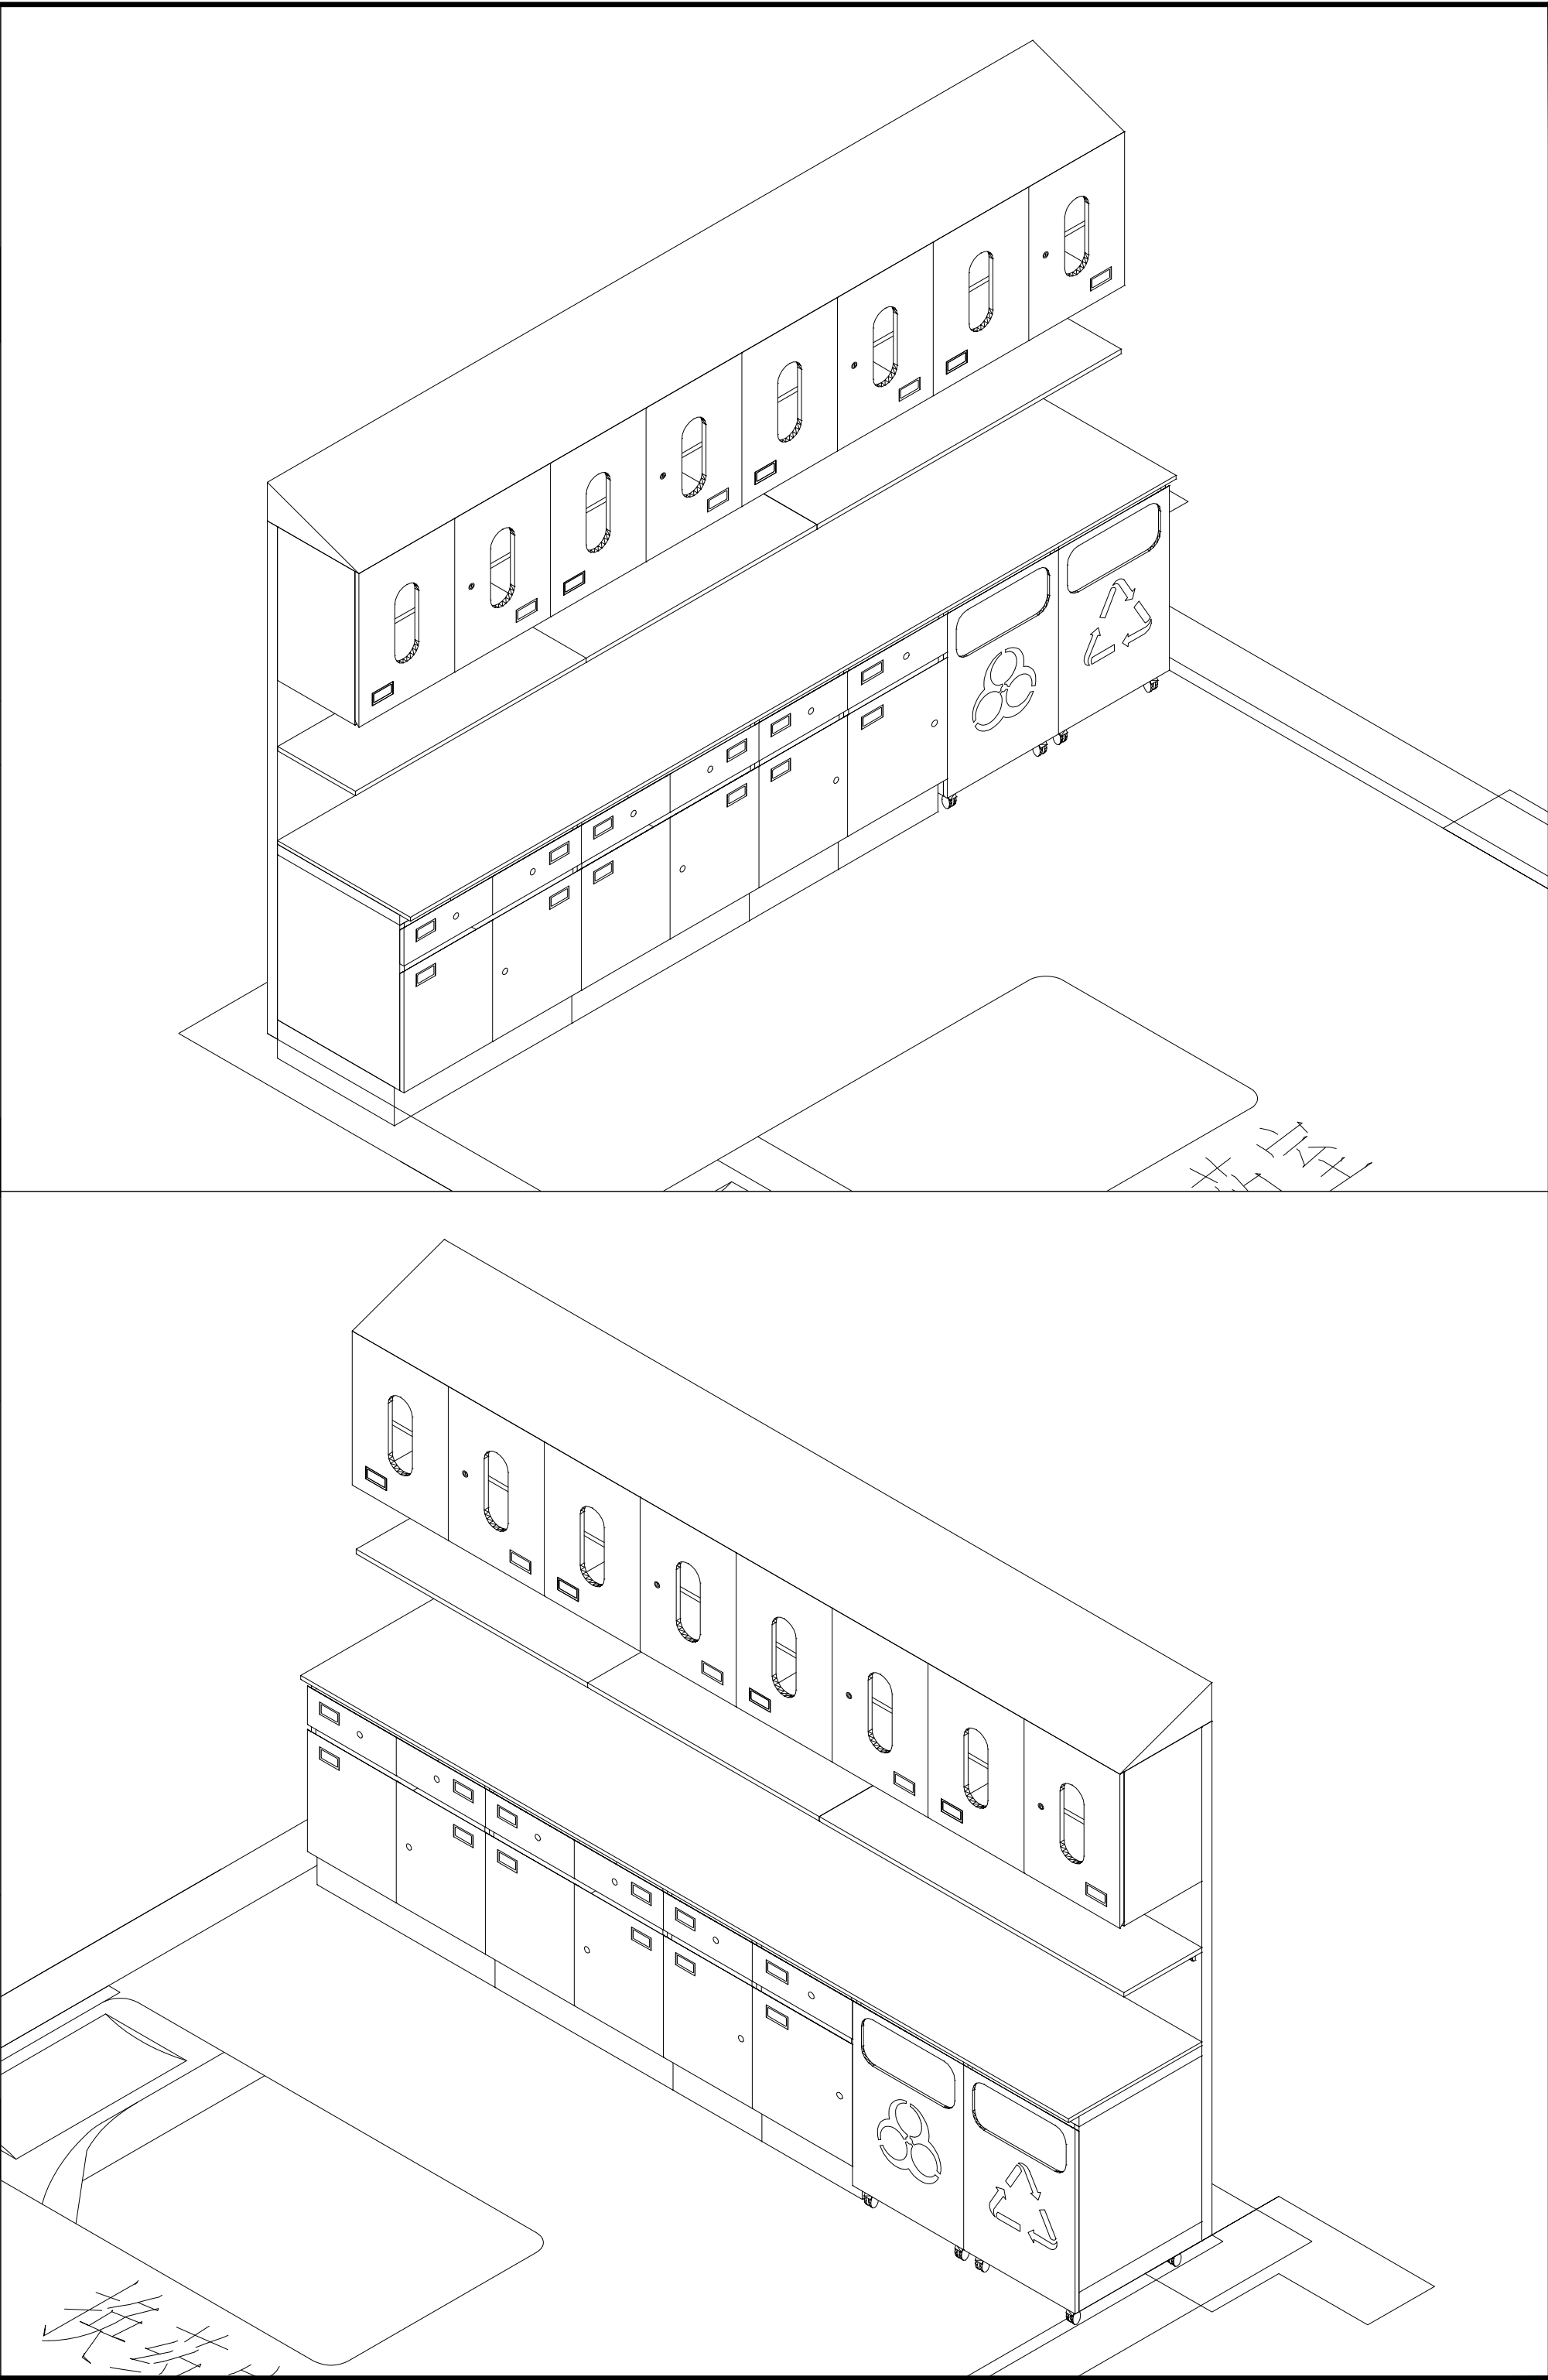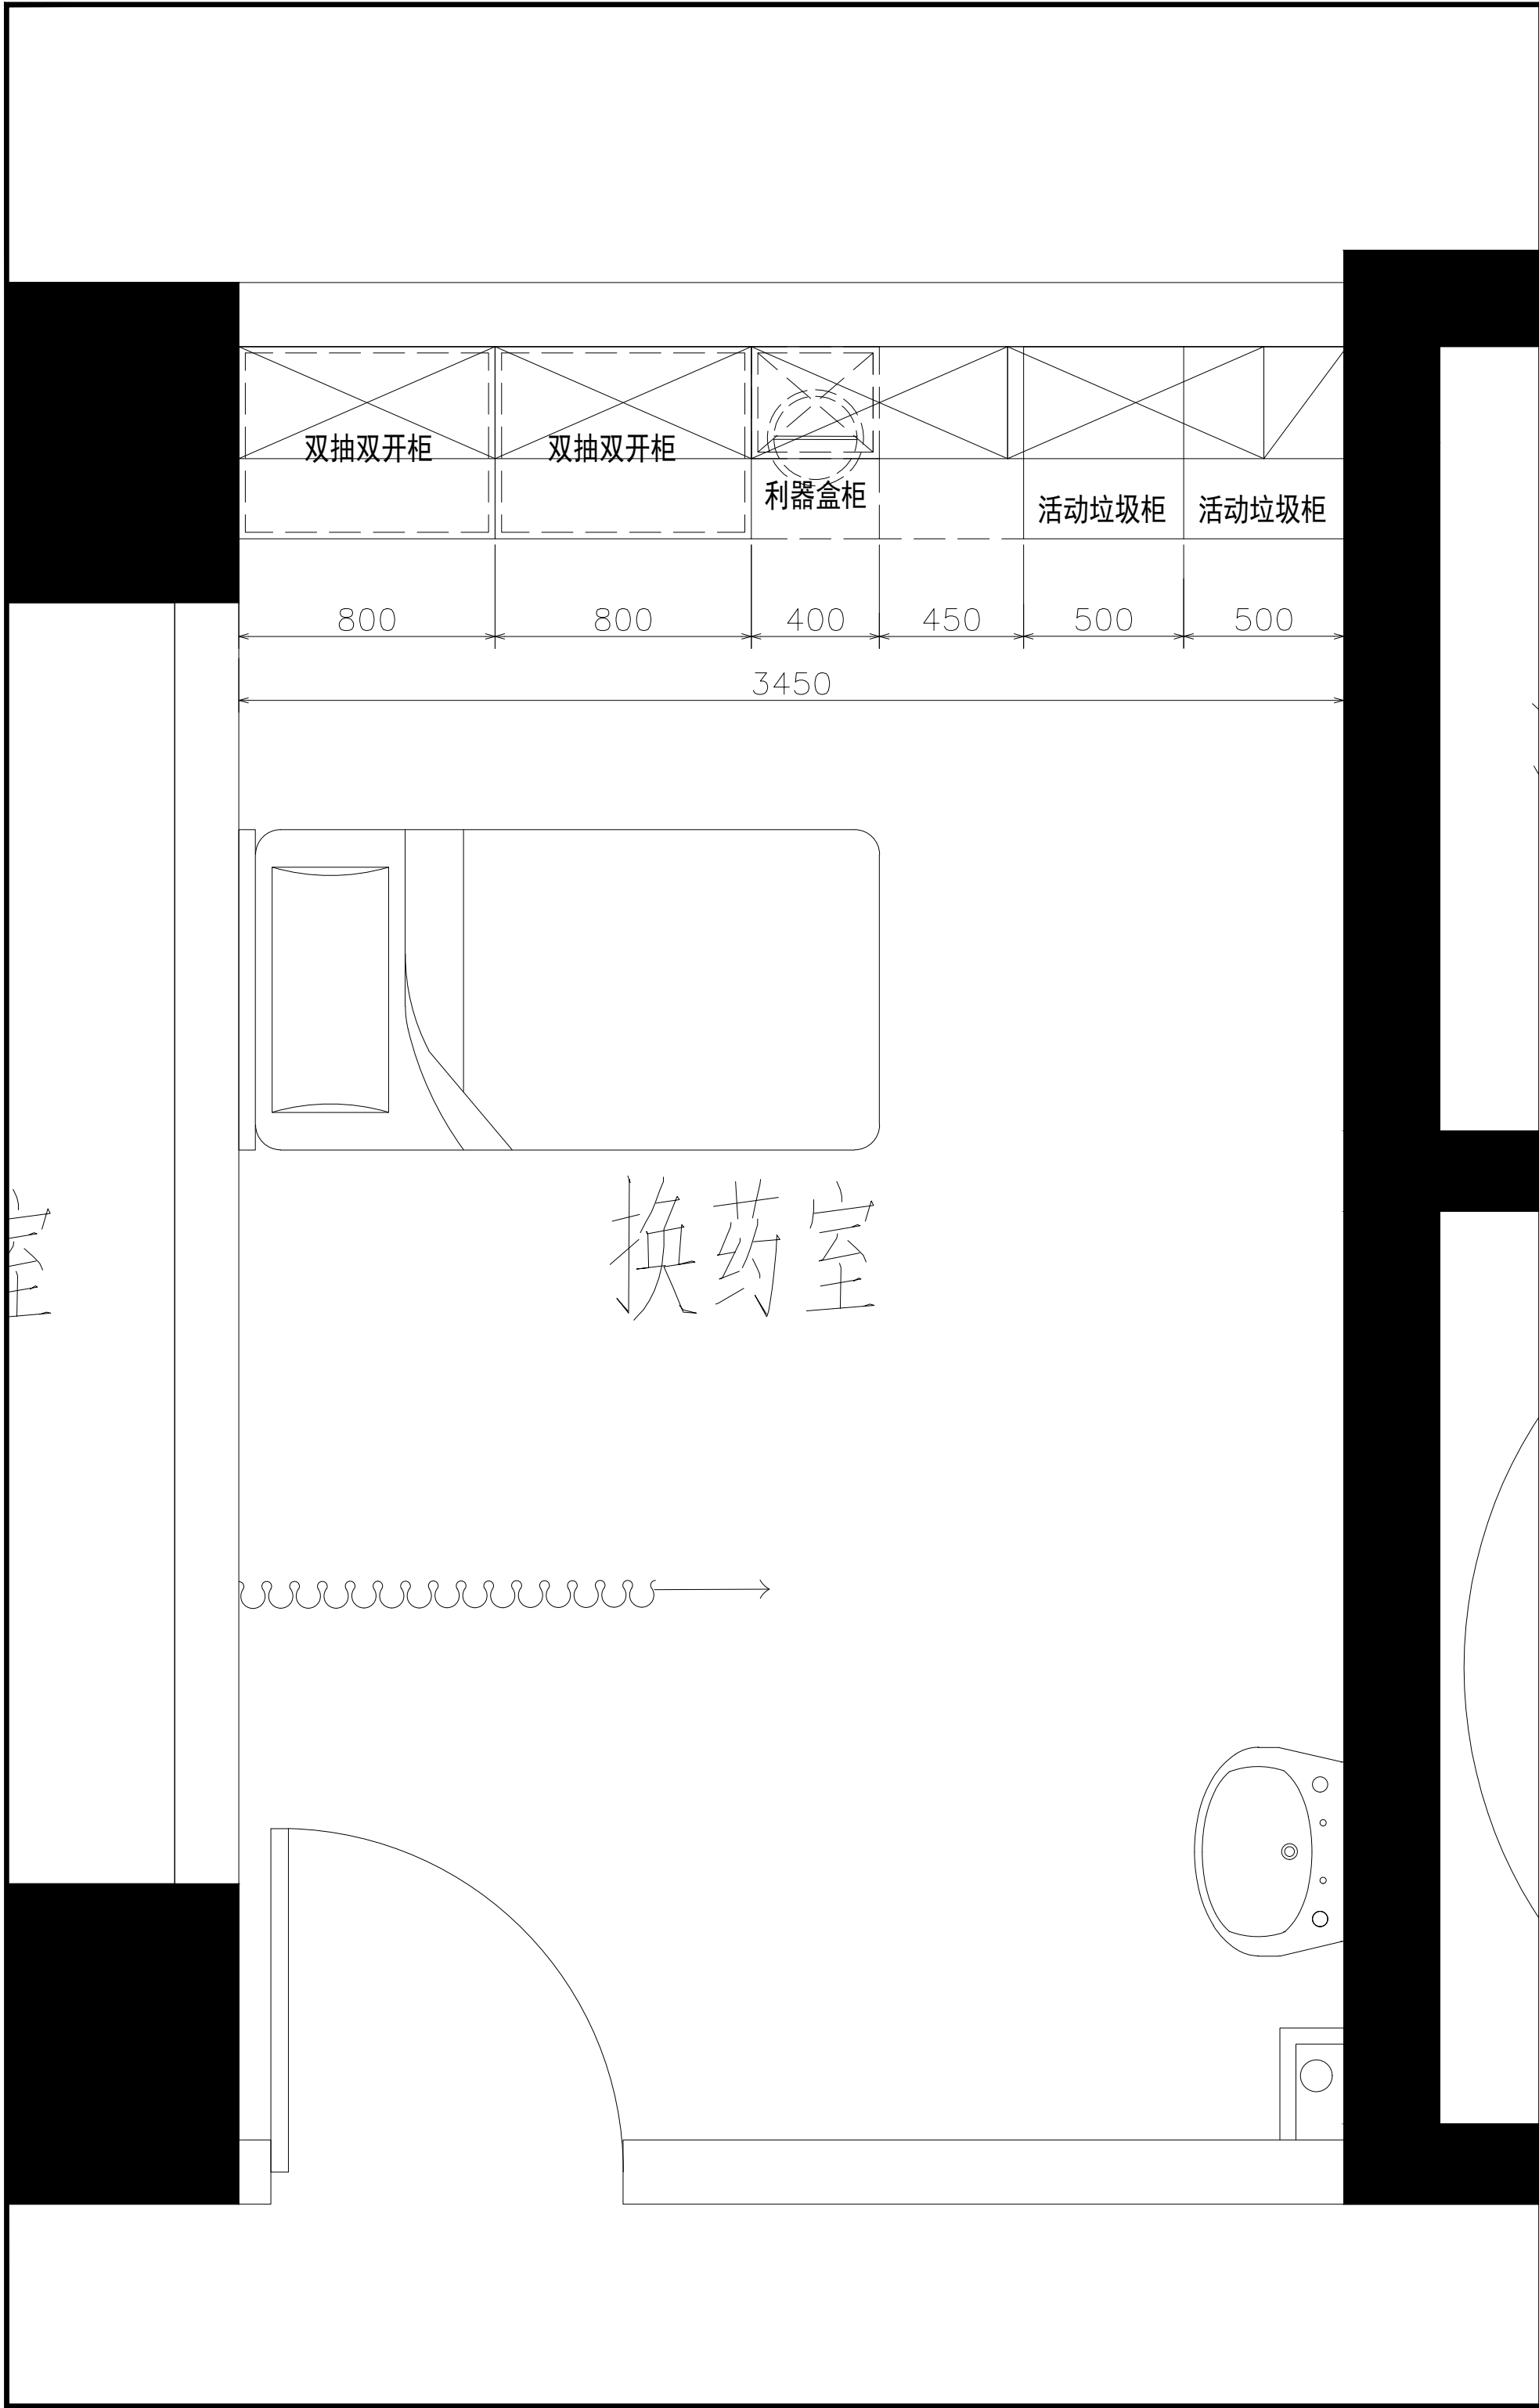

5+I 五合国际
WERKHART
www.wvgs.com




北京五合国际
工程设计顾问有限公司
Beijing Werkhart International
Design and Engineering Consultancy Ltd.

设计资质：建筑工程设计甲级
证书编号：A111009911



合作单位
无

建设单位
无



设计签字		
方案设计人 ARCHITECTURAL DESIGNER	李小明	李小明
设计总负责人 PROJECT MANAGER	张奎	张奎
专业负责人 DISCIPLINE MANAGER	张奎	张奎
设计人 DESIGNED BY	李小明	李小明
验证签字		
审定人 APPROVED BY	苏黎明	苏黎明
审核人 REVIEWED BY	张奎	张奎
校对人 CHECKED BY	张奎	张奎
工程编号 PROJECT NUMBER	2026-SJ-001	
工程名称 PROJECT NAME	泰兴市人民医院1号楼	
工程子项目编号 SUB-PROJECT NUMBER		
工程子项目名称 SUB-PROJECT NAME	医疗家具专项设计	
图名 DRAWING NAME	8层东区换药室	
图号 DRAWING NUMBER	023	版次 VERSION 1
设计阶段 STAGE	方案	日期 DATE 2026.06

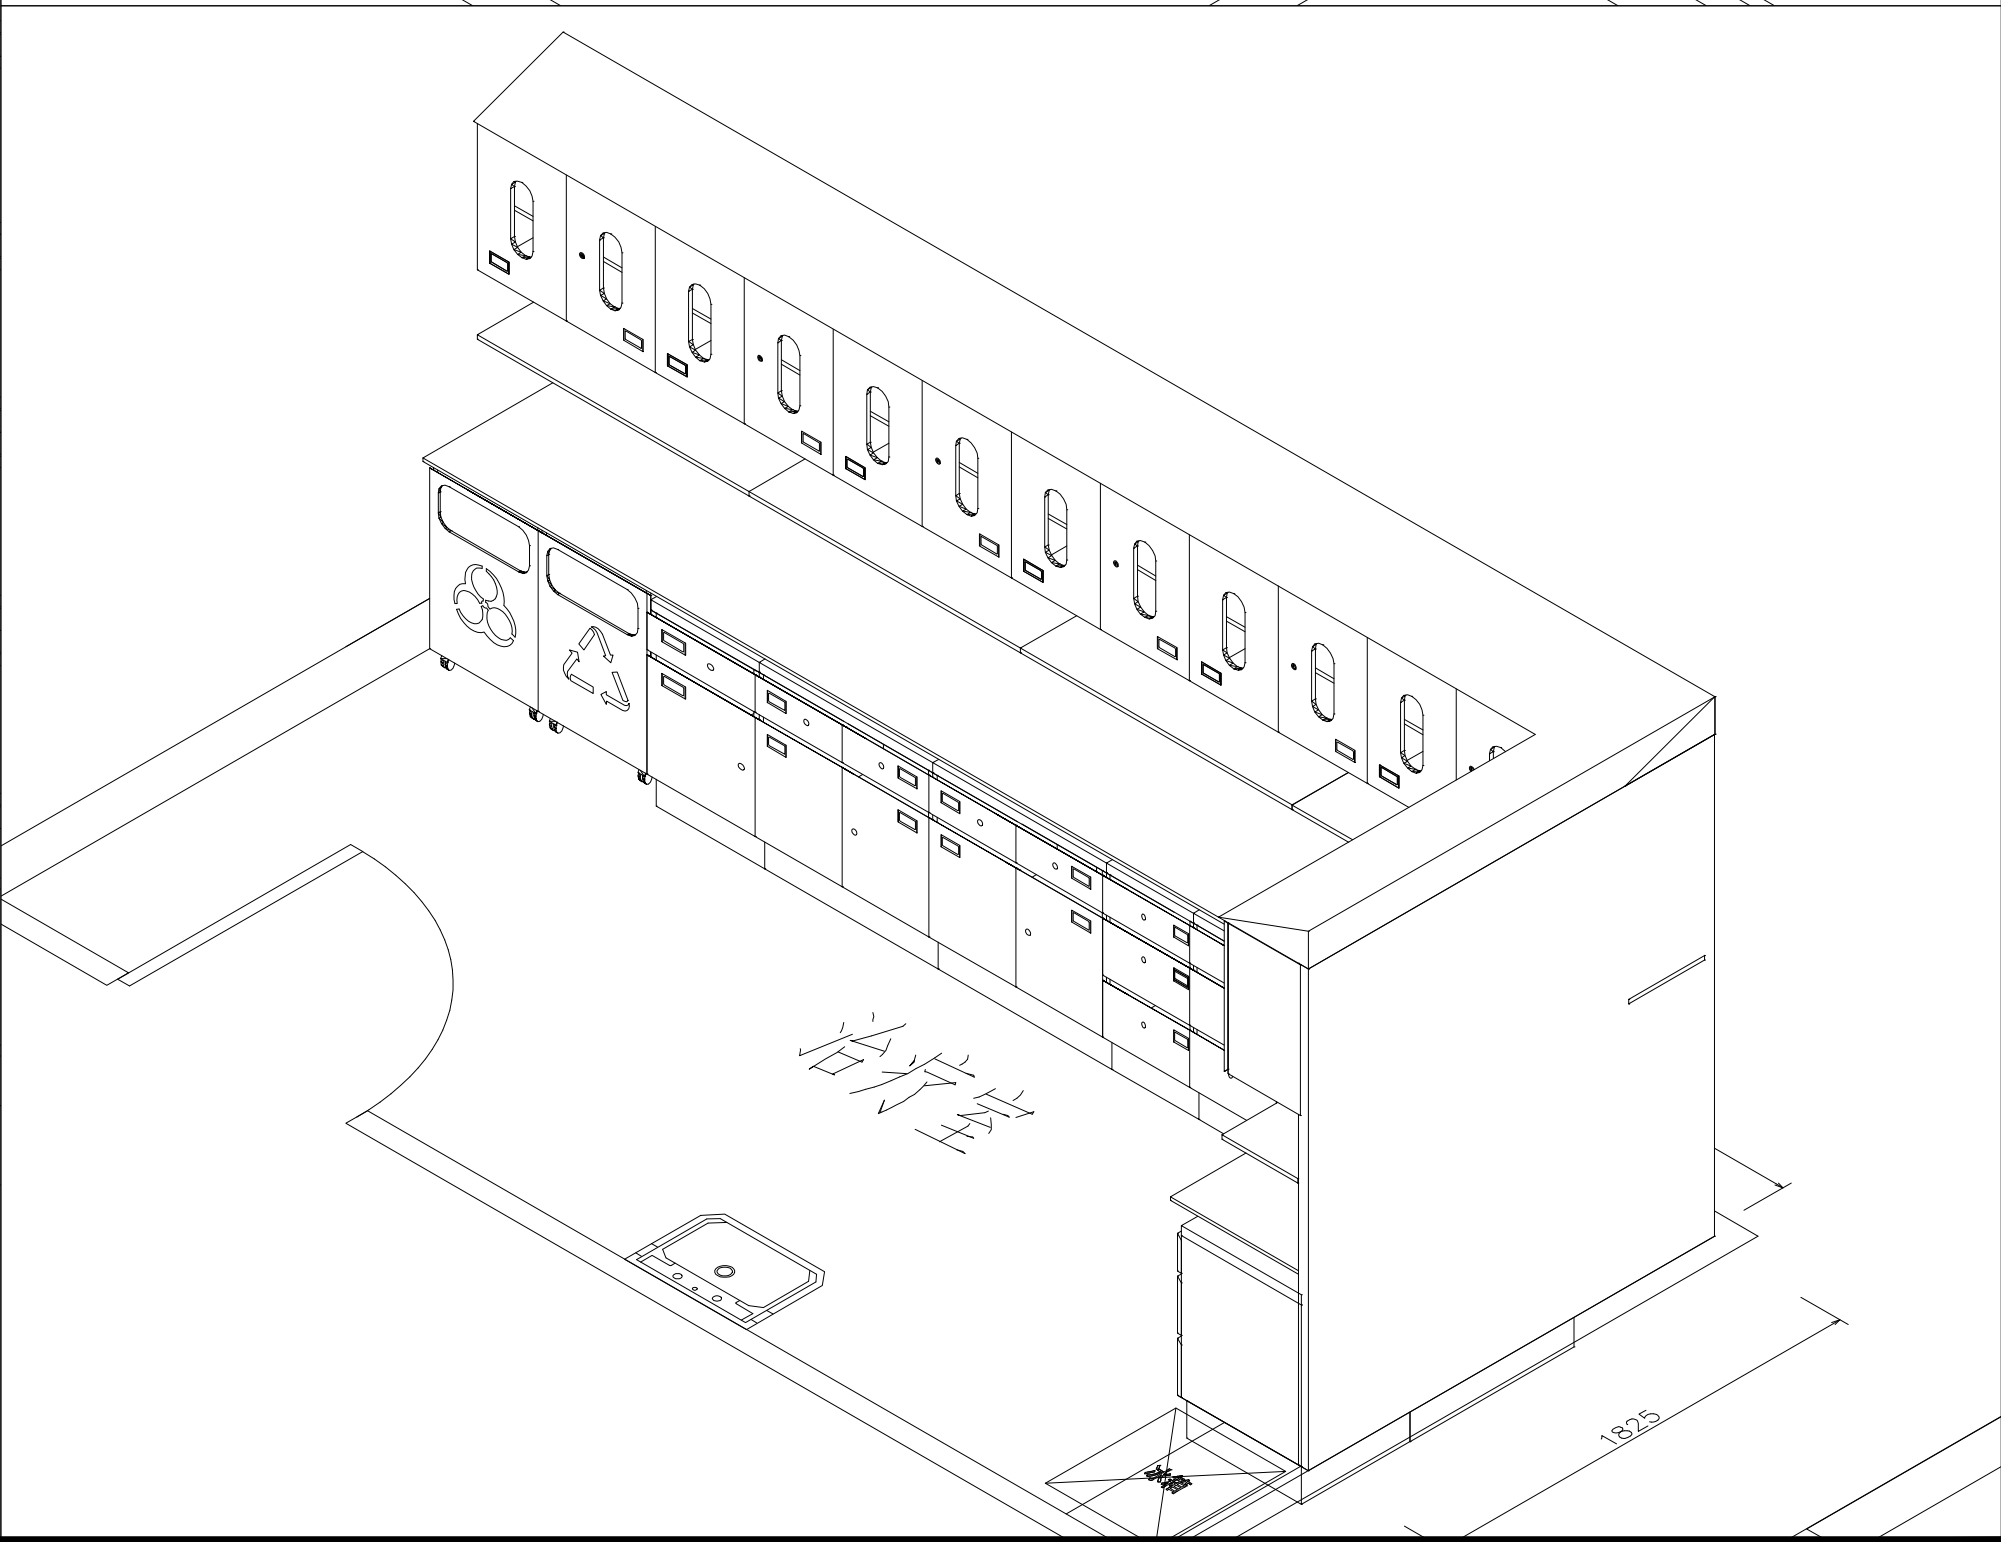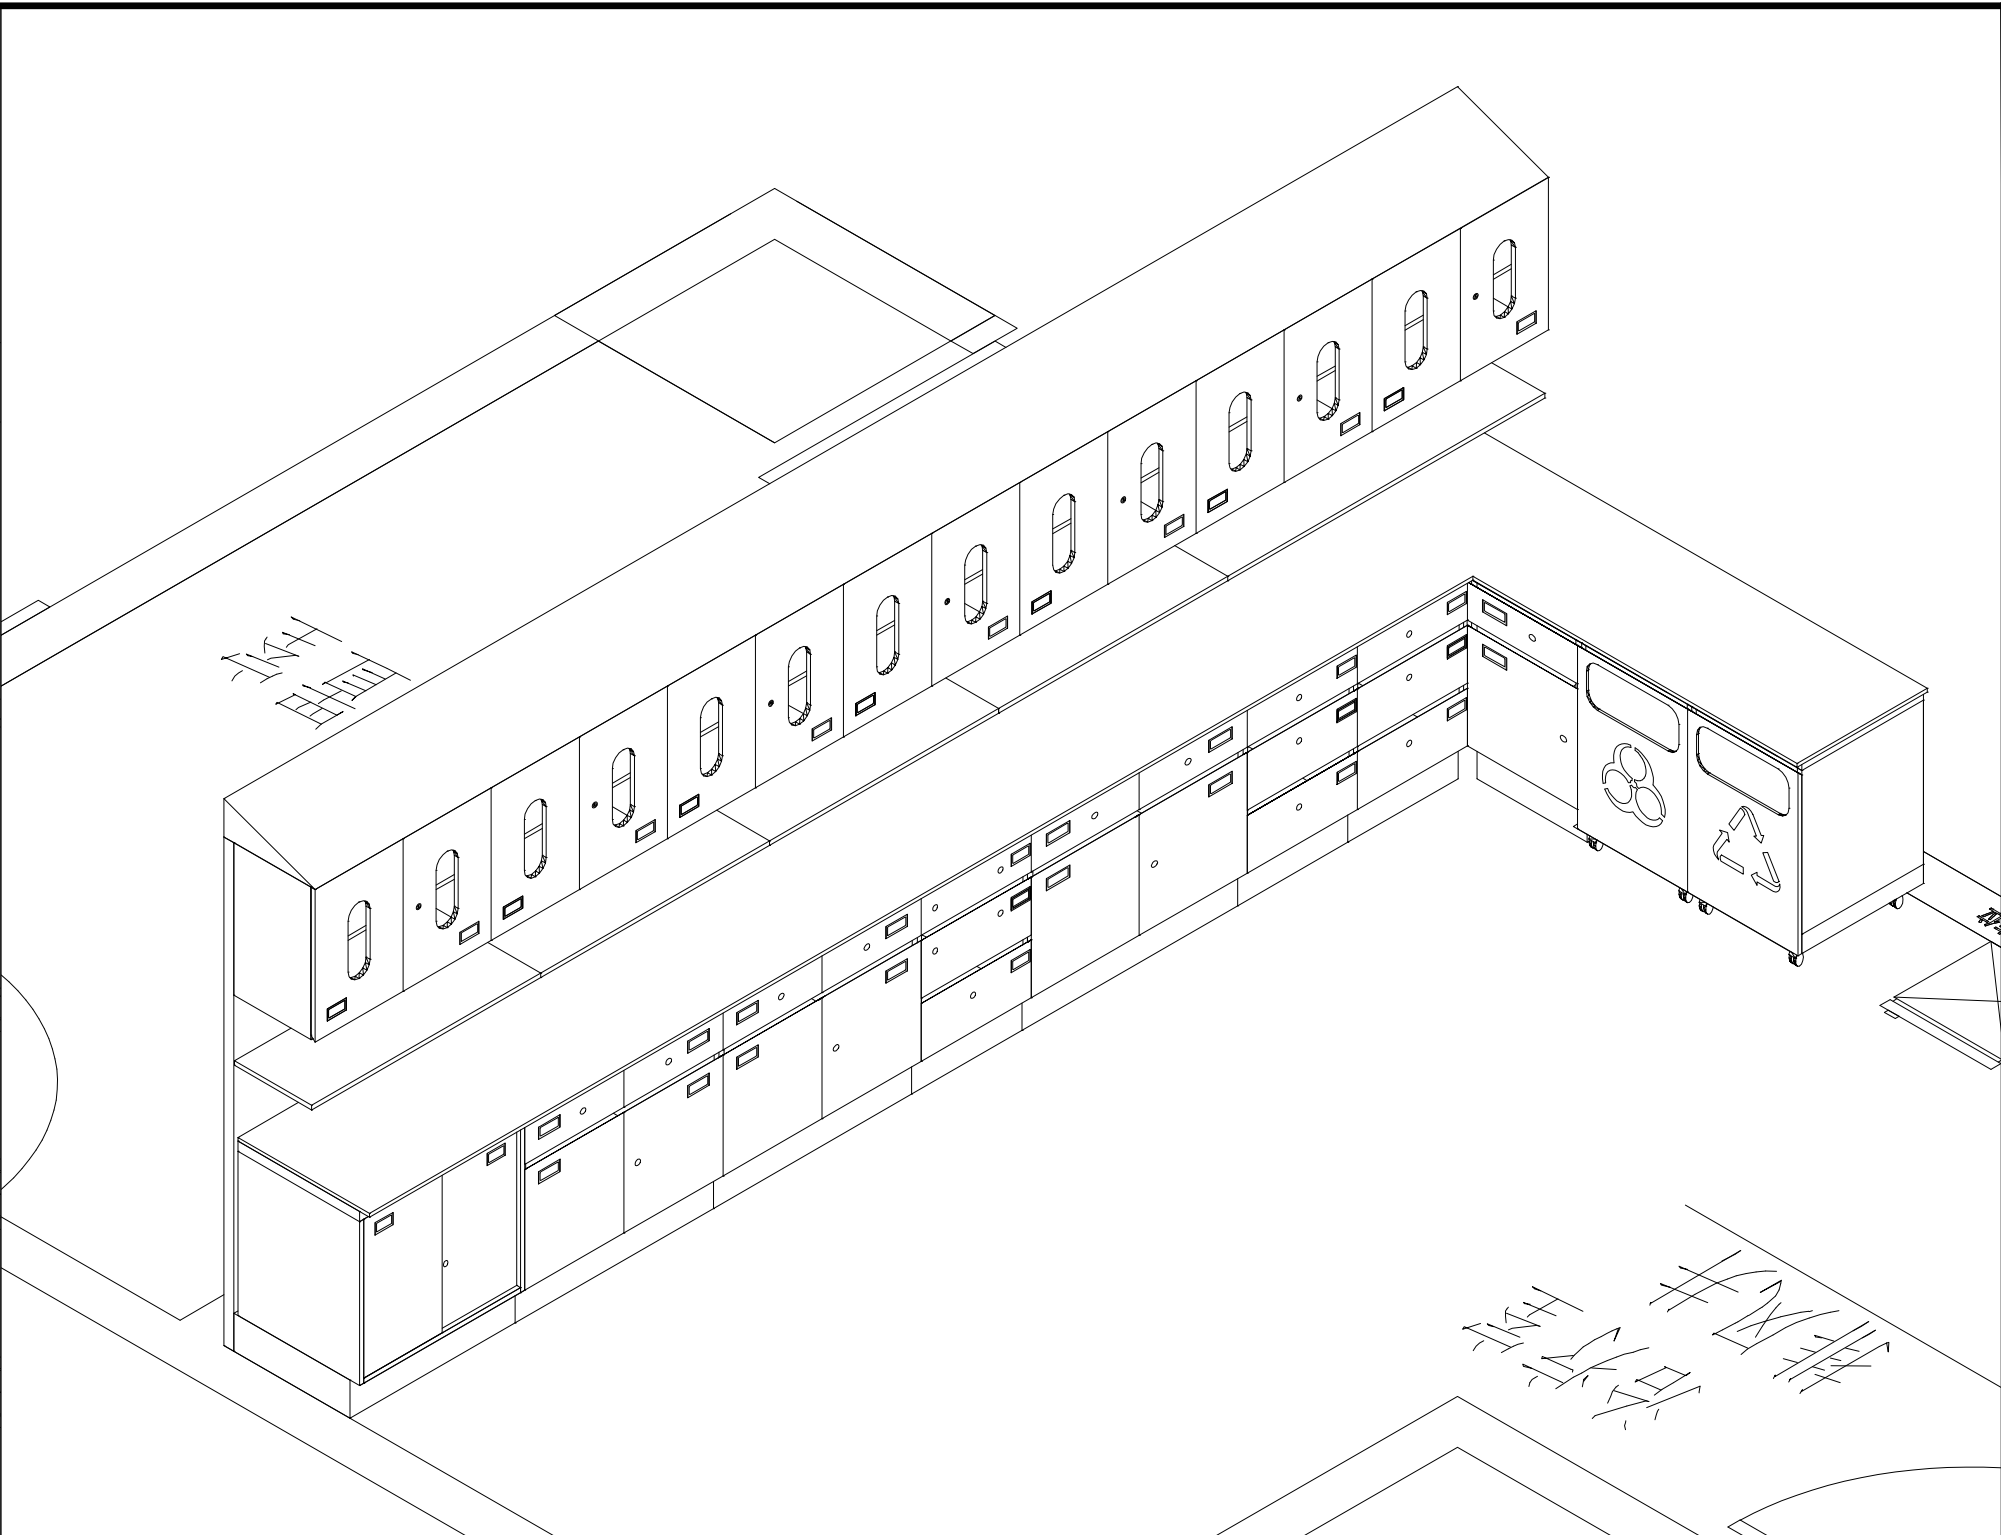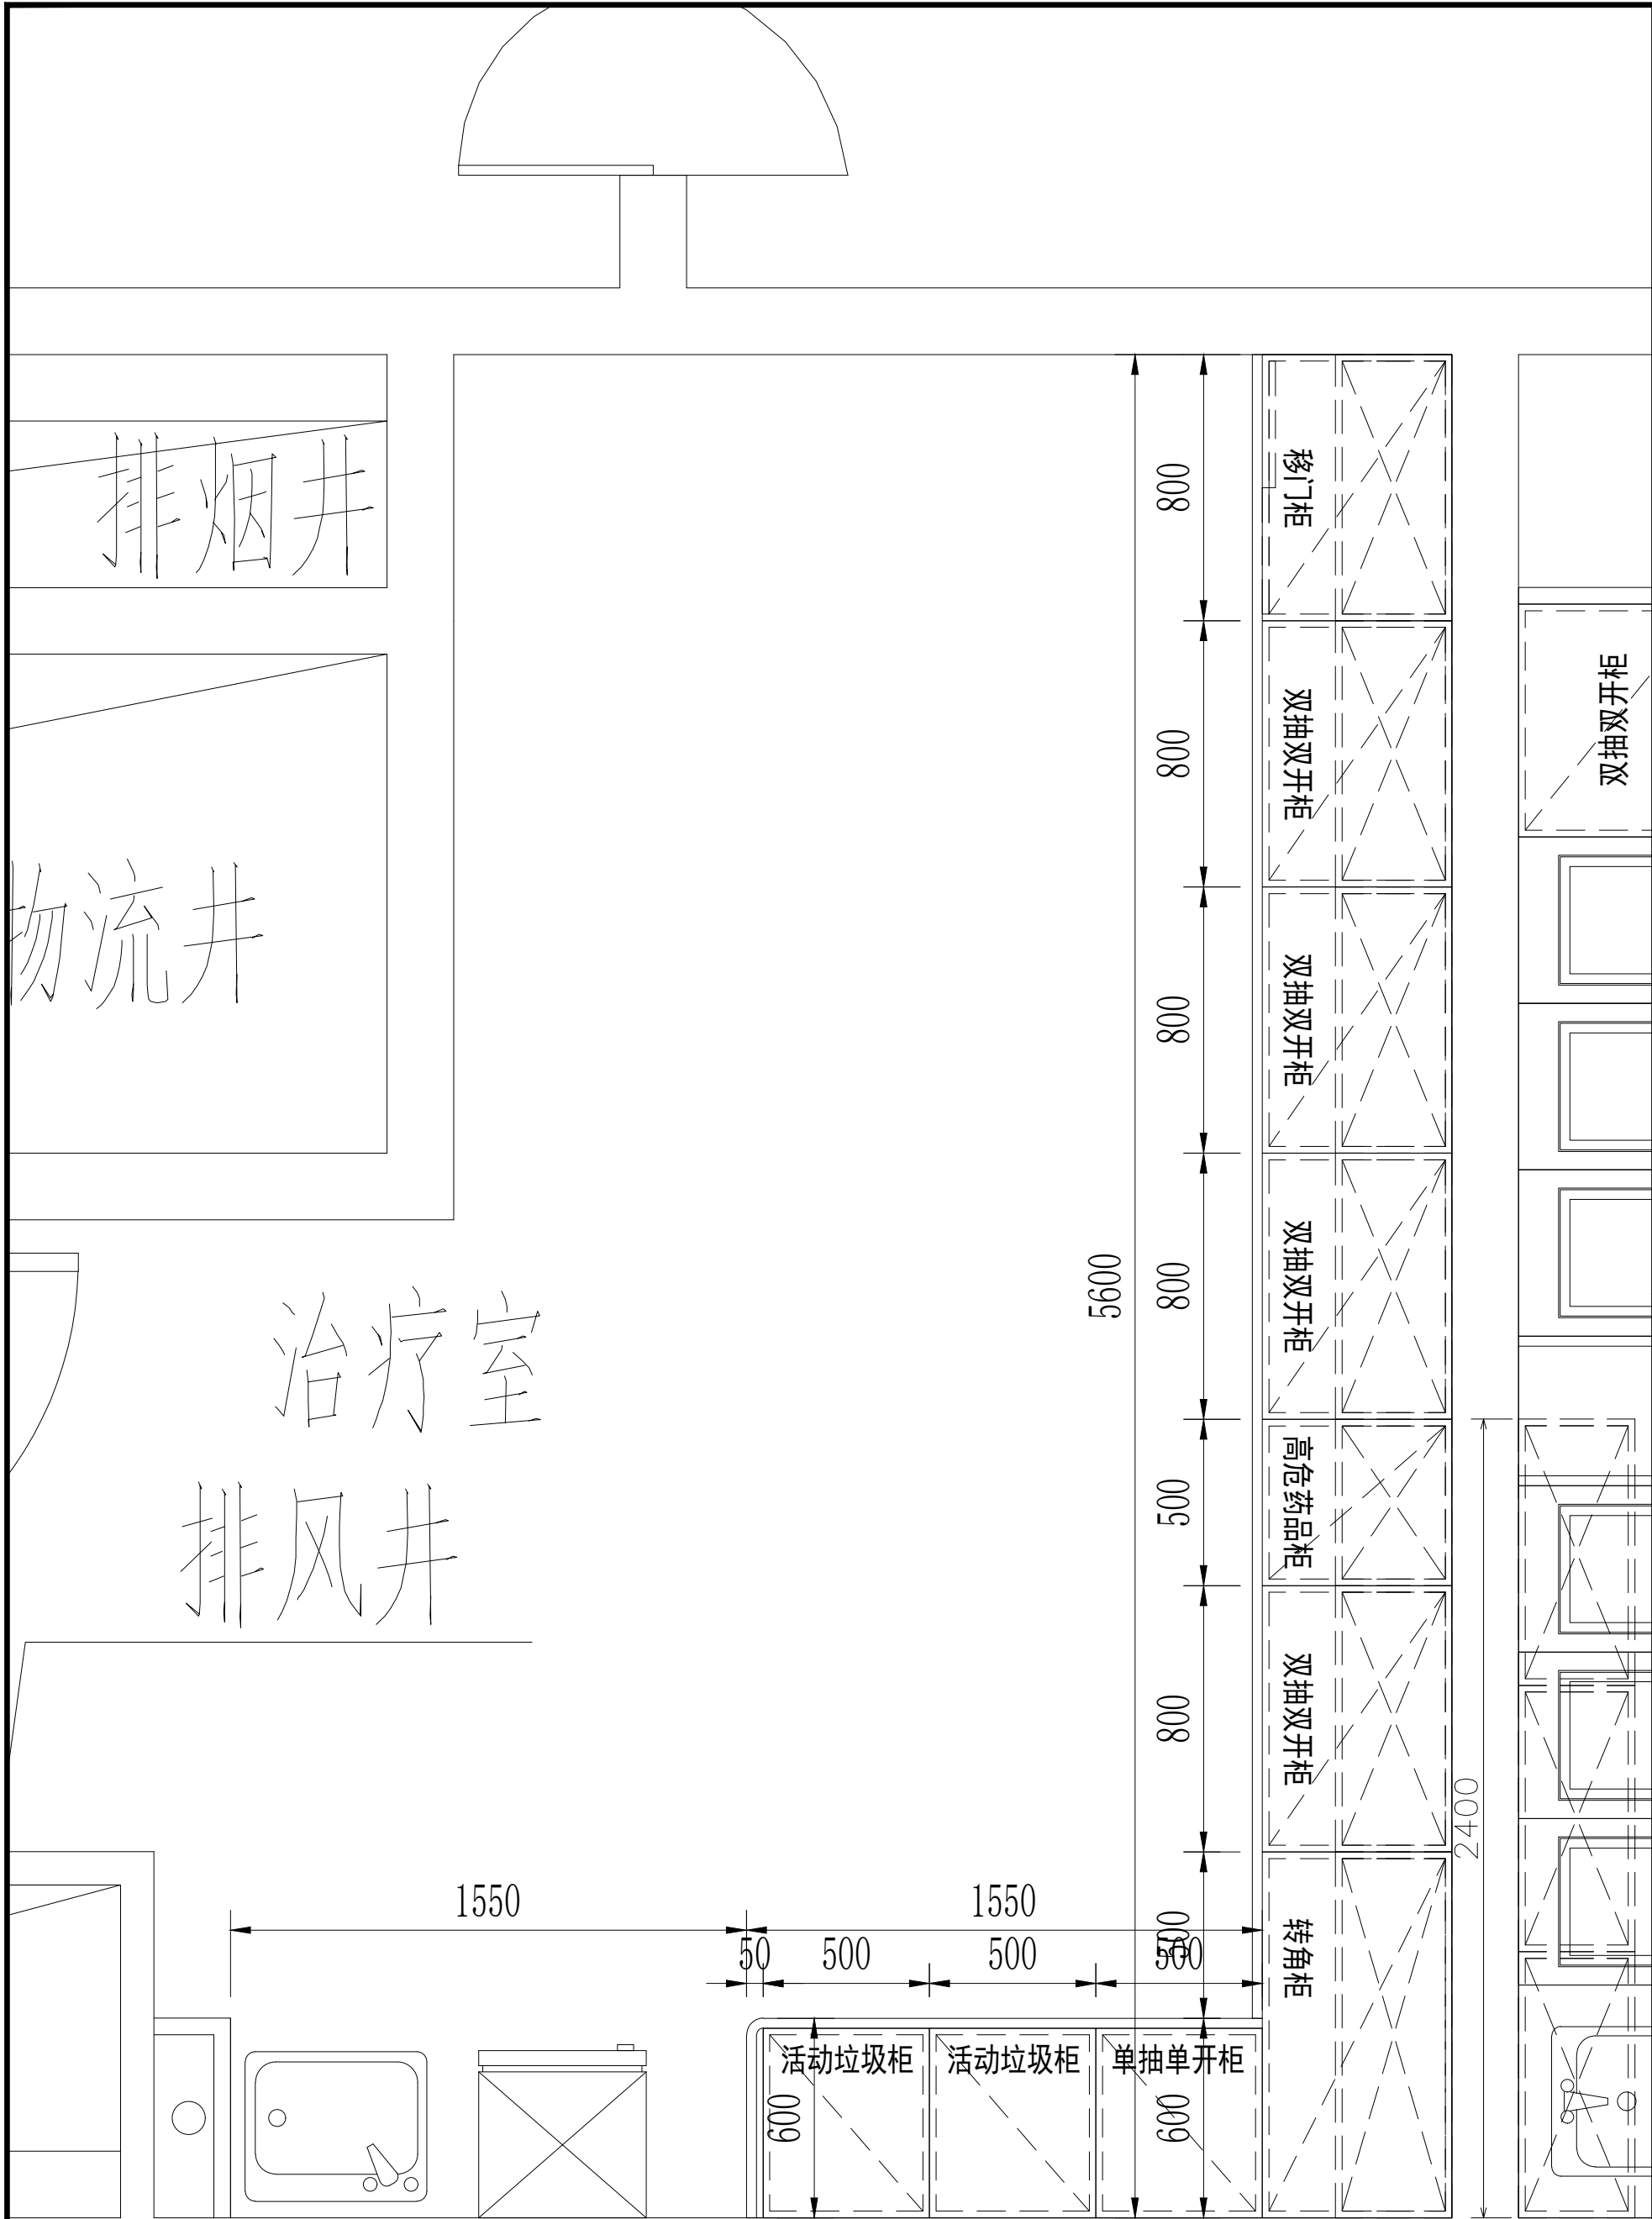



5+1 五合国际 WERKHART www.wvgs.com 北京五合国际 工程设计顾问有限公司 Beijing Werkhart International Design and Engineering Consultancy Ltd.		
设计资质：建筑工程设计甲级 证书编号：A111009911		
合作单位 院医部医		
建设单位 院医		
设计签字 SIGNATURE		
方案设计人 ARCHITECTURAL DESIGNER	李小明	李小明
设计总负责人 PROJECT MANAGER	张奎	张奎
专业负责人 DISCIPLINE MANAGER	张奎	张奎
设计人 DESIGNED BY	李小明	李小明
验证签字 VERIFICATION		
审定人 APPROVED BY	苏黎明	苏黎明
审核人 REVIEWED BY	张奎	张奎
校对 CHECKED BY	张奎	张奎
工程编号 PROJECT NUMBER	2026-SJ-001	
工程名称 PROJECT NAME	泰兴市人民医院1号楼	
工程子项目编号 SUB-PROJECT NUMBER		
工程子项名称 SUB-PROJECT	医疗家具专项设计	
图名 DRAWING NAME	9层东区治疗室	
图号 DRAWING NUMBER	024	版次 VERSION 1
设计阶段 STAGE	方案	日期 DATE 2026.06

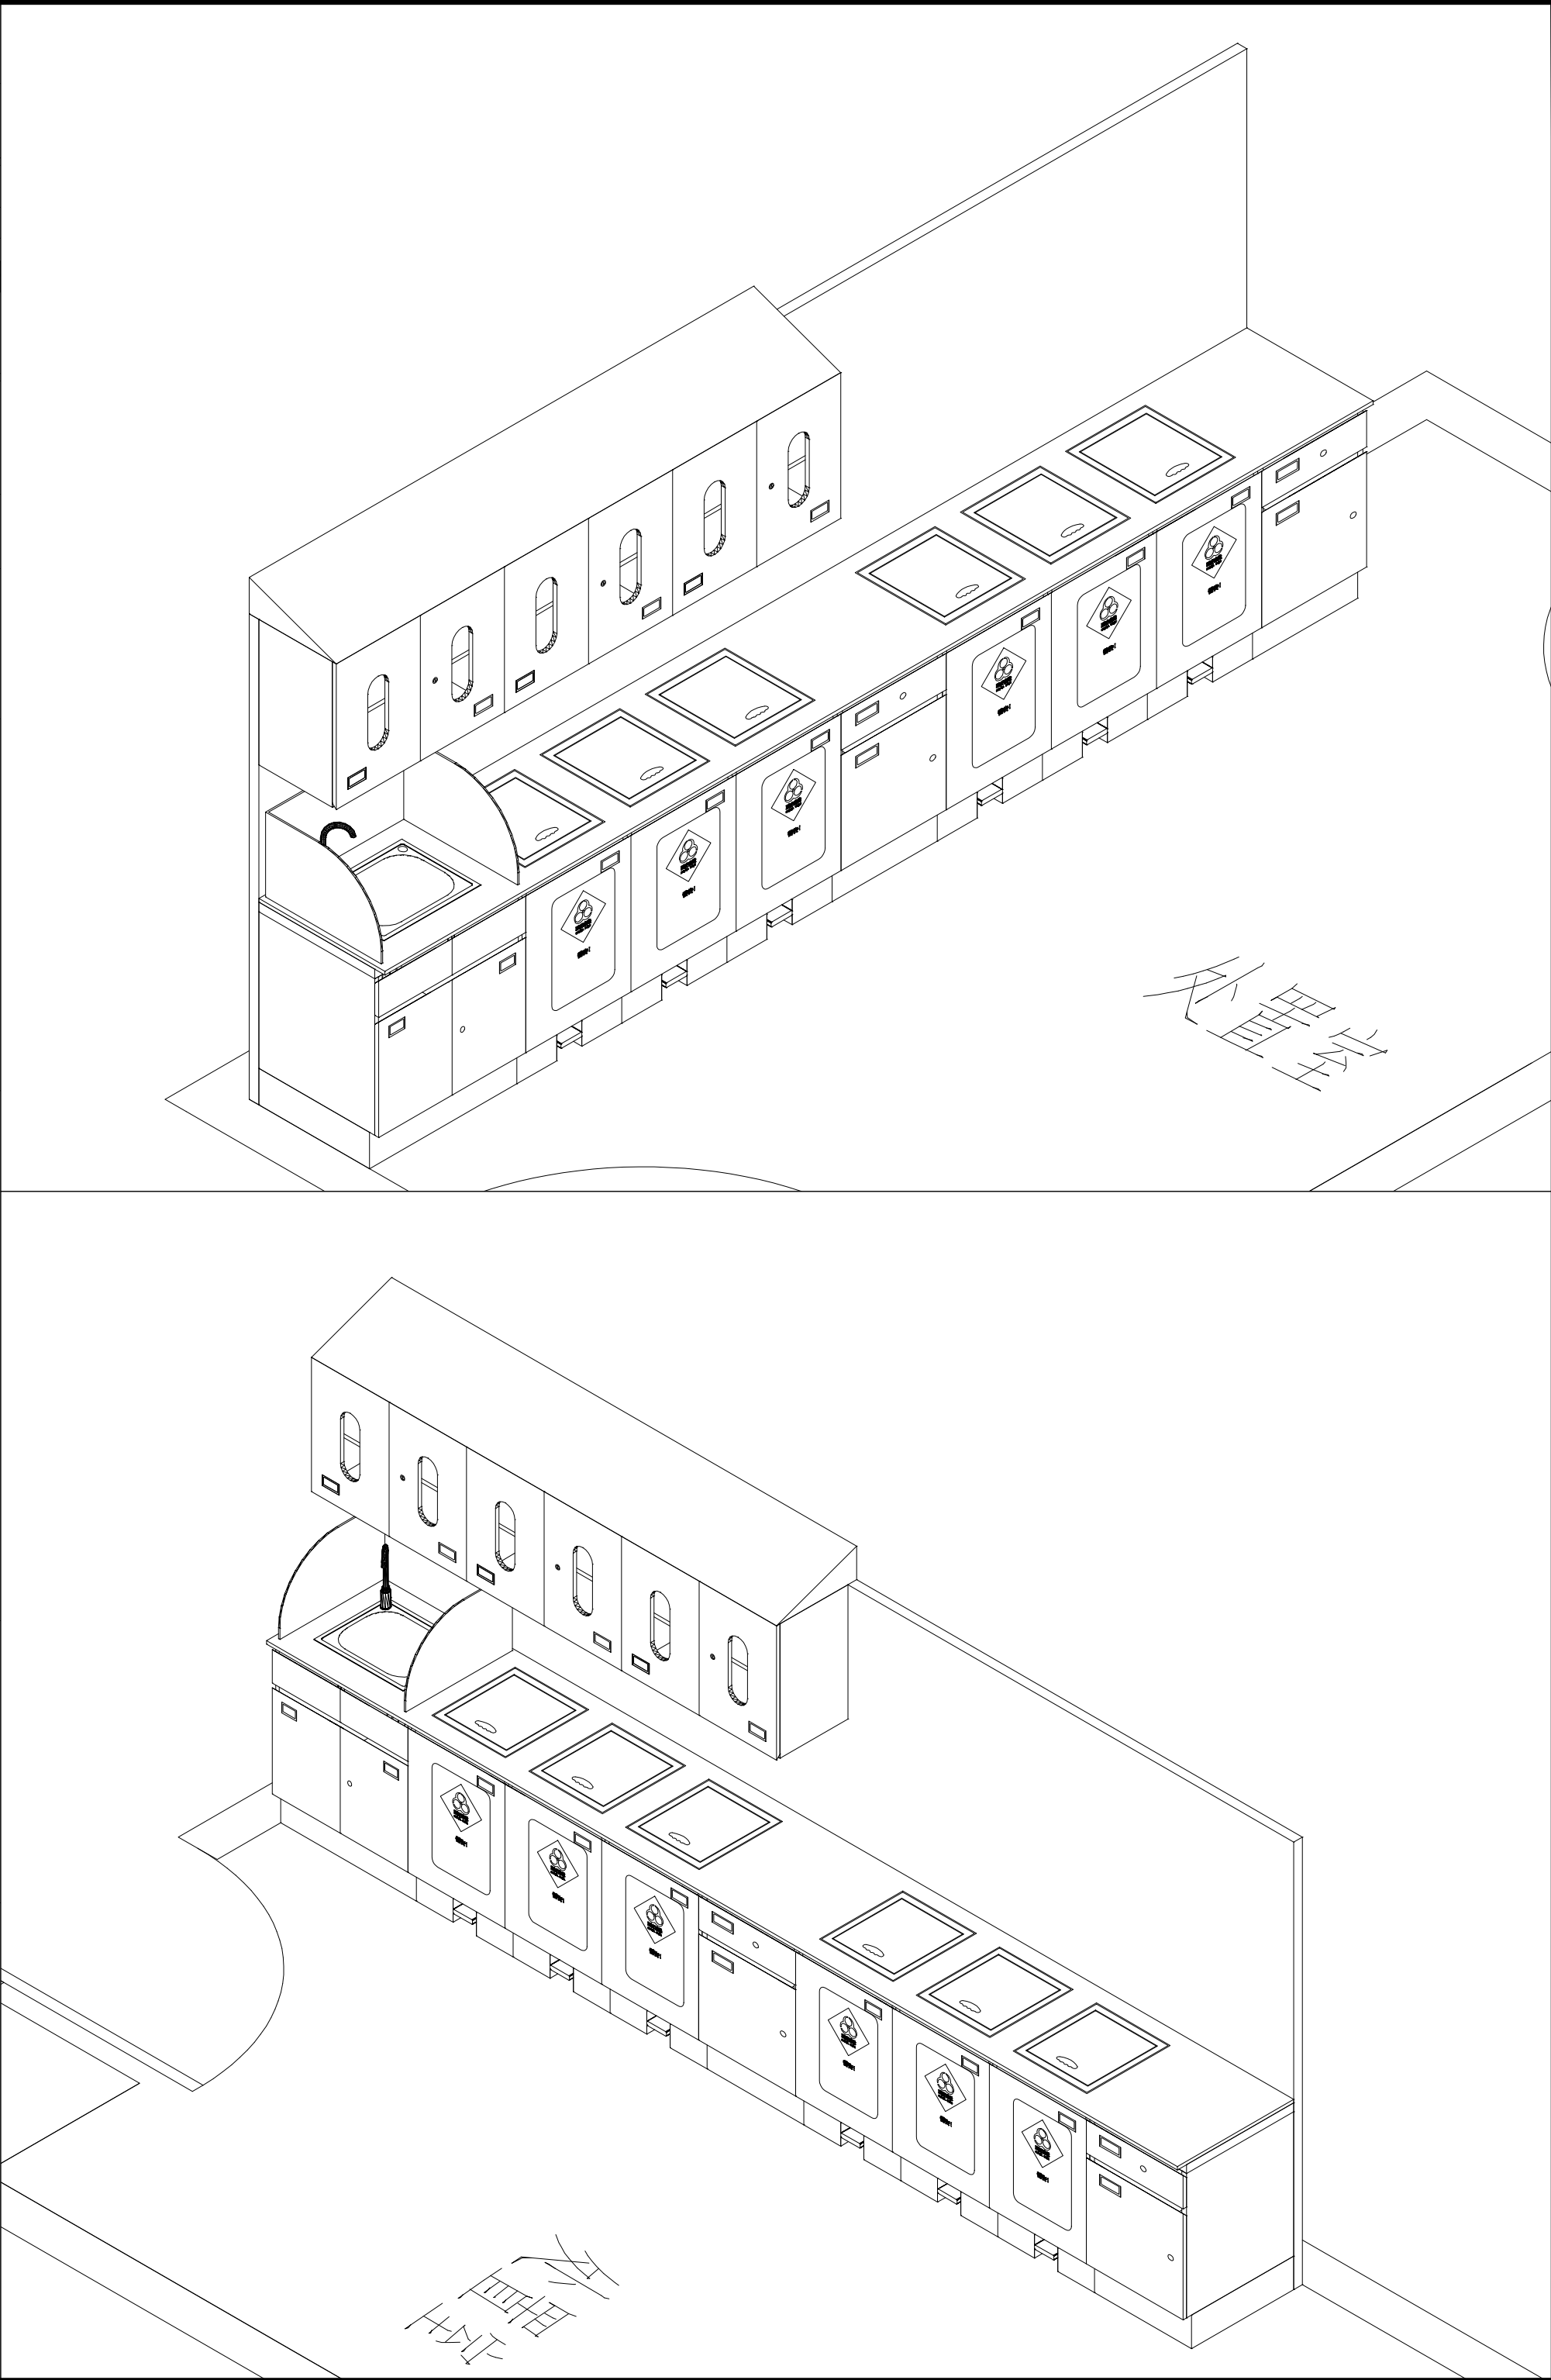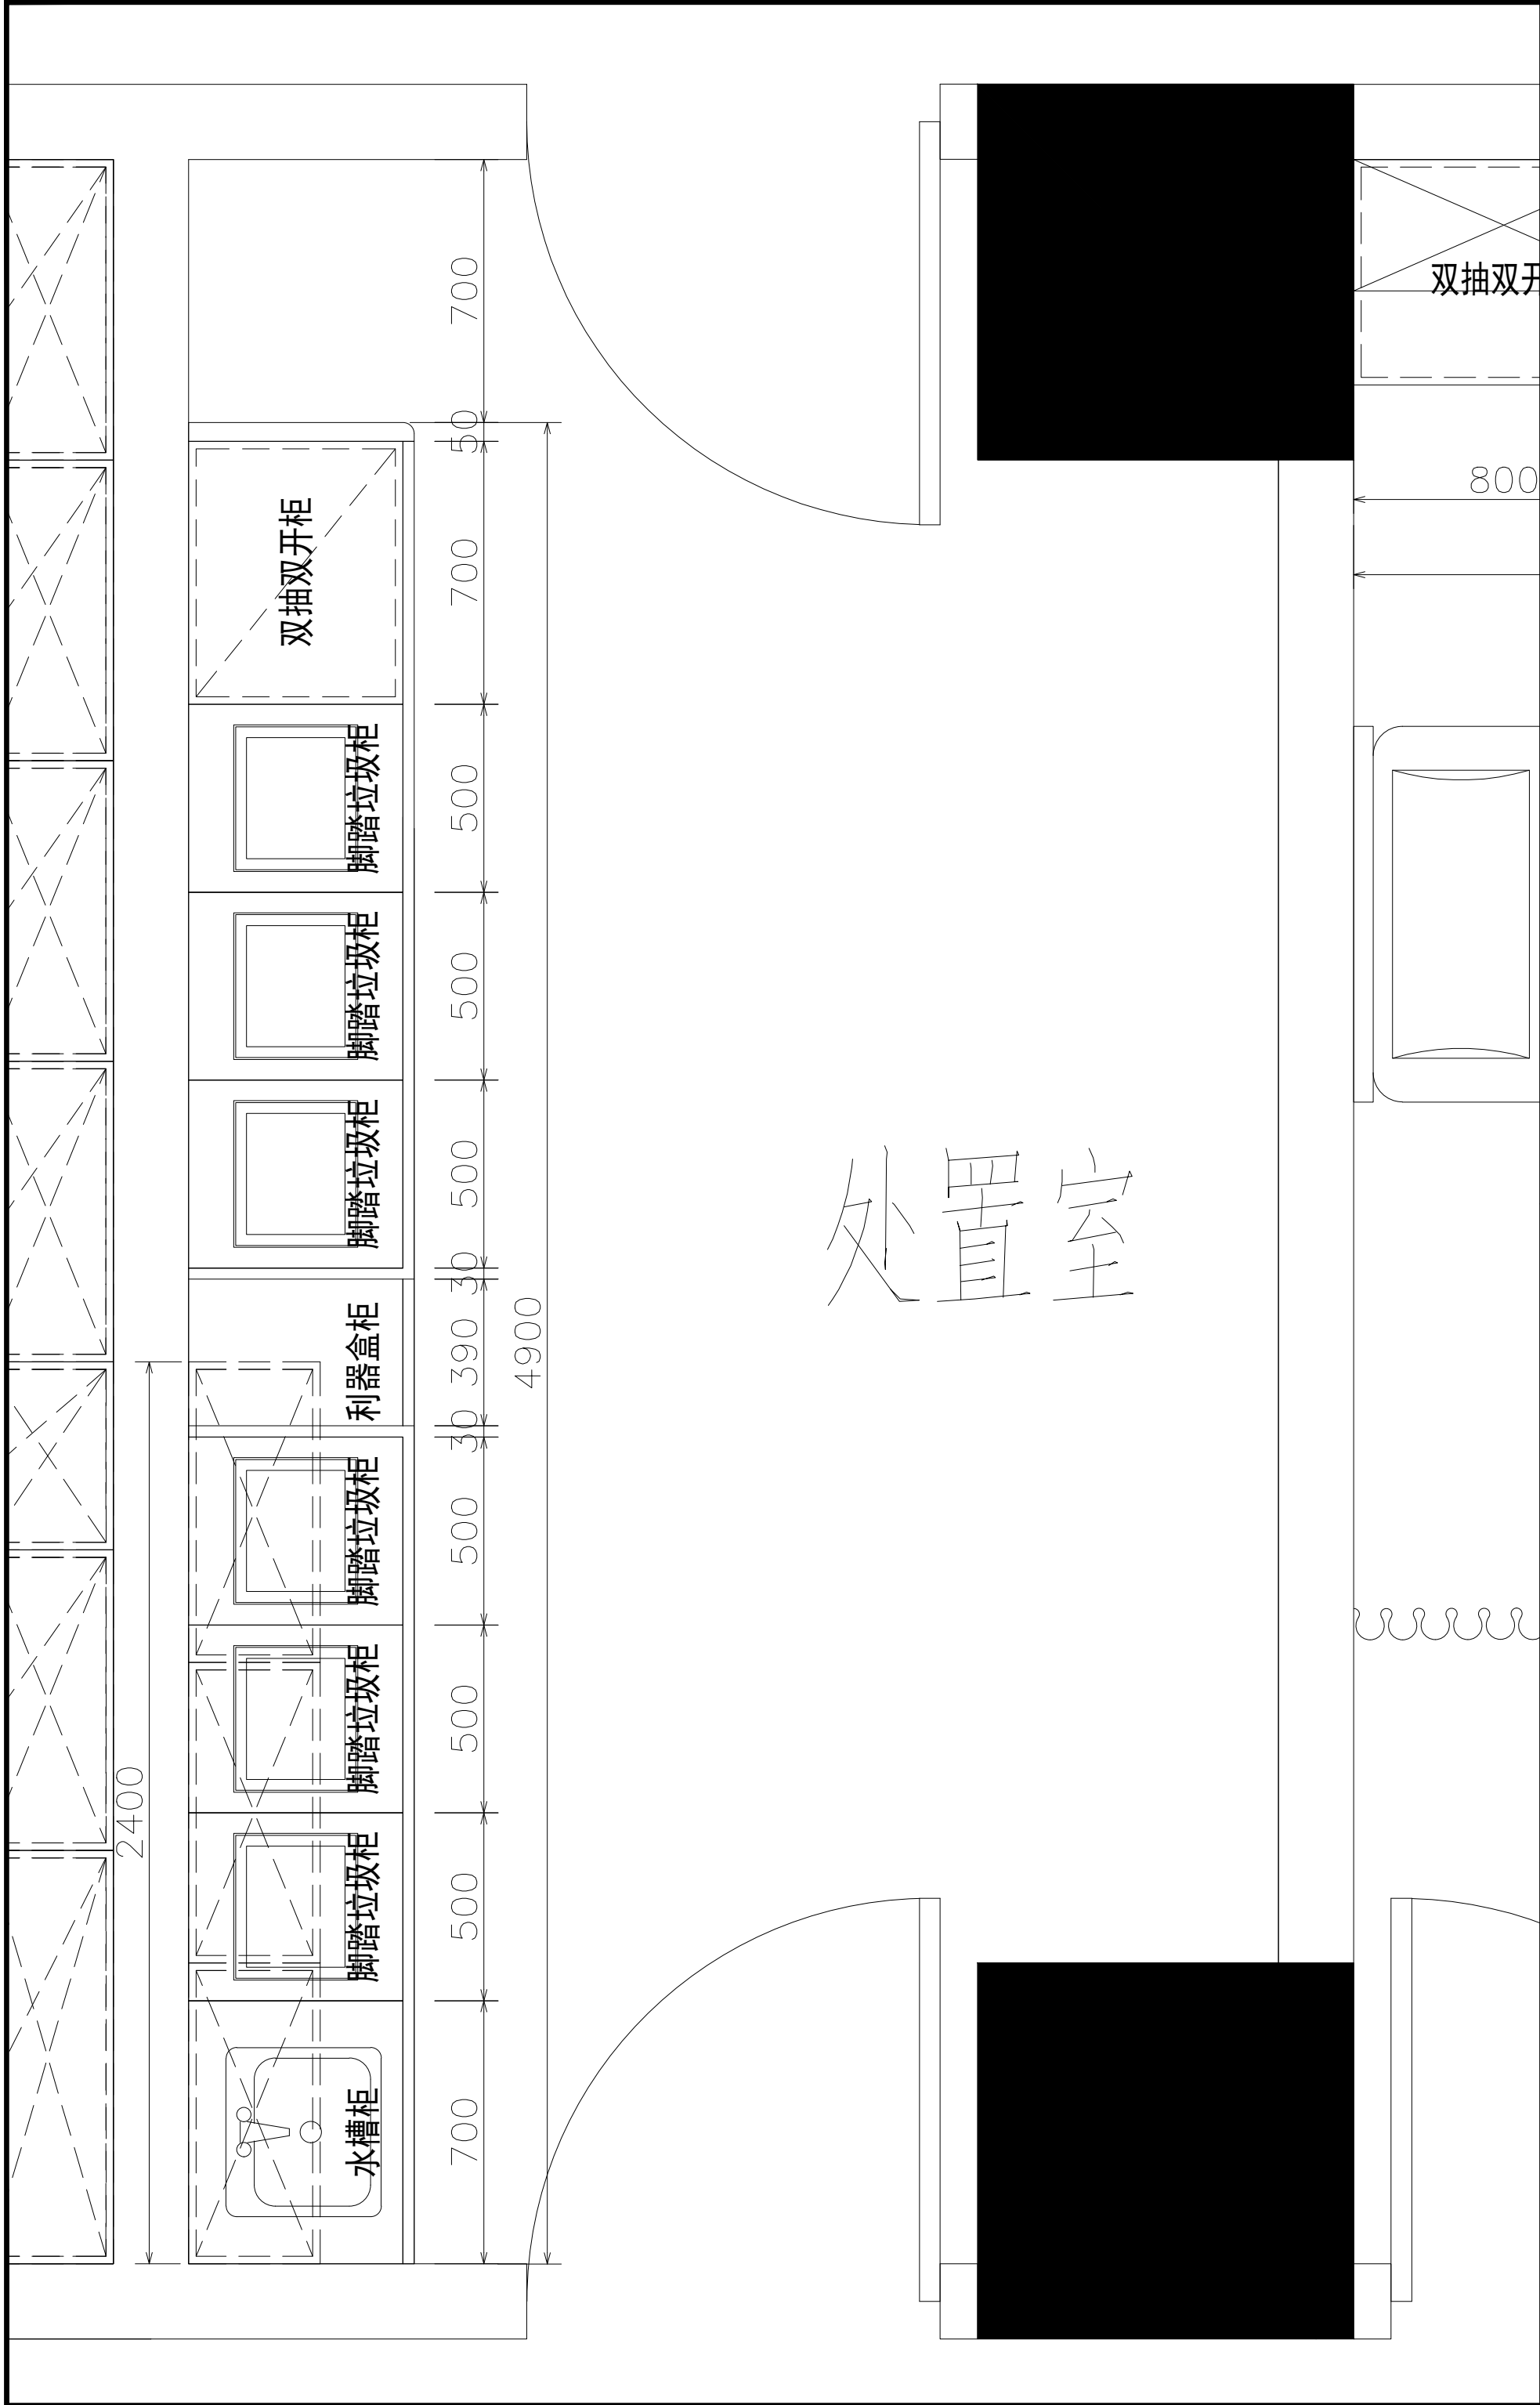



5+1 五合国际 WERKHART www.wvgs.com 北京五合国际 工程设计顾问有限公司 Beijing Werkhart International Design and Engineering Consultancy Ltd.		
设计资质：建筑工程设计甲级 证书编号：A111009911		
合作单位 北京五合国际		
建设单位 XXX		
设计签字		
方案设计人 ARCHITECTURAL DESIGNER	李小明	李小明
设计总负责人 PROJECT MANAGER	张奎	张奎
专业负责人 DISCIPLINE MANAGER	张奎	张奎
设计人 DESIGNED BY	李小明	李小明
验证签字		
审定人 APPROVED BY	苏黎明	苏黎明
审核人 REVIEWED BY	张奎	张奎
校对人 CHECKED BY	张奎	张奎
工程编号 PROJECT NUMBER	2026-SJ-001	
工程名称 PROJECT NAME	泰兴市人民医院1号楼	
工程子项编号 SUB-PROJECT NUMBER		
工程子项名称 SUB-PROJECT	医疗家具专项设计	
图名 DRAWING NAME	9层东区处置室	
图号 DRAWING NUMBER	025	版次 VERSION 1
设计阶段 STAGE	方案	日期 DATE 2026.06

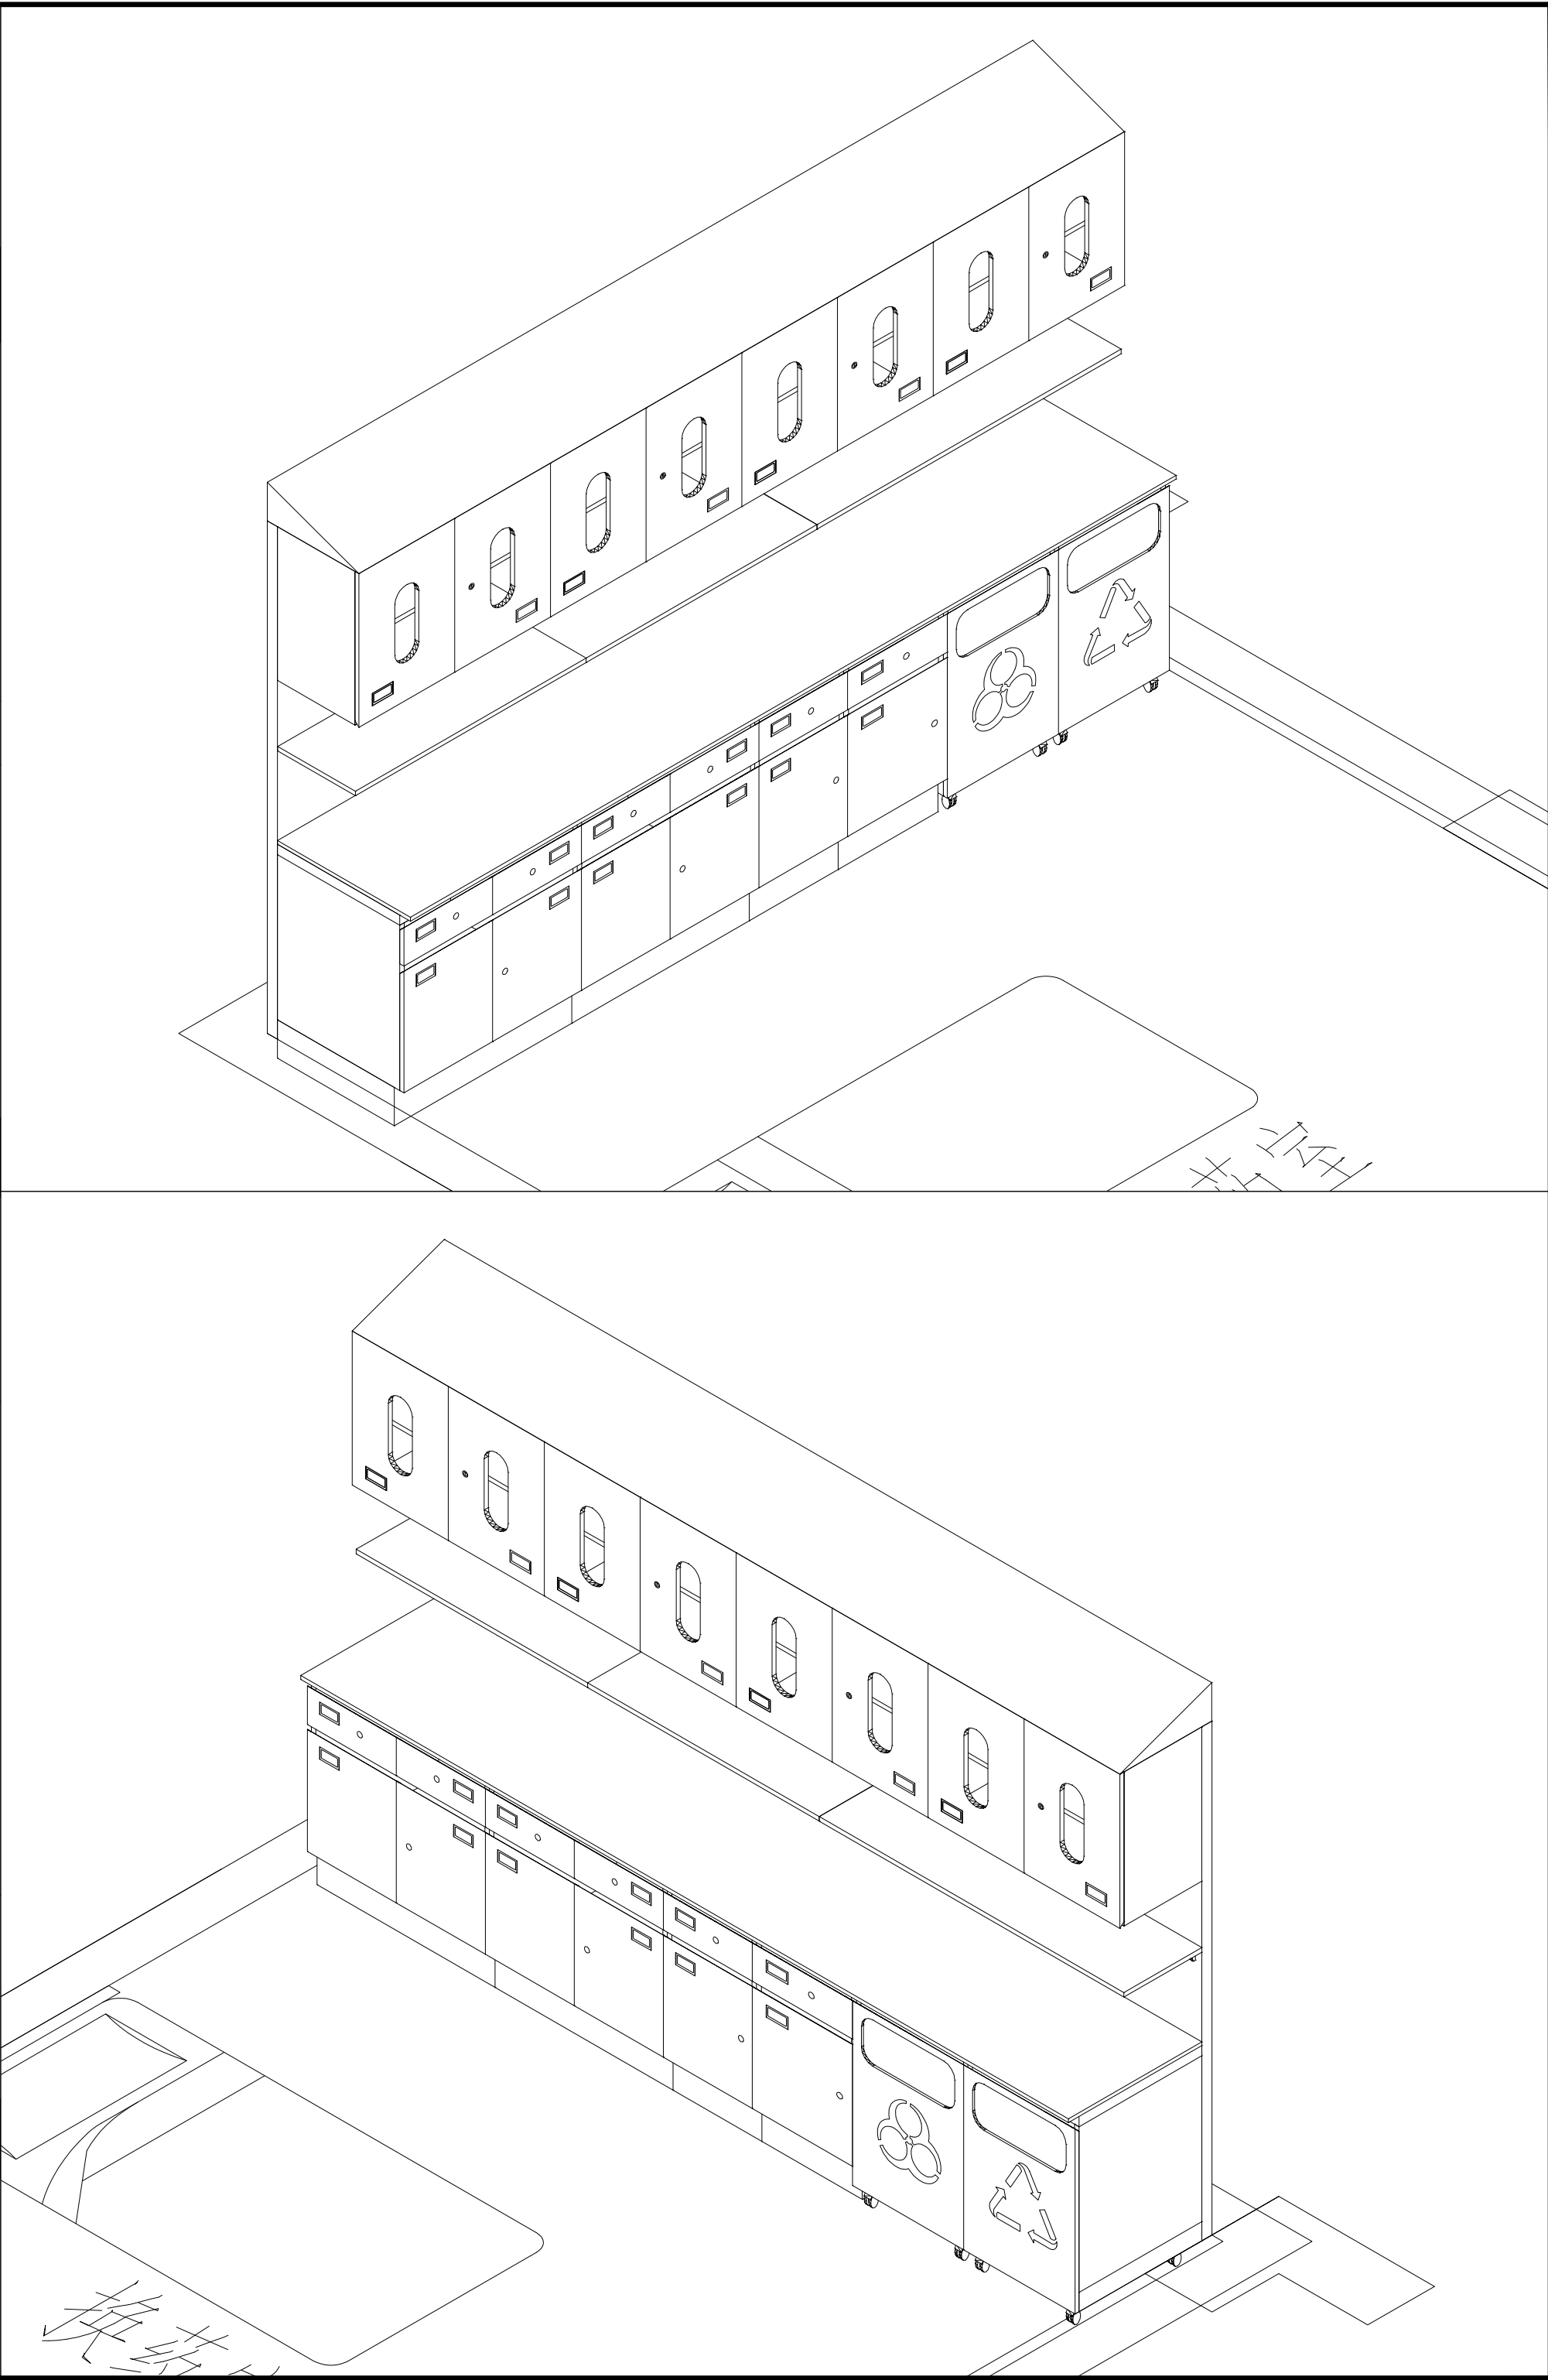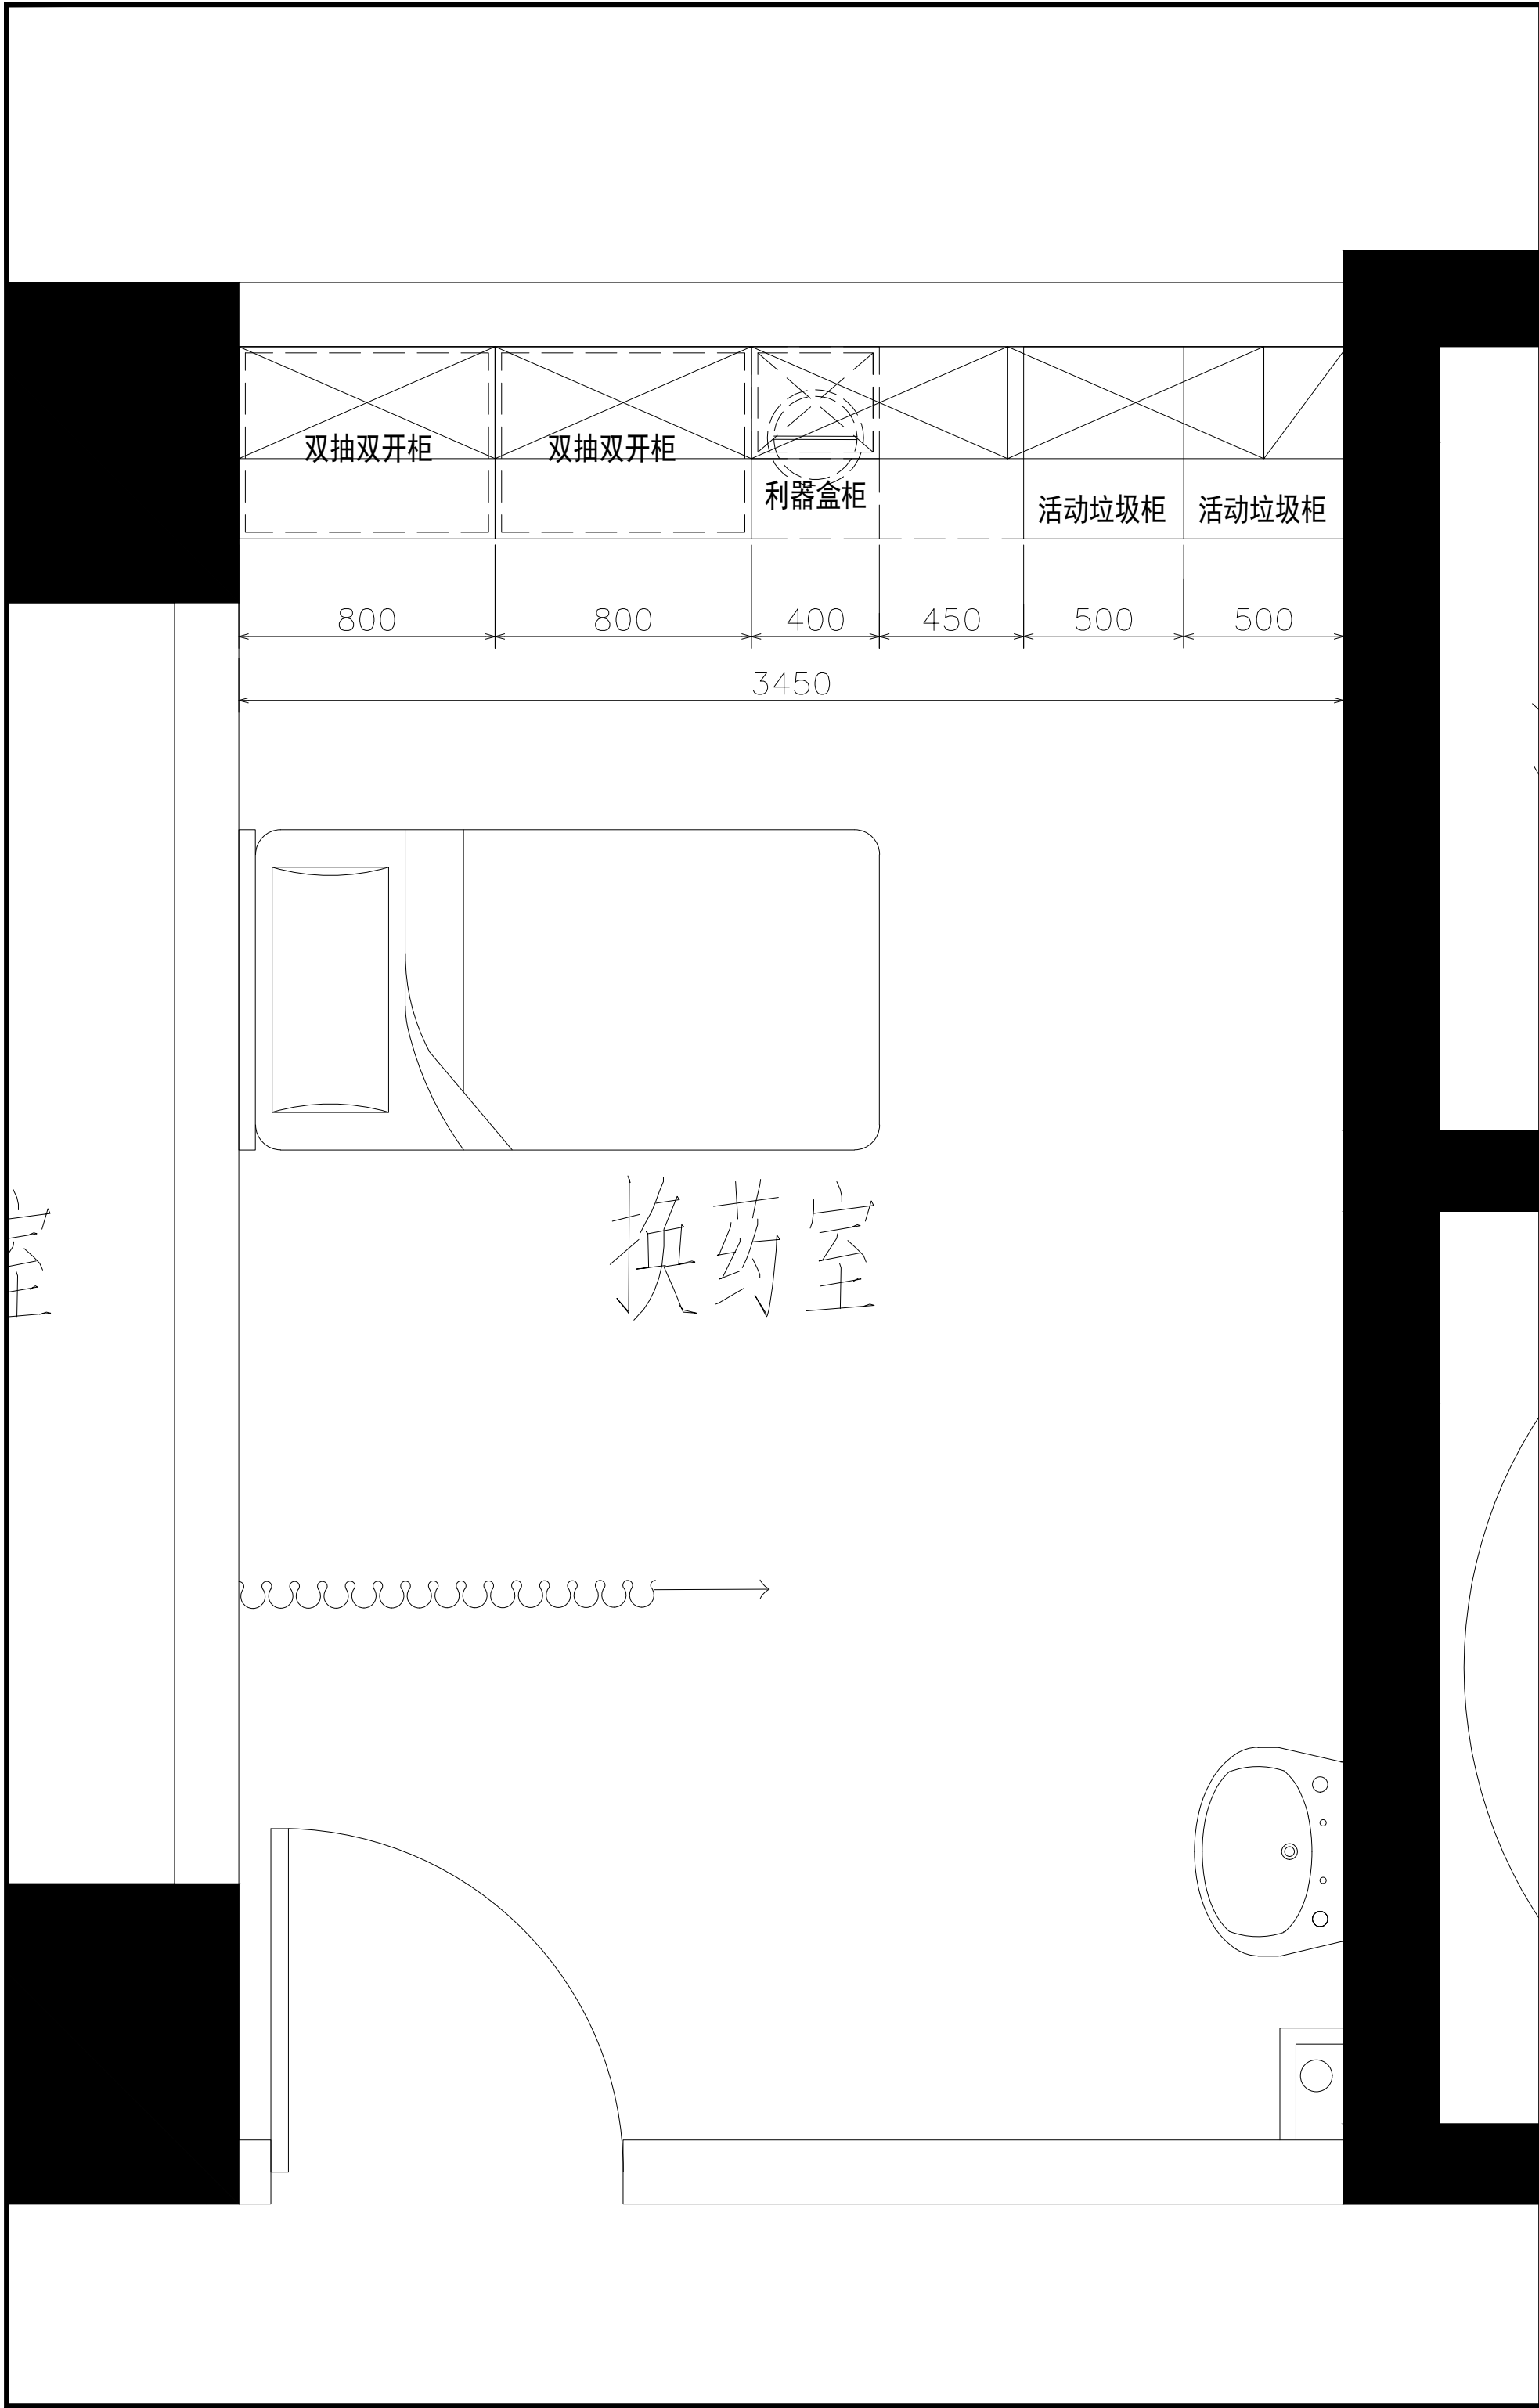





5+I 五合国际 WERKHART www.wvgs.com 北京五合国际 工程设计顾问有限公司 Beijing Werkhart International Design and Engineering Consultancy Ltd.			
设计资质：建筑工程设计甲级 证书编号：A111009911			
合作单位 无			
建设单位 无			
设计签字			
方案设计人 ARCHITECTURAL DESIGNER	李小明	张奎	张奎
设计总负责人 PROJECT MANAGER	张奎	张奎	张奎
专业负责人 DISCIPLINE MANAGER	张奎	张奎	张奎
设计人 DESIGNED BY	李小明	张奎	张奎
验证签字 VERIFICATION			
审定人 APPROVED BY	苏黎明	张奎	张奎
审核人 REVIEWED BY	张奎	张奎	张奎
校对人 CHECKED BY	张奎	张奎	张奎
工程编号 PROJECT NUMBER	2026-SJ-001		
工程名称 PROJECT NAME	泰兴市人民医院1号楼		
工程子项目编号 SUB-PROJECT NUMBER			
工程子项目名称 SUB-PROJECT NAME	医疗家具专项设计		
图名 DRAWING NAME	9层东区换药室		
图号 DRAWING NUMBER	026	版次 VERSION	1
设计阶段 STAGE	方案	日期 DATE	2026.06

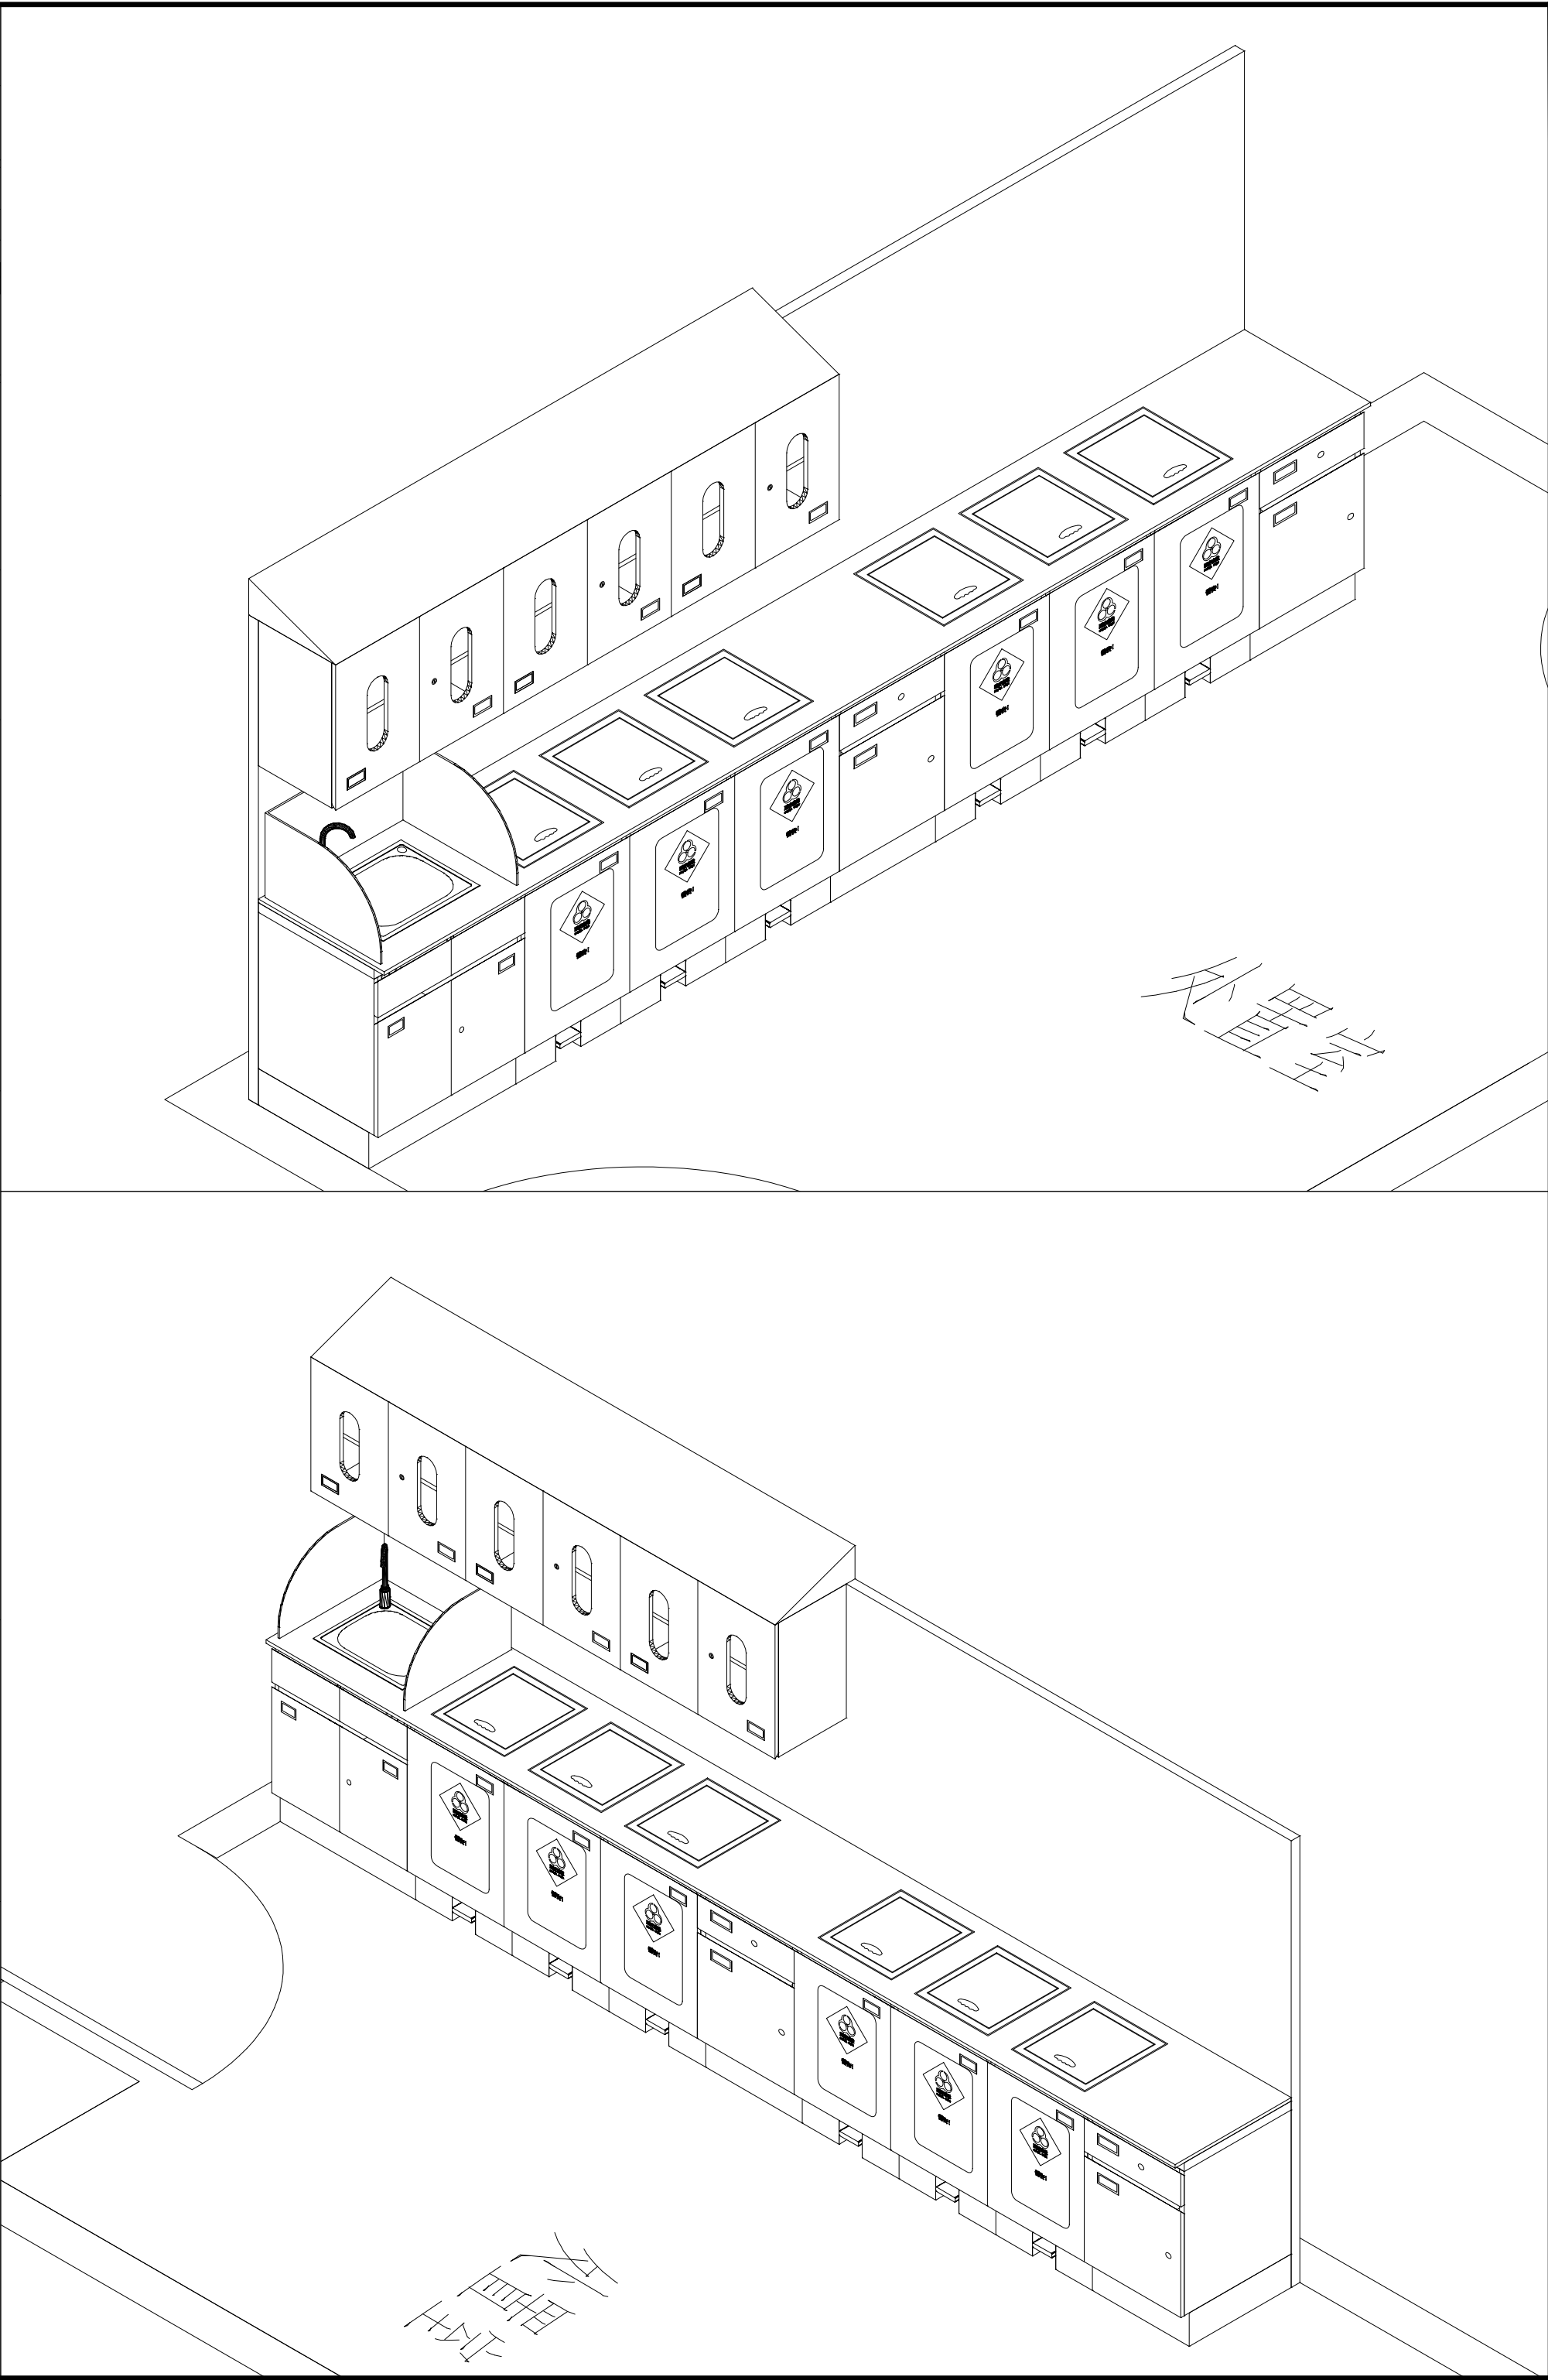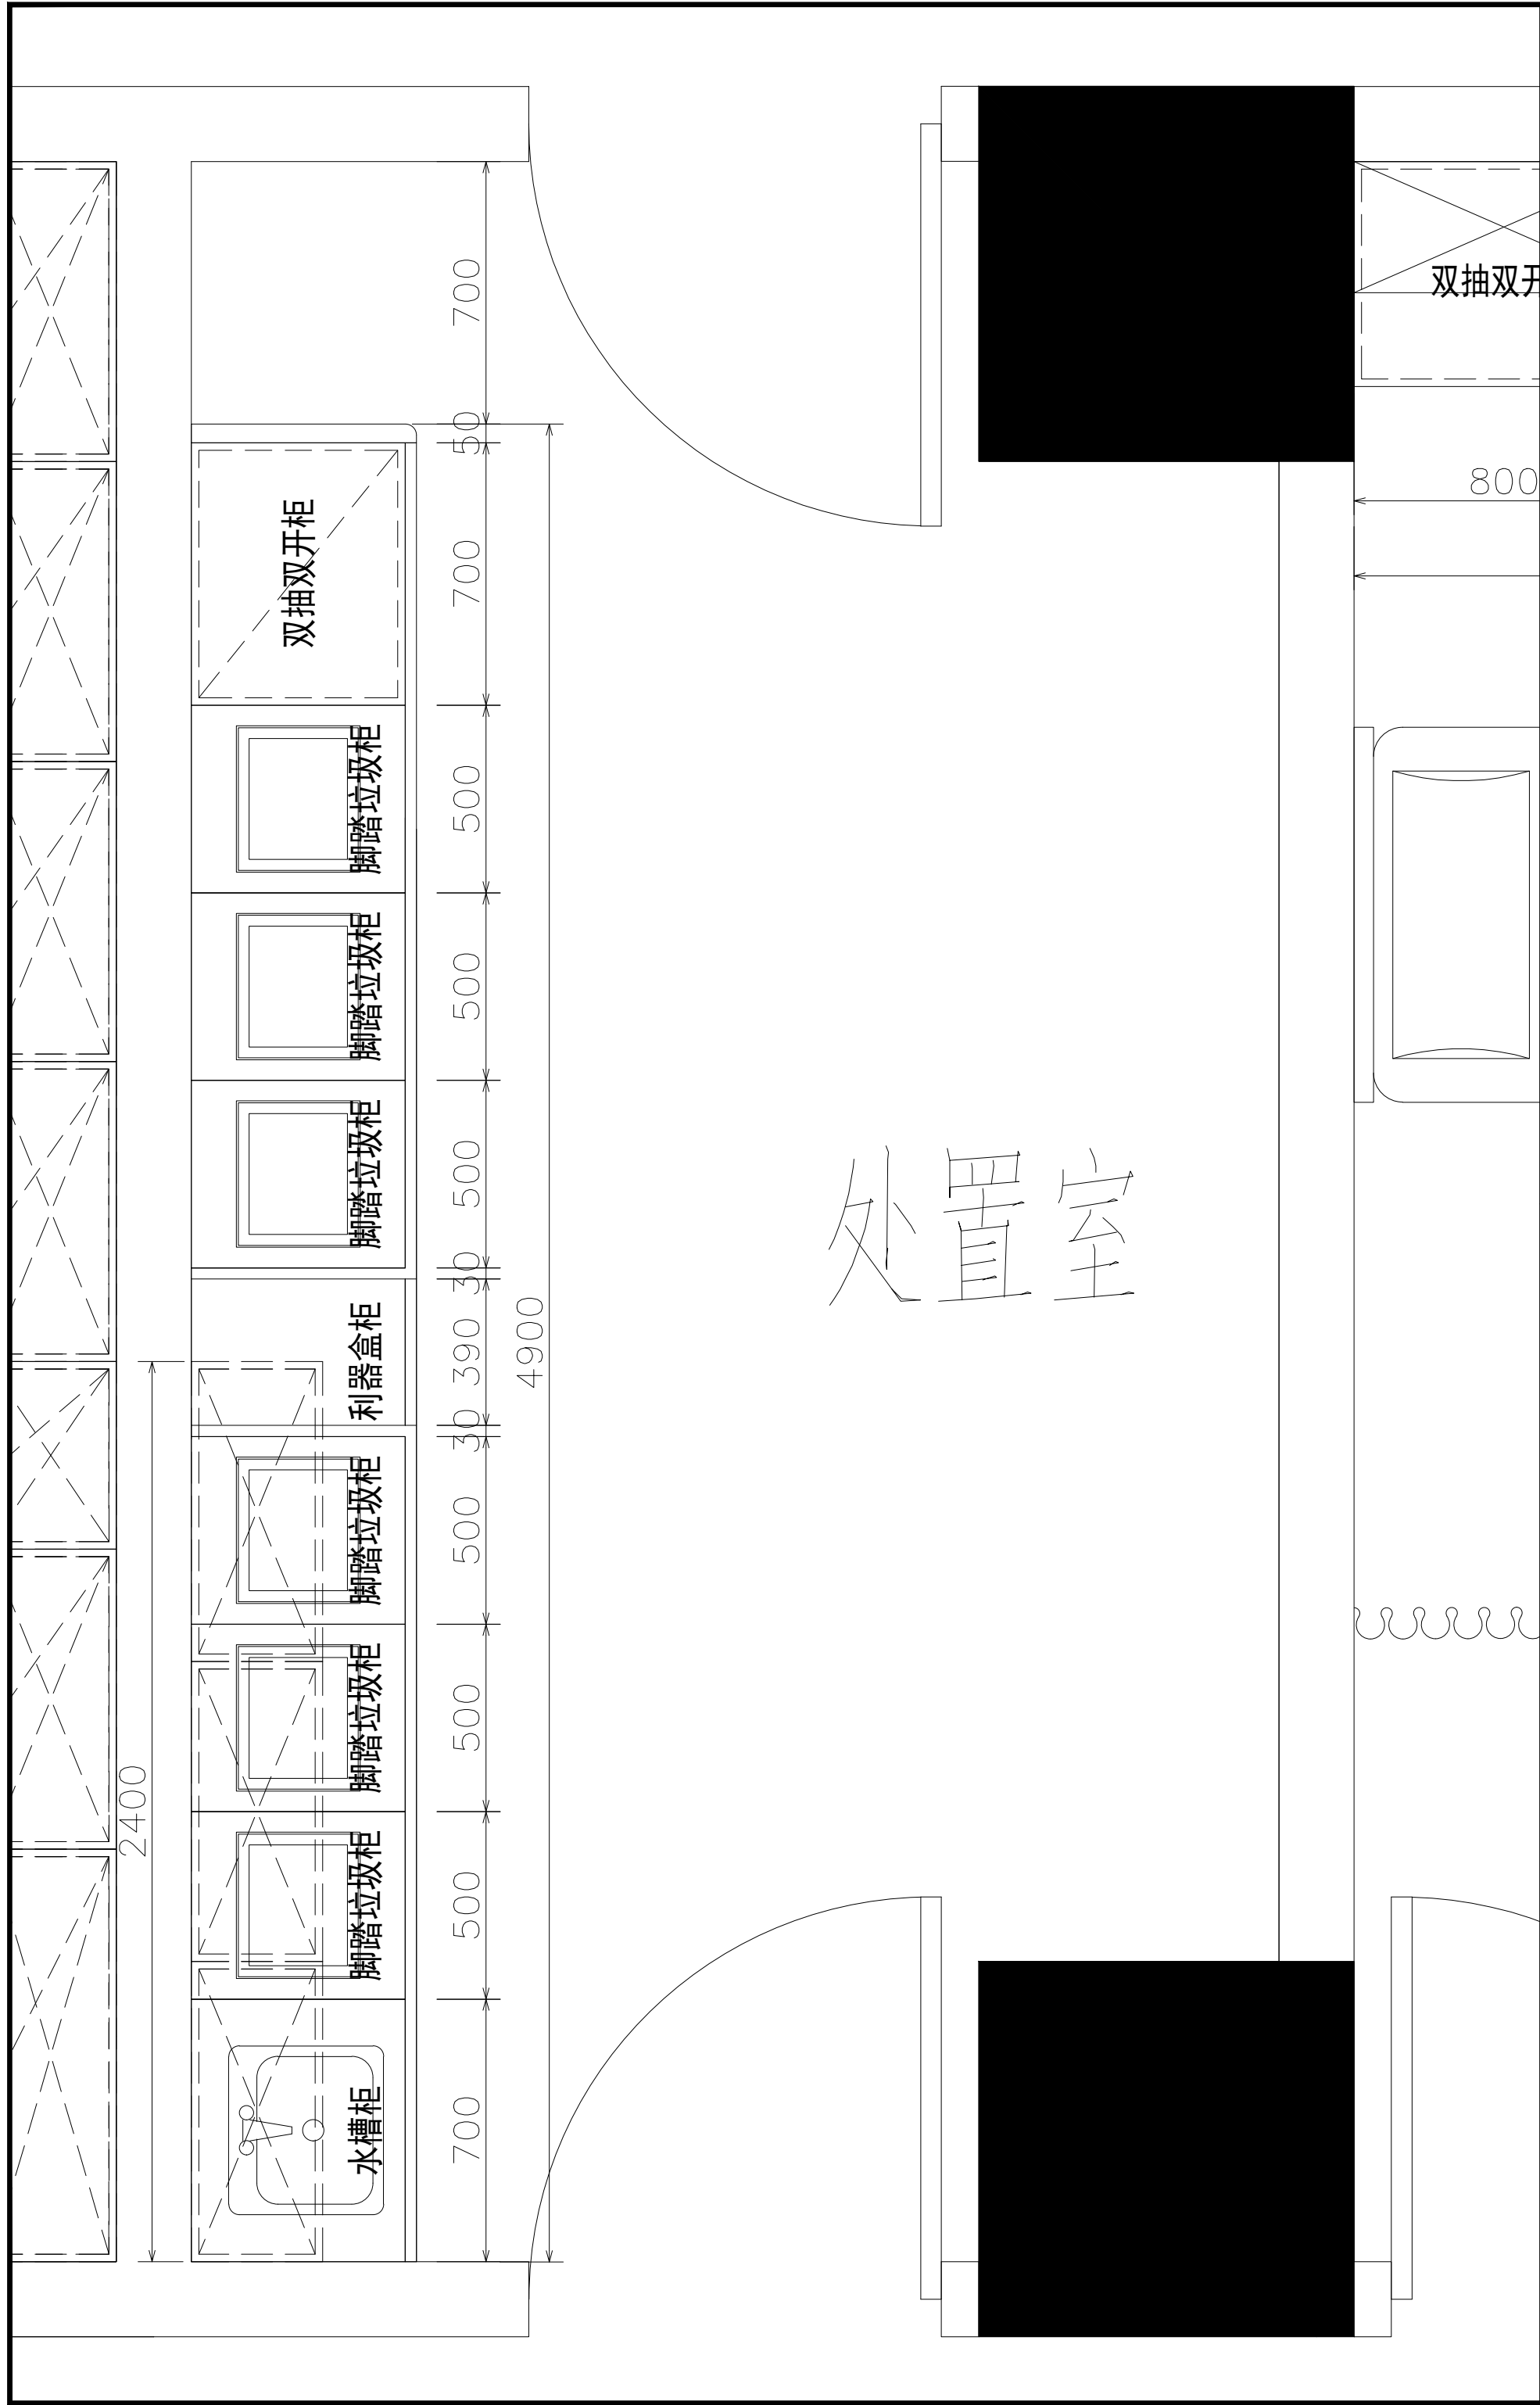

5+1 五合国际 WERKHART www.ww5d.com 北京五合国际 工程设计顾问有限公司 Beijing Werkhart International Design and Engineering Consultancy Ltd.		
设计资质：建筑设计甲级 证书编号：A111009911		
合作单位 北京五合国际		
建设单位 XXX		
设计签字		
方案设计人 ARCHITECTURAL DESIGNER	李小明	李小明
设计总负责人 PROJECT MANAGER	张奎	张奎
专业负责人 DISCIPLINE MANAGER	张奎	张奎
设计人 DESIGNED BY	李小明	李小明
验证签字		
审定人 APPROVED BY	苏黎明	苏黎明
审核人 REVIEWED BY	张奎	张奎
校对人 CHECKED BY	张奎	张奎
工程编号 PROJECT NUMBER	2026-SJ-001	
工程名称 PROJECT NAME	泰兴市人民医院1号楼	
工程子项编号 SUB-PROJECT NUMBER		
工程子项名称 SUB-PROJECT	医疗家具专项设计	
图名 DRAWING NAME	10层东区处置室	
图号 DRAWING NUMBER	028	版次 VERSION 1
设计阶段 STAGE	方案	日期 DATE 2026.06

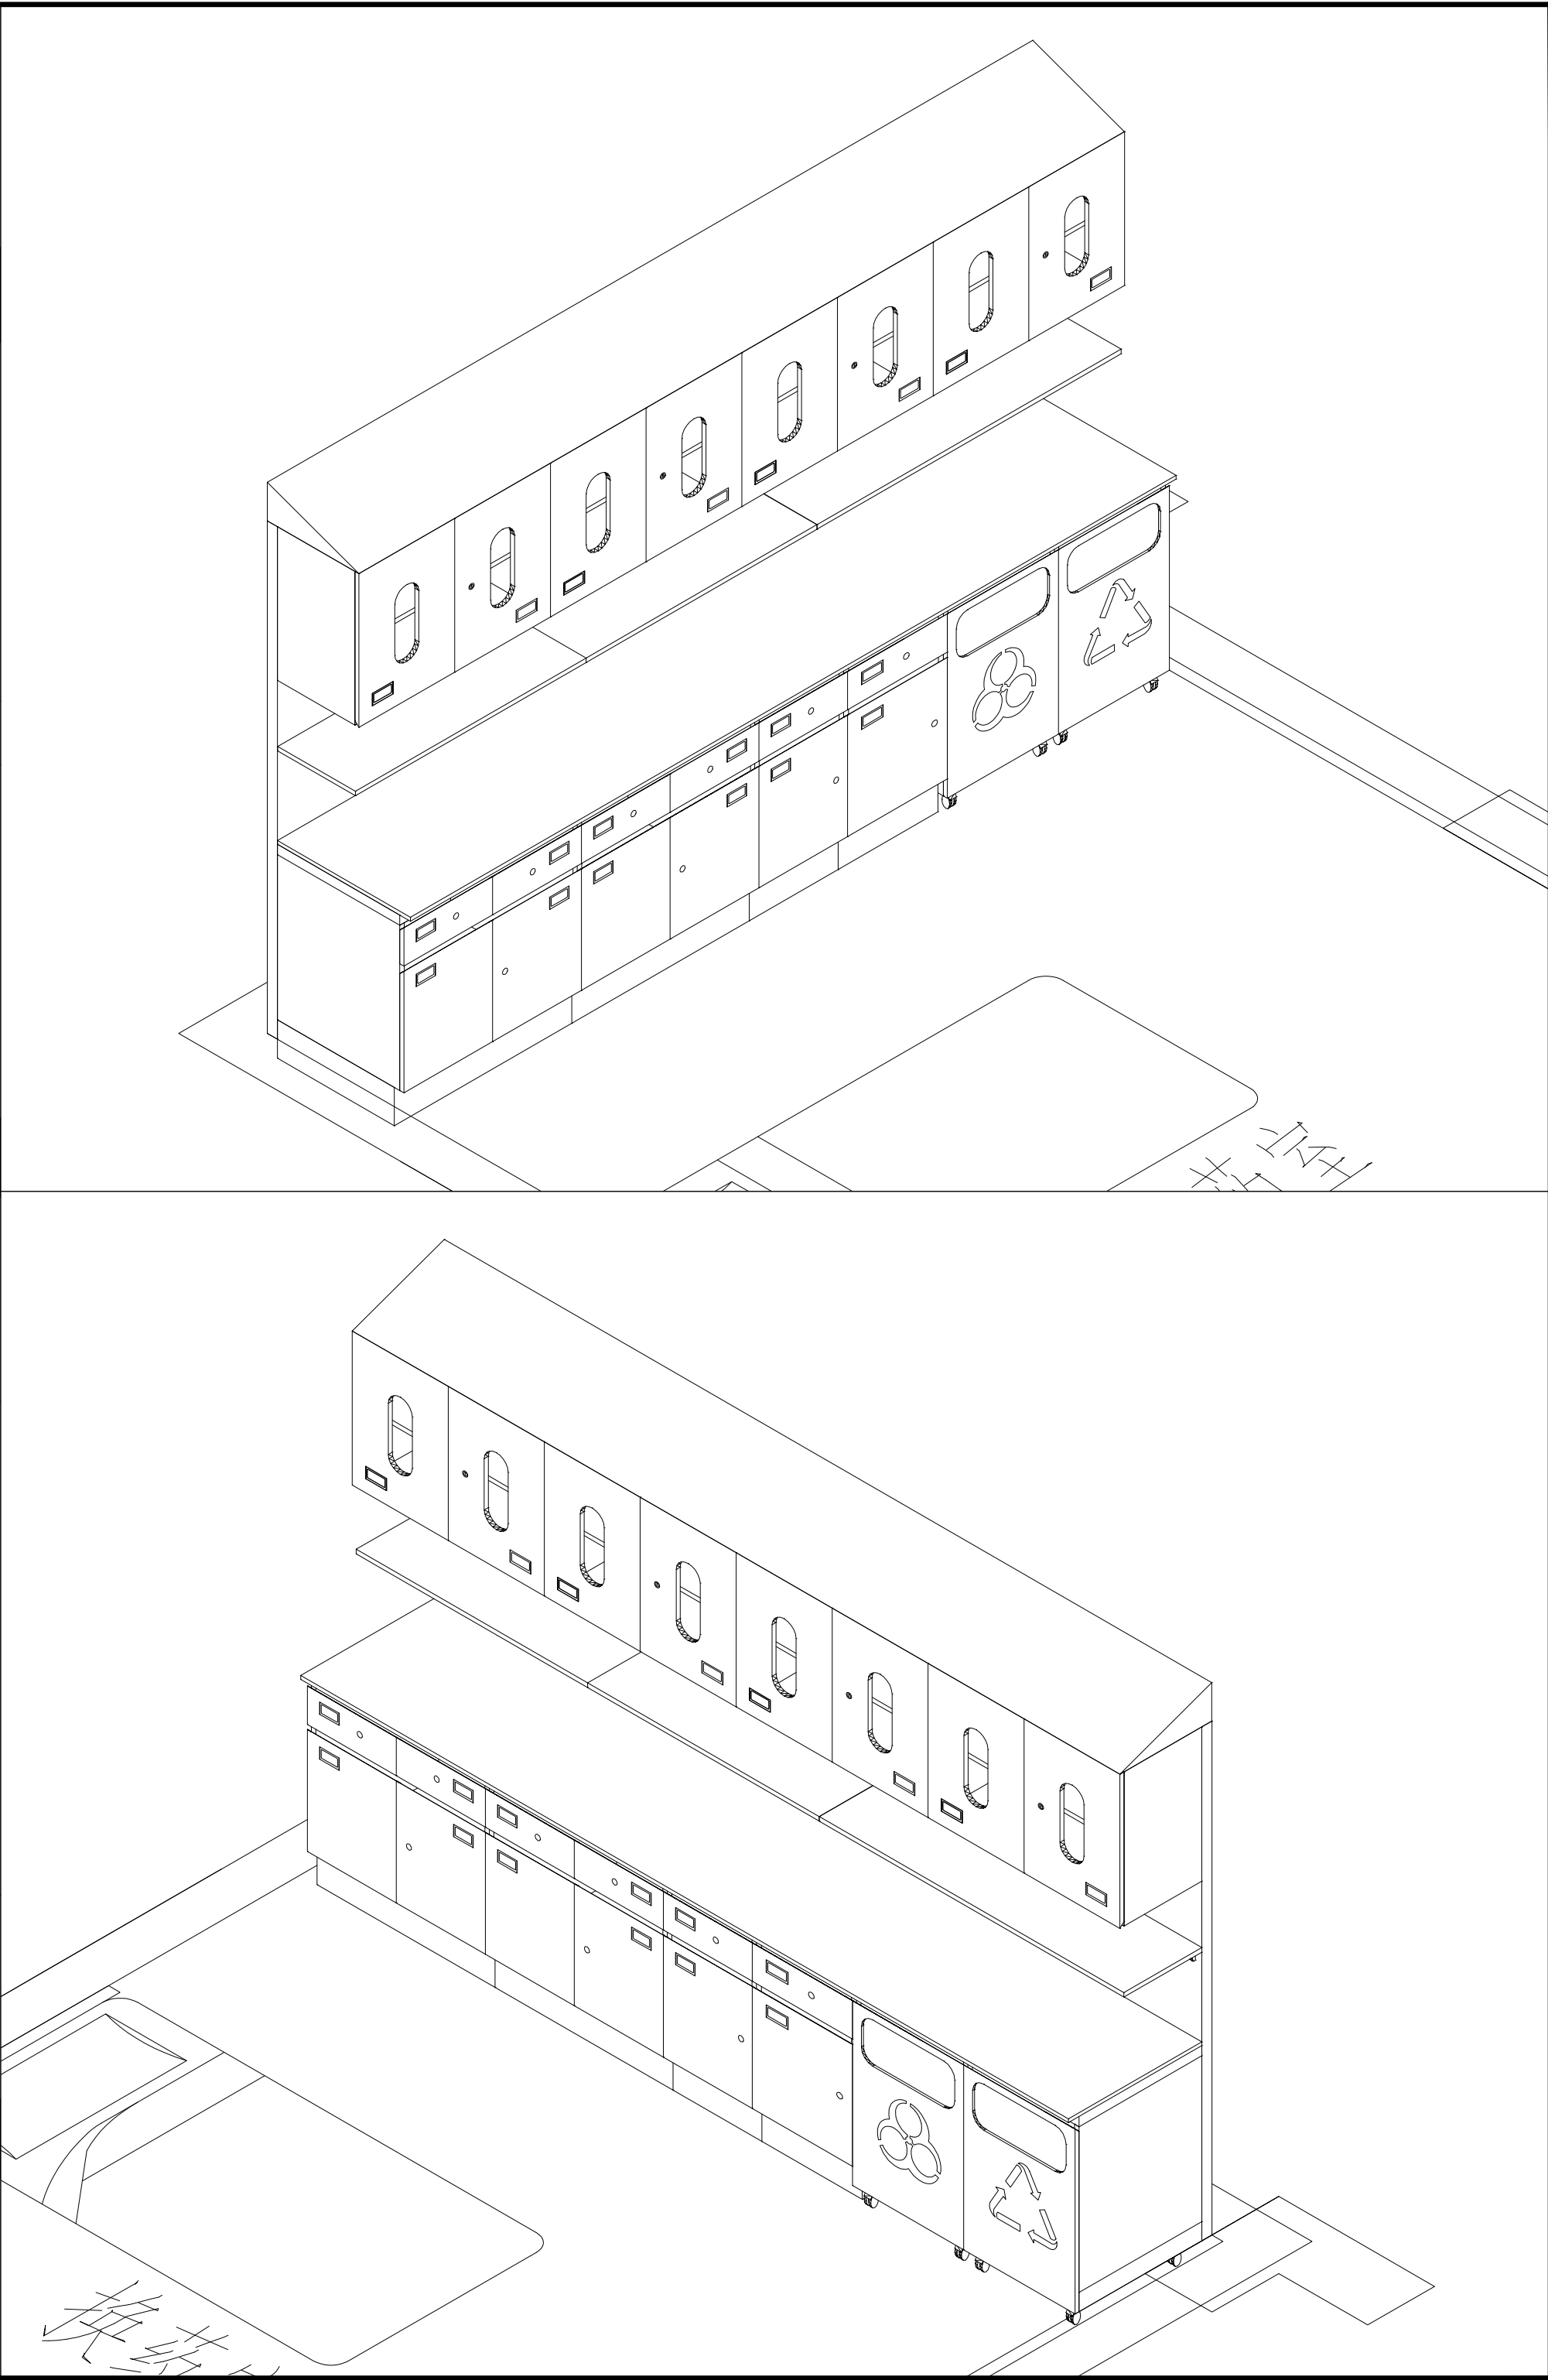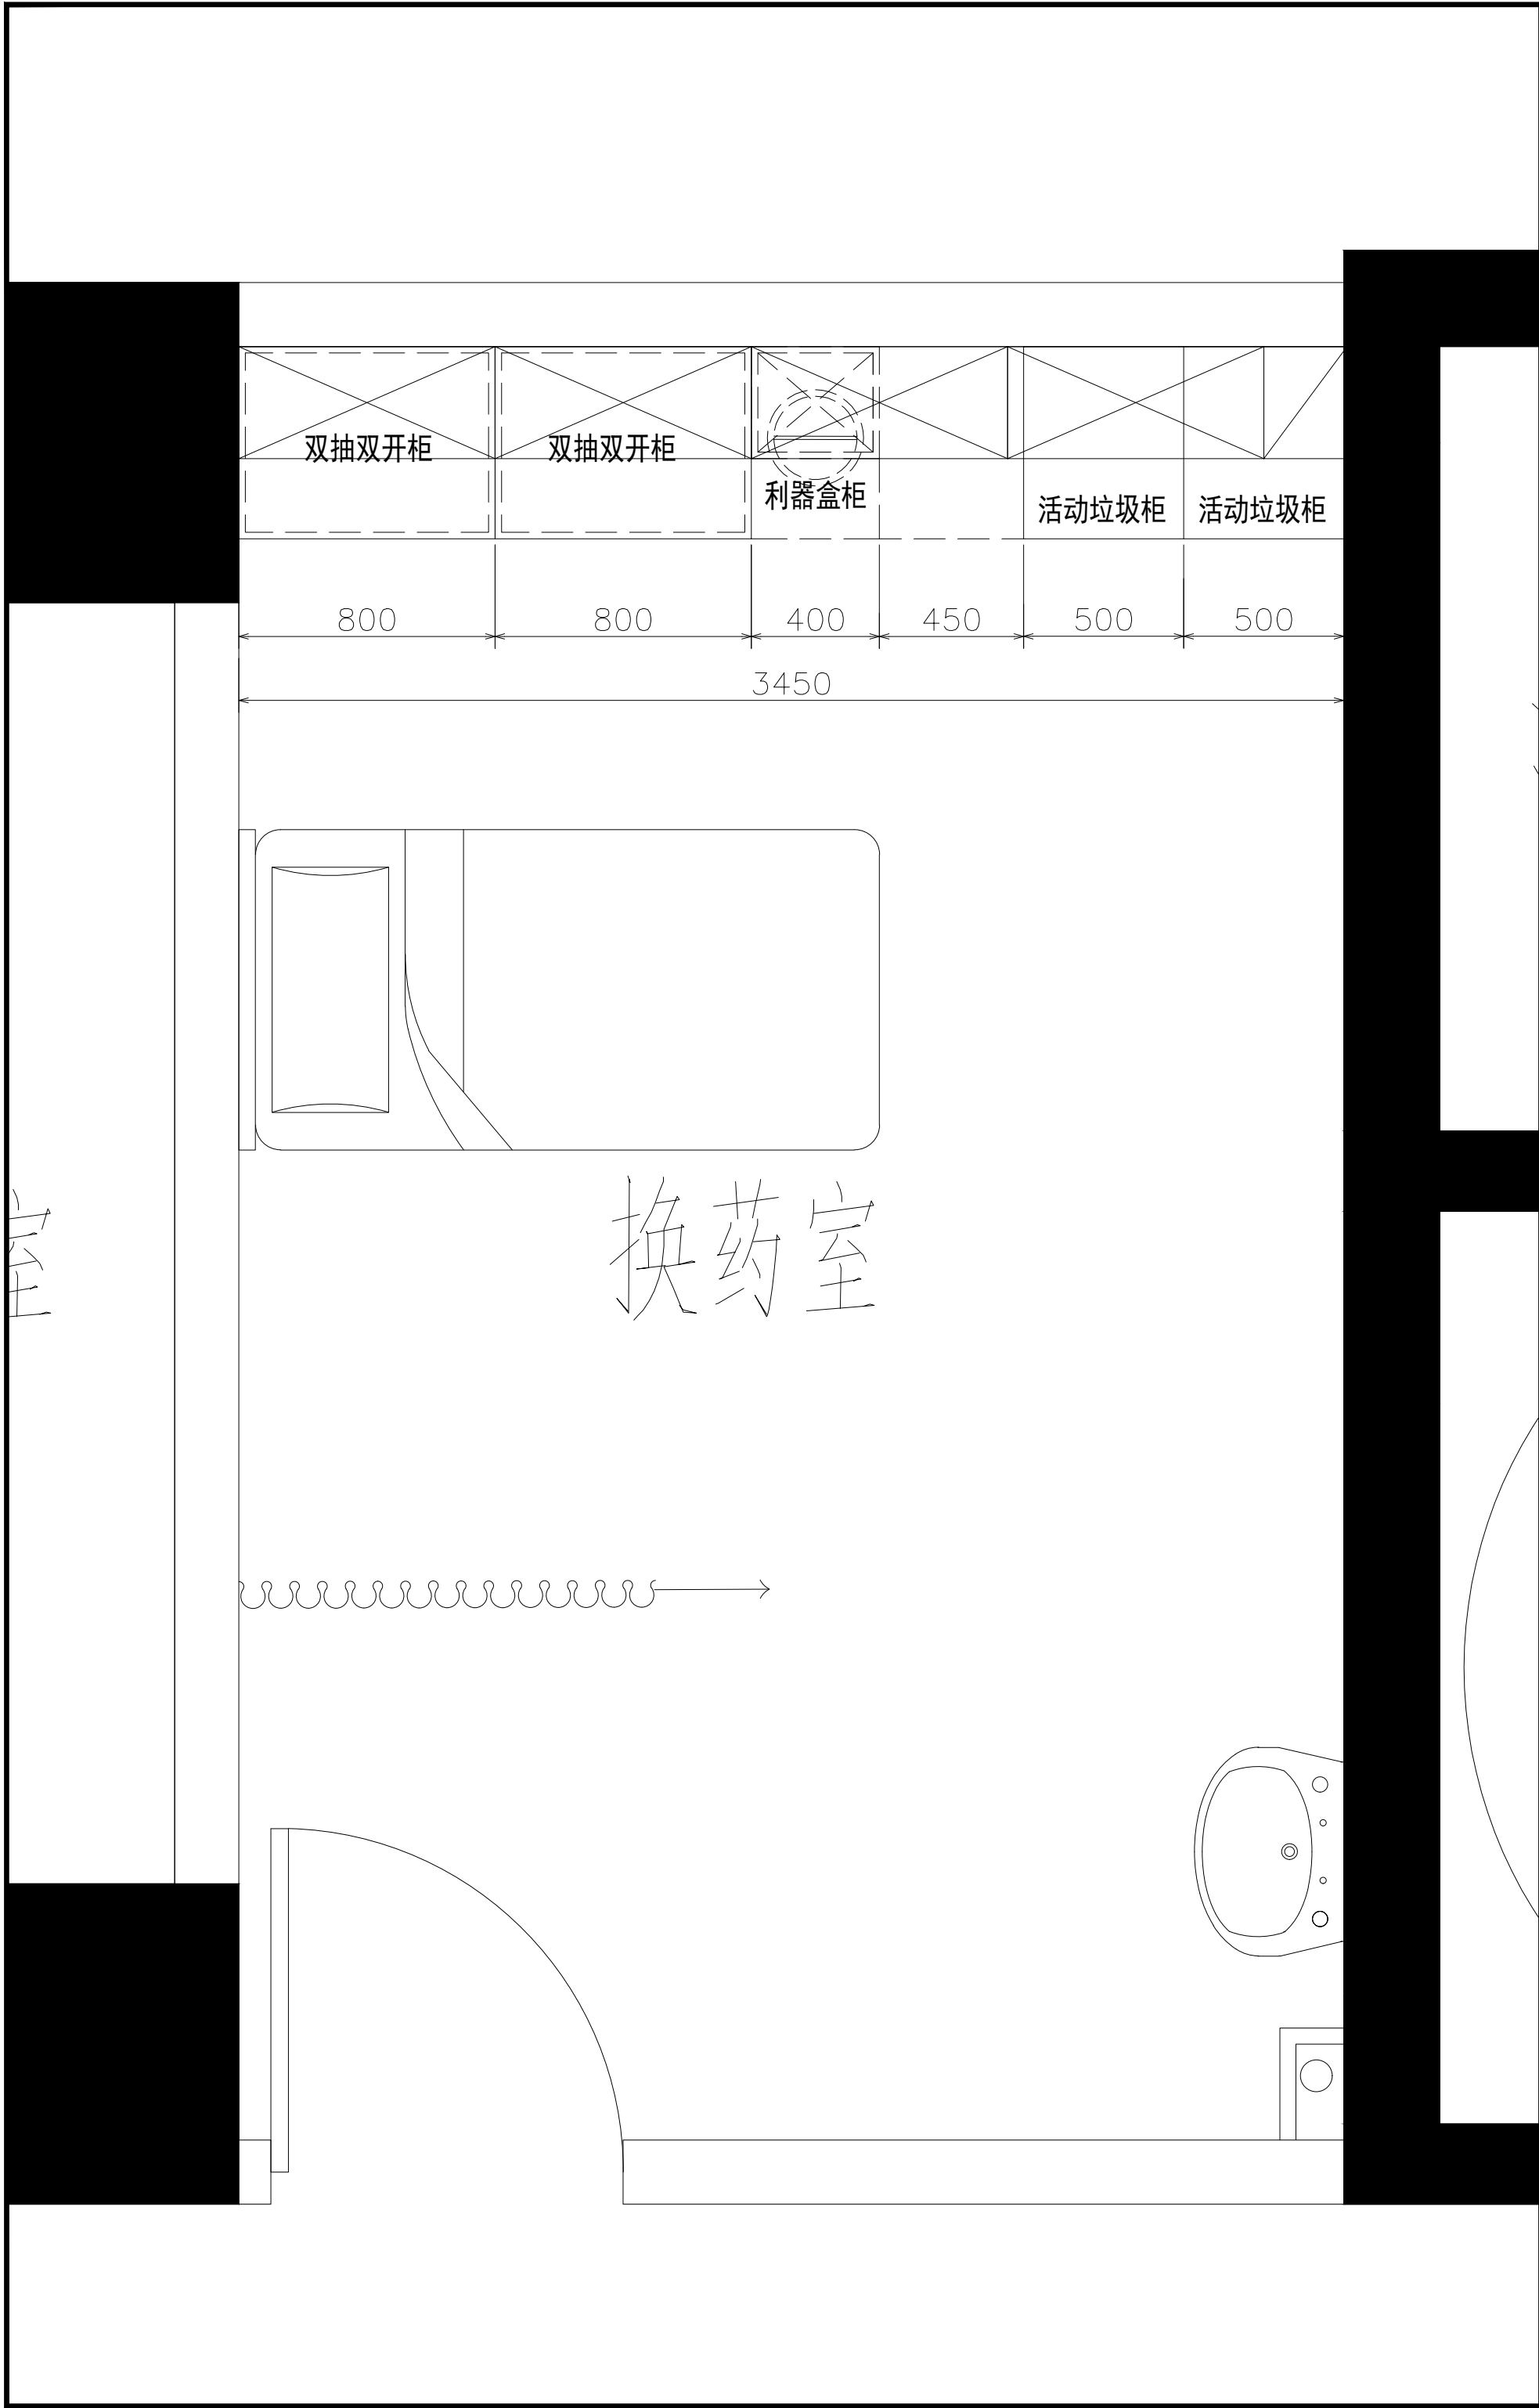

5+I 五合国际 WERKHART www.wvgs.com 北京五合国际 工程设计顾问有限公司 Beijing Werkhart International Design and Engineering Consultancy Ltd.		
设计资质：建筑工程设计甲级 证书编号：A111009911		
合作单位 北京五合国际		
建设单位 天津		
设计签字		
方案设计人 ARCHITECTURAL DESIGNER	李小明	李小明
设计总负责人 PROJECT MANAGER	张奎	张奎
专业负责人 DISCIPLINE MANAGER	张奎	张奎
设计人 DESIGNED BY	李小明	李小明
验证签字 VERIFICATION		
审定人 APPROVED BY	苏黎明	苏黎明
审核人 REVIEWED BY	张奎	张奎
校对人 CHECKED BY	张奎	张奎
工程编号 PROJECT NUMBER	2026-SJ-001	
工程名称 PROJECT NAME	泰兴市人民医院1号楼	
工程子项目编号 SUB-PROJECT NUMBER		
工程子项目名称 SUB-PROJECT NAME	医疗家具专项设计	
图名 DRAWING NAME	10层东区换药室	
图号 DRAWING NUMBER	029	版次 VERSION 1
设计阶段 STAGE	方案	日期 DATE 2026.06

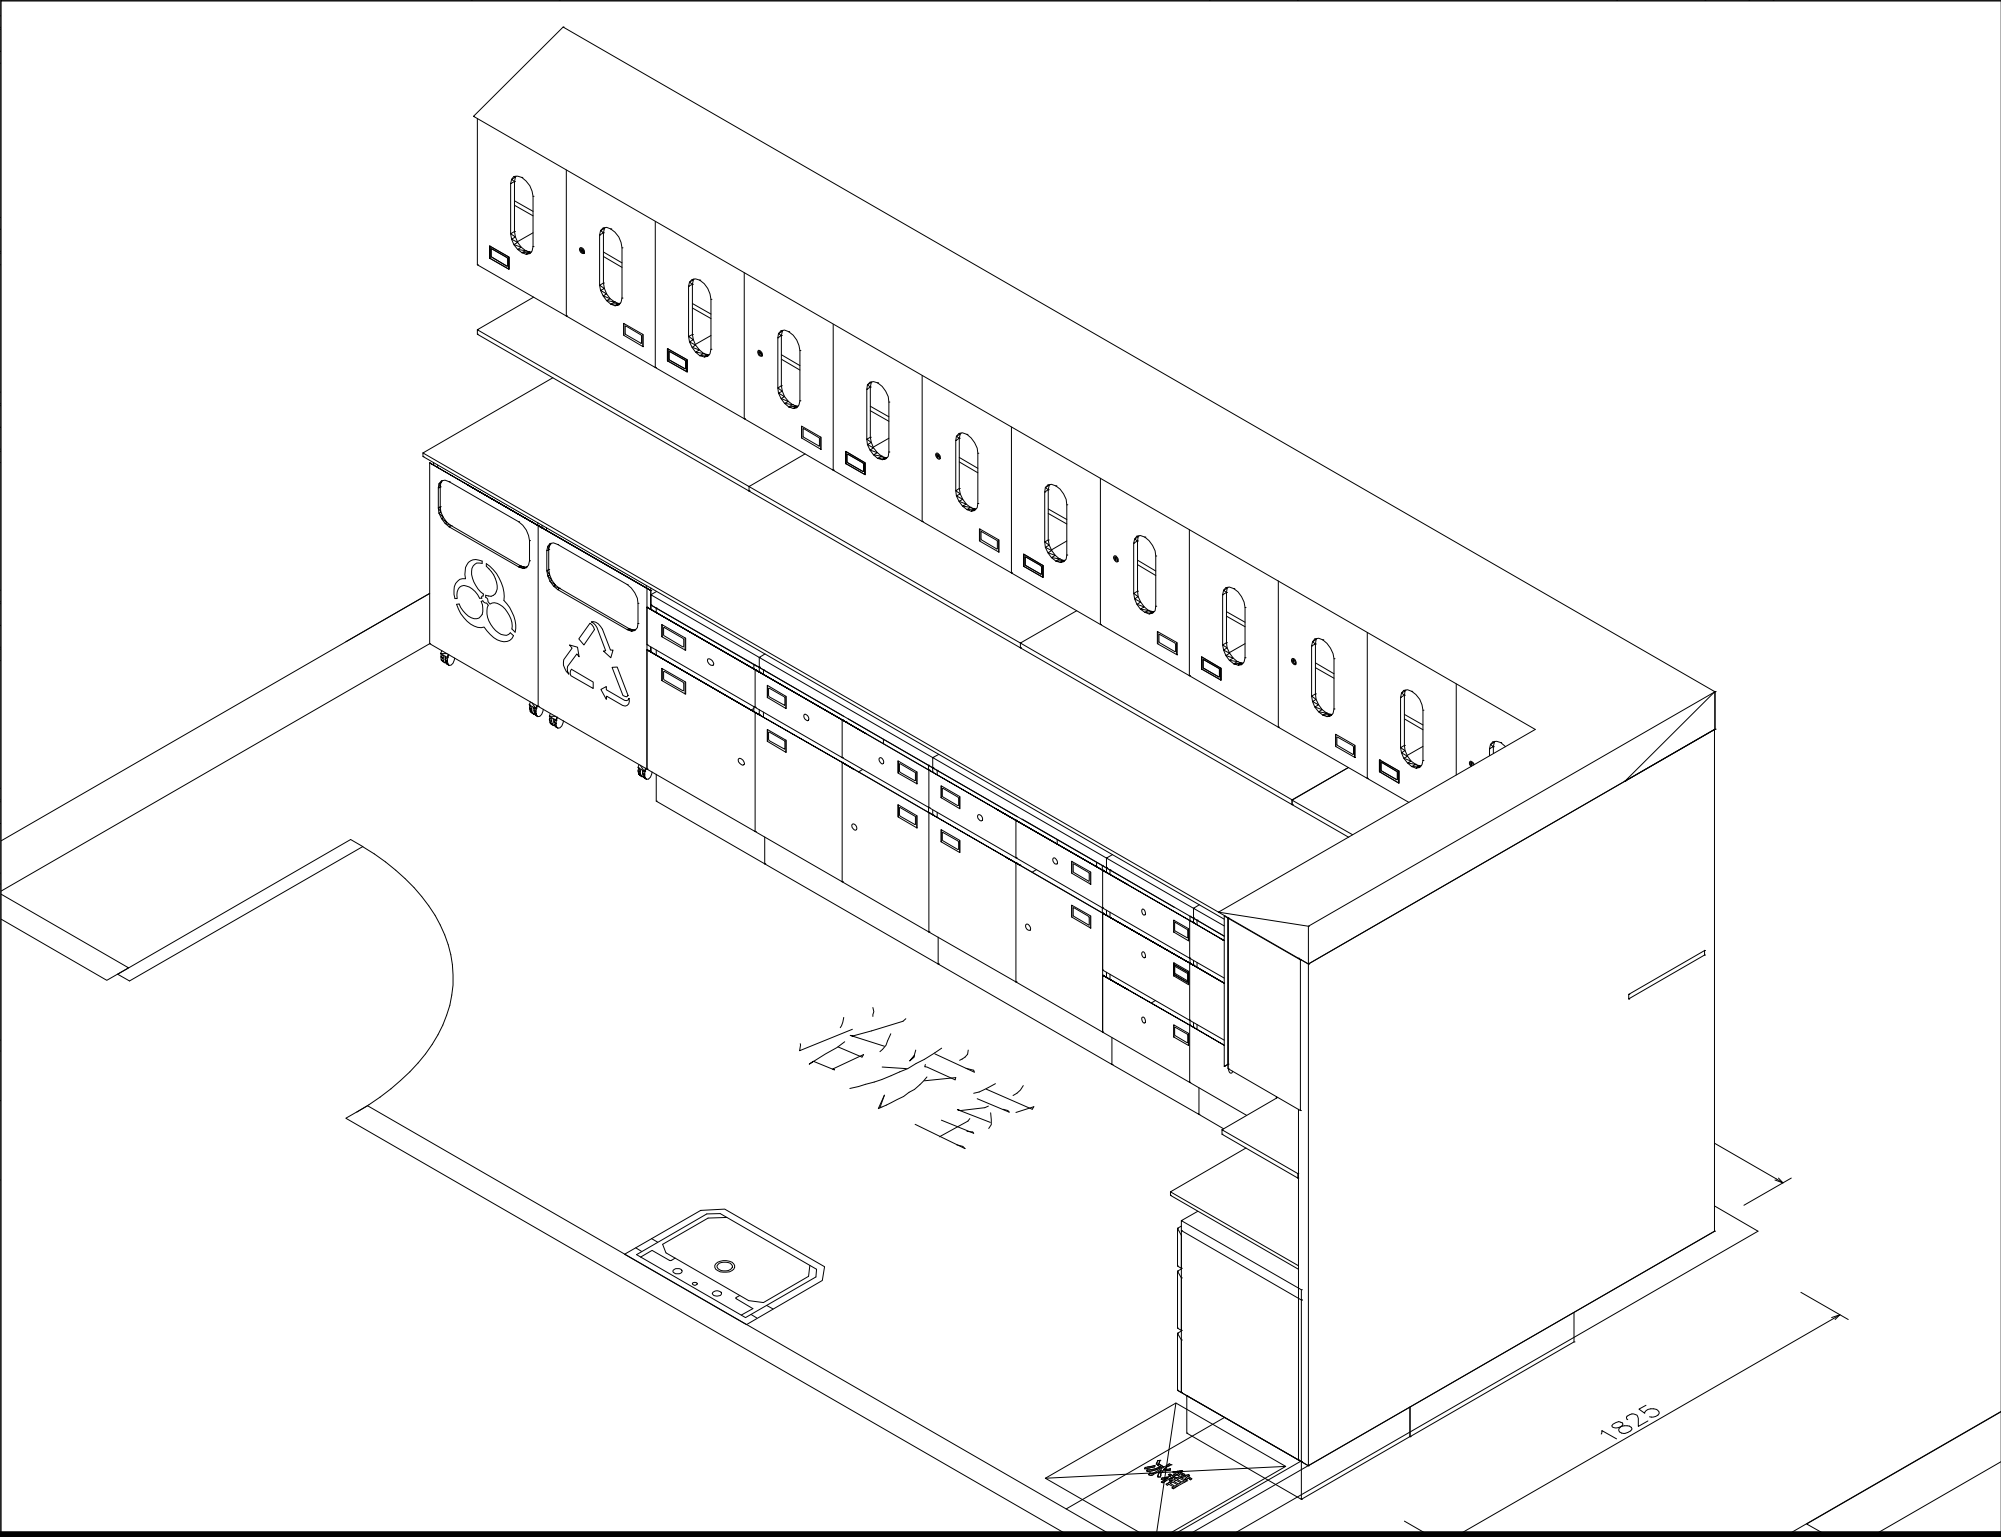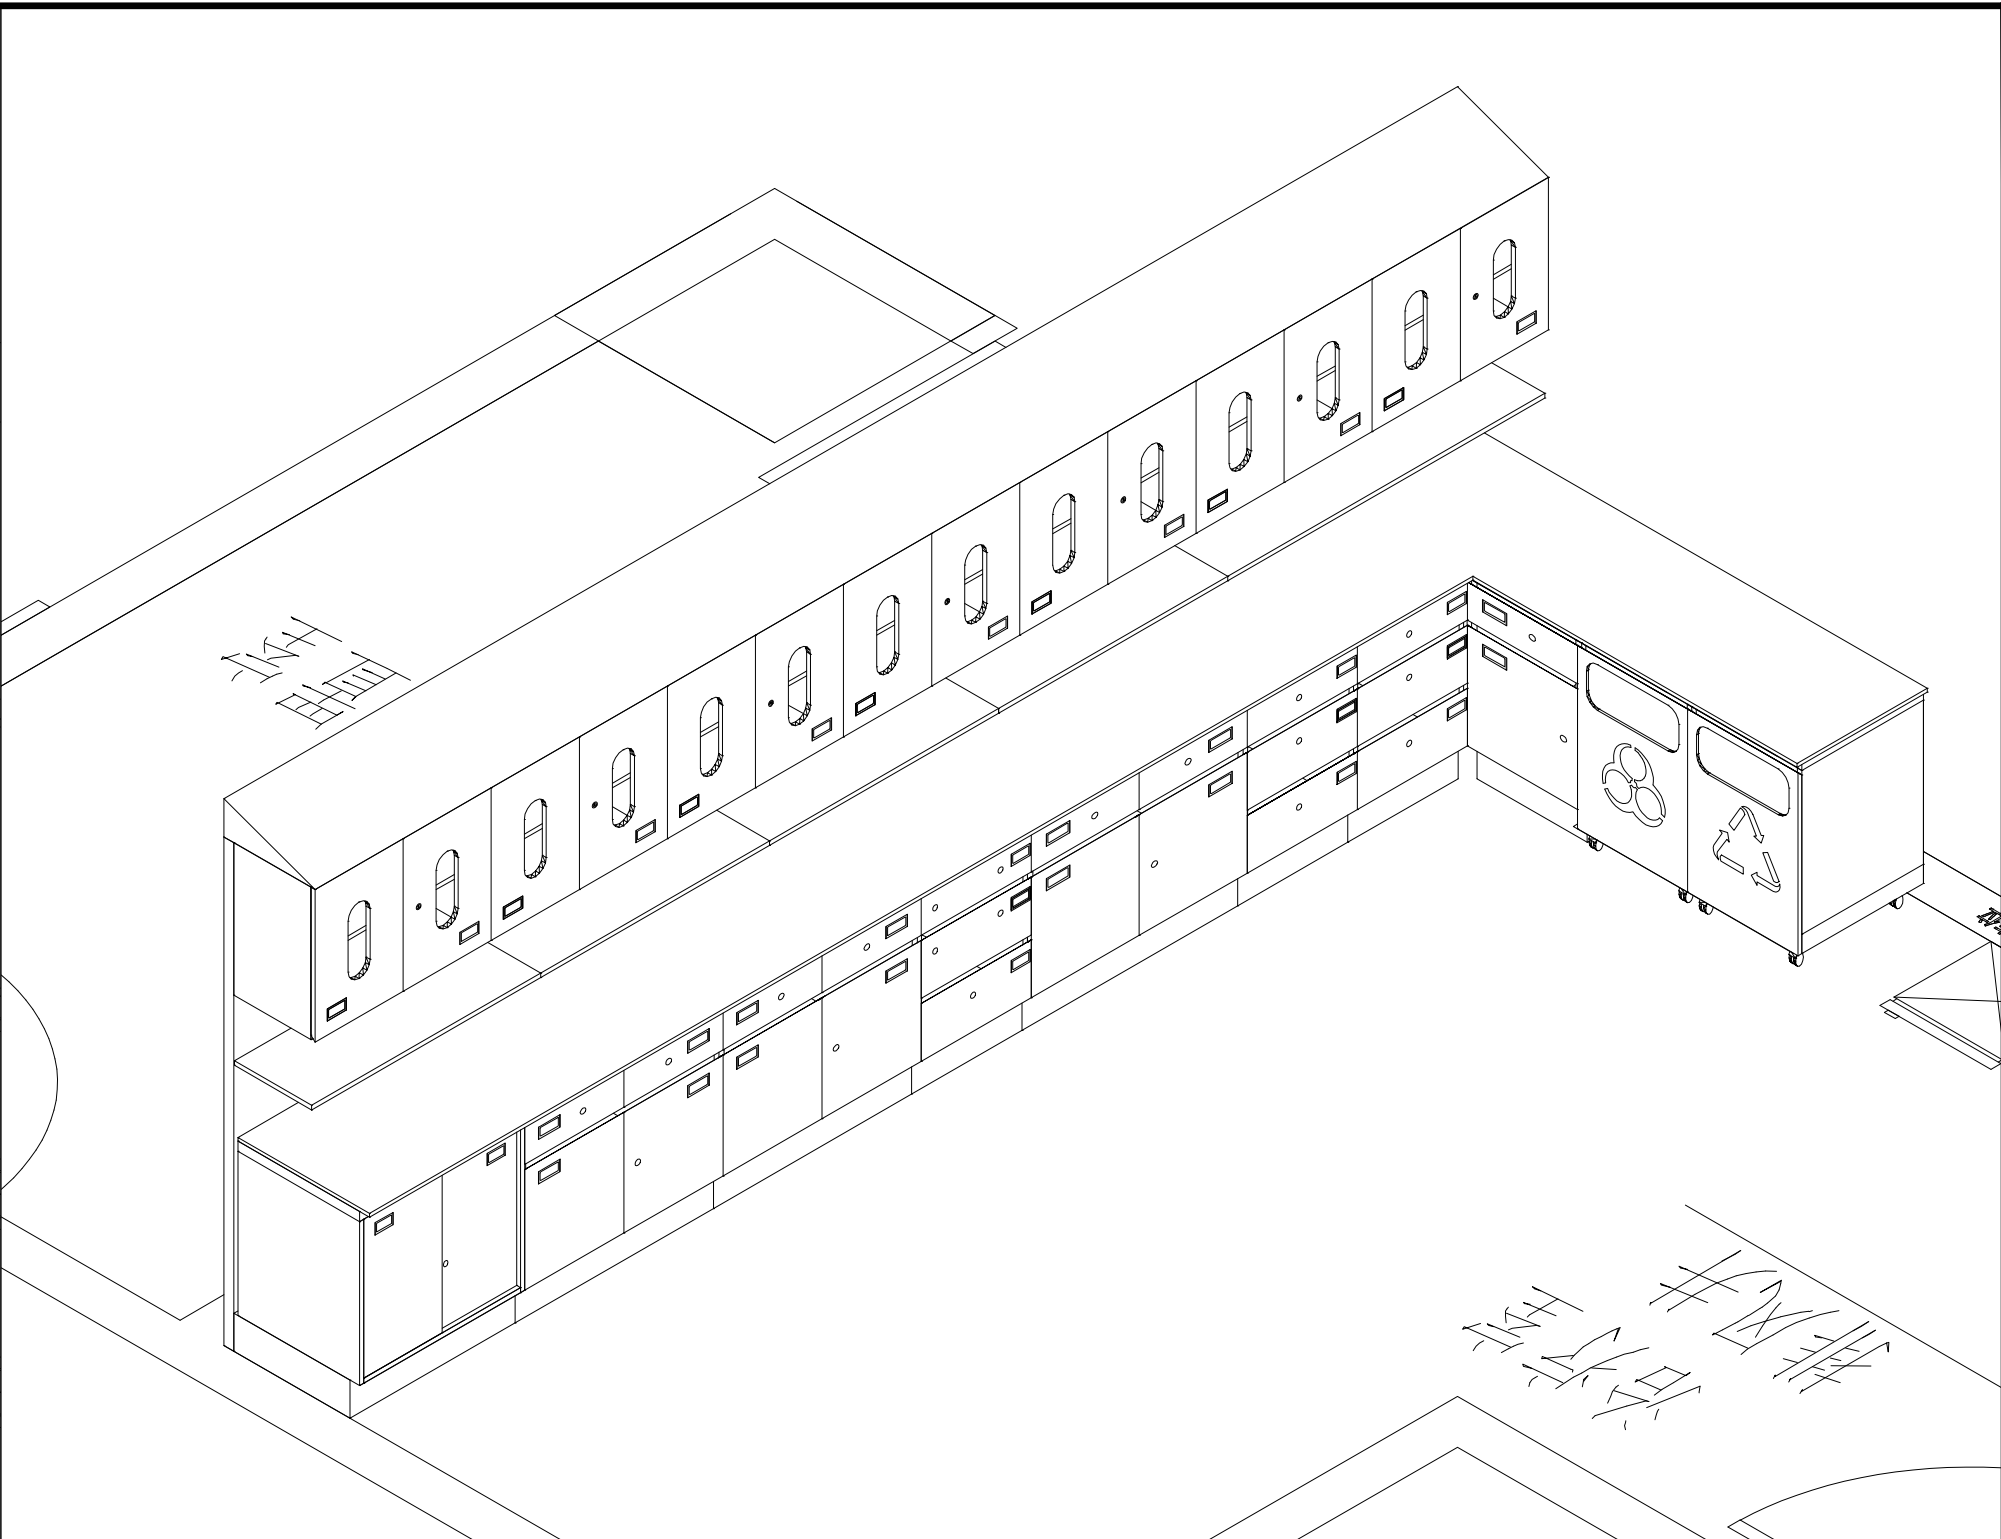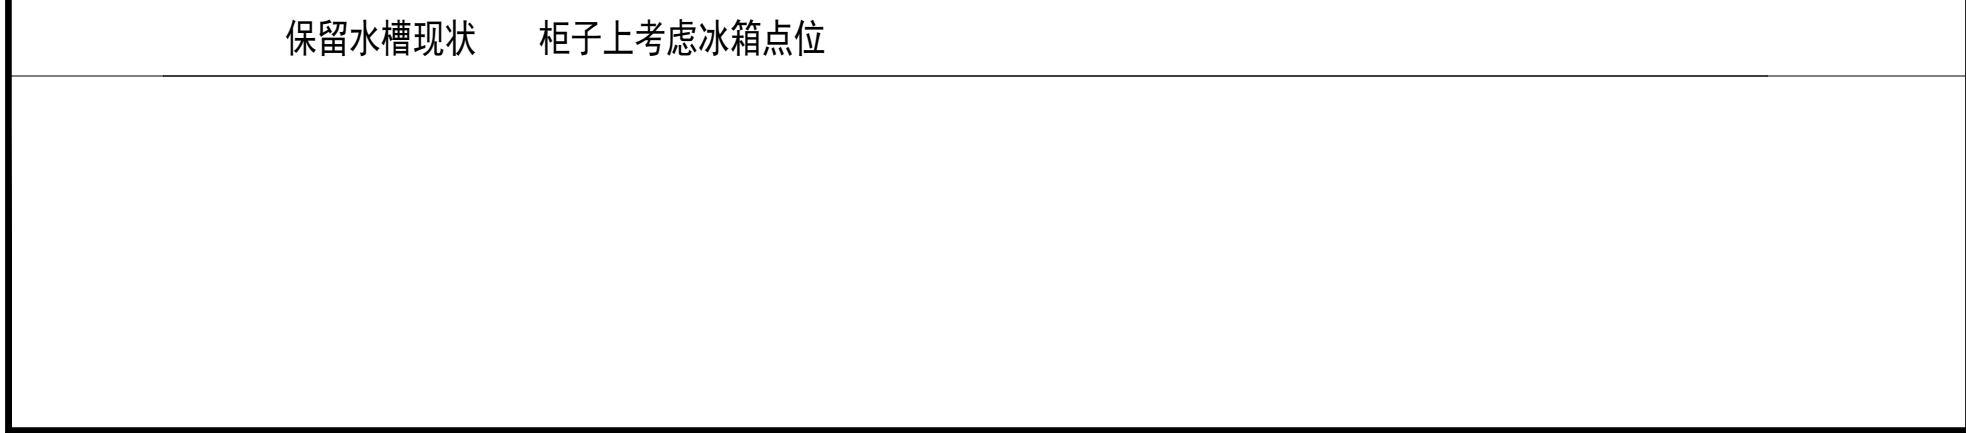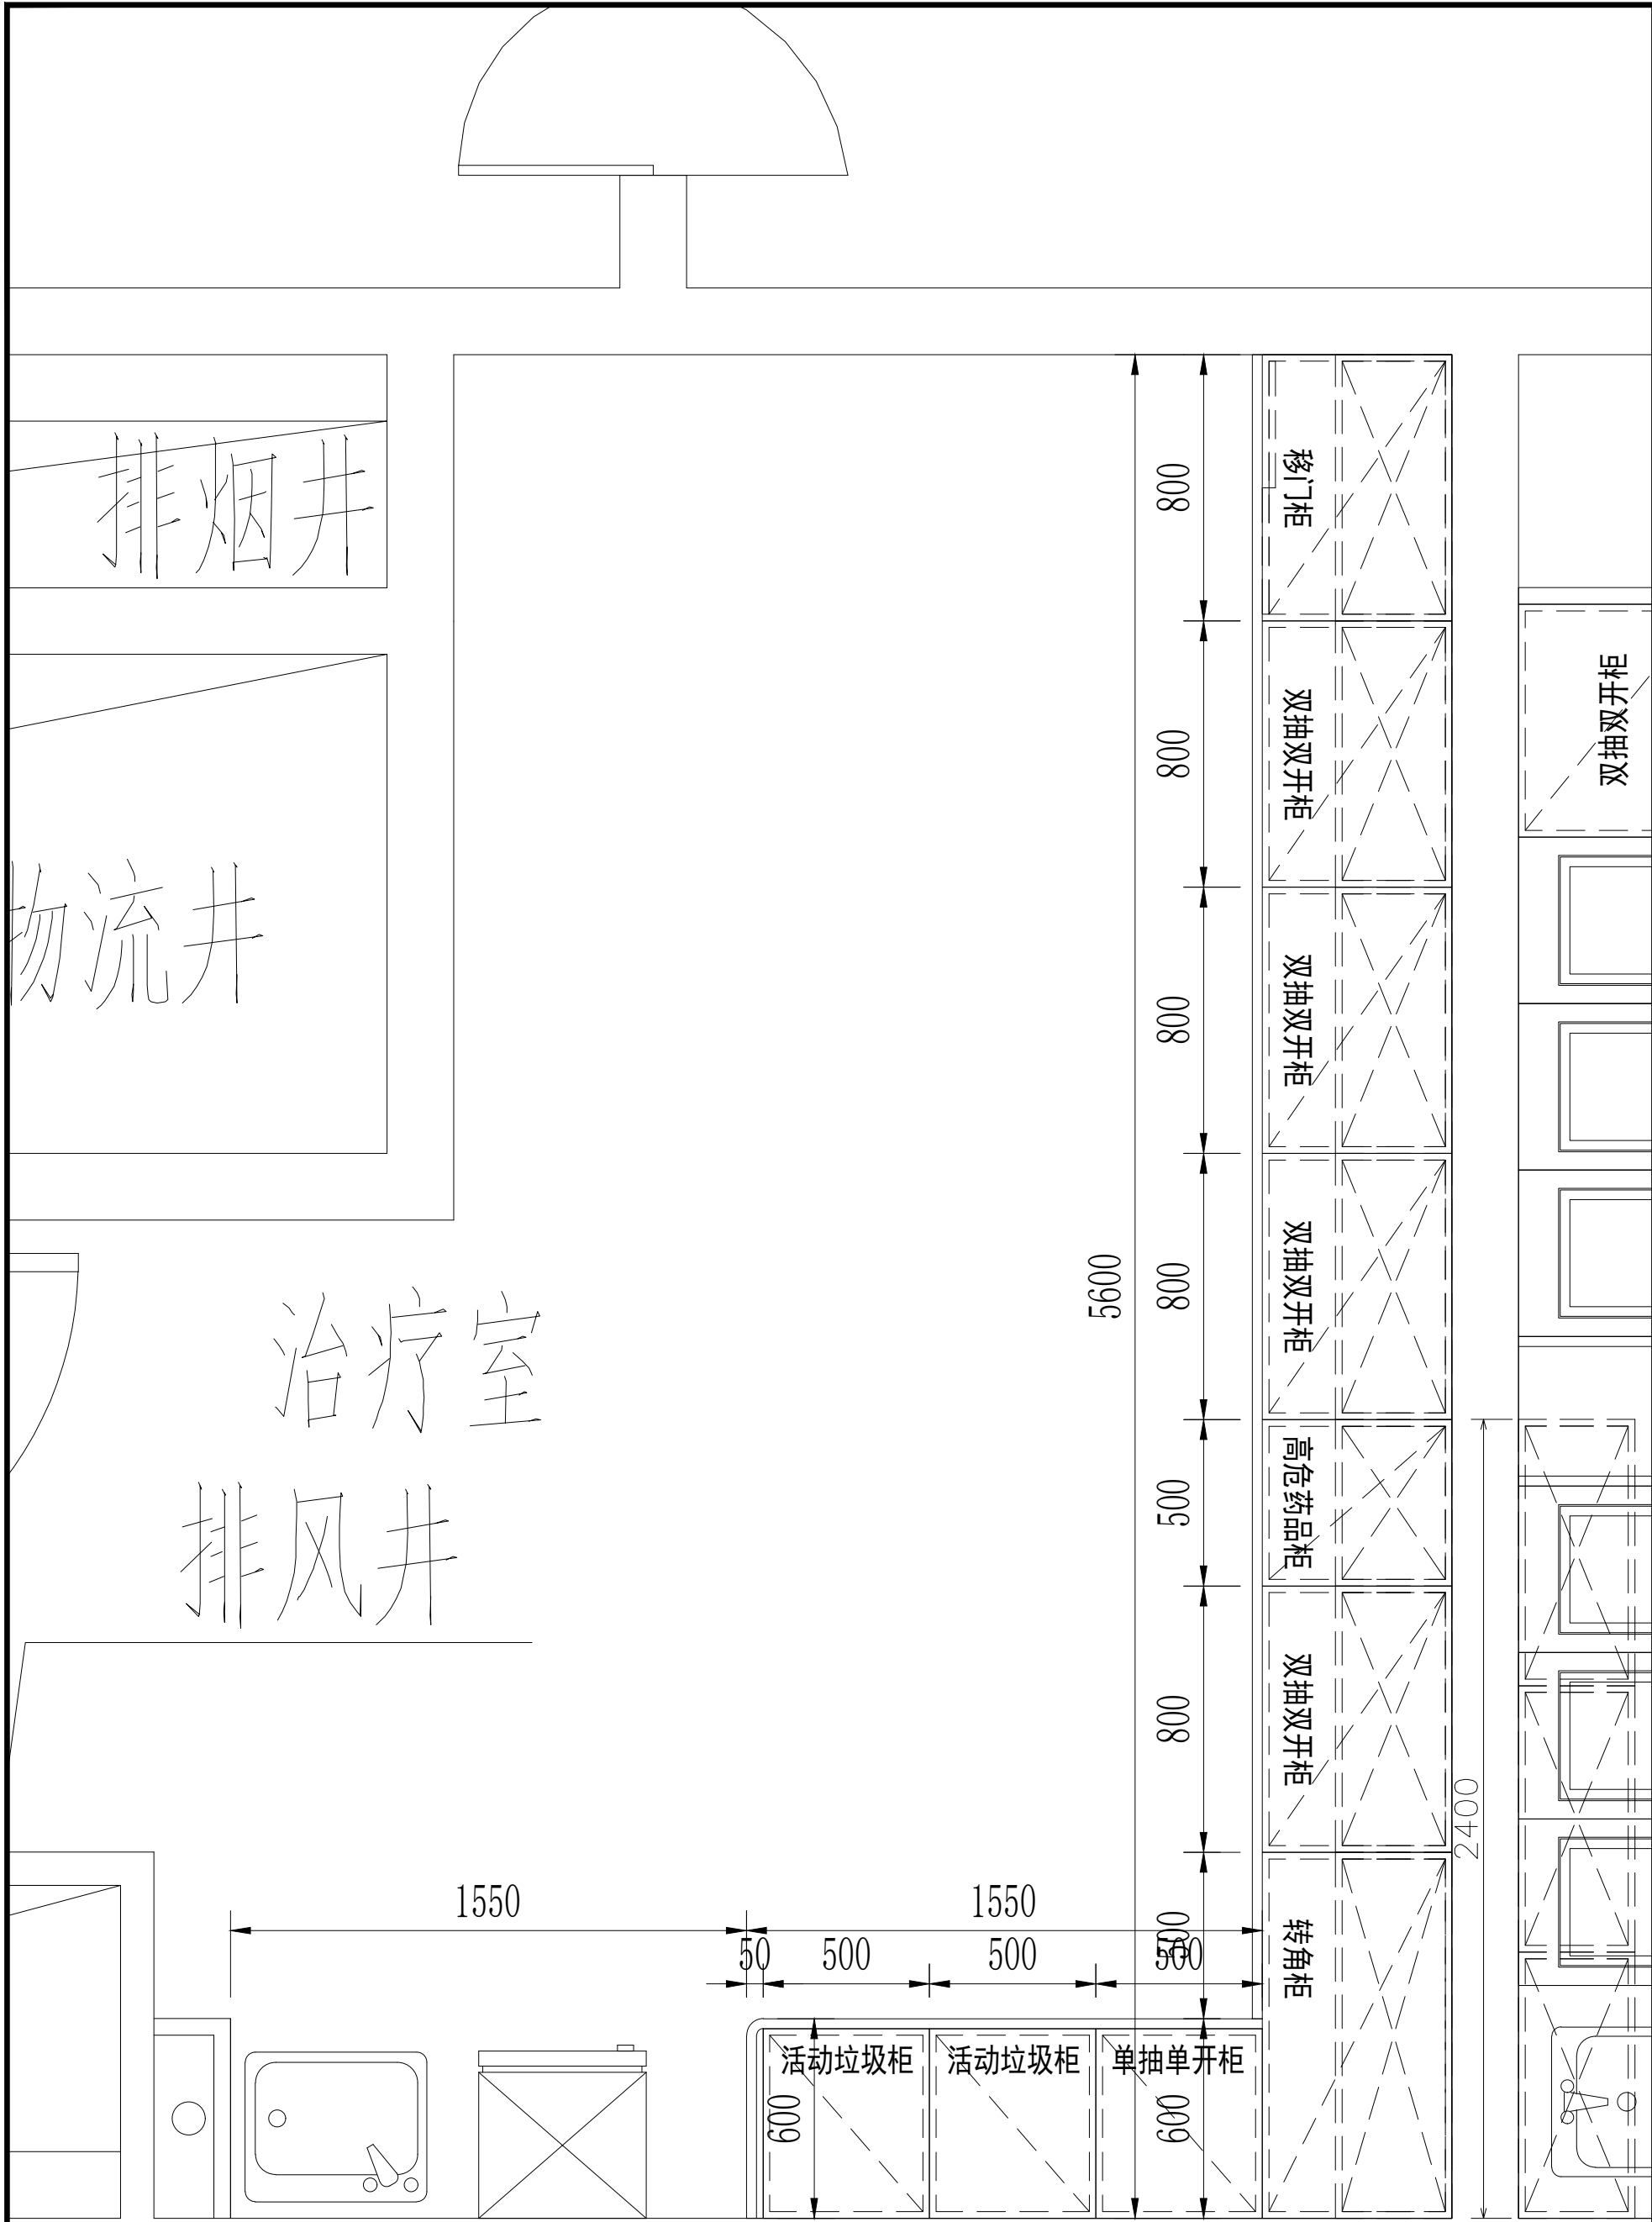

5+I 五合国际
WERKHART
www.wvgs.com



北京五合国际
工程设计顾问有限公司
Beijing Werkhart International
Design and Engineering Consultancy Ltd.

设计资质：建筑工程设计甲级
证书编号：A111009911

合作单位
院医部医

建设单位
院医

设计签字		
方案设计人 ARCHITECTURAL DESIGNER	李小明	李小明
设计总负责人 PROJECT MANAGER	张奎	张奎
专业负责人 DISCIPLINE MANAGER	张奎	张奎
设计人 DESIGNED BY	李小明	李小明
验证签字		
审定人 APPROVED BY	苏黎明	苏黎明
审核人 REVIEWED BY	张奎	张奎
校对 CHECKED BY	张奎	张奎
工程编号 PROJECT NUMBER	2026-SJ-001	
工程名称 PROJECT NAME	泰兴市人民医院1号楼	
工程子项目编号 SUB-PROJECT NUMBER		
工程子项名称 SUB-PROJECT	医疗家具专项设计	
图名 FIGURE NAME	11层东区治疗室	
图号 DRAWING NUMBER	030	版次 VERSION
设计阶段 STAGE	方案	日期 DATE
		2026.06

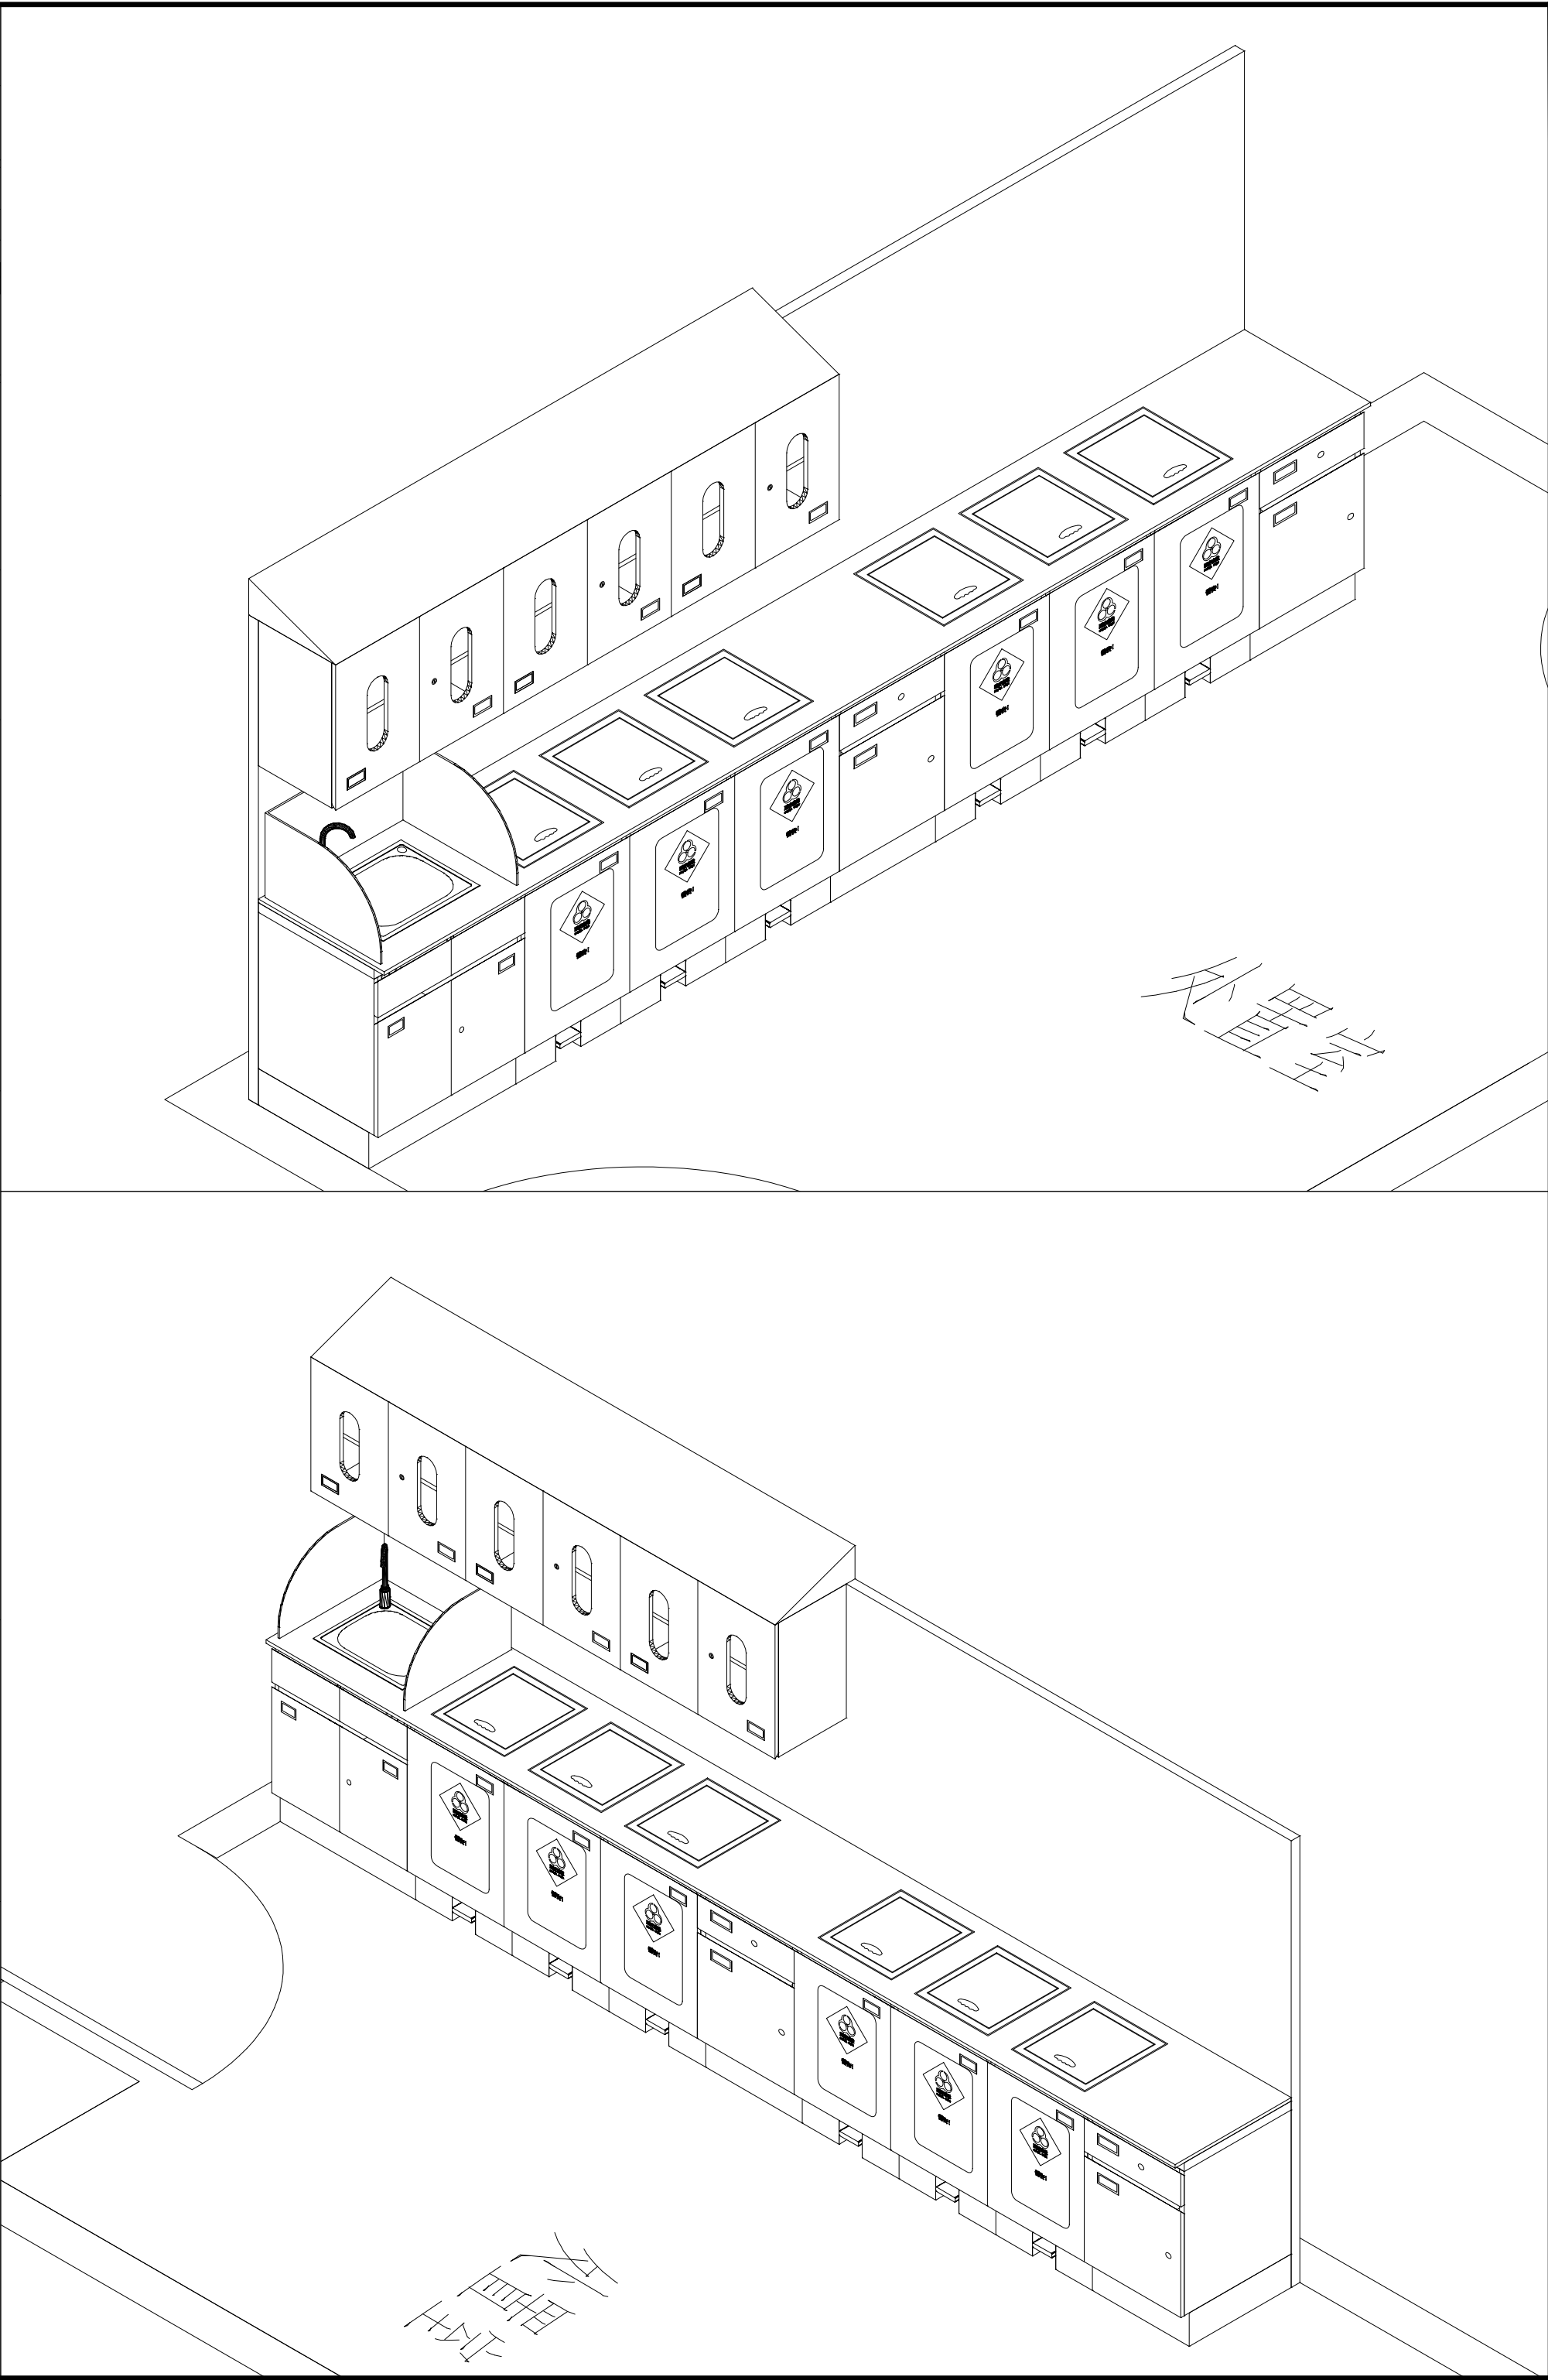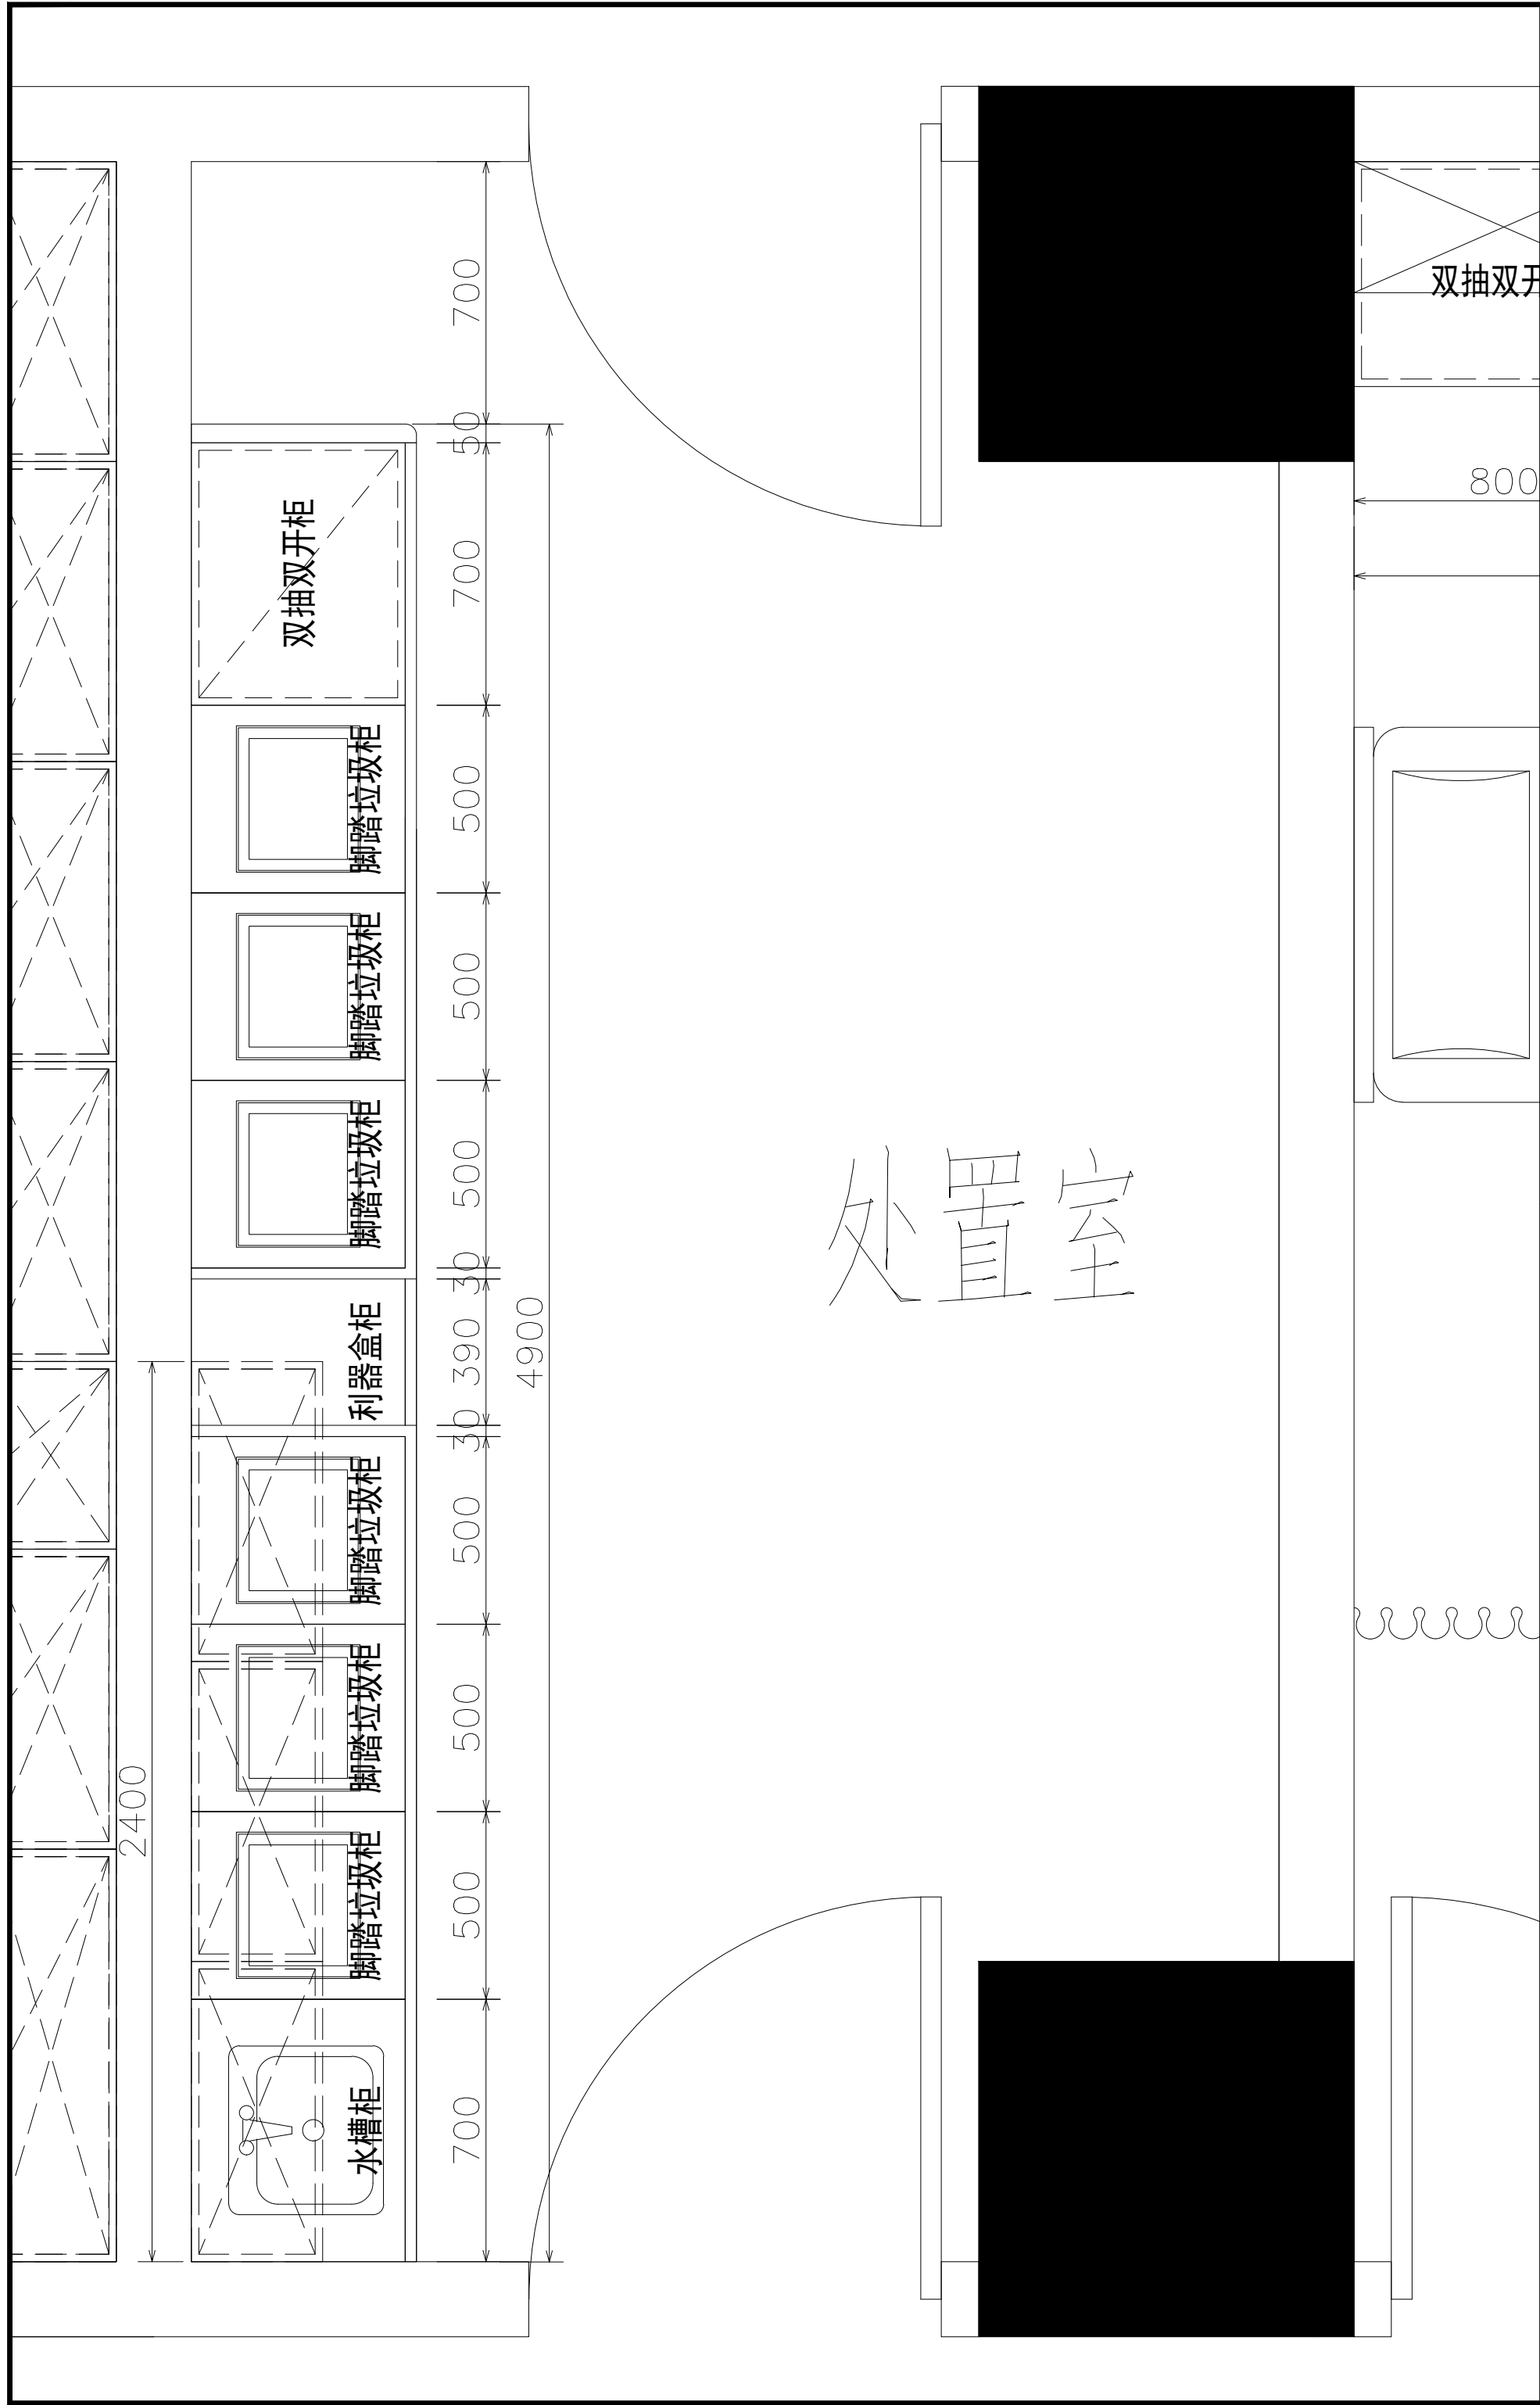

5+1

五合国际

WERKHART

www.wvgs.com

北京五合国际

工程设计顾问有限公司

Beijing Werkhart International

Design and Engineering Consultancy Ltd.

设计资质：建筑工程设计甲级

证书编号：A111009911

合作单位



北京五合国际

建设单位



永置

设计签字		
方案设计人 ARCHITECTURAL DESIGNER	李小明	李小明
设计总负责人 PROJECT MANAGER	张奎	张奎
专业负责人 DISCIPLINE MANAGER	张奎	张奎
设计人 DESIGNED BY	李小明	李小明
验证签字		
审定人 APPROVED BY	苏黎明	苏黎明
审核人 REVIEWED BY	张奎	张奎
校对人 CHECKED BY	张奎	张奎
工程编号 PROJECT NUMBER	2026-SJ-001	
工程名称 PROJECT NAME	泰兴市人民医院1号楼	
工程子项编号 SUB-PROJECT NUMBER		
工程子项名称 SUB-PROJECT	医疗家具专项设计	
图名 DRAWING NAME	11层东区处置室	
图号 DRAWING NUMBER	031	版次 VERSION 1
设计阶段 STAGE	方案	日期 DATE 2026.06

设计签字 SIGNATURE			
方案设计师 ARCHITECTURAL DESIGNER	李小明	李小明	
设计负责人 DESIGNER IN CHARGE	张奎	张奎	
专业负责人 SPECIALIST IN CHARGE	张奎	张奎	
设计人 DESIGNED BY	李小明	李小明	
验证签字 VERIFY SIGNATURE			
审定人 APPROVED BY	张奎明	张奎明	
审核人 CHECKED BY	张奎	张奎	
交对人 HANDOVER BY	张奎	张奎	
工程编号 PROJECT NUMBER	2026-SJ-001		
工程名称 PROJECT NAME 泰兴市人民医院1号楼			
工程子编号 SUB-PROJECT NUMBER			
工程子名称 SUB-PROJECT NAME 医疗家具专项设计			
图名 DRAWING NAME 11层西区治疗室			
图号 DRAWING NUMBER	032	版次 VERSION	1
设计阶段 DESIGN STAGE	方案	日期 DATE	2026.06

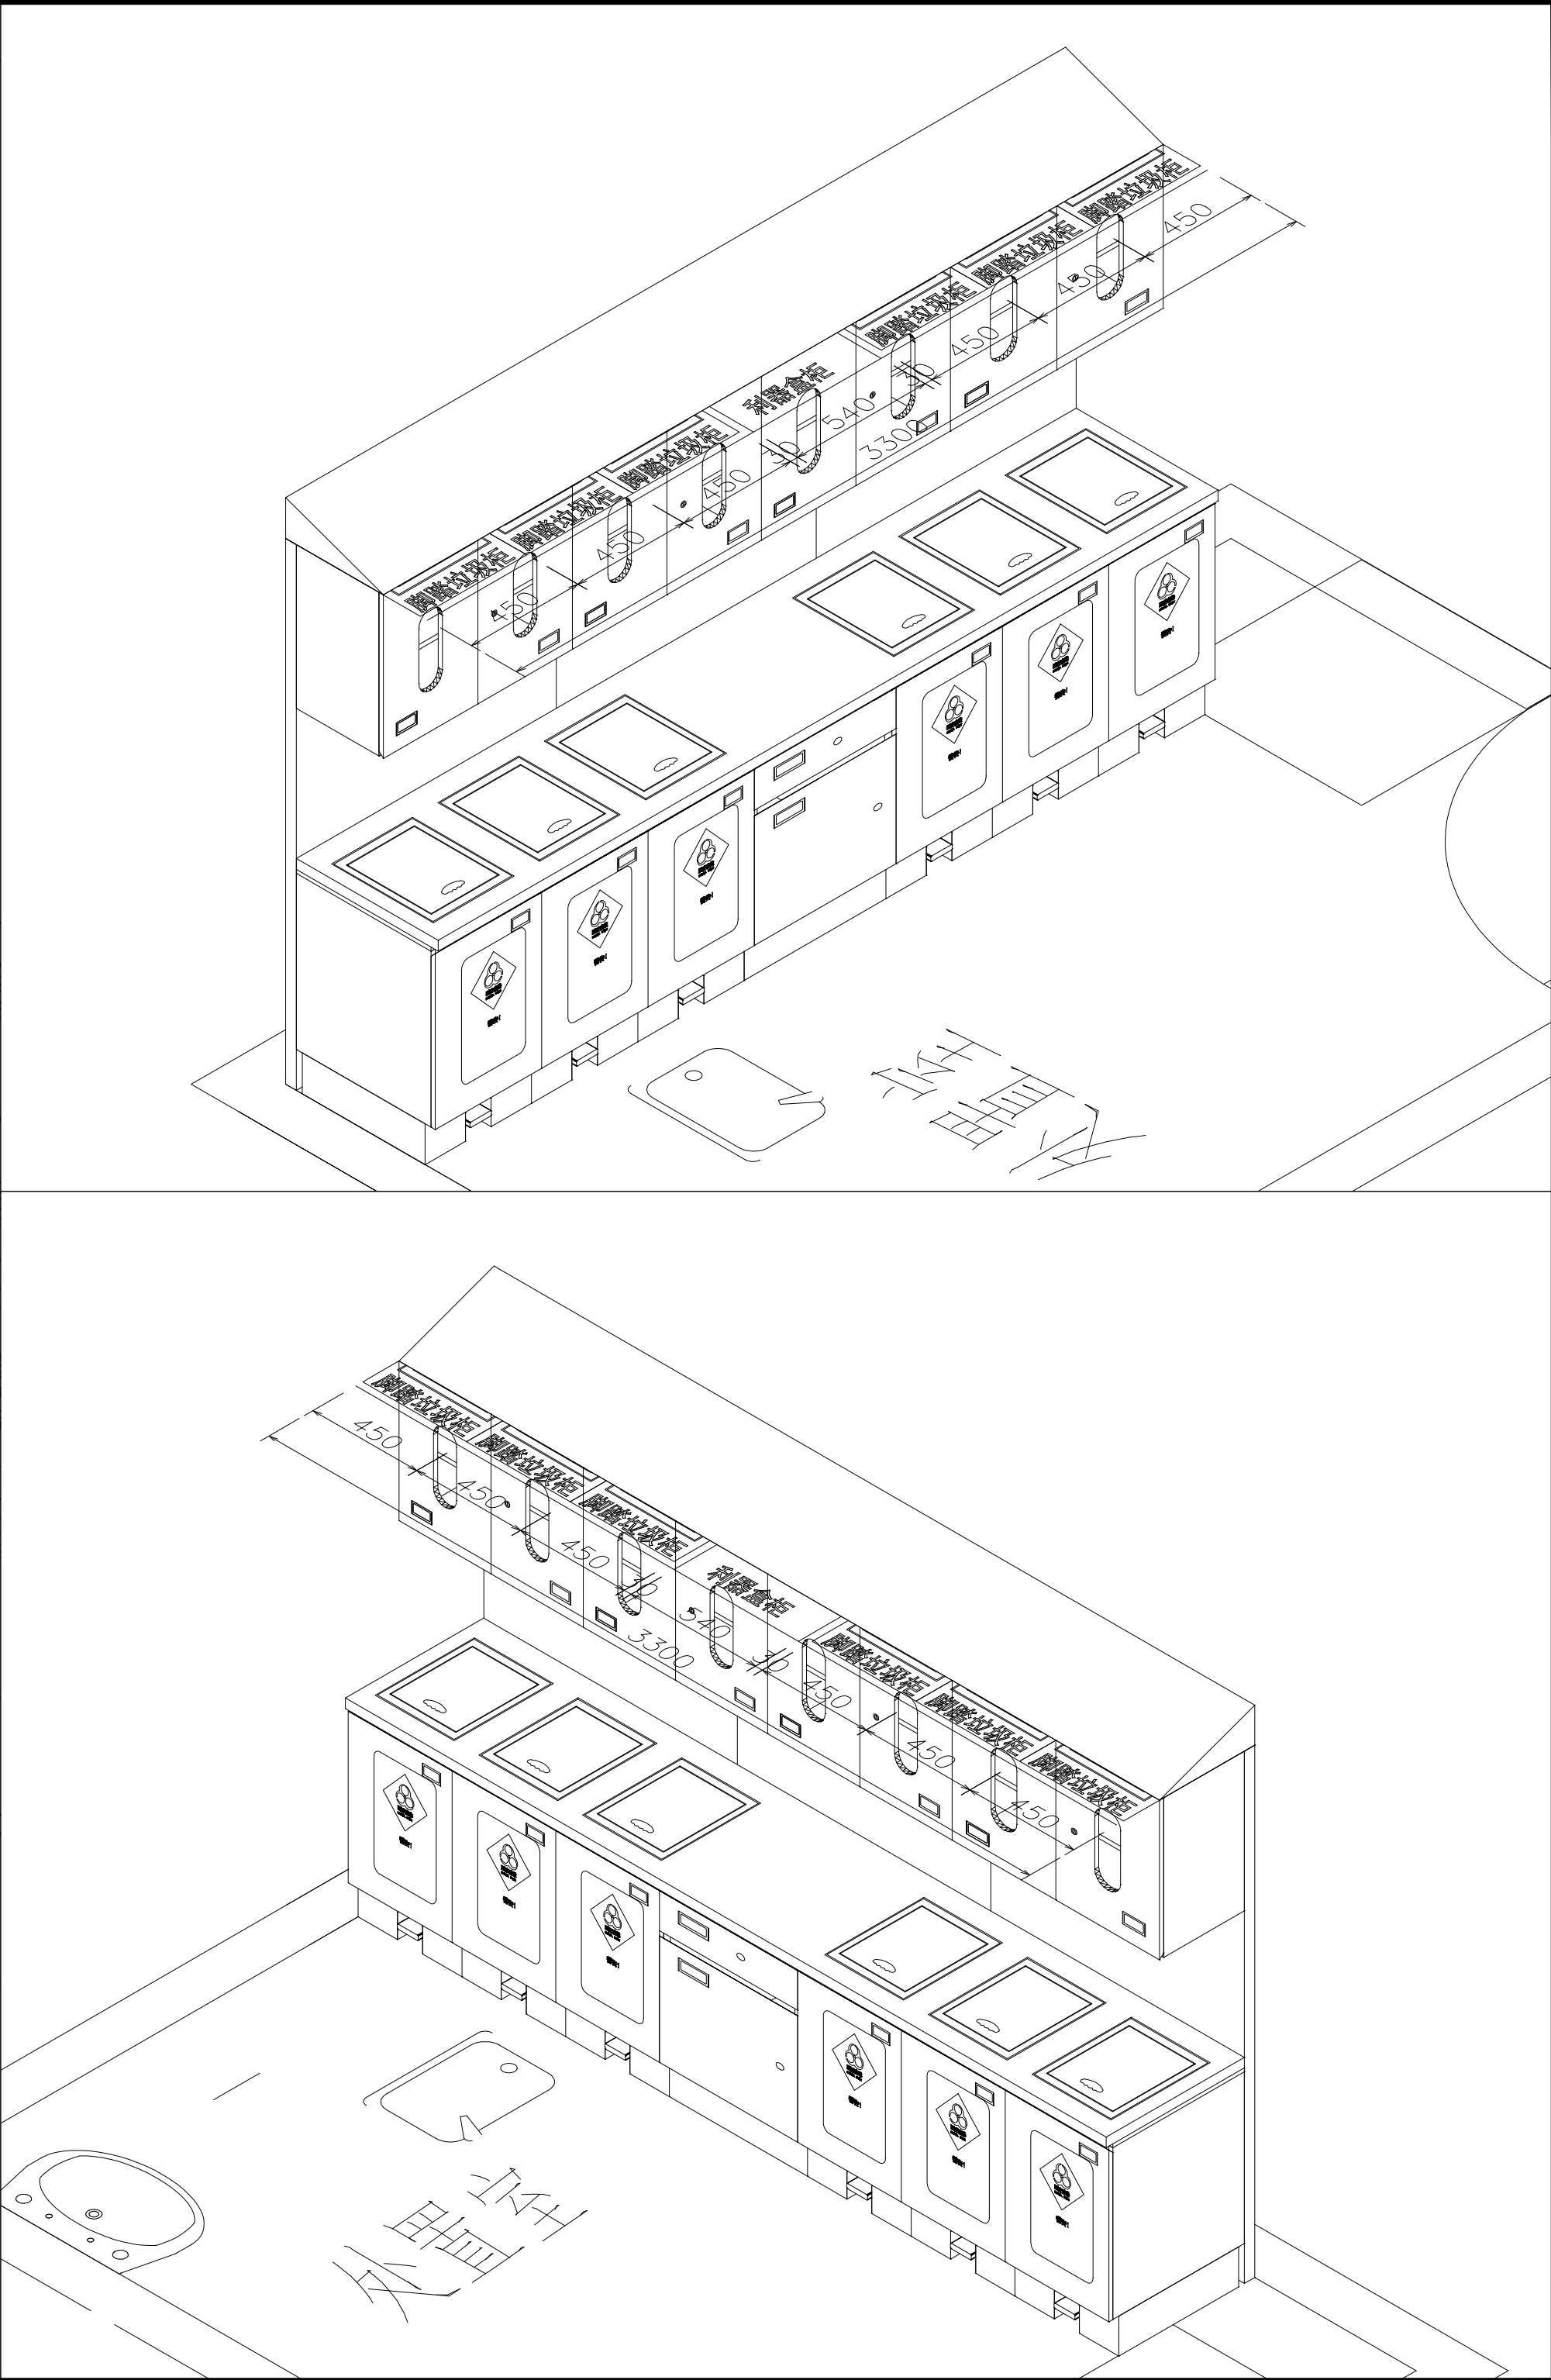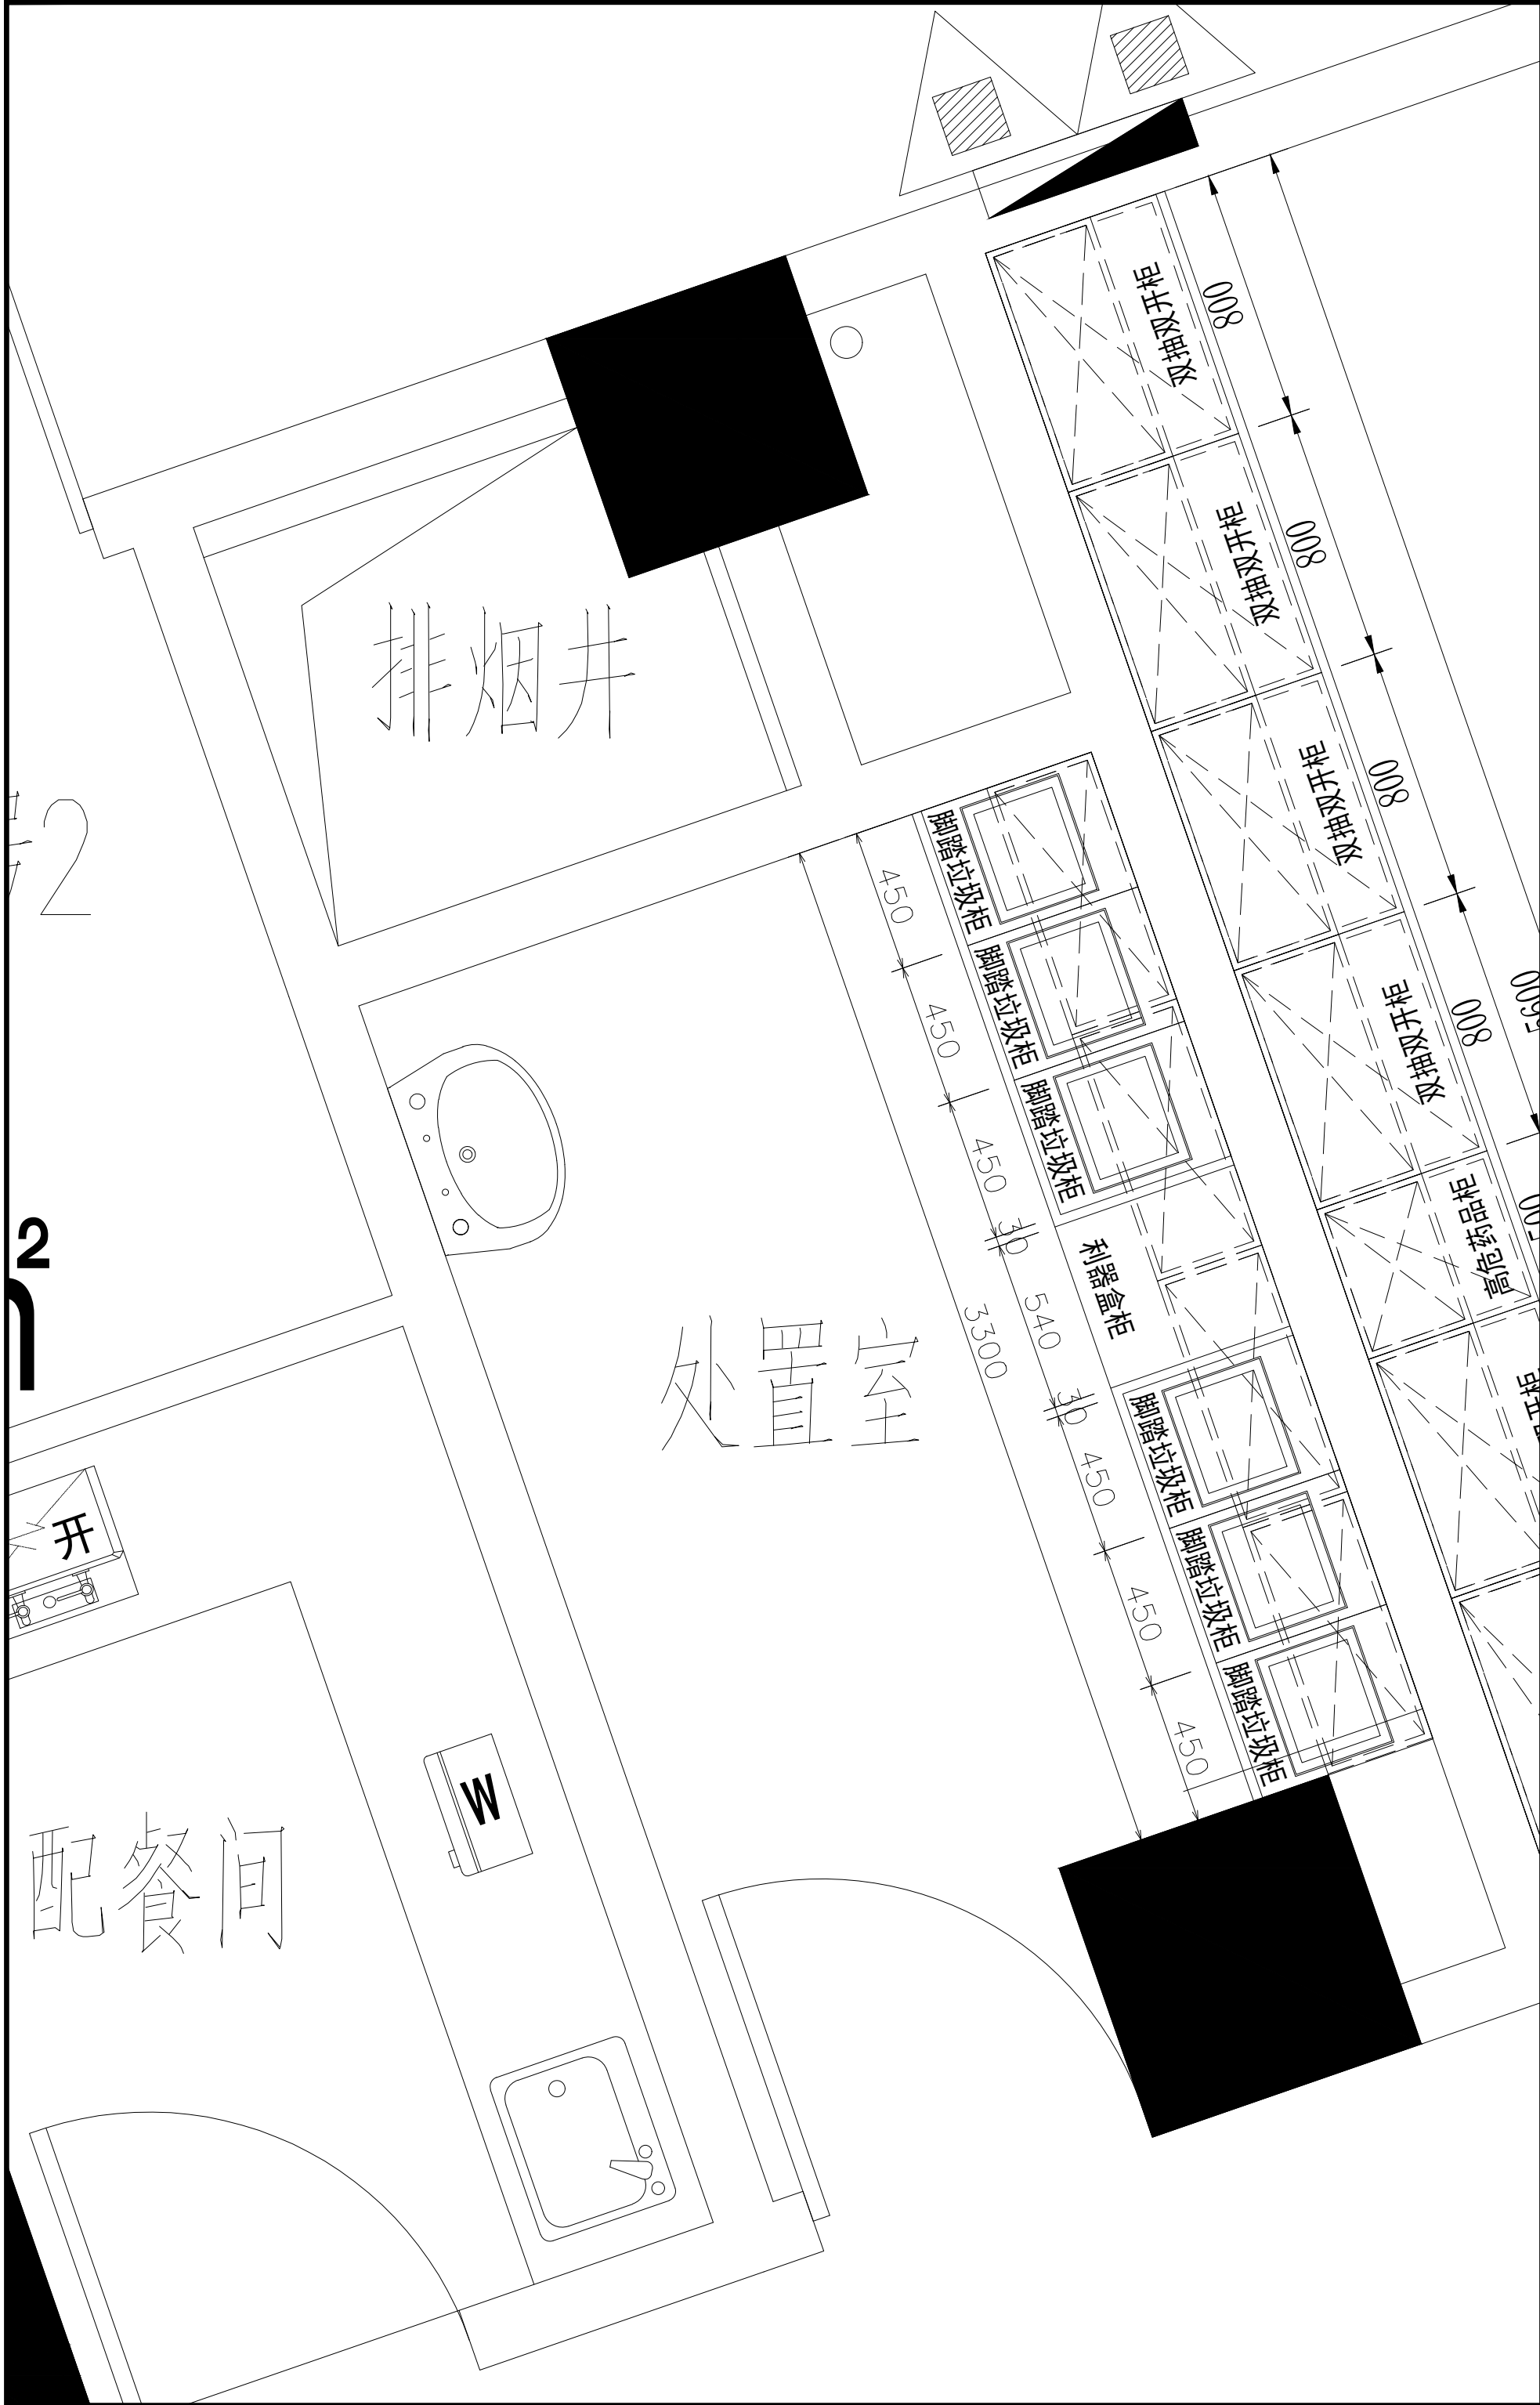

5+1 五合国际 WERKHART www.wvgs.com		
北京五合国际 工程设计顾问有限公司 Beijing Werkhart International Design and Engineering Consultancy Ltd.		
设计资质：建筑工程设计甲级 证书编号：A111009911		
合作单位 HUBERHUBER		
建设单位 HUBER		
设计签字		
方案设计人 ARCHITECTURAL DESIGNER	李小明	李小明
设计总负责人 PROJECT MANAGER	张奎	张奎
专业负责人 DISCIPLINE MANAGER	张奎	张奎
设计人 DESIGNED BY	李小明	李小明
验证签字		
审定人 APPROVED BY	苏黎明	苏黎明
审核人 REVIEWED BY	张奎	张奎
校对人 CHECKED BY	张奎	张奎
工程编号 PROJECT NUMBER	2026-SJ-001	
工程名称 PROJECT NAME	泰兴市人民医院1号楼	
工程子项目编号 SUB-PROJECT NUMBER		
工程子项名称 SUB-PROJECT NAME	医疗家具专项设计	
图名 FIGURE NAME	11层西区处置室	
图号 DRAWING NUMBER	033	版次 VERSION 1
设计阶段 STAGE	方案	日期 DATE 2026.06

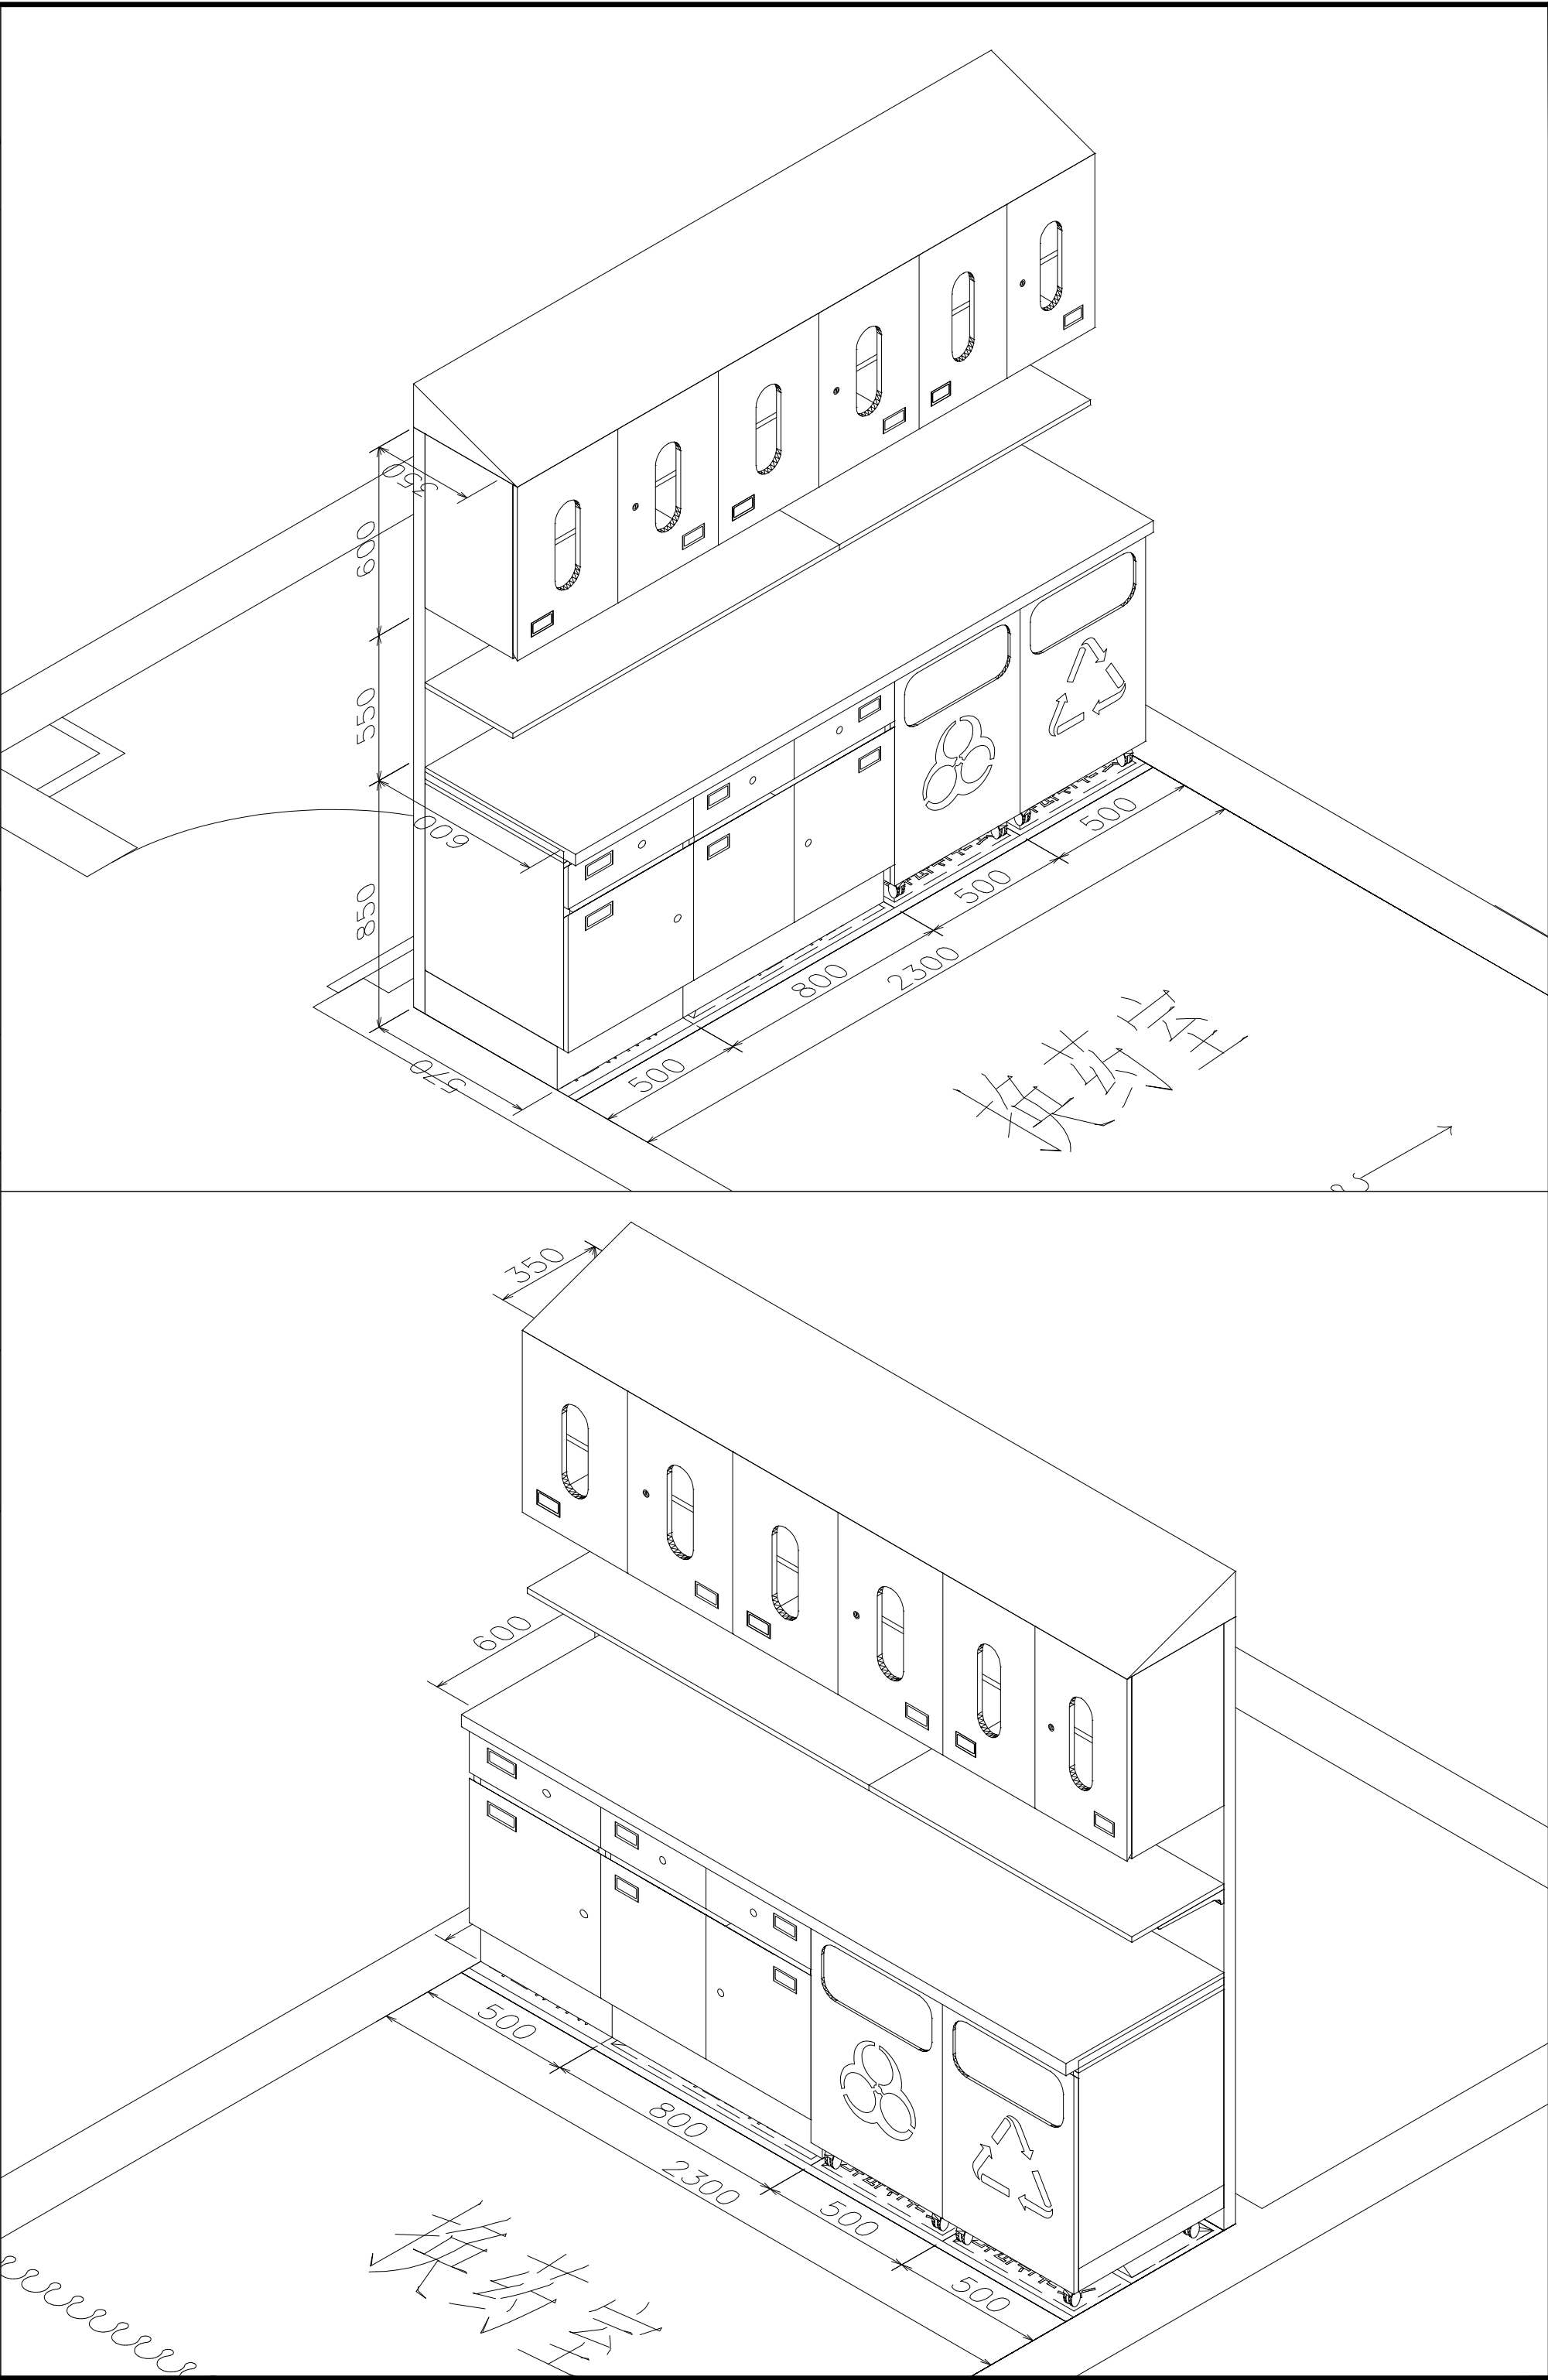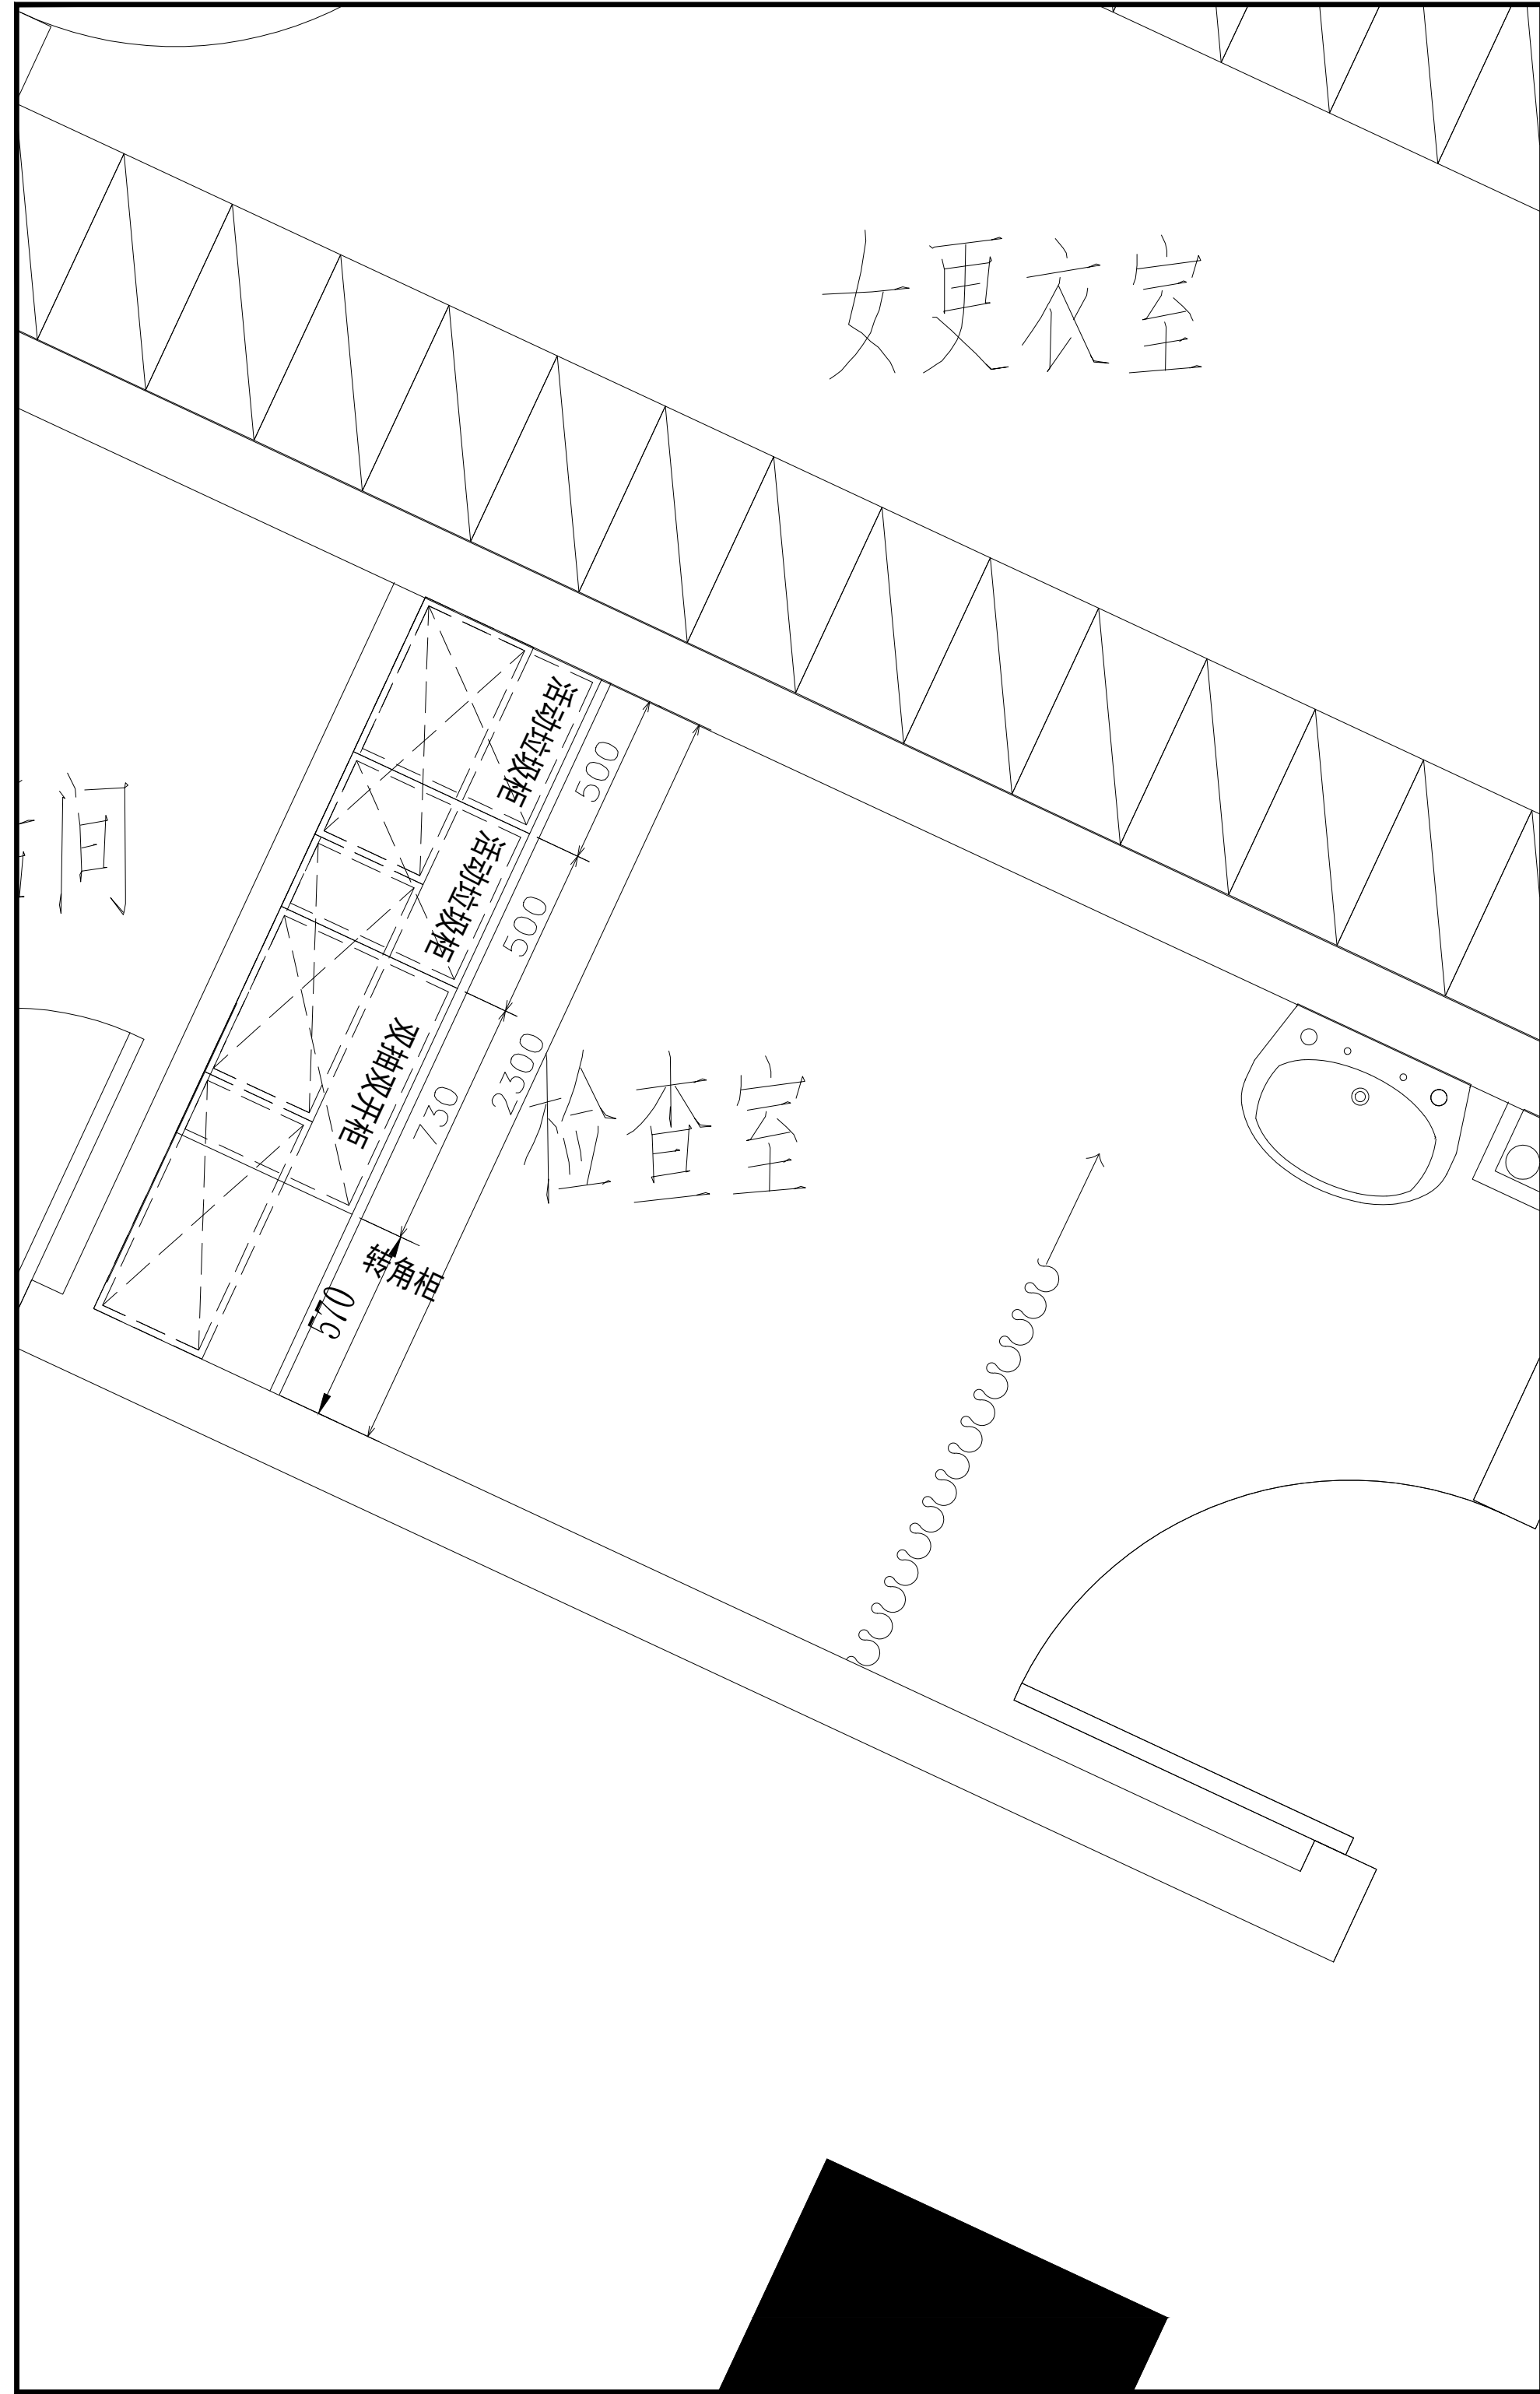

5+ⁱ 五合国际
WERKHART
www.wvh5d.com



北京五合国际
工程设计顾问有限公司
Beijing Werkhart International
Design and Engineering Consultancy Ltd.

设计资质：建筑工程设计甲级
证书编号：A111009911

合作单位
北京五合国际

建设单位
XXX

设计签字 SIGNATURE		
方案设计人 ARCHITECTURAL DESIGNER	李小明	李小明
设计总负责人 PROJECT MANAGER	张奎	张奎
专业负责人 DISCIPLINE MANAGER	张奎	张奎
设计人 DESIGNED BY	李小明	李小明
验证签字 VERIFICATION		
审定人 APPROVED BY	苏黎明	苏黎明
审核人 REVIEWED BY	张奎	张奎
校对人 CHECKED BY	张奎	张奎
工程编号 PROJECT NUMBER	2026-SJ-001	
工程名称 PROJECT NAME	泰兴市人民医院1号楼	
工程子项编号 SUB-PROJECT NUMBER		
工程子项名称 SUB-PROJECT	医疗家具专项设计	
图名 DRAWING NAME	11层西区换药室	
图号 DRAWING NUMBER	034	版次 VERSION 1
设计阶段 STAGE	方案	日期 DATE 2026.06

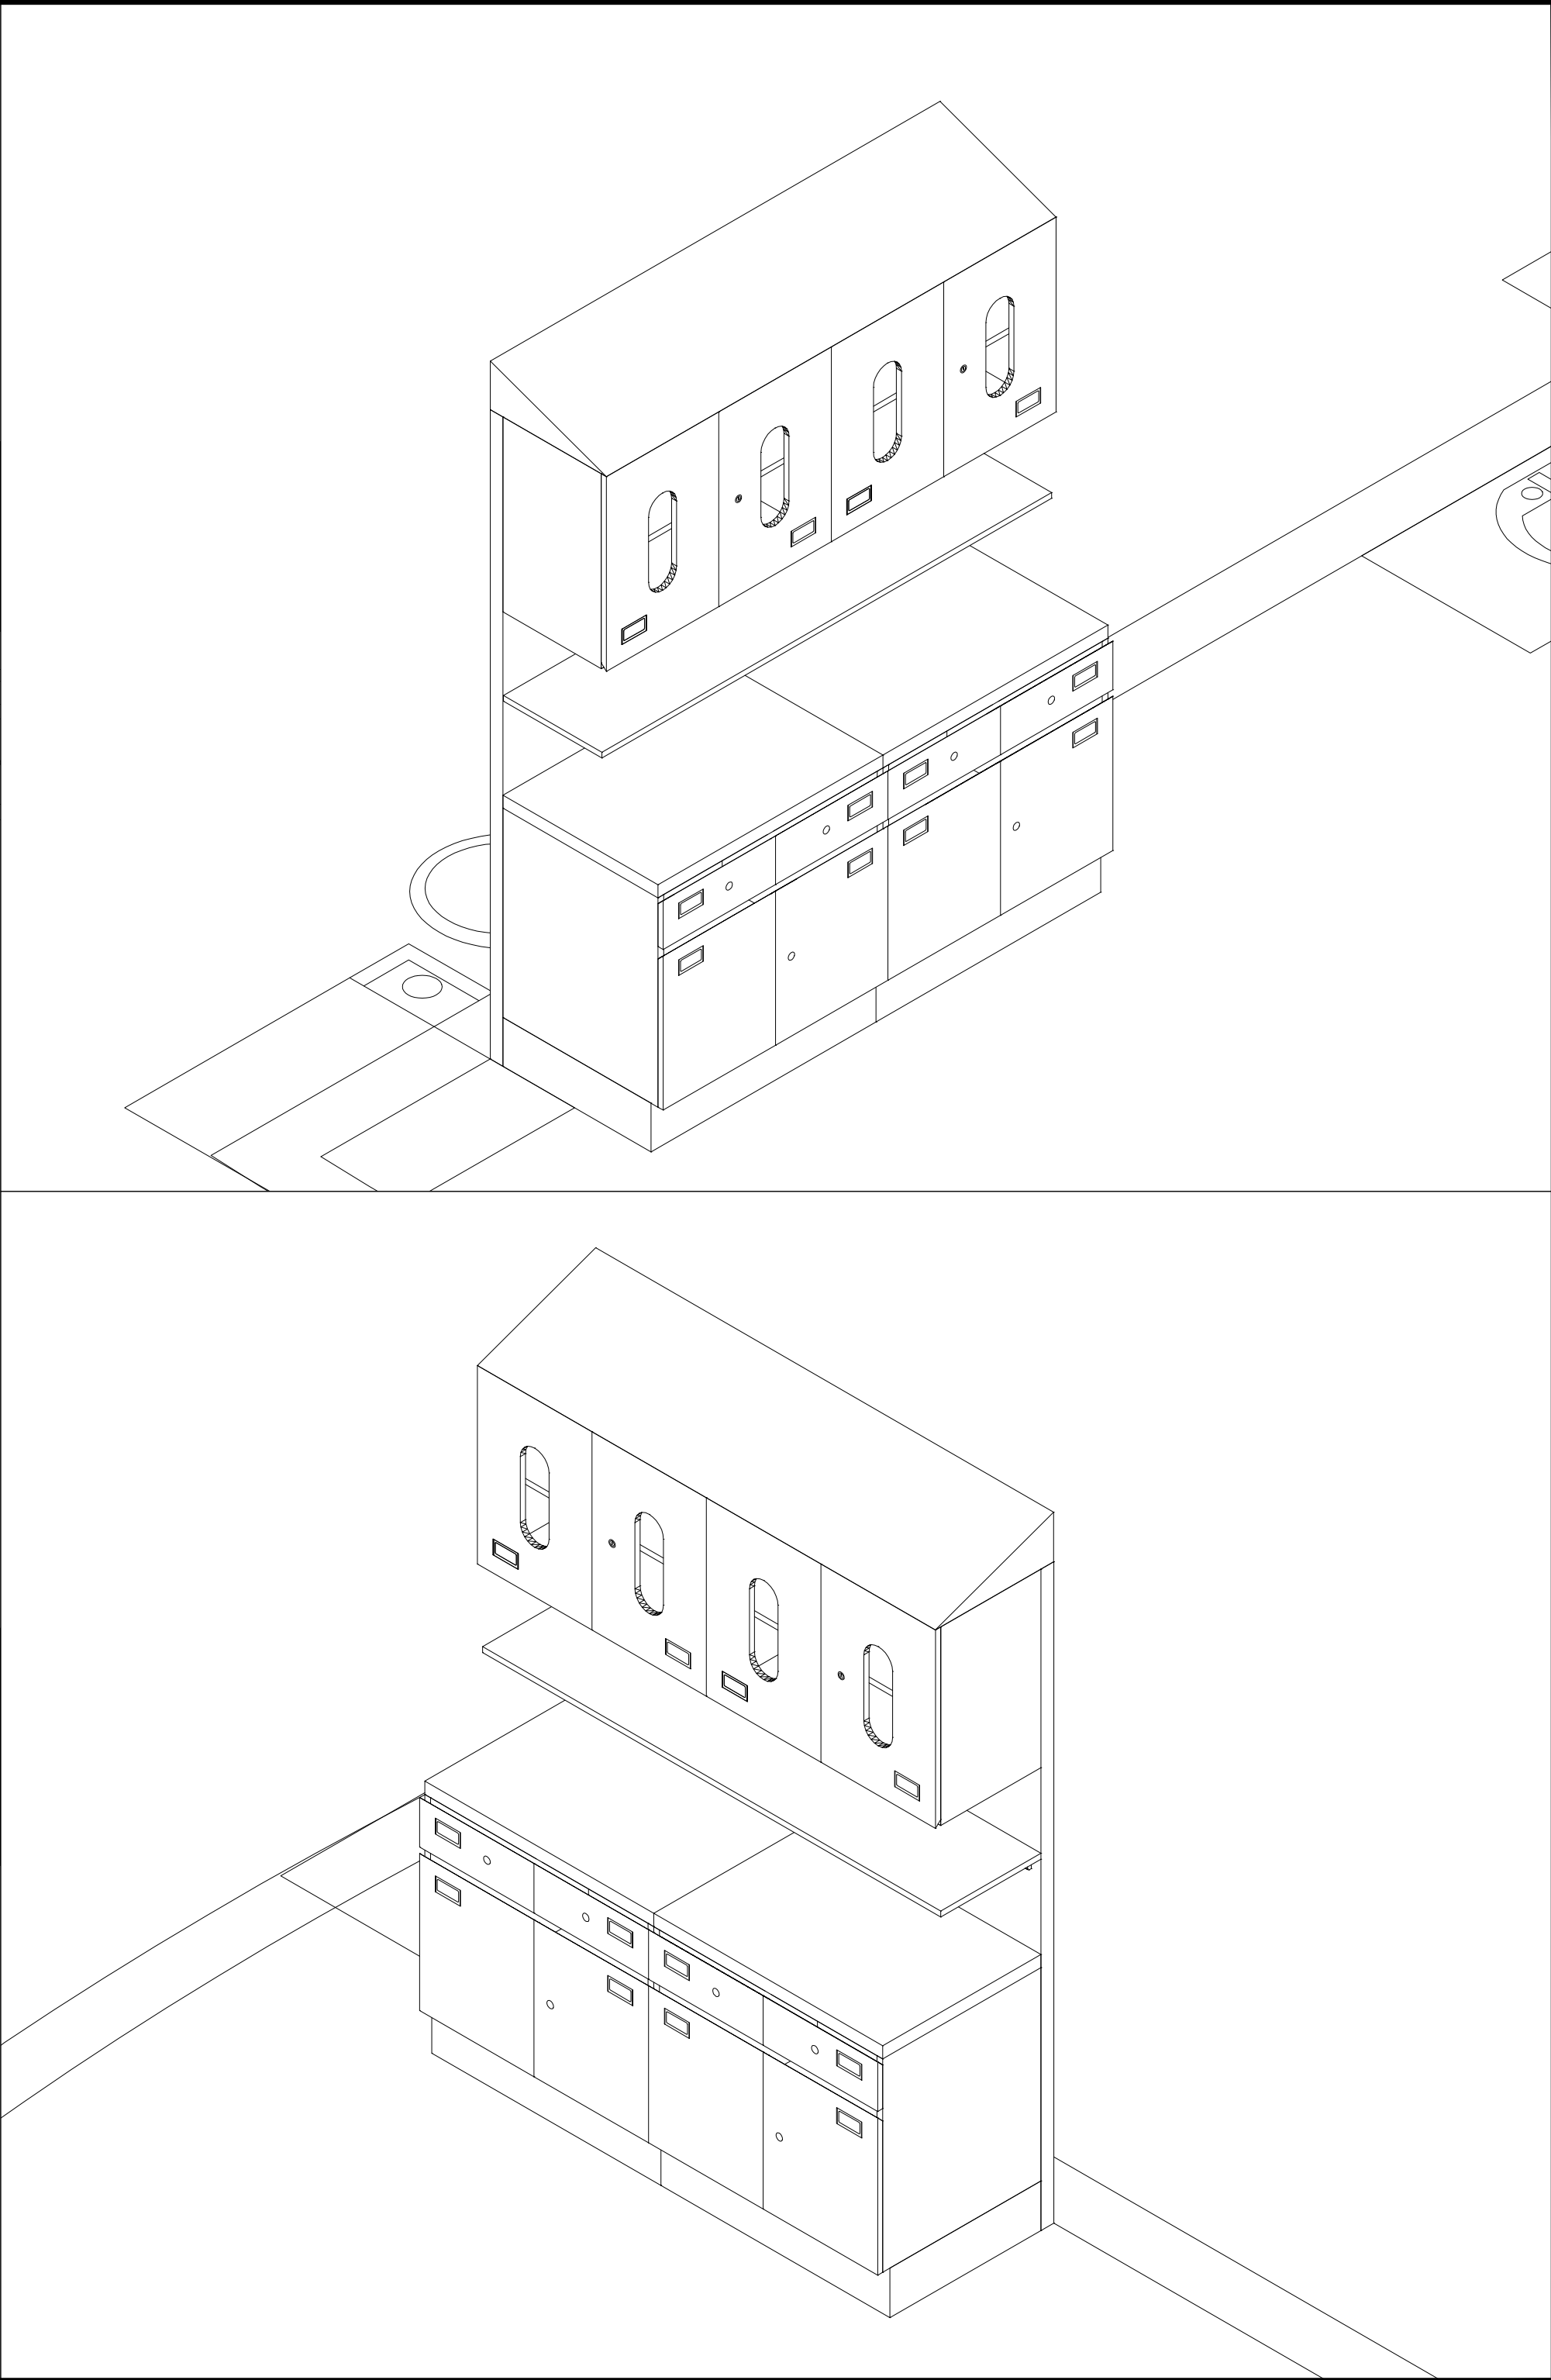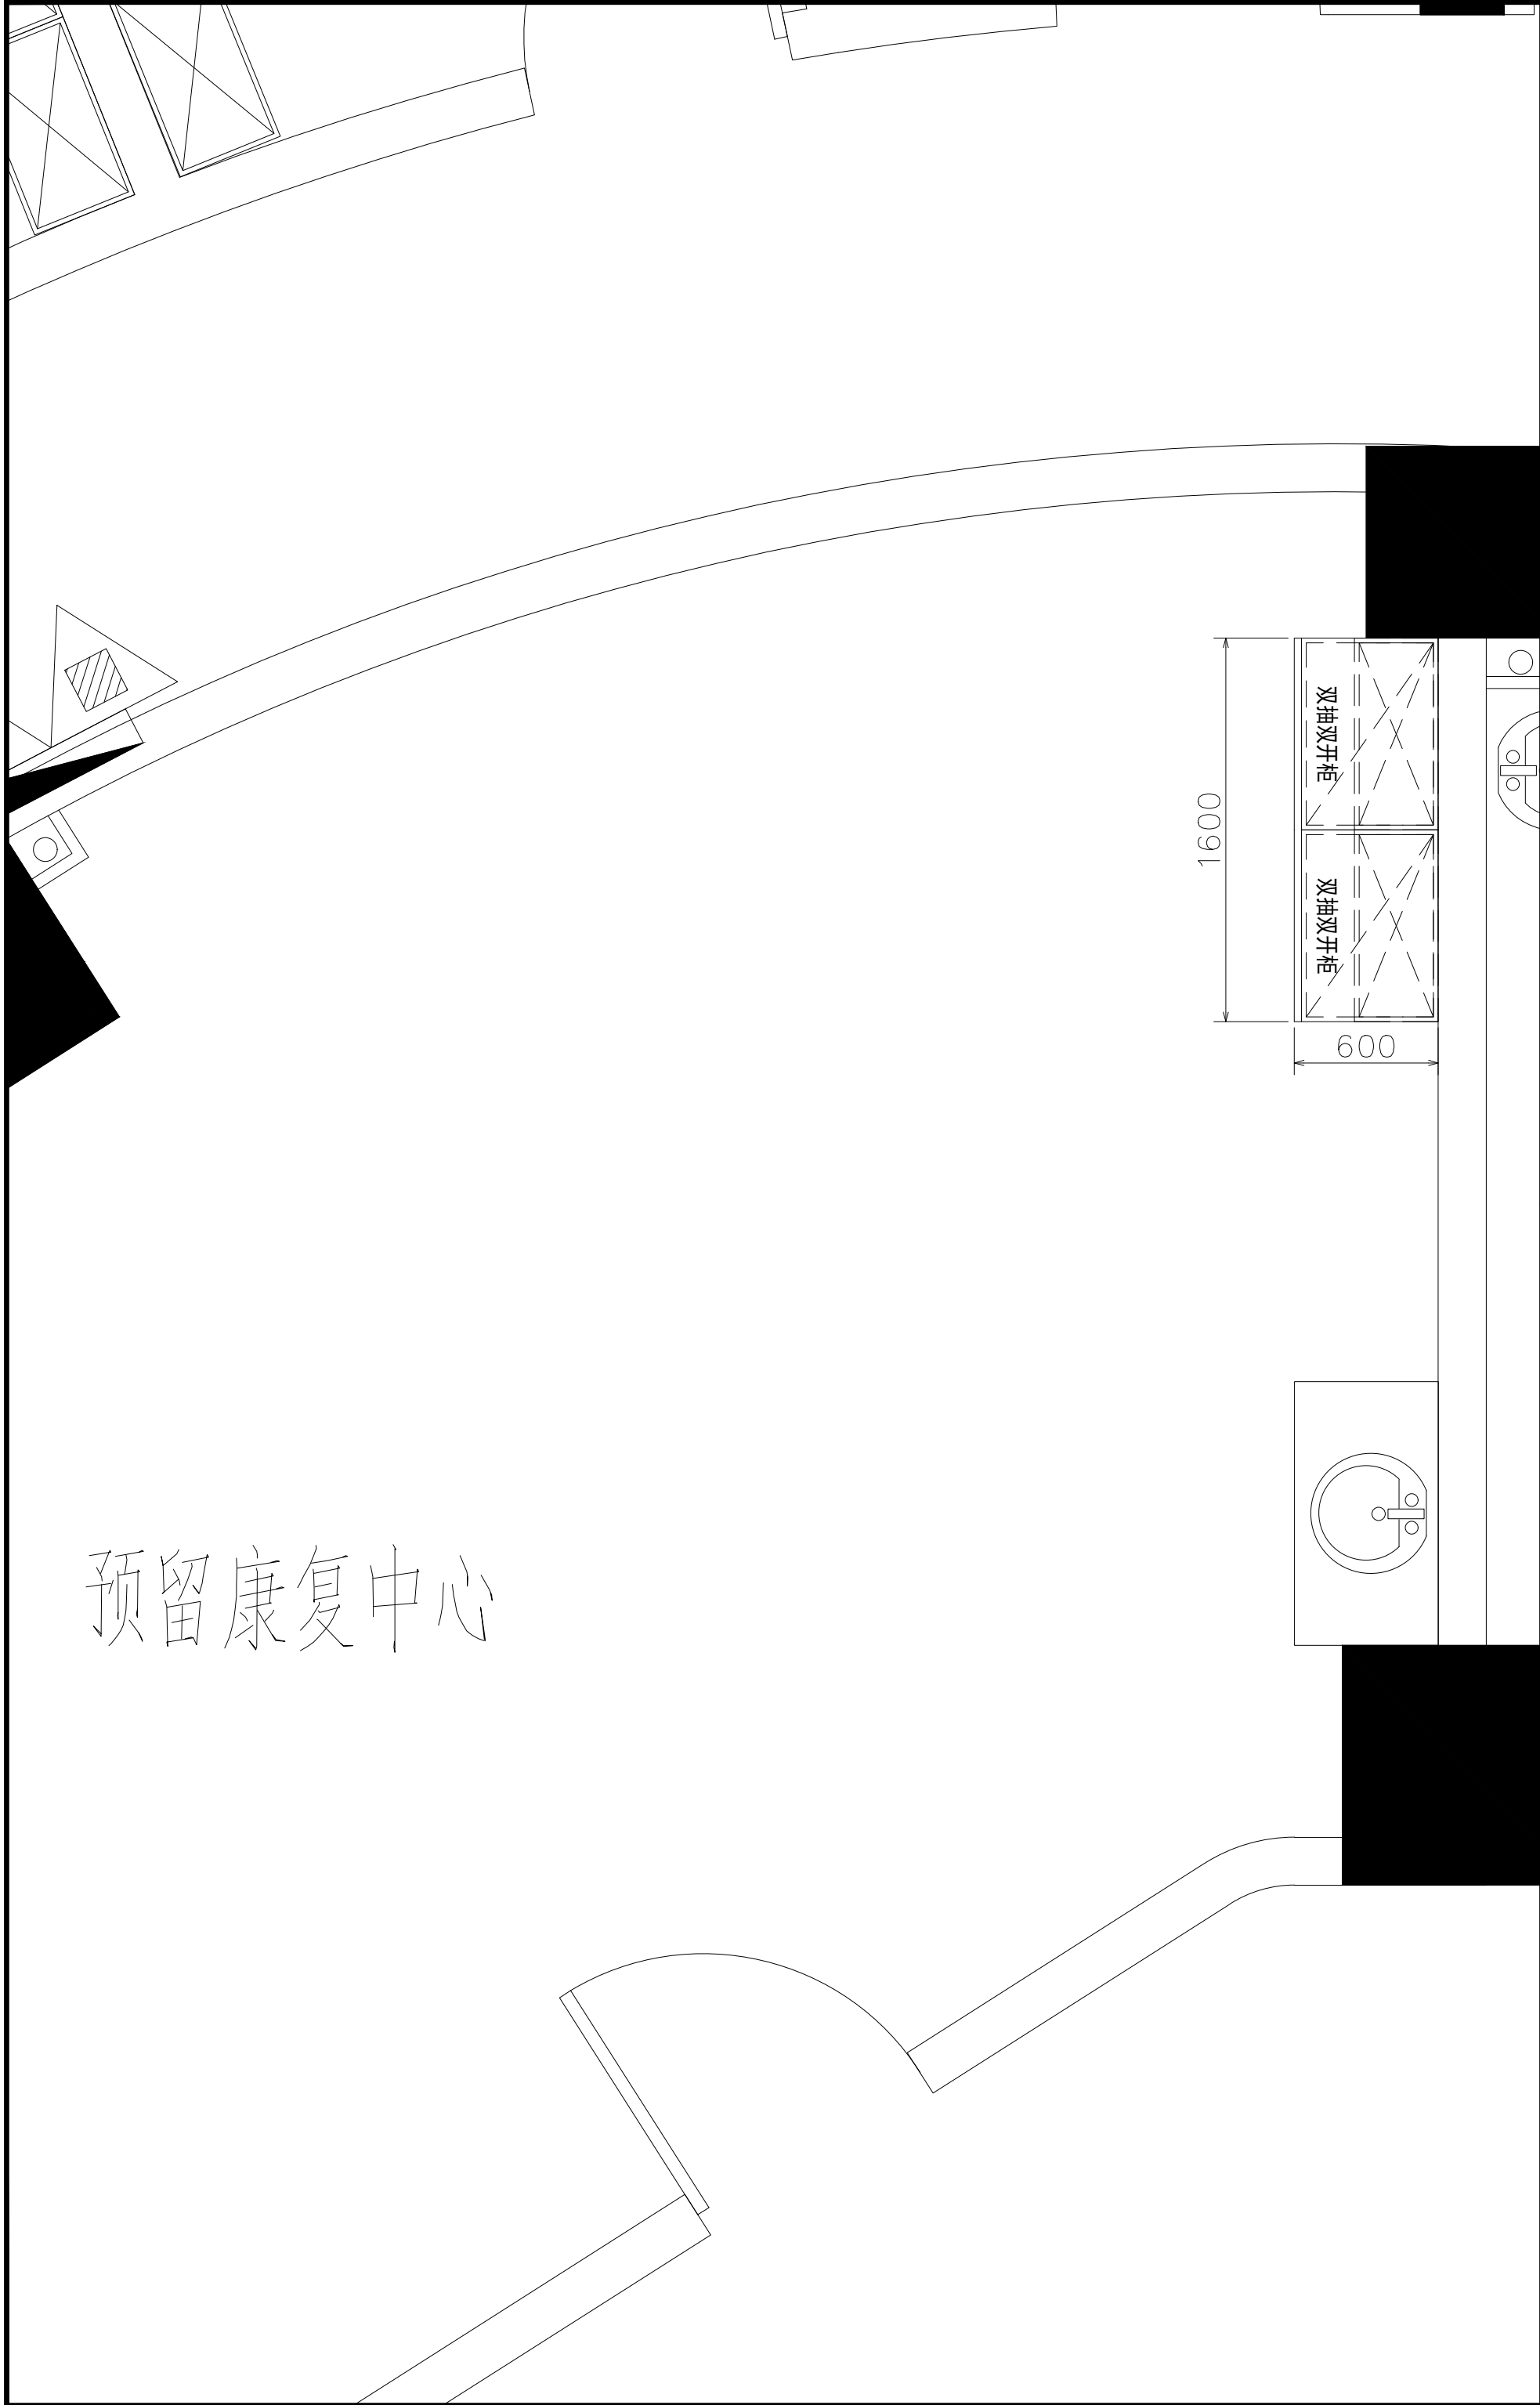

5+I 五合国际
WERKHART
www.wiwo.com



北京五合国际
工程设计顾问有限公司
Beijing Werkhart International
Design and Engineering Consultancy Ltd.

设计资质：建筑工程设计甲级
证书编号：A111009911



合作单位
北京五合国际

建设单位
XXX

设计签字 SIGNATURE		
方案设计人 ARCHITECTURAL DESIGNER	李小明	李小明
设计总负责人 PROJECT MANAGER	张 奎	张 奎
专业负责人 DISCIPLINE MANAGER	张 奎	张 奎
设计人 DESIGNED BY	李小明	李小明
验证签字 VERIFICATION		
审定人 APPROVED BY	苏黎明	苏黎明
审核人 REVIEWED BY	张 奎	张 奎
校对人 CHECKED BY	张 奎	张 奎
工程编号 PROJECT NUMBER	2026-SJ-001	
工程名称 PROJECT NAME	泰兴市人民医院1号楼	
工程子项编号 SUB-PROJECT NUMBER		
工程子项名称 SUB-PROJECT	医疗家具专项设计	
图 名 PROJECT NAME	11层东区康复预留	
图 号 DRAWING NUMBER	035	版 次 VERSION
设计阶段 STAGE	方案	日 期 DATE
		2026.06

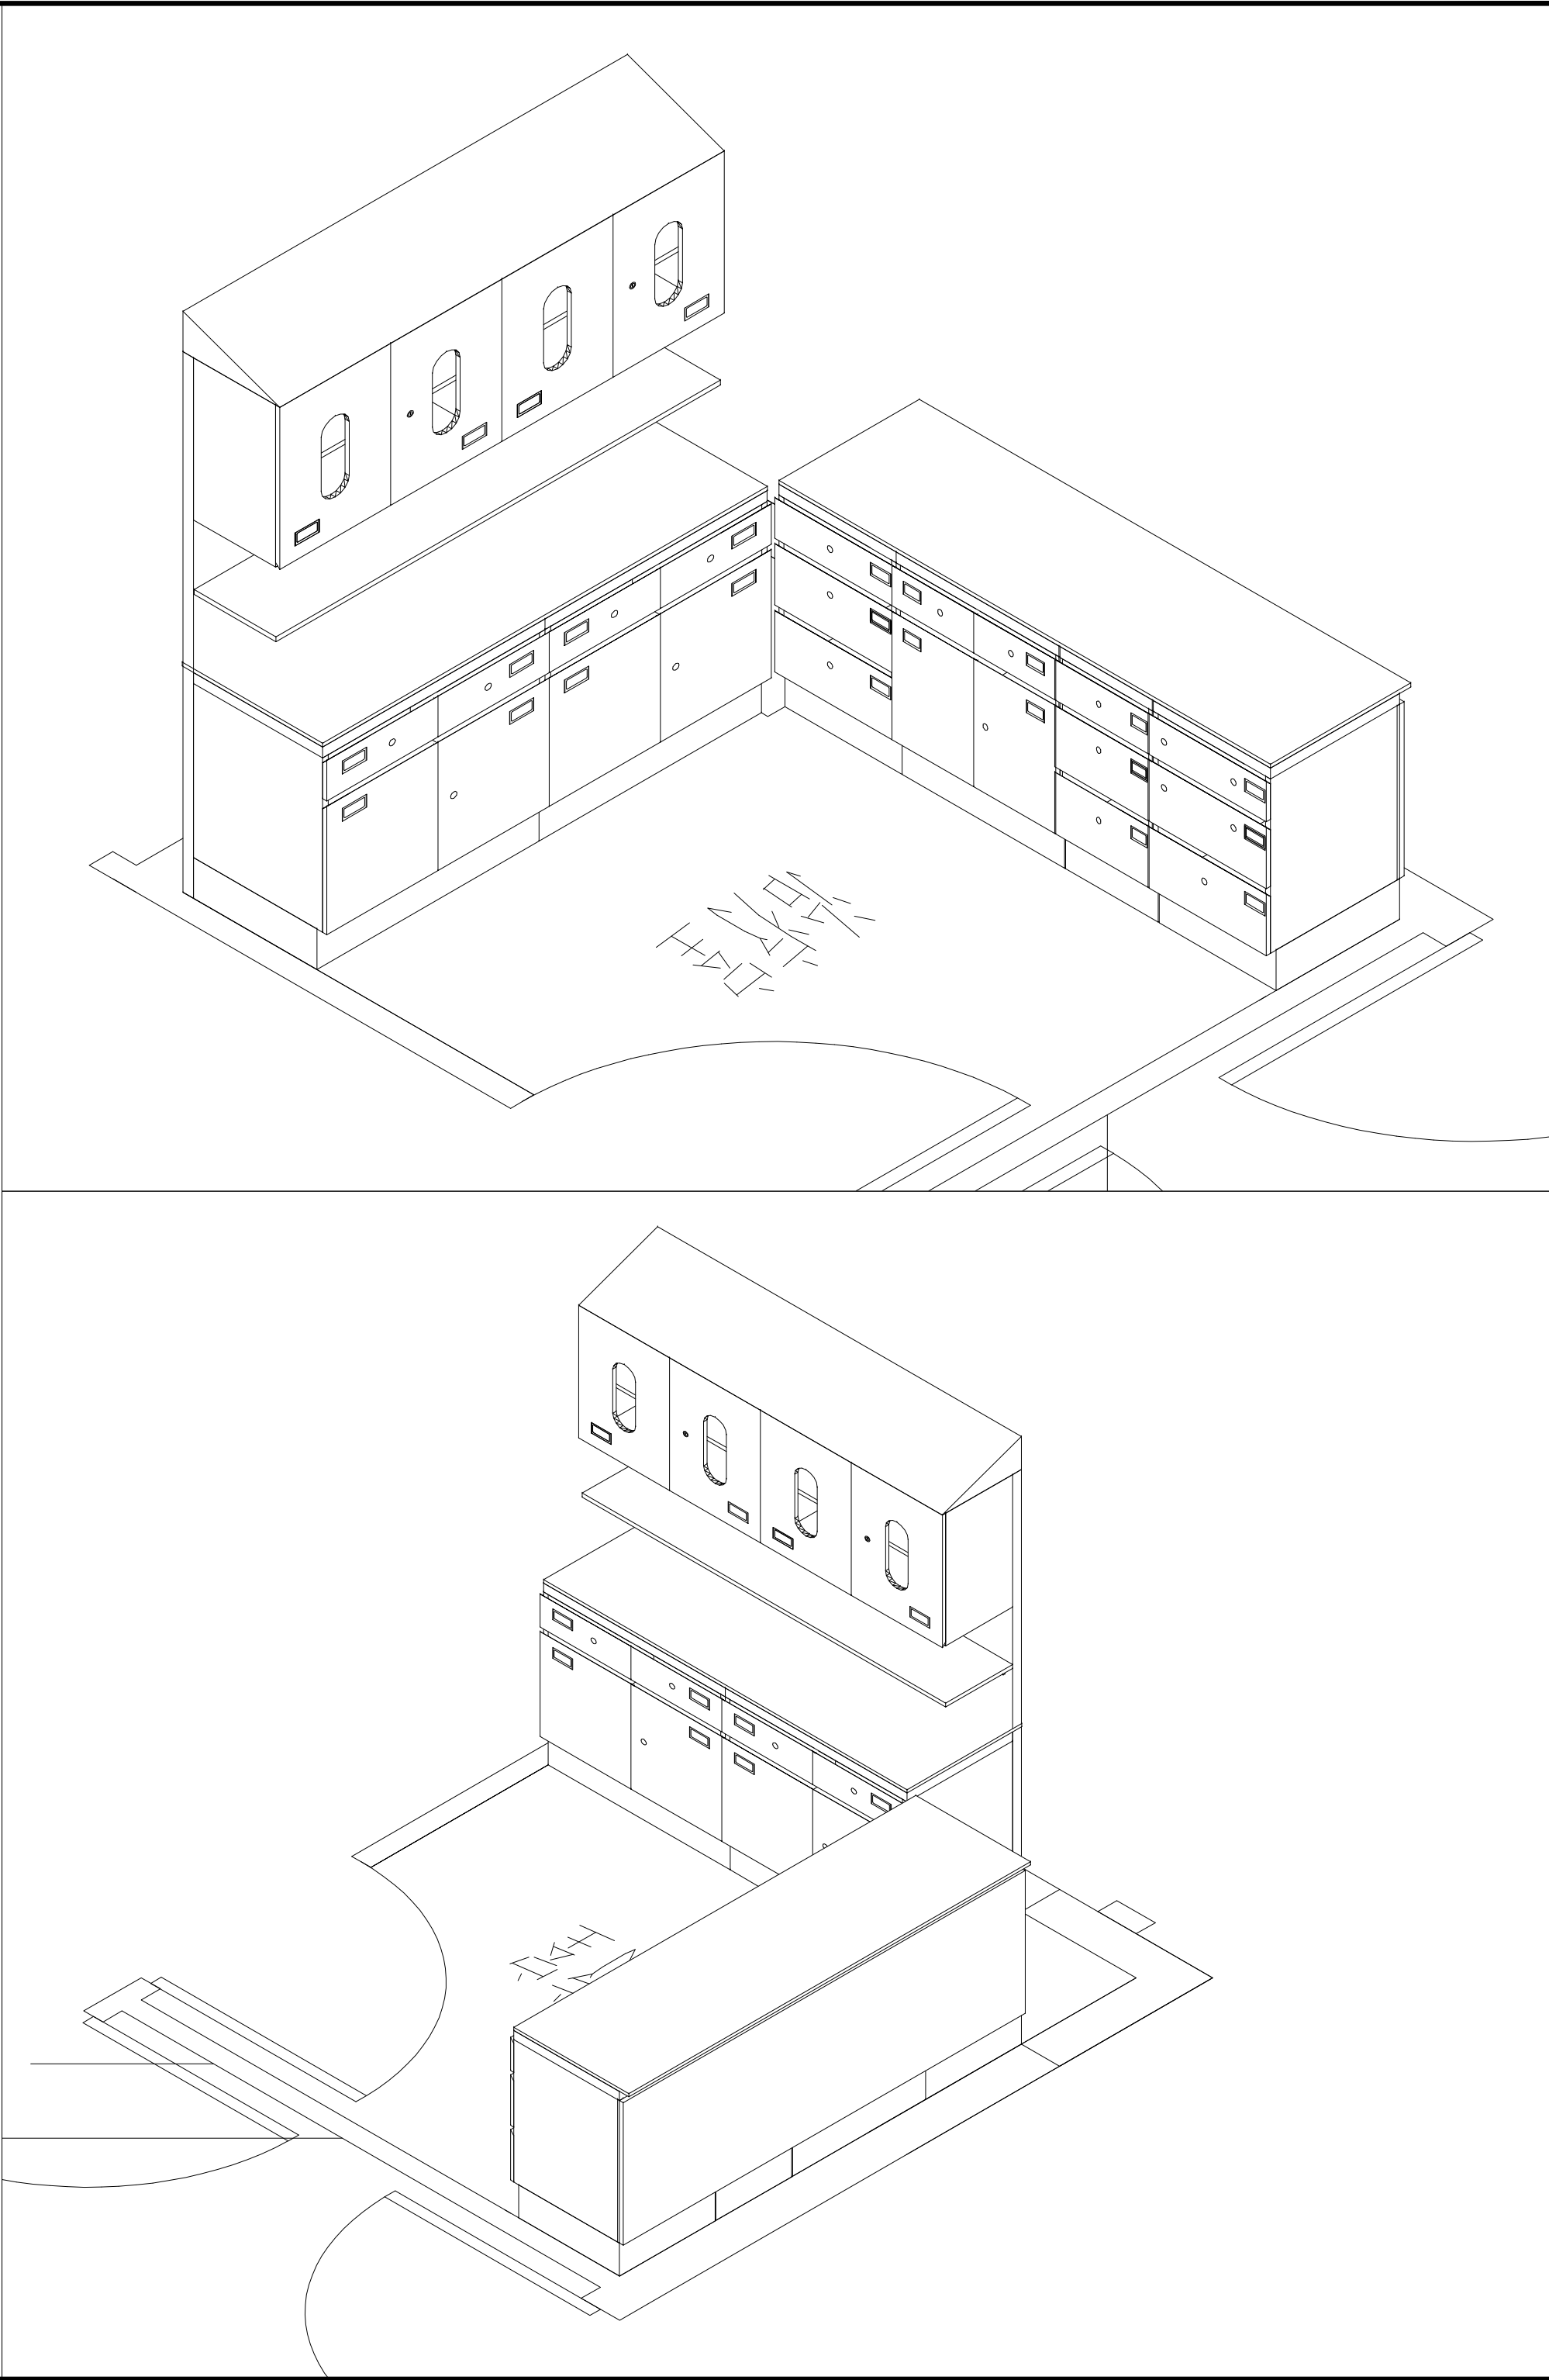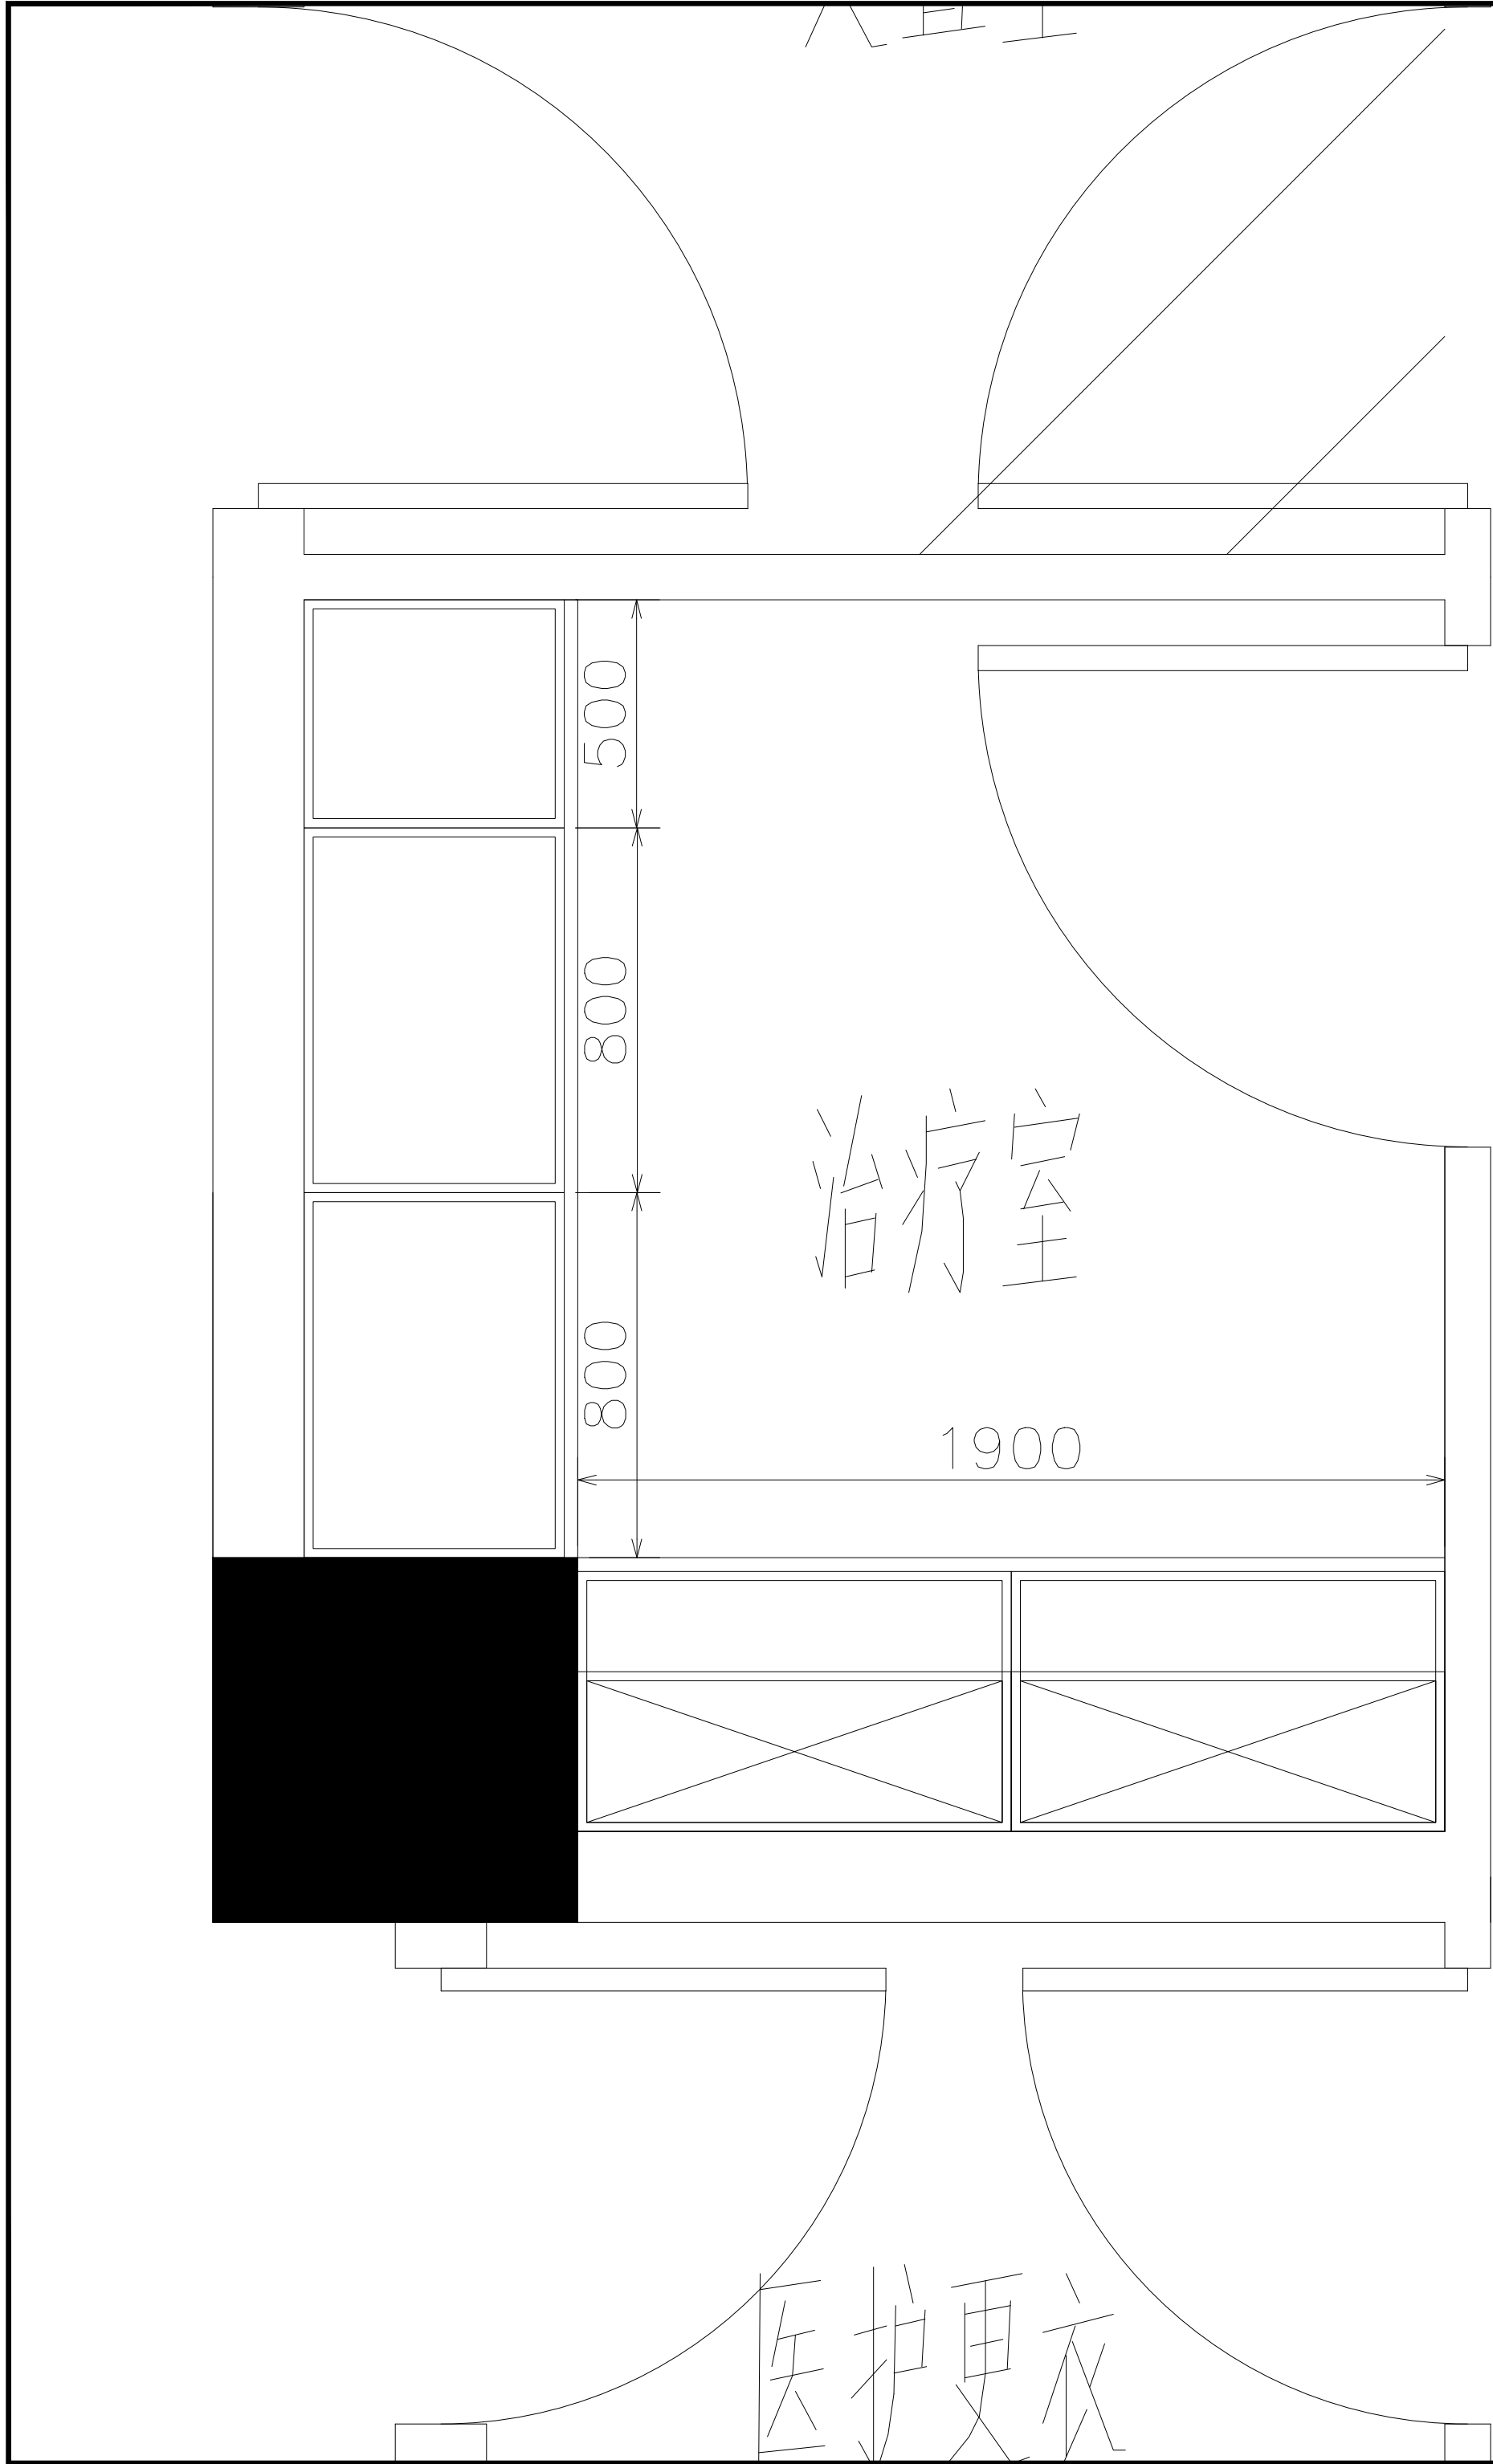

5+ⁱ 五合国际 WERKHART www.wwcg.com 北京五合国际 工程设计顾问有限公司 Beijing Werkhart International Design and Engineering Consultancy Ltd.			
设计资质: 建筑工程设计甲级 证书编号: A111009911			
合作单位 02-00000108			
建设单位 0000			
设计签字 SYNOPSIS			
方案设计人 ARCHITECTURAL DESIGNER	李小明	李小明	
设计总负责人 PROJECT MANAGER	张 奎	张 奎	
专业负责人 DISCIPLINE WINNER	张 奎	张 奎	
设计人 DESIGNED BY	李小明	李小明	
验证签字 VERIFICATION			
审定人 APPROVED BY	张 奎	张 奎	
审核人 REVIEWED BY	张 奎	张 奎	
校对人 CHECKED BY	张 奎	张 奎	
工程编号 PROJECT NUMBER	2026-SJ-001		
工程名称 PROJECT NAME	泰兴市人民医院1号楼		
工程子项编号 SUB-PROJECT NUMBER			
工程子项名称 SUB-PROJECT	医疗家具专项设计		
图 名 DRAWING NAME	11层东区监护区治疗室		
图 号 DRAWING NUMBER	036	版 次 VERSION	1
设计阶段 STAGE	方案	日 期 DATE	2026.06

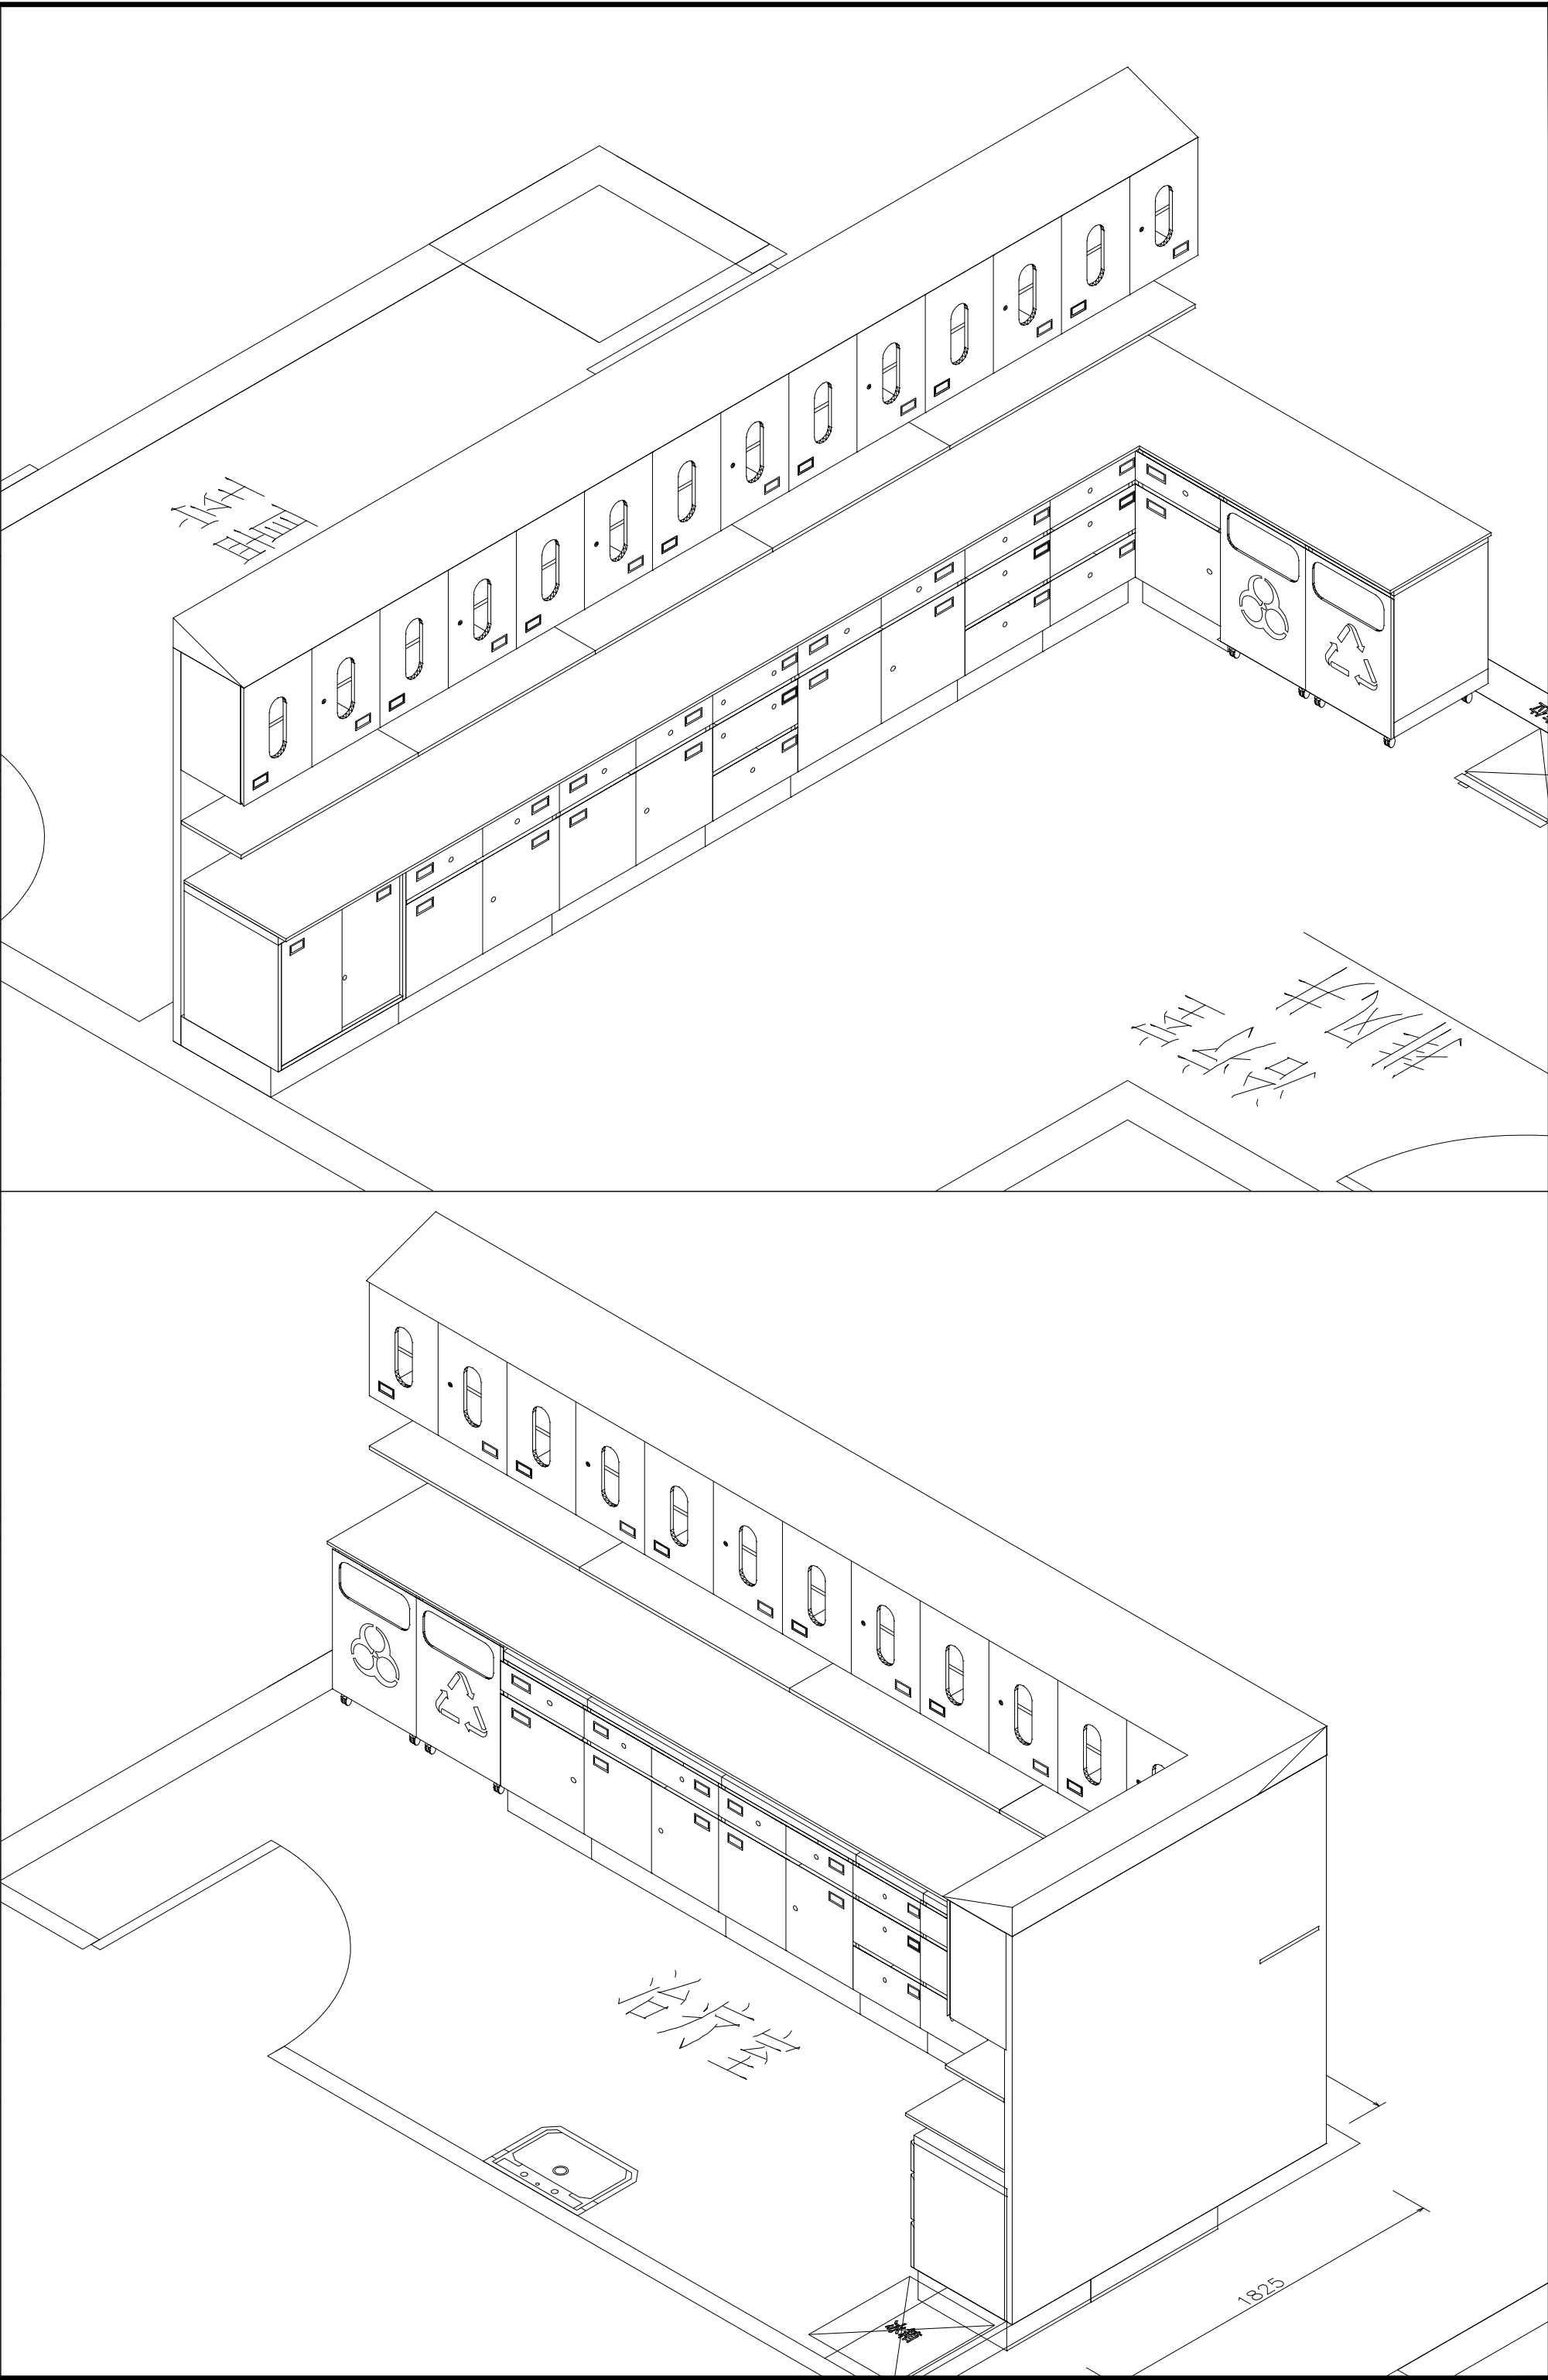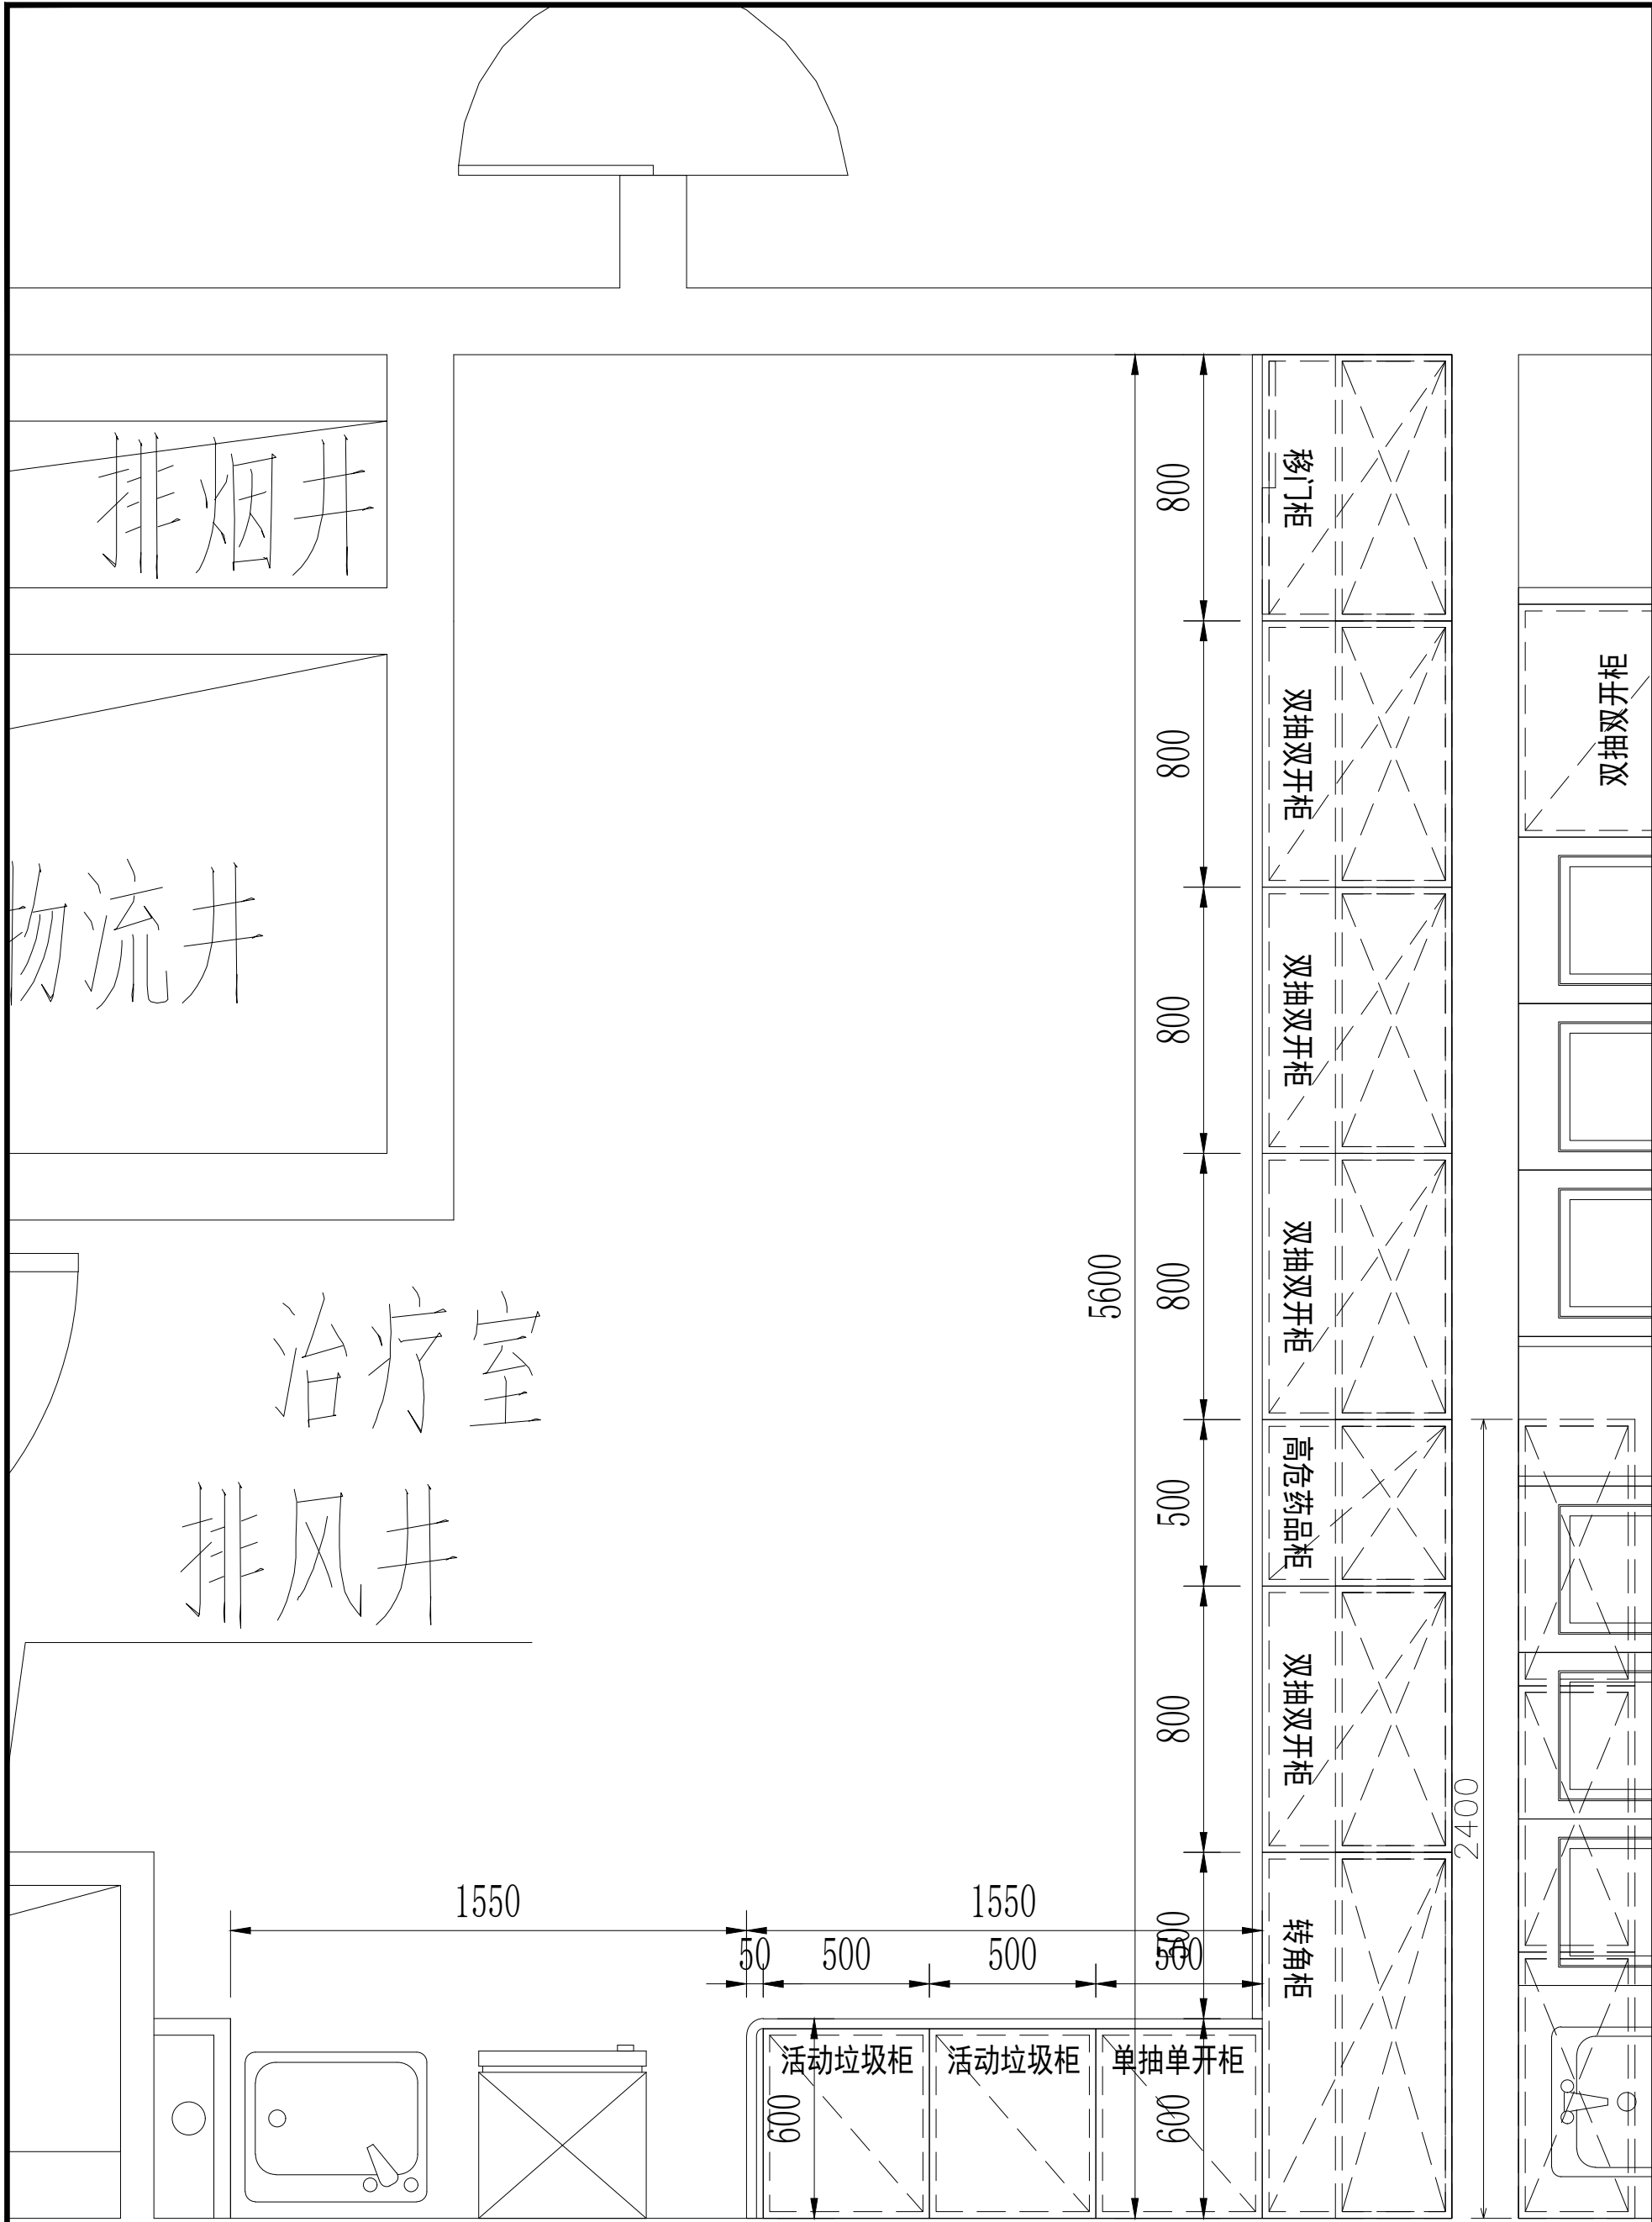

5+I 五合国际
WERKHART
www.wvgs.com



北京五合国际
工程设计顾问有限公司
Beijing Werkhart International
Design and Engineering Consultancy Ltd.

设计资质：建筑工程设计甲级
证书编号：A111009911



合作单位
院医部医

建设单位
院医

设计签字		
方案设计人 ARCHITECTURAL DESIGNER	李小明	李小明
设计总负责人 PROJECT MANAGER	张奎	张奎
专业负责人 DISCIPLINE MANAGER	张奎	张奎
设计人 DESIGNED BY	李小明	李小明
验证签字		
审定人 APPROVED BY	苏黎明	苏黎明
审核人 REVIEWED BY	张奎	张奎
校对 CHECKED BY	张奎	张奎
工程编号 PROJECT NUMBER	2026-SJ-001	
工程名称 PROJECT NAME	泰兴市人民医院1号楼	
工程子项目编号 SUB-PROJECT NUMBER		
工程子项名称 SUB-PROJECT	医疗家具专项设计	
图名 DRAWING NAME	12层东区治疗室	
图号 DRAWING NUMBER	037	版次 VERSION 1
设计阶段 STAGE	方案	日期 DATE 2026.06

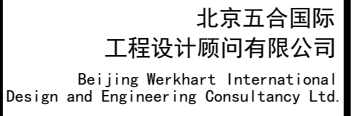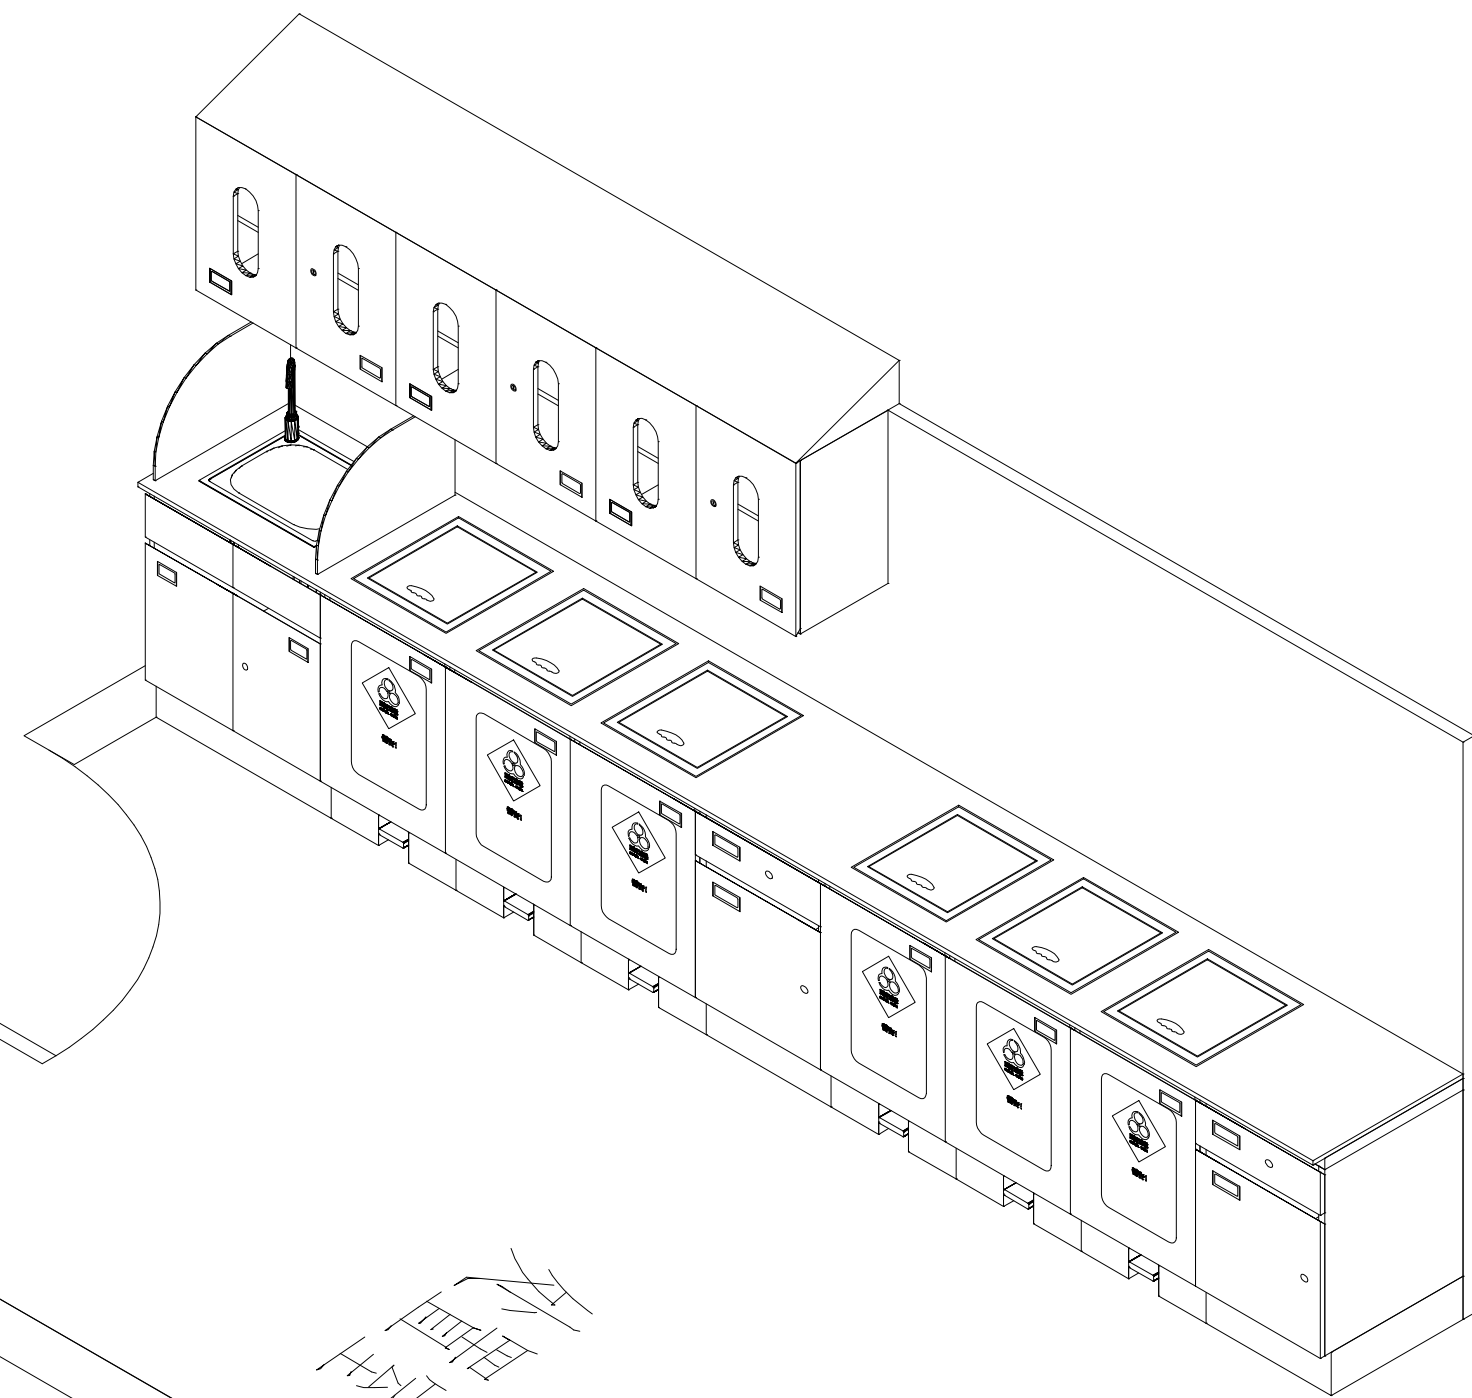合作單位
COLLABORATOR建设单位
OWNER

设计签字 SIGNATURE			
方案设计师 ARCHITECTURAL DESIGNER	李小明	李小明	
设计总负责人 PROJECT MANAGER	张奎	张奎	
专业负责人 SPECIALIST DESIGNER	张奎	张奎	
审核人 CHECKED BY	李小明	李小明	
验证签字 VERIFY SIGNATURE			
审定人 APPROVED BY	苏黎明	苏黎明	
审核人 REVIEWED BY	张奎	张奎	
校对人 CHECKED BY	张奎	张奎	
工程编号 PROJECT NUMBER	2026-SJ-001		
工程名称 PROJECT NAME	泰兴市人民医院1号楼		
工程子项名称 SUB-PROJECT NAME	医疗家具专项设计		
图名 DRAWING NAME	12层东区处置室		
图号 DRAWING NUMBER	038	版次 VERSION	1
设计阶段 DESIGN STAGE	方案	日期 DATE	2026.06

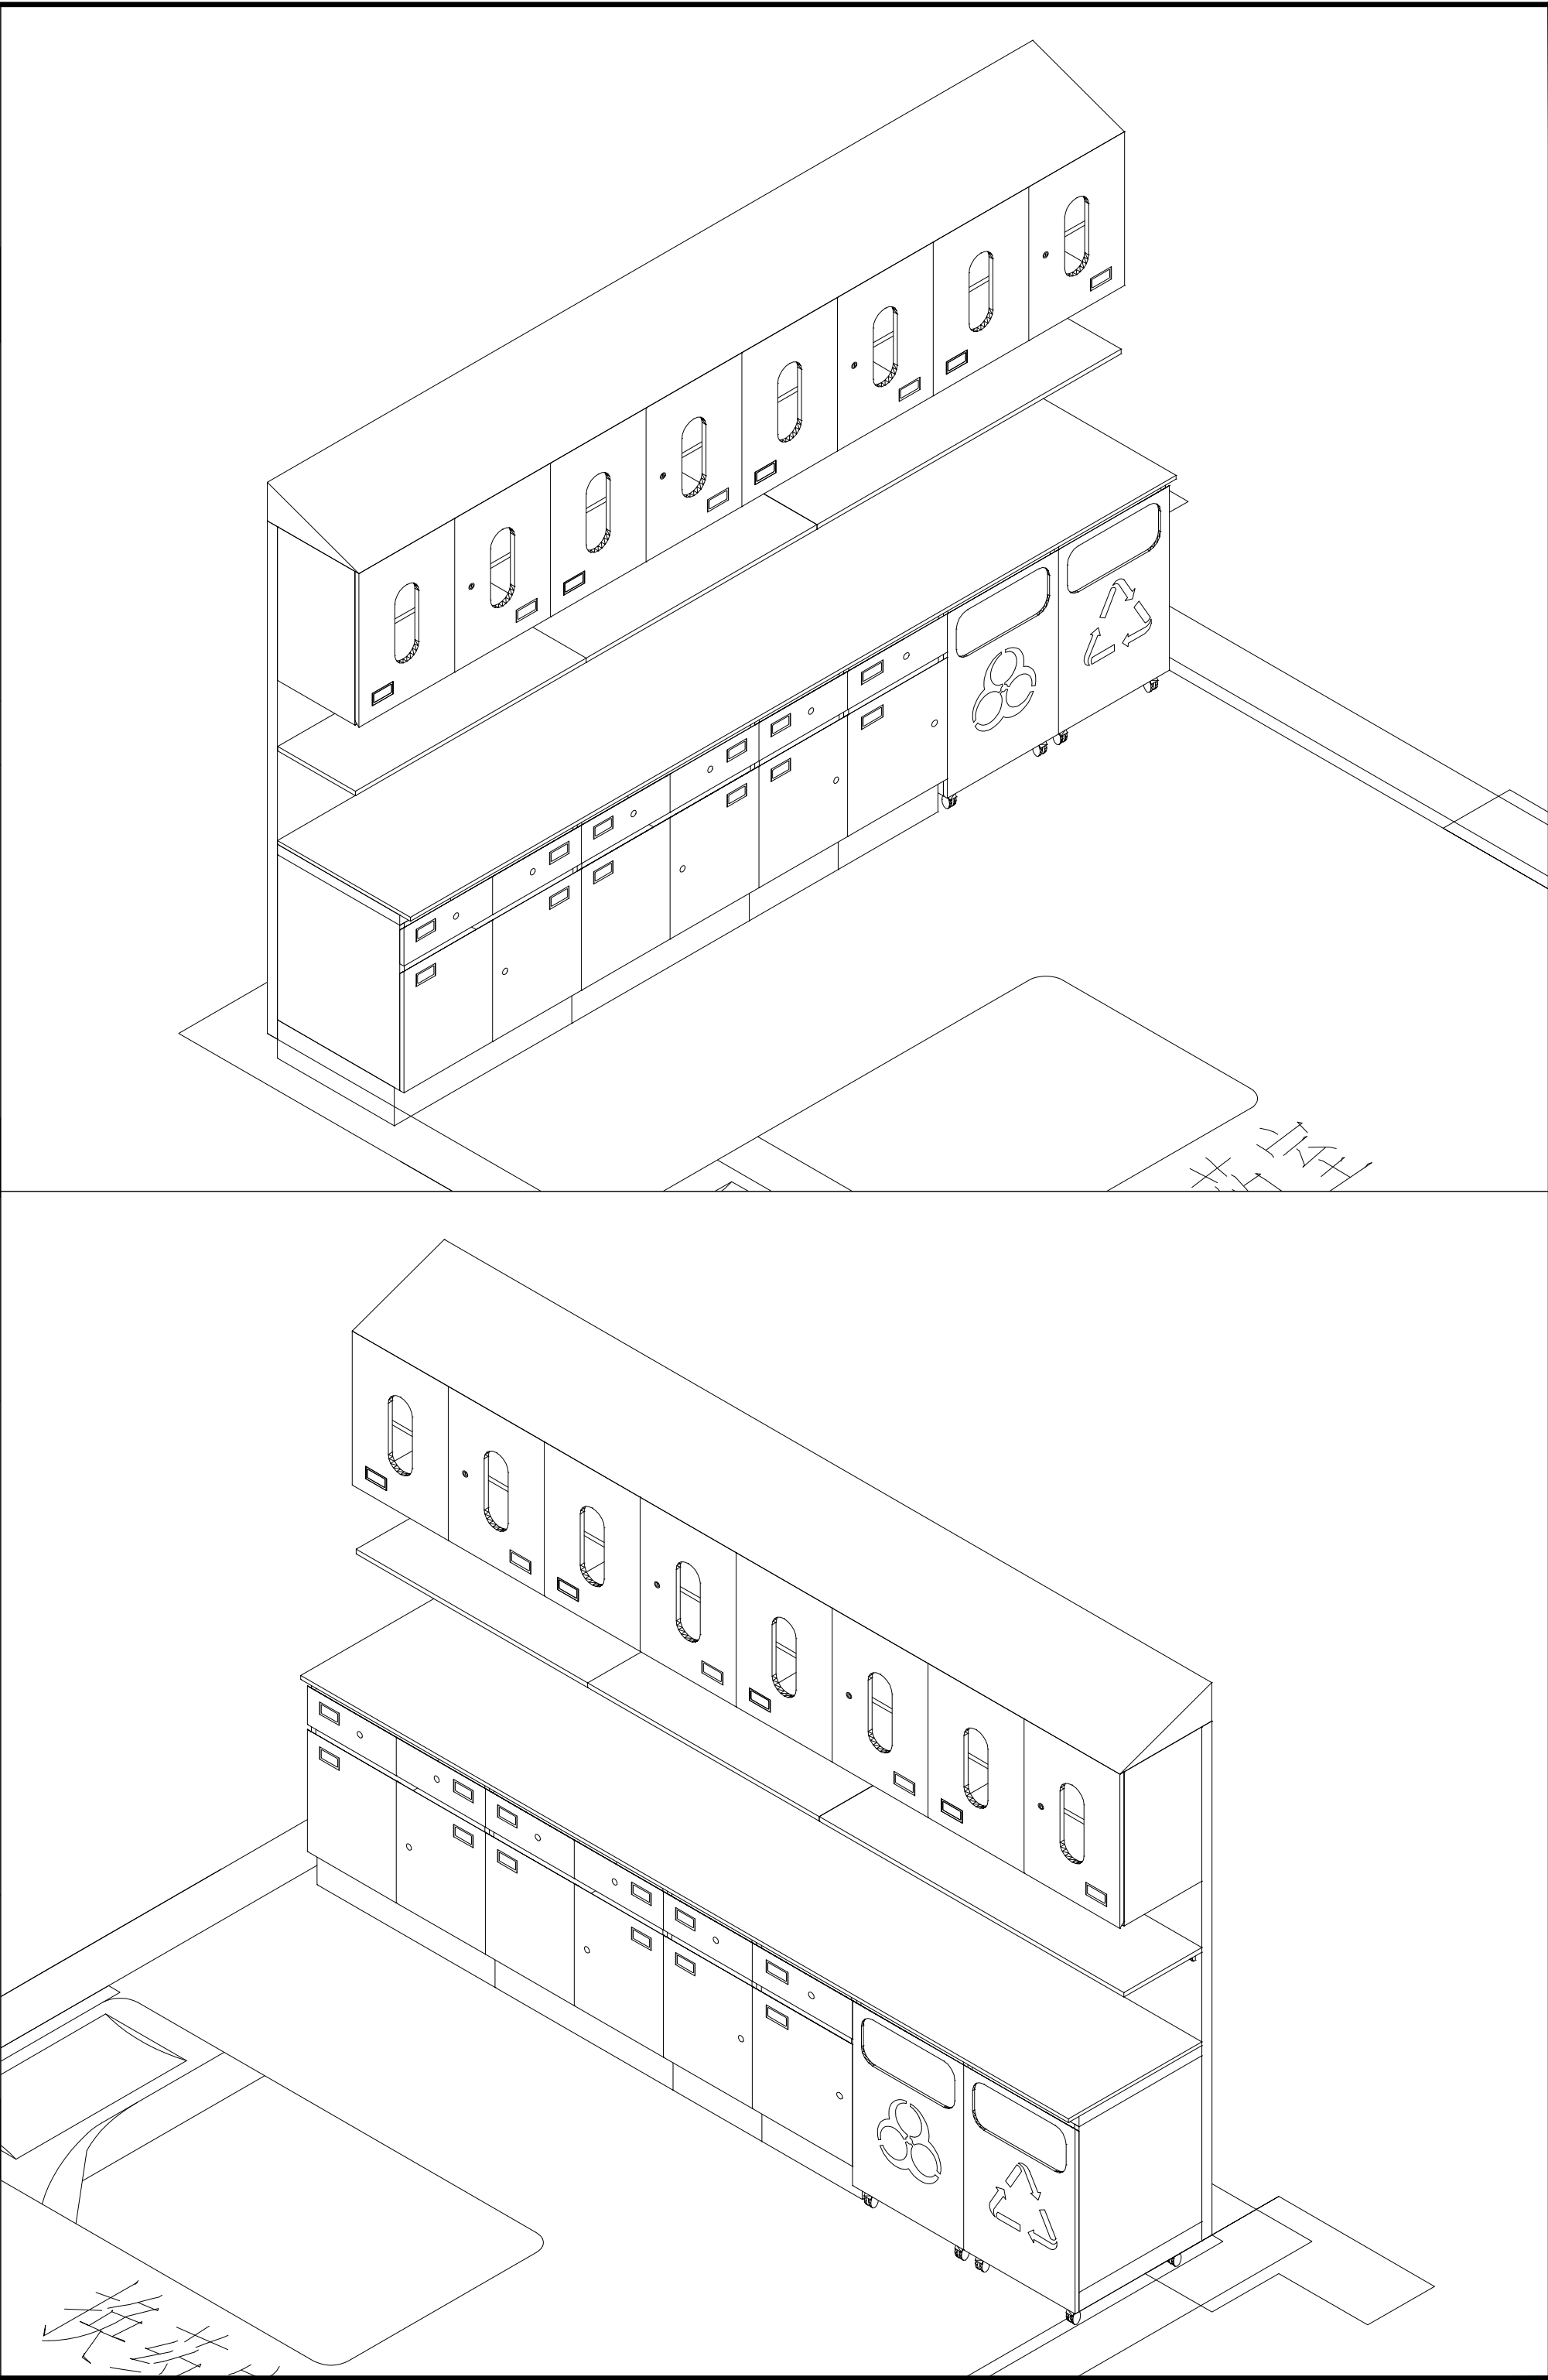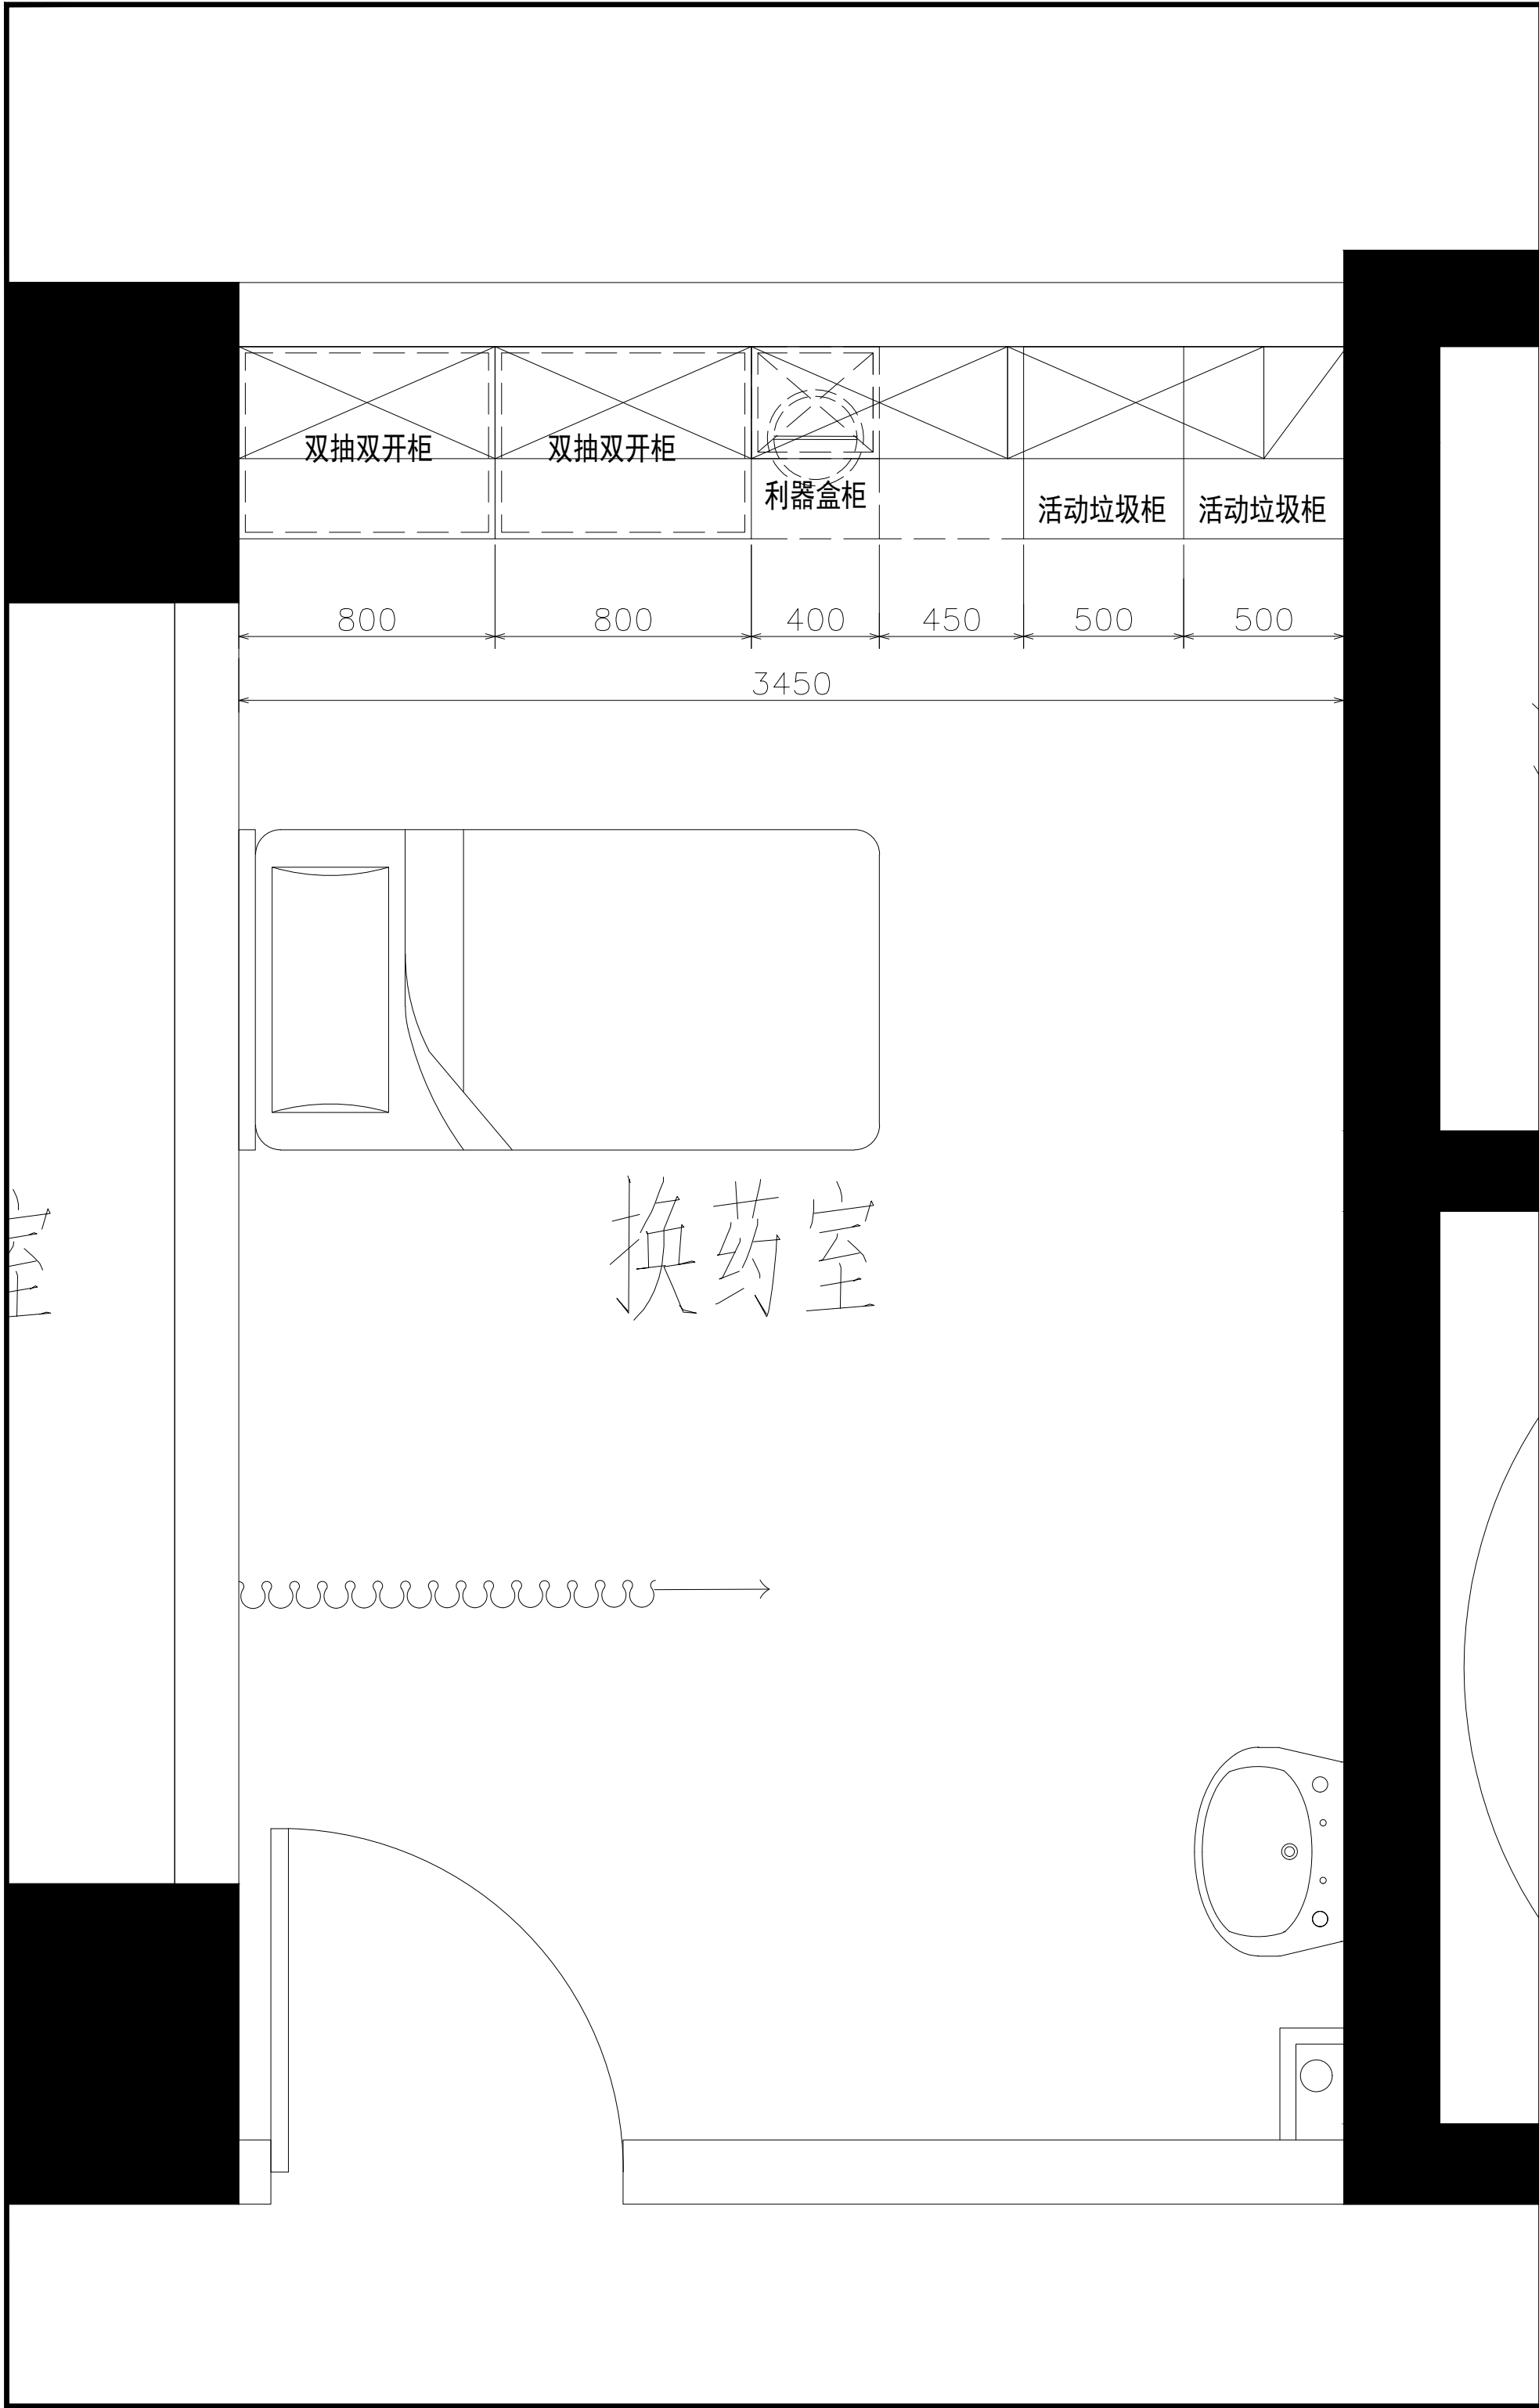

5+I 五合国际
WERKHART
www.wvgs.com



北京五合国际
工程设计顾问有限公司
Beijing Werkhart International
Design and Engineering Consultancy Ltd.




设计资质：建筑工程设计甲级
证书编号：A111009911

合作单位
无



建设单位
无

设计签字		
方案设计人 ARCHITECTURAL DESIGNER	李小明	李小明
设计总负责人 PROJECT MANAGER	张奎	张奎
专业负责人 DISCIPLINE MANAGER	张奎	张奎
设计人 DESIGNED BY	李小明	李小明
验证签字		
审定人 APPROVED BY	苏黎明	苏黎明
审核人 REVIEWED BY	张奎	张奎
校对 CHECKED BY	张奎	张奎
工程编号 PROJECT NUMBER	2026-SJ-001	
工程名称 PROJECT NAME	泰兴市人民医院1号楼	
工程子项目编号 SUB-PROJECT NUMBER		
工程子项目名称 SUB-PROJECT NAME	医疗家具专项设计	
图名 DRAWING NAME	12层东区换药室	
图号 DRAWING NUMBER	039	版次 VERSION 1
设计阶段 STAGE	方案	日期 DATE 2026.06

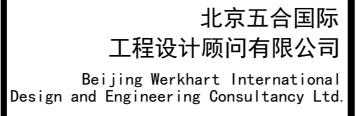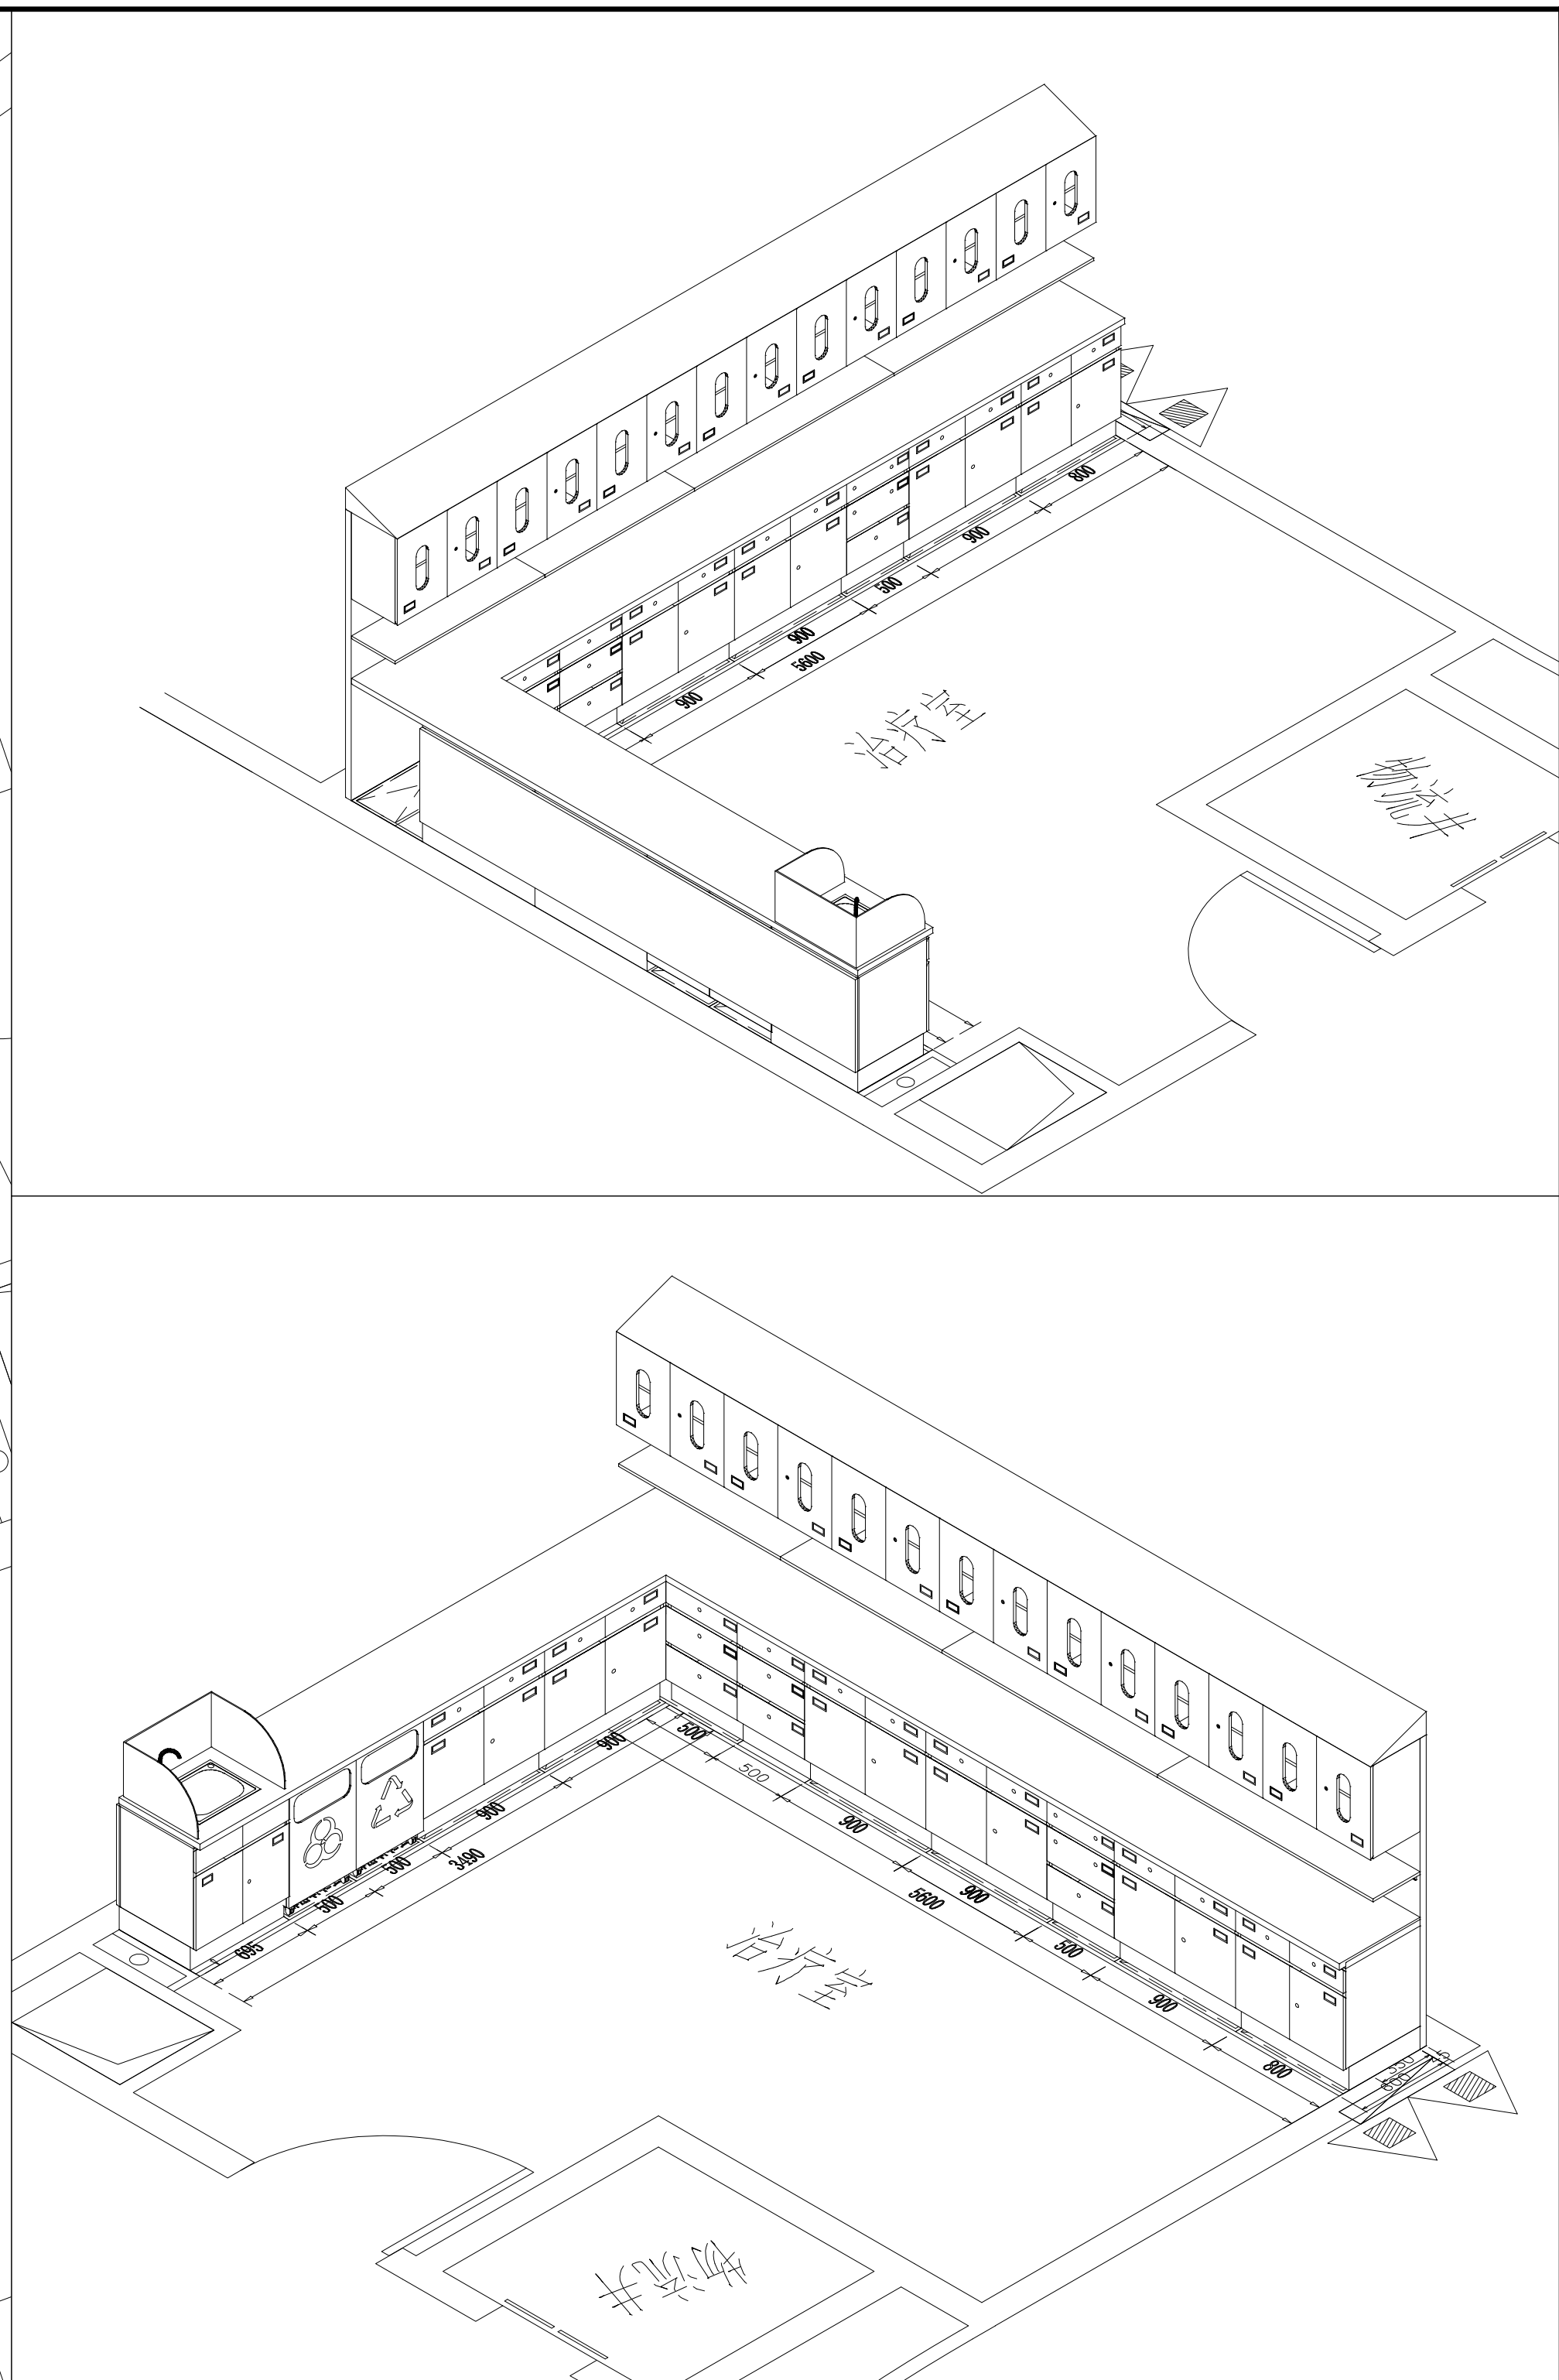合作單位
COLLABORATOR建设单位
OWNER

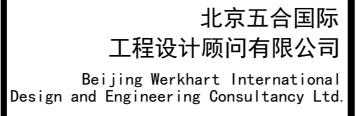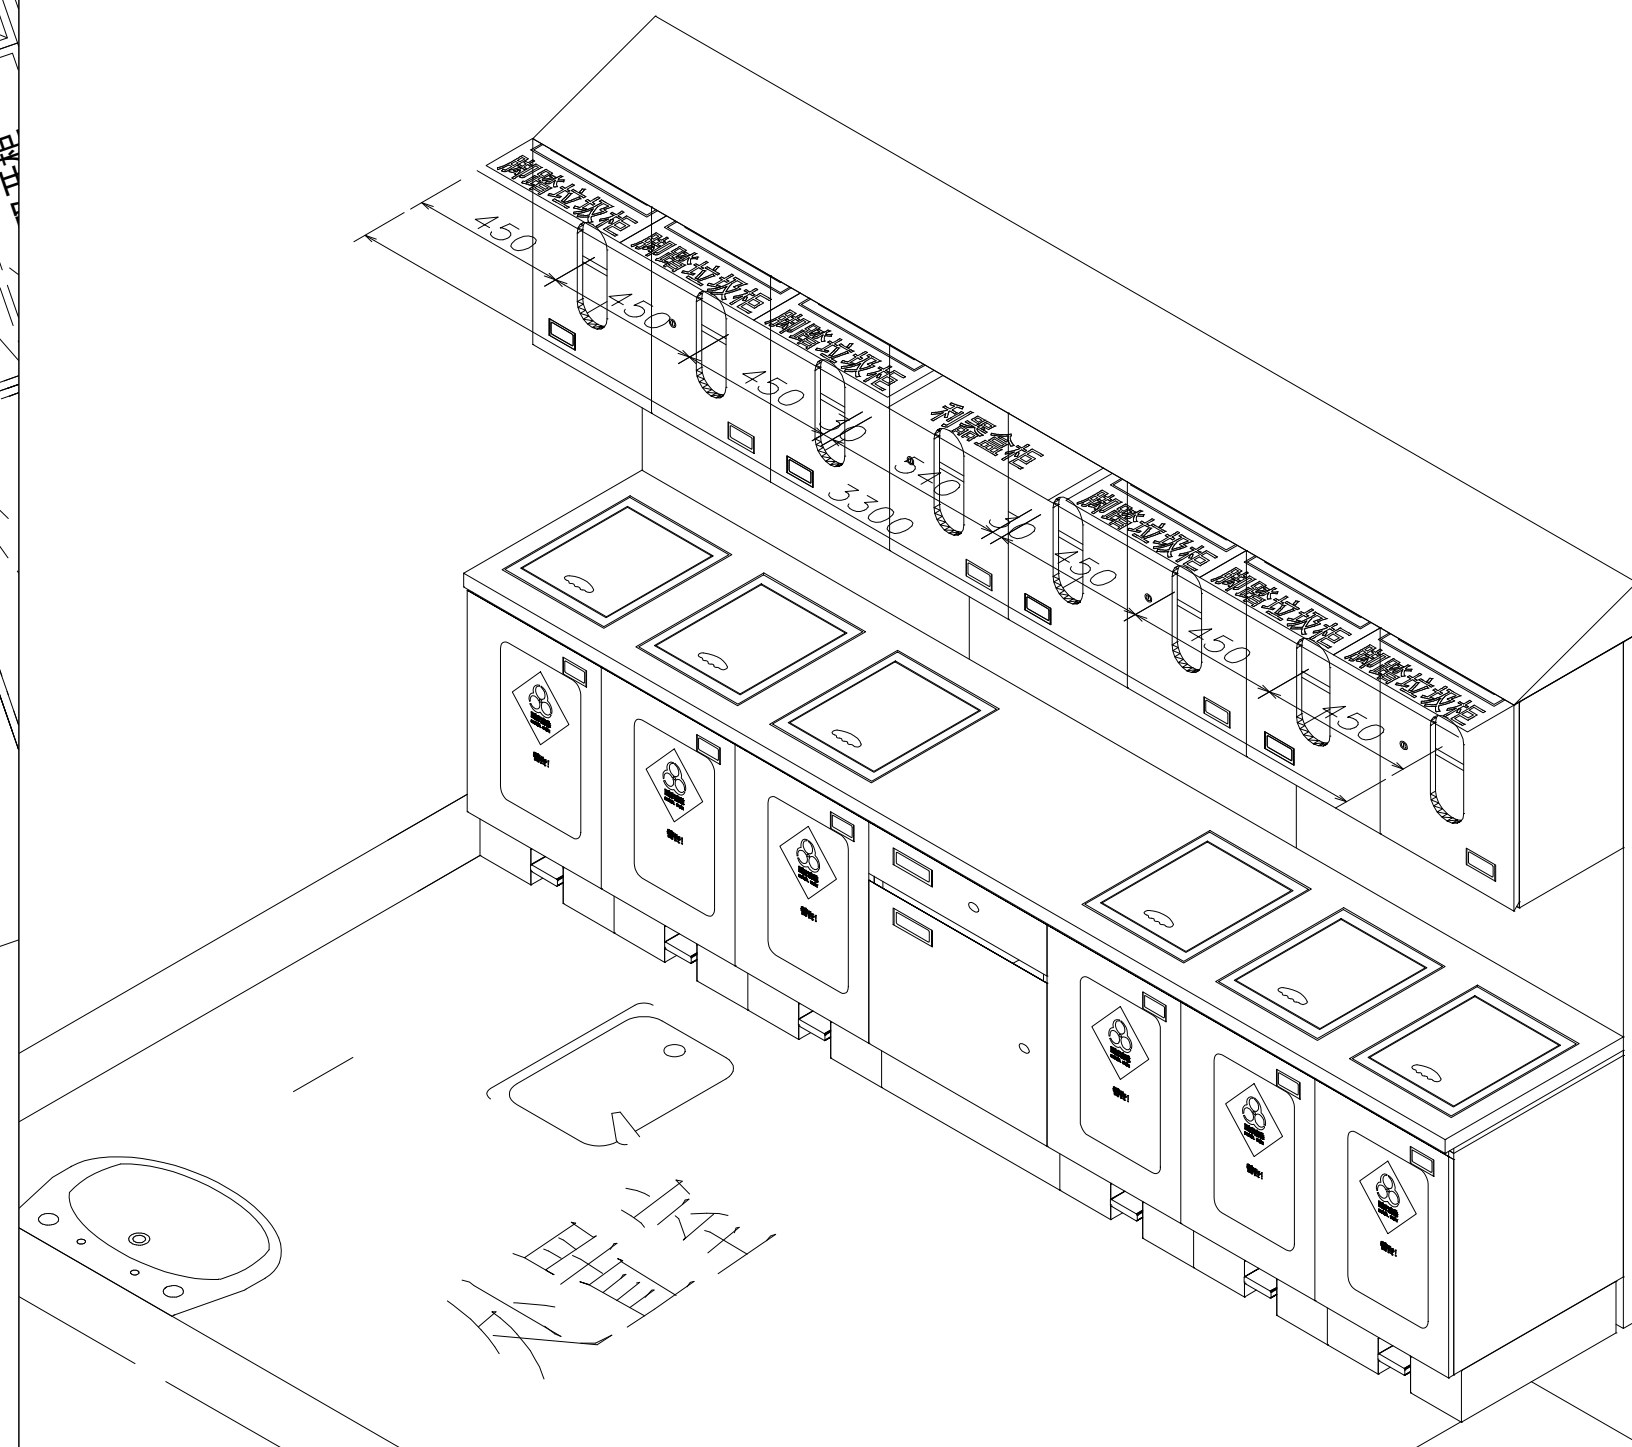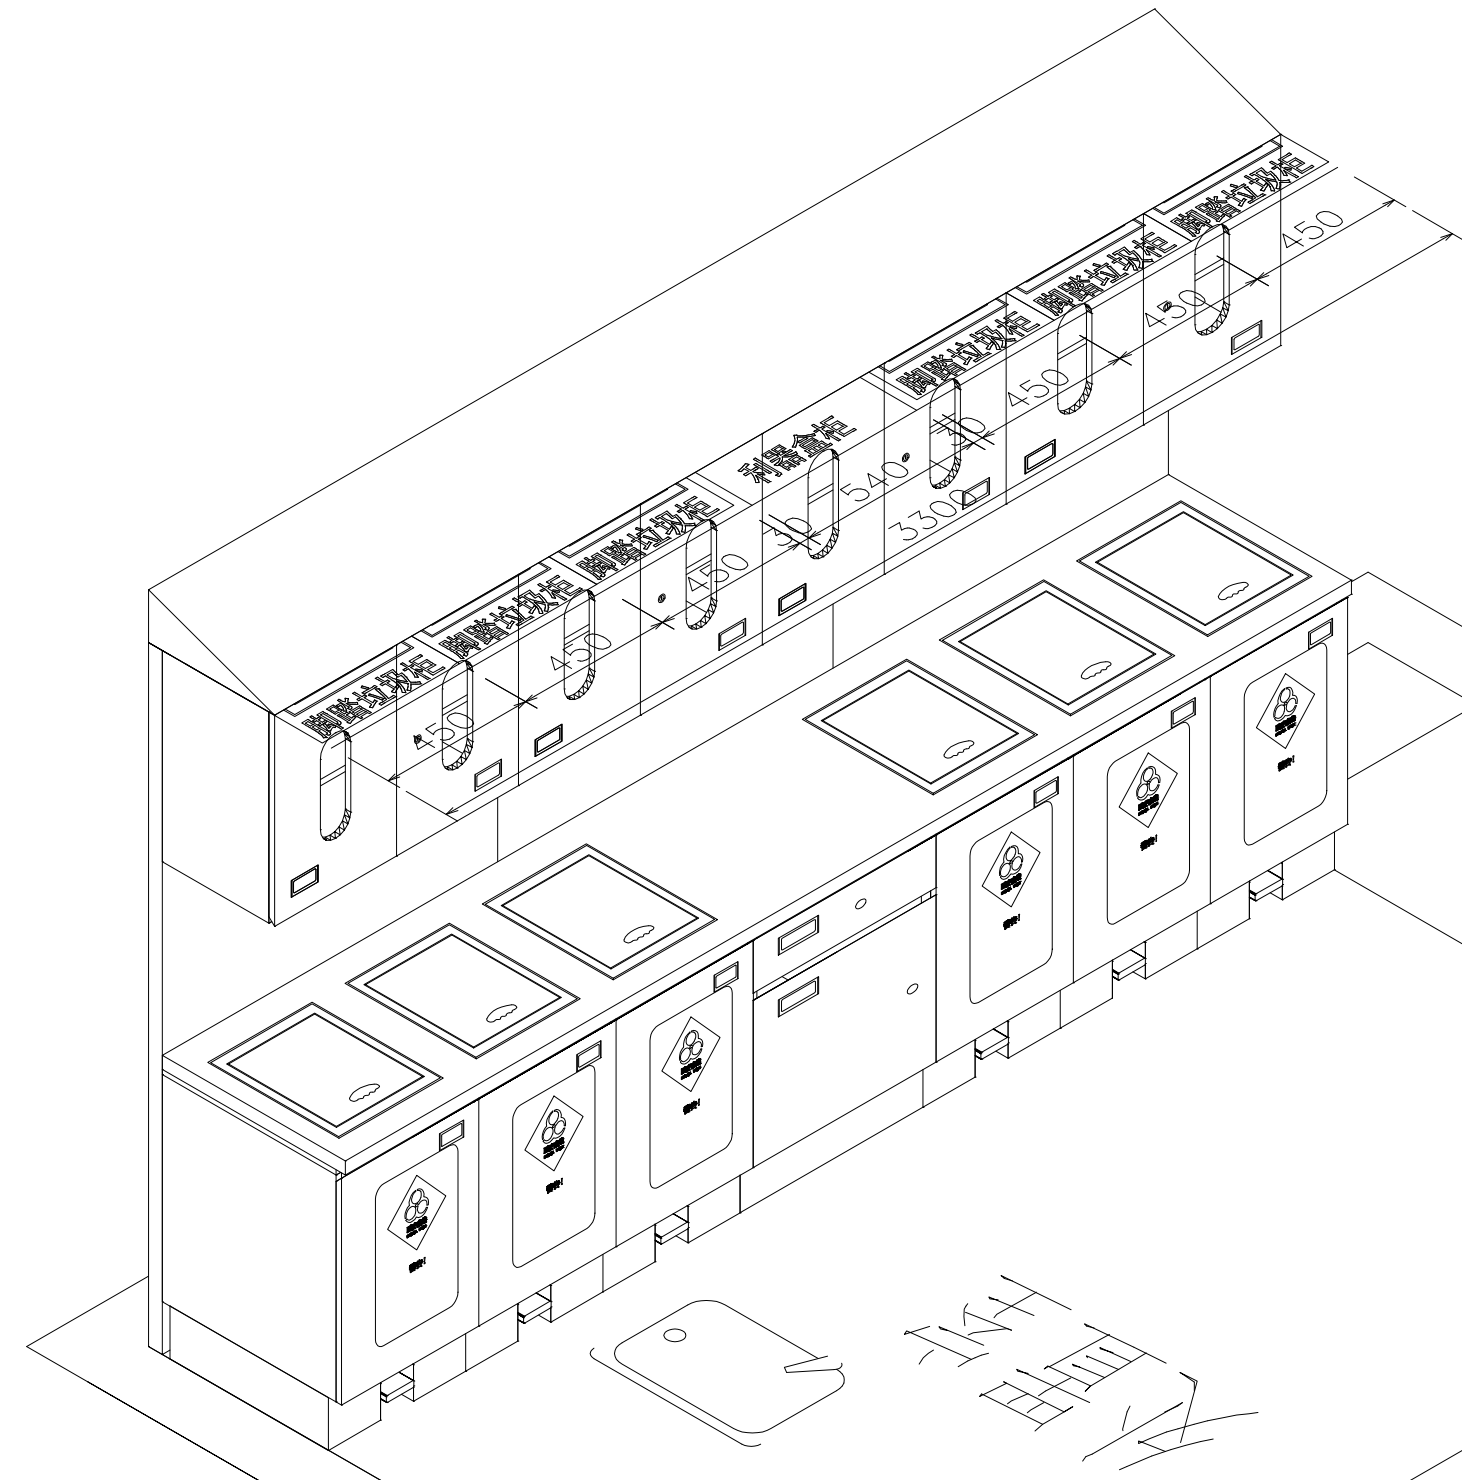合作單位
COLLABORATOR建设单位
OWNER

设计签字 SIGNATURE		
方案设计人 ARCHITECTURAL DESIGNER	李小明	李小明
设计总负责人 PROJECT MANAGER	张奎	张奎
专业负责人 SPECIALIST MANAGER	张奎	张奎
设计人 DESIGNED BY	李小明	李小明
协议签字 OFFICE COUNTER		
审定人 APPROVED BY	苏黎明	苏黎明
审核人 REVIEWED BY	张奎	张奎
校对人 CHECKED BY	张奎	张奎
工程编号 PROJECT NUMBER	2026-SJ-001	
工程名称 PROJECT NAME	泰兴市人民医院1号楼	
工程子项编号 SUB-PROJECT NUMBER		
工程子项名称 SUB-PROJECT NAME	医疗家具专项设计	
报名 BIDDING NAME	12层西区处置室	
图号 DRAWING NUMBER	041	版次 VERSION
设计阶段	方案	日期 DATE
		2026.06

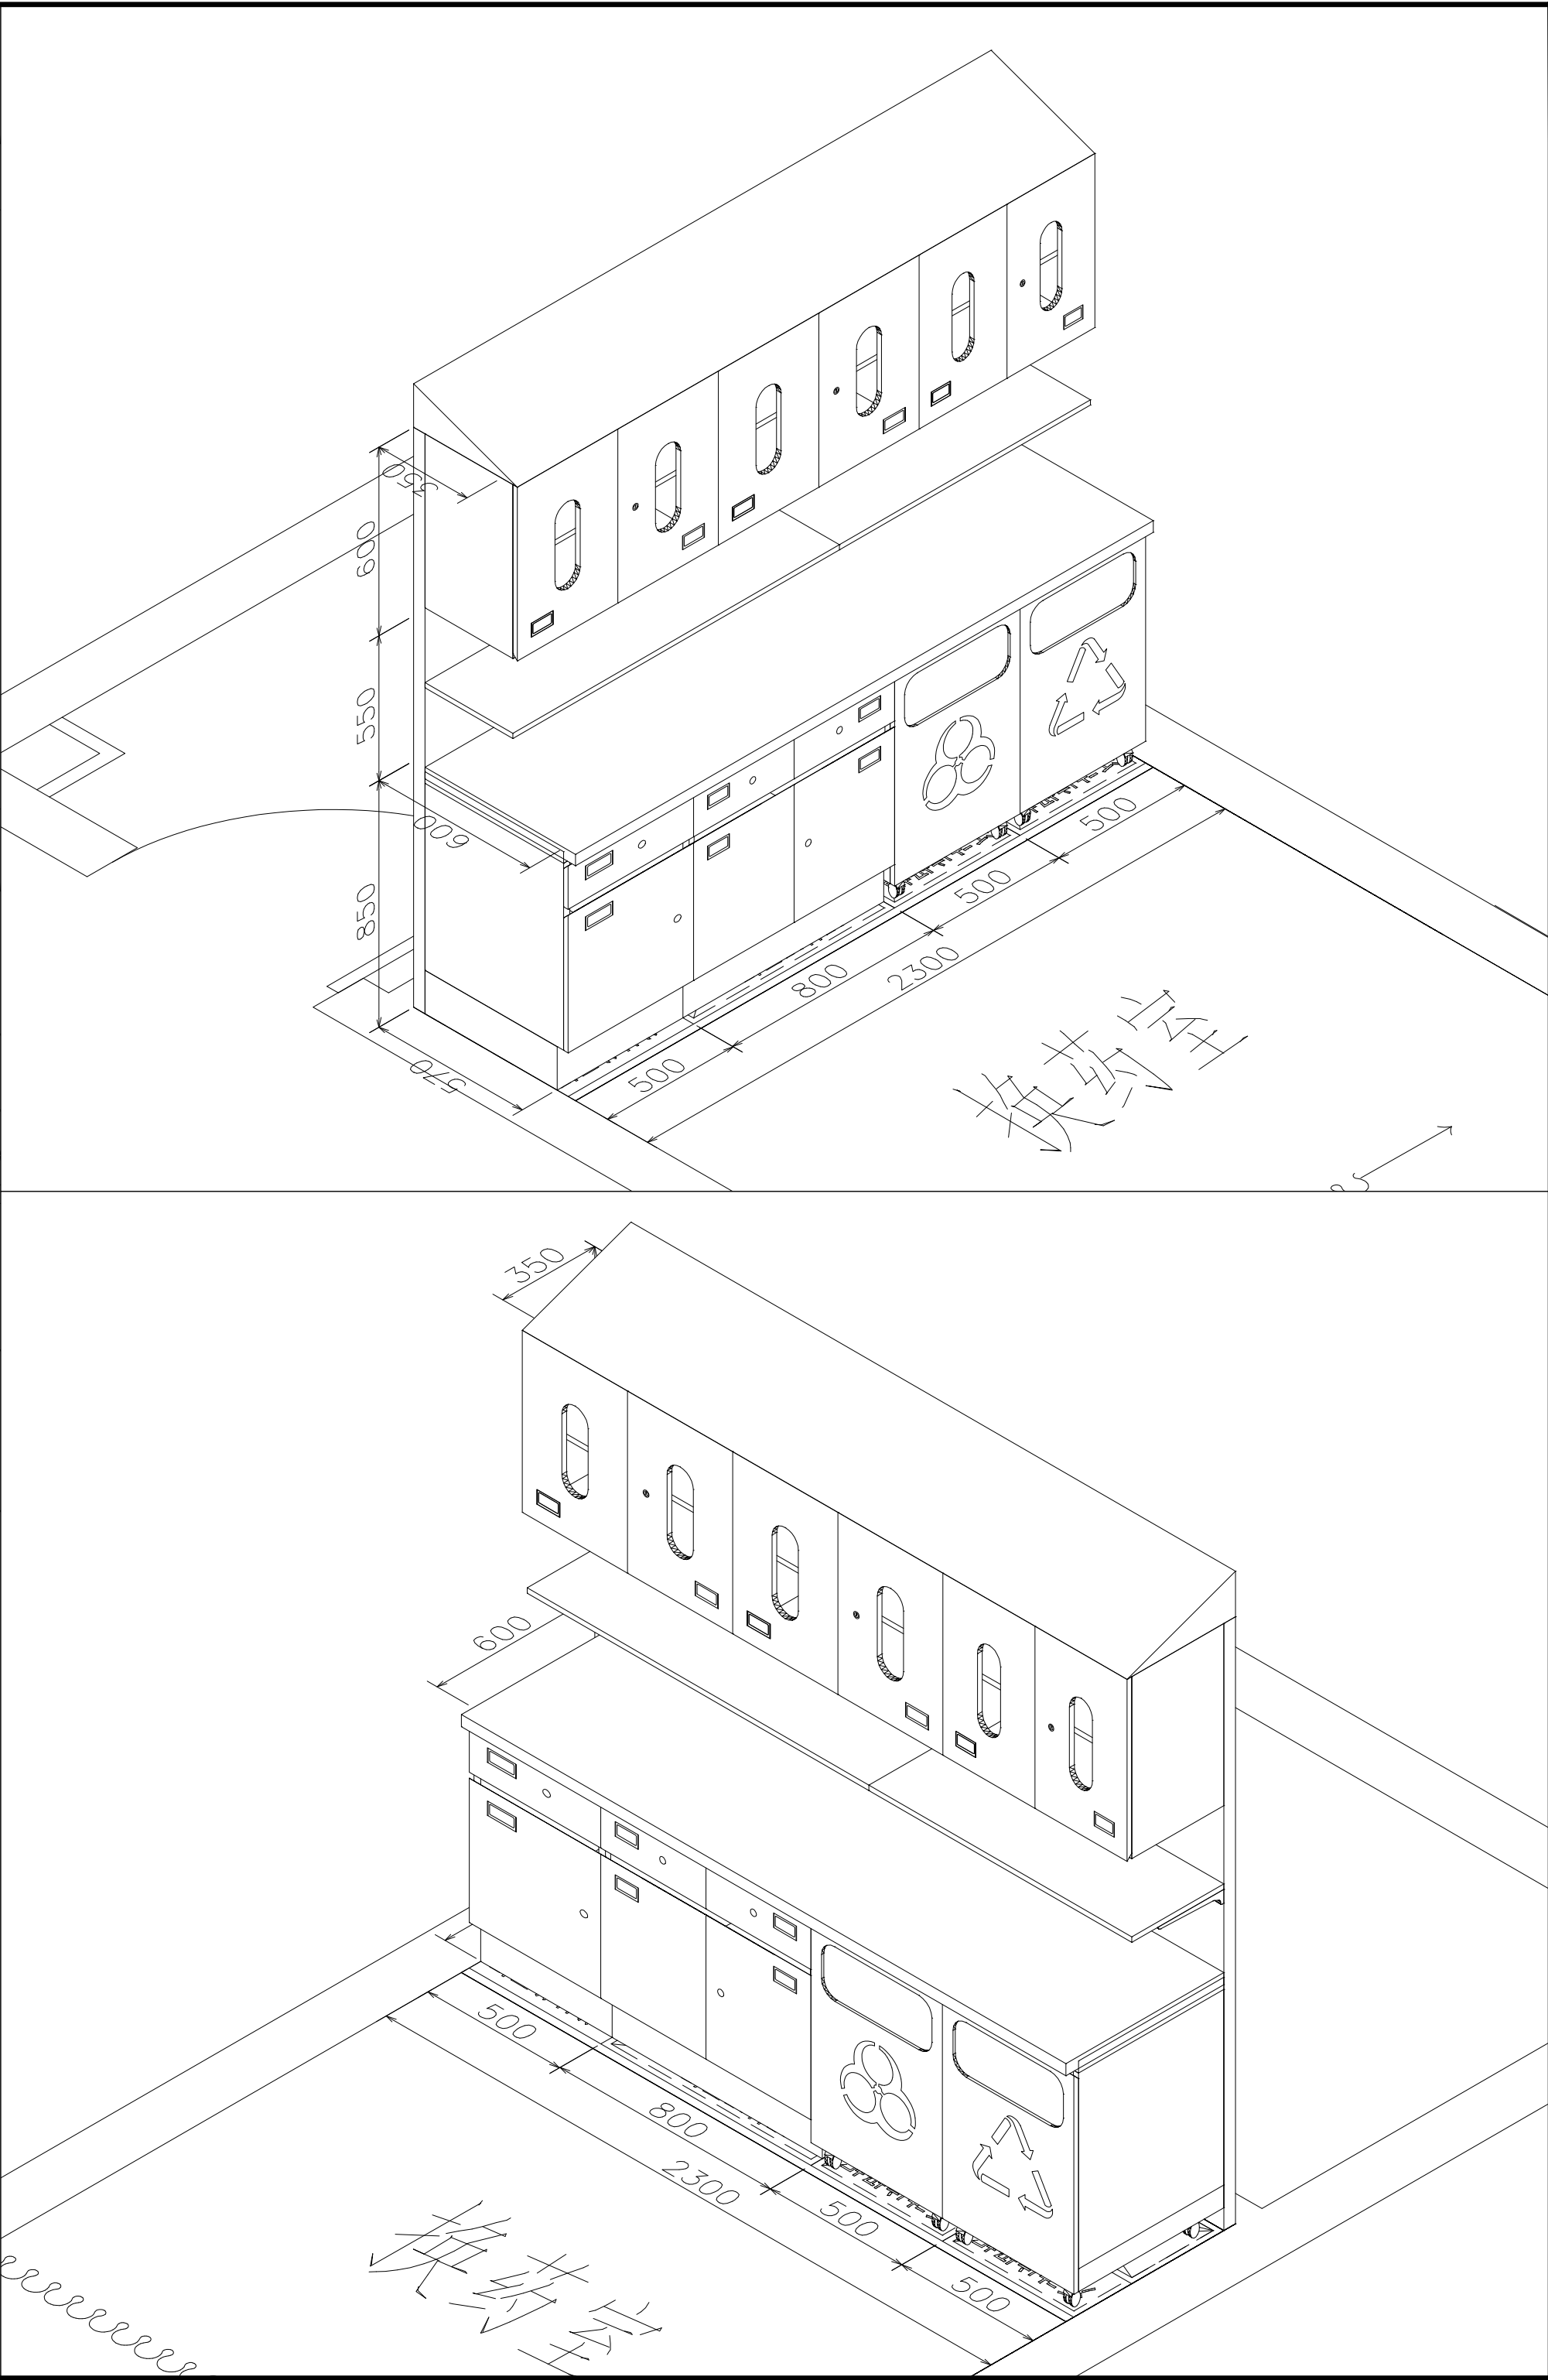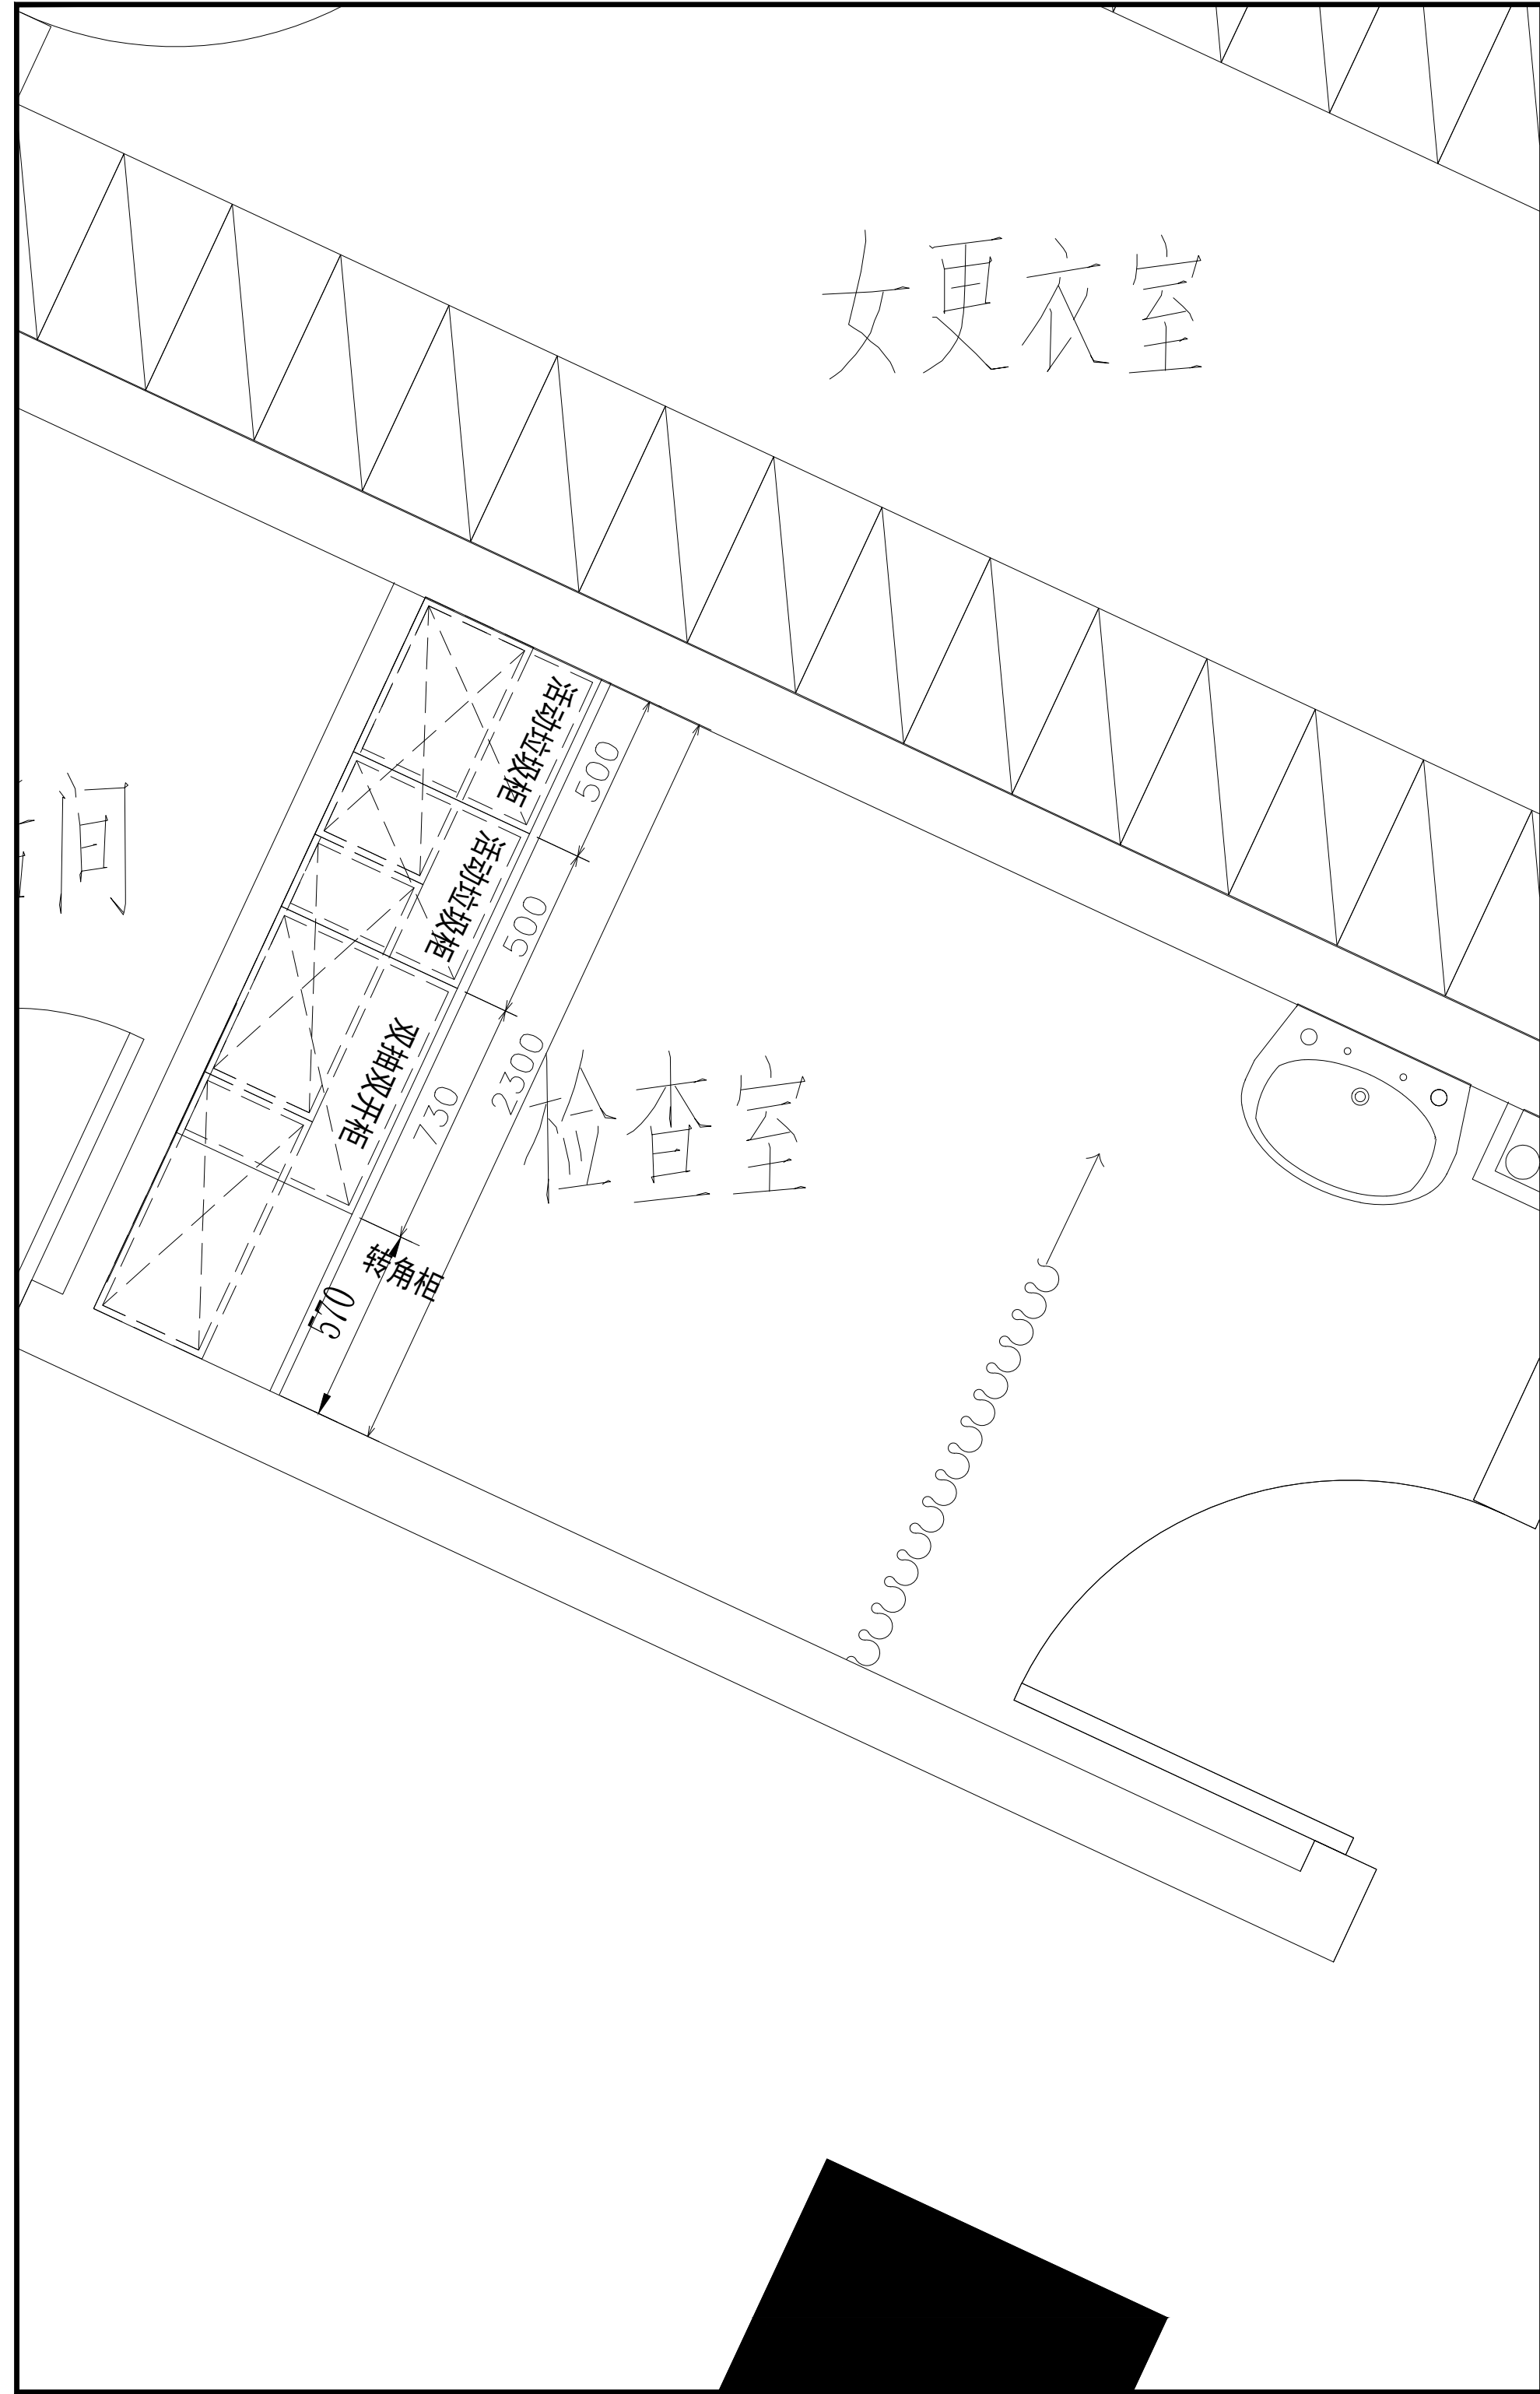

5+ⁱ 五合国际
WERKHART
www.wvgs.com



北京五合国际
工程设计顾问有限公司
Beijing Werkhart International
Design and Engineering Consultancy Ltd.

设计资质：建筑工程设计甲级
证书编号：A111009911



合作单位
北京五合国际

建设单位
XX



设计签字		
方案设计人 ARCHITECTURAL DESIGNER	李小明	李小明
设计总负责人 PROJECT MANAGER	张奎	张奎
专业负责人 DISCIPLINE MANAGER	张奎	张奎
设计人 DESIGNED BY	李小明	李小明
验证签字		
审定人 APPROVED BY	苏黎明	苏黎明
审核人 REVIEWED BY	张奎	张奎
校对人 CHECKED BY	张奎	张奎
工程编号 PROJECT NUMBER	2026-SJ-001	
工程名称 PROJECT NAME	泰兴市人民医院1号楼	
工程子项编号 SUB-PROJECT NUMBER		
工程子项名称 SUB-PROJECT NAME	医疗家具专项设计	
图名 DRAWING NAME	12层西区检查室	
图号 DRAWING NUMBER	042	版次 VERSION
设计阶段 STAGE	方案	日期 DATE
		2026.06

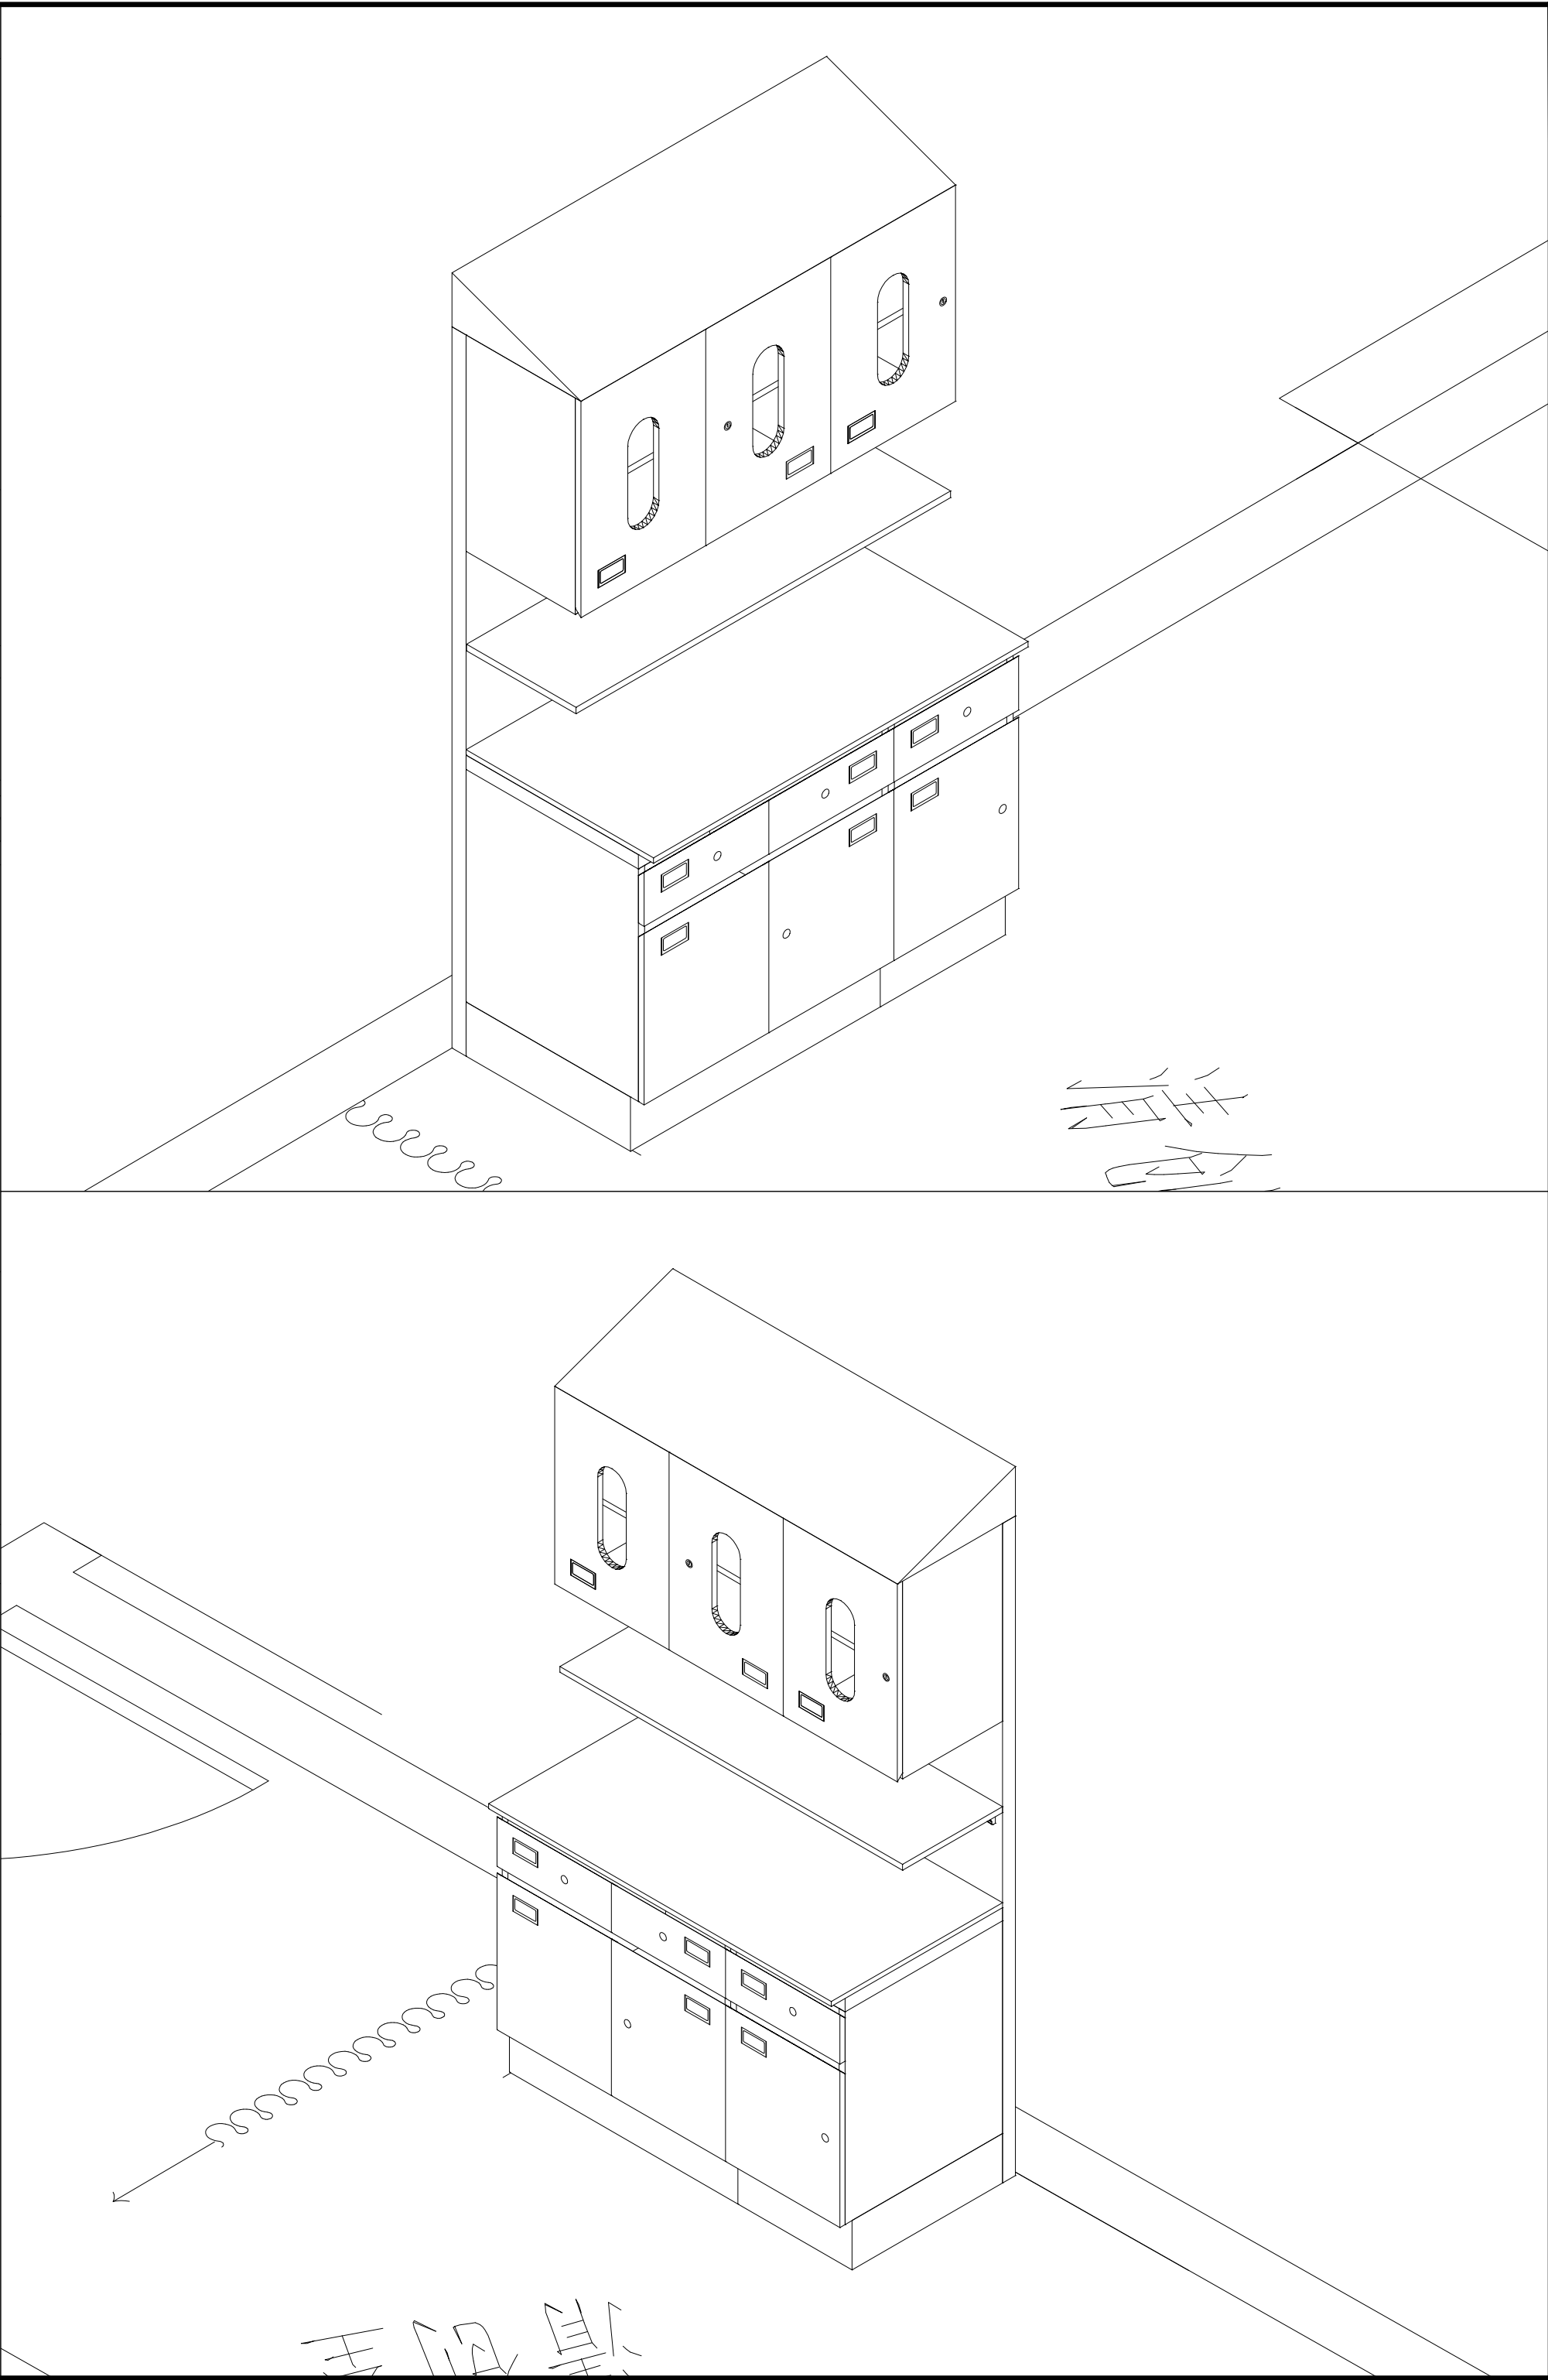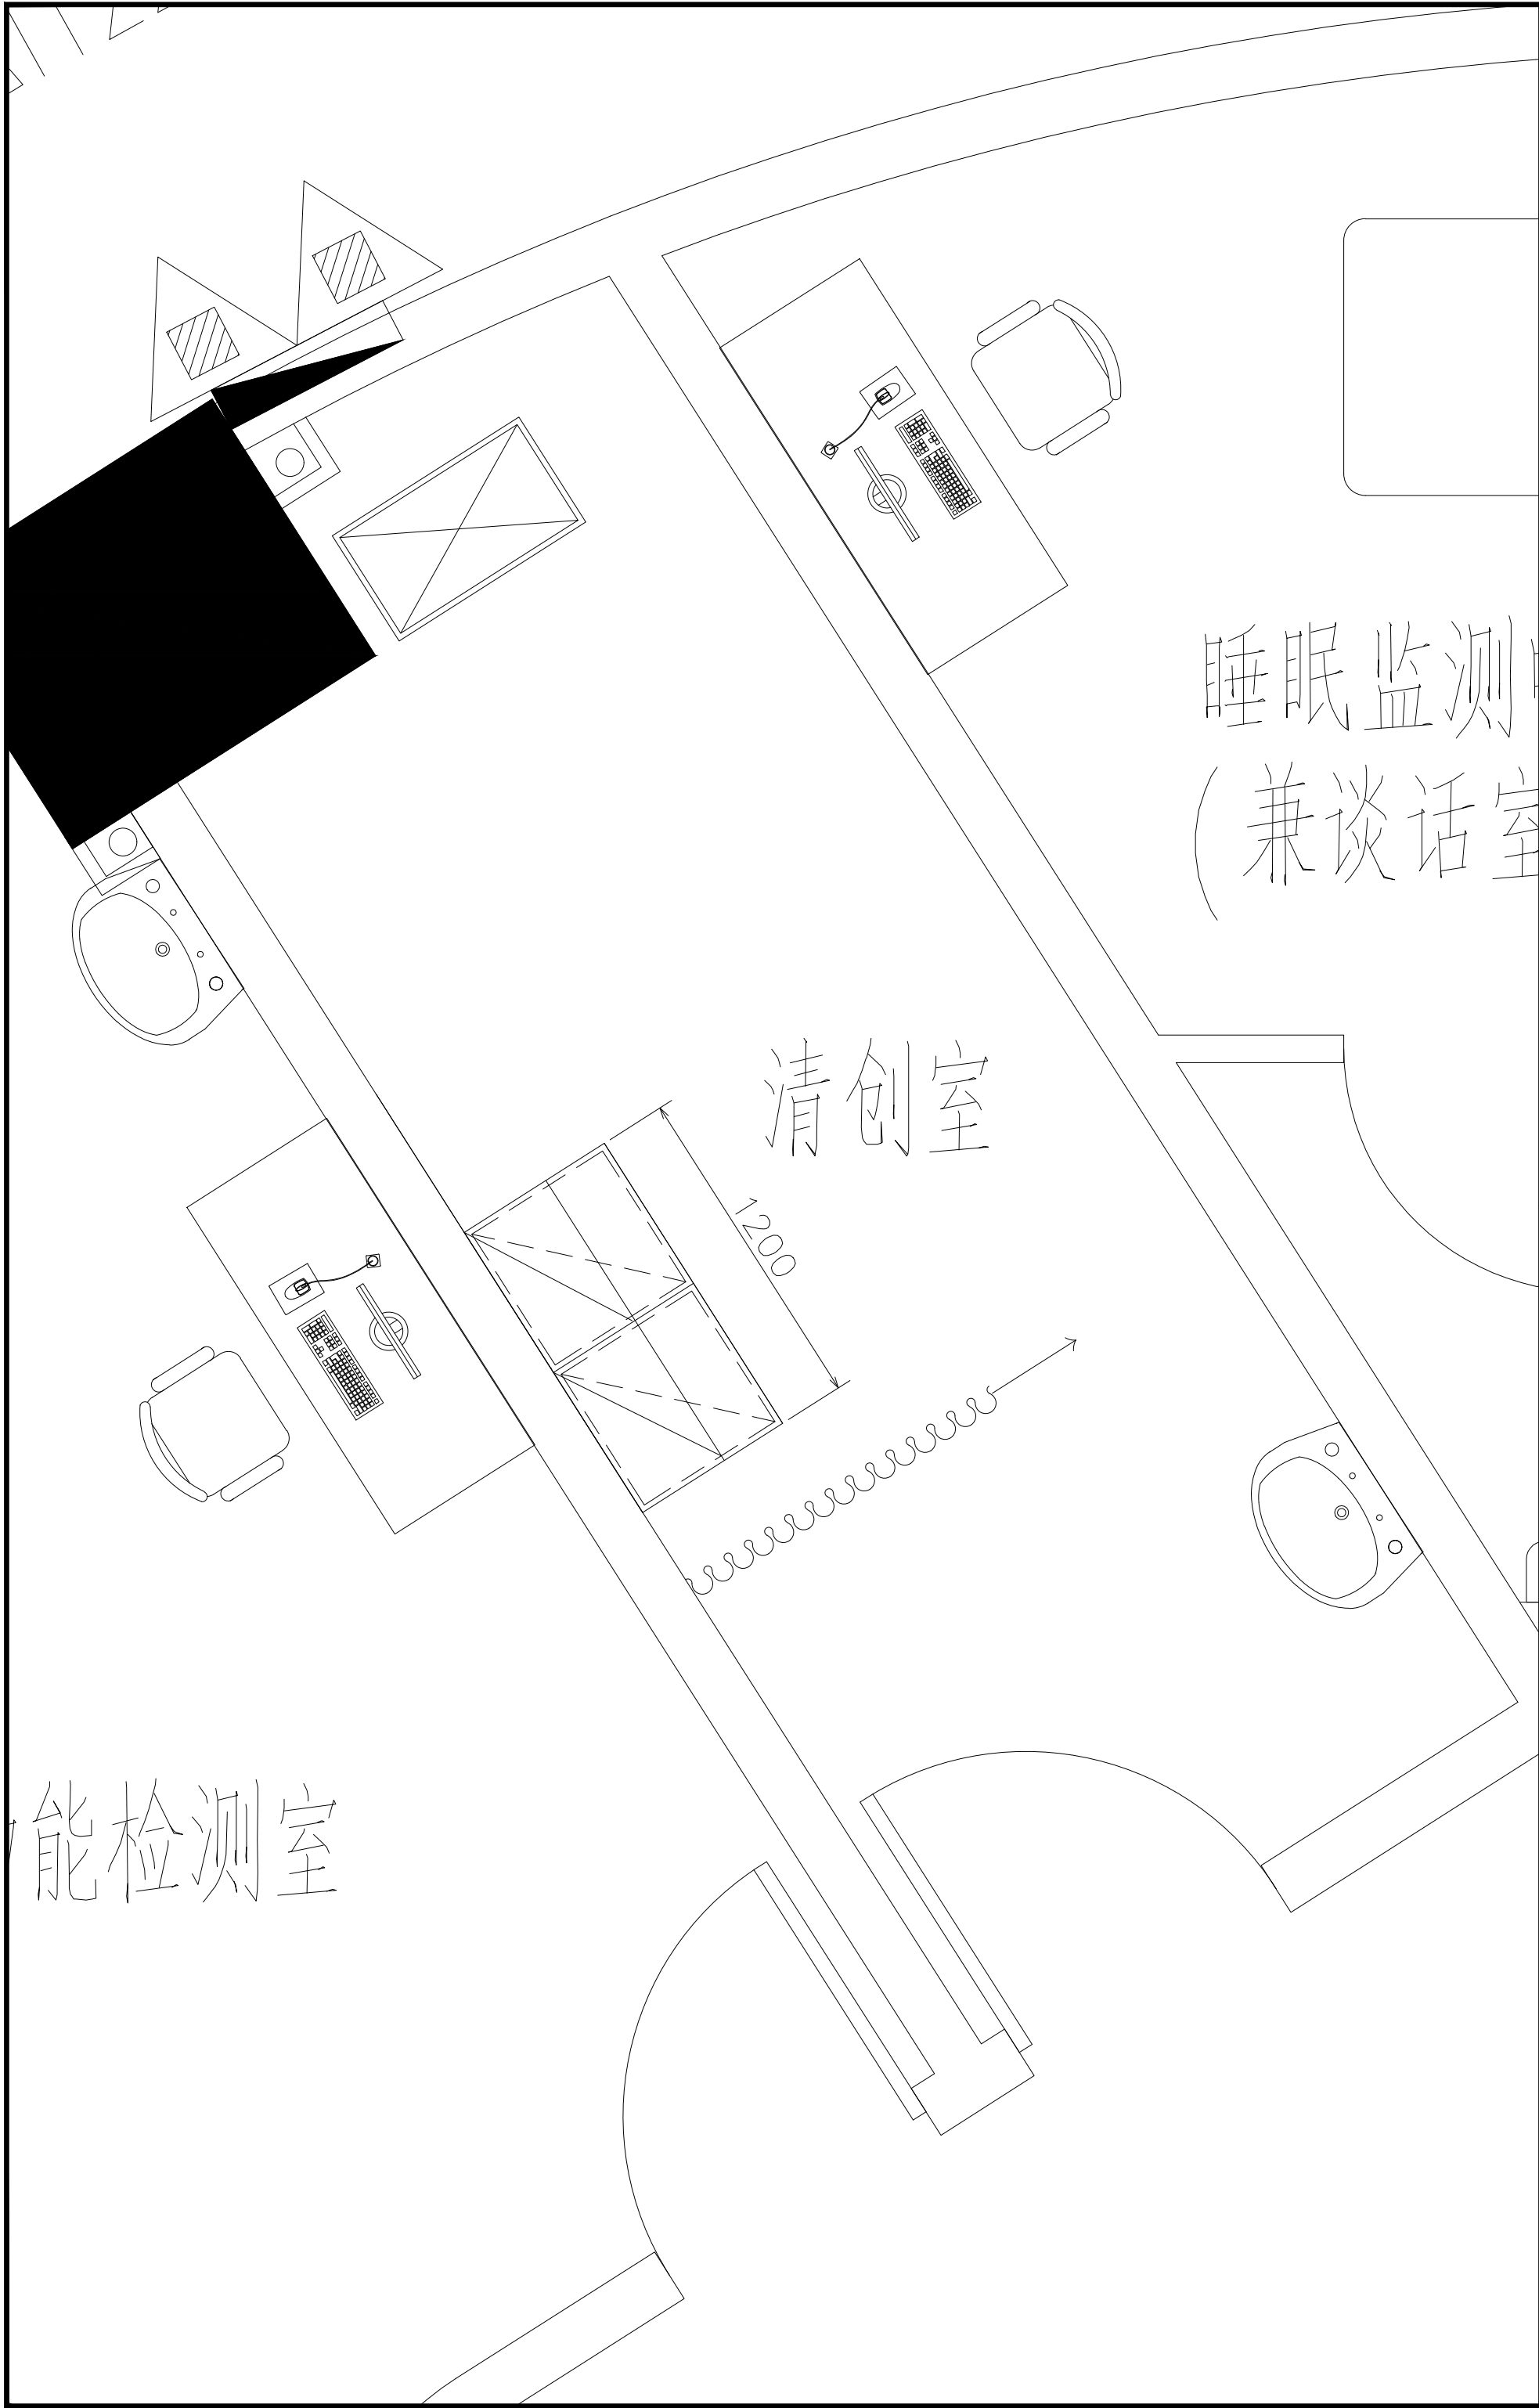



5+I 五合国际 WERKHART www.wvgs.com 北京五合国际 工程设计顾问有限公司 Beijing Werkhart International Design and Engineering Consultancy Ltd.			
设计资质：建筑设计甲级 证书编号：A111009911			
合作单位 北京五合国际			
建设单位 XX			
设计签字			
方案设计人 ARCHITECTURAL DESIGNER	李小明	李小明	李小明
设计总负责人 PROJECT MANAGER	张奎	张奎	张奎
专业负责人 DISCIPLINE MANAGER	张奎	张奎	张奎
设计人 DESIGNED BY	李小明	李小明	李小明
验证签字			
审定人 APPROVED BY	苏黎明	苏黎明	苏黎明
审核人 REVIEWED BY	张奎	张奎	张奎
校对人 CHECKED BY	张奎	张奎	张奎
工程编号 PROJECT NUMBER	2026-SJ-001		
工程名称 PROJECT NAME	泰兴市人民医院1号楼		
工程子项编号 SUB-PROJECT NUMBER			
工程子项名称 SUB-PROJECT	医疗家具专项设计		
图名 DRAWING NAME	12层东区清创室		
图号 DRAWING NUMBER	043	版次 VERSION	1
设计阶段 STAGE	方案	日期 DATE	2026.06

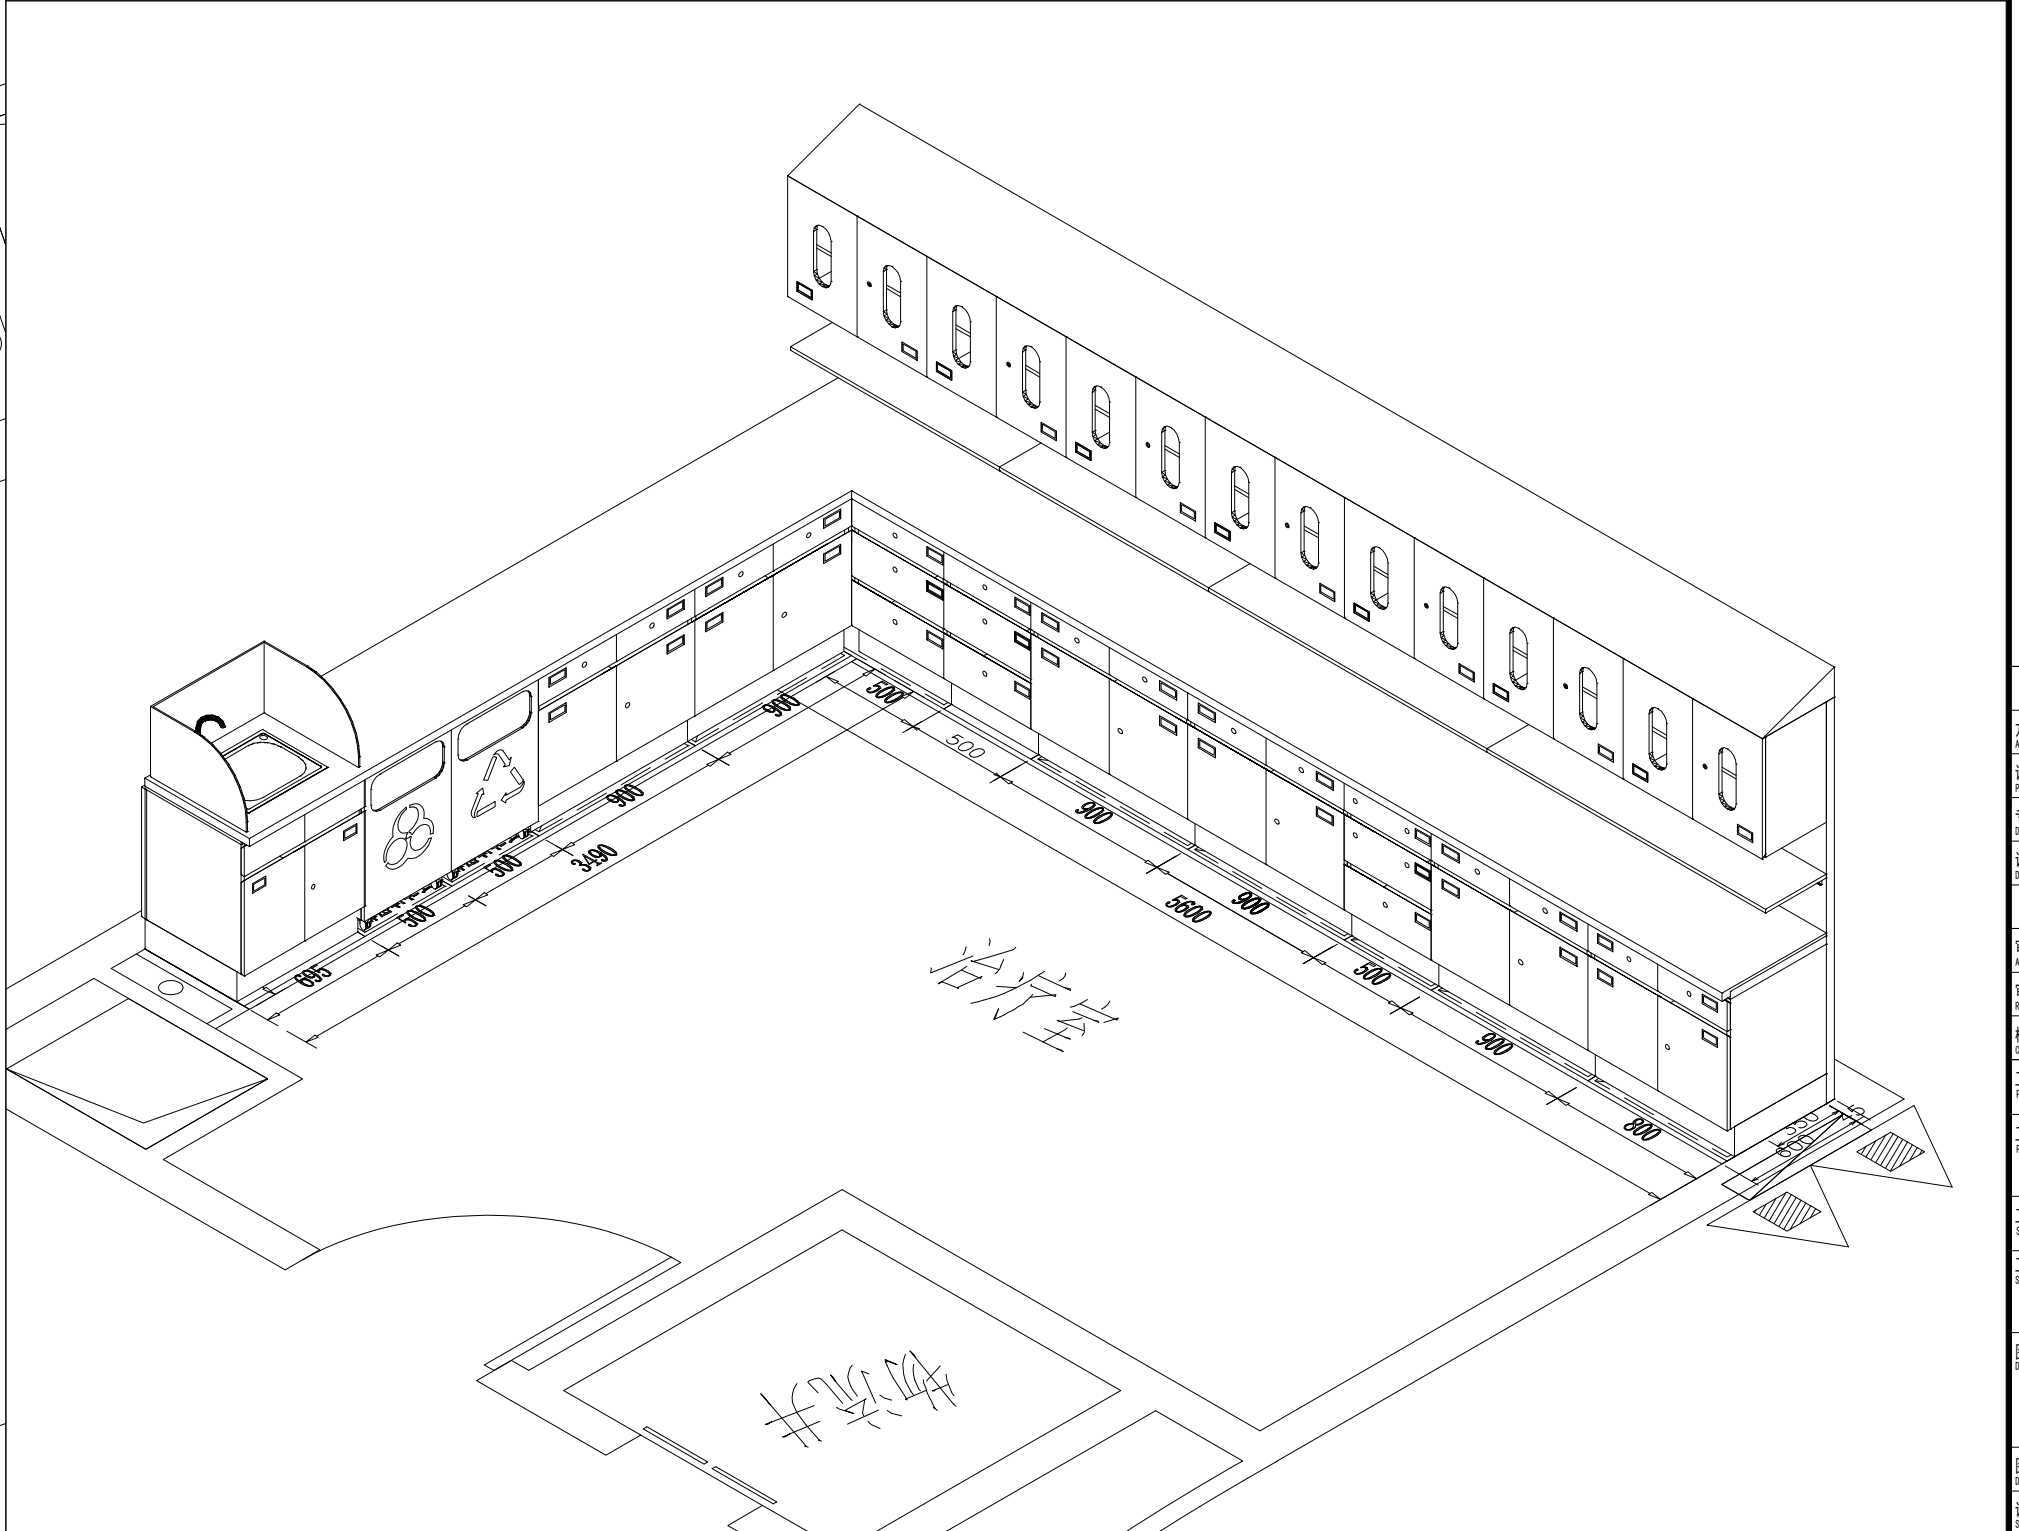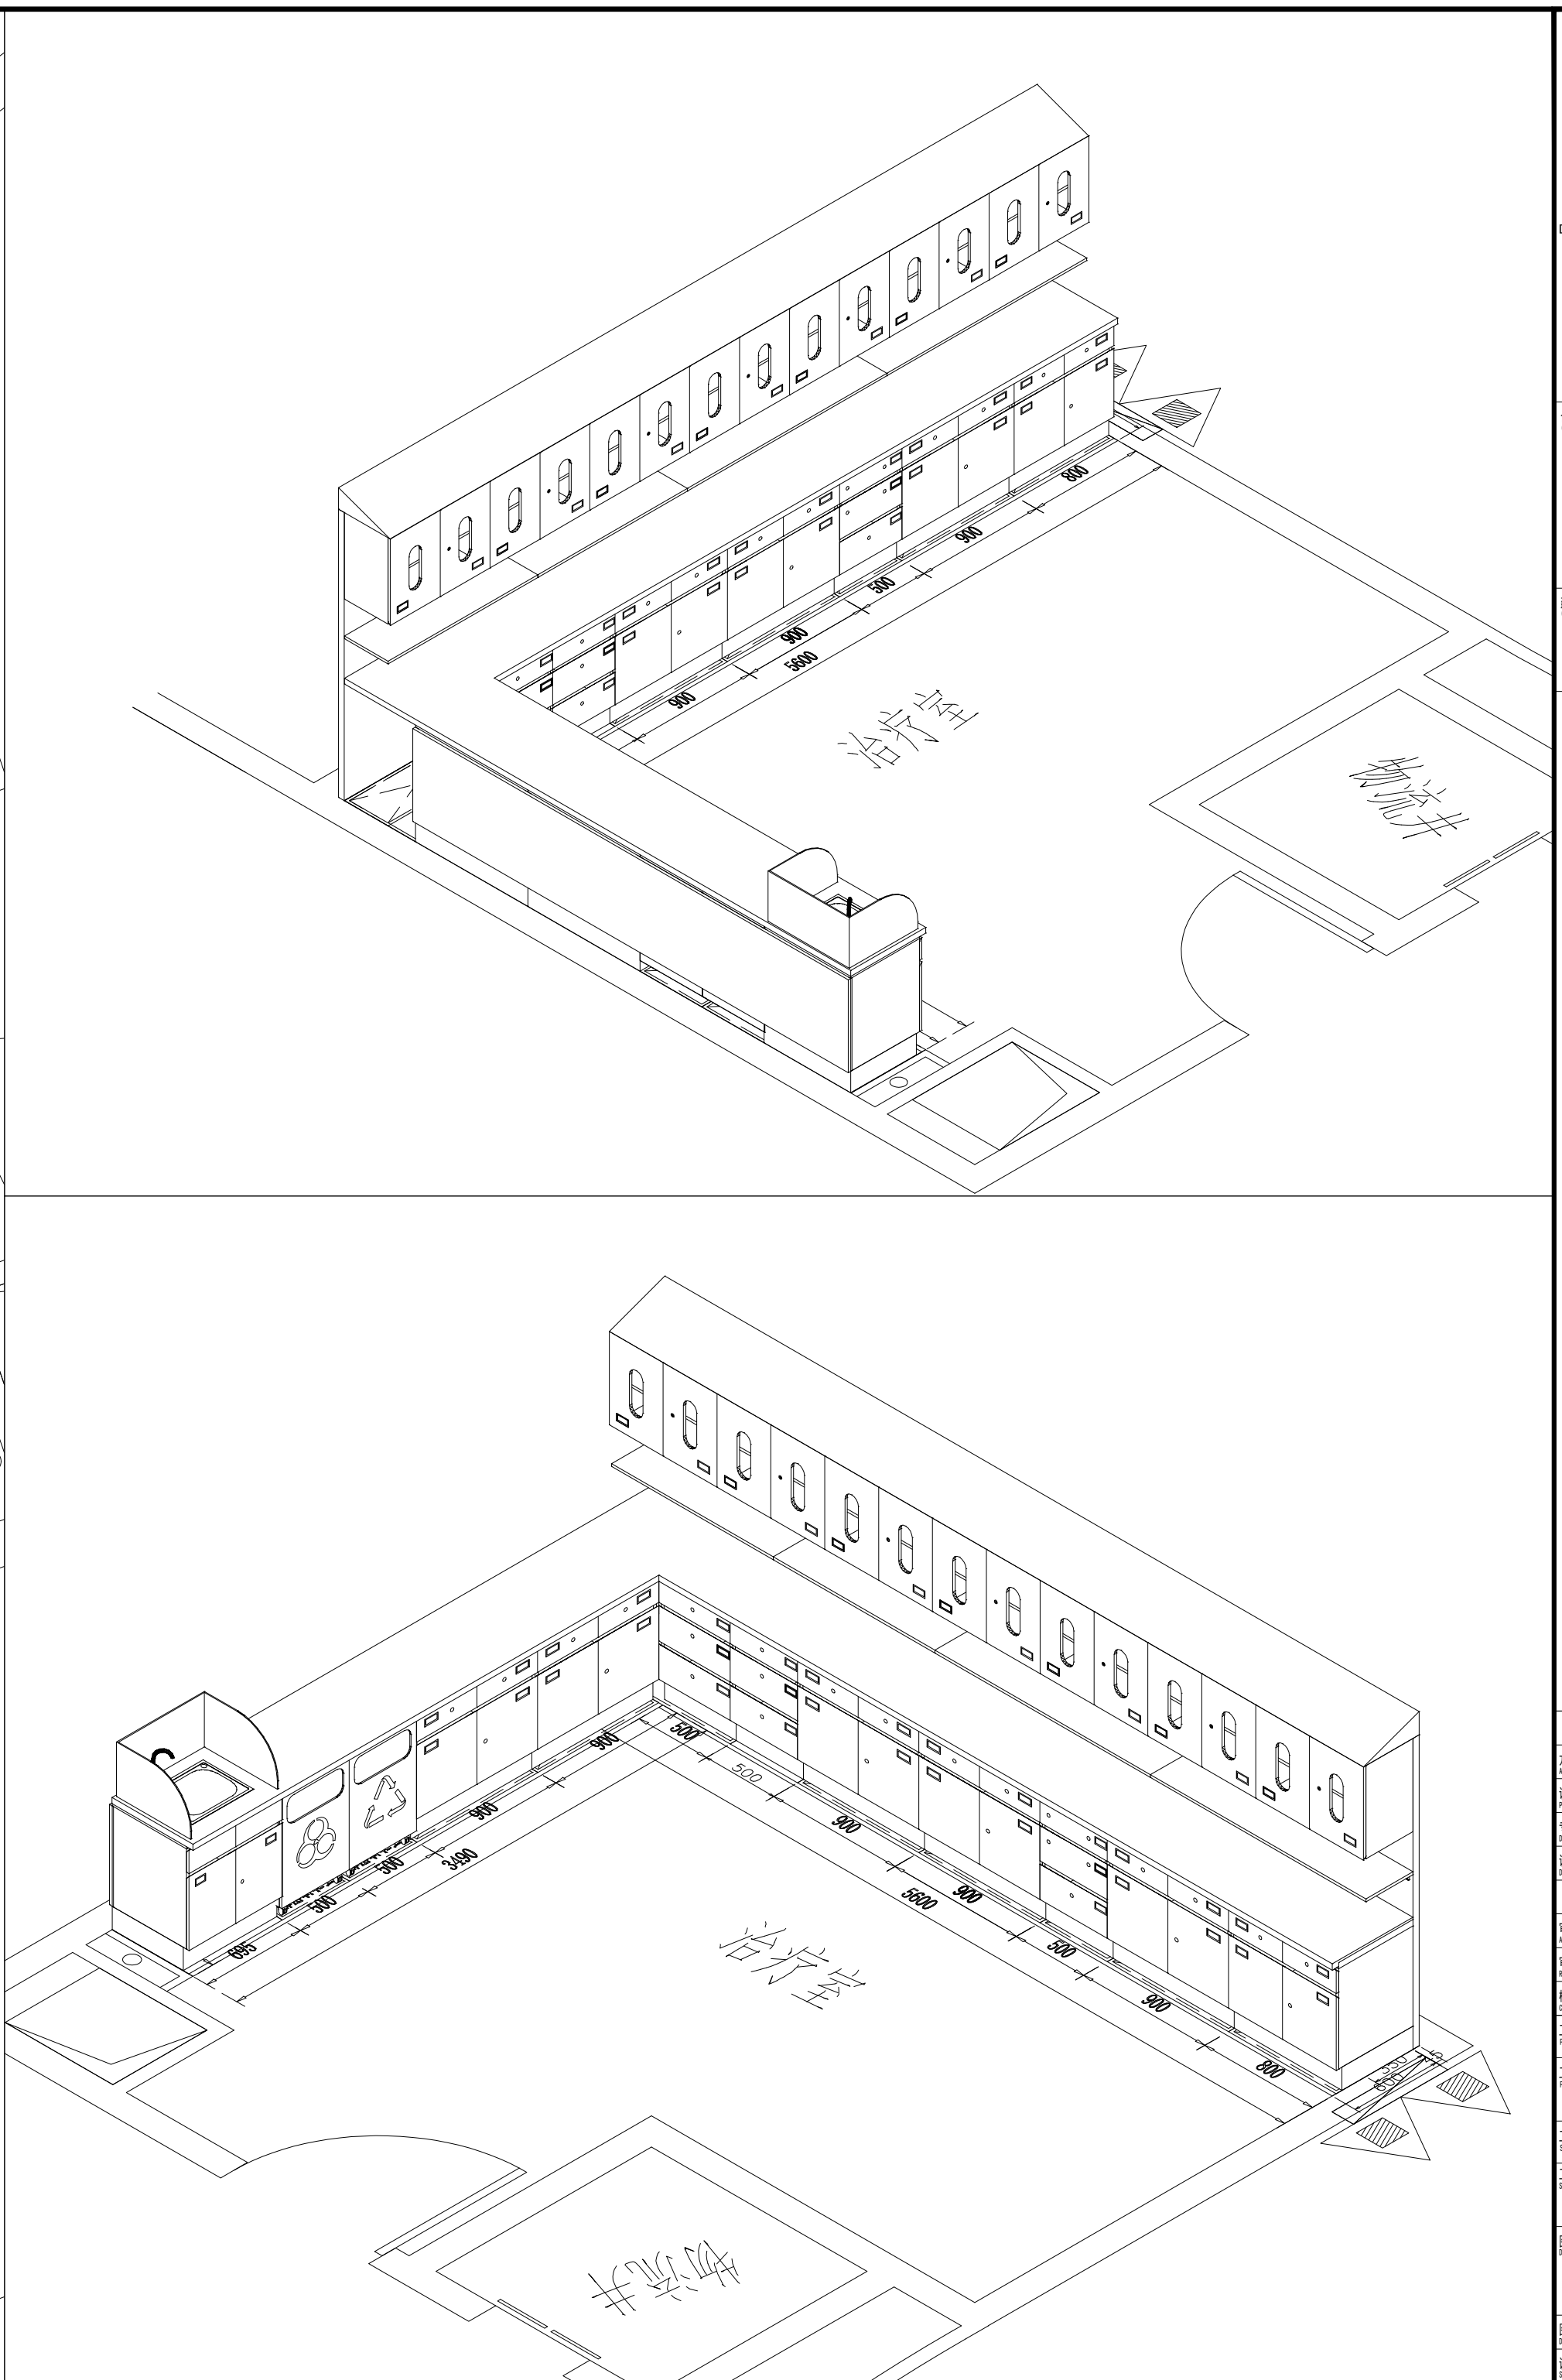合作單位
COLLABORATOR建设单位
OWNER

设计签字 SIGNATURE			
方案设计师 DESIGN TECHNICIAN	李小明	李小明	
项目经理 PROJECT MANAGER	张奎	张奎	
专业负责人 SPECIALIST MANAGER	张奎	张奎	
设计人 DESIGNED BY	李小明	李小明	
验证签字 VERIFY SIGNATURE			
审定人 PROVED BY	苏黎明	苏黎明	
审核人 REVIEWED BY	张奎	张奎	
交对人 HANDLED BY	张奎	张奎	
工程编号 PROJECT NUMBER	2026-SJ-001		
工程名称 PROJECT NAME 泰兴市人民医院1号楼			
工程子编号 SUB-PROJECT NUMBER			
工程子项名称 SUB-PROJECT 医疗家具专项设计			
项目名称 PROJECT NAME 13层西区治疗室			
图号 DRAWING NUMBER	044	版次 VERSION	1
设计阶段 DESIGN STAGE	方案	日期 DATE	2026.06

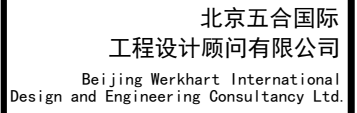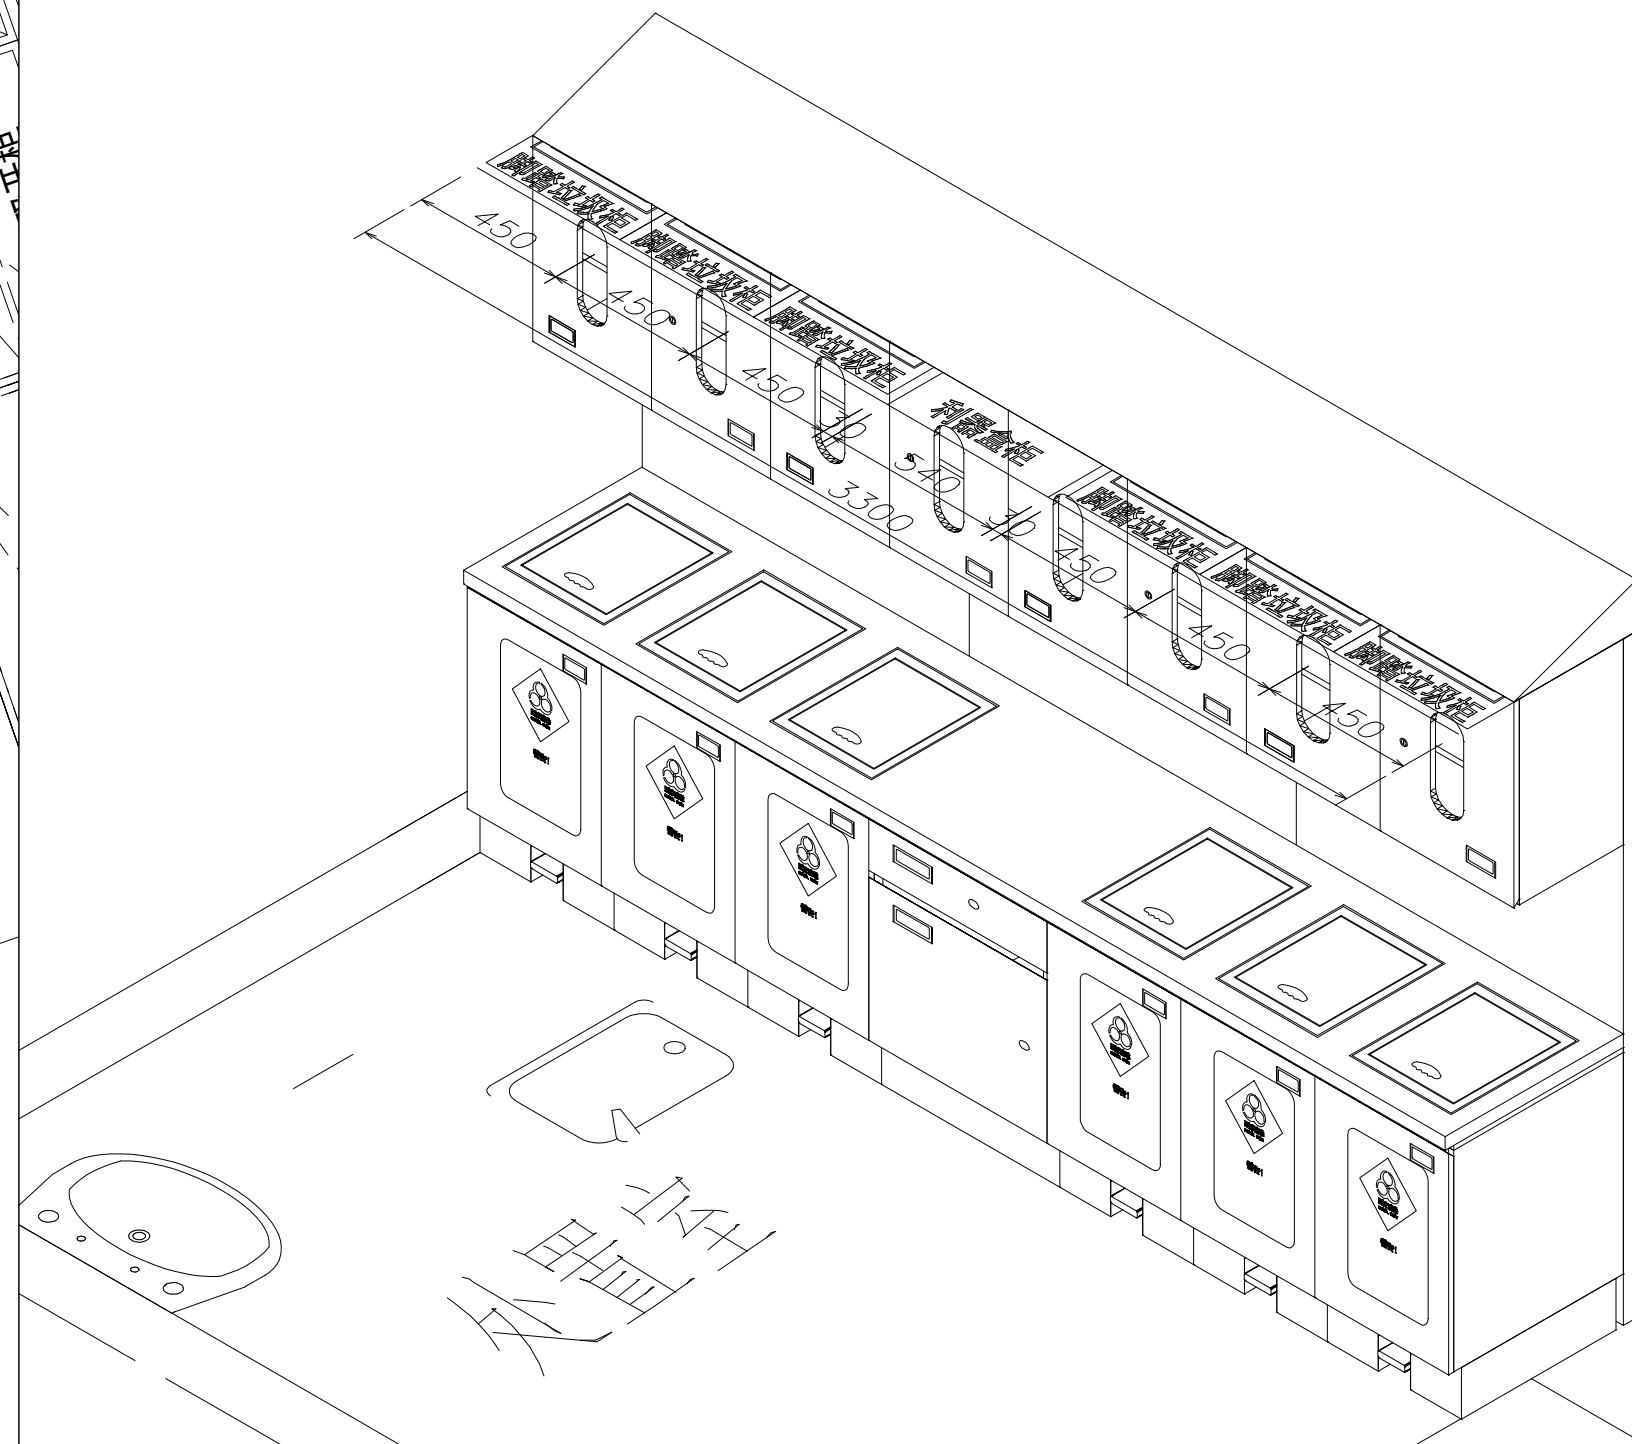合作單位
COLLABORATOR建设单位
OWNER

设计签字 SIGNATURE			
方案设计人 ARCHITECTURAL DESIGNER	李小明	李小明	
设计总负责人 PROJECT MANAGER	张奎	张奎	
专业负责人 SPECIALIST MANAGER	张奎	张奎	
设计人 DESIGNED BY	李小明	李小明	
协议签字 OFFICE COUNTER			
审定人 APPROVED BY	苏黎明	苏黎明	
审核人 REVIEWED BY	张奎	张奎	
校对人 CHECKED BY	张奎	张奎	
工程编号 PROJECT NUMBER	2026-SJ-001		
工程名称 PROJECT NAME	泰兴市人民医院1号楼		
工程子项编号 SUB-PROJECT NUMBER			
工程子项名称 SUB-PROJECT NAME	医疗家具专项设计		
签名 SIGNING NAME	13层西区处置室		
图号 DRAWING NUMBER	045	版次 VERSION	1
设计阶段	方案	日期 DATE	2026.06

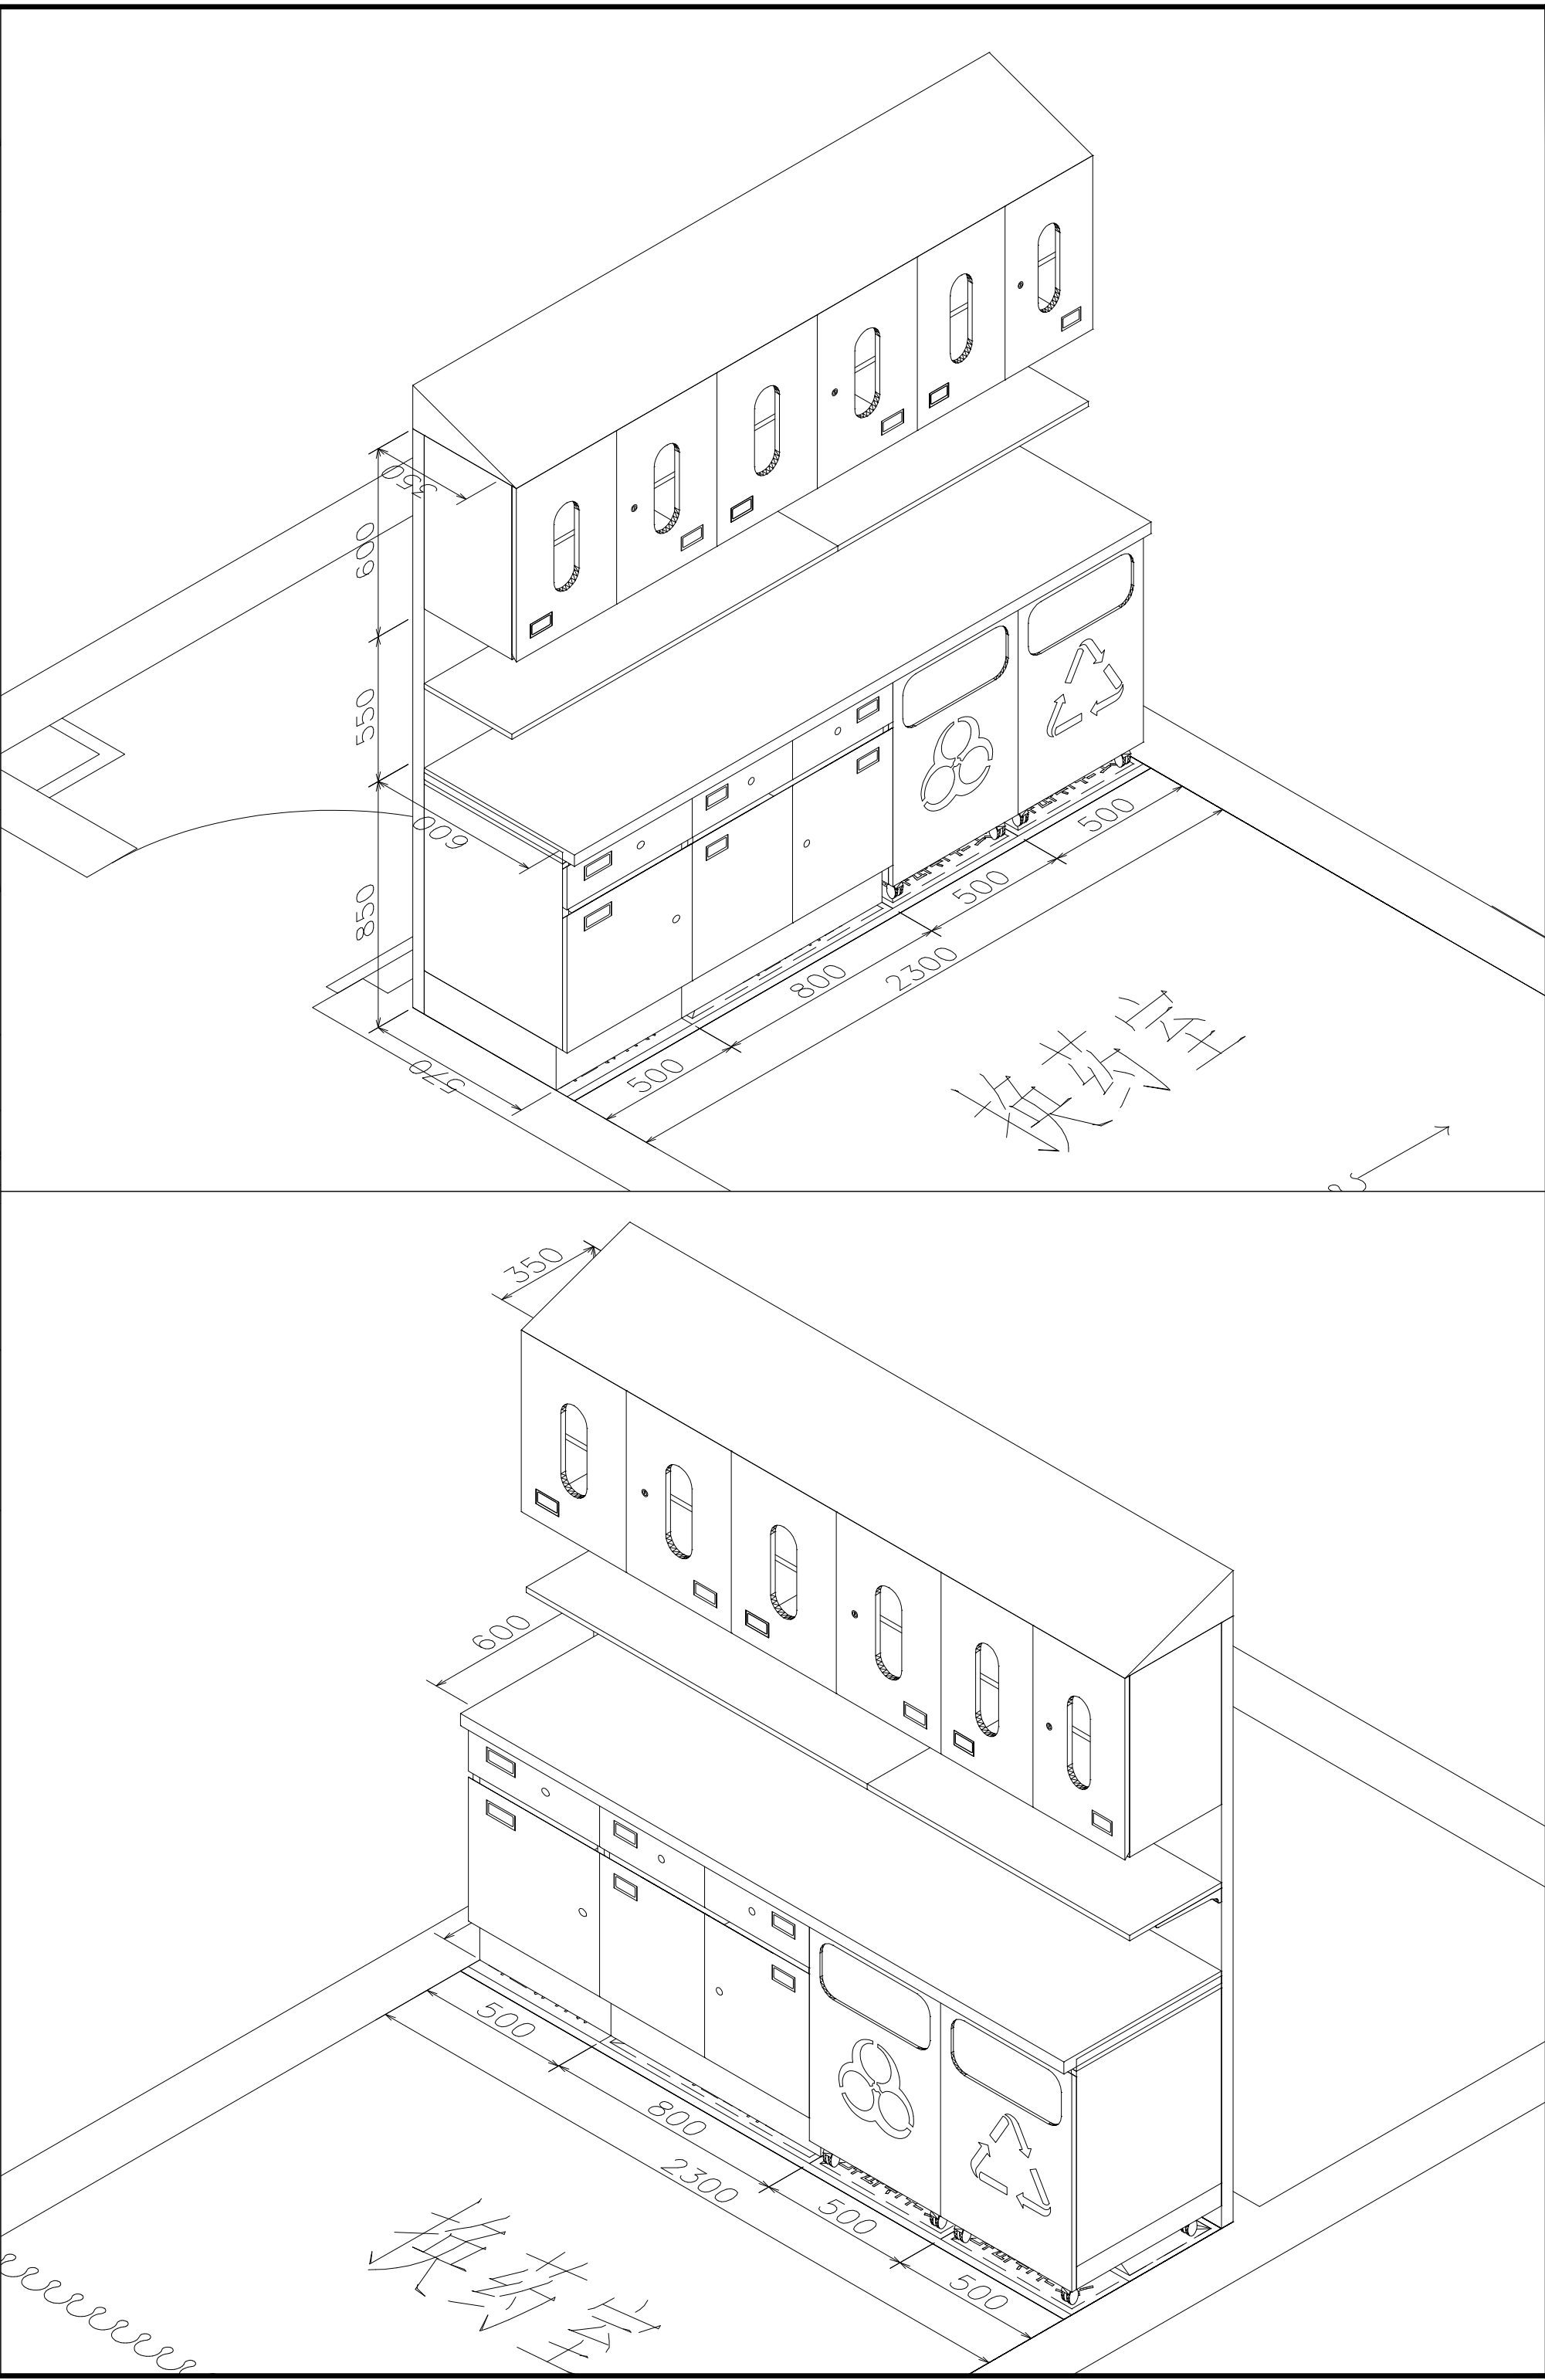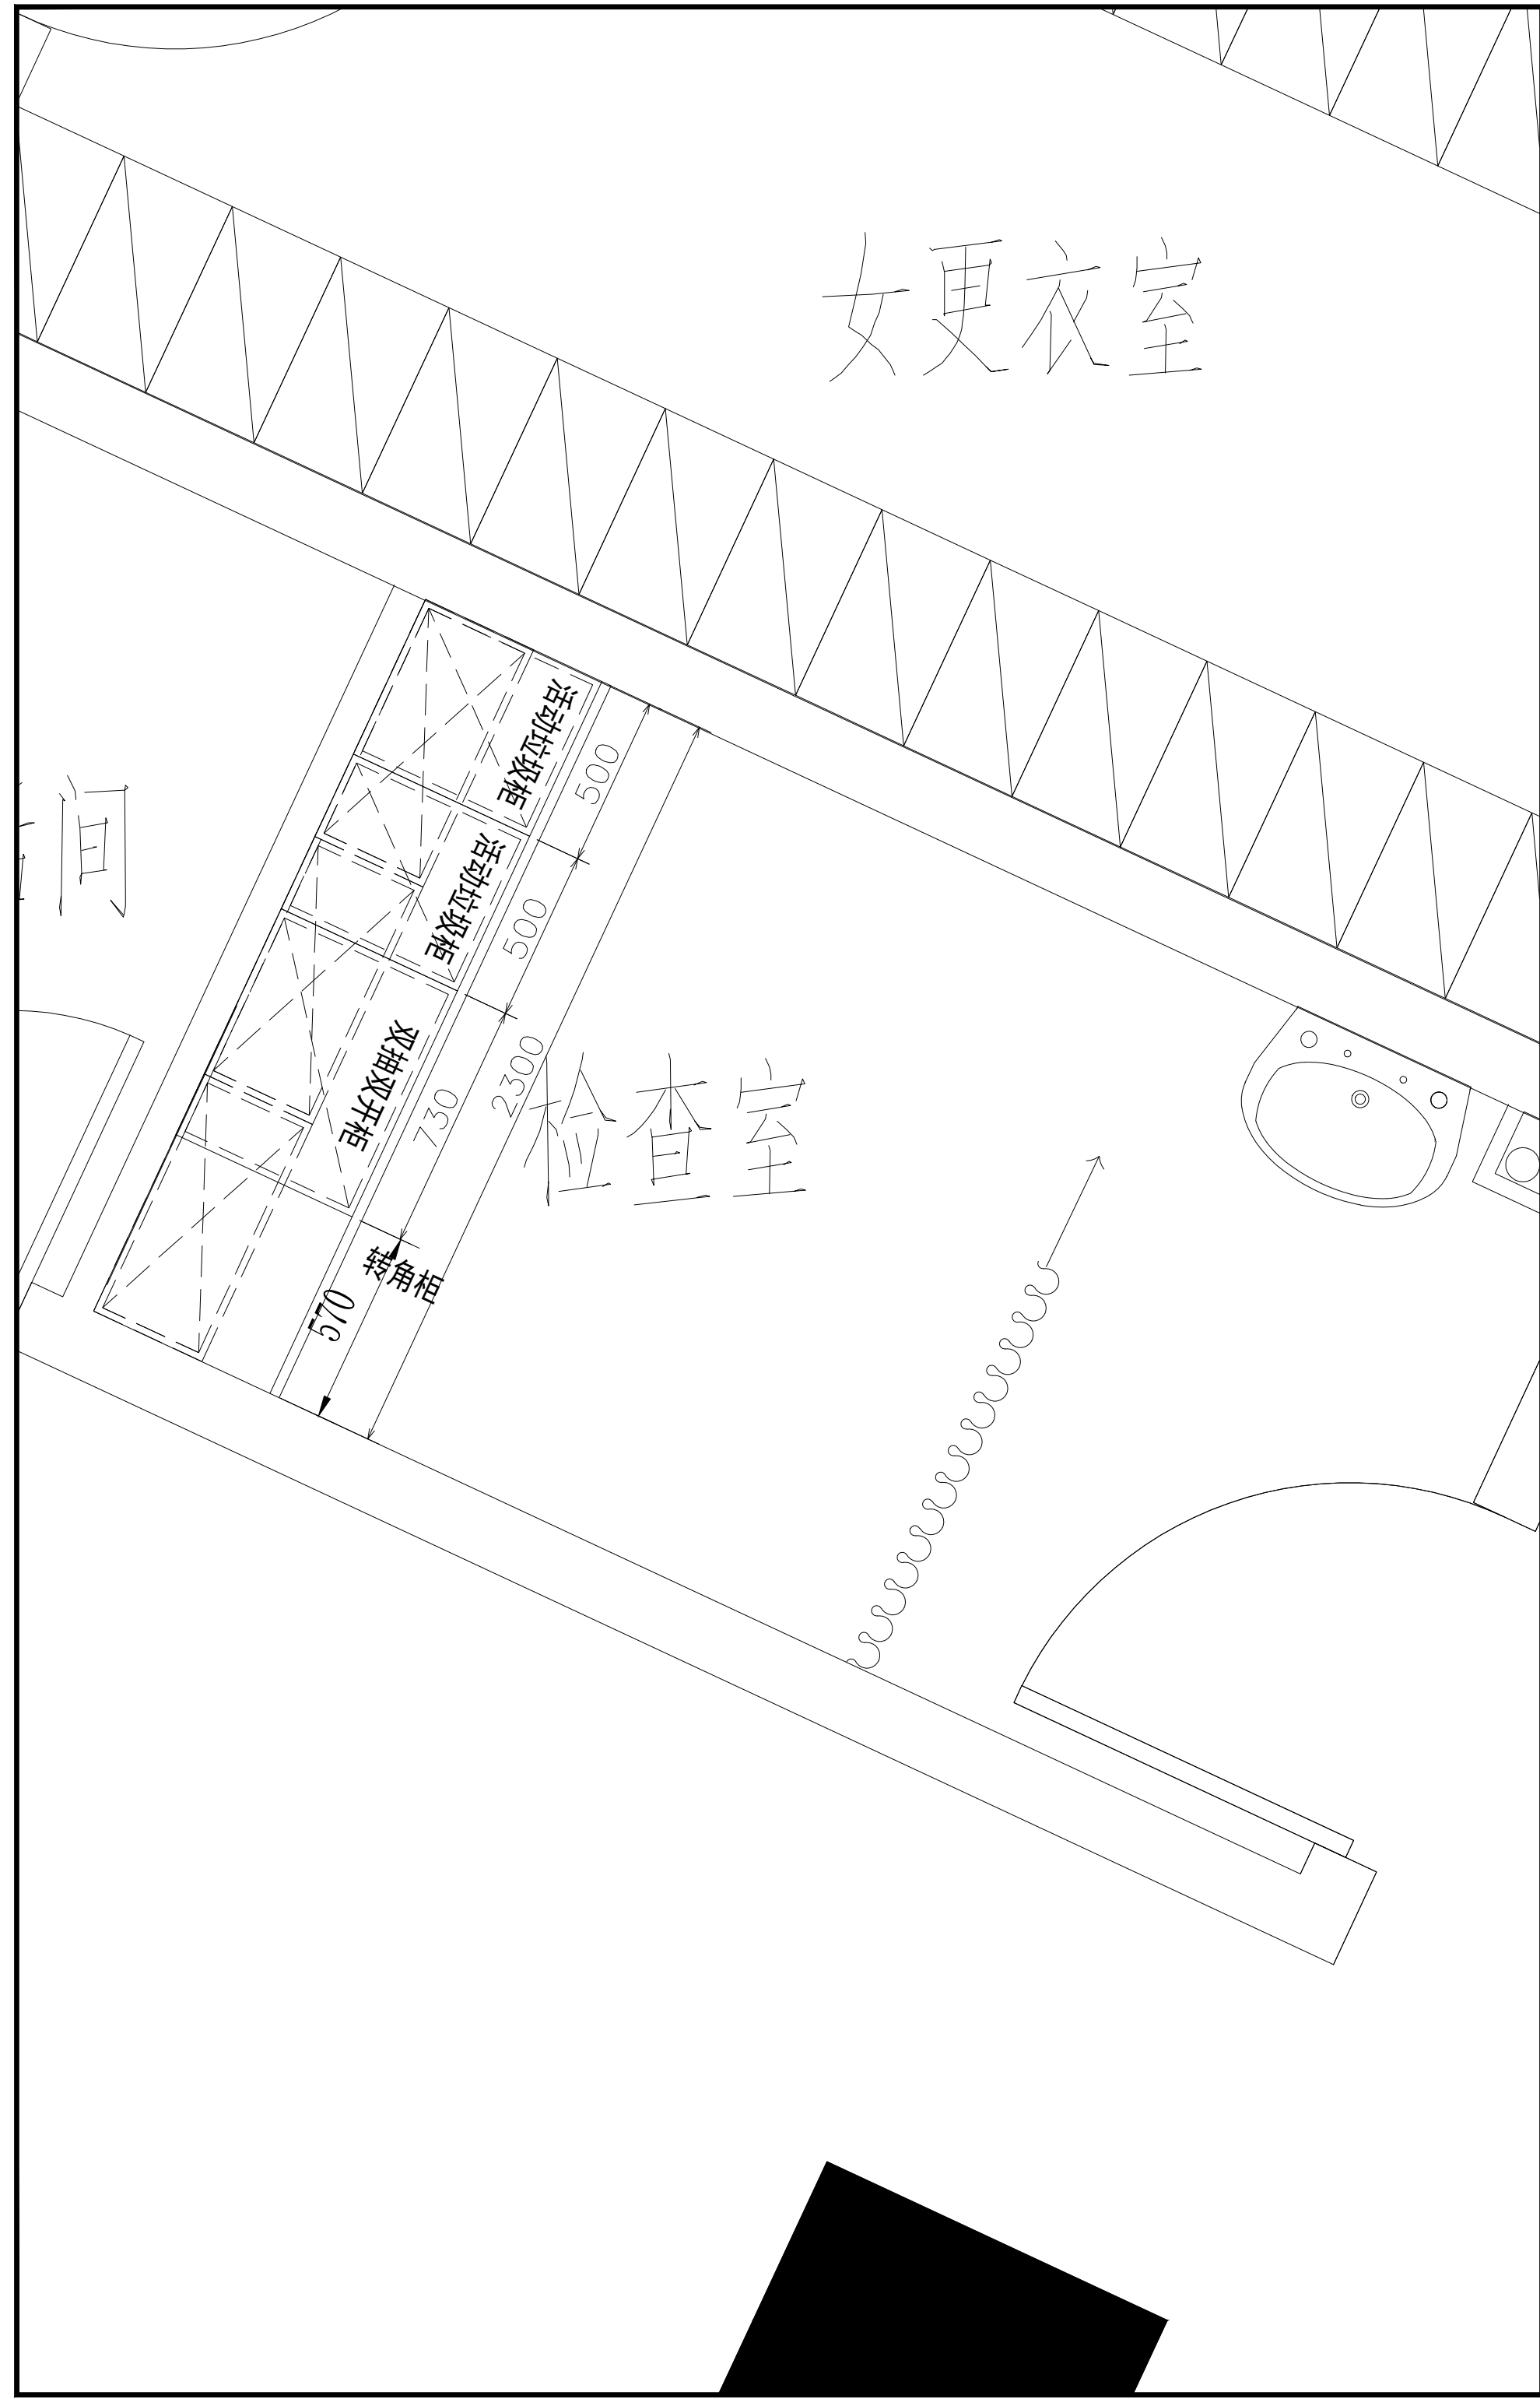

5+ⁱ 五合国际

WERKHART

www.wvh5d.com

北京五合国际

工程设计顾问有限公司

Beijing Werkhart International

Design and Engineering Consultancy Ltd.

设计资质：建筑工程设计甲级

证书编号：A111009911



合作单位

北京五合国际

建设单位

天津

设计签字		
方案设计人 ARCHITECTURAL DESIGNER	李小明	李小明
设计总负责人 PROJECT MANAGER	张奎	张奎
专业负责人 DISCIPLINE MANAGER	张奎	张奎
设计人 DESIGNED BY	李小明	李小明
验证签字 VERIFICATION		
审定人 APPROVED BY	苏黎明	苏黎明
审核人 REVIEWED BY	张奎	张奎
校对人 CHECKED BY	张奎	张奎
工程编号 PROJECT NUMBER	2026-SJ-001	
工程名称 PROJECT NAME	泰兴市人民医院1号楼	
工程子项编号 SUB-PROJECT NUMBER		
工程子项名称 SUB-PROJECT	医疗家具专项设计	
图名 DRAWING NAME	13层西区检查室	
图号 DRAWING NUMBER	046	版次 VERSION
设计阶段 STAGE	方案	日期 DATE
		2026.06

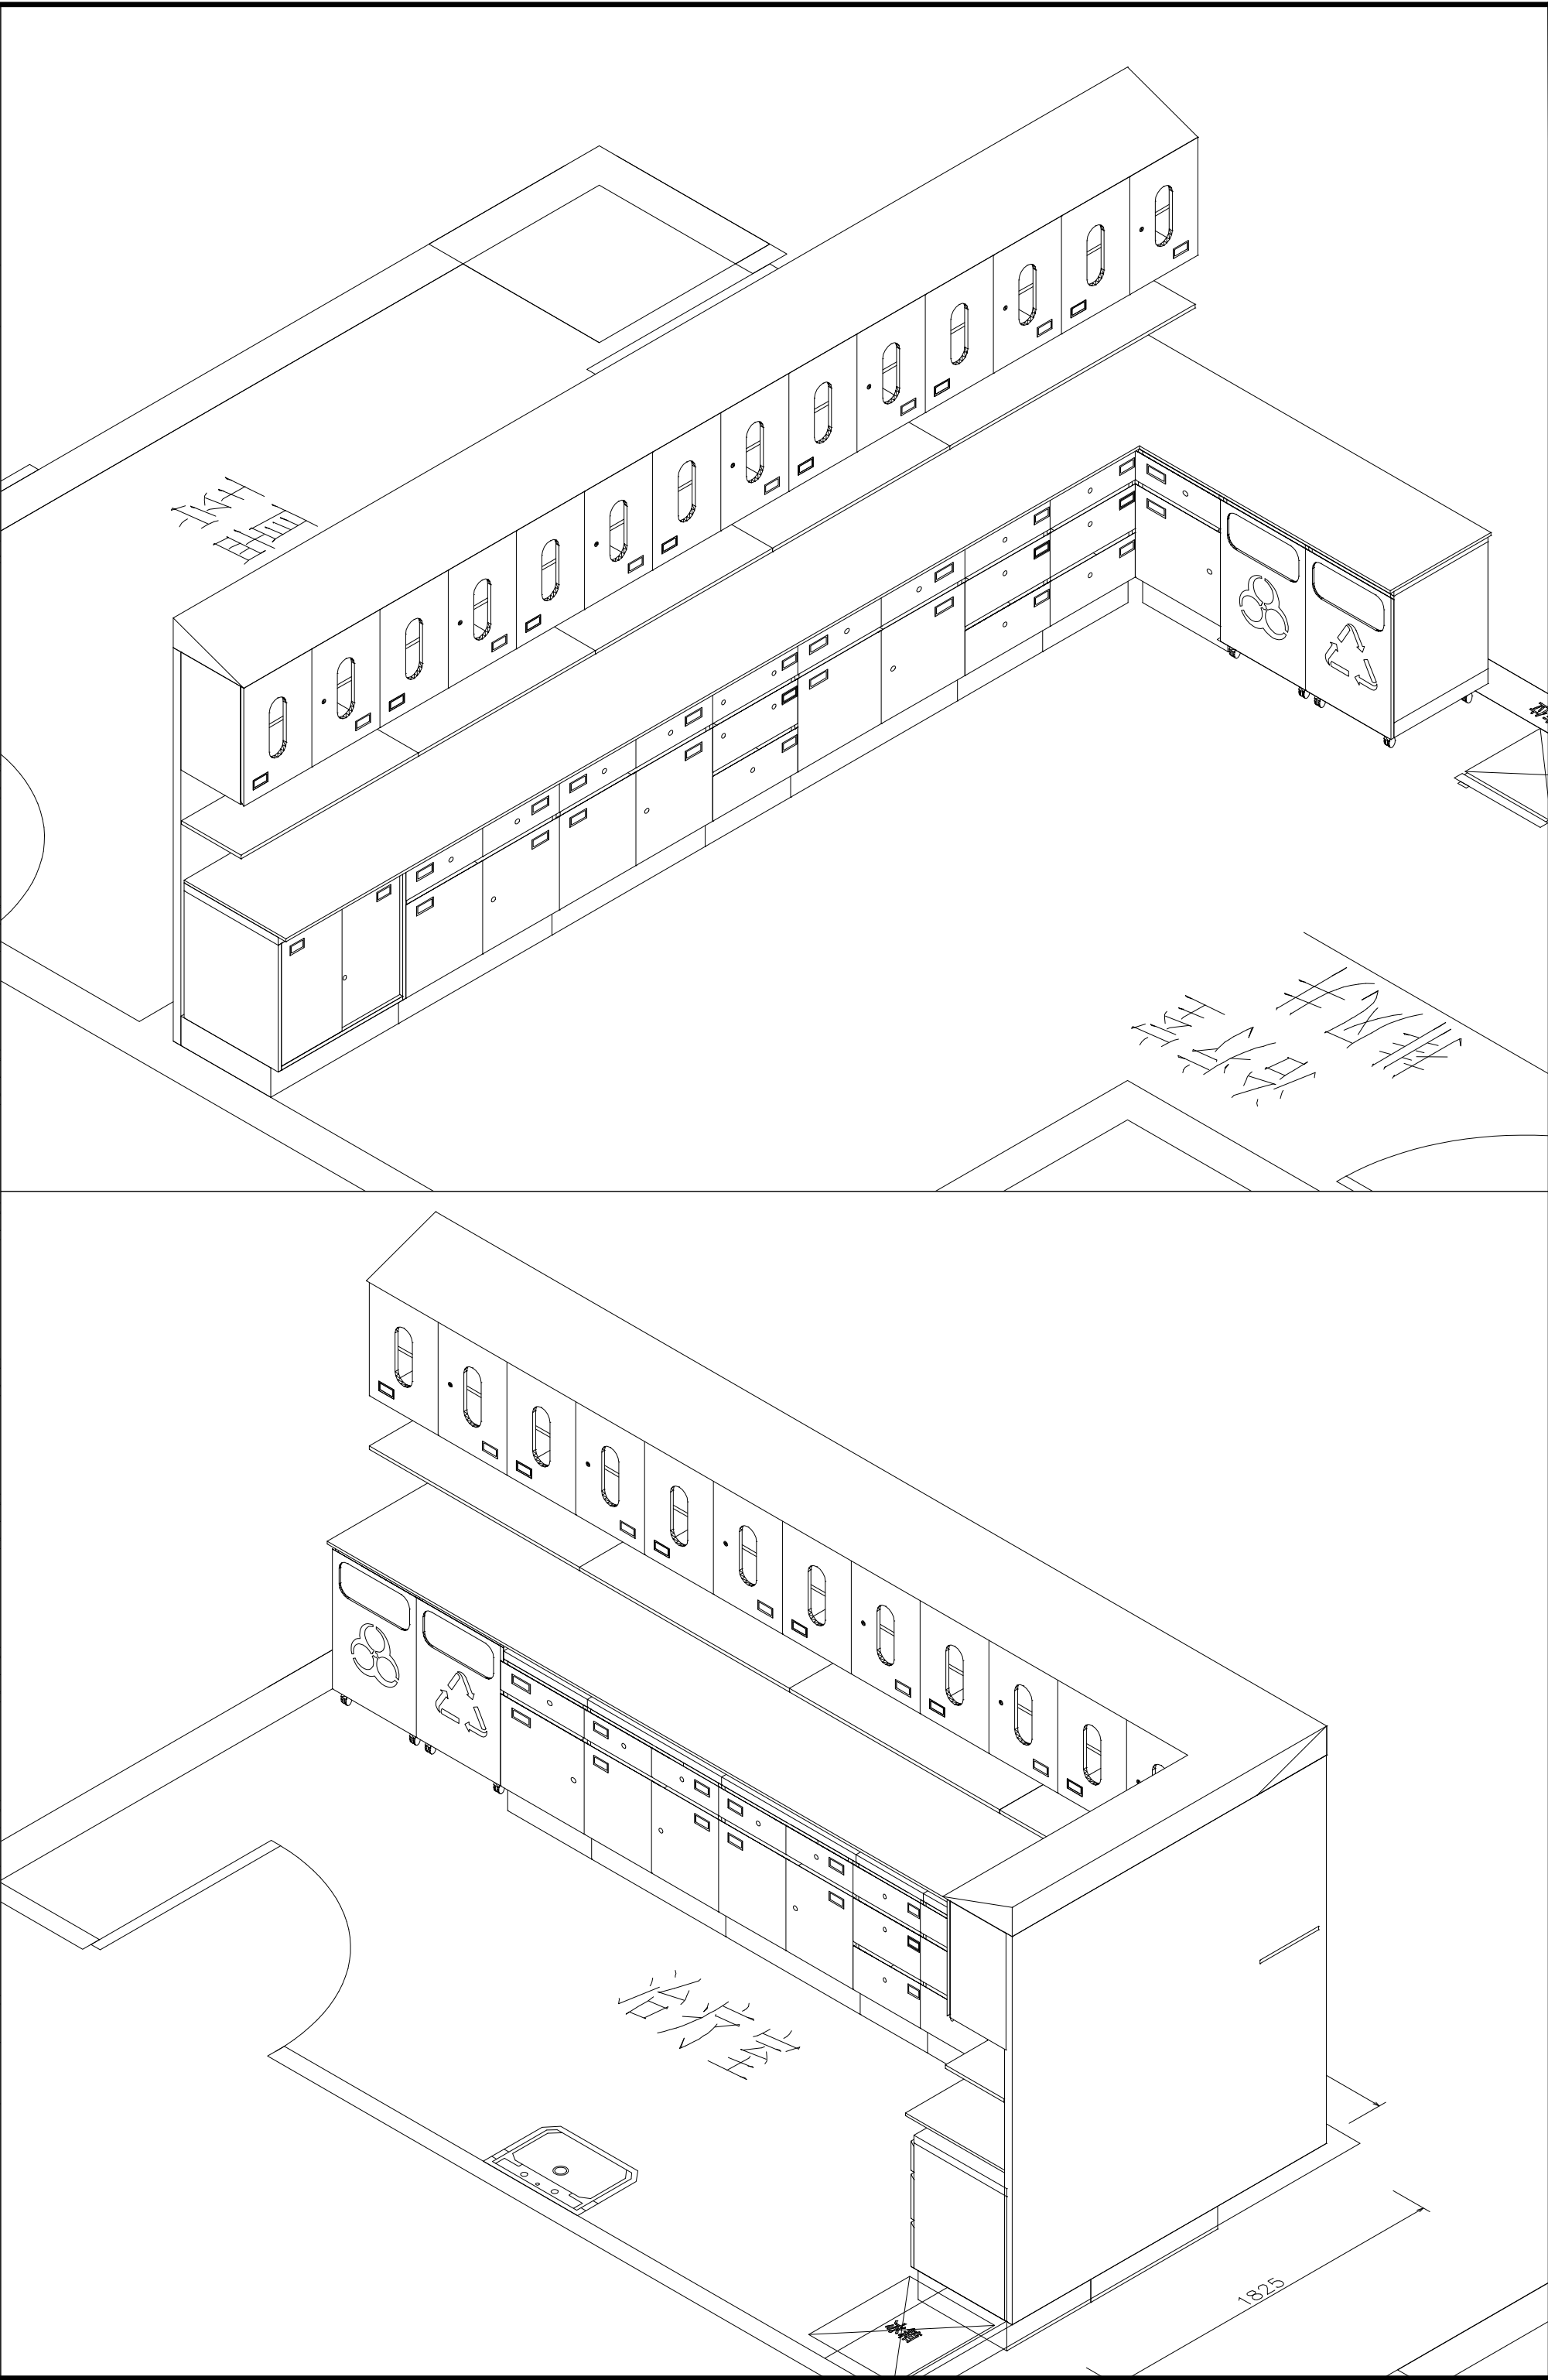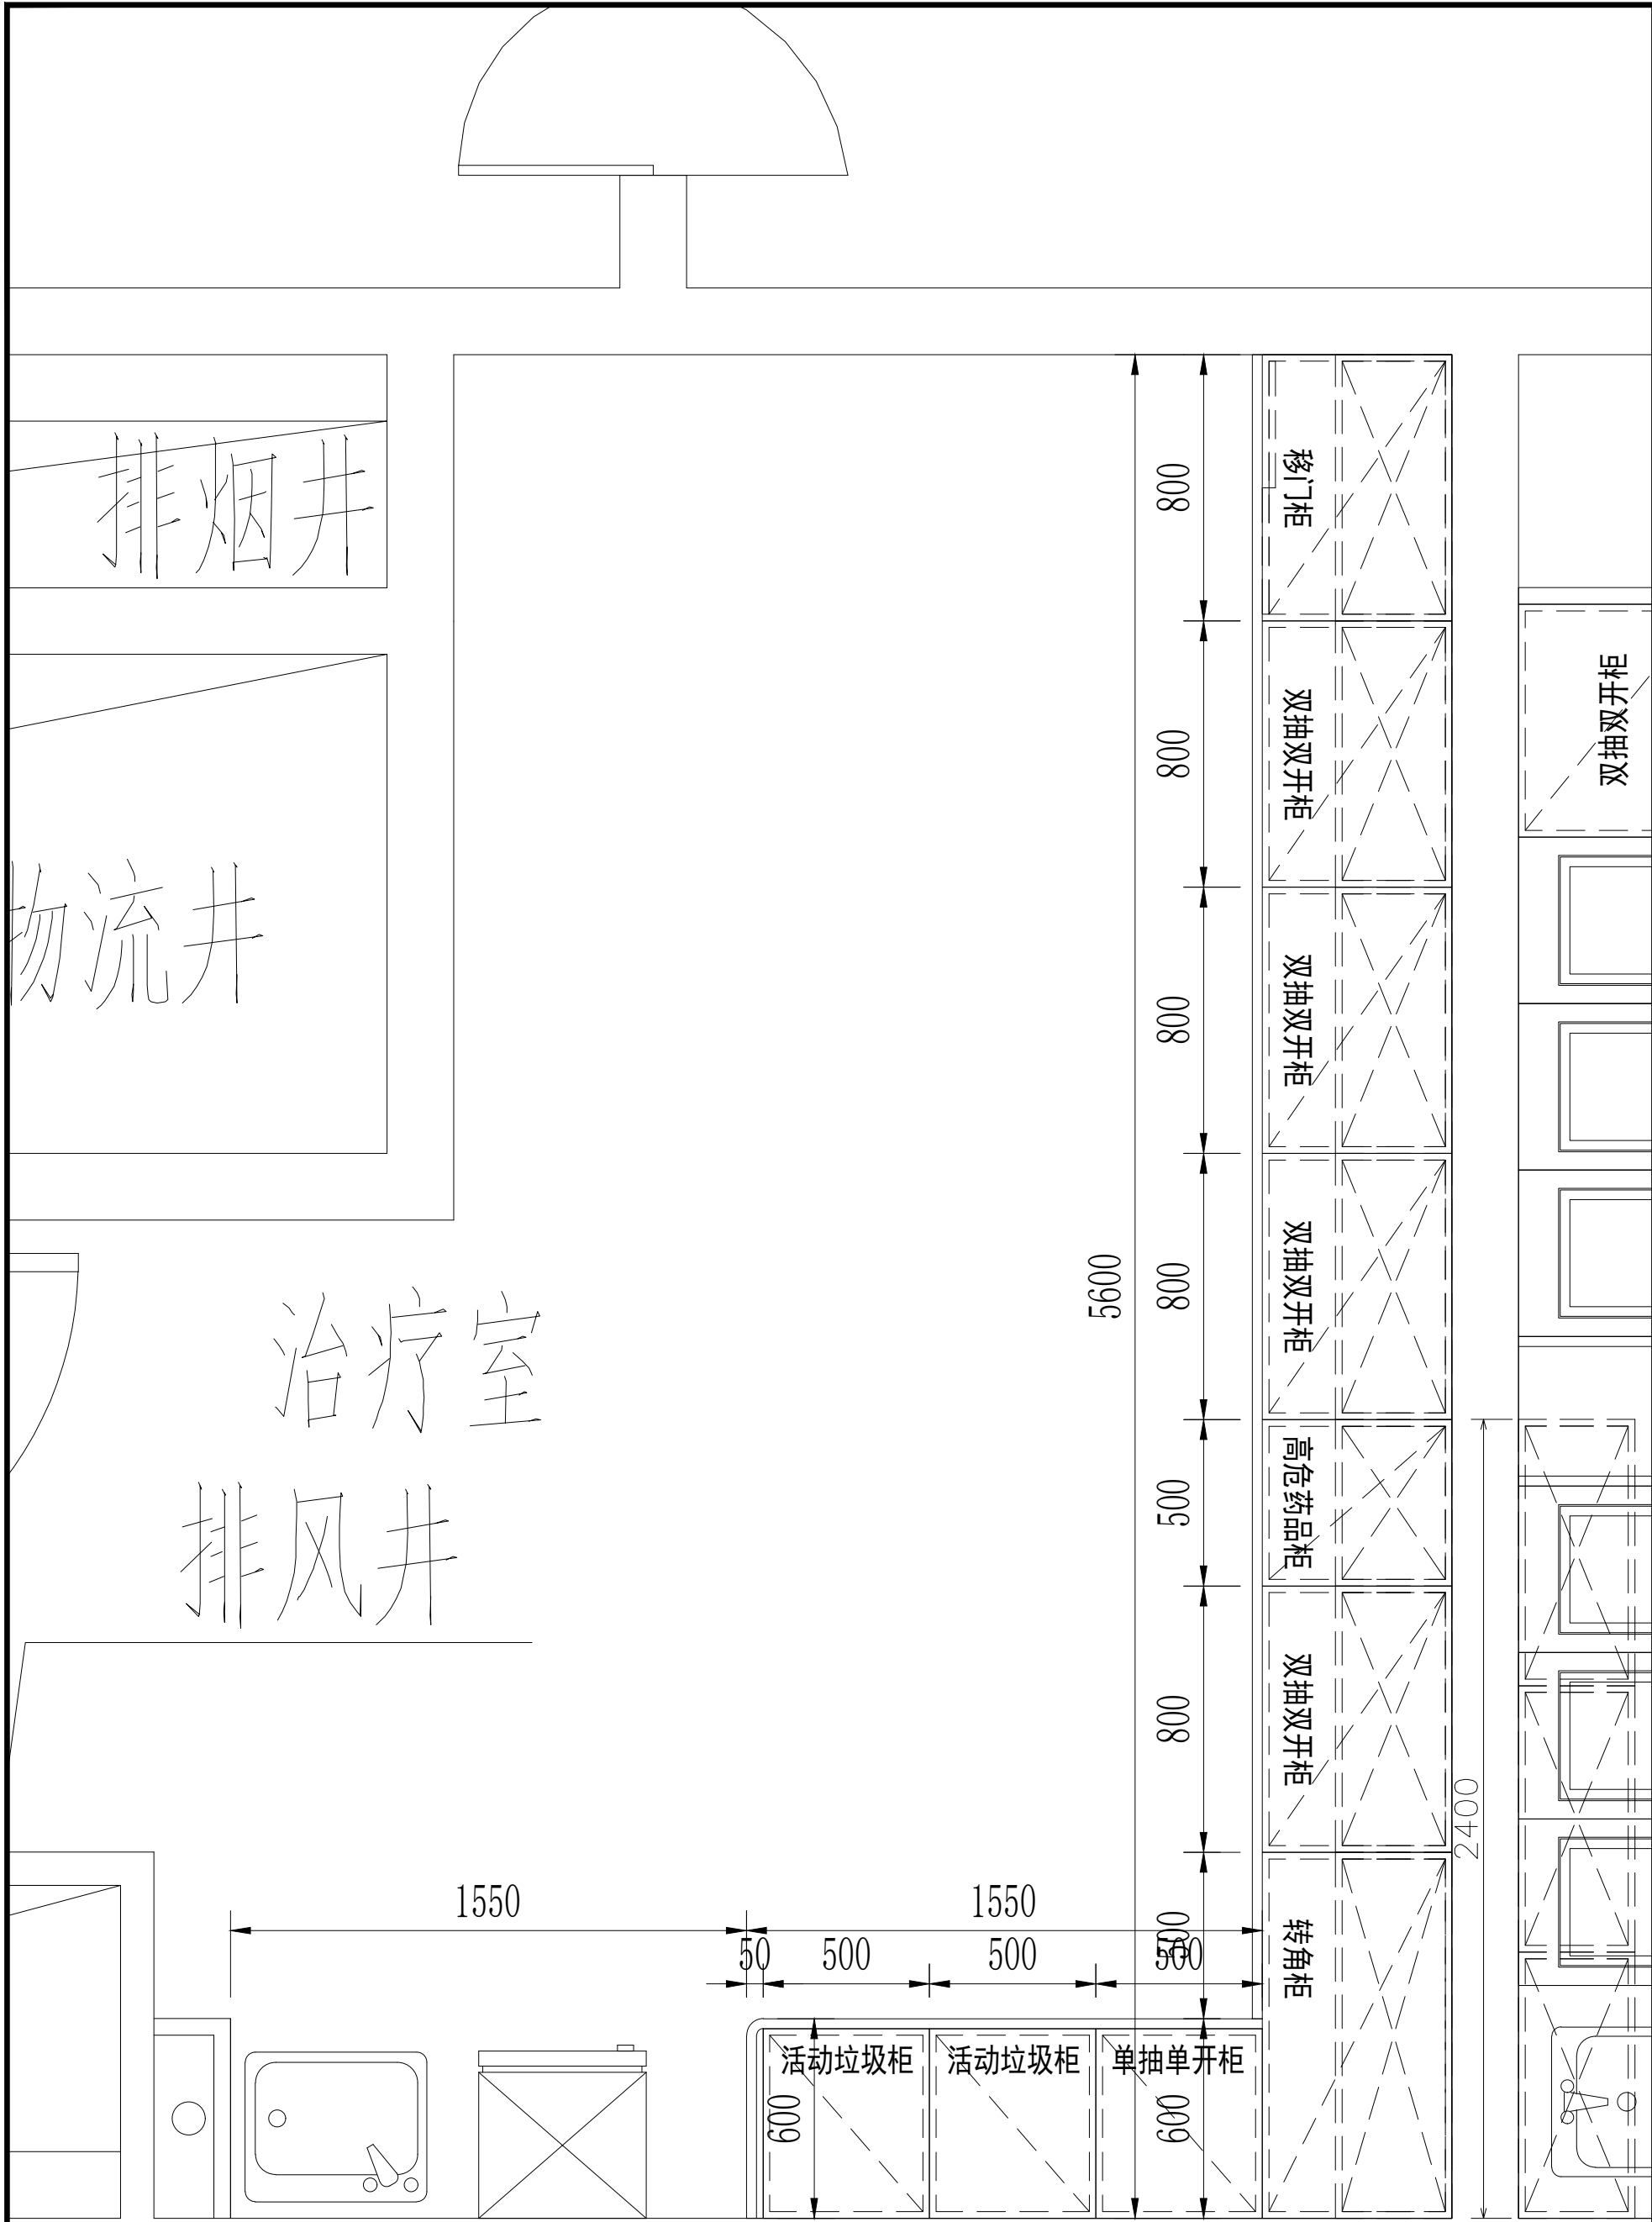

5+I 五合国际
WERKHART
www.wvgs.com



北京五合国际
工程设计顾问有限公司
Beijing Werkhart International
Design and Engineering Consultancy Ltd.

设计资质：建筑设计甲级
证书编号：A111009911

合作单位
院医部医

建设单位
院医

设计签字 SIGNATURE		
方案设计人 ARCHITECTURAL DESIGNER	李小明	李小明
设计总负责人 PROJECT MANAGER	张奎	张奎
专业负责人 DISCIPLINE MANAGER	张奎	张奎
设计人 DESIGNED BY	李小明	李小明
验证签字 VERIFICATION		
审定人 APPROVED BY	苏黎明	苏黎明
审核人 REVIEWED BY	张奎	张奎
校对人 CHECKED BY	张奎	张奎
工程编号 PROJECT NUMBER	2026-SJ-001	
工程名称 PROJECT NAME	泰兴市人民医院1号楼	
工程子项目编号 SUB-PROJECT NUMBER		
工程子项名称 SUB-PROJECT	医疗家具专项设计	
图名 DRAWING NAME	14层东区治疗室	
图号 DRAWING NUMBER	047	版次 VERSION 1
设计阶段 STAGE	方案	日期 DATE 2026.06

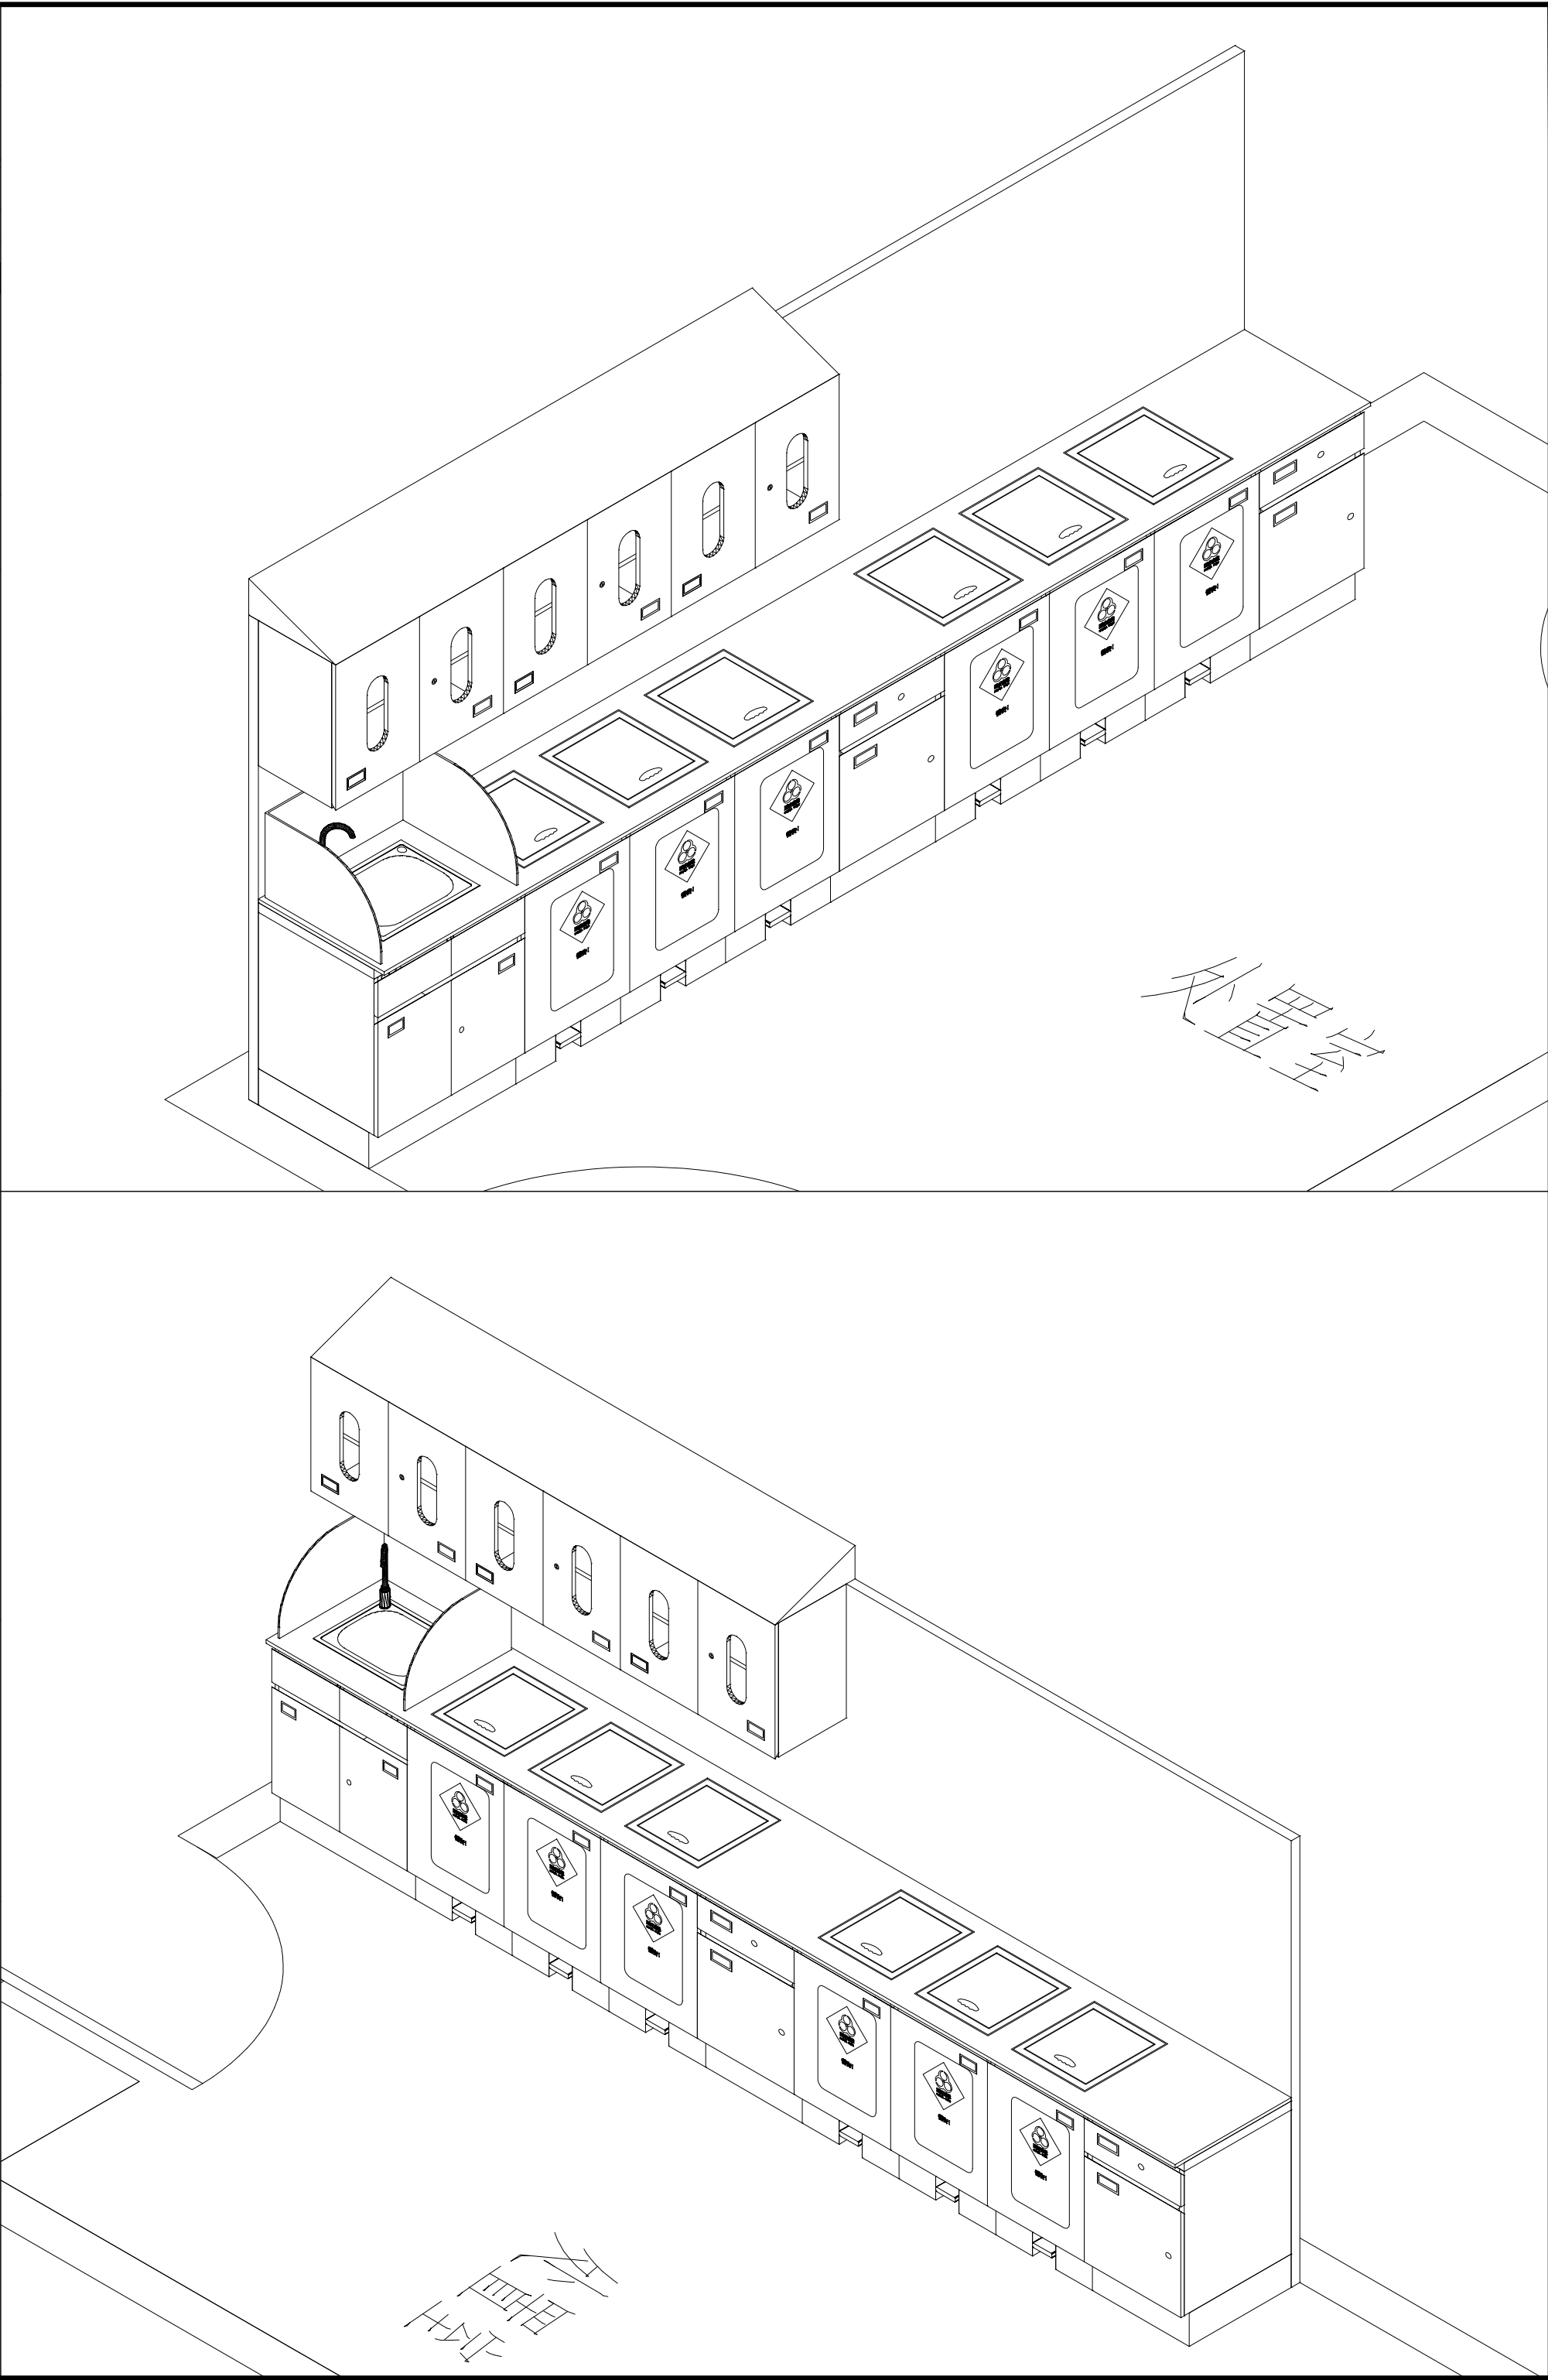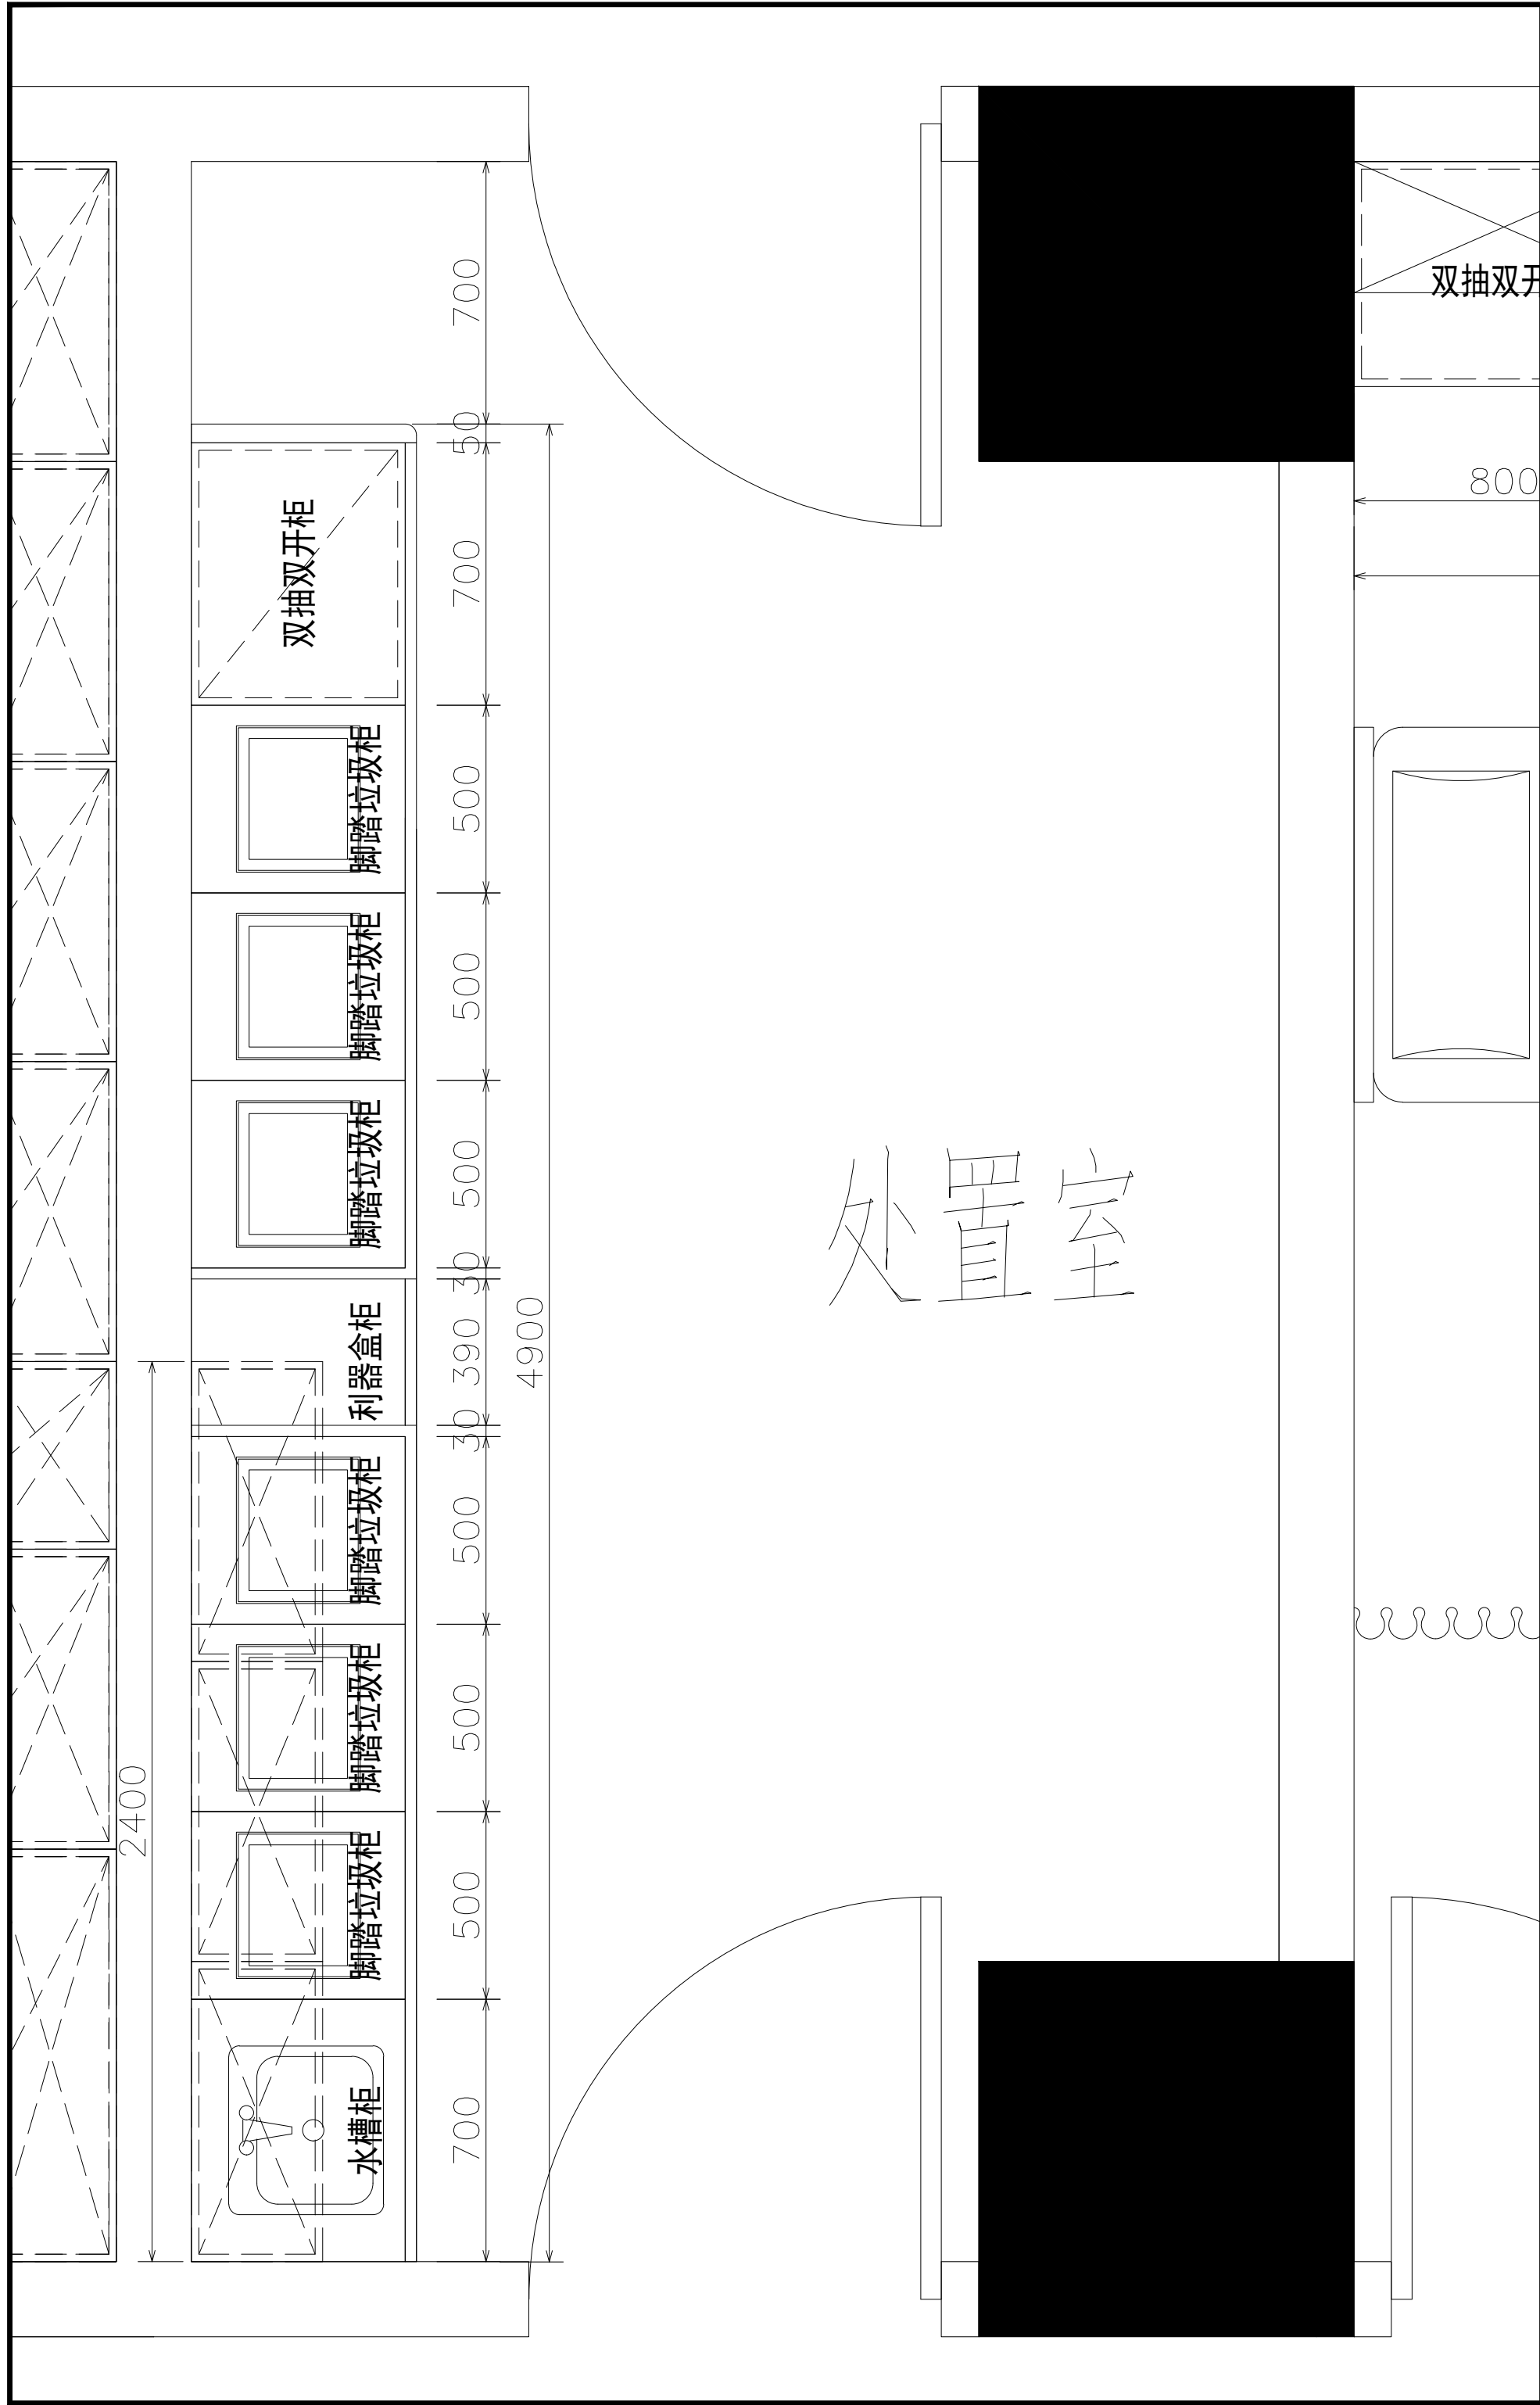

5+**五合国际**
WERKHART
www.wwgs.com

北京五合国际
工程设计顾问有限公司
Beijing Werkhart International
Design and Engineering Consultancy Ltd.


设计资质：建筑工程设计甲级
证书编号：A111009911

合作单位
北京五合国际



建设单位
XX医院



设计签字 SIGNATURE		
方案设计人 ARCHITECTURAL DESIGNER	李小明	李小明
设计总负责人 PROJECT MANAGER	张奎	张奎
专业负责人 DISCIPLINE MANAGER	张奎	张奎
设计人 DESIGNED BY	李小明	李小明
验证签字 VERIFICATION		
审定人 APPROVED BY	苏黎明	苏黎明
审核人 REVIEWED BY	张奎	张奎
校对人 CHECKED BY	张奎	张奎
工程编号 PROJECT NUMBER	2026-SJ-001	
工程名称 PROJECT NAME	泰兴市人民医院1号楼	
工程子项编号 SUB-PROJECT NUMBER		
工程子项名称 SUB-PROJECT	医疗家具专项设计	
图名 DRAWING NAME	14层东区处置室	
图号 DRAWING NUMBER	048	版次 VERSION 1
设计阶段 STAGE	方案	日期 DATE 2026.06

设计签字		
方案设计人 ARCHITECTURAL DESIGNER	李小明	李小明
设计总负责人 PROJECT MANAGER	张奎	张奎
专业负责人 DISCIPLINE MANAGER	张奎	张奎
设计人 DESIGNED BY	李小明	李小明
验证签字		
审定人 APPROVED BY	苏黎明	苏黎明
审核人 REVIEWED BY	张奎	张奎
校对人 CHECKED BY	张奎	张奎
工程编号 PROJECT NUMBER	2026-SJ-001	
工程名称 PROJECT NAME	泰兴市人民医院1号楼	
工程子项目编号 SUB-PROJECT NUMBER		
工程子项目名称 SUB-PROJECT NAME	医疗家具专项设计	
图名 DRAWING NAME	14层东区换药室	
图号 DRAWING NUMBER	049	版次 VERSION 1
设计阶段 STAGE	方案	日期 DATE 2026.06

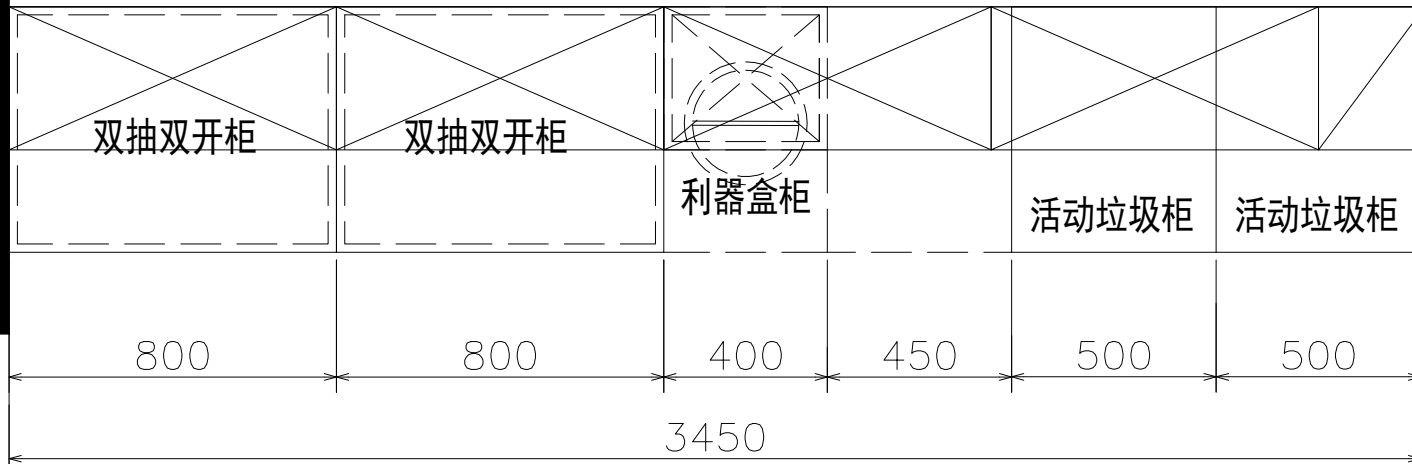

换药室

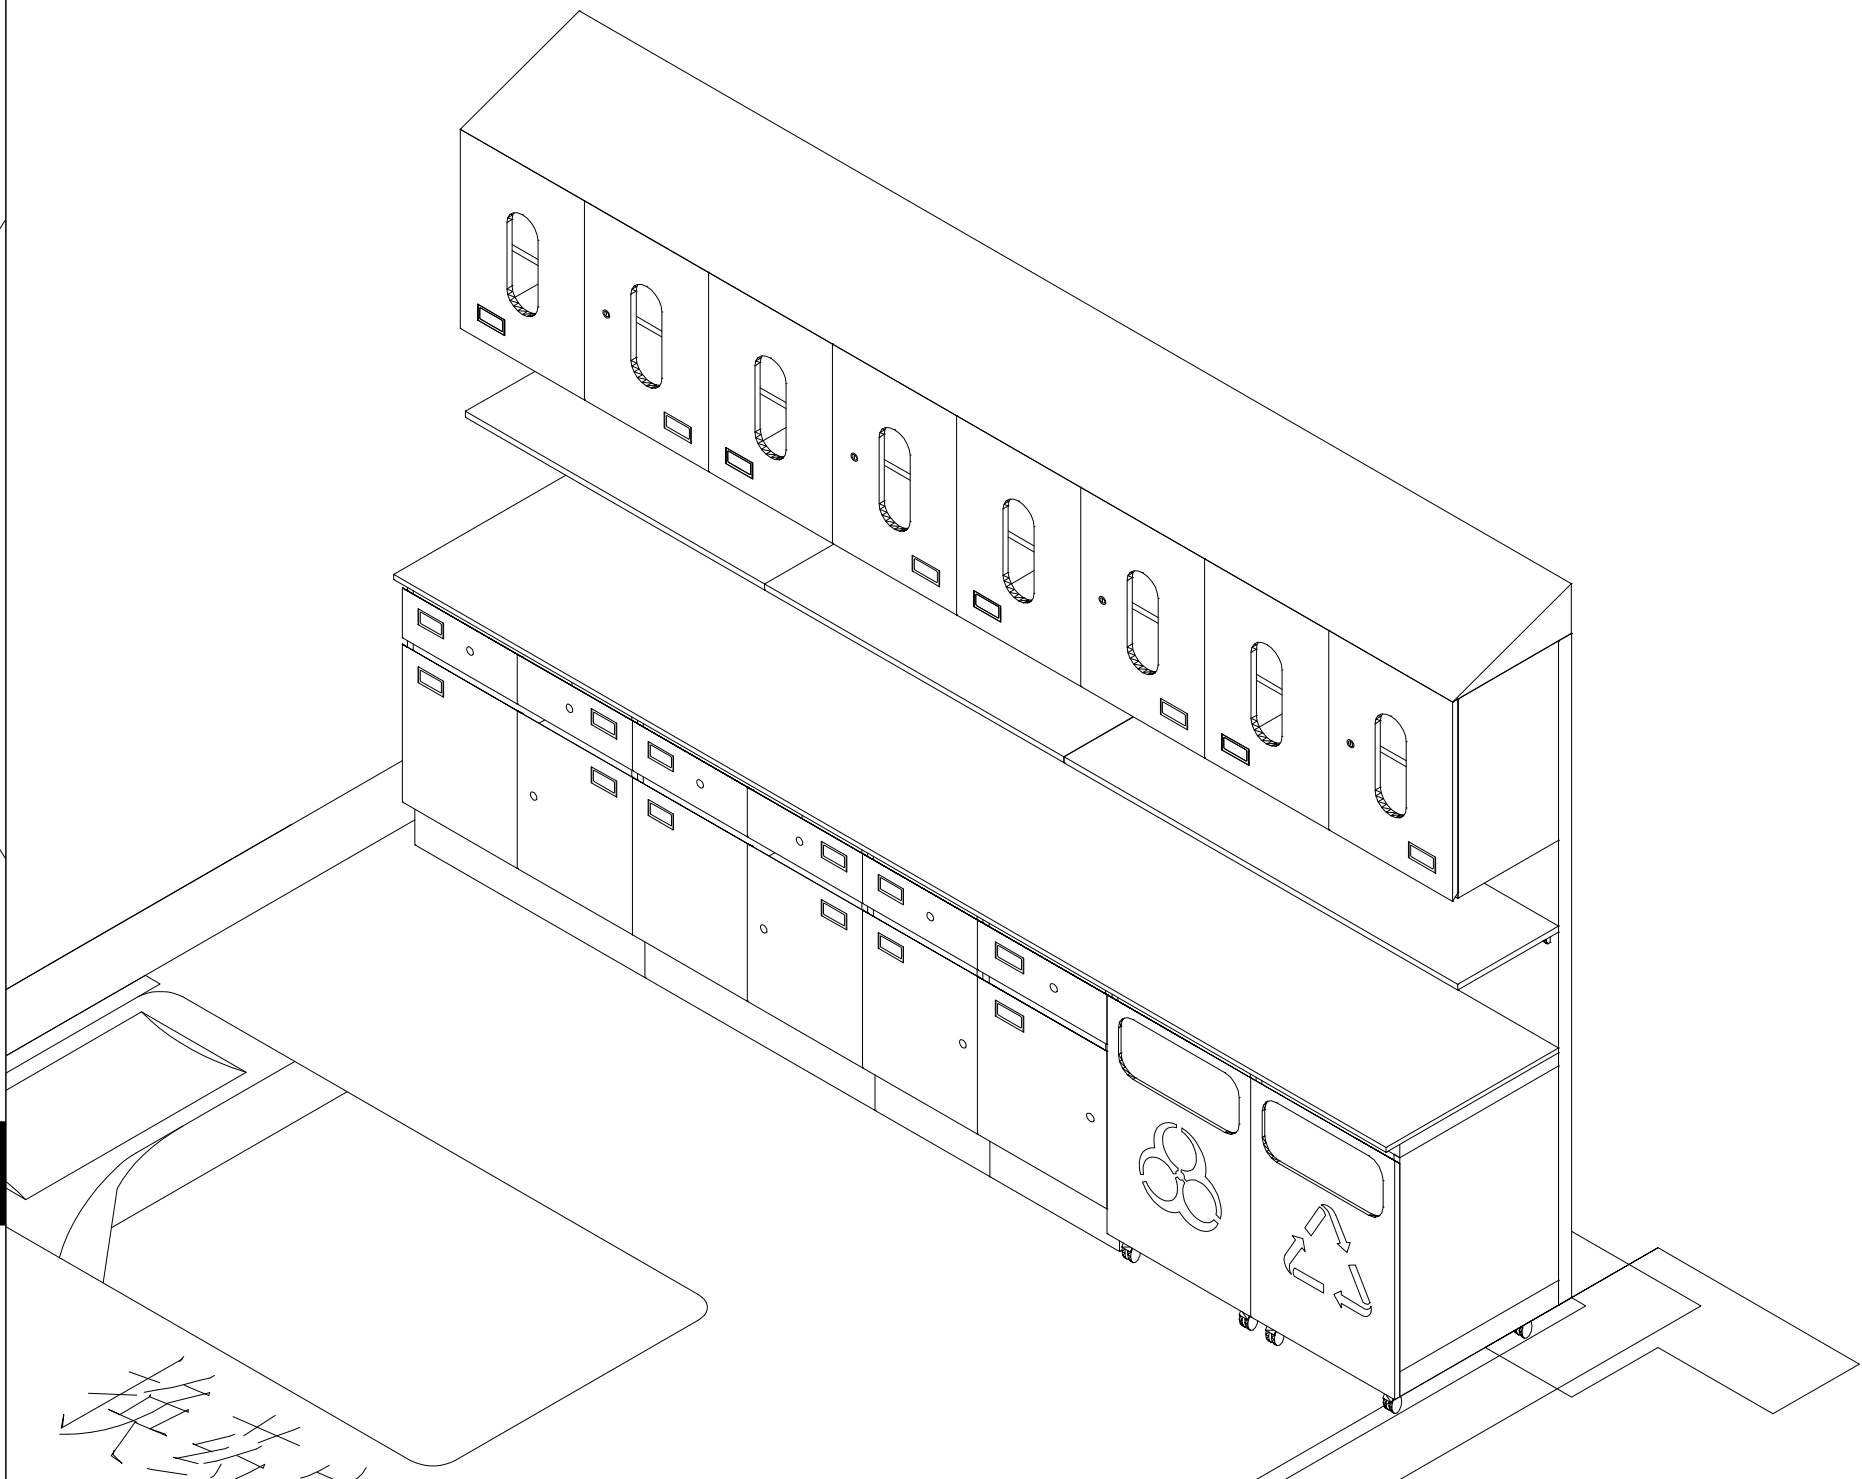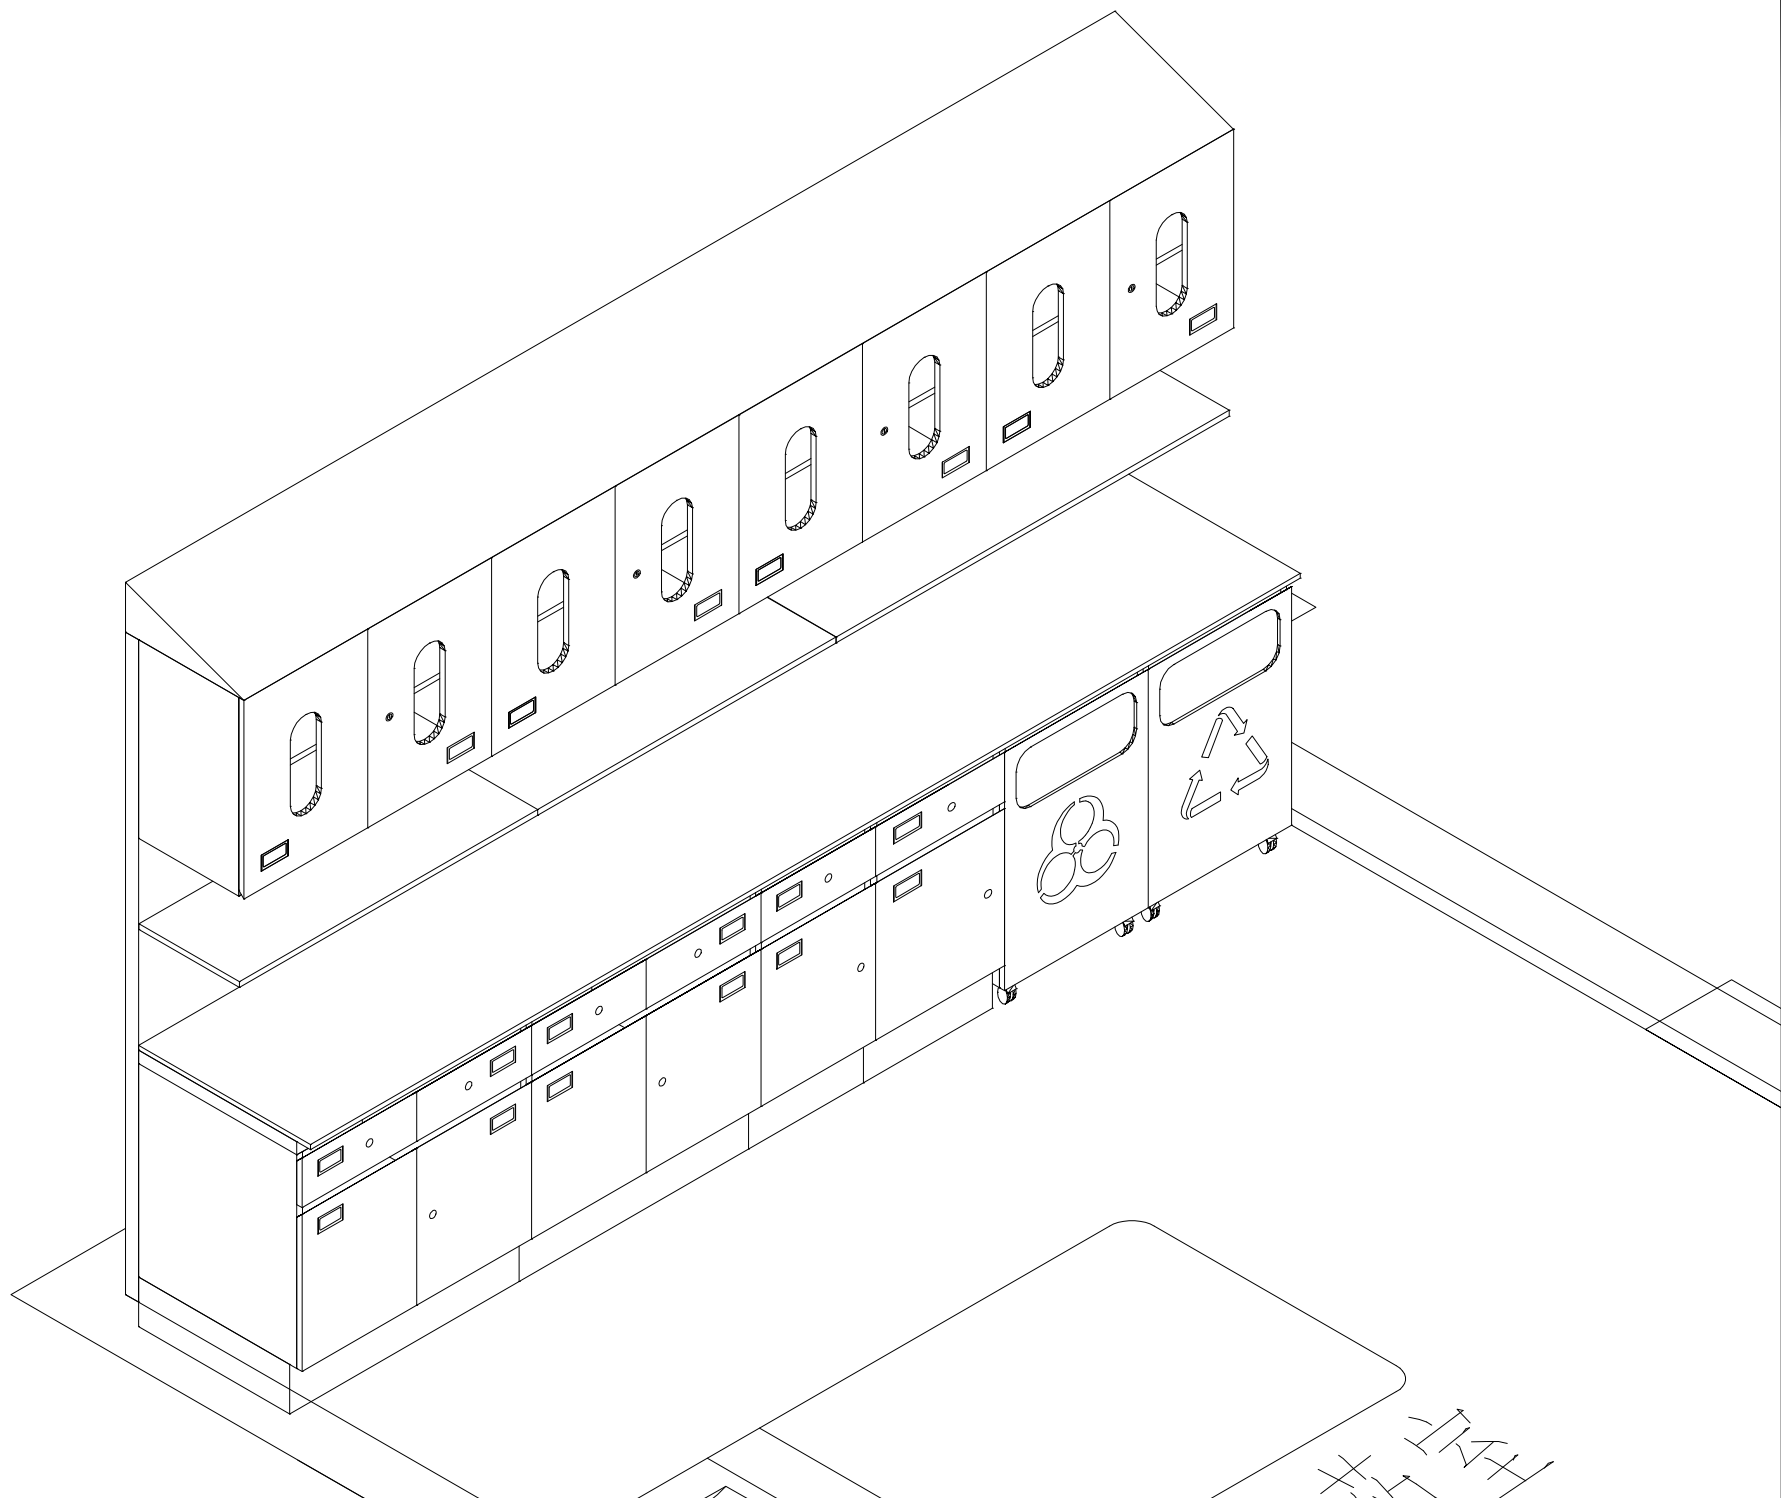

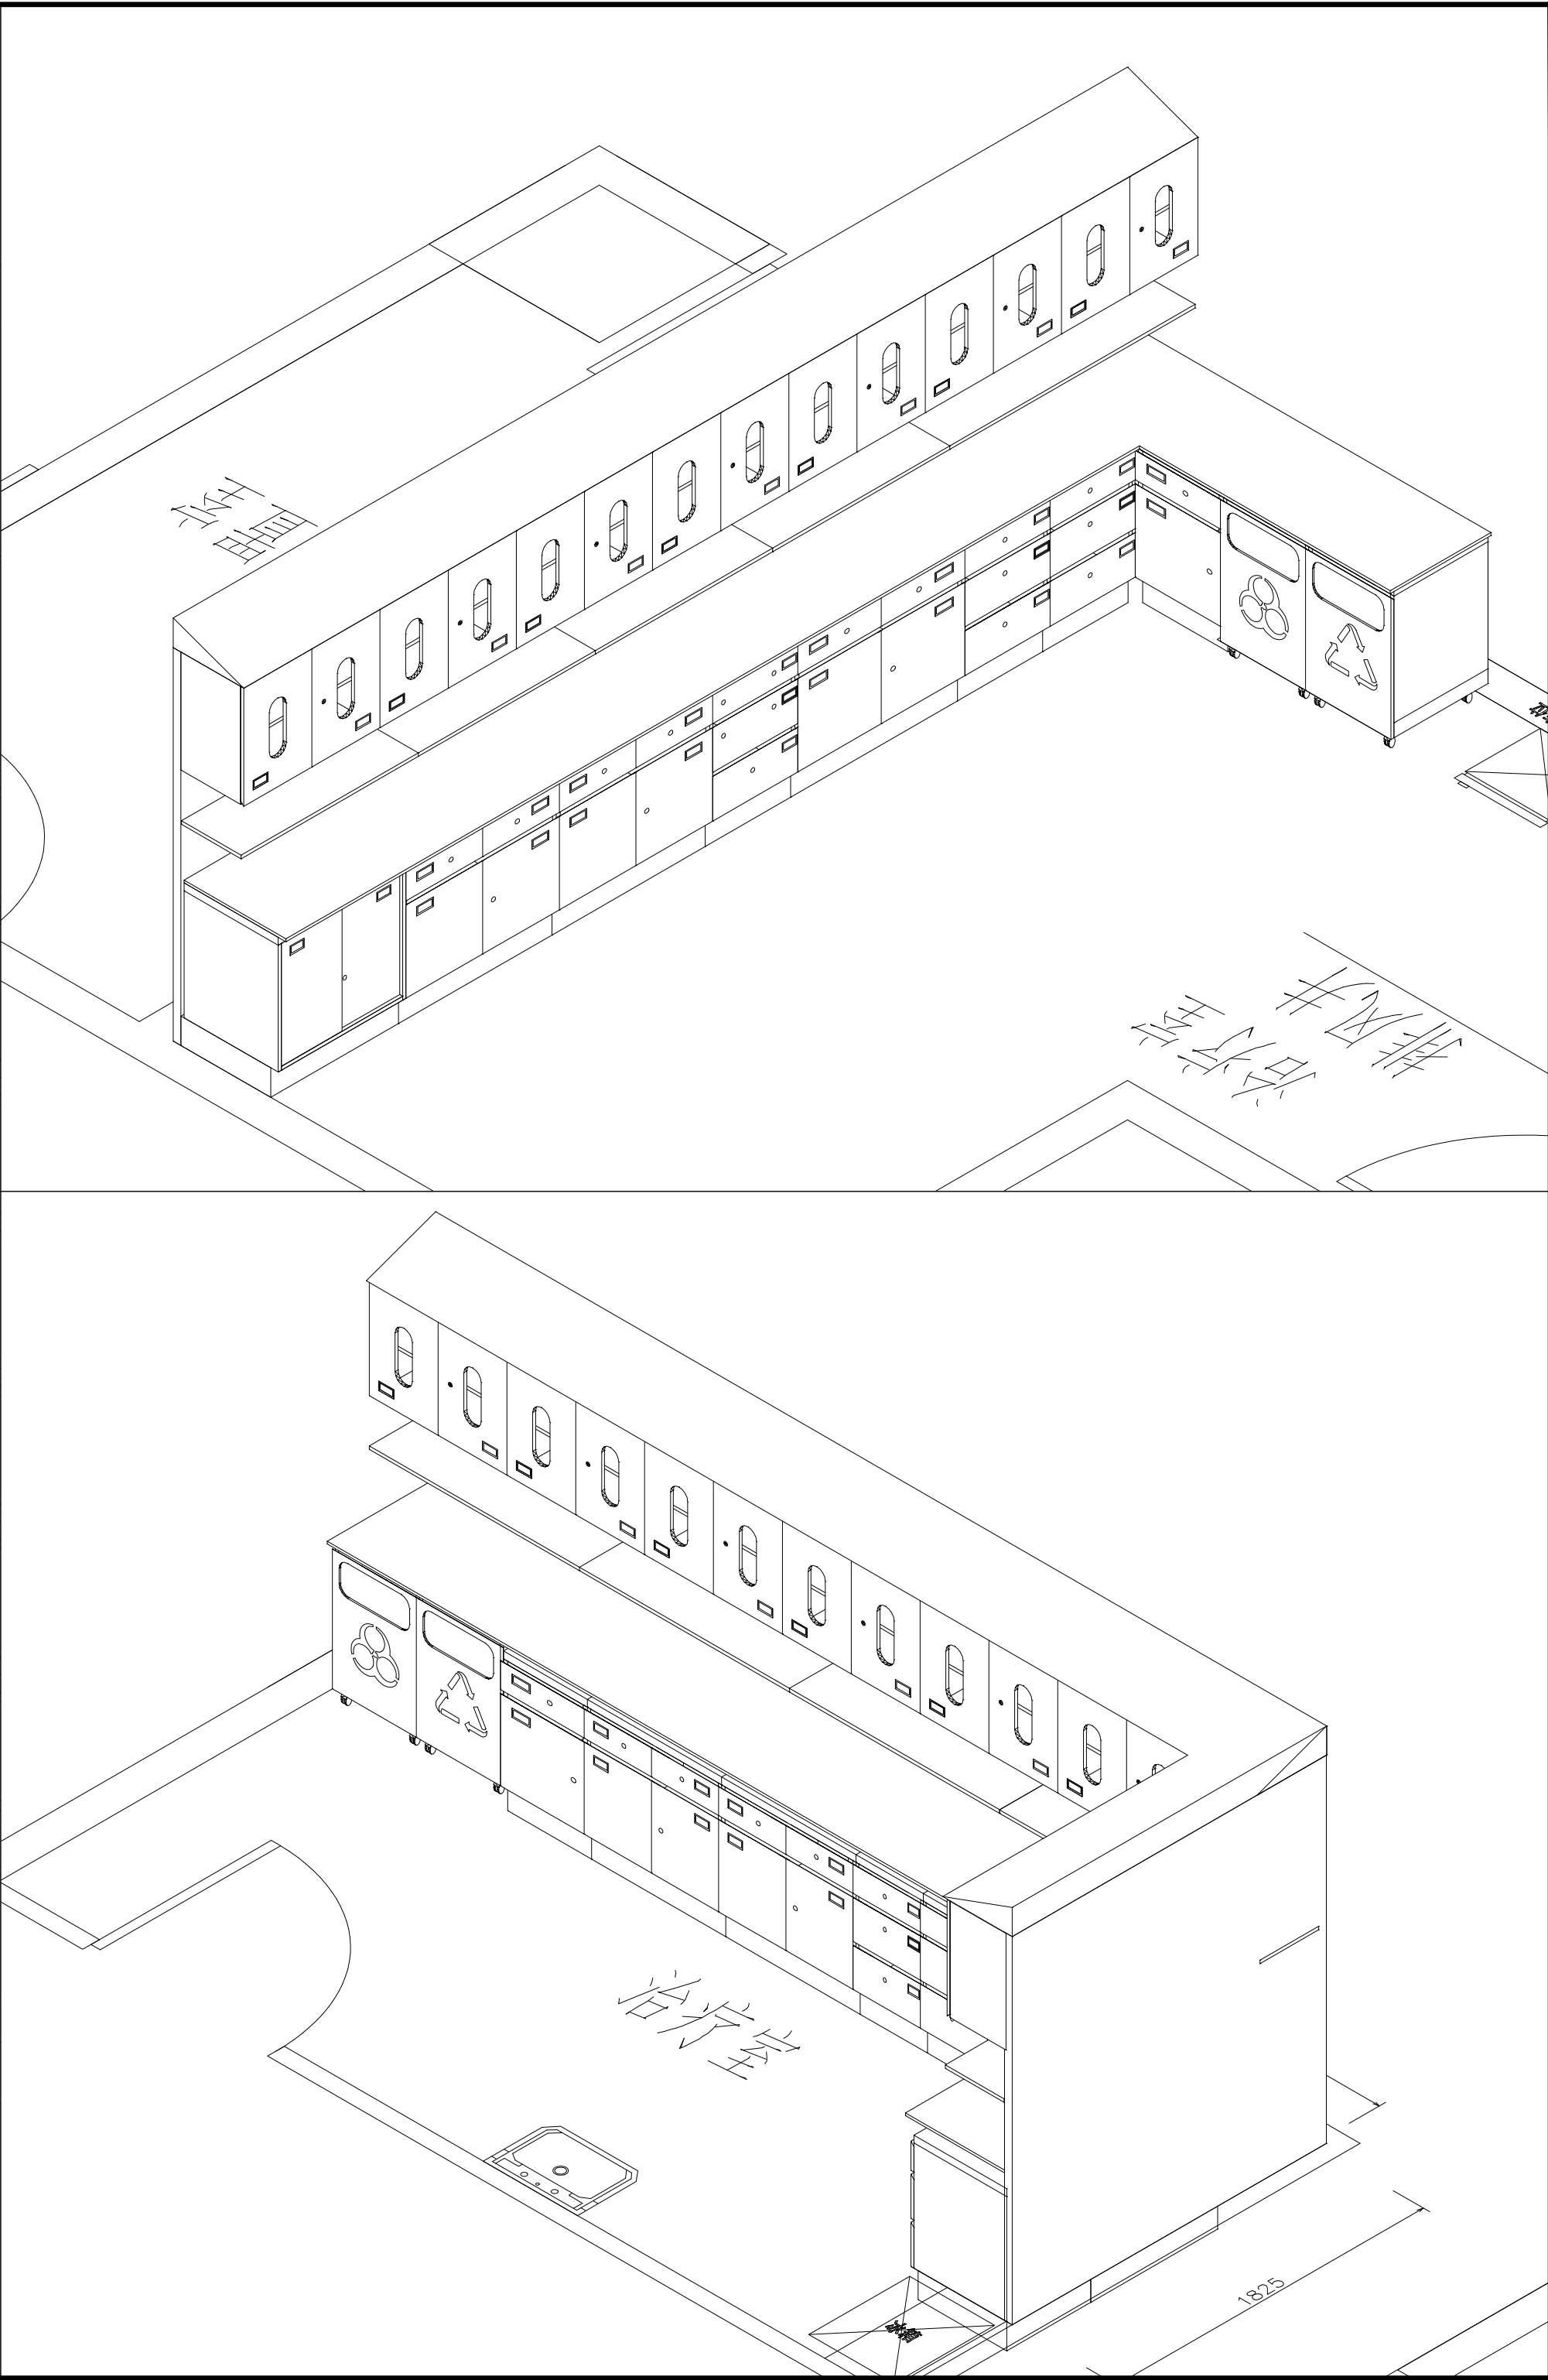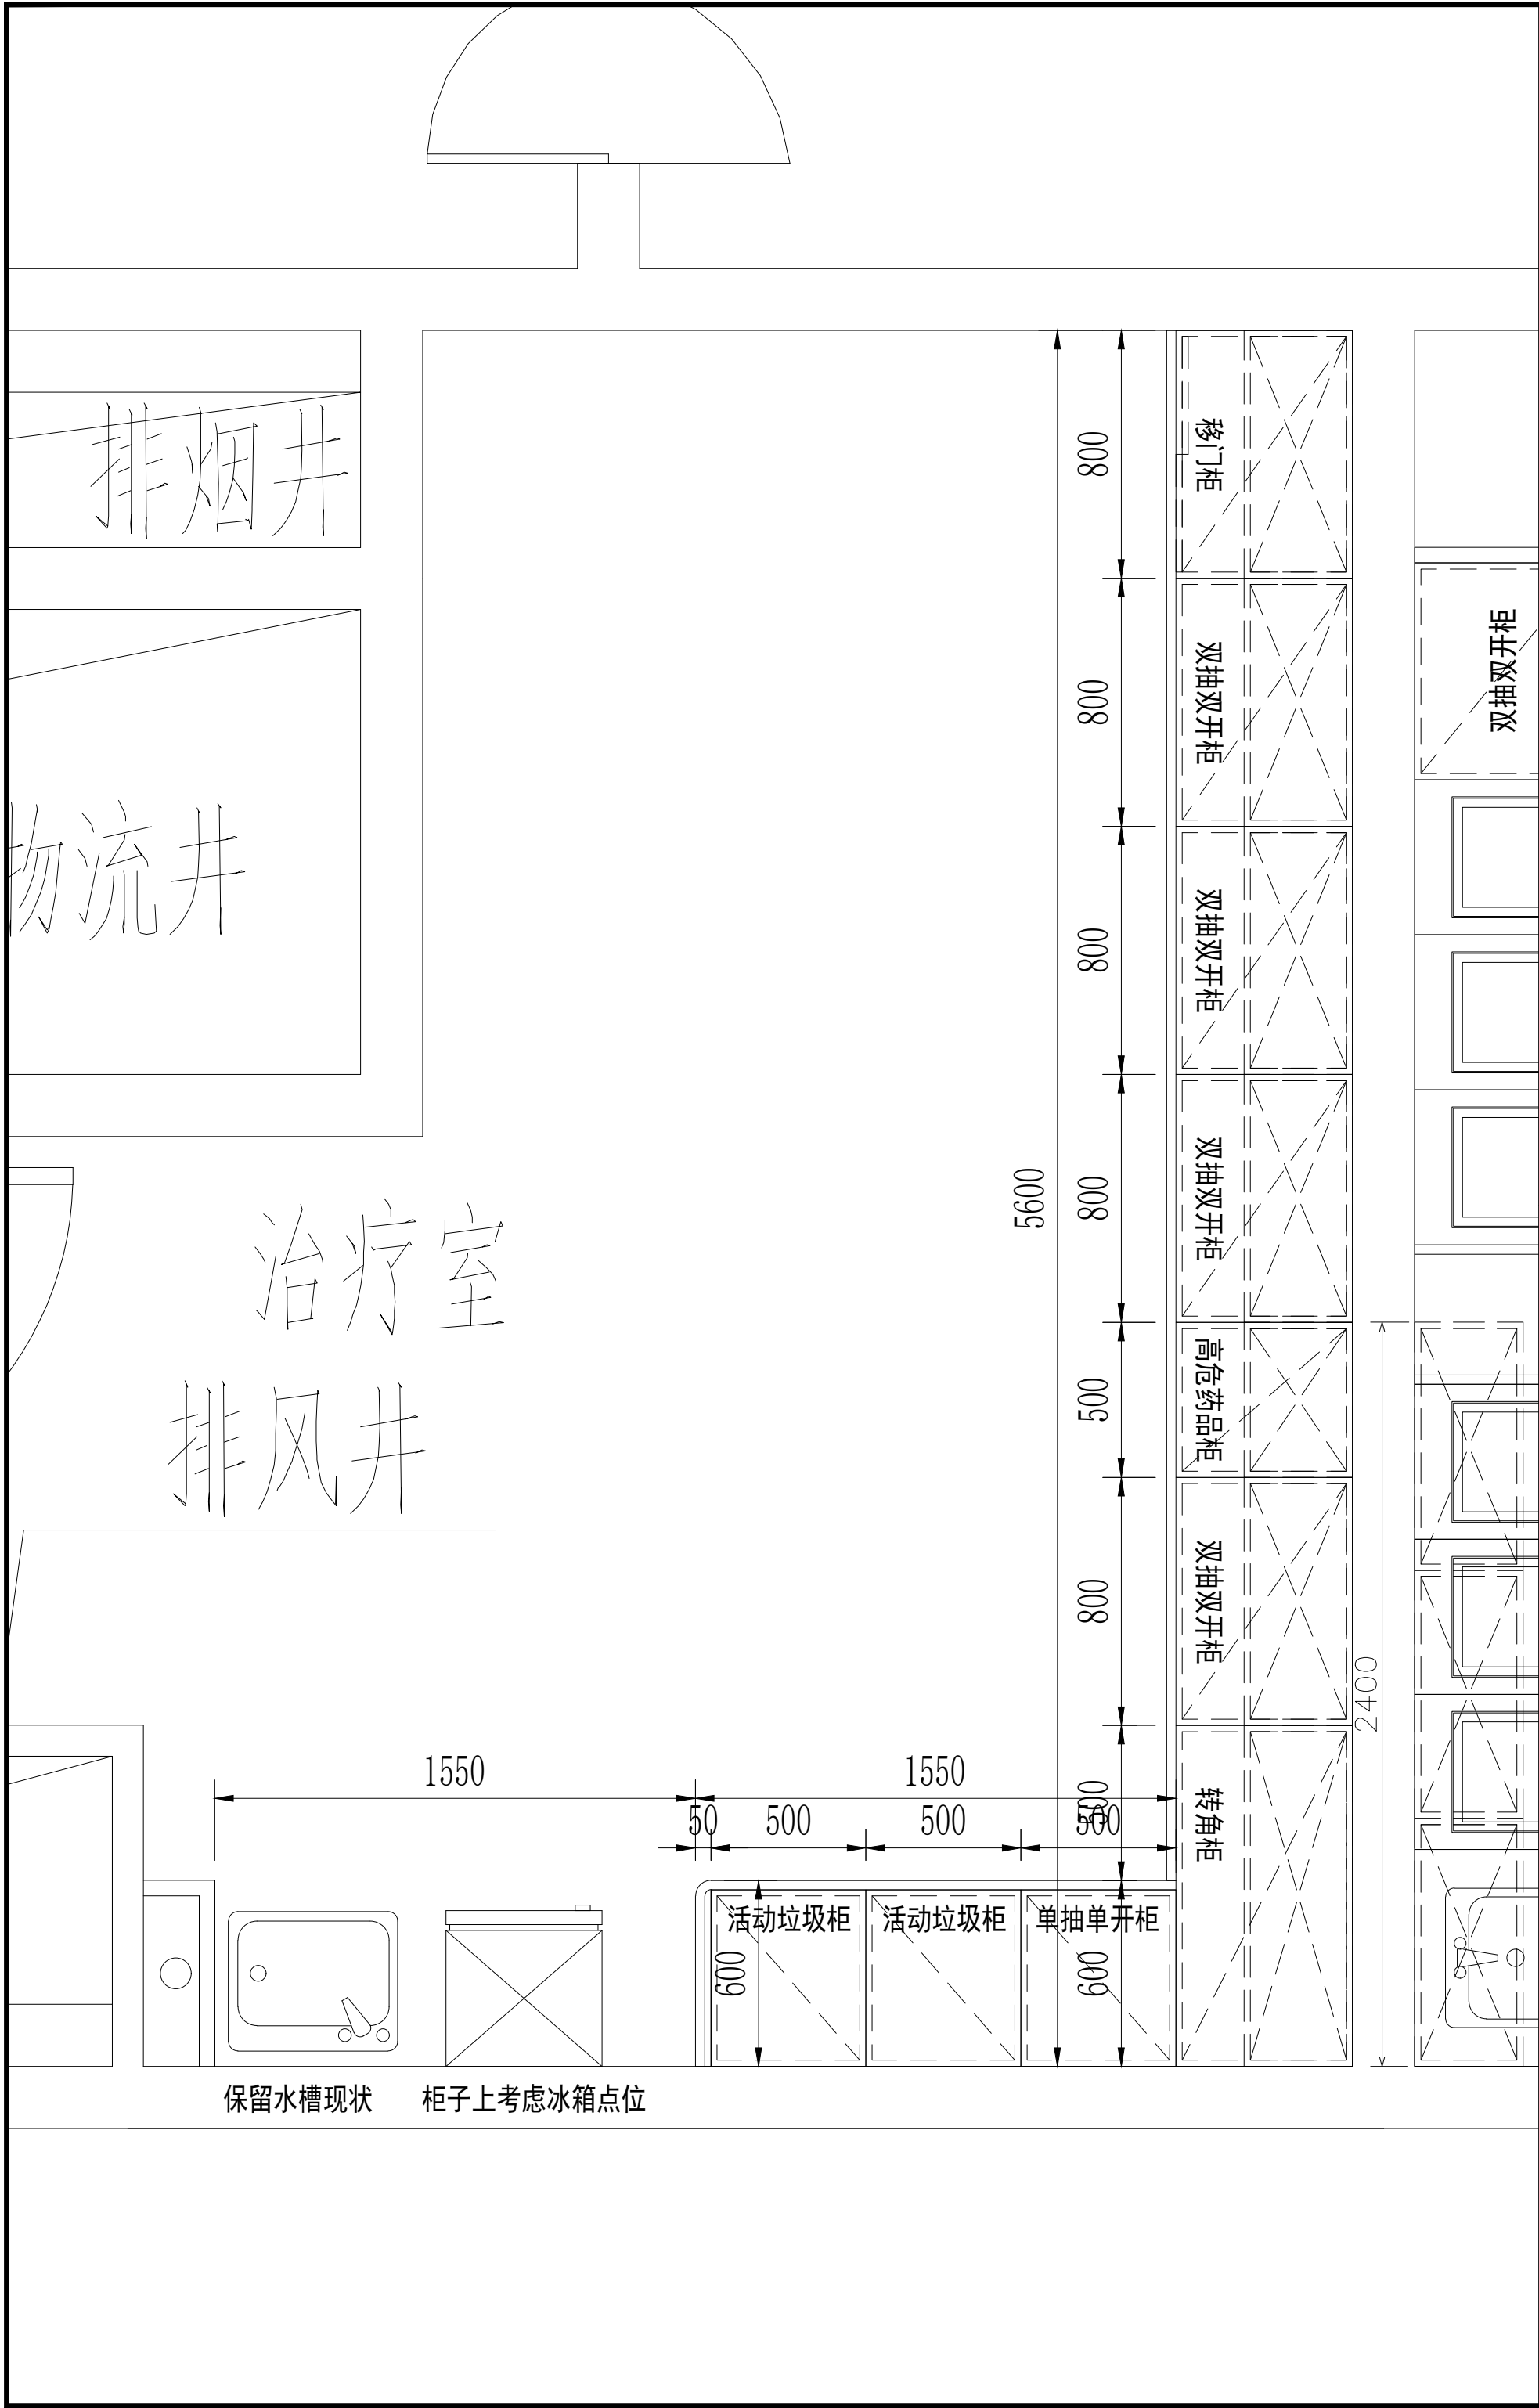

5+I 五合国际
WERKHART
www.wvgs.com



北京五合国际
工程设计顾问有限公司
Beijing Werkhart International
Design and Engineering Consultancy Ltd.

设计资质：建筑工程设计甲级
证书编号：A111009911



合作单位
院医部医

建设单位
院医

设计签字		
方案设计人 ARCHITECTURAL DESIGNER	李小明	李小明
设计总负责人 PROJECT MANAGER	张奎	张奎
专业负责人 DISCIPLINE MANAGER	张奎	张奎
设计人 DESIGNED BY	李小明	李小明
验证签字		
审定人 APPROVED BY	苏黎明	苏黎明
审核人 REVIEWED BY	张奎	张奎
校对 CHECKED BY	张奎	张奎
工程编号 PROJECT NUMBER	2026-SJ-001	
工程名称 PROJECT NAME	泰兴市人民医院1号楼	
工程子项目编号 SUB-PROJECT NUMBER		
工程子项名称 SUB-PROJECT	医疗家具专项设计	
图名 FIGURE NAME	15层东区治疗室	
图号 DRAWING NUMBER	050	版次 VERSION 1
设计阶段 STAGE	方案	日期 DATE 2026.06

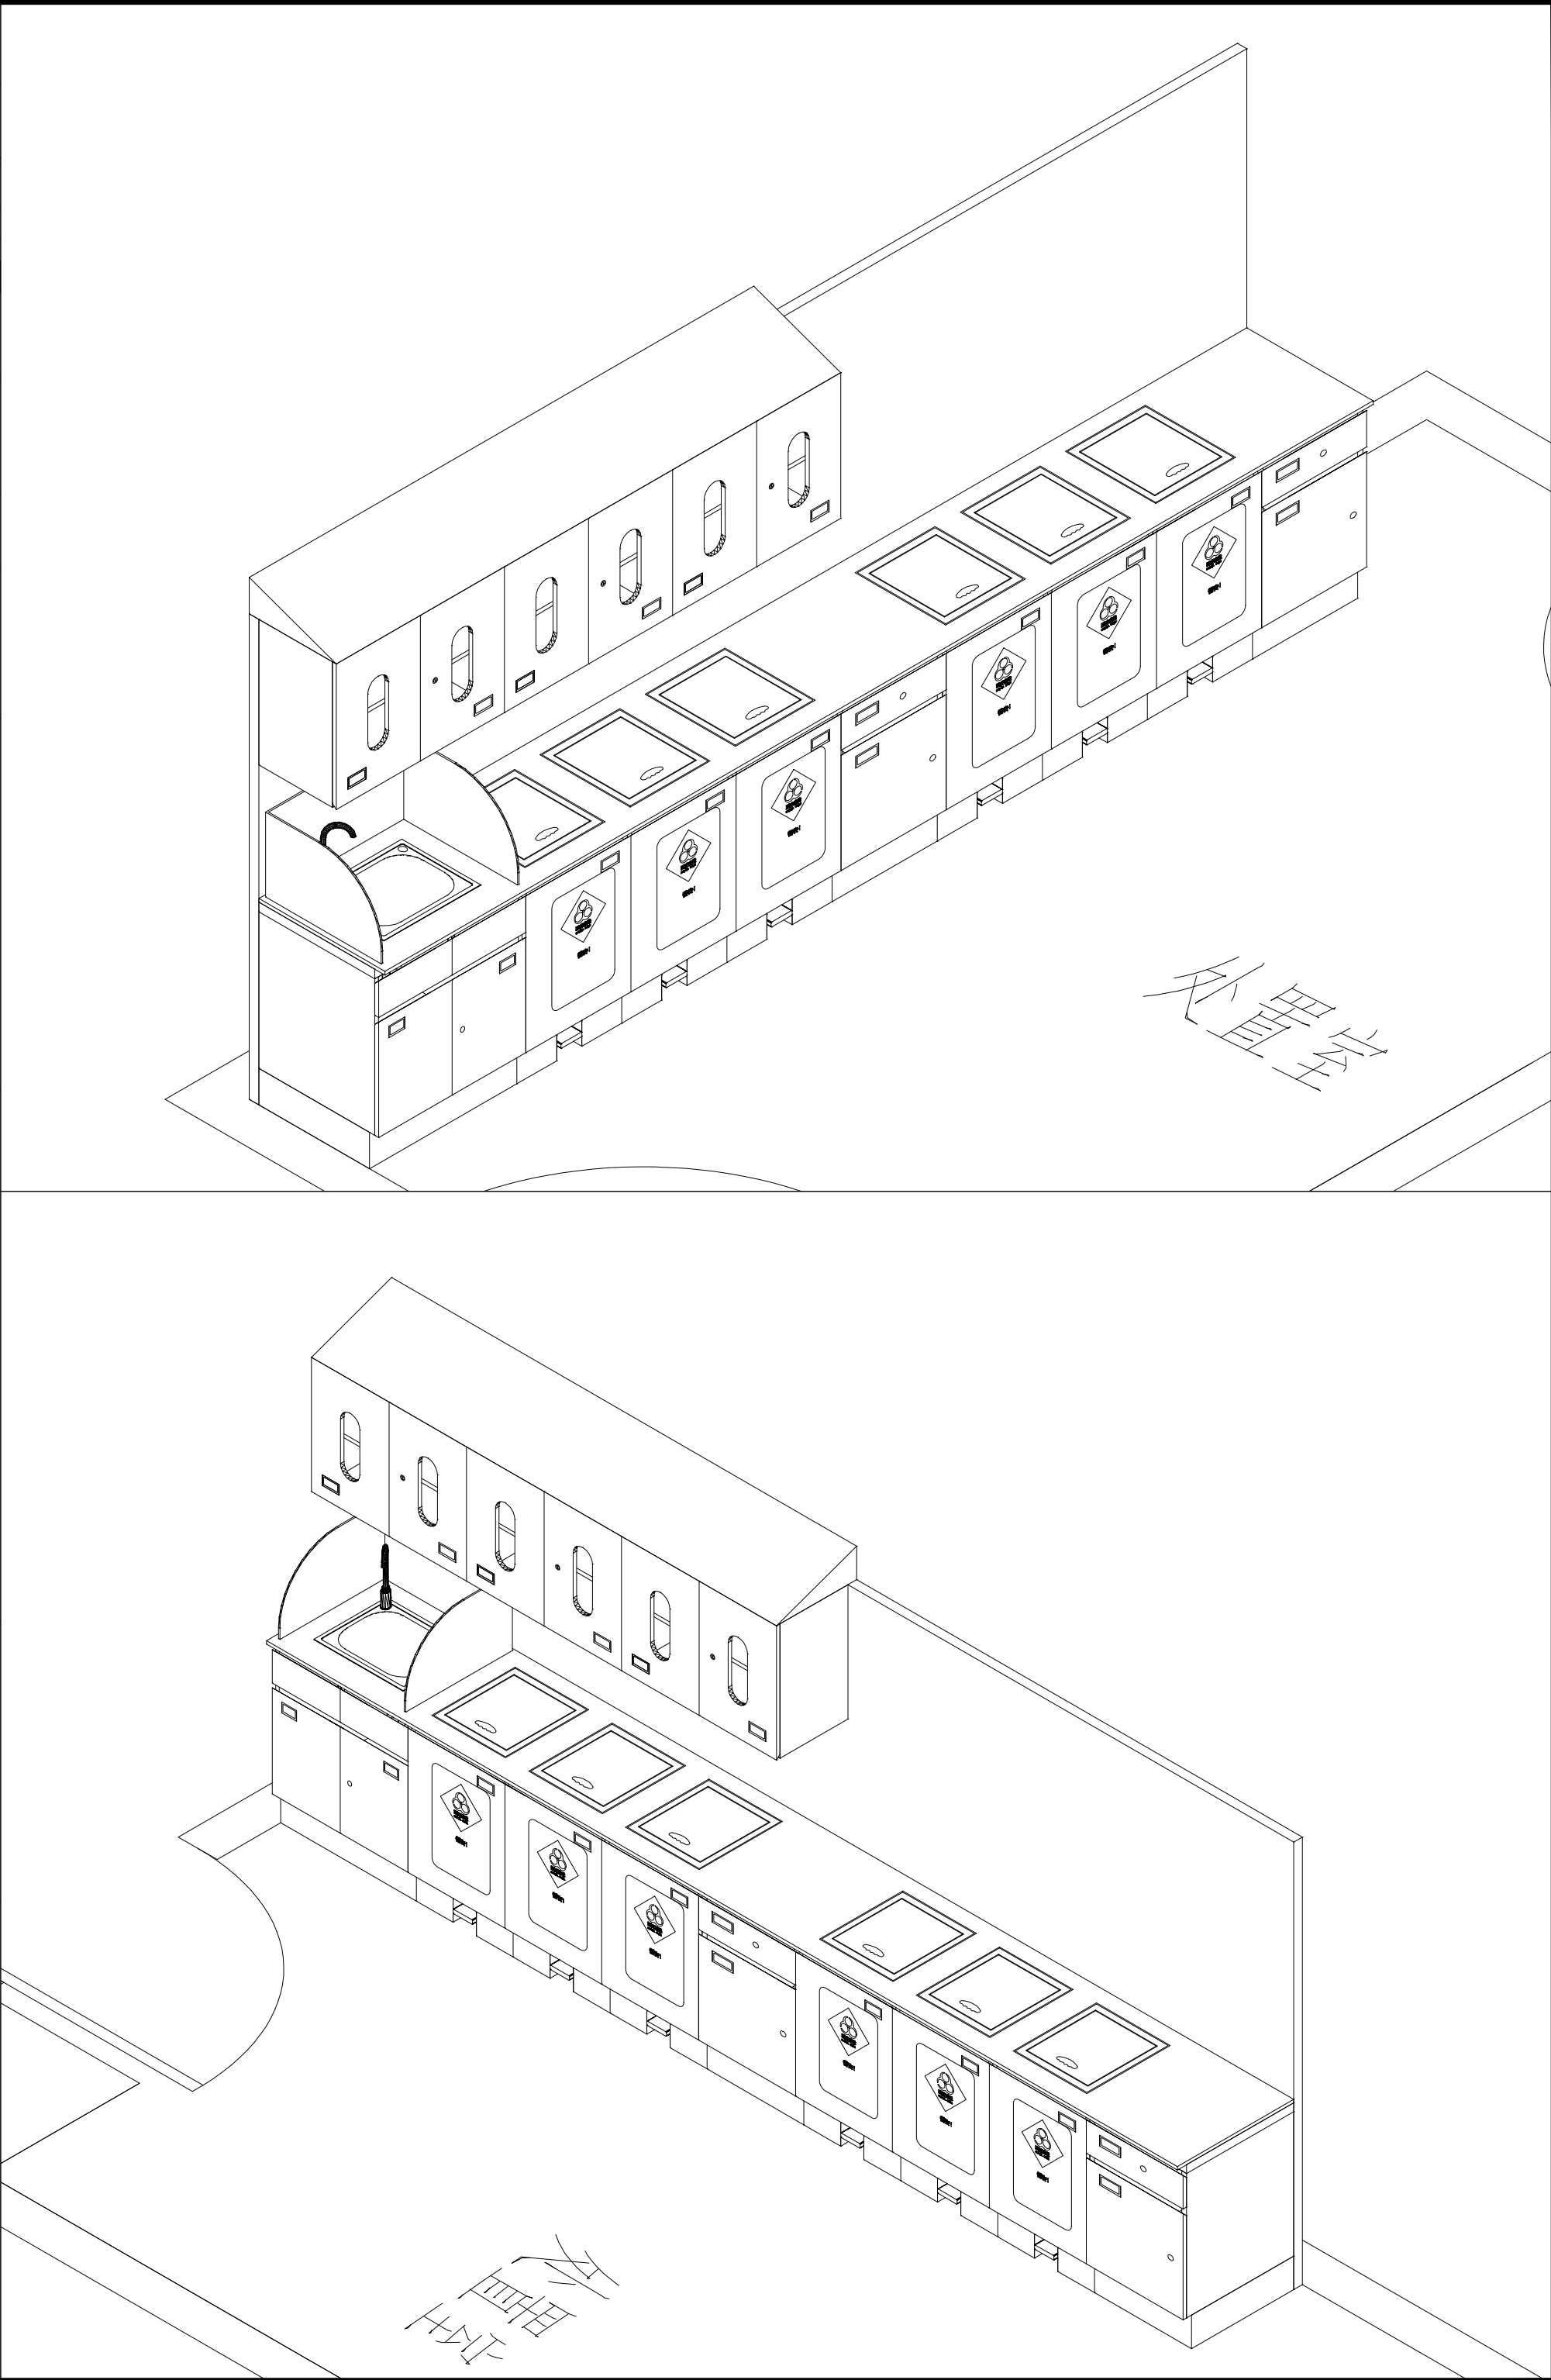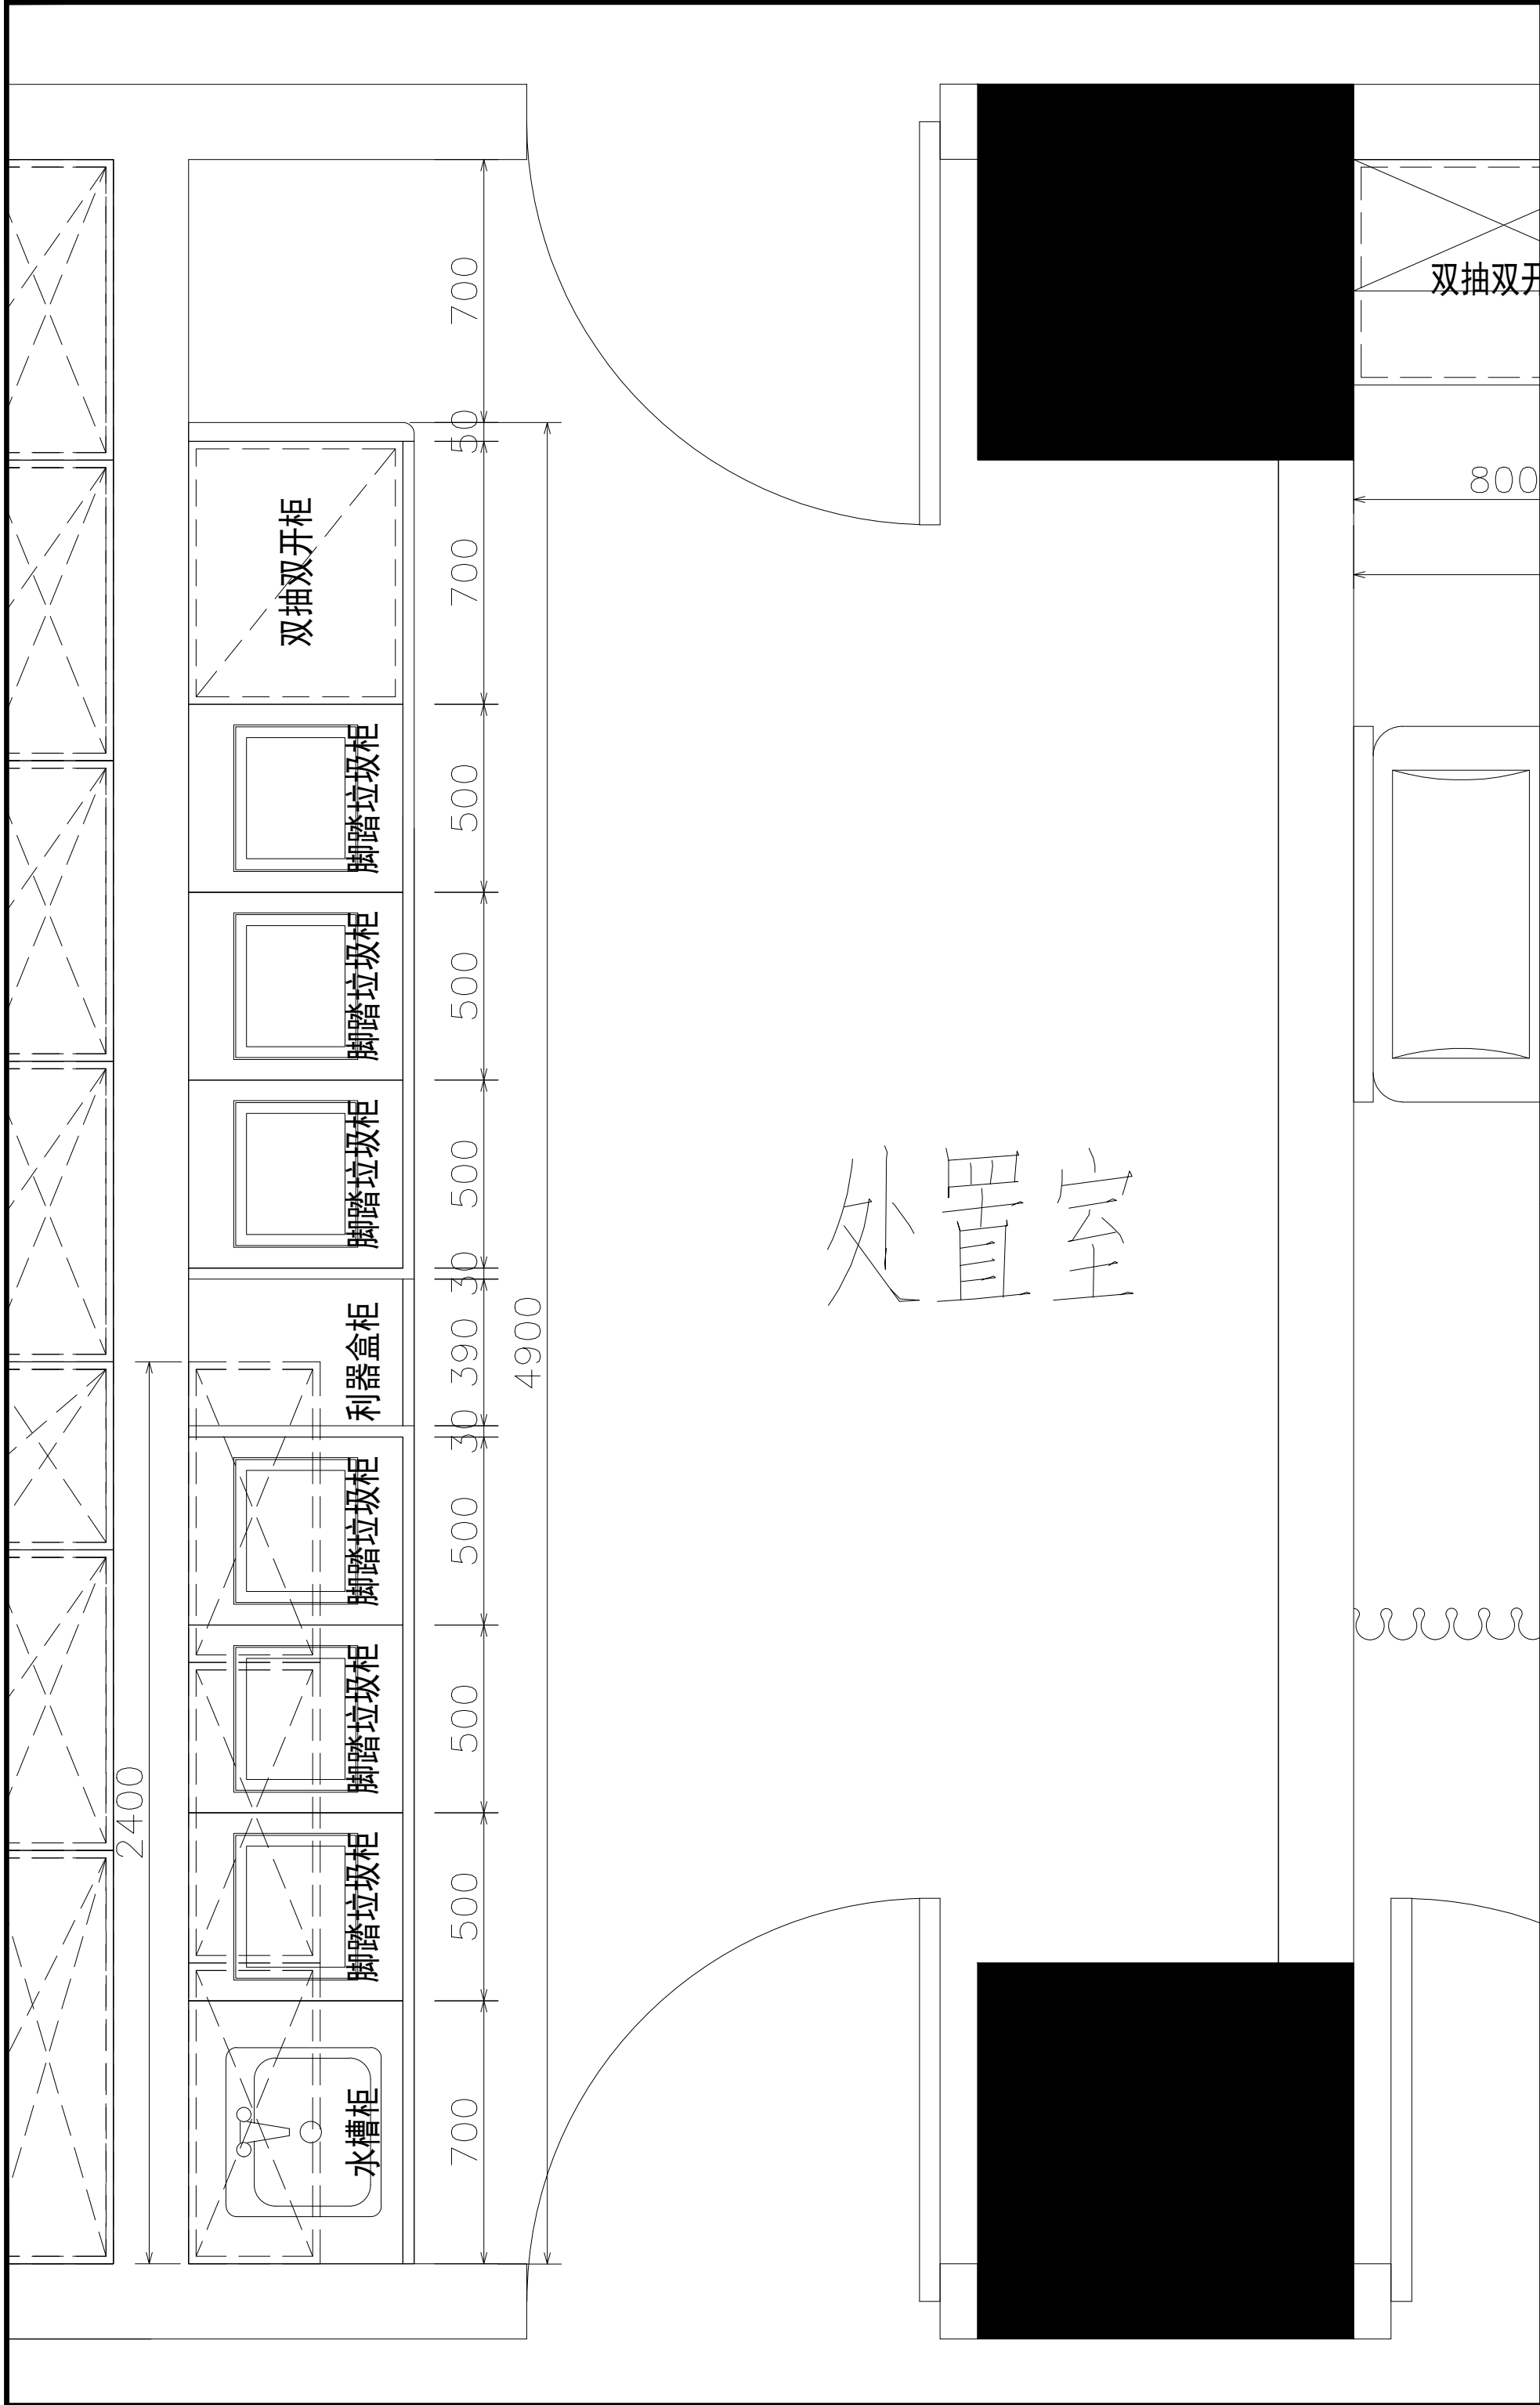

5+1 五合国际 WERKHART www.wvgs.com 北京五合国际 工程设计顾问有限公司 Beijing Werkhart International Design and Engineering Consultancy Ltd.		
设计资质：建筑工程设计甲级 证书编号：A111009911		
合作单位 北京五合国际		
建设单位 XXX		
设计签字		
方案设计人 ARCHITECTURAL DESIGNER	李小明	李小明
设计总负责人 PROJECT MANAGER	张奎	张奎
专业负责人 DISCIPLINE MANAGER	张奎	张奎
设计人 DESIGNED BY	李小明	李小明
验证签字		
审定人 APPROVED BY	苏黎明	苏黎明
审核人 REVIEWED BY	张奎	张奎
校对人 CHECKED BY	张奎	张奎
工程编号 PROJECT NUMBER	2026-SJ-001	
工程名称 PROJECT NAME	泰兴市人民医院1号楼	
工程子项编号 SUB-PROJECT NUMBER		
工程子项名称 SUB-PROJECT	医疗家具专项设计	
图名 DRAWING NAME	15层东区处置室	
图号 DRAWING NUMBER	051	版次 VERSION 1
设计阶段 STAGE	方案	日期 DATE 2026.06

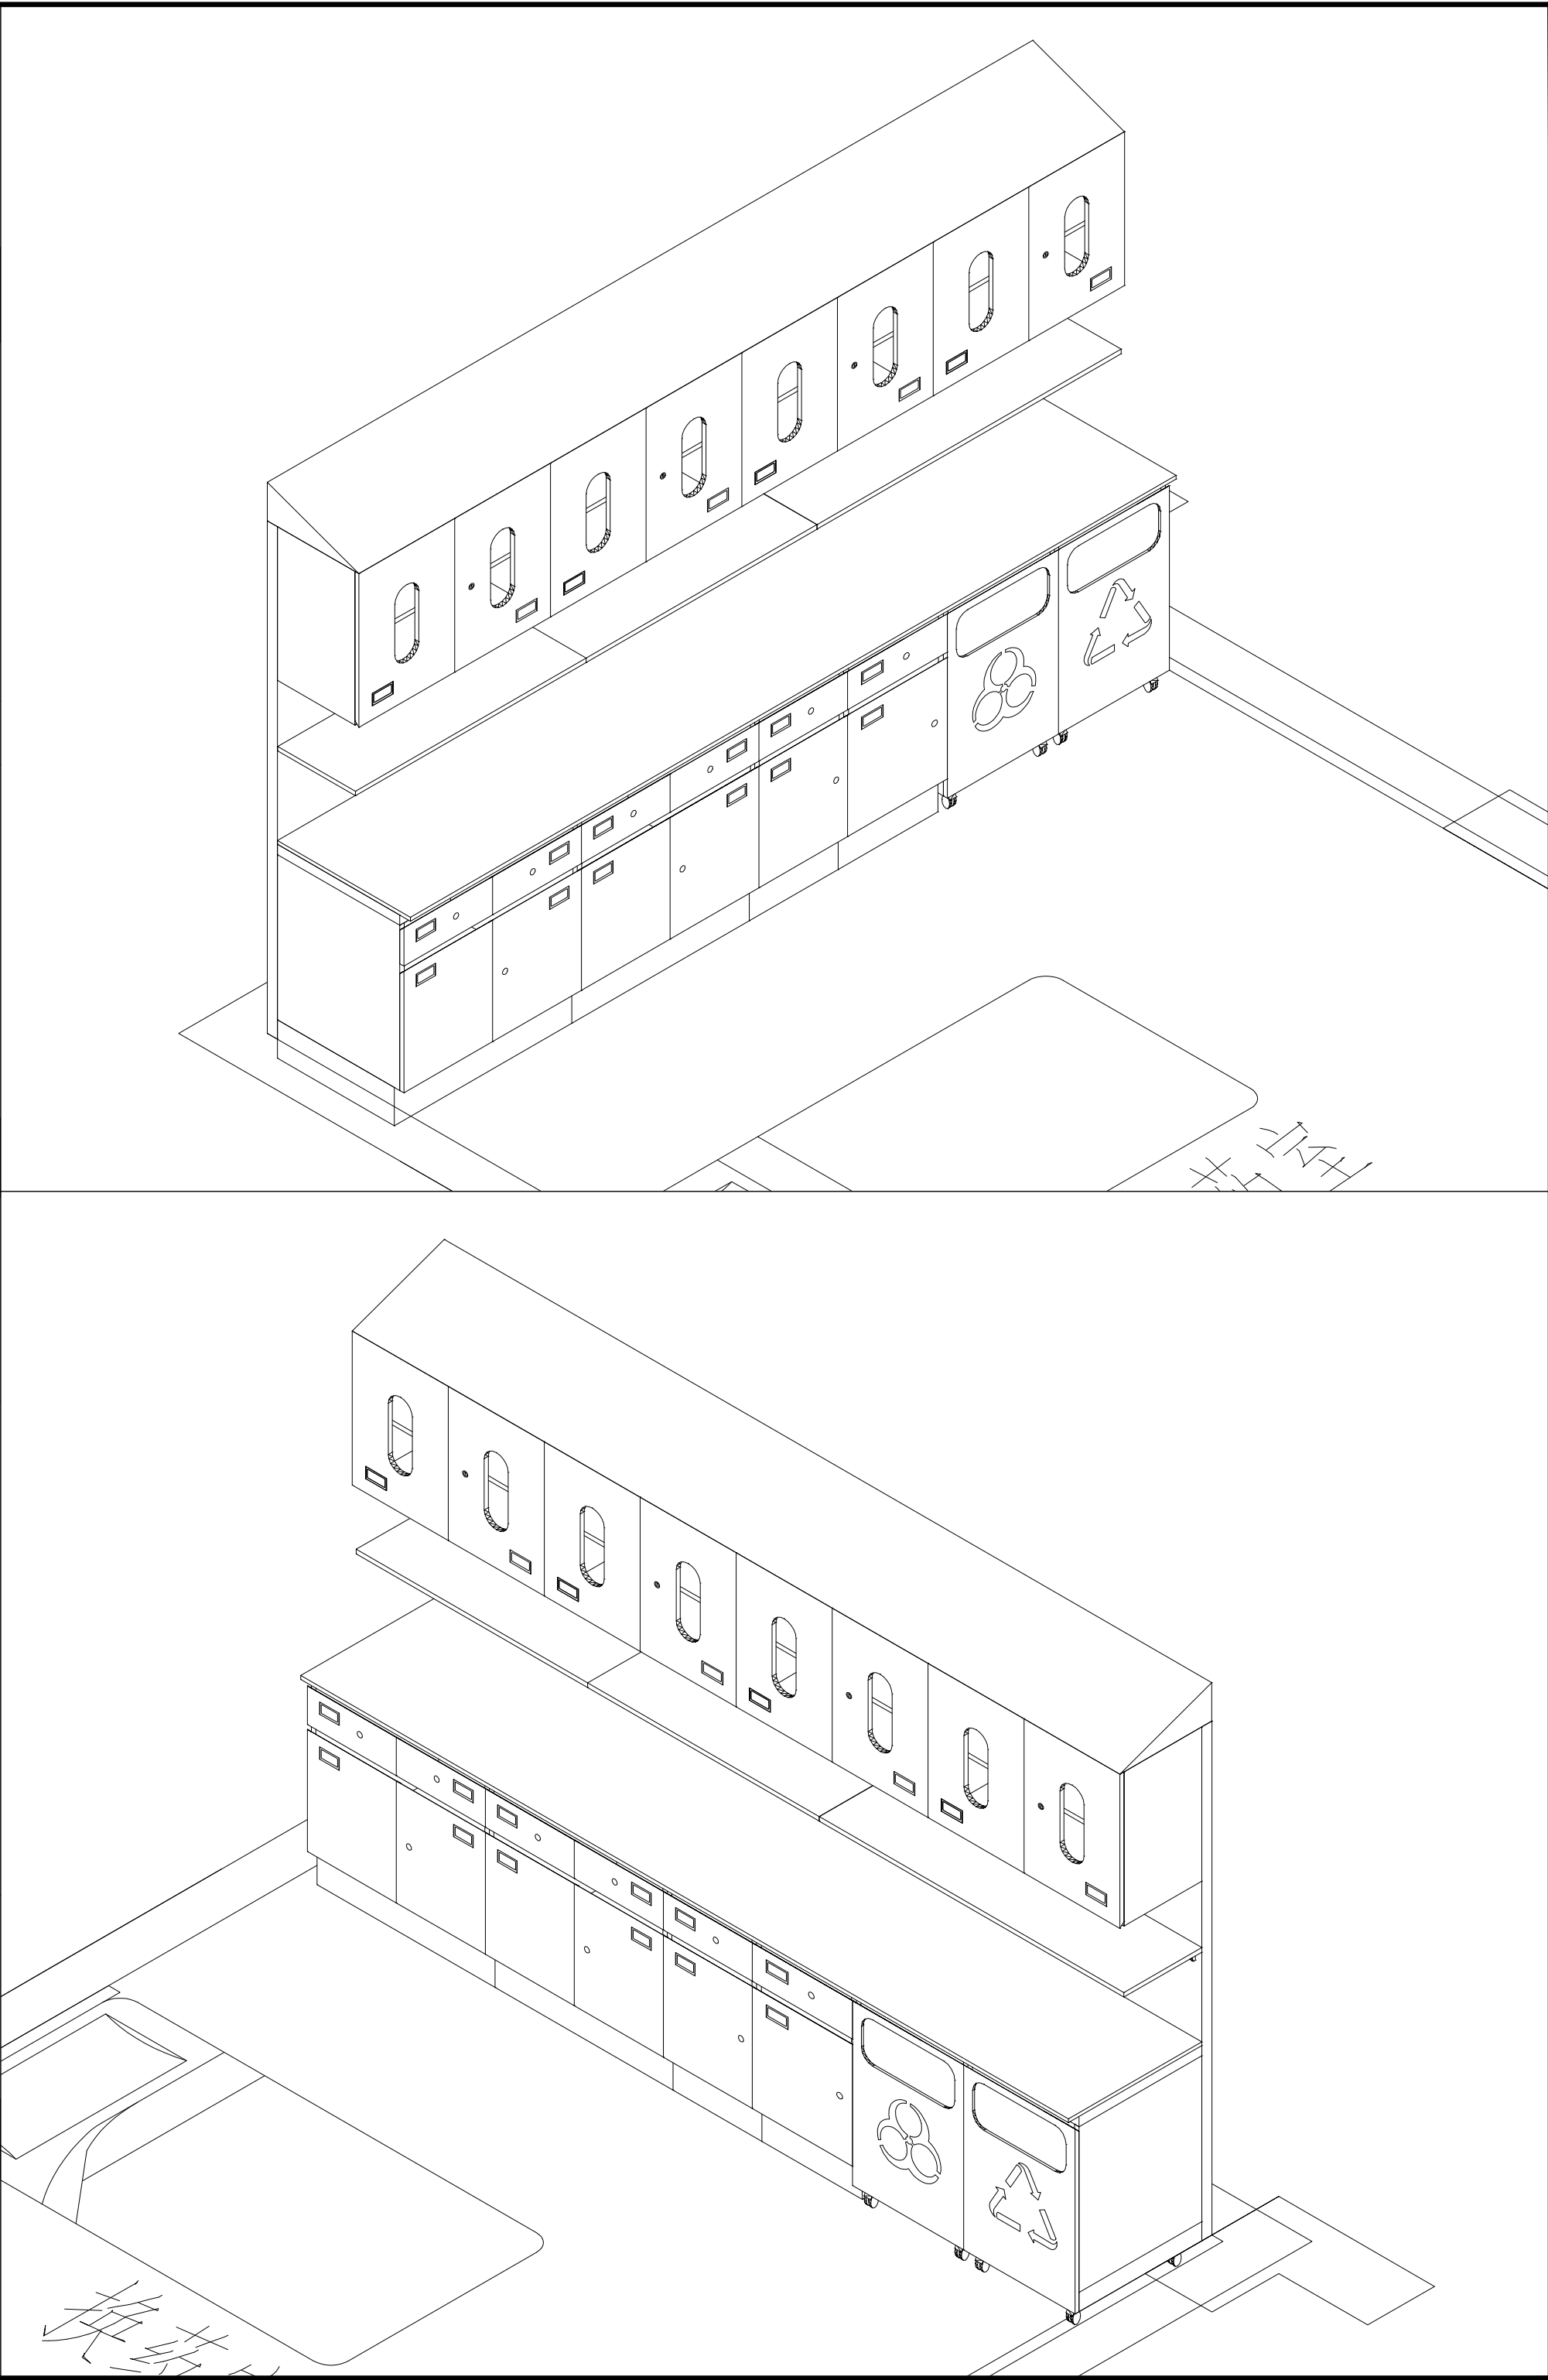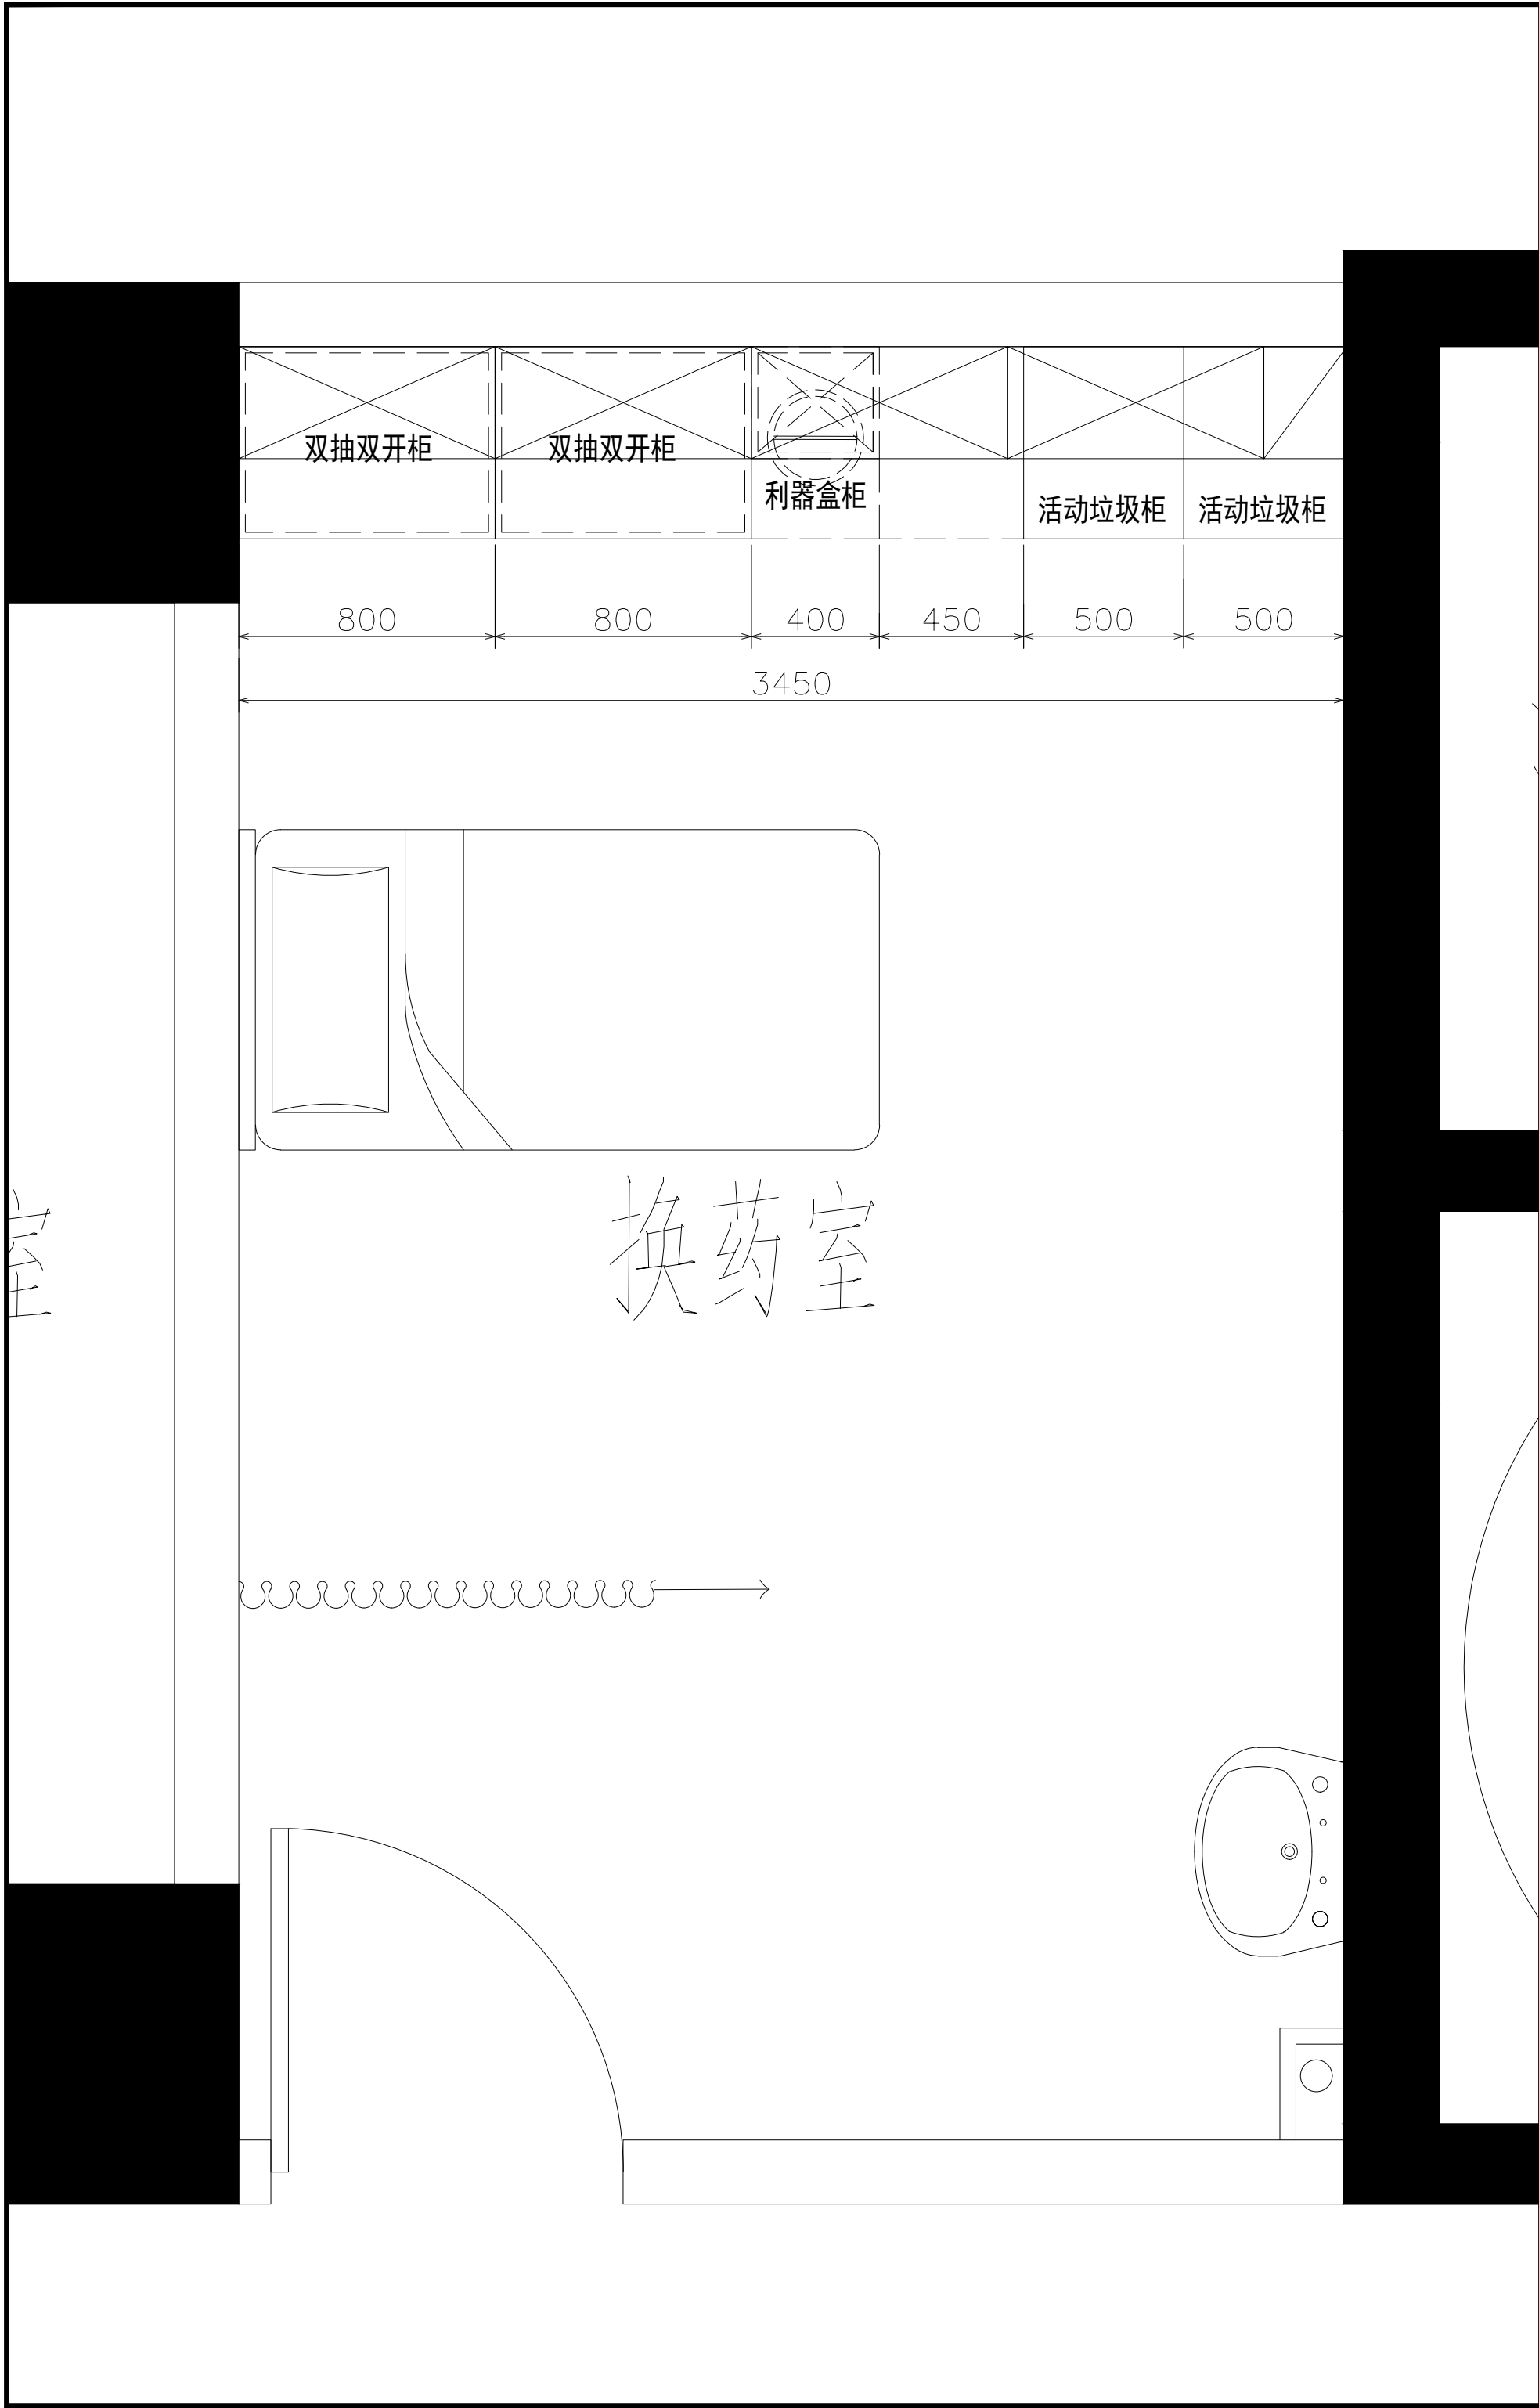

5+I 五合国际
WERKHART
www.wwhg.com



北京五合国际
工程设计顾问有限公司
Beijing Werkhart International
Design and Engineering Consultancy Ltd.

设计资质：建筑工程设计甲级
证书编号：A111009911



合作单位
无

建设单位
无



设计签字 SIGNATURE		
方案设计人 ARCHITECTURAL DESIGNER	李小明	李小明
设计总负责人 PROJECT MANAGER	张奎	张奎
专业负责人 DISCIPLINE MANAGER	张奎	张奎
设计人 DESIGNED BY	李小明	李小明
验证签字 VERIFICATION		
审定人 APPROVED BY	苏黎明	苏黎明
审核人 REVIEWED BY	张奎	张奎
校对人 CHECKED BY	张奎	张奎
工程编号 PROJECT NUMBER	2026-SJ-001	
工程名称 PROJECT NAME	泰兴市人民医院1号楼	
工程子项编号 SUB-PROJECT NUMBER		
工程子项名称 SUB-PROJECT	医疗家具专项设计	
图名 DRAWING NAME	15层东区换药室	
图号 DRAWING NUMBER	052	版次 VERSION 1
设计阶段 STAGE	方案	日期 DATE 2026.06

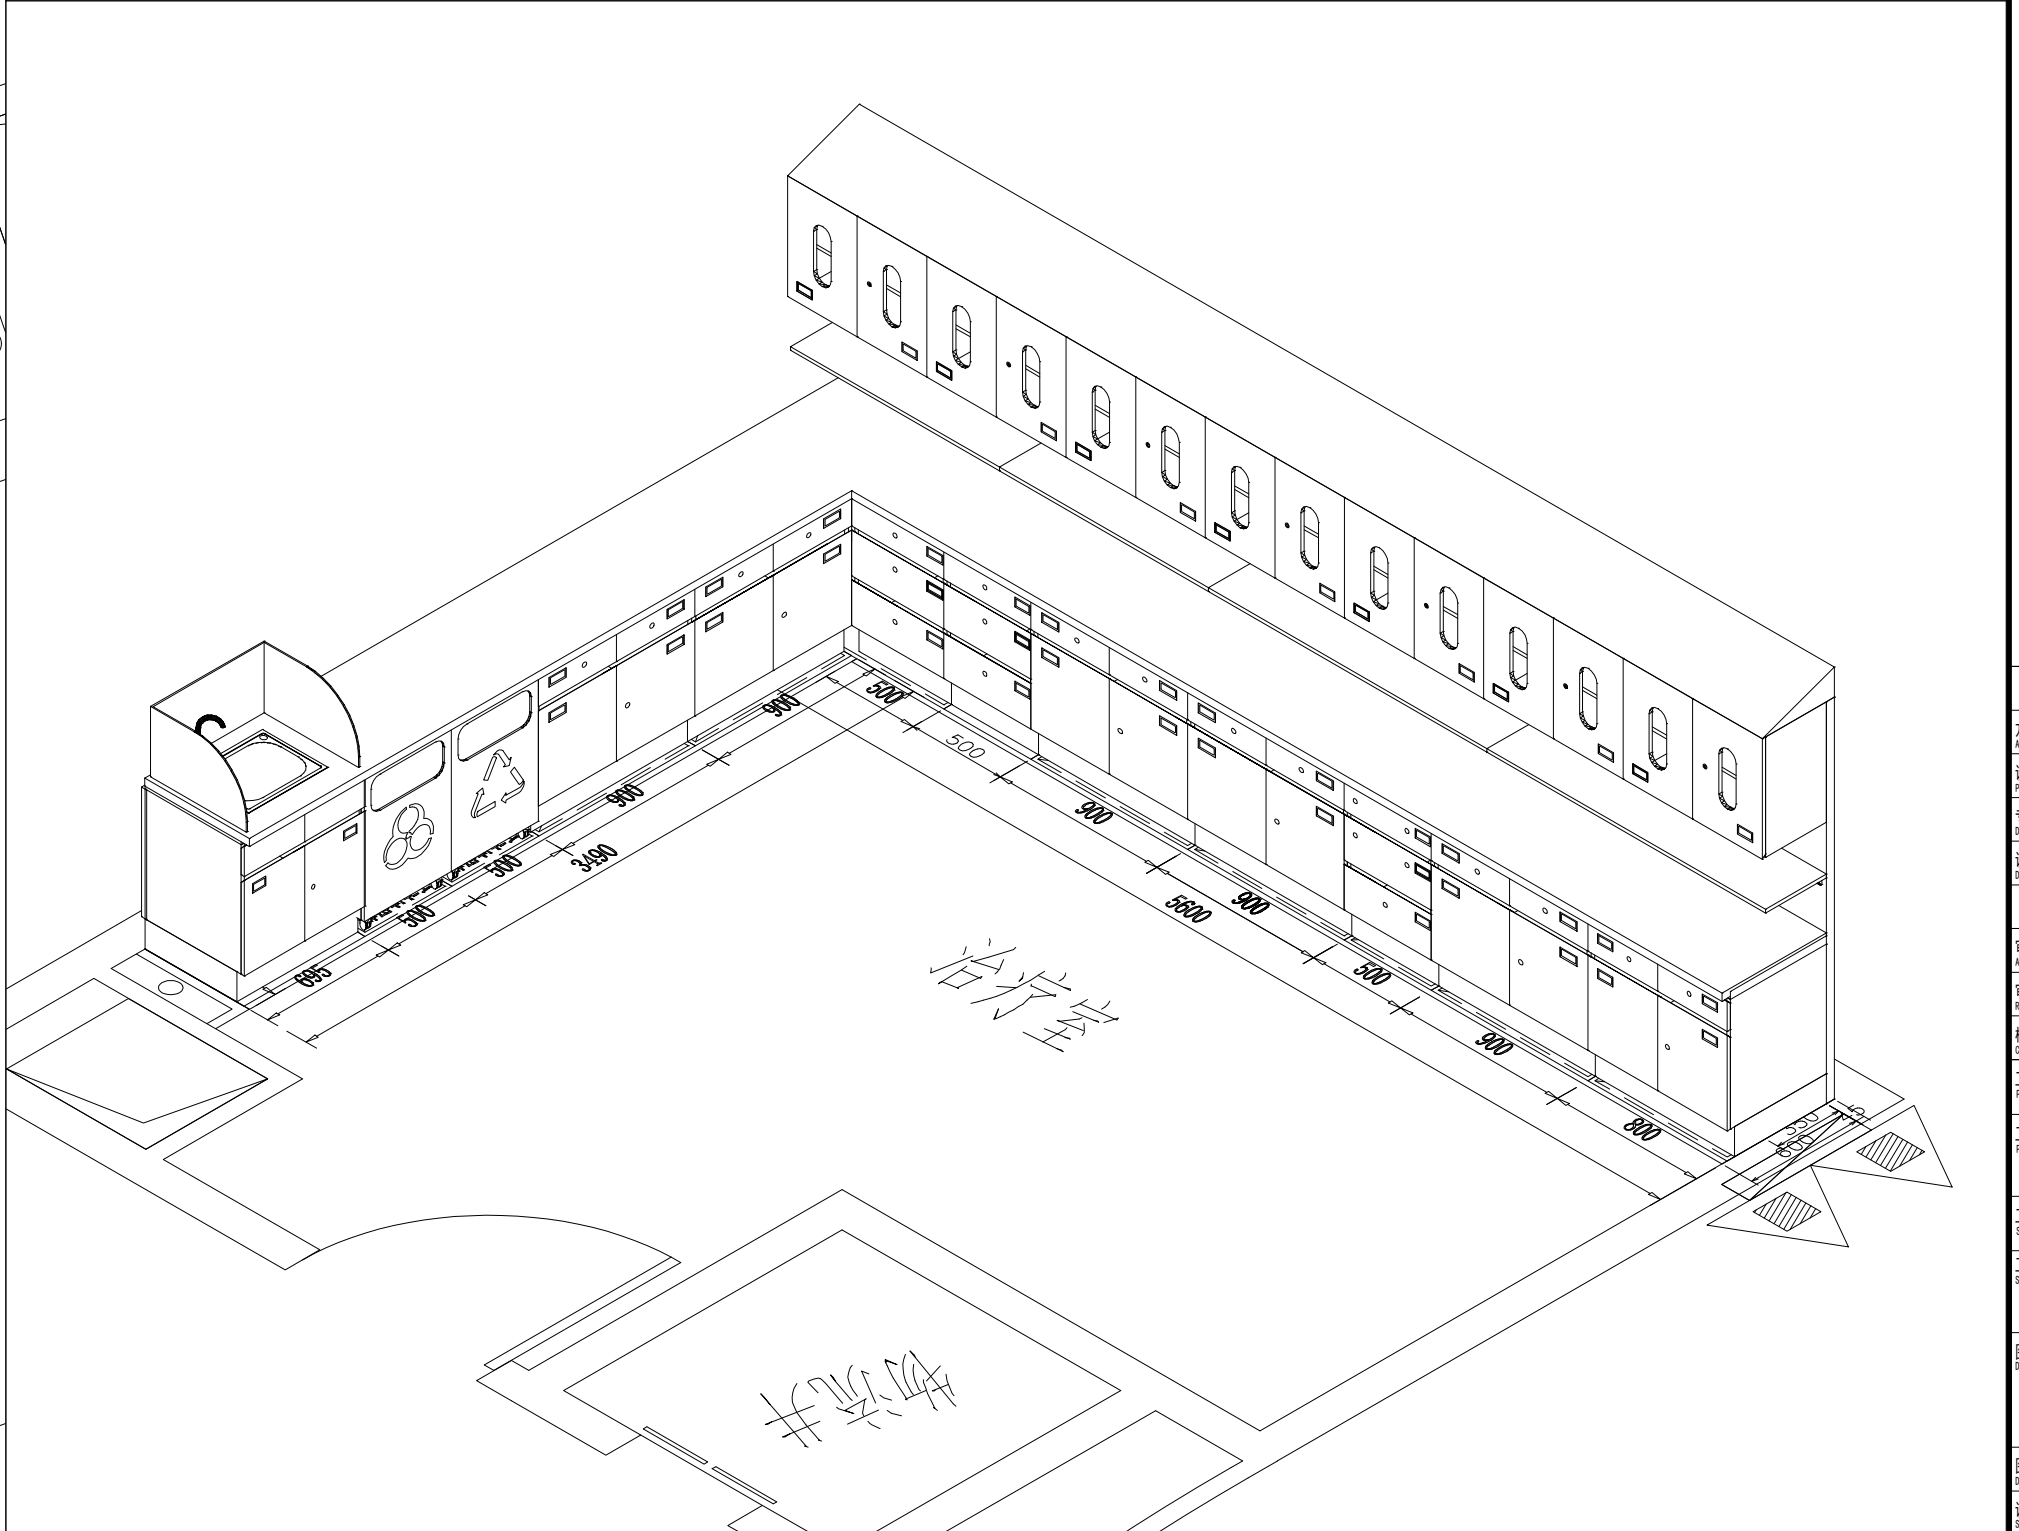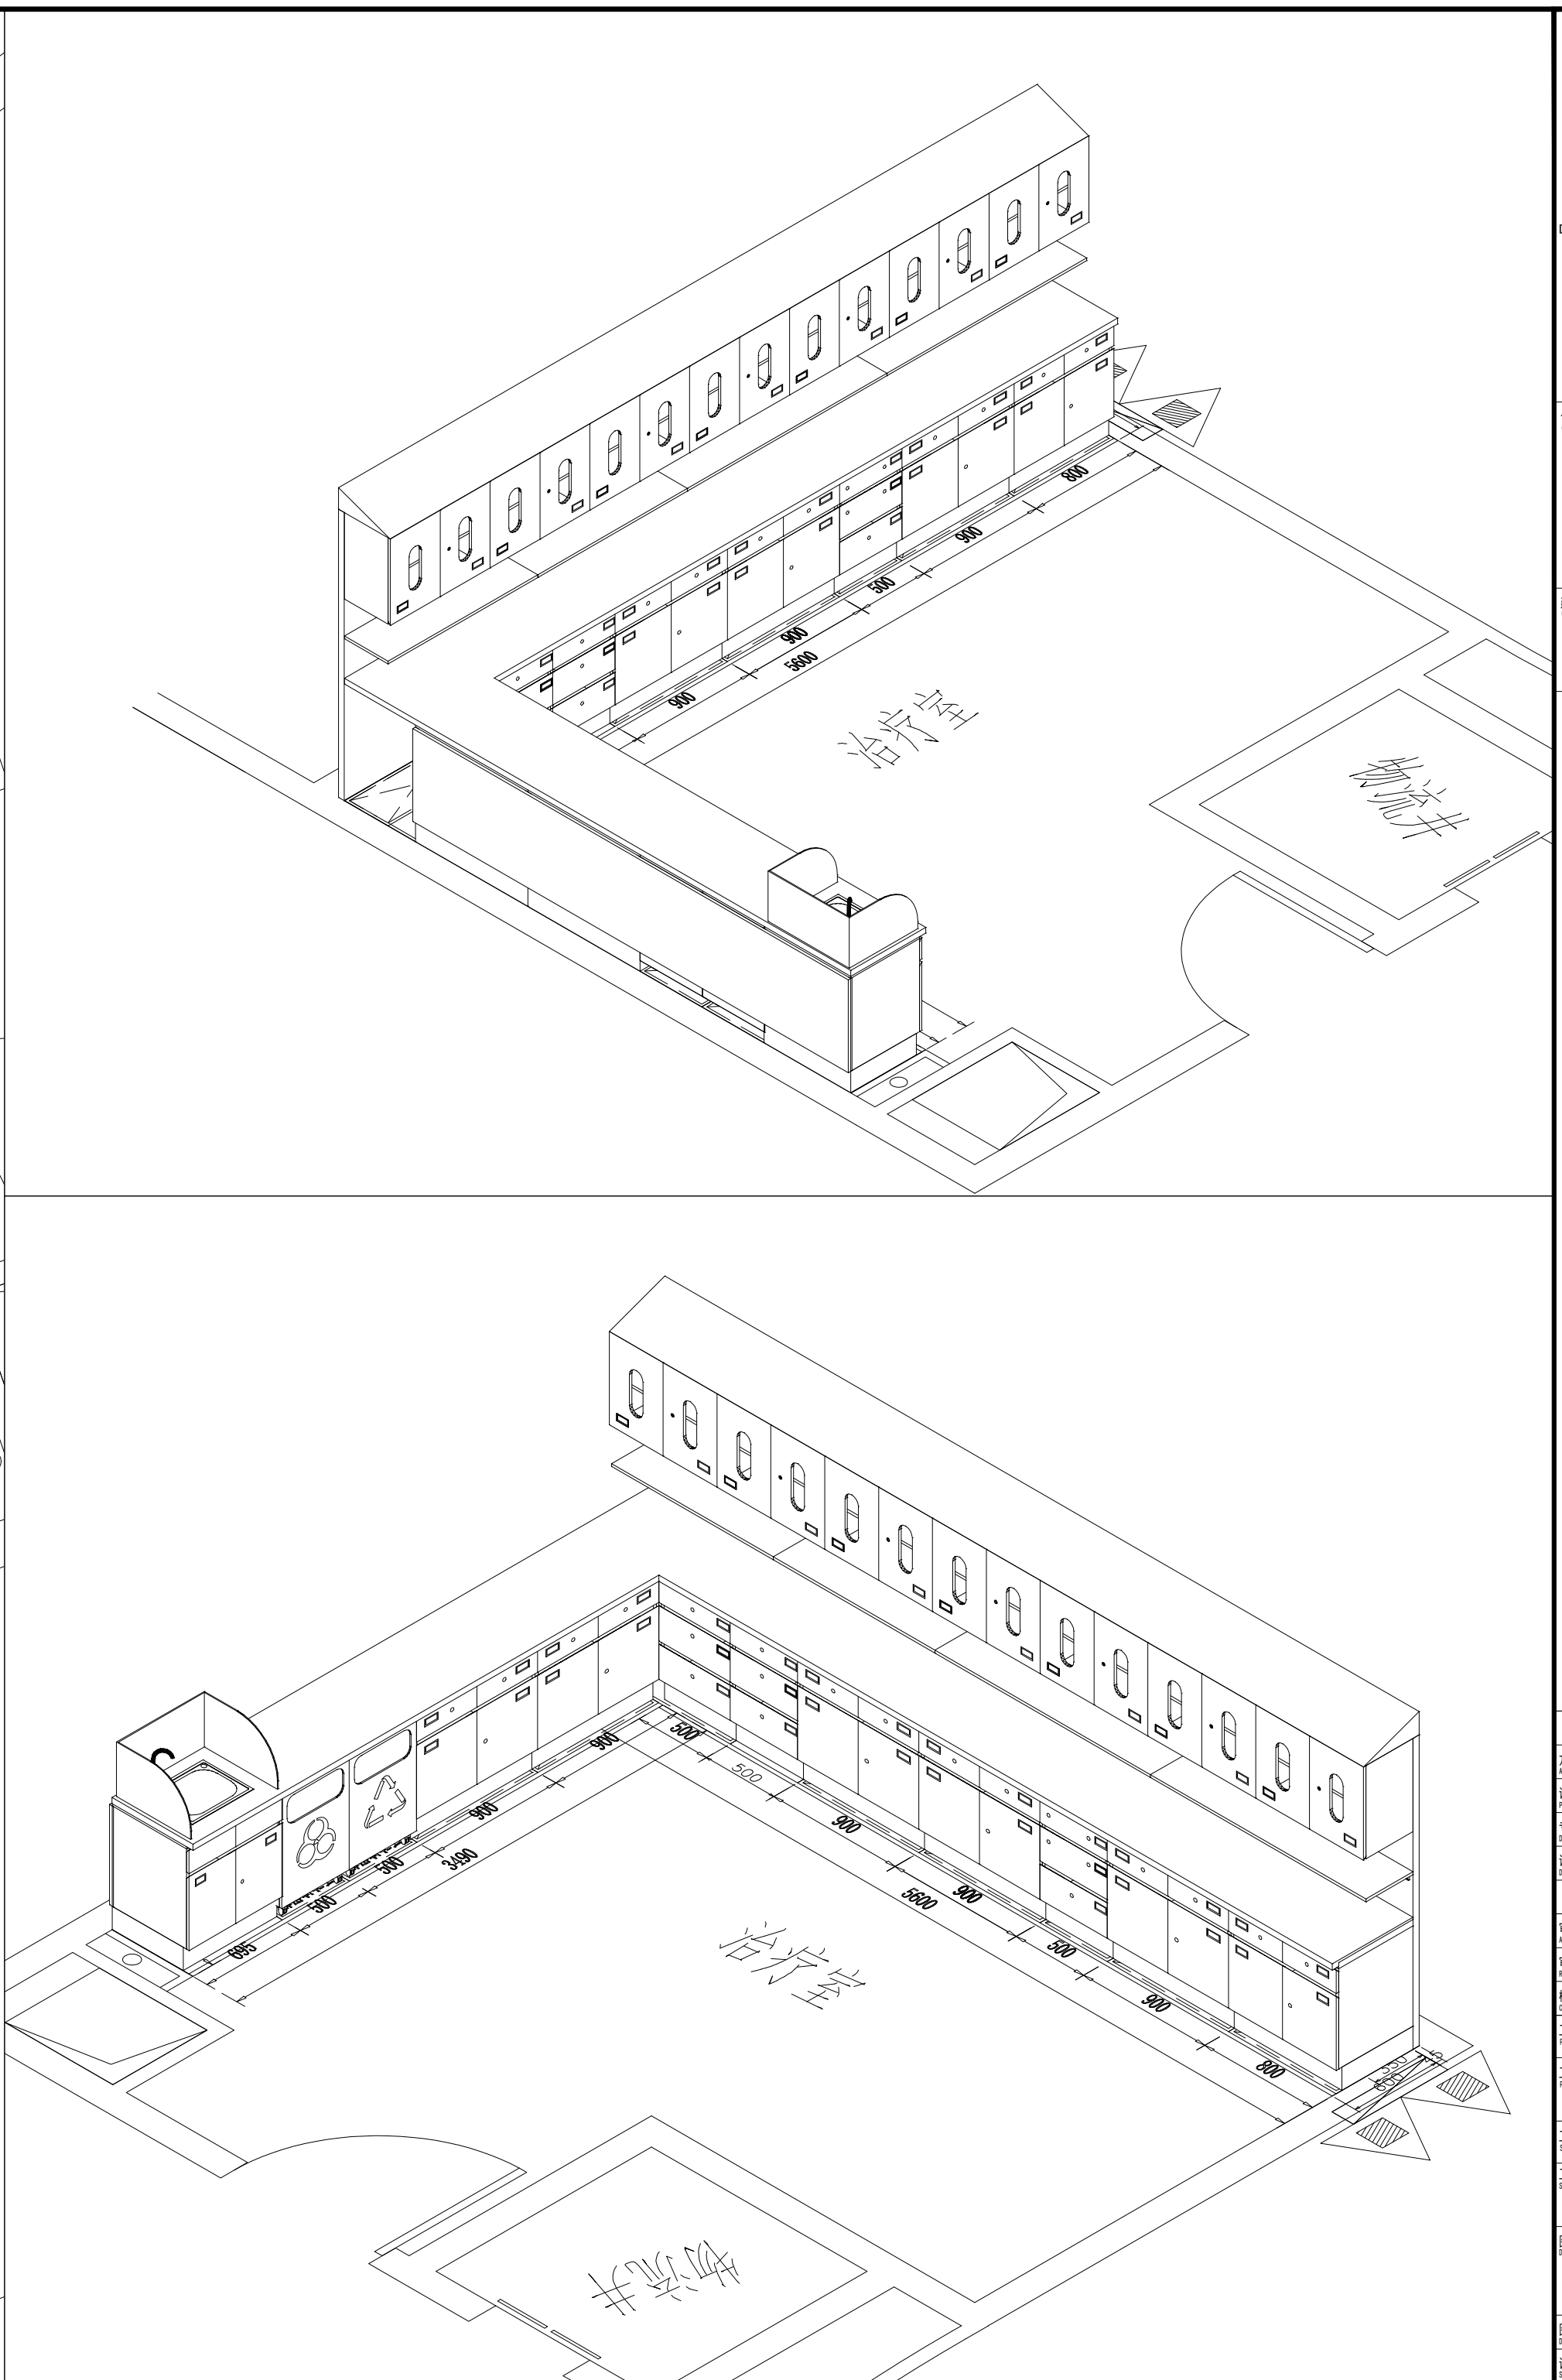合作單位
COLLABORATOR建设单位
OWNER

设计签字 SIGNATURE			
方案设计师 PROJECT DESIGNER	李小明	李小明	
设计总负责人 PROJECT MANAGER	张奎	张奎	
专业负责人 SPECIALIST MANAGER	张奎	张奎	
设计人 DESIGNED BY	李小明	李小明	
验证签字 VERIFY SIGNATURE			
审定人 PROVED BY	苏黎明	苏黎明	
审核人 CHECKED BY	张奎	张奎	
交对人 HANDLED BY	张奎	张奎	
工程编号 PROJECT NUMBER	2026-SJ-001		
工程名称 PROJECT NAME 泰兴市人民医院1号楼			
工程子编号 SUB-PROJECT NUMBER			
工程子项名称 SUB-PROJECT NAME 医疗家具专项设计			
项目名称 PROJECT NAME 15层西区治疗室			
图号 DRAWING NUMBER	053	版次 VERSION	1
设计阶段 DESIGN STAGE	方案	日期 DATE	2026.06

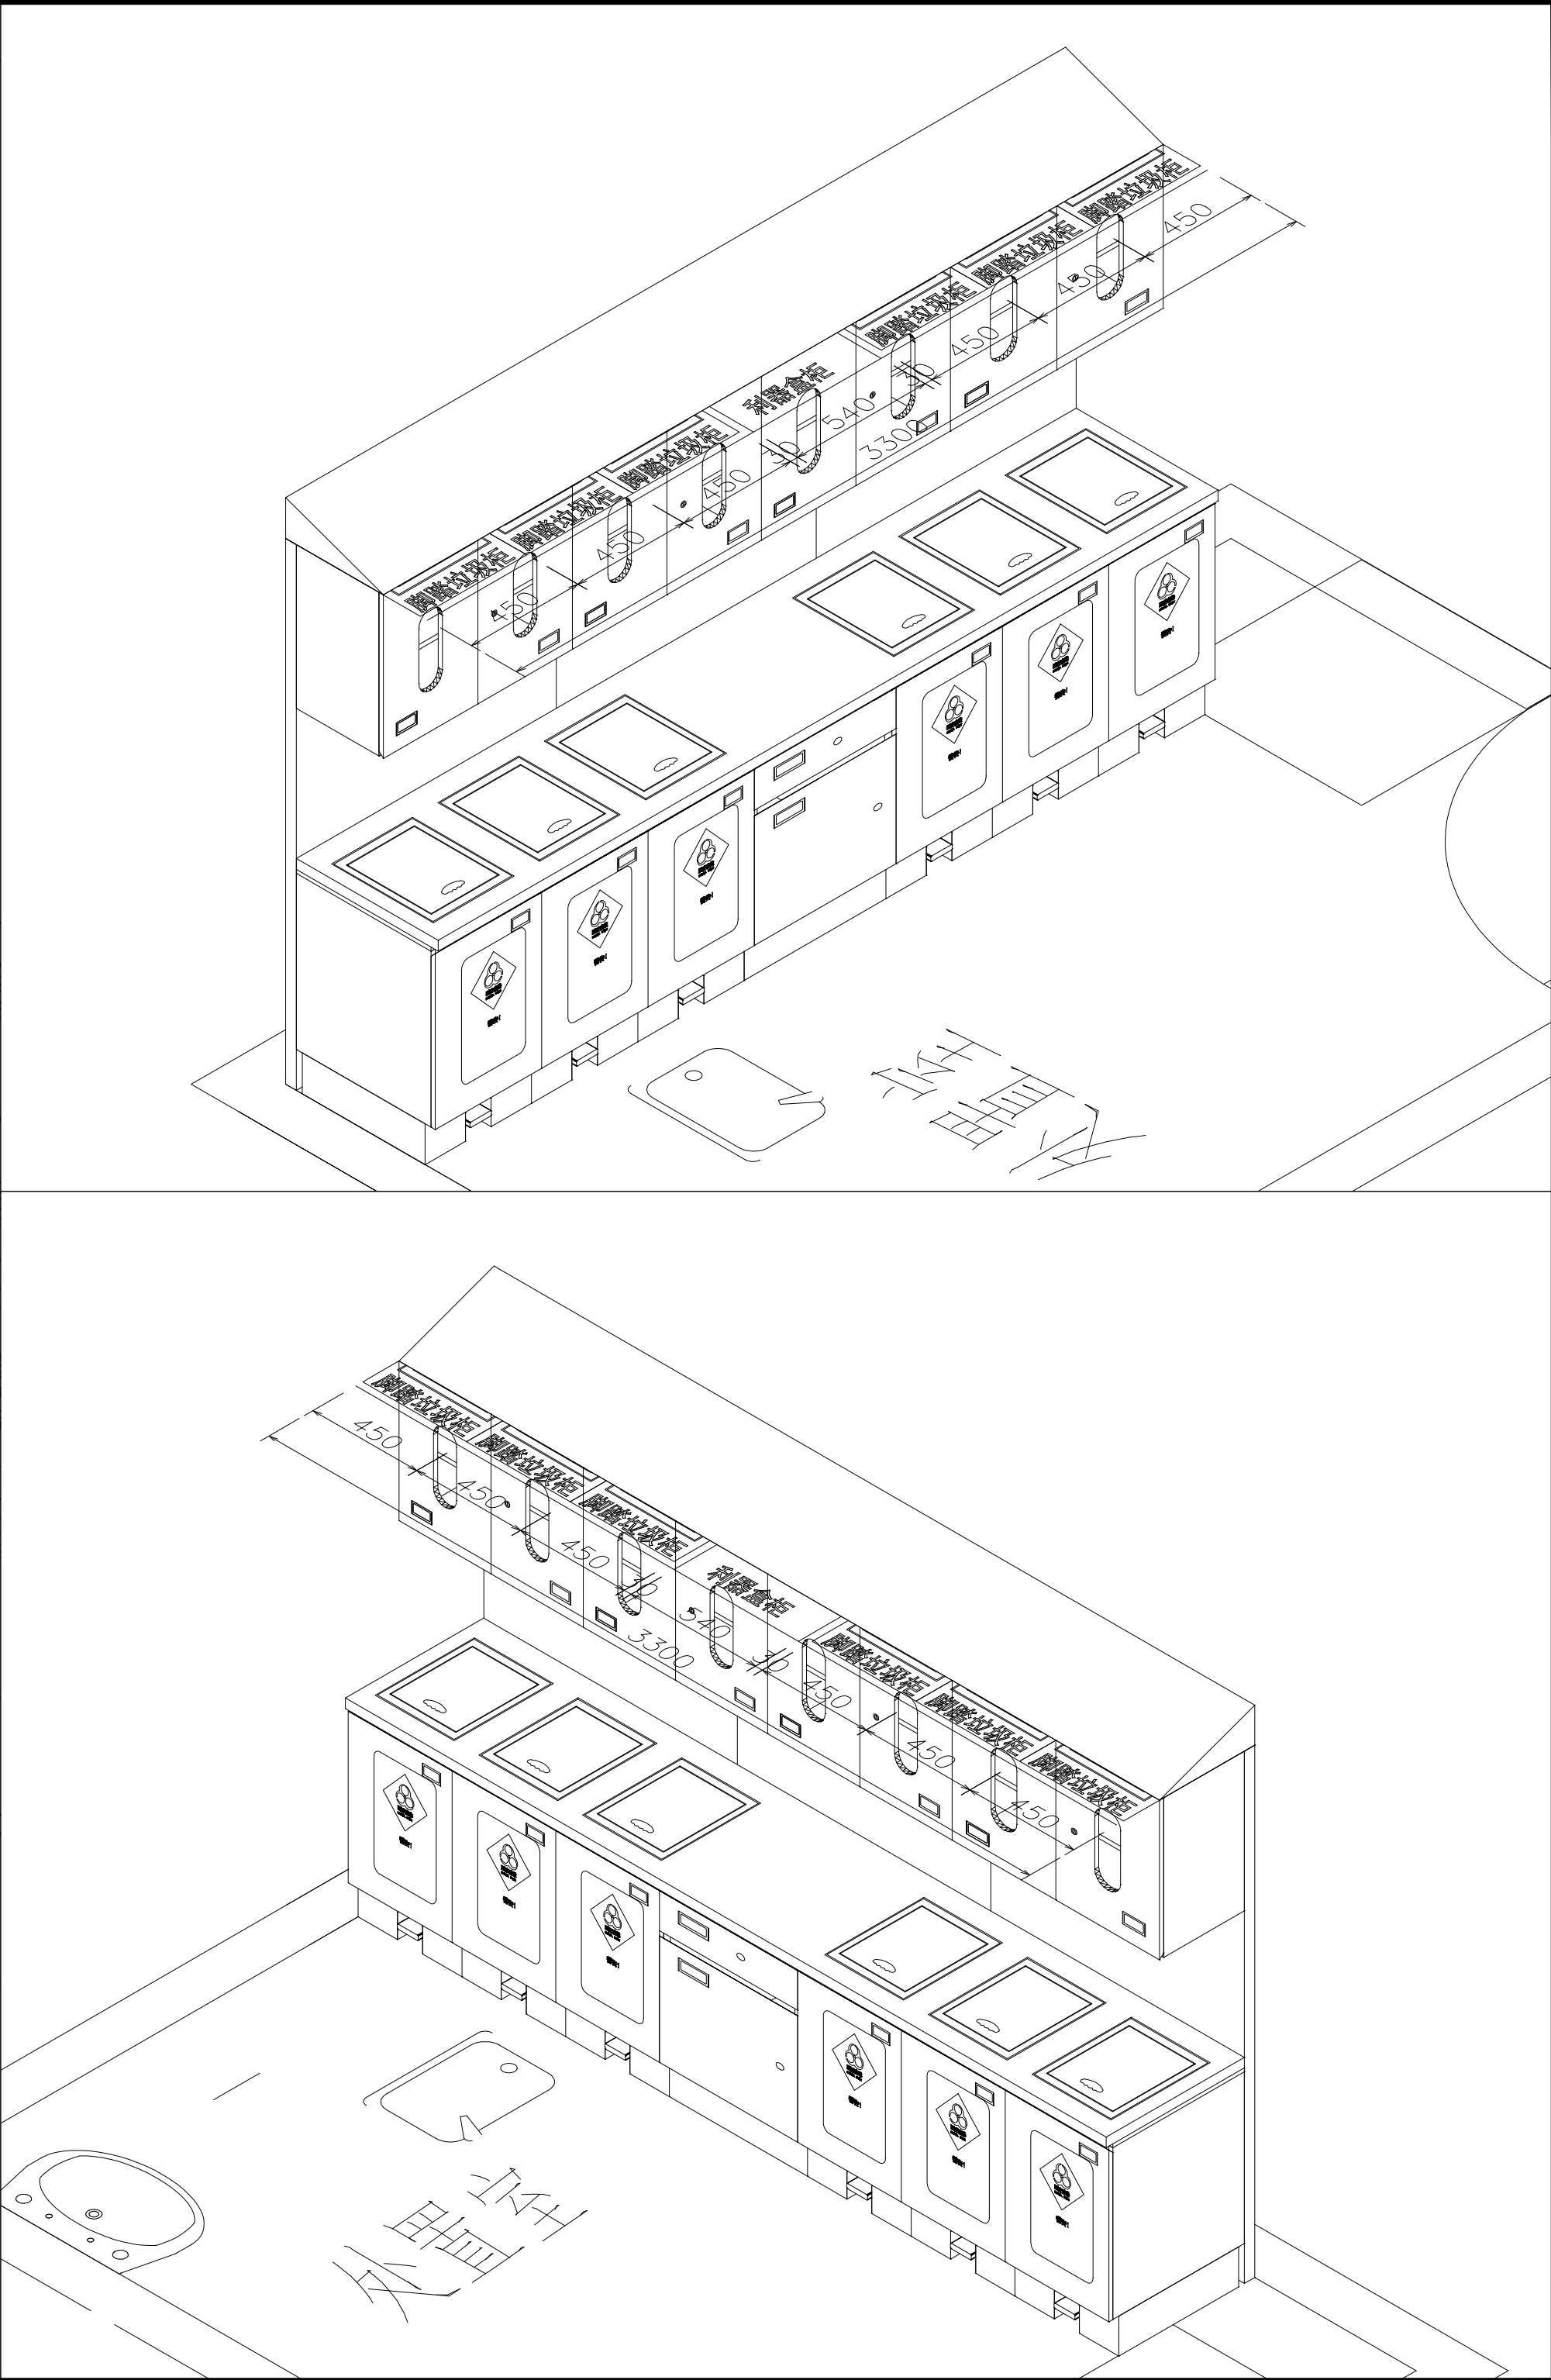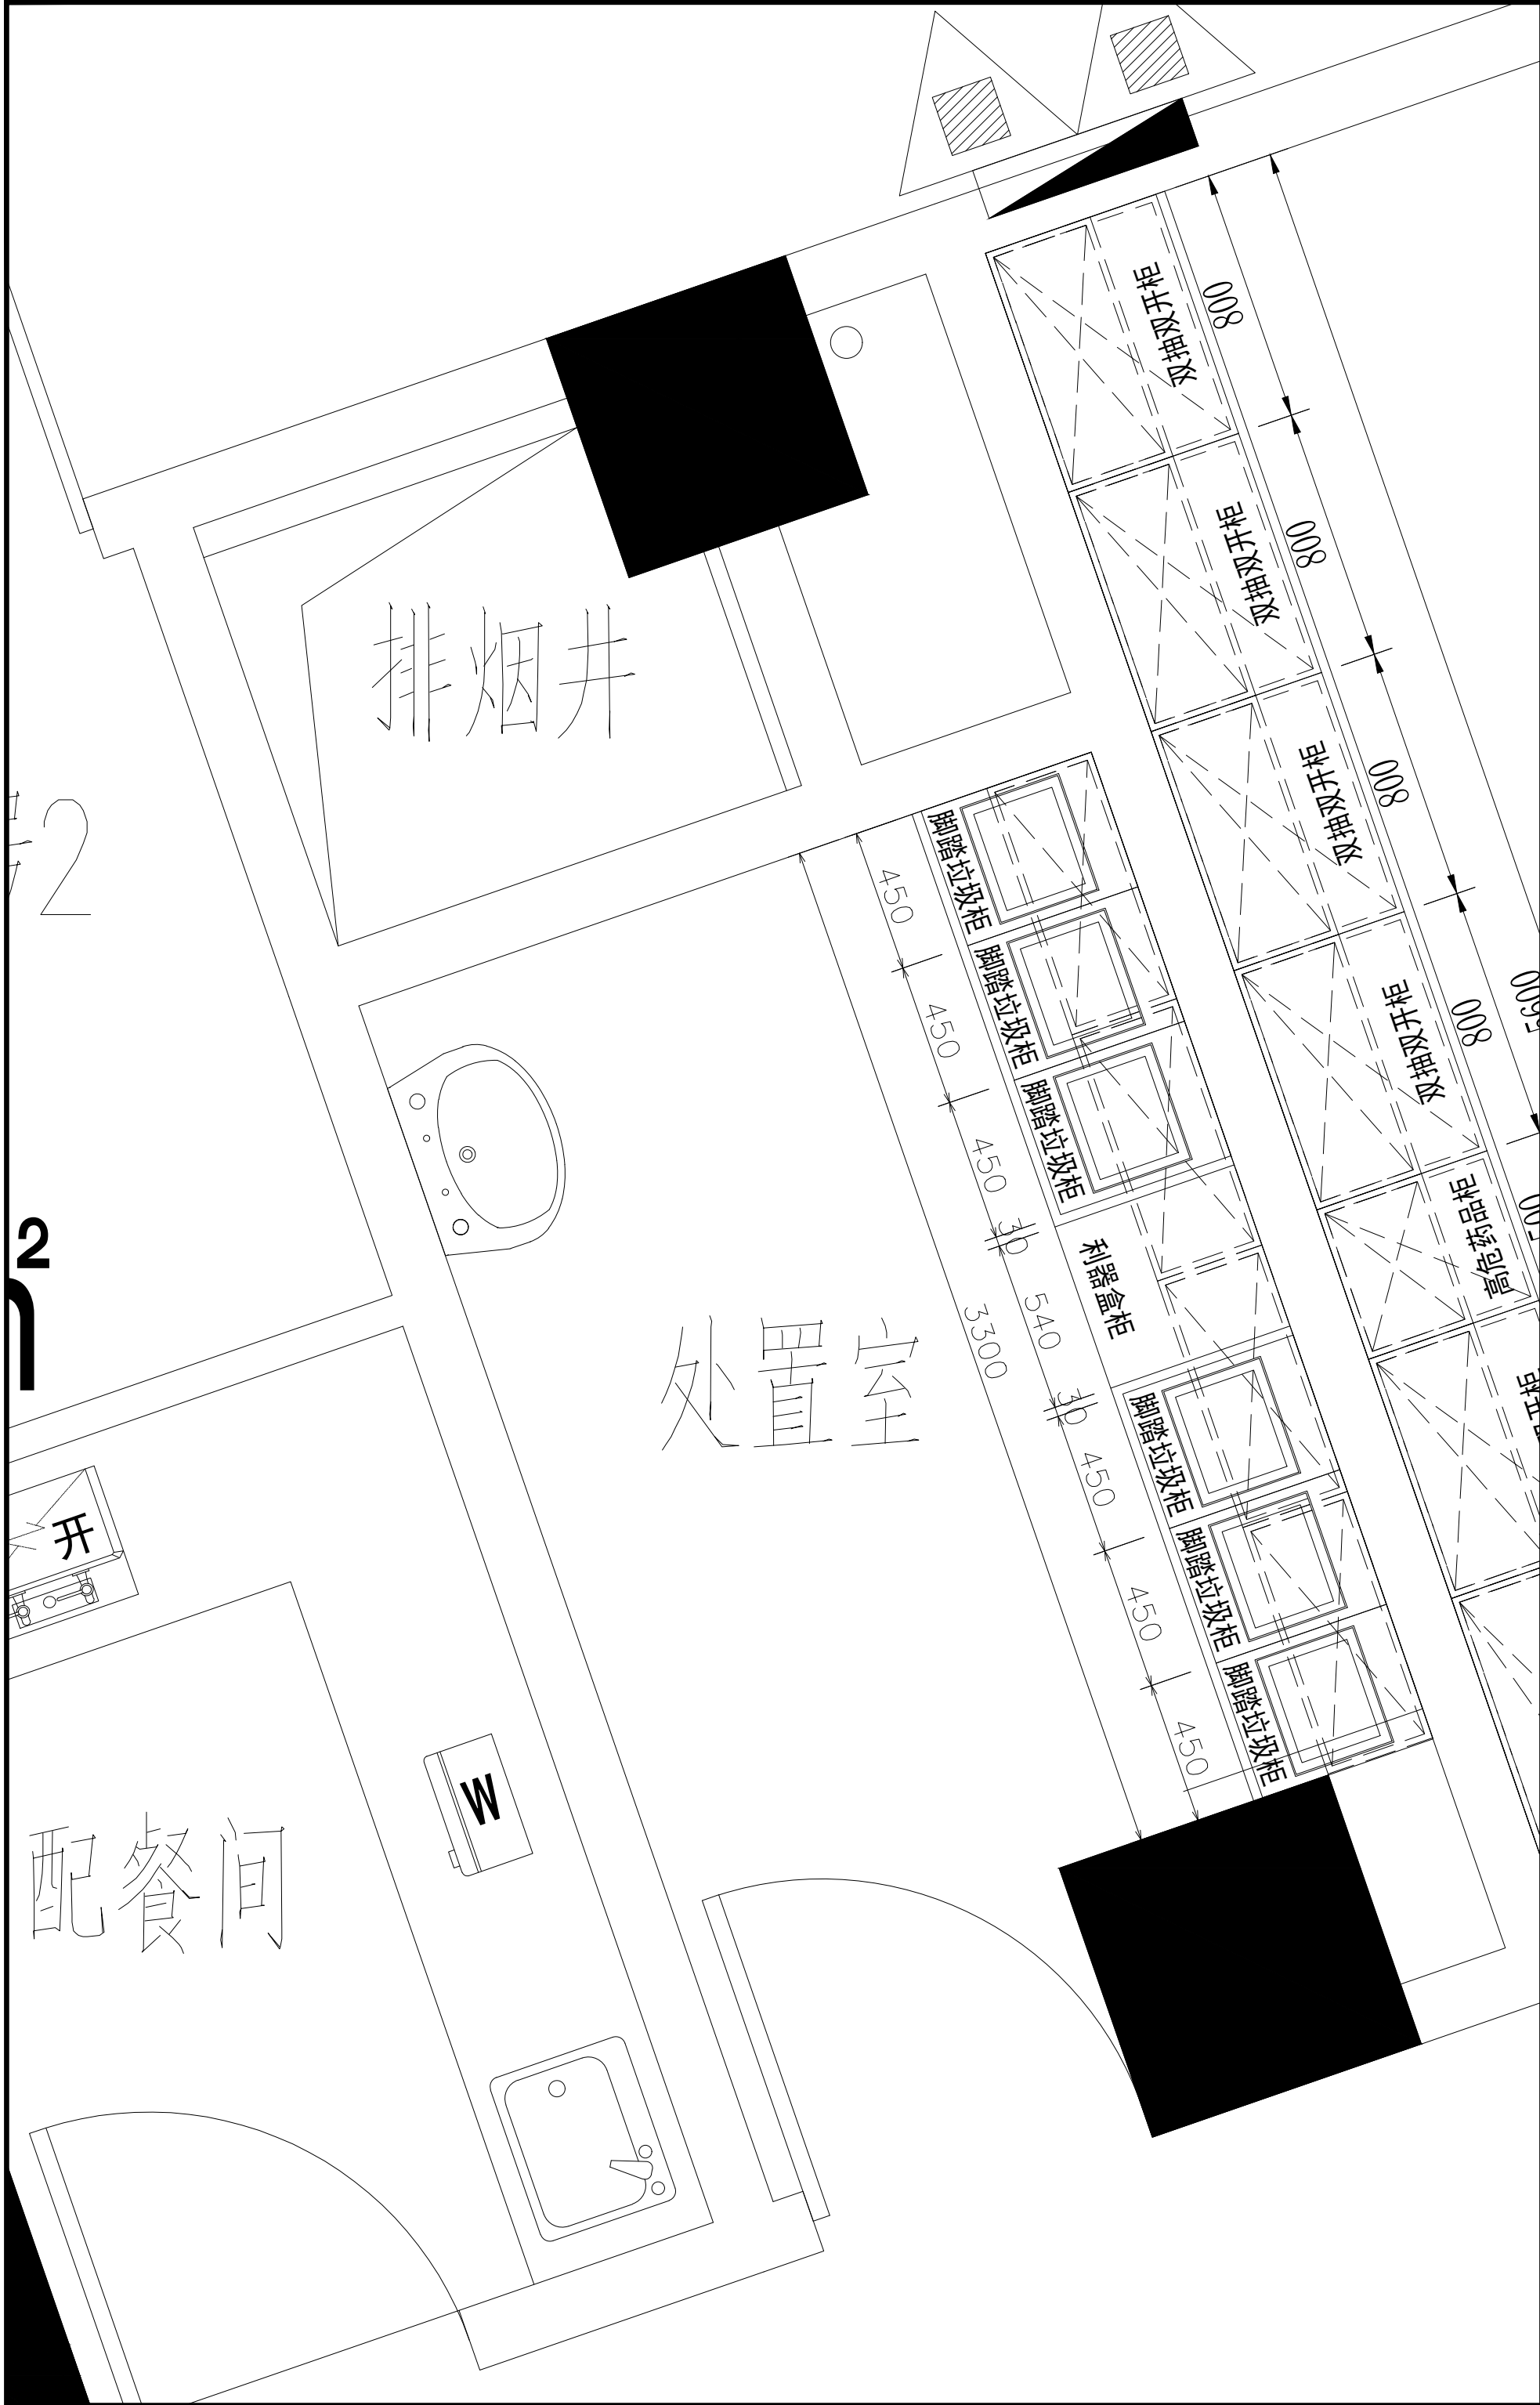

5+1 五合国际 WERKHART www.wvgs.com		
北京五合国际 工程设计顾问有限公司 Beijing Werkhart International Design and Engineering Consultancy Ltd.		
设计资质：建筑设计甲级 证书编号：A111009911		
合作单位 HUBERHUBER		
建设单位 HUBER		
设计签字		
方案设计人 ARCHITECTURAL DESIGNER	李小明	李小明
设计总负责人 PROJECT MANAGER	张奎	张奎
专业负责人 DISCIPLINE MANAGER	张奎	张奎
设计人 DESIGNED BY	李小明	李小明
验证签字		
审定人 APPROVED BY	苏黎明	苏黎明
审核人 REVIEWED BY	张奎	张奎
校对人 CHECKED BY	张奎	张奎
工程编号 PROJECT NUMBER	2026-SJ-001	
工程名称 PROJECT NAME	泰兴市人民医院1号楼	
工程子项目编号 SUB-PROJECT NUMBER		
工程子项名称 SUB-PROJECT NAME	医疗家具专项设计	
图名 FIGURE NAME	15层西区处置室	
图号 DRAWING NUMBER	054	版次 VERSION 1
设计阶段 STAGE	方案	日期 DATE 2026.06

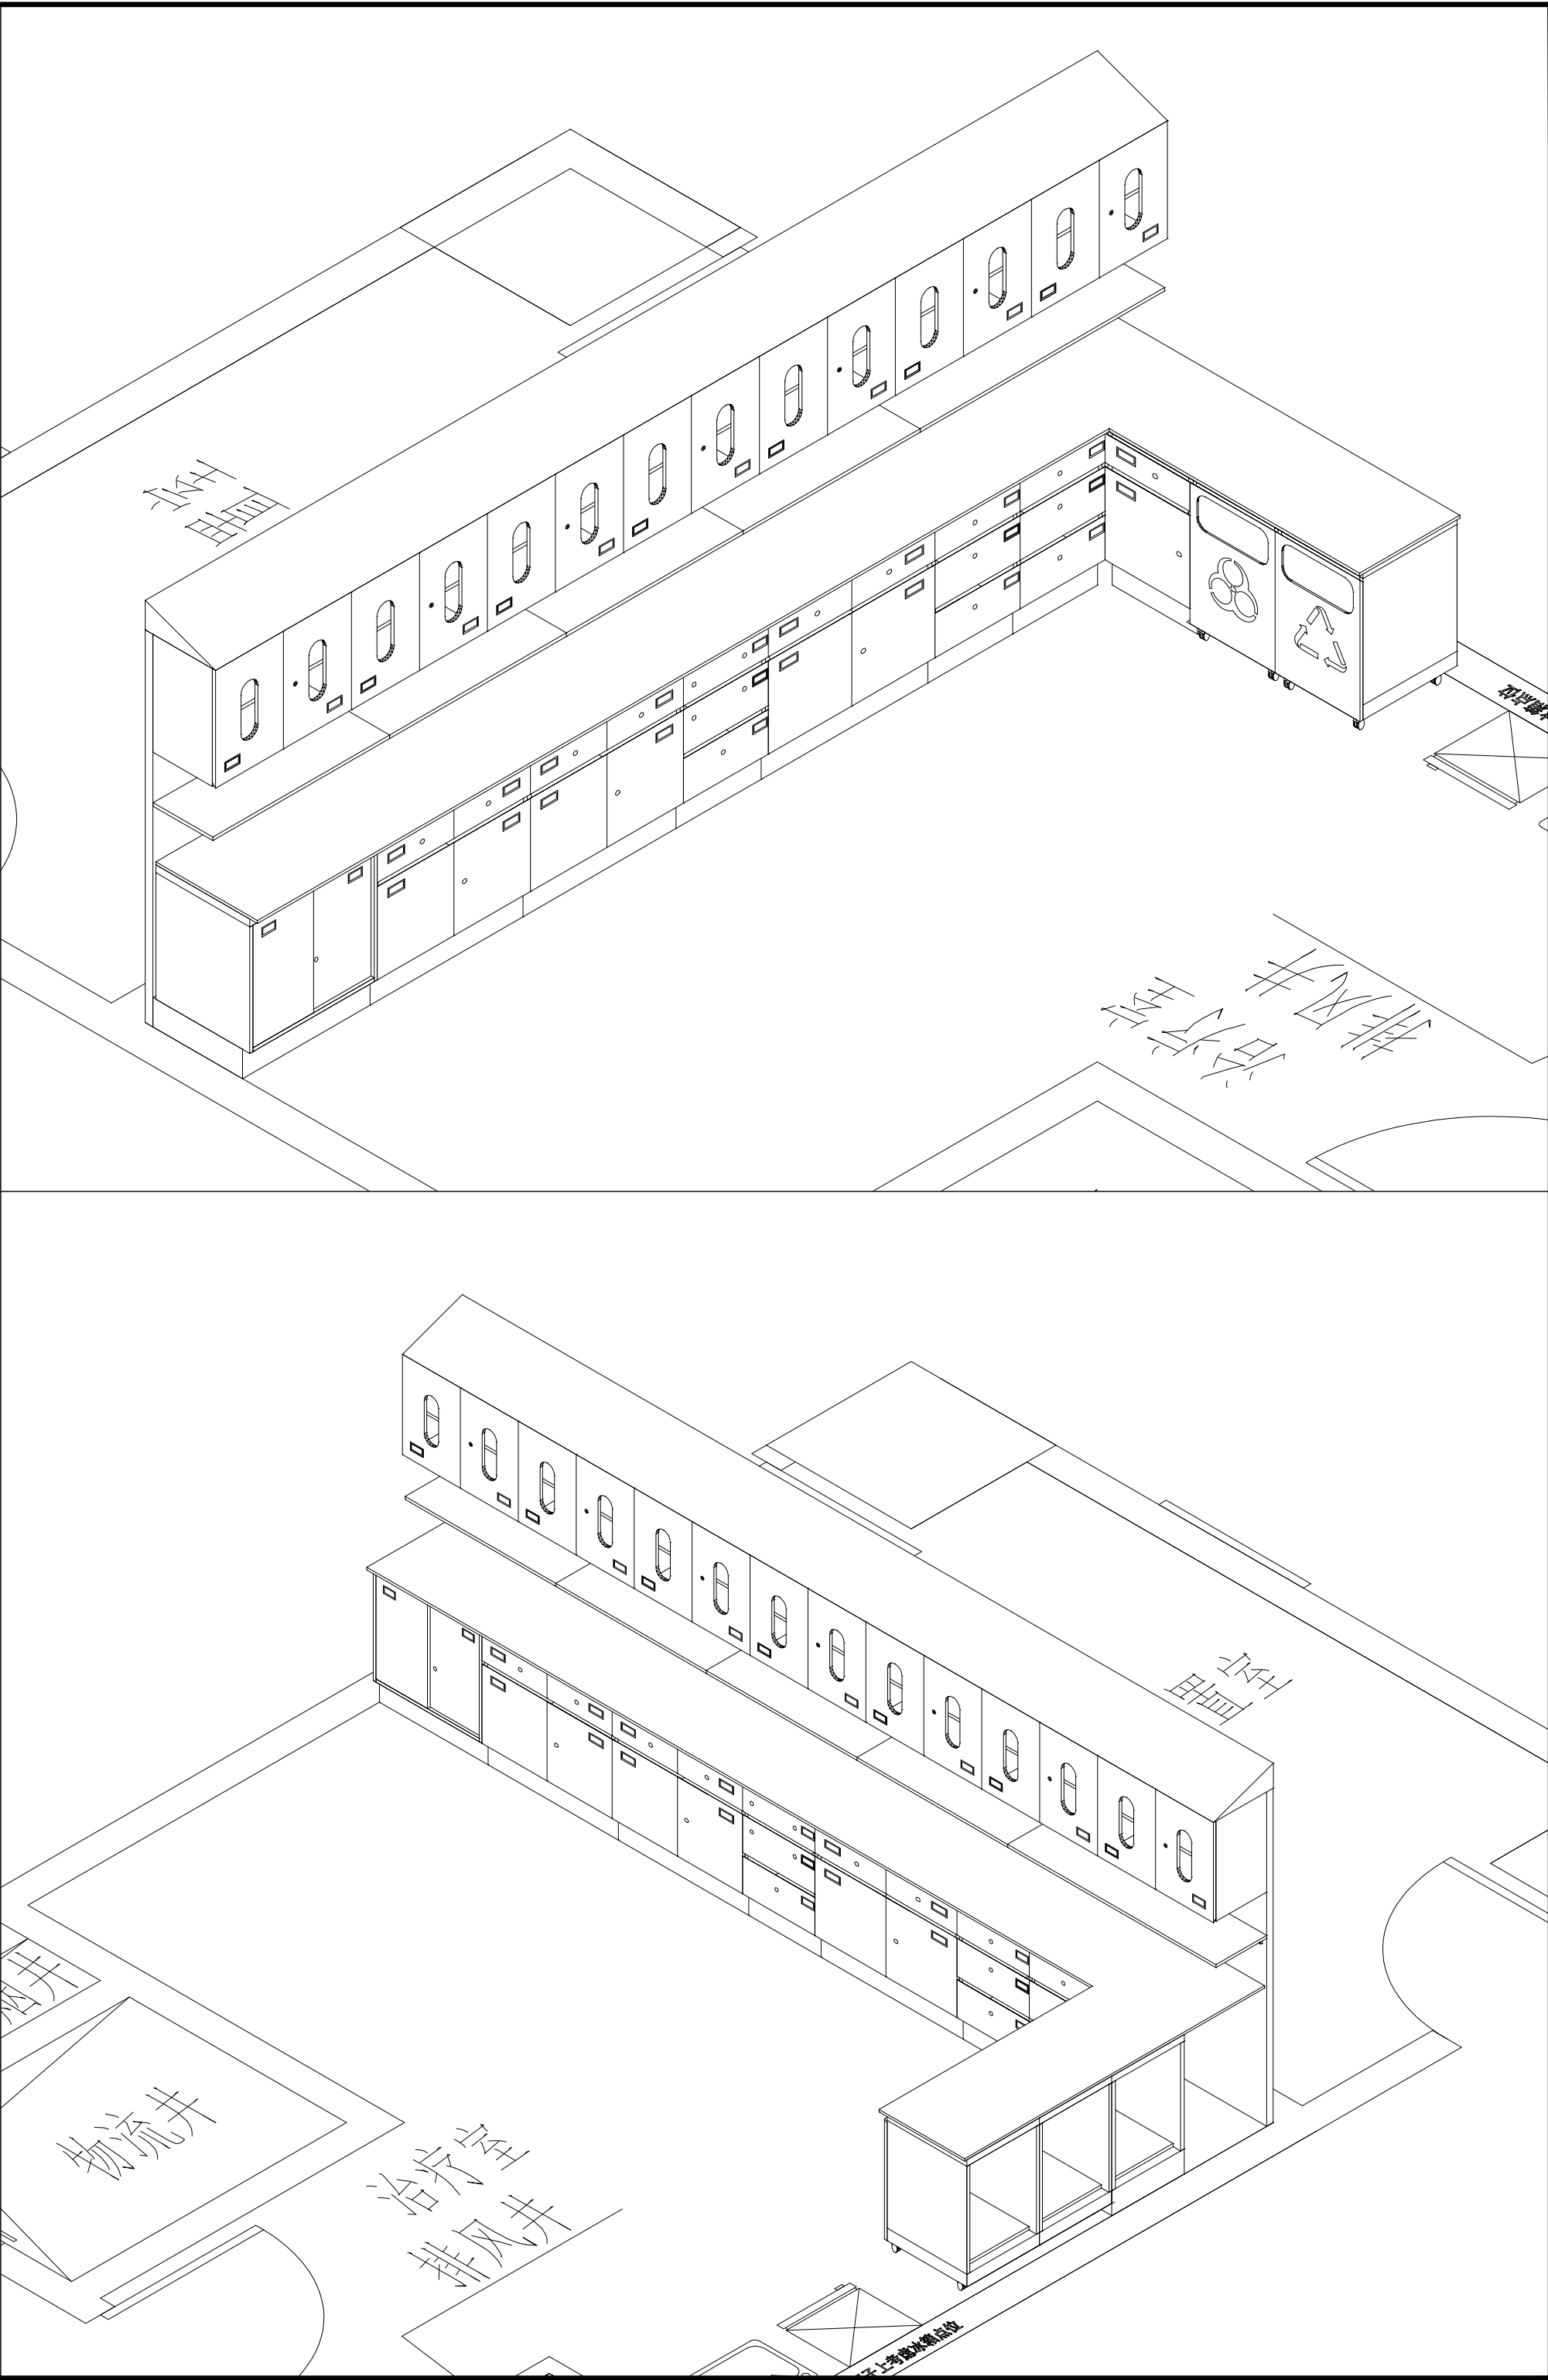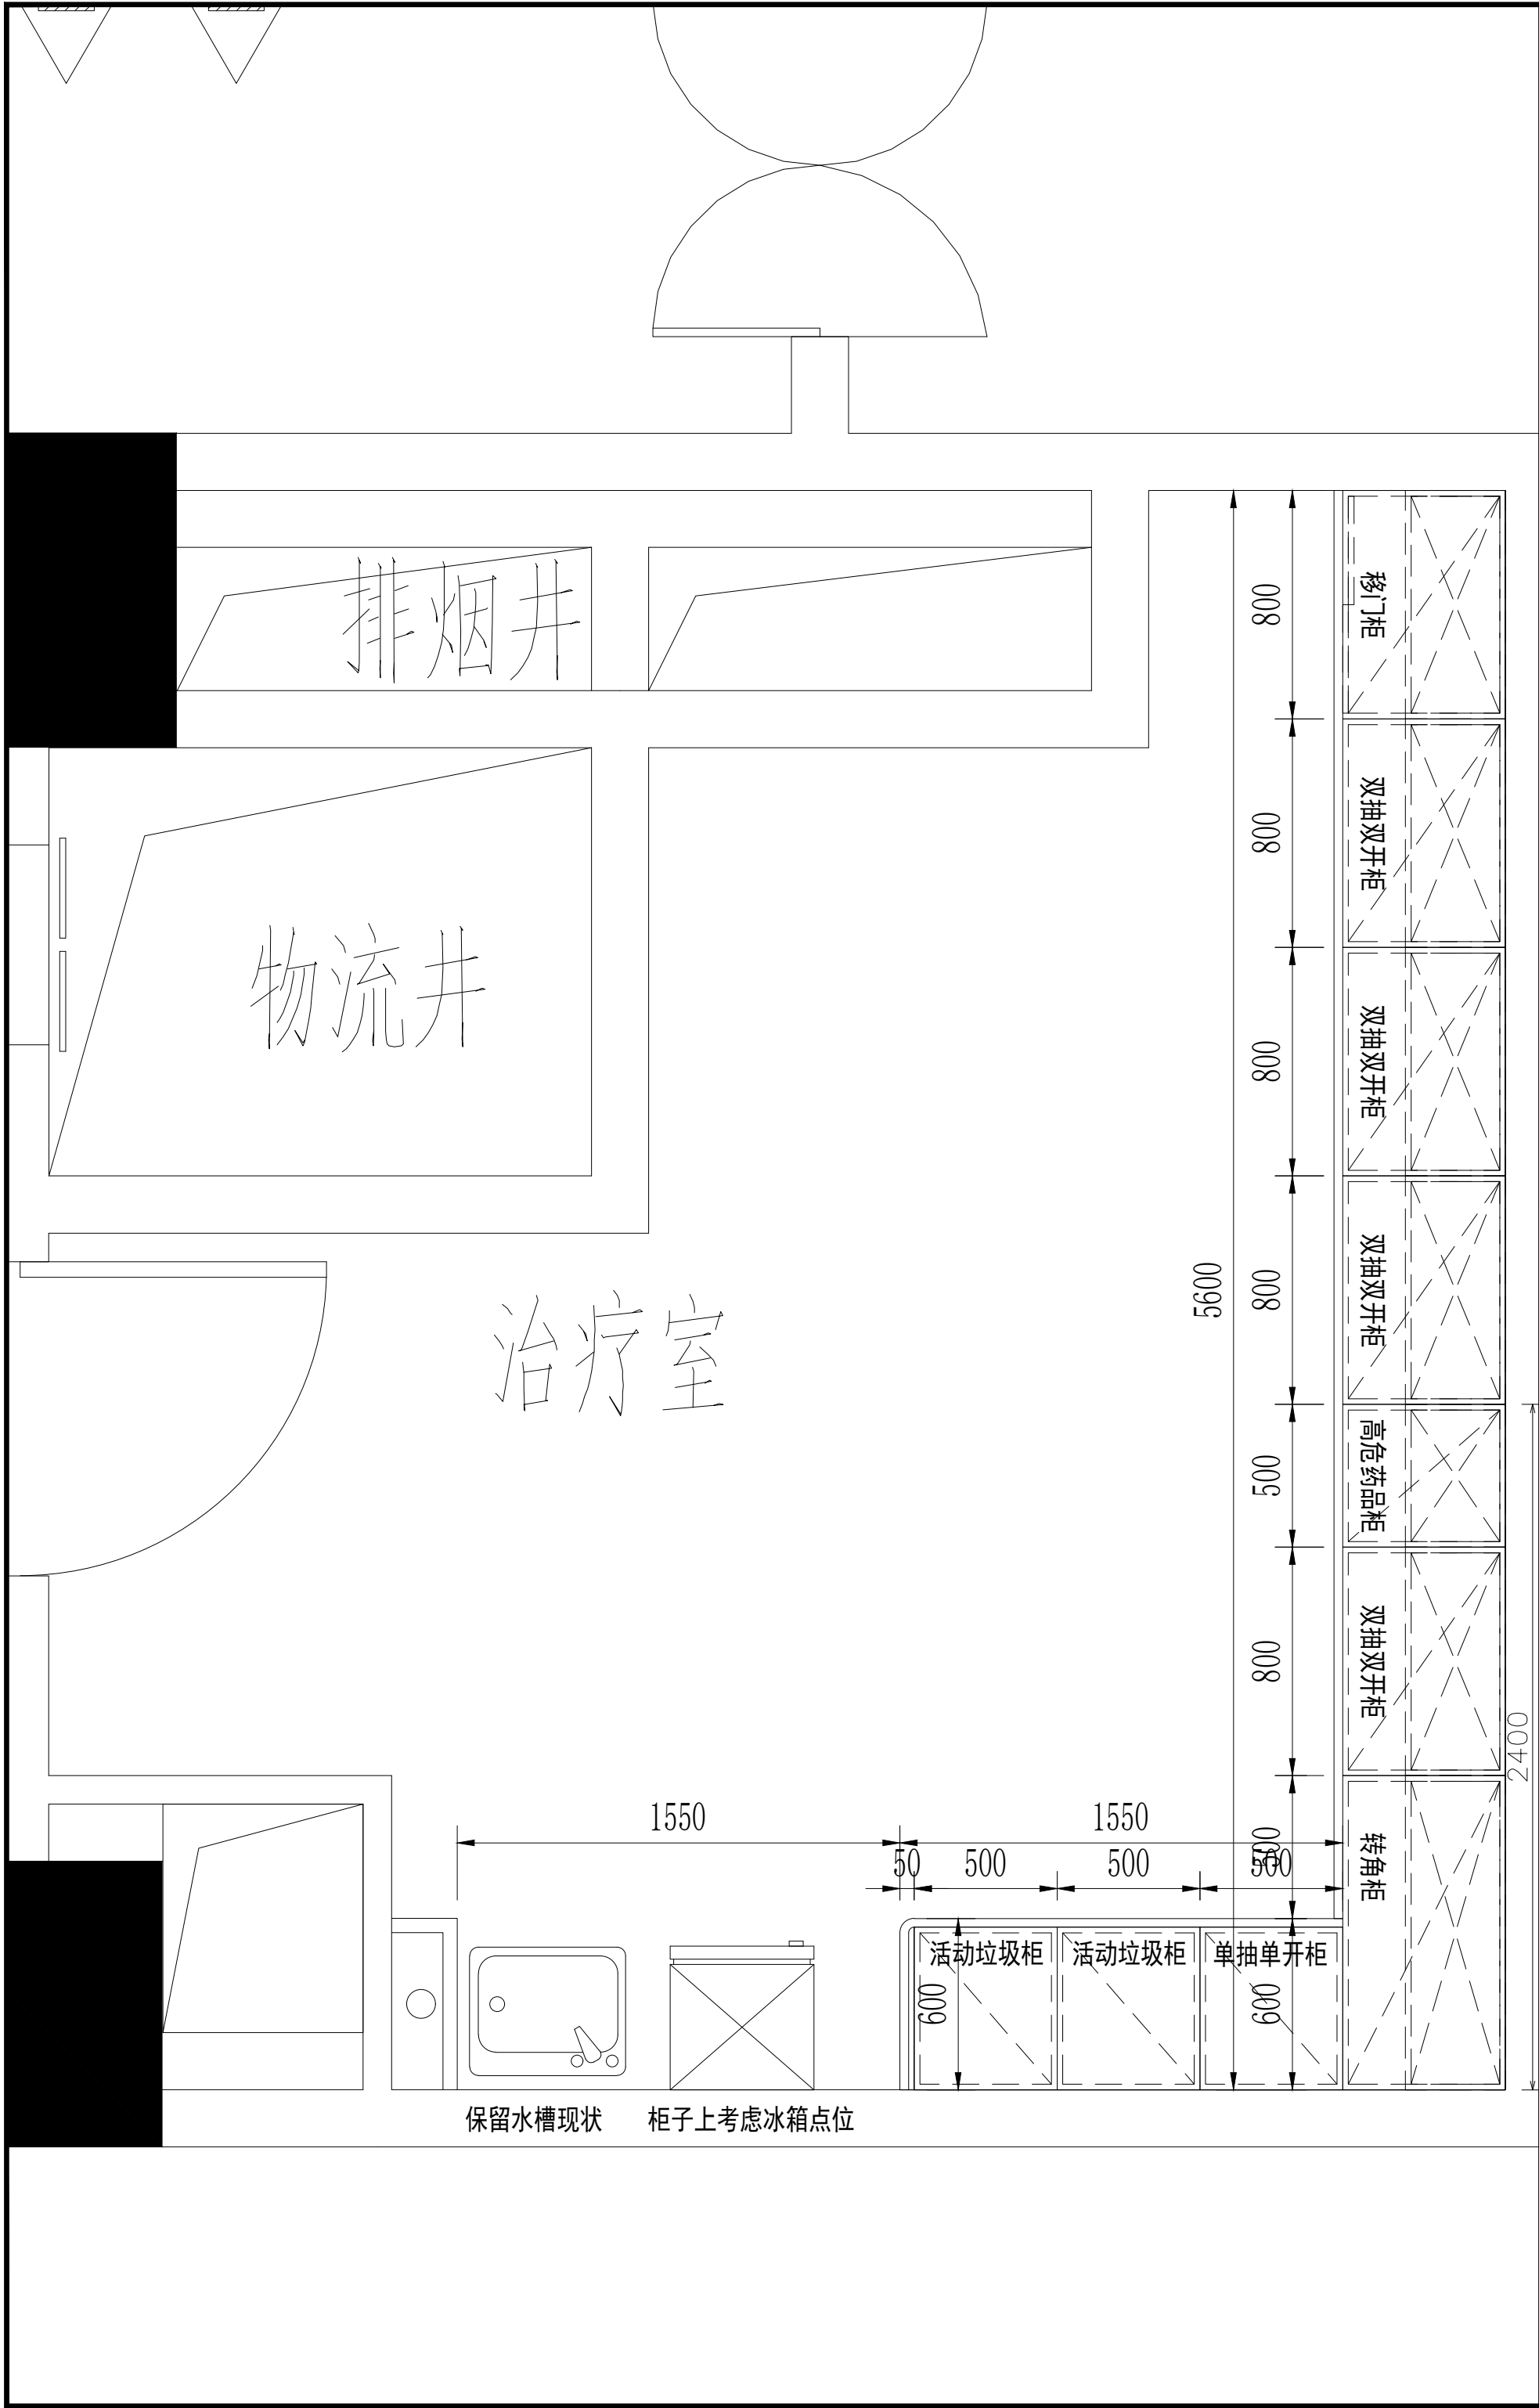

5+**五合国际**
WERKHART
www.wvgs.com



北京五合国际
工程设计顾问有限公司
Beijing Werkhart International
Design and Engineering Consultancy Ltd.

设计资质：建筑工程设计甲级
证书编号：A111009911



合作单位
院医部医

建设单位
院医

设计签字		
方案设计人 ARCHITECTURAL DESIGNER	李小明	李小明
设计总负责人 PROJECT MANAGER	张奎	张奎
专业负责人 DISCIPLINE MANAGER	张奎	张奎
设计人 DESIGNED BY	李小明	李小明
验证签字		
审定人 APPROVED BY	苏黎明	苏黎明
审核人 REVIEWED BY	张奎	张奎
校对入 CHECKED BY	张奎	张奎
工程编号 PROJECT NUMBER	2026-SJ-001	
工程名称 PROJECT NAME	泰兴市人民医院1号楼	
工程子项编号 SUB-PROJECT NUMBER		
工程子项名称 SUB-PROJECT	医疗家具专项设计	
图名 DRAWING NAME	16层东区治疗室	
图号 DRAWING NUMBER	055	版次 VERSION
设计阶段 STAGE	方案	日期 DATE
		2026.06

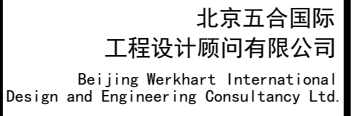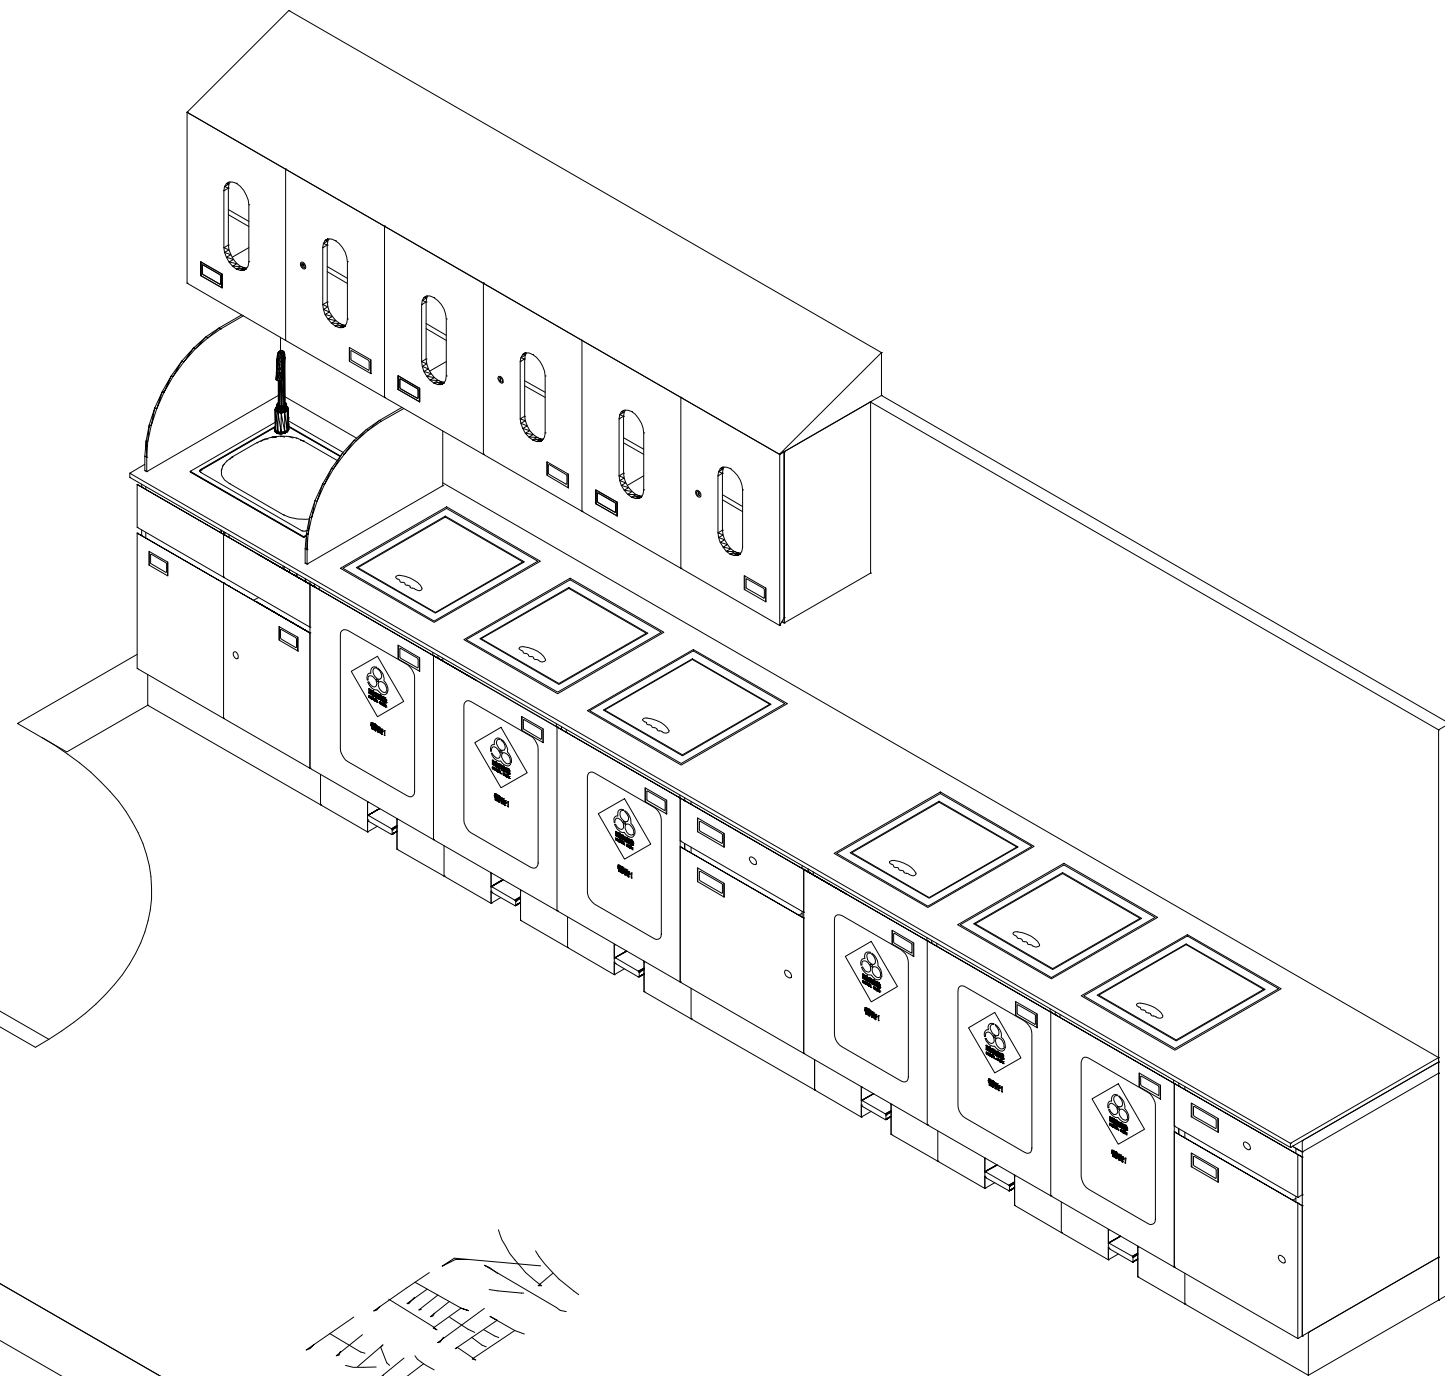合作單位
COLLABORATOR建设单位
OWNER



设计签字 SIGNATURE			
方案设计师 ARCHITECTURAL DESIGNER	李小明	李小明	
设计总负责人 PROJECT MANAGER	张奎	张奎	
专业负责人 SPECIALIST DESIGNER	张奎	张奎	
审核人 CHECKED BY	李小明	李小明	
验证签字 VERIFY SIGNATURE			
审定人 APPROVED BY	苏李明	苏李明	
审核人 REVIEWED BY	张奎	张奎	
校对人 CHECKED BY	张奎	张奎	
工程编号 PROJECT NUMBER	2026-SJ-001		
工程名称 PROJECT NAME	泰兴市人民医院1号楼		
工程子项名称 SUB-PROJECT NAME	医疗家具专项设计		
图名 DRAWING NAME	16层东区处置室		
图号 DRAWING NUMBER	056	版次 VERSION	1
设计阶段 DESIGN STAGE	方案	日期 DATE	2026.06

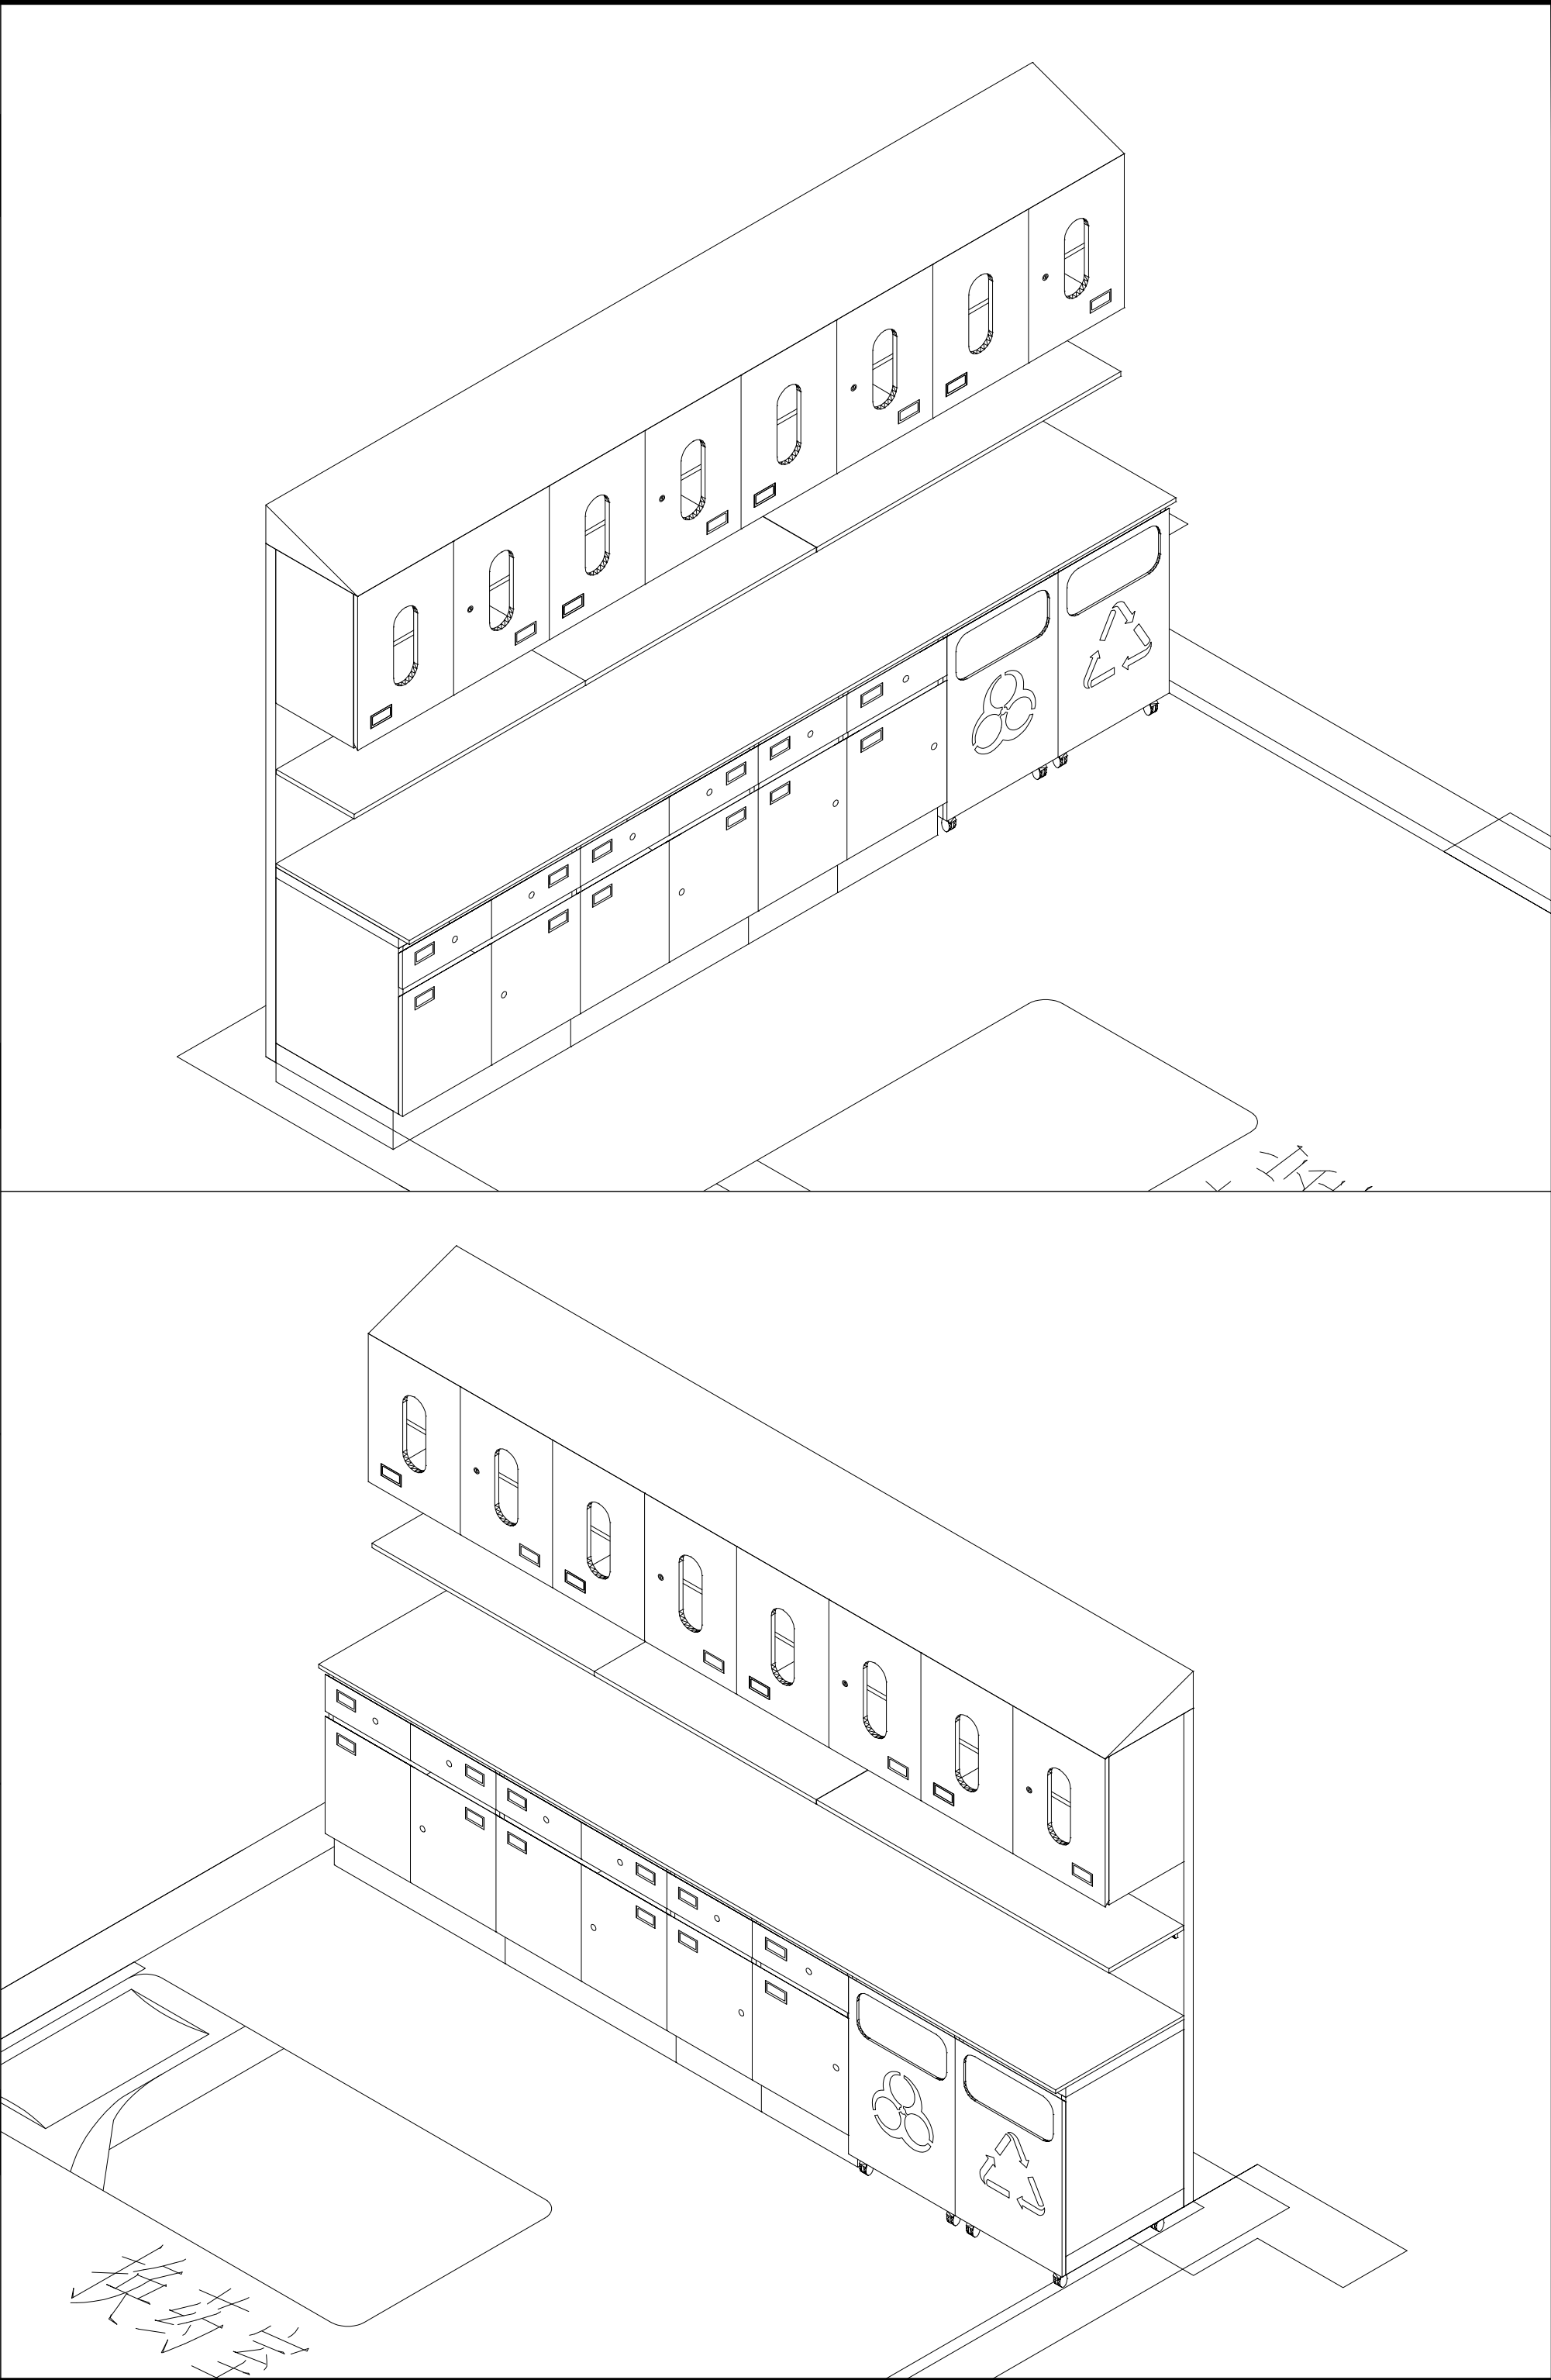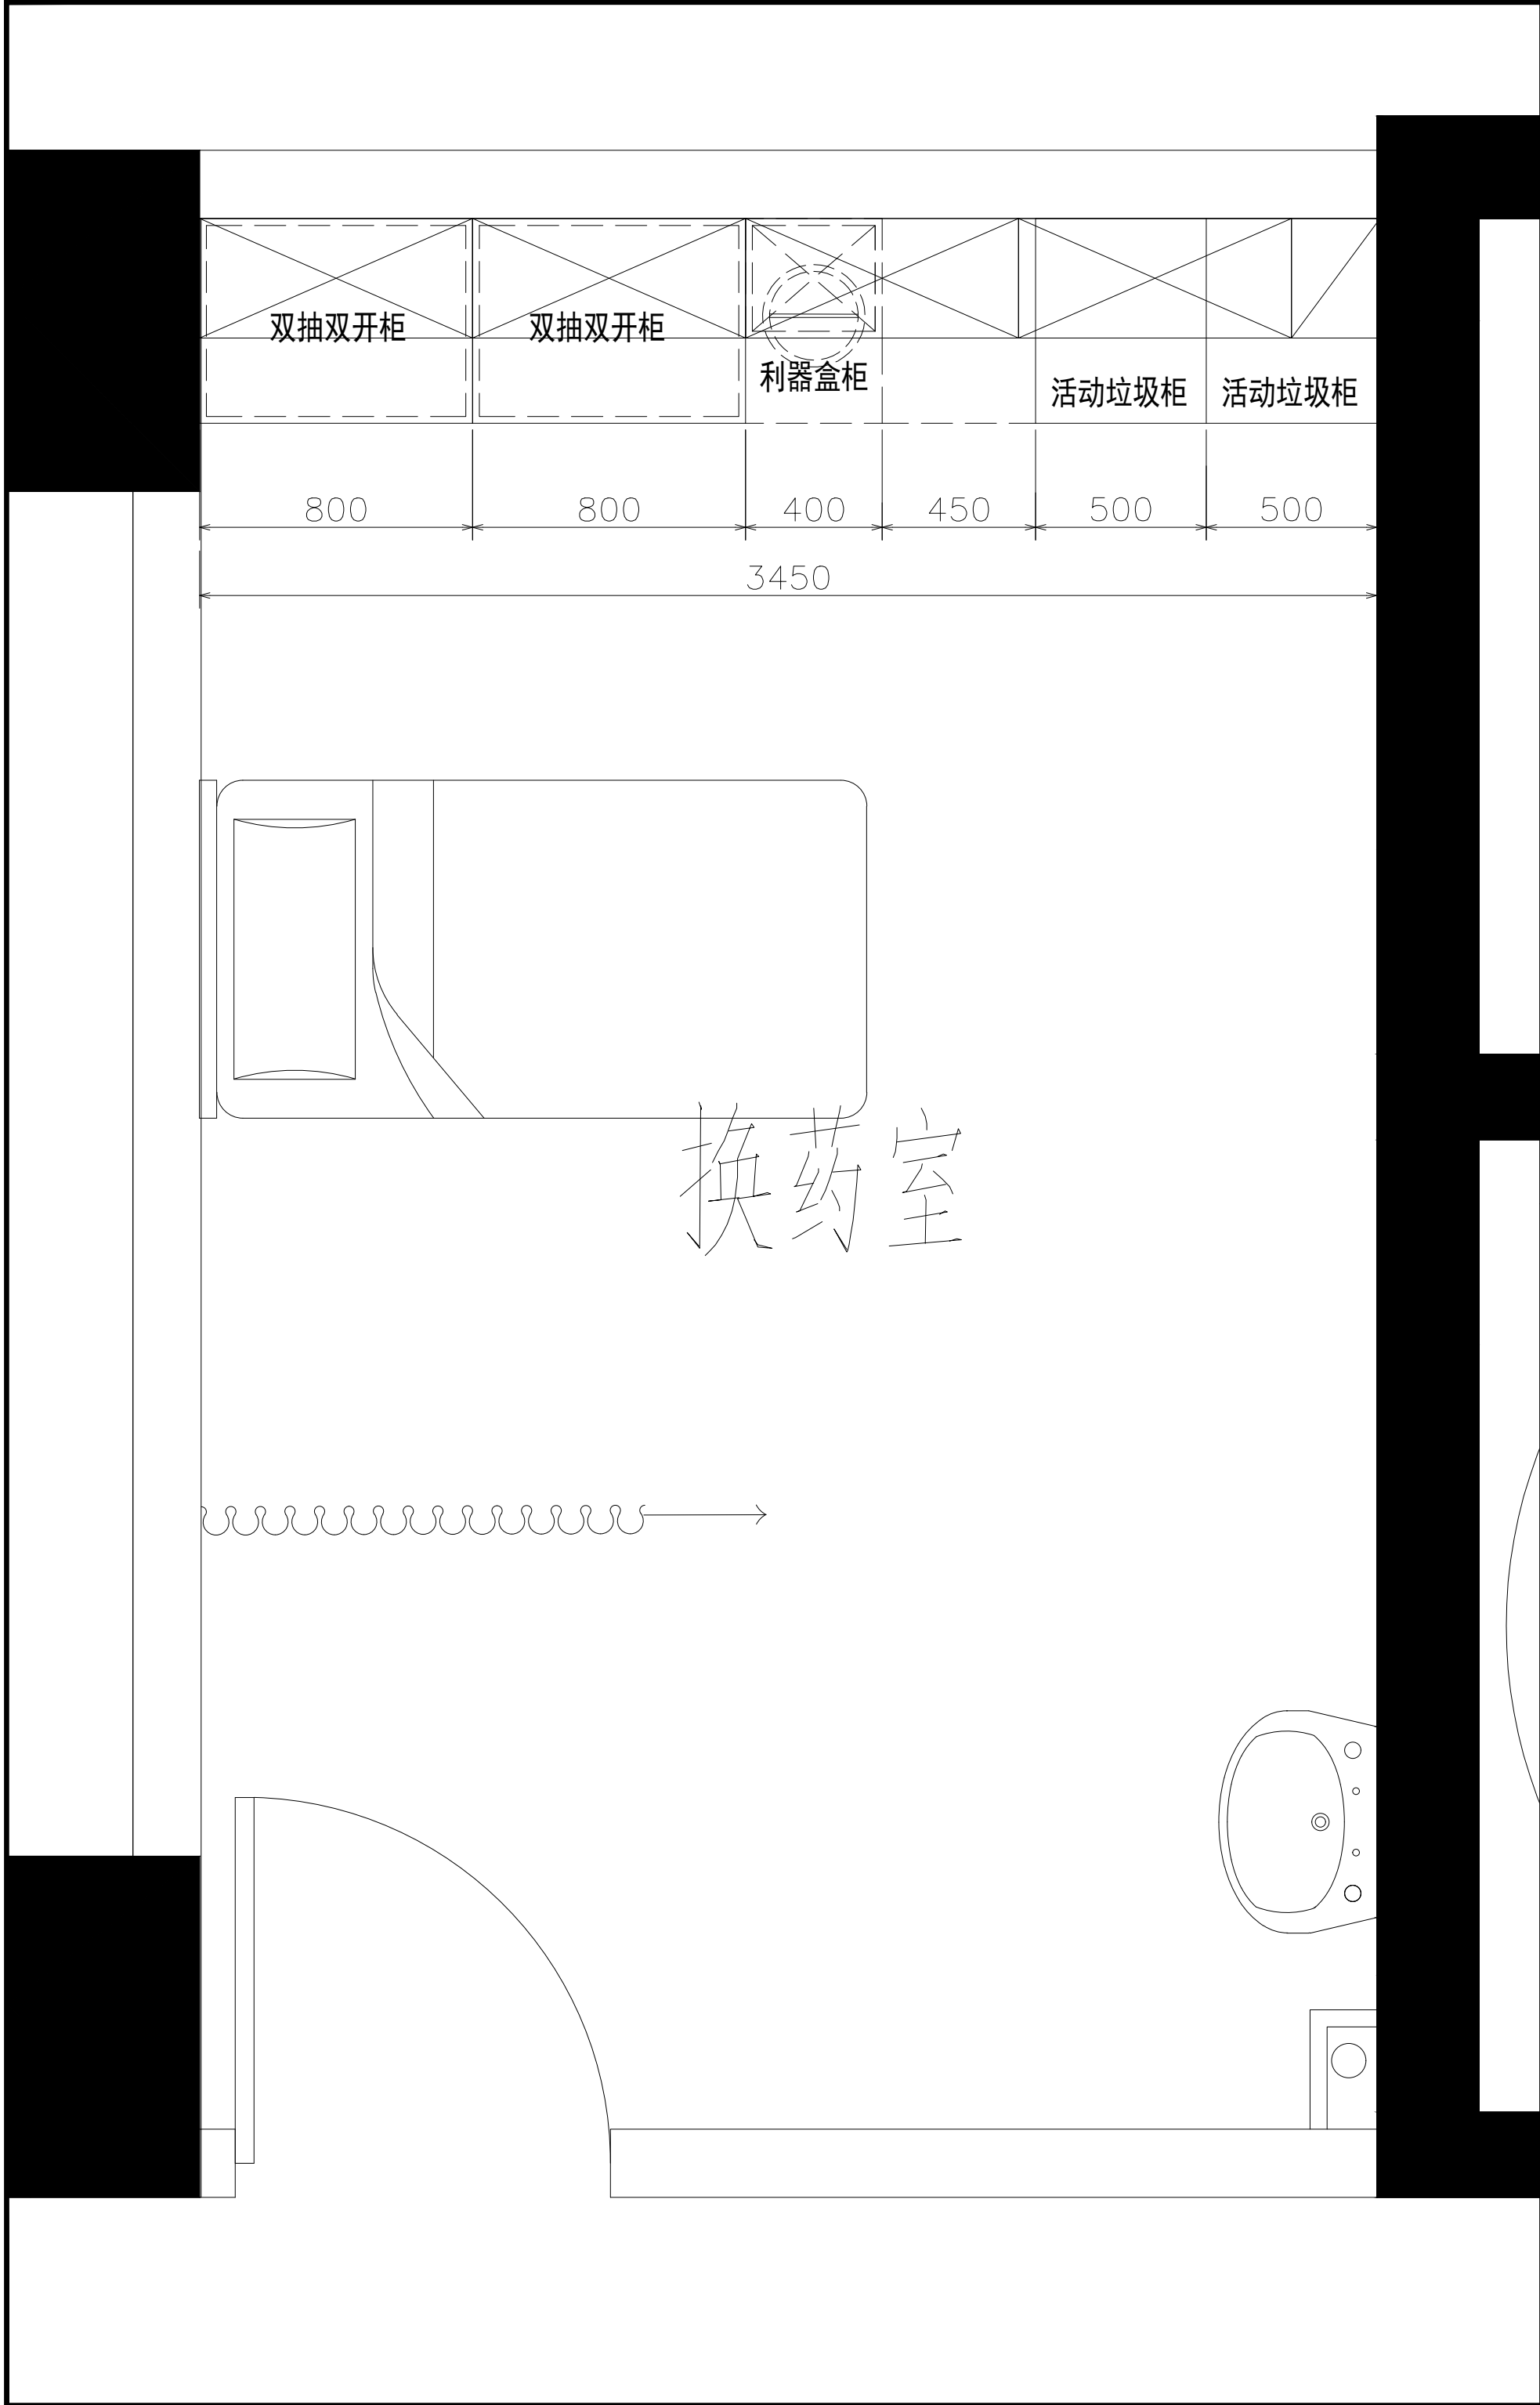



5+I 五合国际 WERKHART www.wvgs.com 北京五合国际 工程设计顾问有限公司 Beijing Werkhart International Design and Engineering Consultancy Ltd.		
设计资质：建筑设计甲级 证书编号：A111009911		
合作单位 无		
建设单位 无		
设计签字		
方案设计人 ARCHITECTURAL DESIGNER	李小明	李小明
设计总负责人 PROJECT MANAGER	张奎	张奎
专业负责人 DISCIPLINE MANAGER	张奎	张奎
设计人 DESIGNED BY	李小明	李小明
验证签字 VERIFICATION		
审定人 APPROVED BY	苏黎明	苏黎明
审核人 REVIEWED BY	张奎	张奎
校对人 CHECKED BY	张奎	张奎
工程编号 PROJECT NUMBER	2026-SJ-001	
工程名称 PROJECT NAME	泰兴市人民医院1号楼	
工程子项编号 SUB-PROJECT NUMBER		
工程子项名称 SUB-PROJECT	医疗家具专项设计	
图名 DRAWING NAME	16层东区换药室	
图号 DRAWING NUMBER	057	版次 VERSION 1
设计阶段 STAGE	方案	日期 DATE 2026.06



设计资质: 建筑工程设计甲级
证书编号: A111009911

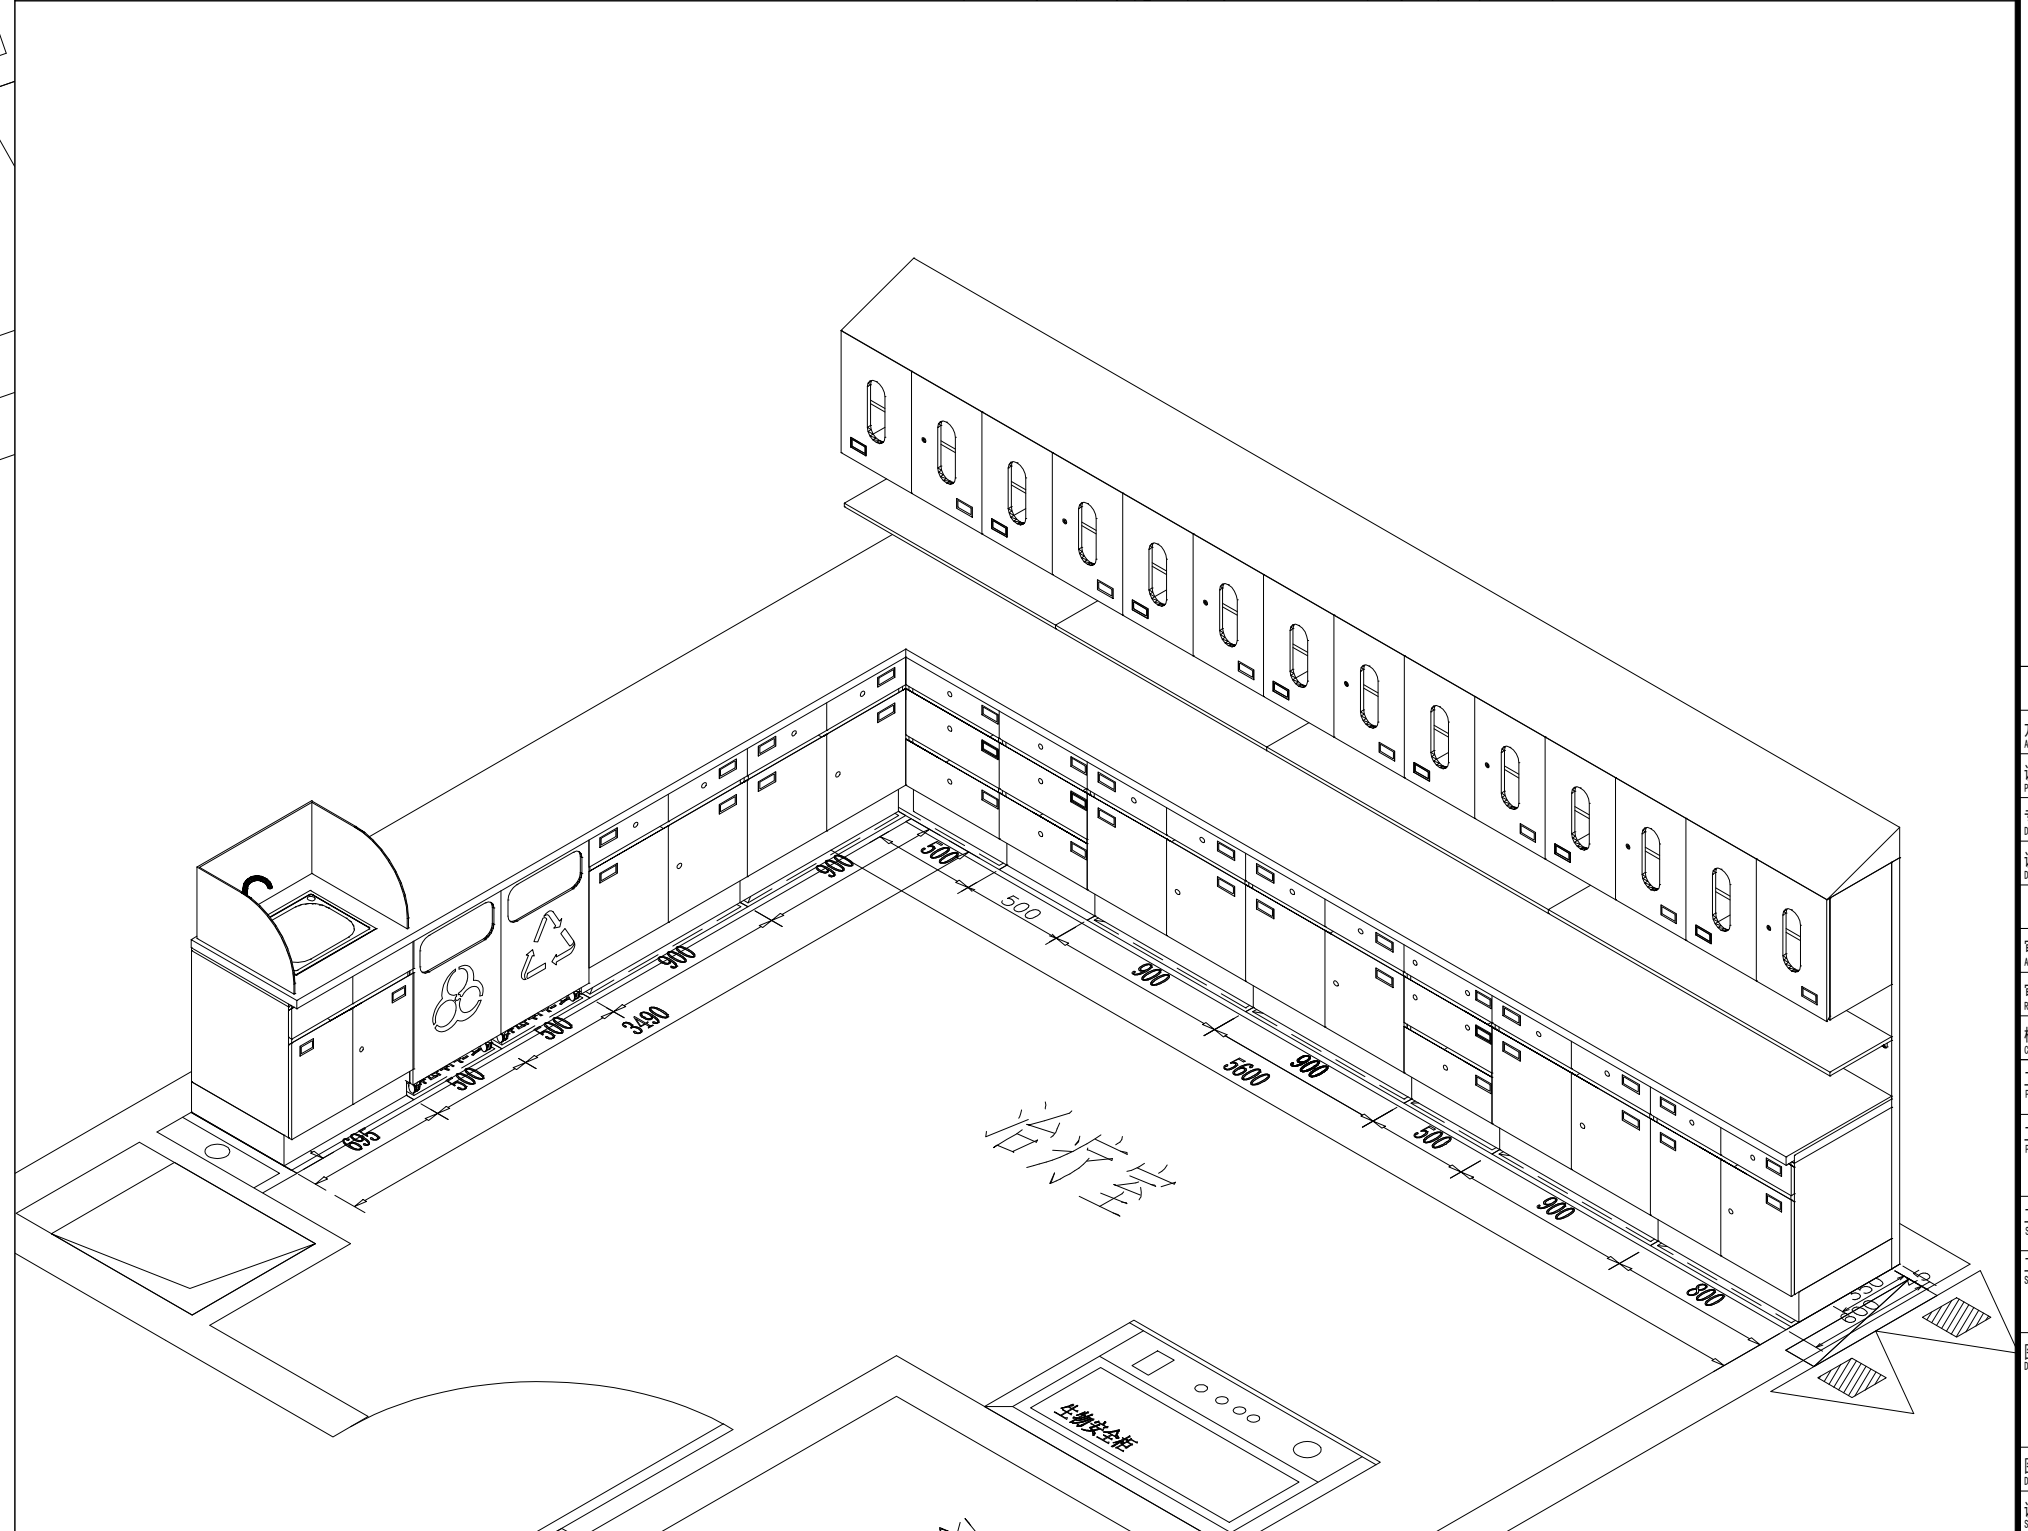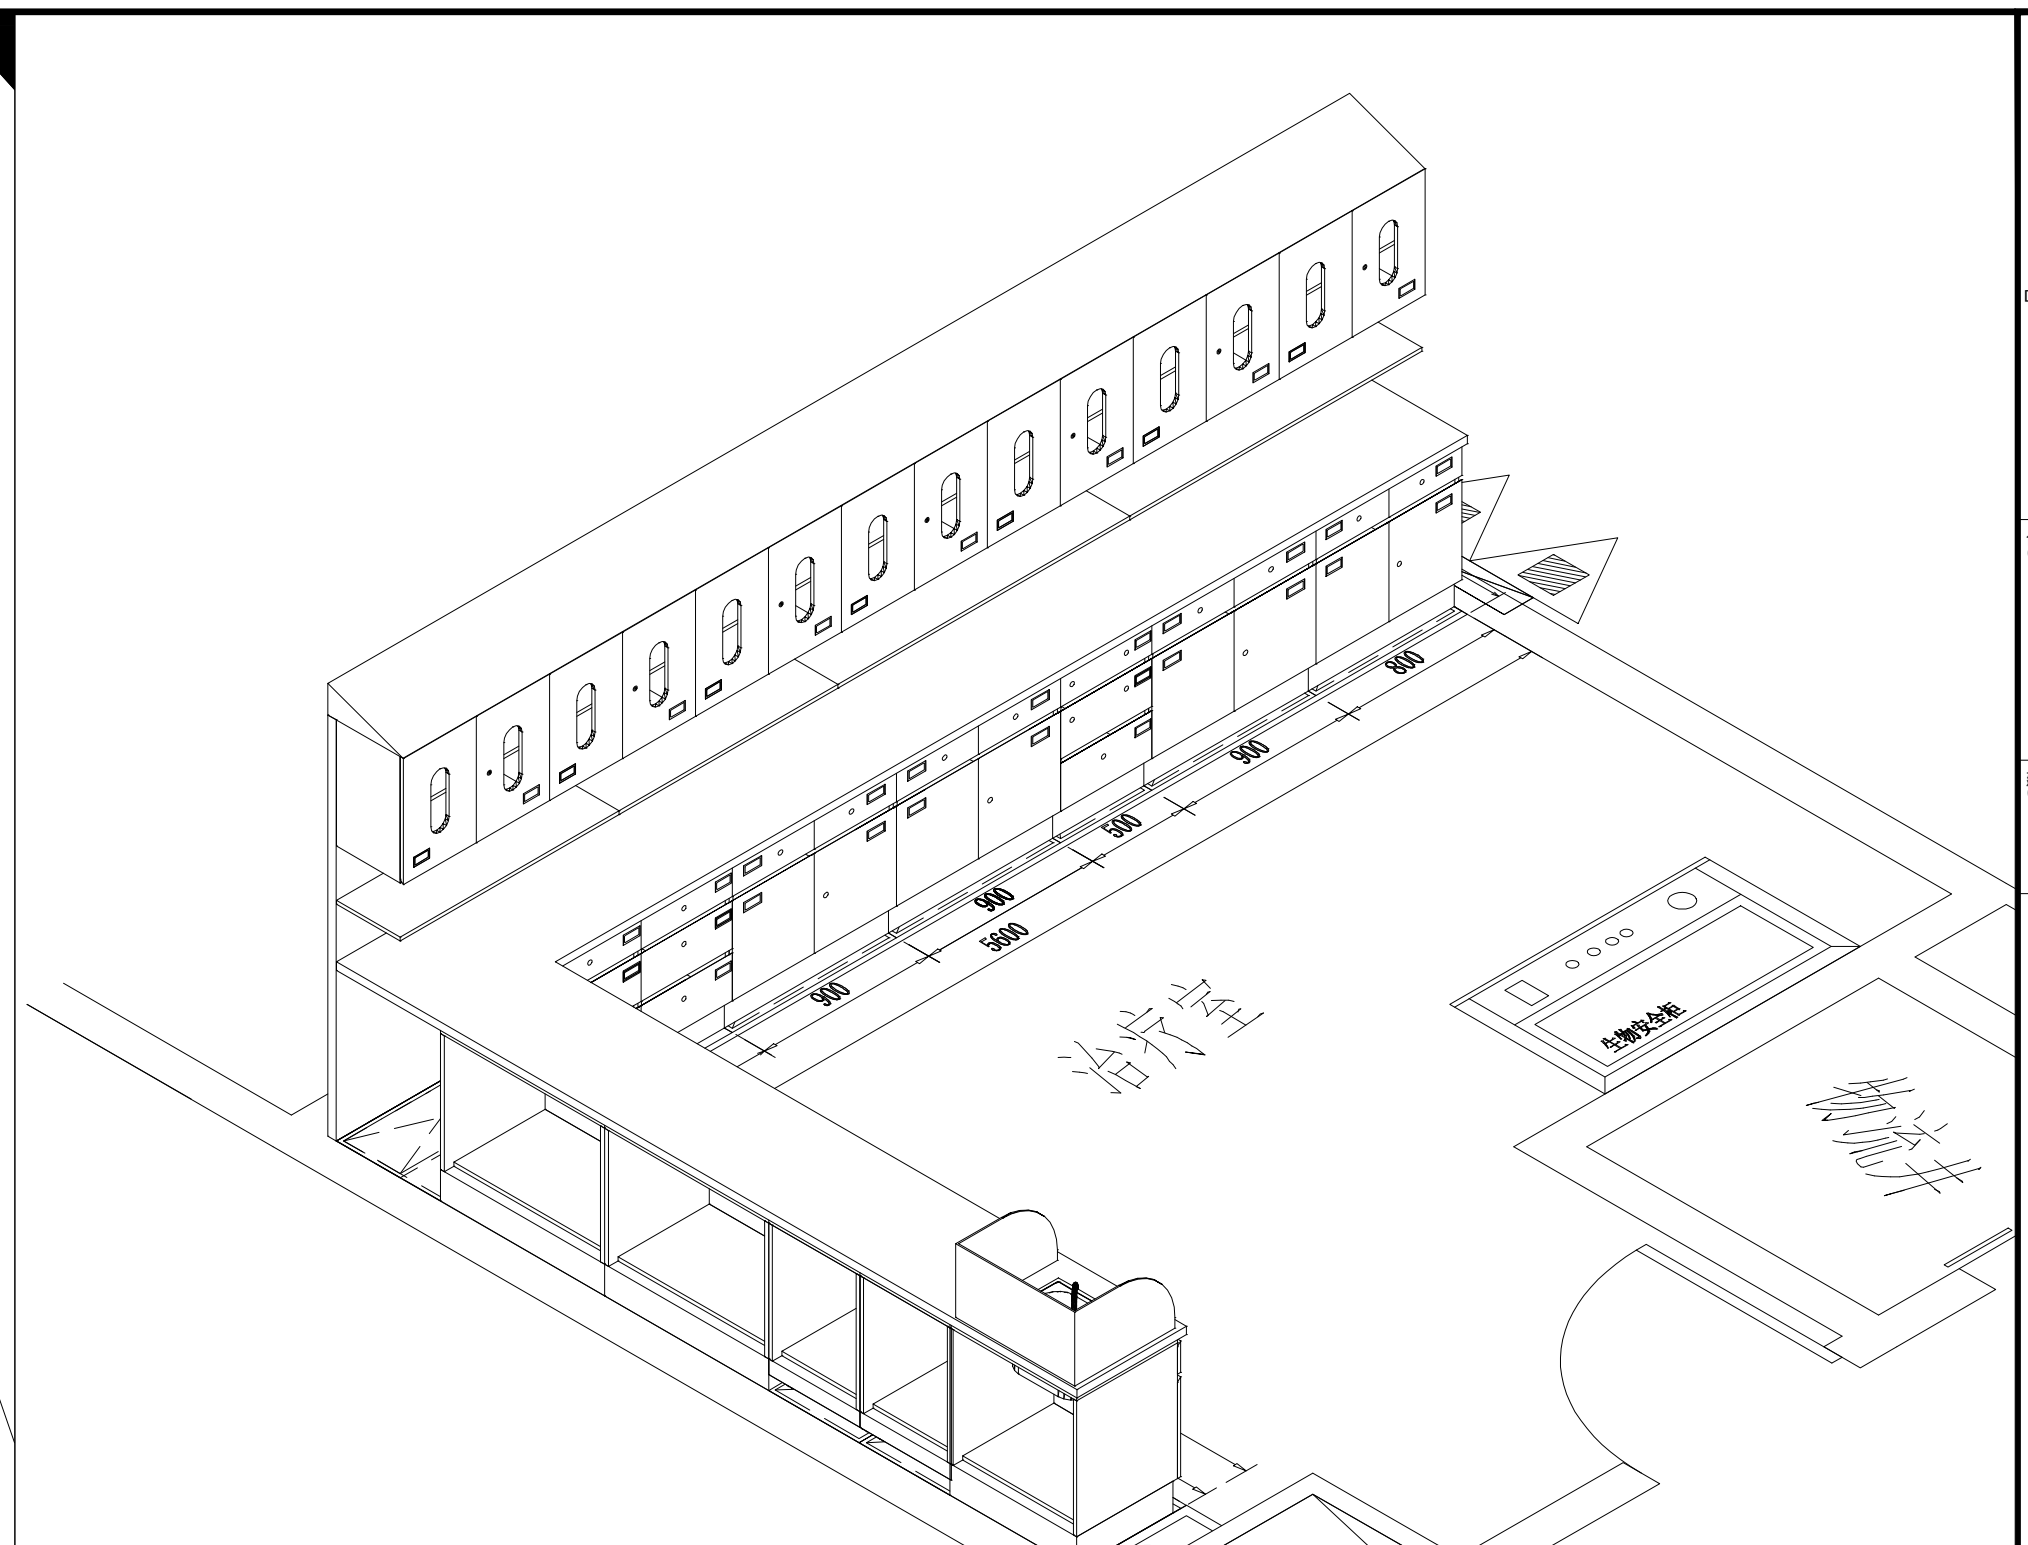合作單位
COLLABORATOR建设单位
OWNER

设计签字 SIGNATURE			
方案设计师 PROJECT DESIGNER	李小明	李小明	
设计总负责人 PROJECT MANAGER	张奎	张奎	
专业负责人 SPECIALIST MANAGER	张奎	张奎	
设计人 DESIGNER	李小明	李小明	
验证签字 VERIFY SIGNATURE			
审定人 PROVED BY	苏黎明	苏黎明	
审核人 CHECKED BY	张奎	张奎	
交对人 HANDOVER BY	张奎	张奎	
工程编号 PROJECT NUMBER	2026-SJ-001		
工程名称 PROJECT NAME 泰兴市人民医院1号楼			
工程子编号 SUB-PROJECT NUMBER			
工程子项名称 SUB-PROJECT 医疗家具专项设计			
项目名称 PROJECT NAME 16层西区治疗室			
图号 DRAWING NUMBER	058	版次 VERSION	1
设计阶段 DESIGN STAGE	方案	日期 DATE	2026.06

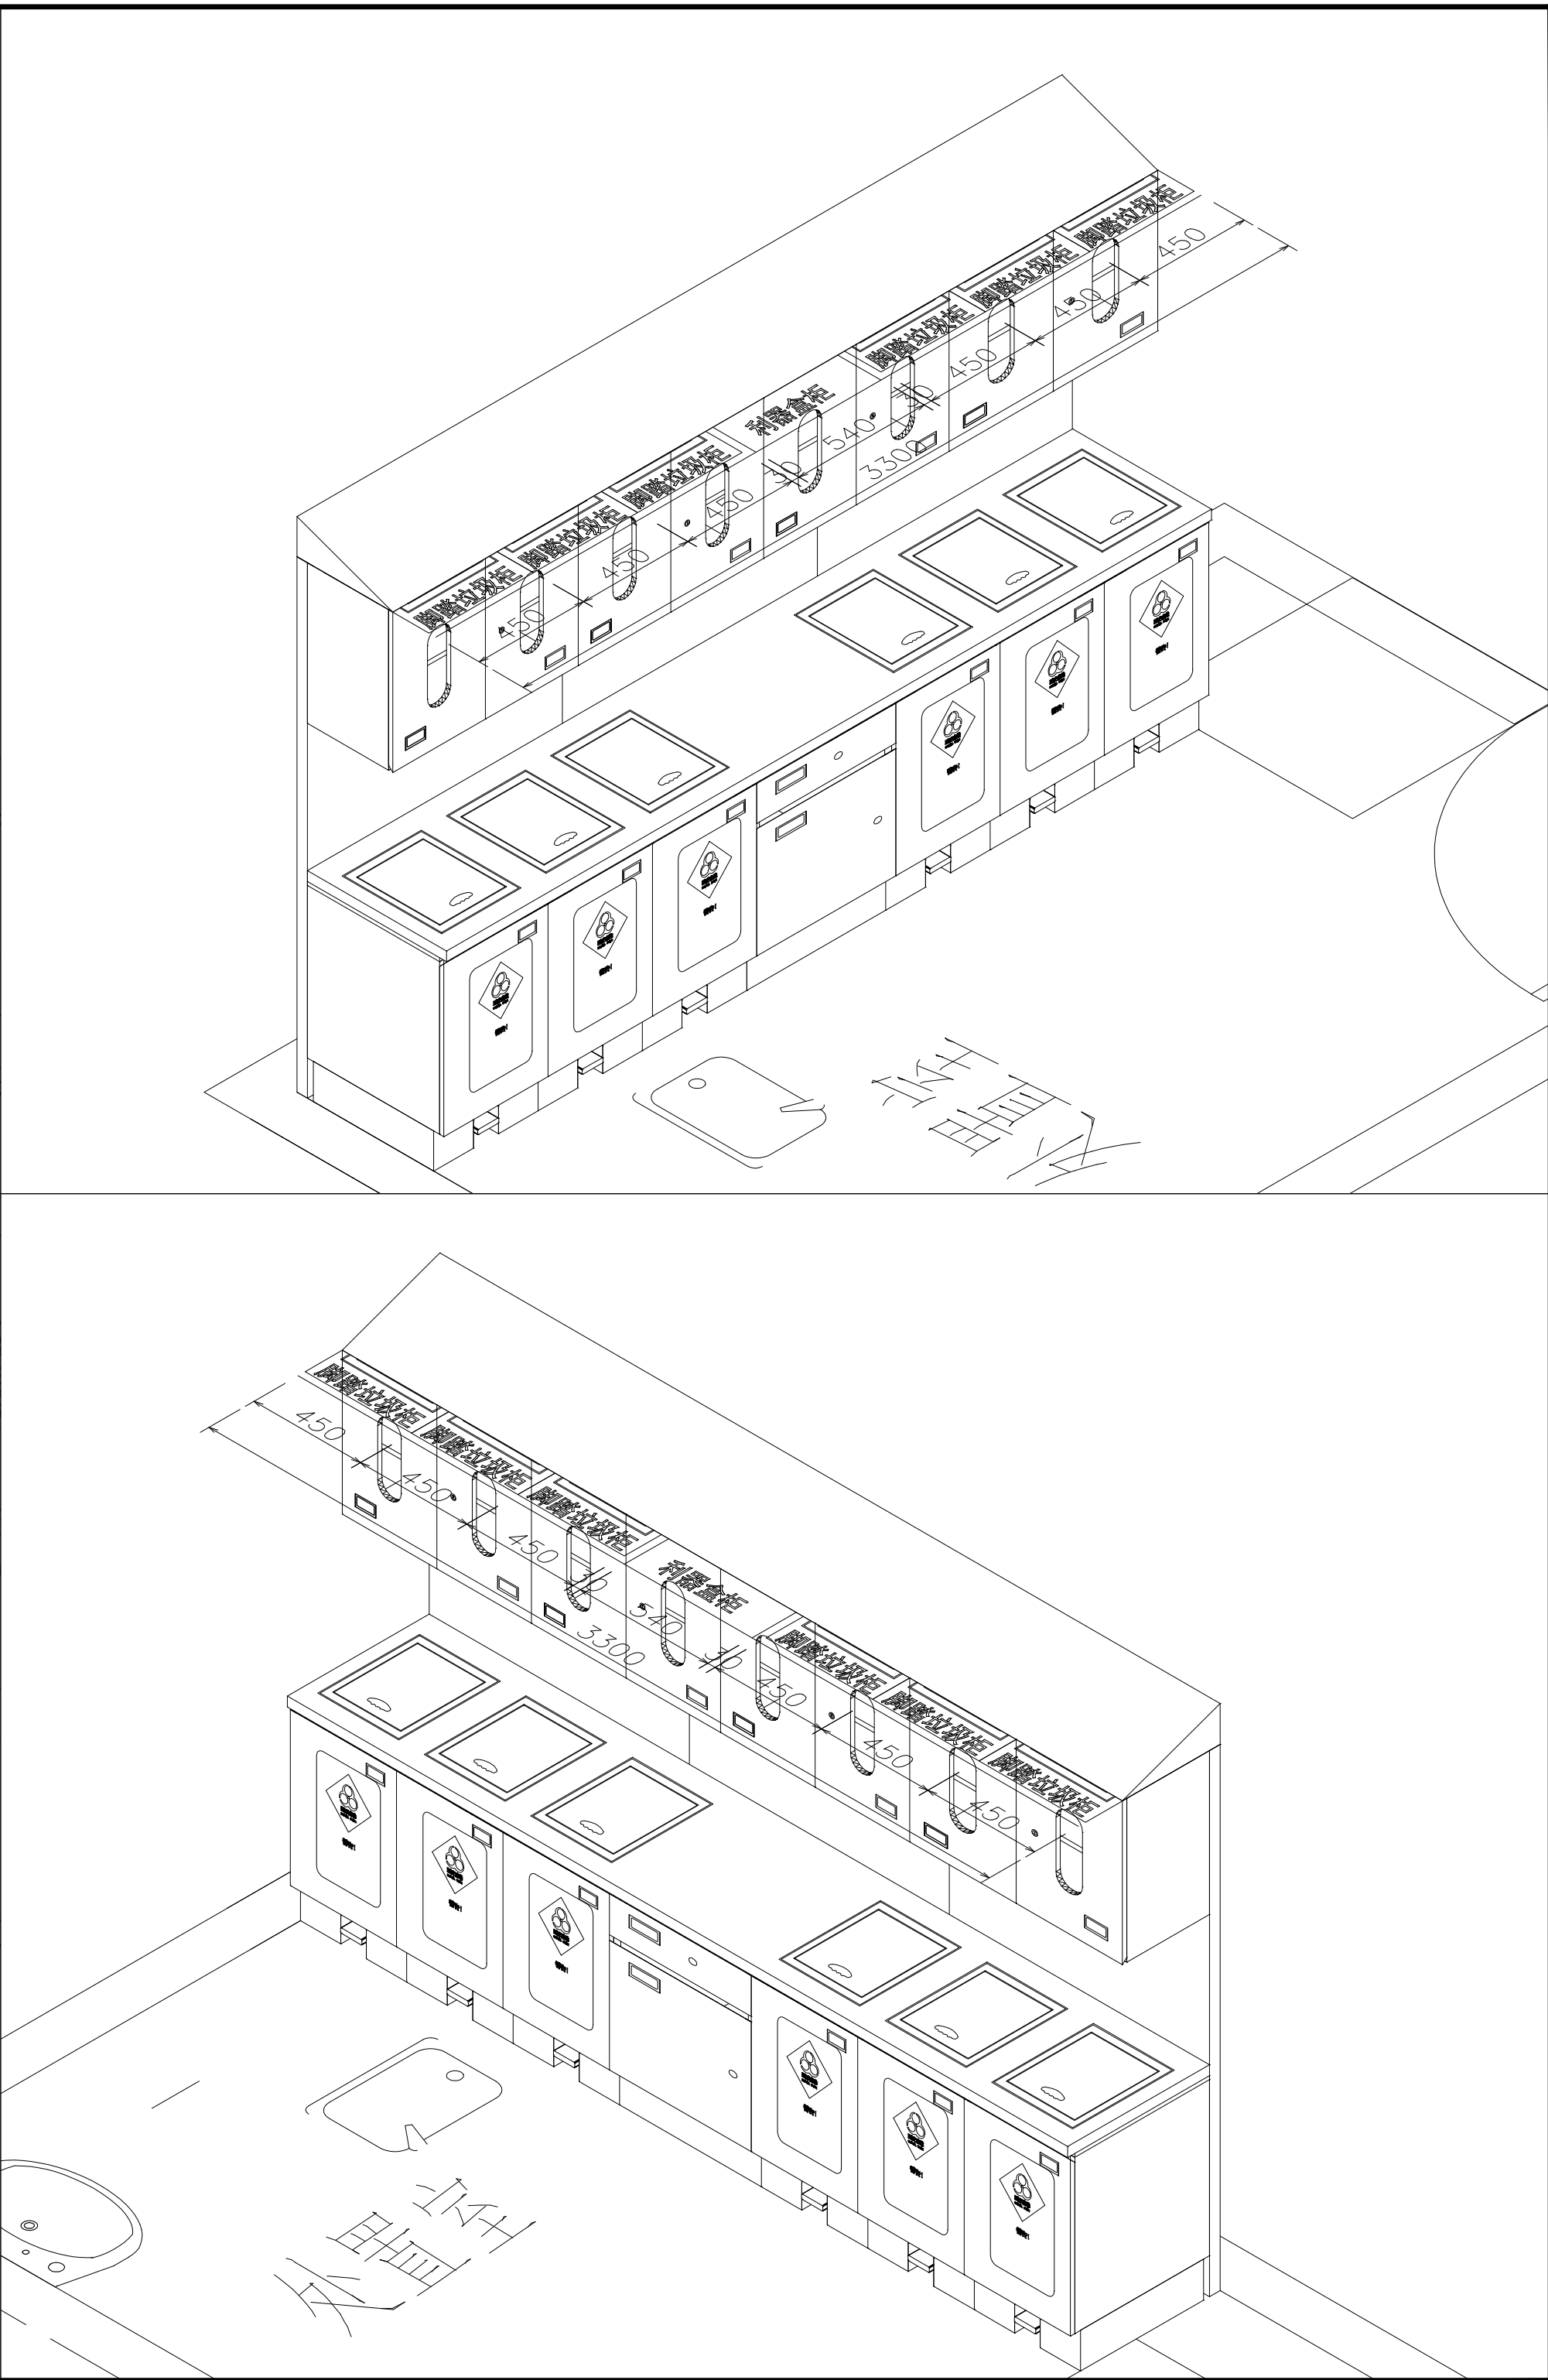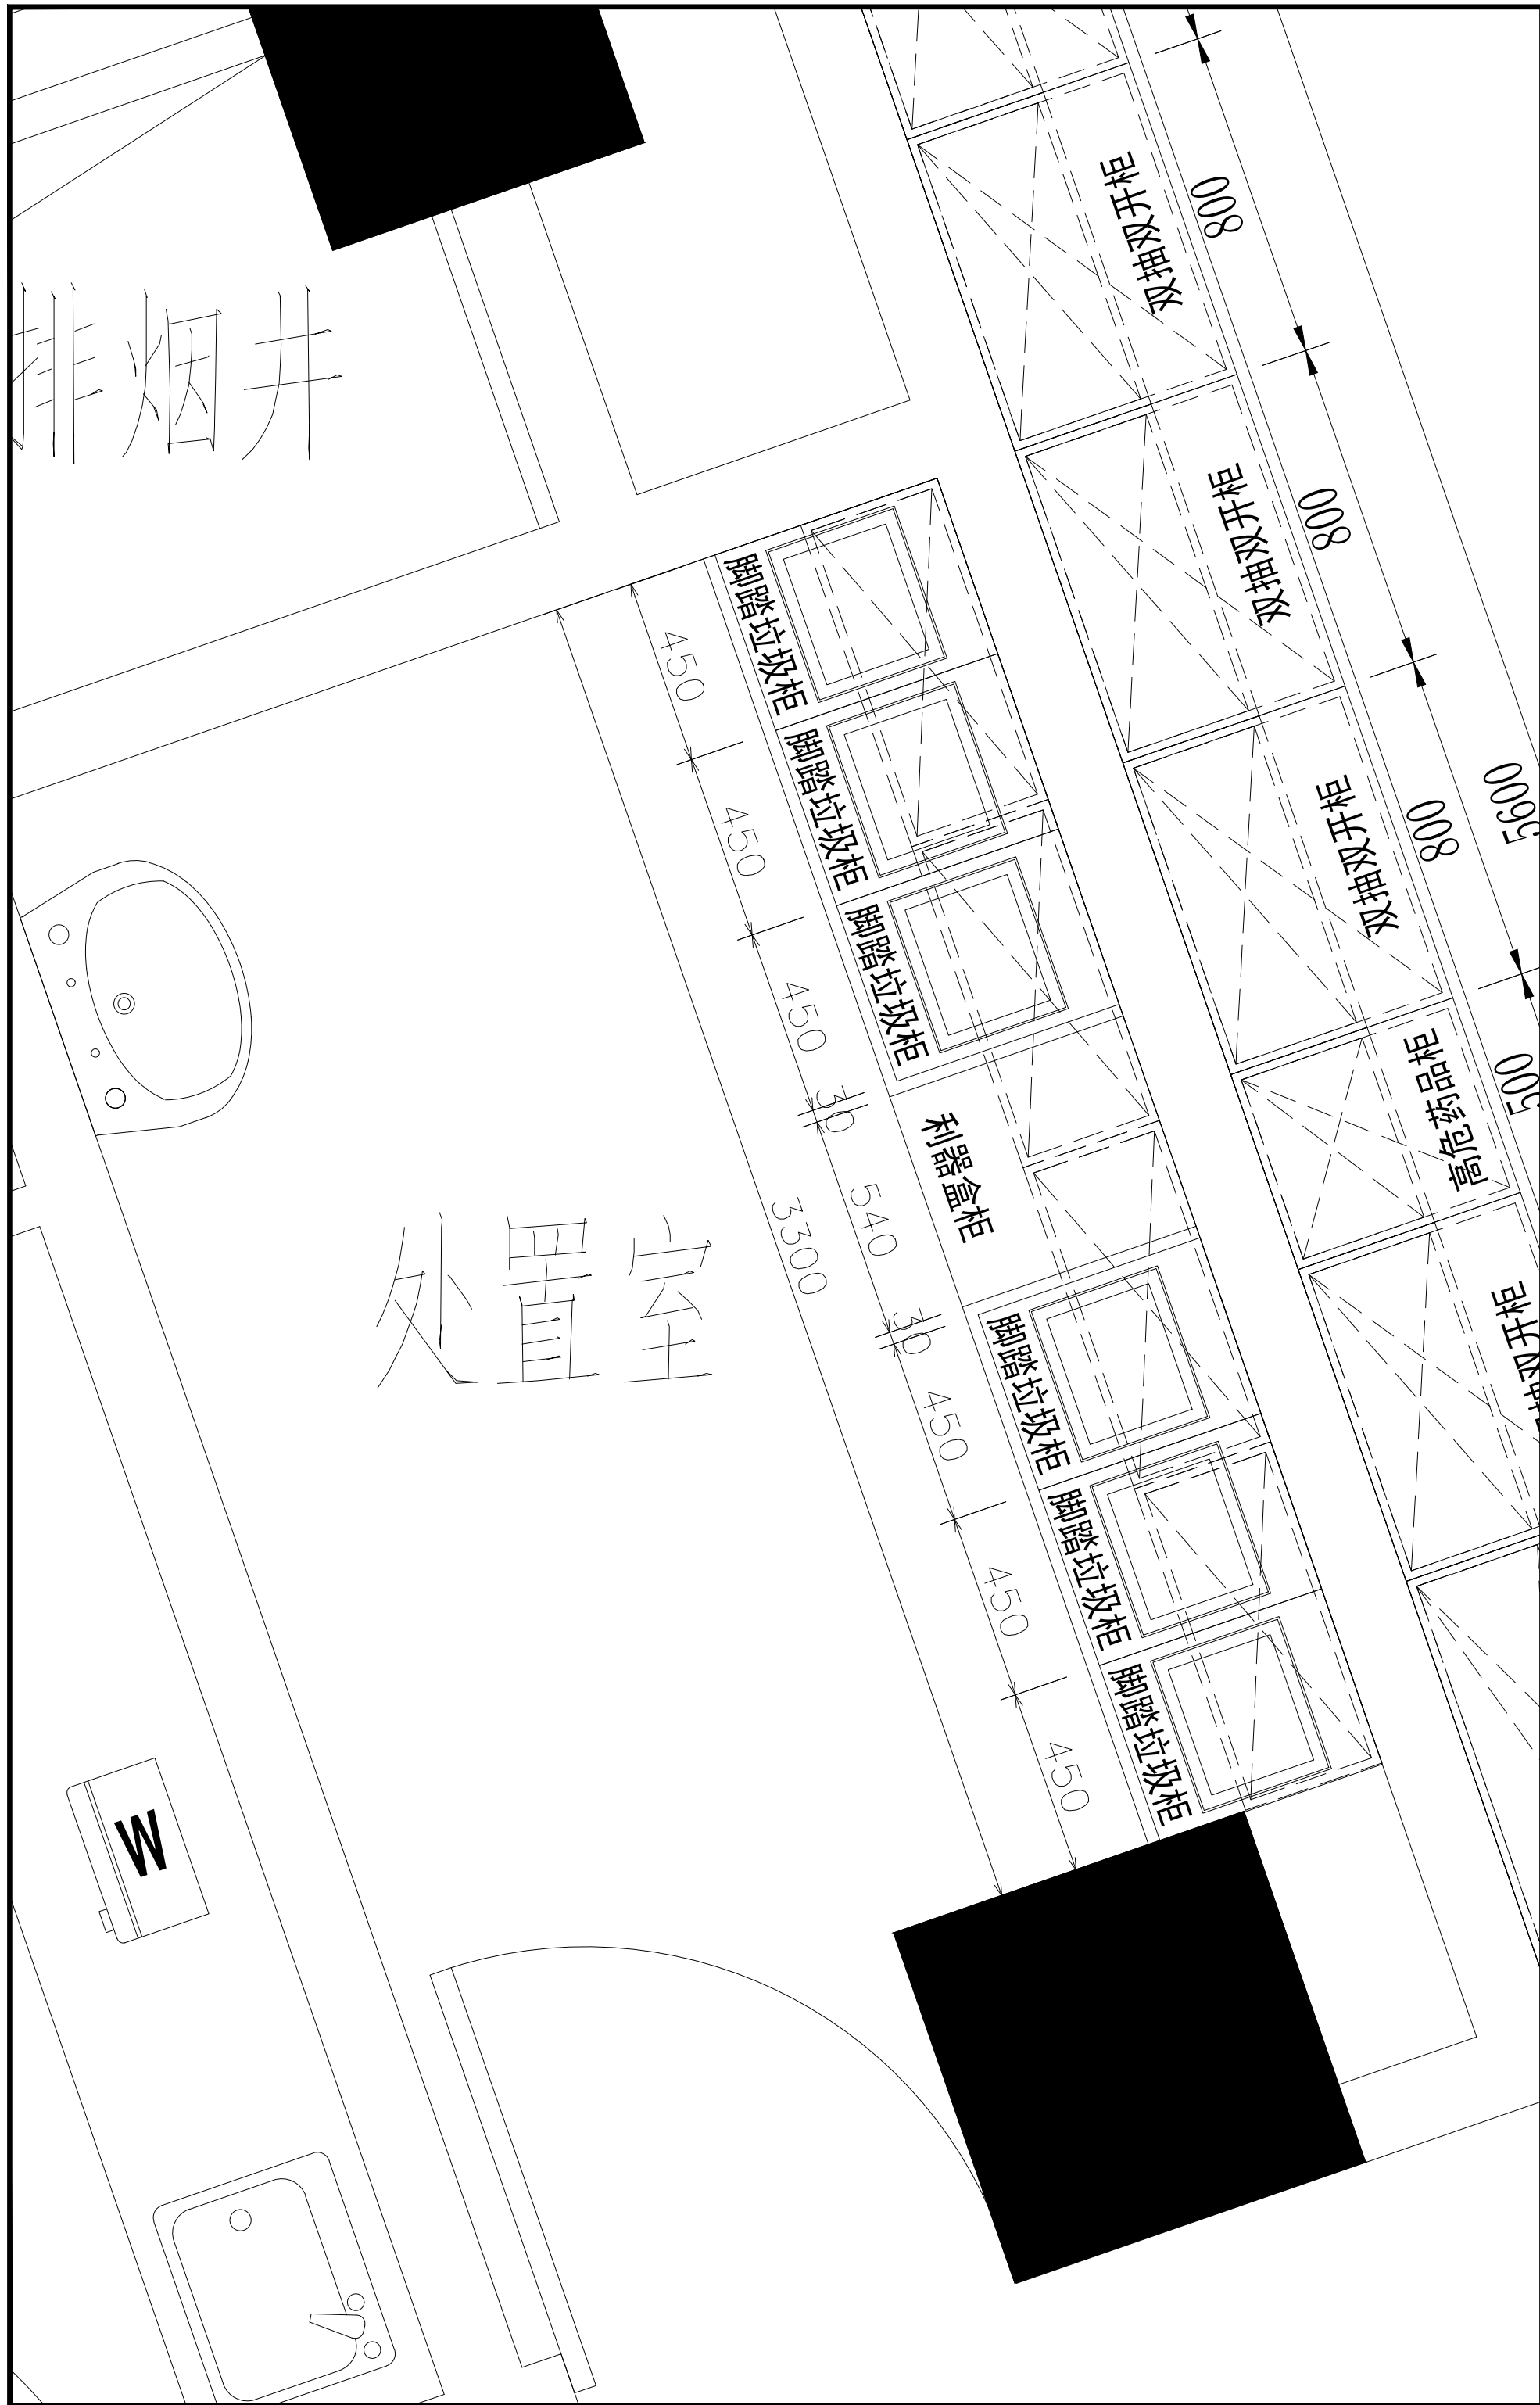

5+ⁱ

五合国际

WERKHART

www.wvgs.com

北京五合国际

工程设计顾问有限公司

Beijing Werkhart International

Design and Engineering Consultancy Ltd.

设计资质：建筑工程设计甲级

证书编号：A111009911



合作单位

PL00000108



建设单位

TH00

设计签字		
方案设计人 ARCHITECTURAL DESIGNER	李小明	唐城
设计总负责人 PROJECT MANAGER	张奎	张奎
专业负责人 DISCIPLINE MANAGER	张奎	张奎
设计人 DESIGNED BY	李小明	唐城
验证签字		
审定人 APPROVED BY	苏黎明	张奎
审核人 REVIEWED BY	张奎	张奎
校对人 CHECKED BY	张奎	张奎
工程编号 PROJECT NUMBER	2026-SJ-001	
工程名称 PROJECT NAME	泰兴市人民医院1号楼	
工程子项编号 SUB-PROJECT NUMBER		
工程子项名称 SUB-PROJECT NAME	医疗家具专项设计	
图名 DRAWING NAME	16层西区处置室	
图号 DRAWING NUMBER	059	版次 VERSION
设计阶段 STAGE	方案	日期 DATE
		2026.06

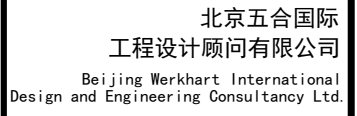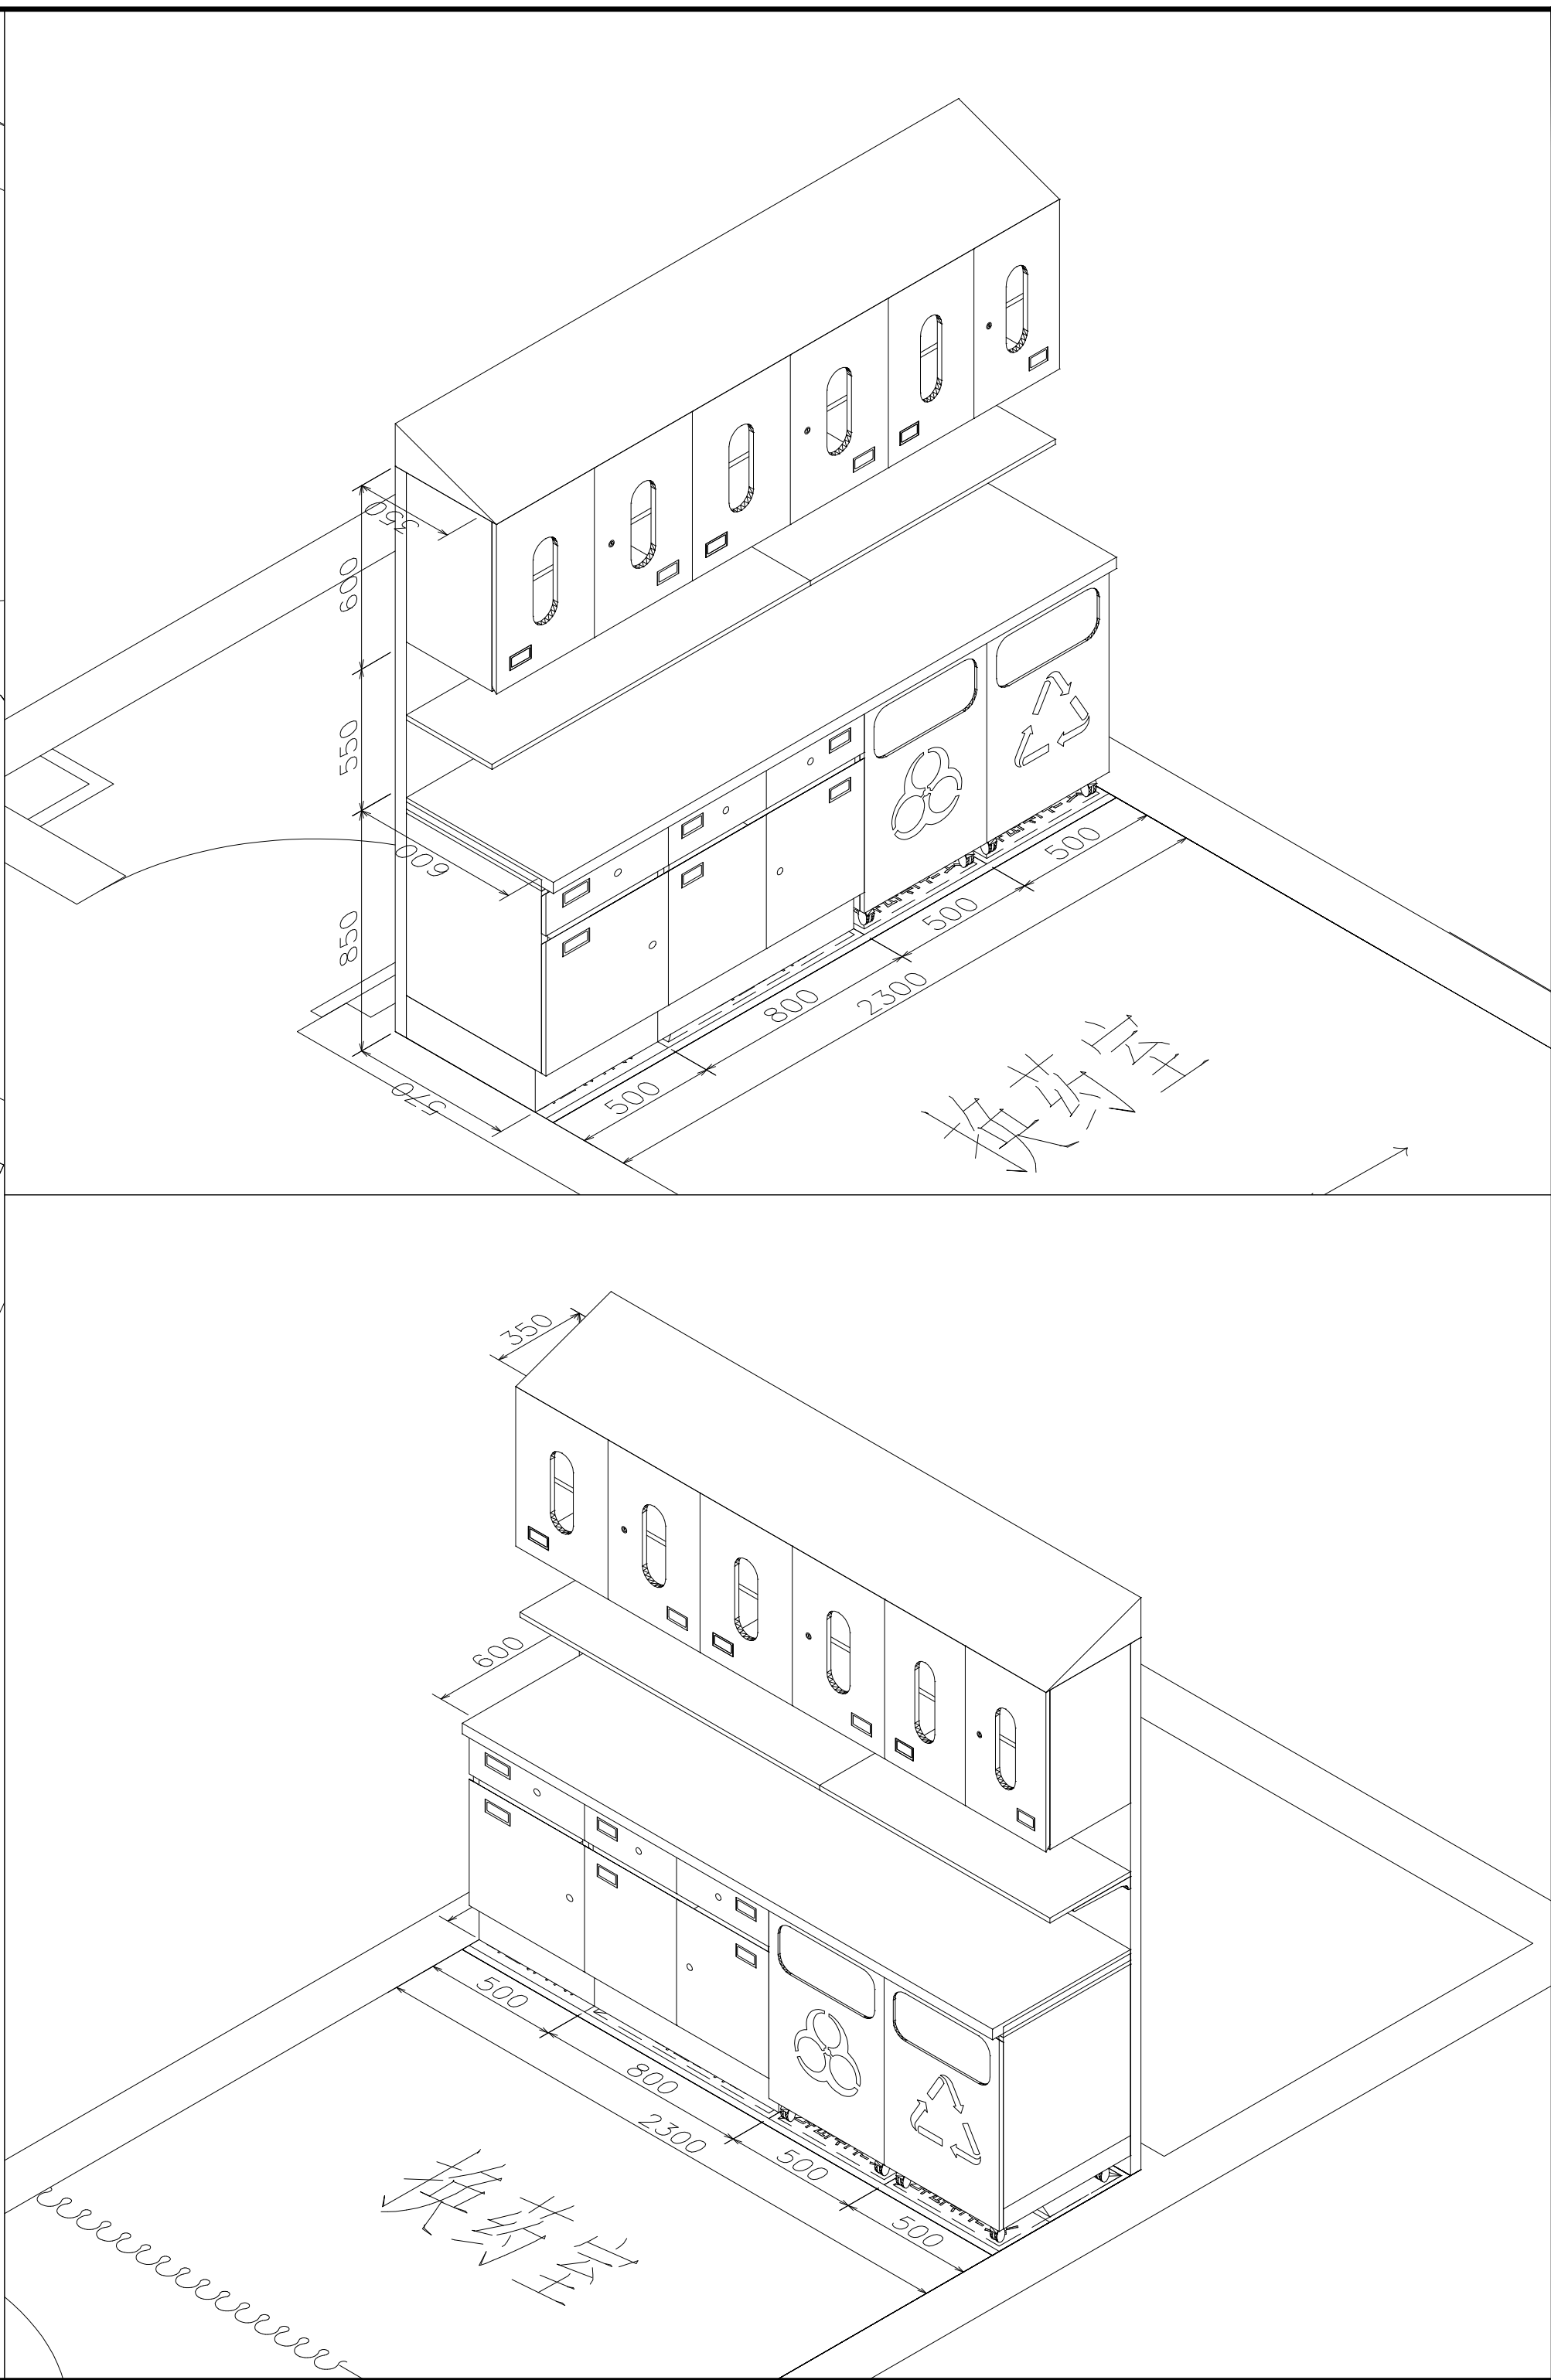合作單位
COLLABORATOR建设单位
OWNER

设计阶段 STAGE	方案	日期 DATE	2026.06
---------------	----	------------	---------

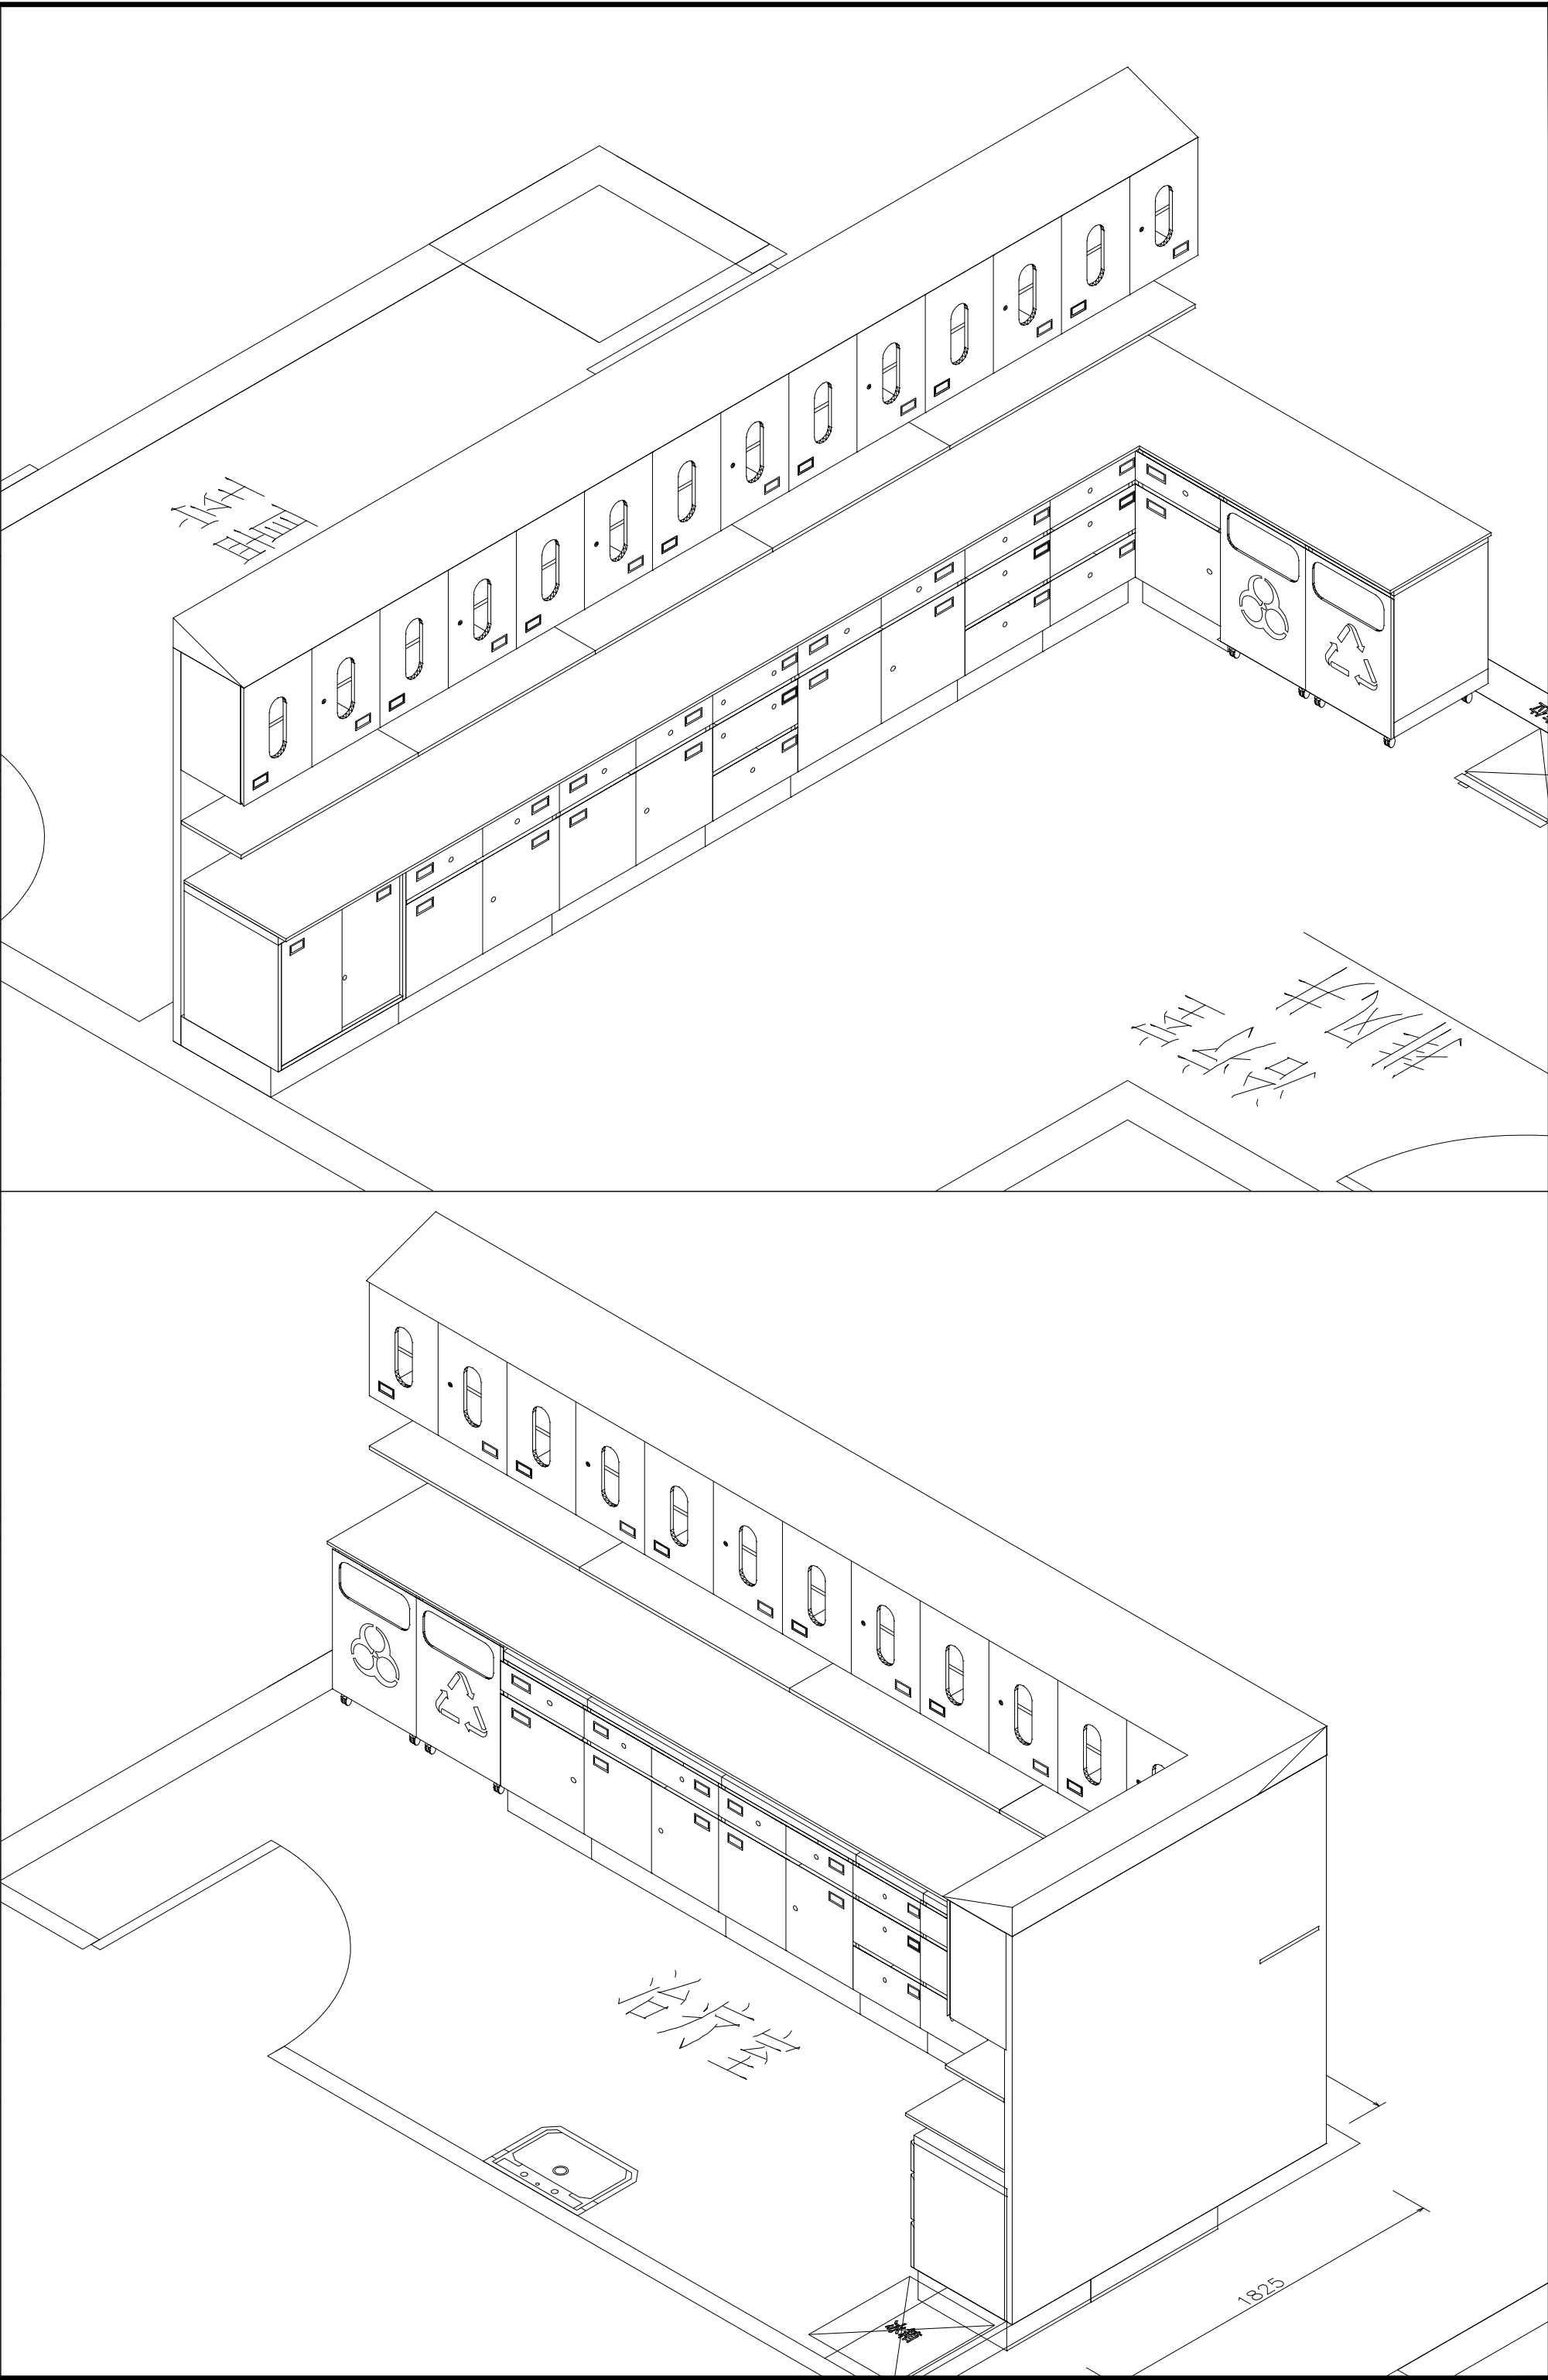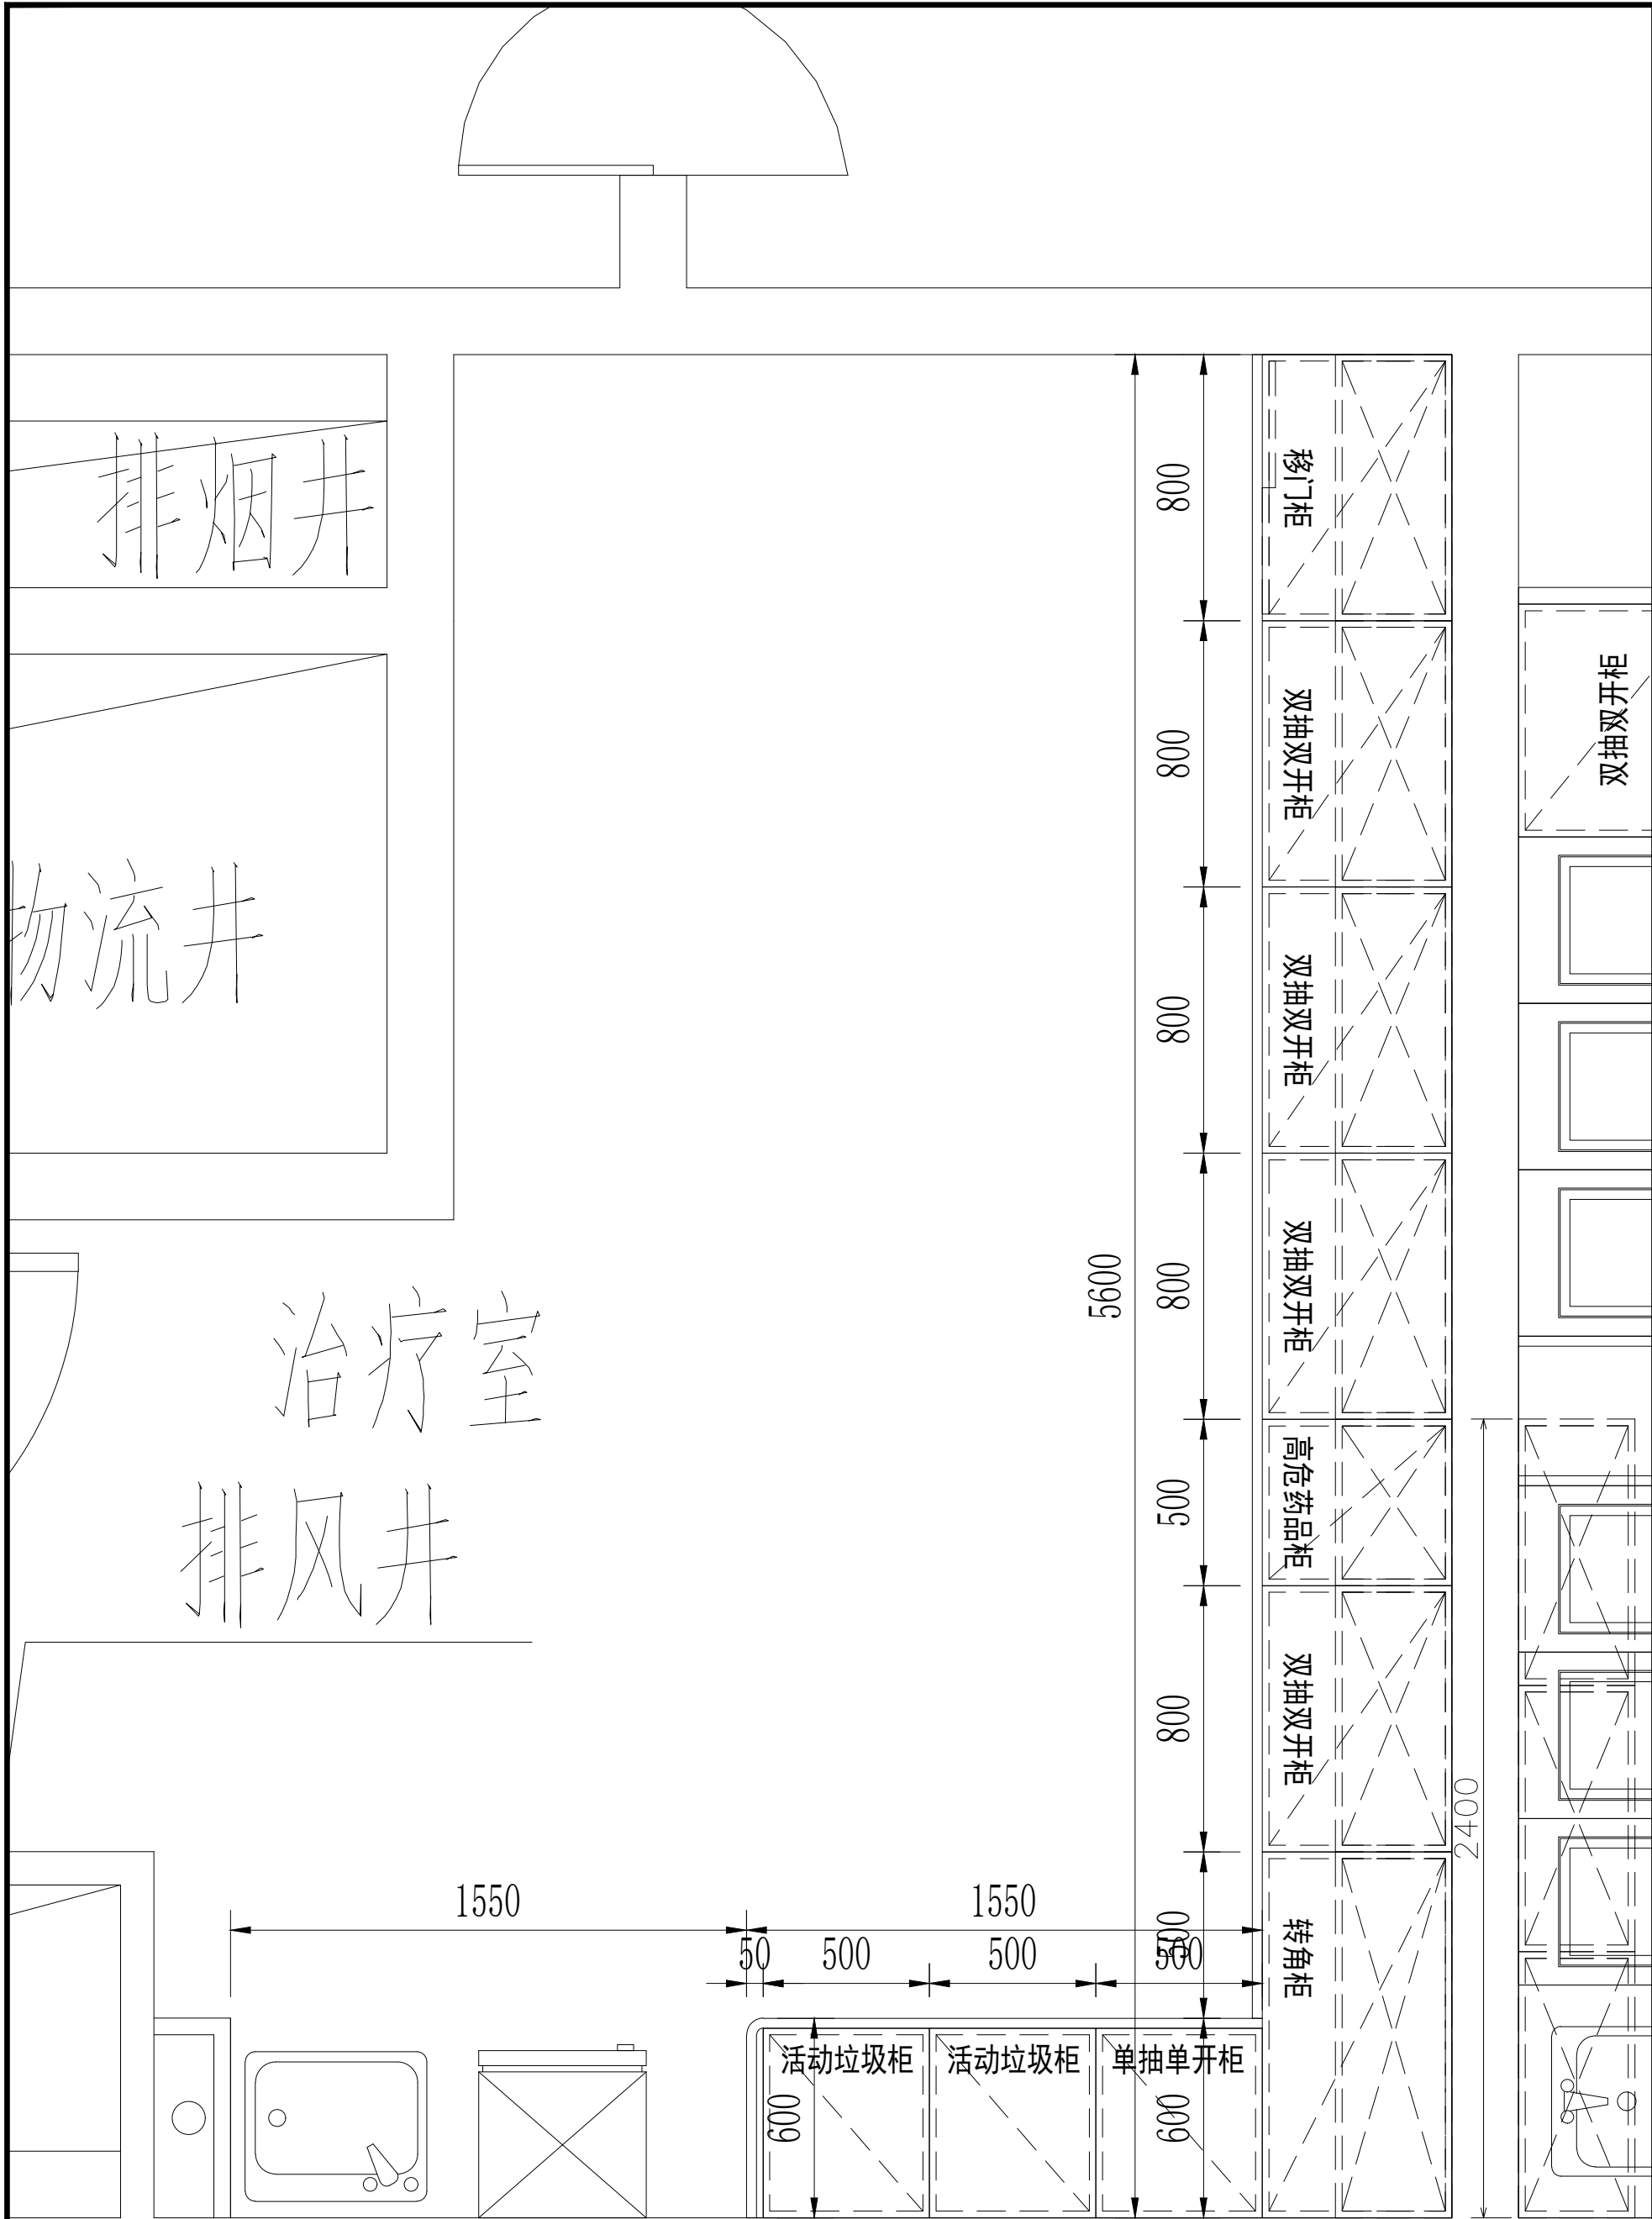

5+**五合国际**
WERKHART

www.wvgs.com



北京五合国际
工程设计顾问有限公司
Beijing Werkhart International
Design and Engineering Consultancy Ltd.

设计资质：建筑工程设计甲级
证书编号：A111009911

合作单位
院医部医

建设单位
院医

设计签字 SIGNATURE		
方案设计人 ARCHITECTURAL DESIGNER	李小明	李小明
设计总负责人 PROJECT MANAGER	张奎	张奎
专业负责人 DISCIPLINE MANAGER	张奎	张奎
设计人 DESIGNED BY	李小明	李小明
验证签字 VERIFICATION		
审定人 APPROVED BY	苏黎明	苏黎明
审核人 REVIEWED BY	张奎	张奎
校对 CHECKED BY	张奎	张奎
工程编号 PROJECT NUMBER	2026-SJ-001	
工程名称 PROJECT NAME	泰兴市人民医院1号楼	
工程子项目编号 SUB-PROJECT NUMBER		
工程子项名称 SUB-PROJECT	医疗家具专项设计	
图名 FIGURE NAME	17层东区治疗室	
图号 DRAWING NUMBER	061	版次 VERSION 1
设计阶段 STAGE	方案	日期 DATE 2026.06

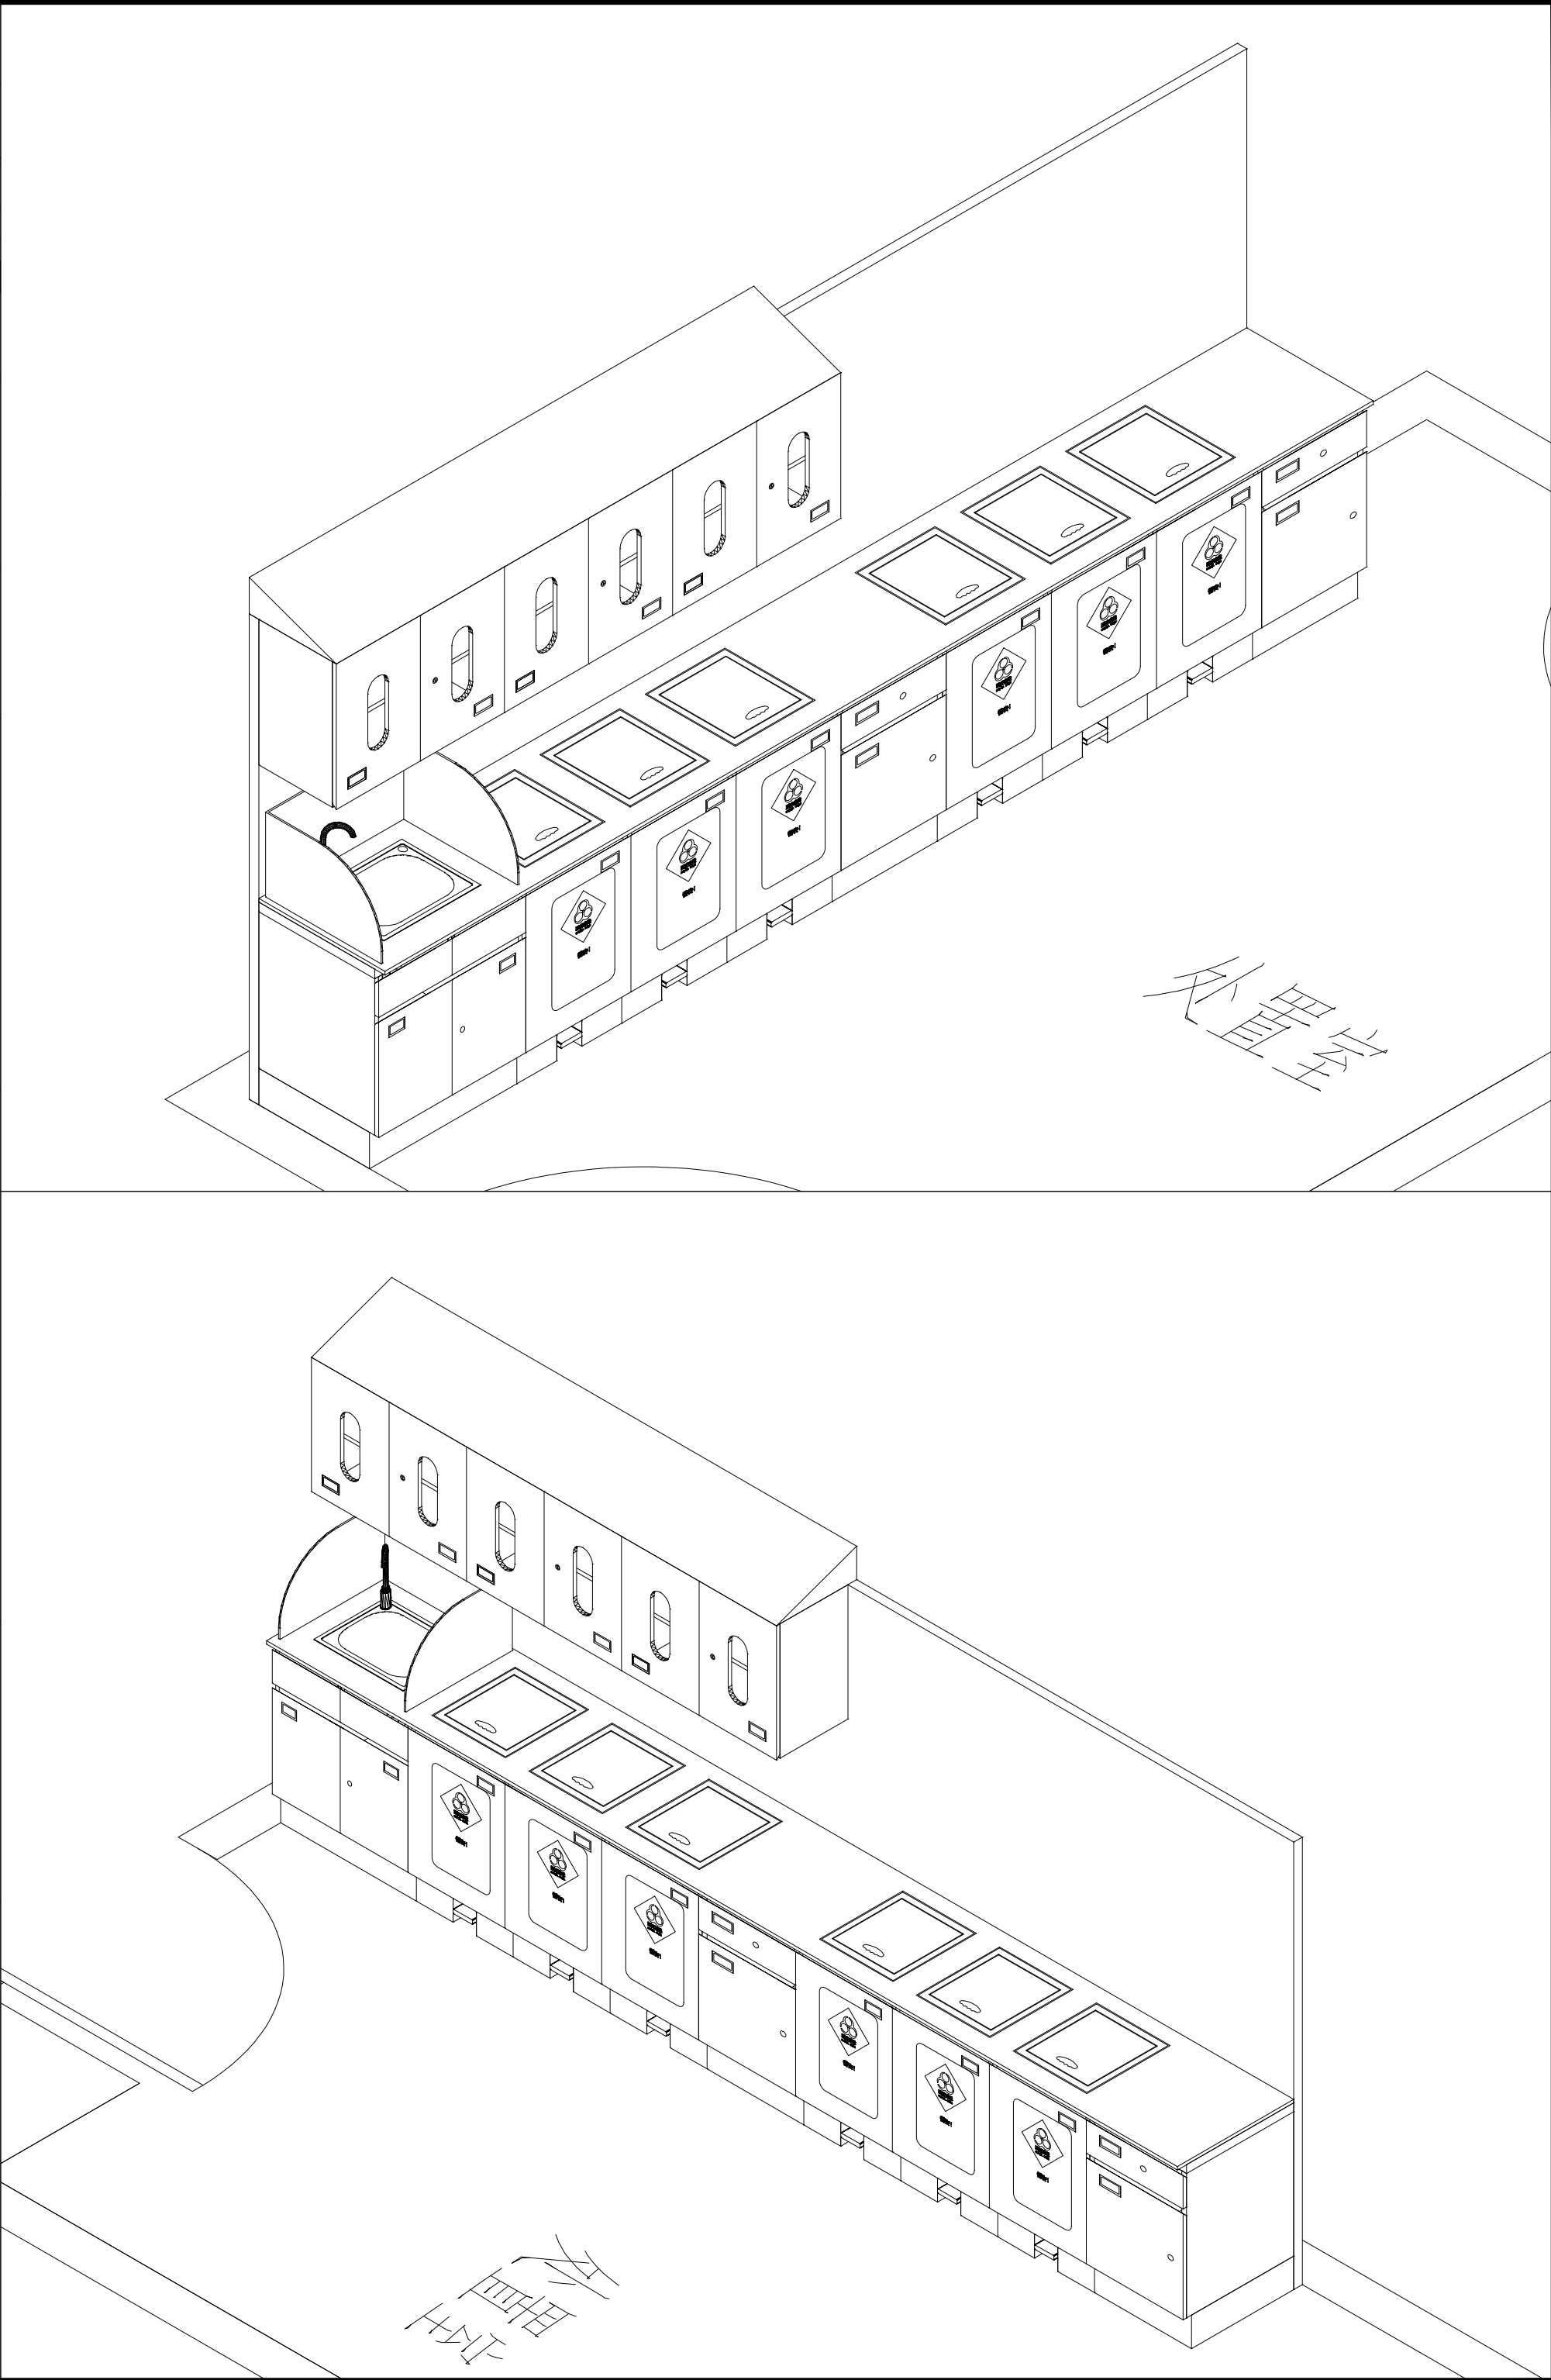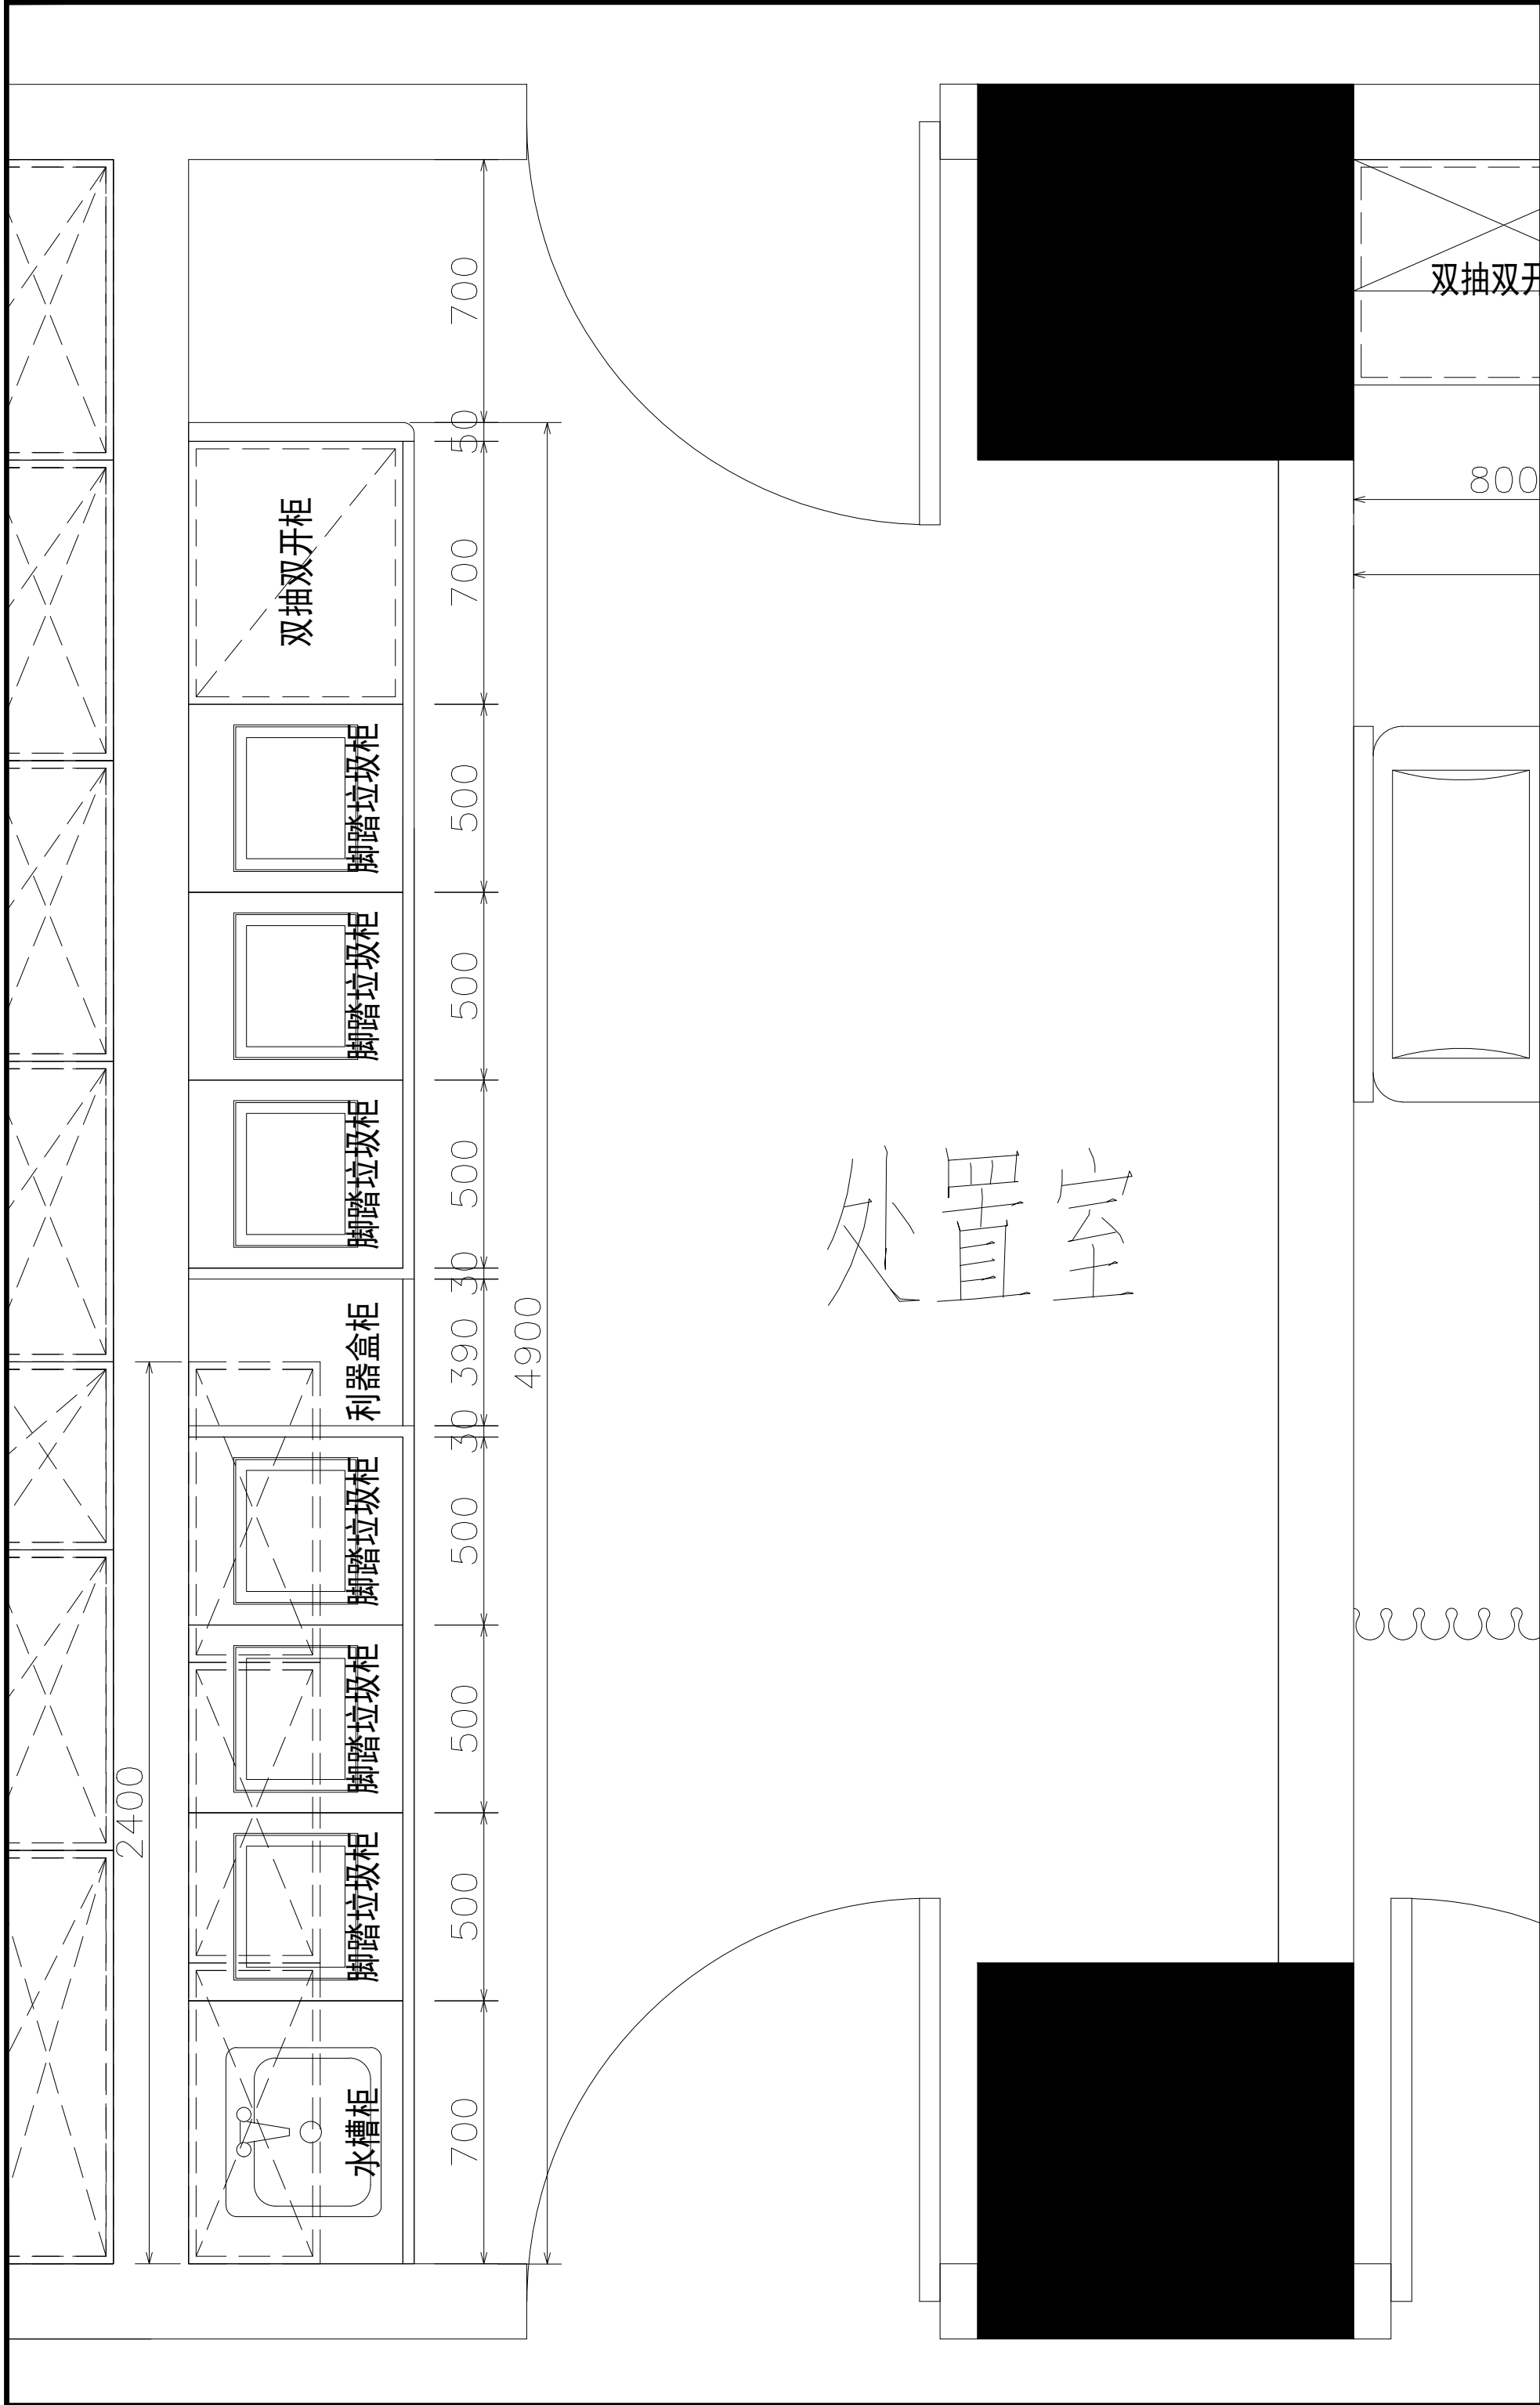

5+1 五合国际
WERKHART
www.wvgs.com



北京五合国际
工程设计顾问有限公司
Beijing Werkhart International
Design and Engineering Consultancy Ltd.

设计资质：建筑设计甲级
证书编号：A111009911




合作单位
北京五合国际

建设单位
XXX



设计签字 SIGNATURE		
方案设计人 ARCHITECTURAL DESIGNER	李小明	李小明
设计总负责人 PROJECT MANAGER	张奎	张奎
专业负责人 DISCIPLINE MANAGER	张奎	张奎
设计人 DESIGNED BY	李小明	李小明
验证签字 VERIFICATION		
审定人 APPROVED BY	苏黎明	苏黎明
审核人 REVIEWED BY	张奎	张奎
校对人 CHECKED BY	张奎	张奎
工程编号 PROJECT NUMBER	2026-SJ-001	
工程名称 PROJECT NAME	泰兴市人民医院1号楼	
工程子项编号 SUB-PROJECT NUMBER		
工程子项名称 SUB-PROJECT	医疗家具专项设计	
图名 DRAWING NAME	17层东区处置室	
图号 DRAWING NUMBER	062	版次 VERSION 1
设计阶段 STAGE	方案	日期 DATE 2026.06

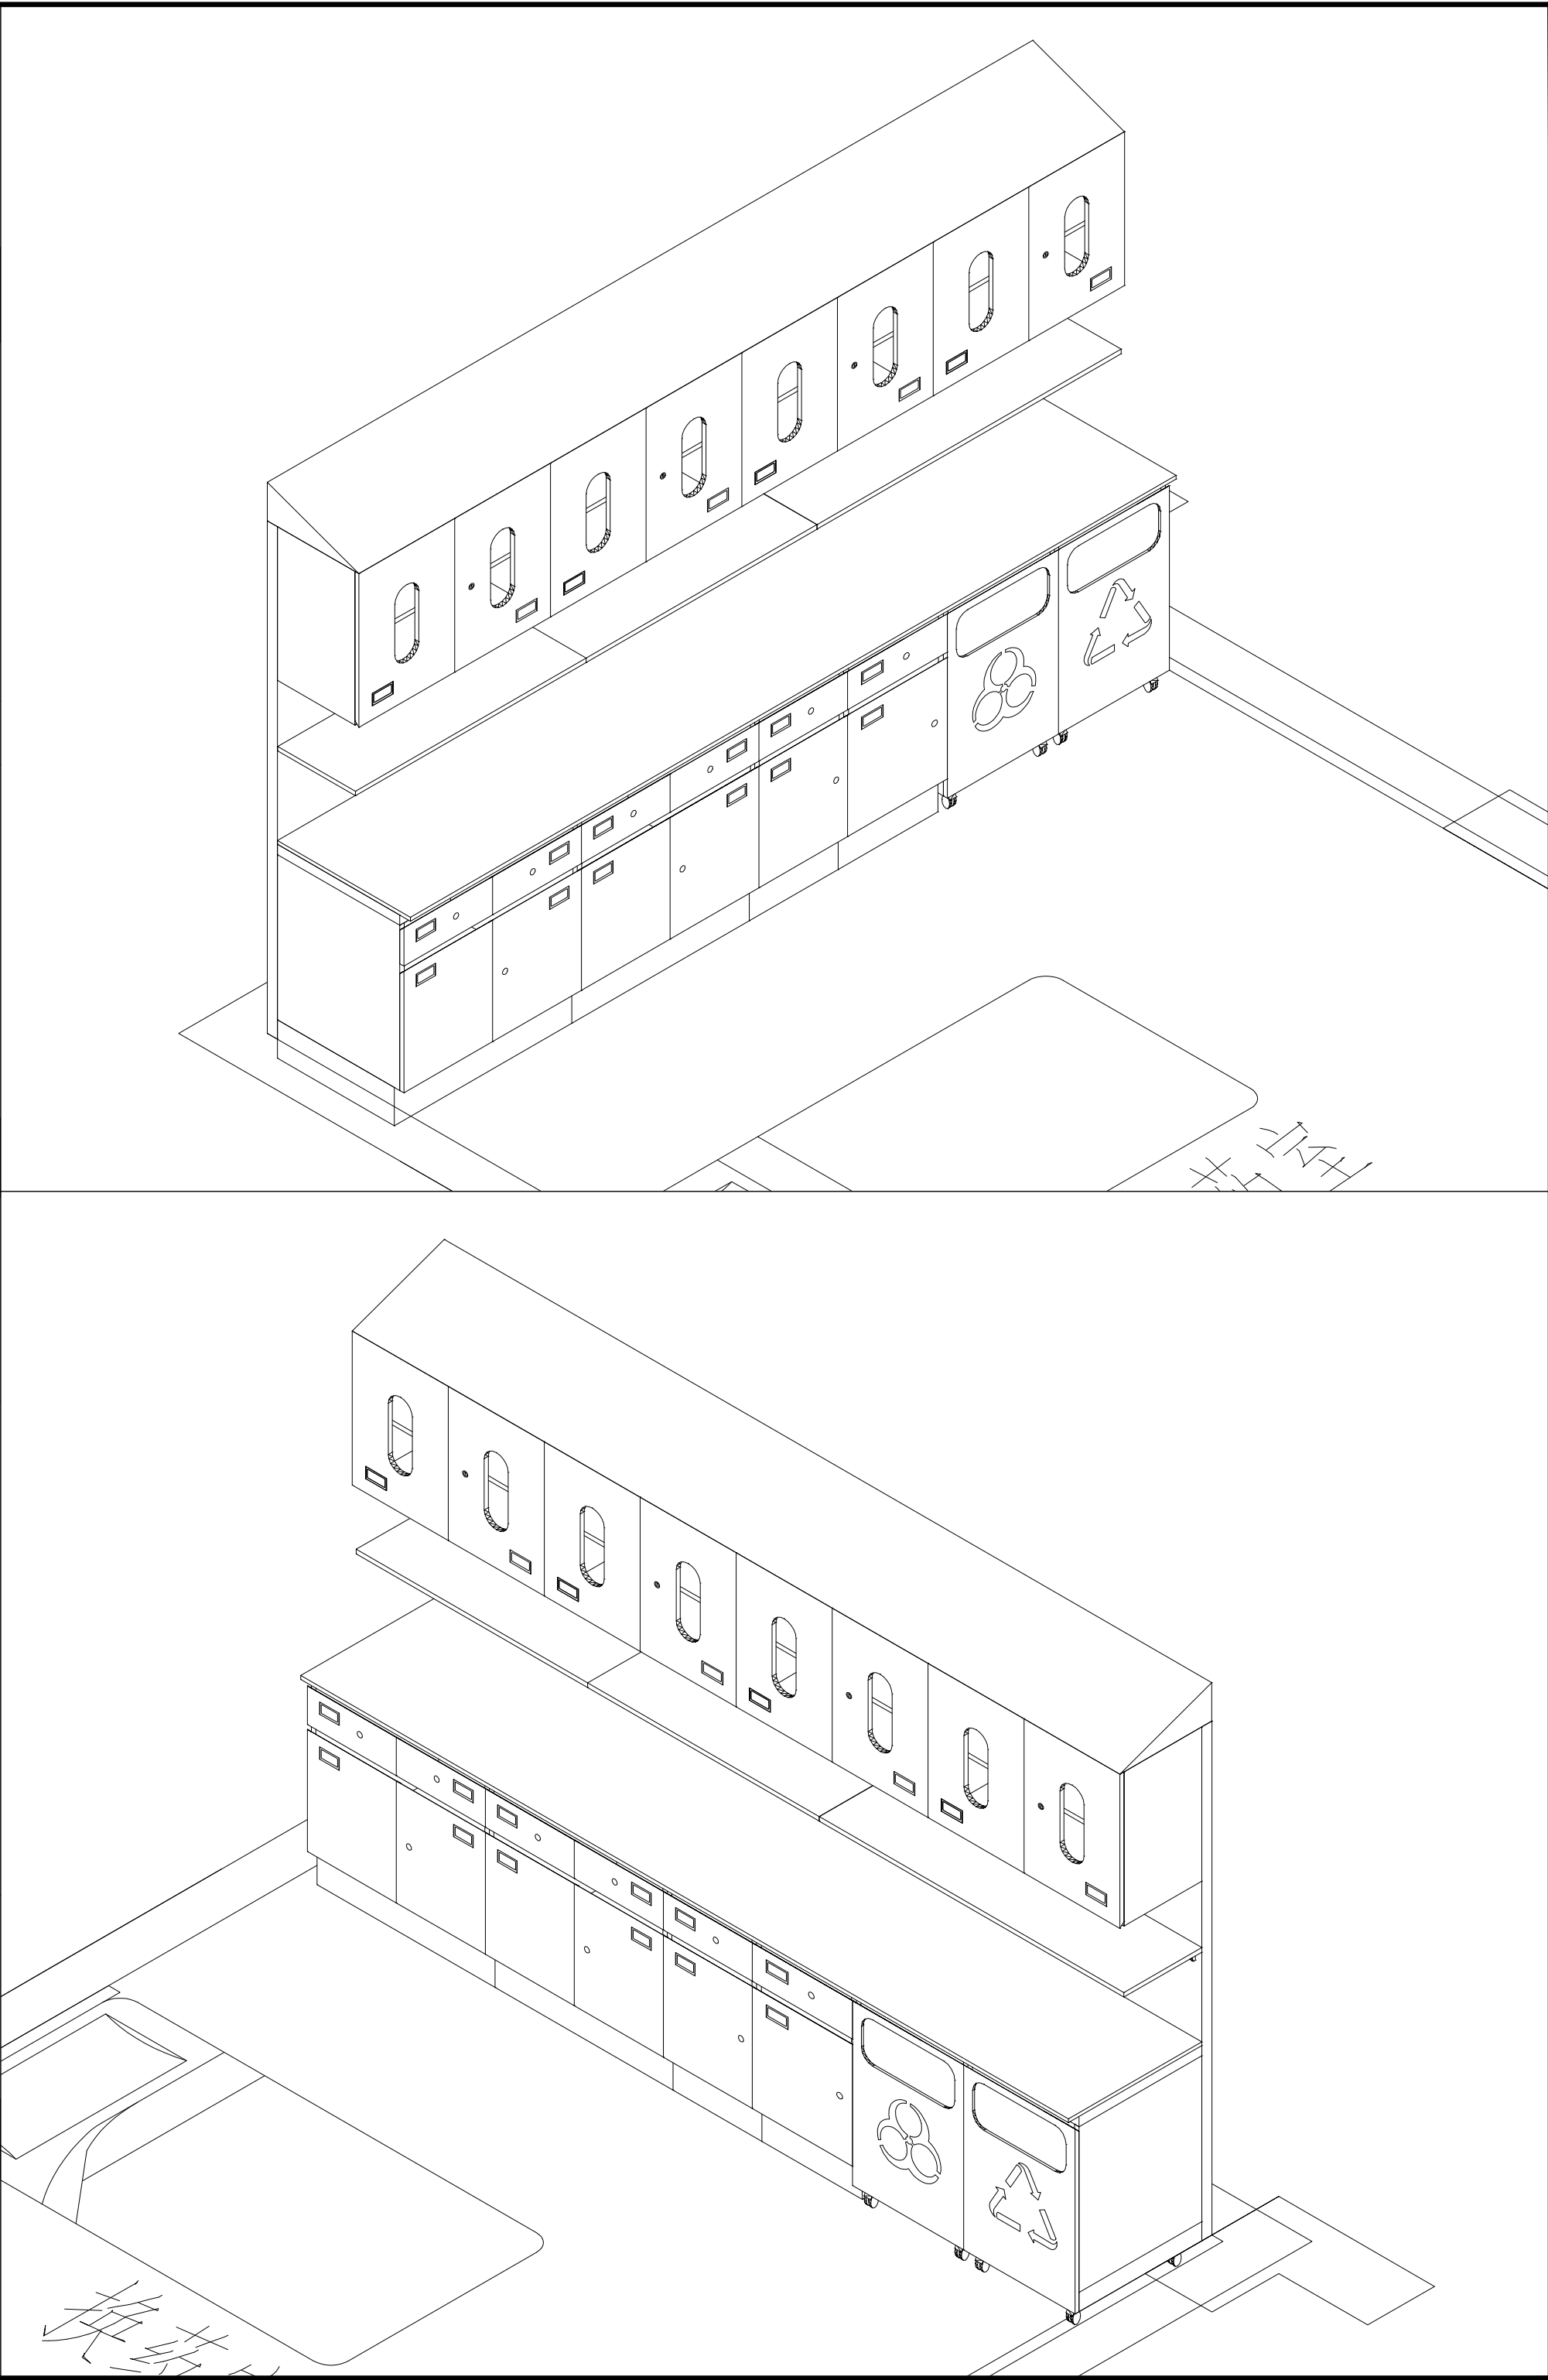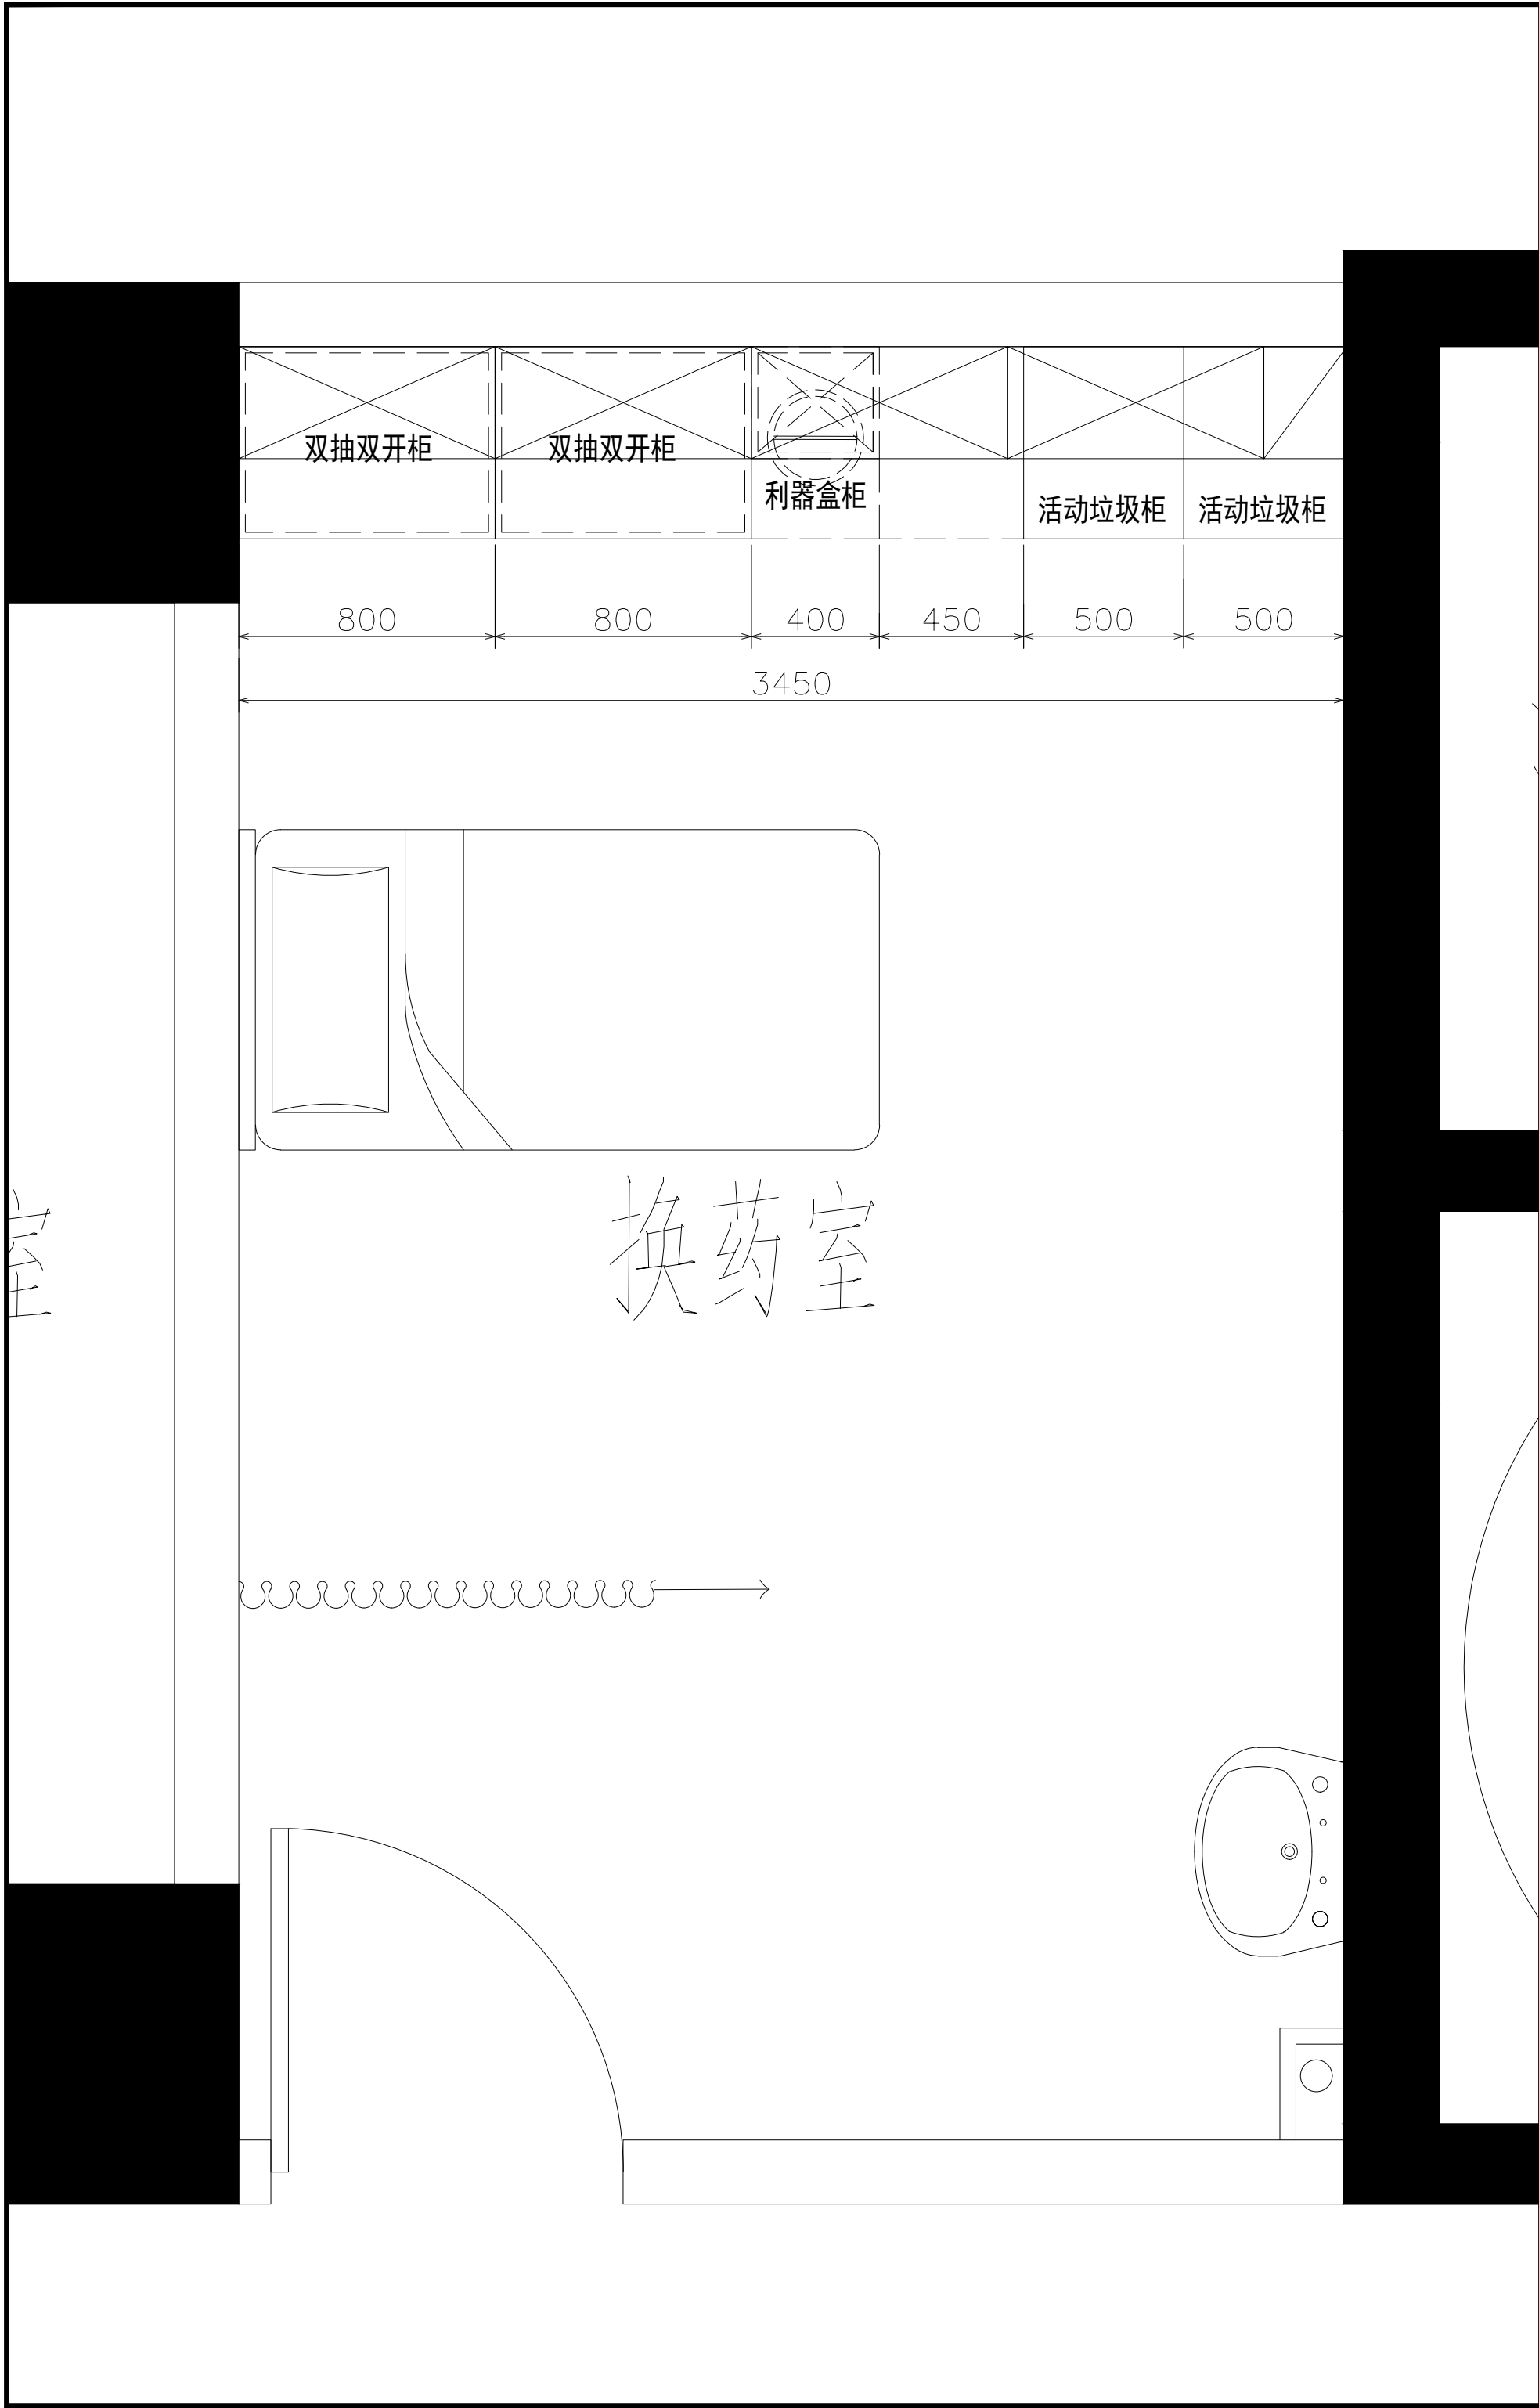



5+I 五合国际 WERKHART www.wvgs.com 北京五合国际 工程设计顾问有限公司 Beijing Werkhart International Design and Engineering Consultancy Ltd.		
设计资质：建筑工程设计甲级 证书编号：A111009911		
合作单位 无		
建设单位 无		
设计签字		
方案设计人 ARCHITECTURAL DESIGNER	李小明	李小明
设计总负责人 PROJECT MANAGER	张奎	张奎
专业负责人 DISCIPLINE MANAGER	张奎	张奎
设计人 DESIGNED BY	李小明	李小明
验证签字		
审定人 APPROVED BY	苏黎明	苏黎明
审核人 REVIEWED BY	张奎	张奎
校对 CHECKED BY	张奎	张奎
工程编号 PROJECT NUMBER	2026-SJ-001	
工程名称 PROJECT NAME	泰兴市人民医院1号楼	
工程子项编号 SUB-PROJECT NUMBER		
工程子项名称 SUB-PROJECT	医疗家具专项设计	
图名 DRAWING NAME	17层东区换药室	
图号 DRAWING NUMBER	063	版次 VERSION 1
设计阶段 STAGE	方案	日期 DATE 2026.06

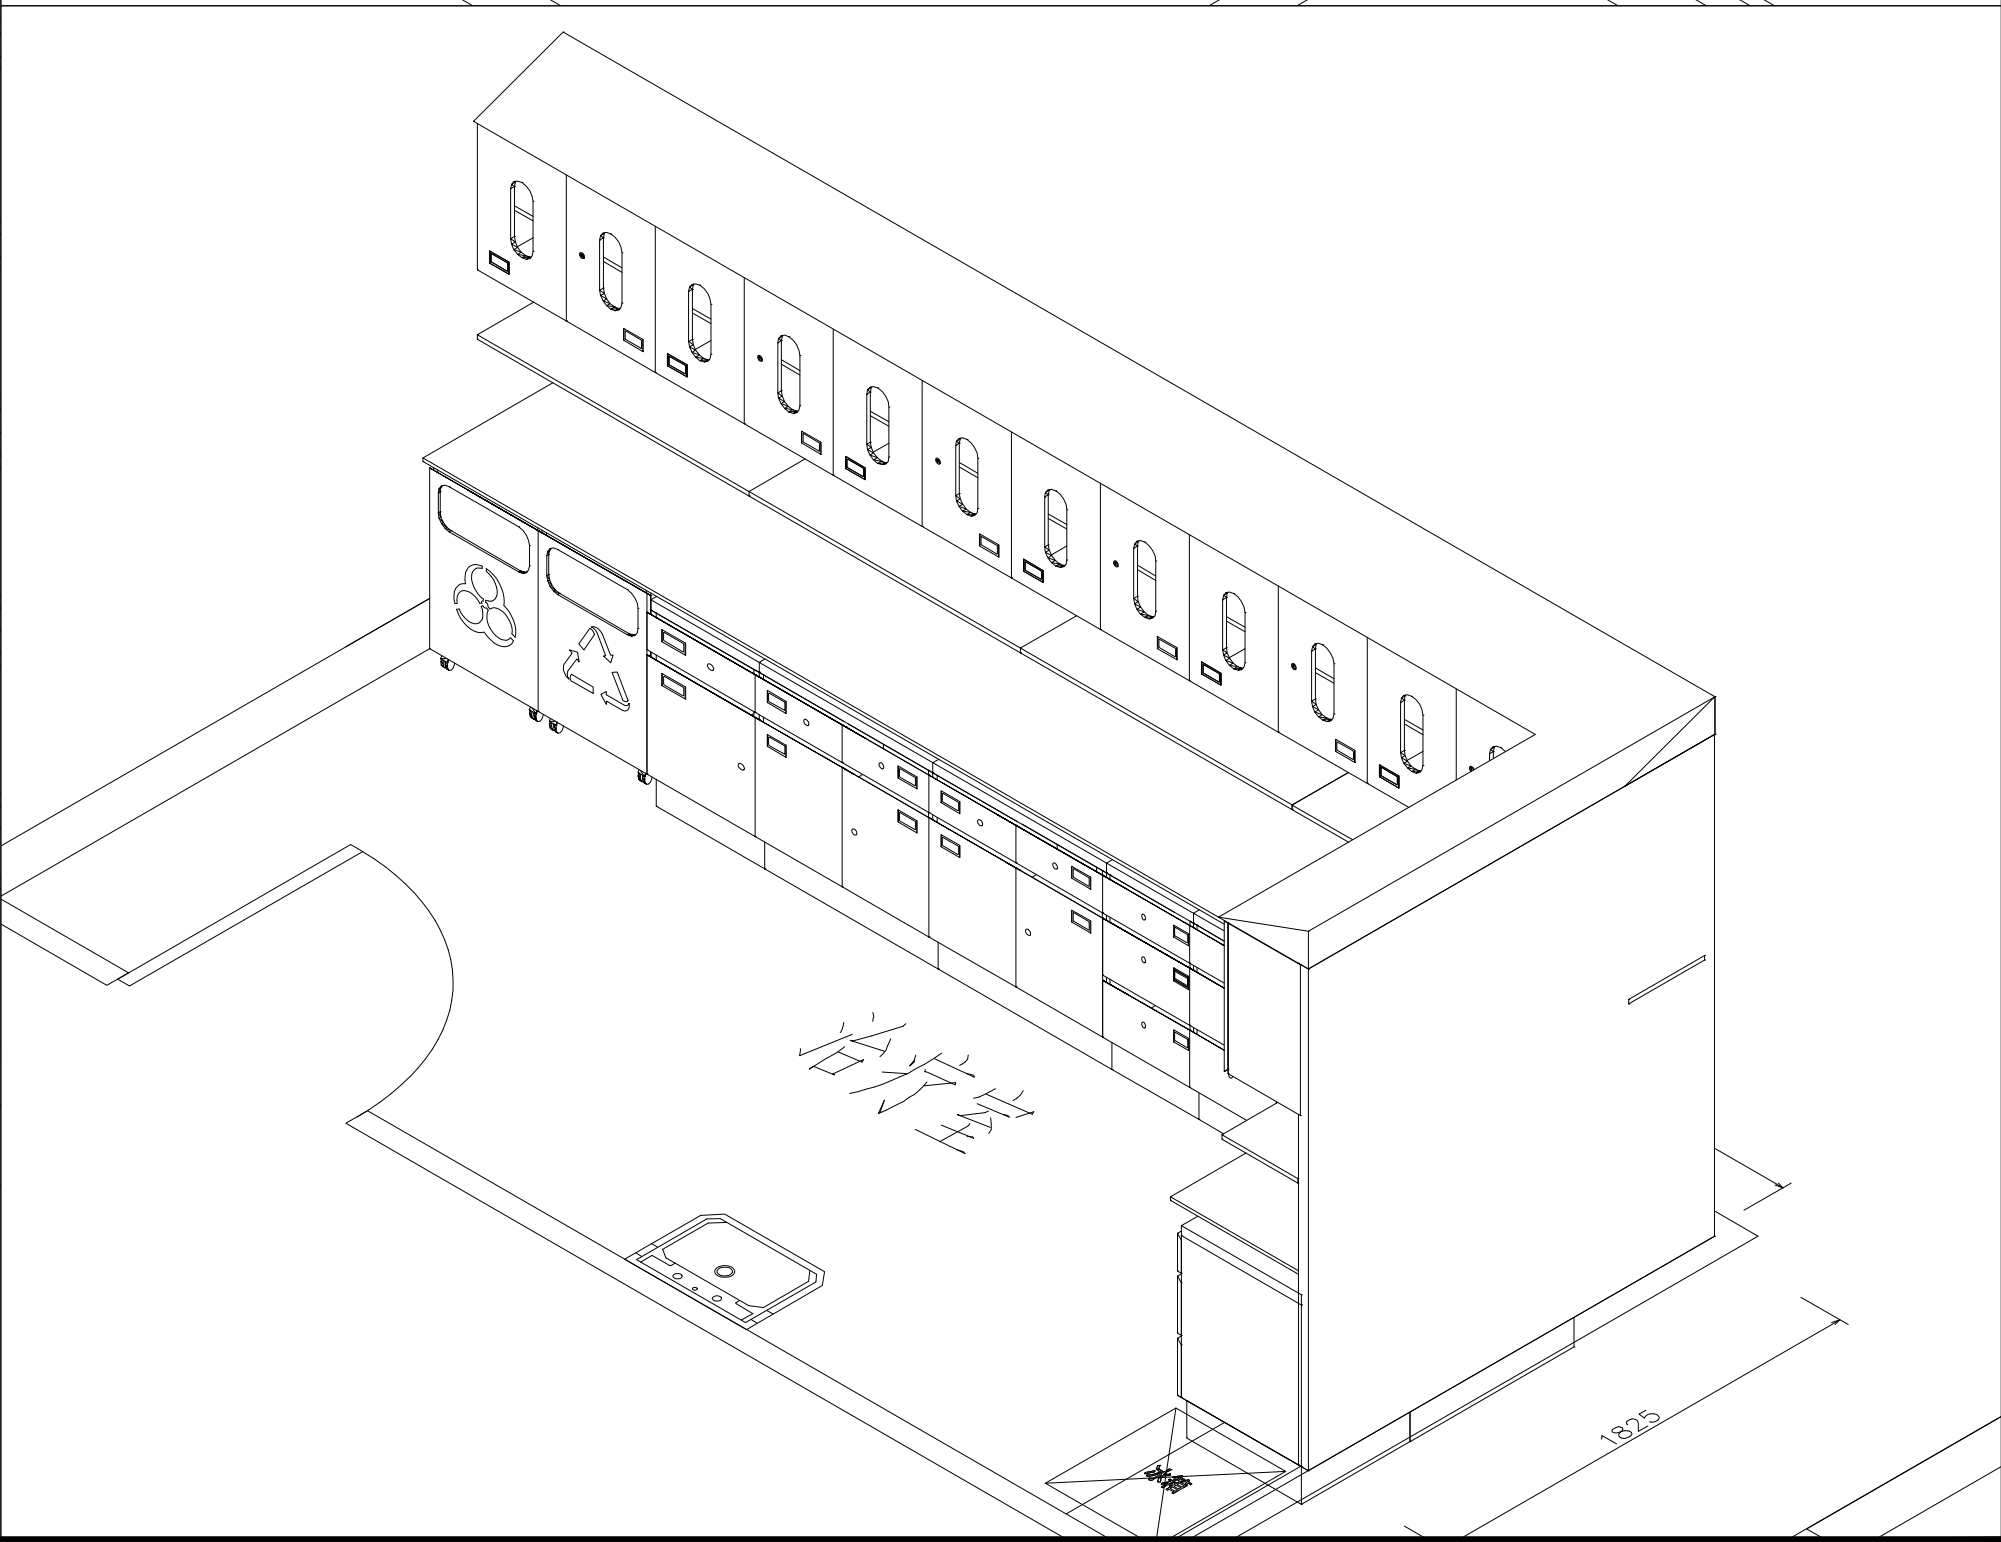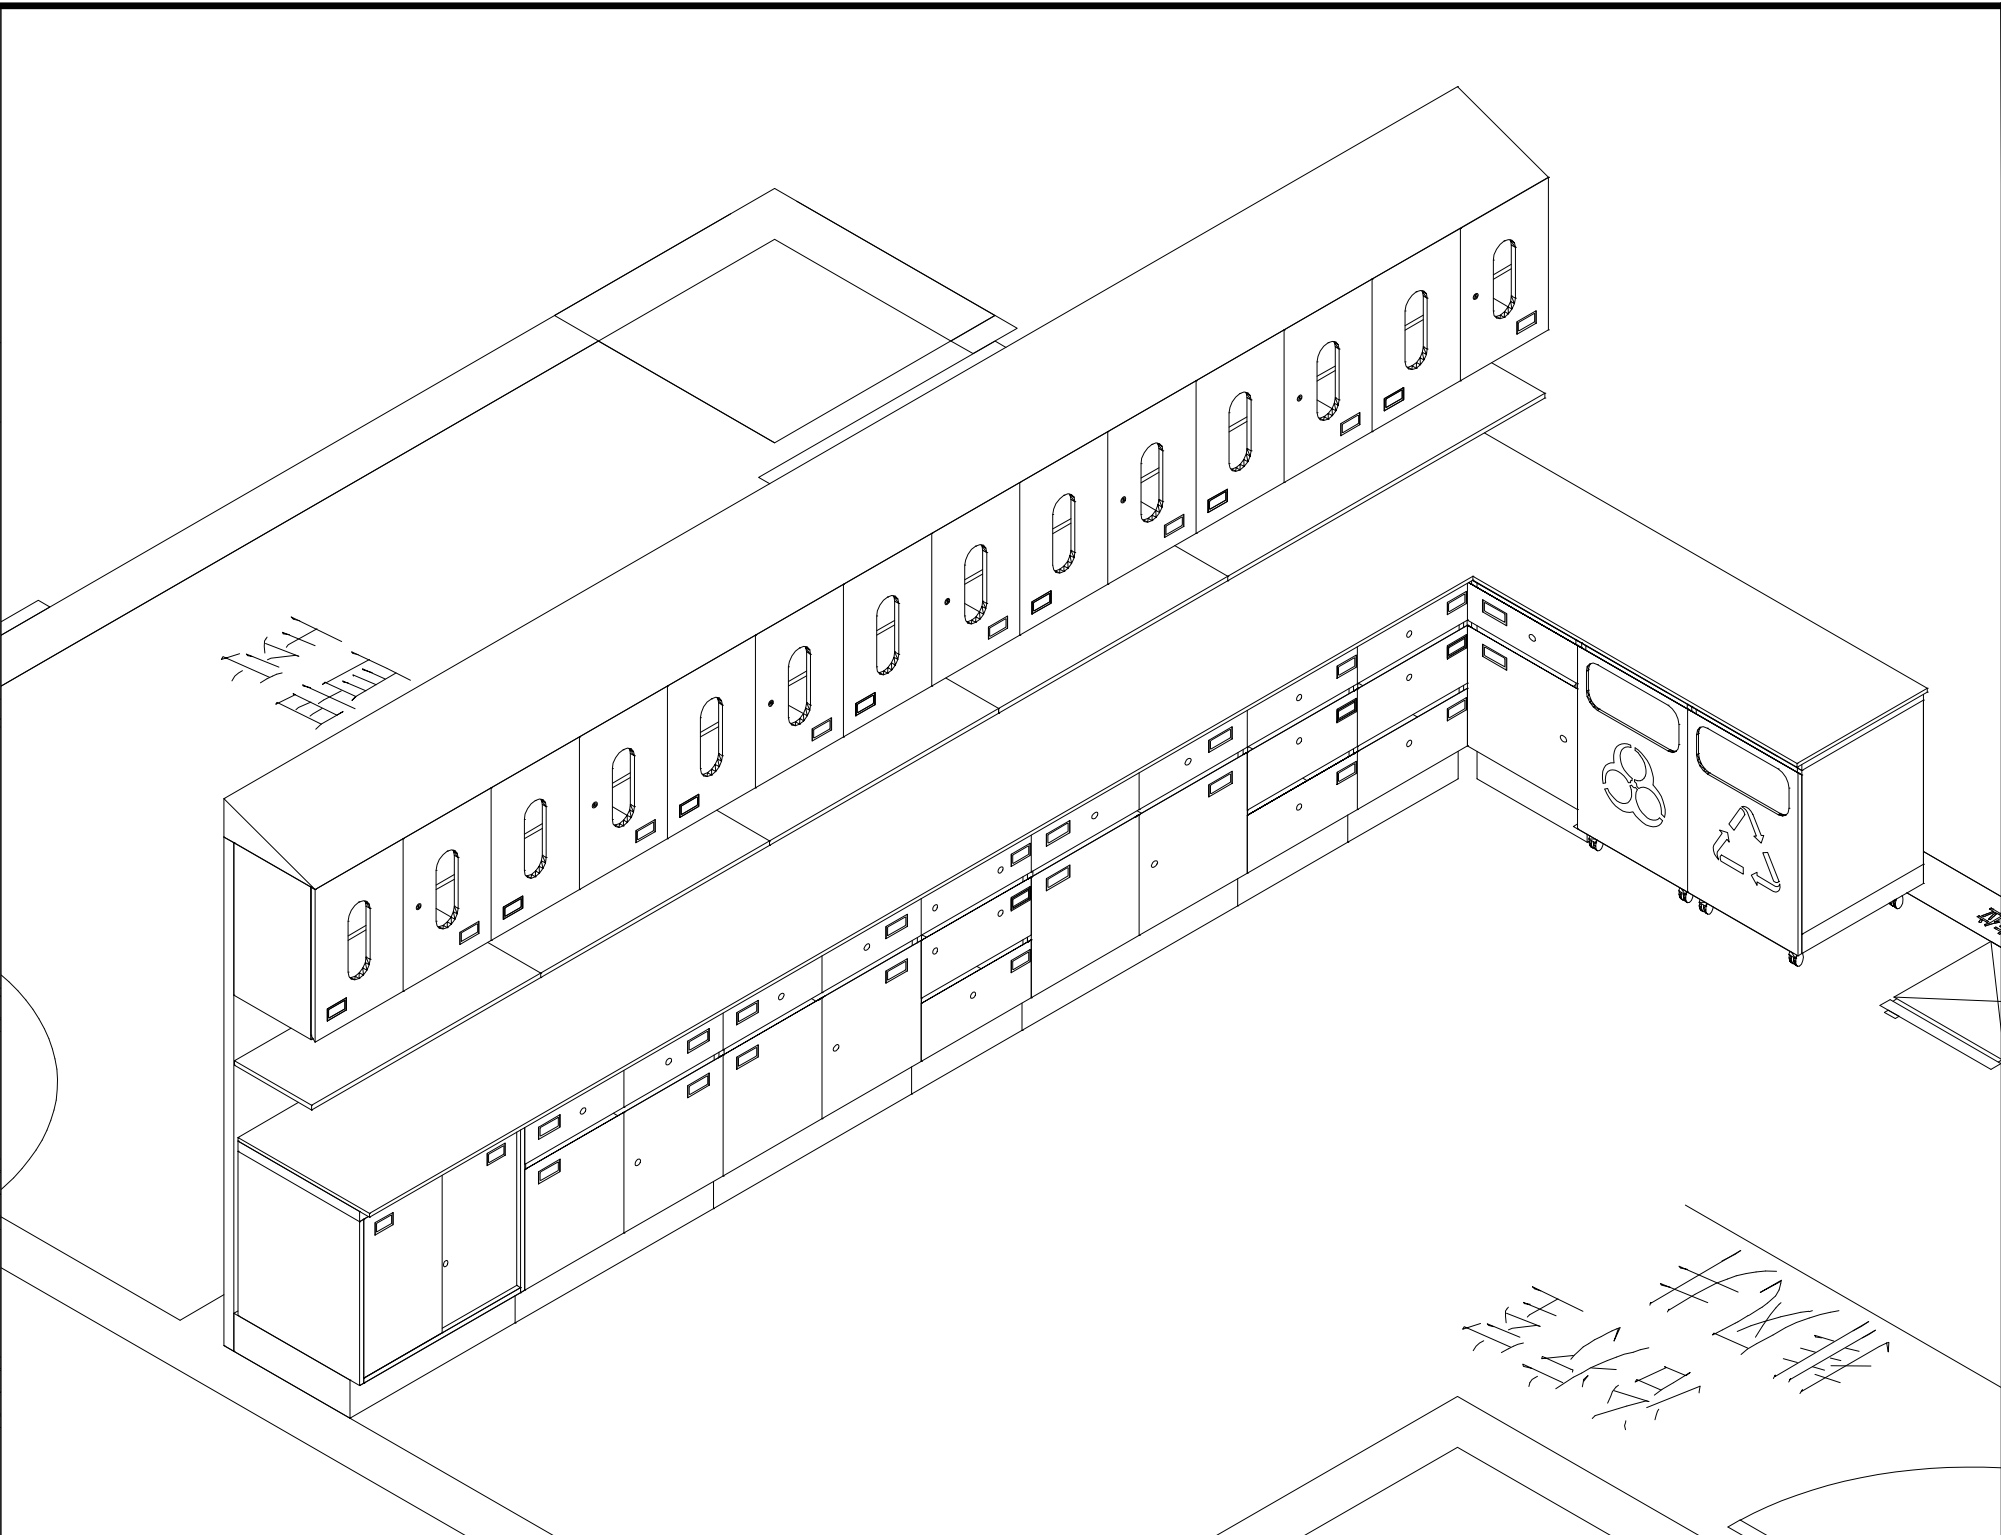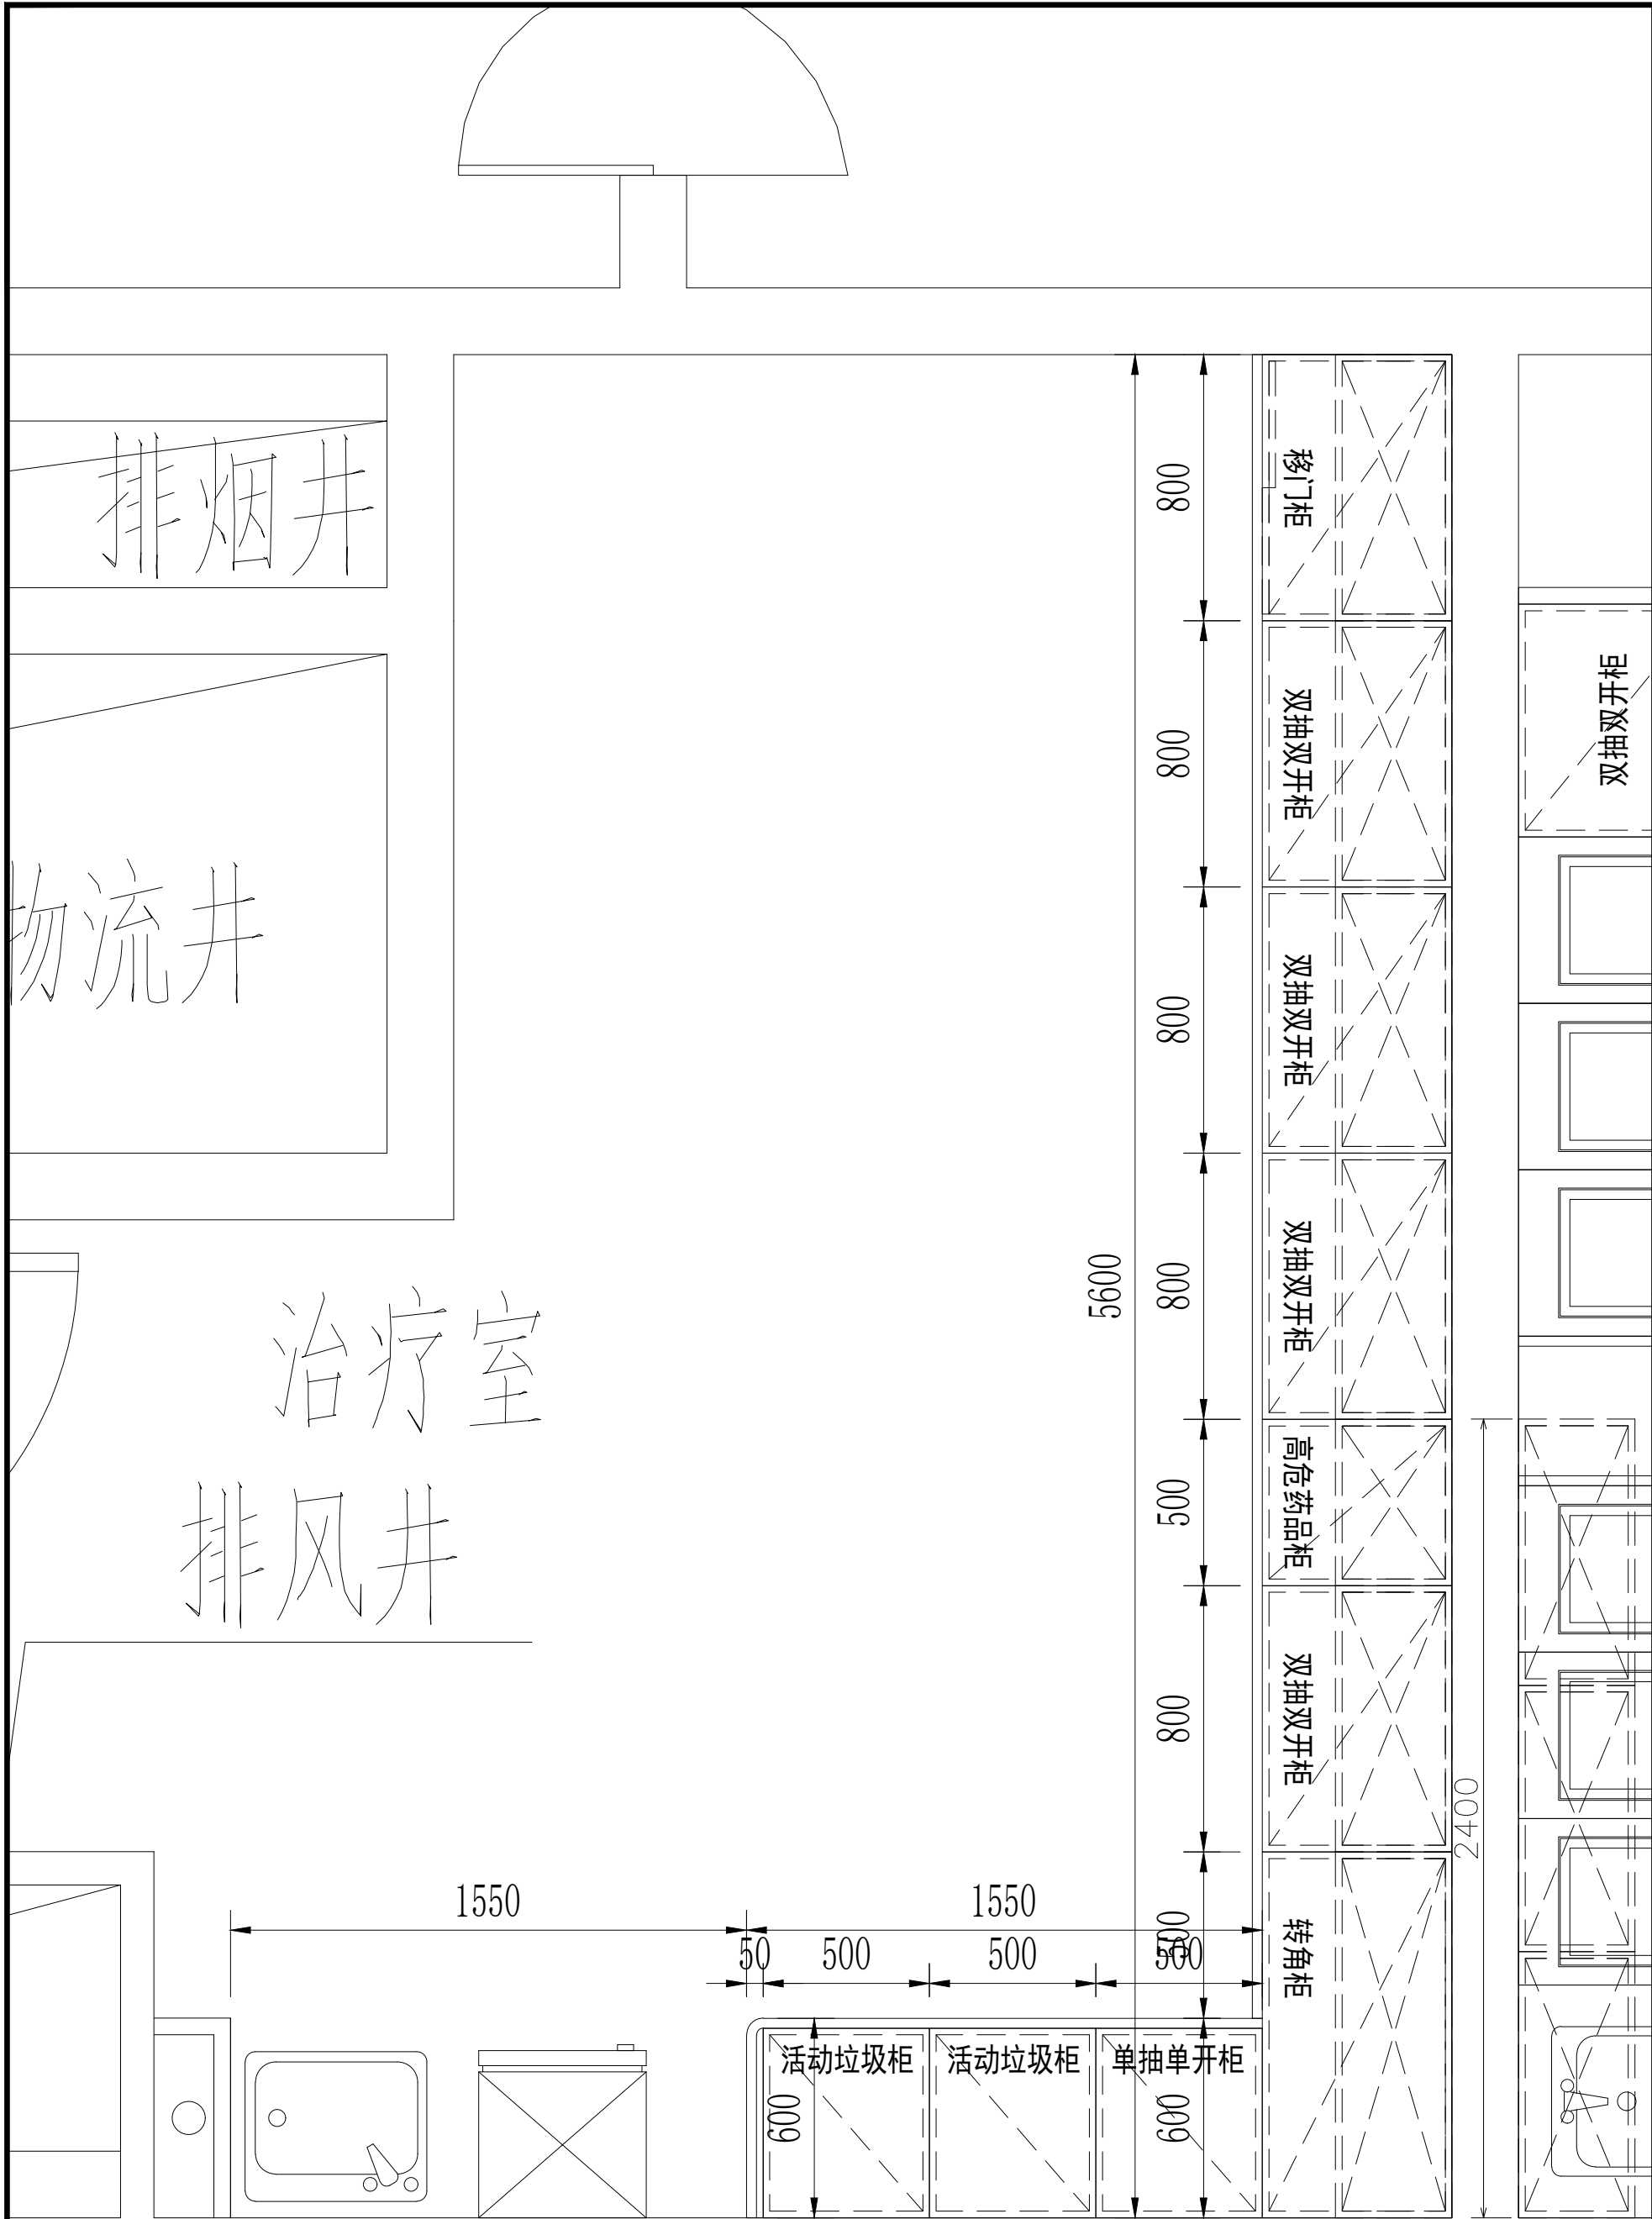

5+I 五合国际 WERKHART www.wvgs.com 北京五合国际 工程设计顾问有限公司 Beijing Werkhart International Design and Engineering Consultancy Ltd.		
设计资质：建筑设计甲级 证书编号：A111009911		
合作单位 院部/科室		
建设单位 名称		
设计签字 SIGNATURE		
方案设计人 ARCHITECTURAL DESIGNER	李小明	李小明
设计总负责人 PROJECT MANAGER	张奎	张奎
专业负责人 DISCIPLINE MANAGER	张奎	张奎
设计人 DESIGNED BY	李小明	李小明
验证签字 VERIFICATION		
审定人 APPROVED BY	苏黎明	苏黎明
审核人 REVIEWED BY	张奎	张奎
校对 CHECKED BY	张奎	张奎
工程编号 PROJECT NUMBER	2026-SJ-001	
工程名称 PROJECT NAME	泰兴市人民医院1号楼	
工程子项目编号 SUB-PROJECT NUMBER		
工程子项名称 SUB-PROJECT	医疗家具专项设计	
图名 DRAWING NAME	18层东区治疗室	
图号 DRAWING NUMBER	064	版次 VERSION 1
设计阶段 STAGE	方案	日期 DATE 2026.06

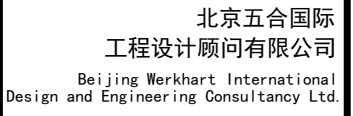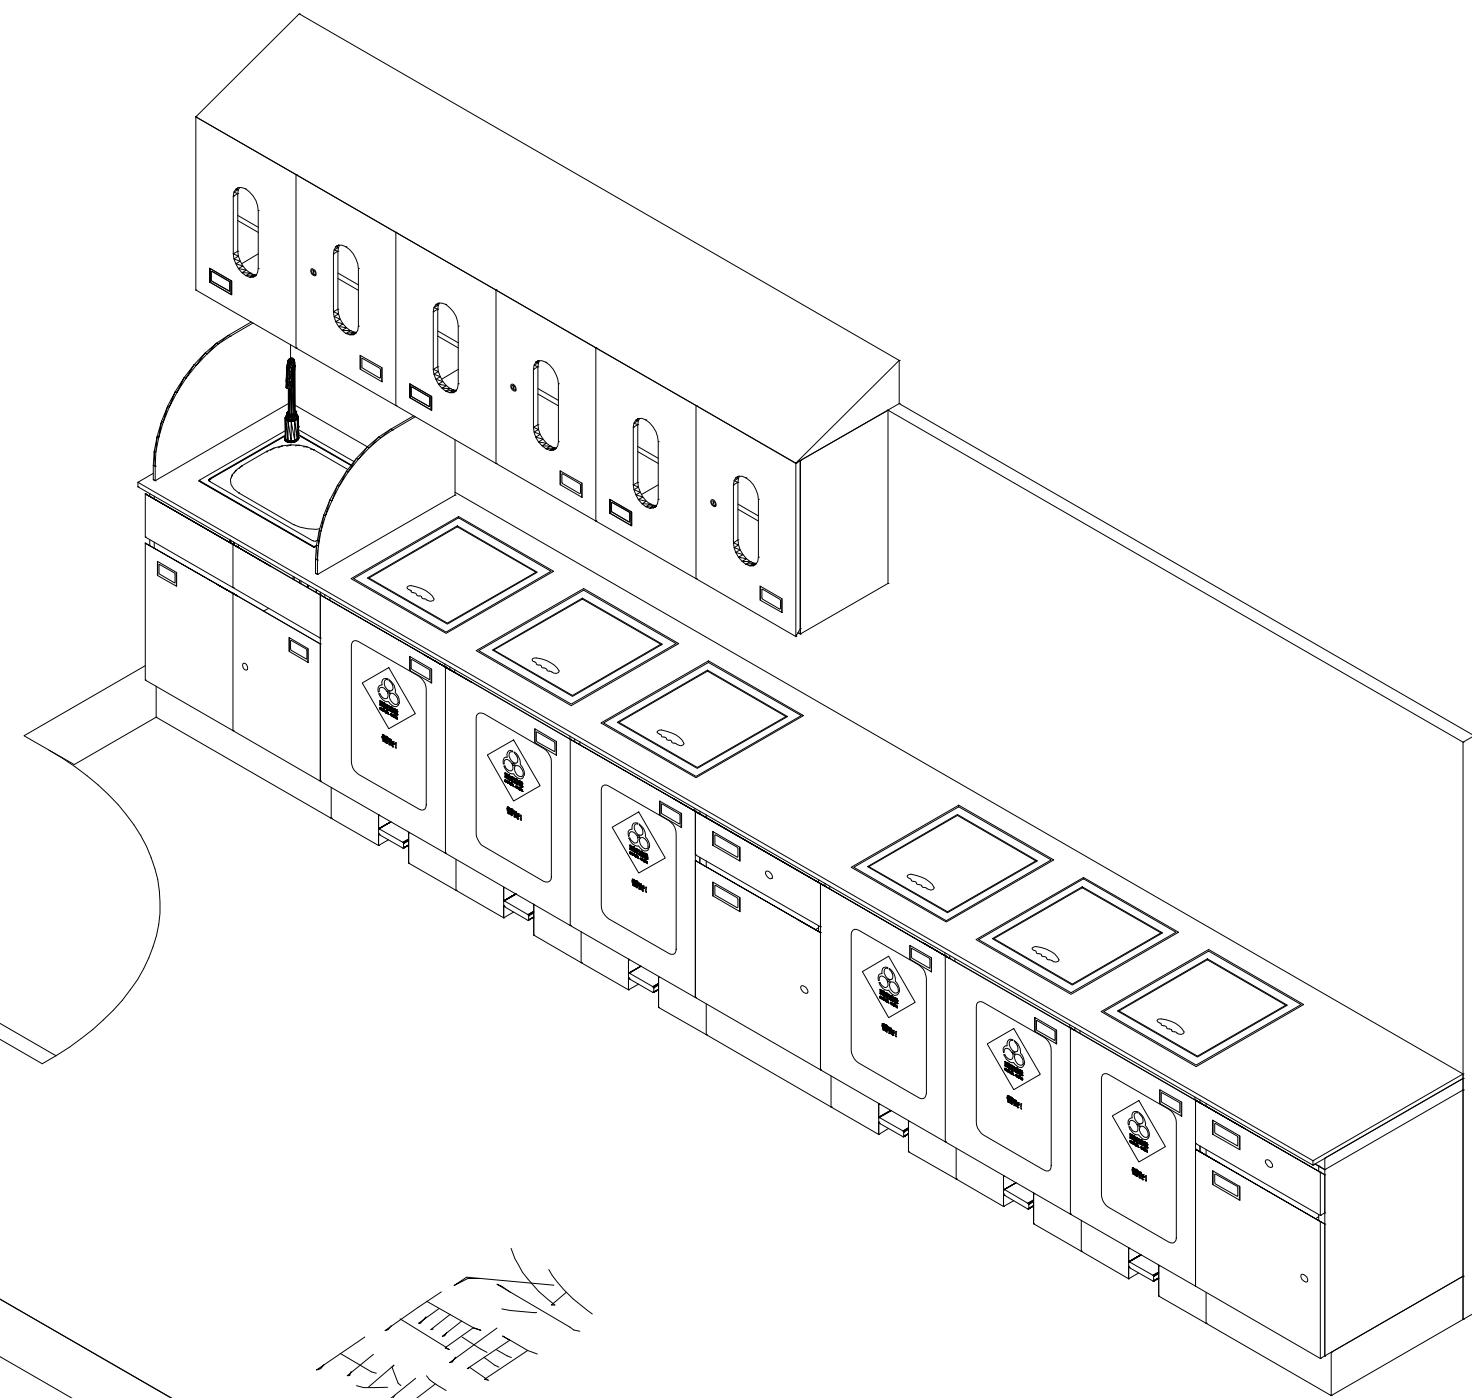合作單位
COLLABORATOR建设单位
OWNER

设计单位 SINOTRAC			
方案设计师 ARCHITECTURAL DESIGNER	李小明	李小明	
设计总负责人 PROJECT MANAGER	张奎	张奎	
专业负责人 SPECIALIST DESIGNER	张奎	张奎	
设计人 DESIGNED BY	李小明	李小明	
验证签字 VERIFY SIGNATURE			
审定人 APPROVED BY	苏黎明	苏黎明	
审核人 REVIEWED BY	张奎	张奎	
校对人 CHECKED BY	张奎	张奎	
工程编号 PROJECT NUMBER	2026-SJ-001		
工程名称 PROJECT NAME 泰兴市人民医院1号楼			
工程子项名称 SUB-PROJECT NAME 医疗家具专项设计			
图名 DRAWING NAME 18层东区处置室			
图号 DRAWING NUMBER	065	版次 VERSION	1
设计阶段 STAGE	方案	日期 DATE	2026.06

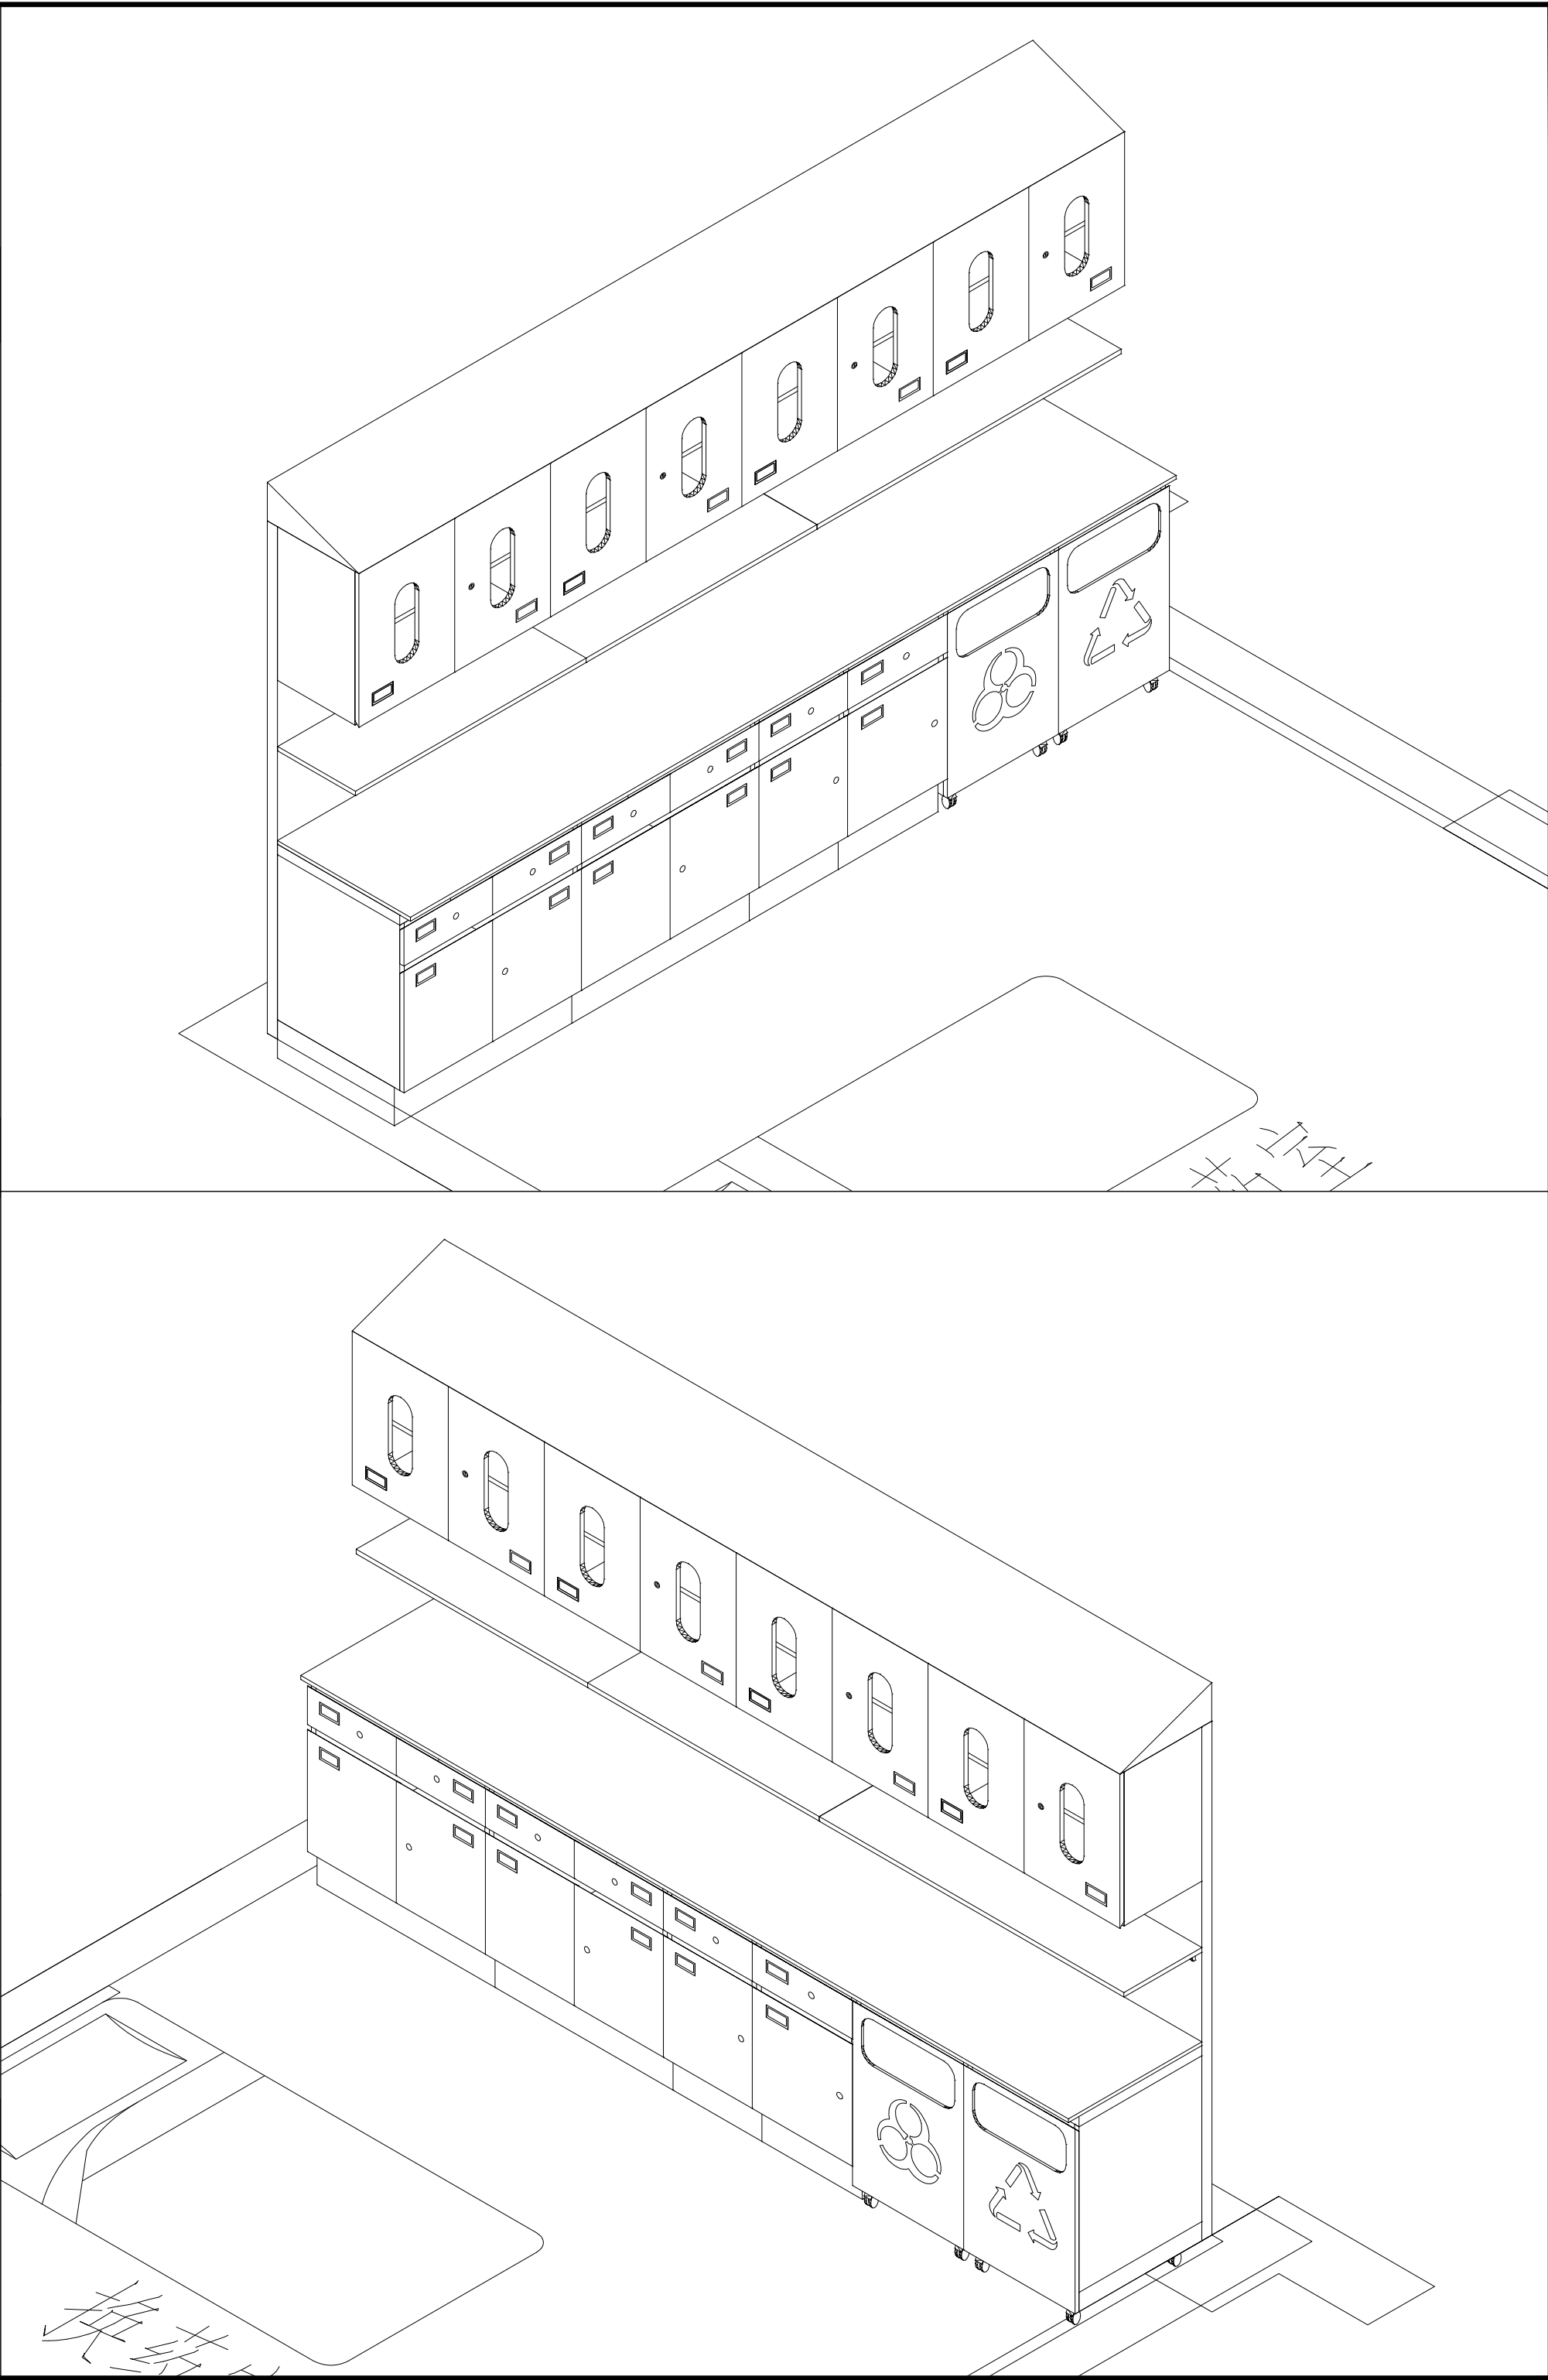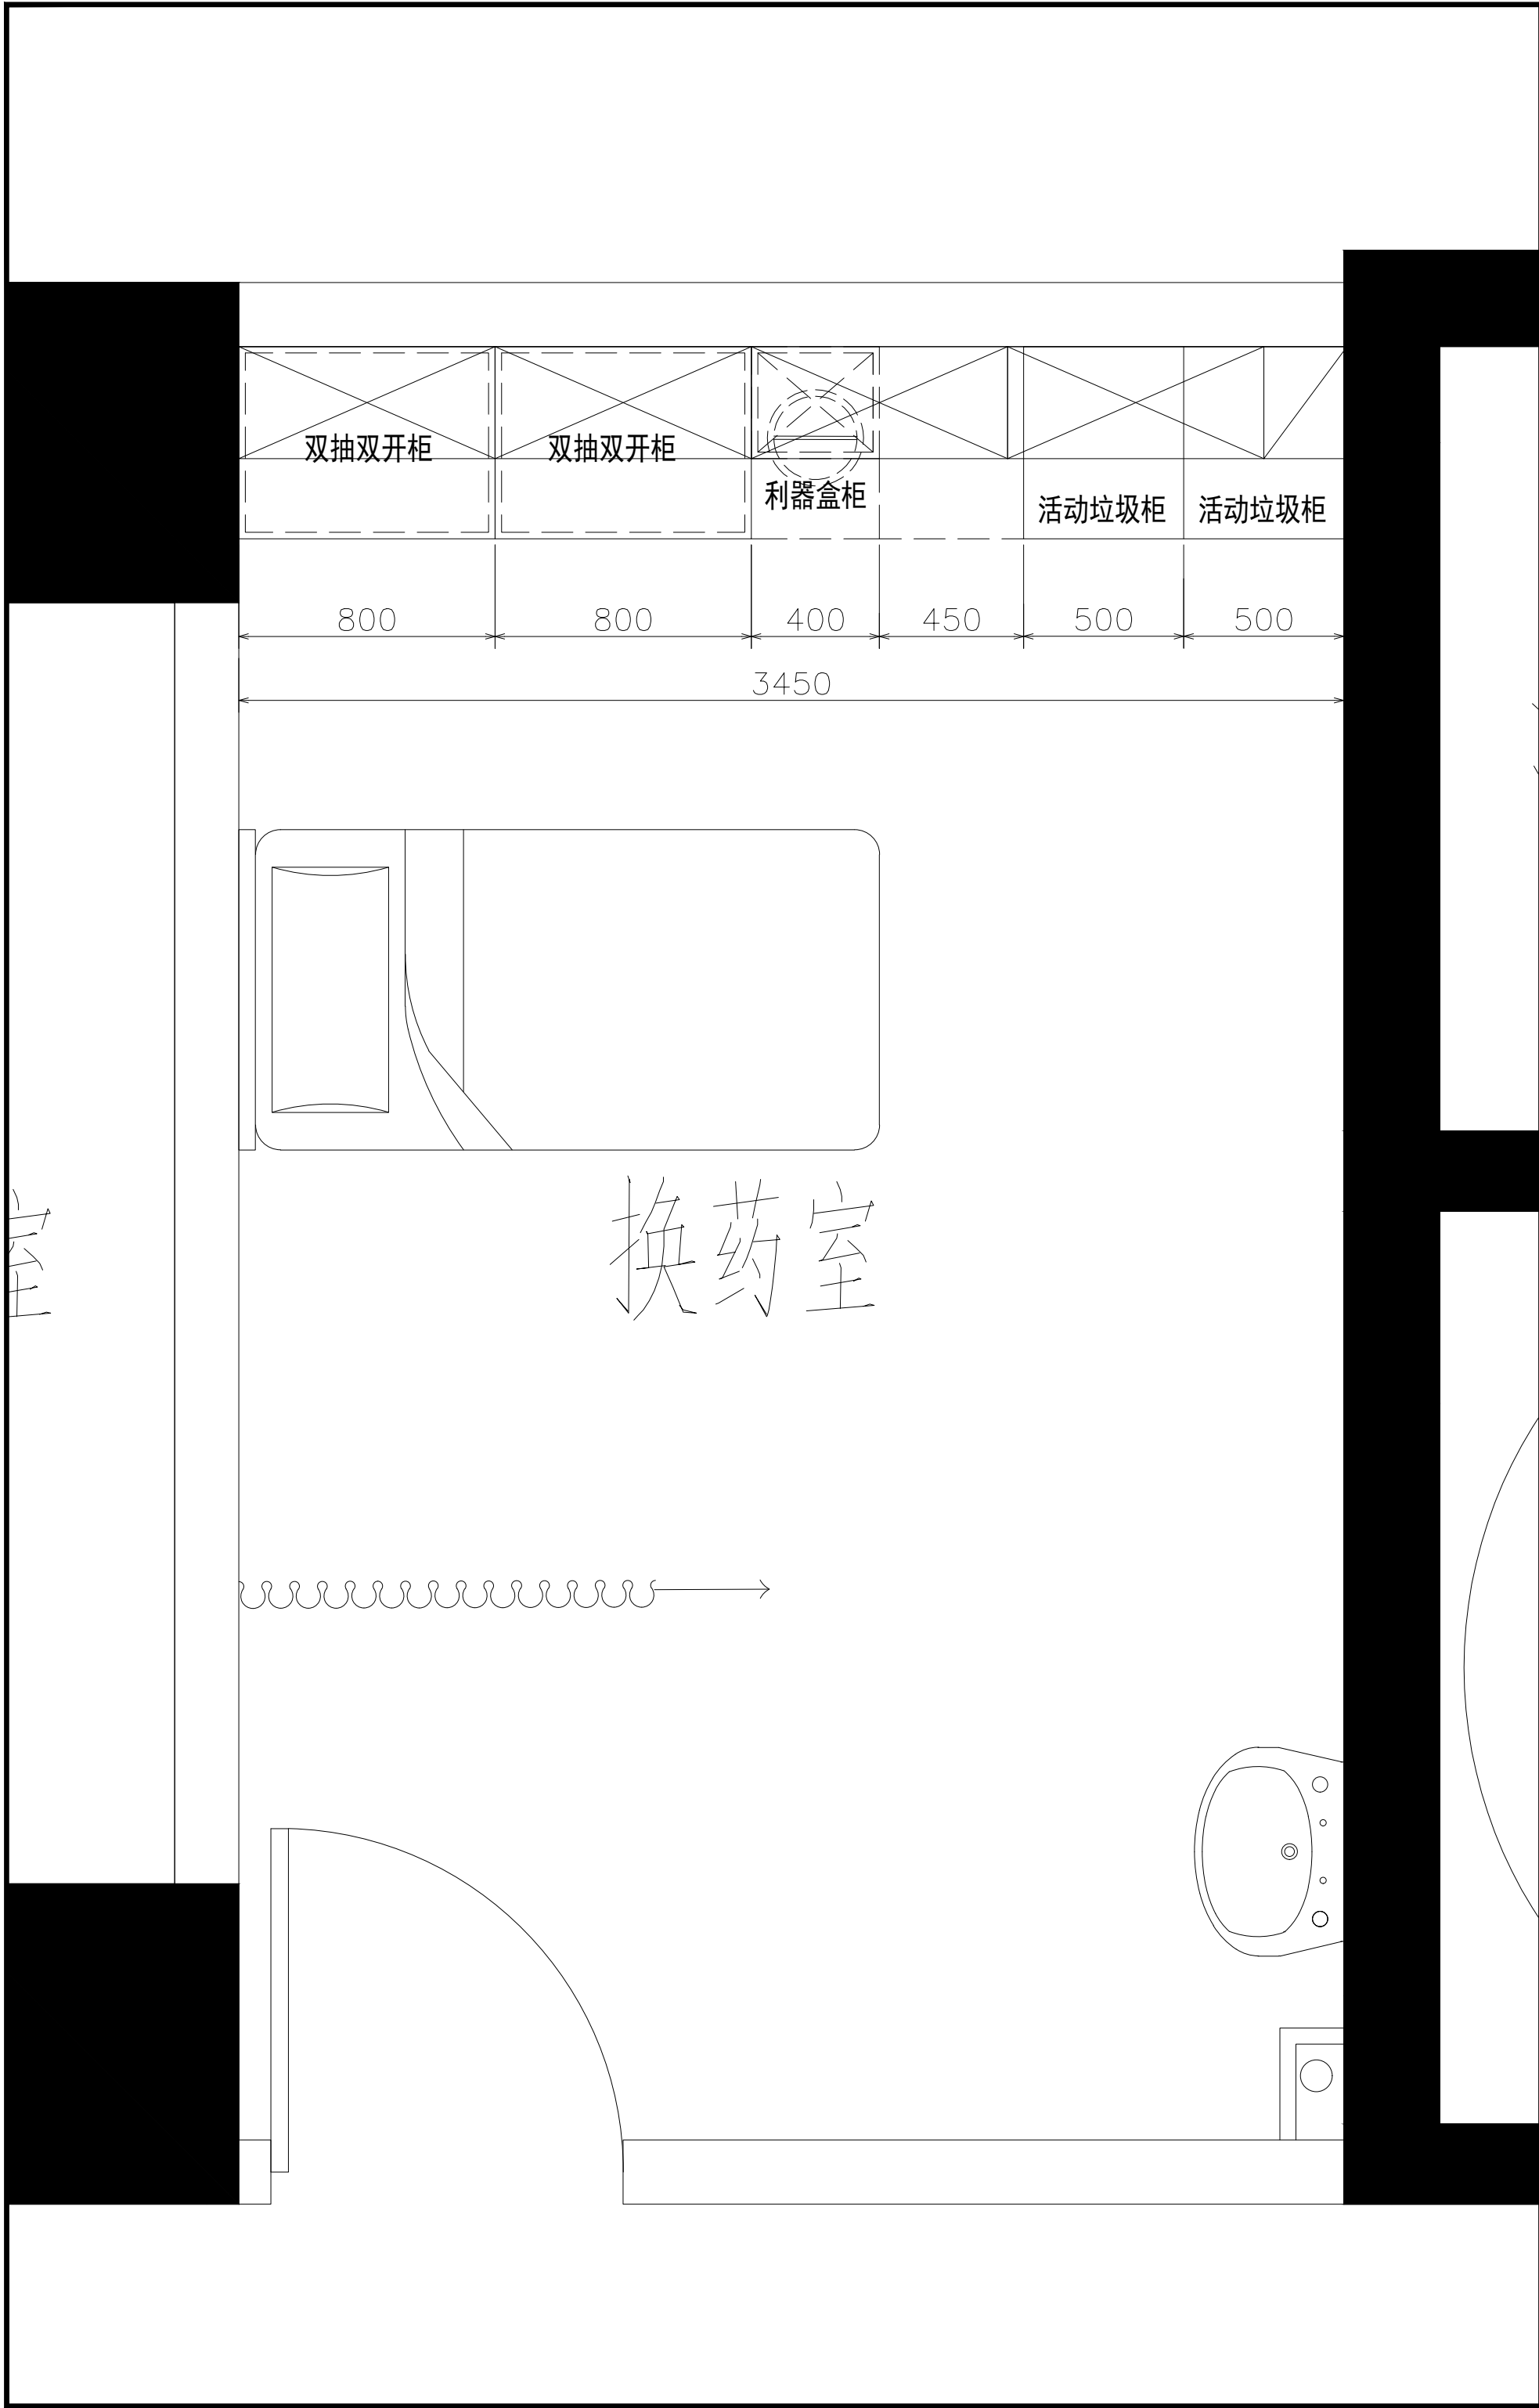

5+I 五合国际

WERKHART

www.wwgs.com

北京五合国际

工程设计顾问有限公司

Beijing Werkhart International

Design and Engineering Consultancy Ltd.

设计资质：建筑工程设计甲级

证书编号：A111009911




合作单位

无

建设单位

无

设计签字		
方案设计人 ARCHITECTURAL DESIGNER	李小明	李小明
设计总负责人 PROJECT MANAGER	张奎	张奎
专业负责人 DISCIPLINE MANAGER	张奎	张奎
设计人 DESIGNED BY	李小明	李小明
验证签字		
审定人 APPROVED BY	苏黎明	苏黎明
审核人 REVIEWED BY	张奎	张奎
校对人 CHECKED BY	张奎	张奎
工程编号 PROJECT NUMBER	2026-SJ-001	
工程名称 PROJECT NAME	泰兴市人民医院1号楼	
工程子项编号 SUB-PROJECT NUMBER		
工程子项名称 SUB-PROJECT	医疗家具专项设计	
图名 DRAWING NAME	18层东区换药室	
图号 DRAWING NUMBER	066	版次 VERSION 1
设计阶段 STAGE	方案	日期 DATE 2026.06

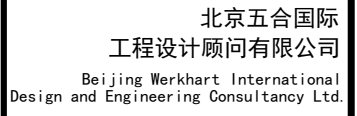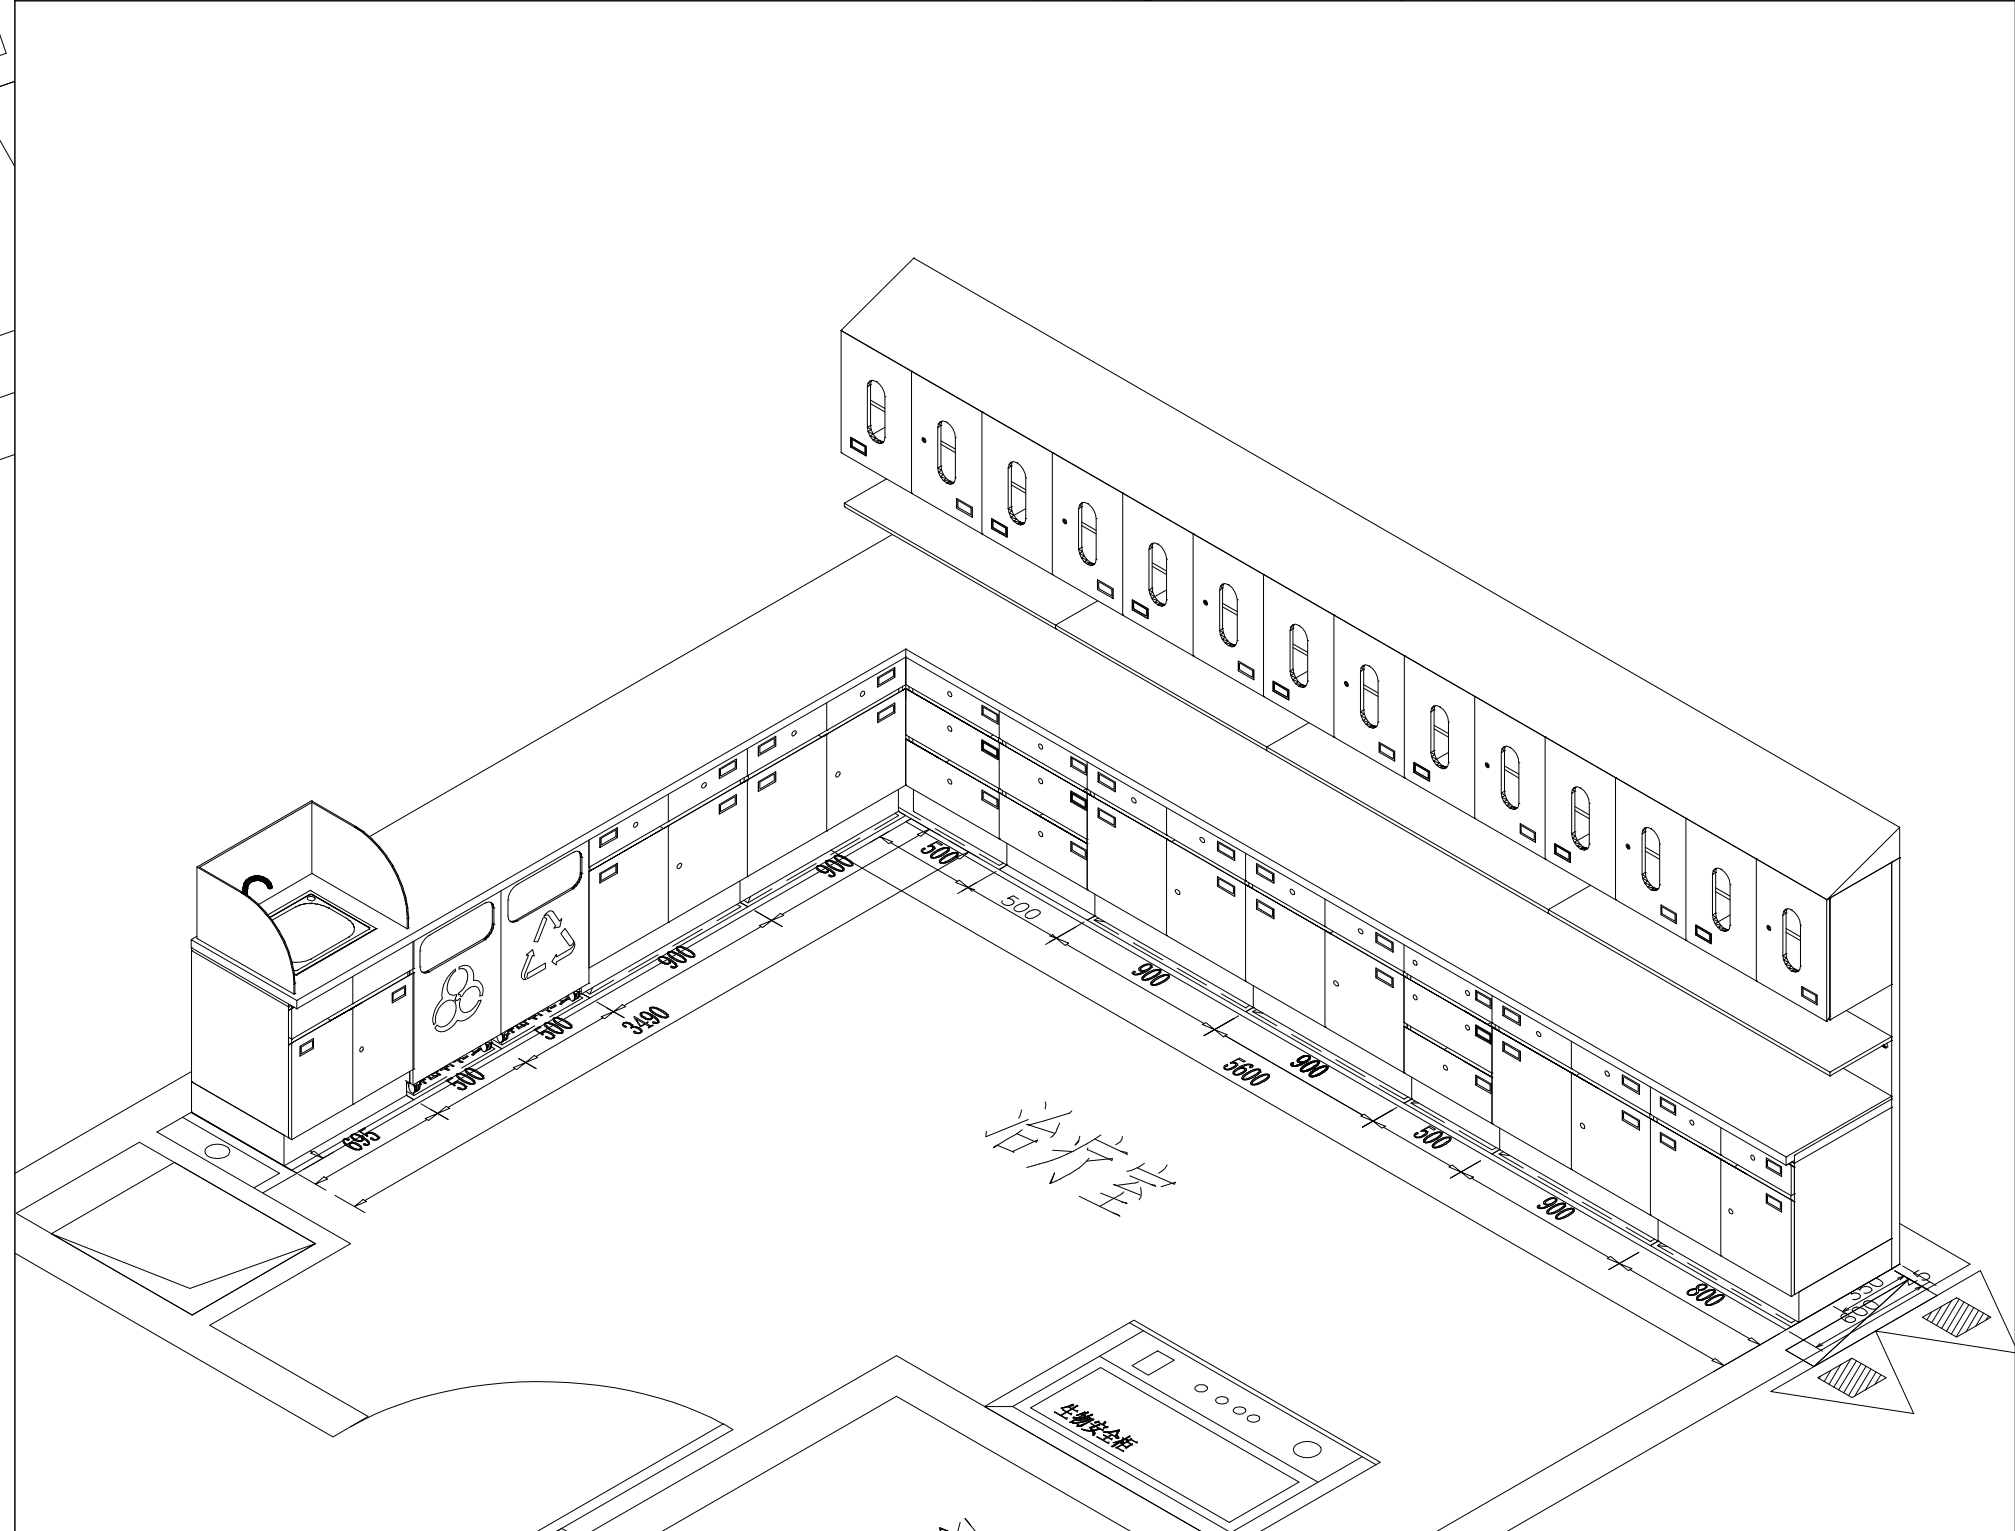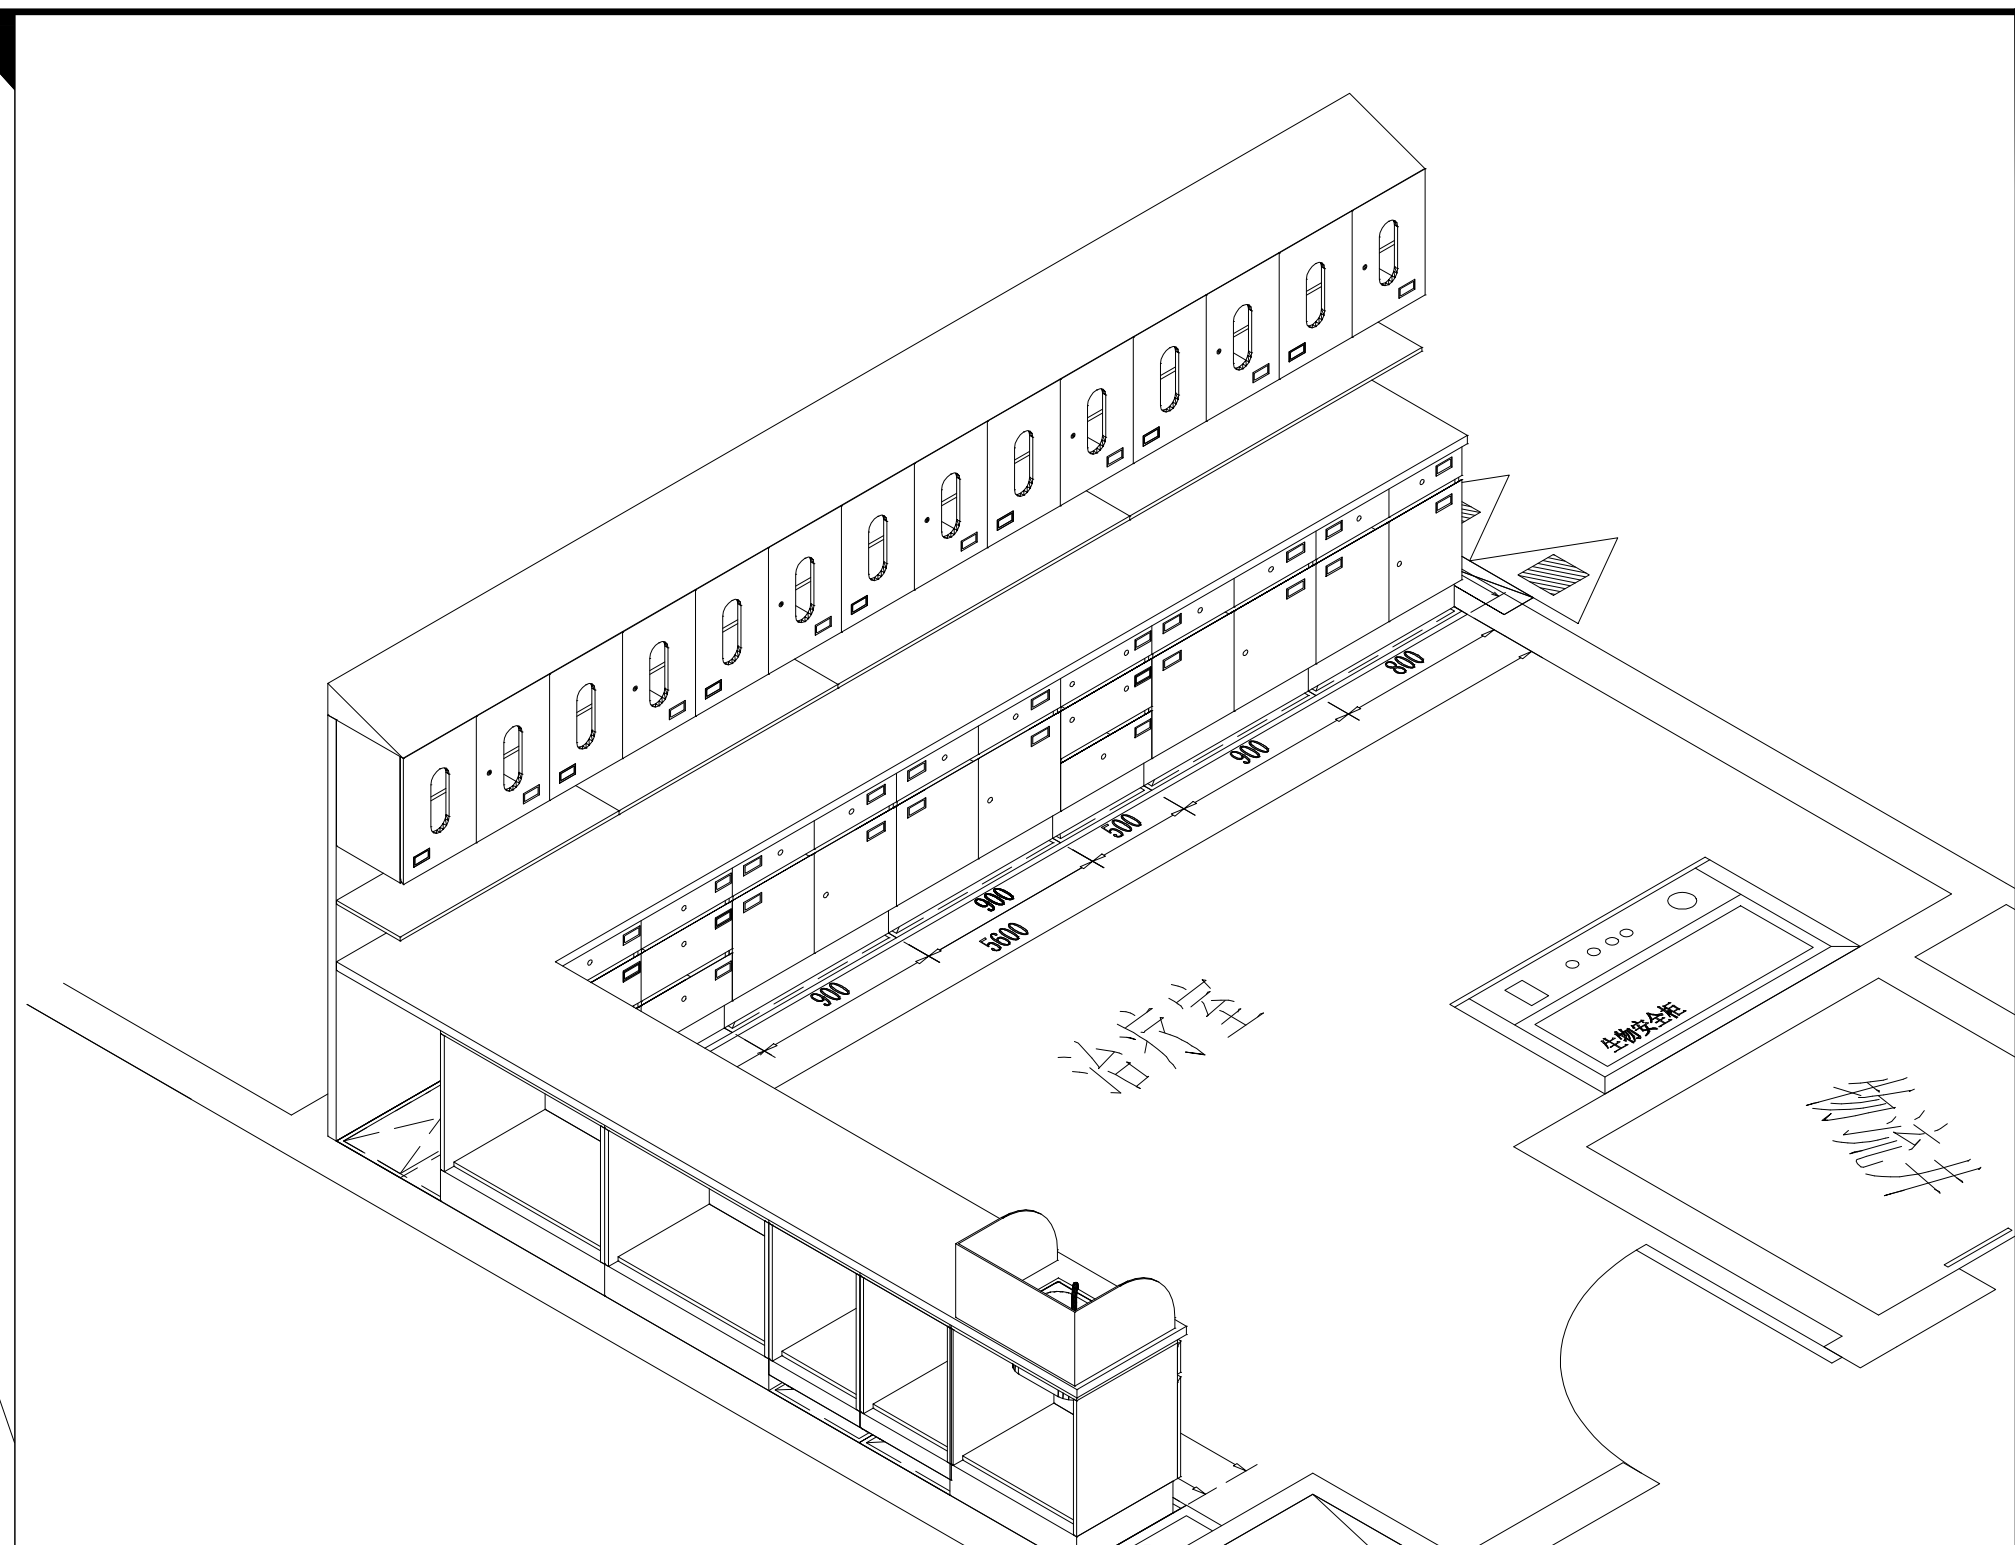合作單位
COLLABORATOR建设单位
OWNER

方案设计人 ARCHITECTURAL DESIGNER	李小明	唐城
---------------------------------	-----	----

专业负责人 DISCIPLINE MANAGER	张奎	
-----------------------------	----	---

验证签字
VERIFICATION

审核人 REVIEWED BY	张奎	张奎
--------------------	----	----

工程编号 PROJECT NUMBER	2026-SJ-001
------------------------	-------------



黎六市人民医院 | 亏悛

工程子项名称 SUB-PROJECT	数量 QUANTITY	单位 UNIT	单价 UNIT PRICE	合价 AMOUNT	备注 REMARKS
1. 土方工程	1000	m³	15.00	15000.00	
2. 砌体工程	500	m³	20.00	10000.00	
3. 混凝土工程	300	m³	30.00	9000.00	
4. 钢筋工程	200	t	40.00	8000.00	
5. 模板工程	100	m²	10.00	1000.00	
6. 脚手架工程	50	m²	5.00	250.00	
7. 防水工程	20	m²	12.00	240.00	
8. 油漆工程	10	m²	8.00	80.00	
9. 电气工程	5	m	10.00	50.00	
10. 给排水工程	3	m	15.00	45.00	
11. 暖通工程	2	m	20.00	40.00	
12. 装饰装修工程	1	m²	100.00	100.00	
13. 安装工程	1	m²	100.00	100.00	
14. 其他工程	1	m²	100.00	100.00	
15. 合计				45000.00	

图名	DRAWING NAME
----	--------------

图 号	221	版 次	1
-----	-----	-----	---

校刊刊校 STAGE	力索	日期 DATE	2026.06
---------------	----	------------	---------

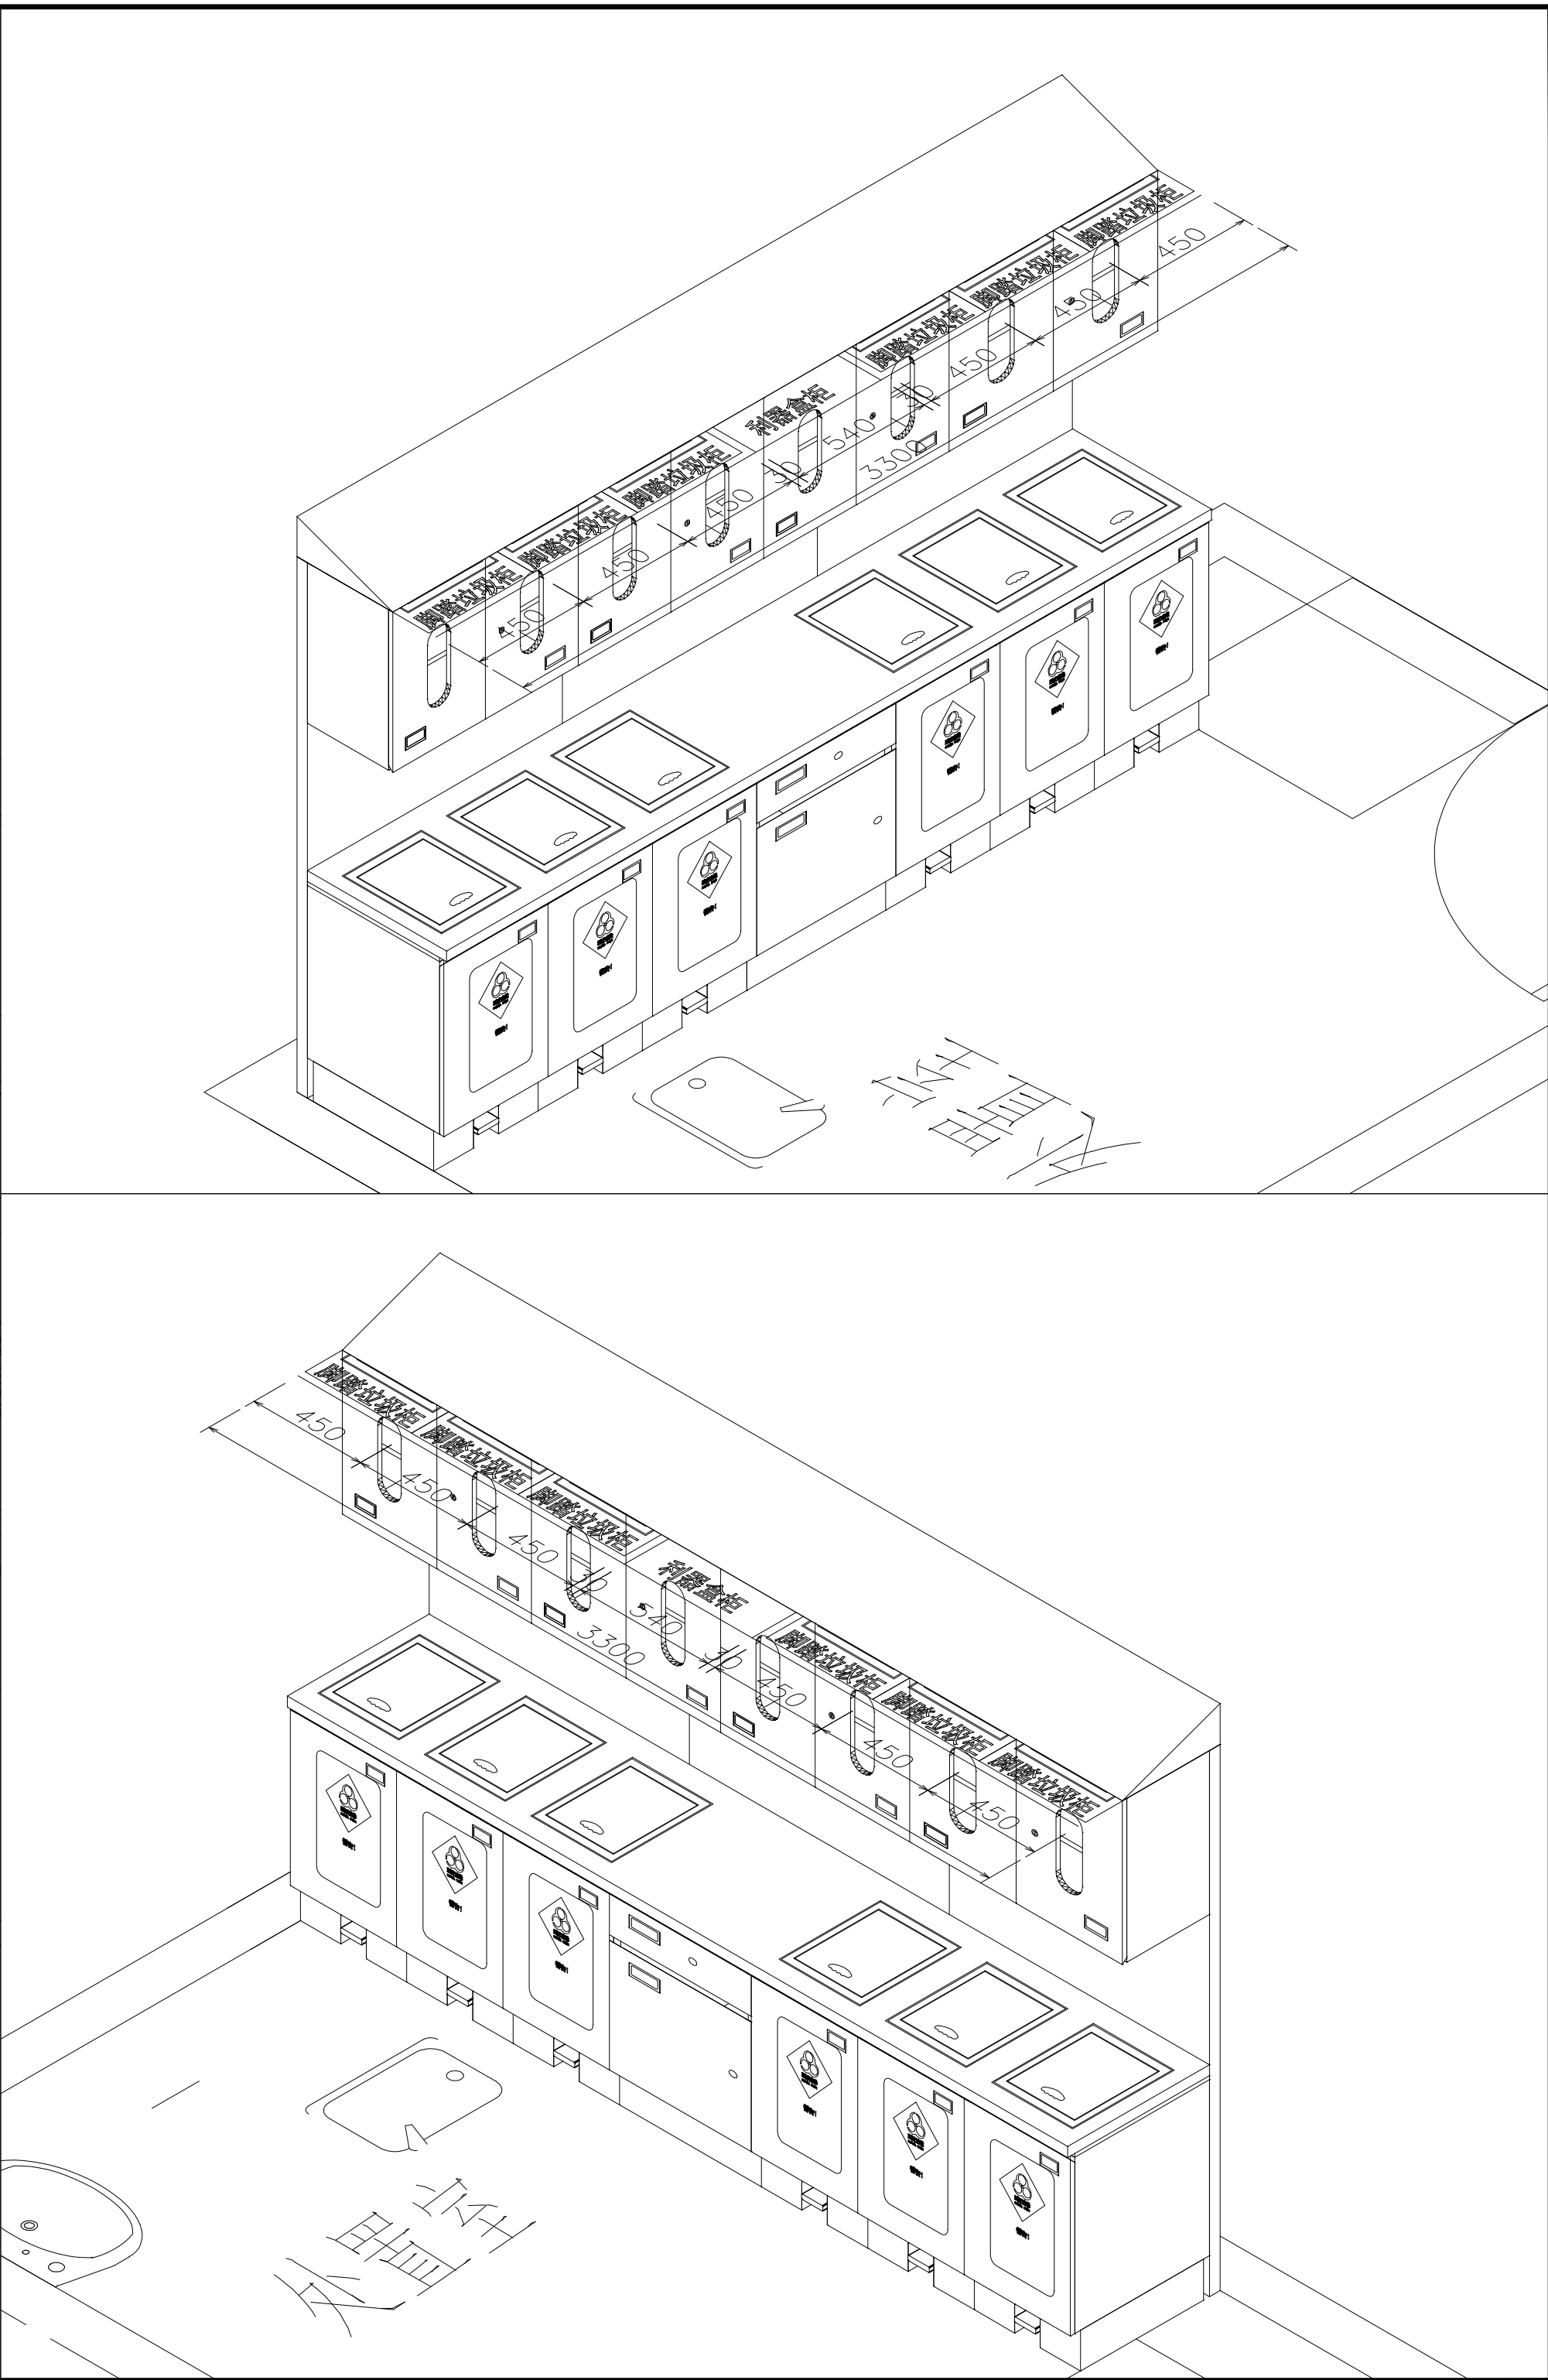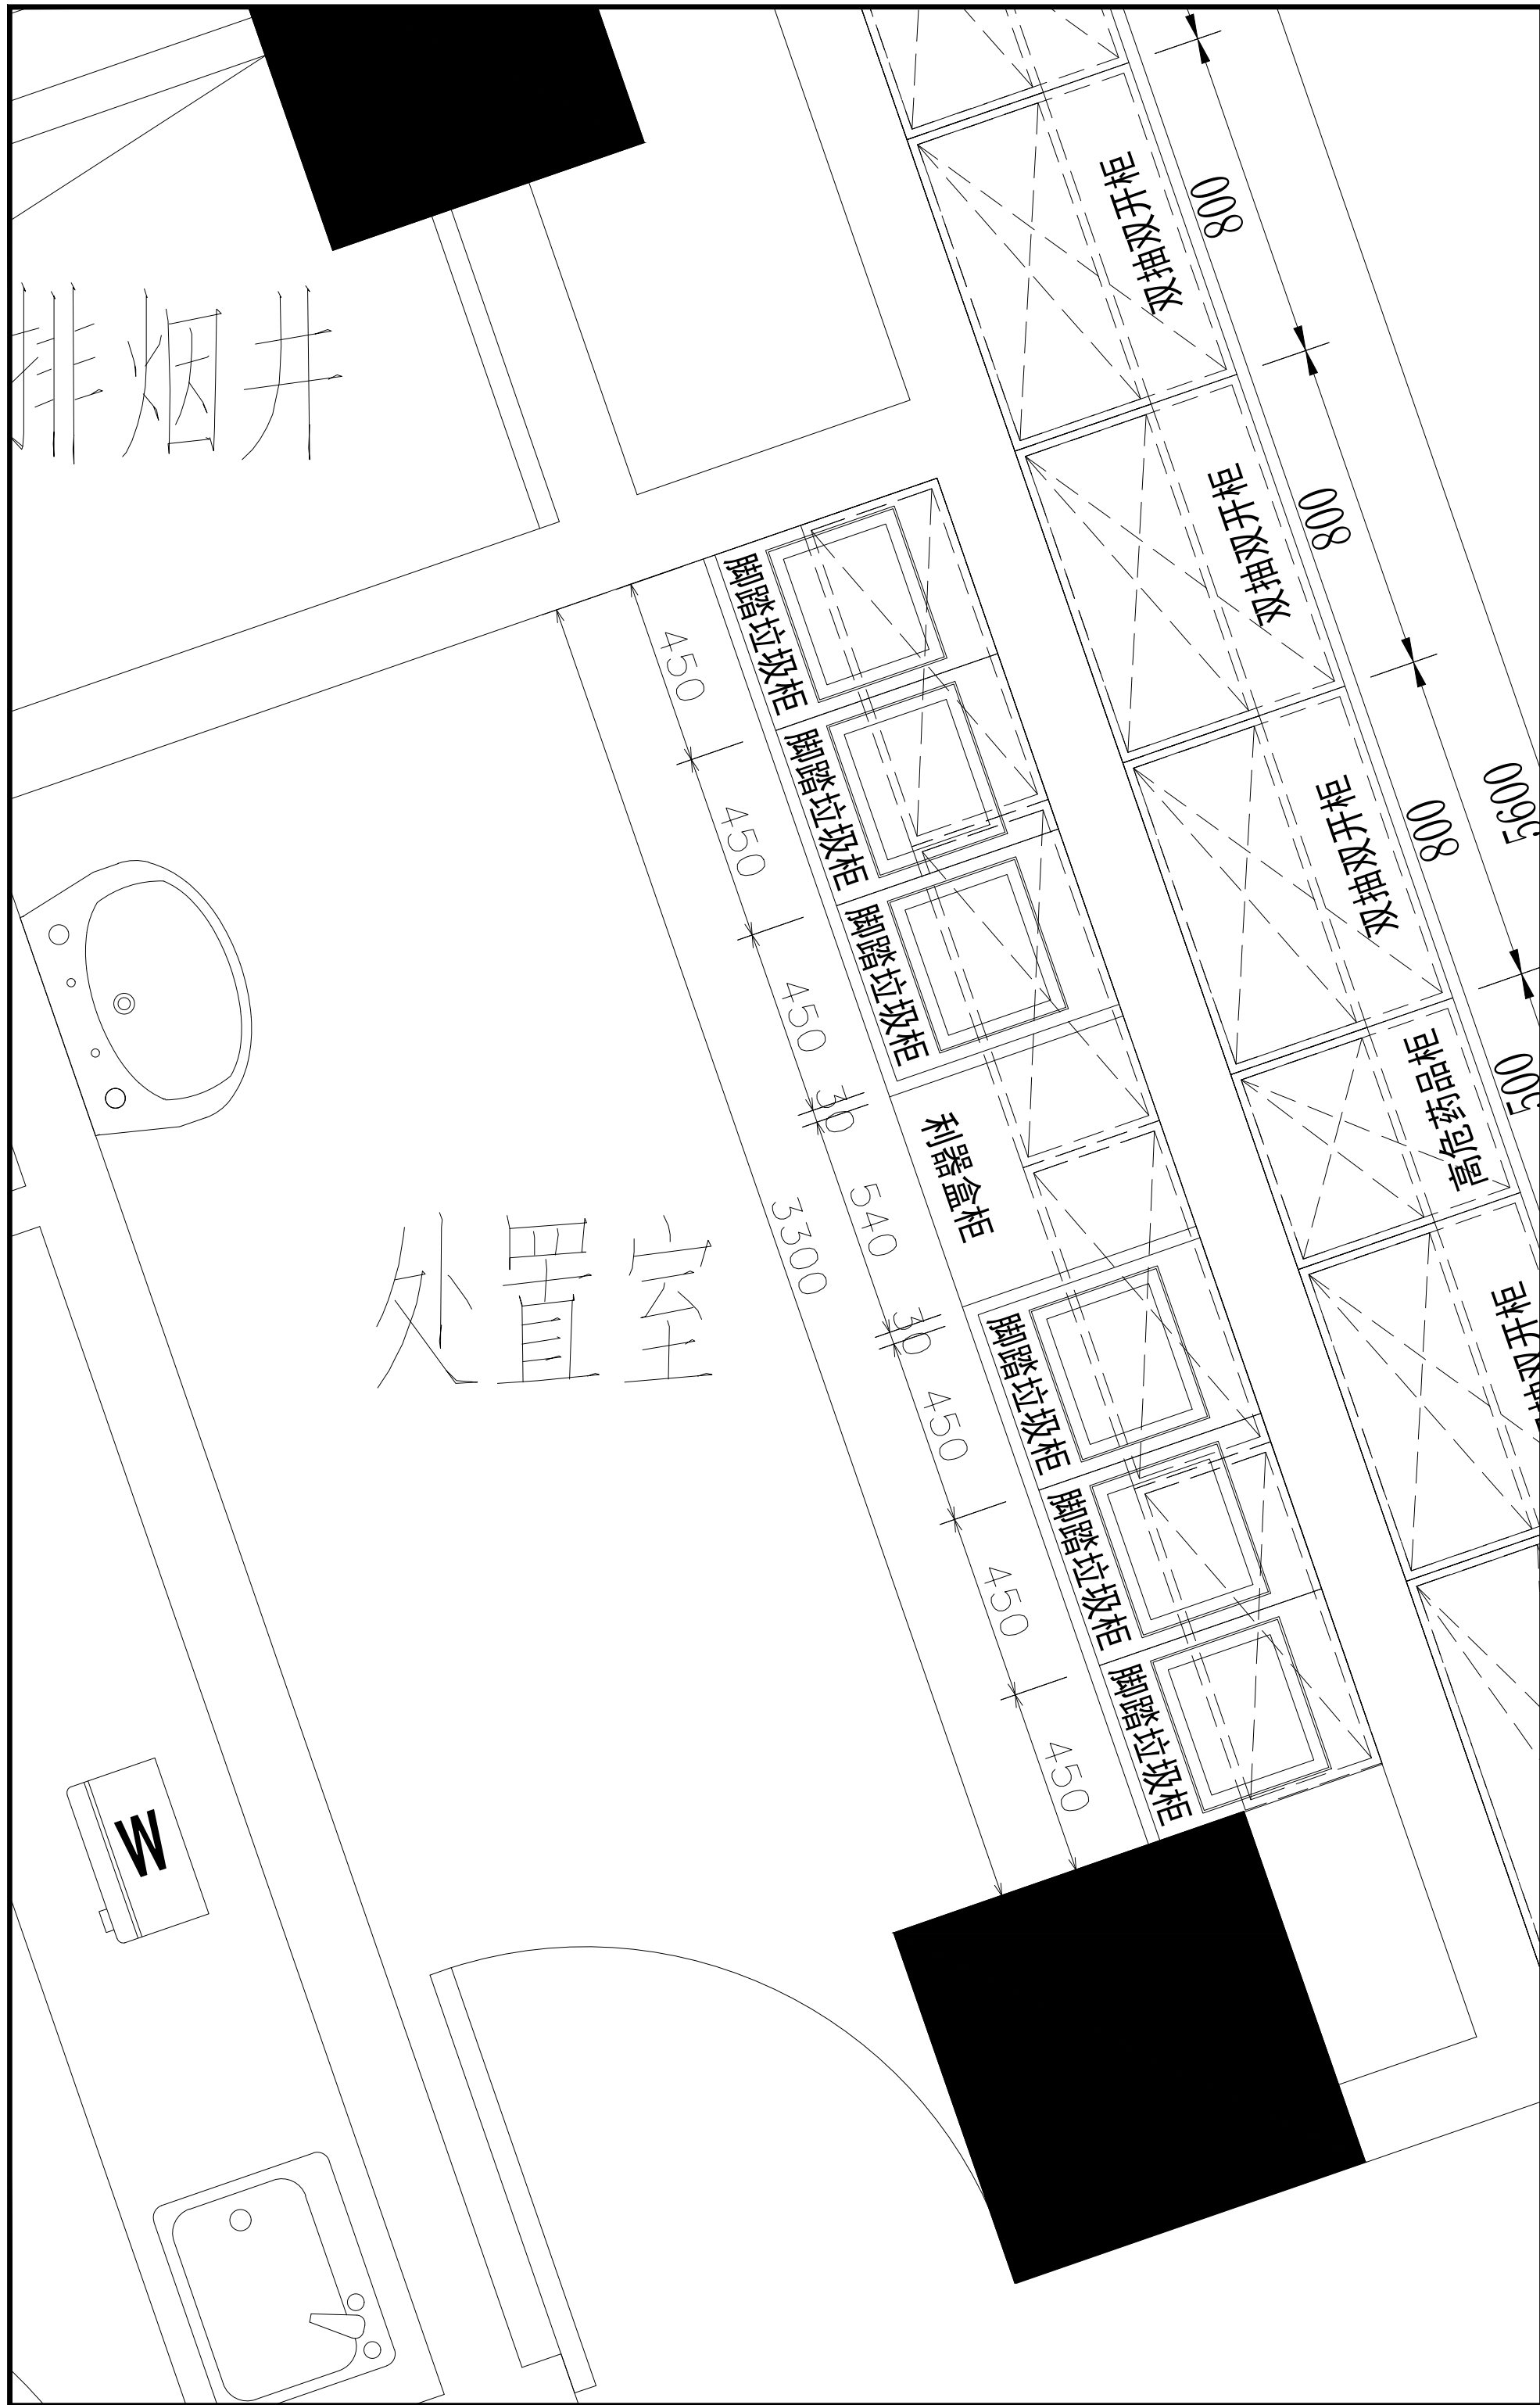

5+ⁱ

五合国际

WERKHART

www.wvgs.com

北京五合国际

工程设计顾问有限公司

Beijing Werkhart International

Design and Engineering Consultancy Ltd.

设计资质：建筑工程设计甲级

证书编号：A111009911



合作单位

PL00000108

建设单位

TH00

设计签字		
方案设计人 ARCHITECTURAL DESIGNER	李小明	李小明
设计总负责人 PROJECT MANAGER	张奎	张奎
专业负责人 DISCIPLINE MANAGER	张奎	张奎
设计人 DESIGNED BY	李小明	李小明
验证签字		
审定人 APPROVED BY	苏黎明	苏黎明
审核人 REVIEWED BY	张奎	张奎
校对人 CHECKED BY	张奎	张奎
工程编号 PROJECT NUMBER	2026-SJ-001	
工程名称 PROJECT NAME	泰兴市人民医院1号楼	
工程子项编号 SUB-PROJECT NUMBER		
工程子项名称 SUB-PROJECT NAME	医疗家具专项设计	
图名 DRAWING NAME	18层西区处置室	
图号 DRAWING NUMBER	068	版次 VERSION 1
设计阶段 STAGE	方案	日期 DATE 2026.06

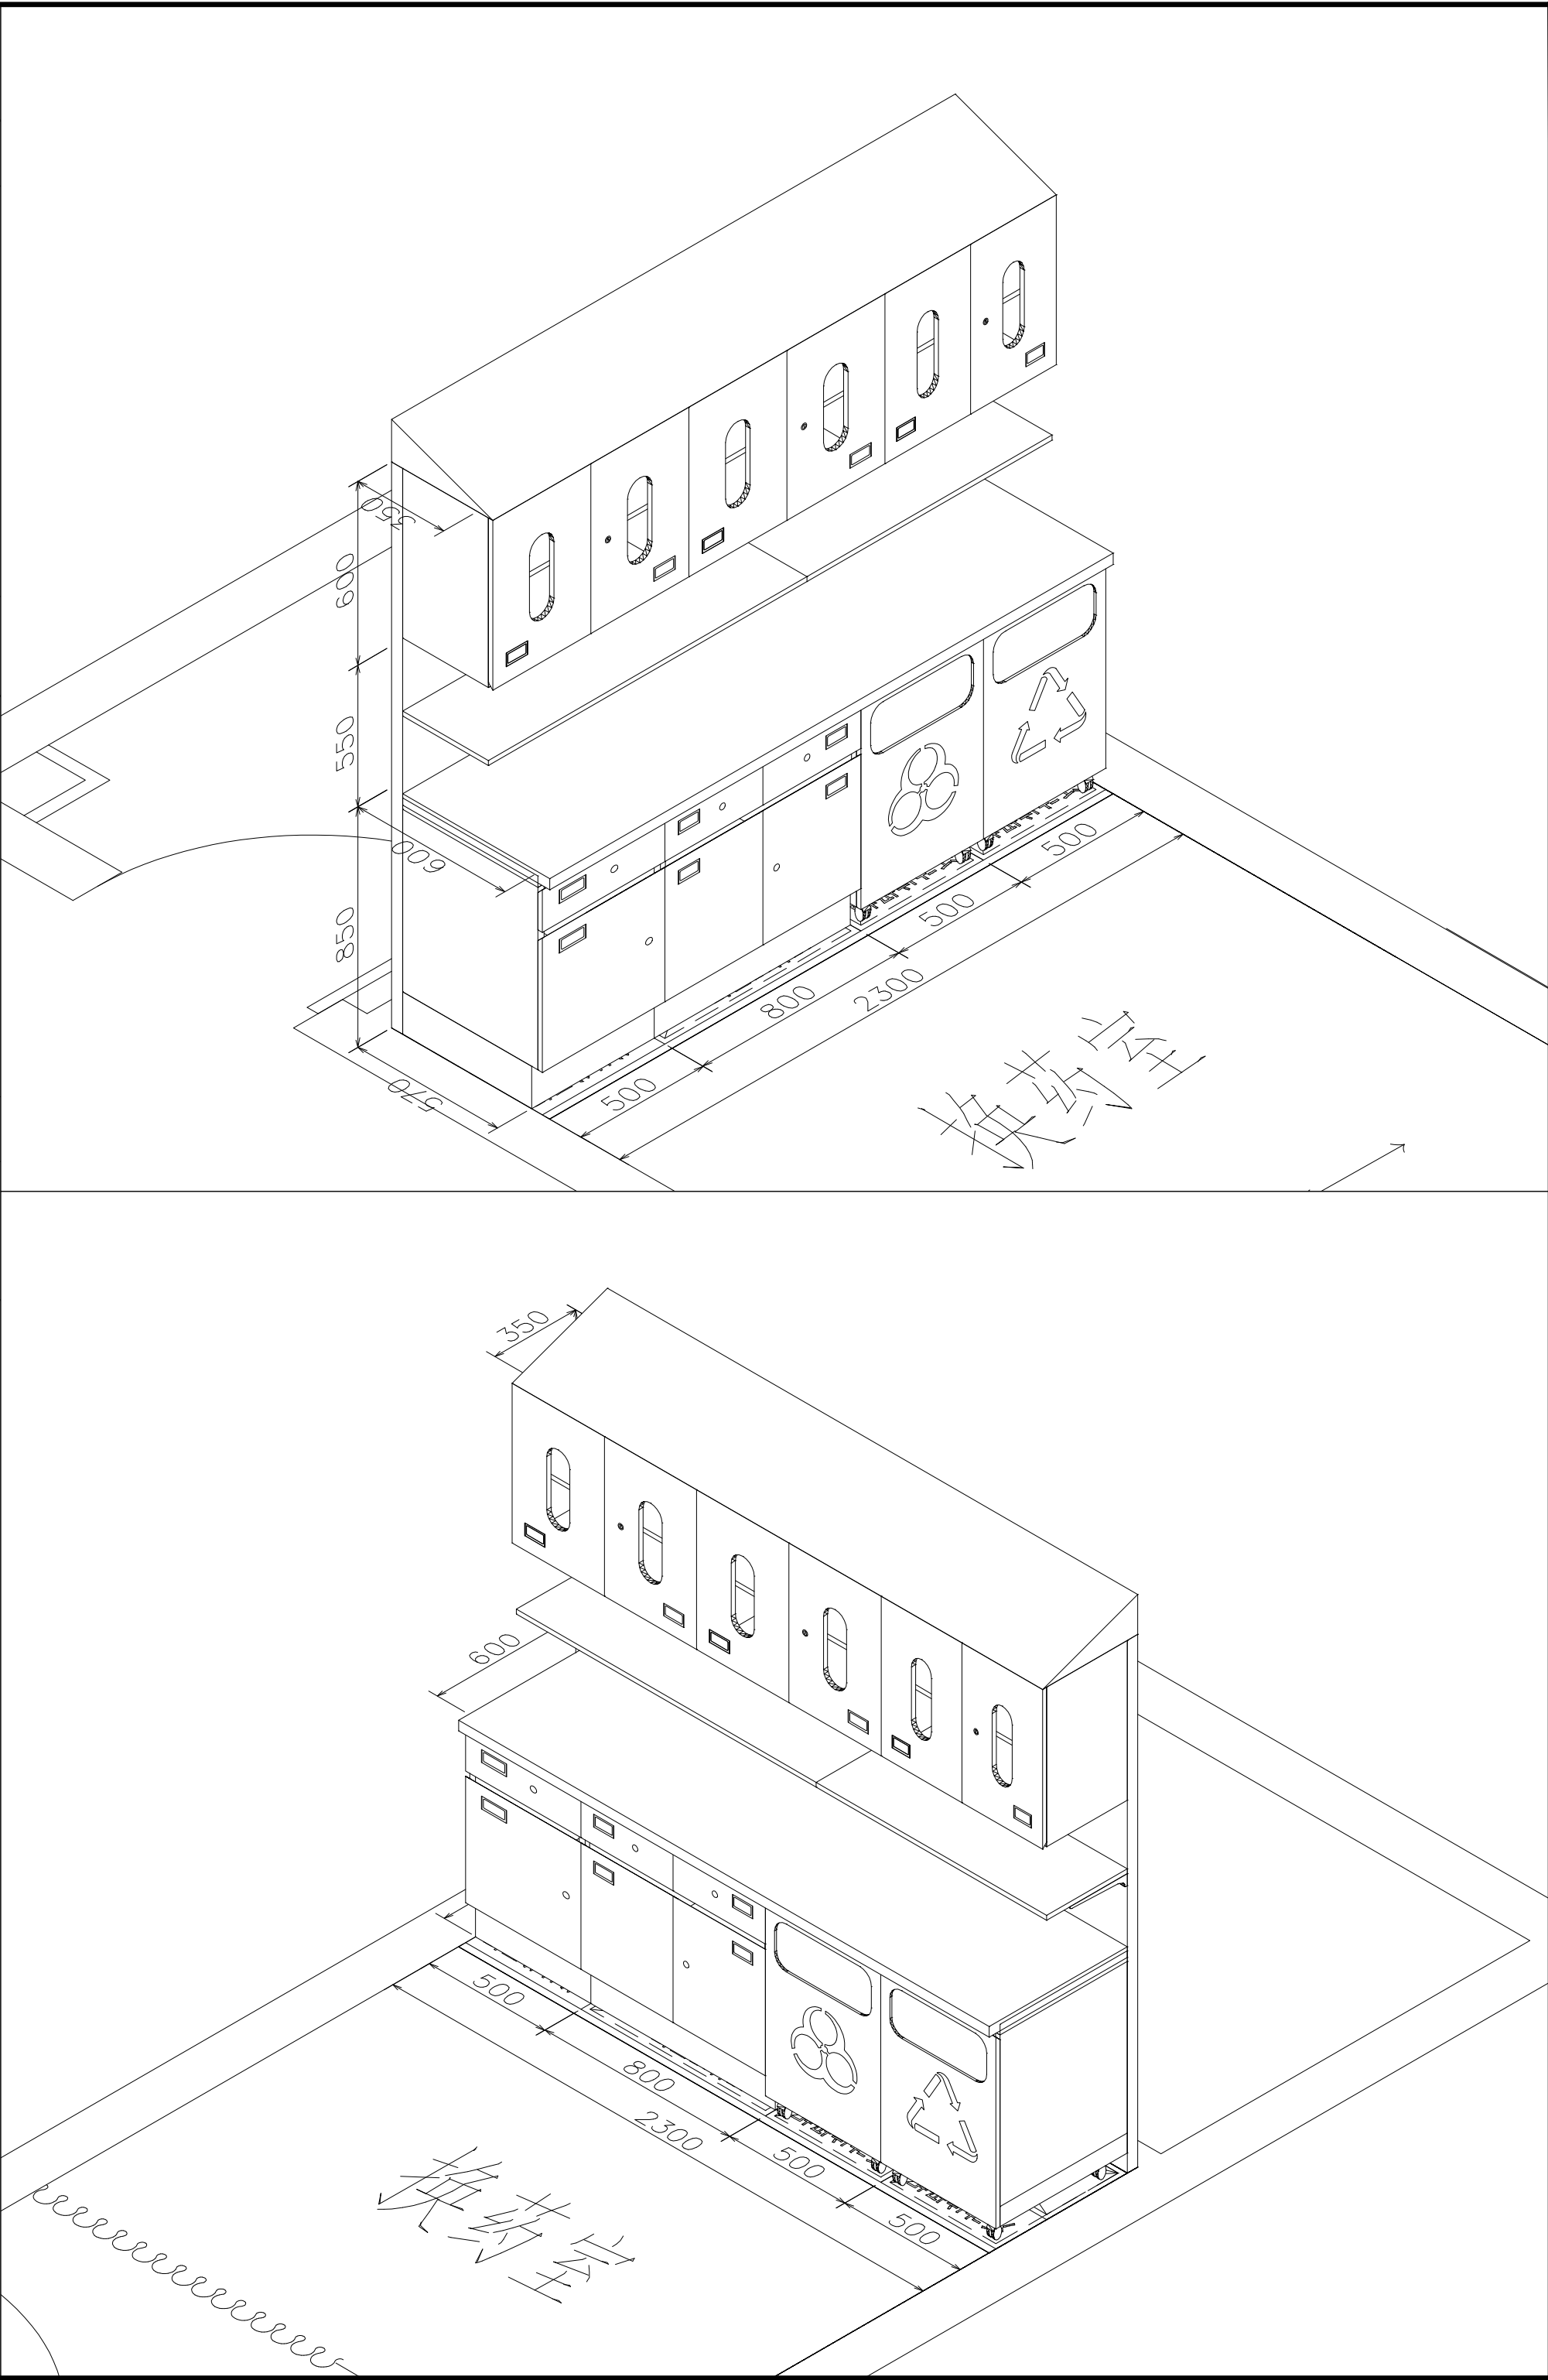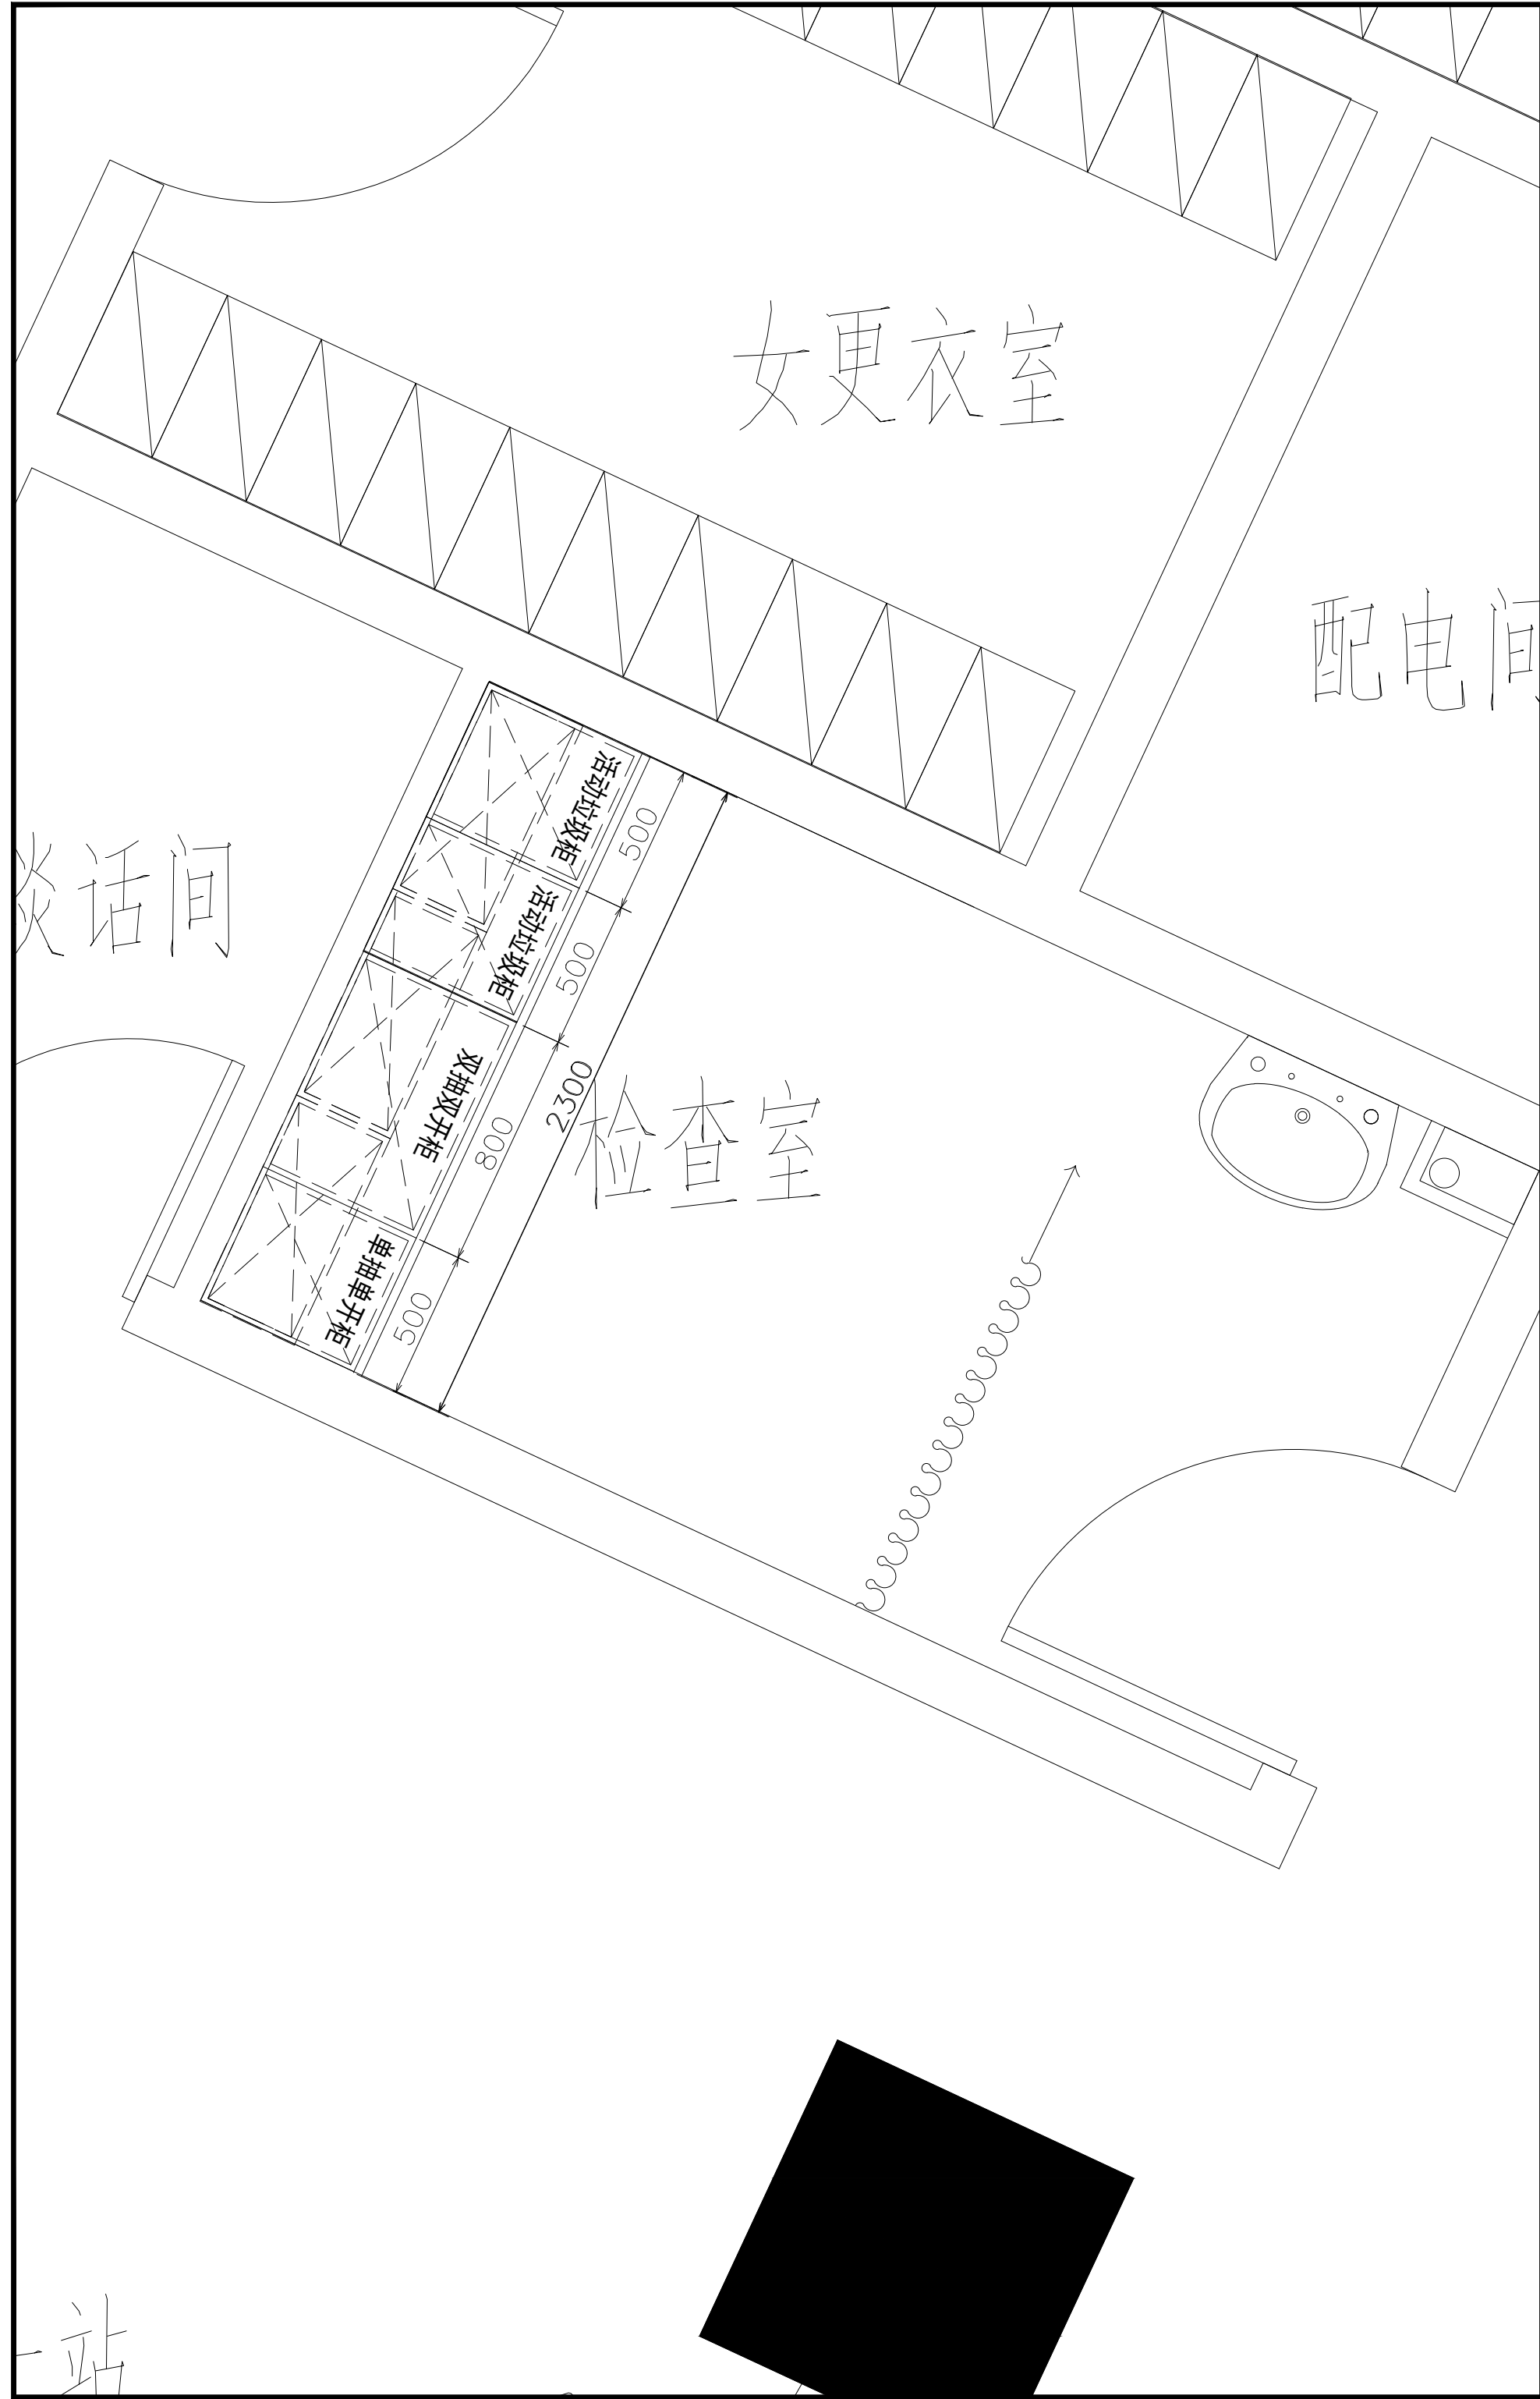

5+I 五合国际

WERKHART

www.wvgs.com

北京五合国际

工程设计顾问有限公司

Beijing Werkhart International

Design and Engineering Consultancy Ltd.

设计资质：建筑工程设计甲级

证书编号：A111009911


合作单位

无



建设单位

无



设计签字		
方案设计人	李小明	李小明
设计总负责人	张奎	张奎
专业负责人	张奎	张奎
设计人	李小明	李小明
验证签字		
审定人	苏黎明	苏黎明
审核人	张奎	张奎
校对	张奎	张奎
工程编号	2026-SJ-001	
工程名称	泰兴市人民医院1号楼	
工程子项编号		
工程子项名称	医疗家具专项设计	
图名	18层西区检查室	
图号	069	版次 1
设计阶段	方案	日期 2026.06

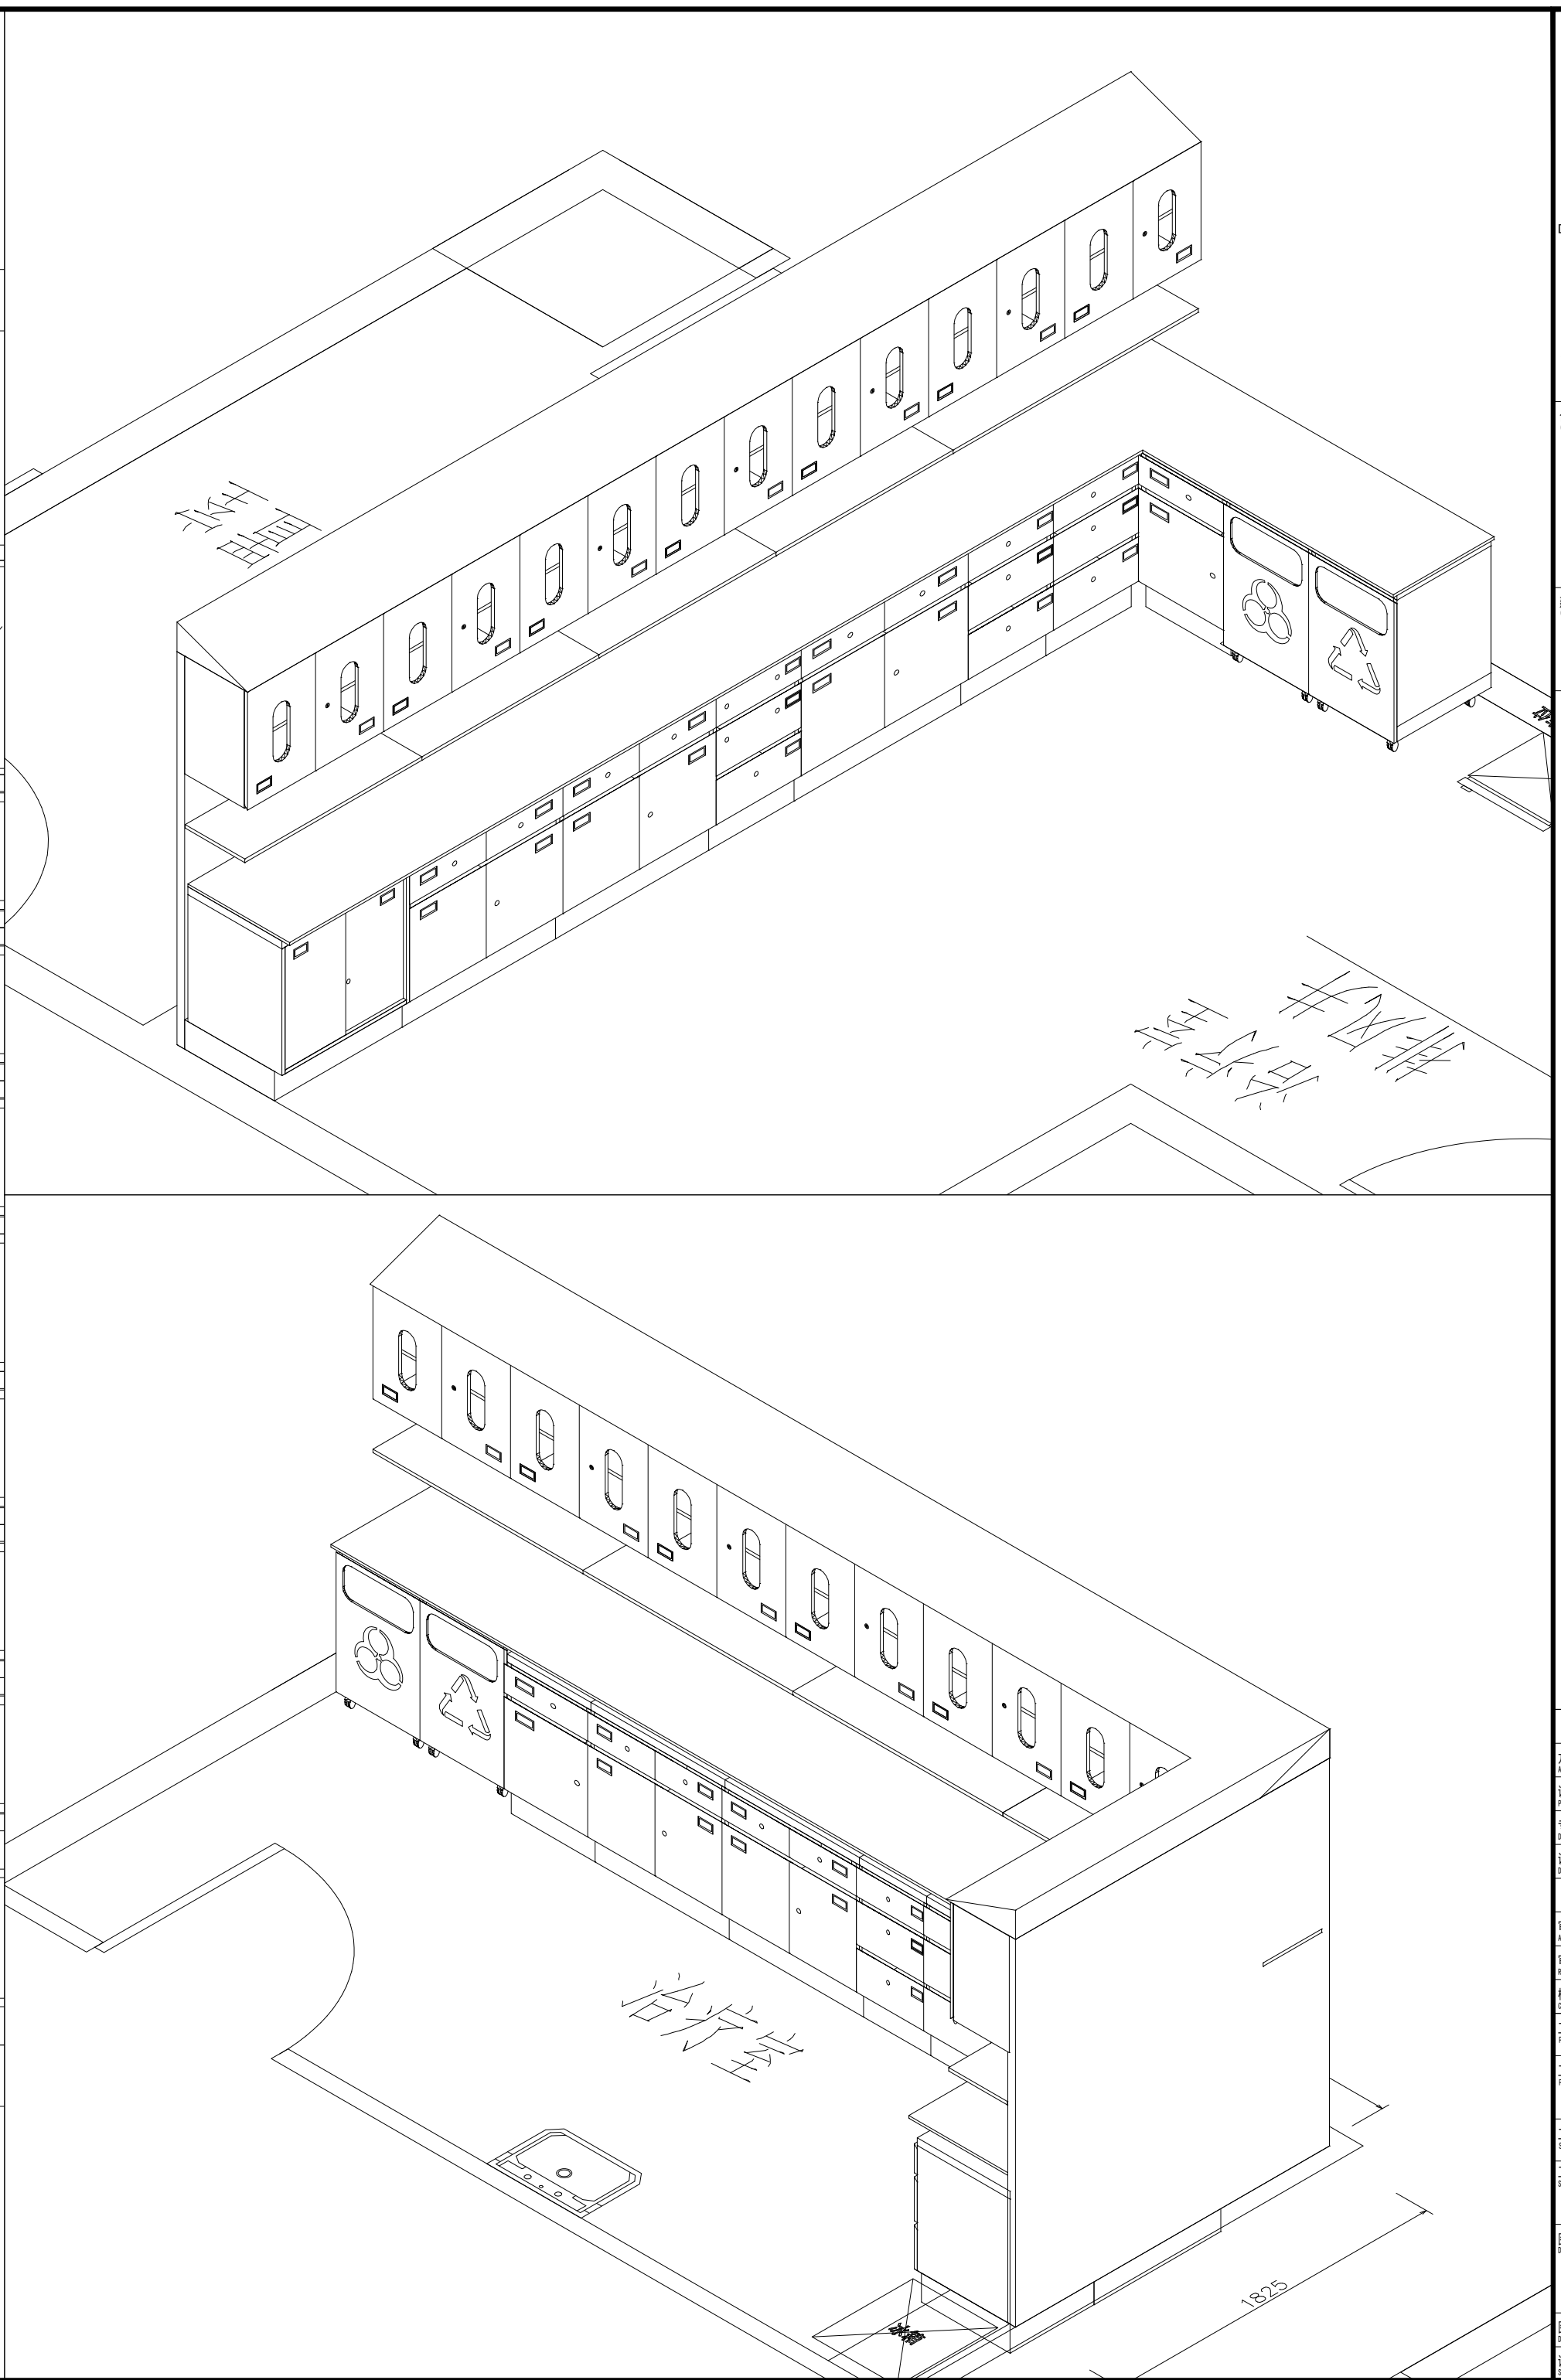合作單位
COLLABORATOR建设单位
OWNER




设计签字 SIGNATURE			
方案设计师 ARCHITECTURAL DESIGNER	李小明	李小明	
设计总工程师 PROJECT MANAGER	张奎	张奎	
专业负责人 SPECIALIST MANAGER	张奎	张奎	
设计人 DESIGNED BY	李小明	李小明	
验证签字 VERIFY CATION			
审定人 APPROVED BY	苏黎明	苏黎明	
审核人 CHECKED BY	张奎	张奎	
工程编号 PROJECT NUMBER	2026-SJ-001		
工程名称 PROJECT NAME 泰兴市人民医院1号楼			
工程子编号 SUB-PROJECT NUMBER			
工程子项名称 SUB-PROJECT 医疗家具专项设计			
图名 DRAWING NAME 19层东区治疗室			
图号 DRAWING NUMBER	070	版次 VERSION	1
设计阶段 DESIGN STAGE	方案	日期 DATE	2026.06


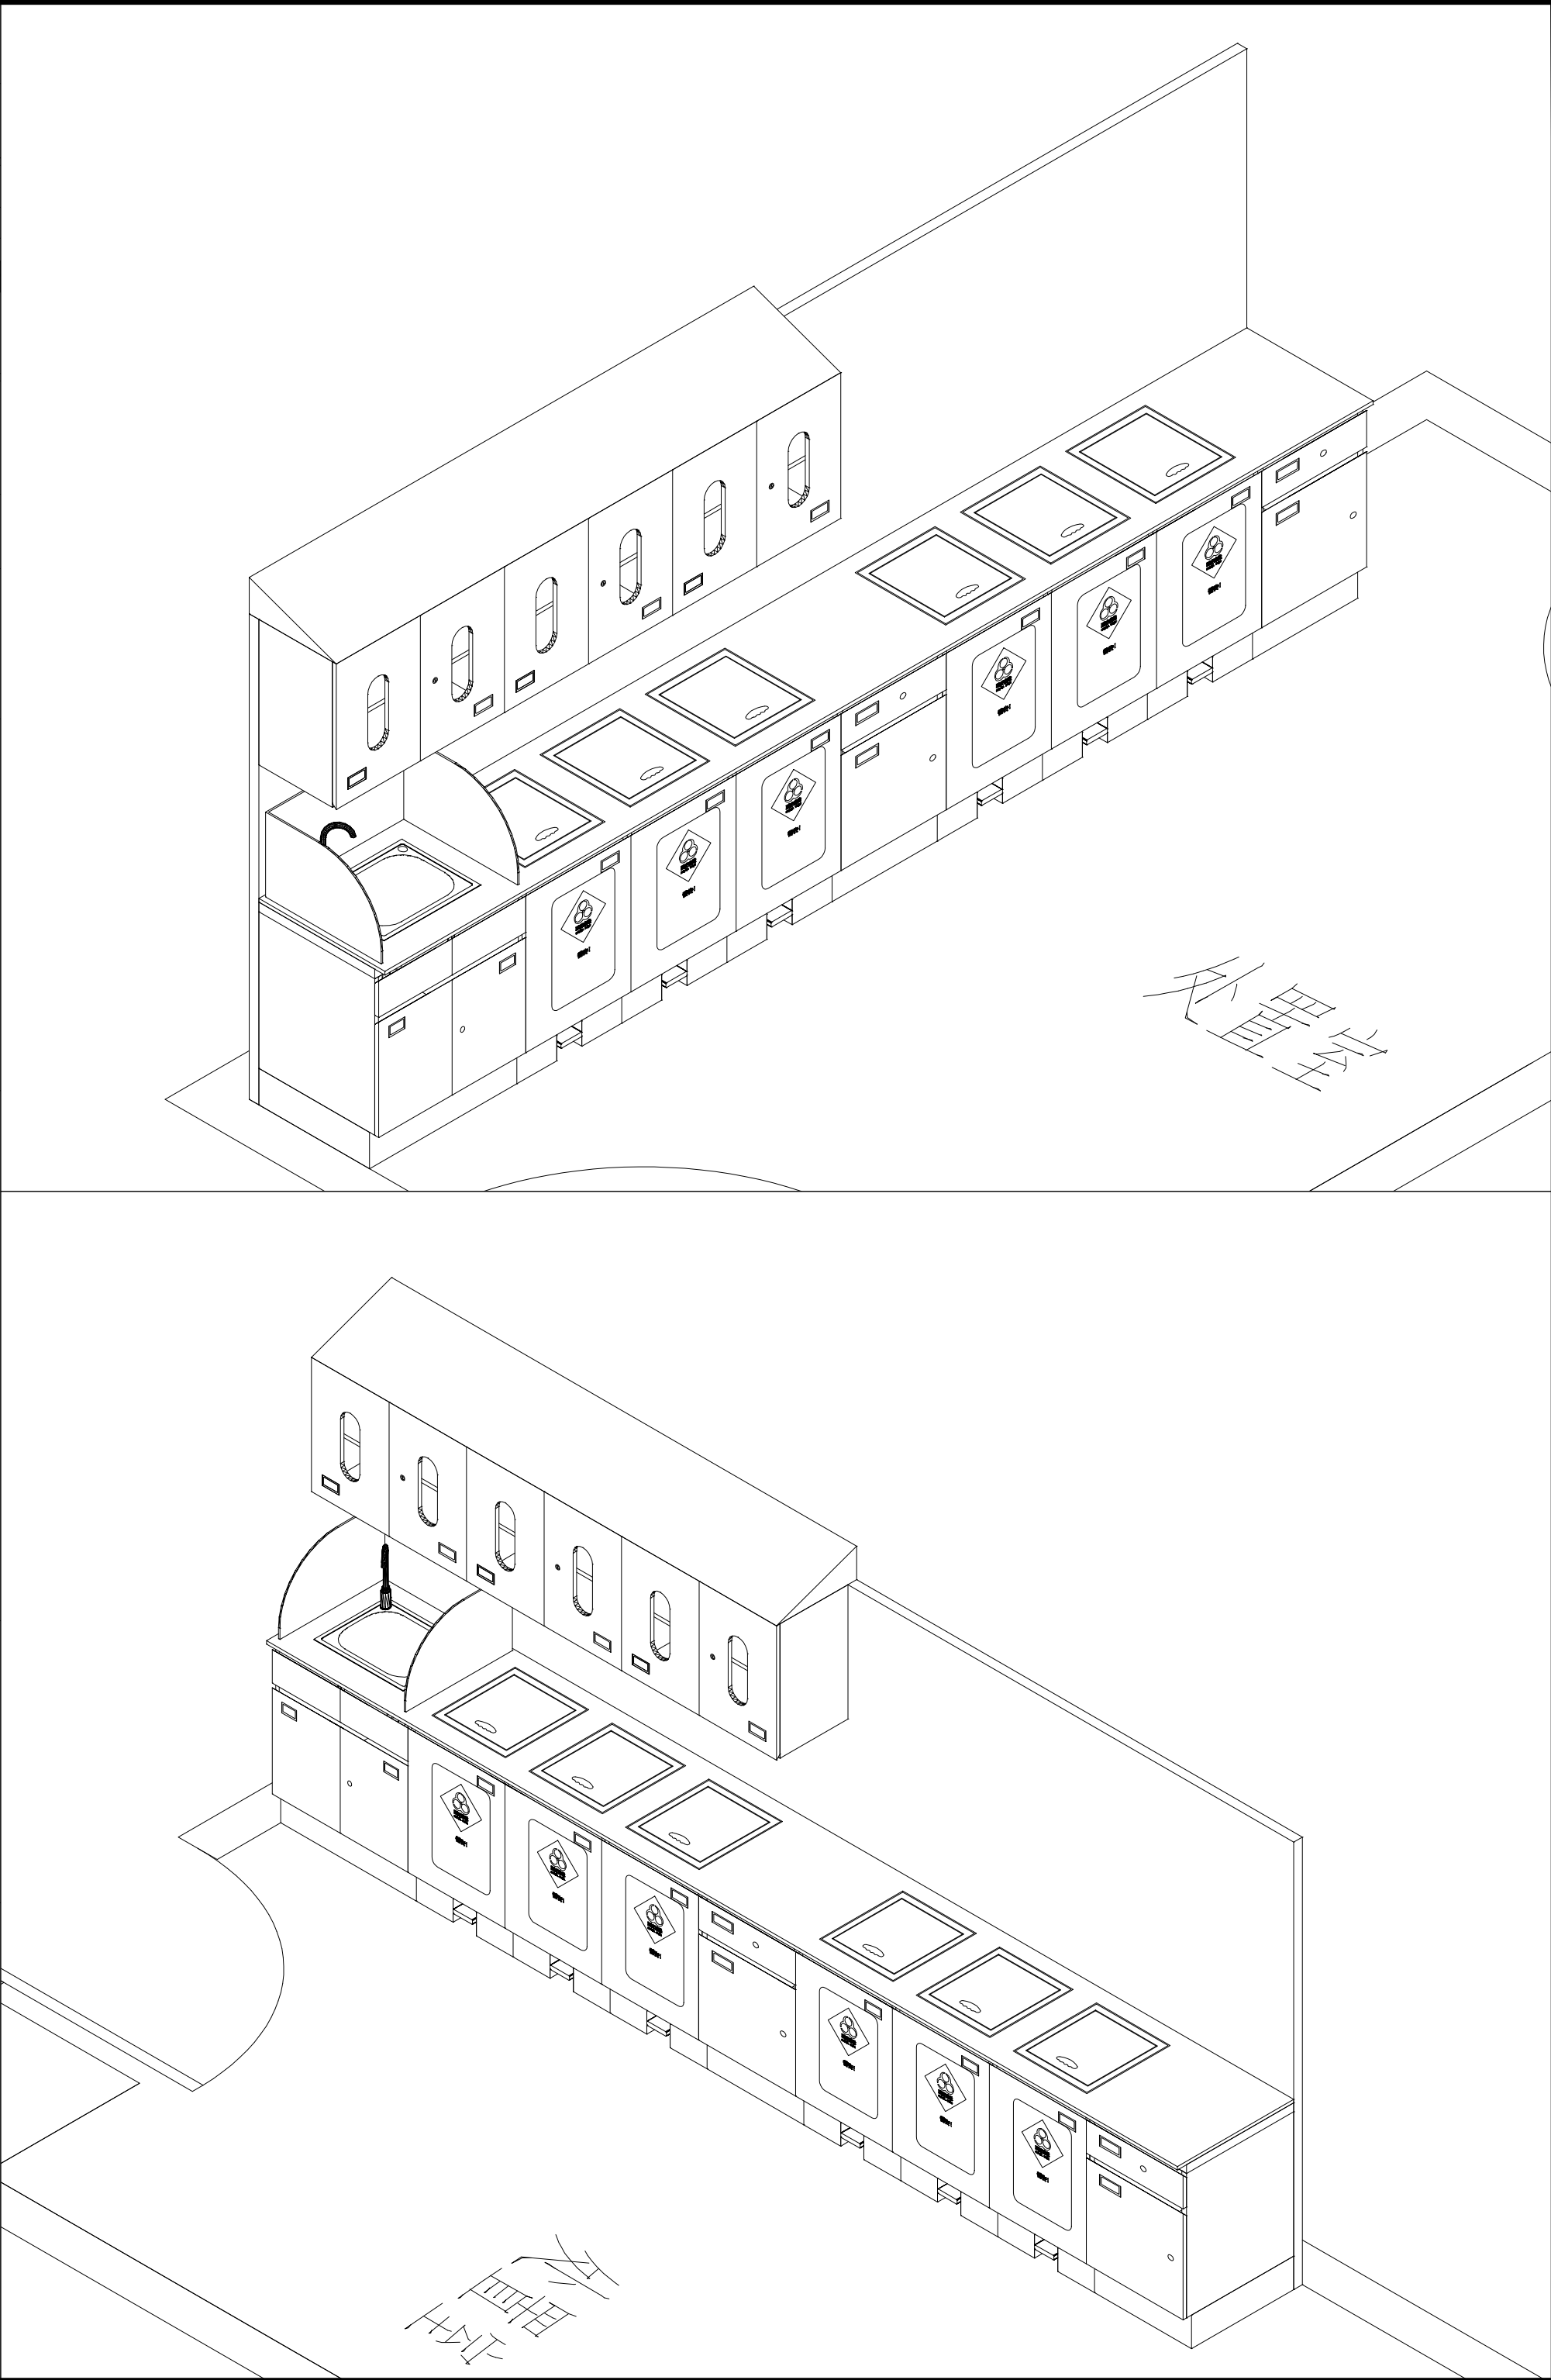
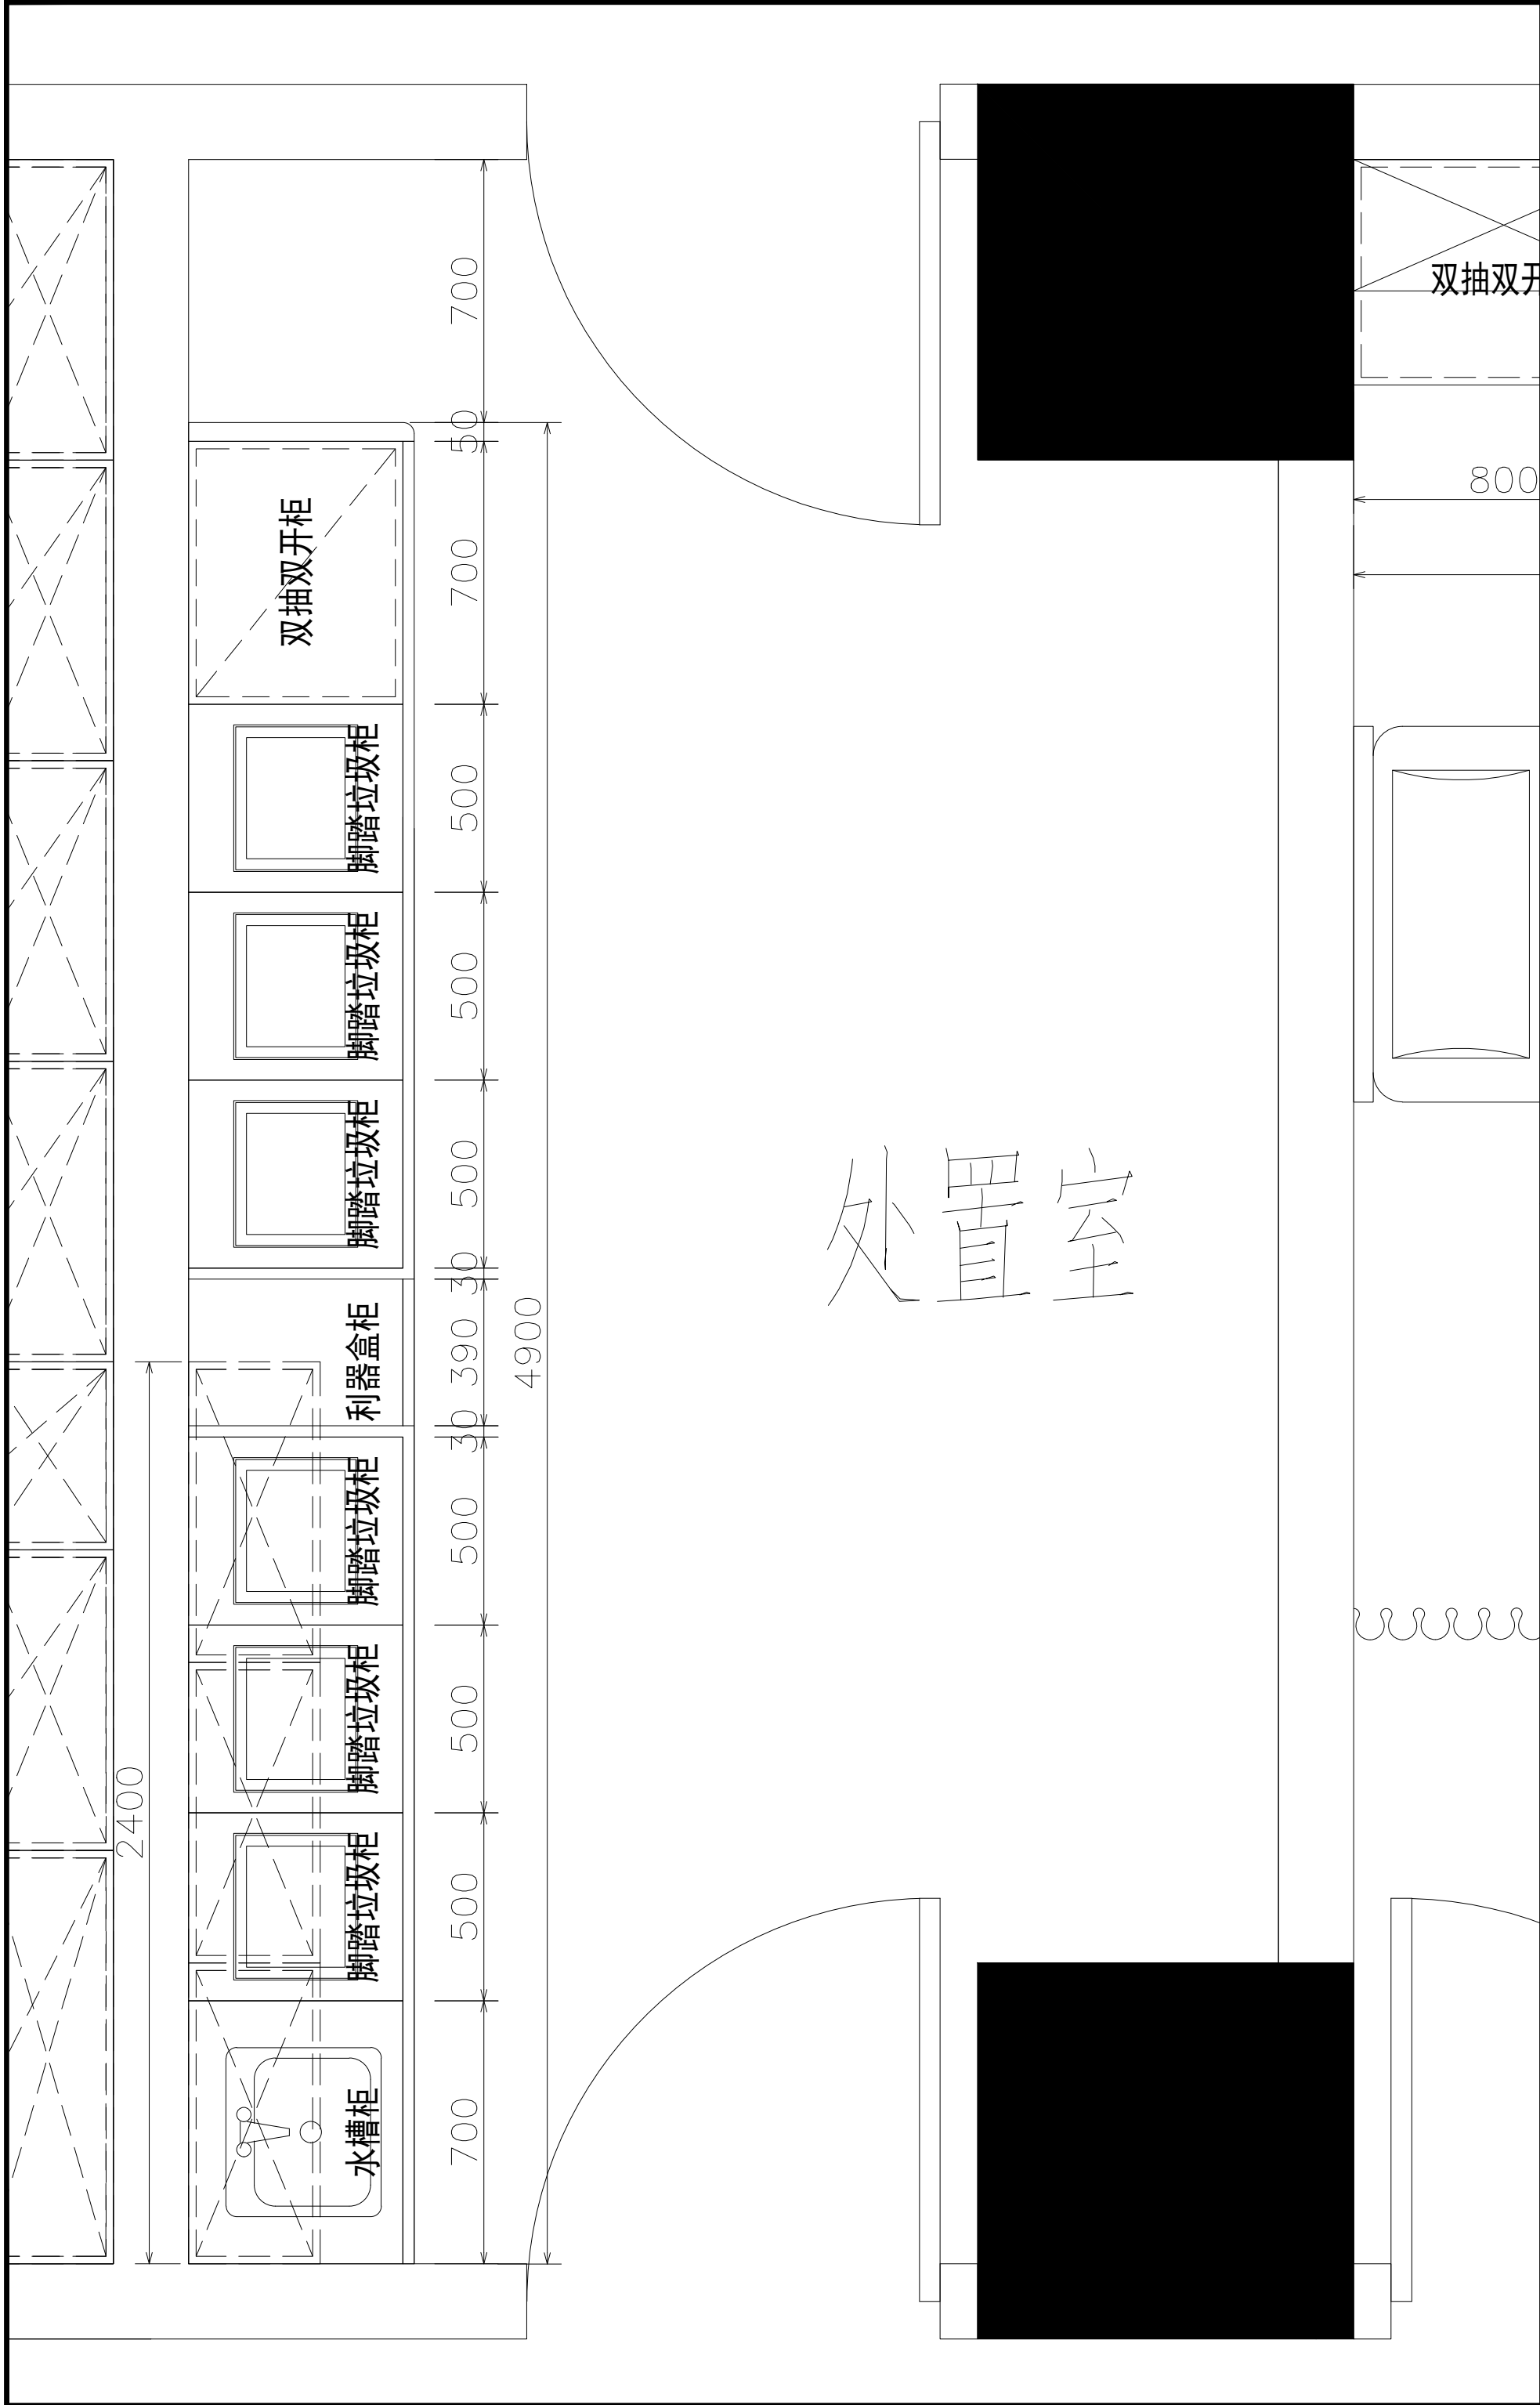


5+1 五合国际 WERKHART www.wvgs.com 北京五合国际 工程设计顾问有限公司 Beijing Werkhart International Design and Engineering Consultancy Ltd.		
设计资质：建筑设计甲级 证书编号：A111009911		
合作单位 北京五合国际		
建设单位 XXX		
设计签字		
方案设计人 ARCHITECTURAL DESIGNER	李小明	李小明
设计总负责人 PROJECT MANAGER	张奎	张奎
专业负责人 DISCIPLINE MANAGER	张奎	张奎
设计人 DESIGNED BY	李小明	李小明
验证签字		
审定人 APPROVED BY	苏黎明	苏黎明
审核人 REVIEWED BY	张奎	张奎
校对人 CHECKED BY	张奎	张奎
工程编号 PROJECT NUMBER	2026-SJ-001	
工程名称 PROJECT NAME	泰兴市人民医院1号楼	
工程子项编号 SUB-PROJECT NUMBER		
工程子项名称 SUB-PROJECT	医疗家具专项设计	
图名 DRAWING NAME	19层东区处置室	
图号 DRAWING NUMBER	071	版次 VERSION 1
设计阶段 STAGE	方案	日期 DATE 2026.06

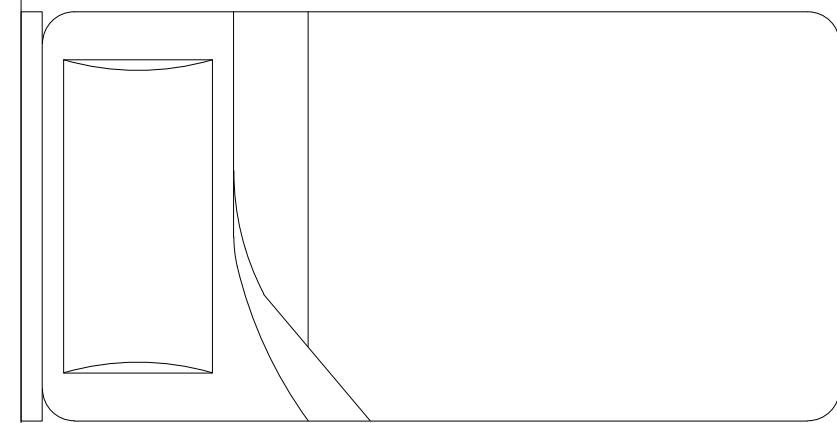
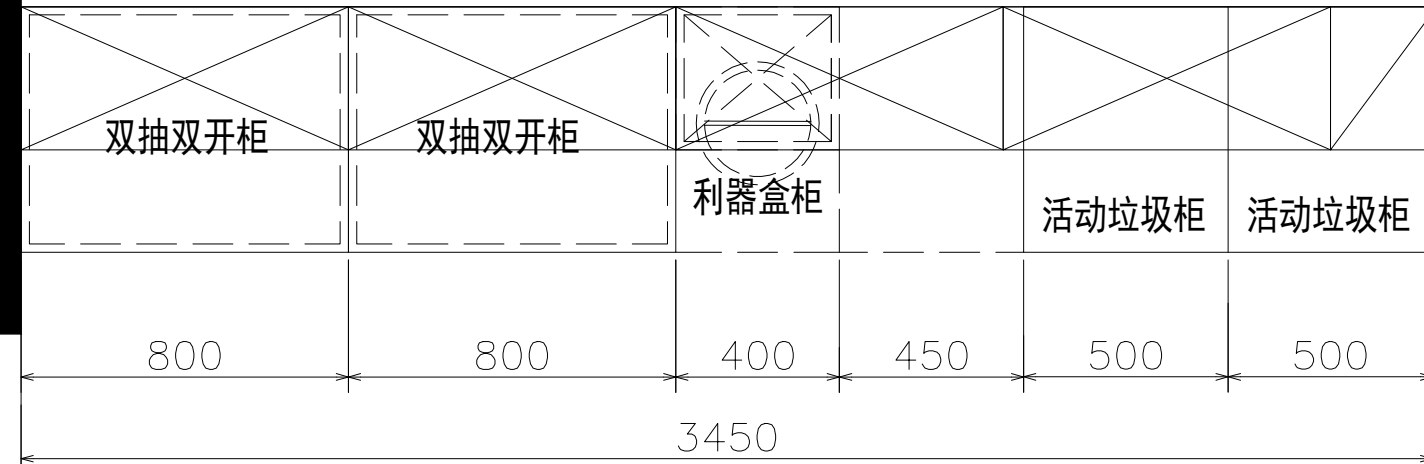


换药室

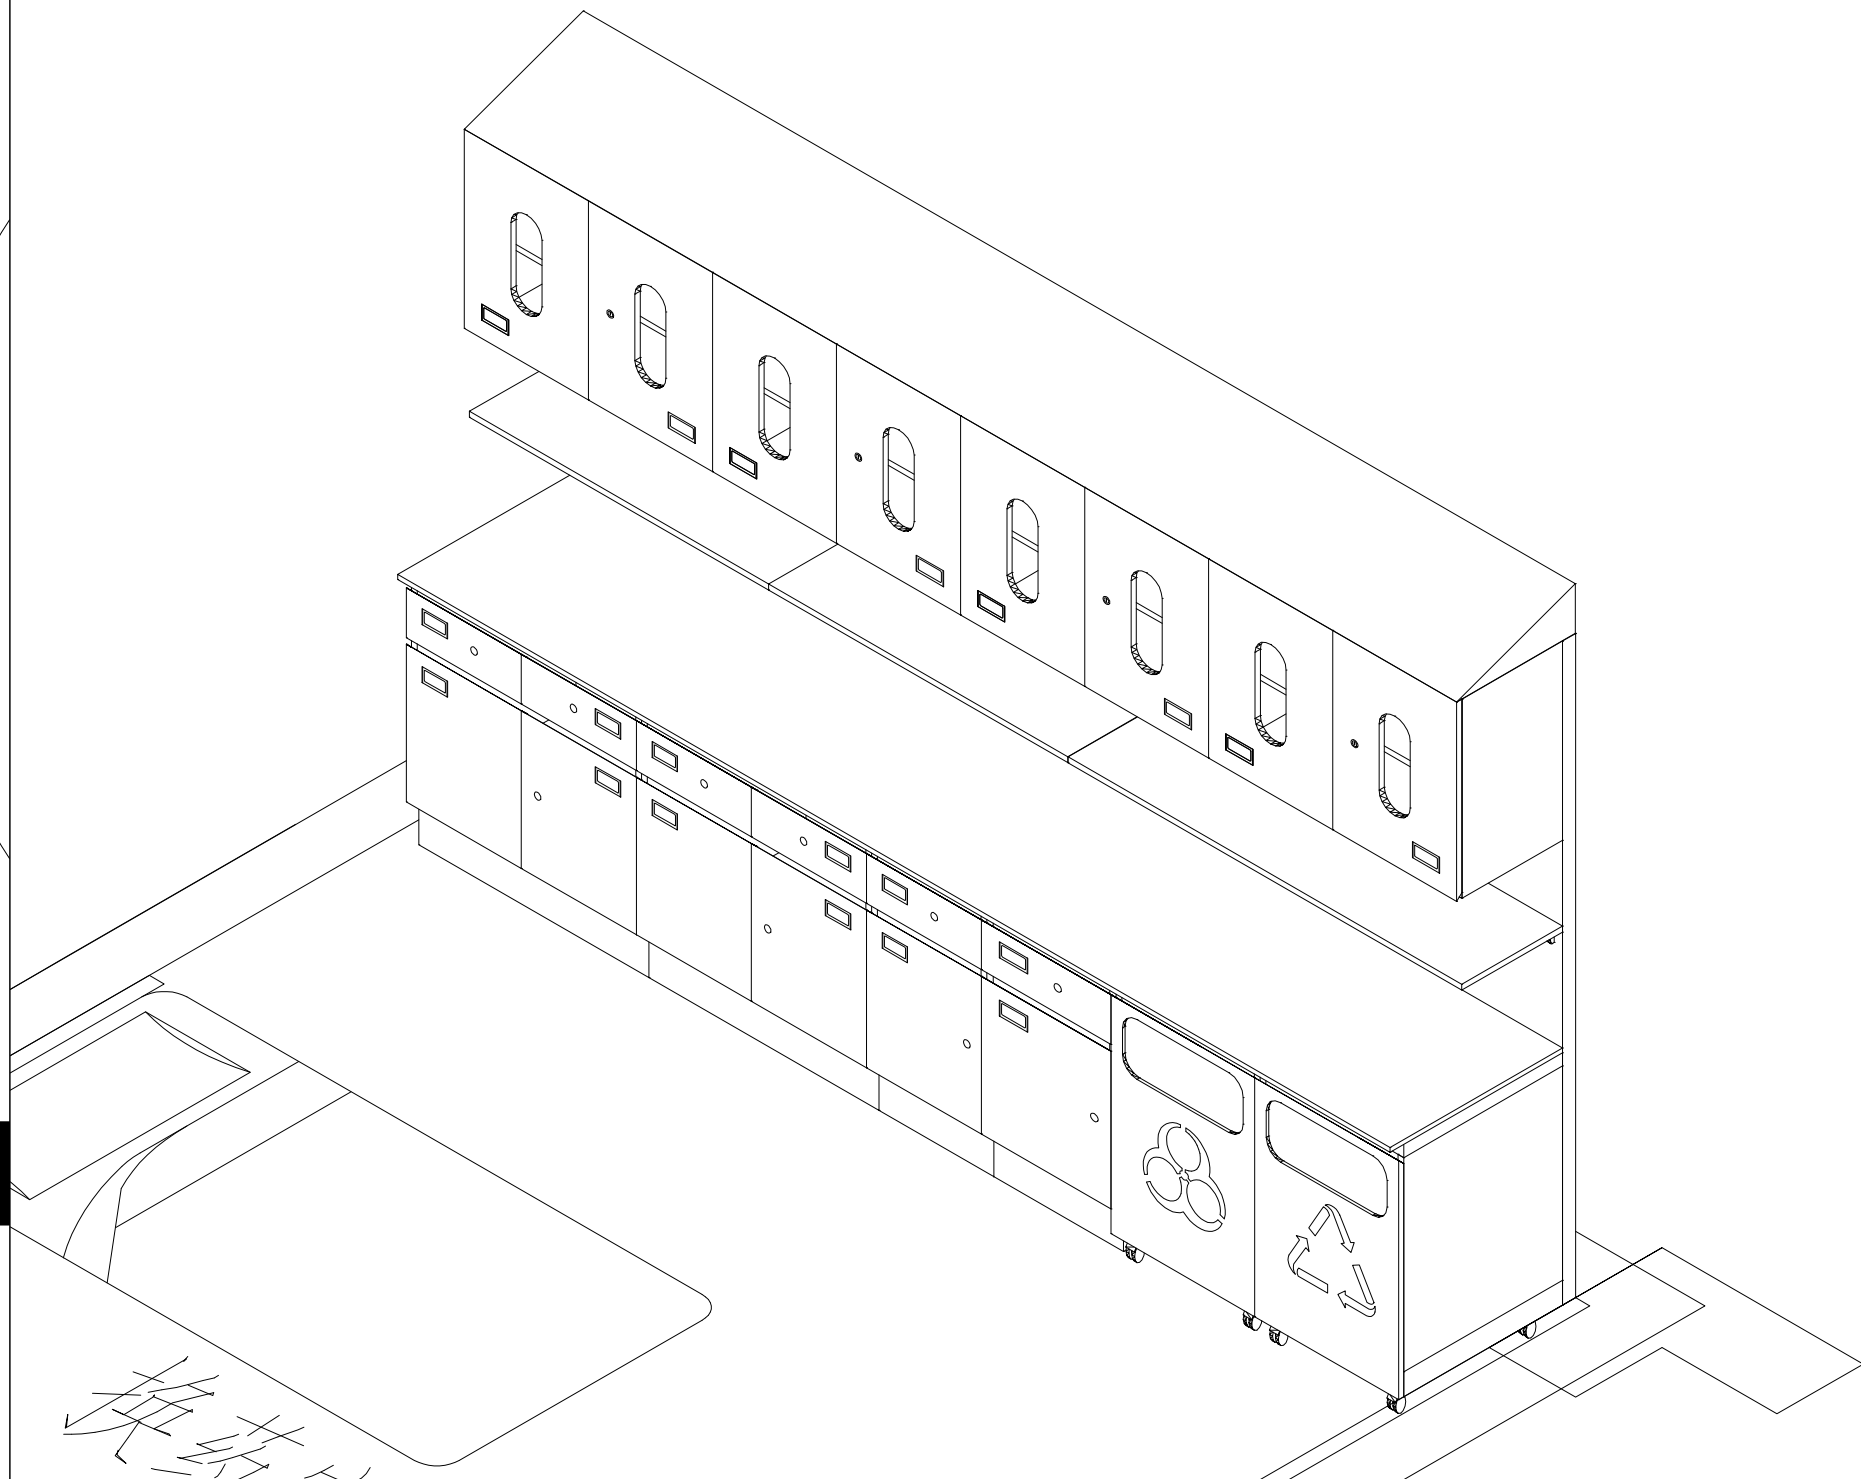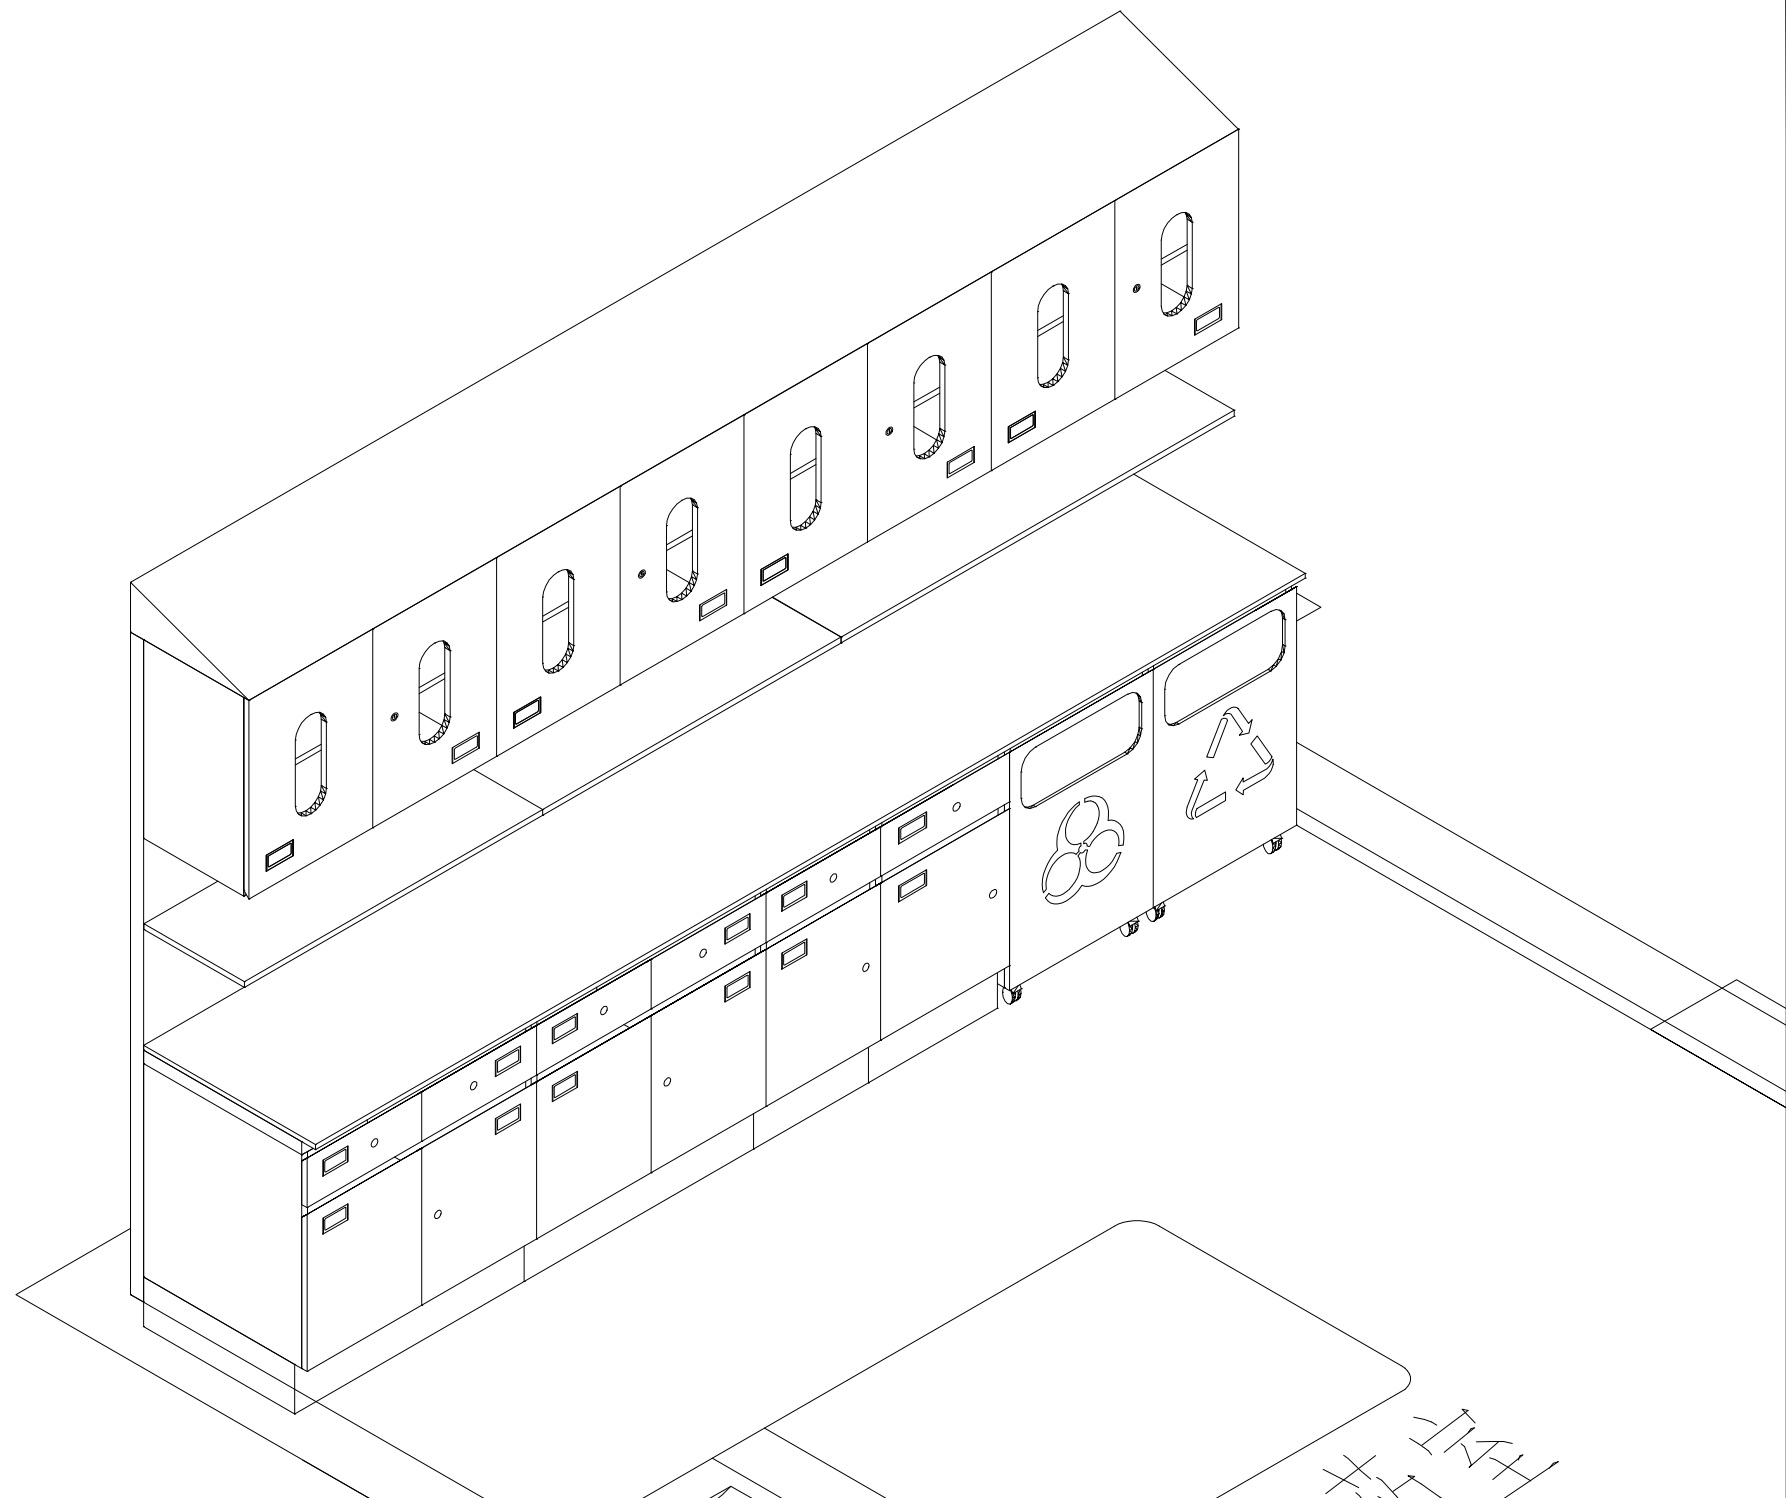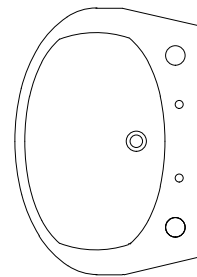

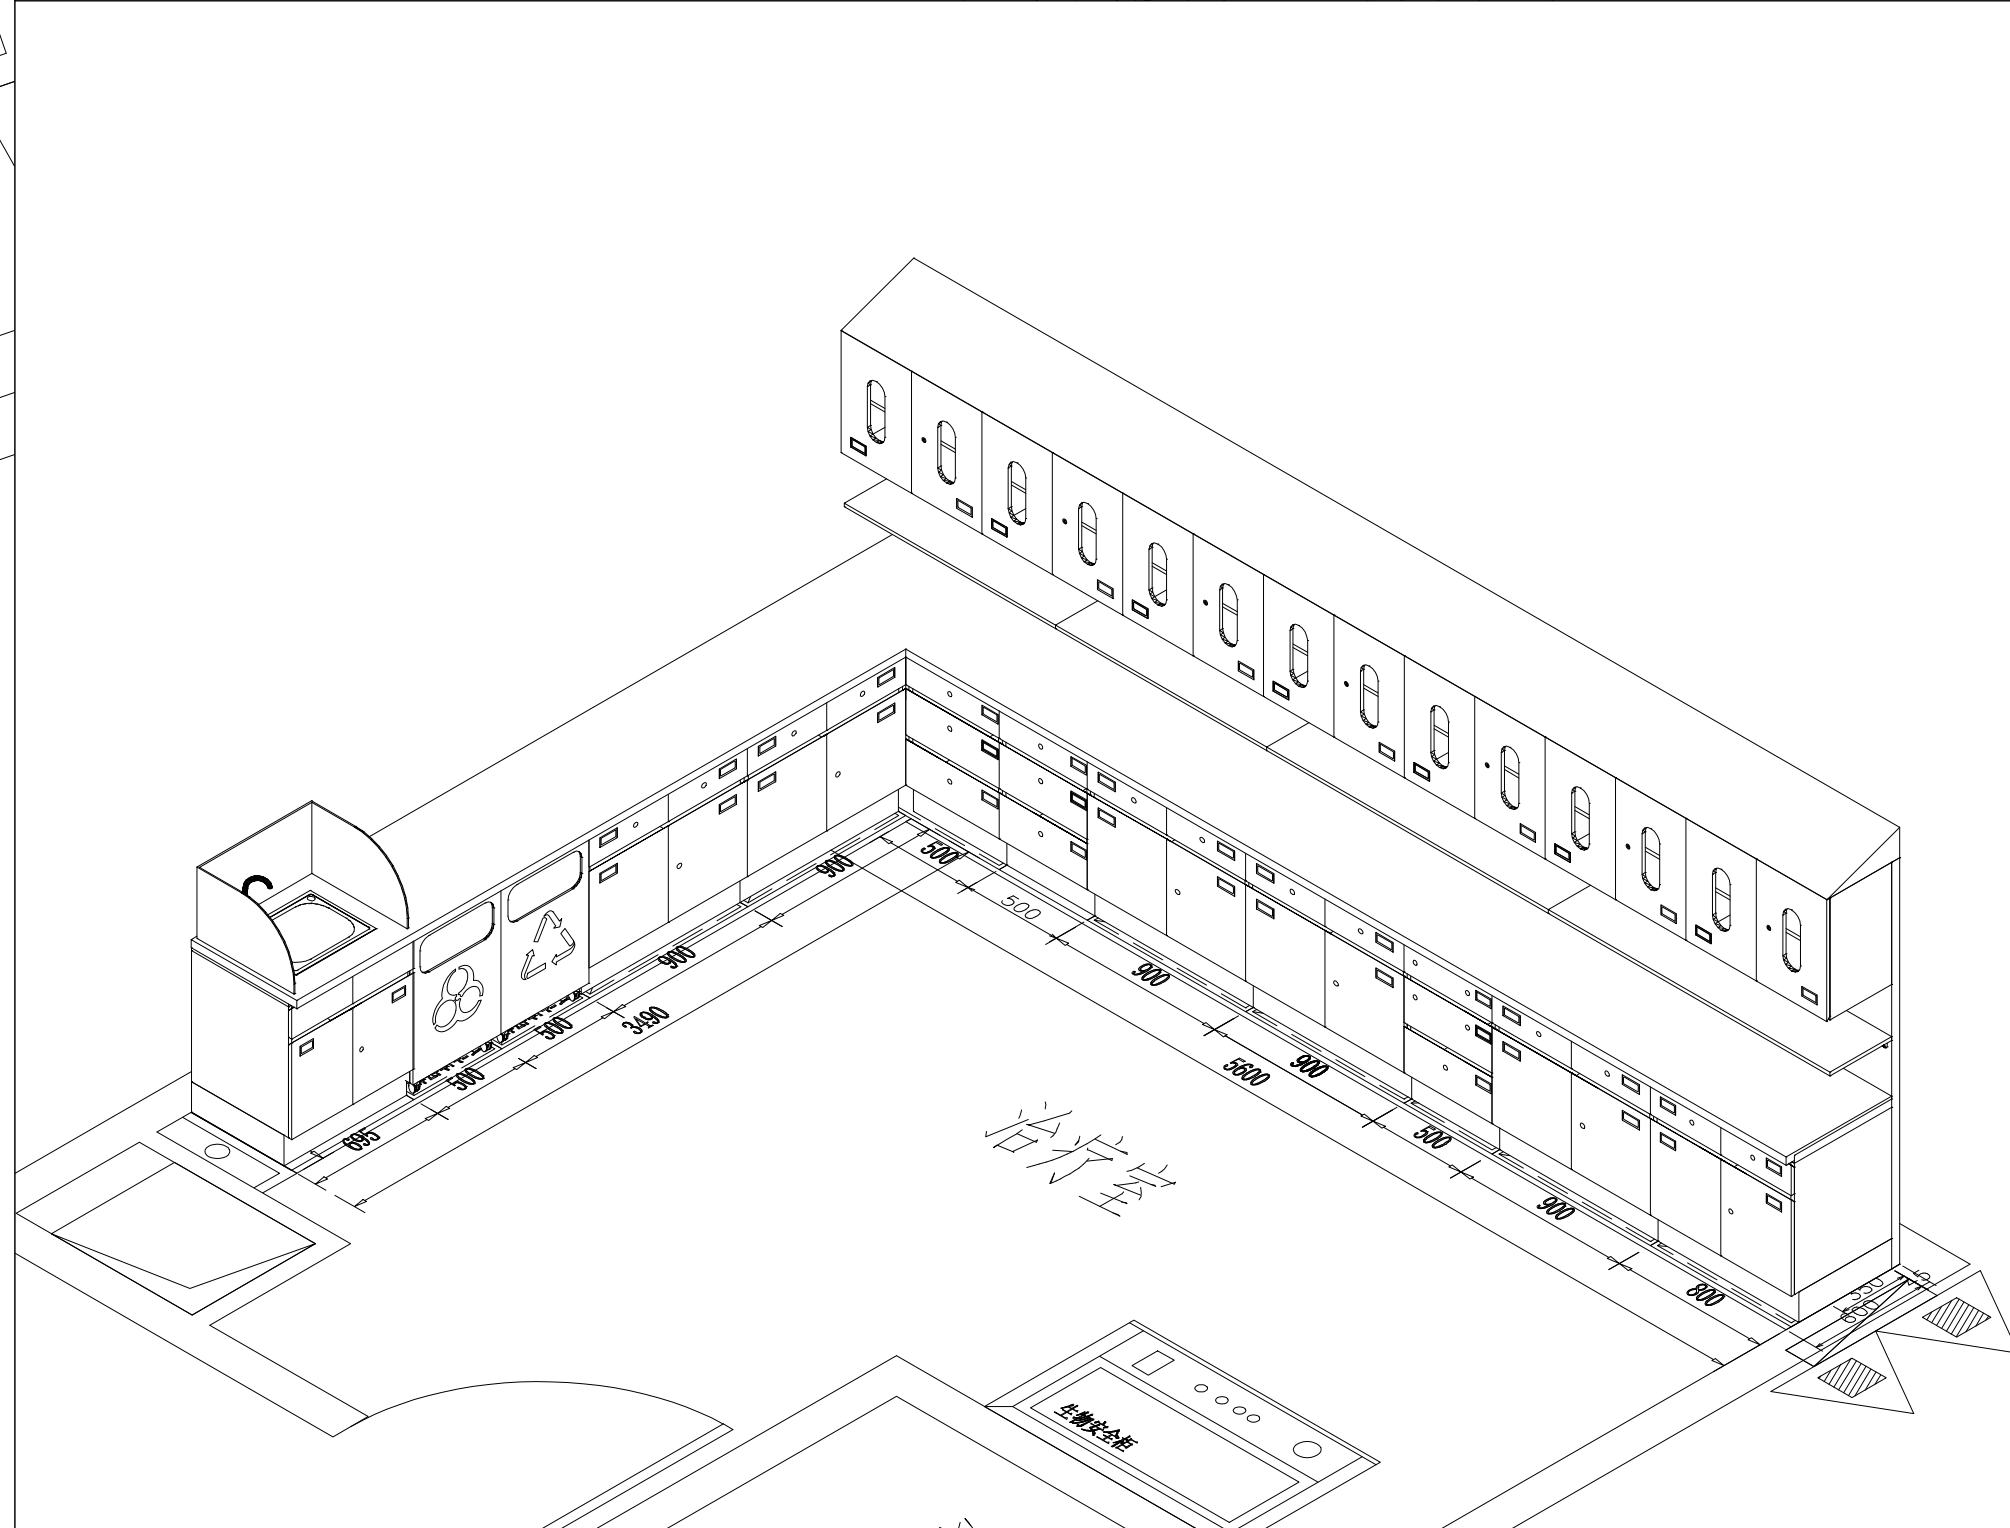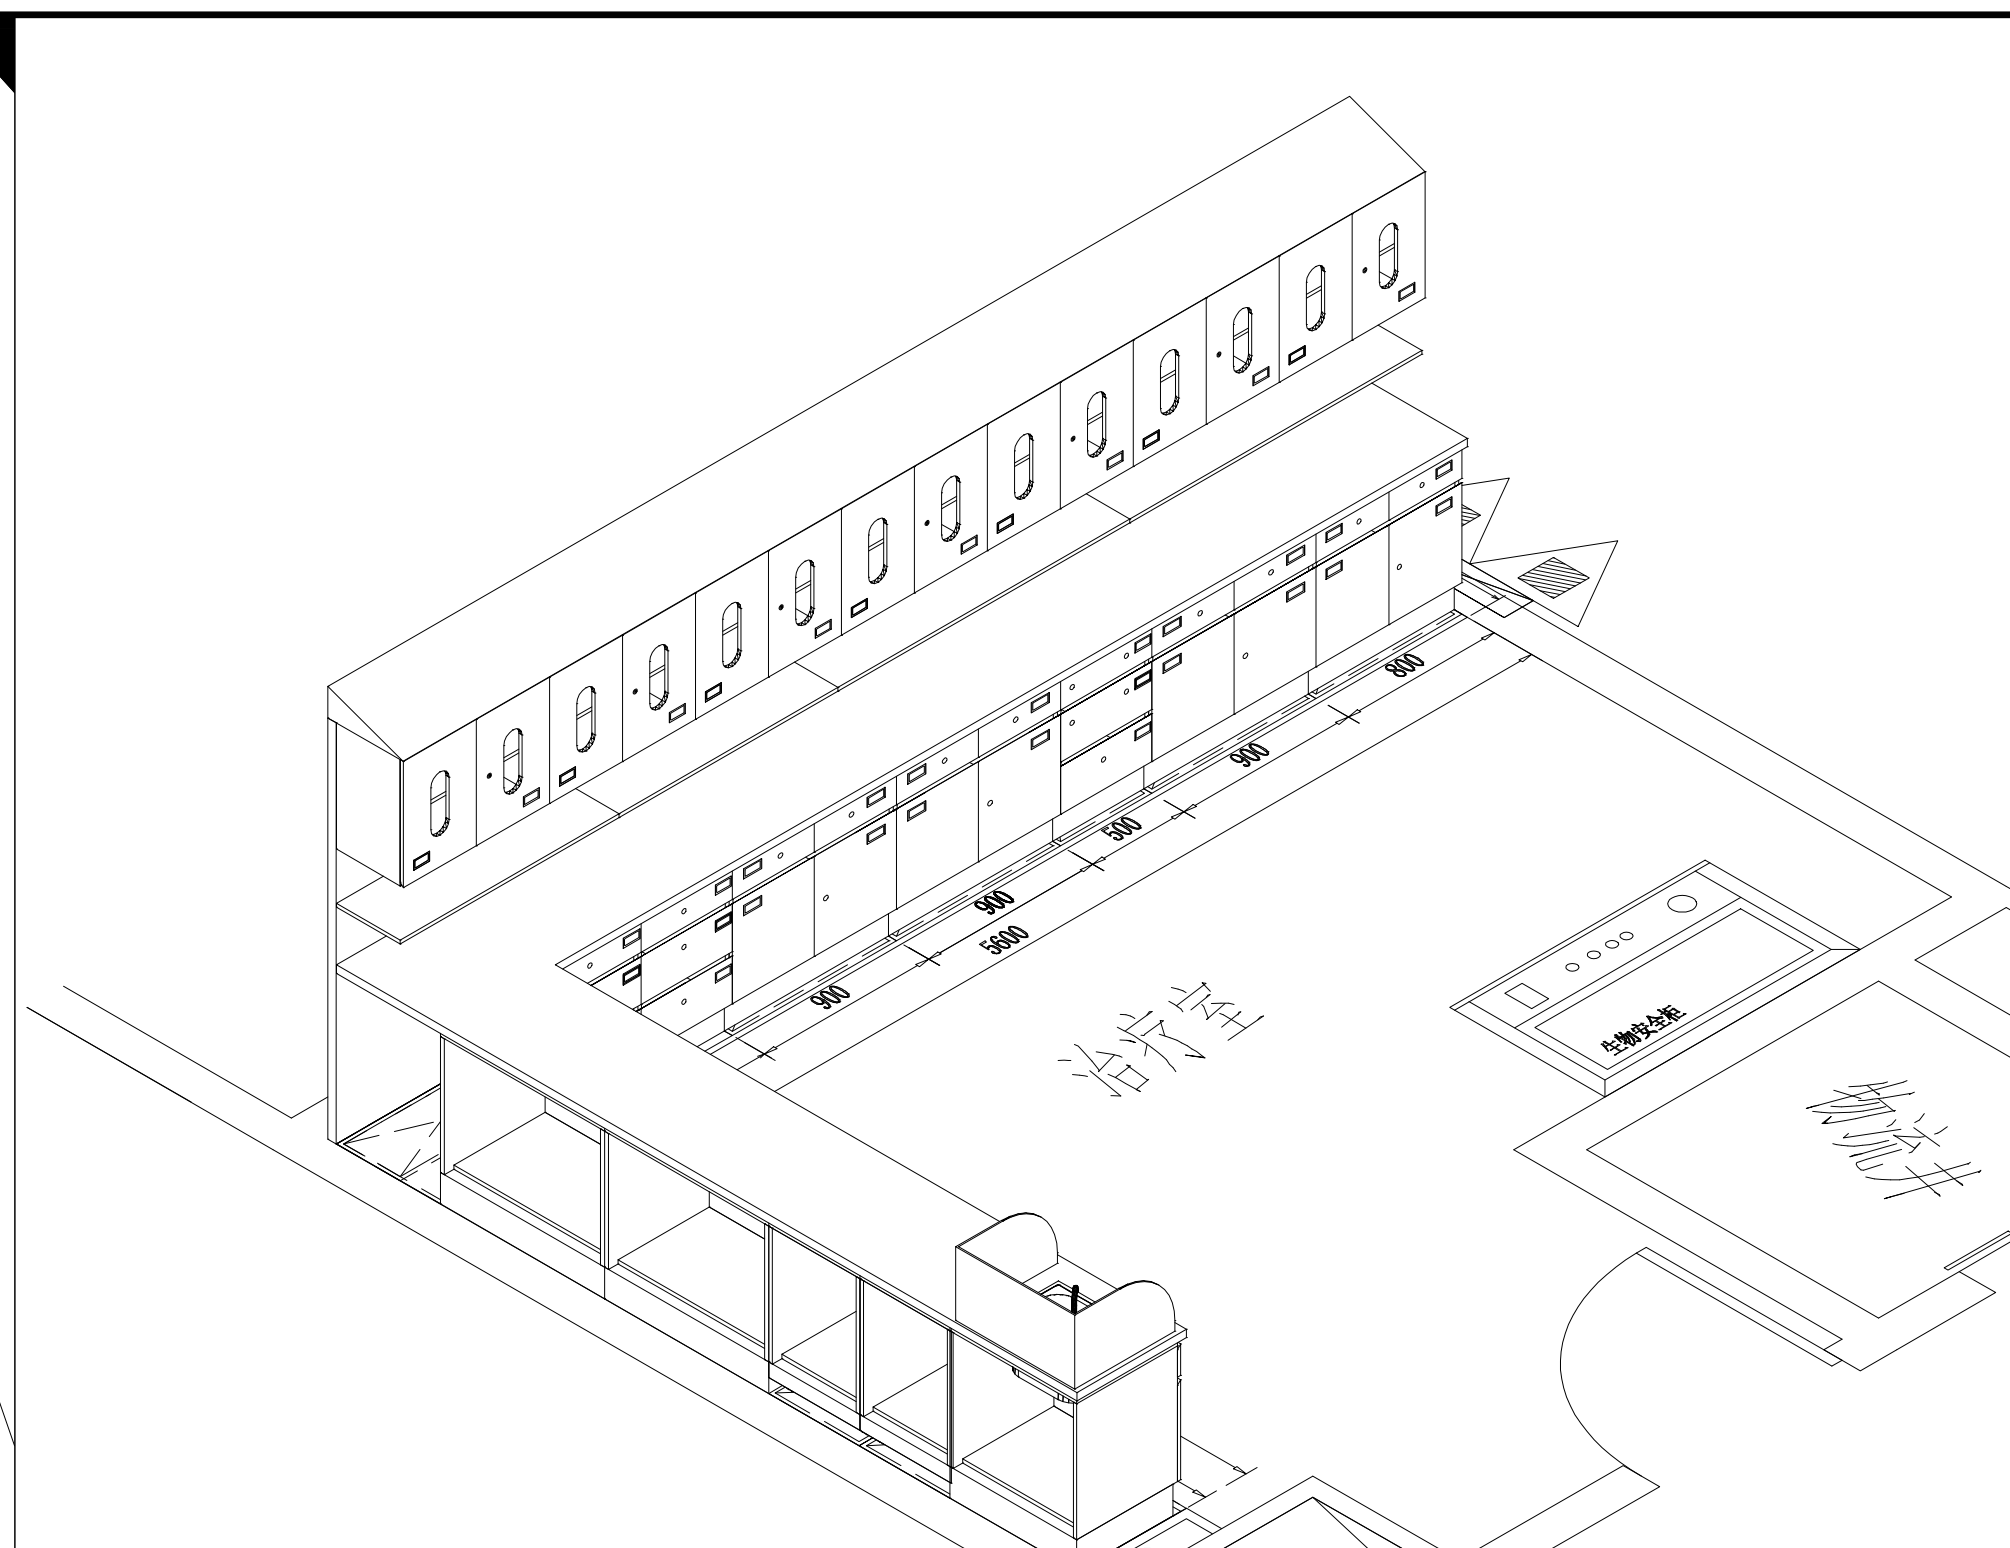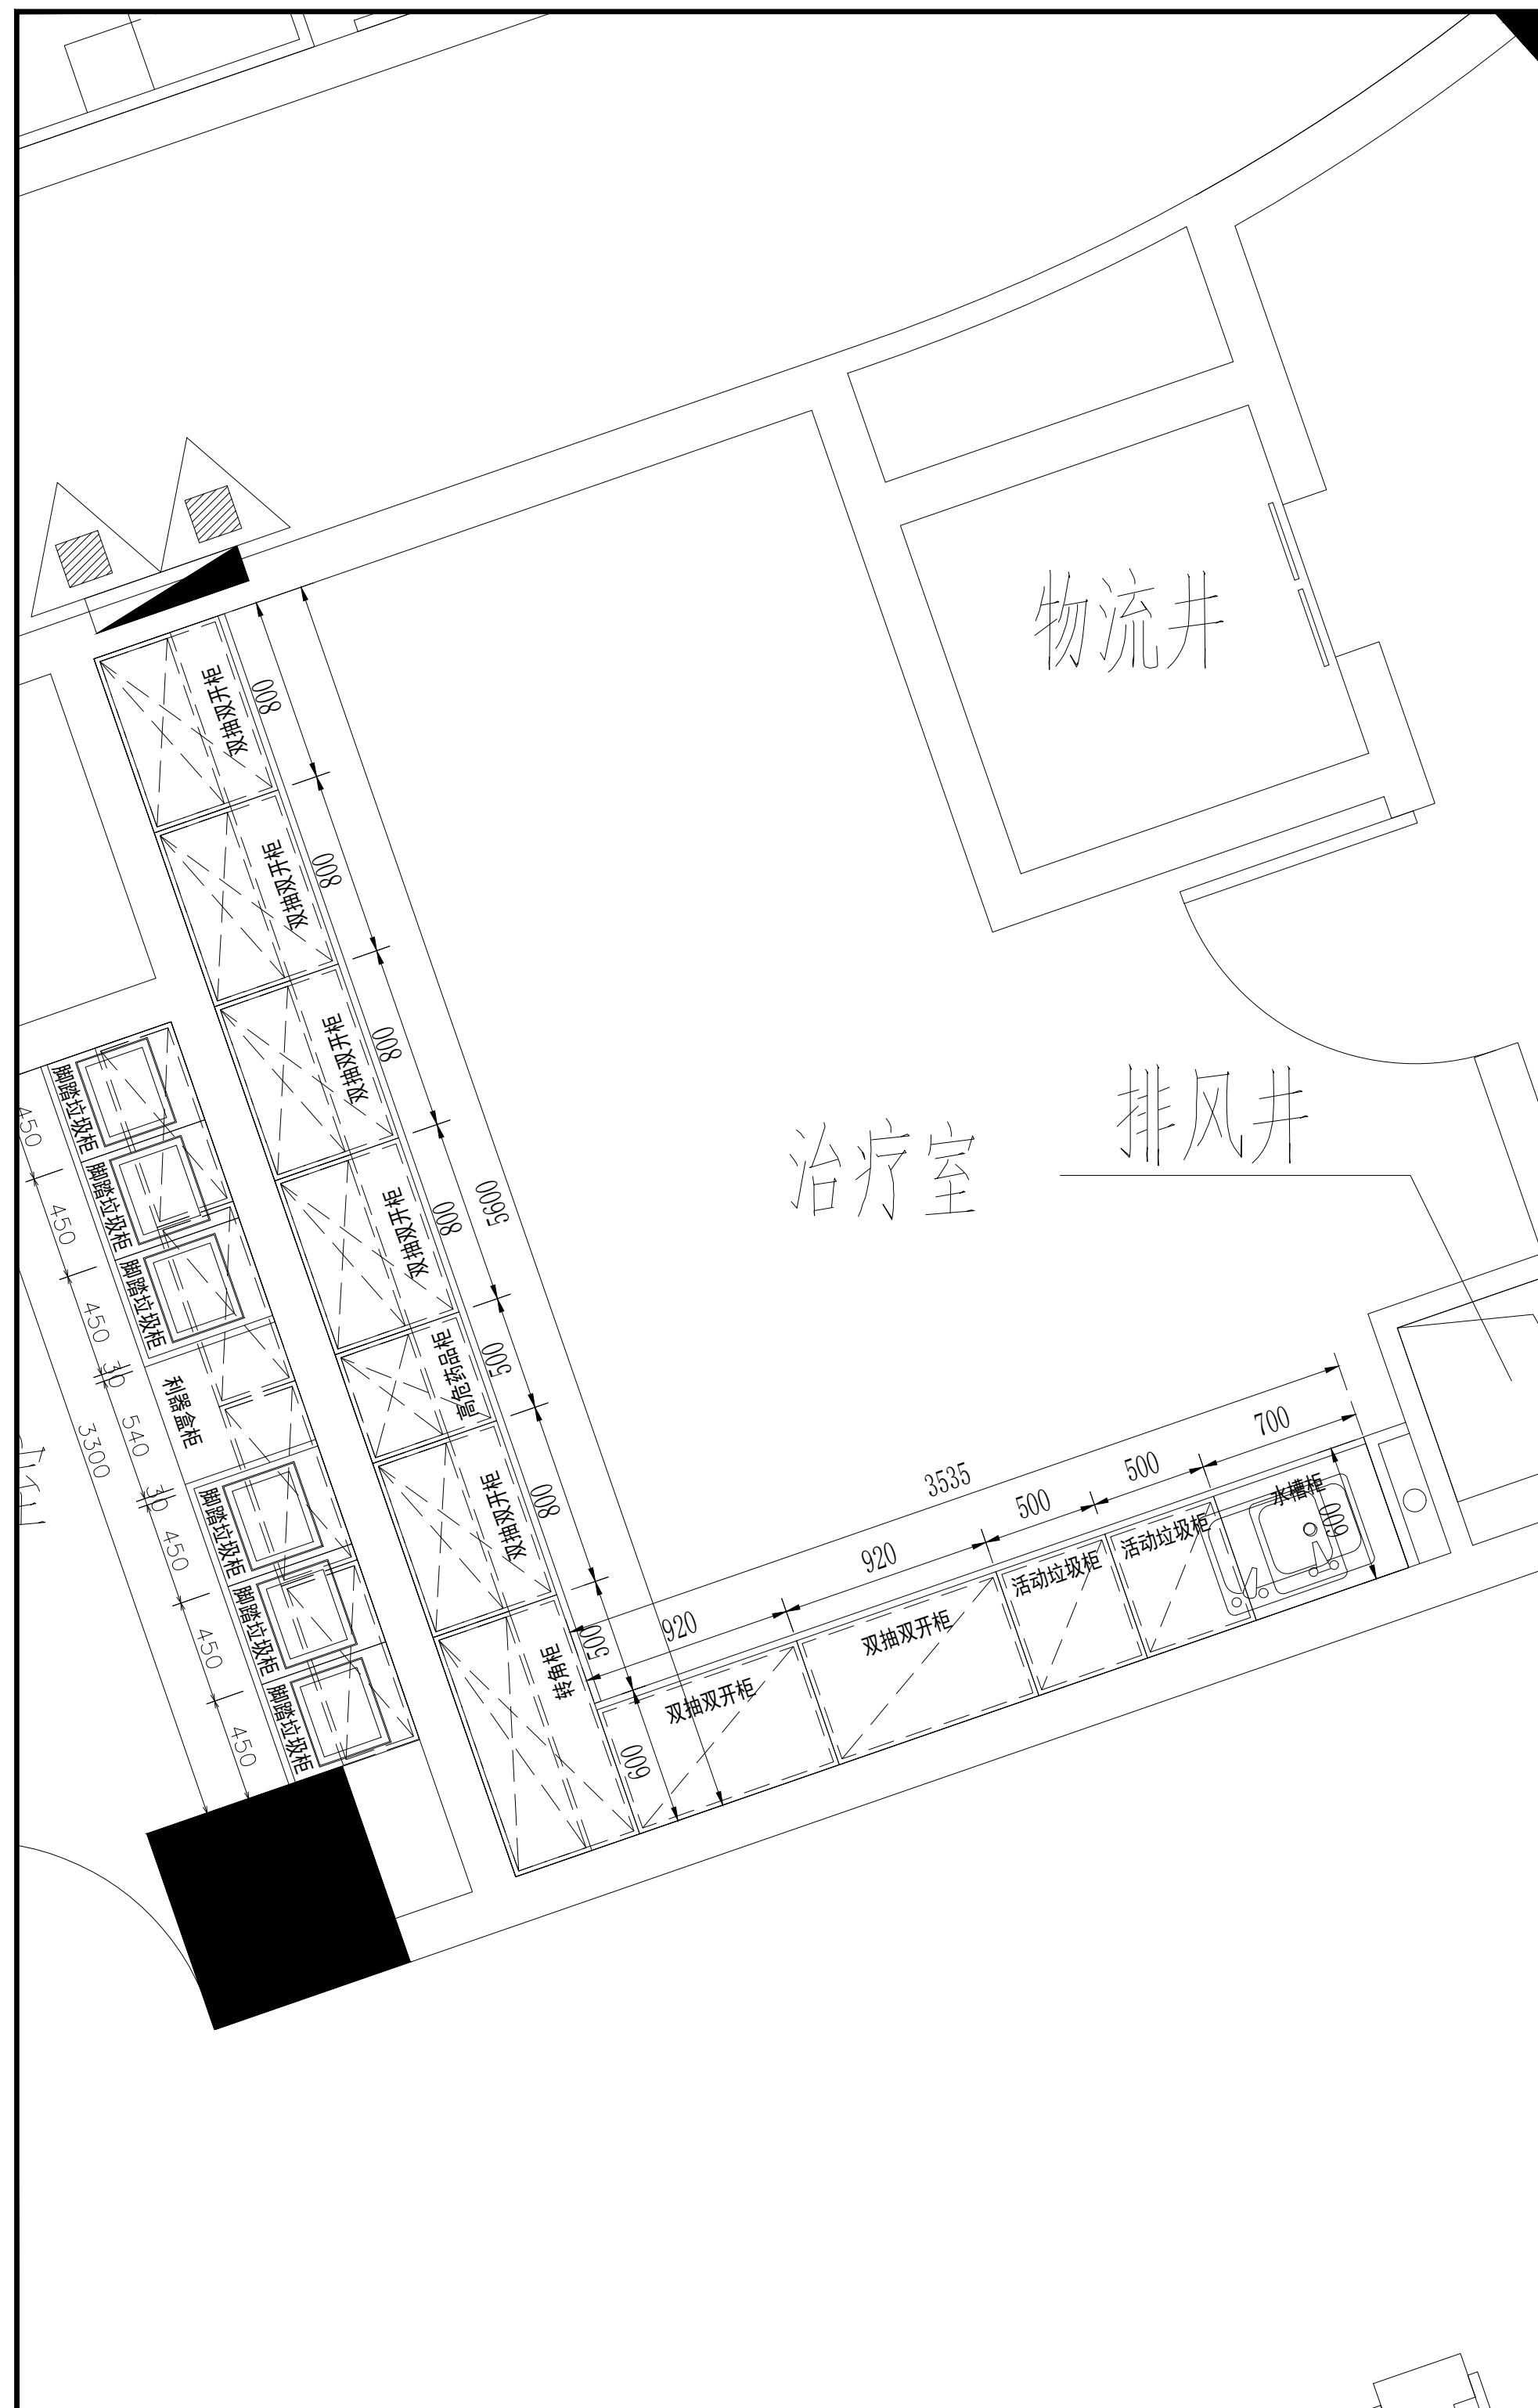

设计签字 DESIGN SIGNATURE			
方案设计人 PROJECT DESIGNER	李小明	李小明	
设计负责人 PROJECT MANAGER	张奎	张奎	
专业负责人 SPECIALTY IN CHARGE	张奎	张奎	
设计人 DESIGNED BY	李小明	李小明	
验证签字 VERIFICATION SIGNATURE			
审核人 APPROVED BY	苏黎明	苏黎明	
审核人 REVIEWED BY	张奎	张奎	
校对人 CHECKED BY	张奎	张奎	
工程编号 PROJECT NUMBER	2026-SJ-001		
工程名称 PROJECT NAME	泰兴市人民医院1号楼		
工程子项编号 SUB-PROJECT NUMBER			
工程子项名称 SUB-PROJECT NAME	医疗家具专项设计		
图名 DRAWING NAME			
19层西区治疗室			
图号 DRAWING NUMBER	073	版次 VERSION	1
设计阶段 DESIGN PHASE	方案	日期 DATE	2026.06

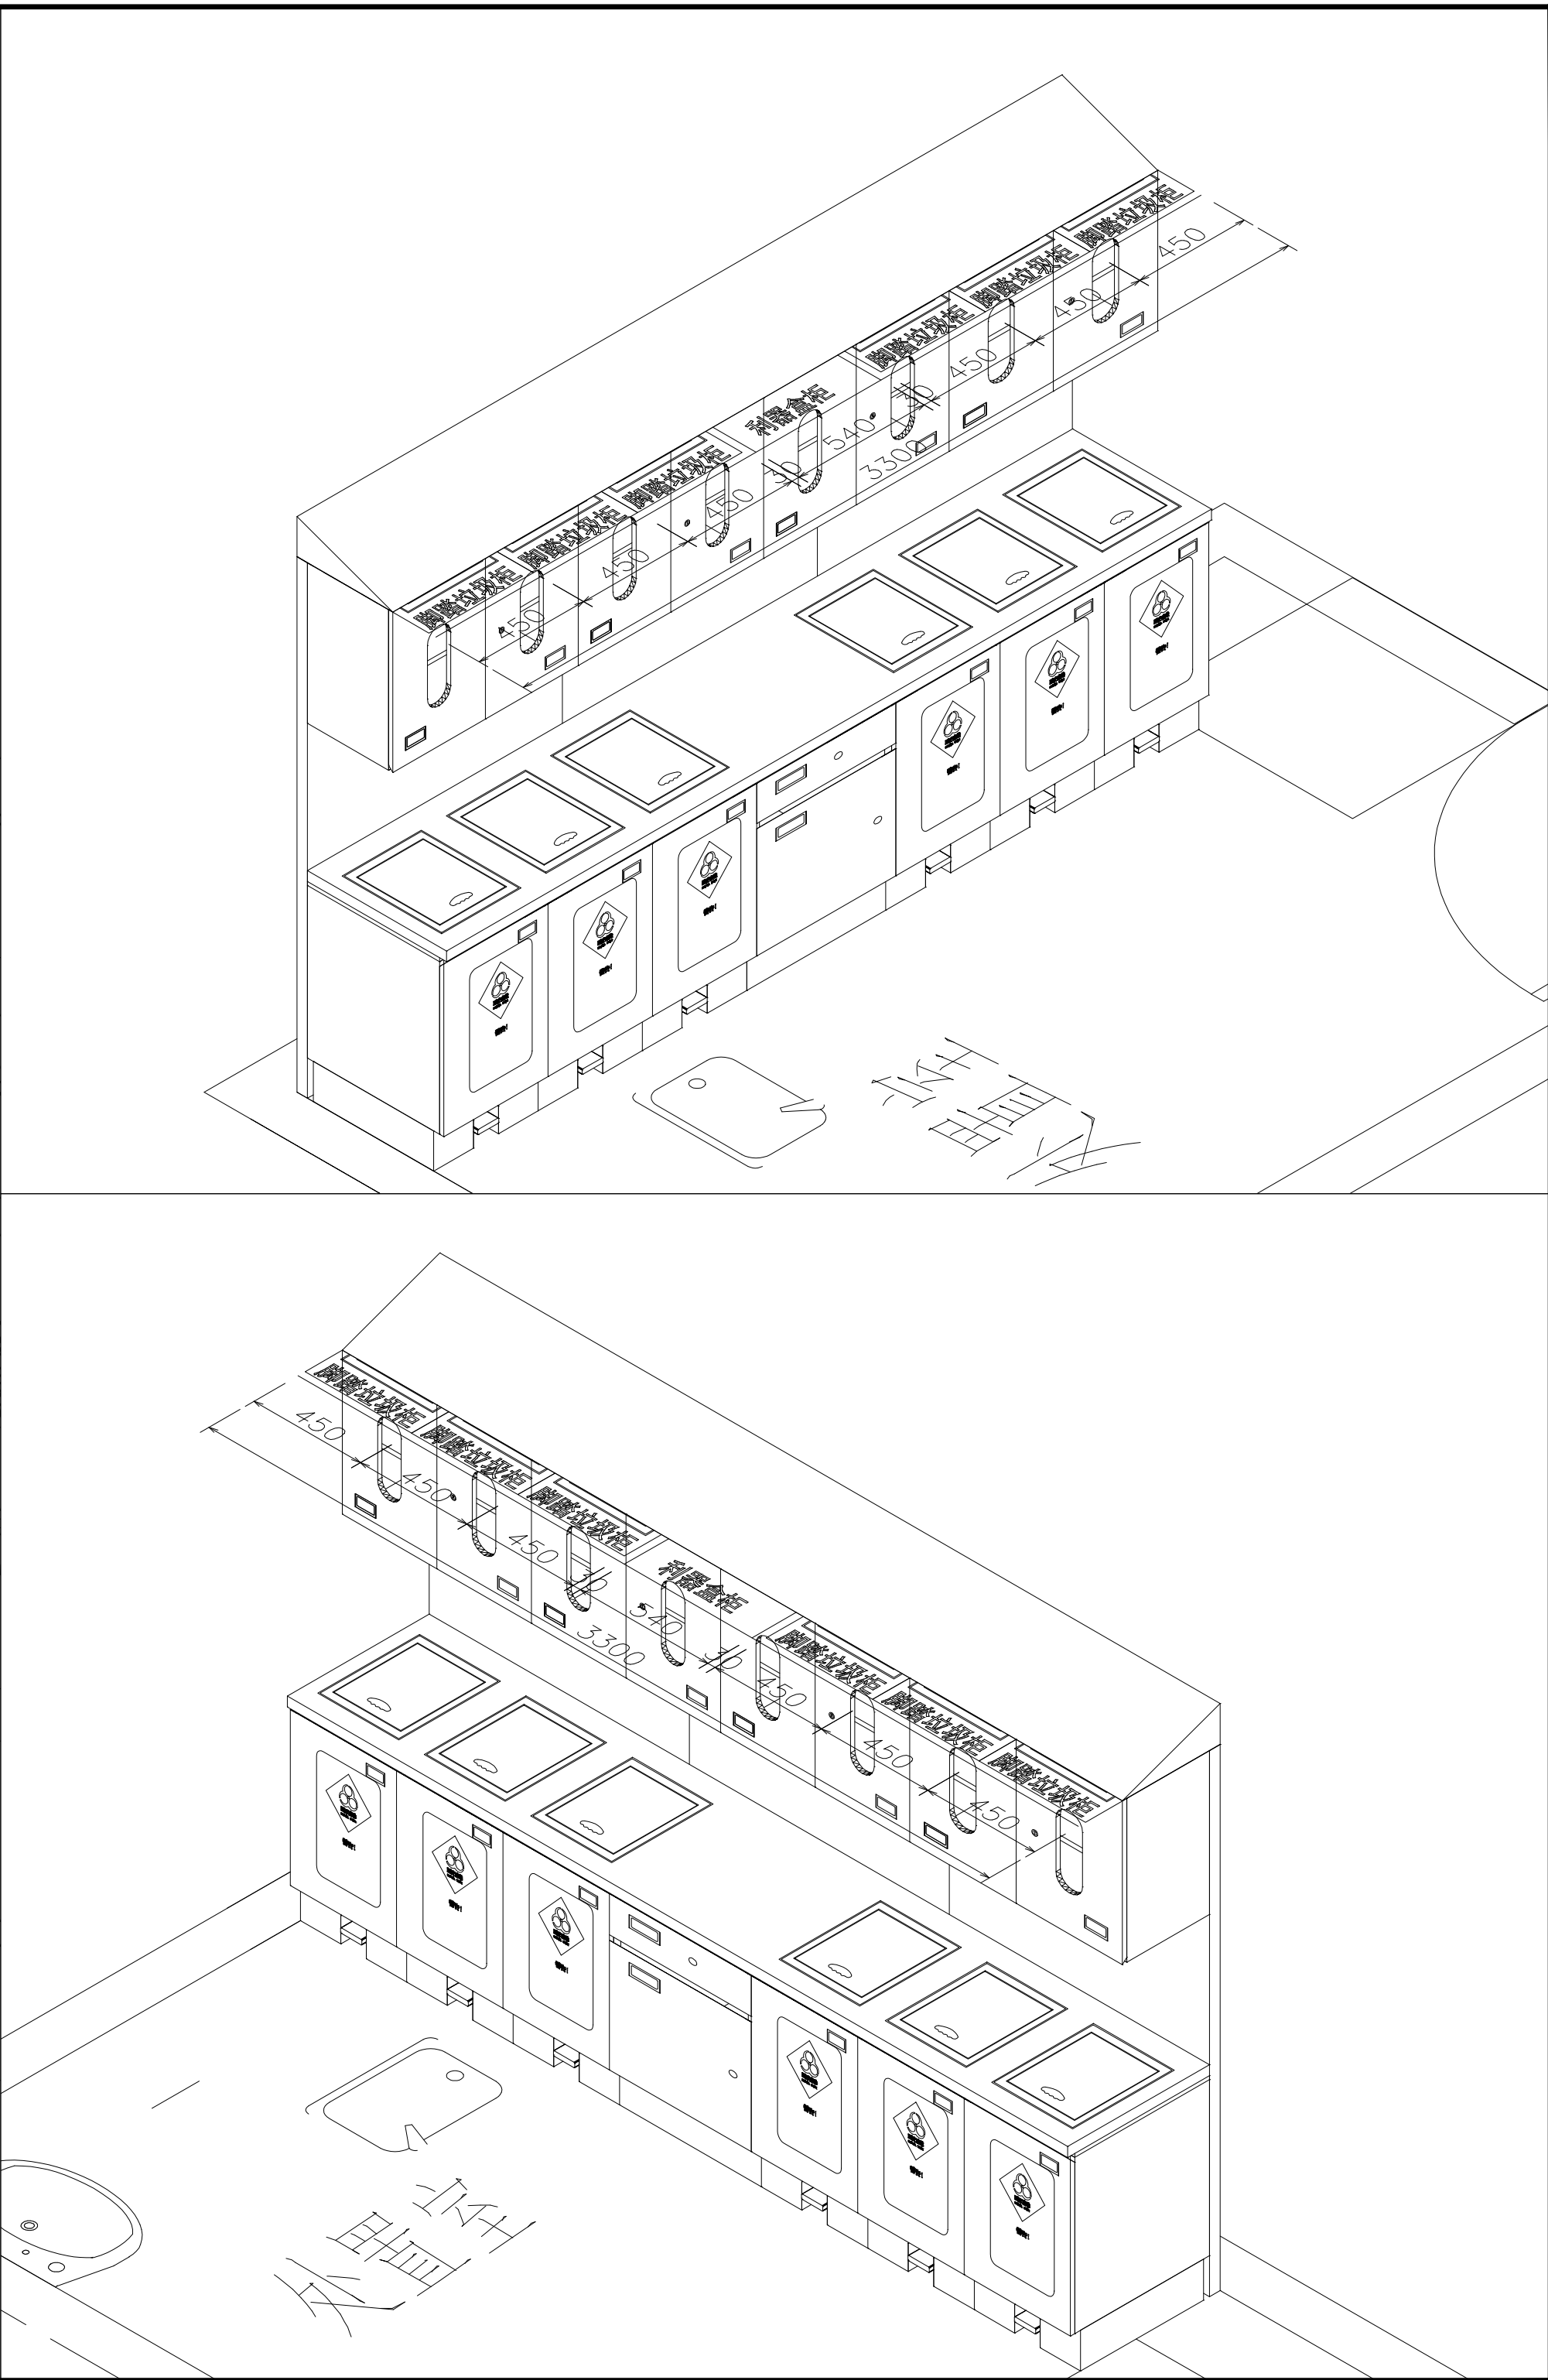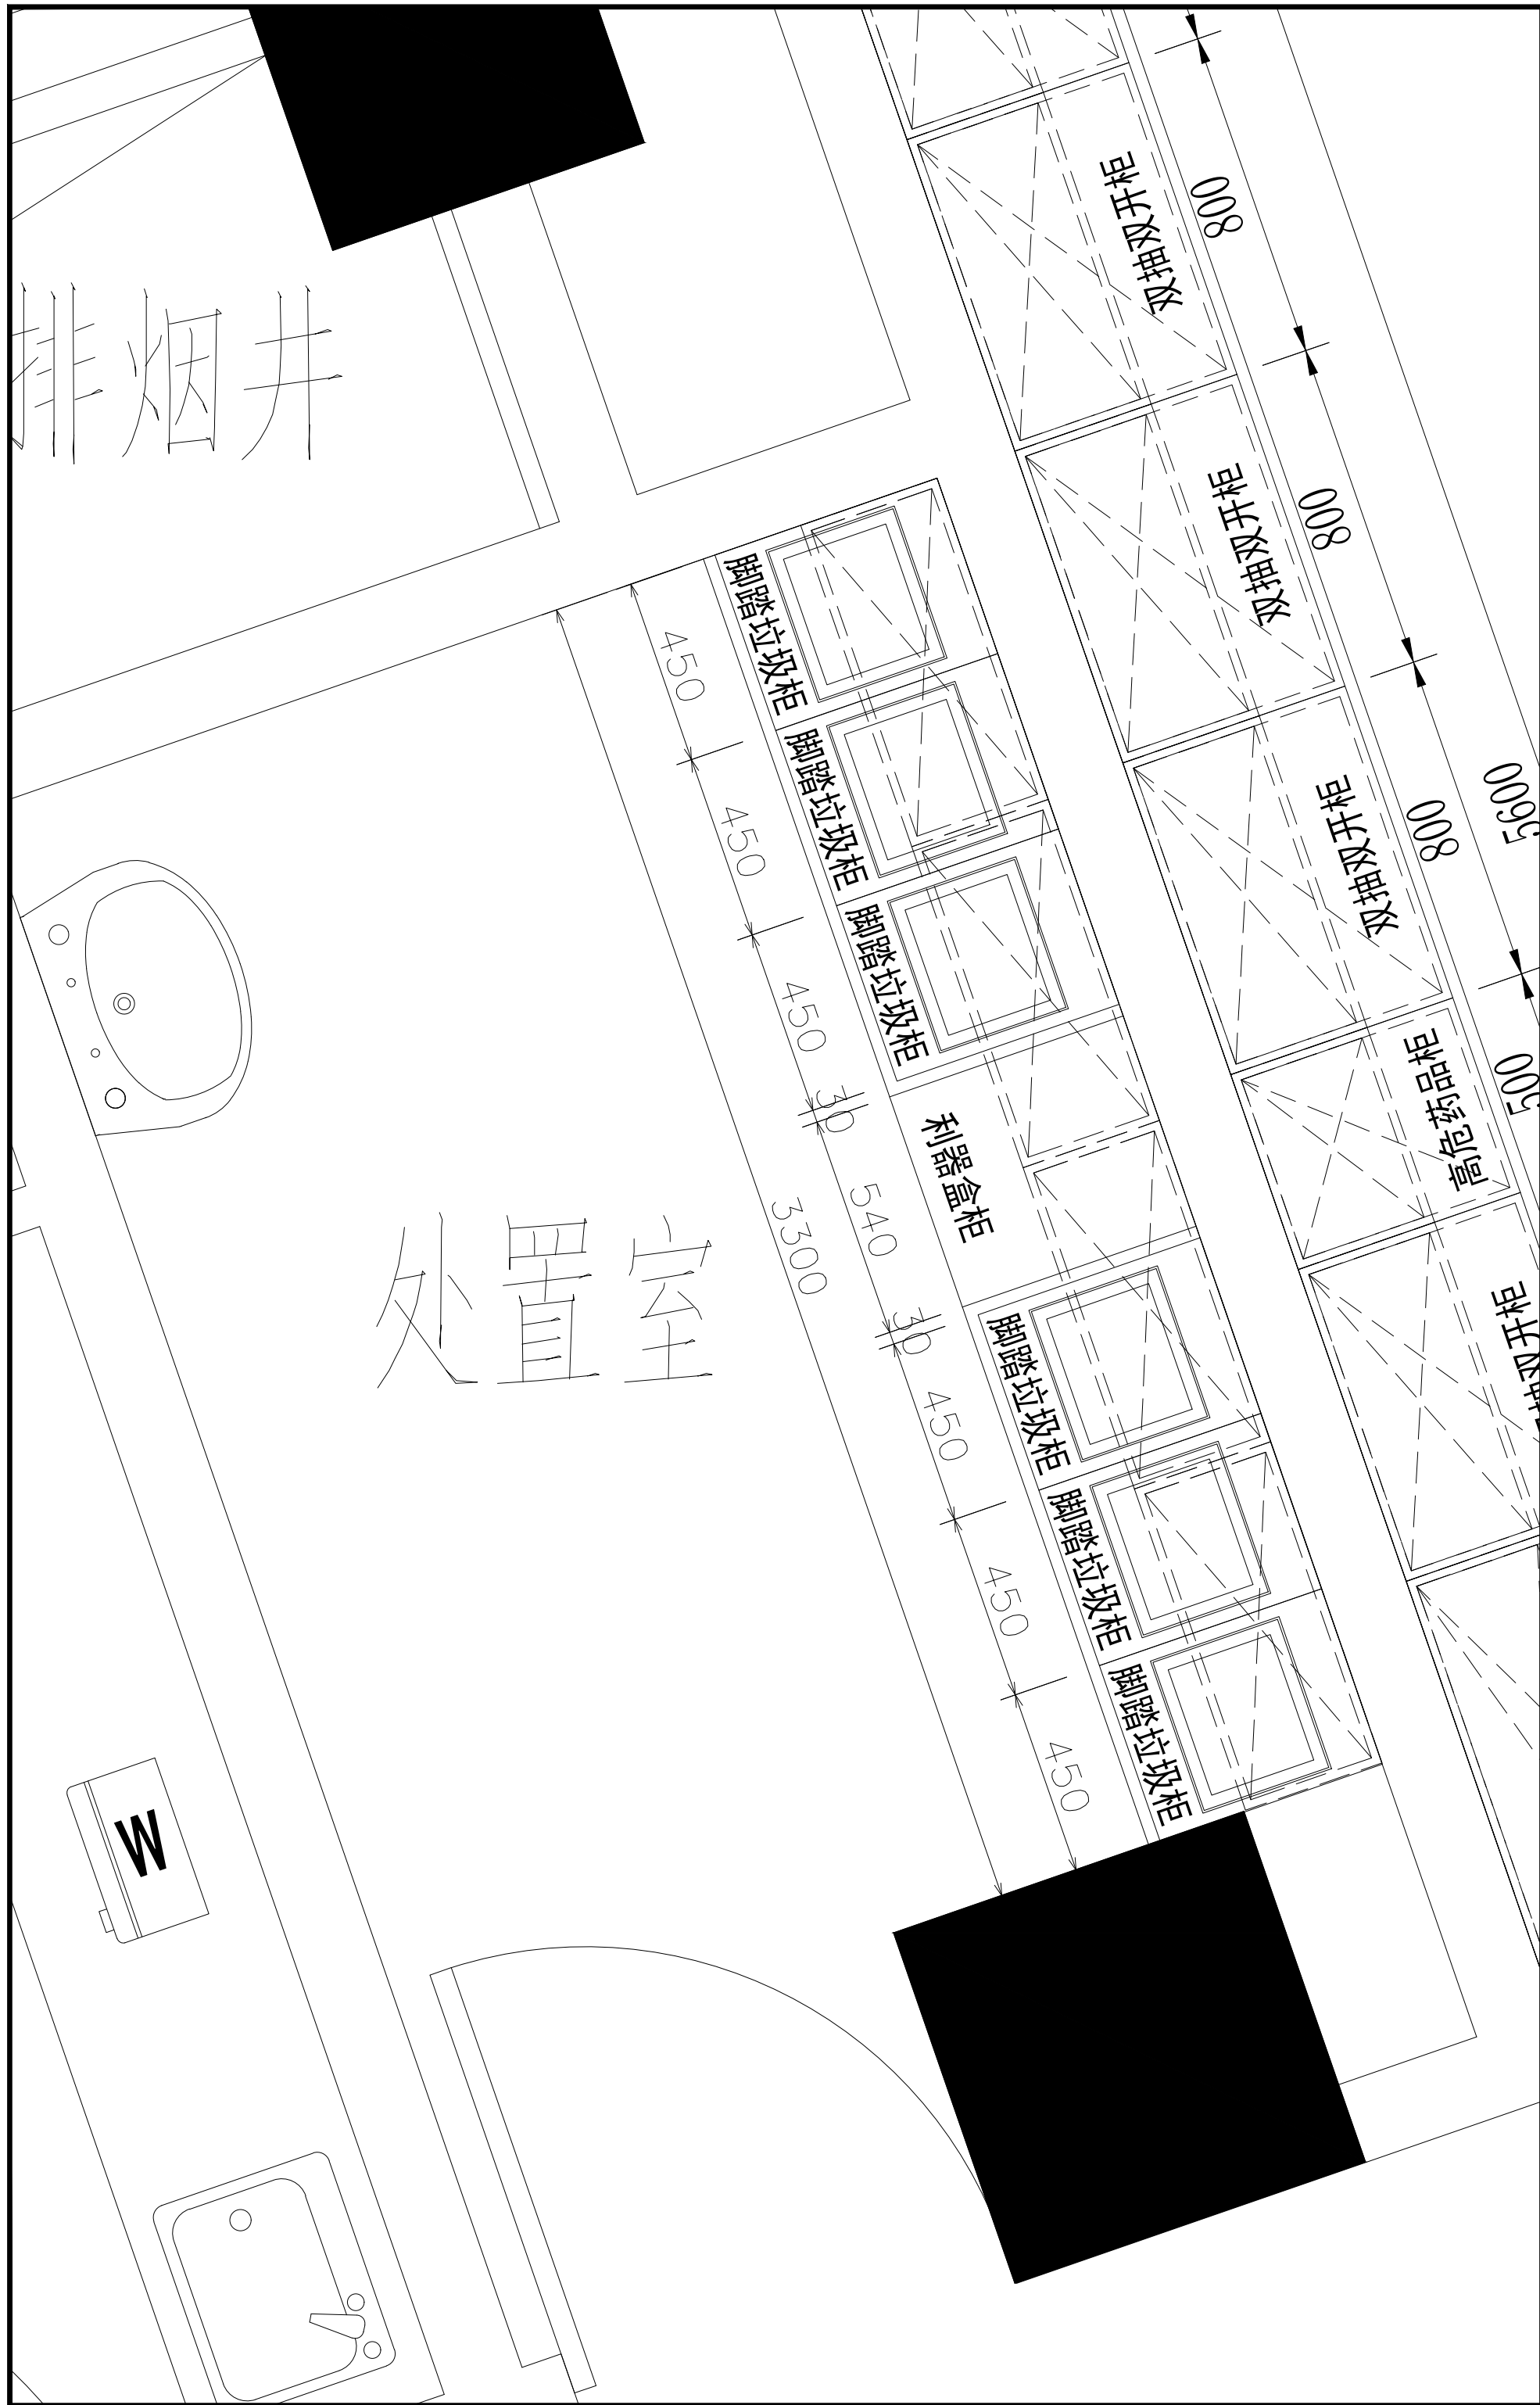

5+ⁱ 五合国际
WERKHART
www.wvgs.com



北京五合国际
工程设计顾问有限公司
Beijing Werkhart International
Design and Engineering Consultancy Ltd.

设计资质：建筑工程设计甲级
证书编号：A111009911

合作单位
PL00000108

建设单位
WV

设计签字 SIGNATURE		
方案设计人 ARCHITECTURAL DESIGNER	李小明	李小明
设计总负责人 PROJECT MANAGER	张奎	张奎
专业负责人 DISCIPLINE MANAGER	张奎	张奎
设计人 DESIGNED BY	李小明	李小明
验证签字 VERIFICATION		
审定人 APPROVED BY	苏黎明	苏黎明
审核人 REVIEWED BY	张奎	张奎
校对人 CHECKED BY	张奎	张奎
工程编号 PROJECT NUMBER	2026-SJ-001	
工程名称 PROJECT NAME	泰兴市人民医院1号楼	
工程子项编号 SUB-PROJECT NUMBER		
工程子项名称 SUB-PROJECT	医疗家具专项设计	
图名 DRAWING NAME	19层西区处置室	
图号 DRAWING NUMBER	074	版次 VERSION 1
设计阶段 STAGE	方案	日期 DATE 2026.06

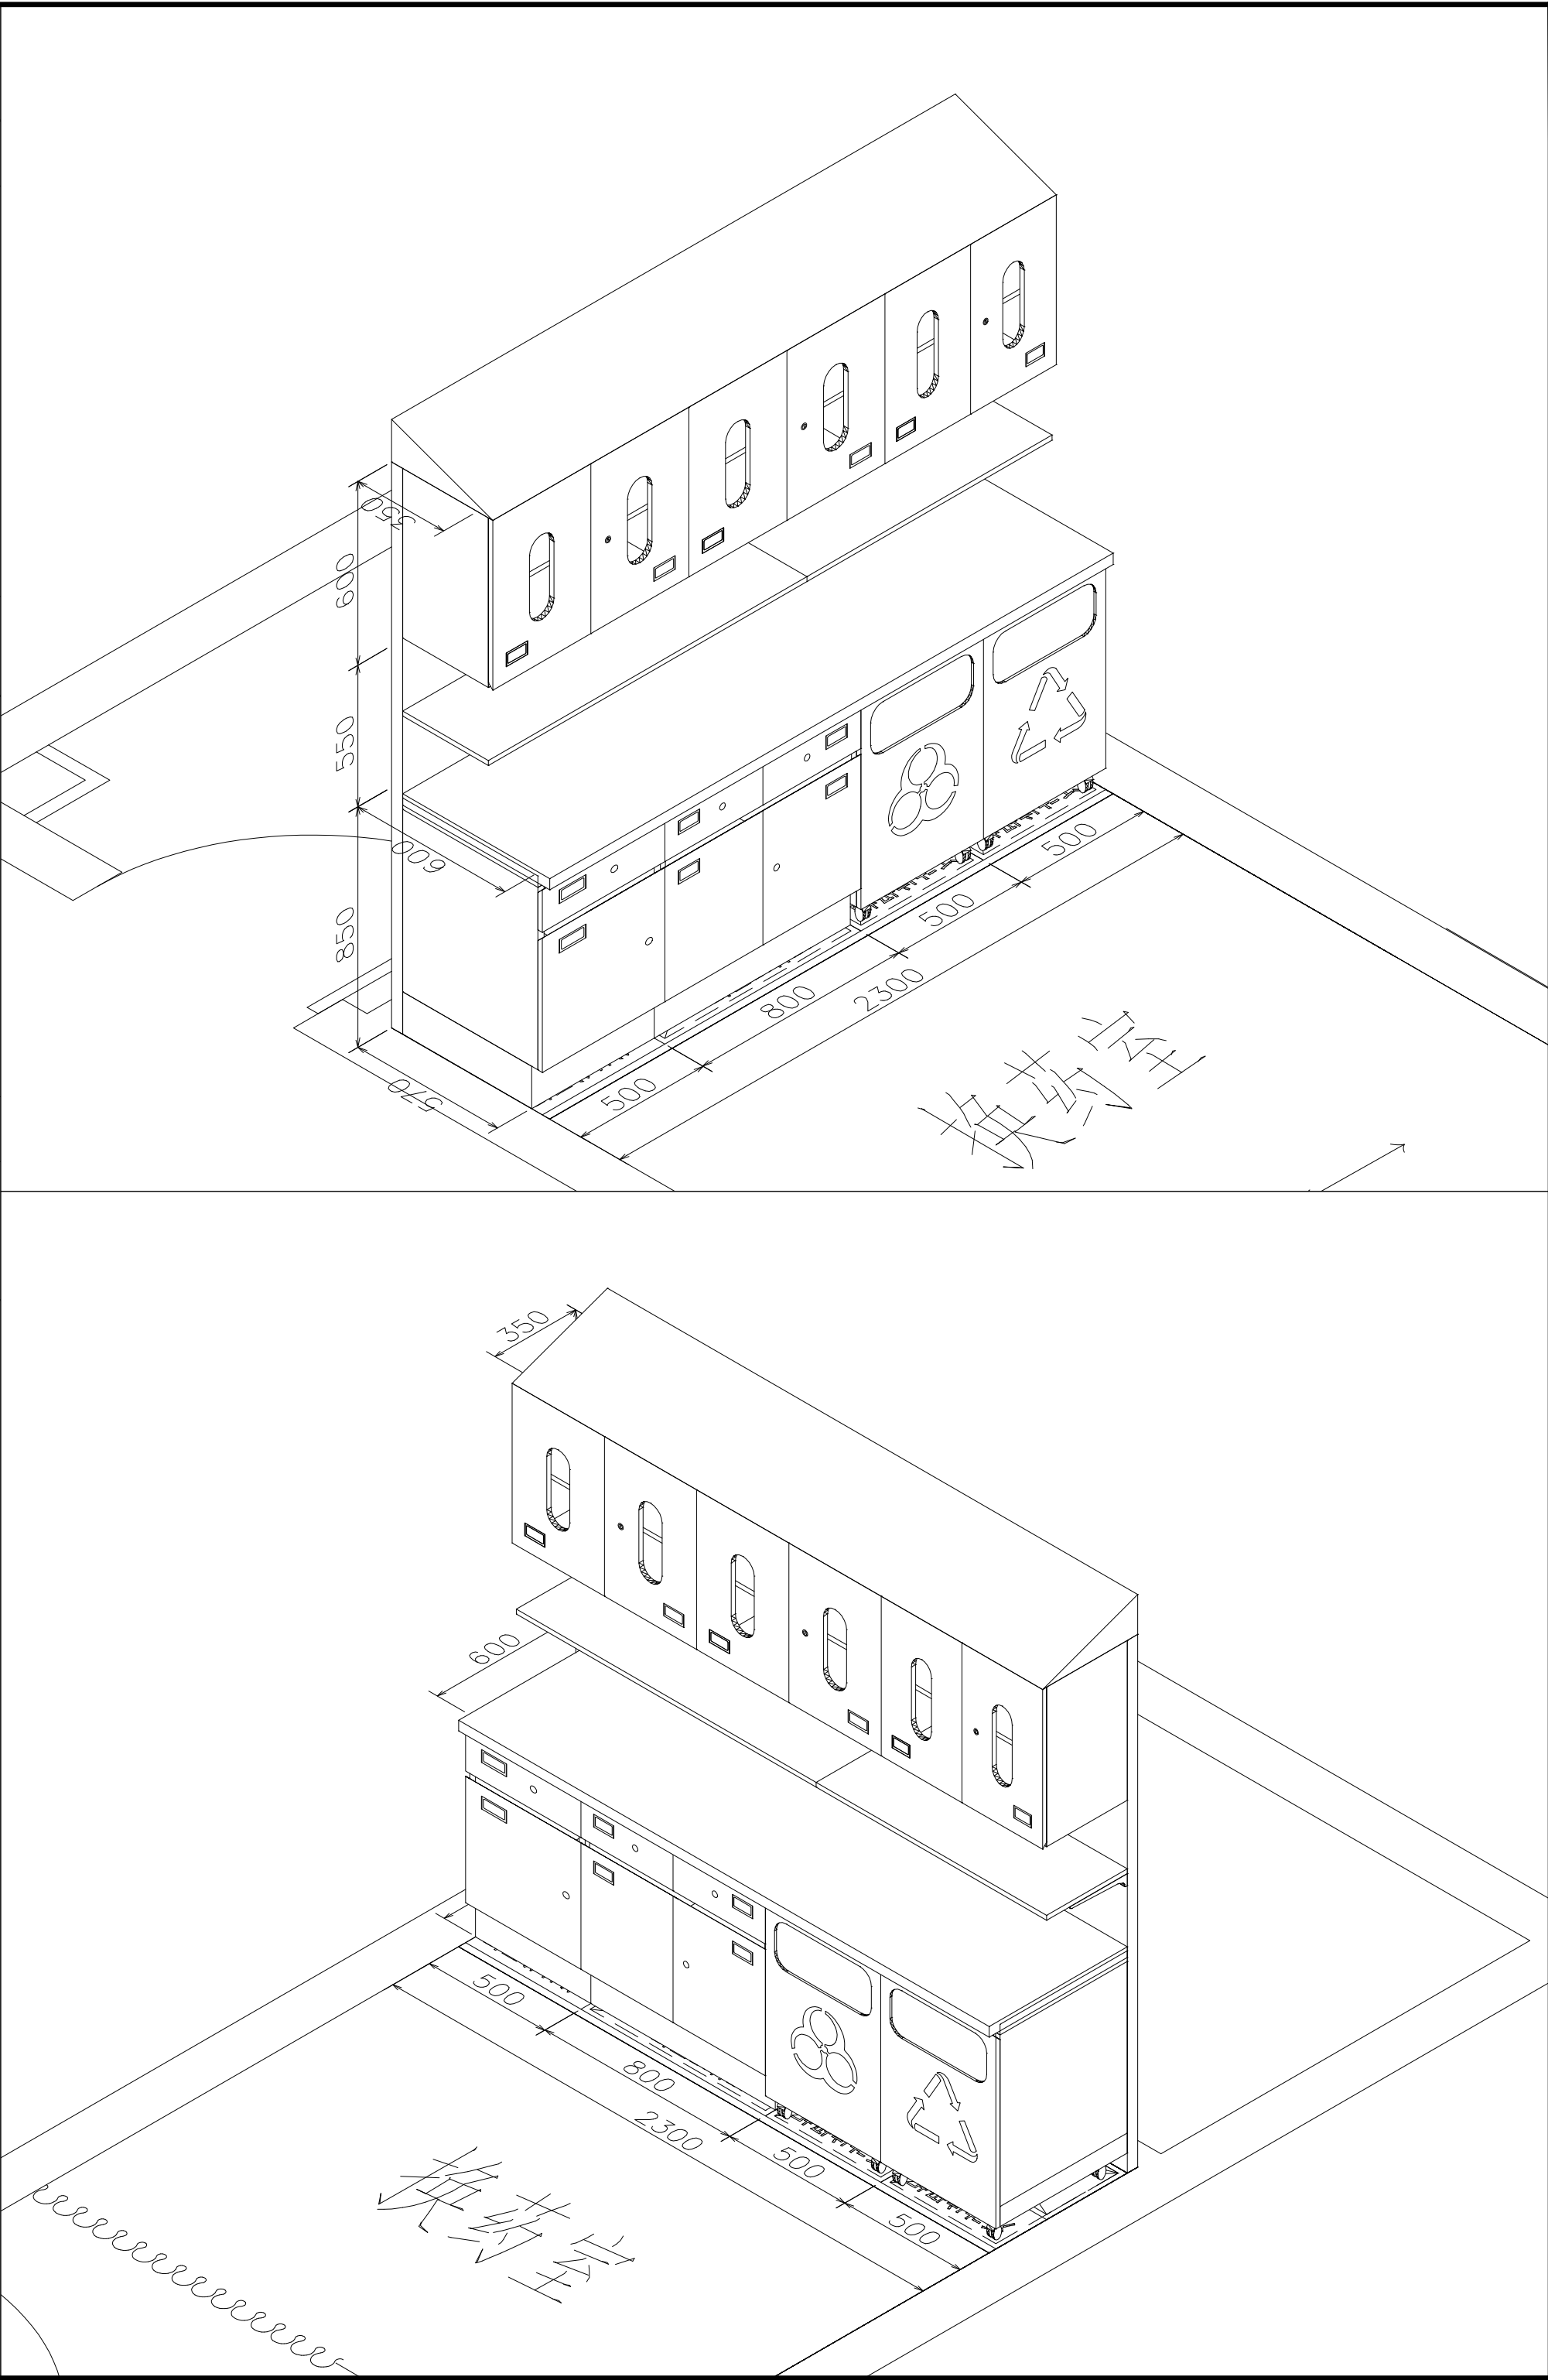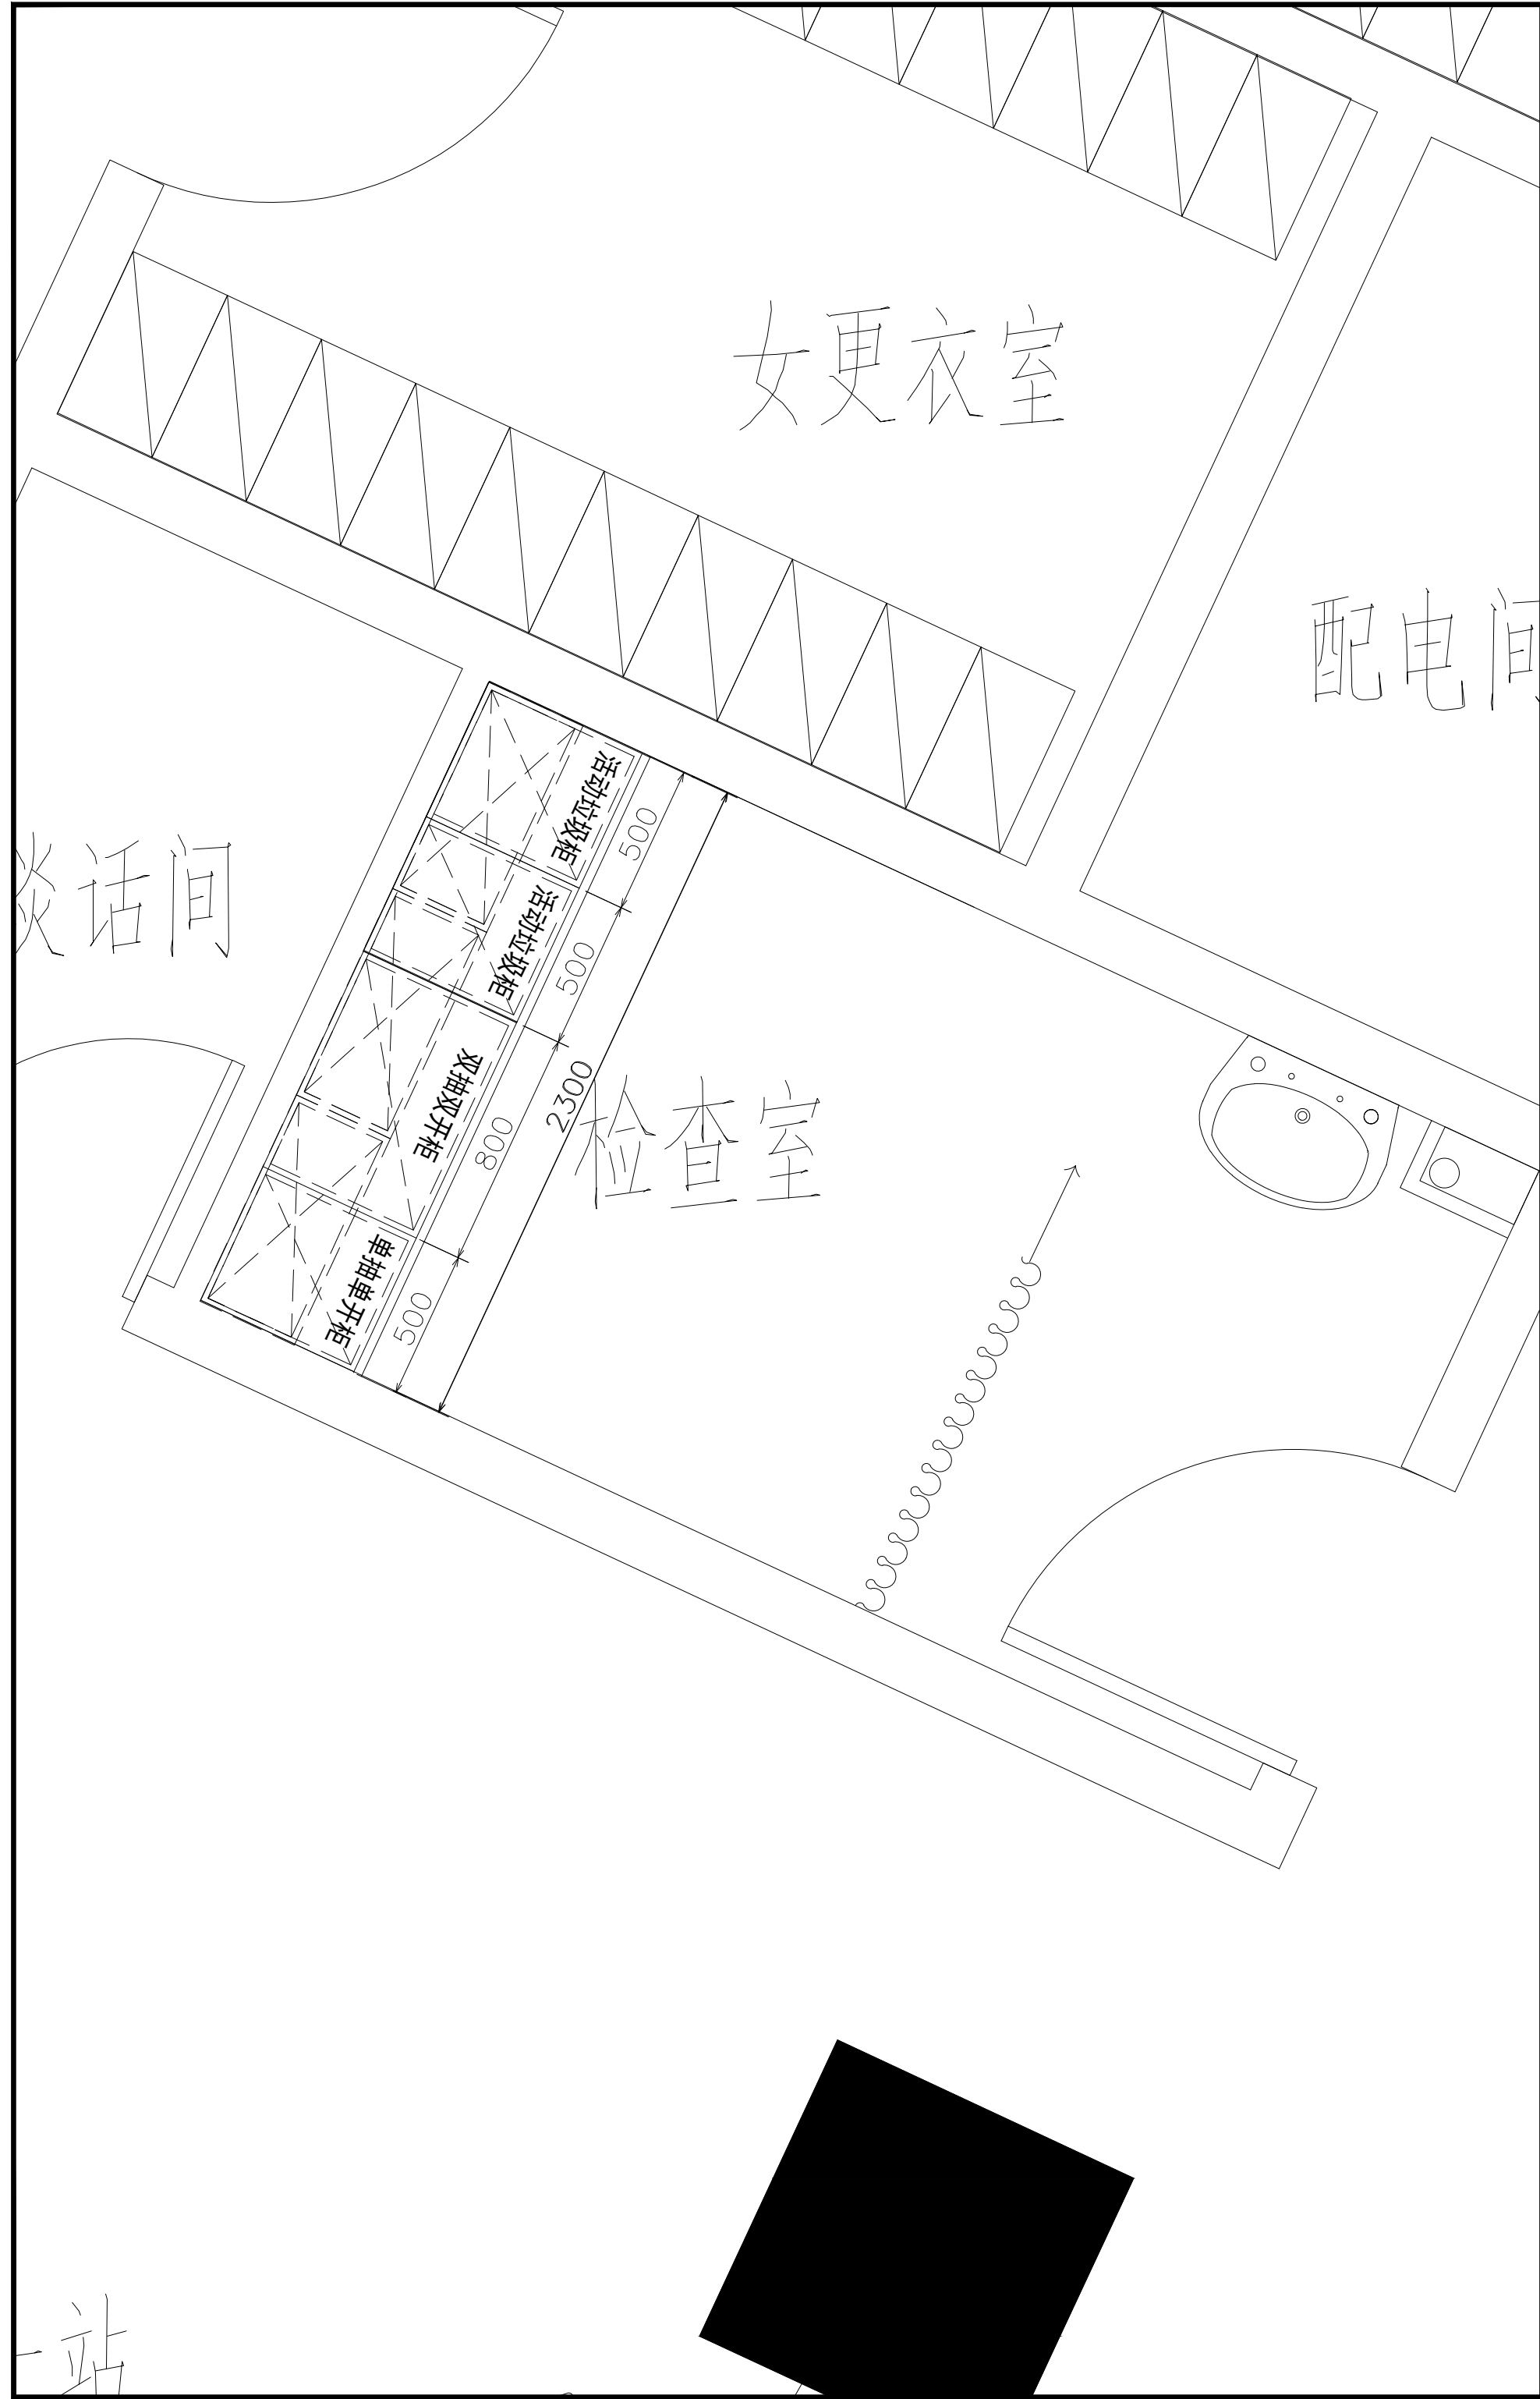

5+I 五合国际
WERKHART
www.wvgs.com



北京五合国际
工程设计顾问有限公司
Beijing Werkhart International
Design and Engineering Consultancy Ltd.

设计资质：建筑工程设计甲级
证书编号：A111009911

合作单位
无

建设单位
无

设计签字		
方案设计人 ARCHITECTURAL DESIGNER	李小明	李小明
设计总负责人 PROJECT MANAGER	张奎	张奎
专业负责人 DISCIPLINE MANAGER	张奎	张奎
设计人 DESIGNED BY	李小明	李小明
验证签字		
审定人 APPROVED BY	苏黎明	苏黎明
审核人 REVIEWED BY	张奎	张奎
校对人 CHECKED BY	张奎	张奎
工程编号 PROJECT NUMBER	2026-SJ-001	
工程名称 PROJECT NAME	泰兴市人民医院1号楼	
工程子项编号 SUB-PROJECT NUMBER		
工程子项名称 SUB-PROJECT NAME	医疗家具专项设计	
图名 DRAWING NAME	19层西区检查室	
图号 DRAWING NUMBER	075	版次 VERSION 1
设计阶段 STAGE	方案	日期 DATE 2026.06

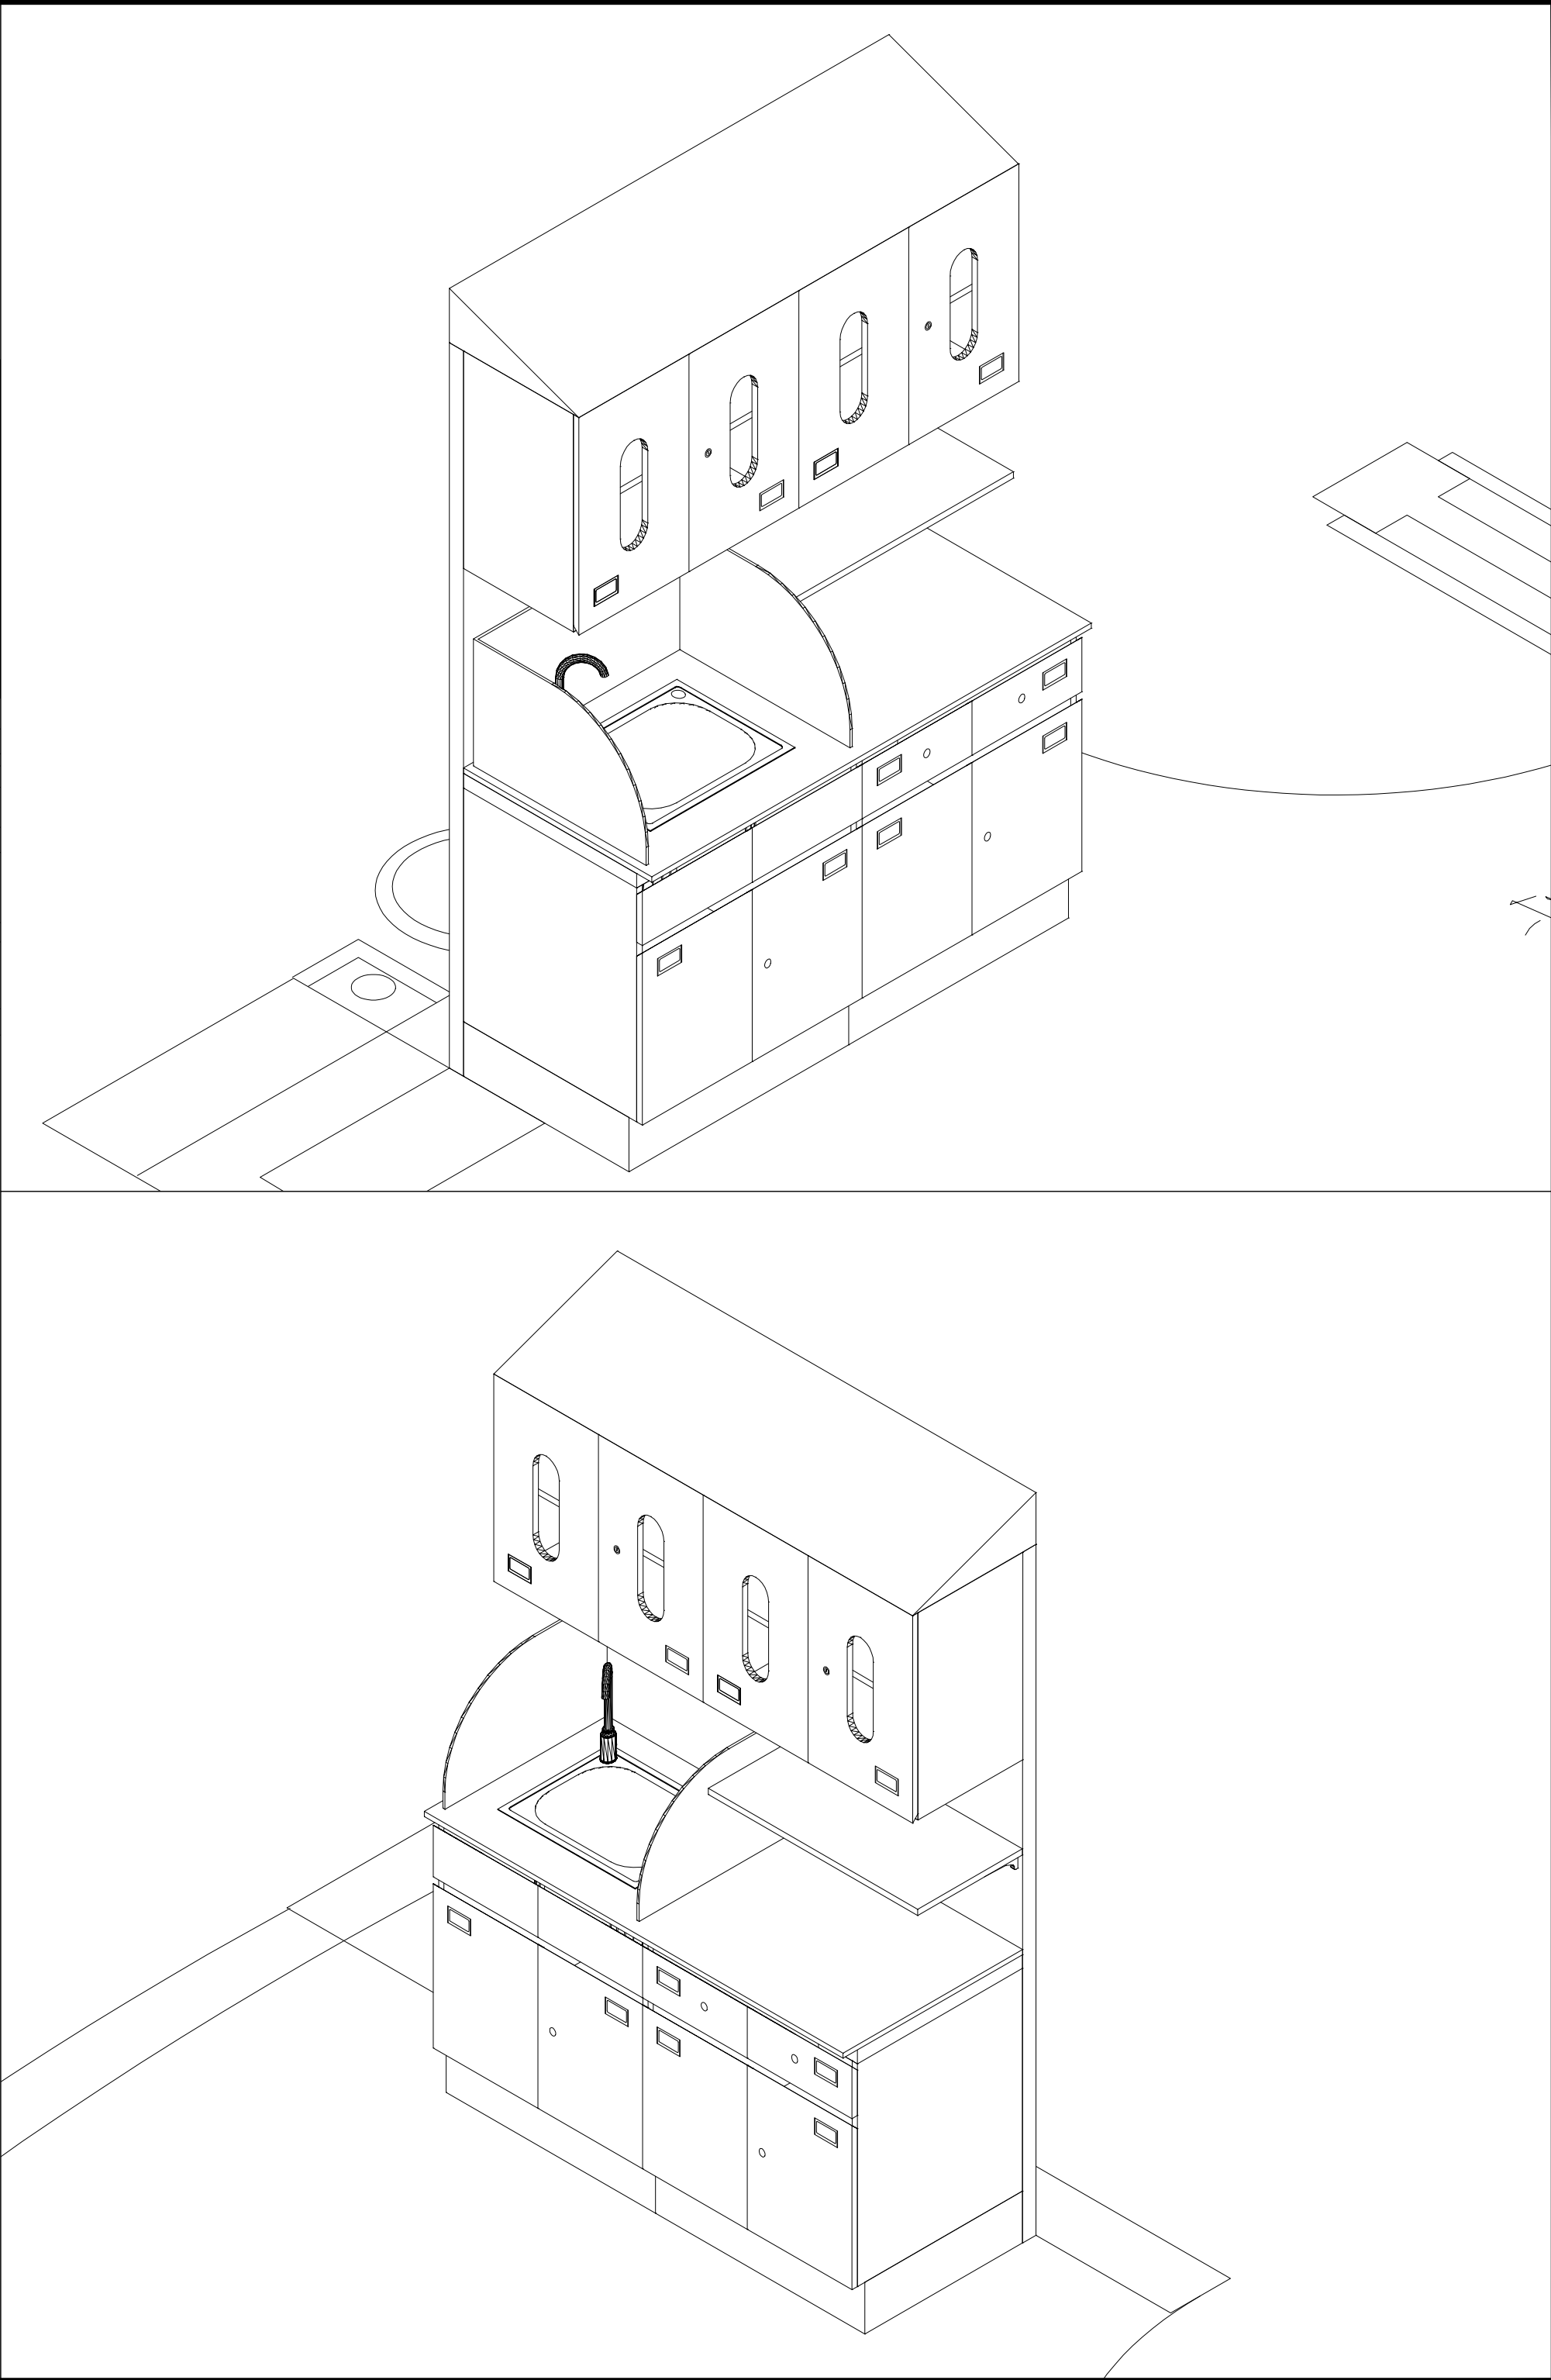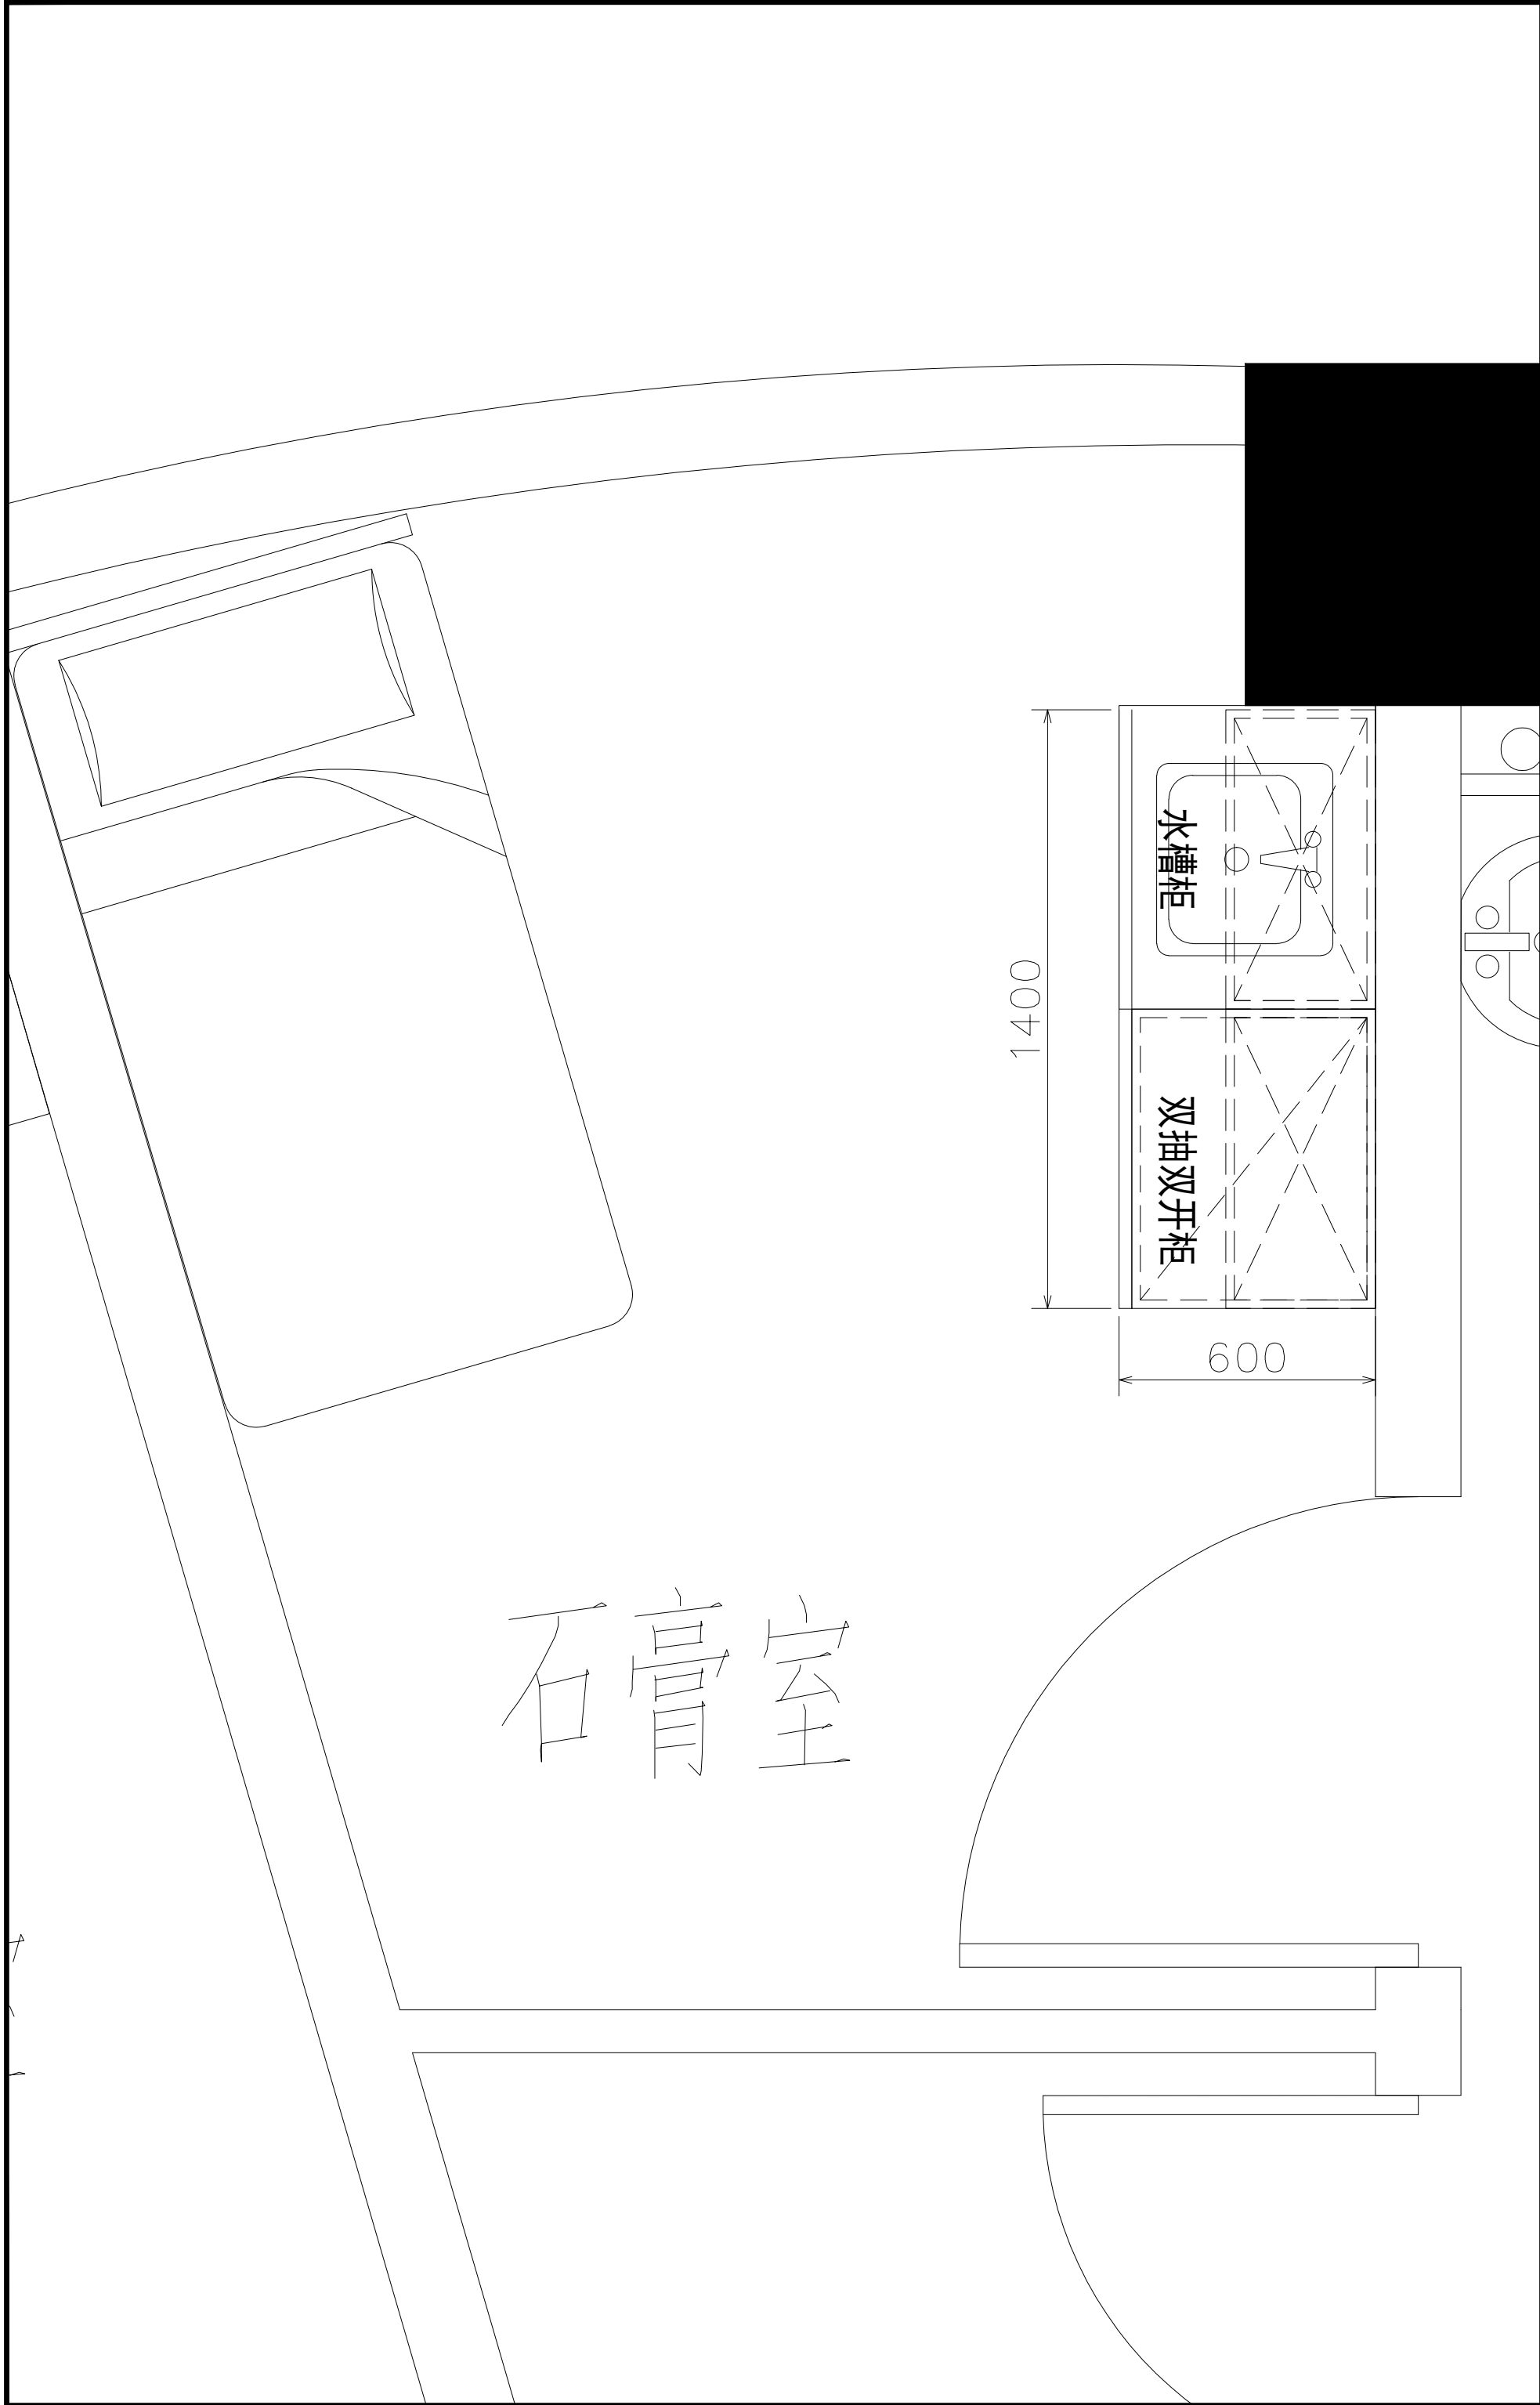




北京五合国际
工程设计顾问有限公司
Beijing Werkhart International
Design and Engineering Consultancy Ltd.

设计资质：建筑工程设计甲级
证书编号：A111009911

合作单位
北京五合国际

建设单位
XXX

设计签字		
方案设计人 ARCHITECTURAL DESIGNER	李小明	李小明
设计总负责人 PROJECT MANAGER	张 奎	张 奎
专业负责人 DISCIPLINE MANAGER	张 奎	张 奎
设计人 DESIGNED BY	李小明	李小明
验证签字		
审定人 APPROVED BY	苏黎明	苏黎明
审核人 REVIEWED BY	张 奎	张 奎
校对人 CHECKED BY	张 奎	张 奎
工程编号 PROJECT NUMBER	2026-SJ-001	
工程名称 PROJECT NAME	泰兴市人民医院1号楼	
工程子项编号 SUB-PROJECT NUMBER		
工程子项名称 SUB-PROJECT	医疗家具专项设计	
图 名 DRAWING NAME	19层东区石膏室	
图 号 DRAWING NUMBER	076	版 次 VERSION 1
设计阶段 STAGE	方案	日 期 DATE 2026.06

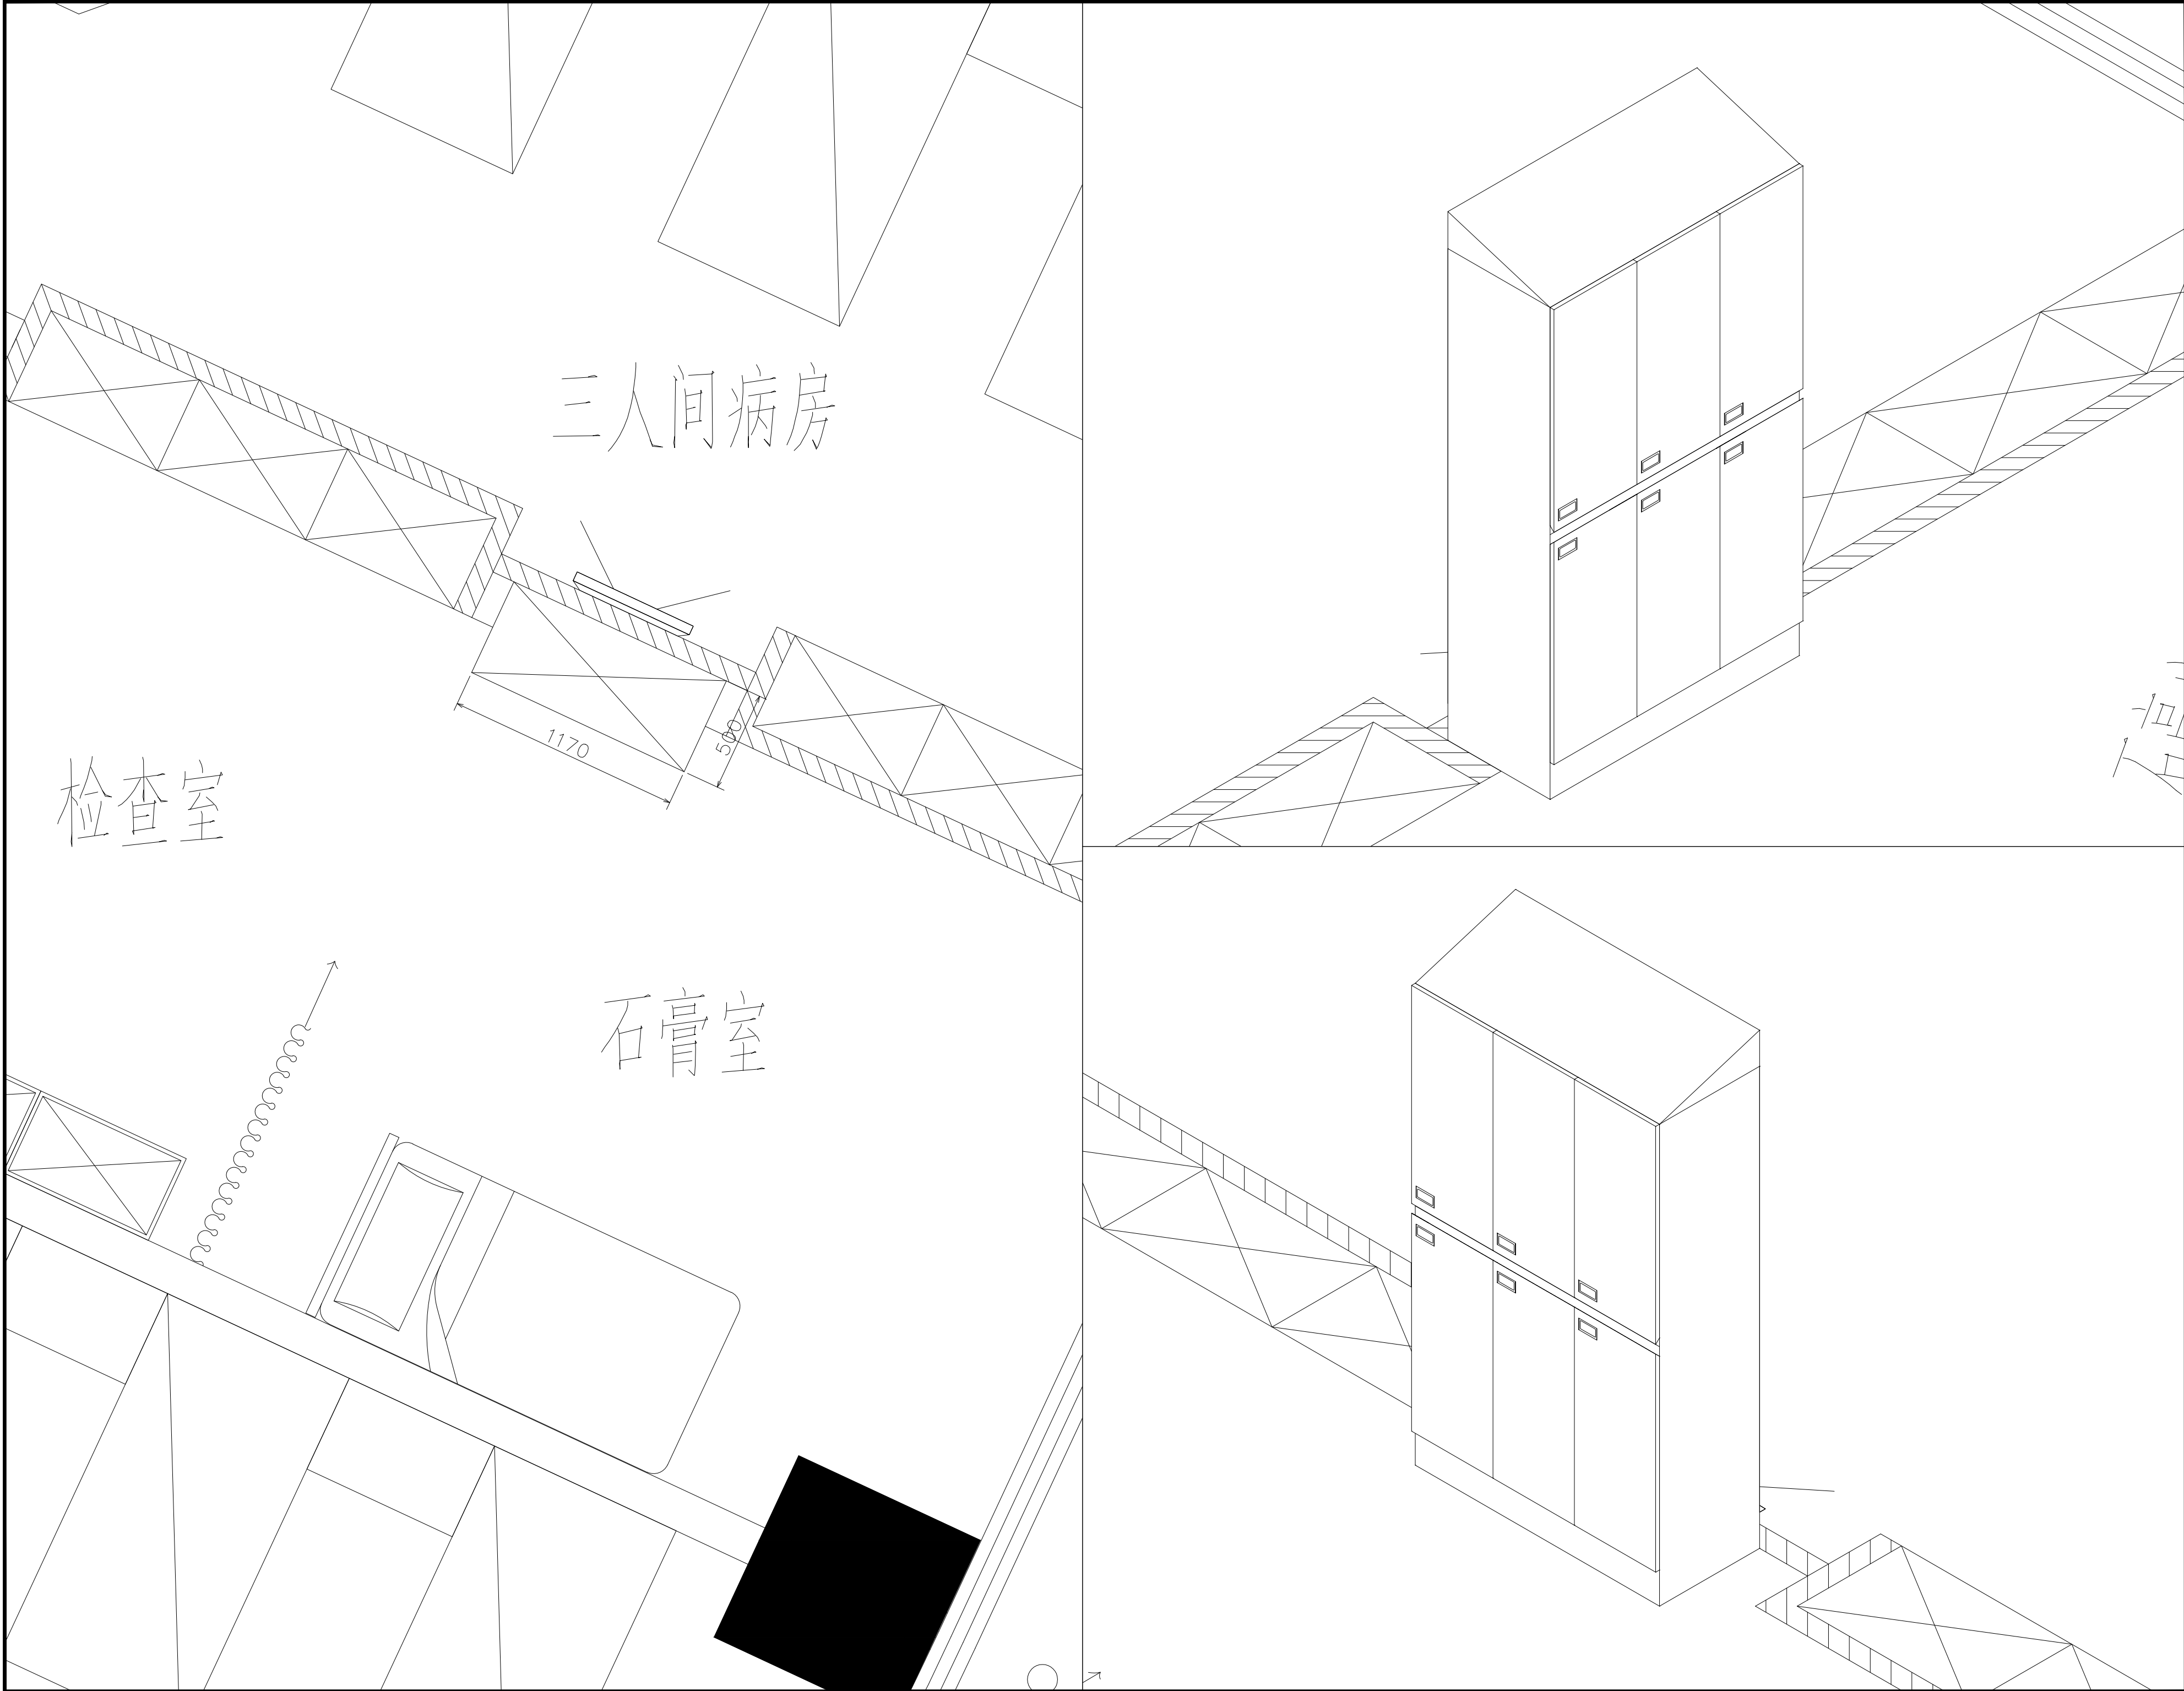

5+1 五合国际
WERKHART
www.wvgs.com

北京五合国际
工程设计顾问有限公司
Beijing Werkhart International
Design and Engineering Consultancy Ltd.


设计资质：建筑工程设计甲级
证书编号：A111009911



合作单位
北京五合国际

建设单位
XX

设计签字 SIGNATURE		
方案设计人 ARCHITECTURAL DESIGNER	李小明	李小明
设计总负责人 PROJECT MANAGER	张奎	张奎
专业负责人 DISCIPLINE MANAGER	张奎	张奎
设计人 DESIGNED BY	李小明	李小明
验证签字 VERIFICATION		
审定人 APPROVED BY	苏黎明	苏黎明
审核人 REVIEWED BY	张奎	张奎
校对人 CHECKED BY	张奎	张奎
工程编号 PROJECT NUMBER	2026-SJ-001	
工程名称 PROJECT NAME	泰兴市人民医院1号楼	
工程子项编号 SUB-PROJECT NUMBER		
工程子项名称 SUB-PROJECT	医疗家具专项设计	
图名 DRAWING NAME	19层西区石膏室	
图号 DRAWING NUMBER	077	版次 VERSION 1
设计阶段 STAGE	方案	日期 DATE 2026.06

设计签字		
方案设计人 ARCHITECTURAL DESIGNER	李小明	李小明
设计总负责人 PROJECT MANAGER	张 奎	张 奎
专业负责人 DISCIPLINE LEADER	张 奎	张 奎
设计人 DESIGNED BY	李小明	李小明
验证签字		
审定人 APPROVED BY	张 奎	张 奎
审核人 REVIEWED BY	张 奎	张 奎
校对人 CHECKED BY	张 奎	张 奎
工程编号 PROJECT NUMBER	2026-SJ-001	
工程名称 PROJECT NAME	泰兴市人民医院1号楼	
工程子项目编号 SUB-PROJECT NUMBER		
工程子项名称 SUB-PROJECT	医疗家具专项设计	
图 名 DRAWING NAME	20层东区治疗室	
图 号 DRAWING NUMBER	078	版 次 VERSION 1
设计阶段 STAGE	方案	日 期 DATE 2026.06


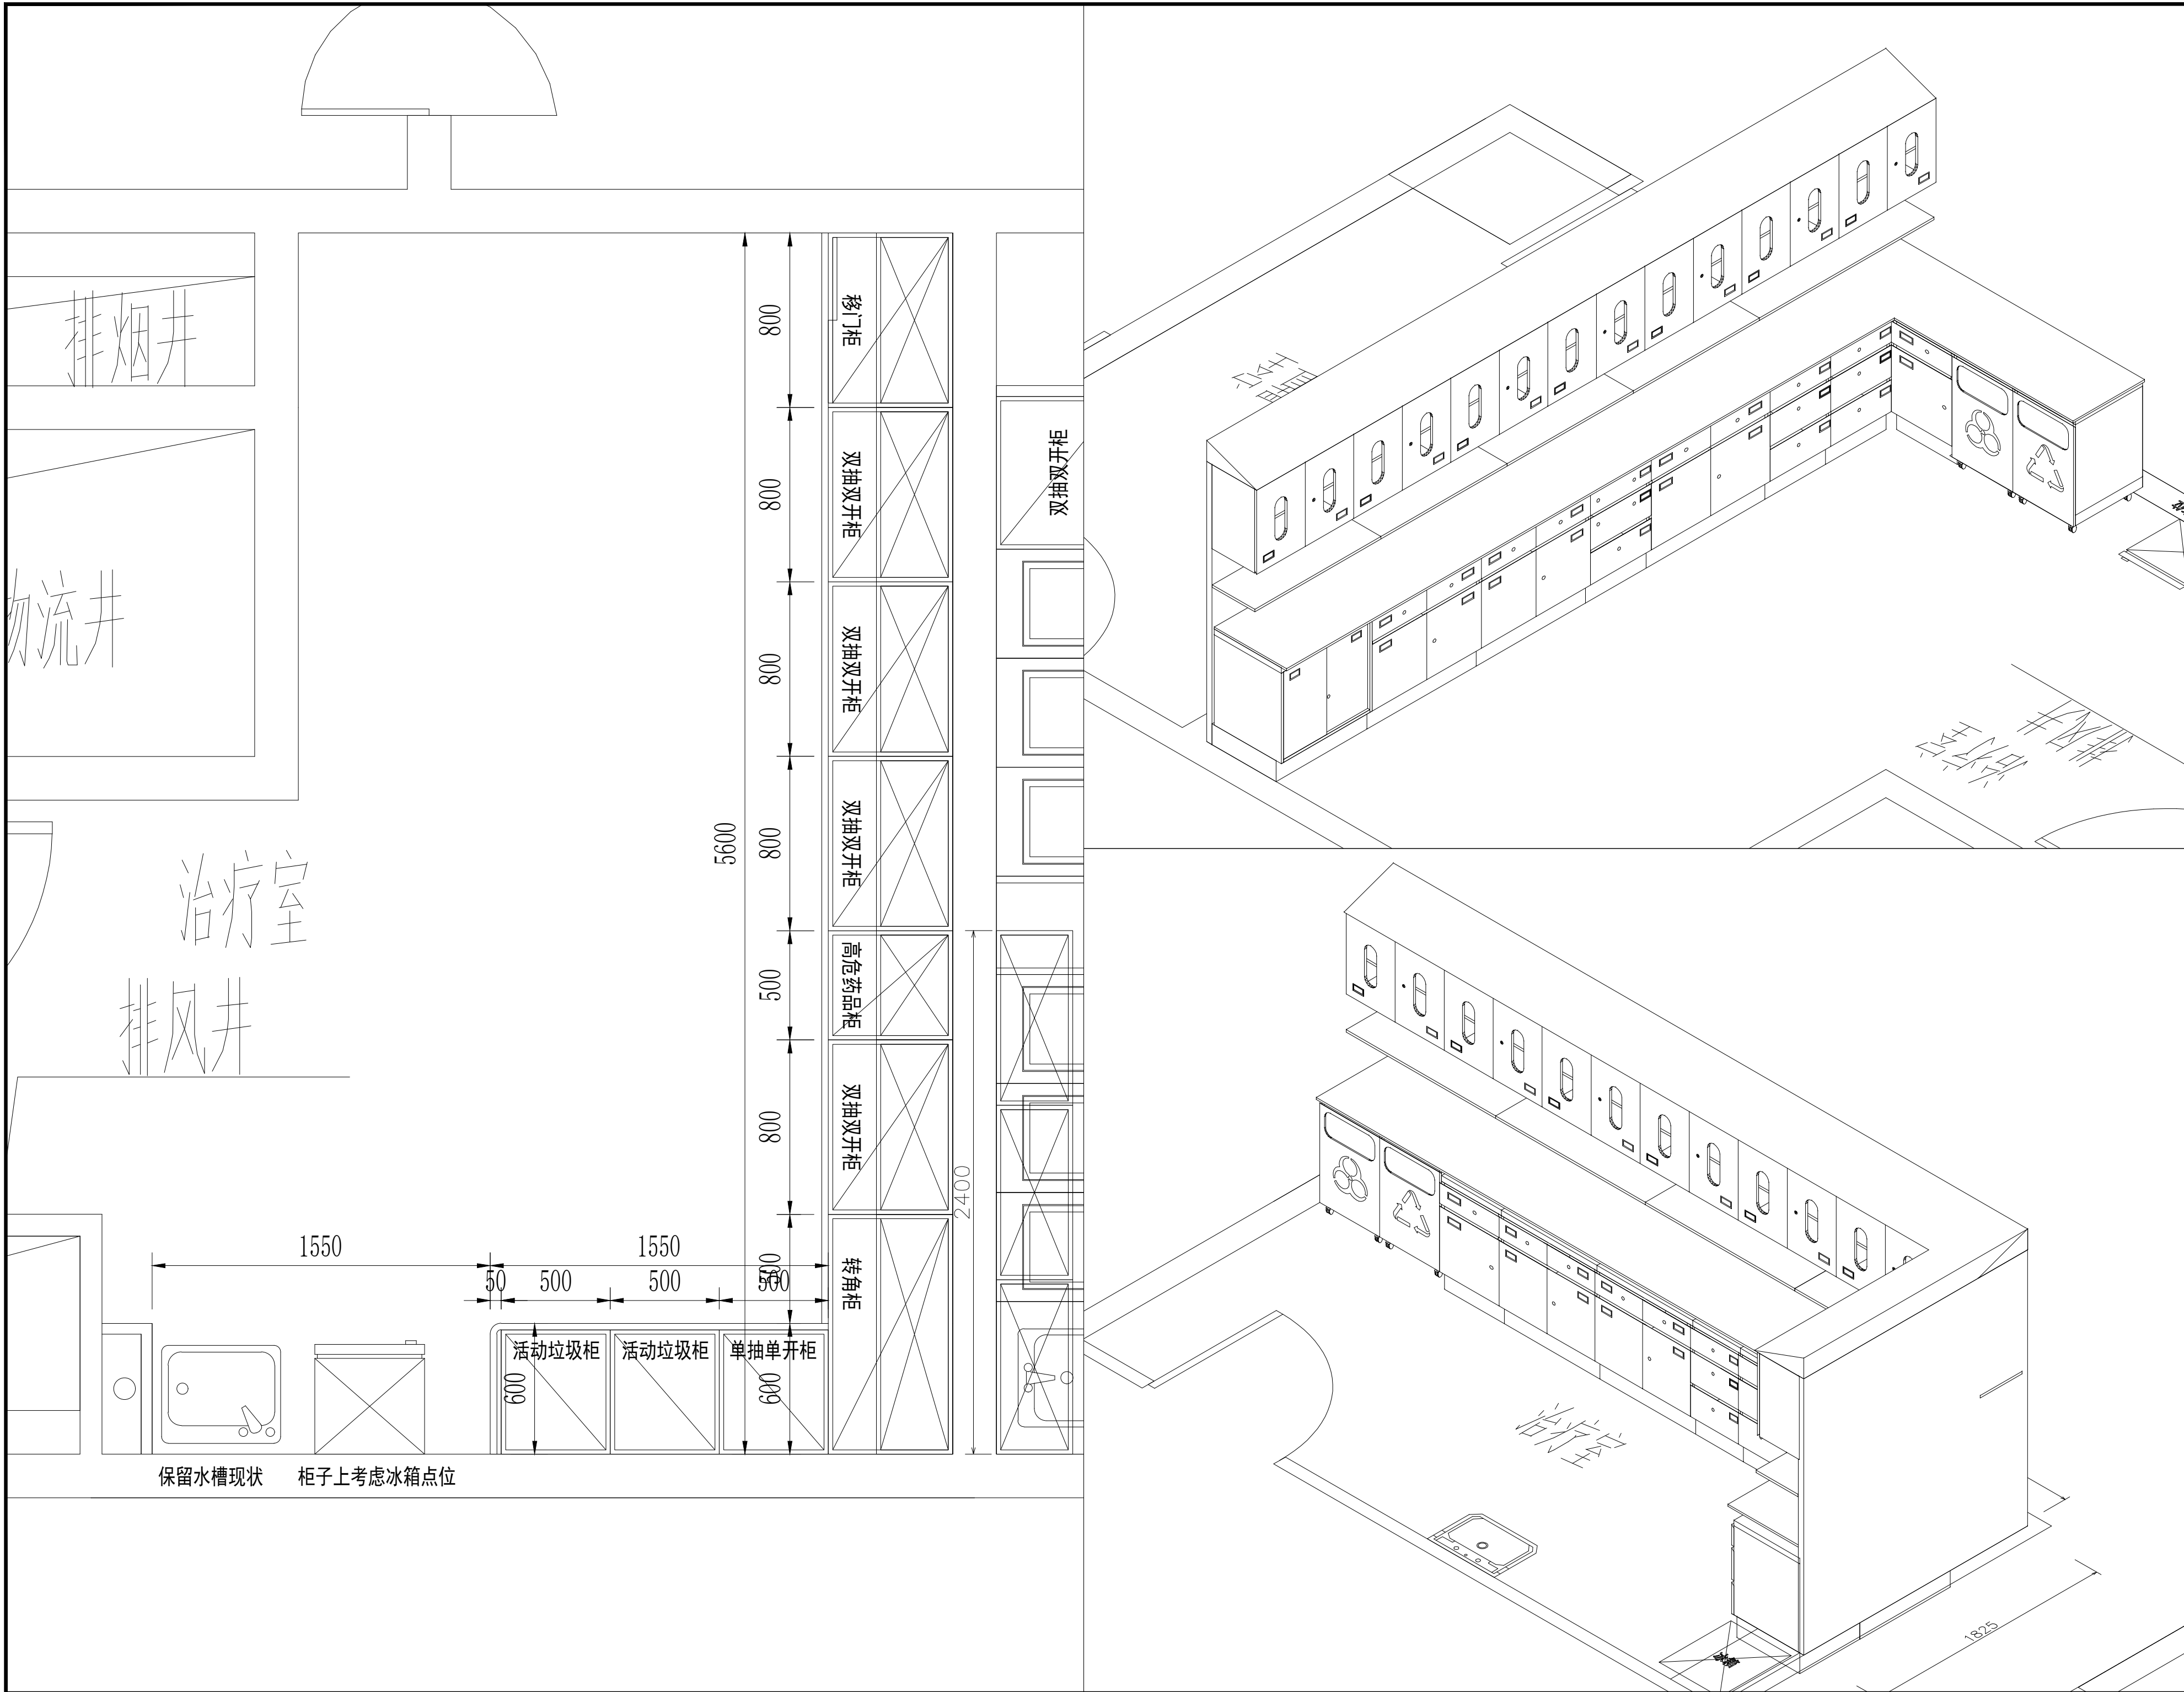


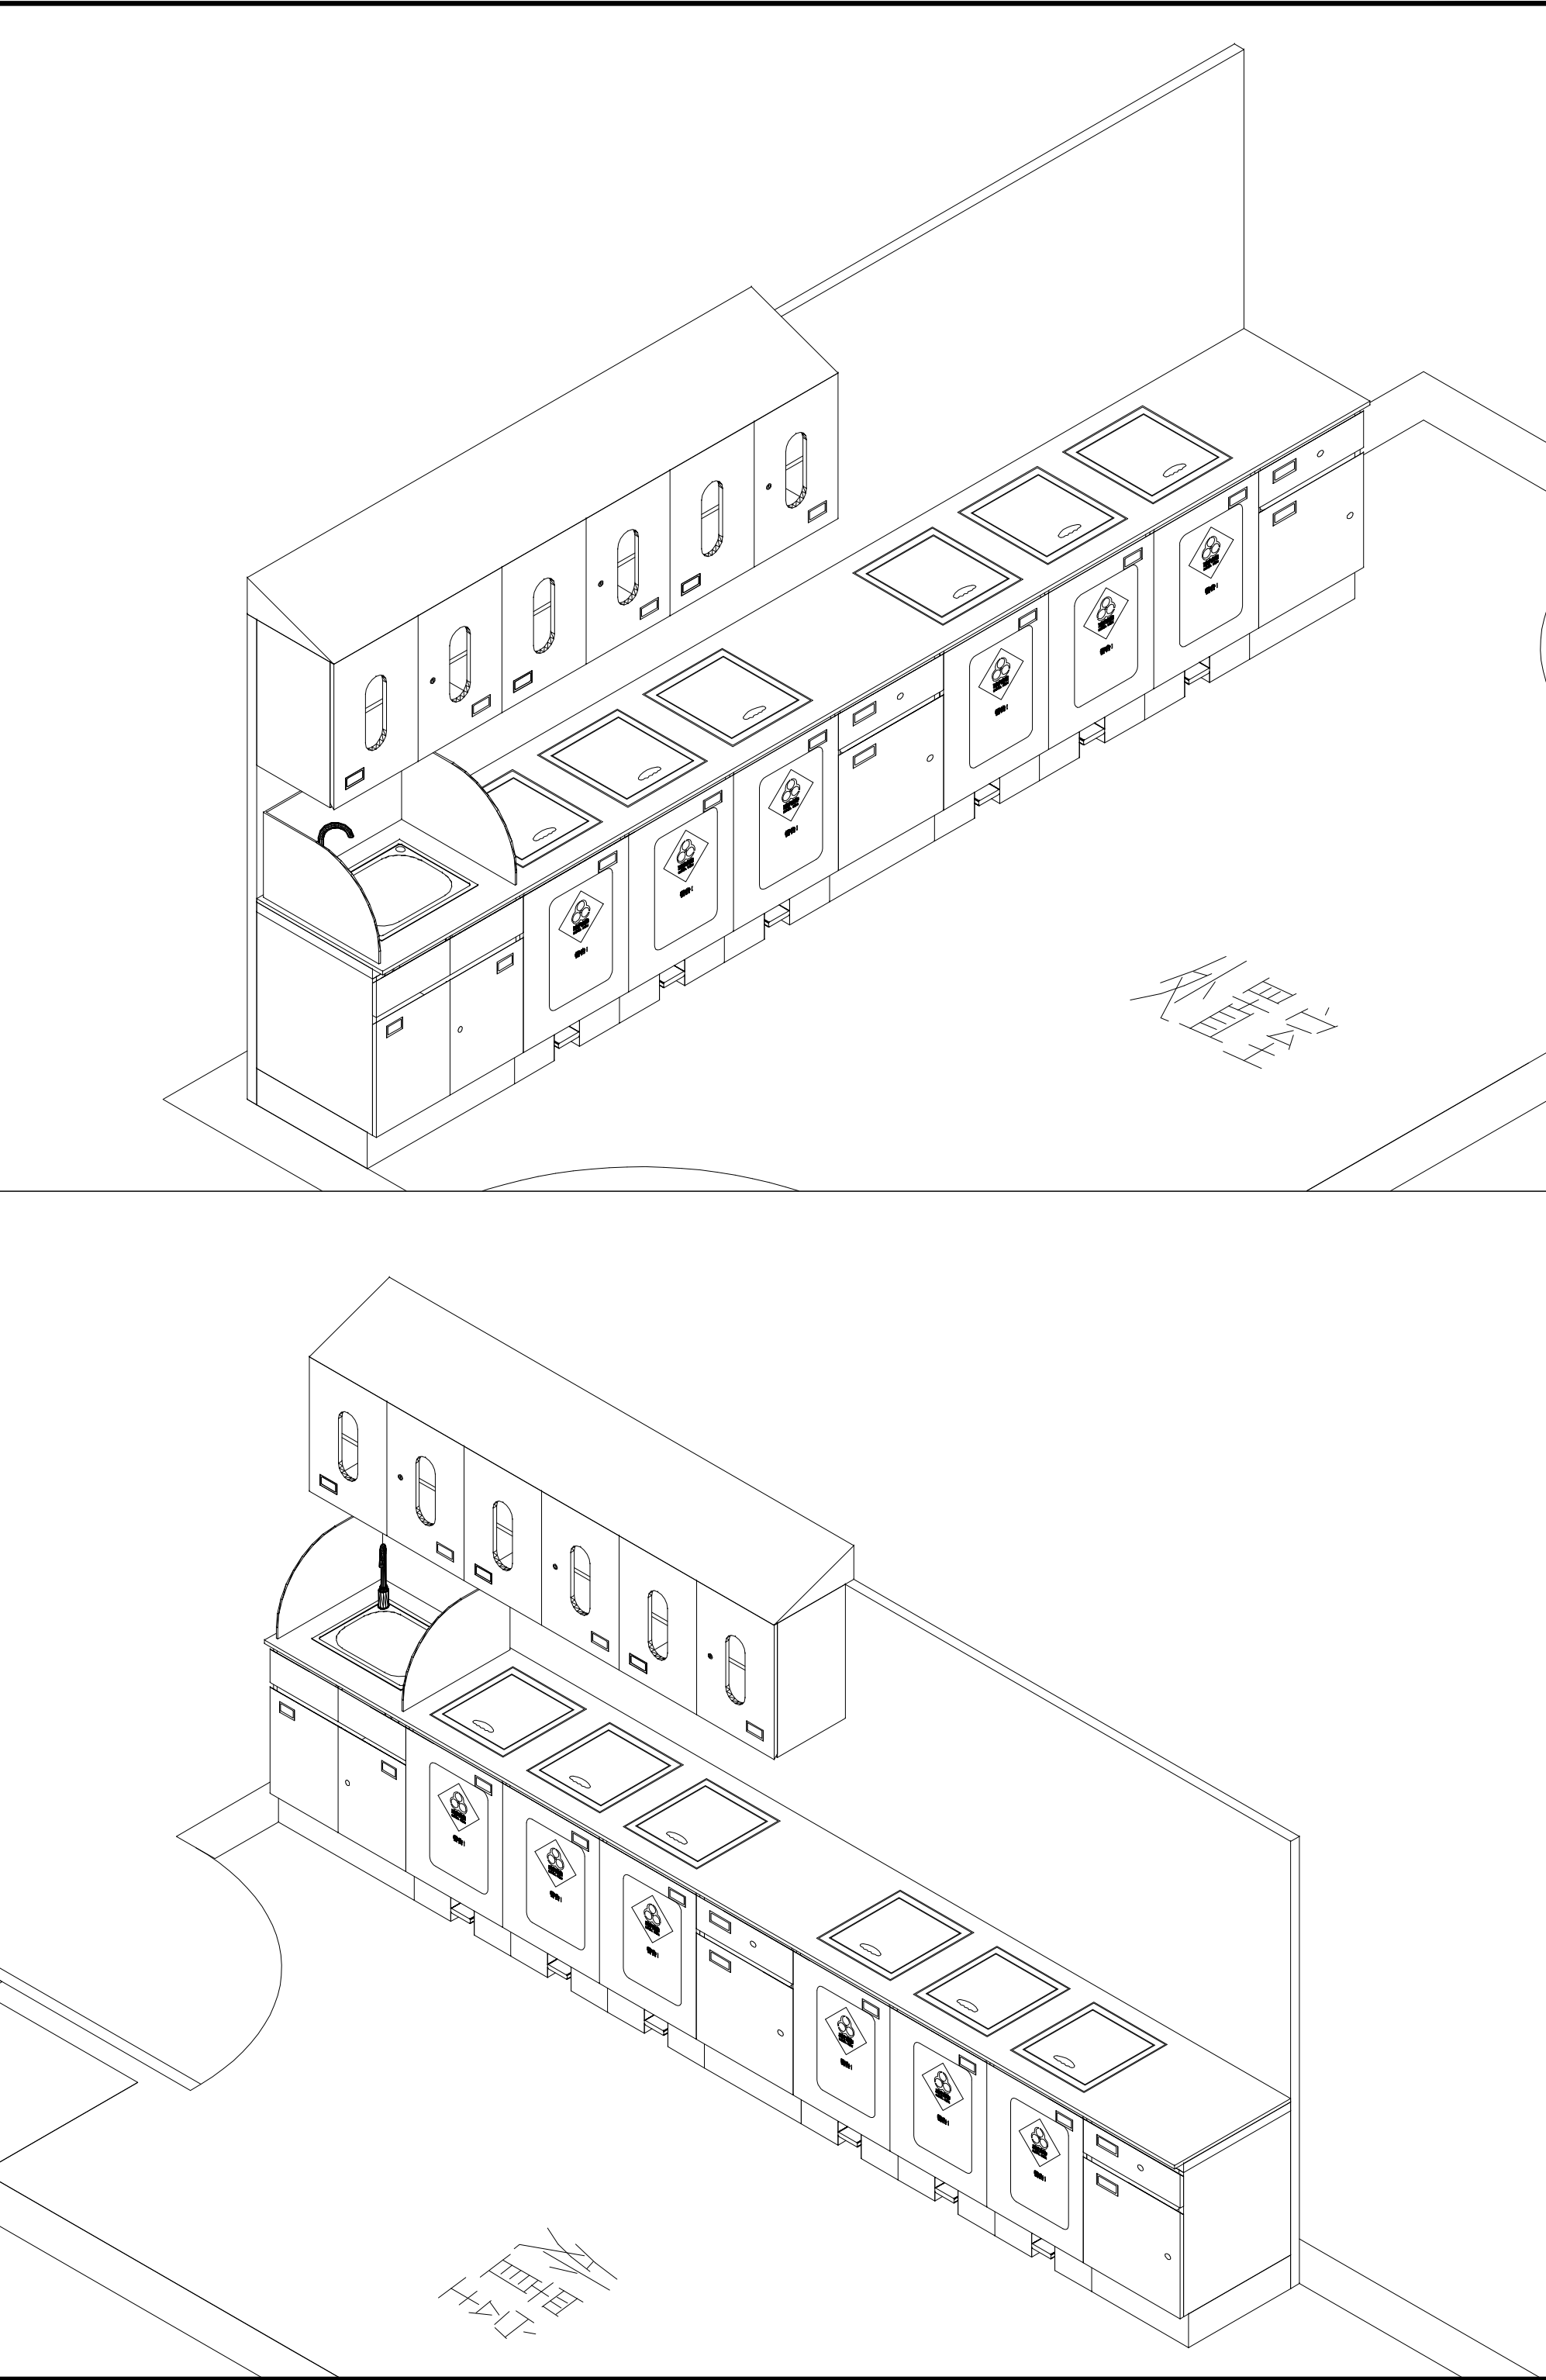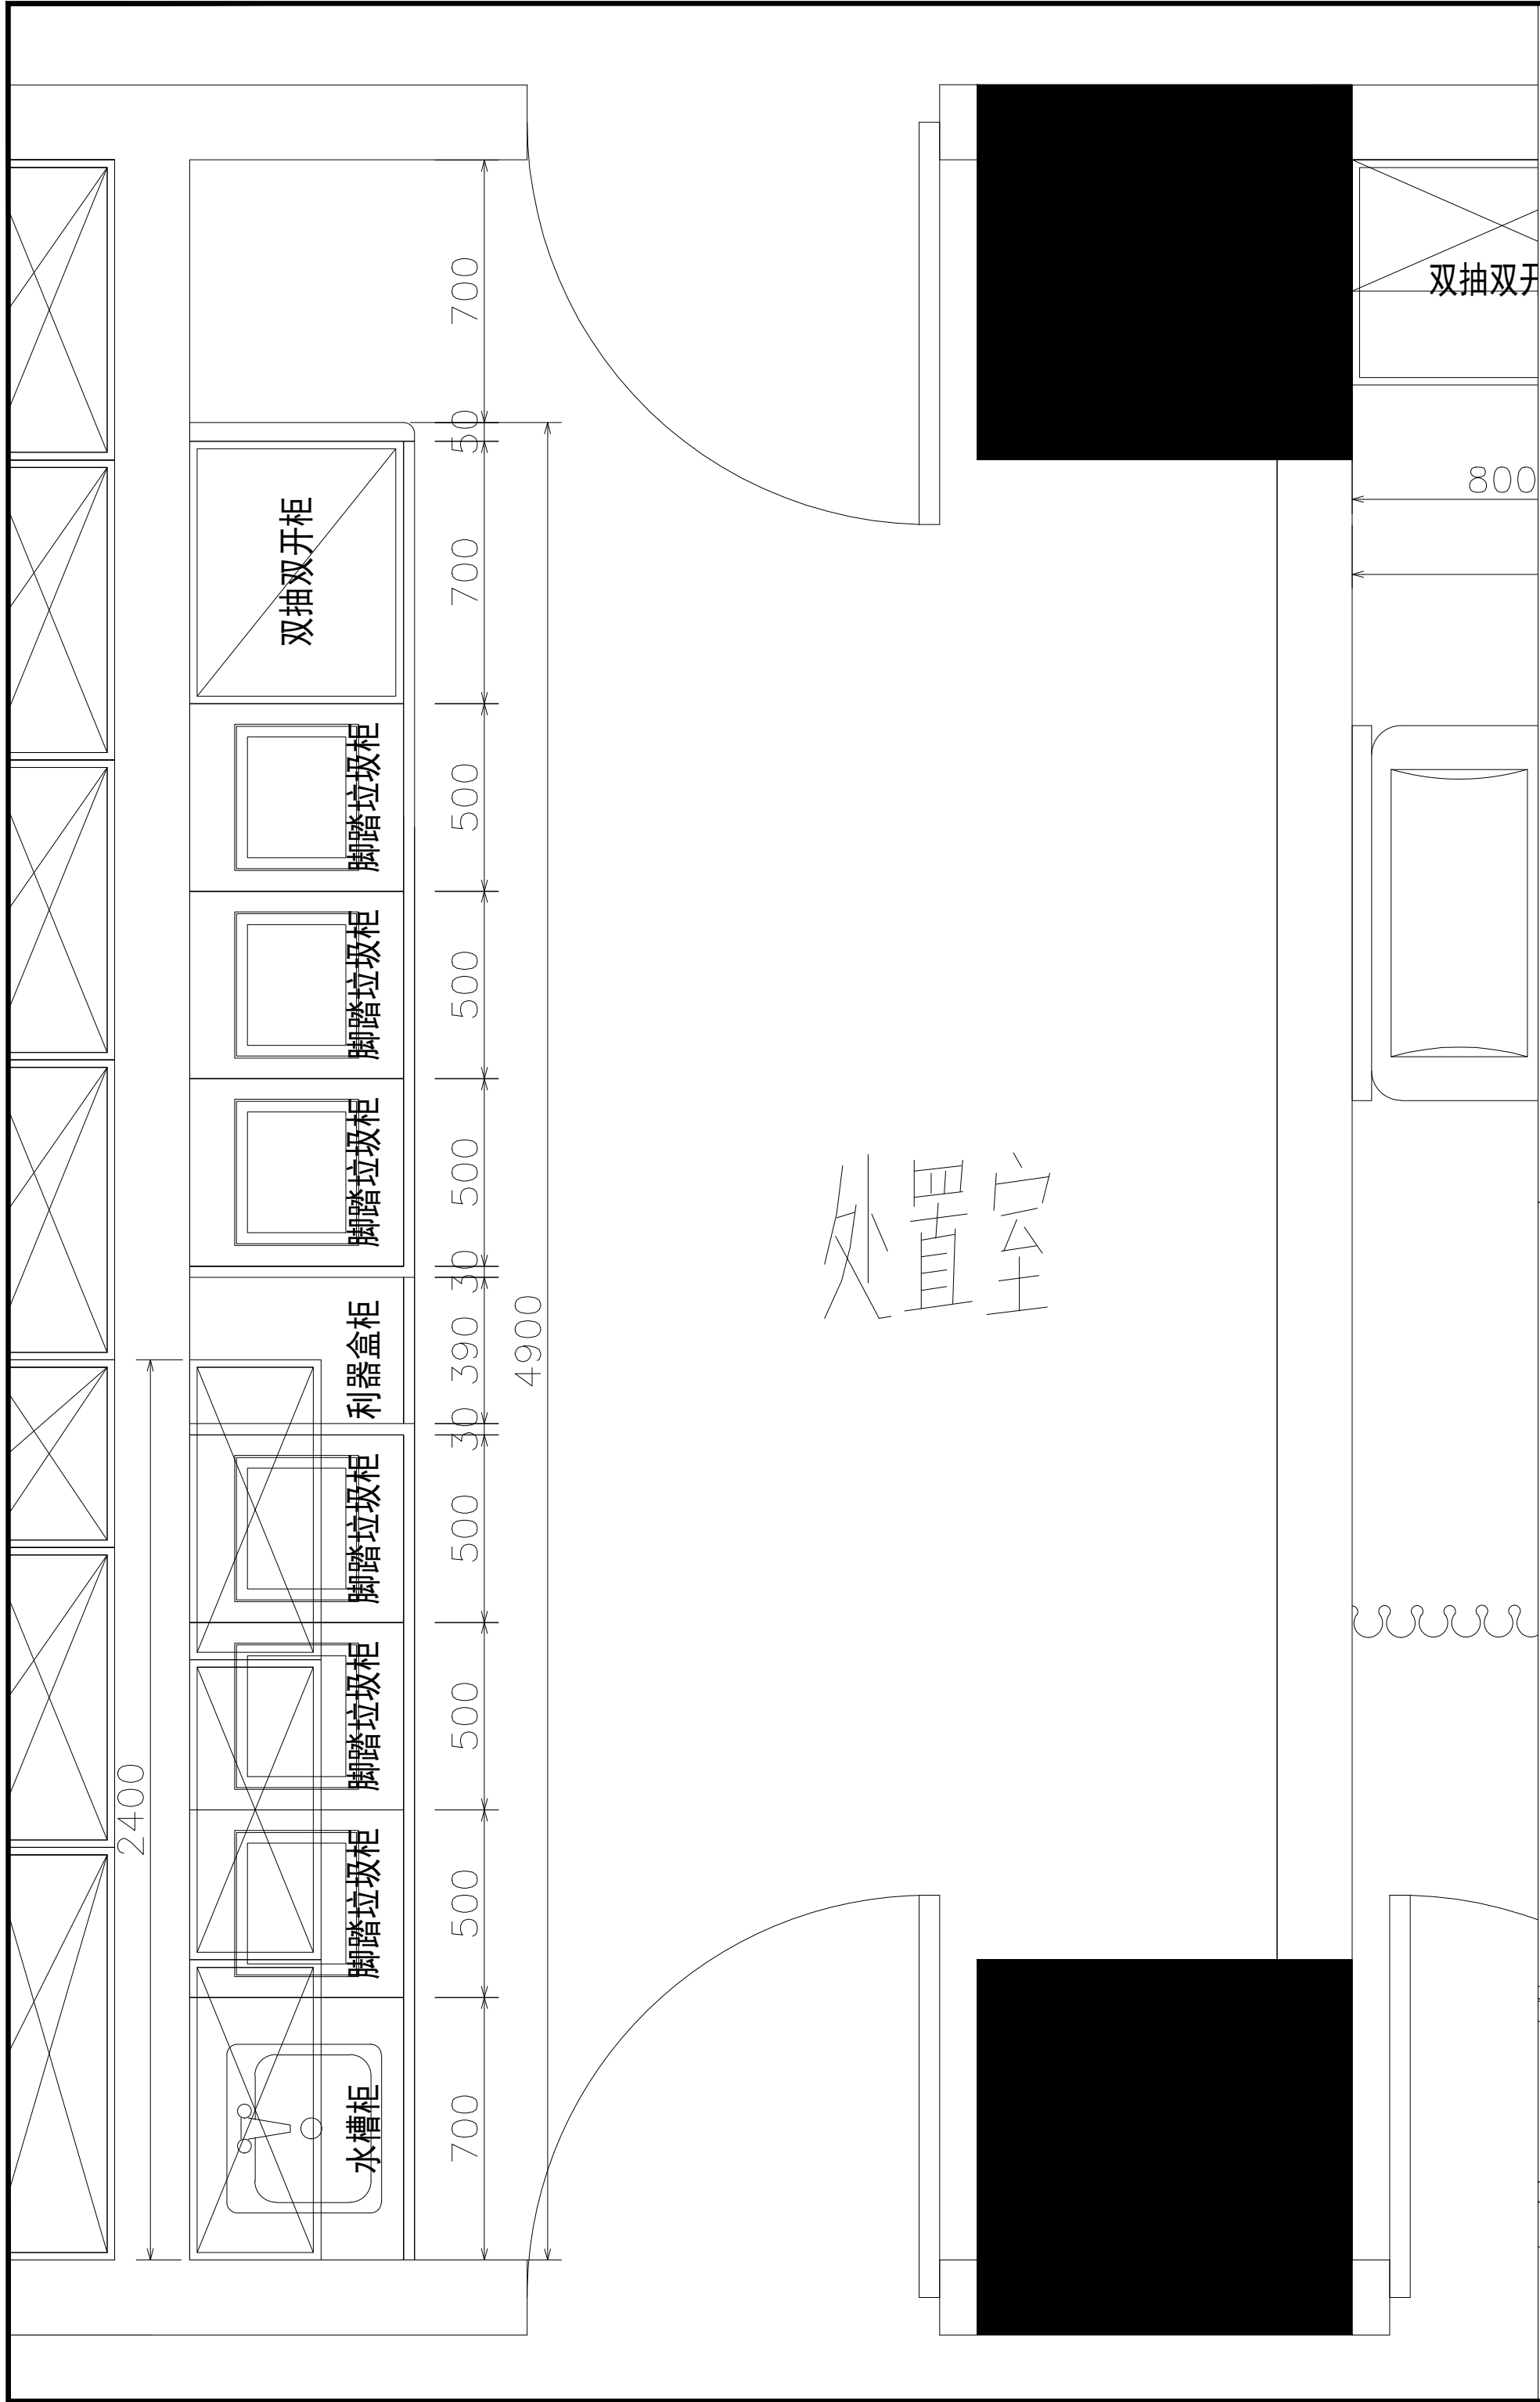




5+ⁱ五合国际 WERKHART www.wvco.com		
北京五合国际 工程设计顾问有限公司 Beijing Werkhart International Design and Engineering Consultancy Ltd.		
设计资质：建筑设计甲级 证书编号：A111009911		
合作单位 SHANGHAI		
建设单位 THREE		
设计签字 SIGNATURE		
方案设计人 ARCHITECTURAL DESIGNER	李小明	李小明
设计总负责人 PROJECT MANAGER	张奎	张奎
专业负责人 SPECIALTY DESIGNER	张奎	张奎
设计人 DESIGNED BY	李小明	李小明
验证签字 VERIFICATION		
审定人 APPROVED BY	张奎	张奎
审核人 REVIEWED BY	张奎	张奎
校对人 CHECKED BY	张奎	张奎
工程编号 PROJECT NUMBER	2026-SJ-001	
工程名称 PROJECT NAME	泰兴市人民医院1号楼	
工程子项编号 SUB-PROJECT NUMBER		
工程子项名称 SUB-PROJECT	医疗家具专项设计	
图名 FIGURE NAME	20层东区处置室	
图号 DRAWING NUMBER	079	版次 VERSION 1
设计阶段 STAGE	方案	日期 DATE 2026.06




设计资质: 建筑工程设计甲级
证书编号: A111009911

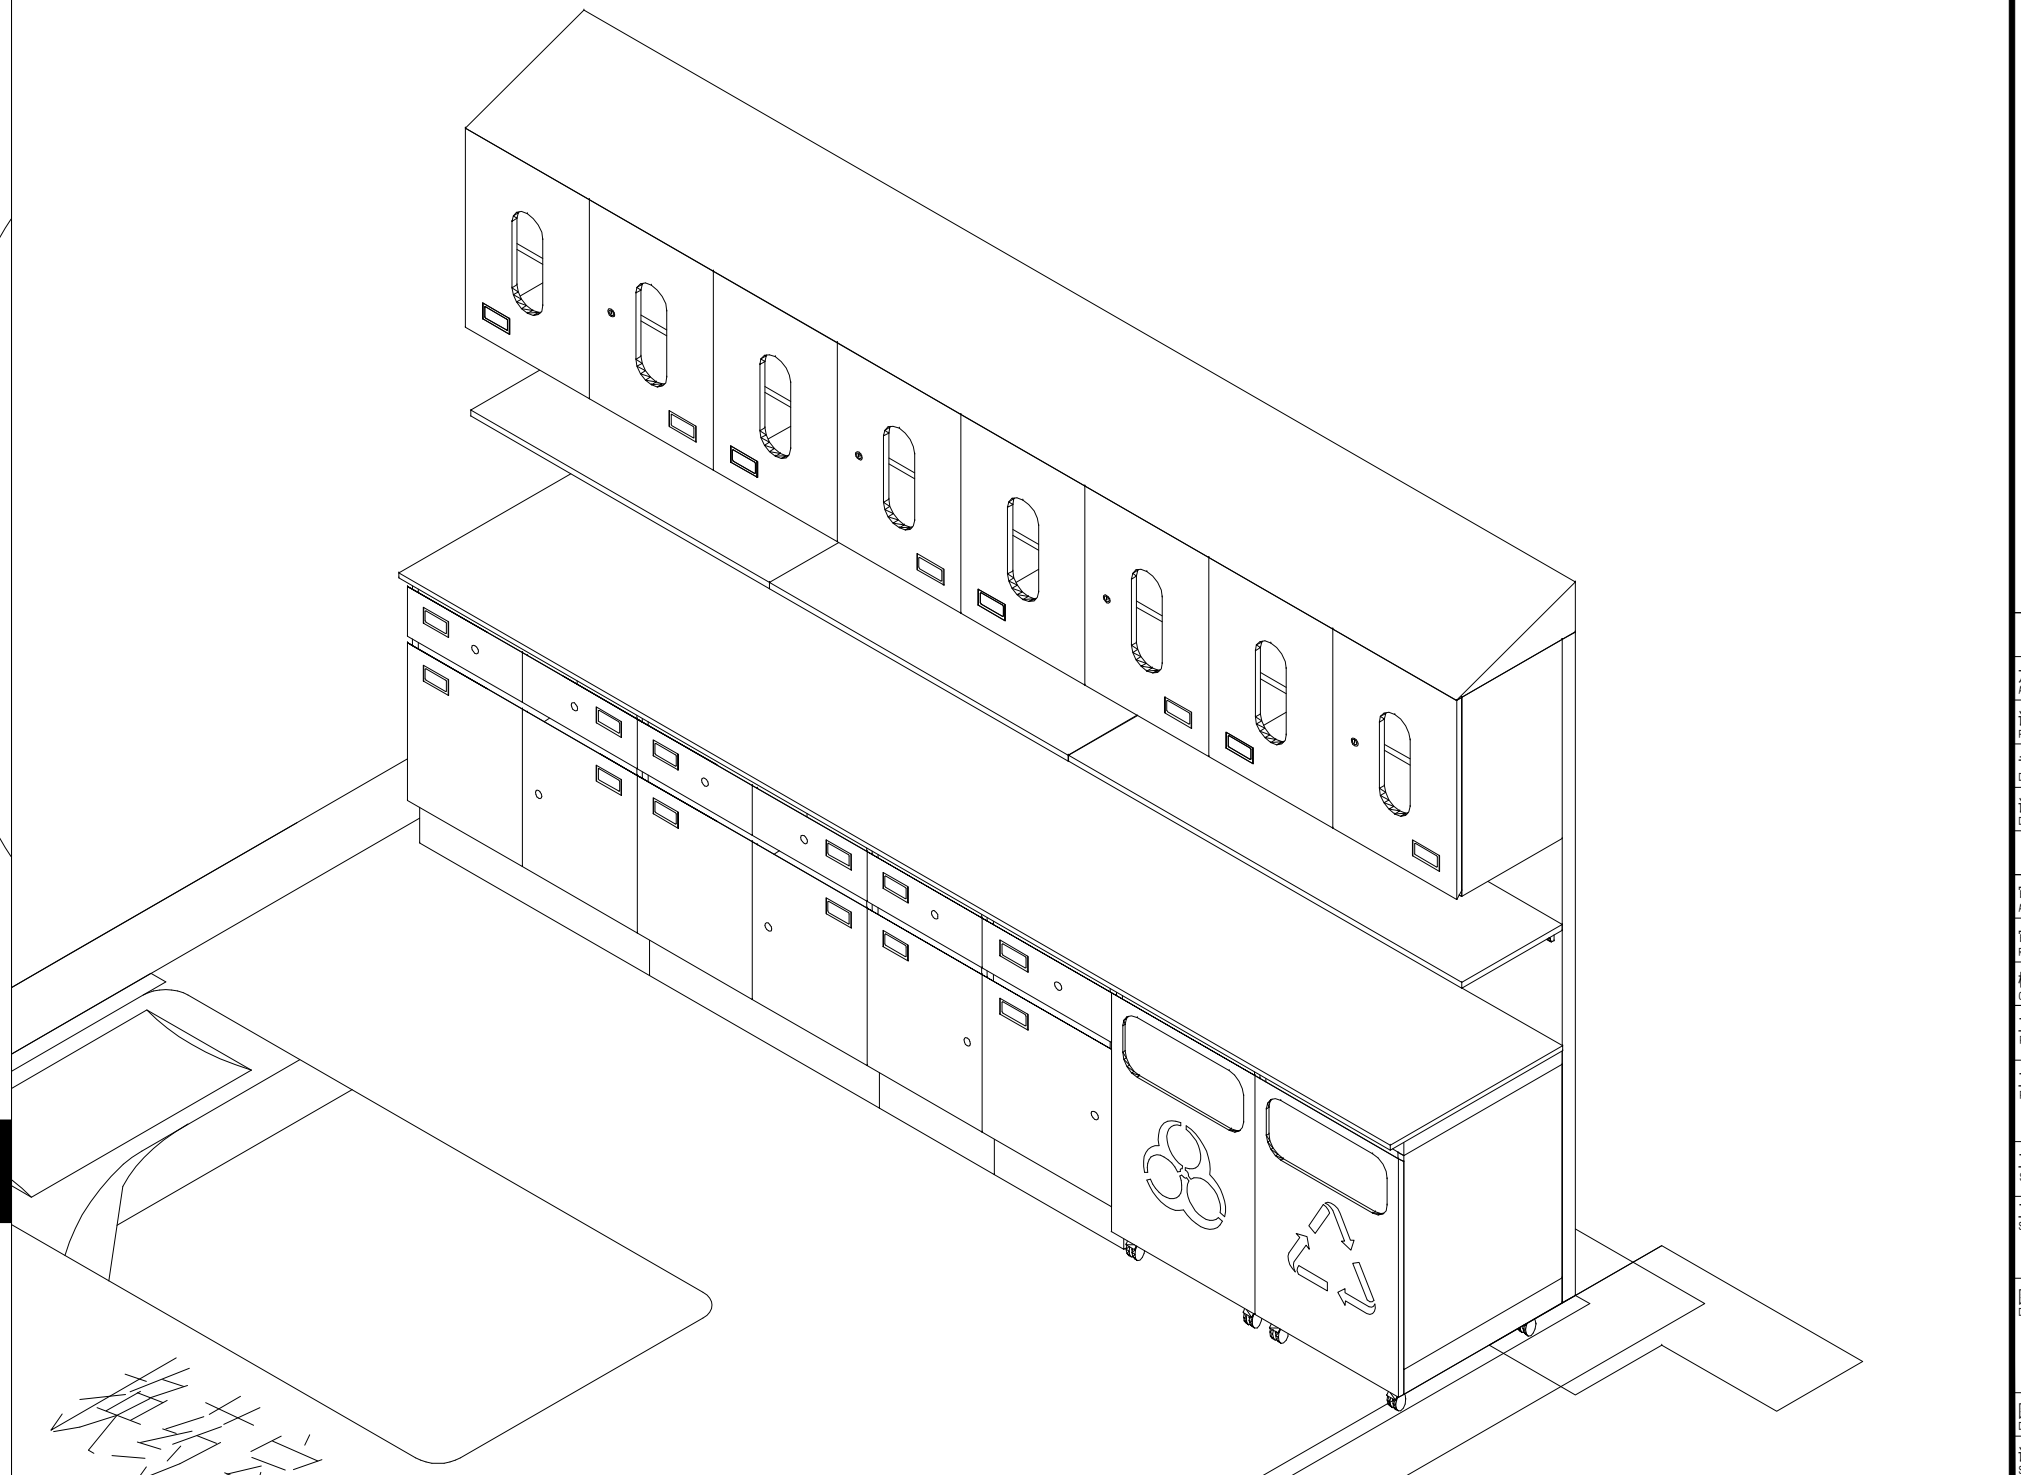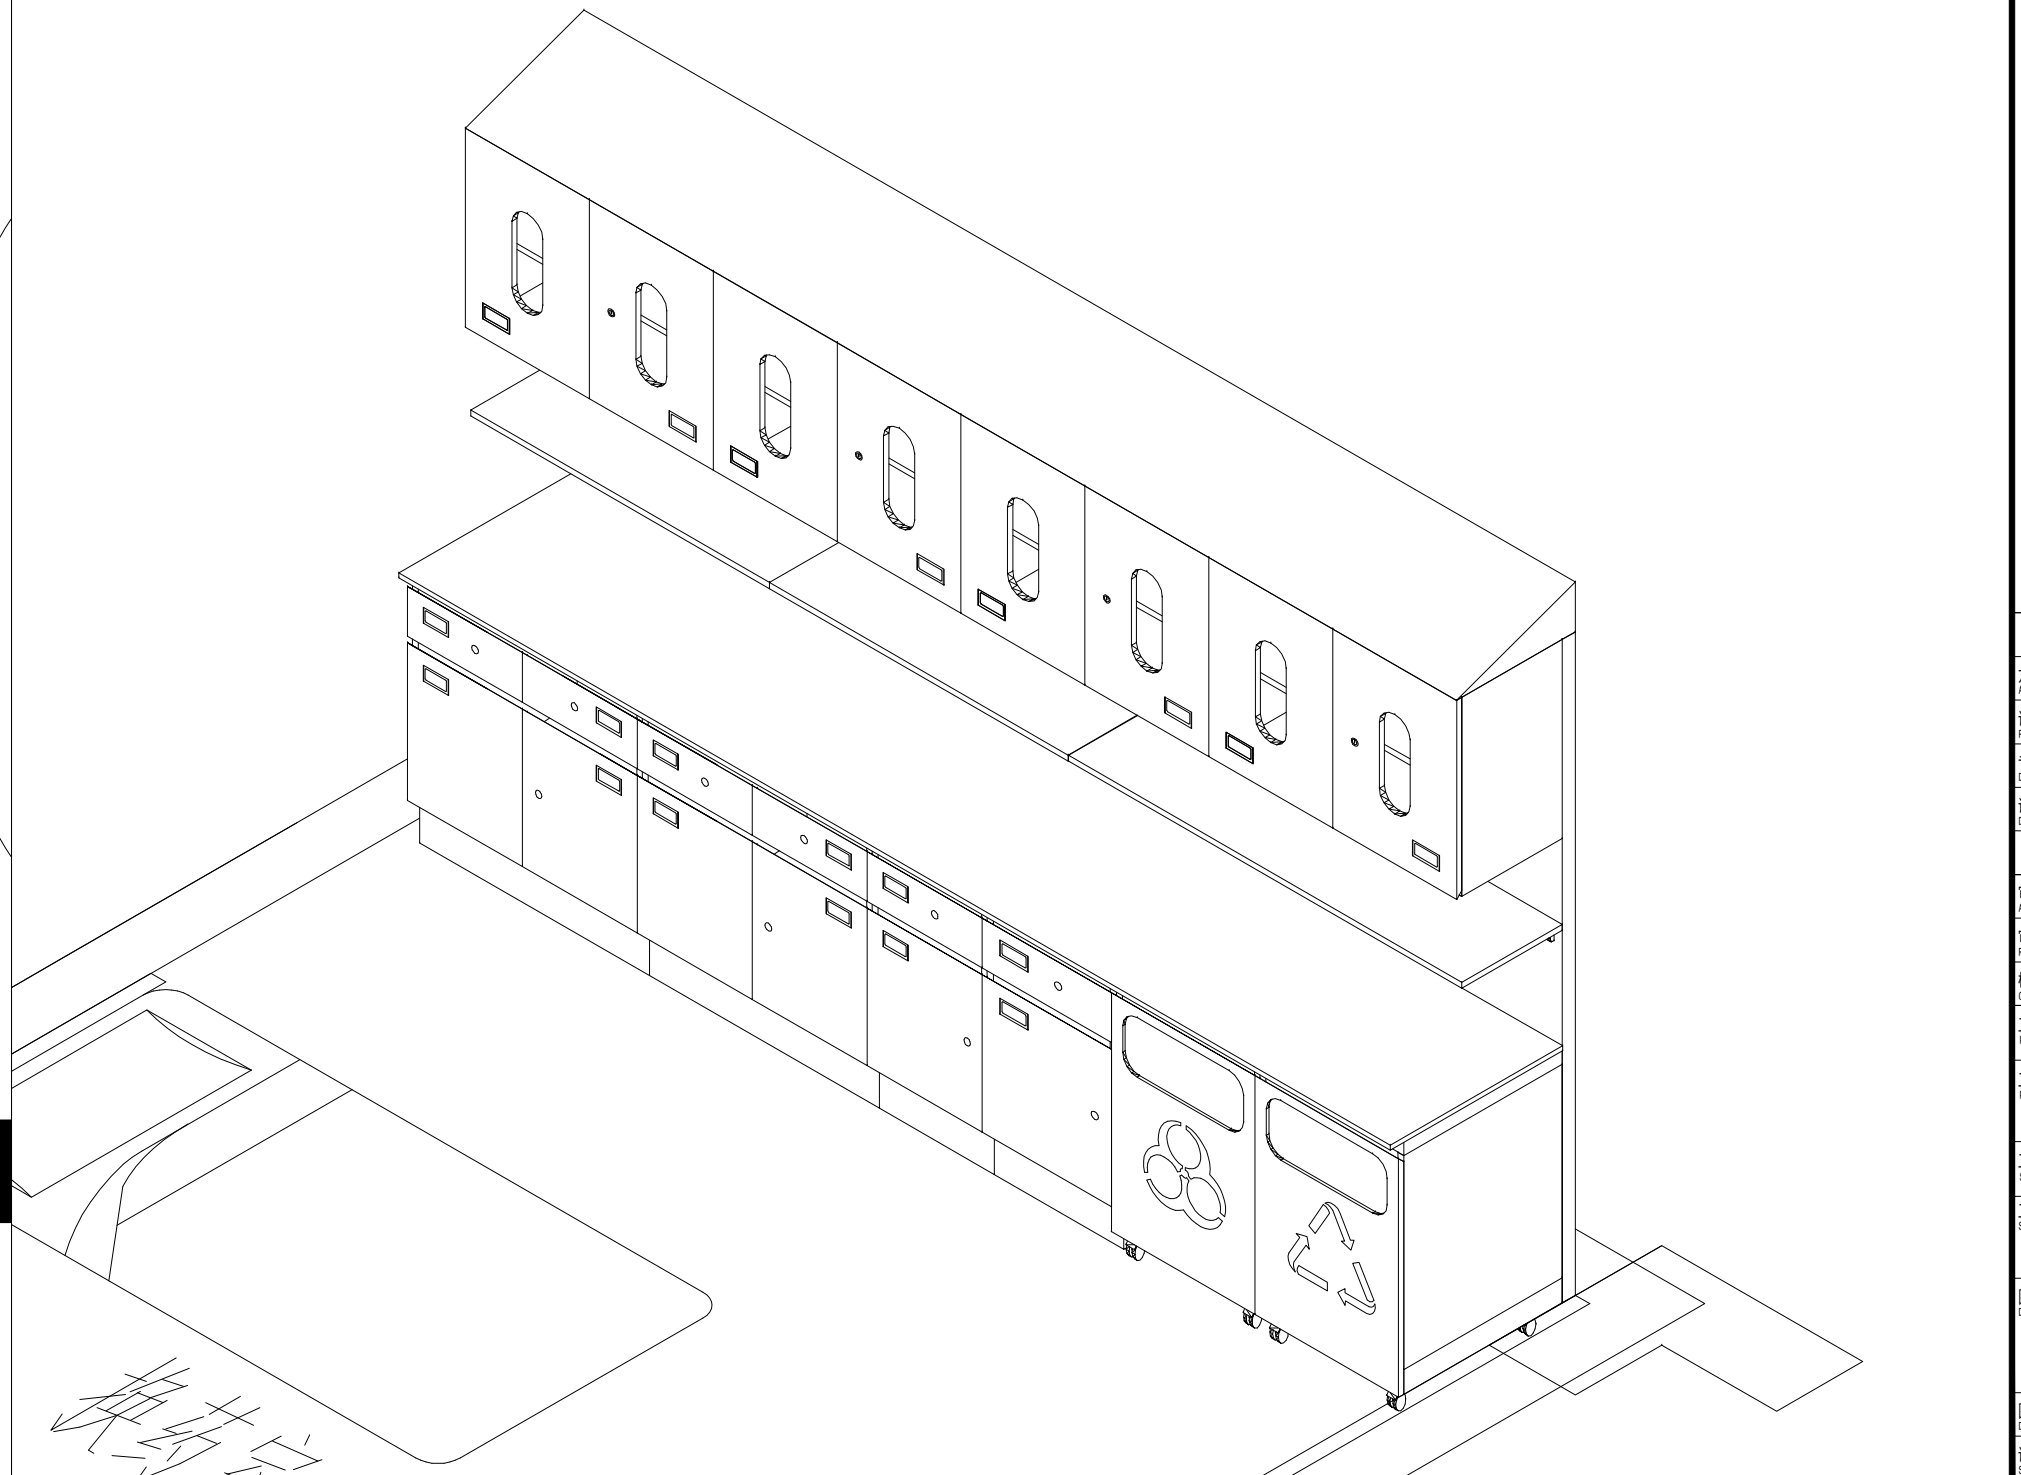合作單位
COLLABORATOR建设单位
OWNER

设计签字 SIGNATURE			
方案设计师 SCHEME DESIGNER	李小明	李小明	
设计总负责人 PROJECT MANAGER	张奎	张奎	
专业负责人 SPECIALIST MANAGER	张奎	张奎	
设计人 DESIGNER	李小明	李小明	
验证签字 VERIFY SIGNATURE			
审定人 APPROVED BY	张黎明	张黎明	
审核人 CHECKED BY	张奎	张奎	
校对人 CHECKED BY	张奎	张奎	
工程编号 PROJECT NUMBER	2026-SJ-001		
工程名称 PROJECT NAME 泰兴市人民医院1号楼			
工程子项目编号 SUB-PROJECT NUMBER			
工程子项名称 医疗家具专项设计			
题名 TITLE 20层东边换药室			
图号 DRAWING NUMBER	080	版次 VERSION	1
设计阶段 DESIGN STAGE	方案	日期 DATE	2026.06

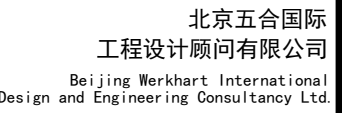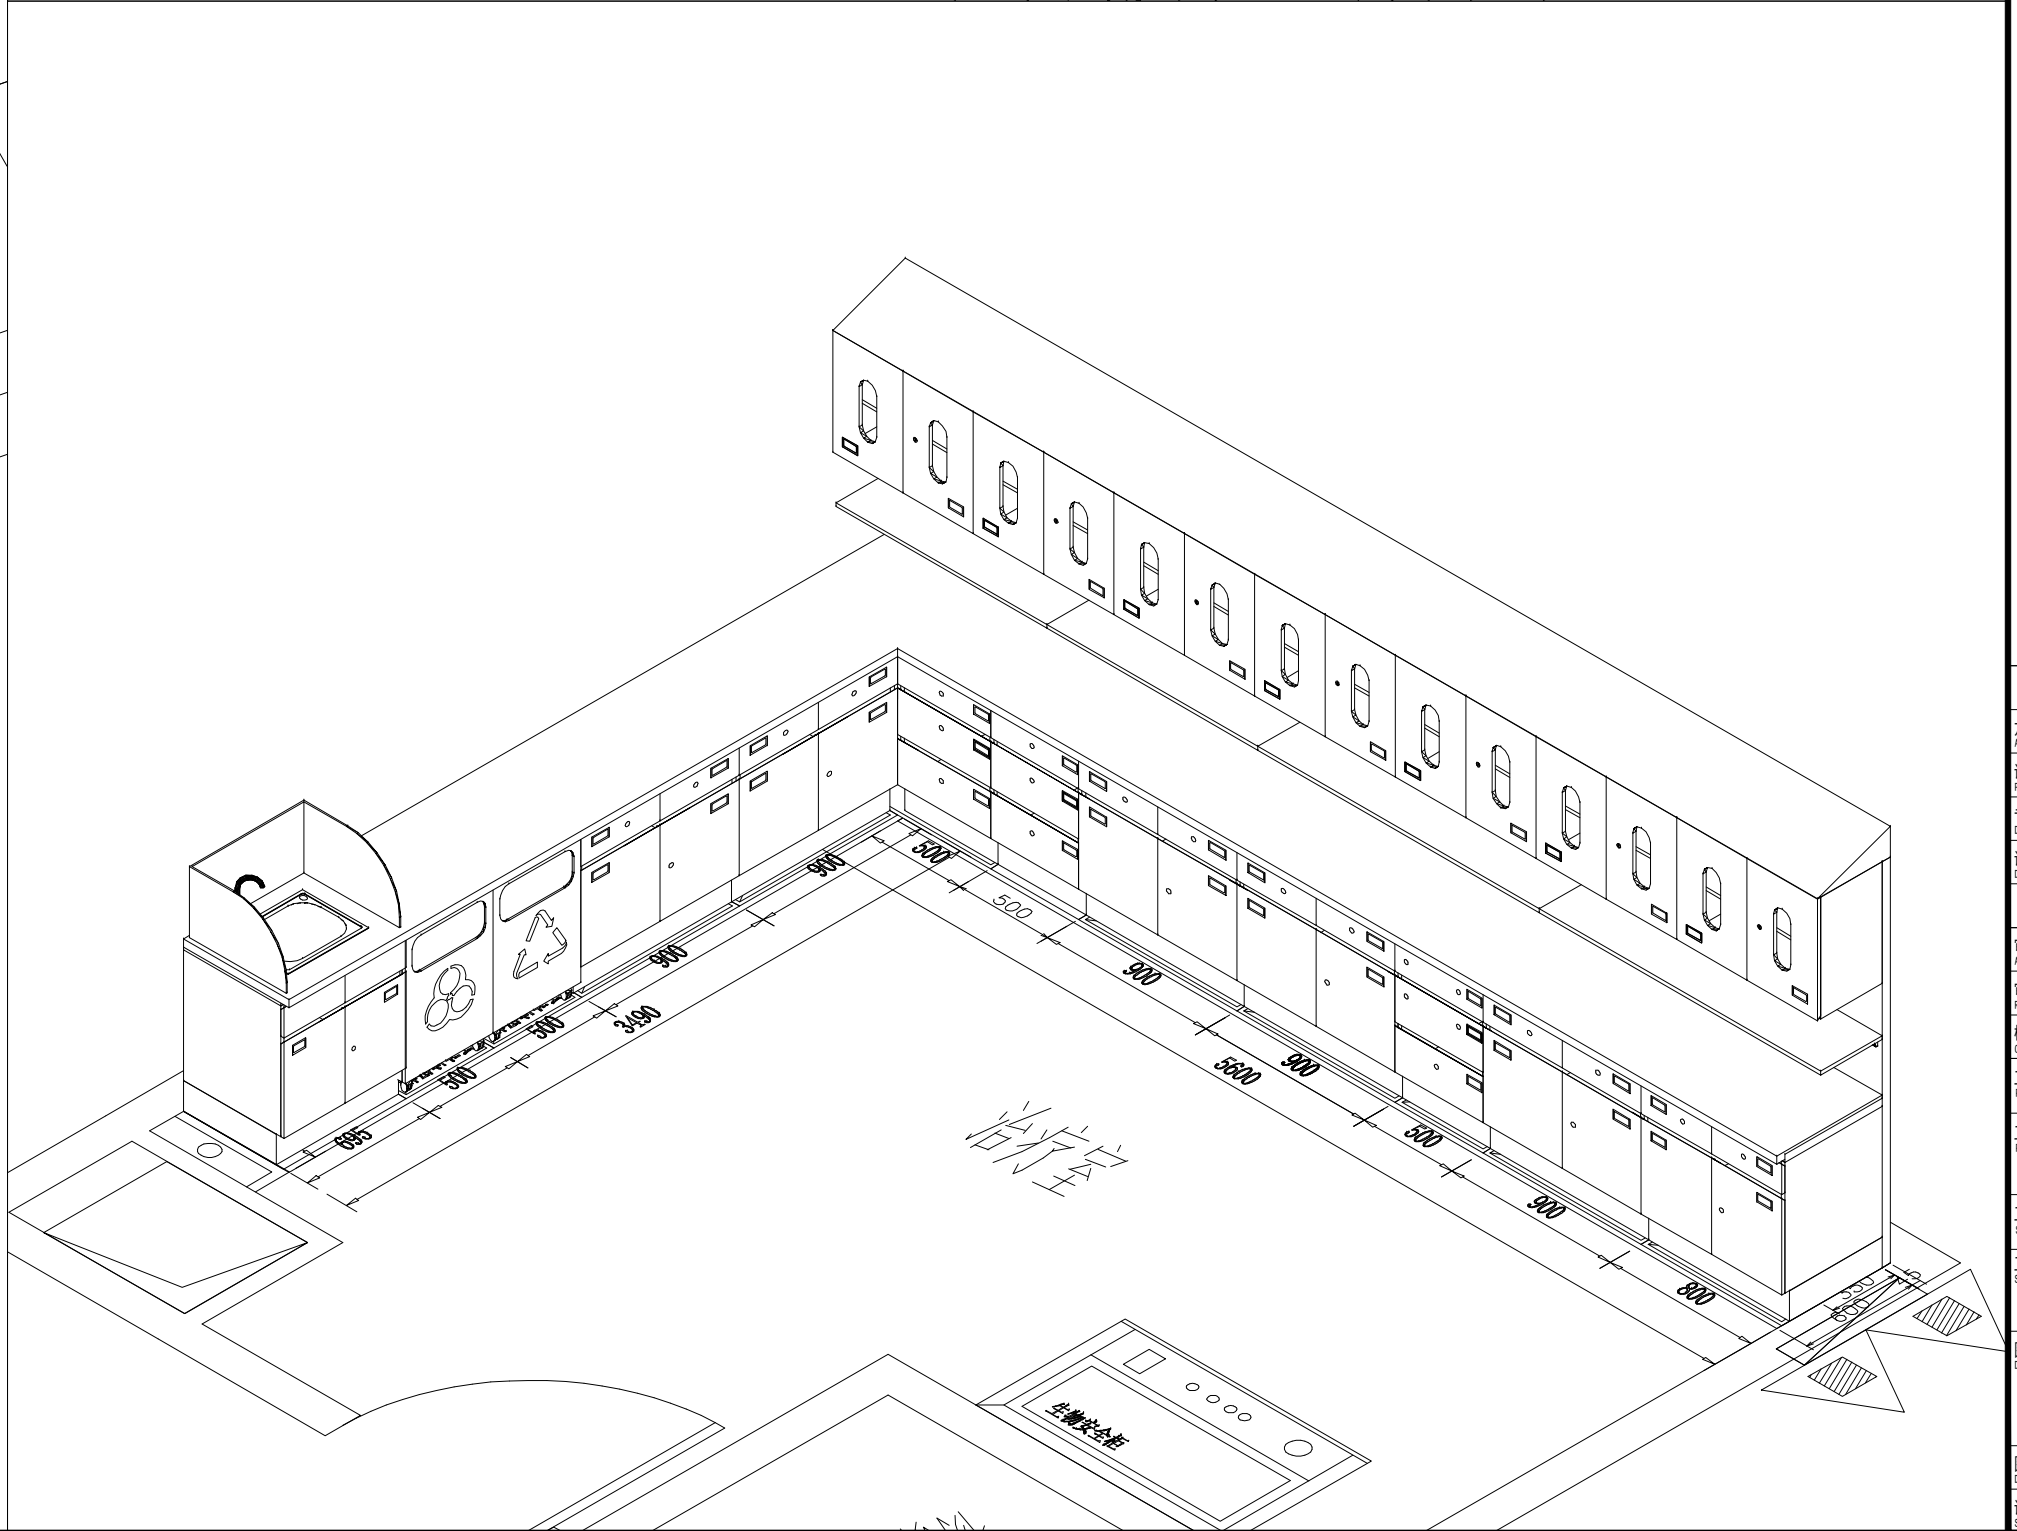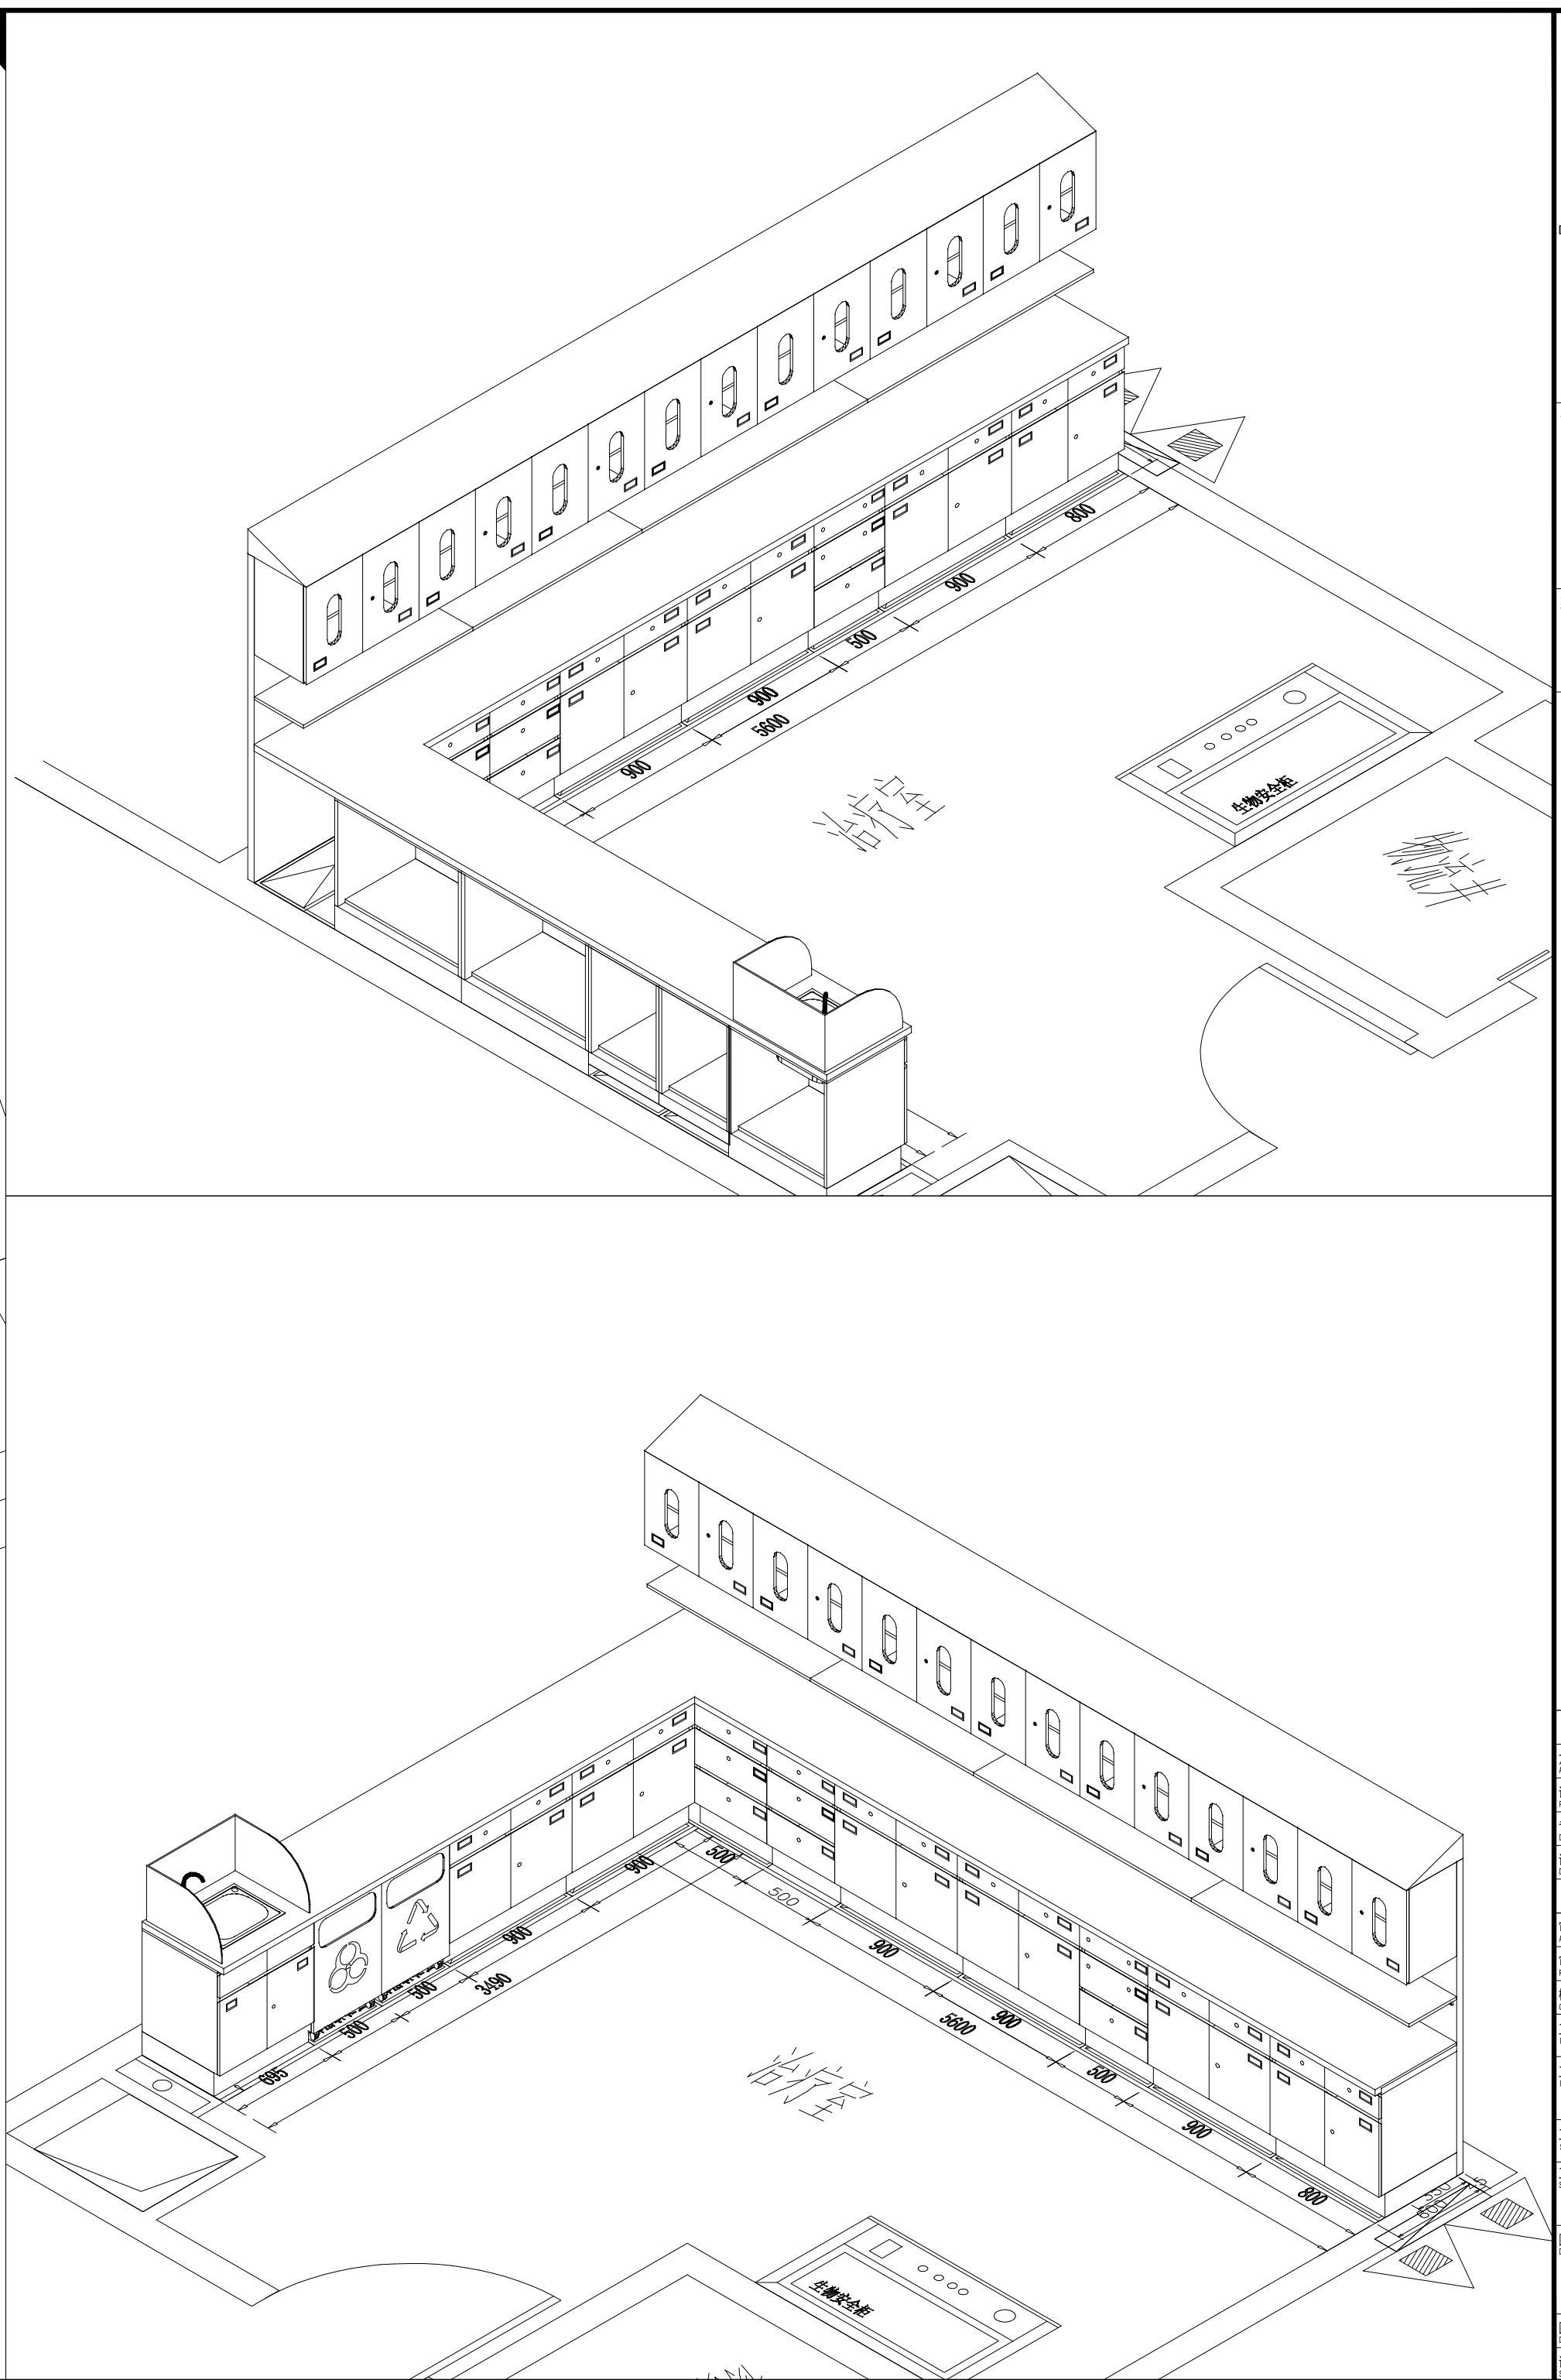合作單位
COLLABORATOR建设单位
OWNER

设计签字 SIGNATURE			
方案设计师 SCHEME DESIGNER	李小明	李小明	
设计总负责人 PROJECT LEADER	董彦	董彦	
专业负责人 SPECIALIZED MANAGER	董彦	董彦	
设计人 DESIGNED BY	李小明	李小明	
验证签字 VERIFY SIGNATURE			
审定人 APPROVED BY	张黎明	张黎明	
审核人 REVIEWED BY	董彦	董彦	
校对人 CHECKED BY	董彦	董彦	
工程编号 PROJECT NUMBER	2026-SJ-001		
泰兴市人民医院1号楼			
工程子编号 SUB-PROJECT NUMBER			
医疗家具专项设计			
图名 DRAWING NAME			
20层西区治疗室			
图号 DRAWING NUMBER	081	版次 VERSION	1
设计阶段 DESIGN STAGE	方案	日期 DATE	2026.06




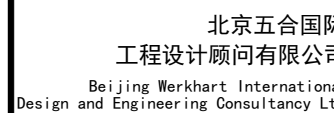


设计资质: 建筑工程设计甲级
证书编号: A111009911



合作单位

建设单位
OWNER

设计签字 SIGNATURE			
方案设计人 ARCHITECTURAL DESIGNER	李小明	李小明	
项目负责人 PROJECT MANAGER	张奎	张奎	
专业负责人 DISCIPLINE MANAGER	张奎	张奎	
设计人 DESIGNER	李小明	李小明	
验证签字 VERIFY SIGNATURE			
审定人 APPROVED BY	张黎明	张黎明	
审核人 REVIEWED BY	张奎	张奎	
校对人 CHECKED BY	张奎	张奎	
工程编号 PROJECT NUMBER	2026-SJ-001		
工程名称 PROJECT NAME 泰兴市人民医院1号楼			
工程子项编号 SUB-PROJECT NUMBER			
工程子项名称 SUB-PROJECT 医疗家具专项设计			
图名 DRAWING NAME 20层西区处置室			
图号 DRAWING NUMBER	082	版次 VERSION	1
设计阶段 DESIGN PHASE	方案	日期 DATE	2026.0

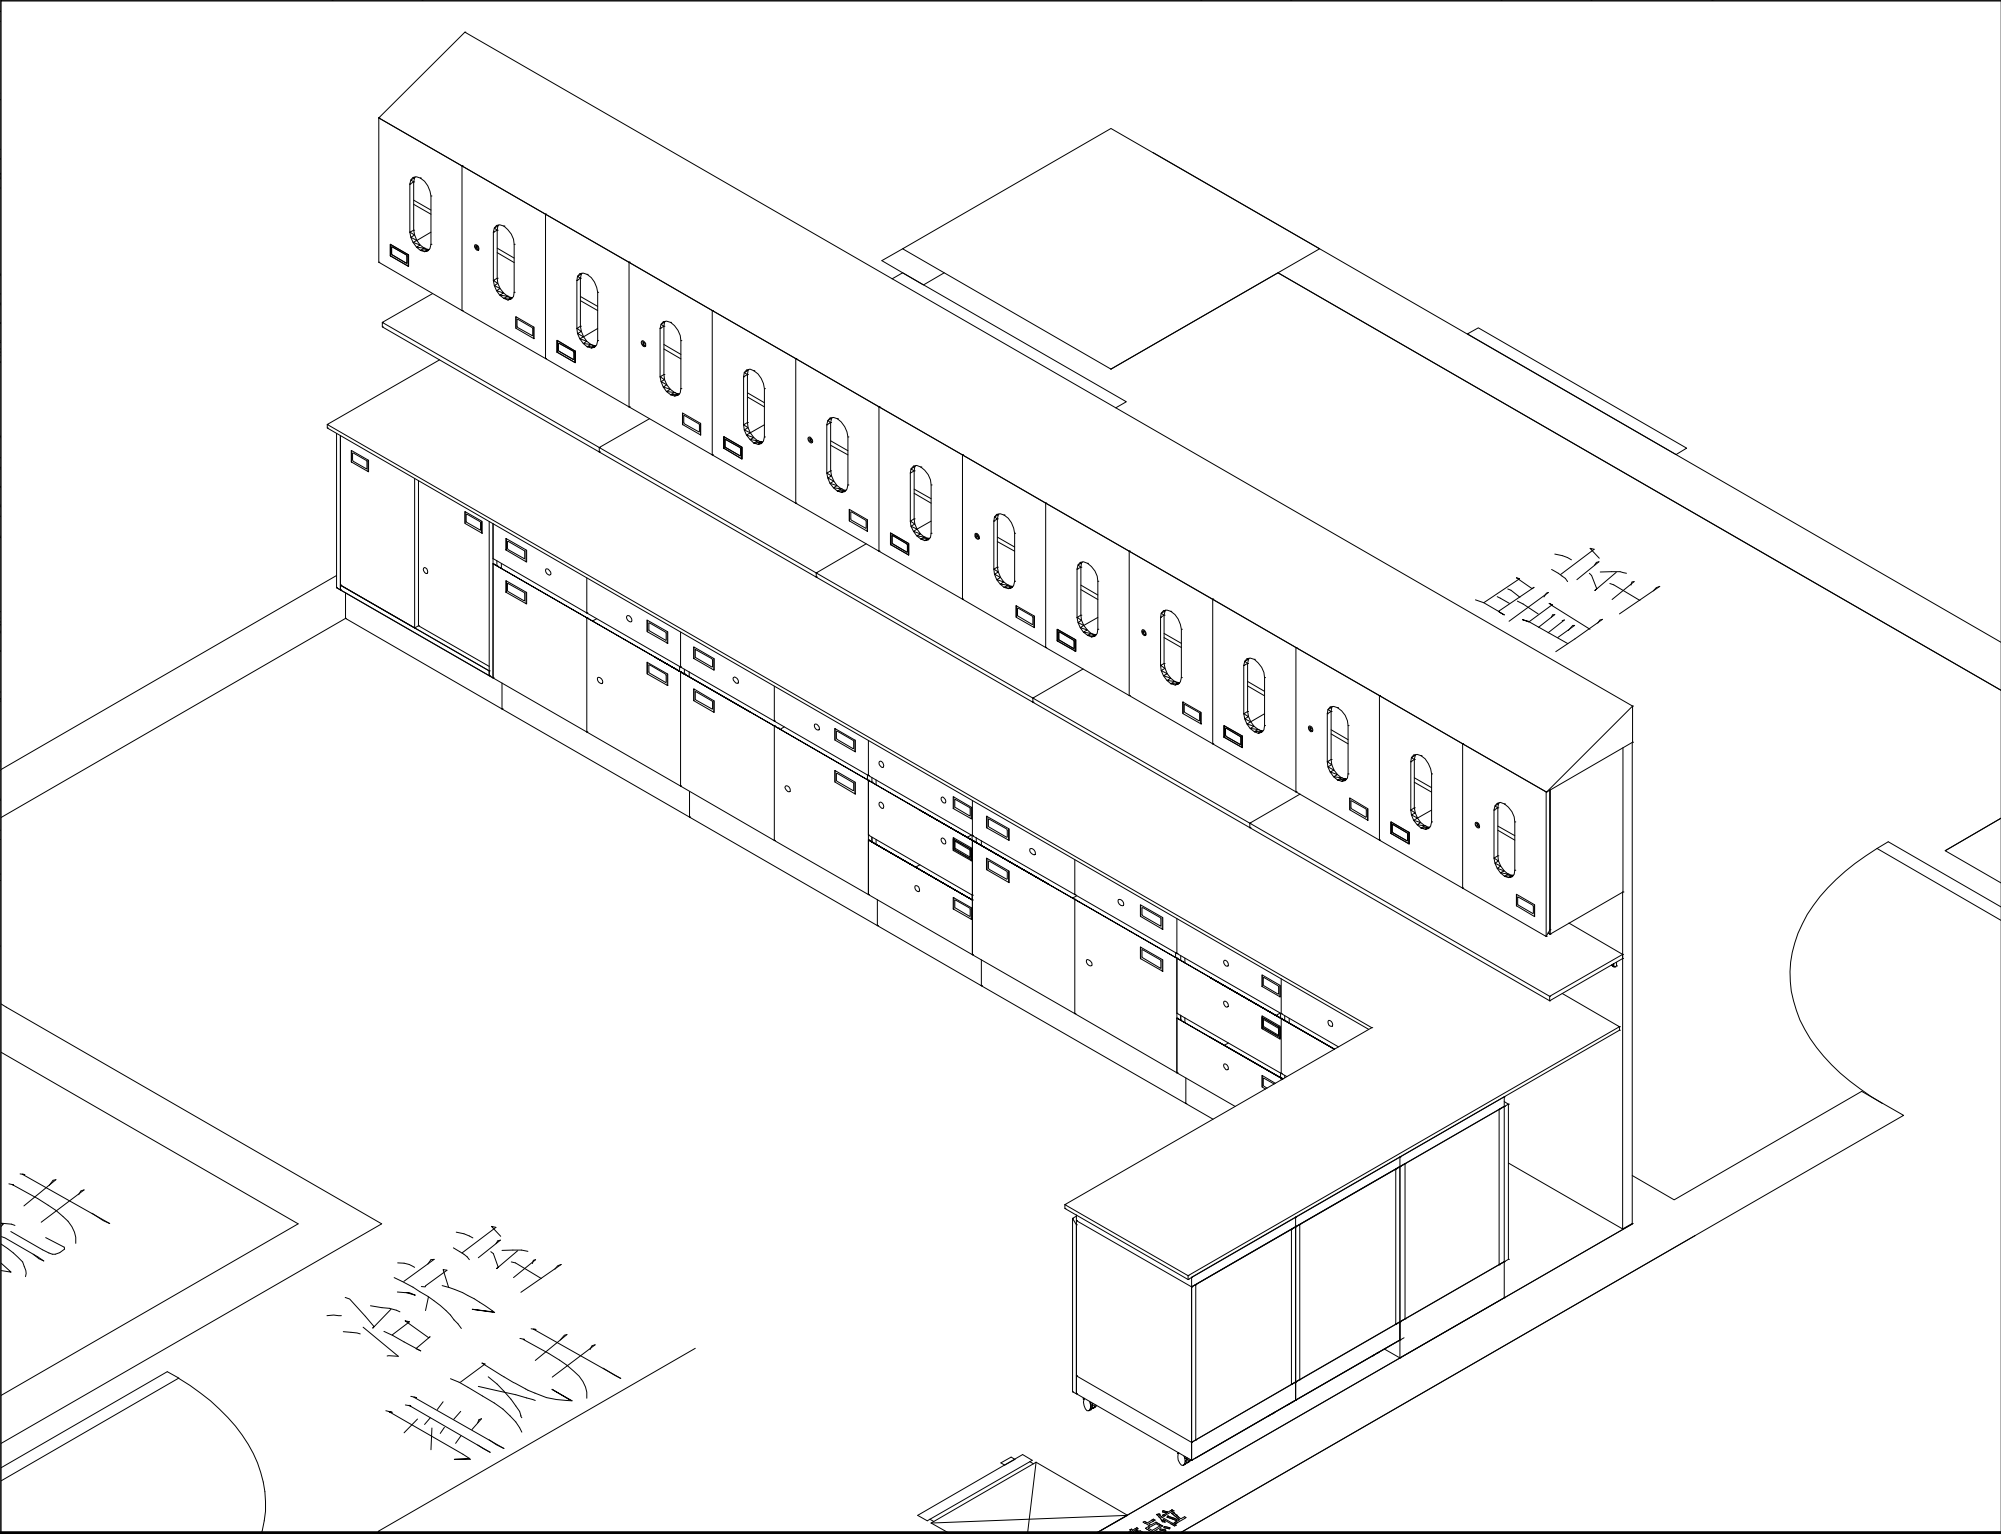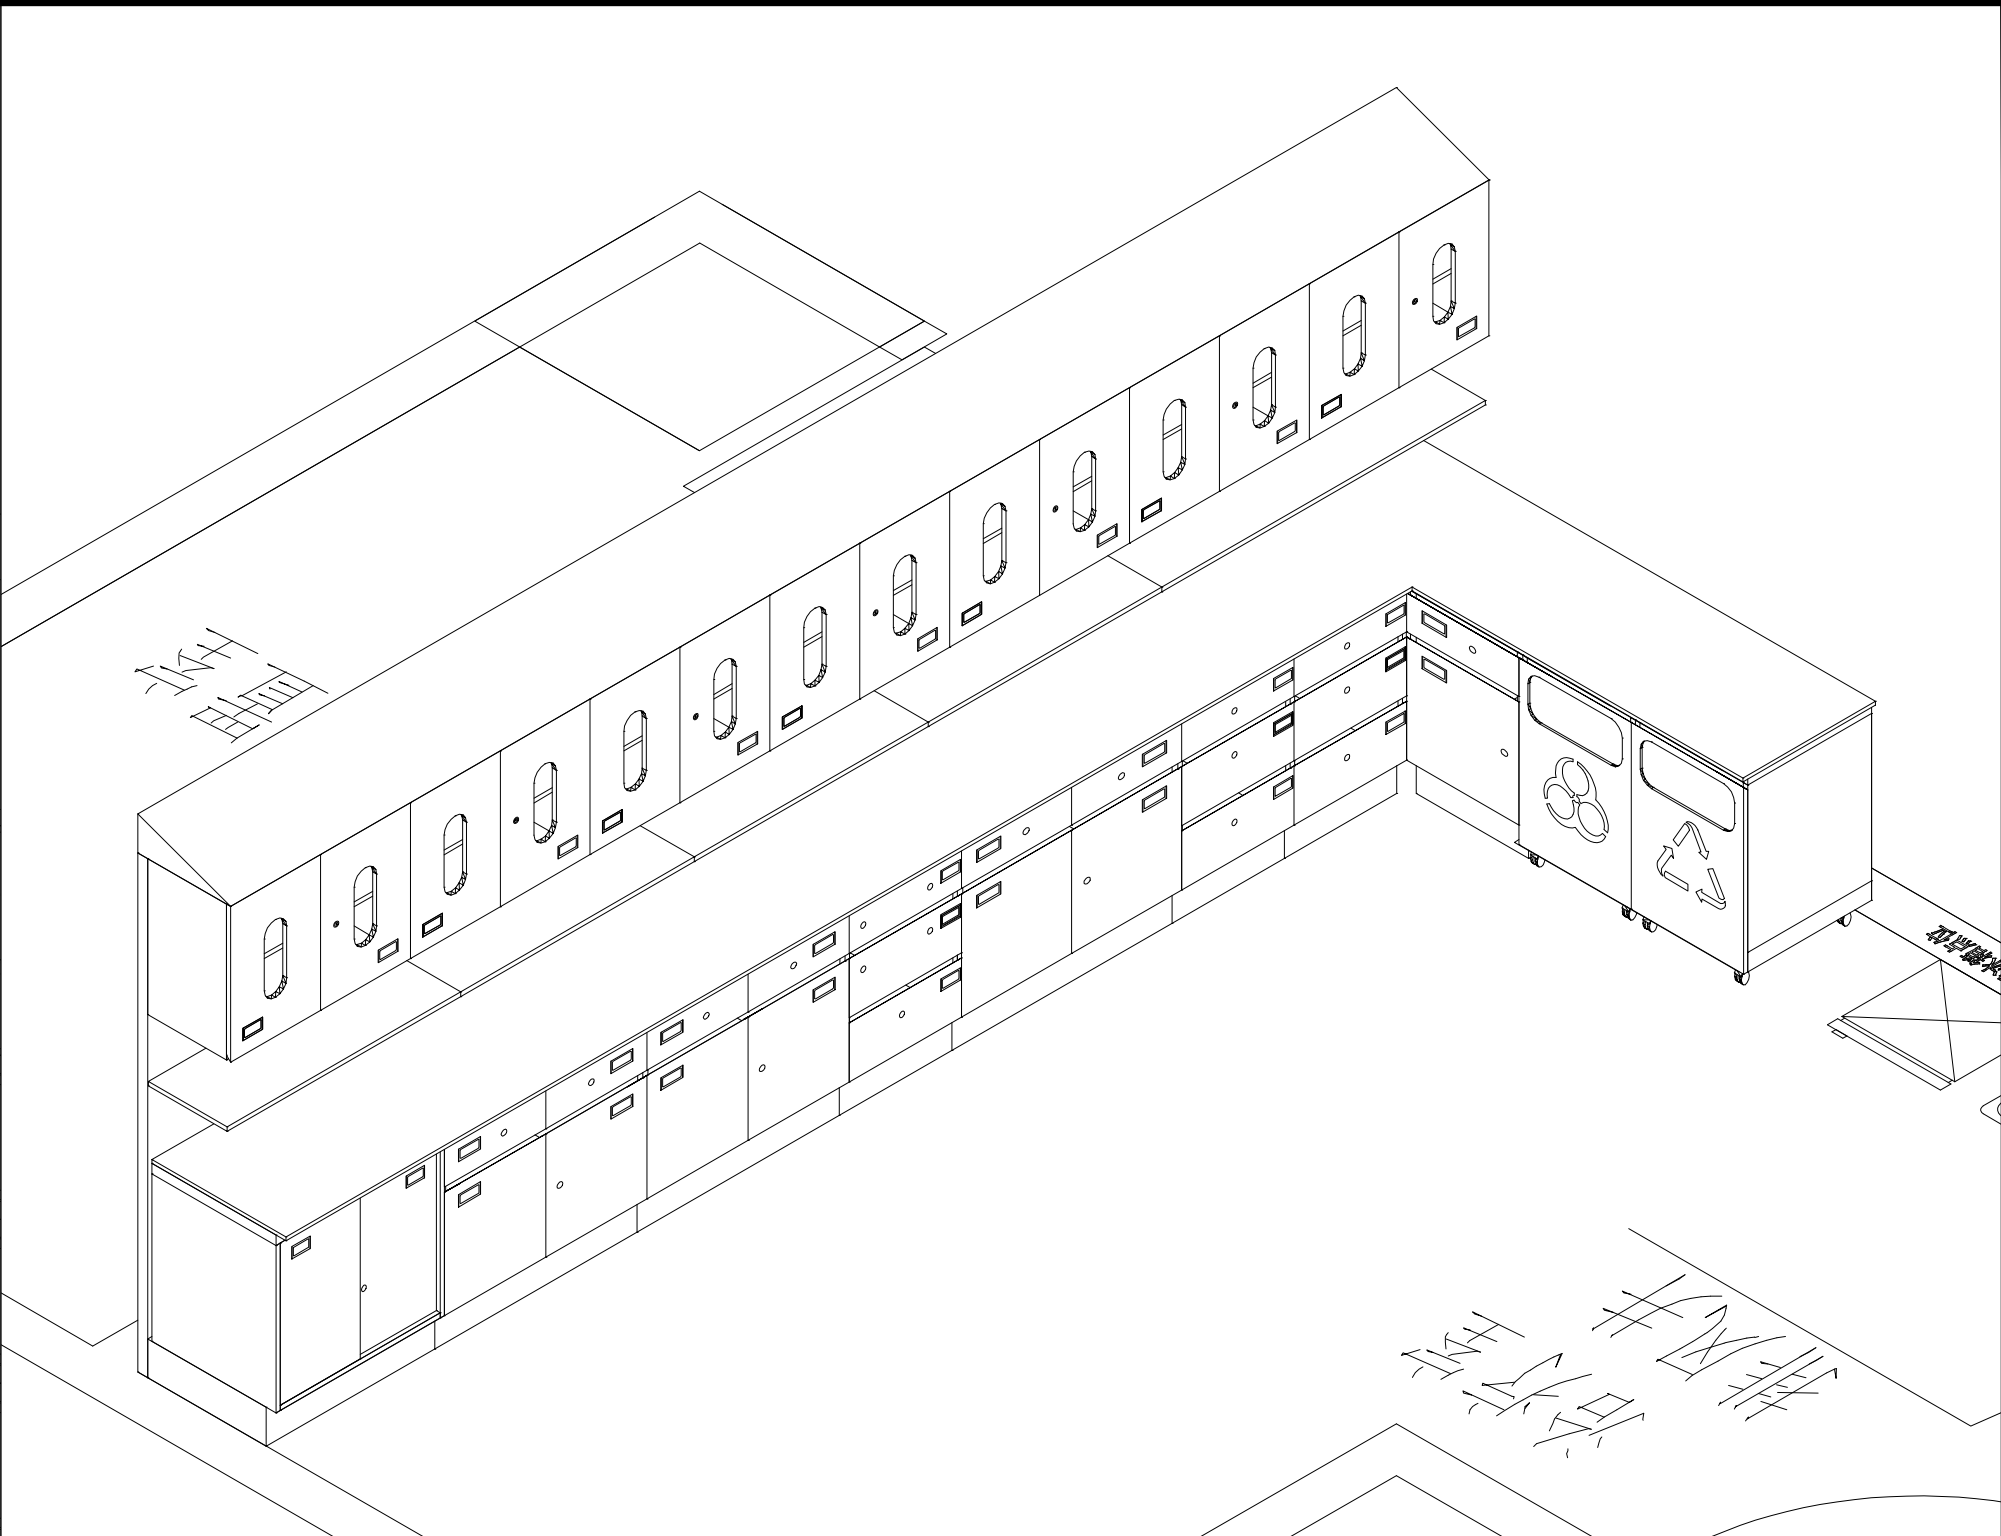 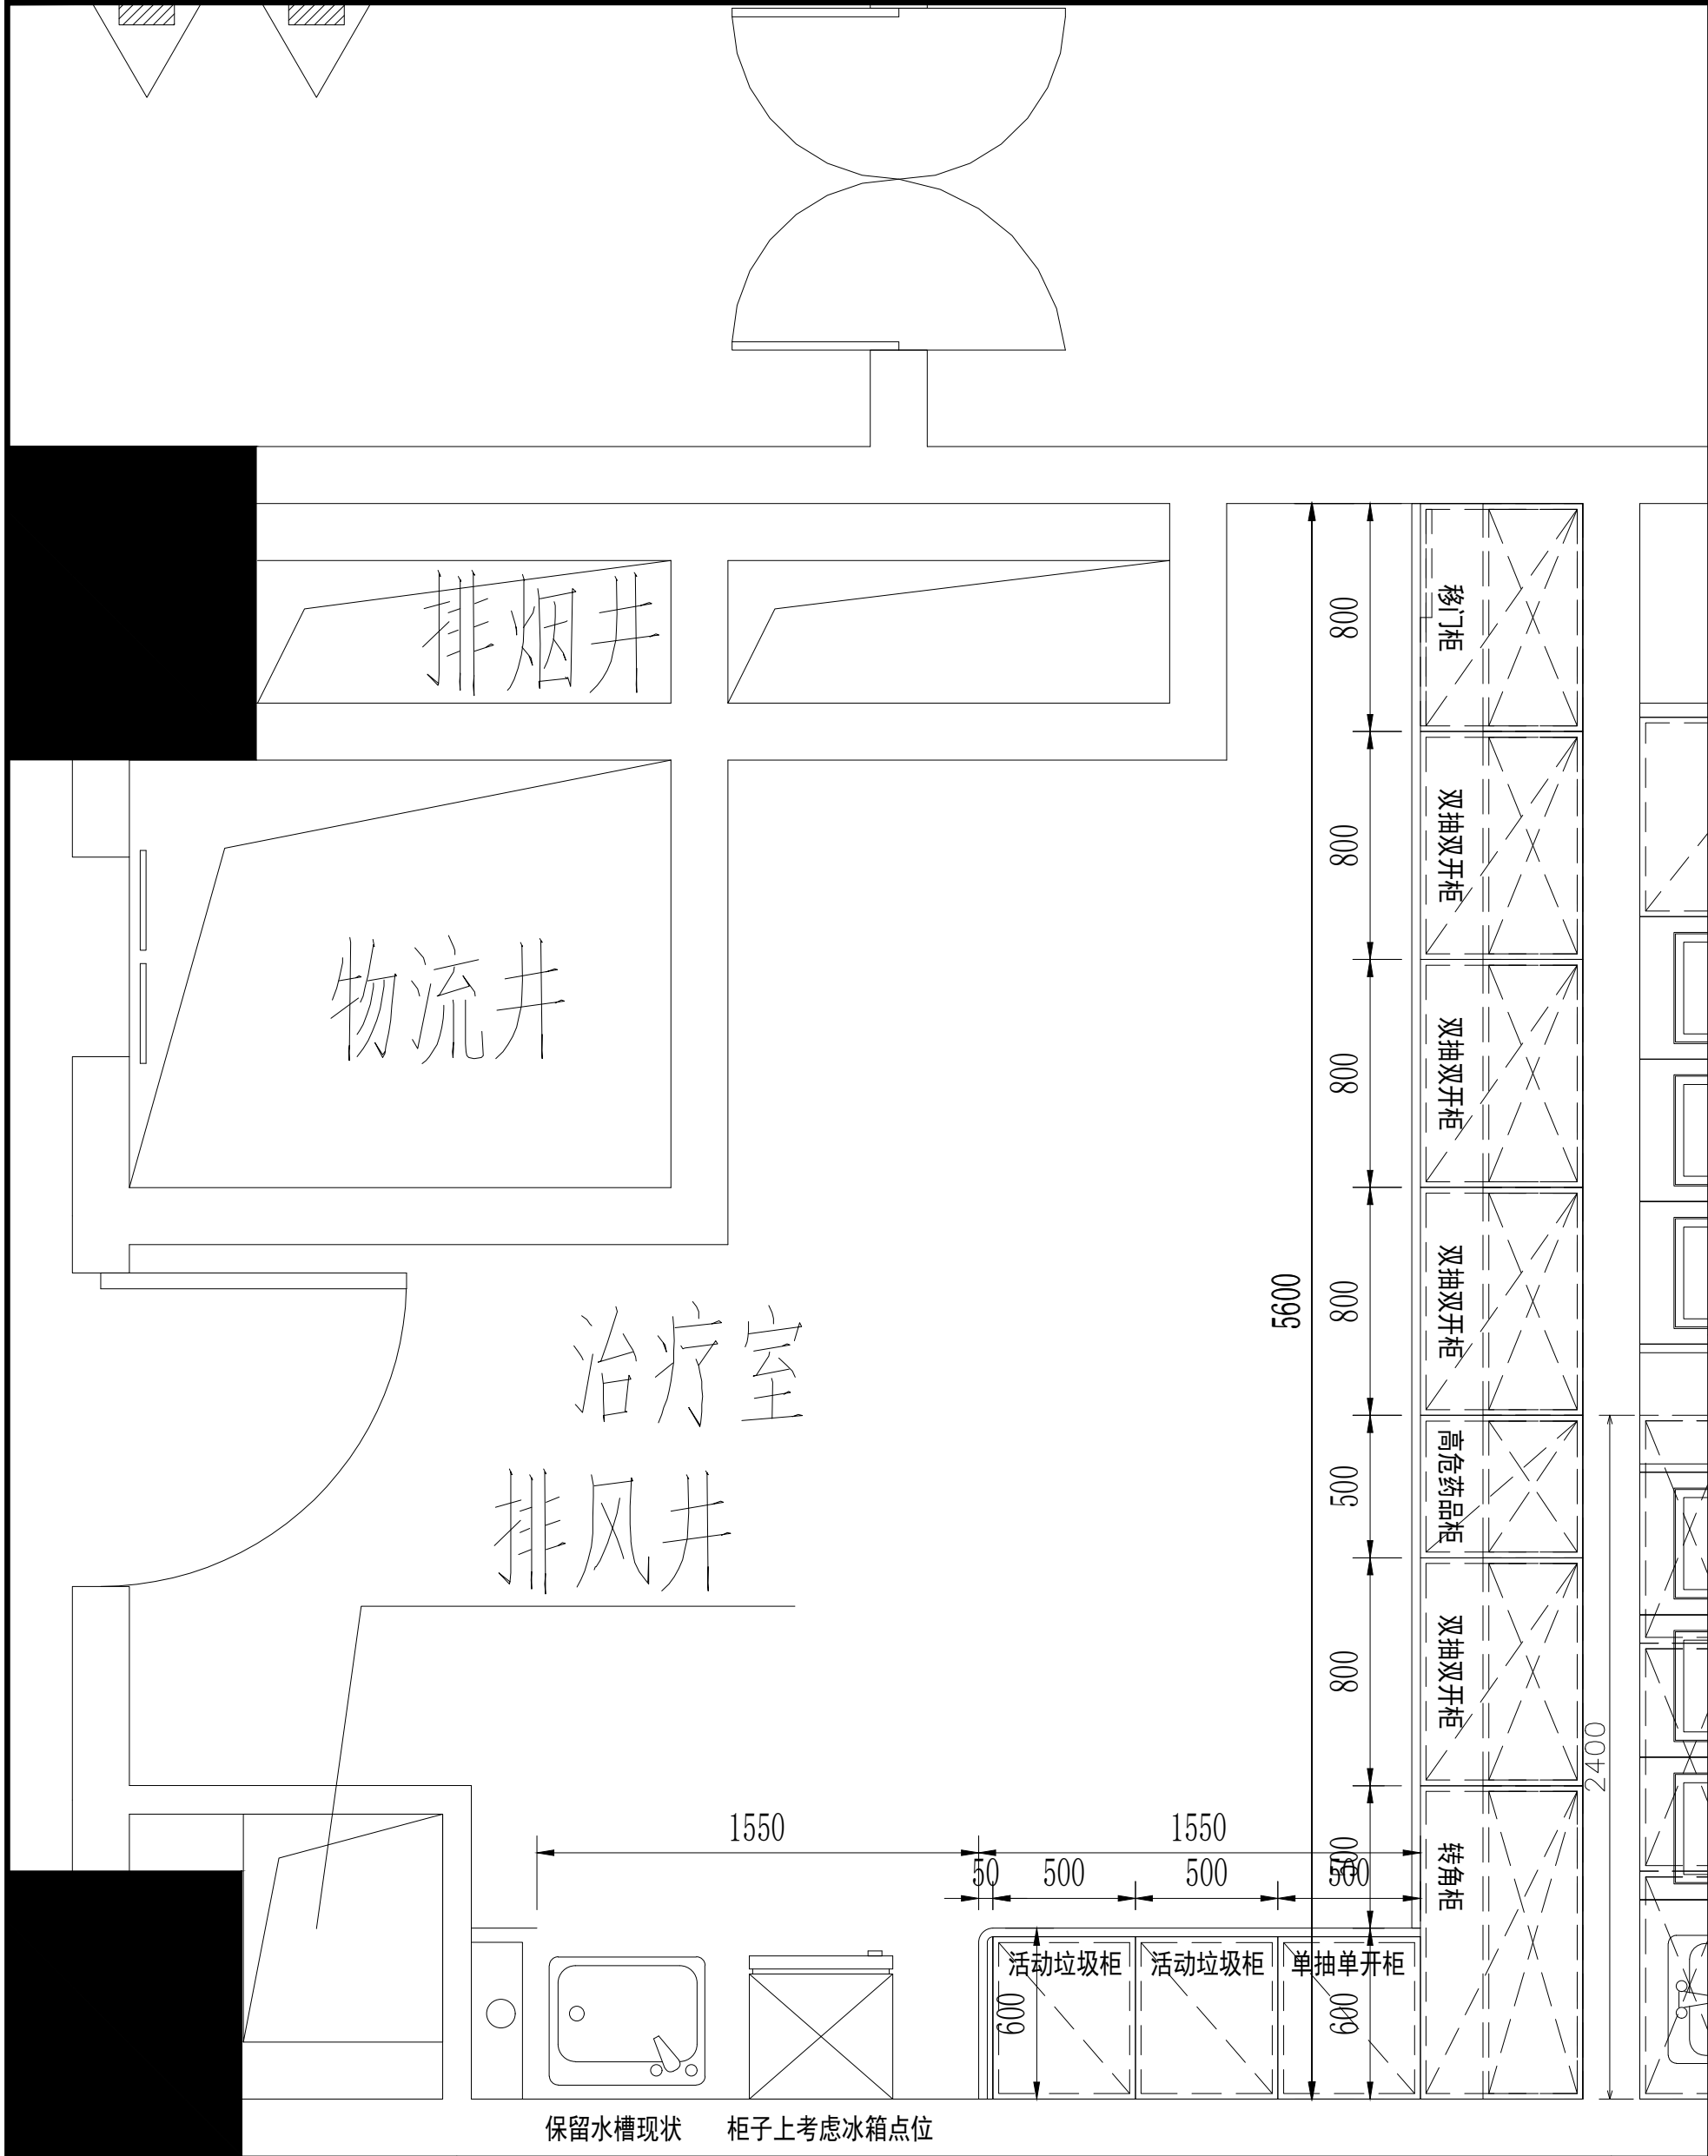

5+1 五合国际 WERKHART www.wwgs.com			
北京五合国际 工程设计顾问有限公司 Beijing Werkhart International Design and Engineering Consultancy Ltd.			
设计资质：建筑工程设计甲级 证书编号：A111009911			
合作单位 COLLABORATOR			
建设单位 OWNER			

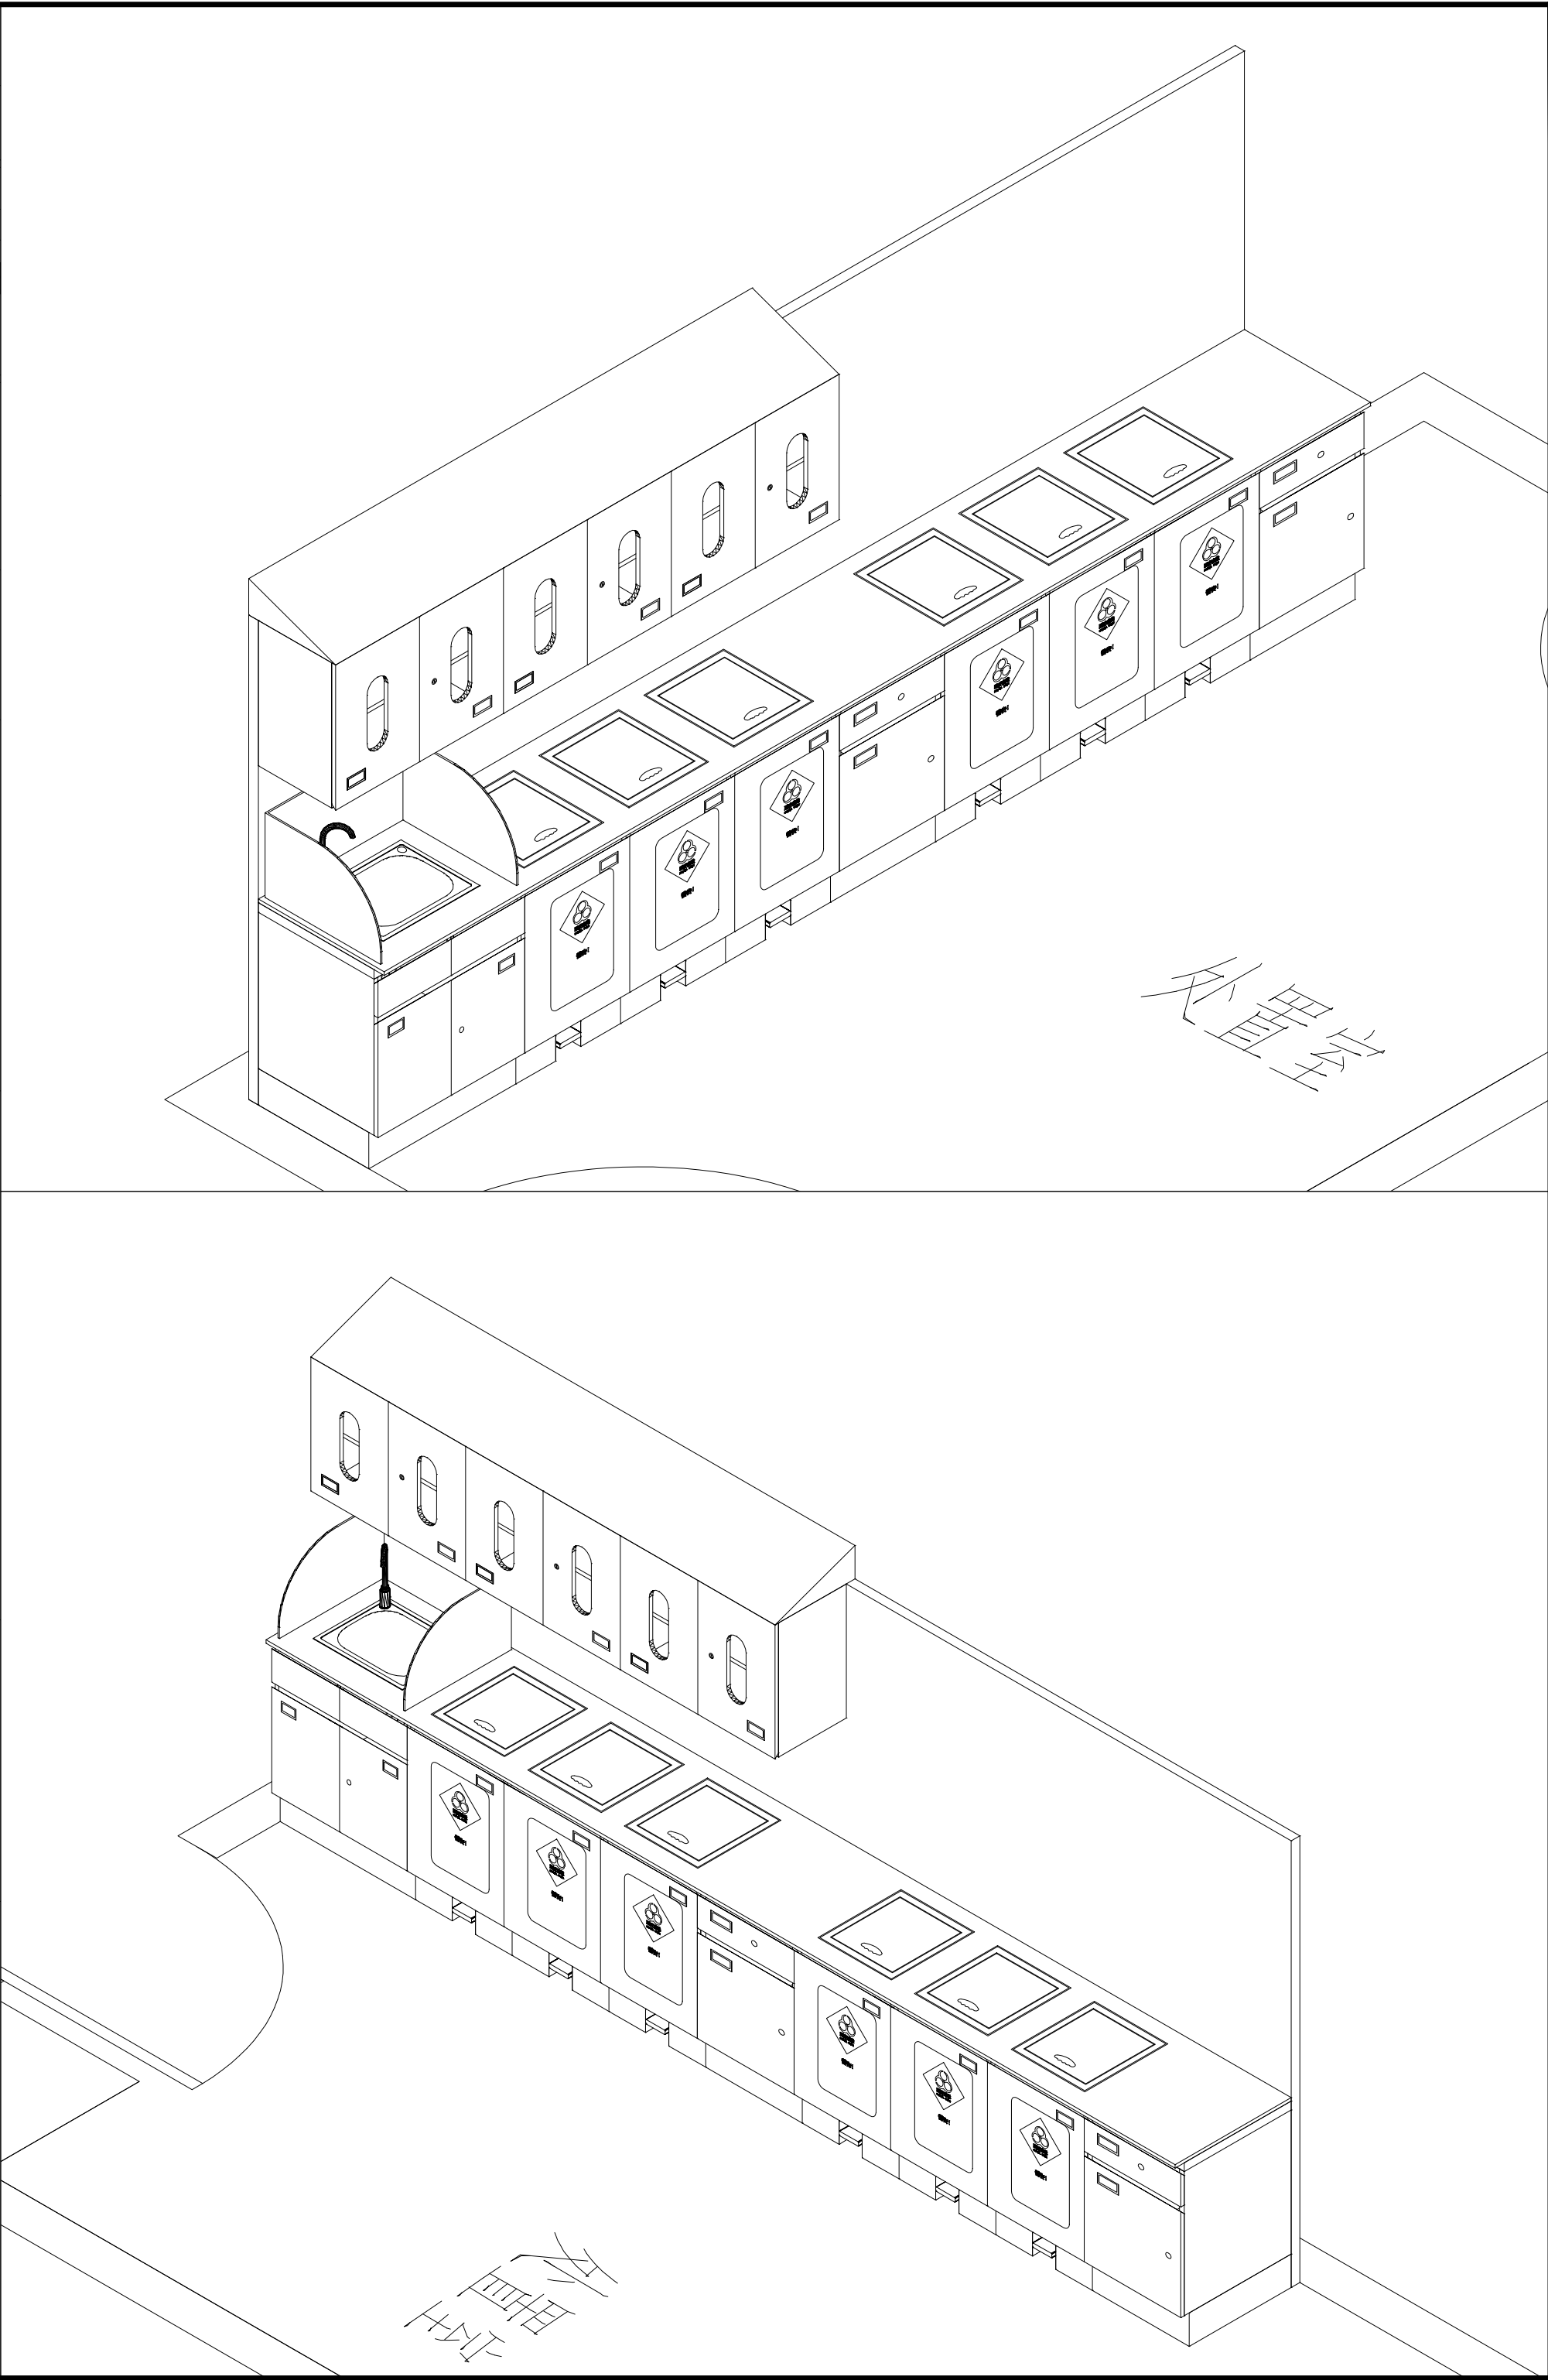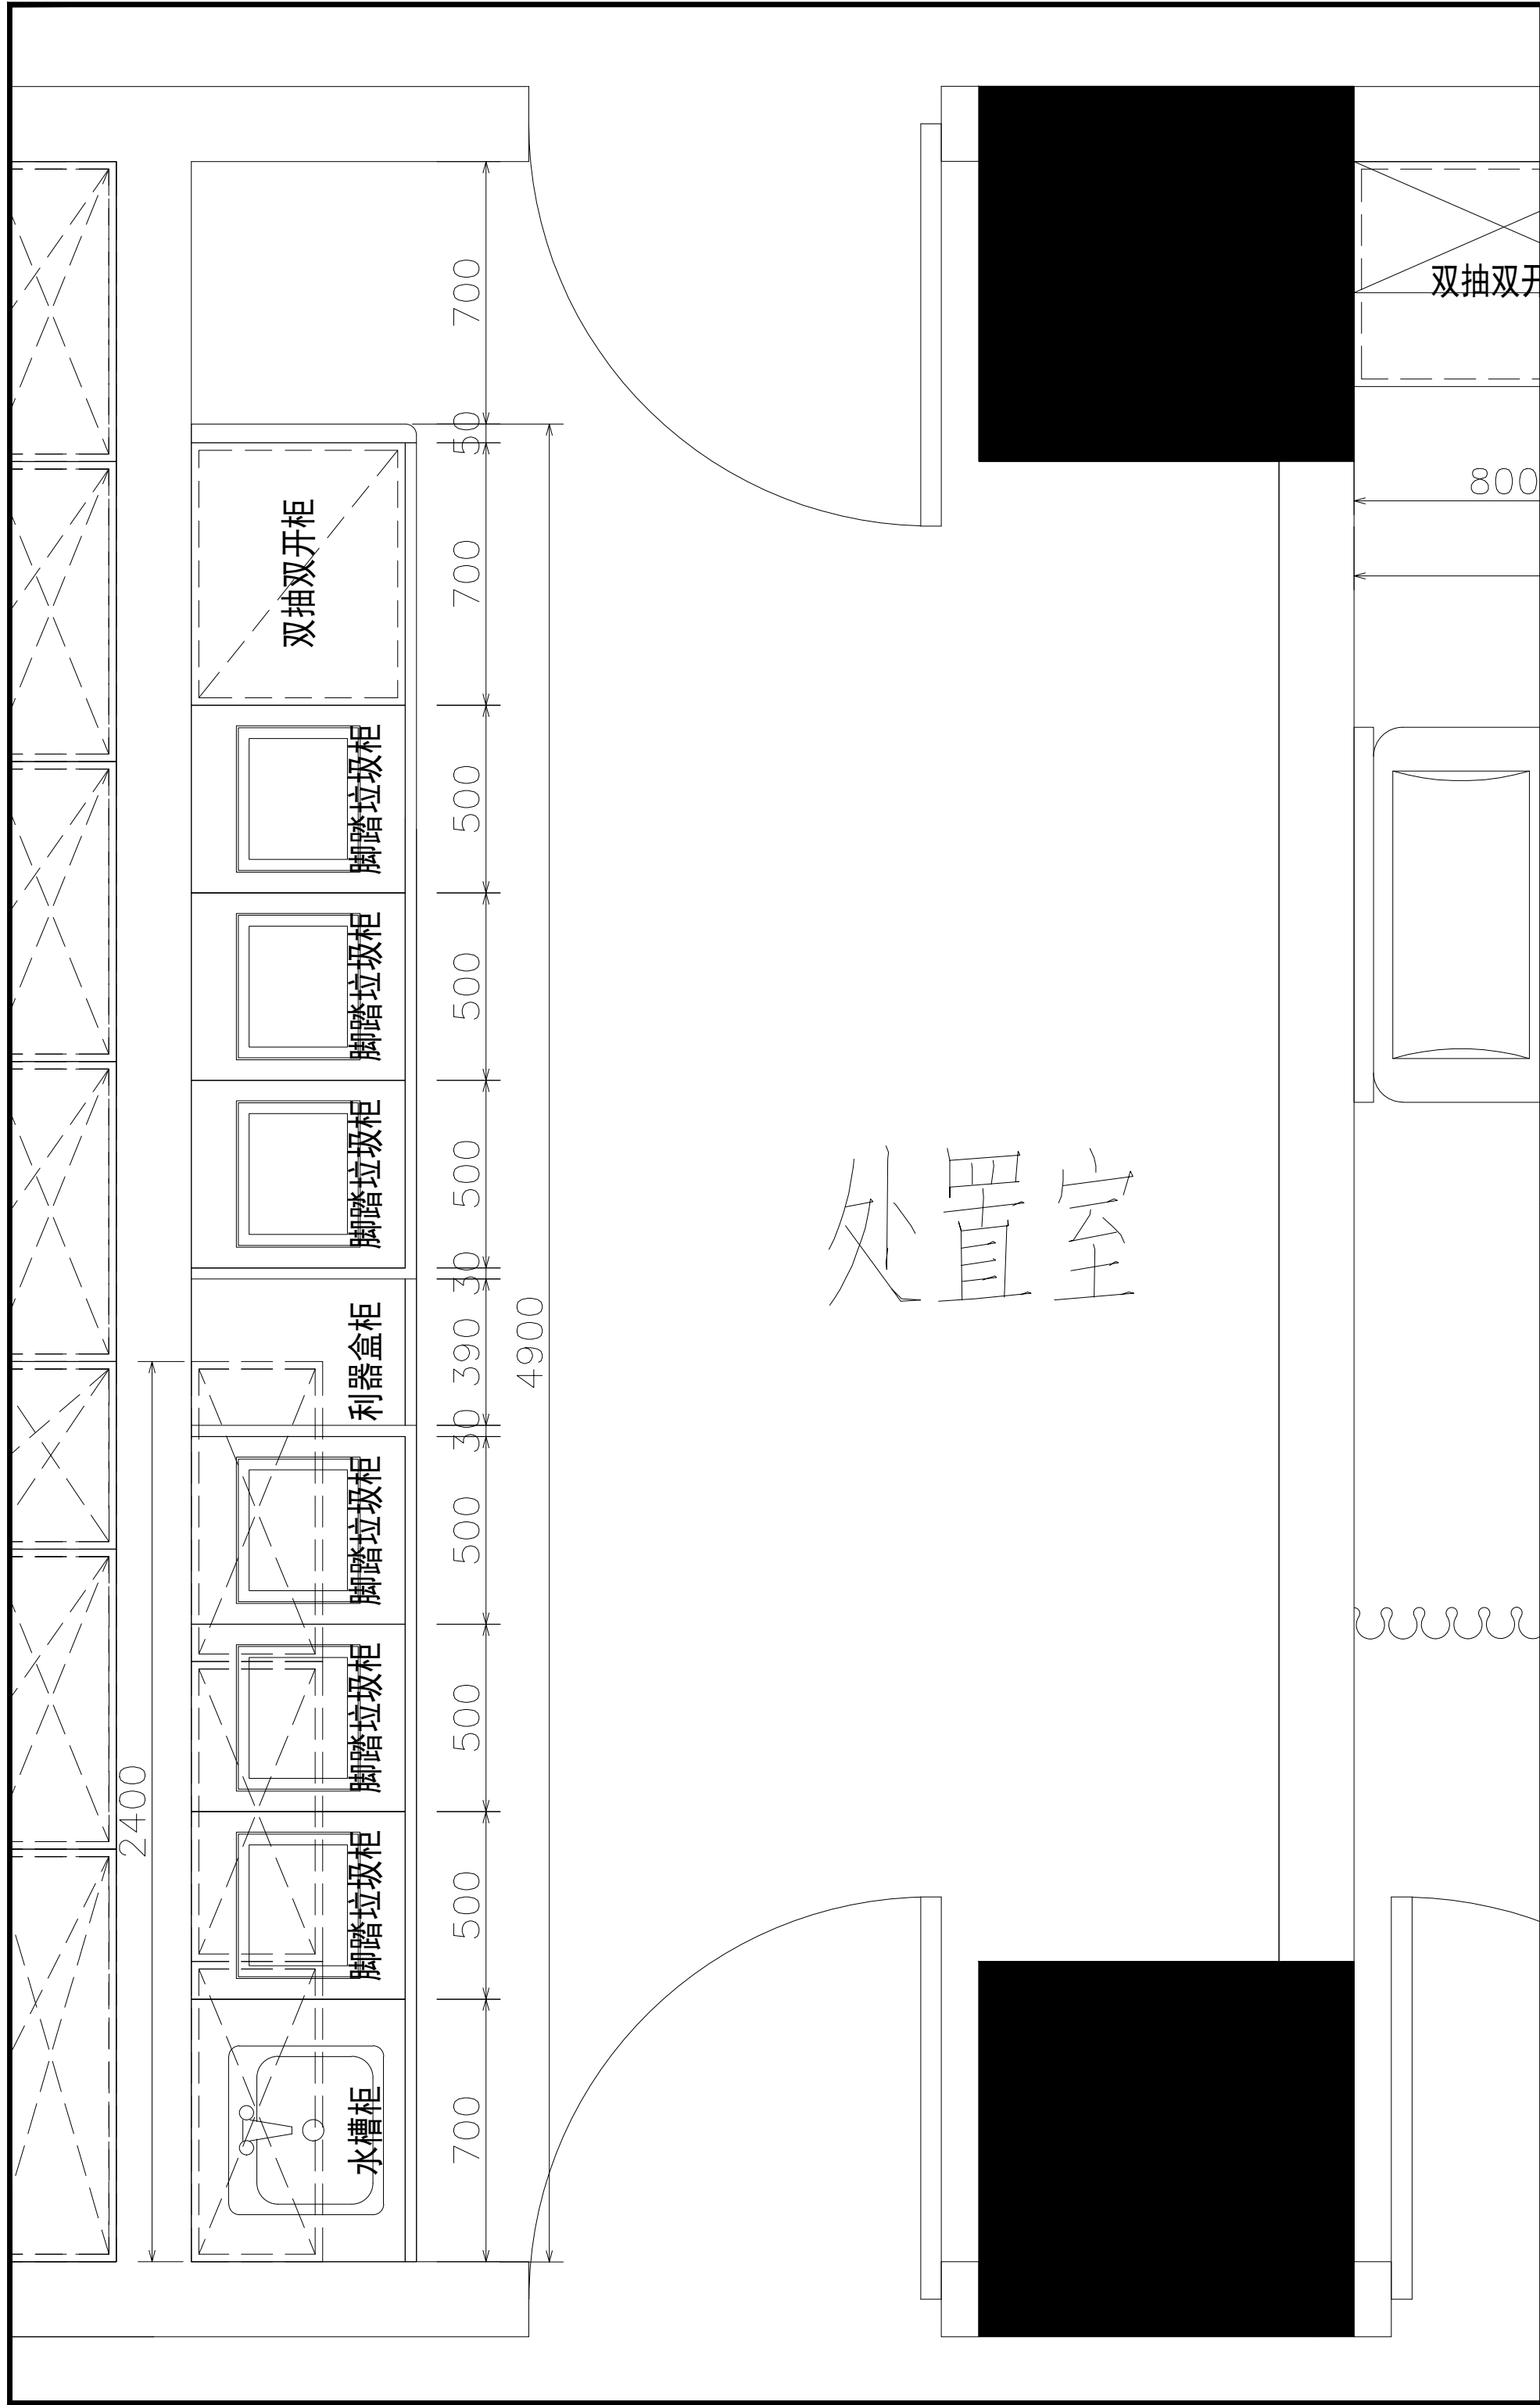

5+I 五合国际

WERKHART

www.wvgs.com

北京五合国际

工程设计顾问有限公司

Beijing Werkhart International

Design and Engineering Consultancy Ltd.

设计资质：建筑设计甲级

证书编号：A111009911




合作单位

ALUMINUM

建设单位

THP

设计签字		
方案设计人 ARCHITECTURAL DESIGNER	李小明	李小明
设计总负责人 PROJECT MANAGER	张奎	张奎
专业负责人 DISCIPLINE MANAGER	张奎	张奎
设计人 DESIGNED BY	李小明	李小明
验证签字		
审定人 APPROVED BY	苏黎明	苏黎明
审核人 REVIEWED BY	张奎	张奎
校对人 CHECKED BY	张奎	张奎
工程编号 PROJECT NUMBER	2026-SJ-001	
工程名称 PROJECT NAME	泰兴市人民医院1号楼	
工程子项编号 SUB-PROJECT NUMBER		
工程子项名称 SUB-PROJECT	医疗家具专项设计	
图名 DRAWING NAME	21层东区处置室	
图号 DRAWING NUMBER	084	版次 VERSION
设计阶段 STAGE	方案	日期 DATE
		2026.06

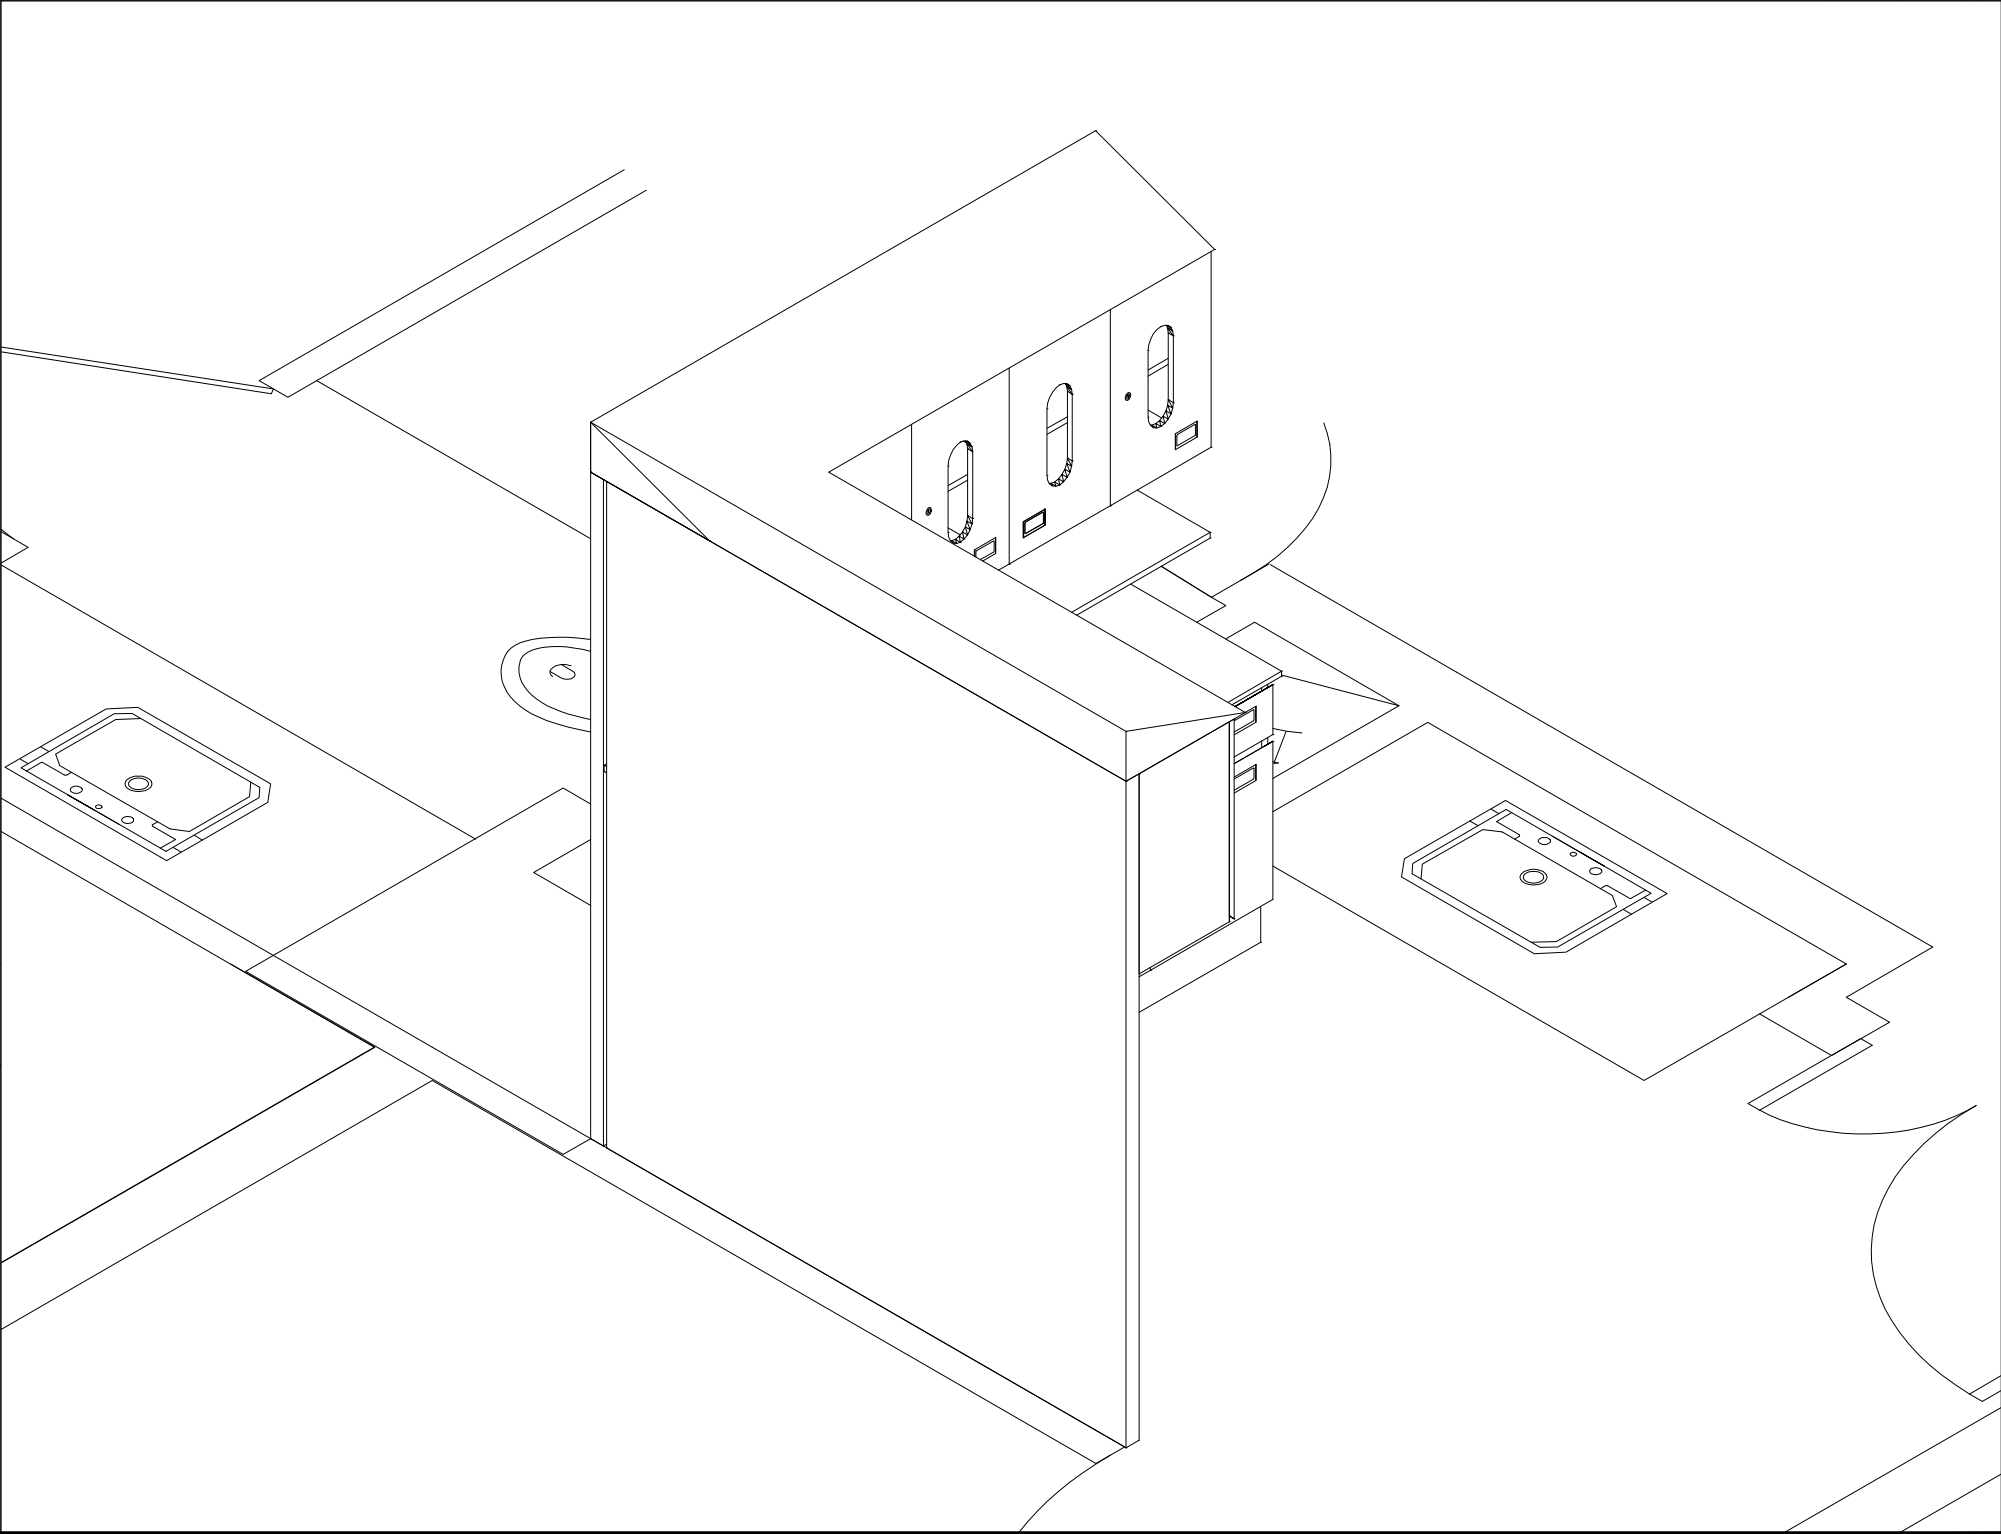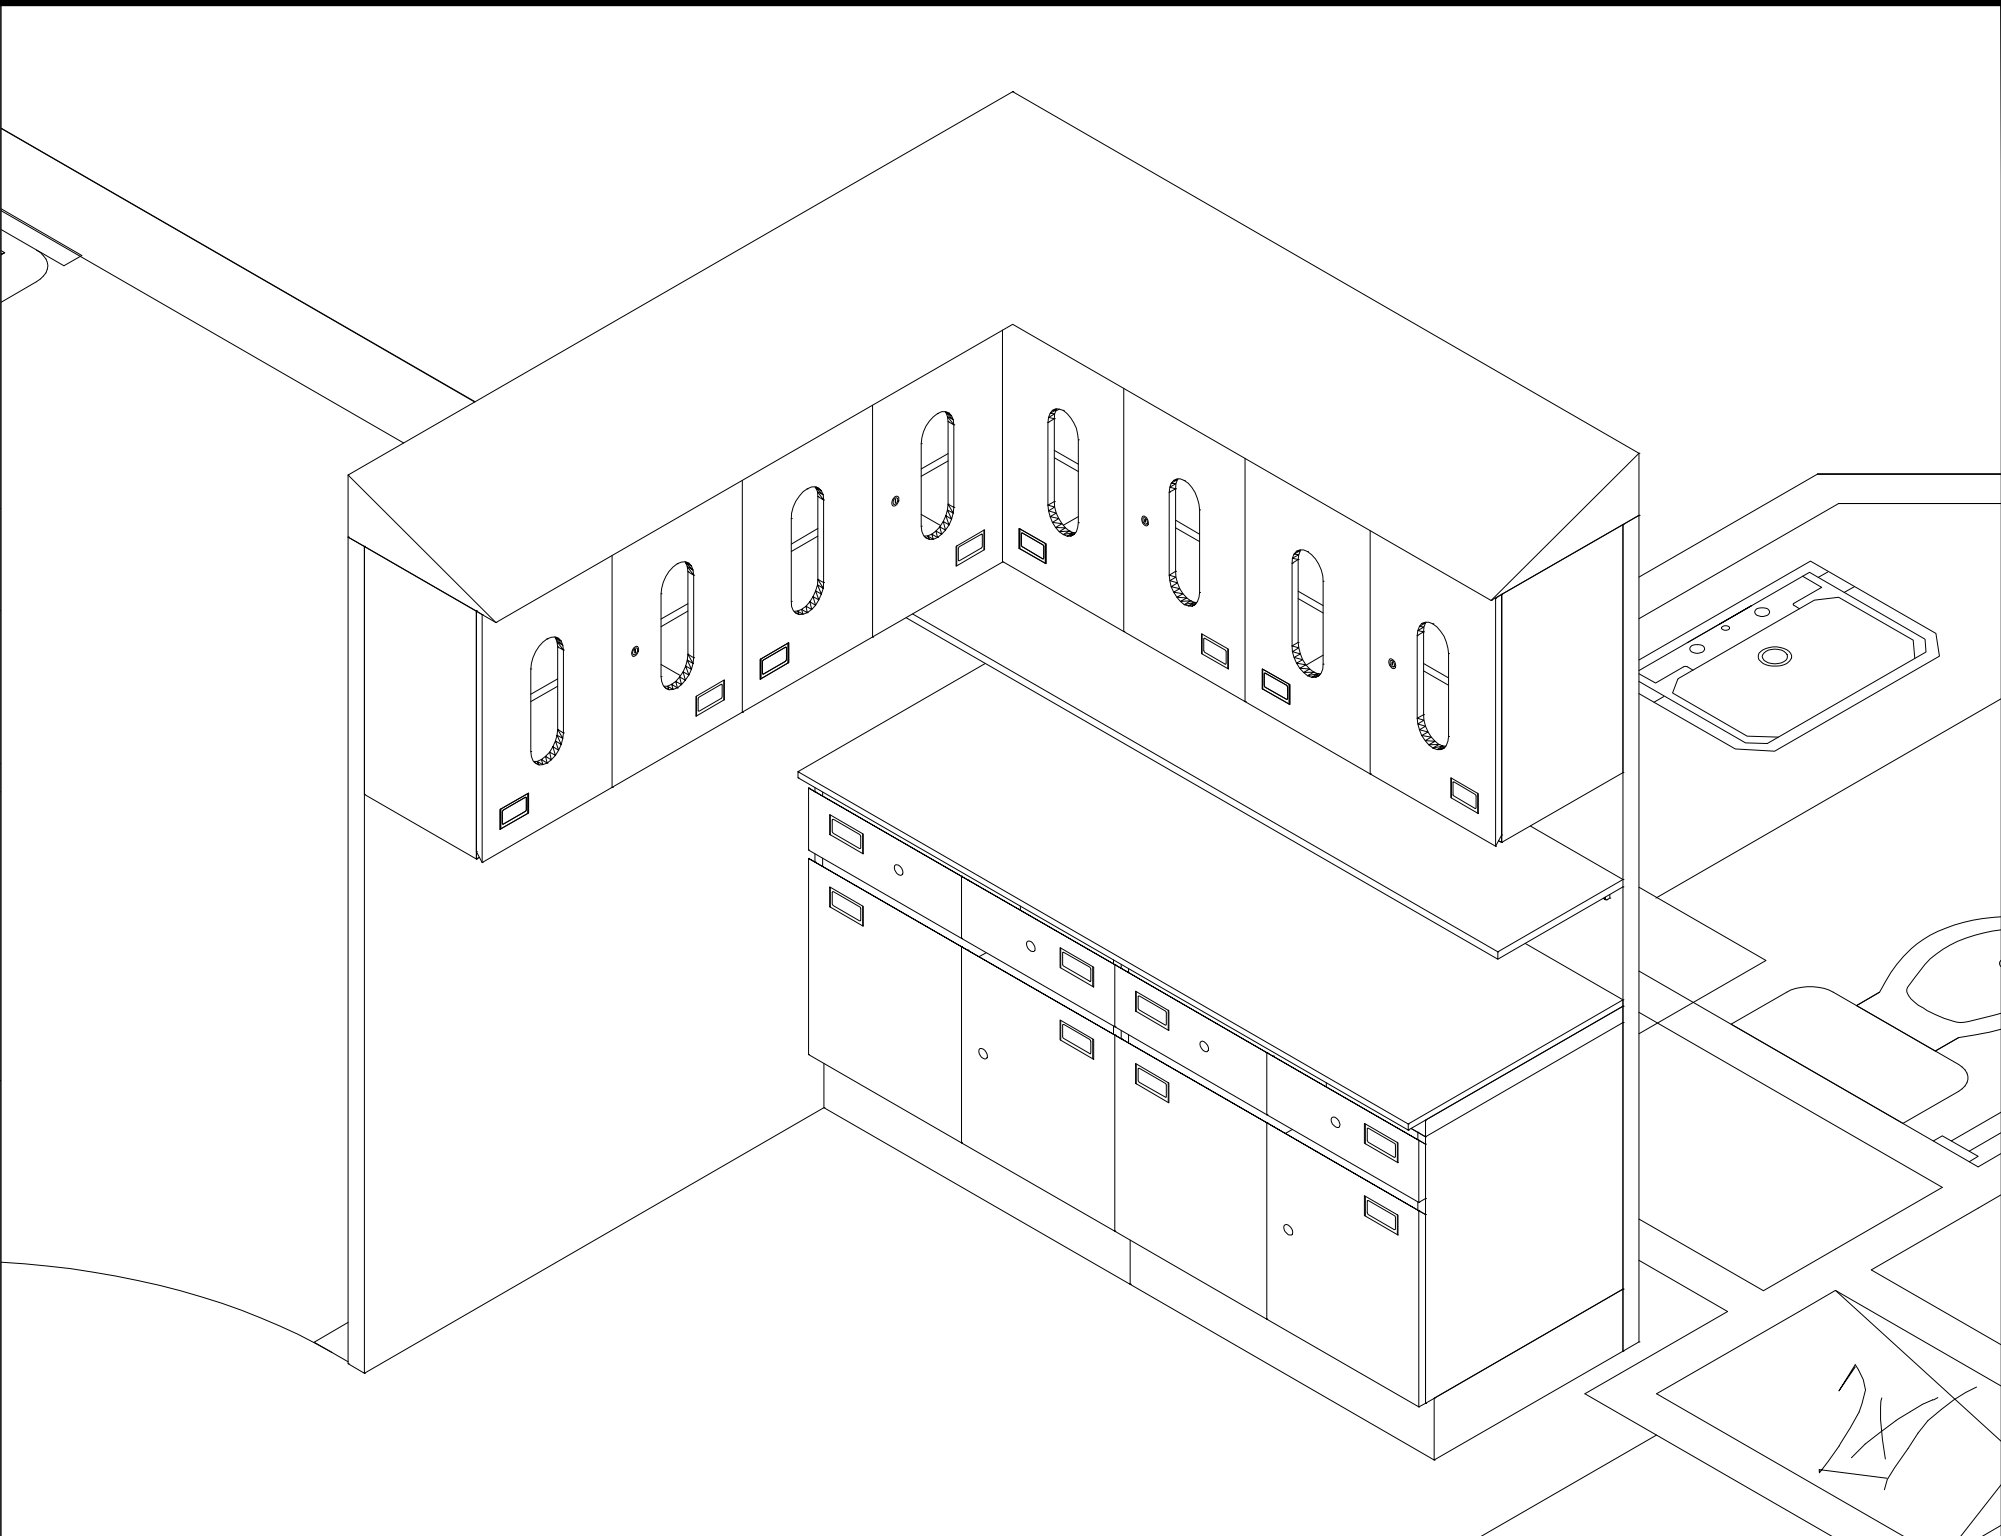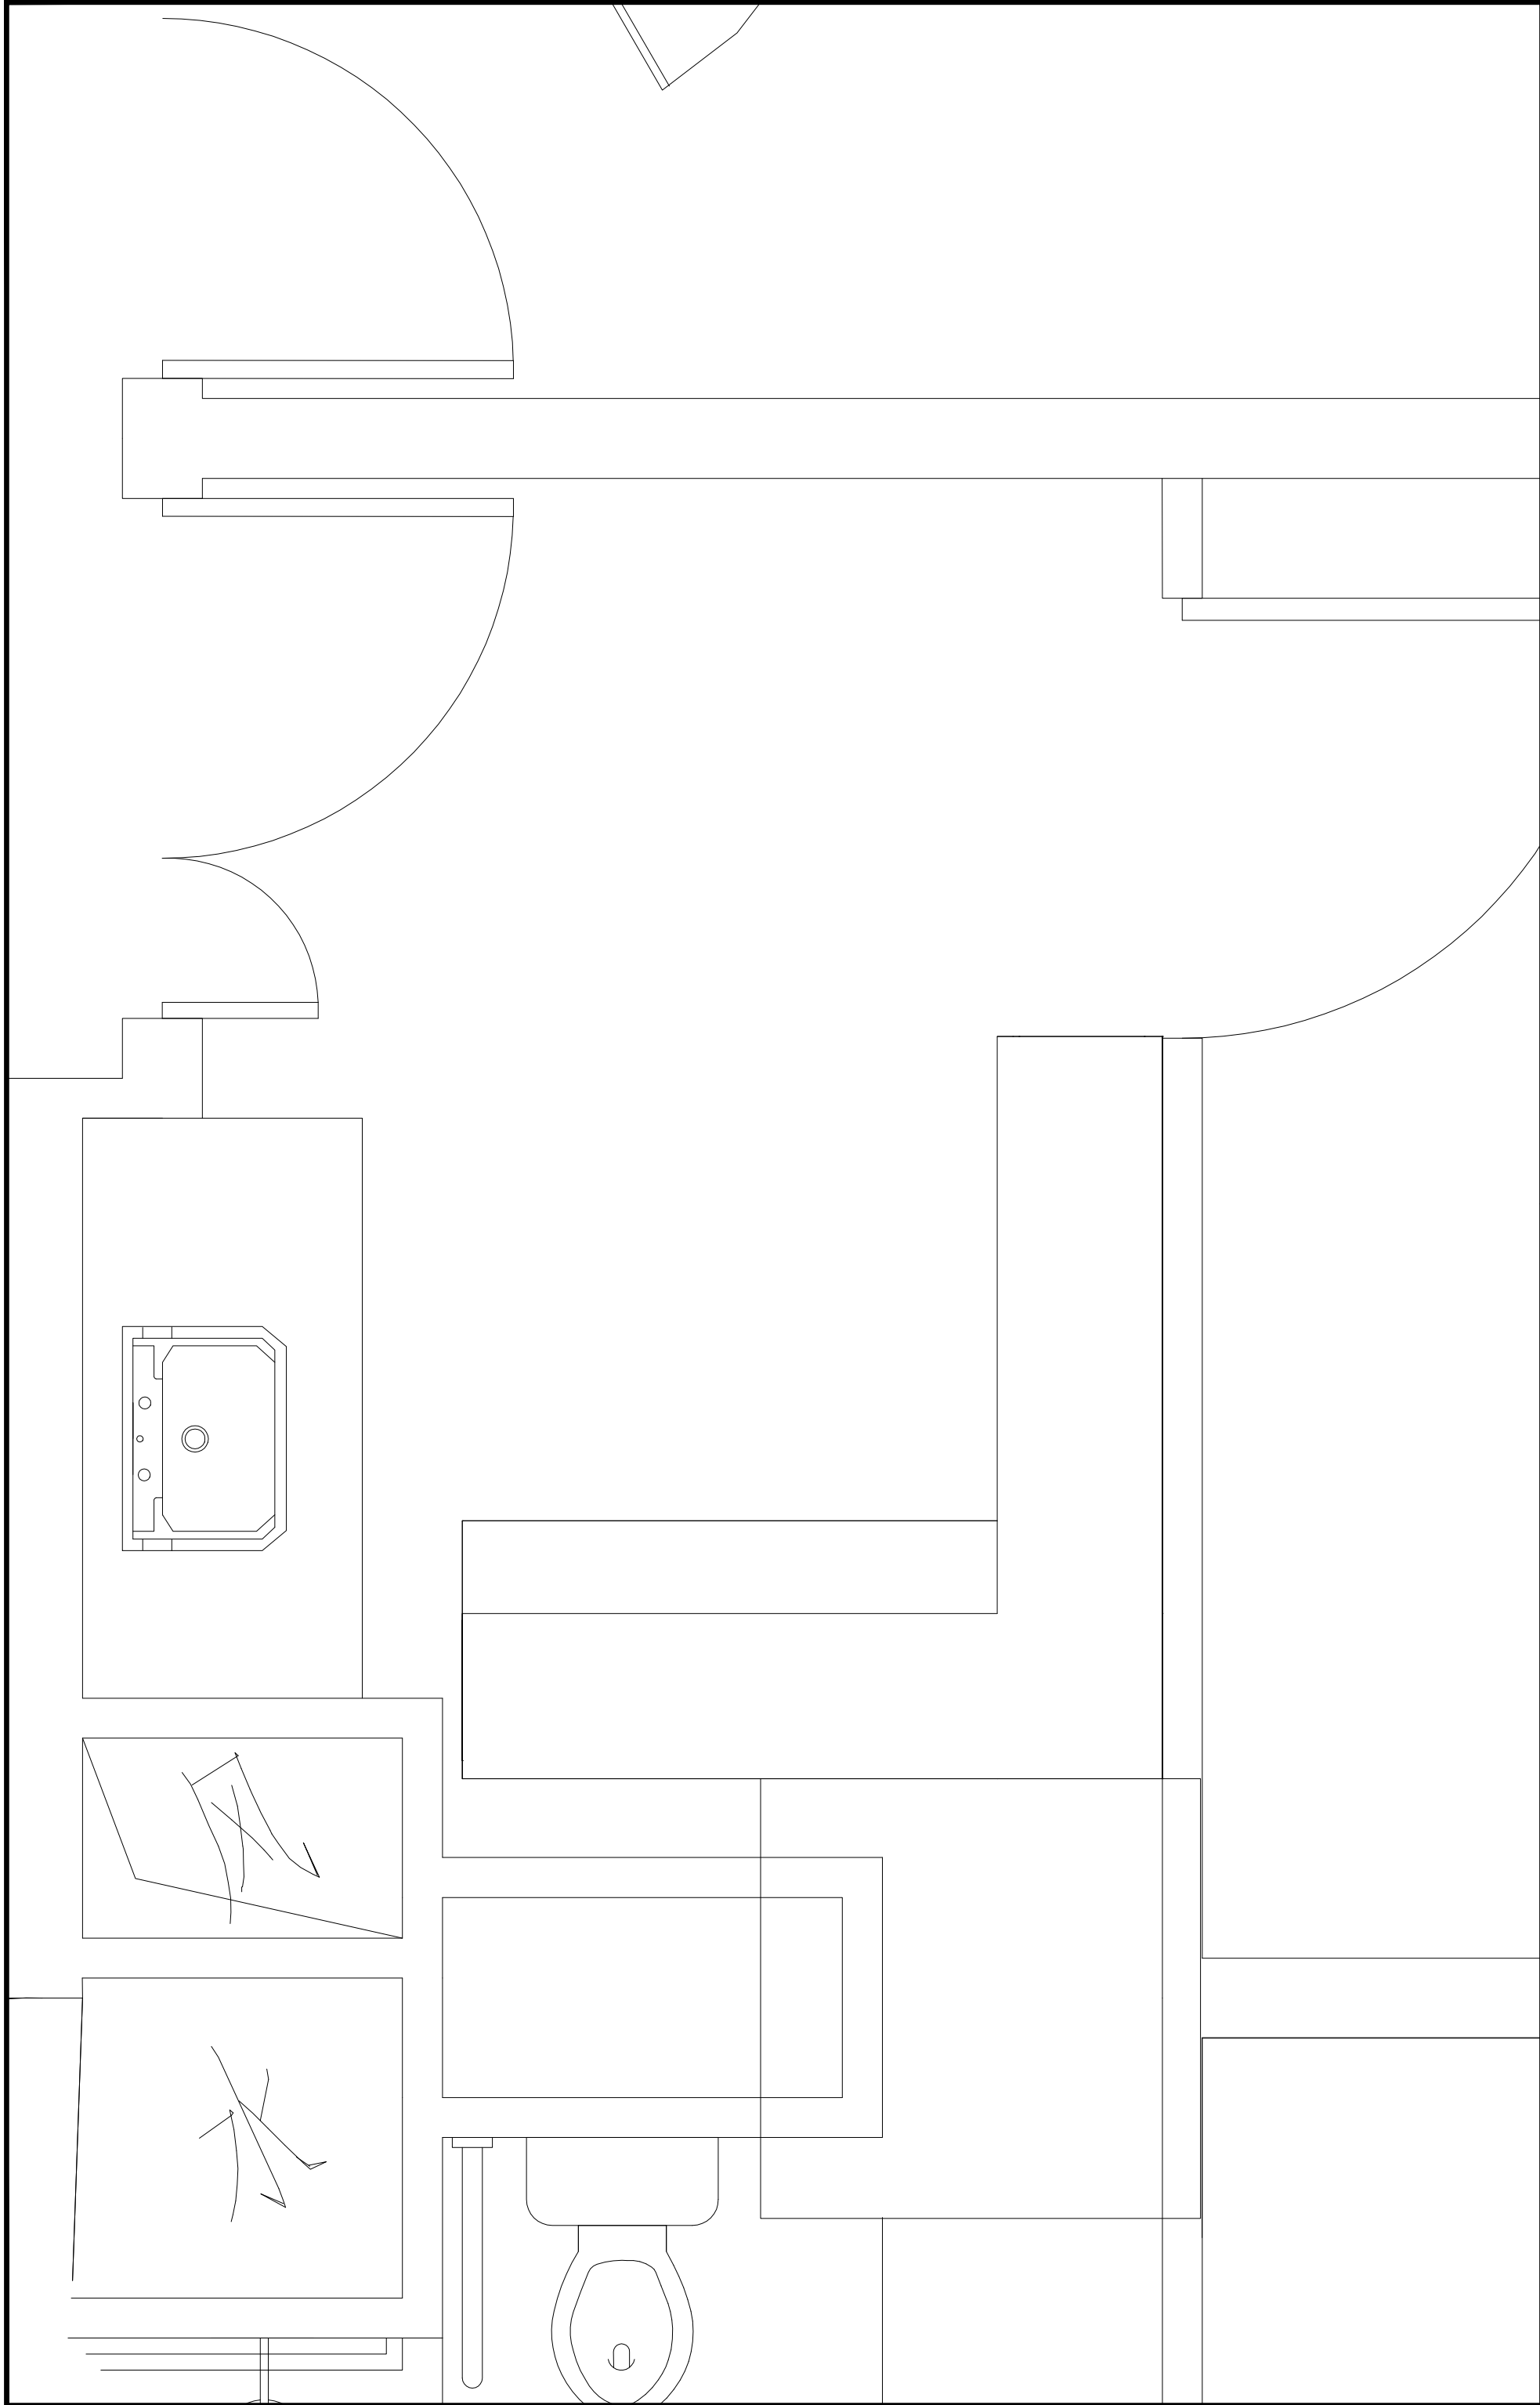

5+1

五合国际

WERKHART

www.wwgs.com

北京五合国际

工程设计顾问有限公司

Beijing Werkhart International

Design and Engineering Consultancy Ltd.

设计资质：建筑工程设计甲级

证书编号：A111009911


合作单位

北京五合国际



建设单位

天津



设计签字		
方案设计人 ARCHITECTURAL DESIGNER	李小明	李小明
设计总负责人 PROJECT MANAGER	张奎	张奎
专业负责人 DISCIPLINE MANAGER	张奎	张奎
设计人 DESIGNED BY	李小明	李小明
验证签字		
审定人 APPROVED BY	苏黎明	苏黎明
审核人 REVIEWED BY	张奎	张奎
校对人 CHECKED BY	张奎	张奎
工程编号 PROJECT NUMBER	2026-SJ-001	
工程名称 PROJECT NAME	泰兴市人民医院1号楼	
工程子项编号 SUB-PROJECT NUMBER		
工程子项名称 SUB-PROJECT	医疗家具专项设计	
图名 DRAWING NAME	21层西区石膏室	
图号 DRAWING NUMBER	085	版次 VERSION 1
设计阶段 STAGE	方案	日期 DATE 2026.06

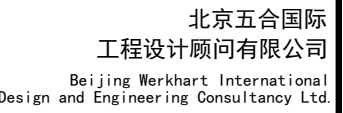

设计资质：建筑工程设计甲级
证书编号：A111009911

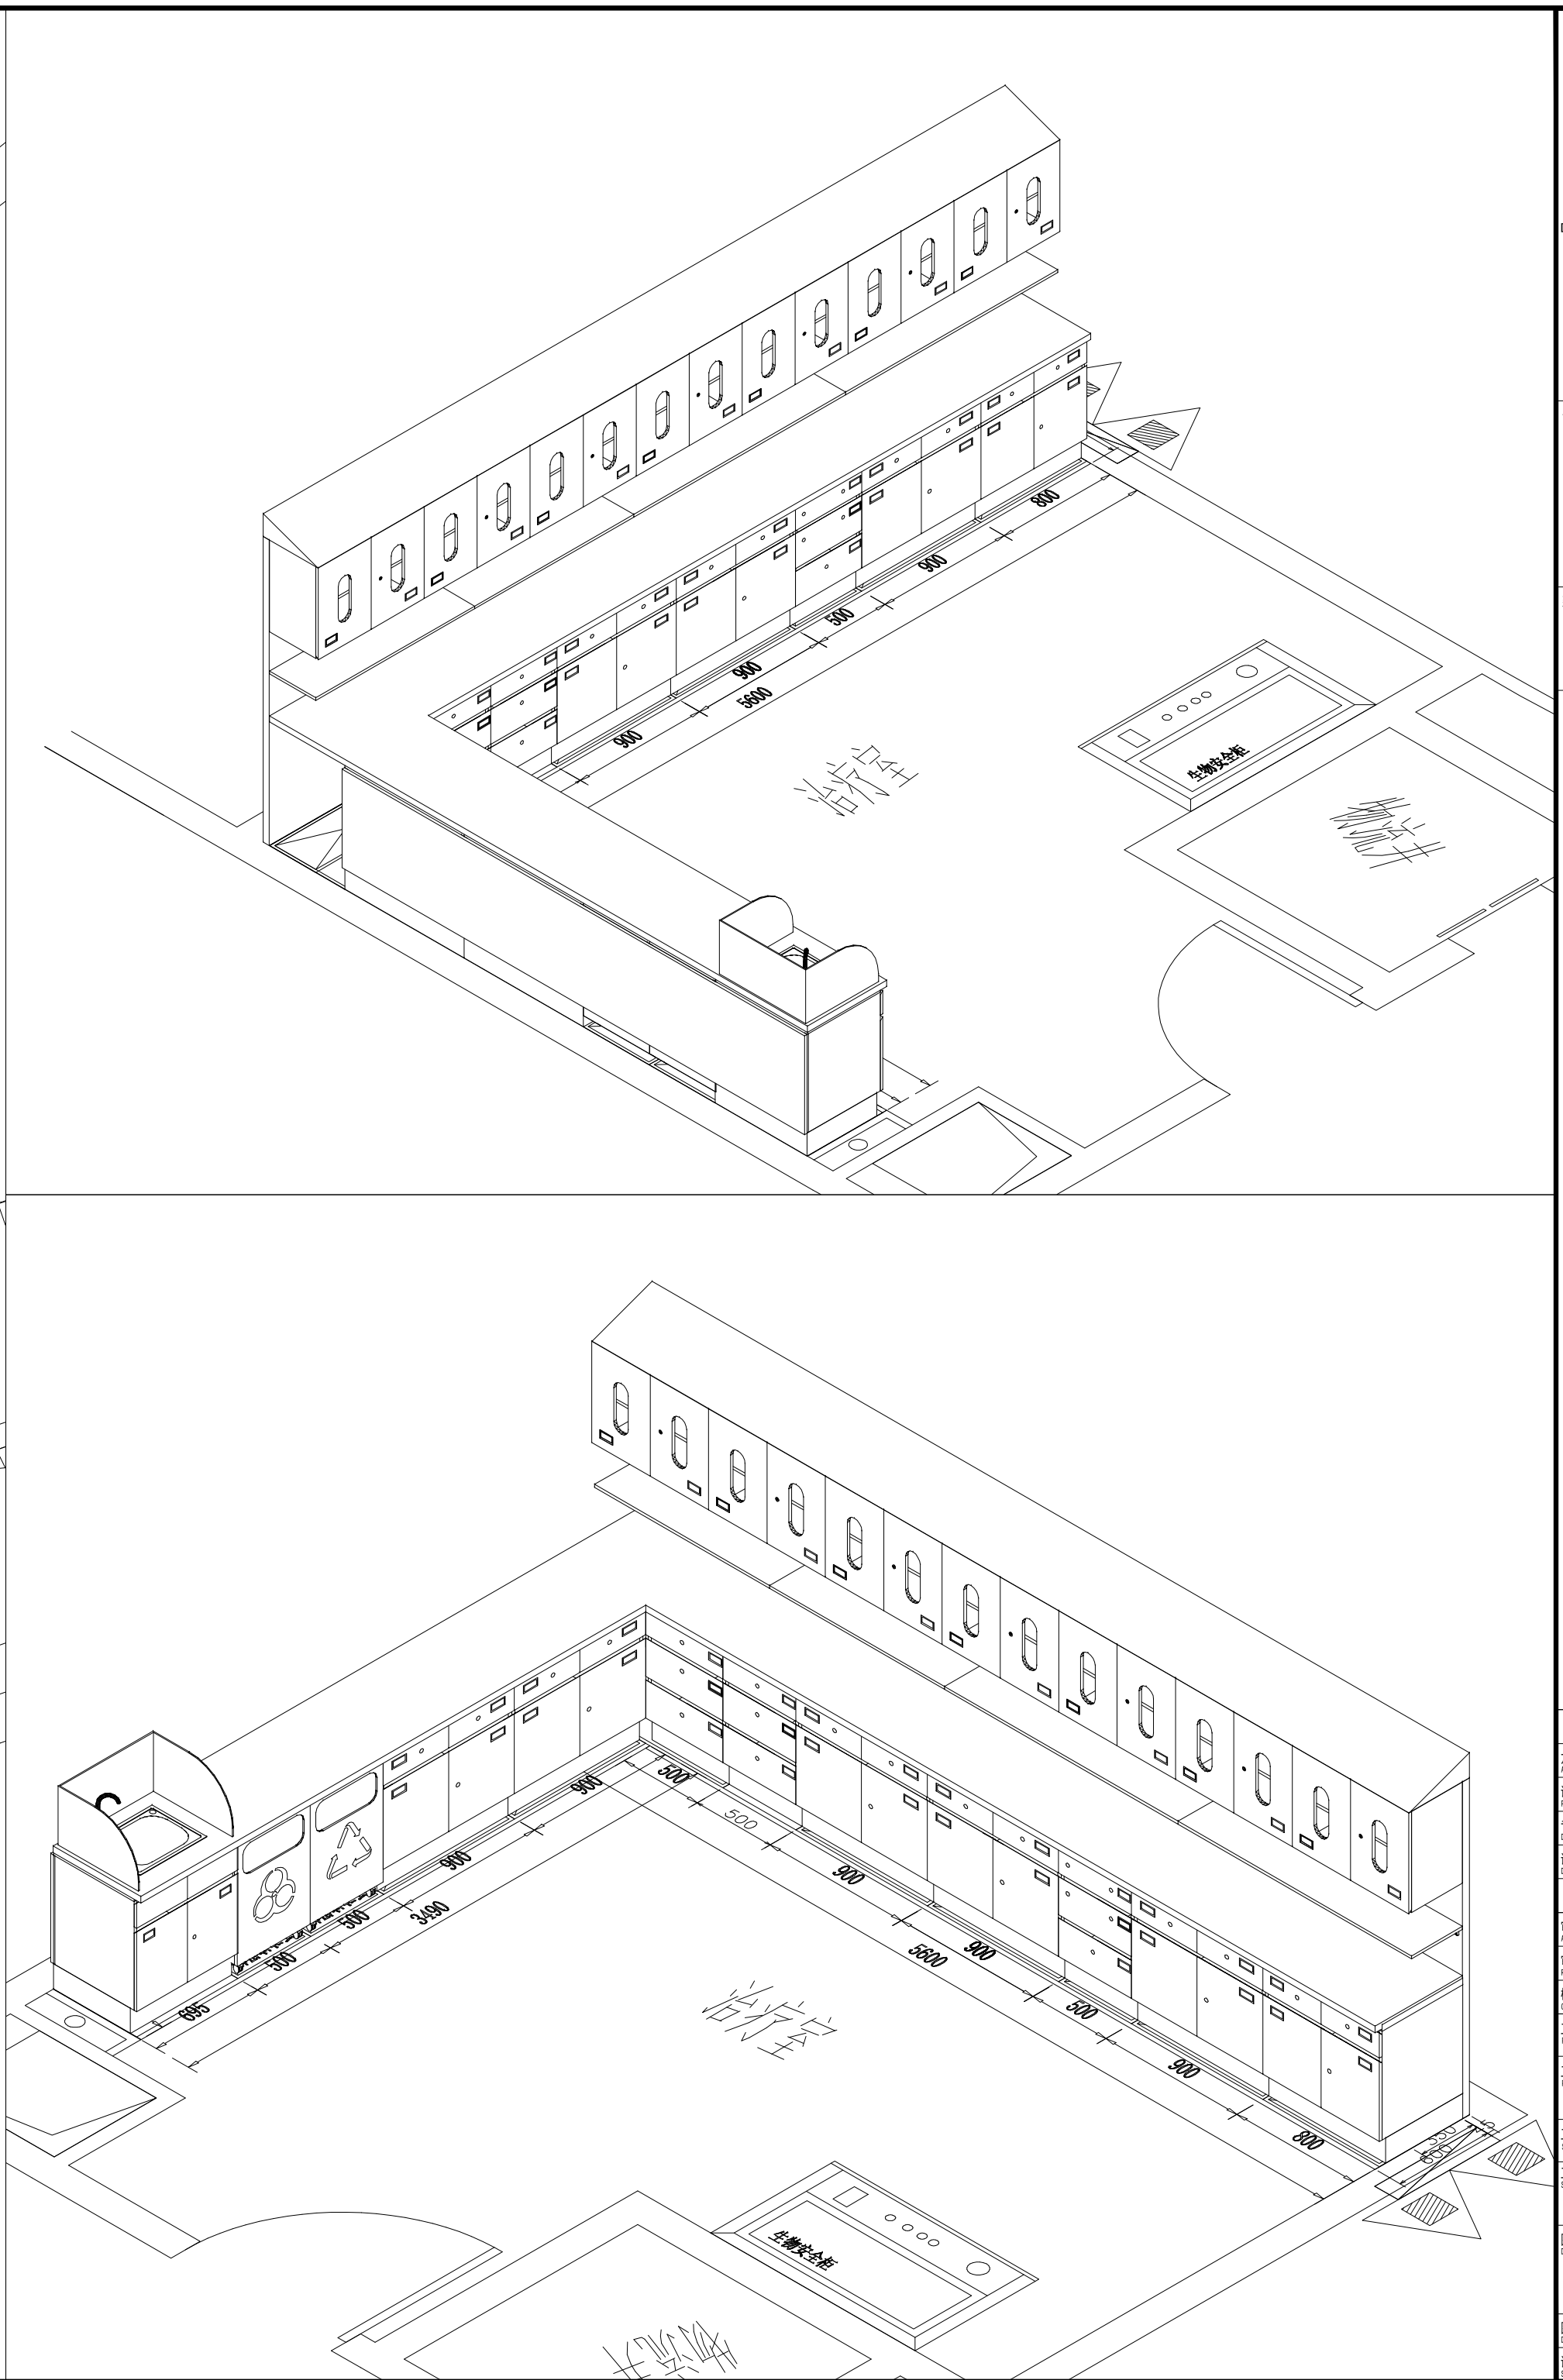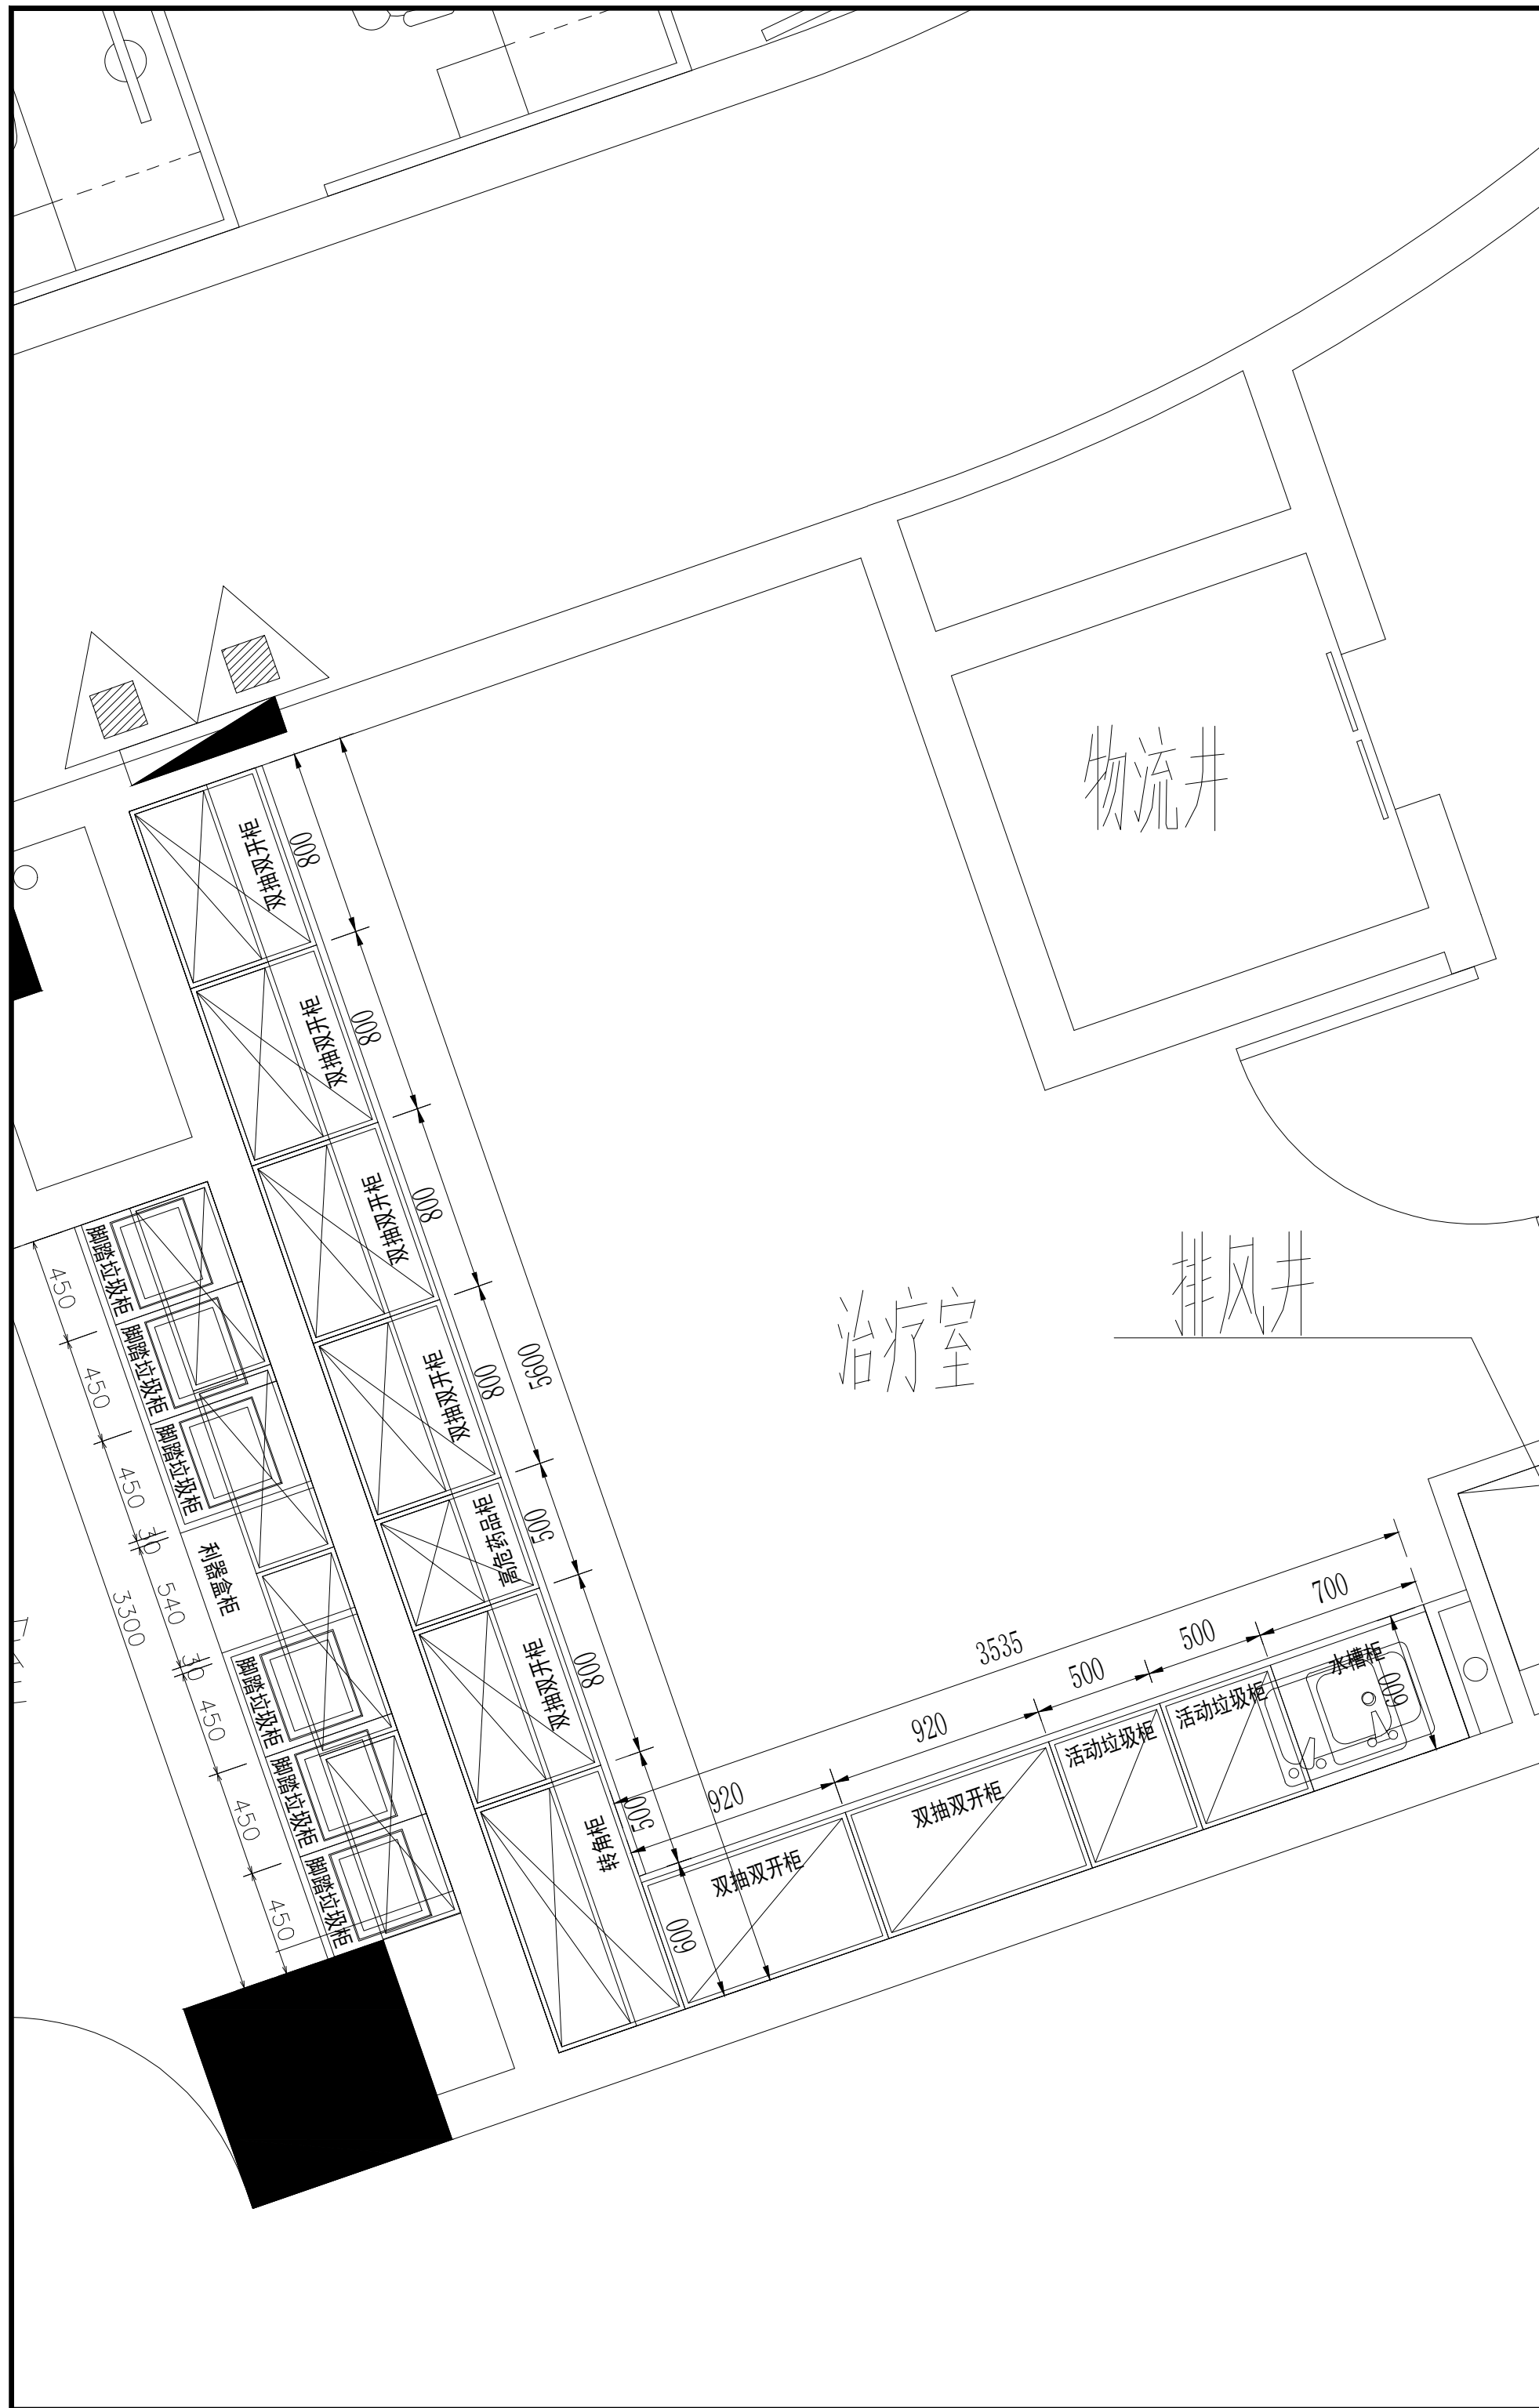
合作單位
COLLABORATOR建设单位
OWNER

设计签字 SIGNATURE			
方案设计师 SCHEME DESIGNER	李小明	李小明	
设计总负责人 PROJECT MANAGER	袁彦	袁彦	
专业负责人 SPECIALIST MANAGER	袁彦	袁彦	
设计人 DESIGNER	李小明	李小明	
验证签字 VERIFY SIGNATURE			
审定人 APPROVED BY	袁彦明	袁彦明	
审核人 CHECKED BY	袁彦	袁彦	
校对人 CORRECTED BY	袁彦	袁彦	
工程编号 ENGINE NUMBER	2026-SJ-001		
工程名称 PROJECT NAME 泰兴市人民医院1号楼			
工程子项目编号 SUB-PROJECT NUMBER			
工程子项目名称 SUB-PROJECT NAME 医疗家具专项设计			
图名 DRAWING NAME 21层西区治疗室			
图号 DRAWING NUMBER	086	版次 VERSION	1
设计阶段 DESIGN STAGE	方案	日期 DATE	2026.06

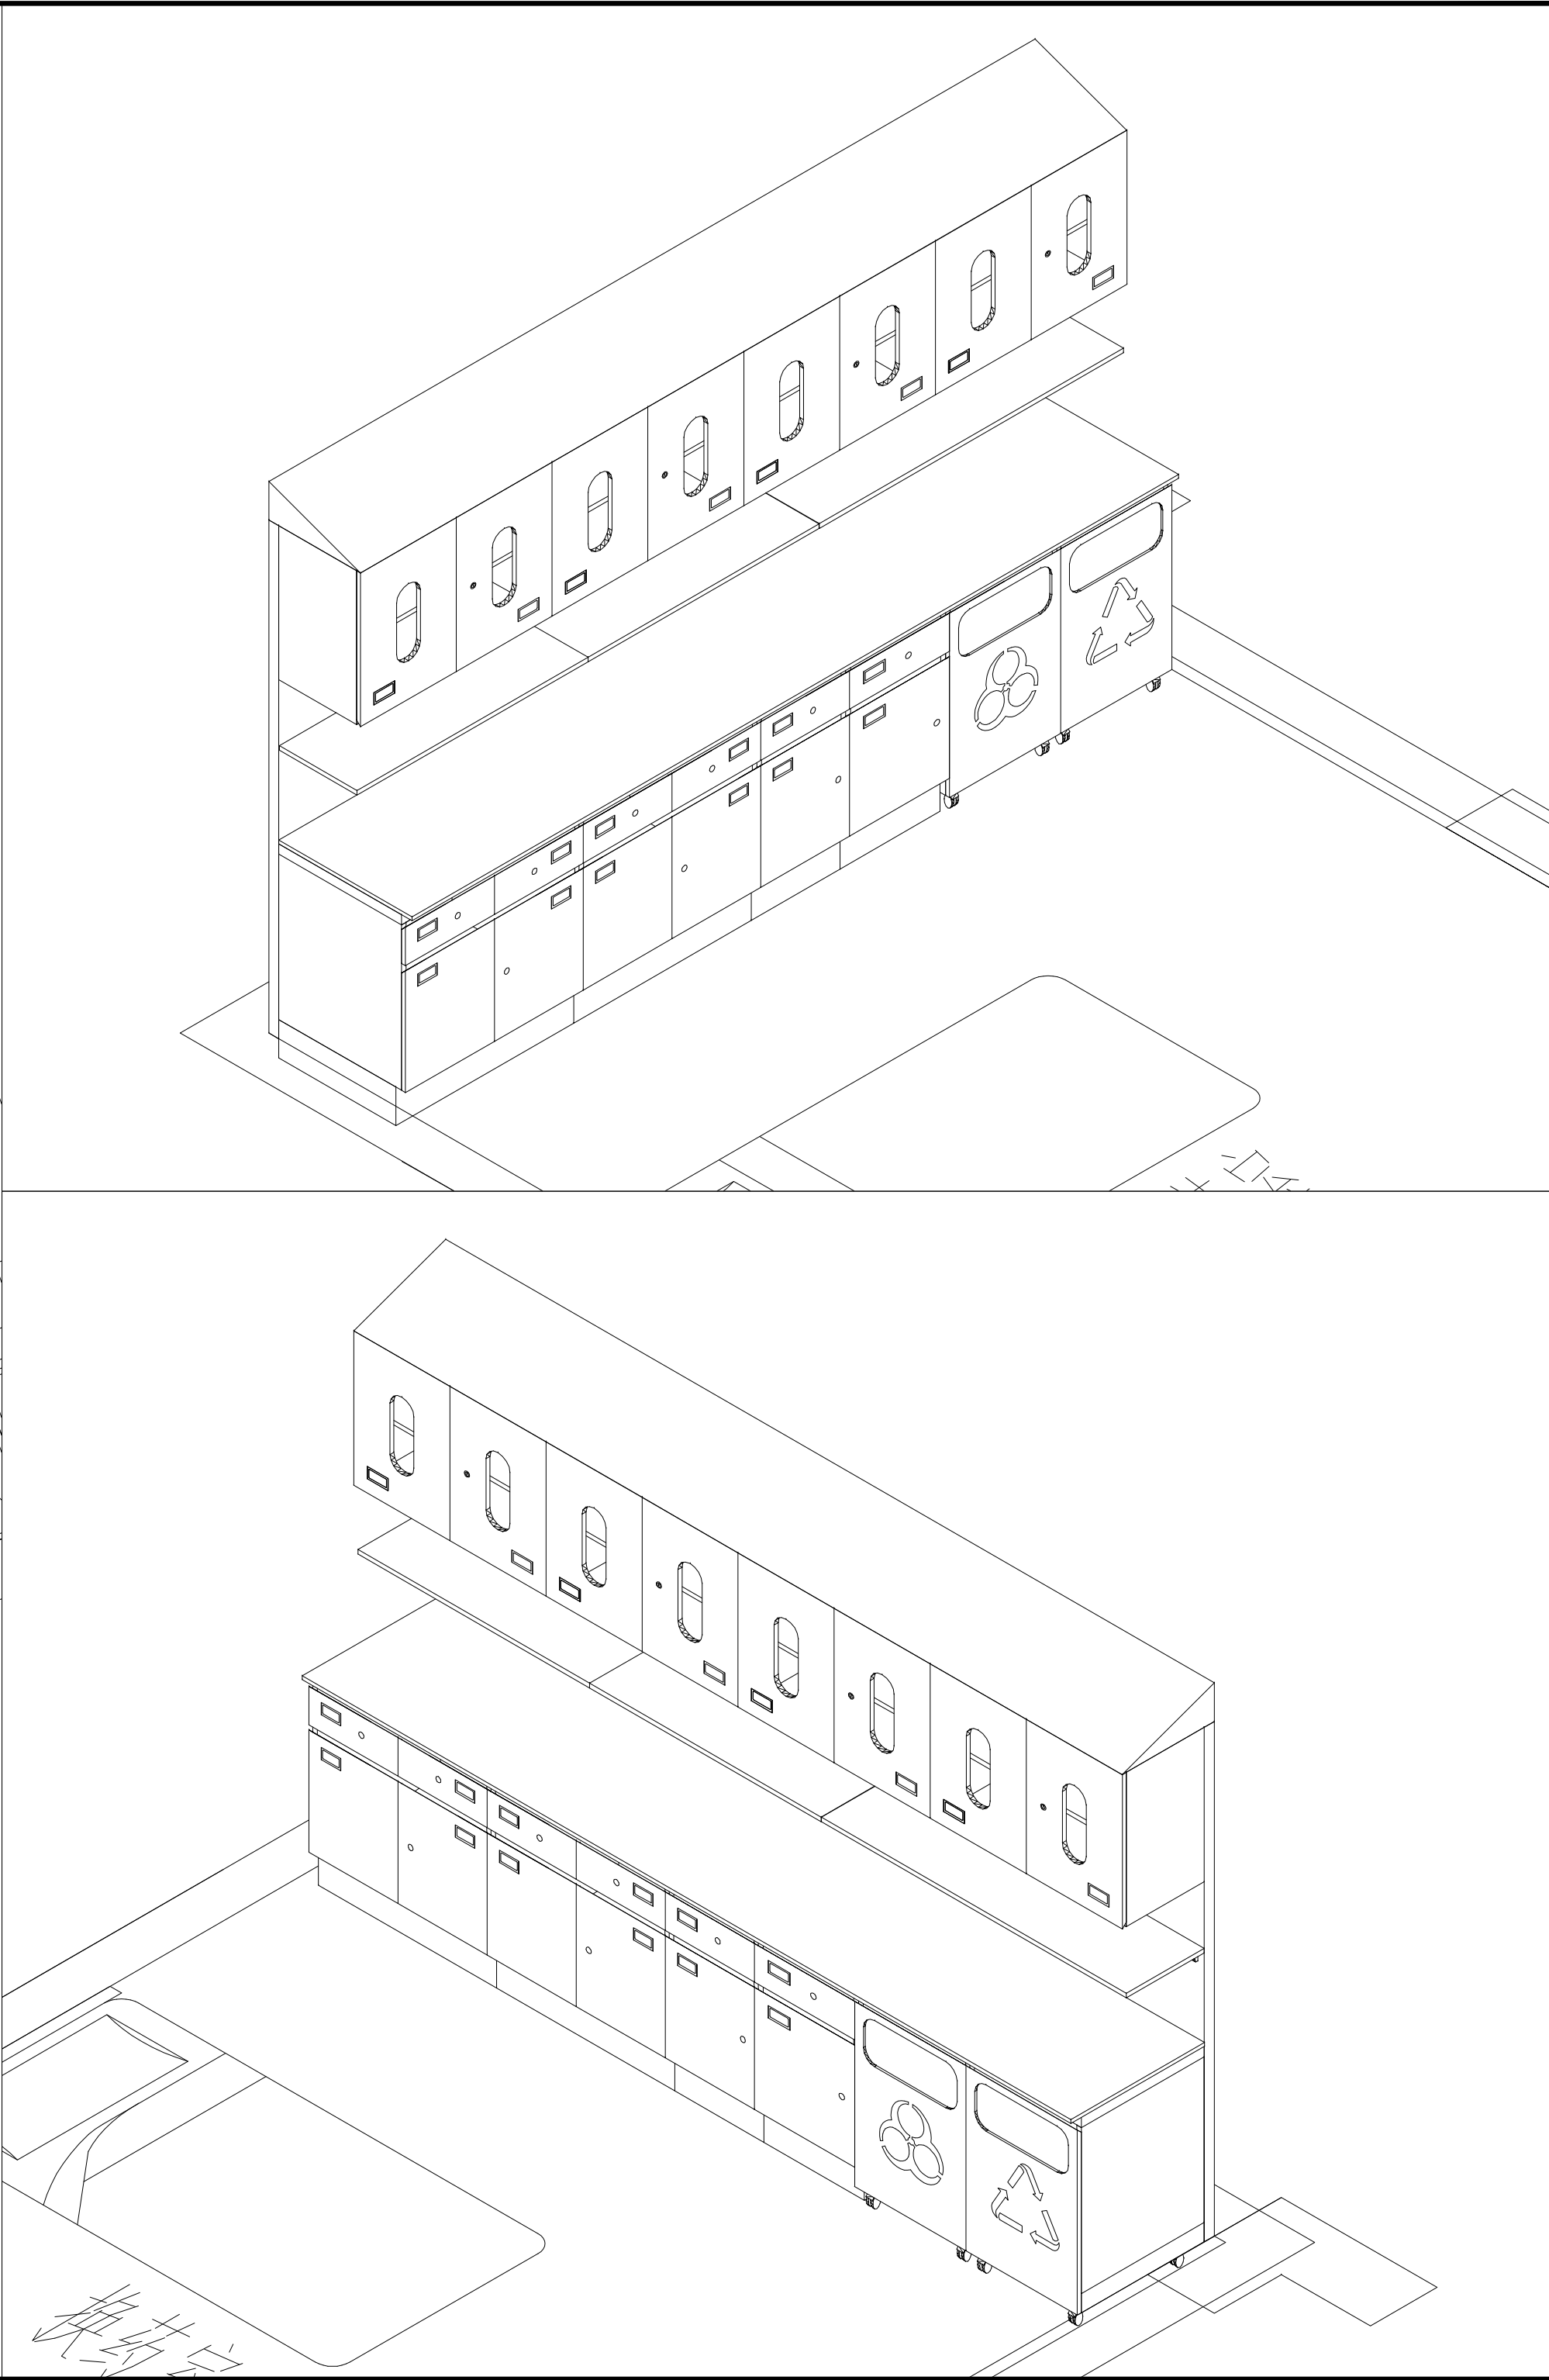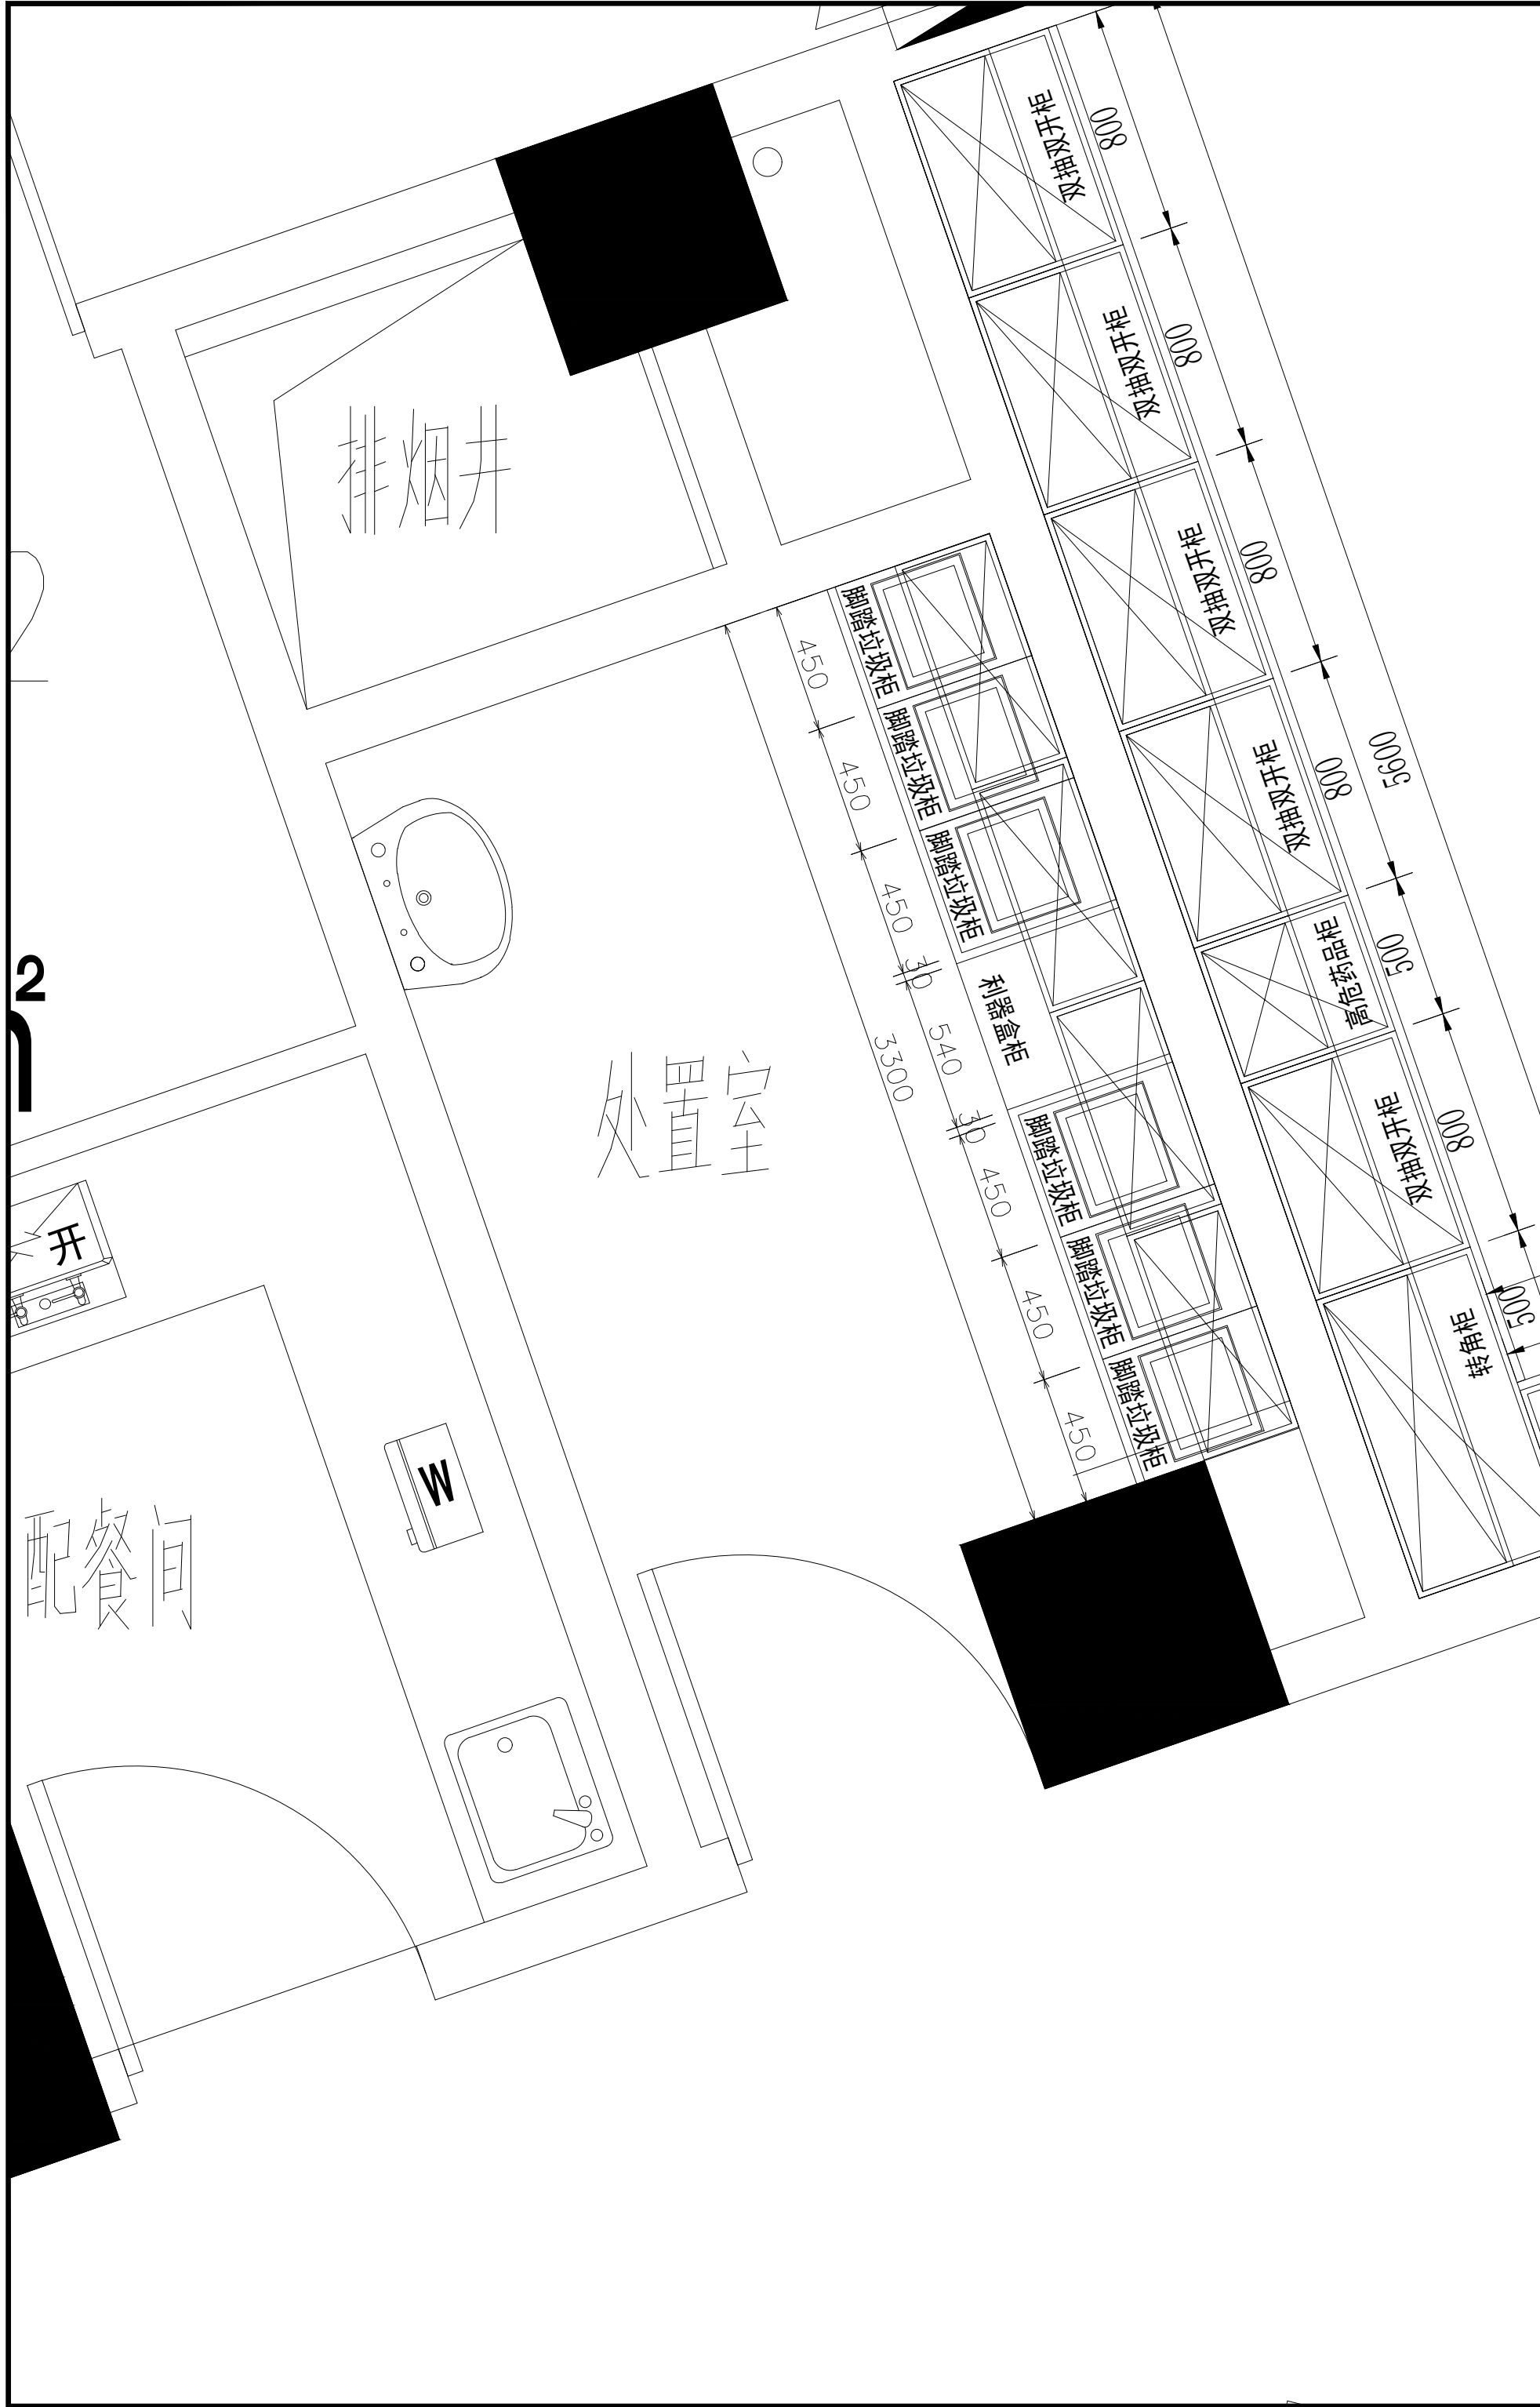


5+ⁱ 五合国际 WERKHART www.wvco.com 北京五合国际 工程设计顾问有限公司 Beijing Werkhart International Design and Engineering Consultancy Ltd.			
设计资质: 建筑工程设计甲级 证书编号: A1111009911			
合作单位 GZ-00000108			
建设单位 H000			
设计签字 SIGNATURE			
方案设计人 ARCHITECTURAL DESIGNER	李小明	张亮	张亮
设计总负责人 PROJECT MANAGER	张亮	张亮	张亮
专业负责人 SPECIALTY DESIGNER	张亮	张亮	张亮
设计人 DESIGNED BY	李小明	张亮	张亮
验证签字 CHECK SIGNATURE			
审定人 APPROVED BY	张亮	张亮	张亮
审核人 REVIEWED BY	张亮	张亮	张亮
校对人 CHECKED BY	张亮	张亮	张亮
工程编号 PROJECT NUMBER	2026-SJ-001		
工程名称 PROJECT NAME	泰兴市人民医院1号楼		
工程子项编号 SUB-PROJECT NUMBER			
工程子项名称 SUB-PROJECT	医疗家具专项设计		
图名 DRAWING NAME	21层西区处置室		
图号 DRAWING NUMBER	087	版次 VERSION	1
设计阶段 STAGE	方案	日期 DATE	2026.06


三人间病房

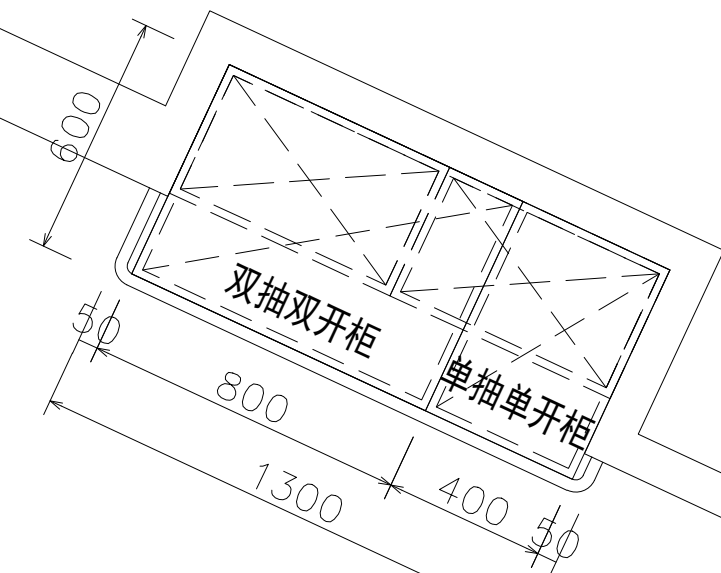

清创室

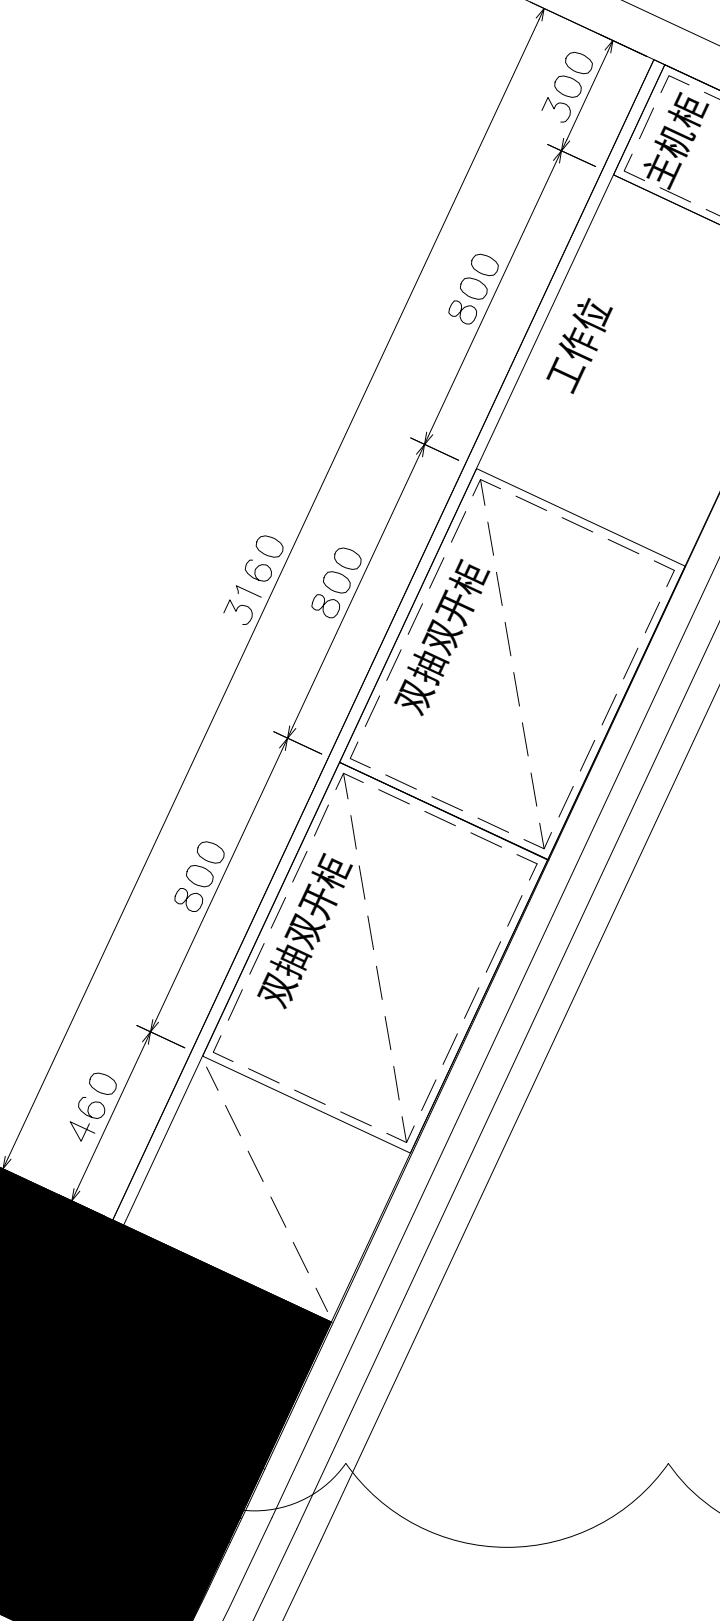


三人间病房


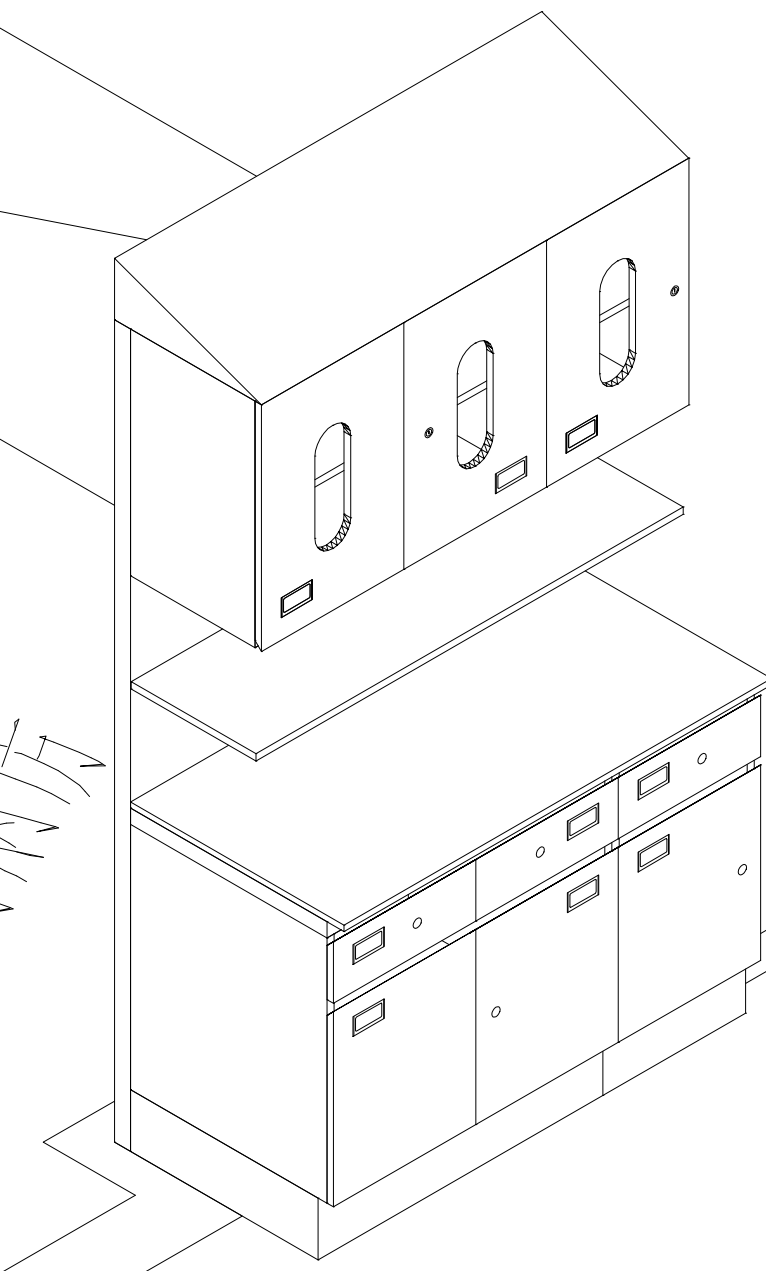


三人间病房


清创室

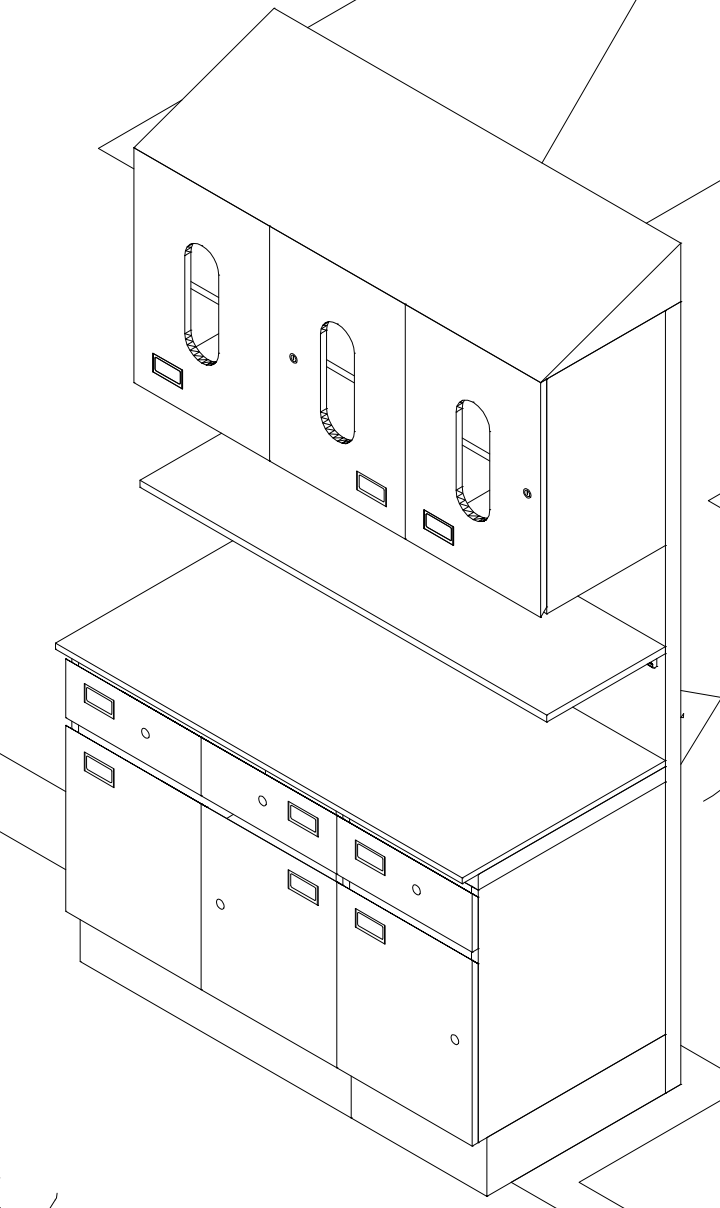



清创室

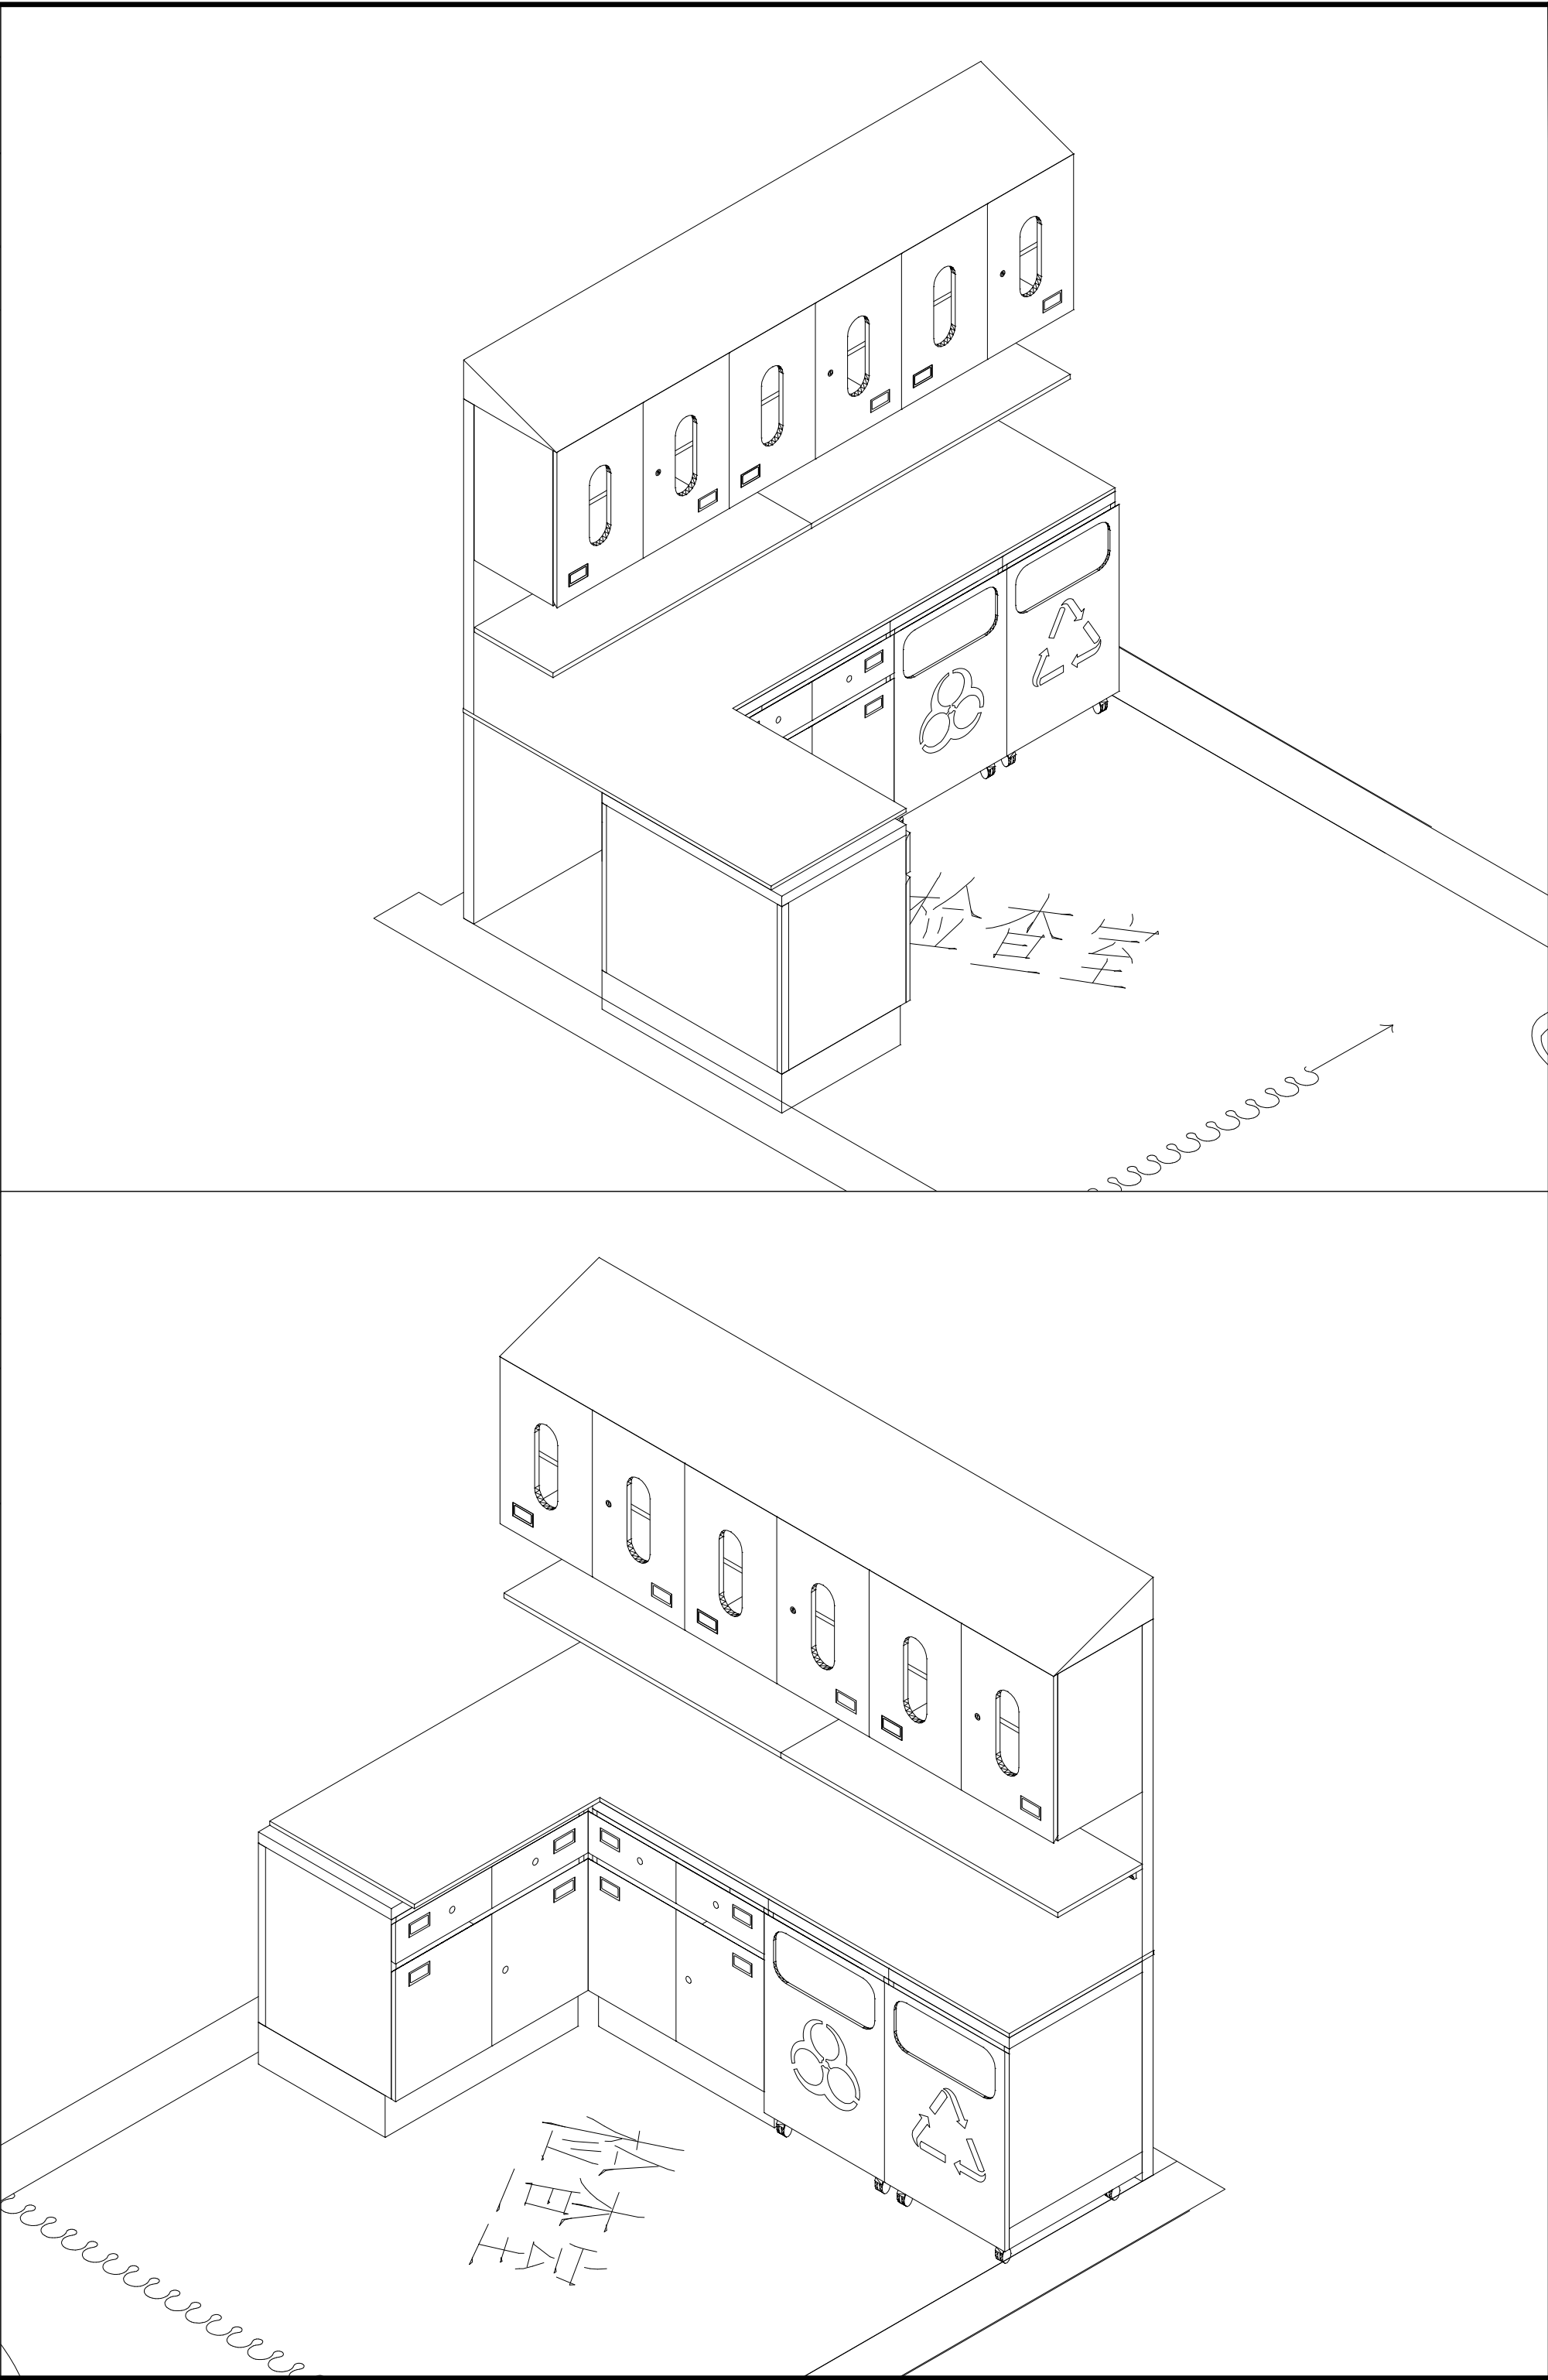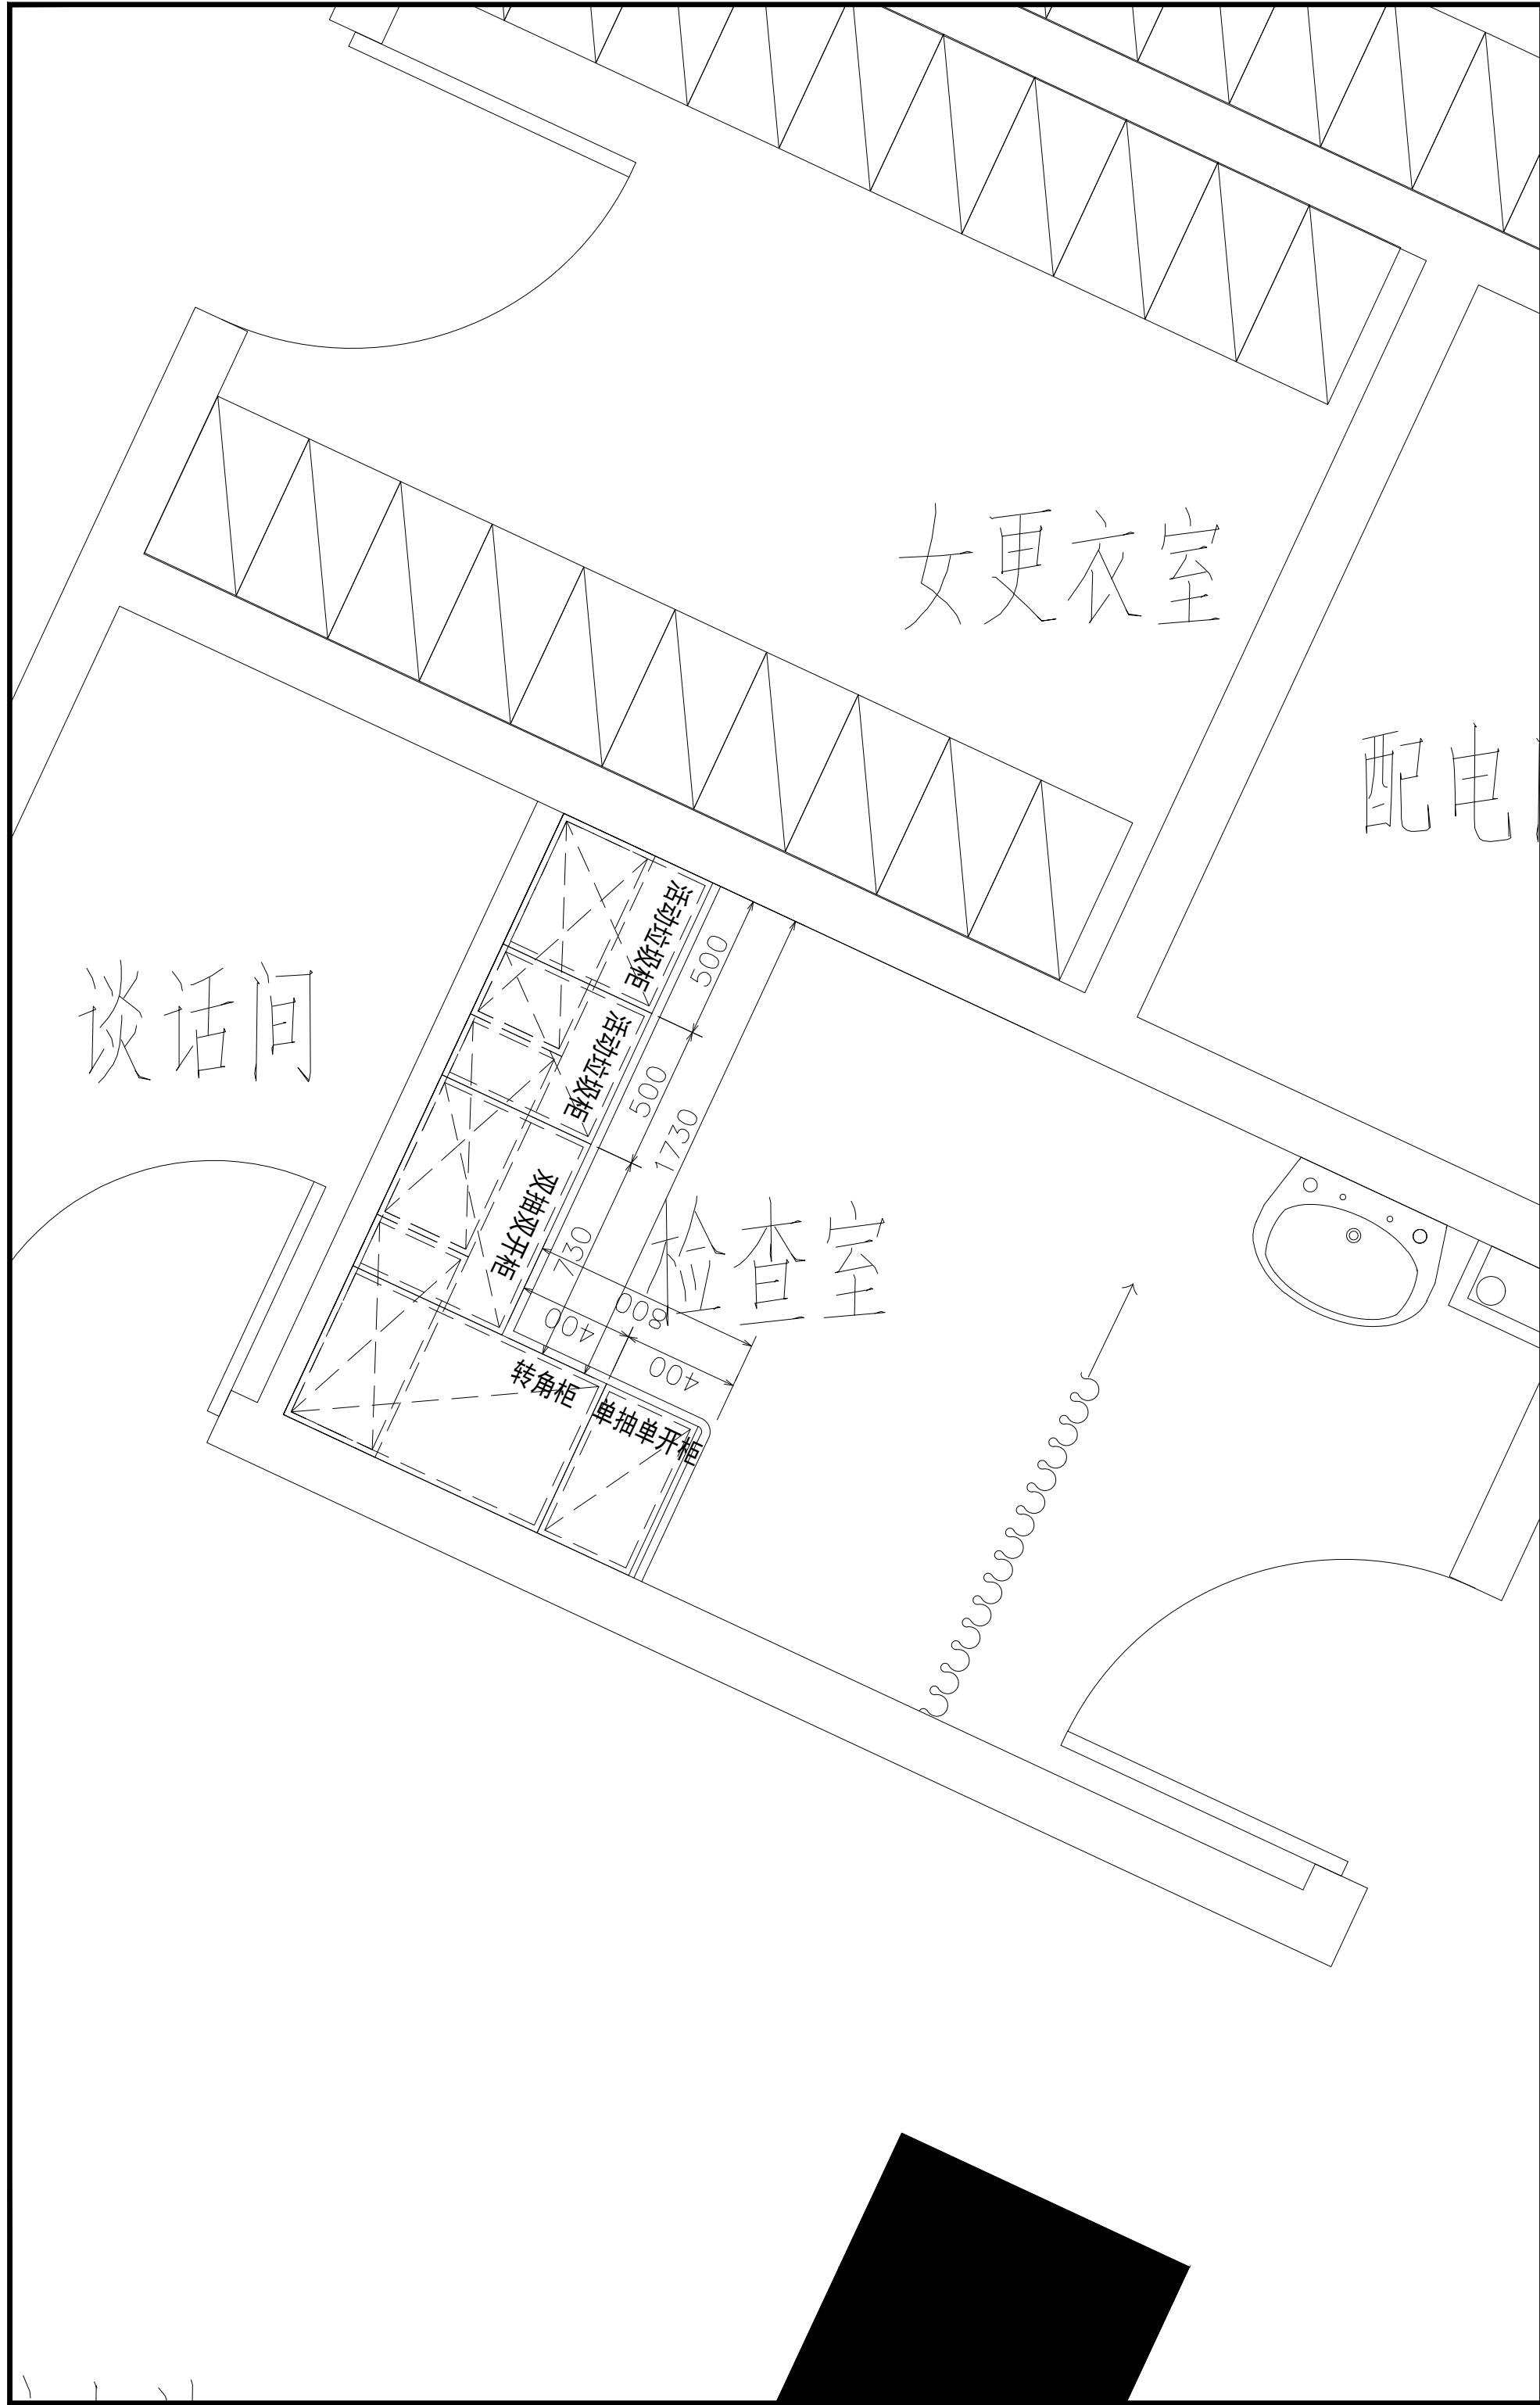

5+1 五合国际 WERKHART www.wvgs.com 北京五合国际 工程设计顾问有限公司 Beijing Werkhart International Design and Engineering Consultancy Ltd.			
设计资质：建筑工程设计甲级 证书编号：A111009911			
合作单位 北京五合国际			
建设单位 XX			
设计签字			
方案设计人 ARCHITECTURAL DESIGNER	李小明	李小明	李小明
设计总负责人 PROJECT MANAGER	张奎	张奎	张奎
专业负责人 DISCIPLINE MANAGER	张奎	张奎	张奎
设计人 DESIGNED BY	李小明	李小明	李小明
验证签字			
审定人 APPROVED BY	苏黎明	苏黎明	苏黎明
审核人 REVIEWED BY	张奎	张奎	张奎
校对人 CHECKED BY	张奎	张奎	张奎
工程编号 PROJECT NUMBER	2026-SJ-001		
工程名称 PROJECT NAME	泰兴市人民医院1号楼		
工程子项目编号 SUB-PROJECT NUMBER			
工程子项名称 SUB-PROJECT NAME	医疗家具专项设计		
图名 DRAWING NAME	21层西区检查室		
图号 DRAWING NUMBER	089	版次 VERSION	1
设计阶段 STAGE	方案	日期 DATE	2026.06


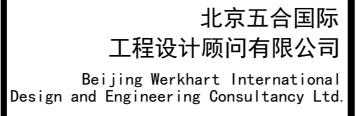


设计资质: 建筑工程设计甲级
证书编号: A111009911

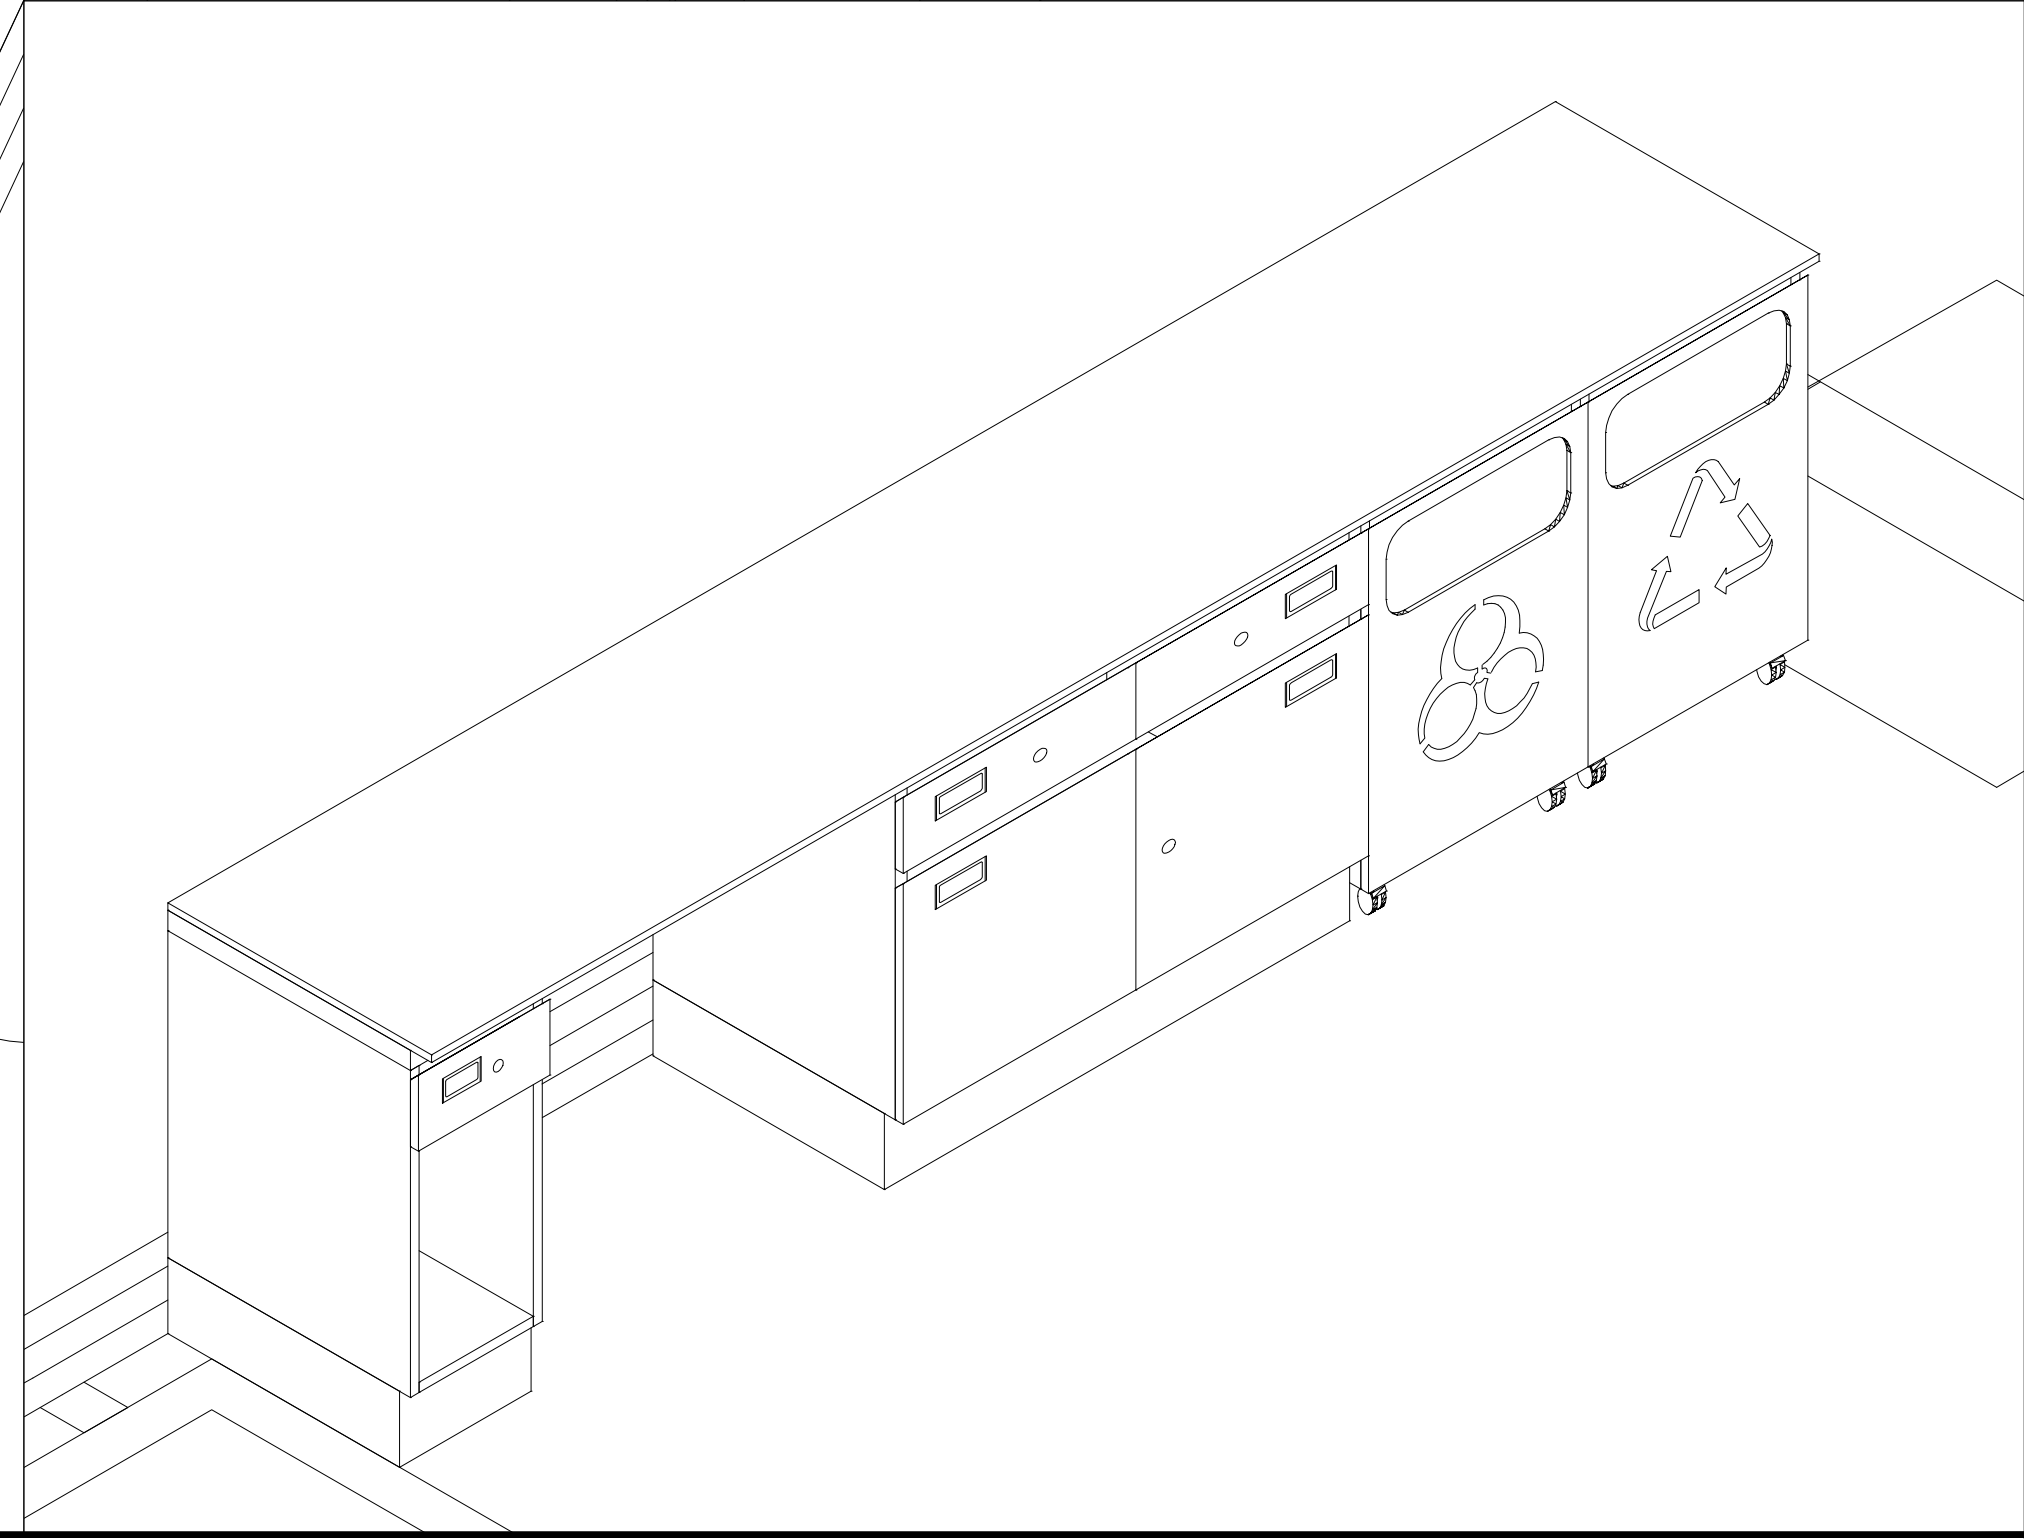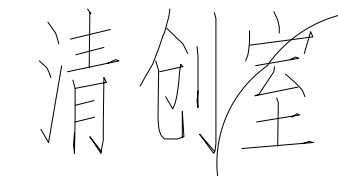合作單位
COLLABORATOR建设单位
OWNER

病房

设计签字 SIGNATURE		
方案设计人 ARCHITECTURAL DESIGNER	李小明	李小明
设计总负责人 PROJECT MANAGER	张奎	张奎
专业负责人 SPECIALIST DESIGNER	张奎	张奎
设计校对人 DESIGN CHECK BY	李小明	李小明
验证签字 VERIFY SIGNATURE		
审定人 APPROVED BY	张奎明	张奎明
审核人 REVIEWED BY	张奎	张奎
校对人 CHECKED BY	张奎	张奎
工程编号 PROJECT NUMBER	2026-SJ-001	
工程名称 PROJECT NAME	泰兴市人民医院1号楼	
工程子项编号 SUB-PROJECT NUMBER		
工程子项名称 SUB-PROJECT NAME	医疗家具专项设计	
图名 DRAWING NAME	21层清室1	
图号 DRAWING NUMBER	090	页次 PAGE NO.
日期 DATE	方家	2026.06

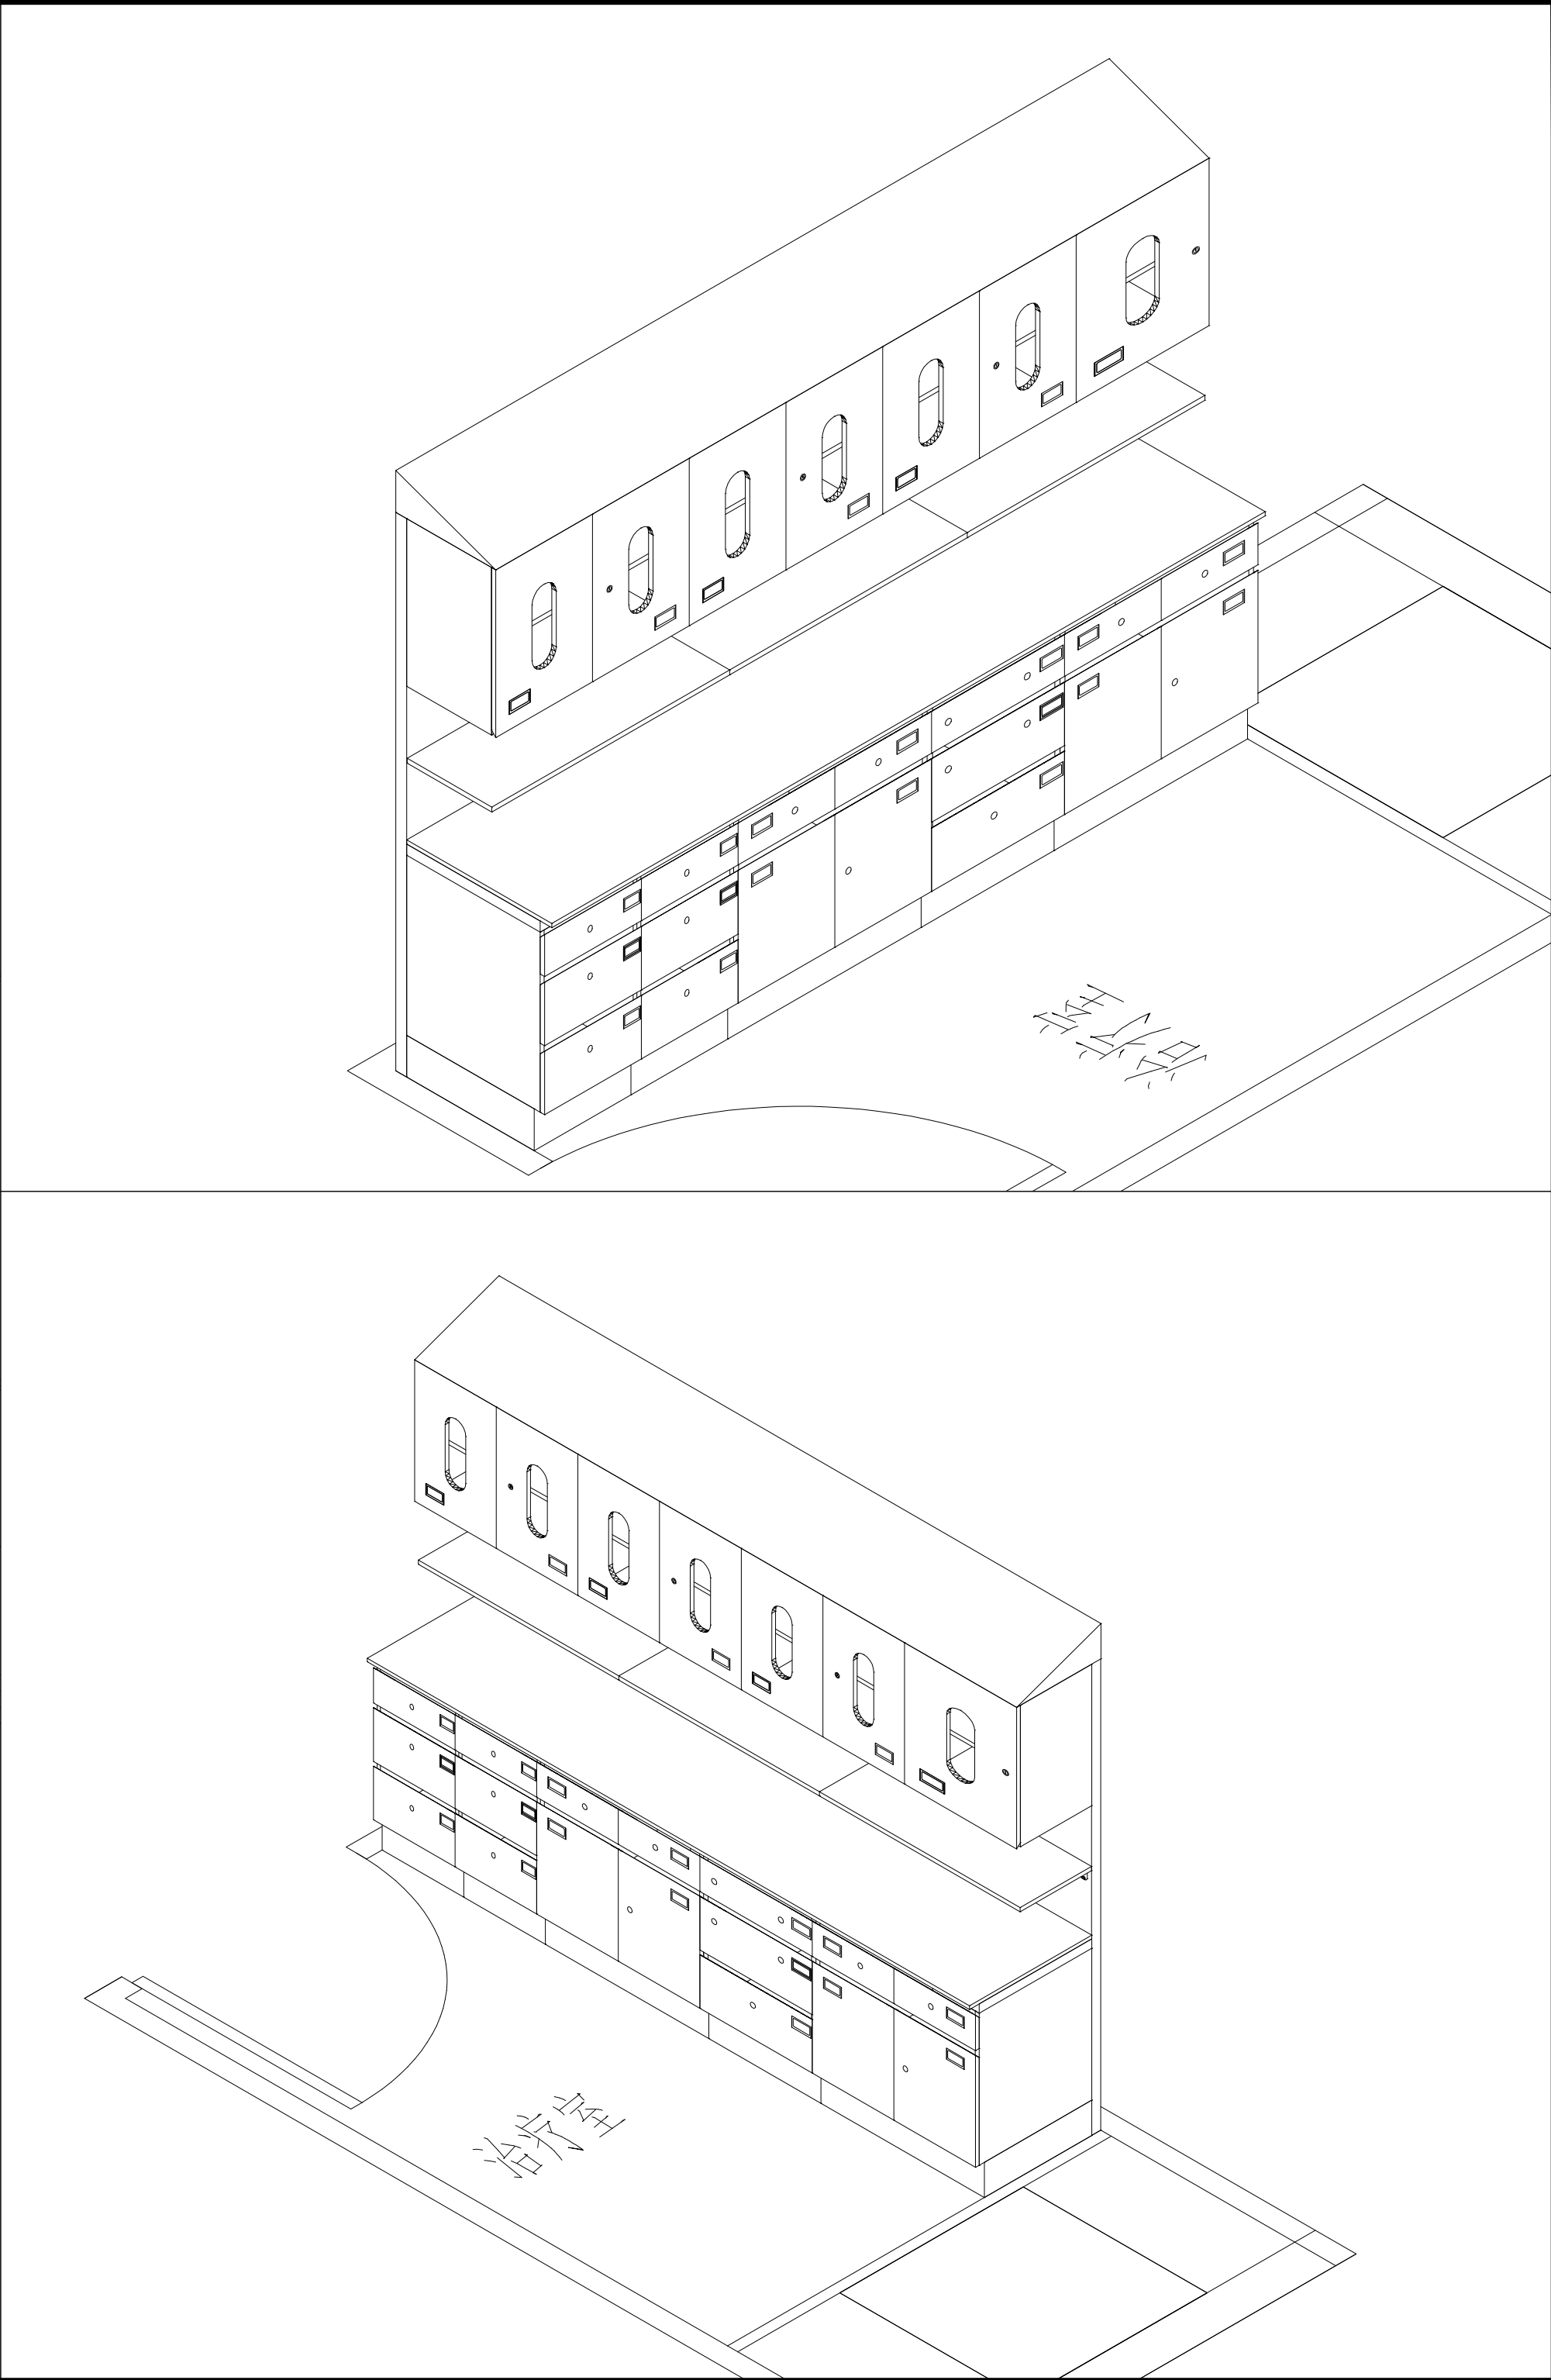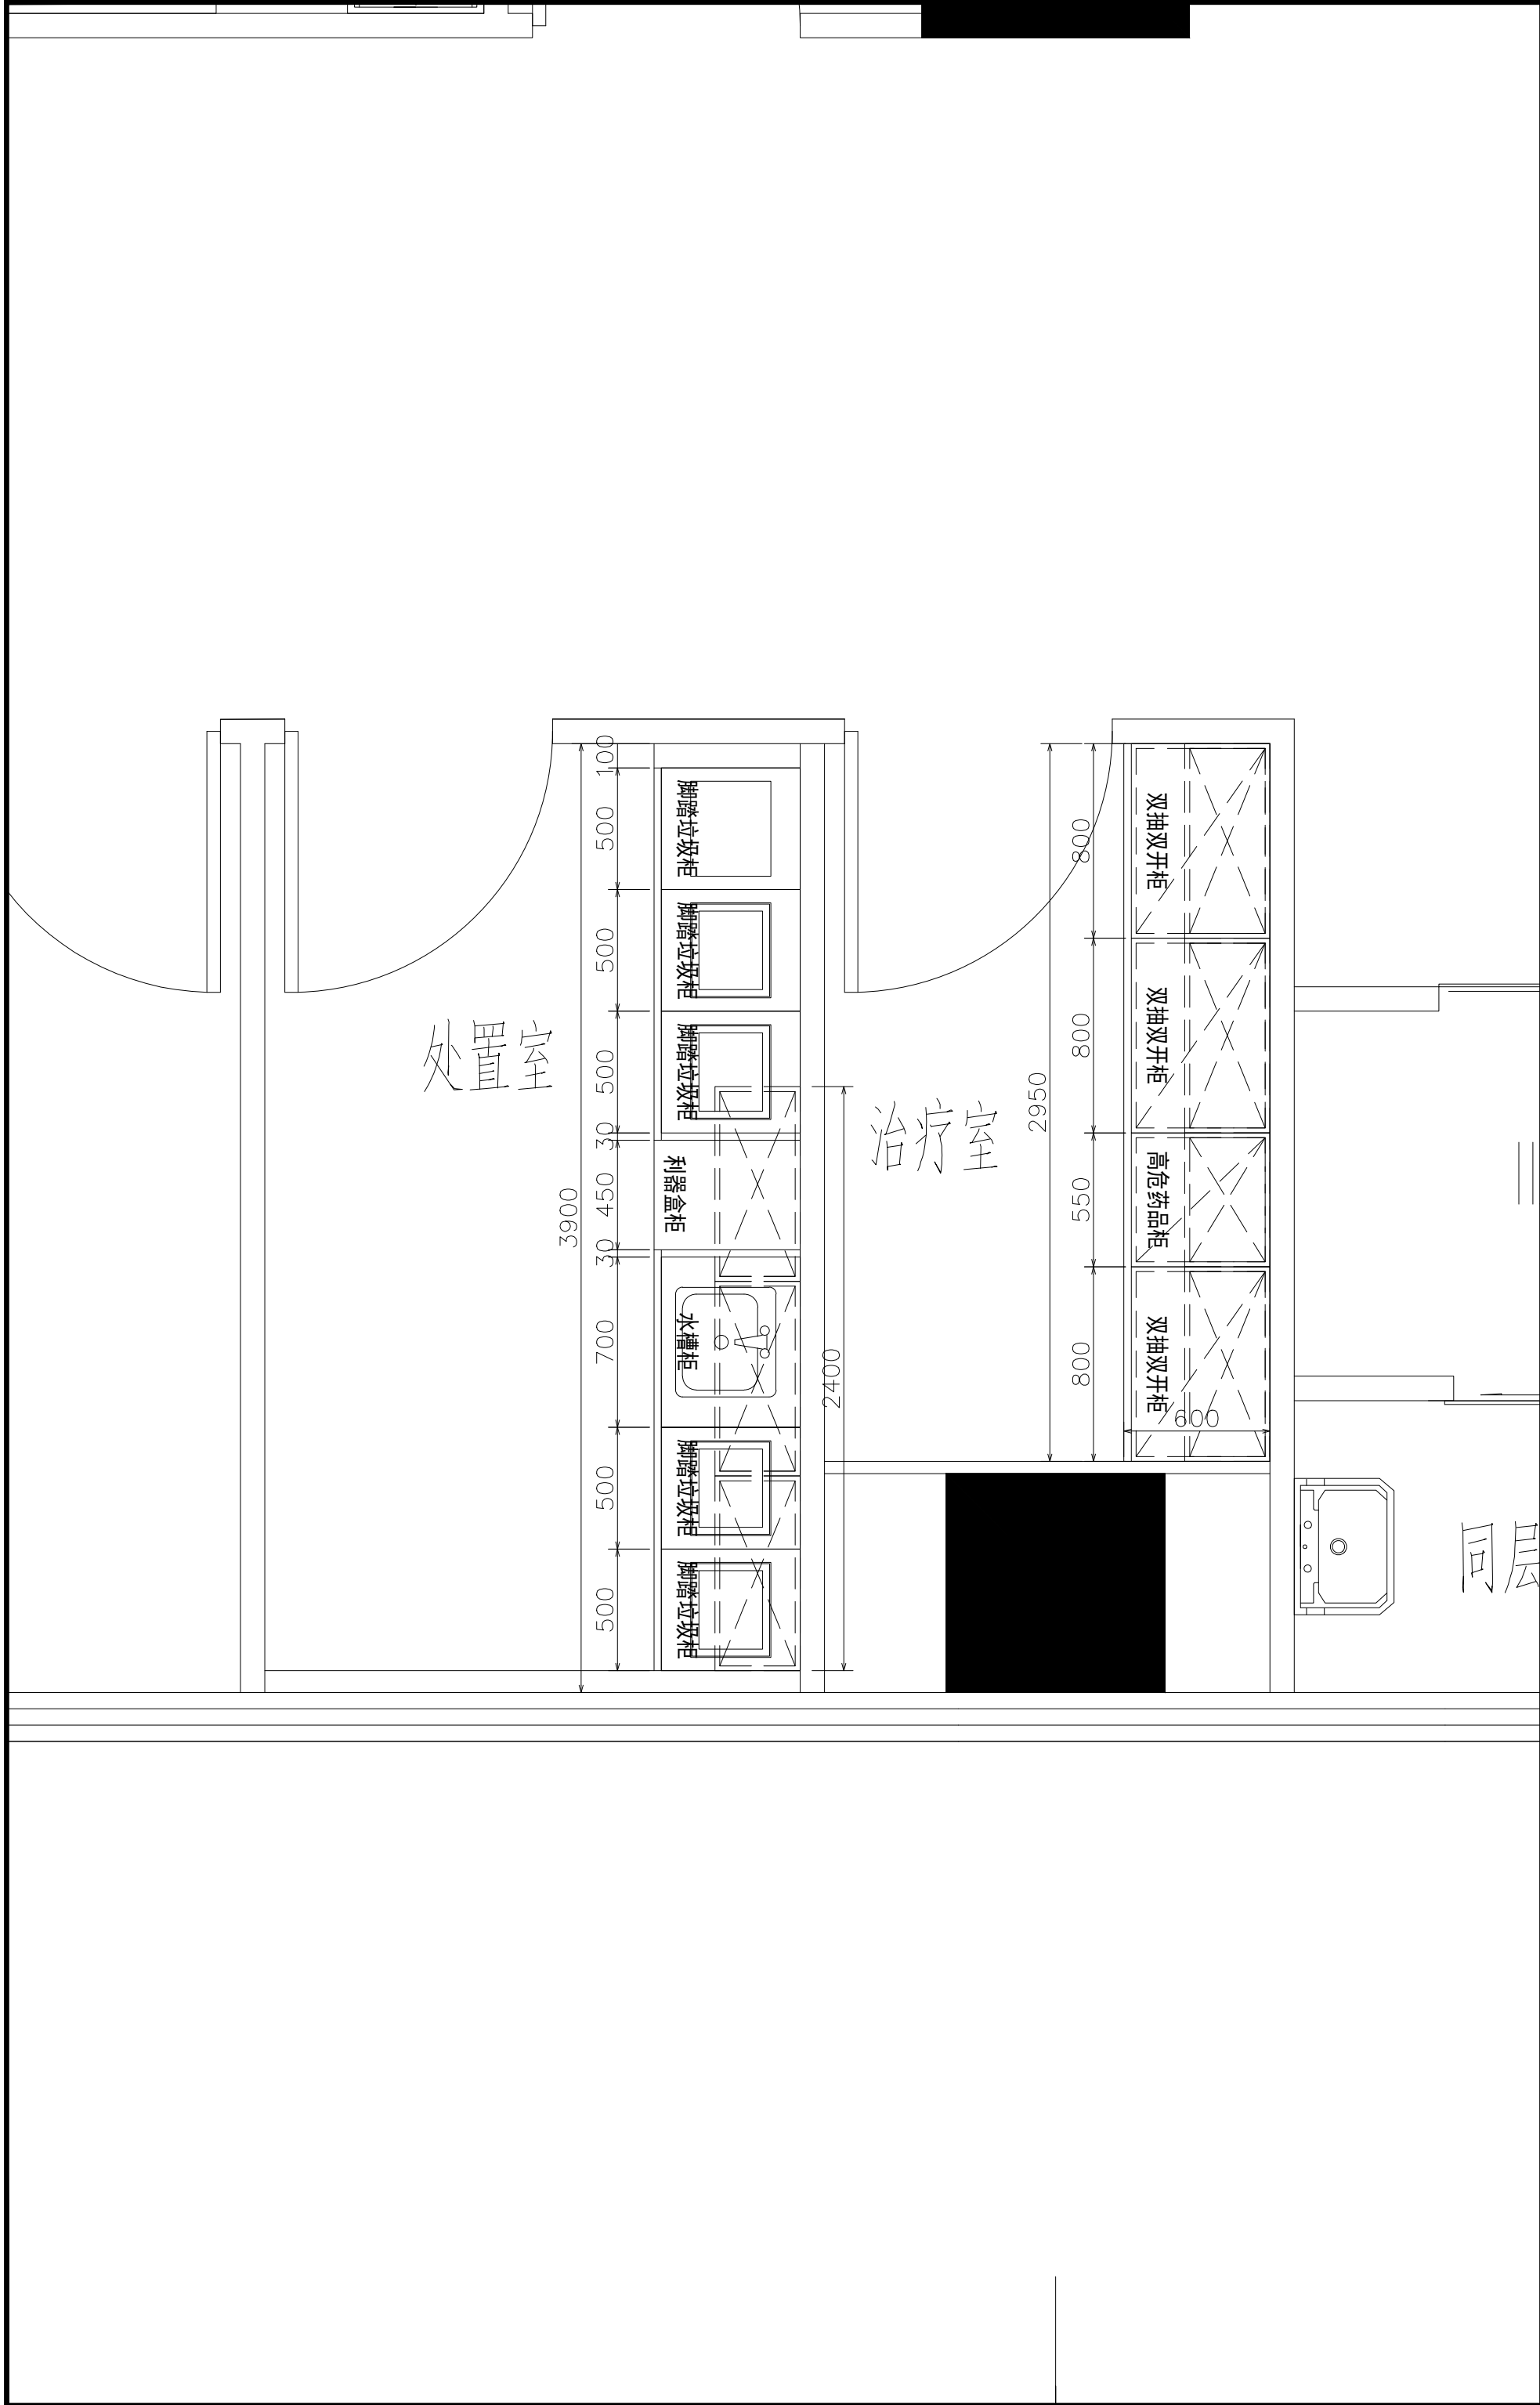

5+I 五合国际

WERKHART

www.wvgs.com

北京五合国际

工程设计顾问有限公司

Beijing Werkhart International

Design and Engineering Consultancy Ltd.

设计资质：建筑工程设计甲级

证书编号：A111009911

合作单位

无

建设单位

无

设计签字

方案设计人
ARCHITECTURAL DESIGNER

设计总负责人
PROJECT MANAGER

专业负责人
DISCIPLINE MANAGER

设计人
DESIGNED BY

验证签字
VERIFICATION

审定人
APPROVED BY

审核人
REVIEWED BY

校对
CHECKED BY

工程编号
PROJECT NUMBER

工程名称
PROJECT NAME

工程子项编号
SUB-PROJECT NUMBER

工程子项名称
SUB-PROJECT

图名
DRAWING NAME

图号
DRAWING NUMBER

版次
VERSION

设计阶段
STAGE

方案



日期
DATE


2026.06

处置室



治疗室

同层

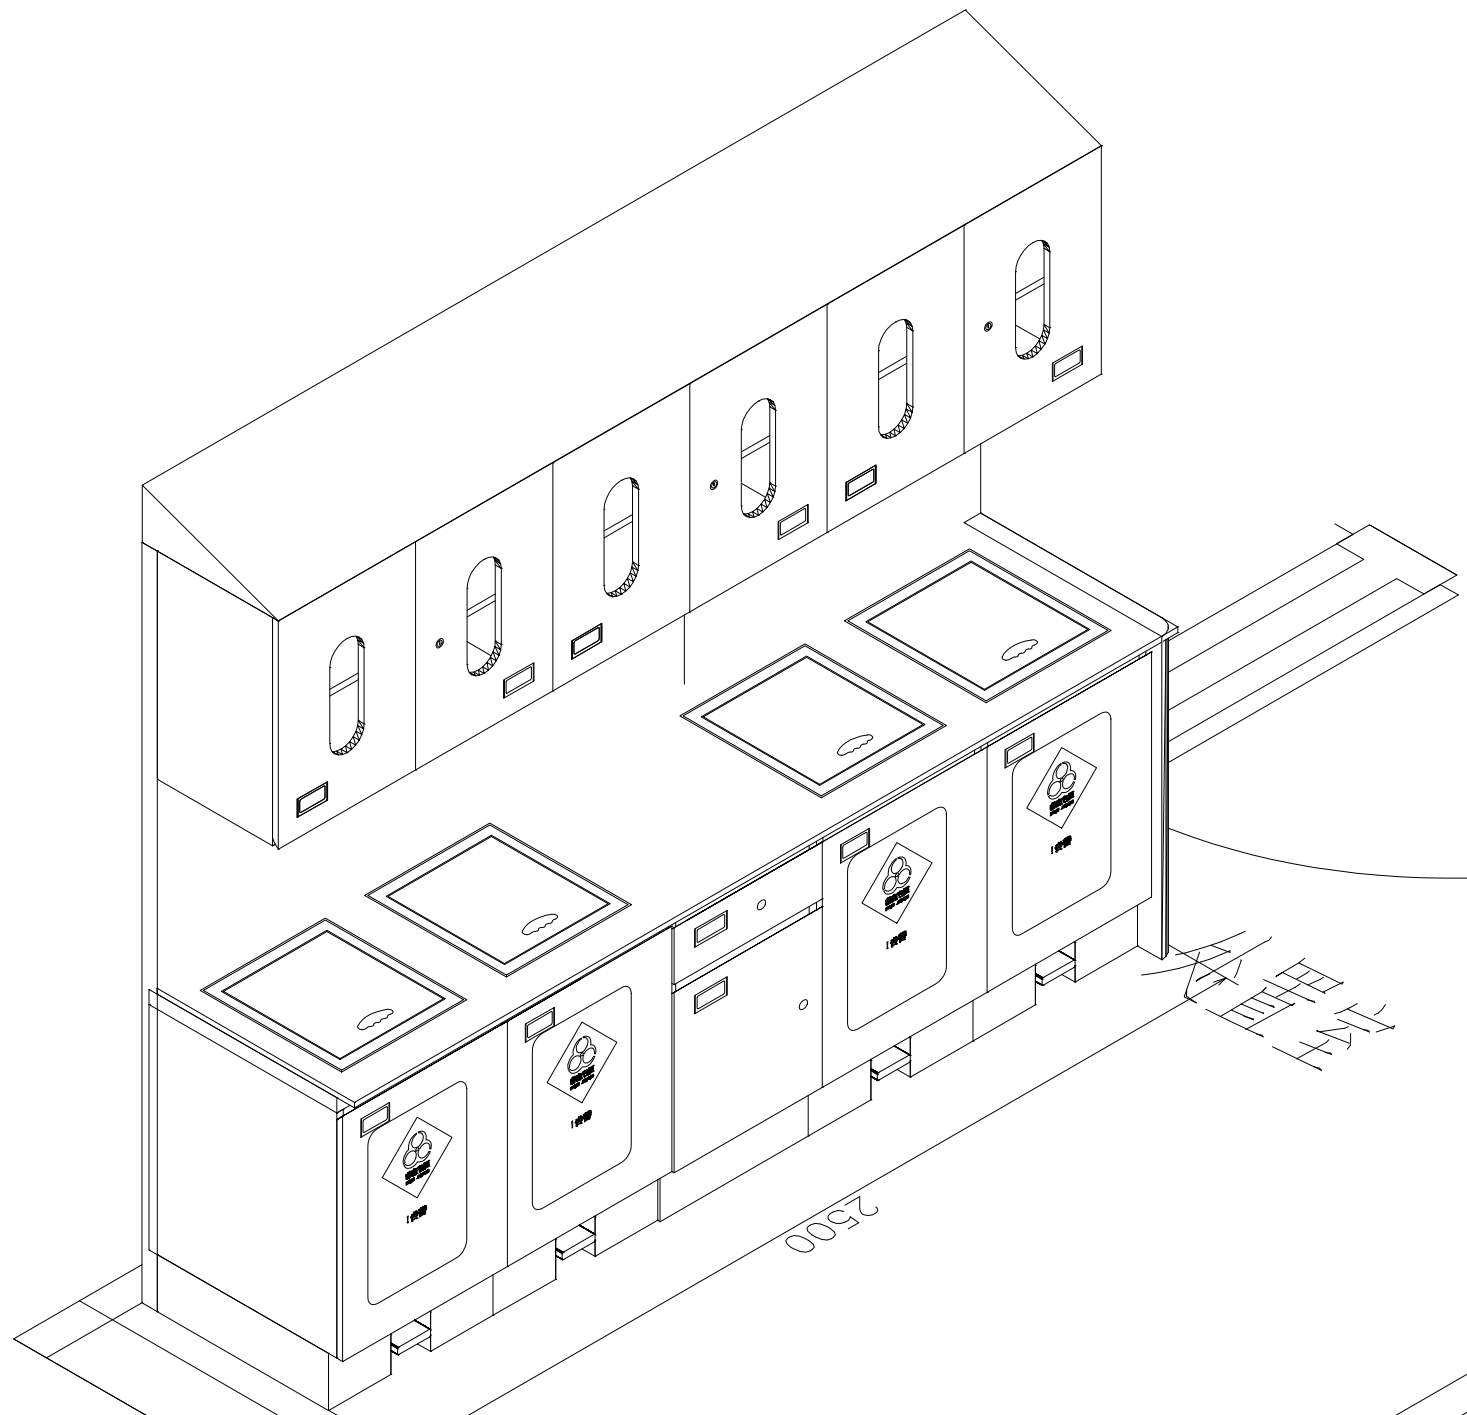
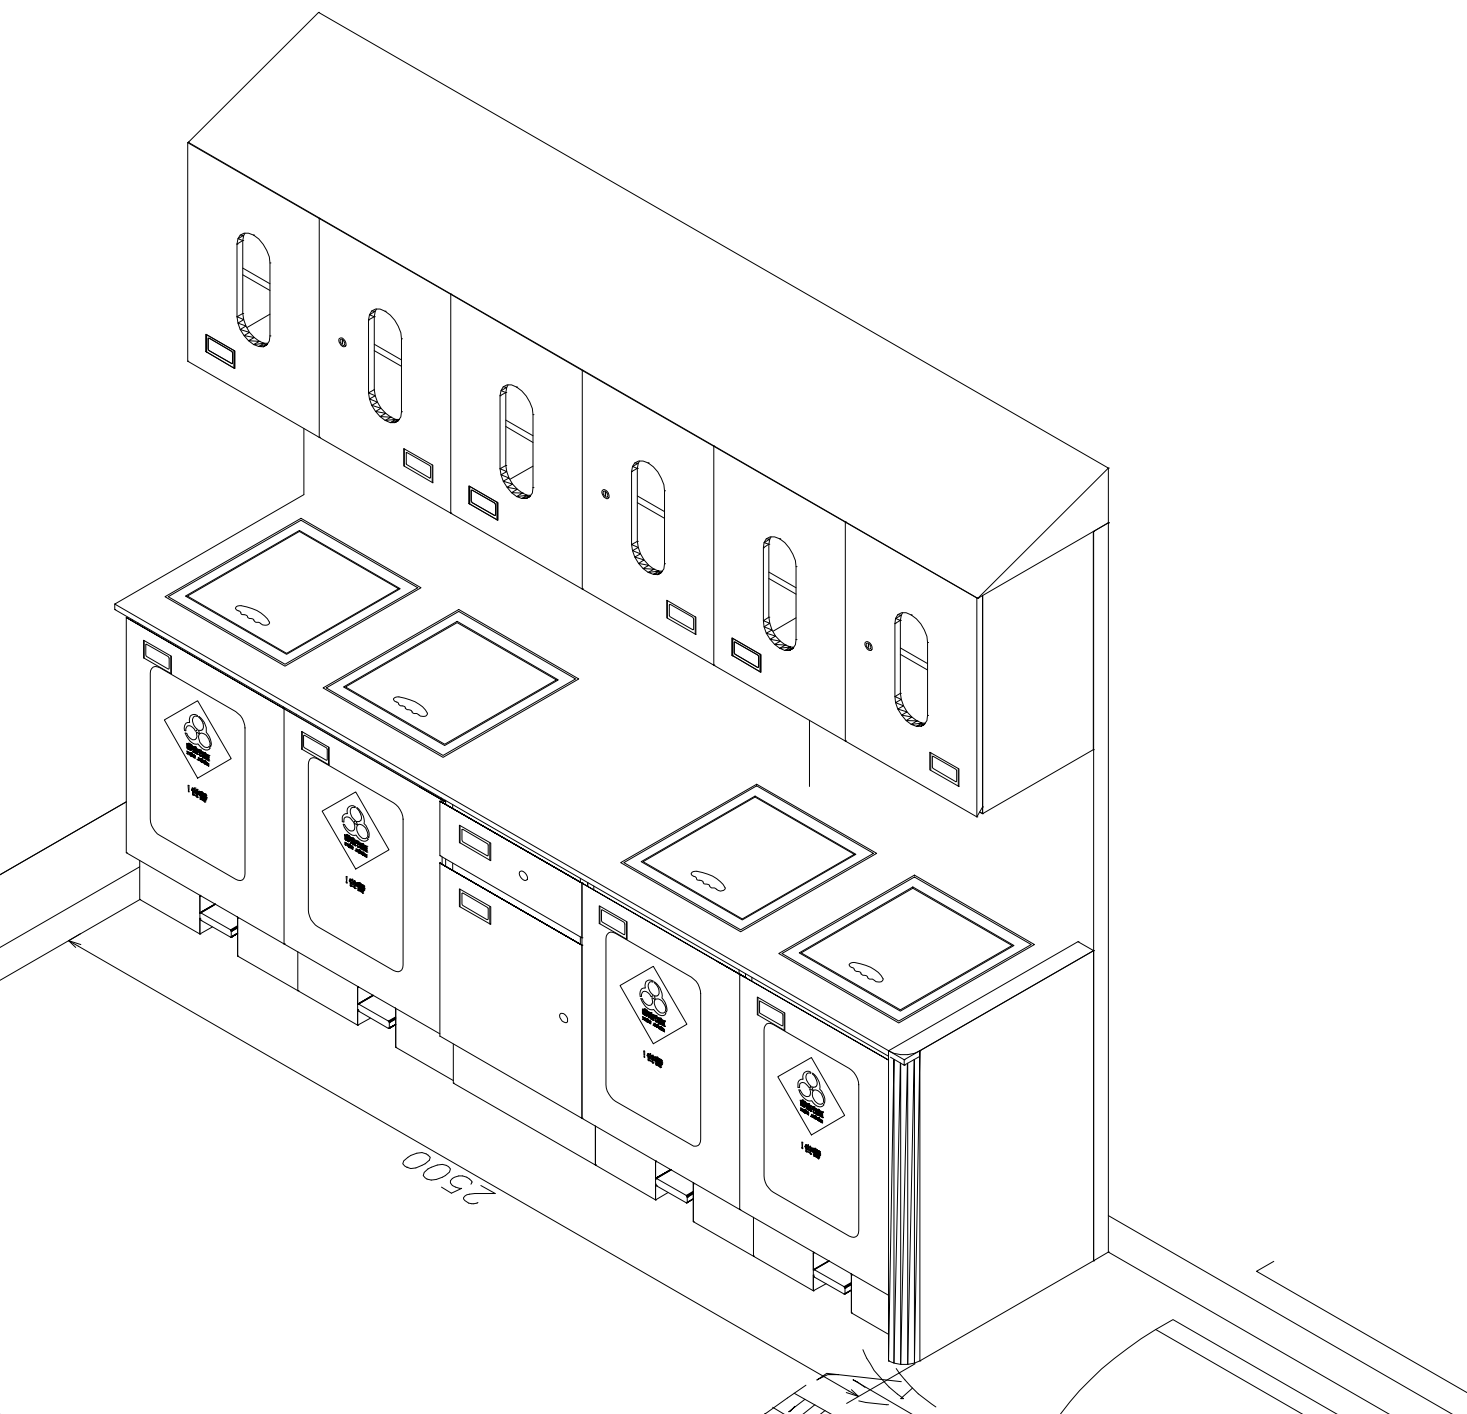


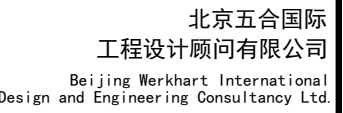

设计资质：建筑工程设计甲级
证书编号：A111009911

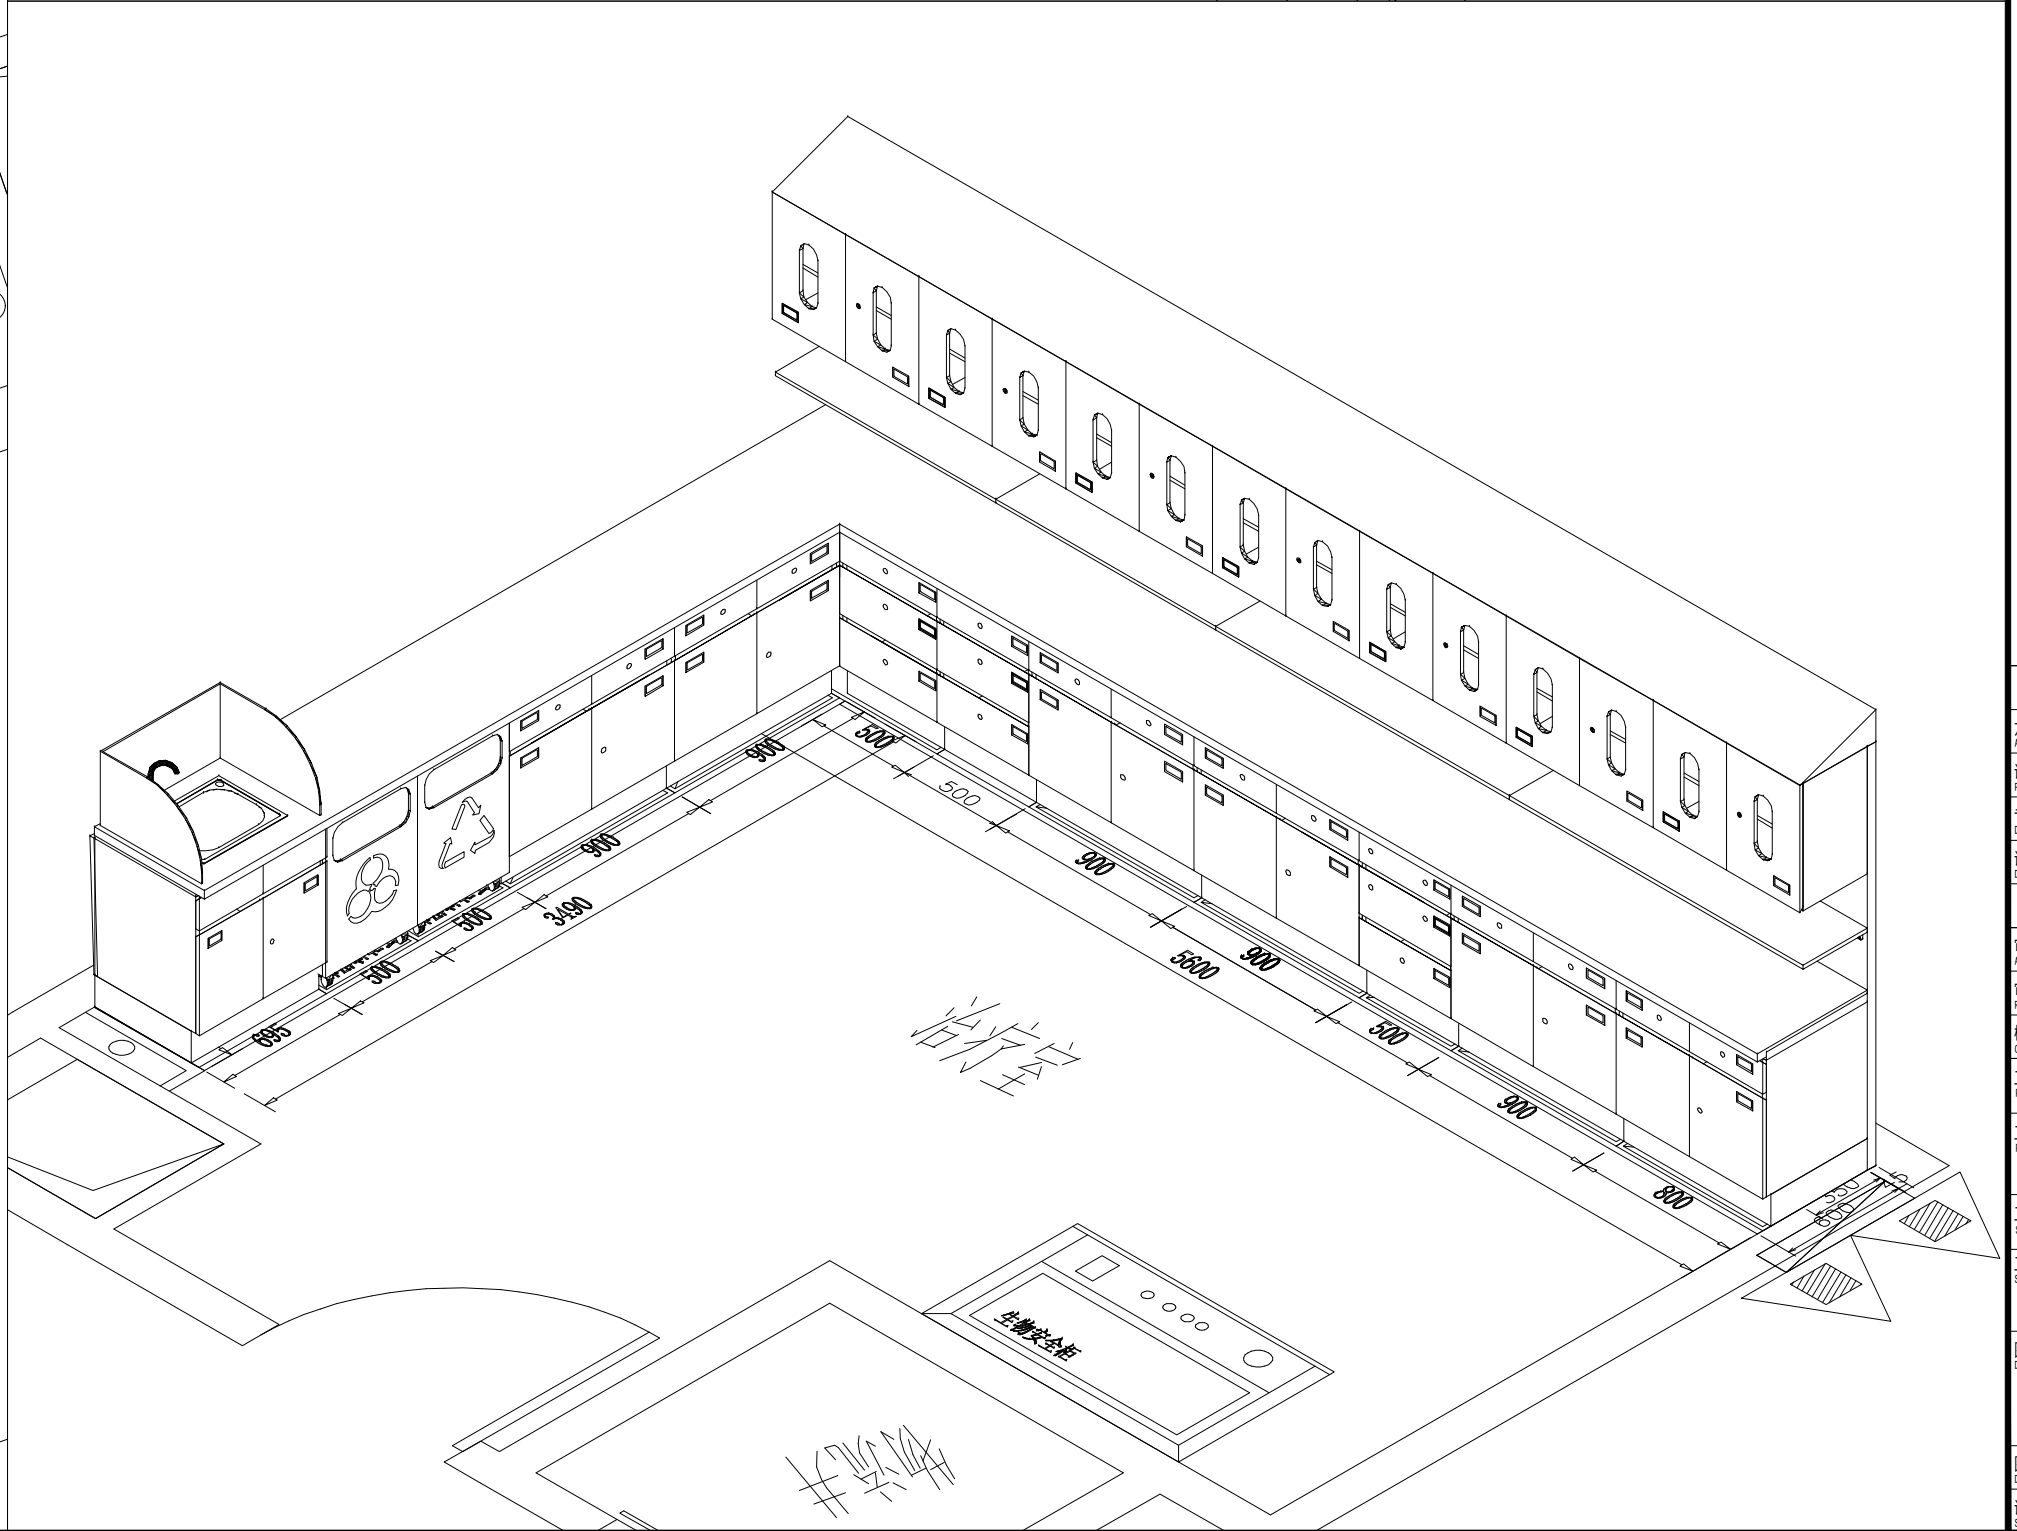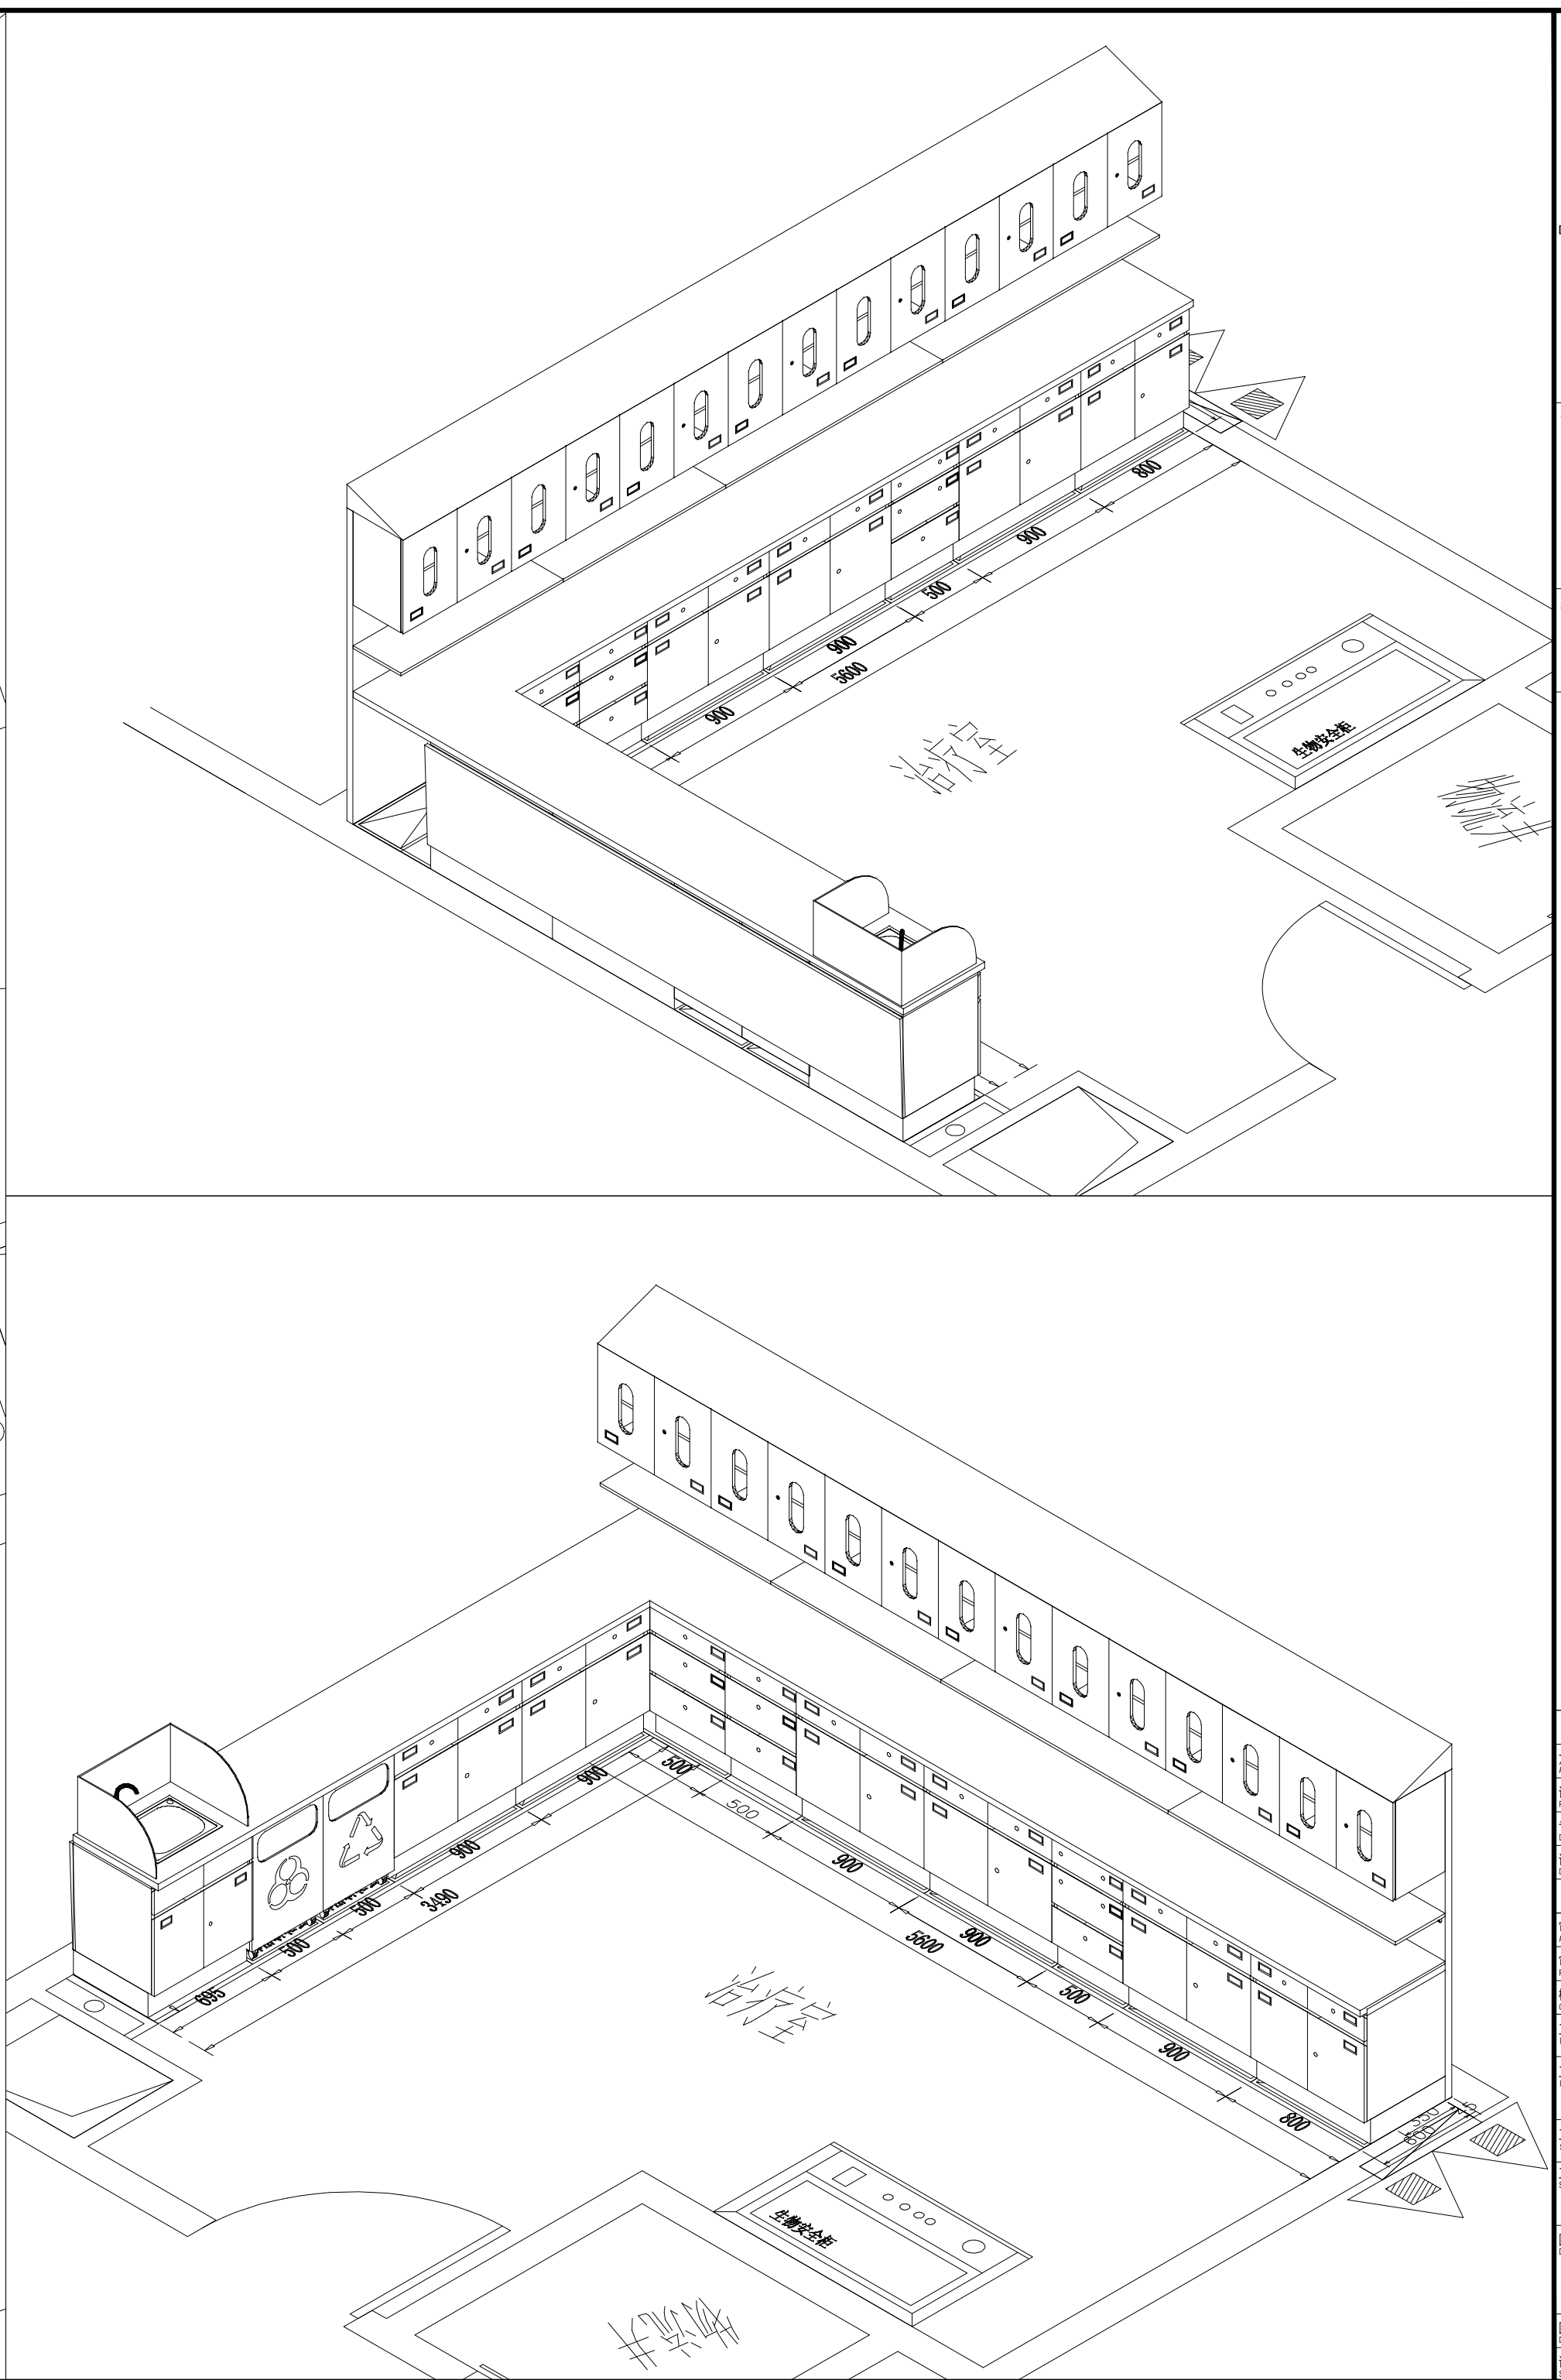合作单位
COLLABORATOR建设单位
OWNER

设计签字 SIGNATURE			
方案设计师 SCHEME DESIGNER	李小明	李小明	
设计总负责人 PROJECT MANAGER	袁奎	袁奎	
专业负责人 SPECIALIST MANAGER	袁奎	袁奎	
设计人 DESIGNER	李小明	李小明	
验证签字 VERIFY SIGNATURE			
审定人 APPROVED BY	袁黎明	袁黎明	
审核人 CHECKED BY	袁奎	袁奎	
校对人 CORRECTED BY	袁奎	袁奎	
工程编号 PROJECT NUMBER	2026-SJ-001		
工程名称 PROJECT NAME			
泰兴市人民医院1号楼			
工程子项目编号 SUB-PROJECT NUMBER			
工程子项目名称 SUB-PROJECT NAME			
医疗家具专项设计			
图名 DRAWING NAME			
22层西区治疗室			
图号 DRAWING NUMBER	093	版次 VERSION	1
设计阶段 DESIGN STAGE	方案	日期 DATE	2026.06

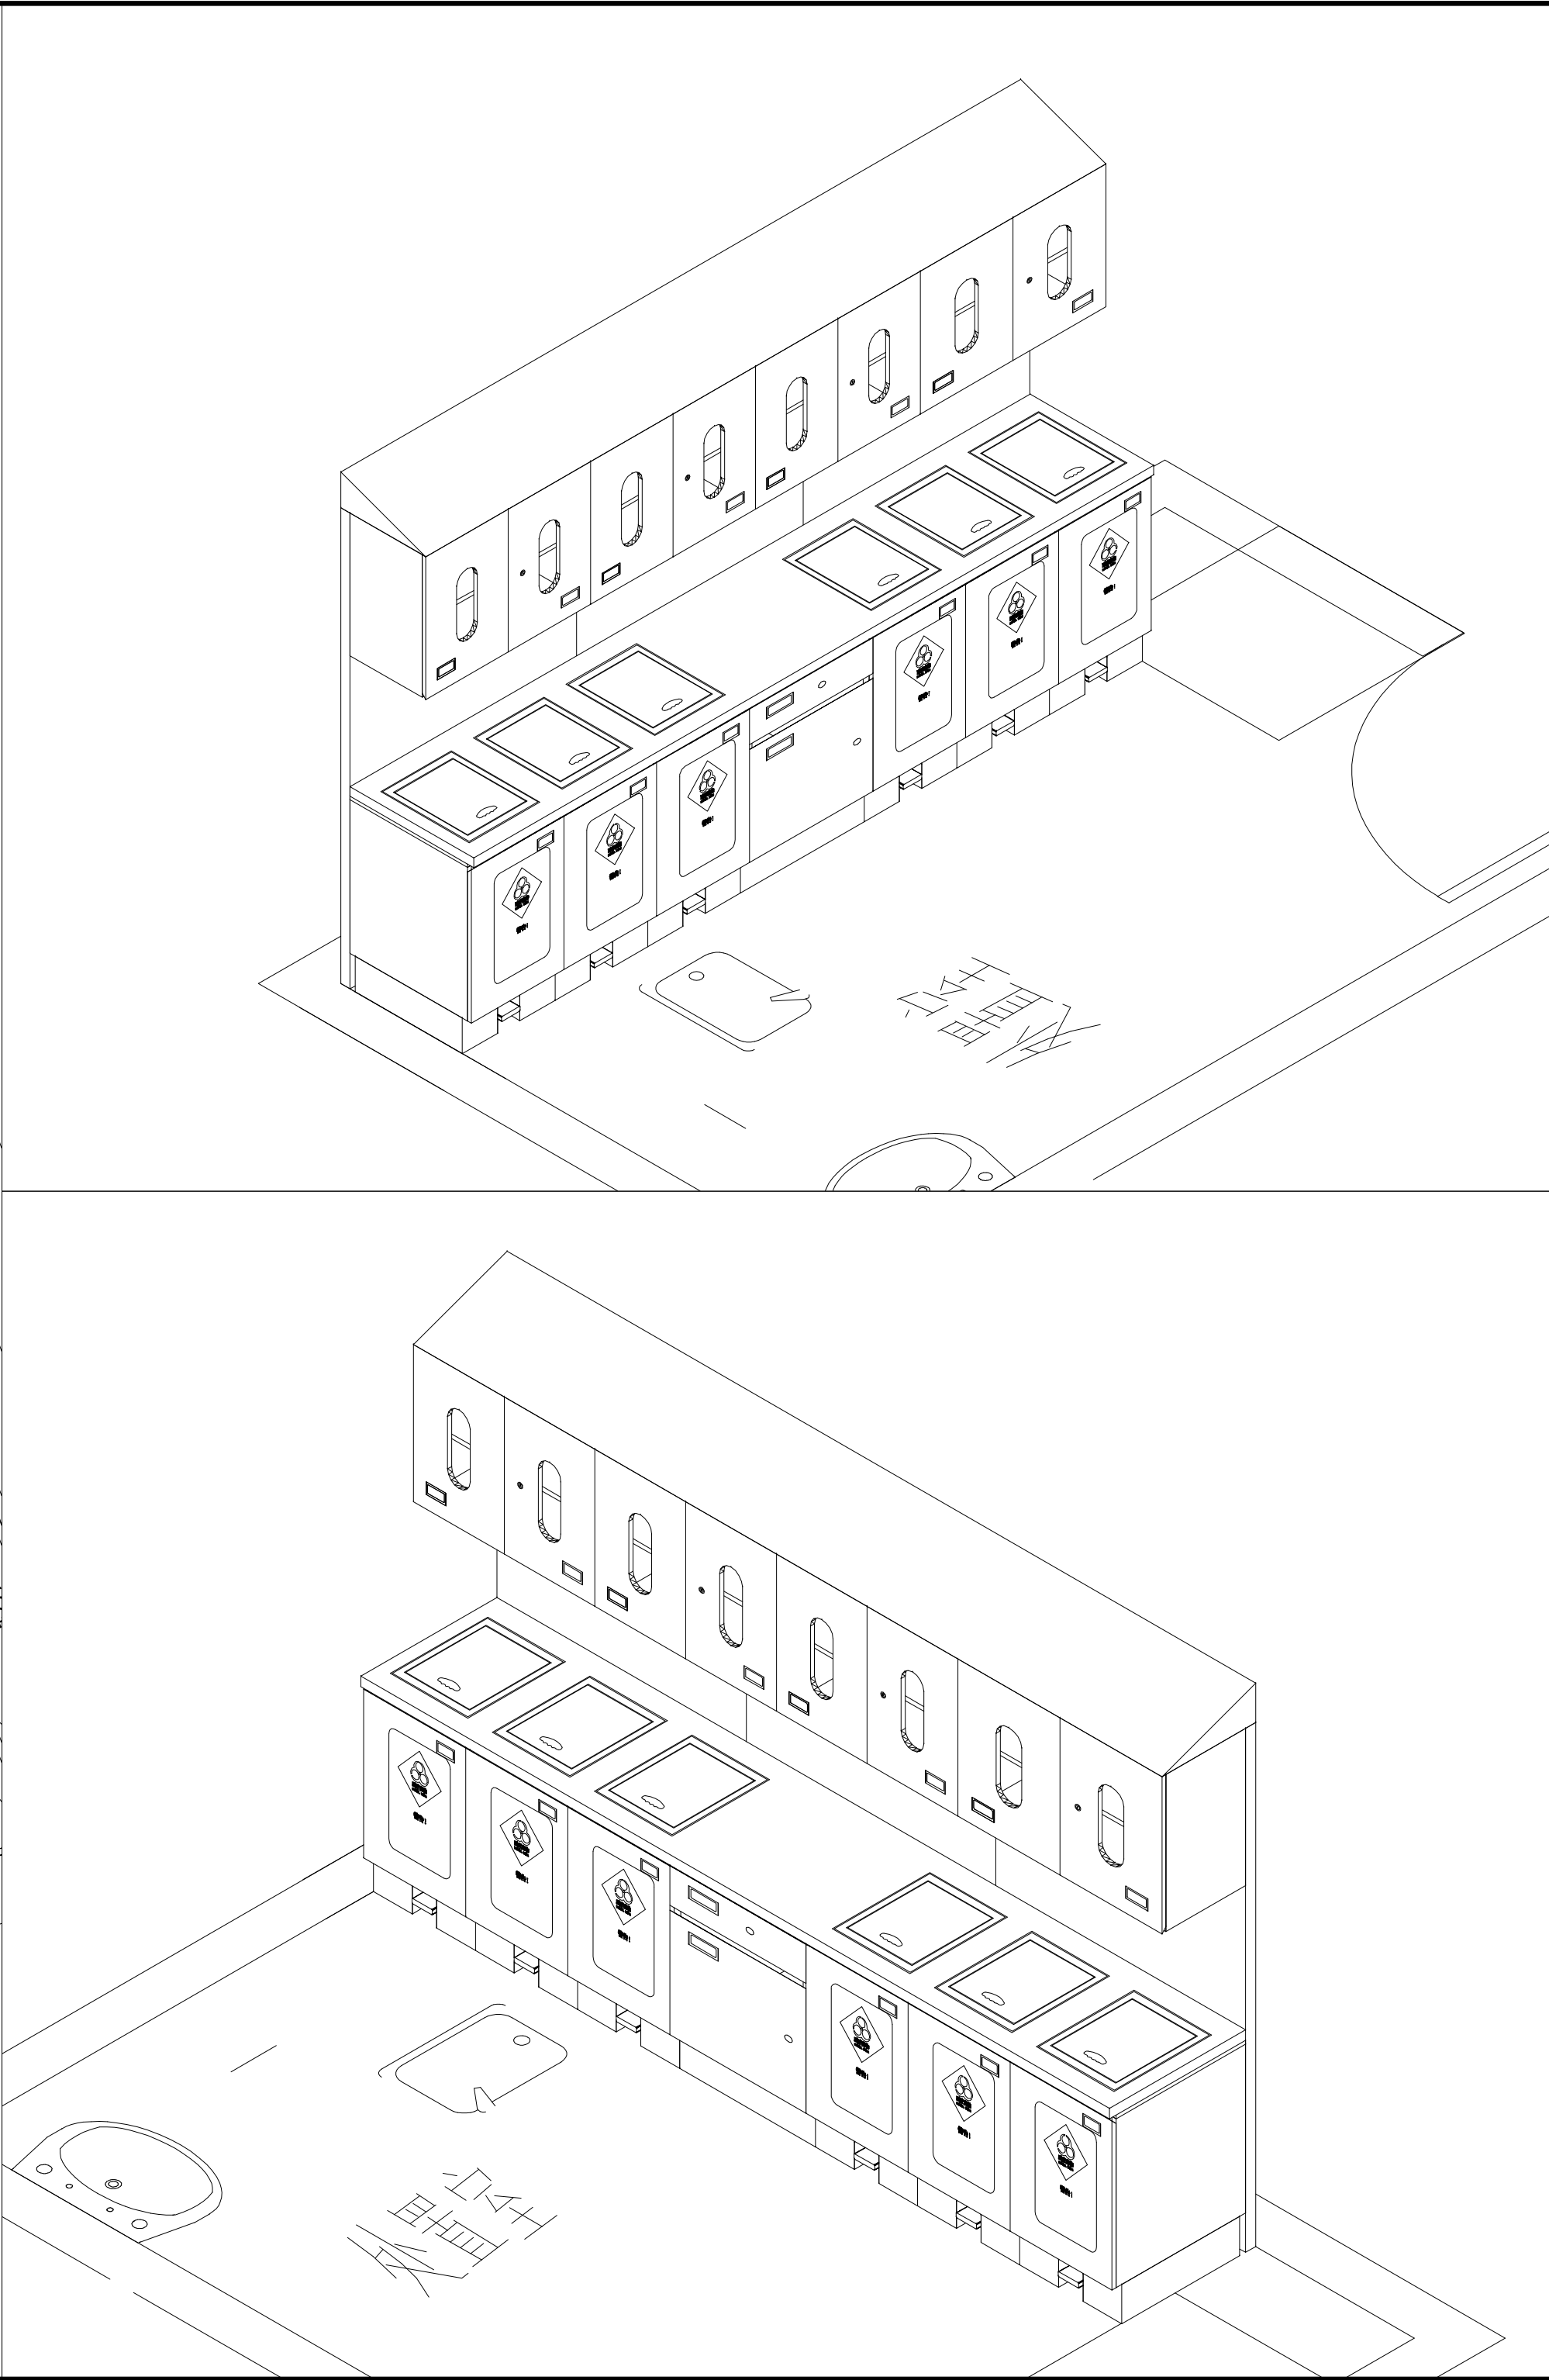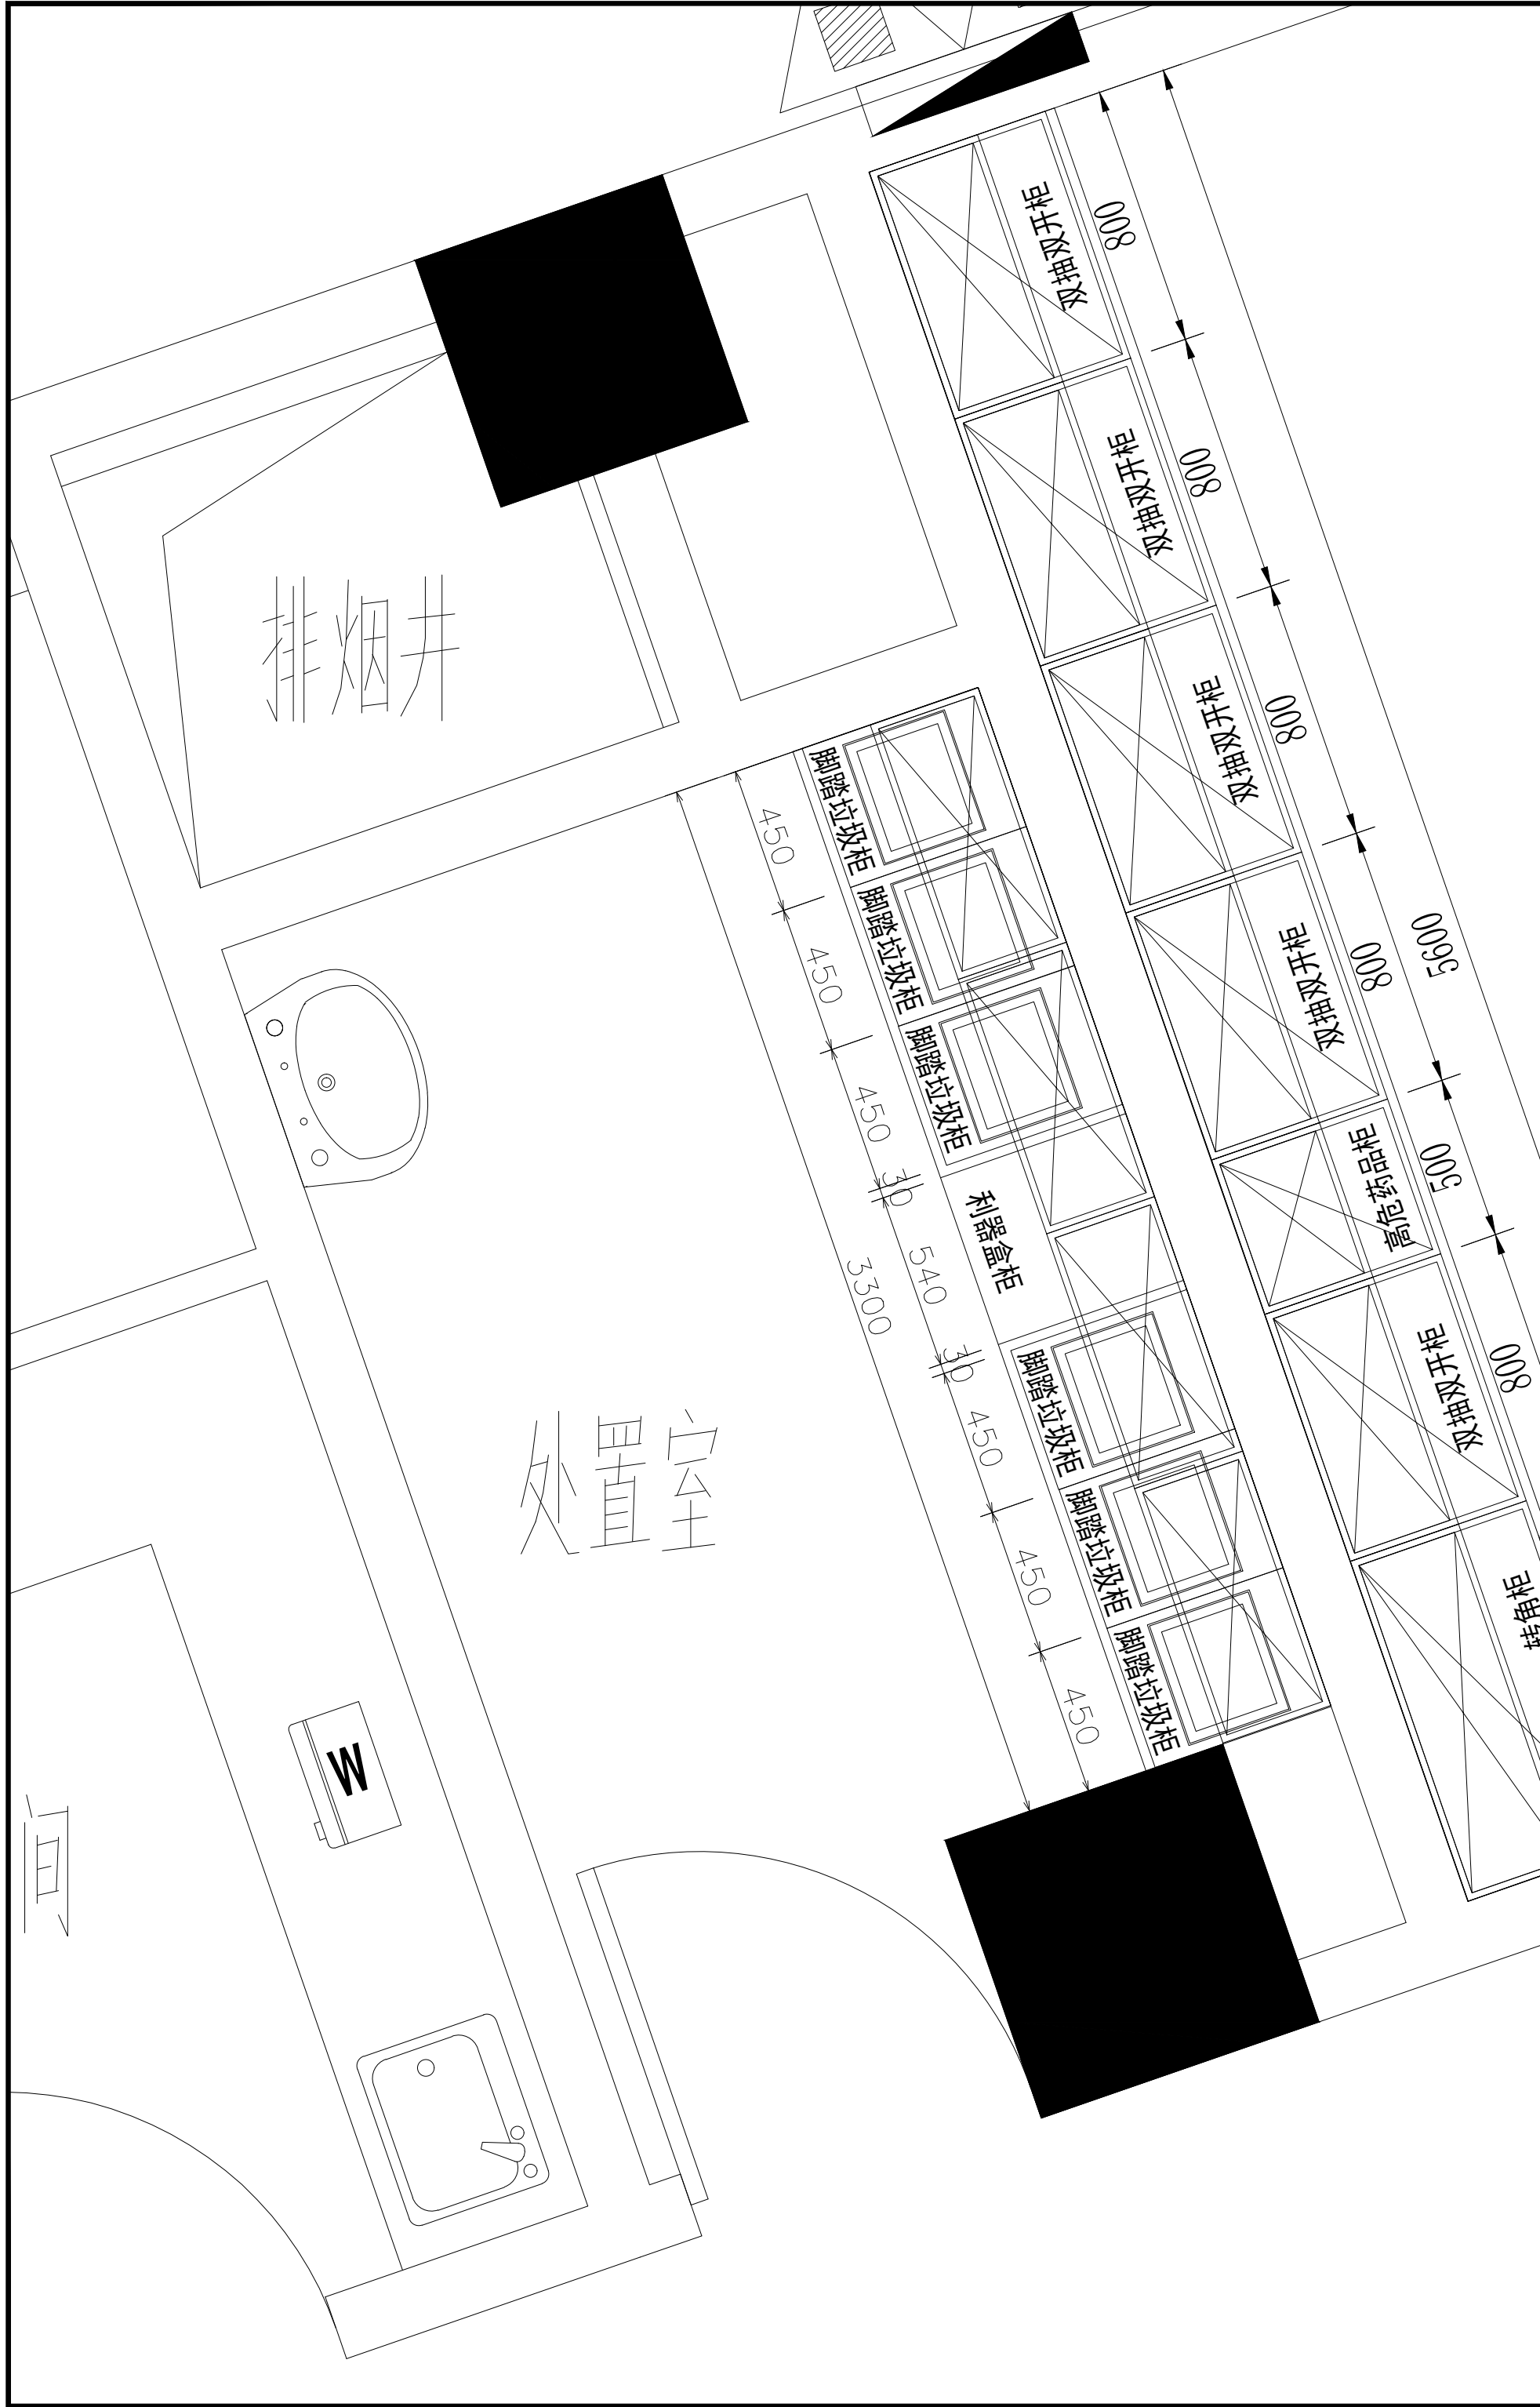

5+ⁱ五合国际

WERKHART

www.wvco.com

北京五合国际

工程设计顾问有限公司

Beijing Werkhart International

Design and Engineering Consultancy Ltd.

设计资质: 建筑工程设计甲级

证书编号: A1111009911

合作单位

03-00000108

建设单位

0000

设计签字		
方案设计人	李小明	李小明
设计总负责人	张奎	张奎
专业负责人	张奎	张奎
设计人	李小明	李小明
验证签字		
审定人	张奎	张奎
审核人	张奎	张奎
校对人	张奎	张奎
工程编号	2026-SJ-001	
工程名称	泰兴市人民医院1号楼	
工程子项编号		
工程子项名称	医疗家具专项设计	
图名	22层西区处置室	
图号	094	版次 1
设计阶段	方案	日期 2026.06