



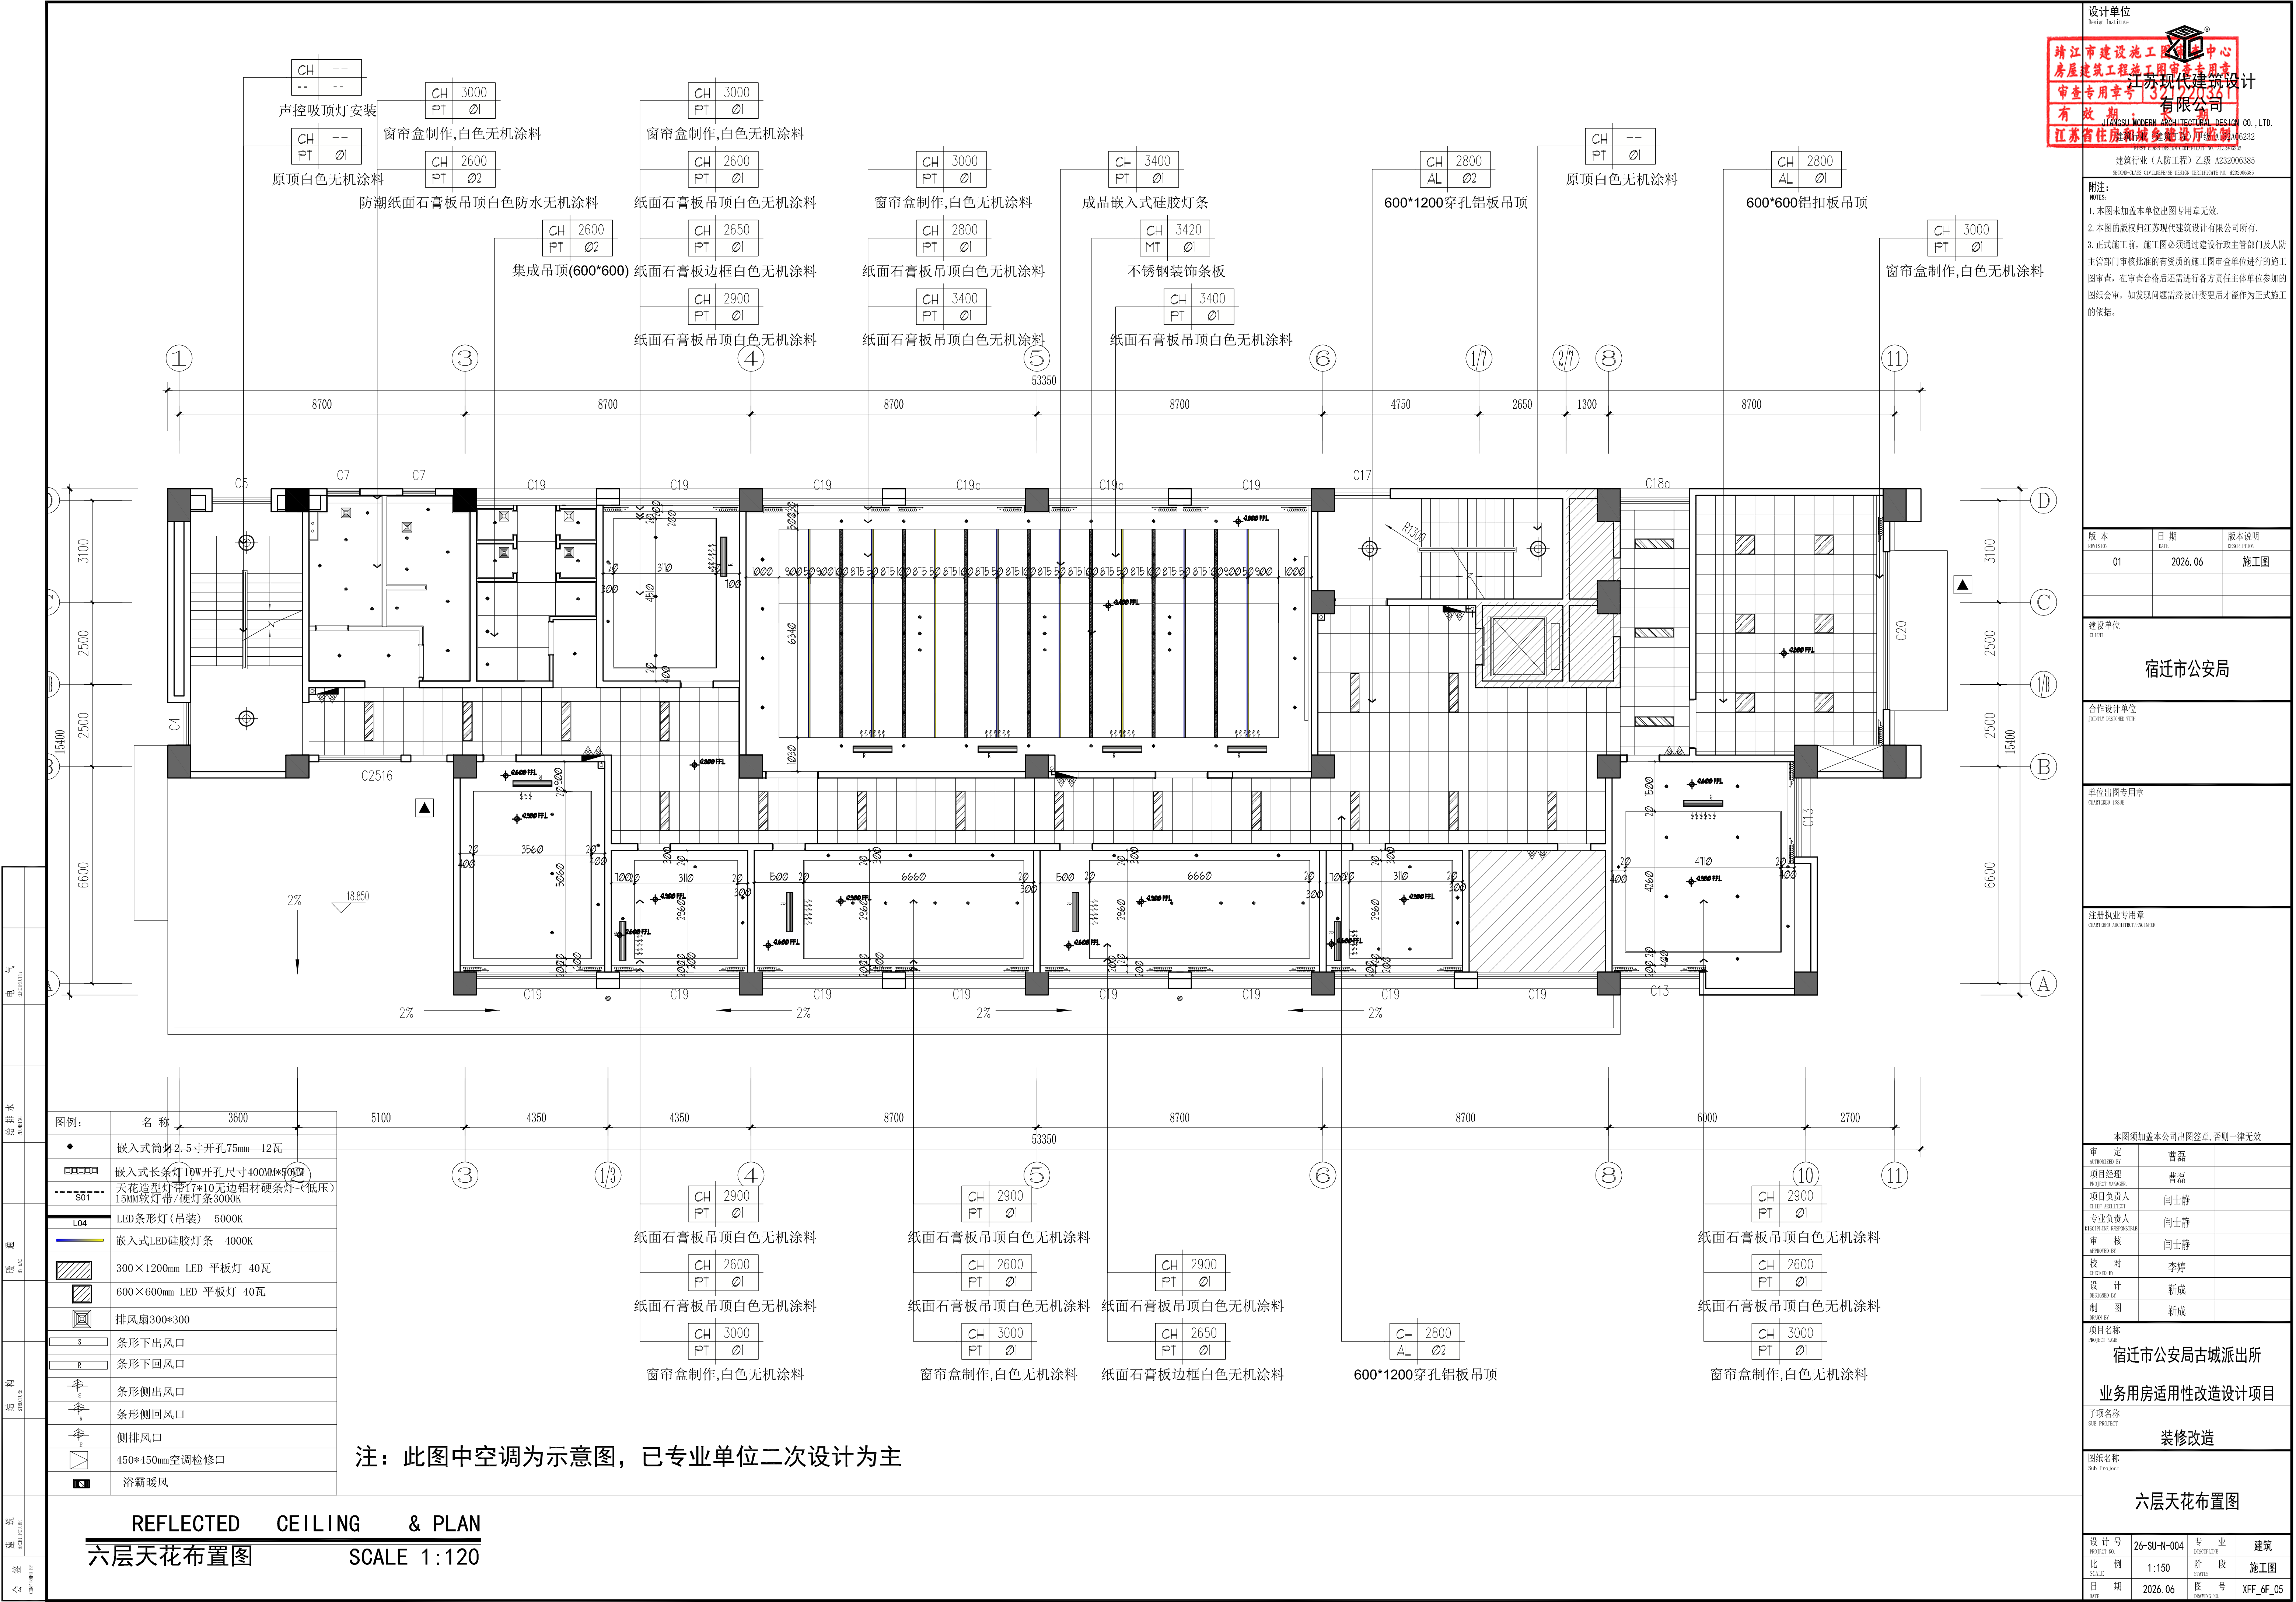

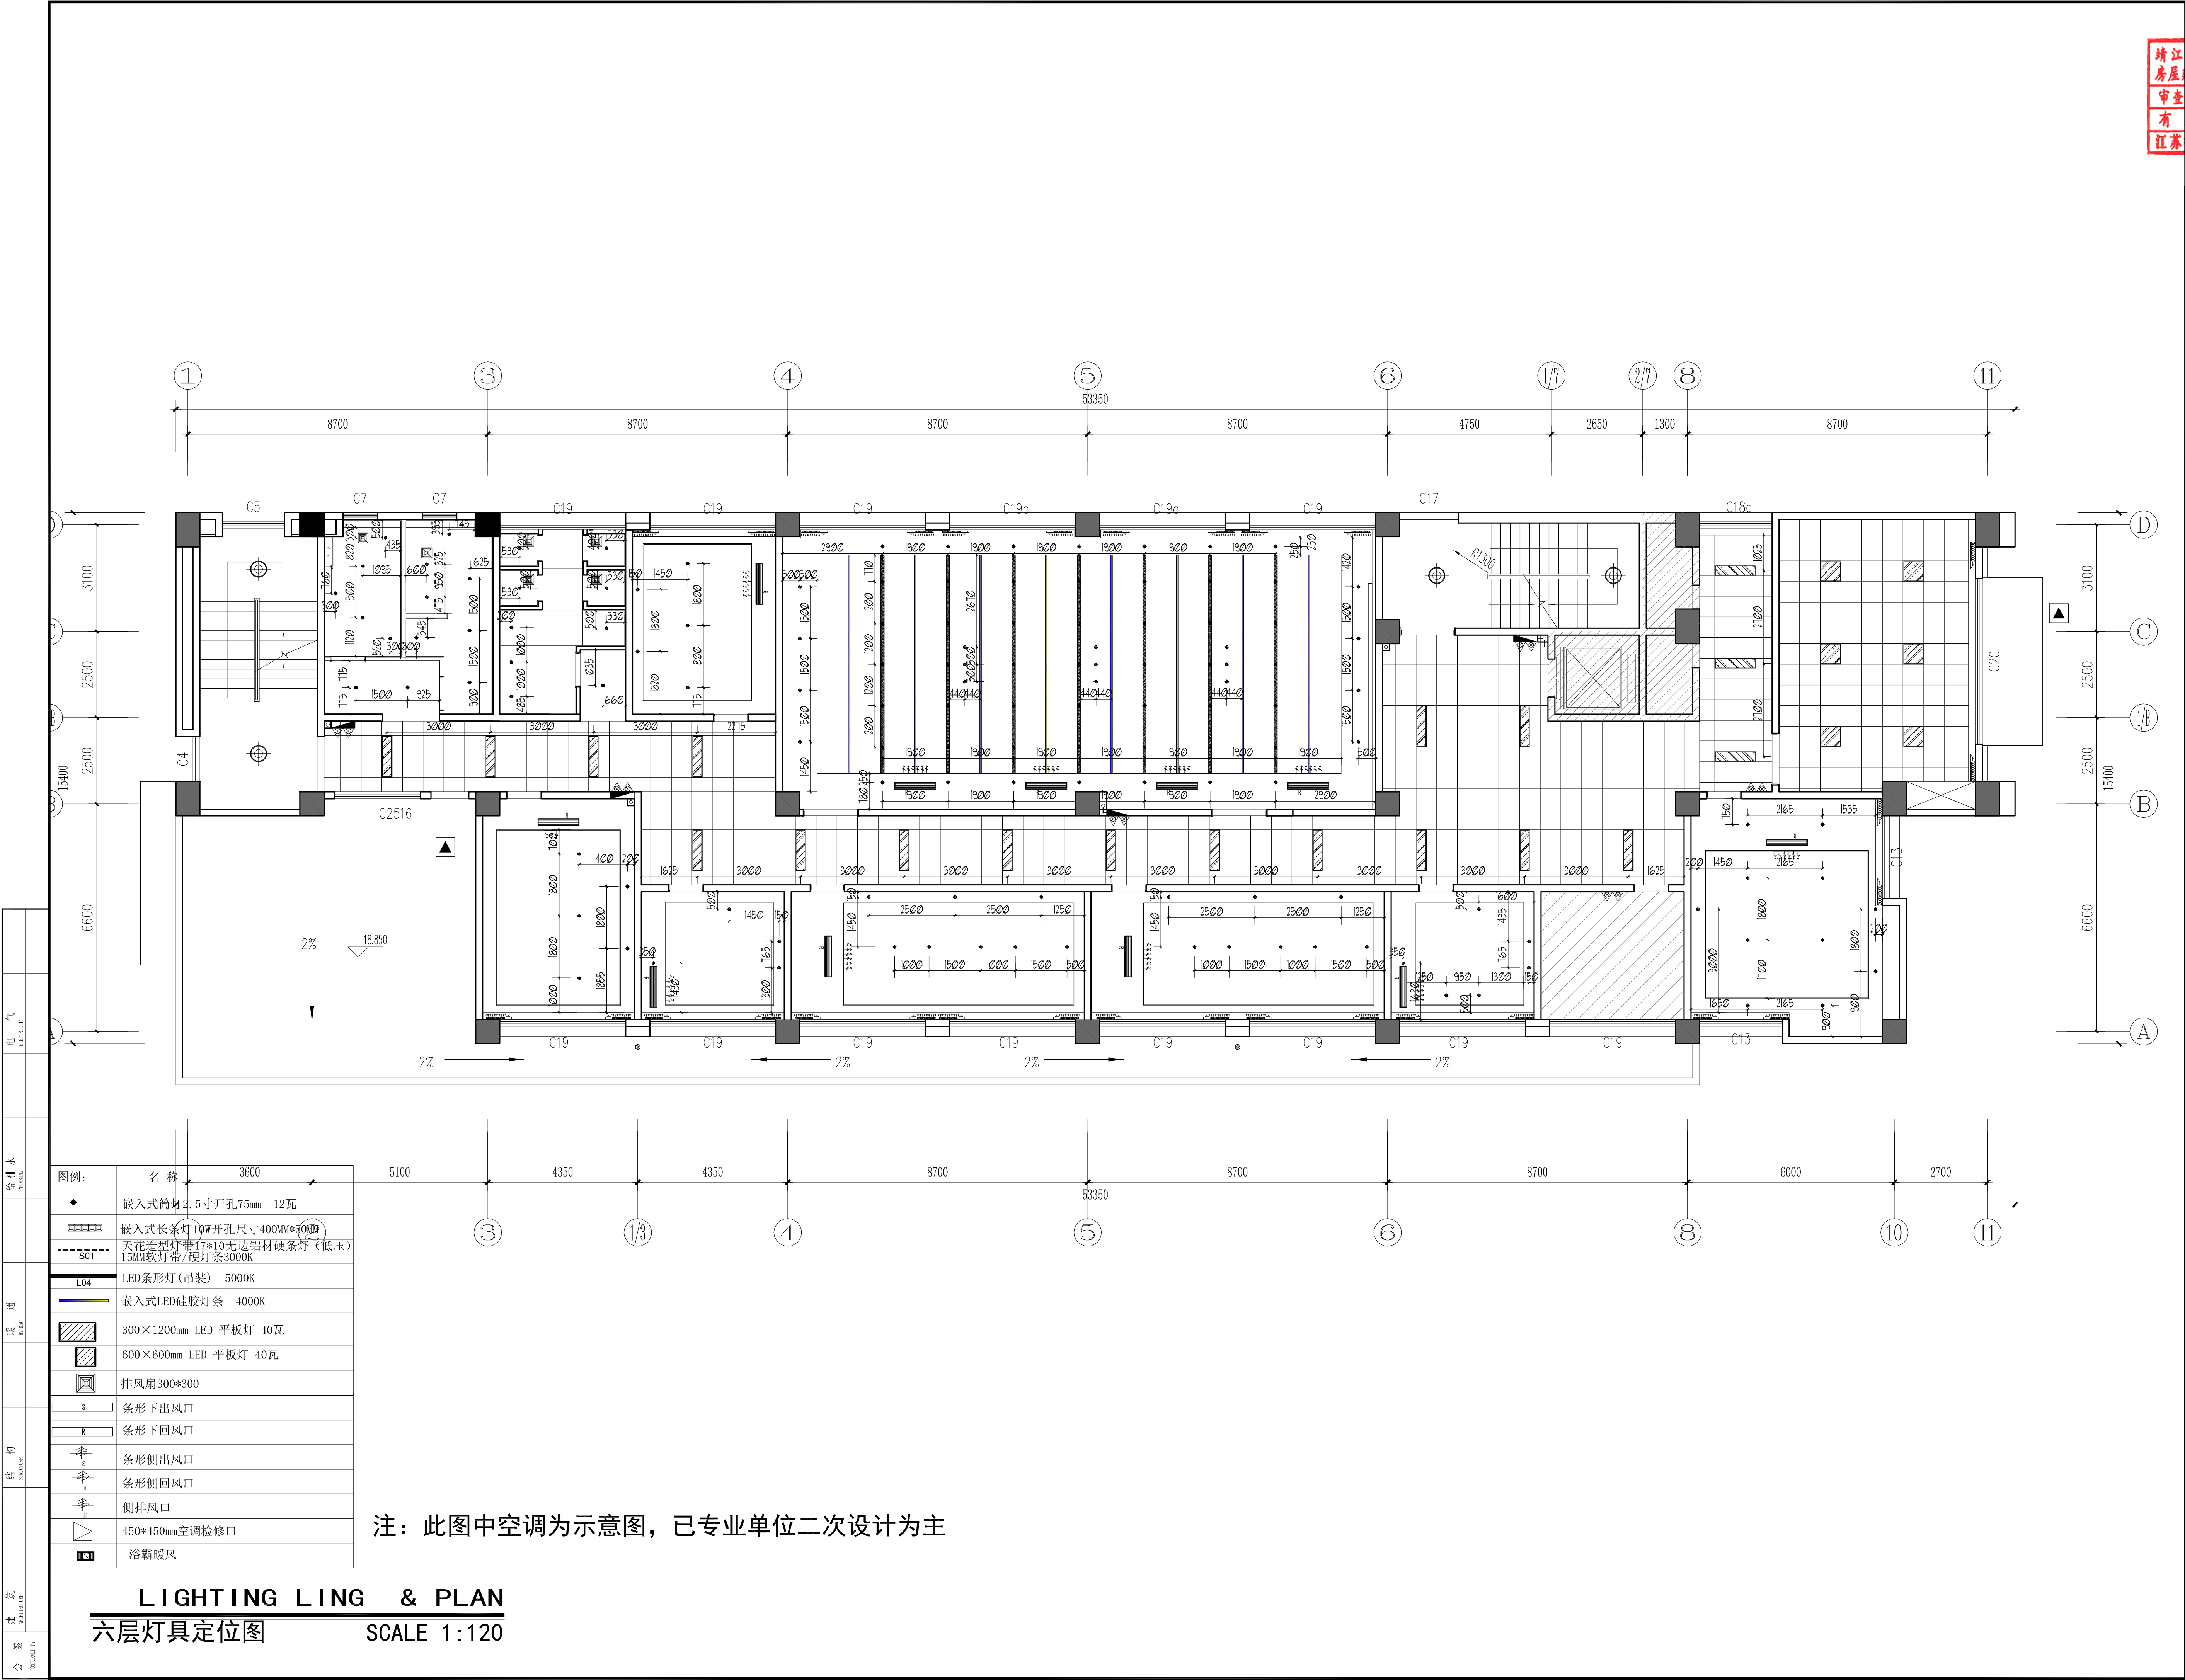

靖江市建设施工图审查中心
房屋建筑工程施工图审查专用章
审查专用章号 321021361
有效期：2023.06.01
江苏省住房和城乡建设厅监制

设计单位
Jiangsu Modern Architectural Design Co., Ltd.
建筑行业（人防工程）乙级 A232006385
附注：
1. 本图未加盖本单位出图专用章无效。
2. 本图的版权归江苏现代建筑设计有限公司所有。
3. 正式施工前，施工图必须通过建设行政主管部门及人防主管部门审核批准的有资质的施工图审查单位进行的施工图审查，在审查合格后还需进行各方责任主体单位参加的图纸会审，如发现问题需经设计变更后才能作为正式施工的依据。

版本	日期	版本说明
01	2026. 06	施工图

建设单位
宿迁市公安局

合作设计单位
JERRY DESIGN WITH

单位出图专用章
UNITED ISSUE

注册执业专用章
REGISTERED ARCHITECT (REGISTERED)

本图须加盖本公司出图签章，否则一律无效

审定	曹磊
项目经理	曹磊
项目负责人	闫士静
专业负责人	闫士静
审核	闫士静
校对	李婷
设计	靳成
制图	靳成

项目名称
宿迁市公安局古城派出所


业务用房适用性改造设计项目

子项名称
装修改造

图纸名称
Sub-Project

六层灯具定位图

设计号	26-SU-N-004	专业	建筑
比例	1:150	阶段	施工图
日期	2026. 06	图号	XFF_6F_06

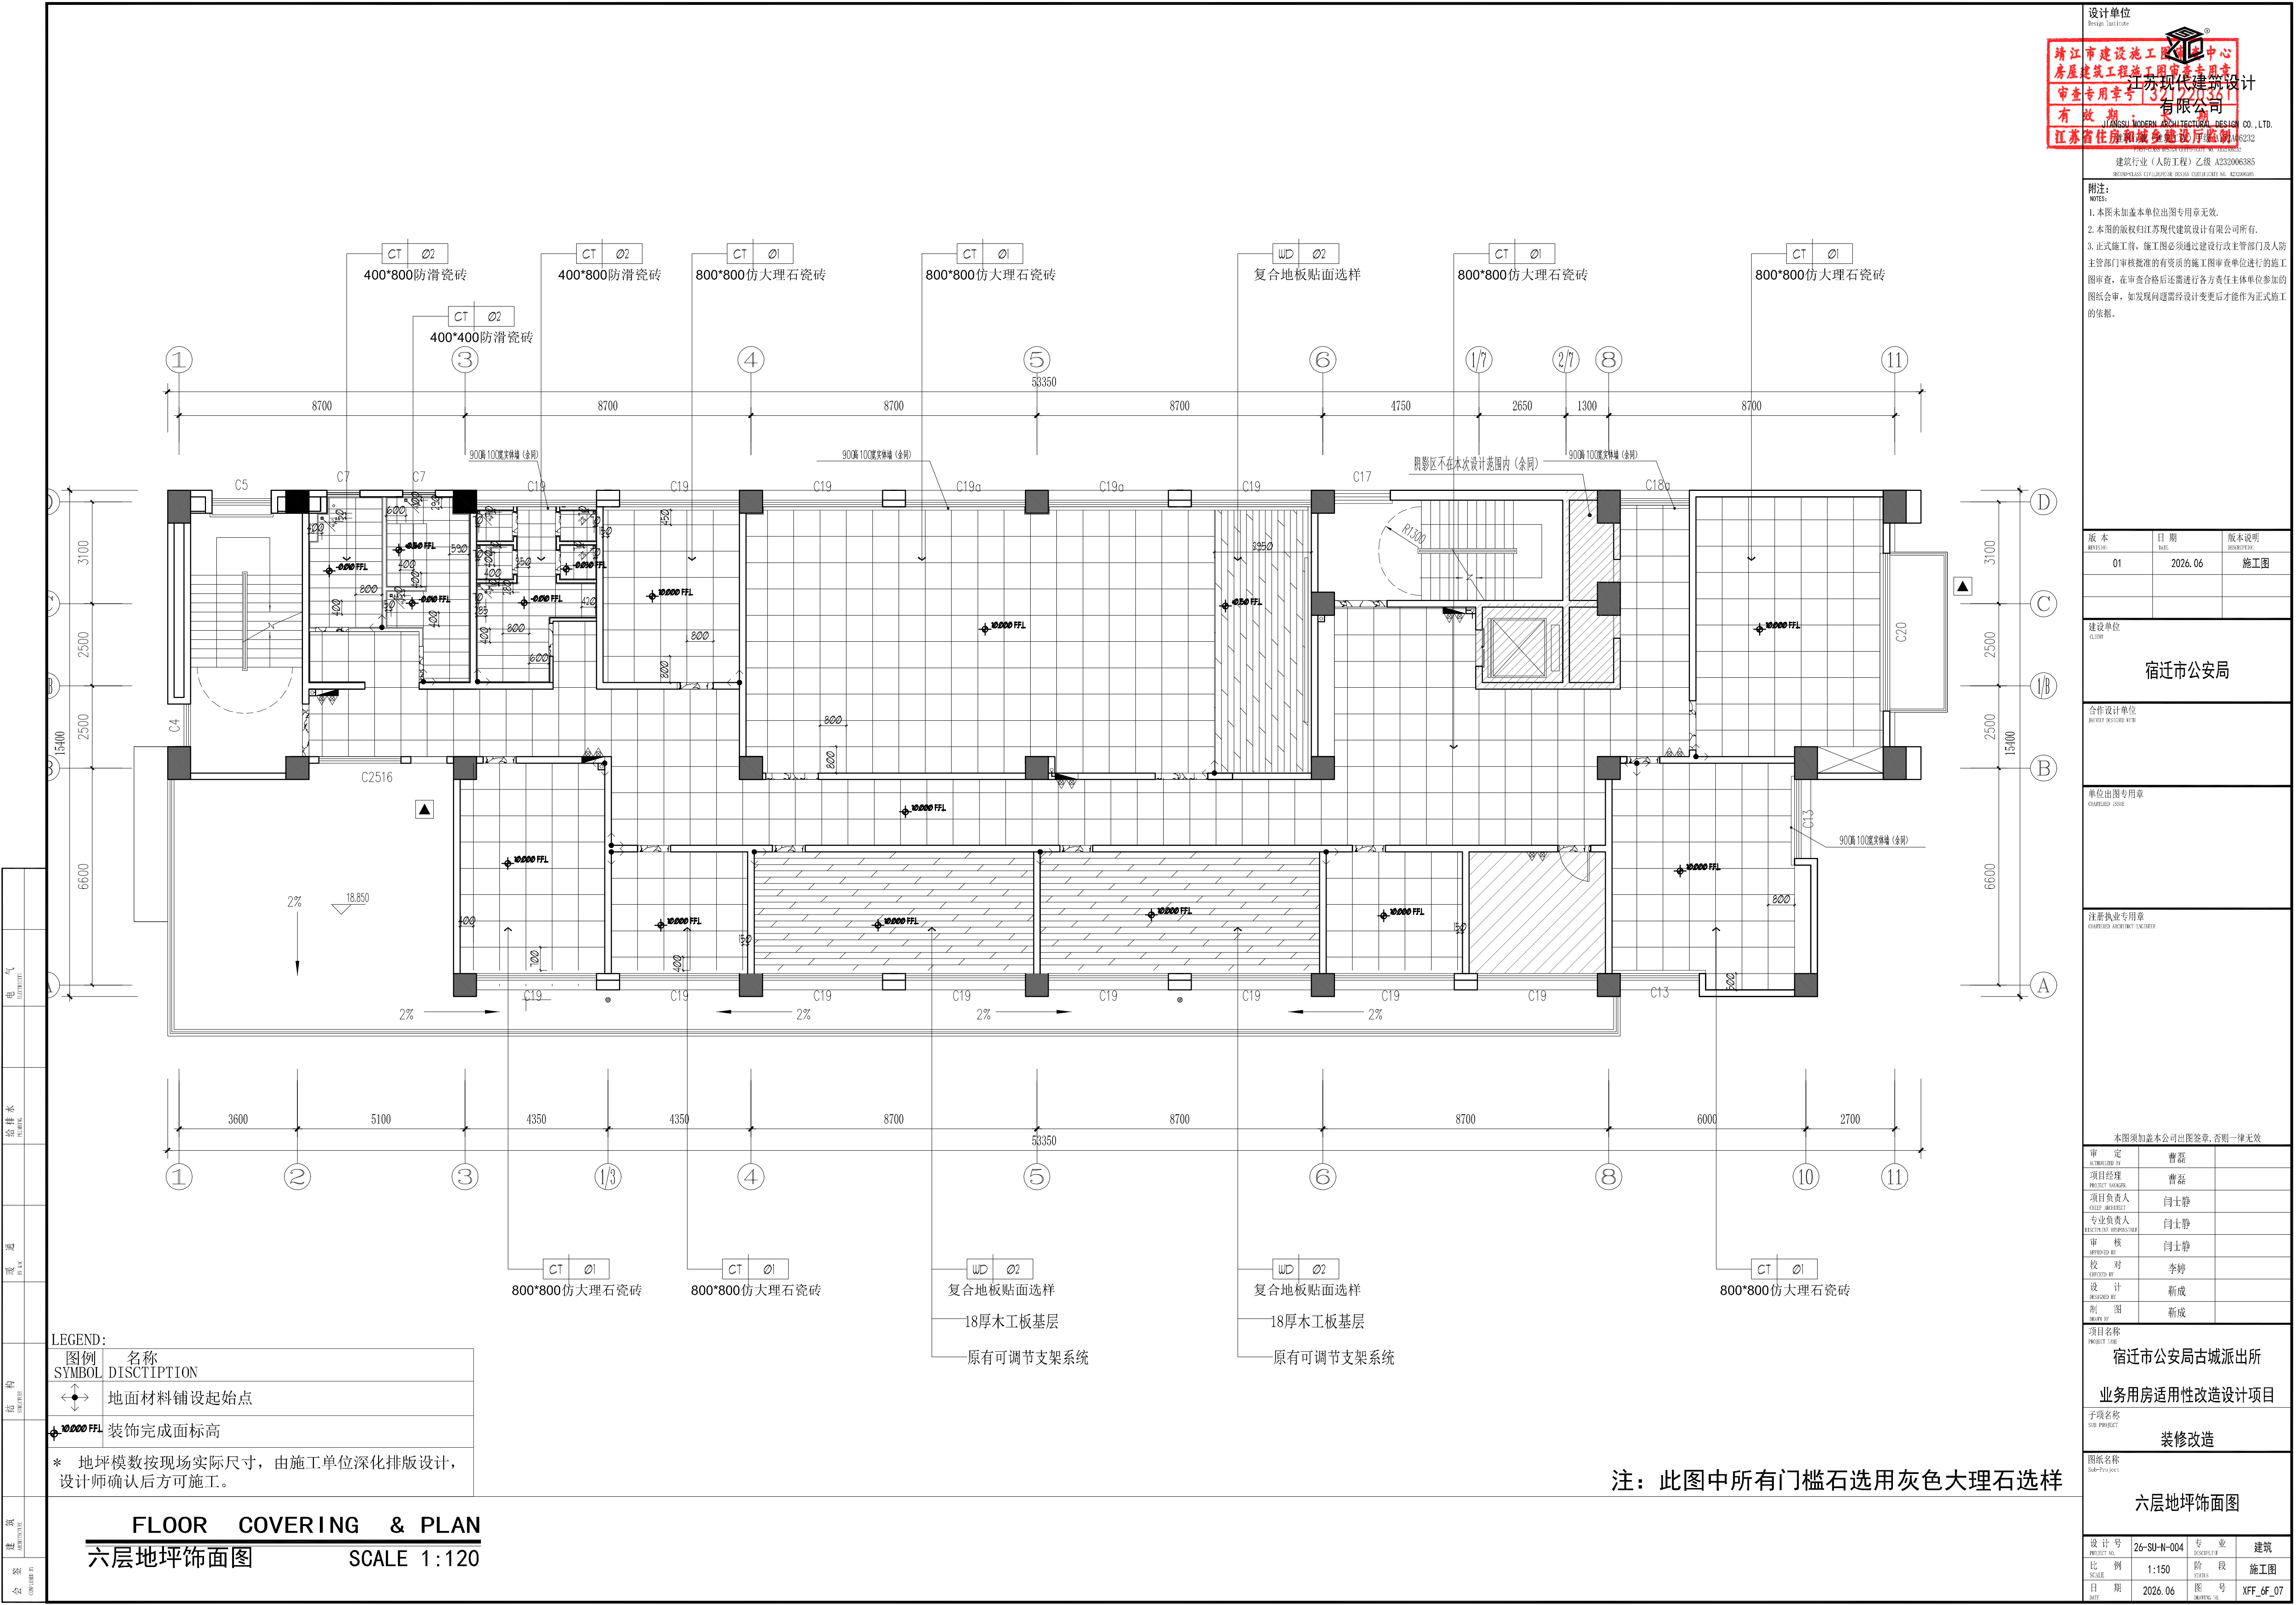

靖江市建设工程施工图审查中心
房屋建筑工程施工图审查专用章
审查专用章号 1321021361
有效期：2024.06.01 - 2026.06.01
江苏省住房和城乡建设厅监制

建筑行业（人防工程）乙级 A232006385
SPECIAL CLASS CIVIL DEFENSE DESIGN CERTIFICATE NO. A232006385

附注：
1. 本图未加盖本单位出图专用章无效。
2. 本图的版权归江苏现代建筑设计有限公司所有。
3. 正式施工前，施工图必须通过建设行政主管部门及人防主管部门审核批准的有资质的施工图审查单位进行的施工图审查，在审查合格后还需进行各方责任主体单位参加的图纸会审，如发现问题需经设计变更后才能作为正式施工的依据。

版本 REVISION	日期 DATE	版本说明 DESCRIPTION
01	2026.06	施工图

建设单位
CLIENT
宿迁市公安局

合作设计单位
JOINTLY DESIGNED WITH

单位出图专用章
UNITED DESIGNED UNIT

注册执业专用章
REGISTERED ARCHITECT/ENGINEER

本图须加盖本公司出图章，否则一律无效


审定 AUTHORISED BY	曹磊
项目经理 PROJECT MANAGER	曹磊
项目负责人 CHIEF ARCHITECT	闫士静
专业负责人 SPECIALIST RESPONSIBILITY	闫士静
审核 APPROVED BY	闫士静
校对 CHECKED BY	李婷
设计 DESIGNED BY	靳成
制图 DRAWN BY	靳成

项目名称
PROJECT NAME
宿迁市公安局古城派出所
业务用房适用性改造设计项目
子项名称
SUB PROJECT
装修改造

图纸名称
Sub-Project
六层地坪饰面图

设计号 PROJECT NO.	26-SU-N-004	专业 SPECIALTY	建筑
比例 SCALE	1:150	阶段 STAGE	施工图
日期 DATE	2026.06	图号 DRAWING NO.	XFF_6F_07

Copyright © 2026, SMOORE CO., LTD.

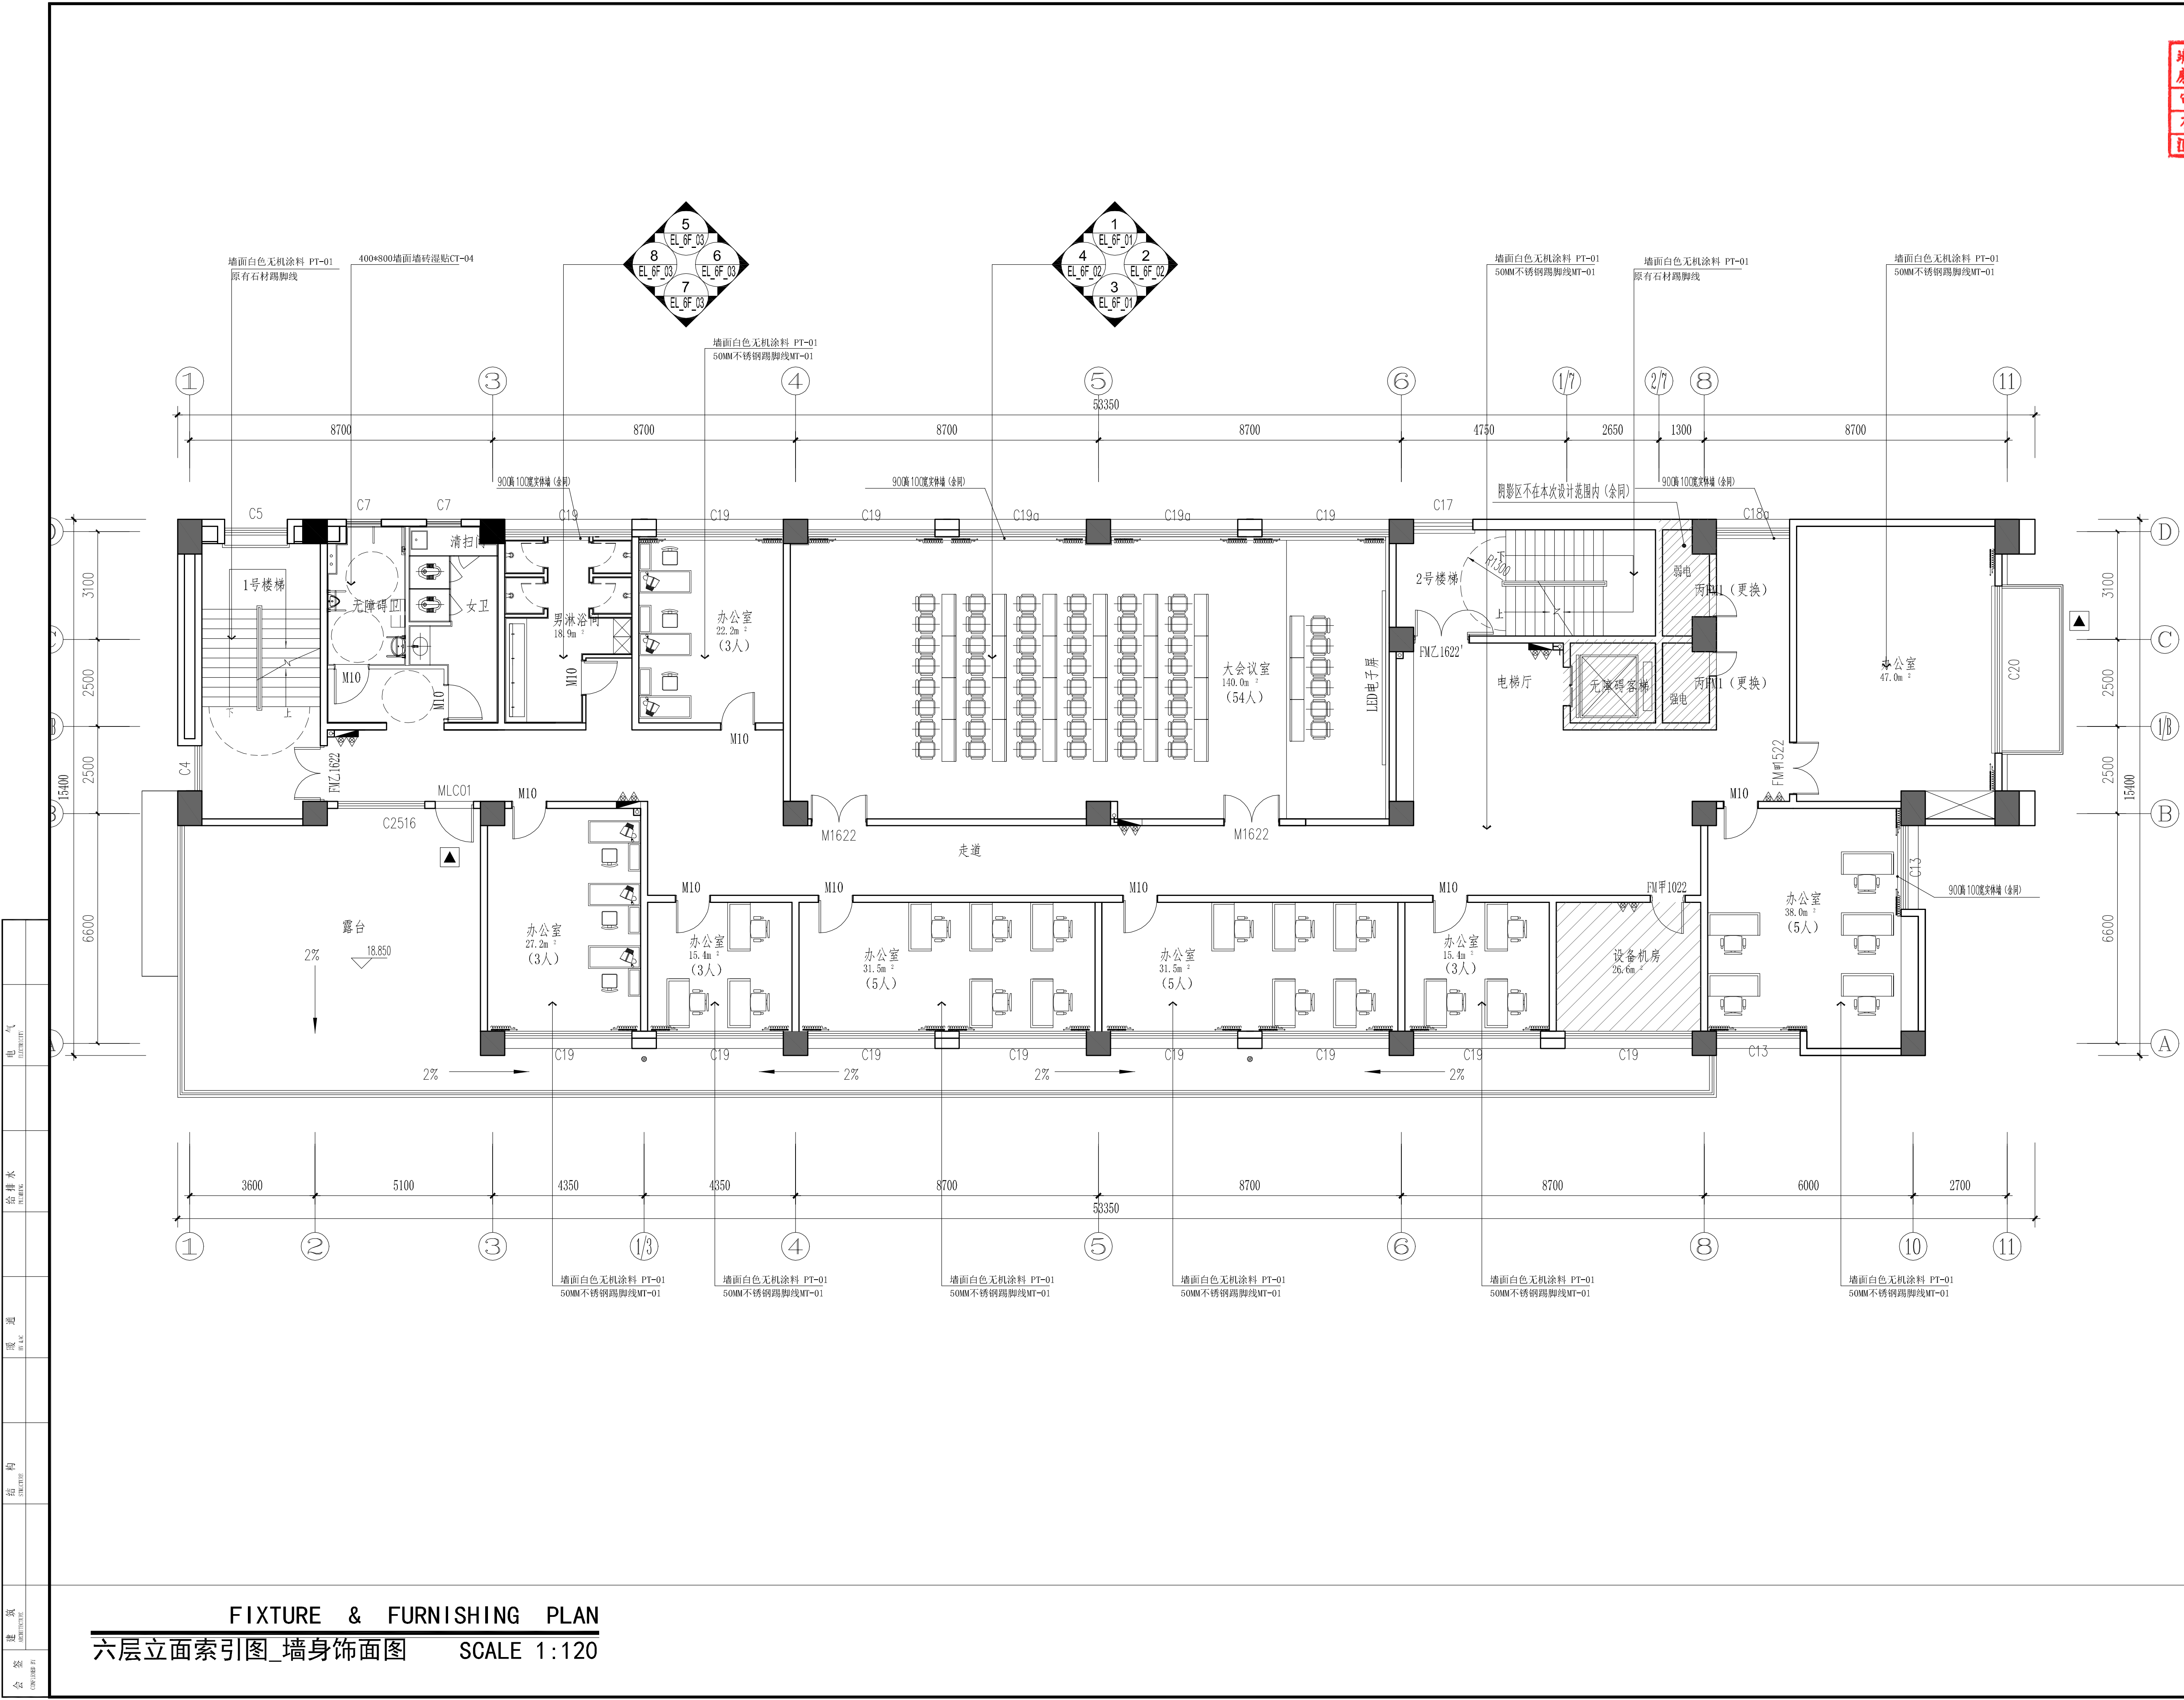

设计单位
Jiangsu Modern Architectural Design Co., Ltd.

靖江市建设施工图审查中心
房屋建筑工程施工图审查专用章
审查专用章号 321021361
有效期：2023.06.01-2025.06.01
江苏省住房和城乡建设厅监制

江苏现代建筑设计有限公司
JIANGSU MODERN ARCHITECTURAL DESIGN CO., LTD.
A6232
建筑行业（人防工程）乙级 A232006385
SECOND-CLASS CIVIL DEFENSE DESIGN CERTIFICATE NO. A232006385

附注：
NOTES:
1. 本图未加盖本单位出图专用章无效。
2. 本图的版权归江苏现代建筑设计有限公司所有。
3. 正式施工前，施工图必须通过建设行政主管部门及人防主管部门审核批准的有资质的施工图审查单位进行的施工图审查，在审查合格后还需进行各方责任主体单位参加的图纸会审，如发现问题需经设计变更后才能作为正式施工的依据。

版本 REVISION	日期 DATE	版本说明 DESCRIPTION
01	2026. 06	施工图

建设单位
CLIENT
宿迁市公安局

合作设计单位
JOINTLY DESIGNED WITH

单位出图专用章
OUTLETTED ISSUE

注册执业专用章
REGISTERED ARCHITECT (SIGNED)

本图须加盖本公司出图签章，否则一律无效

审 定 AUTHORISED BY	曹磊
项目经理 PROJECT MANAGER	曹磊
项目负责人 CHIEF ARCHITECT	闫士静
专业负责人 SPECIALIST RESPONSIBILITY	闫士静
审 核 APPROVED BY	闫士静
校 对 CHECKED BY	李婷
设 计 DESIGNED BY	靳成
制 图 DRAWN BY	靳成

项目名称
PROJECT NAME
宿迁市公安局古城派出所

业务用房适用性改造设计项目

子项名称
SUB PROJECT
装修改造

图纸名称
Sub-Project
六层立面索引图_墙身饰面图

设计号 PROJECT NO.	26-SU-N-004	专 业 SPECIALTY	建筑
比 例 SCALE	1:150	阶 段 STAGE	施工图
日 期 DATE	2026. 06	图 号 DRAWING NO.	XFF_6F_08

FIXTURE & FURNISHING PLAN
六层立面索引图_墙身饰面图 SCALE 1:120

26.24%
电气
给排水
暖通
结构
建筑
02

MT 01
1.0厚黑钛哑光不锈钢边框

WD 01
成品防火门定制安装

WD 02
成品白色碳晶板贴面
电视墙外凸120MM防火板基层

MT 02
黑钛不锈钢踢脚线
1.0厚折边


01
EL_1F_01
INTERIOR ELEVATION 室内立面图
Scale 1 : 30 (A2) 比例: 1:30 (A2)

WD 02
成品白色碳晶板贴面

AL 02
成品白色铝板贴面

MT 02
黑钛不锈钢踢脚线
1.0厚折边

02
EL_1F_01
INTERIOR ELEVATION 室内立面图
Scale 1 : 30 (A2) 比例: 1:30 (A2)

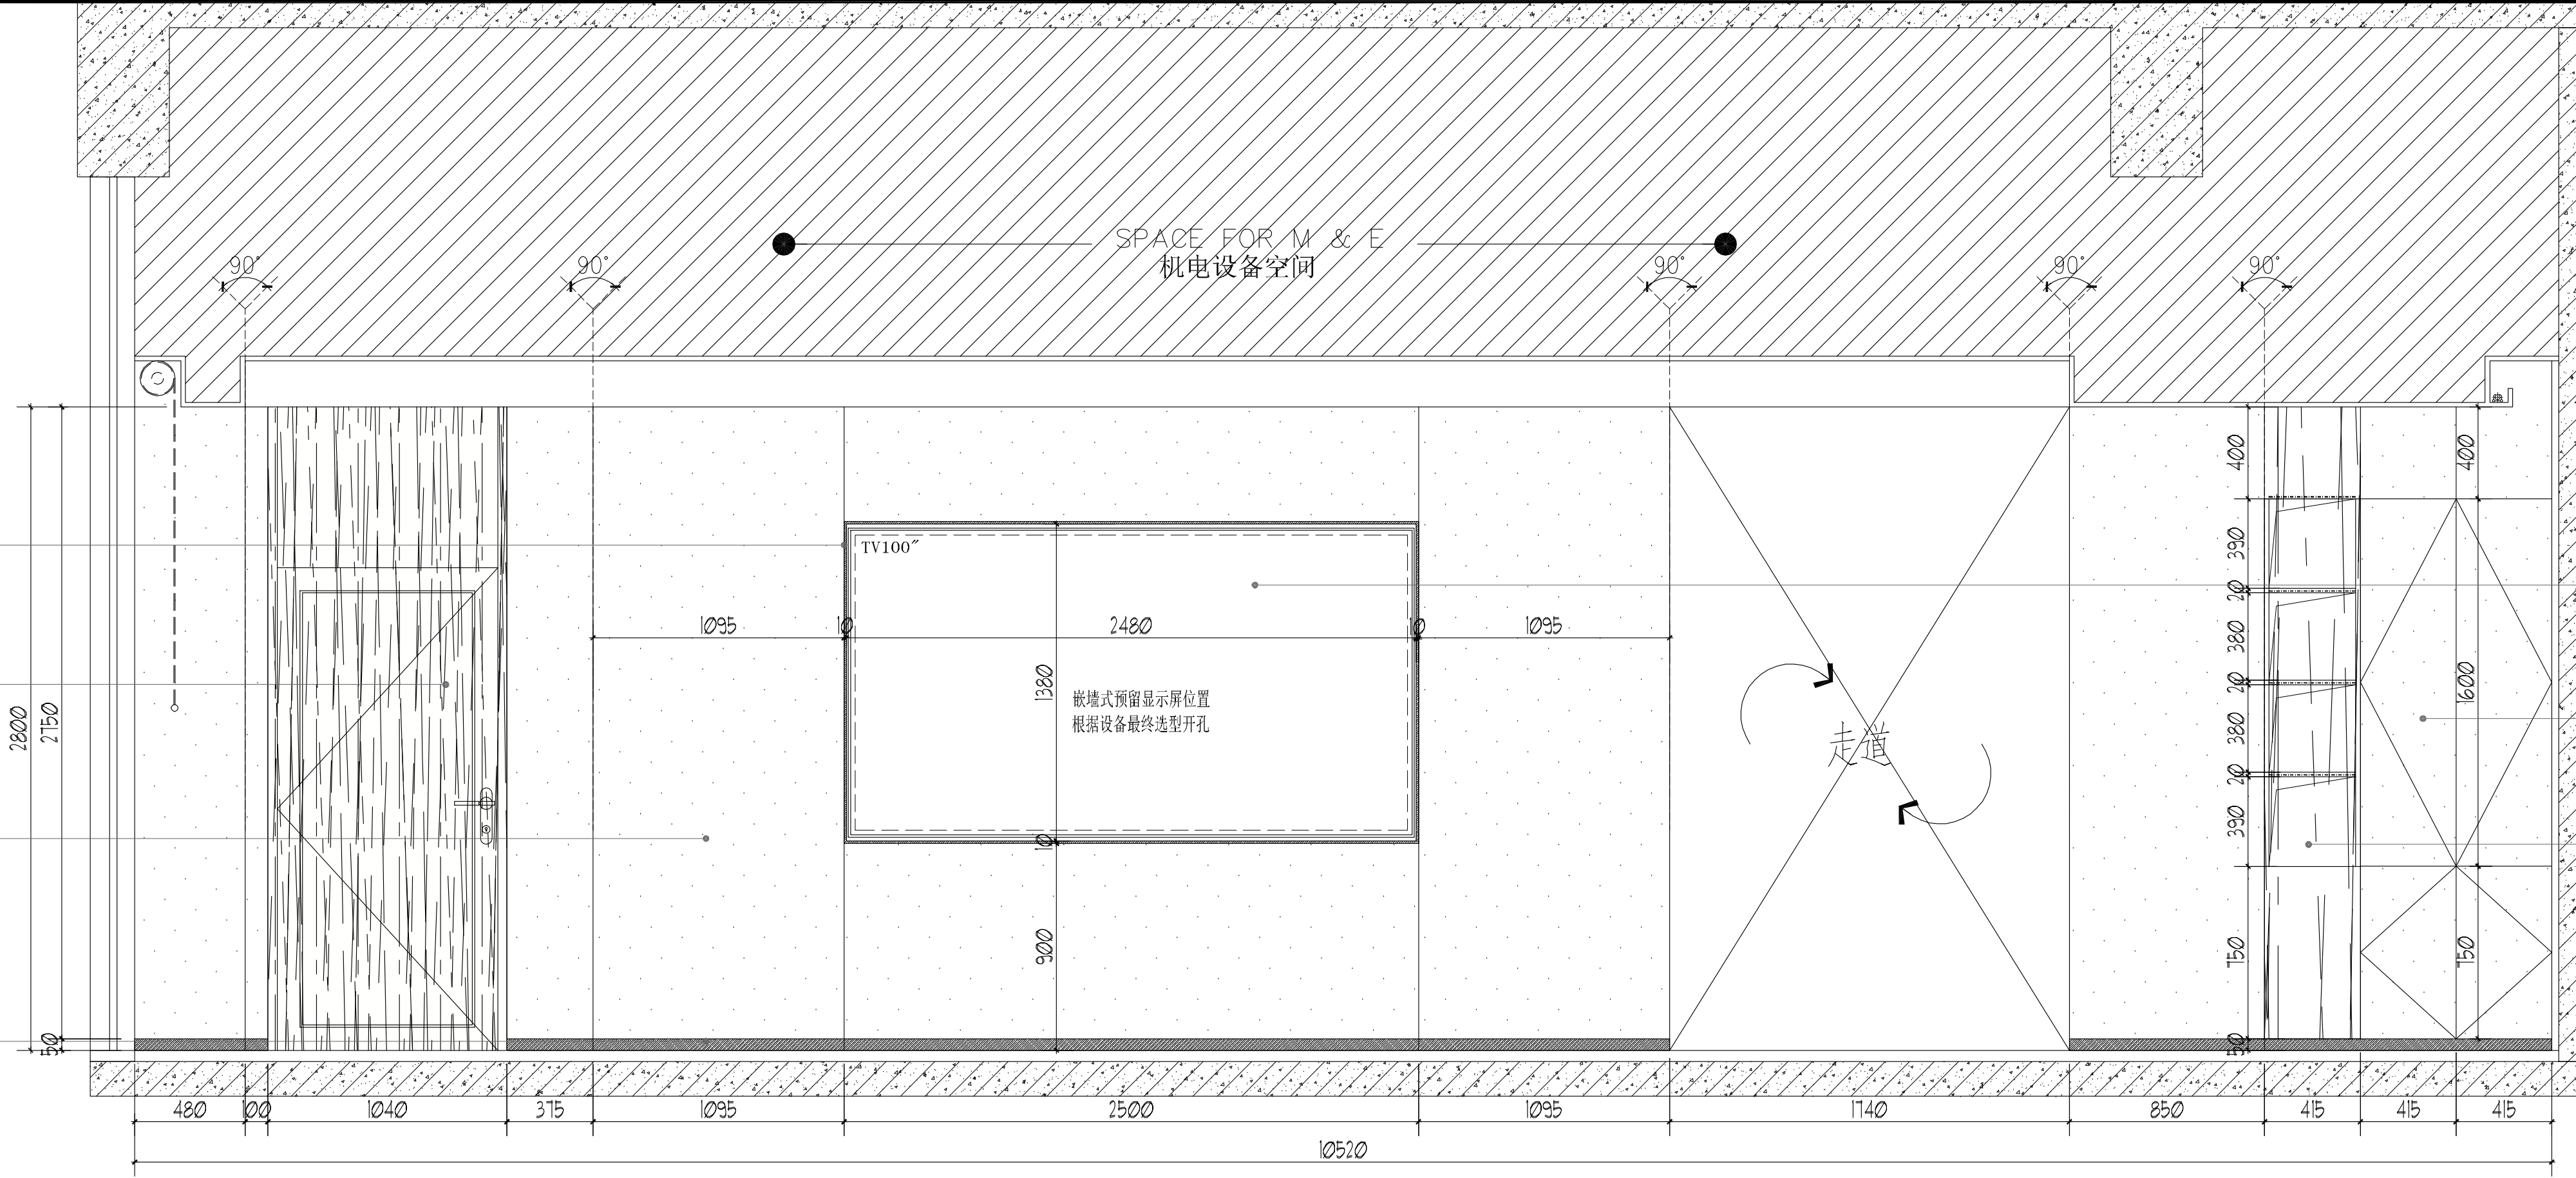

-- --
电视订购


WD 01
成品白色柜门及柜体安装
安装反弹器

WD 01
成品灰色装饰柜安装
层板暗藏黄色灯条 (柜体触控)

-- --
预留成品金属条

-- --
定制金属LOGO安装 (内容甲方)

-- --
金属字体后附亚克力发光

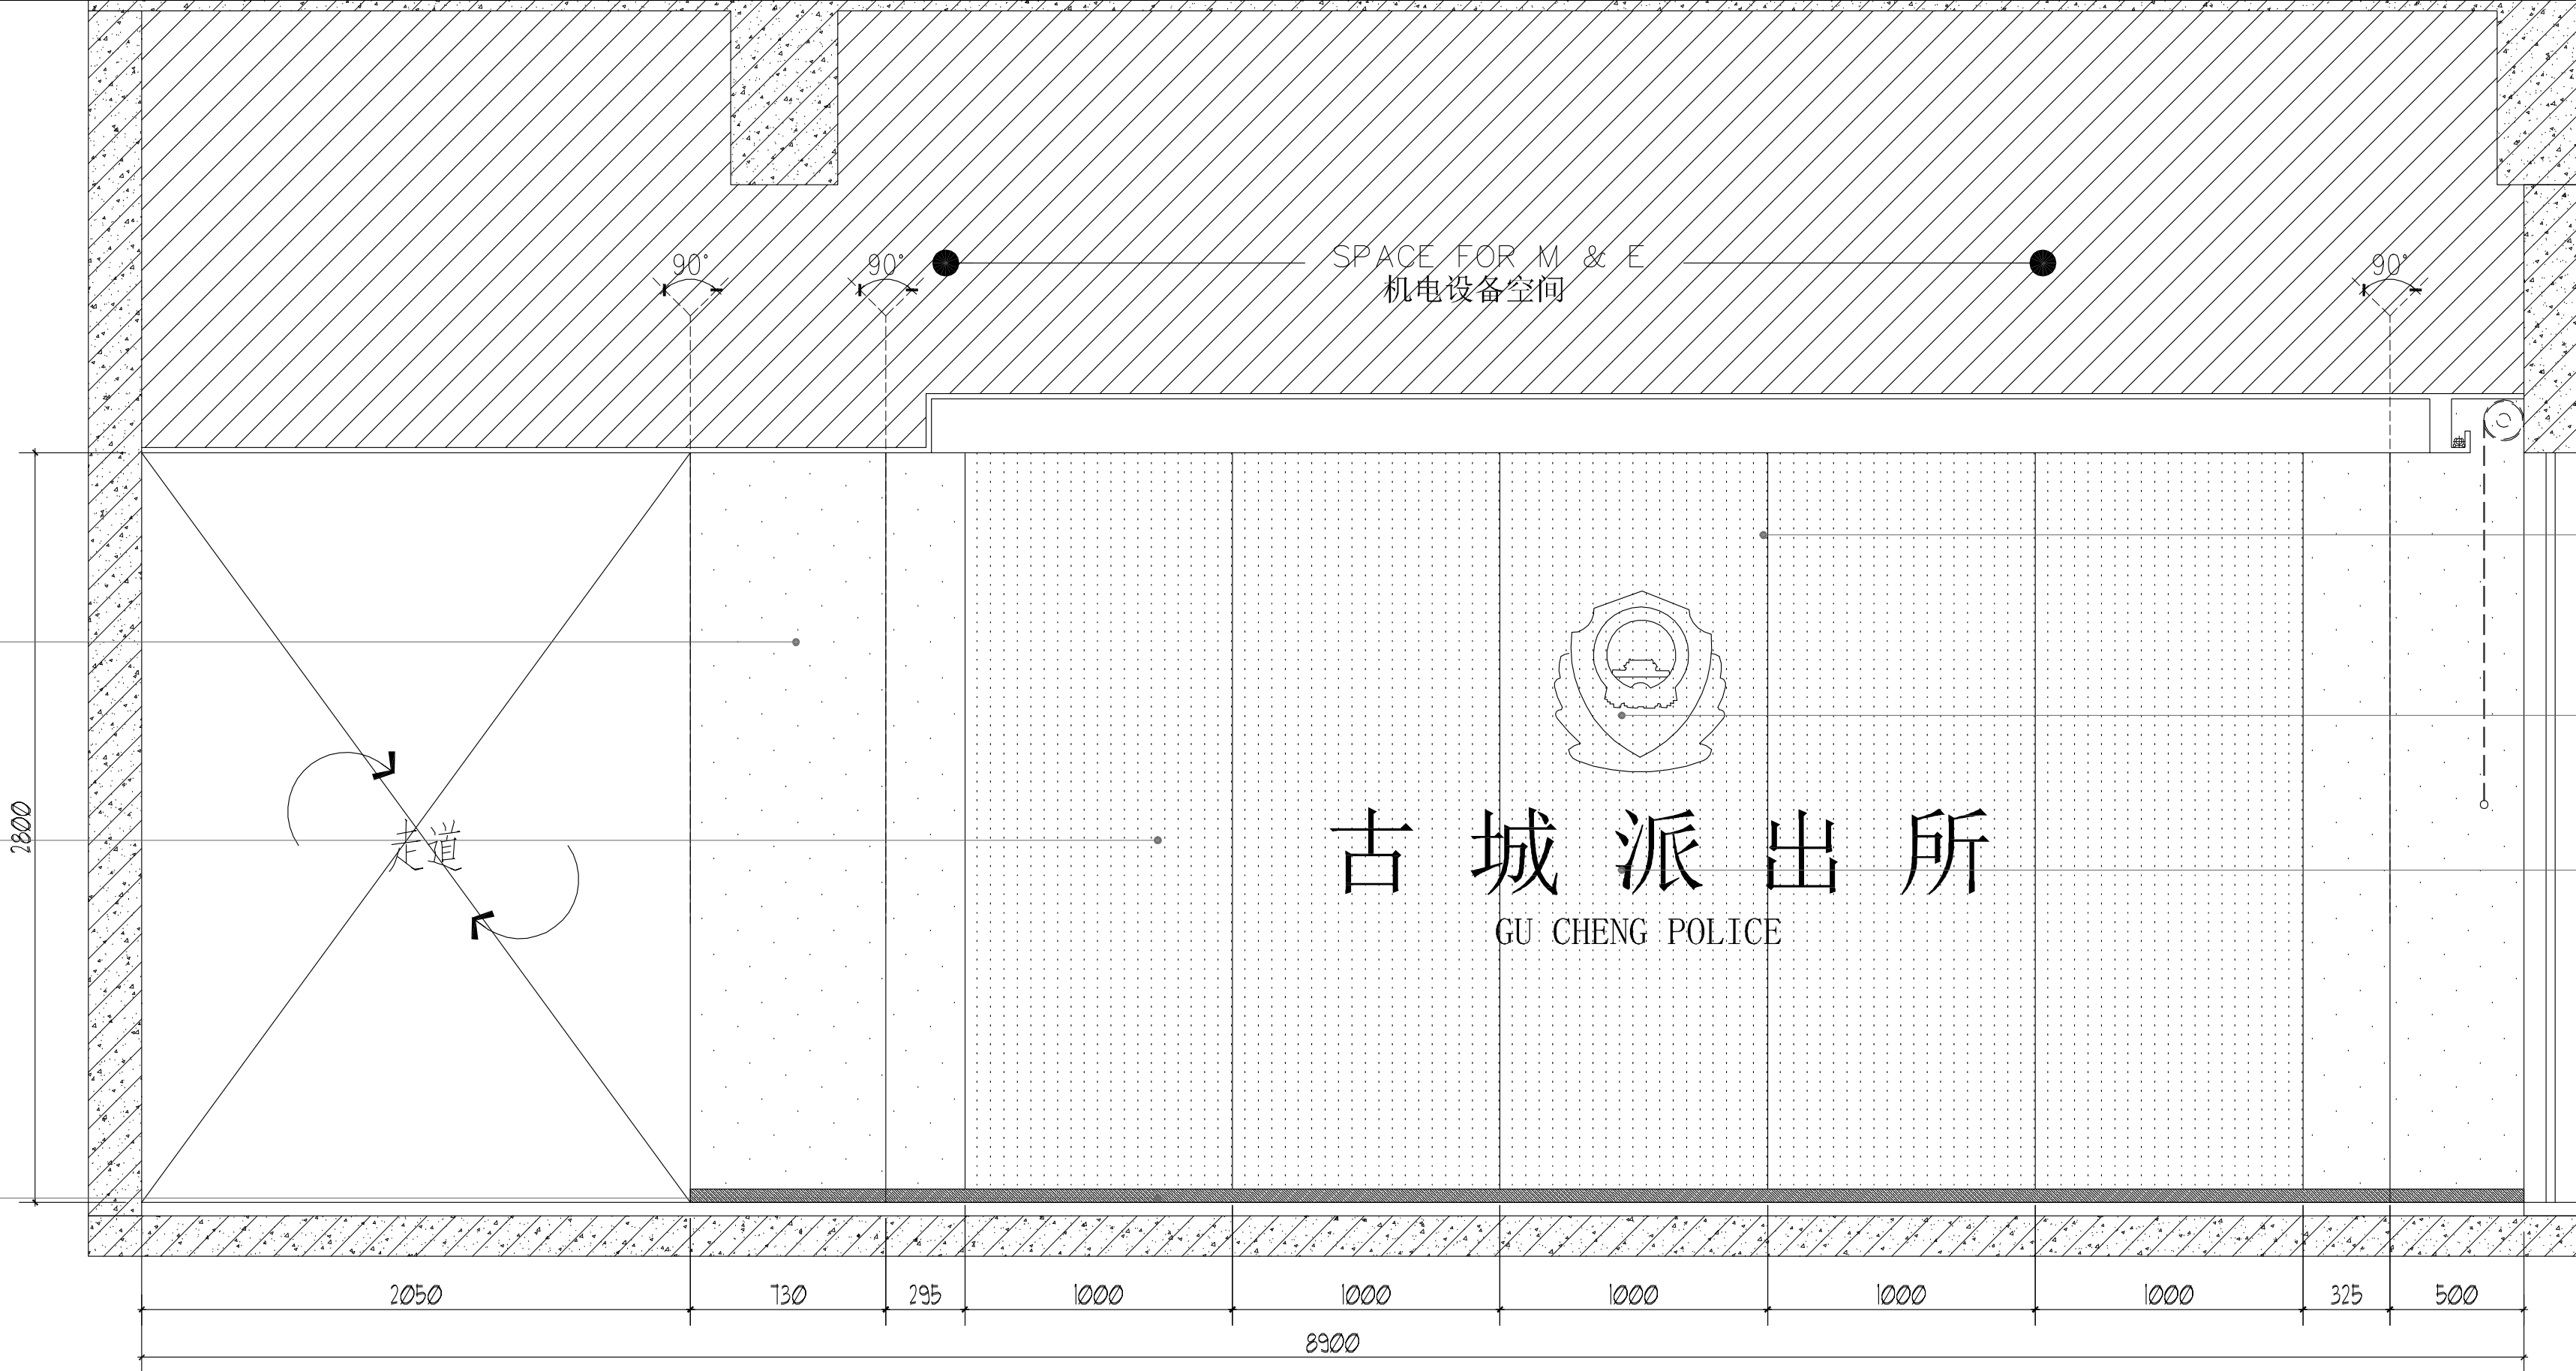

-- --
预留成品金属条

-- --
定制金属LOGO安装 (内容甲方)

-- --
金属字体后附亚克力发光

设计单位
Jiangsu Modern Architectural Design Co., Ltd.

靖江市建设工程施工图审查中心
房屋建筑工程施工图审查专用章
审查专用章号: 321070361
有效期: 2024.07.01 - 2027.06.30
江苏省住房和城乡建设厅监制

建筑行业 (人防工程) 乙级 A232006385
SECOND-CLASS CIVIL DEFENSE DESIGN CERTIFICATE NO. A232006385

附注:
NOTES:
1. 本图未加盖本单位出图专用章无效。
2. 本图的版权归江苏现代建筑设计有限公司所有。
3. 正式施工前, 施工图必须通过建设行政主管部门及人防主管部门审核批准的有资质的施工图审查单位进行的施工图审查, 在审查合格后还需进行各方责任主体单位参加的图纸会审, 如发现问题需经设计变更后才能作为正式施工的依据。

版 本
REVISION
01
日 期
DATE
2026. 06
版 本 说 明
DESCRIPTION
施工图

建设单位
CLIENT
宿迁市公安局

合作设计单位
JOINTLY DESIGNED WITH

单位出图专用章
COVERED UNIT
江苏省工程勘察设计出图专用章
江苏现代建筑设计有限公司
资质等级范围: 建筑行业 (建筑工程) 甲级
资质证书编号: A132A06232 有效期至: 2029年09月20日

注册执业专用章
REGISTERED ARCHITECT (SEAL)
中华人民共和国一级注册建筑师
姓 名: 闫士静
注册号: 3200638-012
有效期: 至2027年5月

本图须加盖本公司出图签章, 否则一律无效


审 定 AUTHORISED BY	曹磊	曹磊
项 目 经 理 PROJECT MANAGER	曹磊	曹磊
项 目 负 责 人 CHIEF ARCHITECT	闫士静	闫士静
专 业 负 责 人 SPECIALIST RESPONSIBILITY	闫士静	闫士静
审 核 APPROVED BY	闫士静	闫士静
校 对 CHECKED BY	李婷	李婷
设 计 DESIGNED BY	靳成	靳成
制 图 DRAWING	靳成	靳成

项目名称
PROJECT NAME
宿迁市公安局古城派出所
业务用房适用性改造设计项目
子项名称
SUB PROJECT
装修改造
图纸名称
Sub-Project


F 接处警门厅 立面图 (01) (02)

设计号 PROJECT NO.	26-SU-N-004	专 业 SPECIALTY	建筑
比 例 SCALE	1:30	阶 段 STAGE	施工图
日 期 DATE	2026. 06	图 号 DRAWING NO.	EL_1F_01

COMPANIES: JIANGSU MODERN ARCHITECTURAL DESIGN CO., LTD.

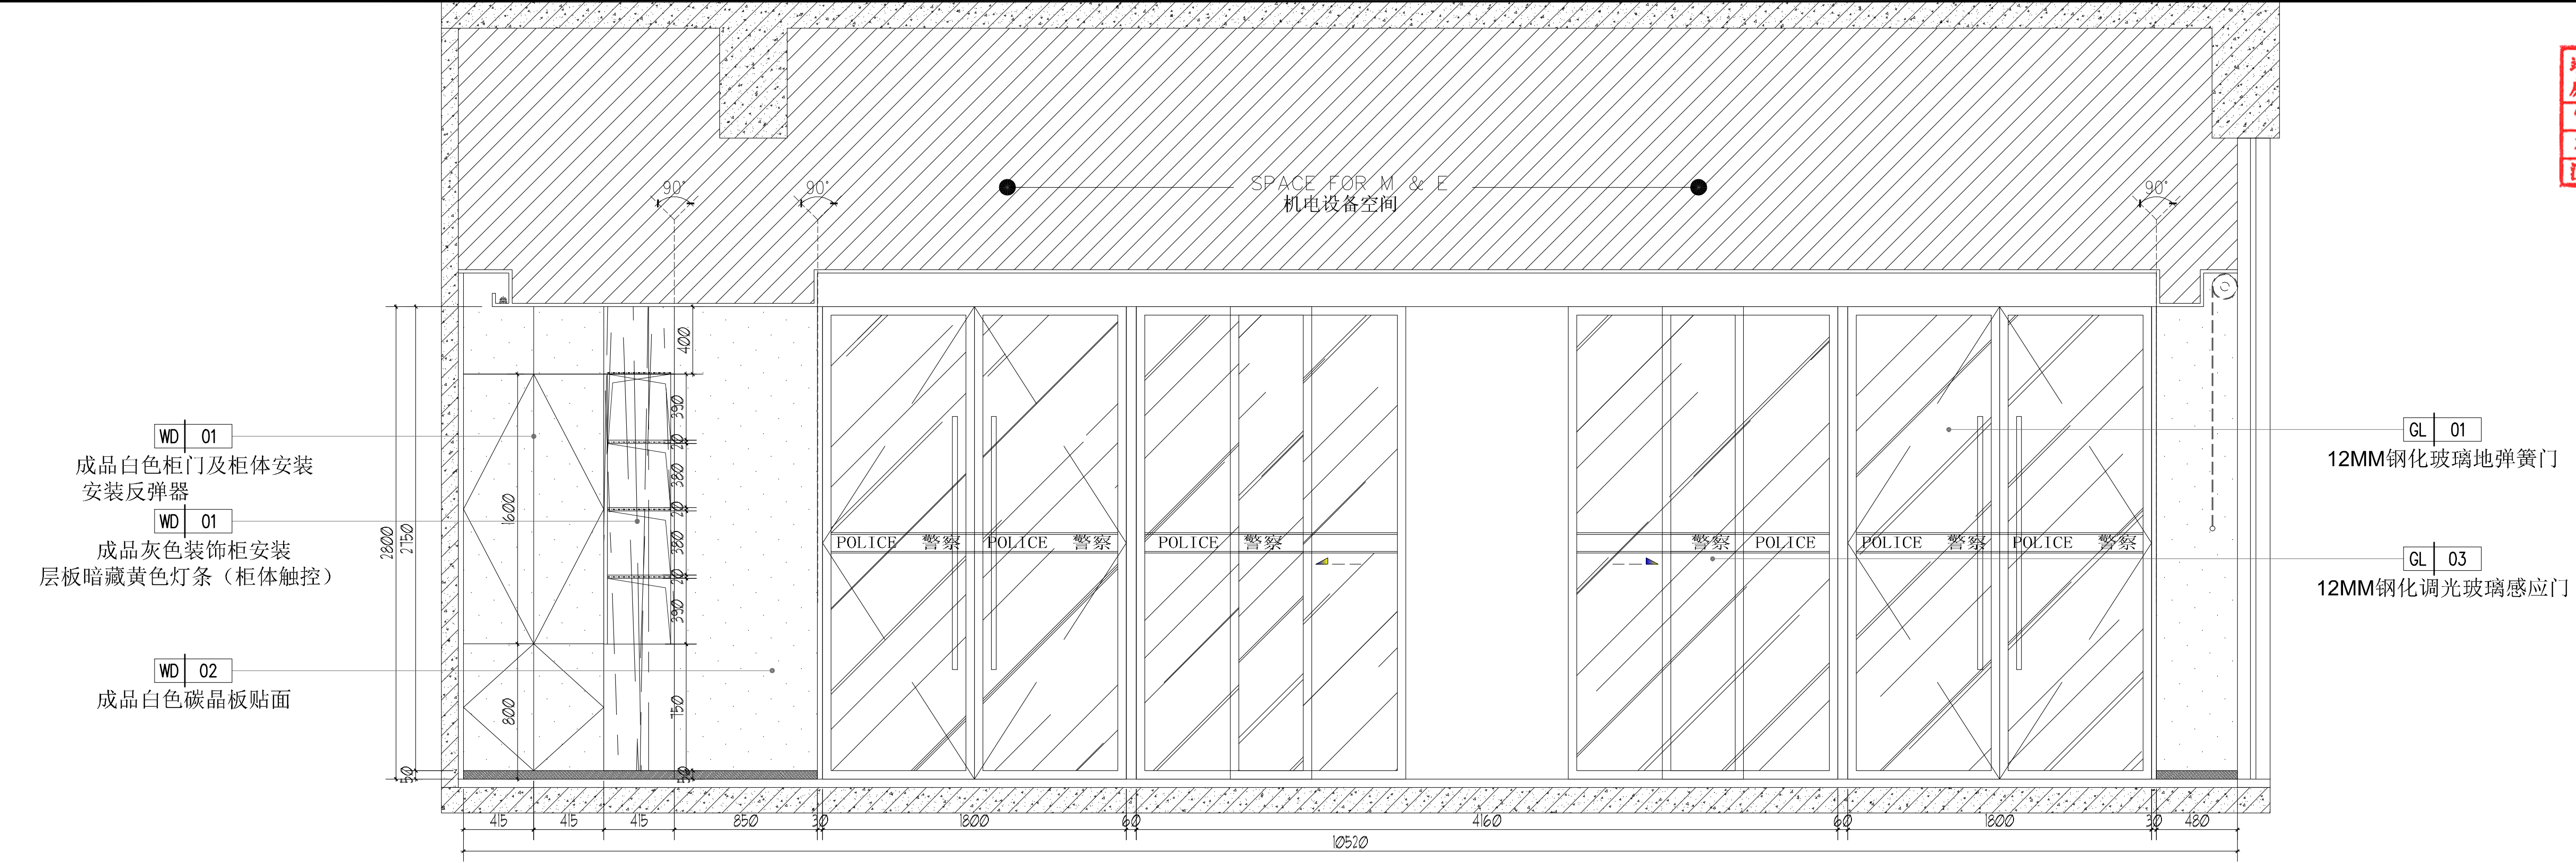

03 INTERIOR ELEVATION 室内立面图
Scale 1 : 30 (A2) 比例: 1:30 (A2)

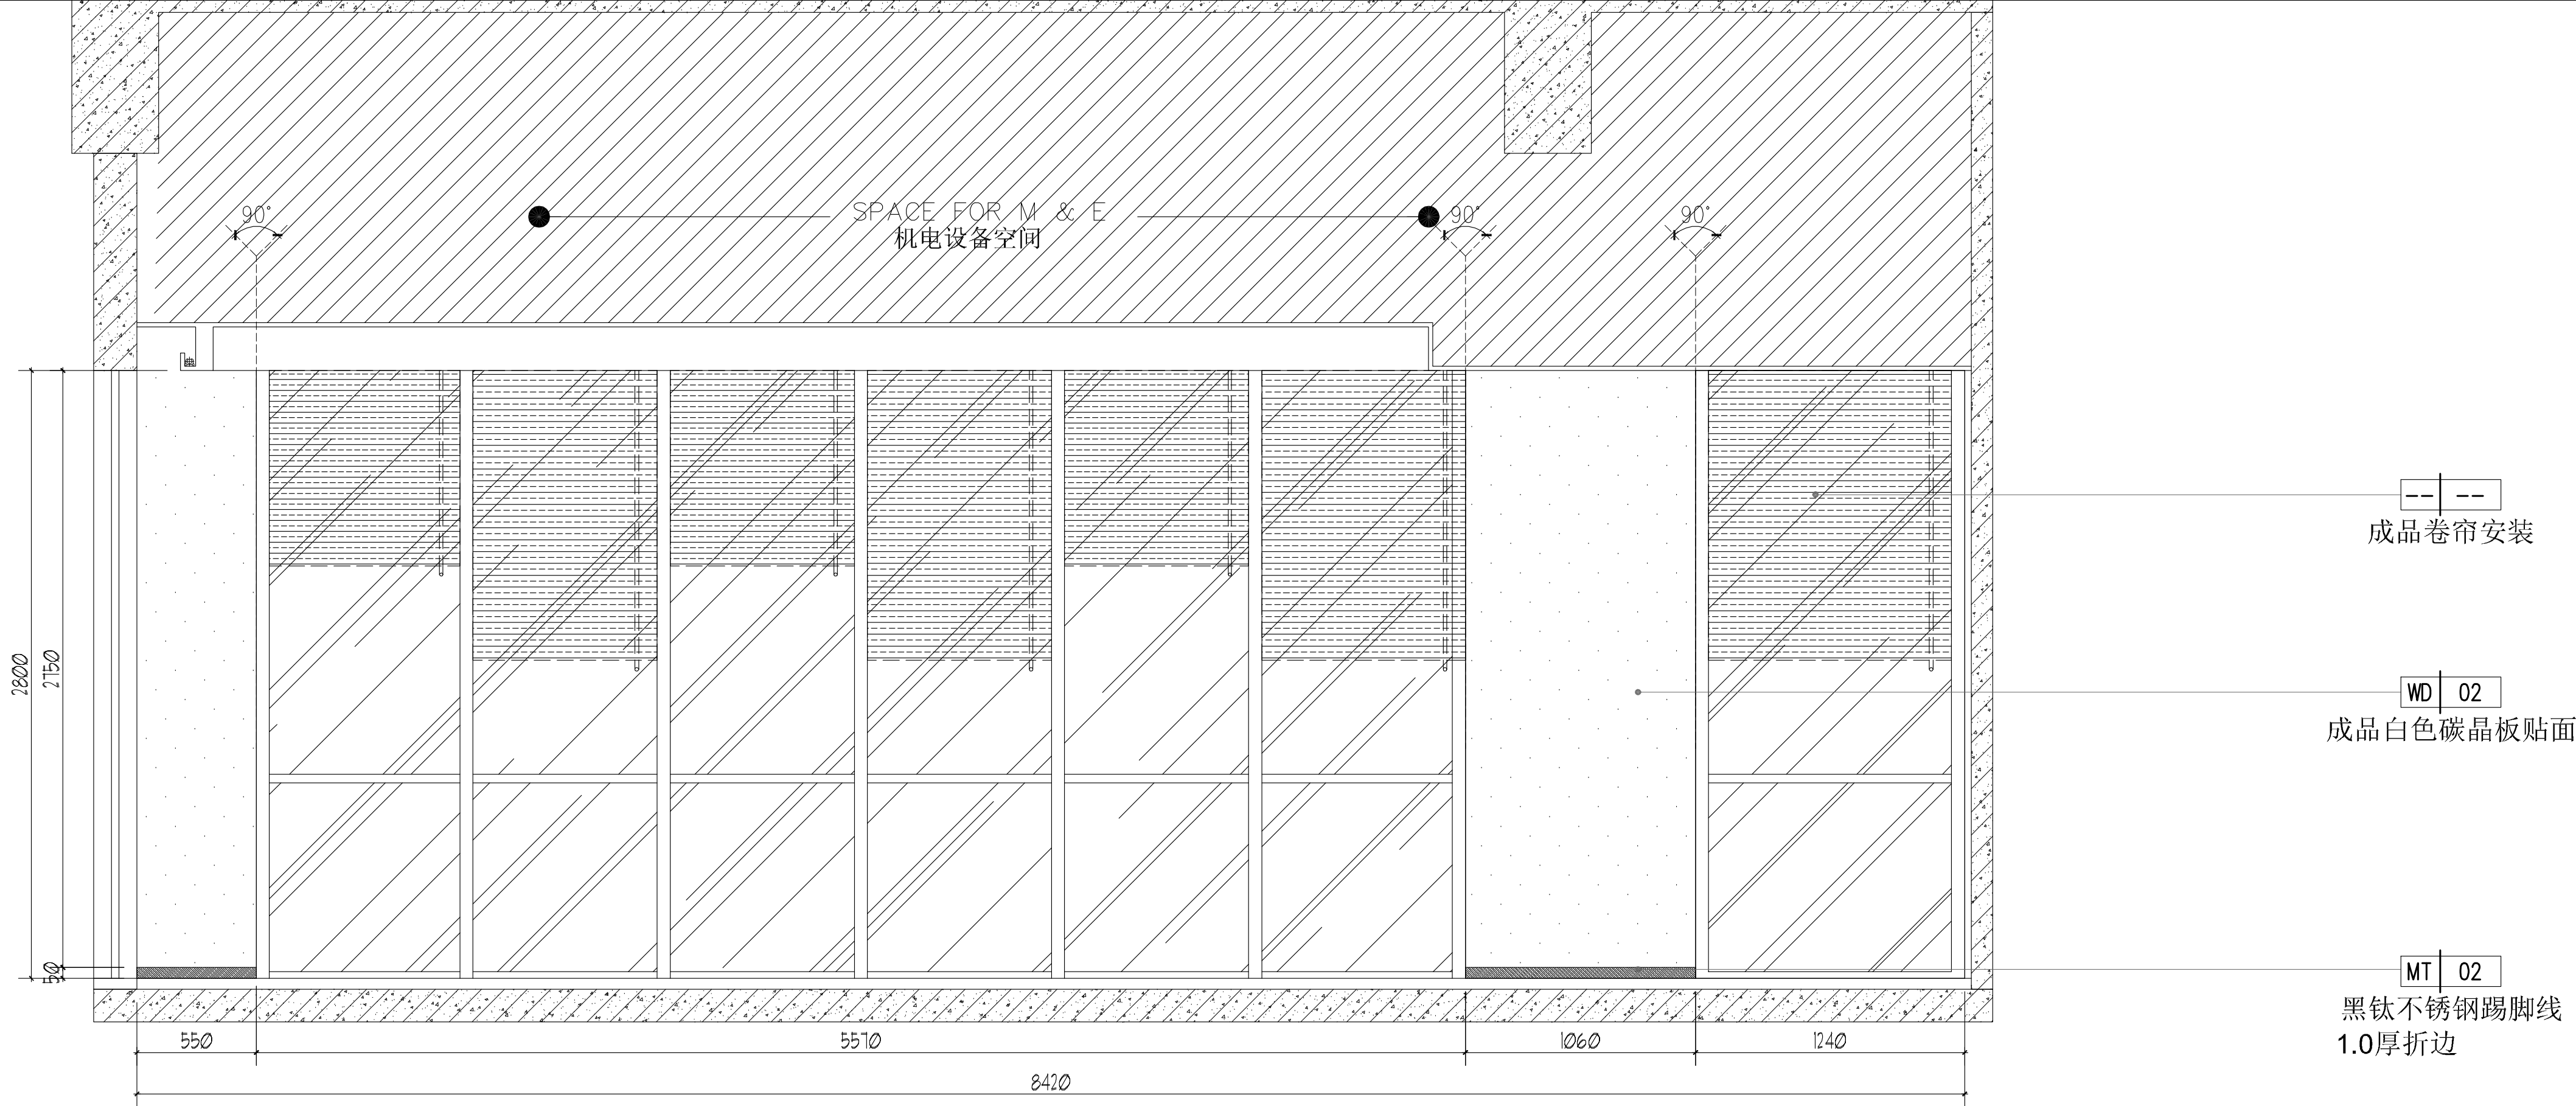

04 INTERIOR ELEVATION 室内立面图
Scale 1 : 30 (A2) 比例: 1:30 (A2)

设计单位
POLAR DESIGN

靖江市建设工程施工图审查专用章
房屋建筑工程施工图审查专用章
审查专用章号: 321070361
有效期: 2023.06.01 - 2027.05.31
江苏省住房和城乡建设厅监制

建筑行业 (人防工程) 乙级 A232006385
SECOND-CLASS CIVIL DEFENSE DESIGN CERTIFICATE NO. A232006385

附注:
NOTES:
1. 本图未加盖本单位出图专用章无效。
2. 本图的版权归江苏现代建筑设计有限公司所有。
3. 正式施工前, 施工图必须通过建设行政主管部门及人防主管部门审核批准的有资质的施工图审查单位进行的施工图审查, 在审查合格后还需进行各方责任主体单位参加的图纸会审, 如发现问题需经设计变更后才能作为正式施工的依据。

版本
REVISIONS
01
日期
DATE
2026. 06
版本说明
DESCRIPTION
施工图

建设单位
CLIENT
宿迁市公安局

合作设计单位
JOINTLY DESIGNED WITH

单位出图专用章
OUTLET UNIT SEAL
江苏省工程勘察设计出图专用章
江苏现代建筑设计有限公司
资质等级范围: 建筑行业 (建筑工程) 甲级
资质证书编号: A132A06232 有效期至: 2029年09月20日

注册执业专用章
REGISTERED ARCHITECT SEAL
中华人民共和国一级注册建筑师
姓名: 闫士静
注册号: 3200638-012
有效期: 至2027年5月

本图须加盖本公司出图签章, 否则一律无效

审定 AUTHORISED BY	曹磊	曹磊
项目经理 PROJECT MANAGER	曹磊	曹磊
项目负责人 CHIEF ARCHITECT	闫士静	闫士静
专业负责人 SPECIALIST RESPONSIBLE	闫士静	闫士静
审核 APPROVED BY	闫士静	闫士静
校对 CHECKED BY	李婷	李婷
设计 DESIGNED BY	靳成	靳成
制图 DRAWN BY	靳成	靳成

项目名称
PROJECT NAME
宿迁市公安局古城派出所

业务用房适用性改造设计项目

子项名称
SUB PROJECT
装修改造

图纸名称
Sub-Project


F 接处警门厅 立面图 (03) (04)

设计号 PROJECT NO.	26-SU-N-004	专业 SPECIALTY	建筑
比例 SCALE	1:30	阶段 STAGE	施工图
日期 DATE	2026. 06	图号 DRAWING NO.	EL_1F_02


COMPANIES (C) 2025. SCAHBI CO., LTD.

建筑 结构 给排水 电气 暖通 消防 人防 其他

09 INTERIOR ELEVATION 室内立面图
Scale 1 : 30 (A2) 比例: 1:30 (A2)

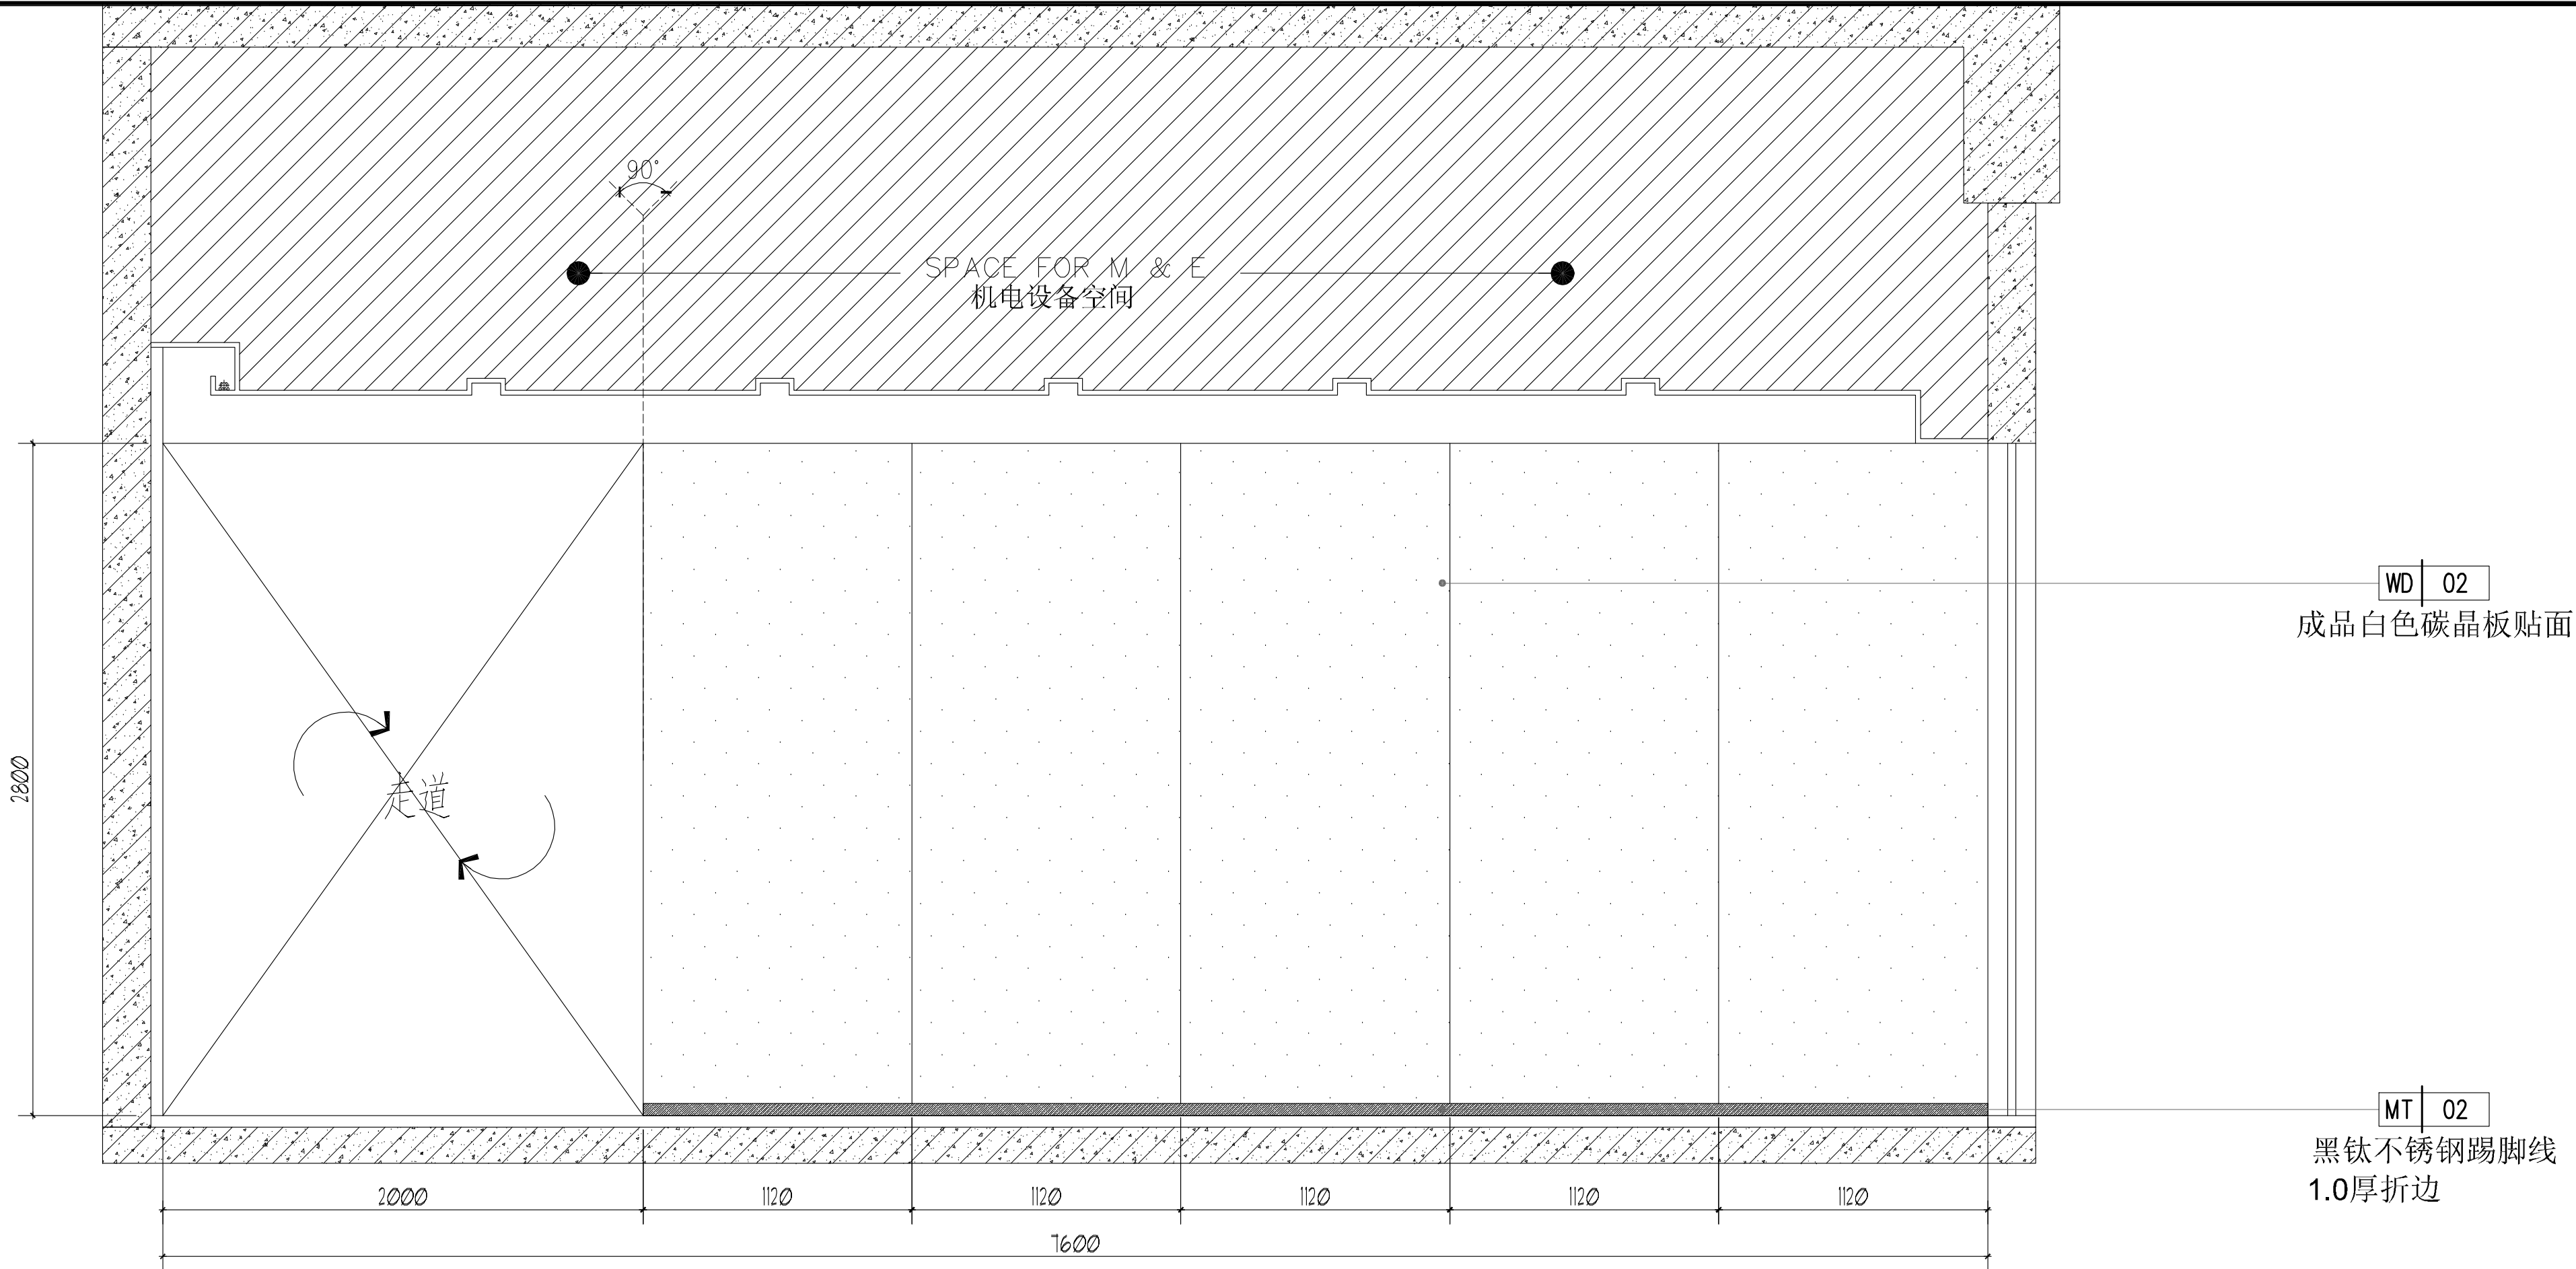

10 EXTERIOR ELEVATION 室外立面图
Scale 1 : 30 (A2) 比例: 1:30 (A2)

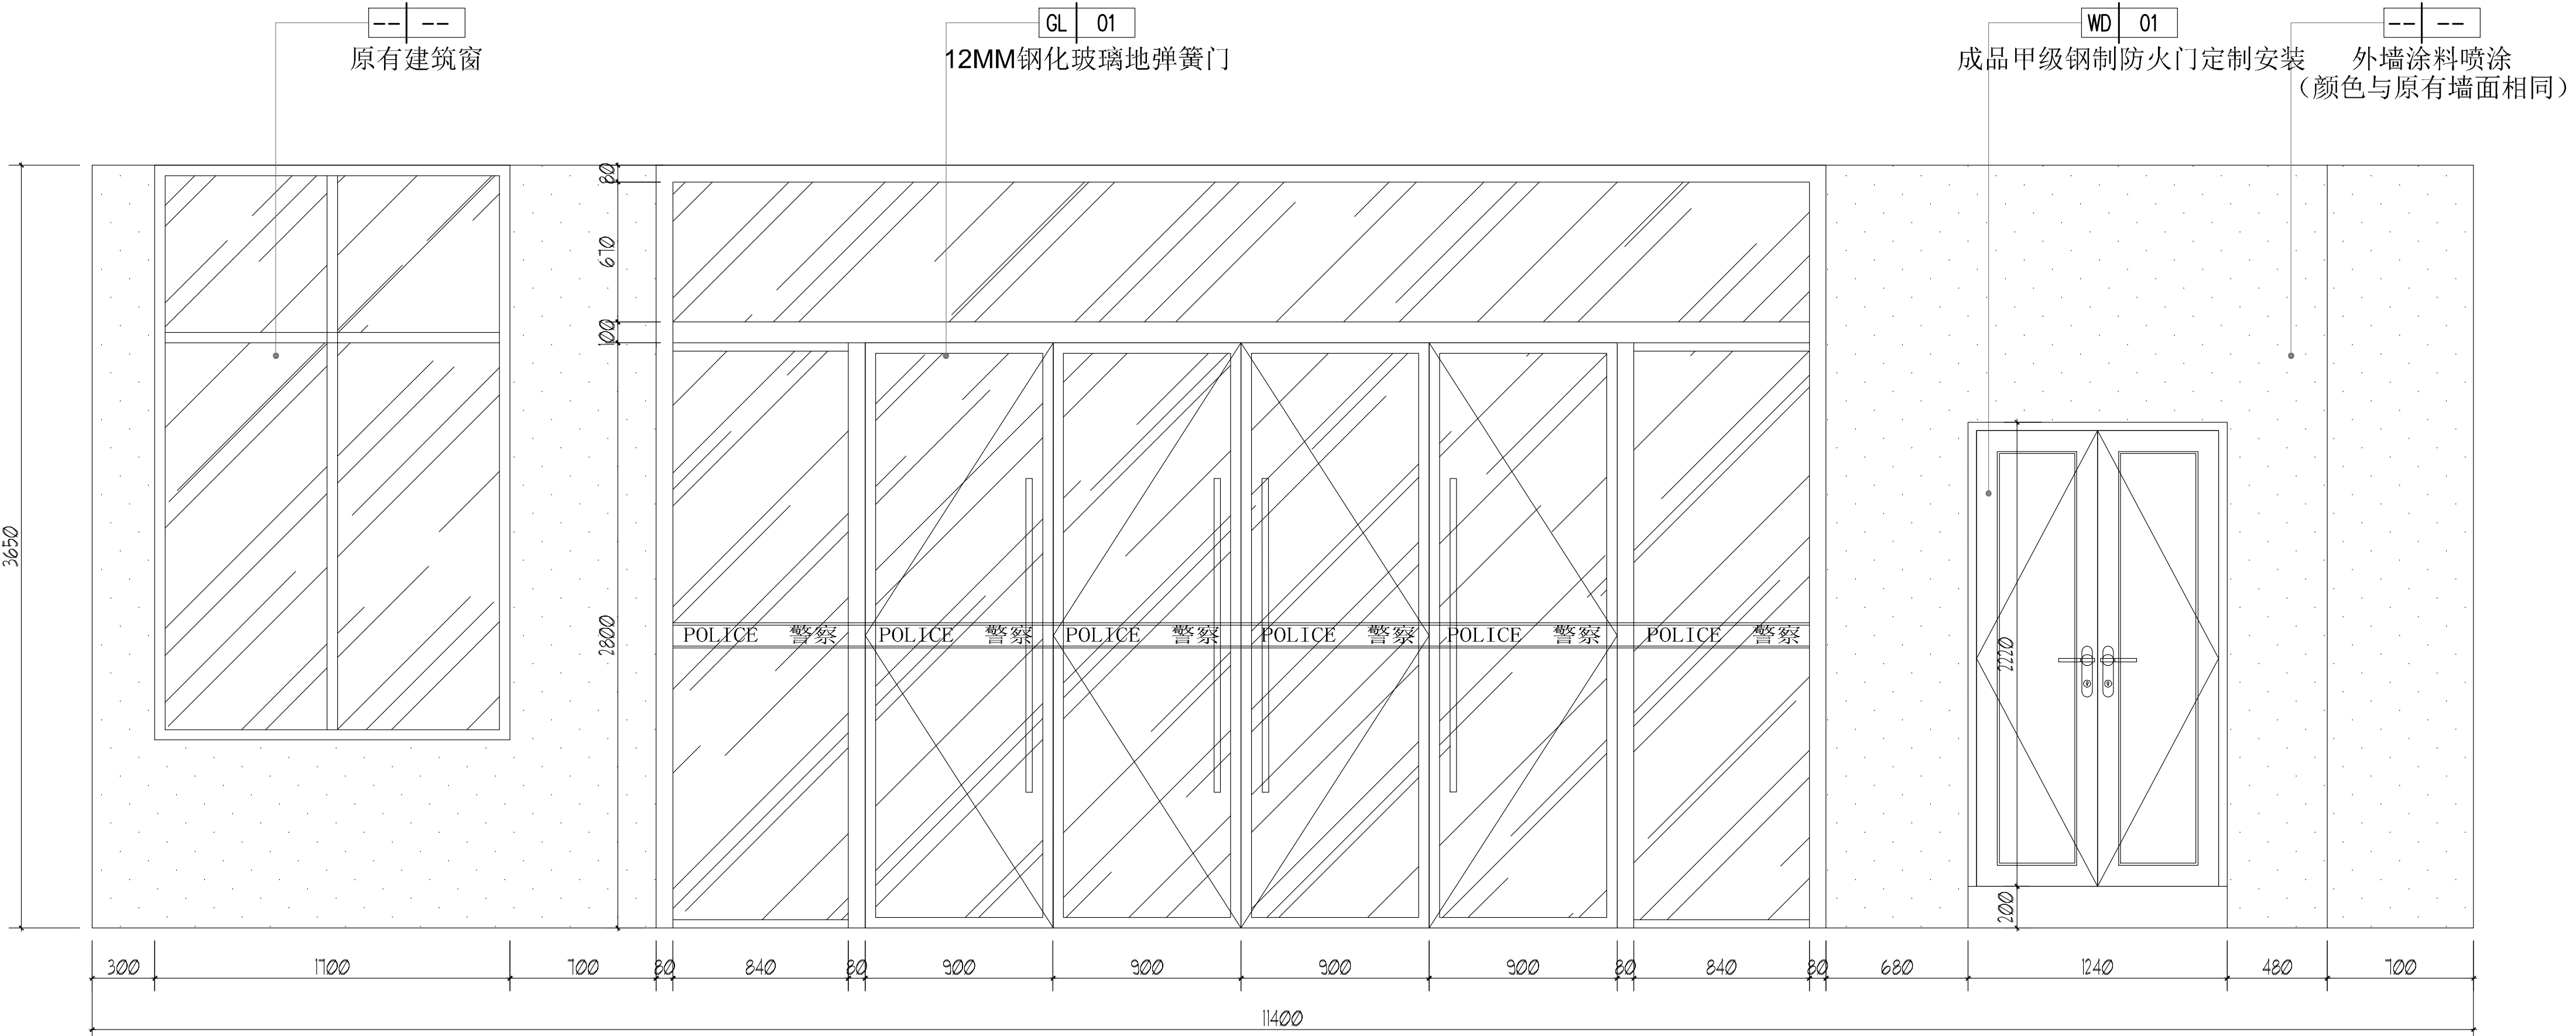

设计单位
靖江市建设工程施工图审查中心
房屋建筑工程施工图审查专用章
审查专用章号: 321070361
有效期: 2026.06.30
江苏省住房和城乡建设厅监制

靖江市现代建筑设计有限公司
JINGJI MODERN ARCHITECTURAL DESIGN CO., LTD.
A6232
建筑行业 (人防工程) 乙级 A232006385
SECOND-CLASS CIVIL DEFENSE DESIGN CERTIFICATE NO. A232006385

附注:
NOTES:
1. 本图未加盖本单位出图专用章无效。
2. 本图的版权归江苏现代建筑设计有限公司所有。
3. 正式施工前, 施工图必须通过建设行政主管部门及人防主管部门审核批准的有资质的施工图审查单位进行的施工图审查, 在审查合格后还需进行各方责任主体单位参加的图纸会审, 如发现问题需经设计变更后才能作为正式施工的依据。

版本
REVISIONS:
01
日期
DATE
2026. 06
版本说明
DESCRIPTION:
施工图

建设单位
CLIENT
宿迁市公安局

合作设计单位
JOINTLY DESIGNED WITH

单位出图专用章
OFFICIAL SEAL
江苏省工程勘察设计出图专用章
江苏现代建筑设计有限公司
资质等级范围: 建筑行业 (建筑工程) 甲级
资质证书编号: A132A06232 有效期至: 2029年09月20日

注册执业专用章
REGISTERED ARCHITECT (REGISTERED)
中华人民共和国一级注册建筑师
姓名: 闫士静
注册号: 3200638-012
有效期: 至2027年5月

本图须加盖本公司出图签章, 否则一律无效





审定 AUTHORISED BY	曹磊	曹磊
项目经理 PROJECT MANAGER	曹磊	曹磊
项目负责人 CHIEF ARCHITECT	闫士静	闫士静
专业负责人 SPECIALTY RESPONSIBILITY	闫士静	闫士静
审核 APPROVED BY	闫士静	闫士静
校对 CHECKED BY	李婷	李婷
设计 DESIGNED BY	靳成	靳成
制图 DRAWN BY	靳成	靳成

项目名称
PROJECT NAME
宿迁市公安局古城派出所
业务用房适用性改造设计项目
子项名称
SUB PROJECT
装修改造
图纸名称
Sub-Project

F 办公楼大厅 立面图 (09) (10)

设计号 PROJECT NO.	26-SU-N-004	专业 SPECIALTY	建筑
比例 SCALE	1:30	阶段 STAGE	施工图
日期 DATE	2026. 06	图号 DRAWING NO.	EL_1F_06

COMPANIES (C) 2025, SMOORU CO., LTD.

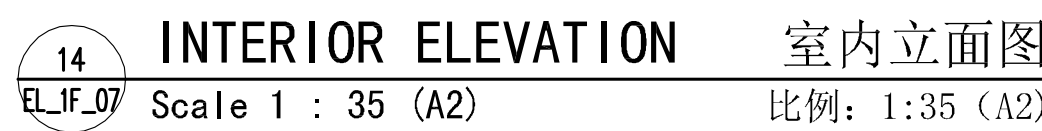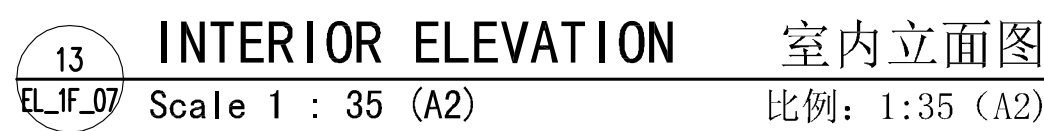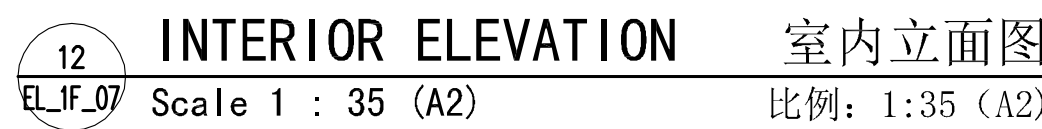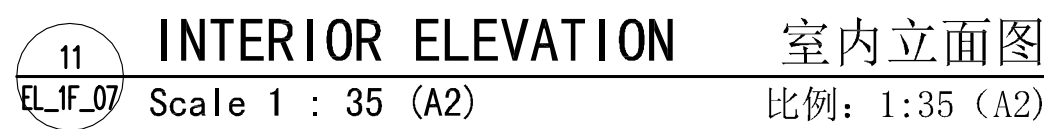

附注:
NOTES:

1. 本图未加盖本单位出图专用章无效。
2. 本图的版权归江苏现代建筑设计有限公司所有。
3. 正式施工前, 施工图必须通过建设行政主管部门及主管部门审核批准的有资质的施工图审查单位进行的图审查, 在审查合格后还需进行各方责任主体单位参图纸会审, 如发现有问题需经设计变更后才能作为正式的依据。

版 本 REVISION	日 期 DATE	版本说明 DESCRIPTION
01	2026. 06	施工图

建设单位
CLIENT

宿迁市公安局

合作设计单位
JOINTLY DESIGNED WITH

单位出图专用章
CHARTERED ISSUE

江苏省工程勘察设计出图专用章
江苏现代建筑设计有限公司
资质等级范围:建筑行业(建筑工程)甲级
资质证书编号:A132A06232 有效期至:2029年09月

注册执业专用章
CHARTERED ARCHITECT/ENGINEER

姓名：闫士静
注册号：3200638-012
有效期：至2027年5月

本图须加盖本公司出图签章, 否则一律无效

审 定 AUTHORIZED BY	曹磊	曹磊
项目经理 PROJECT MANAGER	曹磊	曹磊
项目负责人 CHIEF PROJECT	闫士尊	闫士尊
专业负责人 SPECIALIST RESPONSIBLE	闫士尊	闫士尊
审 核 APPROVED BY	闫士尊	闫士尊
校 对 CHECKED BY	李婷	李婷
设 计 DESIGNED BY	靳成	靳成
制 图 DRAWN BY	靳成	靳成

项目名称	宿迁市公安局古城派出所
------	-------------

业务用房适用性改造设计项目


子项名称	装修改造
------	------

图纸名称	Sub-Project
------	-------------

设计号	26-SU-N-004	专 业	建筑
比 例	1:35	阶 段	施工图
日 期	2026.06	图 号	EL_1F

OPTIMIZATION OF SDMBL C

26.24	电 气 ELECTRICITY	
徐世勇	给排水 PLUMBING	
周成会	暖通 HEATING	
唐世华	结构 STRUCTURE	
张 斌	建筑 ARCHITECTURE	
公 司	审 核	

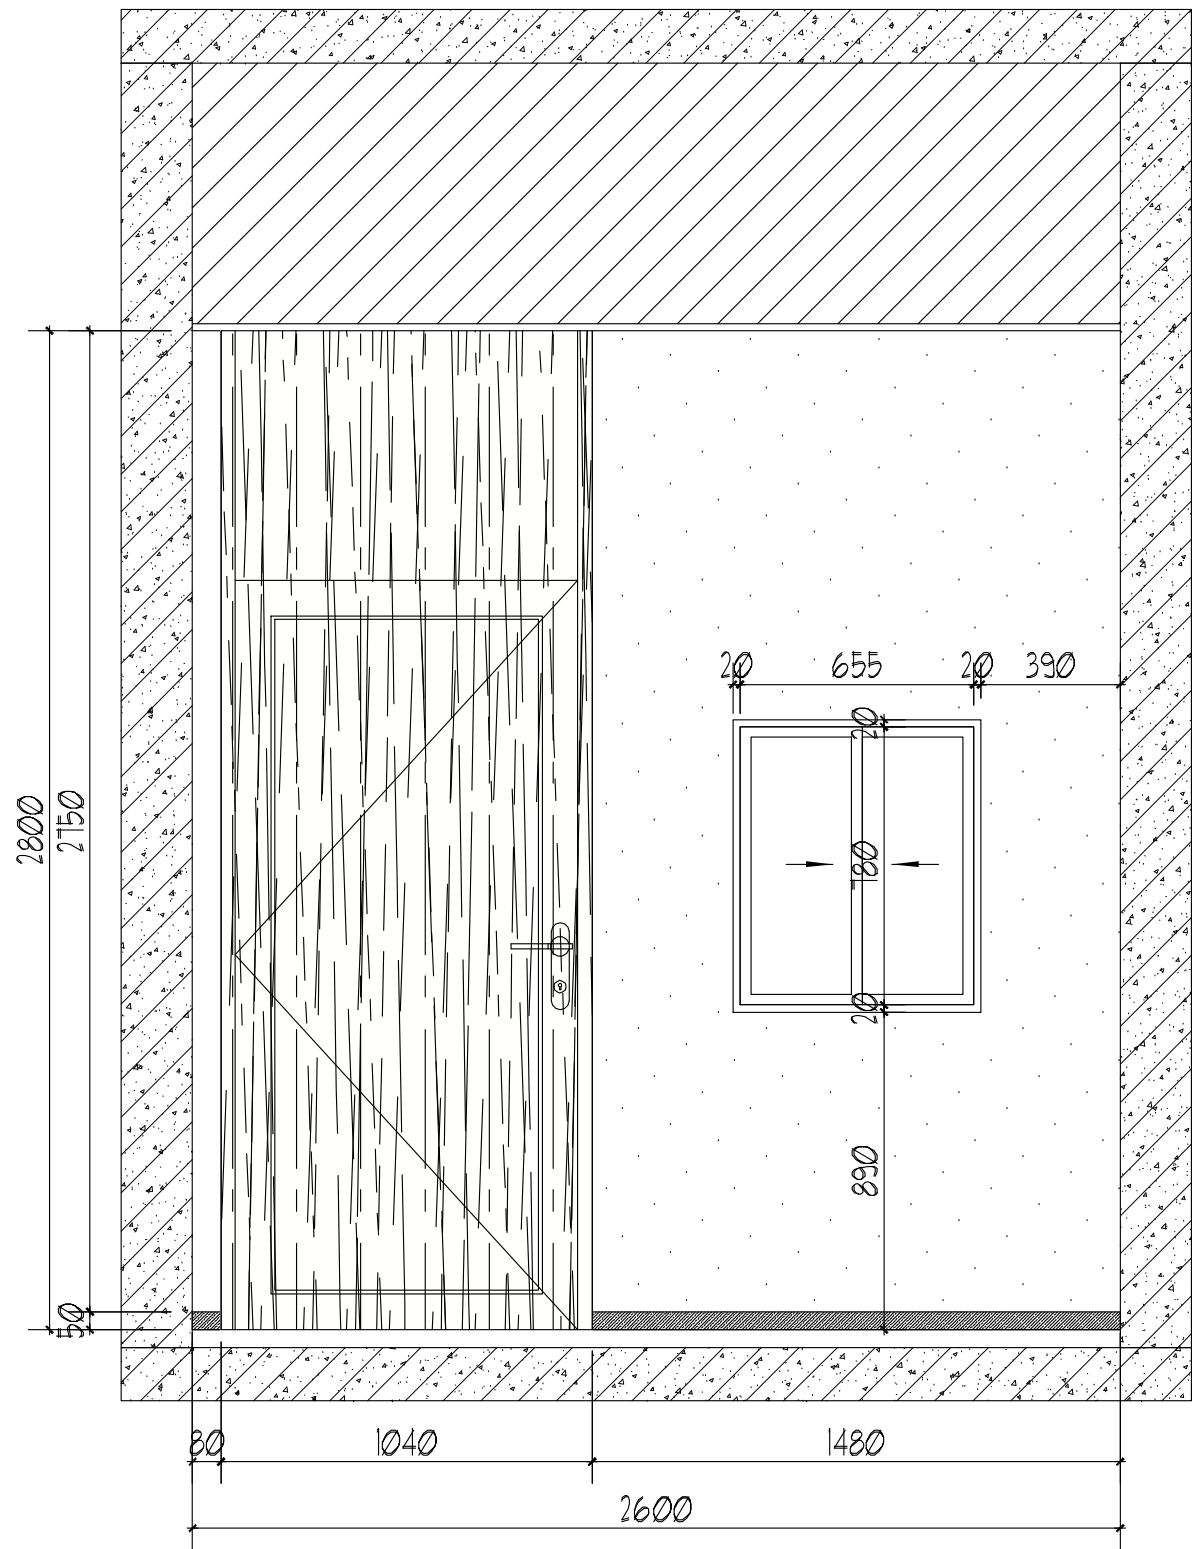

15 INTERIOR ELEVATION 室内立面图
EL_1F_08 Scale 1 : 30 (A2) 比例: 1:30 (A2)

设计单位



建筑行业（人防工程）乙级 A232006385

附注:

NOTES:

1. 本图未加盖本单位出图专用章无效。
2. 本图的版权归江苏现代建筑设计有限公司所有。
3. 正式施工前，施工图必须通过建设行政主管部门及人防主管部门审核批准的有资质的施工图审查单位进行的施工图审查，在审查合格后还需进行各方责任主体单位参加的图纸会审，如发现问题需经设计变更后才能作为正式施工的依据。



版本	日期	版本说明
01	2026. 06	施工图

建设单位

宿迁市公安局

合作设计单位

JOINTLY DESIGNED WITH

单位出图专用章

OUTLET UNIT SEAL

江苏省工程勘察设计出图专用章

江苏现代建筑设计有限公司

资质等级范围: 建筑行业（建筑工程）甲级

资质证书编号: A132A06232 有效期至: 2029年09月20日

注册执业专用章

REGISTERED ARCHITECT SEAL/SEAL

中华人民共和国一级注册建筑师

姓 名: 闫士静

注册号: 3200638-012

有效期: 至2027年5月

本图须加盖本公司出图签章, 否则一律无效

审 定	曹磊	曹磊
项目经理	曹磊	曹磊
项目负责人	闫士静	闫士静
专业负责人	闫士静	闫士静
审 核	闫士静	闫士静
校 对	李婷	李婷
设 计	靳成	靳成
制 图	靳成	靳成

项目名称

宿迁市公安局古城派出所

业务用房适用性改造设计项目

子项名称


装修改造

图纸名称


Sub-Project

1F 枪库 立面图(15)

设计号	26-SU-N-004	专 业	建筑
比 例	1:30	阶 段	施工图
日 期	2026. 06	图 号	EL_1F_08
DATE		DATE	

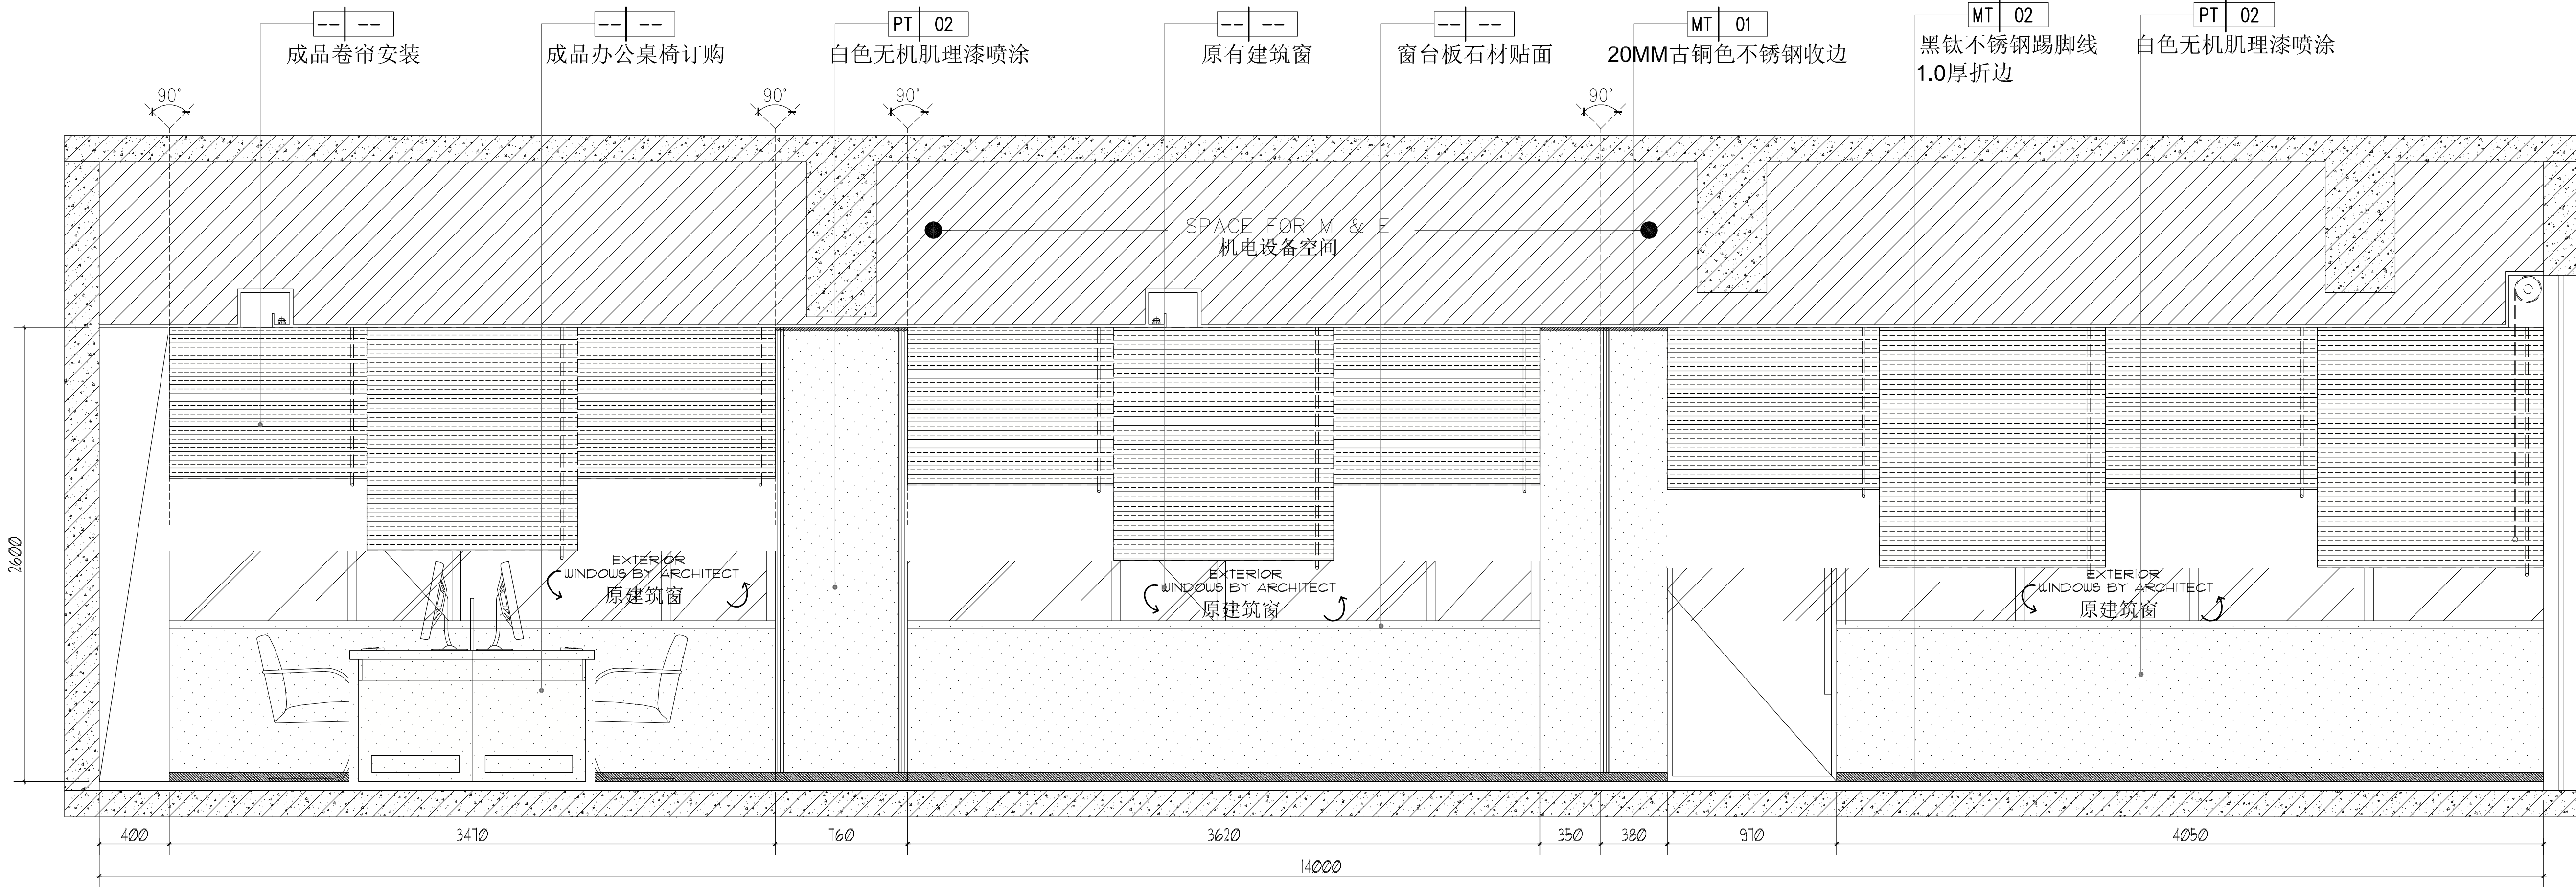

03 INTERIOR ELEVATION 室内立面图
Scale 1 : 30 (A2) 比例: 1:30 (A2)

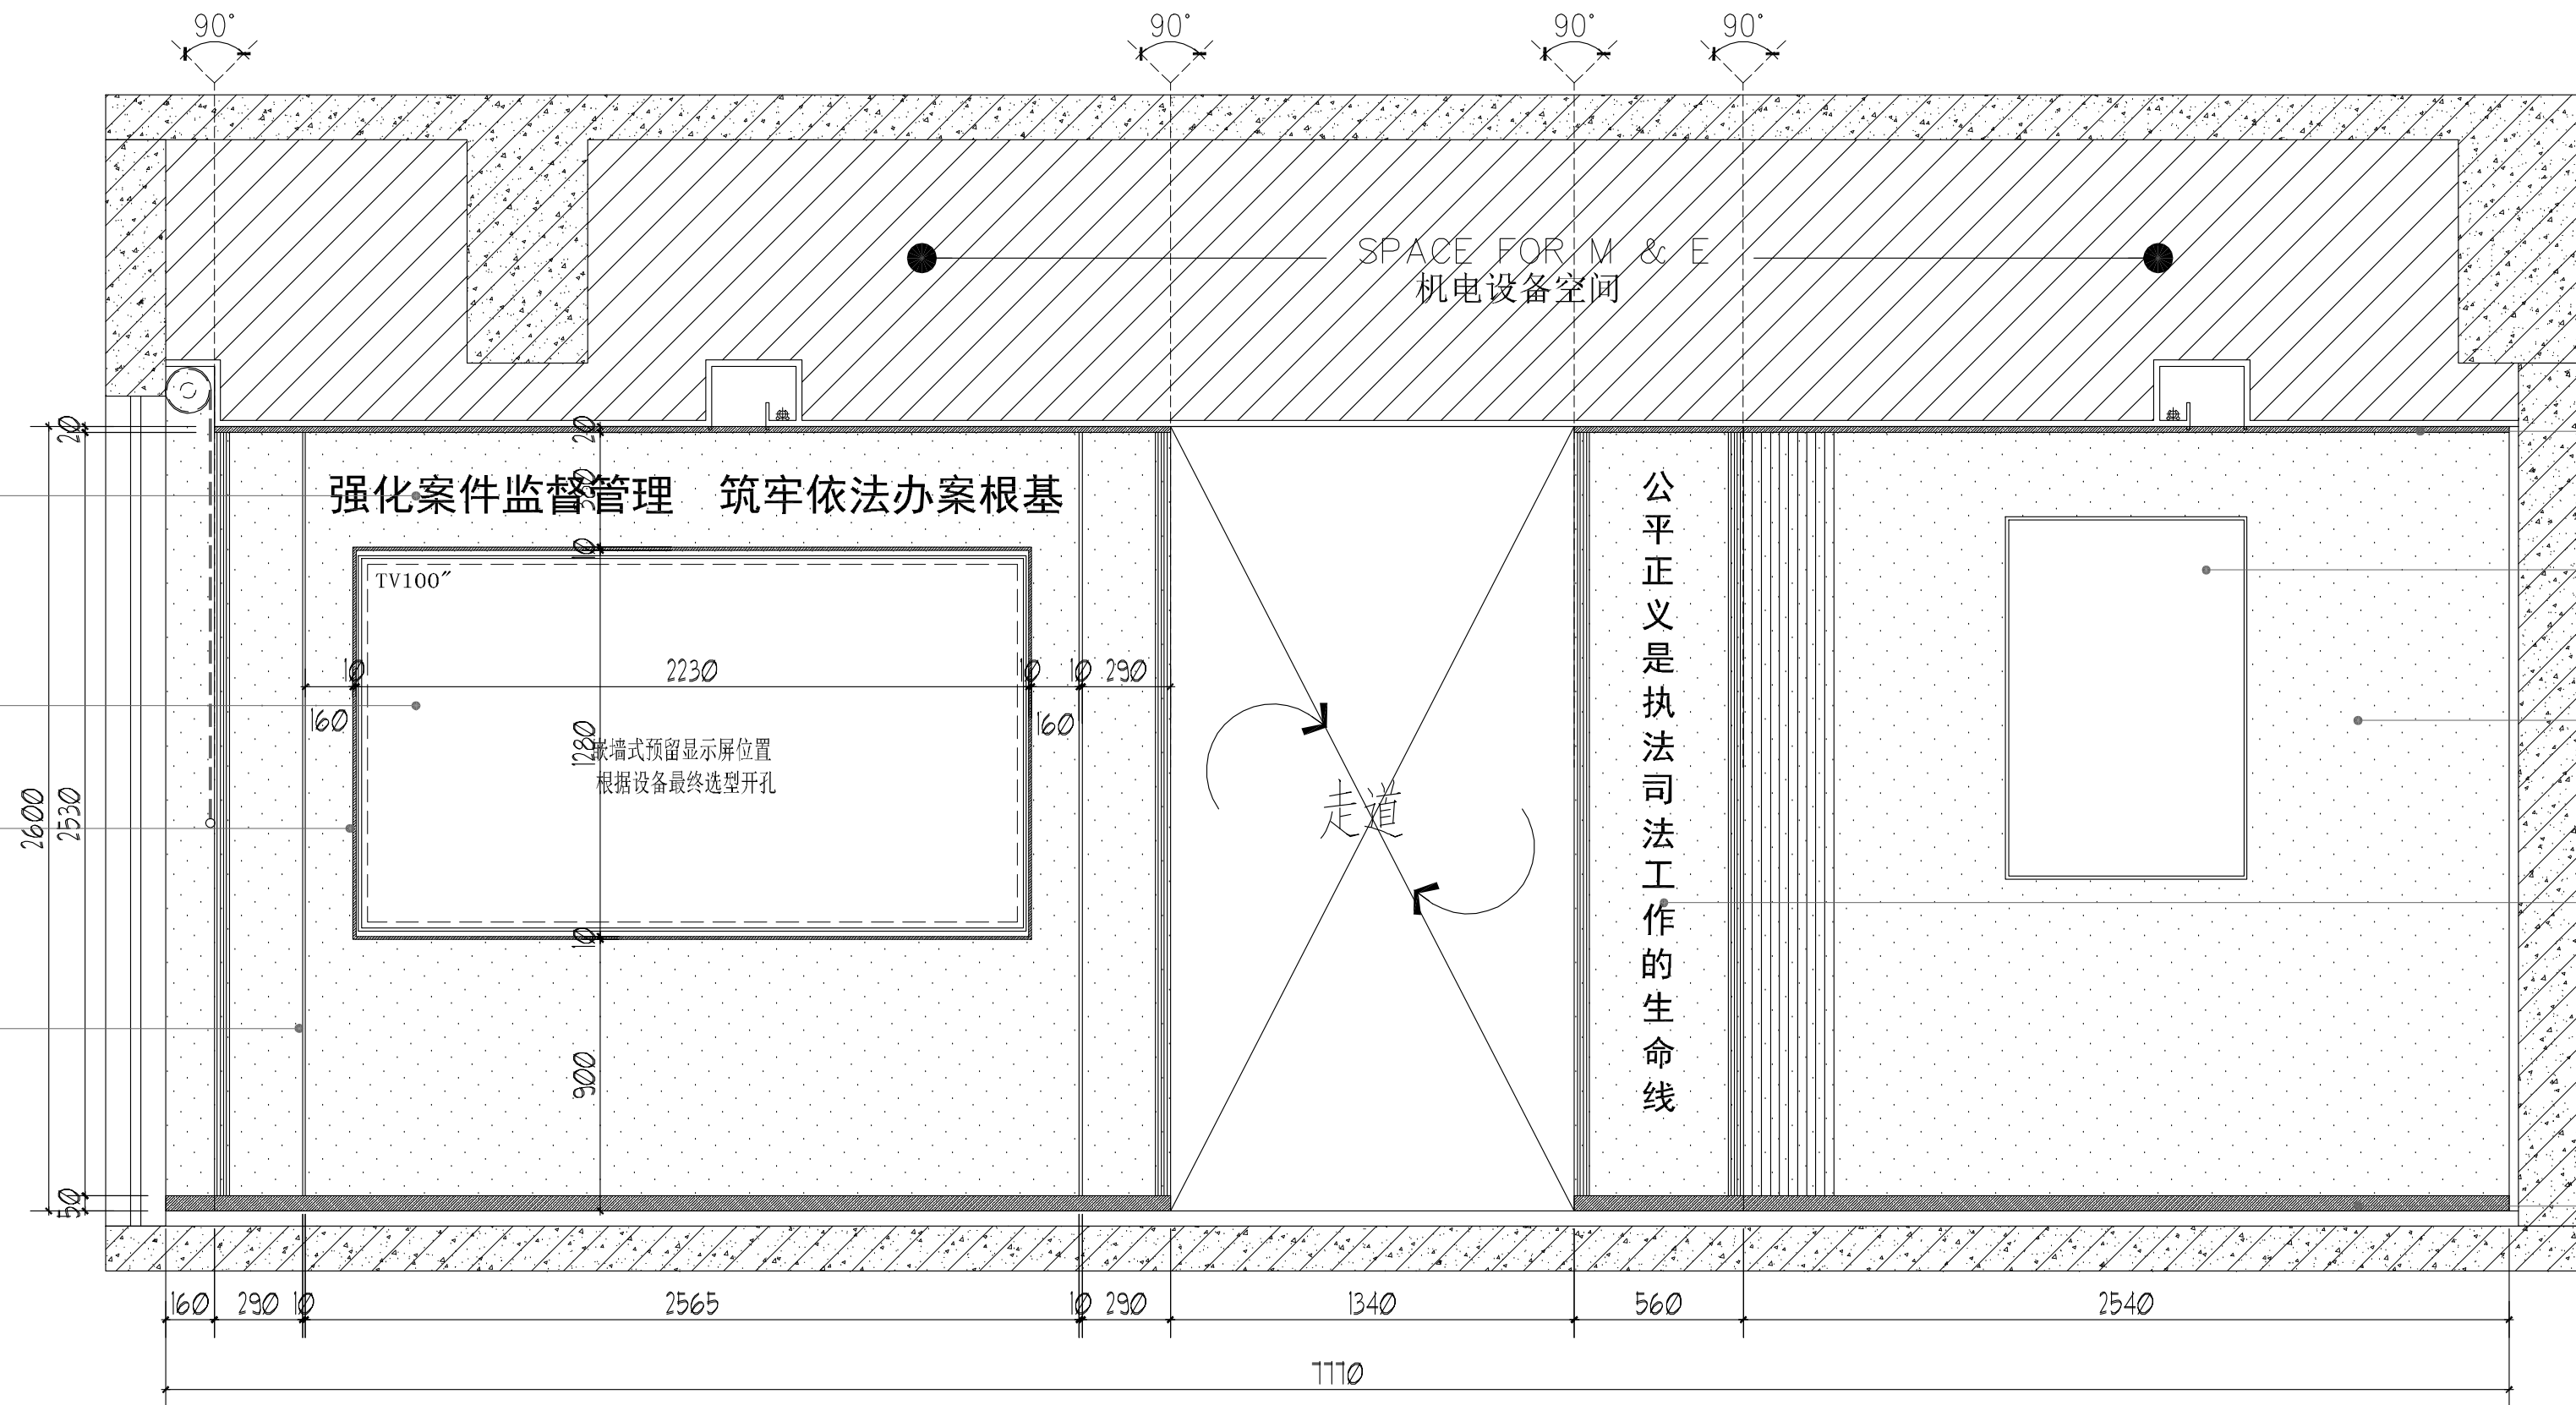

04 INTERIOR ELEVATION 室内立面图
Scale 1 : 30 (A2) 比例: 1:30 (A2)

设计单位
靖江市建设工程施工图审查中心
房屋建筑工程施工图审查专用章
审查专用章号: 321020361
有效期: 2024.01.01 - 2027.01.01
江苏省住房和城乡建设厅监制

附注:
NOTES:
1. 本图未加盖本单位出图专用章无效。
2. 本图的版权归江苏现代建筑设计有限公司所有。
3. 正式施工前, 施工图必须通过建设行政主管部门及人防主管部门审核批准的有资质的施工图审查单位进行的施工图审查, 在审查合格后还需进行各方责任主体单位参加的图纸会审, 如发现问题需经设计变更后才能作为正式施工的依据。



版本 REVISION	日期 DATE	版本说明 DESCRIPTION
01	2026. 06	施工图

建设单位
CLIENT
宿迁市公安局

合作设计单位
JOINTLY DESIGNED WITH

单位出图专用章
OUTWARD ISSUE
江苏省工程勘察设计出图专用章
江苏现代建筑设计有限公司
资质等级范围: 建筑行业 (建筑工程) 甲级
资质证书编号: A132A06232 有效期至: 2029年09月20日


注册执业专用章
REGISTERED ARCHITECT (SEAL)
中华人民共和国一级注册建筑师
姓名: 闫士静
注册号: 3200638-012
有效期: 至2027年5月

审定 AUTHORIZED BY	曹磊	曹磊
项目经理 PROJECT MANAGER	曹磊	曹磊
项目负责人 CHIEF ARCHITECT	闫士静	闫士静
专业负责人 SPECIALTY RESPONSIBILITY	闫士静	闫士静
审核 APPROVED BY	闫士静	闫士静
校对 CHECKED BY	李婷	李婷
设计 DESIGNED BY	靳成	靳成
制图 DRAWING	靳成	靳成

项目名称
PROJECT NAME
宿迁市公安局古城派出所
业务用房适用性改造设计项目
SUB PROJECT
装修改造

设计号 PROJECT NO.	26-SU-N-004	专业 SPECIALTY	建筑
比例 SCALE	1:30	阶段 STAGE	施工图
日期 DATE	2026. 06	图号 DRAWING NO.	EL_3F_02

电 气	给排水	暖通	强 电	结 构	建 筑	公 司
陈世勇	周成会	唐世华	周成会	周成会	周成会	周成会

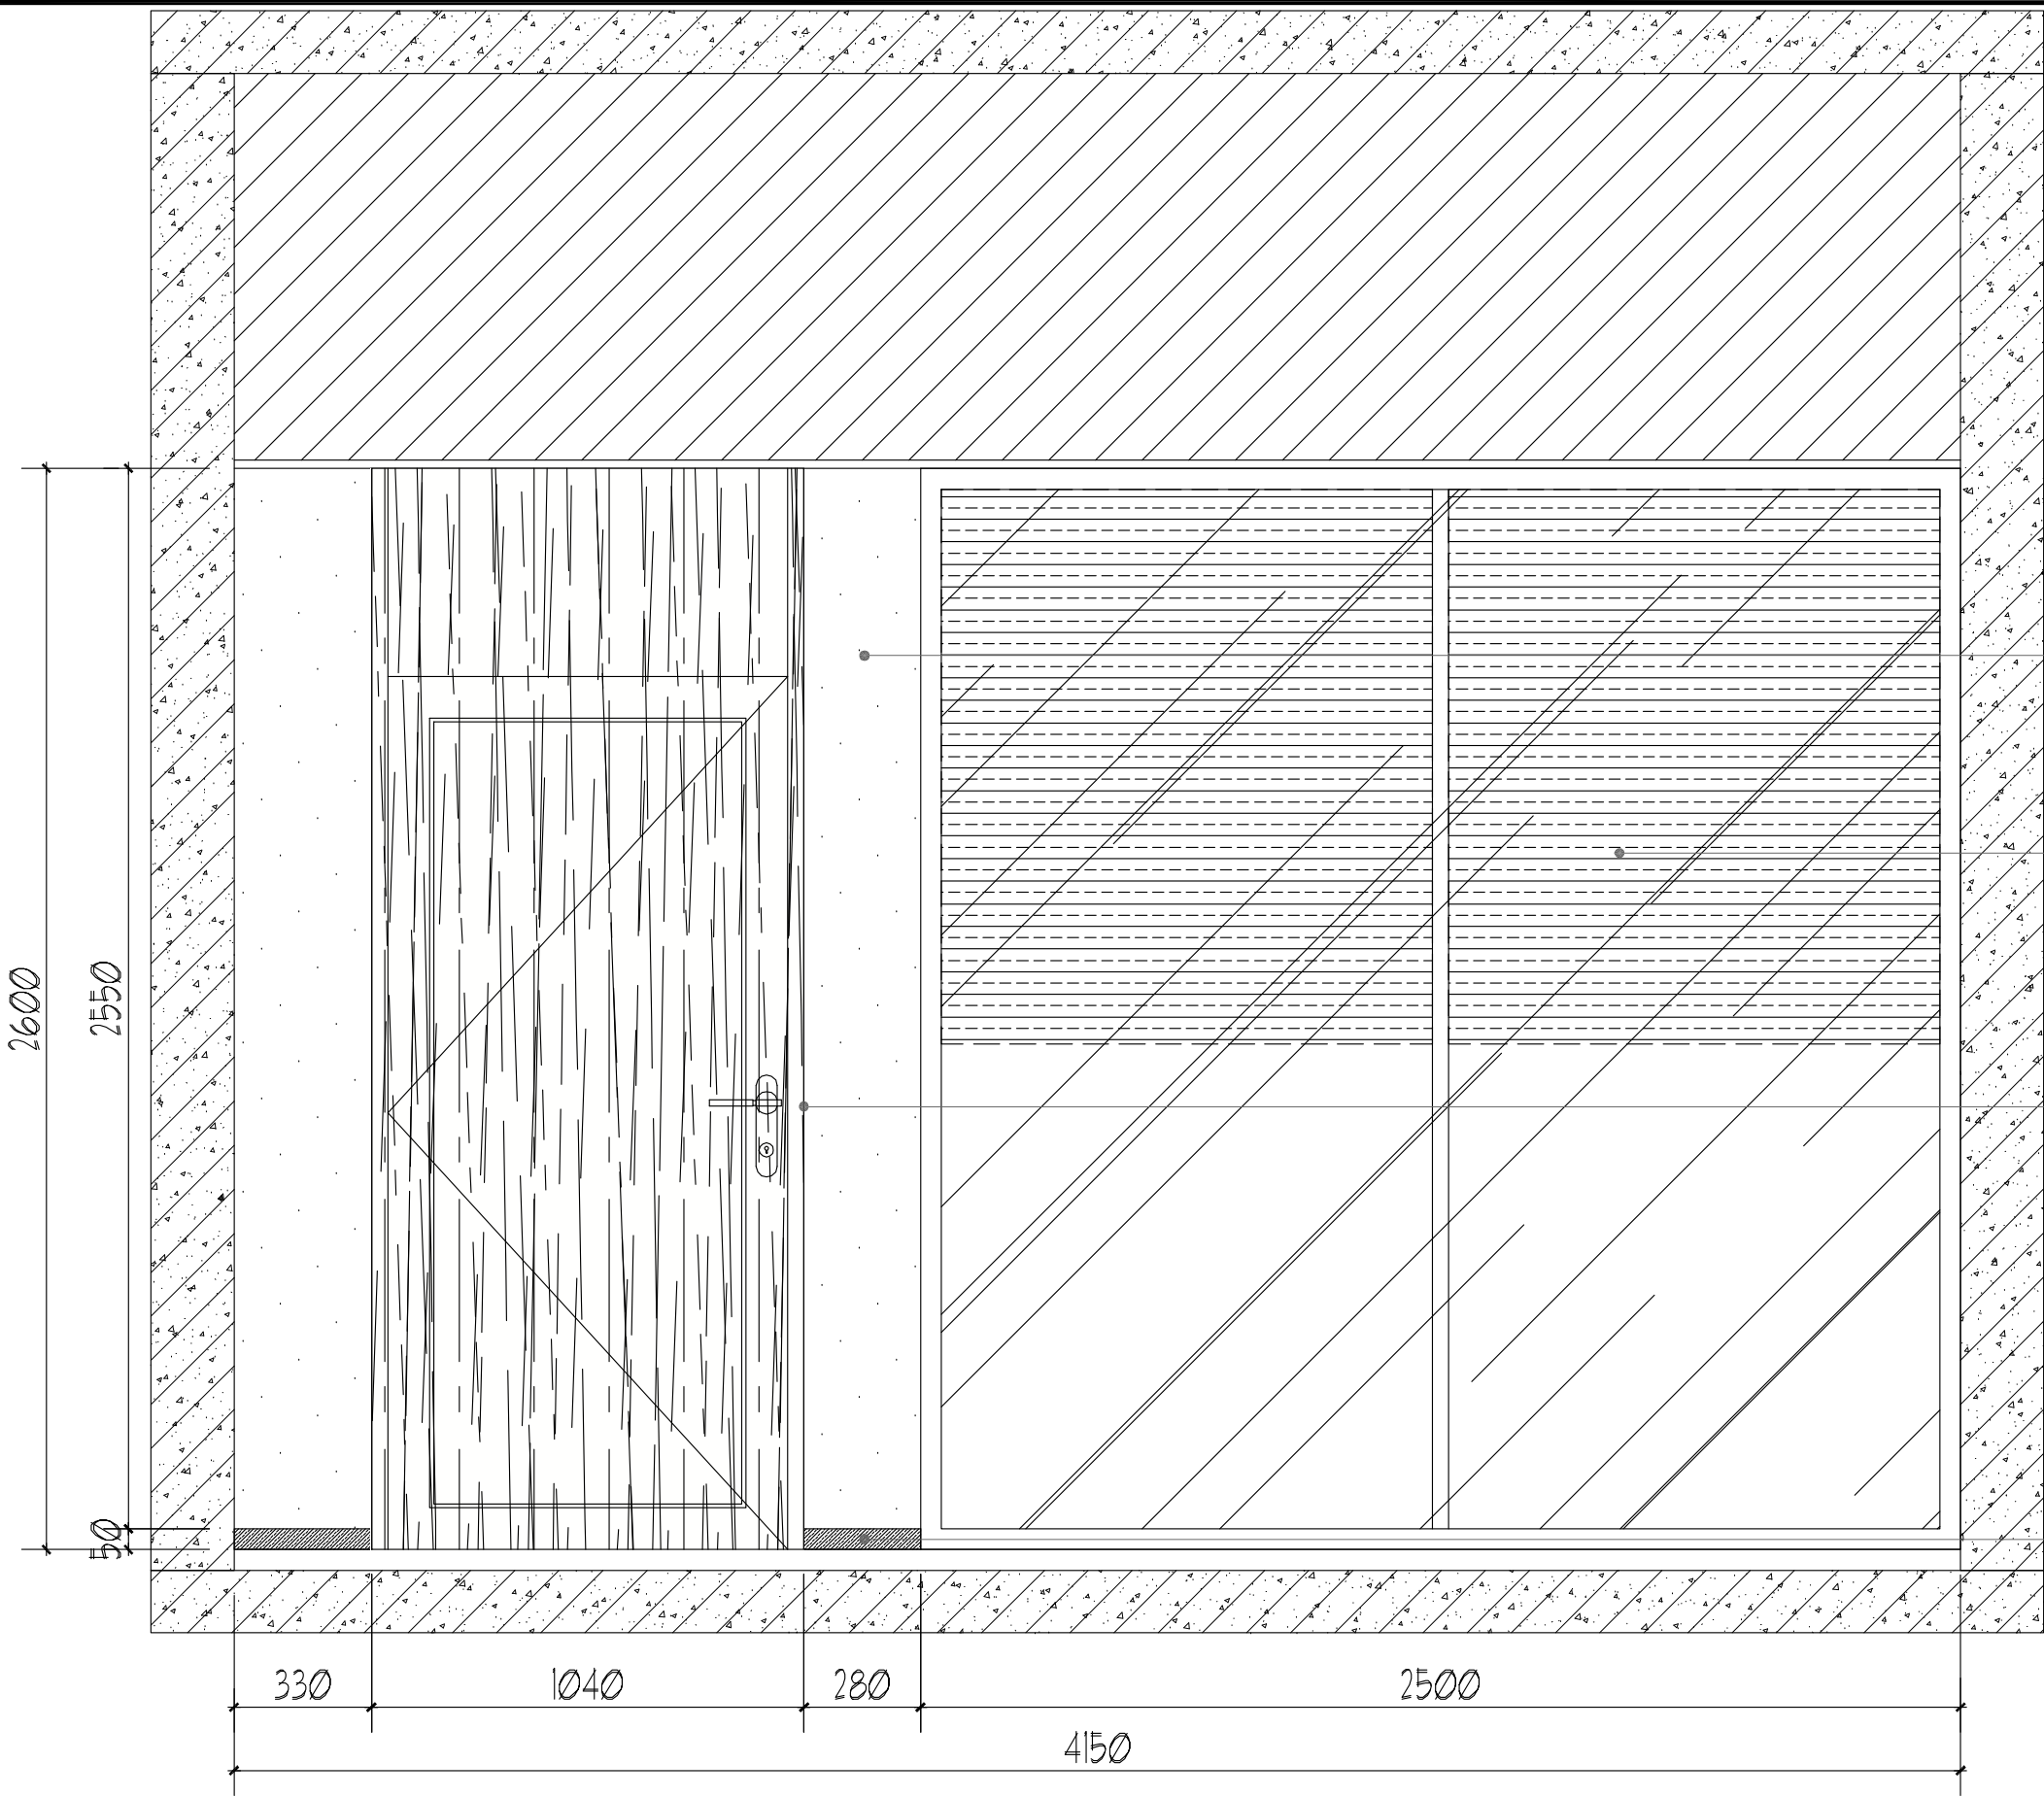

PT 01
白色无机涂料喷涂

-- --
铝合金玻璃隔断
双层8厚钢化玻璃+百叶

WD 01
成品门定制安装

MT 02
黑钛不锈钢踢脚线
1.0厚折边

08 INTERIOR ELEVATION 室内立面图
EL_3F_04 Scale 1 : 30 (A2) 比例: 1:30 (A2)

靖江市建设工程施工图审查专用章
审查专用章号: 321020361
有效期: 2024.01.01 - 2025.12.31
江苏省住房和城乡建设厅监制

设计单位
Jiangsu Modern Architectural Design Co., Ltd.
江苏省现代建筑设计有限公司
建筑行业(人防工程)乙级 A232006385
SECOND-CLASS CIVIL DEFENSE DESIGN CERTIFICATE NO. A232006385

附注:
NOTES:
1. 本图未加盖本单位出图专用章无效。
2. 本图的版权归江苏现代建筑设计有限公司所有。
3. 正式施工前, 施工图必须通过建设行政主管部门及人防主管部门审核批准的有资质的施工图审查单位进行的施工图审查, 在审查合格后还需进行各方责任主体单位参加的图纸会审, 如发现问题需经设计变更后才能作为正式施工的依据。

版本
REVISIONS:
01
日期
DATE:
2026. 06
版本说明
DESCRIPTION:
施工图

建设单位
CLIENT:
宿迁市公安局

合作设计单位
JOINTLY DESIGNED WITH:

单位出图专用章
OUTGOING SEAL:
江苏省工程勘察设计出图专用章
江苏现代建筑设计有限公司
资质等级范围: 建筑行业(建筑工程)甲级
资质证书编号: A132A06232 有效期至: 2029年09月20日

注册执业专用章
REGISTERED ARCHITECT SEAL:
中华人民共和国一级注册建筑师
姓名: 闫士静
注册号: 3200638-012
有效期: 至2027年5月

本图须加盖本公司出图签章, 否则一律无效


审 定 AUTHORIZED BY	曹磊	曹磊
项目经理 PROJECT MANAGER	曹磊	曹磊
项目负责人 CHIEF ARCHITECT	闫士静	闫士静
专业负责人 SPECIALIST RESPONSIBLE	闫士静	闫士静
审 核 APPROVED BY	闫士静	闫士静
校 对 CHECKED BY	李婷	李婷
设 计 DESIGNED BY	靳成	靳成
制 图 DRAWN BY	靳成	靳成

项目名称
PROJECT NAME:
宿迁市公安局古城派出所
业务用房适用性改造设计项目

子项名称
SUB PROJECT:
装修改造

图纸名称
Sub-Project:
3F 指导员办公室 立面图(08)

设计号 PROJECT NO.	26-SU-N-004	专 业 SPECIALTY	建筑
比 例 SCALE	1:30	阶 段 STAGE	施工图
日 期 DATE	2026. 06	图 号 DRAWING NO.	EL_3F_04

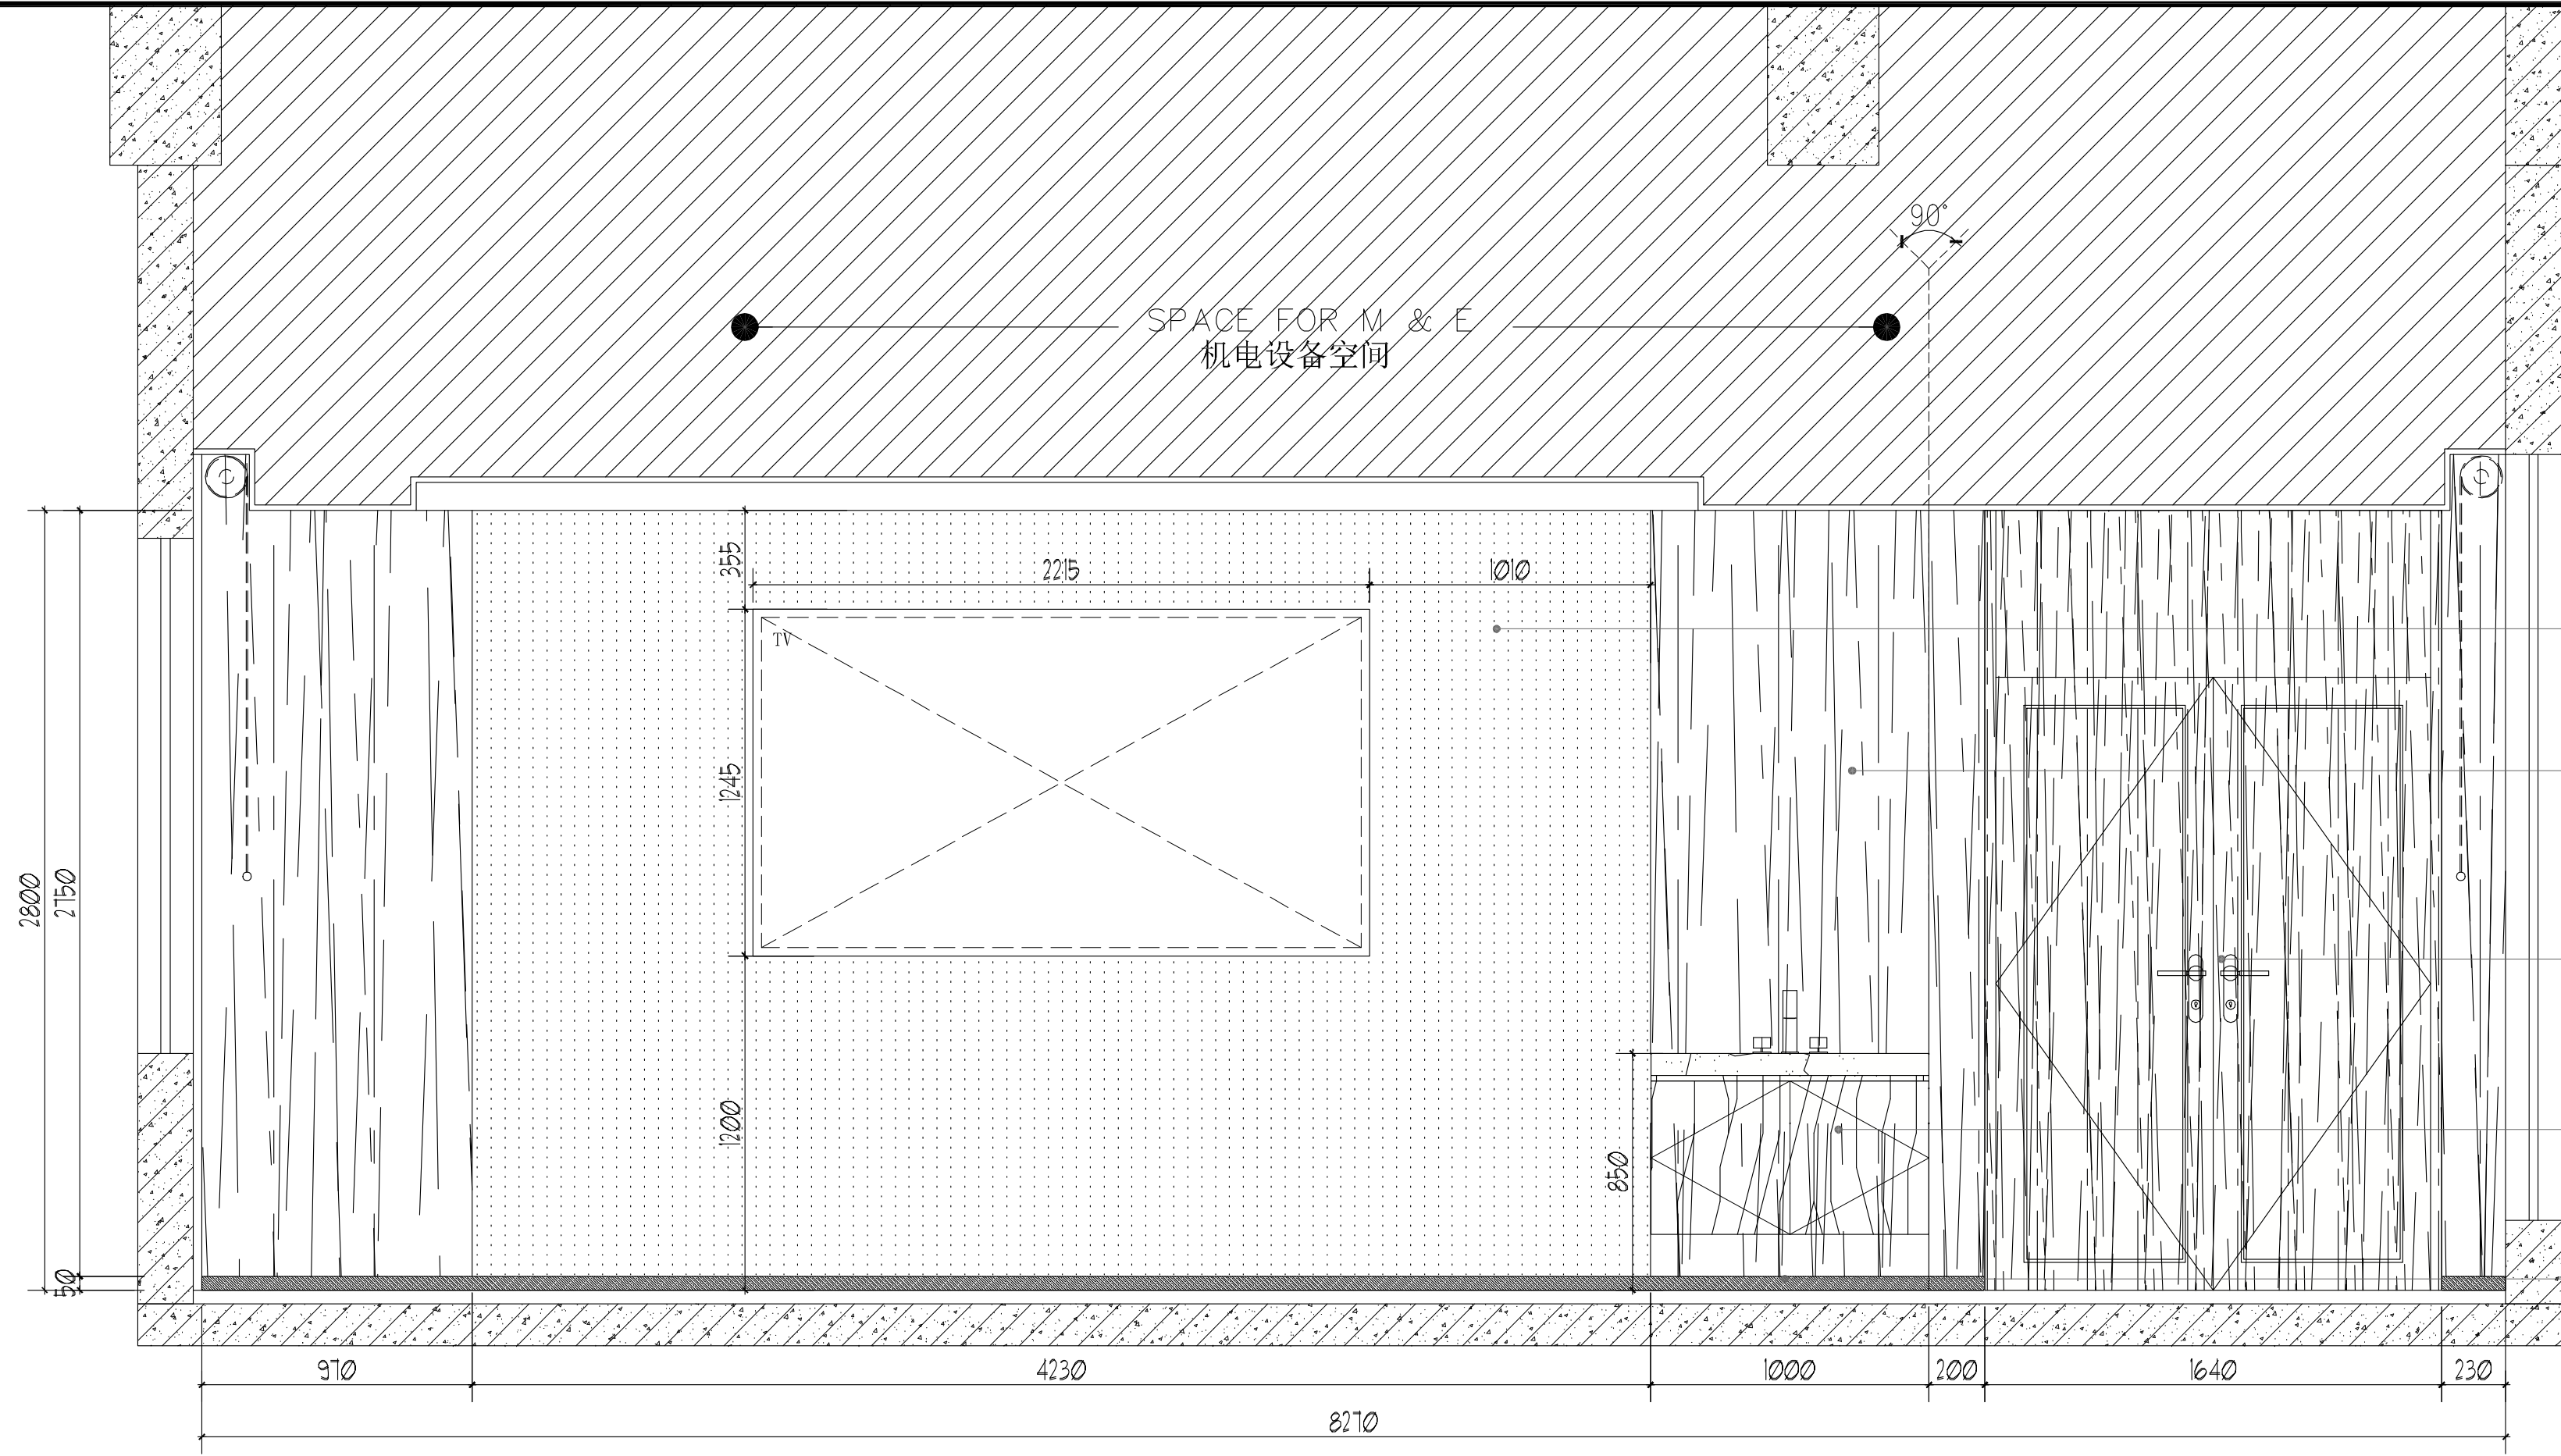

WD | 02
成品白色岩板贴面


WD | 01
成品木饰面贴面

WD | 01
原有门

成品洗手池订购

MT | 02
黑钛不锈钢踢脚线
1.0厚折边

01 INTERIOR ELEVATION 室内立面图
EL_4F_01 Scale 1 : 30 (A2) 比例: 1:30 (A2)

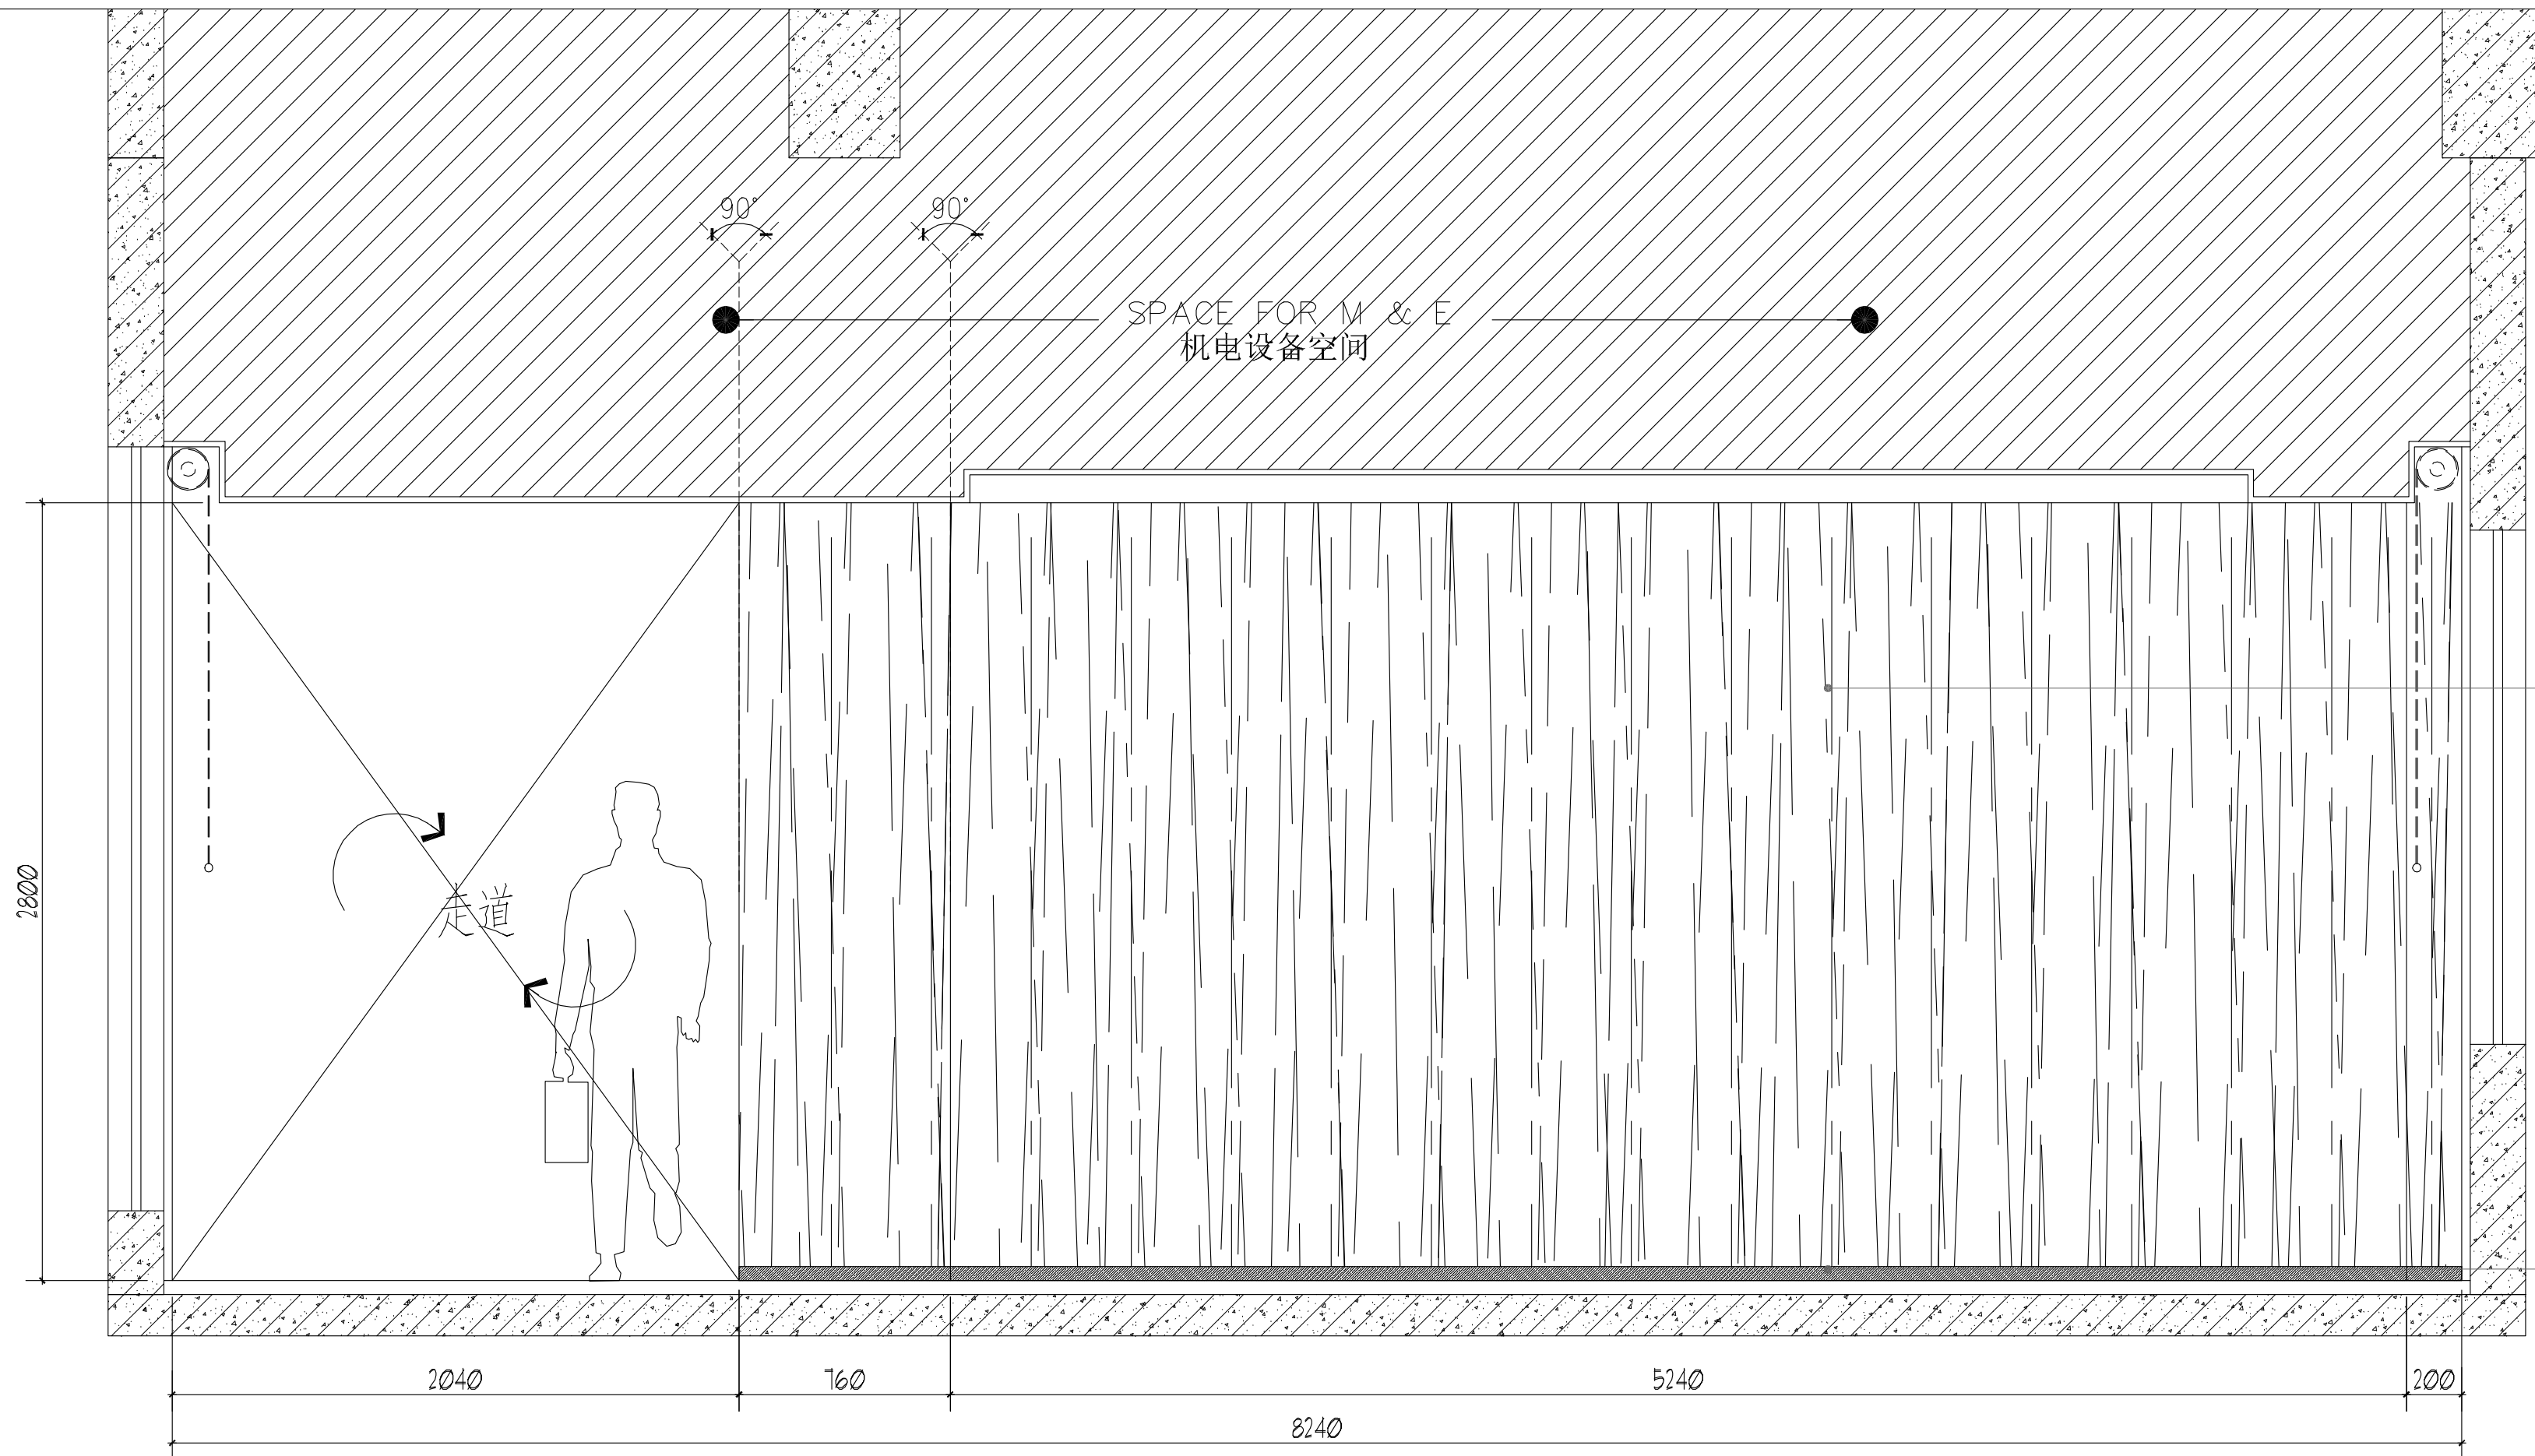

WD | 01
成品木饰面贴面

MT | 02
黑钛不锈钢踢脚线
1.0厚折边

03 INTERIOR ELEVATION 室内立面图
EL_4F_01 Scale 1 : 30 (A2) 比例: 1:30 (A2)

设计单位
靖江市建设工程施工图审查中心
房屋建筑工程施工图审查专用章
审查专用章号: 321070361
有效期: 2024.01.01 - 2026.12.31
江苏省住房和城乡建设厅监制

附注:
NOTES:
1. 本图未加盖本单位出图专用章无效。
2. 本图的版权归江苏现代建筑设计有限公司所有。
3. 正式施工前, 施工图必须通过建设行政主管部门及人防主管部门审核批准的有资质的施工图审查单位进行的施工图审查, 在审查合格后还需进行各方责任主体单位参加的图纸会审, 如发现问题需经设计变更后才能作为正式施工的依据。



版本 REVISION	日期 DATE	版本说明 DESCRIPTION
01	2026. 06	施工图

建设单位
CLIENT
宿迁市公安局

合作设计单位
JOINTLY DESIGNED WITH

单位出图专用章
OUTLET UNIT SEAL
江苏省工程勘察设计出图专用章
江苏现代建筑设计有限公司
资质等级范围: 建筑行业 (建筑工程) 甲级
资质证书编号: A132A06232 有效期至: 2029年09月20日

注册执业专用章
REGISTERED ARCHITECT SEAL
中华人民共和国一级注册建筑师
姓名: 闫士静
注册号: 3200638-012
有效期: 至2027年5月


本图须加盖本公司出图签章, 否则一律无效		
审定 AUTHORIZED BY	曹磊	曹磊
项目经理 PROJECT MANAGER	曹磊	曹磊
项目负责人 CHIEF ARCHITECT	闫士静	闫士静
专业负责人 SPECIALIST RESPONSIBILITY	闫士静	闫士静
审核 APPROVED BY	闫士静	闫士静
校对 CHECKED BY	李婷	李婷
设计 DESIGNED BY	靳成	靳成
制图 DRAWN BY	靳成	靳成

项目名称
PROJECT NAME
宿迁市公安局古城派出所
业务用房适用性改造设计项目
子项名称
SUB PROJECT
装修改造

图纸名称
Sub-Project
4F 餐厅 立面图(01) (03)

设计号 PROJECT NO.	26-SU-N-004	专业 SPECIALTY	建筑
比例 SCALE	1:30	阶段 STAGE	施工图
日期 DATE	2026. 06	图号 DRAWING NO.	EL_4F_01

设计	电气	给排水	暖通	强电	弱电	结构	装饰	建筑	公建
26.24		徐世勇	周金鑫	周金鑫	周金鑫	周金鑫	周金鑫	周金鑫	周金鑫
周金鑫	周金鑫	周金鑫	周金鑫	周金鑫	周金鑫	周金鑫	周金鑫	周金鑫	周金鑫
周金鑫	周金鑫	周金鑫	周金鑫	周金鑫	周金鑫	周金鑫	周金鑫	周金鑫	周金鑫
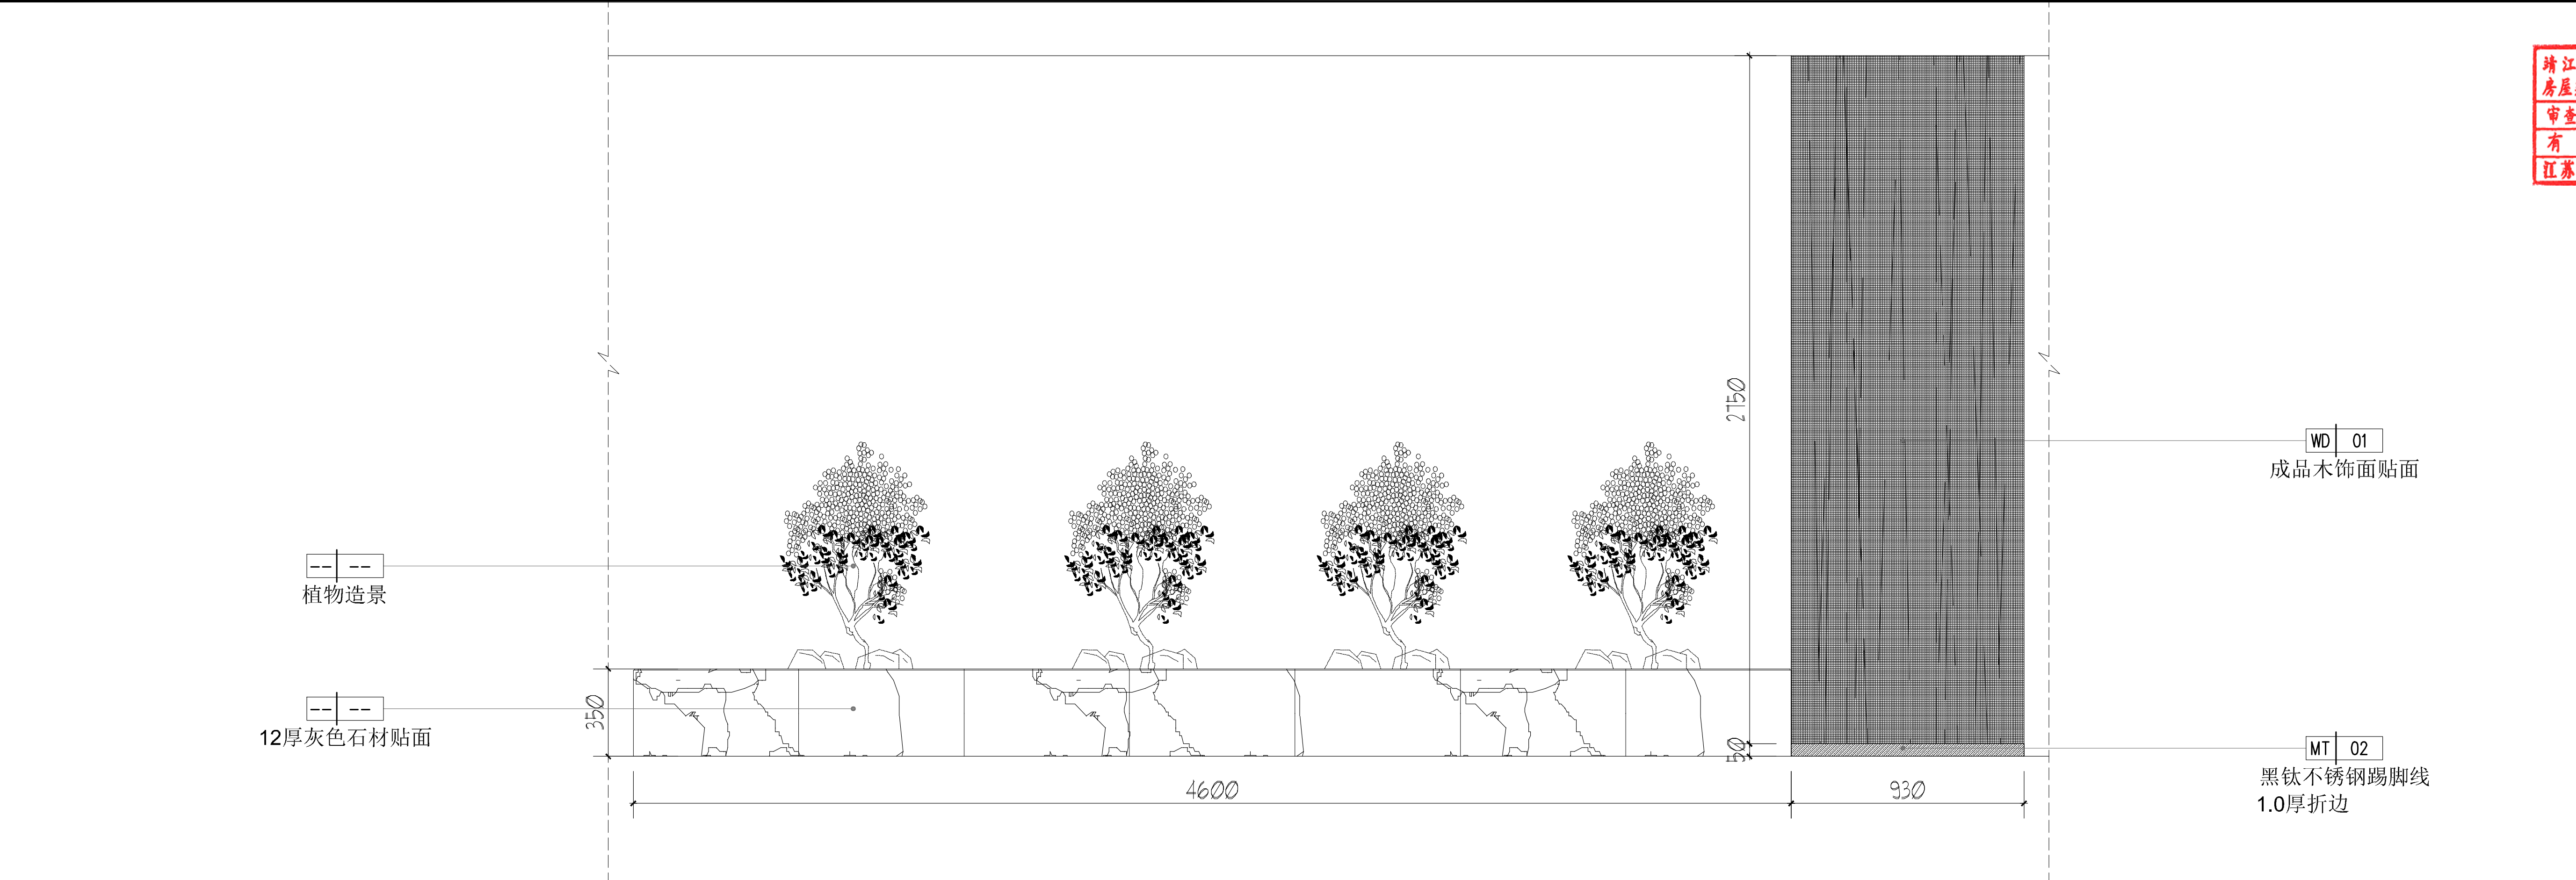

05 INTERIOR ELEVATION 室内立面图
EL_4F_03 Scale 1 : 25 (A2) 比例: 1:25 (A2)

设计单位
Design Unit

靖江市建设工程施工图审查中心
房屋建筑工程施工图审查专用章
审查专用章号 321021361
有效期: 2024.01.01 - 2026.12.31
江苏省住房和城乡建设厅监制

靖江现代建筑设计有限公司
JIANGSU MODERN ARCHITECTURAL DESIGN CO., LTD.
A6232
建筑行业 (人防工程) 乙级 A232006385
SPECIAL CLASS CIVIL DEFENSE DESIGN CERTIFICATE NO. A232006385

附注:
NOTES:
1. 本图未加盖本单位出图专用章无效。
2. 本图的版权归江苏现代建筑设计有限公司所有。
3. 正式施工前, 施工图必须通过建设行政主管部门及人防主管部门审核批准的有资质的施工图审查单位进行的施工图审查, 在审查合格后还需进行各方责任主体单位参加的图纸会审, 如发现问题需经设计变更后才能作为正式施工的依据。

版本
REVISION
01
日期
DATE
2026. 06
版本说明
DESCRIPTION
施工图

建设单位
CLIENT
宿迁市公安局

合作设计单位
JOINTLY DESIGNED WITH

单位出图专用章
OUTLET UNIT SEAL
江苏省工程勘察设计出图专用章
江苏现代建筑设计有限公司
资质等级范围: 建筑行业 (建筑工程) 甲级
资质证书编号: A132A06232 有效期至: 2029年09月20日

注册执业专用章
REGISTERED ARCHITECT SEAL
中华人民共和国一级注册建筑师
姓名: 闫士静
注册号: 3200638-012
有效期: 至2027年5月

本图须加盖本公司出图签章, 否则一律无效

审定 AUTHORIZED BY	曹磊	曹磊
项目经理 PROJECT MANAGER	曹磊	曹磊
项目负责人 CHIEF ARCHITECT	闫士静	闫士静
专业负责人 SPECIALIST RESPONSIBLE	闫士静	闫士静
审核 APPROVED BY	闫士静	闫士静
校对 CHECKED BY	李婷	李婷
设计 DESIGNED BY	靳成	靳成
制图 DRAWN BY	靳成	靳成

项目名称
PROJECT NAME
宿迁市公安局古城派出所
业务用房适用性改造设计项目



子项名称
SUB PROJECT
装修改造

图纸名称
Sub-Project
4F 餐厅 立面图(05)

设计号 PROJECT NO.	26-SU-N-004	专业 SPECIALTY	建筑
比例 SCALE	1:25	阶段 STATUS	施工图
日期 DATE	2026. 06	图号 DRAWING NO.	EL_4F_03

Copyright © 2025, SOMMER CO., LTD.

26.06
电 气
给排水
暖通
结构
建筑
01
EL_5F_01

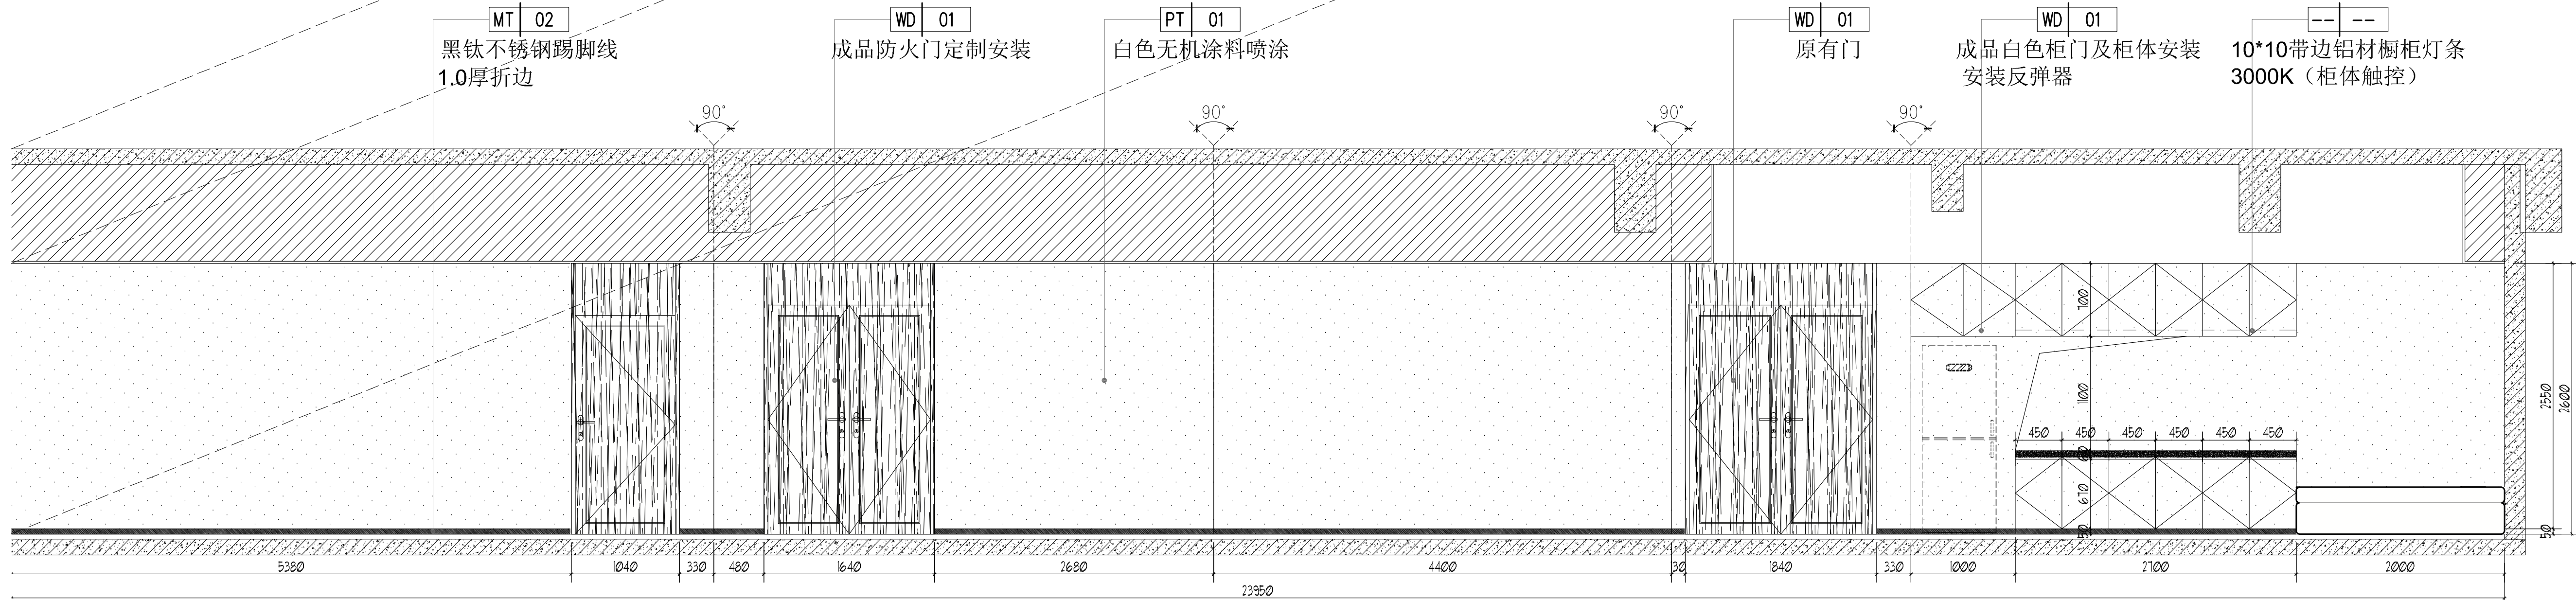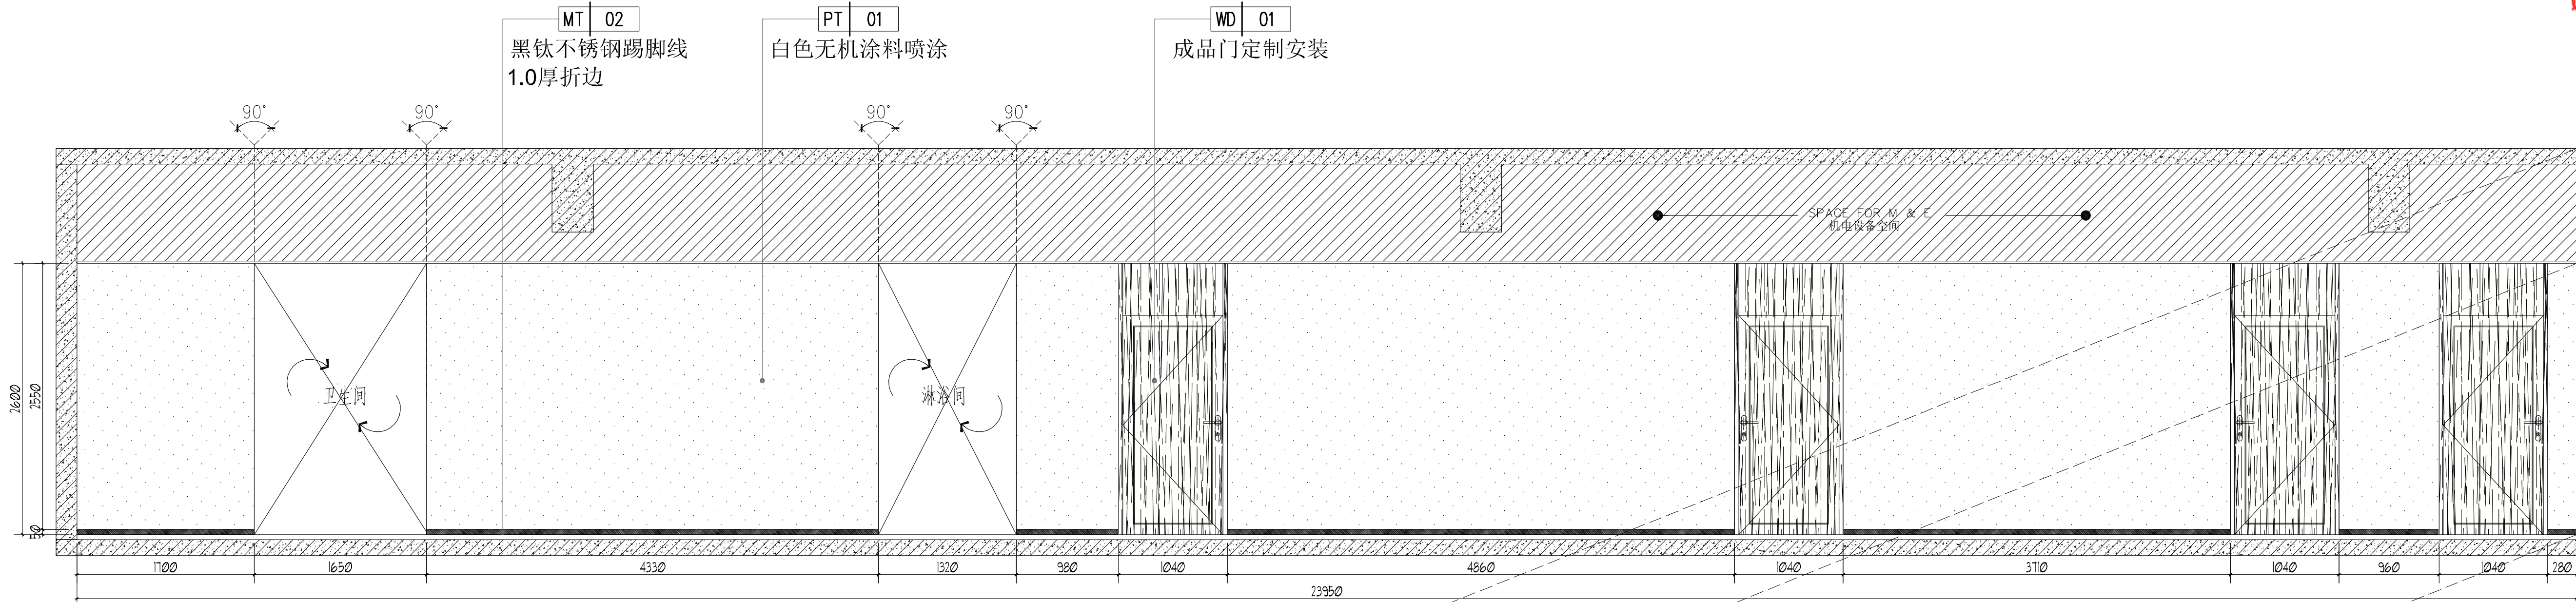

01 INTERIOR ELEVATION 室内立面图
Scale 1 : 50 (A2) 比例: 1:50 (A2)

设计单位

靖江市建设施工图中心
房屋建筑工程施工图审查专用章
审查专用章号: 321070361
有效期: 2024.07.01-2027.06.30
江苏省住房和城乡建设厅监制

建筑行业(人防工程)乙级 A232006385

附注:

NOTES:

1. 本图未加盖本单位出图专用章无效。
2. 本图的版权归江苏现代建筑设计有限公司所有。
3. 正式施工前, 施工图必须通过建设行政主管部门及人防主管部门审核批准的有资质的施工图审查单位进行的施工图审查, 在审查合格后还需进行各方责任主体单位参加的图纸会审, 如发现问题需经设计变更后才能作为正式施工的依据。



版本

日期

版本说明

01

2026. 06

施工图

建设单位

CLIENT

宿迁市公安局

合作设计单位

JOINTLY DESIGNED WITH

单位出图专用章

UNIT'S DESIGN SEAL

江苏省工程勘察设计出图专用章

江苏现代建筑设计有限公司

资质等级范围: 建筑行业(建筑工程)甲级

资质证书编号: A132A06232 有效期至: 2029年09月20日

注册执业专用章

REGISTERED ARCHITECT'S SEAL

中华人民共和国一级注册建筑师

姓名: 闫士静

注册号: 3200638-012

有效期: 至2027年5月

本图须加盖本公司出图章, 否则一律无效

审定

曹磊

项目经

曹磊

项目负责

闫士静

专业负责

闫士静

审核

闫士静

校对

李婷

设计

靳成

制图

靳成

项目名称

PROJECT NAME

宿迁市公安局古城派出所

业务用房适用性改造设计项目

子项名称

SUB PROJECT

装修改造

图纸名称

SUB-PROJECT

5F 走道 立面图(01)

设计号

26-SU-N-004

比例

1:50


日期

2026. 06

图号

EL_5F_01


03 INTERIOR ELEVATION 室内立面图
Scale 1 : 25 (A2) 比例: 1:25 (A2)

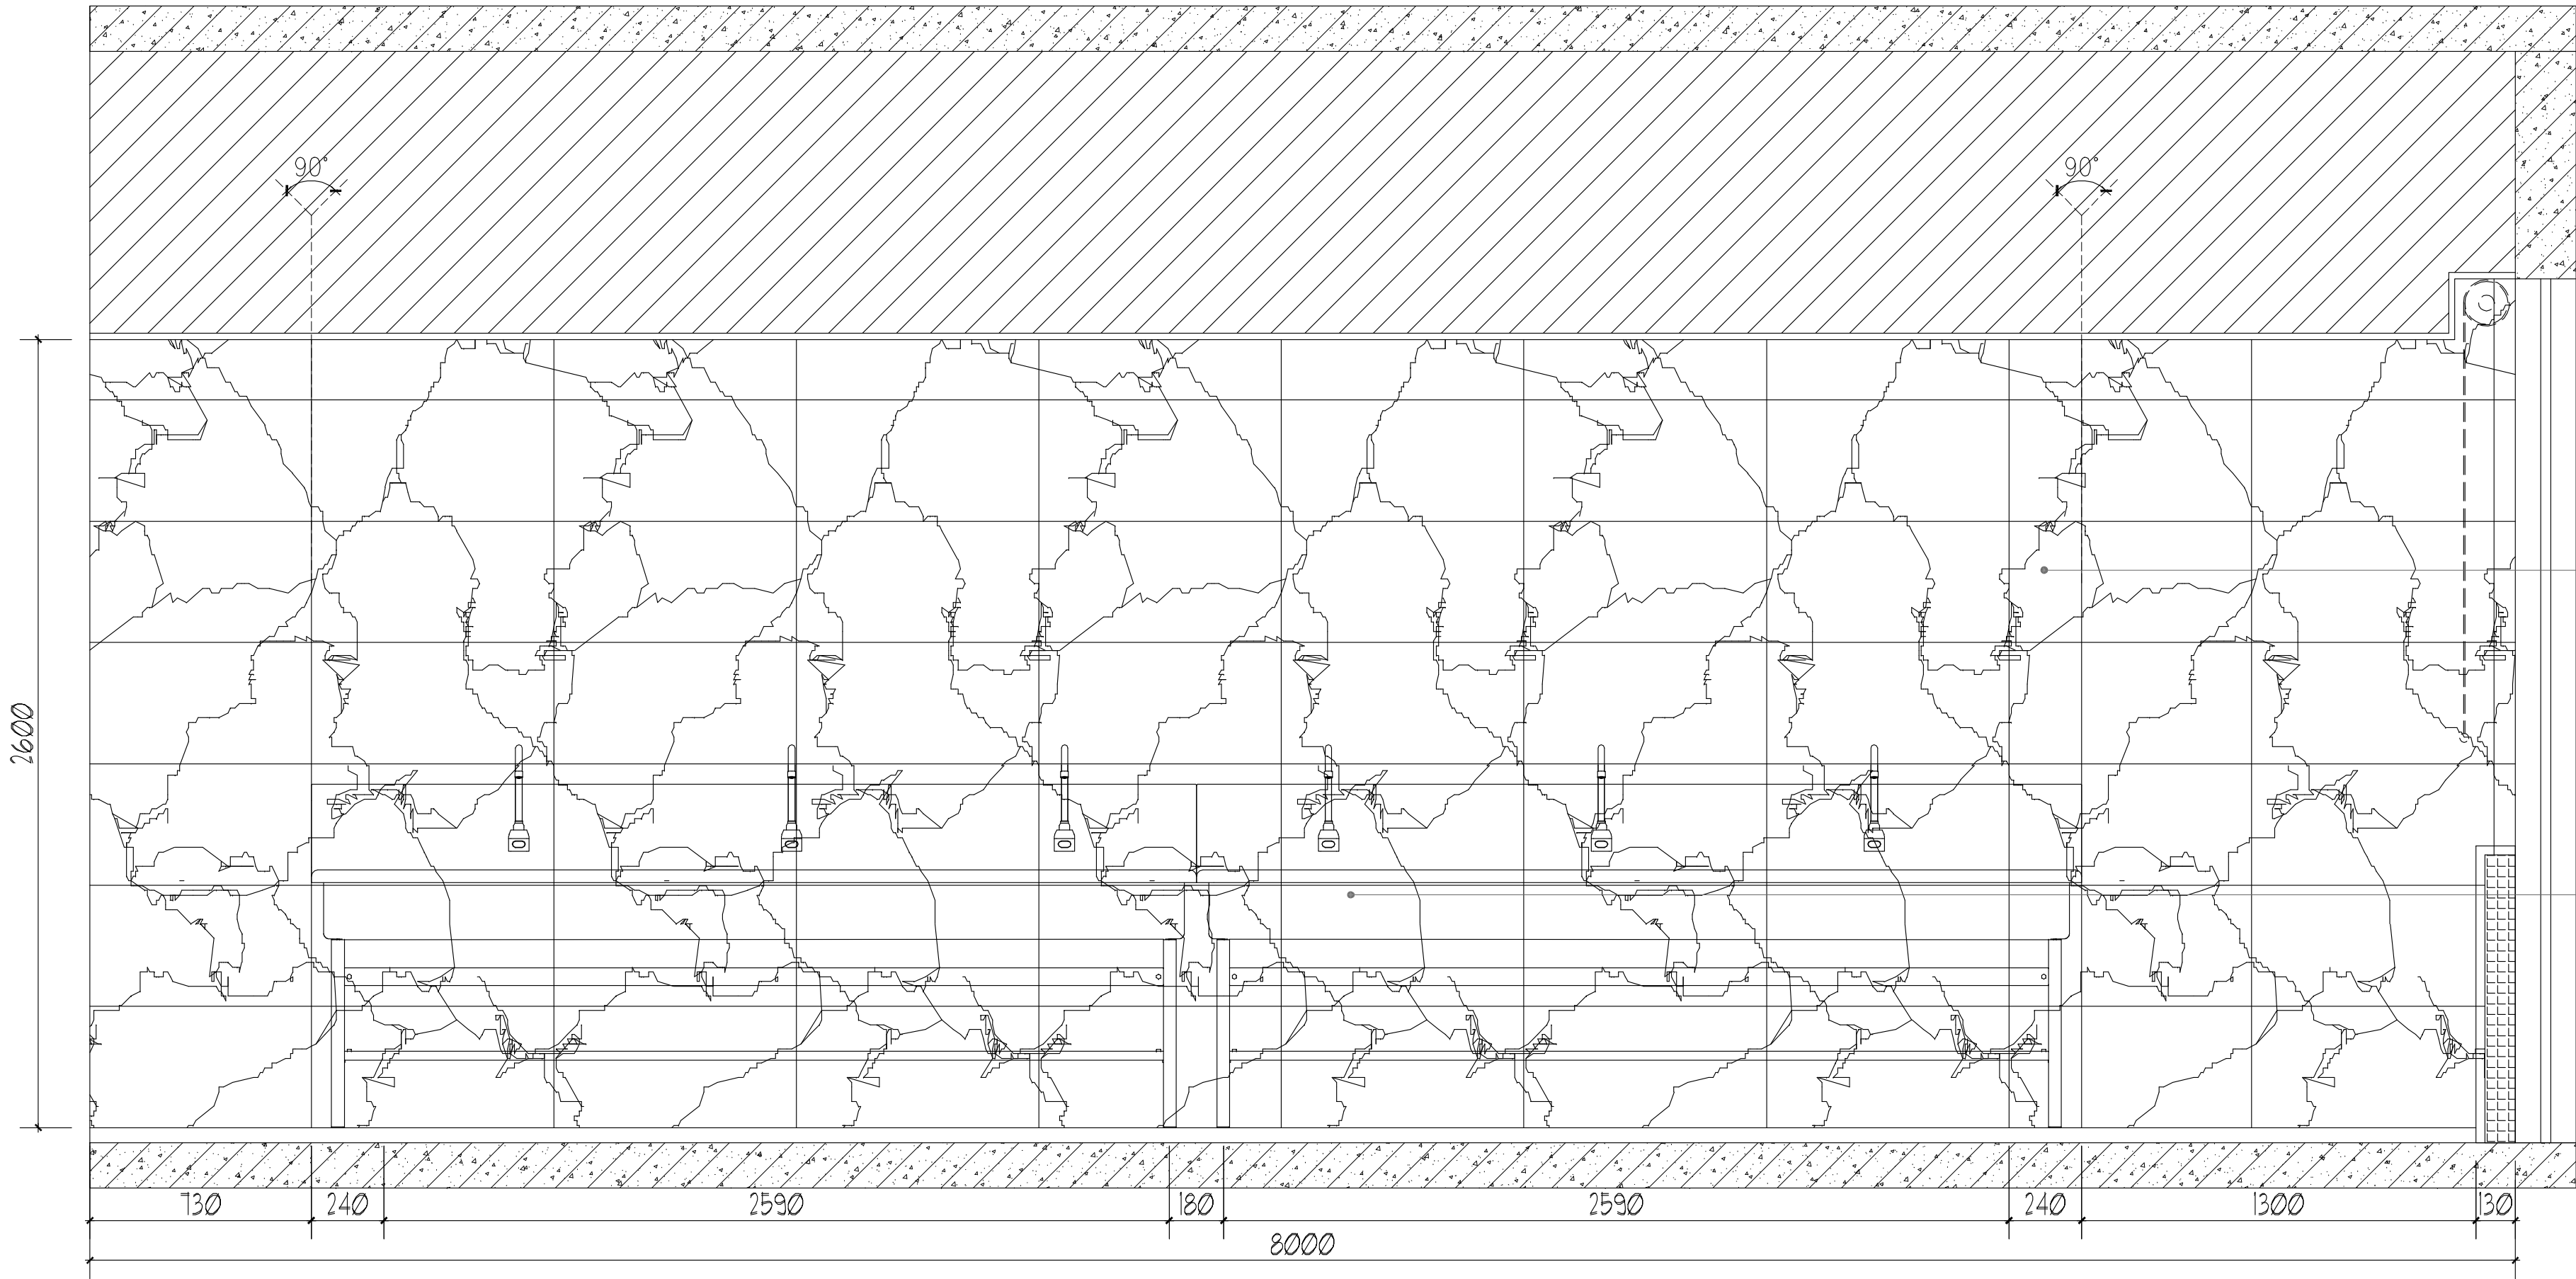

CT 04
400*800墙面墙砖湿贴

-- --
成品不锈钢洗漱池订购

04 INTERIOR ELEVATION 室内立面图
Scale 1 : 25 (A2) 比例: 1:25 (A2)

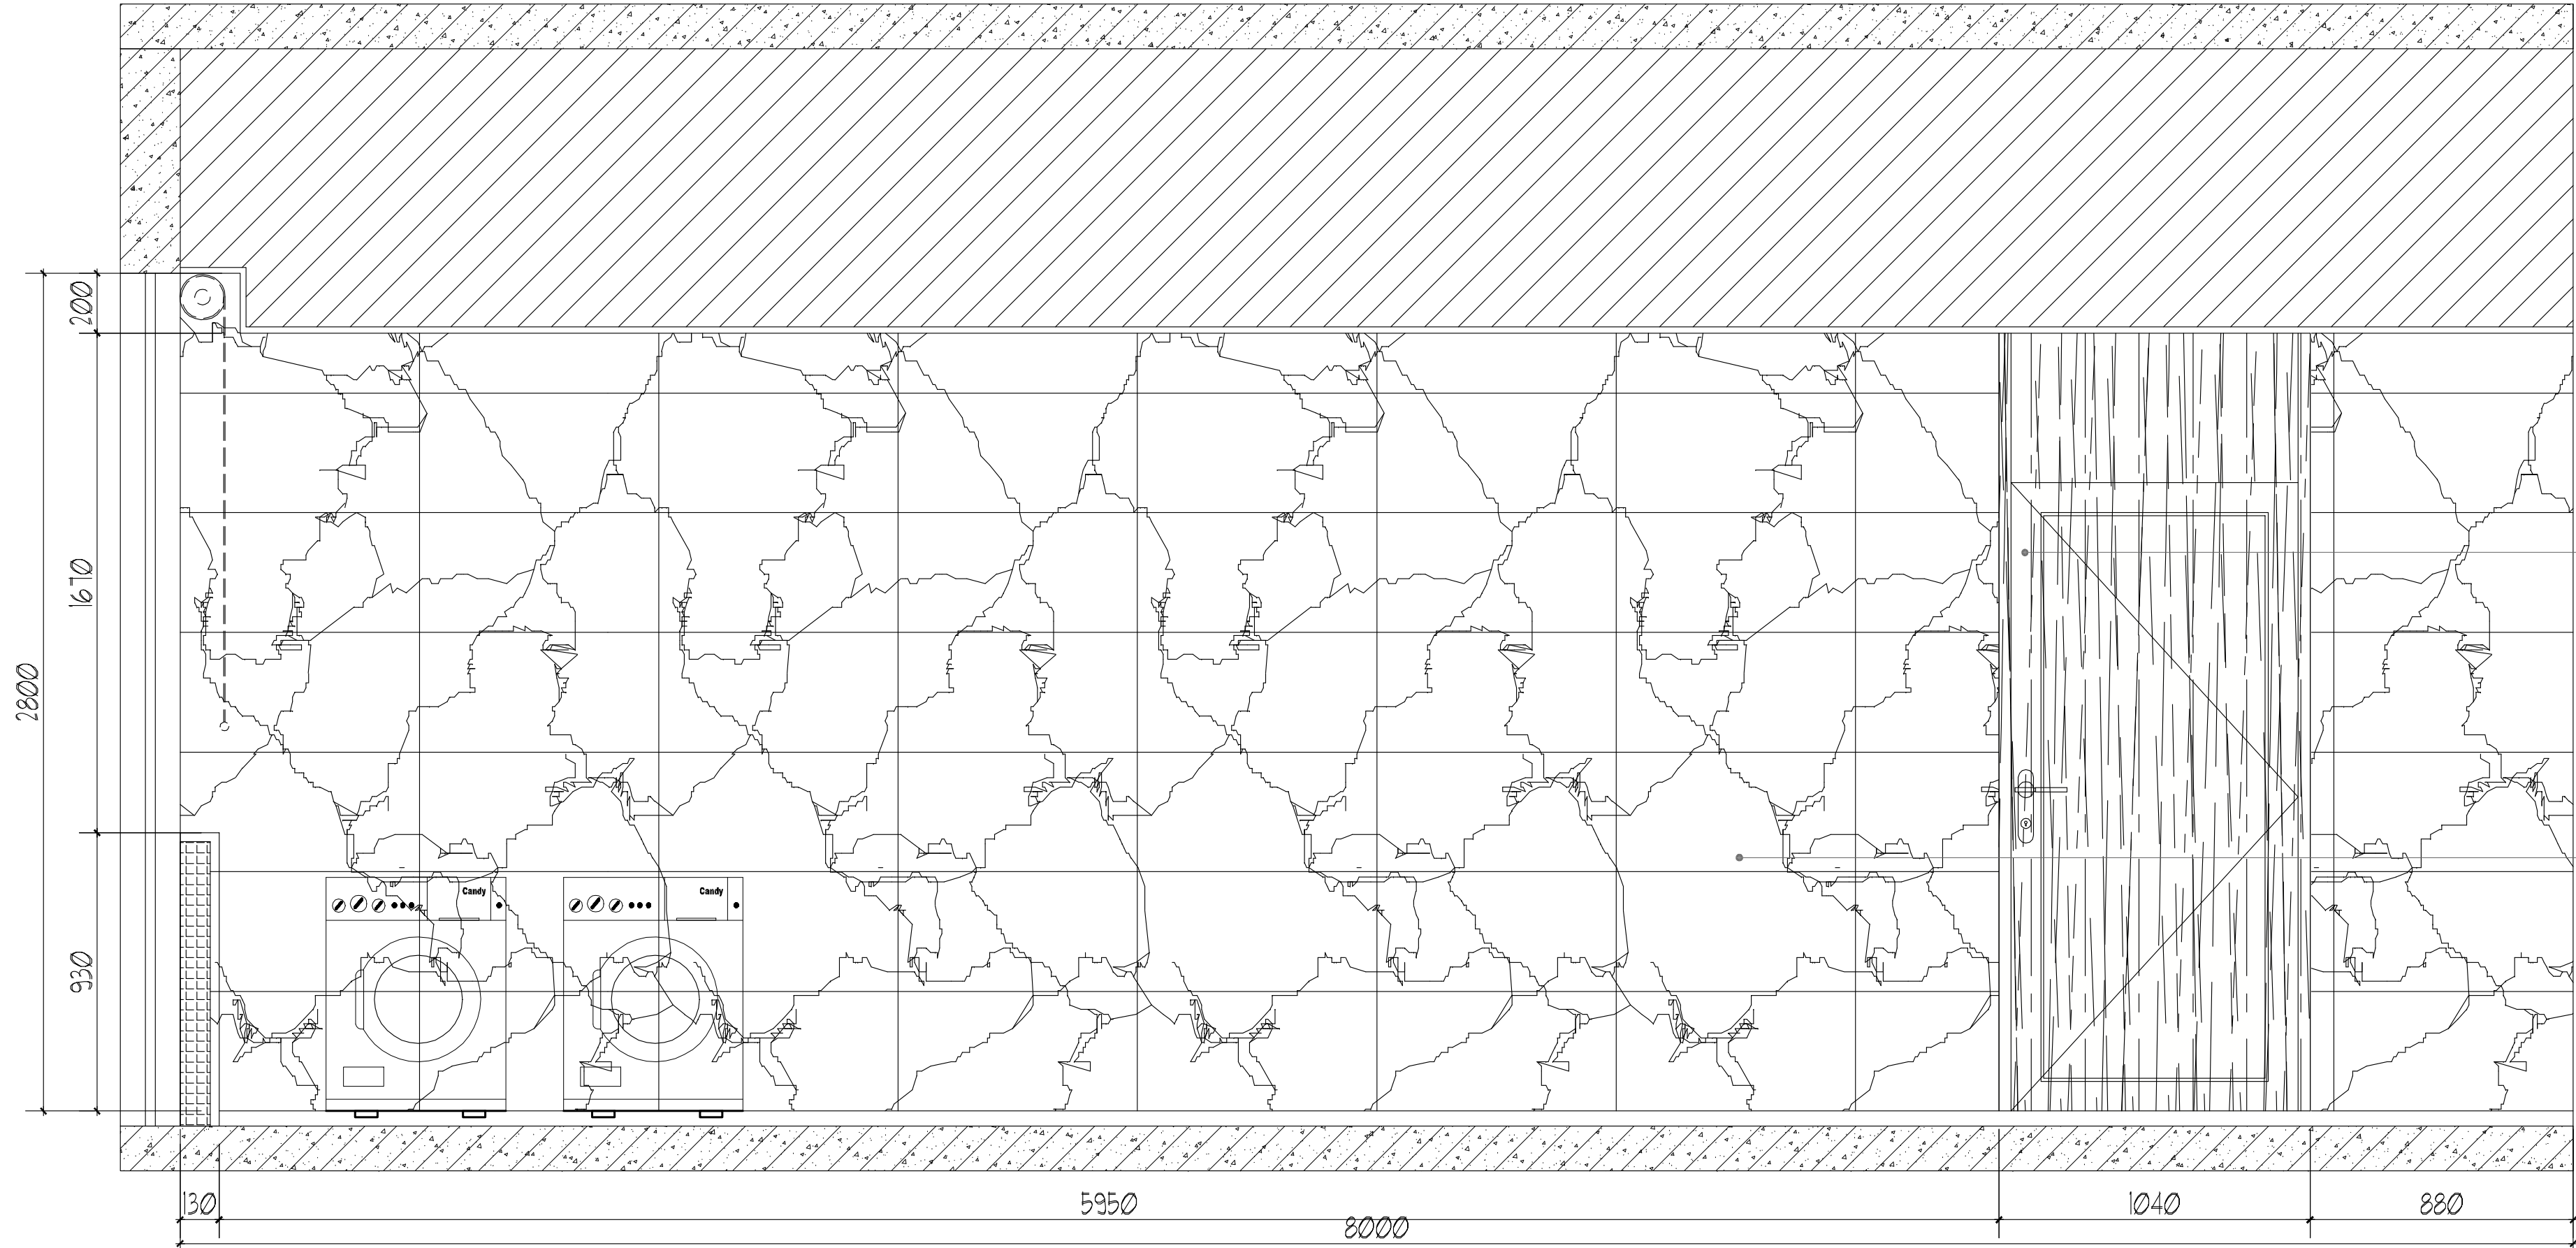

WD 01
成品门定制安装

CT 04
400*800墙面墙砖湿贴

设计单位
靖江市建设工程施工图审查中心
房屋建筑工程施工图审查专用章
审查专用章号: 321020361
有效期: 2024.07.01-2027.06.30
江苏省住房和城乡建设厅监制

靖江市现代建筑设计有限公司
JINGJIANG MODERN ARCHITECTURAL DESIGN CO., LTD.
A6232
建筑行业 (人防工程) 乙级 A232006385
SPECIAL CLASS CIVIL DEFENSE DESIGN CERTIFICATE NO. A232006385

附注:
NOTES:
1. 本图未加盖本单位出图专用章无效。
2. 本图的版权归江苏现代建筑设计有限公司所有。
3. 正式施工前, 施工图必须通过建设行政主管部门及人防主管部门审核批准的有资质的施工图审查单位进行的施工图审查, 在审查合格后还需进行各方责任主体单位参加的图纸会审, 如发现问题需经设计变更后才能作为正式施工的依据。

版本
REVISIONS
01
日期
DATE
2026. 06
版本说明
DESCRIPTION
施工图

建设单位
CLIENT
宿迁市公安局

合作设计单位
JOINTLY DESIGNED WITH

单位出图专用章
OUTGOING SEAL
江苏省工程勘察设计出图专用章
江苏现代建筑设计有限公司
资质等级范围: 建筑行业 (建筑工程) 甲级
资质证书编号: A132A06232 有效期至: 2029年09月20日

注册执业专用章
REGISTERED ARCHITECT SEAL
中华人民共和国一级注册建筑师
姓名: 闫士静
注册号: 3200638-012
有效期: 至2027年5月


本图须加盖本公司出图章, 否则一律无效

审定 AUTHORIZED BY	曹磊	曹磊
项目经理 PROJECT MANAGER	曹磊	曹磊
项目负责人 CHIEF ARCHITECT	闫士静	闫士静
专业负责人 SPECIALTY RESPONSIBILITY	闫士静	闫士静
审核 APPROVED BY	闫士静	闫士静
校对 CHECKED BY	李婷	李婷
设计 DESIGNED BY	靳成	靳成
制图 DRAWN BY	靳成	靳成

项目名称
PROJECT NAME
宿迁市公安局古城派出所
业务用房适用性改造设计项目
子项名称
SUB PROJECT
装修改造
图纸名称
Sub-Project
5F 走道 立面图 (03) (04)

设计号 PROJECT NO.	26-SU-N-004	专业 SPECIALTY	建筑
比例 SCALE	1:25	阶段 STAGE	施工图
日期 DATE	2026. 06	图号 DRAWING NO.	EL_5F_03

COMPANIES (C) 2025, SMOORE CO., LTD.

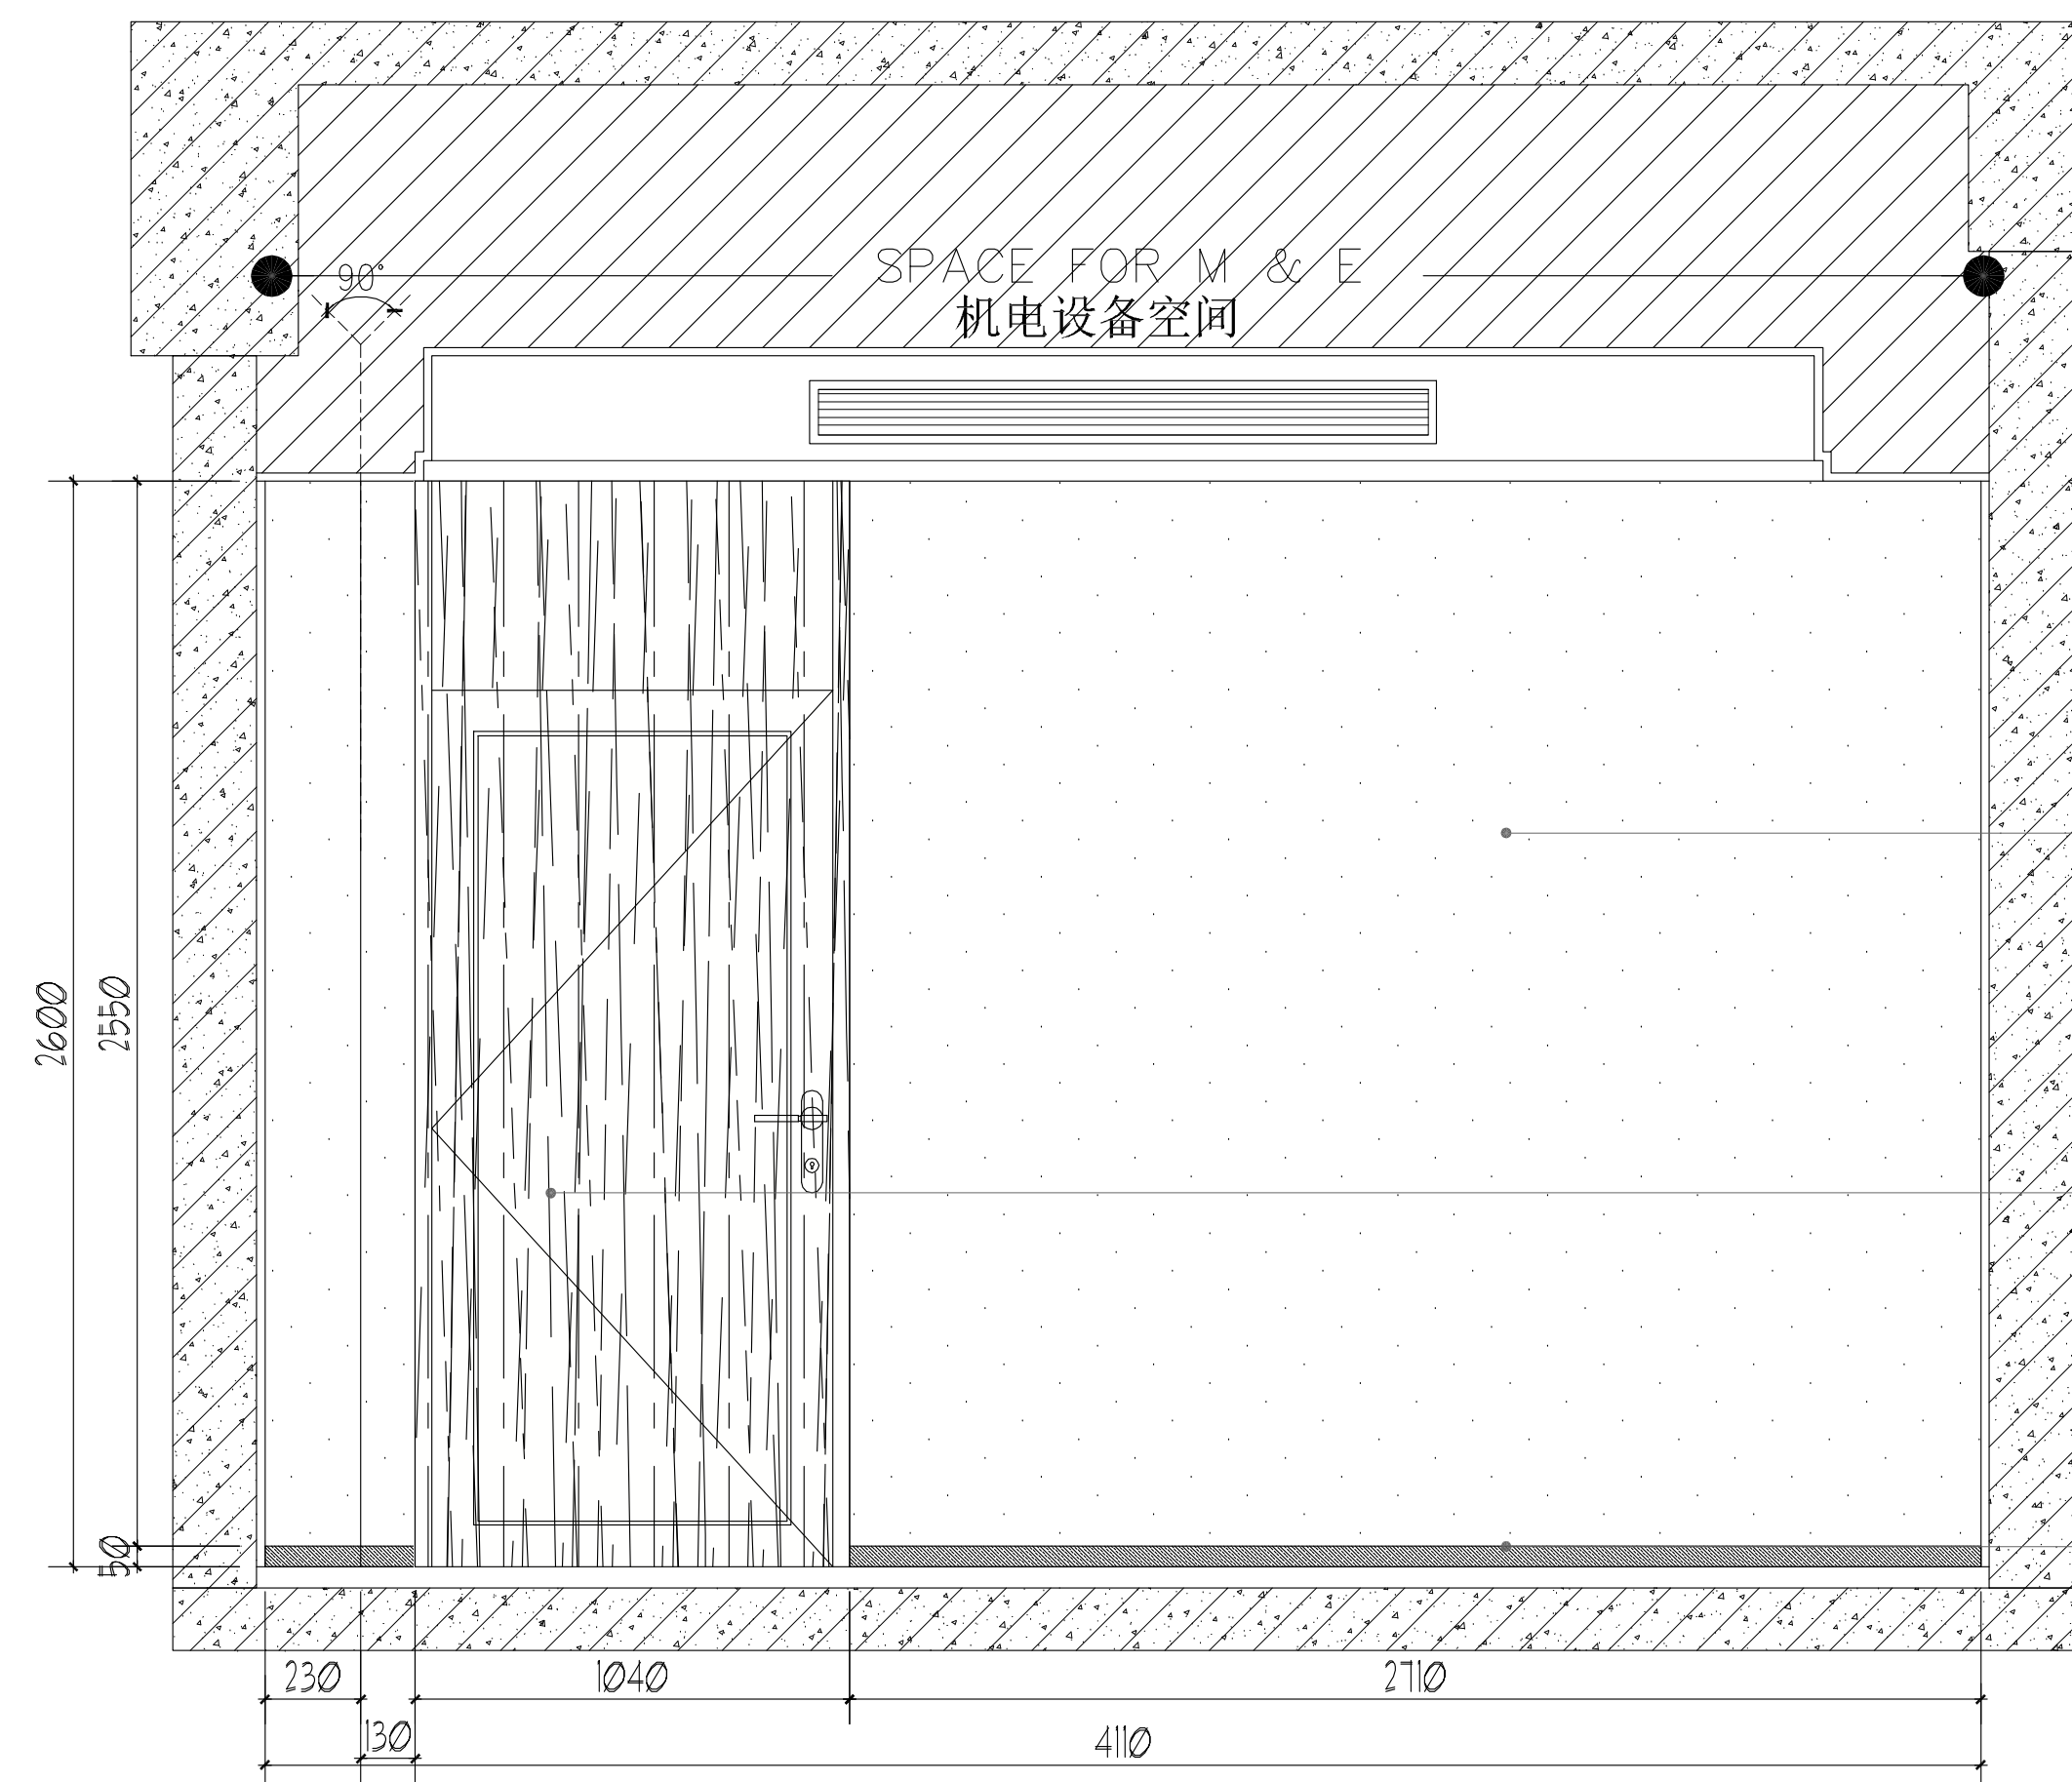

PT 01
白色无机涂料喷涂

WD 01
成品门定制安装

MT 02
黑钛不锈钢踢脚线
1.0厚折边

05 INTERIOR ELEVATION 室内立面图
EL_SF_04 Scale 1 : 25 (A2) 比例: 1:25 (A2)



PT 01
白色无机涂料喷涂

MT 02
黑钛不锈钢踢脚线
1.0厚折边

06 INTERIOR ELEVATION 室内立面图
EL_SF_04 Scale 1 : 25 (A2) 比例: 1:25 (A2)

设计单位
Design Institute

市建设施工图中审中心
市建筑工程施工图审查专用章
审专用章
有效期
江苏省住房和城乡建设厅监制

江苏现代建筑设计有限公司
JIANGSU MODERN ARCHITECTURAL DESIGN CO., LTD.
地址：南京市鼓楼区江浦路1号 邮编：210008 电话：025-86232

附注:
NOTES:

1. 本图未加盖本单位出图专用章无效。
2. 本图的版权归江苏现代建筑设计有限公司所有。
3. 正式施工前，施工图必须通过建设行政主管部门及人防主管部门审核批准的有资质的施工图审查单位进行的施工图审查，在审查合格后还需进行各方责任主体单位参加的图纸会审，如发现问题需经设计变更后才能作为正式施工的依据。



版 本 REVISION	日 期 DATE	版本说明 DESCRIPTION
01	2026. 06	施工图

建设单位
CLEMENT

宿迁市公安局

合作设计单位
JOINTLY DESIGNED WITH

单位出图专用章

江苏省工程勘察设计出图专用章

江苏现代建筑设计有限公司

资质等级范围: 建筑行业 (建筑工程) 甲级

资质证书编号:A132A06232 有效期至:2029年09月20日

注册执业专用章
CHARTERED ARCHITECT/ENGINEER

姓名：闫士静
注册号：3200638-012
有效期：至2027年5月

本图须加盖本公司出图签章, 否则一律无效

审 定 AUTHORISED BY	曹磊	曹磊
项目经理 PROJECT MANAGER	曹磊	曹磊
项目负责人 OIEP MANAGER	闫士静	闫士静
专业负责人 SPECIALIST RESPONSIBLE	闫士静	闫士静
审 核 APPROVED BY	闫士静	闫士静
校 对 CHECKED BY	李婷	李婷
设 计 DRAWING BY	靳成	靳成
制 图 DRAWING BY	靳成	靳成


项目名称	PROJECT NAME	宿迁市公安局古城派出所
------	--------------	-------------

业务用房适用性改造设计项目

子项名称 SUB PROJECT	装修改造
---------------------	------

5F 办公室 立面图(05)(06)

设计号 PROJECT NO.	26-SU-N-004	专 业 DISCIPLINE	建筑
比 例 SCALE	1:25	阶 段 STATUS	施工图
日 期 DATE	2026.06	图 号 DRAWING NO.	EL_5F_04

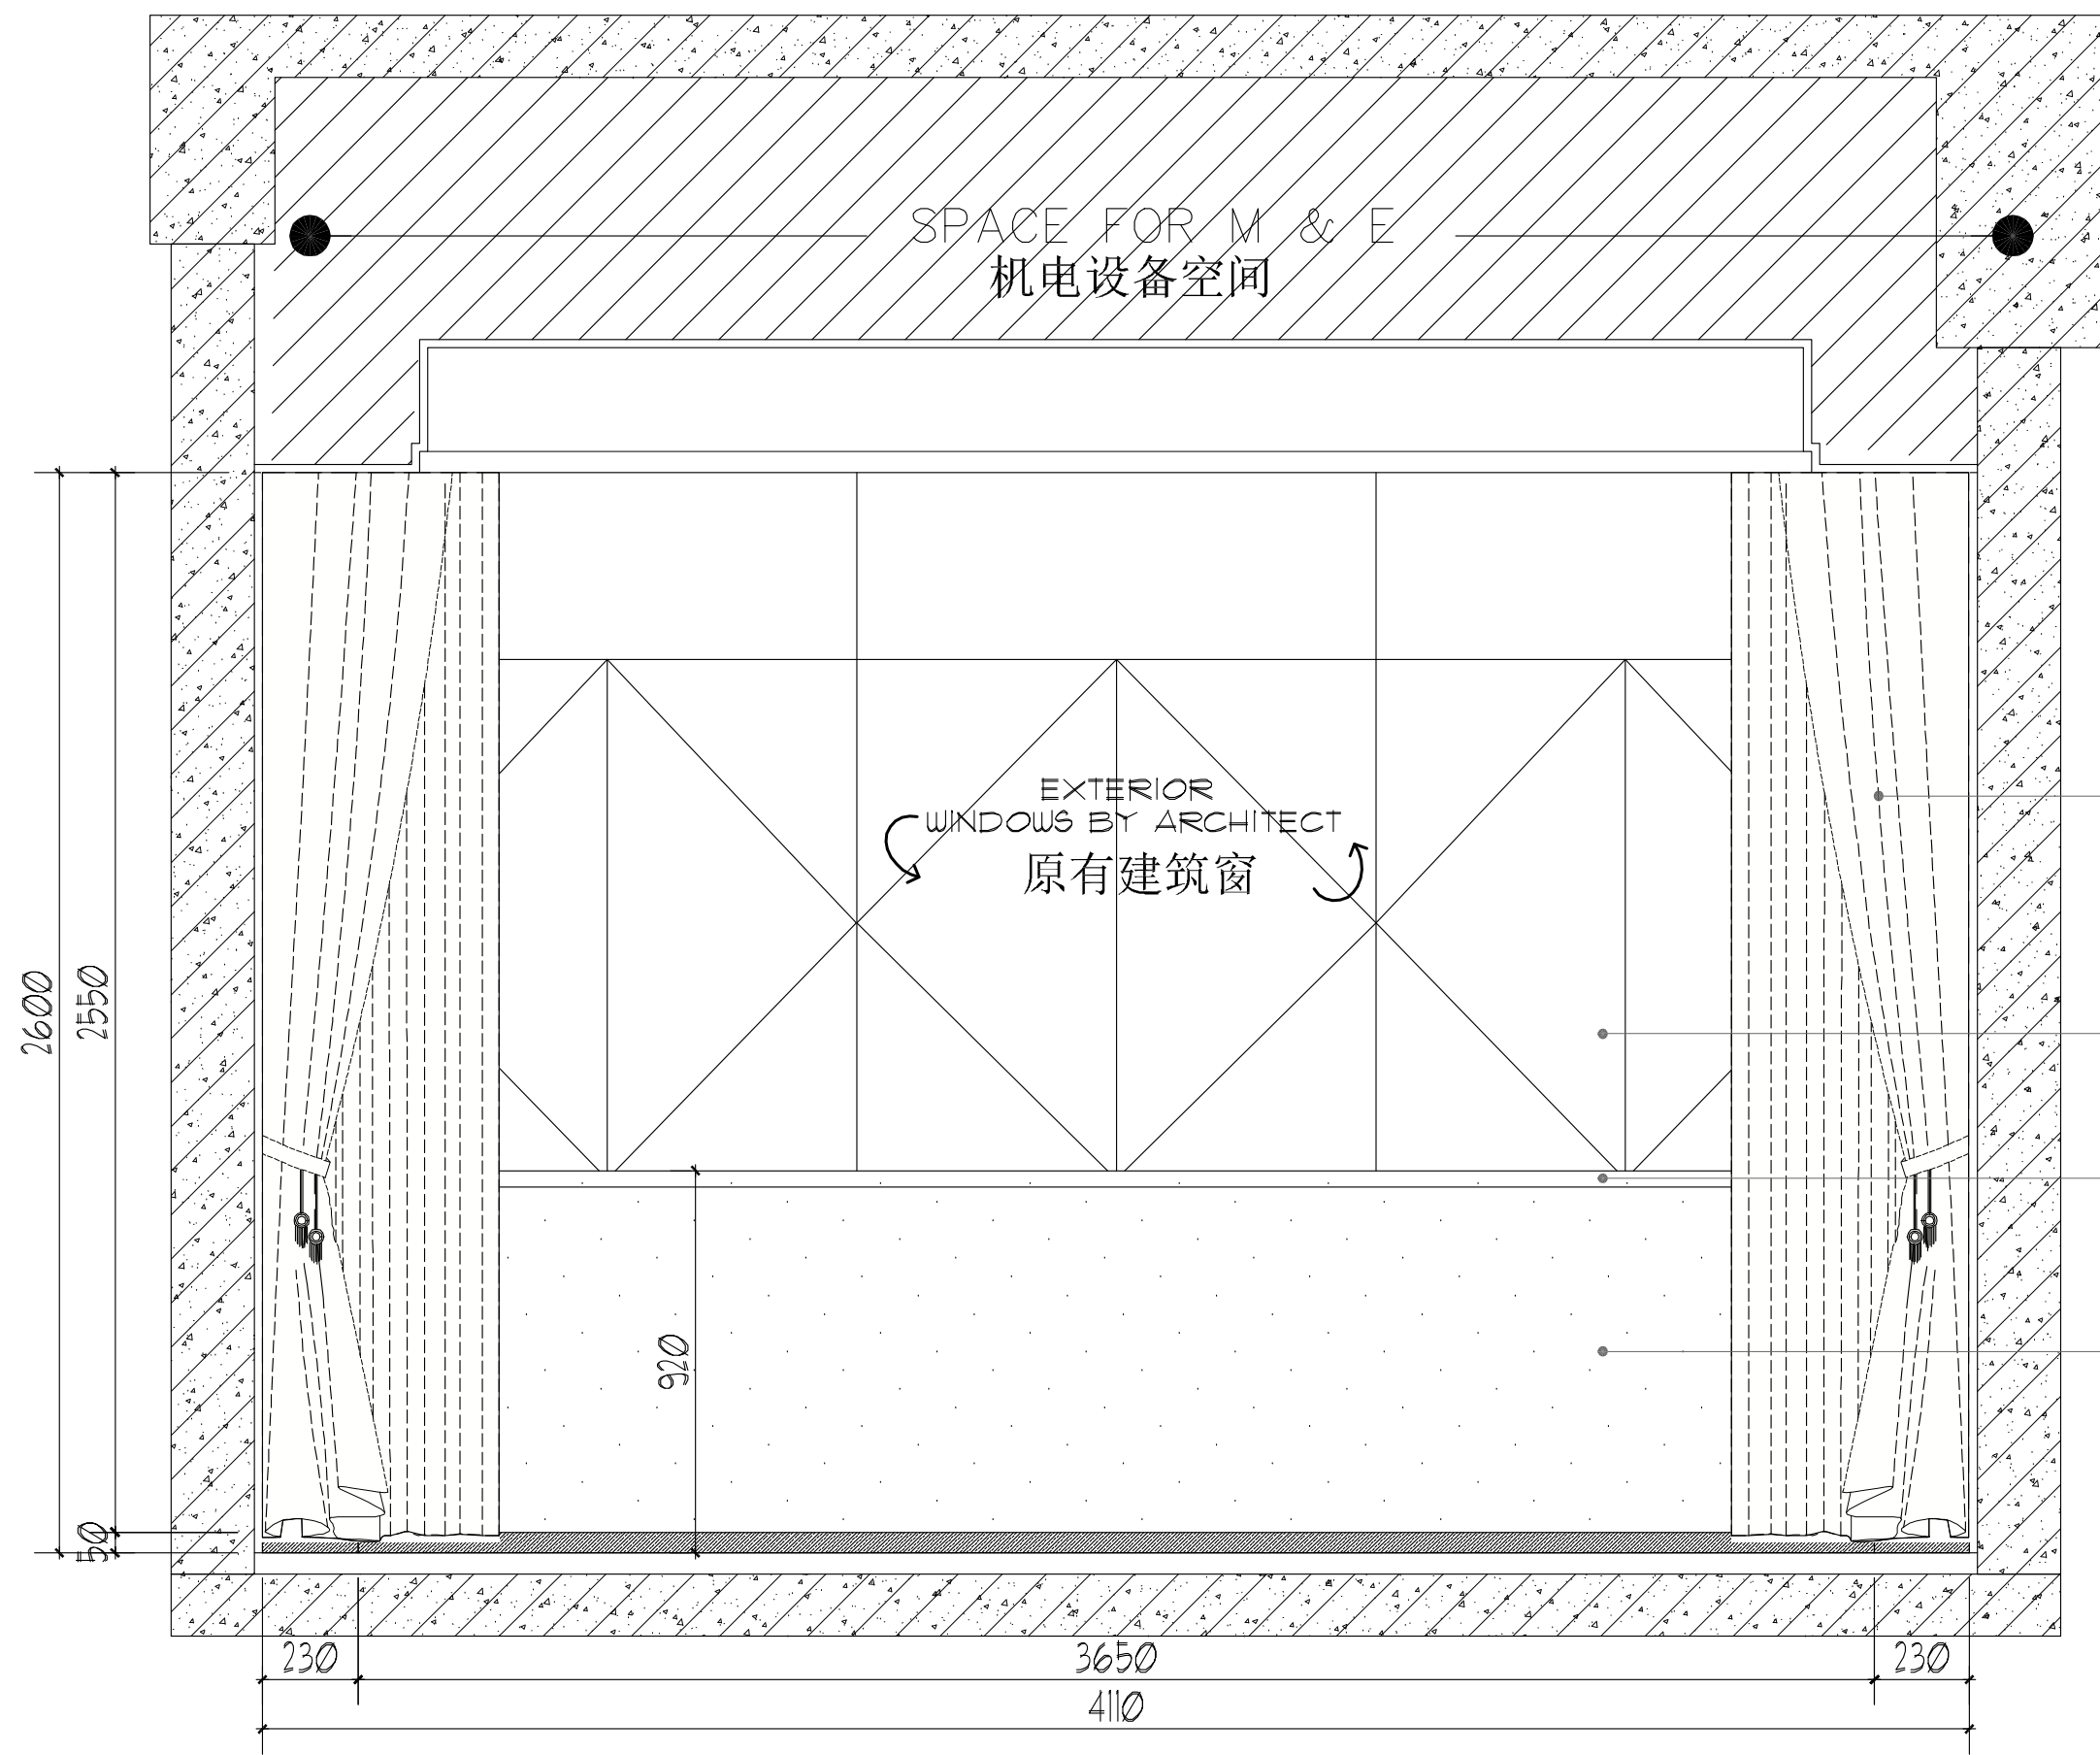


成品布艺窗帘安装

原有建筑窗

窗台板石材贴面

PT 01
白色无机涂料喷涂

07 INTERIOR ELEVATION 室内立面图
Scale 1 : 25 (A2) 比例: 1:25 (A2)

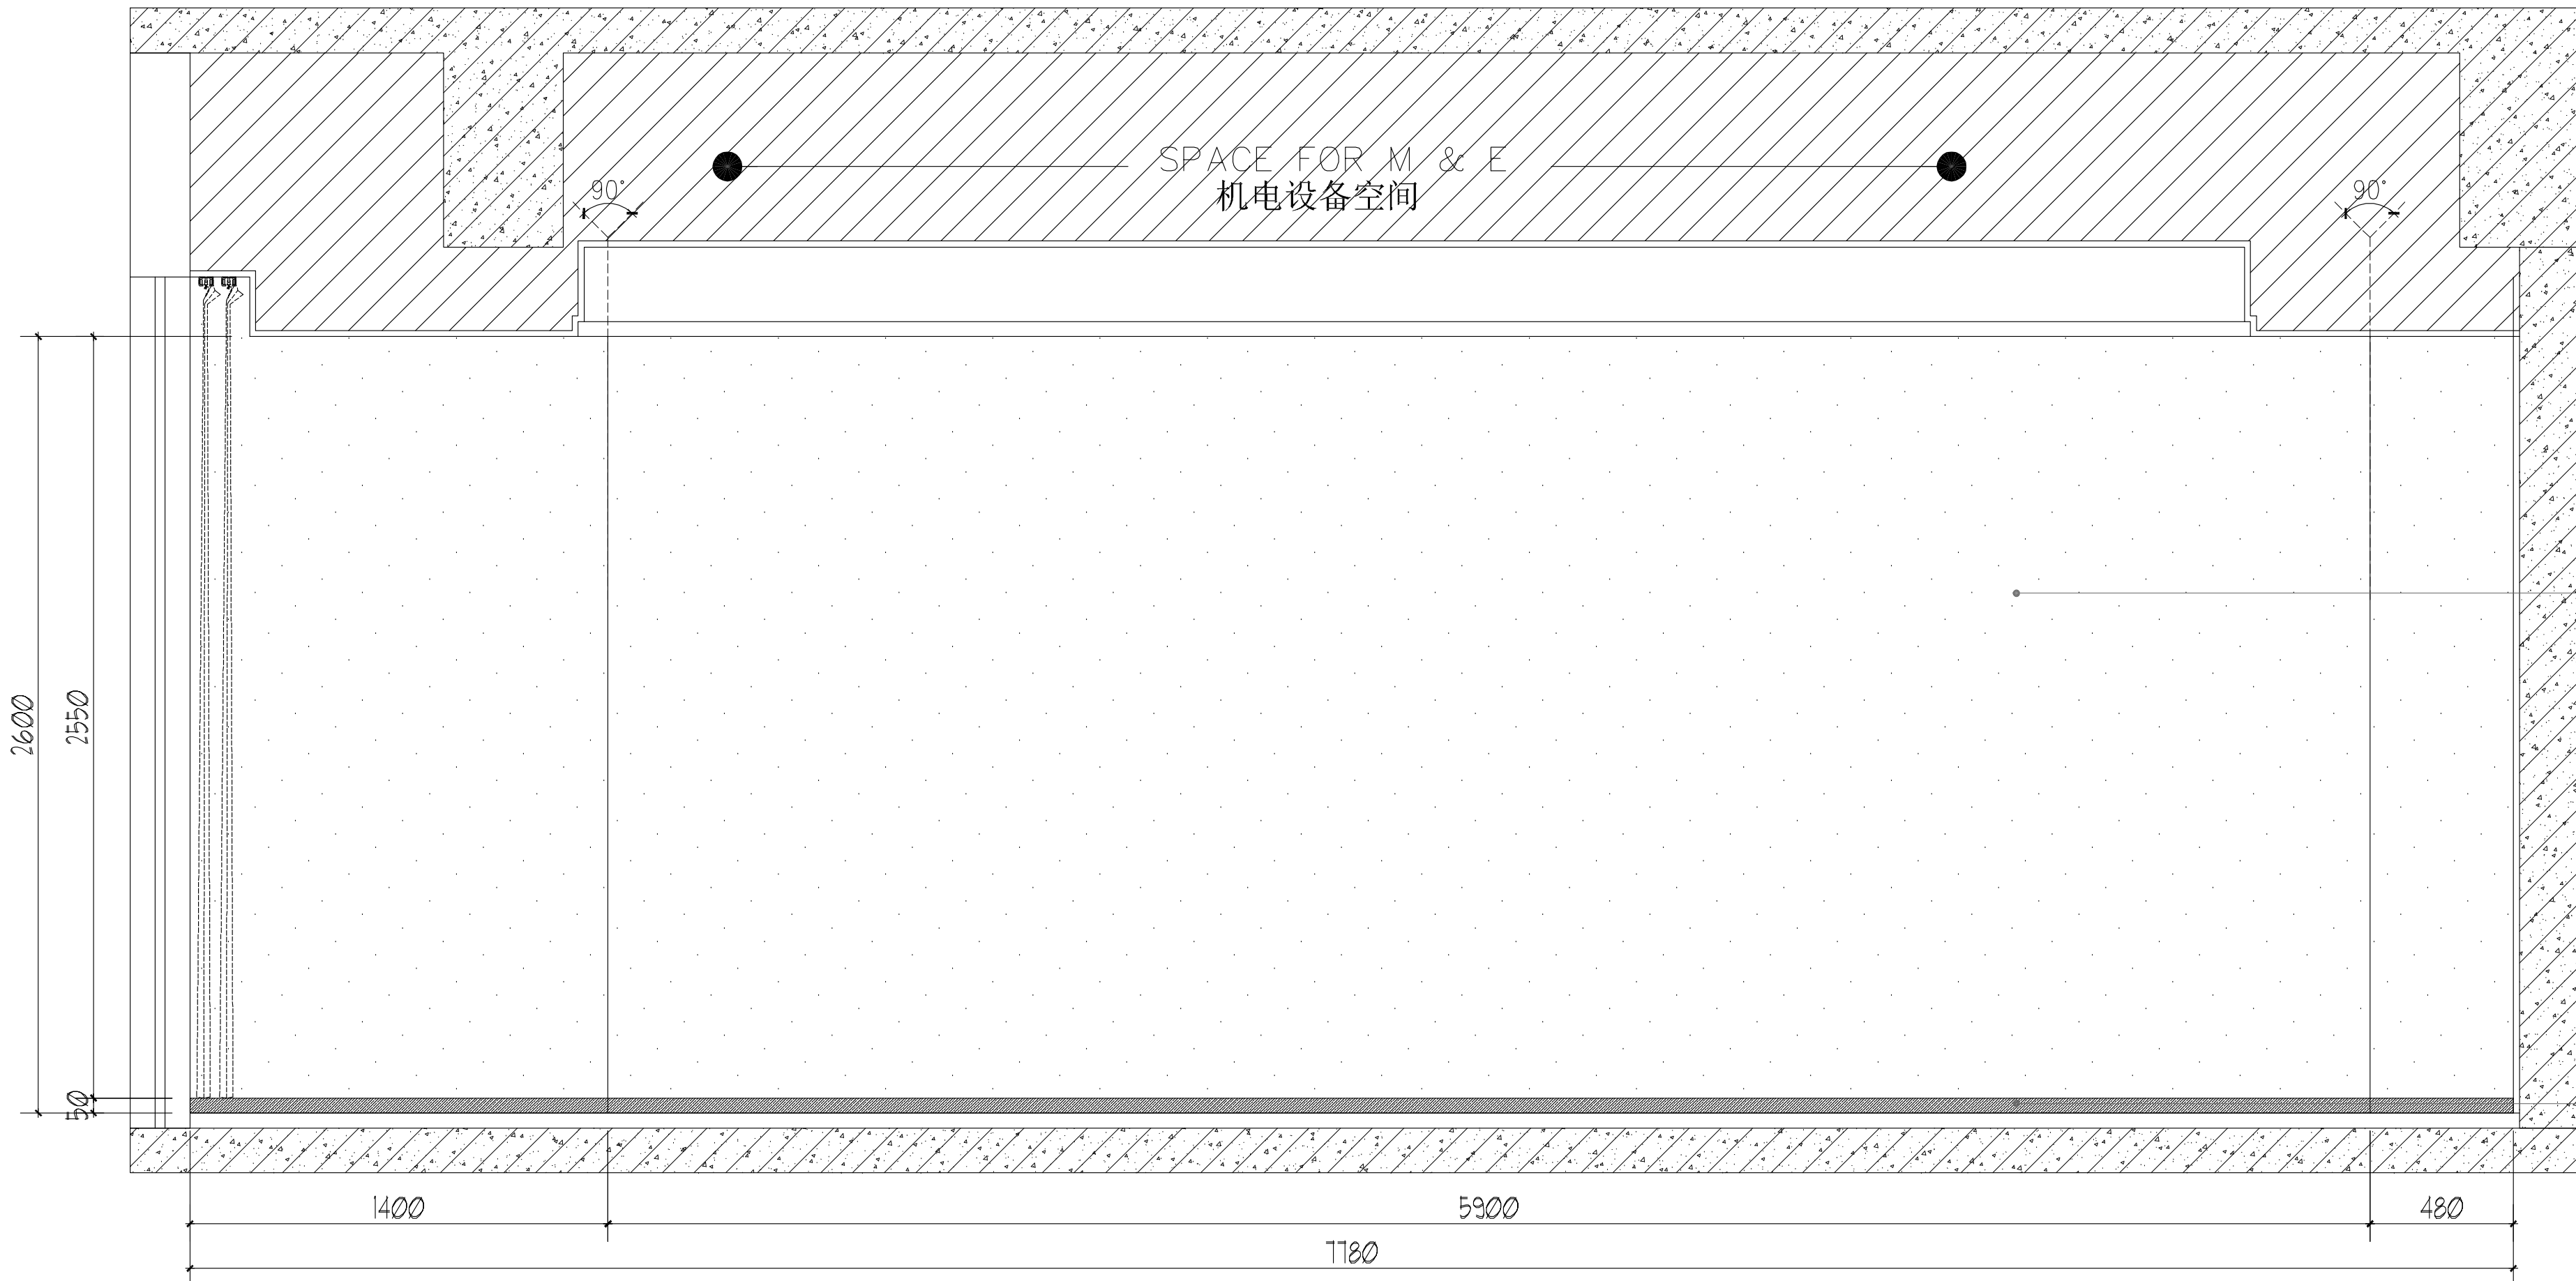

PT 01
白色无机涂料喷涂

MT 02
黑钛不锈钢踢脚线
1.0厚折边

08 INTERIOR ELEVATION 室内立面图
Scale 1 : 25 (A2) 比例: 1:25 (A2)

设计单位
Jiangsu Modern Architectural Design Co., Ltd.

靖江市建设工程施工图审查专用章

房屋建筑工程施工图审查专用章

审查专用章号 321070361

有效期: 2024.07.01 - 2029.06.30

江苏省住房和城乡建设厅监制

江苏现代建筑设计有限公司
JIANGSU MODERN ARCHITECTURAL DESIGN CO., LTD.
A6232
建筑行业 (人防工程) 乙级 A232006385
SPECIALTY CLASS CIVIL DEFENSE DESIGN CERTIFICATE NO. A232006385

附注:
NOTES:
1. 本图未加盖本单位出图专用章无效。
2. 本图的版权归江苏现代建筑设计有限公司所有。
3. 正式施工前, 施工图必须通过建设行政主管部门及人防主管部门审核批准的有资质的施工图审查单位进行的施工图审查, 在审查合格后还需进行各方责任主体单位参加的图纸会审, 如发现问题需经设计变更后才能作为正式施工的依据。

版本
REVISIONS

日期
DATE

版本说明
DESCRIPTION

01

2026. 06

施工图

建设单位
CLIENT

宿迁市公安局

合作设计单位
JOINTLY DESIGNED WITH

单位出图专用章
COVERED UNIT

江苏省工程勘察设计出图专用章
江苏现代建筑设计有限公司
资质等级范围: 建筑行业 (建筑工程) 甲级
资质证书编号: A132A06232 有效期至: 2029年09月20日

注册执业专用章
REGISTERED ARCHITECT (REGISTER)

中华人民共和国一级注册建筑师
姓名: 闫士静
注册号: 3200638-012
有效期: 至2027年5月

审 定
AUTHORIZED BY

曹磊

曹磊

项目经 理
PROJECT MANAGER

曹磊

曹磊

项目负责 人
CHIEF ARCHITECT

闫士静

闫士静

专业负责 人
SPECIALTY RESPONSIBILITY

闫士静

闫士静

审 核
APPROVED BY

闫士静

闫士静

校 对
CHECKED BY

李婷

李婷

设 计
DESIGNED BY

靳成

靳成

制 图
DRAWING

靳成

靳成

项目名称
PROJECT NAME

宿迁市公安局古城派出所

业务用房适用性改造设计项目

子项名称
SUB PROJECT

装修改造

图纸名称
Sub-Project

5F 办公室 立面图(07) (08)

设计号
PROJECT NO.

26-SU-N-004

专 业
SPECIALTY

建筑

比 例
SCALE

1:25

阶 段
STATUS


施工图

日 期
DATE

2026. 06

图 号
DRAWING NO.

EL_5F_05

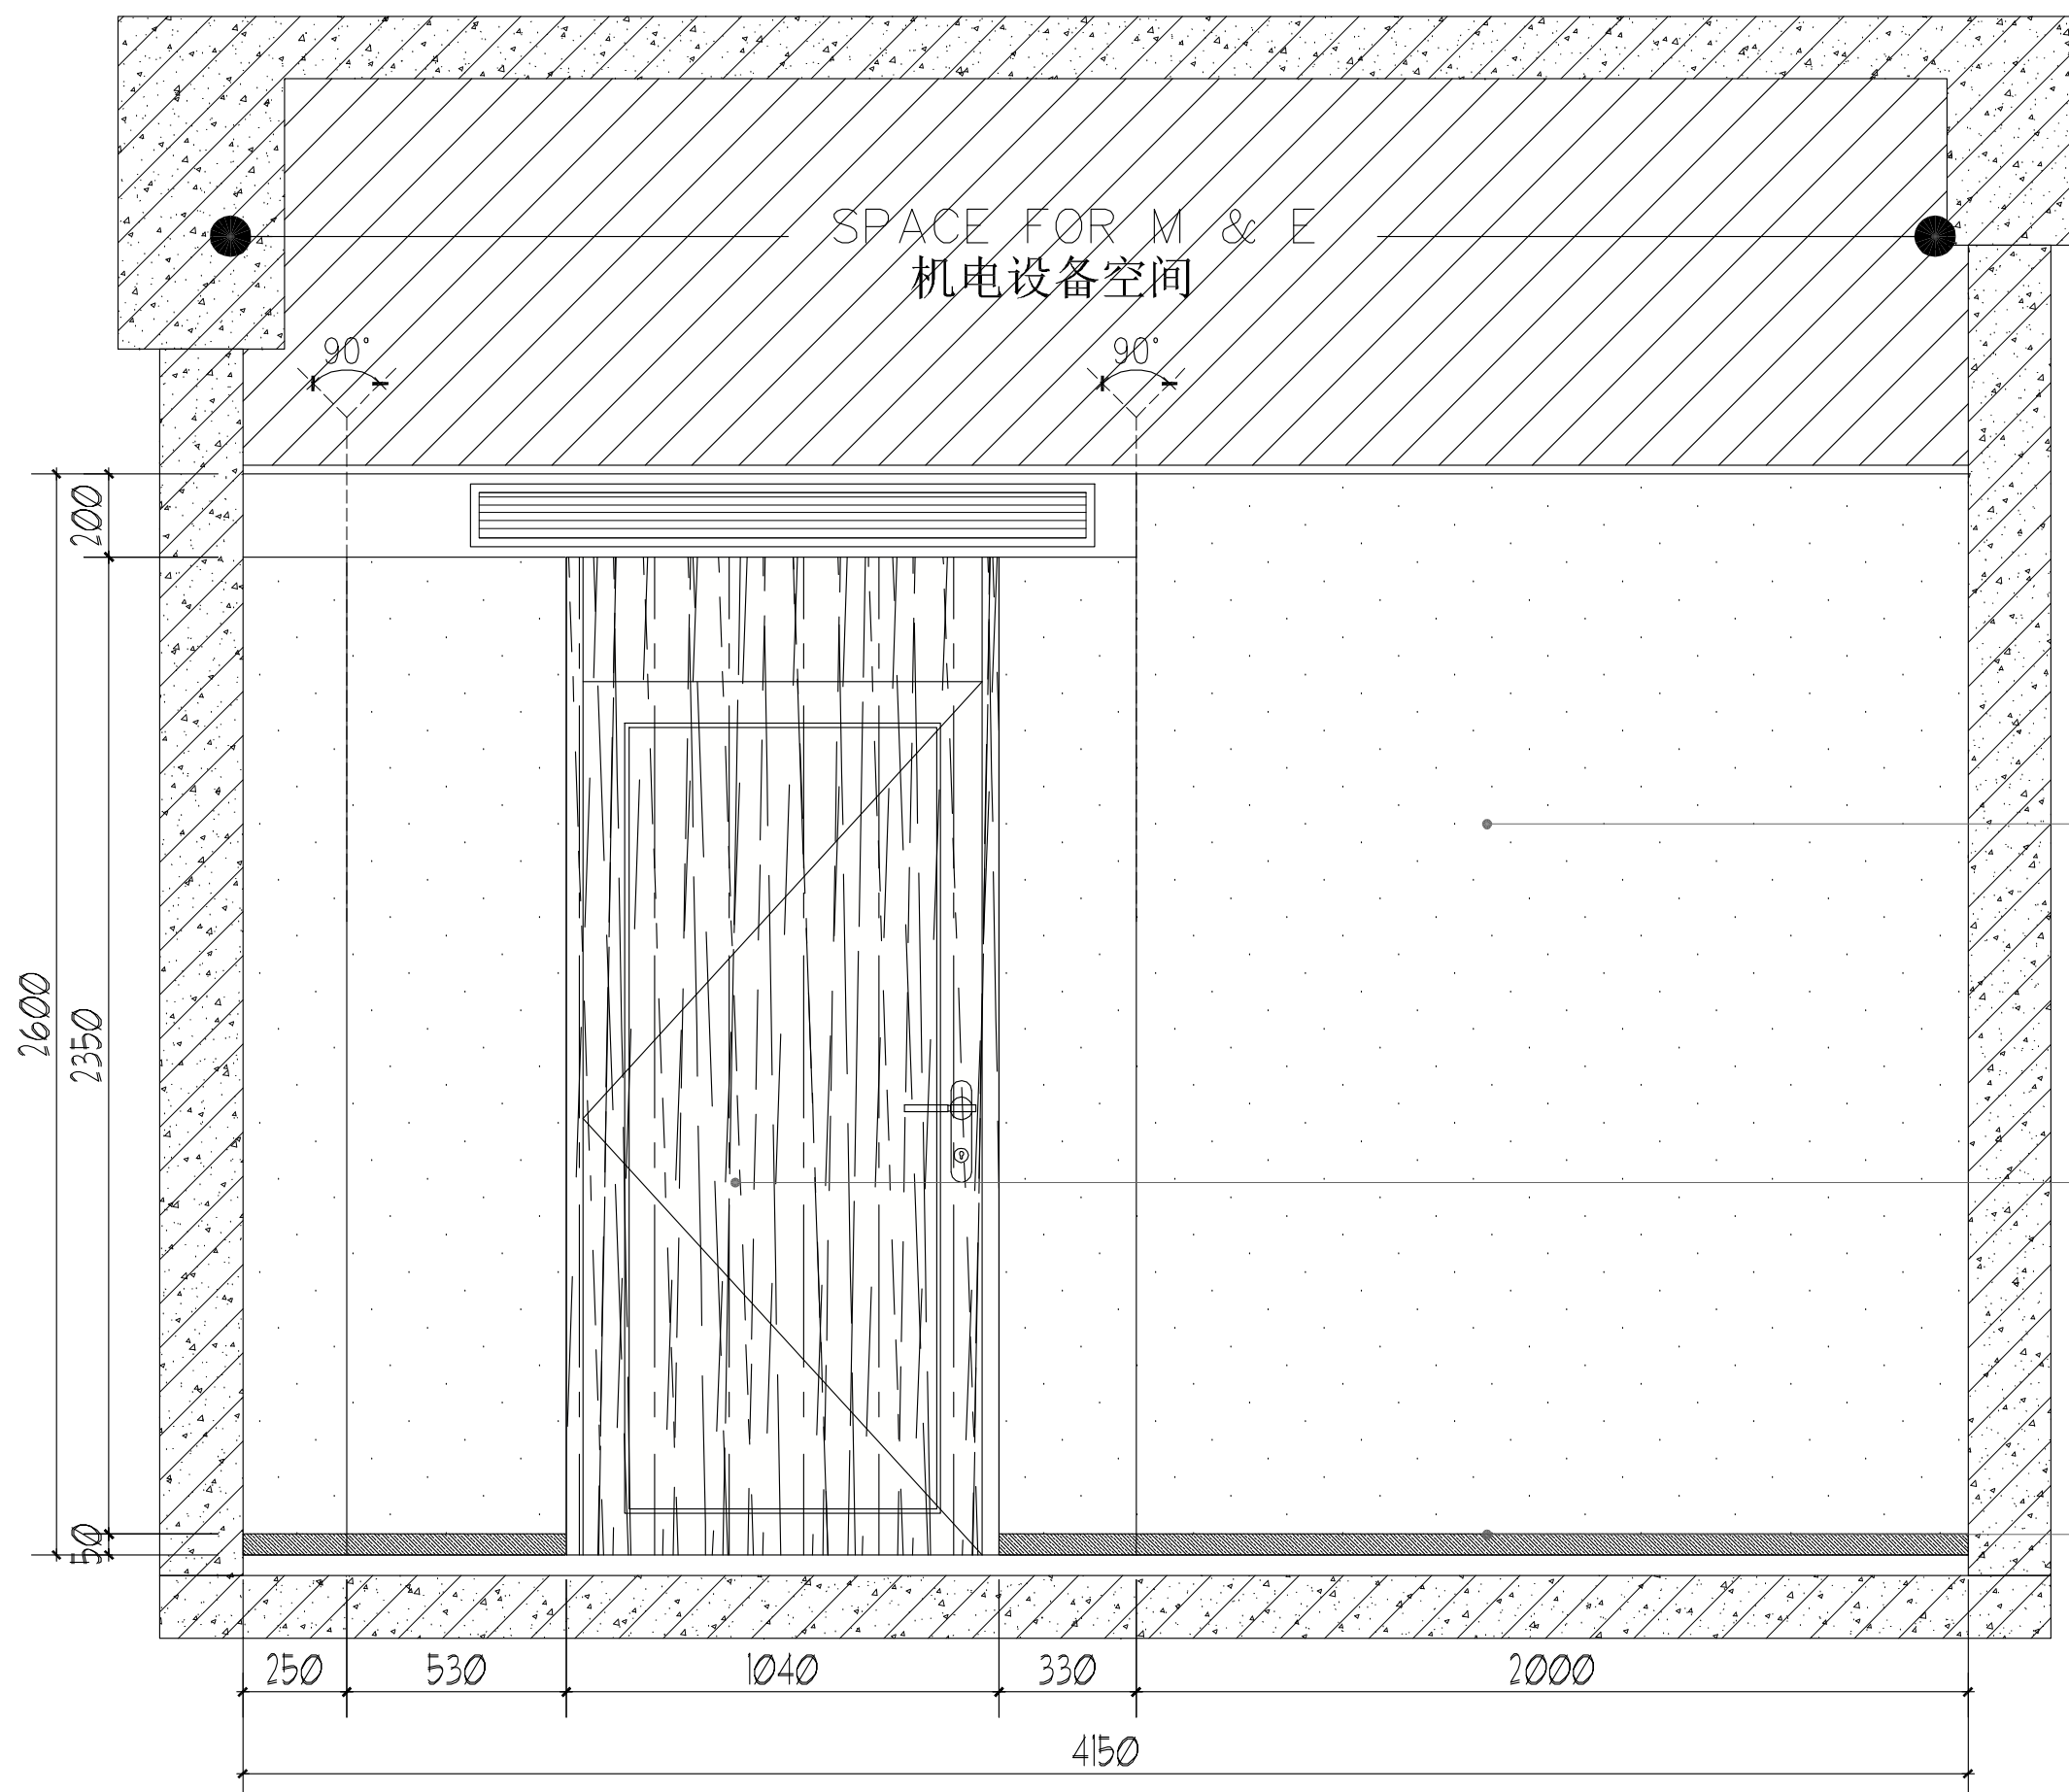


PT | 01
白色无机涂料喷涂

WD | 01
成品门定制安装

MT | 02
黑钛不锈钢踢脚线
1.0厚折边

09 INTERIOR ELEVATION 室内立面图
Scale 1 : 25 (A2) 比例: 1:25 (A2)

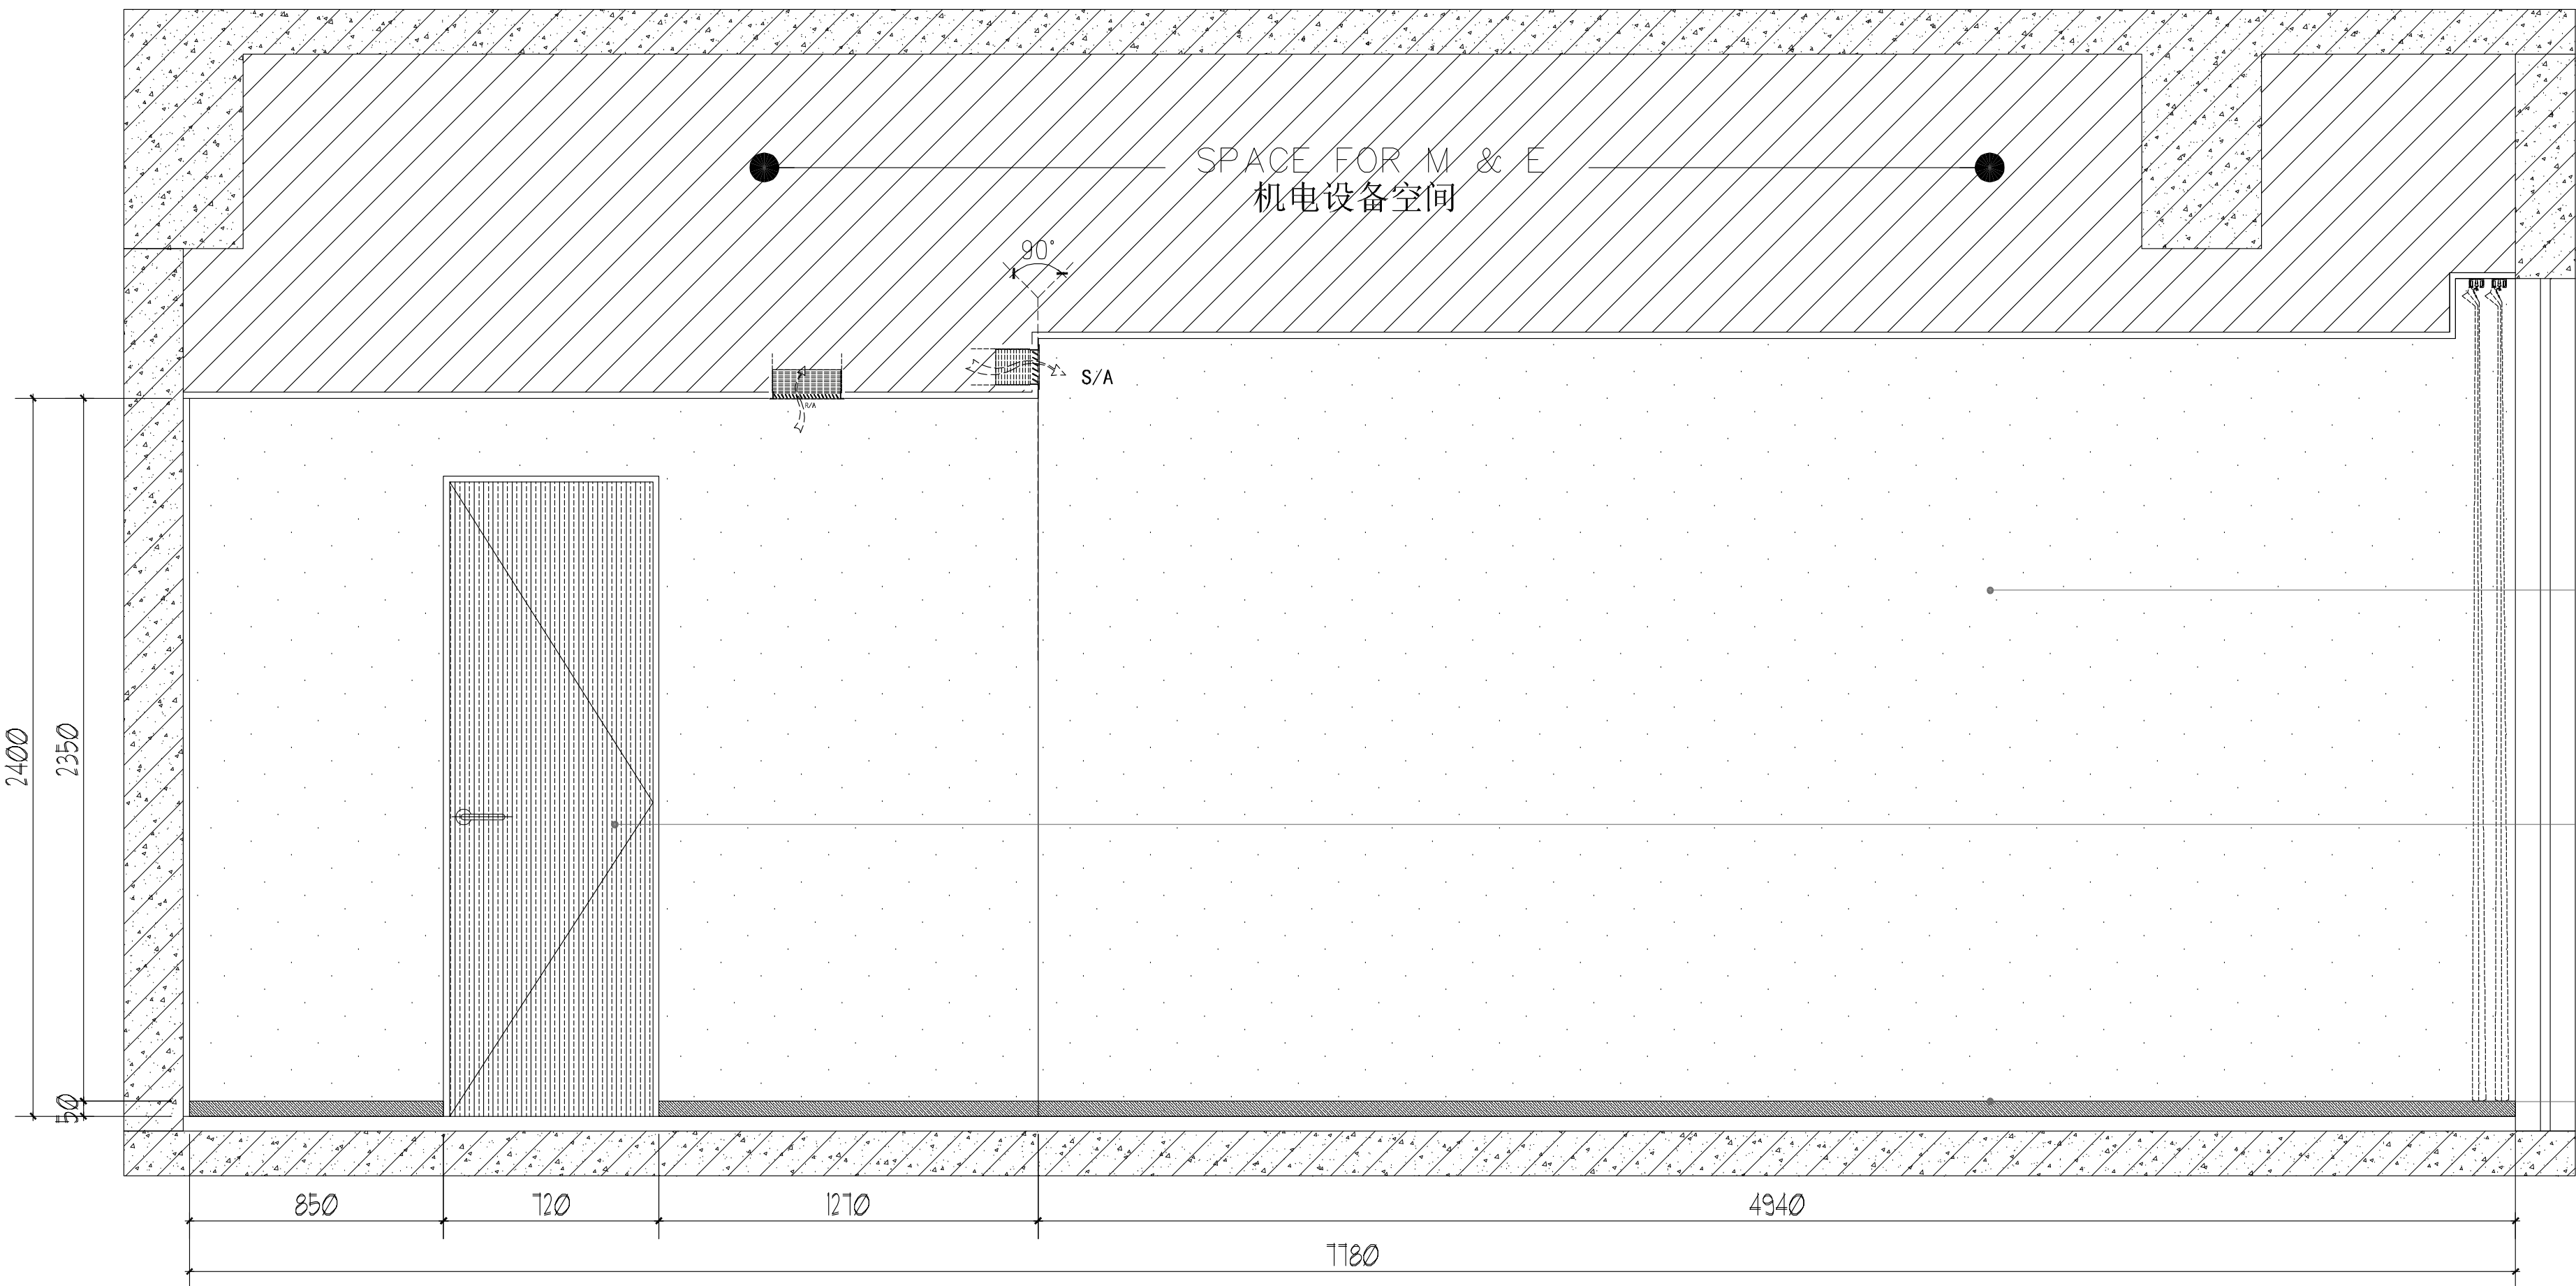

PT | 01
白色无机涂料喷涂

GL | 01
定制成品长虹玻璃门安装

MT | 02
黑钛不锈钢踢脚线
1.0厚折边

10 INTERIOR ELEVATION 室内立面图
Scale 1 : 25 (A2) 比例: 1:25 (A2)

设计单位
靖江市建设工程施工图审查中心
房屋建筑工程施工图审查专用章
审查专用章号: 321070361
有效期: 2023.01.01 - 2025.12.31
江苏省住房和城乡建设厅监制

附注:
NOTES:
1. 本图未加盖本单位出图专用章无效。
2. 本图的版权归江苏现代建筑设计有限公司所有。
3. 正式施工前, 施工图必须通过建设行政主管部门及人防主管部门审核批准的有资质的施工图审查单位进行的施工图审查, 在审查合格后还需进行各方责任主体单位参加的图纸会审, 如发现问题需经设计变更后才能作为正式施工的依据。



版本 REVISION	日期 DATE	版本说明 DESCRIPTION
01	2026. 06	施工图

建设单位
CLIENT
宿迁市公安局

合作设计单位
JOINTLY DESIGNED WITH

单位出图专用章
OUTGOING SEAL
江苏省工程勘察设计出图专用章
江苏现代建筑设计有限公司
资质等级范围: 建筑行业 (建筑工程) 甲级
资质证书编号: A132A06232 有效期至: 2029年09月20日

注册执业专用章
REGISTERED ARCHITECT (SEAL)
中华人民共和国一级注册建筑师
姓名: 闫士静
注册号: 3200638-012
有效期: 至2027年5月



审定 AUTHORISED BY	曹磊	曹磊
项目经理 PROJECT MANAGER	曹磊	曹磊
项目负责人 CHIEF ARCHITECT	闫士静	闫士静
专业负责人 SPECIALIST RESPONSIBILITY	闫士静	闫士静
审核 APPROVED BY	闫士静	闫士静
校对 CHECKED BY	李婷	李婷
设计 DESIGNED BY	靳成	靳成
制图 DRAWN BY	靳成	靳成

项目名称
PROJECT NAME
宿迁市公安局古城派出所
业务用房适用性改造设计项目
子项名称
SUB PROJECT
装修改造

图纸名称
Sub-Project
5F 办公室 立面图(09) (10)

设计号 PROJECT NO.	26-SU-N-004	专业 DISCIPLINE	建筑
比例 SCALE	1:25	阶段 STATUS	施工图
日期 DATE	2026. 06	图号 DRAWING NO.	EL_5F_06

11 INTERIOR ELEVATION 室内立面图
Scale 1 : 25 (A2) 比例: 1:25 (A2)

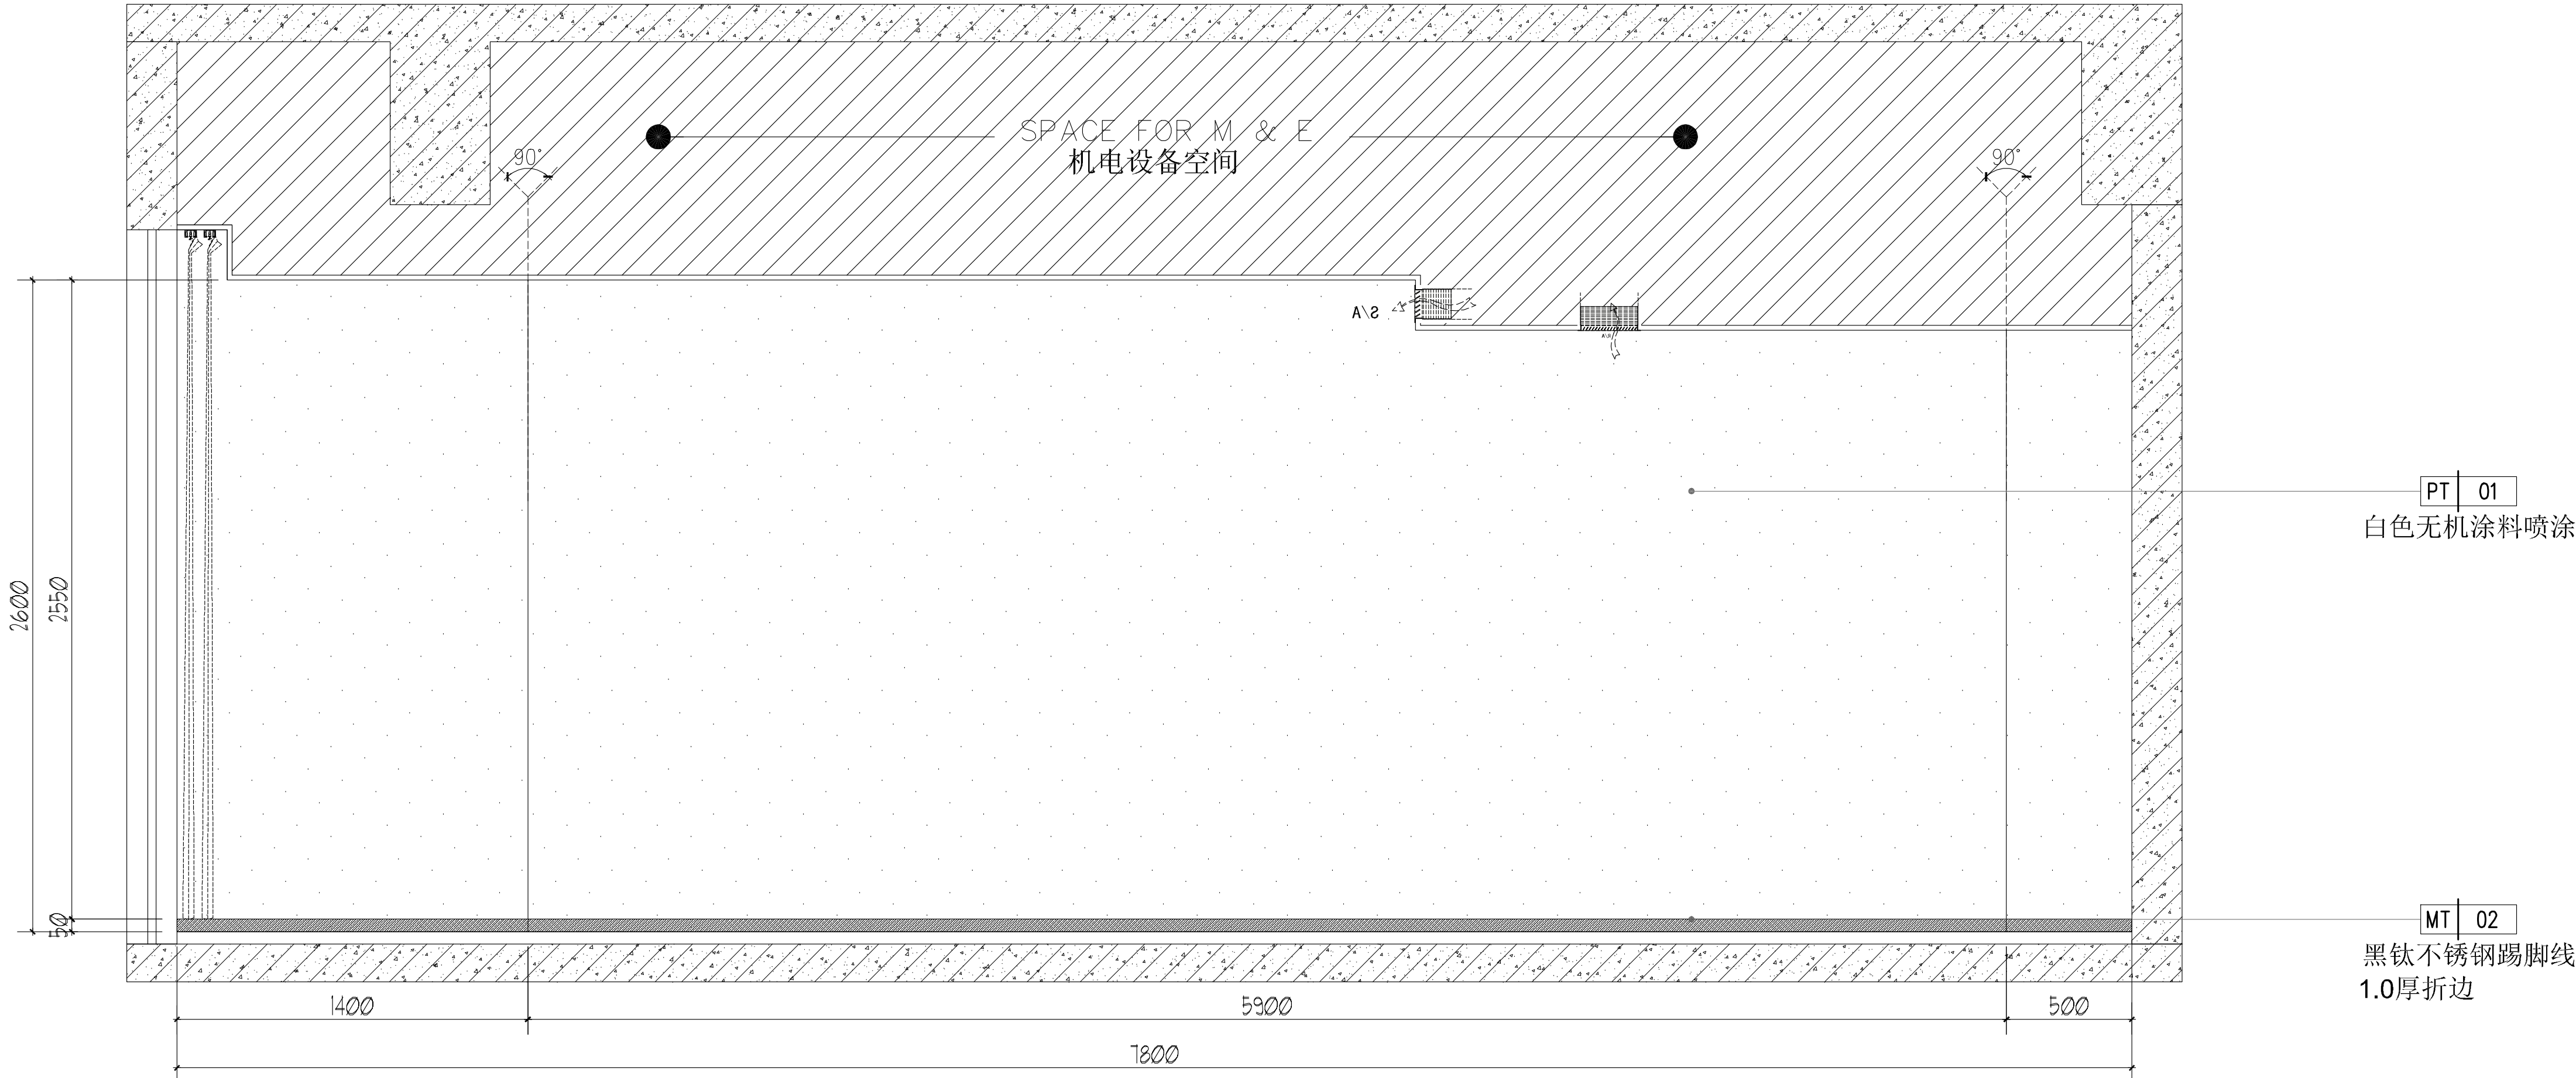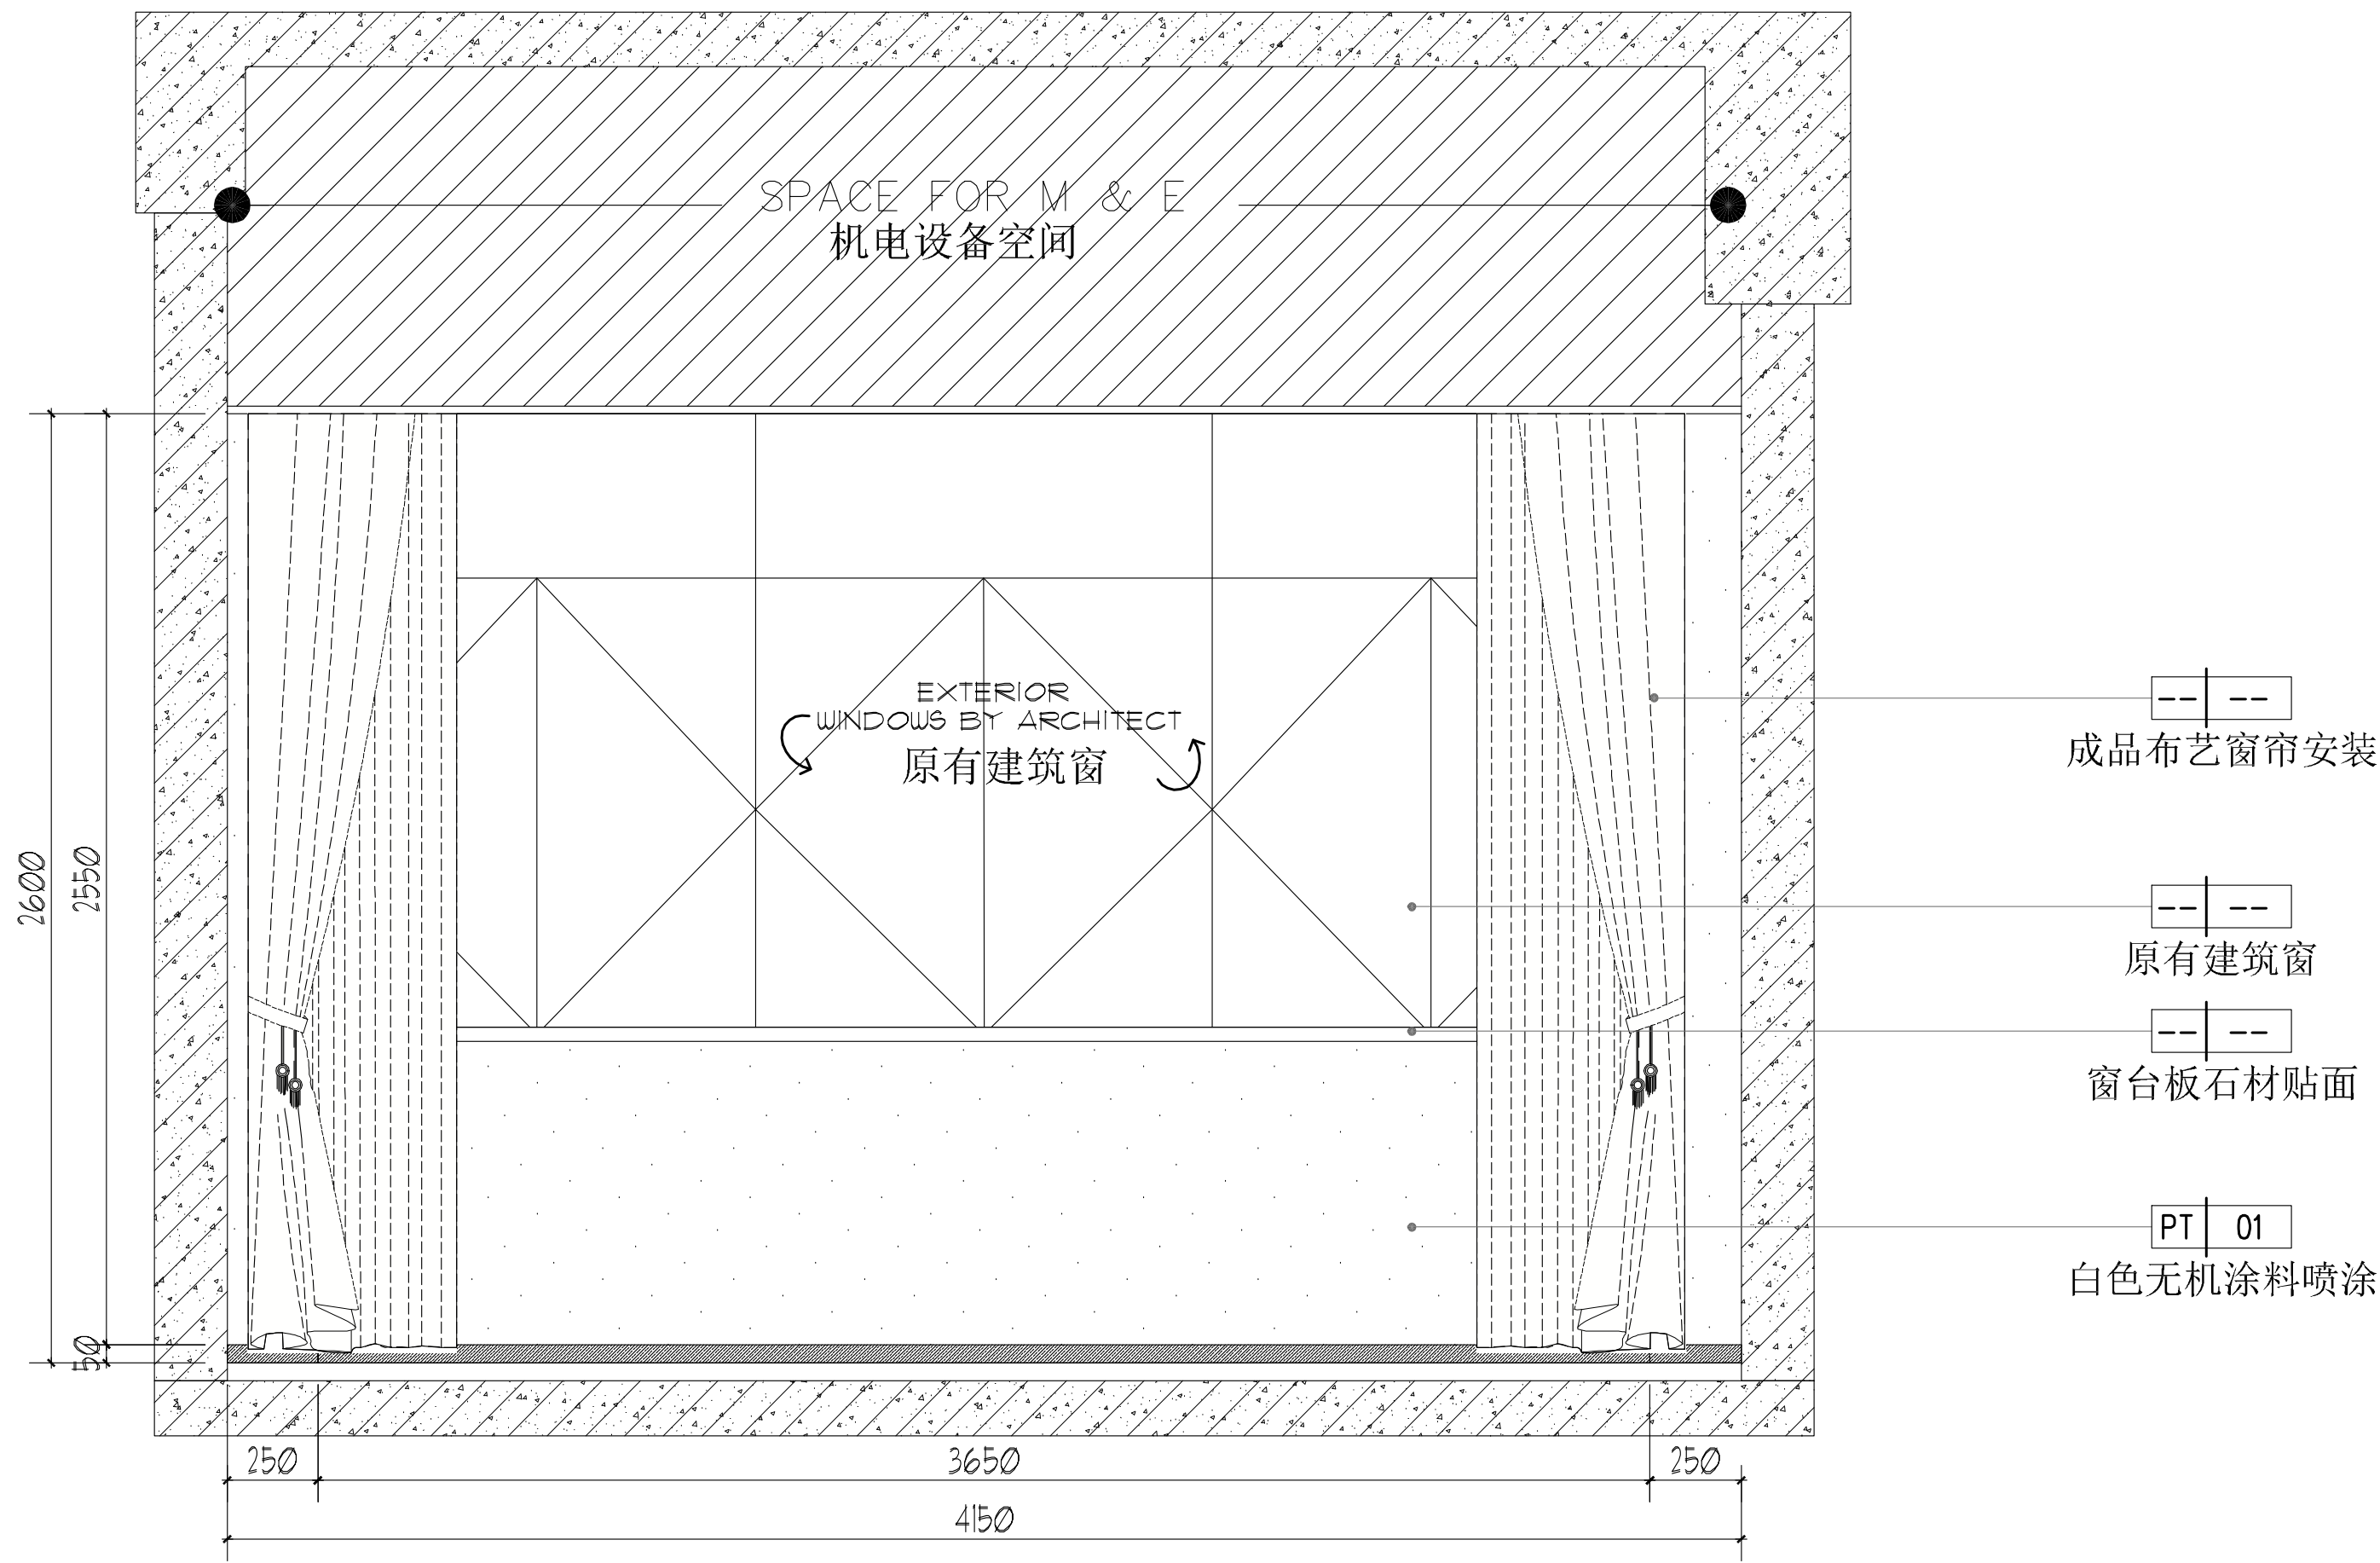

12 INTERIOR ELEVATION 室内立面图
Scale 1 : 25 (A2) 比例: 1:25 (A2)

设计单位
Jiangsu Modern Architectural Design Co., Ltd.

靖江市建设工程施工图审查专用章
房屋建筑工程施工图审查专用章
审查专用章号: 321070361
有效期: 2024.07.01 - 2027.06.30
江苏省住房和城乡建设厅监制

江苏省工程勘察设计院有限公司
资质等级范围: 建筑行业 (建筑工程) 甲级
资质证书编号: A132A06232 有效期至: 2029年09月20日

注册执业专用章
姓名: 闫士静
注册号: 3200638-012
有效期至: 2027年5月

本图须加盖本公司出图签章, 否则一律无效

审定	曹磊	曹磊
项目经理	曹磊	曹磊
项目负责人	闫士静	闫士静
专业负责人	闫士静	闫士静
审核	闫士静	闫士静
校对	李婷	李婷
设计	靳成	靳成
制图	靳成	靳成


项目名称
宿迁市公安局古城派出所

业务用房适用性改造设计项目


子项名称
装修改造

图纸名称
5F 办公室 立面图(11) (12)


设计号	26-SU-N-004	专业	建筑
比例	1:25	阶段	施工图
日期	2026.06	图号	EL_5F_07

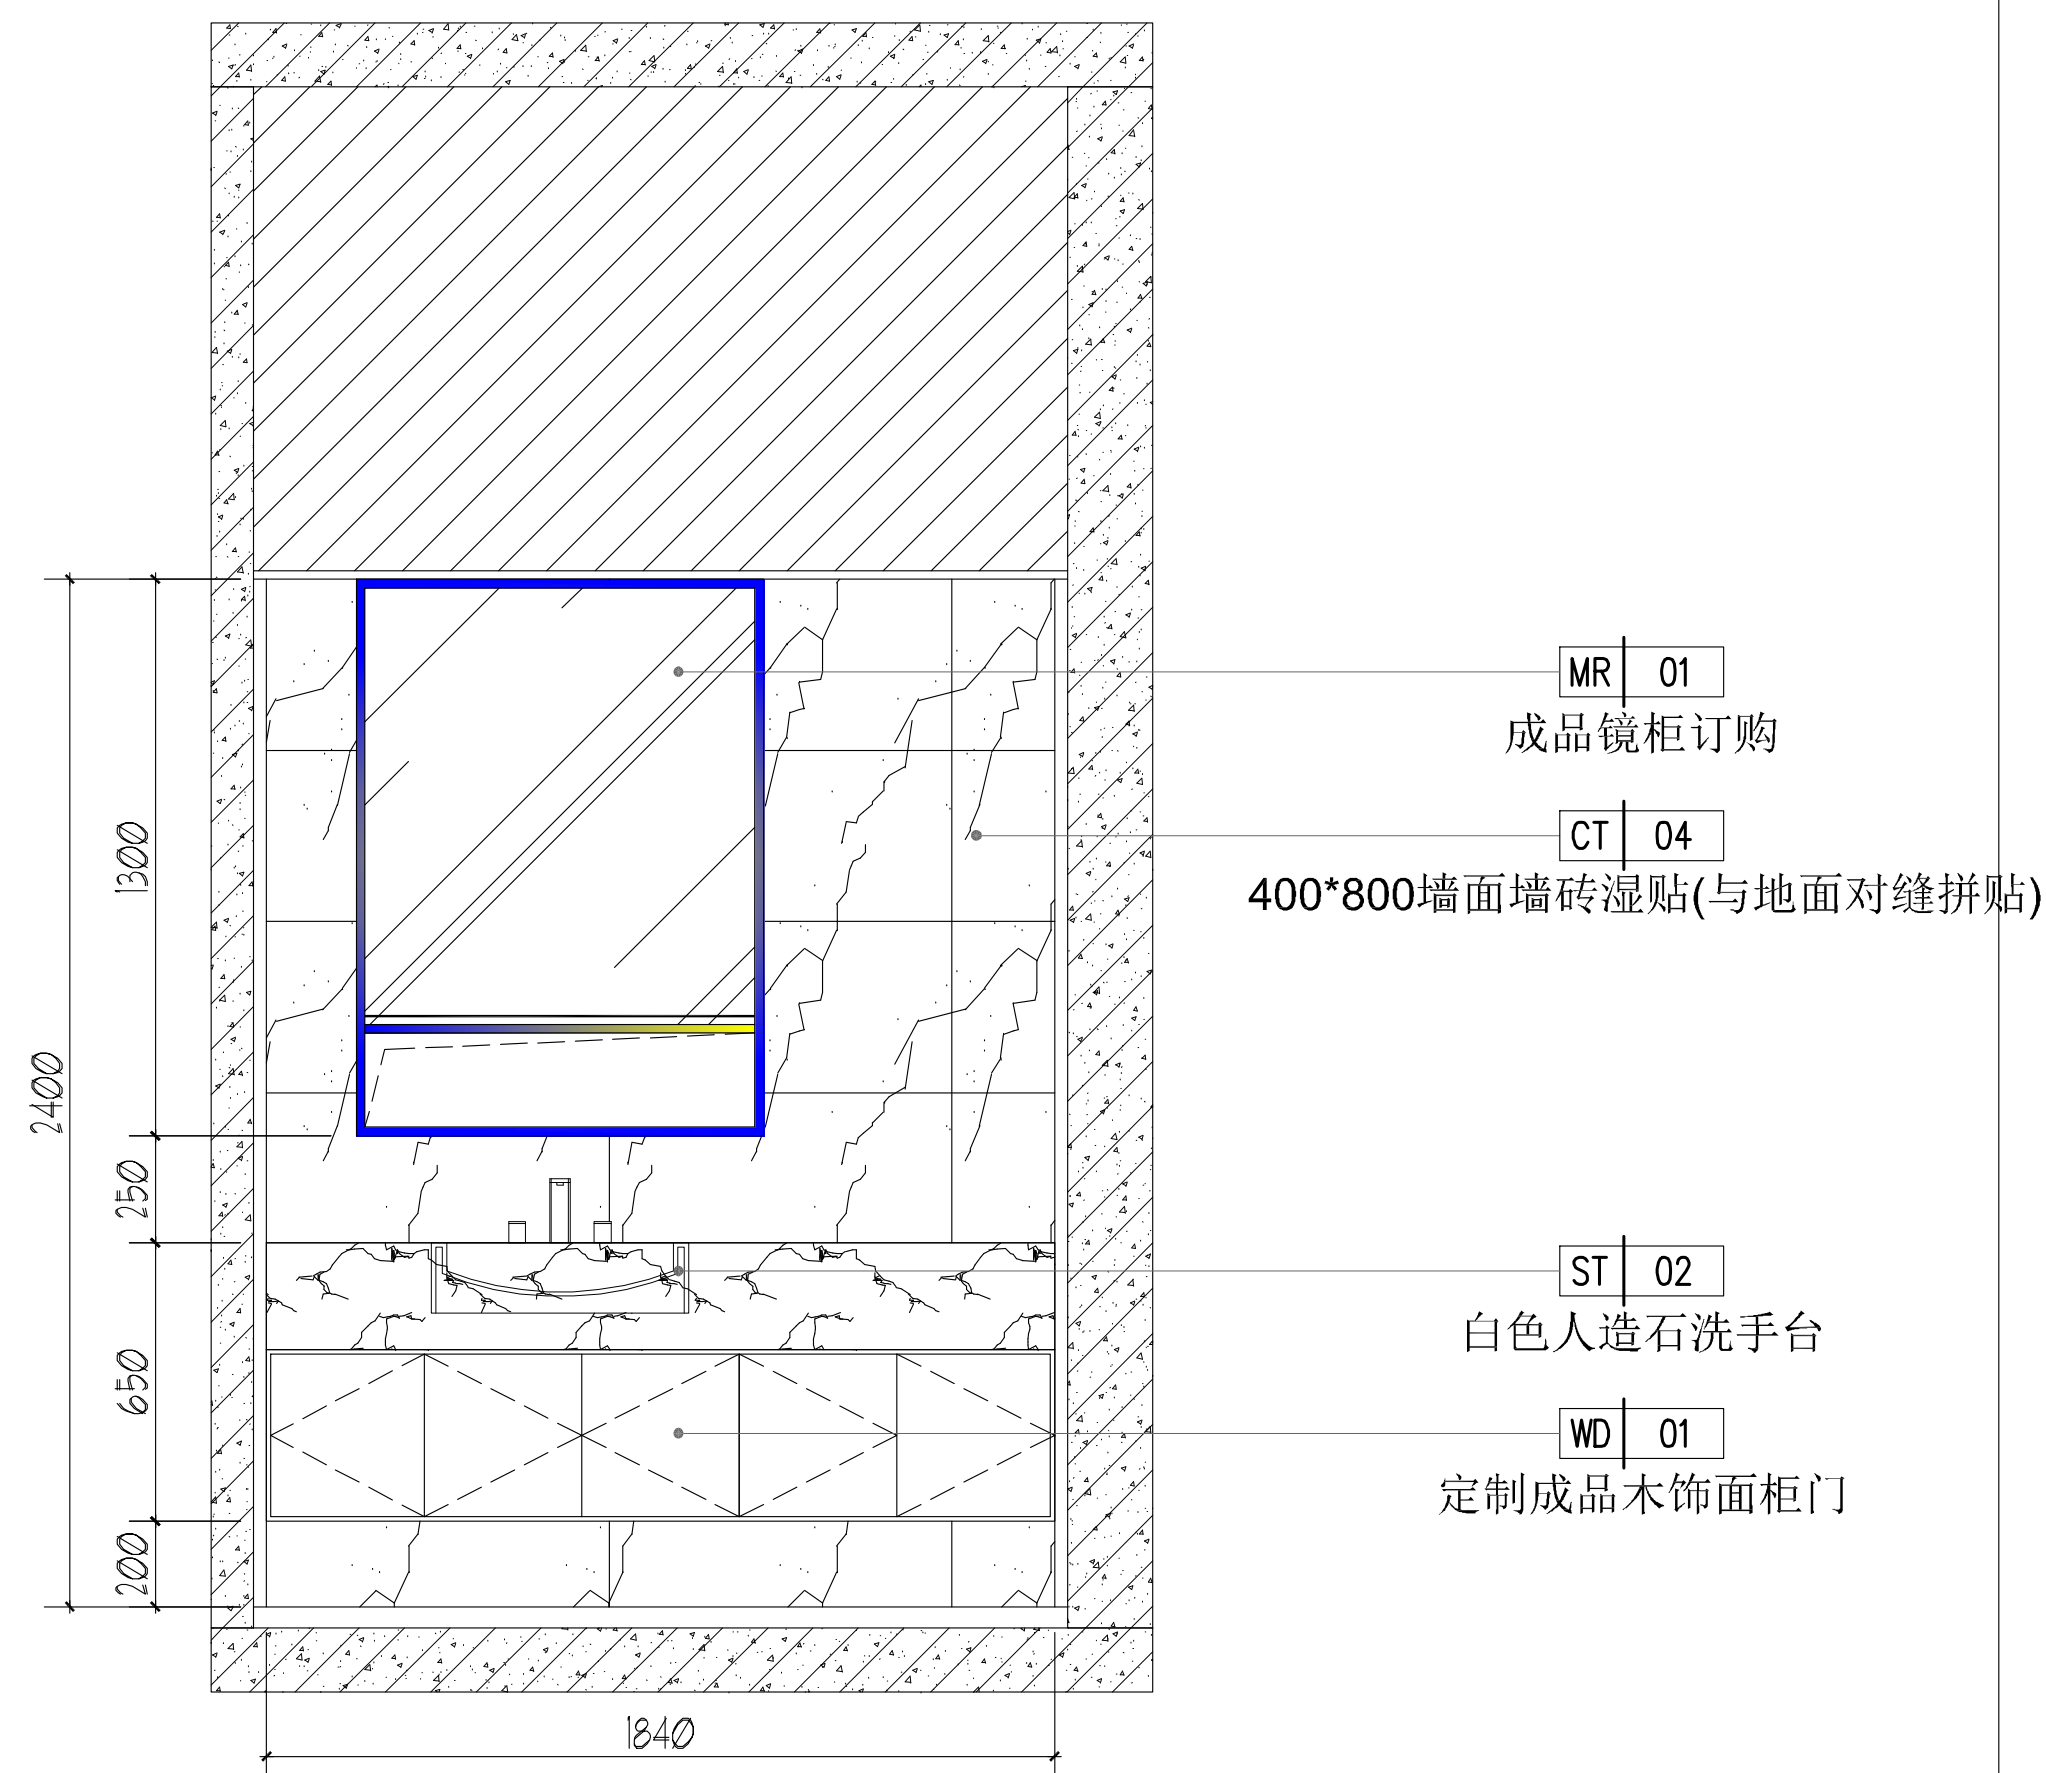


13 INTERIOR ELEVATION 室内立面图
EL_5F_08 Scale 1 : 25 (A2) 比例: 1:25 (A2)

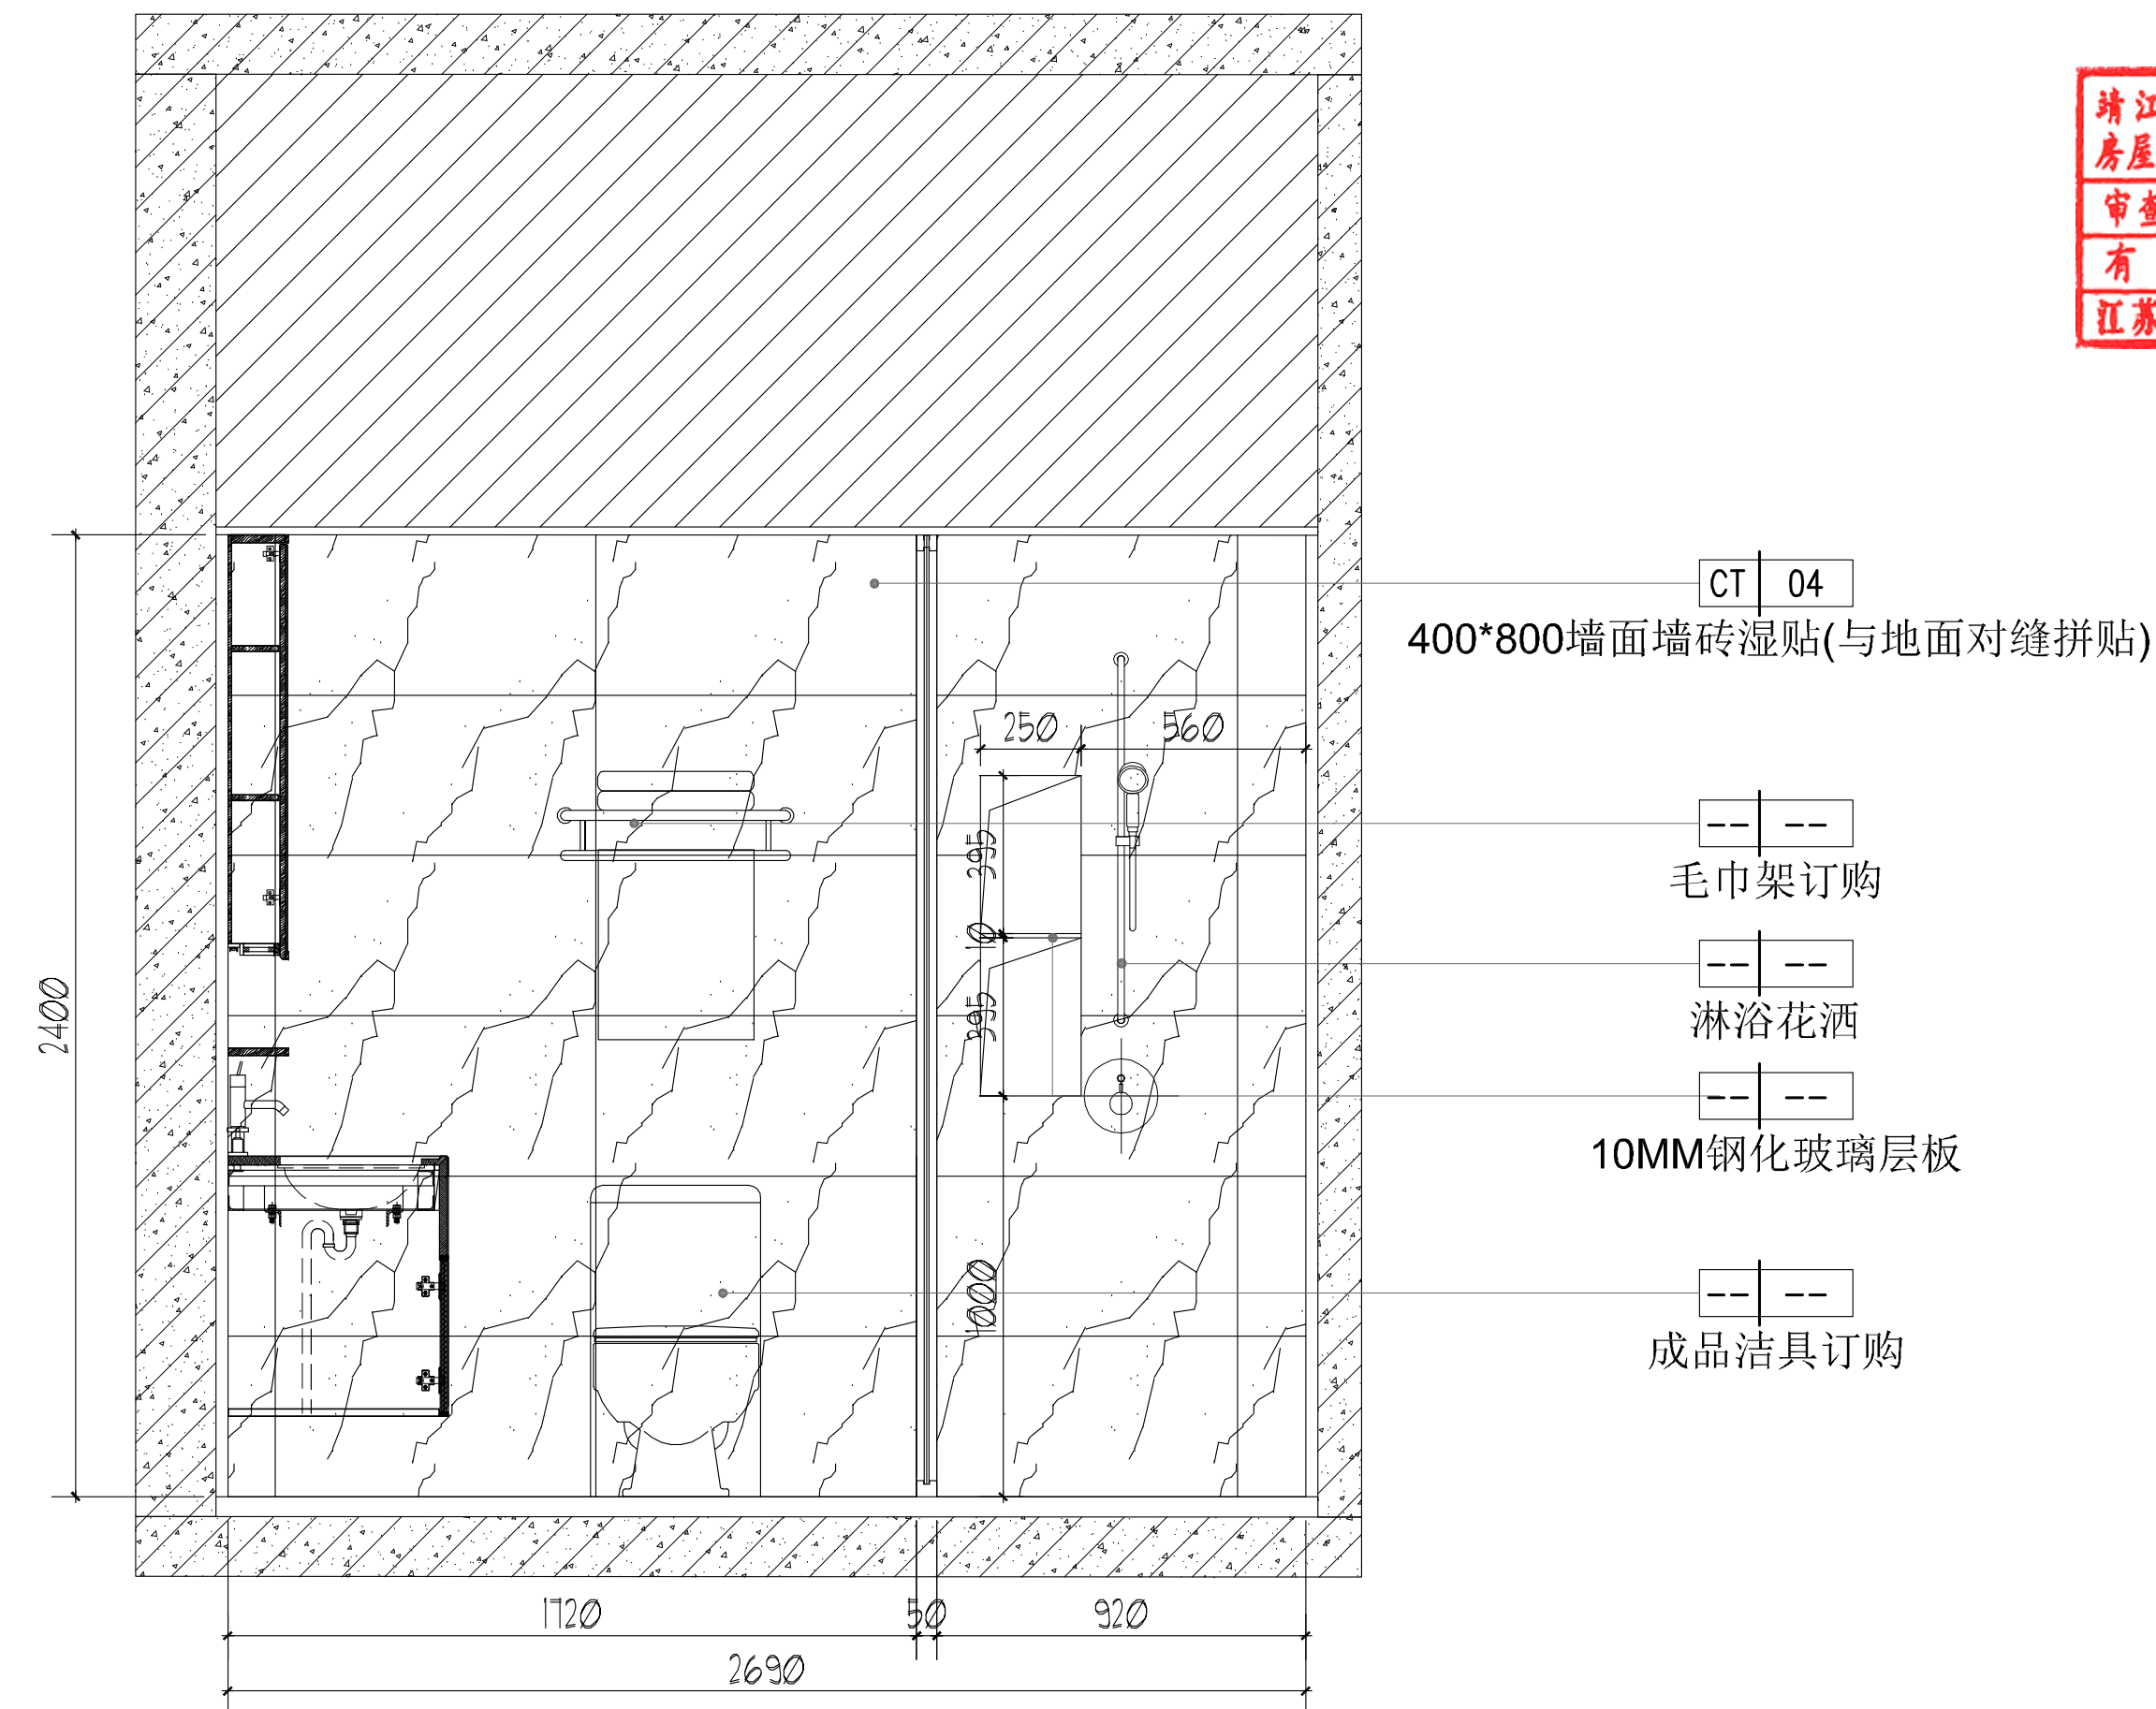

14 INTERIOR ELEVATION 室内立面图
EL_SF_08 Scale 1 : 25 (A2) 比例: 1:25 (A2)


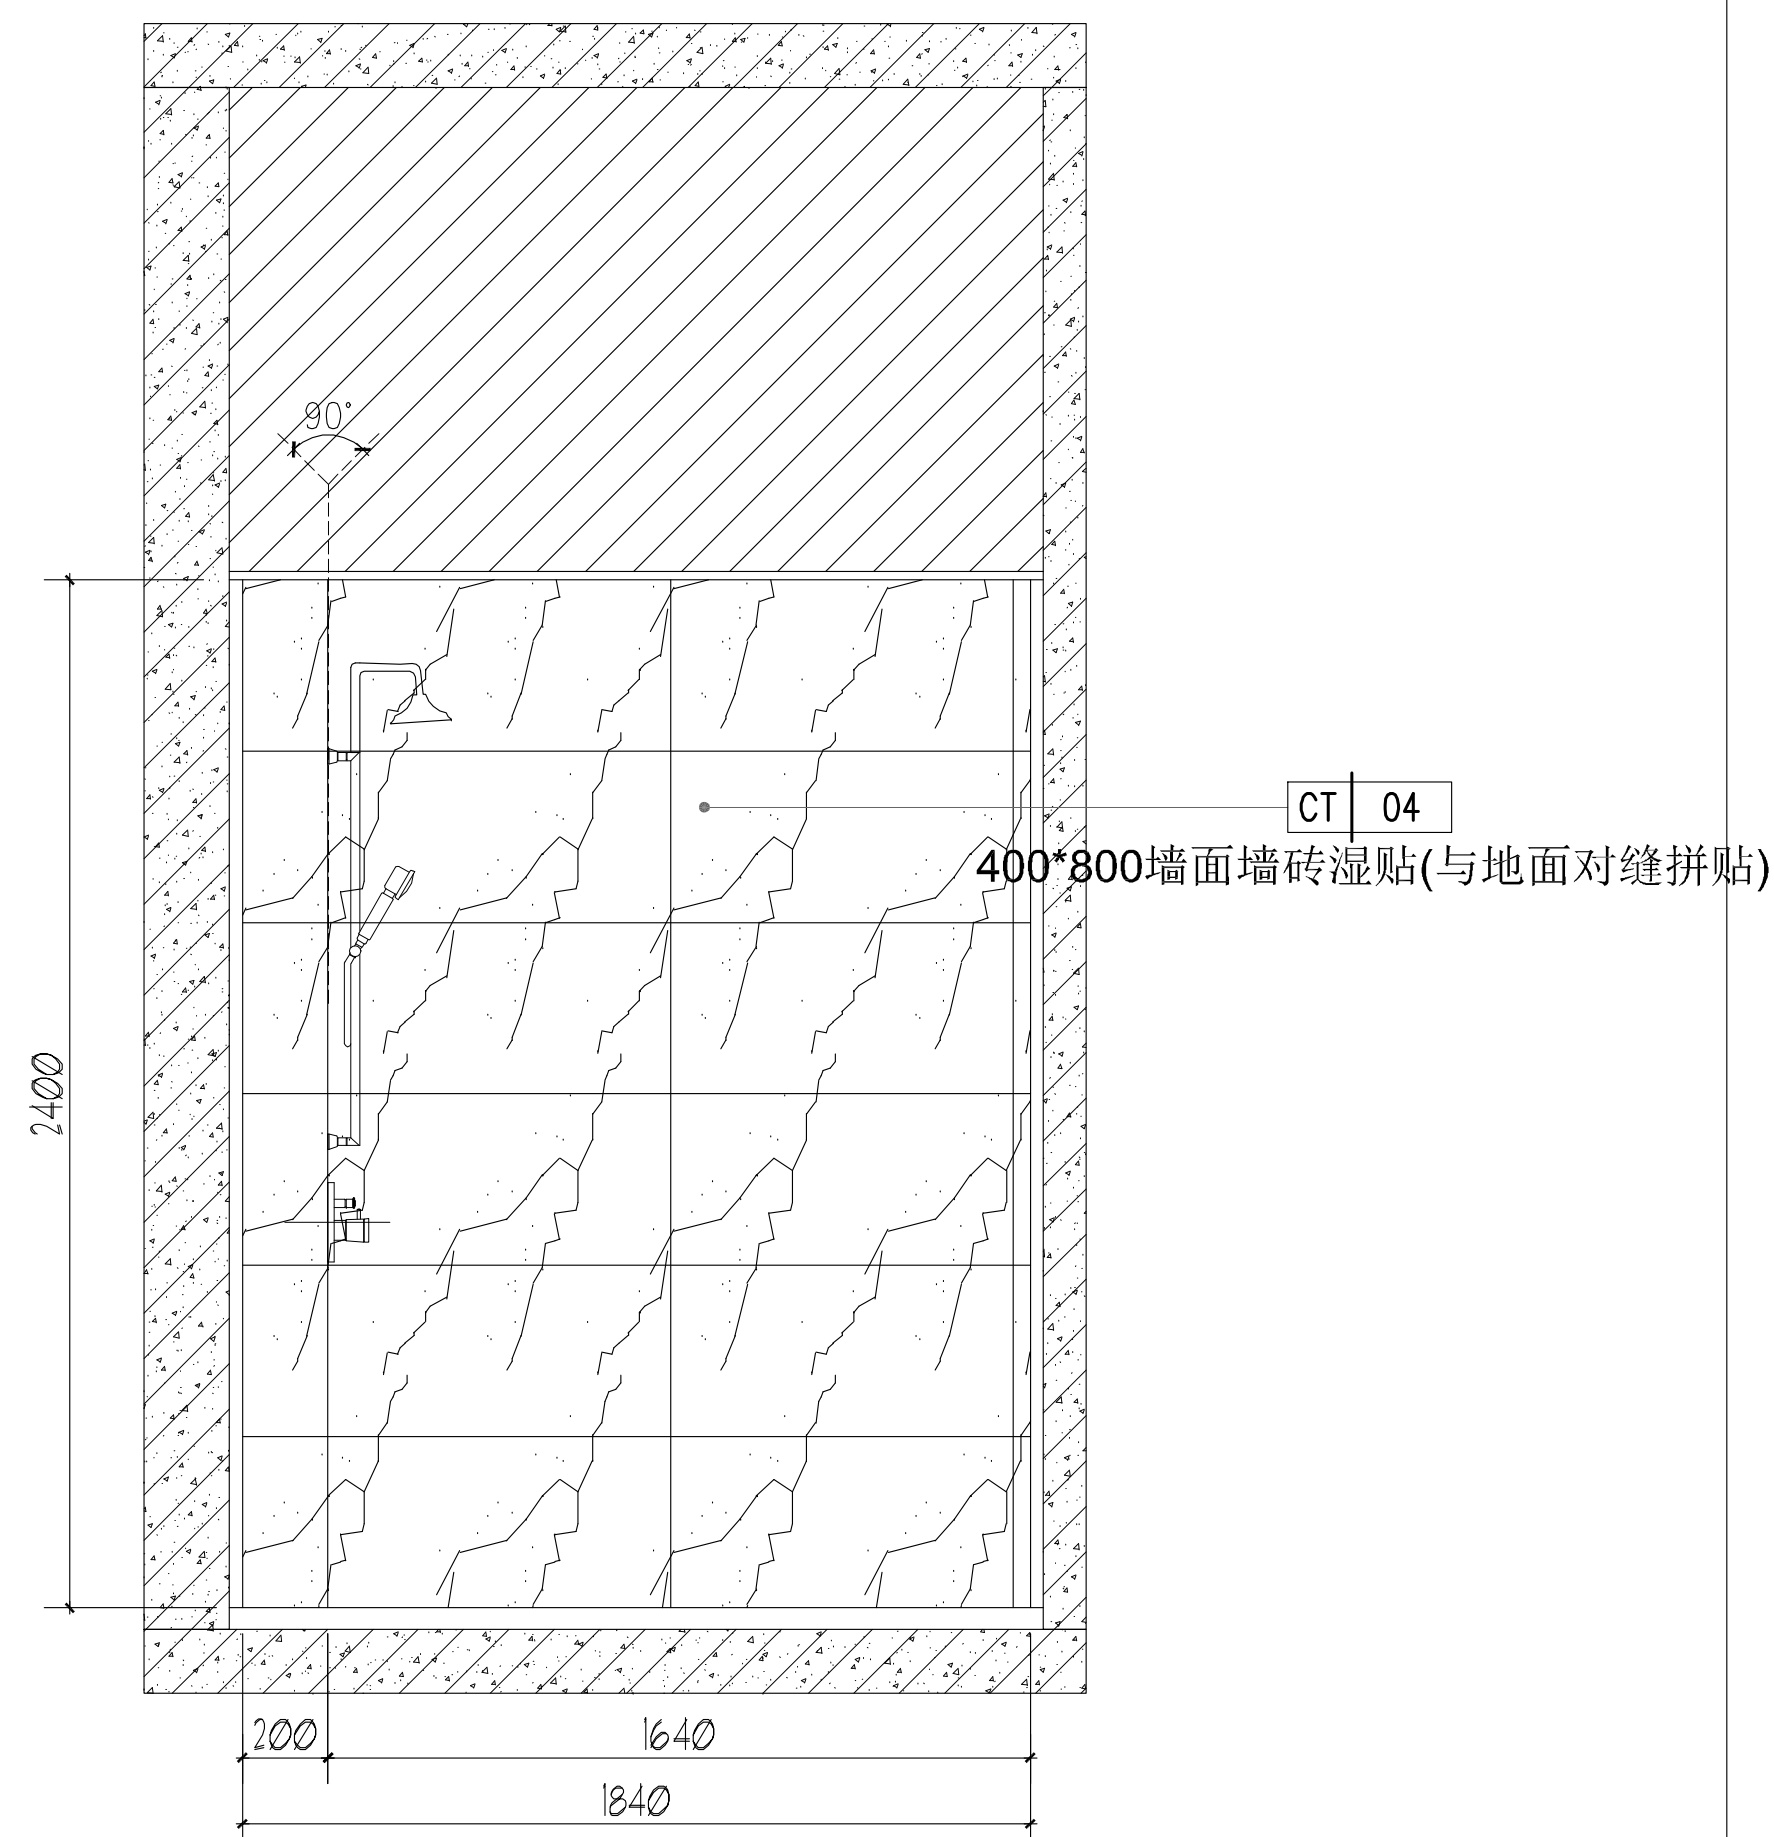


15 INTERIOR ELEVATION 室内立面图
EL_5F_08 Scale 1 : 25 (A2) 比例: 1:25 (A2)


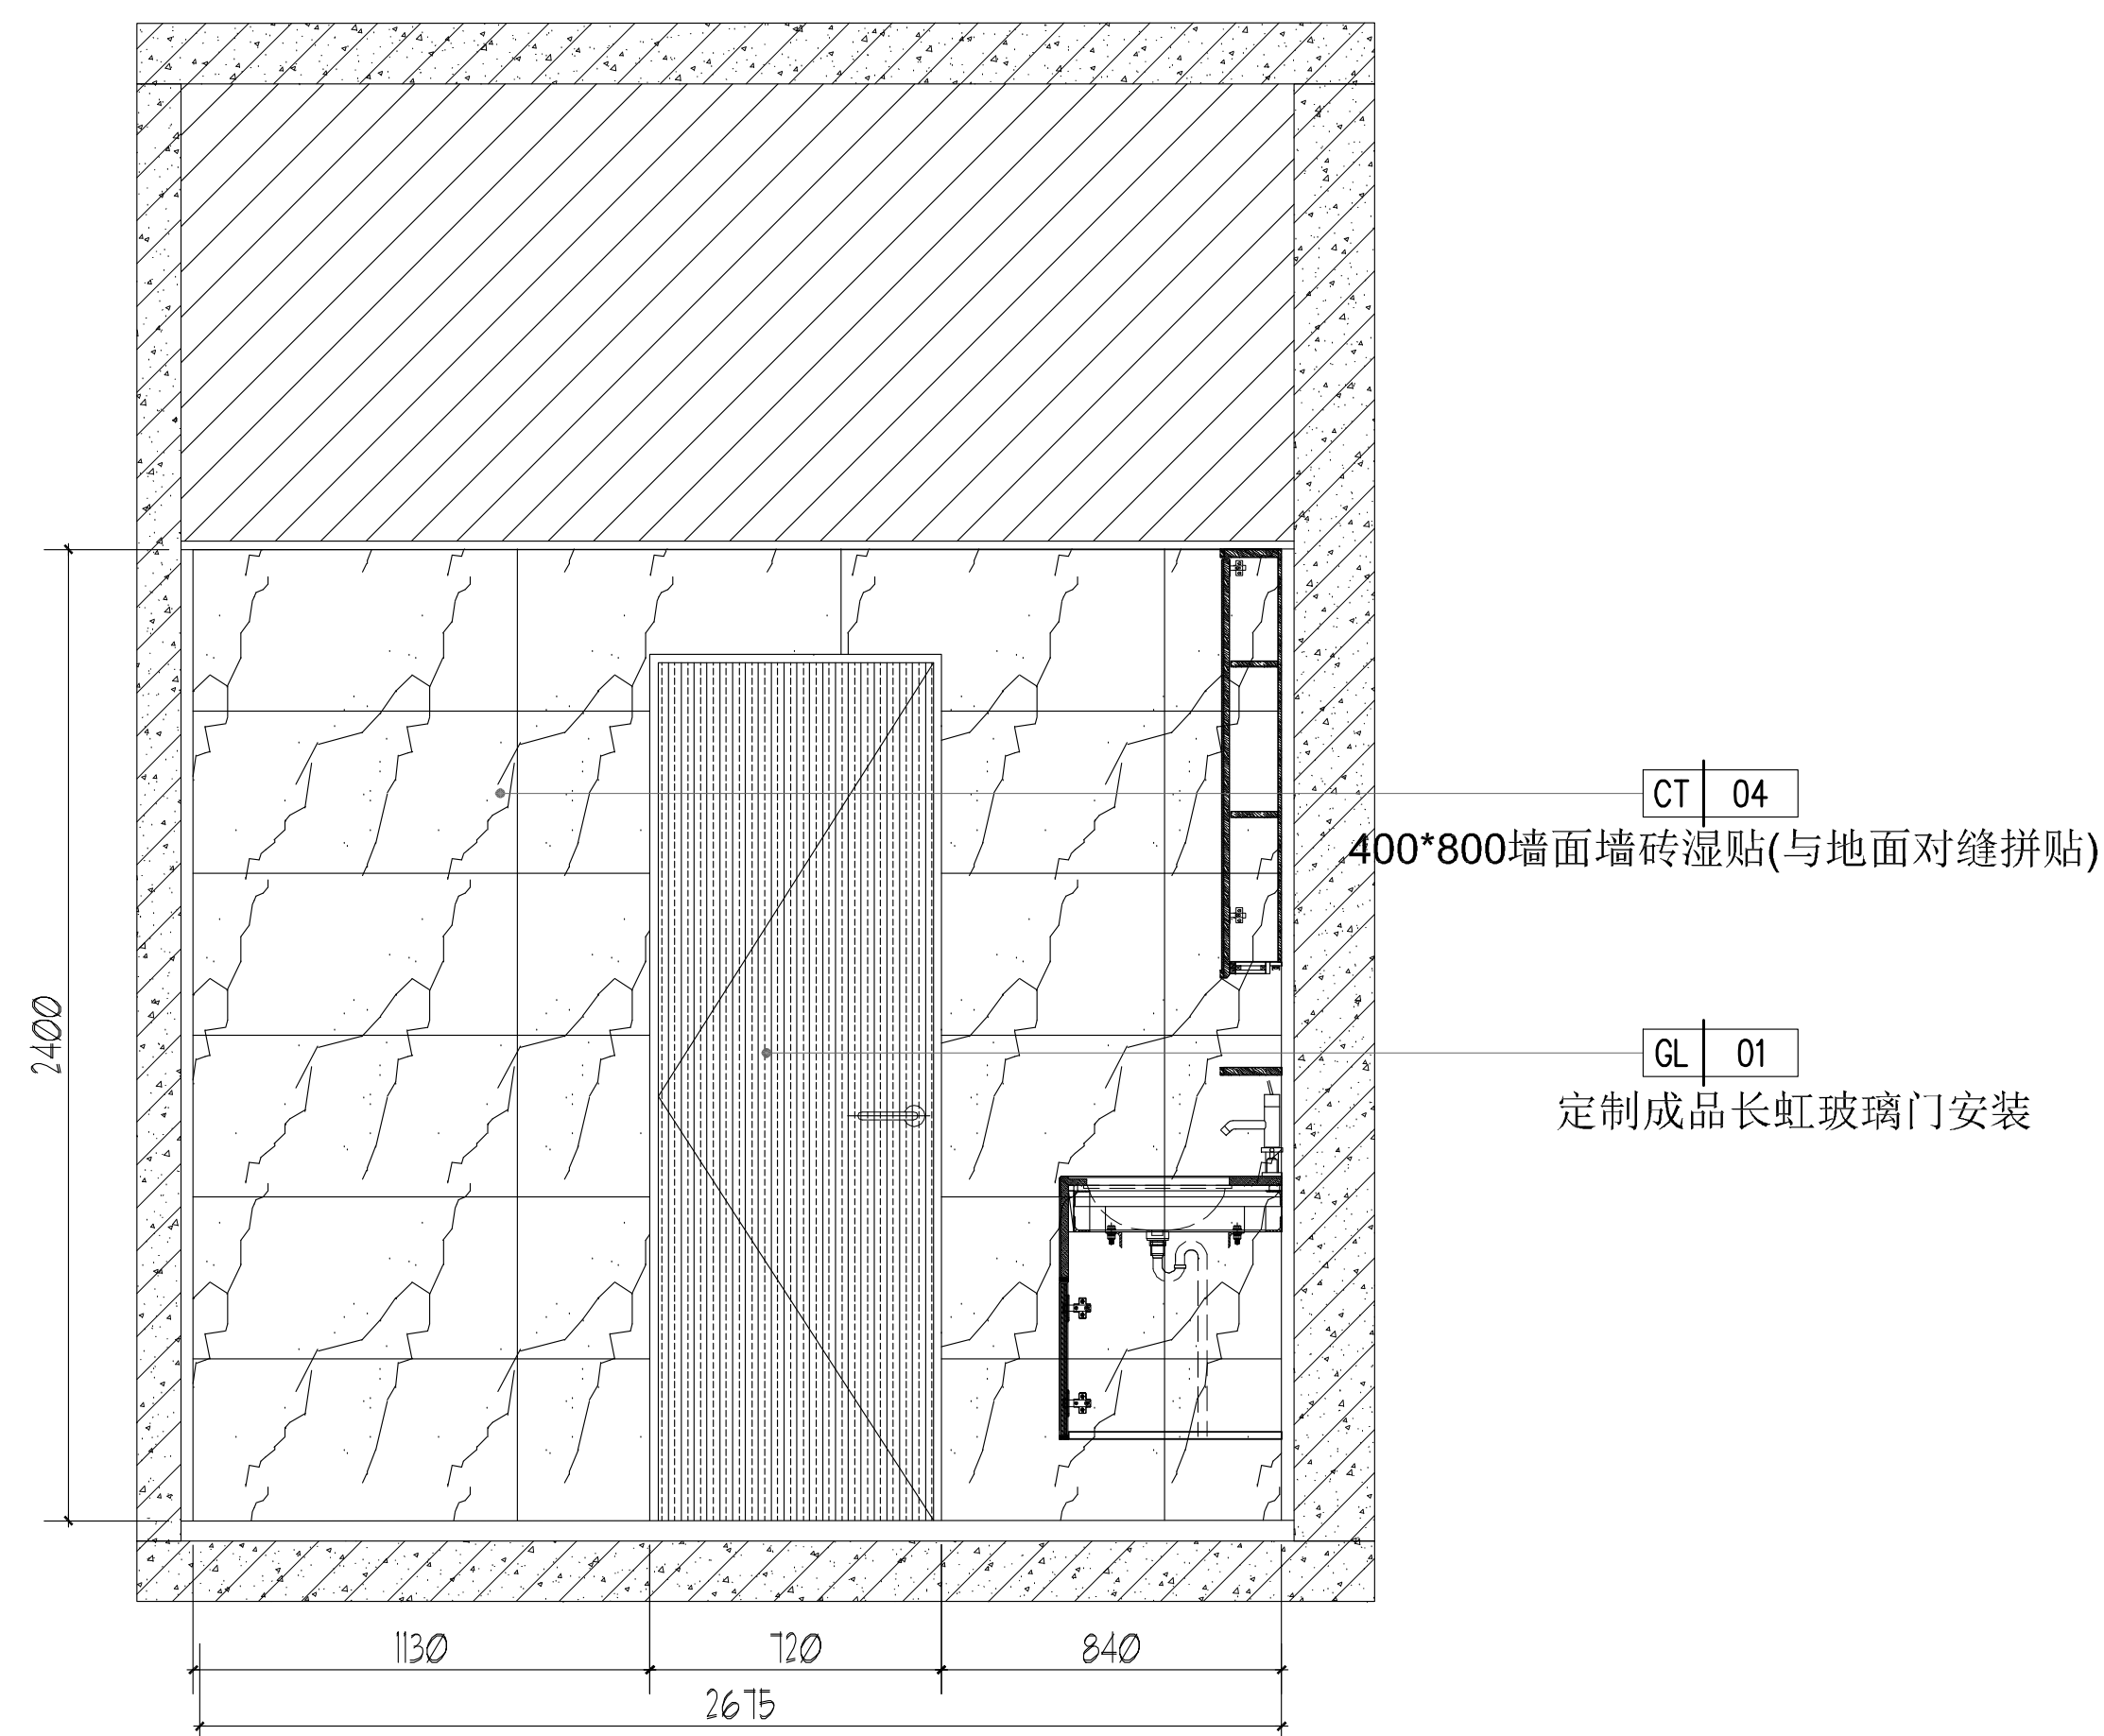


16 INTERIOR ELEVATION 室内立面图
EL_SF_08 Scale 1 : 25 (A2) 比例: 1:25 (A2)

靖江市住房和城乡建设局 房屋建筑工程施工图审查专用章 审查专用章号 J32060336 有效期至 2024.09.30 江苏省住房和城乡建设厅监制	设计单位 Jiangsu Modern Architectural Design Co., Ltd. 		
	靖江市住房和城乡建设局 房屋建筑工程施工图审查专用章 审查专用章号 J32060336 有效期至 2024.09.30 江苏省住房和城乡建设厅监制		
	靖江市住房和城乡建设局 房屋建筑工程施工图审查专用章 审查专用章号 J32060336 有效期至 2024.09.30 江苏省住房和城乡建设厅监制		
	靖江市住房和城乡建设局 房屋建筑工程施工图审查专用章 审查专用章号 J32060336 有效期至 2024.09.30 江苏省住房和城乡建设厅监制		
宿迁市公安局	建筑行业（人防工程）乙级 A232006385 SECOND-CLASS CIVIL DEFENSE DESIGN CERTIFICATE NO. A232006385		
	附注： NOTES: 1. 本图未加盖本单位出图专用章无效。 2. 本图的版权归江苏现代建筑设计有限公司所有。 3. 正式施工图，施工图必须通过建设行政主管部门及人防主管部门审核批准的有资质的施工图审查单位进行的施工图审查，在审查合格后还需进行各方责任主体单位参加的施工图联合会审，如发现问题需经设计变更后才能作为正式施工的依据。		
宿迁市公安局	版本 REVISION:	日期 DATE:	版本说明 REVISION/NOTE:
	01	2026. 06	施工图
宿迁市公安局	建设单位 CLIENT: 宿迁市公安局		
	合作设计单位 JOINTLY DESIGNER WITH:		
	单位出图专用章		
	江苏省工程勘察设计出图专用章 江苏现代建筑设计有限公司 资质等级范围: 建筑行业（建筑工程）甲级 资质证书编号: A132040232 有效期至: 2029年09月20日		
宿迁市公安局	注册执业专用章 REGISTERED ARCHITECT / REGISTERED		
	中华人民共和国一级注册建筑师 姓名: 闫士静 注册号: 3200638-012 有效期: 至2027年5月		
	审图须知加盖本单位出图签章, 否则一律无效		
	审核 CHECKED BY:	曹磊	曹磊
宿迁市公安局	项目经理 PROJECT MANAGER:	曹磊	曹磊
	项目负责人 KEEP ARCHITECT:	闫士静	闫士静
	专业负责人 RESPONSIBLE PERSON/KEEPER:	闫士静	闫士静
	审核 APPROVED BY:	闫士静	闫士静
宿迁市公安局	校对 CHECKED BY:	李婷	李婷
	设计 DESIGNED BY:	靳成	靳成
	制图 DRAWN BY:	靳成	靳成
	项目名称 PROJECT NAME:	宿迁市公安局古城派出所 业务用房适用性改造设计项目	
宿迁市公安局	子项名称 SUB PROJECT:	装修改造	
	图纸名称 SHEET/TITLE PAGE:	5F 办公室 立面图(13) (14) (15) (16)	
	设计号 PROJECT NO.:	26-SU-H-004	专业 DESIGNER:
	比例 SCALE:	1:25	阶段 STATUS:
宿迁市公安局	日期 DATE:	2026. 06	图号 DRAWING NO.:
			EL_5F_09

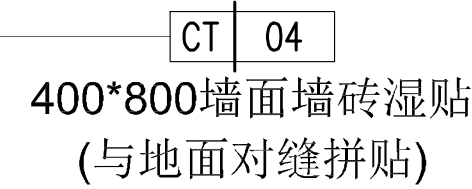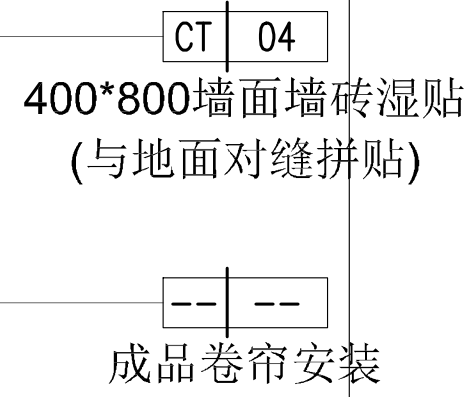

18 INTERIOR ELEVATION 室内立面图
EL_5F_09 Scale 1 : 25 (A2) 比例: 1:25 (A2)

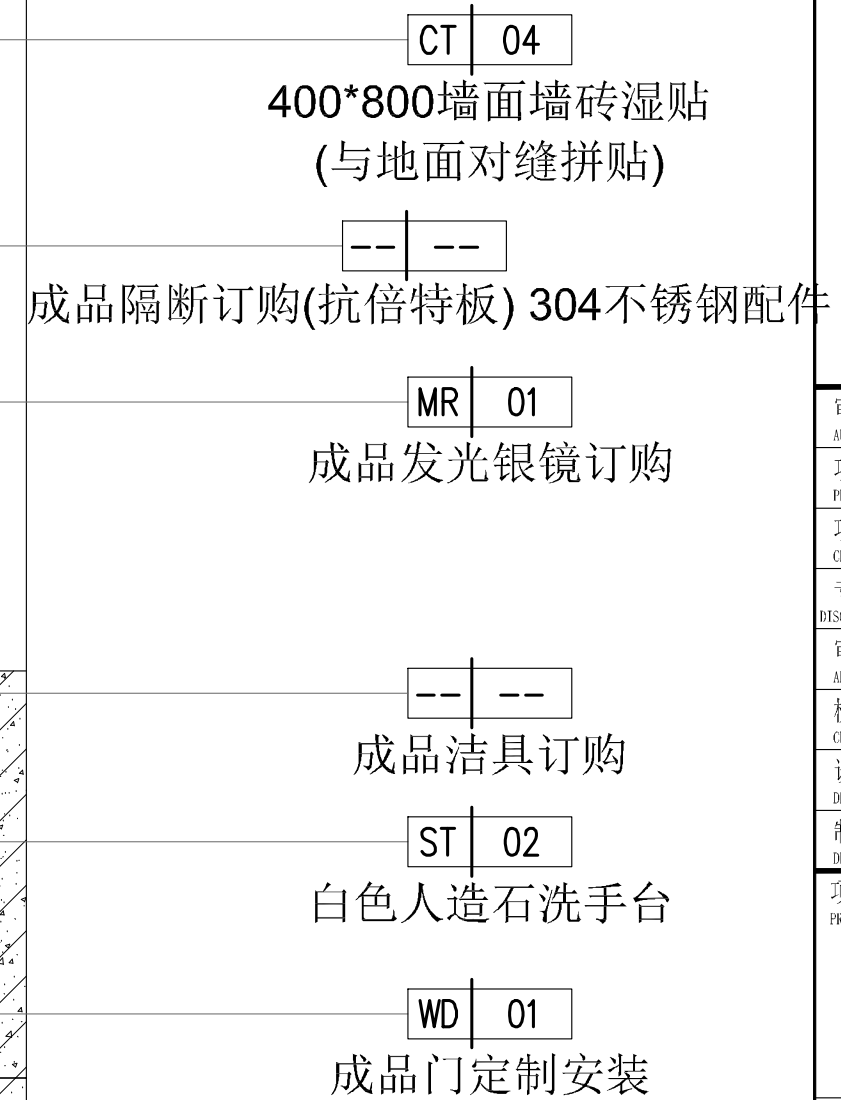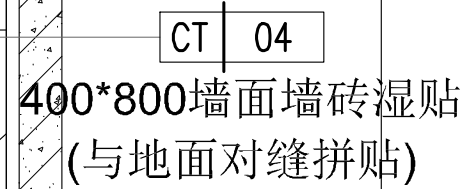

20 INTERIOR ELEVATION 室内立面图
EL_5F_09 Scale 1 : 25 (A2) 比例: 1:25 (A2)

附注:
NOTES:

1. 本图未加蓋本单位出图专用章无效。
2. 本图的版权归江苏现代建筑设计有限公司所有。
3. 正式施工前，施工图必须通过建设行政主管部门及人防主管部门审核批准的有资质的施工图审查单位进行的施工图审查，在审查合格后还需进行各方责任主体单位参加的图纸会审，如发现问题需经设计变更后才能作为正式施工的依据。

版 本 REVISION	日 期 DATE	版本说明 DESCRIPTION
01	2026. 06	施工图

建设单位
CLIENT

宿迁市公安局

合作设计单位
JOURNEY DESIGNED WITH

单位出图专用章
QUARTER ISSUE

江苏省工程勘察设计出图专用章
江苏现代建筑设计有限公司
资质等级范围: 建筑行业 (建筑工程) 甲级
资质证书编号: A132A06232 有效期至: 2029年09月20日

注册执业专用章
CHARTERED ARCHITECT/ENGINEER

本图须加盖本公司出图签章, 否则一律无效

审 定	曹磊	曹磊
项目经理	曹磊	曹磊
PROJECT MANAGER		
项目负责人	闫士静	闫士静
CHIEF PROJECT		
专业负责人	闫士静	闫士静
RESPECTIVE SPECIALIST		
审 核	闫士静	闫士静
校 对	李婷	李婷
CHECKED BY		
设 计	靳成	靳成
DESIGNED BY		
制 图	靳成	靳成
DRAWN BY		

项目名称	宿迁市公安局古城派出所
------	-------------


业务用房适用性改造设计项目

子项名称
SUB PROJECT


图纸名称	Sub-Project
------	-------------

卫生间 立面图(17)(18)(19)			
设计号 PROJECT NO.	26-SU-N-004	专 业 DISCIPLINE	建筑
比 例 SCALE	1:25	阶 段 STAGE	施工图
日 期 DATE	2026.06	图 号 DRAWING NO.	EL_5F_09

26.26
电 气
给排水
暖通
结构
装饰
建筑
公 司

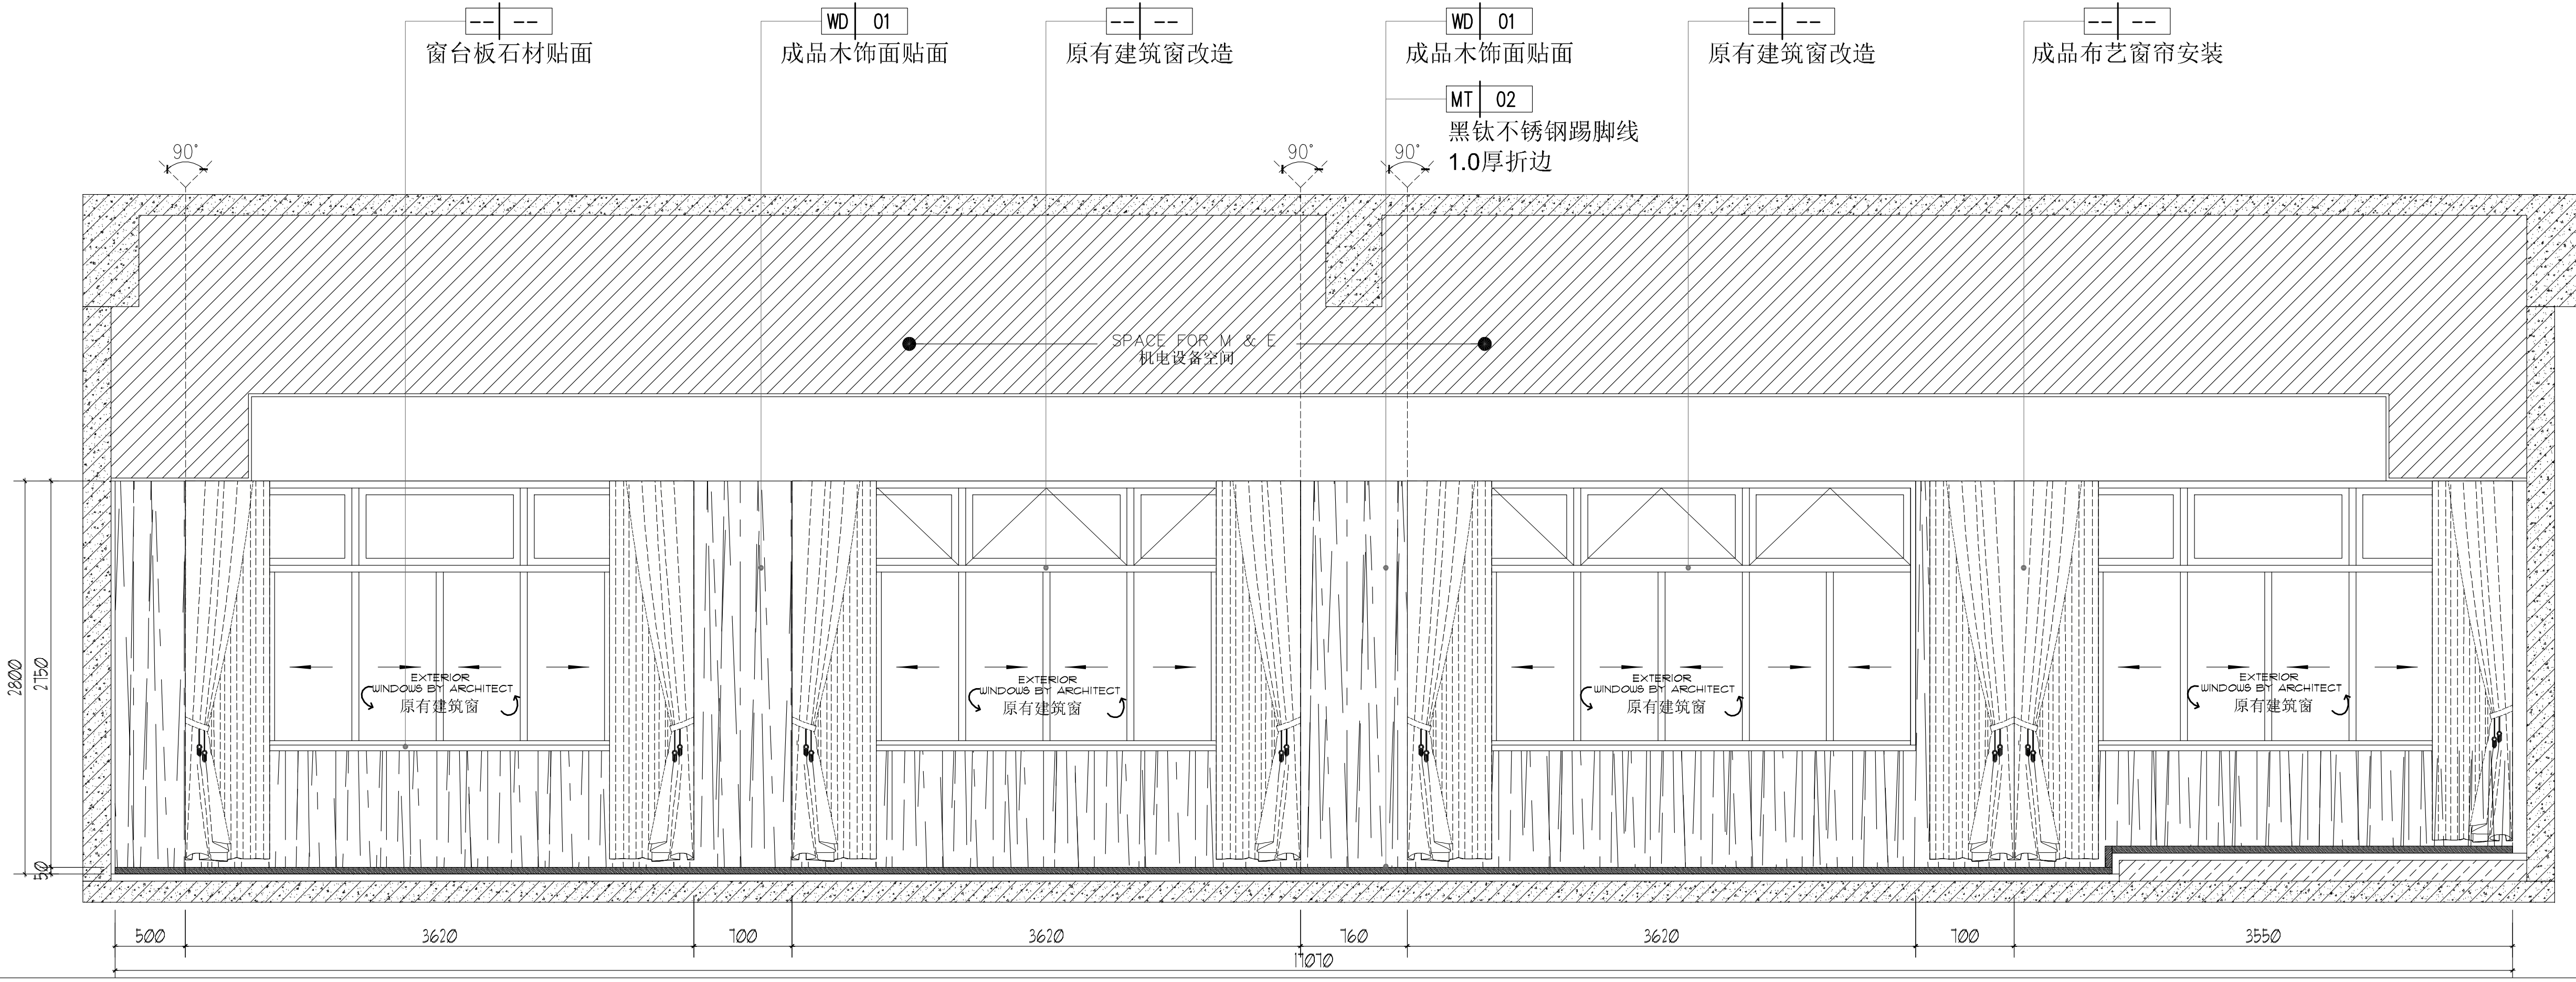

01 INTERIOR ELEVATION 室内立面图
Scale 1 : 40 (A2) 比例: 1:40 (A2)

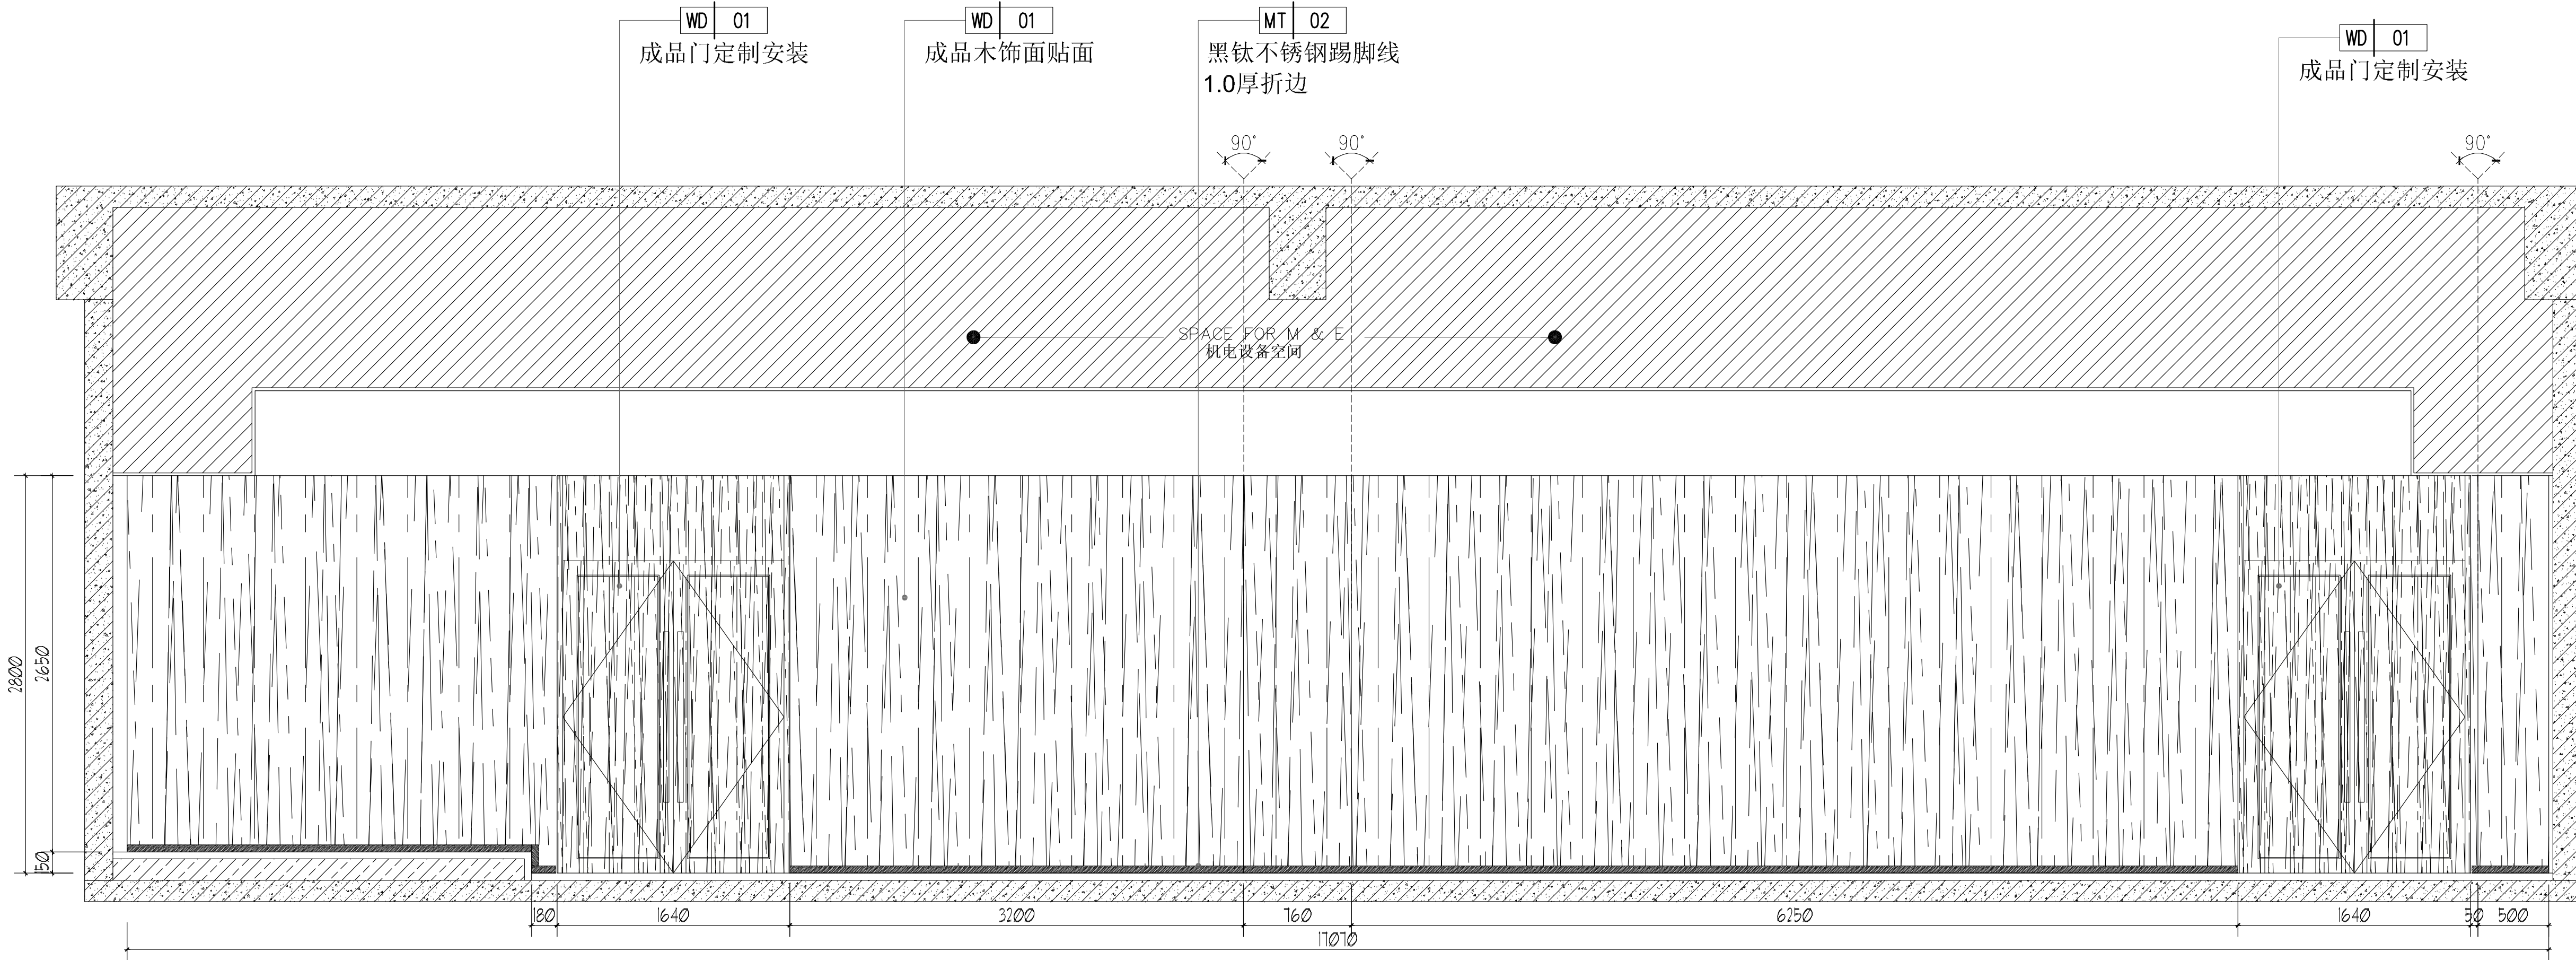

03 INTERIOR ELEVATION 室内立面图
Scale 1 : 40 (A2) 比例: 1:40 (A2)

设计单位
Jiangsu Modern Architectural Design Co., Ltd.

靖江市建设工程施工图审查专用章

房屋建筑工程施工图审查专用章

审查专用章号: 321070361

有效期: 2024.07.01 - 2027.07.01

江苏省住房和城乡建设厅监制

建筑行业 (人防工程) 乙级 A232006385
SECOND-CLASS CIVIL DEFENSE DESIGN CERTIFICATE NO. A232006385

附注:
NOTES:
1. 本图未加盖本单位出图专用章无效。
2. 本图的版权归江苏现代建筑设计有限公司所有。
3. 正式施工前, 施工图必须通过建设行政主管部门及人防主管部门审核批准的有资质的施工图审查单位进行的施工图审查, 在审查合格后还需进行各方责任主体单位参加的图纸会审, 如发现问题需经设计变更后才能作为正式施工的依据。

江苏现代建筑设计有限公司

防火自审专用章

版本 REVISION	日期 DATE	版本说明 DESCRIPTION
01	2026. 06	施工图

建设单位
CLIENT

宿迁市公安局

合作设计单位
JOINTLY DESIGNED WITH

单位出图专用章
OUTGOING UNIT SEAL

江苏省工程勘察设计出图专用章

江苏现代建筑设计有限公司

资质等级范围: 建筑行业 (建筑工程) 甲级

资质证书编号: A132A06232 有效期至: 2029年09月20日

注册执业专用章
REGISTERED ARCHITECT (REGISTERED)

中华人民共和国一级注册建筑师

姓名: 闫士静

注册号: 3200638-012

有效期: 至2027年5月

本图须加盖本公司出图签章, 否则一律无效

审 定 AUTHORIZED BY	曹磊	曹磊
项目经理 PROJECT MANAGER	曹磊	曹磊
项目负责人 CHIEF ARCHITECT	闫士静	闫士静
专业负责人 SPECIALTY RESPONSIBILITY	闫士静	闫士静
审 核 APPROVED BY	闫士静	闫士静
校 对 CHECKED BY	李婷	李婷
设 计 DESIGNED BY	靳成	靳成
制 图 DRAWN BY	靳成	靳成

项目名称
PROJECT NAME

宿迁市公安局古城派出所

业务用房适用性改造设计项目

子项名称
SUB-PROJECT


装修改造

图纸名称
Sub-Project


6F 会议室 立面图(01) (03)

设计号 PROJECT NO.	26-SU-N-004	专 业 SPECIALTY	建筑
比 例 SCALE	1:40	阶 段 STAGE	施工图
日 期 DATE	2026. 06	图 号 DRAWING NO.	EL_6F_01

Copyright © 2025, SOHUBU CO., LTD.

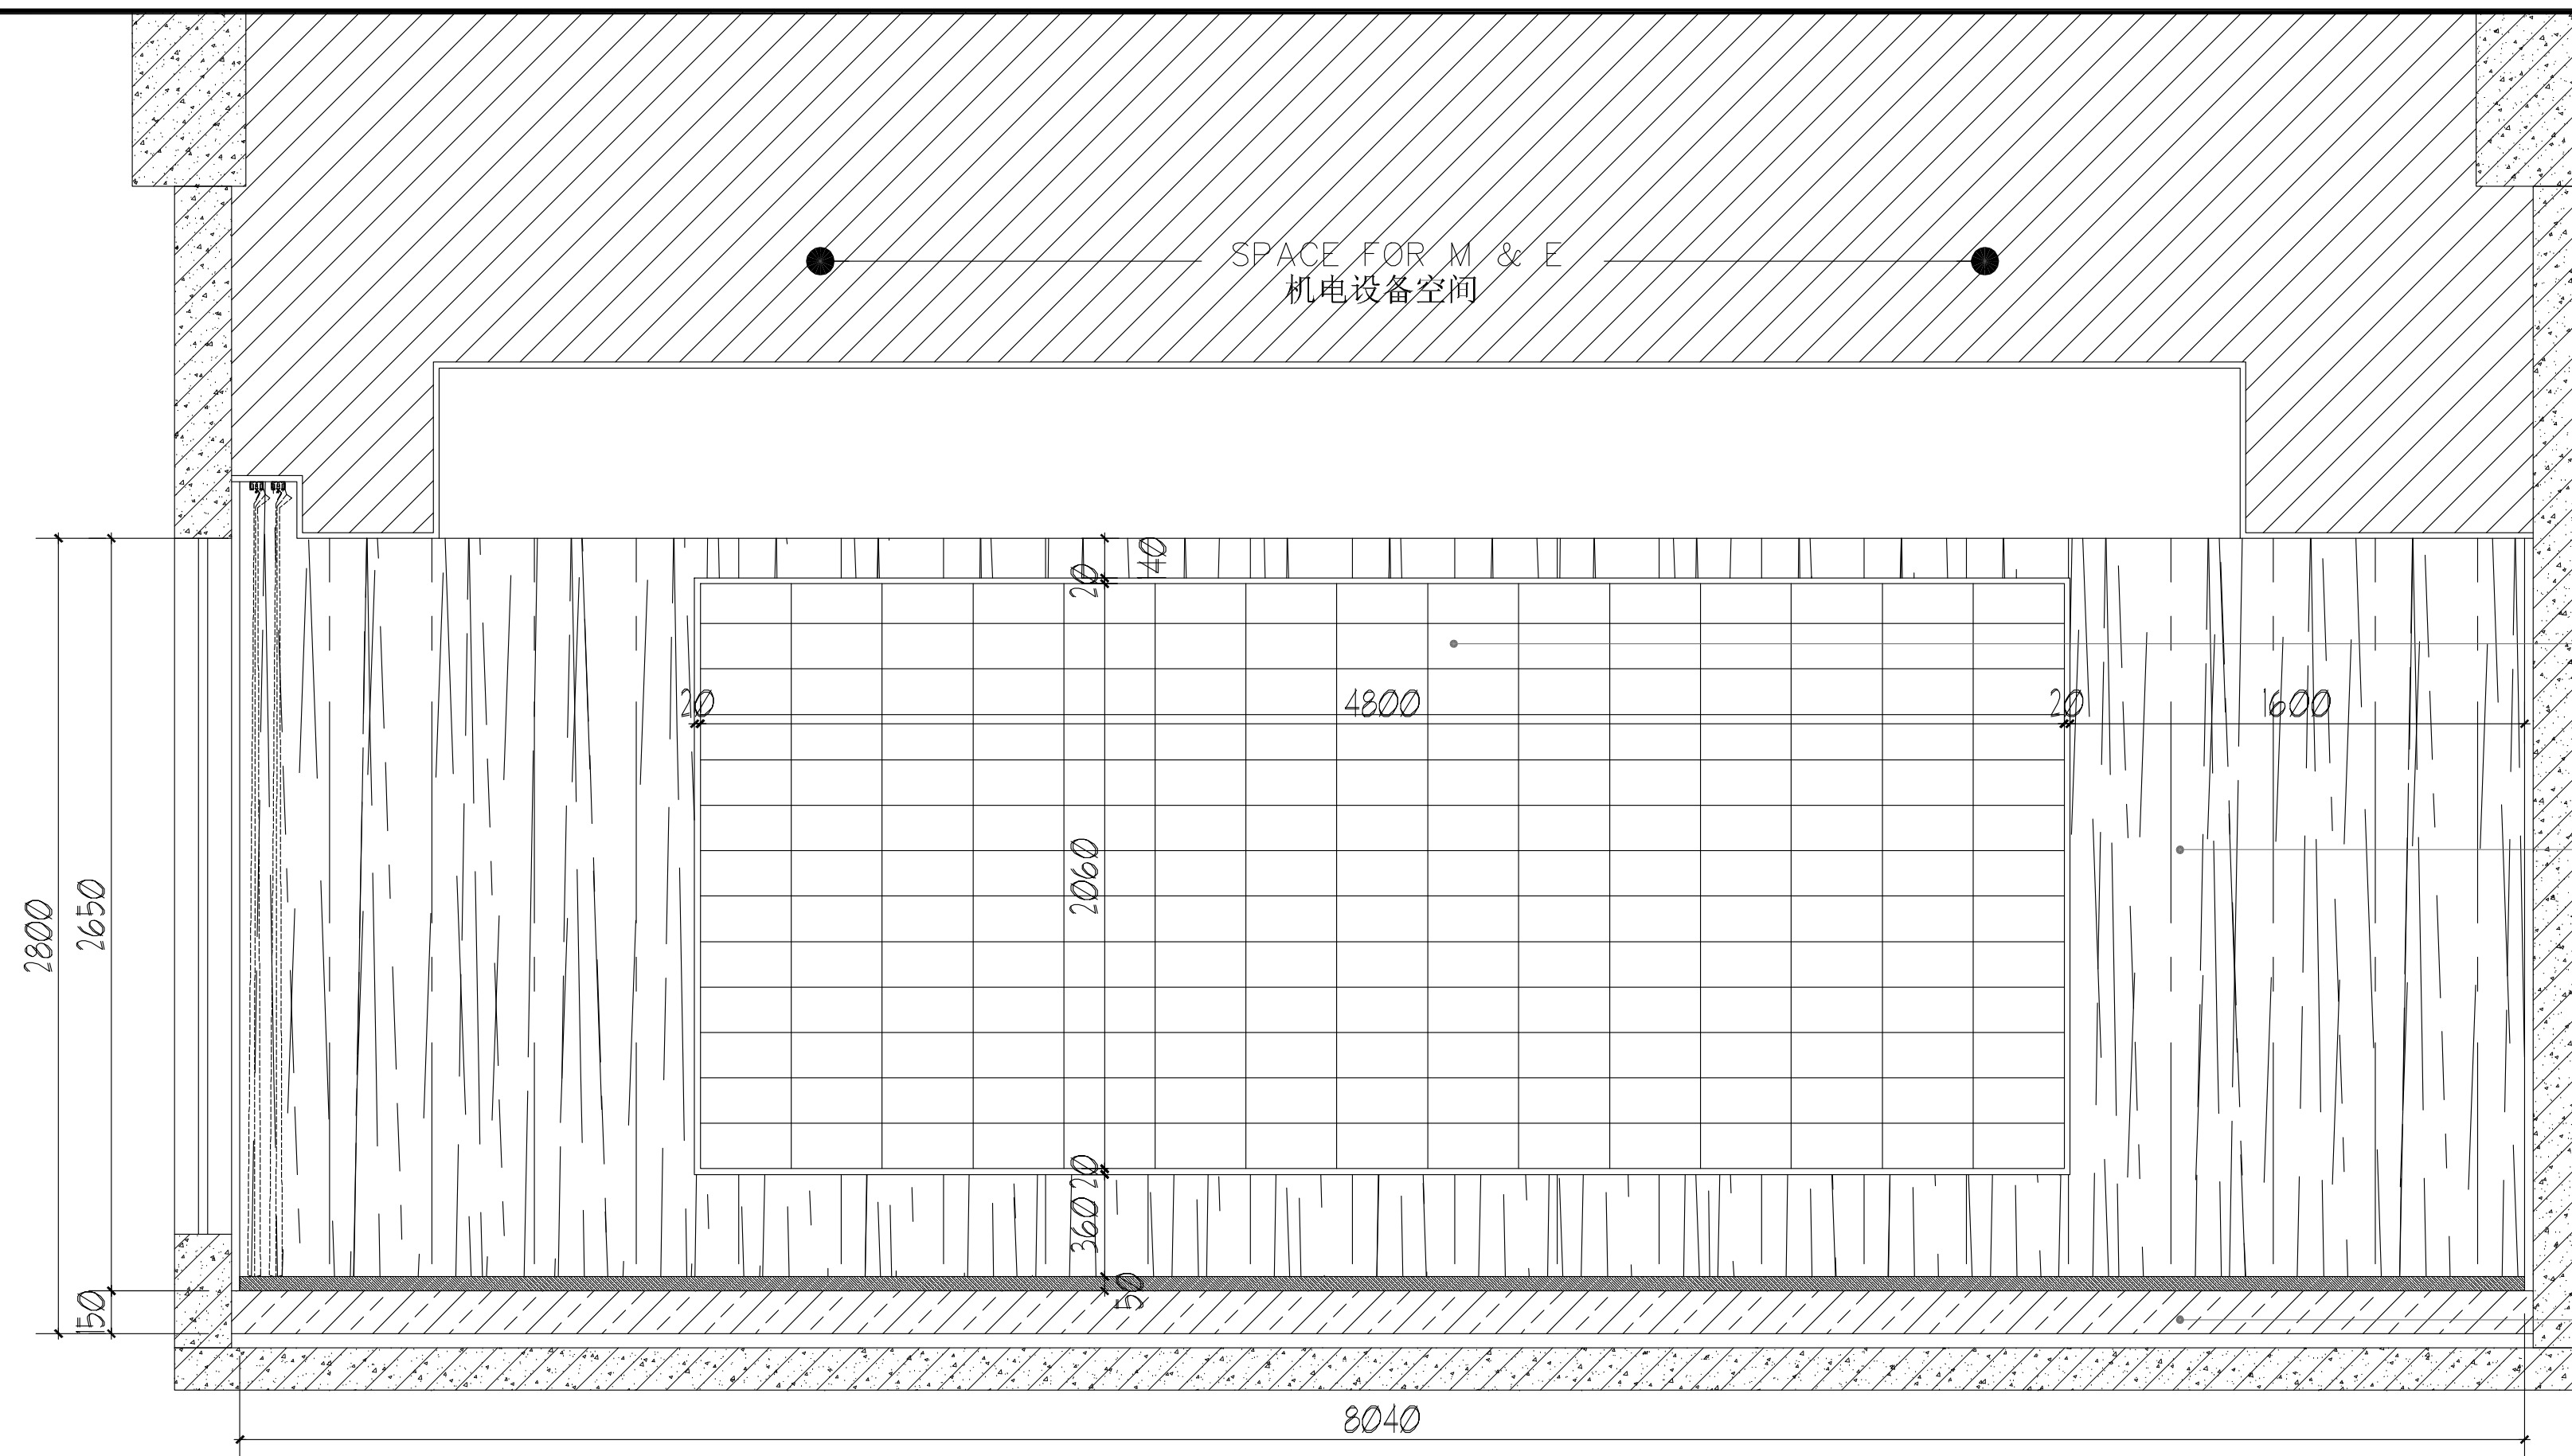

02 INTERIOR ELEVATION 室内立面图
 EL_6F_02 Scale 1 : 30 (A2) 比例: 1:30 (A2)

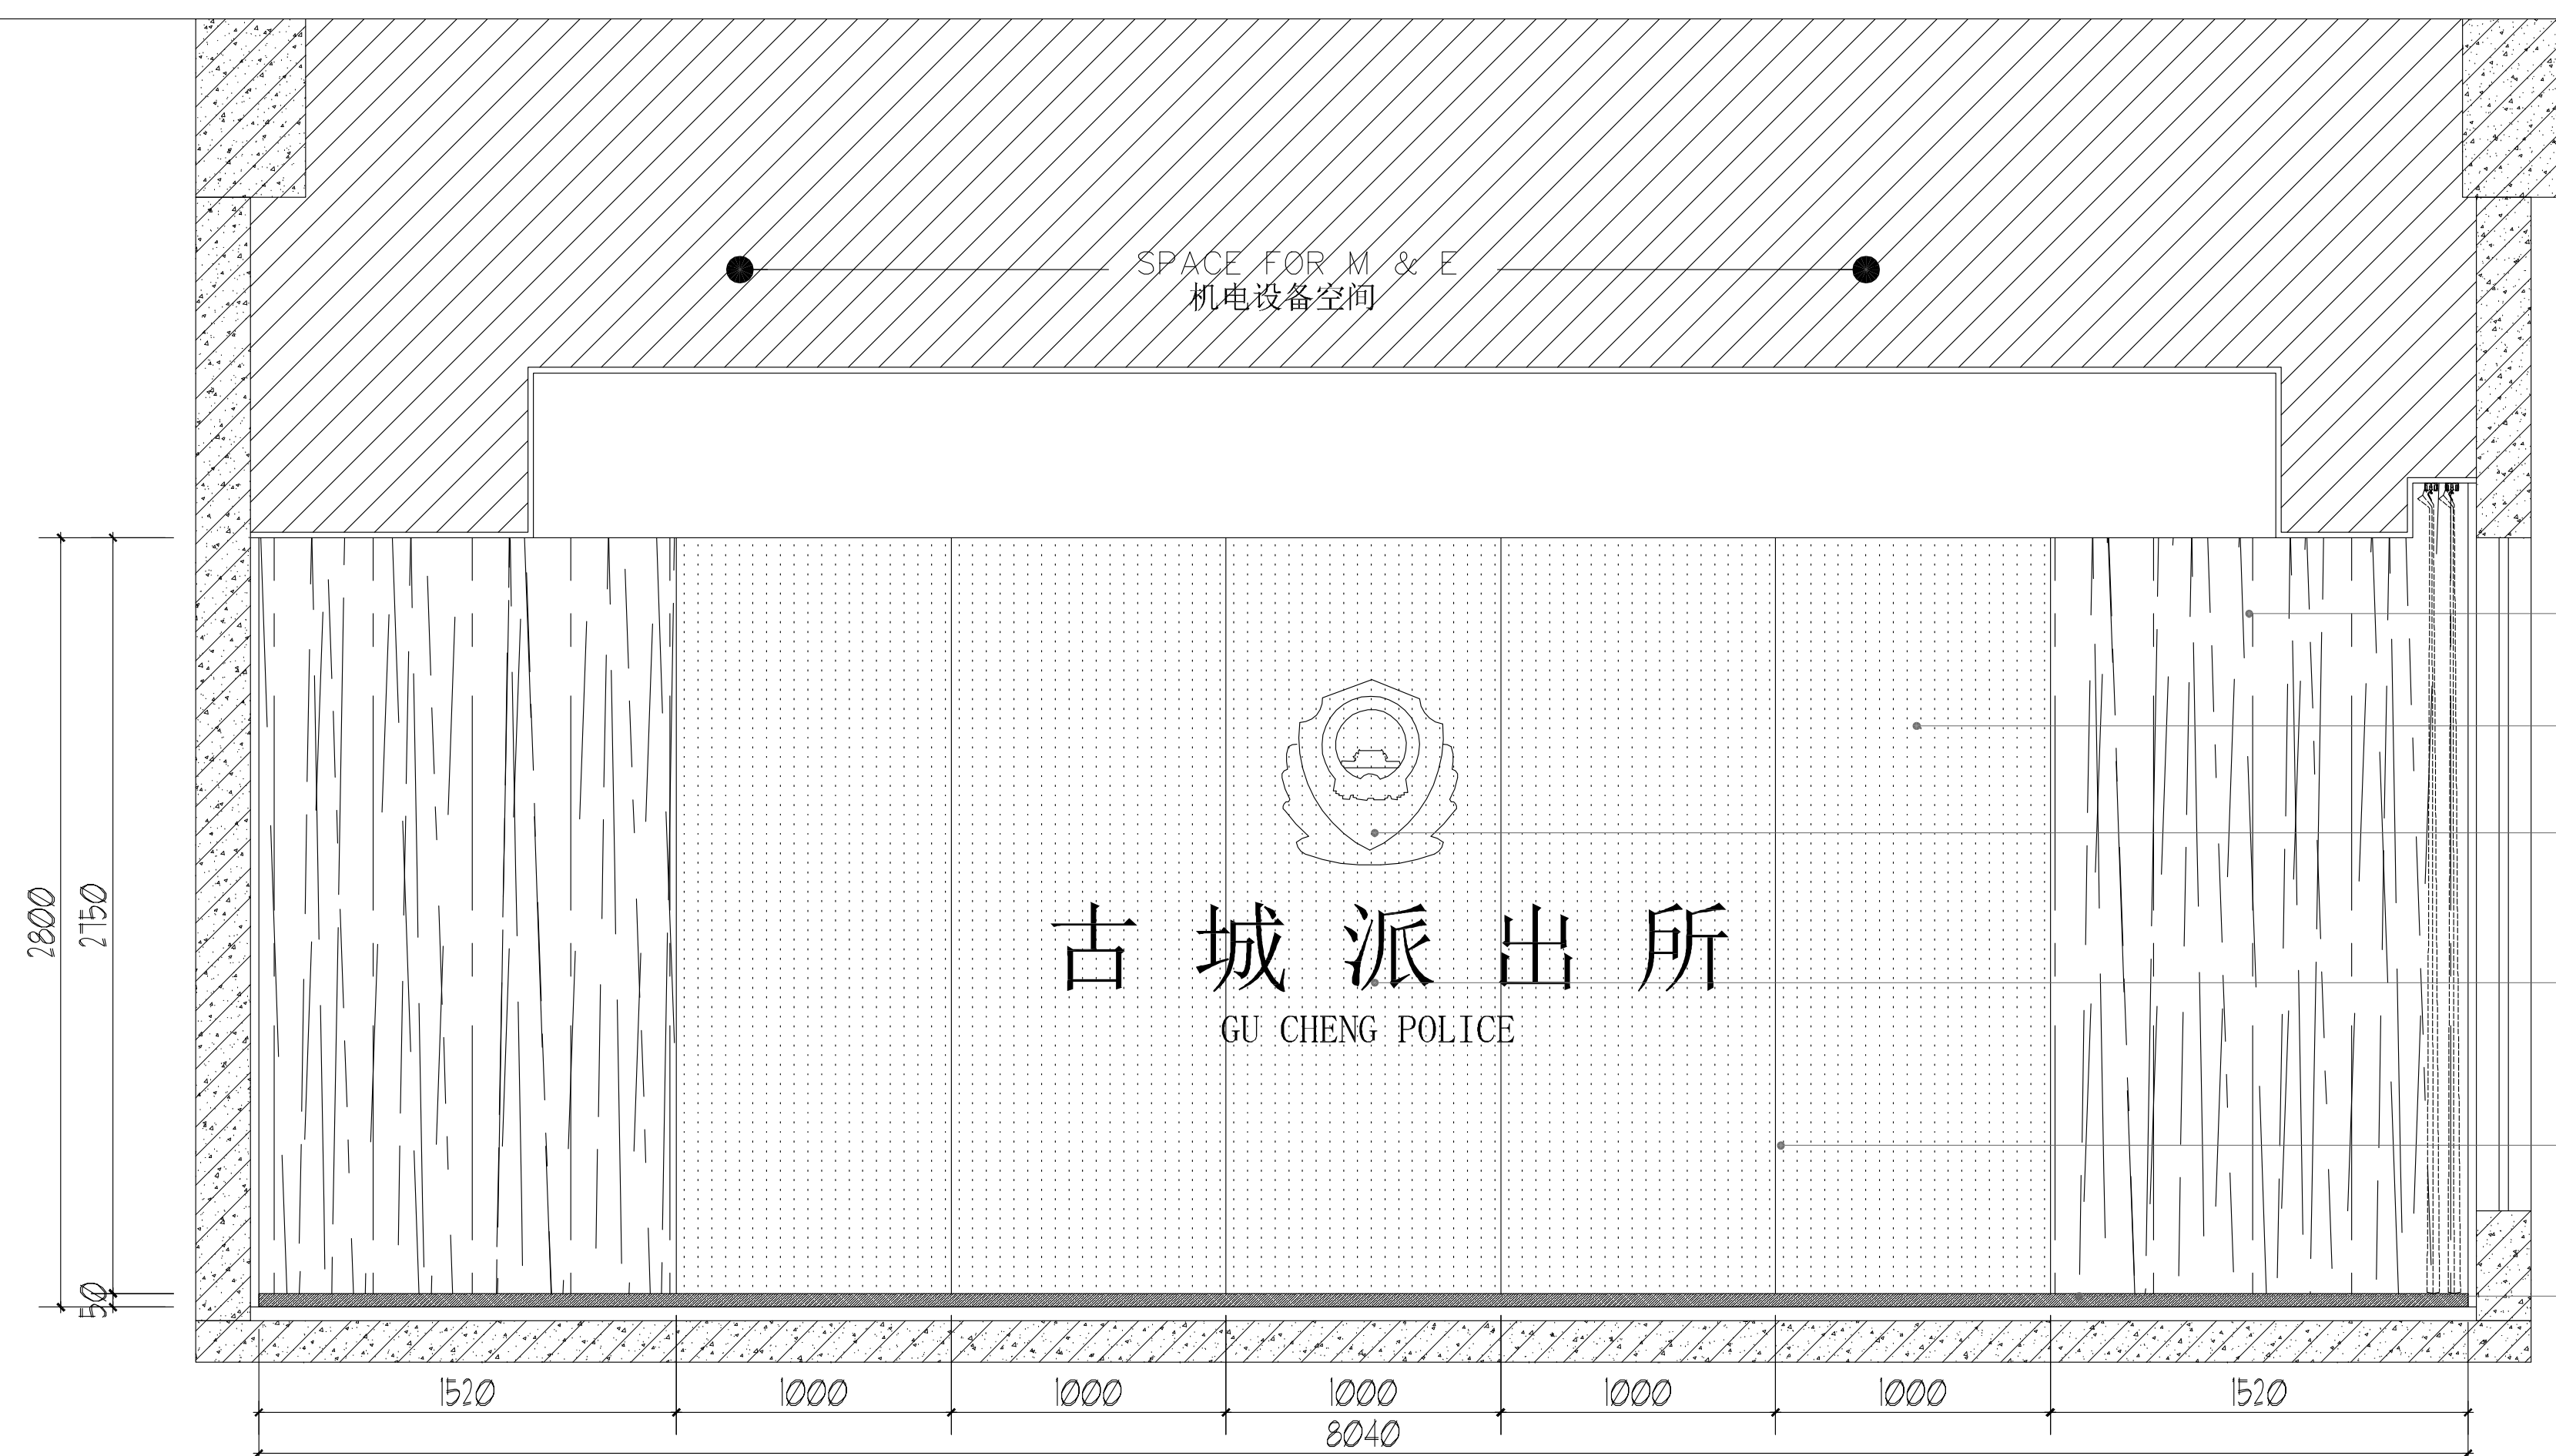

04

INTERIOR ELEVATION

室内立面图

EL_6F_02

Scale 1 : 30 (A2)


比例: 1:30 (A2)

设计单位 Design Institute		
江苏省住房和城乡建设厅 注册建筑师事务所 审查专用章 32060368-012 有效期：至2027年5月 江苏现代建筑设计有限公司 JIANXU MODERN ARCHITECTURAL DESIGN CO., LTD. 32060368-012 有效期至：2029年09月20日 宿迁市公安局古城派出所 业务用房适用性改造设计项目		
建筑行业（人防工程）乙级 A232006385 32060368-012 有效期至：2029年09月20日		
附注： NOTES: 1. 本图未加盖本单位出图专用章无效。 2. 本图的版权归江苏现代建筑设计有限公司所有。 3. 正式施工图前，施工图必须通过建设行政主管部门及人防主管部门审核批准的施工图审查单位进行的施工图审查，在审查合格后再需进行各方责任主体单位参加图纸会审，如发现仍需经设计变更后才能作为正式施工的依据。		
宿迁市公安局		
工作设计单位 WORKING DESIGN UNIT		
单位出图专用章 OUTLET ISSUE		
江苏省工程勘察设计院出图专用章 江苏省现代建筑设计有限公司 资质等级范围：建筑行业（建筑工程）甲级 资质证书编号：A132A06232 有效期至：2029年09月20日		
注册执业专业章 REGISTERED PROFESSIONAL CHARTER		
中华人民共和国一级注册建筑师 姓名：闫士静 注册号：3200638-012 有效期：至2027年5月		
本图须加盖本单位出图签章，否则一律无效		
审定 APPROVED BY	曹磊	曹磊
项目经理 PROJECT MANAGER	曹磊	曹磊
项目负责人 CHIEF PROJECT	闫士静	闫士静
专业负责人 DISCUSSING PERSONNEL	闫士静	闫士静
审核 APPROVED BY	闫士静	闫士静
校对 CHECKED BY	李婷	李婷
设计 DESIGNED BY	靳成	靳成
制图 DRAWN BY	靳成	靳成
项目名称 PROJECT NAME	宿迁市公安局古城派出所 业务用房适用性改造设计项目	
子项名称 SUB PROJECT	装修改造	
图表名称 BLOCK NO.	6F 会议室 立面图(02) (04)	
设计号 PROJECT NO.	26-SU-N-004	专 业 DISCIPLINE
比例 SCALE	1:30	阶 段 STAGES
日期 DATE	2026.06	深 度 DEPTH OF
		建 筑 BUILDING


会 委	建 筑	结 构	暖 通	给 排 水	电 气	备 注
CONGRESS	STRUCTURE	IN K&S	WATER	ELECTRICITY		
	王 强	唐 礼 华	周 盛 岭	徐 志 勇	王 旭	




05 INTERIOR ELEVATION 室内立面图
Scale 1 : 30 (A2) 比例: 1:30 (A2)

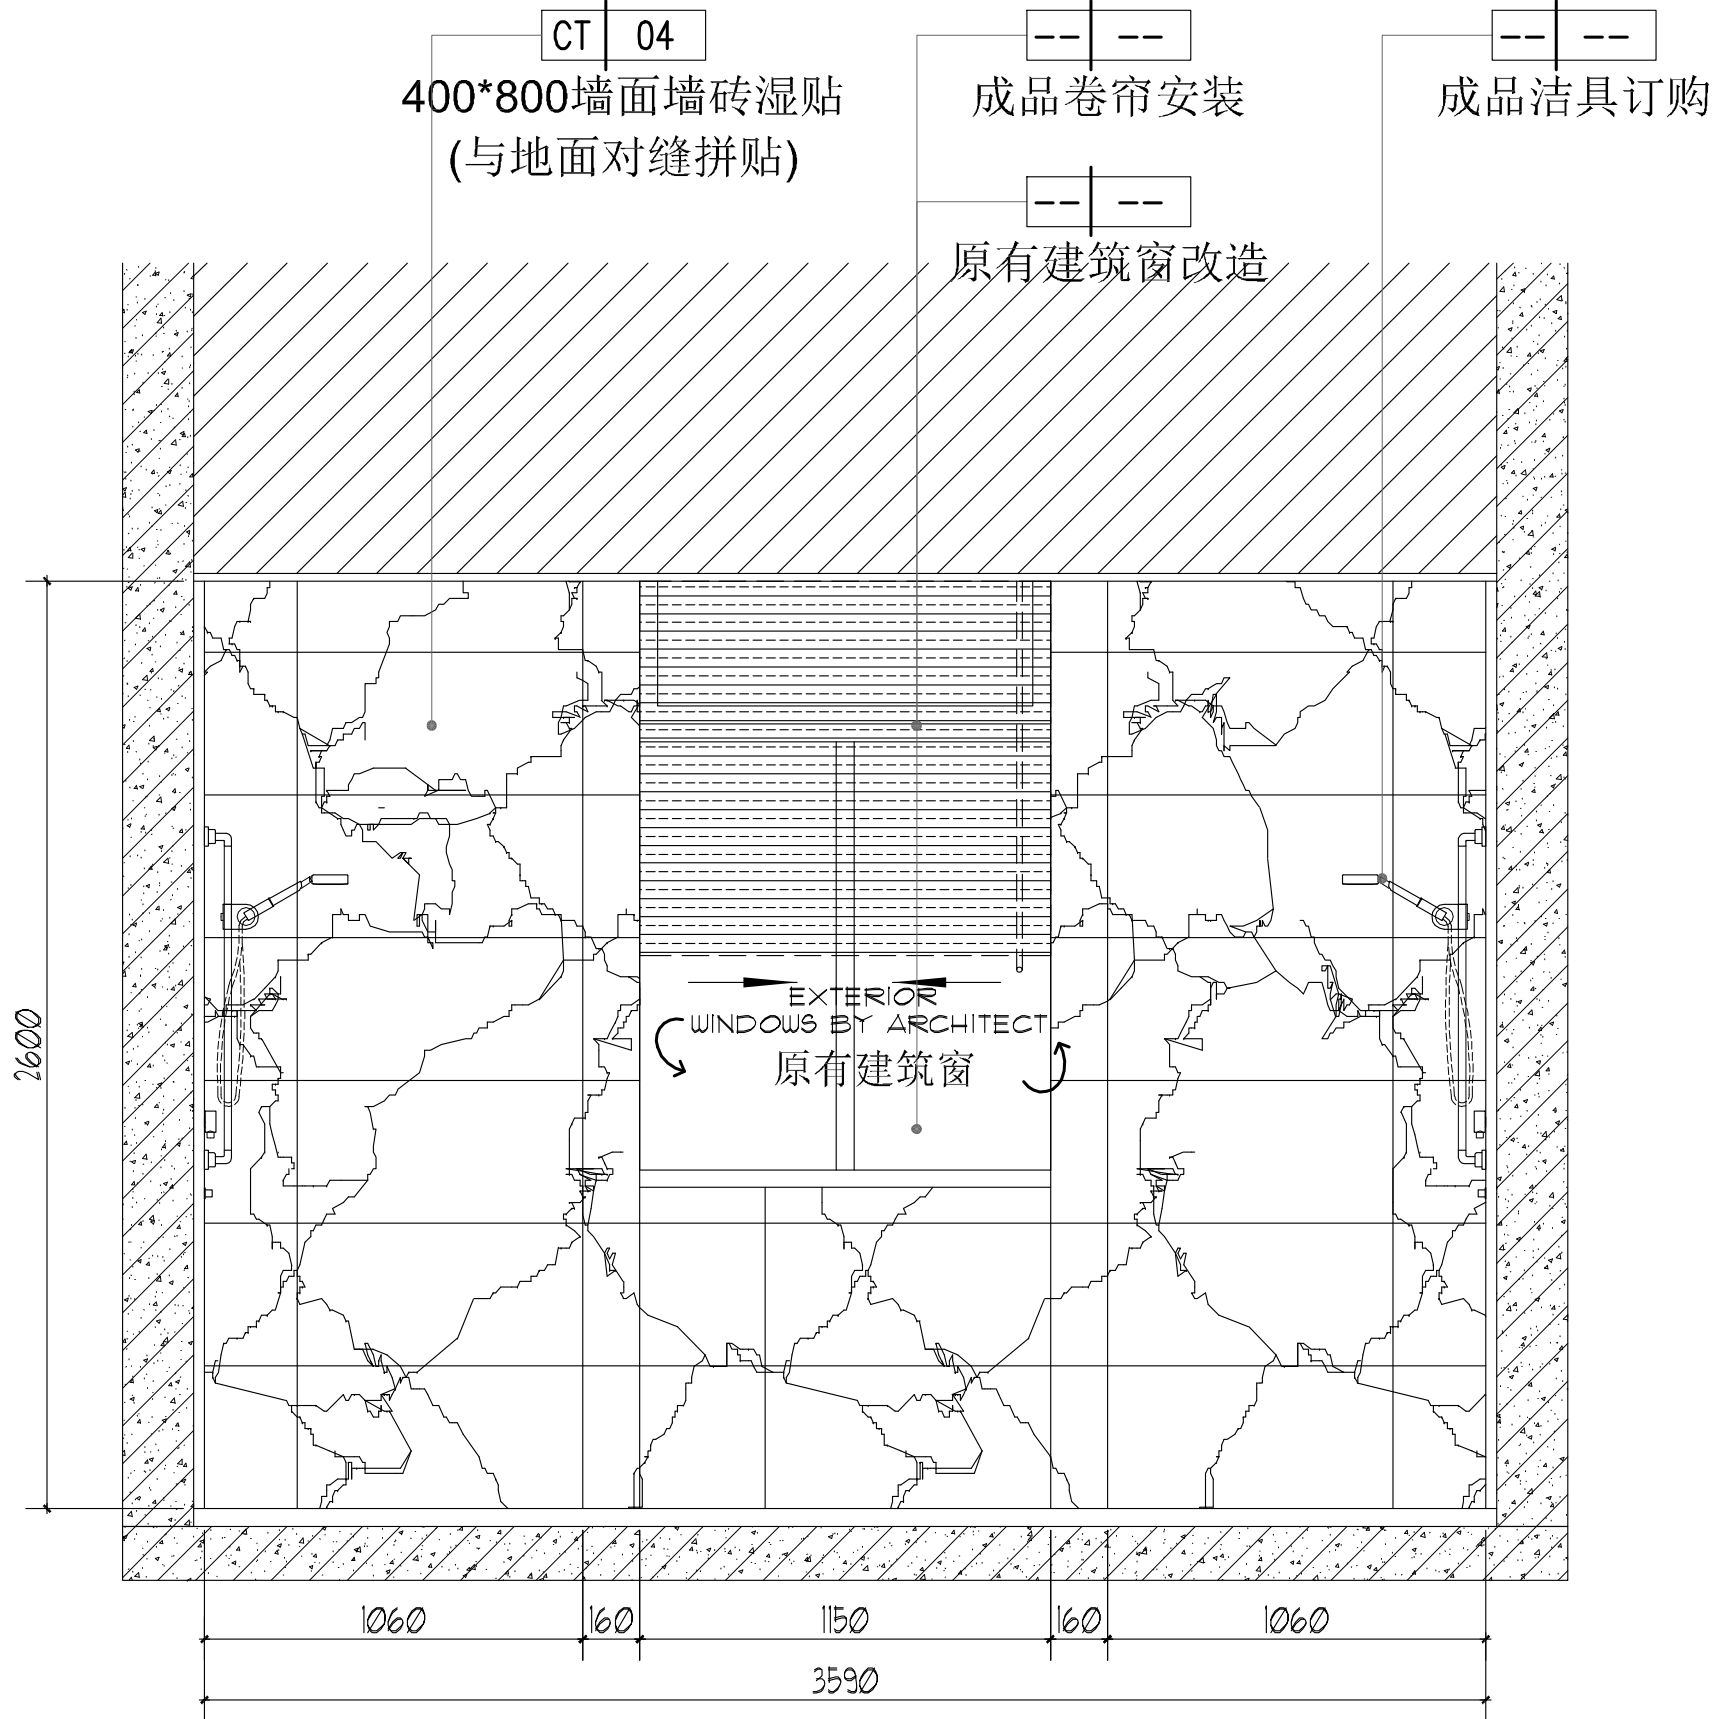


06 INTERIOR ELEVATION 室内立面图
Scale 1 : 30 (A2) 比例: 1:30 (A2)

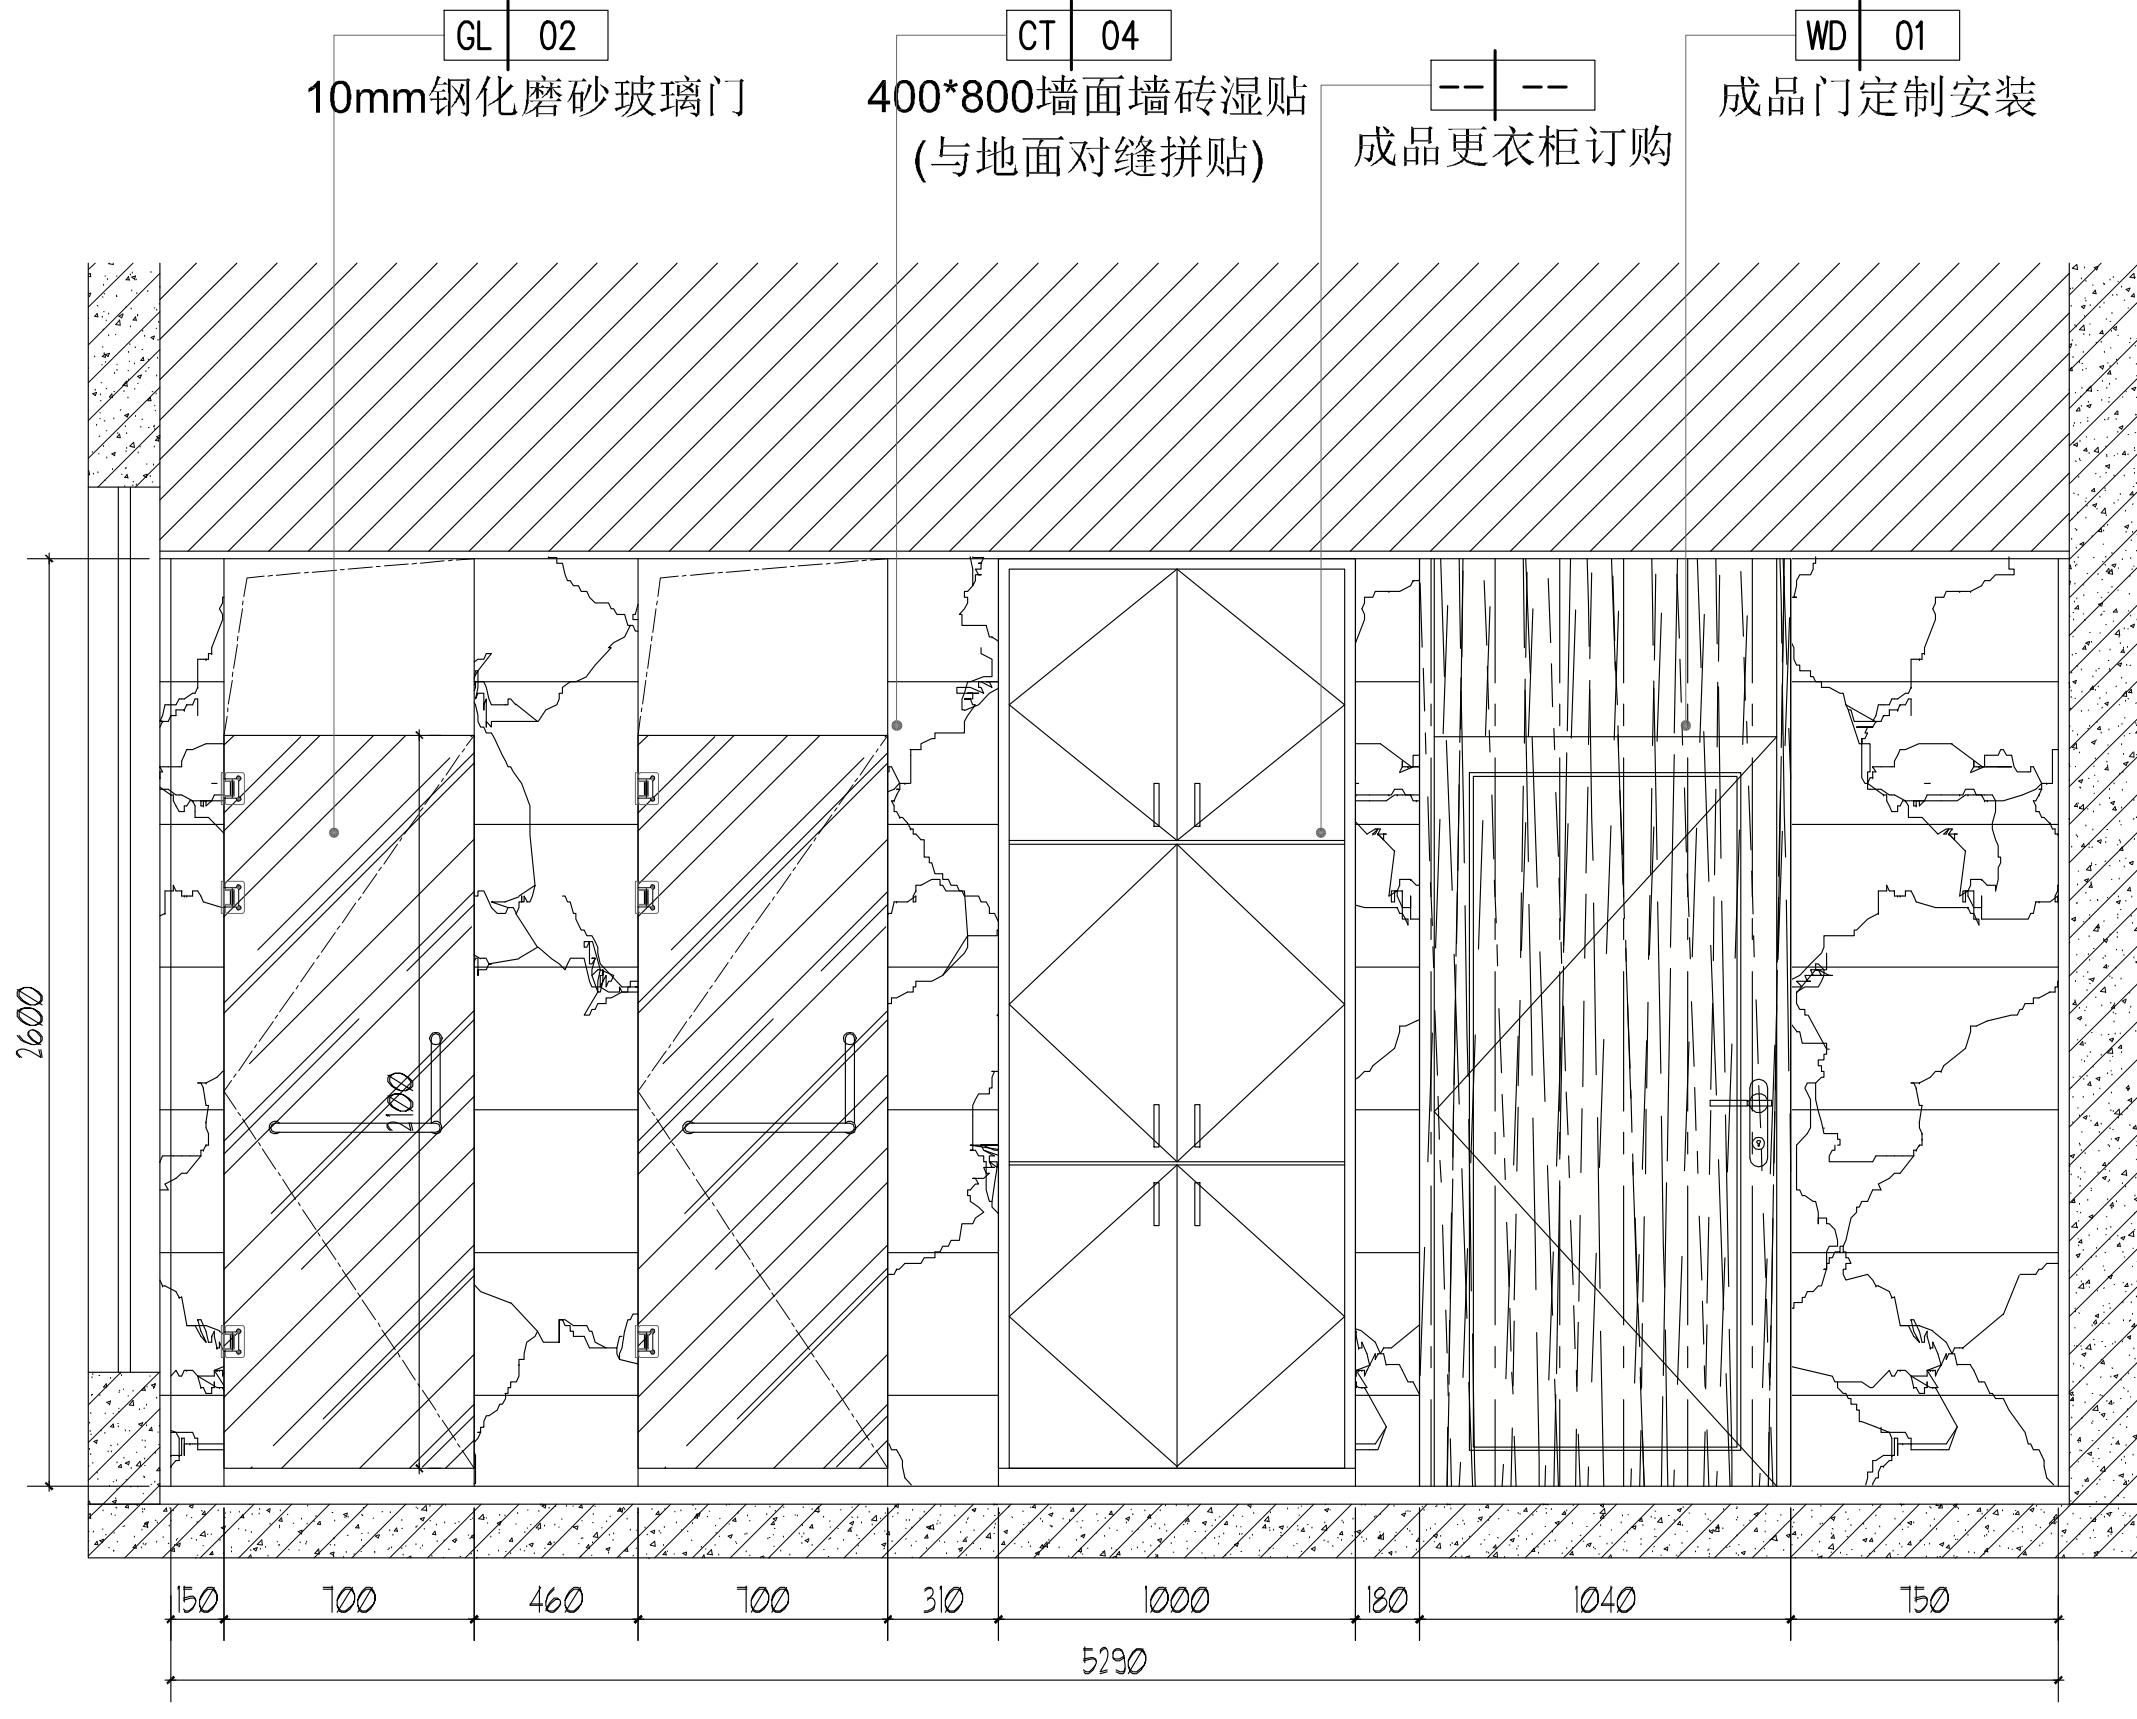

07 INTERIOR ELEVATION 室内立面图
Scale 1 : 30 (A2) 比例: 1:30 (A2)

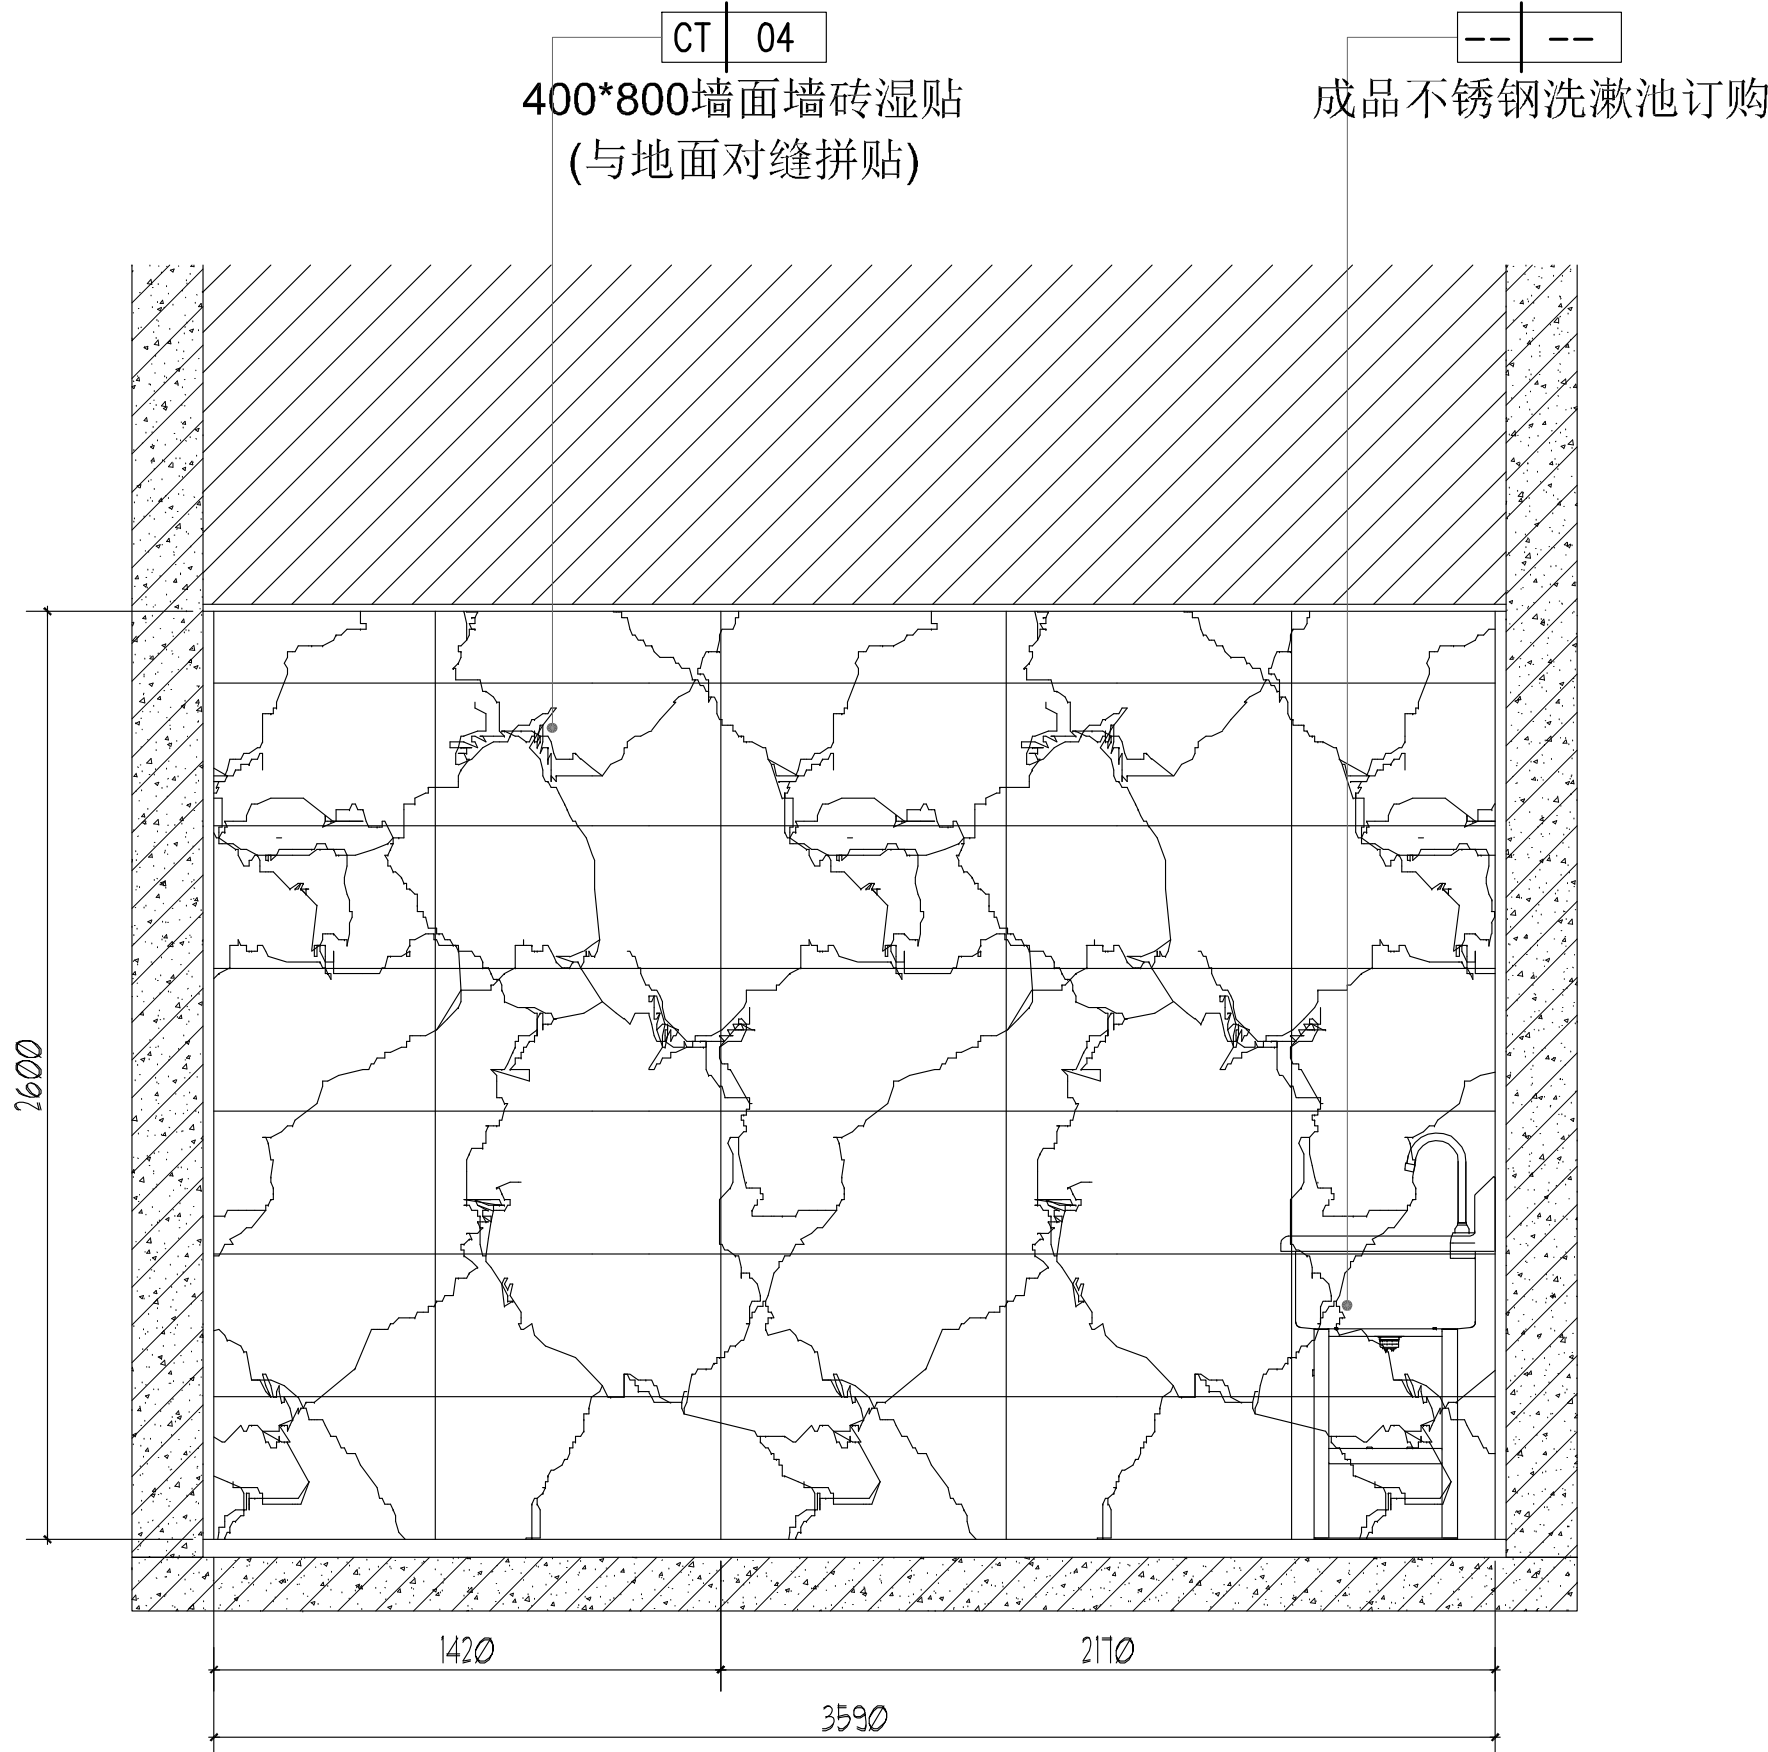

08 INTERIOR ELEVATION 室内立面图
Scale 1 : 30 (A2) 比例: 1:30 (A2)

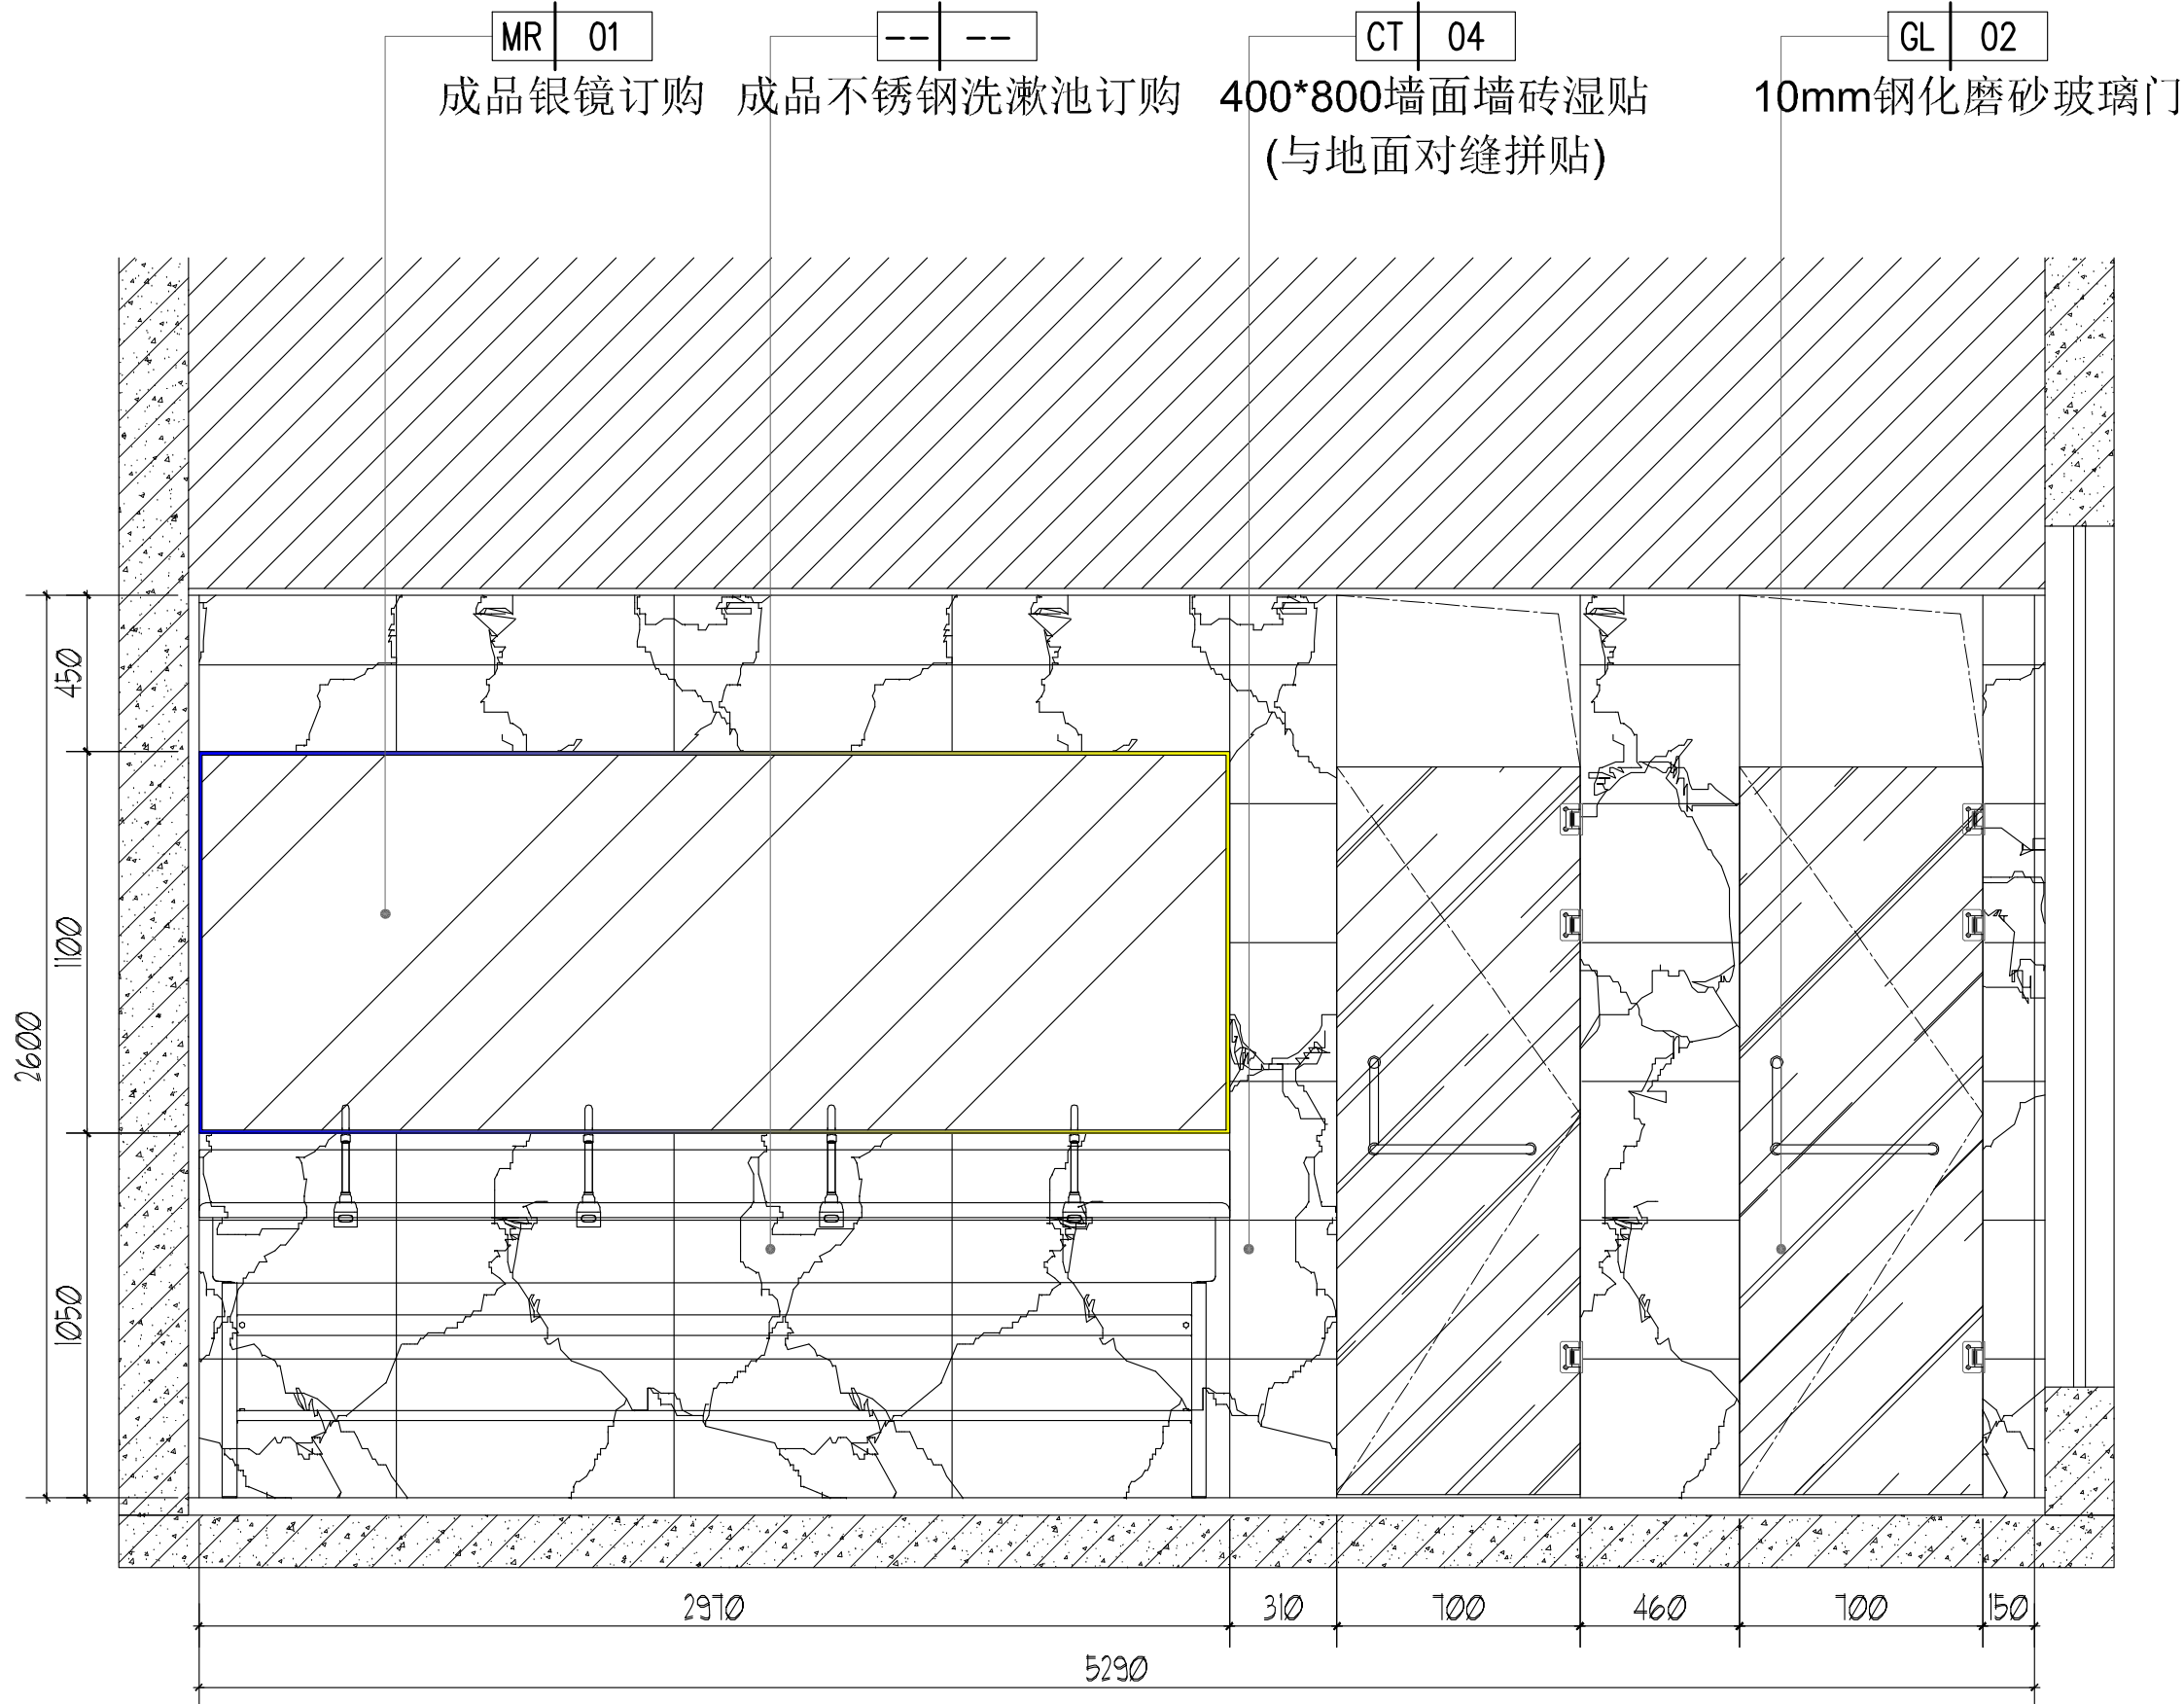

设计单位
靖江市建设工程审图中心
靖江市建设工程审图中心
房屋建筑工程施工图审查专用章
审图专用章号: 321020361
有效期: 2026.06.01 - 2027.05.31
江苏省住房和城乡建设厅监制
A6232
建筑行业 (人防工程) 乙级 A232006385
SECOND-CLASS CIVIL DEFENSE DESIGN CERTIFICATE NO. A232006385

附注:
NOTES:
1. 本图未加盖本单位出图专用章无效。
2. 本图的版权归江苏现代建筑设计有限公司所有。
3. 正式施工前, 施工图必须通过建设行政主管部门及人防主管部门审核批准的有资质的施工图审查单位进行的施工图审查, 在审查合格后还需进行各方责任主体单位参加的图纸会审, 如发现问题需经设计变更后才能作为正式施工的依据。

版本
REVISIONS
01
日期
DATE
2026. 06
版本说明
DESCRIPTION
施工图

建设单位
CLIENT
宿迁市公安局

合作设计单位
JOINTLY DESIGNED WITH

单位出图专用章
OFFICIAL SEAL
江苏省工程勘察设计出图专用章
江苏现代建筑设计有限公司
资质等级范围: 建筑行业 (建筑工程) 甲级
资质证书编号: A132A06232 有效期至: 2029年09月20日

注册执业专用章
REGISTERED ARCHITECT SEAL
中华人民共和国一级注册建筑师
姓名: 闫士静
注册号: 3200638-012
有效期: 至2027年5月

本图须加盖本公司出图章, 否则一律无效


审定 AUTHORISED BY	曹磊	曹磊
项目经理 PROJECT MANAGER	曹磊	曹磊
项目负责人 CHIEF ARCHITECT	闫士静	闫士静
专业负责人 SPECIALIST RESPONSIBLE	闫士静	闫士静
审核 APPROVED BY	闫士静	闫士静
校对 CHECKED BY	李婷	李婷
设计 DESIGNED BY	靳成	靳成
制图 DRAWN BY	靳成	靳成

项目名称
PROJECT NAME
宿迁市公安局古城派出所
业务用房适用性改造设计项目
子项名称
SUB PROJECT
装修改造
图纸名称
Sub-Project


设计号 PROJECT NO.	26-SU-N-004	专业 SPECIALTY	建筑
比例 SCALE	1:30	阶段 STAGE	施工图
日期 DATE	2026. 06	图号 DRAWING NO.	EL_6F_03

COMPANIES (C) 2025, SICHUAN CO., LTD.


SECTION DETAIL
石膏板吊顶大样图 SCALE:1/3

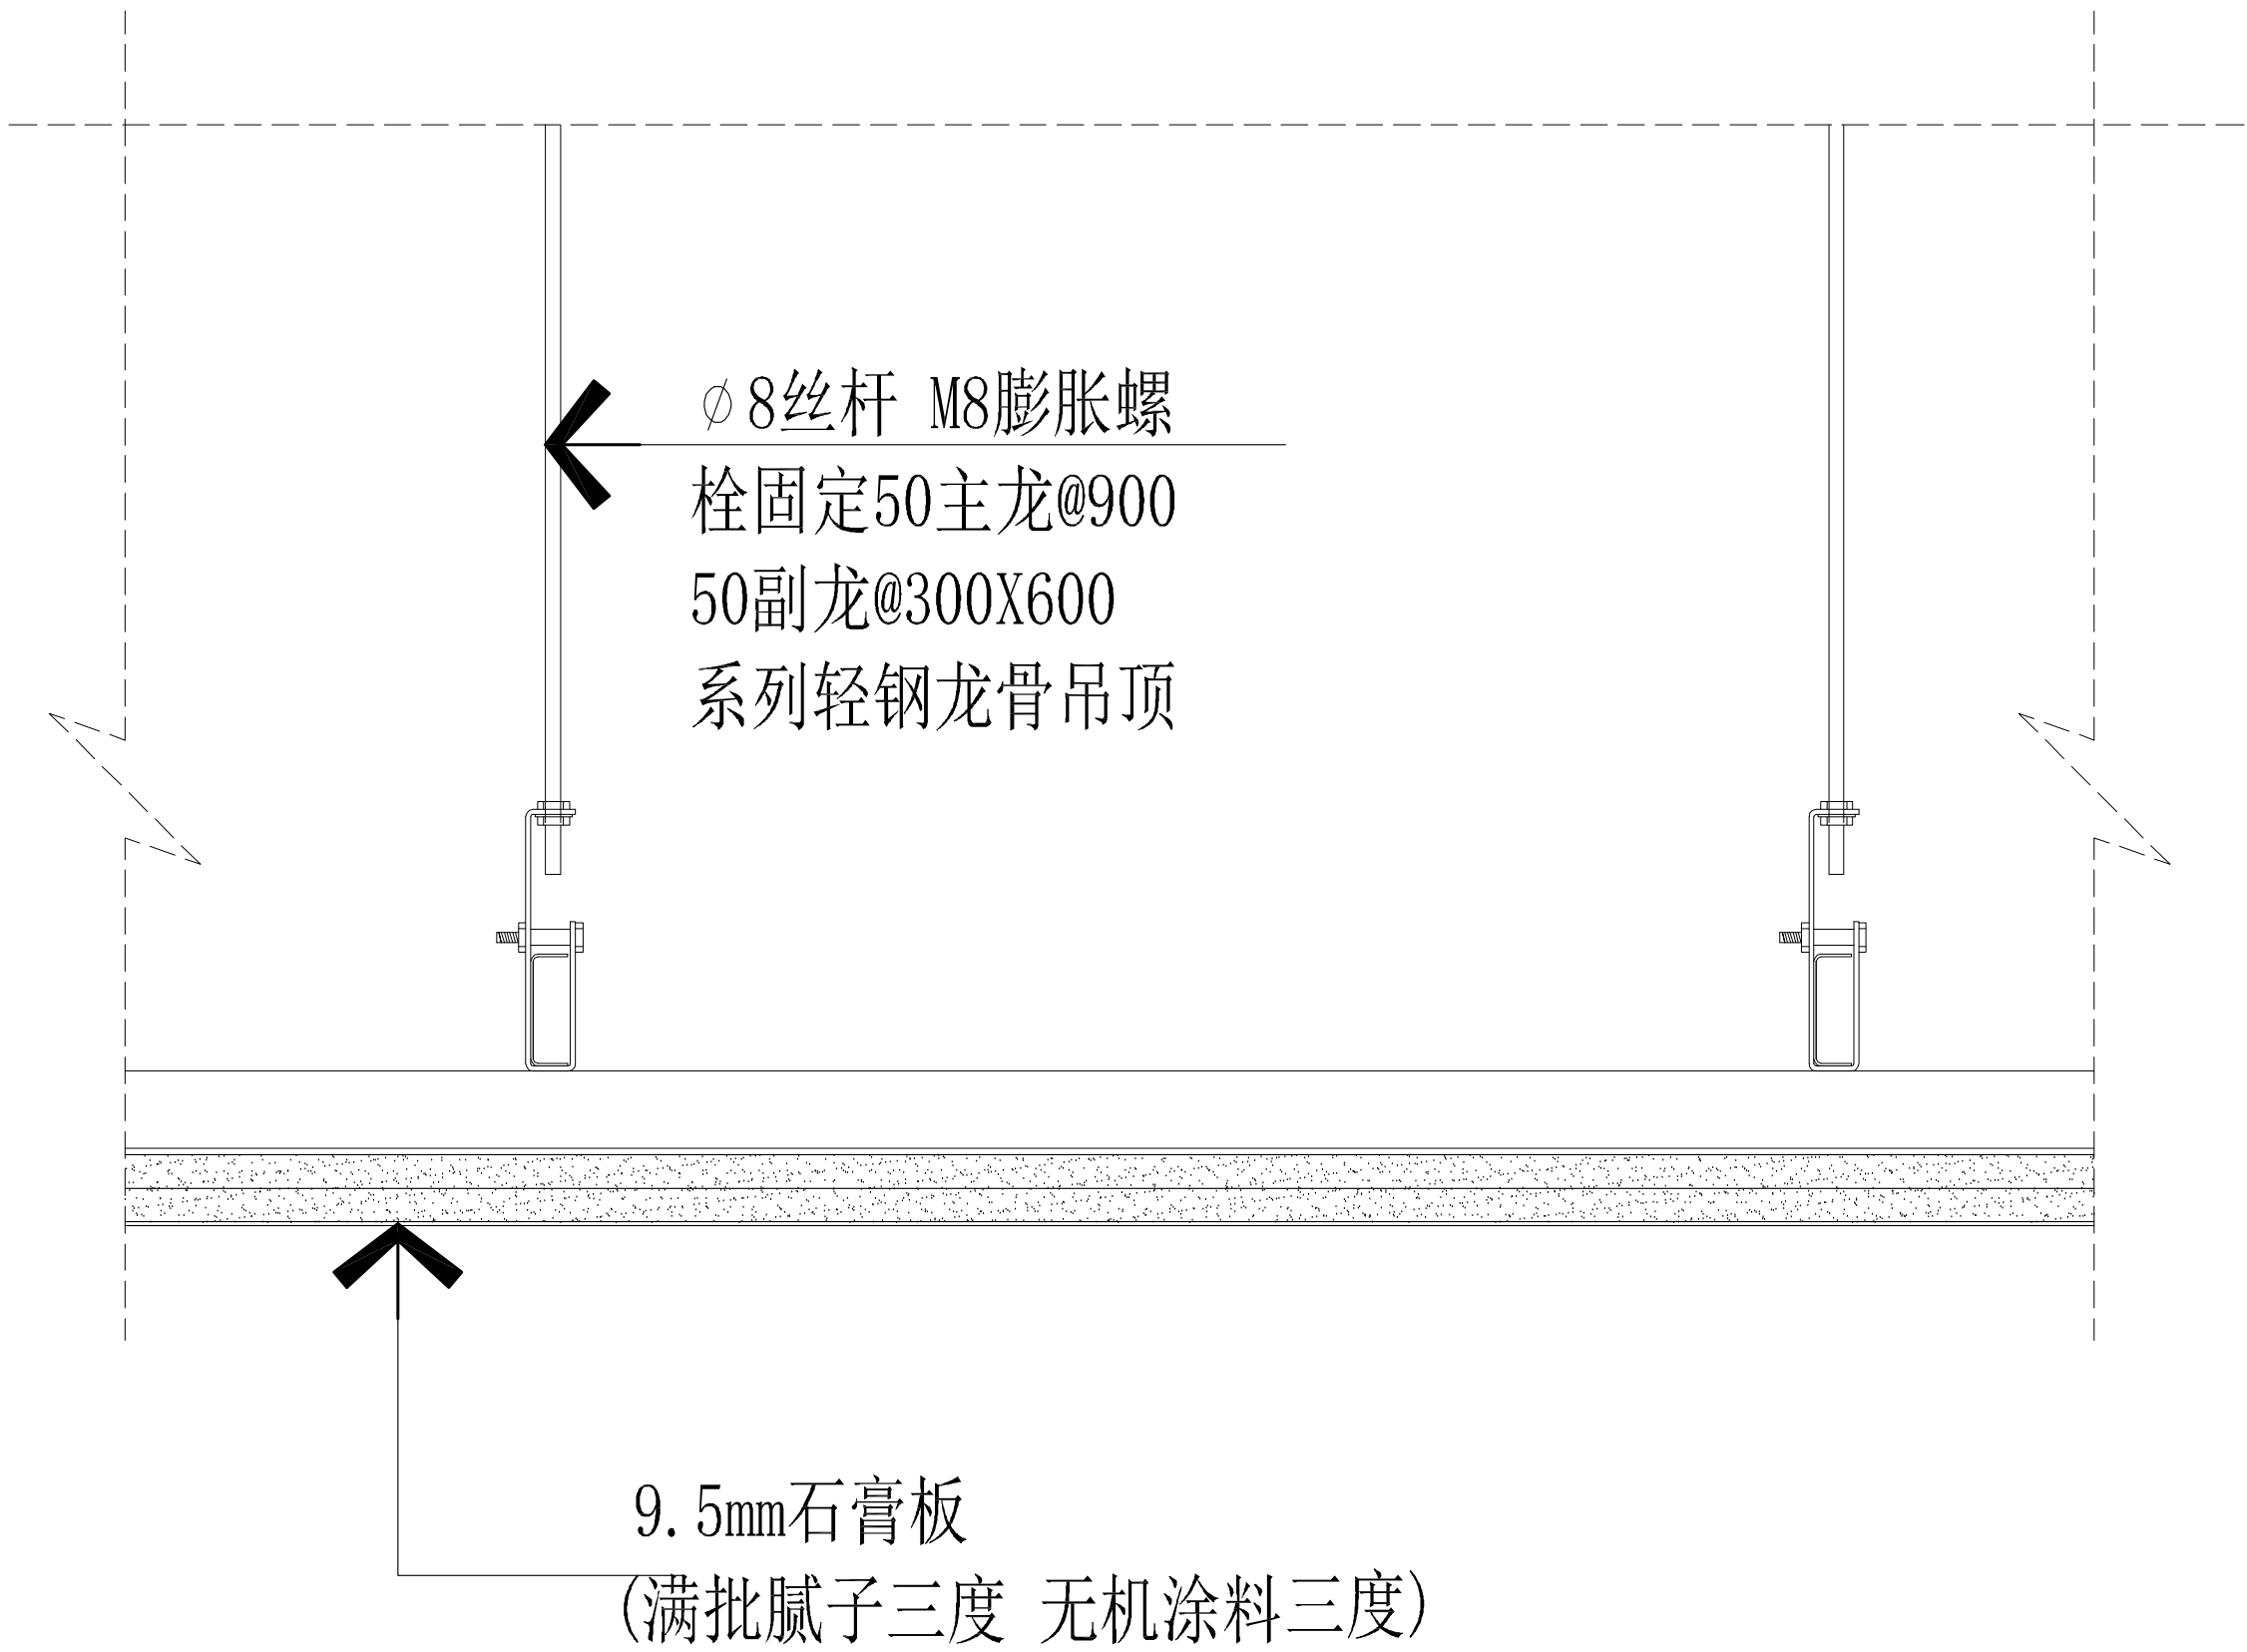


SECTION DETAIL
暗装式窗帘盒天花节点图 SCALE:1/5

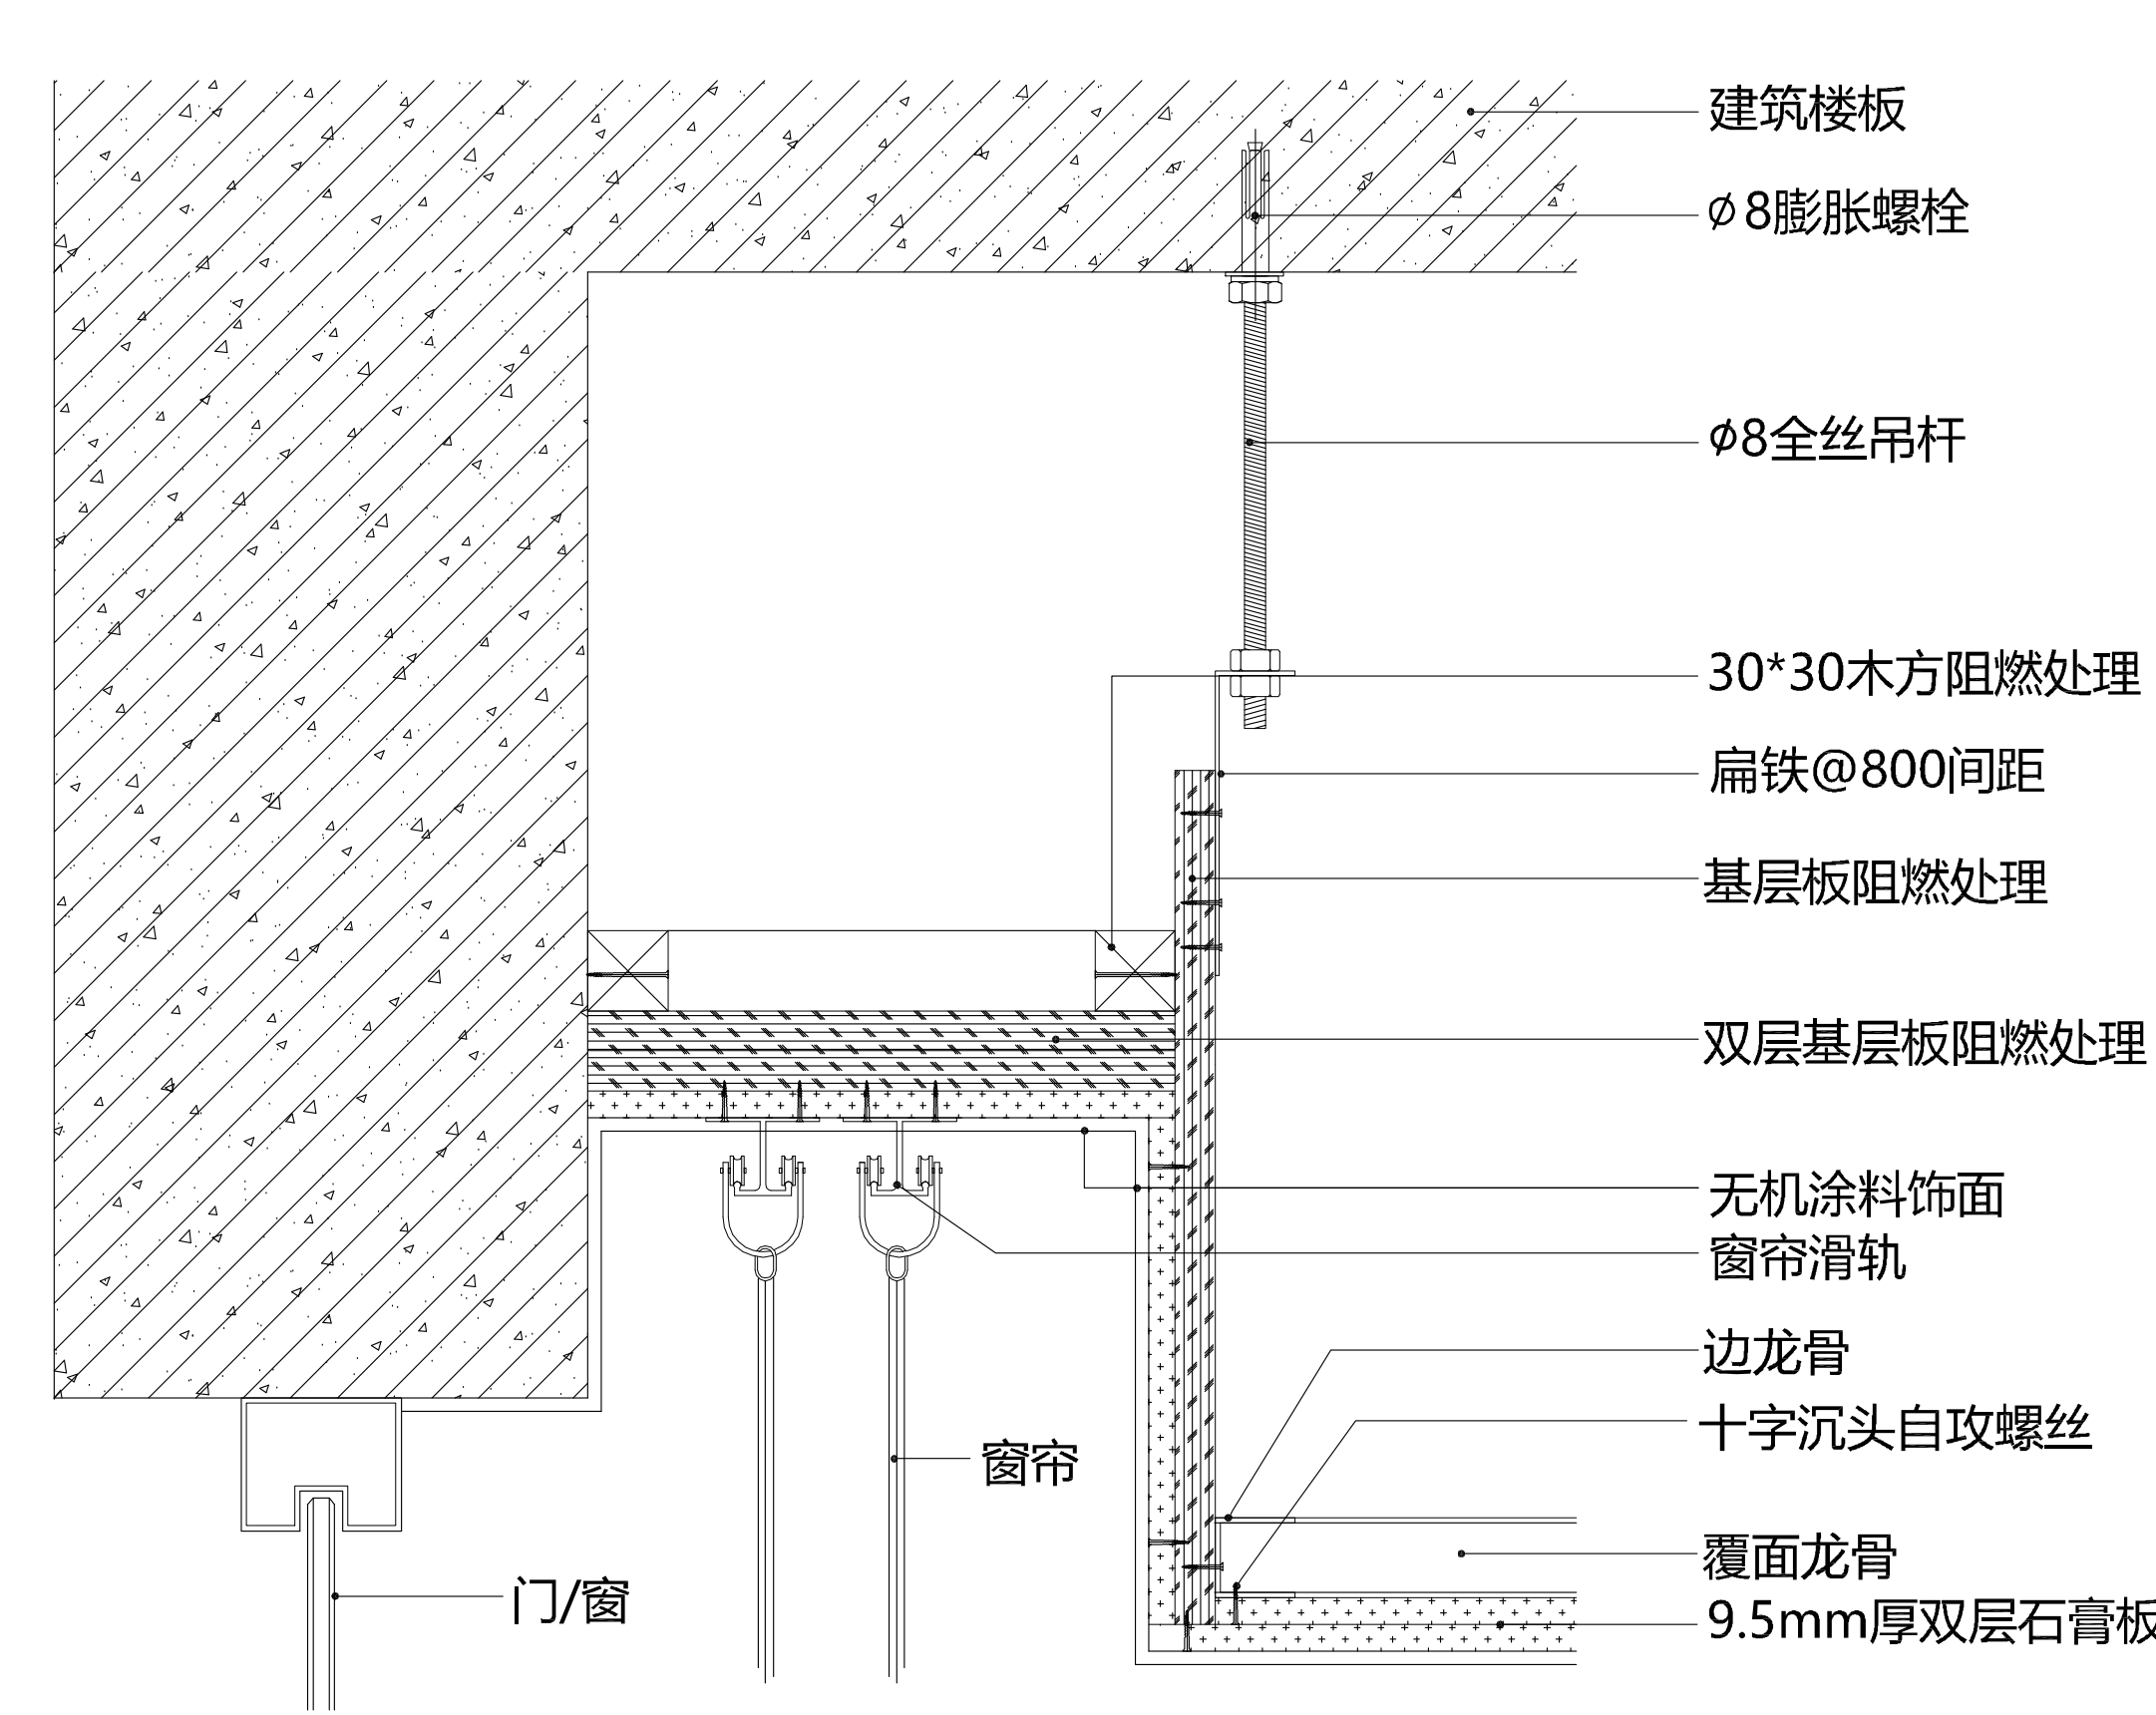

SECTION DETAIL
无机涂料墙面大样图 SCALE:1/4

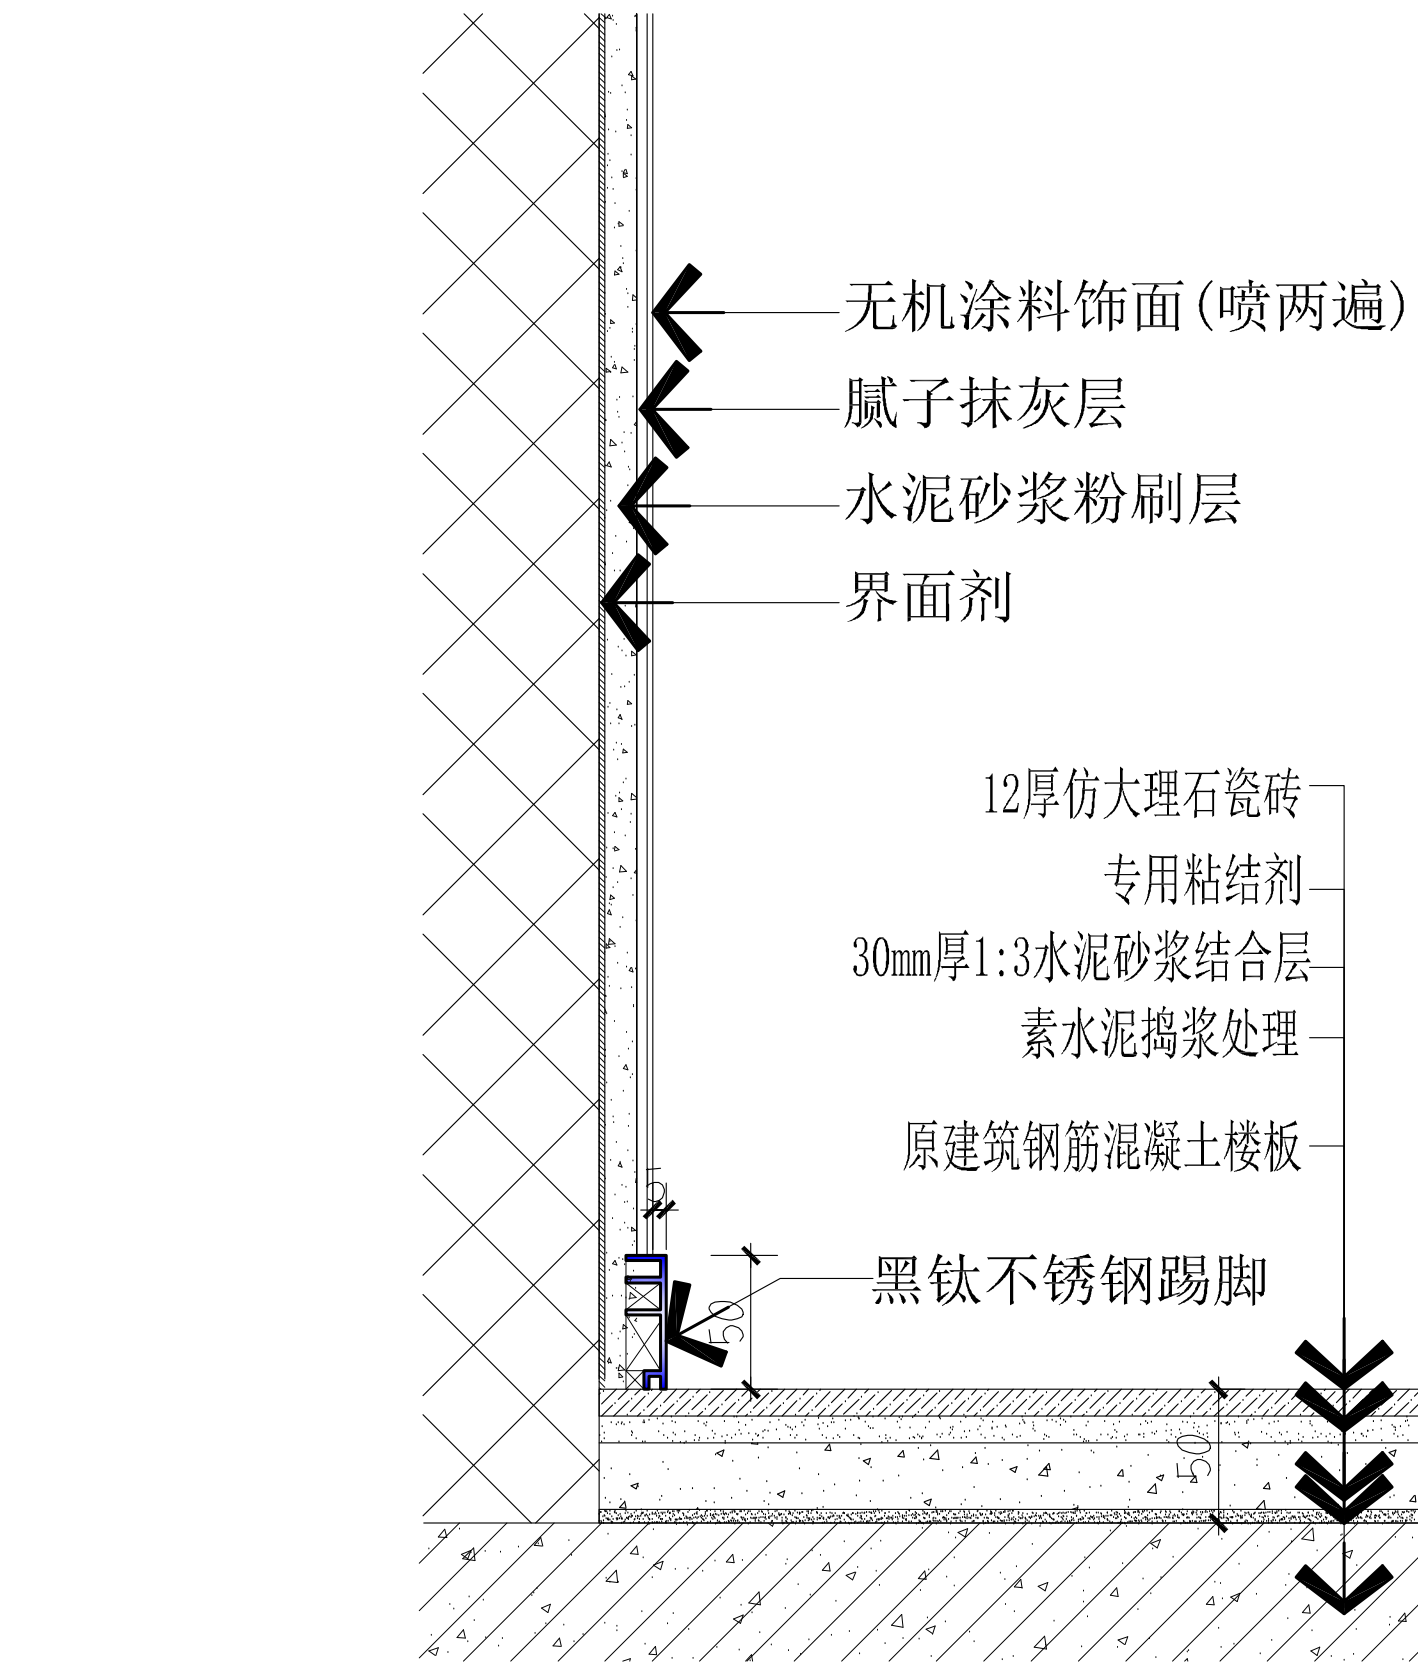

SECTION DETAIL
木饰面墙面大样图 SCALE:1/4

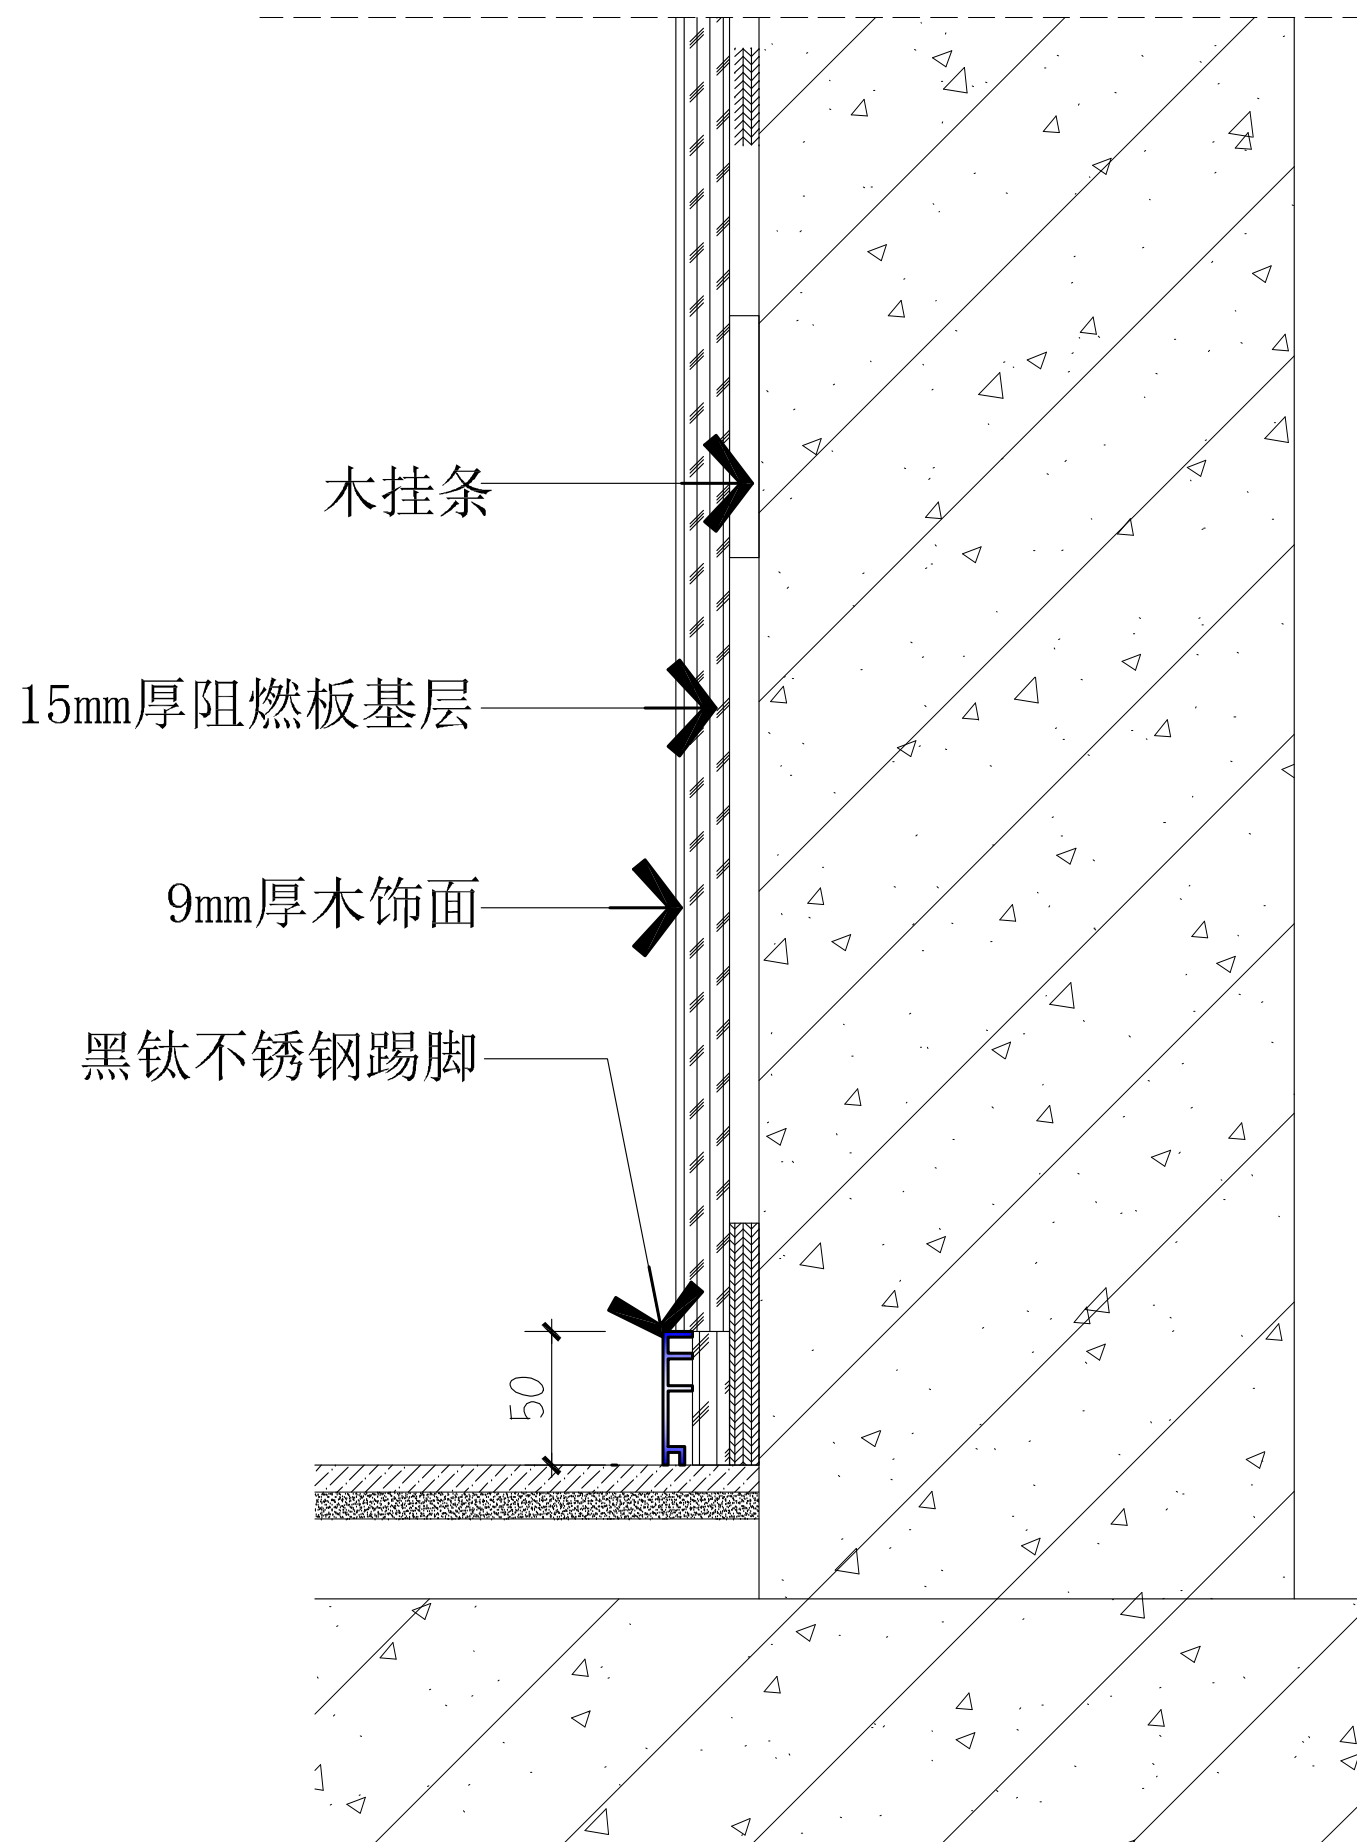

设计单位
DESIGN UNIT

靖江市建设工程施工图审查中心
房屋建筑工程施工图审查专用章
审查专用章号: J321020361
有效期: 2024.07.01-2027.06.30
江苏省住房和城乡建设厅监制

建筑行业(人防工程)乙级 A232006385
REGISTERED CLASS CIVIL DEFENSE DESIGNER CERTIFICATE NO. A232006385

附注:
NOTES:

1. 本图未加盖本单位出图专用章无效。
2. 本图的版权归江苏现代建筑设计有限公司所有。
3. 正式施工前, 施工图必须通过建设行政主管部门及人防主管部门审核批准的有资质的施工图审查单位进行的施工图审查, 在审查合格后还需进行各方责任主体单位参加的图纸会审, 如发现问题需经设计变更后才能作为正式施工的依据。



版本 REVISION	日期 DATE	版本说明 REMARKS
01	2026. 06	施工图

建设单位
CLIENT

宿迁市公安局

合作设计单位
JOINTLY DESIGNED WITH

单位出图专用章
OUTLET UNIT SEAL

江苏省工程勘察设计出图专用章

江苏现代建筑设计有限公司

资质等级范围: 建筑行业(建筑工程)甲级

资质证书编号: A132A06232 有效期至: 2029年09月20日

注册执业专用章
REGISTERED ARCHITECT SEAL

中华人民共和国一级注册建筑师

姓名: 闫士静

注册号: 3200638-012

有效期: 至2027年5月

本图须加盖本公司出图签章, 否则一律无效

审定 AUTHORISED BY	曹磊	曹磊
项目经理 PROJECT MANAGER	曹磊	曹磊
项目负责人 CHIEF ARCHITECT	闫士静	闫士静
专业负责人 SPECIALIST RESPONSIBILITY	闫士静	闫士静
审核 APPROVED BY	闫士静	闫士静
校对 CHECKED BY	李婷	李婷
设计 DESIGNED BY	靳成	靳成
制图 DRAWN BY	靳成	靳成

项目名称
PROJECT NAME

宿迁市公安局古城派出所

业务用房适用性改造设计项目

子项名称
SUB PROJECT


装修改造

图纸名称
Sub-Project


大样图(一)

设计号 PROJECT NO.	26-SU-N-004	专业 SPECIALTY	建筑
比例 SCALE		阶段 STAGE	施工图
日期 DATE	2026. 06	图号 DRAWING NO.	DY_01


26-04
电 气
给排水
暖通
结构
建筑
公 司

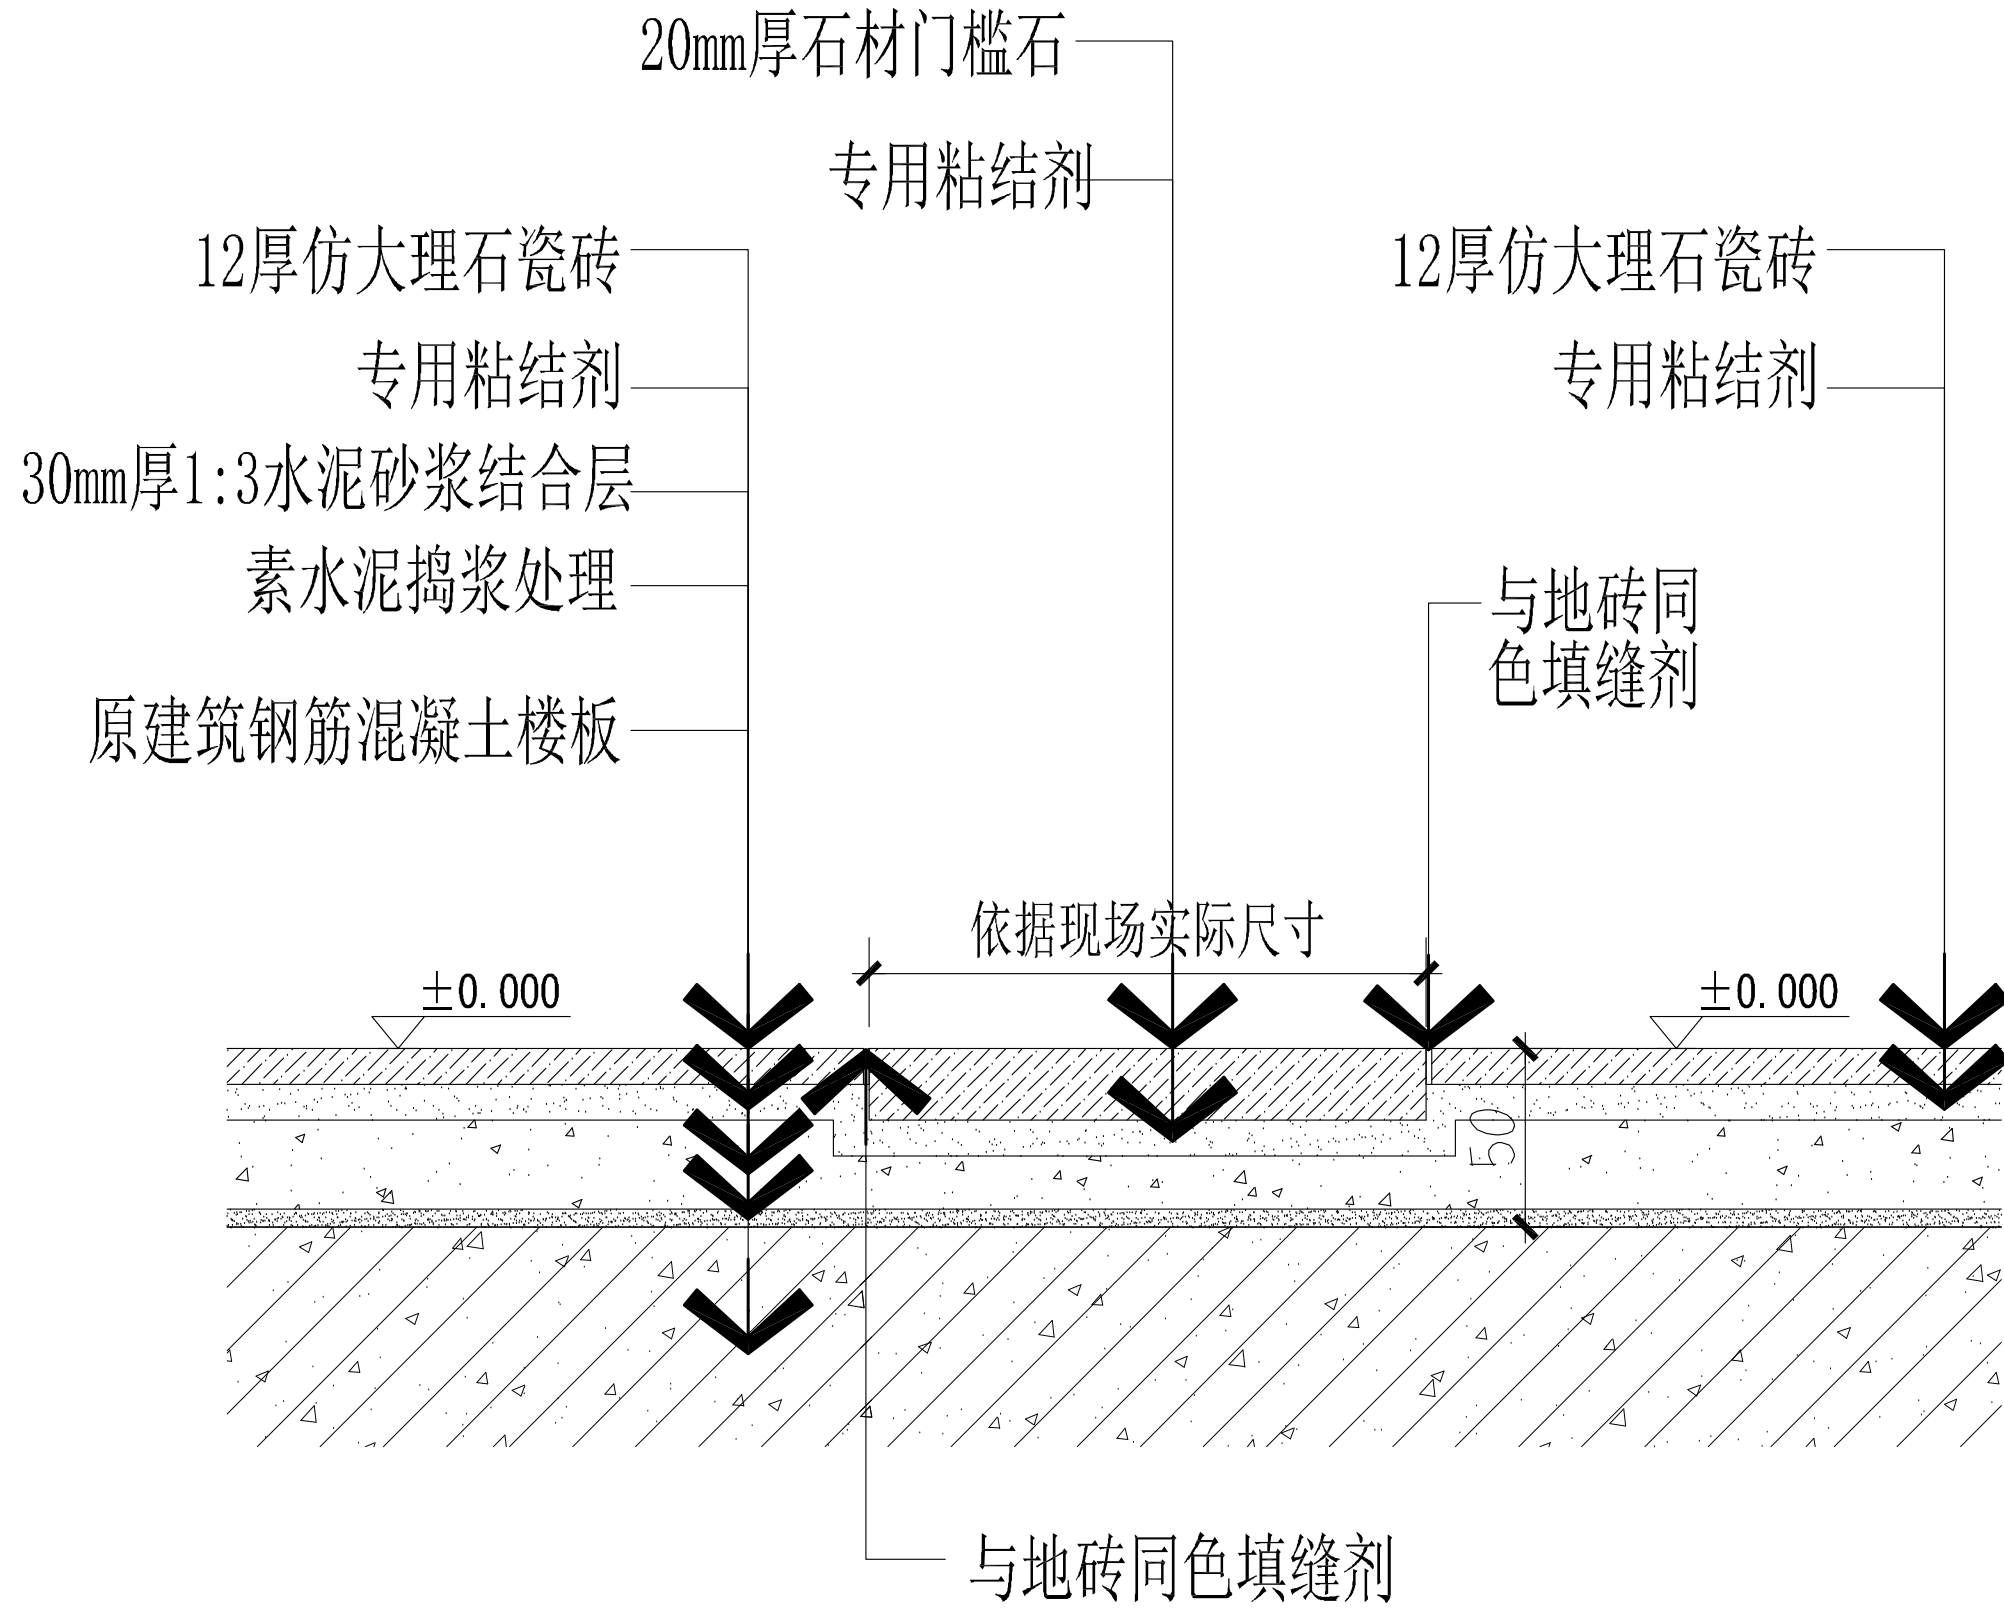


SECTION DETAIL
地砖铺设大样图 SCALE: 1/3

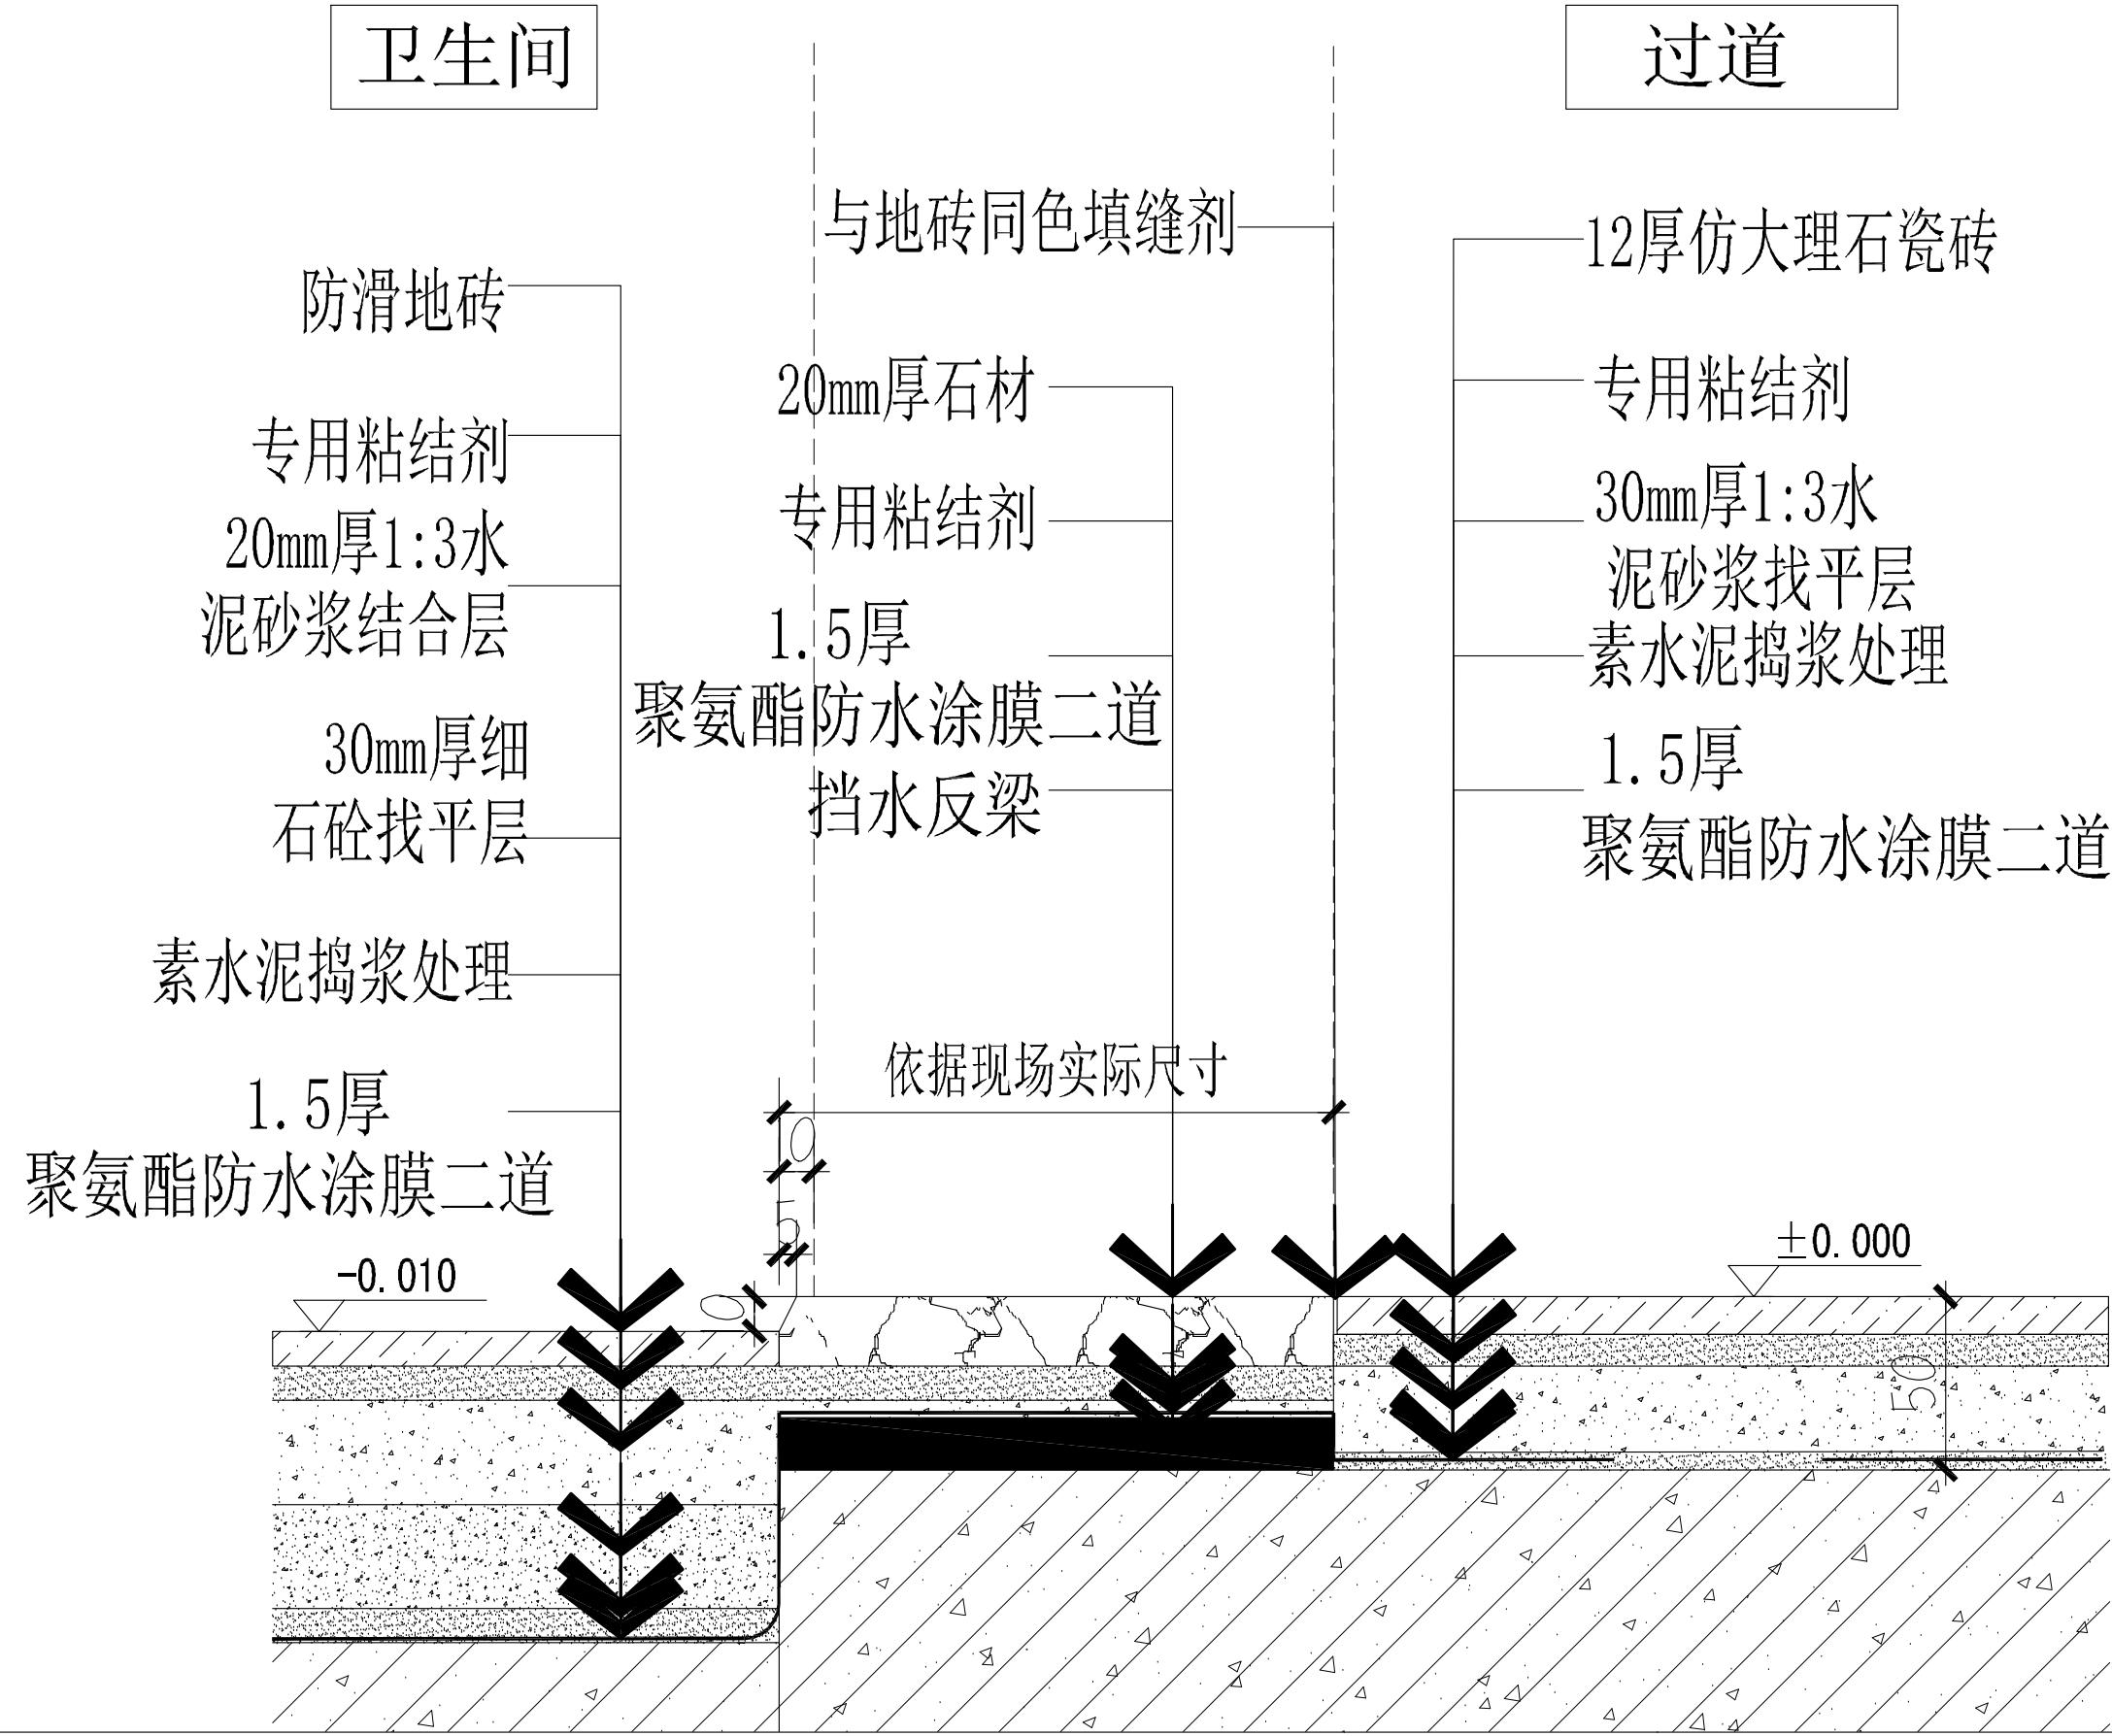

SECTION DETAIL
卫生间地砖铺设大样图 SCALE: 1/3

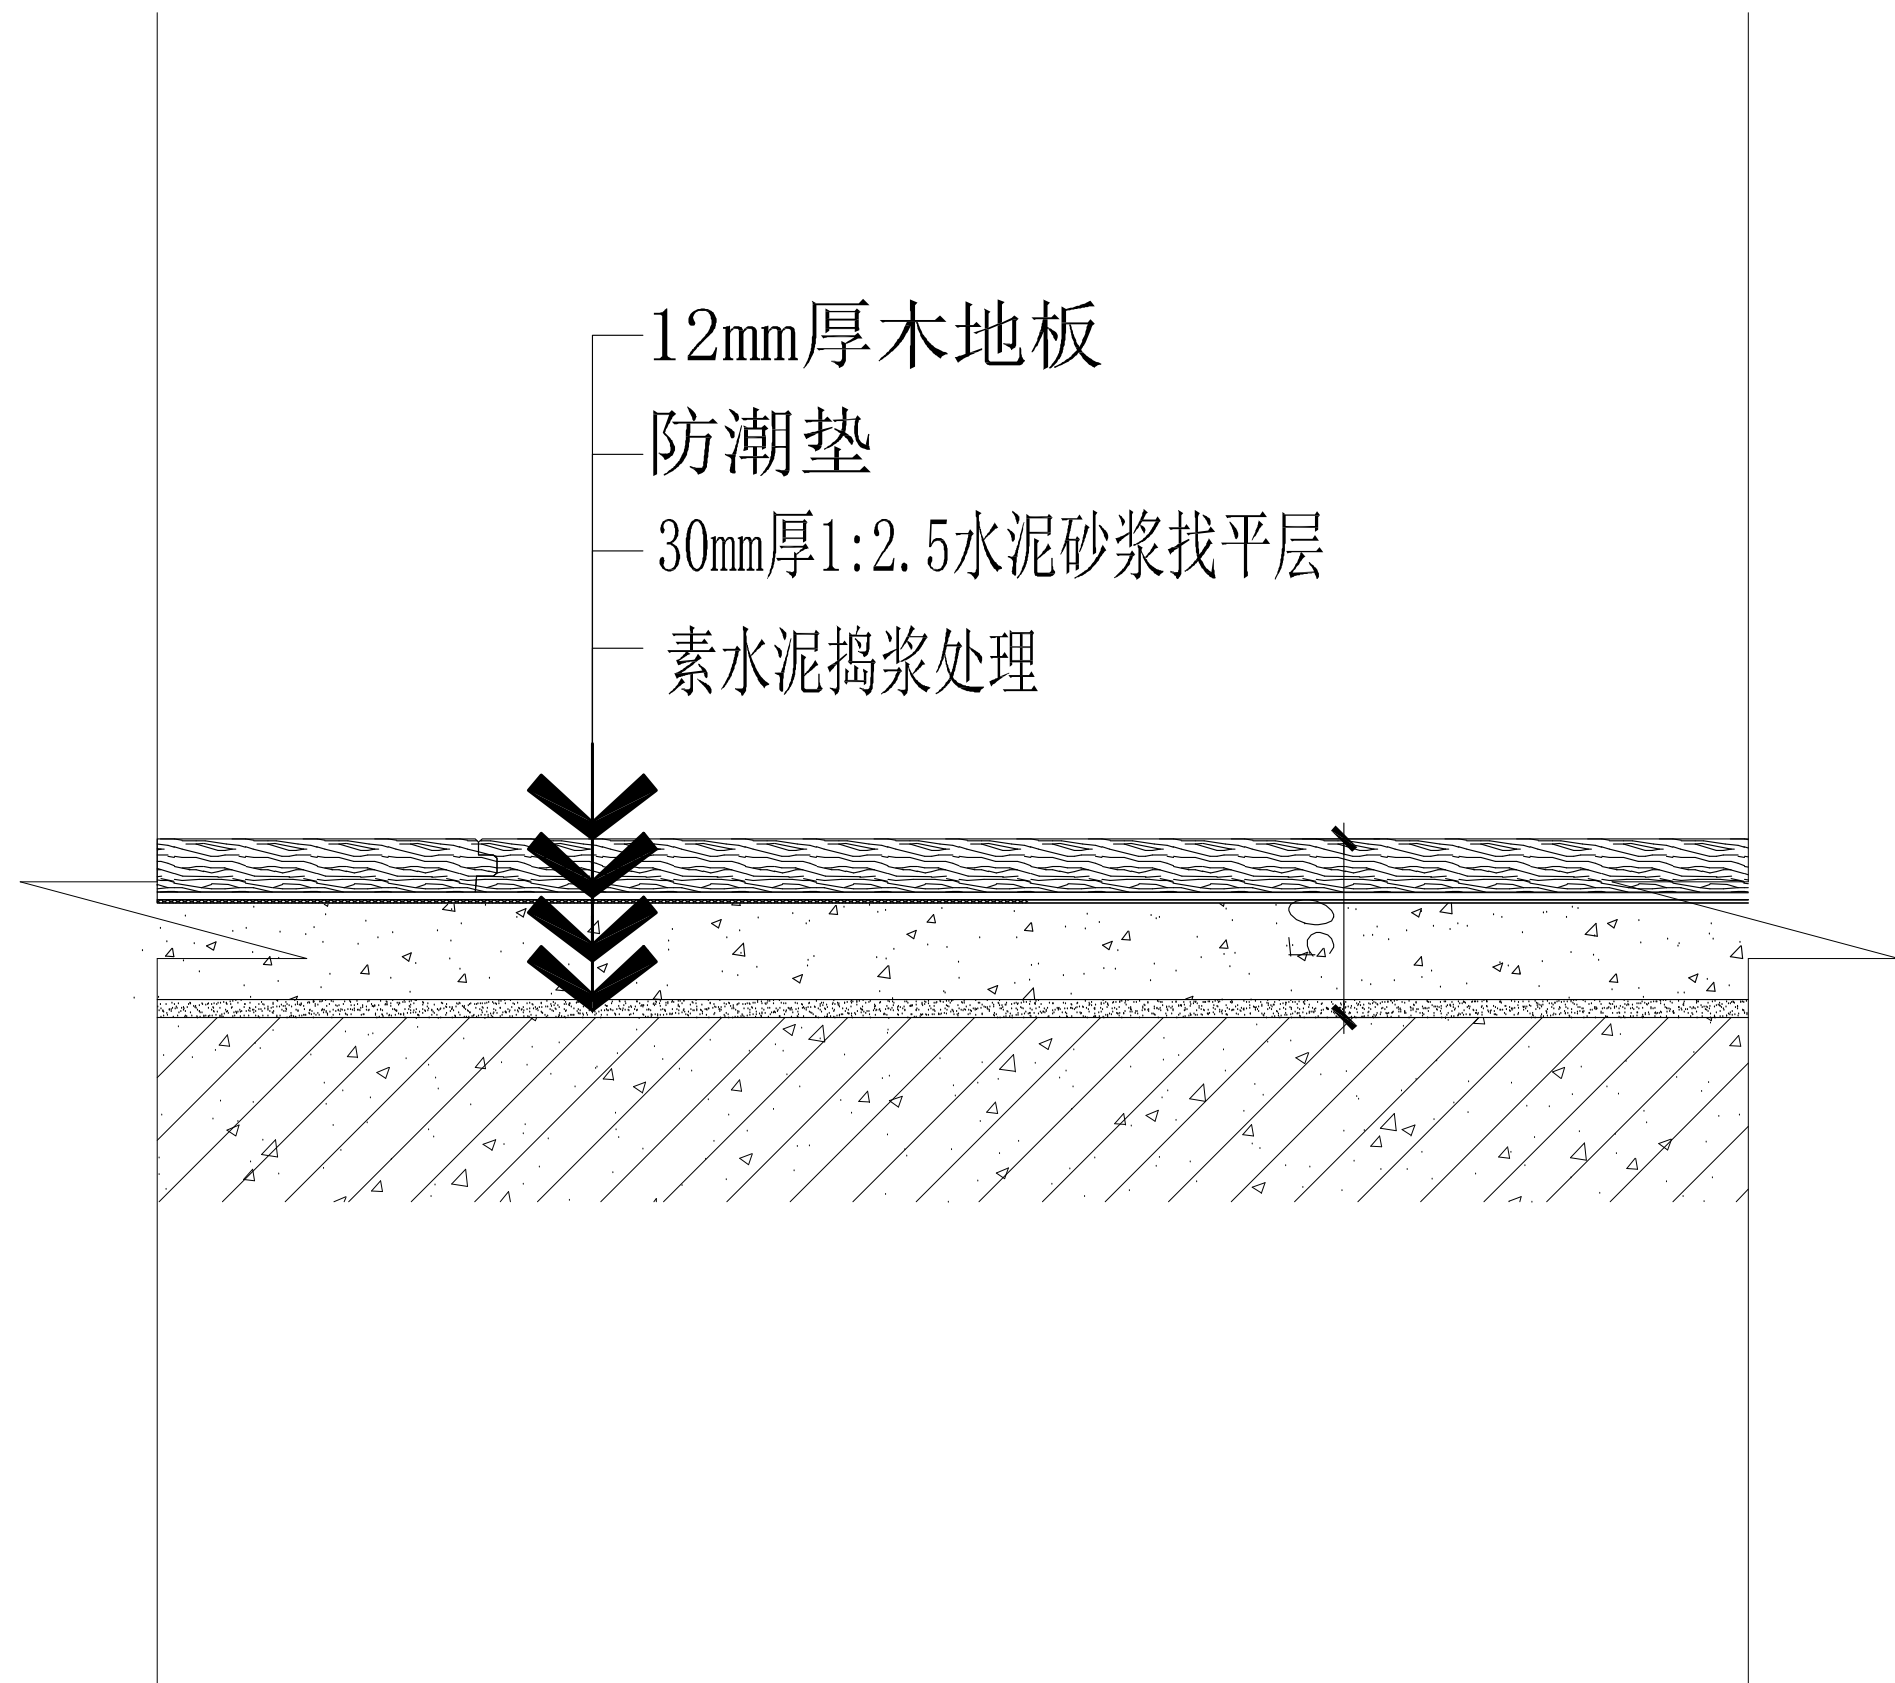

SECTION DETAIL
木地板大样图 SCALE: 1/10

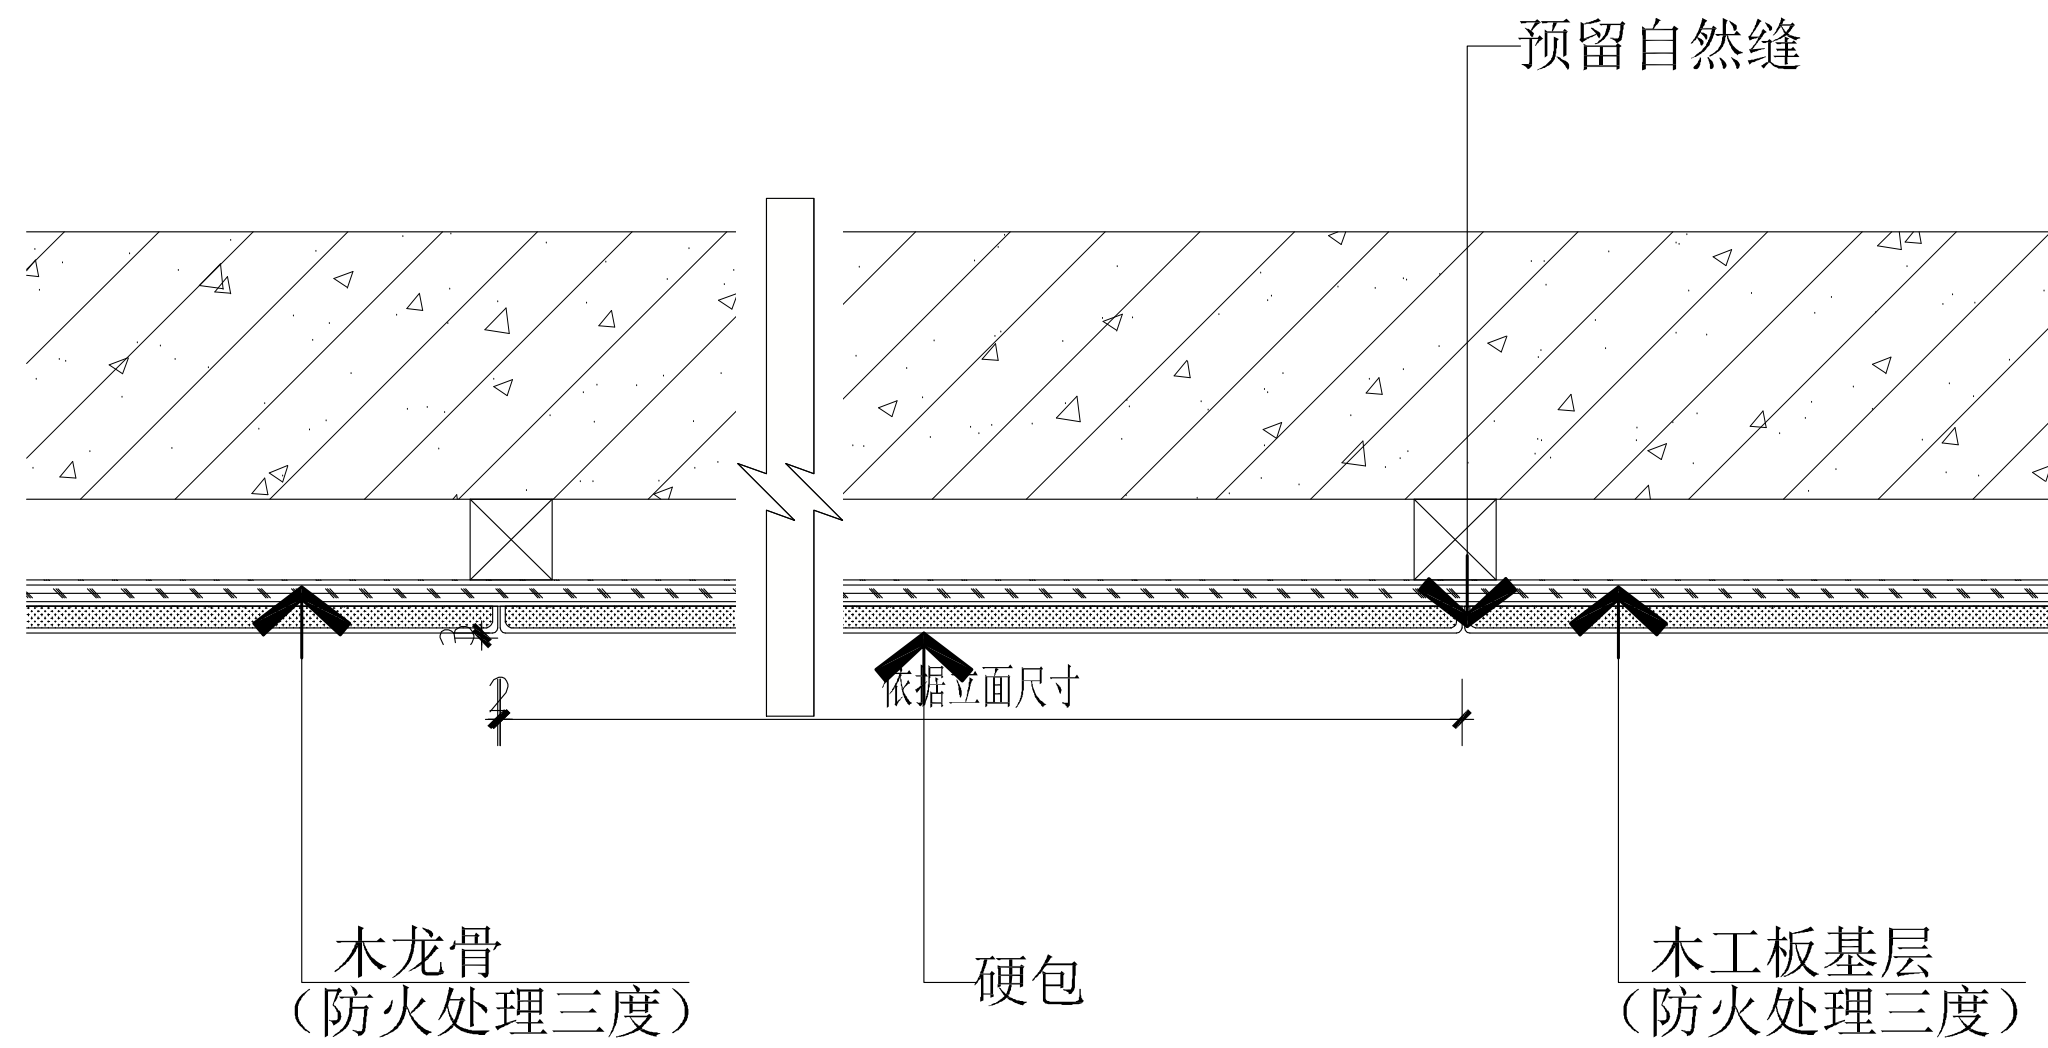

SECTION DETAIL
墙面硬包做法 SCALE: 1/5

设计单位
靖江市建设工程施工图审查中心
房屋建筑工程施工图审查专用章
审查专用章号: 321020361
有效期: 2024.07.01-2027.06.30
江苏省住房和城乡建设厅监制

靖江市现代建筑设计有限公司
JINGJI MODERN ARCHITECTURAL DESIGN CO., LTD.
A6232
建筑行业(人防工程)乙级 A232006385
附注:
1. 本图未加盖本单位出图专用章无效。
2. 本图的版权归江苏现代建筑设计有限公司所有。
3. 正式施工前, 施工图必须通过建设行政主管部门及人防主管部门审核批准的有资质的施工图审查单位进行的施工图审查, 在审查合格后还需进行各方责任主体单位参加的图纸会审, 如发现问题需经设计变更后才能作为正式施工的依据。

版本
01
日期
2026. 06
版本说明
施工图

建设单位
宿迁市公安局

合作设计单位
JINGJI MODERN ARCHITECTURAL DESIGN CO., LTD.

单位出图专用章
江苏省工程勘察设计出图专用章
江苏现代建筑设计有限公司
资质等级范围: 建筑行业(建筑工程)甲级
资质证书编号: A132A06232 有效期至: 2029年09月20日


注册执业专用章
中华人民共和国一级注册建筑师
姓名: 闫士静
注册号: 3200638-012
有效期: 至2027年5月

本图须加盖本公司出图章, 否则一律无效


审定	曹磊	曹磊
项目经理	曹磊	曹磊
项目负责人	闫士静	闫士静
专业负责人	闫士静	闫士静
审核	闫士静	闫士静
校对	李婷	李婷
设计	靳成	靳成
制图	靳成	靳成

项目名称
宿迁市公安局古城派出所
业务用房适用性改造设计项目
子项名称
装修改造
图纸名称
大样图(二)


设计号	26-SU-N-004	专业	建筑
比例		阶段	施工图
日期	2026. 06	图号	DY_02

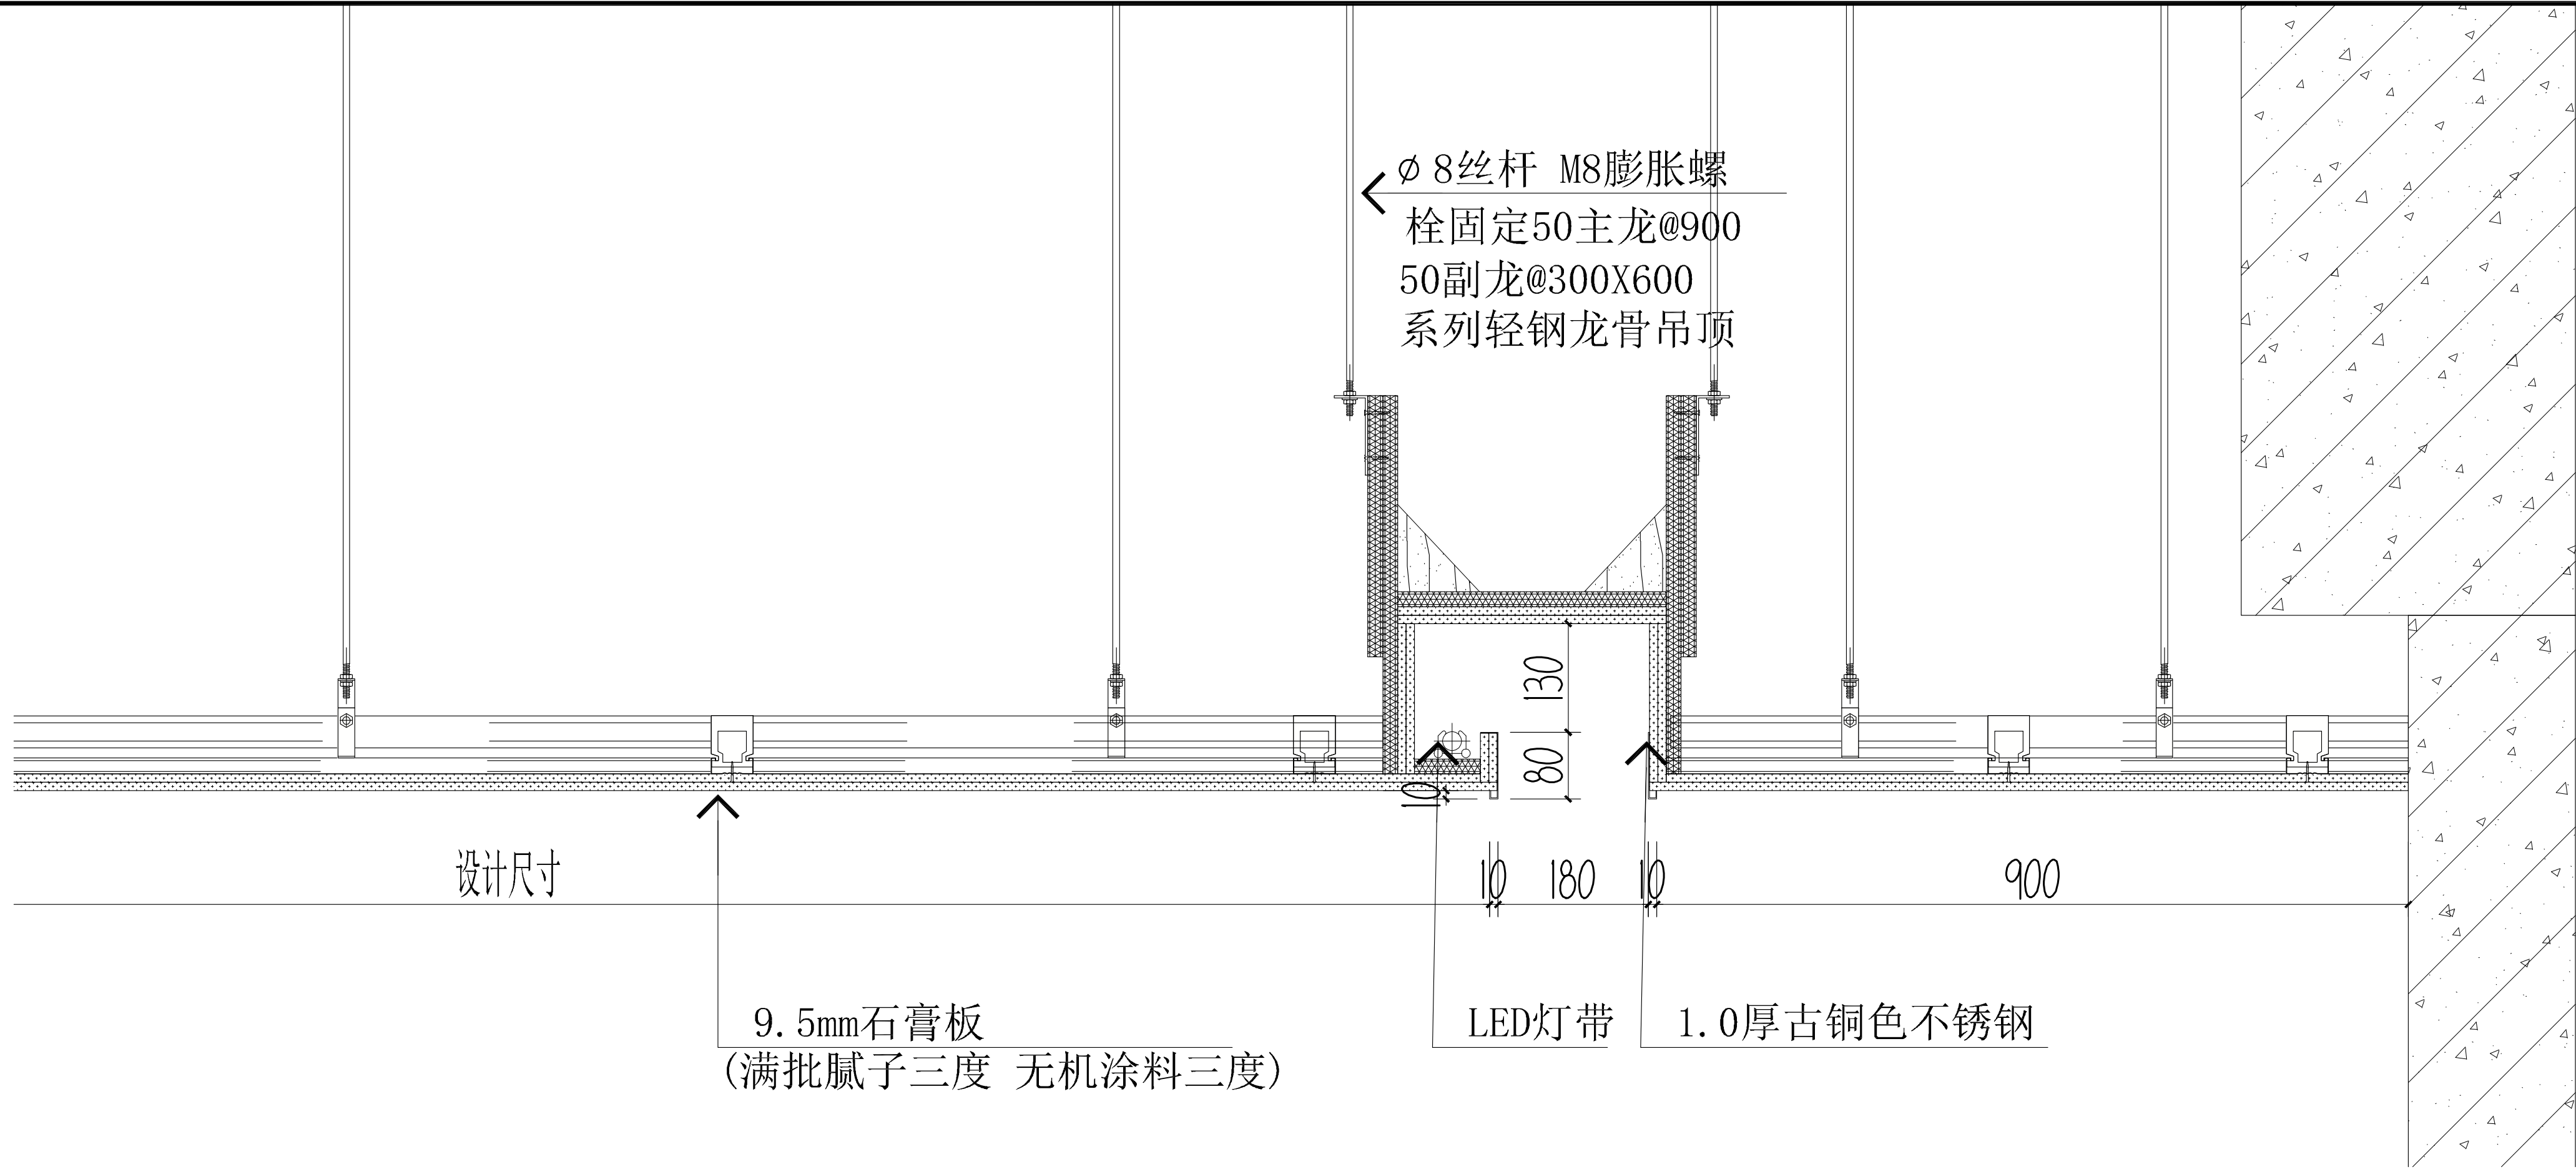

12 SECTION DETAIL
案件管理室吊顶大样图 SCALE: 1/8

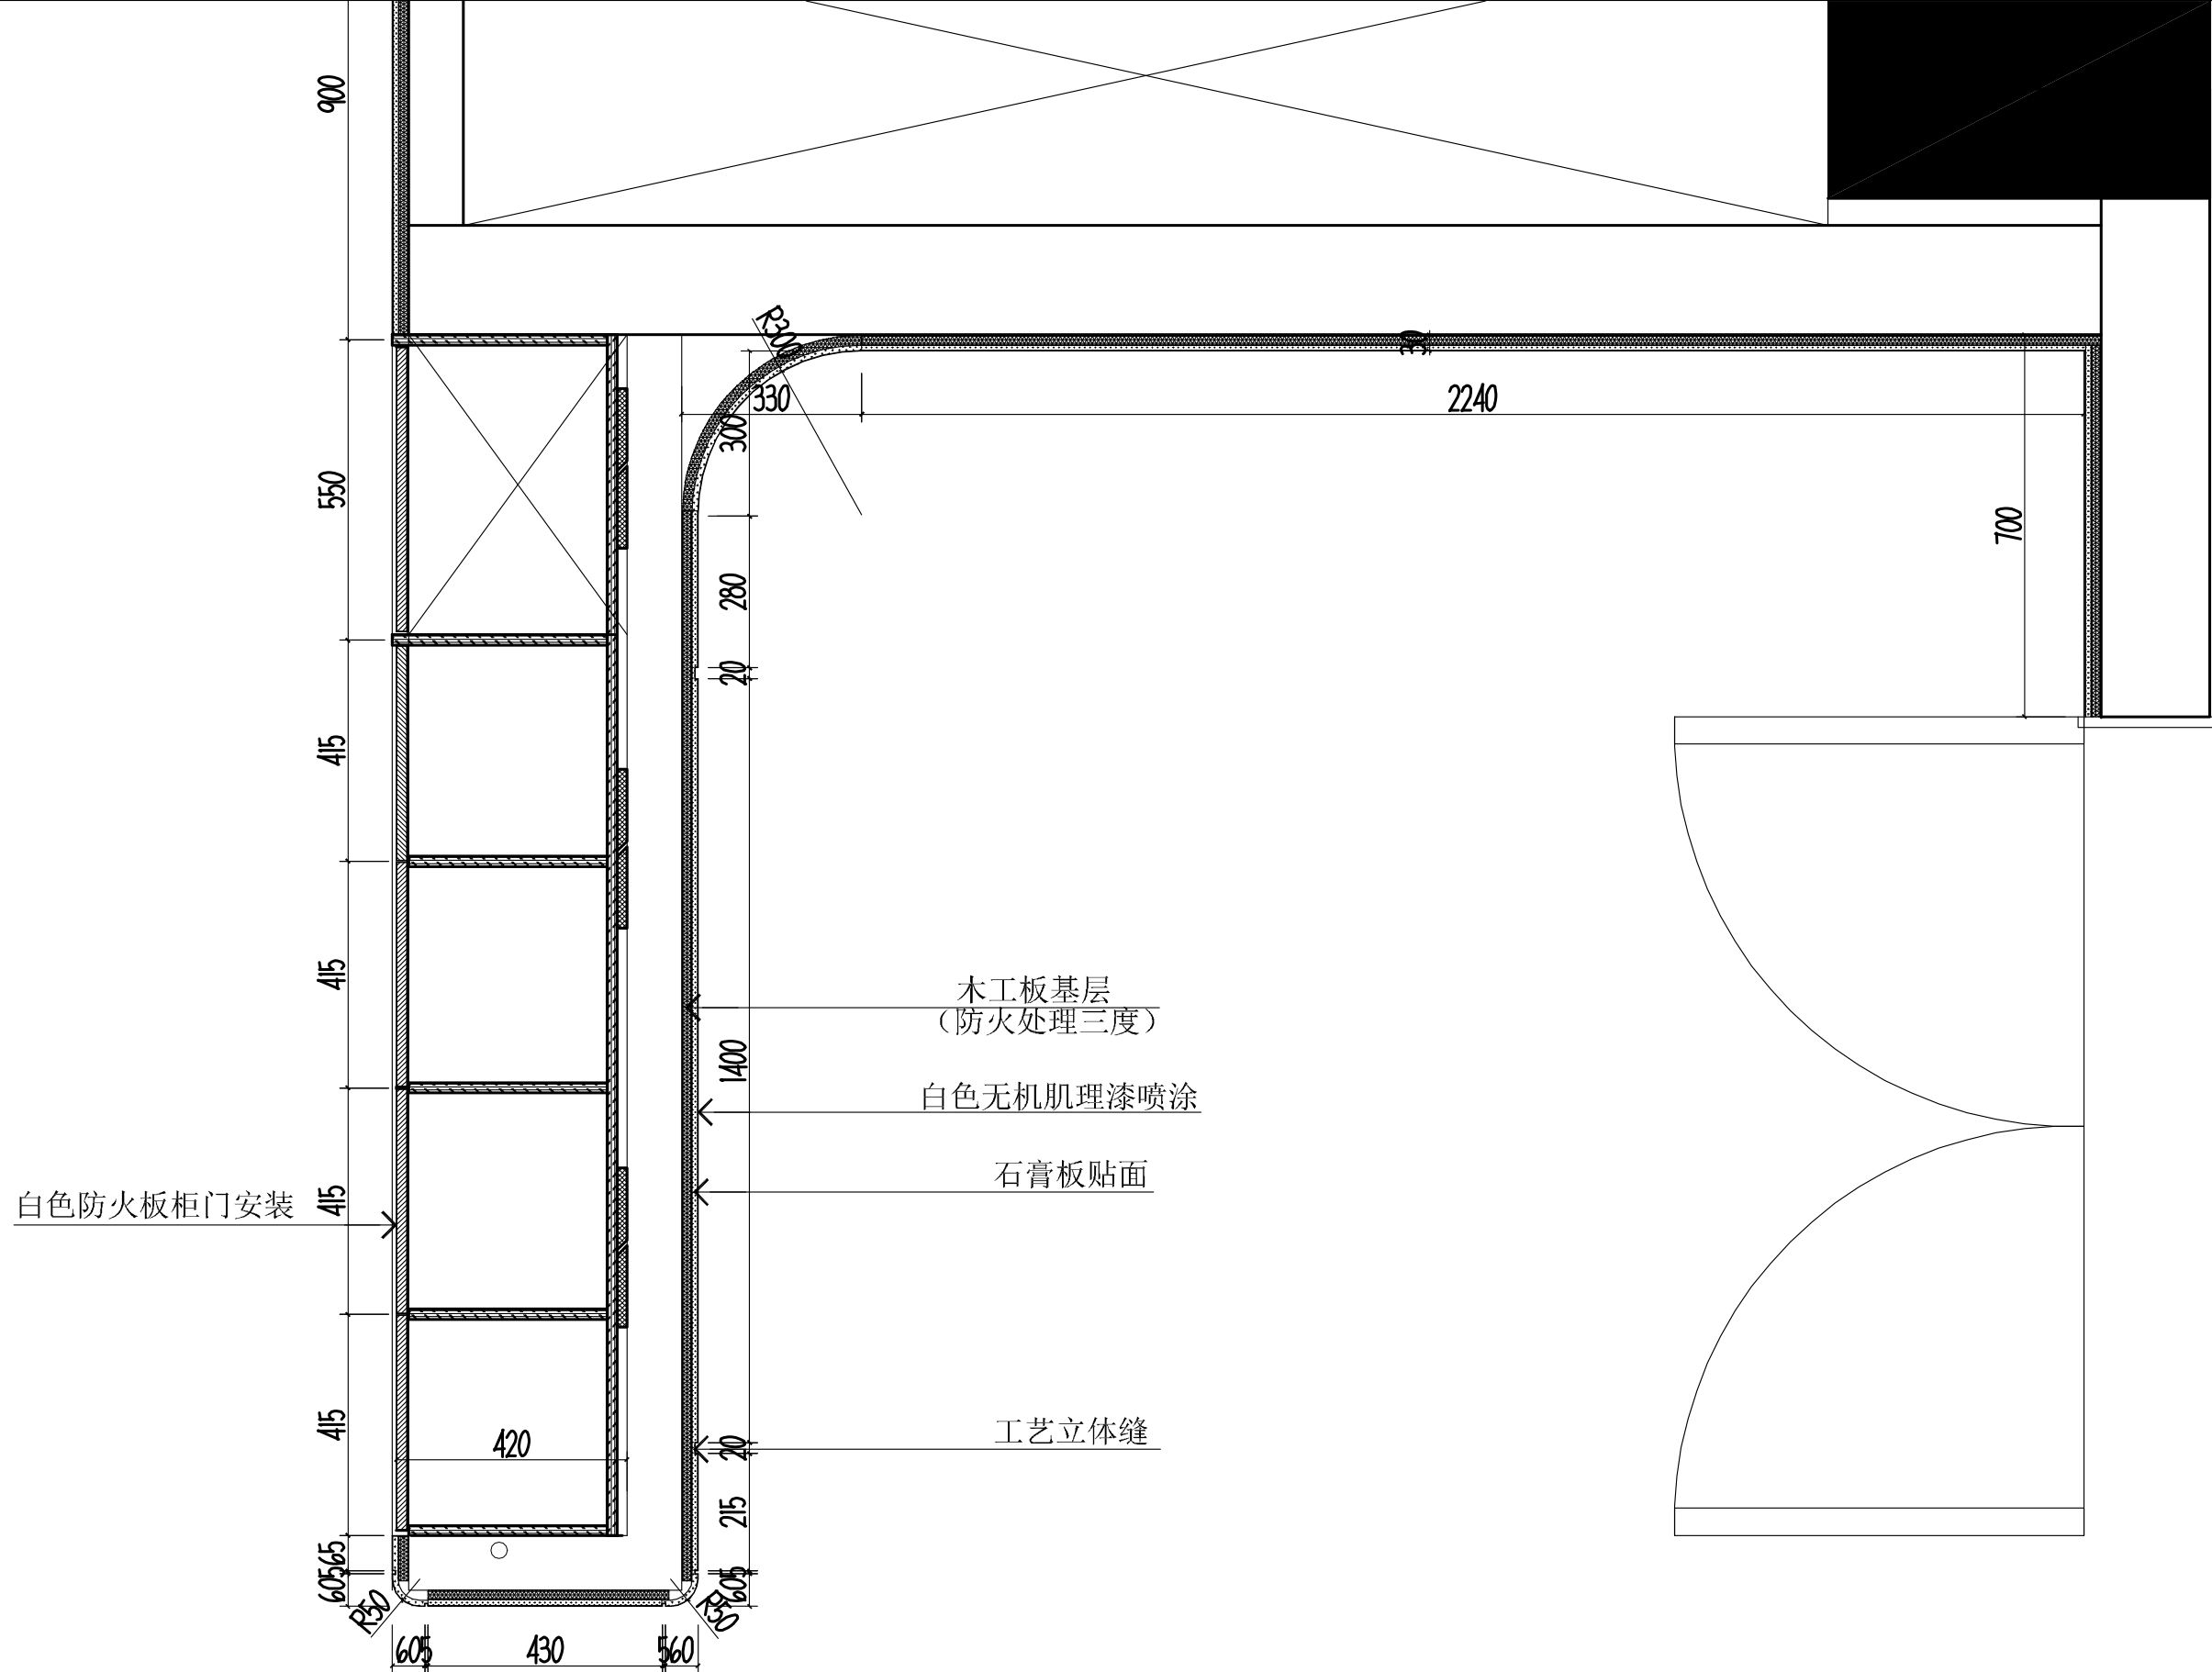

13 SECTION DETAIL
案件管理室背景墙大样图 SCALE: 1/15

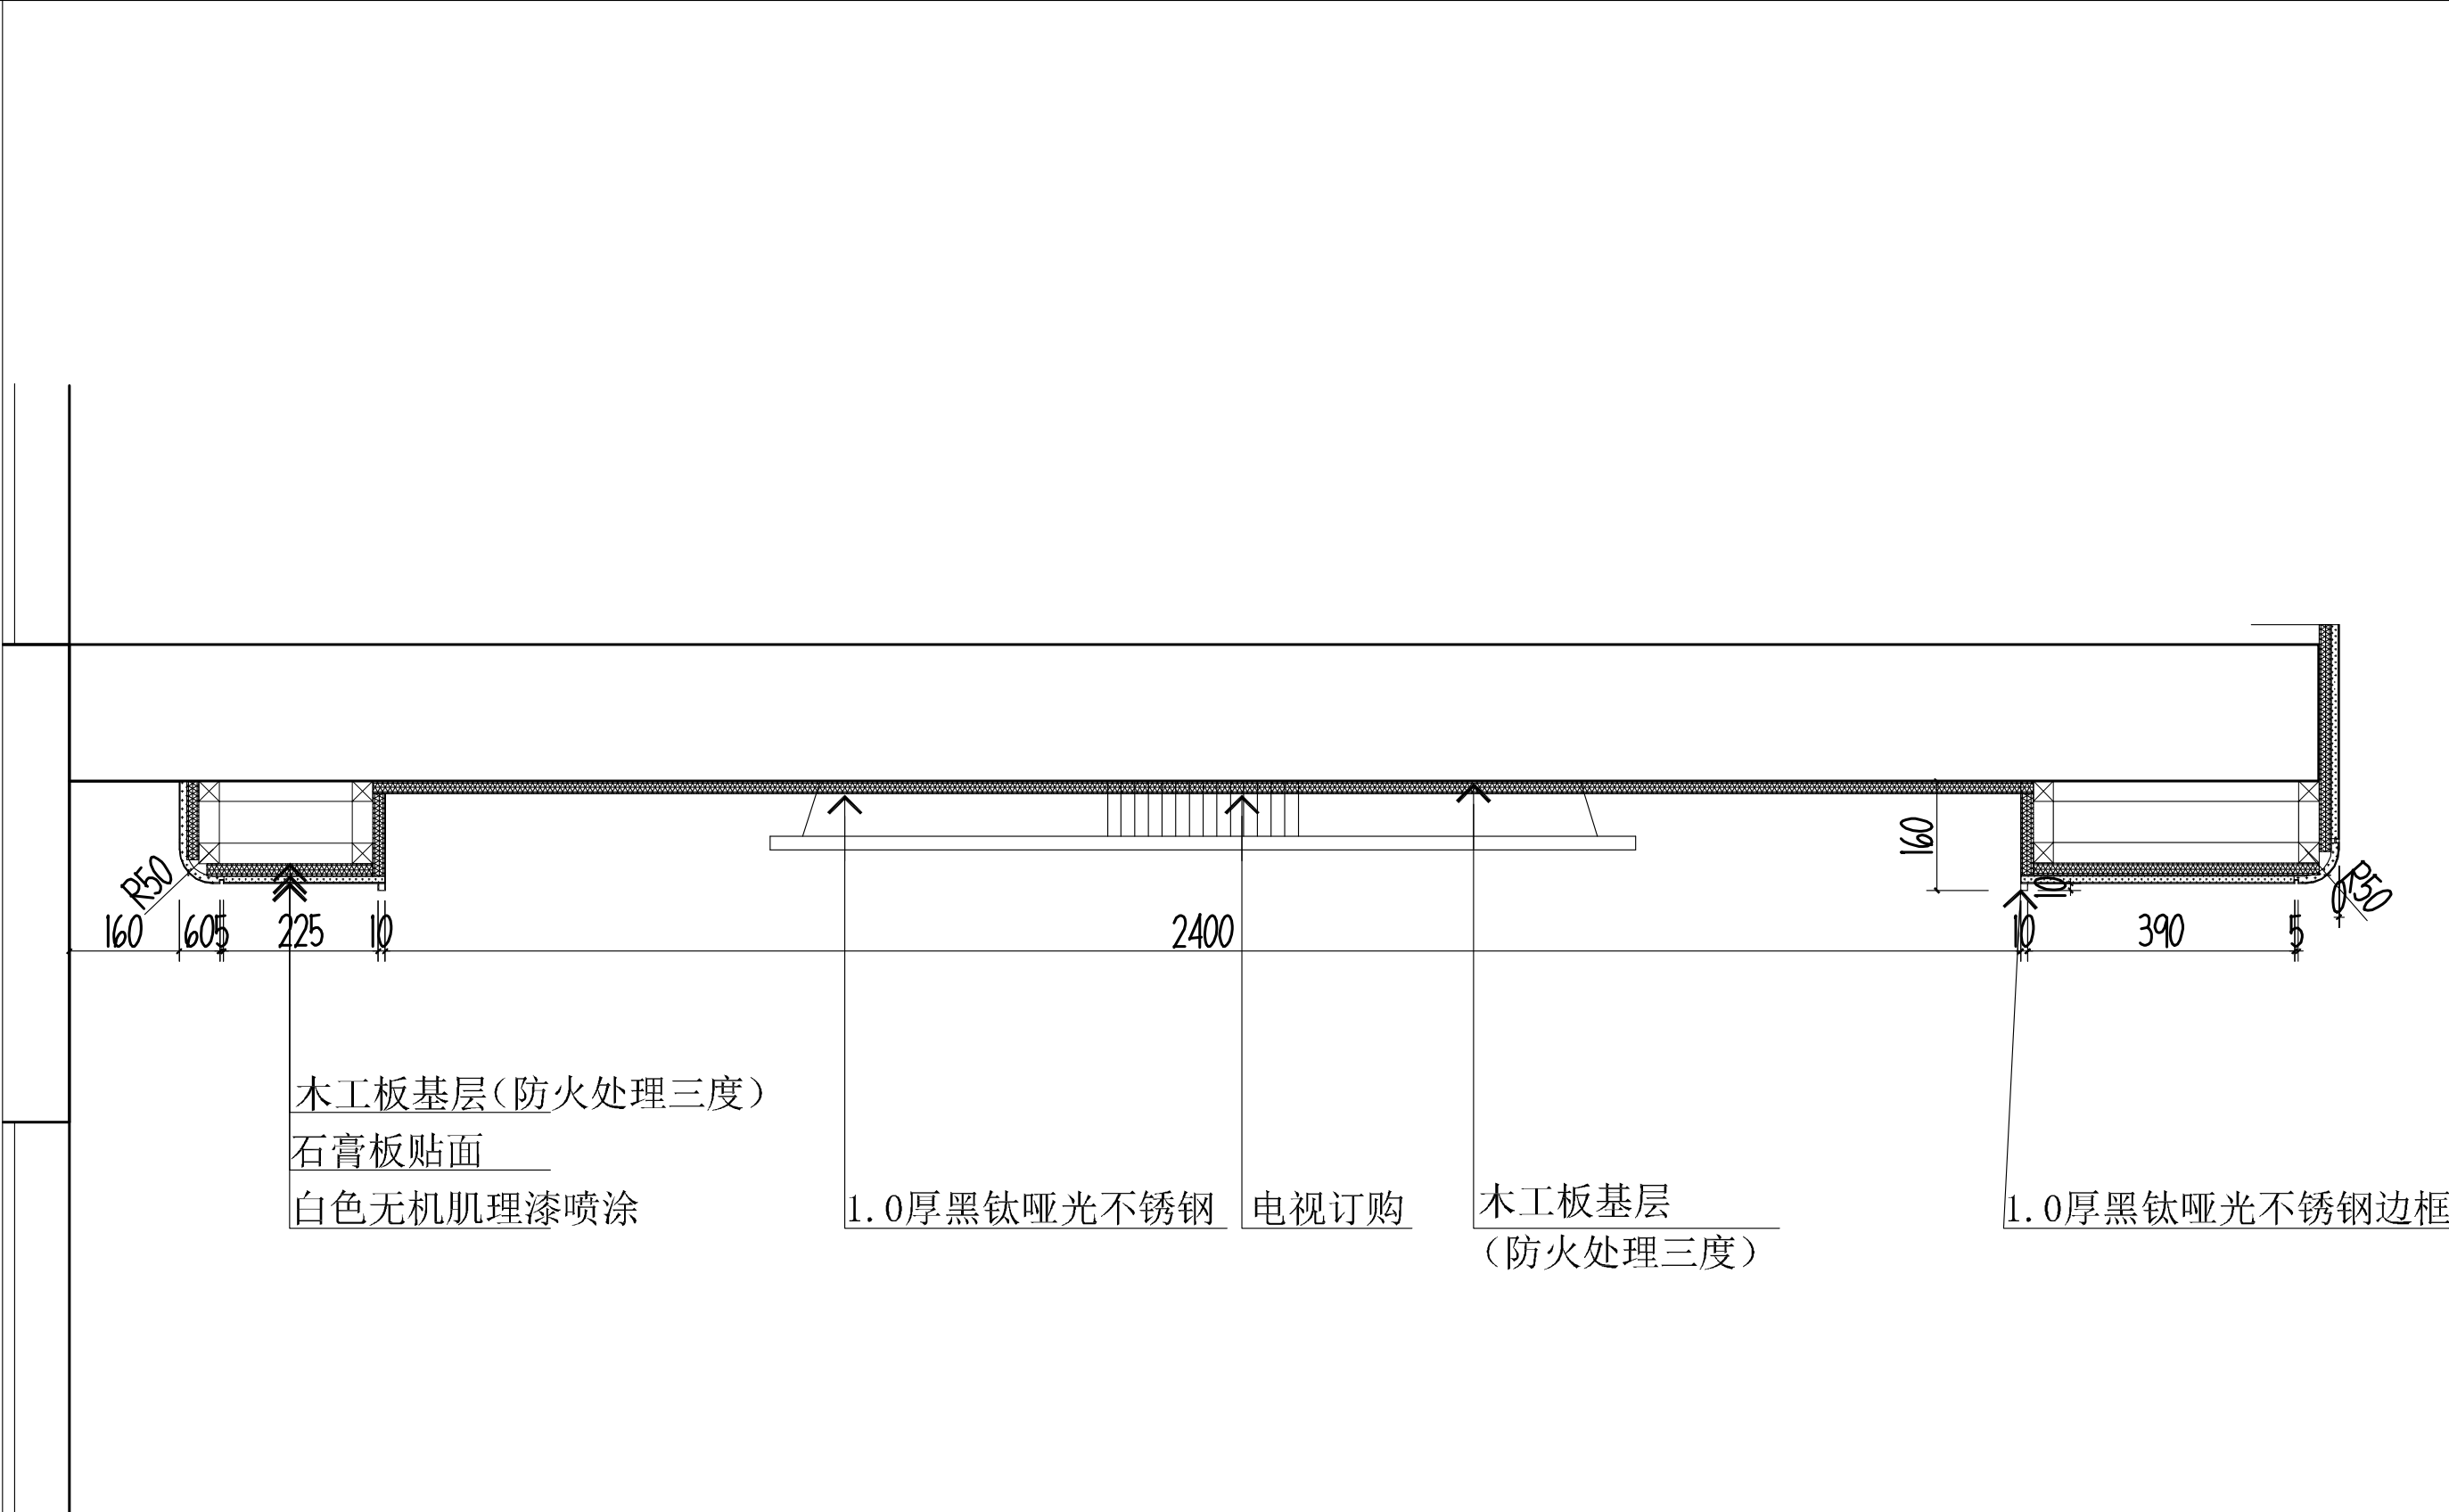

14 SECTION DETAIL
案件管理室电视墙大样图 SCALE: 1/15

靖江市建设工程施工图审查中心
房屋建筑工程施工图审查专用章
审查专用章号: 321020361
有效期: 2025.07.31
江苏省住房和城乡建设厅监制

设计单位
Jiangsu Modern Architectural Design Co., Ltd.
江苏省现代建筑设计有限公司
建筑行业(人防工程)乙级 A232006385
REGISTERED CLASS CIVIL ENGINEER PERSONAL CERTIFICATE NO. A232006385

附注:
NOTES:
1. 本图未加盖本单位出图专用章无效。
2. 本图的版权归江苏现代建筑设计有限公司所有。
3. 正式施工前, 施工图必须通过建设行政主管部门及人防主管部门审核批准的有资质的施工图审查单位进行的施工图审查, 在审查合格后还需进行各方责任主体单位参加的图纸会审, 如发现问题需经设计变更后才能作为正式施工的依据。

版本
REVISIONS:
01
日期
DATE
2026. 06
版本说明
DESCRIPTION:
施工图

建设单位
CLIENT
宿迁市公安局

合作设计单位
JOINTLY DESIGNED WITH




单位出图专用章
OUTGOING UNIT SEAL
江苏省工程勘察设计出图专用章
江苏现代建筑设计有限公司
资质等级范围: 建筑行业(建筑工程)甲级
资质证书编号: A132A06232 有效期至: 2029年09月20日

注册执业专用章
REGISTERED ARCHITECT SEAL
中华人民共和国一级注册建筑师
姓名: 闫士静
注册号: 3200638-012
有效期: 至2027年5月

审 定
AUTHORIZED BY
曹磊
项目经 理
PROJECT MANAGER
曹磊
项目负责 人
CHIEF ARCHITECT
闫士静
专业负责 人
SPECIALIST RESPONSIBILITY
闫士静
审 核
APPROVED BY
闫士静
校 对
CHECKED BY
李婷
设 计
DESIGNED BY
靳成
制 图
DRAWN BY
靳成

项目名称
PROJECT NAME
宿迁市公安局古城派出所
业务用房适用性改造设计项目
子项名称
SUB PROJECT
装修改造
图纸名称
Sub-Project

设计号
PROJECT NO.
26-SU-N-004
专 业
SPECIALTY
建筑
比 例
SCALE
阶段
STATUS
施工图
日 期
DATE
2026. 06
图 号
DRAWING NO.
DY_04

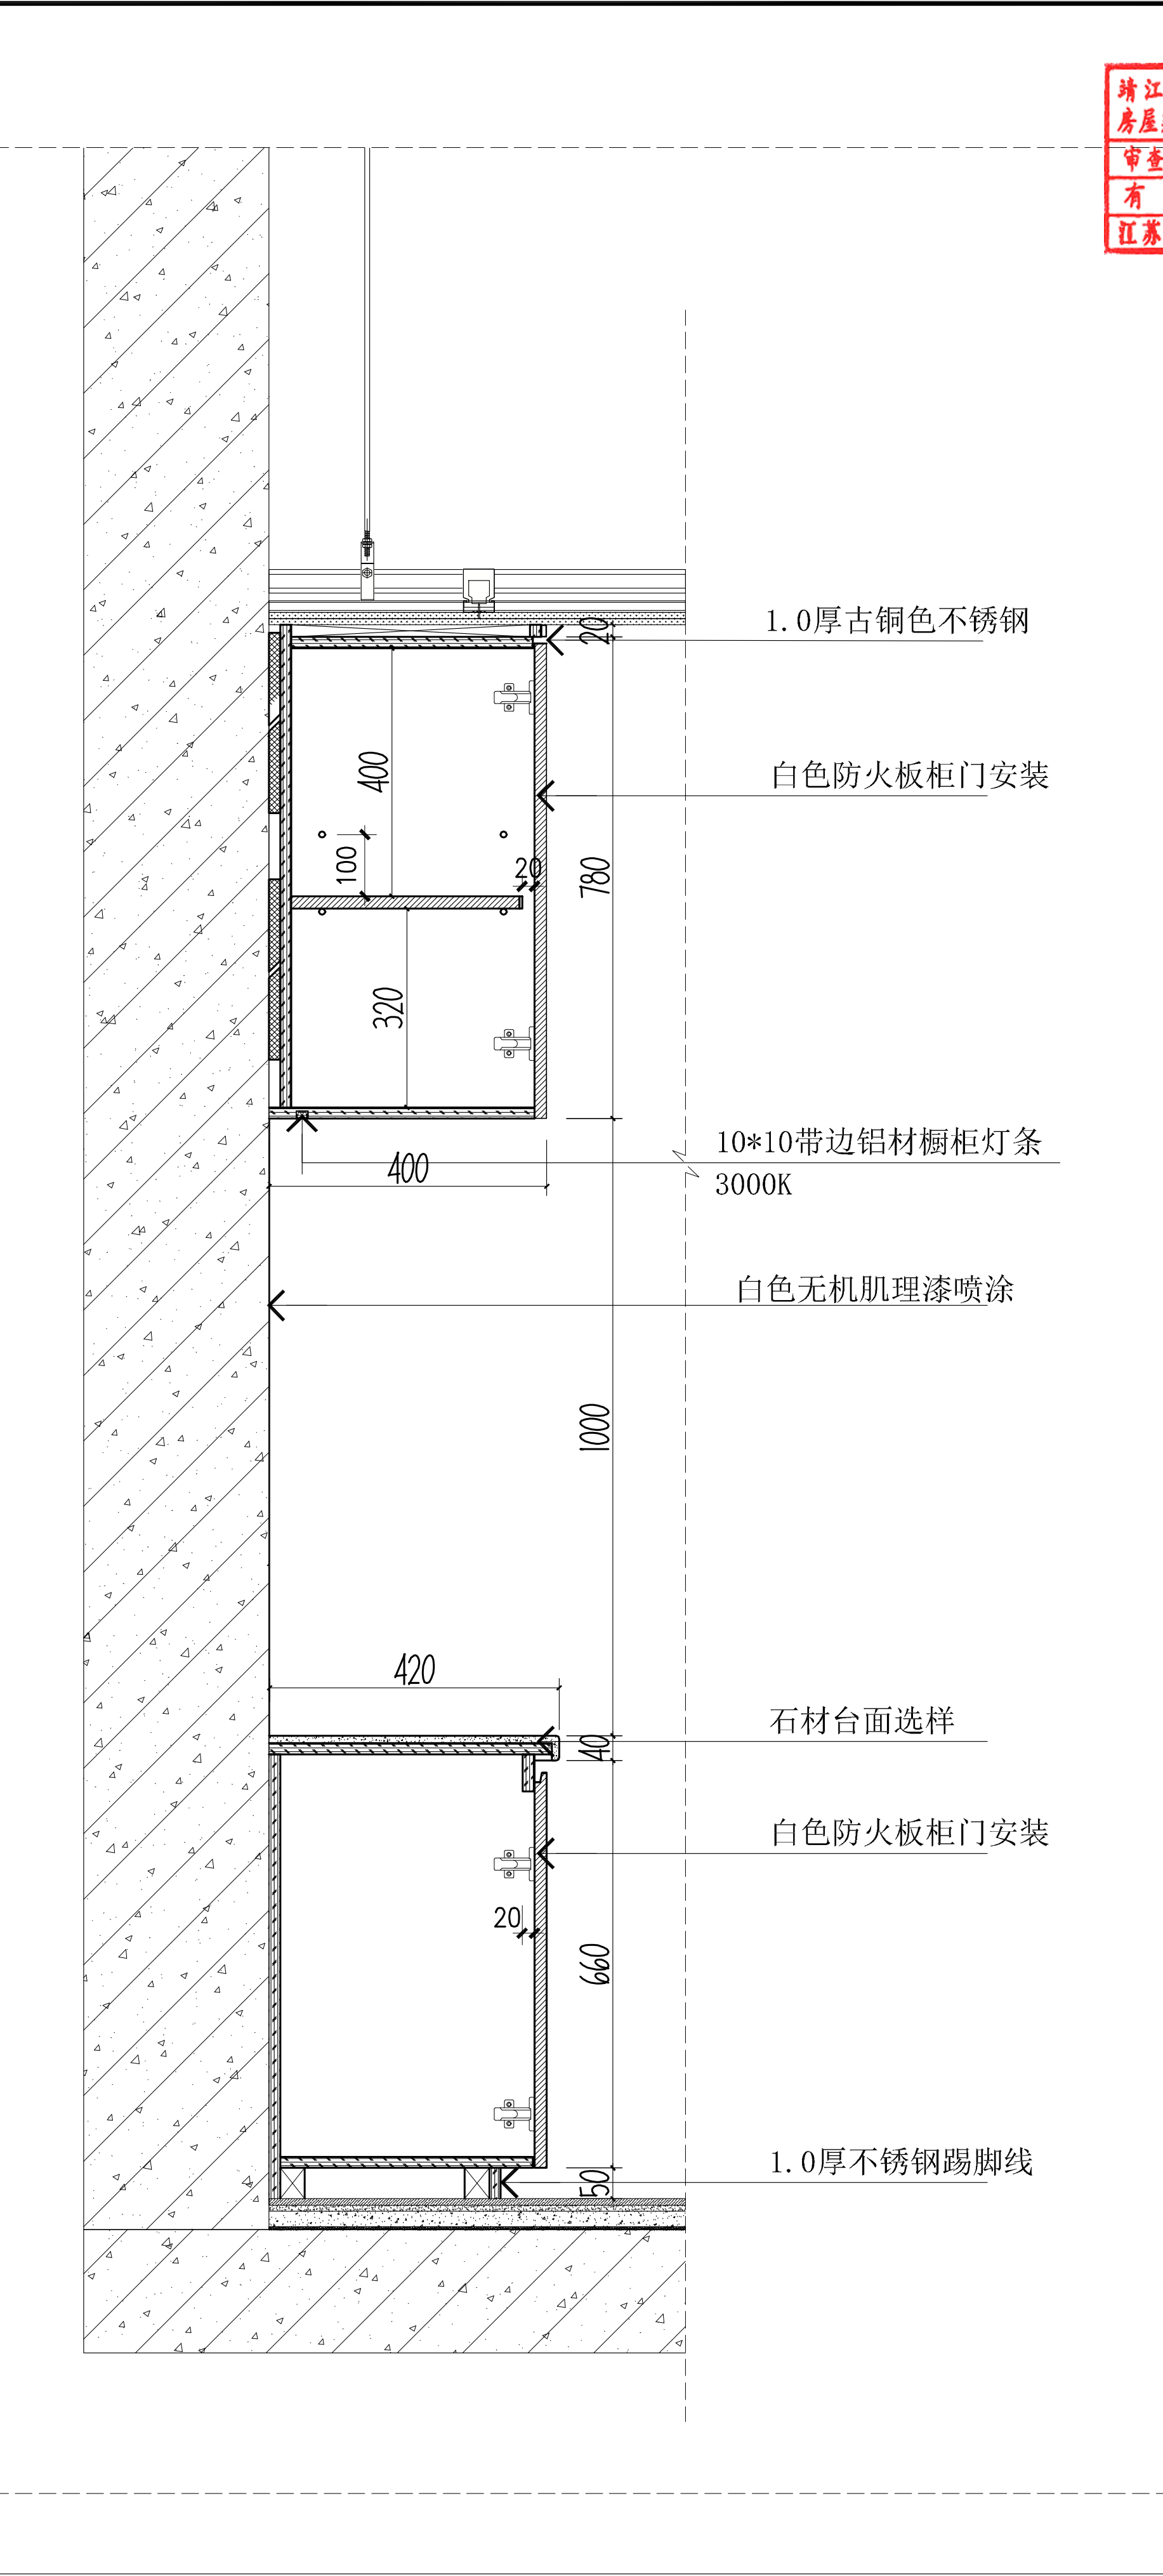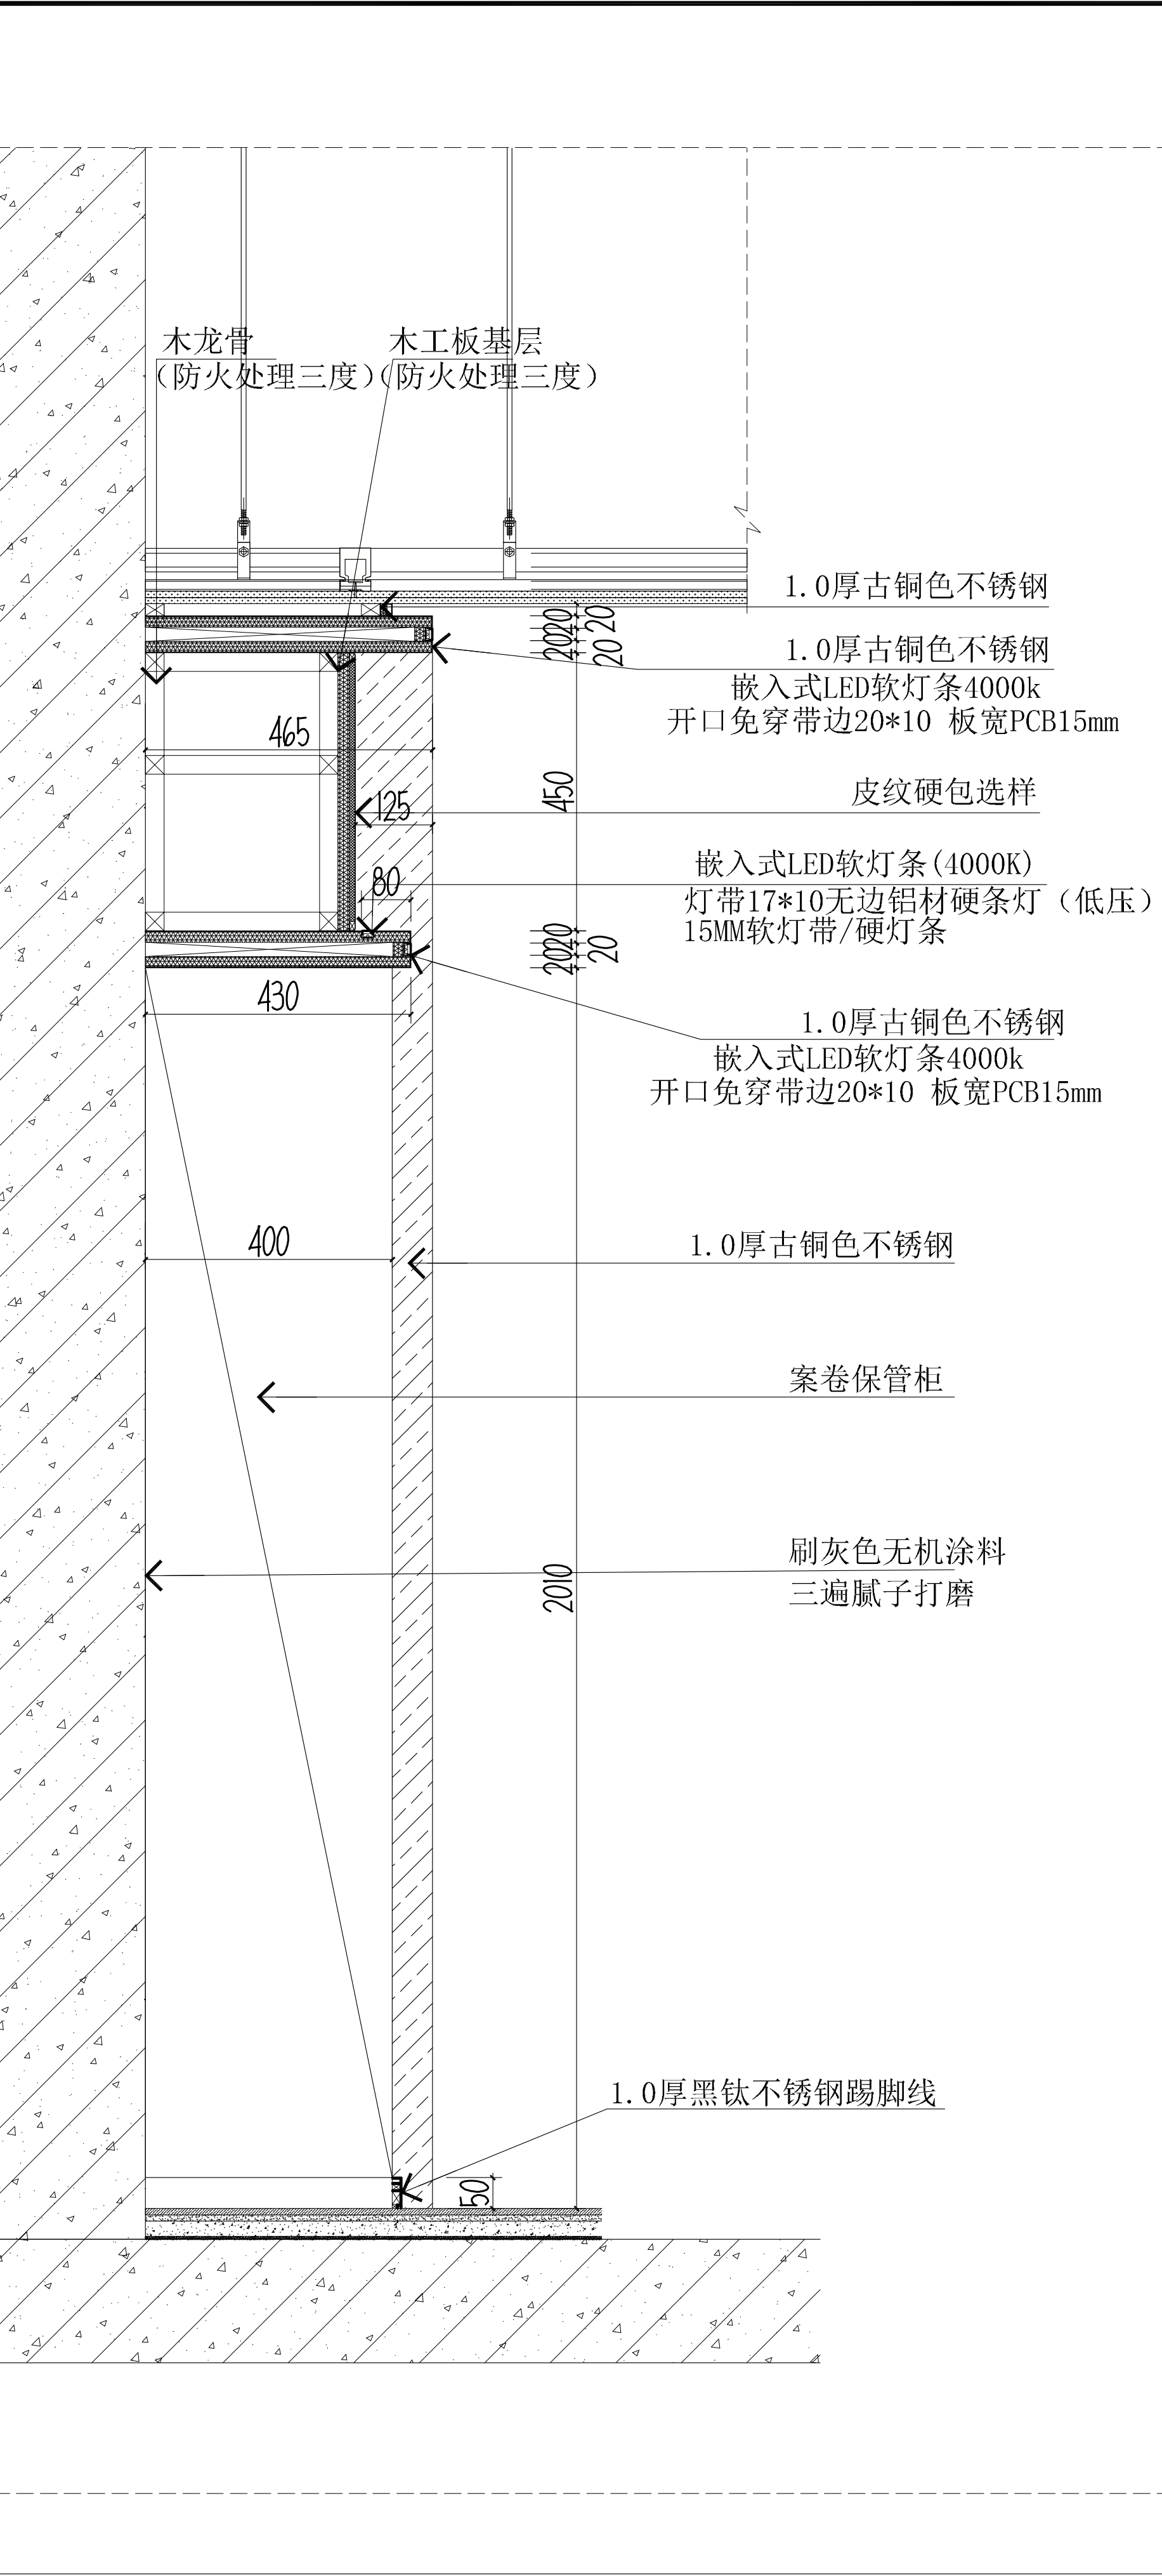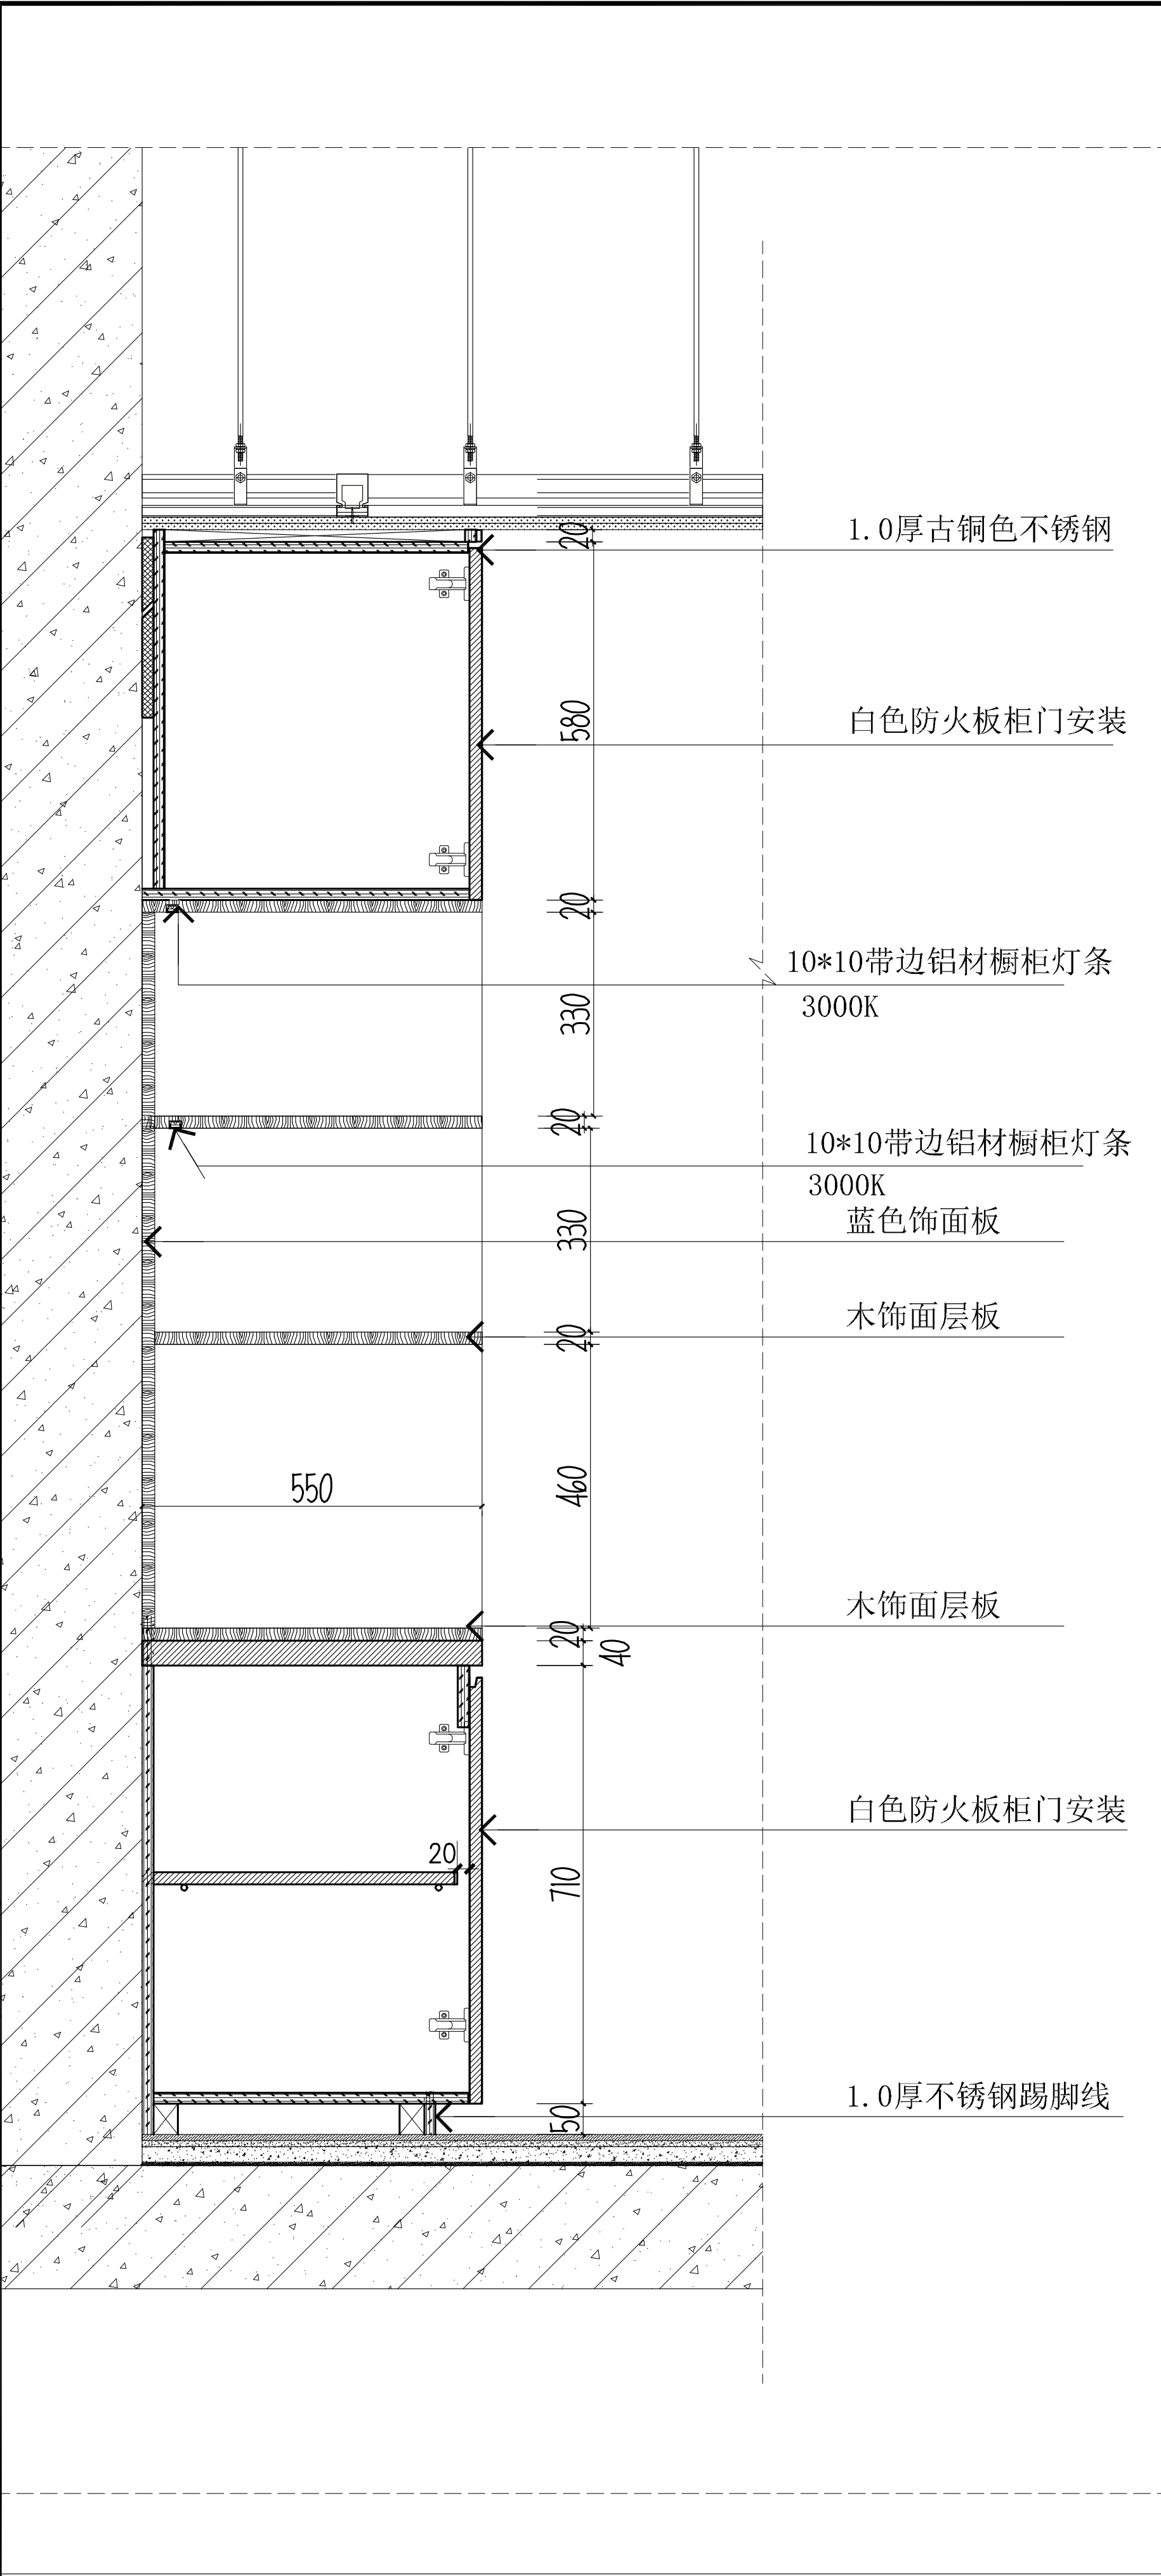

设计单位
靖江市建设工程施工图审查中心
房屋建筑工程施工图审查专用章
审查专用章号: 321020361
有效期: 2026.06.01 - 2027.05.31
江苏省住房和城乡建设厅监制

靖江市现代建筑设计有限公司
JINGJI MODERN ARCHITECTURAL DESIGN CO., LTD.
A6232
建筑行业(人防工程)乙级 A232006385
注册证书编号: A132A06232 有效期至: 2029年09月20日

附注:
1. 本图未加盖本单位出图专用章无效。
2. 本图的版权归江苏现代建筑设计有限公司所有。
3. 正式施工前, 施工图必须通过建设行政主管部门及人防主管部门审核批准的有资质的施工图审查单位进行的施工图审查, 在审查合格后还需进行各方责任主体单位参加的图纸会审, 如发现任何问题需经设计变更后才能作为正式施工的依据。

版本	日期	版本说明
01	2026.06	施工图

建设单位
宿迁市公安局

合作设计单位
JINJI DESIGN WITH

单位出图专用章
江苏省工程勘察设计出图专用章
江苏现代建筑设计有限公司
资质等级范围: 建筑行业(建筑工程)甲级
资质证书编号: A132A06232 有效期至: 2029年09月20日

注册执业专用章
中华人民共和国一级注册建筑师
姓名: 闫士静
注册号: 3200638-012
有效期: 至2027年5月

本图须加盖本公司出图签章, 否则一律无效

审定	曹磊	曹磊
项目经理 <td>曹磊<td>曹磊</td></td>	曹磊 <td>曹磊</td>	曹磊
项目负责人 <td>闫士静<td>闫士静</td></td>	闫士静 <td>闫士静</td>	闫士静
专业负责人 <td>闫士静<td>闫士静</td></td>	闫士静 <td>闫士静</td>	闫士静
审核 <td>闫士静<td>闫士静</td></td>	闫士静 <td>闫士静</td>	闫士静
校对 <td>李婷<td>李婷</td></td>	李婷 <td>李婷</td>	李婷
设计 <td>靳成<td>靳成</td></td>	靳成 <td>靳成</td>	靳成
制图 <td>靳成<td>靳成</td></td>	靳成 <td>靳成</td>	靳成

项目名称
宿迁市公安局古城派出所
业务用房适用性改造设计项目
子项名称
装修改造
图纸名称
大样图(五)

设计号	26-SU-N-004	专业	建筑
比例 <td><th>阶段</th><th>施工图</th></td>	<th>阶段</th> <th>施工图</th>	阶段	施工图
日期 <td>2026.06<th>图号</th><td>DY_05</td></td>	2026.06 <th>图号</th> <td>DY_05</td>	图号	DY_05
日期 <td><th>图号</th><td></td></td>	<th>图号</th> <td></td>	图号	

SECOND-CLASS CIVILDEFENSE DESIGN CERTIFICATE NO. A23246385



单位出图专用章
OUTLET ISSUE

江苏省工程勘察设计出图专用章

江苏现代建筑设计有限公司

资质等级范围: 建筑行业 (建筑工程) 甲级


资质证书编号: A132A06232 有效期至: 2029年09月20日




姓名： 闫士静
注册号： 3200638-012
有效期： 至2027年5月

審 定	曹 磊	中
-----	-----	---

子项名称 Sub Project	装修改造
图纸名称 Sub-Project	


设计号	26-SU-N-004	专业	建筑
PROJECT NO.		DISCIPLINE	
比例		阶段	施工图
SCALE		STATUS	
日期	2026. 06	图号	DY_06
DATE		DRAWING NO.	

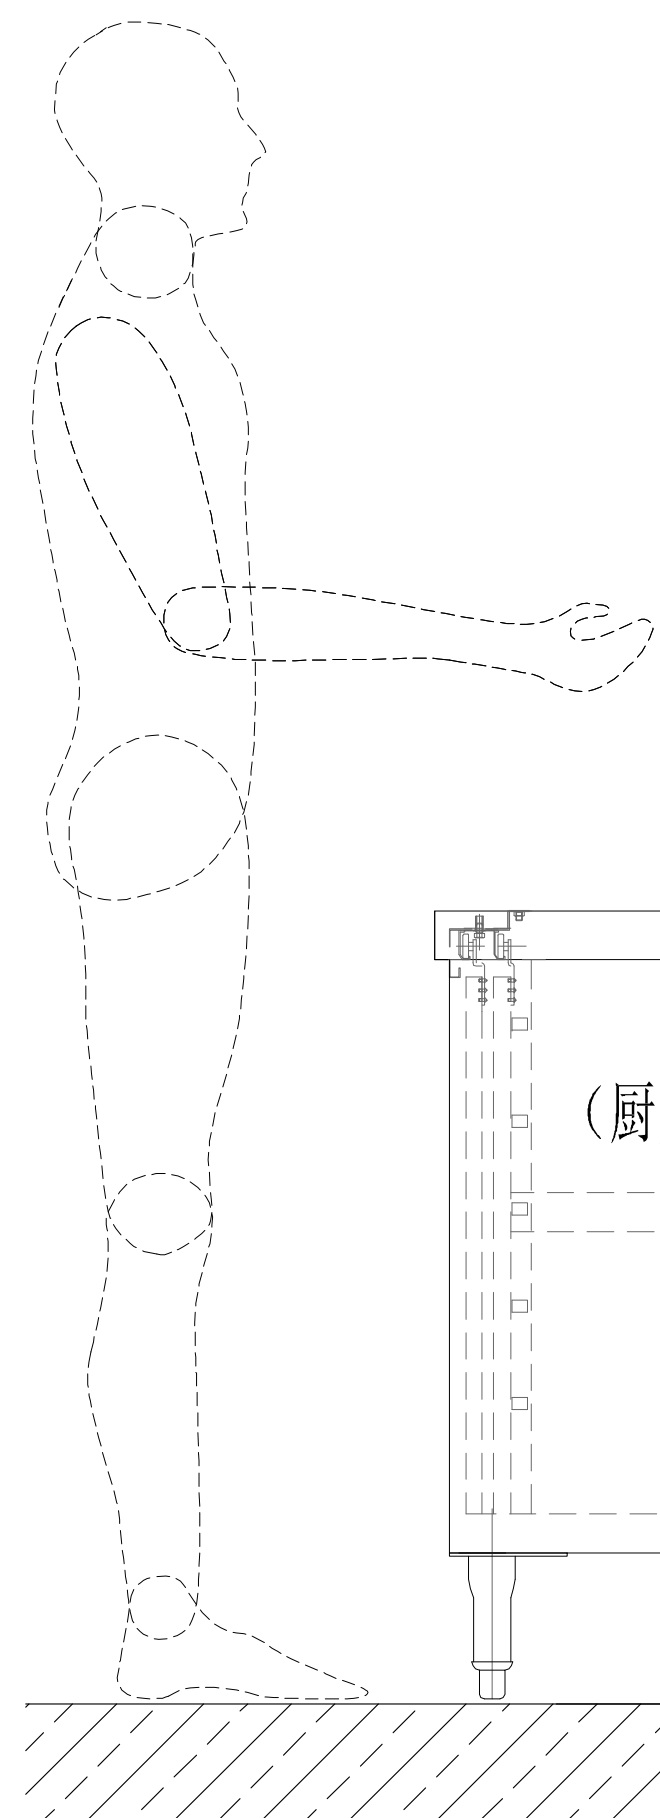

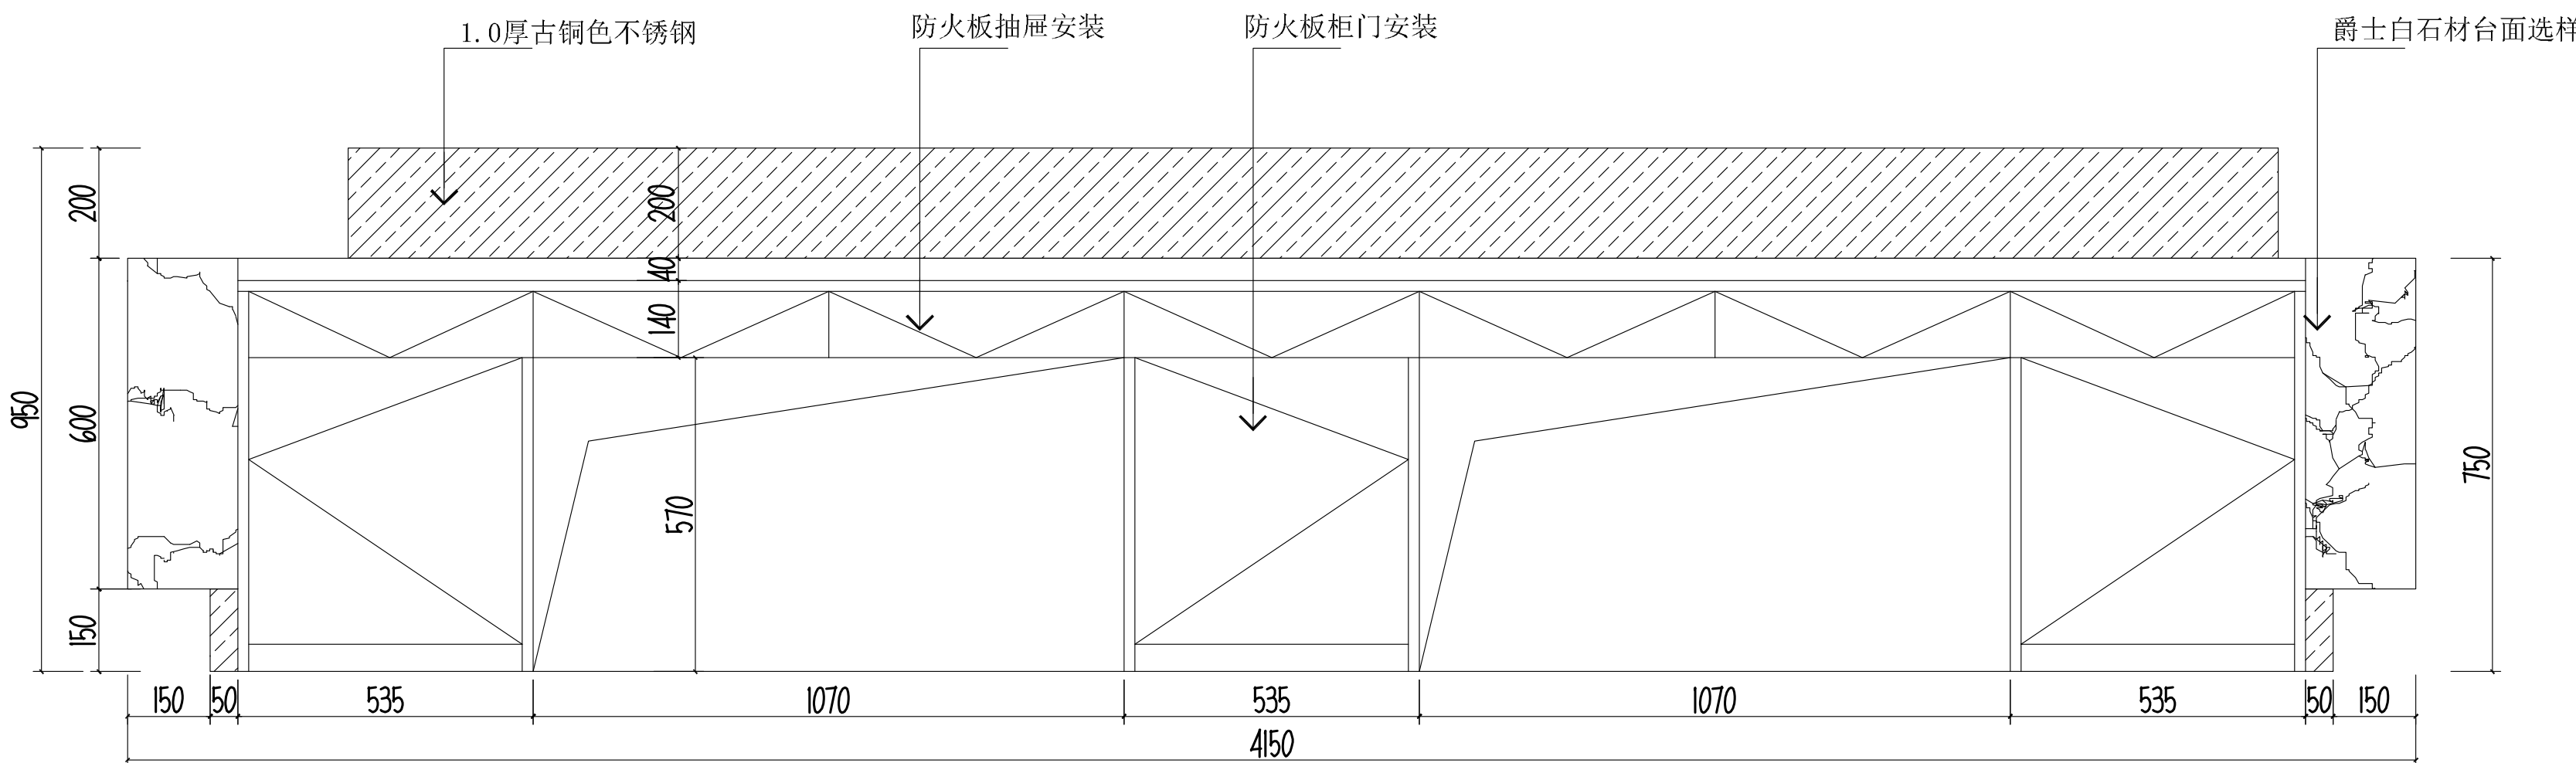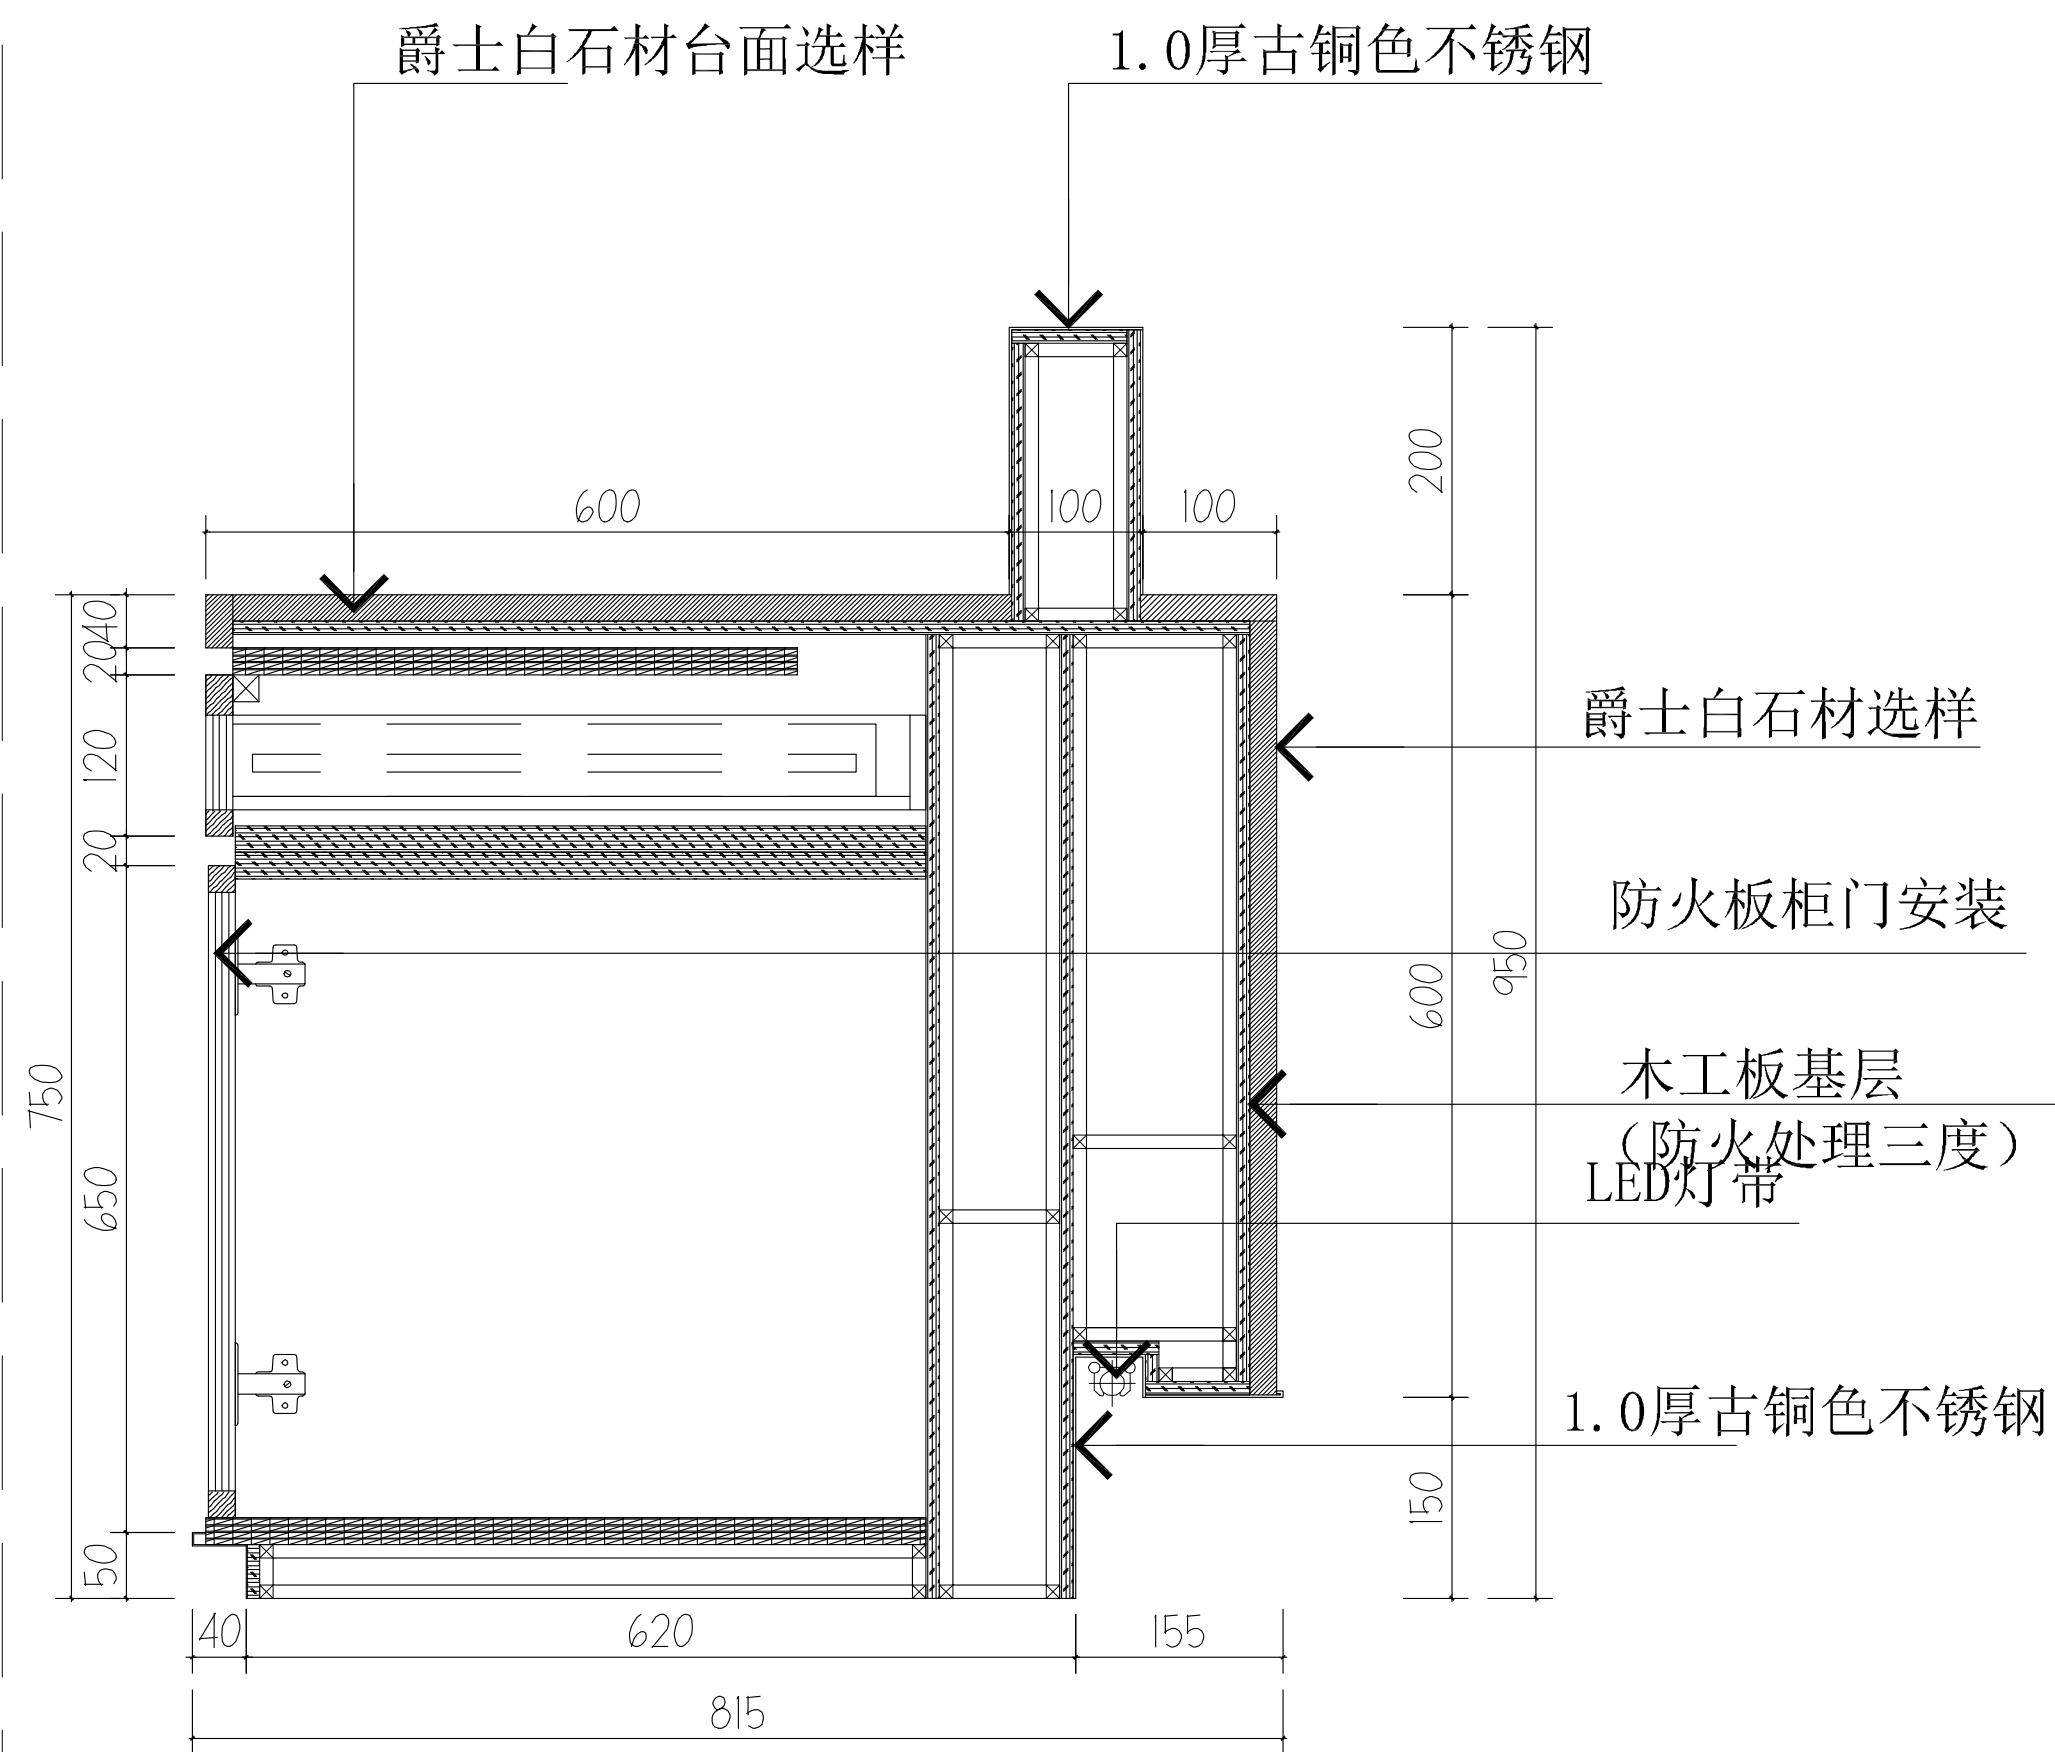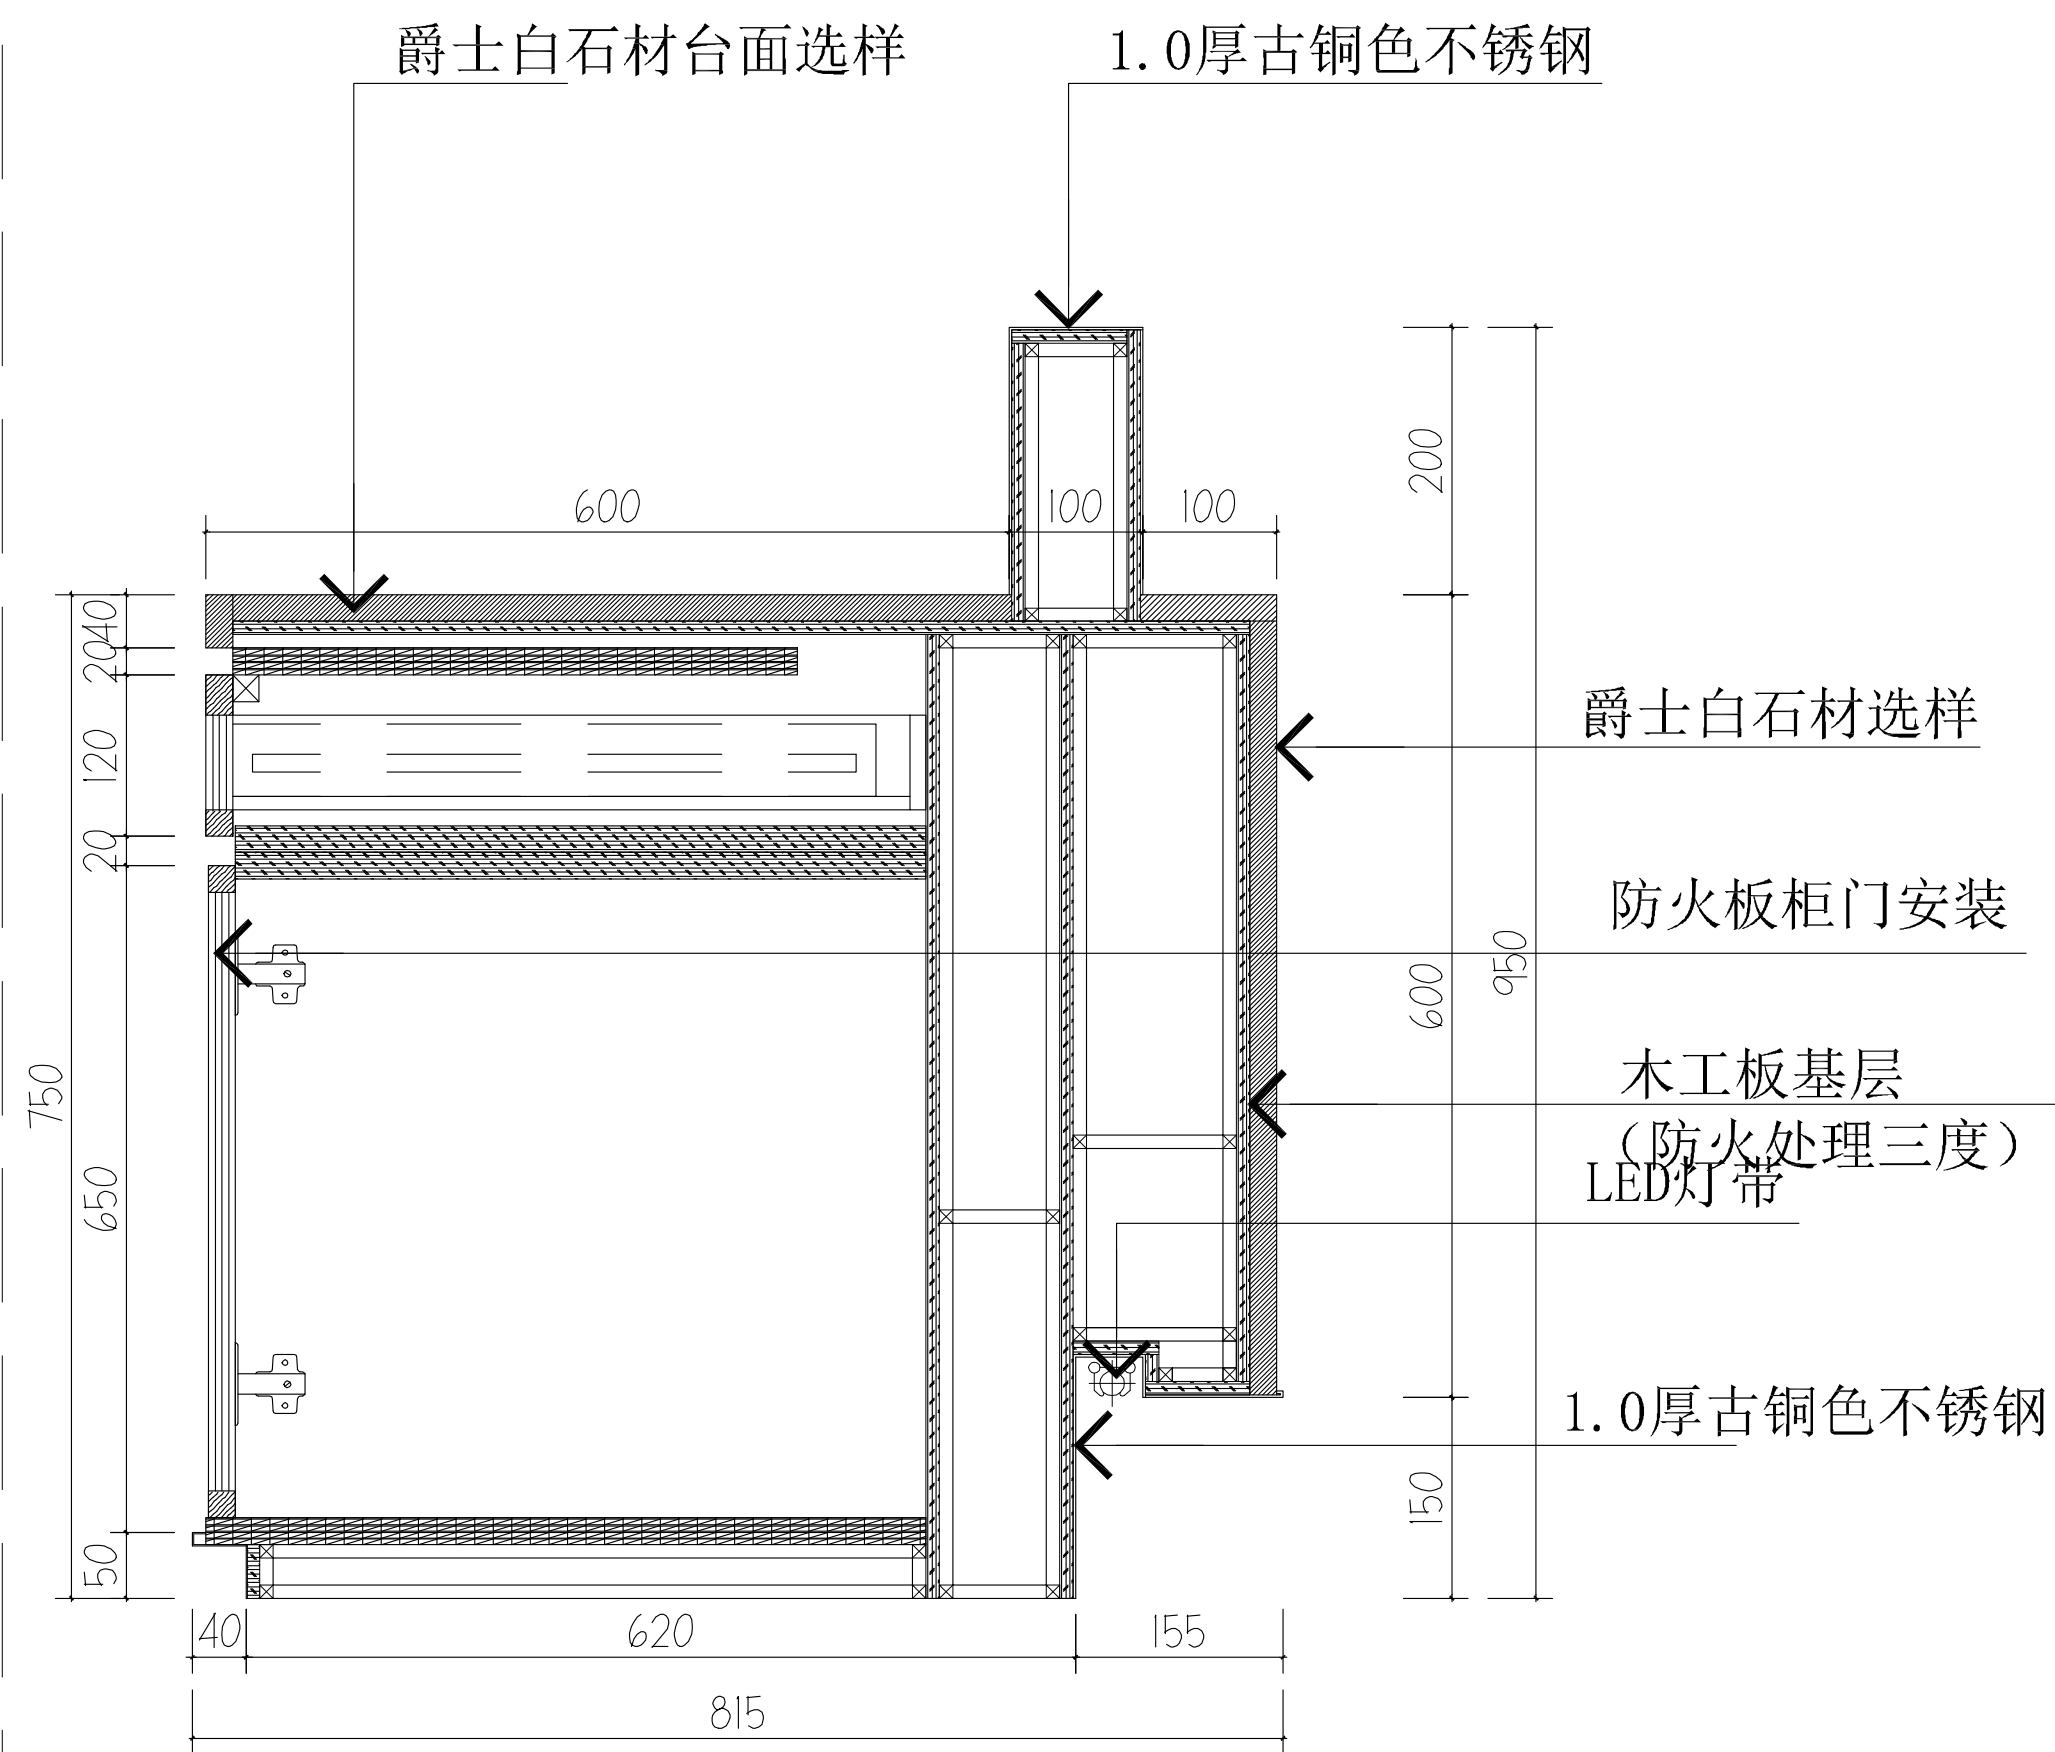

19 SECTION DETAIL
一层接待台大样图 SCALE:1/10

设计单位 Jiangsu Architecture		
江苏省住房和城乡建设厅 江苏省建筑设计研究院有限公司 JIANGSU MODERN ARCHITECTURE DESIGN CO., LTD. 320063-0123456789 A68232 建筑(工程)设计资质证书 苏建字第 A32A06232 号 有效期至 2029 年 09 月 20 日		
附注: NOTES: 1. 本图未加盖本单位出图专用章无效。 2. 本图的版权归江苏现代建筑设计有限公司所有。 3. 正式施工前，施工图必须通过建设行政主管部门及人防主管部门审核批准的有资质的施工图审查单位进行的施工图审查，在审查合格后还需进行各方责任主体单位参加的图纸会审，如发现疑问需经设计变更后才能作为正式施工的依据。		
版本说明 VERSION:	日期 DATE:	版本说明 DESCRIPTION:
01	2026. 06	施工图
建设单位 CLIENT: 宿迁市公安局		
合作设计单位 JOINTLY DESIGNED WITH:		
单位出图专用章 OUTLET ASSISE: 江苏省工程勘察设计出图专用章 江苏现代建筑设计有限公司 资质等级范围:建筑行业(建筑工程)甲级 资质证书编号:A132A06232 有效期至: 2029年09月20日		
注册执业专用章 REGISTERED ARCHITECTS' STAMP:		
中华人民共和国一级注册建筑师 姓名: 闫士静 注册号: 3200638-012 有效期: 至2027年5月		
本图须加盖本单位出图签章,否则一律无效		
审定 AUTHORISED BY:	曹磊	常磊
项目经理 PROJECT MANAGER:	曹磊	常磊
项目负责人 CHIEF ARCHITECT:	闫士静	闫士静
专业负责人 RESPONSIBLE DEPOSITARY:	闫士静	闫士静
审核 APPROVED BY:	闫士静	闫士静
校对 CHECKED BY:	李婷	李婷
设计 DESIGNED BY:	靳成	靳成
制图 DRAWN BY:	靳成	靳成
项目名称 PROJECT NAME: 宿迁市公安局古城派出所 业务用房适用性改造设计项目		
子项名称 SUB PROJECT: 装修改造		
图册名称 Sub-Project: 大样图(七)		
设计号 PROJECT NO.	26-SU-N-004	专业 SPECIALTY: 建筑
比例 SCALE:		阶段 STAGE: 施工图
日期 DATE:	2026. 06	图号 DRAWING NO.: DY_07

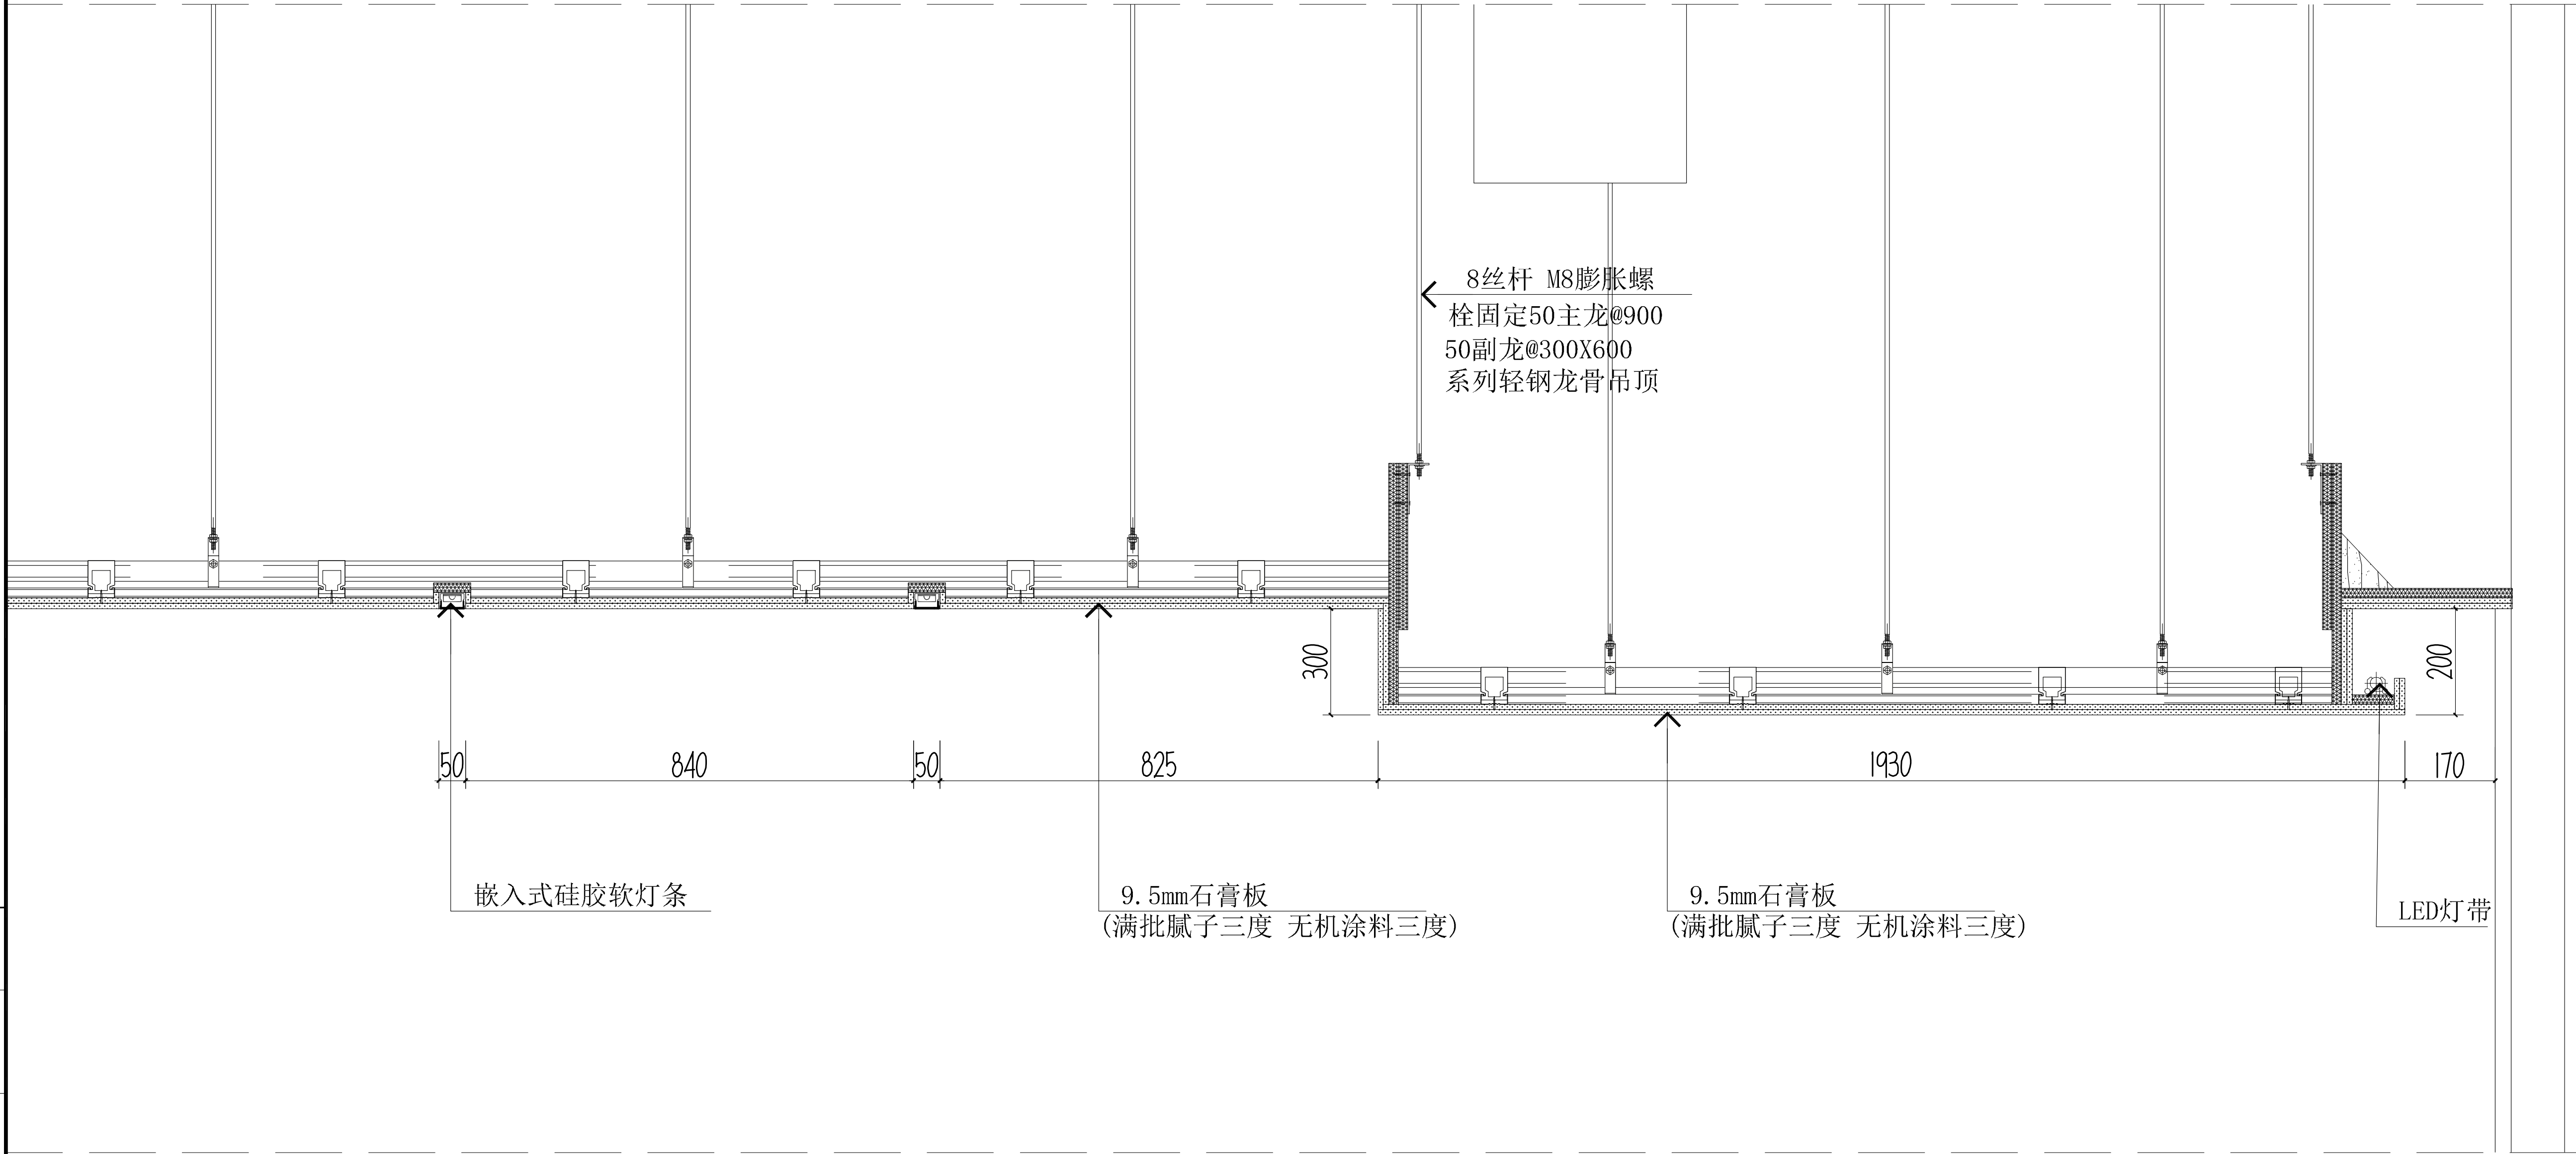

20

SECTION DETAIL

一层接处警服务中心吊顶大样图 SCALE: 1/10

设计单位

靖江市建设工程施工图审查中心
房屋建筑工程施工图审查专用章
审图专用章号: 321020361
有效期: 2021.07.01-2023.06.30
江苏省住房和城乡建设厅监制

建筑行业 (人防工程) 乙级 A232006385

附注:

1. 本图未加盖本单位出图专用章无效。
2. 本图的版权归江苏现代建筑设计有限公司所有。
3. 正式施工前, 施工图必须通过建设行政主管部门及人防主管部门审核批准的有资质的施工图审查单位进行的施工图审查, 在审查合格后还需进行各方责任主体单位参加的图纸会审, 如发现问题需经设计变更后才能作为正式施工的依据。



版本	日期	版本说明
01	2026. 06	施工图

建设单位

宿迁市公安局

合作设计单位

合作设计单位

单位出图专用章

江苏省工程勘察设计出图专用章

江苏现代建筑设计有限公司

资质等级范围: 建筑行业 (建筑工程) 甲级

资质证书编号: A132A06232 有效期至: 2029年09月20日

注册执业专用章

注册执业专用章

中华人民共和国一级注册建筑师

姓名: 闫士静

注册号: 3200638-012

有效期: 至2027年5月

本图须加盖本公司出图签章, 否则一律无效

审定	曹磊	曹磊
项目经理	曹磊	曹磊
项目负责人	闫士静	闫士静
专业负责人	闫士静	闫士静
审核	闫士静	闫士静
校对	李婷	李婷
设计	靳成	靳成
制图	靳成	靳成

项目名称

宿迁市公安局古城派出所

业务用房适用性改造设计项目

子项名称


装修改造

图纸名称


大样图 (八)

设计号	26-SU-N-004	专业	建筑
比例		阶段	施工图
日期	2026. 06	图号	DY_08
日期	2026. 06	图号	DY_08


26.26
电气
给排水
暖通
结构
装饰
建筑
专业

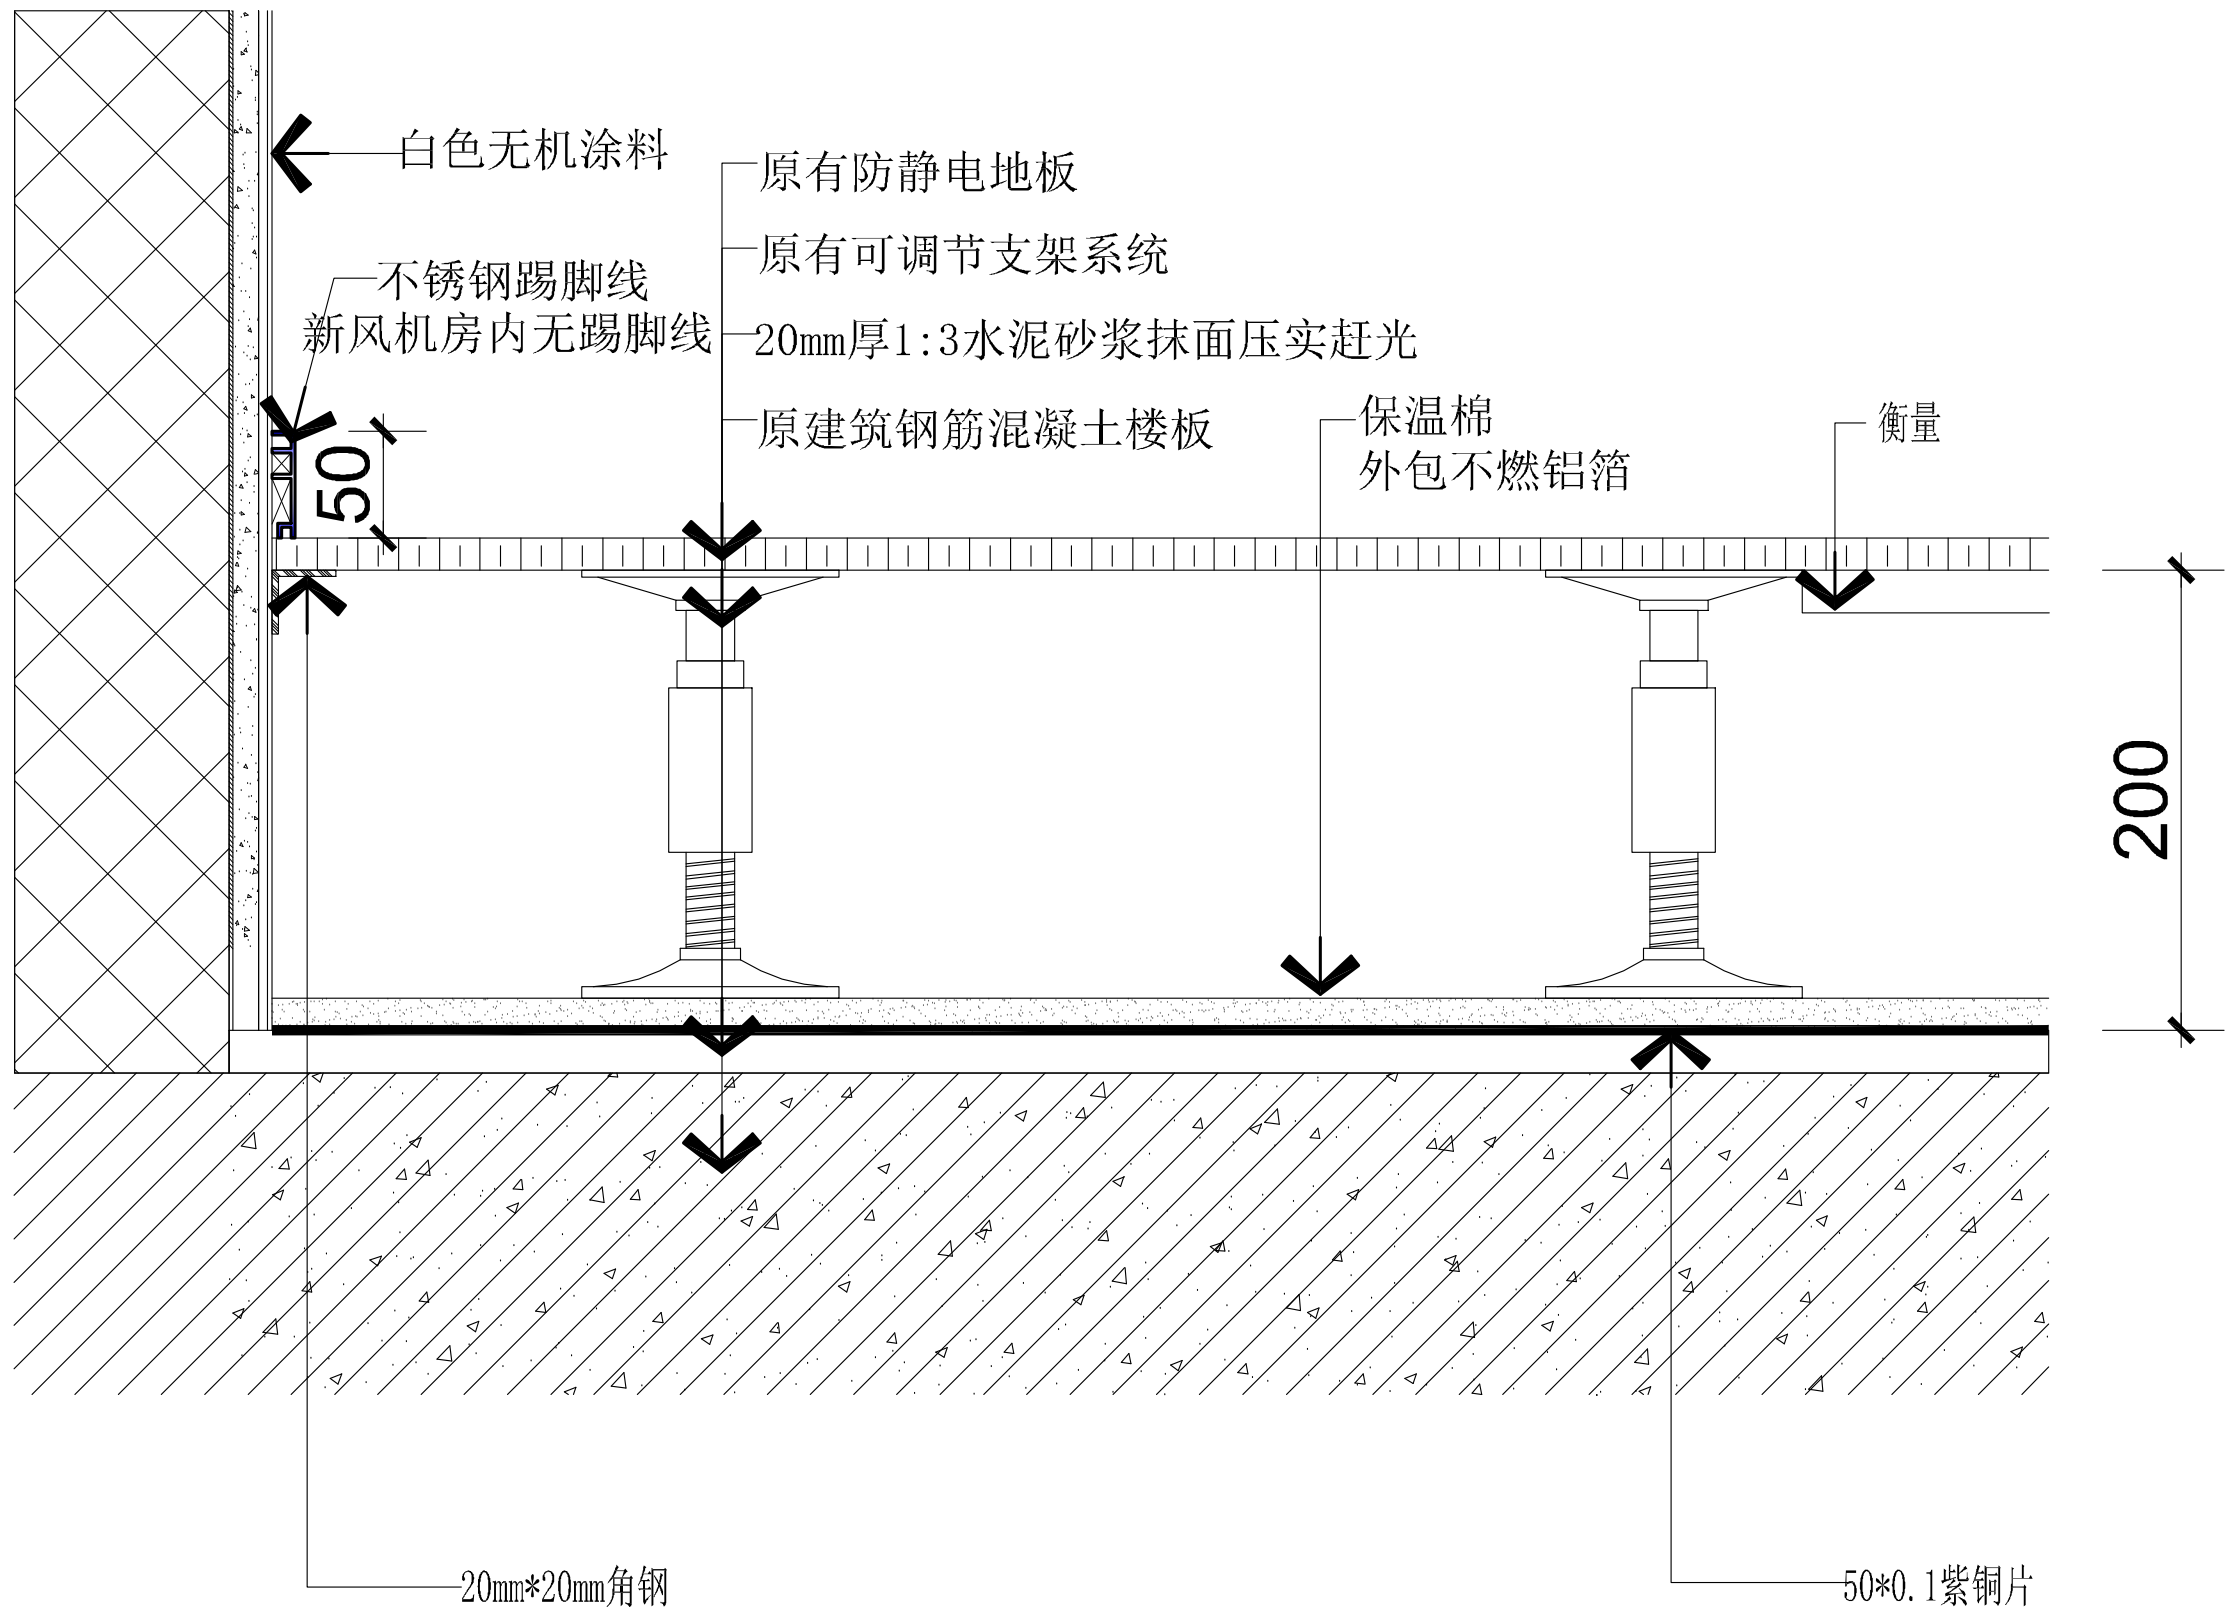


23 SECTION DETAIL
防静电地板铺设大样图 SCALE: 1/3

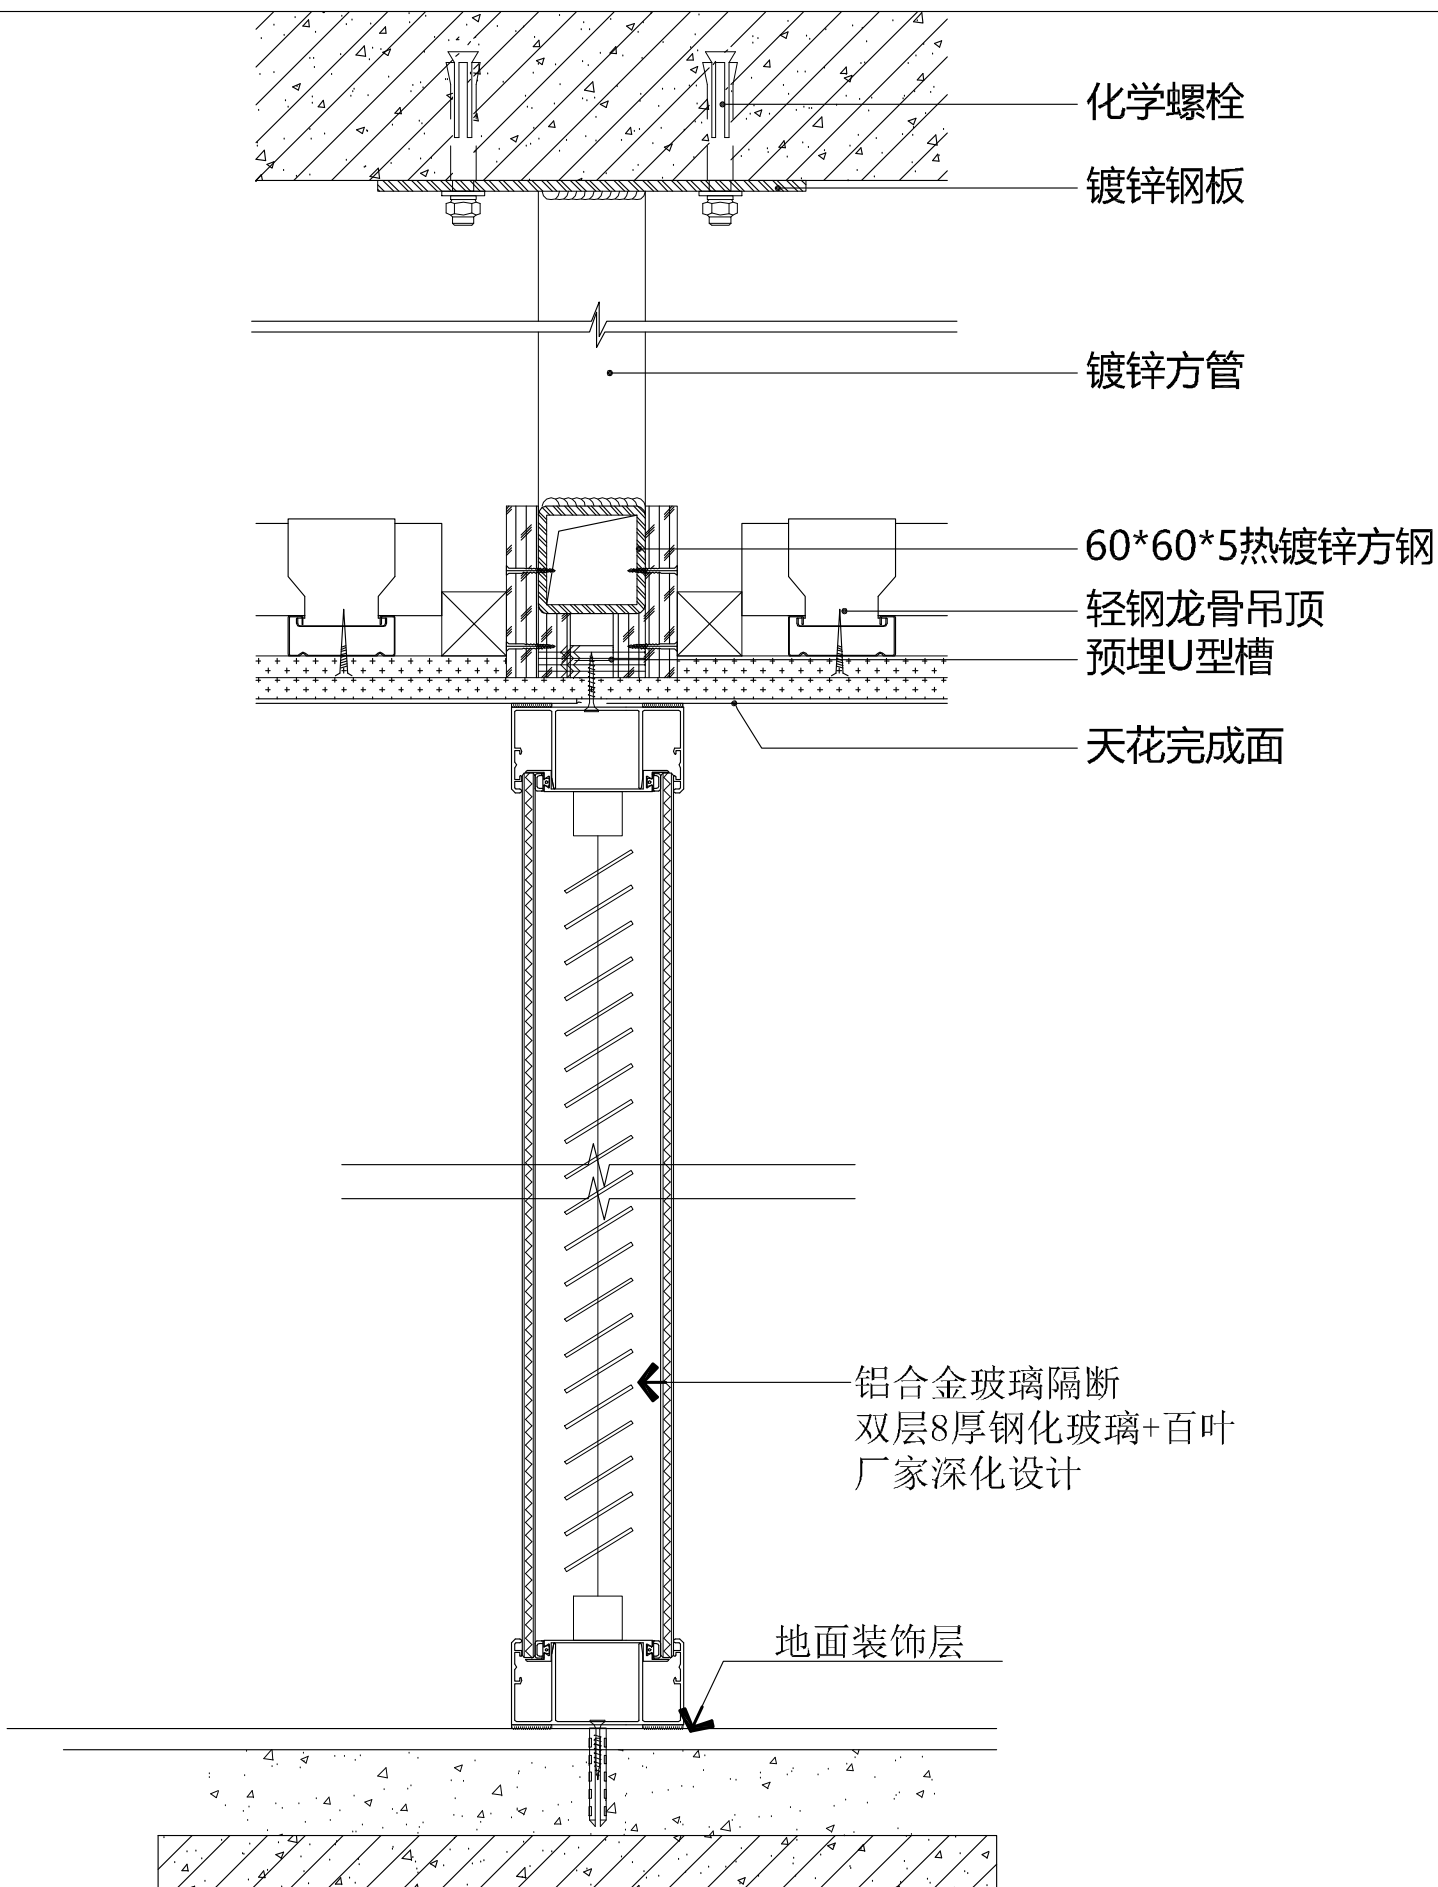

25 SECTION DETAIL
三层办公室玻璃隔断大样图 SCALE: 1/10

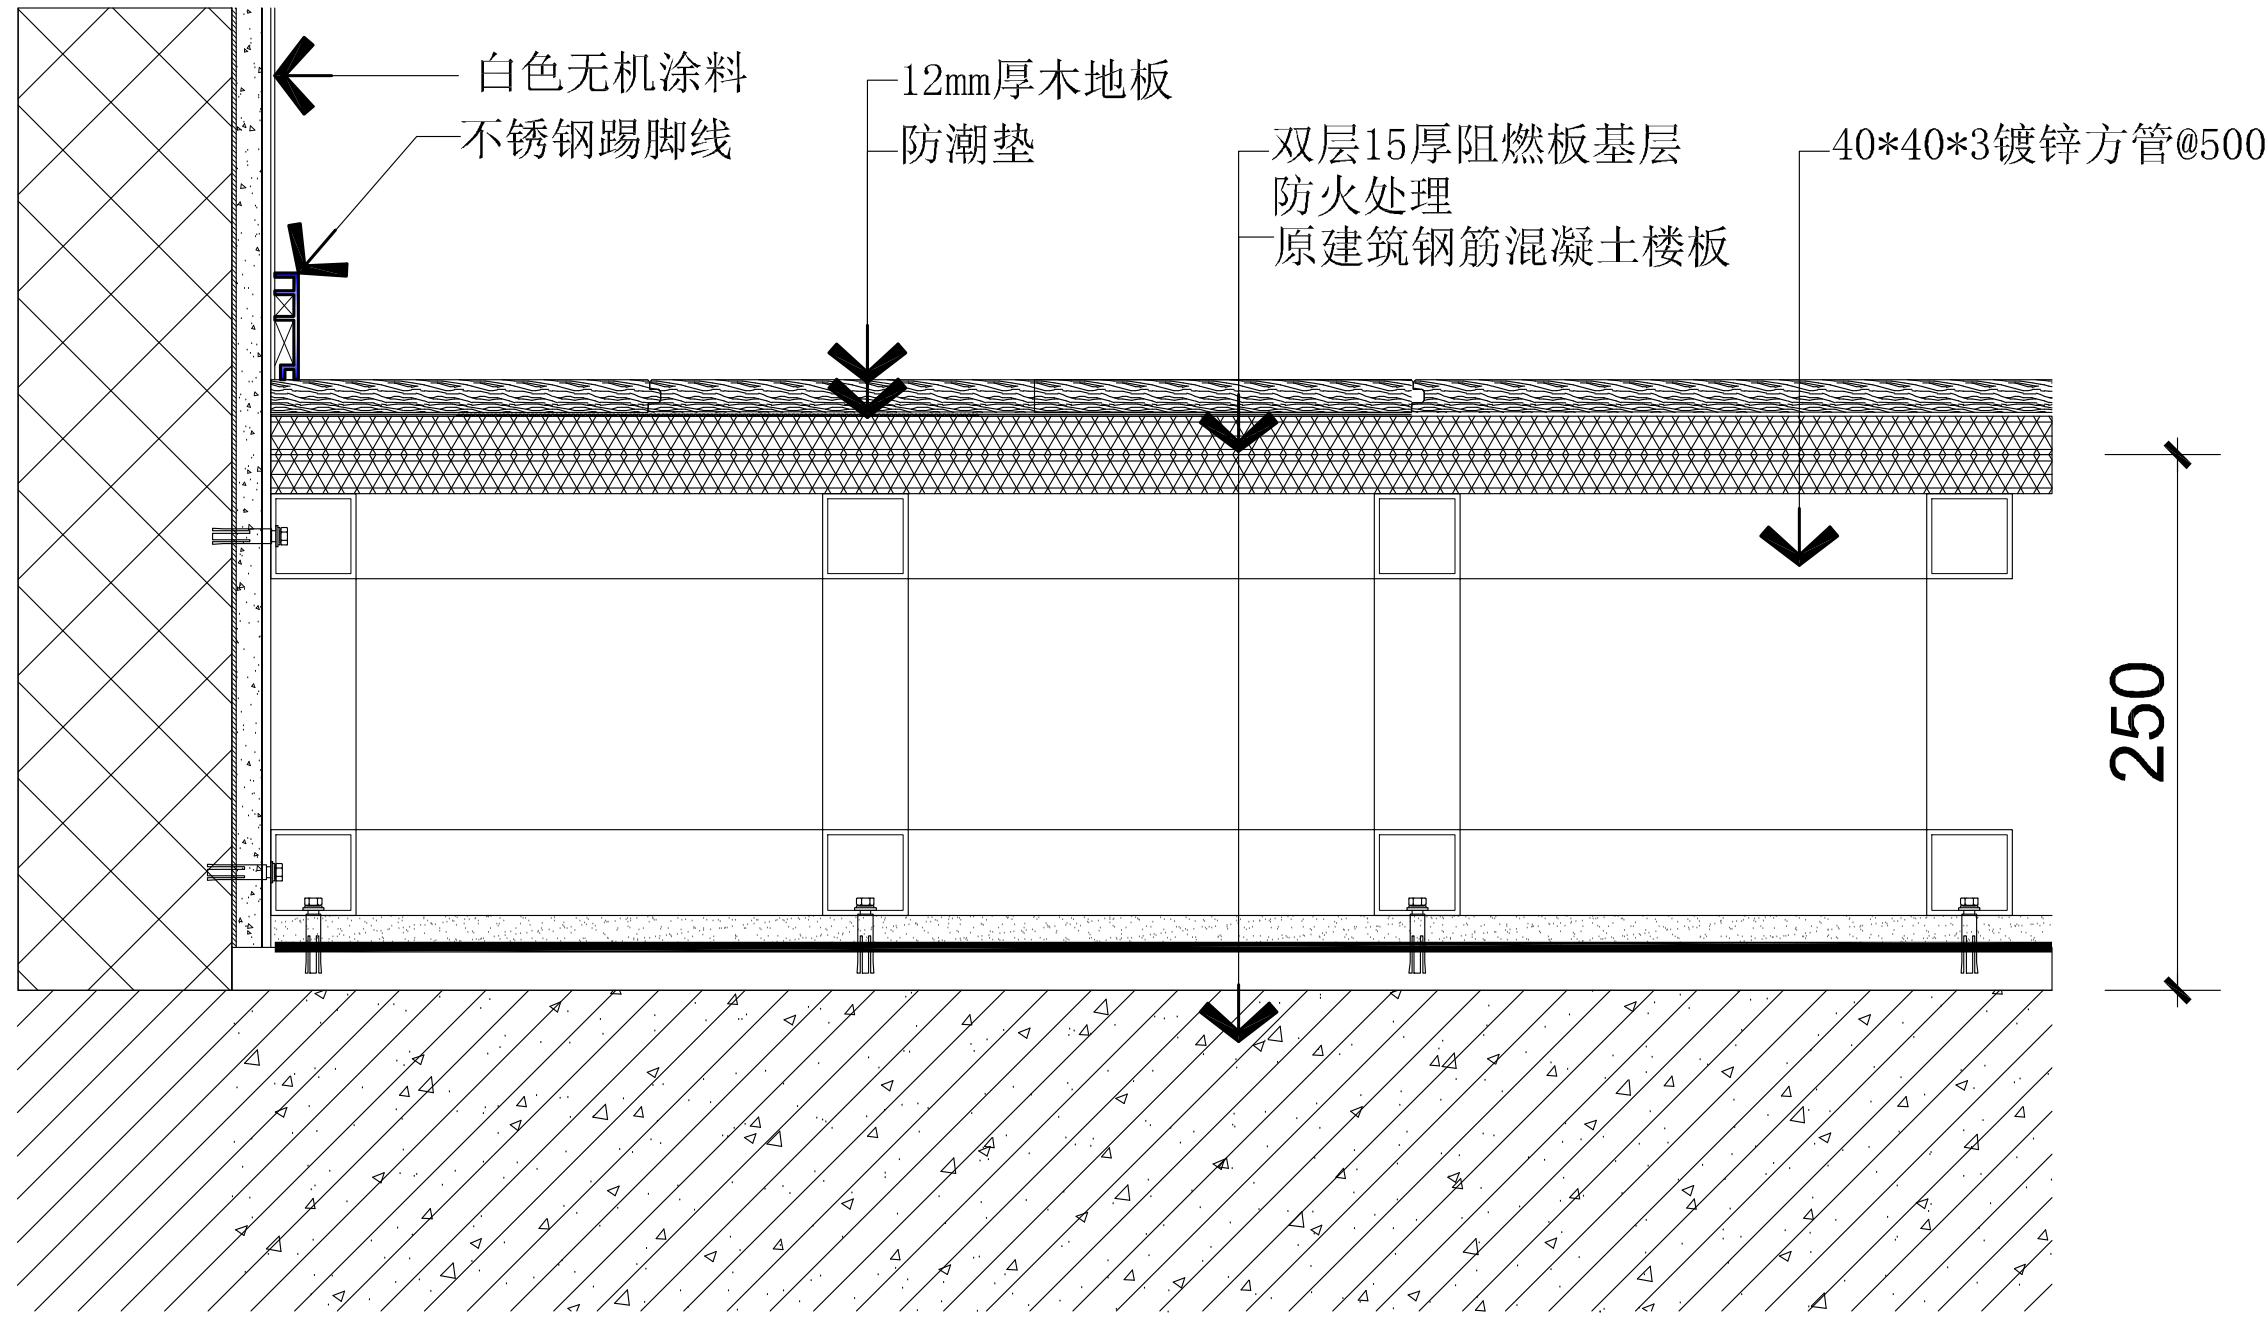

24 SECTION DETAIL
6层办公室复合地板铺设大样图 SCALE: 1/3

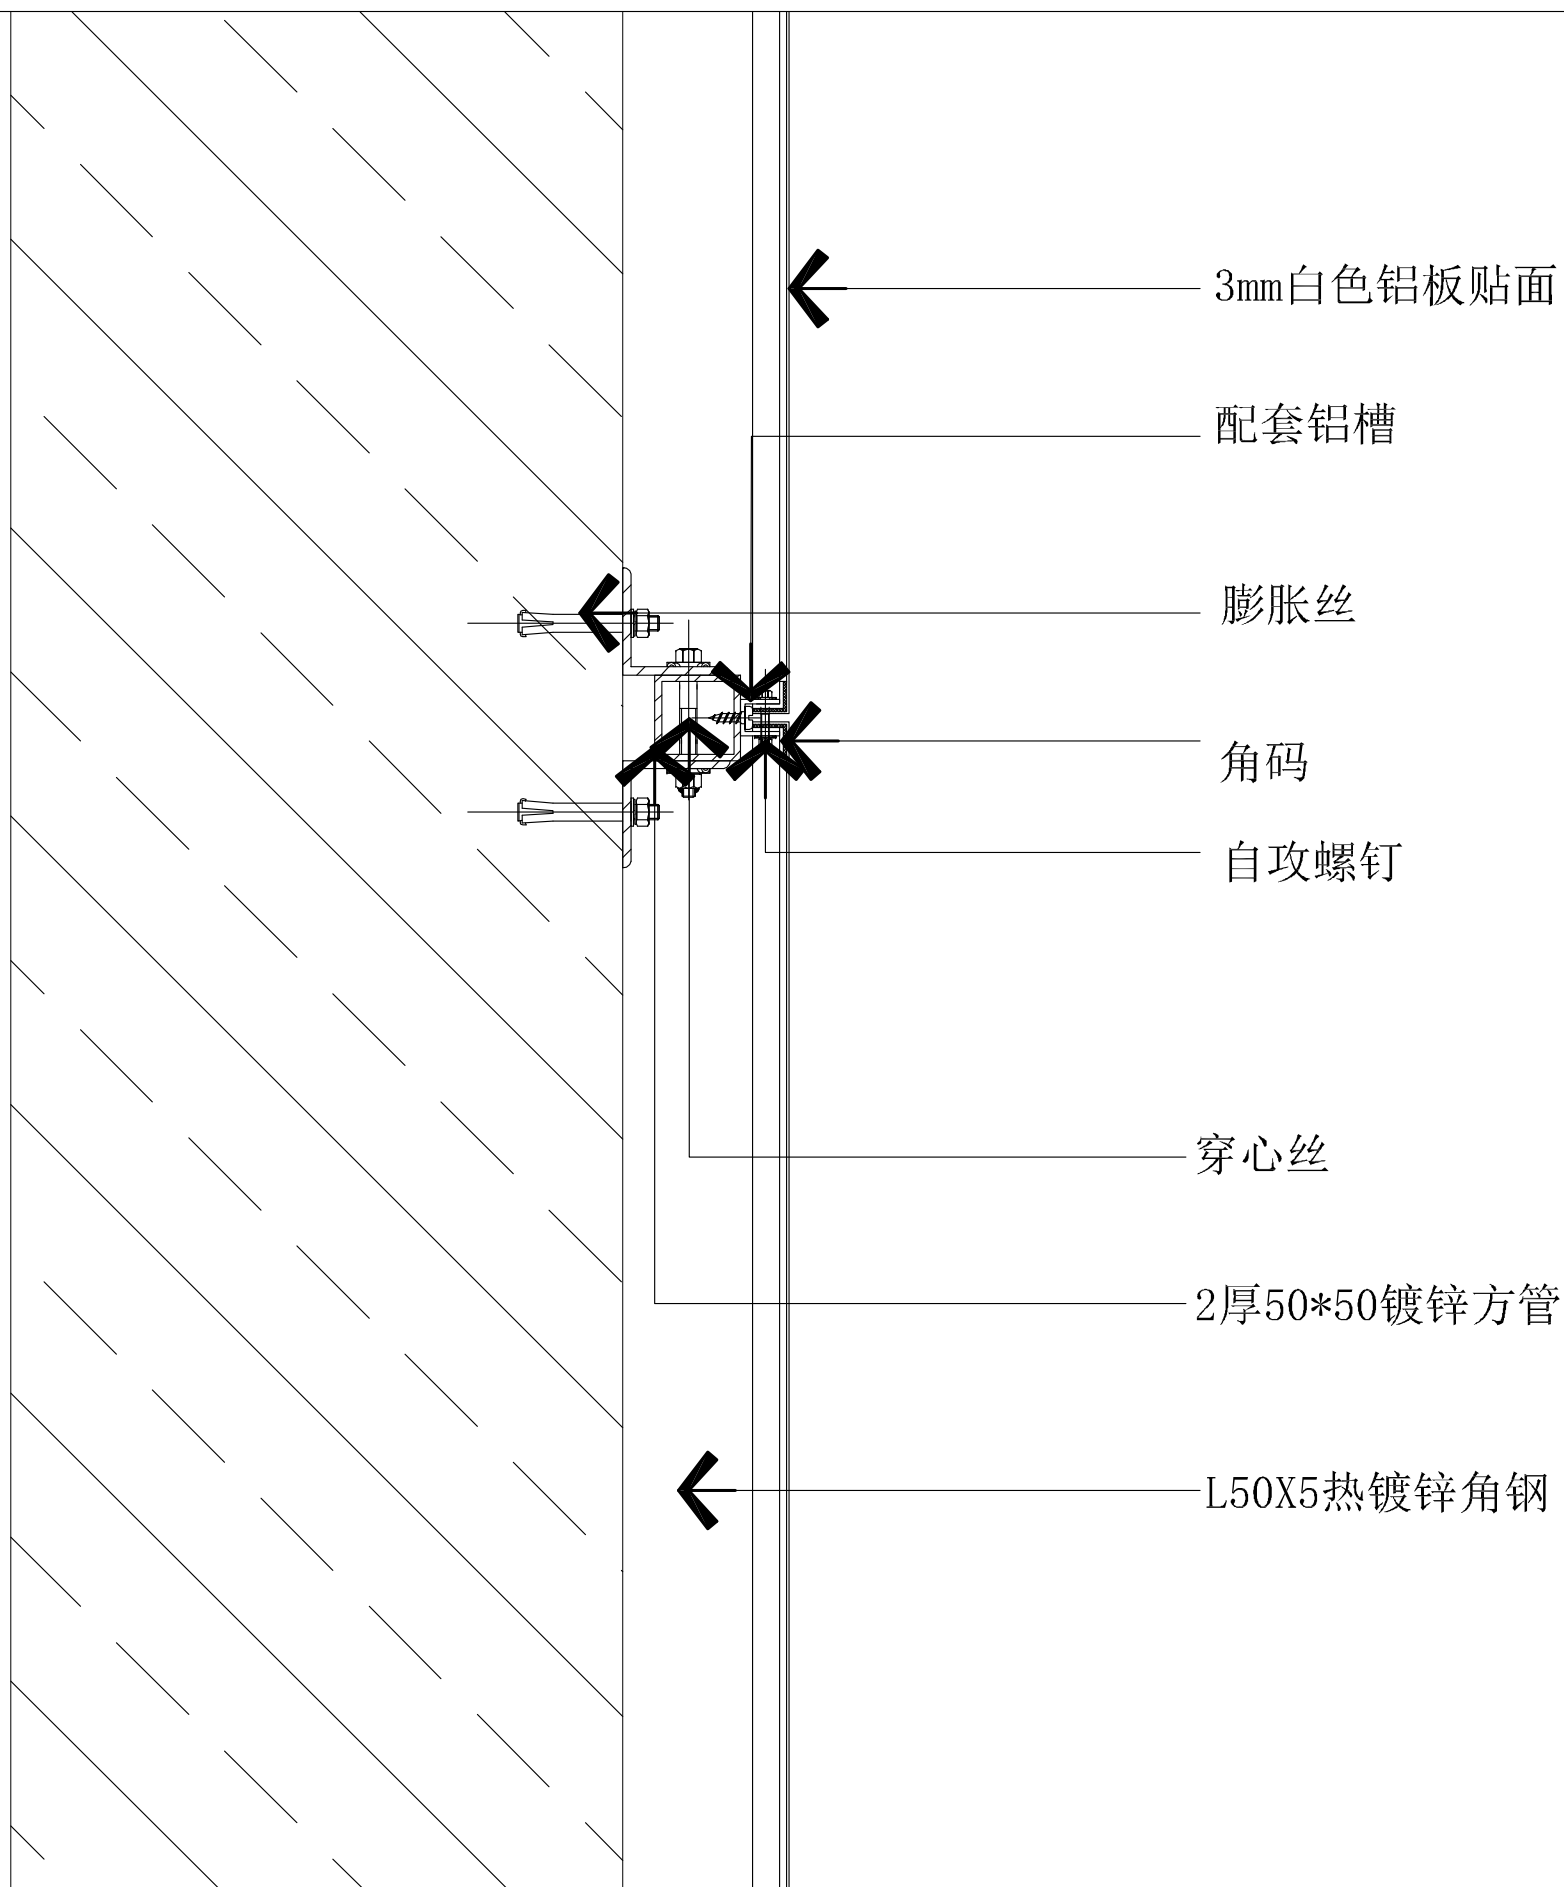

26 SECTION DETAIL
墙面铝板做法 SCALE: 1/5

设计单位
Jiangsu Modern Architectural Design Co., Ltd.

靖江市建设工程施工图审查专用章

房屋建筑工程施工图审查专用章

审图专用章号: 321027361

有效期: 2024.07.01-2027.06.30

江苏省住房和城乡建设厅监制

建筑行业(人防工程)乙级 A232006385
SPECIAL CLASS CIVIL DEFENSE DESIGN CERTIFICATE NO. A232006385

附注:
NOTES:
1. 本图未加盖本单位出图专用章无效。
2. 本图的版权归江苏现代建筑设计有限公司所有。
3. 正式施工前, 施工图必须通过建设行政主管部门及人防主管部门审核批准的有资质的施工图审查单位进行的施工图审查, 在审查合格后还需进行各方责任主体单位参加的图纸会审, 如发现问题需经设计变更后才能作为正式施工的依据。

江苏现代建筑设计有限公司

防火自审专用章

版本 REVISION	日期 DATE	版本说明 DESCRIPTION
01	2026. 06	施工图

建设单位
CLIENT

宿迁市公安局

合作设计单位
JOINTLY DESIGNED WITH

单位出图专用章
OUTLET UNIT SEAL

江苏省工程勘察设计出图专用章

江苏现代建筑设计有限公司

资质等级范围: 建筑行业(建筑工程)甲级

资质证书编号: A132A06232 有效期至: 2029年09月20日

注册执业专用章
REGISTERED ARCHITECT SEAL

中华人民共和国一级注册建筑师

姓名: 闫士静

注册号: 3200638-012

有效期: 至2027年5月

审定 AUTHORISED BY	曹磊	曹磊
项目经理 PROJECT MANAGER	曹磊	曹磊
项目负责人 CHIEF ARCHITECT	闫士静	闫士静
专业负责人 SPECIALIST RESPONSIBLE	闫士静	闫士静
审核 APPROVED BY	闫士静	闫士静
校对 CHECKED BY	李婷	李婷
设计 DESIGNED BY	靳成	靳成
制图 DRAWN BY	靳成	靳成

项目名称
PROJECT NAME
宿迁市公安局古城派出所


业务用房适用性改造设计项目


子项名称
SUB PROJECT
装修改造

图纸名称
Sub-Project
大样图(十)


设计号 PROJECT NO.	26-SU-N-004	专业 SPECIALTY	建筑
比例 SCALE		阶段 STAGES	施工图
日期 DATE	2026. 06	图号 DRAWING NO.	DY_10

COMPANIES (C) 2025, SMOBIL CO., LTD.

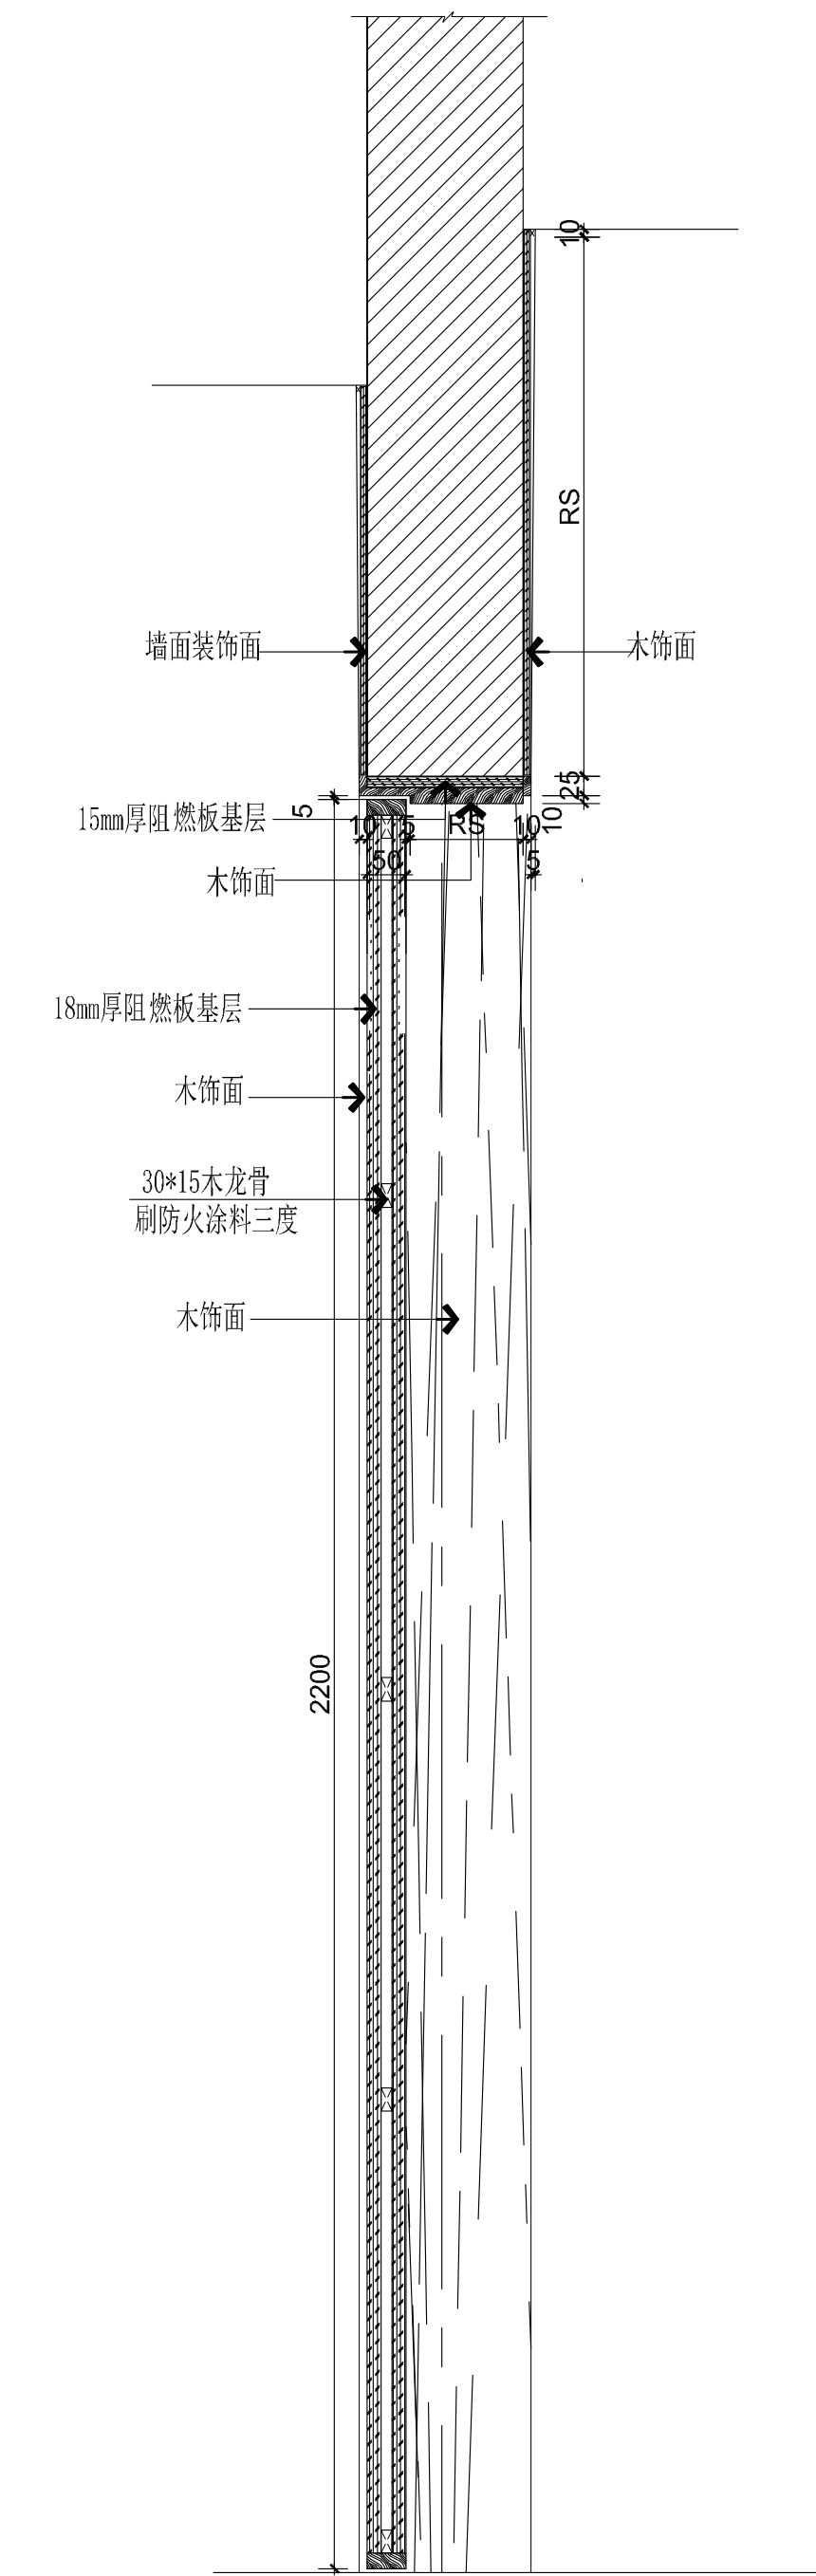

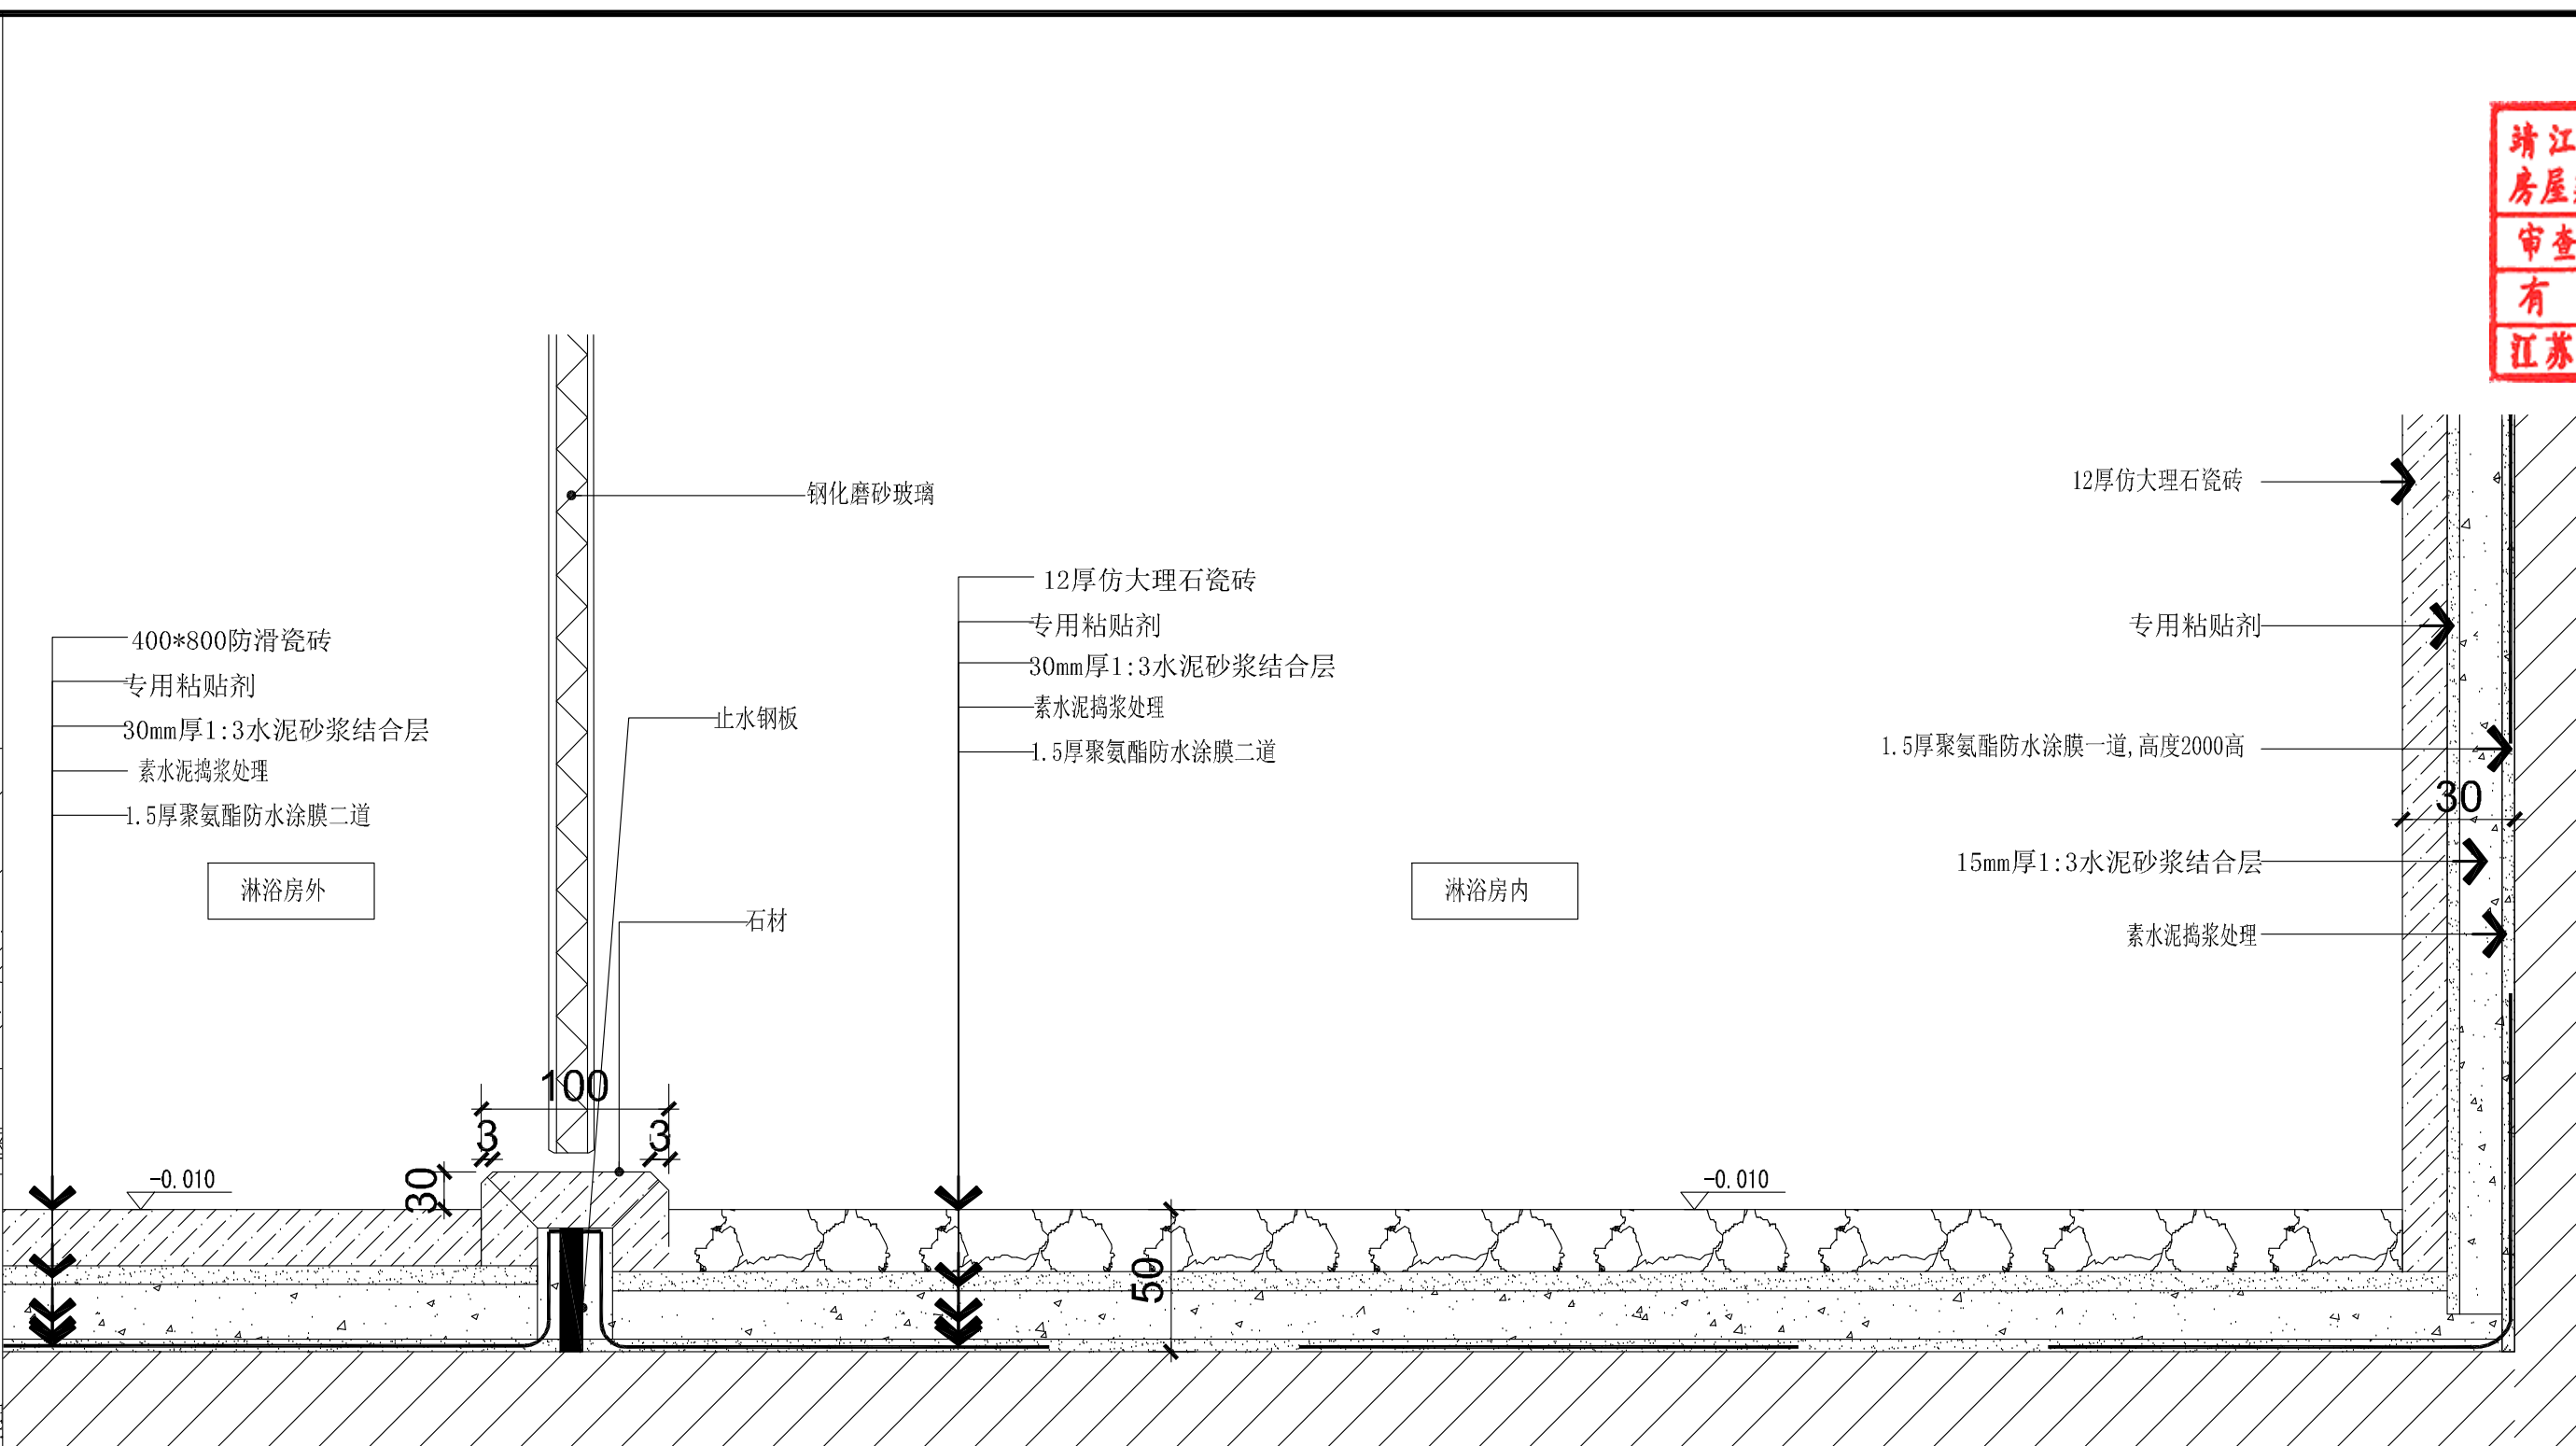


35 SECTION DETAIL
淋浴房地坪做法大样图 SCALE:1/8

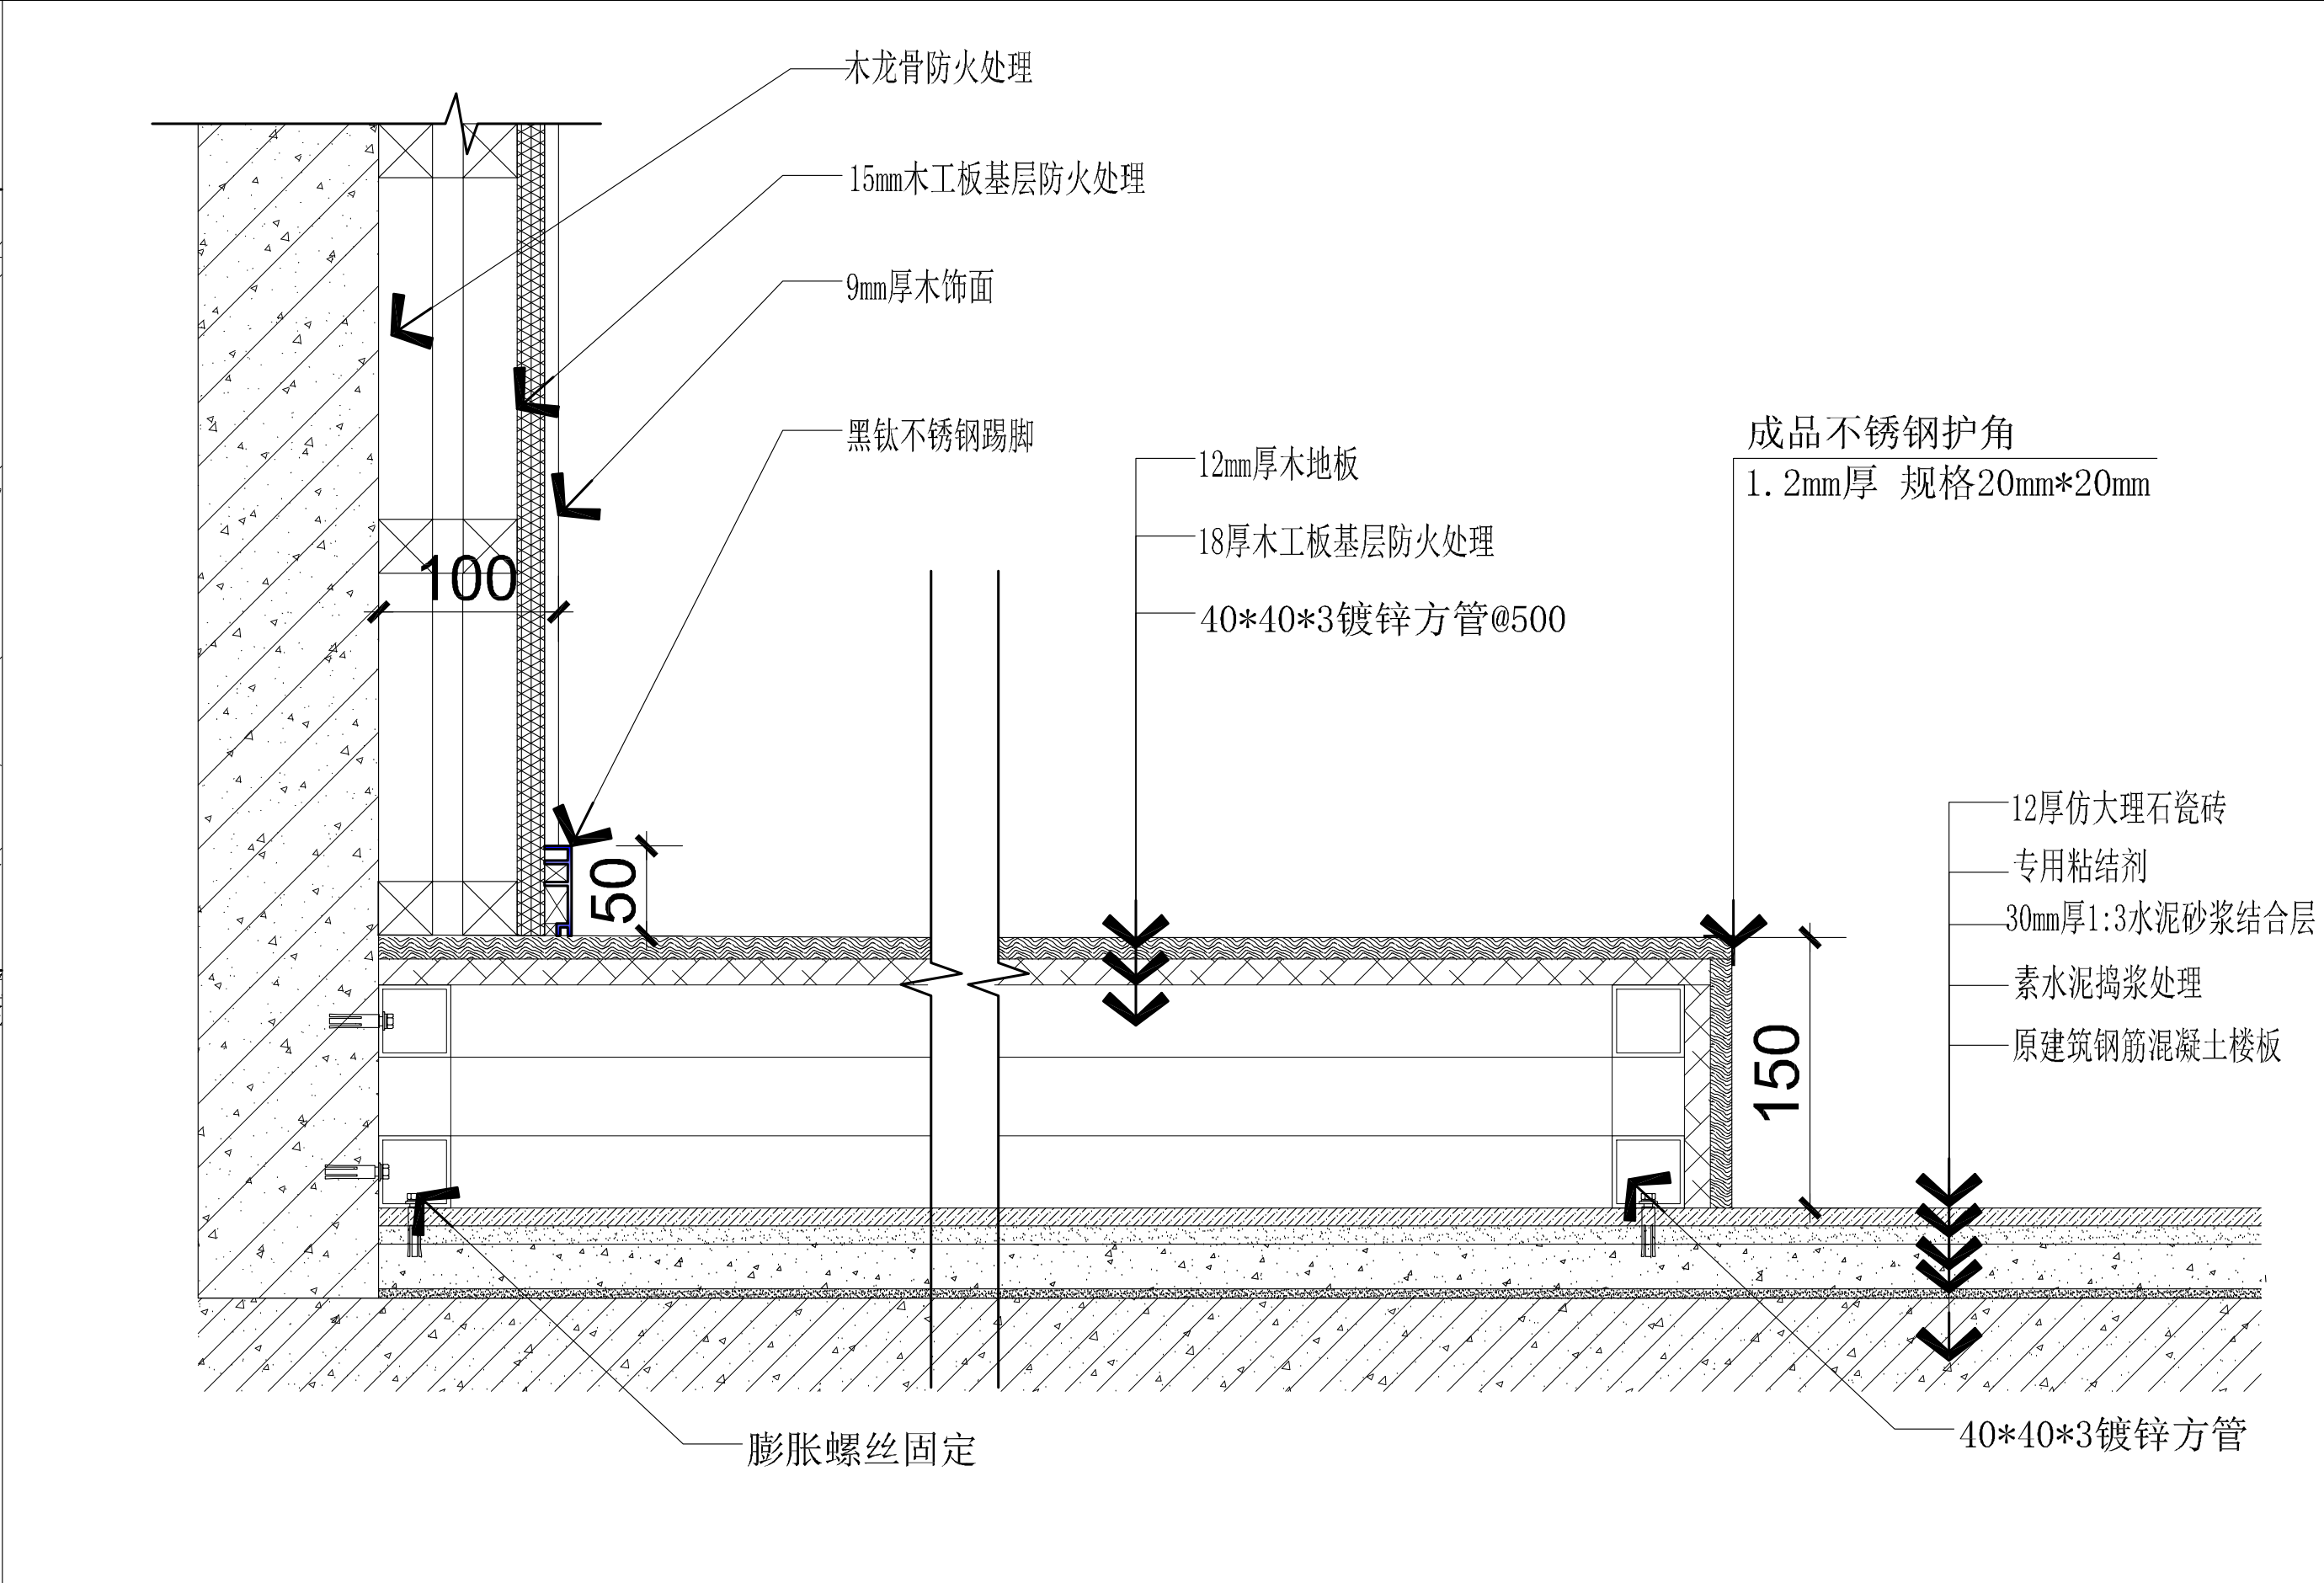


37 SECTION DETAIL
大会议室地台大样图 SCALE:1/5


靖江市建设工程施工图审查专用章 江苏省住房和城乡建设厅监制	设计单位 Design Institute  江苏现代建筑设计有限公司 JIANGSU MODERN ARCHITECTURAL DESIGN CO., LTD. Jiangsu Modern Architectural Design Co., Ltd. Jiangsu Modern Architectural Design Co., Ltd.
	建筑行业（人防工程）乙级 A230606385 361079-00000 011100273-98 101010-101010101010 00- A230606385
	附注: NOTES: 1. 本图未加盖本单位出图专用章无效。 2. 本图的版权归江苏现代建筑设计有限公司所有。 3. 正式施工前，施工图必须通过建设行政主管部门及人防主管部门审核批准的有资质的施工图审查单位进行的施工图审查，在审查合格后还需进行各方责任主体单位参加的图纸会审，如发现质量问题需经设计变更后才能作为正式施工的依据。
	版本 REVISION 日期 DATE 版本说明 REVISION
	01 2026. 06 施工图
	建设单位 CLIENT 宿迁市公安局
	合作设计单位 JOINTLY DESIGNED WITH
	单位出图专用章 OUTLET USE ONLY 江苏工程工程勘察设计出图专用章 江苏现代建筑设计有限公司 资质等级范围: 建筑行业（建筑工程）甲级 资质证书编号: A132A06232 有效期至: 2029年09月20日
	注册执业专用章 REGISTERED ARCHITECT ENGINEER 中华人民共和国一级注册建筑师 姓名: 闫士静 注册号: 3200638-012 有效期至: 至2027年5月 
	审 定 AUTHORISED BY 项目/经理 PROJECT MANAGER 校 对 CHECKED BY 设 计 DESIGNED BY 制 图 DRAWN BY
	曹磊 曹磊 闫士静 闫士静 李婷 新成 新成
合层 板	项目名称 PROJECT NAME 宿迁市公安局古城派出所
	业务用房适用性改造设计项目
	子项名称 SUB-PROJECT 装修改造
	图纸名称 Sub-Project 大样图（十三）
图	设计号 DESIGN NO. 比例 SCALE 日期 DATE
	26-SU-N-004 2026. 06
	专 业 DISCIPLINE 阶 段 STAGES 图 号 DRAWING NO.
	建筑 施工图 DY_13

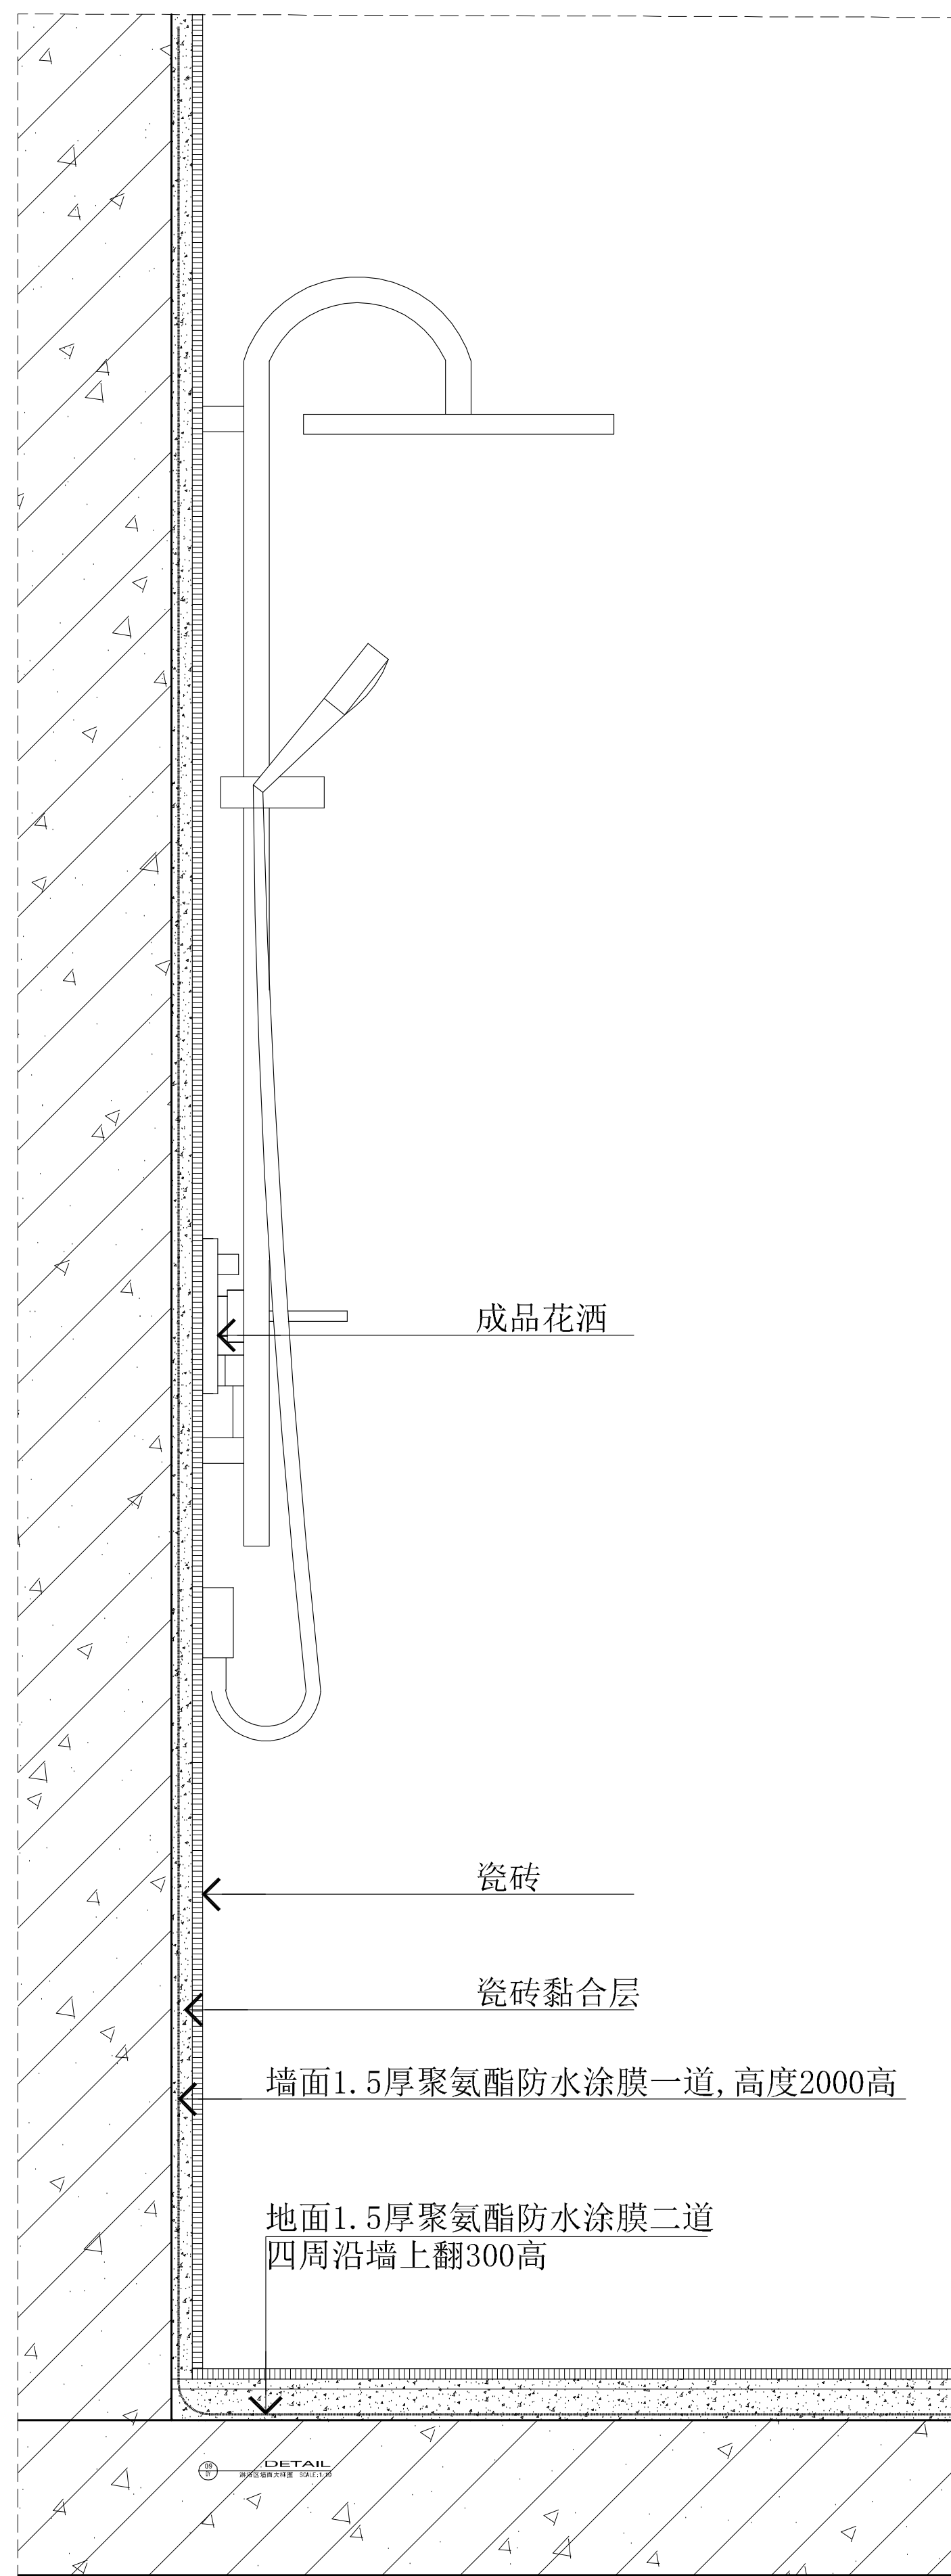


38 SECTION DETAIL
淋浴区墙面大样图 SCALE:1/7

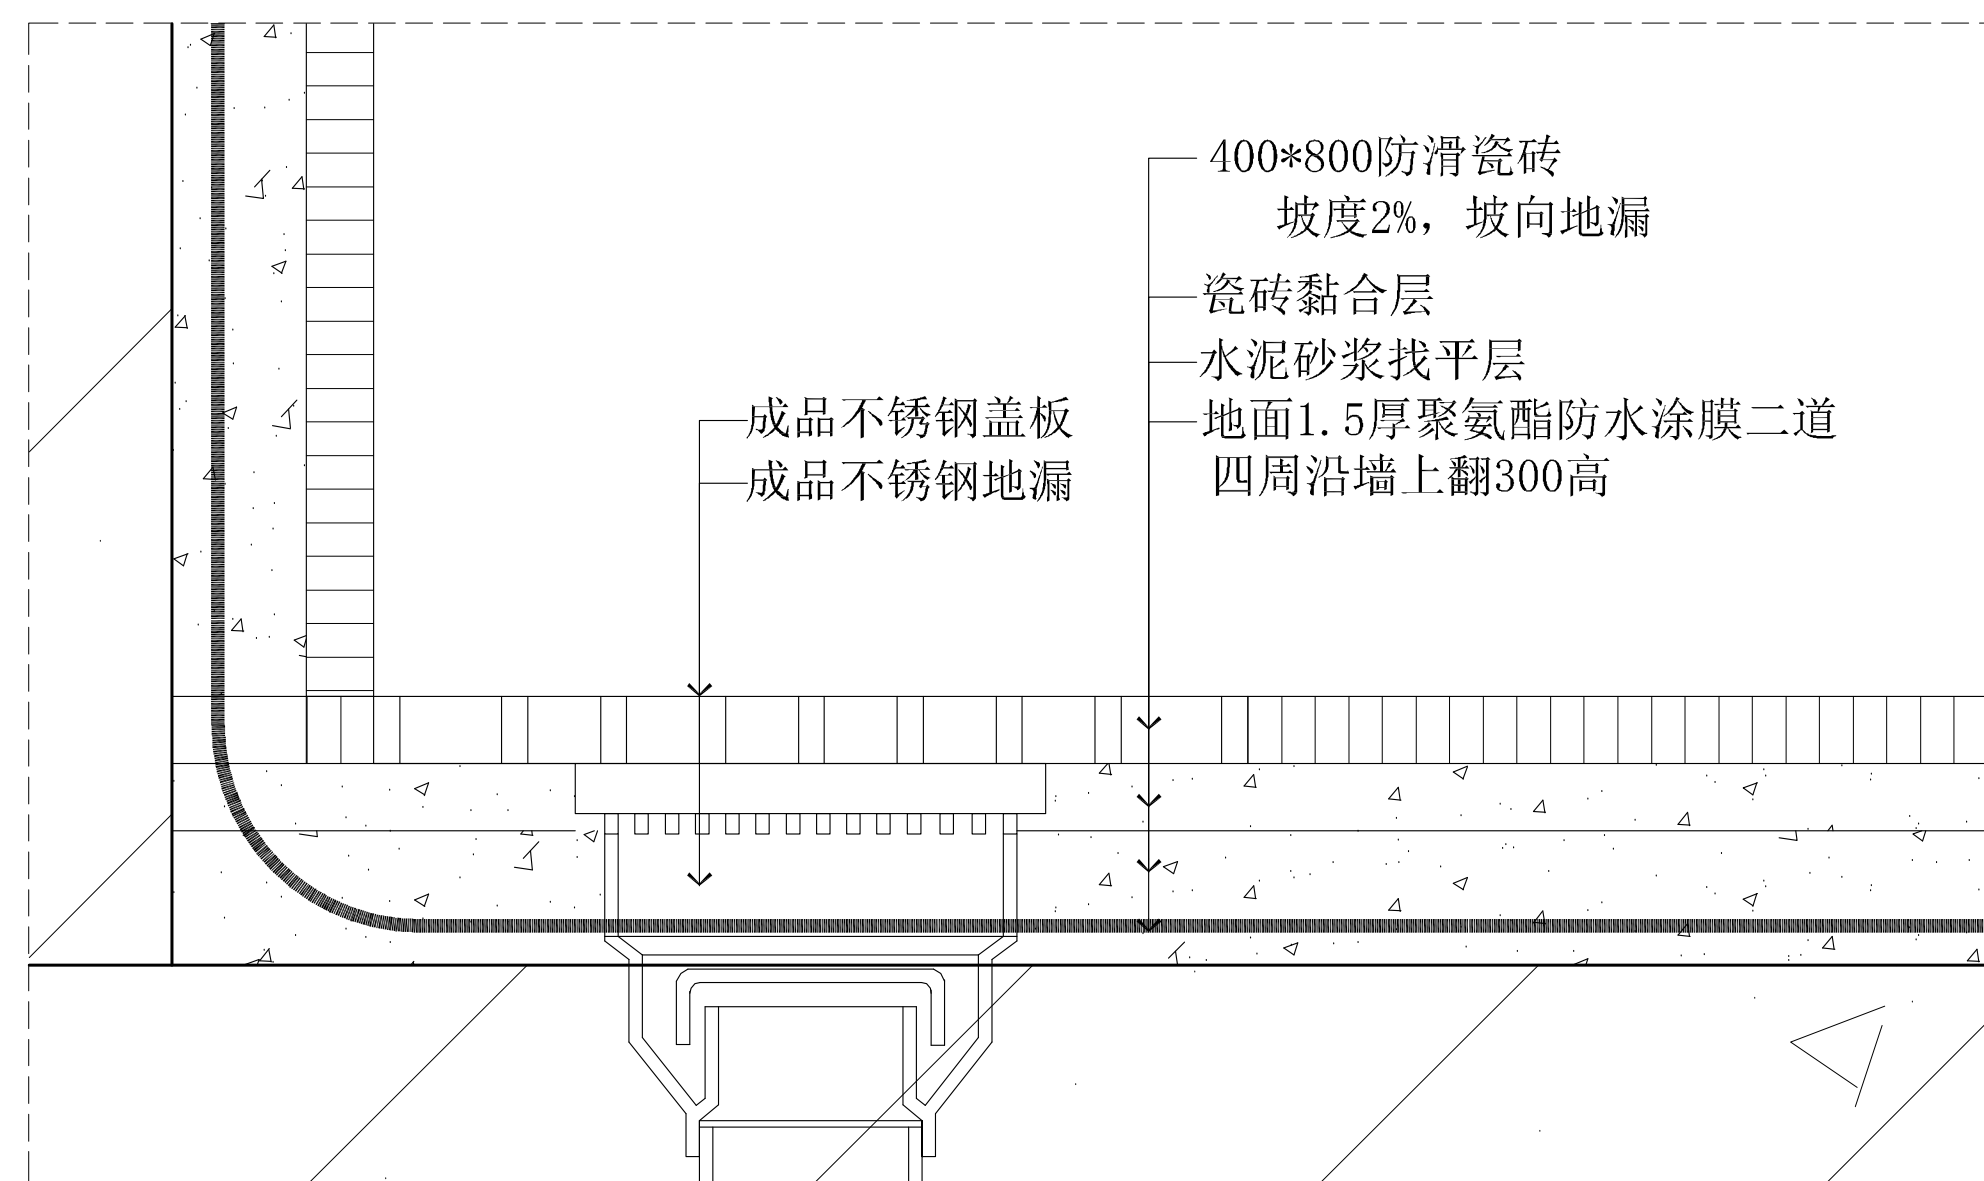

39 SECTION DETAIL
淋浴区地漏大样图 SCALE: 1/2

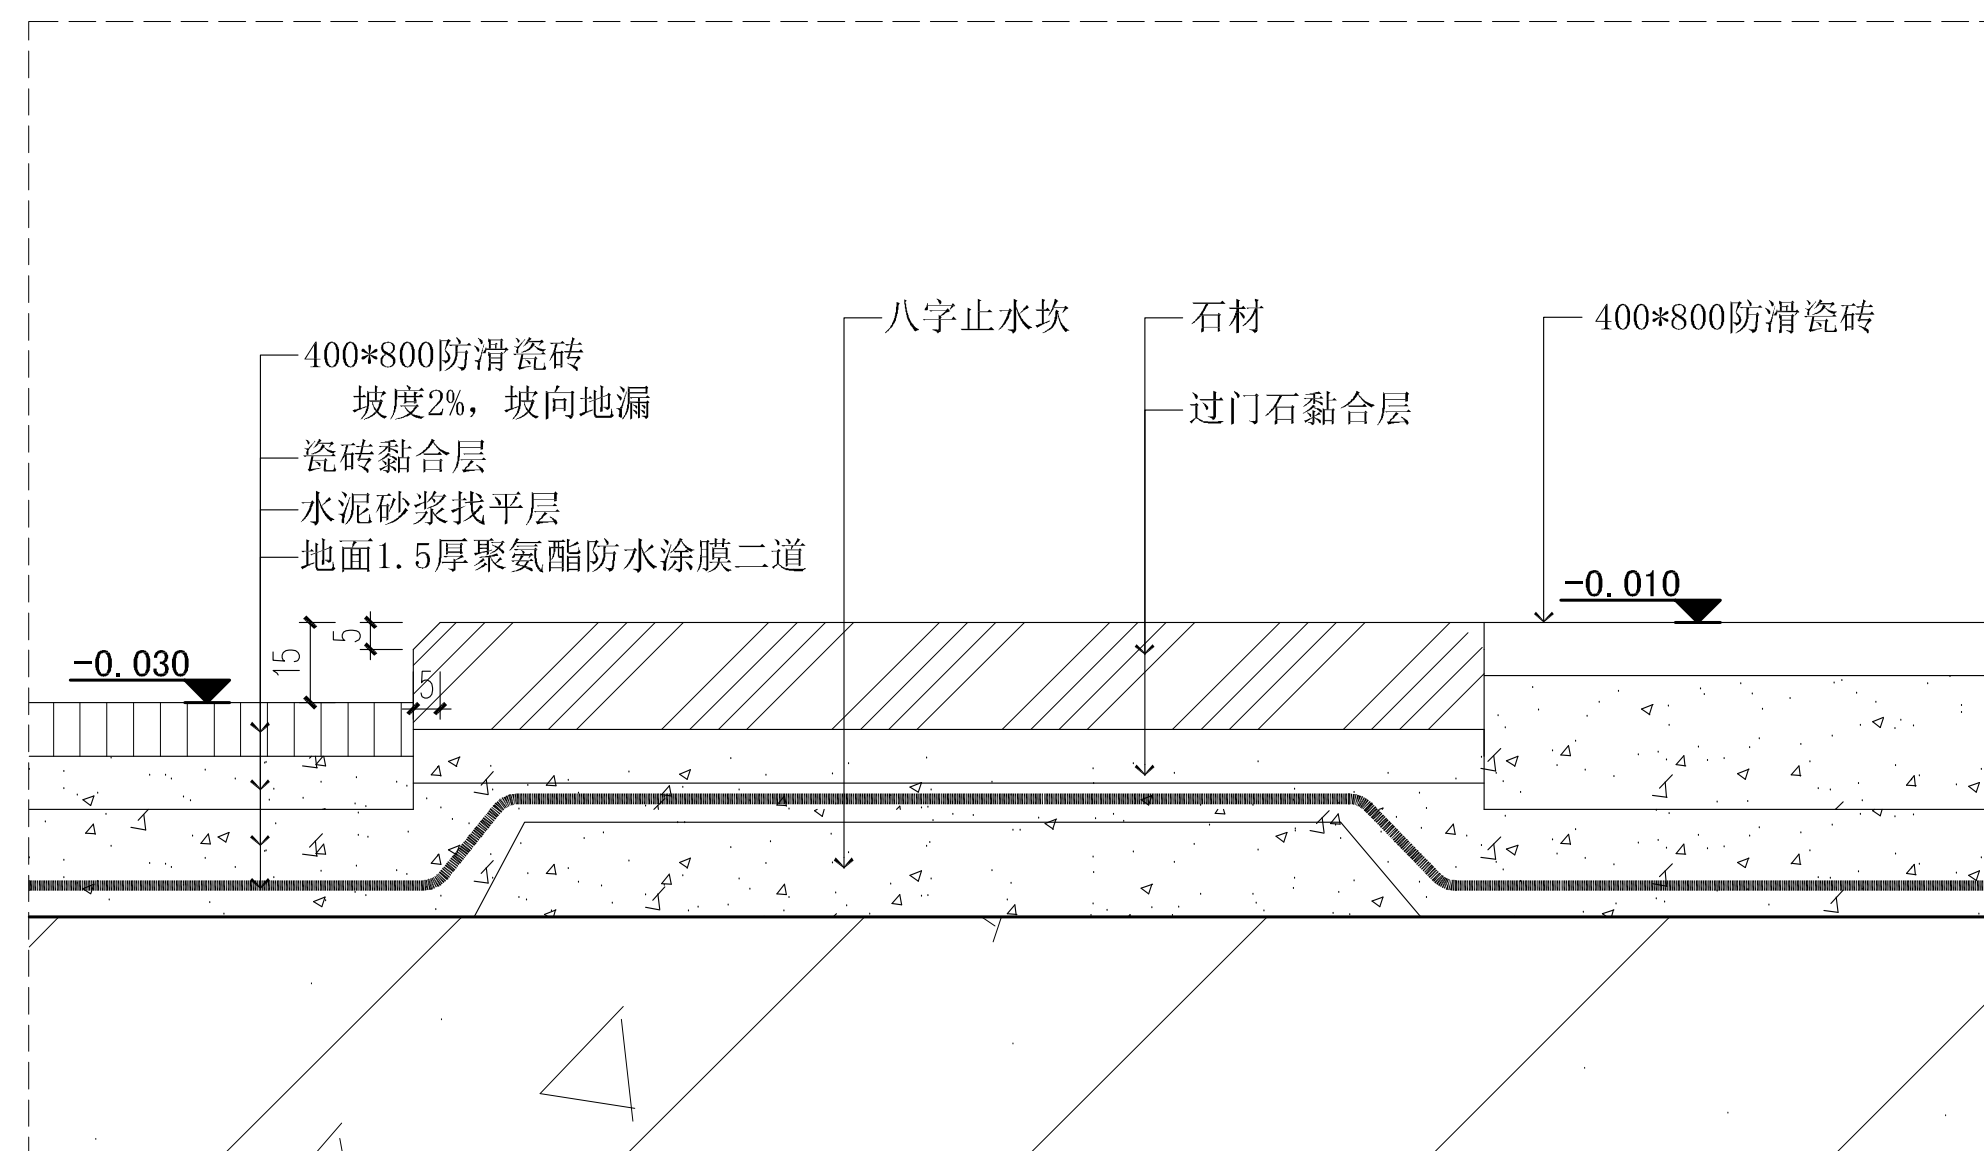

40 SECTION DETAIL
淋浴区过门石大样图 SCALE:1/2

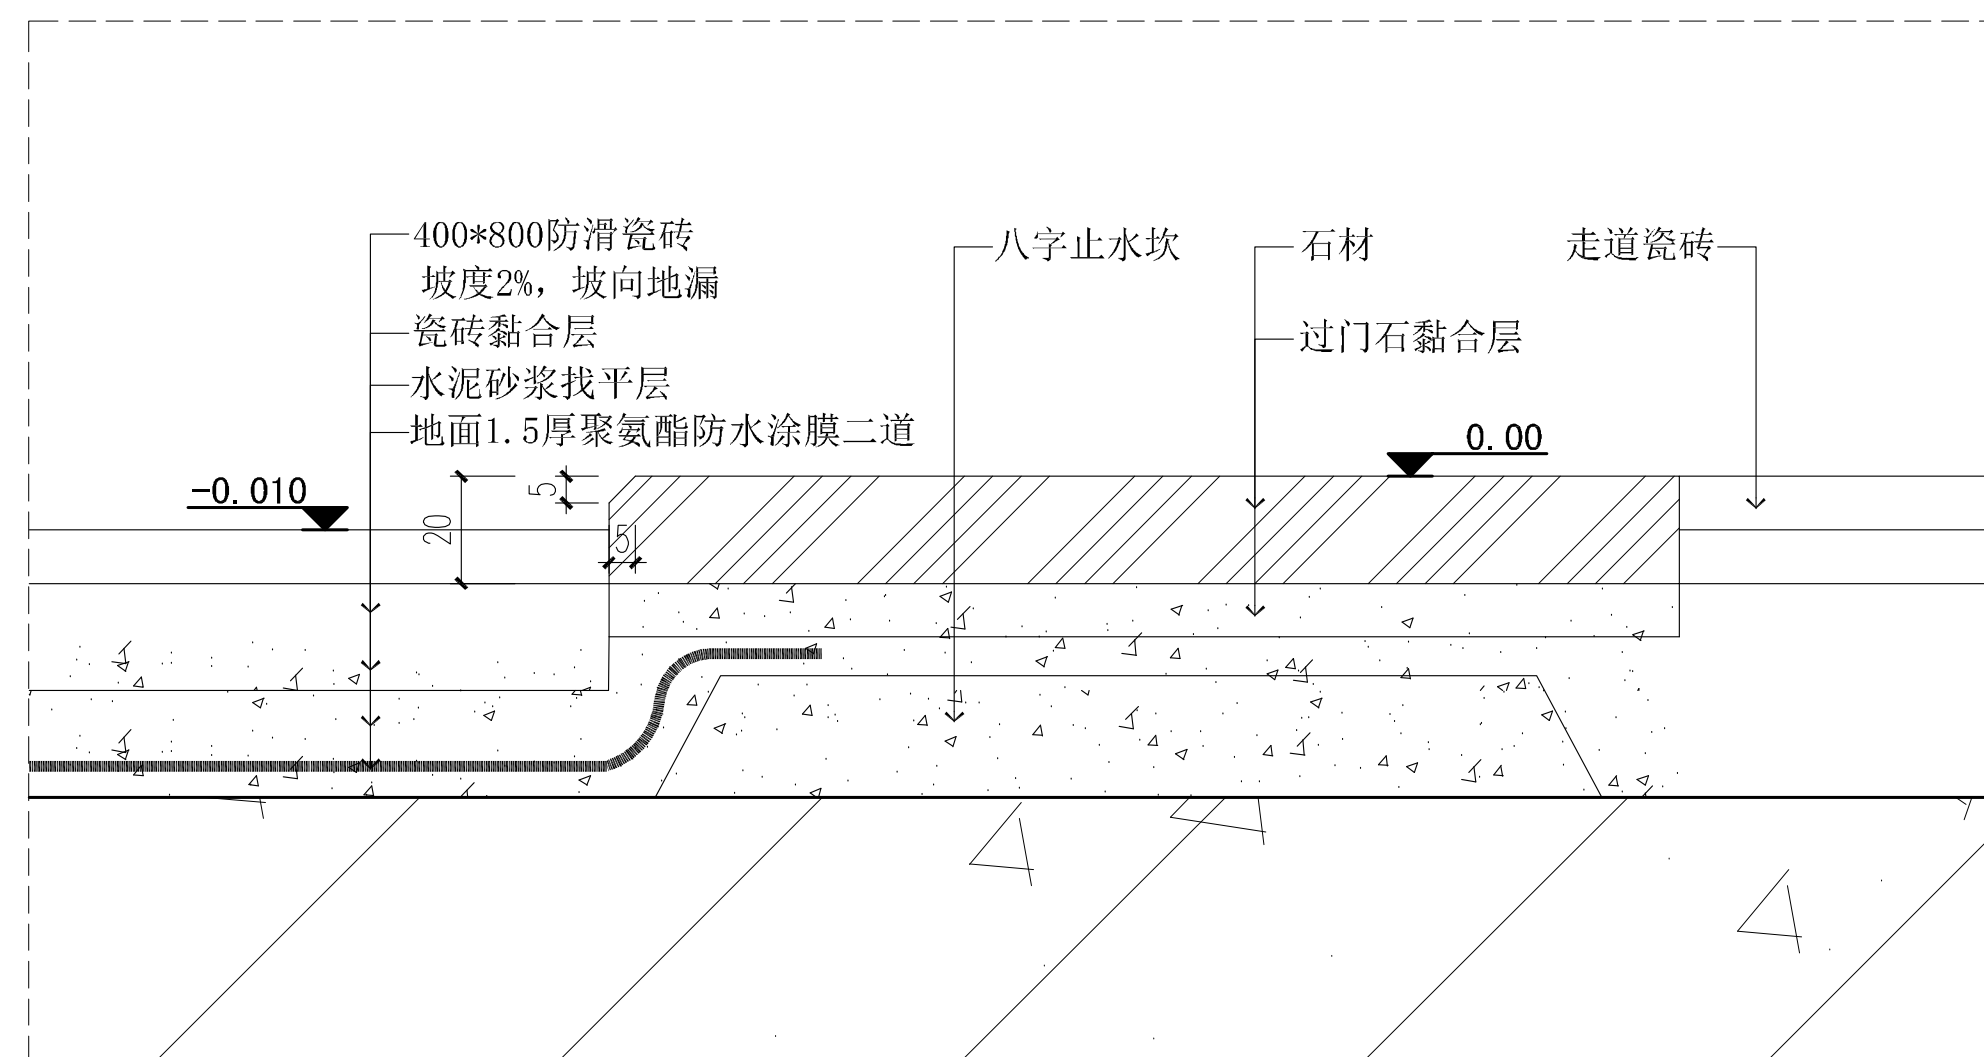

41 SECTION DETAIL
过门石大样图 SCALE:1/2

靖江市建设施工工程图审查专用章
房屋建筑工程施工图审查专用章
审查专用章字 32102436
有效期：2024.09.20
江苏省住房和城乡建设厅监制

设计单位
Design Institute

江苏现代建筑设计有限公司

JIANGSU MODERN ARCHITECTURAL DESIGN CO., LTD.

32102436

江苏省住房和城乡建设厅监制

建筑行业（人防工程）乙级 A232006385
SHEET-CLASSIFICATION DESIGN SHEET NO. A232006385

附注：
NOTES:
1. 本图未加盖本单位出图专用章无效。
2. 本图的版权归江苏现代建筑设计有限公司所有。
3. 正式施工前，施工图必须通过建设行政主管部门及人防主管部门审核批准的有资质的施工图审查单位进行的施工图审查，在审查合格后还需进行各方责任主体单位参加的图纸会审，如发现问题需经设计变更后才能作为正式施工的依据。

版本
REVISION:

日期
DATE

版本说明
DESCRIPTION:

012026.06施工图

建设单位
CLIENT

宿迁市公安局

合作设计单位
JOINTLY DESIGNED WITH

单位出图专用章
UNITED ISSUE

江苏省工程勘察设计院出图专用章
江苏现代建筑设计有限公司
资质等级范围：建筑行业（建筑工程）甲级
资质证书编号：A132A06232 有效期至：2029年09月20日

注册执业专用章
REGISTERED ARCHITECT / ENGINEER

中华人民共和国一级注册建筑师



姓名：闫士静

注册号：3200638-012

有效期：至2027年5月



本图须加盖本单位出图签章，否则一律无效

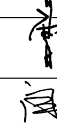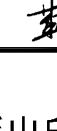审定 AUTHORIZED BY	曹磊	
项目经理 PROJECT MANAGER	曹磊	
项目负责人 CHIEF ARCHITECT	闫士静	
审核 APPROVED BY	闫士静	
校对 CHECKED BY	李婧	
设计 DESIGNED BY	靳成	
制图 DRAWN BY	靳成	

项目名称
PROJECT TITLE
宿迁市公安局古城派出所
业务用房适用性改造项目

子项名称
SUB PROJECT
装修改造

图纸名称
Sub-Project
大样图（十四）

设计号
PROJECT NO.

26-SU-N-004

专业
SPECIALTY

建筑

比例
SCALE

阶段
STAGES

施工图

日期
DATE

2026.06

图号
DRAWING NO.

DY_14

26-SU-N-004

电气

给排水


暖通

结构


装饰

建筑

公

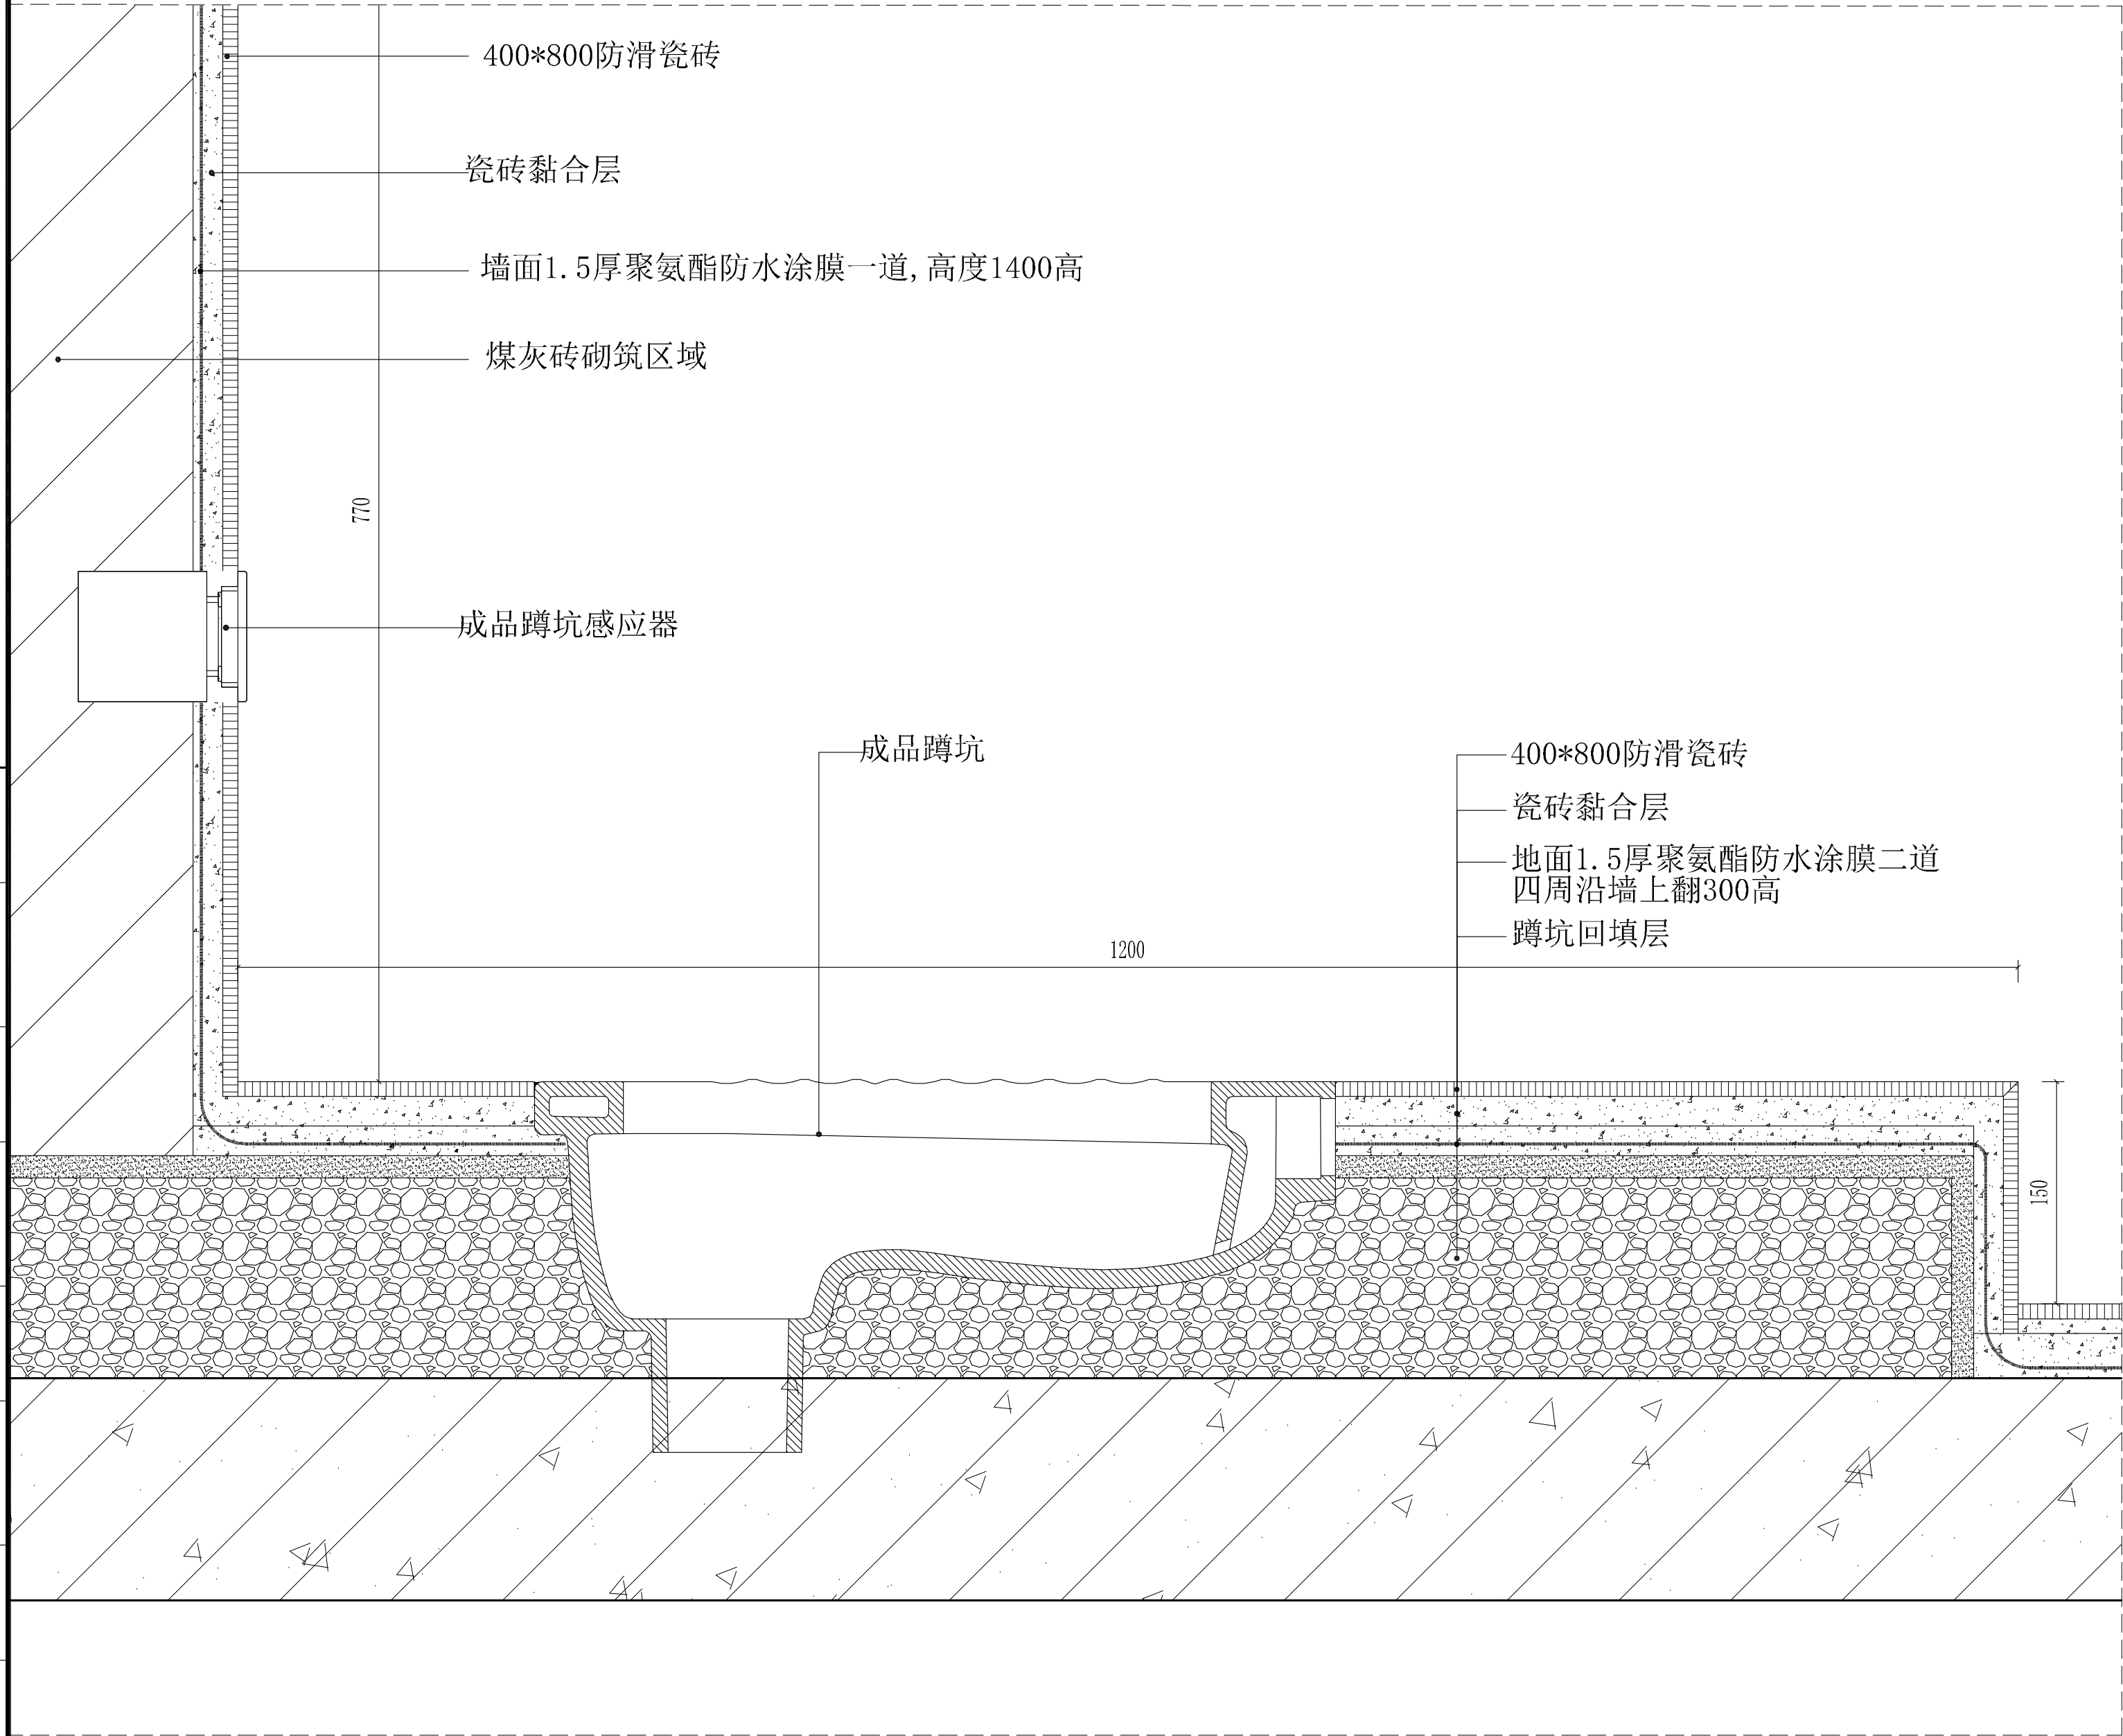

42 SECTION DETAIL
蹲坑地台大样图 SCALE:1/5

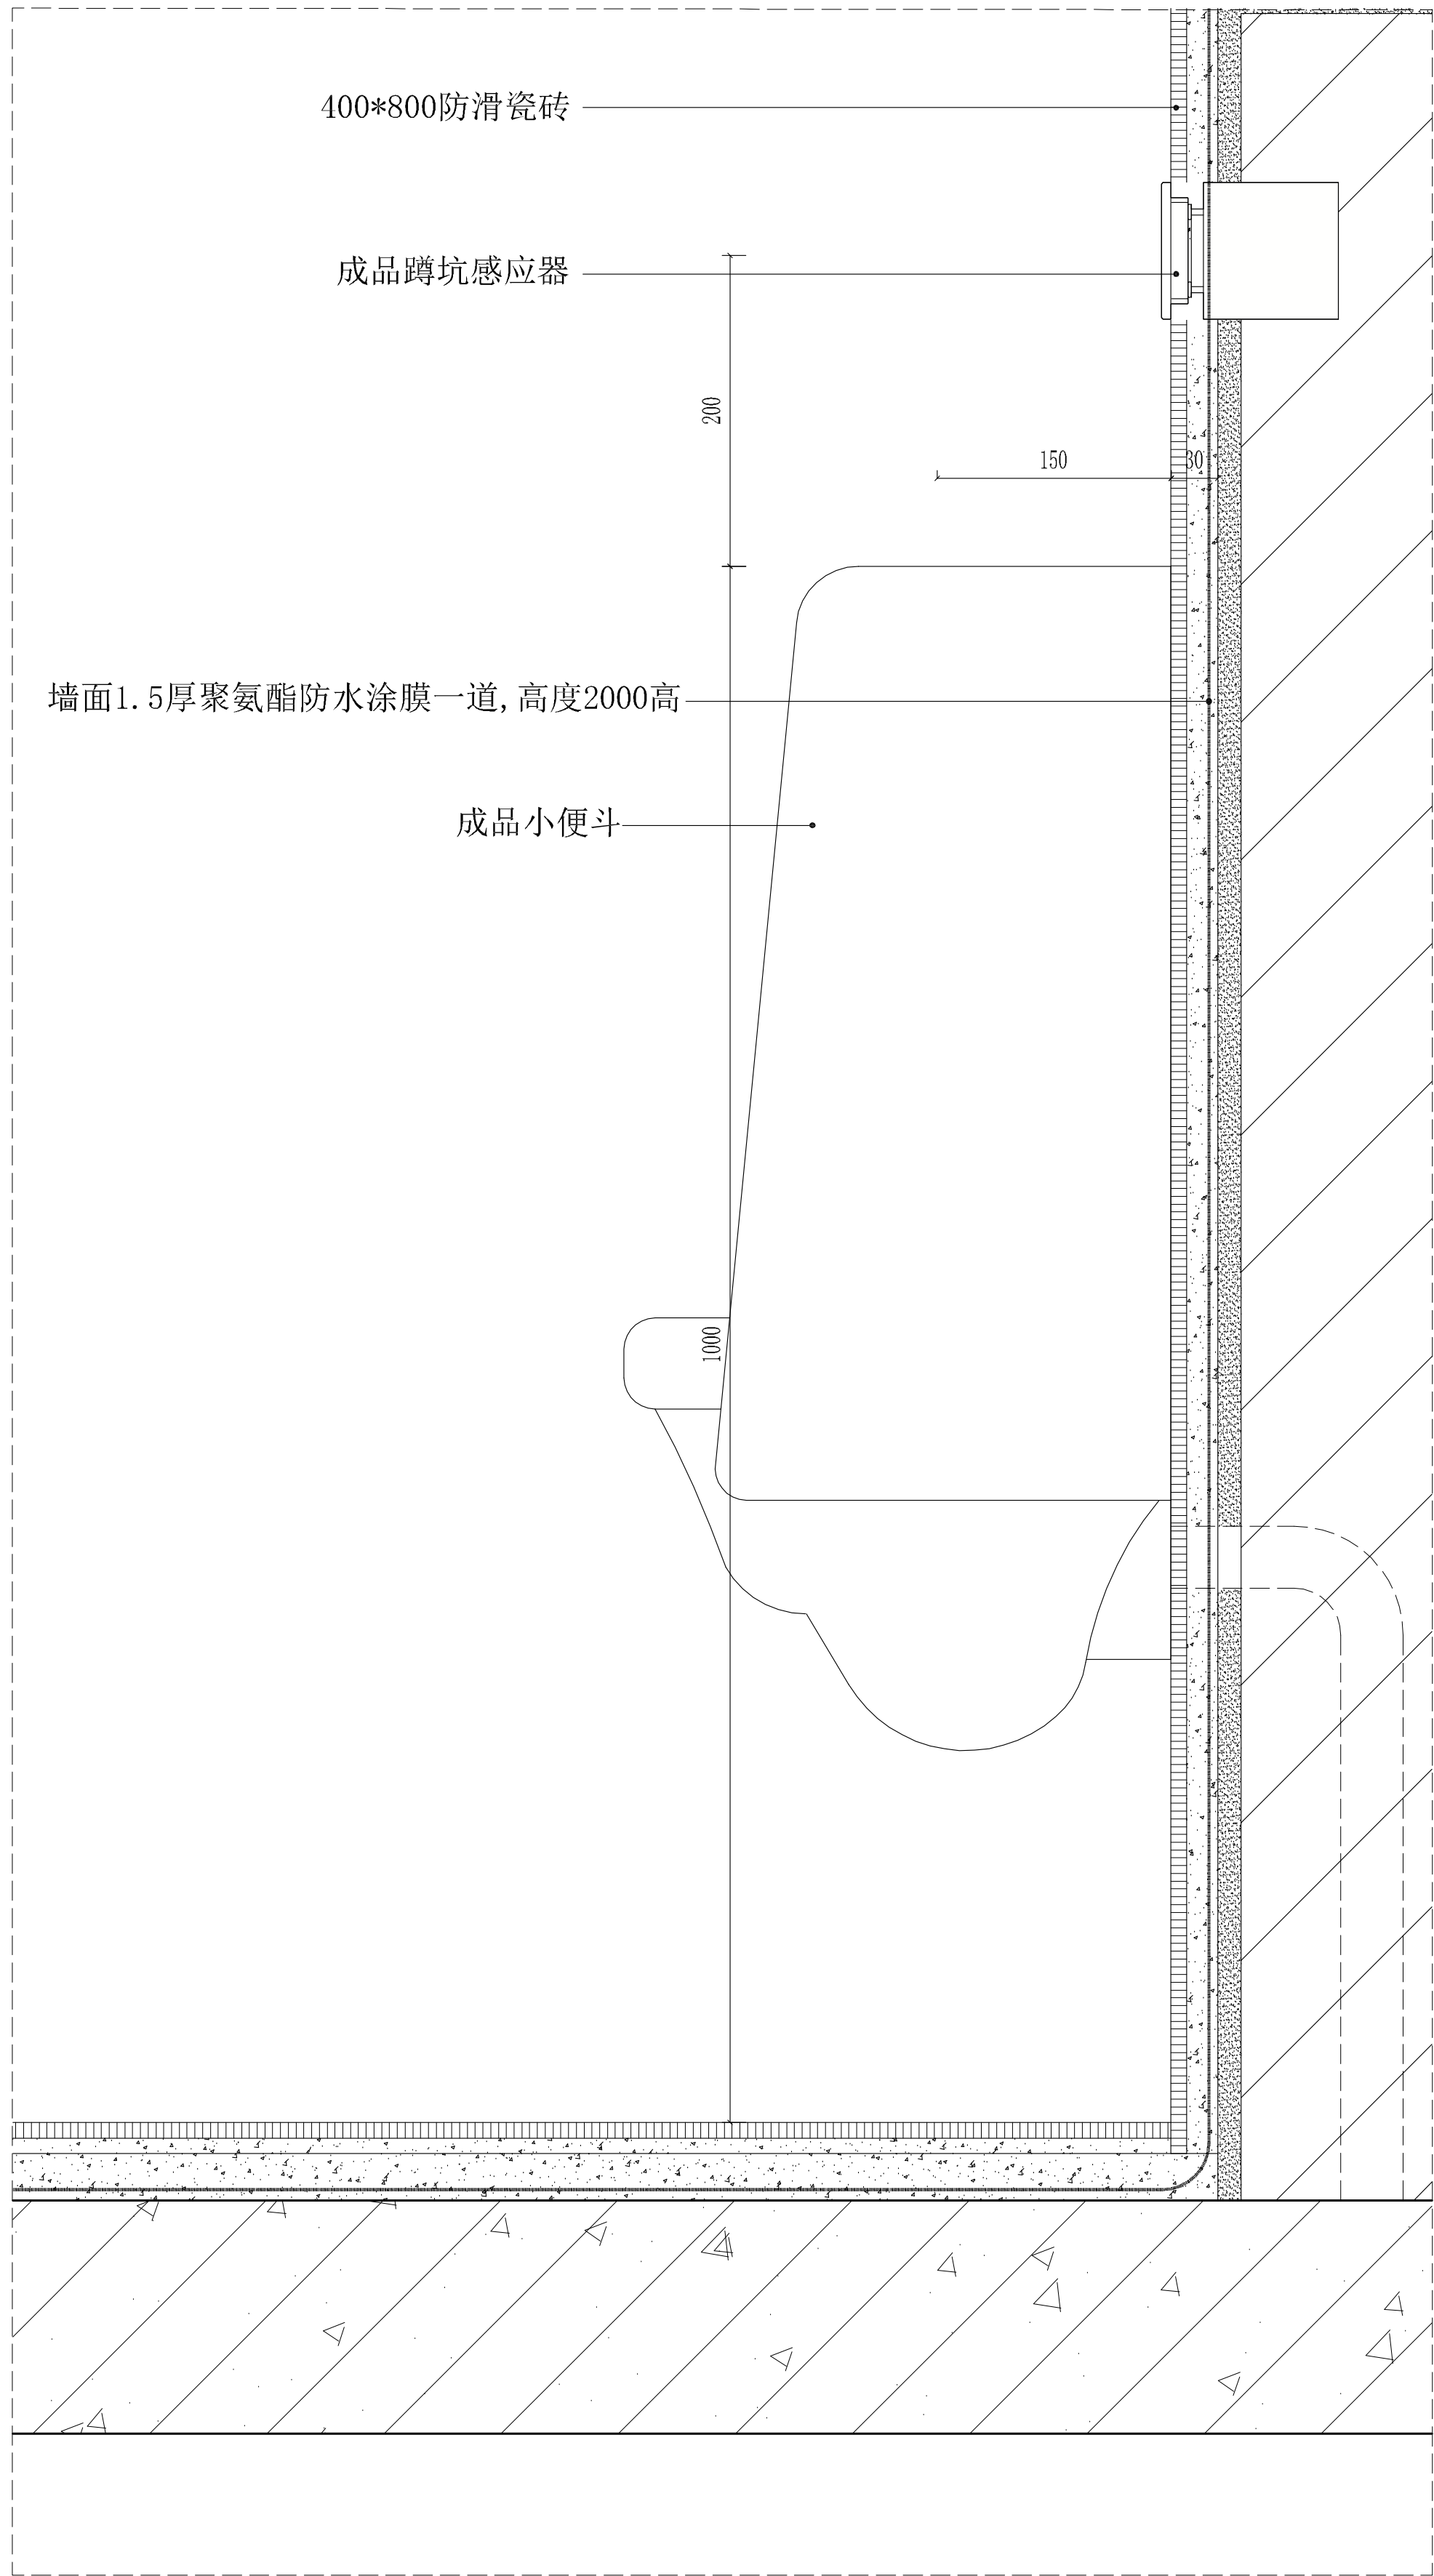

43 SECTION DETAIL
小便斗背景墙大样图 SCALE:1/5

设计单位
靖江市建设工程施工图审查中心
房屋建筑工程施工图审查专用章
审查专用章号: 321020361
有效期: 2026.06.30
江苏省住房和城乡建设厅监制

靖江市现代建筑设计有限公司
JINGJI MODERN ARCHITECTURAL DESIGN CO., LTD.
A6232
建筑行业(人防工程)乙级 A232006385
SPECIALTY CLASS CIVIL DEFENSE DESIGN CERTIFICATE NO. A232006385

附注:
NOTES:
1. 本图未加盖本单位出图专用章无效。
2. 本图的版权归江苏现代建筑设计有限公司所有。
3. 正式施工前, 施工图必须通过建设行政主管部门及人防主管部门审核批准的有资质的施工图审查单位进行的施工图审查, 在审查合格后还需进行各方责任主体单位参加的图纸会审, 如发现问题需经设计变更后才能作为正式施工的依据。

版本
REVISIONS:
01
日期
DATE
2026. 06
版本说明
DESCRIPTION:
施工图

建设单位
CLIENT
宿迁市公安局

合作设计单位
JOINTLY DESIGNED WITH

单位出图专用章
OUTGOING SEAL
江苏省工程勘察设计出图专用章
江苏现代建筑设计有限公司
资质等级范围: 建筑行业(建筑工程)甲级
资质证书编号: A132A06232 有效期至: 2029年09月20日

注册执业专用章
REGISTERED ARCHITECT SEAL
中华人民共和国一级注册建筑师
姓名: 闫士静
注册号: 3200638-012
有效期: 至2027年5月

本图须加盖本公司出图签章, 否则一律无效

审定 AUTHORISED BY	曹磊	曹磊
项目经理 PROJECT MANAGER	曹磊	曹磊
项目负责人 CHIEF ARCHITECT	闫士静	闫士静
专业负责人 SPECIALTY RESPONSIBLE	闫士静	闫士静
审核 APPROVED BY	闫士静	闫士静
校对 CHECKED BY	李婷	李婷
设计 DESIGNED BY	靳成	靳成
制图 DRAWN BY	靳成	靳成

项目名称
PROJECT NAME
宿迁市公安局古城派出所
业务用房适用性改造设计项目
子项名称
SUB PROJECT
装修改造
图纸名称
Sub-Project
大样图(十五)

设计号 PROJECT NO.	26-SU-N-004	专业 SPECIALTY	建筑
比例 SCALE		阶段 STAGE	施工图
日期 DATE	2026. 06	图号 DRAWING NO.	DY_15

COMPANIES (C) 2025, SGMARU CO., LTD.

门窗表

Copyright (c) 2025, Schneider Co., Ltd

门窗编号	FM乙1022	门窗编号	FM乙1622	门窗编号	FM乙1622'	门窗编号	FM甲1222	门窗编号	FM甲1622
洞口尺寸	1000x2200	洞口尺寸	1600x2200	洞口尺寸	1600x2200	洞口尺寸	1200x2200	洞口尺寸	1600x2200
门窗类型	乙级防火门	门窗类型	乙级防火门	门窗类型	乙级防火门	门窗类型	甲级防火门	门窗类型	甲级防火门
门窗编号	FM甲1522	门窗编号	M10	门窗编号	M15	门窗编号	M0721	门窗编号	M1622
洞口尺寸	1500x2200	洞口尺寸	1000x2200	洞口尺寸	1500x2200	洞口尺寸	700x2100	洞口尺寸	1600x2200
门窗类型	甲级防火门	门窗类型	普通木门	门窗类型	12MM钢化玻璃地弹簧门	门窗类型	长虹玻璃门	门窗类型	普通木门

设计单位 Design Institute		
靖江市建设工程审图中心 房屋建筑工程施工图审查专用章 审查专用章号 3130206385 有效期 2023.09.01 - 2027.05.01 江苏省住房和城乡建设厅监制 江苏现代建筑设计有限公司 JIANGSU MODERN ARCHITECTURAL DESIGN CO., LTD. 1985-1985 DESIGN INSTITUTION NO. 11228882 建筑行业（人防工程）乙级 A232006385 SHANGHAI CHINESE ENGINEERING DESIGN CERTIFICATE NO. A232006385		
附注: NOTES: 1. 本图未加盖本单位出图专用章无效。 2. 本图的版权归江苏现代建筑设计有限公司所有。 3. 正式施工前，施工图必须通过建设行政主管部门及人防主管部门审核批准的有资质的施工图审查单位进行的施工图审查，在审查合格后还需进行各方责任主体单位参加的图样会审，如发现问题的需经设计变更后才能作为正式施工的依据。		
江苏现代建筑设计有限公司 防火自审专用章		
版本 REVISION	日期 DATE	版本说明 REVISIONS
01	2026. 06	施工图
建设单位 CLIENT		
宿迁市公安局		
合作设计单位 JOINTLY DESIGNED WITH		
单位出图专用章 UNITED ISSUED		
江苏省工程勘察设计出图专用章 江苏现代建筑设计有限公司 资质等级范围:建筑行业（建筑工程）甲级 资质证书编号:A132A06232 有效期至：2029年09月20日		
注册执业专用章 REGISTERED ARCHITECT'S OFFICE		
中华人民共和国一级注册建筑师 姓名： 闫士静 注册号：32006388-012 有效期至：至2027年5月		
本图须加盖本单位出图签章，否则一律无效		
审 定 APPROVED BY	曹磊	曹磊
项目经理 PROJECT MANAGER	曹磊	曹磊
项目负责人 CHIEF ARCHITECT	闫士静	闫士静
专业负责人 RESPONSIBLE PROFESSIONAL	闫士静	闫士静
核 核 CHECKED BY	闫士静	闫士静
校 对 CHECKED BY	李婷	李婷
设 计 DESIGNED BY	新成	新成
配 图 DRAWN BY	新成	新成
项目名称 PROJECT NAME	宿迁市公安局古城派出所 业务用房适用性改造设计项目	
子项名称 SUB-PROJECT	装修改造	
图卷名称 Sub-Project	门窗表一	
设计号 PROJECT NO.	26-SU-N-004	专 业 DISCIPLINE
比 例 SCALE	缩 放 RATIO	建 筑 BUILDING
日 期 DATE	2026. 06	图 号 DRAWING NO.
		MC_02

门窗表二

门窗编号MLC78	门窗编号MLC56	门窗编号C54
樘数	樘数	樘数1
门窗类型12MM钢化玻璃地弹簧门联电动感应门	门窗类型12MM钢化玻璃地弹簧门	门窗类型铝合金窗

门窗编号C12a	门窗编号C11a	门窗编号C13a
樘数	洞口尺寸	洞口尺寸
门窗类型铝合金窗（改造）	门窗类型铝合金窗（改造）	门窗类型铝合金窗（改造）

设计单位
DESIGN UNIT

靖江市建设工程施工图审查中心
房屋建筑工程施工图审查专用章
审章专用章号 321020361
有效期：2024.01.01 - 2026.12.31
江苏省住房和城乡建设厅监制

江苏现代建筑设计有限公司
JIANGSU MODERN ARCHITECTURAL DESIGN CO., LTD.
A6232
建筑行业（人防工程）乙级 A232006385
SECOND-CLASS CIVIL DEFENSE DESIGN CERTIFICATE NO. A232006385

附注：
NOTES

1. 本图未加盖本单位出图专用章无效。
2. 本图的版权归江苏现代建筑设计有限公司所有。
3. 正式施工前，施工图必须通过建设行政主管部门及人防主管部门审核批准的有资质的施工图审查单位进行的施工图审查，在审查合格后还需进行各方责任主体单位参加的图纸会审，如发现问题需经设计变更后才能作为正式施工的依据。

版本
REVISION

日期
DATE

版本说明
DESCRIPTION

01	2026. 06	施工图

建设单位
CLIENT

宿迁市公安局

合作设计单位
JOINTLY DESIGNED WITH

单位出图专用章
OUTLET UNIT SEAL

江苏省工程勘察设计出图专用章
江苏现代建筑设计有限公司
资质等级范围: 建筑行业（建筑工程）甲级
资质证书编号: A132A06232 有效期至: 2029年09月20日

注册执业专用章
REGISTERED ARCHITECT SEAL

中华人民共和国一级注册建筑师
姓名: 闫士静
注册号: 3200638-012
有效期: 至2027年5月

审 定
AUTHORIZED BY

曹磊

曹磊

项目经
PROJECT MANAGER

曹磊

曹磊

项目负责
CHIEF ARCHITECT

闫士静

闫士静

专业负责
DESIGNING RESPONSIBILITY

闫士静

闫士静

审 核
REVIEWED BY

闫士静

闫士静

校 对
CHECKED BY

李婷

李婷

设 计
DESIGNED BY

靳成

靳成

制 图
DRAWING

靳成

靳成

项目名称
PROJECT NAME

宿迁市公安局古城派出所

业务用房适用性改造设计项目

子项名称
SUB PROJECT

装修改造

图纸名称
Sub-Project

门窗表二

设计号
PROJECT NO.

26-SU-N-004

专 业
SPECIALTY

建筑

比 例
SCALE

阶 段
STATUS

施工图

日 期
DATE

2026. 06

图 号
DRAWING NO.

MC_03

门窗表三

门窗编号	MLC4	门窗编号	MQ1a
洞口尺寸		洞口尺寸	
门窗类型	铝合金门联窗(五层露台新增)	门窗类型	铝合金窗(改造)