

若标注尺寸与现场尺寸不符时,应以现场尺寸为准

图纸目录

DRAWING CONTENTS

序号 NO.	图号 SHEET NO.	图名 DESCRIPTION	修正 REVISION					图幅 SHEET	备注 REMARK
001	水施消-00	图纸目录						A2	
002	水施消-01	一层风管下喷头平面图						A2	
003	水施消-02	二层风管下喷头平面图一						A2	
004	水施消-03	二层风管下喷头平面图二						A2	
005								A2	
006								A2	
017									
018									
REVISION DATES 修正日期									

序号 NO.	图号 SHEET NO.	图名 DESCRIPTION	修正 REVISION					图幅 SHEET	备注 REMARK
035									
036									
REVISION DATES 修正日期									



所有设计、图纸及说明之版权
全属家倍得公司，除非得到本公
司书面同意，否则不得使用、
抄袭或复制。

ALL DESIGNS IN THIS DRAWING
ARE THE PROPERTY OF BETTERHOME
DECORATION CO.,LTD AND
CAN NOT BE USEDWITH OUT
THEIR WRITTEN PERMISSION.

所有尺寸需作实地检查复核，
不可以图纸尺寸量度为准。

DO NOT SCALE DRAWINGS. ALL
MEASUREMENTS MUST BE
CHECKED AND VARIFIED ON SITE.

CLIENT
业主

无锡旅游商贸高等职业技术学校

PROJECT NAME
项目名称
无锡旅游商贸高等职业技术学校实训
大楼1-3层实训室改造项目

PM
设计总负责:

DESIGNED BY
设计:

DRAWN BY
制图:

CHECKED BY
校对:

REVIEWED BY
审核:

PROVED BY
客户:

DISCIPLINE
专业: 给排水 (WT)

SCALE
比例:

DATE
日期: 2026/6/3

DRAWING TITLE
图 名
????


PROJECT NUMBER
工程编号

DRAWING NUMBER
图号
???-00

ARCHITECT INTERIOR DESIGNER STAMP
室内设计师出图专用章

室内
景观
动力
弱电
电气
暖通
给排水
结构
建筑
会签栏

若标注尺寸与现场尺寸不符时,应以现场尺寸为准确

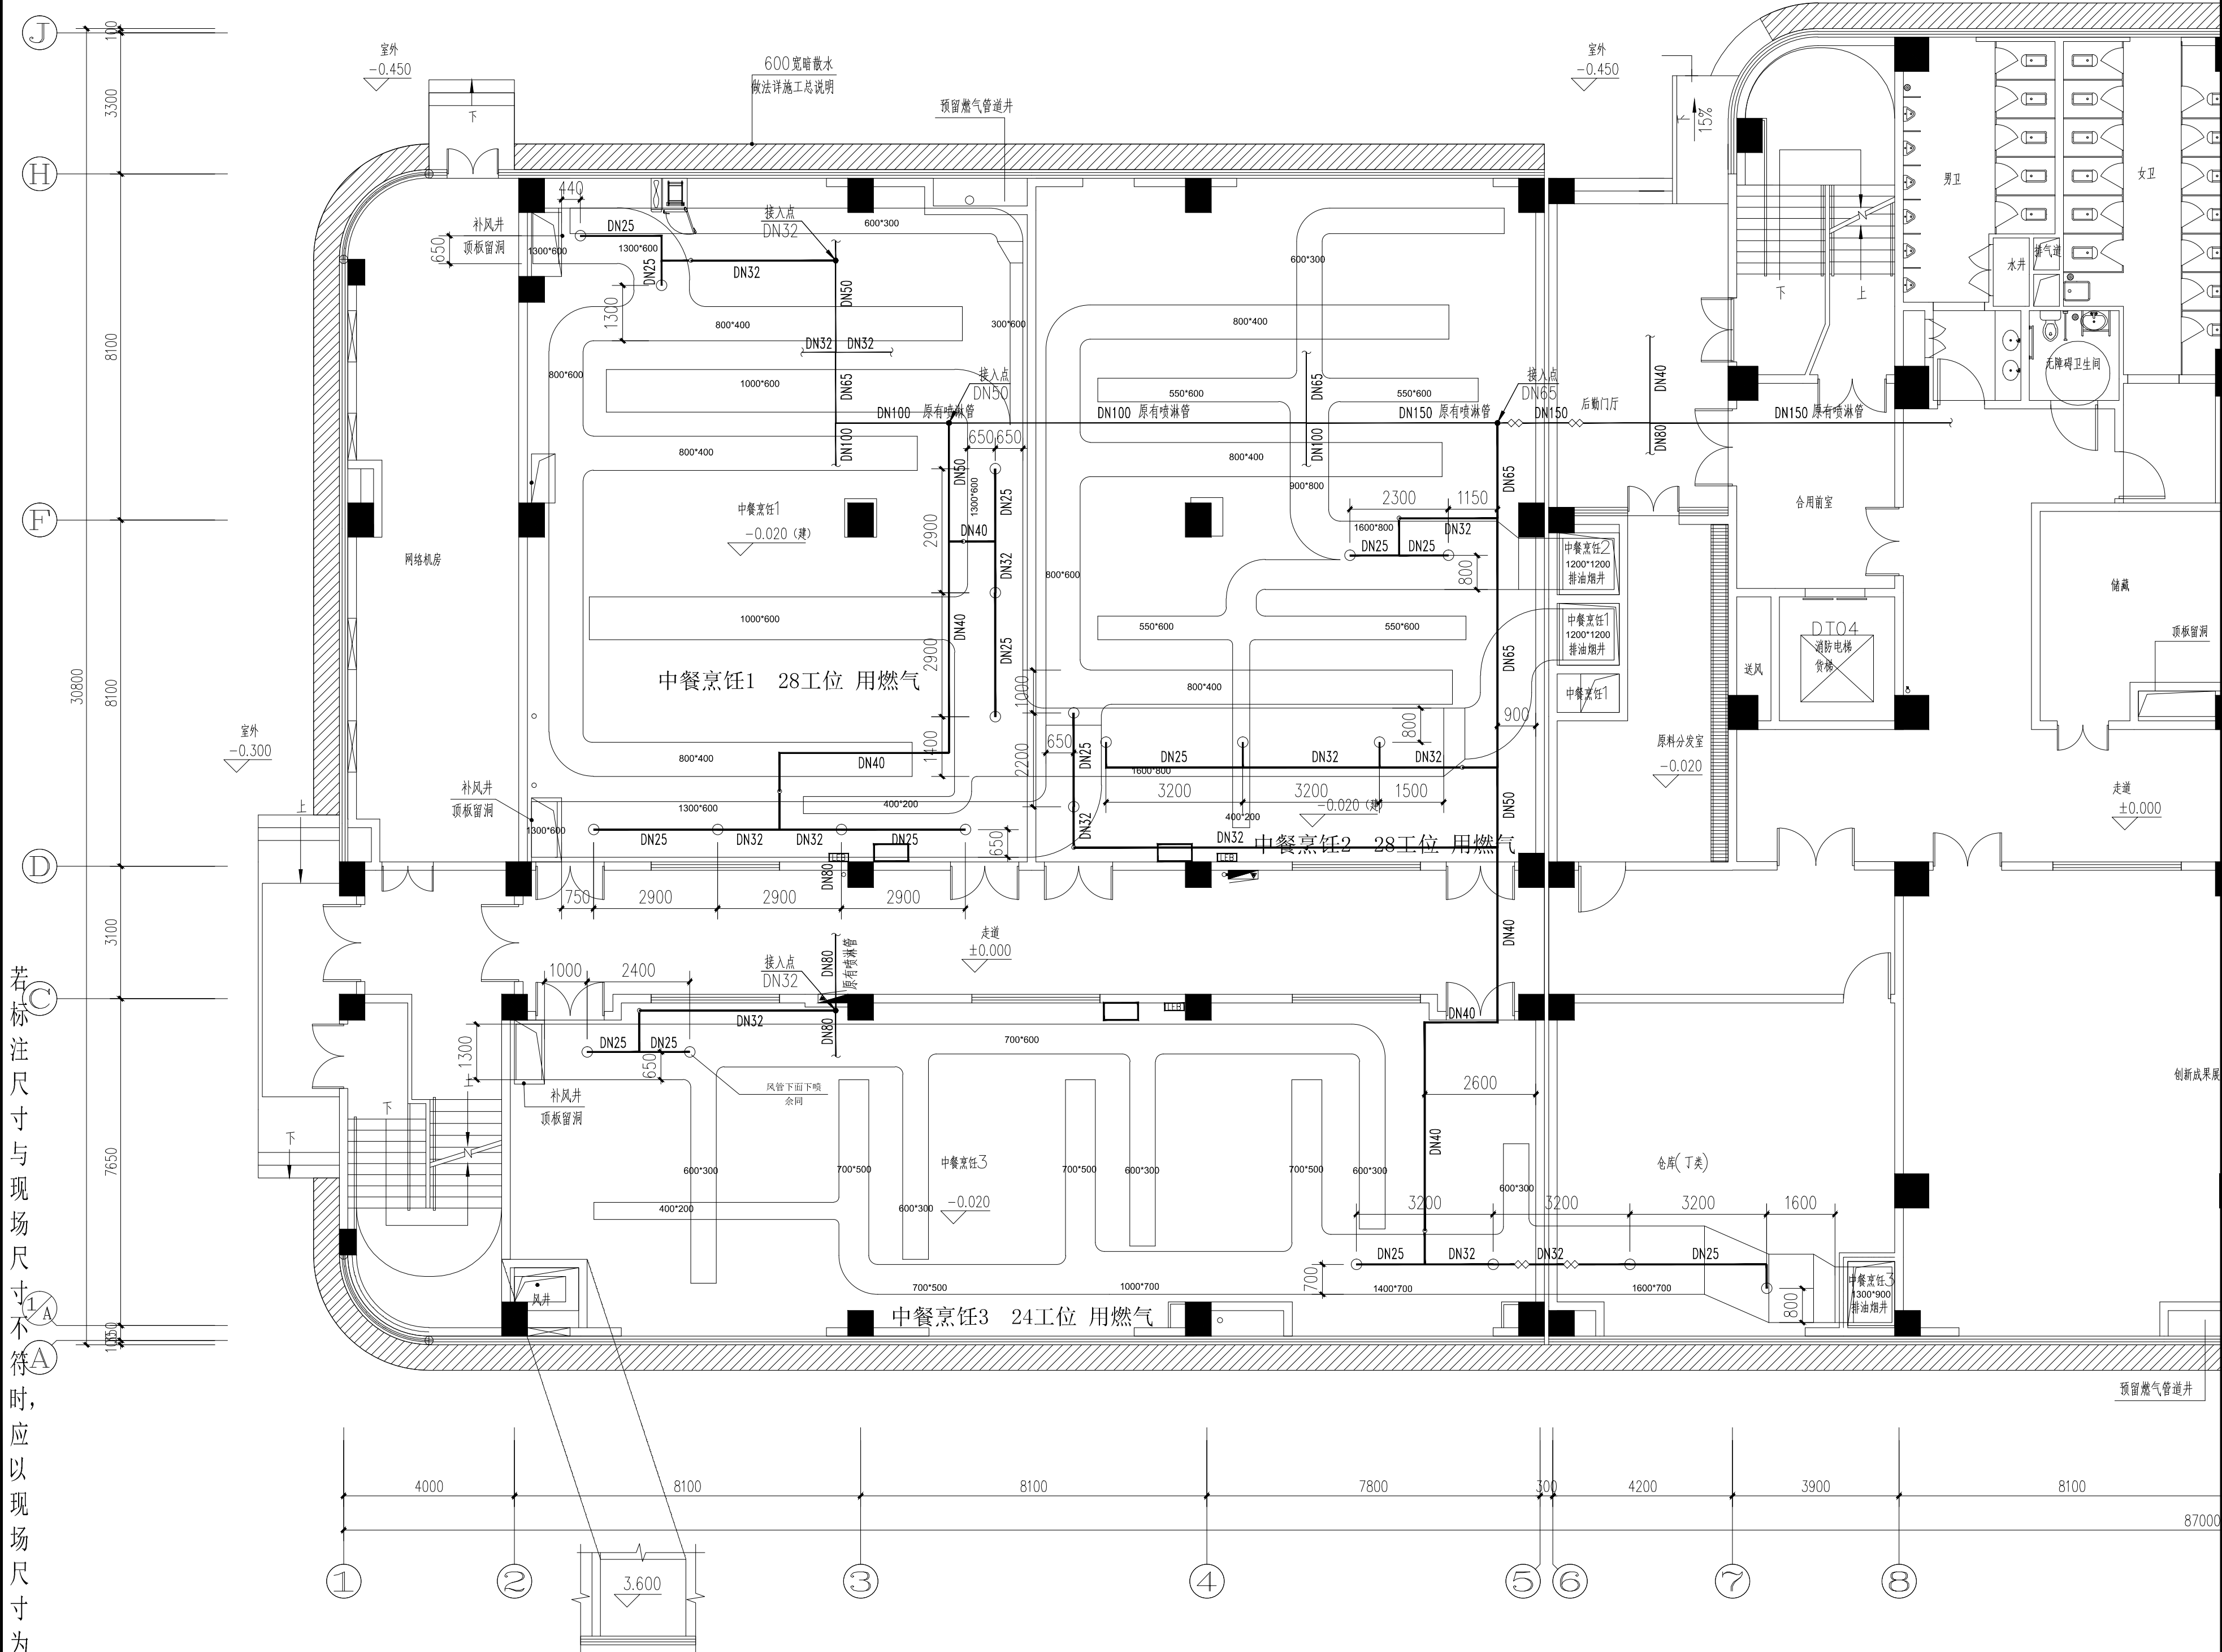

一层风管下喷头平面图

SCALE: 1/100



所有设计、图纸及说明之版权
全属家倍得公司, 除非得到本公
司书面同意, 否则不得使用、
抄袭或复制。

ALL DESIGNS IN THIS DRAWING
ARE THE PROPERTY OF BETTERHOME
DECORATION CO.,LTD AND
CAN NOT BE USED WITH OUT
THEIR WRITTEN PERMISSION.

所有尺寸需实地检查复核,
不可以图纸尺寸量度为准。

DO NOT SCALE DRAWINGS. ALL
MEASUREMENTS MUST BE
CHECKED AND VARIFIED ON SITE.

CLIENT
业主

无锡旅游商贸高等职业技术学校

PROJECT NAME
项目名称
无锡旅游商贸高等职业技术学校实训
大楼1-3层实训室改造项目

PM
设计总负责:

DESIGNED BY
设计:

DRAWN BY
制图:

CHECKED BY
校对:

REVIEWED BY
审核:

PROVED BY
客户:

DISCIPLINE
专业: 给排水 (WT)

SCALE
比例:

DATE
日期: 2026/6/3

DRAWING TITLE
图名
??????????


PROJECT NUMBER
工程编号

DRAWING NUMBER
图号
???-01

ARCHITECT INTERIOR DESIGNER STAMP
室内设计师出图专用章


若标注尺寸与现场尺寸不符时,应以现场尺寸为

FF

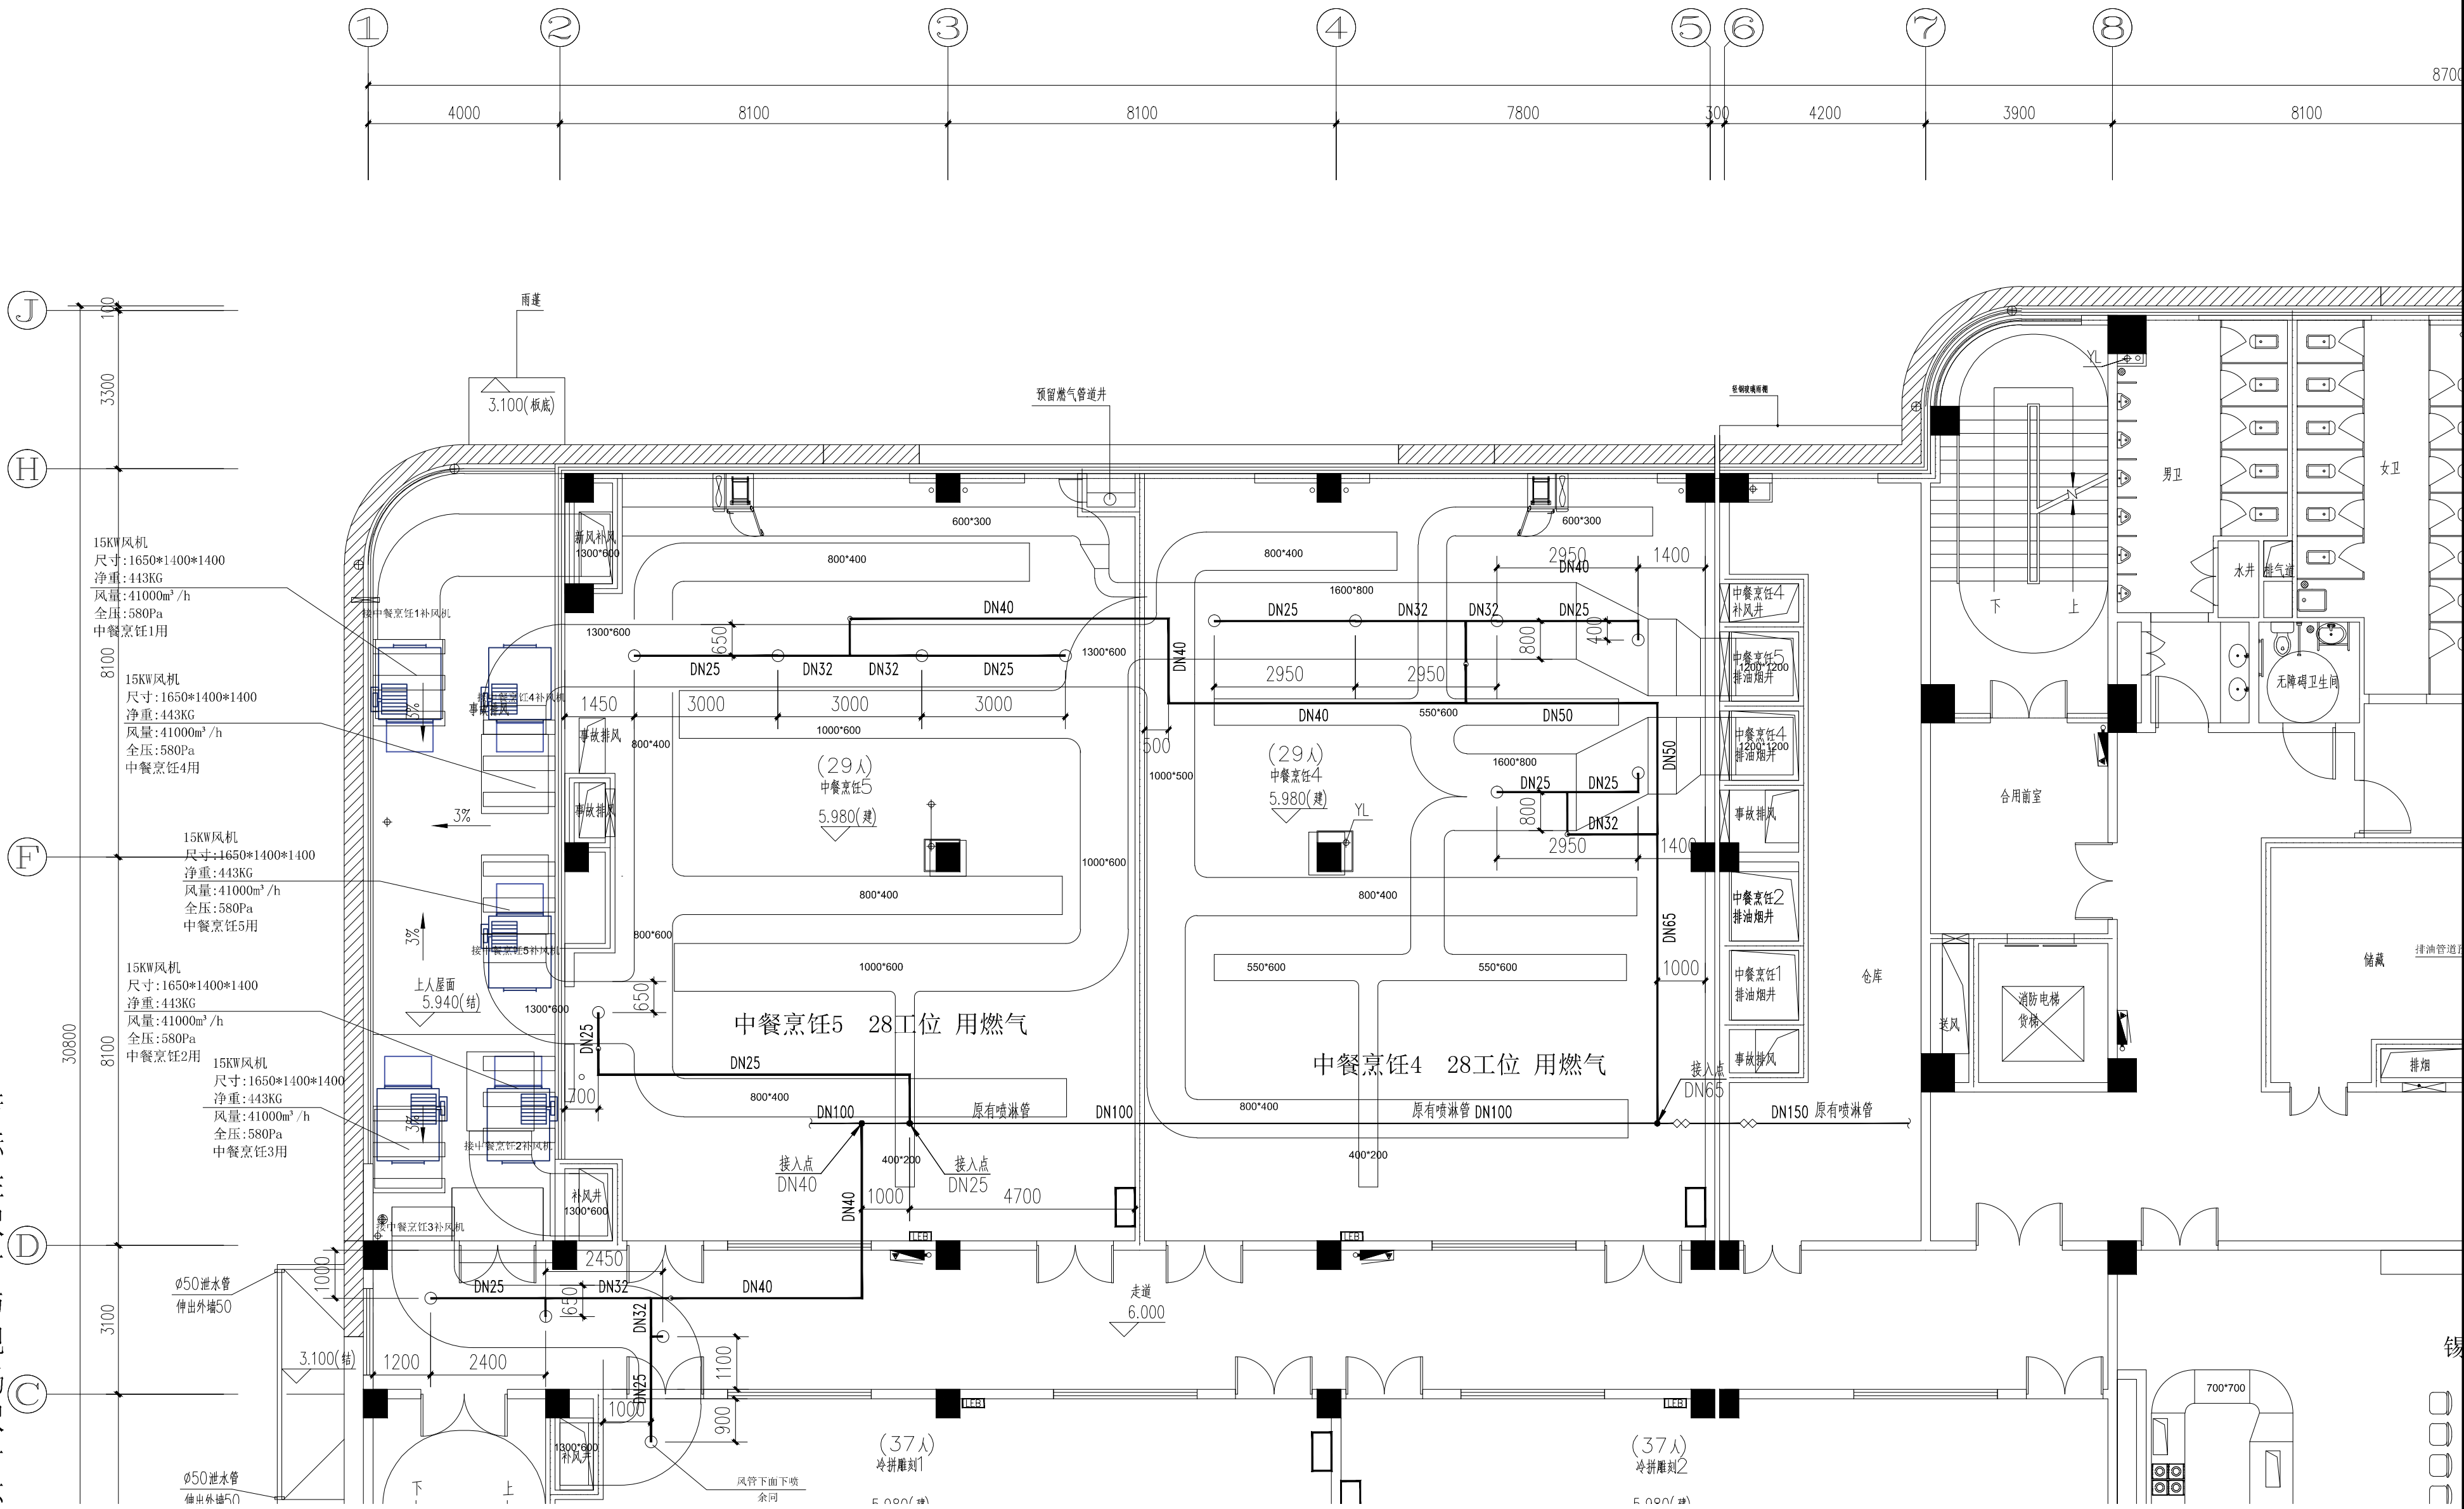


自动喷水灭火系统补充说明:

- 按照中危险1级布置喷头,喷淋考虑吊顶,采用直立型喷头,溅水盘距离板底120mm。
- 宽度大于1200mm的风管,桥架,和管束下加设喷头,其间距不大于3600mm。图中已注明管径的喷淋管为喷淋主管和喷淋主要配水管,未注明管径的为喷淋配水管,其相应管径与其所带最多喷头数的匹配为DN25,一个喷头;DN32,3个喷头;DN40,4个喷头;DN50,8个喷头;DN65,12个喷头;DN80,32个喷头;DN100,64个喷头。(该喷头数已含风管下加设的喷头)
- 消防管、喷淋管与风管交叉在同一标高时,除注明外均考虑水管上翻绕行。
- 除注明外,喷淋管尽量贴梁底安装。
- 图中细虚线为结构梁。
- 新增管均为国标热浸镀锌钢管,所有要求均与原设计同
- 本工程均采用快速响应闭式玻璃球喷头,厨房灶台上部喷头采用93℃温级闭式玻璃球喷头,厨房内其他部位喷头温级采用79℃。

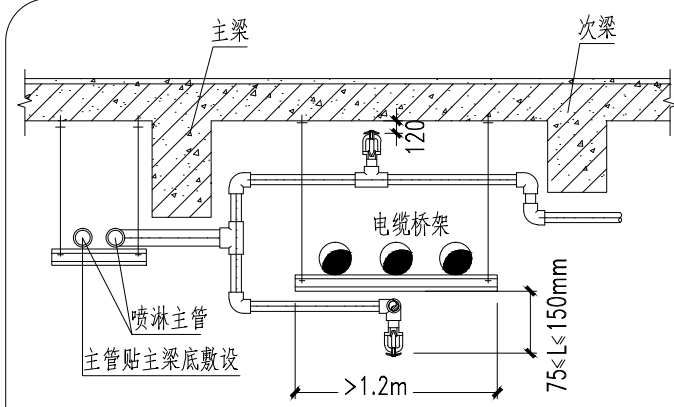


喷淋支管遇桥架安装示意

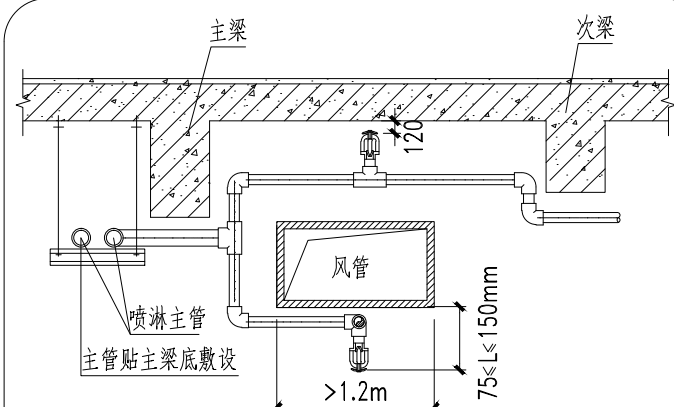

喷淋支管遇风管安装示意

二层风管下喷头平面图一

SCALE: 1/100

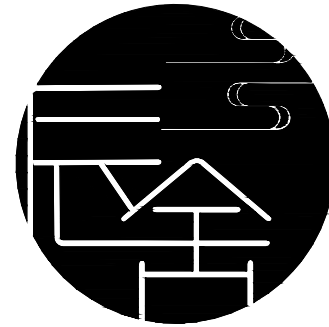

SHENSHE SPACE
DECORATION

所有设计、图纸及说明之版权
全属家倍得公司, 除非得到本公
司书面同意, 否则不得使用、
抄袭或复制。

ALL DESIGNS IN THIS DRAWING
ARE THE PROPERTY OF BETTERHOME
DECORATION CO.,LTD AND
CAN NOT BE USEDWITH OUT
THEIR WRITTEN PERMISSION.

所有尺寸需实地检查复核,
不可以图纸尺寸量度为准。

DO NOT SCALE DRAWINGS. ALL
MEASUREMENTS MUST BE
CHECKED AND VARIFIED ON SITE.

CLIENT
业主

无锡旅游商贸高等职业技术学校

PROJECT NAME
项目名称
无锡旅游商贸高等职业技术学校实训
大楼1-3层实训室改造项目

PM
设计总负责:

DESIGNED BY

设计:

DRAWN BY

制图:

CHECKED BY

校对:

REVIEWED BY

审核:

PROVED BY

客户:

DISCIPLINE
专业: 给排水 (WT)

SCALE

比例:

DATE

日期: 2026/6/3

DRAWING TITLE

图 名

???????????

PROJECT NUMBER

工程编号

DRAWING NUMBER

图号

???-02


ARCHITECT INTERIOR DESIGNER STAMP

室内设计师出图专用章

室内景观动力弱电电气暖通给排水结构建筑

若标注尺寸与现场尺寸不符时,应以现场尺寸为准确

FF

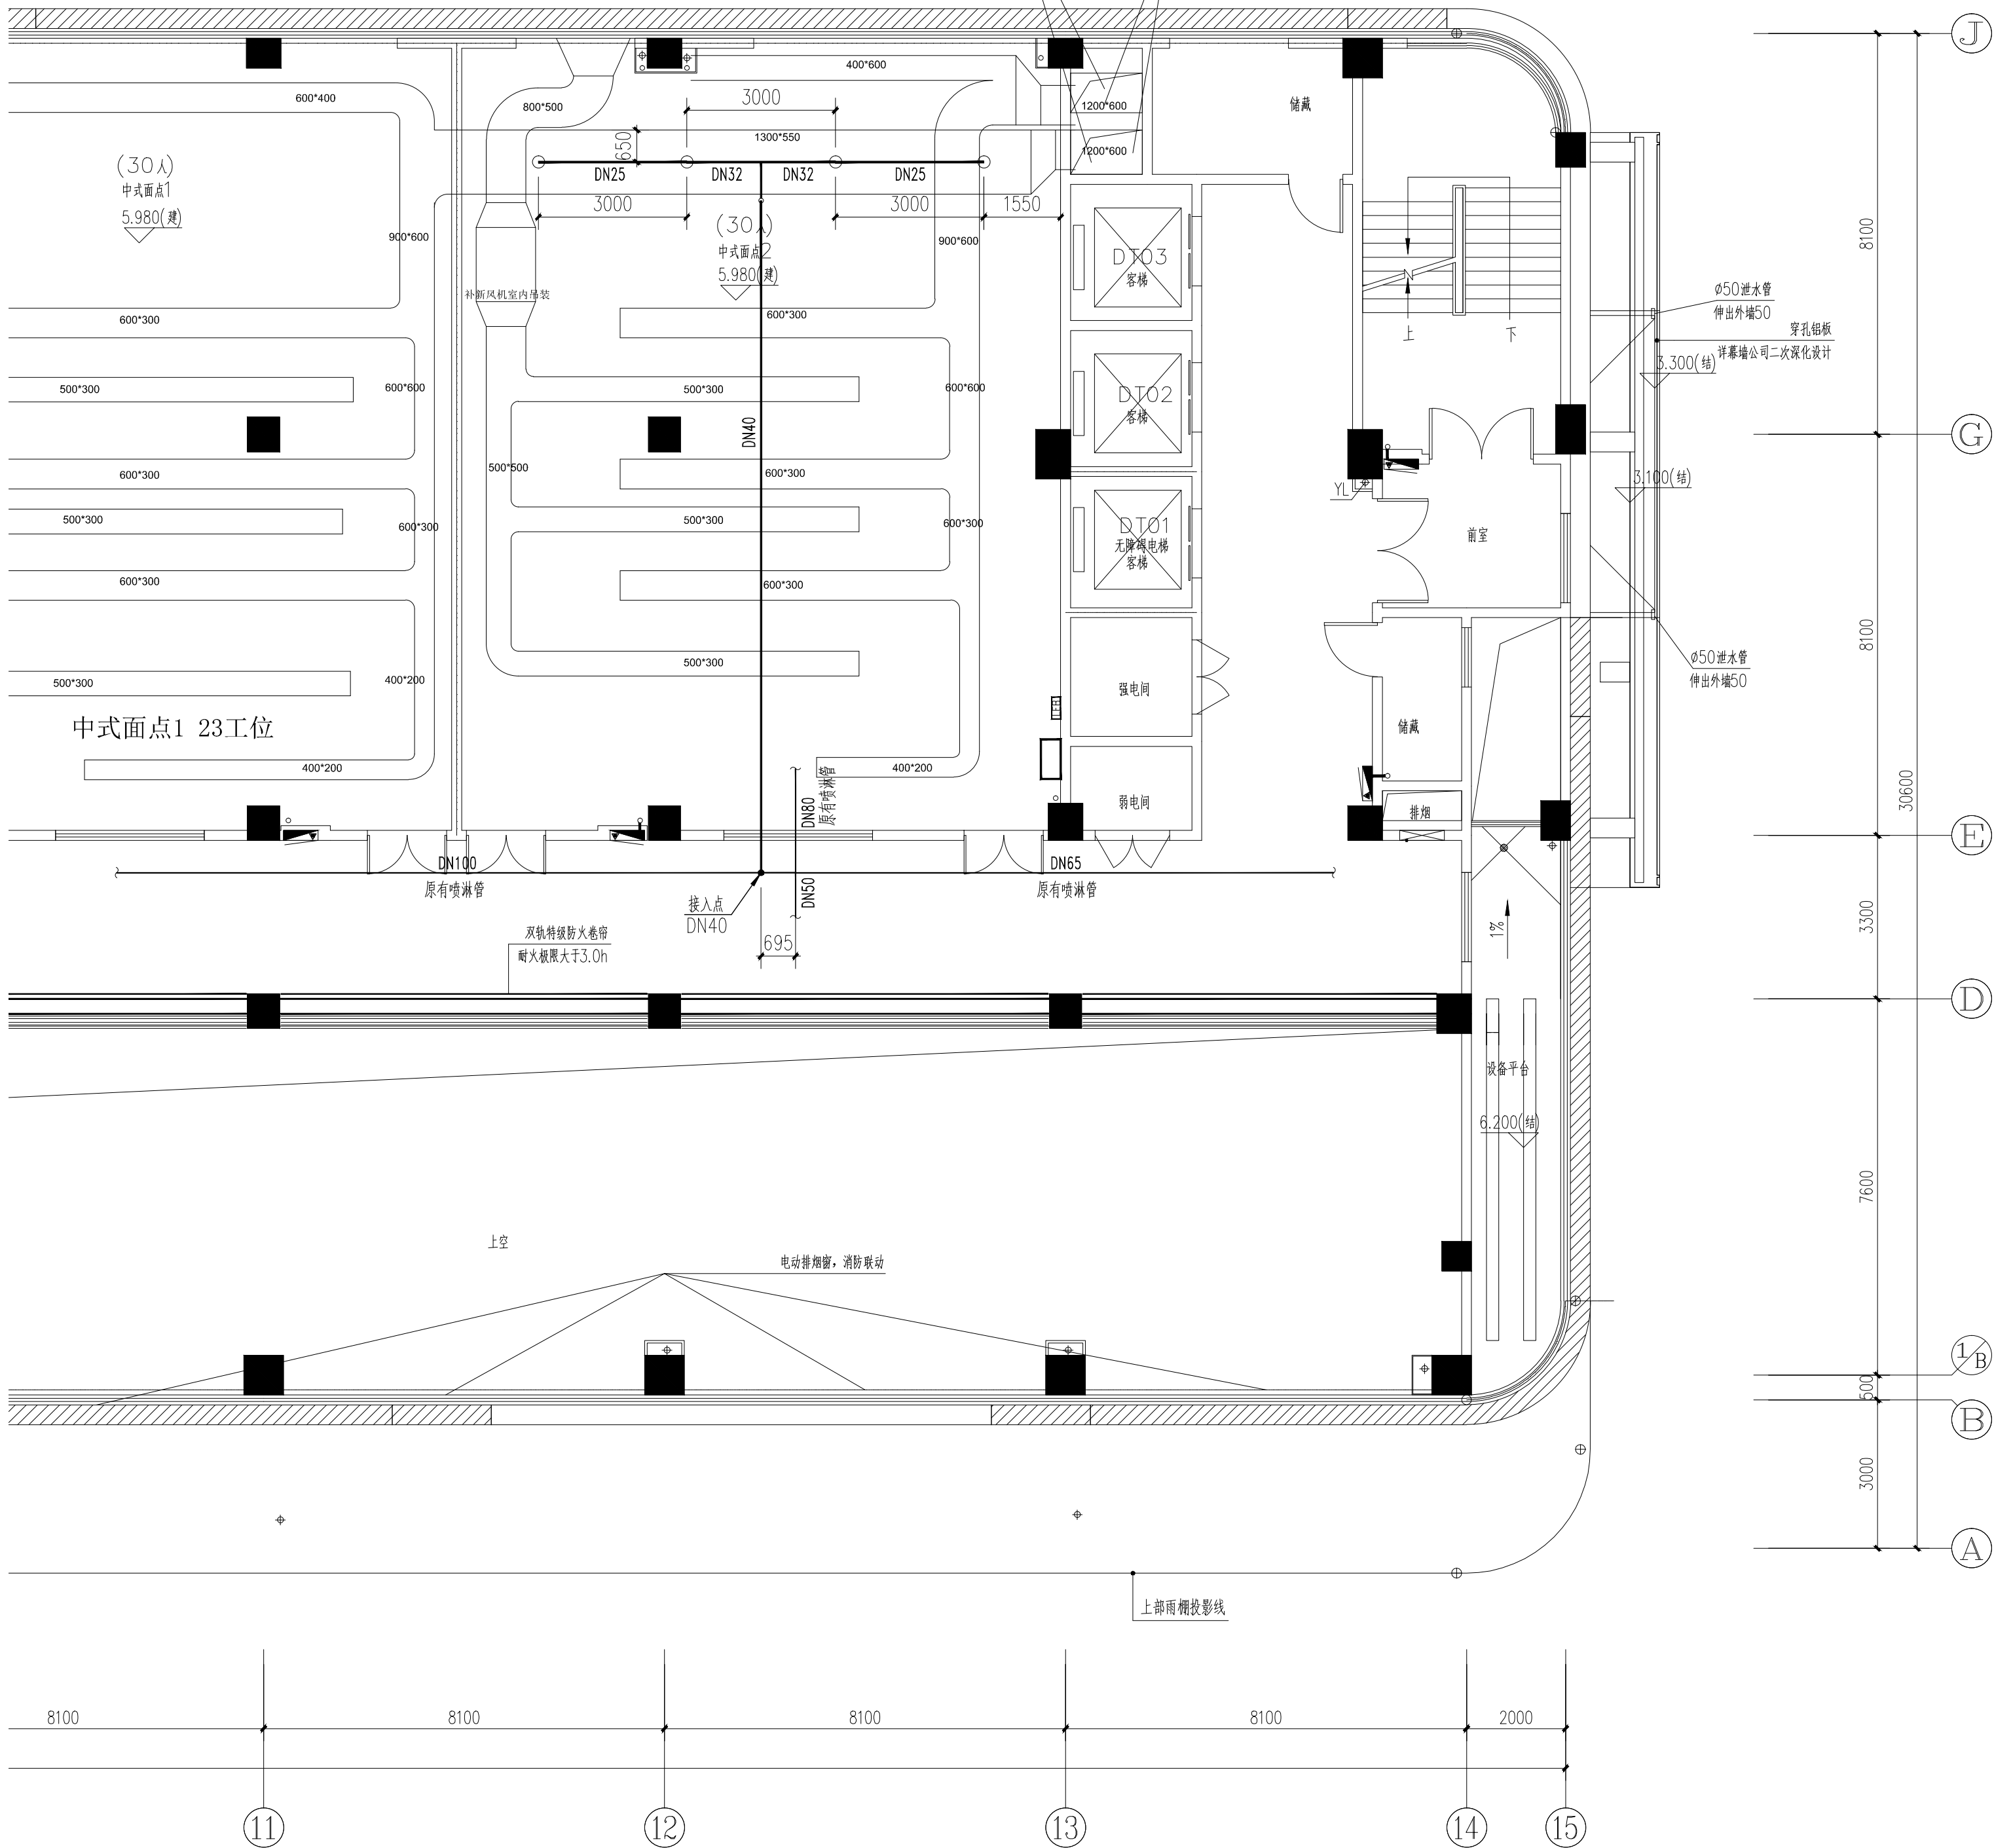

二层风管下喷头平面图二

SCALE: 1/100



所有设计、图纸及说明之版权
全属家倍得公司, 除非得到本公
司书面同意, 否则不得使用、
抄袭或复制。

ALL DESIGNS IN THIS DRAWING
ARE THE PROPERTY OF BETTERHOME
DECORATION CO.,LTD AND
CAN NOT BE USEDWITH OUT
THEIR WRITTEN PERMISSION.

所有尺寸需作实地检查复核,
不可以图纸尺寸量度为准。

DO NOT SCALE DRAWINGS. ALL
MEASUREMENTS MUST BE
CHECKED AND VARIFIED ON SITE.

CLIENT
业主

无锡旅游商贸高等职业技术学校

PROJECT NAME
项目名称
无锡旅游商贸高等职业技术学校实训
大楼1-3层实训室改造项目

PM
设计总负责:

DESIGNED BY
设计:

DRAWN BY
制图:

CHECKED BY
校对:

REVIEWED BY
审核:

PROVED BY
客户:

DISCIPLINE
专业: 给排水 (WT)

SCALE
比例:

DATE
日期: 2026/6/3

DRAWING TITLE
图 名
????????????

PROJECT NUMBER
工程编号

DRAWING NUMBER
图号
???-03

ARCHITECT INTERIOR DESIGNER STAMP
室内设计师出图专用章