

[illegible]

图纸编号		图 纸 名 称						图幅		备注	
采用标准(通用)图											
序号	代号		名 称								
项目负责人 Project leader	刘琳		审核人 Examined	李雪		校对入 Checked	孔瑾		版本号 Rev.		
项目经理 Project Mgr.			专业负责人 Job Mgr.	李雪		设计人 Designed	杜玲		日期 Date	2026-5-6	

[illegible]

竖版
NOTE



审定人 Approved	任松	项目负责人 Project leader	刘琳	
审核人 Examined	李雪	专业负责人 Job Mgr.	李雪	
校对入 Checked	孔瑾	设计人 Design	杜玲	
项目经理 Project Mgr.		设计人 Design	杜玲	
图纸编号 Drawing No.	水施03	出图日期 Dwg Date.	2026-5-6	

This architectural floor plan shows a building layout with various rooms and dimensions. The plan is oriented with a grid system (1-5 horizontally, A-D vertically). Key features include:

- Dimensions:**
 - Horizontal: 1100, 8700, 30700, 8700, 1100, 2400.
 - Vertical: 1100, 8000, 25100, 8000, 8000.
- Rooms and Areas:**
 - Top Section:** Four police offices (交警办公室1-4), each 4 people, 20m².
 - Left Section:** Men's and Women's更衣室 (changing rooms), a综合指挥区 (command area) for 12 people, a study (研究室) for 8 people, and a control room (音控).
 - Central Section:** A large area with various rooms, including a lounge (茶水区), a study (研究室), and a control room (音控). It also features a large open area with a note "阴影区不在设计范围内" (shaded area not in design scope).
 - Bottom Section:** Four offices (办公室), each 4 people, and a changing room (更衣).
- Other Features:**
 - Equipment platform (设备平台) on the right.
 - Various fire extinguishers (新增, 原有) and fire alarm devices (M1021, M1020, M1022).
 - Structural elements like columns (WL-1a, WL-1b) and beams (GL 1521, GL 1522, GL 1523).

本建筑图、结构图凡未盖注册建筑师或注册结构工程师专用章对外无效。
THIS PRINT AND ITS COPYRIGHT ARE THE PROPERTY OF SUZHOU JIANGNAN YIZAO ARCHITECTURAL DESIGN CO., LTD.. IT IS INVALID IN ANY PURPOSE WITHOUT SIGNET OF NATIONAL REGISTERED ARCHITECTURE ENGINEER OR STRUCTURE ENGINEER.

本图凡未盖出图专用章即对外无效。版权所有，不得翻制，违者必究。
THIS PRINT AND ITS COPYRIGHT ARE THE PROPERTY OF SUZHOU JIANGNAN YIZAO ARCHITECTURAL DESIGN CO., LTD.. IT IS INVALID IN ANY PURPOSE WITHOUT DRAWING SIGNET.

暖通	
电气	
给排水	
结构	
建筑	
专业	姓名
会签	日期



三层给排水平面图 1:100

版本 Rev.	修订说明 Description	日期 Date

竖版说明
NOTE



苏州江南意造建筑设计有限公司
SUZHOU JNYZ ARCHITECTURAL DESIGN CO.,LTD.
工程设计证书甲级 (GRAD-A NO.) A132015718
地址: 江苏省苏州市通达路185号
电话: 66986301 传真: 66986302

顾问设计公司
Consultant Design Company

出图章
SEAL

执业注册章
SEAL

建设单位
CLIENT
苏州市公安局苏州工业园区分局

工程名称
PROJECT NAME
苏州南城工业发展有限公司商标准工业用房 (公安局分局)


子项名称
JOB NAME
办公楼

设计编号 CONTRAT NO	ZS-2025-26	子项号码 JOB NO	01
--------------------	------------	----------------	----

图纸内容
DWG TITLE
三层给排水平面图

审定人 Approved	任松	项目负责人 Project leader	刘琳
审核人 Examined	李雪	专业负责人 Job Mgr.	李雪
校对人 Checked	孔瑾	设计人 Design	杜玲
项目经理 Project Mgr.		设计人 Design	杜玲
图纸编号 Drawing No.	水施05	出图日期 Dwg Date.	2026-5-6

暖通	
电气	
给排水	
结构	
建筑	
专业	姓名
会签	日期

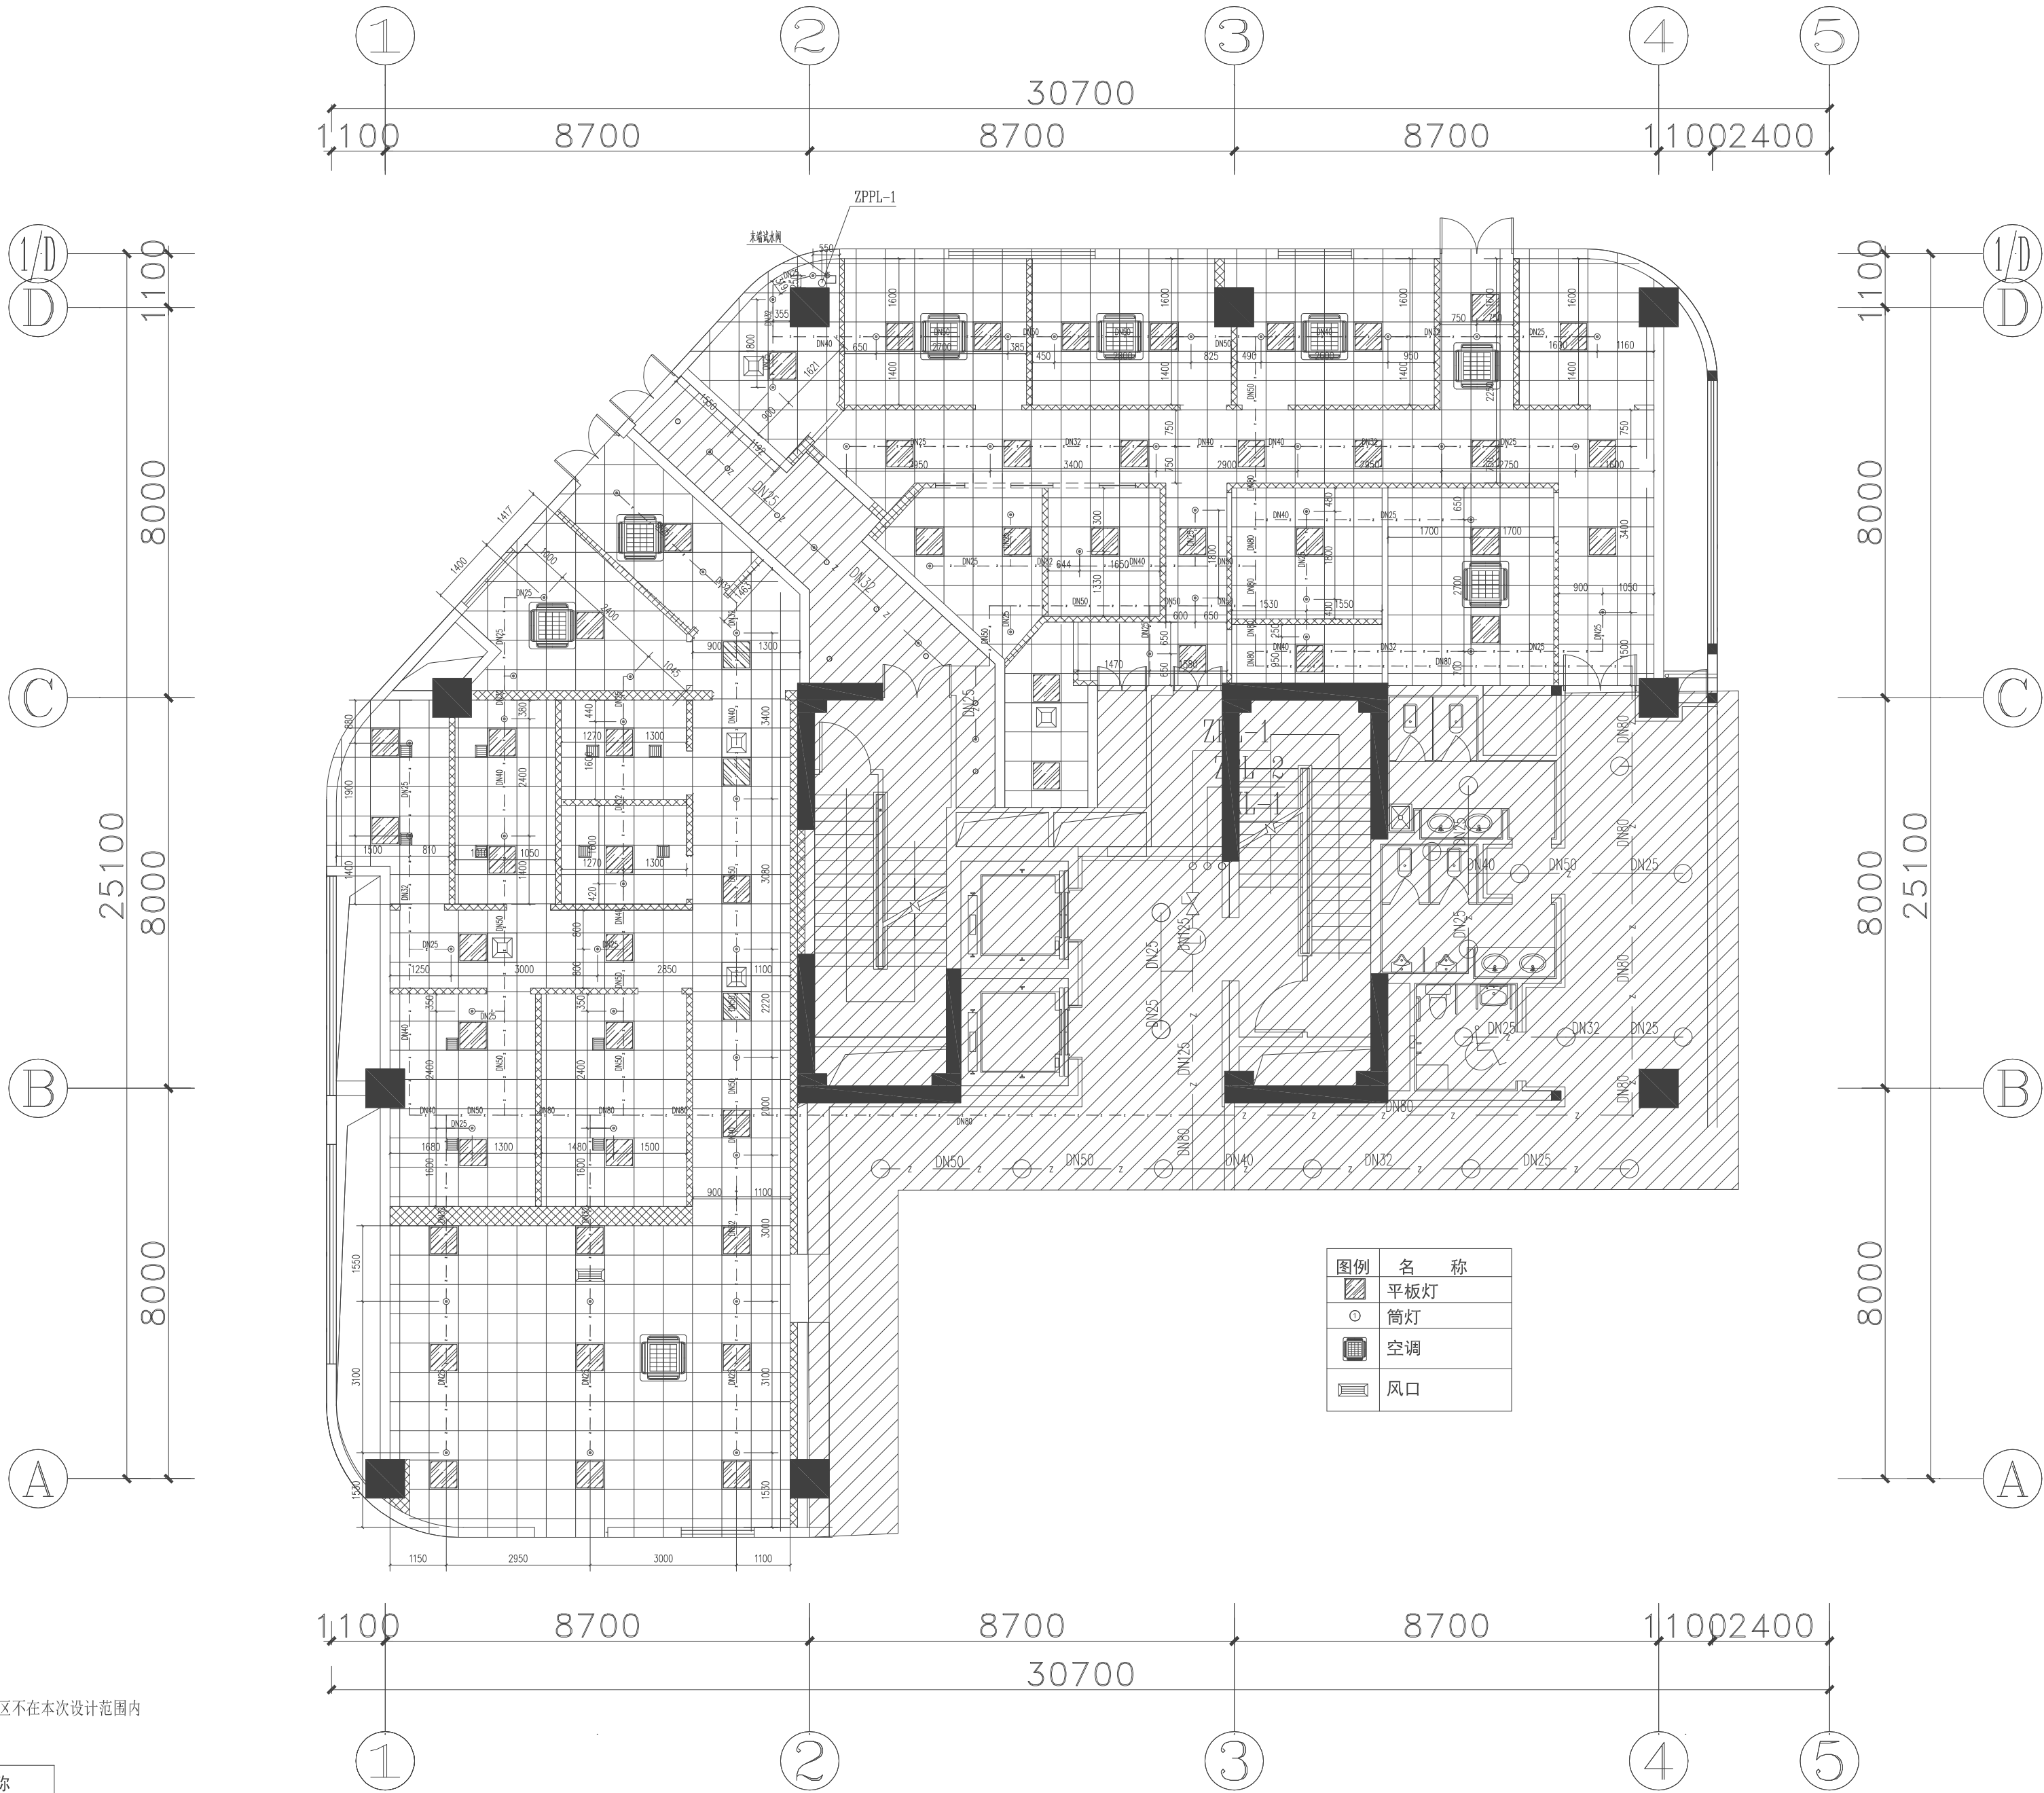

一层喷淋平面图 1:100

版本 Rev.	修订说明 Description	日期 Date

竖版说明
NOTE



苏州江南意造建筑设计有限公司
SUZHOU JANYZ ARCHITECTURAL DESIGN CO.,LTD.
工程设计证书甲级 (GRAD-A NO.) A132015718
地址: 江苏省苏州市通达路185号
电话: 66986301 传真: 66986302

顾问设计公司
Consultant Design Company

出图章
SEAL

执业注册章
SEAL

建设单位
CLIENT
苏州市公安局苏州工业园区分局

工程名称
PROJECT NAME
苏州南城工业发展有限公司商标准工业用房 (公安局分局)


子项名称
JOB NAME
办公楼

设计编号 CONTRAT NO	ZS-2025-26	子项号码 JOB NO	01
--------------------	------------	----------------	----

图纸内容
DWG TITLE
一层喷淋平面图

审定人 Approved	任松	项目负责人 Project leader	刘琳
审核人 Examined	李雪	专业负责人 Job Mgr.	李雪
校对入 Checked	孔瑾	设计人 Design	杜玲
项目经理 Project Mgr.		设计人 Design	杜玲
图纸编号 Drawing No.	水施06	出图日期 Dwg Date.	2026-5-6

暖通	
电气	
给排水	
结构	
建筑	
专业	
姓名	
日期	

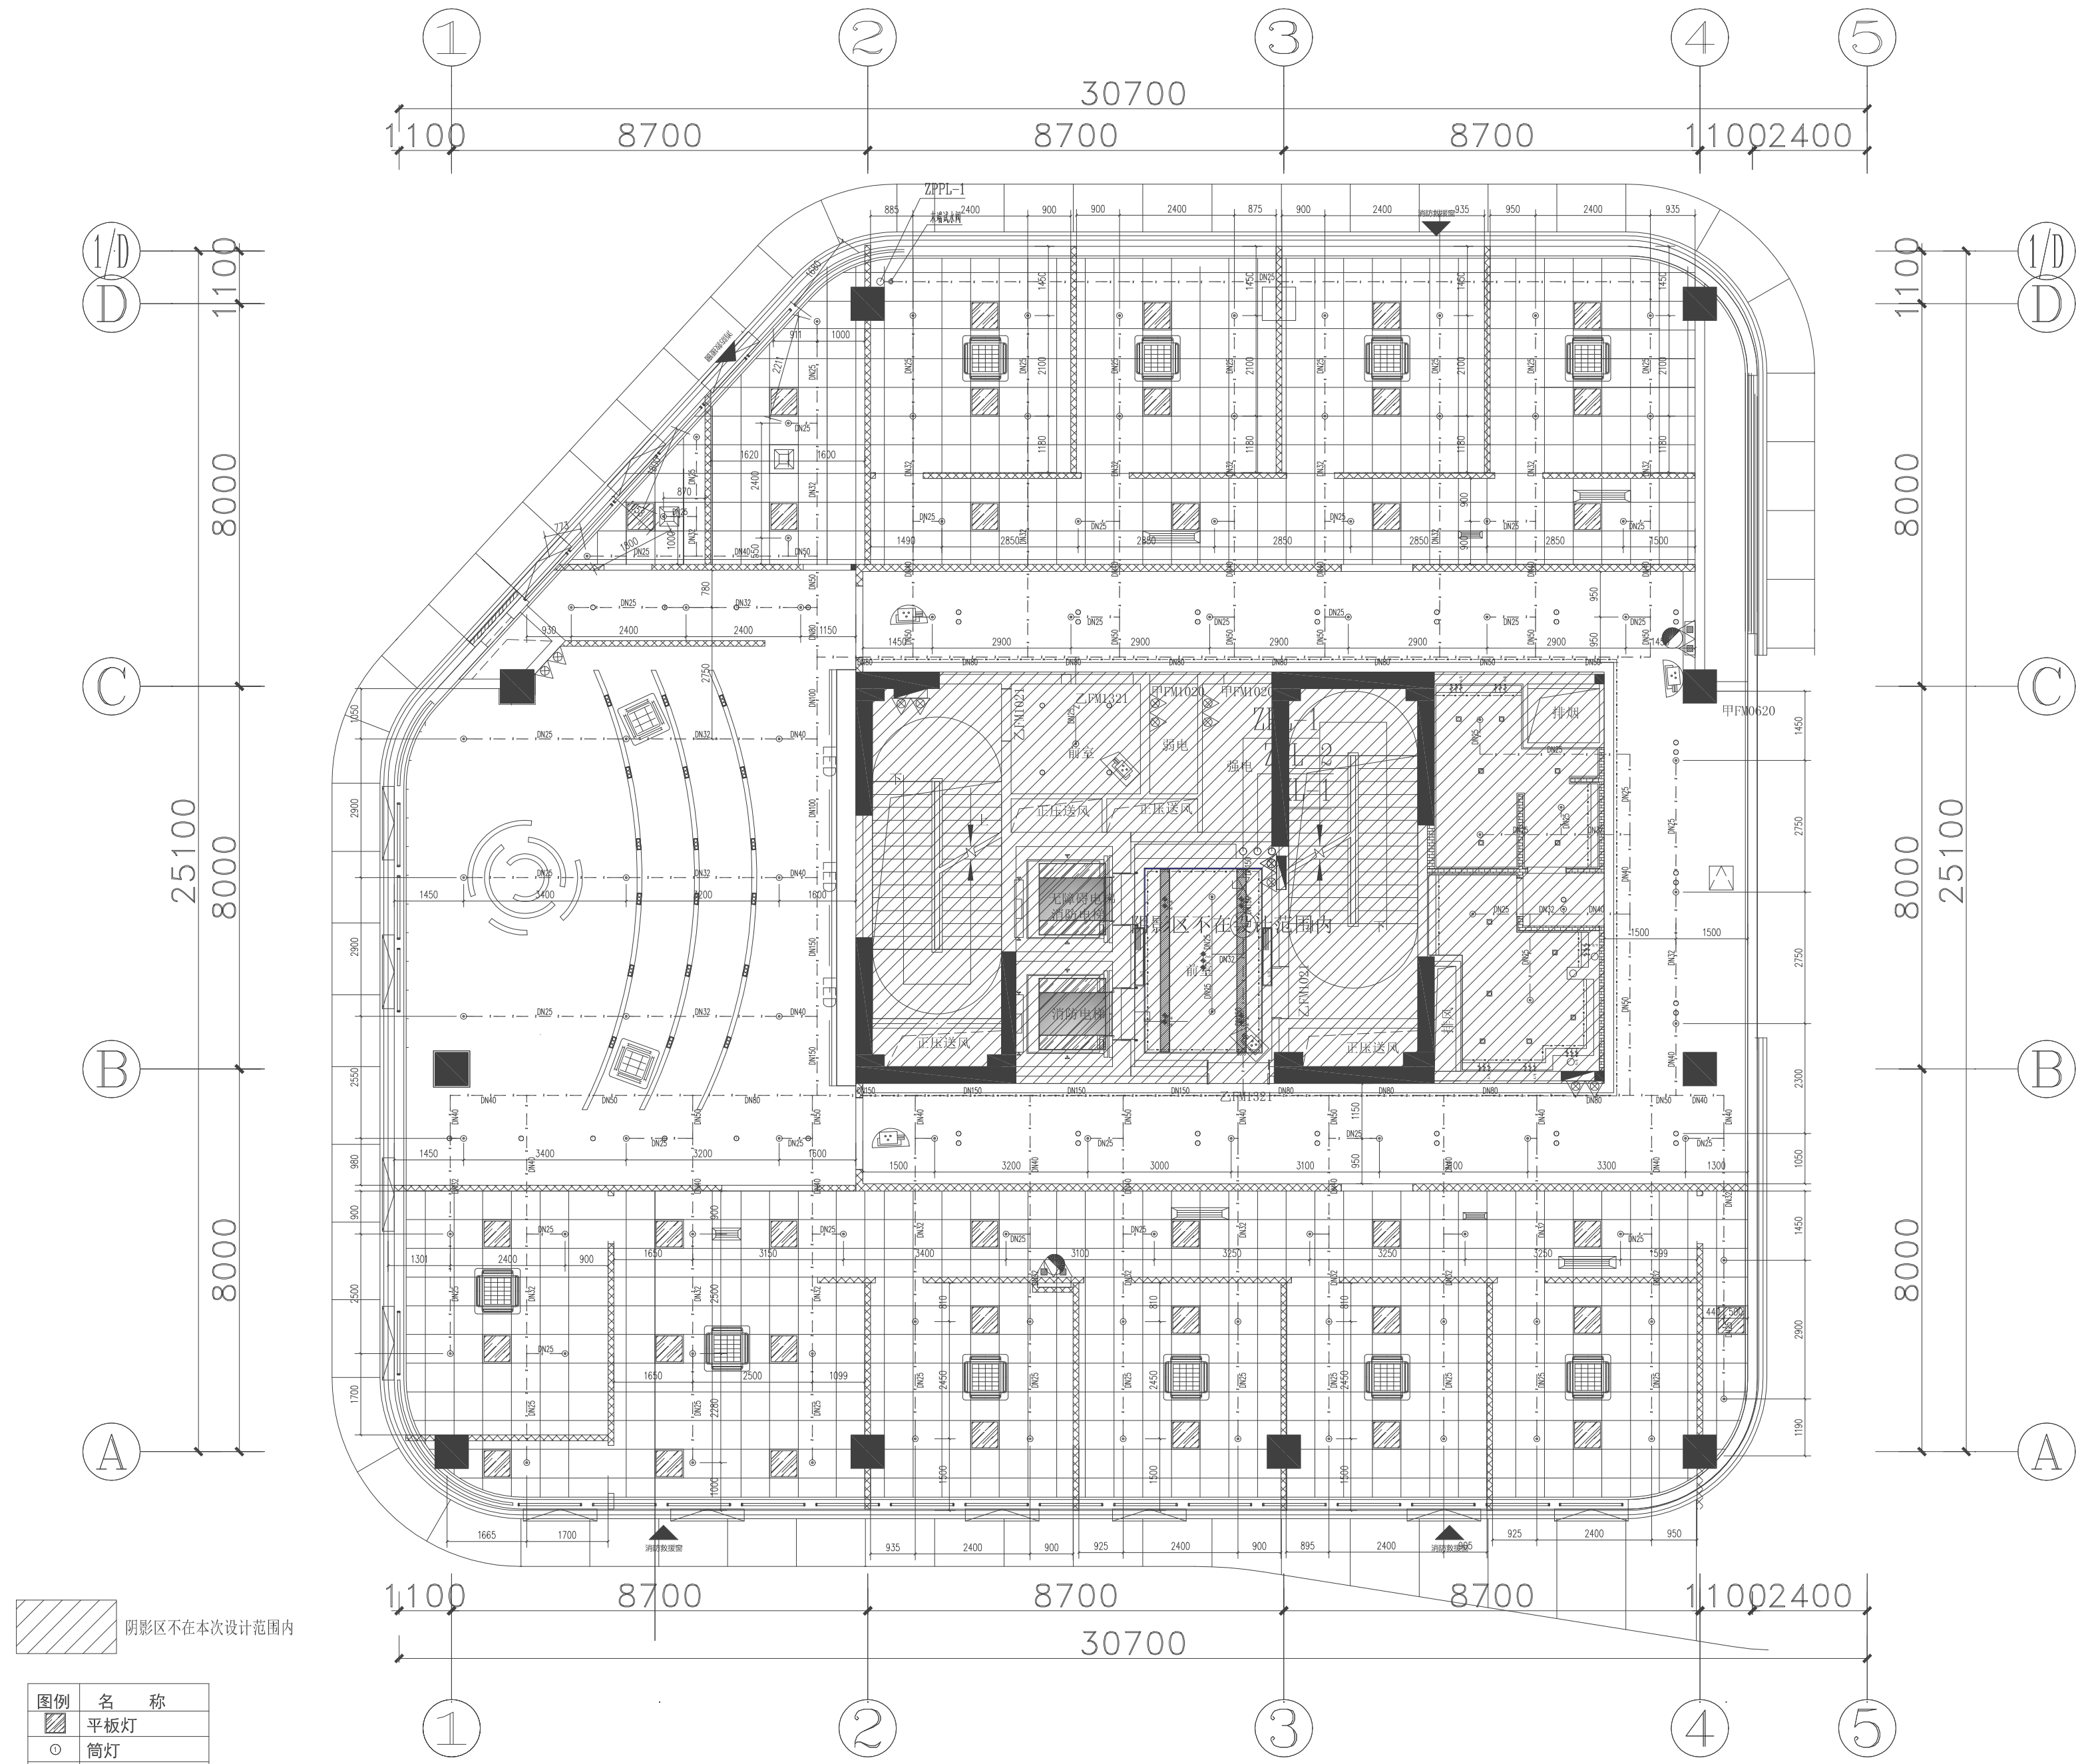

二层喷淋平面图 1:100

版本 Rev.	修订说明 Description	日期 Date

竖版说明
NOTE



苏州江南意造建筑设计有限公司
SUZHOU JANY ARCHITECTURAL DESIGN CO.,LTD.
工程设计证书甲级 (GRAD-A NO.) A132015718
地址：江苏省苏州市通达路185号
电话：66986301 传真：66986302

顾问设计公司
Consultant Design Company

出图章
SEAL

执业注册章
SEAL

建设单位
CLIENT
苏州市公安局苏州工业园区分局

工程名称
PROJECT NAME
苏州南城工业发展有限公司商标准工业用房 (公安局分局)


子项名称
JOB NAME
办公楼

设计编号 CONTRAT NO	ZS-2025-26	子项号码 JOB NO	01
--------------------	------------	----------------	----

图纸内容
DWG TITLE
二层喷淋平面图

审定人 Approved	任松	项目负责人 Project leader	刘琳
审核人 Examined	李雪	专业负责人 Job Mgr.	李雪
校对人 Checked	孔瑾	设计人 Design	杜玲
项目经理 Project Mgr.		设计人 Design	杜玲
图纸编号 Drawing No.	水施07	出图日期 Dwg Date.	2026-5-6

会 签 栏	专 业	建 筑	结 构	给 排 水	电 气	暖 通
	签 名					
	日 期					

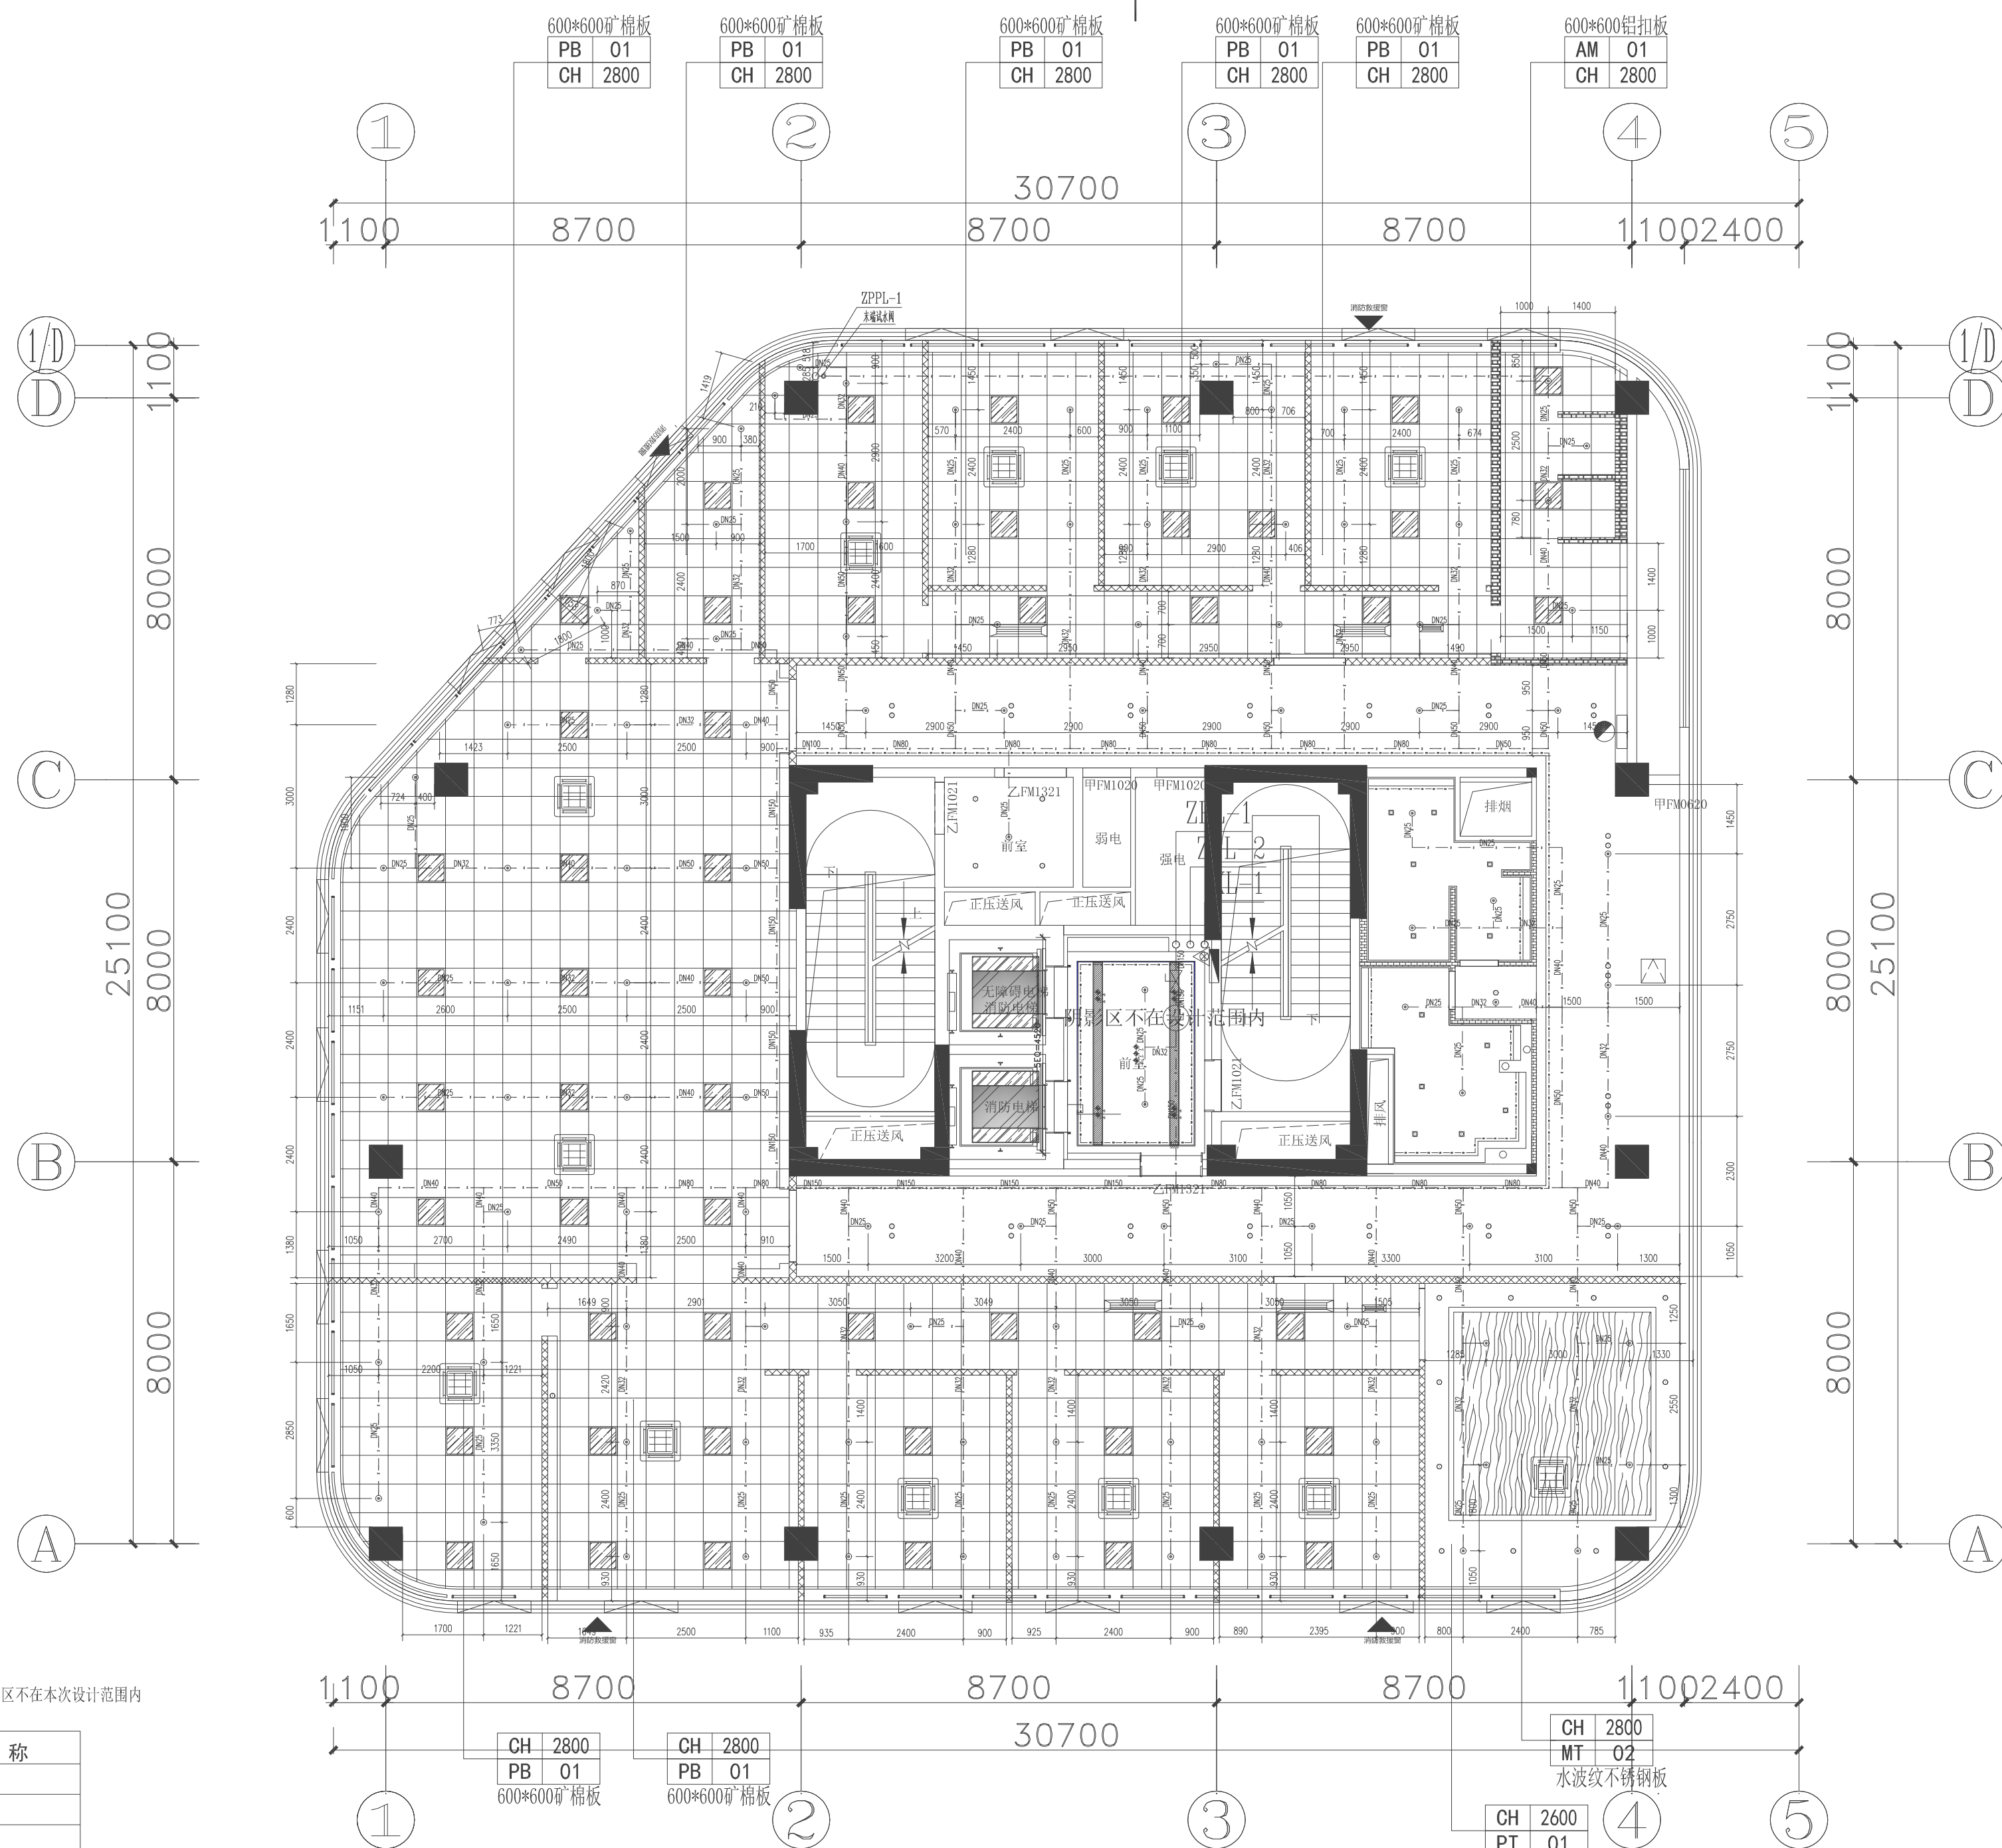

阴影区不在本次设计范围内

图例	名称
	平板灯
①	筒灯
	格栅灯
	中央空调
—	灯带
	监控

三层喷淋平面图 1:100

[illegible]

竖版说明
NOTE

金鑫建筑
SUZHOU JINYX ARCHITECTURAL DESIGN CO., LTD.
工程设计证书甲级 (GRAD-A NO.) A132015718
地址: 江苏省苏州市通途路185号
电话: 66986301 传真: 66986302

顾问设计公司
Consultant Design Company

出图章
SEAL

执业注册章
SEAL

建设单位
CLIENT

苏州市公安局苏州工业园区分局

工程名称
PROJECT NAME

苏州甫城工业发展有限公司高标准工业用房(公安局分局)

子项名称 JOB NAME	子项数量 JOB QUANTITY	子项重量 JOB WEIGHT	子项体积 JOB VOLUME	子项长度 JOB LENGTH	子项宽度 JOB WIDTH	子项高度 JOB HEIGHT	子项面积 JOB AREA	子项周长 JOB PERIMETER	子项重量 JOB WEIGHT	子项体积 JOB VOLUME	子项长度 JOB LENGTH	子项宽度 JOB WIDTH	子项高度 JOB HEIGHT	子项面积 JOB AREA	子项周长 JOB PERIMETER
子项名称 JOB NAME	子项数量 JOB QUANTITY	子项重量 JOB WEIGHT	子项体积 JOB VOLUME	子项长度 JOB LENGTH	子项宽度 JOB WIDTH	子项高度 JOB HEIGHT	子项面积 JOB AREA	子项周长 JOB PERIMETER	子项重量 JOB WEIGHT	子项体积 JOB VOLUME	子项长度 JOB LENGTH	子项宽度 JOB WIDTH	子项高度 JOB HEIGHT	子项面积 JOB AREA	子项周长 JOB PERIMETER

办公楼

设计编号 CONTRAT NO	ZS-2025-26	子项号码 JOB NO	01
--------------------	------------	----------------	----

图纸内容 DWG TITLE


三层喷淋平面图

审定人 Approved	任松	项目负责人 Project leader	刘琳
审核人 Examined	李雪	专业负责人 Job Mgr.	李雪
校对人 Checked	孔瑾	设计人 Design	杜玲
项目经理 Project Mgr.		设计人 Design	杜玲
图纸编号 Drawing No.	水施08	出图日期 Dwg Date.	2026-5-6

本建施图、结施图凡未盖注册建筑师或注册结构工程师专用章对外无效。
THIS PRINT AND ITS COPYRIGHT ARE THE PROPERTY OF SUZHOU JIANGNAN YIZAO ARCHITECTURAL DESIGN CO., LTD.. IT IS
INVALID IN ANY PURPOSE WITHOUT SIGNET OF NATIONAL REGISTERED ARCHITECTURE ENGINEER OR STRUCTURE ENGINEER.

THIS PRINT AND ITS COPYRIGHT ARE THE PROPERTY OF SUZHOU JIANGNAN YIZAO ARCHITECTURAL DESIGN CO., LTD.
IT IS INVALID IN ANY PURPOSE WITHOUT DRAWING SIGNET.

暖通	
电气	
给排水	
结构	
建筑	
专业	姓名
会签	日期

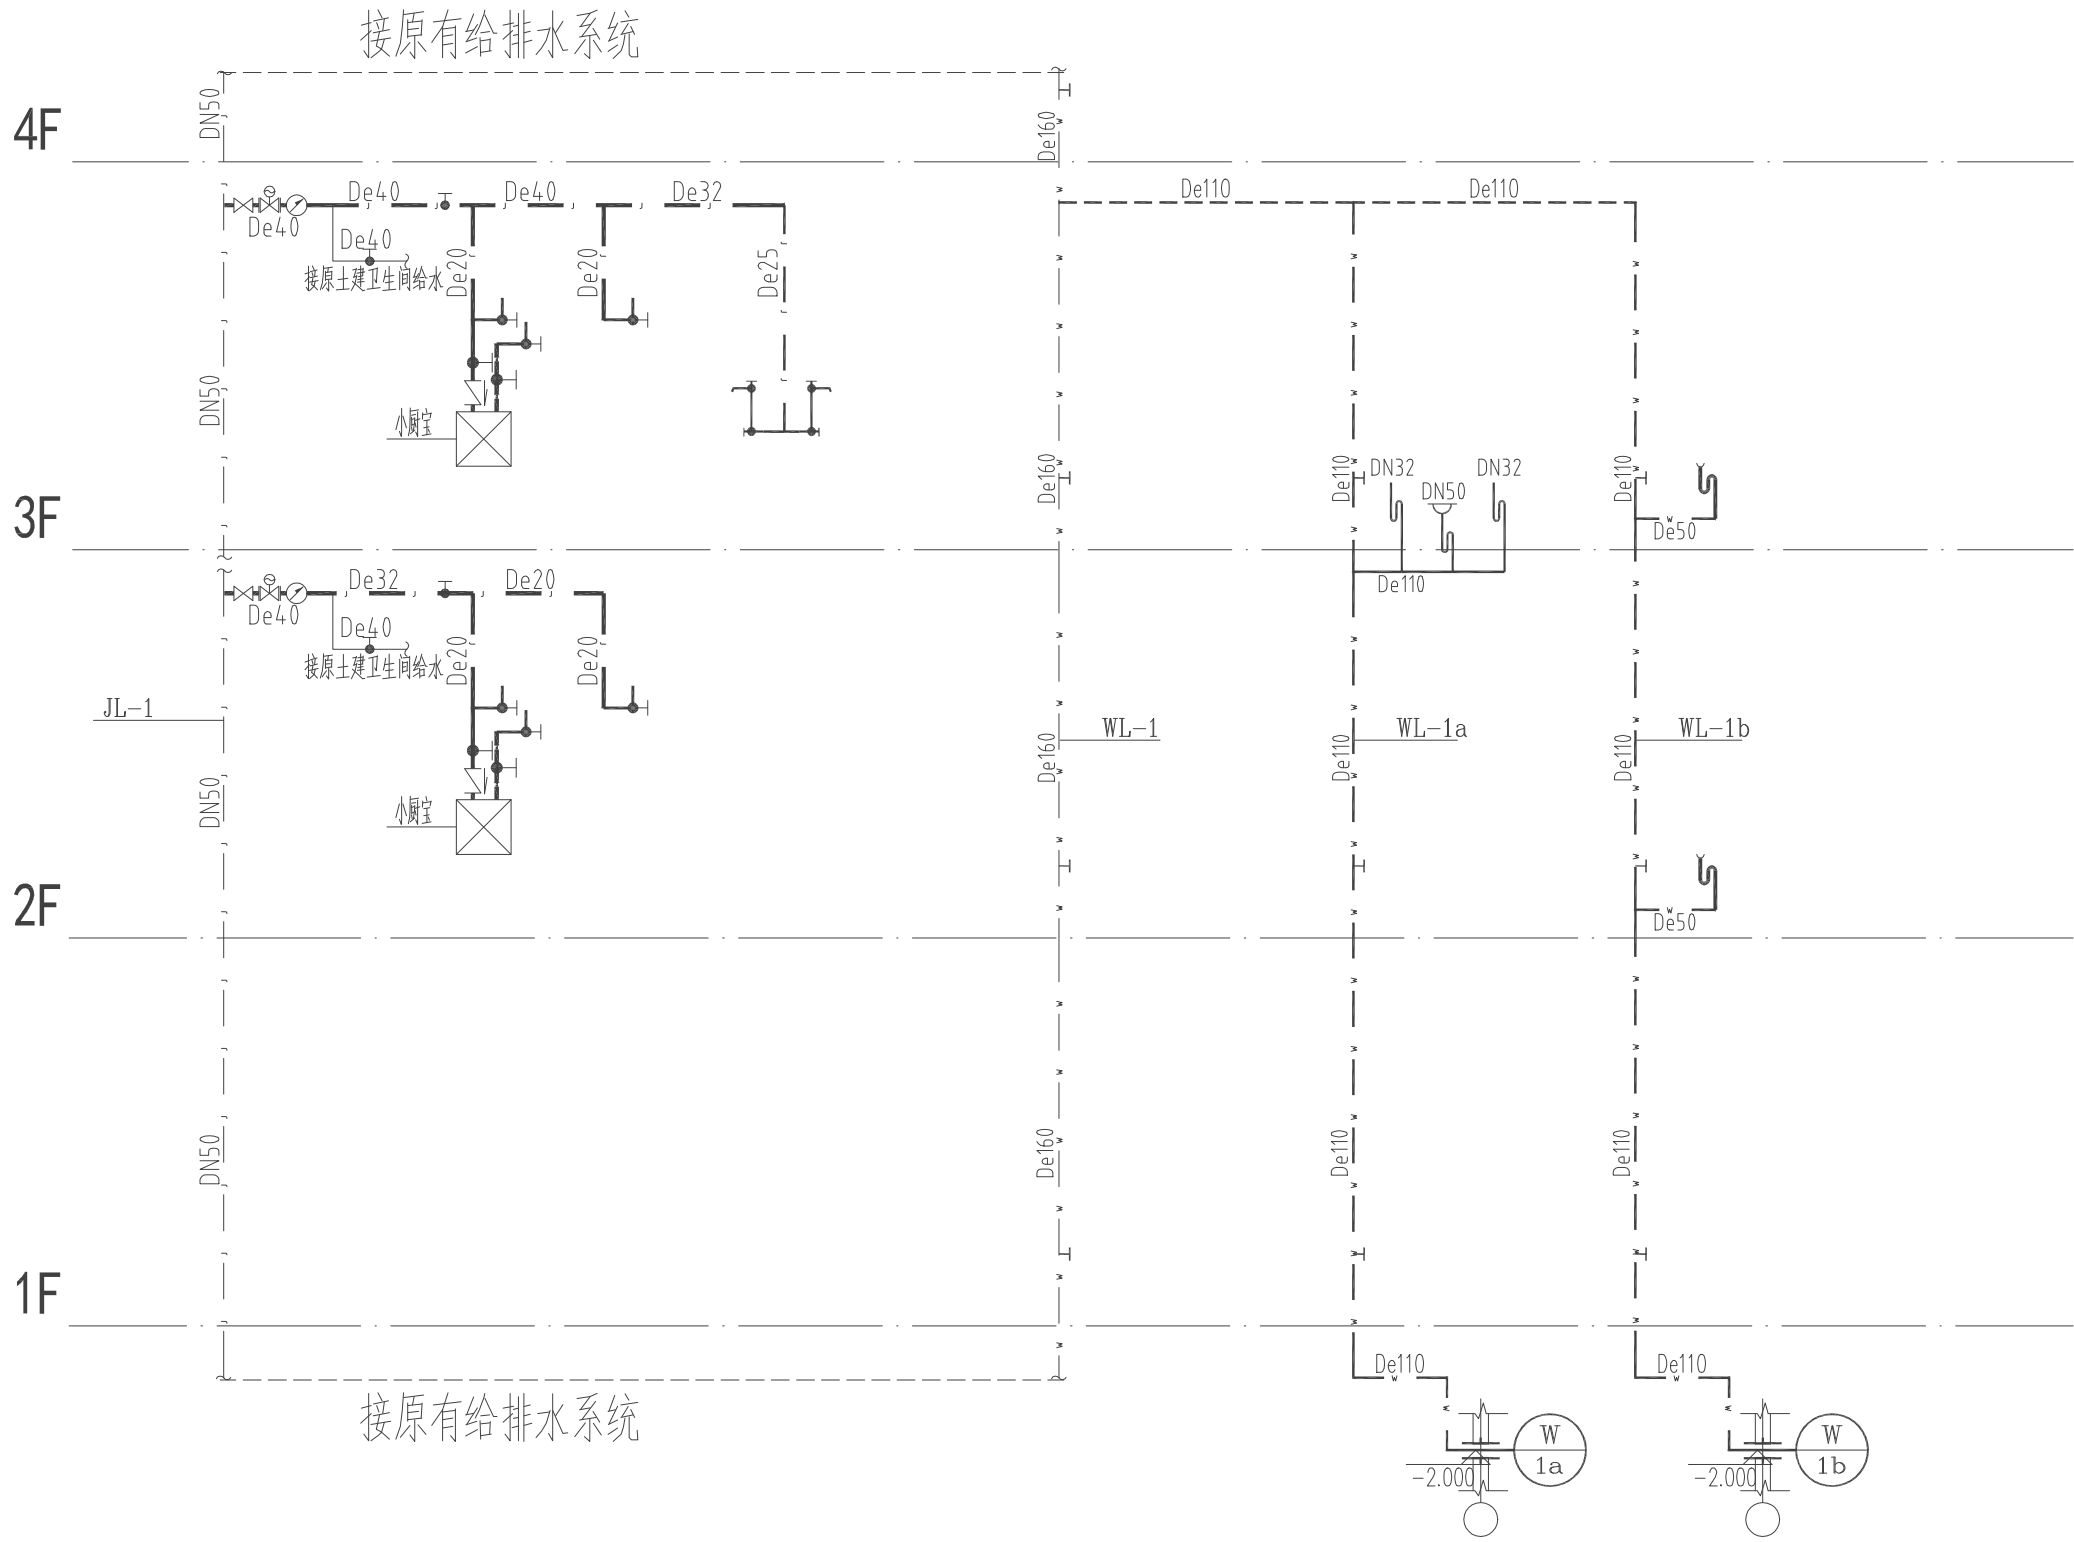



给排水系统示意图

注：粗线为本次设计。

冷水水角阀安装高度			
洁具		安装高度	
洗涤盆、洗脸盆		F+0.400（热）/F+0.300（冷）（上下设置）	
卫生洁具排水管道预留尺寸标准（图上特别标注的以标注的为准）			
洁具	排水管道公称直径	预留洞直径mm	留洞中心与装修完成面尺寸间距mm
洗涤盆	DN50	75	150

版本 Rev.	修订说明 Description	日期 Date
竖版说明 NOTE		

会签	专业	建筑	结构	给排水	电气	暖通
签	签名					
栏	日期					

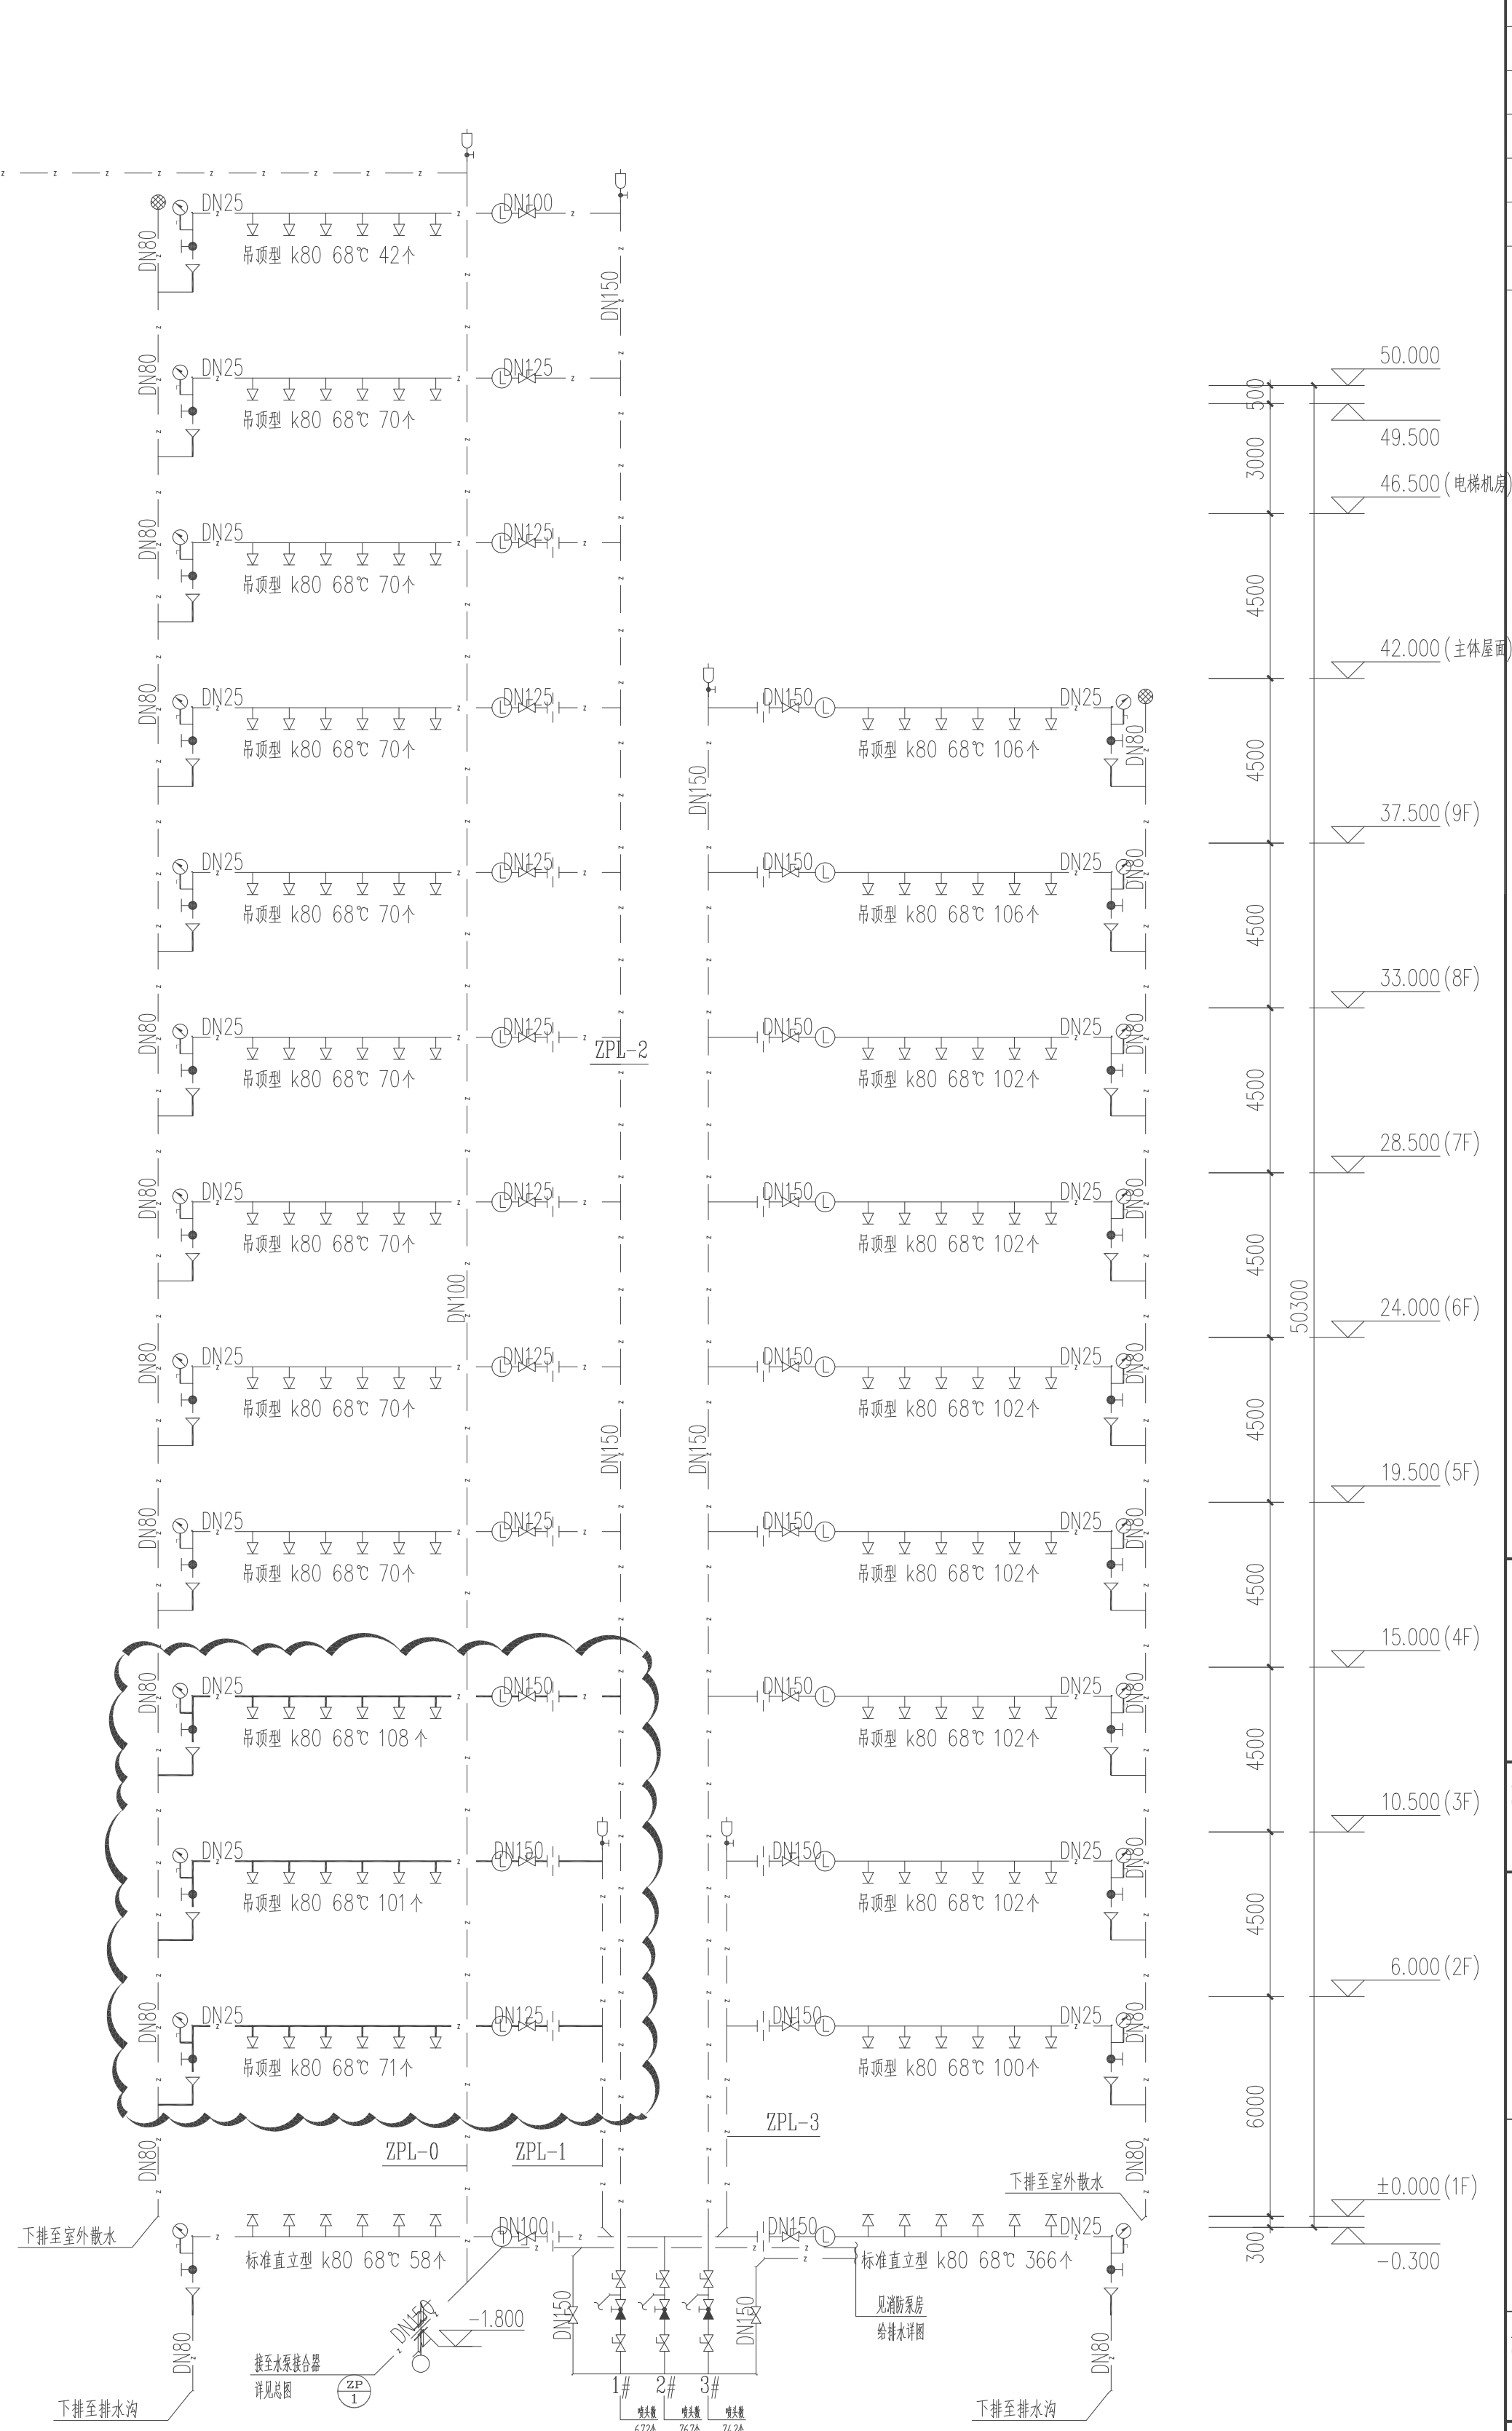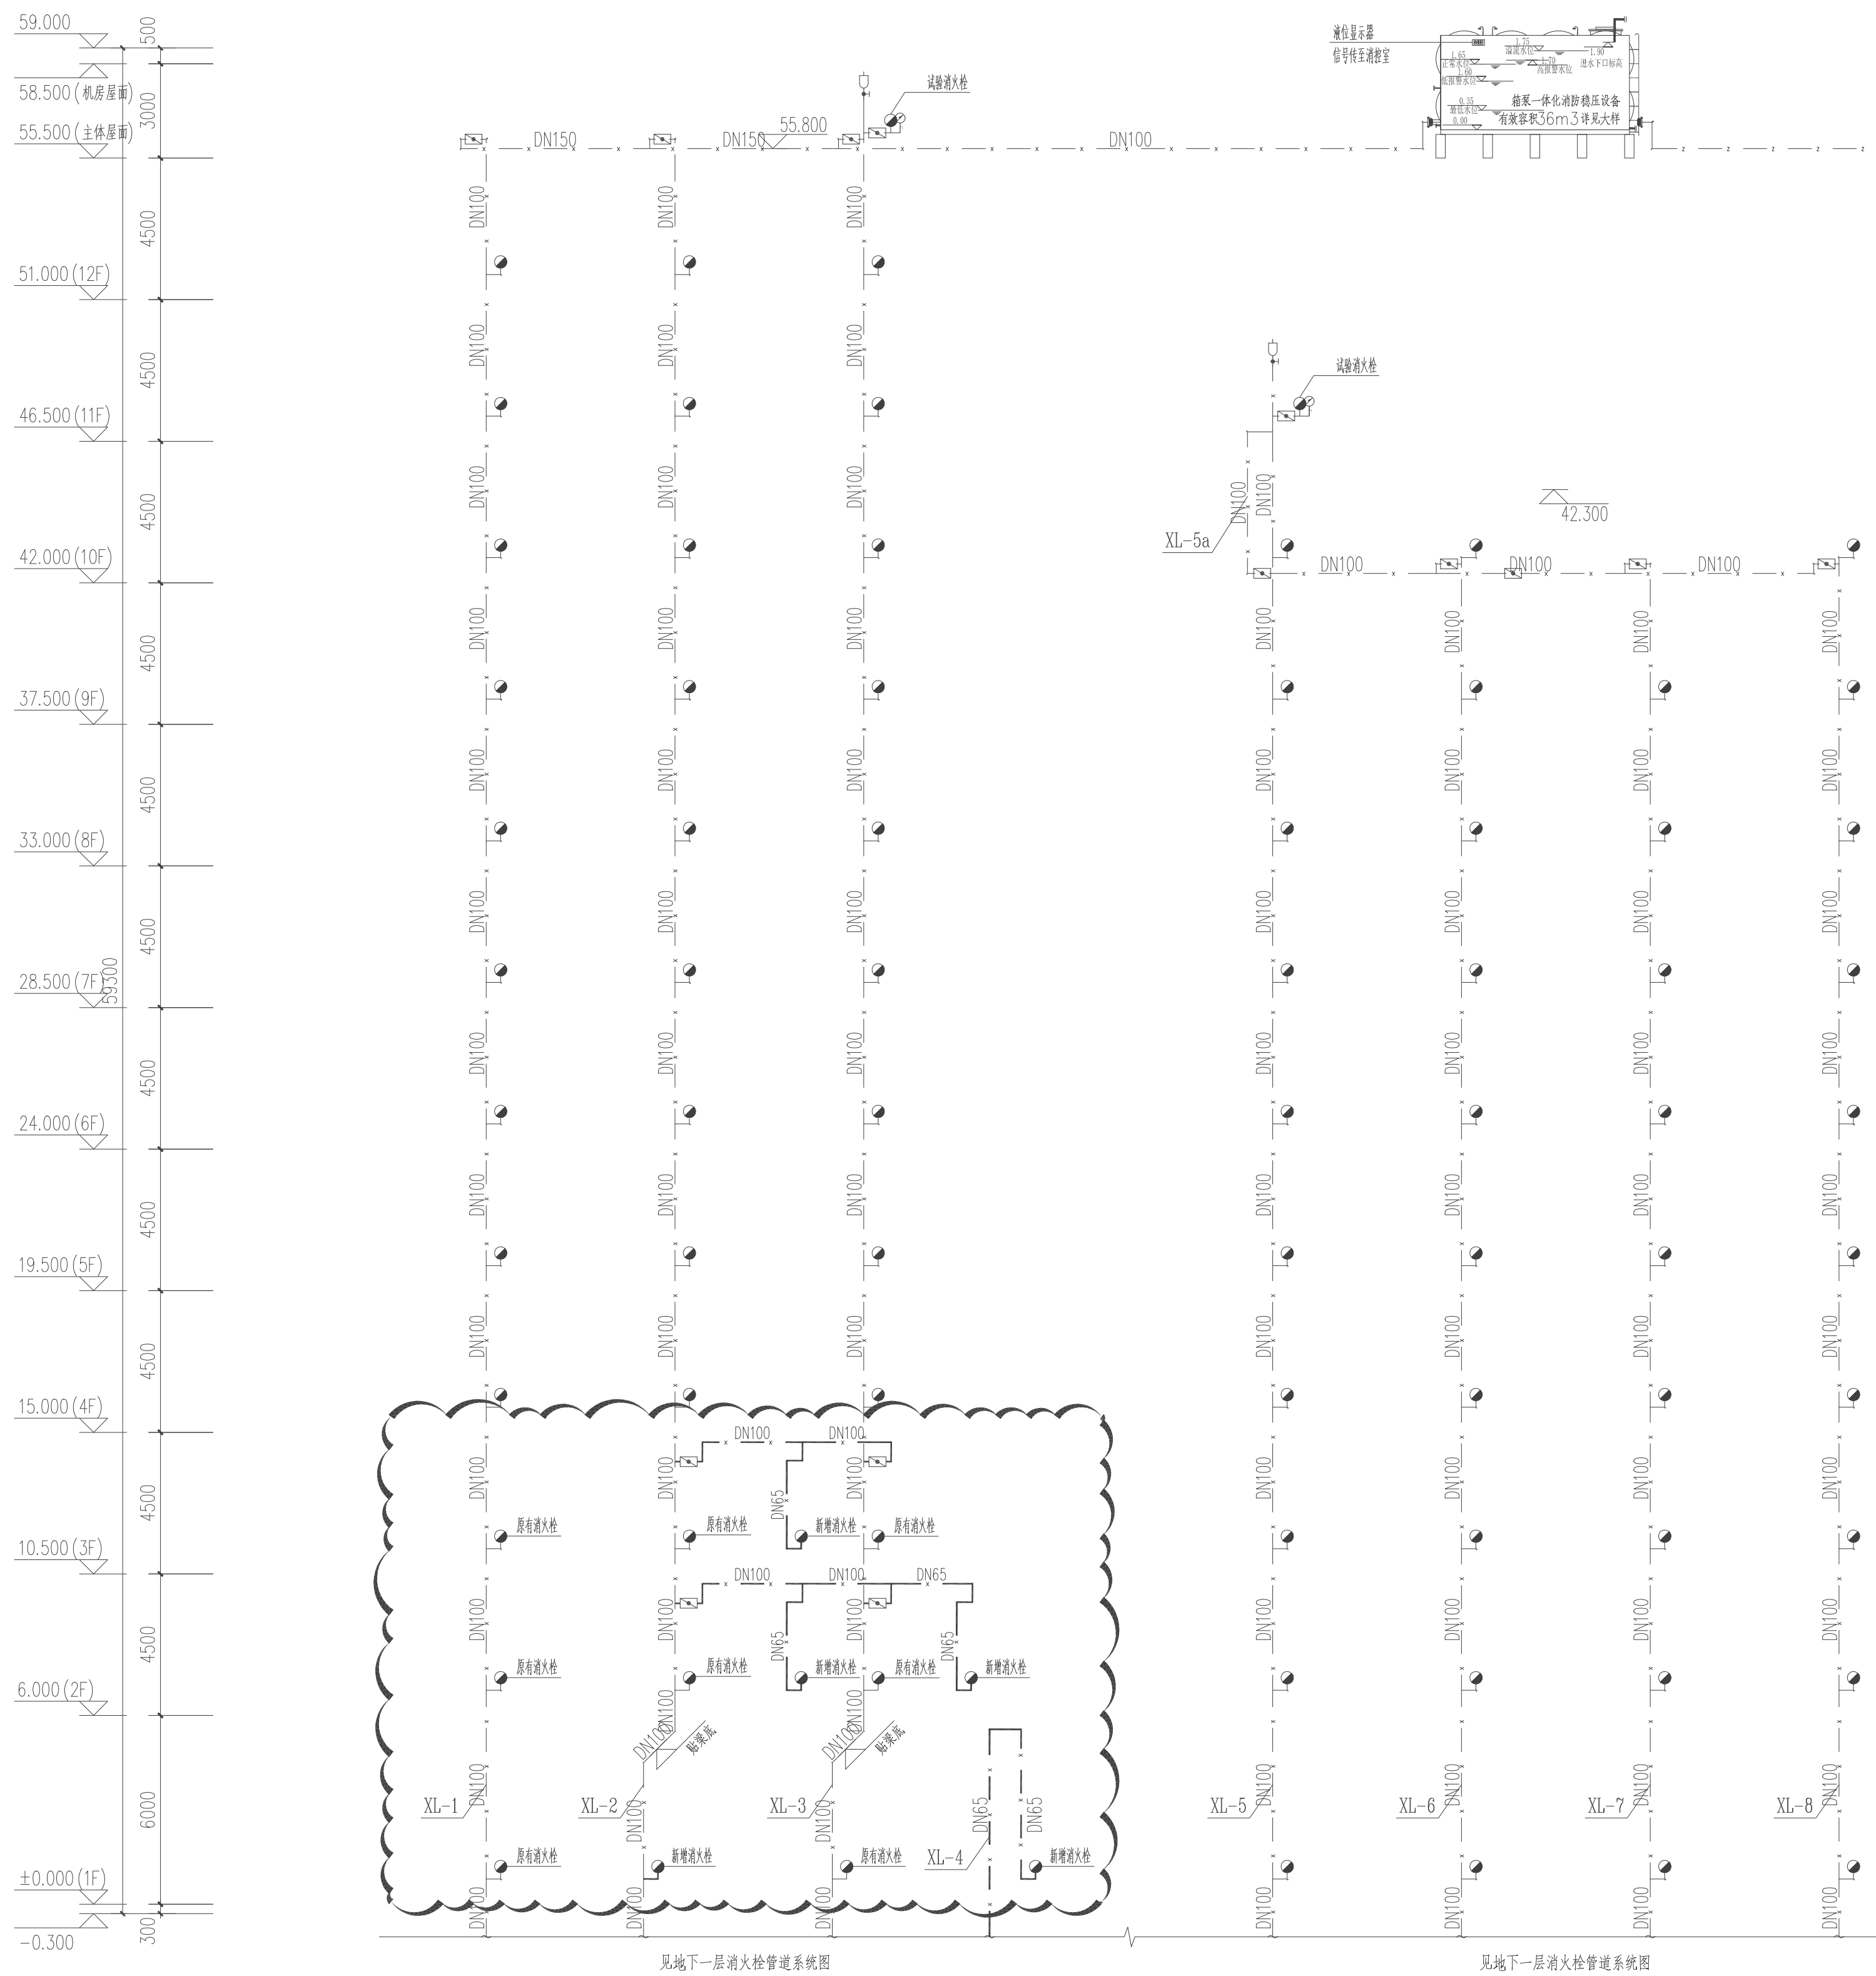

竖版说明
NOTE

 **苏州江南意造建筑设计有限公司**
SUZHOU JINYI ARCHITECTURAL DESIGN CO.,LTD.
工程设计证书甲级 (GRAD-A NO.) A132015718
地址: 江苏省苏州市通达路 185 号
电话: 66986301 传真: 66986302
Architectural
Design Co.,Ltd.

顾问设计公司
Consultant Design Company

出图章
SEAL

执业注册章
SEAL

建设单位
CLIENT

苏州市公安局苏州工业园区分局

工程名称	PROJECT NAME
------	--------------

苏州南雄工业发展有限公司高标准工业用房(公安局分局)

子项名称
JOB NAME

办公楼

设计编号 CONTRAT NO	ZS-2025-26
--------------------	------------

图纸内容	DWG TITLE
------	-----------

DWG TITLE

审定人 Approved	任皓	项目负责人 Project leader	刘琳
审核人 Examined	李雪	专业负责人 Job Mgr	李雪
校对人 Checked	孔瑾	设计人 Design	杜玲
项目经理 Project Mgr.		设计人 Design	杜玲
图样编号 Drawing No.	水稿10	出图日期 Dwg. Date.	2026-5-6

本建筑图、结构图凡未盖注册建筑师或注册结构工程师专用章对外无效。
THIS PRINT AND ITS COPYRIGHT ARE THE PROPERTY OF SUZHOU JIANGNAN YIZAO ARCHITECTURAL DESIGN CO., LTD.. IT IS INVALID IN ANY PURPOSE WITHOUT SIGNET OF NATIONAL REGISTERED ARCHITECTURAL ENGINEER OR STRUCTURE ENGINEER.

本图凡未盖出图专用章即对外无效。版权所有，不得翻制，违者必究。
THIS PRINT AND ITS COPYRIGHT ARE THE PROPERTY OF SUZHOU JIANGNAN YIZAO ARCHITECTURAL DESIGN CO., LTD.. IT IS INVALID IN ANY PURPOSE WITHOUT DRAWING SIGNET.