

小纪镇人民政府 综合楼改造项目

方案施工图-室内部分

Project No. JDJS2026-0017



备 注 栏

本图知识产权属本公司所有
任何单位和个人不得擅自使用和翻印
未加盖我公司出图专用章其设计图无效
电话： 传真：
TEL:0514-86553442 FAX:0514-86551232

江苏江都
建设集团有限公司
JiangSu Jiangdu
Construction Group Co.,Ltd

证书等级：甲级
证书编号：A132611840

法人代表 APPROVED BY		
审 定		
审 核 CHECKED BY		
专业负责 PROJECT DESIGNER		
校 对 CHECKED BY		
制 图 DRAWN BY		
设 计 DESIGNED BY		
建设单位 DIRECTOR		
江都区小纪镇人民政府		
工程名称 PROJECT		
小纪镇人民政府综合楼改造		
图纸名称 TITLE		
目 录		
设计编号 PROJECT NO.	数 据 号	日 期 DATE
比 例 SCALE	图 别 TYPE	2026.05
图 号 IMG. NO.	设计阶段 JOB STAGE	装饰 施工图
	01	

图 纸 目 录				设计编号		
建设单位		图 别	装饰			
工程名称		小红镇政府综合楼改造项目				
		设计阶段：		施工图		
序号	图纸编号	图 纸 名 称	图 幅	出图时间	备 注	替换新图 图号
30	PM-22	1#楼 3F新建墙体图				
31	PM-23	1#楼 3F平面布置图	A2			
32	PM-24	1#楼 3F家具尺寸图	A2			
33	PM-25	1#楼 3F完成面尺寸图	A2			
34	PM-26	1#楼 3F地面铺装图	A2			
35	PM-27	1#楼 3F天花布置图	A2			
36	PM-28	1#楼 3F开关控制图	A2			
37	PM-29	1#楼 3F机电点位图	A2			
38	PM-30	1#楼 3F立面索引图	A2			
39	PM-31	1#楼 4F原始结构图	A2			
40	PM-32	1#楼 4F新建墙体图	A2			
41	PM-33	1#楼 4F平面布置图	A2			
42	PM-34	1#楼 4F家具尺寸图	A2			
43	PM-35	1#楼 4F完成面尺寸图	A2			
44	PM-36	1#楼 4F地面铺装图	A2			
45	PM-37	1#楼 4F天花布置图	A2			
46	PM-38	1#楼 4F开关控制图	A2			
47	PM-39	1#楼 4F机电点位图	A2			
48	PM-40	1#楼 4F立面索引图	A2			
49	PM-41	1#楼 5F原始结构图	A2			
50	PM-42	1#楼 5F新建墙体图	A2			
51	PM-43	1#楼 5F平面布置图	A2			
52	PM-44	1#楼 5F家具尺寸图	A2			
53	PM-45	1#楼 5F完成面尺寸图	A2			
54	PM-46	1#楼 5F地面铺装图	A2			
55	PM-47	1#楼 5F天花布置图	A2			
56	PM-48	1#楼 5F开关控制图	A2			
57	PM-49	1#楼 5F机电点位图	A2			
58	PM-50	1#楼 5F立面索引图	A2			

工程负责人：

填表人：

图 纸 目 录			设计编号	
建设单位		图 别		
工程名称		设计阶段：		
		施工图		

序号	图纸编号	图 纸 名 称	图 幅	出图时间	备 注	替换新图 图号
1	01	目录	A2			
2	02	目录	A2			
3	03	施工图设计说明一	A2			
4	04	施工图设计说明二	A2			
5	05	施工图设计说明三	A2			
6	06	施工图设计说明四	A2			
7	07	1#楼 装修做法表	A2			
8	08	1#楼门窗表	A2			
9	PM-01	1#楼 1F原始结构图	A2			
10	PM-02	1#楼 1F新建墙体图	A2			
11	PM-03	1#楼 1F平面布置图	A2			
12	PM-04	1#楼 1F家具尺寸图	A2			
13	PM-05	1#楼 1F完成面尺寸图	A2			
14	PM-06	1#楼 1F地面铺装图	A2			
15	PM-07	1#楼 1F天花布置图	A2			
16	PM-08	1#楼 1F开关控制图	A2			
17	PM-09	1#楼 1F机电点位图	A2			
18	PM-10	1#楼 1F立面索引图	A2			
19	PM-11	1#楼 2F原始结构图	A2			
20	PM-12	1#楼 2F新建墙体图	A2			
21	PM-13	1#楼 2F平面布置图	A2			
22	PM-14	1#楼 2F家具尺寸图	A2			
23	PM-15	1#楼 2F完成面尺寸图	A2			
24	PM-16	1#楼 2F地面铺装图	A2			
25	PM-17	1#楼 2F天花布置图	A2			
26	PM-18	1#楼 2F开关控制图	A2			
27	PM-19	1#楼 2F机电点位图	A2			
28	PM-20	1#楼 2F立面索引图	A2			
29	PM-21	1#楼 3F原始结构图	A2			

工程负责人：

填表人：



备 注 栏

本图知识产权属本公司所有
任何单位和个人不得随意使用和翻印
未加盖我公司出图专用章其设计图无效
电话： 传真：
TEL:0514-86553442 FAX:0514-86551332

江苏江都
建设集团有限公司
JiangSu JiangDu
Construction Group Co.,Ltd

证书等级：甲 级
证书编号：A132611840

法人代表 PROVISION		
审 定 APPROVED BY		
审 核 CHECKED BY		
专业负责人 PROJECT DIRECTOR		
DISCIPLINE RESPONSIBILITY		
校 对 CHECKED BY		
制 图 DRAWN BY		
设 计 DESIGNED BY		
建设单位 RECTOR		
江都区小纪镇民政府		
工程名称 PROJECT		
小纪镇民政府综合楼改造		
图纸名称 TITLE		
目录		
设计编号 PROJECT NO.	日期 DATE	2026.05
比例 SCALE	图 别 TYPE	装饰
图 号 IMG. NO.	设计阶段 JOB STAGE	施工图

图 纸 目 录				设计编号		
建设单位		图 别	装饰			
工程名称		设计阶段： 施工图				
序号	图纸编号	图 纸 名 称	图 幅	出图时间	备 注	替换新图 图号
59	PS-27	2#楼3F立面索引图	A2			
60	I-01	节点大样图	A2			
61	I-02	节点大样图	A2			
62	I-03	节点大样图	A2			
63	I-04	节点大样图	A2			
64	I-05	节点大样图	A2			
65						
66						
工程负责人：

填表人：

图 纸 目 录				设计编号		
建设单位		图 别	装饰			
工程名称		小纪镇政府综合楼改造项目		设计阶段： 施工图		
序号	图纸编号	图 纸 名 称	图 幅	出图时间	备 注	替换新图 图号
59	EL-01	1#楼 1F服务台立面图	A2			
60	EL-02	1#楼 5F大会议室背景立面图	A2			
61	PS-00	2#楼装修做法表	A2			
62	PS-1	2#楼1F原始结构图	A2			
63	PS-2	2#楼1F新建墙体图	A2			
64	PS-3	2#楼1F平面图	A2			
65	PS-4	2#楼1F尺寸定位图	A2			
66	PS-5	2#楼1F地面铺装图	A2			
67	PS-6	2#楼1F天花布置图	A2			
68	PS-7	2#楼1F开关控制图	A2			
69	PS-8	2#楼1F机电点位图	A2			
70	PS-9	2#楼1F立面索引图	A2			
71	PS-10	2#楼2F原始结构图	A2			
72	PS-11	2#楼2F新建墙体图	A2			
73	PS-12	2#楼2F宿平面图	A2			
74	PS-13	2#楼2F尺寸定位图	A2			
75	PS-14	2#楼2F地面铺装图	A2			
76	PS-15	2#楼2F天花布置图	A2			
77	PS-16	2#楼2F开关控制图	A2			
78	PS-17	2#楼2F机电点位图	A2			
79	PS-18	2#楼2F立面索引图	A2			
80	PS-19	2#楼3F原始结构图	A2			
81	PS-20	2#楼3F新建墙体图	A2			
82	PS-21	2#楼3F平面图	A2			
83	PS-22	2#楼3F尺寸定位图	A2			
84	PS-23	2#楼3F地面铺装图	A2			
85	PS-24	2#楼3F天花布置图	A2			
86	PS-25	2#楼3F开关控制图	A2			
87	PS-26	2#楼3F机电点位图	A2			

工程负责人：

填表人：

装饰工程施工图设计说明

C、木龙骨应采用槽钢工艺预制，可整体或分片安装，与墙体连接应紧密、牢固。

D、填充材料制作尺寸应正确，转角应方正，应与木基层板贴紧密。

E、织物面裁割时经纬应顺直，安装应紧贴墙面，接缝应严密，花纹应吻合，无皱纹起伏，接缝和褶皱，表面应整洁。

F、软包面与压线条、贴脸线、踢脚板、电气盒交接处应严密、顺直、无毛边；电气盒等开洞处，套割尺寸应准确。

(6) 裱糊工程

A、基层表面应平整，不得有划伤、起皮、裂缝和突出物，色泽应一致；有防潮要求的应进行防潮处理。

B、裱糊前应按壁纸、墙布的品种、花色、规格进行选配，拼花、裁切、编号，裱糊时应按编号顺序粘贴。

C、墙面应涂刷基层腻子，先垂直后水平面，先细部后大面，先保直垂后对花拼缝，垂直面是先上后下，先长墙面后短墙面，水平面是先侧后低，阴阳角处应包角不得有接缝。

D、聚氨酯墙面裱糊前应先将墙面用水润湿数分钟，墙面裱糊时应在基层表面涂刷胶粘剂，重糊裱糊时，基层和壁纸背面均应涂刷胶粘剂。

E、复合壁纸不得浸水，裱糊前应先让壁纸背面涂刷胶粘剂，放置数分钟，裱糊时，基层表面应涂刷胶粘剂。

F、纺织纤维壁纸不宜在水中浸泡，裱糊前宜用湿布清洁背面。

G、带背胶的壁纸裱糊前应在水中浸泡数分钟，裱糊前顶部应涂刷一层稀释的胶粘剂。

2、吊顶工程

(1) 轻钢龙骨纸面石膏板吊顶

A、吊顶龙骨安装之前，先按照设计标高在四周墙上弹出水平线，弹线应清晰正确；龙骨安装前，应在四边（预留缝）基体的交接处弹线定位；安装时边龙骨应与弹线重合。

B、除图纸另有规定者外，不上人型轻钢龙骨选用厚度为1.2的50配50型系列，上人型轻钢龙骨选用厚度为1.2的60配50型系列，纸面石膏板选用9.5厚普通纸面石膏板。

C、吊顶主龙骨的吊点间距按设计要求选择，一般为900~1200mm；吊顶中间应起拱，按房间短向跨度的1%~3%起拱（小空间不需起拱），凡遇有上人孔、灯槽、

二次顶、风口及检修孔等部位均应用龙骨在四周加强，并适当增设吊点，次龙骨的排列可按饰面板的规格定定，副龙骨间距400mm，横撑龙骨间距600mm，在潮湿地区、场所宜为300~400mm。

D、吊顶轻钢龙骨用φ8mm镀锌全牙丝杆作吊杆，吊杆应顺直无弯、连接可靠，吊杆距主龙骨端部距离不得大于300mm，否则应增设吊杆，或将端部龙骨与基体连接，若吊杆长度超过1500mm时，应依据相应规范作反向支撑加固处理，吊顶轻龙骨要让开灯具、喷淋头。

E、纸面石膏板安装时，长边（包封边）应沿纵向次龙骨铺设并用自攻螺丝固定，钉距90—190mm，钉与板边距以10~15mm为宜；切割板边钉距以15~20mm为宜；钉头略埋入板面，并注意不使纸面破损，钉眼应作防锈处理，用石膏腻子抹平。板与板之间的缝隙5mm,尽量用长边（包封边），与墙体之间的缝隙8mm，木泥压力板螺钉与板边距离宜为8~15mm，板边钉距宜为150~170mm，板中钉距不得大于200mm。

F、安装双层石膏板时，上下层板的接缝应错开，不得在同一根龙骨上接。

G、纸面石膏板、金属板、矿棉板、木板、塑料板或格珊等饰面材料安装时龙骨应符合有关防火规范的规定。

H、吊顶工程中的预埋件、钢筋吊杆和型钢吊杆要进行防锈处理。

H、吊顶工程中的预埋件、钢筋吊杆和型钢吊杆要进行防锈处理。

I、重型灯具、电扇及其他重型设备严禁安装在吊顶龙骨上。

(2) 木龙骨饰面吊顶

A、吊顶工程的木吊杆、木龙骨、木饰面板和木基层板必须进行防火涂料处理达到B1级，并应符合有关设计防火规范的规定，其余同上。

B、木材必须经过烘干或自然干燥达到有关标准后才能使用，所有木质材料都要经过表面防腐处理。

3、地面工程

(1) 石材、地砖铺贴工程

A、石材、地砖铺贴前应浸水湿润，天然石材铺贴前应进行对色、拼花、试拼、编号并做防腐处理。

B、铺贴前应按设计要求确定结合层砂浆厚度，让十字线控制其厚度和石材、地面砖表面平整度。

C、结合层砂浆宜采用体积比为WSM20预拌砂浆，铺贴前应在水泥砂浆上抹一道水灰比为WSM20预拌砂浆或干铺水泥1~2.5mm后取水。

D、石材、地面砖铺贴时应保持水平就位，用橡皮锤轻击使其与砂浆粘结紧密，同时调整其表面平整度和缝宽。

E、铺贴后应及时清理表面，24h后应用WSM20预拌砂浆灌缝，选择与地面颜色一致的颜料与白水泥拌和均匀后嵌缝。

E、铺贴后应及时清理表面，24h后应用WSM20预拌砂浆灌缝，选择与地面颜色一致的颜料与白水泥拌和均匀后嵌缝。

F、房间长度或宽度超过8m时，应在适当位置设置8~12.5mm伸缩缝。

G、所有石材铺贴，人造石铺贴、陶瓷砖、陶瓷砖、釉面或玻璃马赛克等时，均应铺在小于20平方米的节间内，节间的伸缩缝为10毫米，伸缩缝中的灰浆要清理干净，使之完全嵌满，然后用泡型材料或氯丁橡胶填塞至表面以下2毫米处，再用审定过与砖面颜色相近的砂浆，或经批准的灰浆用刮板抹平，其颜色由业主选定。

(2) 实木地板铺装工程

A、基层平整度差不得大于5mm。

B、铺贴前应让基层进行防潮处理，防潮层应依据现场实际情况涂刷防潮防水涂料或铺设塑料薄膜。

C、铺贴前应让地板板进行选配，宜将纹理、颜色接近的地板集中使用于一个房间或部位。

D、木龙骨应与基层连接牢固，固定点间距不得大于600mm。

E、木地板应与龙骨成30°或45°铺钉，板缝应为2~3mm，相邻板的板缝应错开。

F、在龙骨上直接铺贴地板时，主龙骨的间距应根据地板的宽度按数计算确定，地板接缝应在龙骨的中线上。

G、地板钉长度宜为板厚的2.5倍，钉帽应砸扁，固定时应从四侧成30°角斜钉入；硬木地板应先钻孔，孔直径略小于地板钉直径。

H、木地板及地板与墙之间应留有8—10mm的缝隙。

I、木地板应先刨后磨，磨削应顺木纹方向，磨削总量应控制在0.3—0.8mm内。

J、单层直铺木地板的基层必须平整、无油污，铺贴前应在基层刷一层薄而均匀的胶浆以便粘结，铺贴时基层和地板背面均应刷胶，待不粘手后再进行铺贴，拼板时应用薄木垫木块敲击紧密，板缝不得大于0.3mm，溢出的胶浆应及时清理干净。

K、木质材料严禁采用沥青、煤油油类防腐、防潮处理剂。

4、轻钢龙骨隔墙工程

(1) 隔墙龙骨固定

A、应按弹线位置固定吊钩，沿顶龙骨及通贯龙骨，龙骨的边线应与弹线重合，龙骨的端部应安装牢固，龙骨与基体的固定点间距应不大于1m。

B、安装竖向龙骨应垂直，龙骨间距应不大于600mm，潮湿房间应钢板网抹灰墙，龙骨间距不宜大于400mm。

C、安装支撑龙骨时，应先将支撑卡安装在竖向龙骨的开口方向，卡距宜为400—600mm，距龙骨两端的距离宜为20—25mm。

D、安装贯通系列龙骨时，低于3m的隔墙安装一道，3—5m隔墙安装两道。

E、饰面板纵向接缝处不在落地、沿顶龙骨上时，应加横撑龙骨固定。

F、门窗洞口等特殊节点的龙骨应按设计要求适当增设，罩面板的接缝应在龙骨上。

(2) 纸面石膏板安装

A、石膏板宜竖向铺设，长边接缝应安装在竖向龙骨上。

B、龙骨两侧的石膏板及龙骨一侧的双层板的接缝应错开，不得在同一根龙骨上接缝。

C、轻钢龙骨应用自攻螺钉钉固定，木龙骨应用木螺钉钉固定，沿石膏板周边钉间距不得大于200mm，板中钉间距不得大于300mm，螺钉与板边距离应为10—15mm。

D、安装石膏板时应从板的中间向板的四边固定，钉头略埋入板内，但不得损坏纸面，钉眼应进行防锈处理。

E、石膏板的接缝应按设计要求进行板缝处理，石膏板与周围墙或柱应留有3mm的槽口，以便进行开槽处理。

5、细部及木作工程

A、所有基层材料均应满足防火要求，涂刷三层本地消防部门同意使用的防火涂料。

B、作为基层骨架使用的木龙骨间距应符合设计要求，当设计无要求时，横向间距宜为300mm，竖向间距宜为400mm；木龙骨与木砖或木楔连接应牢固。

C、承建商应完成所有必要的开槽、找平、开槽、配合做石膏槽嵌入、榫舌接合和其他的正确接合之必要工作；提供所有金属板、螺丝、铁钉和其他室内设计要求的所有饰物进行规定的木工工作所需的装饰件。

D、木工制品应严格按照图样的说明制作，在设有特别注明的地方接合，应按该接合之公认形式完成；胶接法适用于需要紧密接合的地方，所有胶接处应用胶水涂抹或其他加固法。

E、所有木工制品所用之木材，均应经过干燥并保证制品的收缩度不会损害其强度和装饰品之外观，也不应引起相邻材料和结构的损坏。

F、当采用自然装饰饰面或以染色、打白漆、油漆被指定为装饰时，相连木板在形式、颜色或纹理上要相互协调。

G、所有铁钉头应进入漆油表面，按漆表面应做木接合的接触表面必须用锯或刨进行修饰，实板的面需要用胶木接合的地方，必须用砂纸打磨光滑。



备 注 栏

本图知识产权属本公司所有
任何单位和个人不得擅自使用和翻印
未加盖致公司出图专用章其设计图无效
电话： TEL:8534-8653442 FAX:8534-8653232 传真： TEL:8534-8653442 FAX:8534-8653232

江苏江都
建设集团有限公司

Jiangsu Jiangdu
Construction Group Co., Ltd

证书等级：甲 级
证书编号：A132611840

设计人/作 图/审核/批准	DATE	日期
PROJ. NO.	2026.05	2026.05
比例	1:1	1:1
图号	04	04
设计阶段	施工图	施工图
图号	04	04
设计阶段	施工图	施工图

1#楼装修做法表

装修部位		地面		顶面		墙面		踢脚		窗台板		备注
楼层	区域名称	材料说明	防火等级	材料说明	防火等级	材料说明	防火等级	材料说明	防火等级	材料说明	防火等级	
1F	服务大厅	原有瓷砖 CT-01 CPE值（干态）0.49<CPE<0.70	A	轻钢龙骨石膏板吊顶 白色无机涂料饰面 PT-01	A	白色无机涂料 PT-01 原墙面砂+至基层	A	原有瓷砖踢脚线 施工走线破墙局部修补	A	原有石材窗台板	A	设置透光卷帘 新做服务台 涂料—底面面
	过道	原有瓷砖 CT-01 CPE值（干态）0.49<CPE<0.70	A	轻钢龙骨石膏板吊顶 白色无机涂料饰面 PT-01	A	白色无机涂料 PT-01 原墙面砂+至基层	A	原有瓷砖踢脚线 施工走线破墙局部修补	A	原有石材窗台板	A	涂料—底面面
	办公室	原有瓷砖 CT-01 CPE值（干态）0.49<CPE<0.70	A	原顶面基层局部修补 白色无机涂料饰面 PT-01	A	白色无机涂料 PT-01 原墙面砂+至基层	A	原有瓷砖踢脚线 施工走线破墙局部修补	A	原有石材窗台板	A	设置透光卷帘 涂料—底面面
	楼梯间	原有花岗岩 ST-01 CPE值（干态）0.49<CPE<0.70	A	原顶面基层局部修补 白色无机涂料饰面 PT-01	A	白色无机涂料 PT-01 原墙面砂+至基层	A	原有花岗岩踢脚线 施工走线破墙局部修补	A	原有石材窗台板	A	涂料—底面面
	弱电间/储藏室	原有瓷砖 CT-01 CPE值（干态）0.49<CPE<0.70	A	原顶面基层局部修补 白色无机涂料饰面 PT-01	A	白色无机涂料 PT-01 原墙面砂+至基层	A	原有瓷砖踢脚线 施工走线破墙局部修补	A	原有石材窗台板	A	涂料—底面面
2F	卫生间	原有瓷砖 CT-02 （地面防滑等级中低级，地面对滑性能PMVL（湿态）68<6PM<80）	A	原有扣板吊顶 AL-01	A	原有瓷砖 CT-03 原墙面砂+至基层 更换卫生间隔断/20厚抗倍特板 H:2200mm 更换尿斗隔扇/20厚抗倍特板 S60/400/20mm	A	原有瓷砖踢脚线 施工走线破墙局部修补	A	原有石材窗台板	A	更换成品人造石洗手台盆+90CM镜框 更换尿斗及蹲坑尿斗散套冲水配件 390*390*2650 20厚金属蜂窝板包柱2根 颜色同原板
	过道	原有瓷砖 CT-01 CPE值（干态）0.49<CPE<0.70	A	轻钢龙骨石膏板吊顶 白色无机涂料饰面 PT-01	A	白色无机涂料 PT-01 原墙面砂+至基层	A	原有瓷砖踢脚线 施工走线破墙局部修补	A	原有石材窗台板	A	涂料—底面面
	办公室	原有复合地板 MD-01 CPE值（干态）0.49<CPE<0.70	A	原顶面基层局部修补 白色无机涂料饰面 PT-01	A	白色无机涂料 PT-01 原墙面砂+至基层	A	原有地板踢脚线 施工走线破墙局部修补	A	原有石材窗台板	A	设置透光卷帘 涂料—底面面
	楼梯间	原有花岗岩 ST-01 CPE值（干态）0.49<CPE<0.70	A	原顶面基层局部修补 白色无机涂料饰面 PT-01	A	白色无机涂料 PT-01 原墙面砂+至基层	A	原有花岗岩踢脚线 施工走线破墙局部修补	A	原有石材窗台板	A	涂料—底面面
	弱电间/储藏室	原有瓷砖 CT-01 CPE值（干态）0.49<CPE<0.70	A	原顶面基层局部修补 白色无机涂料饰面 PT-01	A	白色无机涂料 PT-01 原墙面砂+至基层	A	原有瓷砖踢脚线 施工走线破墙局部修补	A	原有石材窗台板	A	涂料—底面面
3F	卫生间	原有瓷砖 CT-02 （地面防滑等级中低级，地面对滑性能PMVL（湿态）68<6PM<80）	A	原有扣板吊顶 AL-01	A	原有瓷砖 CT-03 原墙面砂+至基层 更换卫生间隔断/20厚抗倍特板 H:2200mm 更换尿斗隔扇/20厚抗倍特板 S60/400/20mm	A	原有瓷砖踢脚线 施工走线破墙局部修补	A	原有石材窗台板	A	更换成品人造石洗手台盆+90CM镜框 更换尿斗及蹲坑尿斗散套冲水配件 390*390*2650 20厚金属蜂窝板包柱2根 颜色同原板
	过道	原有瓷砖 CT-01 CPE值（干态）0.49<CPE<0.70	A	轻钢龙骨石膏板吊顶 白色无机涂料饰面 PT-01	A	白色无机涂料 PT-01 原墙面砂+至基层	A	原有瓷砖踢脚线 施工走线破墙局部修补	A	原有石材窗台板	A	涂料—底面面
	办公室	原有复合地板 MD-01 CPE值（干态）0.49<CPE<0.70	A	原顶面基层局部修补 白色无机涂料饰面 PT-01	A	白色无机涂料 PT-01 原墙面砂+至基层	A	原有地板踢脚线 施工走线破墙局部修补	A	原有石材窗台板	A	设置透光卷帘 涂料—底面面
	楼梯间	原有花岗岩 ST-01 CPE值（干态）0.49<CPE<0.70	A	原顶面基层局部修补 白色无机涂料饰面 PT-01	A	白色无机涂料 PT-01 原墙面砂+至基层	A	原有花岗岩踢脚线 施工走线破墙局部修补	A	原有石材窗台板	A	涂料—底面面
	弱电间/储藏室	原有瓷砖 CT-01 CPE值（干态）0.49<CPE<0.70	A	原顶面基层局部修补 白色无机涂料饰面 PT-01	A	白色无机涂料 PT-01 原墙面砂+至基层	A	原有瓷砖踢脚线 施工走线破墙局部修补	A	原有石材窗台板	A	涂料—底面面
4F	卫生间	原有瓷砖 CT-02 （地面防滑等级中低级，地面对滑性能PMVL（湿态）68<6PM<80）	A	原有扣板吊顶 AL-01	A	原有瓷砖 CT-03 原墙面砂+至基层 更换卫生间隔断/20厚抗倍特板 H:2200mm 更换尿斗隔扇/20厚抗倍特板 S60/400/20mm	A	原有瓷砖踢脚线 施工走线破墙局部修补	A	原有石材窗台板	A	更换成品人造石洗手台盆+90CM镜框 更换尿斗及蹲坑尿斗散套冲水配件 390*390*2650 20厚金属蜂窝板包柱2根 颜色同原板
	过道	原有瓷砖 CT-01 CPE值（干态）0.49<CPE<0.70	A	轻钢龙骨石膏板吊顶 白色无机涂料饰面 PT-01	A	白色无机涂料 PT-01 原墙面砂+至基层	A	原有瓷砖踢脚线 施工走线破墙局部修补	A	原有石材窗台板	A	涂料—底面面
	办公室/小会议室	原有复合地板 MD-01 CPE值（干态）0.49<CPE<0.70	A	原顶面基层局部修补 白色无机涂料饰面 PT-01	A	白色无机涂料 PT-01 原墙面砂+至基层	A	原有地板踢脚线 施工走线破墙局部修补	A	原有石材窗台板	A	设置透光卷帘 涂料—底面面
	楼梯间	原有花岗岩 ST-01 CPE值（干态）0.49<CPE<0.70	A	原顶面基层局部修补 白色无机涂料饰面 PT-01	A	白色无机涂料 PT-01 原墙面砂+至基层	A	原有花岗岩踢脚线 施工走线破墙局部修补	A	原有石材窗台板	A	涂料—底面面
	弱电间/储藏室	原有瓷砖 CT-01 CPE值（干态）0.49<CPE<0.70	A	原顶面基层局部修补 白色无机涂料饰面 PT-01	A	白色无机涂料 PT-01 原墙面砂+至基层	A	原有瓷砖踢脚线 施工走线破墙局部修补	A	原有石材窗台板	A	涂料—底面面
5F	卫生间	原有瓷砖 CT-02 （地面防滑等级中低级，地面对滑性能PMVL（湿态）68<6PM<80）	A	原有扣板吊顶 AL-01	A	原有瓷砖 CT-03 原墙面砂+至基层 更换卫生间隔断/20厚抗倍特板 H:2200mm 更换尿斗隔扇/20厚抗倍特板 S60/400/20mm	A	原有瓷砖踢脚线 施工走线破墙局部修补	A	原有石材窗台板	A	更换成品人造石洗手台盆+90CM镜框 更换尿斗及蹲坑尿斗散套冲水配件 390*390*2650 20厚金属蜂窝板包柱2根 颜色同原板
	大会议室	原有瓷砖 CT-01 CPE值（干态）0.49<CPE<0.70	A	原石墙板顶面基层局部修补 白色无机涂料饰面 PT-01	A	白色无机涂料 PT-01 原墙面砂+至基层	A	原有瓷砖踢脚线 施工走线破墙局部修补	A	原有石材窗台板	A	设置透光卷帘 涂料—底面面
	楼梯间	原有花岗岩 ST-01 CPE值（干态）0.49<CPE<0.70	A	原顶面基层局部修补 白色无机涂料饰面 PT-01	A	白色无机涂料 PT-01 原墙面砂+至基层	A	原有花岗岩踢脚线 施工走线破墙局部修补	A	原有石材窗台板	A	涂料—底面面
	左右露台及屋面	新设卷材防水 1）拆除原防水层；2）10mm厚水泥砂浆找平层；3）3mm厚SBS改性沥青卷材；4）卷材面撒石英砂过渡 + 10mm 厚聚合物水泥砂浆保护层；	A		A		A		A		A	

备注：1）建筑外墙清洗。2）屋面屋面保温材料为 304 不锈钢，镀锌杆径、壁厚、法兰、预埋件、抗风及抗侧倾验算由镀锌供应商深化确定，深化图须报送设计、监理单位审核。3）涂料产品为水性涂料，需提供CMA第三方检测报告。具备甲醛净化功能，甲醛净化效率≥90%，中国环境标志十环认证；重金属、VOC等有害物质含量国

标，无刺激性有害物质。



备 注 栏
本图知识产权属本公司所有
任何单位和个人不得随意使用和翻印
未加盖我公司出图专用章和设计图无效
电话：
TEL:8534-8653442
传真：
FAX:951-8653132

江苏江都
建设集团有限公司

Jiangsu Jiangdu
Construction Group Co.,Ltd

证书等级：甲 级
证书编号：A132011840

设计编号	日期	2025.05
PROJECT NO.	DATE	
比例	图 别	装饰
比例	图 别	装饰
07	设计阶段	施工图
07	设计阶段	施工图



备 注 栏

本图知识产权属本公司所有
任何单位和个人不得擅自使用和翻印
未加盖我公司出图专用章其设计图无效
电话： 传真：
TEL:0514-86553442 FAX:0514-86551312

江苏江都
建设集团有限公司

Jiangsu Jiangdu
Construction Group Co., Ltd

证书等级：甲 级
证书编号：A132011840

法人代表 TRANSMISSION		
审 定	APPROVED BY	
审 核	VERIFIED BY	
项目负责人 PROJECT DIRECTOR		
专业负责 DISCIPLINE RESPONSIBLE		
校 对	CHECKED BY	
制 图	DRAWN BY	
设 计	DESIGNED BY	
建设单位 DIRECTOR		
江都区小纪镇人民政府		
工程名称 PROJECT		
小纪镇民政府修缮改造		
图纸名称 TITLE		
1#楼门窗表		
设计编号 PROJECT NO.	日期 DATE	2025.05
比例 SCALE	图 别 TYPE	装饰
图 号 DWG. NO.	设计阶段 JOB STAGE	施工图

1#楼门窗表

楼层	编号	数量	名称	备注
1F	FM1022	1	甲级防盗门	
	M1022	11	定制实木门	
	DK1022	1	定制实木套	
	Y-M1622	1	原玻璃门	
	Y-M7222	1	原电动玻璃门	
	M1022	12	定制实木门	
2F	DK1022	1	定制实木套	
	M1022	12	定制实木门	
3F	DK1022	1	定制实木套	
	M1022	7	定制实木门	
4F	M1522	2	定制实木门	
	DK1022	1	定制实木套	
5F	FM1022	2	甲级防盗门	
	M1522	2	定制实木门	
	MA1522	1	定制硬包隐形门	
备注： 201/301/303/305/401, 5间办公室门锁为智能指纹锁； 其余办公室门锁为机械执手锁； 智能指纹锁，半导体头，C 级锁芯，指纹/密码/IC卡/钥匙 执手锁：机械执手锁，72 锁体，C 级锁芯，304 不锈钢执手				



TEL: 0514-86553442 FAX: 0514-86551311

Jiangsu Jiangdu
Construction Group Co.Ltd

证书编号: A132011841

法人代表 PERMISSION	审 定 APPROVED BY	审 核 VERIFIED BY	项目办负责人 PROJECT DIRECTOR	专业负责人 SPECIALIST RESPONSIBLE	投 标 BIDDER	制 图 DRAWN BY	设 计 DESIGNED BY	建设单位 ERECTOR	江都区小农具民政府	工程名称 PROJECT	小农具民政府给排水改造	图纸名称 TITLE	1#楼 1F原结构图
设计编号 PROJECT NO	设计日期 DATE	设计阶段 DRAWING TYPE	设计日期 DATE	设计阶段 DRAWING TYPE	施工 JOB STATE	施工 JOB STATE	设计阶段 DRAWING TYPE	设计日期 DATE					
1:125	1:125	01	01	01	01	01	01	01					




备注栏

本图知识产权属本公司所有
任何单位和个人不得擅自使用和翻印
未加盖我公司出图专用章其设计图无效
电话: 传真:
TEL: 0514-86553442 FAX: 0514-86551312

江苏江都
建设集团有限公司

Jiangsu Jiangdu
Construction Group Co., Ltd

证书等级: 甲级
证书编号: A132611840

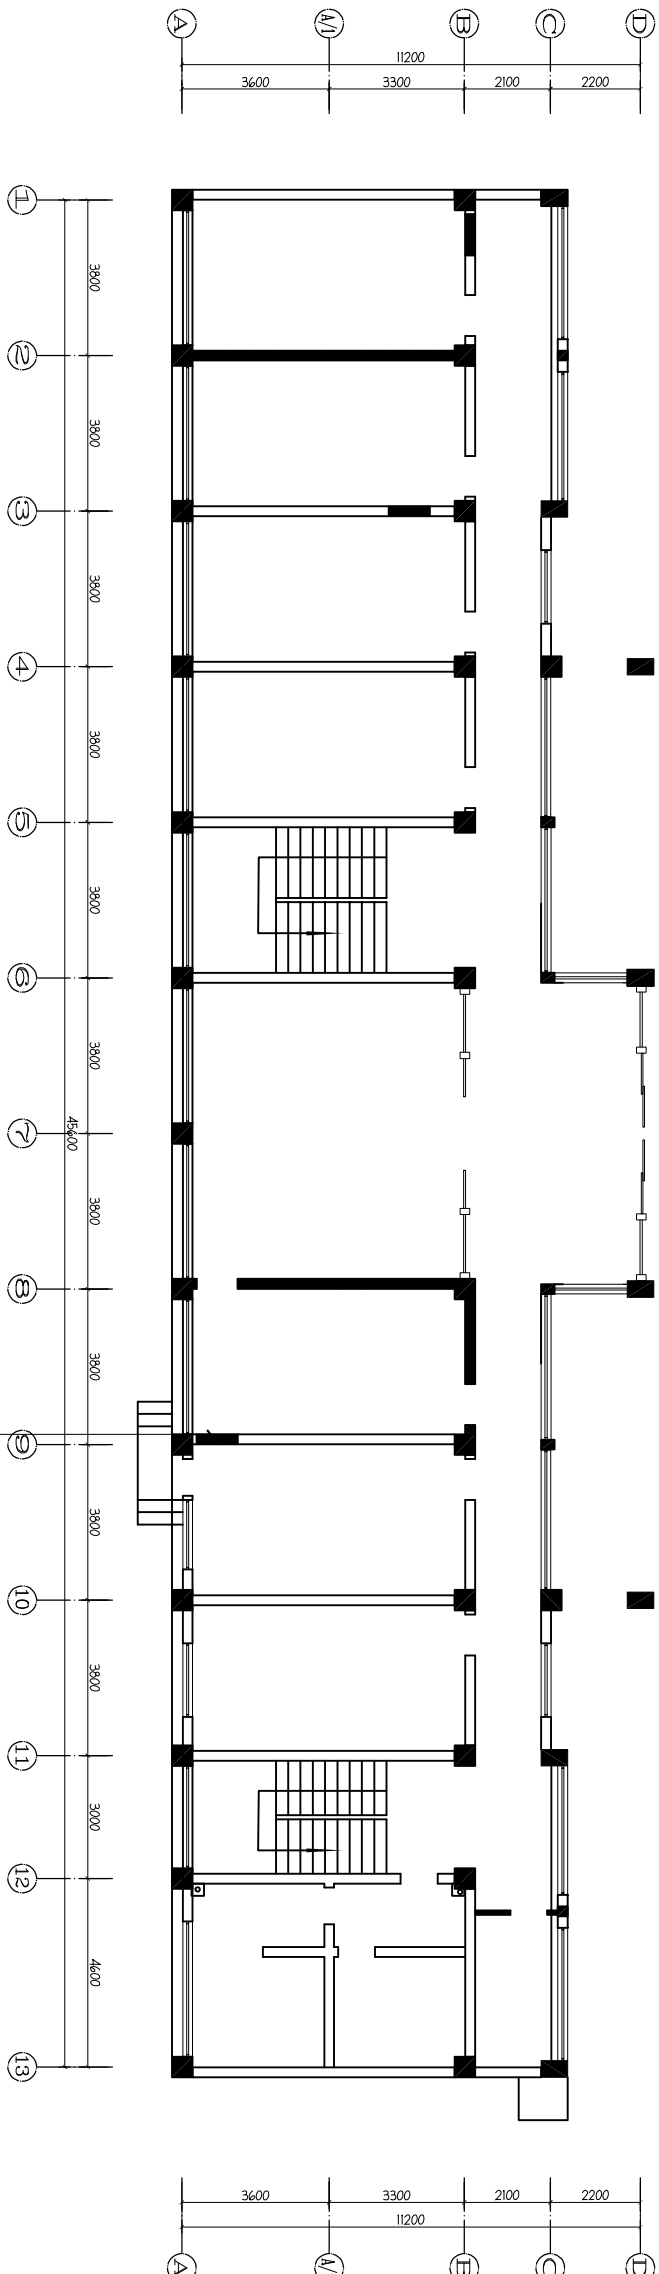

75轻钢龙骨纸面石膏板240厚 (吊顶) 双侧9厚B1阻燃胶合板+12厚纸面石膏板
填充岩棉 $\geq 75\text{mm}$ 厚 填充密度 $\geq 100\text{kg/m}^3$
防火封堵到结构顶耐火极限 $\geq 1\text{h}$

01 ARCHITECTURAL PLAN
1F新建墙体图 SCALE 1:125

设计编号	设计日期	2025.05
PROJECT NO.	DATE	
比例	图例	装饰
SCALE	SYMBOL	DECORATION
图号	设计阶段	施工图
FIG. NO.	DESIGN STAGE	CONSTRUCTION DRAWING

工程名称 PROJECT
小纪镇民政府续建改造
图纸名称 TITLE
1#楼 1F新建墙体图

建设单位 ERECTOR
江都区小纪镇民政府

设计人 DESIGNER
审核人 CHECKER
项目负责人 PROJECT DIRECTOR
专业负责人 SPECIALIST
校对人 CORRECTOR
制图人 DRAWING
设计人 DESIGNER

法人代表 AUTHORITY
审批人 APPROVED BY
审核人 CHECKED BY
项目负责人 PROJECT DIRECTOR
专业负责人 SPECIALIST
校对人 CORRECTOR
制图人 DRAWING
设计人 DESIGNER



TEL: 0514-86553442 FAX: 0514-86551311


传真

FAX: 0514-8655131.

建设集团有限公司

Construction Group Co.Ltd

证书编号: A1320

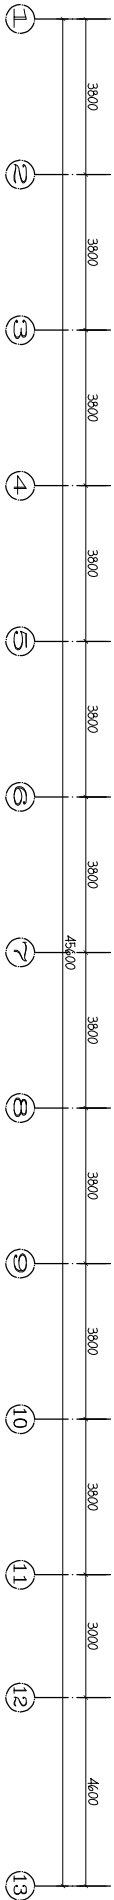

01 ARCHITECTURAL PLAN
— 1F平面布置图 SCALE 1:125

备注:本工程原有地面砖、踢脚线因墙体开洞、管线预埋产生破损,施工单位需采购同材质、同规格材料完整修复,色差、平整度与原地面一致。

原800*800地砖，10CM高瓷踢脚线

本项目为旧建筑改造,图纸依据既有建筑资料绘制。施工进度必须实测复核全部构件、尺寸、标高及原有管线;现场与图纸不符须暂停施工,书面报设计确认后方可实施。未复核即施工产生的相关风险由施工方承担。

	法人代表 PERSONALITY	
	审 定 APPROVED BY	
	签 核 VERIFIED BY	
	项目负责人 PROJECT DIRECTOR	
	专业负责人 SPECIALIST IN CHARGE	
	校 对 CHECKED BY	
	制 图 DRAWN BY	
	设 计 DESIGNED BY	
	建设单位 PROJECTOR	
江都区小纪镇民政政府		
工程名称 PROJECT		
小纪镇人民政府综合楼改造		
图纸名称 TITLE		
I#楼 正平面布置图		
设计编号 PROJECT NO.	设计号 DESIGN NO.	日期 DATE
01	I-125	2026.05
图 名 TITLE	设计阶段 DESIGN STAGE	施 工 图 CONSTRUCTION DRAWING




备注栏

本图知识产权属本公司所有
任何单位和个人不得擅自使用和翻印
未加盖我公司出图专用章其设计图无效
电话: 传真:
TEL: 0514-86553442 FAX: 0514-86551312

江苏江都
建设集团有限公司

Jiangsu Jiandu
Construction Group Co., Ltd

证书等级: 甲级
证书编号: A132811840

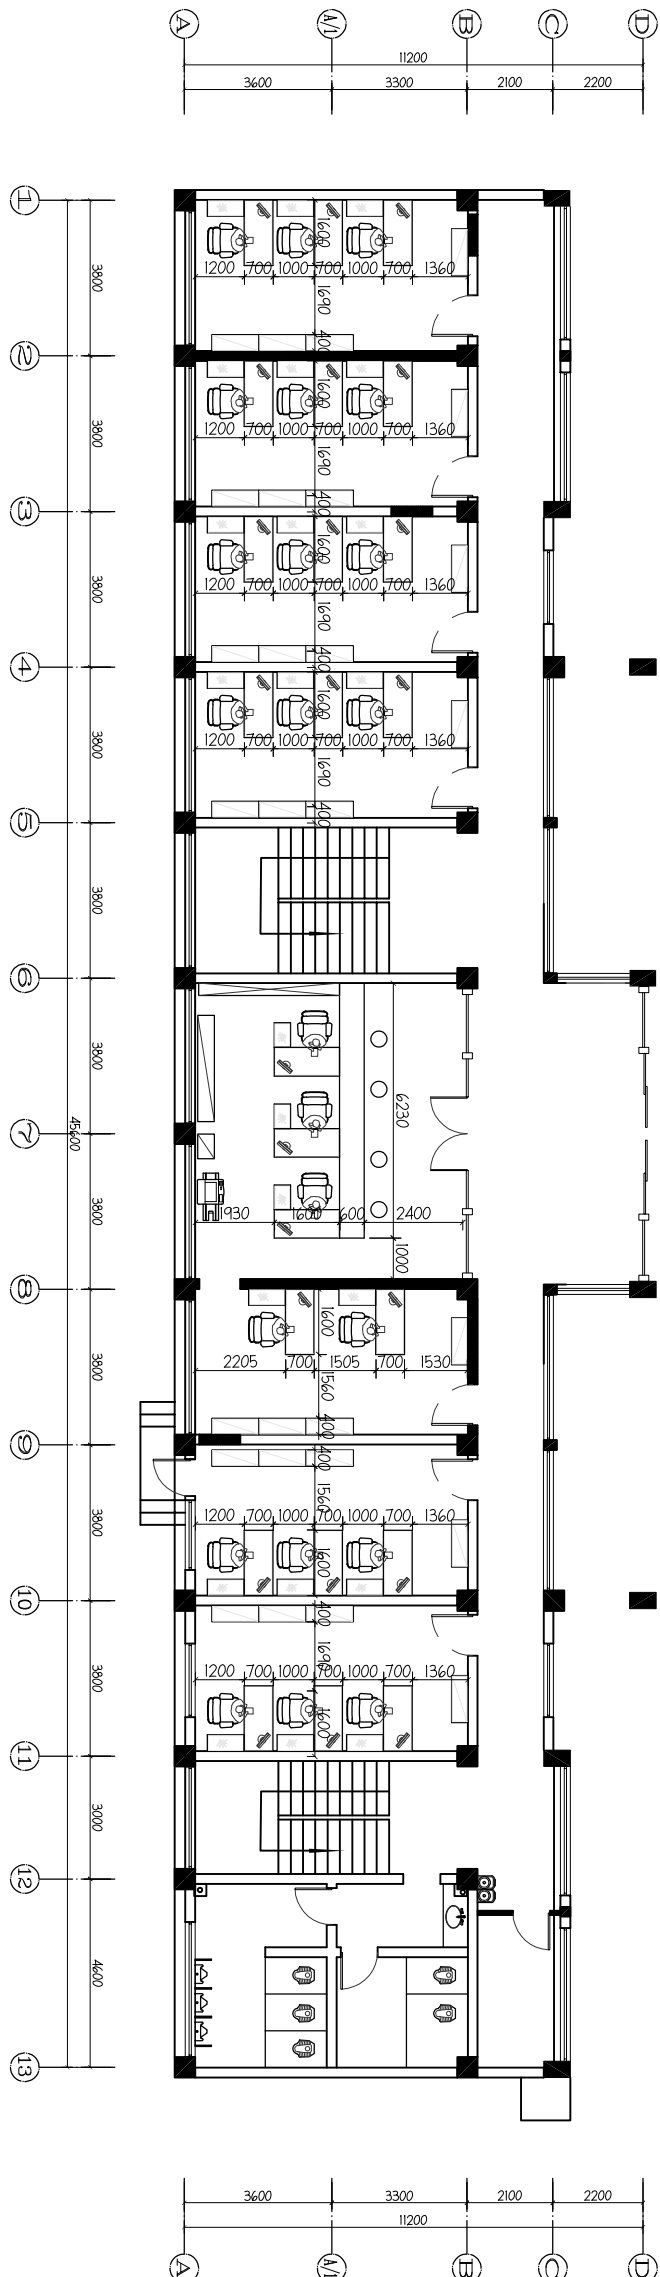

01 ARCHITECTURAL PLAN
— 1F家具尺寸图 SCALE 1:125

法人代表 TRANSMISSION				
审定 APPROVED BY				
审核 CHECKED BY				
设计 DESIGNED BY				
校对 CHECKED BY				
制图 DRAWN BY				
设计 DESIGNED BY				
建设单位 DESIGNED BY				
江都区小纪镇人民政府				
工程名称 PROJECT				
小纪镇人民政府修缮改造				
图纸名称 TITLE				
1#楼 1F家具尺寸图				
设计编号 PROJECT NO.	日期 DATE	设计阶段 DESIGN STAGE	图例 LEGEND	2025.05
比例 SCALE	1:25	01	设计阶段 DESIGN STAGE	施工图



传真


传真

FAX: 0514-8655131;

江苏江都
建设集团有限

Jiangsu Jiangdu

证书等级:甲 级

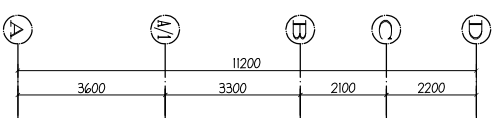

ARCHITECTURAL PLAN

设计编号 PROJECT NO.			设计日期 DESIGN DATE			设计阶段 DESIGN STAGE			日期 DATE			装饰 DECORATION			施工图 CONSTRUCTION DRAWING		
1:125			01														
设计完成尺寸图																	



备注栏


本图知识产权属本公司所有
任何单位和个人不得擅自使用和翻印
未加盖我公司出图专用章其设计图无效
电话: 0514-86553442 传真: 0514-86553332
TEL: 0514-86553442 FAX: 0514-86553332

江苏江都
建设集团有限公司

Jiangsu Jiangdu
Construction Group Co., Ltd

证书等级: 甲级
证书编号: A132611840

设计人/审核人	设计/审核	日期	2025.05
PROJECT NO.	设计编号	DATE	2025.05
比例	1:25	图例	装饰
图号	01	设计阶段	施工图
DESIGN NO.	01	DESIGN STAGE	CONSTRUCTION
设计人/审核人	设计/审核	日期	2025.05
PROJECT NO.	设计编号	DATE	2025.05
比例	1:25	图例	装饰
图号	01	设计阶段	施工图
DESIGN NO.	01	DESIGN STAGE	CONSTRUCTION
设计人/审核人	设计/审核	日期	2025.05
PROJECT NO.	设计编号	DATE	2025.05
比例	1:25	图例	装饰
图号	01	设计阶段	施工图
DESIGN NO.	01	DESIGN STAGE	CONSTRUCTION

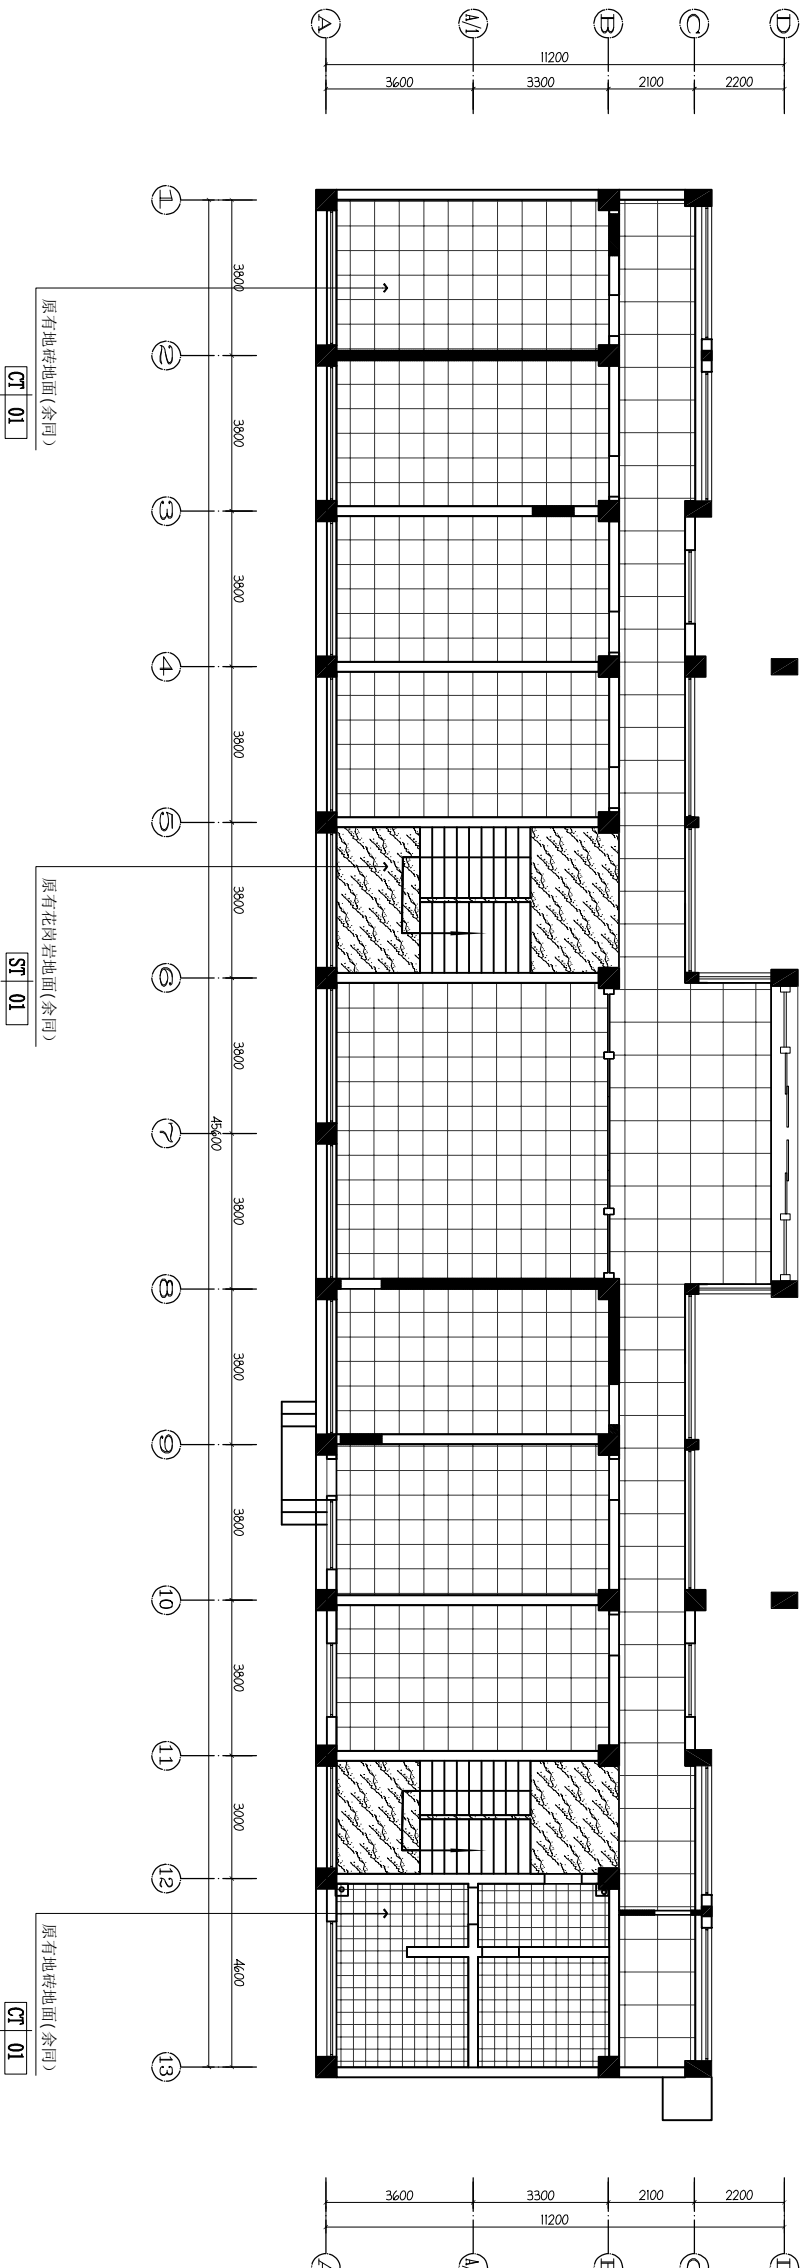

01 ARCHITECTURAL PLAN
1F地面铺装图 SCALE 1:125

工程名称 PROJECT
小钱民政府修缮改造

建设单位 DIRECTOR
江都区小钱民政府

设计人/审核人	设计/审核	日期	2025.05
PROJECT NO.	设计编号	DATE	2025.05
比例	1:25	图例	装饰
图号	01	设计阶段	施工图
DESIGN NO.	01	DESIGN STAGE	CONSTRUCTION



TEL: 0514-86553442 FAX: 0514-86551311

传真

FAX: 0514-8655131

建设集团有限公司

Construction Group Co.Ltd

证书编号: A132011846


法人代表	
DATE ISSUED	
审定	
审核	
PROJECT DIRECTOR	
项目内卷	
校对	
CHECKED BY	
制图	
DRAWN BY	
设计	
DESIGNED BY	

江都区小纪镇人民政府

小纪镇人民政府办公楼改造

圖紙名稱 TITLE

设计编号 PROJECT NO.	设计编号	日期 DATE	2026.6
比例 SCALE	1:125	图别 DRAWING TYPE	装饰
图号 DWG. NO.	01	设计阶段 JOB STAGE	施工图

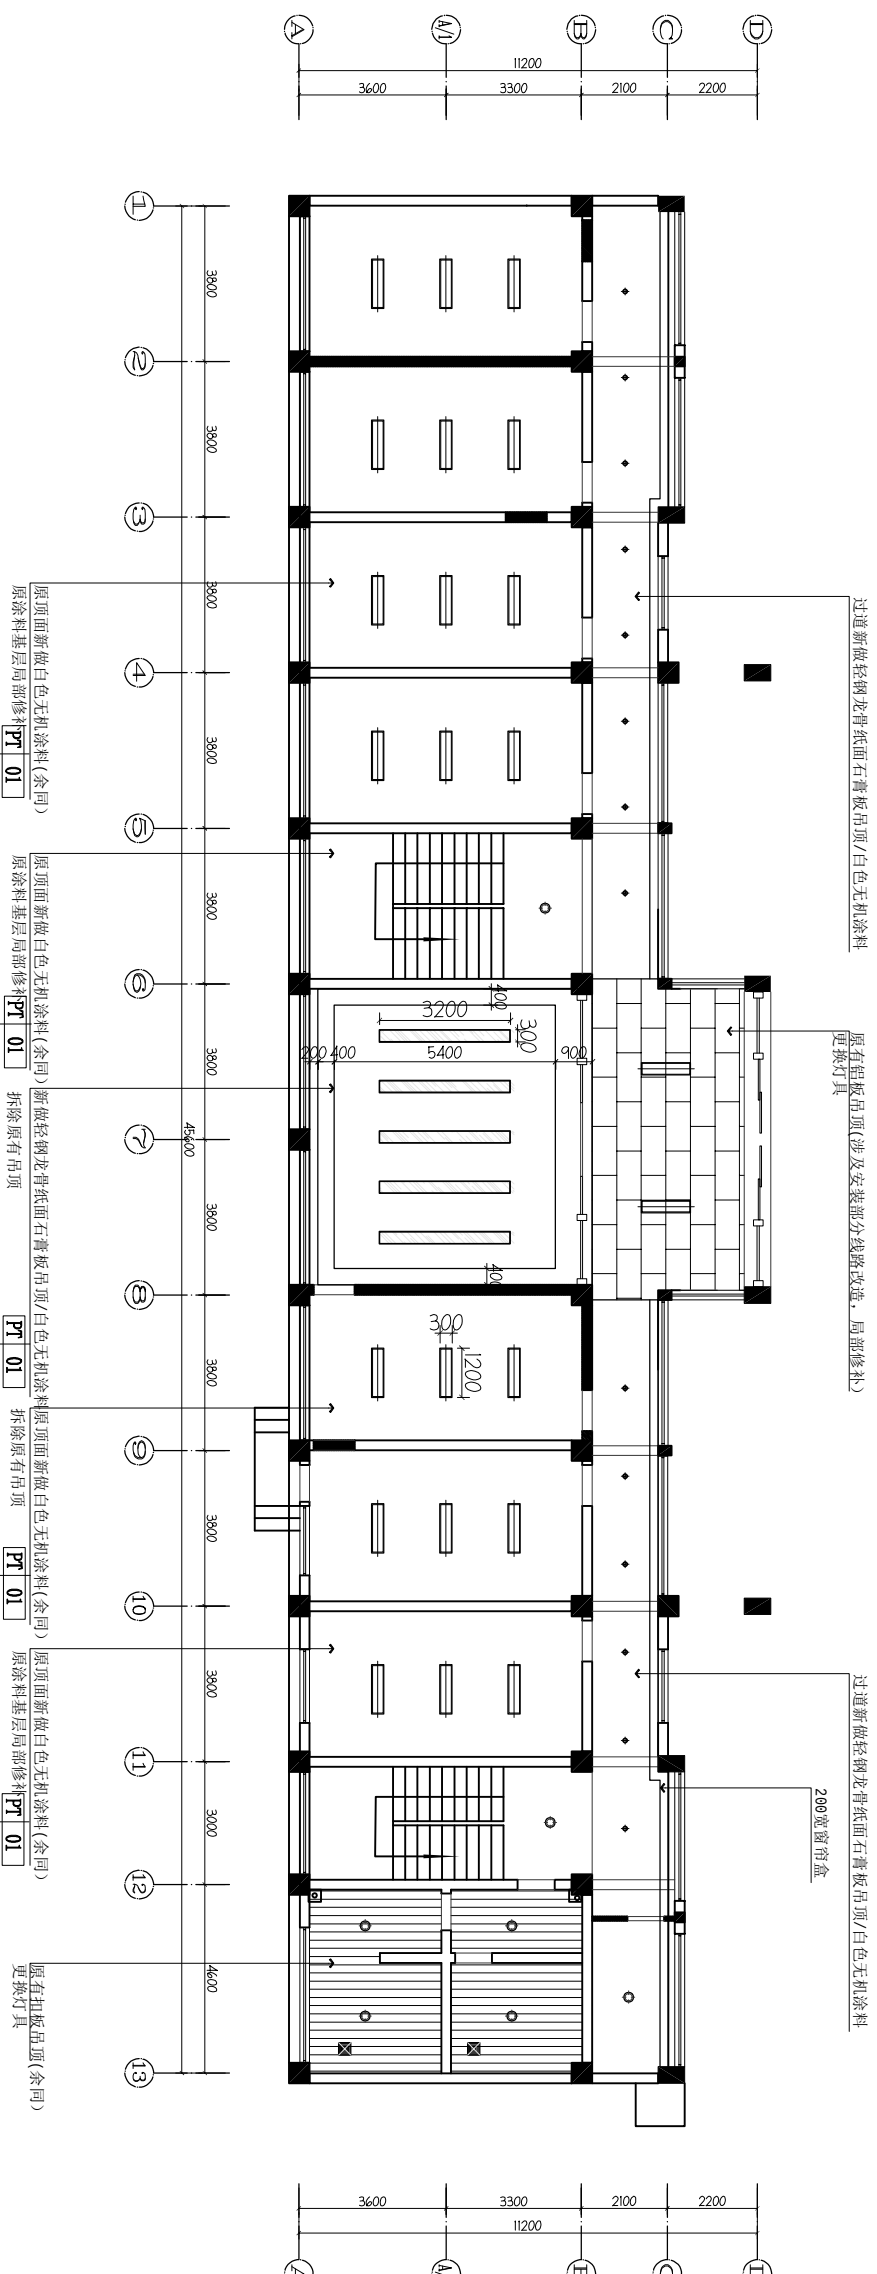

01
— ARCHITECTURAL PLAN
1F天花布置图 SCALE 1:125

15 天花布置图

SCALE 1:125



备 注 栏


本图知识产权属本公司所有
任何单位和个人不得擅自使用和翻印
未加盖我公司出图专用章其设计图无效
电话: 0514-86553442 传真: 0514-86551312
TEL: 0514-86553442 FAX: 0514-86551312

江苏江都
建设集团有限公司

Jiangsu Jiangdu
Construction Group Co., Ltd

证书等级: 甲级
证书编号: A132611840

法人代表 TRANSMISSION		
审 定	APPROVED BY	
审 核	REVIEWED BY	
设计负责人 PROJECT DIRECTOR		
专业负责人 DISCIPLINE RESPONSIBLE		
校 对	CHECKED BY	
制 图	DRAWN BY	
设 计	DESIGNED BY	
建设单位 DIRECTOR		
江都区小纪镇人民政府		
工程名称 PROJECT		
小纪镇民政府修缮改造		
图纸名称 TITLE		
1#楼 1F开关控制图		
设计编号 PROJECT NO.	日期 DATE	2025.05
比例 SCALE	图 别 TYPE	装饰
图 号 DWG. NO.	01	205 STRIDE 施工图

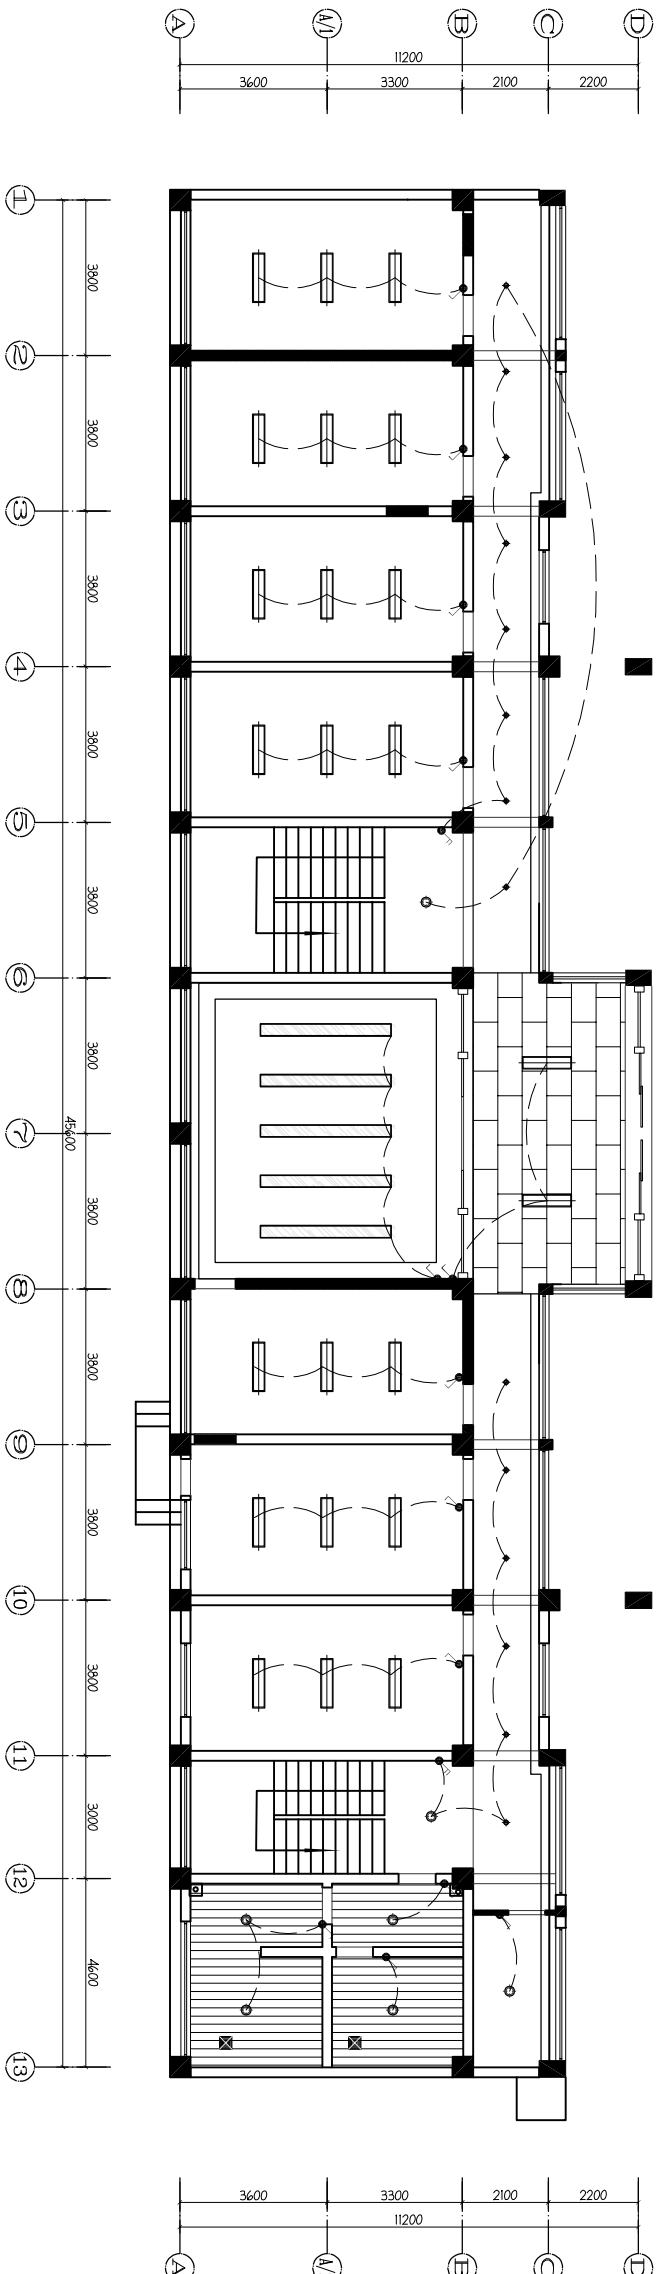

编号	图例	名称	数量	单位
1		单控单控/双控单控/三控单控	图示	个
2		长条平板灯 40W	图示	个
3		嵌入式平板灯	图示	个
4		36W天花吸顶灯	图示	个
5		排风扇	图示	个
		7WLED筒灯	图示	个



备注栏


本图知识产权属本公司所有
任何单位和个人不得随意使用和翻印
未加盖我公司出图专用章其设计图无效
电话： 传真：
TEL:0514-86553442 FAX:0514-86551212

江苏江都
建设集团有限公司

Jiangsu Jiangdu
Construction Group Co.,Ltd

证书等级：甲级
证书编号：A132611840

法人代表 REPRESENTATIVE		
审定 APPROVED BY		
审核 CHECKED BY		
项目经理 PROJECT MANAGER		
专业负责人 DISCIPLINE RESPONSIBLE		
校核 CHECKED BY	制图 DRAWN BY	
设计 DESIGNED BY		
建设单位 DIRECTOR		
江都区小纪镇人民政府		
工程名称 PROJECT		
小纪镇人民政府续建改造		
图纸名称 TITLE		
1#楼 IT机房位图		
设计编号 PROJECT NO.	日期 DATE	2026.05
比例 SCALE	图别 TYPE	装饰
图号 DWG. NO.	设计阶段 DESIGN STAGE	施工图

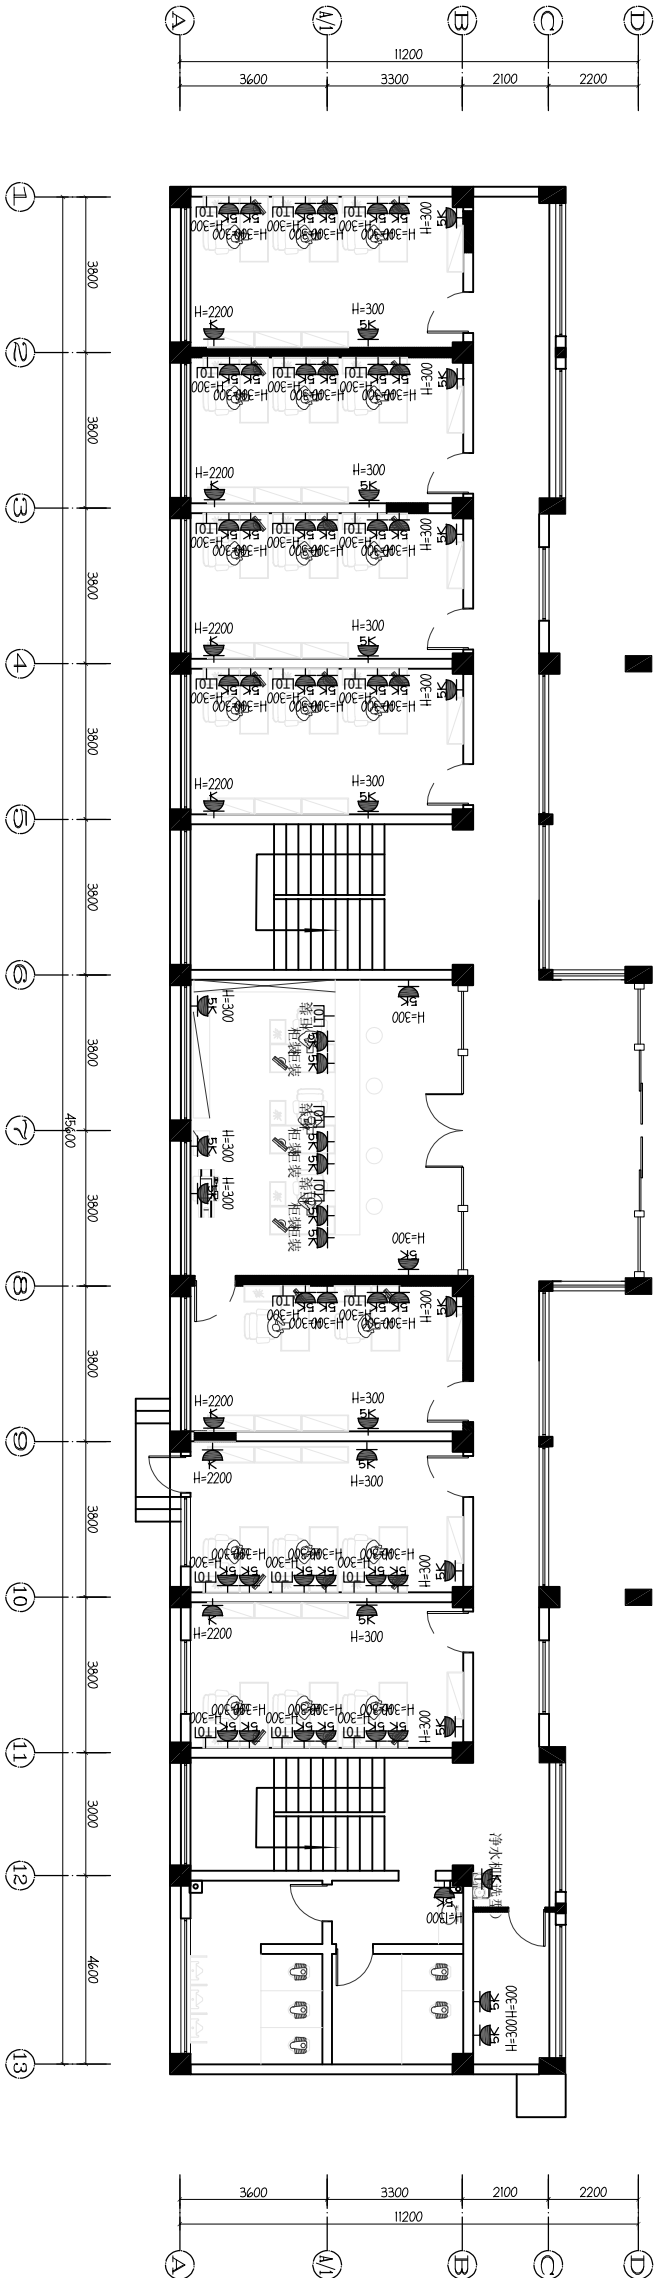

01 ARCHITECTURAL PLAN
- 1F机房位图 SCALE 1:125

编号	图例	名称	数量	单位
1		空调插座	图示	个
2		网络插座	图示	个
3		五孔插座	图示	个
4				
5				




备注栏

本图知识产权属本公司所有
任何单位和个人不得擅自使用和翻印
未加盖我公司出图专用章其设计图无效
电话: 传真:
TEL: 0514-86553442 FAX: 0514-86551312

江苏江都
建设集团有限公司

Jiangsu Jiangdu
Construction Group Co., Ltd

证书等级: 甲级
证书编号: A132611840

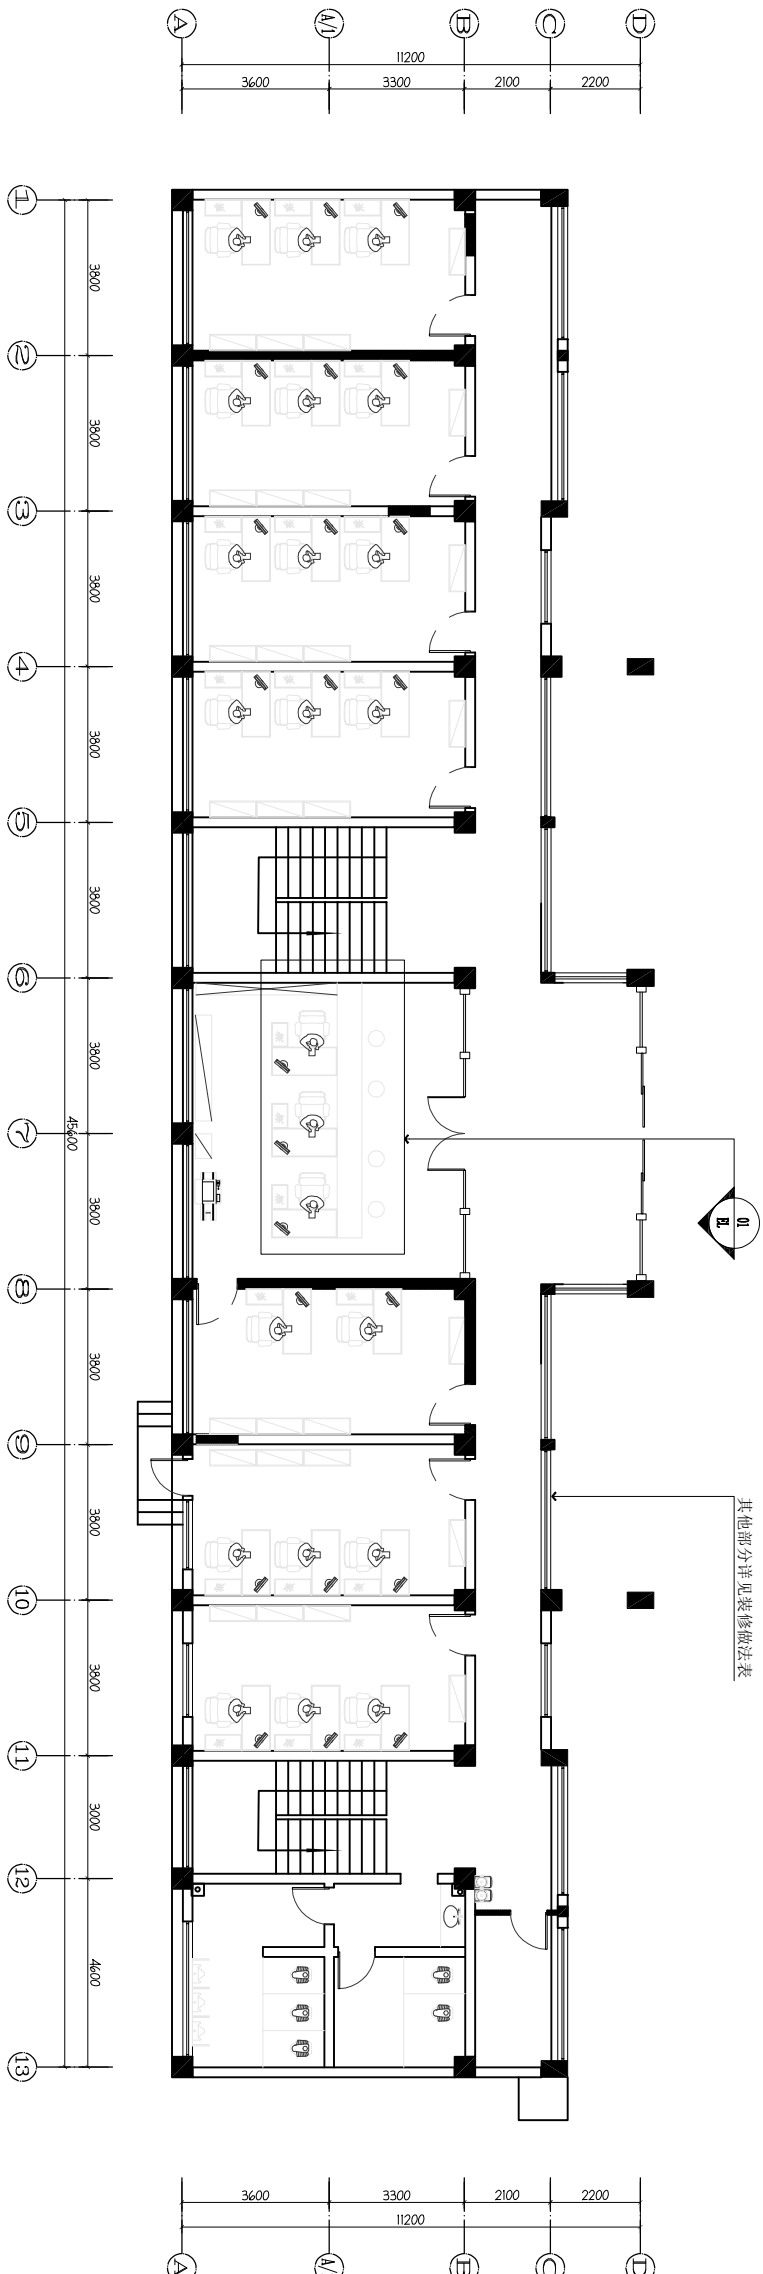

01 ARCHITECTURAL PLAN
1F立面索引图 SCALE 1:125

设计编号	日期	2025.05
比例	图例	装饰
图号	设计阶段	施工图
01	205 STRIDE	

法人代表	审批
TRANSMISSION	APPROVED BY
审核	审核
VERIFIED BY	PROJECT DIRECTOR
专业负责	CHECKED BY
DISCIPLINE RESPONSIBLE	制图
制	设计
DESIGNED BY	

建设单位	江都区小纪镇人民政府
PROJECT	小纪镇人民政府修缮改造
图纸名称	1#楼 1F立面索引图




备注栏

本图知识产权属本公司所有
任何单位和个人不得擅自使用和翻印
未加盖我公司出图专用章其设计图无效
电话: 传真:
TEL: 0514-86553442 FAX: 0514-86551312

江苏江都
建设集团有限公司

Jiangsu Jiangdu
Construction Group Co., Ltd

证书等级: 甲级
证书编号: A132811840

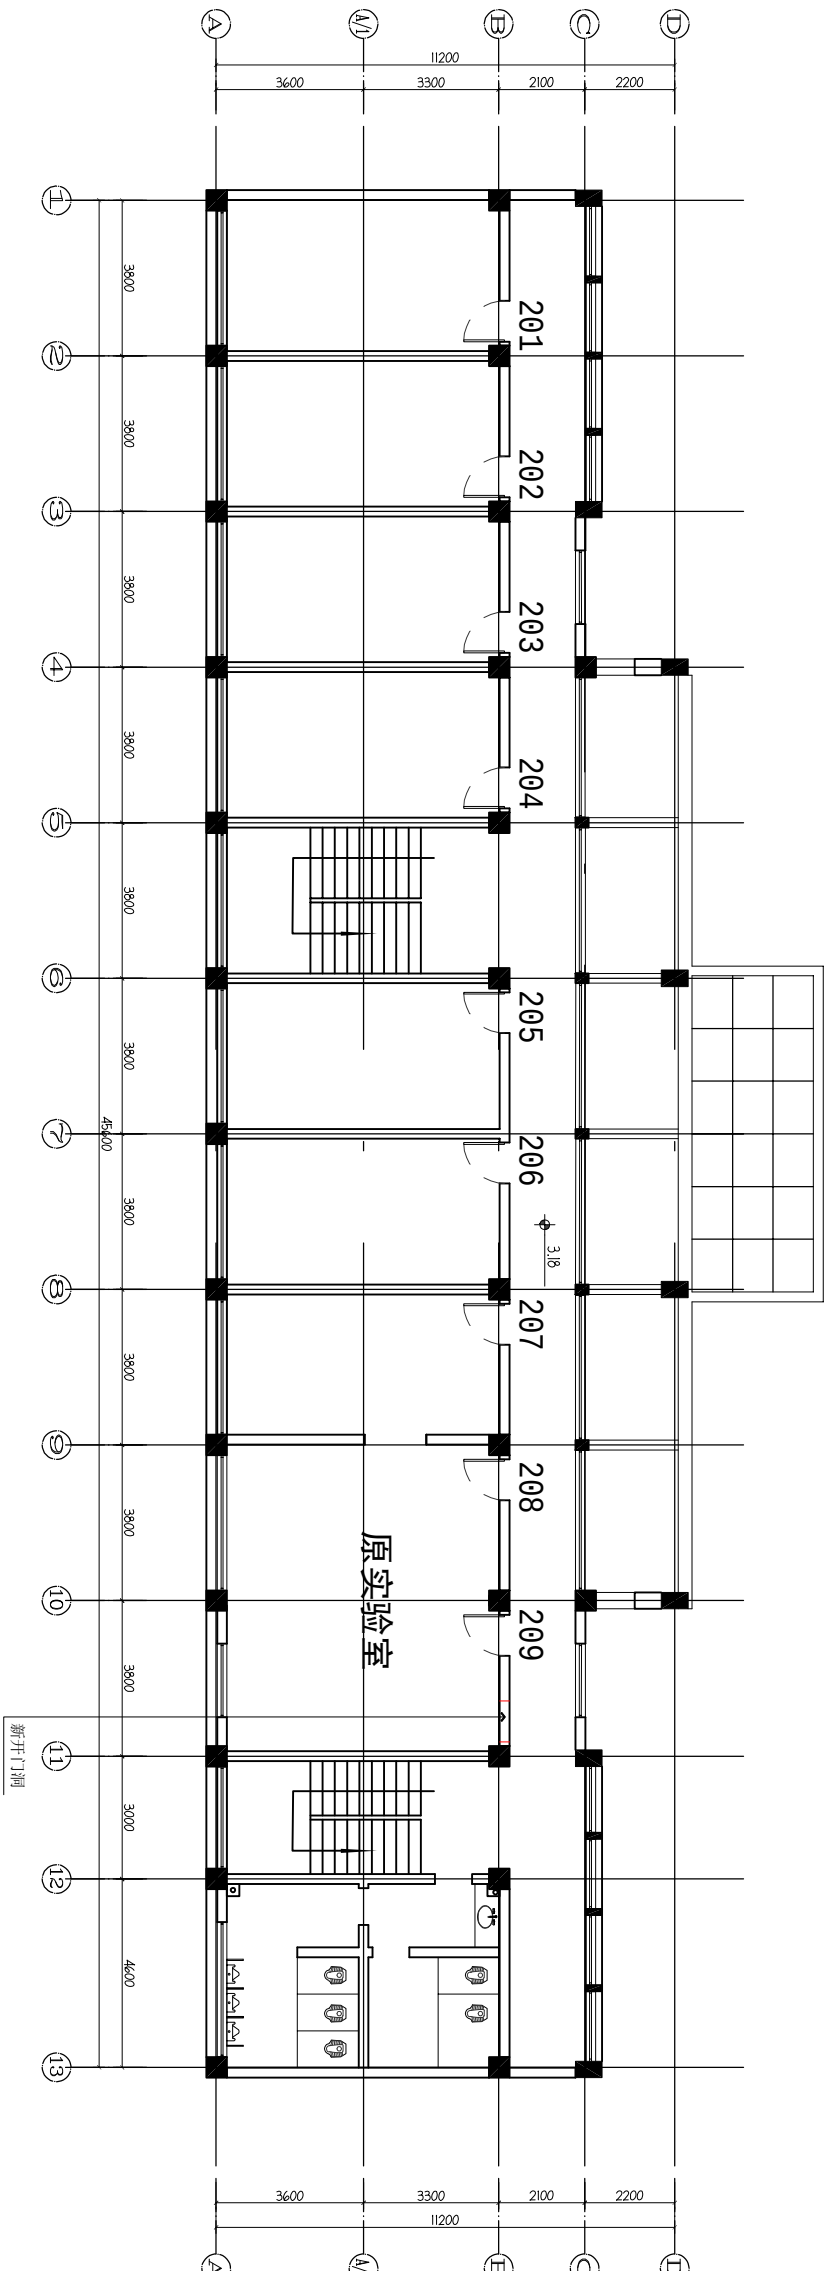

01 ARCHITECTURAL PLAN
- 2F原始结构图 SCALE 1:125

设计编号	设计日期	2025.05
PROJECT NO.	DATE	
比例	图例	装饰
SCALE	SYMBOL	DECORATION
图号	设计阶段	施工图
FIG. NO.	DESIGN STAGE	CONSTRUCTION DRAWING
01	01	

设计编号	设计日期	2025.05
PROJECT NO.	DATE	
比例	图例	装饰
SCALE	SYMBOL	DECORATION
图号	设计阶段	施工图
FIG. NO.	DESIGN STAGE	CONSTRUCTION DRAWING
01	01	




备注栏

本图知识产权属本公司所有
任何单位和个人不得随意使用和翻印
未加盖我公司出图专用章其设计图无效
电话: 传真:
TEL: 0514-86553442 FAX: 0514-86551312

江苏江都
建设集团有限公司

Jiangsu Jiangdu
Construction Group Co., Ltd

证书等级: 甲级
证书编号: A132811840

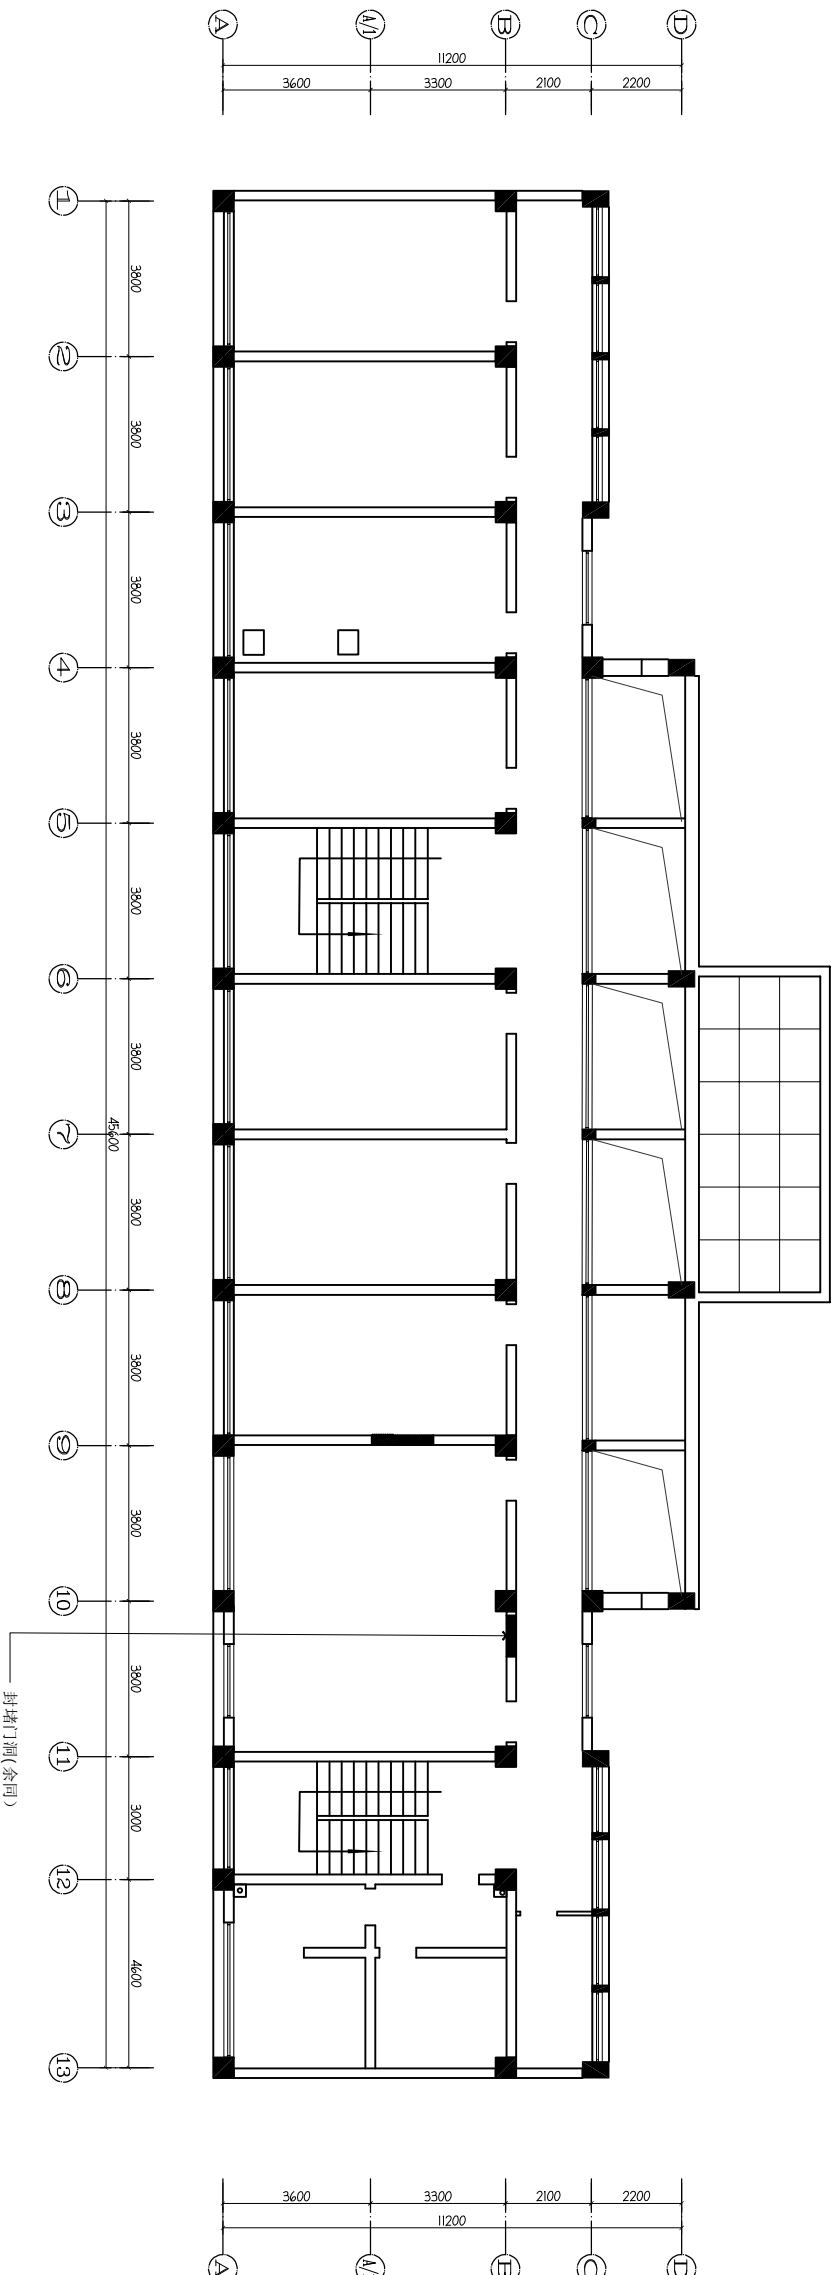

01 ARCHITECTURAL PLAN
2F新建墙体图 SCALE 1:125

75轻钢龙骨隔墙120厚(到顶) 双侧9厚B1阻燃胶合板+12厚纸面石膏板
填充岩棉 $\cong$ 75mm厚 填充密度 $\cong$ 100kg/m³
防火封堵到结构顶耐火极限 $\geq$ 1h

设计编号	设计日期	2025.05
PROJECT NO.	DATE	
比例	图例	装饰
SCALE	SYMBOL	
图号	设计阶段	施工图
NO.	DESIGN STAGE	

图纸名称 TITLE
1#楼2F新建墙体图

工程名称 PROJECT
小纪镇民政府续建改造

建设单位 DIRECTOR
江都区小纪镇民政府

设计	校核	专业负责
DESIGN	CHECKED BY	PROJECT DIRECTOR
校核	审核	审核
CHECKED BY	APPROVED BY	APPROVED BY
审核	审定	审定
APPROVED BY	APPROVED BY	APPROVED BY

法人代表
TRANSMISSION



备注栏

本图知识产权属本公司所有
任何单位和个人不得随意使用和翻印
未加盖我公司出图专用章其设计图无效
电话: 0514-86553442 传真: 0514-86551312
TEL: 0514-86553442 FAX: 0514-86551312

江苏江都
建设集团有限公司


Jiangsu Jiangdu
Construction Group Co., Ltd

证书等级: 甲级
证书编号: A132611840

设计编号	设计编号	日期	2025.05
比例	1:25	图例	装饰
图号	01	设计阶段	施工图
图名	01	206-209会议室	施工图

法人代表	TRANSMISSION	
审定	APPROVED BY	
审核	REVIEWED BY	
项目负责人	PROJECT DIRECTOR	
专业负责人	DISCIPLINE RESPONSIBLE	
校对	CHECKED BY	
制图	DRAWN BY	
设计	DESIGNED BY	
建设单位	ERECTOR	

工程名称	PROJECT	江都区小纪镇民政府
小纪镇民政府续建改造		
图纸名称	TITLE	1#楼2F平面布置图

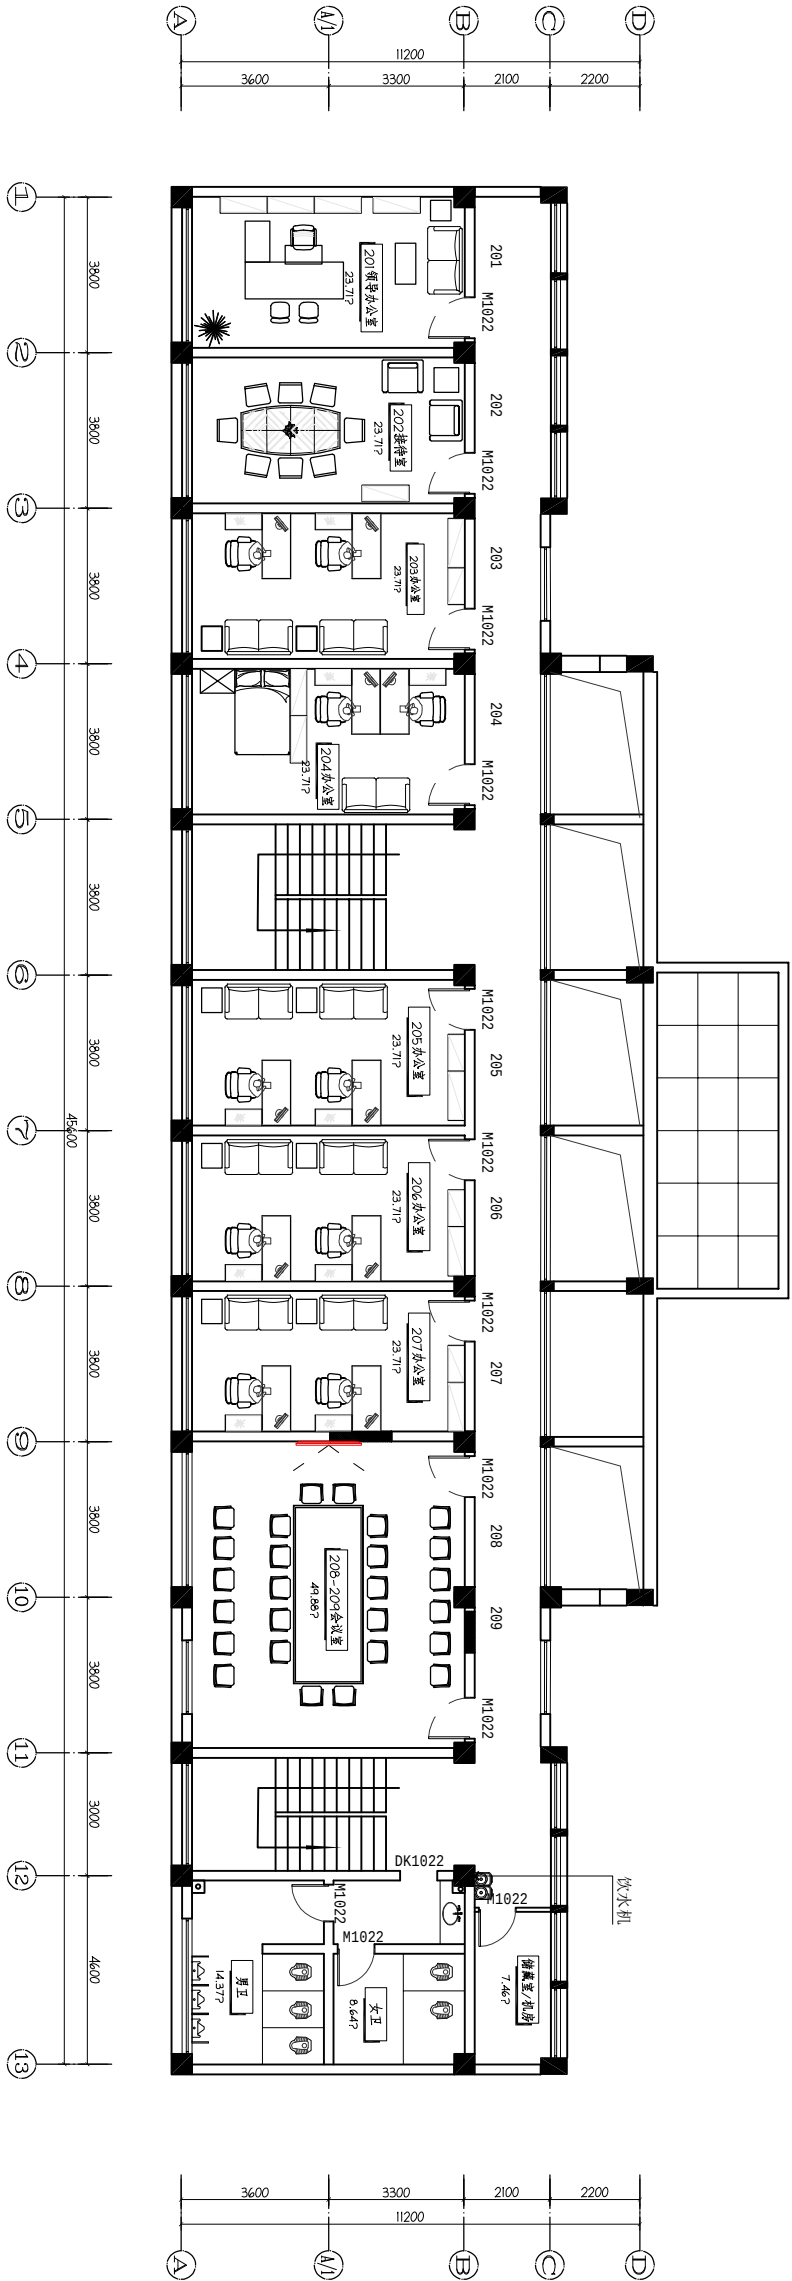

01 ARCHITECTURAL PLAN
— 2F平面布置图 SCALE 1:125

备注: 本工程原有地面砖、踢脚线因墙体开洞、管线预埋产生破坏, 施工单位需采购同材质、同规格材料完整修复, 包差、平整度与原地面一致。

原800*800地砖, 10CM高瓷砖踢脚线
本项目为旧建筑改造, 图纸依据既有建筑资料绘制。施工进场必须实测复核全部构件、尺寸、标高及原有管线; 现场与图纸不符须暂停施工, 书面报设计确认后方可实施; 未复核即施工产生的相关风险由施工方承担。



备注栏

本图知识产权属本公司所有
任何单位和个人不得擅自使用和翻印
未加盖我公司出图专用章其设计图无效
电话: 0514-86553442 传真: 0514-86553332
TEL: 0514-86553442 FAX: 0514-86553332


江苏江都
建设集团有限公司

Jiangsu Jiangdu
Construction Group Co., Ltd

证书等级: 甲级
证书编号: A13281840

设计编号	日期	2025.05
PROJECT NO.	DATE	
比例	图例	装饰
SCALE	SYMBOL	DECORATION
图号	设计阶段	施工图
FIG. NO.	DESIGN STAGE	CONSTRUCTION DRAWING
01	01	

设计编号	日期	2025.05
PROJECT NO.	DATE	
比例	图例	装饰
SCALE	SYMBOL	DECORATION
图号	设计阶段	施工图
FIG. NO.	DESIGN STAGE	CONSTRUCTION DRAWING
01	01	

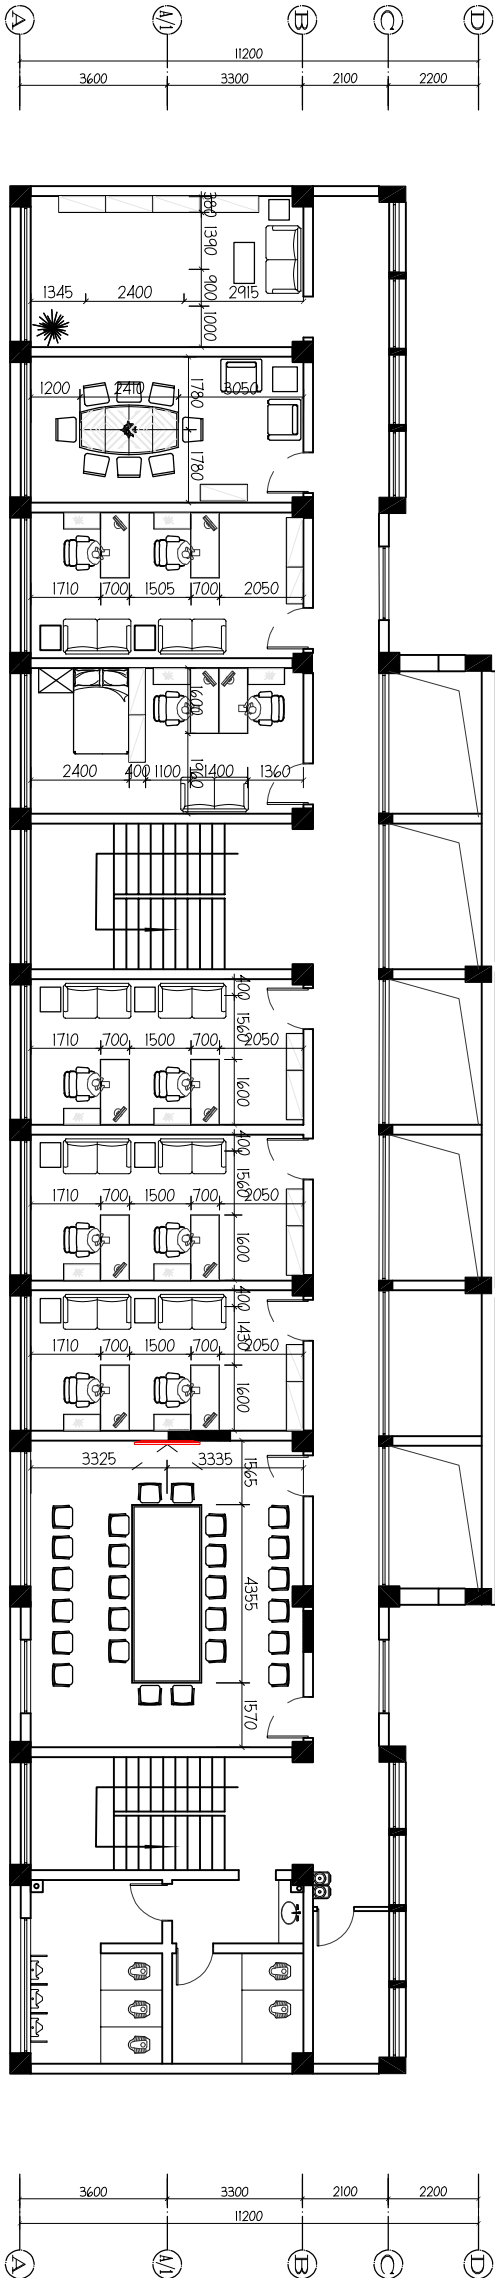

01 ARCHITECTURAL PLAN
— 2F家具尺寸图 SCALE 1:125



备注栏

本图知识产权属本公司所有
任何单位和个人不得擅自使用和翻印
未加盖我公司出图专用章其设计图无效
电话: 传真:
TEL: 0514-86553442 FAX: 0514-86551312

江苏江都
建设集团有限公司

Jiangsu Jiangdu
Construction Group Co., Ltd

证书等级: 甲级
证书编号: A132611840

法人代表

审定

审核

专业负责

设计

校核

制图

设计

设计

设计

设计

设计

设计

设计

设计

设计

设计

设计

设计

设计

设计



TEL: 0514-86553442 FAX: 0514-86551311

Jiangsu Jiangu
Construction Group Co.Ltd

证书编号: A132011846

	法、代表	
审 定	APPROVED BY	
项 目 负 责 人	PROJECT DIRECTOR	
专 业 负 责 人	SPECIALIST IN CHARGE	
设 计 对 象	DESIGNED FOR	
制 图 人	DRAWN BY	
设计	DESIGN BY	
建 设 单 位	RECTOR	
工 程 名 称	PROJECT	
江都区小观民政政府 小观镇民政政府综合楼改造		
图纸名称 TITLE		
I楼 2F地面装饰图		
设计编号 PROJECT NO.	出图日期 DATE	2026.06
比例 SCALE	图例 SYMBOLS	装饰
图号 DRAWING NO.	设计阶段 JOB STAGE	施工图



备注栏

本图知识产权属本公司所有
任何单位和个人不得随意使用和翻印
未加盖我公司出图专用章其设计图无效
电话: 传真:
TEL: 0514-86553442 FAX: 0514-86551312


江苏江都
建设集团有限公司

Jiangsu Jiangdu
Construction Group Co., Ltd

证书等级: 甲级
证书编号: A132611840

设计编号	日期	2026.05
PROJECT NO.	DATE	
比例	图例	装饰
SCALE	SYMBOL	DECORATION
图号	设计阶段	施工图
FIG. NO.	DESIGN STAGE	CONSTRUCTION DRAWING
01	206 STRIDE	

设计编号	日期	2026.05
PROJECT NO.	DATE	
比例	图例	装饰
SCALE	SYMBOL	DECORATION
图号	设计阶段	施工图
FIG. NO.	DESIGN STAGE	CONSTRUCTION DRAWING
01	206 STRIDE	

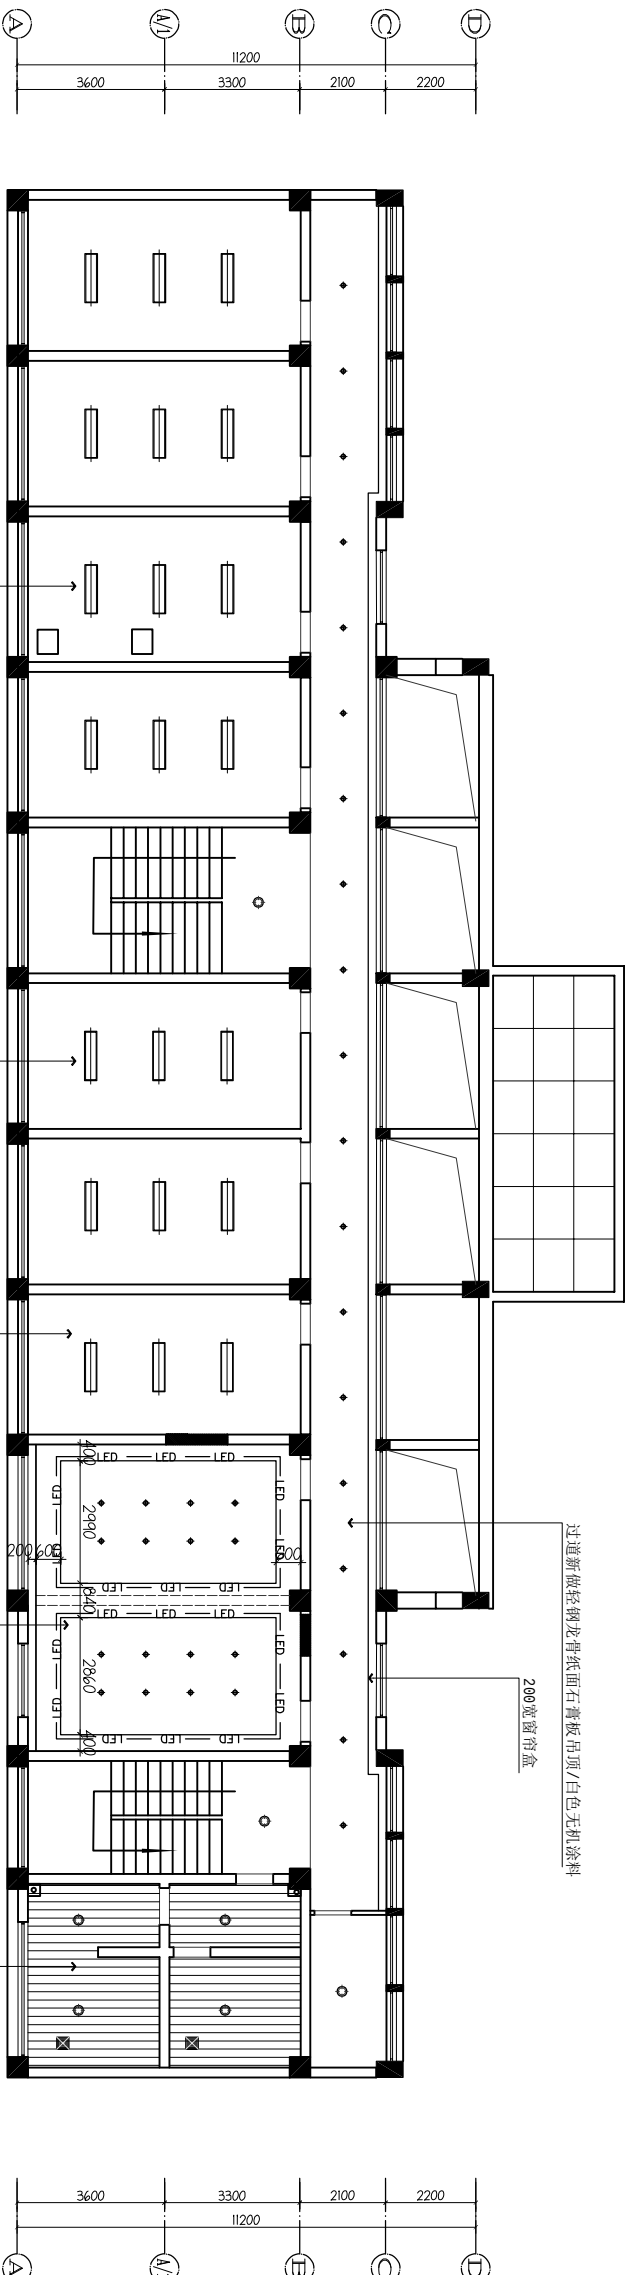

01 ARCHITECTURAL PLAN
2F天花布置图 SCALE 1:125



备注栏

本图知识产权属本公司所有
任何单位和个人不得随意使用和翻印
未加盖我公司出图专用章其设计图无效
电话: 0514-86553442 传真: 0514-86553332
TEL: 0514-86553442 FAX: 0514-86553332

江苏江都
建设集团有限公司

Jiangsu Jiangdu
Construction Group Co., Ltd

证书等级: 甲级
证书编号: A132611840

法人代表 TRANSMISSION	
审定 APPROVED BY	
审核 CHECKED BY	
设计 DESIGNED BY	
专业负责人 DISCIPLINE RESPONSIBLE	
校核 CHECKED BY	
制图 DRAWN BY	
设计 DESIGNED BY	

建设单位 DIRECTOR

江都区政府


工程名称 PROJECT

小纪镇民政府续建改造

图纸名称 TITLE

1#楼 2F开关控制图

设计编号 PROJECT NO.	日期 DATE
比例 SCALE	图别 TYPE
图号 NO.	设计阶段 DESIGN STAGE
01	施工图 CONSTRUCTION

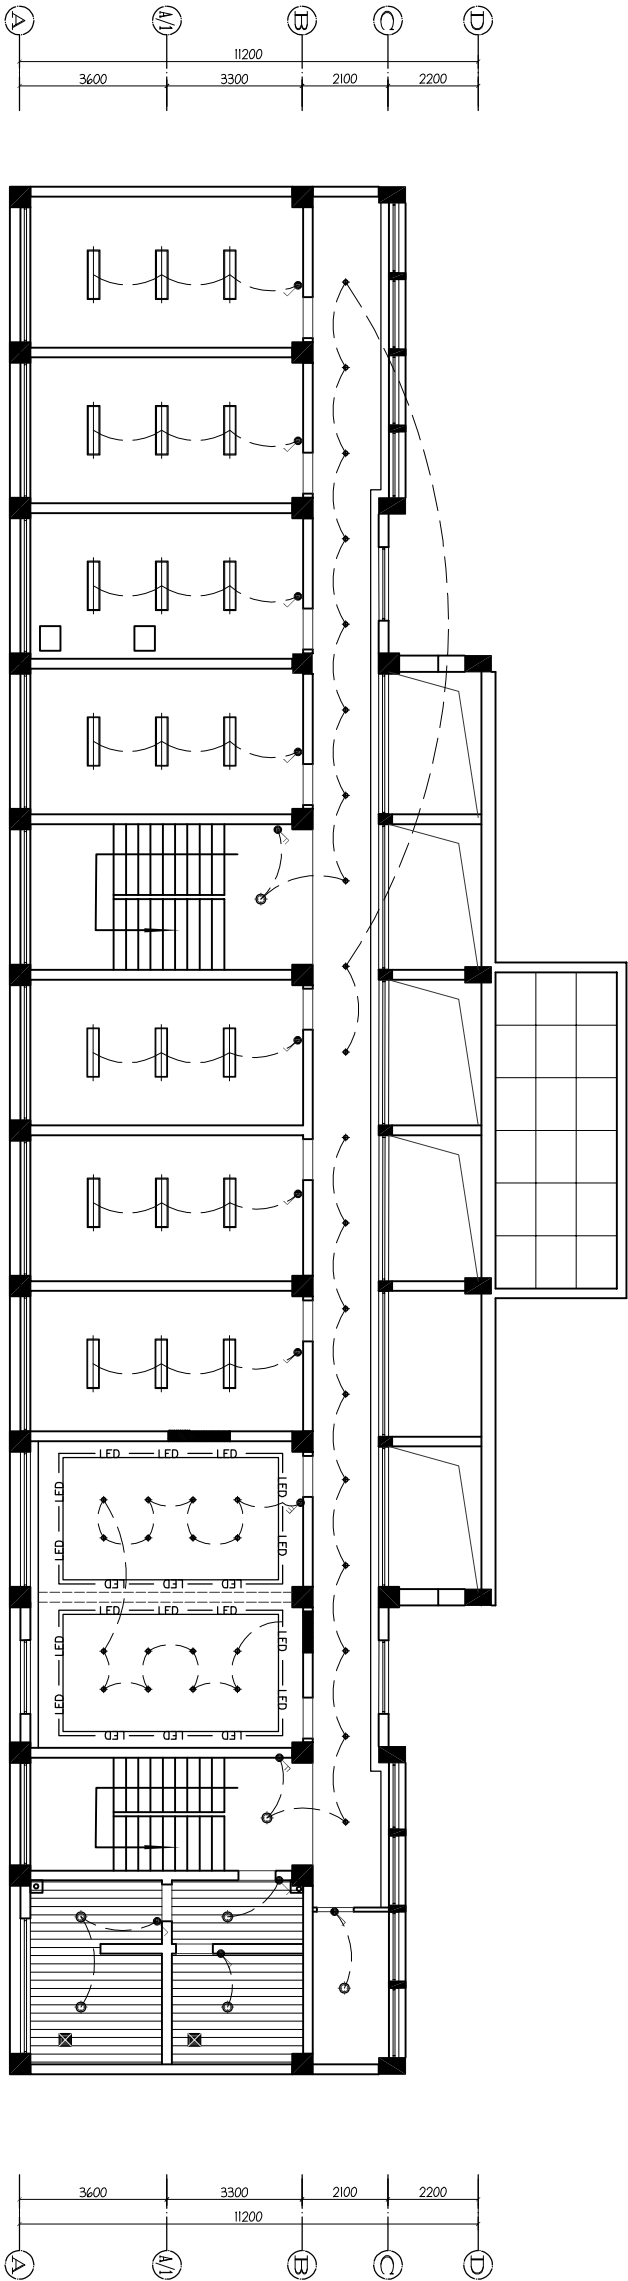

编号	图例	名称	数量	单位
1		单控单控/双控单控/三控单控	图示	个
2		长条平板灯 40W	图示	个
3		5W/M LED灯带	图示	个
4		36W天花吸顶灯	图示	个
5		排风扇	图示	个
		7W LED筒灯	图示	个

01 ARCHITECTURAL PLAN
2F开关控制图 SCALE 1:125



备注栏

本图知识产权属本公司所有
任何单位和个人不得擅自使用和翻印
未加盖我公司出图专用章其设计图无效
电话： 传真：
TEL:0514-86553442 FAX:0514-86551312

江苏江都
建设集团有限公司

Jiangsu Jiangdu
Construction Group Co.,Ltd

证书等级：甲级
证书编号：A132611840

法人代表

审定

审核

专业负责

校对

制图

设计

设计

设计

设计

设计

设计

设计

设计

设计

设计

设计


设计

设计

设计

设计

设计

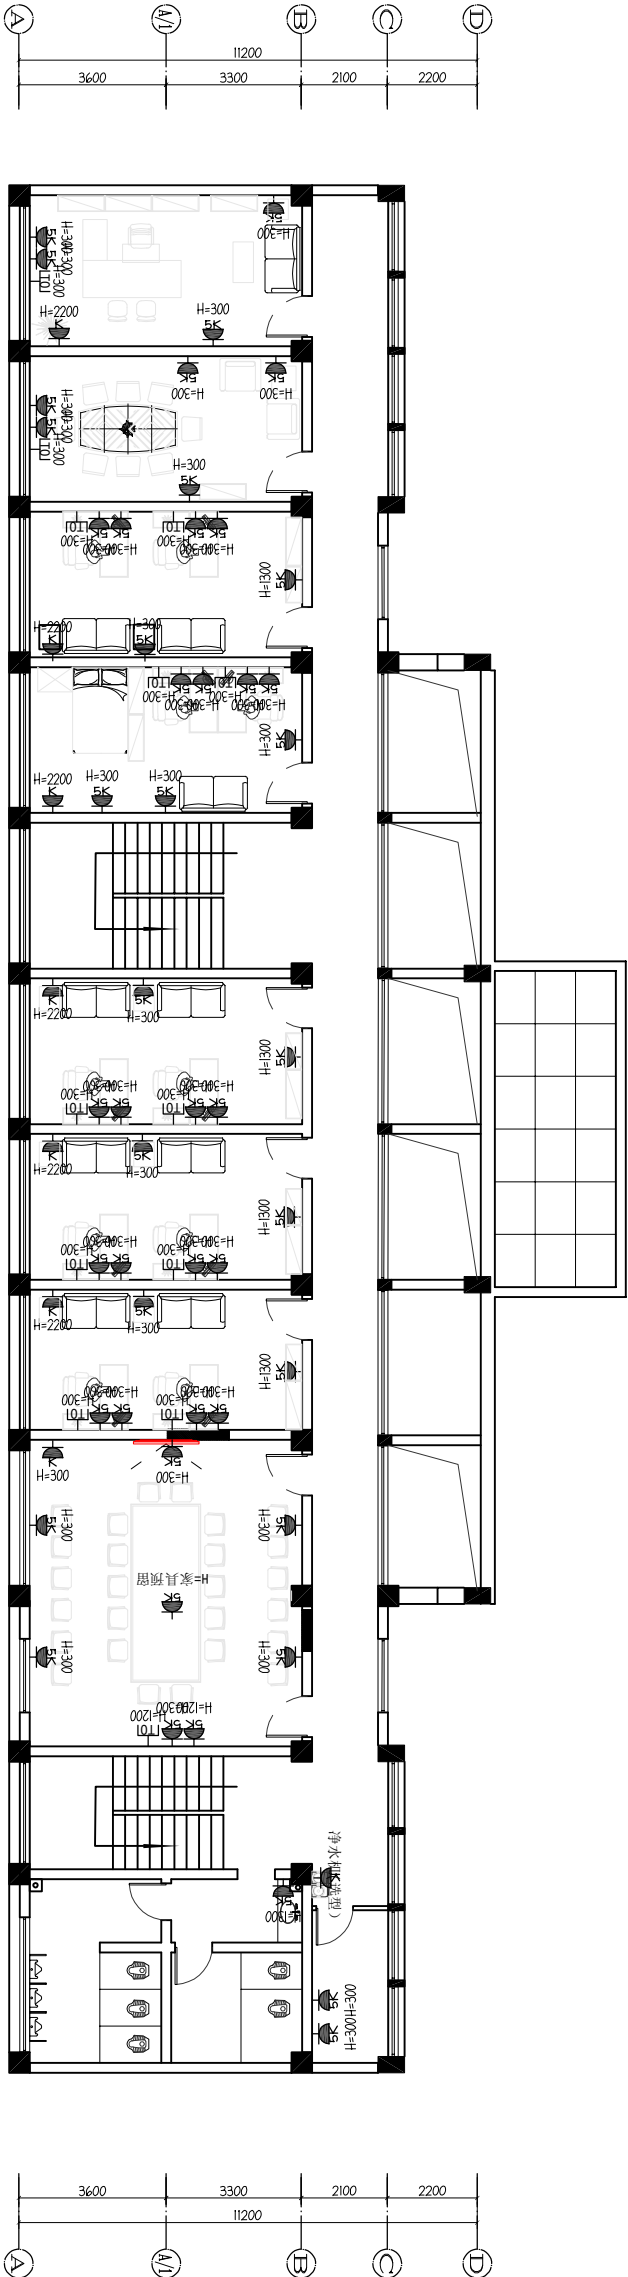

01 ARCHITECTURAL PLAN
2F机电点位图 SCALE 1:125

编号	图例	名称	数量	单位
1		空调插座	图示	个
2		网络插座	图示	
3		五孔插座	图示	个
4				
5				

设计编号	设计日期	2025.05
比例	1:125	图例
图号	01	设计阶段
图名	01	施工图

设计编号	设计日期	2025.05
比例	1:125	图例
图号	01	设计阶段
图名	01	施工图



备注栏

本图知识产权属本公司所有
任何单位和个人不得随意使用和翻印
未加盖我公司出图专用章其设计图无效
电话: 0514-86553442 传真: 0514-86553332
TEL: 0514-86553442 FAX: 0514-86553332

江苏江都
建设集团有限公司

Jiangsu Jiangdu
Construction Group Co., Ltd

证书等级: 甲级
证书编号: A132611840

法人代表

审批

审核

校对

专业负责

项目负责人

项目经理

设计

校核

审核

审批

设计

校核

审核

审批

设计

校核

审核

审批


设计

校核

审核

审批

设计编号	日期	2025.05
PROJECT NO.	DATE	2025.05
比例	图例	装饰
SCALE	SYMBOL	DECORATION
图号	设计阶段	施工图
FIG. NO.	DESIGN STAGE	CONSTRUCTION DRAWING
01	01	

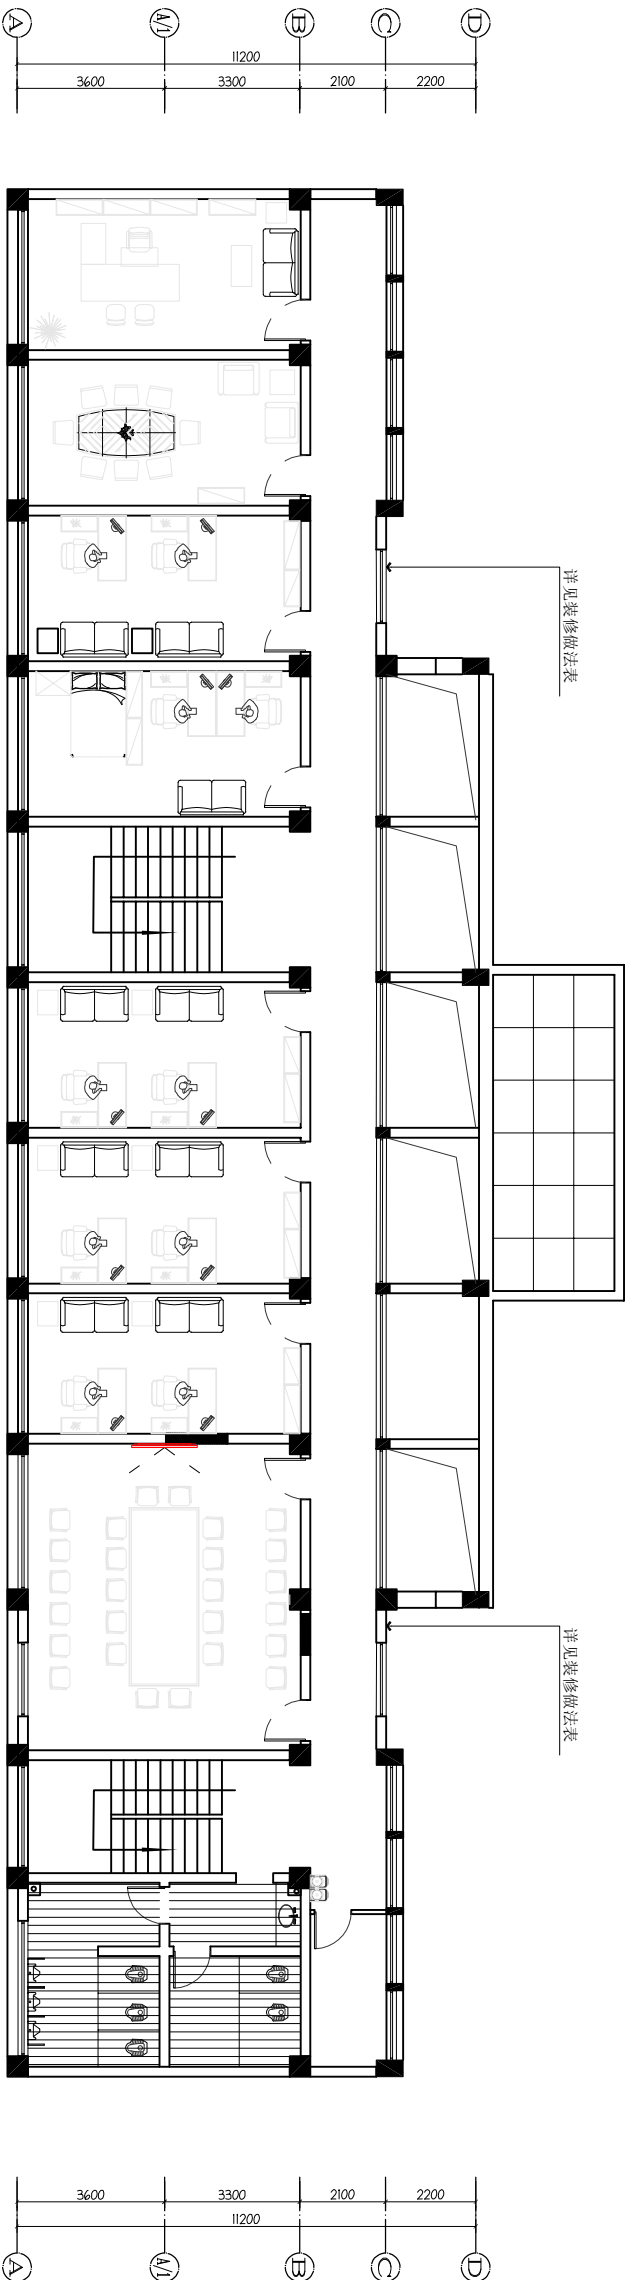



TEL: 0514-86553442 FAX: 0514-86551311

传真

FAX: 0514-8655131.

Jiangsu Jiangdu
Construction Group Co.Lt

证书编号: A132011841

DESIGNED BY

江都区小纪镇人民政府

小纪：氏以府君后侯以正

圖紙名稱 TITLE

5	OWS. NO.
---	----------






备注栏

本图知识产权属本公司所有
任何单位和个人不得擅自使用和翻印
未加盖我公司出图专用章其设计图无效
电话: 传真:
TEL: 0514-86553442 FAX: 0514-86551312

江苏江都
建设集团有限公司

Jiangsu Jiandu
Construction Group Co., Ltd

证书等级: 甲级
证书编号: A132811840

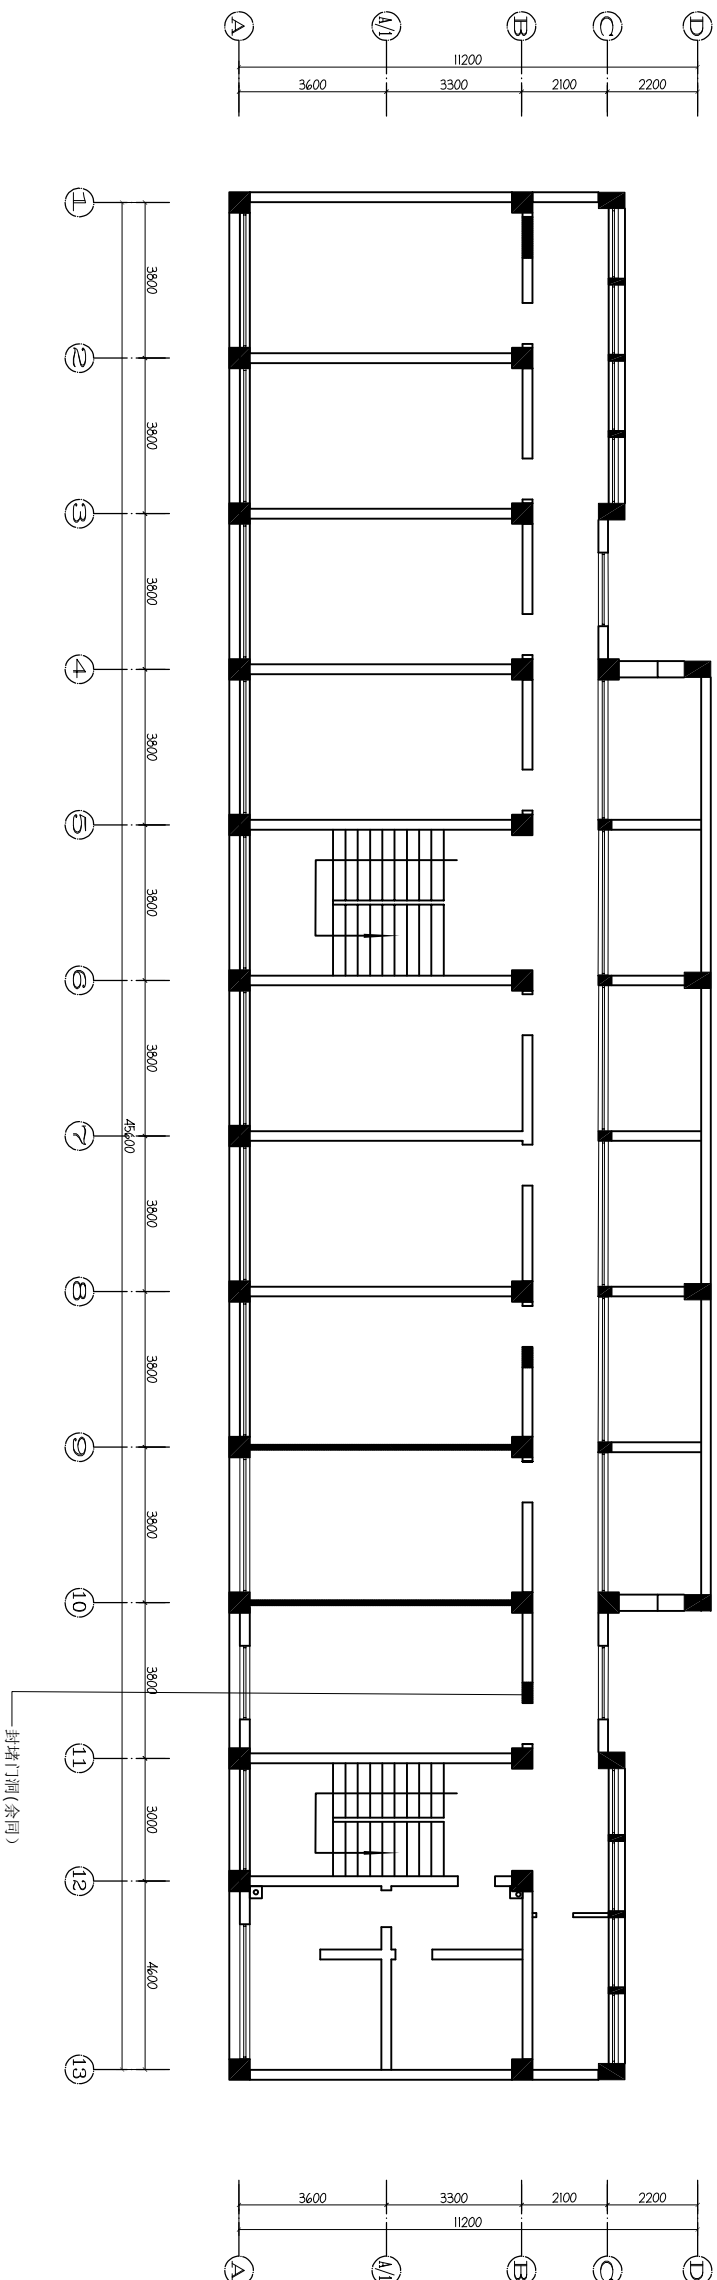

01 ARCHITECTURAL PLAN
3F新建墙体图 SCALE 1:125

75轻钢龙骨隔墙120厚 (到顶) 双侧9厘B1阻燃胶合板+12厚纸面石膏板
填充岩棉 $\geq 75\text{mm}$ 厚 填充密度 $\geq 100\text{kg/m}^3$
防火封堵到结构顶耐火极限 $\geq 1\text{h}$

设计编号	设计日期	2025.05
PROJECT NO.	DATE	
比例	图例	装饰
SCALE	SYMBOL	DECORATION
图号	设计阶段	施工图
NO.	DESIGN STAGE	CONSTRUCTION DRAWING

工程名称 PROJECT
小纪镇民政府续建改造
图纸名称 TITLE
1#楼3F新建墙体图

建设单位 PROJECTOR
江都区小纪镇民政府

设计人 DESIGNER
审核人 CHECKER
项目负责人 PROJECT LEADER
专业负责人 SPECIALIST
校对人 CORRECTOR
制图人 DRAWER
设计人 DESIGNER

设计人 DESIGNER



备注栏

本图知识产权属本公司所有
任何单位和个人不得擅自使用和翻印
未加盖我公司出图专用章其设计图无效
电话: 传真:
TEL: 0514-86553442 FAX: 0514-86551312

江苏江都
建设集团有限公司


Jiangsu Jiangdu
Construction Group Co., Ltd

证书等级: 甲级
证书编号: A132611840

设计编号	设计编号	日期	2025.05
比例	1:25	图别	装饰
图号	01	设计阶段	施工图
图名	01	205 17.05	施工图

法人代表	TRANSMISSION	
审定	APPROVED BY	
审核	VERIFIED BY	
项目负责人	PROJECT DIRECTOR	
专业负责人	DISCIPLINE RESPONSIBLE	
校对	CHECKED BY	
制图	DRAWN BY	
设计	DESIGNED BY	
建设单位	ERECTOR	

工程名称	PROJECT	
小纪镇民政府续建改造		
图纸名称	TITLE	
1#楼 3F平面布置图		

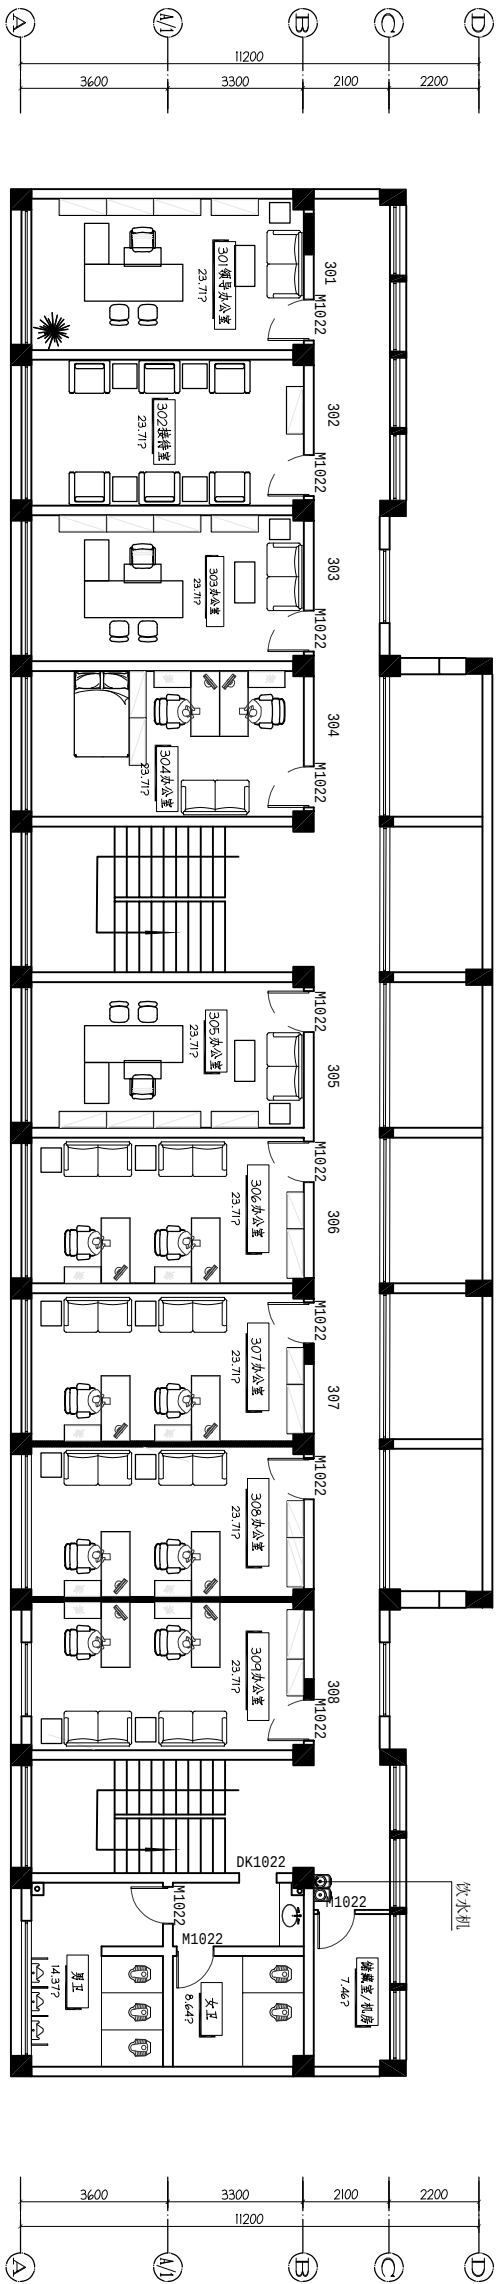

01 ARCHITECTURAL PLAN
- 3F平面布置图 SCALE 1:125

备注: 本工程原有地面砖、踢脚线因墙体开洞、管线预埋产生破损, 施工单位需采购同材质、同规格材料完整修复, 色差、平整度与原地面一致。

原800*800地砖, 18CM高瓷砖踢脚线

本项目为旧建筑改造, 图纸依据既有建筑资料绘制。施工进度必须实测复核全部构件、尺寸、标高及原有管线; 现场与图纸不符须暂停施工, 书面报设计确认后方可实施。未复核即施工产生的相关风险由施工方承担。



备注栏

本图知识产权属本公司所有
任何单位和个人不得擅自使用和翻印
未加盖我公司出图专用章其设计图无效
电话: 0514-86553442 传真: 0514-86553332
TEL: 0514-86553442 FAX: 0514-86553332

江苏江都
建设集团有限公司

Jiangsu Jiandu
Construction Group Co., Ltd

证书等级: 甲级
证书编号: A132611846

法人代表
TRANSMISSION

审定

审核

校对

专业负责

项目负责人

设计

设计


设计

设计

设计

1#楼 3#家具尺寸图

设计编号	设计日期	2025.05
比例	1:25	图例
图号	01	设计阶段
图名	01	施工图

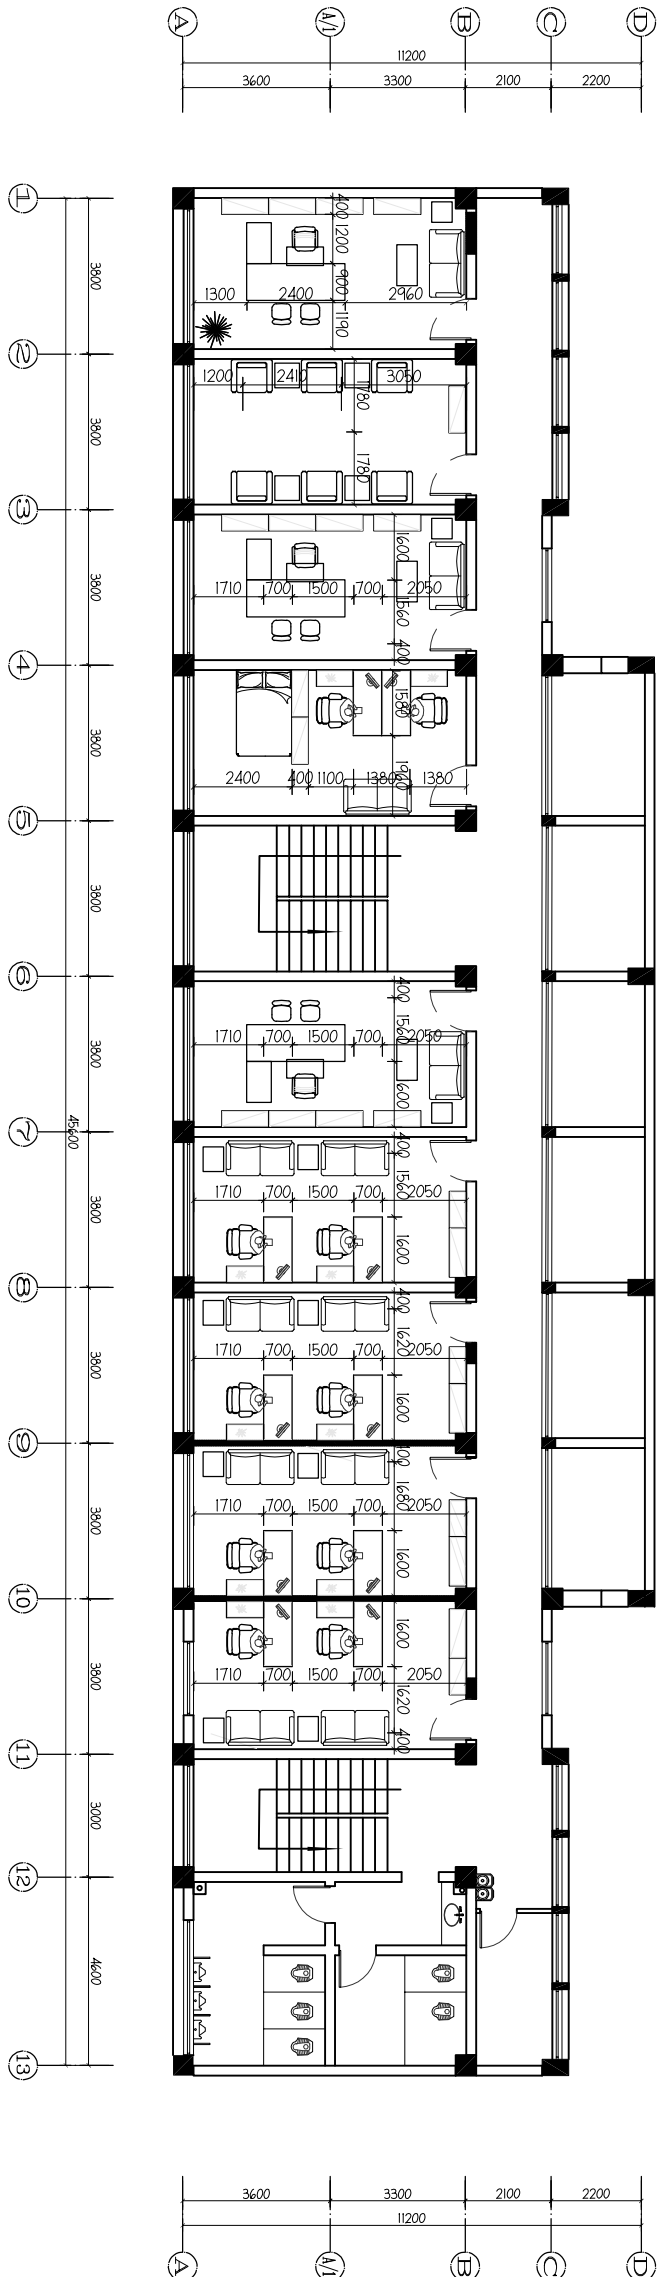

01 ARCHITECTURAL PLAN
3#家具尺寸图 SCALE 1:125



TEL: 0514-86553442 FAX: 0514-86551311

Jiangsu Jiangdu
Construction Group Co.Ltd

证书编号: A132011846

设计编号 PROJECT NO.		设计日期 DESIGN DATE	设计阶段 DESIGN STAGE	设计人 DESIGNER
11-25		2026.06	初步设计	张明
图号 DRAWING NO.		01	008	001



备注栏

本图知识产权属本公司所有
任何单位和个人不得擅自使用和翻印
未加盖我公司出图专用章其设计图无效
电话: 传真:
TEL: 0514-86553442 FAX: 0514-86551312


江苏江都
建设集团有限公司

Jiangsu Jiangdu
Construction Group Co., Ltd

证书等级: 甲级
证书编号: A132611840

设计编号	设计日期	2025.05
PROJECT NO.	DATE	
比例	图例	装饰
1:25	1:25	
图号	设计阶段	施工图
01	01	

设计编号	设计日期	2025.05
PROJECT NO.	DATE	
比例	图例	装饰
1:25	1:25	
图号	设计阶段	施工图
01	01	

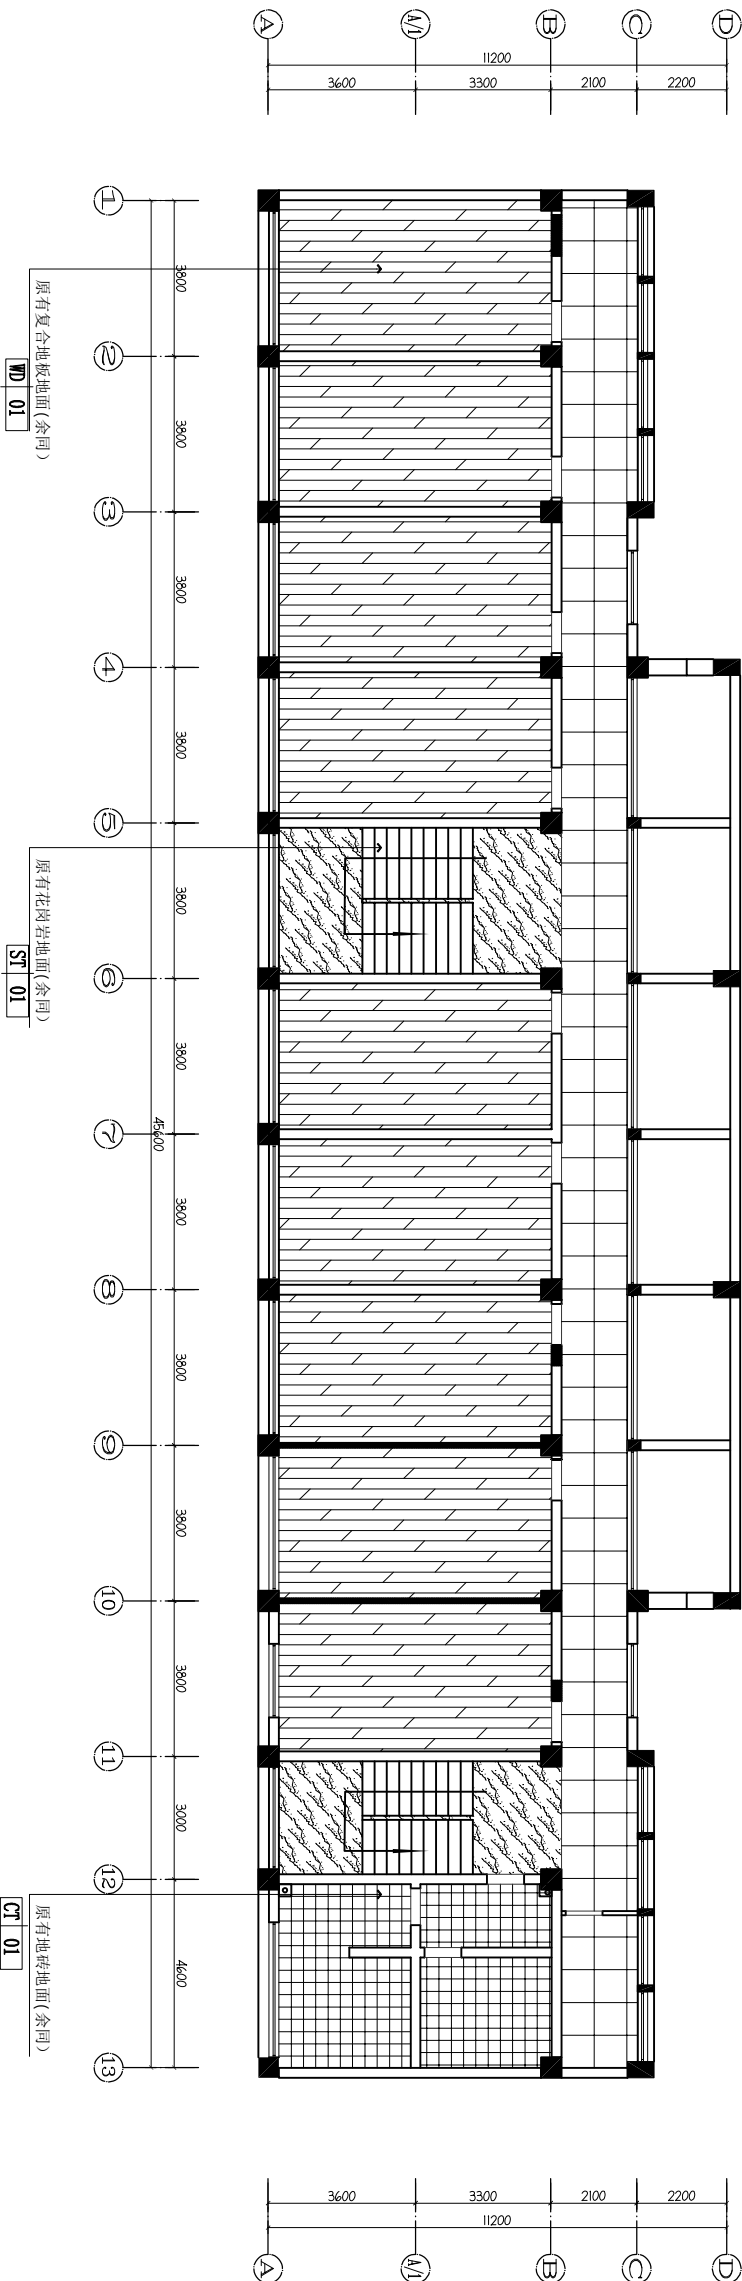

01 ARCHITECTURAL PLAN
3F 地面铺装图 SCALE 1:125



TEL: 0514-86553442 FAX: 0514-86551311

传真

FAX: 051

Jiangsu Jiangdu
Construction Group Co.Ltd

证书编号: A132011846

法代代表 FARMER FARMER			审 定 APPROVED APPROVED			项 目 负 责 PROJECT DIRECTOR PROJECT DIRECTOR			专 业 负 责 SPECIALIST SPECIALIST		
设 计 DESIGN DESIGN			校 对 CHECK CHECK			制 图 DRAWING DRAWING			设 计 DESIGN DESIGN		
建 设 单 位 CONSTRUCTION UNIT CONSTRUCTION UNIT			设 计 DESIGN DESIGN			校 对 CHECK CHECK			制 图 DRAWING DRAWING		
工 程 名 称 PROJECT PROJECT			设 计 DESIGN DESIGN			校 对 CHECK CHECK			制 图 DRAWING DRAWING		
小 组 民 主 政 府 经 济 建 设			小 组 民 主 政 府 经 济 建 设			小 组 民 主 政 府 经 济 建 设			小 组 民 主 政 府 经 济 建 设		
图 纸 名 称 TITLE TITLE			图 纸 名 称 TITLE TITLE			图 纸 名 称 TITLE TITLE			图 纸 名 称 TITLE TITLE		
1:300 天 花 布 置 图			1:300 天 花 布 置 图			1:300 天 花 布 置 图			1:300 天 花 布 置 图		
设 计 编 号 PROJECT NO. PROJECT NO.			日 期 DATE DATE			施 工 图 CONSTRUCTION DRAWING CONSTRUCTION DRAWING			施 工 图 CONSTRUCTION DRAWING CONSTRUCTION DRAWING		
1:125			2026. 01			施 工 图 CONSTRUCTION DRAWING CONSTRUCTION DRAWING			施 工 图 CONSTRUCTION DRAWING CONSTRUCTION DRAWING		



备注栏

本图知识产权属本公司所有
任何单位和个人不得随意使用和翻印
未加盖我公司出图专用章其设计图无效
电话: 传真:
TEL: 0514-86553442 FAX: 0514-86551312

江苏江都
建设集团有限公司

Jiangsu Jiangdu
Construction Group Co., Ltd

证书等级: 甲级
证书编号: A132611846

法人代表 TRANSMISSION	
审定 APPROVED BY	
审核 CHECKED BY	
项目经理 PROJECT DIRECTOR	
专业负责 DISCIPLINE RESPONSIBLE	
校对 CHECKED BY	
制图 DRAWN BY	
设计 DESIGNED BY	

建设单位 DIRECTOR

江都区小纪镇人民政府


工程名称 PROJECT

小纪镇民政府续建改造

图纸名称 TITLE

1#楼 3F开关控制图

设计编号 PROJECT NO.	日期 DATE
比例 SCALE	图别 TYPE
图号 DRAWING NO.	设计阶段 DESIGN STAGE
01	施工图 CONSTRUCTION

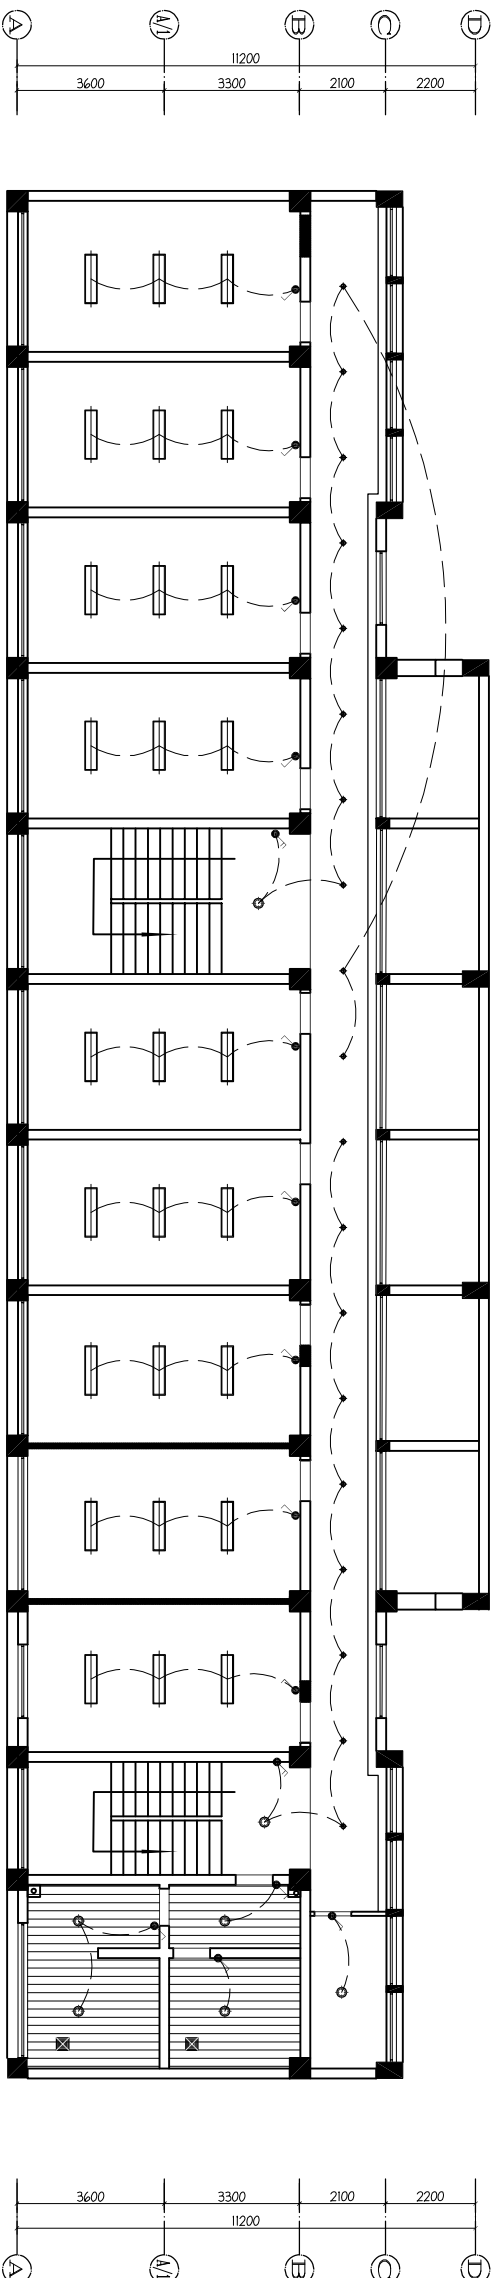

编号	图例	名称	数量	单位
1		单联单控/双联单控/三联单控	图示	个
2		长条平板灯 40W	图示	个
3		5W/M LED灯带	图示	
4		36W天花吸顶灯	图示	个
5		排风扇	图示	个
		7W LED筒灯	图示	个

01 ARCHITECTURAL PLAN
- 3F开关控制图 SCALE 1:125



备注栏

本图知识产权属本公司所有
任何单位和个人不得随意使用和翻印
未加盖我公司出图专用章其设计图无效
电话: 传真:
TEL: 0514-86553442 FAX: 0514-86551312

江苏江都
建设集团有限公司

Jiangsu Jiangdu
Construction Group Co., Ltd

证书等级: 甲级
证书编号: A132611840

法人代表	TRANSMISSION	
------	--------------	--

审定	APPROVED BY	
----	-------------	--

审核	VERIFIED BY	
----	-------------	--

项目经理	PROJECT DIRECTOR	
------	------------------	--

专业负责	DISCIPLINE RESPONSIBLE	
------	------------------------	--

校对	CHECKED BY	
----	------------	--

制图	DRAWN BY	
----	----------	--

设计	DESIGNED BY	
----	-------------	--

建设单位	DESIGNED BY	
------	-------------	--

江都区小纪镇民政府


工程名称	PROJECT	
------	---------	--

小纪镇民政府续建改造

图纸名称

1#楼 3F机站位图

设计编号	设计编号	日期	2026.05
比例	1:25	图别	装饰
图号	01	设计阶段	施工图

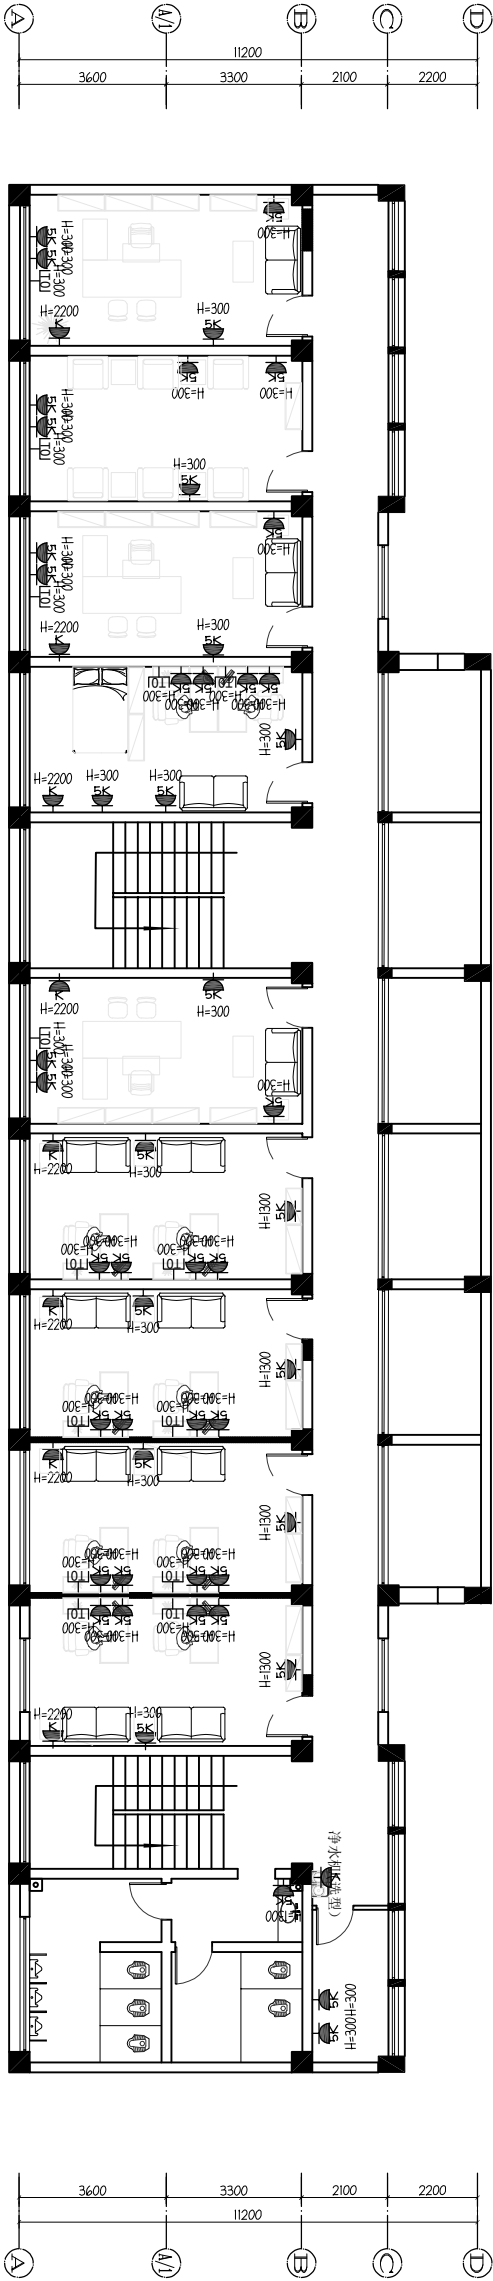

01 ARCHITECTURAL PLAN
3F机站位图 SCALE 1:125

编号	图例	名称	数量	单位
1		空调插座	图示	个
2		网络插座	图示	
3		五孔插座	图示	个
4				
5				



TEL: 0514-86553442 FAX: 0514-86551311

Jiangsu Jiangdu
Construction Group Co.Ltd

证书编号: A132011846

[illegible]



备注栏


本图知识产权属本公司所有
任何单位和个人不得擅自使用和翻印
未加盖我公司出图专用章其设计图无效
电话: 0514-86553442 传真: 0514-86553332
TEL: 0514-86553442 FAX: 0514-86553332

江苏江都
建设集团有限公司

Jiangsu Jiangdu
Construction Group Co., Ltd

证书等级: 甲级
证书编号: A132611840

法人代表 REPRESENTATIVE	
审定 APPROVED BY	
审核 CHECKED BY	
设计 DESIGNED BY	
校对 CHECKED BY	
制图 DRAWN BY	
设计 DESIGNED BY	
建设单位 DESIGNED BY	
江都区小纪镇人民政府	
工程名称 PROJECT	
小纪镇人民政府续建改造	
图纸名称 TITLE	
1#楼 1#原始结构图	
设计编号 PROJECT NO.	日期 DATE
比例 SCALE	图例 LEGEND
01	2025.05
01	2025.05

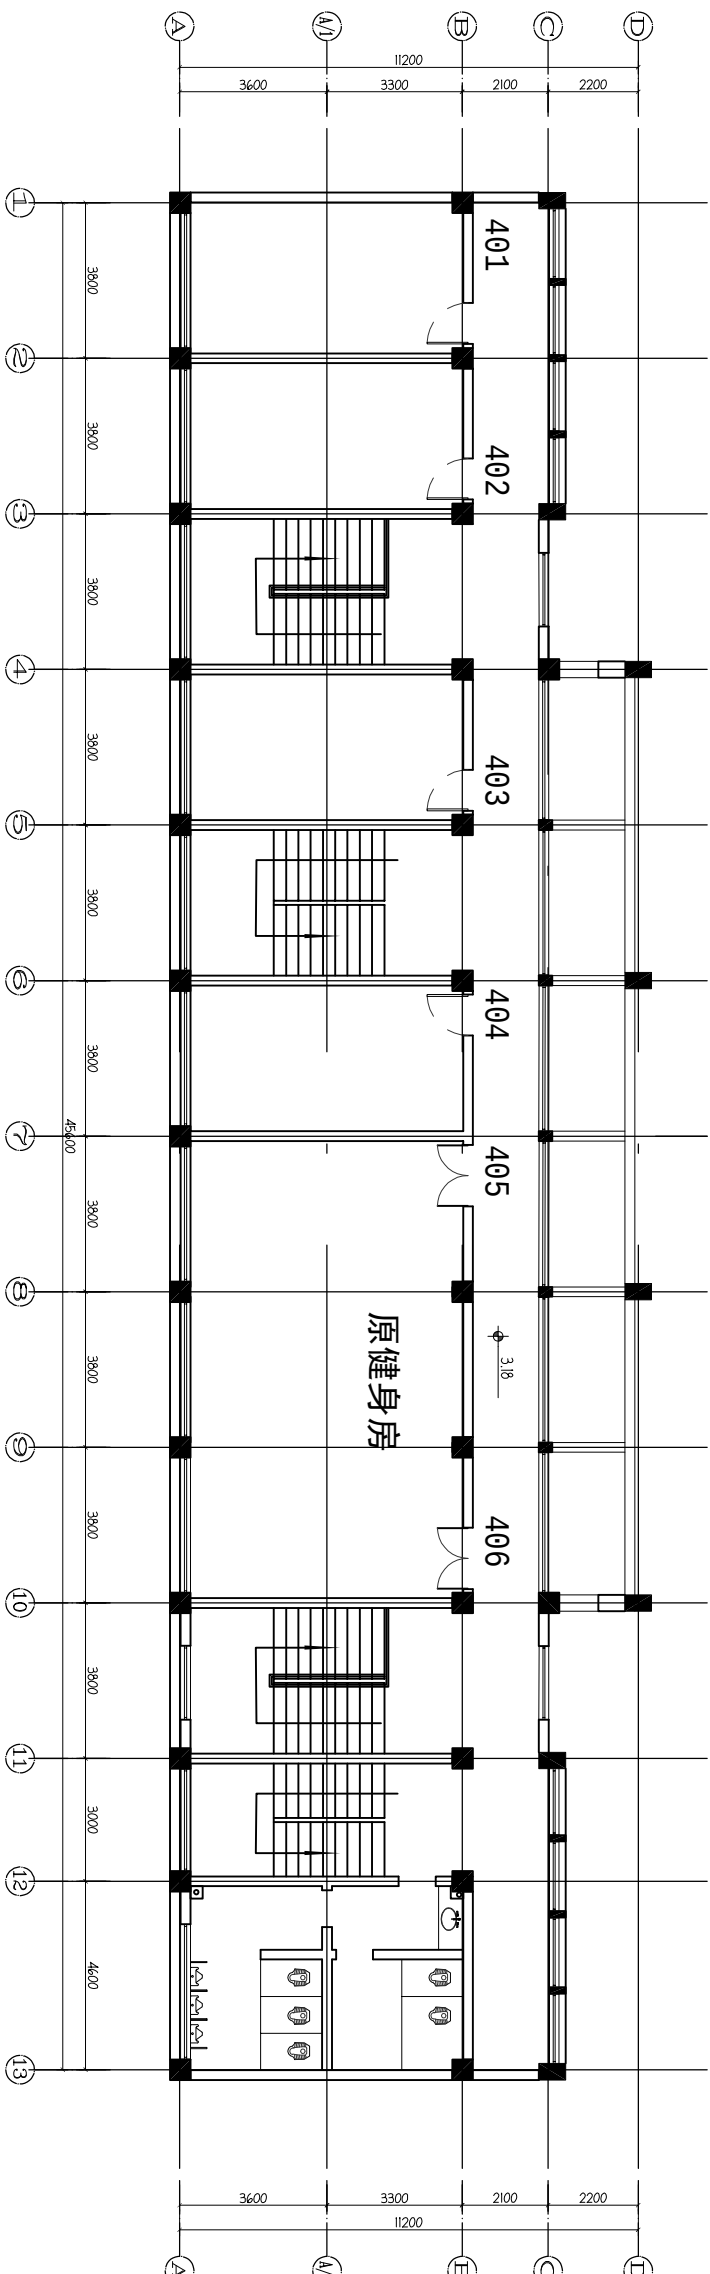

01 ARCHITECTURAL PLAN
4F原始结构图 SCALE 1:125



TEL: 0514-86553442 FAX: 0514-86551311

传真

FAX: 0514-8655131.

建设集团有限公司

Construction Group

证书编号: A132011846

法人代表 PERMISSION	
审查 APPROVED BY	
审核 VERIFIED BY	
项目负责人 PROJECT DIRECTOR	
专业负责 DISCIPLINE RESPONSIBLE	
校对 CHECKED BY	
制图 DRAWN BY	
设计 DESIGNED BY	

建设单位 ERECTO


江都区小纪镇人民政府

工程名称 PROJECT

小纪镇人民政府办公楼改造

圖紙名稱 TITLE

设计编号 PROJECT NO.	设计编号	日期 DATE	2026.0
比例 SCALE	1:125	图别 DRAWING TYPE	装饰
图号 DWS. NO.	01	设计阶段 JOB STAGE	施工图

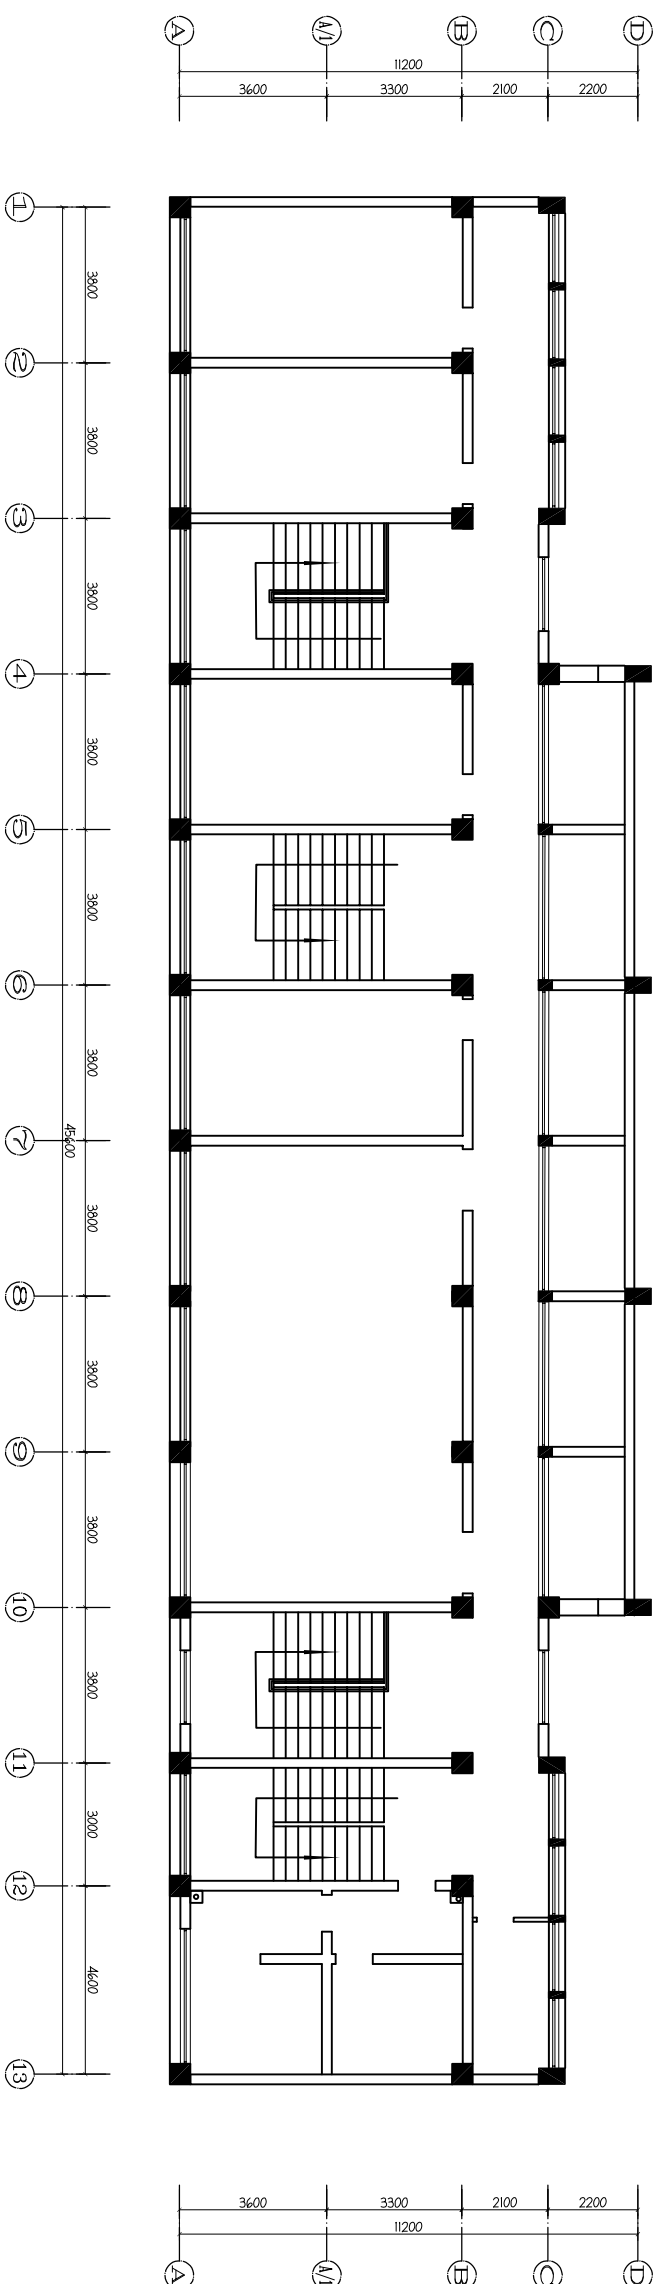

75#钢筋混凝土墙端120厚(到顶) 双侧9#B1阻燃胶合板+12厚纸面石膏板填充岩棉 $\geq 75\text{mm}$ 厚 填充密度 $\geq 100\text{kg/m}^3$ 防火封堵到结构顶耐火极限 $\geq 1\text{h}$

01
— ARCHITECTURAL PLAN
4F新建墙体图 SCALE 1:125

4.5 新建墙体图

SCALE 1:125



TEL: 0514-86553442 FAX: 0514-86551311

Jiangsu Jiangdu
Construction Group Co.Ltd

证书编号: A132011840

	法人代表 LEGAL REPRESENTATIVE	
	审定 APPROVED BY	
	项目负责人 PROJECT DIRECTOR	
	专业负责人 SPECIALIST RESPONSIBLE	
	设计 DESIGN BY	
	制图 DRAWN BY	
	设计单位 DESIGNED BY	
	建设单位 DIRECTOR	
江都区小纪镇人民政府		
工程名称 PROJECT		
小纪镇人民政府综合楼改造		
图纸名称 TITLE		
I楼 年平面布置图		



备注栏


本图知识产权属本公司所有
任何单位和个人不得随意使用和翻印
未加盖我公司出图专用章其设计图无效
电话: 0514-86553442 传真: 0514-86553332
TEL: 0514-86553442 FAX: 0514-86553332

江苏江都
建设集团有限公司

Jiangsu Jiangdu
Construction Group Co., Ltd

证书等级: 甲级
证书编号: A132611840

法人代表 TRANSMISSION		
审定	审批	
APPROVED BY	APPROVED BY	
审核	审核	
VERIFIED BY	VERIFIED BY	
项目负责人 PROJECT DIRECTOR	项目负责人 PROJECT DIRECTOR	
专业负责 DISCIPLINE RESPONSIBLE	专业负责 DISCIPLINE RESPONSIBLE	
校对	校对	
CHECKED BY	CHECKED BY	
制图	制图	
DRAWN BY	DRAWN BY	
设计	设计	
DESIGNED BY	DESIGNED BY	
建设单位 DIRECTOR		
江都区小纪镇民政府		
工程名称 PROJECT		
小纪镇民政府续建改造		
图纸名称 TITLE		
1#楼家具尺寸图		
设计编号 PROJECT NO.	日期 DATE	2025.05
比例 SCALE	图例 LEGEND	装饰
图号 DWG. NO.	设计阶段 DESIGN STAGE	施工图

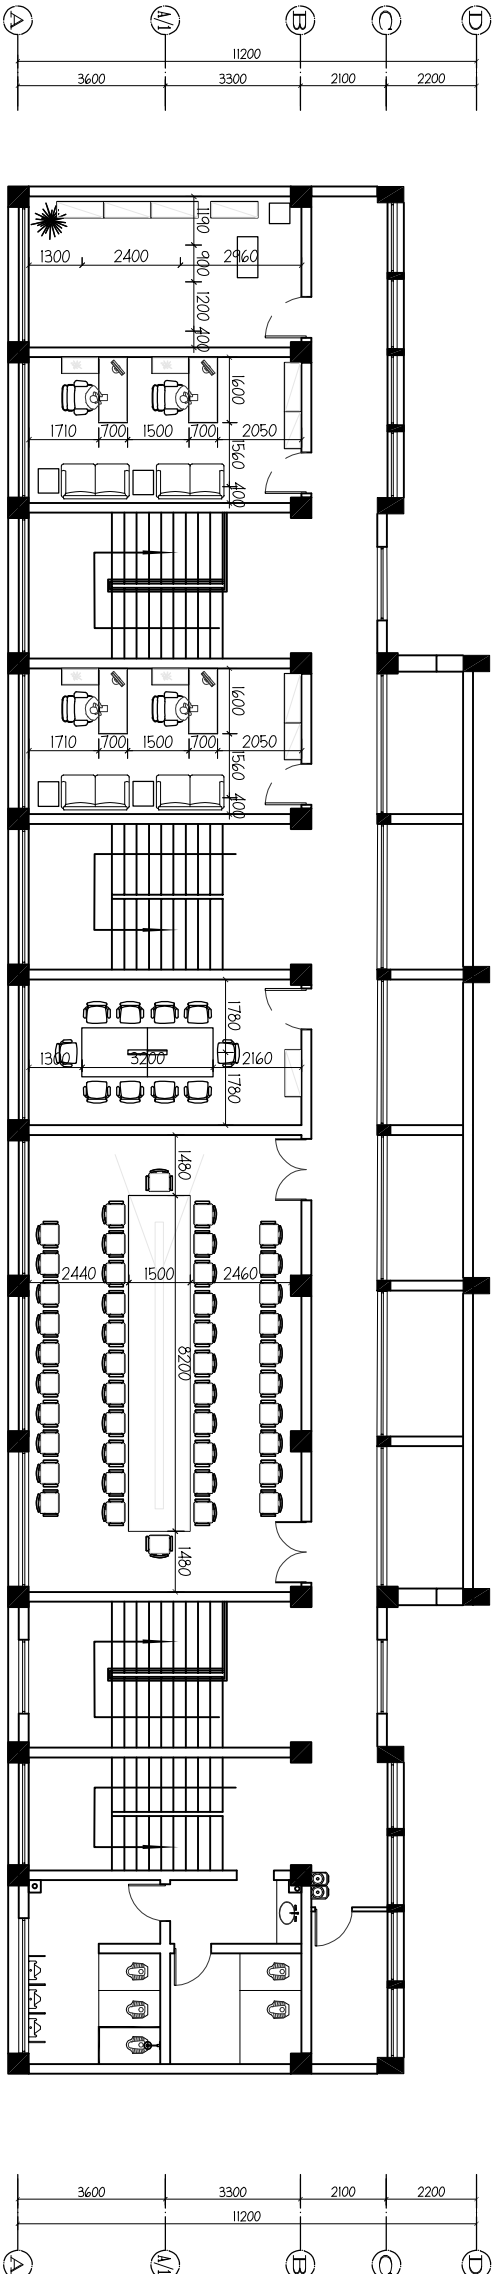

01 ARCHITECTURAL PLAN
- 4#家具尺寸图 SCALE 1:125



TEL: 0514-86553442 FAX: 0514-86551312

Jiangsu Jiangdu
Construction Group Co.Ltd

证书编号: A132011840

法代表 PRESIDENT		审 定 APPROVED		项 目 负 责 PROJECT DIRECTOR		专 业 负 责 SPECIALIST		设 计 DESIGN BY		建 设 单 位 DIRECTOR	
图 号 DRAW NO.		图 名 DRAWING NAME		制 图 DRAW BY		校 对 CHECK BY		设 计 DESIGN BY		建 设 单 位 DIRECTOR	
设计编号 PROJECT NO.		设计阶段 DESIGN TYPE		日期 DATE		审核 CHECK		设计 DESIGN		建设 CONSTRUCTION	
图 号 DRAW NO.		图 名 DRAWING NAME		图 号 DRAW NO.		图 名 DRAWING NAME		图 号 DRAW NO.		图 名 DRAWING NAME	



备注栏

本图知识产权属本公司所有
任何单位和个人不得随意使用和翻印
未加盖我公司出图专用章其设计图无效
电话: 0514-86553442 传真: 0514-86551312
TEL: 0514-86553442 FAX: 0514-86551312


江苏江都
建设集团有限公司

Jiangsu Jiangdu
Construction Group Co., Ltd

证书等级: 甲级
证书编号: A132611840

设计编号	设计日期	2025.05
PROJECT NO.	DATE	
比例	图例	装饰
1:125	1:125	
图号	设计阶段	施工图
01	01	

设计编号	设计日期	2025.05
PROJECT NO.	DATE	
比例	图例	装饰
1:125	1:125	
图号	设计阶段	施工图
01	01	

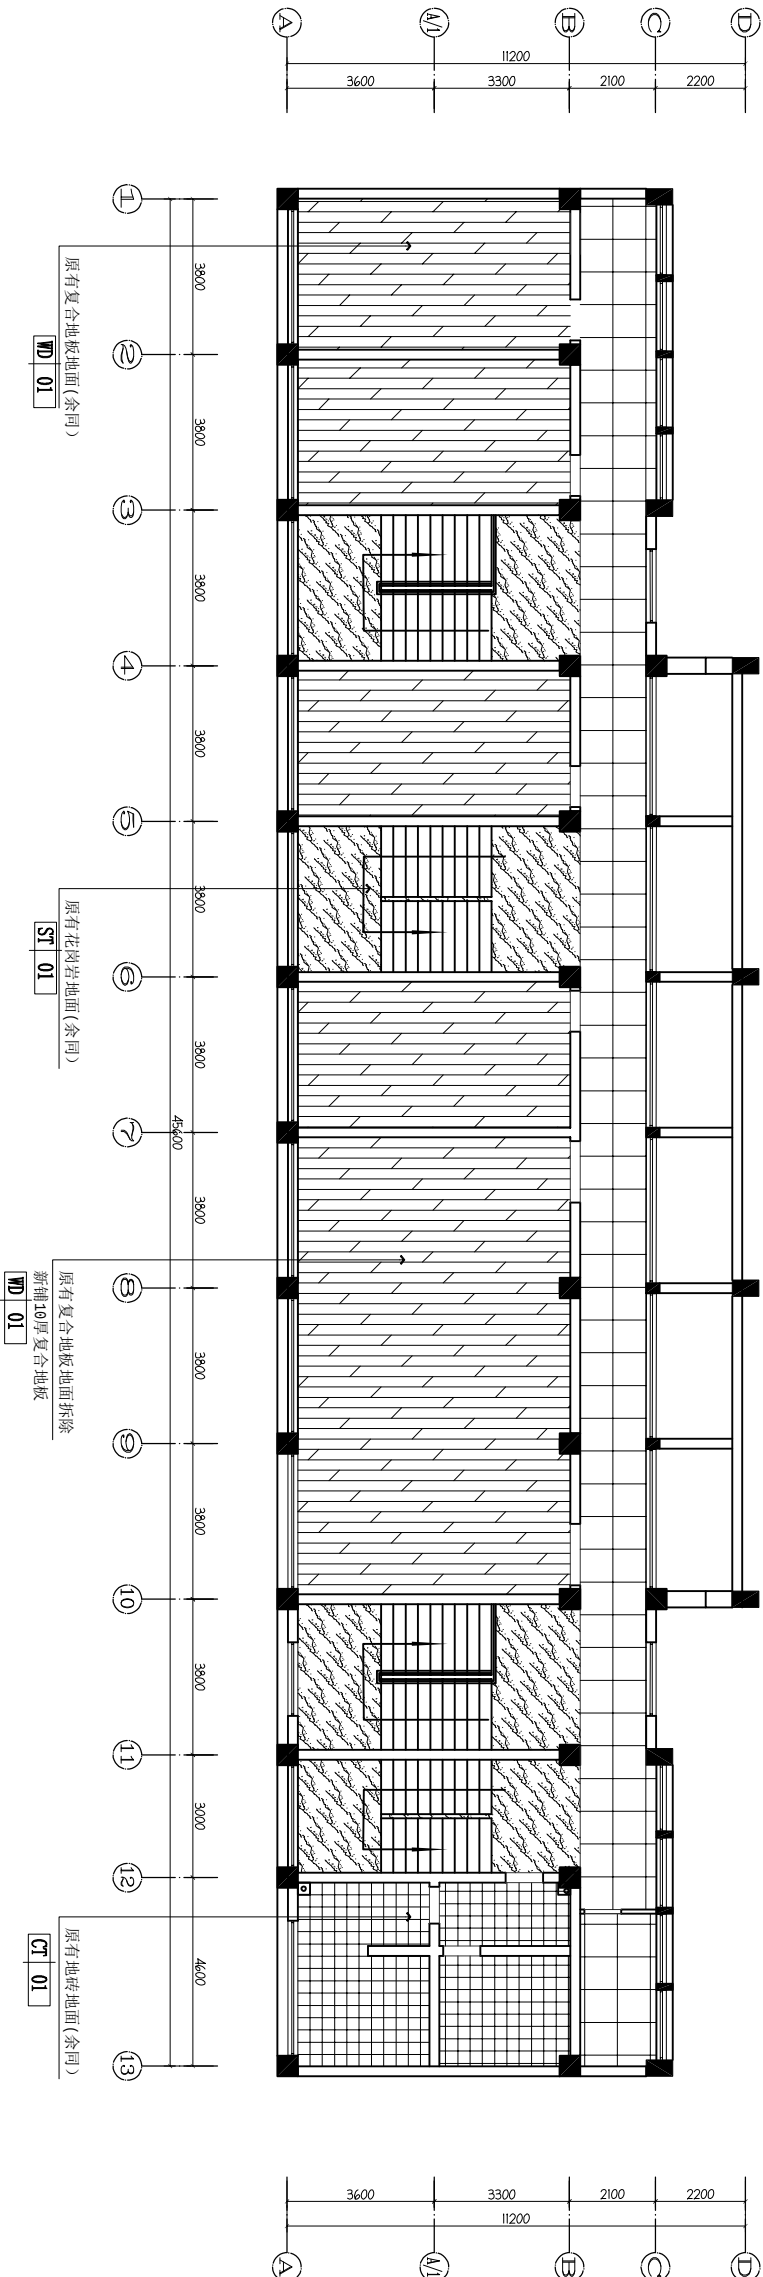

01 ARCHITECTURAL PLAN
— 4F地面铺装图 SCALE 1:125

图纸名称 TITLE

工程名称 PROJECT

江都区小纪镇民政府

建设单位 PROJECTOR

设计单位 DESIGNER

校对 CHECKER

审核 REVIEWER

审批 APPROVED BY

专业负责人 SPECIALIST

项目负责人 PROJECT MANAGER

设计人 DESIGNER

审核人 CHECKER

审批人 APPROVED BY

专业负责人 SPECIALIST

项目负责人 PROJECT MANAGER

设计人 DESIGNER

审核人 CHECKER

审批人 APPROVED BY

专业负责人 SPECIALIST

项目负责人 PROJECT MANAGER



备注栏

本图知识产权属本公司所有
任何单位和个人不得擅自使用和翻印
未加盖我公司出图专用章其设计图无效
电话: 85514-86553442 传真: 85514-86553332
TEL: 85514-86553442 FAX: 85514-86553332

江苏江都
建设集团有限公司

Jiangsu Jiangdu
Construction Group Co., Ltd

证书等级: 甲级
证书编号: A132611840

法人代表	TRANSMISSION	
审定	APPROVED BY	
审核	VERIFIED BY	
项目负责人	PROJECT DIRECTOR	
专业负责	SPECIAL RESPONSIBLE	
校对	CHECKED BY	
制图	DRAWN BY	
设计	DESIGNED BY	

设计单位


建设单位

江都区政府
小纪镇民政府续建改造

图纸名称

1#楼4F天花布置图

设计编号	设计日期	2025.05
比例	图例	装饰
图号	设计阶段	施工图
01	205 STRIDE	

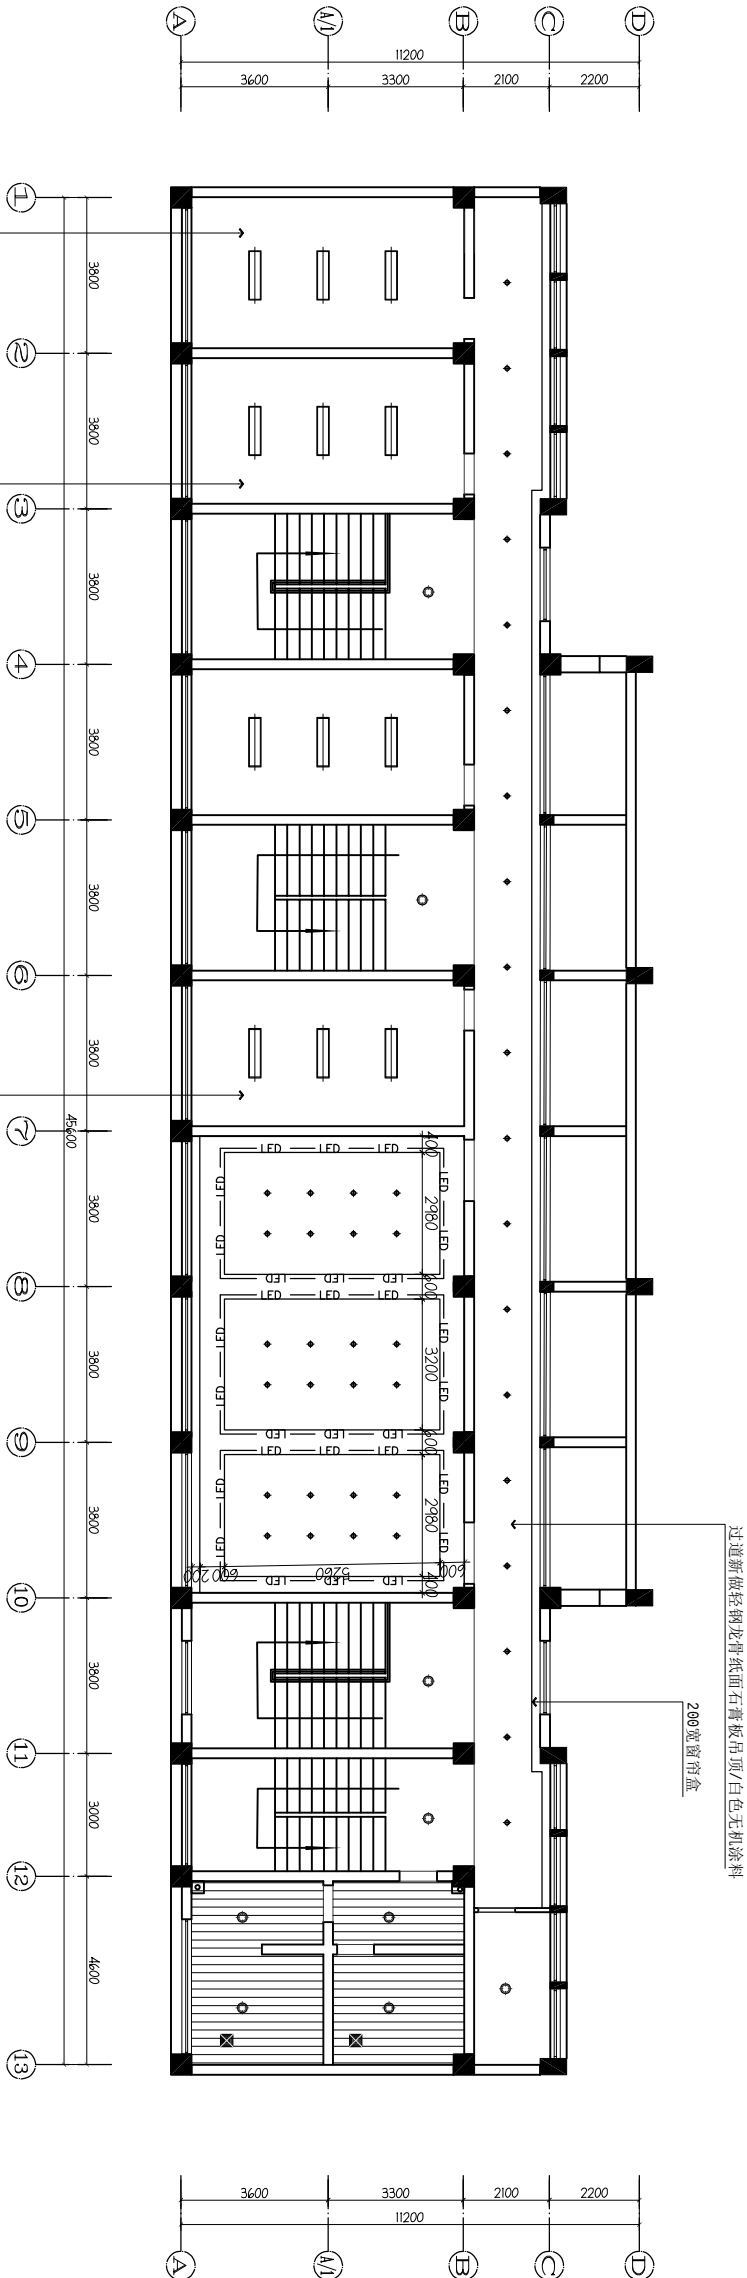

01 ARCHITECTURAL PLAN
4F天花布置图 SCALE 1:125



备注栏

本图知识产权属本公司所有
任何单位和个人不得随意使用和翻印
未加盖我公司出图专用章其设计图无效
电话: 0514-86553442 传真: 0514-86551312
TEL: 0514-86553442 FAX: 0514-86551312

江苏江都
建设集团有限公司

Jiangsu Jiangdu
Construction Group Co., Ltd


证书等级: 甲级
证书编号: A132611840

法人代表 TRANSMISSION	
审定 APPROVED BY	
审核 CHECKED BY	
设计 DESIGNED BY	
专业负责人 DISCIPLINE RESPONSIBLE	
校对 CHECKED BY	
制图 DRAWN BY	
设计 DESIGNED BY	

建设单位: 江都区小纪镇人民政府

工程名称: 小纪镇民政府续建改造

设计编号 PROJECT NO.	日期 DATE	2025.05
比例 SCALE	图别 TYPE	装饰
图号 DRAW. NO.	设计阶段 DESIGN STAGE	施工图

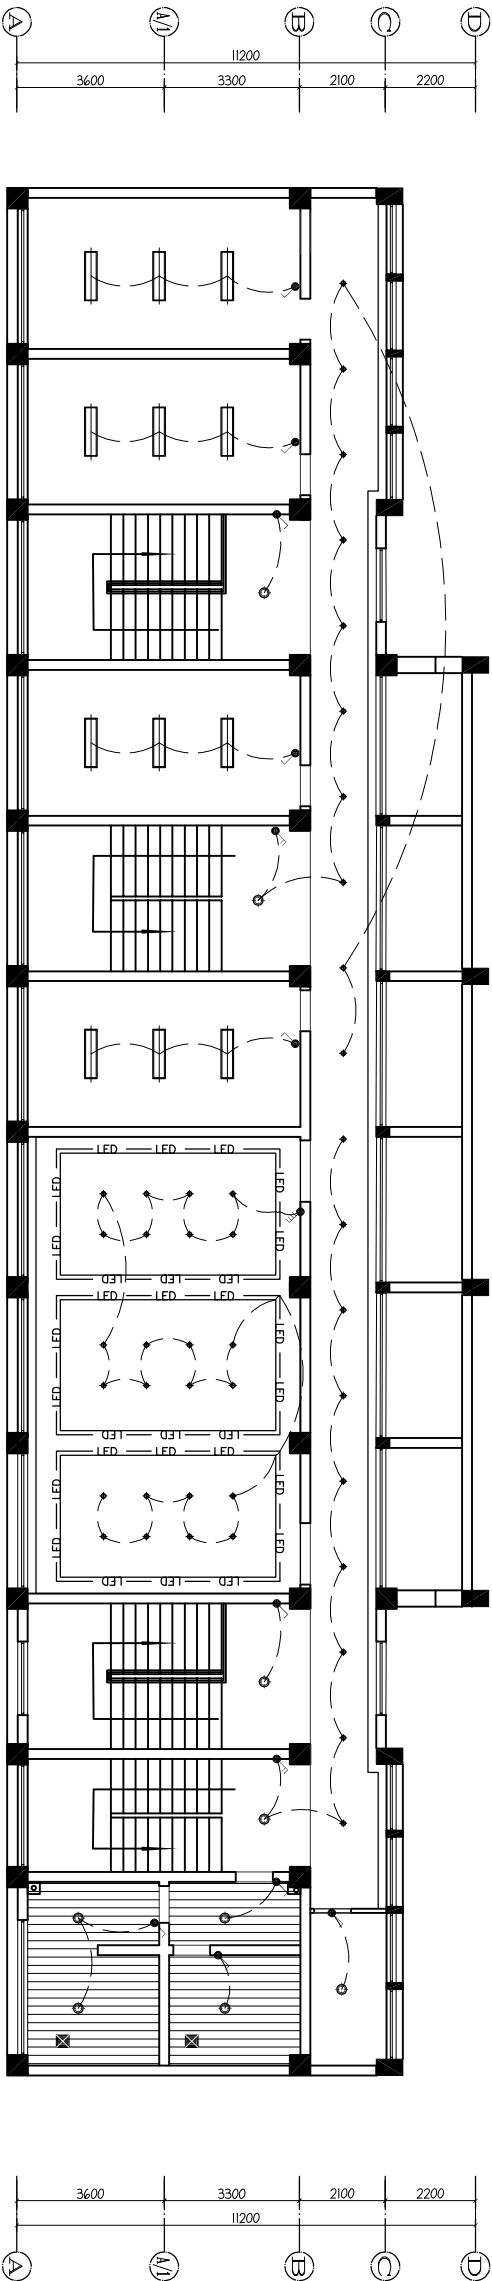

编号	图例	名称	数量	单位
1		单联单控/双联单控/三联单控	图示	个
2		长条平板灯 40W	图示	个
3		5W/M LED灯带	图示	个
4		36W天花吸顶灯	图示	个
5		排风扇	图示	个
		7W LED筒灯	图示	个

01 ARCHITECTURAL PLAN
4F 开关控制图 SCALE 1:125



备注栏


本图知识产权属本公司所有
任何单位和个人不得随意使用和翻印
未加盖我公司出图专用章其设计图无效
电话: 传真:
TEL: 0514-86553442 FAX: 0514-86551312

江苏江都
建设集团有限公司

Jiangsu Jiangdu
Construction Group Co., Ltd

证书等级: 甲级
证书编号: A132611846

法人代表 TRANSMISSION		
审定	APPROVED BY	
审核	VERIFIED BY	
设计	DESIGNED BY	
校对	CHECKED BY	
制图	DRAWN BY	
设计	DESIGNED BY	
建设单位 DIRECTOR		
江都区小纪镇人民政府		
工程名称 PROJECT		
小纪镇人民政府续建改造		
图纸名称 TITLE		
1#楼空调插座图		
设计编号 PROJECT NO.	日期 DATE	2025.05
比例 SCALE	图例 LEGEND	装饰 DECORATION
图号 DRAWING NO.	01	施工图 CONSTRUCTION

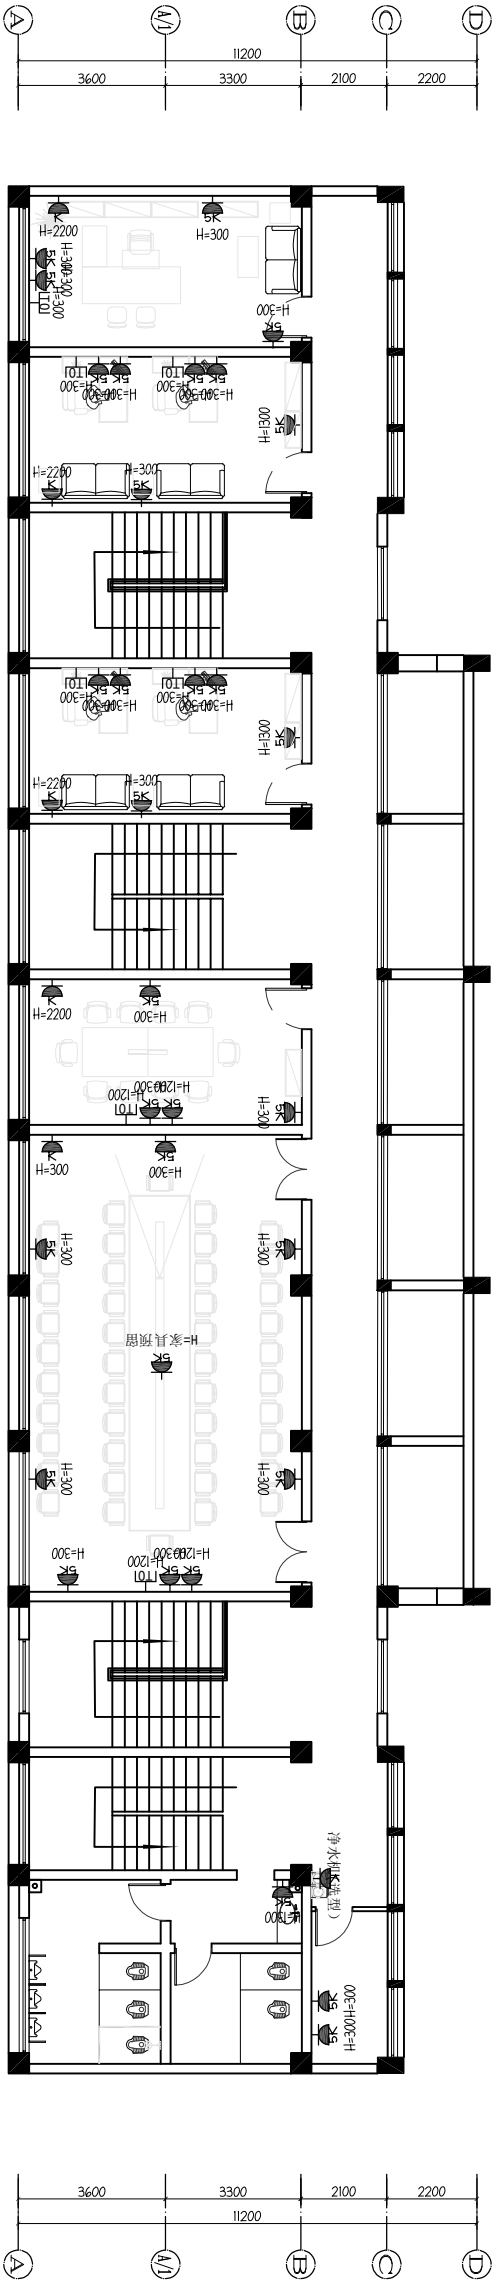

01 ARCHITECTURAL PLAN
- 4F机电点位图 SCALE 1:125

编号	图例	名称	数量	单位
1		空调插座	图示	个
2		网络插座	图示	个
3		五孔插座	图示	个
4				
5				



TEL: 0514-86553442 FAX: 0514-86551311

Jiangsu Jiangdu
Construction Group Co.Ltd

证书编号: A132011846

法人代表	DESIGNED BY	
PERMISSION		
审查	CHECKED BY	
批准	DESIGN BY	
核定	设计	
审核	校对	
项目负责	制图	
PROJECT DIRECTOR		
专业负责		
015016 16500016		

江都区小纪镇人民政府

小纪镇民政府办公楼改造

圖紙名稱 TITLE

设计编号 PROJECT NO.	设计编号	日期 DATE	2026.6
比例 SCALE	1:125	图别 DRAWING TYPE	装饰
图号 DWG. NO.	01	设计阶段 JOB STAGE	施工图



备注栏


本图知识产权属本公司所有
任何单位和个人不得擅自使用和翻印
未加盖我公司出图专用章其设计图无效
电话: 0514-86553442 传真: 0514-86553332
TEL: 0514-86553442 FAX: 0514-86553332

江苏江都
建设集团有限公司

Jiangsu Jiandu
Construction Group Co., Ltd

证书等级: 甲级
证书编号: A132611840

法人代表 TRANSMISSION	
审定 APPROVED BY	
审核 CHECKED BY	
设计 DESIGNED BY	
校对 CHECKED BY	
制图 DRAWN BY	
设计 DESIGNED BY	
建设单位 DIRECTOR	
江都区政府	
工程名称 PROJECT	
小纪镇民政府续建改造	
图纸名称 TITLE	
1#楼 江都镇续建图	
设计编号 PROJECT NO.	日期 DATE
比例 SCALE	图例 LEGEND
图号 DRAWING NO.	设计阶段 DESIGN STAGE
01	施工图 CONSTRUCTION

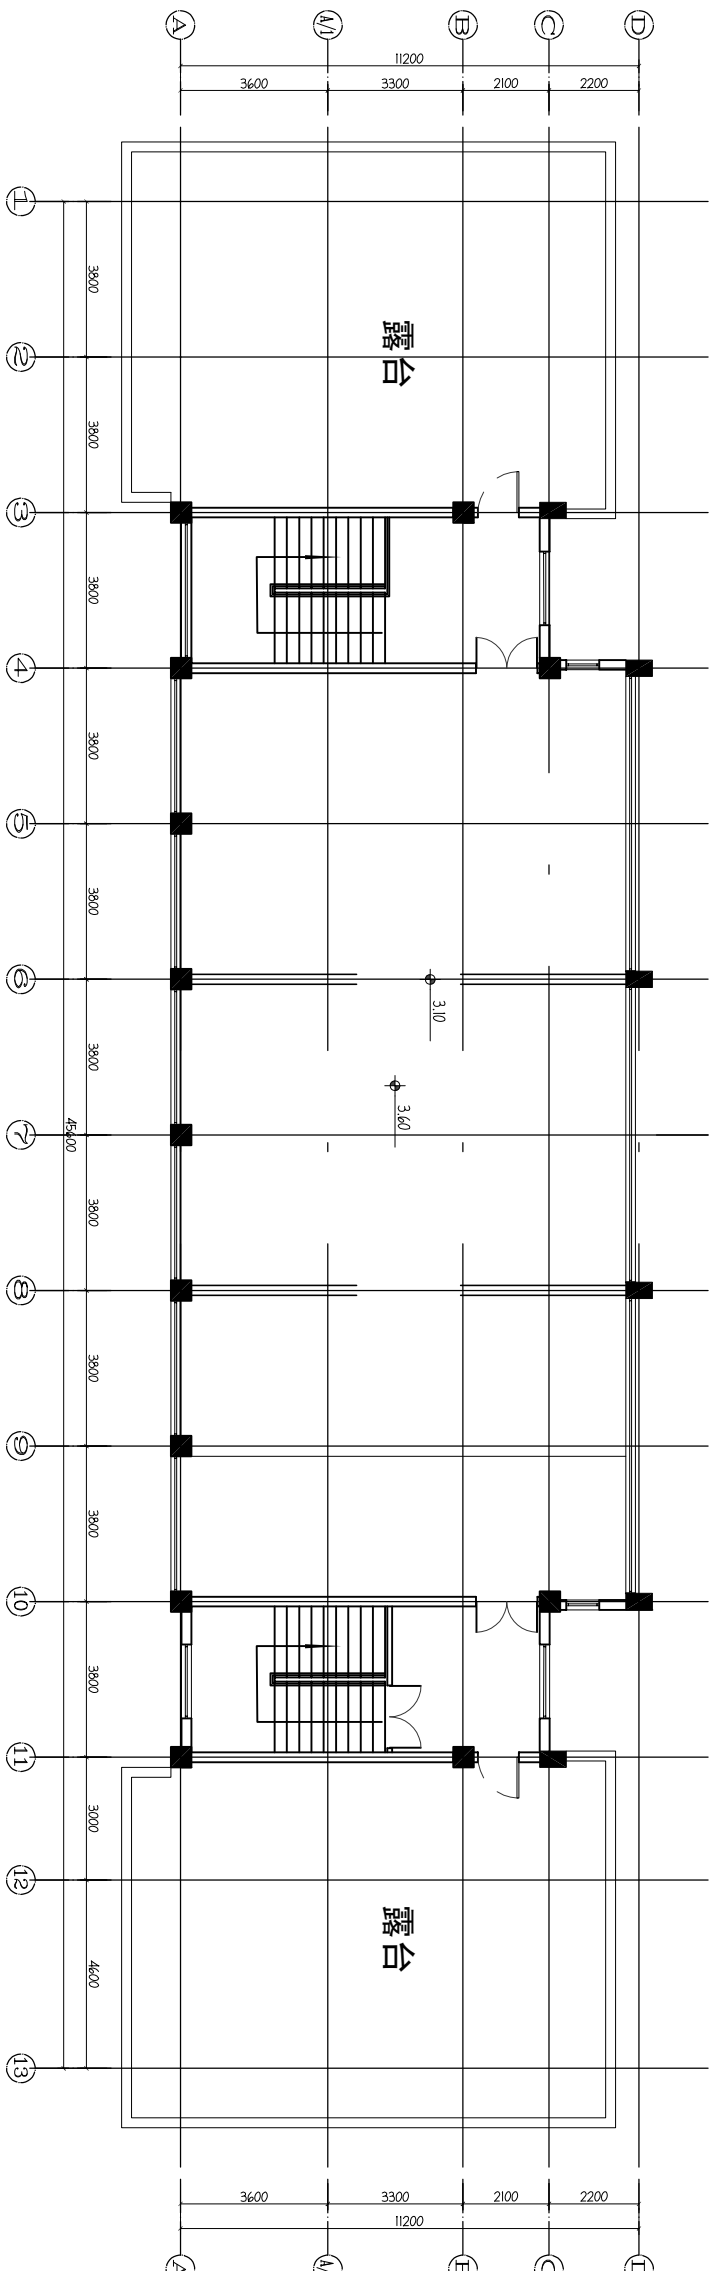

01 ARCHITECTURAL PLAN
- 5F原始结构图 SCALE 1:125



TEL: 0514-86553442 FAX: 0514-86551311

证书编号: A132011846


DESIGNED BY

江都区小

小纪：氏以府第修以重

圖紙名稱 TITLE

DWG. NO.	01	図面番号	01
JOB STAGE		工程	

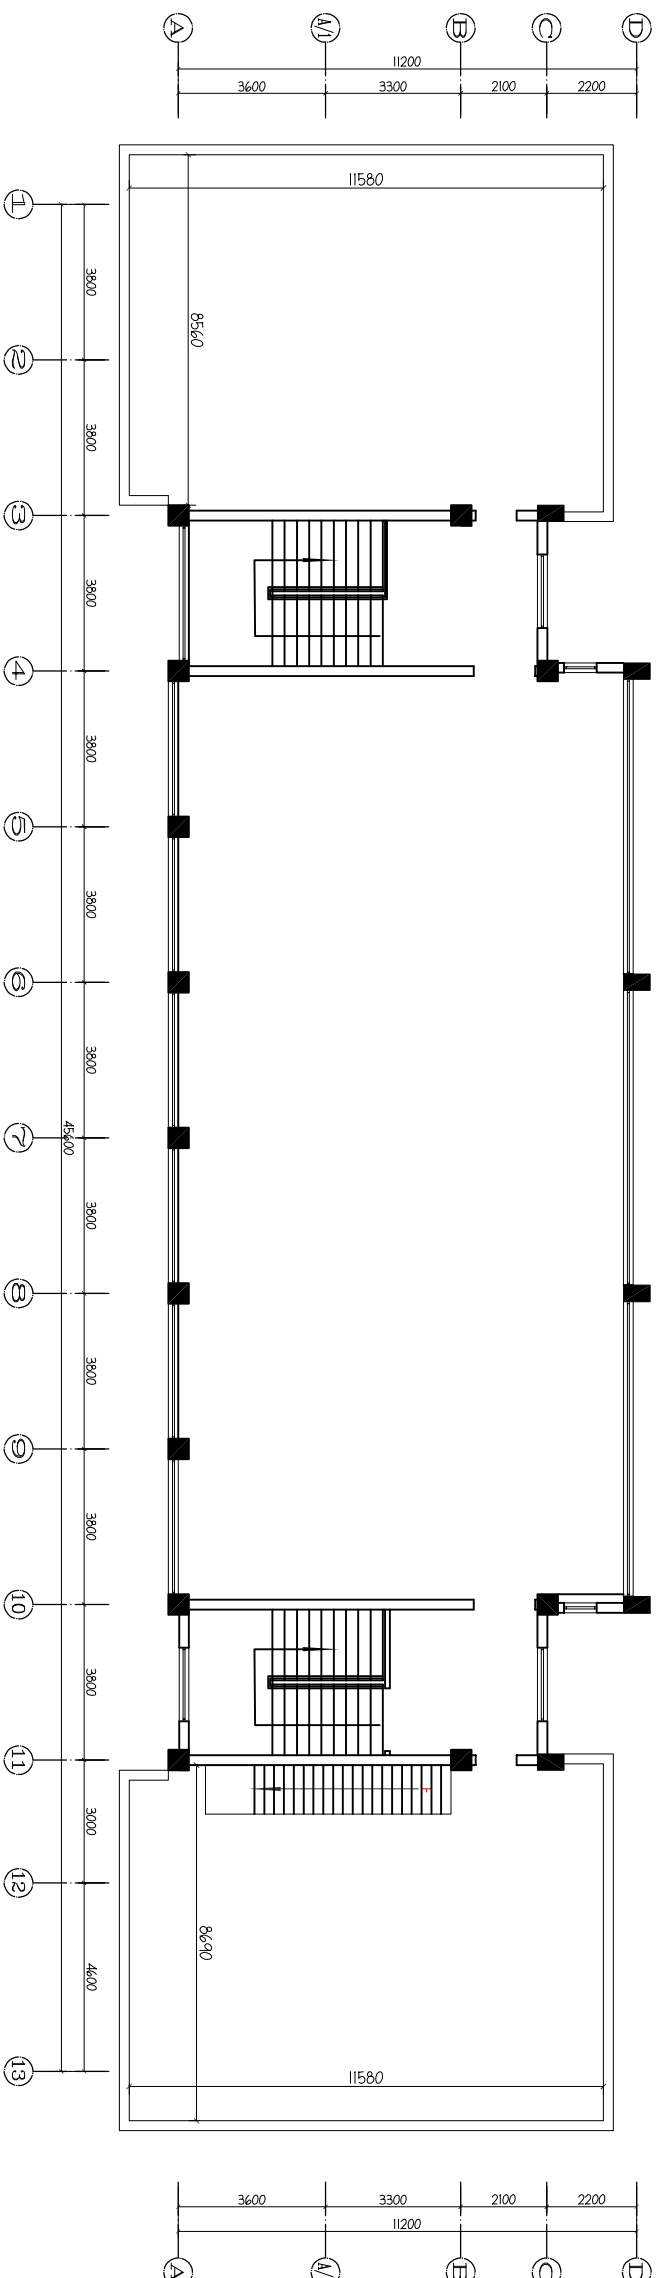

防火封堵到结构顶耐火极限 $\geq 1h$

(

SCALE 1:125
ST利達恒信




备注栏

本图知识产权属本公司所有
任何单位和个人不得随意使用和翻印
未加盖我公司出图专用章其设计图无效
电话: 传真:
TEL: 0514-86553442 FAX: 0514-86551312

江苏江都
建设集团有限公司

Jiangsu Jiangdu
Construction Group Co., Ltd

证书等级: 甲级
证书编号: A132611840

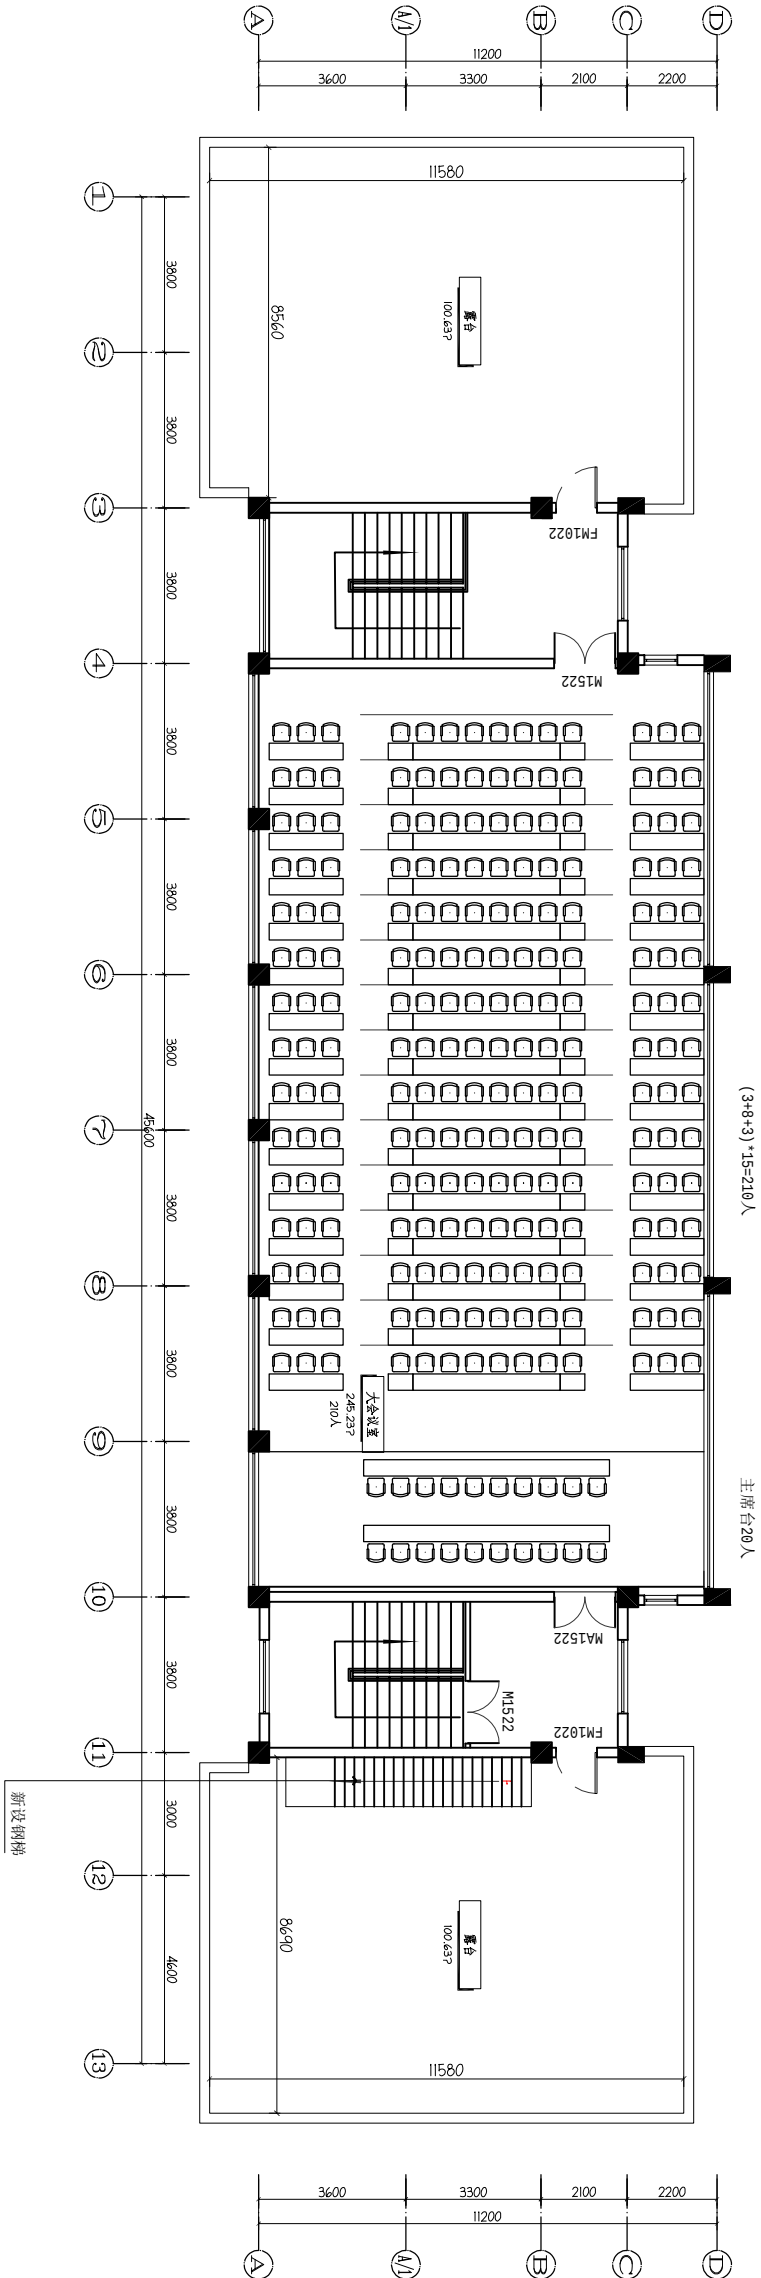

01 ARCHITECTURAL PLAN
— 5F平面布置图 SCALE 1:125

备注: 本工程原有地面砖、踢脚线因墙体开洞、管线预埋产生破损, 施工单位需采购同材质、同规格材料完整修复, 色差、平整度与原地面一致。

原800*800地砖, 18CM高瓷砖踢脚线

本项目为旧建筑改造, 图纸依据既有建筑资料绘制。施工进场必须实测复核全部构件、尺寸、标高及原有管线, 现场与图纸不符须暂停施工, 书面报设计确认后方可实施。未复核即施工产生的相关风险由施工方承担。

设计编号	设计日期	2024.05
PROJECT NO.	DATE	
比例	图例	装饰
1:125	图例	装饰
图号	设计阶段	施工图
01	DESIGN	CONSTRUCTION

设计人	审核人	审批人
DESIGNER	REVIEWER	APPROVER
审核人	审批人	审批人
APPROVED BY	APPROVED BY	APPROVED BY
审核人	审批人	审批人
REVIEWED BY	REVIEWED BY	REVIEWED BY
项目负责人	项目负责人	项目负责人
PROJECT DIRECTOR	PROJECT DIRECTOR	PROJECT DIRECTOR
专业负责人	专业负责人	专业负责人
SPECIALIST RESPONSIBLE	SPECIALIST RESPONSIBLE	SPECIALIST RESPONSIBLE
校对	校对	校对
CHECKED BY	CHECKED BY	CHECKED BY
制图	制图	制图
DRAWN BY	DRAWN BY	DRAWN BY
设计	设计	设计
DESIGNED BY	DESIGNED BY	DESIGNED BY

建设单位: 江都区政府

工程名称: 江都区政府
小江都区政府修缮改造

图纸名称: 1#楼 5F平面布置图



TEL: 0514-86553442 FAX: 0514-86551311

证书编号: A132011846

DESIGNED BY


江都区小纪镇人民政府

小纪氏政府结束后改正

圖紙名稱 TITLE

1#楼 5F家具尺寸图

01	EX-1171+X JOB STAGE	施工
----	------------------------	----

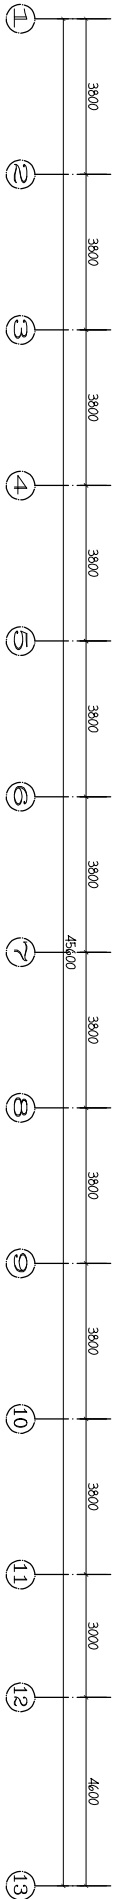

SCALE 1:125

SCALE 1:123



备注栏

本图知识产权属本公司所有
任何单位和个人不得擅自使用和翻印
未加盖我公司出图专用章其设计图无效
电话: 传真:
TEL: 0514-86553442 FAX: 0514-86551312

江苏江都
建设集团有限公司

Jiangsu Jiangdu
Construction Group Co., Ltd

证书等级: 甲级
证书编号: A132811840

法人代表	TRANSMISSION	
审定	APPROVED BY	
审核	CHECKED BY	
设计	DESIGNED BY	
专业负责人	DESIGN RESPONSIBLE	
校对	CHECKED BY	
制图	DRAWN BY	
设计	DESIGNED BY	

建设单位: 江都区小纪镇民政府


江都区小纪镇民政府

工程名称: 小纪镇民政府修缮改造

小纪镇民政府修缮改造

图纸名称: 1#楼完成面尺寸图

设计编号	日期	2025.05
PROJECT NO.	DATE	
比例	图例	装饰
1:125	1:125	
图号	设计阶段	施工图
01	01	

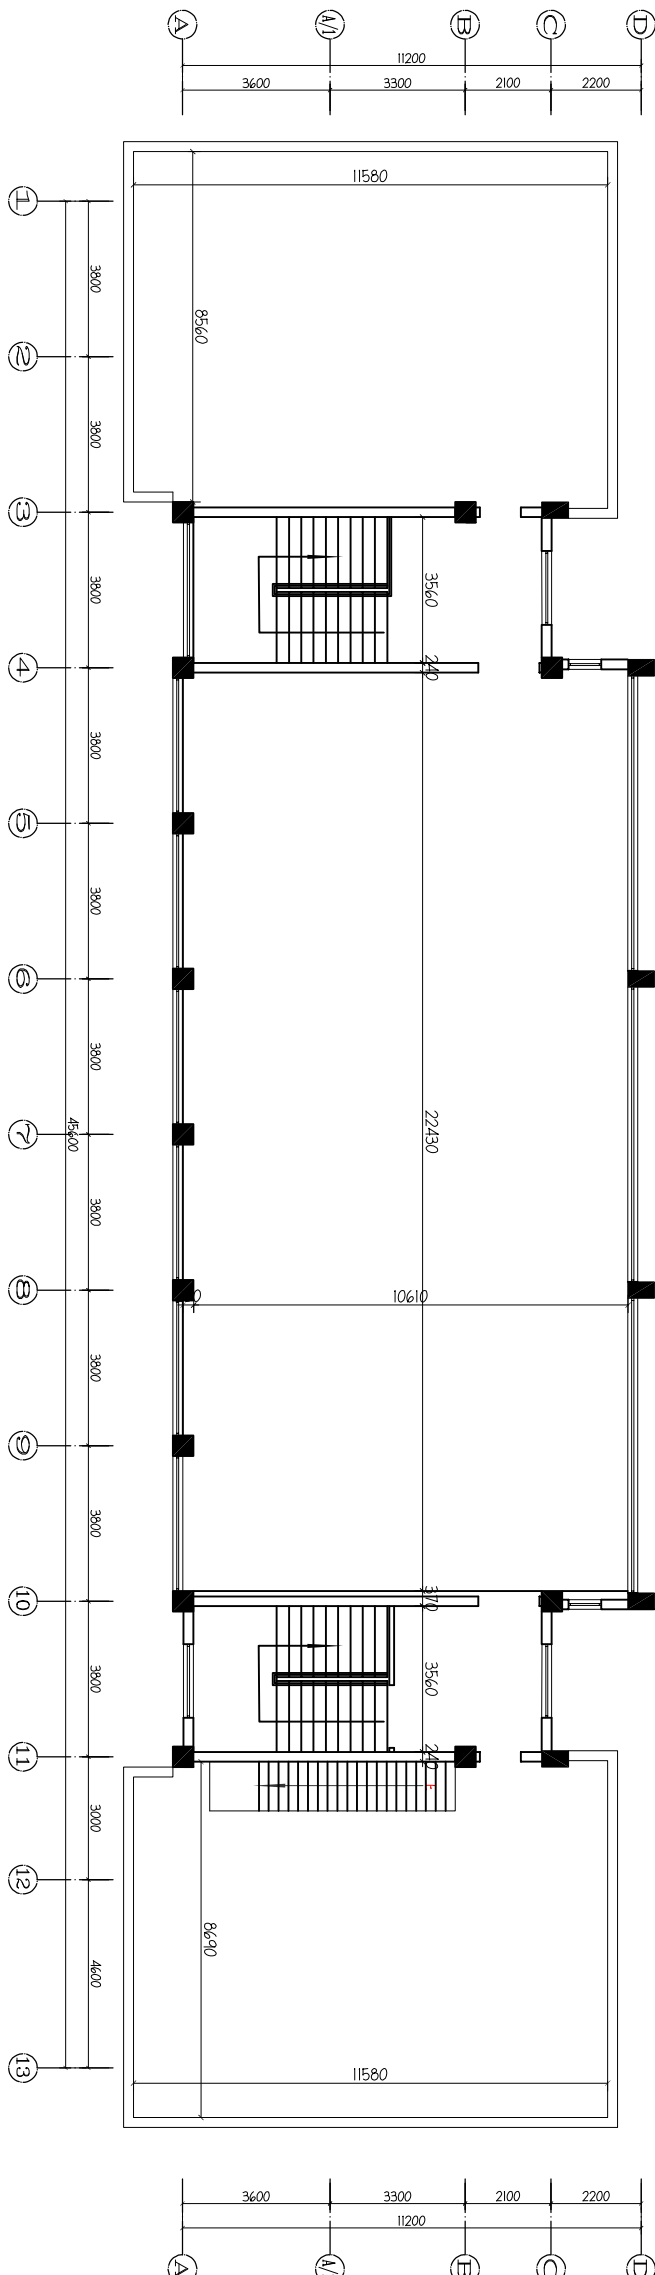

01 ARCHITECTURAL PLAN
- 5F完成面尺寸图 SCALE 1:125



备注栏

本图知识产权属本公司所有
任何单位和个人不得随意使用和翻印
未加盖我公司出图专用章其设计图无效
电话: 传真:
TEL: 0514-86553442 FAX: 0514-86553332


江苏江都
建设集团有限公司

Jiangsu Jiangdu
Construction Group Co., Ltd

证书等级: 甲级
证书编号: A132811840

设计编号	设计编号	日期	2025.05
PROJECT NO.	设计编号	DATE	2025.05
比例	1:25	图例	装饰
SCALE	1:25	DESIGN	DECORATION
图号	01	设计阶段	施工图
FIG. NO.	01	DESIGN STAGE	CONSTRUCTION

设计编号	设计编号	日期	2025.05
PROJECT NO.	设计编号	DATE	2025.05
比例	1:25	图例	装饰
SCALE	1:25	DESIGN	DECORATION
图号	01	设计阶段	施工图
FIG. NO.	01	DESIGN STAGE	CONSTRUCTION

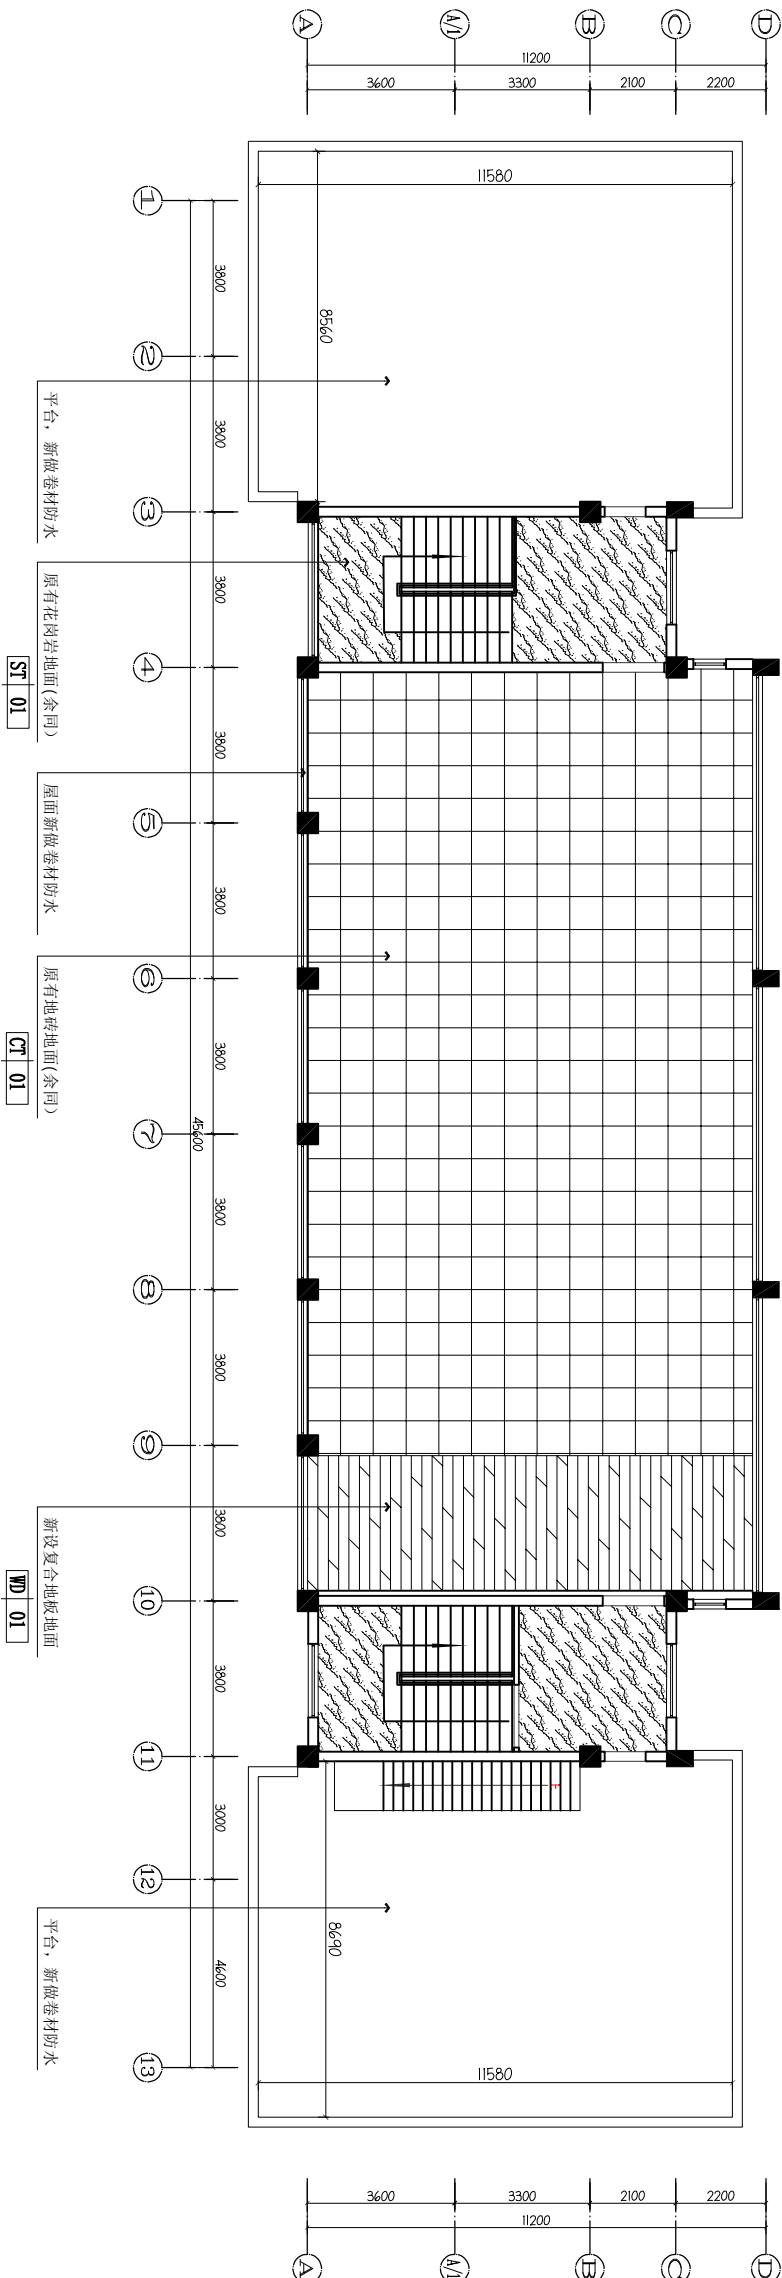

01 ARCHITECTURAL PLAN
5F 地面铺装图 SCALE 1:125



备注栏

本图知识产权属本公司所有
任何单位和个人不得随意使用和翻印
未加盖我公司出图专用章其设计图无效
电话: 传真:
TEL: 0514-86553442 FAX: 0514-86551212


江苏江都
建设集团有限公司

Jiangsu Jiangdu
Construction Group Co., Ltd

证书等级: 甲级
证书编号: A132811840

设计编号	设计日期	2025.05
比例	图例	装饰
01	设计阶段	施工图
01	008 STR-05	

设计编号	设计日期	2025.05
比例	图例	装饰
01	设计阶段	施工图
01	008 STR-05	

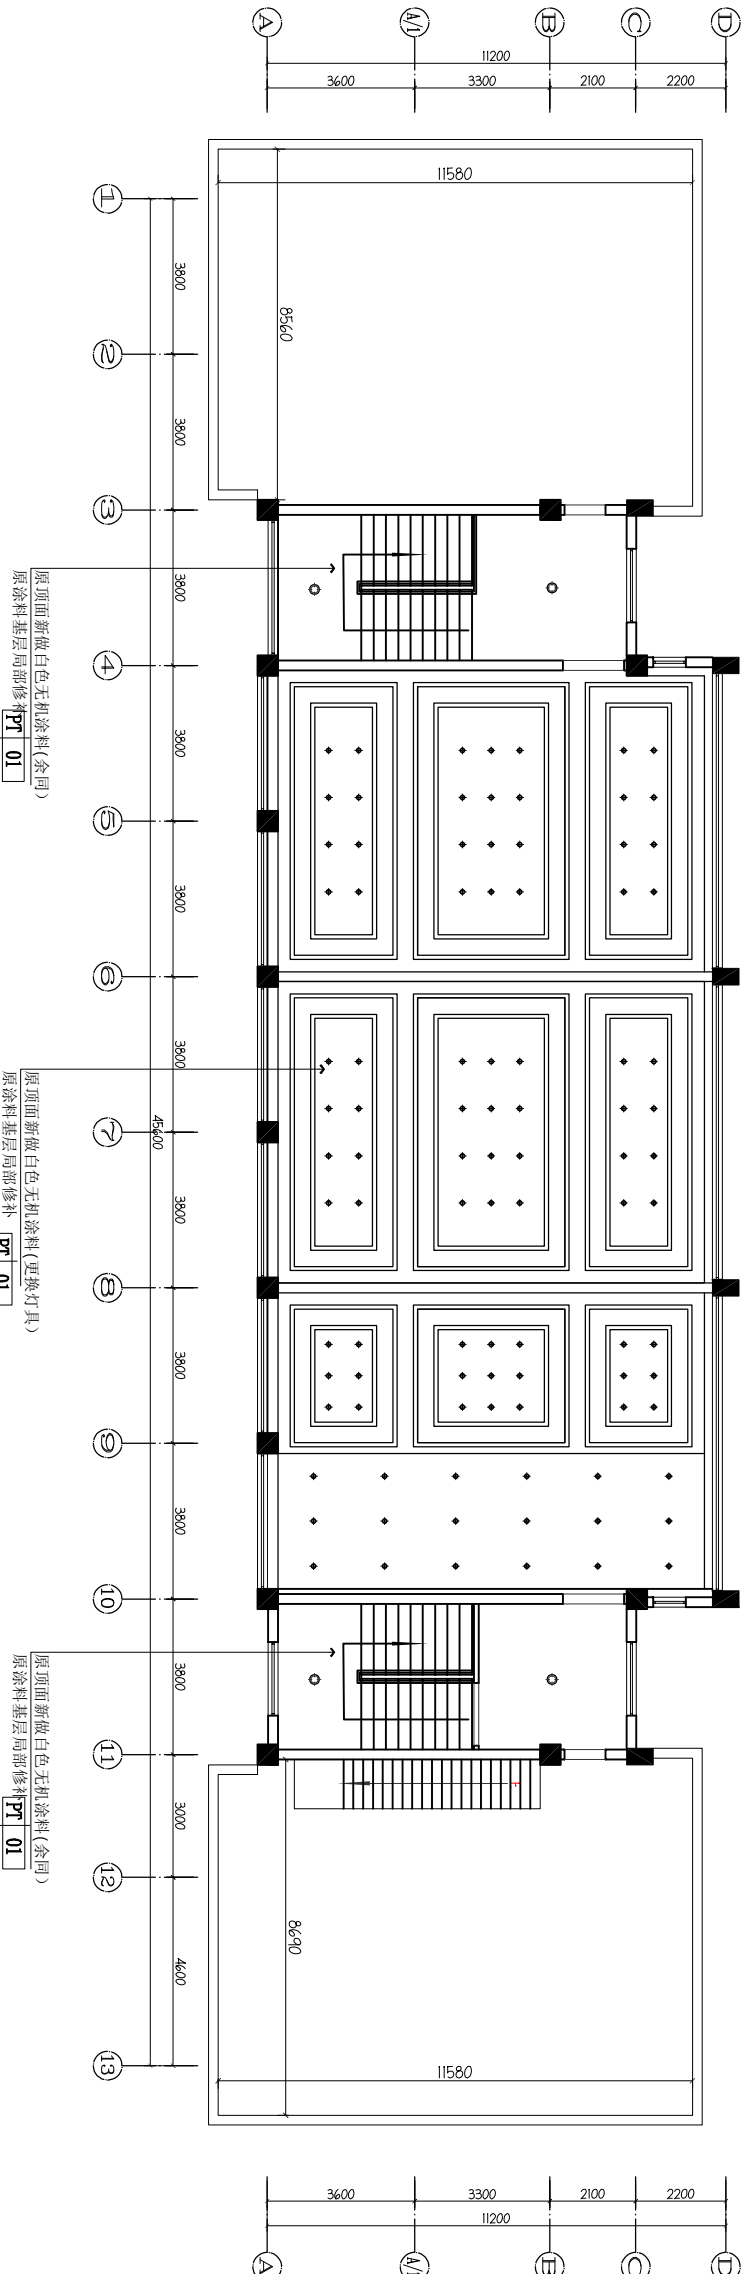

01 ARCHITECTURAL PLAN
5F天花布置图 SCALE 1:125



备注栏

本图知识产权属本公司所有
任何单位和个人不得随意使用和翻印
未加盖我公司出图专用章其设计图无效
电话: 传真:
TEL: 0514-86553442 FAX: 0514-86551312

江苏江都
建设集团有限公司

Jiangsu Jiangdu
Construction Group Co., Ltd

证书等级: 甲级
证书编号: A132811840


法人代表	TRANSMISSION	
审定	APPROVED BY	
审核	VERIFIED BY	
设计	DESIGNED BY	
专业负责	DESIGN LINE RESPONSIBLE	
校对	CHECKED BY	
制图	DRAWN BY	
设计	DESIGNED BY	

建设单位: 江都区小纪镇人民政府

工程名称: 小纪镇人民政府续建改造

图纸名称: 1#楼 5F开关控制图

设计编号	日期	2025.05
比例	1:25	
图号	01	
设计阶段	施工图	

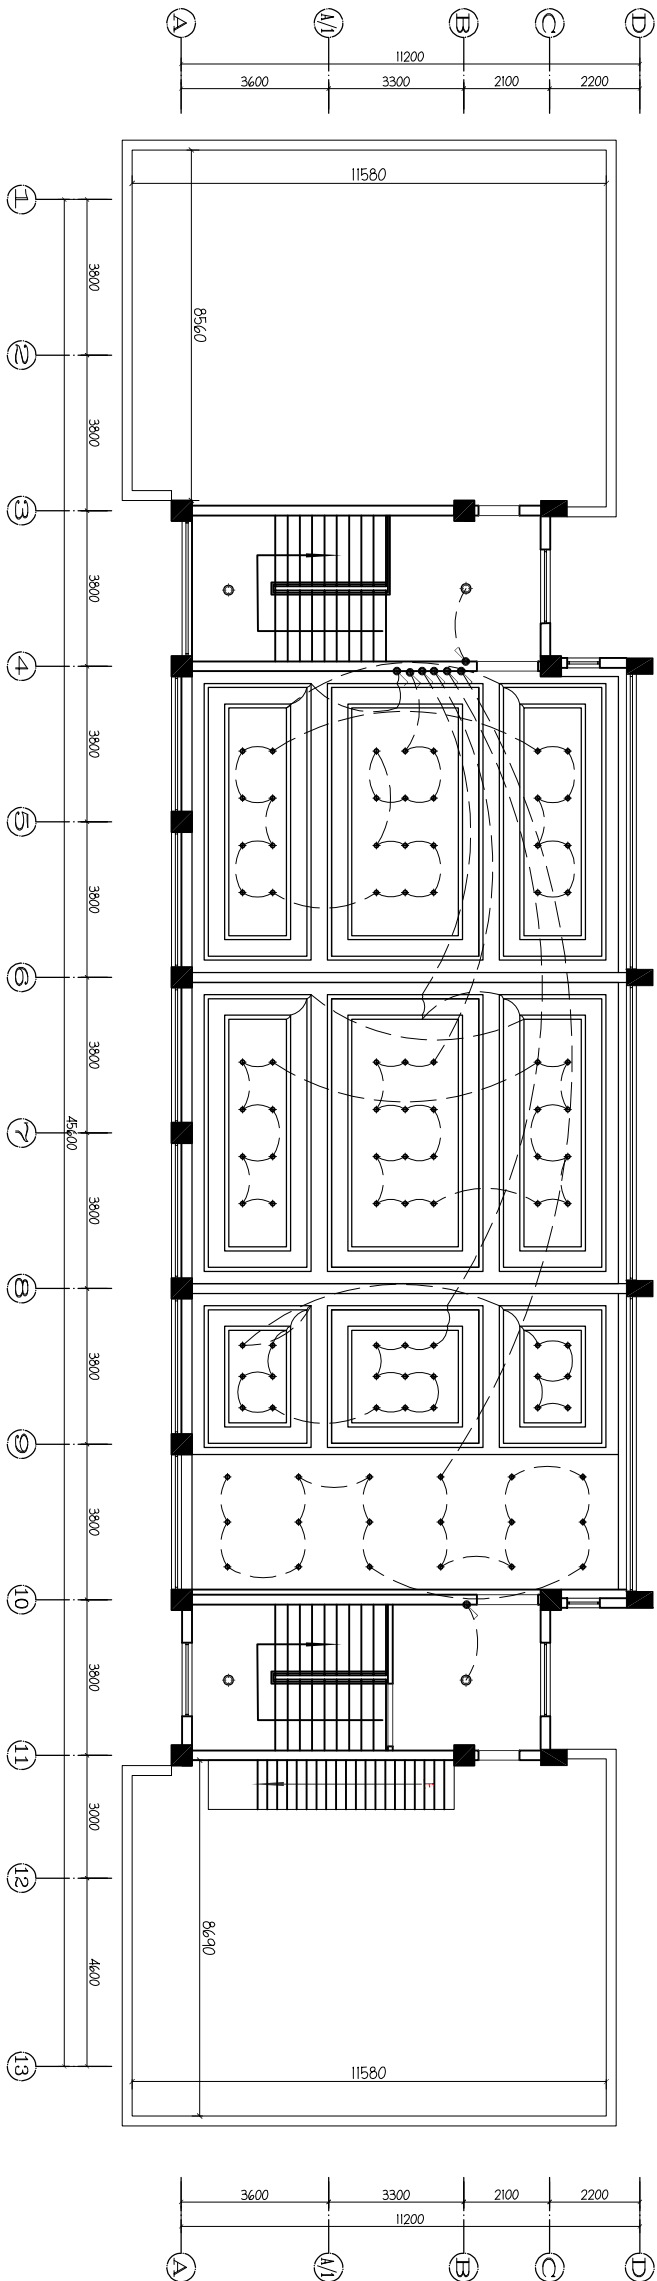

01 ARCHITECTURAL PLAN
5F开关控制图 SCALE 1:125

编号	图例	名称	数量	单位
1		单控单控/双控单控/三控单控	图示	个
2		长条平板灯 40W	图示	
3		5W/M LED灯带	图示	
4		36W天花吸顶灯	图示	个
5		7W LED筒灯	图示	个



备注栏

本图知识产权属本公司所有
任何单位和个人不得随意使用和翻印
未加盖我公司出图专用章其设计图无效
电话: 传真:
TEL: 0514-86553442 FAX: 0514-86551312

江苏江都
建设集团有限公司

Jiangsu Jiangdu
Construction Group Co., Ltd

证书等级: 甲级
证书编号: A132611846

法人代表	TRANSMISSION	
------	--------------	--

审定	APPROVED BY	
----	-------------	--

审核	VERIFIED BY	
----	-------------	--

项目负责人	PROJECT DIRECTOR	
-------	------------------	--

专业负责	DISCIPLINE RESPONSIBLE	
------	------------------------	--

校对	CHECKED BY	
----	------------	--

制图	DRAWN BY	
----	----------	--

设计	DESIGNED BY	
----	-------------	--


建设单位	ERECTOR	
------	---------	--

江都区政府		
-------	--	--

江都区政府续建改造		
-----------	--	--

1#楼 空调插座		
----------	--	--

设计编号	设计日期	2025.05
比例	图例	装饰
图号	设计阶段	施工图
01	01	

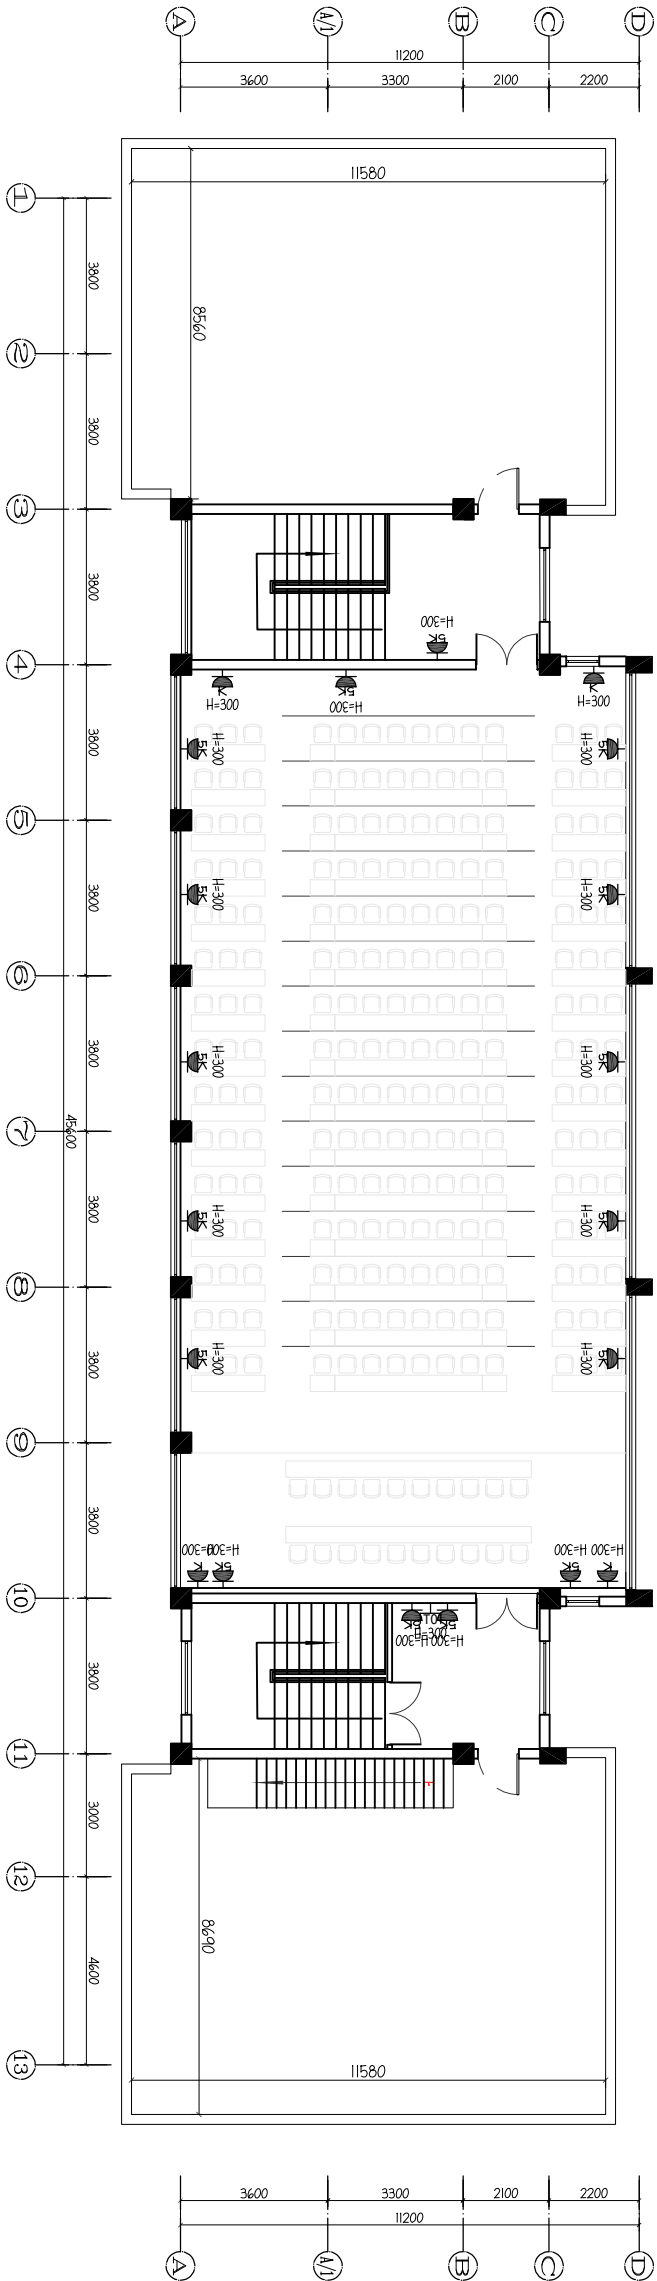

编号	图例	名称	数量	单位
1		空调插座	图示	个
2		网络插座	图示	个
3		五孔插座	图示	个
4				
5				



备注栏

本图知识产权属本公司所有
任何单位和个人不得擅自使用和翻印
未加盖我公司出图专用章其设计图无效
电话: 传真:
TEL: 0514-86553442 FAX: 0514-86551312

江苏江都
建设集团有限公司

Jiangsu Jiangdu
Construction Group Co., Ltd

证书等级: 甲级
证书编号: A132611840

法人代表 TRANSMISSION	
审定 APPROVED BY	
审核 CHECKED BY	
设计 DESIGNED BY	
校核 CHECKED BY	
制图 DRAWN BY	
设计 DESIGNED BY	
建设单位 DIRECTOR	


江都区小纪镇人民政府

小纪镇人民政府修缮改造

图纸名称 TITLE

1#楼 5F立面索引图

设计编号 PROJECT NO.	日期 DATE	2025.05
比例 SCALE	图例 LEGEND	装饰 DECORATION
图号 FIG. NO.	设计阶段 DESIGN STAGE	施工图 CONSTRUCTION

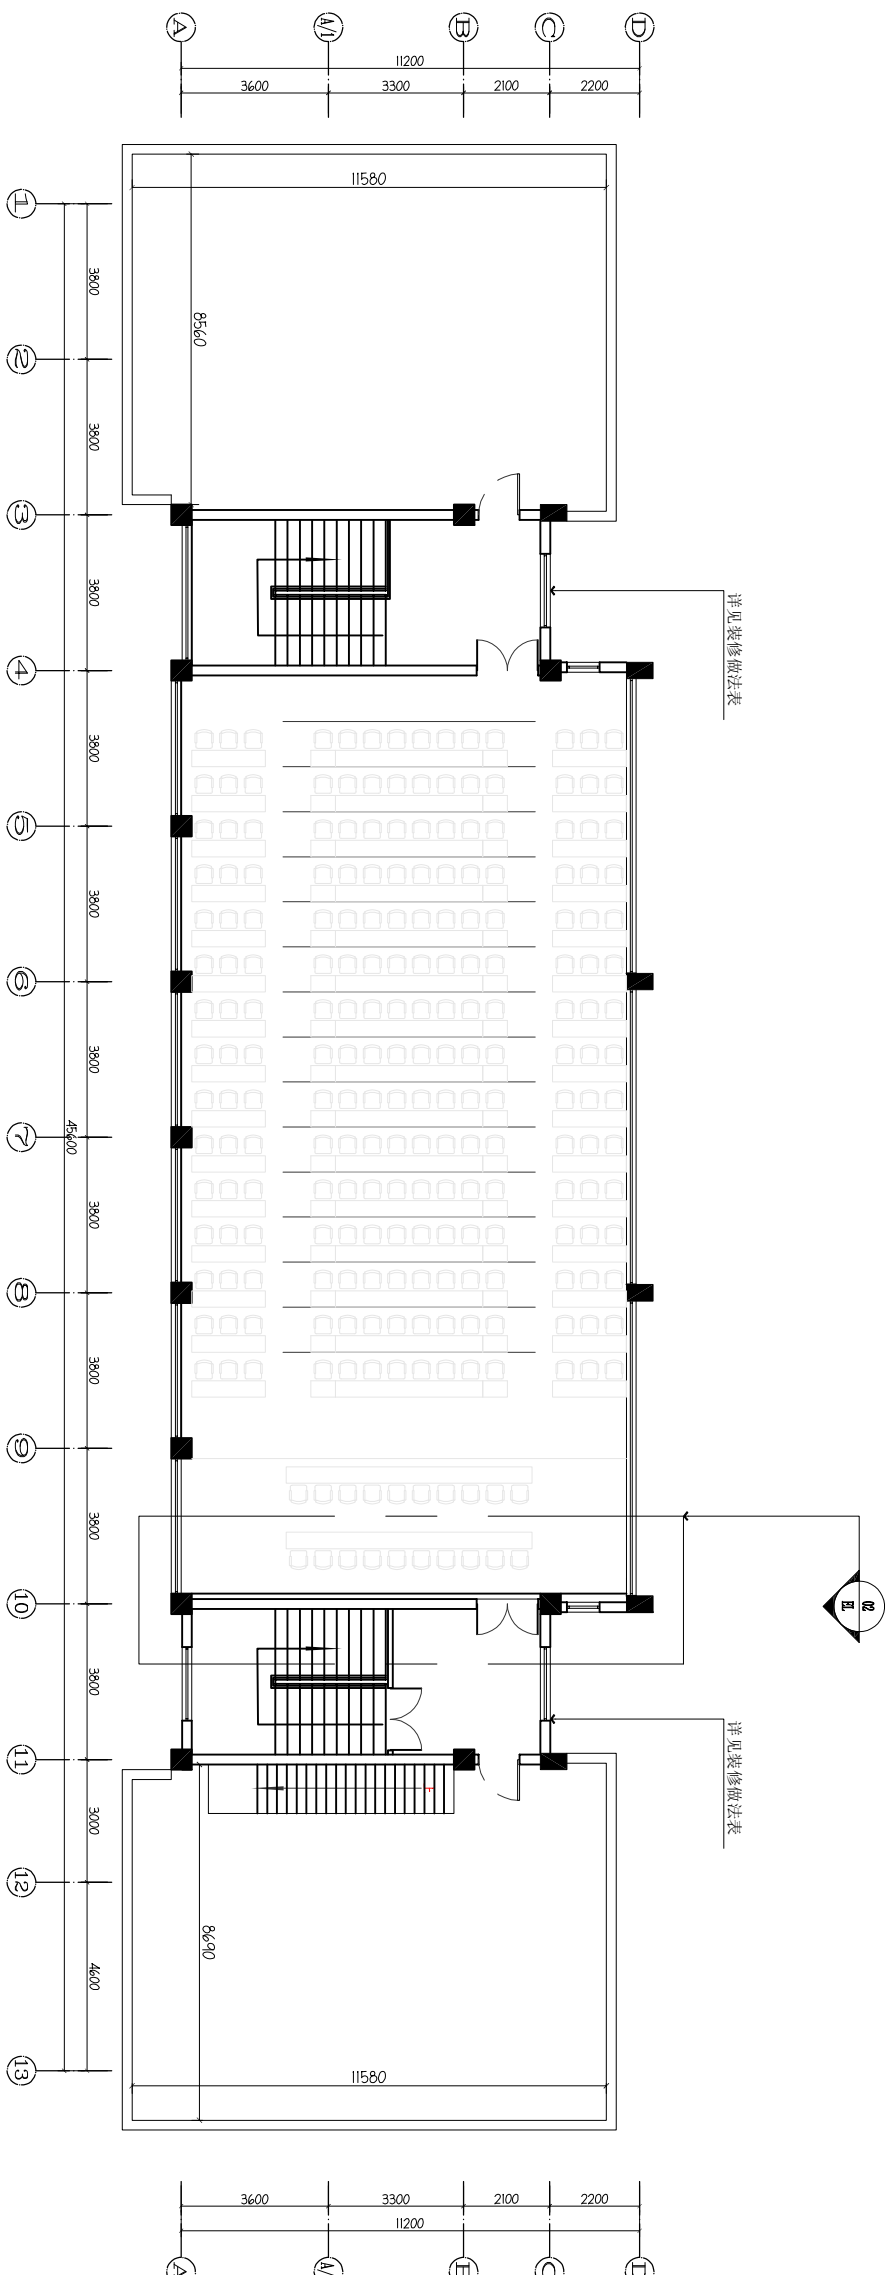

01 ARCHITECTURAL PLAN
- 5F立面索引图 SCALE 1:125



备 注 栏

本图知识产权属本公司所有
任何单位和个人不得随意使用和翻印
未加盖我公司出图专用章其设计图无效
电话： 传真：
TEL: 0514-86553442 FAX: 0514-86553232

江苏江都
建设集团有限公司
Jiangsu Jiangdu
Construction Group Co., Ltd

证书等级：甲 级
证书编号：A132011840

设计编号	设计号	日期	2026. 05
PROJECT NO.	DESIGN NO.	DATE	
比例	图 别	图 别	装饰
1:20	1:20	1:20	
图 号	设计阶段	图 号	施工图
01	EL-01	01	






备 注 栏

本图知识产权属本公司所有
任何单位和个人不得随意使用和翻印
未加盖我公司出图专用章其设计图无效
电话： 传真：
TEL: 0514-86553442 FAX: 0514-86553232

江苏江都
建设集团有限公司
Jiangsu Jiangdu
Construction Group Co., Ltd

证书等级：甲 级
证书编号：A132011840

设计编号	设计号	日期	2026. 05
PROJECT NO.	DESIGN NO.	DATE	
比例	图 别	图 别	装饰
1:20	1:20	1:20	
图 号	设计阶段	图 号	施工图
01	EL-01	01	

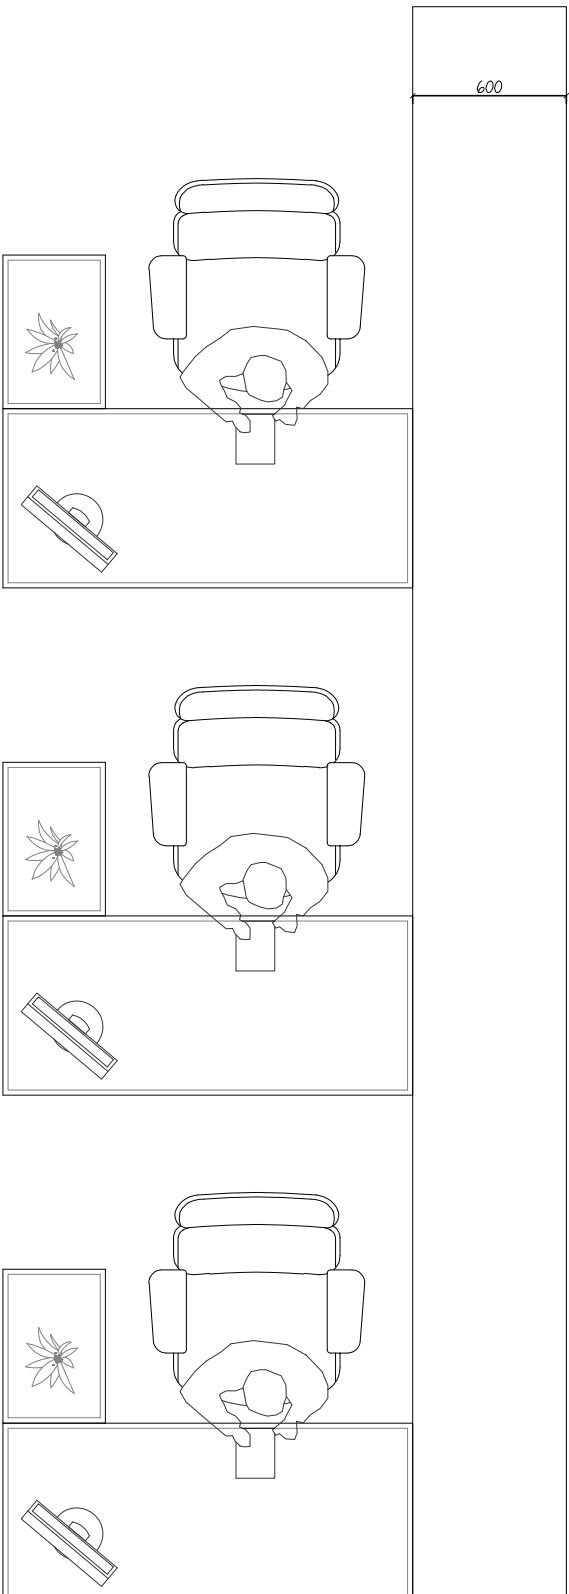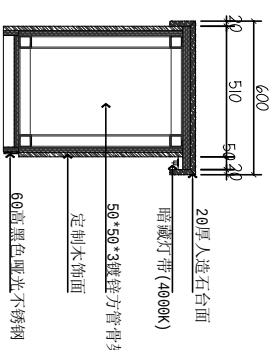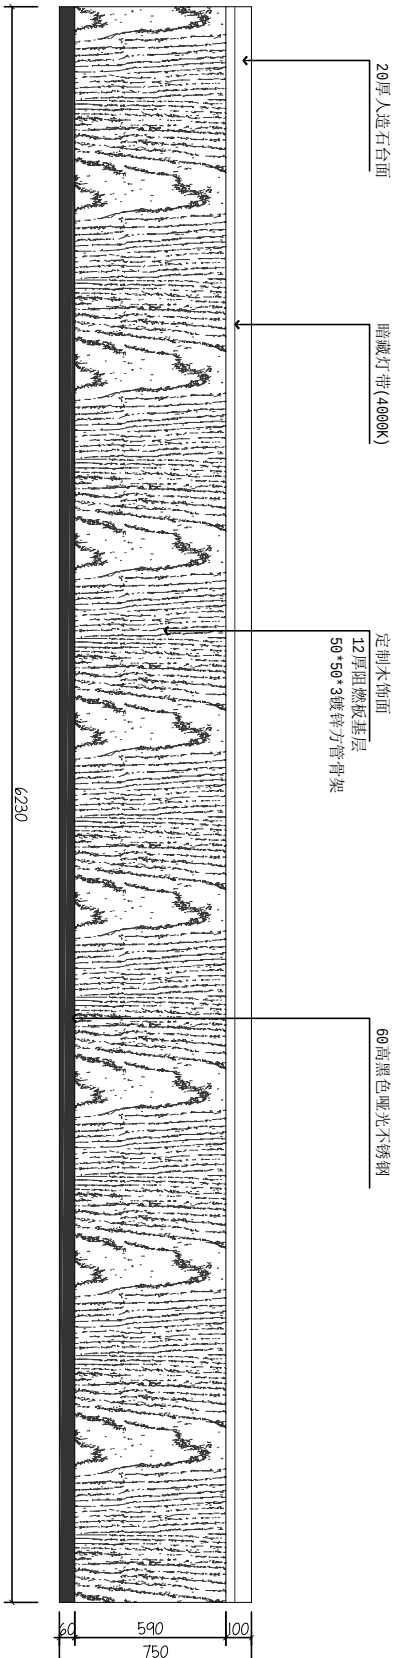

01
EL 1F服务台立面图 SCALE 1:20

图纸名称 TITLE

1F服务台立面图

工程名称 PROJECT
江都区政府续建改造

建设单位 DIRECTOR
江都区政府

设计单位 DESIGNER

设计人 DESIGNER

校 对 CHECKER

审 定 APPROVED BY

审 定 APPROVED BY

TEL: 0514-86553442 FAX: 0514-86551312

Jiangsu Jiangdu
Construction Group Co.Ltd

APPROVED BY	
审 核 VERIFIED BY	

DESIGNED BY	
-------------	--

--	--

--	--

图号 DWG. NO. **EL-02** 设计阶段 JOB STAGE **施工图**