

中晔工程建设集团有限公司
Zhongye Engineering Construction Group Co., Ltd
证书等级: 建筑行业 (建筑工程) 乙级 证书编号: A241035993
No. A241035993 CLASS B OF ARCHITECTURE DESIGN (PRO)
地址: 河南省郑州市二七区豫鼎大厦九层
E-mail: zhongye158@126.com
电话: 0371-55615571
邮编: 450000

出图专用章
SHAOCL PROJECT SEAL

未加盖本公司出图专用章无效 INVALIO NO THE SPECIAL SEAL
注册执业章
REGISTERED SEAL



1 景观总平面图 1:1300


说明: 1 拆除现状早展共26个

项目负责人 PROJECT DIRECTOR	韩建党	韩建党
审定人 AUTHORIZED BY	鲁永超	鲁永超
审核 CHECKED	谢星辰	谢星辰
校对 REVIEWED	韩建党	韩建党
专业负责人 MAJOR CHIEF	韩建党	韩建党
设计 DESIGNED	王宝庆	王宝庆
制图 DRAWING	王宝庆	王宝庆
专业 SPECIALTY	风景园林	设计阶段 DESIGN STAGE
比例 SCALE	NTS	日期 DATE
工程编号 PROJECT NO.		图号 DRAWING NO.
规格 DSC. SIZE	A1	版本 VERSION
		2025. 10
		LP-0. 01
		第一版


电气	电讯
给排水	暖通
建筑	结构
制图人	

排水设计说明

- (1) 本设计雨水管均采用 成品水泥 管，管材符合相关国家规范要求；
- (2) 除特别说明外，水泥管采用 D600管与D800；
- (3) 管道在施工前，应对施工点进行标高实测复测，如与施工图标高不一致，应通知设计方进行调整后，方可施工；
- (4) 管道应落在有足够承载力的原状土上，且排水管道地基承载力不小于100KPa，否则应进行夯实及处理；
- (5) 排水管道的敷设不得出现无坡、倒坡现象；
- (6) 排水管道转弯和交汇处，应保证水流转角 $\geq 90^{\circ}$ ，但当管径<300mm，且跌水高度>0.30m时，可不受此限制；
- (7) 管道敷设后，管道应在各项试验合格后才进行回填，管顶以上回填土应分层夯实，层厚不大于30cm，密实度应达到90%；
- (8) 管顶上部500mm以内，不得回填块石、碎石砖和冻土块，500mm以上不得集中回填块石、碎砖、冻土块。
- (9) 在路面上井盖，上表面应同路面相平，无路面井盖应高出室外设计标高50mm，并应在井口周围以0.02坡度向外做护坡。
- (10) 检查井做法参照 02S515 P11，井盖做法参照 05SS521 P8；
- (10) 为方便排水，检查井井盖进行打孔处理，详见参考图片；

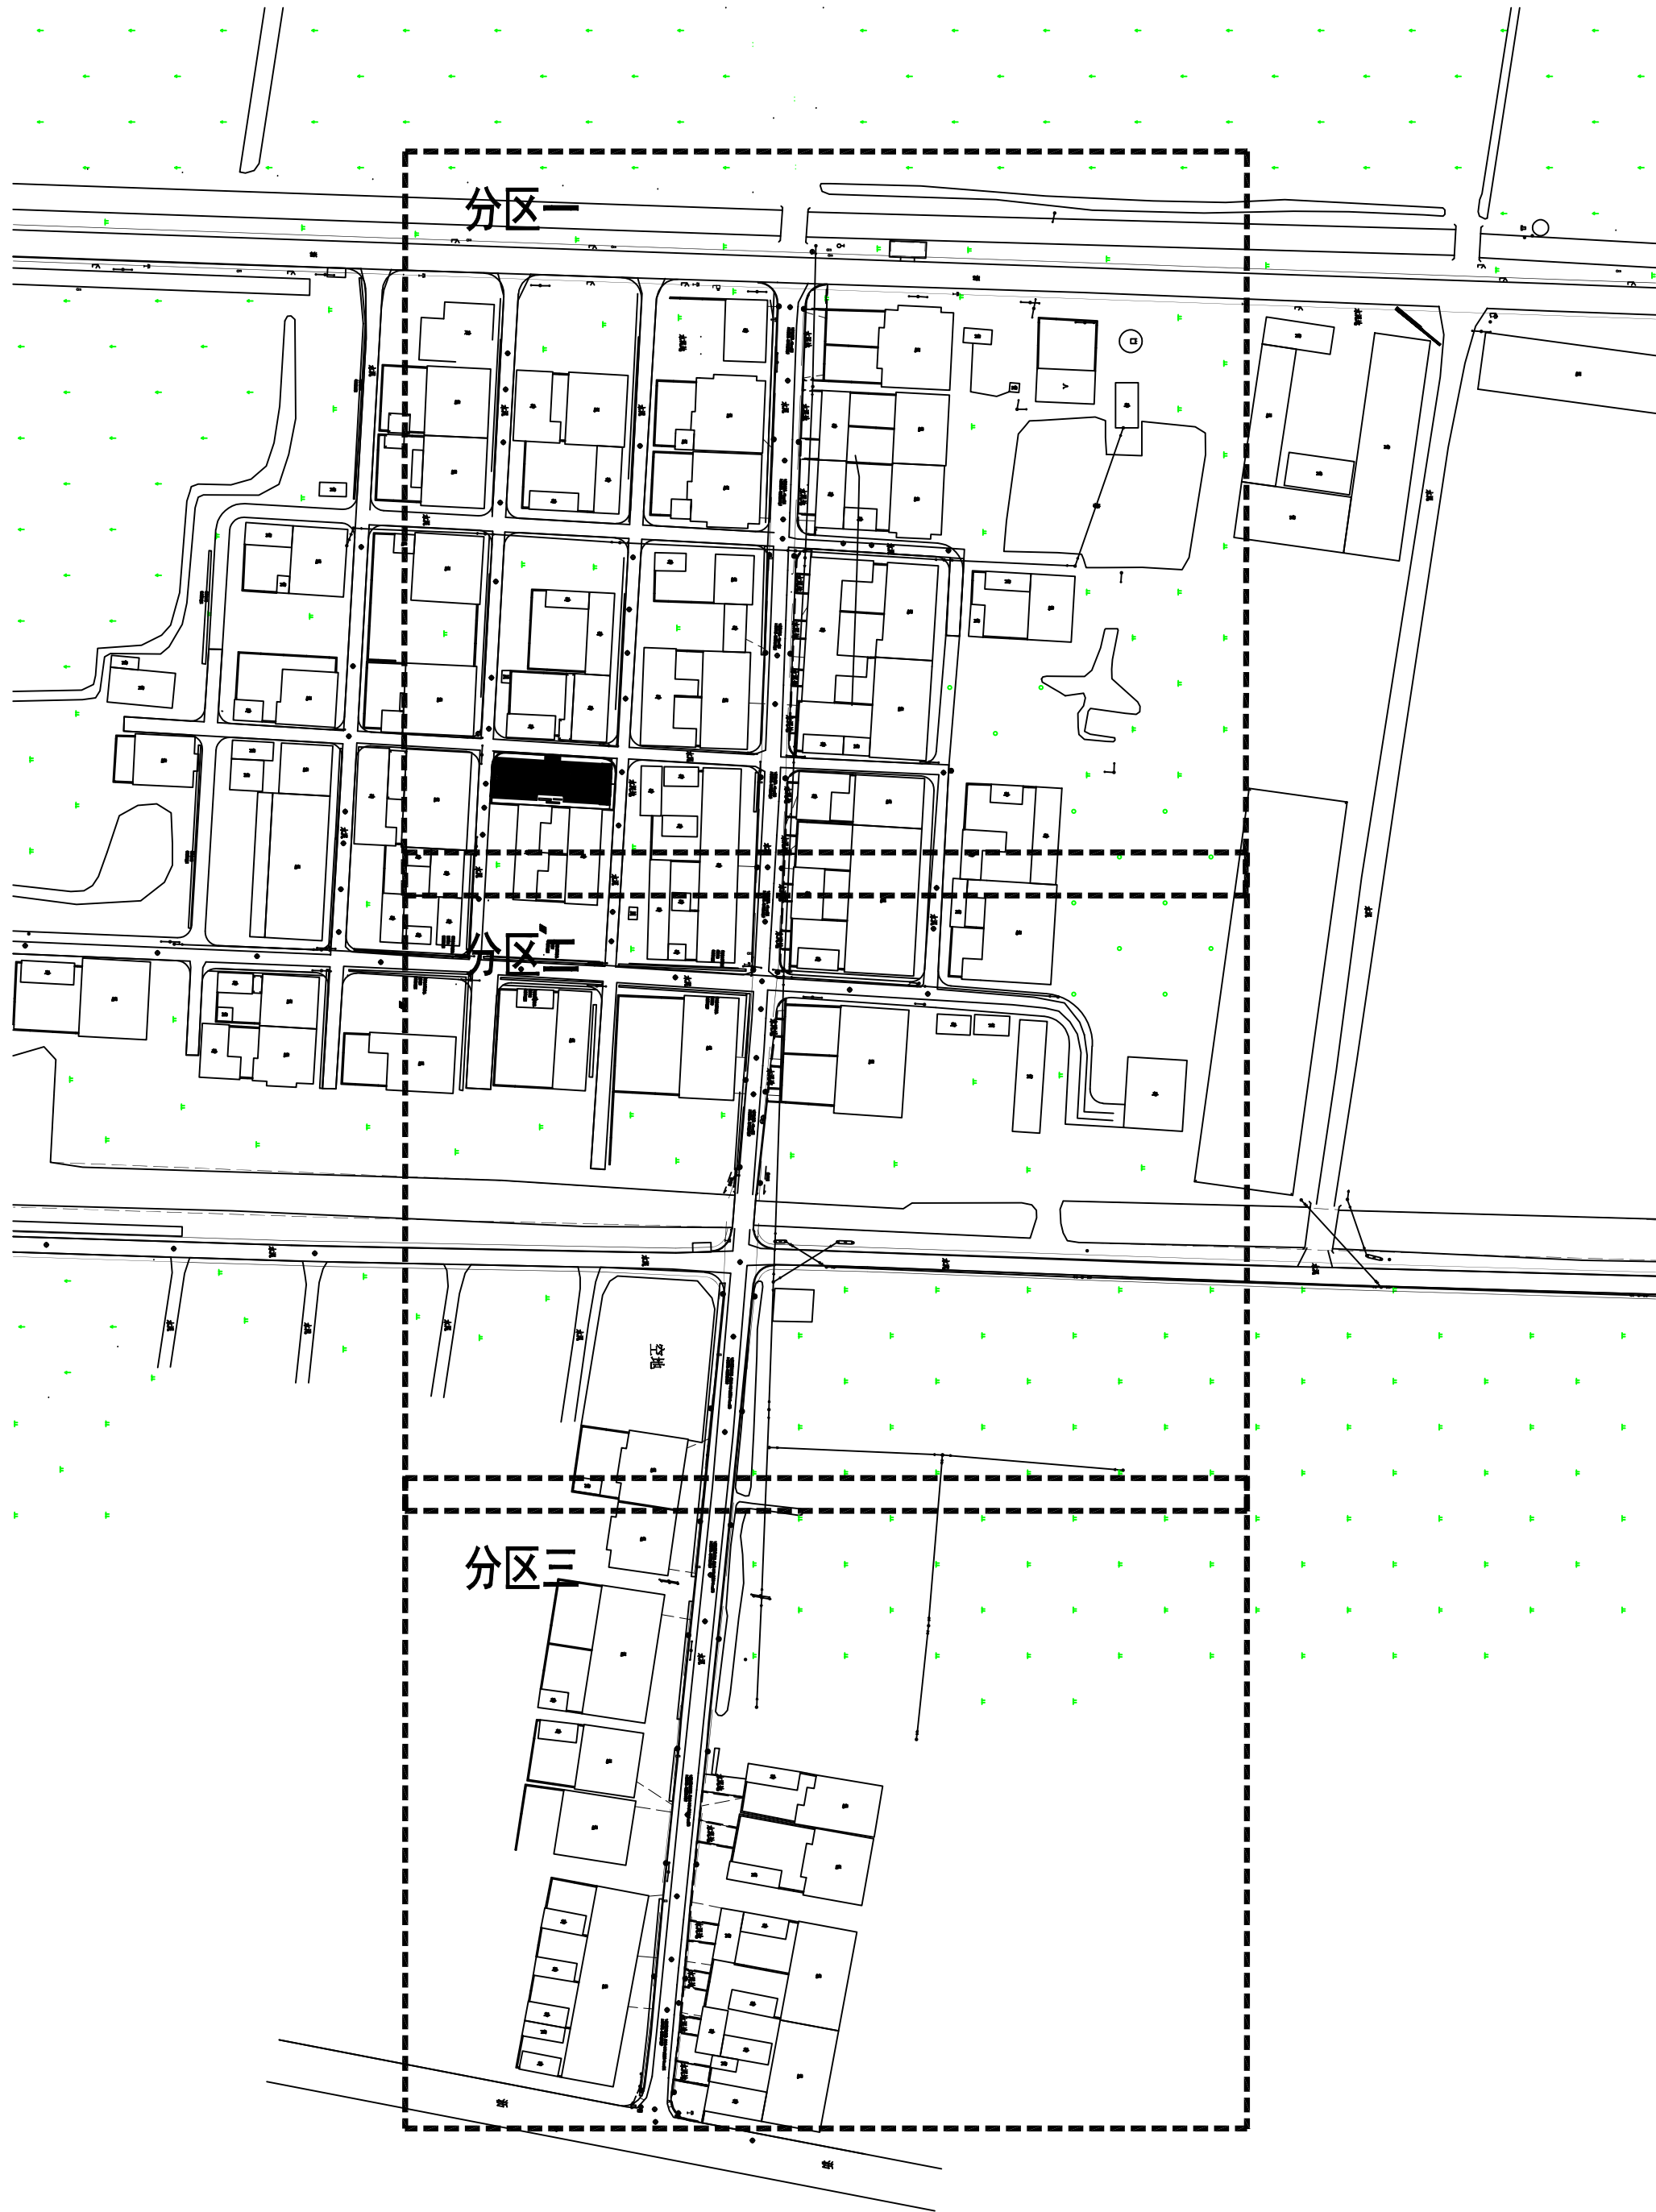

① 总平面分区图 1:2000

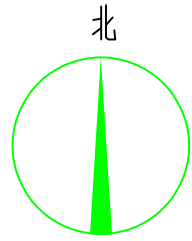

设计单位 DESIGN UNIT  中晔工程建设集团有限公司 Zhongye Engineering Construction Group Co., Ltd 证书等级：建筑行业（建筑工程）乙级 证书编号：A24103993 No. A241039993 CLASS B OF ARCHITECTURE DESIGN (PRO) 地址：河南省郑州市二七区豫鼎大厦九层 E-mail: zhongye158@126.com 电话: 0371-55615571 邮编: 450000 出图专用章 SHAOCL PROJECT SEAL 未加盖本公司出图专用章无效 INVALID NO THE SPECIAL SEAL 注册执业章 REGISTERED SEAL			
建设单位 CLIENT			
项目名称 PROJECT TITLE 海州区浦南镇2025年度宜居宜业和美乡村建设项目			
子项名称 SUB TITLE			
图纸名称 DRAWING TITLE 总平面分区图			
项目负责人 PROJECT DIRECTOR	韩建党	韩建党	
审定人 AUTHORIZED BY	鲁永超	鲁永超	
审核 CHECKED	谢星辰	谢星辰	
校对 REVIEWED	韩建党	韩建党	
专业负责人 MAJOR CHIEF	韩建党	韩建党	
设计 DESIGNED	王宝庆	王宝庆	
制图 DRAWING	王宝庆	王宝庆	
专业 SPECIALTY	风景园林	设计阶段 DESIGN STAGE	施工图
比例 SCALE	NTS	日期 DATE	2025. 10
工程编号 PROJECT NO.		图号 DRAWING NO.	LP-0.03
规格 DWS SIZE	A1	版本 VERSION	第一版



设计单位
DESIGN UNIT



中晔集团
Zhongye Engineering Construction Group Co., Ltd
证书等级：建筑行业（建筑工程）乙级 证书编号：A241035993
No. A241035993 CLASS B OF ARCHITECTURE DESIGN (PRO)
地址：河南省郑州市二七区豫鼎大厦九层
E-mail: zhongye158@126.com
电话: 0371-55615571
邮编: 450009

中晔工程建设集团有限公司
Zhongye Engineering Construction Group Co., Ltd
证书等级：建筑行业（建筑工程）乙级 证书编号：A241035993
No. A241035993 CLASS B OF ARCHITECTURE DESIGN (PRO)
地址：河南省郑州市二七区豫鼎大厦九层
E-mail: zhongye158@126.com
电话: 0371-55615571
邮编: 450009

注册执业章
REGISTERED SEAL

未加盖本公司出图专用章无效 INVALIO NO THE SPECIAL SEAL






注册执业章
REGISTERED SEAL

建设单位
CLIENT

项目名称
PROJECT TITLE 海州区浦南镇2025年度宜居宜业和美乡村建设项目

子项名称
SUB TITLE

图纸名称
DRAWING TITLE 分区一雨水平面图

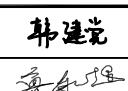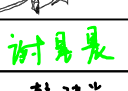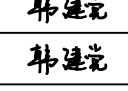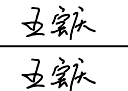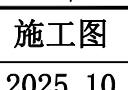项目负责人 PROJECT DIRECTOR	韩建党	
审定人 AUTHORIZED BY	鲁永超	
审核 CHECKED	谢星辰	
校对 REVIEWED	韩建党	
专业负责人 MAJOR CHIEF	韩建党	
设计 DESIGNED	王宝庆	王宝庆
制图 DRAWING	王宝庆	王宝庆
专业 SPECIALTY	风景园林	设计阶段 DESIGN STAGE
比例 SCALE	NTS	日期 DATE
工程编号 PROJECT NO.		图号 DRAWING NO.
规格 DWS. SIZE	A1	版本 VERSION
		第一版



设计单位
DESIGN UNIT



中晔集团
Zhongye Engineering Construction Group Co., Ltd
证书等级：建筑行业（建筑工程）乙级 证书编号：A24102993
No. A241035993 CLASS B OF ARCHITECTURE DESIGN (PRO)
地址：河南省郑州市二七区豫鼎大厦九层
E-mail: zhongye158@126.com
电话: 0371-55615571
邮编: 450000

注册执业章
REGISTERED SEAL

未加蓋本公司出图专用章无效 INVALIO NO THE SPECIAL SEAL

建设单位
CLIENT


项目名称
PROJECT TITLE 海州区浦南镇2025年度宜居宜业和美乡村建设项目

子项名称
SUB TITLE

图纸名称
DRAWING TITLE 分区一污水平面图

项目负责人 PROJECT DIRECTOR	韩建党	
审定人 AUTHORIZED BY	鲁永超	
审核 CHECKED	谢星辰	
校对 REVIEWED	韩建党	
专业负责人 MAJOR CHIEF	韩建党	
设计 DESIGNED	王宝庆	
制图 DRAWING	王宝庆	
专业 SPECIALTY	风景园林	设计阶段 DESIGN STAGE
比例 SCALE	NTS	日期 DATE
工程编号 PROJECT NO.		图号 DRAWING NO.
规格 DWS SIZE	A1	版本 VERSION

施工图
2025. 10
YS-1.01
第一版

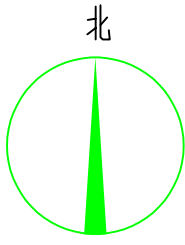


设计单位 DESIGN UNIT 中晔集团 Zhongye Engineering Construction Group Co., Ltd 中晔工程建设集团有限公司 Zhongye Engineering Construction Group Co., Ltd 证书等级：建筑行业（建筑工程）乙级 证书编号：A241035993 No. A241035993 CLASS B OF ARCHITECTURE DESIGN (PRO) 地址：河南省郑州市二七区豫鼎大厦九层 E-mail: zhongye158@126.com 电话: 0371-55615571 邮编: 458009		
注册执业章 REGISTERED SEAL 未加蓋本公司出图专用章无效 INVALIO NO THE SPECIAL SEAL		
建设单位 CLIENT		
项目名称 PROJECT TITLE 海州区浦南镇2025年度宜居宜业和美乡村建设项目		
子项名称 SUB TITLE		
图纸名称 DRAWING TITLE 分区二雨水平面图		
项目负责人 PROJECT DIRECTOR	韩建党	韩建党
审定人 AUTHORIZED BY	鲁永超	鲁永超
审核 CHECKED	谢星辰	谢星辰
校对 REVIEWED	韩建党	韩建党
专业负责人 MAJOR CHIEF	韩建党	韩建党
设计 DESIGNED	王宝庆	王宝庆
制图 DRAWING	王宝庆	王宝庆
专业 SPECIALTY	风景园林	设计阶段 DESIGN STAGE
比例 SCALE	NTS	日期 DATE
工程编号 PROJECT NO.		图号 DRAWING NO.
规格 DWS SIZE	A1	版本 VERSION

1 分区二雨水平面图 1:250



制图人	建筑	给排水	电气
结构	暖通	弱电	








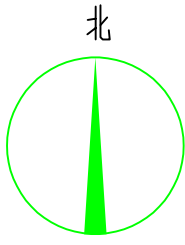


设计单位 DESIGN UNIT 中晔集团 Zhongye Engineering Construction Group Co., Ltd 中晔工程建设集团有限公司 Zhongye Engineering Construction Group Co., Ltd 证书等级：建筑行业（建筑工程）乙级 证书编号：A241035993 No. A241035993 CLASS B OF ARCHITECTURE DESIGN (PRO) 地址：河南省郑州市二七区豫鼎大厦九层 E-mail: zhongye158@126.com 电话: 0371-55615571 邮编: 450009		
注册执业章 REGISTERED SEAL 未加盖本公司出图专用章无效 INVALIO NO THE SPECIAL SEAL		
建设单位 CLIENT		
项目名称 PROJECT TITLE 海州区浦南镇2025年度宜居宜业和美乡村建设项目		
子项名称 SUB TITLE		
图纸名称 DRAWING TITLE 分区二污水平面图		
项目负责人 PROJECT DIRECTOR	韩建党	韩建党
审定人 AUTHORIZED BY	鲁永超	鲁永超
审核 CHECKED	谢星辰	谢星辰
校对 REVIEWED	韩建党	韩建党
专业负责人 MAJOR CHIEF	韩建党	韩建党
设计 DESIGNED	王宝庆	王宝庆
制图 DRAWING	王宝庆	王宝庆
专业 SPECIALTY	风景园林	设计阶段 DESIGN STAGE
比例 SCALE	NTS	日期 DATE
工程编号 PROJECT NO.		图号 DRAWING NO.
规格 DWS. SIZE	A1	版本 VERSION
		第一版

1 分区二污水平面图 1:250

制图人	建筑	给排水	电气
	结构	暖通	电讯

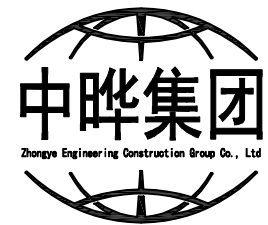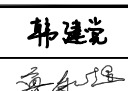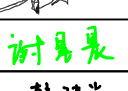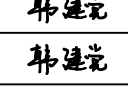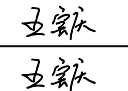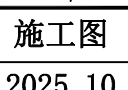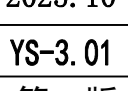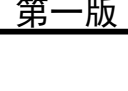

设计单位 DESIGN UNIT  中晔集团 Zhongye Engineering Construction Group Co., Ltd 中晔工程建设集团有限公司 Zhongye Engineering Construction Group Co., Ltd 证书等级: 建筑行业(建筑工程)乙级 证书编号: A241035993 No. A241035993 CLASS B OF ARCHITECTURE DESIGN (PRO) 地址: 河南省郑州市二七区豫鼎大厦九层 E-mail: zhongye158@126.com 电话: 0371-55615571 邮编: 450000		
出图专用章 SHADCL PROJECT SEAL 未加盖本公司出图专用章无效 INVALIO NO THE SPECIAL SEAL 注册执业章 REGISTERED SEAL		
建设单位 CLIENT		
项目名称 PROJECT TITLE: 海州区浦南镇2025年度宜居宜业和美乡村建设项目		
子项名称 SUB TITLE		
图纸名称 DRAWING TITLE: 分区二雨水平面图		
项目负责人 PROJECT DIRECTOR	韩建党	
审定人 AUTHORIZED BY	鲁永超	
审核 CHECKED	谢星辰	
校对 REVIEWED	韩建党	
专业负责人 MAJOR CHIEF	韩建党	
设计 DESIGNED	王宝庆	
制图 DRAWING	王宝庆	
专业 SPECIALTY	风景园林	设计阶段 DESIGN STAGE
比例 SCALE	NTS	日期 DATE
工程编号 PROJECT NO.		图号 DRAWING NO.
规格 DWS. SIZE	A1	版本 VERSION
		第一版

制图人	建筑	给排水	电气
	结构	暖通	电讯



① 分区三污水平面图 1:250

设计单位 DESIGN UNIT		
中晔集团 中晔工程建设集团有限公司 Zhongye Engineering Construction Group Co., Ltd 证书等级：建筑行业（建筑工程）乙级 证书编号：A241035993 No. A241035993 CLASS B OF ARCHITECTURE DESIGN (PRO) 地址：河南省郑州市二七区豫鼎大厦九层 E-mail: zhongye158@126.com 电话: 0371-55615571 邮编: 450000		
出图专用章 SHAOCL PROJECT SEAL		
未加盖本公司出图专用章无效 INVALIO NO THE SPECIAL SEAL		
注册执业章 REGISTERED SEAL		
建设单位 CLIENT		
项目名称 PROJECT TITLE 海州区浦南镇2025年度宜居宜业和美乡村建设项目		
子项名称 SUB TITLE		
图纸名称 DRAWING TITLE		
分区三污水平面图		
项目负责人 PROJECT DIRECTOR	韩建党	韩建党
审定人 AUTHORIZED BY	鲁永超	鲁永超
审核 CHECKED	谢星辰	谢星辰
校对 REVIEWED	韩建党	韩建党
专业负责人 MAJOR CHIEF	韩建党	韩建党
设计 DESIGNED	王宝庆	王宝庆
制图 DRAWING	王宝庆	王宝庆
专业 SPECIALTY	风景园林	设计阶段 DESIGN STAGE
比例 SCALE	NTS	日期 DATE
工程编号 PROJECT NO.		图号 DRAWING NO.
规格 DWS SIZE	A1	版本 VERSION
		第一版