

建筑施工图设计总说明

一、工程概况

- 1、工程名称：南夏墅集镇区市容环境综合整治提升工程_外立面改造
- 2、工程地点：常州市武进区南夏墅龙凯路
- 3、建设单位：常州市武进区南夏墅街道办事处
- 4、使用功能：经现场调查，实际功能：商业、民房、配套
- 5、整治范围：外立面粉刷、屋面修缮、空调外机遮挡等

二、工程说明

- 1、墙面粉刷为弹性外墙涂料面层，墙面满批腻子，颜色及分格线划分按建筑施工图施工。
- 2、墙面局部粉刷为弹性外墙涂料面层局部粉刷，需修补墙面满批腻子，颜色及分格线划分按图纸施工。
破损外墙粉刷时，应结合窗户间隙或楼层线区域粉刷，保证不出现补丁状粉刷。
- 3、屋面修复范围详单体施工图。
- 4、檐口修复范围详单体施工图。
- 5、建筑外墙面为面砖的，立面视现场实际情况保留清洗或更改为仿面砖涂料。（需由甲方及设计认可，同时需取得业主认可）

三、墙面翻新涂料施工工艺：

- 1、外墙涂料（均为涂料）／面砖墙面做法：修缮前应先对渗漏墙体部位进行现场查勘，采用雨天观察等检查方法，确定渗漏部位，查明渗漏原因。
- 2、后续做法按建筑构造做法表
备注：外墙分隔缝刷黑漆，严禁使用双面胶分隔条粘贴。

四、清洗施工工艺：

- 1、瓷砖、面砖、马赛克砖外墙清洗
（1）先对墙面作简单清洗后，用清水将墙面淋湿。
- （2）用专用洗涤剂清洗墙面，如发现表面上有污垢需用铲刀除去之后再清洗。
- （3）用清水反复冲洗至目视墙面无污染，无污渍，整个清洗过程需由上往下有序进行。

六、涂装质量要求：

- 以上工序完工后，涂料色泽统一，表面光滑、平整、无漏涂、流挂、发花现象。
- 阴阳角方正、线条清晰、各图层厚度适中，整体丰满、美观即达到要求。

七、施工注意事项：

- 1、基层视墙面情况必须统一清理干净。
- 2、涂刷前要求基面平整、坚实、清洁，对局部破损、裂缝和空鼓墙面应提前进行修补。
- 3、墙面批嵌腻子为满批，具体遍数视现场实际情况而定，施工质量满足涂料施工验收标准。
- 4、涂料原则上做平涂，特殊墙面视现场情况定；
- 5、注意事项：a、每遍涂料的上下滚涂结构应设在不同缝处，避免发生涂料滚涂接口线；
b、涂料分色必须在阴角或分缝处，分界线平直。
- 6、为保证质量应避免在雨前或雨中进行施工，大风天气应停止施工。

八、防火

- 1、设计、施工过程中，不应破坏建筑原有的防火分区、防火构造措施（防火墙、防火分隔、挑檐、防火门窗等）；
本次新增加的金属（石材）幕墙、外挂构件、外墙保温、外墙涂料等需符合原设计的防火要求。
- 2、外幕墙的金属结构构件应涂防火涂料作保护层，耐火极限为：梁≥2h，板≥1.5h，防火涂料采用厚型。

九、防雷

- 本工程建筑顶部防雷为原建筑设置，外装修采用镀锌扁钢与主体防雷避雷有效连接,防雷测试按原建筑要求进行。

十、其它

- 1、施工中应尽量减少墙面开孔，施工结束后开孔处需用防水砂浆封堵。
- 2、在设有外墙外保温的建筑外立面上禁止开孔，如需开孔需在查明原设计方案的基础上进行施工方案设计，经业主与设计院共同认可后方可施工。
- 3、两种材料的墙体交接处，应根据饰面材质在做饰面前加钉10x10规格的金属网，防止开裂。
- 4、工程施工单位应按照相关规范、图集及产品使用说明要求，严格执行施工操作规程，确保工程质量。施工中如需变更或修改，应及时与建设单位和设计单位联系，经同意后，方可实施。
- 5、图中未示出的立面，参照已示出的立面装饰出新。
- 6、凡要安装设备的地方，待设备到货后，应与设计图纸核对，相符后方可施工；若不相符，应作相应修改。
- 7、凡窗顶、窗台、阳台、雨蓬、飘板底均作滴水线。
- 8、本工程建筑材料和室内装修材料须满足《民用建筑工程室内环境污染控制规范》。
- 9、本工程外墙需先敲除原粉刷层后再进行粉刷，施工过程中不得破坏原建筑结构。
- 10、粉刷前的墙面必须保持湿润状态,尽可能将水浇透,并应避免在最炎热和冰冻季节施工。
- 11、膨胀锚栓等后紧固件在施工前每栋楼应做拉拔试验。
- 12、需增加的建筑构件及加建部分具体做法如图所示，部分由专业厂家定制。
- 13、遇楼道有窗破损或缺损的应更新出新。
- 14、施工完毕，所有窗户玻璃必须擦干净，对滴落在窗户、空调等物品上的涂料必须清理干净。
- 15、所有墙面上多余的钉、膨胀螺丝、线卡等必须在涂刷前清理干净。
- 16、顶棚、雨棚、挑檐板底有渗漏现象，应对板面进行防水处理。
- 17、色彩分割、线条等方面按照施工图设计进行施工，具体细节方面和其他未尽事项到施工现场交底和协商变更。
- 18、施工完毕，所有窗户玻璃必须擦干净，对滴落在窗户、空调室外机（包括落水管、水管、煤气管）等物品上的涂料必须清理干净。

十一、由于所改造建筑的基础设计资料缺失，现场拆迁情况不一、后搭建情况较为复杂。

图中所标注的建筑尺寸为暂定尺寸，存在一定的误差，所有尺寸以现场实际测量尺寸为准。

本项目为立面出新改造工程，施工单位入场应先清量，施工时应由监理、审计核准工程量。立面材质颜色见效果图。

装修材料做法表

施工做法

- 1、外墙涂料（均为涂料）／面砖墙面做法：修缮前应先对渗漏墙体部位进行现场查勘，采用雨天观察等检查方法，确定渗漏部位，查明渗漏原因。
- 2、后续做法按建筑构造做法表
备注：外墙分隔缝刷黑漆，严禁使用双面胶分隔条粘贴。

二、屋面

修补屋面防水，做法详见建筑构造做法表。

三、施工要求：

- 1、对门窗框、玻璃等不需要施工部位的成品、半成品应在施工前进行保护，以防污染。
- 2、每遍腻子不可过厚。腻子干后应及时砂纸打磨，不得磨得波浪形，也不能留下磨痕，打磨完后扫去浮灰。
- 3、空调支架拆除后的洞眼、外墙脚手空及洞眼应分层塞实，并在洞口外侧先加刷一道防水增强层。



常州市规划设计院

工程设计甲级证书号：A132006014

Add: 江苏省常州市通江南路257号 (213002)
Tel: 86-0519-69800100
Fax: 86-0519-69800498
Web: www.czpad.com

■ 注意：本图未盖出图章无效, 未经有关部门核准不得施工；
本图以图内标注尺寸为准，切勿以比例量度此图；
本图初始版本号为0，以最后版本为有效版本。

会签栏 COUNTERSIGNATURE		
建 筑	电 气	
结 构	暖 通	
给排水	总 图	
项目负责人 PROJECT LEADER		
范莉		
专业负责人 DISCIPLINE RESPONSIBLE BY		
熊大涌		
设计 DESIGNED BY		
白顺		
绘图 DRAWN BY		
白顺		
校核 CHECKED BY		
徐小益		
审核 AUDITED BY		
申雁飞		
建设单位 CLIENT		
常州市武进区南夏墅街道办事处		
项目名称 PROJECT		
南夏墅集镇区市容环境综合整治提升工程_外立面改造		
图纸名称 DRAWING TITLE		
建筑施工图设计总说明		
工程编号 JOB NO.	专业 DISCIPLINE	
2025-JZ-045-03	建筑	
设计阶段 STATUS	图号 DRAWING NO.	
施工图设计	建施01/10	
版本号 EDITION NO.	日期 DATE	
0	2026-09	



常州市规划设计院

Changzhou City Planning and Design Institute

工程设计甲级证书号：A132006014

Add: 江苏省常州市通江南路257号 (213002)

Tel: 86-0519-69800100

Fax: 86-0519-69800498

Web: www.czpad.com

■ 注意：本图未盖出图章无效, 未经有关部门核准不得施工;
本图以图内标注尺寸为准, 切勿以比例量度此图;
本图初始版本号为0, 以最后版本为有效版本。

会签栏 COUNTERSIGNATURE

建 筑		电 气	
结 构		暖 通	
给排水		总 图	

项目负责人 PROJECT LEADER

范莉

专业负责人 DISCIPLINE RESPONSIBLE BY

熊大涌

设 计 DESIGNED BY

白顺

绘 图 DRAWN BY

白顺

校 核 CHECKED BY

徐小益

审 核 AUDITED BY

申雁飞

建设单位 CLIENT

常州市武进区南夏墅街道办事处


项目名称 PROJECT

南夏墅集镇区市容环境综合整治提升工程_外立面改造

图纸名称 DRAWING TITLE

龙帆路建筑索引图

工程编号 JOB NO.	专业 DISCIPLINE
2025-JZ-045-03	建筑
设计阶段 STATUS	图号 DRAWING NO.
施工图设计	建筑02/10
版本号 EDITION NO.	日期 DATE
0	2026-09

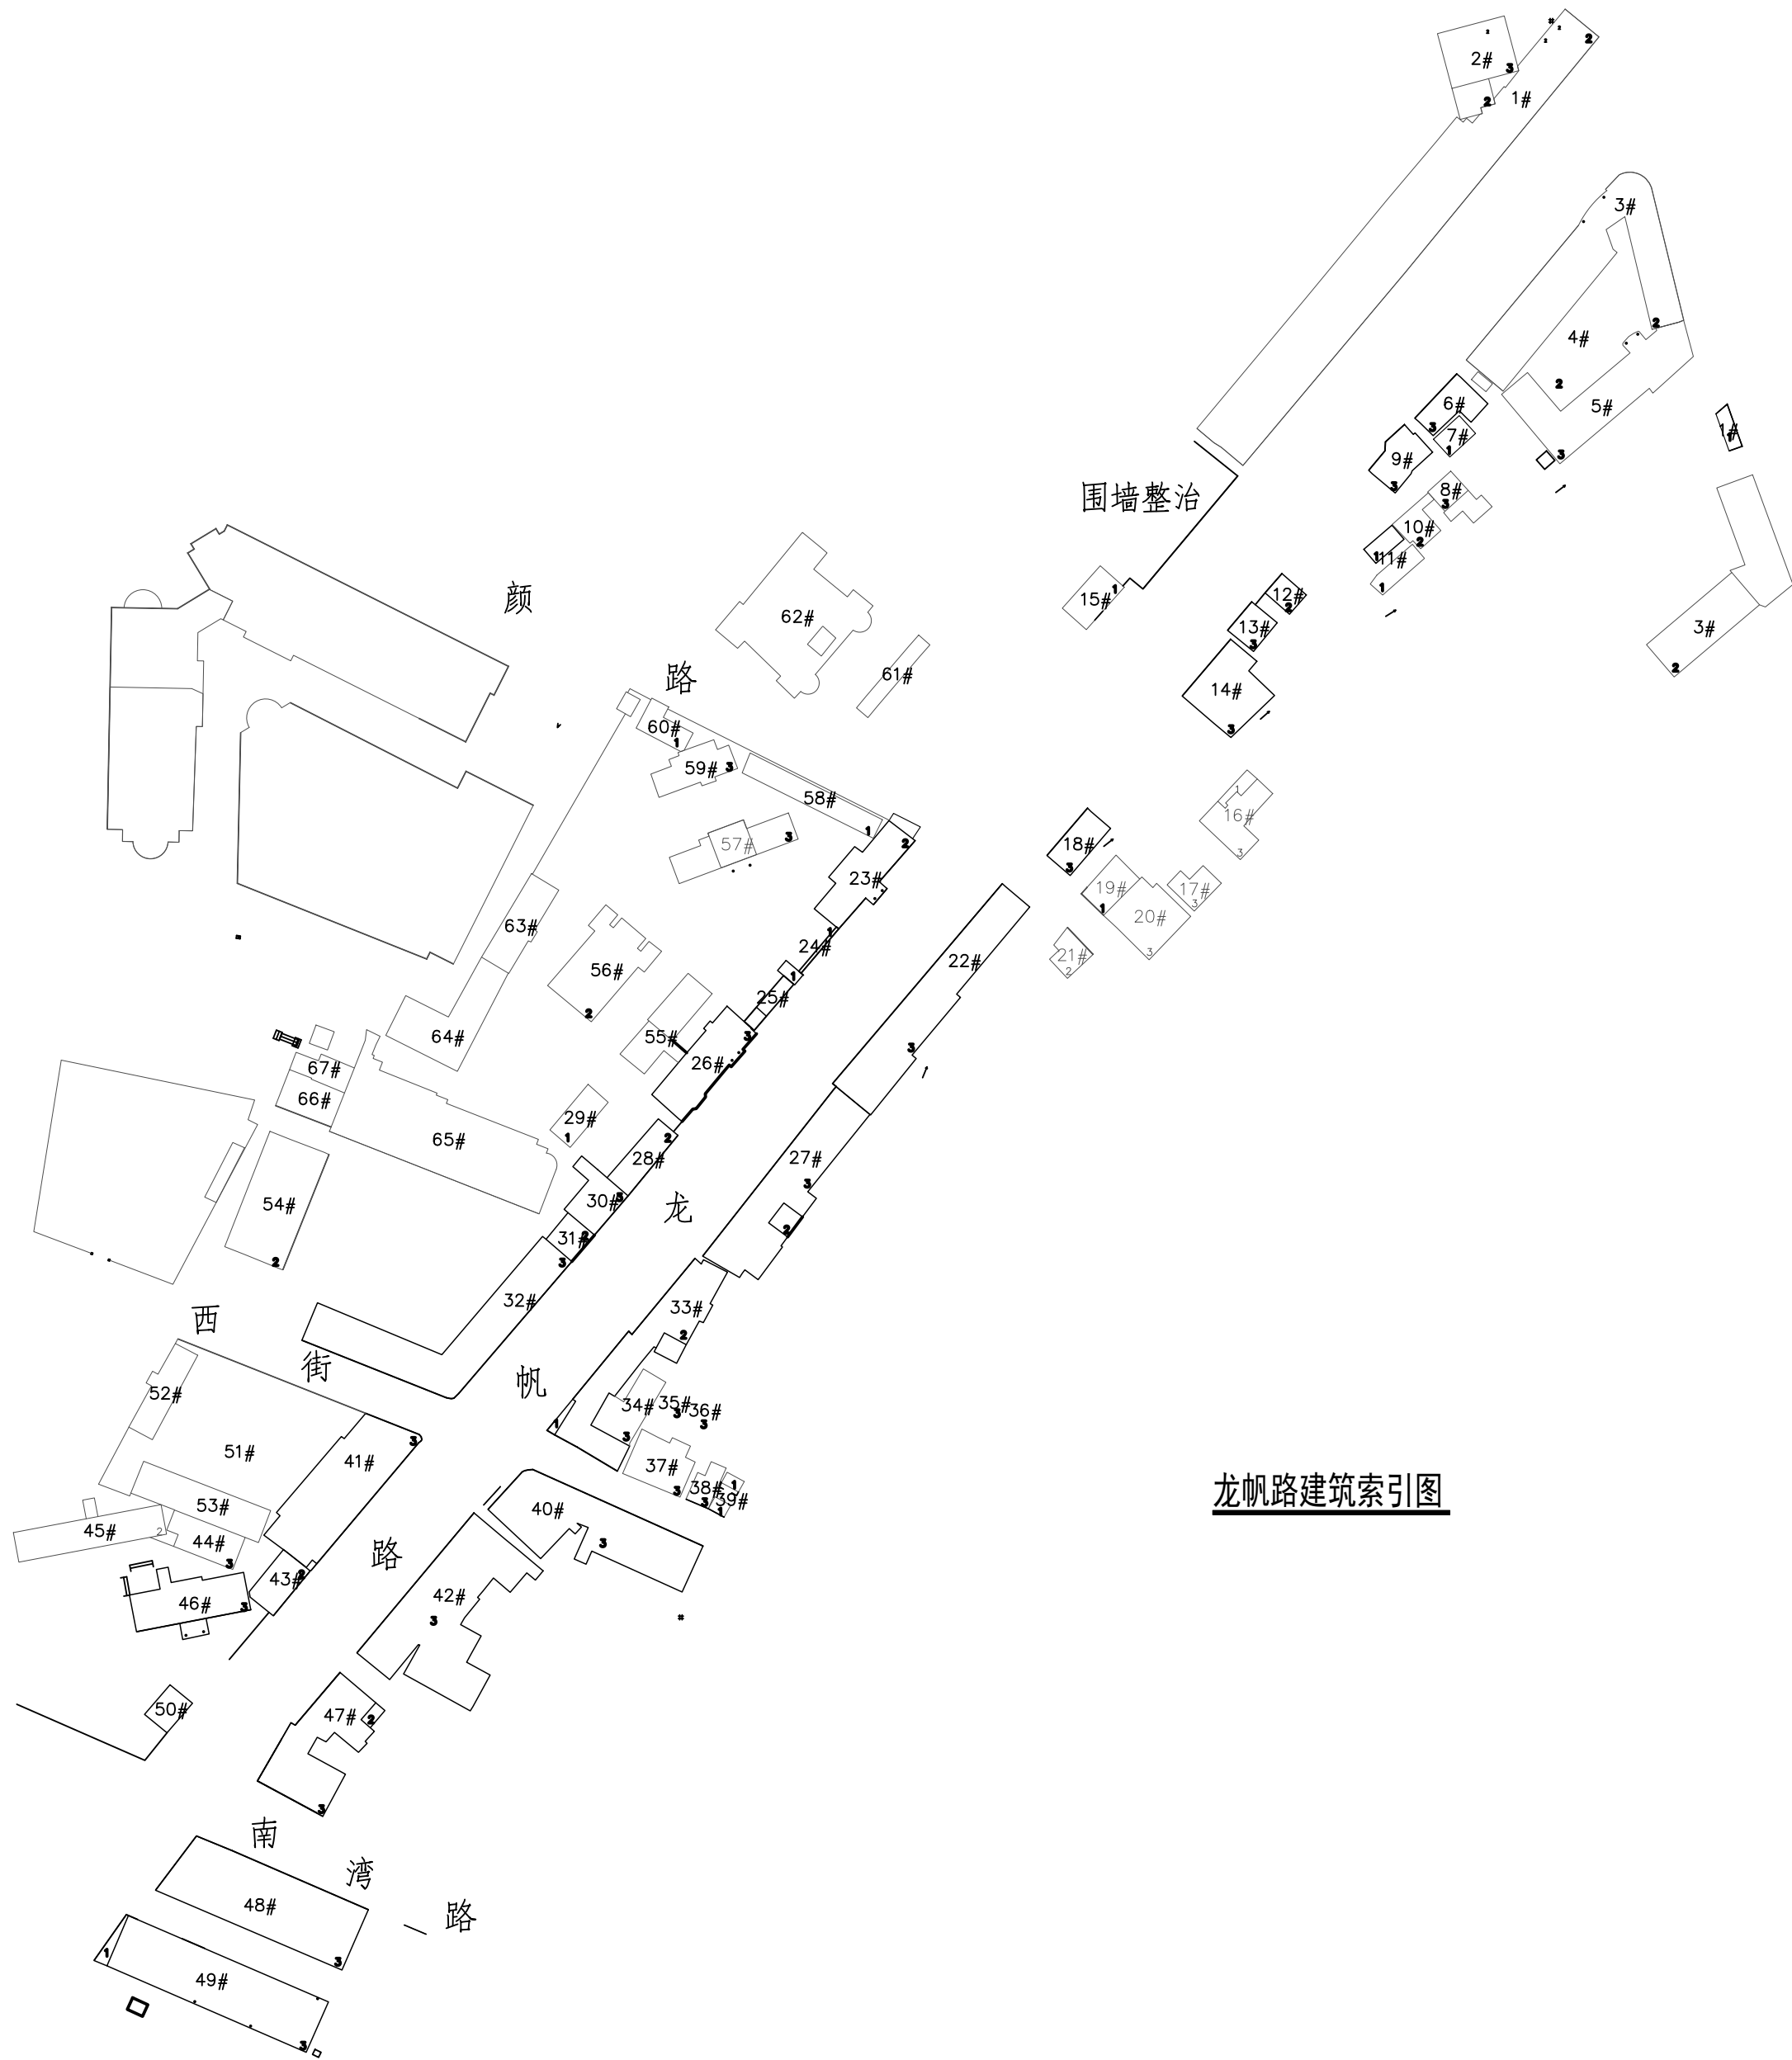

建筑构造做法表

类别	代号 名称	构造做法	适用范围
外墙做法	WQ1 外墙1	5、光面外墙弹性涂料二遍（专业单位施工）	原涂料外墙 （无破损处） （涂料面层有少许翘皮、脱落处）
		4、封闭底漆一道	
		3、柔性耐水腻子二道	
		2、界面剂一道	
		1、铲除涂料面层饰面，清扫浮屑	
		注：颜色详见立面标注	
	WQ2 外墙2	5、光面外墙弹性涂料二遍（专业单位施工）	外墙 （有空鼓，渗漏，破损处）
		4、柔性耐水腻子二道	
		3、封闭底漆一道	
		2、12厚1：3防水水泥砂浆（内掺5%防水剂）找平抹光,压入玻纤网一道	
		1、铲除至外墙基层处，表面清理，界面剂一道	
		注：颜色详见立面标注	
	WQ3 外墙3	4、光面外墙弹性涂料二遍（专业单位施工）	原面砖外墙 （无破损处） （有空鼓，渗漏，破损严重处按外墙2）
		3、柔性耐水腻子二道，外墙专用网格布一道	
		2、面砖表面用高强粘结剂满刷一道	
		1、面砖外墙清理污迹 浮尘	
		注：颜色详见立面标注	
	WQ4 外墙4	4、真石漆饰（色彩同原墙面）	原真石漆墙面 （仅23#及围墙处）
		3、底层涂料一道（抗碱封闭底漆）	
		2、清理污迹、浮尘，刮涂 耐水腻子	
1、基层墙体			
注：颜色详见立面标注			
WQ5 外墙5 23#金属 板材墙面	3、浅灰色油漆喷涂	23#山墙面	
	2、清理污迹、浮尘，刮涂原黏贴字		
	1、基层墙体		
	注：颜色详见立面标注		
屋面	WM1 坡屋面	1、破损瓦更换	瓦屋面
		注：与原瓦片同色同材质	
注：1、外墙分隔缝刷黑漆，严禁使用双面胶分隔条粘贴。			



常州市规划设计院

工程设计甲级证书号：A132006014

Add：江苏省常州市通江南路257号 (213002)
Tel：86-0519-69800100
Fax：86-0519-69800498
Web：www.czpad.com

■ 注意：本图未盖出图章无效,未经有关部门核准不得施工；
本图以图内标注尺寸为准，切勿以比例量度此图；
本图初始版本号0，以最后版本为有效版本。

会签栏 COUNTERSIGNATURE		
建 筑		电 气
结 构		暖 通
给排水		总 图
项目负责人 PROJECT LEADER		
范莉		
专业负责人 DISCIPLINE RESPONSIBLE BY		
熊大涌		
设 计 DESIGNED BY		
白顺		
绘 图 DRAWN BY		
白顺		
校 核 CHECKED BY		
徐小益		
审 核 AUDITED BY		
申雁飞		
建设单位 CLIENT		
常州市武进区南夏墅街道办事处		
项目名称 PROJECT		
南夏墅集镇区市容环境综合整治提升工程_外立面改造		
图纸名称 DRAWING TITLE		
建筑构造做法表		
工程编号 JOB NO.	专业 DISCIPLINE	
2025-JZ-045-03	建筑	
设计阶段 STATUS	图号 DRAWING NO.	
施工图设计	建施03/10	
版本号 EDITION NO.	日期 DATE	
0	2026-09	



常州市规划设计院
Changzhou City Planning and Design Institute

工程设计甲级证书号：A132006014

Add: 江苏省常州市通江南路257号 (213002)
Tel: 86-0519-69800100
Fax: 86-0519-69800498
Web: www.czpad.com

■ 注意：本图未盖出图章无效，未经有关部门核准不得施工；
本图以图内标注尺寸为准，切勿以比例量度此图；
本图初始版本号为0，以最后版本为有效版本。

会签栏 COUNTERSIGNATURE

建 筑	电 气
结 构	暖 通
给排水	总 图

项目负责人 PROJECT LEADER

范莉

专业负责人 DISCIPLINE RESPONSIBLE BY

熊大涌

设计 DESIGNED BY

白顺

绘图 DRAWN BY

白顺

校核 CHECKED BY

徐小益

审核 AUDITED BY

申雁飞

建设单位 CLIENT

常州市武进区南夏墅街道办事处


项目名称 PROJECT

南夏墅集镇区市容环境综合整治提升工程_外立面改造

图纸名称 DRAWING TITLE


龙帆路25#26#东立面、北立面现状及整治立面图

工程编号 JOB NO.	专业 DISCIPLINE
2025-JZ-045-03	建筑
设计阶段 STATUS	图号 DRAWING NO.
施工图设计	建筑04/10
版本号 EDITION NO.	日期 DATE
0	2026-09

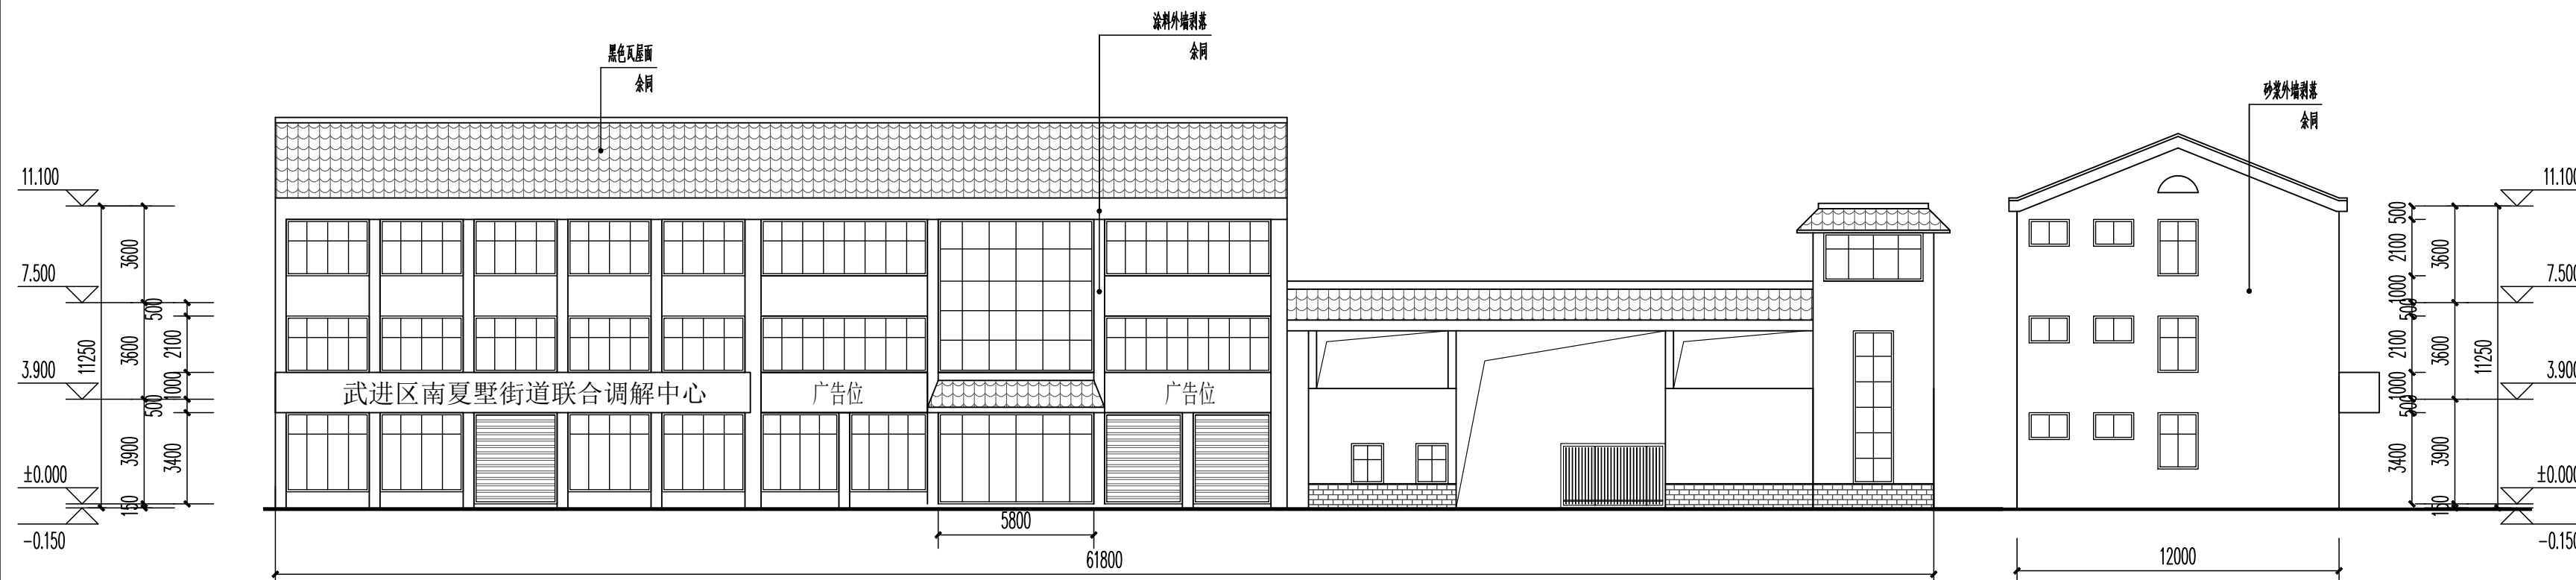

龙帆路25#26#现状东立面图 1:200

龙帆路26#现状南立面图 1:200

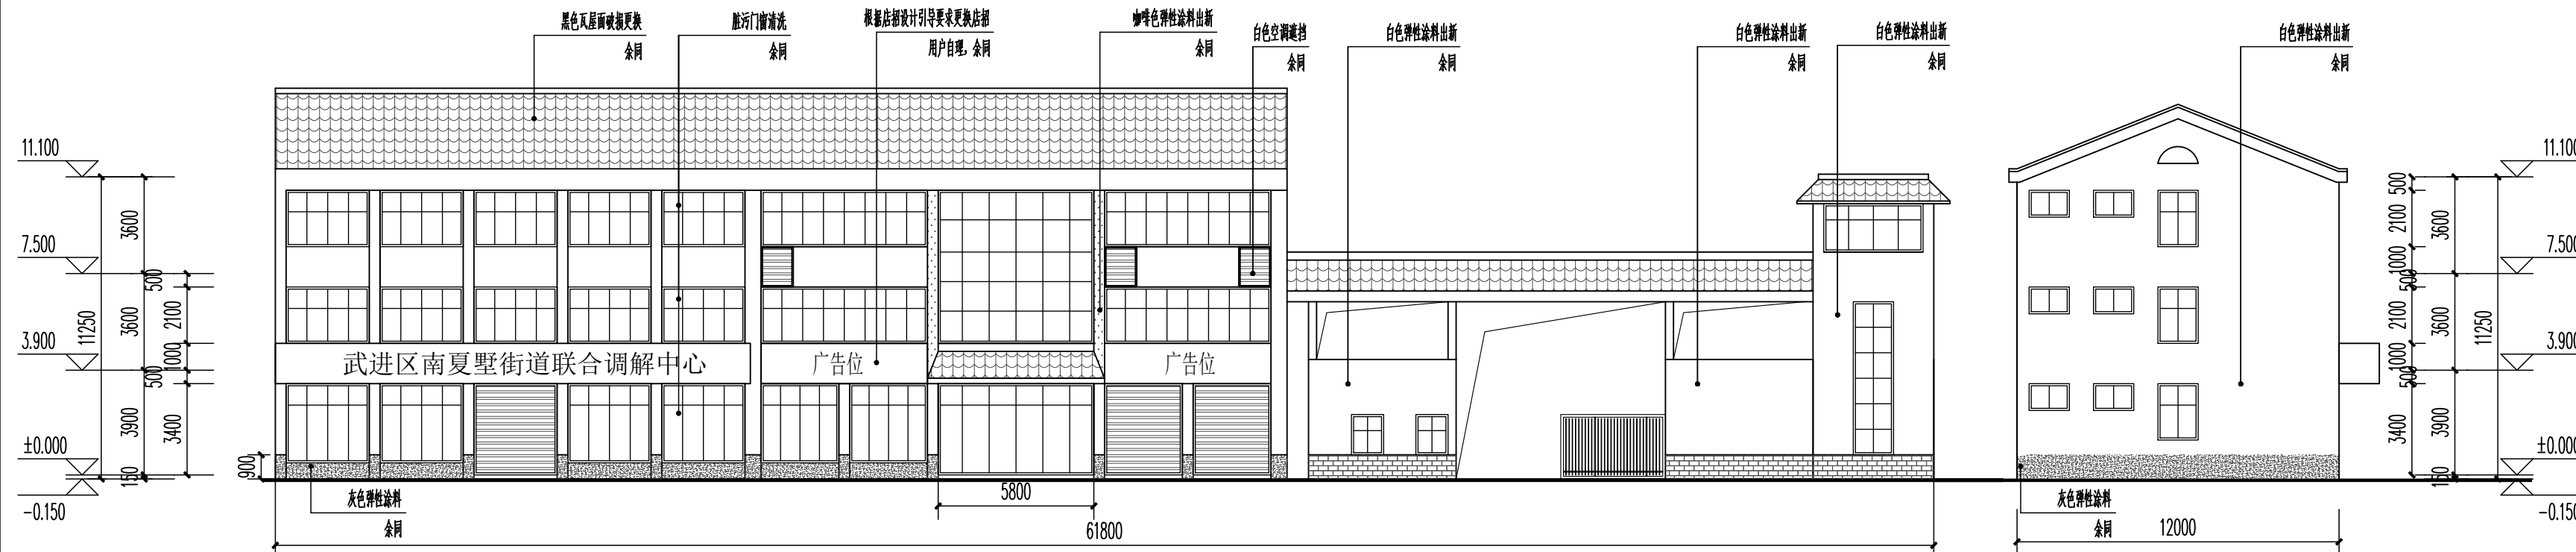


龙帆路25#26#整治东立面图 1:200

龙帆路26#整治南立面图 1:200

外墙装饰说明一览表:

编号	说明	图例	编号	说明	图例
①	白色弹性涂料		⑤	瓦屋面	
②	灰色弹性涂料		⑥	彩钢瓦屋面	
③	面砖		⑦	空调机位	
④	石子墙面		注：雨水立管与同层相邻处外墙颜色一致，窗框、栏杆为深灰色 根据店面设计引导要求更换店面，用户自理		

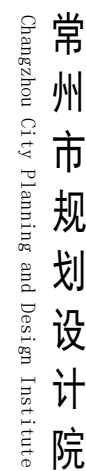

Add: 江苏省常州市通江南路257号 (213002)
Tel: 86-0519-69800100
Fax: 86-0519-69800498
Web: www.czpad.com

■ 注意: 本图未盖出图章无效, 未经有关部门核准不得施工。
本图以图内标注尺寸为准, 切勿以比例量度此图;
本图初始版本号为0, 以最后版本为有效版本。

会签栏 COUNTERSIGNATURE

建 筑		电 气	
结 构		暖 通	
给排水		总 图	

项目负责人 PROJECT LEADER

范莉

专业负责人 DISCIPLINE RESPONSIBLE BY

能大涌

设计 DESIGNED BY

白願

绘图 DRAWN BY

白願

校核 CHECKED BY

徐小益

审 核	AUDITED BY
-----	------------

申雁飞

建设单位 CLIENT

常州市武进区南夏墅街道办事处

项目名称 PROJECT

南夏墅集镇区市容环境综合整治提升工程_外立面改造

图纸名称 DRAWING TITLE

龙帆路23#24#东立面、北立面现状及整治立面图

工程编号 JOB NO.	专业 DISCIPLINE
--------------	---------------

2025-17-045-03	建筑
----------------	----


设计阶段	STATIC	图号	DRAWING NO.
------	--------	----	-------------

施工图设计 建施05/10


版本号 EDITION NO.	日期 DATE
-----------------	---------

0	2026-09
---	---------

[illegible]

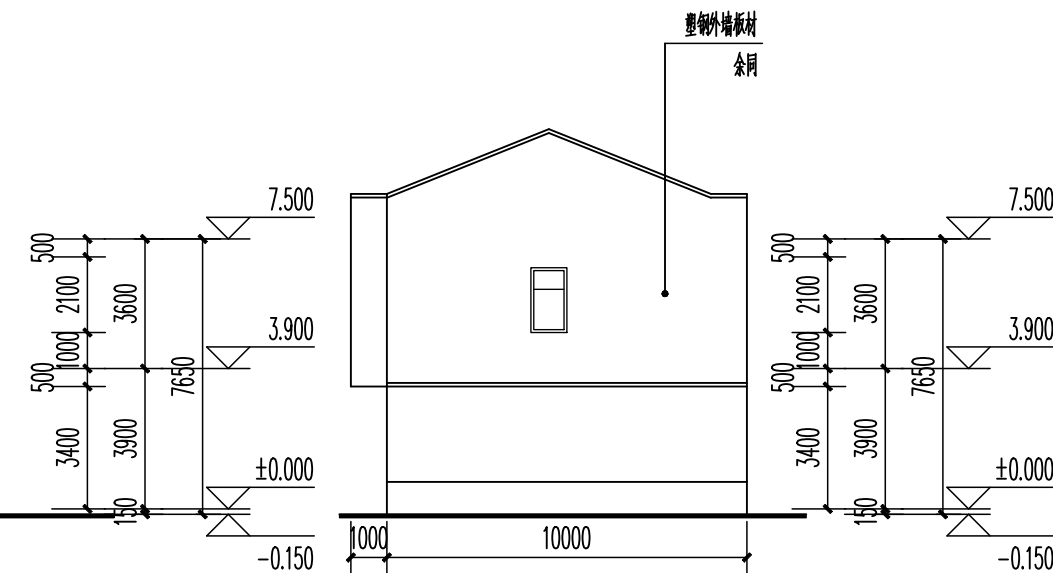


龙帆路23#现状北立面图 1:200

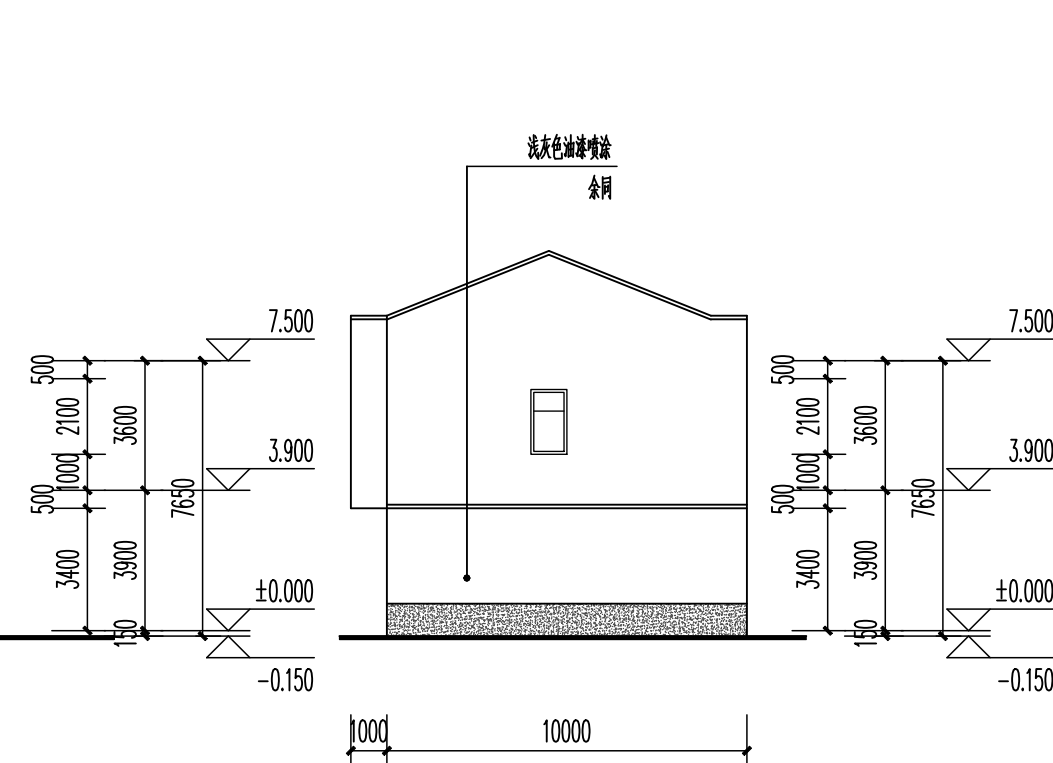

龙帆路23#整治北立面图 1:200

编号	说明	图例	编号	说明	图例
①	白色弹性涂料		⑤	瓦屋面	
②	灰色弹性涂料		⑥	彩钢瓦屋面	
③	面砖		⑦	空调机位	
④	石子墙面		注: 雨水管与屋面和外墙颜色一致, 檐板、栏杆为深灰色 幕墙店面设计引导要求更换店面, 用户自理		

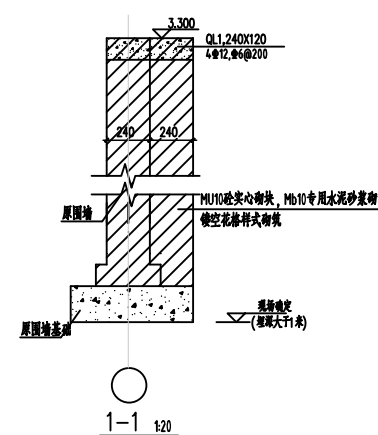



常州市规划设计院
Changzhou City Planning and Design Institute

工程设计甲级证书号：A132006014

Add: 江苏省常州市通江南路257号 (213002)
Tel: 86-0519-69800100
Fax: 86-0519-69800498
Web: www.czpad.com

■ 注意：本图未盖出图章无效，未经有关部门核准不得施工；
本图以图内标注尺寸为准，切勿以比例量度此图；
本图初始版本为0，以最后版本为有效版本。

会签栏 COUNTERSIGNATURE

建 筑		电 气	
结 构		暖 通	
给排水		总 图	

项目负责人 PROJECT LEADER

范莉

专业负责人 DISCIPLINE RESPONSIBLE BY

熊大涌

设计 DESIGNED BY

白顺

绘图 DRAWN BY

白顺

校核 CHECKED BY

徐小益

审核 AUDITED BY

申雁飞

建设单位 CLIENT

常州市武进区南夏墅街道办事处


项目名称 PROJECT

南夏墅集镇区市容环境综合整治提升工程_外立面改造


图纸名称 DRAWING TITLE

龙帆路28#31#东立面、北立面现状及整治立面图


工程编号 JOB NO.	专业 DISCIPLINE
2025-JZ-045-03	建筑
设计阶段 STATUS	图号 DRAWING NO.
施工图设计	建筑06/10
版本号 EDITION NO.	日期 DATE
0	2026-09

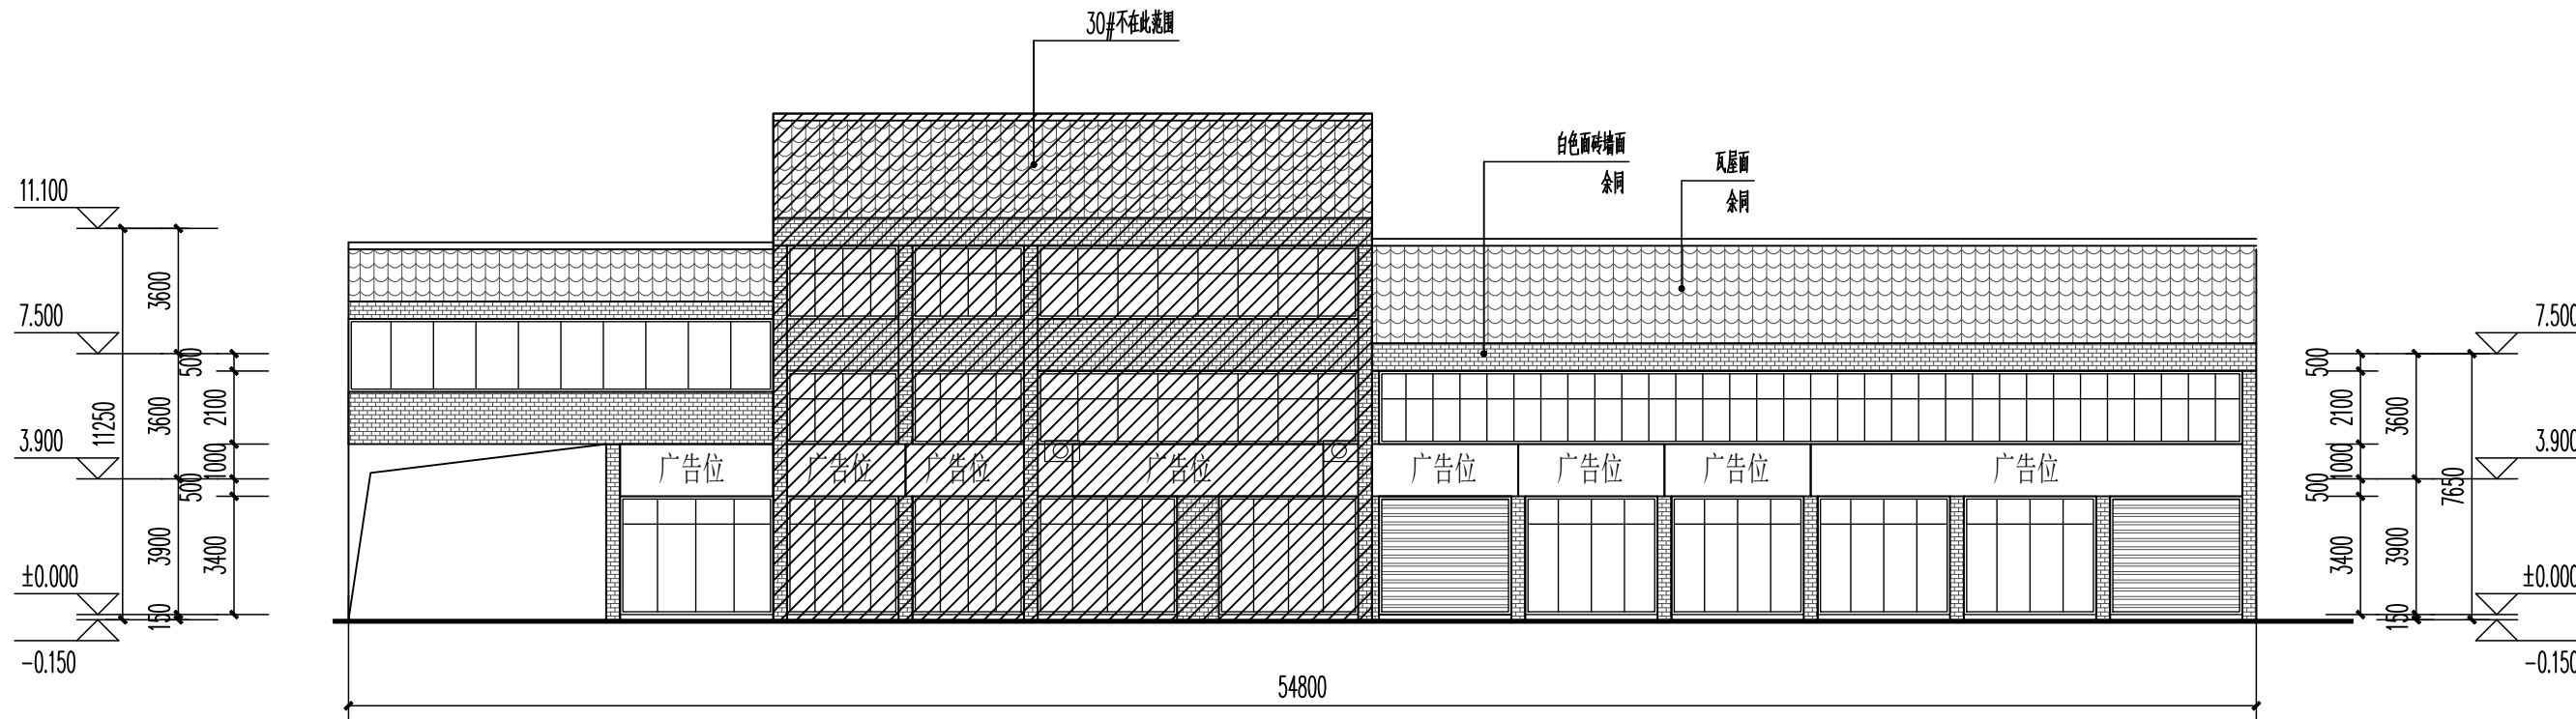


龙帆路28#30#31#现状东立面图 1:200

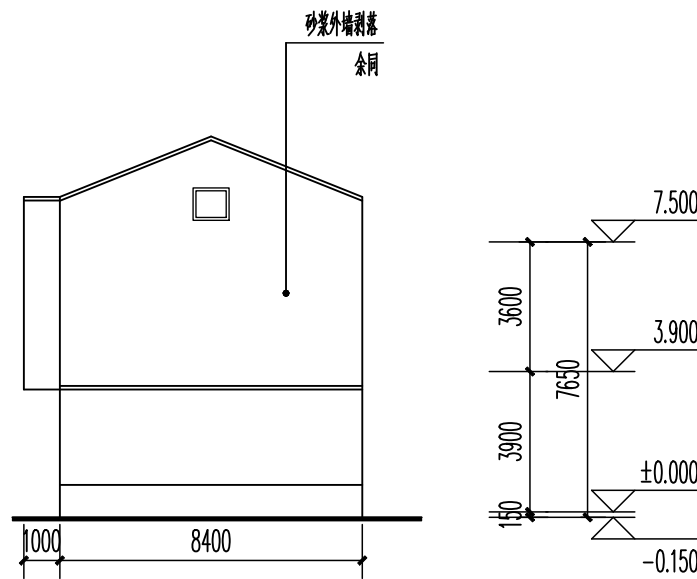

龙帆路28#现状北立面图 1:200

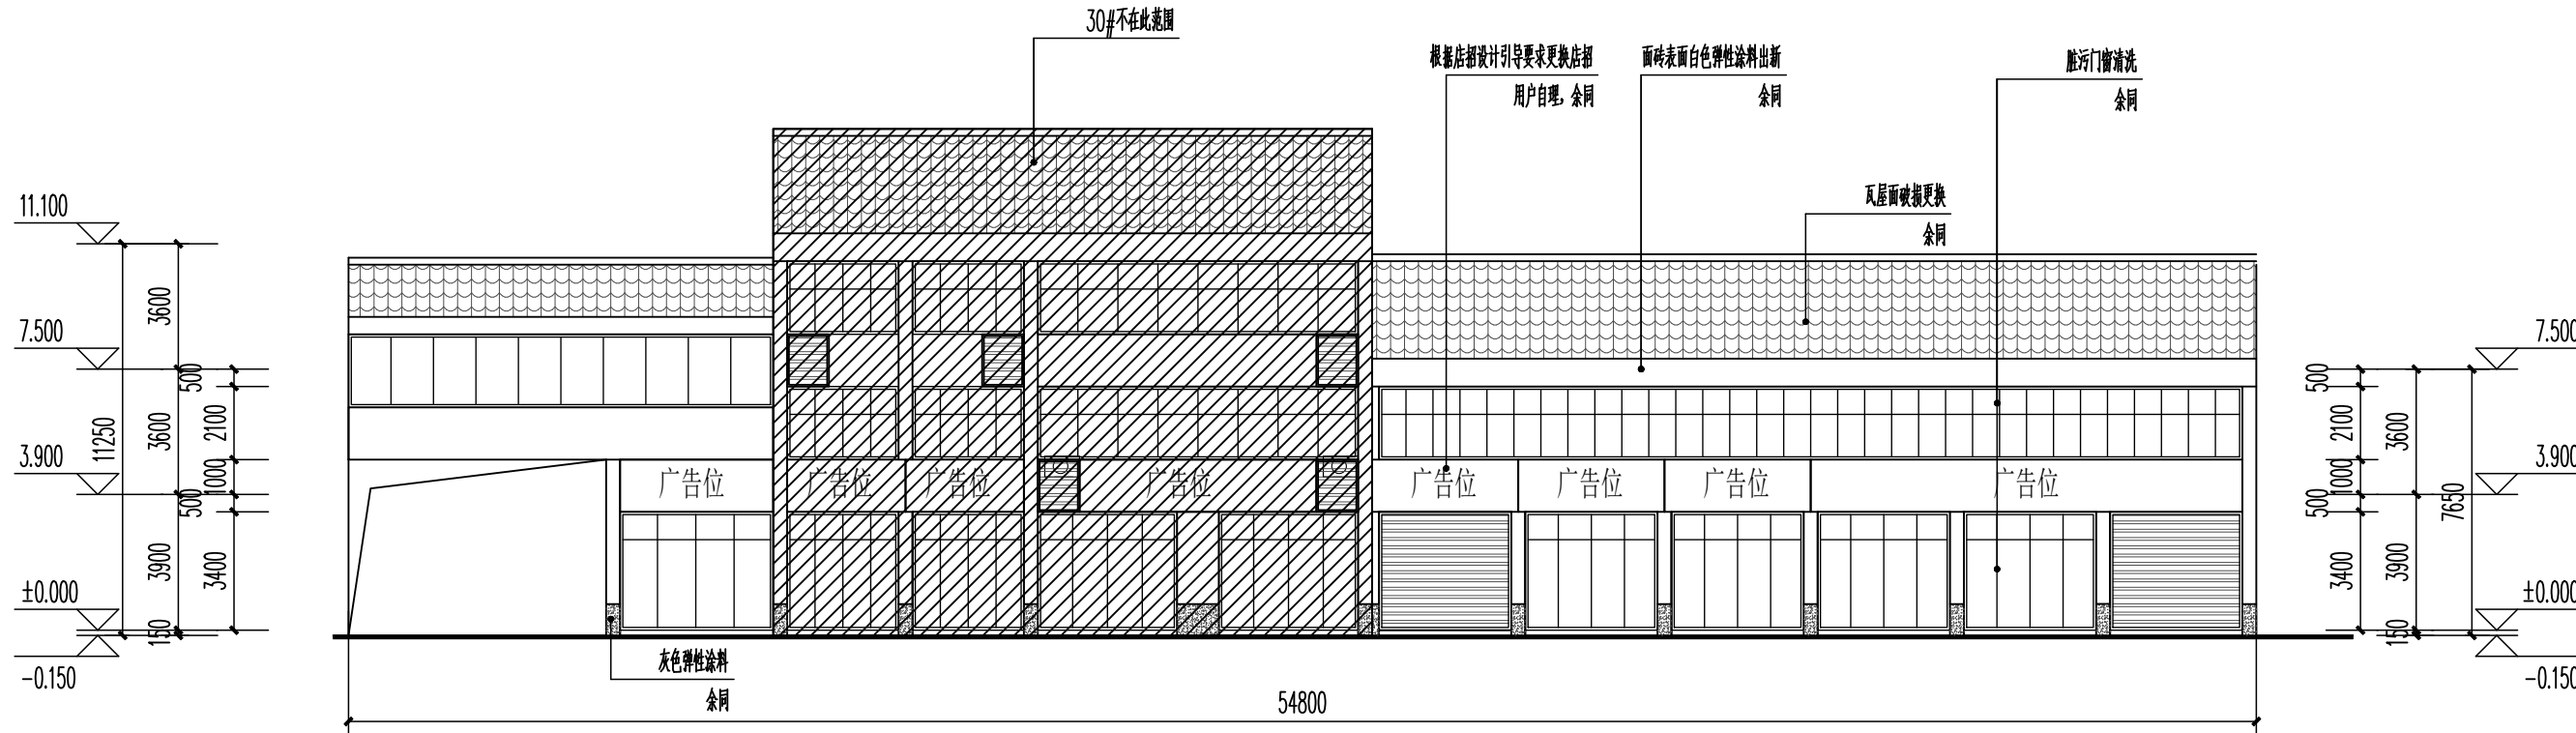

龙帆路28#31#整治东立面图 1:200

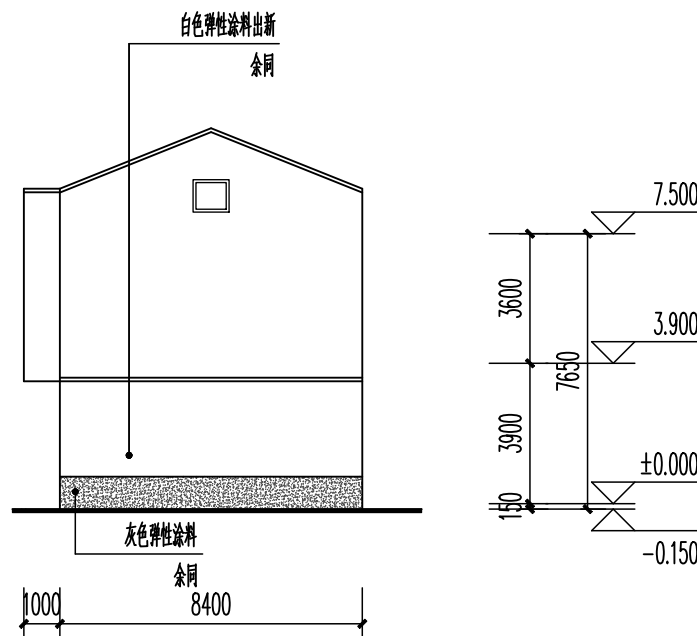

龙帆路28#整治北立面图 1:200

外墙装饰说明一览表:

编 号	说 明	图 例	编 号	说 明	图 例
①	白色弹性涂料		⑤	瓦屋面	
②	灰色弹性涂料		⑥	彩钢瓦屋面	
③	面砖		⑦	空调机位	
④	石子墙面		注：雨水立管与同层相邻处外墙颜色一致，窗框、栏杆为深灰色 根据店面设计引导要求更换店面，用户自理		



常州市规划设计院

Changzhou City Planning and Design Institute

工程设计甲级证书号：A132006014

Add: 江苏省常州市通江南路257号 (213002)
Tel: 86-0519-69800100
Fax: 86-0519-69800498
Web: www.czpad.com

■ 注意：本图未盖出图章无效, 未经有关部门核准不得施工;
本图以图内标注尺寸为准, 切勿以比例量度此图;
本图初始版本号为0, 以最后版本为有效版本。

会签栏 COUNTERSIGNATURE

建 筑		电 气	
结 构		暖 通	
给排水		总 图	

项目负责人 PROJECT LEADER

范莉

专业负责人 DISCIPLINE RESPONSIBLE BY

熊大涌

设计 DESIGNED BY

白顺

绘图 DRAWN BY

白顺

校核 CHECKED BY

徐小益

审核 AUDITED BY

申雁飞

建设单位 CLIENT

常州市武进区南夏墅街道办事处


项目名称 PROJECT

南夏墅集镇区市容环境综合整治提升工程_外立面改造


图纸名称 DRAWING TITLE

龙帆路43#南立面、北立面现状及整治立面图


工程编号 JOB NO.	专业 DISCIPLINE
2025-JZ-045-03	建筑
设计阶段 STATUS	图号 DRAWING NO.
施工图设计	建筑07/10
版本号 EDITION NO.	日期 DATE
0	2026-09

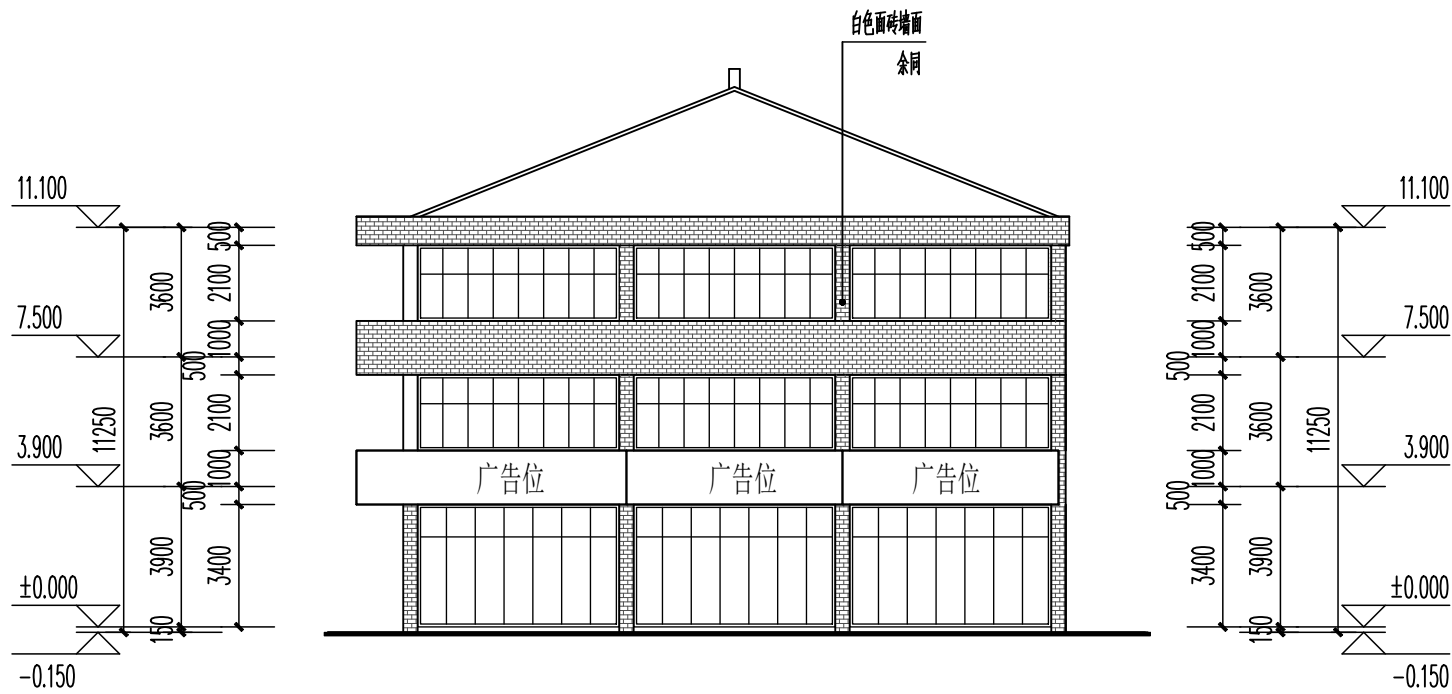


龙帆路41#现状北立面图 1:200

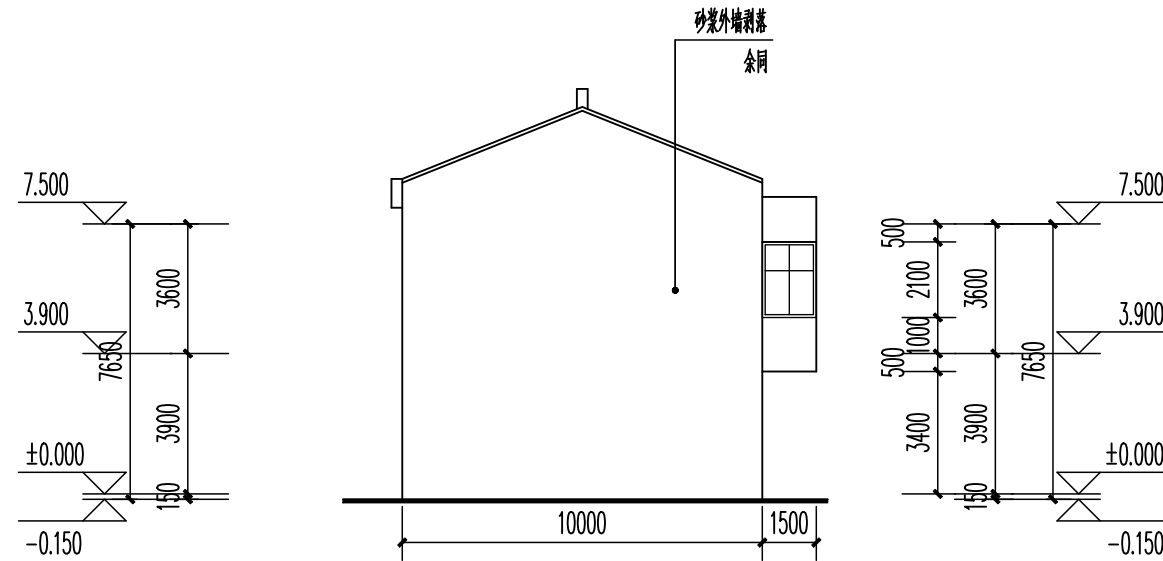

龙帆路43#现状南立面图 1:200

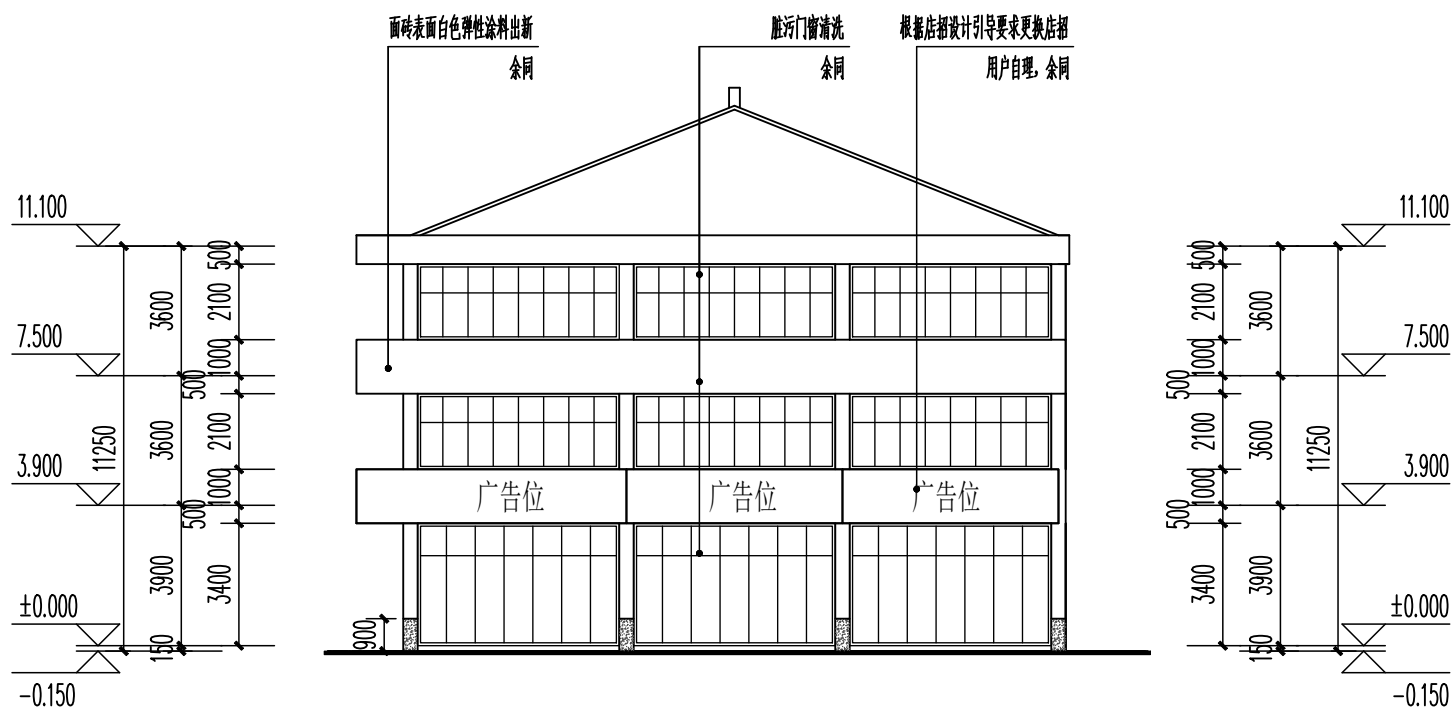

龙帆路41#整治北立面图 1:200

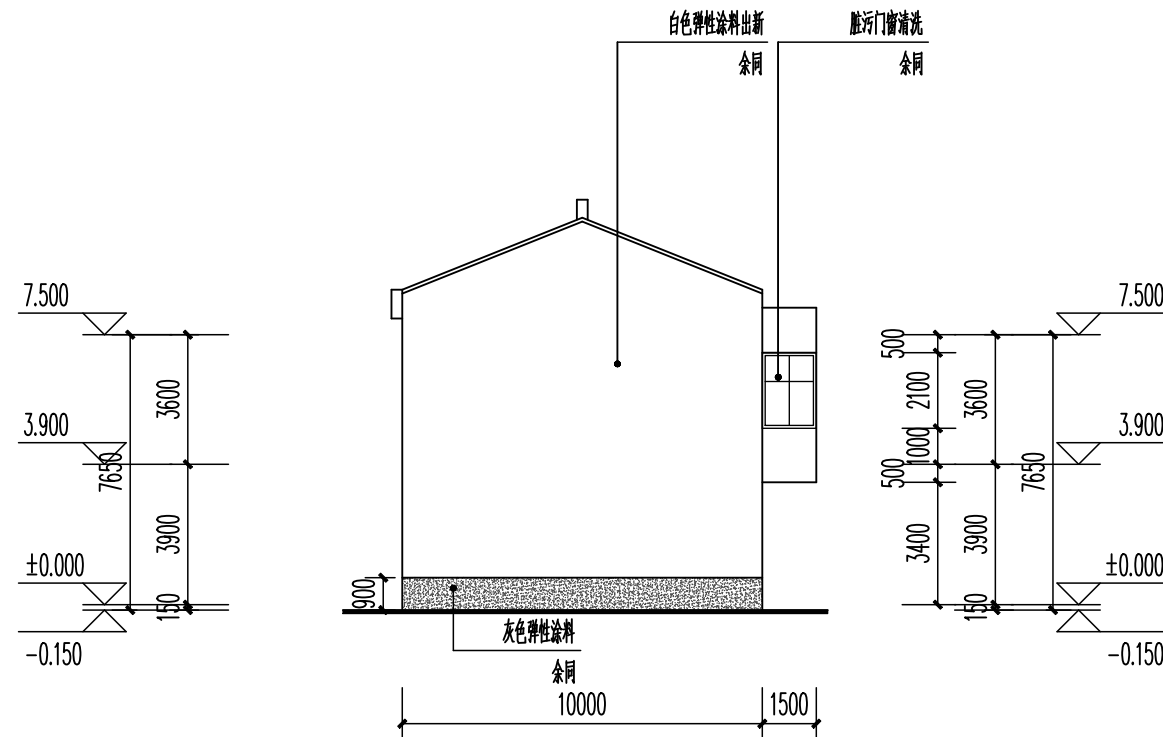

龙帆路43#整治南立面图 1:200

外墙装饰说明一览表:

编号	说明	图例	编号	说明	图例
①	白色弹性涂料		⑤	瓦屋面	
②	灰色弹性涂料		⑥	彩钢瓦屋面	
③	面砖		⑦	空调机位	
④	石子墙面		注: 雨水立管与同层相邻处外墙颜色一致, 窗框、栏杆为深灰色 根据店面设计引导要求更换店面, 用户自理		



常州市规划设计院
Changzhou City Planning and Design Institute

工程设计甲级证书号：A132006014

Add: 江苏省常州市通江南路257号 (213002)
Tel: 86-0519-69800100
Fax: 86-0519-69800498
Web: www.czpad.com

■ 注意：本图未盖出图章无效，未经有关部门核准不得施工；
本图以图内标注尺寸为准，切勿以比例量度此图；
本图初始版本号为0，以最后版本为有效版本。

会签栏 COUNTERSIGNATURE

建 筑		电 气	
结 构		暖 通	
给排水		总 图	

项目负责人 PROJECT LEADER

范莉

专业负责人 DISCIPLINE RESPONSIBLE BY

熊大涌

设计 DESIGNED BY

白顺

绘图 DRAWN BY

白顺

校核 CHECKED BY

徐小益

审核 AUDITED BY

申雁飞

建设单位 CLIENT

常州市武进区南夏墅街道办事处


项目名称 PROJECT

南夏墅集镇区市容环境综合整治提升工程_外立面改造


图纸名称 DRAWING TITLE

龙帆路41#43#东立面现状及整治立面图

工程编号 JOB NO.	专业 DISCIPLINE
2025-JZ-045-03	建筑
设计阶段 STATUS	图号 DRAWING NO.
施工图设计	建筑08/10
版本号 EDITION NO.	日期 DATE
0	2026-09

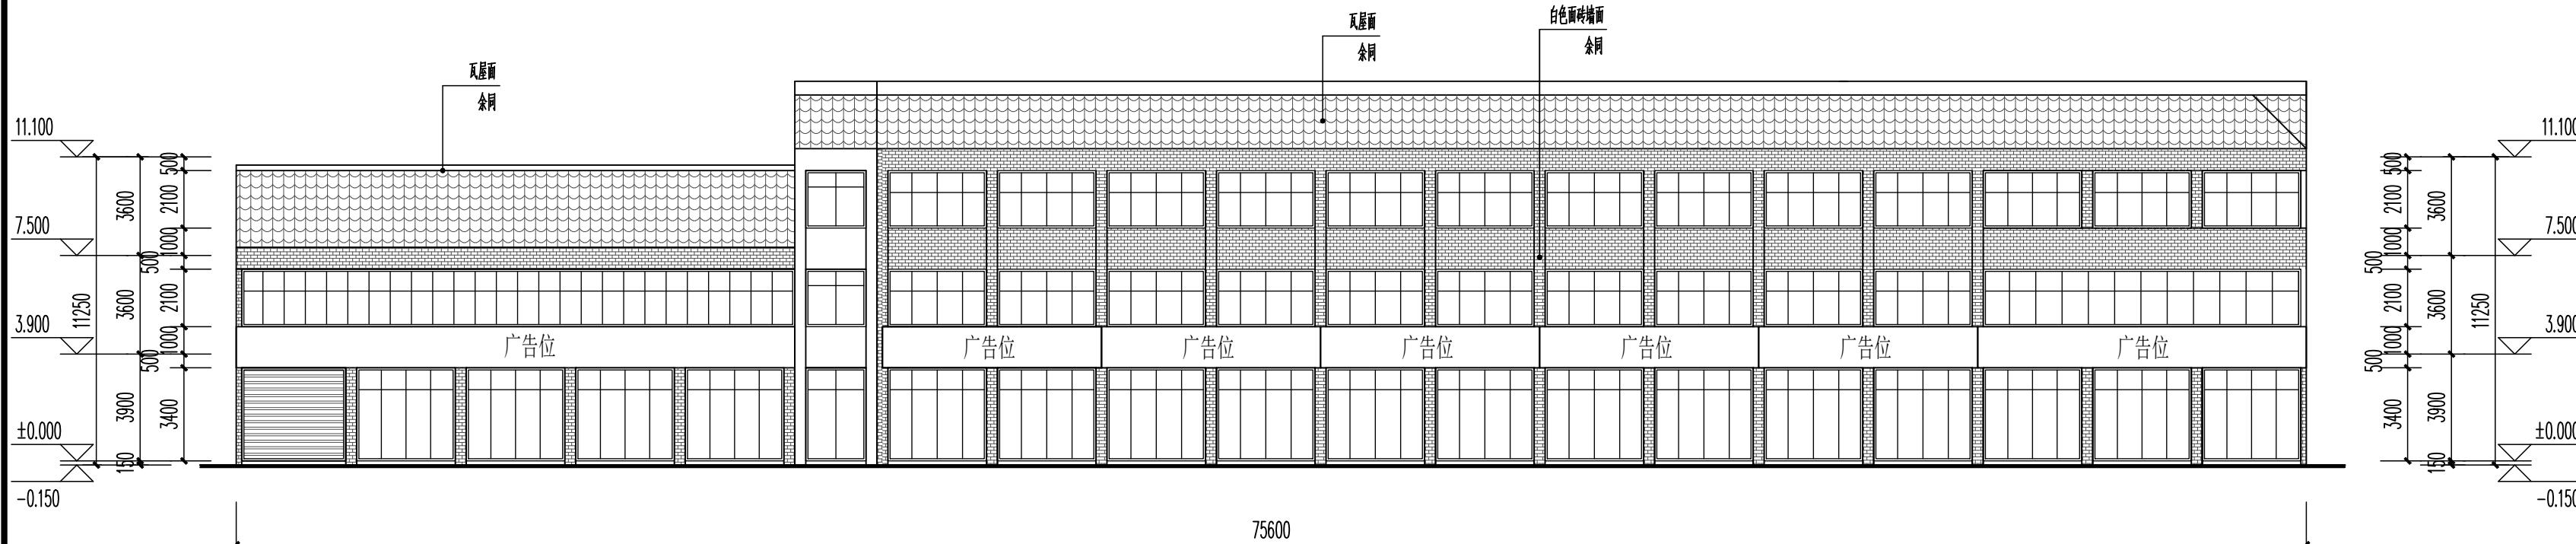

龙帆路41#43#现状东立面图 1:200

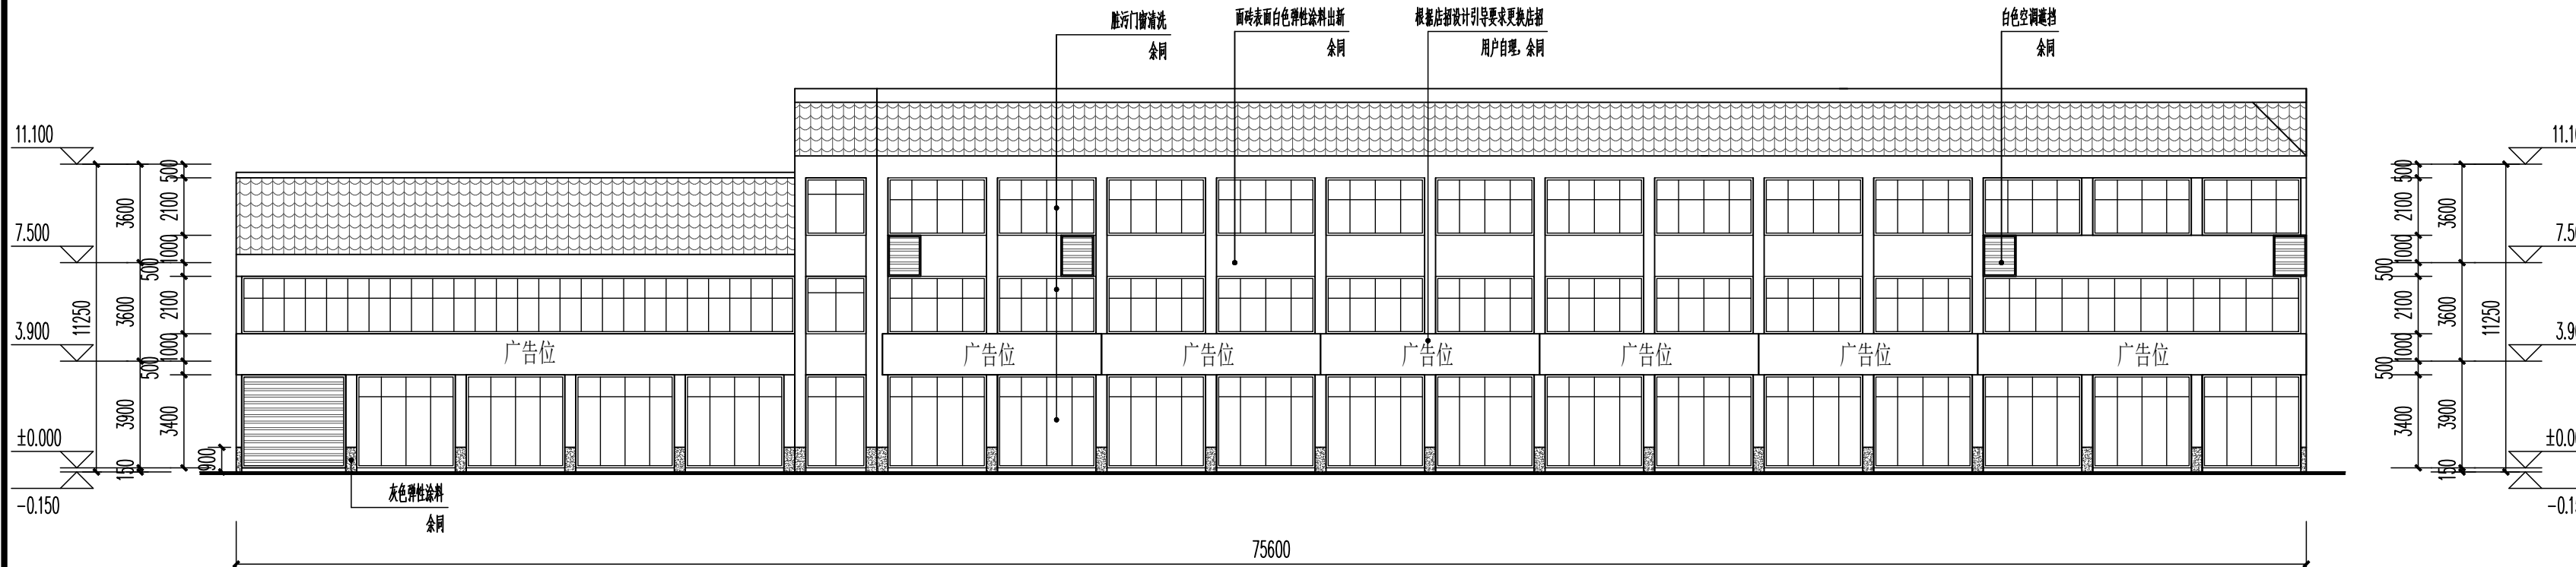

龙帆路41#43#整治东立面图 1:200

外墙装饰说明一览表:

编号	说明	图例	编号	说明	图例
①	白色弹性涂料		⑤	瓦屋面	
②	灰色弹性涂料		⑥	彩钢瓦屋面	
③	面砖		⑦	空调机位	
④	石子墙面		注：雨水立管与同层相邻外墙颜色一致，窗框、栏杆为深灰色 根据店面设计引导要求更换店招，用户自理		



常州市规划设计院

Changzhou City Planning and Design Institute

工程设计甲级证书号：A132006014

Add: 江苏省常州市通江南路257号 (213002)

Tel: 86-0519-69800100

Fax: 86-0519-69800498

Web: www.czpad.com

■ 注意：本图未盖出图章无效，未经有关部门核准不得施工；
本图以图内标注尺寸为准，切勿以比例量度此图；
本图初始版本号0，以最后版本为有效版本。

会签栏 COUNTERSIGNATURE

建 筑		电 气	
结 构		暖 通	
给排水		总 图	

项目负责人 PROJECT LEADER

范莉

专业负责人 DISCIPLINE RESPONSIBLE BY

熊大涌

设计 DESIGNED BY

白顺

绘 图 DRAWN BY

白顺

校 核 CHECKED BY

徐小益

审 核 AUDITED BY

申雁飞

建设单位 CLIENT

常州市武进区南夏墅街道办事处


项目名称 PROJECT

南夏墅集镇区市容环境综合整治提升工程_外立面改造


图纸名称 DRAWING TITLE

龙帆路50#立面图现状及整治立面图


工程编号 JOB NO.	专业 DISCIPLINE
2025-JZ-045-03	建筑
设计阶段 STATUS	图号 DRAWING NO.
施工图设计	建施09/10
版本号 EDITION NO.	日期 DATE
0	2026-09

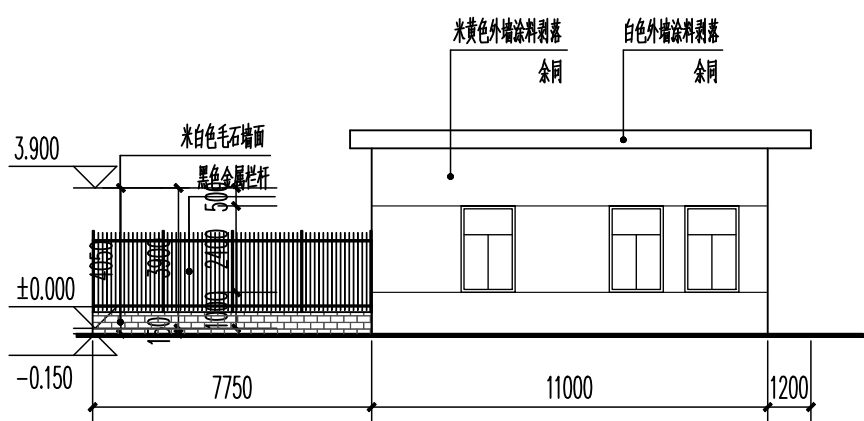


龙帆路50#现状东立面图 1:200

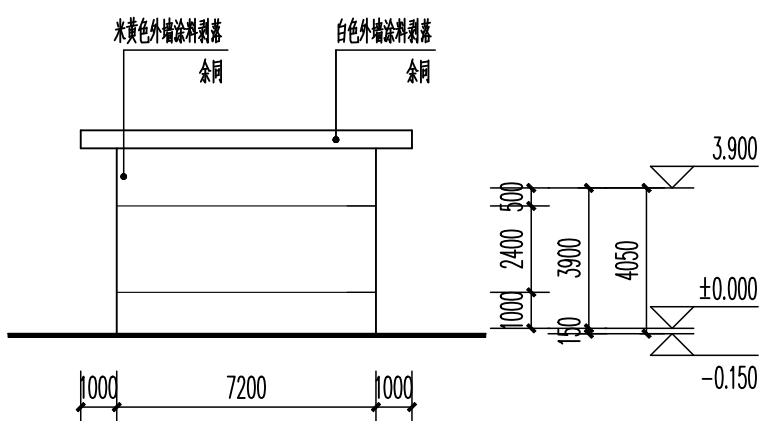


龙帆路50#现状南立面图 1:200

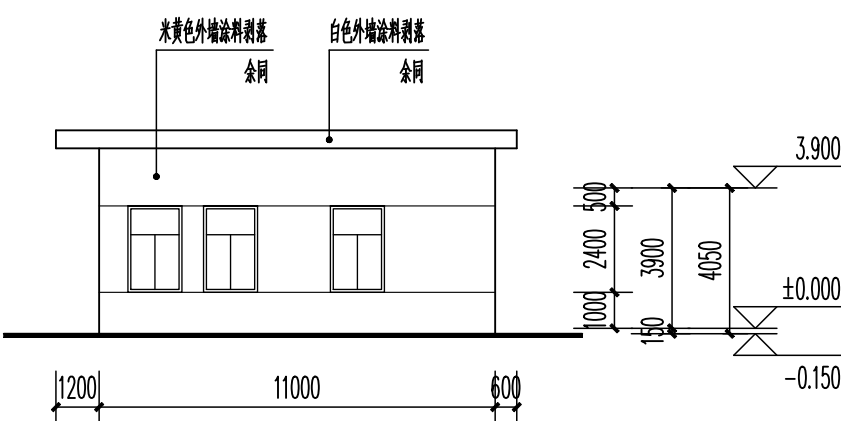


龙帆路50#现状西立面图 1:200

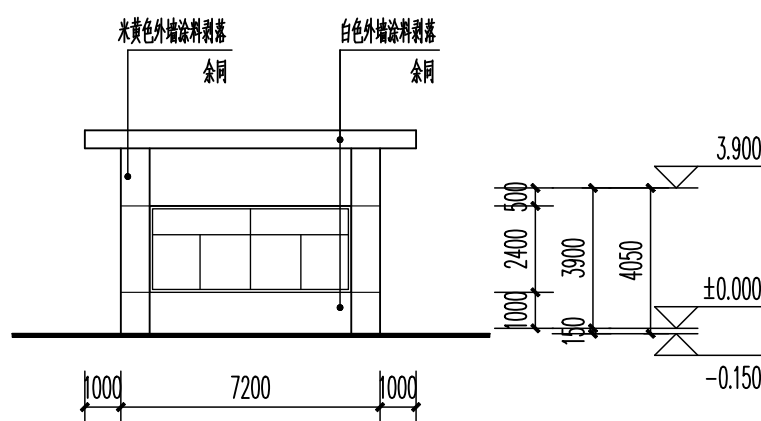


龙帆路50#现状北立面图 1:200

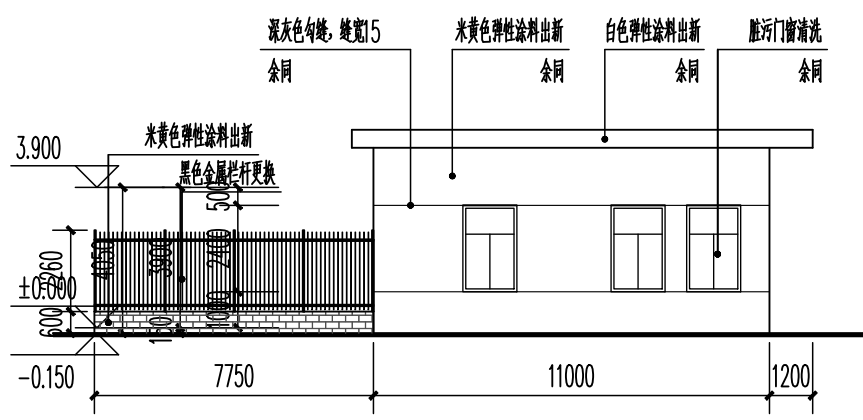


龙帆路50#现状东立面图 1:200

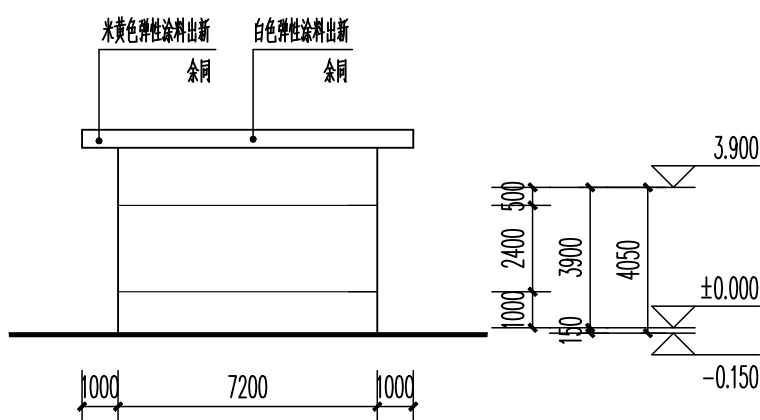


龙帆路50#现状南立面图 1:200

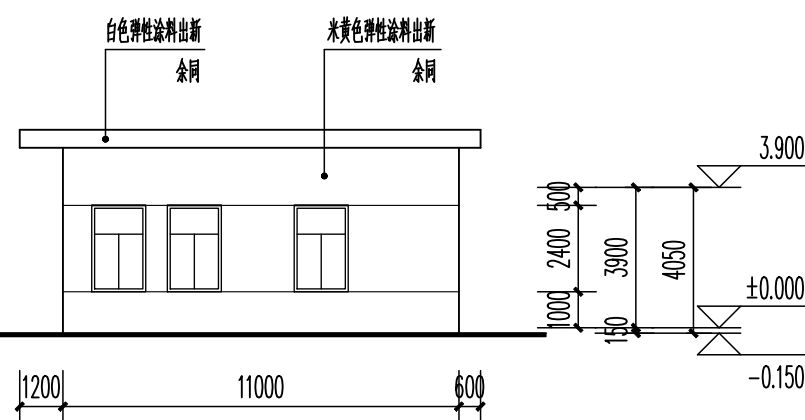


龙帆路50#现状西立面图 1:200

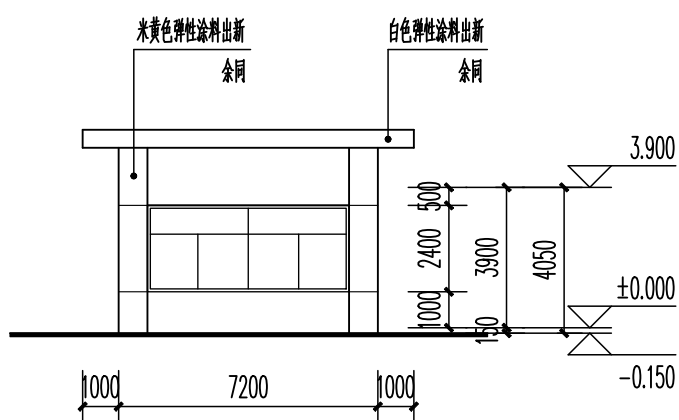

龙帆路50#现状北立面图 1:200

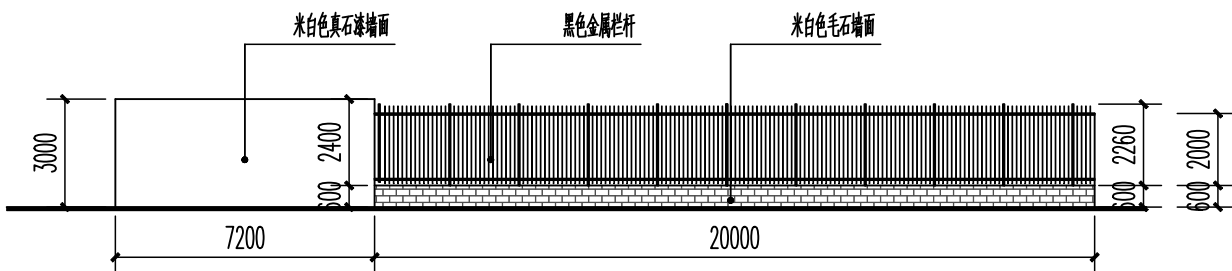

龙帆路46#现状围墙立面图 1:200

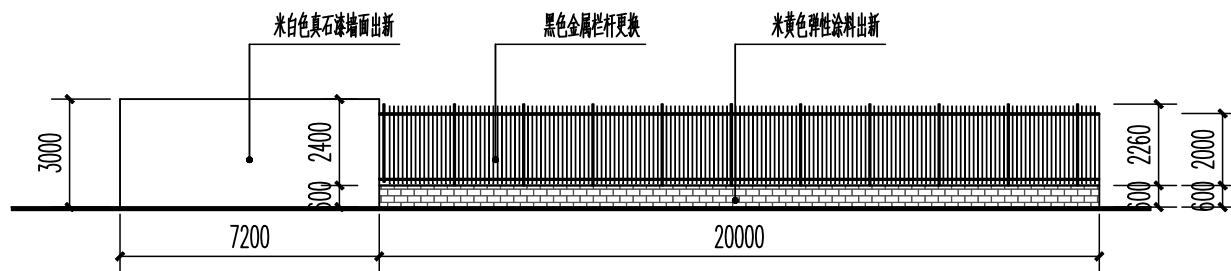

龙帆路46#整治围墙立面图 1:200

外墙装饰说明一览表:

编号	说明	图例	编号	说明	图例
①	白色弹性涂料		⑤	瓦屋面	
②	灰色弹性涂料		⑥	彩钢瓦屋面	
③	面砖		⑦	空调机位	
④	石子墙面		注：雨水立管与同层相邻外墙颜色一致，窗框、栏杆为深灰色 根据店面设计引导要求更换店面，用户自理		



常州市规划设计院
Changzhou City Planning and Design Institute

工程设计甲级证书号：A132006014

Add: 江苏省常州市通江南路257号(213002)
Tel: 86-0519-69800100
Fax: 86-0519-69800498
Web: www.czpad.com

■ 注意：本图未盖出图章无效，未经有关部门核准不得施工；
本图以图内标注尺寸为准，切勿以比例量度此图；
本图初始版本为0，以最后版本为有效版本。

会签栏 COUNTERSIGNATURE

建 筑		电 气	
结 构		暖 通	
给排水		总 图	

项目负责人 PROJECT LEADER

范莉

专业负责人 DISCIPLINE RESPONSIBLE BY

熊大涌

设 计 DESIGNED BY

白顺

绘 图 DRAWN BY

白顺

校 核 CHECKED BY

徐小益

审 核 AUDITED BY

申雁飞

建设单位 CLIENT

常州市武进区南夏墅街道办事处


项目名称 PROJECT

南夏墅集镇区市容环境综合整治提升工程_外立面改造


图纸名称 DRAWING TITLE

龙帆路61#立面图现状及整治立面图


工程编号 JOB NO.	专业 DISCIPLINE
2025-JZ-045-03	建筑
设计阶段 STATUS	图号 DRAWING NO.
施工图设计	建筑10/10
版本号 EDITION NO.	日期 DATE
0	2026-09

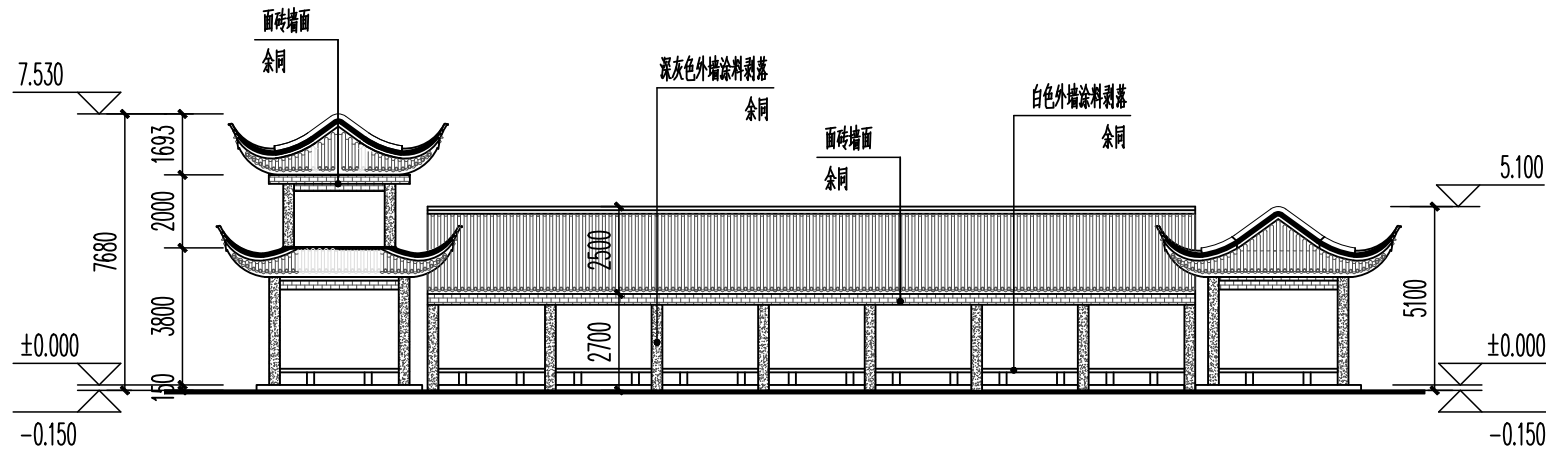


龙帆路61#现状南立面图 1:200

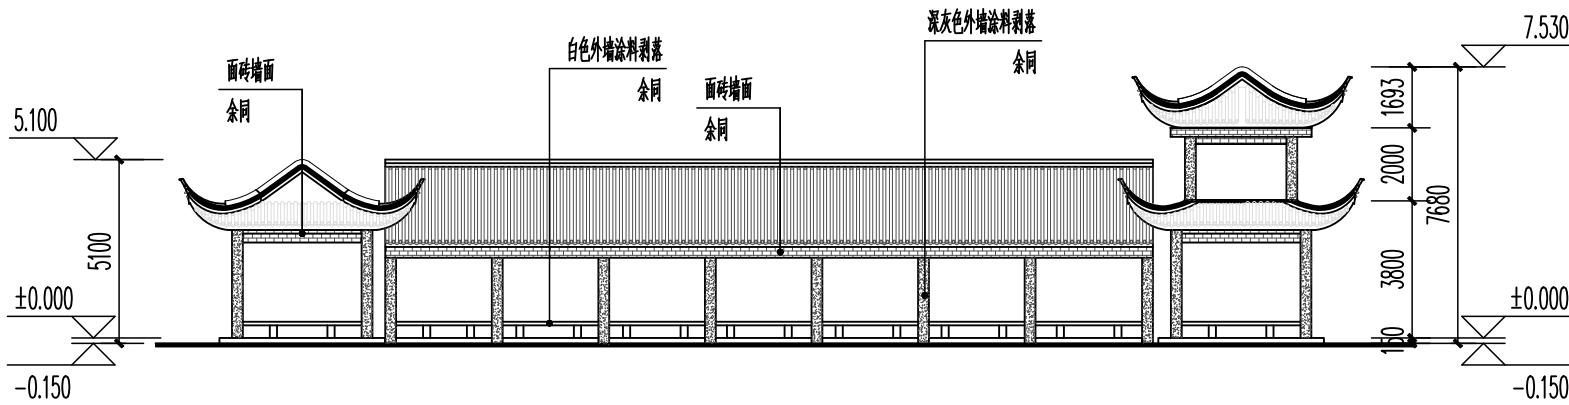


龙帆路61#现状北立面图 1:200

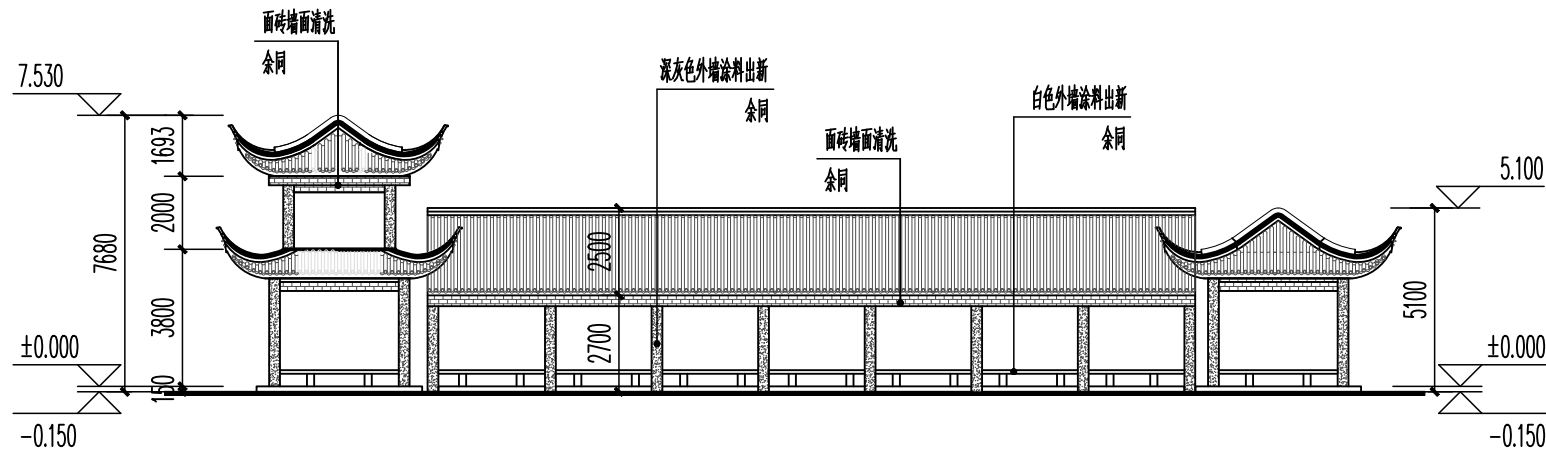


龙帆路61#整治南立面图 1:200

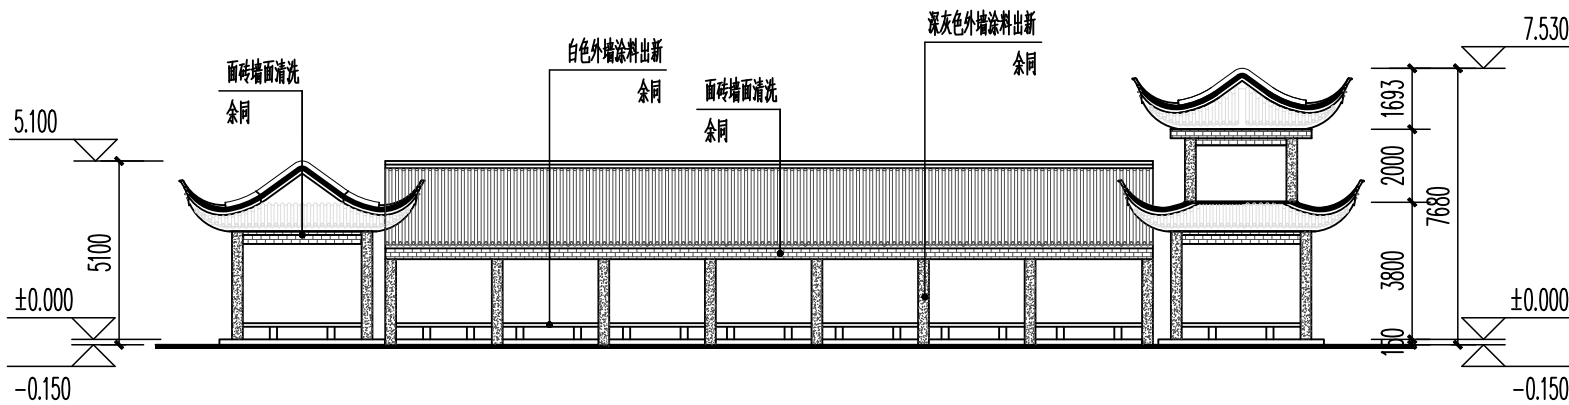


龙帆路61#整治北立面图 1:200

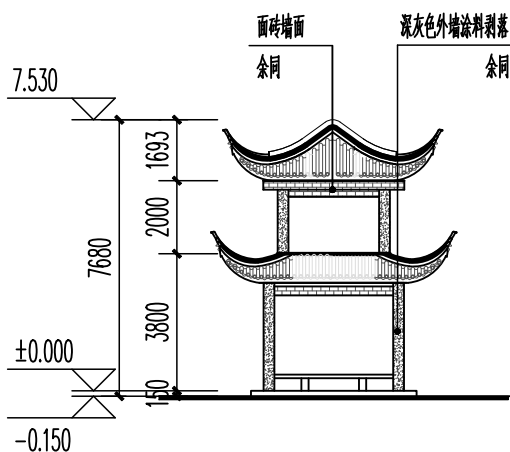


龙帆路61#现状西立面图 1:200

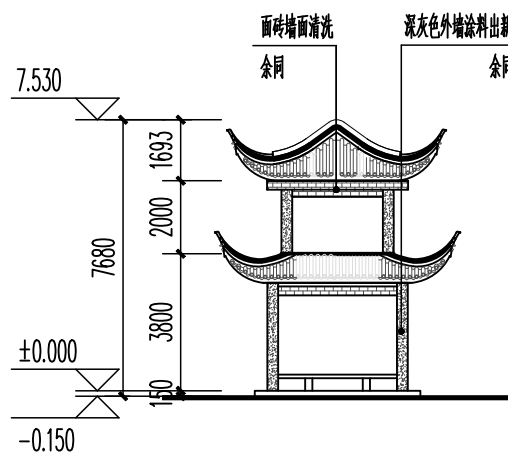

龙帆路61#整治西立面图 1:200

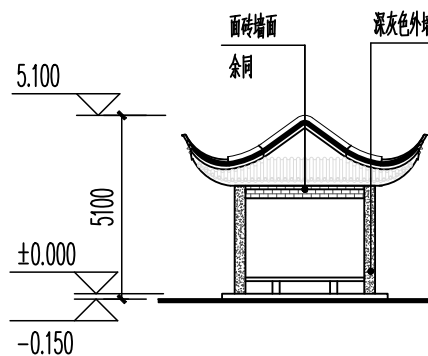

龙帆路61#现状东立面图 1:200

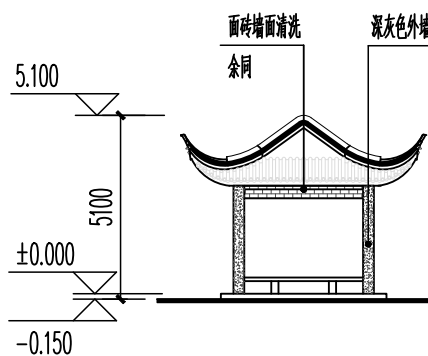

龙帆路61#整治东立面图 1:200

外墙装饰说明一览表:

编 号	说 明	图 例	编 号	说 明	图 例
①	白色弹性涂料		⑤	瓦屋面	
②	灰色弹性涂料		⑥	彩钢瓦屋面	
③	面砖		⑦	空调机位	
④	石子墙面		注：雨水立管与同层相邻外墙颜色一致，窗框、栏杆为深灰色 根据店面设计引导要求更换店招，用户自理		