



门窗表

类型	设计编号	洞口尺寸(mm)	数量	图集名称	备注
普通门					
	M0920	900X2000	1	实腹钢制门,参考04J602-1	
	C1215	1200X1500	1	6+12A+6	
1、铝合金外门窗未详之处,按22J603-1图集来执行,门窗主型壁厚外门不应小于2.2mm,内门不应小于2.0mm;外窗不应小于1.8mm,内窗不应小于1.4mm					
2、所有外开窗均带纱窗 外门窗采用铝合金均为选用断桥铝合金					

地面	3厚防静电环氧砂浆	防静电地面（消防控制室）
	环氧打底料1道	
	40厚C25细石混凝土,随打随抹光,强度达标后表面进行打磨或喷砂处理	
	1.5厚聚氨酯防水层(两道)	
	60厚C20混凝土垫层	
内墙面	23J909-3-97-地K11	
	刷防霉内墙涂料两度	
	3厚耐水防霉腻子,分遍抹平	
	根据现场实际情况对内墙漆面层铲除打磨、铲除墙面空鼓、裂缝、局部修补(1:2.5水泥砂浆修补),	
天棚	刷防霉内墙涂料两度	
	2厚耐水腻子分两遍刮平	
	根据现场实际情况对天棚漆面层打磨、铲除	
屋面	4厚SBS外露型带铝箔保护层防水层	
	20厚C20细石混凝土找平层	
	现浇钢筋混凝土屋面板	
外墙	1、外刷抗裂砂浆(聚合物砂浆,2mm)抹压入耐碱玻璃纤维网布,	
	2、满批外墙专用耐水腻子,批刮1遍,横竖交叉,干透再下一道工序,用砂纸打磨平整,无明显接茬、刀痕(打磨除尘)	
	3、耐碱底漆一遍+乳胶漆连续喷涂两遍	
	根据现场实际情况对外墙漆面层铲除打磨、铲除墙面空鼓、裂缝、局部修补(1:2.5水泥砂浆修补),	

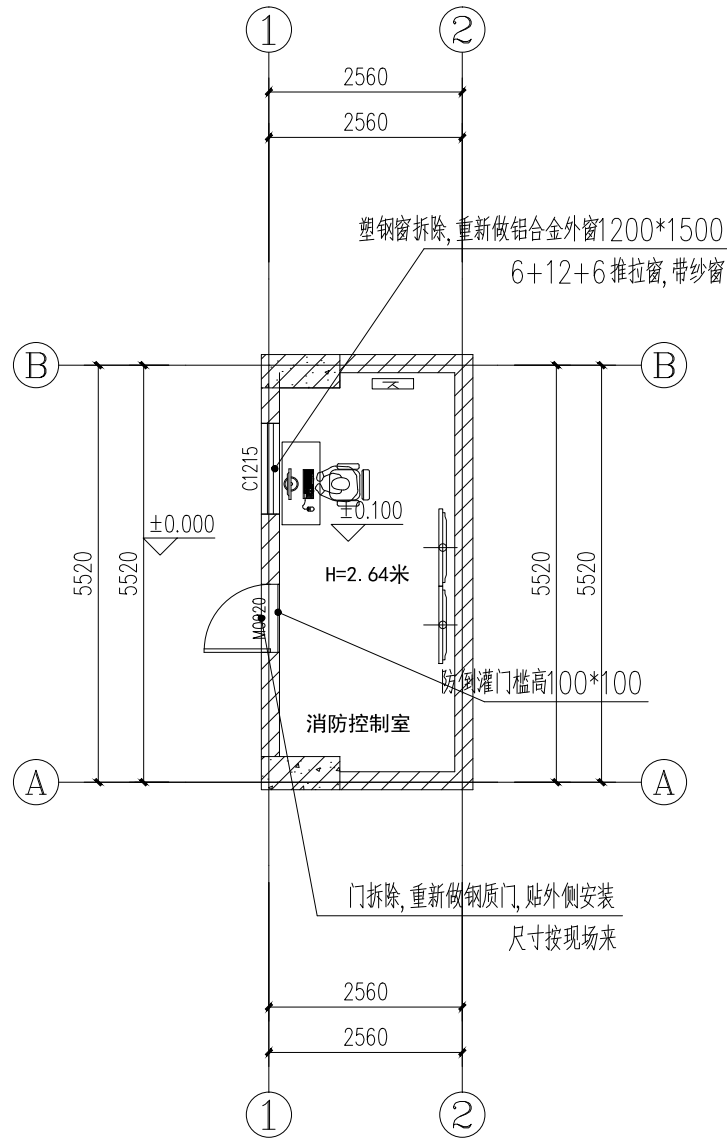


一层平面图(改造后) 1:100

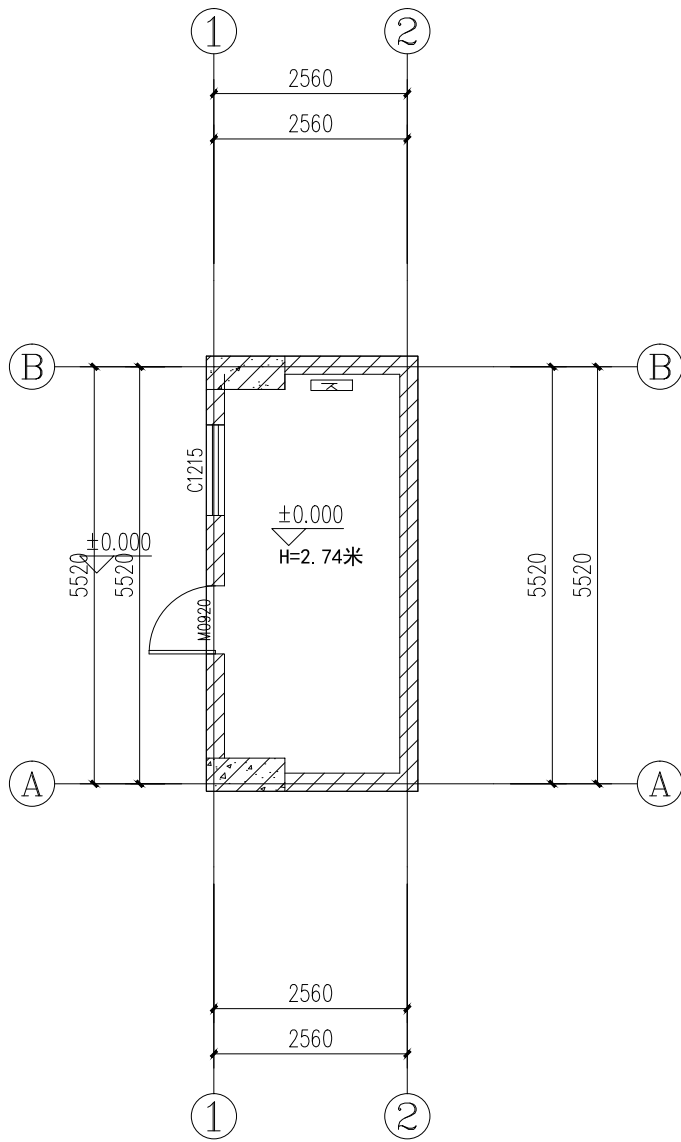

一层平面图(改造前) 1:100

16.13 平方米

盖章栏:

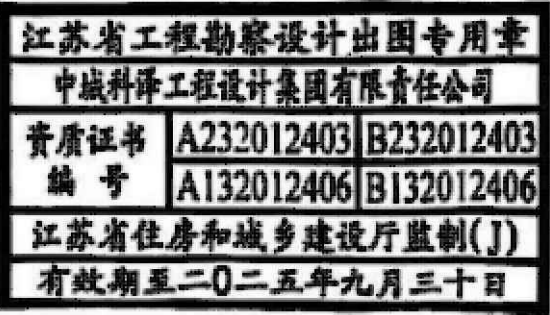

(未盖出图专用章本图无效)

中城科泽工程设计集团有限责任公司



合作设计单位

JOINED DESIGNER

签署栏

制图	张伟	
设计	张伟	
校对	田超	
专业负责人	季玉忠	
项目负责人	季玉忠	
审核	张伟	
审定	乔恒云	

会签栏

建筑	电气
结构	暖通
给排水	智能

建设单位 东海县白塔埠镇人民政府

工程名称 东海华苑老年公寓白塔分院 1#2#宿舍楼提档装修工程

图纸名称 消防控制室

设计编号	240718-2	图号	建施 01
设计阶段	施工图	版次	A
比例	1:100	日期	2024.08