

中铭领创(江苏)设计有限公司
ZHONGMING LINGCHUANG (JIANGSU) DESIGN CO., LTD

工程设计图纸

证书编号:A232061446(乙级)

建设单位:

海州区浦南镇人民政府

工程名称:

海州区浦南镇2025年度宜居宜业和美乡村建设项目

工程编号:


ZM25013

专 业:

建筑

图 纸 目 录

序号	图纸名称	图号	图幅	序号	图纸名称	图号	图幅
01	总平面图	01/06	A0	25			
02	乡村大舞台	02/06	A2	26			
03	办公点、宣传栏	03/06	A2	27			
04	垃圾亭、路灯石凳、机动车停车位、篮球架、长椅、健身器材	04/06	A2	28			
05	青砖围墙	05/06	A2	29			
06	矮围墙	06/06	A2	30			
07				31			
08				32			
09				33			
10				34			
11				35			
12				36			
13				37			
14				38			
15				39			
16				40			
17				41			
18				42			
19				43			
20				44			
21				45			
22				46			
23				47			
24				48			

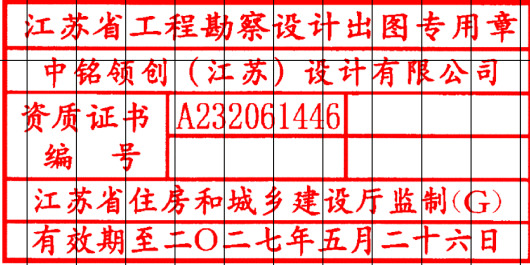

图例：

图示	名称	备注
	现状铺装路面整理	
	塑胶地面	
	沥青画线车位	
	透水砖地面	
	户门拆除	94处
	水域清淤	
	新增路灯	1盏
	原太阳能路灯（位置调整）	22盏
	成品垃圾分类亭	9座
	路牙石	约3400m
	青砖围墙	约500m
	矮砖围墙新建	约1800m
	矮砖围墙漆面出新	约700m

江苏省工程勘察设计专用章
中铭领创（江苏）设计有限公司
资质证书 A232061446
编号 0104146
江苏省住房和城乡建设厅（G）
有效期至二〇二七年五月二十日

设计说明：

本设计说明依据国家和地方颁布的有关工程施工的各类规范、规定和标准。

一、设计的依据：

- 设计合同书及甲方提供的相关建议和意见。
- 甲方确认的方案设计图纸和“初步设计”及本项目相应的建筑设计图纸。
- 国家行业标准、当地城市化管理局要求及工程主管部门的要求。
- 设计人员现场考察、测量及记录表、其他相关专业施工设计图。

二、施工范围与内容：

- 根据甲方要求，施工范围、核算项目的具体内容和施工组织技术力量、安排施工进度。
- 编制图纸、编制规范、准备材料、工具以及设备材料、做好施工的前期工作。
- 按工程主管单位的要求，施工期限、合同规范、施工设计和园林规范以具体实施。

三、水保措施：

- 本项目建设区域为河道沿线，施工过程中应做好水土保持。
- 对水体表面进行清理，河道清理宽度约50cm。
- 施工过程中注意与现有建筑物保持安全距离，做好周边防护工作。
- 本图仅为清水示意图，河道宽度与淤积深度根据现场实际情况相应调整。
- 本图高程系统为1985高程基准，尺寸单位为米。
- 水保3在边坡及附近绿化处设置排水沟，排水沟、排水沟、排水沟等工程。
- 护坡坡面需对坡面进行调整，水保用透水性材料（如碎石、卵石、卵石等）进行加固。
- 水保1在坡面设置排水沟，上部设置排水沟。
- 水保改造具体位置结合现场实际情况，与各方确认后实施。

四、道路改造：

- 南北主道路现状宽6m，建设沥青路面，主道路两侧绿化及步行道改造或沥青路面车位（扣除后剩余宽约4m，向南侧扩宽1m至5m宽道路，建设沥青路面。
- 南北次道路一现状宽4m，向南侧扩宽1m至5m宽道路，建设沥青路面。
- 南北次道路二现状宽4.5m，向南、西侧扩宽1m至5m宽道路，建设沥青路面。
- 南北次道路三现状宽4.5m，向南、西侧扩宽1m至5m宽道路，建设沥青路面。
- 南北次道路四现状宽4.5m，向南、西侧扩宽1m至5m宽道路，建设沥青路面。
- 南北次道路五现状宽4.5m，向南、西侧扩宽1m至5m宽道路，建设沥青路面。
- 南北次道路六现状宽4.5m，向南、西侧扩宽1m至5m宽道路，建设沥青路面。
- 南北次道路七现状宽4.5m，向南、西侧扩宽1m至5m宽道路，建设沥青路面。
- 南北次道路八现状宽4.5m，向南、西侧扩宽1m至5m宽道路，建设沥青路面。
- 南北次道路九现状宽4.5m，向南、西侧扩宽1m至5m宽道路，建设沥青路面。

注册执业章

注册执业章

设计签字

设计签字

总平面图 1:500



中铭领创（江苏）设计有限公司
ZHONGMING LINGCHUAN (JIANGSU) DESIGN CO., LTD
地址：江苏省连云港市海州区南城街道
凤凰商务花园6号楼5层
电话：0518-86598018

工程设计资质等级：
■ 建筑行业（建筑工程）乙级 A232061446
■ 风景园林工程设计专项乙级 A232061446

声明

■ 此设计图纸知识产权归本单位所有，未经我公司许可，严禁拷贝复制。
■ 图纸需经我公司签字并加盖公章后，方为有效图纸。
■ 未经相关部门审批审查的施工图纸不得用于施工。
■ 若施工图与规划审批后图纸不一致不得用于施工。

公司出图章

COMPANY STAMP

江苏省工程勘察设计出图专用章
注册执业章
中铭领创（江苏）设计有限公司
REGISTERED PRACTITIONERS CHAPTER
资质证书 A232061446
编号
江苏省住房和城乡建设厅监制(G)
有效期至二〇二七年三月十六日

	实 名	签 名
	SOLID	SIGNS
审 定	陈 光	陈 光
APPROVED BY		
审 核	李有林	李有林
VERIFIED BY		
项目负责人	张 洁	张 洁
PROJECT CHIEF		
专业负责人	李有林	李有林
DISCIPLINE CHIEF		
校 对	李有林	李有林
CHECKED		
设 计	张雨晴	张雨晴
DESIGNED		

建设单位

CLIENT

海州区浦南镇人民政府

工程名称

PROJECT NAME


海州区浦南镇2025年度宜居宜业和美乡村建设项目

图纸名称


TITLE

乡村大舞台


工程编号	ZM25013	专 业	建 筑
PROJECT No.		DISCIPLINE	
设计阶段	施工图	日 期	2025.09
DISCIPLINE		DATE	
版 次	01	图 号	JS-02/06
EDITION		FIGURE No.	

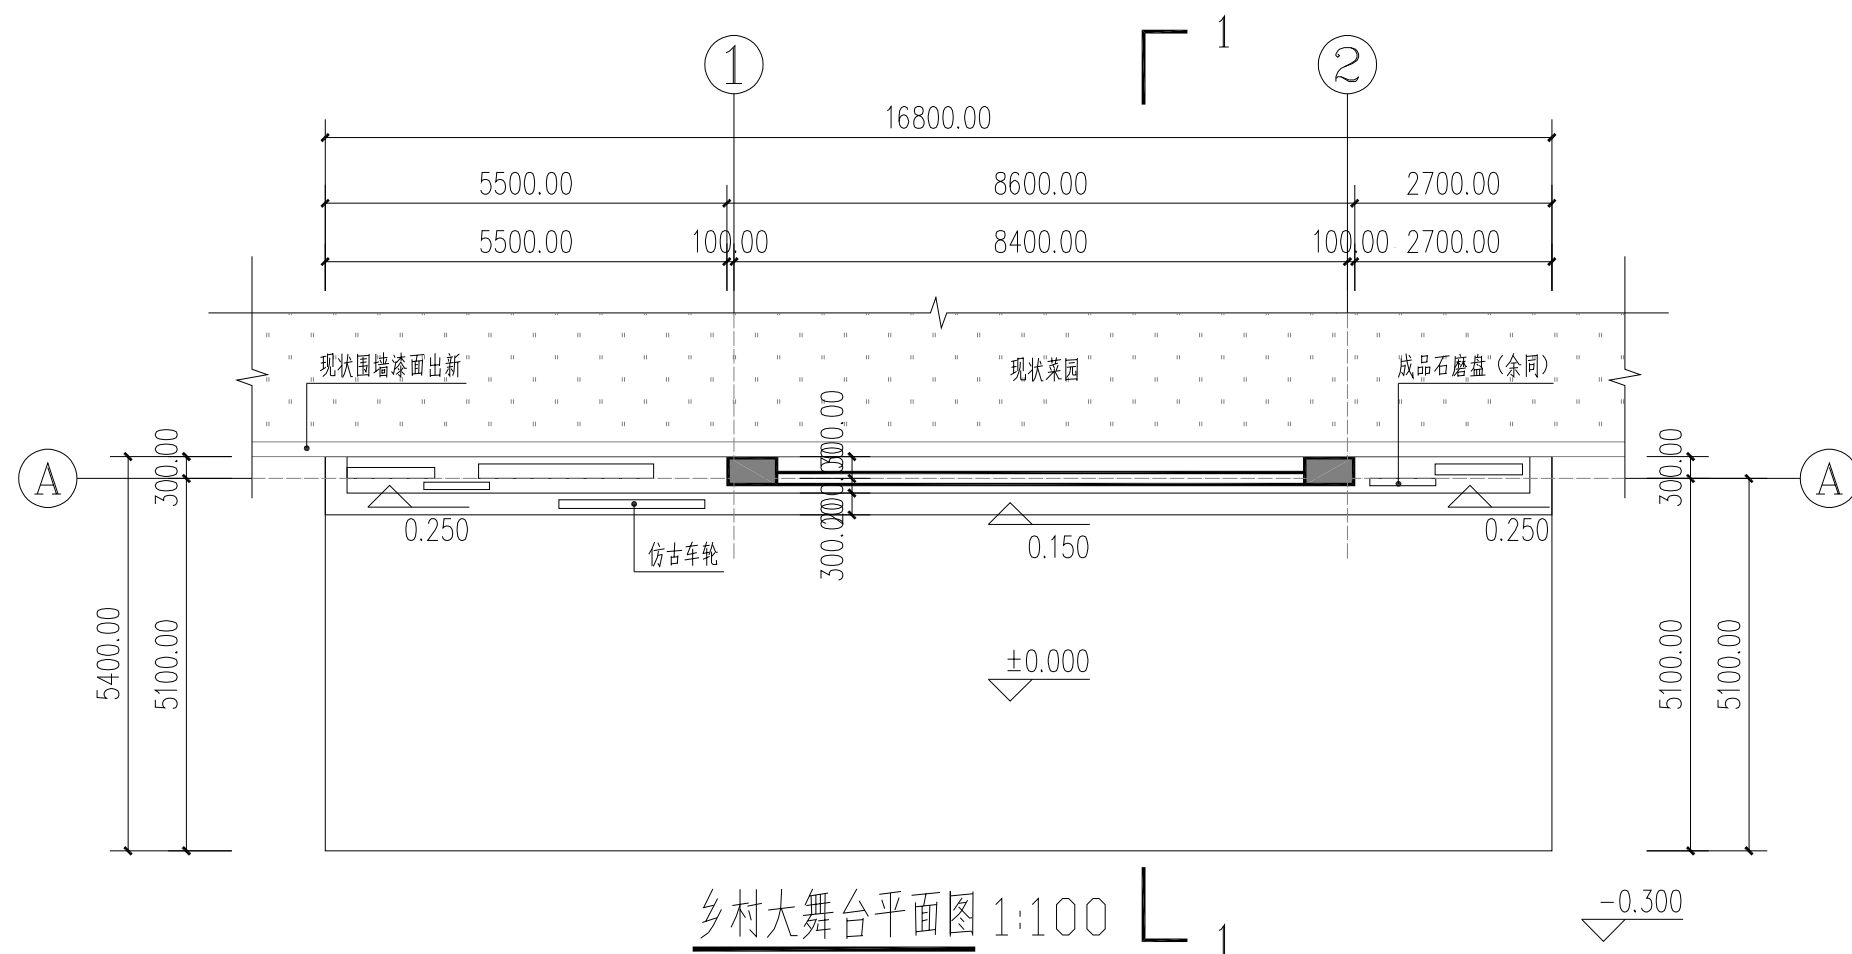


乡村大舞台平面图 1:100

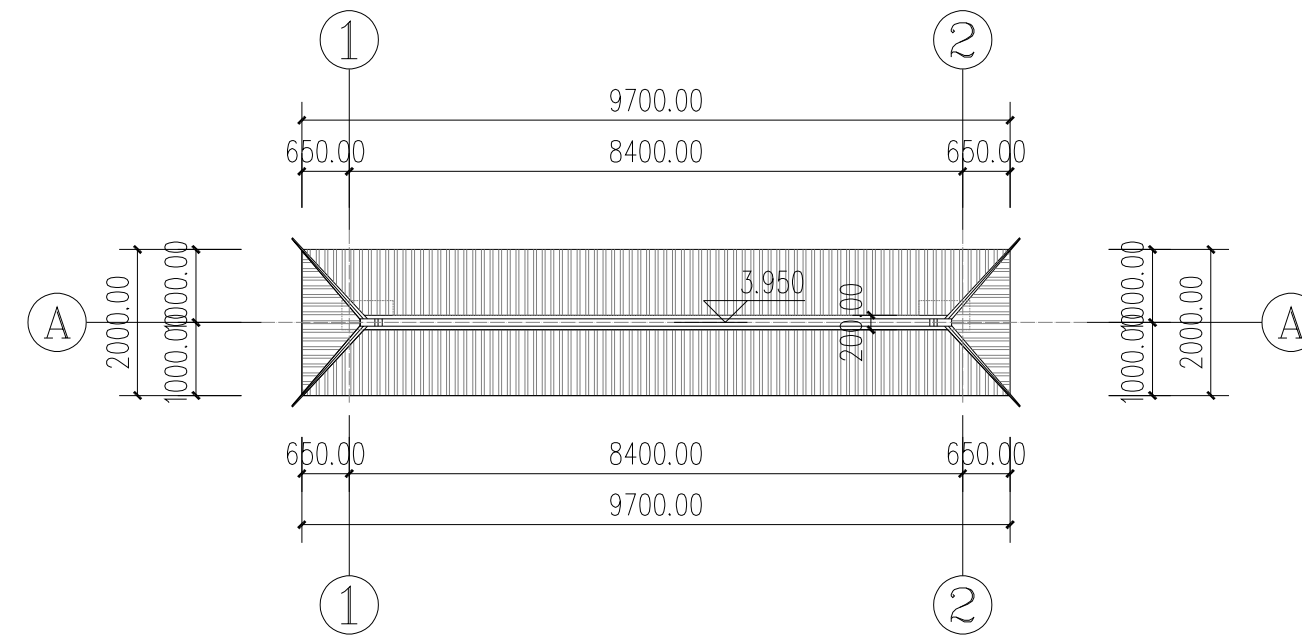


背景墙屋面图 1:100

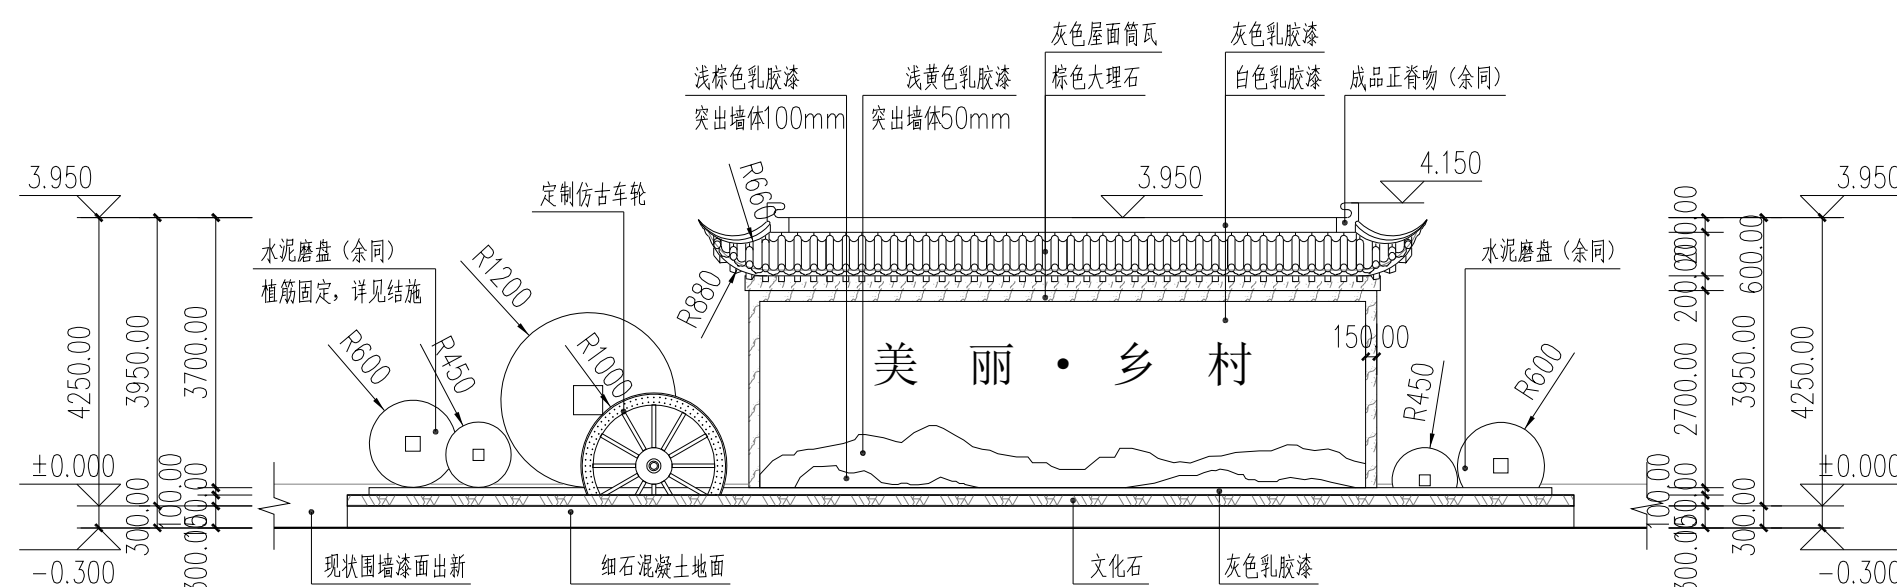


东立面图 1:100

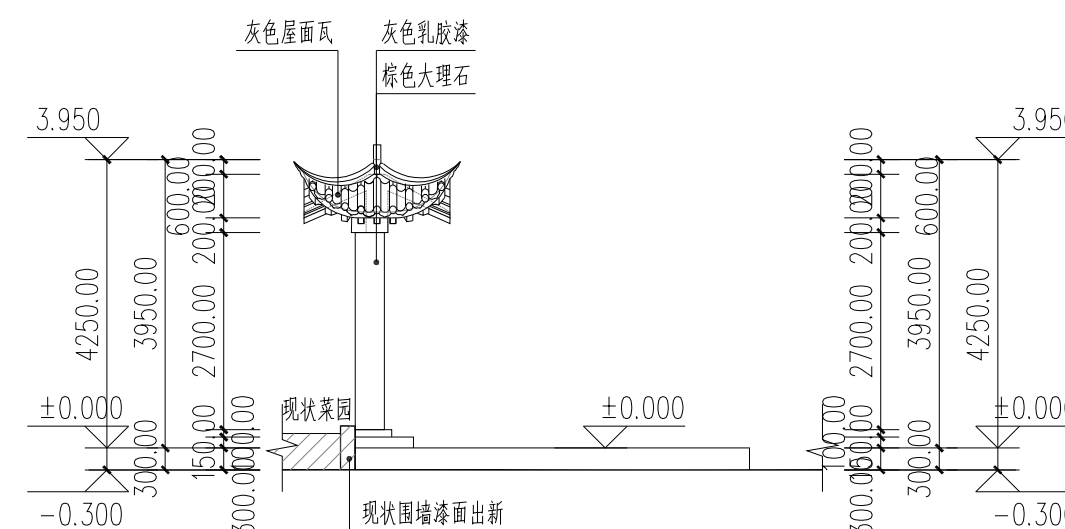

侧立面图 1:100

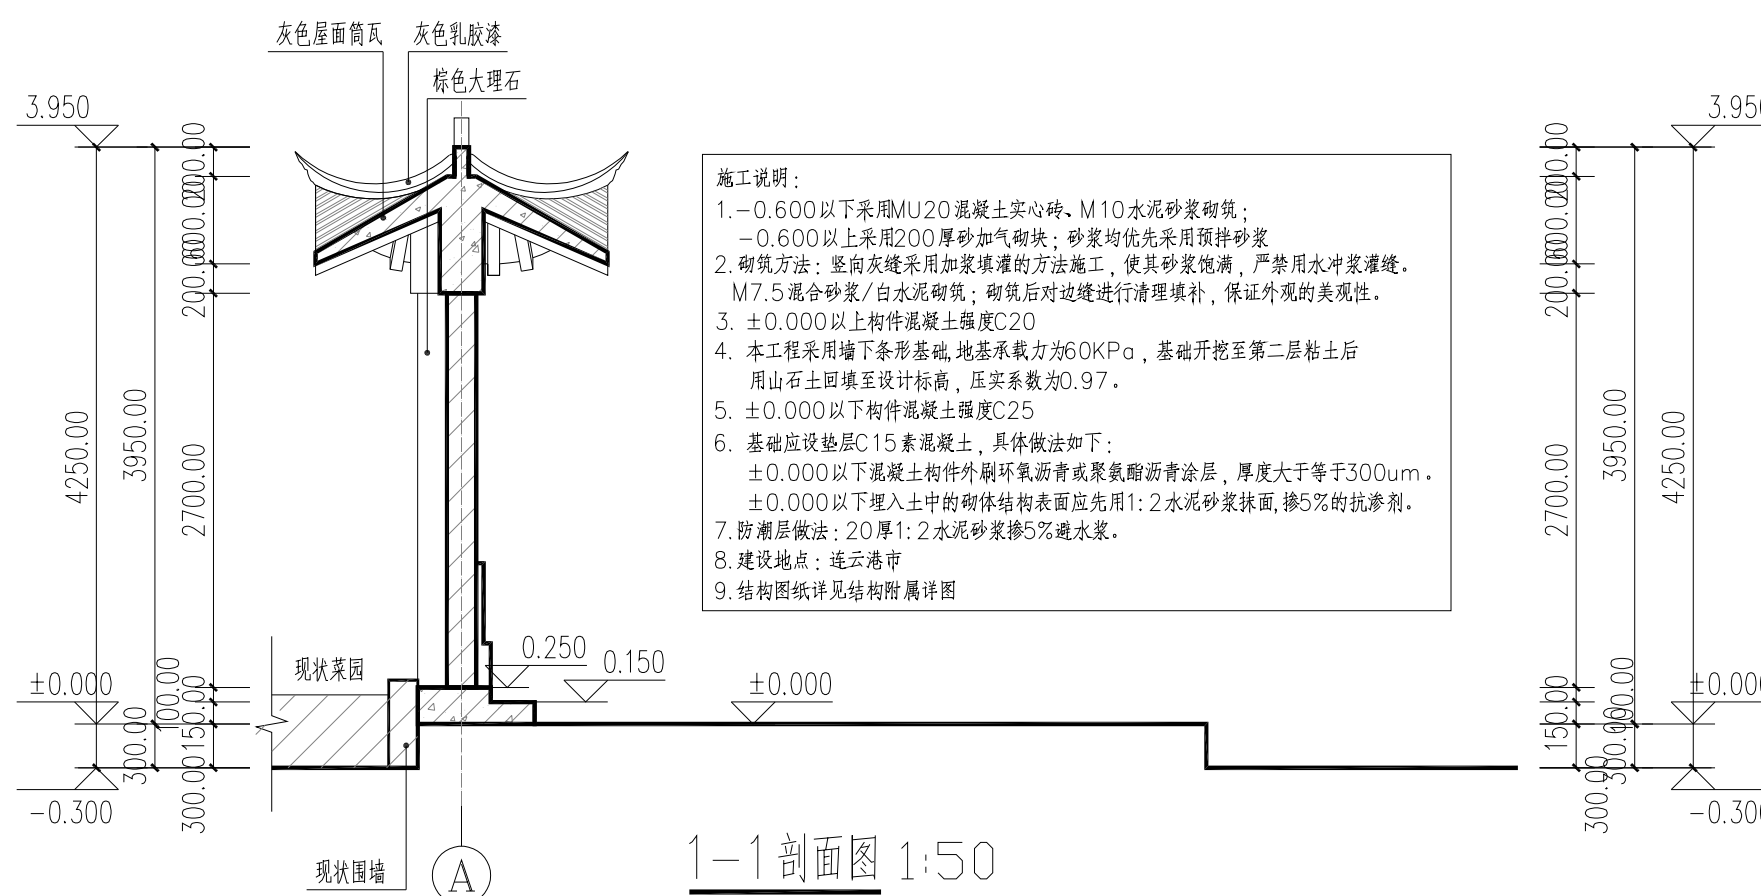

1-1剖面图 1:50

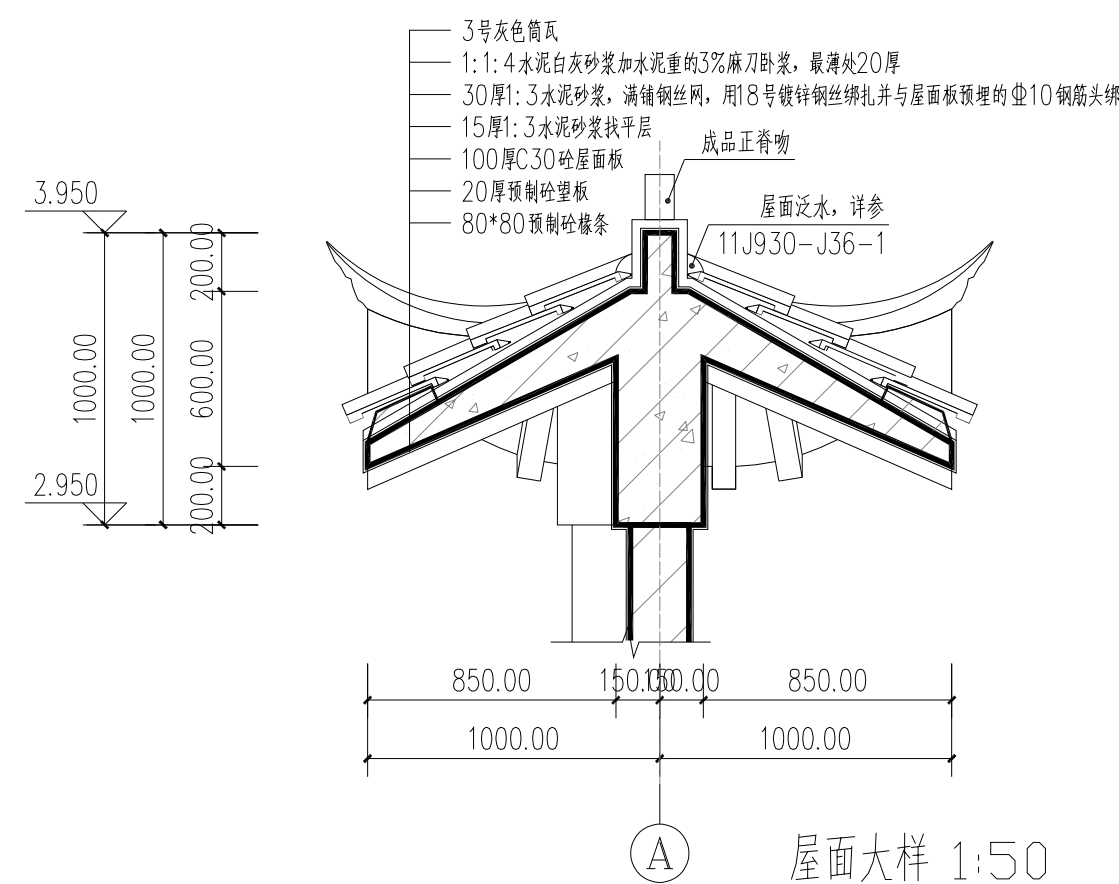

屋面大样 1:50


- 施工说明：
1. -0.600以下采用MU20混凝土实心砖、M10水泥砂浆砌筑；
-0.600以上采用200厚加气砌块；砂浆均优先采用预拌砂浆。
 2. 砌筑方法：竖向灰缝采用加浆填灌的方法施工，使其砂浆饱满，严禁用水冲浆灌缝。
M7.5混合砂浆/白水泥砌筑；砌筑后对边缝进行清理填补，保证外观的美观性。
 3. ±0.000以上构件混凝土强度C20
 4. 本工程采用墙下条形基础，地基承载力为60KPa，基础开挖至第二层粘土后用山石土回填至设计标高，压实系数为0.97。
 5. ±0.000以下构件混凝土强度C25
 6. 基础应设垫层C15素混凝土，具体做法如下：
±0.000以下混凝土构件外刷环氧沥青或聚氨酯沥青涂层，厚度大于等于300um。
±0.000以下埋入土中的砌体结构表面应先刷1:2水泥砂浆抹面，掺5%的抗渗剂。
 7. 防潮层做法：20厚1:2水泥砂浆掺5%防水浆。
 8. 建设地点：连云港市
 9. 结构图详见结构附属详图

建筑外墙面出新（从内到外）：乳胶漆墙面


- 1.原乳胶漆墙面高压水枪冲洗清理，出现空鼓需铲除，用WPM20 湿拌水泥砂浆修补找平
- 2.JS防水涂料1.2厚
- 3.5厚聚合物防水砂浆
- 4.满刮柔性防水腻子两道找平，干燥后用砂纸磨平
- 5.乳胶漆面层涂料两遍

宣传栏内宣传板更新：


- 1.PVC 覆钢化膜宣传板（总计4个）：长0.9m*高1.0m*厚1.2mm
- 2.PVC 覆钢化膜宣传板（总计10个）：长1.5m*高0.21m*厚1.2mm
- 3.PVC 覆钢化膜宣传板（总计10个）：长1.5m*高0.9m*厚1.2mm

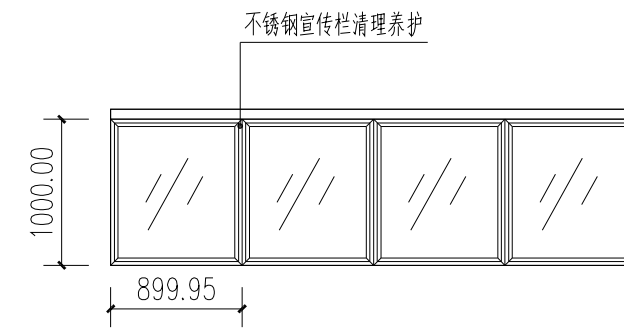


办公点侧墙宣传栏 1:50

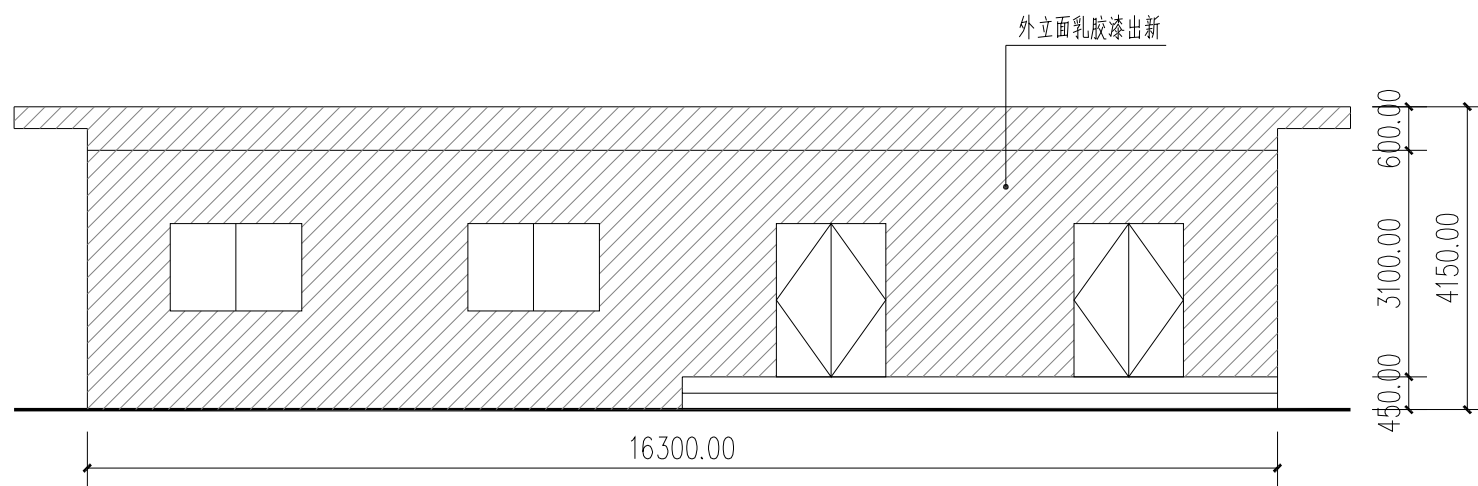


办公点南立面 1:100

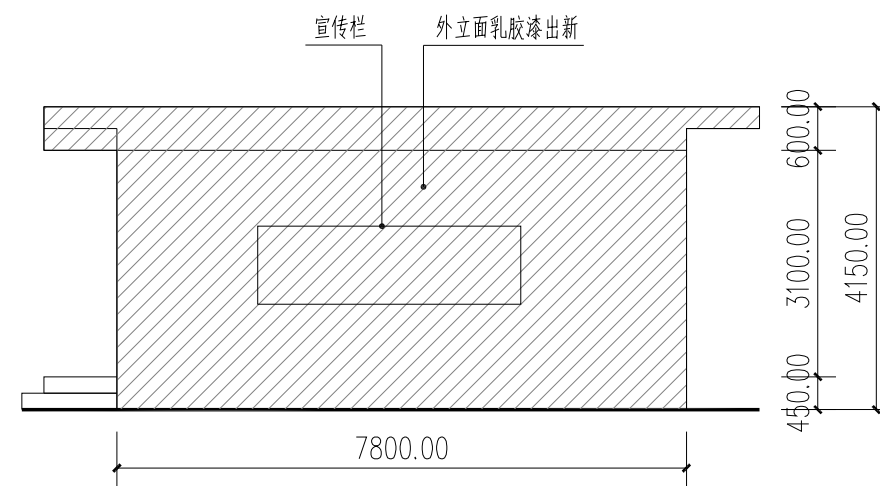


办公点东立面 1:100

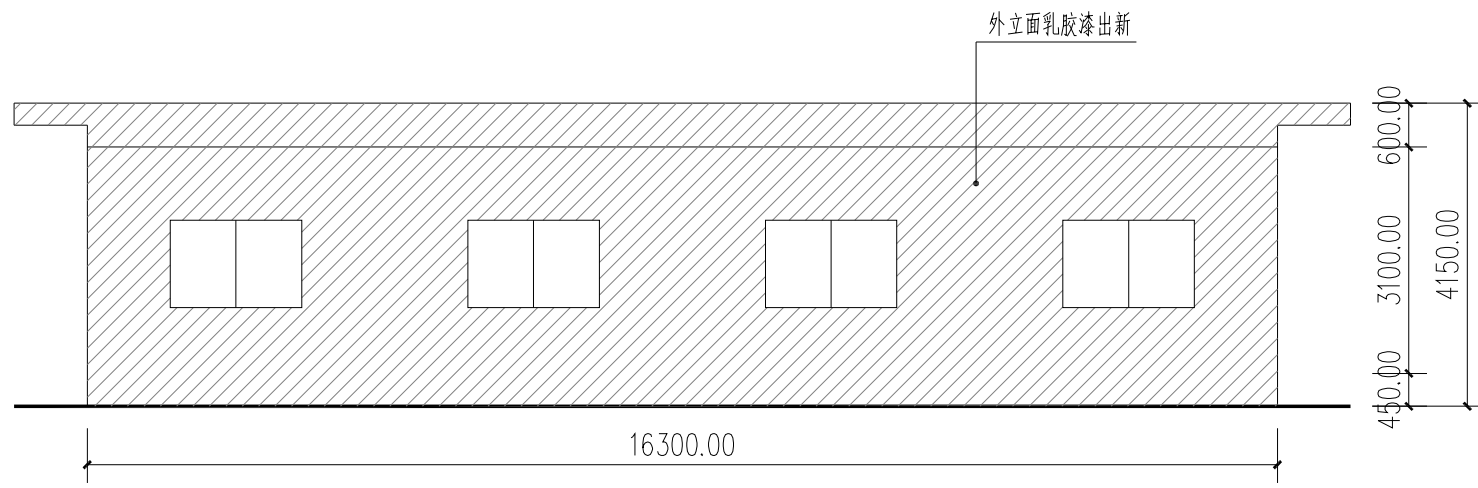

办公点北立面 1:100

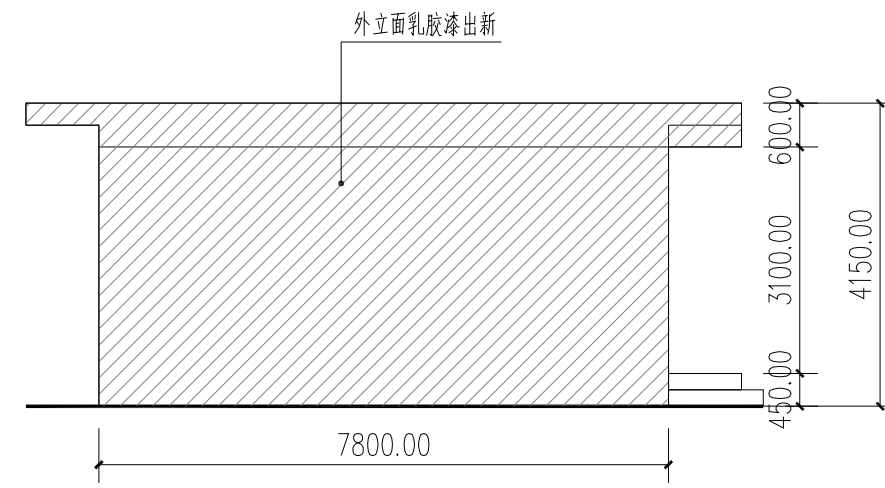

办公点西立面 1:100

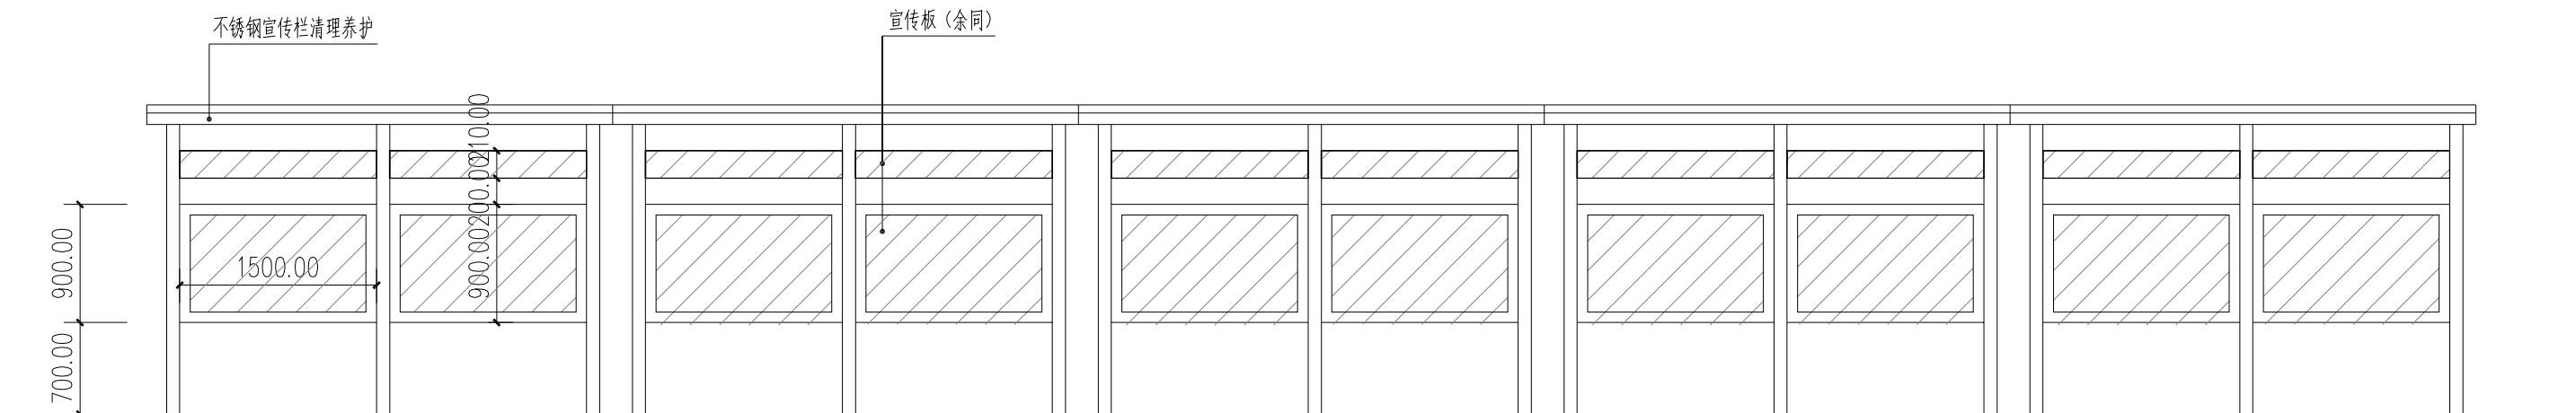

办公点南侧宣传栏 1:50



中铭领创（江苏）设计有限公司
ZHONGMING LINGCHUAN (JIANGSU) DESIGN CO., LTD
地址：江苏省连云港市海州区南城街道
电话：0518-8658018
凤凰商务花园6号楼5层

工程设计资质等级：
■ 建筑行业（建筑工程）乙级 A232061446
■ 风景园林工程设计专项乙级 A232061446

声明

■ 此设计图纸知识产权归本单位所有，未经我公司许可，严禁拷贝复制。
■ 图纸需经我公司签字并加盖图章后，方为有效图纸。
■ 未经相关部门审批审查的施工图纸不得用于施工。
■ 若施工图与规划审批后图纸不一致不得用于施工。

公司出图章

COMPANY STAMP

注册师执业章

江苏省住房和城乡建设厅工程勘察设计专用章
中铭领创（江苏）设计有限公司
资质证书 A232061446
编号 设计签字
江苏省住房和城乡建设厅监制(G)
有效期至二〇二七年五月三十日 签名

审定	陈光	
审核	李有林	
项目负责人	张洁	
专业负责人	李有林	
校对	李有林	
设计	张雨晴	

建设单位

CLIENT

海州区浦南镇人民政府

工程名称

PROJECT NAME

海州区浦南镇2025年度宜居宜业和美乡村建设项目

图纸名称

TITLE

办公点、宣传栏

工程编号	ZM25013	专业	建筑
设计阶段	施工图	日期	2025.09
版次	01	图号	JS-03/06



中铭领创（江苏）设计有限公司

ZHONGMING LINGCHUAN (JIANGSU) DESIGN CO., LTD

地址：江苏省连云港市海州区南城街道
凤凰商务花园6号楼5层
电话：0518-86598018

工程设计资质等级：

■ 建筑行业（建筑工程）乙级 A232061446
■ 风景园林工程设计专项乙级 A232061446

声明

■ 此设计图纸知识产权归本单位所有，未经我公司许可，严禁拷贝复制。
■ 图纸需经我公司签字并加盖图章后，方为有效图纸。
■ 未经相关部门审批审查的施工图纸不得用于施工。
■ 若施工图与规划审批后图纸不一致不得用于施工。

公司出图章

江苏省住房和城乡建设厅
中铭领创（江苏）设计有限公司
资质证书 A232061446
编号
江苏省注册执业章 建设厅监制(G)
有效期 2025年02月二十六日

设计签字

	实 名 SOLID	签 名 SIGNS
审 定 APPROVED BY	陈 光	
审 核 VERIFIED BY	李有林	
项目负责人 PROJECT CHIEF	张 洁	
专业负责人 DISCIPLINE CHIEF	李有林	
校 对 CHECKED	李有林	
设 计 DESIGNED	张雨晴	

建设单位

海州区浦南镇人民政府


工程名称

海州区浦南镇2025年度宜居宜业和美乡村建设项目

图纸名称


垃圾亭、路牙石大样、机动车画线、篮球架、长廊、健身器材

工程编号 PROJECT No.	ZM25013	专 业 PSIAE	建 筑
设计阶段 DISCIPLINE	施工图	日 期 DATE	2025.09
版 次 EDITION	01	图 号 FIGURE No.	JS-04/06

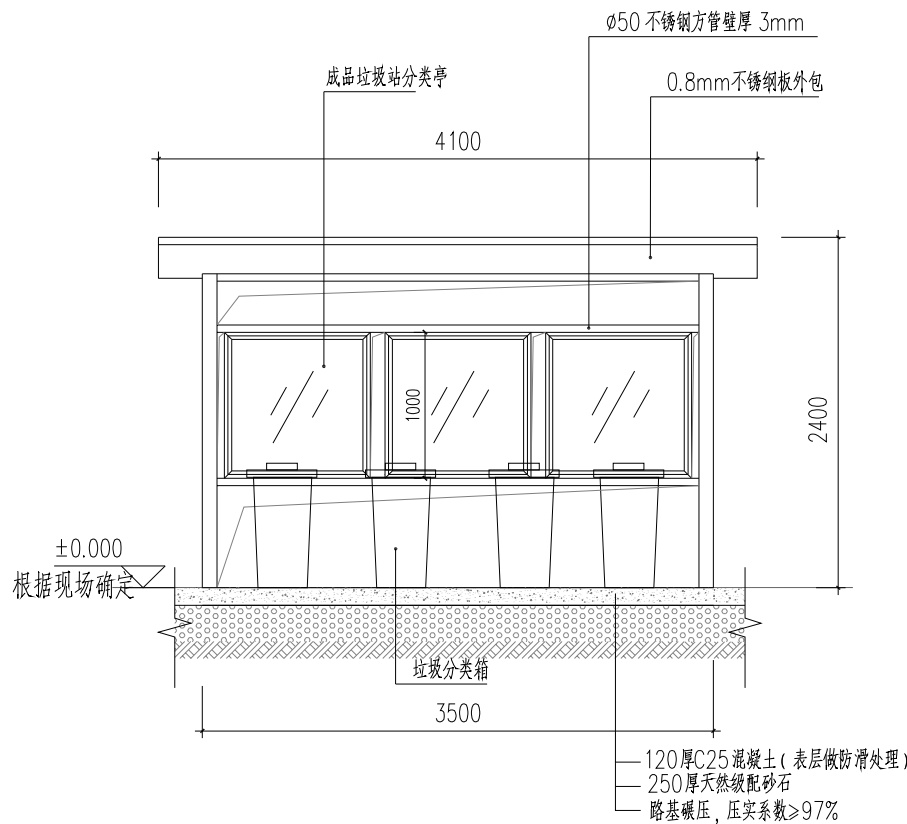


垃圾分类亭立面示意图一 1:50


注明：垃圾分类亭共9个，具体位置由甲方现场确定，垃圾箱共36个。

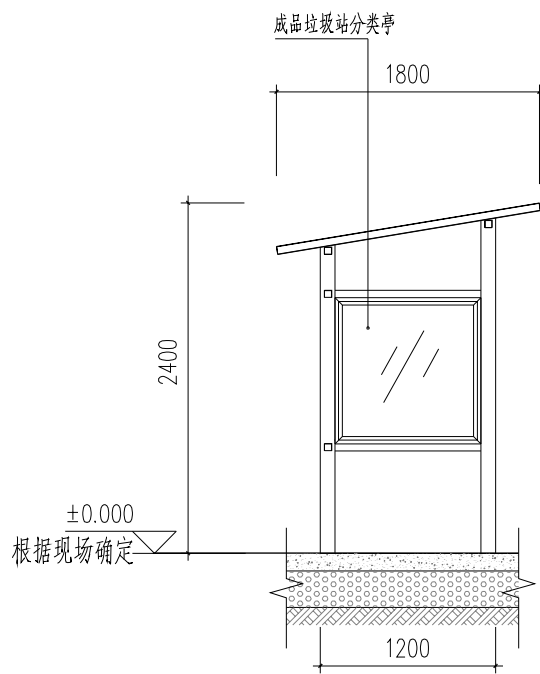


垃圾分类亭立面示意图二 1:50

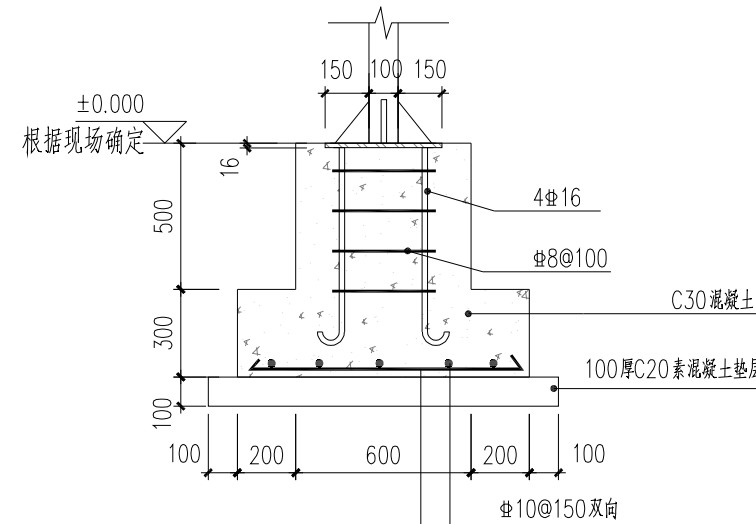

垃圾分类亭基础示意图 1:25

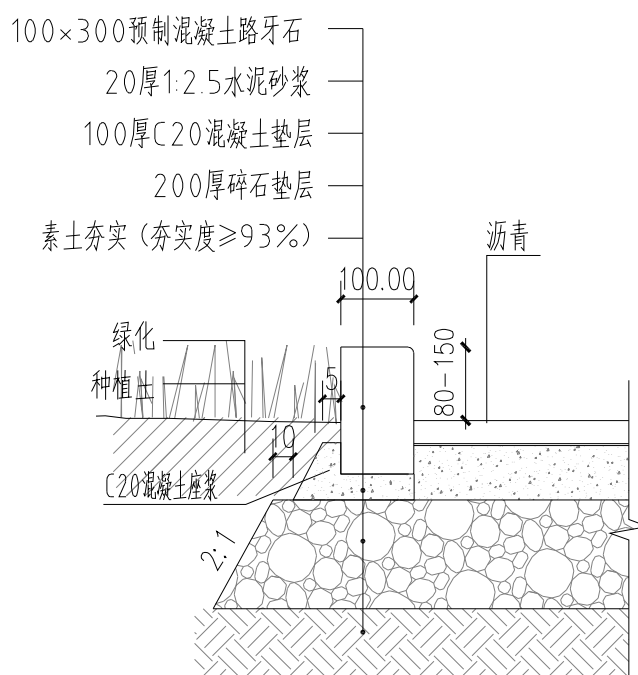

路牙石做法详图 1:10

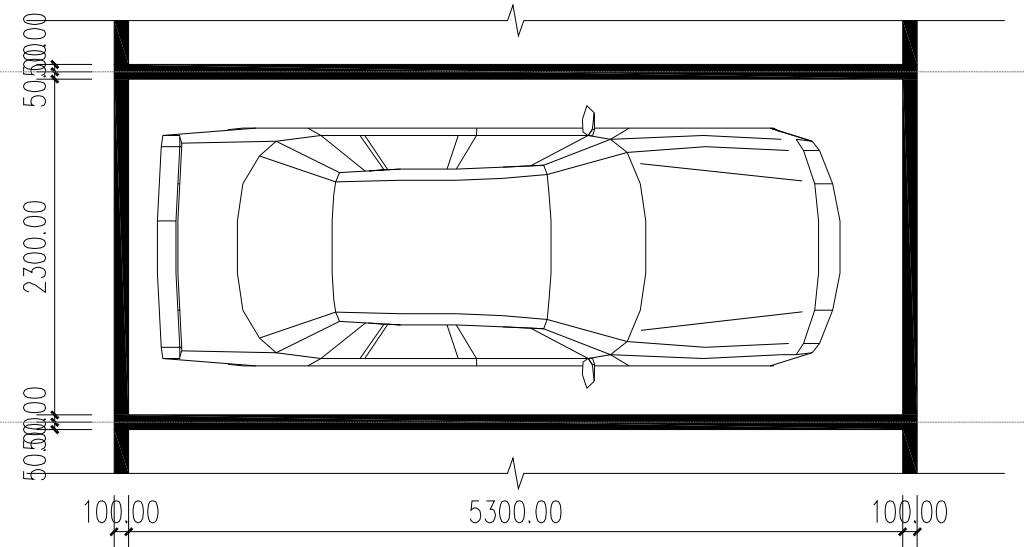

机动车画线停车位尺寸大样 1:50

中心广场篮球架出新（共1处）：

1. 篮球架拆卸，高压水枪冲洗清洁
2. 表面清理打磨
3. 防锈底漆两遍
4. 面漆涂刷两边
5. 篮网更换，整体组装调试。

中心广场长廊出新（共1处）：

1. 长廊旧漆面清理打磨
2. 木质腻子修补缺陷处，细砂纸打破平整
3. 木质专用封闭底漆一遍
4. 面漆涂刷两边

健身器材位置调整做法（共24处）：

1. 原位置健身器材移出（对器材做好保护措施）
2. 移动位置处地面挖孔400*400mm，50cm深
3. 器材放置摆正浇筑C20混凝土



中铭领创（江苏）设计有限公司
ZHONGMING LINGCHUAN (JIANGSU) DESIGN CO., LTD
地址：江苏省连云港市海州区南城街道
凤凰商务花园6号楼5层
电话：0518-86598018

工程设计资质等级：
■ 建筑行业（建筑工程）乙级 A232061446
■ 风景园林工程设计专项乙级 A232061446

声明

■ 此设计图纸知识产权归本单位所有，未经我公司许可，严禁拷贝复制。
■ 图纸需经我公司签字并加盖图章后，方为有效图纸。
■ 未经相关部门审批审查的施工图纸不得用于施工。
■ 若施工图与规划审批后图纸不一致不得用于施工。

公司出图章

江苏省工程勘察设计出图专用章
中铭领创（江苏）设计有限公司
资质证书 A232061446
编号 注册师执业章
江苏省住房和城乡建设厅监制(G)
有效期至二〇二七年五月二十六日

设计签字

	实 名 SOLID	签 名 SIGNS
审 定 APPROVED BY	陈 光	陈 光
审 核 VERIFIED BY	李有林	李有林
项目负责人 PROJECT CHIEF	张 洁	张 洁
专业负责人 DISCIPLINE CHIEF	李有林	李有林
校 对 CHECKED	李有林	李有林
设 计 DESIGNED	张雨晴	张雨晴

建设单位

海州区浦南镇人民政府



工程名称

海州区浦南镇2025年度宜居宜业和美乡村建设项目


图纸名称

围墙围墙

工程编号 PROJECT No.	ZM25013	专 业 PSIAE	建 筑
设计阶段 DISCIPLINE	施工图	日 期 DATE	2025.09
版 次 EDITION	01	图 号 FIGURE No.	JS-05/06

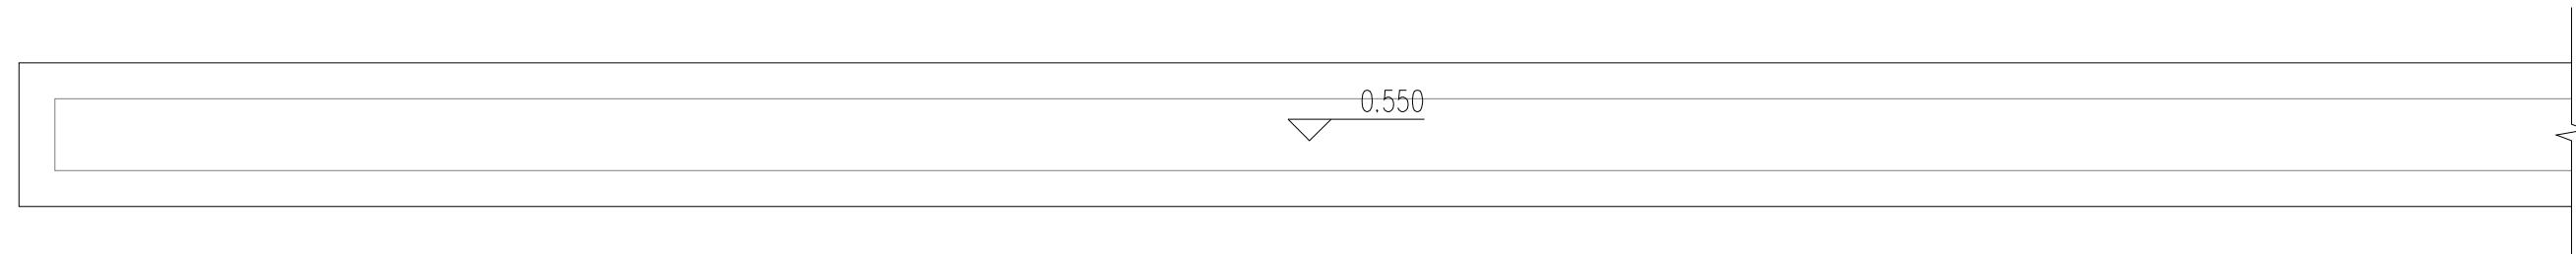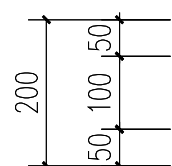

围墙节点 平面图 1:10

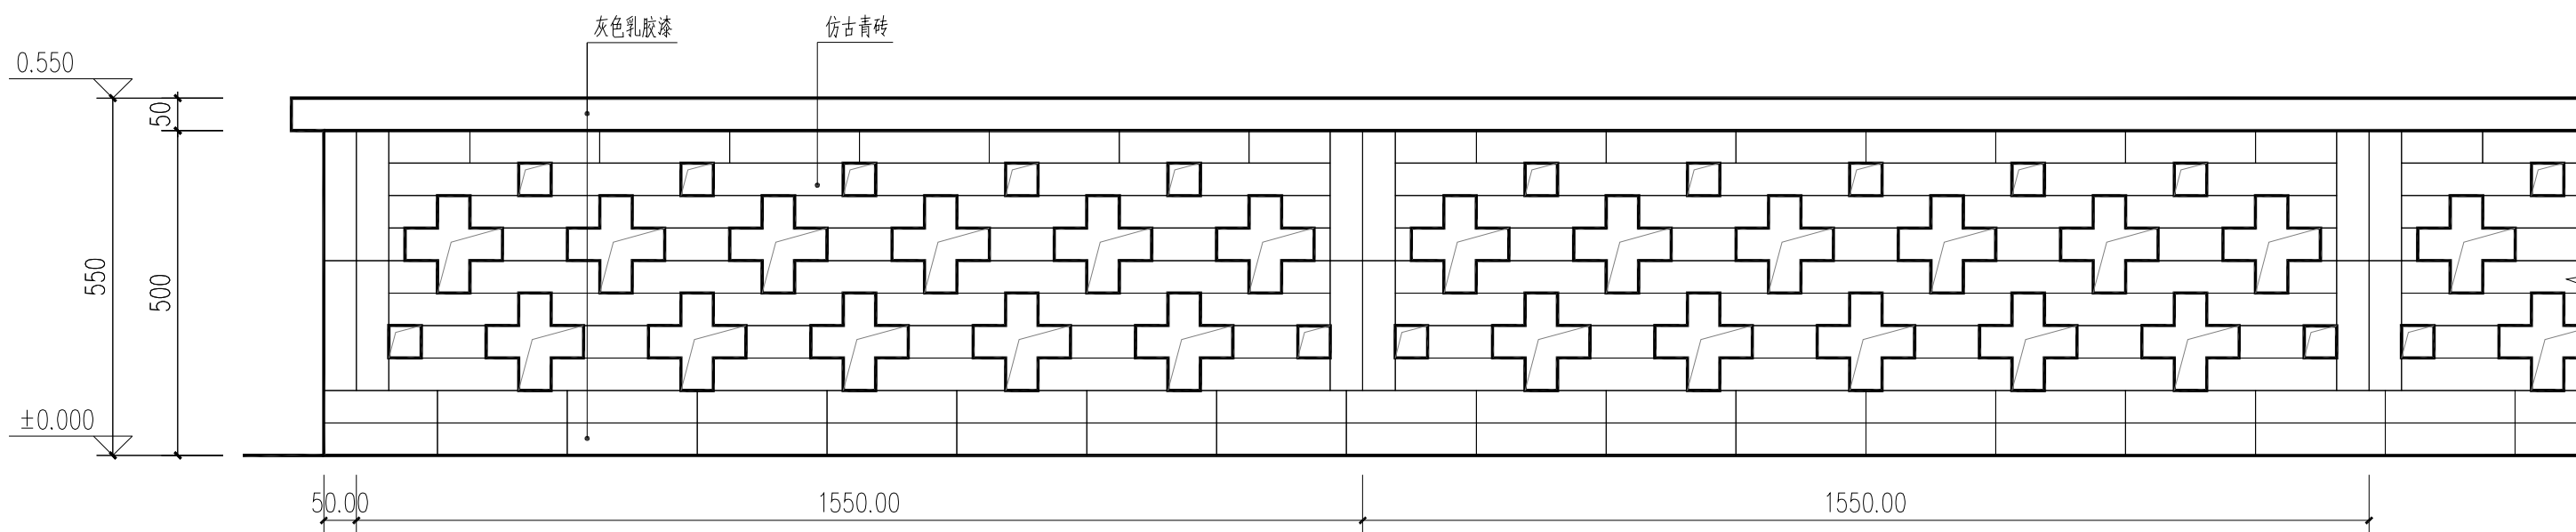


围墙节点 立面图 1:10


青砖砌筑（规格：100*200*50）

设计说明

- 围墙总高度见图纸，具体位置详见总图。
本工程±0.000由现场施工确定。
- 任何砌体材料不得掺加有放射性残留的工业废渣。
- 外粉：
涂料墙面：外墙底漆一遍、外墙漆两遍
聚合物砂浆修补找平
围墙伸缩缝：做法详参12J003-F9-b

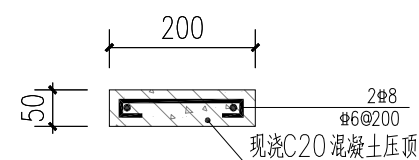

围墙节点 压顶大样 1:10

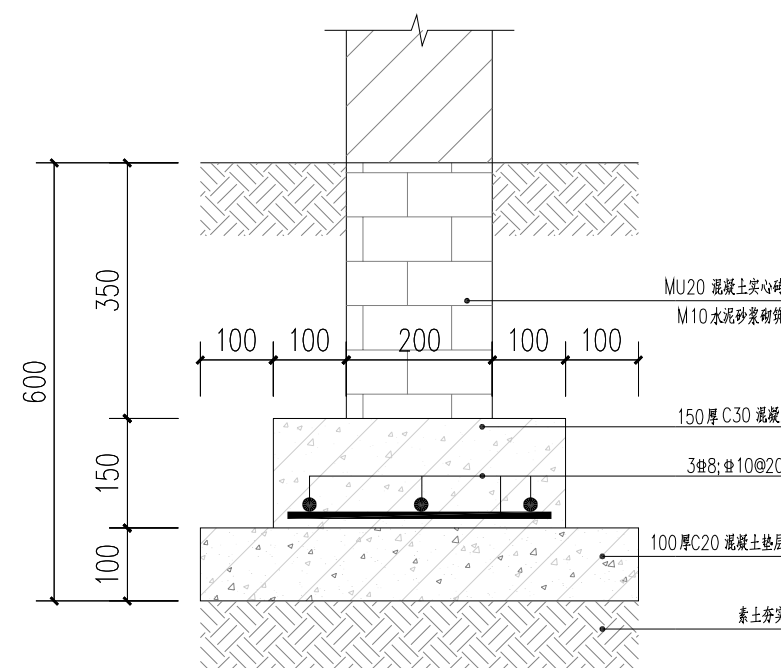

围墙节点基础 1:10



中铭领创（江苏）设计有限公司
ZHONGMING LINGCHUAN (JIANGSU) DESIGN CO., LTD
地址：江苏省连云港市海州区南城街道
凤凰商务花园6号楼5层
电话：0518-86598018

工程设计资质等级：
■ 建筑行业（建筑工程）乙级 A232061446
■ 风景园林工程设计专项乙级 A232061446

声明

■ 此设计图纸知识产权归本单位所有，未经我公司许可，严禁拷贝复制。
■ 图纸需经我公司签字并加盖图章后，方为有效图纸。
■ 未经相关部门审批审查的施工图纸不得用于施工。
■ 若施工图与规划审批后图纸不一致不得用于施工。

公司出图章

江苏省住房和城乡建设厅	中铭领创（江苏）设计有限公司
资质证书编号	A232061446
江苏省注册执业章	注册执业章
有效期至	二〇二七年五月二十六日

设计签字

	实 名	签 名
	SOLID	SIGNS
审 定	陈 光	陈 光
审 核	李有林	李有林
项目负责人	张 洁	张 洁
专业负责人	李有林	李有林
校 对	李有林	李有林
设 计	张雨晴	张雨晴

建设单位

海州区浦南镇人民政府


工程名称

海州区浦南镇2025年度宜居宜业和美乡村建设项目


图纸名称

矮围墙


工程编号	ZM25013	专 业	建 筑
设计阶段	施工图	日 期	2025.09
版 次	01	图 号	JS-06/06

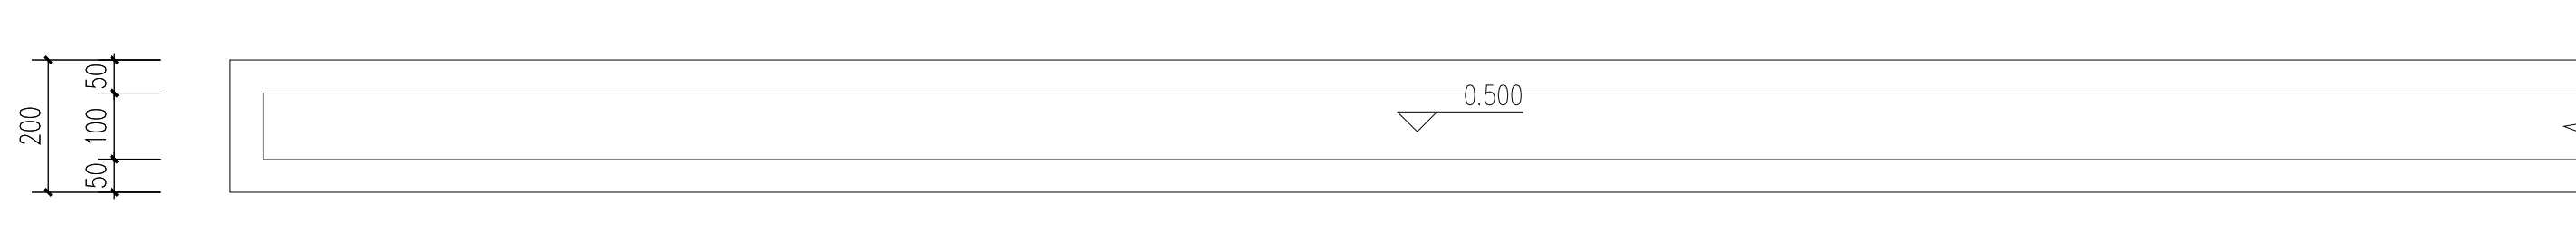


矮砖围墙新建节点 平面图 1:10

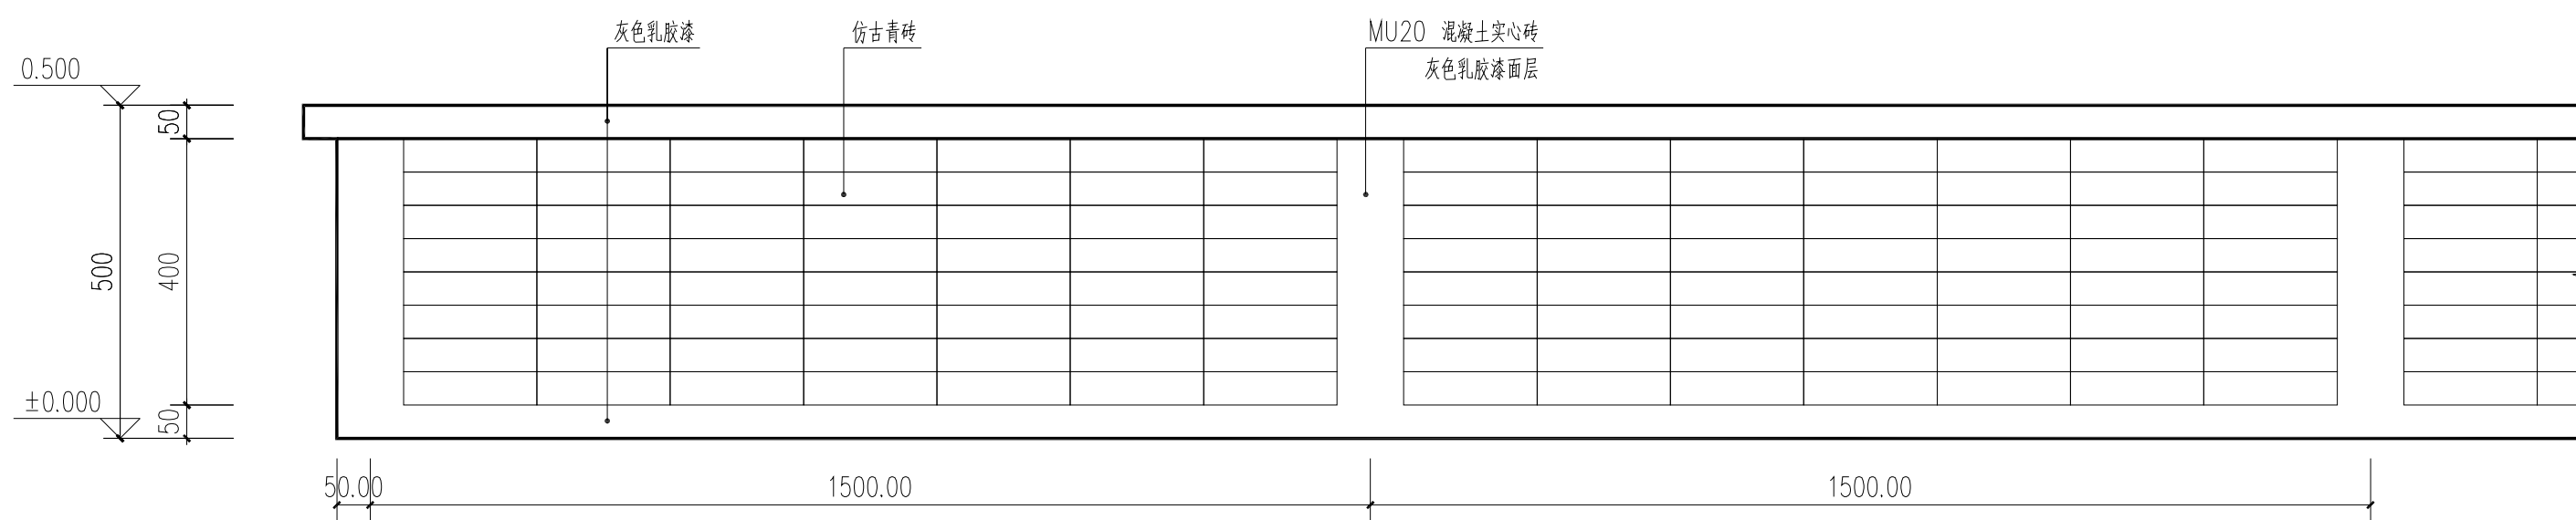


矮砖围墙新建节点 立面图 1:10

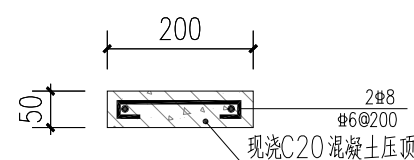


矮砖围墙新建节点 压顶大样 1:10

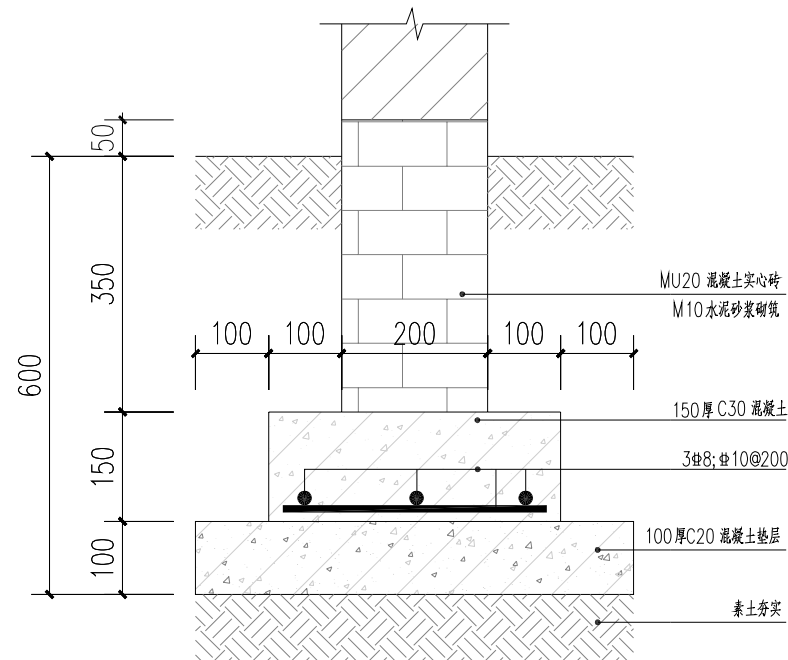

矮砖围墙新建节点 基础 1:10

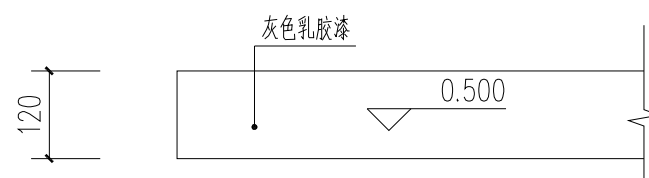

矮砖围墙漆面出新节点 平面图 1:10

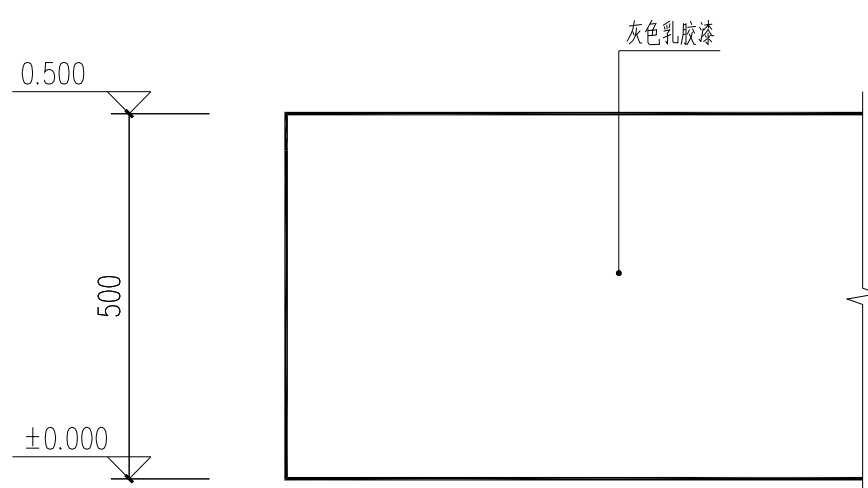

矮砖围墙漆面出新节点 立面图 1:10

设计说明

- 围墙总高度见图纸，具体位置详见总图。
- 本工程±0.000由现场施工确定。
- 任何砌体材料不得掺加有放射性残留的工业废渣。
- 外粉：

涂料墙面：外墙底漆一遍、外墙漆两遍

聚合物砂浆修补找平

围墙伸缩缝：做法详参12J003-F9-b

围墙出新：原围墙漆墙面高压水枪冲洗清理，出现空鼓需铲除，用WPM20湿拌水泥砂浆修补找平后在做漆面