

设计说明<1>

<一>设计依据

- 1、本项目建筑工程设计完整的施工图设计文件(含建筑、结构、电气、给排水、智能化、暖通空调等专业)；
- 2、当地消防、人防等有关主管部门对原建筑工程消防设计审批意见、人防审批意见；
- 3、本工程室内设计委托书(或设计合同)及经双方协商确认的补充协议中规定的设计范围、装修标准等内容；
- 4、本工程建设单位对室内方案设计及初步设计的确认文件；
- 5、本工程设计依据的国家有关法律法规和现行国家标准与规范：

- (1)《中华人民共和国建筑法》
- (2)《房屋建筑制图统一标准》GB/T50001-2017
- (3)《建筑制图标准》GB/T50104-2010
- (4)《房屋建筑室内装饰装修制图标准》JGJ/T244-2011
- (5)《建筑设计防火规范》GB50016-2014(2018年版)
- (6)《建筑内部装修设计防火规范》GB50222-2017
- (7)《民用建筑设计统一标准》GB50352-2019
- (8)《民用建筑工程室内环境污染控制标准》GB50325-2020
- (9)《建筑装饰装修工程质量验收标准》GB50210-2018
- (10)《无障碍设计规范》GB50763-2012
- (11)《建筑地面设计规范》GB50037-2013
- (12)《民用建筑绿色设计规范》JGJ/T229-2010
- (13)《绿色建筑评价标准》GB/T50378-2019
- (14)《民用建筑隔声设计规范》GB50118-2010
- (15)《建筑地面设计规范》GB50037-2013
- (16)《建筑玻璃应用技术规程》JGJ113-2015
- (17)《建筑用安全玻璃》GB15763-2009
- (18)《办公建筑设计标准》JGJ/T67-2019
- (19)《科研建筑设计标准》JGJ91-2019
- (20)《低挥发性有机化合物含量涂料产品技术要求》GB/T 38597-2020
- (21)《建筑环境通用规范》GB55016-2021
- (22)《建筑与市政工程无障碍通用规范》GB55019-2021
- (23)《建筑与市政工程防水通用规范》GB55030-2022
- (24)《民用建筑通用规范》GB55031-2022
- (25)《建筑与市政工程施工质量控制通用规范》GB 55032-2022
- (26)《建筑防火通用规范》GB55037-2022

以及与本项目设计有关的建筑设计规范

注：本项目中所使用的设计规范、规程、标准均采用最新版本。若图纸中出现跟上述技术标准与规范不同之处，须以国家颁布最新规范为准。

<二>工程项目概况：

1. 项目概况

工程名称：现代酒店服务业教学及实训大楼1-3层烹饪实训室装修项目设计
建设地点：无锡市梁溪区广石西路999号
建设单位：无锡旅游商贸高等职业技术学校
工程子项：实训大楼
建筑分类：高层公共建筑设计；使用功能：公共建筑；耐火等级：二级；

2. 室内装饰装修设计的主要范围和内容

- (1)设计范围：2464.96㎡,除阴影外区域
- (2)设计专业：A. 装饰设计 B. 电气设计(插座+照明) C. 给排水设计

3. 设计标高

- (1)各层标注的地坪标高均为装修完成面的标高，吊顶标高为吊顶距本层地面完成面的实际高度；
- (2)本工程标高以米(m)为单位，其他尺寸以毫米(mm)为单位，图中未注明单位的，均以毫米(mm)为单位；

4. 设计注意事项

- (1)本套图纸为基于原建筑设计院提供的建筑施工图及相关资料绘制的施工图；
- (2)消防系统的主体布局请参见原建筑设计单位的图纸，本图未作变动；
- (3)本工程除设计有特殊要求外，其它各种工艺、材料均按国家规定的标准；
- (4)装修施工时,不得损伤结构构件,不得破坏砼结构构件的保护层,不得损伤砼构件的受力钢筋；
- (5)本工程对原建筑结构、荷载变动原则上不做调整，如确需更改，改动部分(改动涉及建筑结构)，需原建筑设计单位设计变更后，装饰方可施工；
- (6)本次设计范围内的门具位位置参见隔墙平面图；门的饰面、材料类型参见装饰门表及装饰材料表。门的尺寸以门表中的为准，木制门及门套须专业加工商成品化生产；除特殊注明外，所有原管井及消防箱门均不在此次设计范围内；
- (7)所有木做工程必须做防火、防腐处理，贴近墙体的木质装修背面做防潮处理，金属件必须做防锈处理或用防锈金属件；
- (8)进行涂料工程之前，先进行涂料色板封样，征得设计师同意后方可大面积施工；
- (9)在墙体、顶棚上大面积抹灰、石膏板等，采取防止裂缝措施；
- (10)本套施工图所有图纸中标注为木饰面板均应专业工厂加工的饰面板且为现场安装；
- (11)需要安装于吊顶饰面的室内设备末端，位置需要根据顶面图的点位做适当调整；
- (12)现场吊顶如低于图纸标高，需与设计单位协商，由设计单位出具体变更通知书方可更改；
- (13)所有新包管道如需要检修则都需要设检修门，所有吊顶涉及到设备检修的位置均需开检修孔，采用的检修孔为成品，饰面颜色和使用部位统一；
- (14)土建伸缩缝由土建完成，装饰伸缩缝表面装饰由成品供应商提供，专业公司完成；
- (15)由于装饰施工图复杂多变，材料，工艺较为繁琐，某些局部的特异尺寸或根据现场实际情况需调整的问题，在施工中与设计单位现场协调解决后方可施工；

<三>建筑内部装饰装修材料

- 1、本工程所用材料、设备的品种、规格、性能应符合国家现行产品标准的规定并符合：
 - (1)《建筑内部装修设计防火规范》GB50222
 - (2)《室内装饰装修材料人造板及其制品中甲醛释放限量》GB18580
 - (3)《木器涂料中有害物质限量》GB18581
 - (4)《建筑用墙面涂料中有害物质限量》GB18582
 - (5)《室内装饰装修材料胶粘剂中有害物质限量》GB18583
 - (6)《室内装饰装修材料家具中有害物质限量》GB18584
 - (7)《室内装饰装修材料壁纸中有害物质的限量》GB18585
 - (8)《室内装饰装修材料聚氯乙烯卷材地板中有害物质限量》GB18586
 - (9)《室内装饰装修材料地毯、地毯衬垫及地毯胶粘剂有害物质释放限量》GB18587

- (10)《建筑材料放射性核素限量》GB6566
注：若国家颁布最新相关技术规范须以最新规范为准。
- 2、本工程选用的各种装修材料及产品，根据设计方提供的材料规格、品质、颜色等技术条件。由施工方提供材料样板，并提供材料合格证书、使用说明书及环保、防火性能检测报告，进口产品应提供入境商品检验合格证明。经建设方、设计单位、监理单位确认后进行封样并据此进行竣工验收。
- 3、设计人未指定的材料及设备，施工单位选用时除应符合国家现行标准外还应遵守：
 - (1)优先使用可重复使用、可循环使用、可再生使用的材料；
 - (2)优先使用有先进节能、环保及改进室内空气质量技术的制品及材料；
 - (3)严禁使用国家明令淘汰的产品、材料；
 - (4)经设计方认可后方可订货及进场安装。
- 4、按设计要求对不具备防火、防蛀和防霉条件的装饰装修所用材料进行处理。
- 5、现场配制的材料应按设计要求或产品说明书制作。
- 6、本工程所选用的装修材料必须符合《建筑环境通用规范》GB55016-2021的有关规定：
 - (1)室内装饰装修中所使用的木地板及其他木质材料，严禁采用沥青、煤焦油类防腐、防潮处理剂；
 - (2)室内装饰装修时，严禁使用苯、工业苯、石油苯、重质苯及混苯等含苯稀释剂和溶剂；
 - (3)建筑工程所使用的石材、建筑卫生陶瓷、石膏制品、无机粉状粘结材料等无机非金属材料装饰材料，其放射性限量应分类符合下表规定：

无机非金属材料装饰材料放射性限		
测定项目	限量	
	A类	B类
内照射指数 (IRa)	≤1. 0	≤1. 3
外照射指数 (I γ)	≤1.3	≤1.9

根据《建筑环境通用规范》GB55016-2021的工程划分，本项目为Ⅰ类民用建筑工程，室内装饰装修采用的无机非金属材料装饰材料放射性限量应符合上表中A类的规定；

7、室内空气质量控制

- (1)根据《建筑环境通用规范》GB55016-2021的工程划分，本项目为Ⅰ类民用建筑工程，工程竣工验收时，室内空气污染物浓度限量应符合《建筑环境通用规范》GB55016-2021要求,见下表：

室内空气污染物浓度限量		
污 染 物	I 类民用建筑工程	II 类民用建筑工程
氡 (Bq/m³)	≤150	≤150
甲醛 (mg/m³)	≤0. 07	≤0. 08
氨 (mg/m³)	≤0. 15	≤0. 20
苯 (mg/m³)	≤0. 06	≤0. 09
甲苯 (mg/m³)	≤0. 15	≤0. 20
二甲苯 (mg/m³)	≤0. 20	≤0. 20
TVOC (mg/m³)	≤0. 45	≤0. 50

注：Ⅰ类民用建筑:住宅、医院、老人照料房屋设施、幼儿园、学校教室、学生宿舍、军人宿舍等民用建筑；Ⅱ类民用建筑:办公楼、商店、旅馆、文化娱乐场所、书店、图书馆、展览馆、体育馆、公共交通等候室、餐厅、理发店等民用建筑。

室内空气污染物浓度测量应符合下列规定：
1、除氨外，污染物浓度测量值均应为室内测量值扣除室外上风向空气中污染物浓度测量值（本底值）后的测量值；
2、污染物浓度测量值的极限值判定应采用全数值比较法。

<四>建筑内部装饰装修防火设计：

1、设计原则和设计依据

- (1)本工程装饰设计遵循原建筑消防设计图中的防火分区、防烟分区、人员疏散等各项消防设施，本次仅作装饰设计,未改变原建筑消防设计；
- (2)本工程执行《建筑防火通用规范》GB55037-2022、《建筑内部装修设计防火规范》GB50222-2017中对装饰材料燃烧性能等级要求的相关规定，建筑内部各部位装饰装修材料的燃烧性能等级详见图纸“装饰材料表”；材料表及图纸上未注明燃烧性能等级的各部位材料均应符合GB55037-2022、GB50222-2017的规定；当采用不同装修材料分层装修时，各层装修材料的燃烧性能等级均应符合GB55037-2022
- GB50222-2017的规定；无窗房间内部装修材料的燃烧性能等级应符合GB55037-2022、GB50222-2017的规定；
- (3)消火栓、烟感、消防喇叭、防火门等位置，以建筑消防设计蓝图为准；

2、装修施工注意事项

- (1)施工应符合《建筑内部装修防火施工及验收规范》GB50354的规定；
- (2)对进入施工现场具有防火设计要求的装饰装修材料，应检查其燃烧性能或耐火极限、防火性能检验报告、合格证等技术文件，并填写进场验收记录；
- (3)本工程所有基层木材均应满足建筑防火极限等级要求，表面涂刷三度防火涂料，防火涂料产品要符合当地消防部门验收要求，装修材料达不到燃烧等级时，通过阻燃处理，提高材料燃烧性能等级，使之达到防火要求；
- (4)建筑内部消火栓的门不应被装饰物遮掩，消火栓箱门四周的装修材料颜色应与消火栓箱门的颜色有明显区别或在消火栓箱门表面设置发光标志；
- (5)建筑内部装修不应遮挡消防设施和疏散指示及安全出口，并且不应妨碍消防及疏散走道的正常使用，应确保通向疏散楼梯的交通畅通，建筑内部装修不应减少安全出口、疏散出口和疏散走道的设计所需的净宽度和数量；
- (6)所有的建筑内部变形缝(包括沉降缝、伸缩缝、抗震缝等)两侧的基层应采用A级材料严密填充封堵，表面装修应采用不低于B1级的装修材料；
- (7)所有建筑墙面上开洞、开孔后均采用A级材料严密封堵；
- (8)当照明灯具的高温部位靠近非A级装修材料时，应采取隔热、散热等防火保护措施；灯饰使用材料的燃烧性能等级不应低于B1级。配电箱不应直接安装在低于B1级的装修材料上。

<五>无障碍设计

本工程按《无障碍设计规范》GB50763-2012、《建筑与市政工程无障碍通用规范》GB55019-2021的要求对下列部位进行无障碍设计：(未尽要求详各规范具体条文)

- 1、公共服务设施须按规范进行无障碍设计。公共建筑的无障碍设施应成系统设计，宜相互靠近,并应满足GB55019-2021第2章要求。
- 2、无障碍通道通行净宽不应小于1.20m,人员密集的场所的通行净宽不应小于1.80m，室外通道不宜小于1.50m。
- 3、自动扶梯、楼梯的下部和其它室内外低矮空间可以进入时，应在净高不大于2.00m处采取安全阻挡措施。做法参见12J926-Q7、Q8。
- 4、轮椅坡道的坡度和坡段提升高度应满足横向坡度不应大于1:50、纵向坡度不应大于1:12，当条件受限且坡段起止点的高差不大于150mm时，纵向坡度不应大于1:10；每段坡道的提升高度不应大于750mm。轮椅坡道的通行净宽不应小于1.20m；轮椅坡道的起点、终点和休息平台的通行净宽不应小于坡道的通行净宽，水平长度不

应小于1.50m，门扇开启和物体不应占用此范围空间。轮椅坡道的高度大于300mm且纵向坡度大于1:20时，应在两侧设置扶手，坡道与休息平台的扶手应保持连贯。设置扶手的轮椅坡道的临空侧应采取安全阻挡措施。做法参见12J926-D2~D4。

- 5、无障碍出入口应为以下三种：(1)地面坡度不大于1：20的平坡出入口；(2)同时设置台阶和轮椅坡道的出入口；(3)同时设置台阶和升降平台的出入口。

除平坡出入口外，无障碍出入口的门前应设置平台；在门完全开启的状态下，平台的净深度不应小于1.50m。无障碍出入口的上方应设置雨篷。

- 6、无障碍门应可以被清晰辨认，并应保证方便开关和安全通过。无障碍通道上不应使用旋转门。满足无障碍要求的门不应设挡块和门槛，门口有高差时，高度不应大于15mm，并应以斜面过渡,斜面的纵向坡度不应大于1：10。无障碍门手动开启后净宽不应小于900mm，自动开启后净宽不应小于1000mm，既有建筑改造无障碍门手动开启后净宽不应小于800mm。平开门的门扇外侧和里侧均应设置扶手，扶手应保证单手握拳操作，操作部分距地面高度应为0.85m~1.00m；除防火门外,门开启所需的力度不应大于25N。连续设置多道门时，两道门之间的距离除去门扇摆动的空间后的净间距不应小于1.50m。做法参见12J926-E3~E5。

- 7、全玻璃门应选用安全玻璃或采取防护措施,并应采取醒目的防撞提示措施；开启扇左右两侧为玻璃隔断时，门应与玻璃隔断在视觉上显著区分开,玻璃隔断并应采取醒目的防撞提示措施；防撞提示应横跨玻璃门或隔断、距地面高度应为0.85m~1.50m。 满足无障碍要求的安装有闭门器的门、从闭门器最大受控角度到完全关闭前10°的闭门时间不应小于3s。 无障碍自动门开启后净宽不应小于1000mm，自动门或电动门手动开启装置离地0.85~1m。

- 8、具有内部使用空间的无障碍服务设施的门在紧急情况下应能从外面打开。

- 9、公共建筑内设有电梯时，至少应设置1部无障碍电梯。

- 10、无障碍电梯的候梯厅应满足:a电梯门前应设置直径不小于1.50m的轮椅回转空间，公共建筑的候梯厅深度不应小于1.80m；b呼叫按钮的中心距地面高度应为0.85m~1.10m，且距内转角侧墙距离不应小于400mm，按钮应设置盲文标志；c呼叫按钮前应设置提示盲道；d应设置电梯运行显示装置和抵达音响。

- 11、无障碍电梯的轿厢的规格应依据建筑类型和使用要求选用。满足乘轮椅者使用的最小轿厢规格，深度不应小于1.40m,宽度不应小于1.10m。同时满足乘轮椅者使用和容纳担架的轿厢，如采用宽轿厢，深度不应小于1.50m，宽度不应小于1.60m；如采用深轿厢(老年人、医疗等)，深度不应小于2.10m，宽度不应小于1.10m。轿厢内部设施应满足无障碍要求。做法参见12J926-G1~G2。

- 12、无障碍电梯的电梯门应满足：

- a)应为水平滑动式门；
- b)新建和扩建建筑的电梯门开启后的通行净宽不应小于900mm，既有建筑改造或改建的电梯门开启后的通行净宽不应小于800mm；
- c)完全开启时间应保持不小于3s。

- 13、无障碍升降平台深度不应小于1.20m，宽度不应小于900mm，应设扶手、安全挡板和呼叫控制按钮，呼叫控制按钮的高度应符合相关要求；应采用防止误入的安全防护措施;传送装置应设置可靠的安全防护装置。做法参见12J926-G3。

- 14、视觉障碍者主要使用的楼梯和台阶应符合下列规定：

- a)距踏步起点和终点250mm~300mm处应设置提示盲道，提示盲道的长度应与梯段的宽度相对应；
- b)上行和下行的第一级踏步应在颜色或材质上与平台有明显区别；
- c)不应采用无踢面和直角形突缘的踏步；
- d)踏步防滑条、警示条等附着物均不应突出踏面。做法参见12J926-B3、F9。

- 15、行动障碍者和视觉障碍者主要使用的三级及三级以上的台阶和楼梯应在两侧设置扶手。行动障碍者和视觉障碍者主要使用的楼梯和台阶、轮椅坡道的扶手起点和终点处应水平延伸，延伸长度不应小于300mm；扶手末端应向墙面或向下延伸，延伸长度不应小于100mm。扶手应固定且安装牢固，形状和截面尺寸应易于把握，截面的内侧边缘与墙面的净距离不应小于40mm。做法参见12J926-F1~F10。

注：若图纸中出现跟上述规范不同之处，须以国家颁布最新规范为准。

<六>节能设计

本工程中各专业、工艺、材料、施工要求等均按国家规定节能设计标准执行；也可参照工程所在地区省、直辖市颁布的地方性节能设计标准执行。

<七>室内装饰装修设计要点

- 1、有水房间如选用腻子及涂料，均为防霉防水型；
- 2、门及门套须专业厂家深化并成品化生产；
- 3、所有定制柜体均为示意图，由专业公司深化完成；
- 4、厨房设备由厨房公司提供设计，依据厨房公司图图纸，给排水点位详见厨房公司设计图纸。

<八>施工中具体参照标准

本工程所有的参照标准按最新的相关施工及验收规范或最新的国家标准.承建商在进行工程中应采用最佳及最合适的标准，同时，业主方也有权要求承建商在工程实施中采用他认为最好的标准.但必须满足中华人民共和国行业标准之建筑装饰工程施工及验收规范。

[内隔墙工程]

- 1、防火墙及隔墙的墙身砌体到顶，防火墙及隔墙材料采用不燃性材料，必须符合防火等级要求，墙身砌体施工要求参照原有建筑设计施工图纸。
- 2、隔墙放线后应通知设计师现场确认，如出现现场尺寸与图纸矛盾或节点漏缺及时向设计师提出，由设计师进行调整处理。
- 3、墙身的隔声与减噪执行《民用建筑隔声设计规范》GB 50118。
- 4、材料要求：
 - (1)抹灰用的水泥其强度不低于32.5。
 - (2)抹灰用砂符合《建筑用砂》GB/T14684 III级砂的有关规定。

[吊顶工程]

- 1、本工程应符合《建筑室内吊顶工程技术规程》CECS 255:2009的规定；
- 2、本工程吊顶材料无专门标明时，均为防潮涂料，包含风管喷涂颜色同顶面。
- 3、吊杆及龙骨的安装间距、配件的安装方式应符合设计要求。后置埋件、钢筋吊筋应进行防腐、防火、防蛀处理。
- 4、吊顶内上下水管道应做保温防露处理。
- 5、吊顶工程应与建筑电气、给水排水、暖通空调等工种紧密配合做好室内管道施工。饰面板安装前应完成吊顶内所有管线、设备的安装及隐蔽工程验收。
- 7、轻型灯具应吊在主龙骨或附加龙骨上，重型灯具或其他装饰件不得与吊顶龙骨联结，应另设吊钩。并做吊挂拉拔试验，确保安装安全。
- 8、吊顶的灯具、烟感器、喷淋头、风篦子、检修口等设备的位置应符合各相关专业规范前提下合理美观，与饰面板的交接应吻合严密。
- 9、当吊杆长度大于1500mm时，应设置反支撑。当吊杆与设备相遇时，应调整并增设吊杆或采用型钢支架。当吊



SHENSHE SPACE
DECORATION

所有设计、图纸及说明之版权
全属家倍得公司，除非得到本公
司书面同意，否则不得使用、
抄袭或复制。

ALL DESIGNS IN THIS DRAWING
ARE THE PROPERTY OF BETTERHOME
DECORATION CO.,LTD AND
CAN NOT BE USEDWITH OUT
THEIR WRITTEN PERMISSION.

所有尺寸需作实地检查复核，
不可以图纸尺寸量度为准。

DO NOT SCALE DRAWINGS. ALL
MEASUREMENTS MUST BE
CHECKED AND VARIFIED ON SITE.

CLIENT
业主

无锡旅游商贸高等职业技术学校

PROJECT NAME
项目名称

职业技术学校实训大楼
1-3层实训室改造项目

PM

设计总负责:

DESIGNED BY
设计:

DRAWN BY
制图:

CHECKED BY
校对:

REVIEWED BY
审核:

PROVED BY
客户:

DISCIPLINE
专业: 装饰 (AH)

SCALE
比例:

DATE
日期: 2026/6/3

DRAWING TITLE
图 名

设计说明<1>

PROJECT NUMBER
工程编号

DRAWING NUMBER
图号

AH0. 1. 1

ARCHITECT INTERIOR DESIGNER STAMP
室内设计师出图专用章

设计说明<2>

杆上部为网架、钢屋架或吊杆长度大于2500mm时，应设有钢结构转换层。具体工艺由施工方深化；

10、吊顶工程所选用材料的品种，规格、颜色以及基层构造，固定方法应符合规范及设计要求。

[（楼）地面工程]

- 1、（楼）地面装修应符合《建筑地面设计规范》GB50037的规定；
- 2、（楼）地面装修质量应符合《建筑地面工程施工质量验收规范》GB50209-2010的要求；
- 3、（楼）地面构造交接处和地坪高度变化处均在齐平门扇的开启面注明标高，做法详见图；
- 3、有水房间的（楼）地面应低于相邻房间或做挡水处理，应做基层防水处理(按国家规定的验收标准)；图中未注明坡度者，从门口做坡度坡向地漏，或在地漏周围300mm范围做坡度坡向地漏；
- 4、（楼）地面饰面工程，应在墙、柱面、吊顶(龙骨)、门框及（楼）地面内各种埋件、管线等安装完毕并经检验合格后进行施工；
- 5、（楼）地面工程的防滑应符合《绿色建筑评价标准》GBT50378-2019的规范要求，室内地面用材料的防滑性能应符合下表的规定；除此之外，还需满足《建筑地面工程防滑技术规程》JGJ/T331-2014的要求；

室外及室内潮湿地面工程防滑性能要求		室内干态地面工程防滑性能要求	
工程部位	防滑等级	工程部位	防滑等级
建筑坡道、楼梯踏步	Aw	建筑坡道、楼梯踏步	Ad
建筑室内外活动场所		建筑室内外活动场所	
建筑出入口及平台、公共走廊	Bw	建筑出入口及平台、公共走廊	Bd
电梯门厅、厨房、浴室、卫生间等		电梯门厅、厨房、浴室、卫生间等	

[内门窗工程]

- 1、除在图中有特别标明"按装饰设计施工"外，建筑防火门、疏散门保持原建筑设计不变；
- 2、设计选用的门窗材料、规格及配件等要求详见"门窗表"，门缝垫条或贴脸、门洞哑口式样做法详见门节点详图；
- 3、设计图所示门窗尺寸为门窗实际加工尺寸，需根据装修面厚度，由施工承包方予以调整；
- 4、活动门玻璃、固定门玻璃和落地窗玻璃的选用应符合下列规定：
 - (1)有框玻璃应使用符合《建筑玻璃应用技术规程》JGJ113-2015表7. 1. 1-1规定的安全玻璃；
 - (2)无框玻璃应使用公称厚度不小于12mm的钢化玻璃。
- 5、材料要求：
 - (1)细木工板性能应符合国家标准《细木工板》GB/T5849的规定。
 - (2)中密度纤维板性能应符合国家标准《中密度纤维板》GB/T11718的规定。
 - (3)人造饰面板性能应符合国家标准《热固性树脂浸渍纸高压装饰层积板(HPL)》GB/T7911的规定。

[石料工程]

- 1、石料本身不得有隐伤，风化等缺陷，清洗石料不得使用钢丝刷或其他工具，而破坏其外露表面或在上面留下痕迹，必须使用石材专用防护剂进行六面防护处理；
- 2、石材铺贴前，承建商必须依据现场尺寸，提供石材放样图，并得到业主和设计师审批、认可，将石料加工成所需要的样板尺寸、厚度和形状、准确切割，保证尺寸符合设计要求。没有注明的石材密封胶缝均采用密缝；
- 3、在完成勾缝和填缝以后及在这些材料施放和硬化之后,应清洁有尘土的表面，所用的溶液不得有损于石料、接缝材料或相邻表面。
- 4、所用粘结材料的品种，掺合比例应符合设计要求，并有产品合格证；

[涂料工程]

- 1、油漆工程的等级和品质应符合设计要求和现行有关产品国家标准的规定；
- 2、各种油漆涂料均由施工单位制作样板，经建设方及设计确认后进行封样，并据此进行验收；
- 3、钢构件除锈后先刷防锈漆三道，干燥后砂平，刷金属漆；
- 4、没有完全干透，或环境有尘埃时，不能进行操作；
- 5、对所有表面之洞，裂缝和其他不足之处应预先修整好，再进行油漆；
- 6、要保证每道油漆工序的质量，要求涂刷均匀，防止漏刷、过厚、流淌等毛病；
- 7、在原先之油漆涂层结硬并打磨后，再进行下一道工序；
- 8、在油漆之前应拆卸所有五金器具，并且在油漆后安回原处，保证五金器具不受污染；
- 9、上油漆前应先进行油漆小色板的封样，在征得筹建处和设计师同意后方可大面积施工；
- 10、根据《低挥发性有机化合物含量涂料产品技术要求》GB/T 38597-2020的规定，水性涂料中VOC含量的限量值应符合表1的要求,溶剂型涂料中VOC含量的限量值应符合表2的要求,无溶剂涂料中 VOC含量的限量值应符合表3的要求,辐射固化涂料中VOC含量的限量值应符合表4的要求。

水性涂料和水性辐射固化涂料均不考虑水的稀释比例。其他类型涂料按产品明示的施工状态下的施工配比混合后测定。如多组分的某组分使用量为某一范围时,按照产品施工状态下的施工配比规定的最大比例混合后进行测定。当涂料产品适用于多种场合时,按最严格的限量值执行。

表1 水性涂料中VOC含量的要求

产品类别	主要产品类型		限量值/(g/L)
建筑用墙面涂料	内墙涂料	内墙涂料	≤50
		外墙涂料	≤80
	装饰板涂料		合成树脂乳液类涂料≤100 其他类≤200
木器涂料	色漆		≤220
	清漆		≤270
防水涂料	—		≤50
防火涂料	—		≤80

表2 溶剂型涂料中VOC含量的要求

产品类别	主要产品类型	限量值/(g/L)
木器涂料(限工厂化涂装用)	—	≤420
防水涂料	单组分	≤100
	多组分	≤50
防火涂料	—	≤420

表3 无溶剂涂料中VOC含量的要求

项目	限量值/(g/L)
挥发性有机化合物 (VOC) 含量	≤60

- 11、根据《建筑用墙面涂料中有害物质限量》GB18582-2020的规定，室内装饰装修涂料中有害物质限量应符合表1、表2的要求：

表1 水性墙面涂料中有害物质限量的限量值要求

项目		限量值			
		内墙涂料 ^a	外墙涂料 ^a		腻子 ^b
含效应颜料类	其他类				
VOC含量		80(g/L)	120(g/L)	100(g/L)	10(g/kg)
甲醛含量/(mg/kg)		50			
苯系物总和含量/(mg/kg) [限苯、甲苯、二甲苯(含乙苯)]		100			
总铅(Pb)含量/(mg/kg) (限色漆和腻子)		90			
可溶性重金属含量/(mg/kg) (限色漆和腻子)	≤	镉(Cd)含量	75		
		铬(Cr)含量	60		
		汞(Hg)含量	60		
烷基酚聚氧乙烯醚总和含量/(mg/kg) [限辛基酚聚氧乙烯醚[C ₈ H ₁₇ -C ₆ H ₄ -(OC ₂ H ₅) _n OH,简称OP _n EO]和壬基酚聚氧乙烯醚[C ₉ H ₁₉ -C ₆ H ₄ -(OC ₂ H ₅) _n OH,简称NP _n EO],n=2~16]		1000			-
a 涂料产品所有项目均不考虑水的稀释配比。 b 膏状腻子及仅以水稀释的粉状腻子所有项目均不考虑水的稀释配比;粉状腻子(除仅以水稀释的粉状腻子外)除总铅、可溶性重金属项目直接测试粉体外,其余项目按产品明示的施工状态下的施工配比将粉体与水、胶粘剂等其他液体混合后测试。如施工状态下的施工配比为某一范围时,应按照用水量最小、胶粘剂等其他液体用量最大的配比混合后测试。					

表2 装饰板涂料中有害物质限量的限量值要求

项目		限量值				
		水性装饰板涂料 ^a		溶剂型装饰板涂料 ^b		
		合成树脂乳液类	其他类	含效应颜料类	其他类	
VOC含量/(g/L)		≤	120	250	760	580
甲醛含量/(mg/kg)		≤	50		—	
总铅(Pb)含量/(mg/kg) (限色漆)		≤	90			
可溶性重金属含量/(mg/kg) (限色漆)	≤	镉(Cd)含量			75	
		铬(Cr)含量			60	
		汞(Hg)含量			60	
乙二醇醚及醚酯总和含量/(mg/kg) (限乙二醇甲醚、乙二醇甲醚醋酸酯、乙二醇乙醚、乙二醇乙醚醋酸酯、乙二醇二甲醚、乙二醇二乙醚、二乙二醇二甲醚、三乙二醇二甲醚)		≤	300			
卤代烃总和含量/% (限二氯甲烷、三氯甲烷、四氯化碳、1,1-二氯乙烷、1,2-二氯乙烷、1,1,1-三氯乙烷、1,1,2-三氯乙烷、1,2-二氯丙烷、1,2,3-三氯丙烷、三氯乙烯、四氯乙烯)		≤	—		0.1	
苯含量/%		≤	—		0.3	
甲苯与二甲苯(含乙苯)总和含量/%		≤	—		20	
a 水性装饰板涂料产品所有项目均不考虑水的稀释配比。						
b 溶剂型装饰板涂料所有项目按产品明示的施工状态下的施工配比混合后测定。如多组分的某组分使用量为某一范围时,应按照产品施工状态下的施工配比规定的最大比例混合后进行测定。						

[玻璃工程]

- 1、提供样板并在安装切割之前送交筹建处及设计师同意。所有镜子的边要留安全边。室内安装 玻璃要用毡制条子，颜色要与周围材质相配，厚度按图纸所示。
- 2、准确地把所有玻璃切割成为适当的尺寸，安装槽要清洁，无灰尘。所有螺丝或其他固定部件 都不能在槽中突出。所有框架的调整将在安装玻璃之前进行。所有密封剂作业表面平整光滑，与其它相邻材料无交叉污染。玻璃工程应在框、扇校正和五金件安装完毕后，以及框、扇最后一遍涂料前进行。
- 3、玻璃的基本要求：
 - (1)玻璃必须顾及温差应力和视觉歪曲的效果。
 - (2)玻璃的选用应遵循《建筑玻璃应用技术规程》JGJ113和《建筑用安全玻璃 第1部分:防火玻璃》GB15763. 1，《建筑用安全玻璃 第2部分:钢化玻璃》GB 15763. 2,《建筑用安全玻璃第3部分:夹层玻璃》GB15763. 3及当地主管部门的有关规定。
 - (3)玻璃必须结构完整，无破坏性的伤痕，针孔、尖角或不平直的边缘。
 - (4)疏散通道两侧的成品玻璃隔墙必须选用耐火极限不小于1小时的防火玻璃；

[防水工程]

- 1、本项目防水做法应满足《建筑与市政工程防水通用规范》GB55030-2022的相关要求;防水材料的性能应符合国家现行有关标准的规定，并应有产品合格证书。
- 2、厨房区域有防水要求的楼地面应设排水坡，并应坡向地漏或排水设施，排水坡度不应小于1.0%；
- 3、厨房的楼、地面应设置防水层，厨房装饰装修不应破坏墙面防潮层和地面防水层，并应符合下列规定：
 - (1)墙面应设防潮层，当厨房布置在非用水房间的下层时，顶棚应设防潮层；
 - (2)地面防水层应沿墙基上翻0. 30m；洗涤池处墙面防水层高度距装修地面1.40m~1.50m，长度超出洗涤池两端各0. 4m。
 - (3)当厨房内设置地漏时，地面应设不小于1％的坡度坡向地漏。
 - (4)厨房采用一体式地沟（厨房公司施工）装饰施工预留地沟位置，并做防水。
- 4、厨房地面应设置防水层，厨房装饰装修防水还应符合下列规定：
 - (1)地面防水层应沿墙基上翻0. 3m；
 - (2)墙面防水层应覆盖由地面向墙基上翻1. 5厚JS防水涂料防水层(上翻1200mm)；当采用轻质墙体时，墙面应做通高防水层；
- 5、有防水要求的楼地面应低于相邻楼地面15. 0mm，用水房间门口的地面防水层应向外延展宽度不小于500mm，向两侧延展宽度不小于200mm；
- 6、地漏、套管、设备根部、阴阳角等部位，应先做防水附加层。管道穿楼板的部位、地面与墙面交界处及地漏周边等易渗水部位应采取加强防水构造措施；
- 7、施工环境温度应防水材料的技术要求，并宜在5C° 以上。
- 8、基层表面应平整，不得有松动、空鼓、起砂、开裂等缺陷，含水率应符合防水材料的施工要求。
- 11、防水工程应在地面、墙面隐蔽工程完毕并经验收合格后进行，应做不少于24H的蓄水试验，合格后办理隐

蔽工程验收签证，其施工方法应符合国家现行标准、规范的有关规定及防水设计构造做法。

[室内设备工程]

- 1、室内光环境设计执行《建筑照明设计标准》GB50034，采用节能照明光源及绿色照明。
- 2、根据室内光环境设计要求，由灯具产品厂商提供配光曲线、光通量、灯具功率等技术参数，供设备工种计算照度值。
- 3、安装灯具要符合电气安全规定。
- 4、产品要求：
 - (1)灯具及配套材料应符合国家现行产品标准，实行国家强制性认证产品，应有认证标志。

<九>施工过程中其他注意事项

- 1、工程验收应执行《建筑装饰装修工程质量验收标准》GB50210；
- 2、本套施工图须经消防等上级主管部门审批，获通过后方可施工；
- 3、承担本工程的施工企业应具备相应的资质，并应建立相应的质量管理体系；承担本装修工程施工的管理人员和技术人员应有相应的岗位资格证书。
- 4、施工单位应严格按照通过审批的施工组织设计及相关施工技术方案施工，并对施工全过程实行安全质量控制；
- 5、严格按图施工，未经设计单位许可，施工中不得随意更改设计。施工中如发现图纸有矛盾或不详时，应及时通知设计单位出具变更通知；
- 6、施工单位现场深化设计时，对原设计的变更或补充设计，均需得到设计师、建设方和监理方的认可，方为有效；
- 7、装饰工程所涉及到的钢结构及承重部分，由专业承包商考虑结构及安全，应出具施工图，经相关部门审核后，方可施工；
- 8、涉及承载及结构性的组件安装，施工单位应在不违背装饰效果的前提下进行合理的结构深化后方可实施；遇到可能产生质量及结构性隐患的安装节点大样，需施工方及时提出，在保证完成面效果的前提下合理深化后予以实施；
- 9、所有属于独立招标的装修配套项目应以生产厂家提供的详细安装图为准；
- 10、若图中有关材料名称与材料样板不符的，材料代码与中文说明不符的，以设计单位解释为准；
- 11、本套图纸的标注尺寸为设计控制尺寸，施工时应根据现场情况核定，不得度量图纸；
- 12、本工程如有特殊声学、光学要求，需按声学、光学专业设计公司设计设计要求做法施工；
- 13、图中未说明做法的，按本说明"<一>设计依据"的规范标准进行施工；
- 14、本说明和设计图纸具有同样效力，两者均应遵守，若两者相矛盾，甲方及施工单位应及时提出，并以设计单位解释为准；
- 15、本项目中如涉及及危险性较大的分部分项工程，则需按照住建部37号文《危险性较大的分部分项工程安全管理规定》的内容执行。



所有设计、图纸及说明之版权
全属家倍得公司，除非得到本公司书面同意，否则不得使用、
抄袭或复制。

ALL DESIGNS IN THIS DRAWING
ARE THE PROPERTY OF BETTERHOME
DECORATION CO.,LTD AND
CAN NOT BE USEDWITH OUT
THEIR WRITTEN PERMISSION.

所有尺寸需作实地检查复核，
不可以图纸尺寸量度为准。

DO NOT SCALE DRAWINGS. ALL
MEASUREMENTS MUST BE
CHECKED AND VARIFIED ON SITE.

CLIENT
业主

PROJECT NAME
项目名称

职业技术学校实训大楼
1-3层实训室改造项目

PM
设计总负责:

DESIGNED BY
设计:

DRAWN BY
制图:

CHECKED BY
校对:

REVIEWED BY
审核:

PROVED BY
客户:

DISCIPLINE
专业: 装饰 (AH)

SCALE
比例:

DATE
日期: 2026/6/3

DRAWING TITLE
图 名

设计说明<2>

PROJECT NUMBER
工程编号

DRAWING NUMBER
图号

AHO. 1. 2

ARCHITECT INTERIOR DESIGNER STAMP
室内设计师出图专用章

ALL DESIGNS IN THIS DRAWING
ARE THE PROPERTY OF BETTERHOMES
DECORATION CO.,LTD AND
CAN NOT BE USEDWITH OUT
THEIR WRITTEN PERMISSION.

DO NOT SCALE DRAWINGS. ALL MEASUREMENTS MUST BE CHECKED AND VARIFIED ON SITE.

无锡旅游商贸高等职业技术学校

PROJECT NAME
项目名称
职业技术学校实训大楼
1-3层实训室改造项目

DESIGNED BY

设计:

DRAWN BY

制图:

CHECKED BY _____

校对:

REVIEWED BY

审核:

PROVED BY _____

客户:

DISCIPLINE

专业: 装饰(AH)

SCALE

比例: 1:100

DATE _____

日期: 2026/6/3

DRAWING TITLE

图 名


一层材料标注图

PROJECT NUMBER
工程编号

DRAWING NUMBER
图号

1AH1.1

ARCHITECT INTERIOR DESIGNER STAMP
室内设计师出图专用章

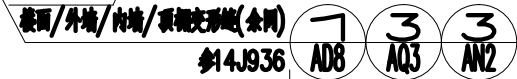

ALL DESIGNS IN THIS DRAWING
ARE THE PROPERTY OF BETTERHOME
DECORATION CO.,LTD AND
CAN NOT BE USEDWITH OUT
THEIR WRITTEN PERMISSION.

DO NOT SCALE DRAWINGS. ALL
MEASUREMENTS MUST BE
CHECKED AND VARIFIED ON SITE

无锡旅游商贸高等职业技术学

PROJECT NAME
项目名称
职业技术学校实训大楼
1-3层实训室改造项目

DESIGNED BY

设计:

制图:

CHECKED BY
校对:

REVIEWED BY

审核:

PROVED BY

客户:

DISCIPLINE
专业: 装饰(AH)

SCALE
比例: 1:100

DATE
日期: 2026/6/3

DRAWING TITLE
图 名

一层地面地沟及基础抬高平面图

PROJECT NUMBER
工程编号

DRAWING NUMBER

图号 1AH3.1

ARCHITECT INTERIOR DESIGNER STAMP
室内设计师出图专用章



若标注尺寸与现场尺寸不符时,应以现场尺寸为准

室内

景观

动力

弱电

电气

暖通



给排水

结构

建筑

会签栏

若标注尺寸与现场尺寸不符时,应以现场尺寸为准

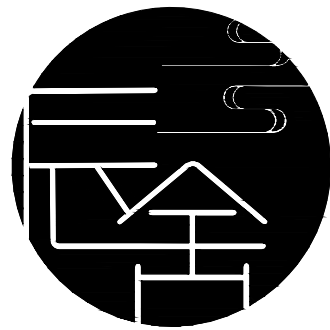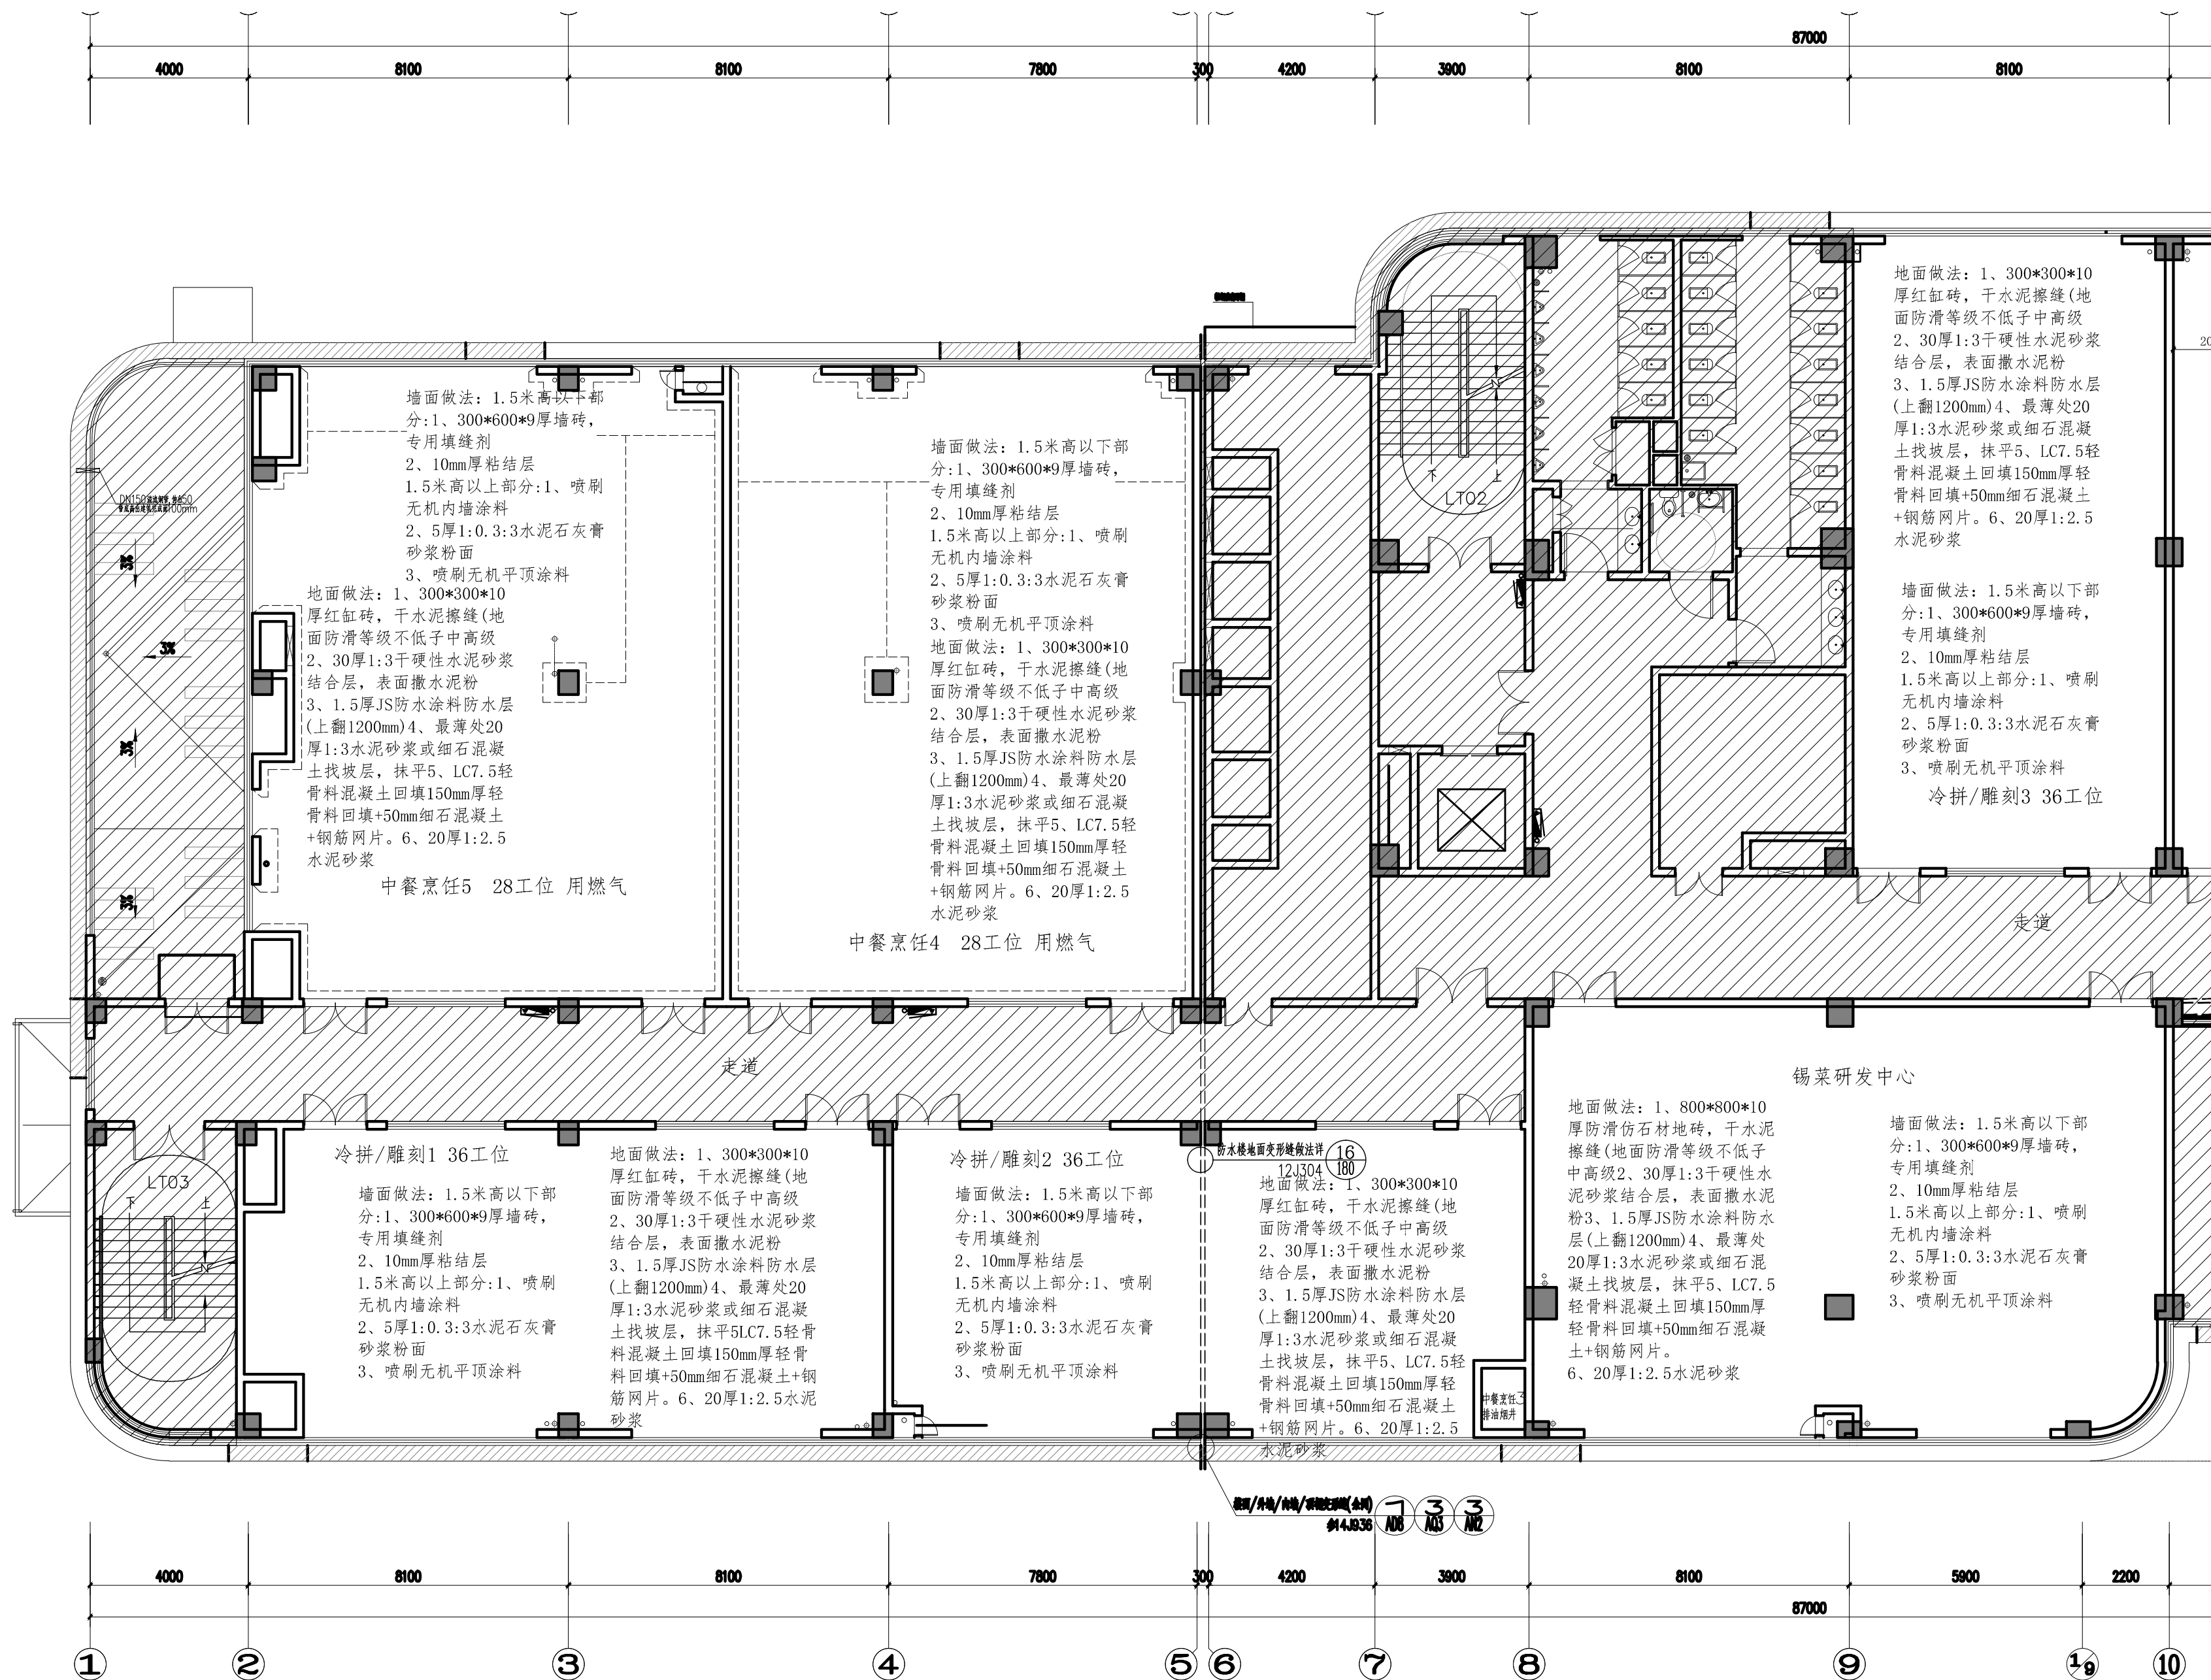

SHENSHE SPACE
DECORATION

所有设计、图纸及说明之版权
全属家倍得公司, 除非得到本公
司书面同意, 否则不得使用、
抄袭或复制。

ALL DESIGNS IN THIS DRAWING
ARE THE PROPERTY OF BETTERHOME
DECORATION CO.,LTD AND
CAN NOT BE USEDWITH OUT
THEIR WRITTEN PERMISSION.

所有尺寸需作实地检查复核,
不可以图纸尺寸量度为准。

DO NOT SCALE DRAWINGS. ALL
MEASUREMENTS MUST BE
CHECKED AND VARIFIED ON SITE.

CLIENT
业主

无锡旅游商贸高等职业技术学校

PROJECT NAME
项目名称
职业技术学校实训大楼
1-3层实训室改造项目

PM
设计总负责:

DESIGNED BY

设计:

DRAWN BY

制图:

CHECKED BY

校对:

REVIEWED BY

审核:

PROVED BY

客户:

DISCIPLINE

专业: 装饰 (AH)

SCALE

比例: 1:100

DATE

日期: 2026/6/3

DRAWING TITLE

图 名

二层材料标注图

PROJECT NUMBER

工程编号

DRAWING NUMBER


图号

2AH1.1

ARCHITECT INTERIOR DESIGNER STAMP

室内设计师出图专用章

若标注尺寸与现场尺寸不符时,应以现场尺寸为准

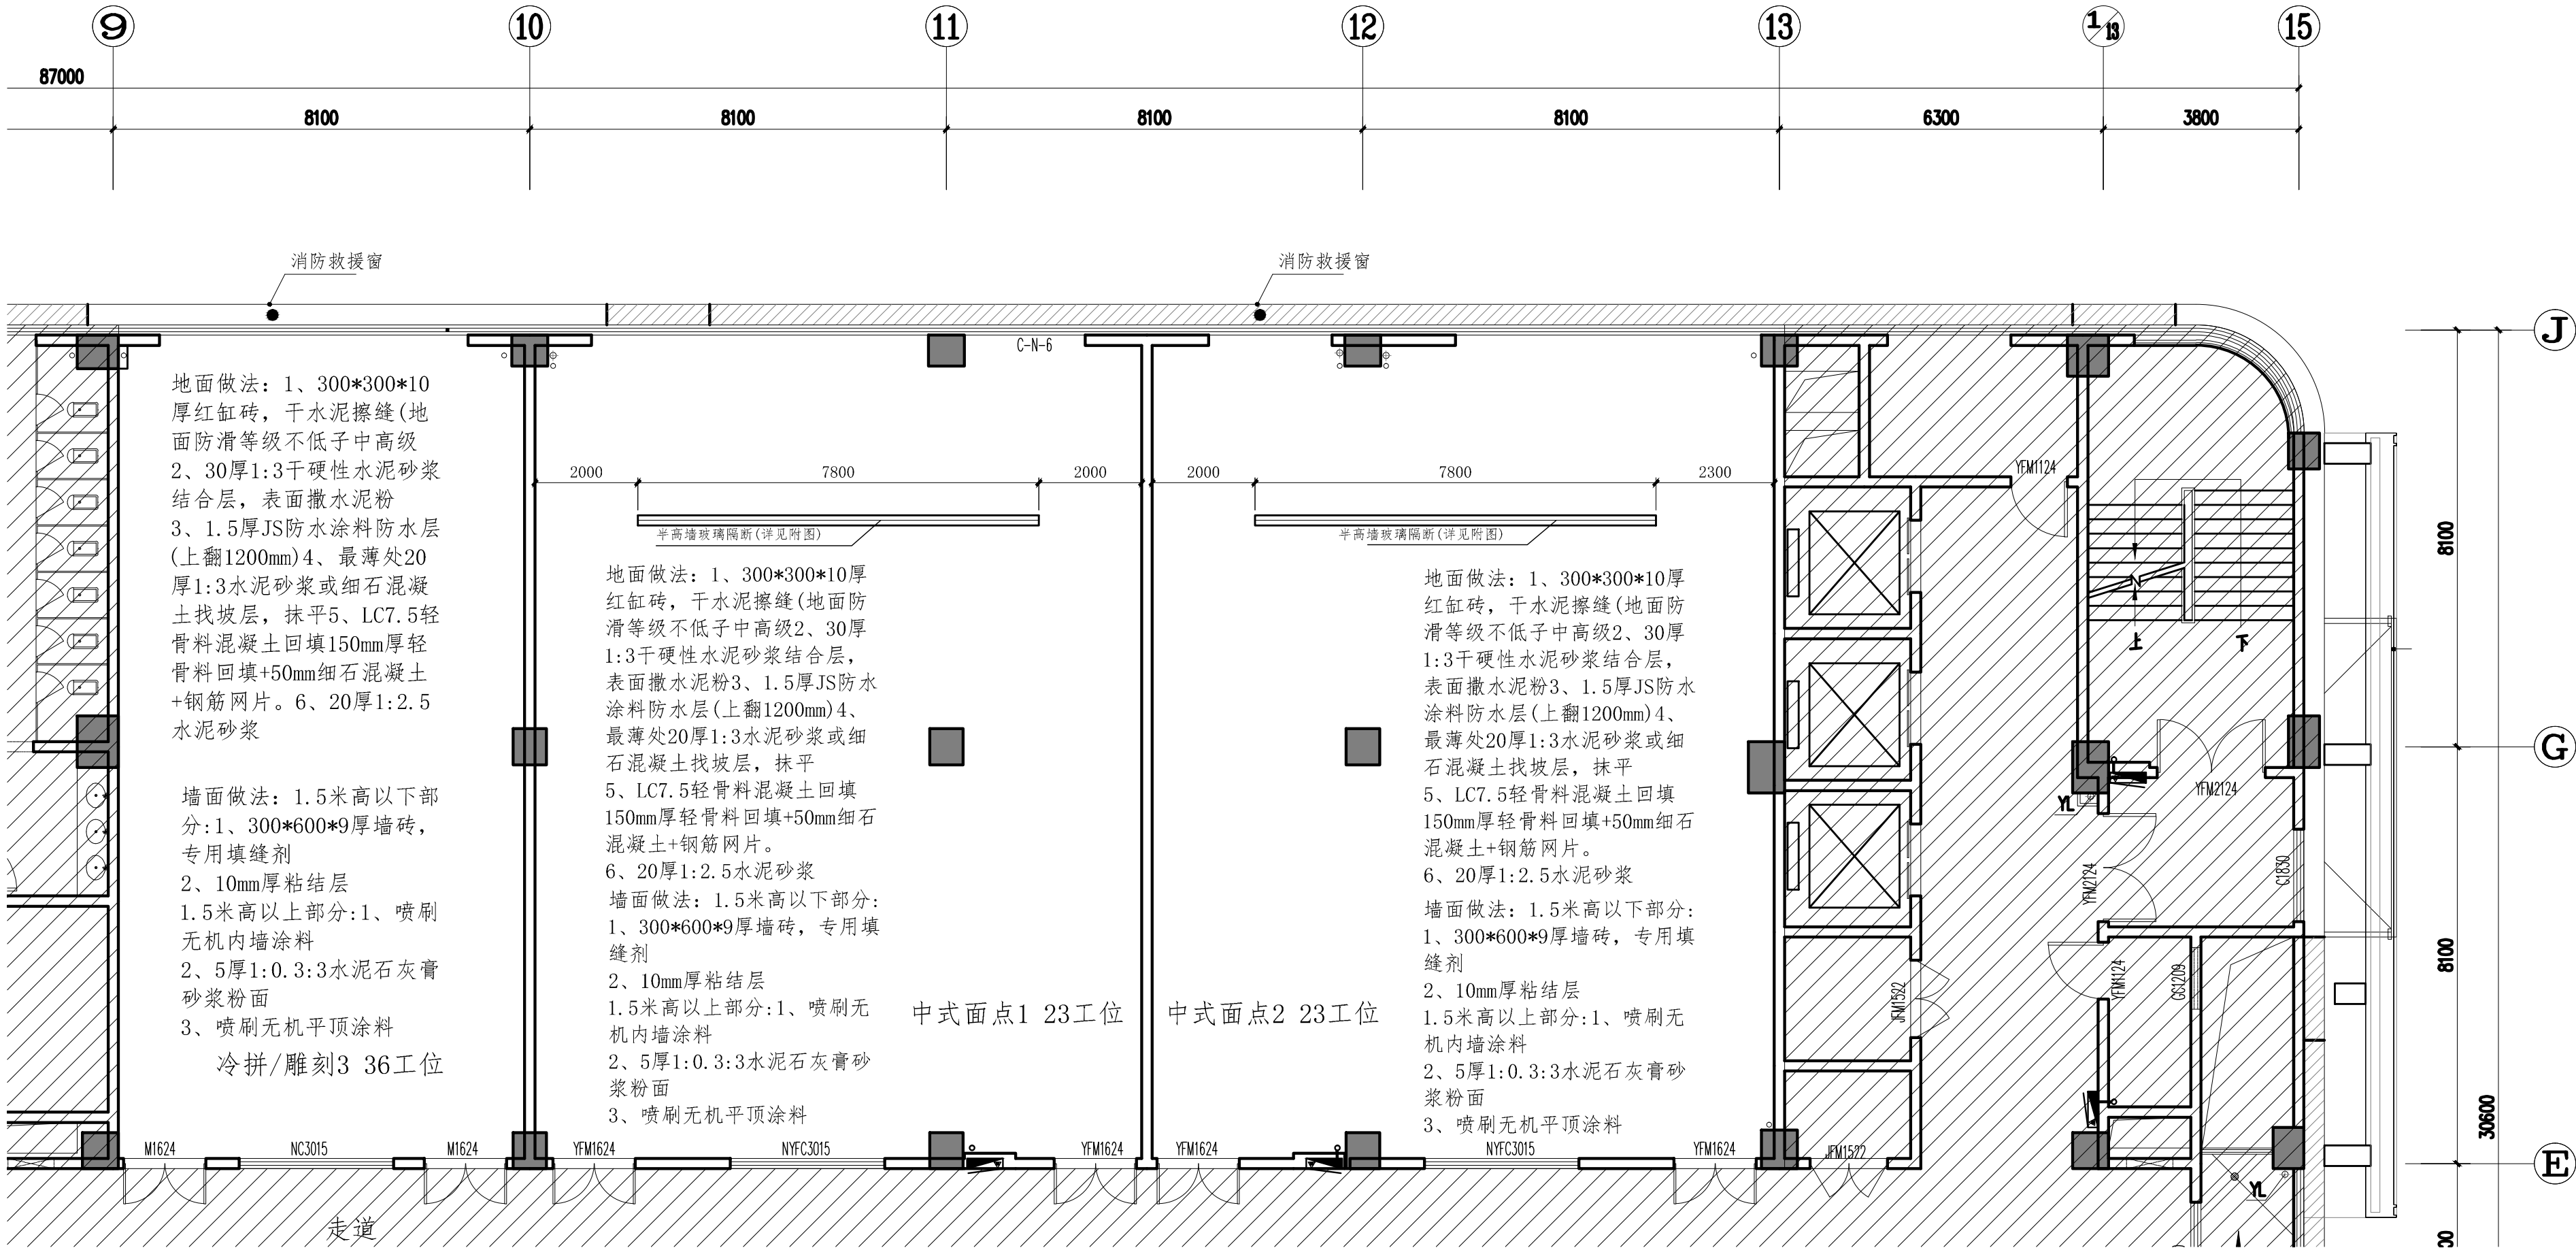

所有设计、图纸及说明之版权
全属家倍得公司, 除非得到本公
司书面同意, 否则不得使用、
抄袭或复制。

ALL DESIGNS IN THIS DRAWING
ARE THE PROPERTY OF BETTERHOME
DECORATION CO.,LTD AND
CAN NOT BE USEDWITH OUT
THEIR WRITTEN PERMISSION.

所有尺寸需作实地检查复核,
不可以图纸尺寸量度为准。

DO NOT SCALE DRAWINGS. ALL
MEASUREMENTS MUST BE
CHECKED AND VARIFIED ON SITE.

CLIENT
业主

无锡旅游商贸高等职业技术学校

PROJECT NAME
项目名称

职业技术学校实训大楼
1-3层实训室改造项目

PM
设计总负责:

DESIGNED BY
设计:

DRAWN BY
制图:

CHECKED BY
校对:

REVIEWED BY
审核:

PROVED BY
客户:

DISCIPLINE
专业: 装饰 (AH)

SCALE
比例: 1:100

DATE
日期: 2026/6/3

DRAWING TITLE
图 名

二层材料标注图


PROJECT NUMBER
工程编号

DRAWING NUMBER
图号

2AH1.2

ARCHITECT INTERIOR DESIGNER STAMP
室内设计师出图专用章

若标注尺寸与现场尺寸不符时,应以现场尺寸为准

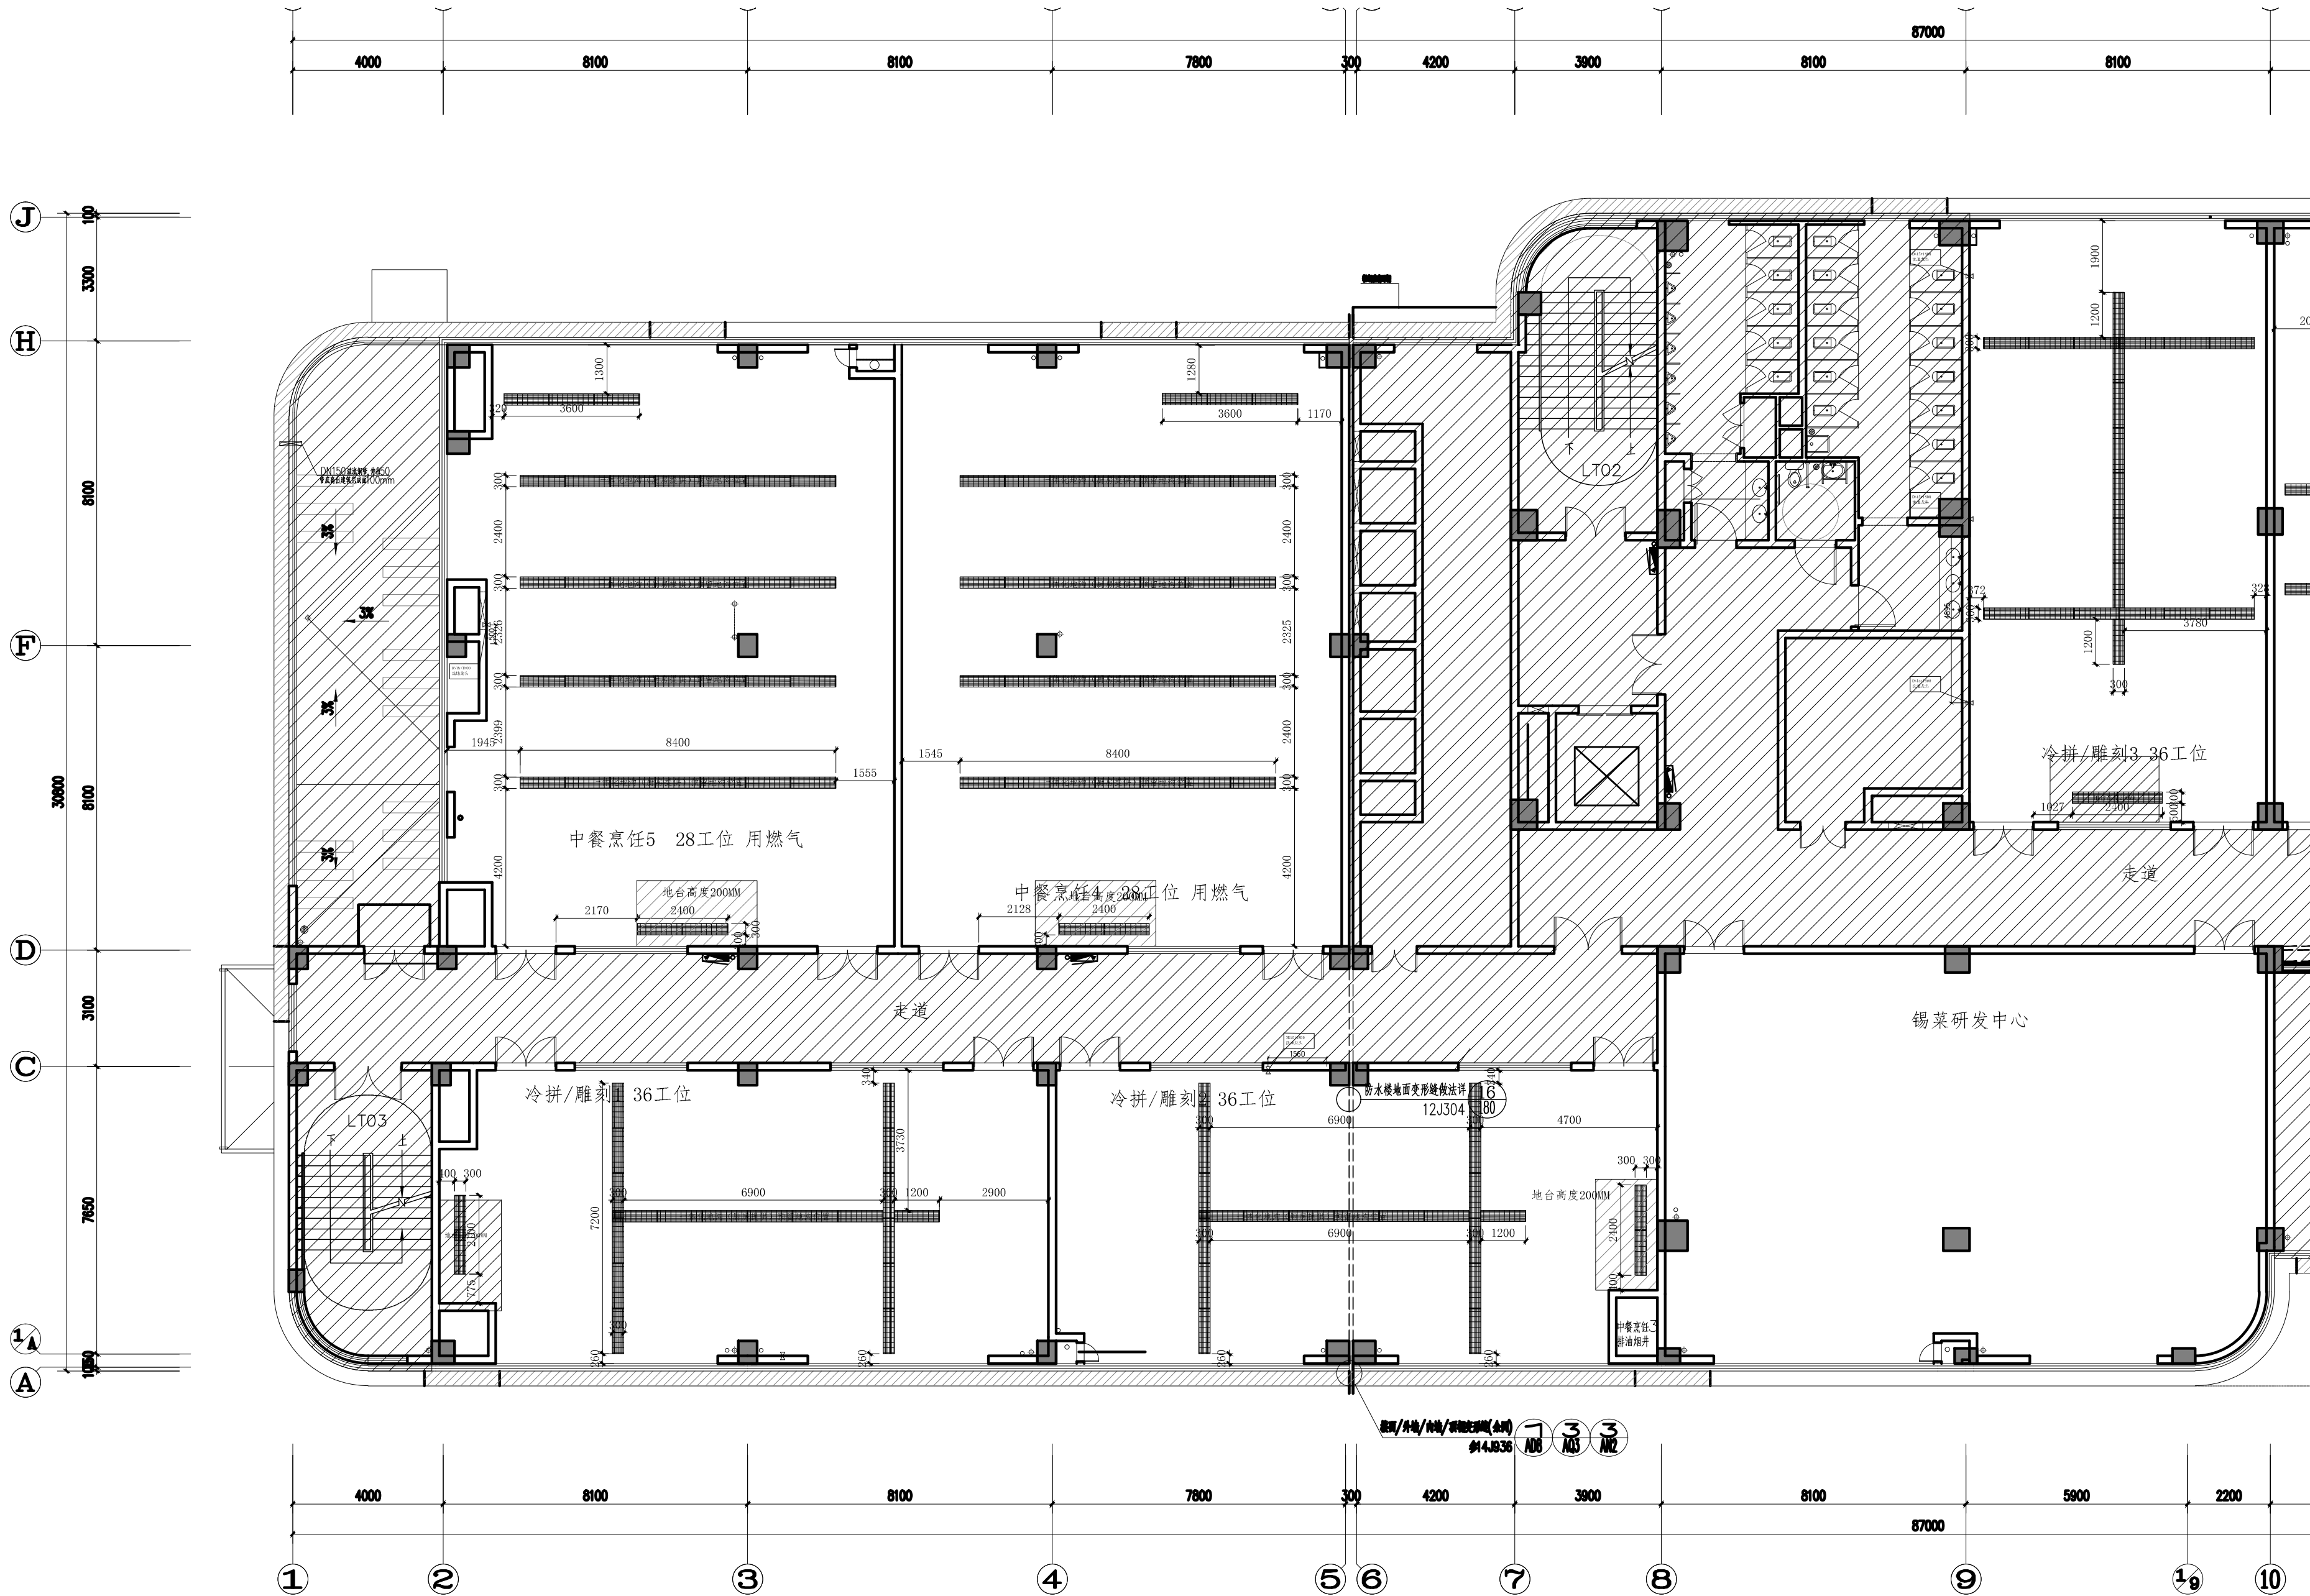

所有设计、图纸及说明之版权
全属家倍得公司, 除非得到本公
司书面同意, 否则不得使用、
抄袭或复制。

ALL DESIGNS IN THIS DRAWING
ARE THE PROPERTY OF BETTERHOME
DECORATION CO.,LTD AND
CAN NOT BE USEDWITH OUT
THEIR WRITTEN PERMISSION.

所有尺寸需作实地检查复核,
不可以图纸尺寸量度为准。

DO NOT SCALE DRAWINGS. ALL
MEASUREMENTS MUST BE
CHECKED AND VARIFIED ON SITE.

CLIENT
业主

无锡旅游商贸高等职业技术学校

PROJECT NAME
项目名称
职业技术学校实训大楼
1-3层实训室改造项目

PM
设计总负责:

DESIGNED BY
设计:

DRAWN BY
制图:

CHECKED BY
校对:

REVIEWED BY
审核:

PROVED BY
客户:

DISCIPLINE
专业: 装饰 (AH)

SCALE
比例: 1: 100

DATE
日期: 2026/6/3

DRAWING TITLE
图 名

二层地面地沟及基础抬高平面图

PROJECT NUMBER
工程编号


DRAWING NUMBER
图号

2AH3. 1

ARCHITECT INTERIOR DESIGNER STAMP
室内设计师出图专用章

室内
景观
动力
弱电
电气
暖通
给排水
结构
建筑
会签栏

若标注尺寸与现场尺寸不符时,应以现场尺寸为准

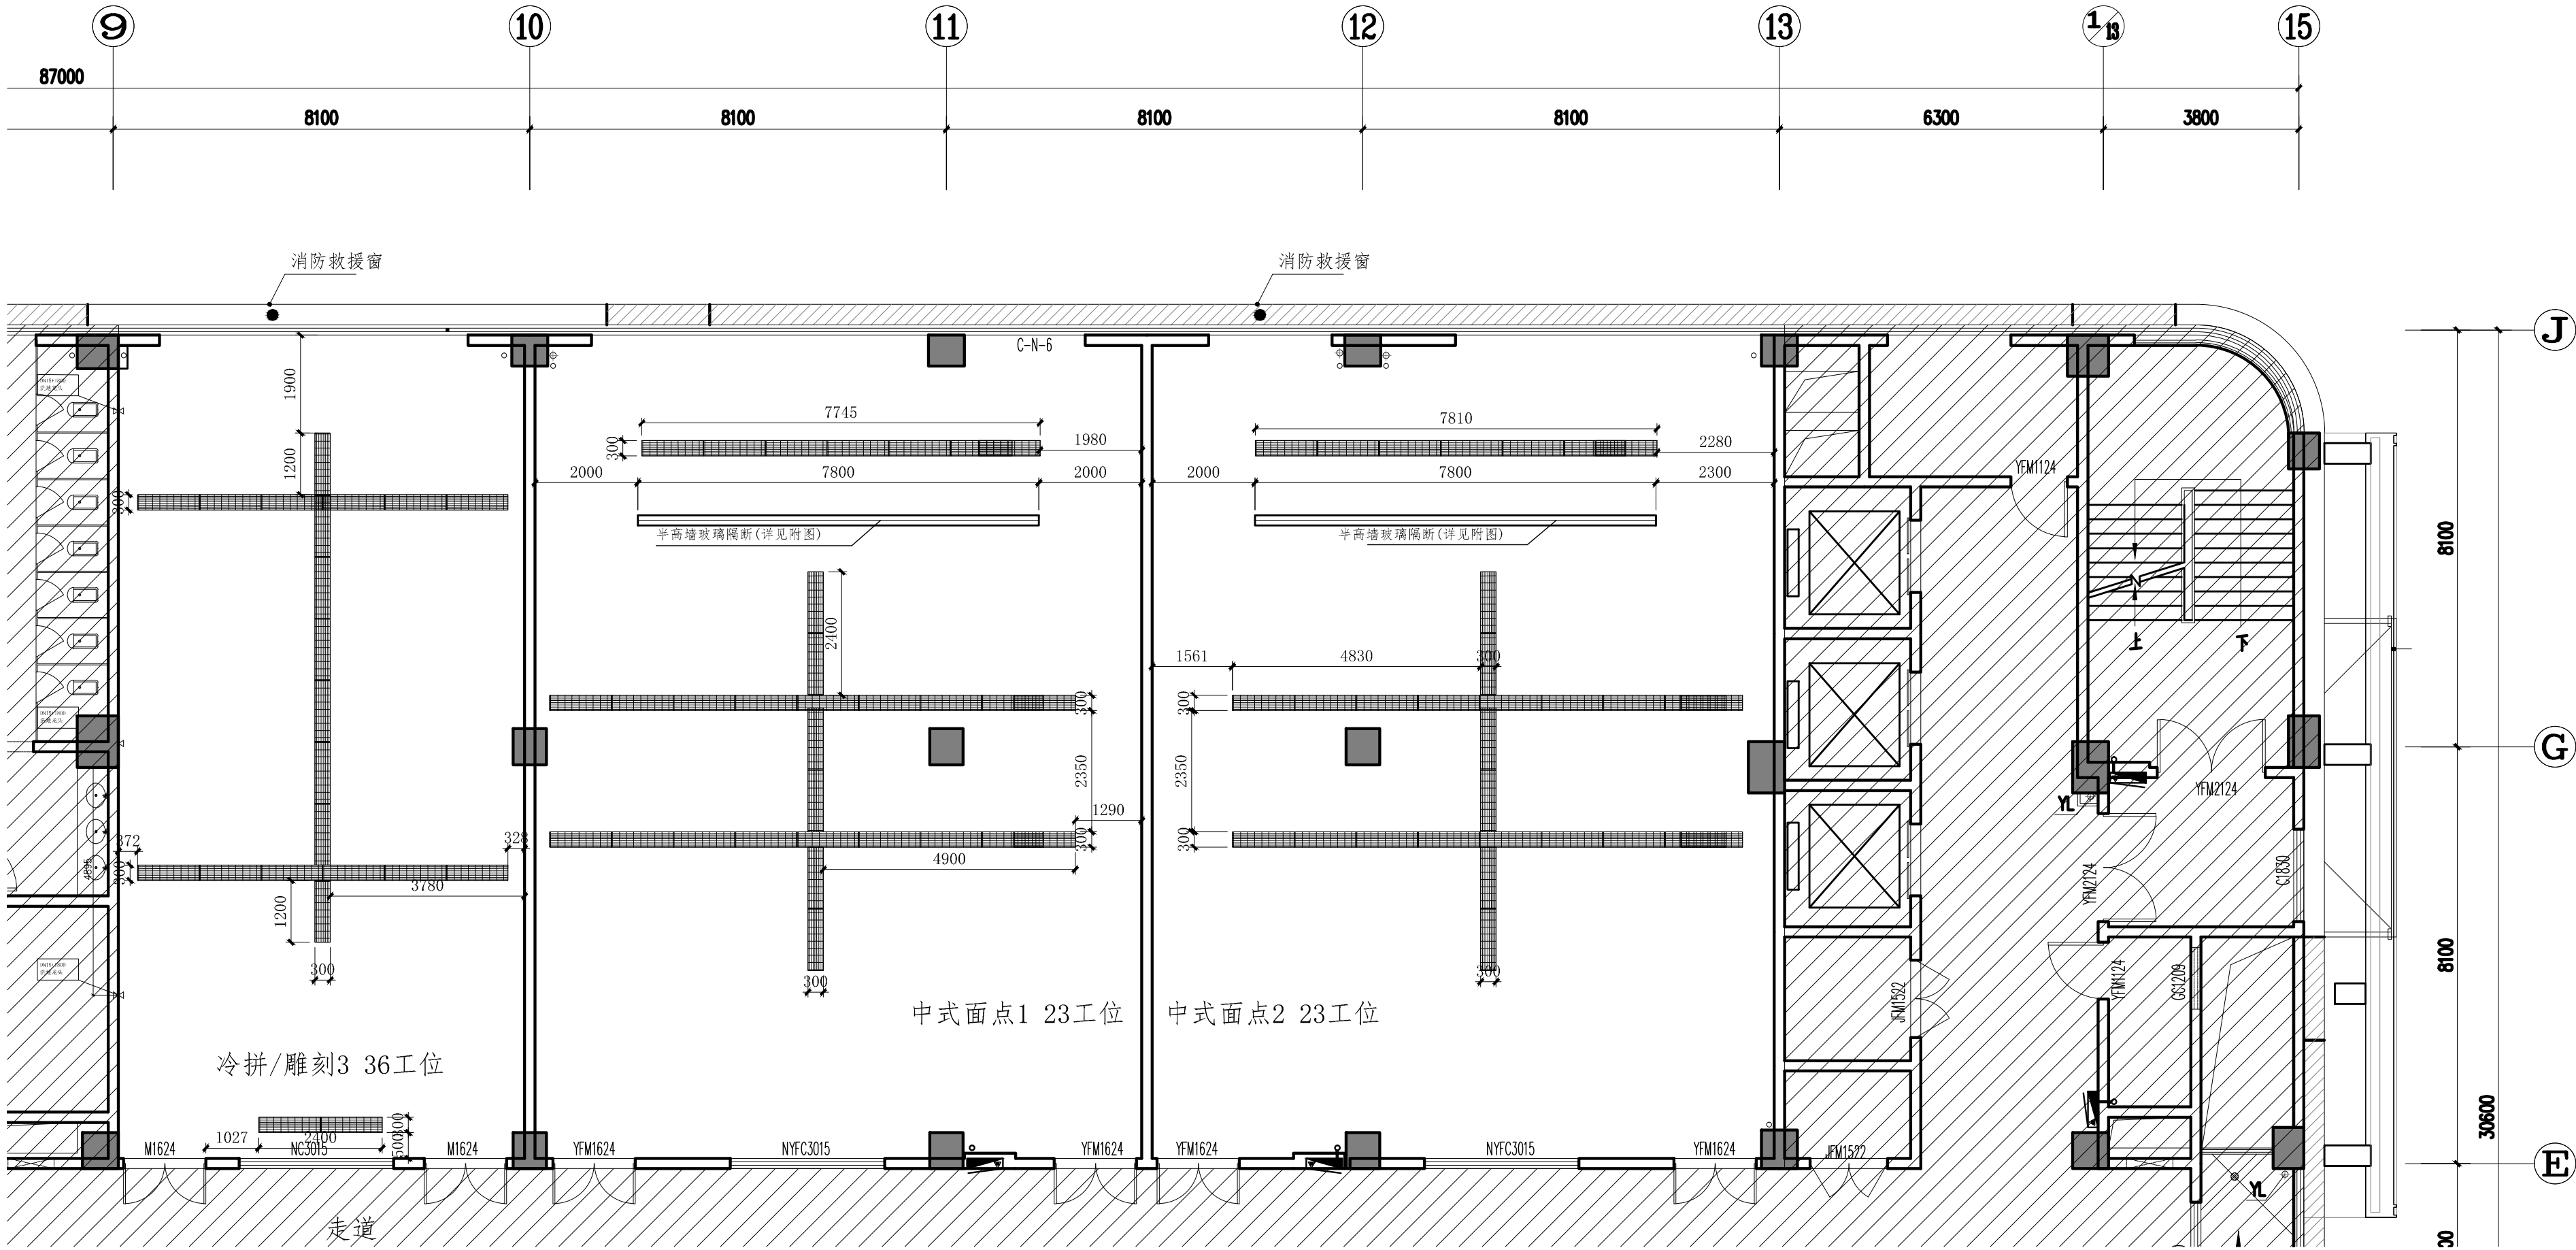

所有设计、图纸及说明之版权
全属家倍得公司, 除非得到本公
司书面同意, 否则不得使用、
抄袭或复制。

ALL DESIGNS IN THIS DRAWING
ARE THE PROPERTY OF BETTERHOME
DECORATION CO.,LTD AND
CAN NOT BE USEDWITH OUT
THEIR WRITTEN PERMISSION.

所有尺寸需作实地检查复核,
不可以图纸尺寸量度为准。

DO NOT SCALE DRAWINGS. ALL
MEASUREMENTS MUST BE
CHECKED AND VARIFIED ON SITE.

CLIENT
业主

无锡旅游商贸高等职业技术学校

PROJECT NAME
项目名称
职业技术学校实训大楼
1-3层实训室改造项目

PM
设计总负责:

DESIGNED BY
设计:

DRAWN BY
制图:

CHECKED BY
校对:

REVIEWED BY
审核:

PROVED BY
客户:

DISCIPLINE
专业: 装饰 (AH)

SCALE
比例: 1:100

DATE
日期: 2026/6/3

DRAWING TITLE
图 名

二层地面地沟及基础抬高平面图

PROJECT NUMBER
工程编号

DRAWING NUMBER
图号

2AH3.2

ARCHITECT INTERIOR DESIGNER STAMP
室内设计师出图专用章



ALL DESIGNS IN THIS DRAWING
ARE THE PROPERTY OF BETTERHO
DECORATION CO.,LTD AND
CAN NOT BE USEDWITH OUT
THEIR WRITTEN PERMISSION.

DO NOT SCALE DRAWINGS. ALL
MEASUREMENTS MUST BE
CHECKED AND VARIFIED ON SITE

无锡旅游商贸高等职业技术学

PROJECT NAME
项目名称
职业技术学校实训大楼
1-3层实训室改造项目

PM
设计总负责:

DESIGNED BY
设计:

制图:

CHECKED BY

校对:

审核: _____

客户: _____

专业: 装饰(AH)

比例: _____

DATE _____

DRAWING TITLE


三层地面地沟及基础抬高平面图

PROJECT NUMBER
工程编号

DRAWING NUMBER
图号

ARCHITECT INTERIOR DESIGNER STAMP
室内设计师出图专用章

若标注尺寸与现场尺寸不符时,应以现场尺寸为准

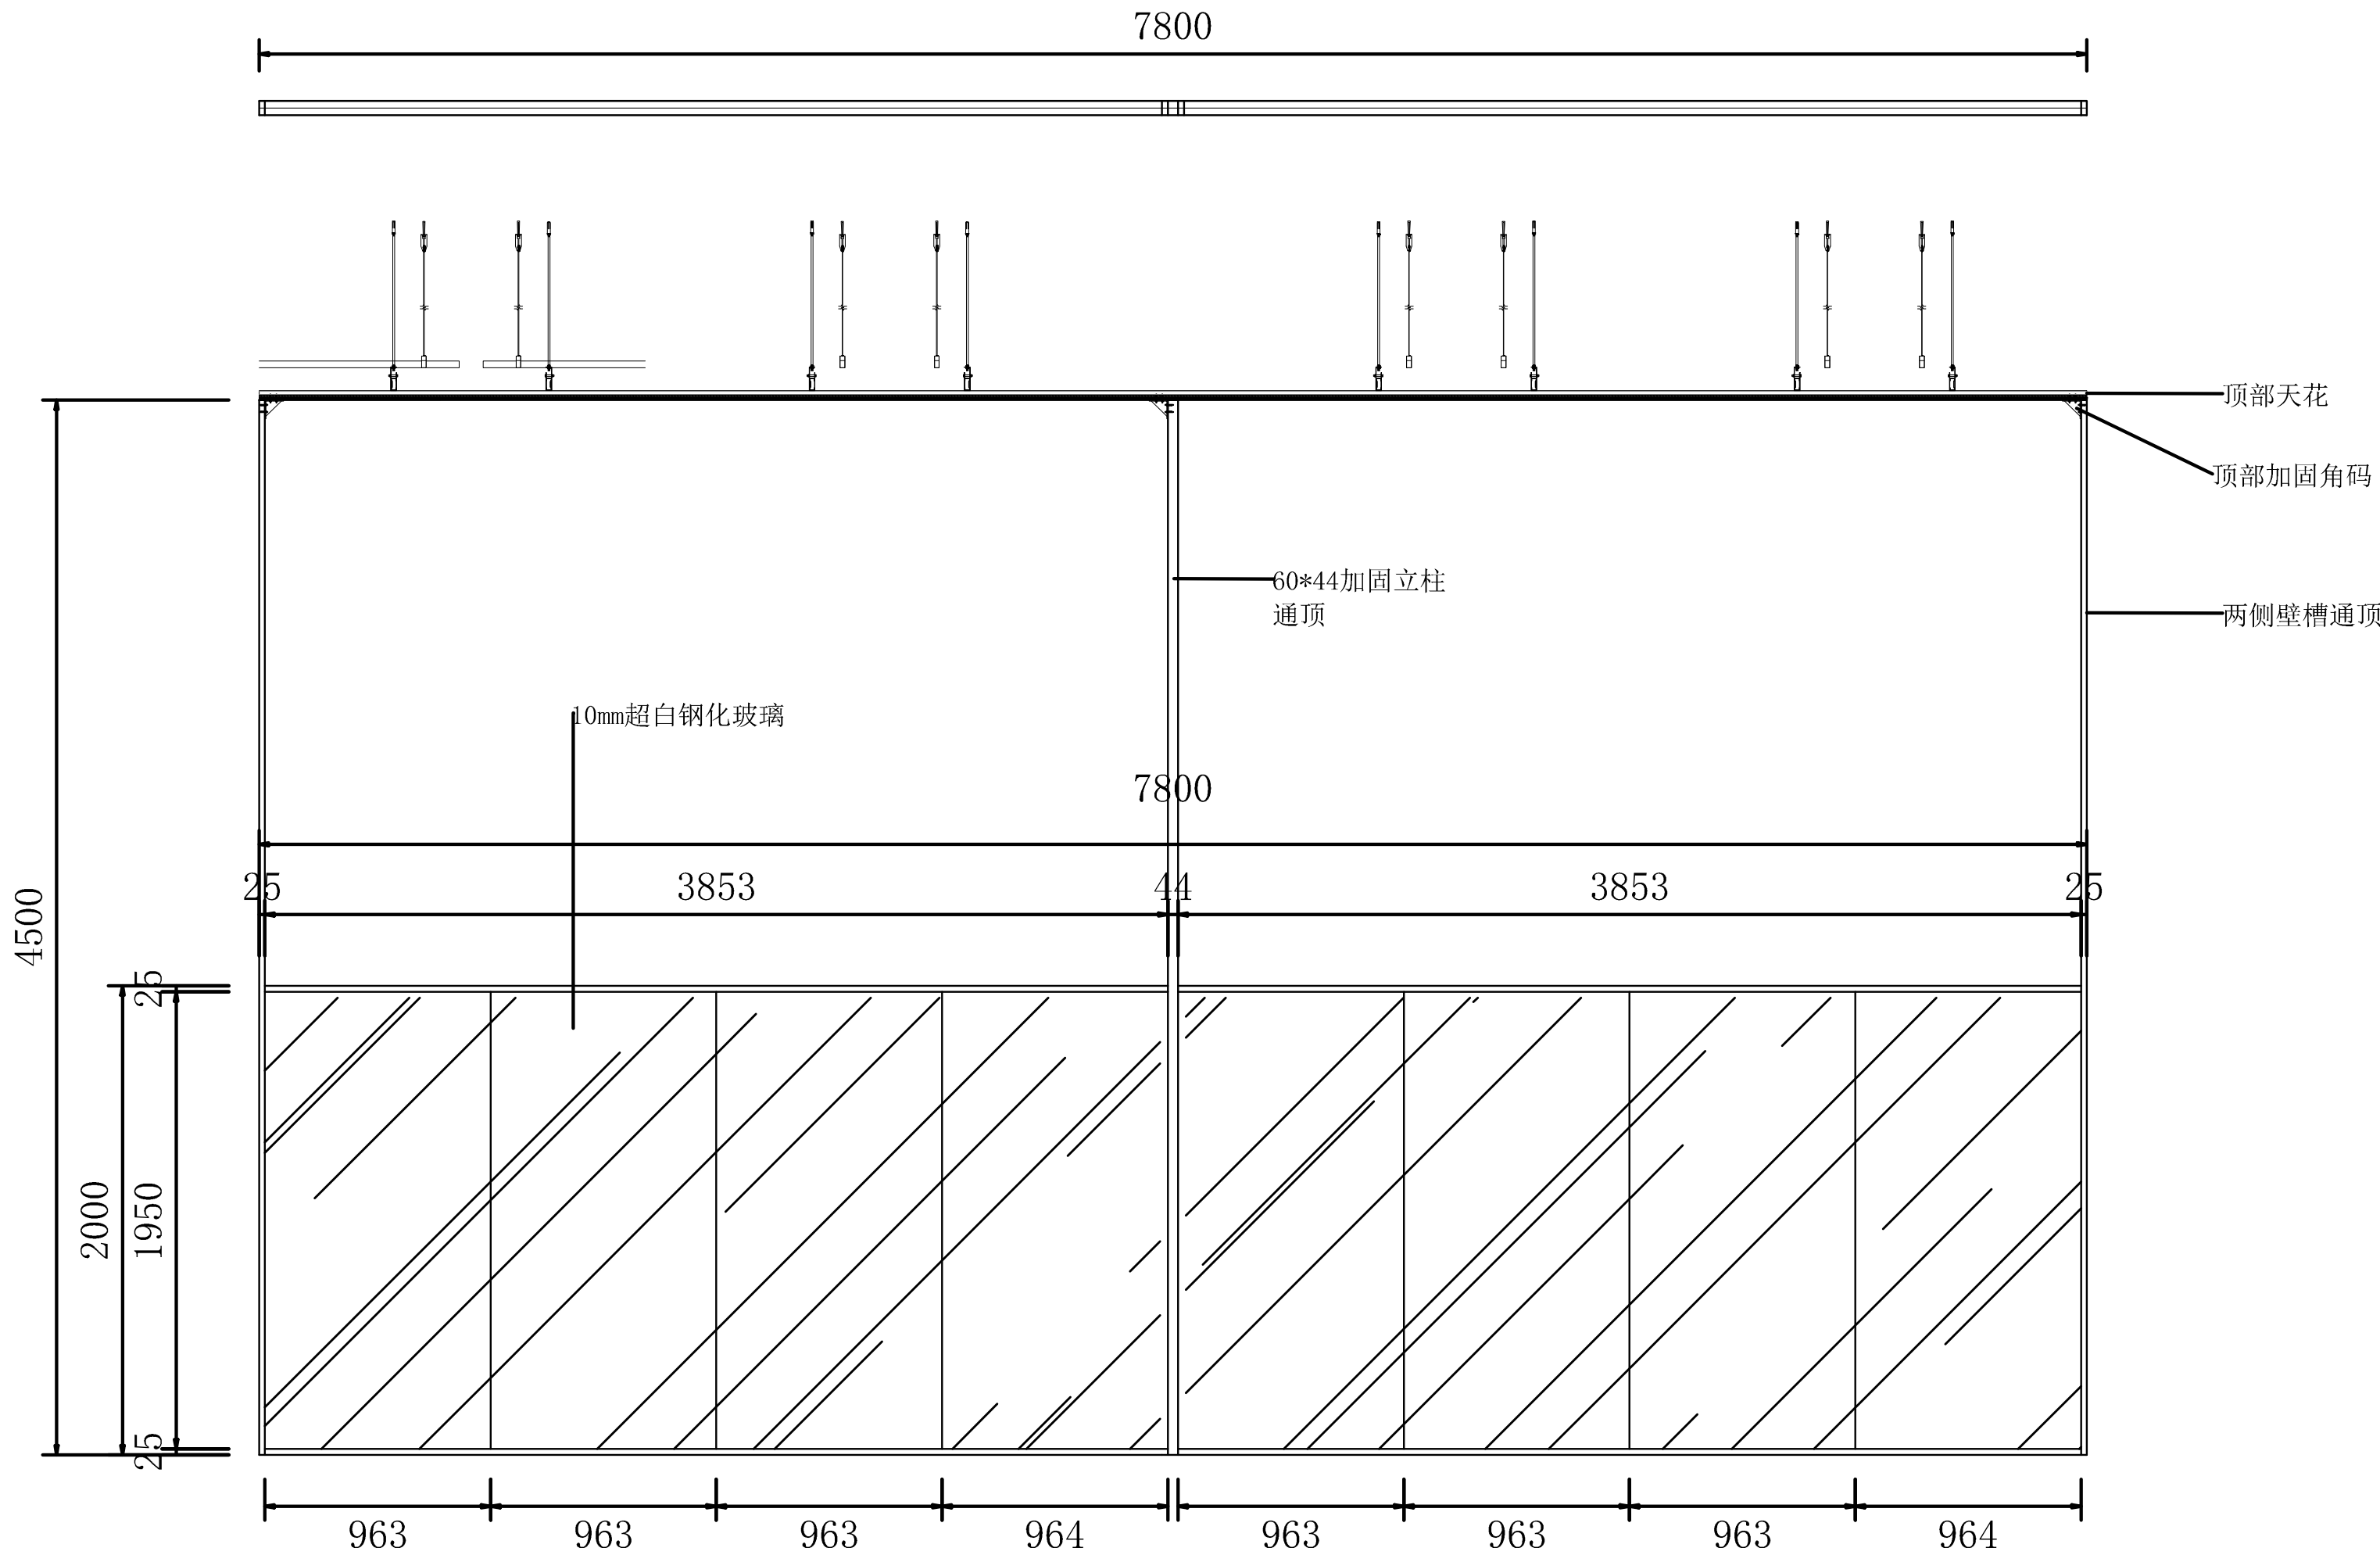

60中单半高隔断（铝合金）



所有设计、图纸及说明之版权
全属家倍得公司，除非得到本公
司书面同意，否则不得使用、
抄袭或复制。

ALL DESIGNS IN THIS DRAWING
ARE THE PROPERTY OF BETTERHOME
DECORATION CO.,LTD AND
CAN NOT BE USEDWITH OUT
THEIR WRITTEN PERMISSION.

所有尺寸需作实地检查复核，
不可以图纸尺寸量度为准。

DO NOT SCALE DRAWINGS. ALL
MEASUREMENTS MUST BE
CHECKED AND VARIFIED ON SITE.

CLIENT
业主

无锡旅游商贸高等职业技术学校

PROJECT NAME
项目名称
职业技术学校实训大楼
1-3层实训室改造项目

PM
设计总负责:

DESIGNED BY
设计:

DRAWN BY
制图:

CHECKED BY
校对:

REVIEWED BY
审核:

PROVED BY
客户:

DISCIPLINE
专业: 装饰 (AH)

SCALE
比例: 1: 100

DATE
日期: 2026/6/3


DRAWING TITLE
图 名
玻璃隔断深化图

PROJECT NUMBER
工程编号


DRAWING NUMBER
图号
1AH1. 1

ARCHITECT INTERIOR DESIGNER STAMP
室内设计师出图专用章


若标注尺寸与现场尺寸不符时,应以现场尺寸为准

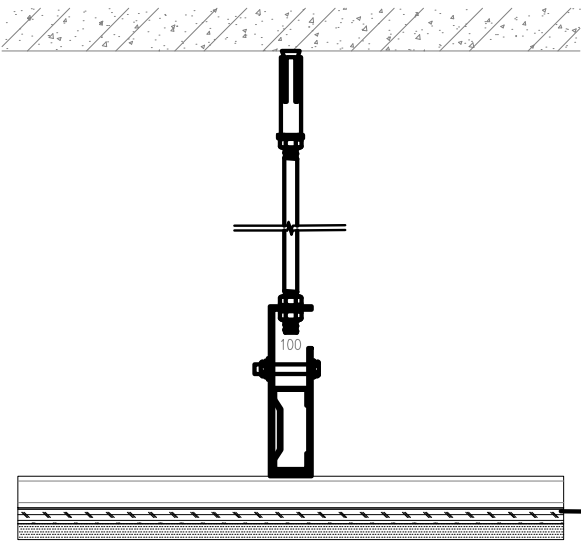

顶部天花

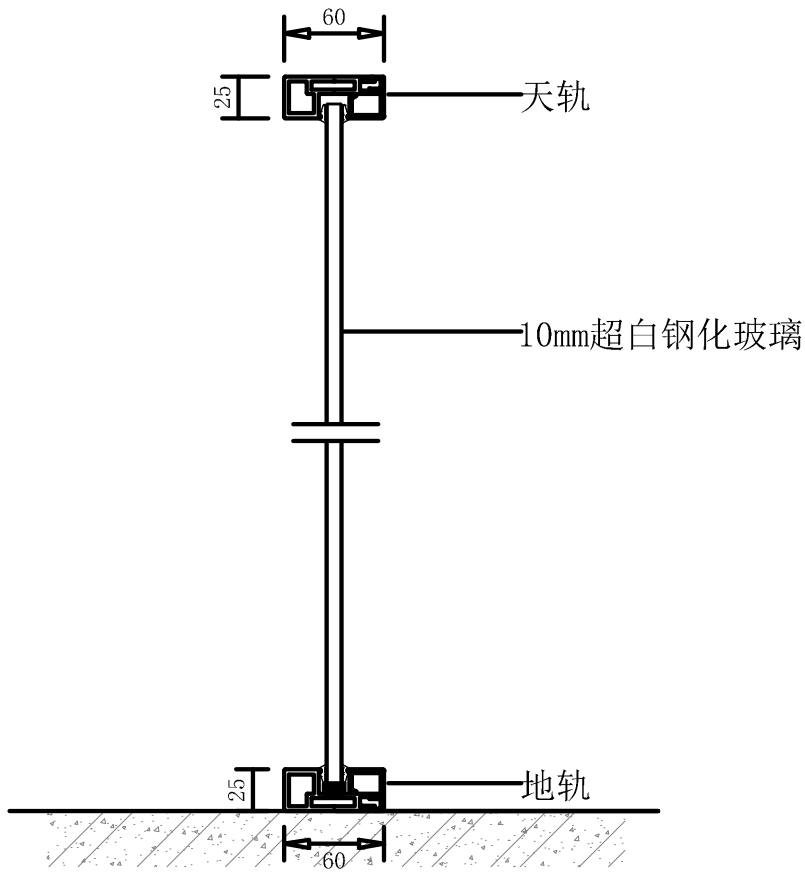

A. 不到顶竖向隔断节点图

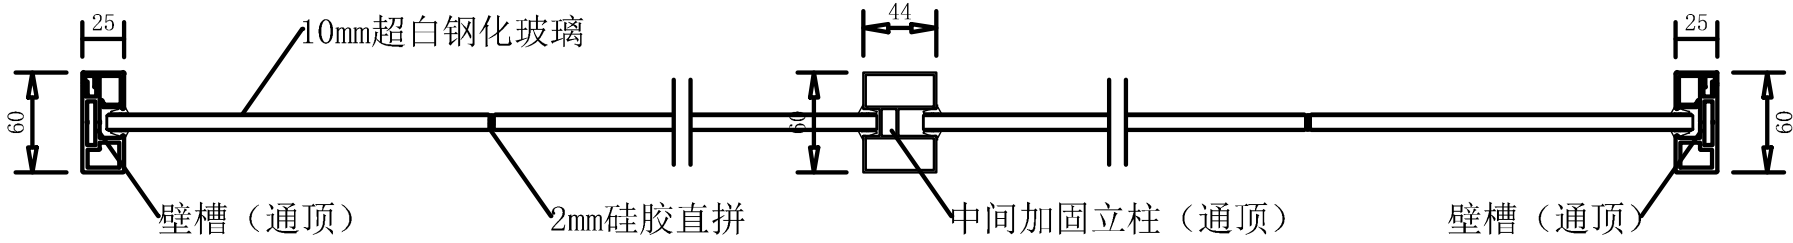

B. 不到顶横向隔断节点图



所有设计、图纸及说明之版权
全属家倍得公司，除非得到本公
司书面同意，否则不得使用、
抄袭或复制。

ALL DESIGNS IN THIS DRAWING
ARE THE PROPERTY OF BETTERHOME
DECORATION CO.,LTD AND
CAN NOT BE USEDWITH OUT
THEIR WRITTEN PERMISSION.

所有尺寸需作实地检查复核，
不可以图纸尺寸量度为准。

DO NOT SCALE DRAWINGS. ALL
MEASUREMENTS MUST BE
CHECKED AND VARIFIED ON SITE.

CLIENT
业主

无锡旅游商贸高等职业技术学校

PROJECT NAME
项目名称
职业技术学校实训大楼
1-3层实训室改造项目

PM
设计总负责:

DESIGNED BY
设计:

DRAWN BY
制图:

CHECKED BY
校对:

REVIEWED BY
审核:

PROVED BY
客户:

DISCIPLINE
专业: 装饰 (AH)

SCALE
比例: 1: 100

DATE
日期: 2026/6/3

DRAWING TITLE
图 名

玻璃隔断深化图

PROJECT NUMBER
工程编号

DRAWING NUMBER
图号

1AH1. 1

ARCHITECT INTERIOR DESIGNER STAMP
室内设计师出图专用章