


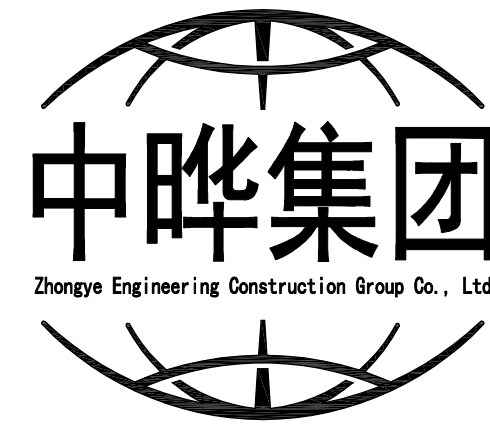

中晔工程建设集团有限公司

Zhongye Engineering Construction Group Co., Ltd

风景园林工程设计专项乙级 A241035993

海州区浦南镇2025年度宜居宜业和美乡村建设项目

专业名称: 风景园林

设计阶段: 施工图阶段

法定代表人: 刘靖

项目负责人: 韩建党

审核人: 谢星晨

设计人: 王宝庆

二〇二五年十月

[illegible]

序号 No.	说明书或图纸名称 Spec. or Dwg. Name			图号 Dwg. No.		图规格 An×Pages		附注 Remark	
	通用详图一			TY-1.01		A2			
	通用详图二			TY-1.02		A1			
	通用详图三			TY-1.03		A1			
	通用详图四			TY-1.04		A1			
	精神堡垒一、二平面、侧立面、剖面图、基础图			LD-1.01		A1			
	精神堡垒一、二正、背立面图、构造做法表			LD-1.02		A1			
	精神堡垒一、二节点大样图			LD-1.03		A1			
	单臂廊架详图一			LD-2.01		A2			
	单臂廊架详图二			LD-2.02		A2			
	道路标线详图			LD-3.01		A2			
	* 本图纸的版权，属中晔工程建设集团有限公司所有，不得用于本工程以外范围。 * 本图纸需手续齐全方可用于施工。								
项目负责人 Item.Prin		韩建党	韩建党	工程号 Pjt .No.				专业 Dept.	风景园林
审定 Approved		鲁永超	鲁永超	工程名称 Project		梅州市浦南镇2025年度宜居宜业和美乡村建设项目		图号 Dwg. No.	
审核 Checked		谢星晨	谢星晨	子项名称 Sub Item				阶段 Stage	施工图
专业负责人 Chief		韩建党	韩建党	图纸名称 Title				比例 Scale	
校对 Checked		韩建党	韩建党					日期 Date	2025年10月
?? Designed		王宝庆	王宝庆						
制? Drawing		王宝庆	王宝庆						
翻译 Translation				中晔集团 Zhongye Engineering Construction Group Co., Ltd					
译校 T. Ch.				中晔工程建设集团有限公司 Zhongye Engineering Construction Group Co., Ltd 证书等级：风景园林工程设计专项乙级 证书编号：A241035993					

	电气		电讯
	给排水		暖通
	建筑		结构
	插图人		

景观土建施工图设计说明二

7.5、注意园路交叉口及两种不同的路面材料连接点的放线，应尽量减少四向交叉，面层铺设以主路优先，次路服从为主。注意高程的铺向，防止积水。道路广场采取自然排水，雨水通过找坡流到主干道上的窨井中。

7.6、所有外露金属构件，需按照相关施工规范进行表面清理，将灰尘、油渍、鳞皮、锈斑、氧化皮等清除干净，打磨，露明铁件焊接件焊缝挫平。金属表面处理需符合《涂装前钢材表面锈蚀等级和防锈等级》GB/T 8923。金属表面需干燥，除锈和防锈处理需符合《钢结构工程施工质量验收规范》GB50205、《钢结构防腐蚀涂装技术规程》CECS343中的相关规定。一般防腐厚度大于90μm，重防腐厚度大于200μm。安装后不应有歪斜、扭曲变形缺陷。焊接及焊接材料应符合《建筑钢结构焊接流程》JGJ81-91的有关技术规定。

7.7、所有木材应选用硬木（具体品种见详图标注），均应进行脱脂、防水、防腐、防裂、防虫处理方可使用，其含水率≤12%，采用强化防腐油漆刷2-3次，木材配件金属必须做防锈处理，采用不锈钢或镀锌钢，若无特殊说明，一律沉头处理。颜色由设计师确定。

7.8、所有室外墙体饰面涂料，品种及颜色详见图纸标注。涂料均应具有防水、防污及适应当地气候条件的耐候性。

7.9、所有石材宜优先选择花岗岩等坚硬、耐磨、耐酸的材料，表面平整，同时必须满足《天然石材产品放射防护分类控制标准》（JC518）中有关有害物质的限量规定，在施工前均应按照相关规范要求 进行防碱、防污处理，采用专业粘结剂、防碱背涂剂及防护剂等。

八、安全专项：

本工程所有设计均应满足国家及地方现行的有关工程与建筑设计的各类规范，规定及标准。

8.1、本工程的所有小品及构筑物的抗震等级应符合当地抗震等级要求。

8.2、硬地人工水体的近岸（如：水池、湖边、溪流等）如未设栏杆，其2m范围内水深≤0.7m；园桥、汀步附近2m范围内水深≤0.5m。图上凡未表示的，施工时必须以砂石填高至本规定范围为止。

8.3、边缘临空高差大于1.0m处，均设安全护栏，高度应≥1.05m，≤1.2m；材料坚固，起到安全防护作用并能承受相应的荷载。

九、施工要求及注意事项

9.1、施工时，应仔细对照各工种图纸，并弄懂图中各种注意事项。

9.2、施工时应按图施工，如有改变，需征得设计单位同意；如替换材料及饰面，必需取得甲方及景观设计师的最后同意。

9.3、地面石材铺装留缝除特殊注明外均应≤1mm平缝接；立面饰面材料转角处拼接方式均按图纸详图施工。

9.4、本工程凡预留孔位于钢筋混凝土构件上者其位置，尺寸及高程均详见结施图。

9.5、地下管线应在绿化施工前铺设，高功率灯具应距离植物≥1.0m。乔木树池均在种植完成后，进行铺设。

9.6、本工程的预留孔及预埋件请在施工时与各专业图纸密切配合进行，且应在施工时加强固定的措施，避免走动，一般不允许事后开凿。

9.7、在采用柔性防水材料卷材部位，其节点构造详见环境大样图，在转角部位均应设置卷材附加层。当卷材上面设计不需要保护层时，施工期间应保证其不遭受人为损坏。

9.8、所有涉及结构承载力的设计，须经过结构工程师核算后，方可施工。

9.9、所有板材需做6面防护，避免泛碱；所有铺贴时在背面先涂刷一层防水界面剂，再抹砂浆，避免缝隙水印；所有立面铺贴采用石材专用粘贴剂铺贴，不采用水泥砂浆铺贴，避免泛碱。

9.10、本工程设计未详尽之处，须严格按照国家现行的《工程施工及验收规范》及工程所在地方法规执行，凡本设计要求高于国家标准处按本设计执行，低于国家标准处按国家标准执行。

9.11、景观水质量，应符合“景观装饰用水质量标准”。

9.12、本工程所用的各类设备（给排水、机电等）应在本工程室外环境工程施工之前由甲方负责组织相关的设备技术施工图，经本设计单位

会审通过后，由厂家或安装单位派专人赴现场配合室外环境工程施工。

9.13、选用新型材料产品时，其产品的质量和性能必须经过检测符合国家标准后方可采用，并由生产厂家负责指导施工，以保证施工质量。

十、工程质量关键项目：

控制项目	控制标准	允许值	工具
表面平整度	要求铺装表面平整	≤3mm	2m靠尺、楔形塞尺
拼缝高低差	要求接缝平整，避免拼缝处高低不平	≤1mm	钢直尺、楔形塞尺
留缝	要求缝隙宽度均匀一致，对缝横平竖直，如勾缝要求填嵌密实	3mm或按设计要求	接线、钢直尺
单块石材对角线误差	要求石材尺寸方正	1.5mm	钢直尺
坡度	无明显积水，无倒泛水；	按设计要求	目测
	有排水要求的石材铺贴坡度应满足设计排水要求		
牢固性	石材与基层应结合牢固，无空鼓、无松动		脚踏
光洁度	要求表面干净，无污染；无明显泛碱、水渍		目测
色泽与色差	要求石材表面色泽一致，无明显色差		目测
图案拼花	要求拼花正确，图案清晰，纹理清晰通顺；		目测
	无未经排版的小砖、碎砖		
观感	无裂纹，无爆边，无缺边掉角；		目测
	曲线园路、石材弧度平顺，无直边		



十一、其它相关事项：

11.1、景观相关专业设计说明（结构、给排水、灯光照明、植物）在各专业图纸内容中有详细描述。

11.2、若有图纸变更，以最新的变更图纸为准。

11.3、因未提供现场地质勘测报告，具体以现场实际为准。

11.4、由于项目工期较短，现状地质条件一般，本图纸经与甲方、施工单位协商后所定，具体以现场实际为准。

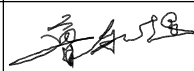
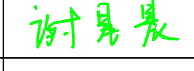
设计单位 DESIGN UNIT		
		
中晔工程建设集团有限公司 Zhongye Engineering Construction Group Co., Ltd 证书等级：建筑行业（建筑工程）乙级 证书编号：A241035993 No. A241035993 CLASS B OF ARCHITECTURE DESIGN (PRC)		
地址：河南省郑州市二七区豫鼎大厦九层 E-mail:zhongye158@126.com 电话:0371-55615571 邮编:450000		
出图专用章 SHADCL PROJECT SEAL		
未加盖本公司出图专用章无效 INVALID NO THE SPECIAL SEAL		
注册执业章 REGISTERED SEAL		
建设单位 CLIENT		
项目名称 PROJECT TITLE 海州区浦南镇2025年度宜居宜业和美乡村建设项目		
子项名称 SUB TITLE		
图纸名称 DRAWING TITLE 设计说明二		
项目负责人 PROJECT DIRECTOR	韩建党	韩建党
审定人 AUTHORIZED BY	鲁永超	
审 核 CHECKED	谢星辰	
校 对 REVIEWED	韩建党	韩建党
专业负责人 MAJOR CHIEF	韩建党	韩建党
设 计 DESIGNED	王宝庆	王宝庆
制 图 DRAWING	王宝庆	王宝庆
专业 SPECIALTY	风景园林	设计阶段 DESIGN STAGE
比例 SCALE	NTS	日期 DATE
工程编号 PROJECT NO.		图号 DRAWING NO.
规格 DWG.SIZE	A2	版本 VERSION
		第一版

电气	电讯
给排水	暖通
建筑	结构
制图人	





1 景观总平面图 1:1300

说明: 1 拆除现状旱厕共26个

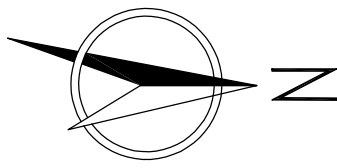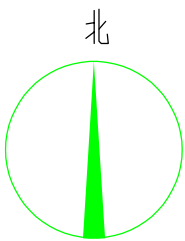

设计单位 DESIGN UNIT		
中晔工程建设集团有限公司 Zhongye Engineering Construction Group Co., Ltd 证书等级: 建筑行业(建筑工程) 乙级 证书编号: A241035993		
No. A241035993 CLASS B OF ARCHITECTURE DESIGN (PRO) 地址: 河南省郑州市二七区豫鼎大厦九层 E-mail: zhongye158@126.com 电话: 0371-55615571 邮编: 450000		
出图专用章 SHAOCL PROJECT SEAL		
未加盖本公司出图专用章无效 INVALID NO THE SPECIAL SEAL		
注册执业章 REGISTERED SEAL		
建设单位 CLIENT		
项目名称 PROJECT TITLE 海州区浦南镇2025年度宜居宜业和美乡村建设项目		
子项名称 SUB TITLE		
图纸名称 DRAWING TITLE 景观总平面图		
项目负责人 PROJECT DIRECTOR	韩建党	韩建党
审定人 AUTHORIZED BY	鲁永超	鲁永超
审核 CHECKED	谢星晨	谢星晨
校对 REVIEWED	韩建党	韩建党
专业负责人 MAJOR CHIEF	韩建党	韩建党
设计 DESIGNED	王宝庆	王宝庆
制图 DRAWING	王宝庆	王宝庆
专业 SPECIALTY	风景园林	设计阶段 DESIGN STAGE 施工图
比例 SCALE	NTS	日期 DATE 2025.10
工程编号 PROJECT NO.		图号 DRAWING NO. LP-0.01
规格 Dwg. SIZE	A1	版本 VERSION 第一版

制图人	建筑	给排水	电气	
	结构	暖通	电讯	

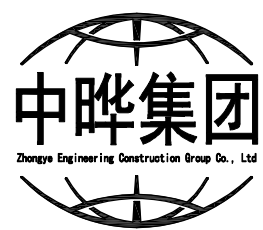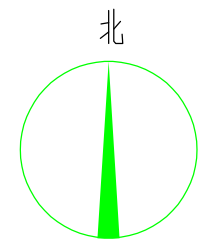

中晔工程建设集团有限公司
Zhongye Engineering Construction Group Co., Ltd
证书等级: 建筑行业 (建筑工程) 乙级 证书编号: A241035993
No. A241035993 CLASS B OF ARCHITECTURE DESIGN (P)
地址: 河南省郑州市二七区豫康大厦门九层
E-mail: zhongye15@126.com
电话: 0371-55615571
邮编: 450000

出图专用章
SHADCL PROJECT SEAL

未加盖本公司出图专用章无效 INVALID NO THE SPECIAL !
注册执业章
REGISTERED SEAL

建设单位
CLIENT

项目名称 海州区浦南镇2025年度宜居宜业和美乡村建设项目

子项名称
SUB TITLE

图 纸 名 称
DRAWING TITLE

景观总平面图


项目负责人 PROJECT DIRECTOR	韩建党	韩建党
审定人 AUTHORIZED BY	鲁永超	鲁永超
审核 CHECKED	谢星晨	谢星晨
校对 REVIEWED	韩建党	韩建党
专业负责人 MAJOR CHIEF	韩建党	韩建党
设计 DESIGNED	王宝庆	王宝庆
制图 DRAWING	王宝庆	王宝庆
专业 SPECIALITY	风景园林	设计阶段 DESIGN STAGE
比例 SCALE	1:1	日期 DATE
工程编号 PROJECT NO.	NTS	2025. 10
图号 DRAWING NO.	A1	图号 LP-0.02
规格 DRAWING SIZE	1/1	版本号 VERSION
		第一版




1 景观索引总平面图 1:1300

其中26个旱厕拆除

制图人	建筑	给排水	电气
	结构	暖通	电讯

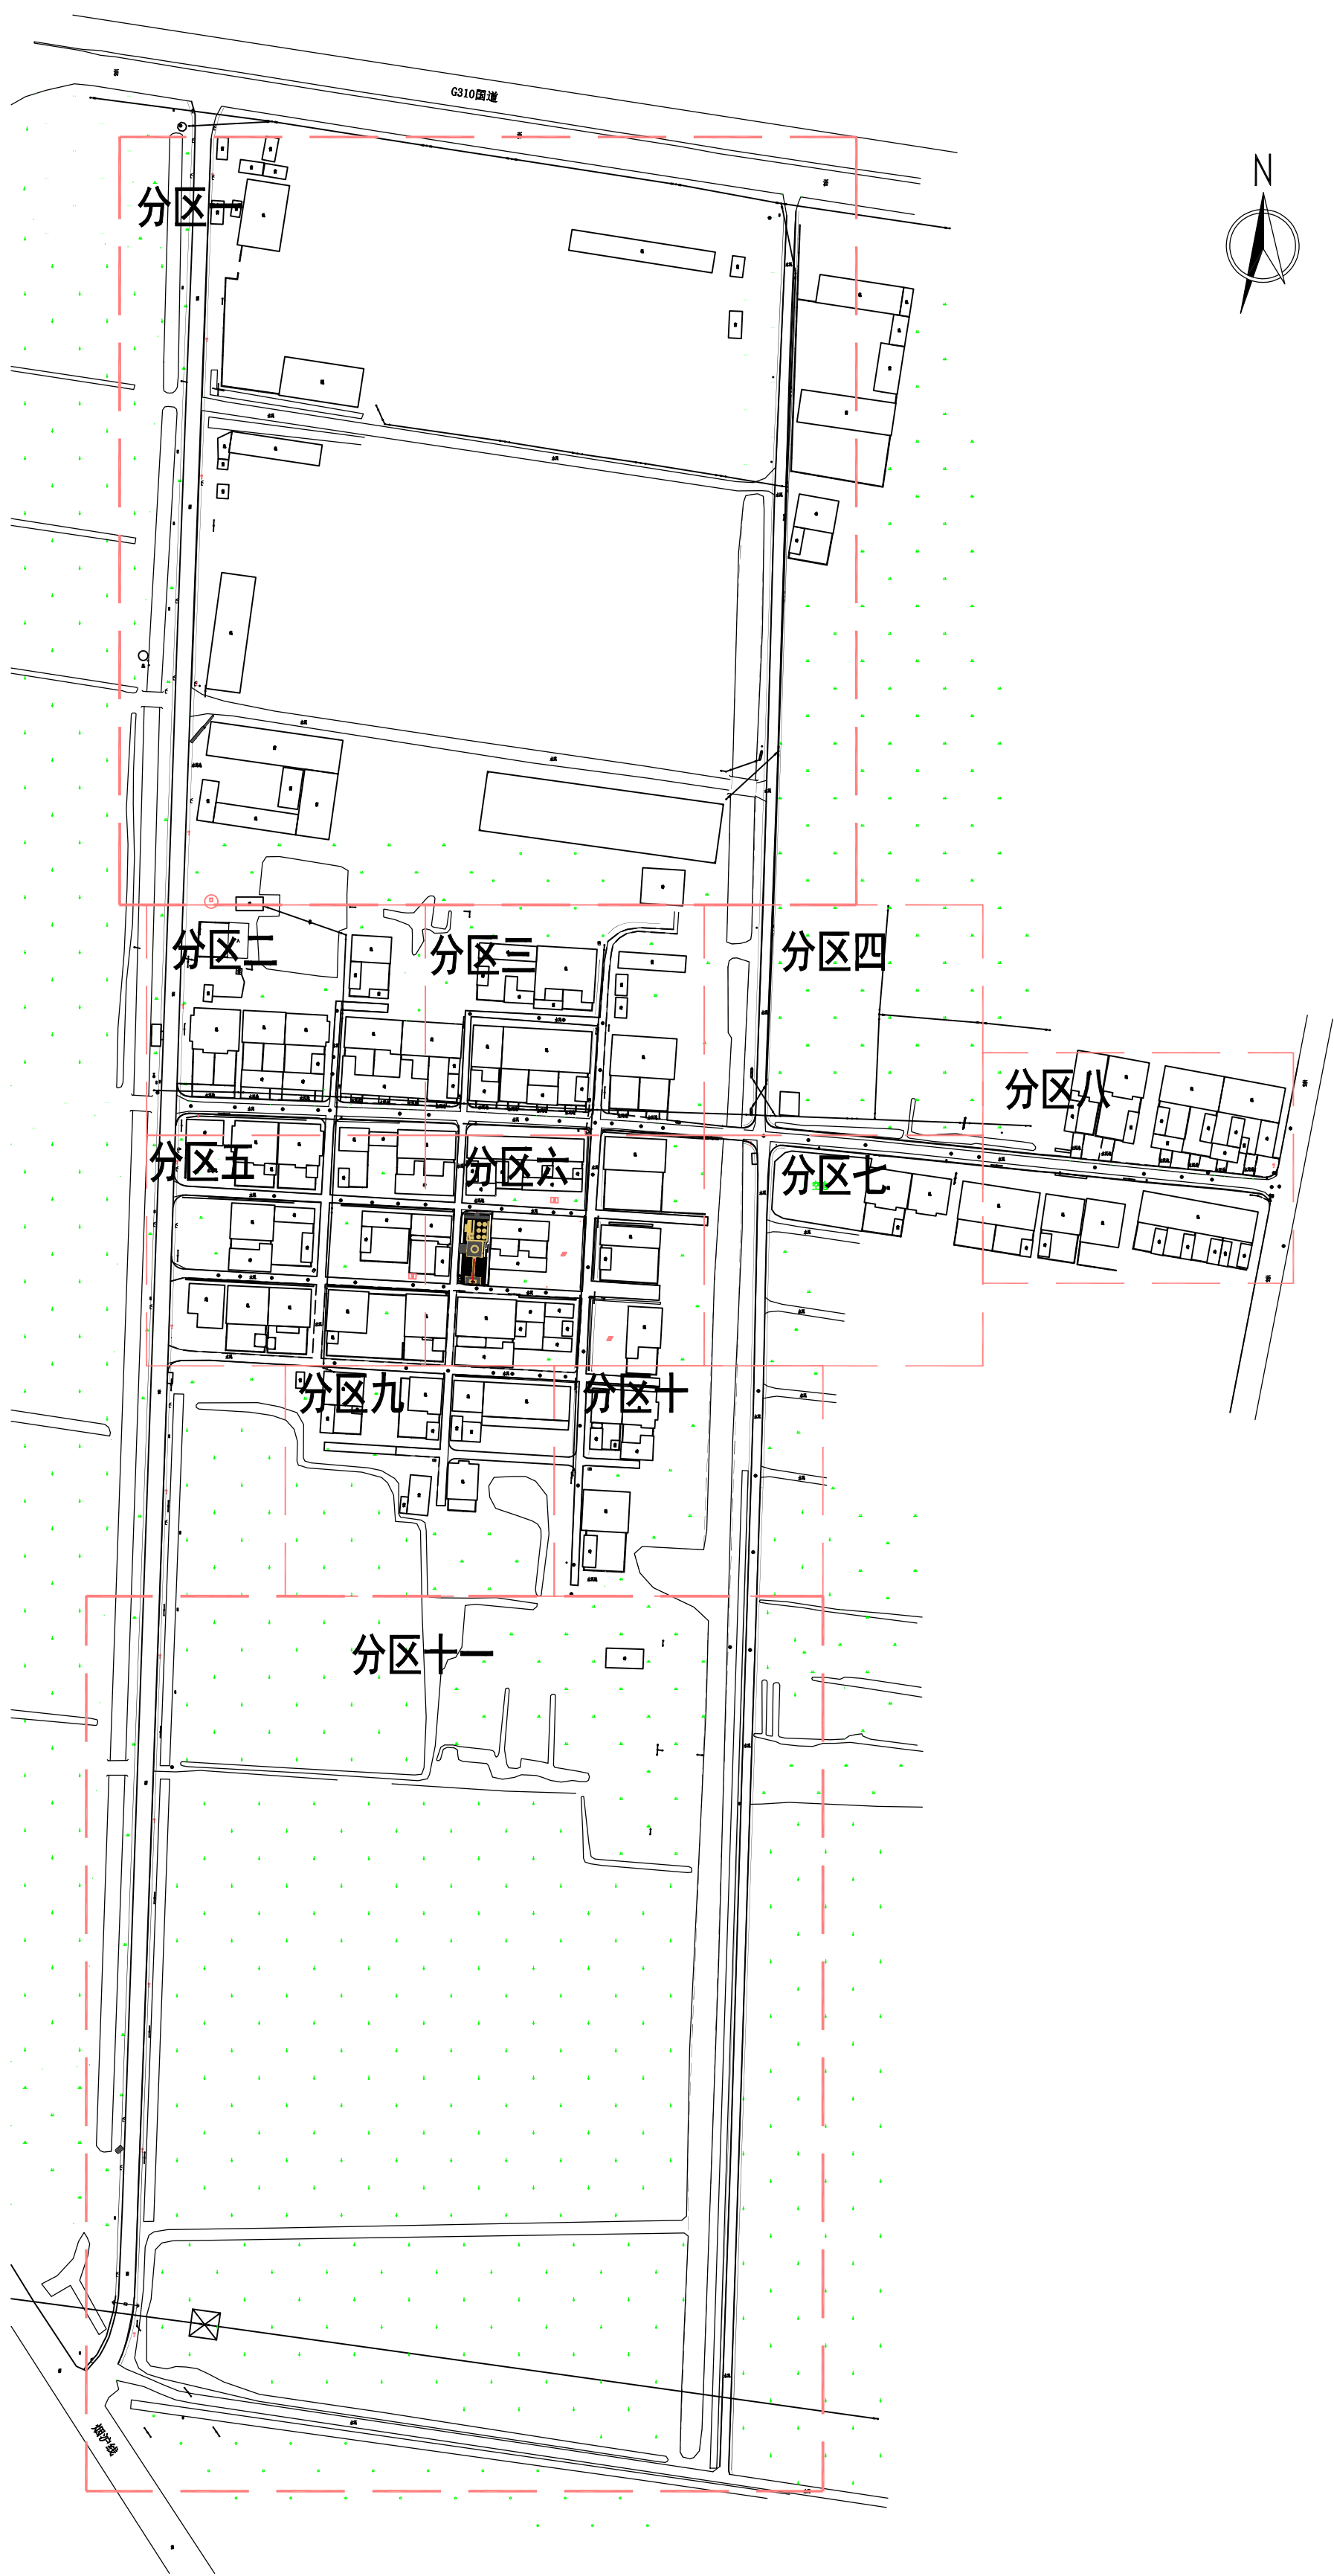

1 总平面分区图 1:2000

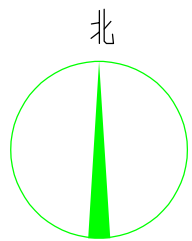

中晔工程建设集团有限公司
Zhongye Engineering Construction Group Co., Ltd
证书等级: 建筑行业 (建筑工程) 乙级 证书编号: A241035993
No. A241035993 CLASS B OF ARCHITECTURE DESIGN (PRC)
地址: 河南省郑州市二七区豫鼎大厦九层
E-mail: zhongye158@126.com
电话: 0371-55615571
邮编: 450000

出图专用章
SHADCL PROJECT

未加盖本公司出图专用章无效 INVALID NO THE SPECIAL SEAL
注册执业章
REGISTERED SEAL

建设单位
CLIENT

项目名称
PROJECT TITLE 海州区浦南镇2025年度宜居宜业和美乡村建设项目



子项名称
SUB TITLE

图 纸 名 称
DRAWING TITLE

总平面分区图


项目负责人 PROJECT DIRECTOR	韩建党	韩建党
审定人 AUTHORIZED BY	鲁永超	鲁永超
审核 CHECKED	谢星晨	谢星晨
校对 REVIEWED	韩建党	韩建党
专业负责人 MAJOR CHIEF	韩建党	韩建党
设计 DESIGNED	王宝庆	王宝庆
制图 DRAWING	王宝庆	王宝庆
专业 DESIGN SPECIALTY	设计阶段 DESIGN STAGE	施工图
比例 SCALE	日期 DATE	2025. 10
工程编号 PROJECT NO.	图号 DRAWING NO.	LP-0.03
规格 GRAPH SIZE	版本 VERSION	第一版

制图人	建筑	给排水	电气
	结构	暖通	电讯

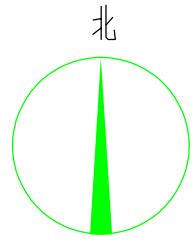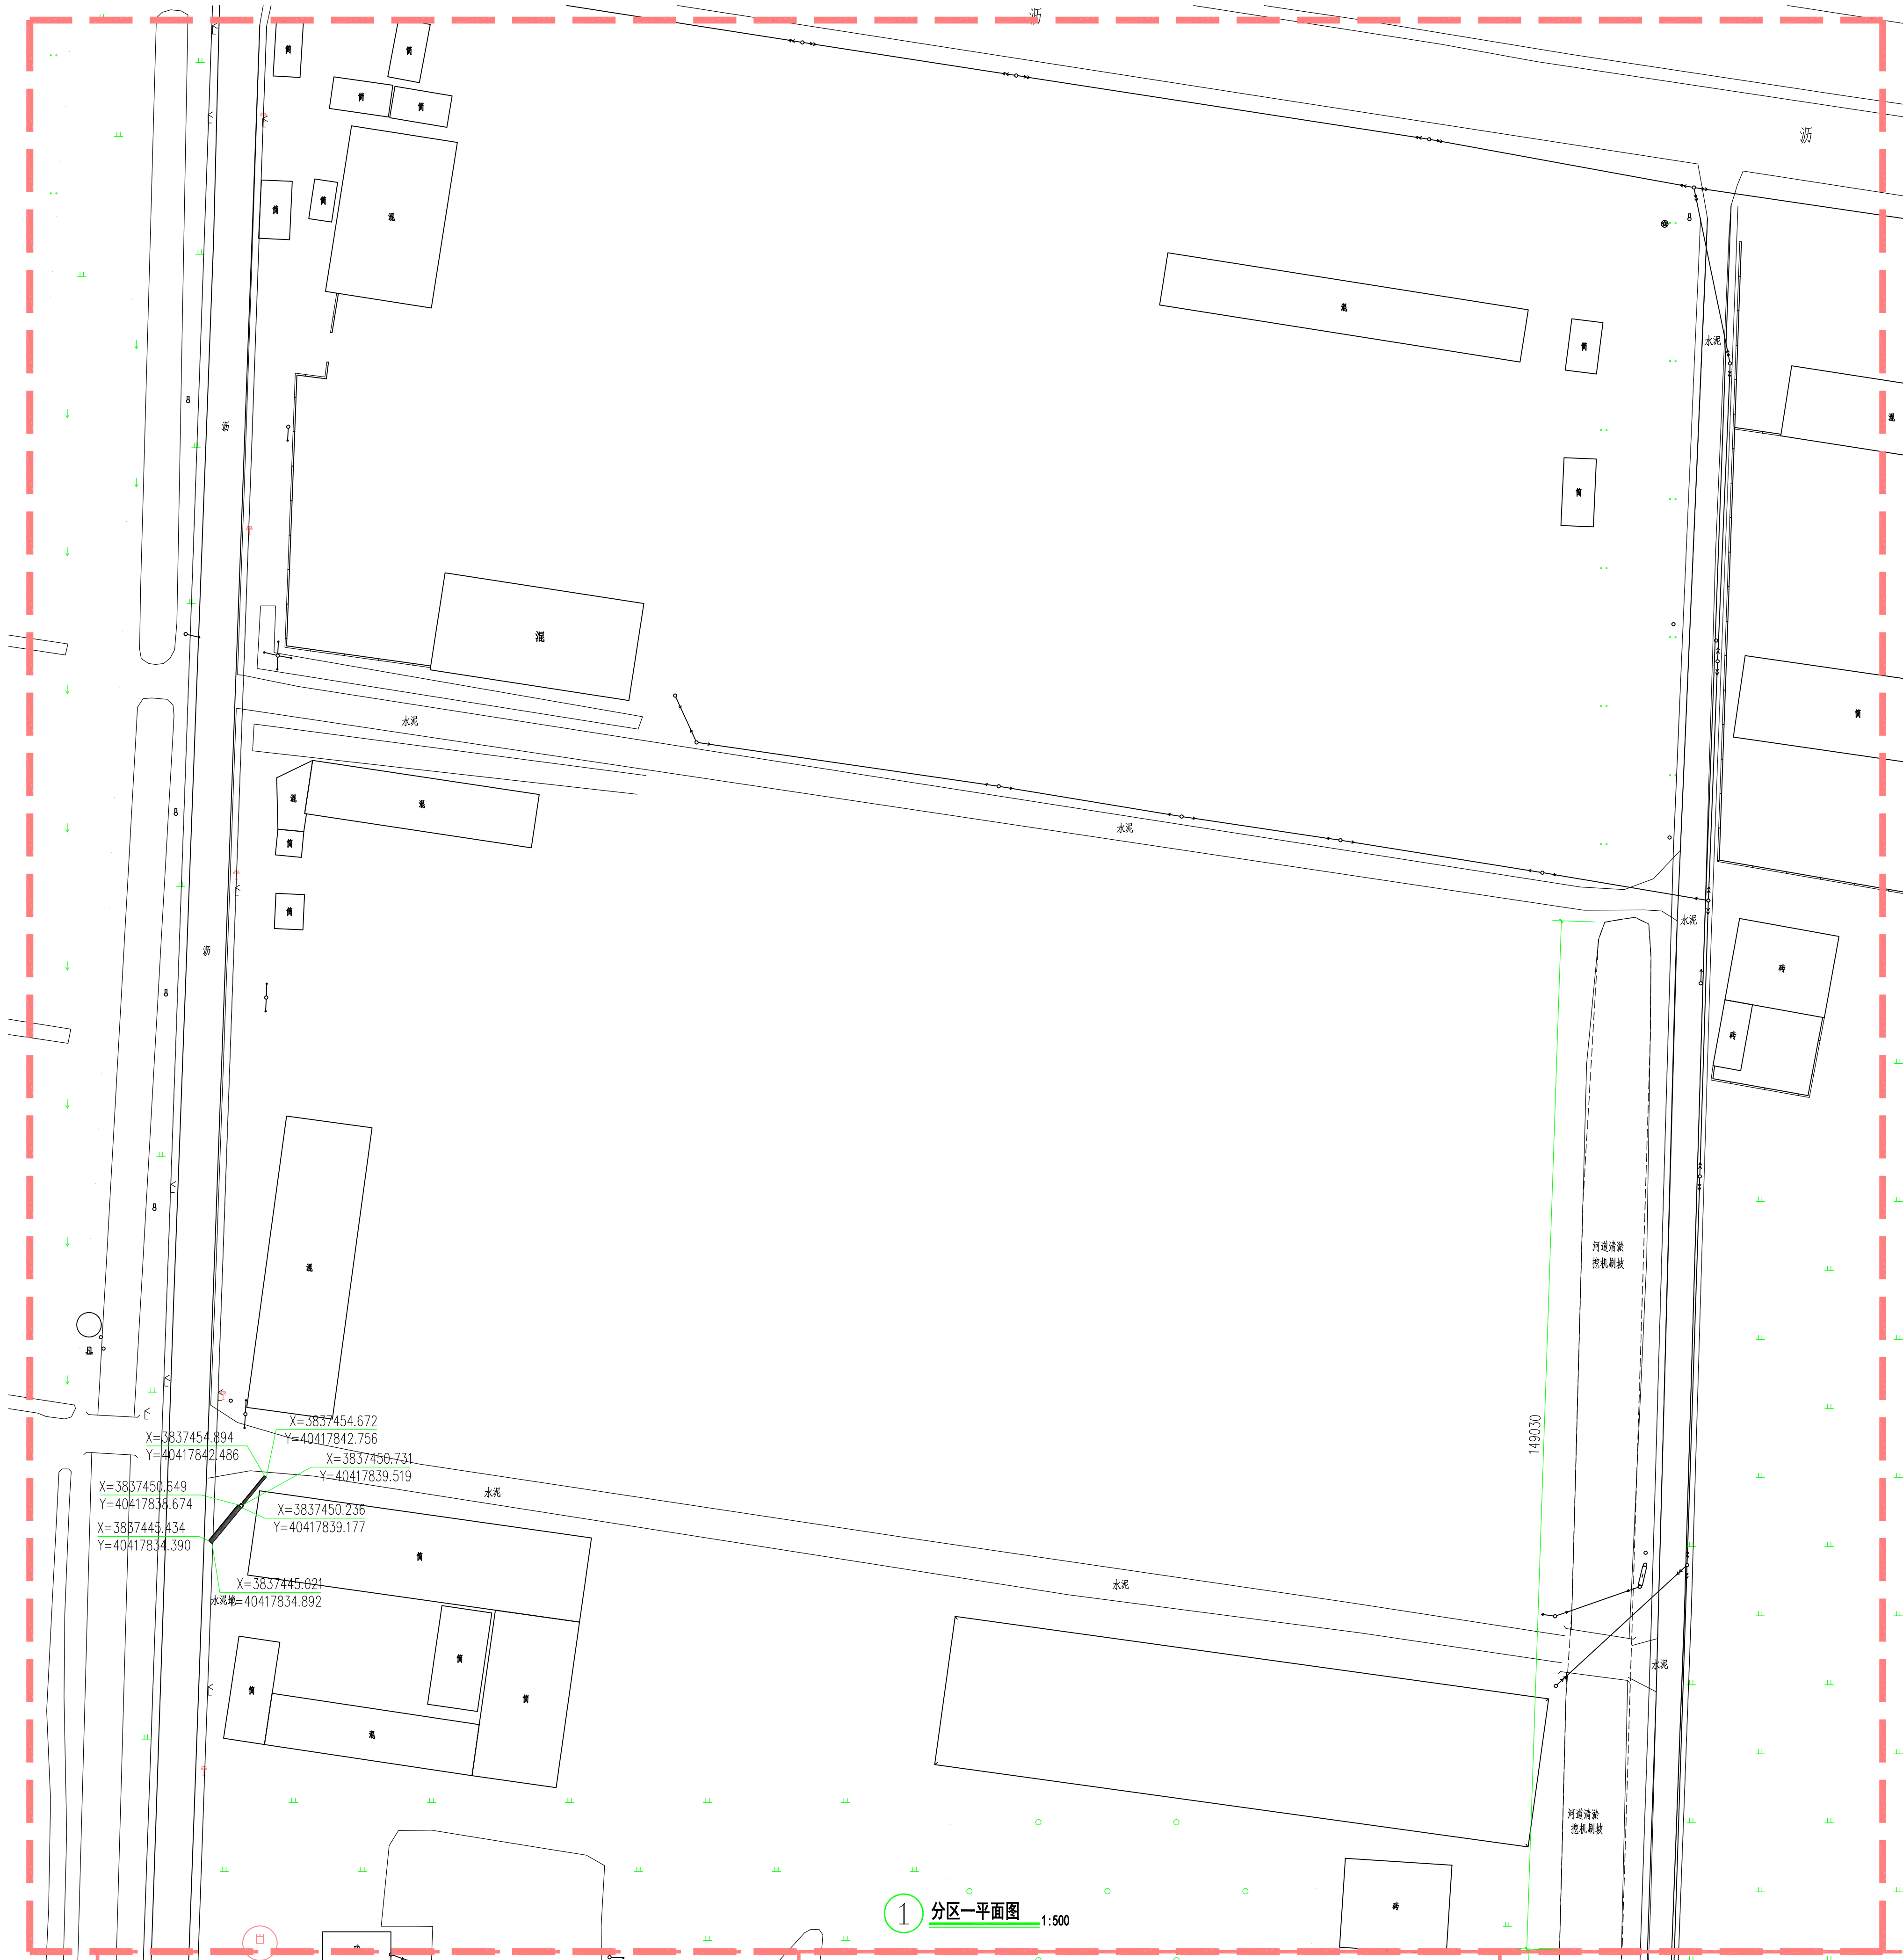

设计单位 DESIGN UNIT		
		
中晔工程建设集团有限公司 Zhongye Engineering Construction Group Co., Ltd		
证书等级: 建筑行业(建筑工程) 乙级 证书编号: A24103993		
No. A241039993 CLASS B OF ARCHITECTURE DESIGN (PRO)		
地址: 河南省郑州市二七区豫鼎大厦九层		
E-mail: zhongye158@126.com		
电话: 0371-55615571		
邮编: 450000		
出图专用章 SHADCL PROJECT SEAL		
未加盖本公司出图专用章无效 INVALID NO THE SPECIAL SEAL		
注册执业章 REGISTERED SEAL		
建设单位 CLIENT		
项目名称 PROJECT TITLE		
子项名称 SUB TITLE		
图纸名称 DRAWING TITLE		
分区一平面图		
项目负责人 PROJECT DIRECTOR	韩建党	韩建党
审定人 AUTHORIZED BY	鲁永超	鲁永超
审核 CHECKED	谢星晨	谢星晨
校对 REVIEWED	韩建党	韩建党
专业负责人 MAJOR CHIEF	韩建党	韩建党
设计 DESIGNED	王宝庆	王宝庆
制图 DRAWING	王宝庆	王宝庆
专业 SPECIALTY	风景园林	设计阶段 DESIGN STAGE
比例 SCALE	NTS	日期 DATE
工程编号 PROJECT NO.		图号 DRAWING NO.
规格 Dwg. SIZE	A1	版本 VERSION
		第一版

制图人	建筑	结构	给排水	电气
	结构	结构	暖通	暖通

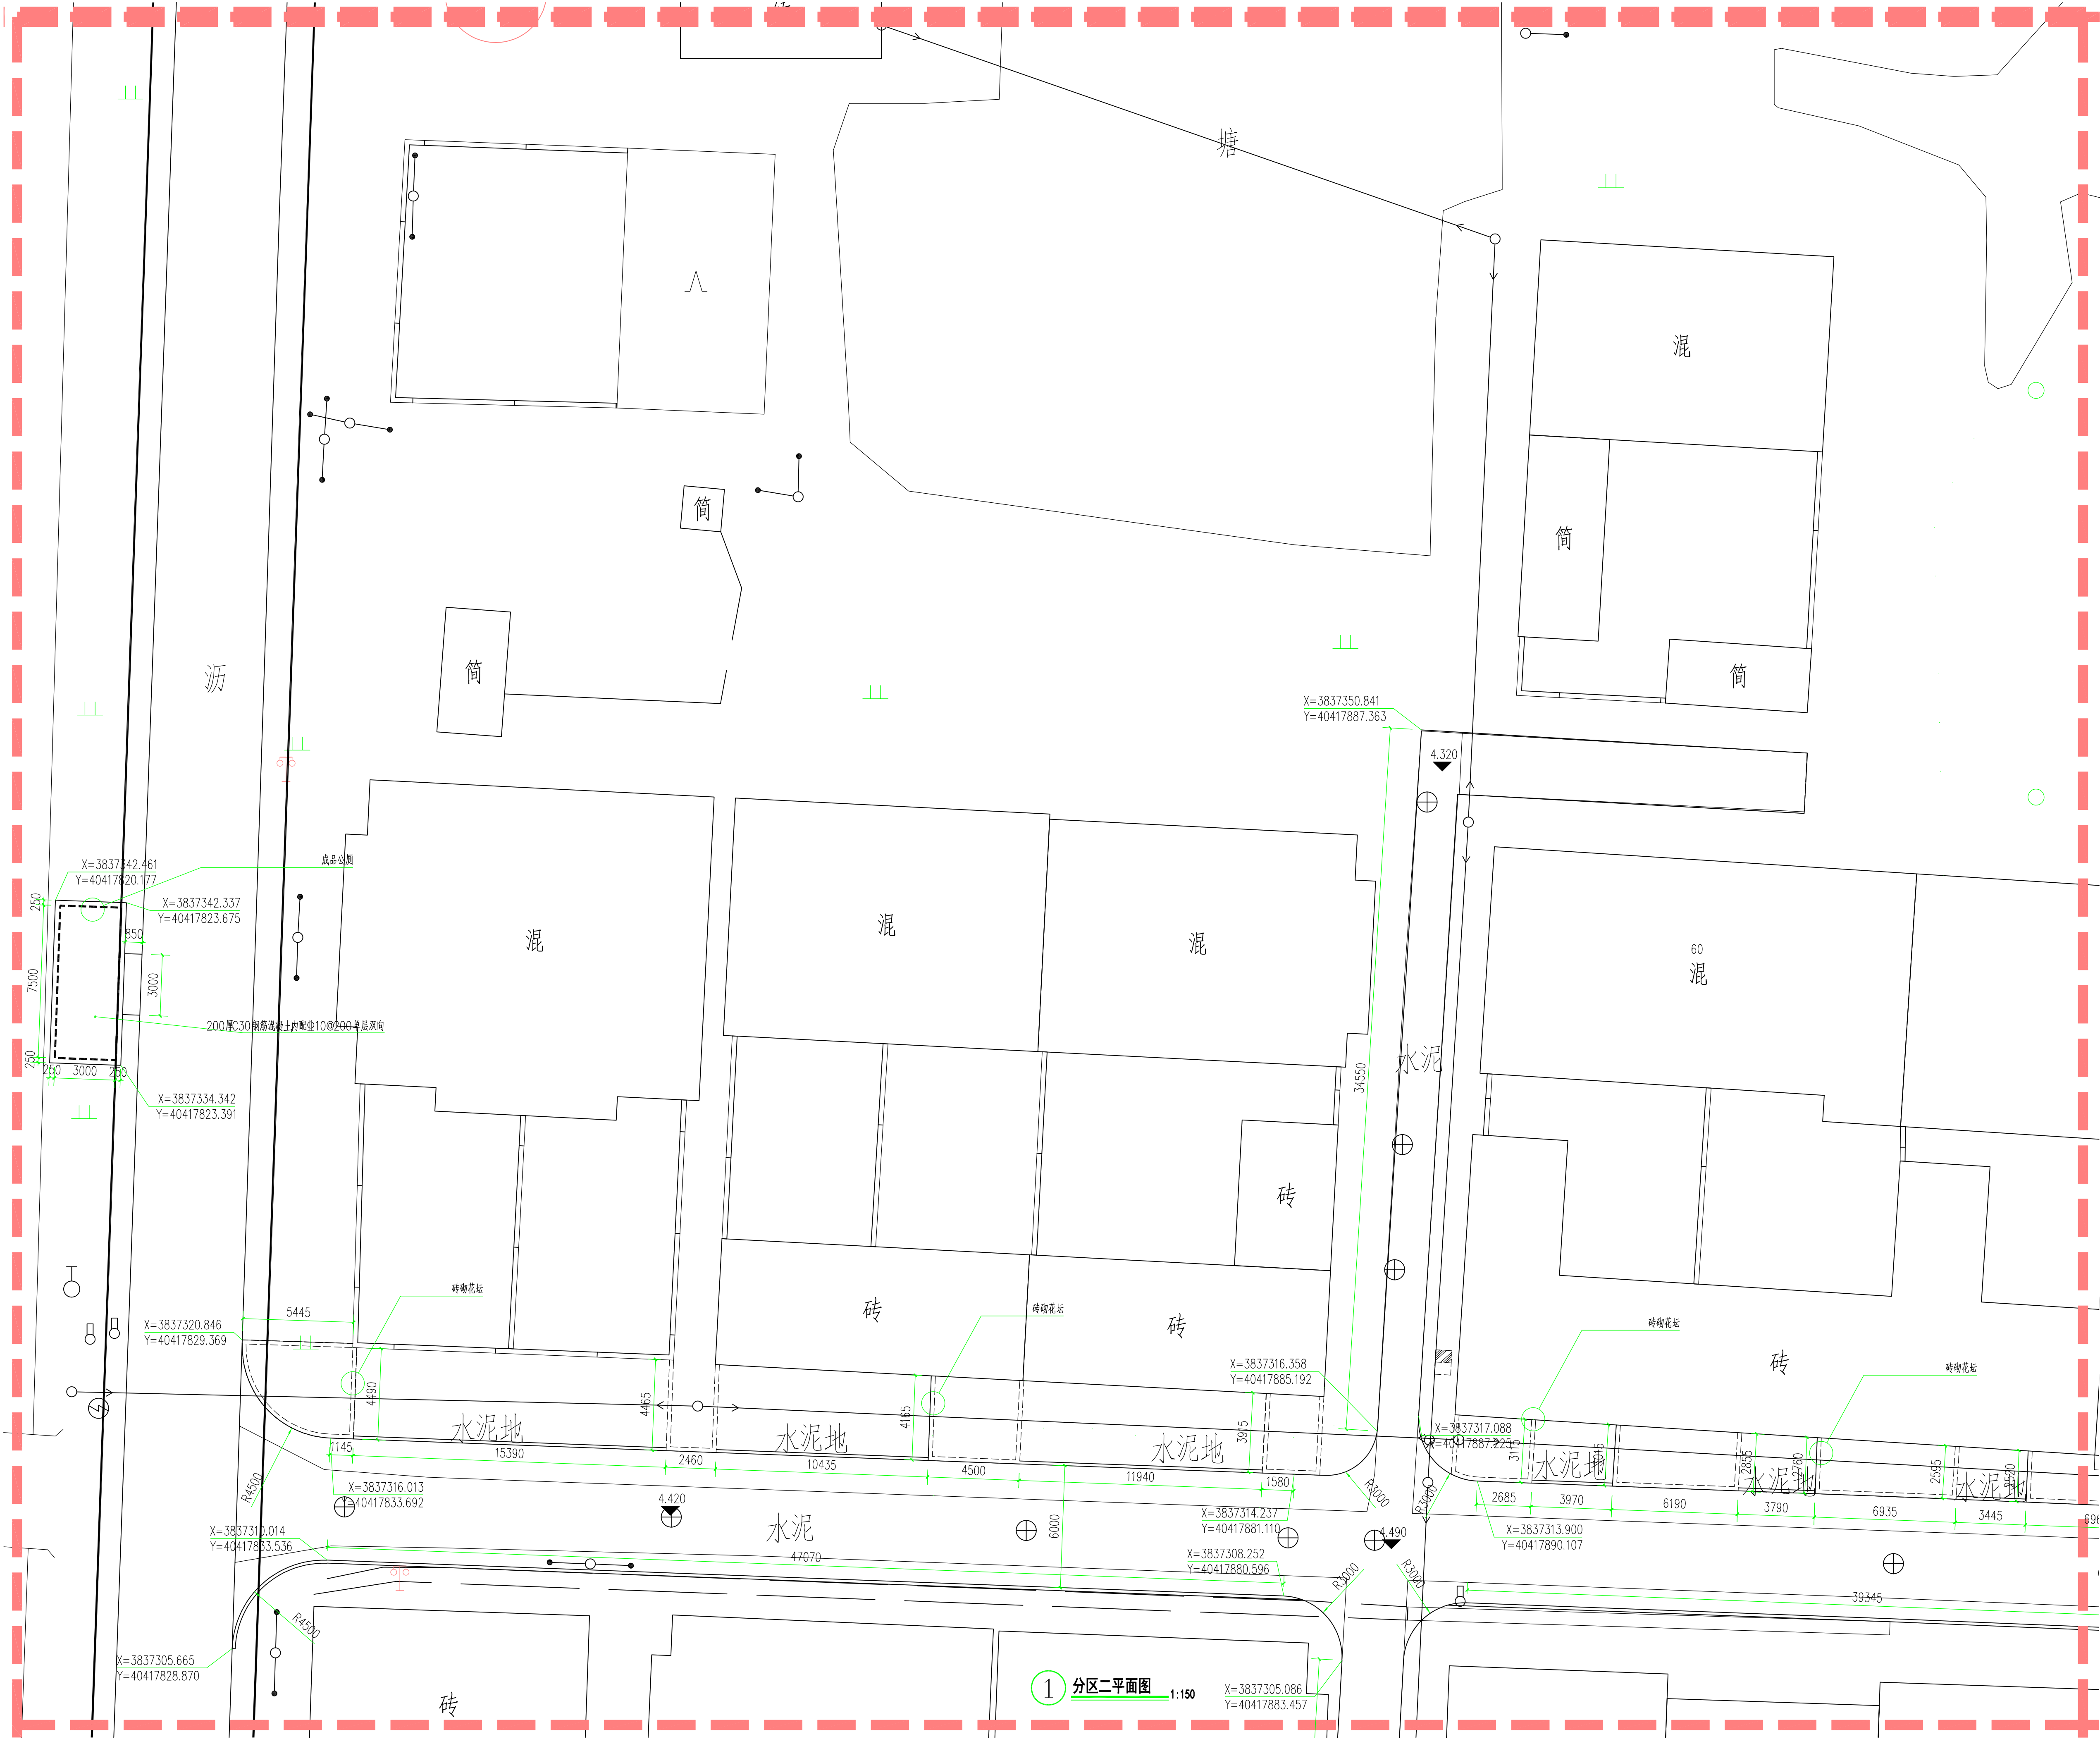

设计单位 DESIGN UNIT		
中晔集团 Zhongye Engineering Construction Group Co., Ltd.		
证书等级：建筑行业（建筑工程）乙级 证书编号：A241035993		
No. A241035993 CLASS B OF ARCHITECTURE DESIGN (PRO)		
地址：河南省郑州市二七区豫鼎大厦九层 E-mail: zhongye158@126.com 电话: 0371-55615571 邮编: 450000		
出图专用章 SHAOCL PROJECT SEAL		
未加盖本公司出图专用章无效 INVALID NO THE SPECIAL SEAL		
注册执业章 REGISTERED SEAL		
建设单位 CLIENT		
项目名称 PROJECT TITLE		
子项名称 SUB TITLE		
图纸名称 DRAWING TITLE		
分区二平面图		
项目负责人 PROJECT DIRECTOR	韩建党	韩建党
审定人 AUTHORIZED BY	鲁永超	鲁永超
审核 CHECKED	谢星晨	谢星晨
校对 REVIEWED	韩建党	韩建党
专业负责人 MAJOR CHIEF	韩建党	韩建党
设计 DESIGNED	王宝庆	王宝庆
制图 DRAWING	王宝庆	王宝庆
专业 SPECIALTY	风景园林	施工图
比例 SCALE	NTS	日期 DATE
工程编号 PROJECT NO.		图号 DRAWING NO.
规格 Dwg. SIZE	A1	版本 VERSION

电气	电讯
给排水	暖通
建筑	结构
制图人	



设计单位
DESIGN UNIT



中晔集团
Zhongye Engineering Construction Group Co., Ltd

中晔工程建设集团有限公司
Zhongye Engineering Construction Group Co., Ltd
证书等级: 建筑行业(建筑工程)乙级 证书编号: A241035993
No. A241035993 CLASS B OF ARCHITECTURE DESIGN (PRO)
地址: 河南省郑州市二七区豫鼎大厦九层
E-mail: zhongye158@126.com
电话: 0371-55615571
邮编: 450000

出图专用章
SHAOCL PROJECT SEAL

未加盖本公司出图专用章无效 INVALID NO THE SPECIAL SEAL

注册执业章
REGISTERED SEAL

建设单位
CLIENT

项目名称
PROJECT TITLE
海州区浦南镇2025年度宜居业和美乡村建设项目


子项名称
SUB TITLE

图纸名称
DRAWING TITLE
分区三平面图

项目负责人 PROJECT DIRECTOR	韩建党	韩建党
审定人 AUTHORIZED BY	鲁永超	鲁永超
审核 CHECKED	谢星焜	谢星焜
校对 REVIEWED	韩建党	韩建党
专业负责人 MAJOR CHIEF	韩建党	韩建党
设计 DESIGNED	王宝庆	王宝庆
制图 DRAWING	王宝庆	王宝庆
专业 SPECIALTY	风景园林	设计阶段 DESIGN STAGE 施工图
比例 SCALE	NTS	日期 DATE 2025.10
工程编号 PROJECT NO.		图号 DRAWING NO. LP-1.03
规格 Dwg. SIZE	A1	版本 VERSION 第一版



制图人	建筑	结构	给排水	电气
	结构		暖通	电讯

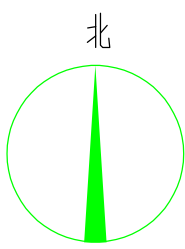


设计单位 DESIGN UNIT		
		
中晔工程建设集团有限公司 Zhongye Engineering Construction Group Co., Ltd 证书等级：建筑行业（建筑工程）乙级 证书编号：A24103993		
No. A24103993 CLASS B OF ARCHITECTURE DESIGN (PRO) 地址：河南省郑州市二七区豫鼎大厦九层 E-mail: zhongye158@126.com 电话: 0371-55615571 邮编: 450000		
出图专用章 SHADCL PROJECT SEAL		
未加盖本公司出图专用章无效 INVALID NO THE SPECIAL SEAL		
注册执业章 REGISTERED SEAL		
建设单位 CLIENT		
项目名称 PROJECT TITLE		
子项名称 SUB TITLE		
图纸名称 DRAWING TITLE		
分区五平面图		
项目负责人 PROJECT DIRECTOR	韩建党	韩建党
审定人 AUTHORIZED BY	鲁永超	鲁永超
审核 CHECKED	谢星晨	谢星晨
校对 REVIEWED	韩建党	韩建党
专业负责人 MAJOR CHIEF	韩建党	韩建党
设计 DESIGNED	王宝庆	王宝庆
制图 DRAWING	王宝庆	王宝庆
专业 SPECIALTY	风景园林	设计阶段 DESIGN STAGE
比例 SCALE	NTS	日期 DATE
工程编号 PROJECT NO.		图号 DRAWING NO.
规格 Dwg. SIZE	A1	版本 VERSION

电气	电讯
给排水	暖通
建筑	结构
制图人	



设计单位 DESIGN UNIT		
中晔集团 Zhongye Engineering Construction Group Co., Ltd.		
证书等级：建筑行业（建筑工程）乙级 证书编号：A241035993		
No. A241035993 CLASS B OF ARCHITECTURE DESIGN (PRO)		
地址：河南省郑州市二七区豫鼎大厦九层		
E-mail: zhongye158@126.com		
电话: 0371-55615571		
邮编: 450000		
出图专用章 SHAOCL PROJECT SEAL		
未加盖本公司出图专用章无效 INVALID NO THE SPECIAL SEAL		
注册执业章 REGISTERED SEAL		
建设单位 CLIENT		
项目名称 PROJECT TITLE		
子项名称 SUB TITLE		
图纸名称 DRAWING TITLE		
分区六平面图		
项目负责人 PROJECT DIRECTOR	韩建党	韩建党
审定人 AUTHORIZED BY	鲁永超	鲁永超
审核 CHECKED	谢星晨	谢星晨
校对 REVIEWED	韩建党	韩建党
专业负责人 MAJOR CHIEF	韩建党	韩建党
设计 DESIGNED	王宝庆	王宝庆
制图 DRAWING	王宝庆	王宝庆
专业 SPECIALTY	风景园林	设计阶段 DESIGN STAGE
比例 SCALE	NTS	日期 DATE
工程编号 PROJECT NO.		图号 DRAWING NO.
规格 Dwg. SIZE	A1	版本 VERSION

电气	电讯
给排水	暖通
建筑	结构
制图人	

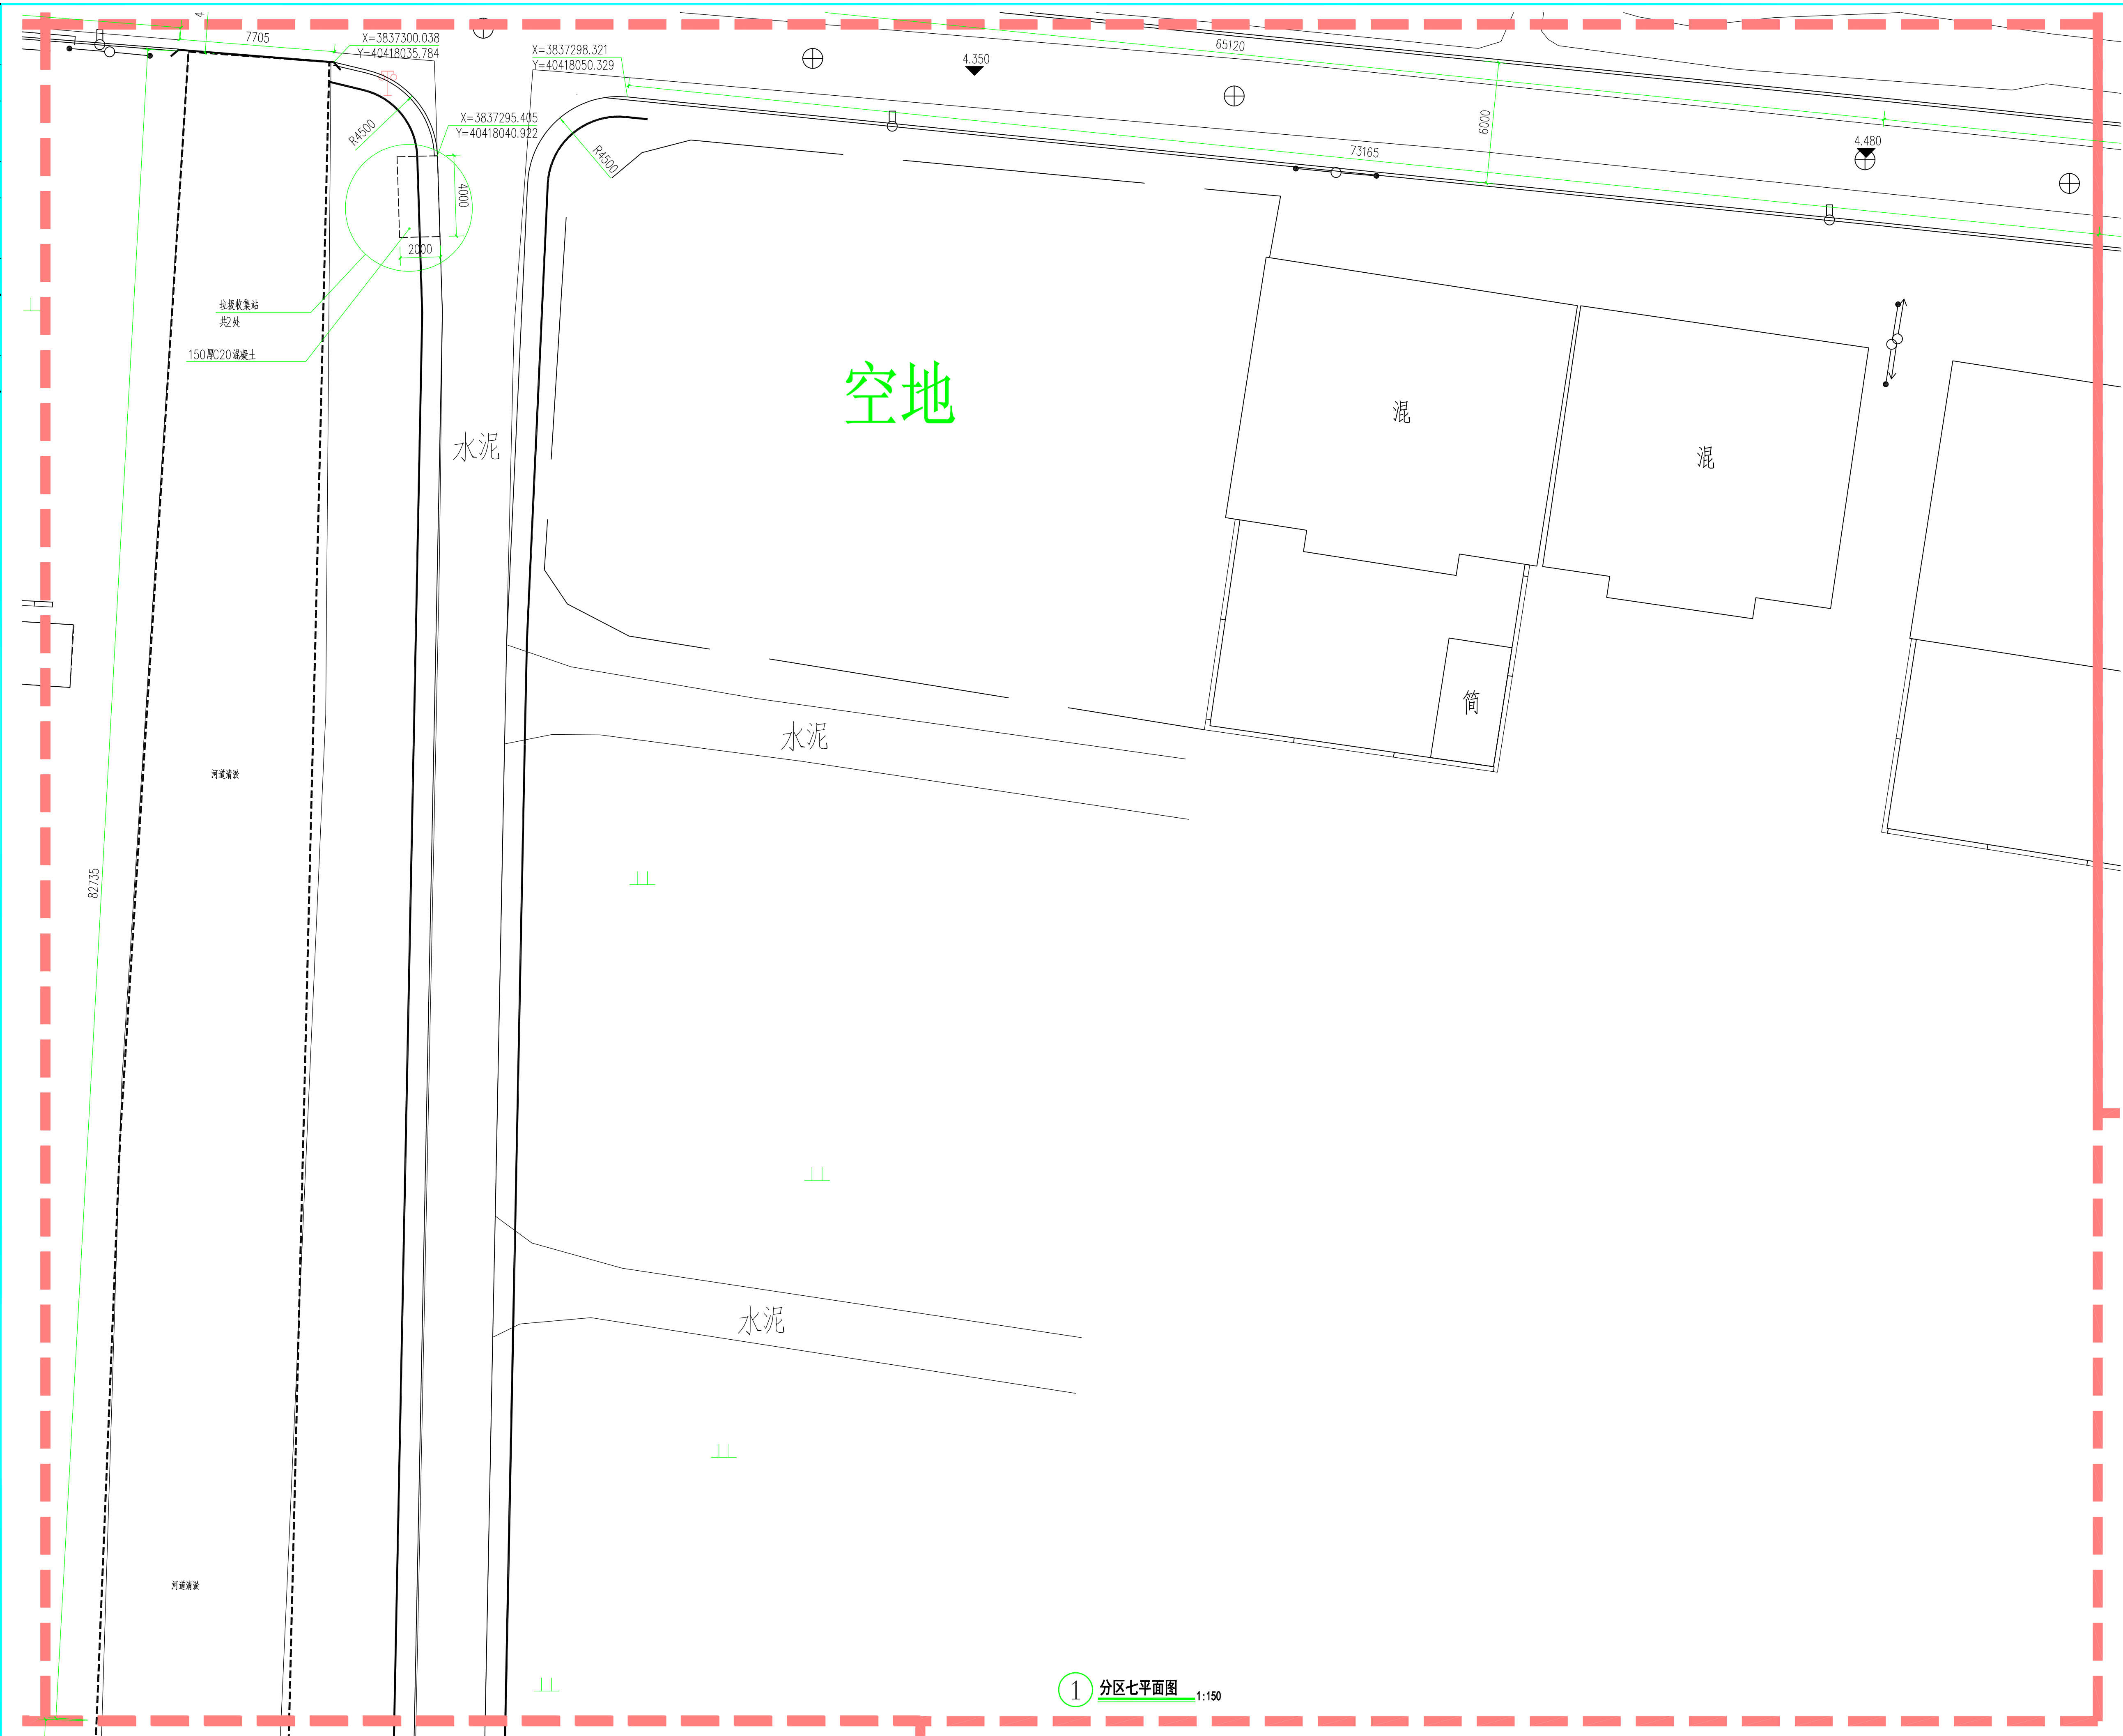

设计单位
DESIGN UNIT



中晔集团
Zhongye Engineering Construction Group Co., Ltd

中晔工程建设集团有限公司
Zhongye Engineering Construction Group Co., Ltd
证书等级: 建筑行业(建筑工程)乙级 证书编号: A241035993
No. A241035993 CLASS B OF ARCHITECTURE DESIGN (PRO)
地址: 河南省郑州市二七区豫鼎大厦九层
E-mail: zhongye158@126.com
电话: 0371-55615571
邮编: 450000

出图专用章
SHAOCL PROJECT SEAL

未加盖本公司出图专用章无效 INVALID NO THE SPECIAL SEAL

注册执业章
REGISTERED SEAL

建设单位
CLIENT

项目名称
PROJECT TITLE
海州区浦南镇2025年度宜居业和美乡村建设项目

子项名称
SUB TITLE

图纸名称
DRAWING TITLE
分区七平面图

项目负责人 PROJECT DIRECTOR	韩建党	韩建党
审定人 AUTHORIZED BY	鲁永超	鲁永超
审核 CHECKED	谢星辰	谢星辰
校对 REVIEWED	韩建党	韩建党
专业负责人 MAJOR CHIEF	韩建党	韩建党
设计 DESIGNED	王宝庆	王宝庆
制图 DRAWING	王宝庆	王宝庆
专业 SPECIALTY	风景园林	设计阶段 DESIGN STAGE
比例 SCALE	NTS	日期 DATE
工程编号 PROJECT NO.		图号 DRAWING NO.
规格 Dwg. SIZE	A1	版本 VERSION
		第一版

1 分区七平面图 1:150

电气	电讯
给排水	暖通
建筑	结构
制图人	




1 分区八平面图 1:150

设计单位 DESIGN UNIT		
中晔工程建设集团有限公司 Zhongye Engineering Construction Group Co., Ltd 证书等级：建筑行业（建筑工程）乙级 证书编号：A24103993		
No. A24103993 CLASS B OF ARCHITECTURE DESIGN (PRO) 地址：河南省郑州市二七区豫鼎大厦九层 E-mail: zhongye158@126.com 电话: 0371-55615571 邮编: 450000		
出图专用章 SHAOCL PROJECT SEAL		
未加盖本公司出图专用章无效 INVALID NO THE SPECIAL SEAL		
注册执业章 REGISTERED SEAL		
建设单位 CLIENT		
项目名称 PROJECT TITLE 海州区浦南镇2025年度宜居业和美乡村建设项目		
子项名称 SUB TITLE		
图纸名称 DRAWING TITLE 分区八平面图		
项目负责人 PROJECT DIRECTOR	韩建党	
审定人 AUTHORIZED BY	鲁永超	
审核 CHECKED	谢星辰	
校对 REVIEWED	韩建党	
专业负责人 MAJOR CHIEF	韩建党	
设计 DESIGNED	王宝庆	王宝庆
制图 DRAWING	王宝庆	王宝庆
专业 SPECIALTY 风景园林	设计阶段 DESIGN STAGE 施工图	
比例 SCALE NTS	日期 DATE 2025.10	
工程编号 PROJECT NO.	图号 DRAWING NO. LP-1.08	
规格 Dwg. SIZE A1	版本 VERSION 第一版	

电气	电讯
给排水	暖通
建筑	结构
制图人	




1 分区九平面图 1:150

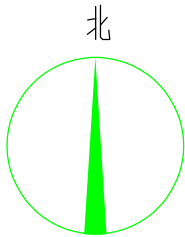



设计单位 DESIGN UNIT		
中晔集团 Zhongye Engineering Construction Group Co., Ltd.		
证书等级：建筑行业（建筑工程）乙级 证书编号：A241035993		
No. A241035993 CLASS B OF ARCHITECTURE DESIGN (PRO)		
地址：河南省郑州市二七区豫鼎大厦九层		
E-mail: zhongye158@126.com		
电话: 0371-55615571		
邮编: 450000		
出图专用章 SHAOCL PROJECT SEAL		
未加盖本公司出图专用章无效 INVALID NO THE SPECIAL SEAL		
注册执业章 REGISTERED SEAL		
建设单位 CLIENT		
项目名称 PROJECT TITLE 海州区浦南镇2025年度宜居宜业和美乡村建设项目		
子项名称 SUB TITLE		
图纸名称 DRAWING TITLE 分区九平面图		
项目负责人 PROJECT DIRECTOR	韩建党	韩建党
审定人 AUTHORIZED BY	鲁永超	鲁永超
审核 CHECKED	谢星辰	谢星辰
校对 REVIEWED	韩建党	韩建党
专业负责人 MAJOR CHIEF	韩建党	韩建党
设计 DESIGNED	王宝庆	王宝庆
制图 DRAWING	王宝庆	王宝庆
专业 SPECIALTY	风景园林	设计阶段 DESIGN STAGE 施工图
比例 SCALE	NTS	日期 DATE 2025.10
工程编号 PROJECT NO.		图号 DRAWING NO. LP-1.09
规格 Dwg. SIZE	A1	版本 VERSION 第一版

制图人	建筑	结构	给排水	电气
	结构	结构	暖通	暖通

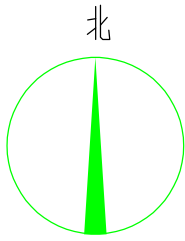


设计单位 DESIGN UNIT		
中晔集团 Zhongye Engineering Construction Group Co., Ltd.		
证书等级: 建筑行业(建筑工程)乙级 证书编号: A241035993		
No. A241035993 CLASS B OF ARCHITECTURE DESIGN (PRO)		
地址: 河南省郑州市二七区豫鼎大厦九层		
E-mail: zhongye158@126.com		
电话: 0371-55615571		
邮编: 450000		
出图专用章 SHAOCL PROJECT SEAL		
未加盖本公司出图专用章无效 INVALID NO THE SPECIAL SEAL		
注册执业章 REGISTERED SEAL		
建设单位 CLIENT		
项目名称 PROJECT TITLE		
子项名称 SUB TITLE		
图纸名称 DRAWING TITLE		
分区十平面图		
项目负责人 PROJECT DIRECTOR	韩建党	韩建党
审定人 AUTHORIZED BY	鲁永超	鲁永超
审核 CHECKED	谢星晨	谢星晨
校对 REVIEWED	韩建党	韩建党
专业负责人 MAJOR CHIEF	韩建党	韩建党
设计 DESIGNED	王宝庆	王宝庆
制图 DRAWING	王宝庆	王宝庆
专业 SPECIALTY	风景园林	设计阶段 DESIGN STAGE
比例 SCALE	NTS	日期 DATE
工程编号 PROJECT NO.		图号 DRAWING NO.
规格 Dwg. SIZE	A1	版本 VERSION

制图人	建筑	给排水	电气
	结构	暖通	电讯

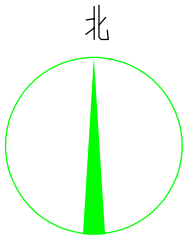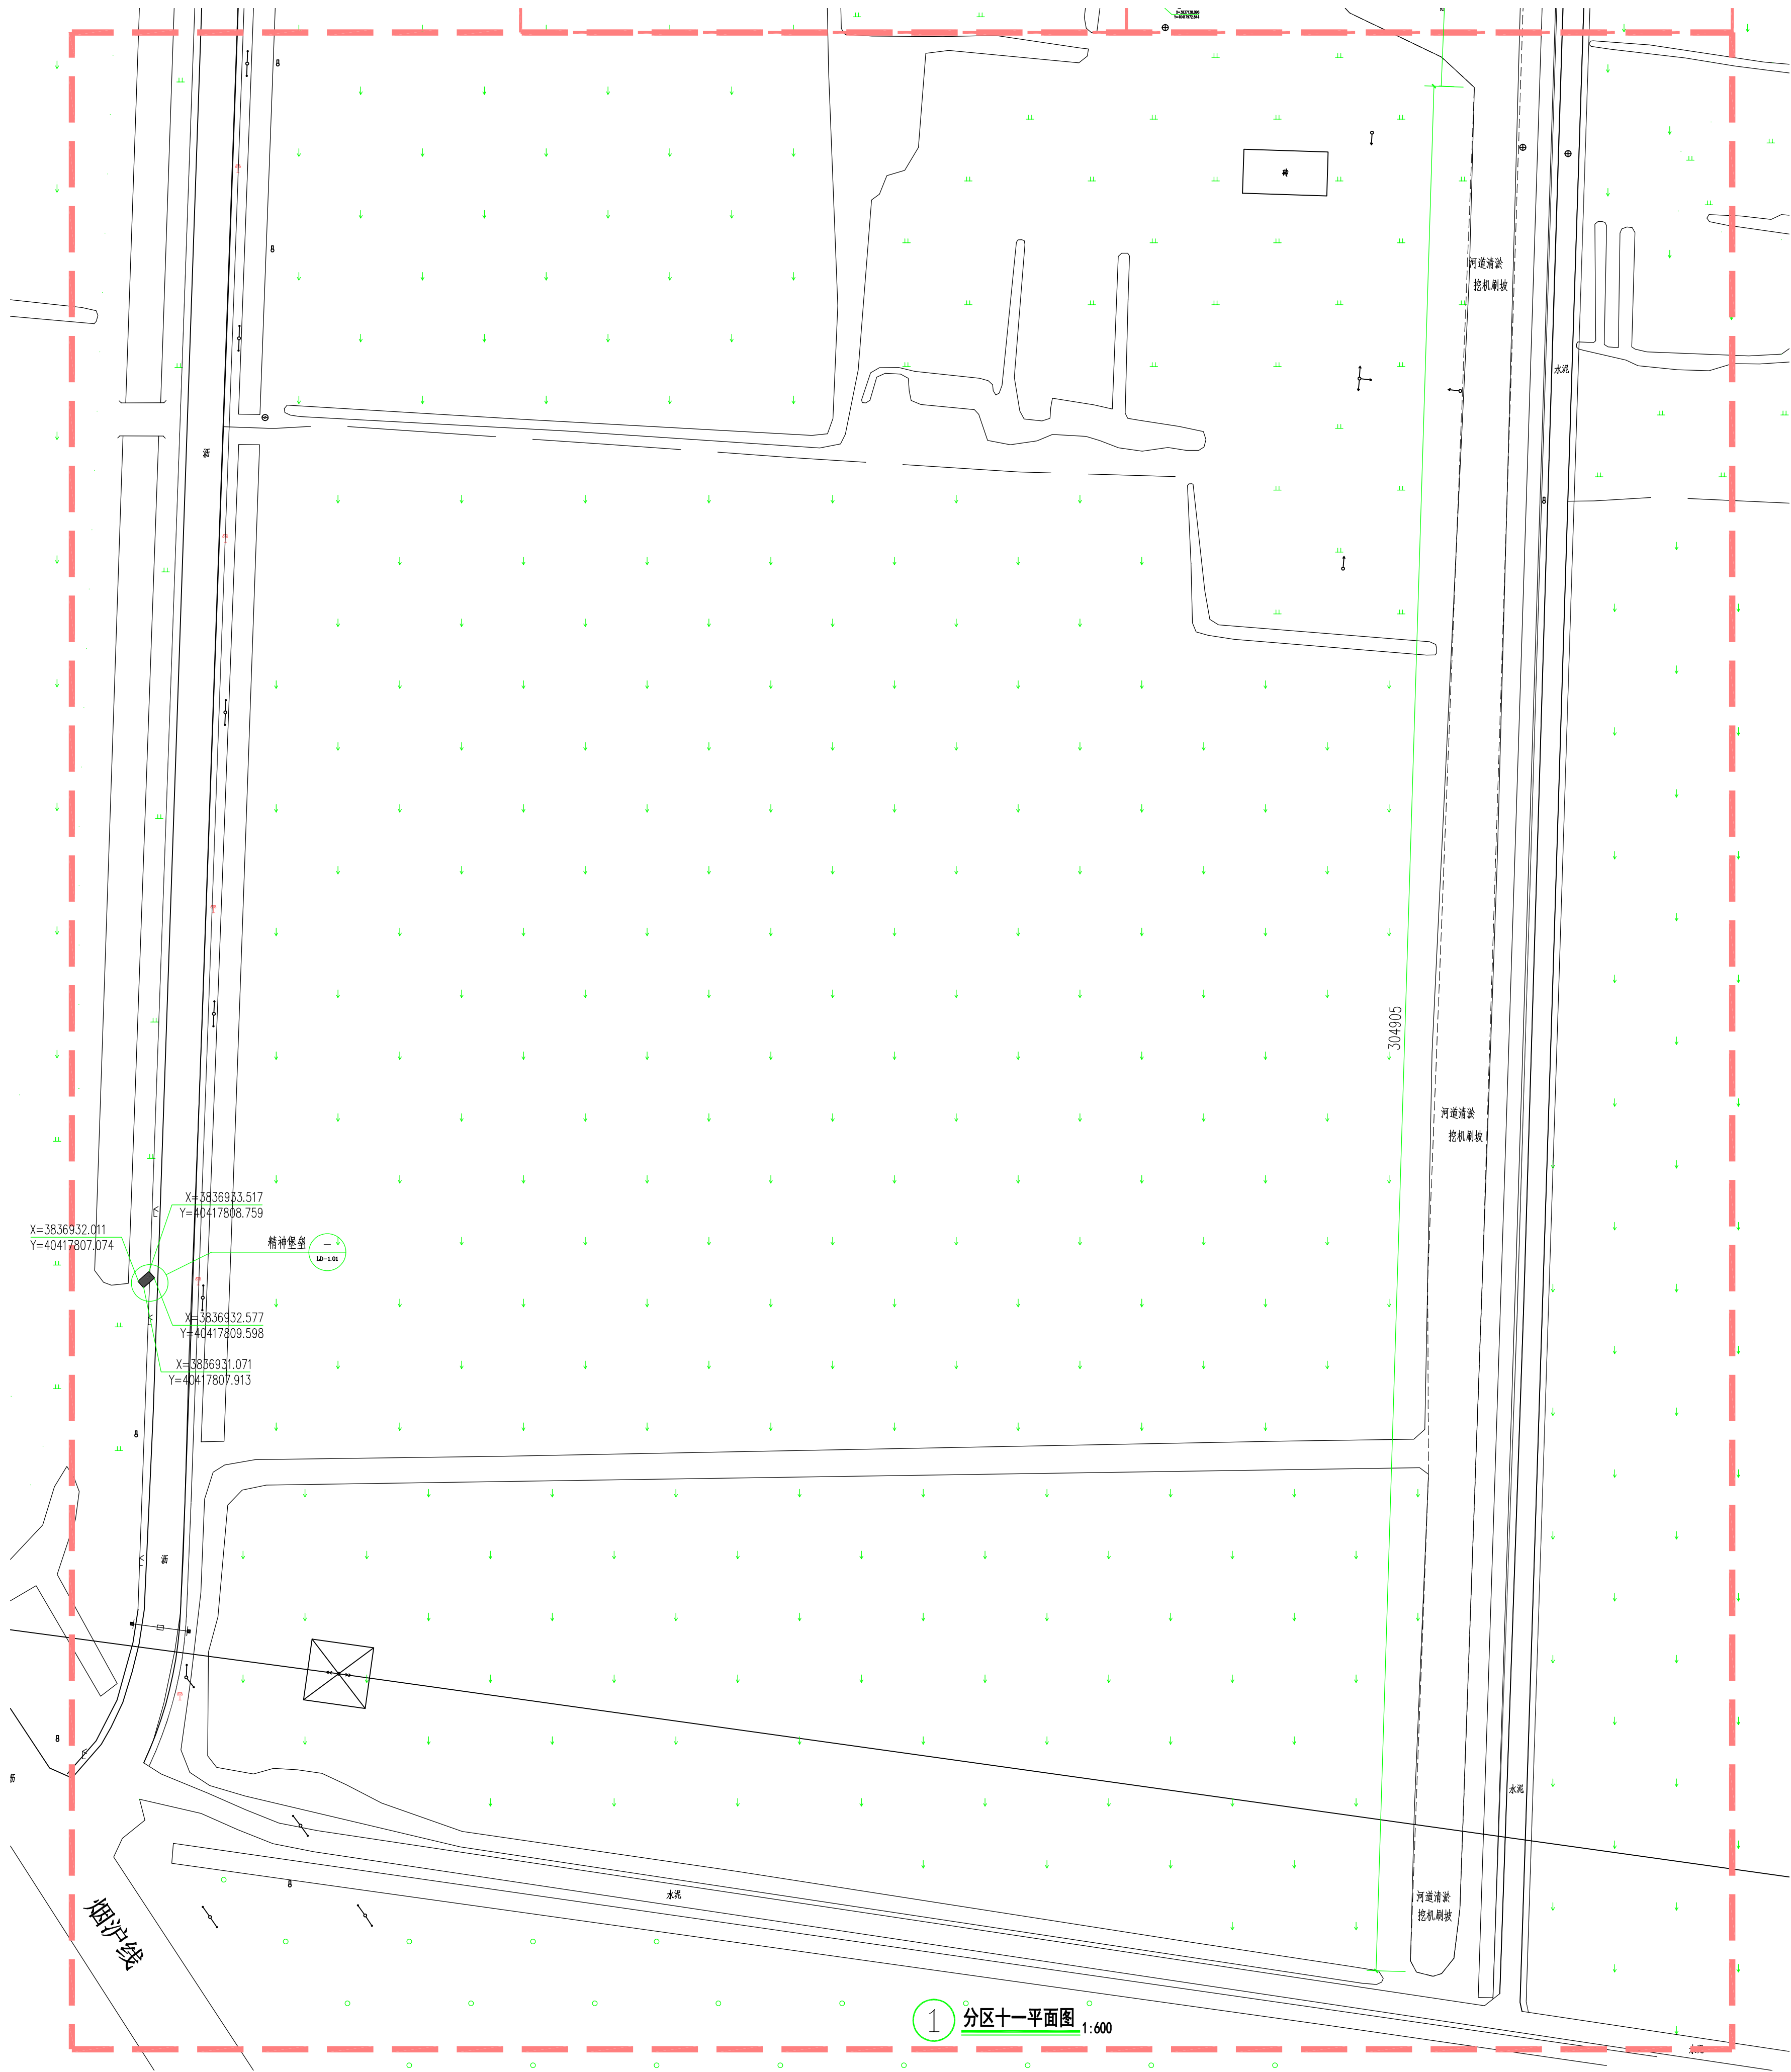

设计单位 DESIGN UNIT		
		
中晔工程建设集团有限公司 Zhongye Engineering Construction Group Co., Ltd 证书等级：建筑行业（建筑工程）乙级 证书编号：A24103993 No. A24103993 CLASS B OF ARCHITECTURE DESIGN (PRO) 地址：河南省郑州市二七区豫鼎大厦九层 E-mail: zhongye158@126.com 电话: 0371-55615571 邮编: 450000		
出图专用章 SHAOCL PROJECT SEAL		
未加盖本公司出图专用章无效 INVALID NO THE SPECIAL SEAL		
注册执业章 REGISTERED SEAL		
建设单位 CLIENT		
项目名称 PROJECT TITLE 海州区浦南镇2025年度宜居宜业和美乡村建设项目		
子项名称 SUB TITLE		
图纸名称 DRAWING TITLE 分区十一平面图		
项目负责人 PROJECT DIRECTOR	韩建党	韩建党
审定人 AUTHORIZED BY	鲁永超	鲁永超
审核 CHECKED	谢星晨	谢星晨
校对 REVIEWED	韩建党	韩建党
专业负责人 MAJOR CHIEF	韩建党	韩建党
设计 DESIGNED	王宝庆	王宝庆
制图 DRAWING	王宝庆	王宝庆
专业 SPECIALTY	风景园林	设计阶段 DESIGN STAGE
比例 SCALE	NTS	日期 DATE
工程编号 PROJECT NO.		图号 DRAWING NO.
规格 Dwg. SIZE	A1	版本 VERSION


电气	电讯
给排水	暖通
建筑	结构
制图人	

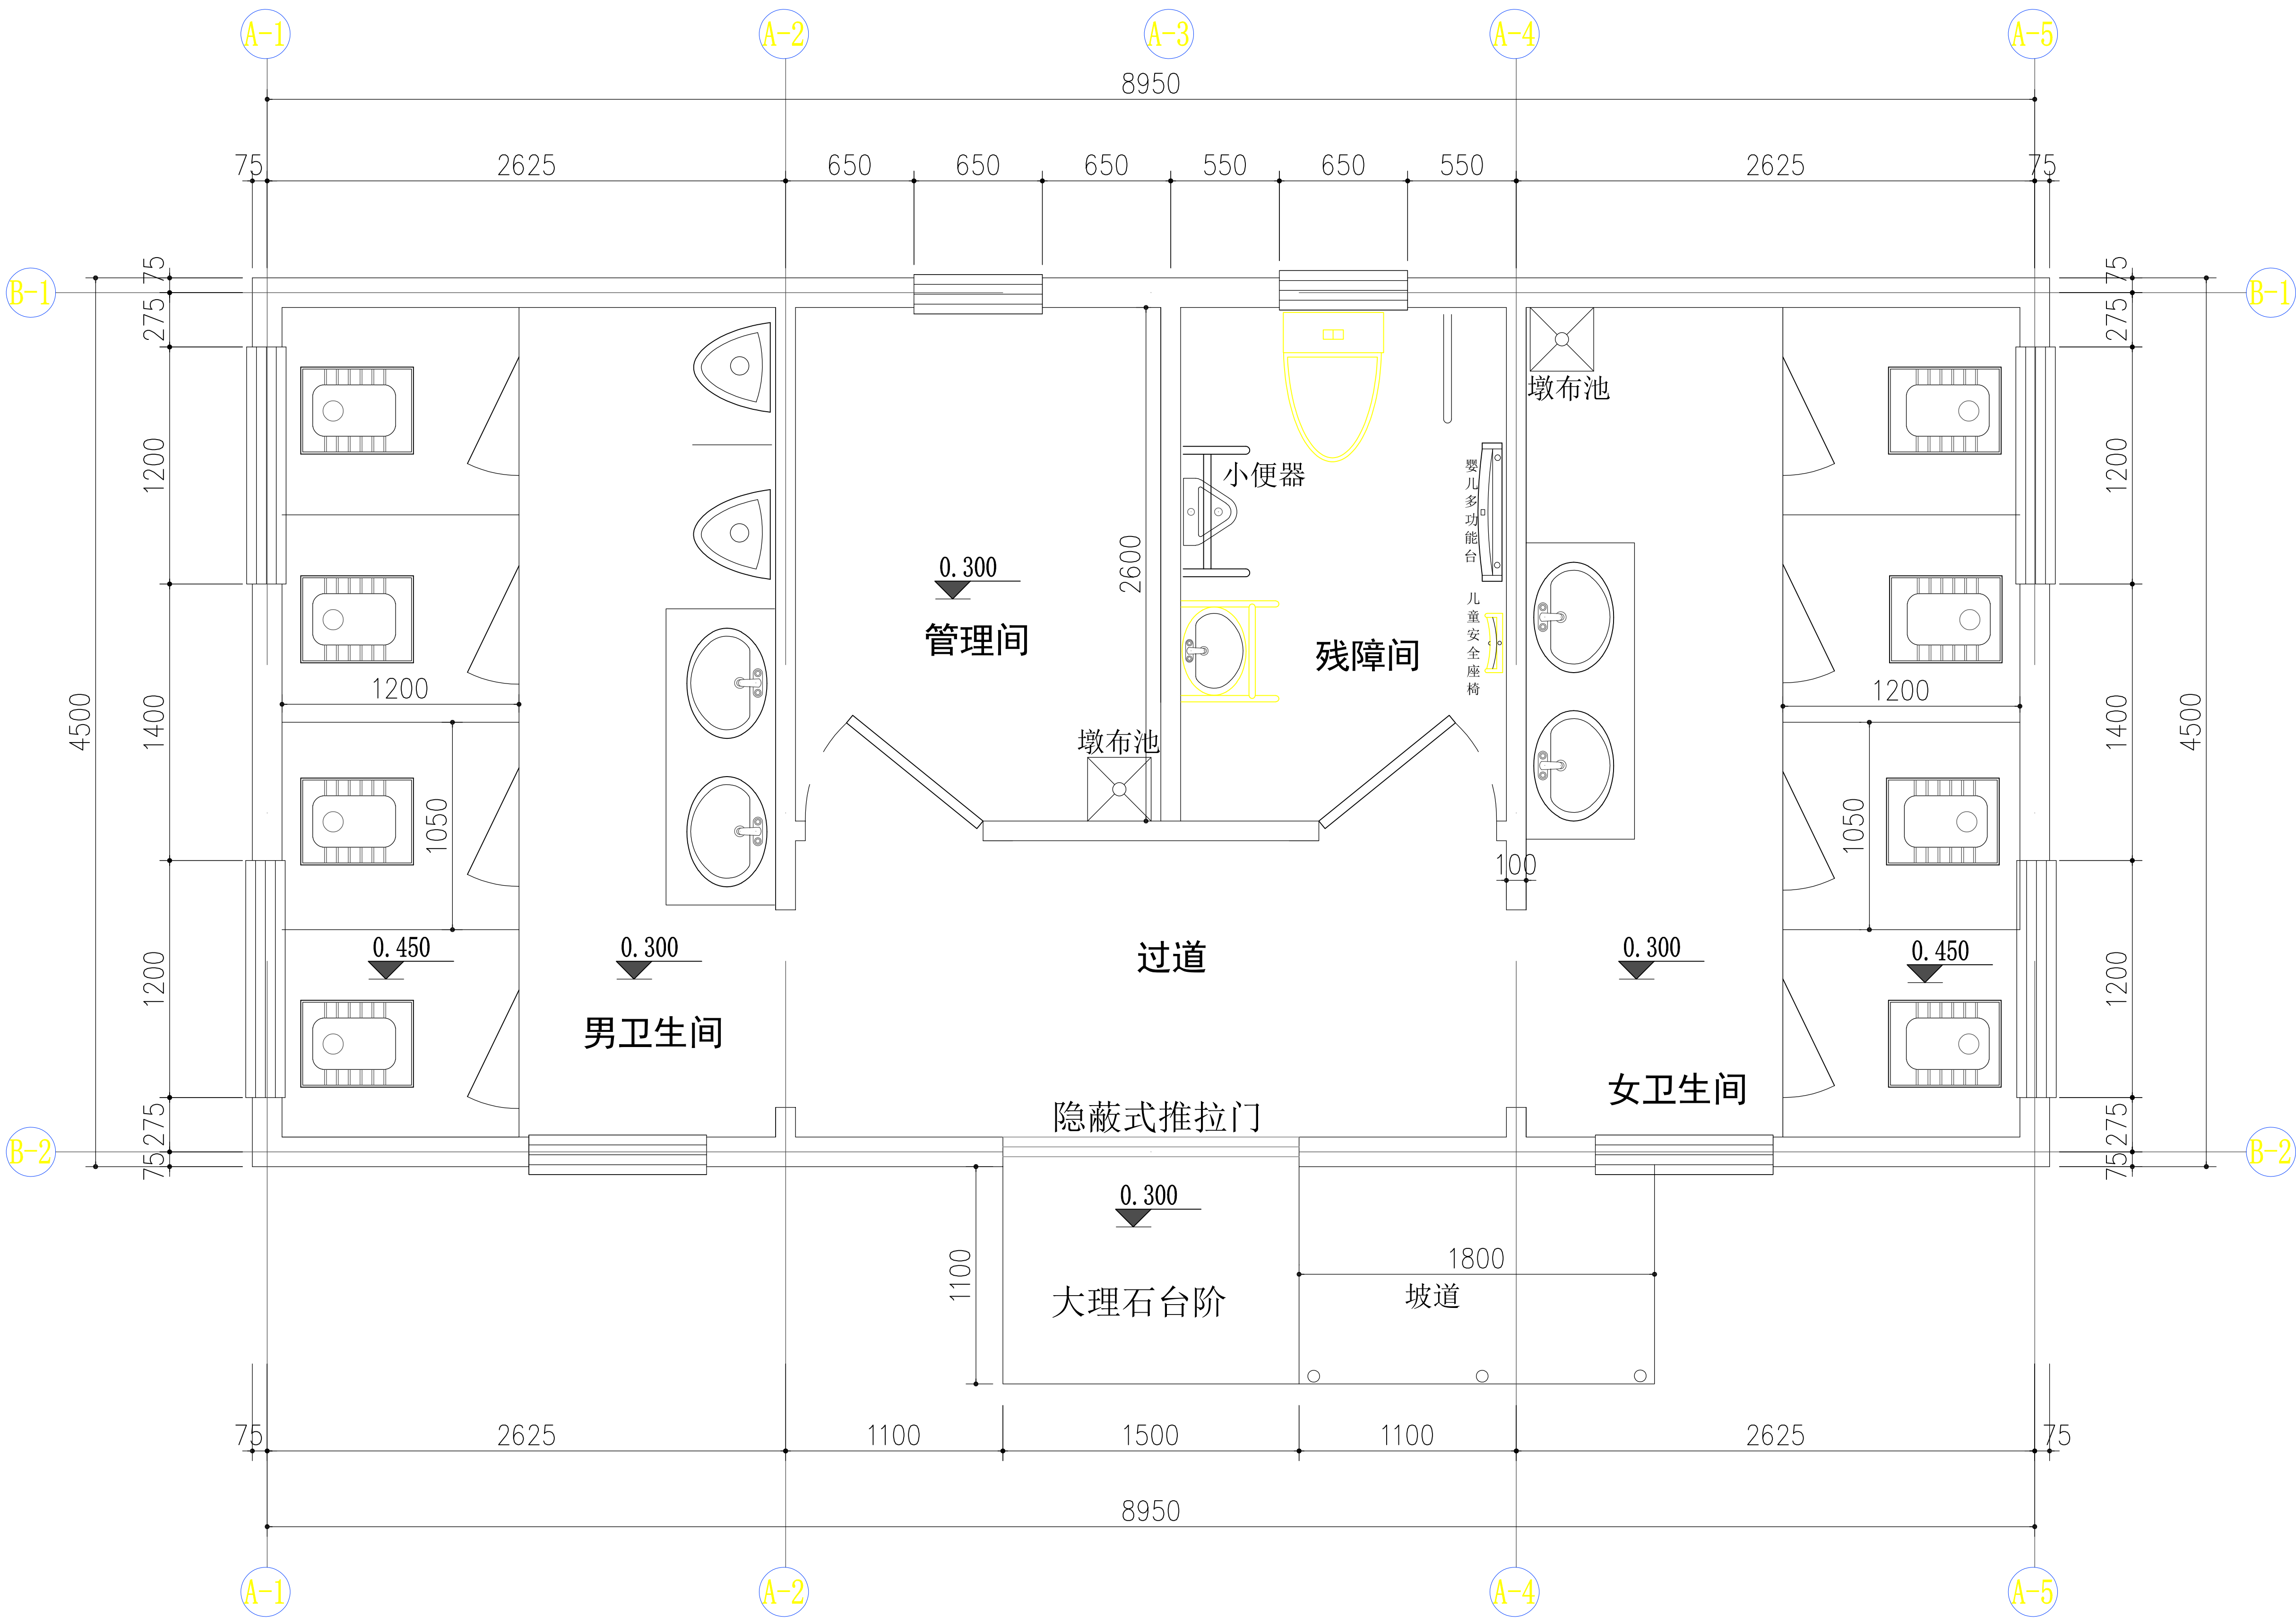

装配式卫生间40m²平面布置图

设计单位 DESIGN UNIT		
中晔集团 Zhongye Engineering Construction Group Co., Ltd.		
中晔工程建设集团有限公司 Zhongye Engineering Construction Group Co., Ltd.		
证书等级: 建筑行业(建筑工程)乙级 证书编号: A241035993		
No. A241035993 CLASS B OF ARCHITECTURE DESIGN (PRO)		
地址: 河南省郑州市二七区豫鼎大厦九层		
E-mail: zhongye158@126.com		
电话: 0371-55615571		
邮编: 450000		
出图专用章 SHAOCL PROJECT SEAL		
未加盖本公司出图专用章无效 INVALID NO THE SPECIAL SEAL		
注册执业章 REGISTERED SEAL		
建设单位 CLIENT		
项目名称 PROJECT TITLE		
子项目名称 SUB TITLE		
图纸名称 DRAWING TITLE		
装配式卫生间平面布置图		
项目负责人 PROJECT DIRECTOR	韩建党	韩建党
审定人 AUTHORIZED BY	鲁永超	鲁永超
审核 CHECKED	谢星辰	谢星辰
校对 REVIEWED	韩建党	韩建党
专业负责人 MAJOR CHIEF	韩建党	韩建党
设计 DESIGNED	王宝庆	王宝庆
制图 DRAWING	王宝庆	王宝庆
专业 SPECIALTY	风景园林	设计阶段 DESIGN STAGE
比例 SCALE	NTS	日期 DATE
工程编号 PROJECT NO.		图号 DRAWING NO.
规格 Dwg. SIZE	A1	版本 VERSION


制图人	建筑	结构
电气	给排水	暖通
电气	暖通	

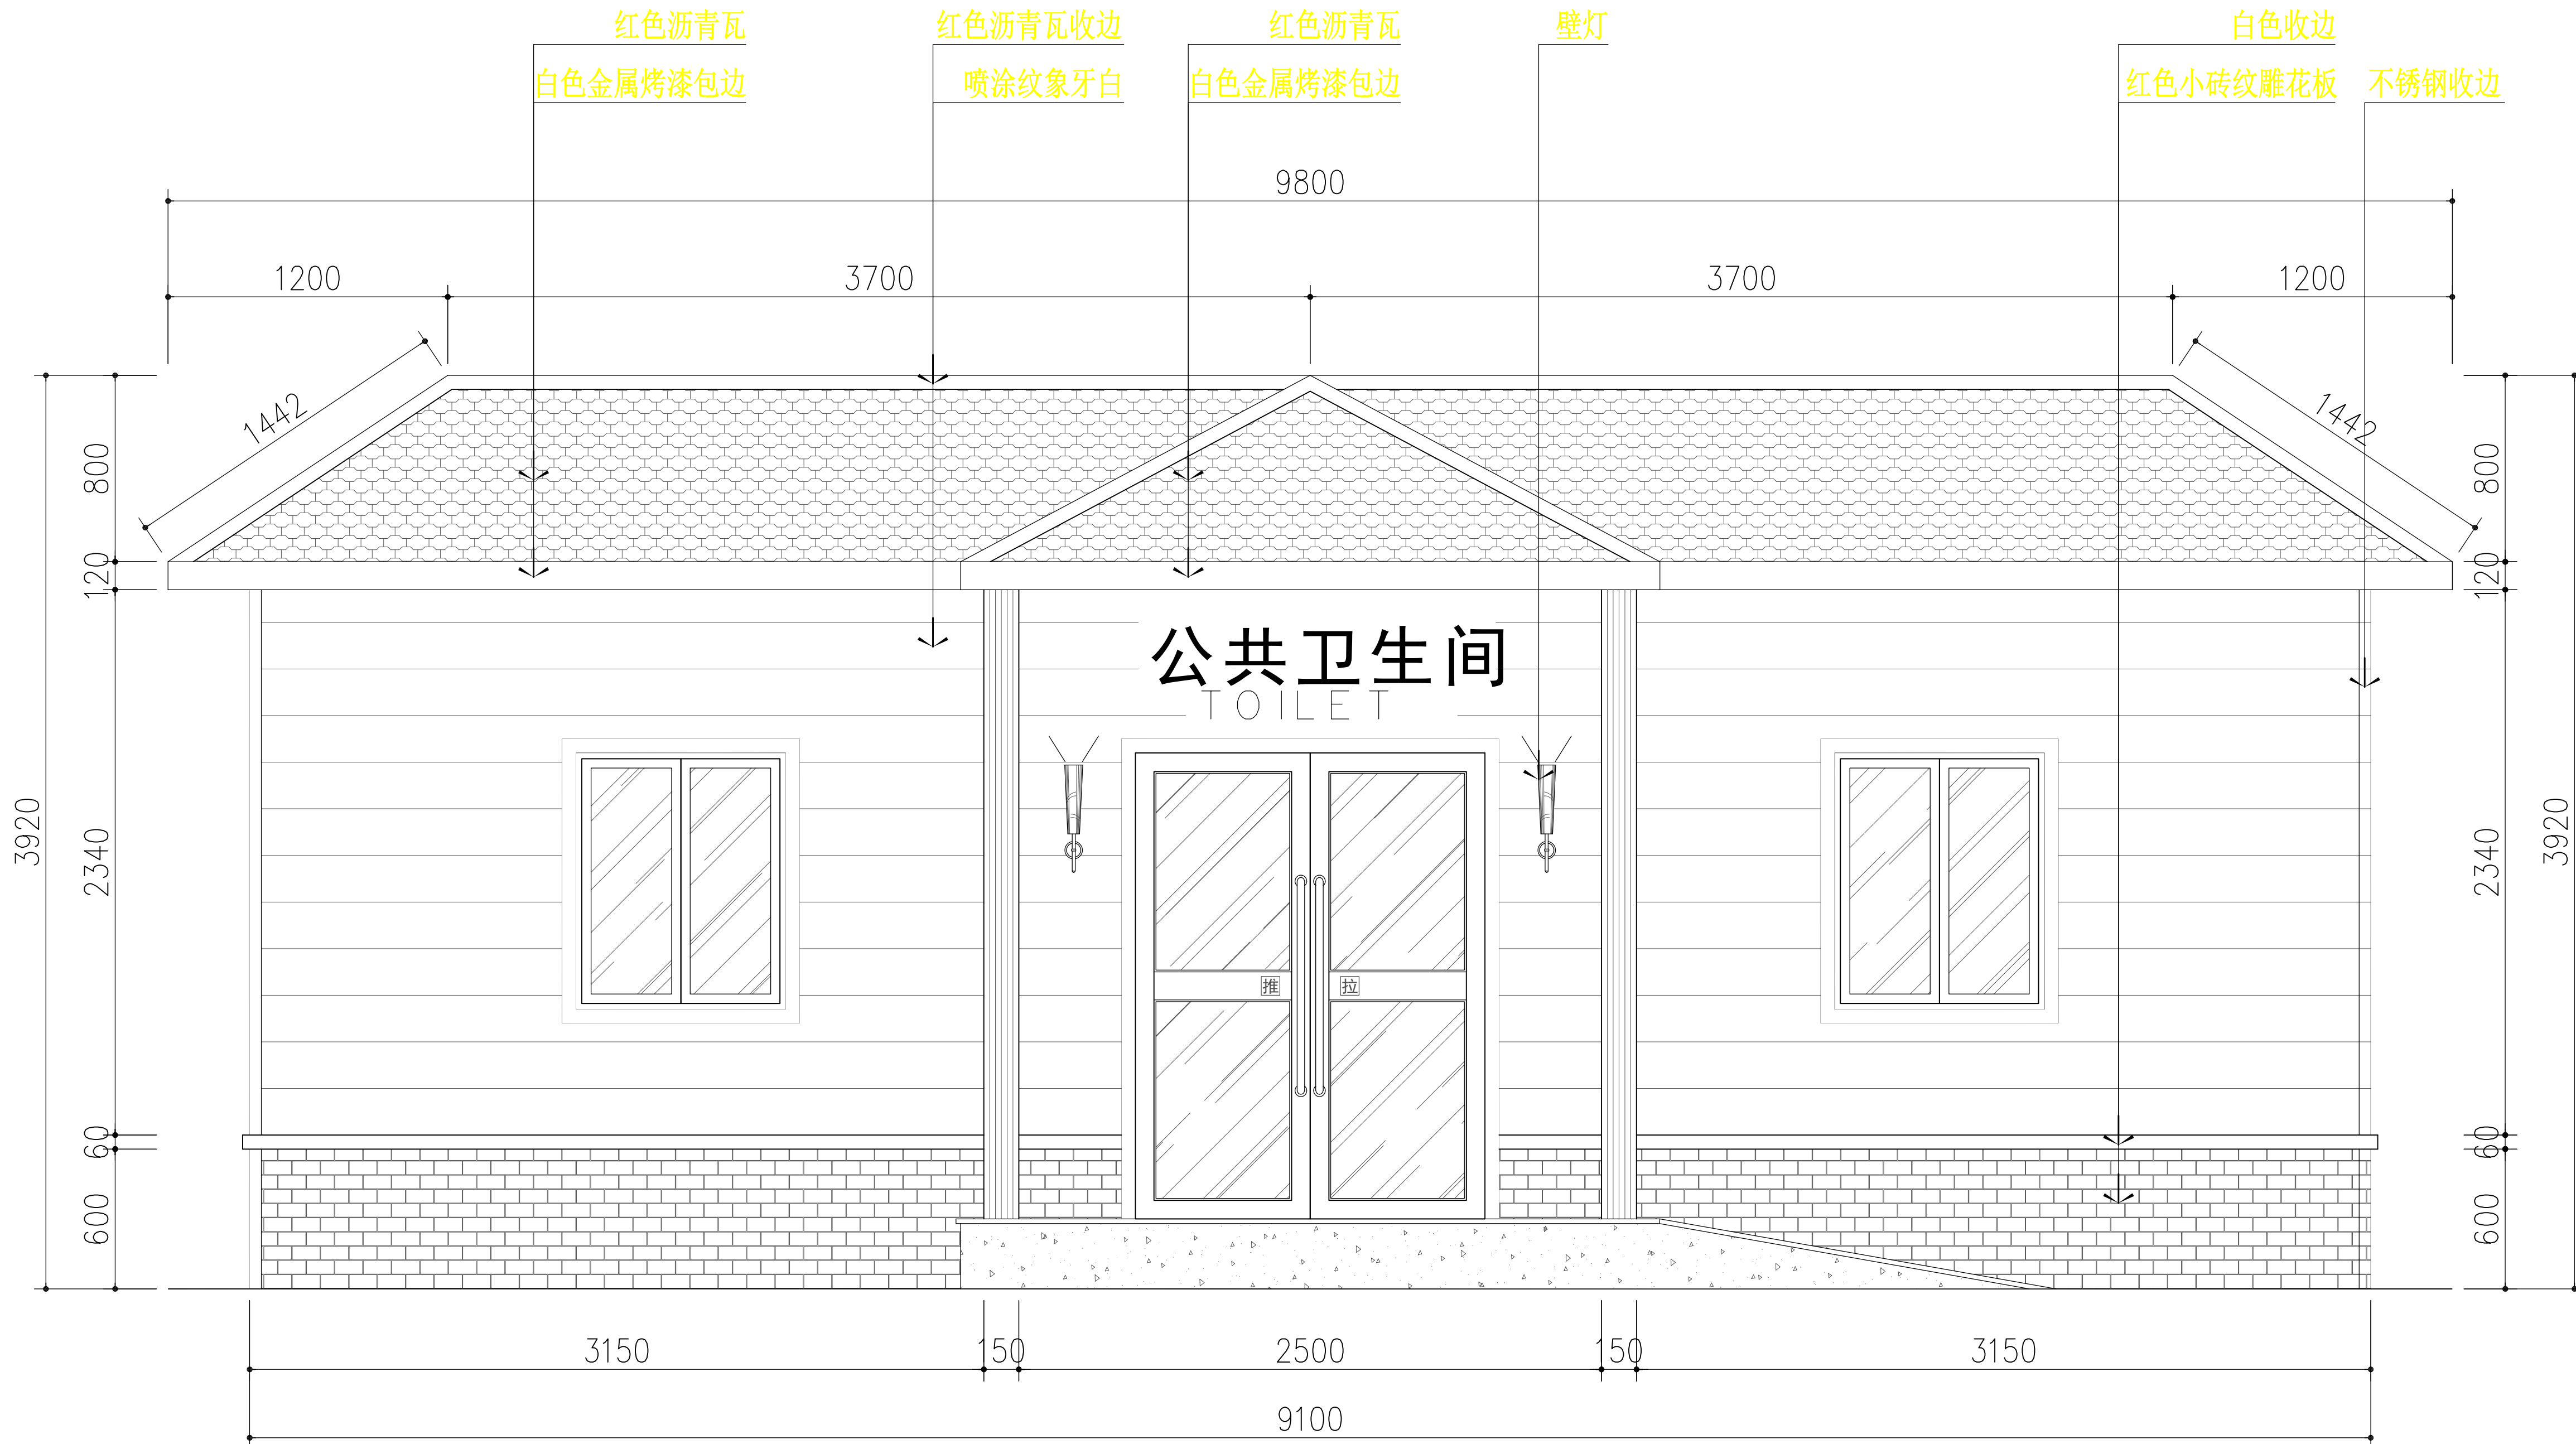

40平米装配式卫生间正立面图

设计单位 DESIGN UNIT		
中晔集团 Zhongye Engineering Construction Group Co., Ltd.		
中晔工程建设集团有限公司 Zhongye Engineering Construction Group Co., Ltd.		
证书等级: 建筑行业 (建筑工程) 乙级 证书编号: A241035993		
No. A241035993 CLASS B OF ARCHITECTURE DESIGN (PRO)		
地址: 河南省郑州市二七区豫鼎大厦九层		
E-mail: zhongye158@126.com		
电话: 0371-55615571		
邮编: 450000		
出图专用章 SHAOCL PROJECT SEAL		
未加盖本公司出图专用章无效 INVALID NO THE SPECIAL SEAL		
注册执业章 REGISTERED SEAL		
建设单位 CLIENT		
项目名称 PROJECT TITLE		
海州区浦南镇2025年度宜居业和美乡村建设项目		
子项名称 SUB TITLE		
图纸名称 DRAWING TITLE		
装配式卫生间正立面图		
项目负责人 PROJECT DIRECTOR	韩建党	韩建党
审定人 AUTHORIZED BY	鲁永超	鲁永超
审核 CHECKED	谢星辰	谢星辰
校对 REVIEWED	韩建党	韩建党
专业负责人 MAJOR CHIEF	韩建党	韩建党
设计 DESIGNED	王宝庆	王宝庆
制图 DRAWING	王宝庆	王宝庆
专业 SPECIALTY	风景园林	设计阶段 DESIGN STAGE
比例 SCALE	NTS	日期 DATE
工程编号 PROJECT NO.		图号 DRAWING NO.
规格 Dwg. SIZE	A1	版本 VERSION
		第一版


制图人	建筑	给排水	电气
	结构	暖通	电讯

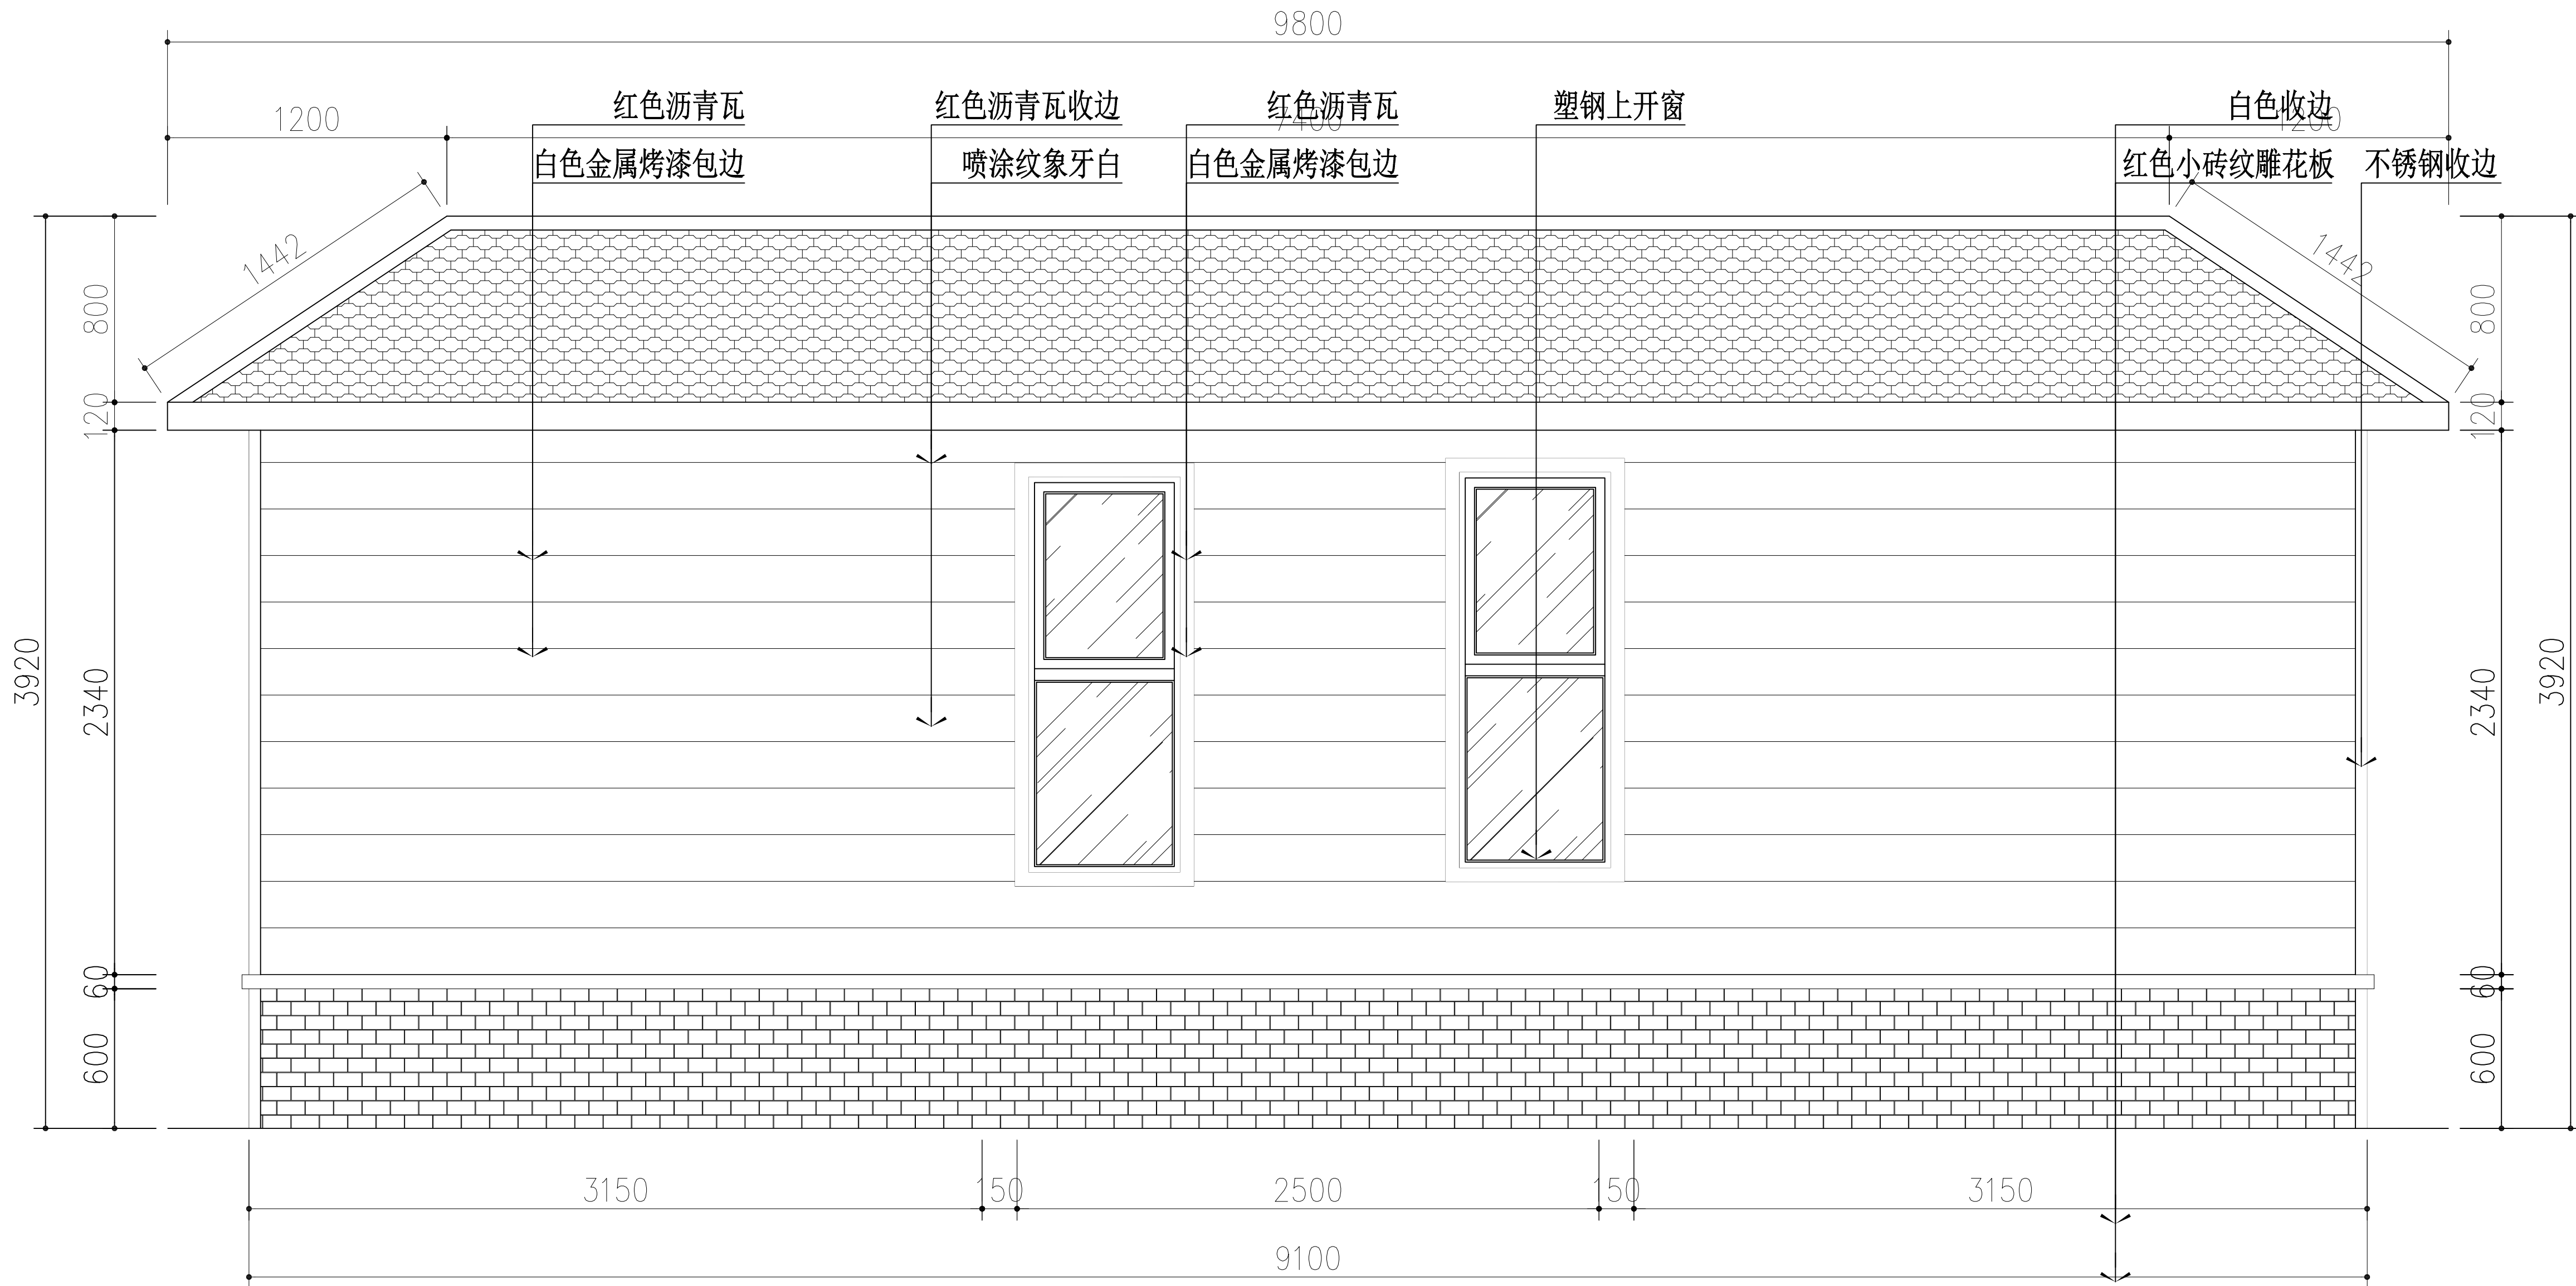

40平米装配式卫生间背立面图

设计单位 DESIGN UNIT			
中晔集团 中晔工程建设集团有限公司 Zhongye Engineering Construction Group Co., Ltd 证书等级: 建筑行业(建筑工程) 乙级 证书编号: A241035993 No. A241035993 CLASS B OF ARCHITECTURE DESIGN (PRO) 地址: 河南省郑州市二七区豫鼎大厦九层 E-mail: zhongye158@126.com 电话: 0371-55615571 邮编: 450000			
出图专用章 SHAOCL PROJECT SEAL			
未加盖本公司出图专用章无效 INVALID NO THE SPECIAL SEAL			
注册执业章 REGISTERED SEAL			
建设单位 CLIENT			
项目名称 PROJECT TITLE 海州区浦南镇2025年度宜居宜业和美乡村建设项目			
子项名称 SUB TITLE			
图纸名称 DRAWING TITLE			
装配式卫生间背立面图			
项目负责人 PROJECT DIRECTOR	韩建党	韩建党	
审定人 AUTHORIZED BY	鲁永超	鲁永超	
审核 CHECKED	谢星辰	谢星辰	
校对 REVIEWED	韩建党	韩建党	
专业负责人 MAJOR CHIEF	韩建党	韩建党	
设计 DESIGNED	王宝庆	王宝庆	
制图 DRAWING	王宝庆	王宝庆	
专业 SPECIALTY	风景园林	设计阶段 DESIGN STAGE	施工图
比例 SCALE	NTS	日期 DATE	2025. 10
工程编号 PROJECT NO.		图号 DRAWING NO.	LP-3. 03
规格 DSC. SIZE	A1	版本 VERSION	第一版

制图人	建筑	给排水	电气
			电讯

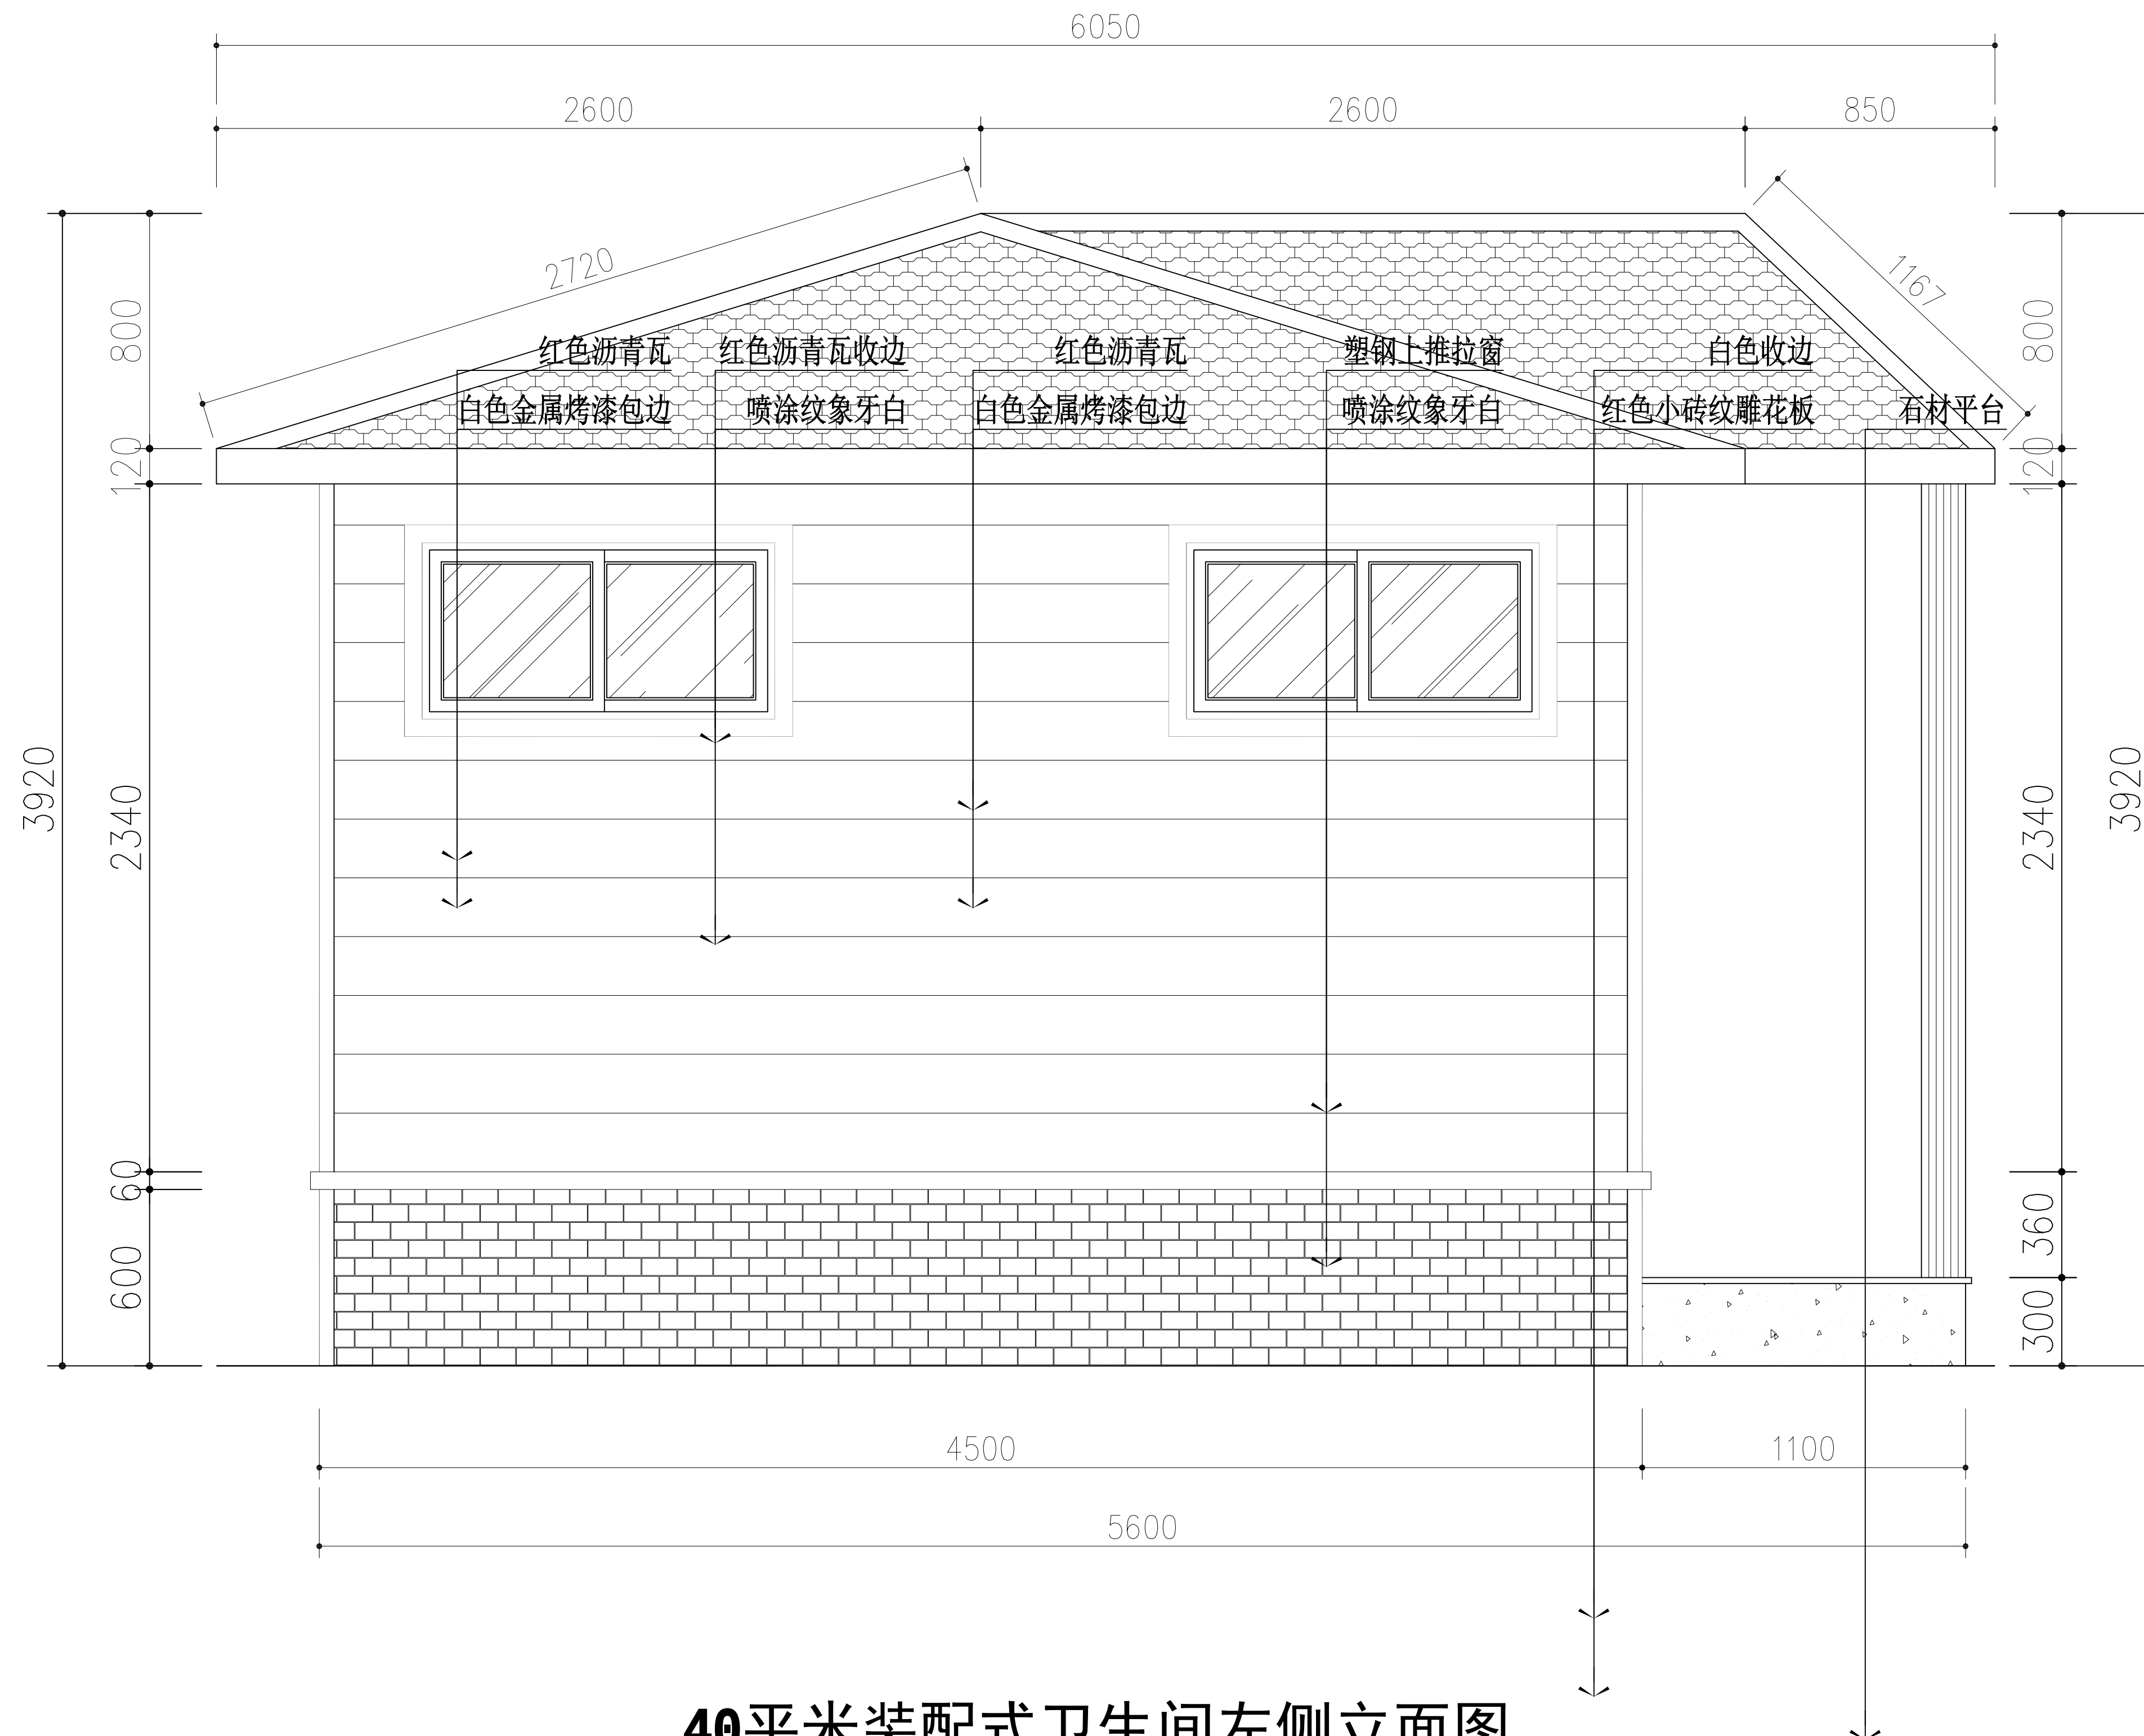

40平米装配式卫生间左侧立面图

设计单位
DESIGN UNIT



中晔工程建设集团有限公司
Zhongye Engineering Construction Group Co., Ltd
证书等级: 建筑行业 (建筑工程) 乙级 证书编号: A241035993
No. A241035993 CLASS B OF ARCHITECTURE DESIGN (PRC)
地址: 河南省郑州市二七区豫康大厦九层
E-mail: zhongye158@126.com
电话: 0371-55615571
4500 450000

出图专用章
SHADCL PROJECT SEAL

未加蓋本公司出圖專用章無效 INVALID NO THE SPECIAL SEAL

注册执业章
REGISTERED SEAL

建设单位
CLIENT

项目名称 PROJECT TITLE	海州区浦南镇2025年度宜居宜业和美乡村建设项目
-----------------------	--------------------------


子项名称 SUB TITLE	子项内容 SUB CONTENT
1. 项目概况	1.1 项目背景
2. 项目目标	2.1 项目目标
3. 项目范围	3.1 项目范围
4. 项目组织	4.1 项目组织
5. 项目计划	5.1 项目计划
6. 项目执行	6.1 项目执行
7. 项目监控	7.1 项目监控
8. 项目收尾	8.1 项目收尾

图纸名称
DRAWING TITLE

装配式卫生间左侧立面图

项目负责人 PROJECT DIRECTOR	韩建党	韩建党
审定人 AUTHORIZED BY	鲁永超	鲁永超
审核 CHECKED	谢星辰	谢星辰
校对 REVIEWED	韩建党	韩建党
专业负责人 MAJOR CHIEF	韩建党	韩建党
设计 DESIGN	王宝庆	王宝庆
制图 DRAWING	王宝庆	王宝庆
专业 CATEGORY	风景园林	设计阶段 DESIGN STAGE
比例 SCALE	NTS	日期 DATE
工程编号 PROJECT NO.		图号 DRAWING NO.
规格 SIZE	A1	版本号 VERSION
		第一版
		施工图
		2025.10
		LP-3.04


制图人	建筑	给排水	电气
	结构	暖通	电讯

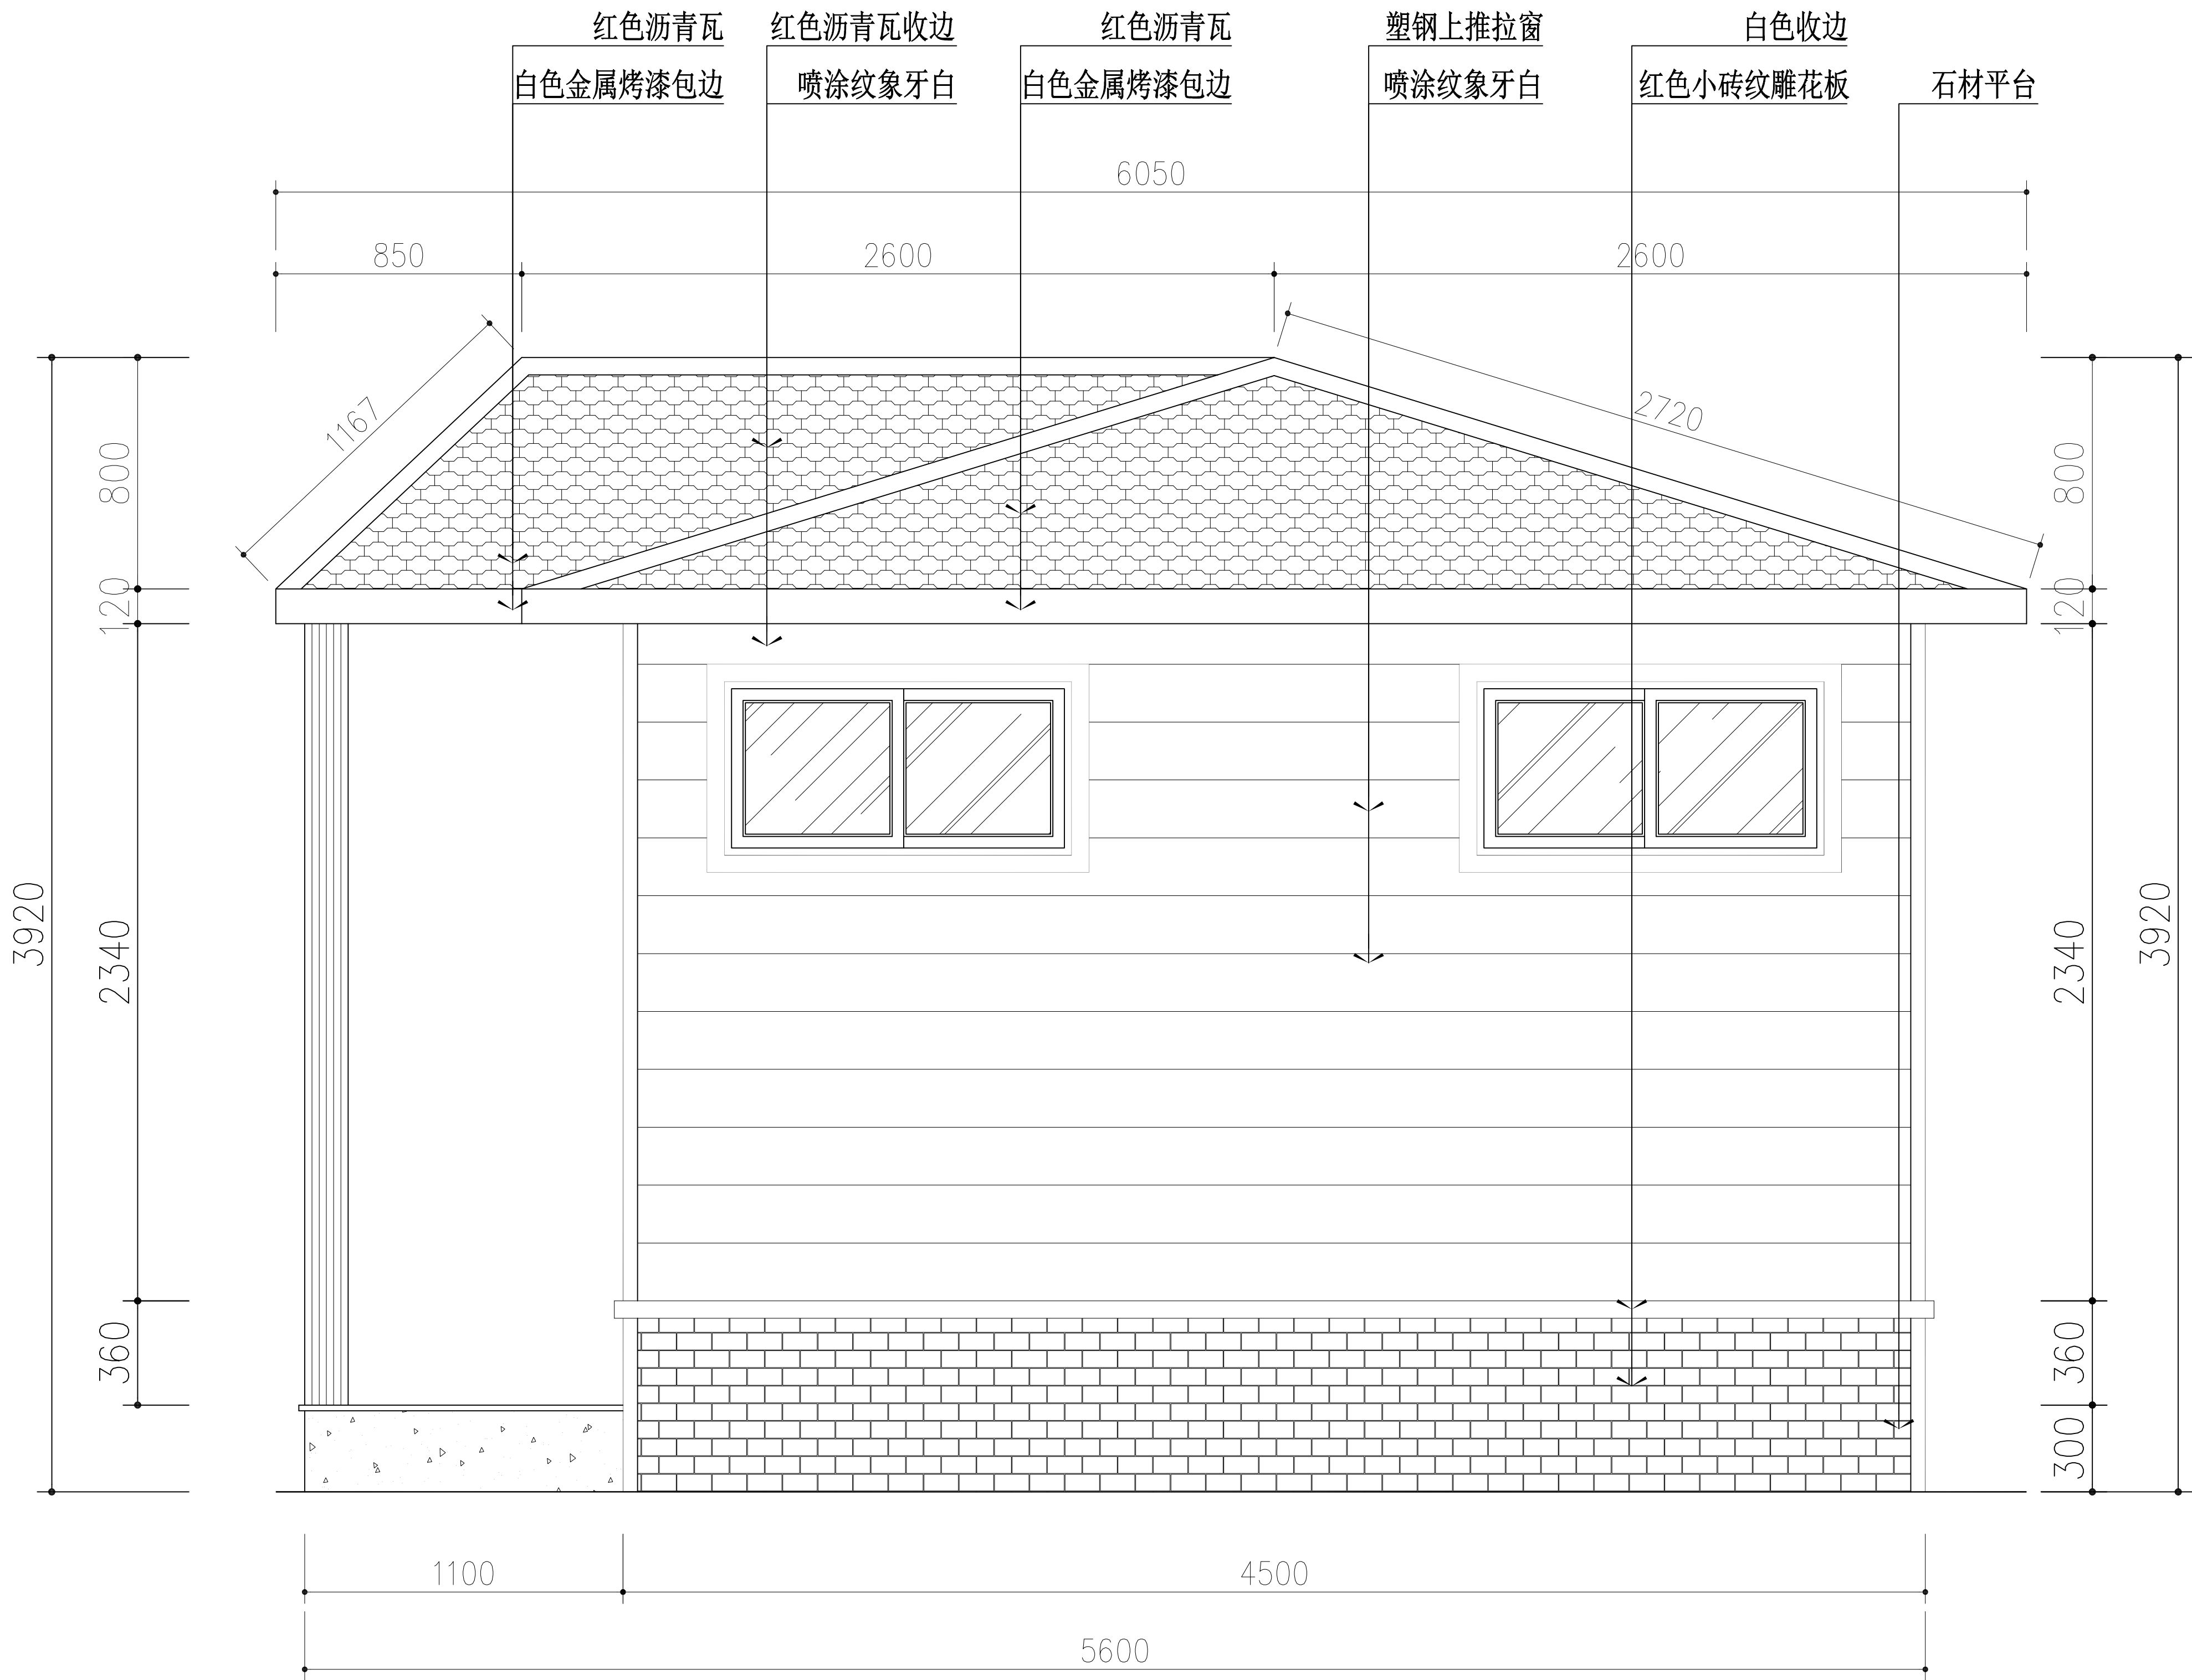

40平米装配式卫生间左侧立面图

设计单位 DESIGN UNIT			
中晔工程建设集团有限公司 Zhongye Engineering Construction Group Co., Ltd 证书等级: 建筑行业(建筑工程)乙级 证书编号: A241035993 No. A241035993 CLASS B OF ARCHITECTURE DESIGN (PRO) 地址: 河南省郑州市二七区豫鼎大厦九层 E-mail: zhongye158@126.com 电话: 0371-55615571 邮编: 450000			
出图专用章 SHAOCL PROJECT SEAL			
未加盖本公司出图专用章无效 INVALID NO THE SPECIAL SEAL			
注册执业章 REGISTERED SEAL			
建设单位 CLIENT			
项目名称 PROJECT TITLE 海州区浦南镇2025年度宜居宜业和美乡村建设项目			
子项名称 SUB TITLE			
图纸名称 DRAWING TITLE 装配式卫生间左侧立面图			
项目负责人 PROJECT DIRECTOR	韩建党	韩建党	
审定人 AUTHORIZED BY	鲁永超	鲁永超	
审核 CHECKED	谢星辰	谢星辰	
校对 REVIEWED	韩建党	韩建党	
专业负责人 MAJOR CHIEF	韩建党	韩建党	
设计 DESIGNED	王宝庆	王宝庆	
制图 DRAWING	王宝庆	王宝庆	
专业 SPECIALTY	风景园林	设计阶段 DESIGN STAGE	施工图
比例 SCALE	NTS	日期 DATE	2025. 10
工程编号 PROJECT NO.		图号 DRAWING NO.	LP-3. 05
规格 DSC. SIZE	A1	版本 VERSION	第一版


制图人	建筑	结构	给排水	电气
			暖通	电讯

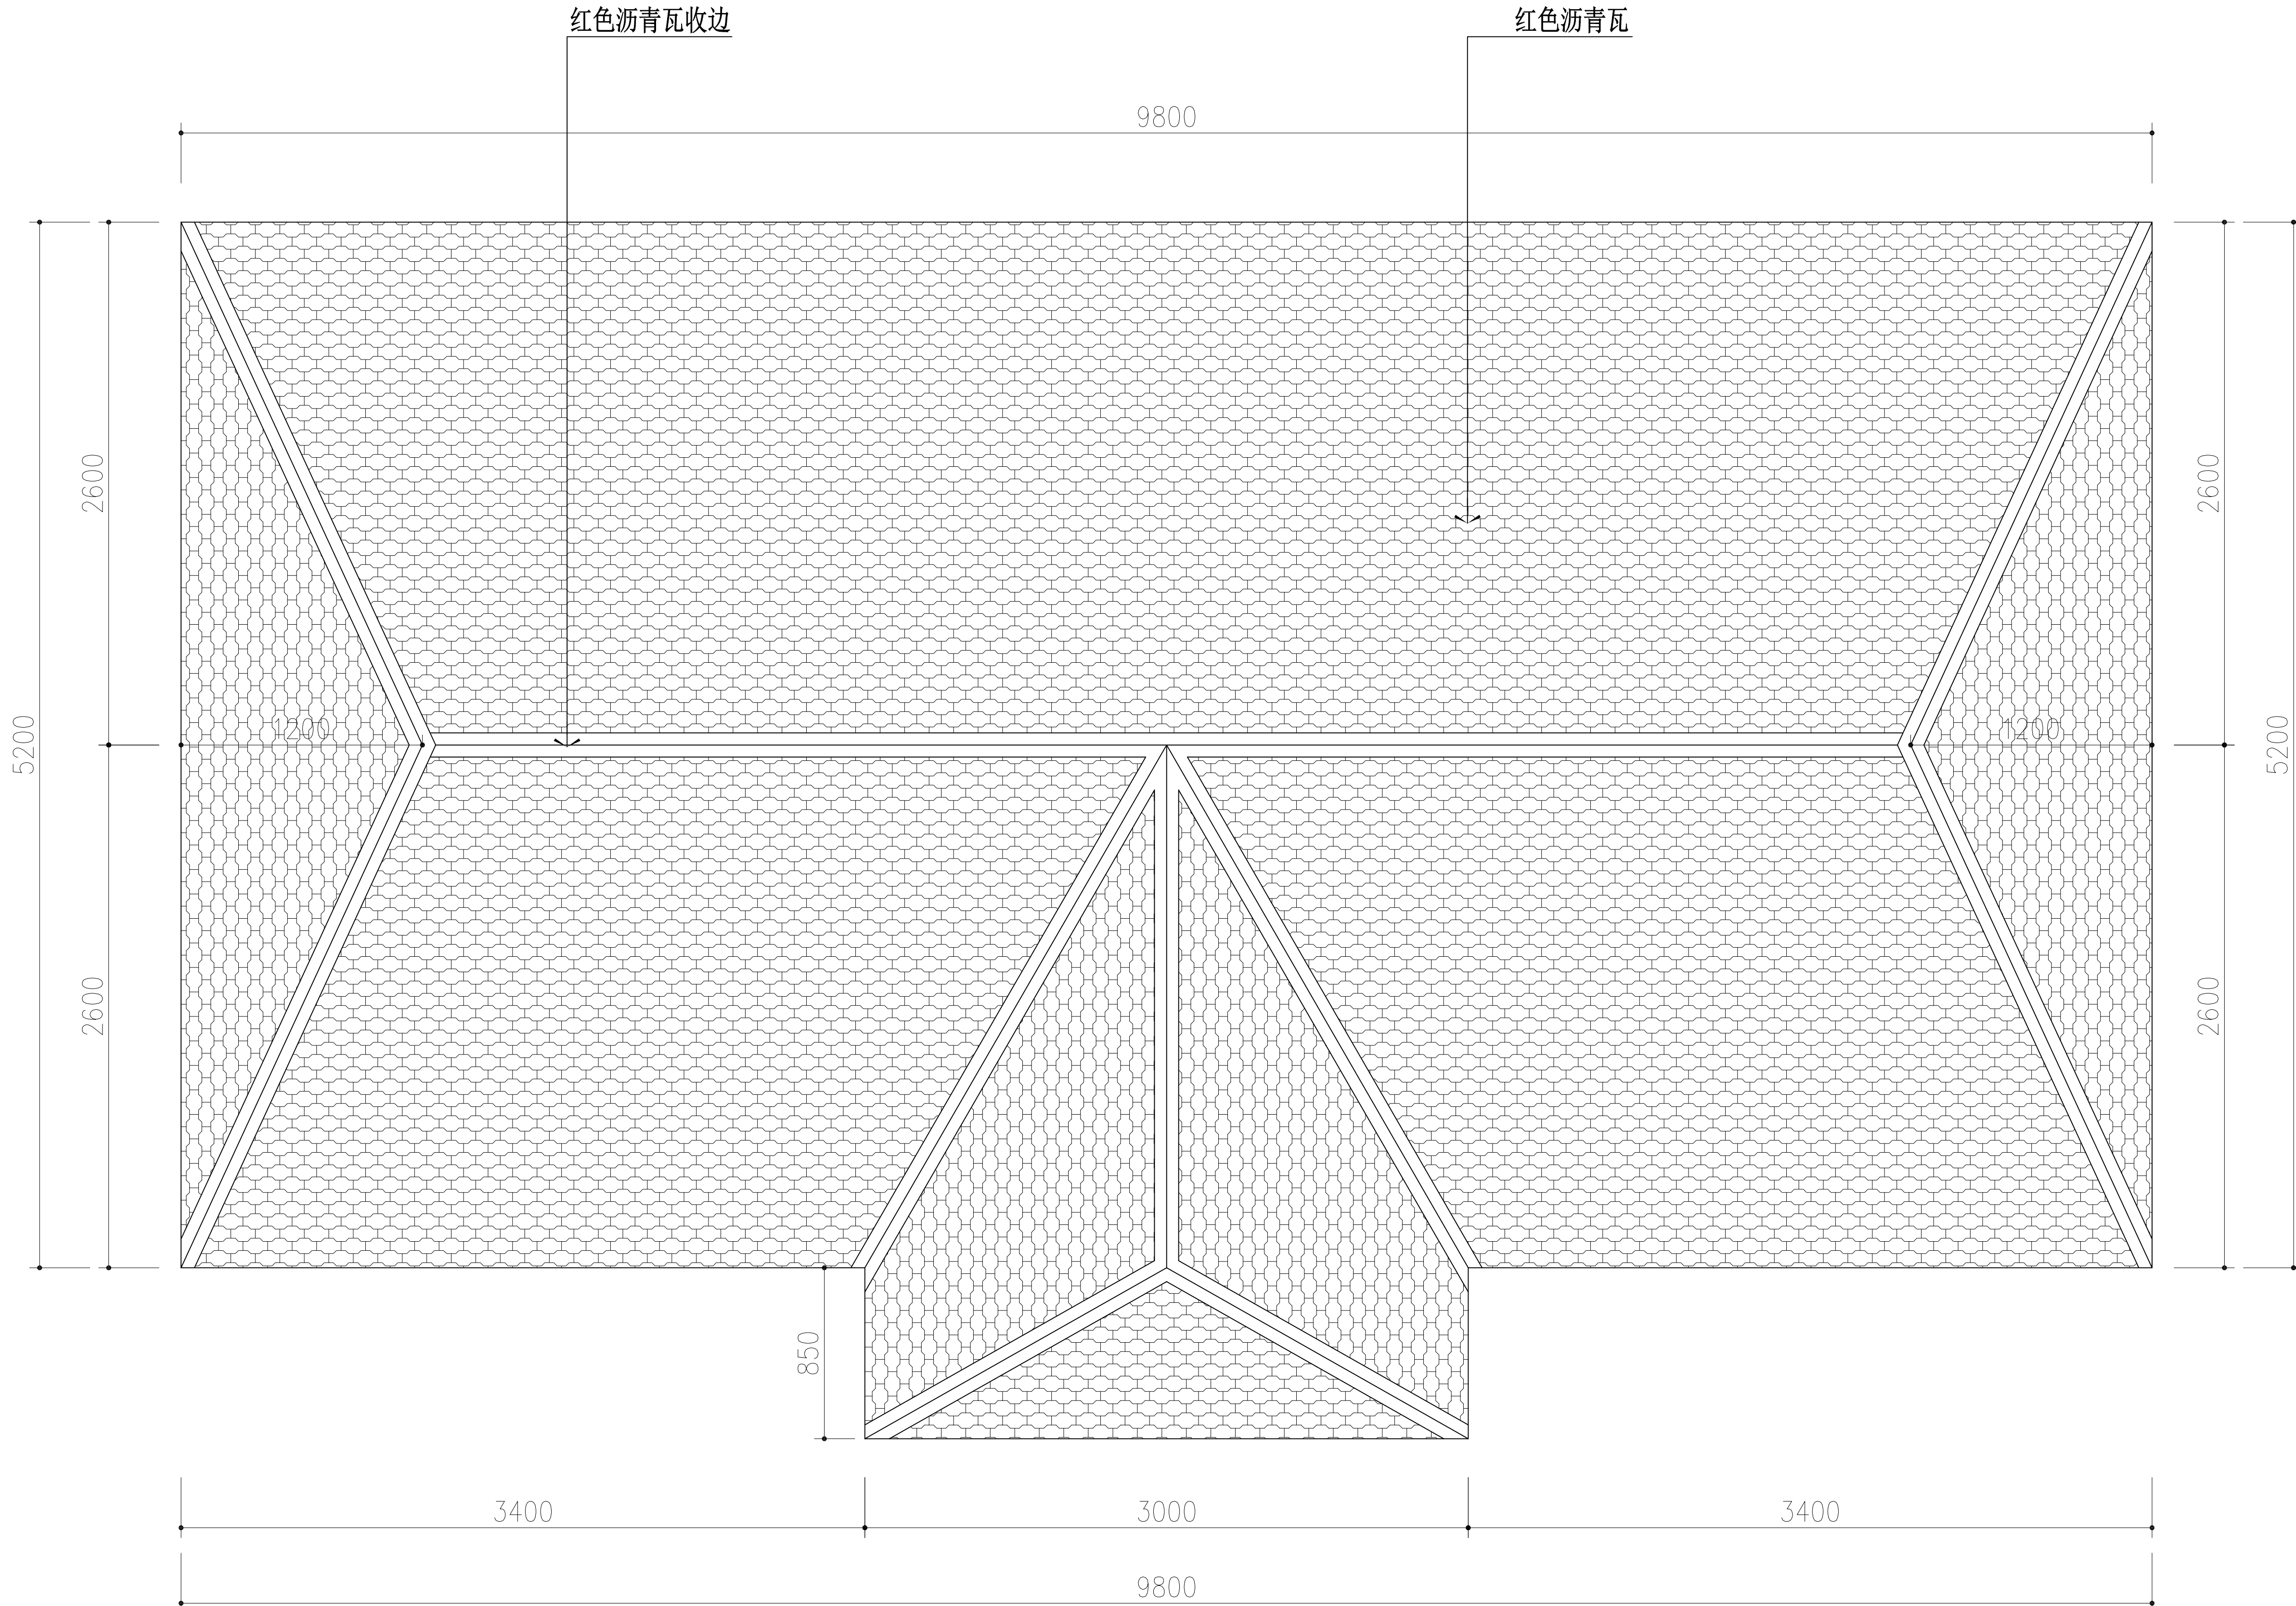

40平米装配式卫生间屋顶平面图

设计单位 DESIGN UNIT 中晔集团 Zhongye Engineering Construction Group Co., Ltd. 中晔工程建设集团有限公司 Zhongye Engineering Construction Group Co., Ltd. 证书等级: 建筑行业 (建筑工程) 乙级 证书编号: A241035993 No. A241035993 CLASS B OF ARCHITECTURE DESIGN (PRO) 地址: 河南省郑州市二七区豫鼎大厦九层 E-mail: zhongye158@126.com 电话: 0371-55615571 邮编: 450000			
出图专用章 SHAOCL PROJECT SEAL			
未加盖本公司出图专用章无效 INVALID NO THE SPECIAL SEAL			
注册执业章 REGISTERED SEAL			
建设单位 CLIENT			
项目名称 PROJECT TITLE 海州区浦南镇2025年度宜居宜业和美乡村建设项目			
子项名称 SUB TITLE			
图纸名称 DRAWING TITLE 装配式卫生间屋顶平面图			
项目负责人 PROJECT DIRECTOR	韩建党	韩建党	
审定人 AUTHORIZED BY	鲁永超	鲁永超	
审核 CHECKED	谢星辰	谢星辰	
校对 REVIEWED	韩建党	韩建党	
专业负责人 MAJOR CHIEF	韩建党	韩建党	
设计 DESIGNED	王宝庆	王宝庆	
制图 DRAWING	王宝庆	王宝庆	
专业 SPECIALTY	风景园林	设计阶段 DESIGN STAGE	施工图
比例 SCALE	NTS	日期 DATE	2025. 10
工程编号 PROJECT NO.		图号 DRAWING NO.	LP-3. 06
规格 DWS. SIZE	A1	版本 VERSION	第一版

电气	电话
给排水	暖通
建筑	结构
制图人	

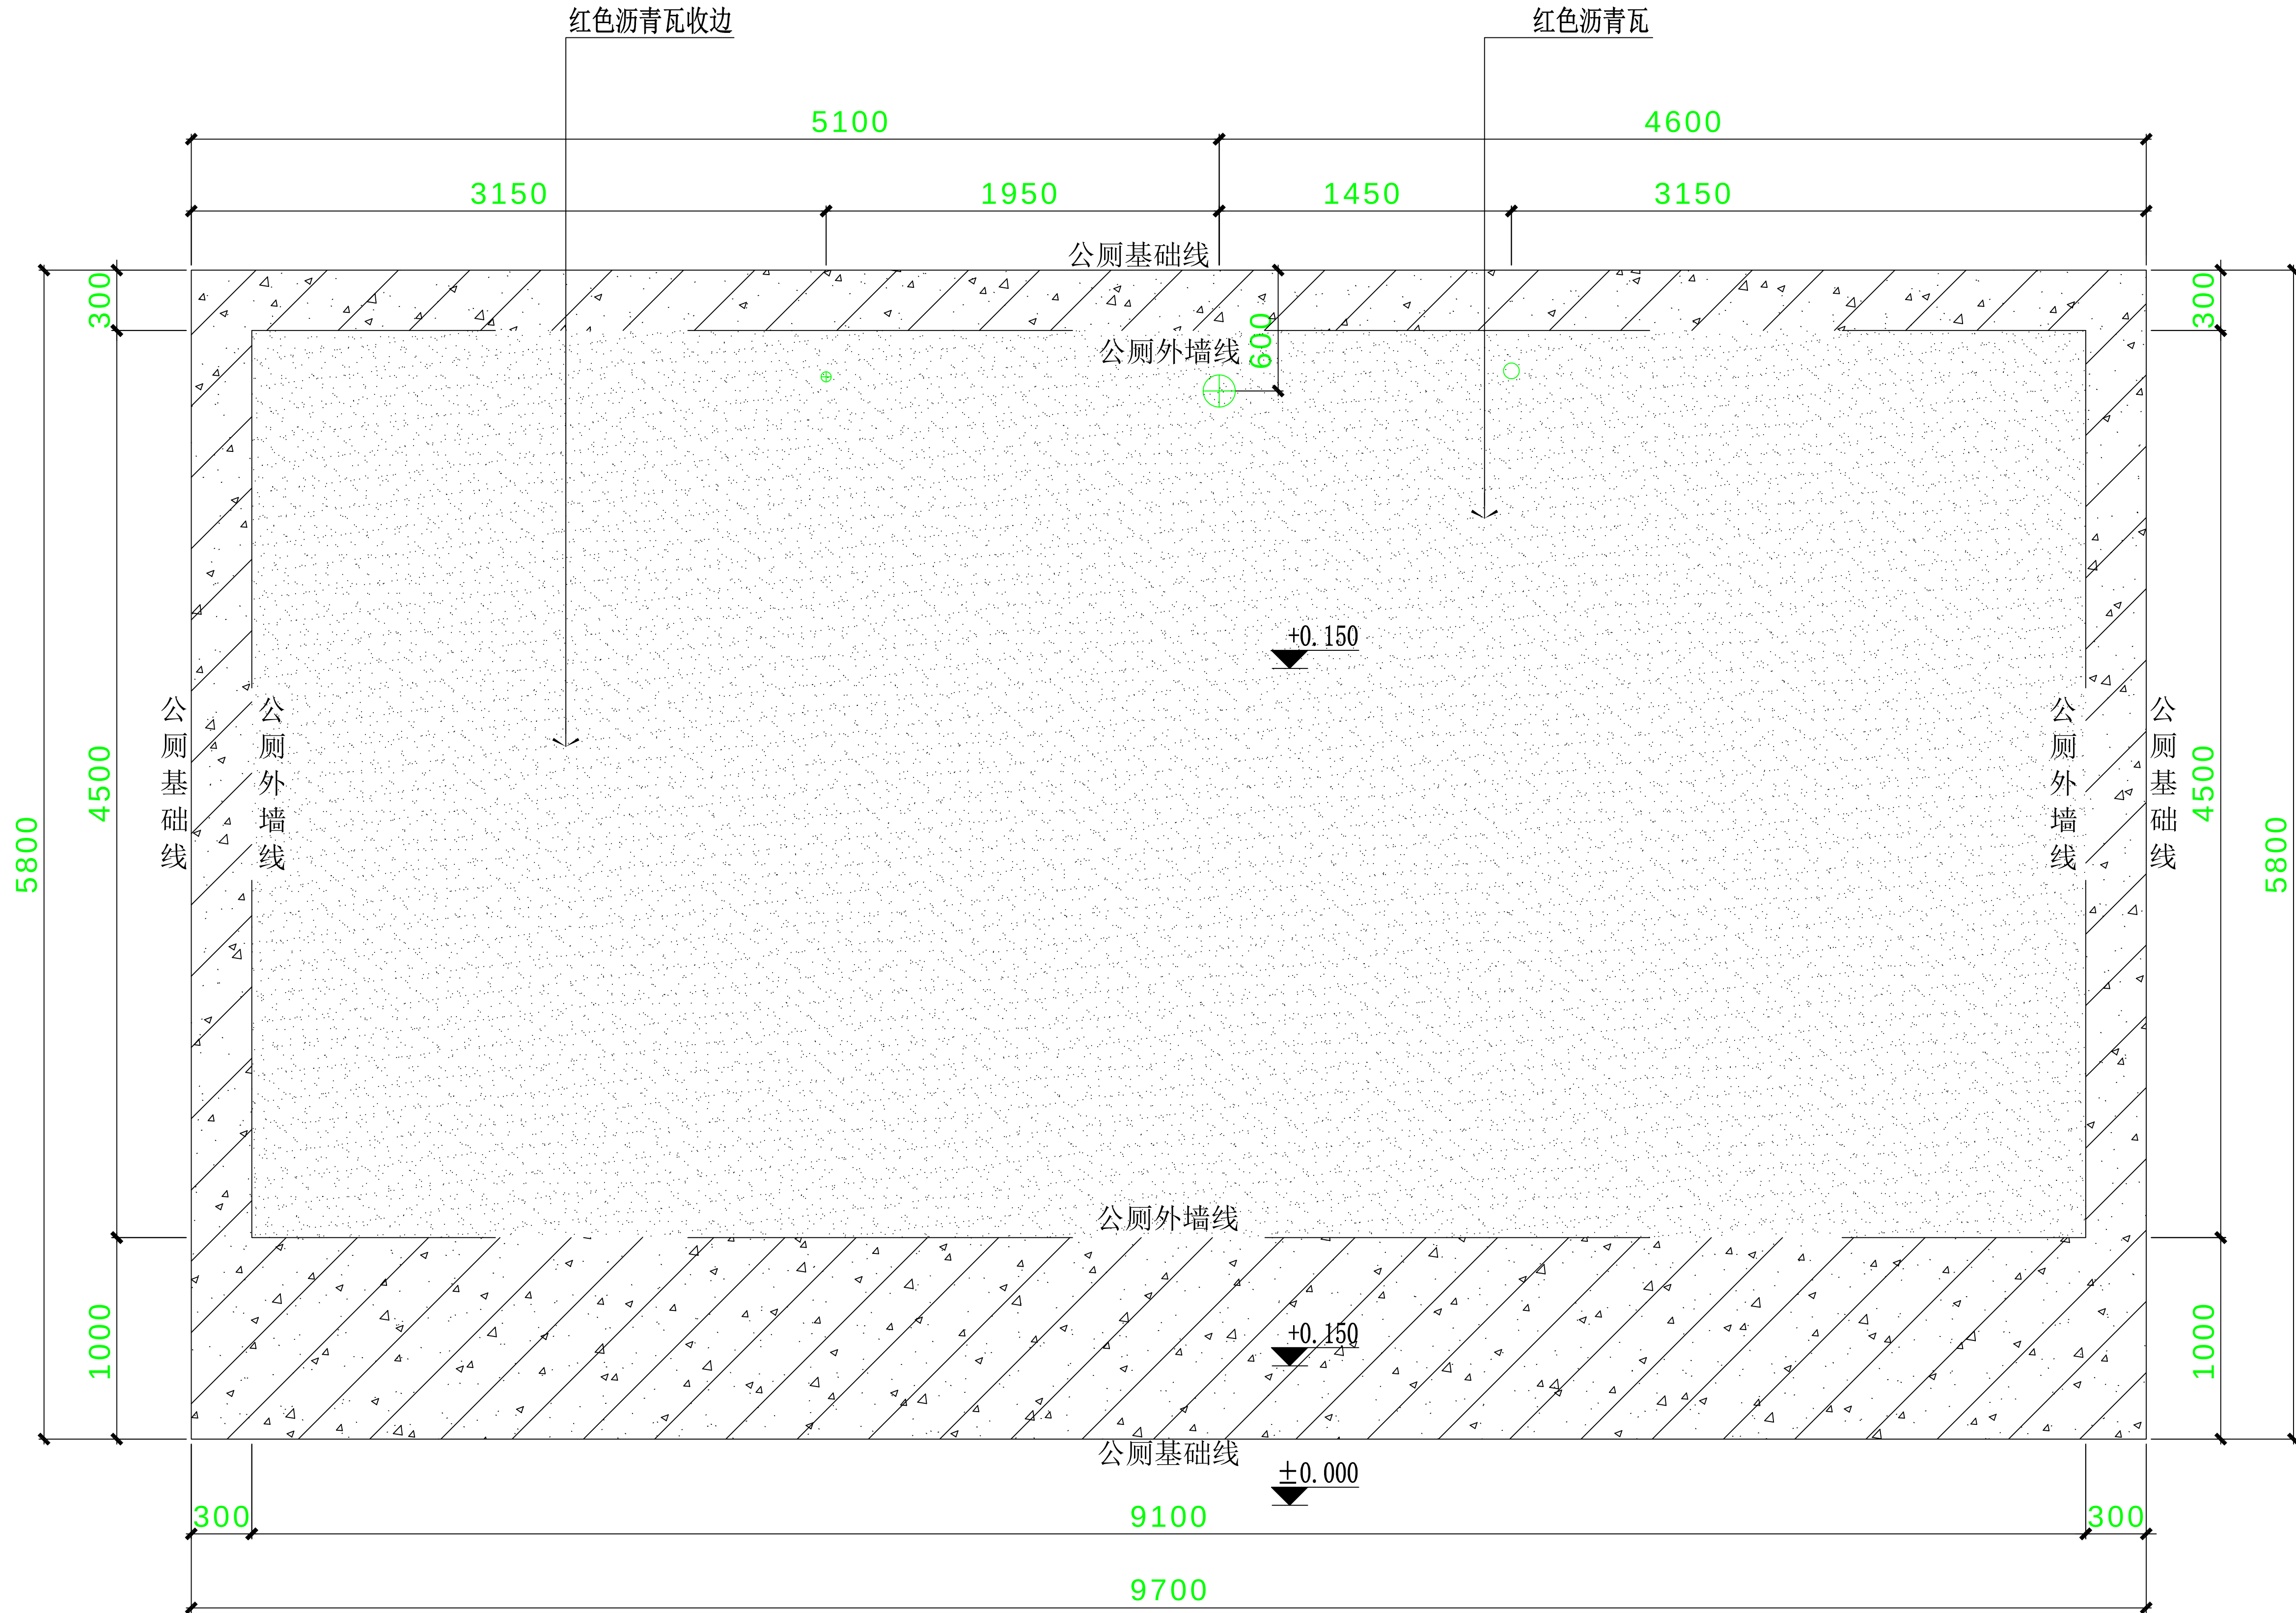


40平米装配式卫生间基础图

说明:

- 地基采用**C20#**混凝土
- 地基混凝土厚度**15**公分左右
- 地基表面水平
- 混凝土下面做**3:7灰土2**匹更佳
- 混凝土表面出地面 (± 0) **15**公分

设计单位 DESIGN UNIT		
中晔工程建设集团有限公司 Zhongye Engineering Construction Group Co., Ltd 证书等级: 建筑行业 (建筑工程) 乙级 证书编号: A241035993 No. A241035993 CLASS B OF ARCHITECTURE DESIGN (PRO) 地址: 河南省郑州市二七区豫鼎大厦九层 E-mail: zhongye158@126.com 电话: 0371-55615571 邮编: 450000		
出图专用章 SHADCL PROJECT SEAL		
未加盖本公司出图专用章无效 INVALID NO THE SPECIAL SEAL		
注册执业章 REGISTERED SEAL		
建设单位 CLIENT		
项目名称 PROJECT TITLE 海州区浦南镇2025年度宜居宜业和美乡村建设项目		
子项名称 SUB TITLE		
图纸名称 DRAWING TITLE 装配式卫生间基础图		
项目负责人 PROJECT DIRECTOR	韩建党	韩建党
审定人 AUTHORIZED BY	鲁永超	鲁永超
审核 CHECKED	谢星辰	谢星辰
校对 REVIEWED	韩建党	韩建党
专业负责人 MAJOR CHIEF	韩建党	韩建党
设计 DESIGNED	王宝庆	王宝庆
制图 DRAWING	王宝庆	王宝庆
专业 SPECIALTY	风景园林	设计阶段 DESIGN STAGE
比例 SCALE	NTS	日期 DATE
工程编号 PROJECT NO.		图号 DRAWING NO.
规格 Dwg. Size	A1	版本 VERSION
		第一版

电气	暖通
给排水	结构
建筑	制图人

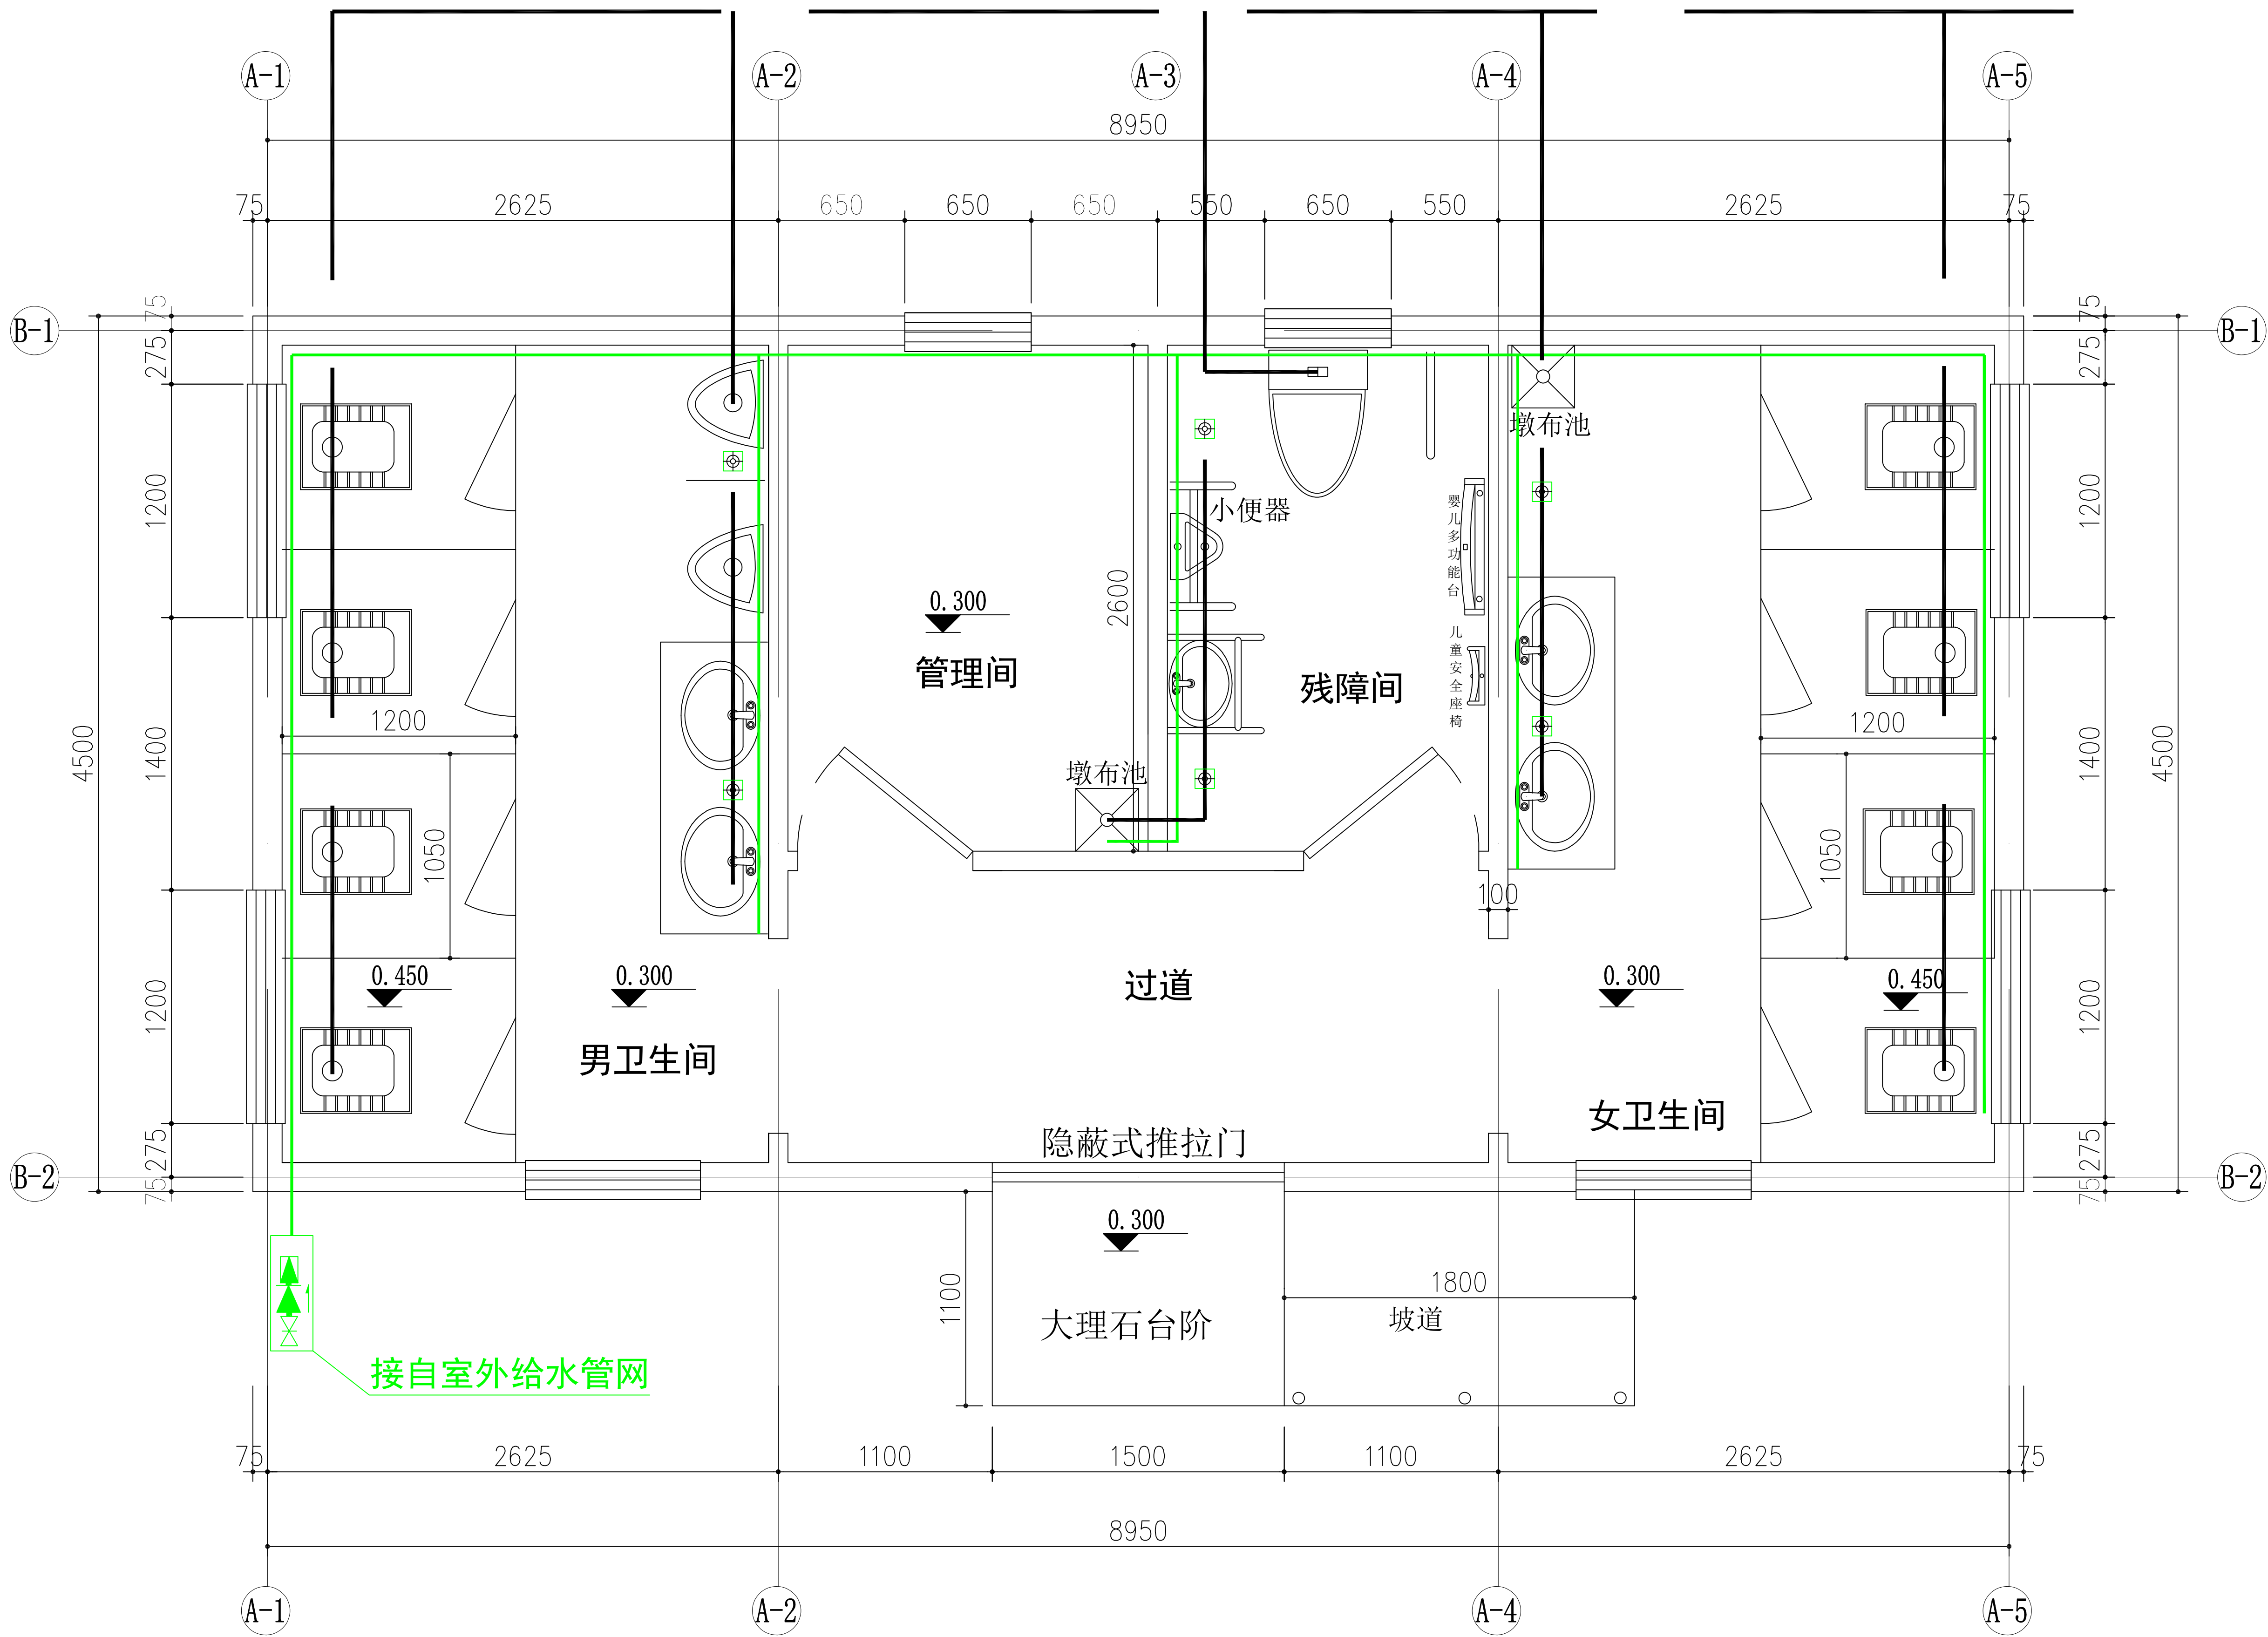


接自室外给水管网


装配式卫生间40m²给排水平面图

设计单位 DESIGN UNIT		
中晔集团 Zhongye Engineering Construction Group Co., Ltd		
中晔工程建设集团有限公司 Zhongye Engineering Construction Group Co., Ltd		
证书等级：建筑行业（建筑工程）乙级 证书编号：A241035993		
No. A241035993 CLASS B OF ARCHITECTURE DESIGN (PRO)		
地址：河南省郑州市二七区豫鼎大厦九层		
E-mail: zhongye158@126.com		
电话: 0371-55615571		
邮编: 450000		
出图专用章 SHAOCL PROJECT SEAL		
未加盖本公司出图专用章无效 INVALID NO THE SPECIAL SEAL		
注册执业章 REGISTERED SEAL		
建设单位 CLIENT		
项目名称 PROJECT TITLE 海州浦南镇2025年度宜居宜业和美乡村建设项目		
子项名称 SUB TITLE		
图纸名称 DRAWING TITLE		
装配式卫生间给排水平面图		
项目负责人 PROJECT DIRECTOR	韩建党	韩建党
审定人 AUTHORIZED BY	鲁永超	鲁永超
审核 CHECKED	谢星辰	谢星辰
校对 REVIEWED	韩建党	韩建党
专业负责人 MAJOR CHIEF	韩建党	韩建党
设计 DESIGNED	王宝庆	王宝庆
制图 DRAWING	王宝庆	王宝庆
专业 SPECIALTY	风景园林	设计阶段 DESIGN STAGE
比例 SCALE	NTS	日期 DATE
工程编号 PROJECT NO.		图号 DRAWING NO.
规格 DWS SIZE	A1	版本 VERSION


		电气	电讯
		给排水	暖通
建筑	结构		
制图人			

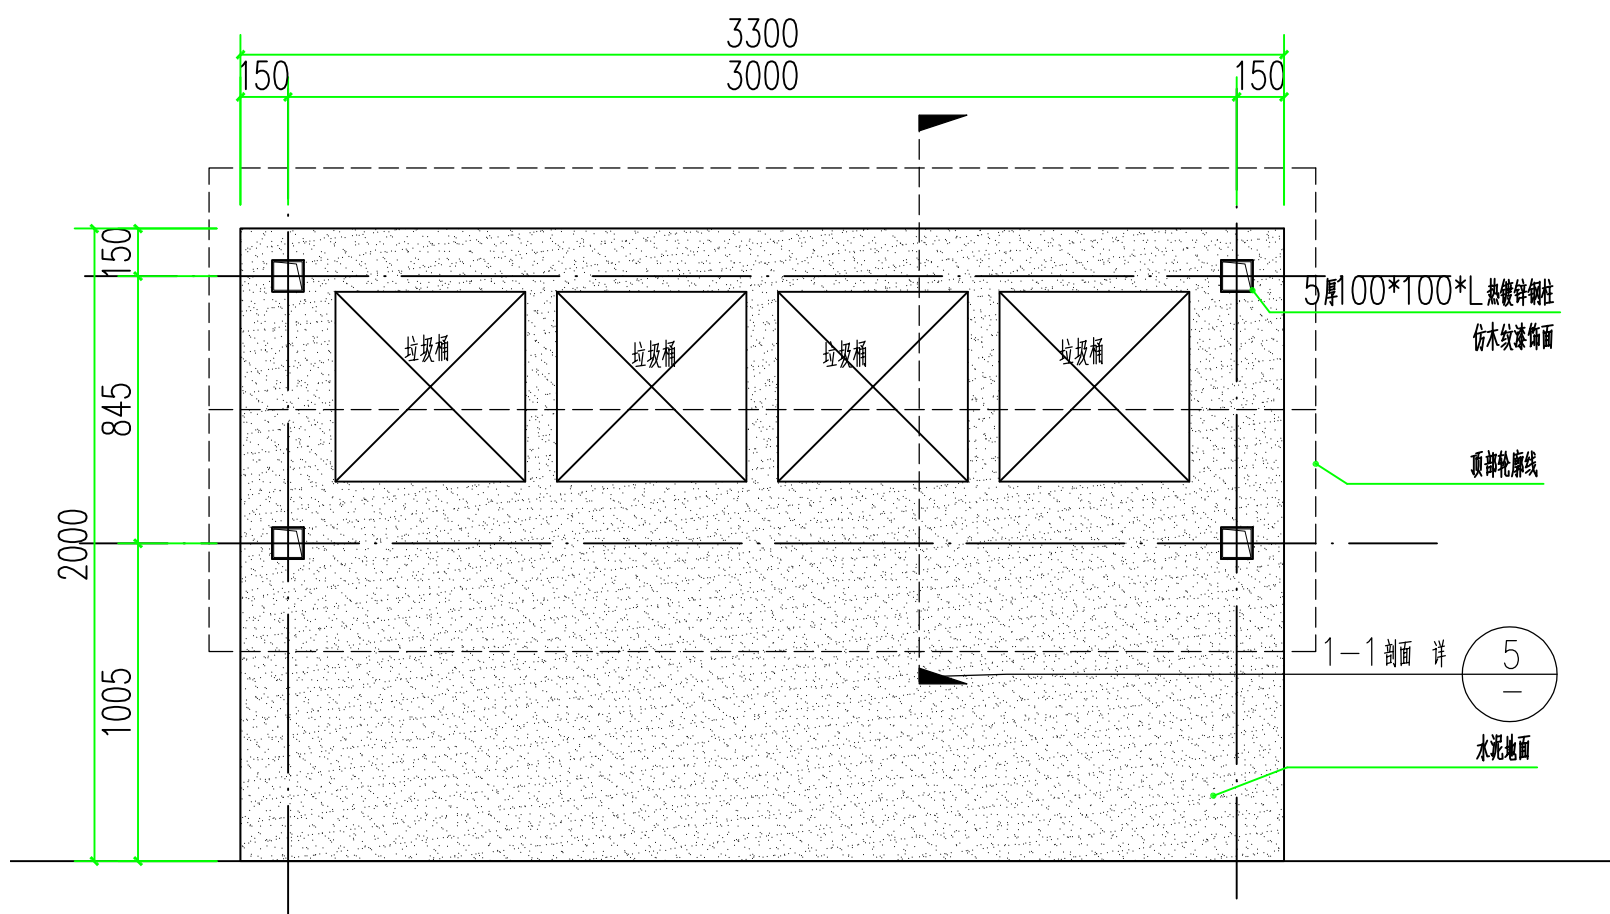


1 垃圾收集点平面图 1:25

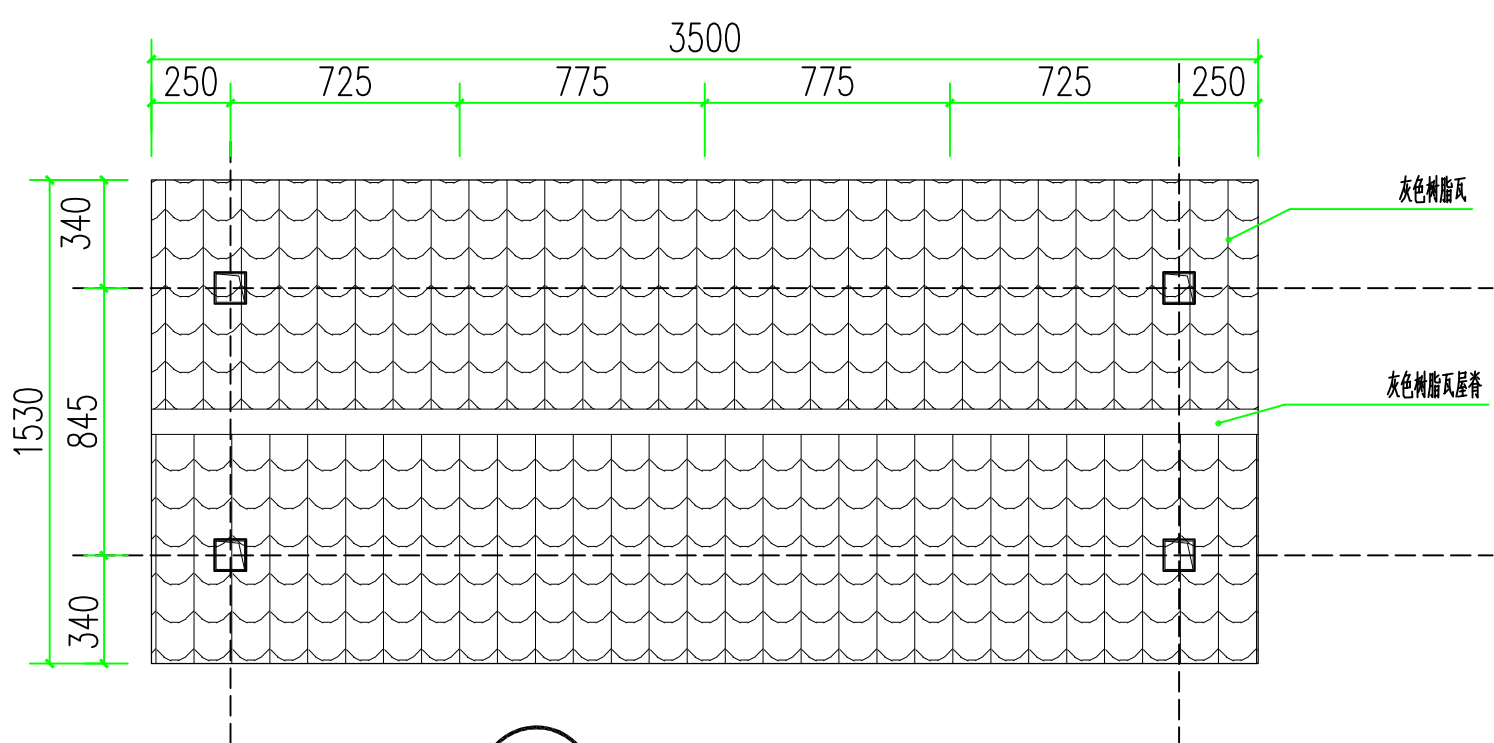


2 立面平面图 1:25

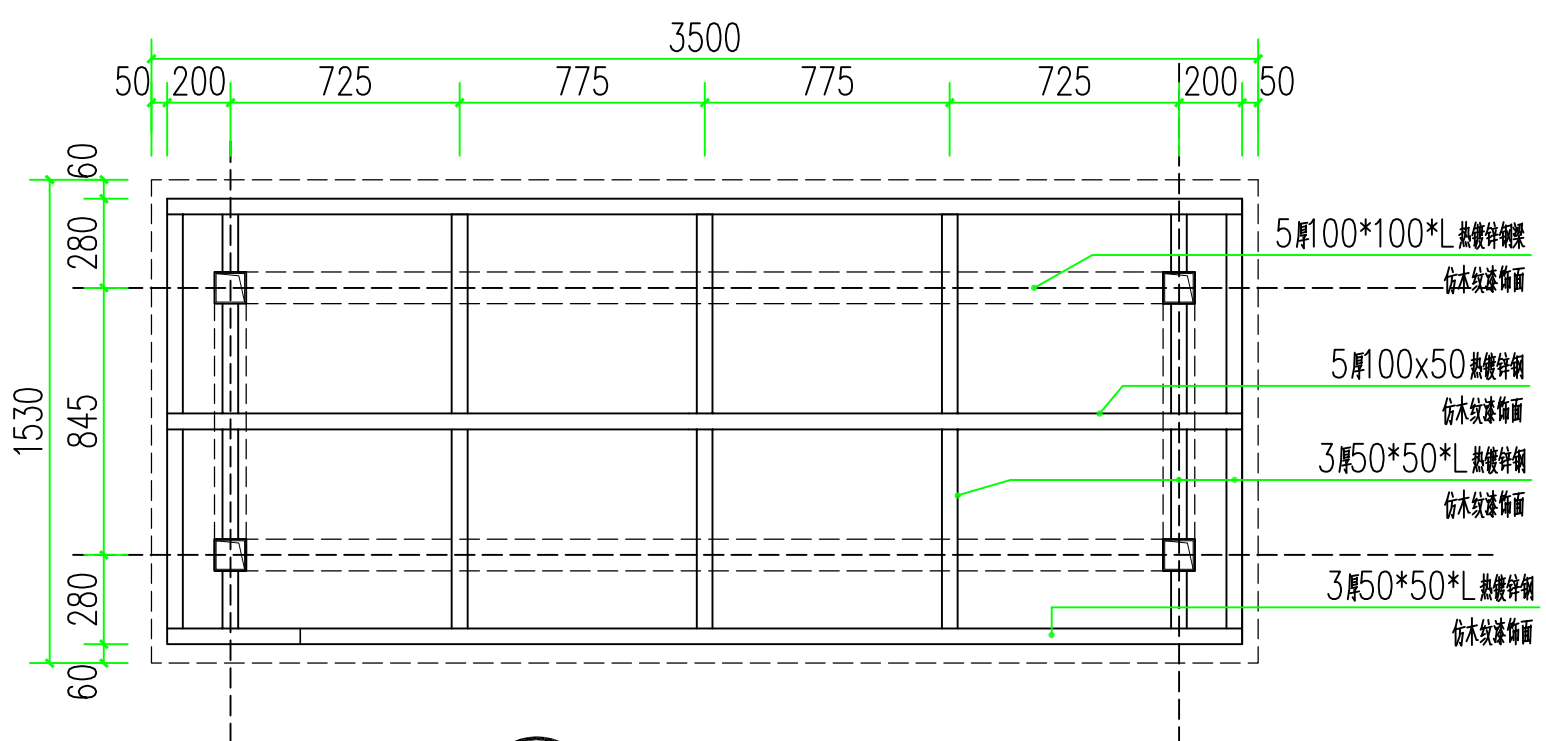

3 立面龙骨布置图 1:25

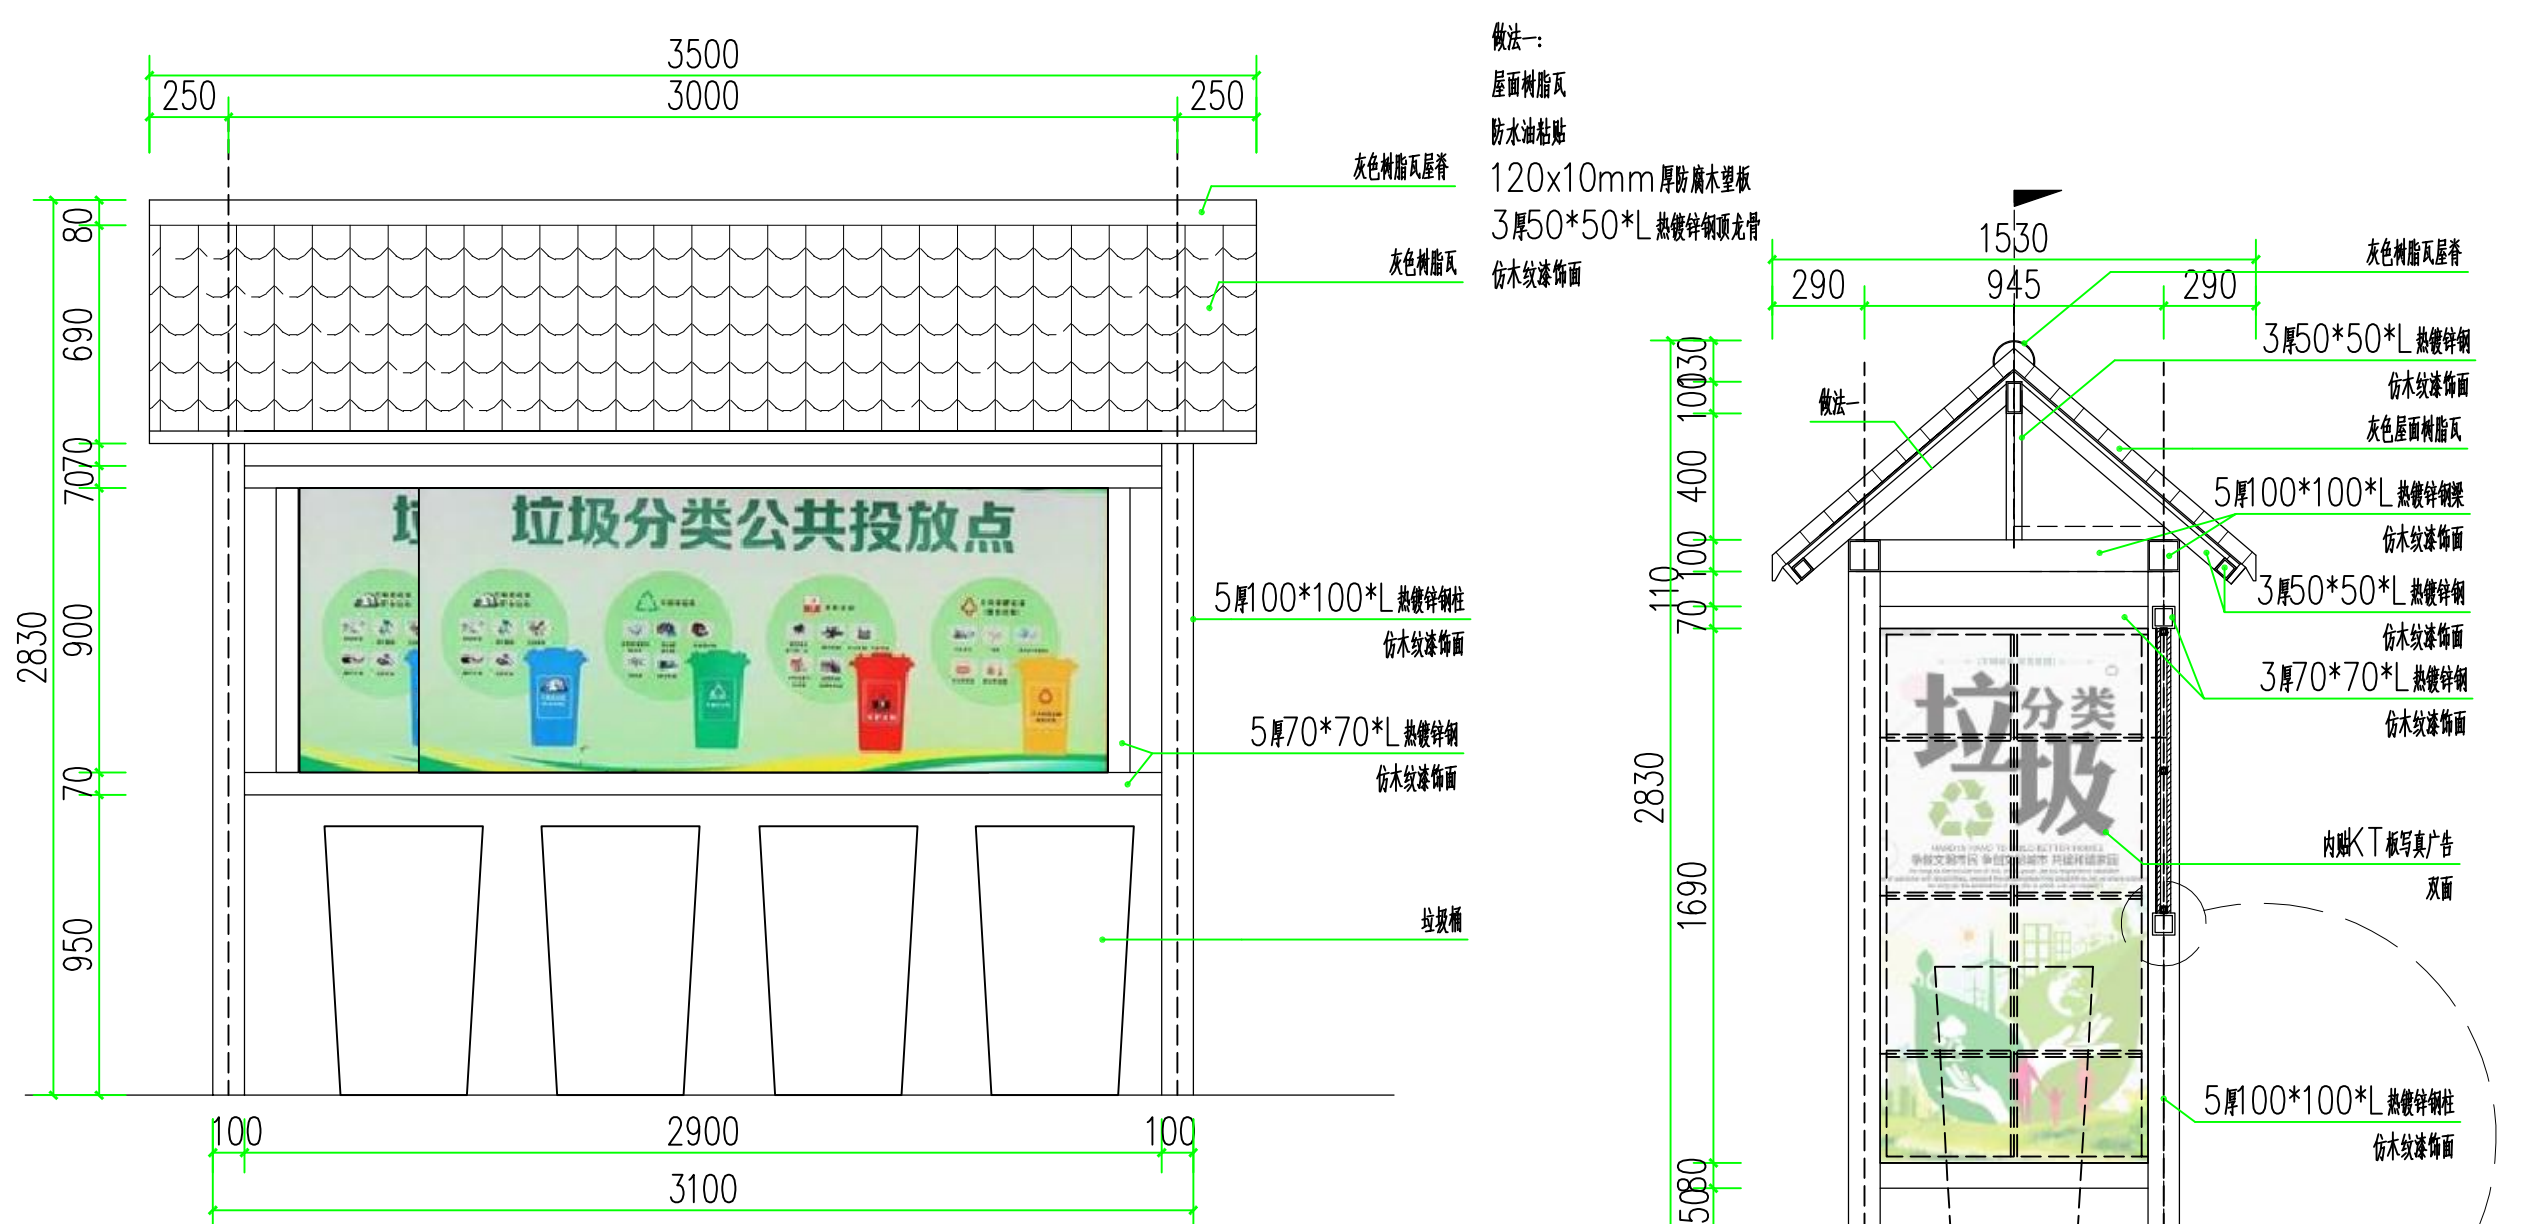

4 正立面图 1:25

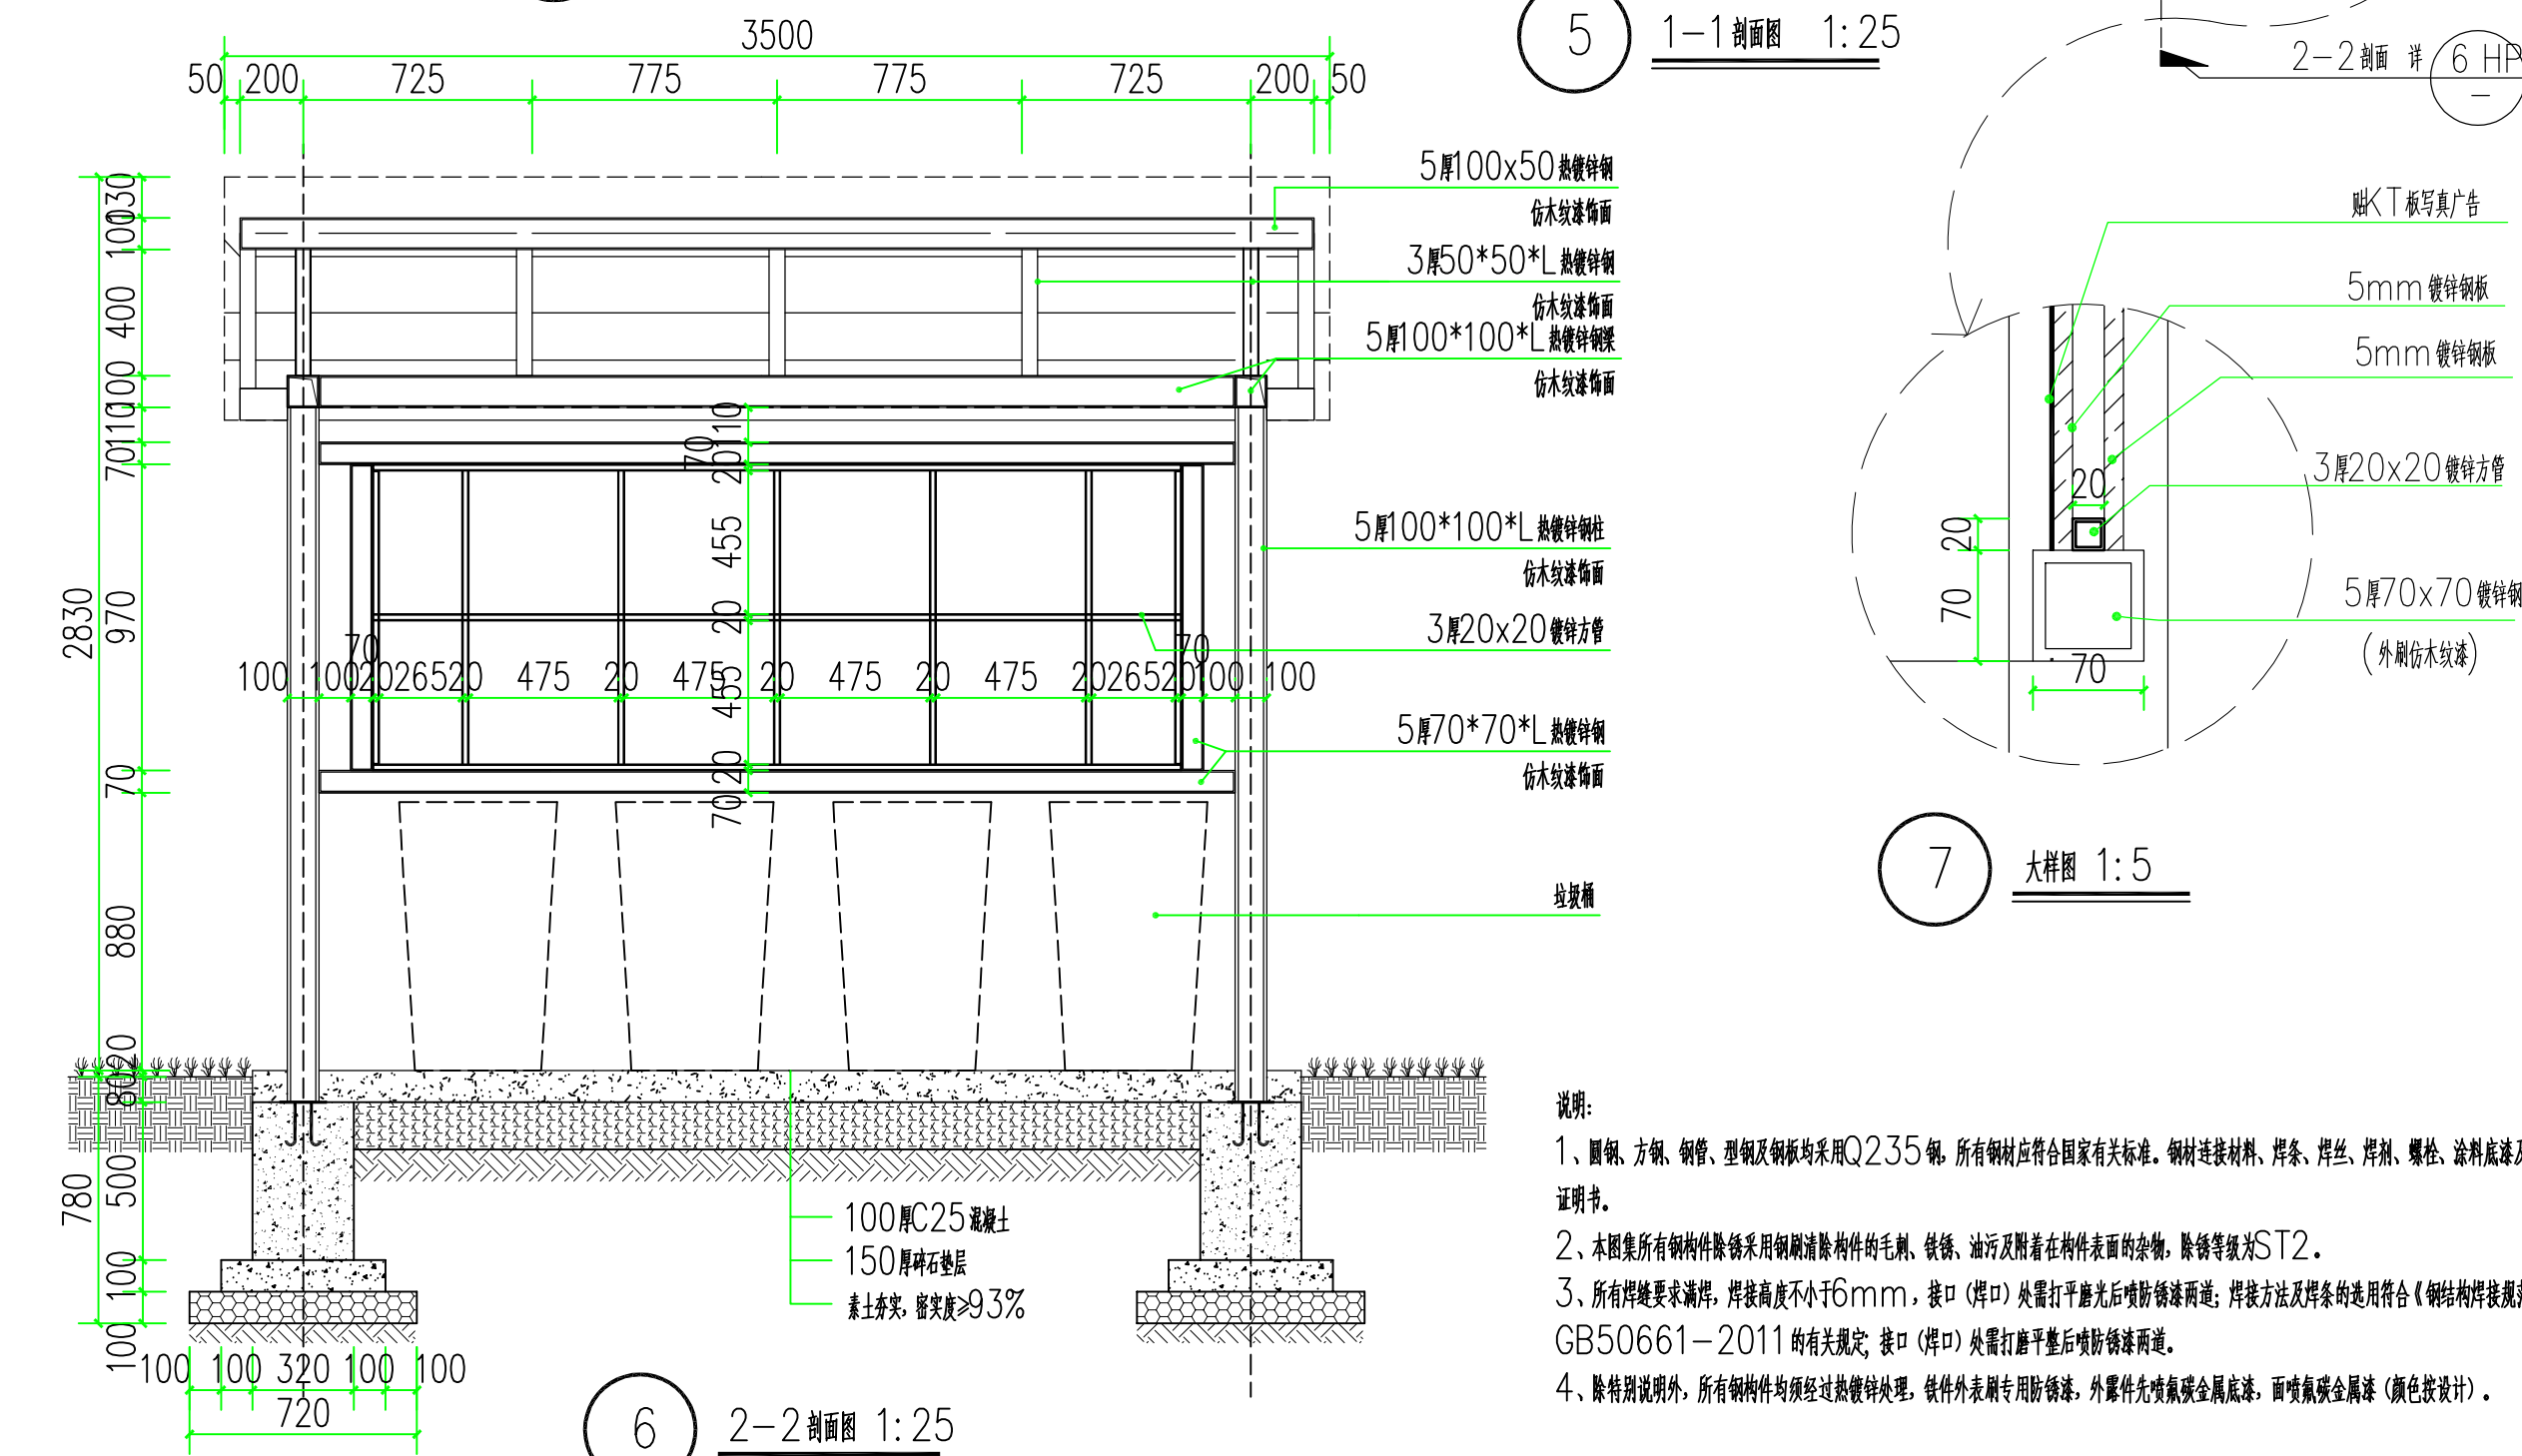

6 2-2剖面图 1:25

- 说明:
- 1、圆钢、方钢、钢板、型钢及钢板均采用Q235钢。所有钢材应符合国家标准。钢材连接材料、焊条、焊丝、焊剂、螺栓、油漆及面漆均应符合质量证明书。
 - 2、本图集中所有钢结构件除锈等级应符合GB 8923-2001中规定的要求。除锈等级为St2。
 - 3、所有焊缝要求满焊，焊缝高度不小于6mm，接口（焊口）处需打平磨光后喷防锈漆两道；焊接方法采用手工电弧焊（碳钢结构件按GB 50661-2011的有关规定，接口（焊口）处需打平磨光后喷防锈漆两道）。
 - 4、除特别说明外，所有钢结构件均经过热镀锌处理，镀锌层厚度应符合GB 13912-2002的要求。外露件为热镀锌金属底漆，面漆为金属漆（颜色按设计）。

由专业厂家根据方案意向设计成品定制及安装。

设计单位
DESIGN UNIT

中晔集团
Zhongye Engineering Construction Group Co., Ltd.

中晔工程建设集团有限公司
Zhongye Engineering Construction Group Co., Ltd

证书等级：建筑行业（建筑工程）乙级 证书编号：A241035993

No. A241035993 CLASS B OF ARCHITECTURE DESIGN (PRC)

地址：河南省郑州市二七区豫鼎大厦九层
E-mail: zhongye158@126.com
电话: 0371-55615571
邮编: 450000

出图专用章
SHADCL PROJECT SEAL

未加盖本公司出图专用章无效 INVALID NO THE SPECIAL SEAL

注册执业章
REGISTERED SEAL

建设单位
CLIENT

项目名称
PROJECT TITLE

海州区浦南镇2025年度宜居宜业和美乡村建设项目


子项名称
SUB TITLE

图纸名称
DRAWING TITLE

垃圾分类收集亭详图


项目负责人 PROJECT DIRECTOR	韩建党	韩建党
审定人 AUTHORIZED BY	鲁永超	鲁永超
审核 CHECKED	谢星晨	谢星晨
校对 REVIEWED	韩建党	韩建党
专业负责人 MAJOR CHIEF	韩建党	韩建党
设计 DESIGNED	王宝庆	王宝庆
制图 DRAWING	王宝庆	王宝庆
专业 SPECIALTY	风景园林	设计阶段 DESIGN STAGE
比例 SCALE	NTS	日期 DATE
工程编号 PROJECT NO.		图号 DRAWING NO.
规格 DWG. SIZE	A2	版本 VERSION
		施工图
		2025.10
		LP-4.01
		第一版

电气	电讯				
给排水	暖通				
建筑	结构				
制图人					

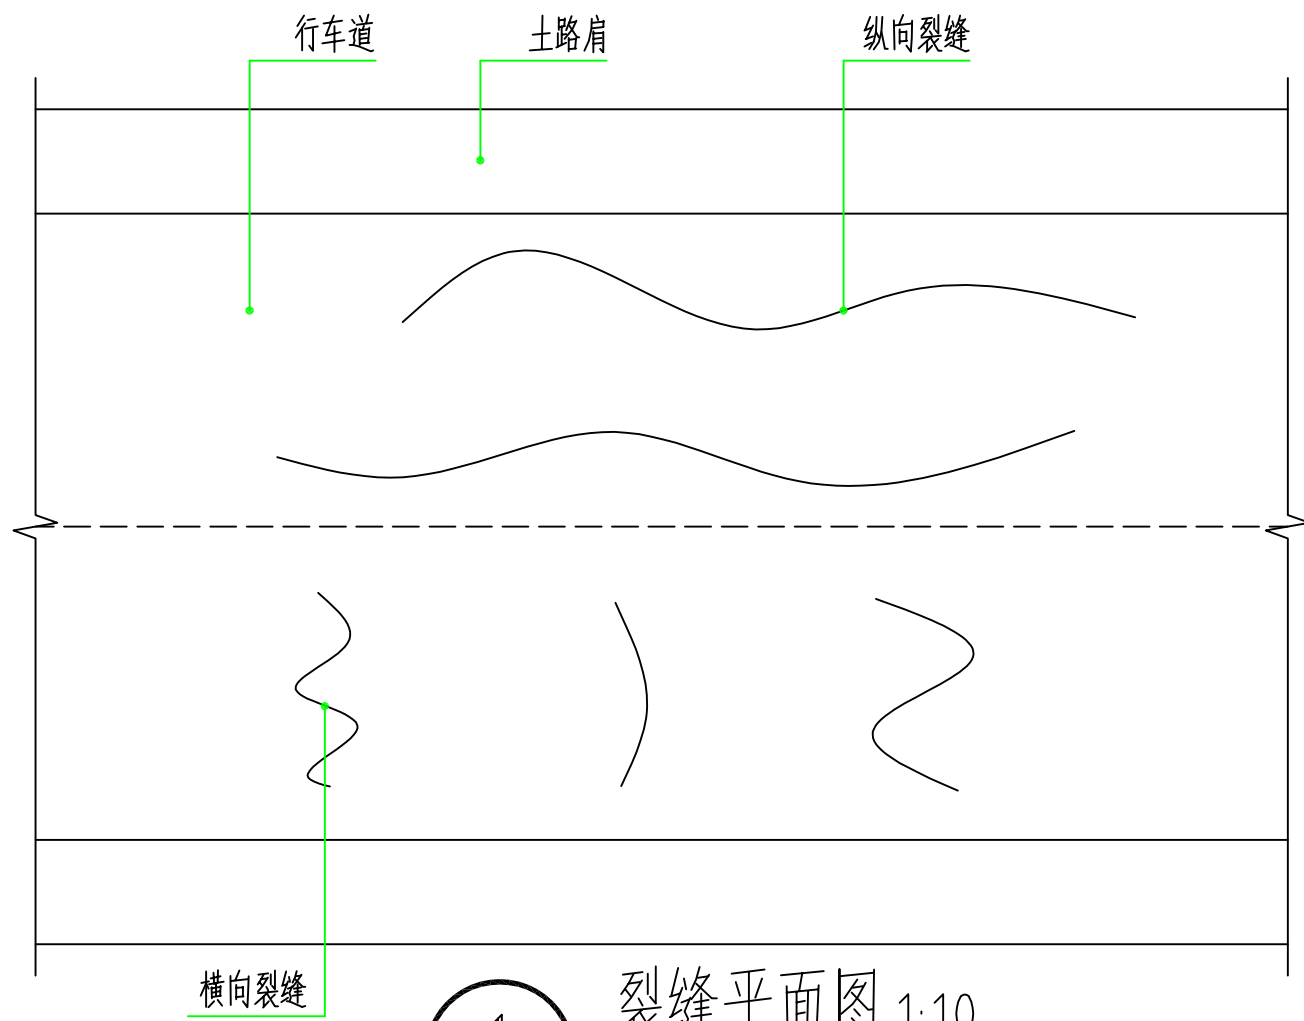


1 裂缝平面图 1:10

裂缝均250米，破碎路面约80千米，具体以现场为准

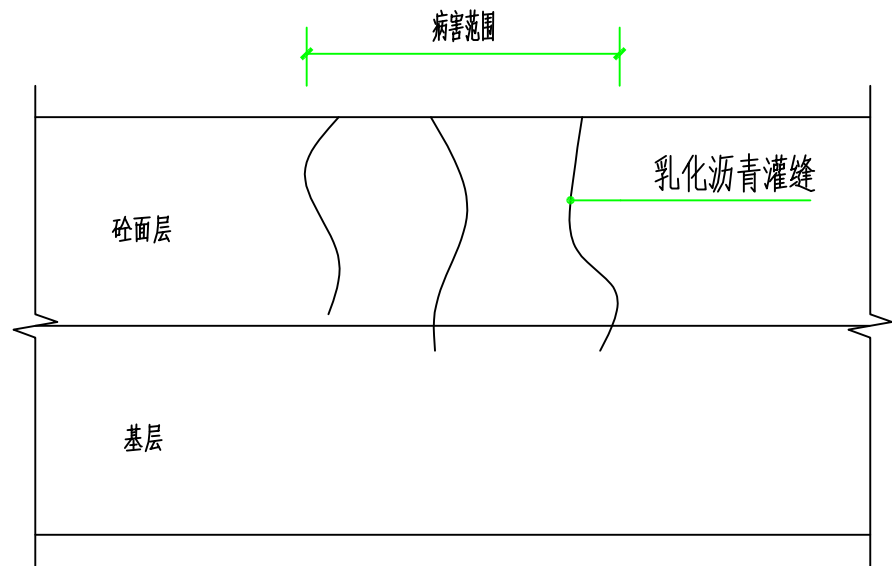


2 轻、中度裂缝 1:10

附注：
1. 本图适用于砂路面裂缝病害处理路段；
2. 路面裂缝宽度小于 1cm 的板块采用乳化沥青灌缝处理，裂缝宽度大于 1cm 的，在裂缝表面贴防裂贴，防裂贴宽度根据裂缝宽度确定。

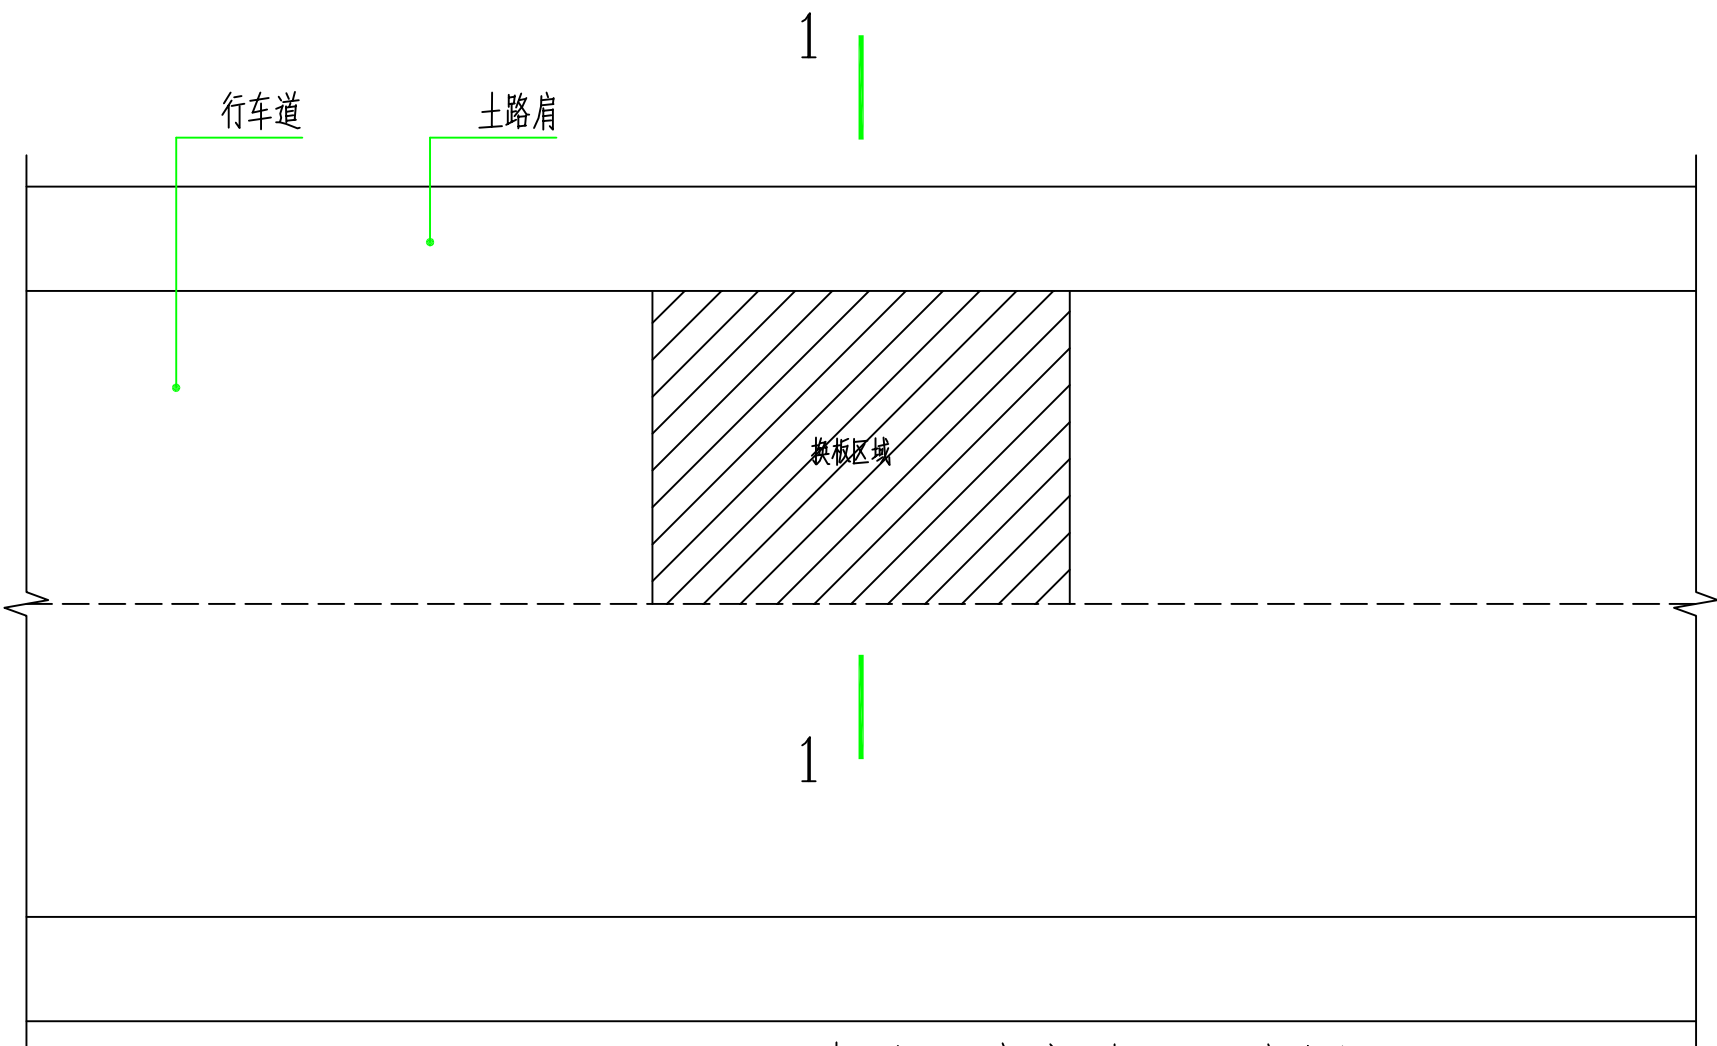


3 老路面病害处理示意图1:10

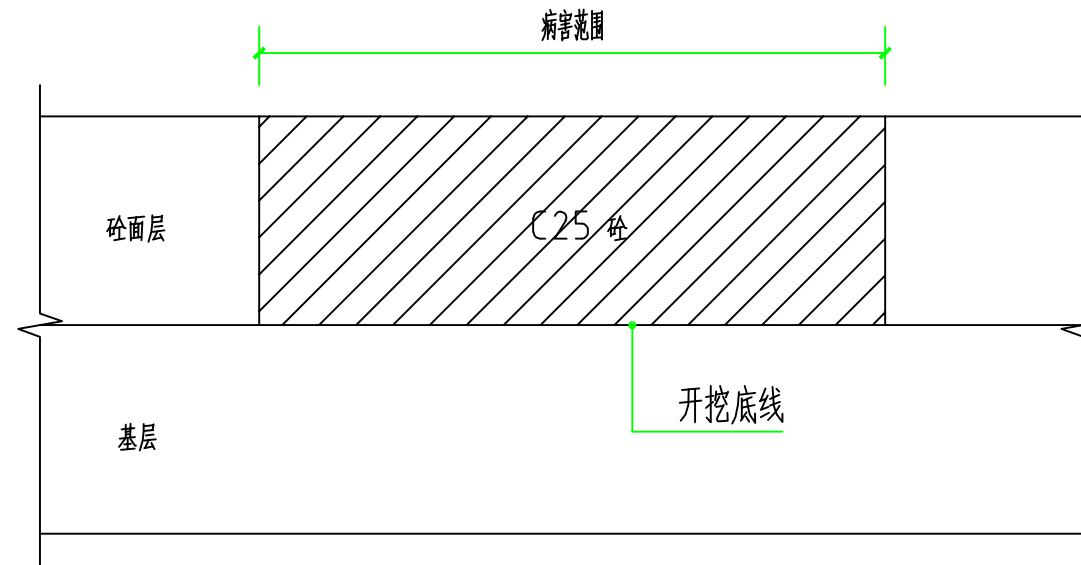


4 1-1（单块板破碎）1:10

附注：
1. 本图为水泥砼路面病害处理设计图；
2. 老路面层破碎，挖除破碎板块，采用 C25 砼回填。

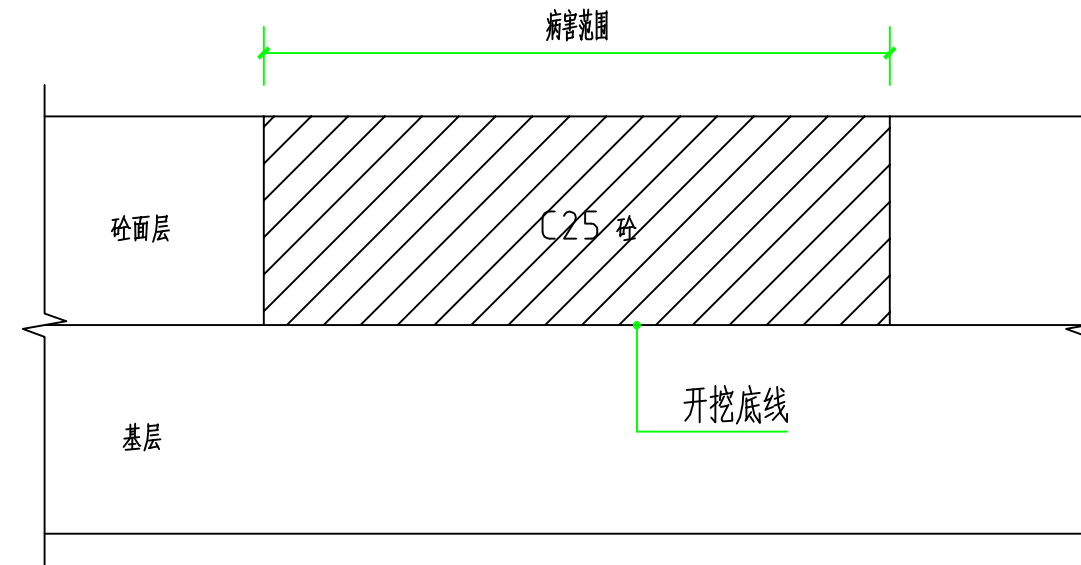

5 1-1（多块板破碎）1:10


附注：
1. 本图为水泥砼路面病害处理设计图；
2. 老路面层破碎，挖除破碎板块，采用 C25 砼回填。

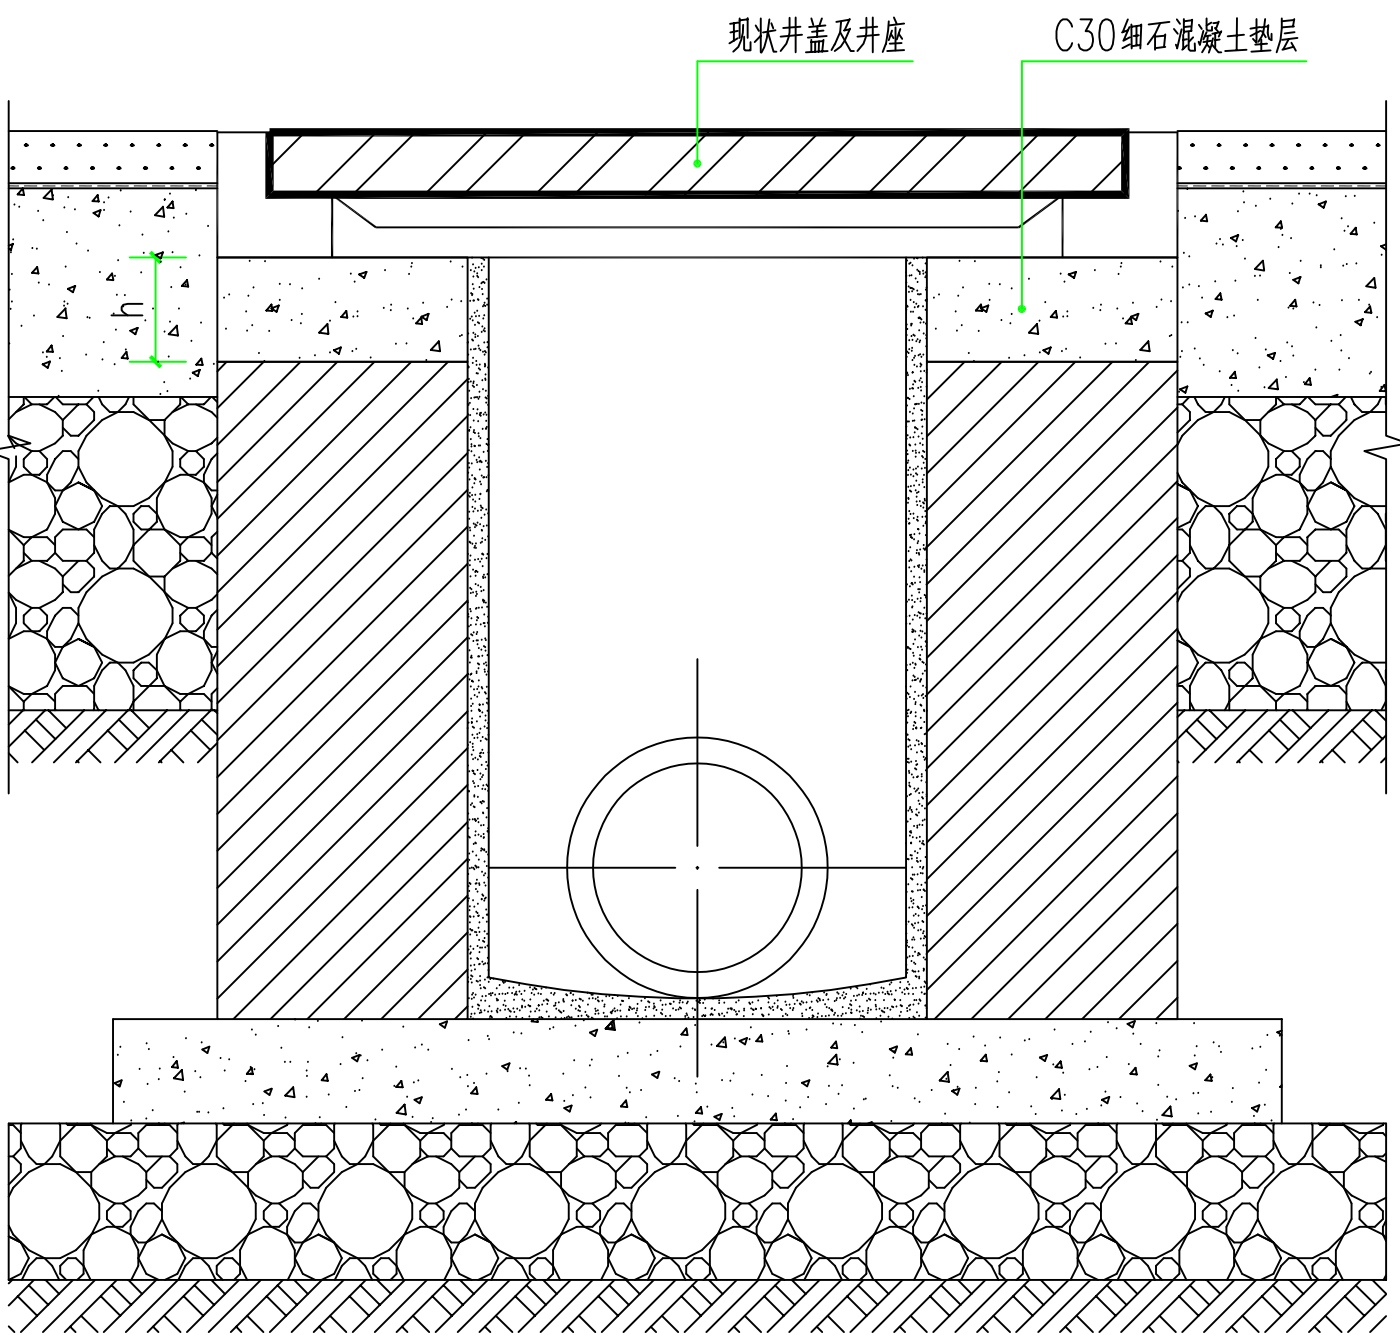


8 检查井提升做法图 1:10

说明：

- 1.本图适用于因路面整治，需提升井盖的检查井。施工前应将原有检查井的井座取出，然后在原有检查井的井壁上加铺C30细石混凝土垫层，再在垫层上重新安置井盖及井座。
- 2.若需降低井盖，先去掉最上层砌块，再参照本图施工。
- 3.加铺细石混凝土前应将原有检查井的井壁顶部凿毛。
- 4.本图中h为提升高度，根据整治后路面标高确定。

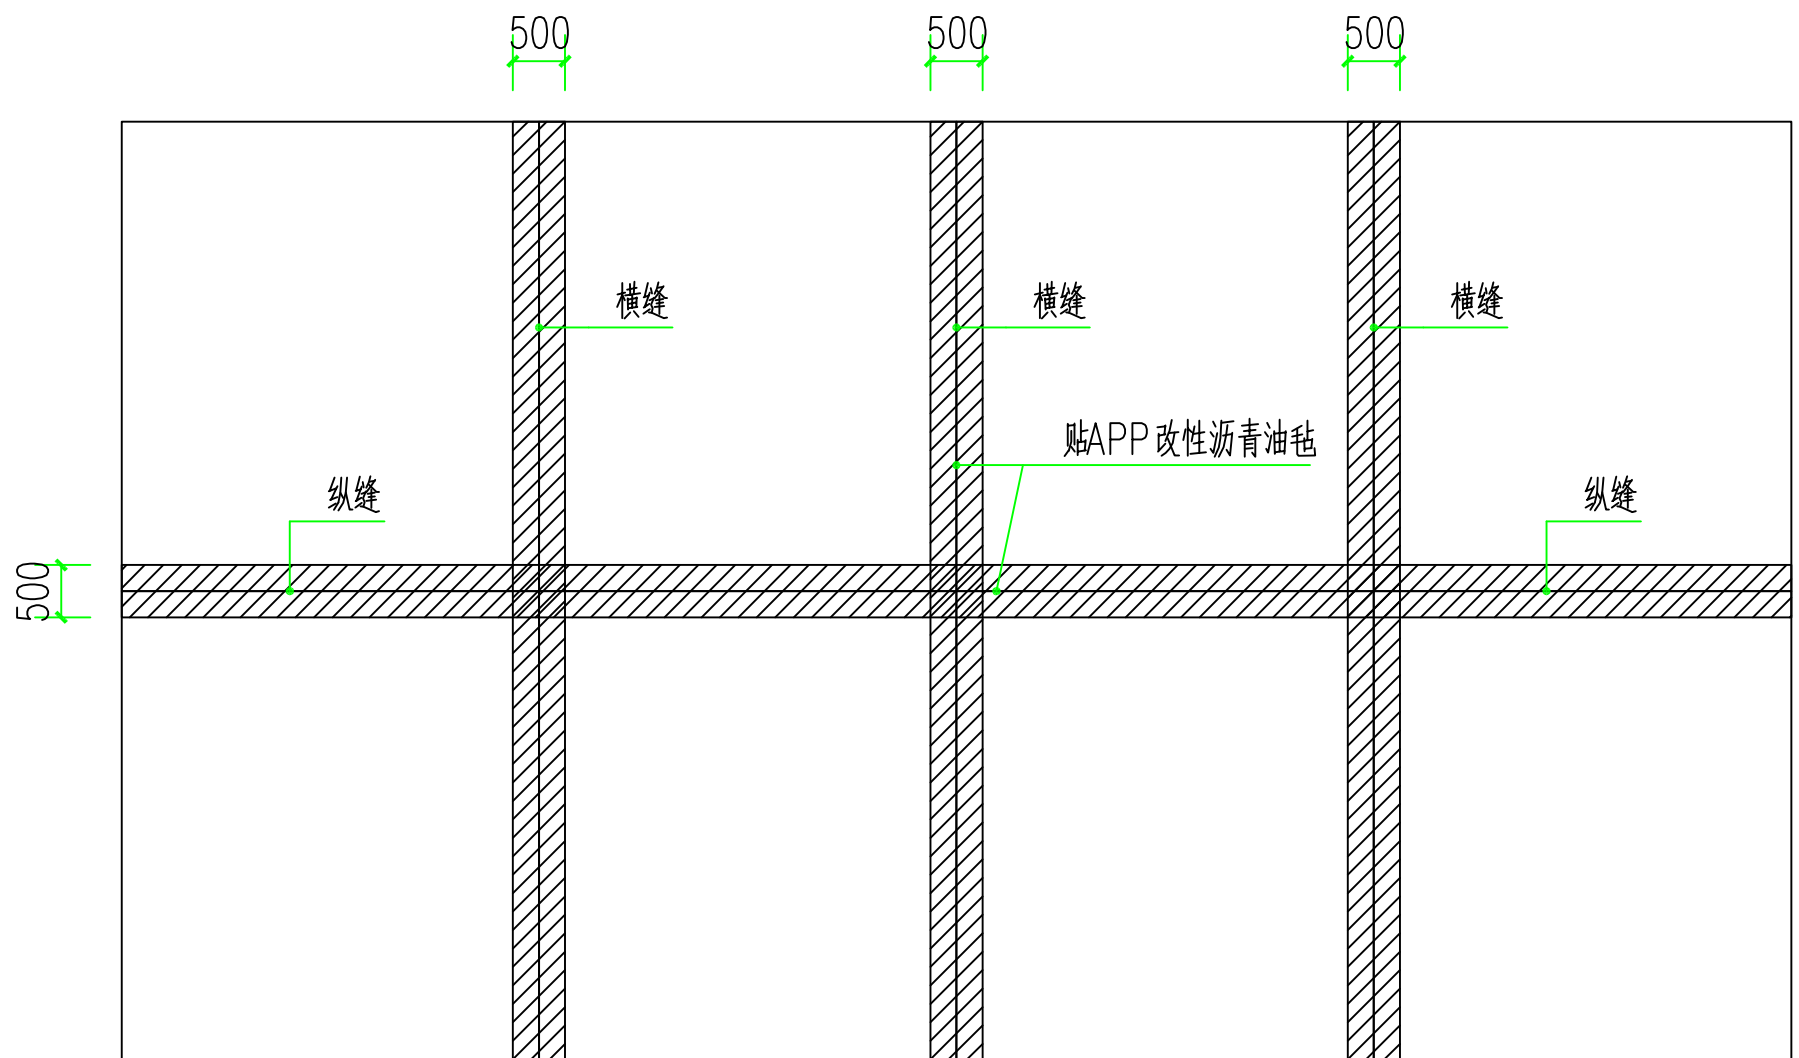


6 清缝灌缝、贴缝平面示意图1:10

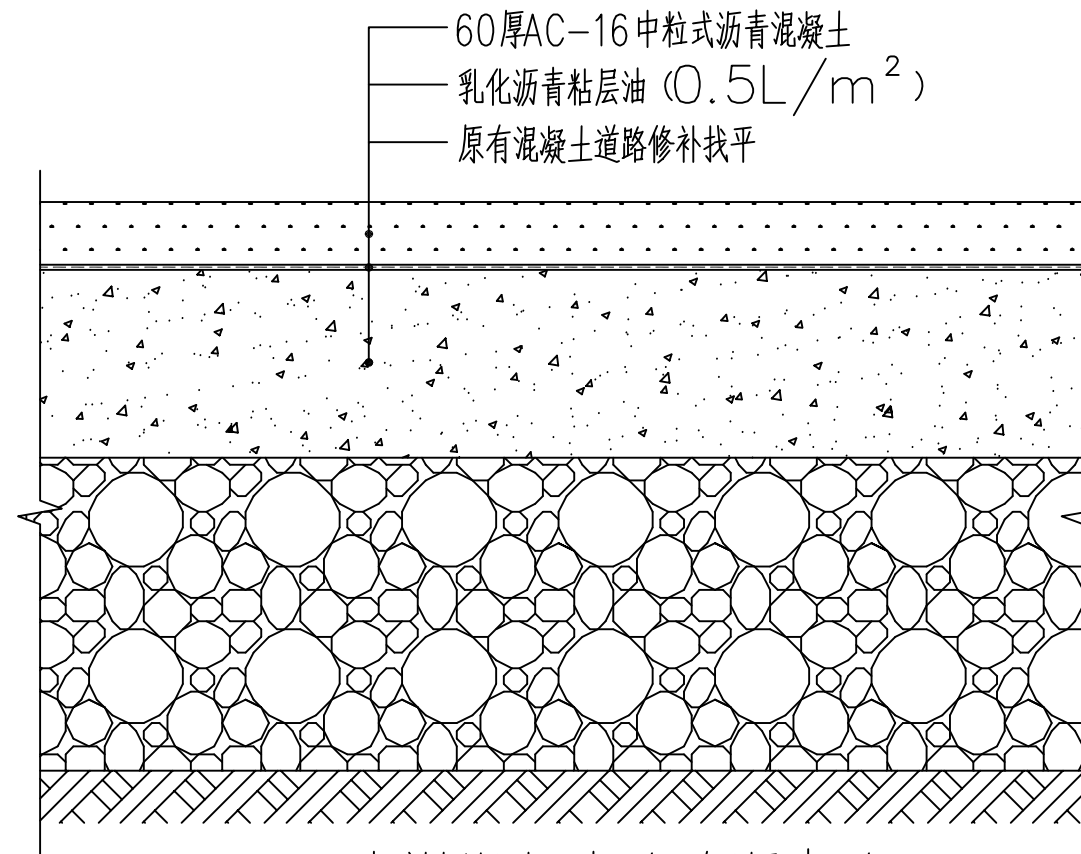


7 水泥混凝土路改沥青路1:10


说明：
1. 对于基础勘测为软弱地基、板底脱空、沉降大于 0.6cm 的错台可用压浆补强处理；
2. 对于严重的断板和破碎板可采用多锤头破碎机，将混凝土路面破碎成混凝土块，压实稳定，回弹模数量≥ 30Mpa 可作为基层使用；
3. 原有的板块分缝、裂缝应重新进行清缝、灌缝；
4. 对于非结构性破坏，如脱皮、露骨、剥落、麻面等对整个路面结构承载力影响甚小，可不作处理。

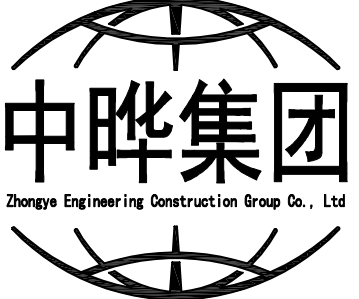设计单位 DESIGN UNIT		
		
中晔工程建设集团有限公司 Zhongye Engineering Construction Group Co., Ltd		
证书等级：建筑行业（建筑工程）乙级 证书编号：A241035993		
No. A241035993 CLASS B OF ARCHITECTURE DESIGN (PRC)		
地址：河南省郑州市二七区豫鼎大厦九层 E-mail: zhongye158@126.com 电话: 0371-55615571 邮编: 450000		
出图专用章 SHADCL PROJECT SEAL		
未加盖本公司出图专用章无效 INVALID NO THE SPECIAL SEAL		
注册执业章 REGISTERED SEAL		
建设单位 CLIENT		
项目名称 PROJECT TITLE 海州区浦南镇2025年度宜居宜业和美乡村建设项目		
子项名称 SUB TITLE		
图纸名称 DRAWING TITLE 通用详图一		
项目负责人 PROJECT DIRECTOR	韩建党	韩建党
审定人 AUTHORIZED BY	鲁永超	鲁永超
审核 CHECKED	谢星晨	谢星晨
校对 REVIEWED	韩建党	韩建党
专业负责人 MAJOR CHIEF	韩建党	韩建党
设计 DESIGNED	王宝庆	王宝庆
制图 DRAWING	王宝庆	王宝庆
专业 SPECIALTY	风景园林	设计阶段 DESIGN STAGE
比例 SCALE	NTS	日期 DATE
工程编号 PROJECT NO.		图号 DRAWING NO.
规格 DWG. SIZE	A2	版本 VERSION
		第一版


电气	电讯
给排水	暖通
建筑	结构
制图人	

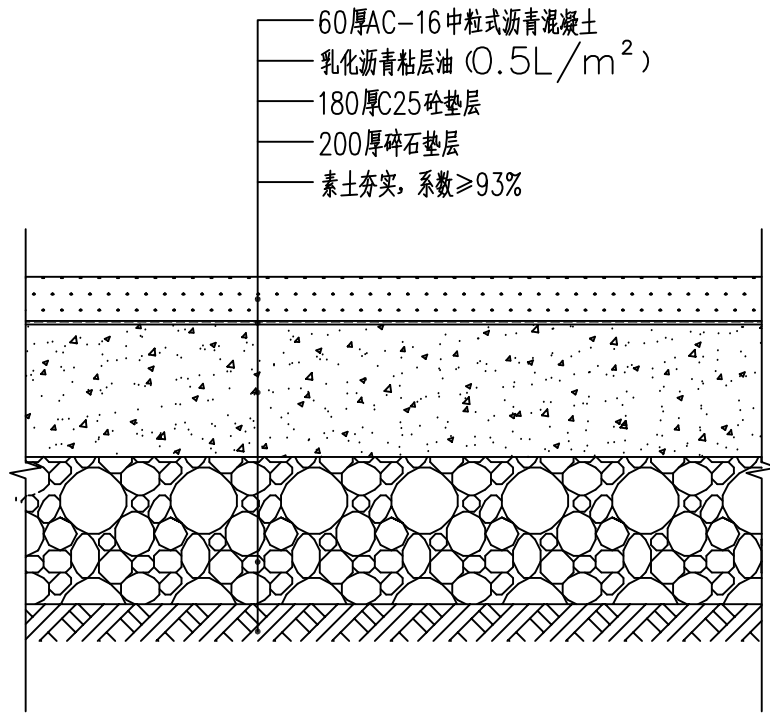


① 土路改沥青路构造做法 1:10

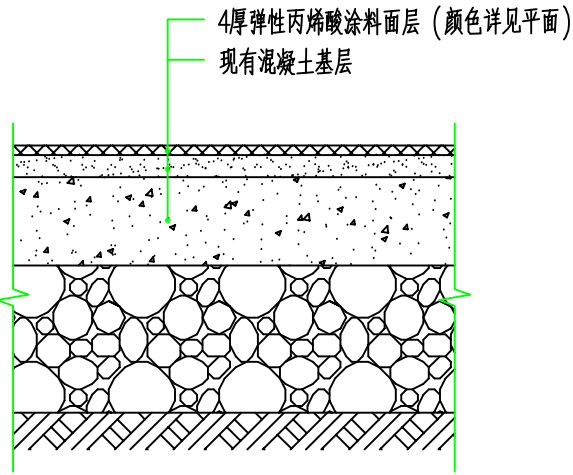

② 文体广场场地构造做法 1:10
说明：原有混凝土场地铺装表面找平，清理

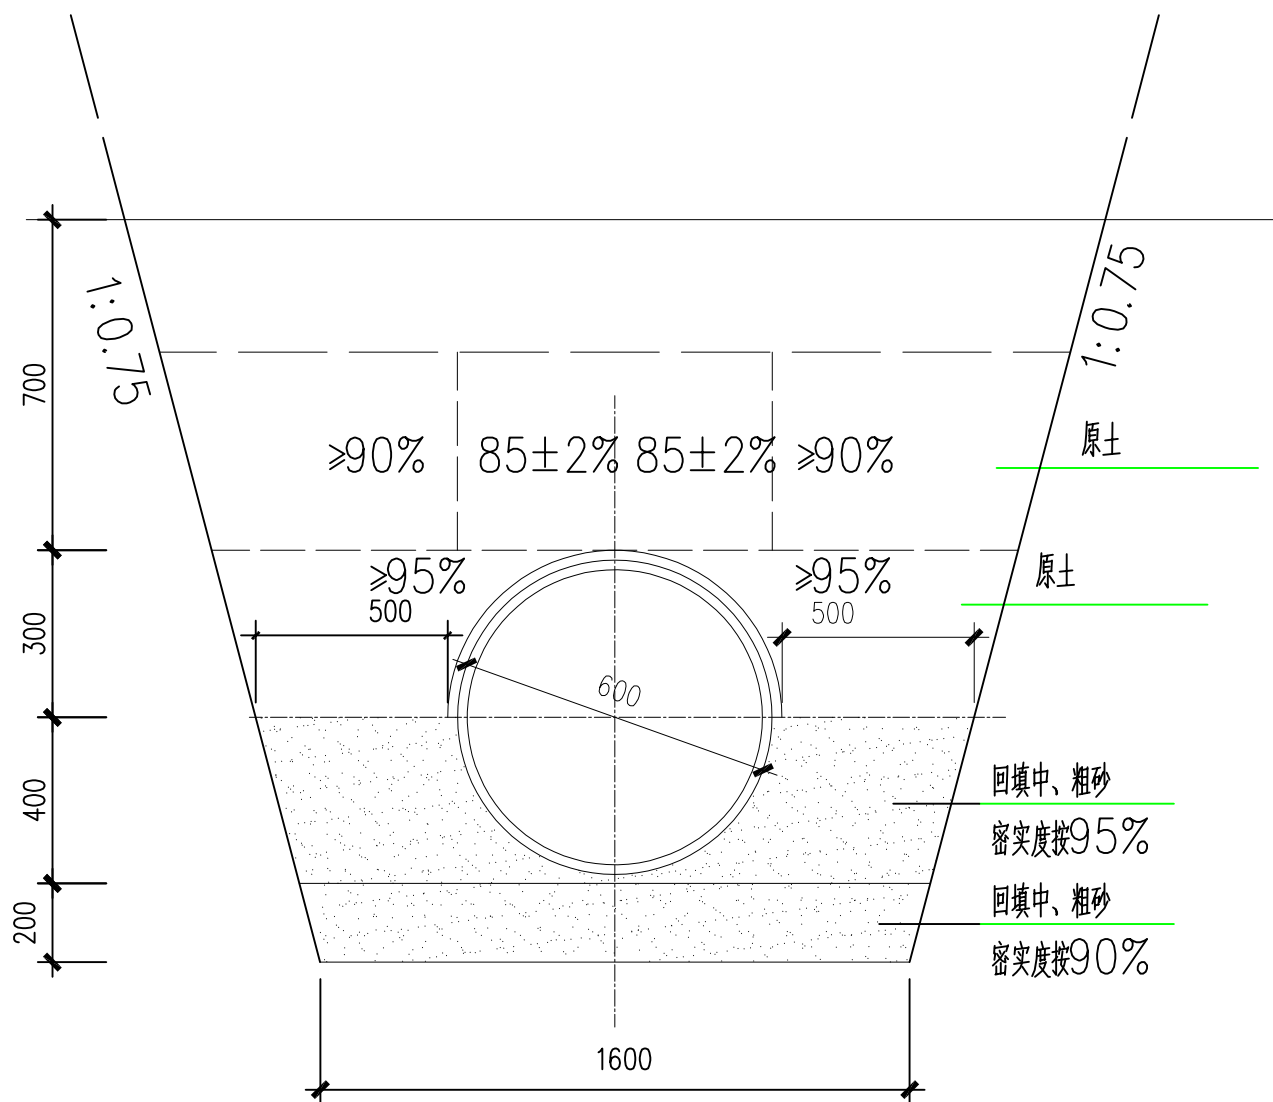


60CM 管道基础及回填大样图 1:25
II 级管

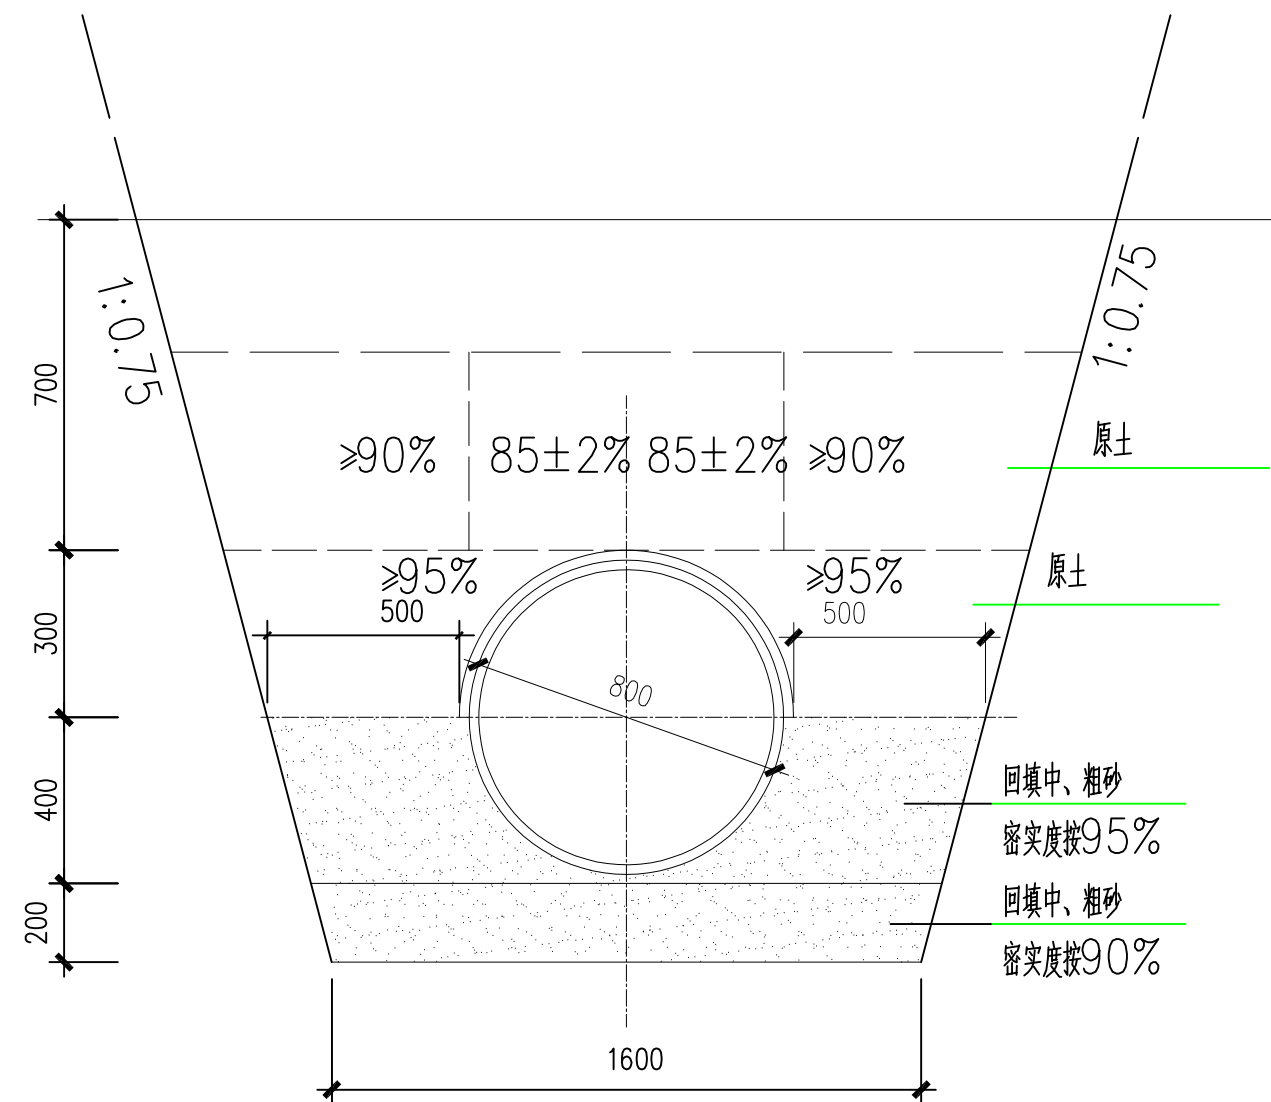


80CM 管道基础及回填大样图 1:25
II 级管

⑤ 上覆土草坪，下排水（直径0.6米水泥管涵与0.8米管径）道路两侧处理


管涵采用国标GB/T11836-2009标准制作，管口采用橡胶圈密封。

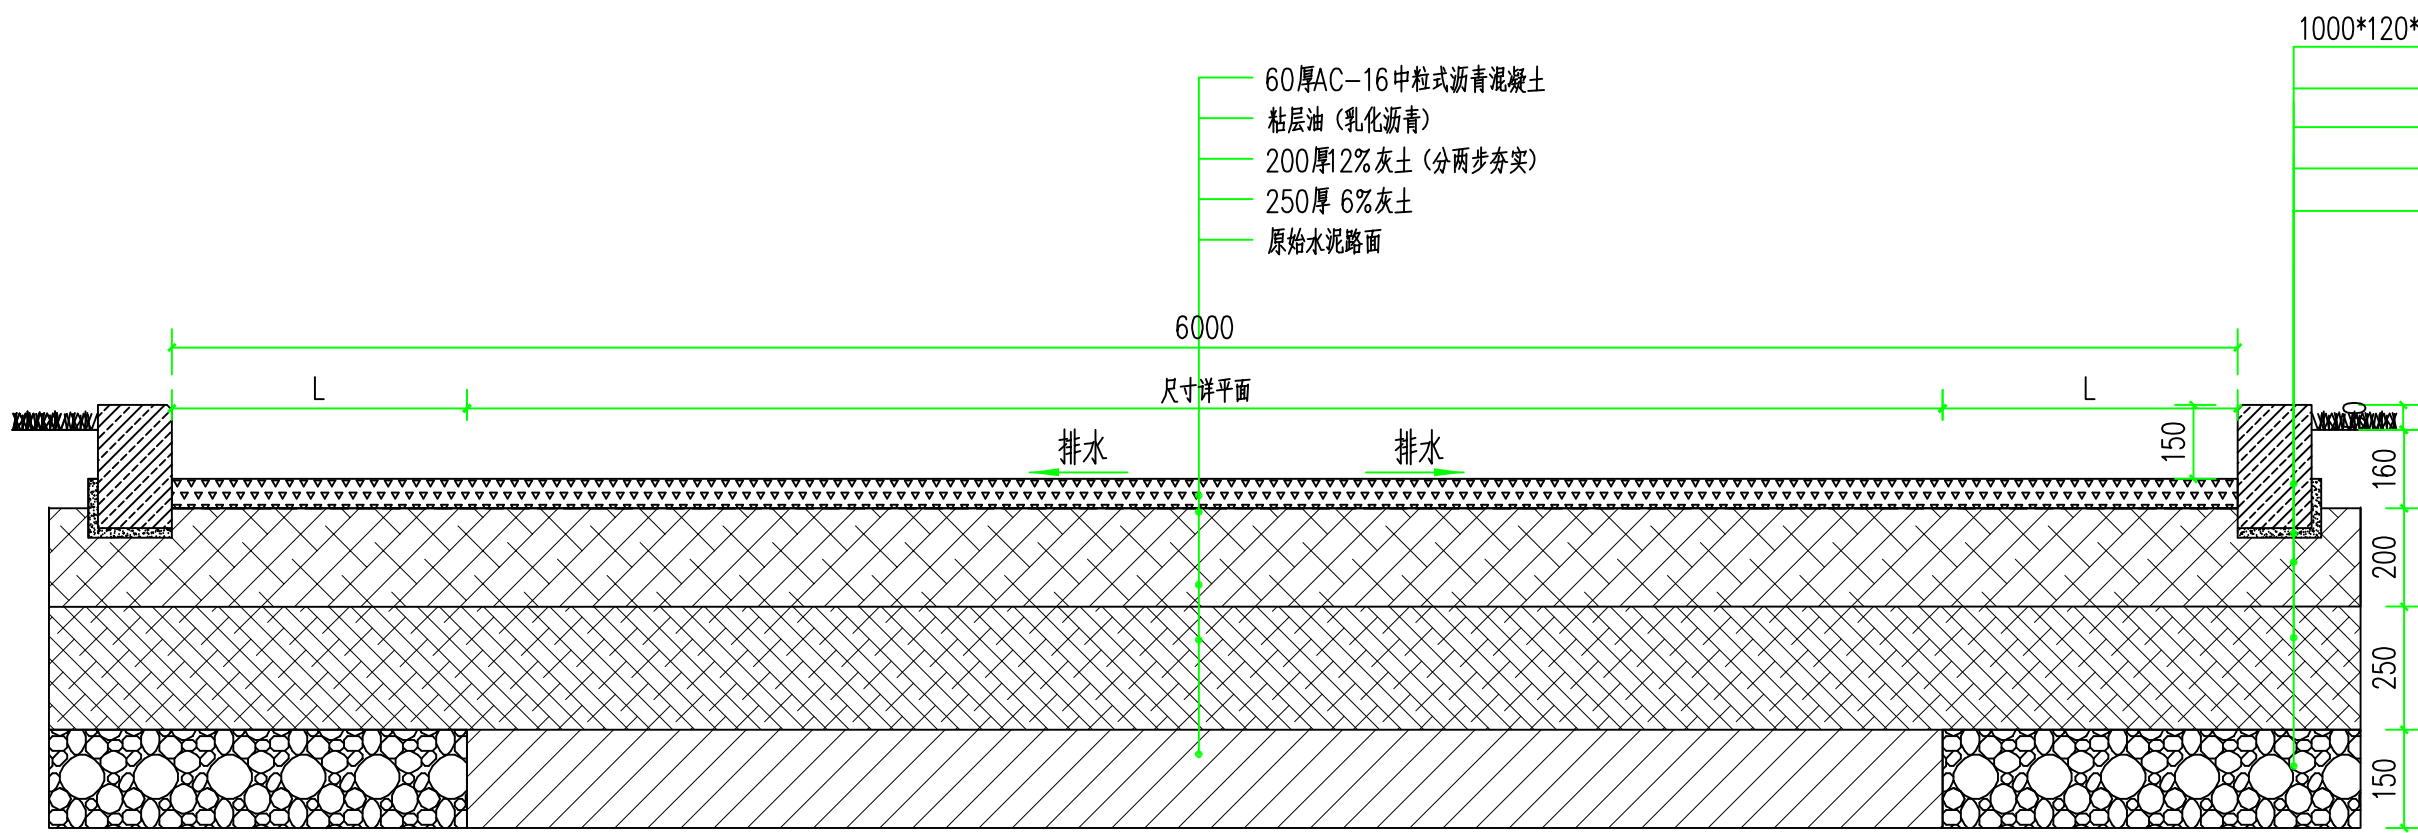


③ 沥青铺装（原有路抬高约50CM） 1:15
原有水泥路，改沥青铺装，路宽拓宽至6米

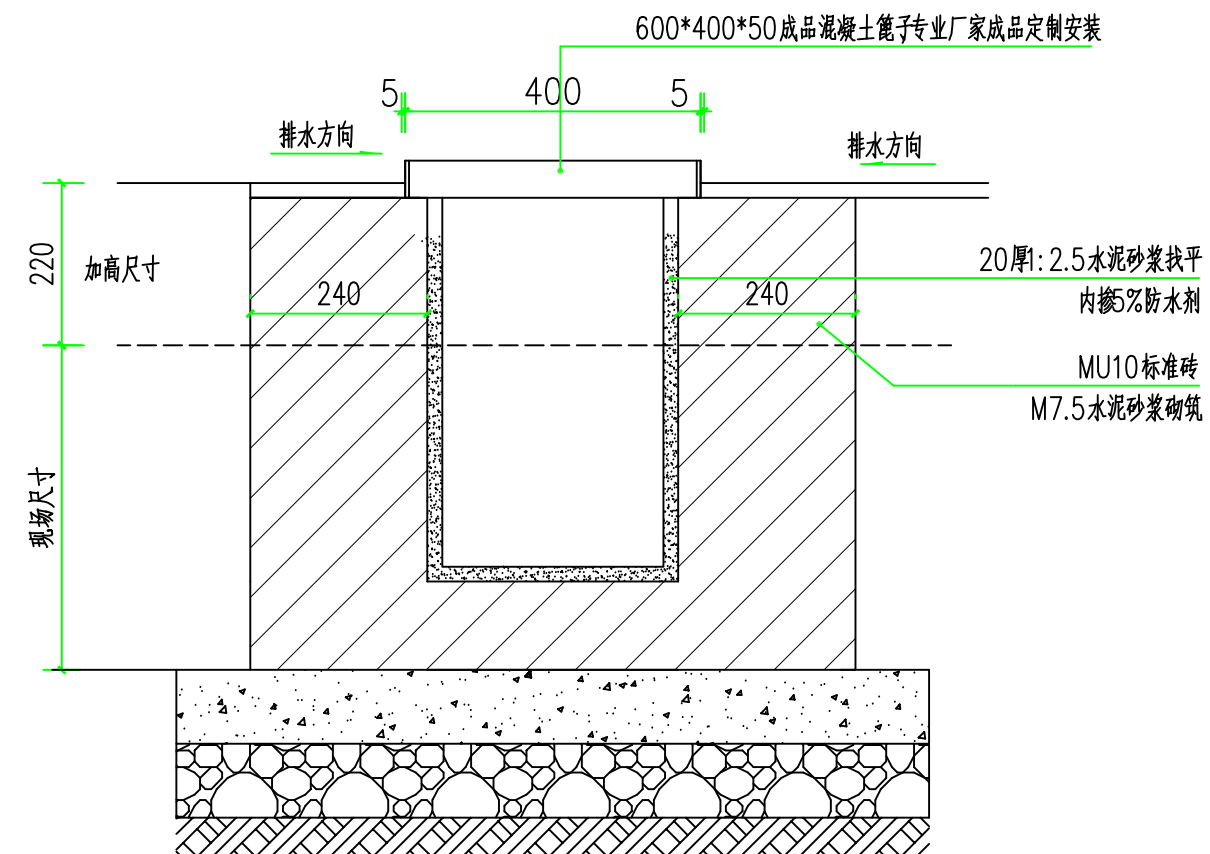


⑦ 排水沟加高做法 1:10

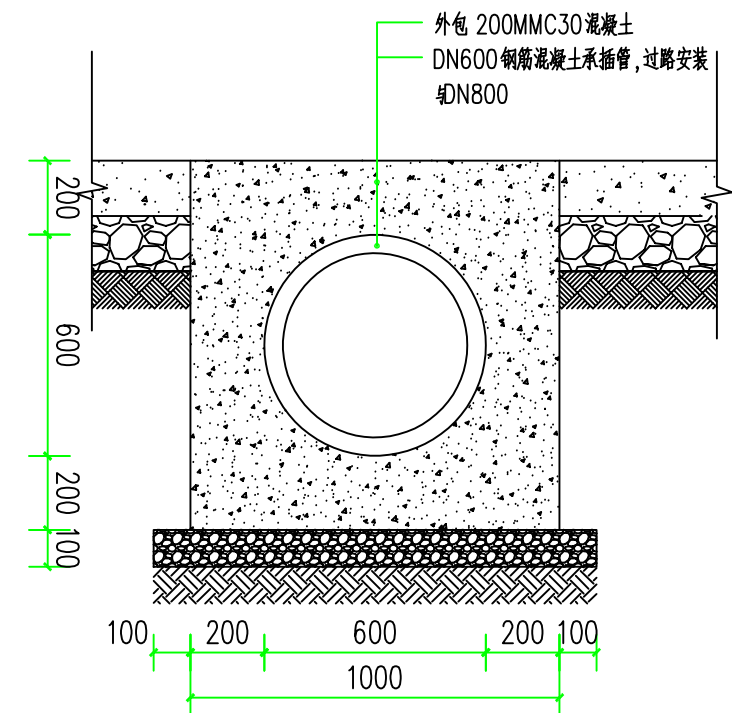


⑥ 雨水排水过路管涵做法 1:20
注：1. 过路管涵底部应设排水沟或排水井。
2. 具体位置及数量应根据现场实际情况确定。

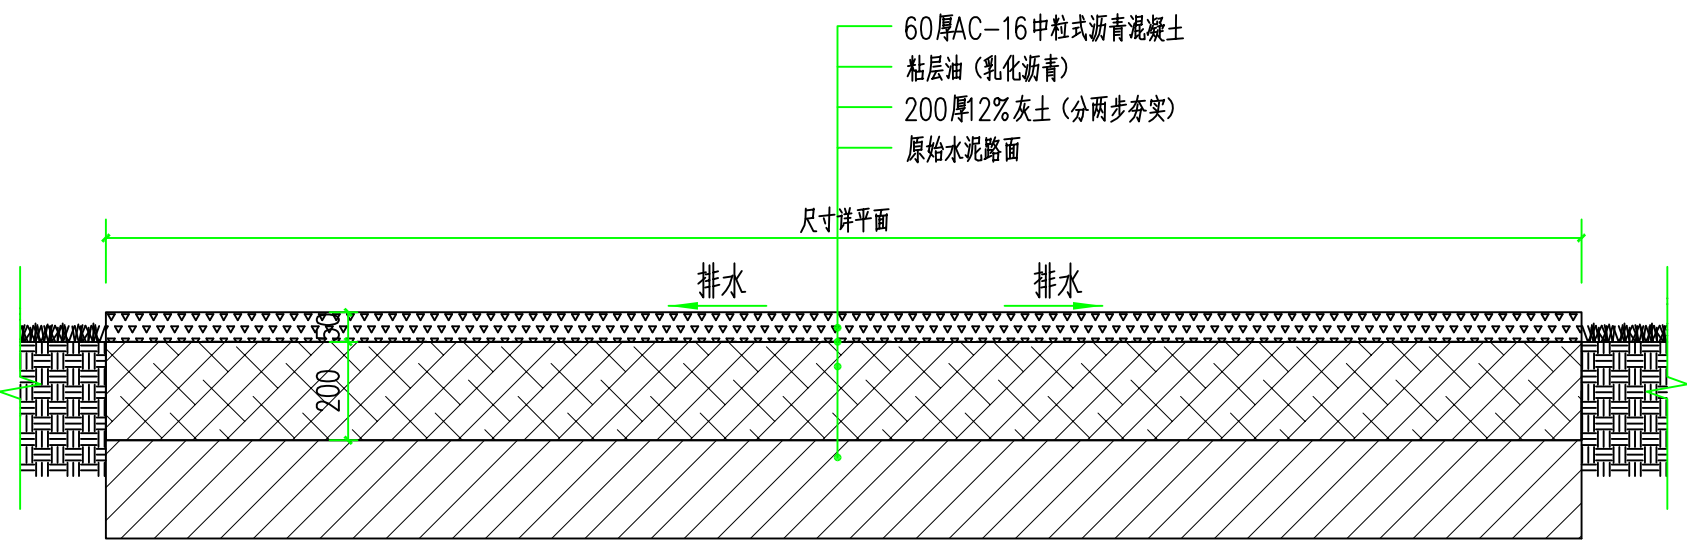


④ 沥青铺装（原有路抬高约25CM） 1:15
原有水泥路，改沥青铺装

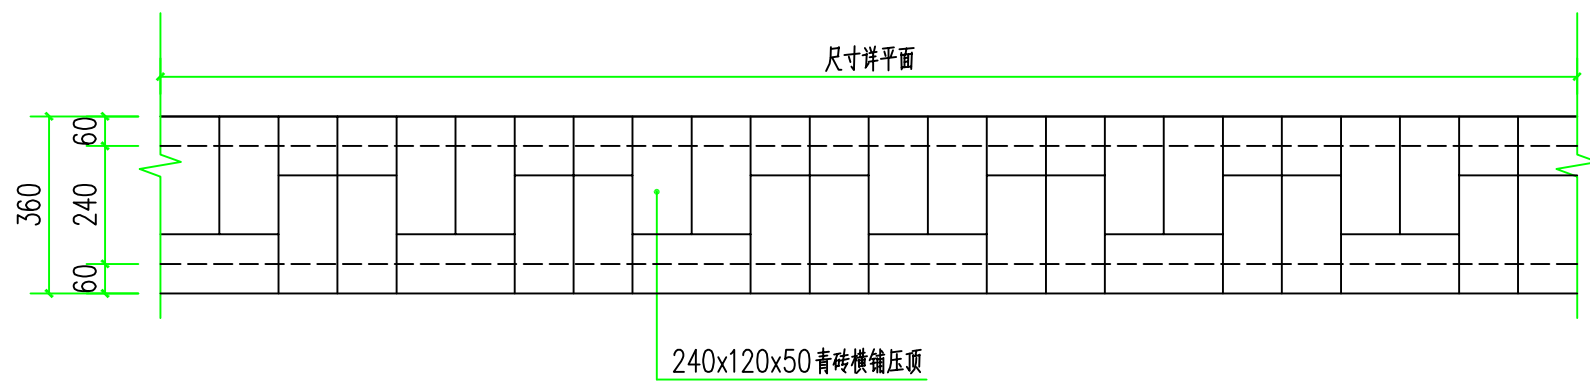

⑧ 宅前花坛平面图 1:15

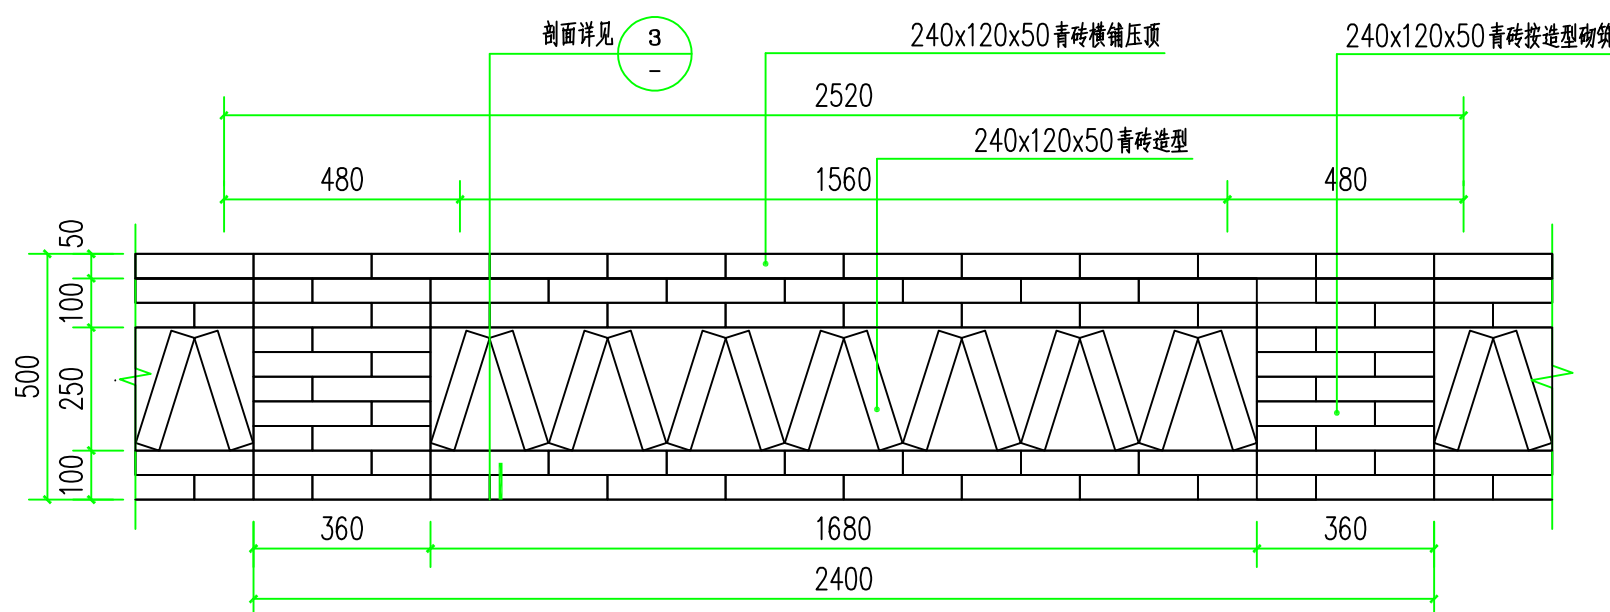

⑨ 宅前花坛立面图 1:15
花坛底预埋排水口120x50，间隔2米

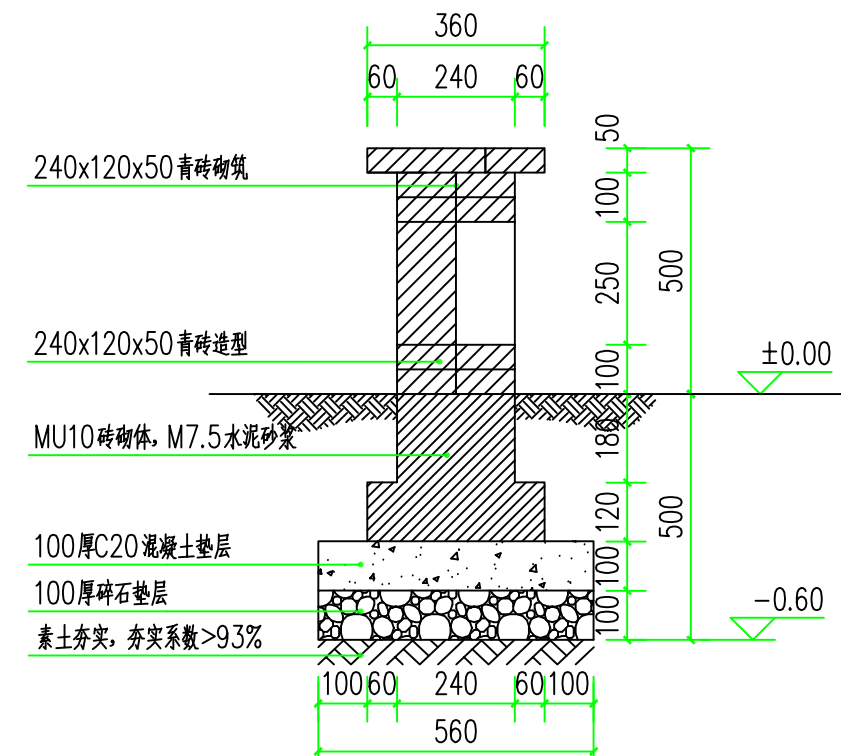

⑩ 宅前花坛剖面图 1:15
10mm白色水泥砂浆勾缝

设计单位 DESIGN UNIT			
中晔工程建设集团有限公司 Zhongye Engineering Construction Group Co., Ltd 证书等级：建筑行业（建筑工程）乙级 证书编号：A241035993 No. A241035993 CLASS B OF ARCHITECTURE DESIGN (PRO) 地址：河南省郑州市二七区豫鼎大厦九层 E-mail: zhongye158@126.com 电话: 0371-55615571 邮编: 450000			
出图专用章 SHAOLO PROJECT SEAL			
未加盖本公司出图专用章无效 INVALID NO THE SPECIAL SEAL			
注册执业章 REGISTERED SEAL			
建设单位 CLIENT			
项目名称 PROJECT TITLE 海州区浦南镇2025年度宜居宜业和美乡村建设项目			
子项名称 SUB TITLE			
图纸名称 DRAWING TITLE			
通用详图二			
项目负责人 PROJECT DIRECTOR	韩建党	韩建党	
审定人 AUTHORIZED BY	鲁永超	鲁永超	
审核 CHECKED	谢星辰	谢星辰	
校对 REVIEWED	韩建党	韩建党	
专业负责人 MAJOR CHIEF	韩建党	韩建党	
设计 DESIGNED	王宝庆	王宝庆	
制图 DRAWING	王宝庆	王宝庆	
专业 SPECIALTY	风景园林	设计阶段 DESIGN STAGE	施工图
比例 SCALE	NTS	日期 DATE	2025. 10
工程编号 PROJECT NO.		图号 DRAWING NO.	TY-1.02
规格 DSC. SIZE	A1	版本 VERSION	第一版



⑤ 现状桥石栏杆换成铁护栏意向图

尺寸： 单侧8.5M 长× 1.2M 高,共计17米 立柱 1.2米/5.0厚/0.1米
材质：铁艺, 外饰深灰色氟碳漆 大扶手 76厚/1.2厚
小扶手 38厚/1.2厚
横管 48厚/1.2厚
竖管 25厚/1.0厚/1米高
底座尺寸：150X250X10
防腐镀锌层




③ 环卫转运垃圾箱地面硬化地面 意向图，尺寸为3米X5米X0.2厚

成品数量：共 1 个，随段设置，村民生活管理区设置




④ 环卫转运垃圾箱样式参考

成品数量共1个，2.4×1.45×1米，1.8毫米厚

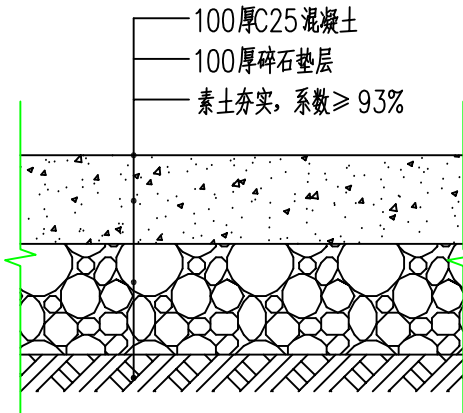

① 垃圾桶基础做法图(每块垃圾桶地面硬化面积为2米X1米)

环卫转运垃圾箱地面硬化与普通垃圾桶基础通用

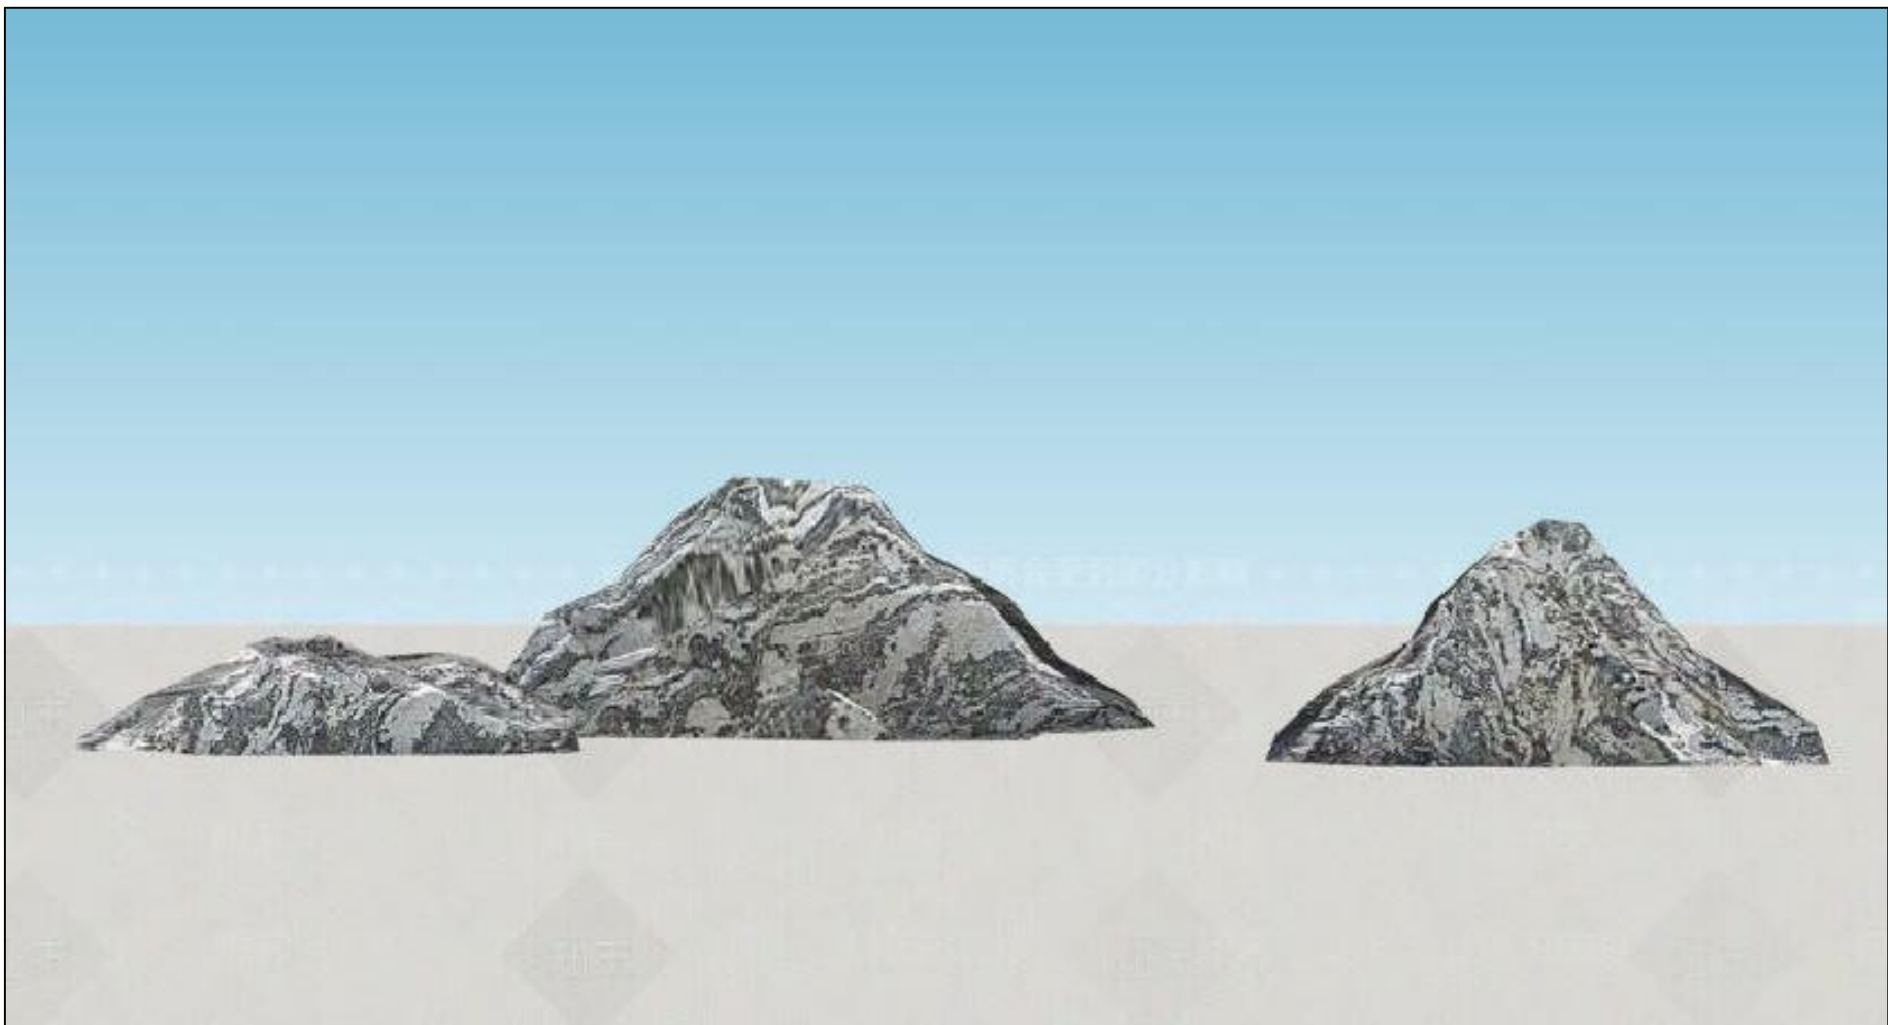

⑥ 雪浪石意向图

注：300-600mm 高雪浪石，三块为一组，专业厂家成品采购
四周设置白色卵石，粒径1-2厘米




⑦ 摇摇马意向图

注：专业厂家成品定制安装




⑧ 健身器材意向图


注：专业厂家成品定制安装

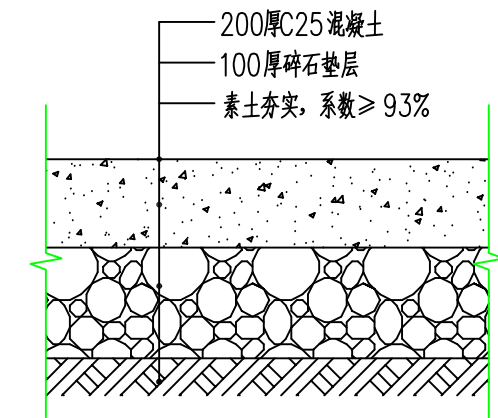


⑥ 污水开挖原水泥路面与原水泥路面结构层

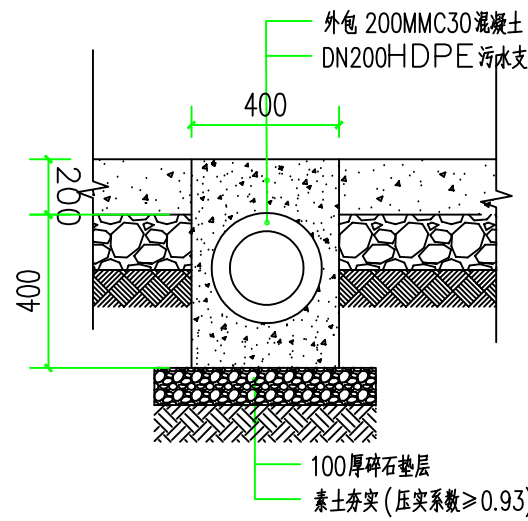

⑦ 修复门前修路部分DN200HDPE污水支管

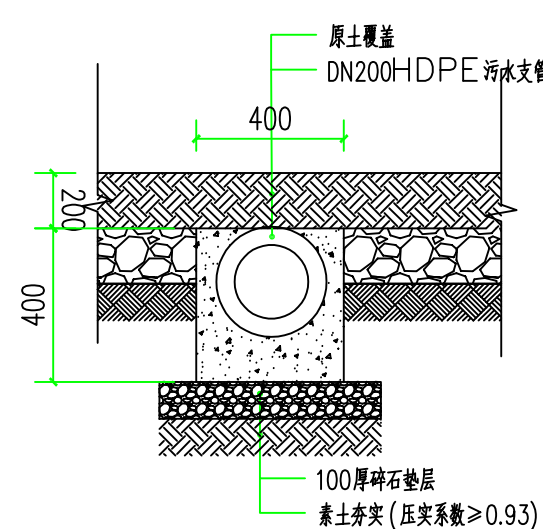

⑧ DN200HDPE污水支管(非硬化区)

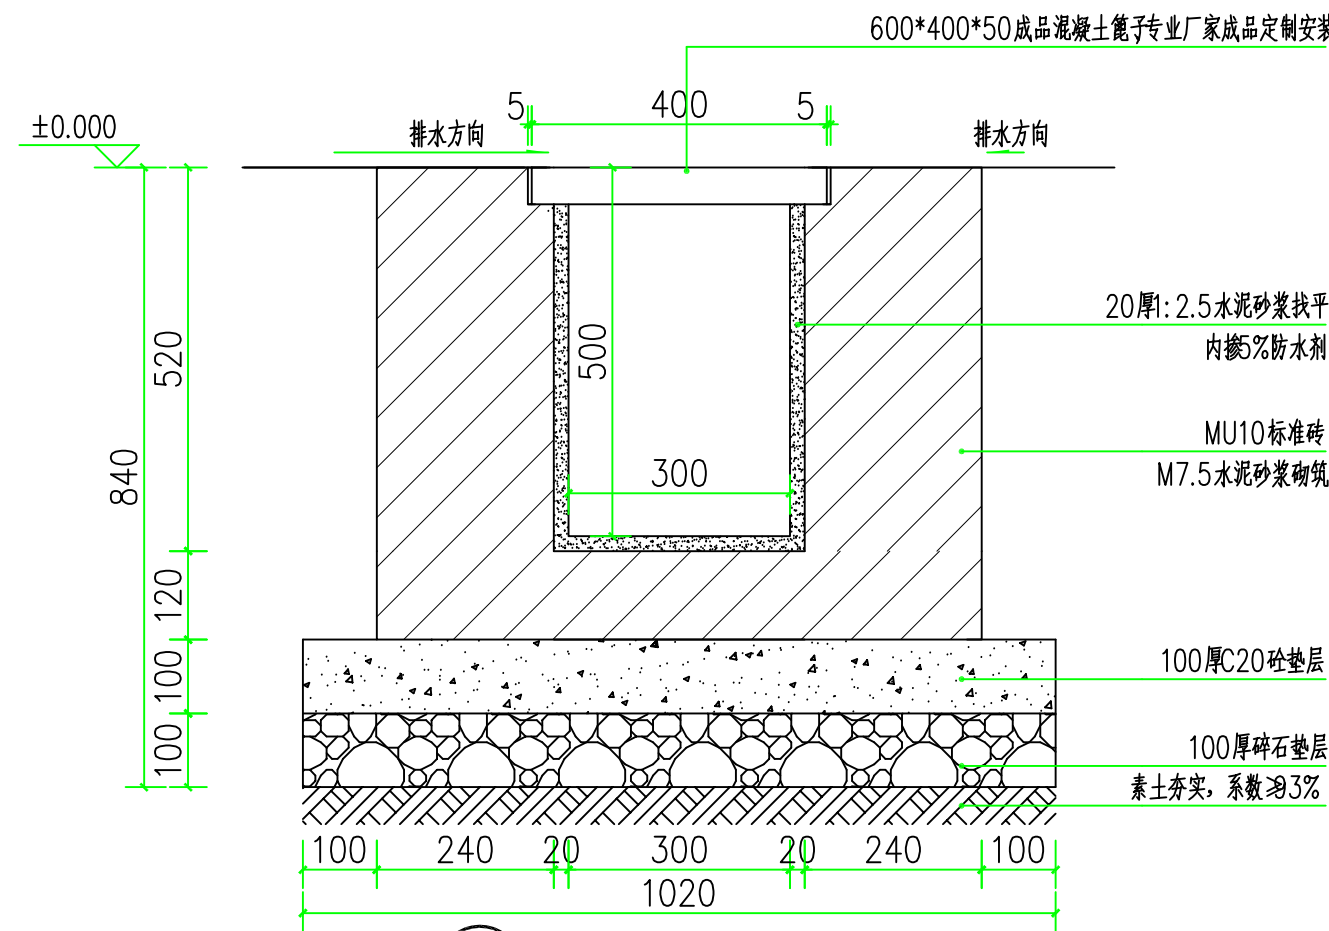


② 新建排水沟做法 1:10




③ 标志景石意向图


成品购置, 黄蜡石, 1300mm 长 × 400mm 厚 × 600mm 高

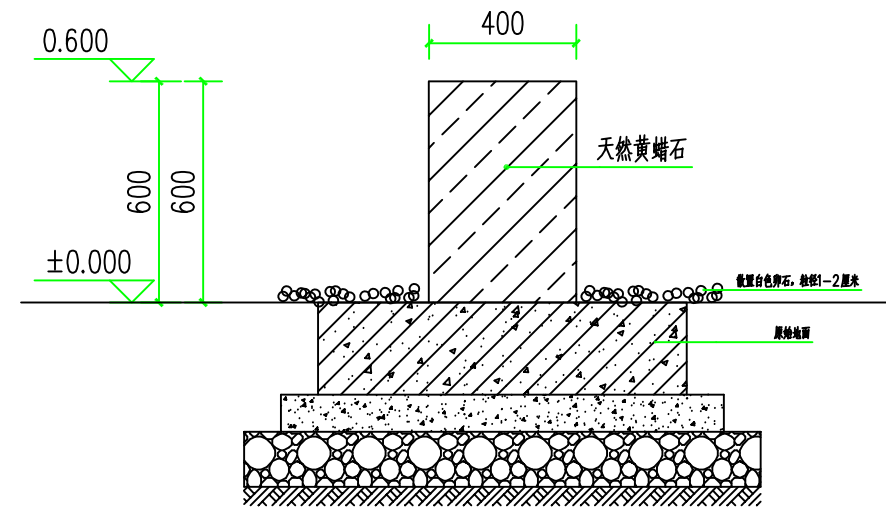

④ 标志景石图剖面图 1:20

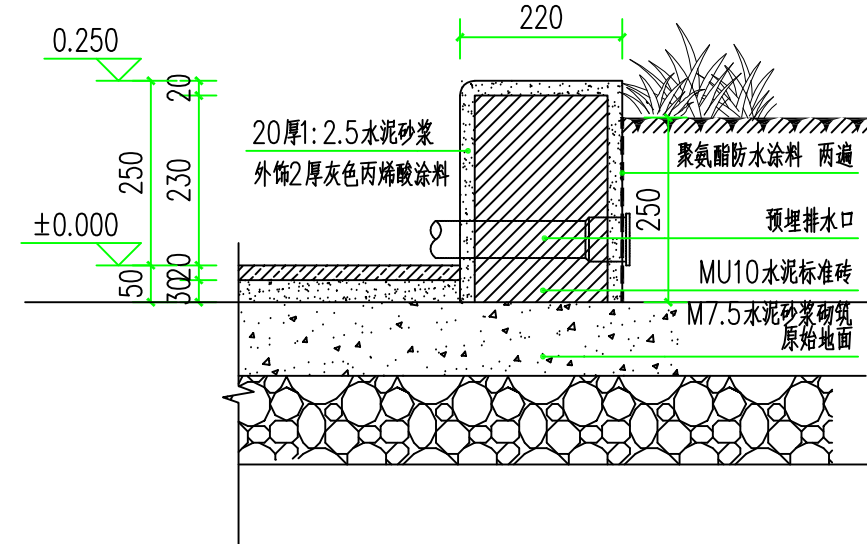


⑤ 文体广场花池剖面图 1:10

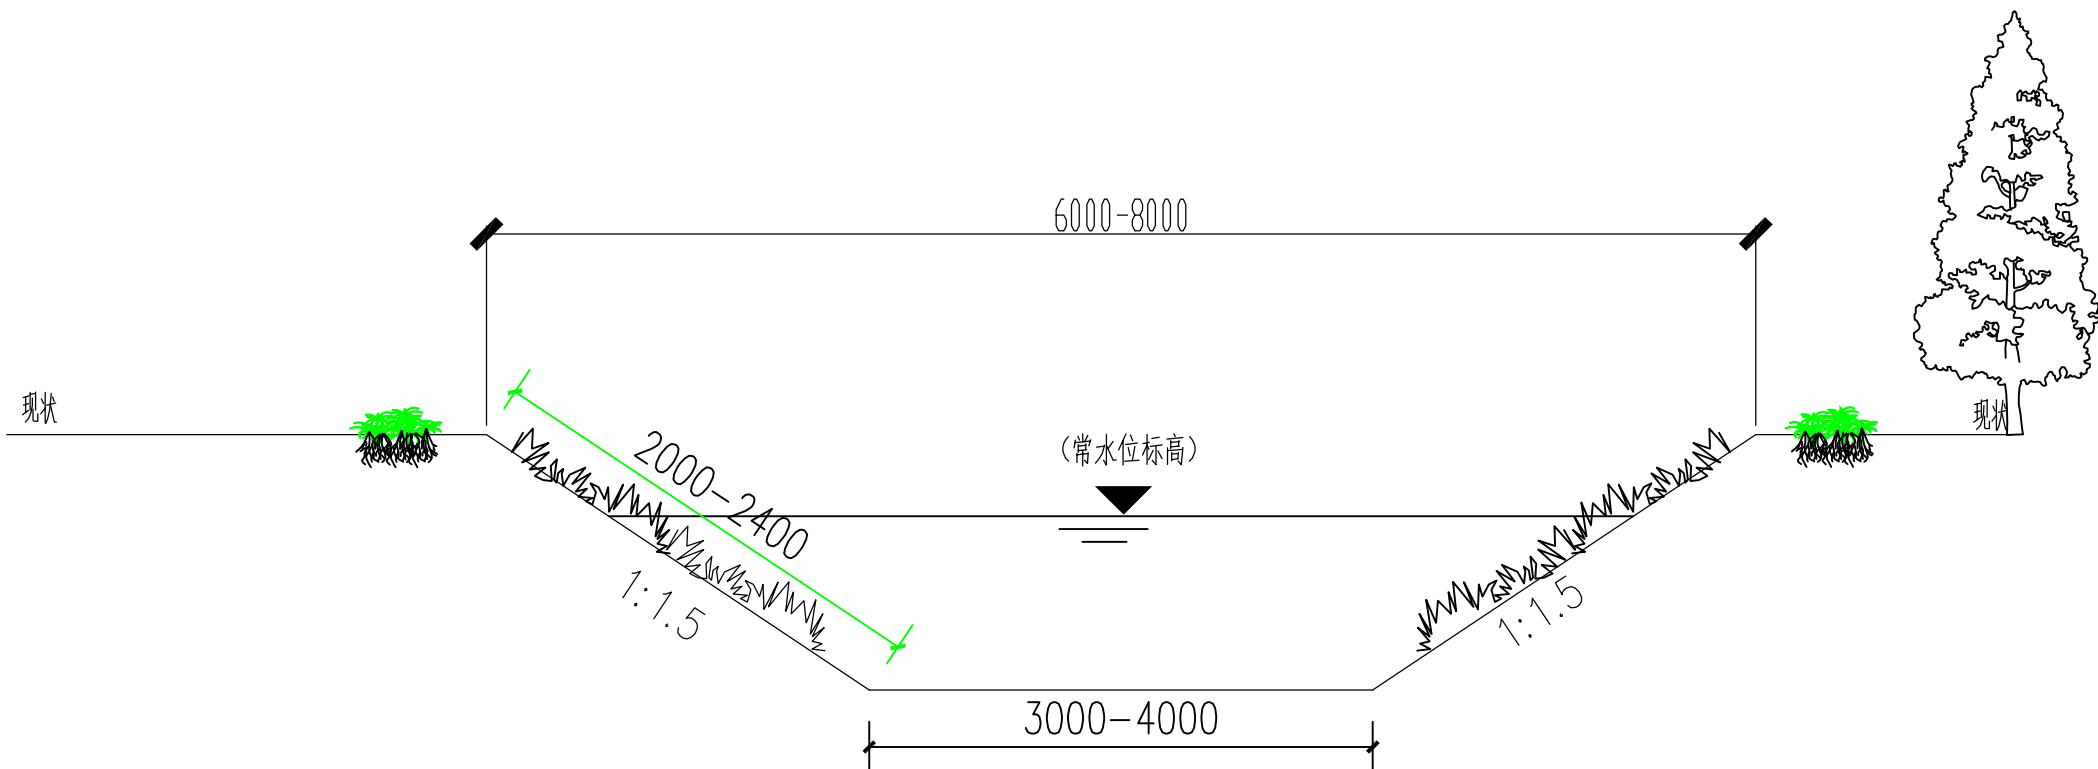


⑨ 河道清淤断面图


淤泥厚度50厘米左右, 挖出的淤泥就近在两边堆上, 无需外运

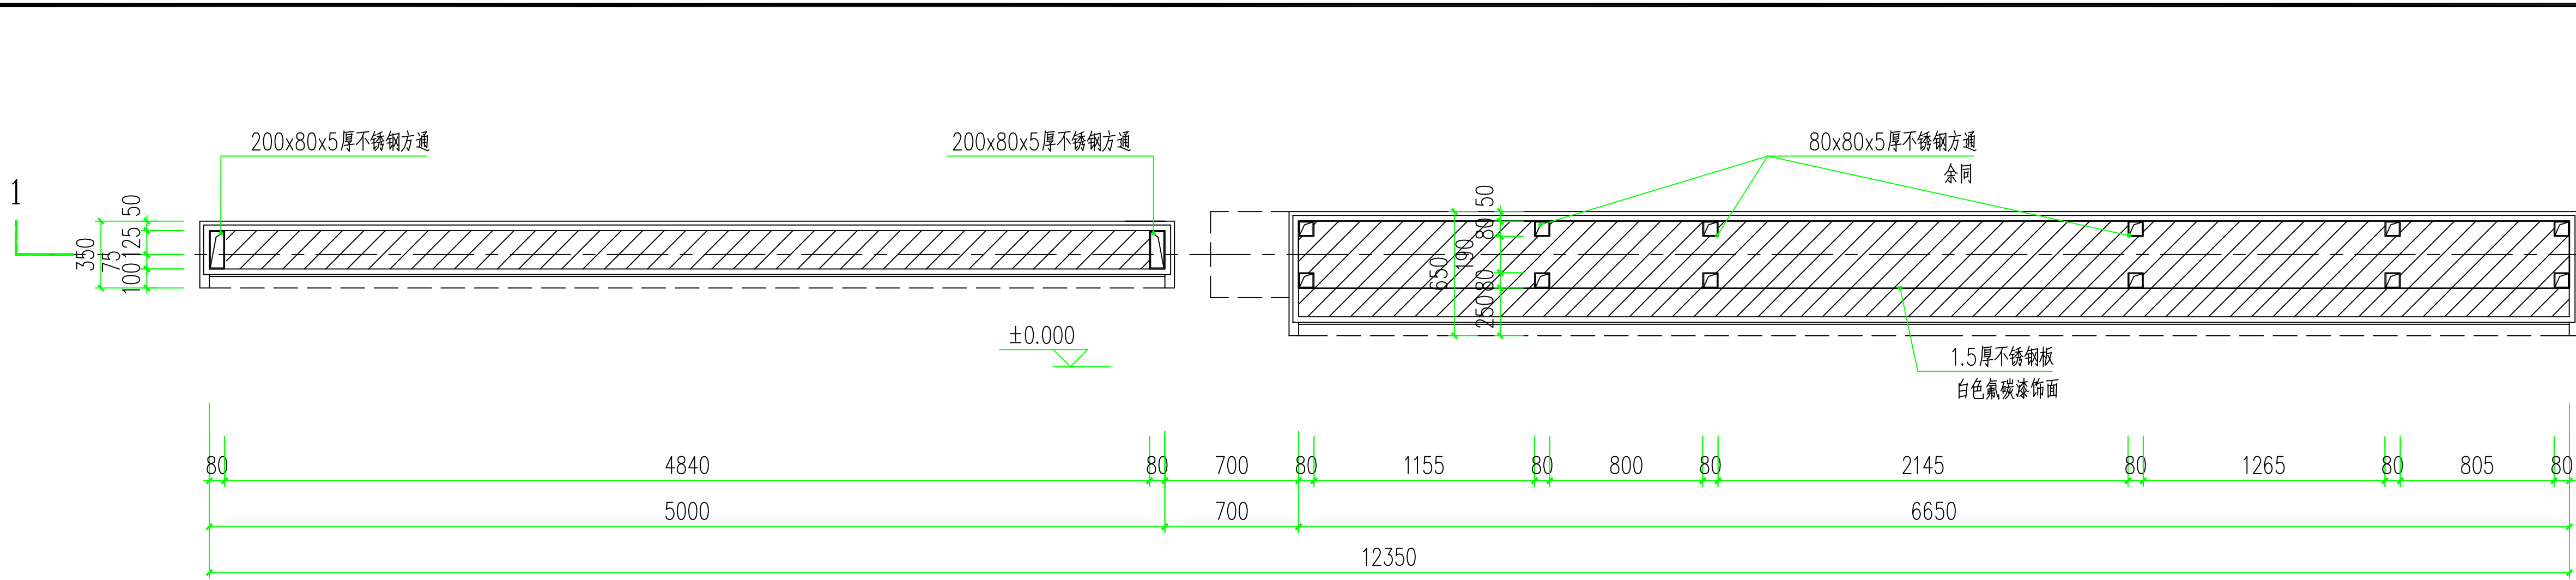


精神堡垒二底平面图 1:30

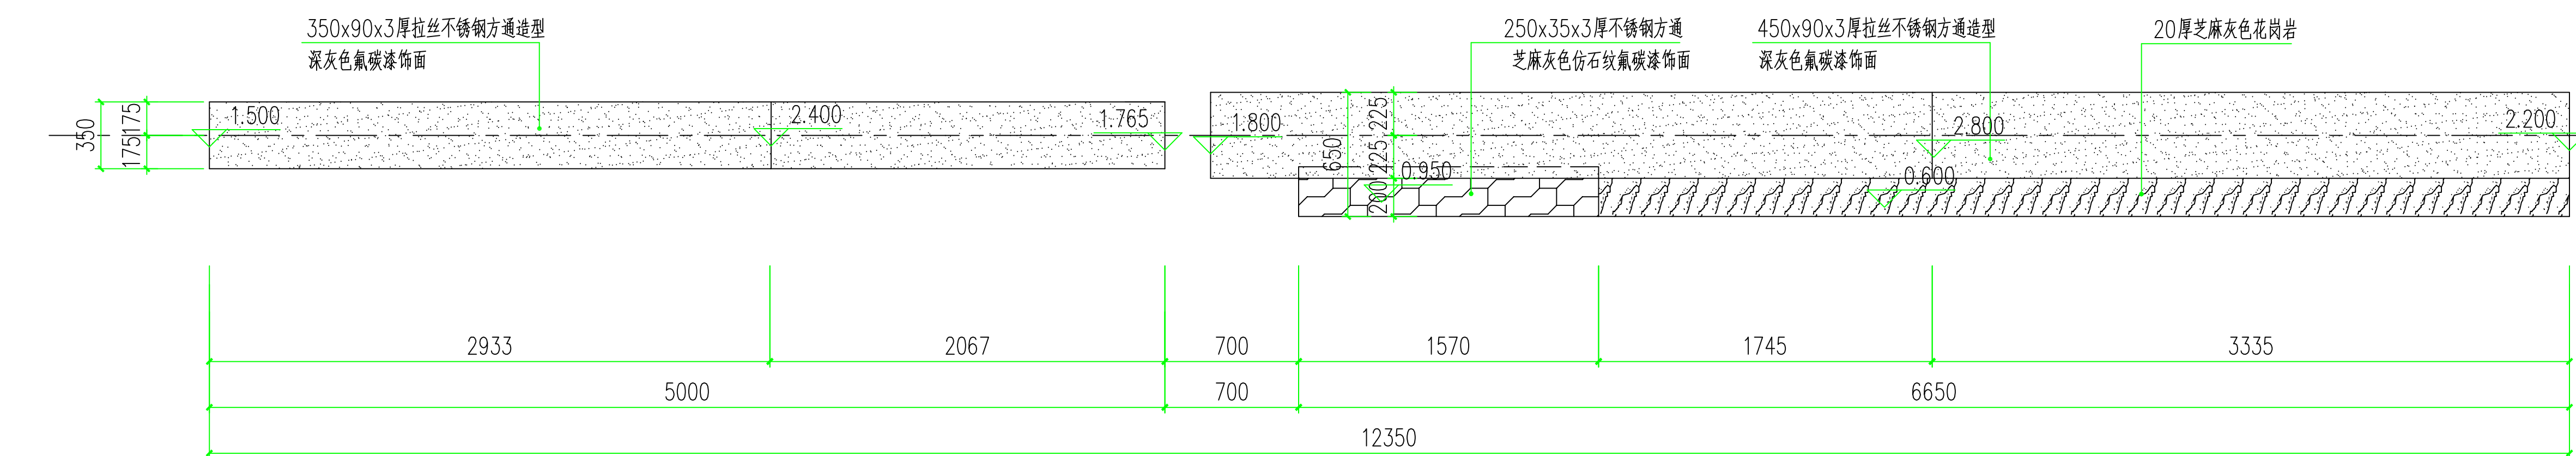

精神堡垒二顶平面图 1:30

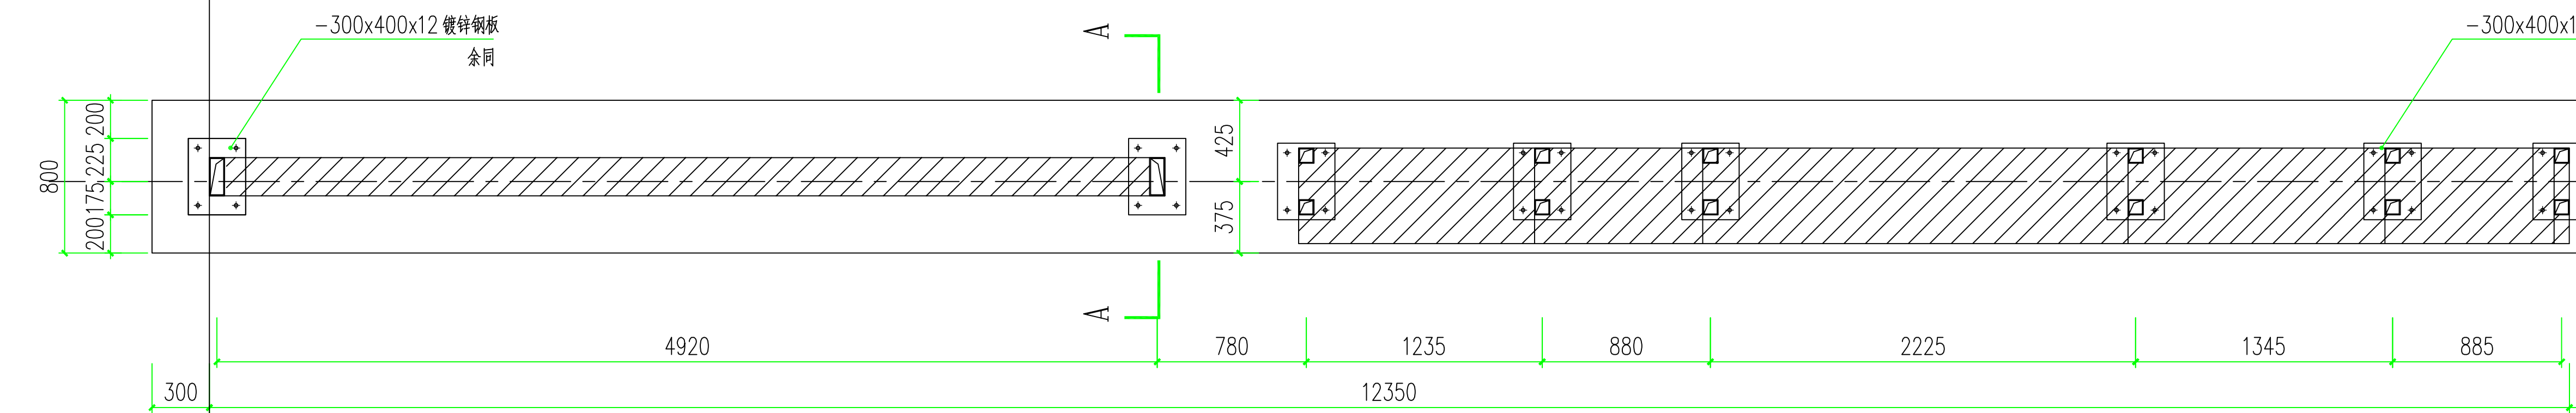


正果大桥前标识基础平面图 1:30

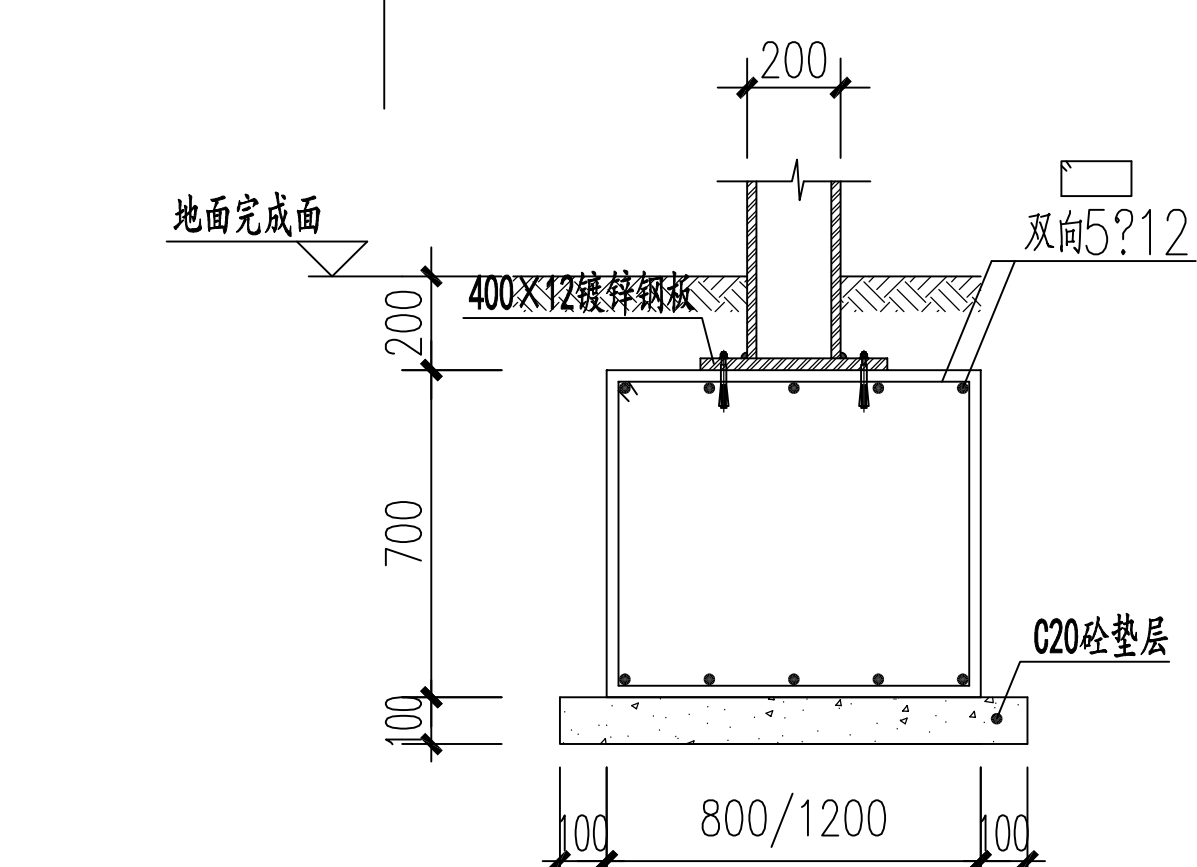


A-A基础构造大样 1:25

注：新加混凝土强度等级为C30
地基承载力特征值>90KN/m2

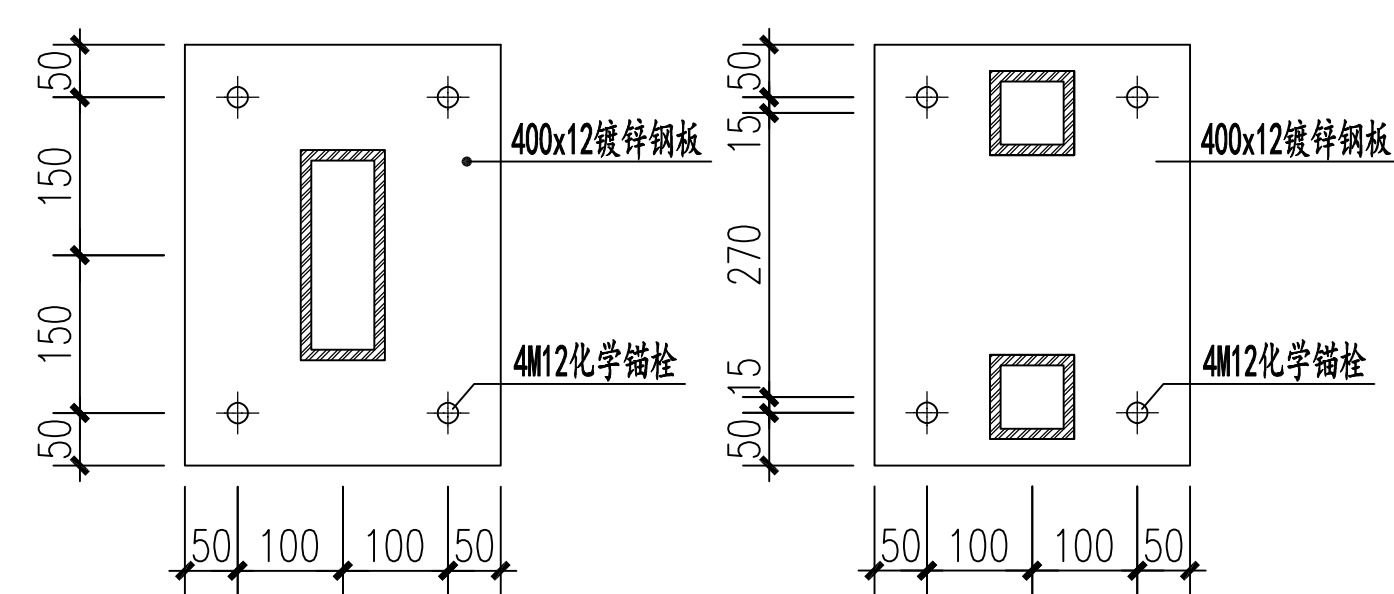


柱脚垫板构造大样 1:10

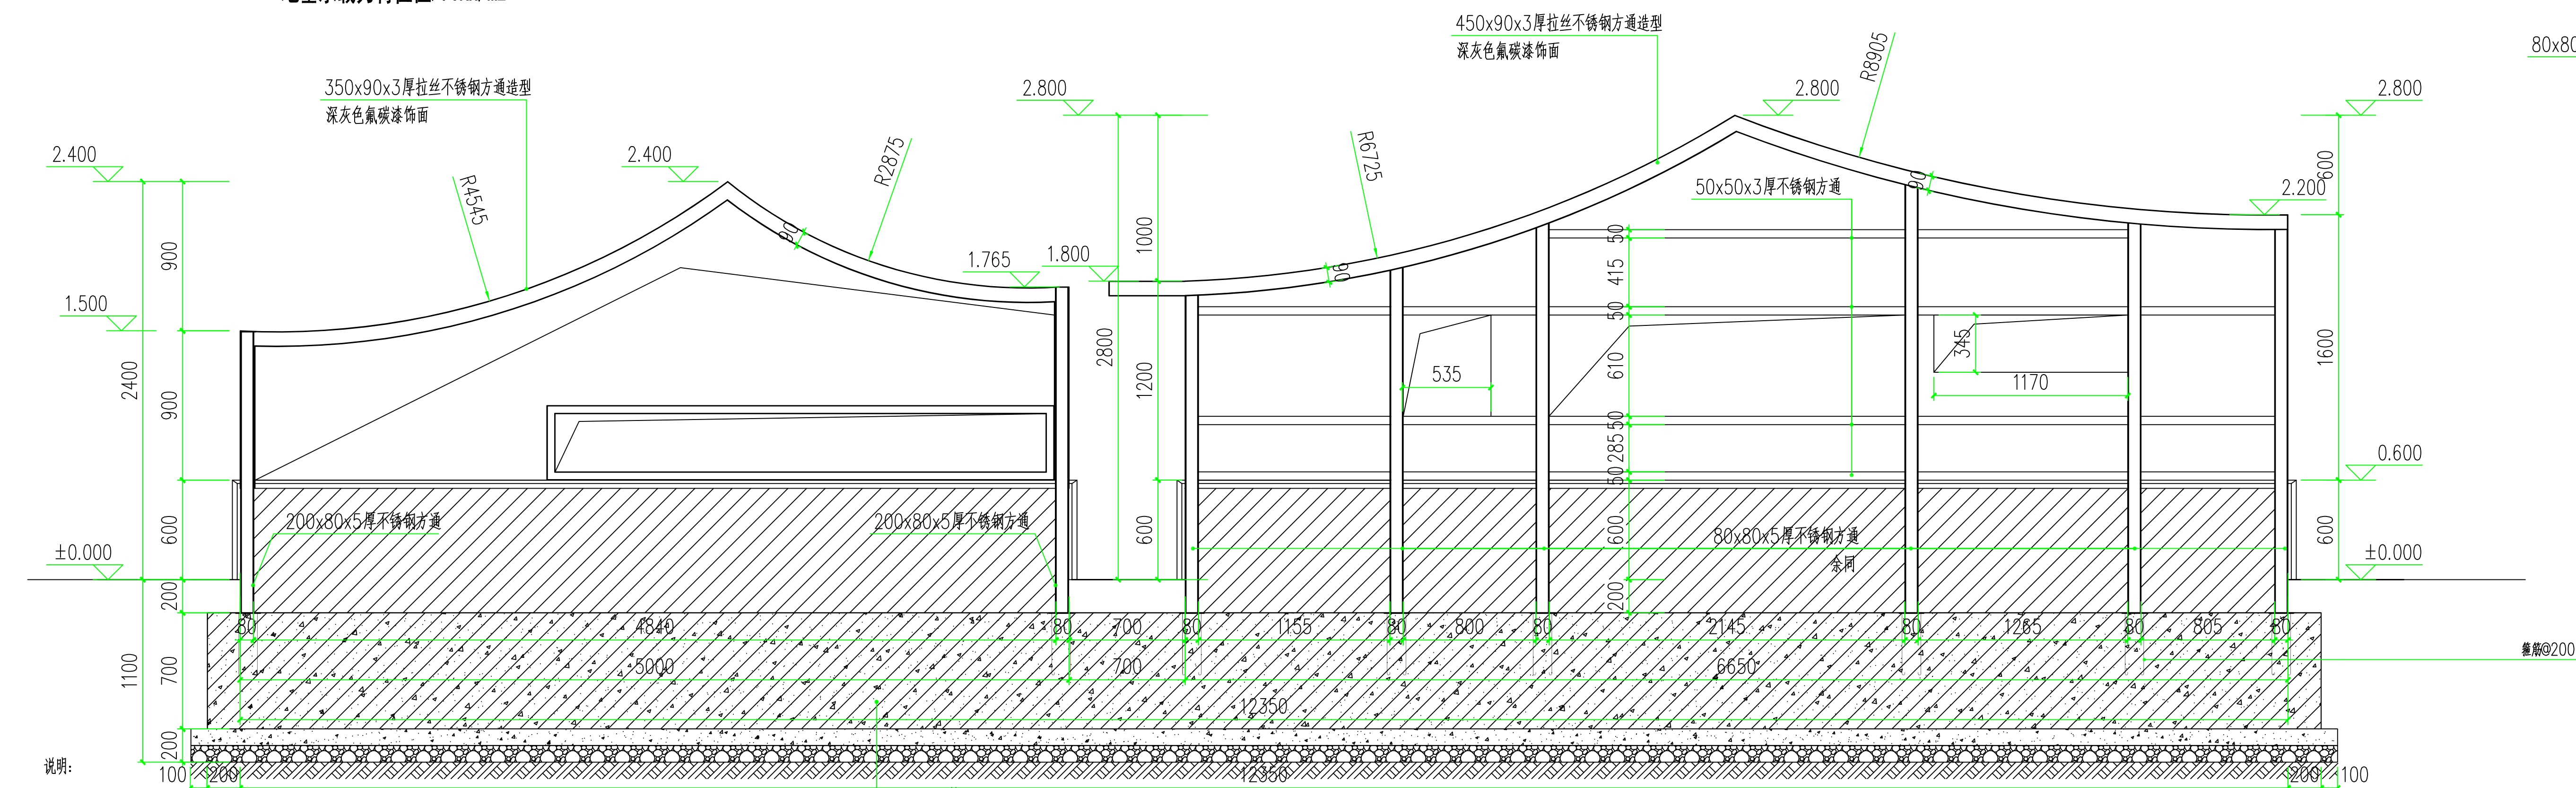


精神堡垒二1-1剖面图 1:30



说明：
1、所有不锈钢构件均采用 304 不锈钢。
2、本图构架做法仅供参考，具体以专业深化公司图纸为准，图纸均需审查合格后方可实施。

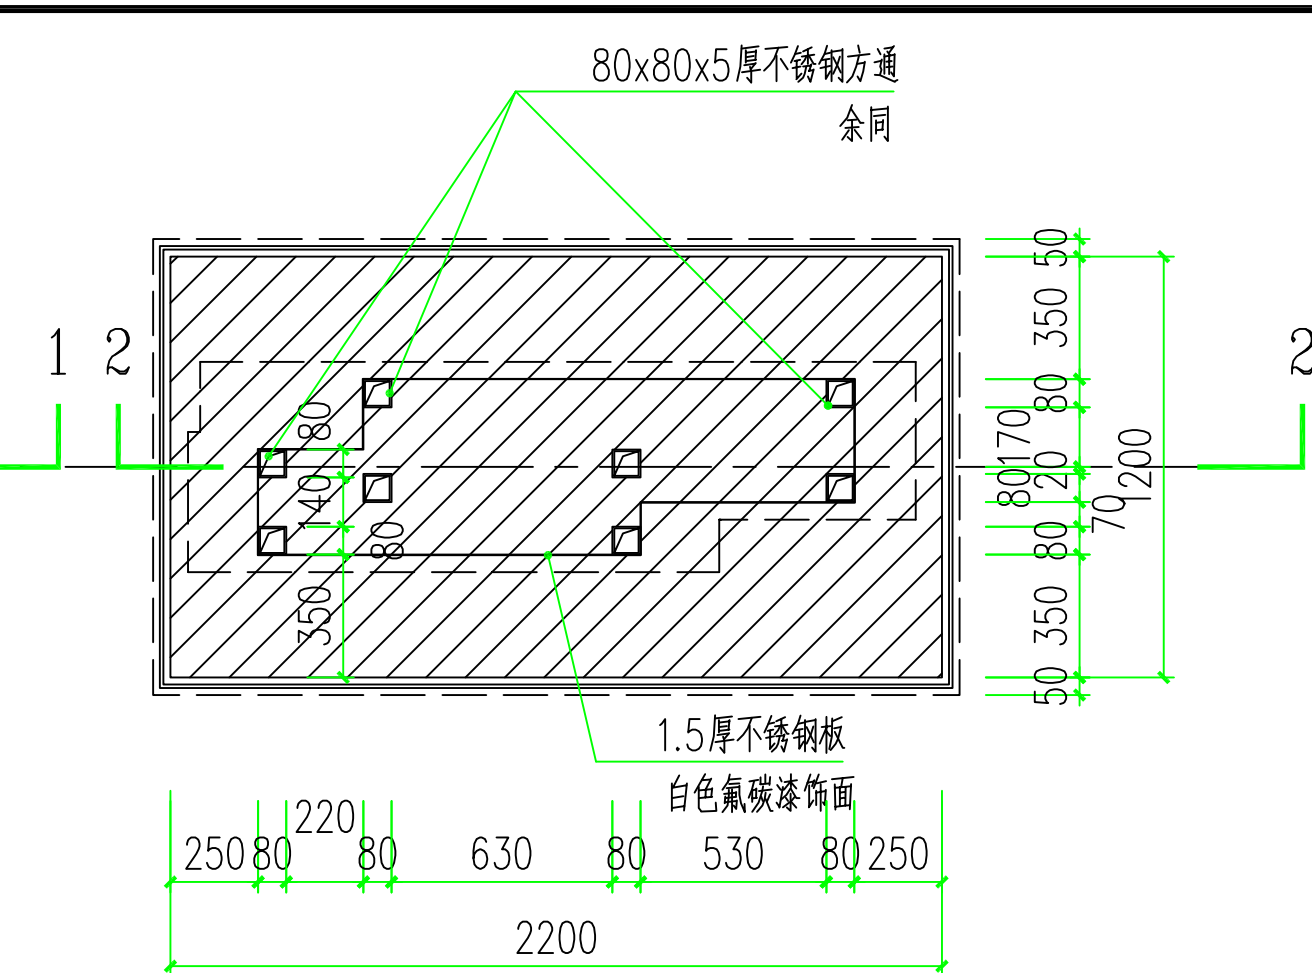


精神堡垒一底平面图 1:30

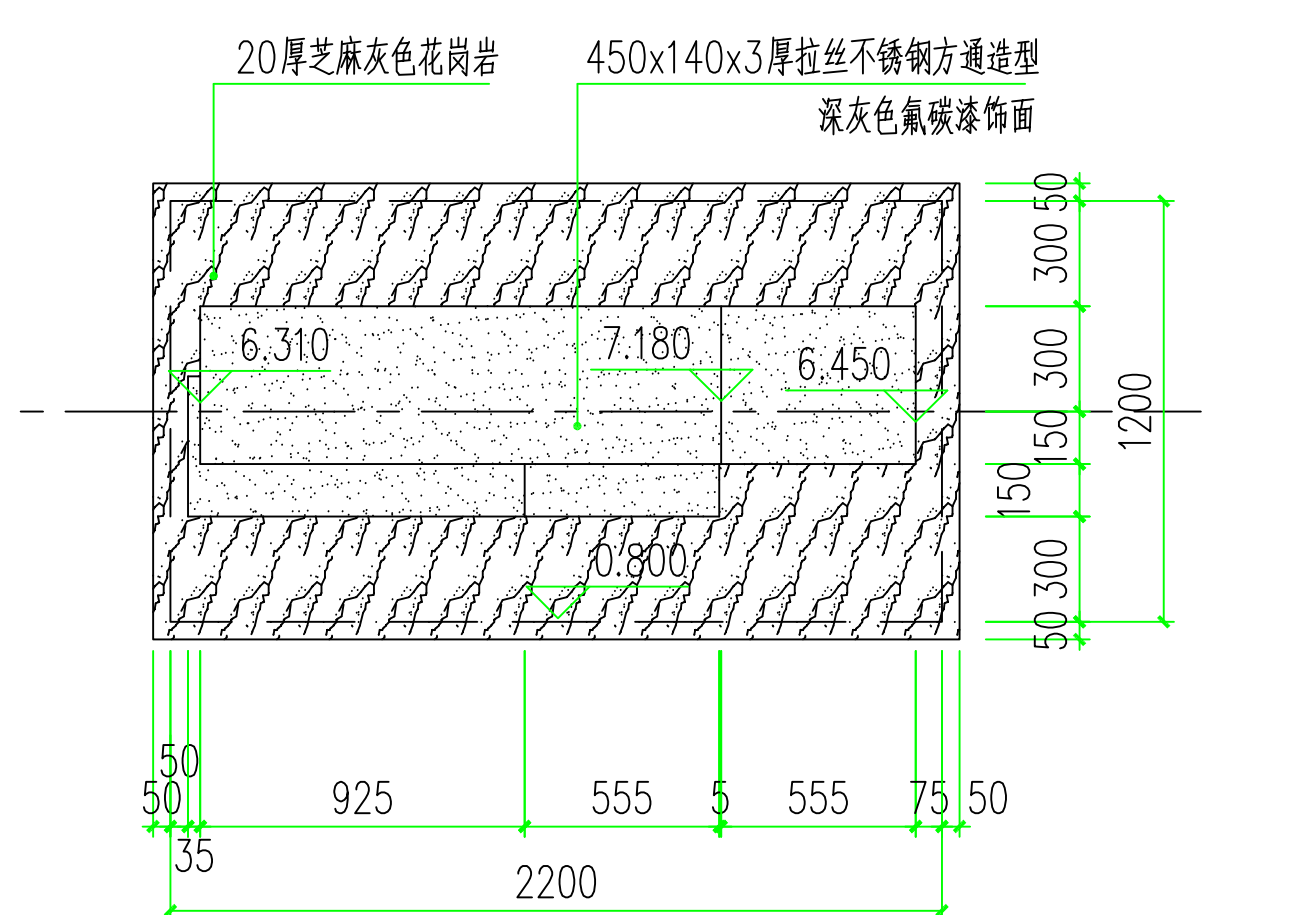


精神堡垒一顶平面图 1:30

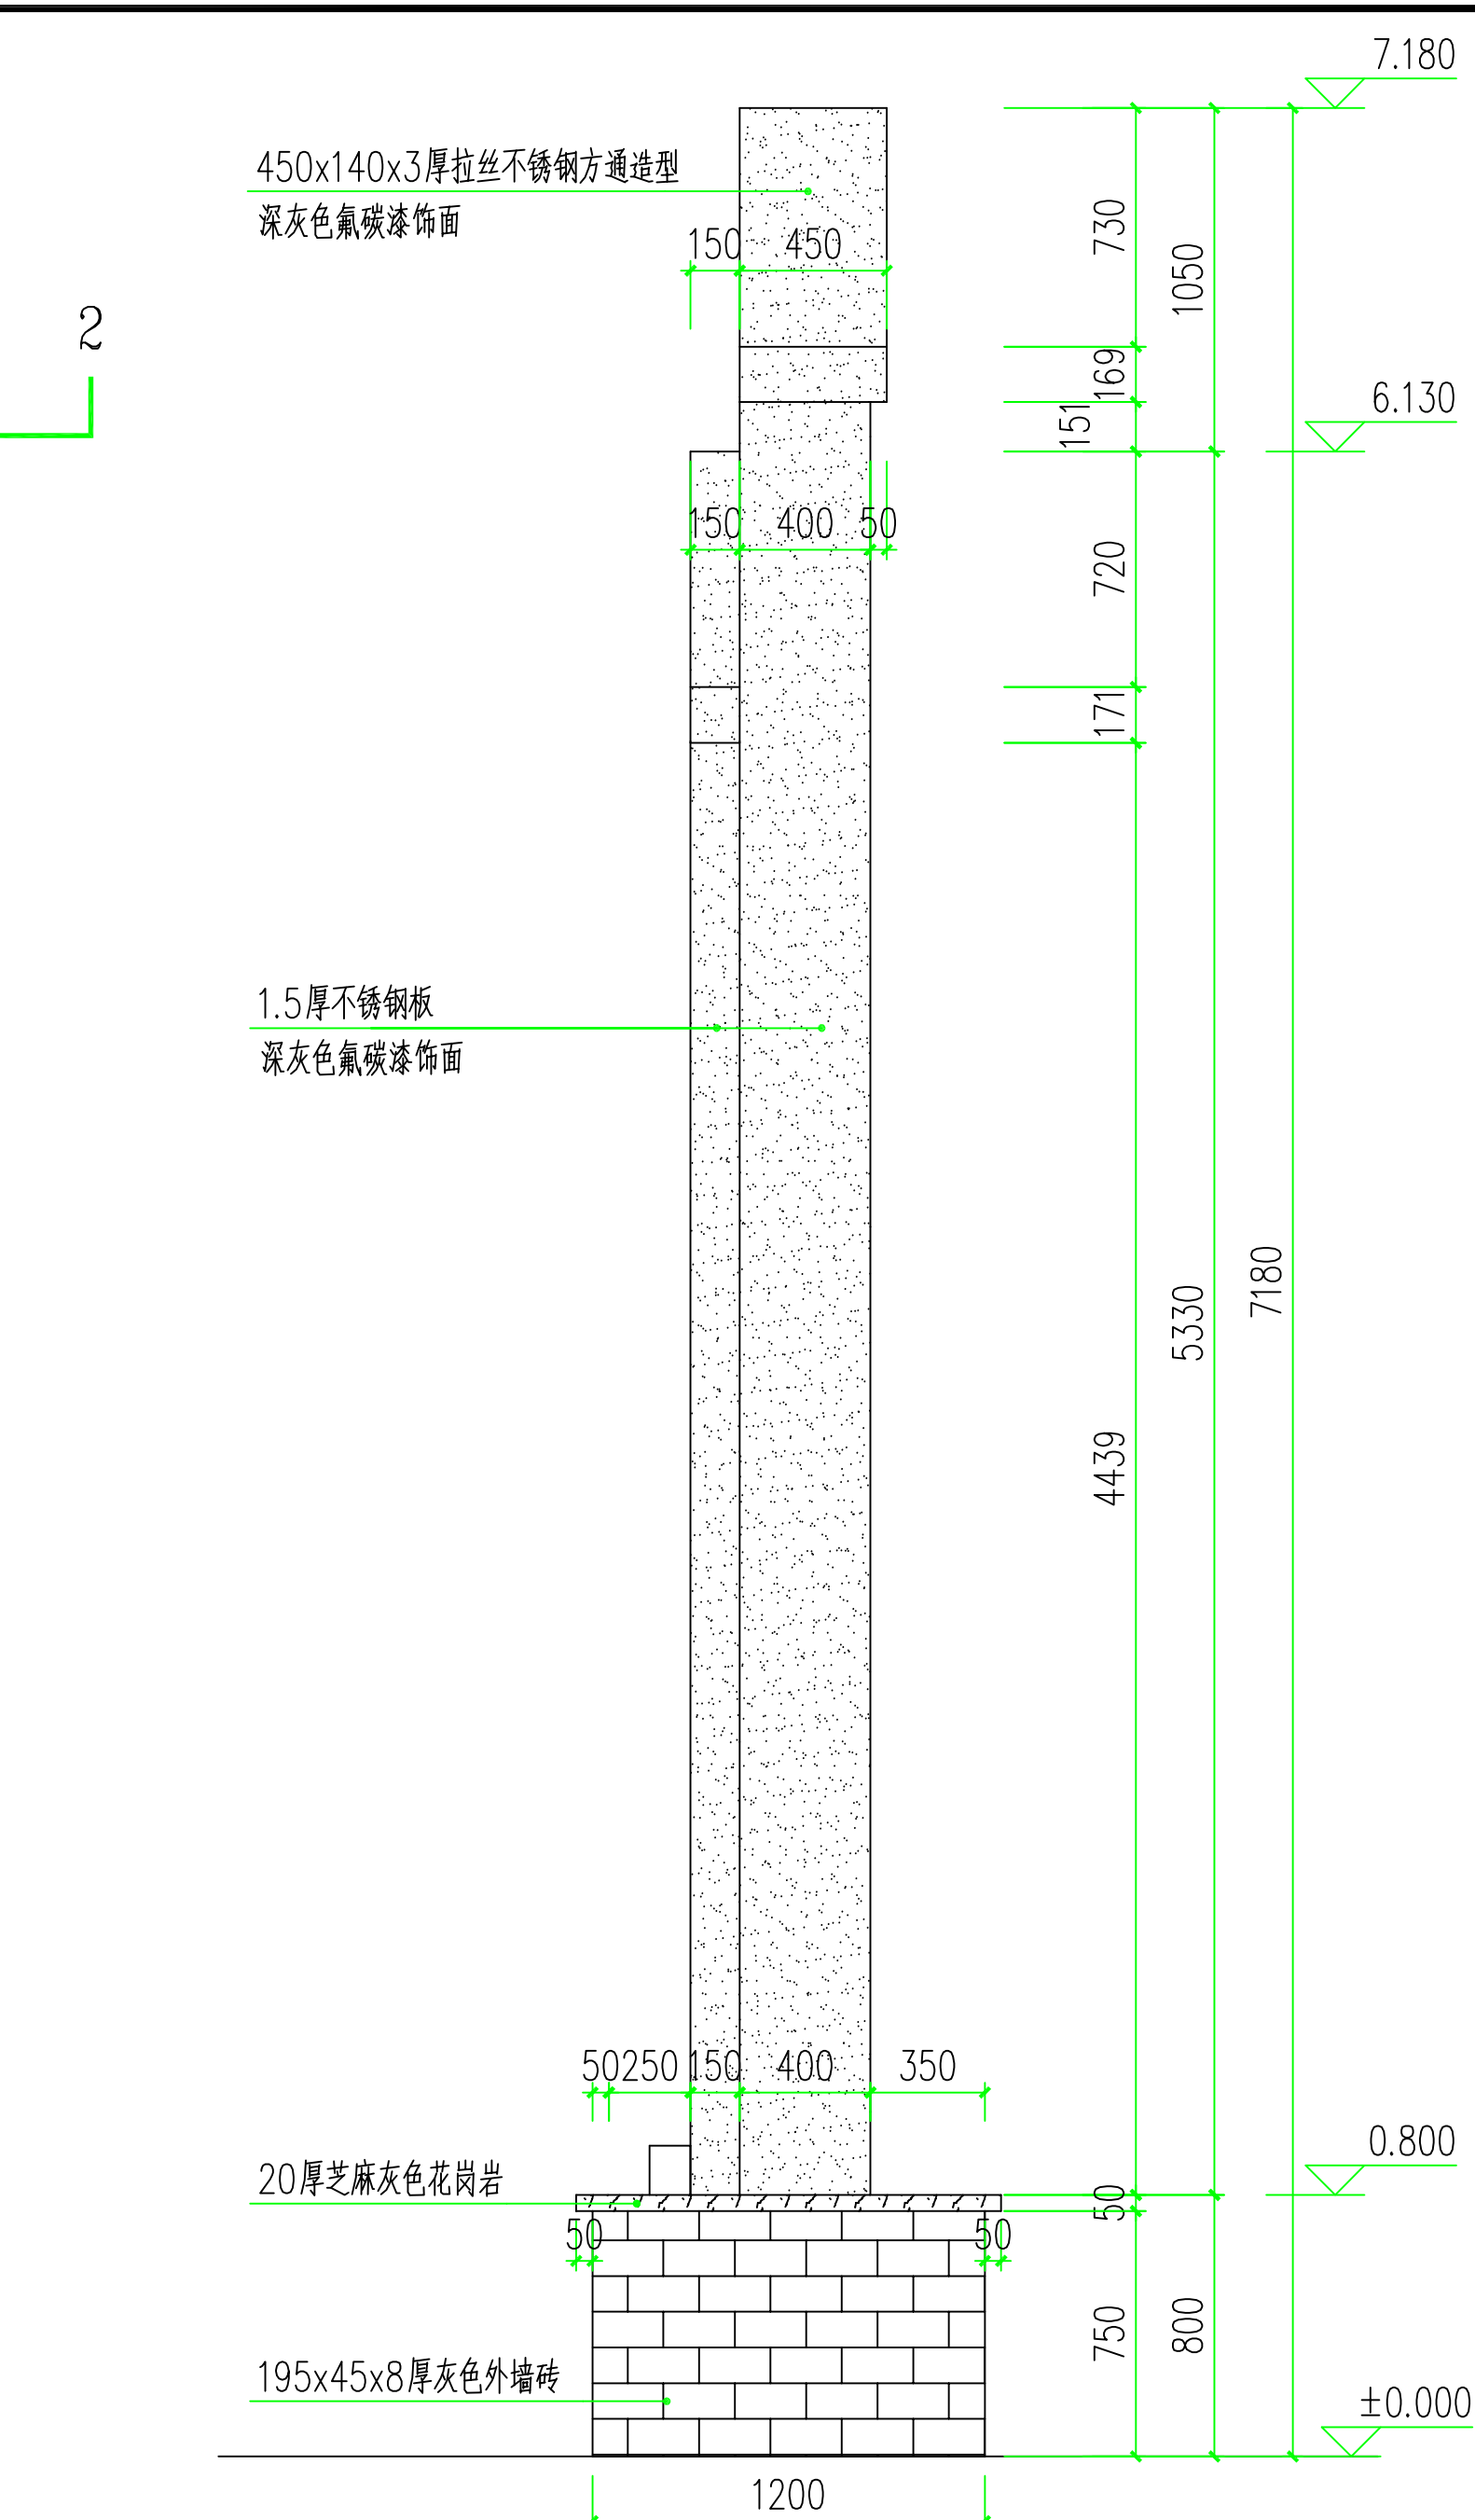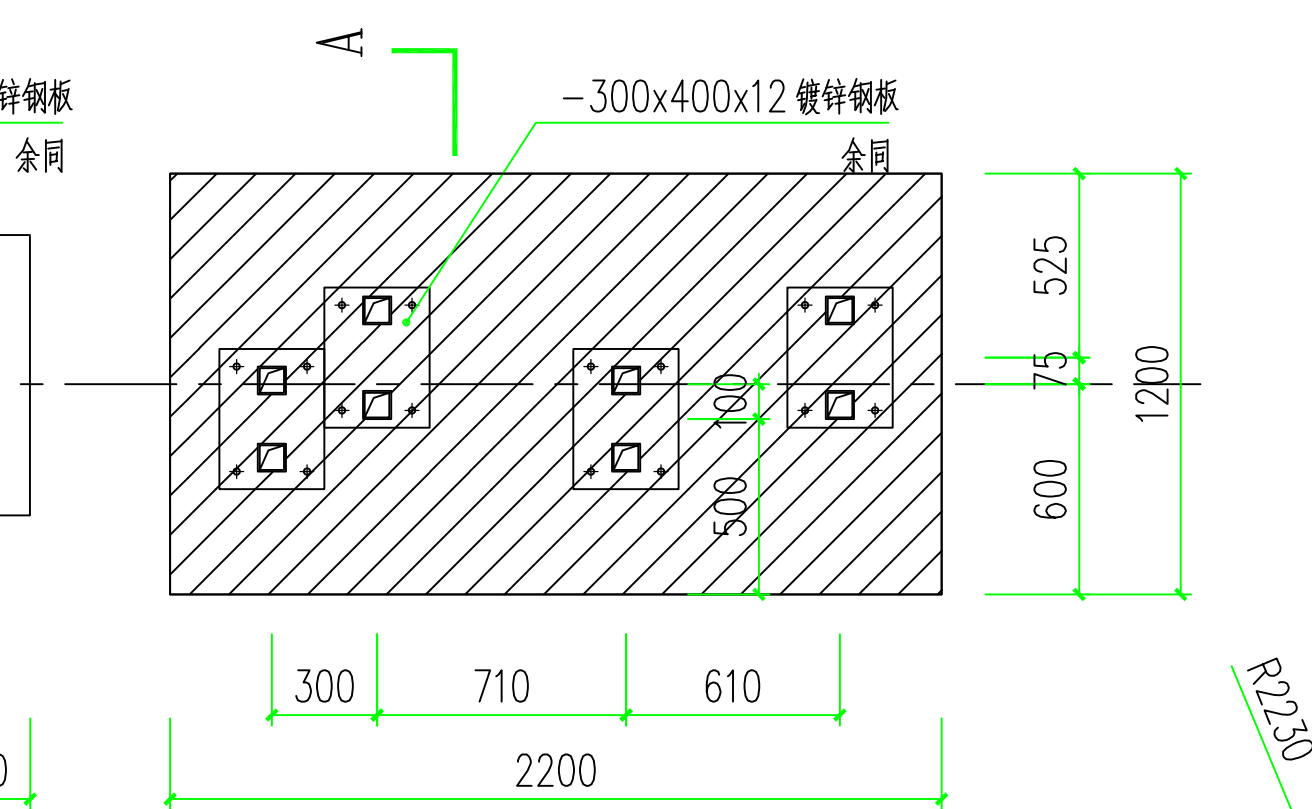


精神堡垒一侧立面图 1:30

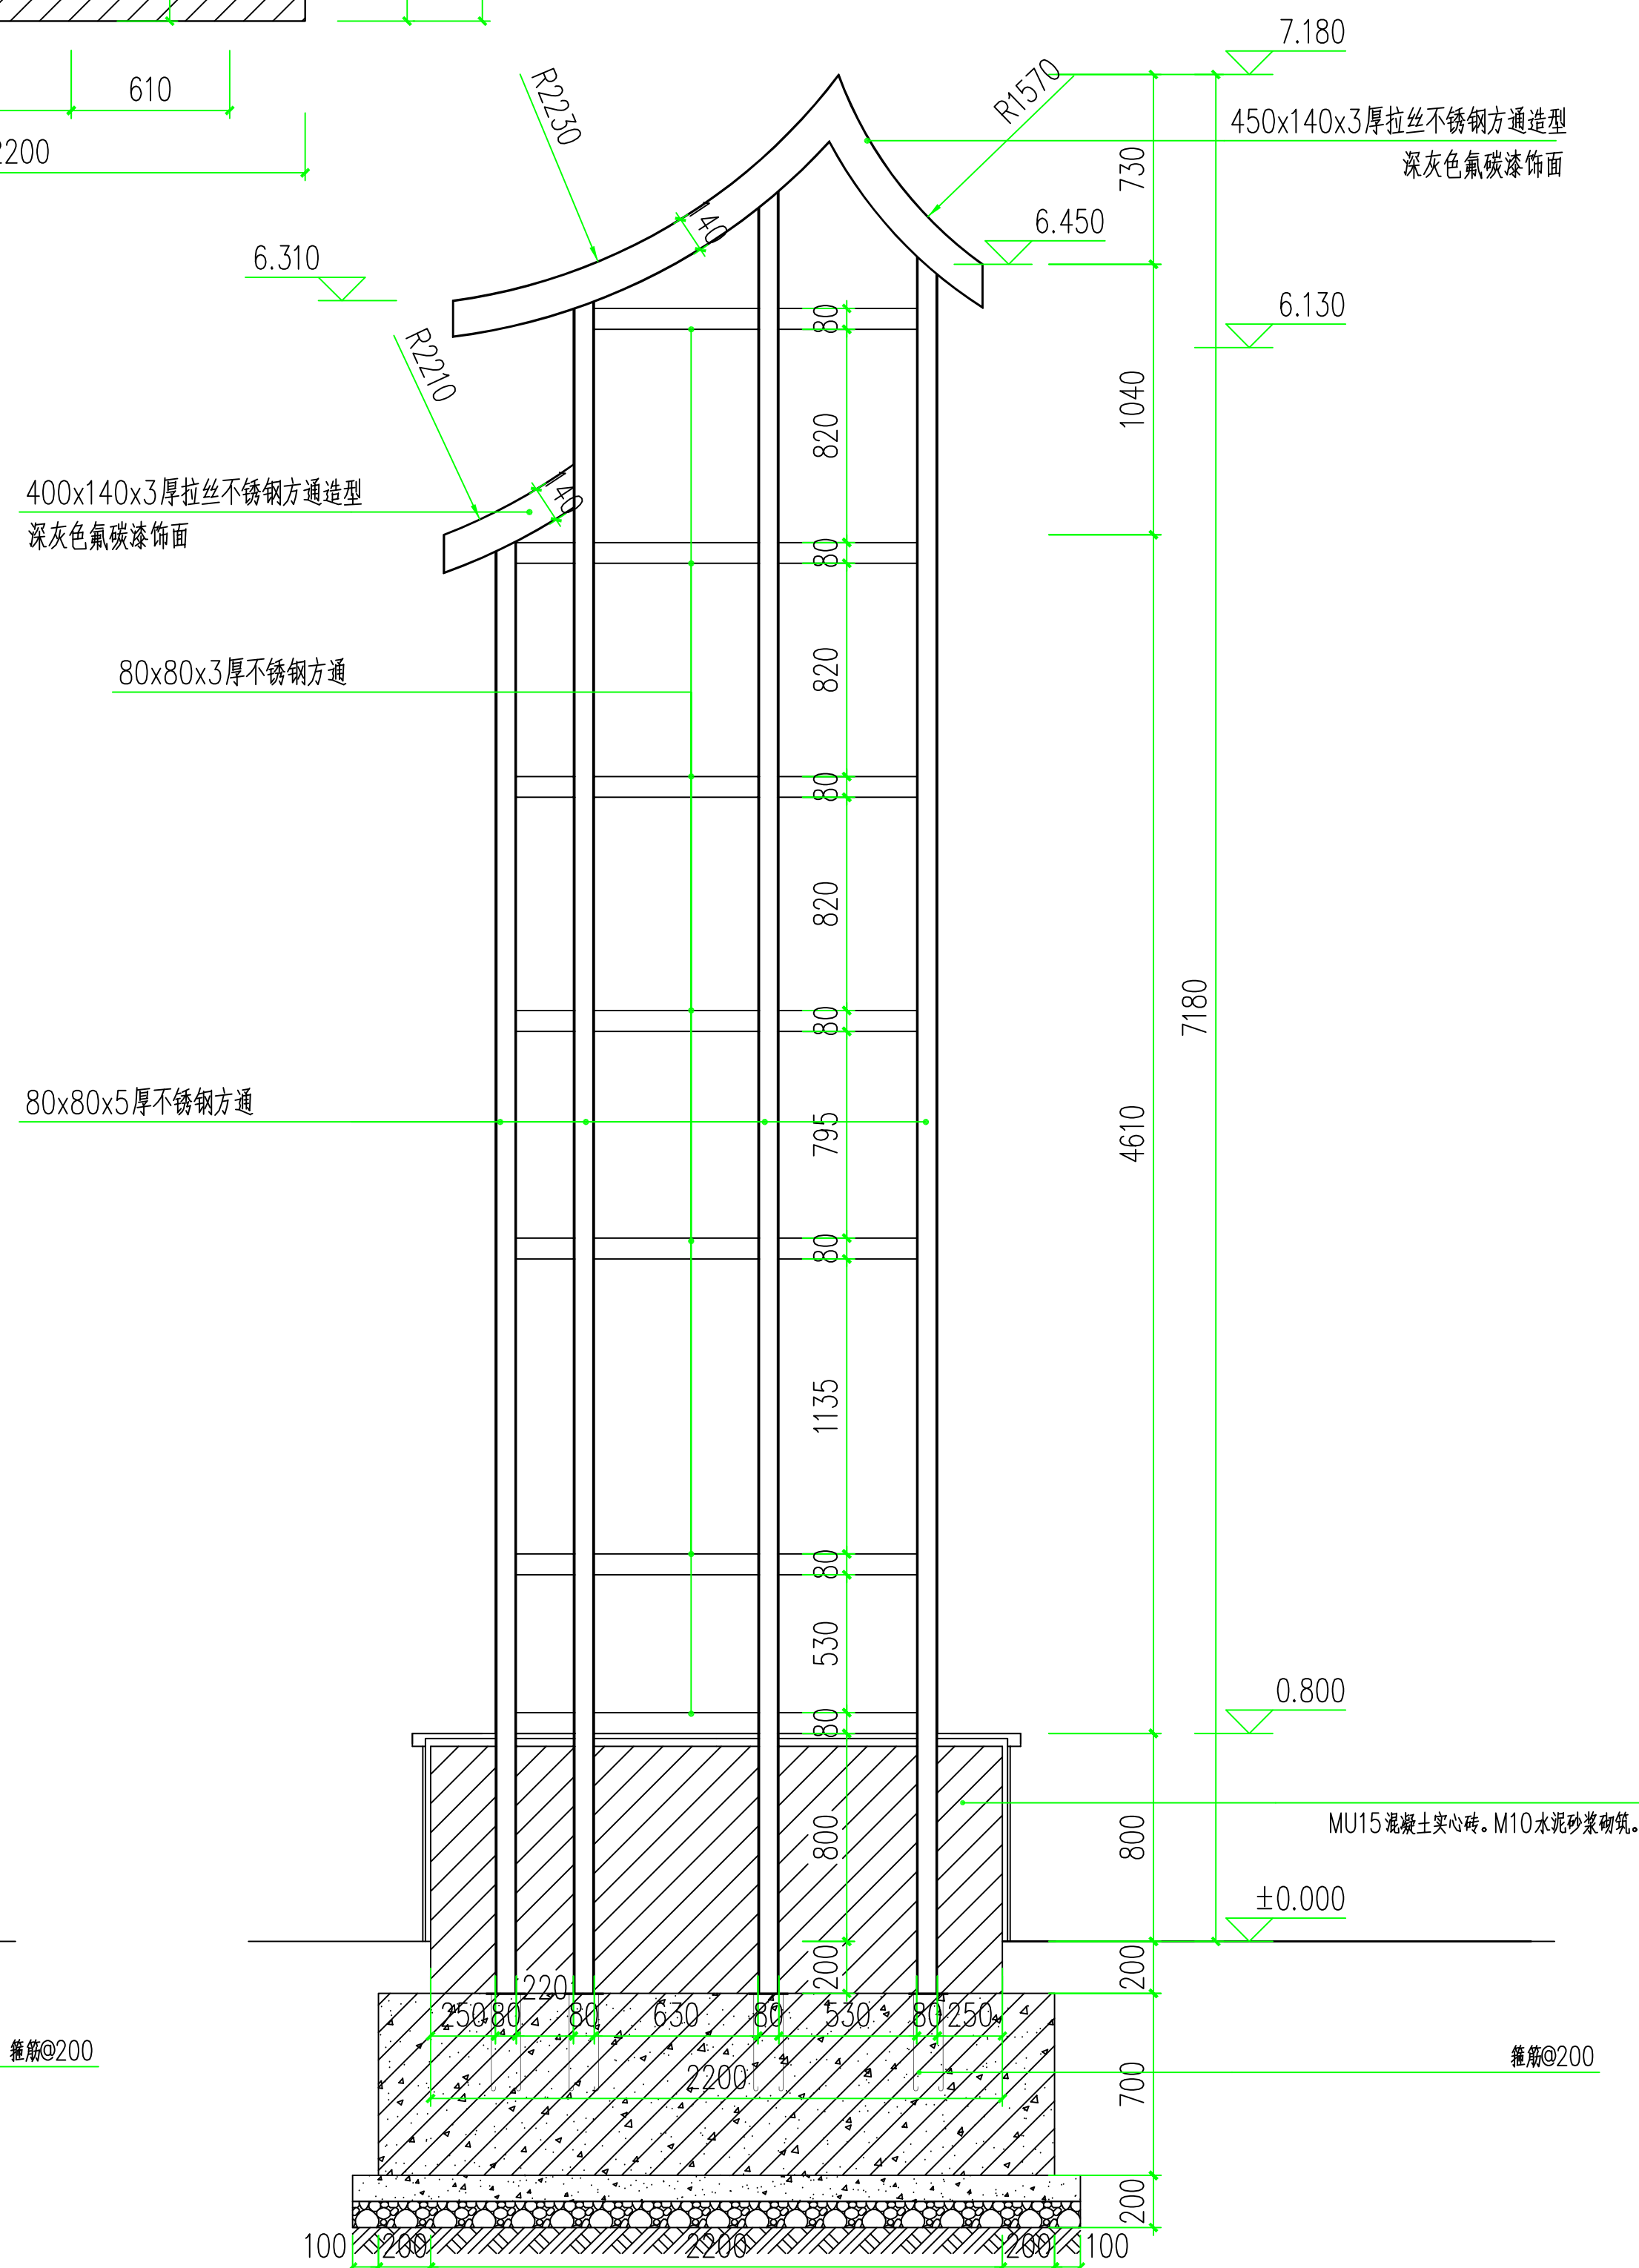


精神堡垒一1-1剖面图 1:30

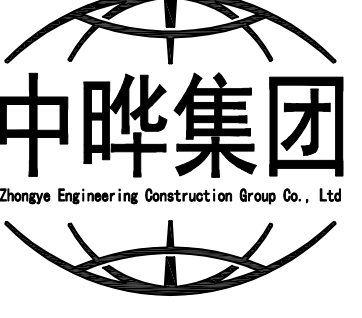设计单位 DESIGN UNIT			
			
中晔工程建设集团有限公司 Zhongye Engineering Construction Group Co., Ltd			
证书等级：建筑行业（建筑工程）乙级 证书编号：A241035993			
No. A241035993 CLASS B OF ARCHITECTURE DESIGN (PRC)			
地址：河南省郑州市二七区豫康大厦九层			
E-mail: zhongye158@126.com			
电话: 0371-55615571			
邮编: 450000			
出图专用章 SHANDI PROJECT SEAL			
未加盖本公司出图专用章无效 INVALID NO THE SPECIAL SEAL			
注册执业章 REGISTERED SEAL			
建设单位 CLIENT			
项目名称 PROJECT TITLE			
海州区浦南镇2025年度宜居宜业和美乡村建设项目			
子项名称 SUB TITLE			
图纸名称 DRAWING TITLE			
精神堡垒一、二 平面、侧立面 剖面图、基础图			
项目负责人 PROJECT DIRECTOR	韩建党	韩建党	
审定人 AUTHORIZED BY	鲁永超	鲁永超	
审核 CHECKED	谢星辰	谢星辰	
校对 REVIEWED	韩建党	韩建党	
专业负责人 MAJOR CHIEF	韩建党	韩建党	
设计 DESIGNED	王宝庆	王宝庆	
制图 DRAWING	王宝庆	王宝庆	
专业 SPECIALITY	风景园林	设计阶段 DESIGN STAGE	施工图
比例 SCALE	NTS	日期 DATE	2025.10
工程编号 PROJECT NO.	图号 DRAWING NO.	LD-1.01	
规格 DWG SIZE	A1	版本 VERSION	第一版


构造做法表	
构造做法	备注
外墙贴砖面	
(1). 墙体表面清理	
(2). 15#DPM15水泥砂浆, 掺5%防水粉	
(3). 5厚专用粘结剂	
(4). 8厚外墙砖, 填缝剂填缝	
石材贴面(湿贴)	
(1). 墙体表面清理	
(2). 20#DSM15水泥砂浆, 掺5%防水粉	
(3). 5厚专用粘结剂	
(4). 20厚花岗岩, 填缝剂填缝	

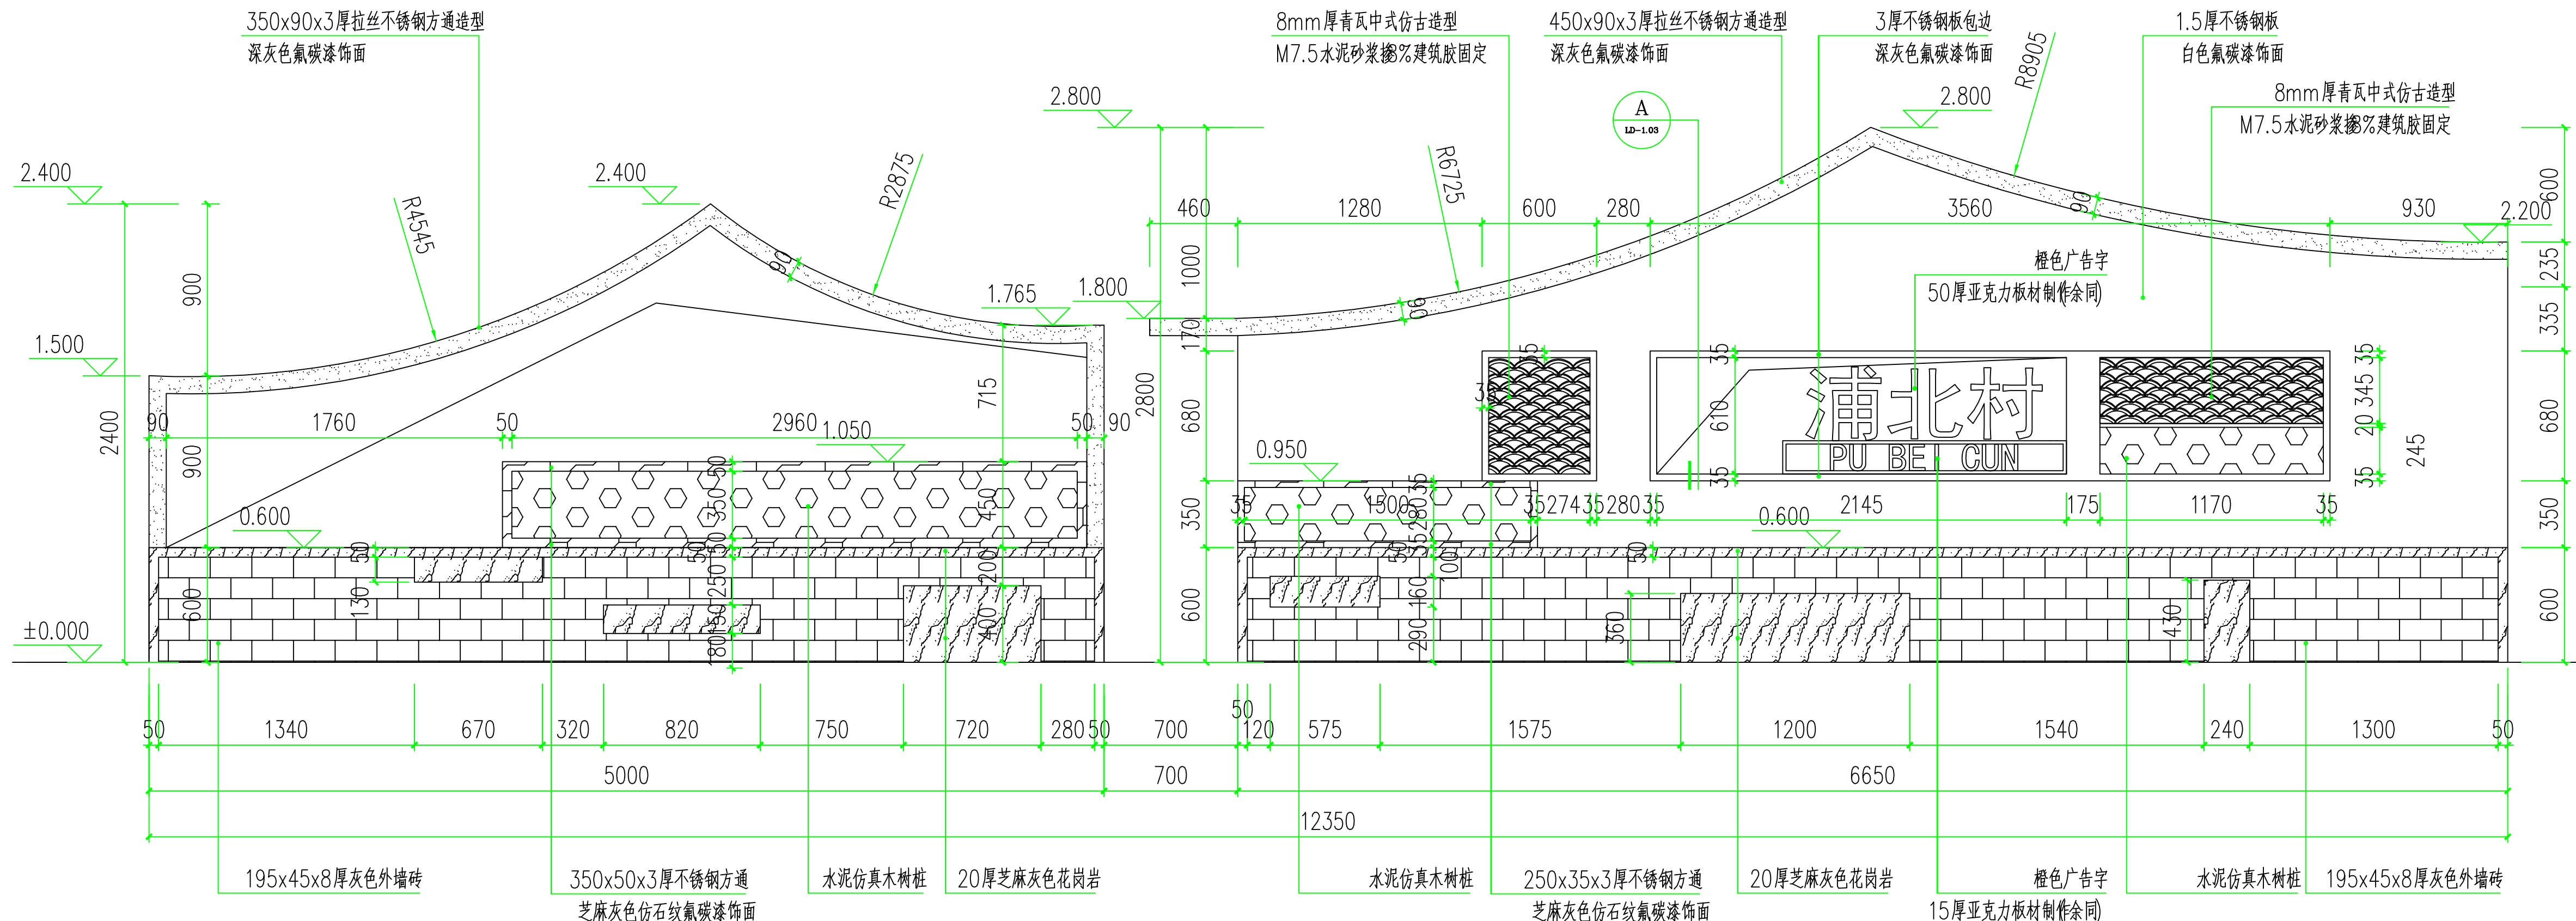


精神堡垒二正立面图 1:30

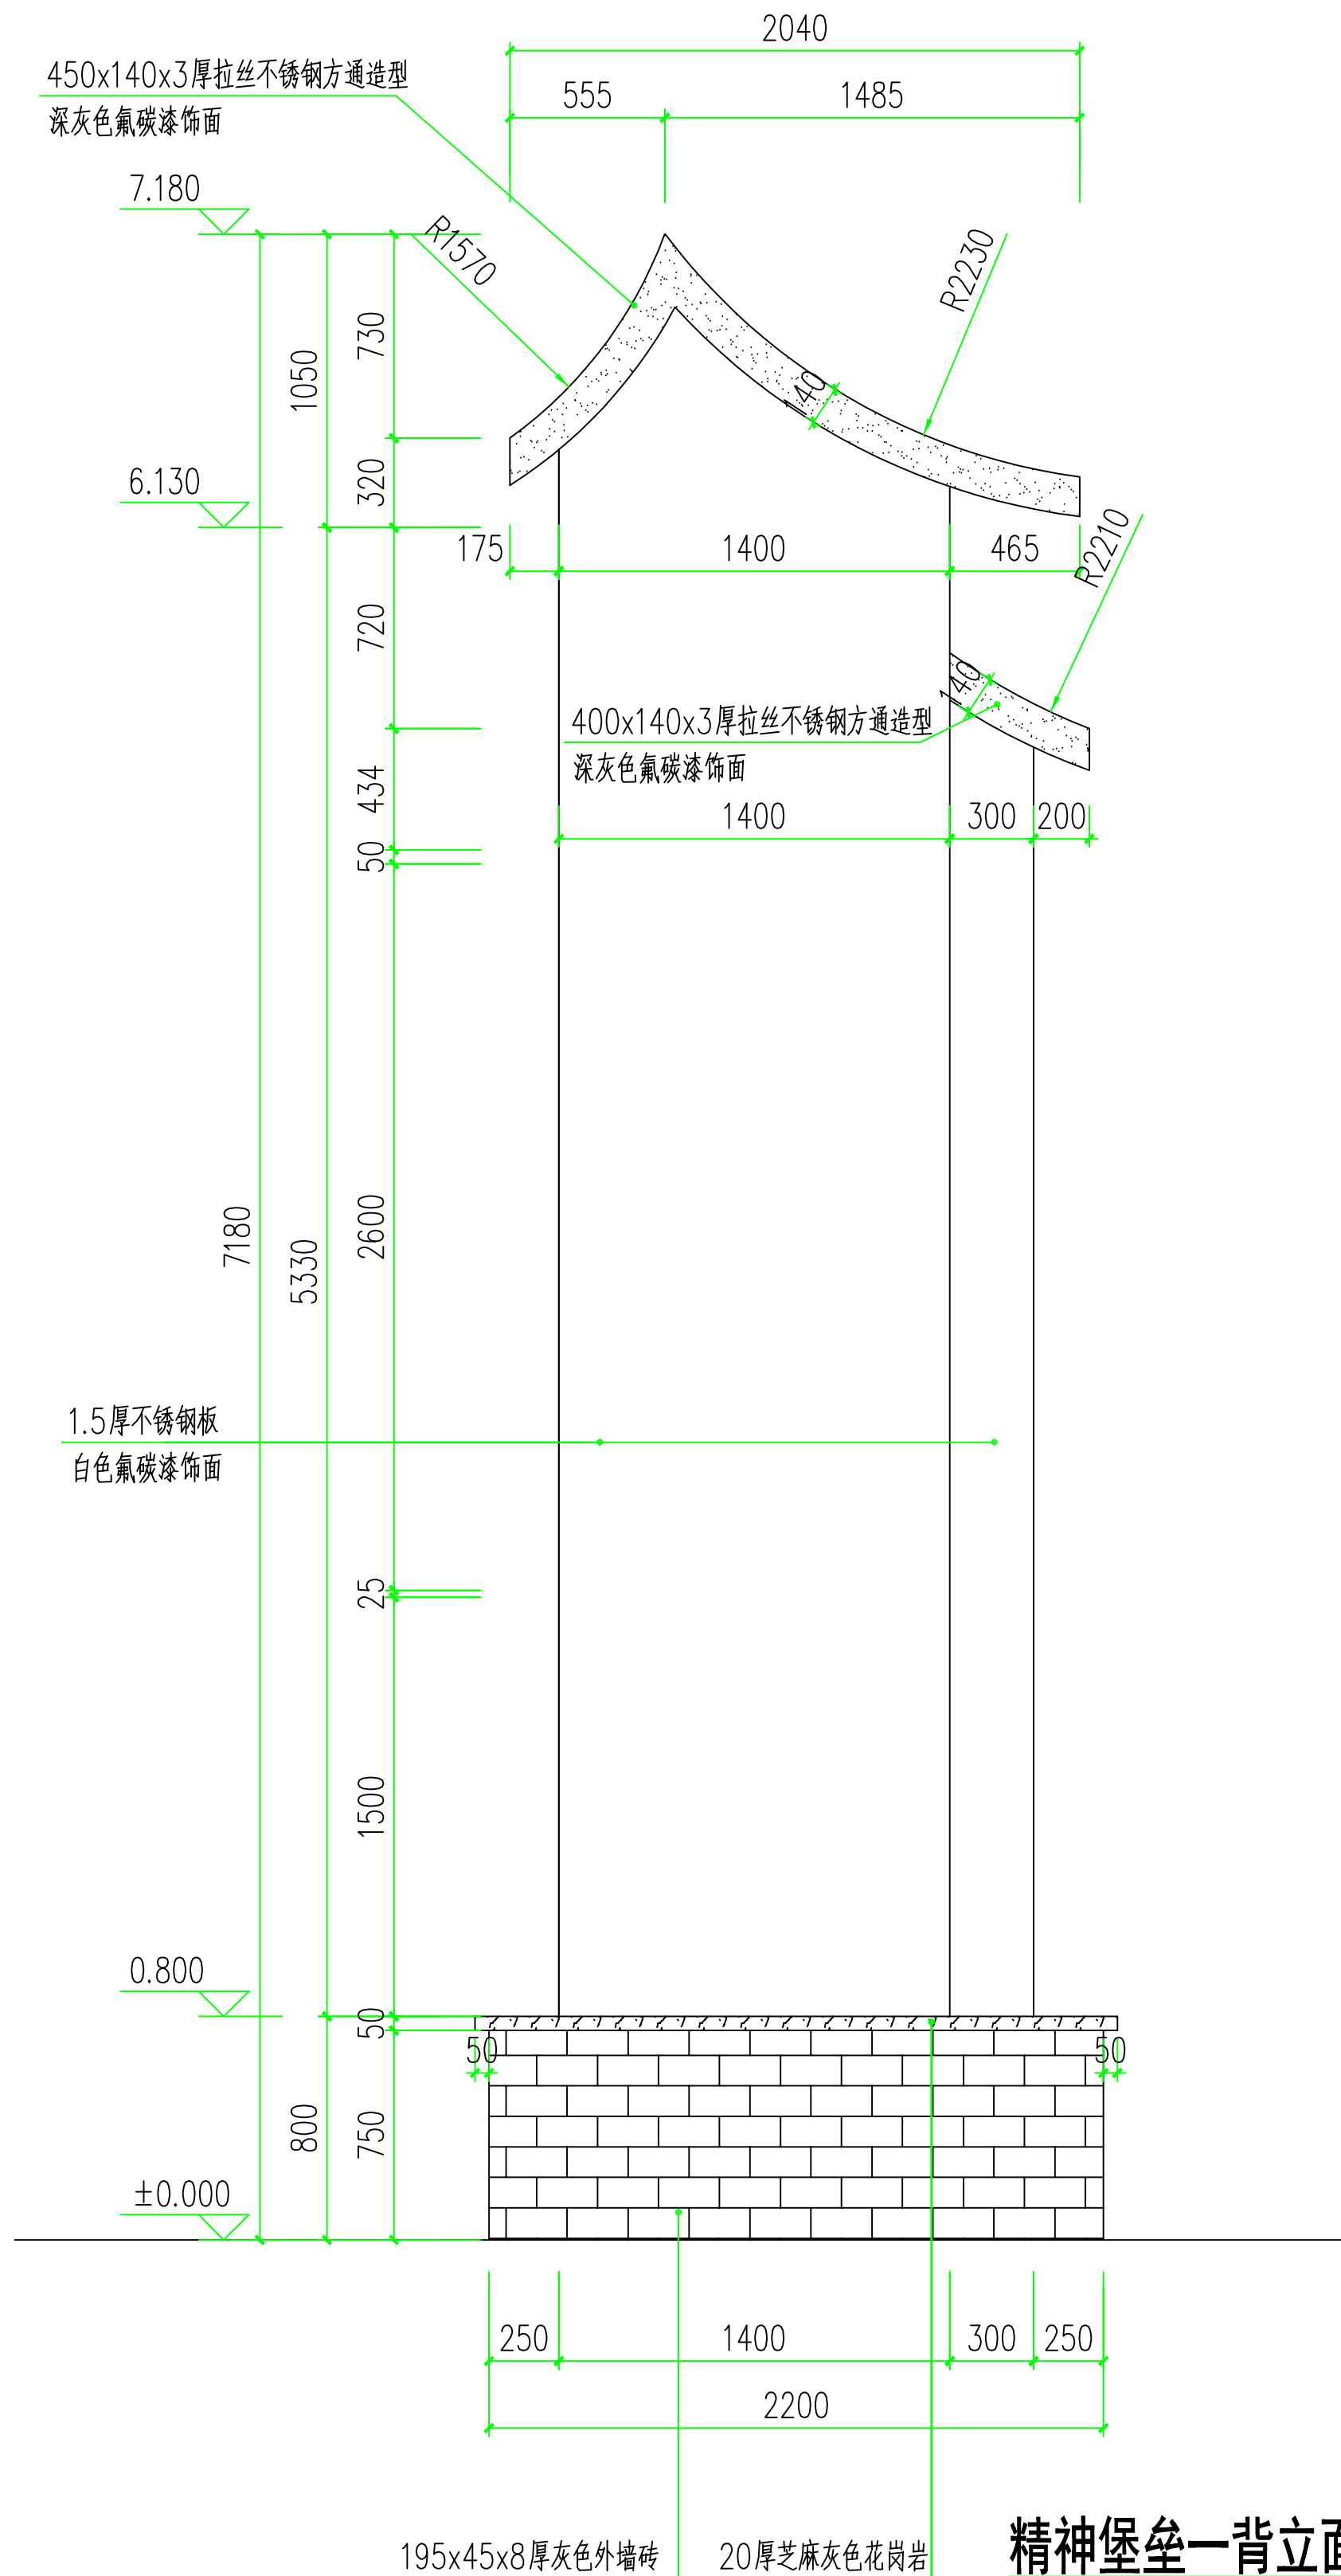

精神堡垒一背立面图 1:30

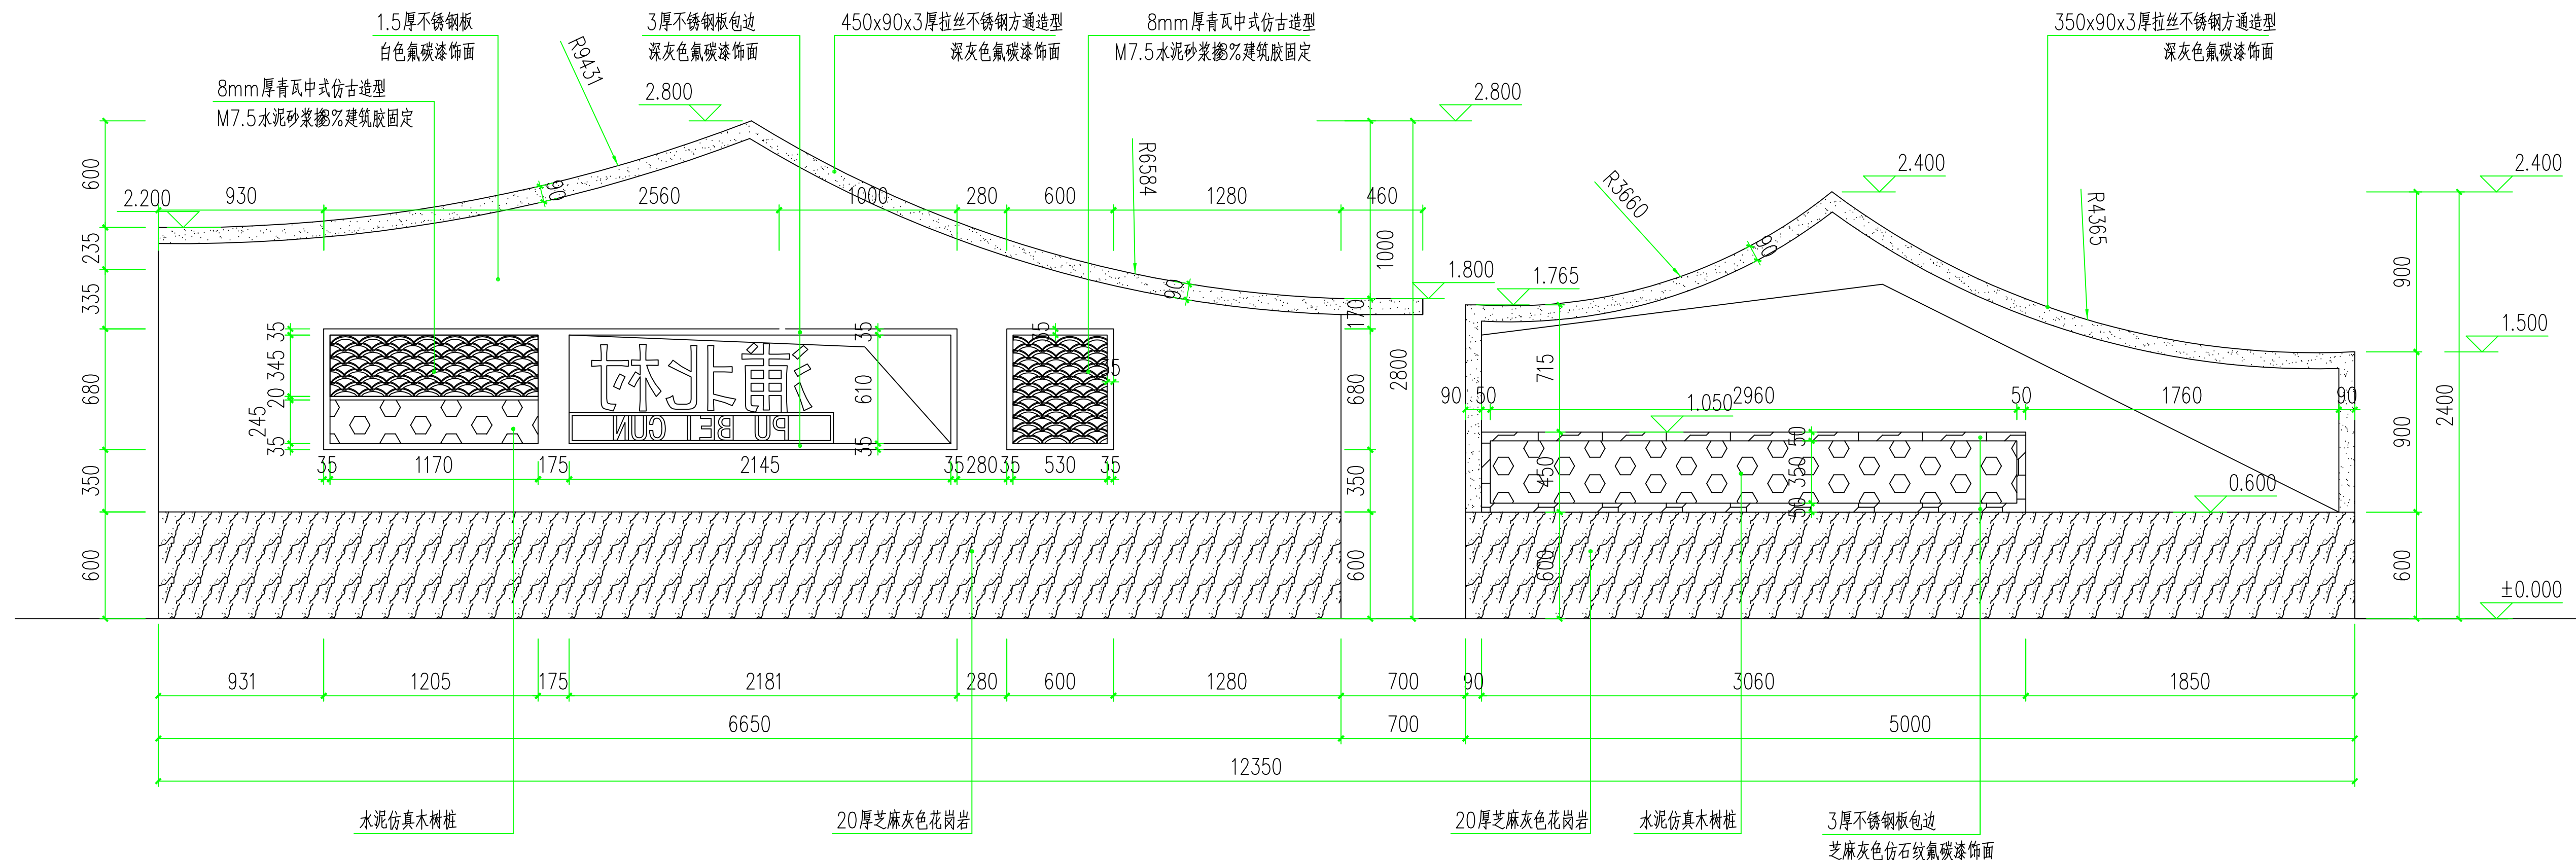


精神堡垒二背立面图 1:30

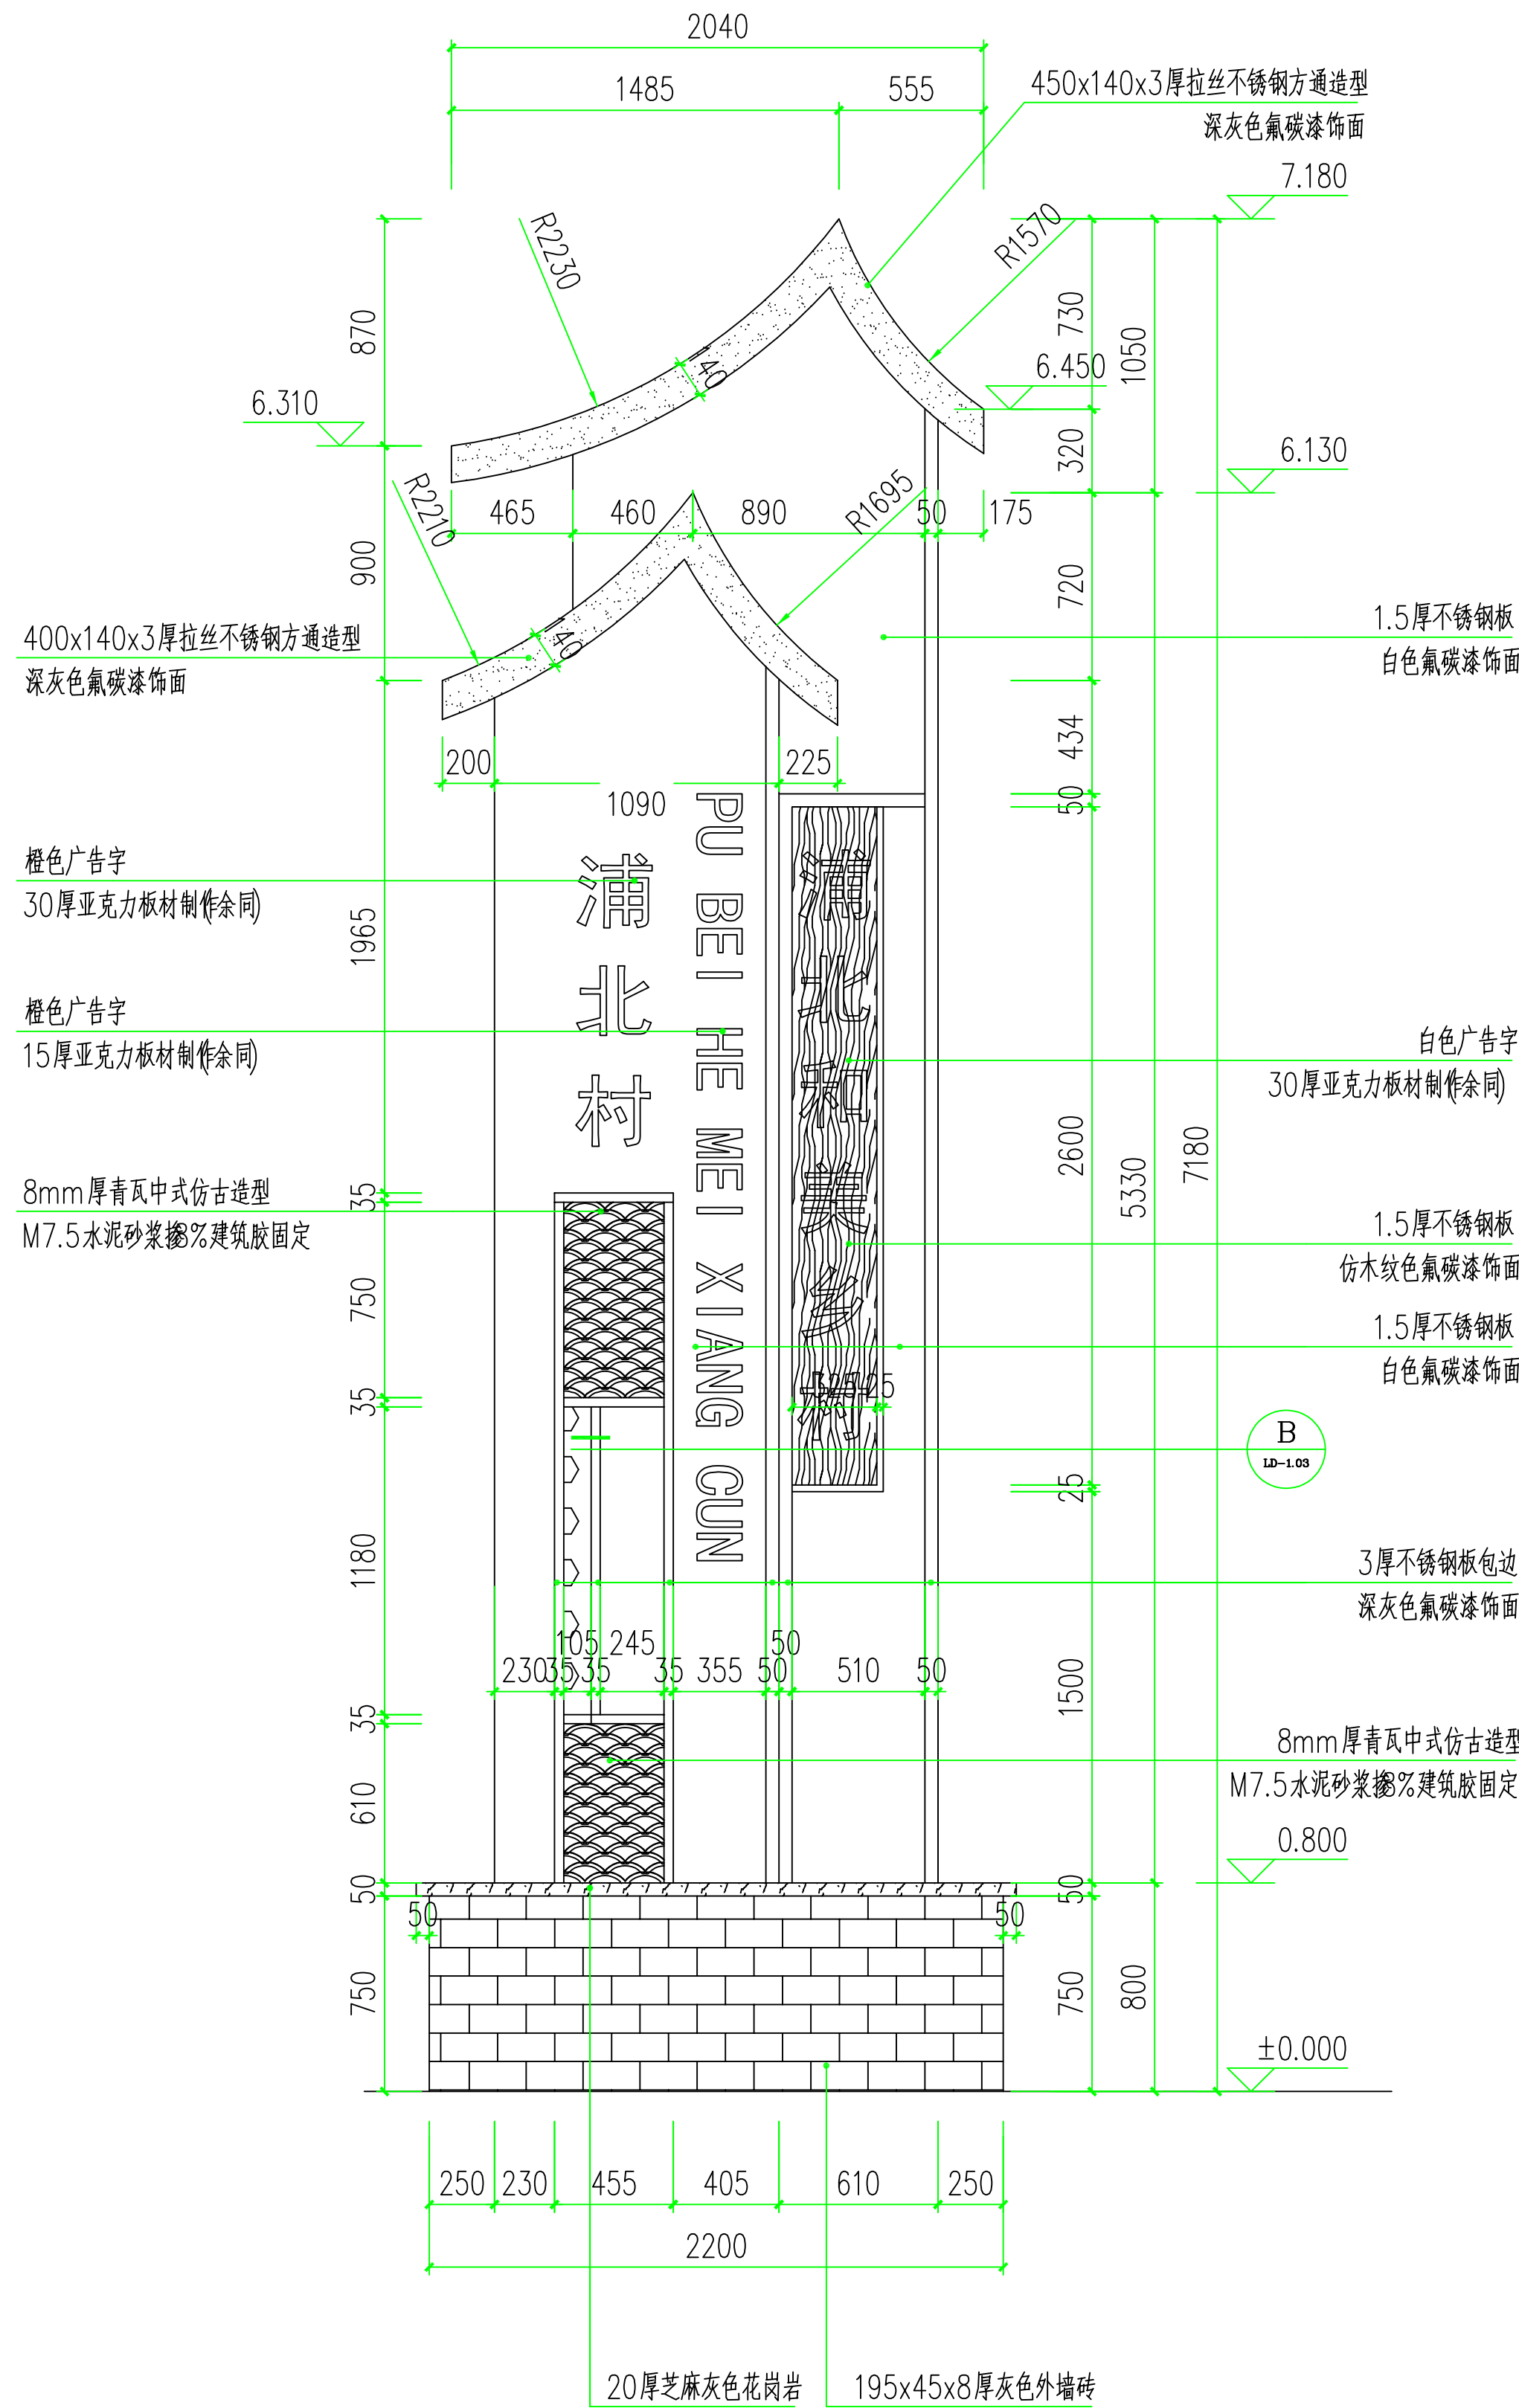

精神堡垒一正立面图 1:30

设计单位
DESIGN UNIT

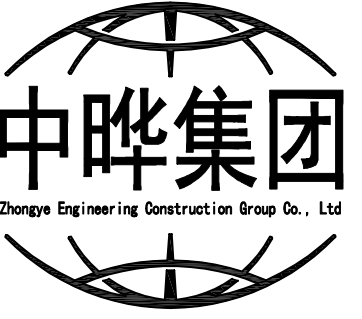

中晔集团
Zhongye Engineering Construction Group Co., Ltd
证书等级: 建筑行业(建筑工程)乙级 证书编号: A241035993
地址: 河南省郑州市二七区豫康大厦九层
E-mail: zhongye158@126.com
电话: 0371-55615571
邮编: 450000

中晔工程建设集团有限公司
Zhongye Engineering Construction Group Co., Ltd
证书等级: 建筑行业(建筑工程)乙级 证书编号: A241035993
地址: 河南省郑州市二七区豫康大厦九层
E-mail: zhongye158@126.com
电话: 0371-55615571
邮编: 450000

出图专用章
SHANDI PROJECT SEAL

未加盖本公司出图专用章无效 INVALID NO THE SPECIAL SEAL

注册执业章
REGISTERED SEAL

建设单位
CLIENT


项目名称
PROJECT TITLE
海州区浦南镇2025年度宜居宜业和美乡村建设项目

子项名称
SUB TITLE


图纸名称
DRAWING TITLE
精神堡垒一、二 正、背立面图
构造做法表

项目负责人 PROJECT DIRECTOR	韩建党	朴建亮
审定人 AUTHORIZED BY	鲁永超	
审核 CHECKED	谢星辰	谢星辰
校对 REVIEWED	韩建党	朴建亮
专业负责人 MAJOR CHIEF	韩建党	朴建亮
设计 DESIGNED	王宝庆	王宝庆
制图 DRAWING	王宝庆	王宝庆
专业 SPECIALITY	风景园林	设计阶段 DESIGN STAGE 施工图
比例 SCALE	NTS	日期 DATE 2025. 10
工程编号 PROJECT NO.	图号 DRAWING NO.	LD-1.02
规格 DWG SIZE	A1	版本 VERSION 第一版


电气	电讯				
给排水	暖通				
建筑	结构				
制图人					

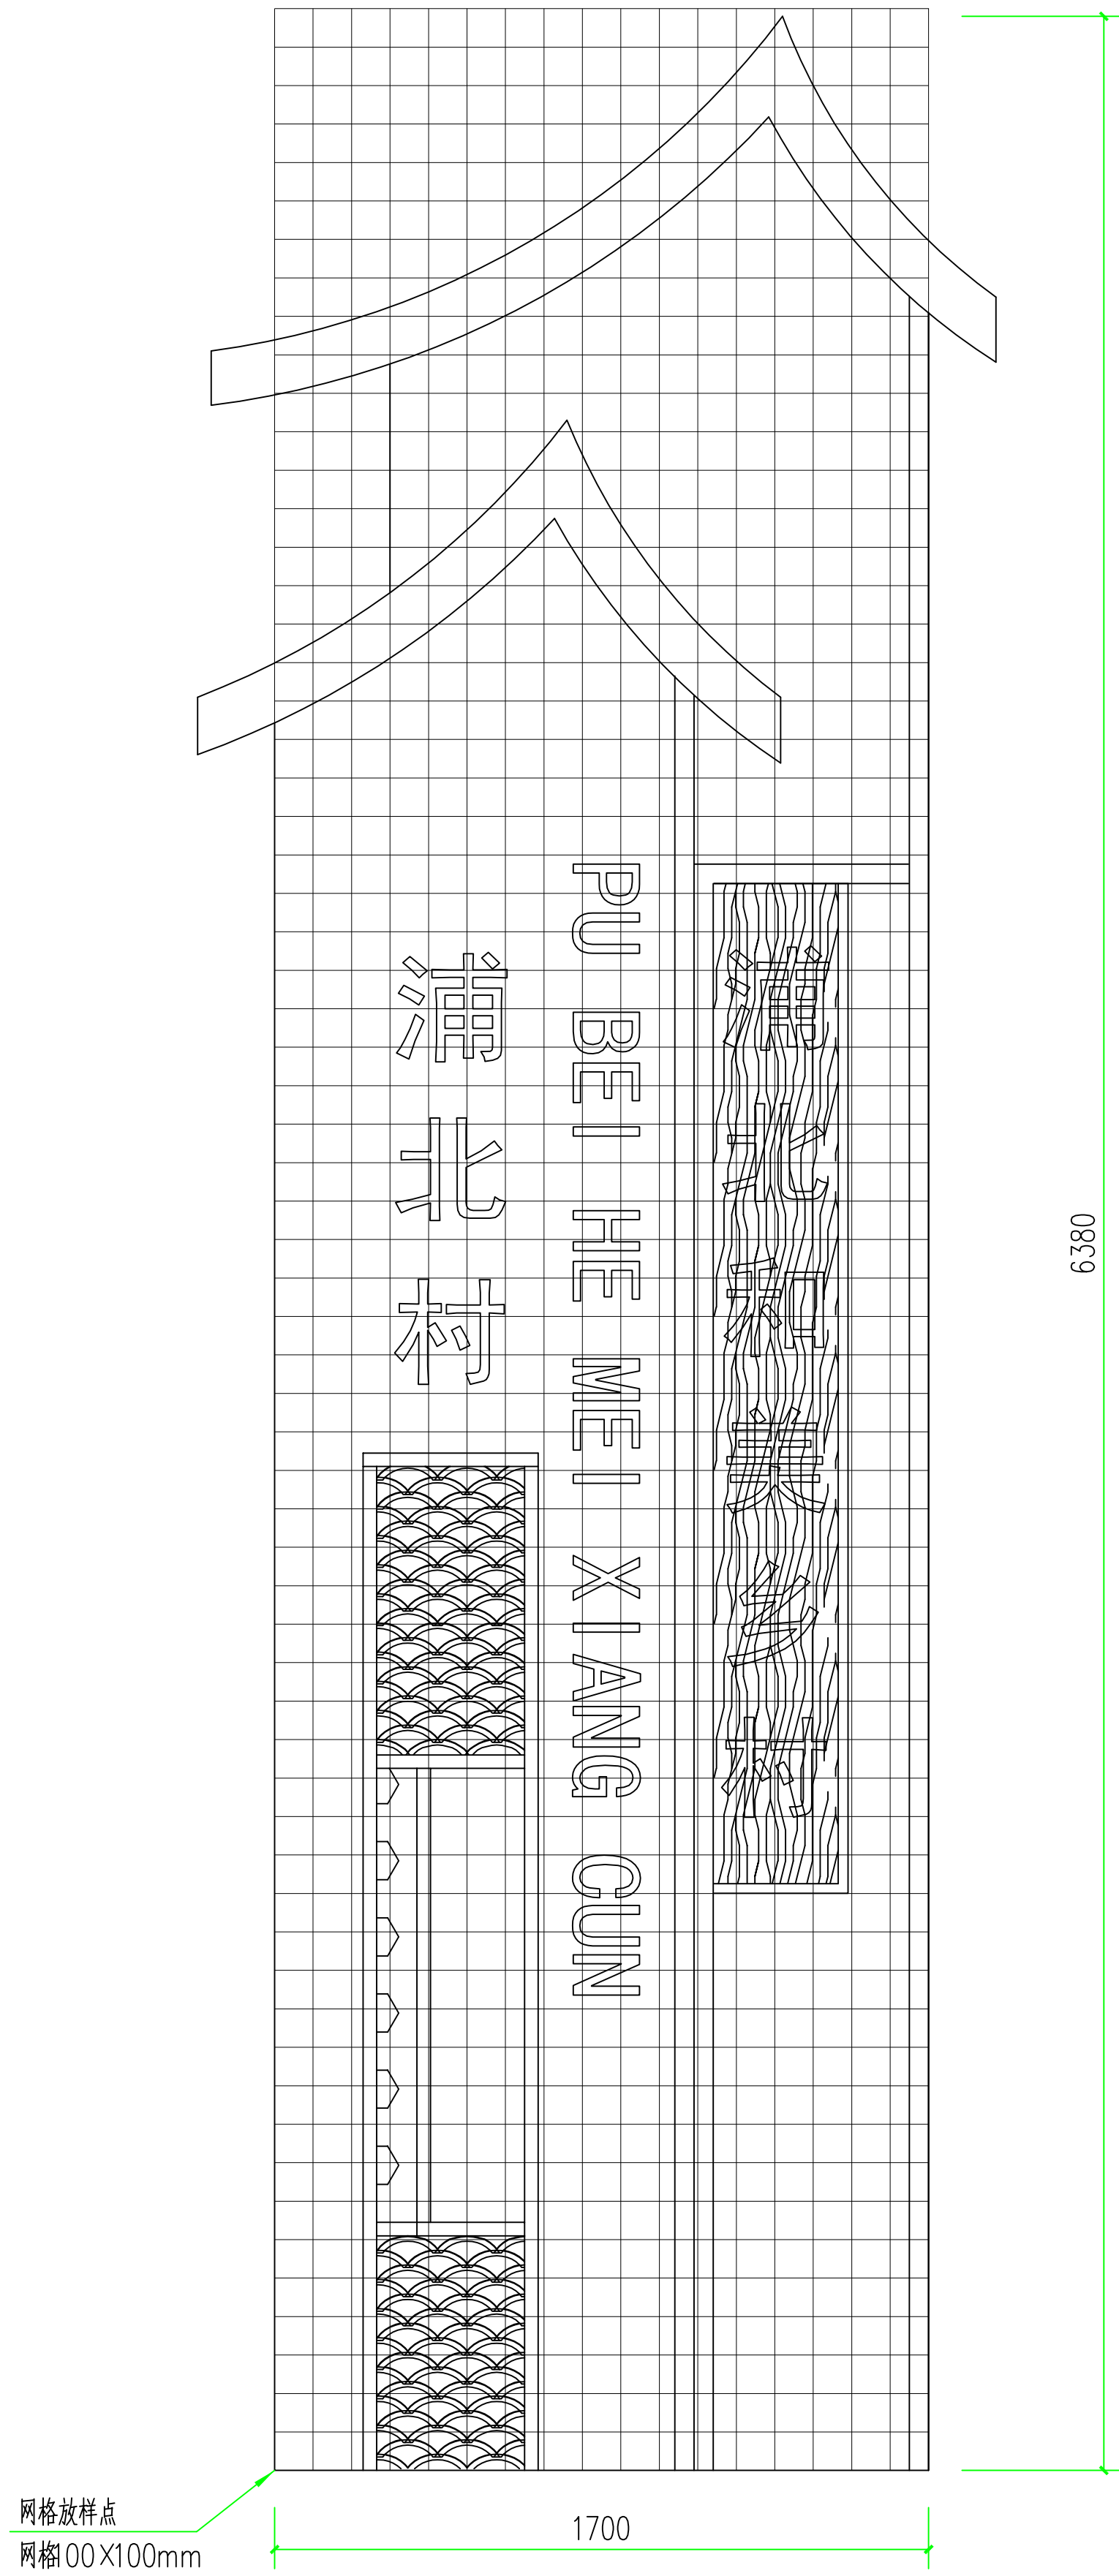


标识网格图(一) 1:20

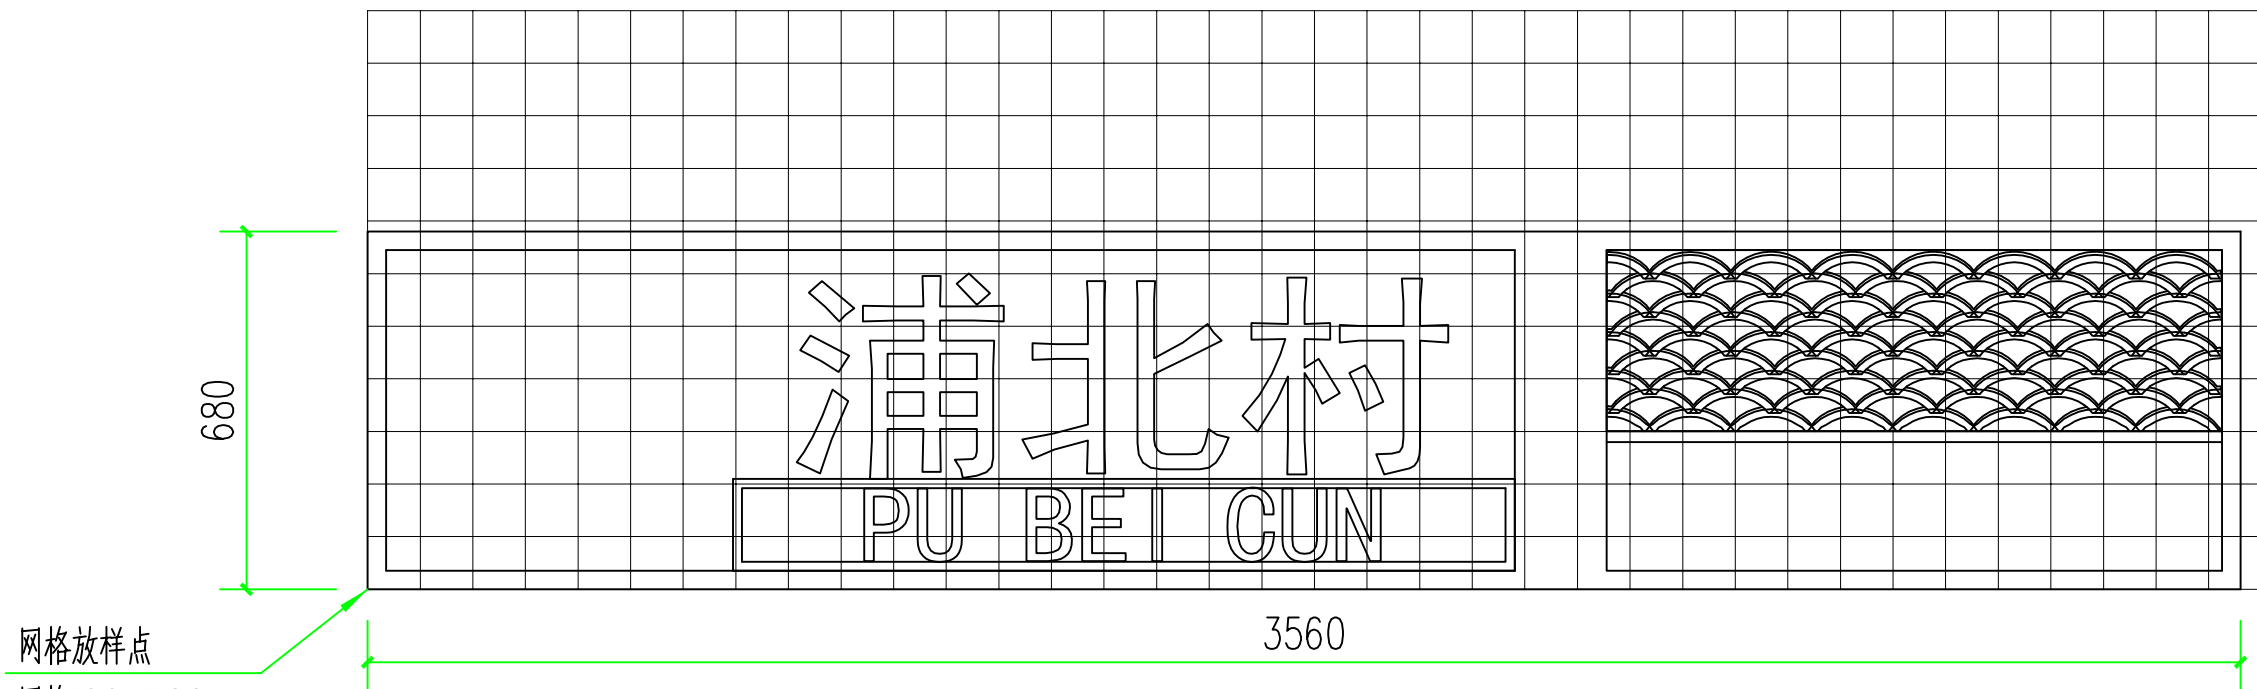

标识网格图(二) 1:20

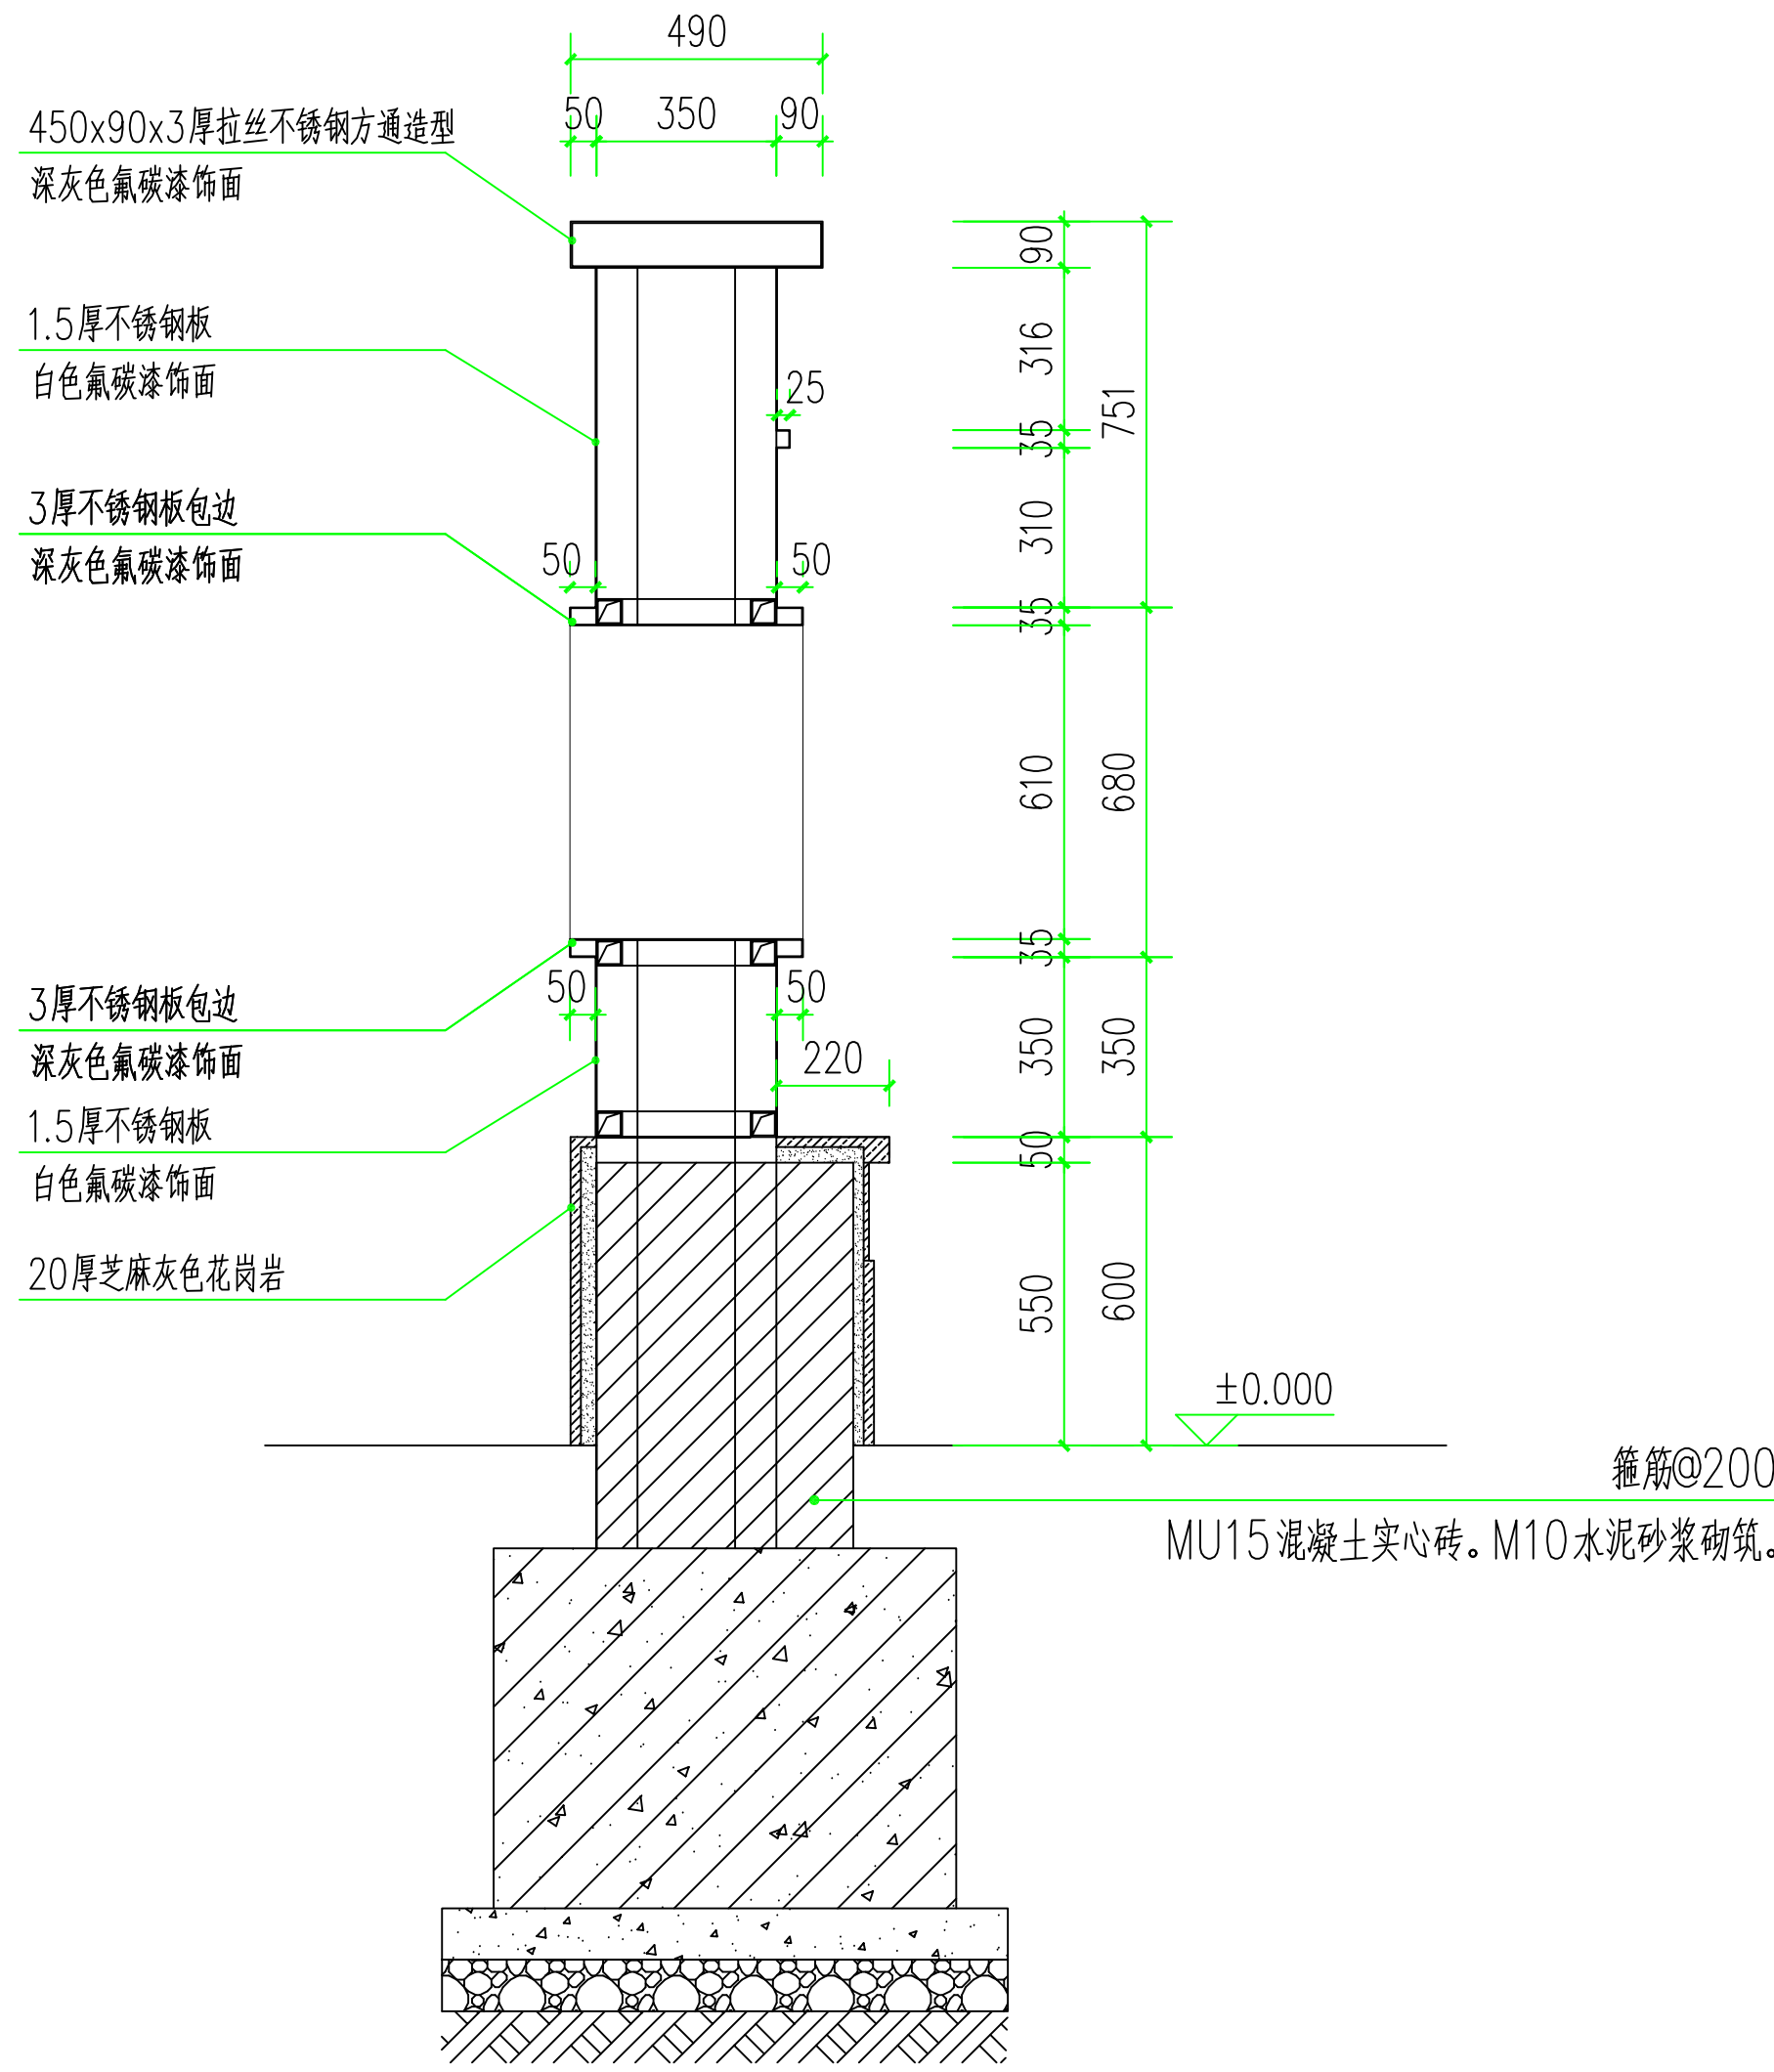

A 大样 1:20

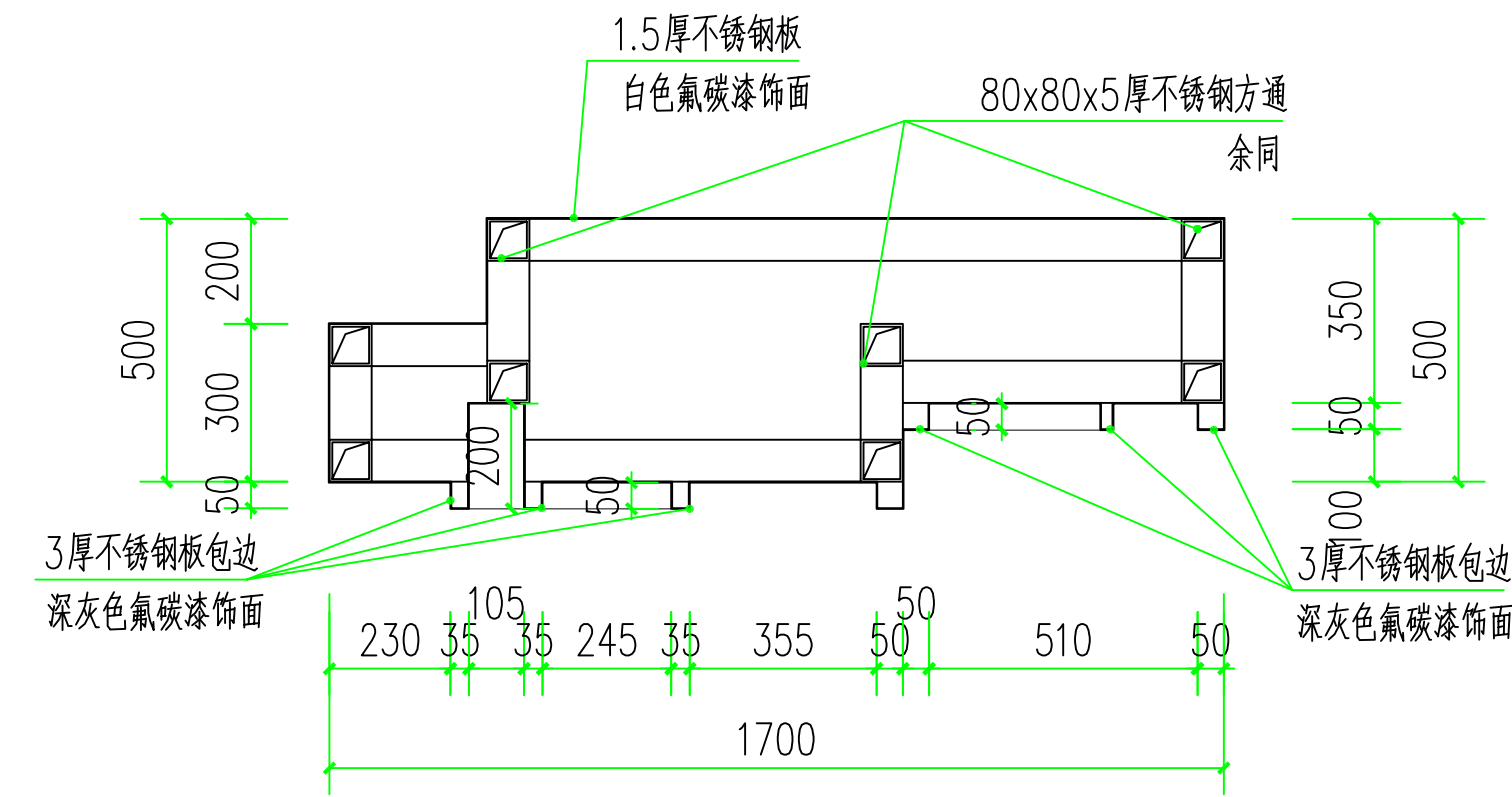

B 大样 1:20




精神堡垒一效果图 1:20




精神堡垒二效果图 1:20

设计单位 DESIGN UNIT		
中晔集团 Zhongye Engineering Construction Group Co., Ltd.		
中晔工程建设集团有限公司 Zhongye Engineering Construction Group Co., Ltd.		
证书等级: 建筑行业(建筑工程)乙级 证书编号: A241035993		
No. A241035993 CLASS B OF ARCHITECTURE DESIGN (PRC)		
地址: 河南省郑州市二七区豫鼎大厦九层		
E-mail: zhongye158@126.com		
电话: 0371-55615571		
邮编: 450000		
出图专用章 SHADCL PROJECT SEAL		
未加盖本公司出图专用章无效 INVALID NO THE SPECIAL SEAL		
注册执业章 REGISTERED SEAL		
建设单位 CLIENT		
项目名称 PROJECT TITLE 海州区浦南镇2025年度宜居宜业和美乡村建设项目		
子项名称 SUB TITLE		
图纸名称 DRAWING TITLE 精神堡垒一、二 节点大样图		
项目负责人 PROJECT DIRECTOR	韩建党	朴建亮
审定人 AUTHORIZED BY	鲁永超	鲁永超
审核 CHECKED	谢星辰	谢星辰
校对 REVIEWED	韩建党	朴建亮
专业负责人 MAJOR CHIEF	韩建党	朴建亮
设计 DESIGNED	王宝庆	王宝庆
制图 DRAWING	王宝庆	王宝庆
专业 SPECIALTY	风景园林	设计阶段 DESIGN STAGE
比例 SCALE	NTS	日期 DATE
工程编号 PROJECT NO.	图号 DRAWING NO.	2025. 10
规格 DWG. SIZE	版本 VERSION	LD-1.03
		第一版


	电气	电讯
	给排水	暖通
建筑	结构	
制图人		

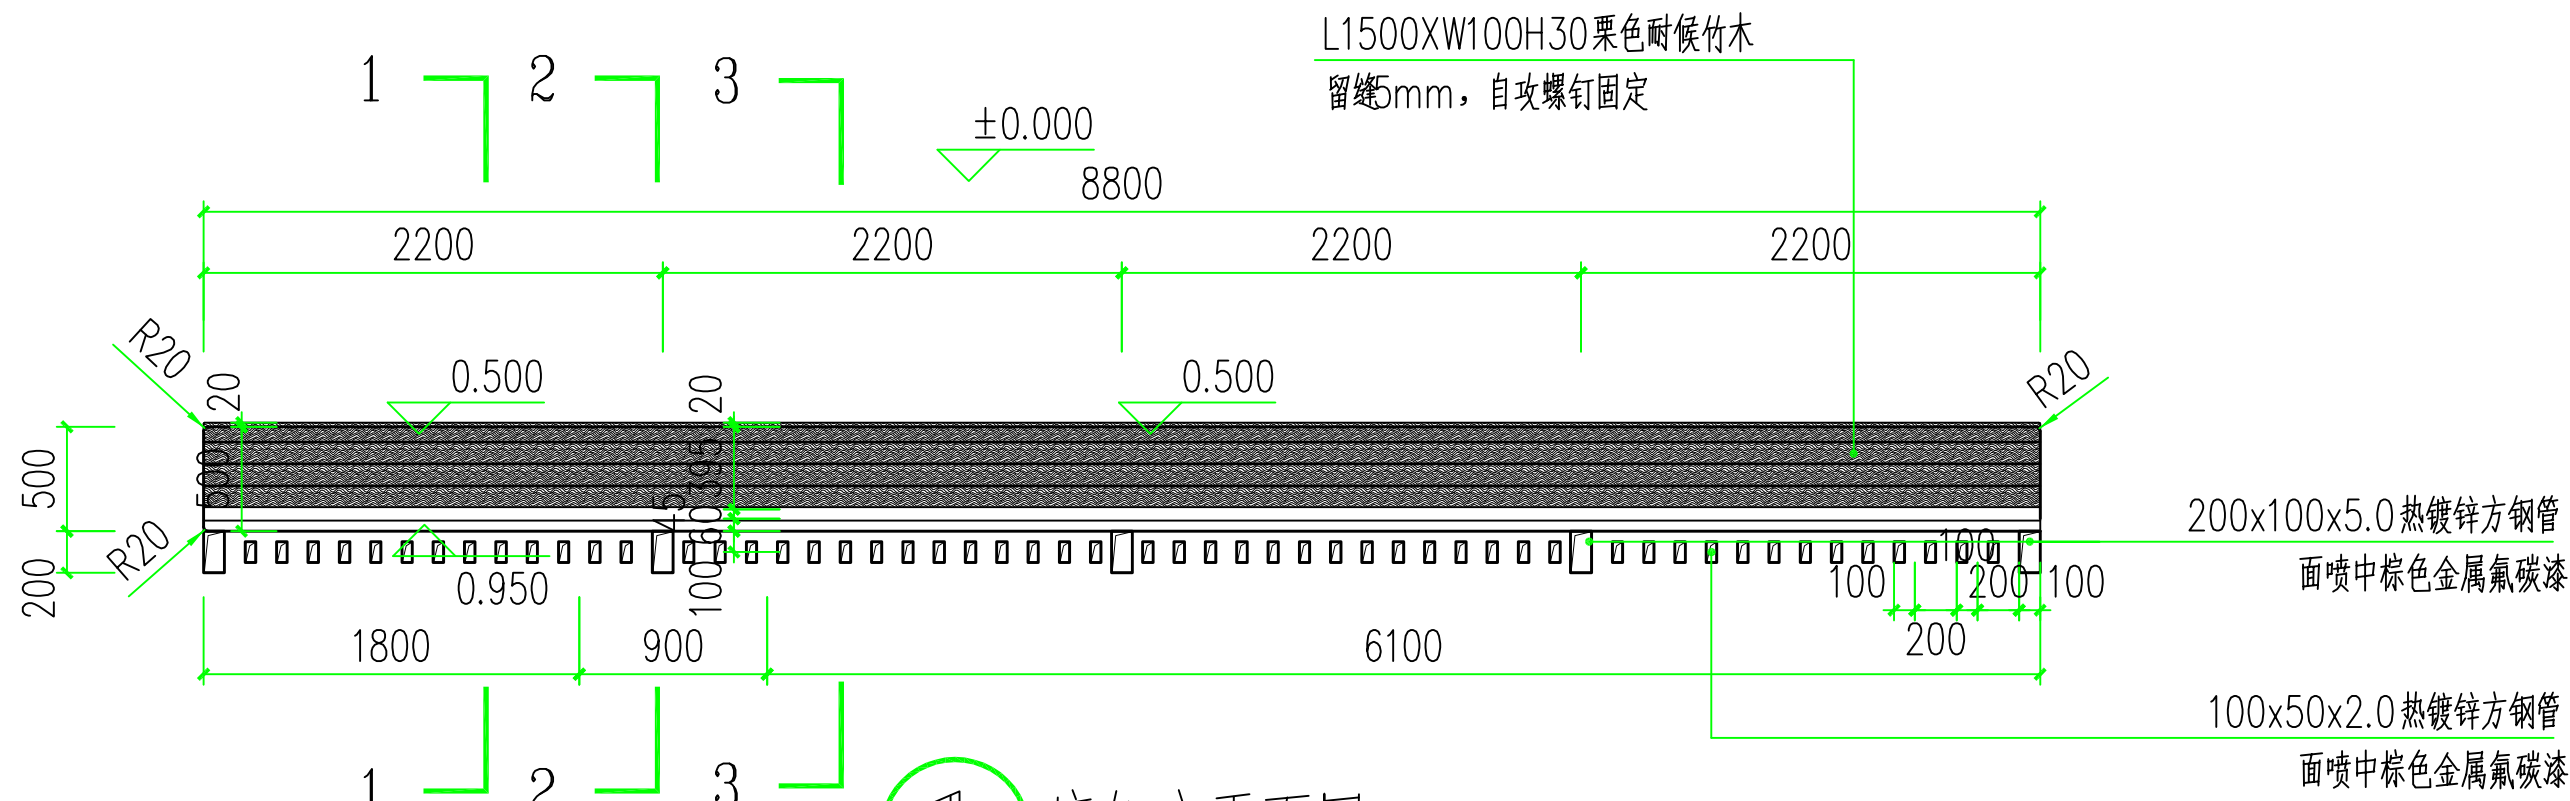


1 廊架底平面图1:50

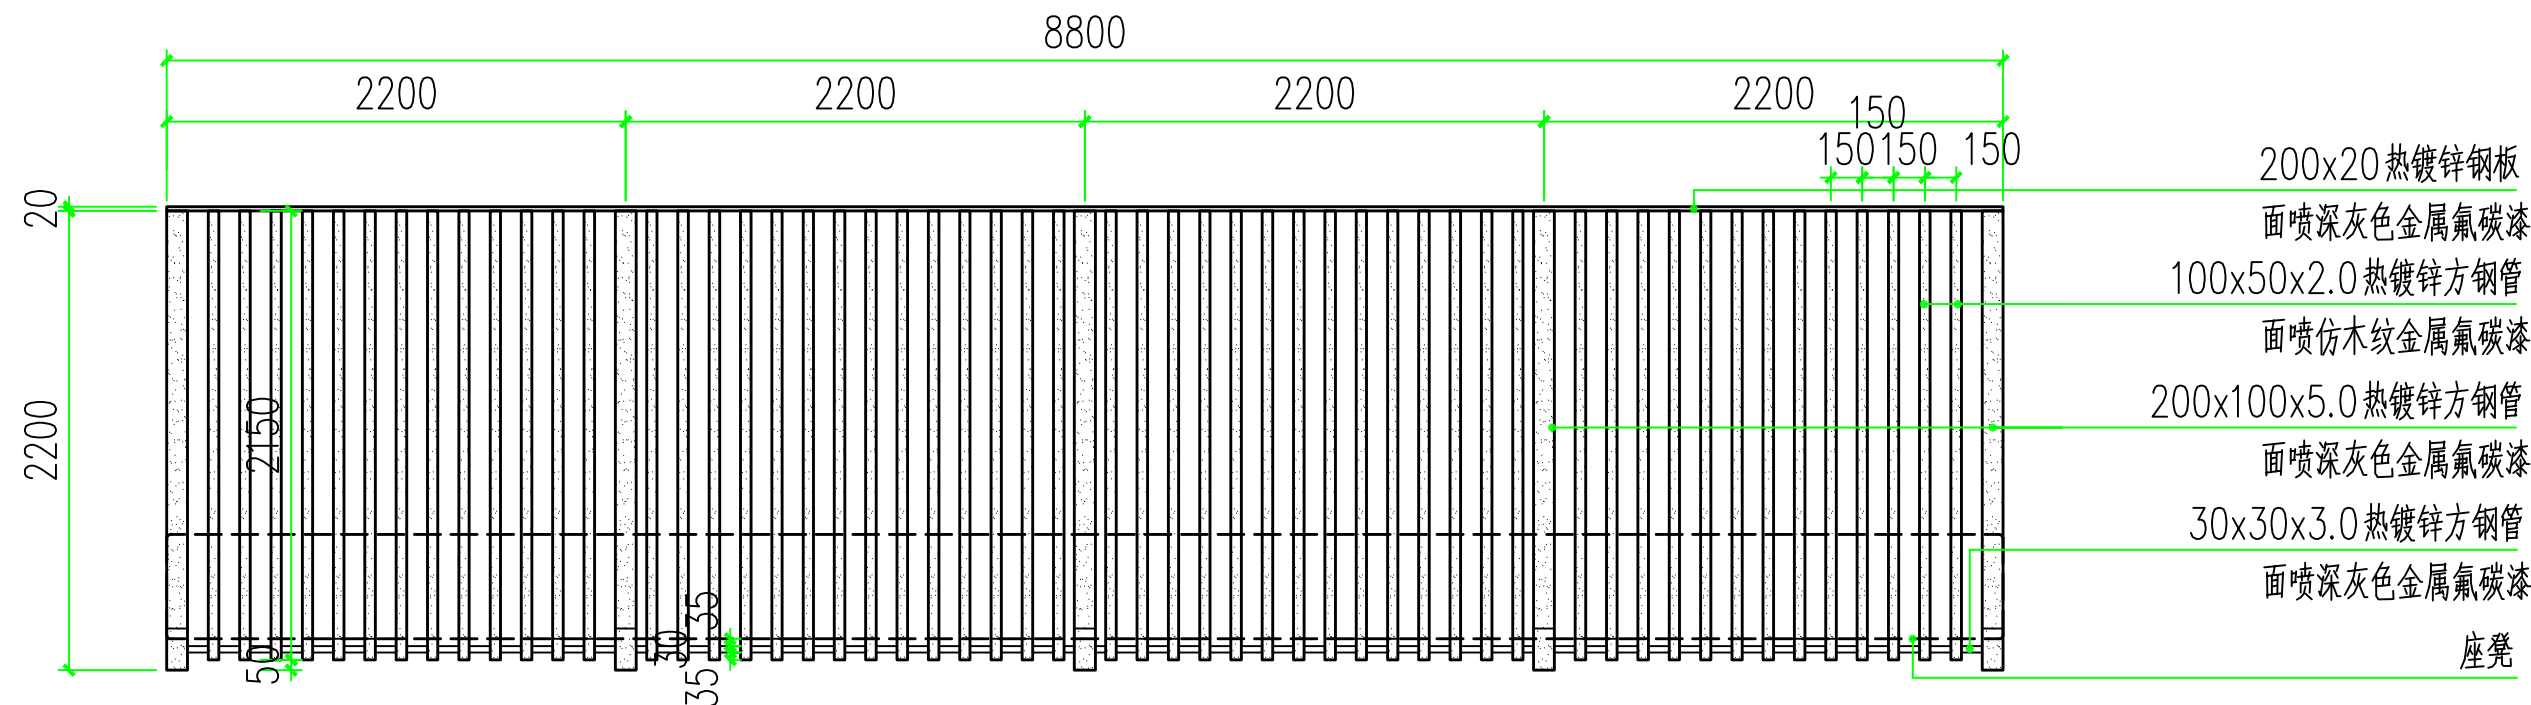


2 廊架顶平面图1:50

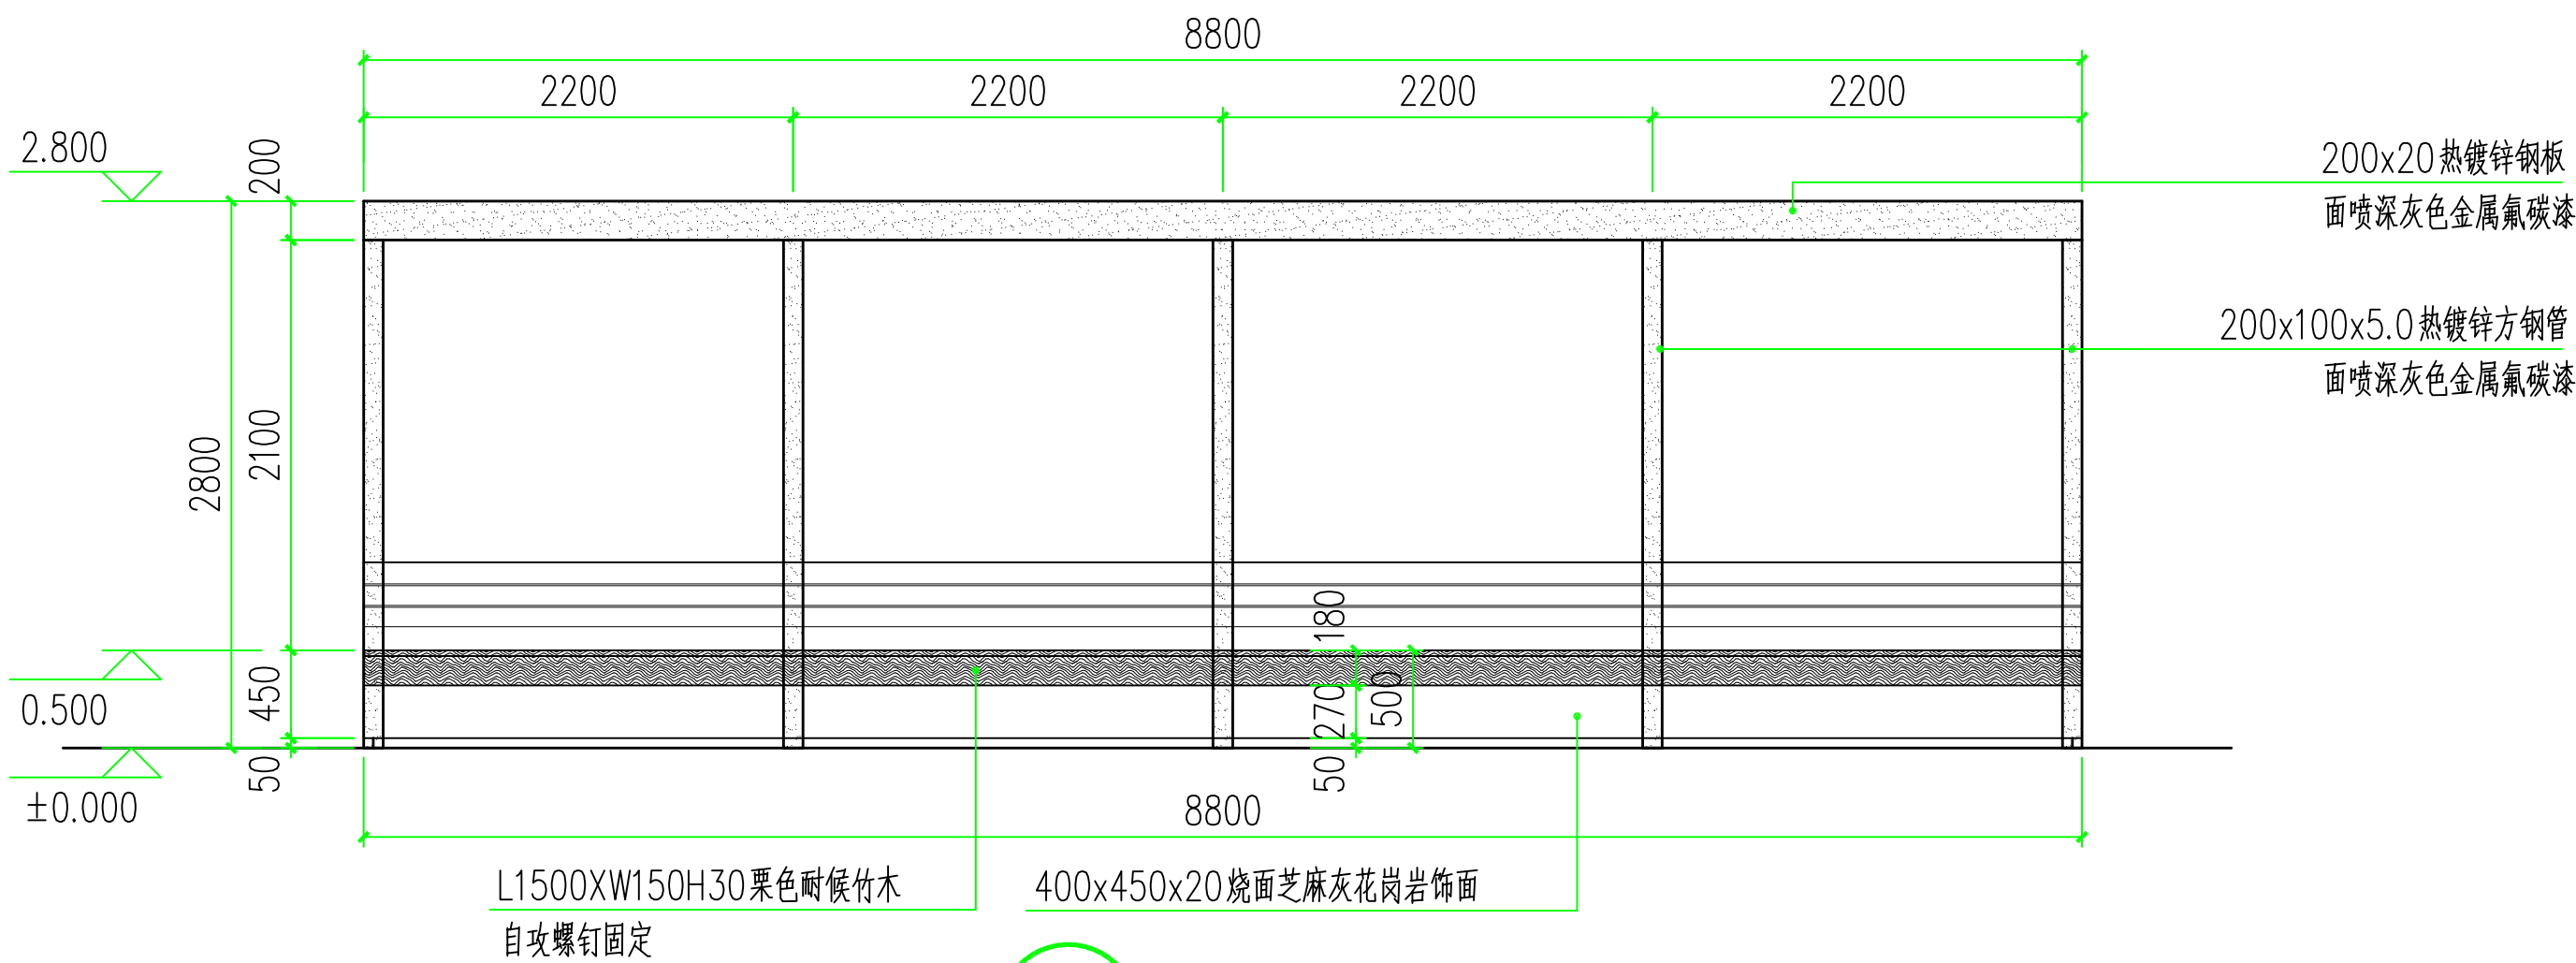


3 廊架正立面图1:50

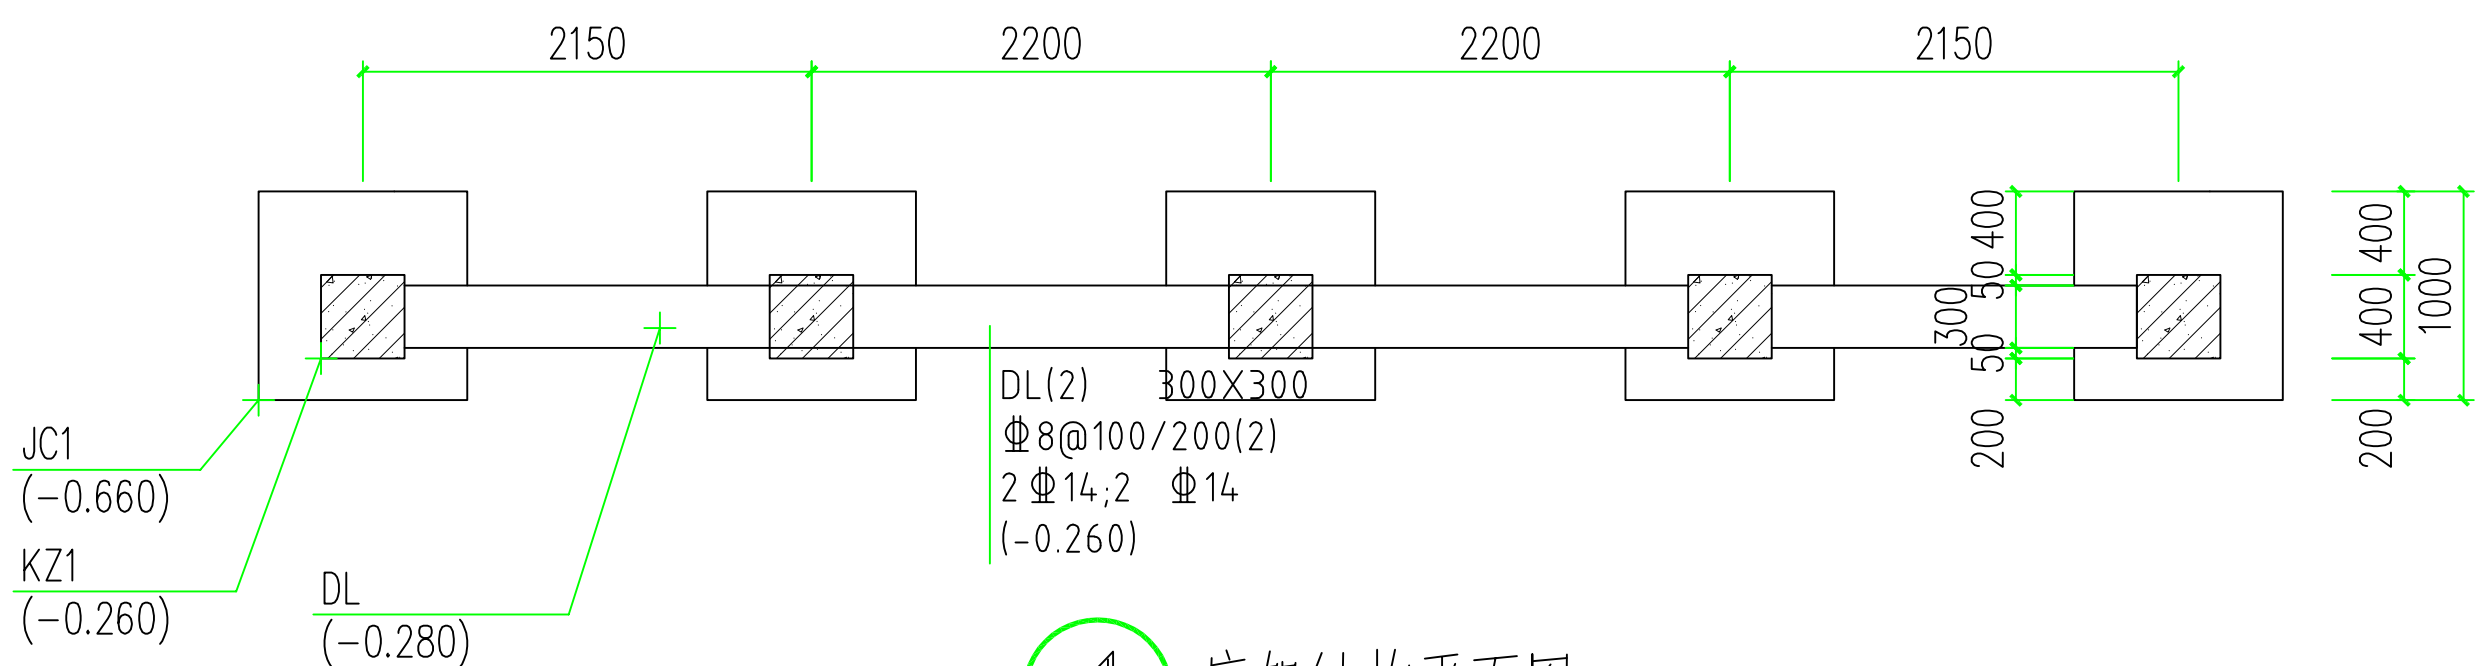


4 廊架结构平面图1:50

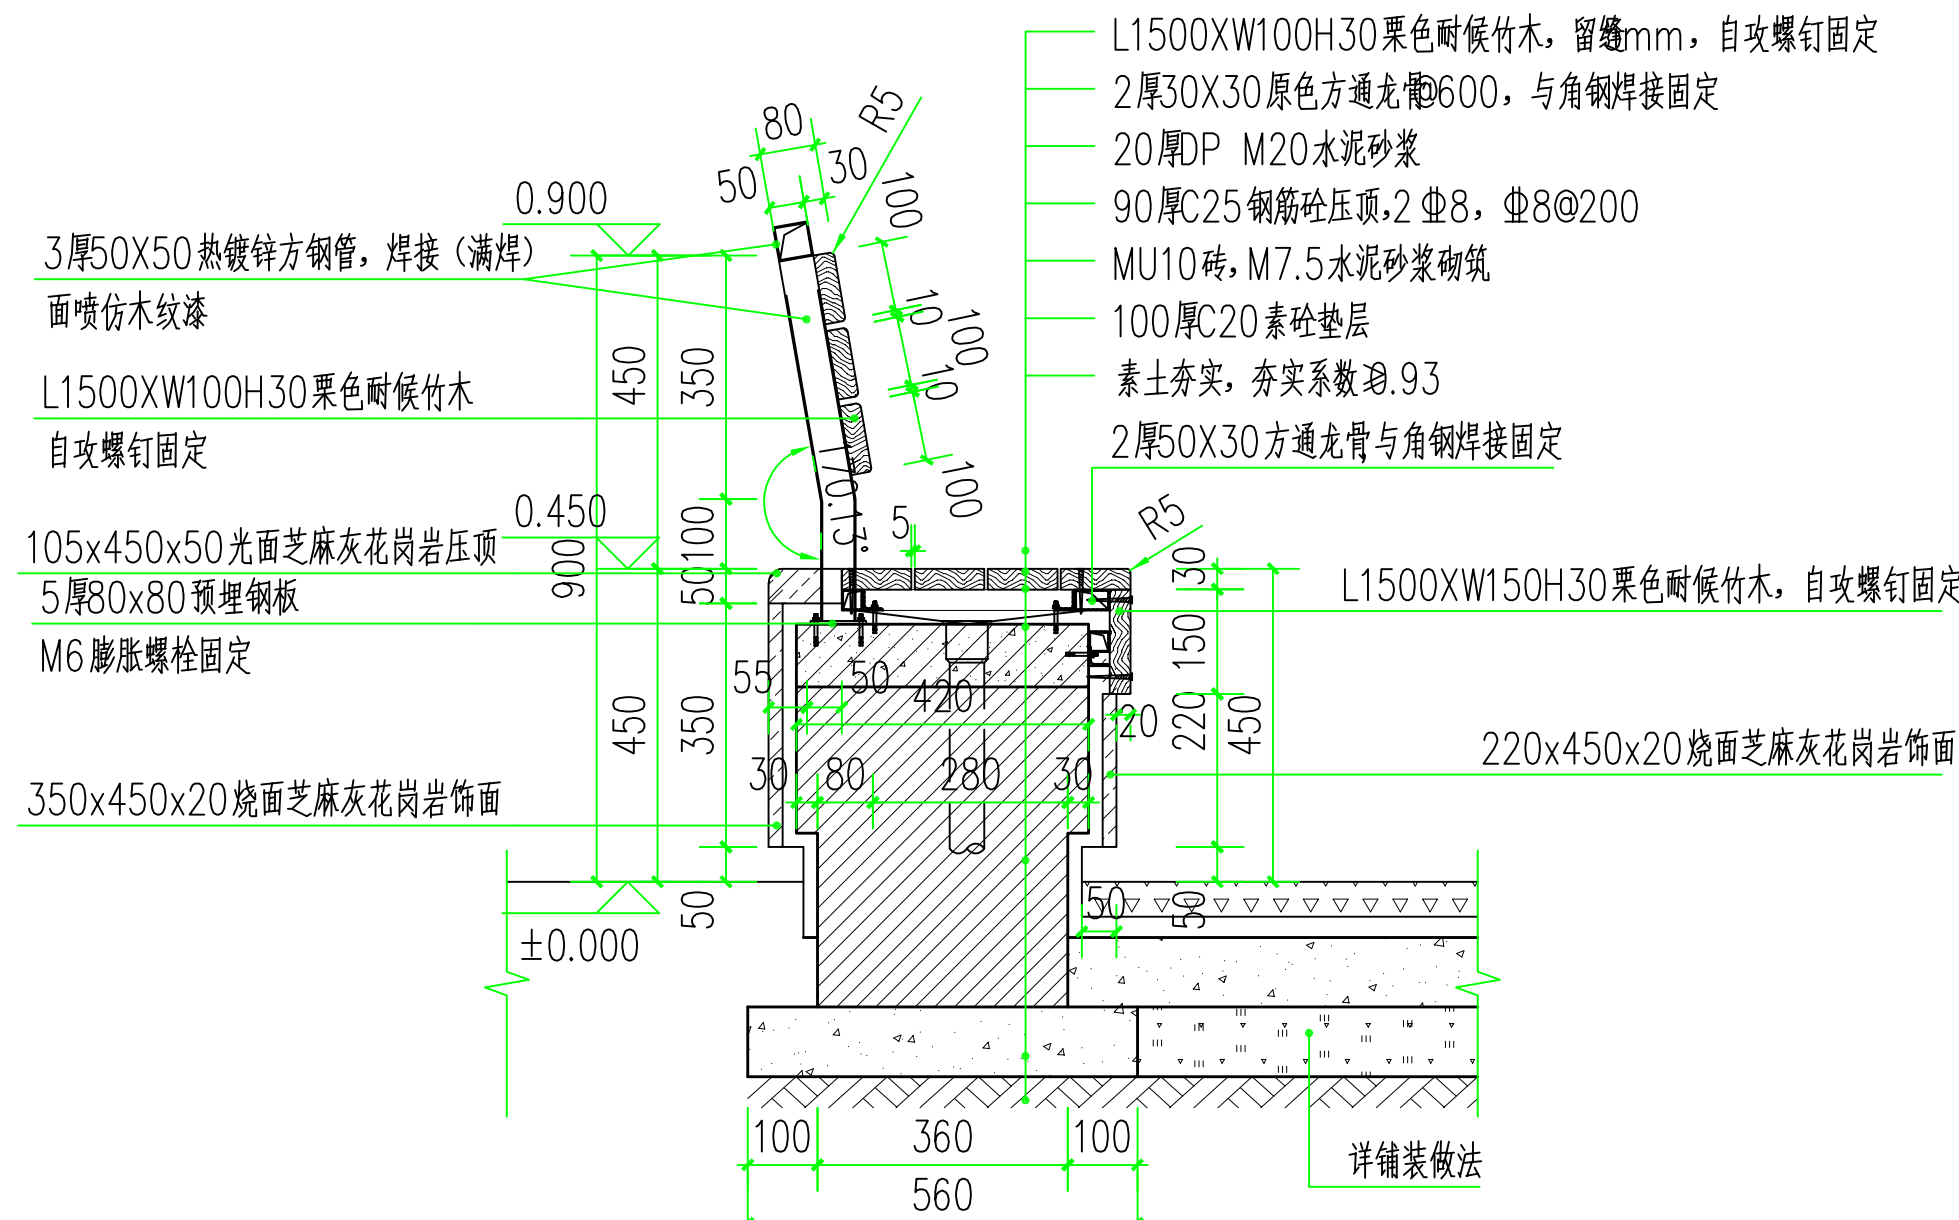

5 1-1 断面图 1:15

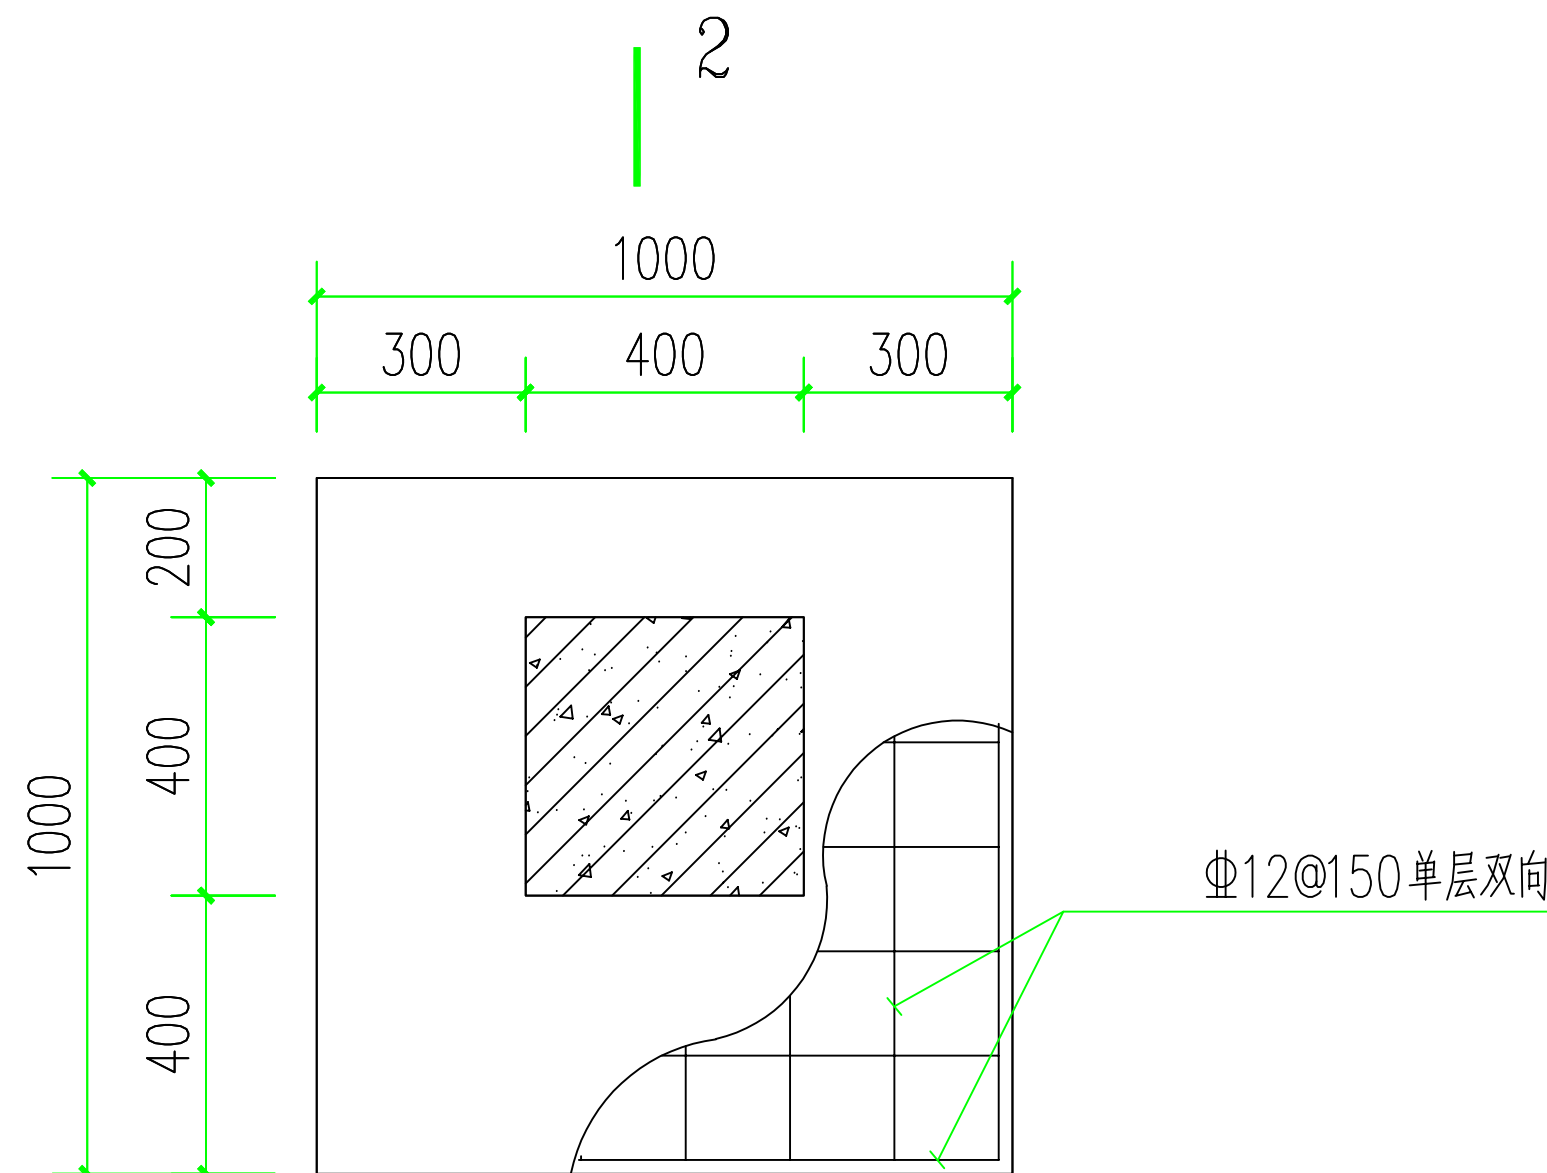


2 JC1 平面图 1:20

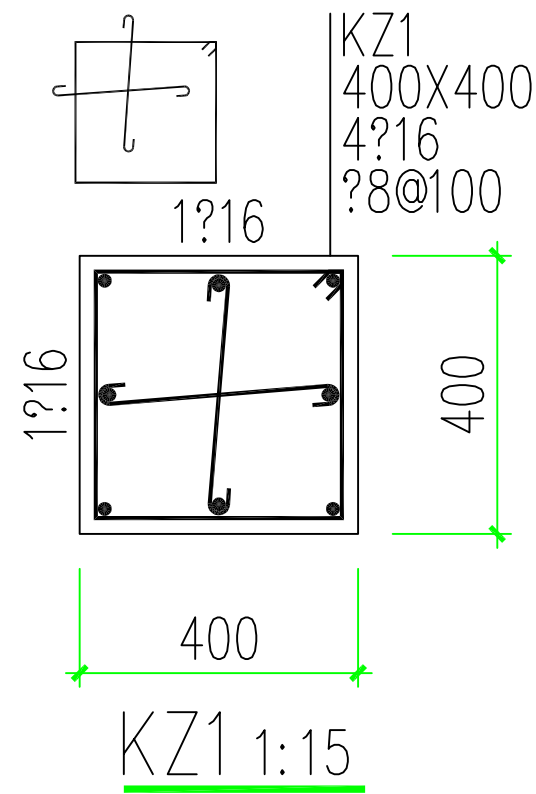


设计单位 DESIGN UNIT		
		
中晔工程建设集团有限公司 Zhongye Engineering Construction Group Co., Ltd		
证书等级: 建筑行业(建筑工程)乙级 证书编号: A241035993		
No. A241035993 CLASS B OF ARCHITECTURE DESIGN (PRC)		
地址: 河南省郑州市二七区豫鼎大厦九层 E-mail: zhongye158@126.com 电话: 0371-55615571 邮编: 450000		
出图专用章 SHADCL PROJECT SEAL		
未加盖本公司出图专用章无效 INVALID NO THE SPECIAL SEAL		
注册执业章 REGISTERED SEAL		
建设单位 CLIENT		
项目名称 PROJECT TITLE 海州区浦南镇2025年度宜居宜业和美乡村建设项目		
子项名称 SUB TITLE		
图纸名称 DRAWING TITLE 单臂廊架详图一		
项目负责人 PROJECT DIRECTOR	韩建党	韩建党
审定人 AUTHORIZED BY	鲁永超	鲁永超
审核 CHECKED	谢星晨	谢星晨
校对 REVIEWED	韩建党	韩建党
专业负责人 MAJOR CHIEF	韩建党	韩建党
设计 DESIGNED	王宝庆	王宝庆
制图 DRAWING	王宝庆	王宝庆
专业 SPECIALTY	风景园林	设计阶段 DESIGN STAGE
比例 SCALE	NTS	日期 DATE
工程编号 PROJECT NO.		图号 DRAWING NO.
规格 DWG. SIZE	A2	版本 VERSION


电气	电讯
给排水	暖通
建筑	结构
制图人	

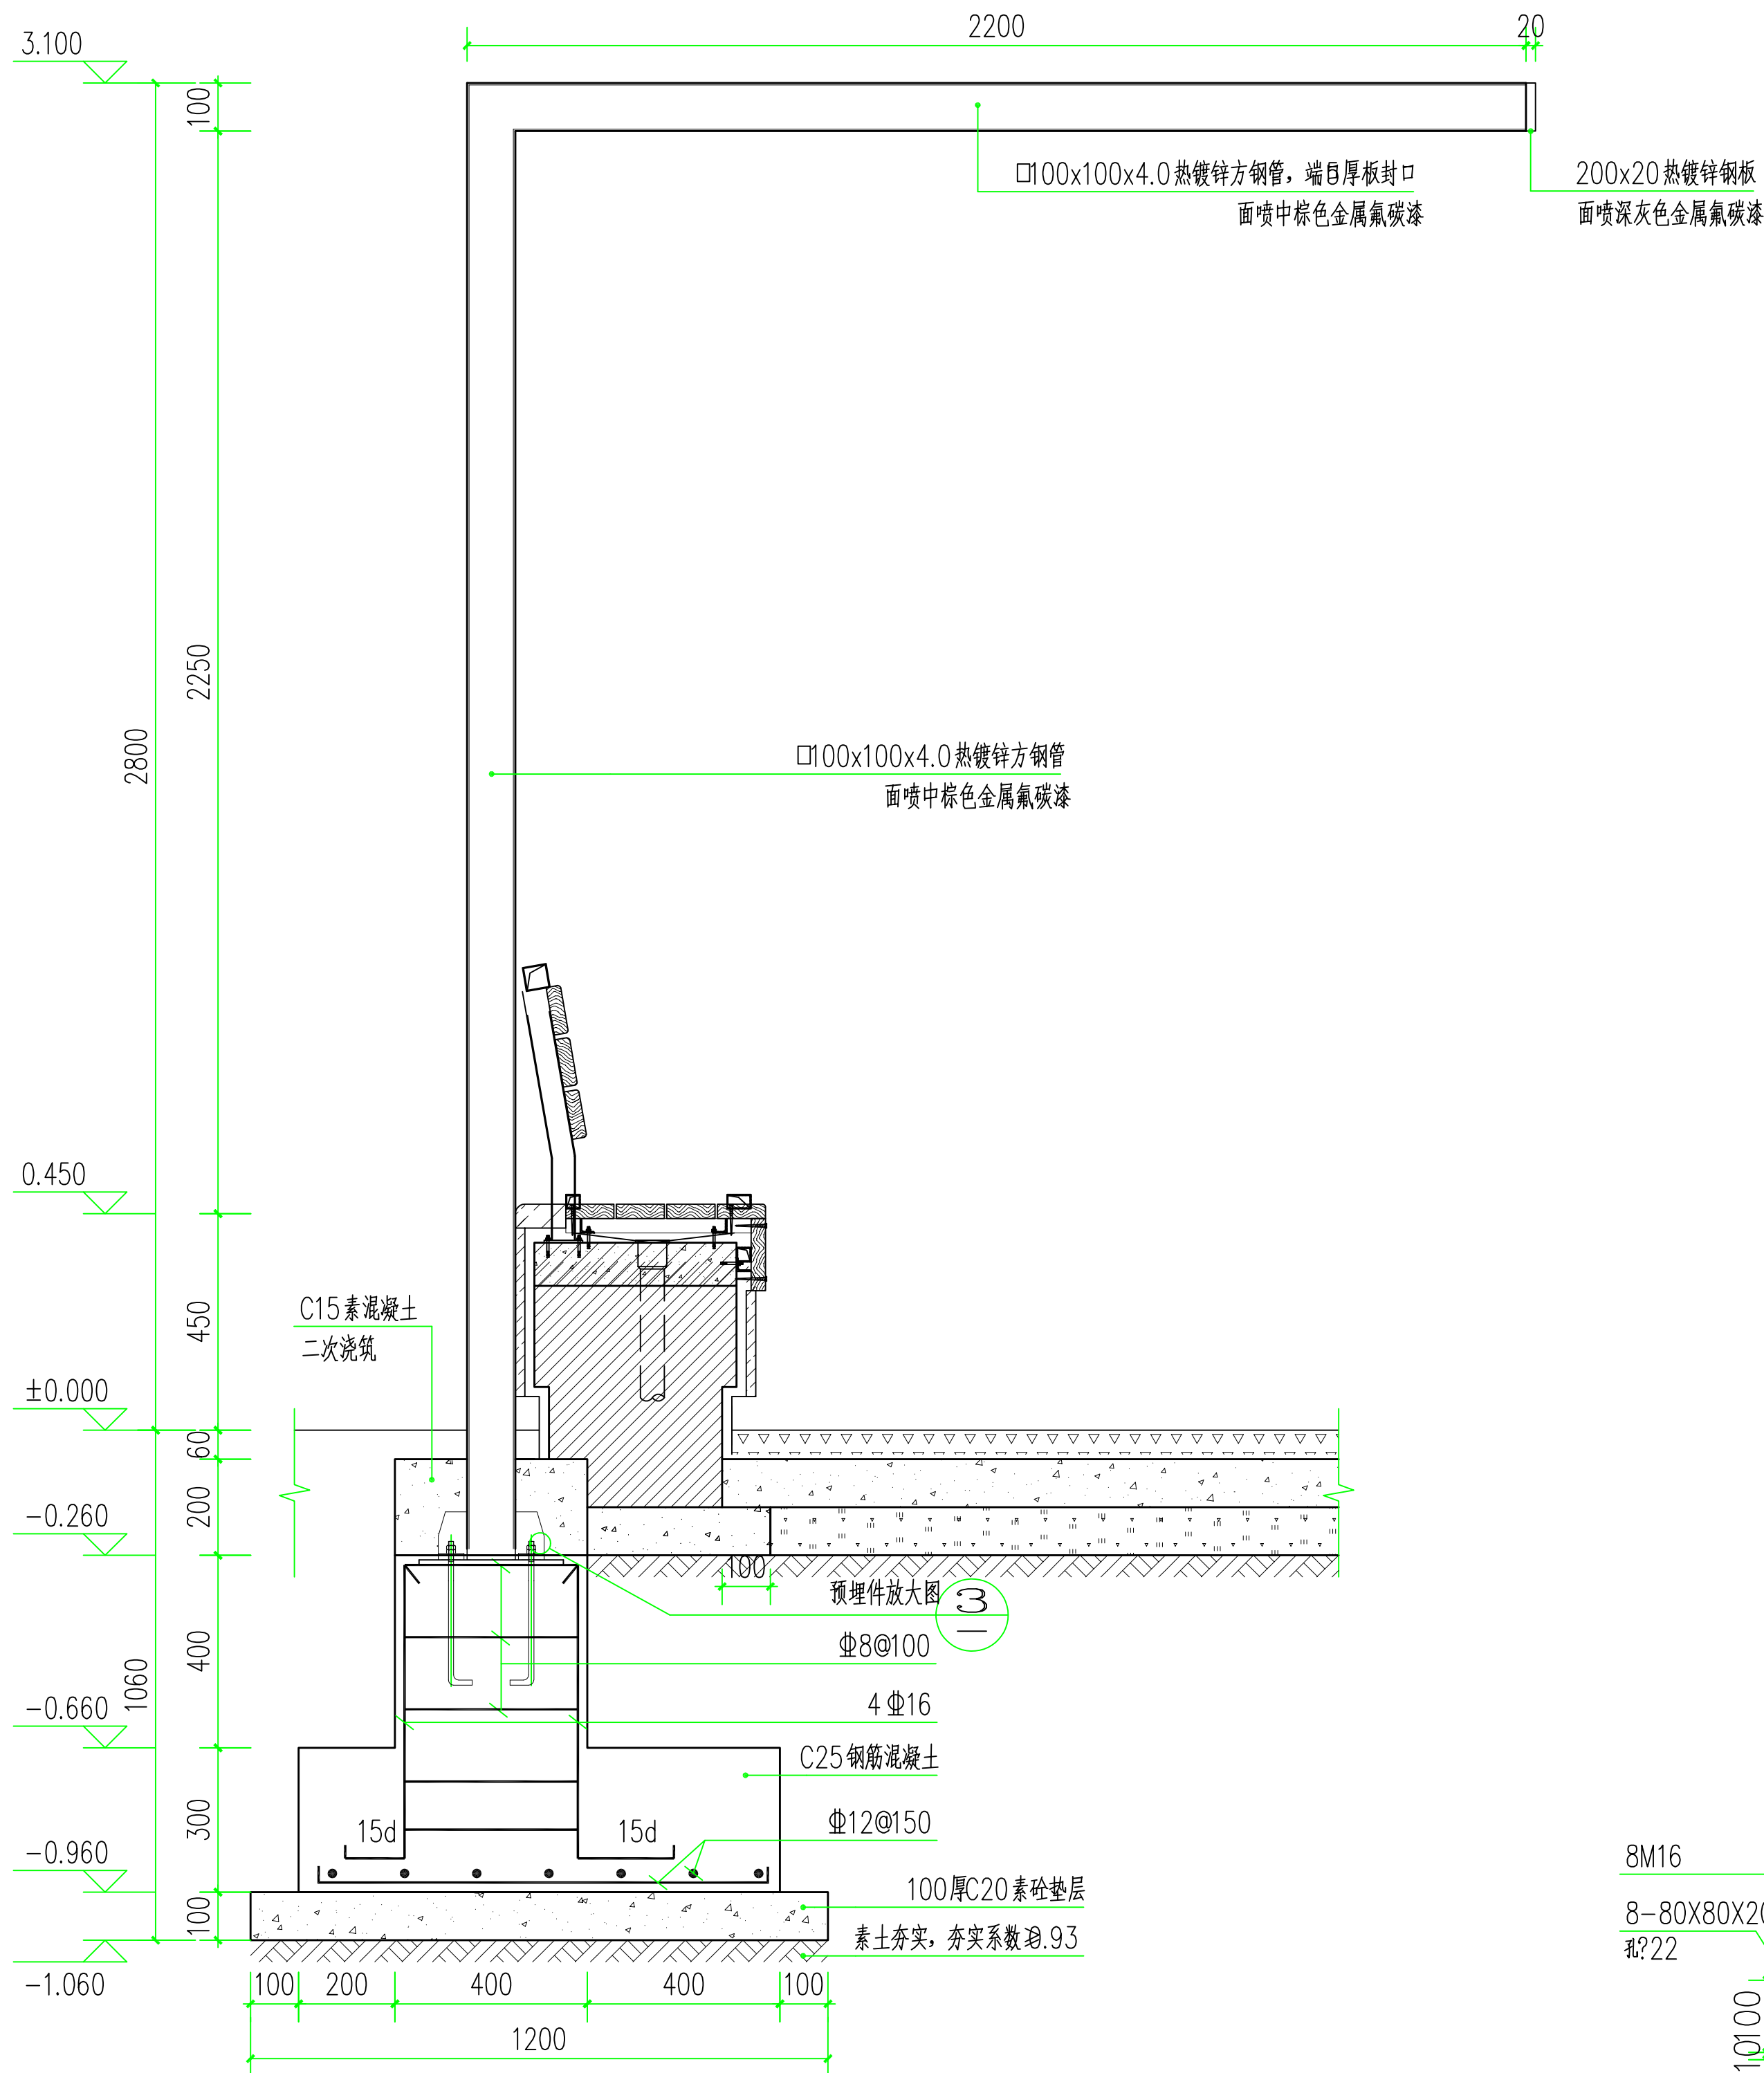


1 2-2 剖面图 1:15

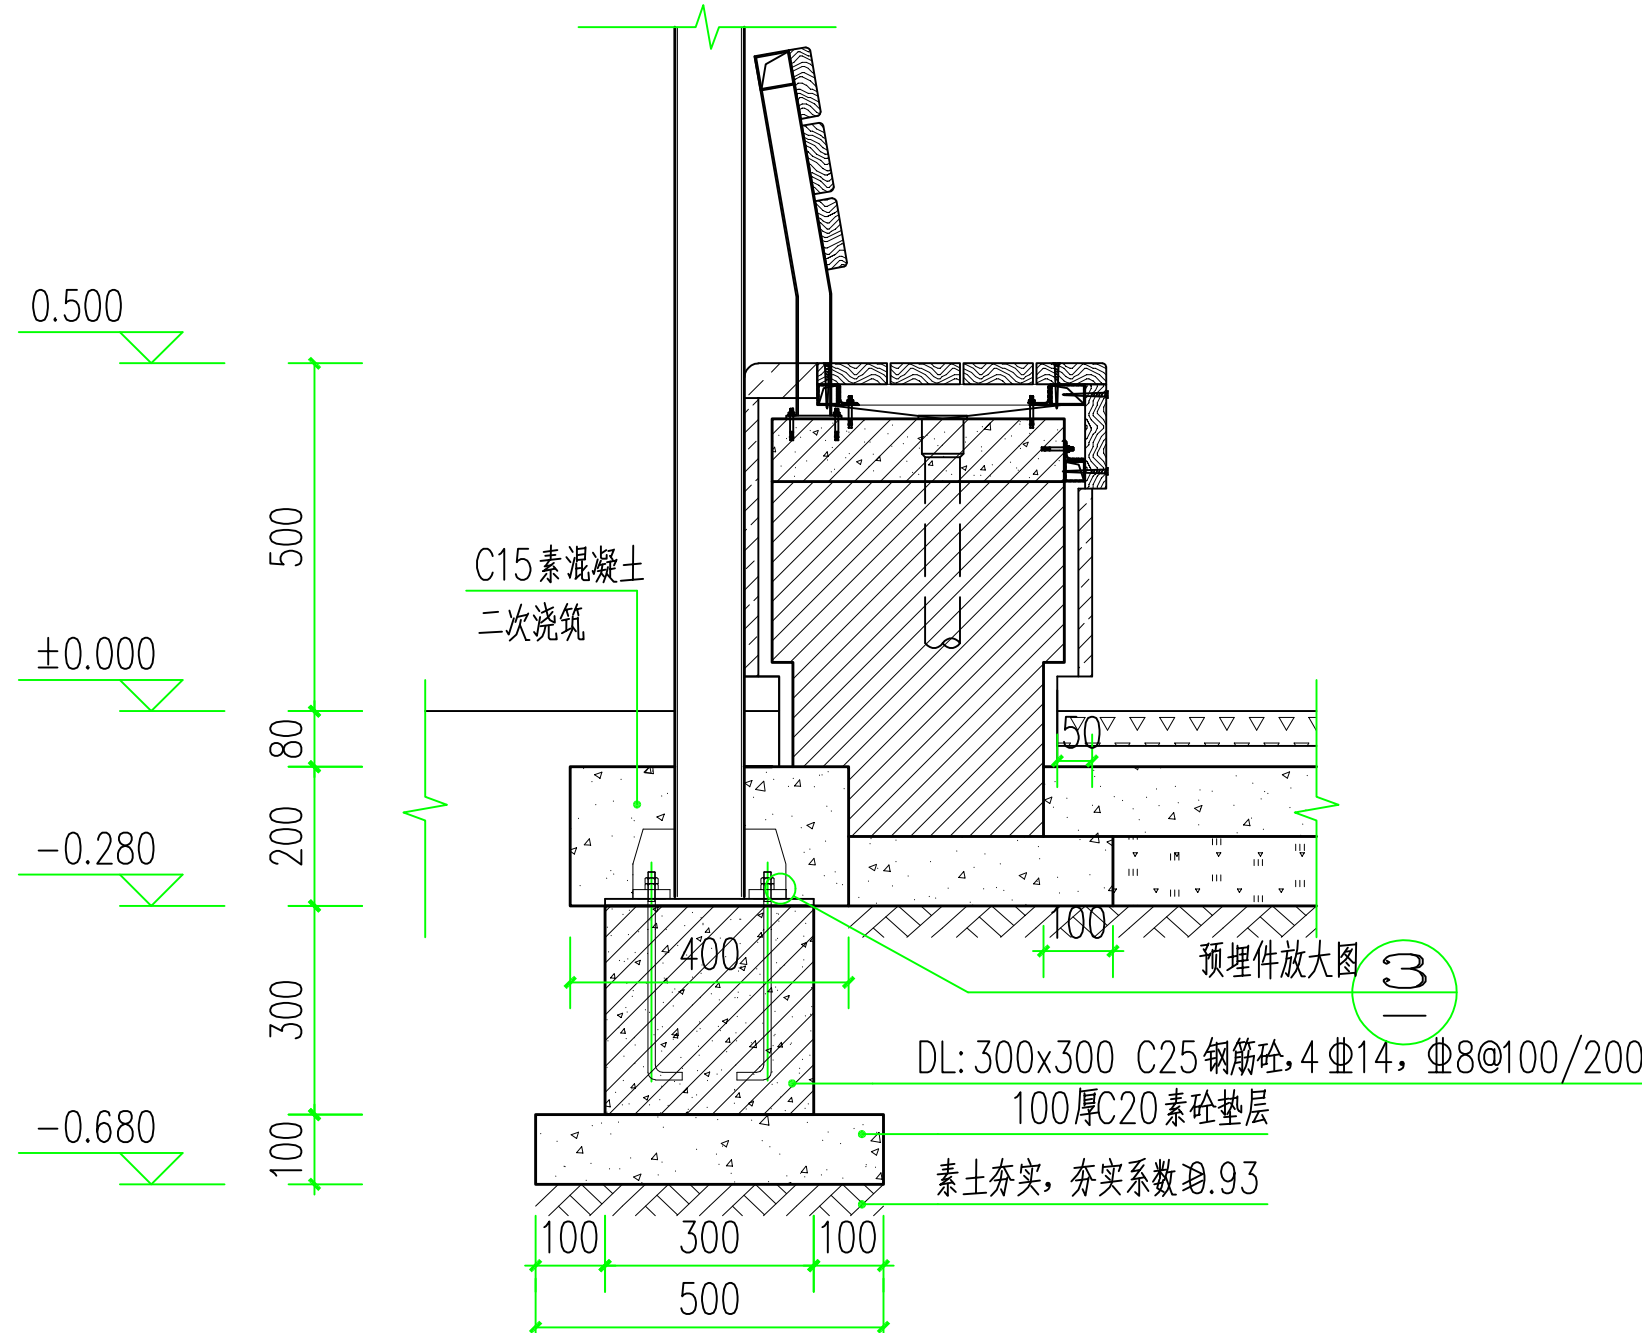

2 3-3 剖面图 1:15

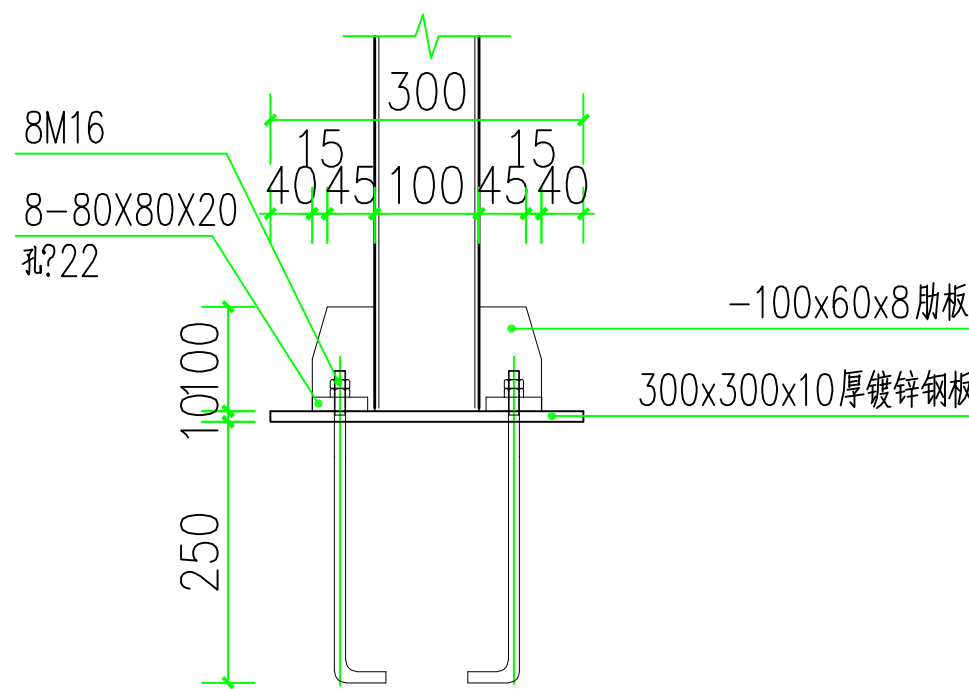




3 预埋件放大图 1:10

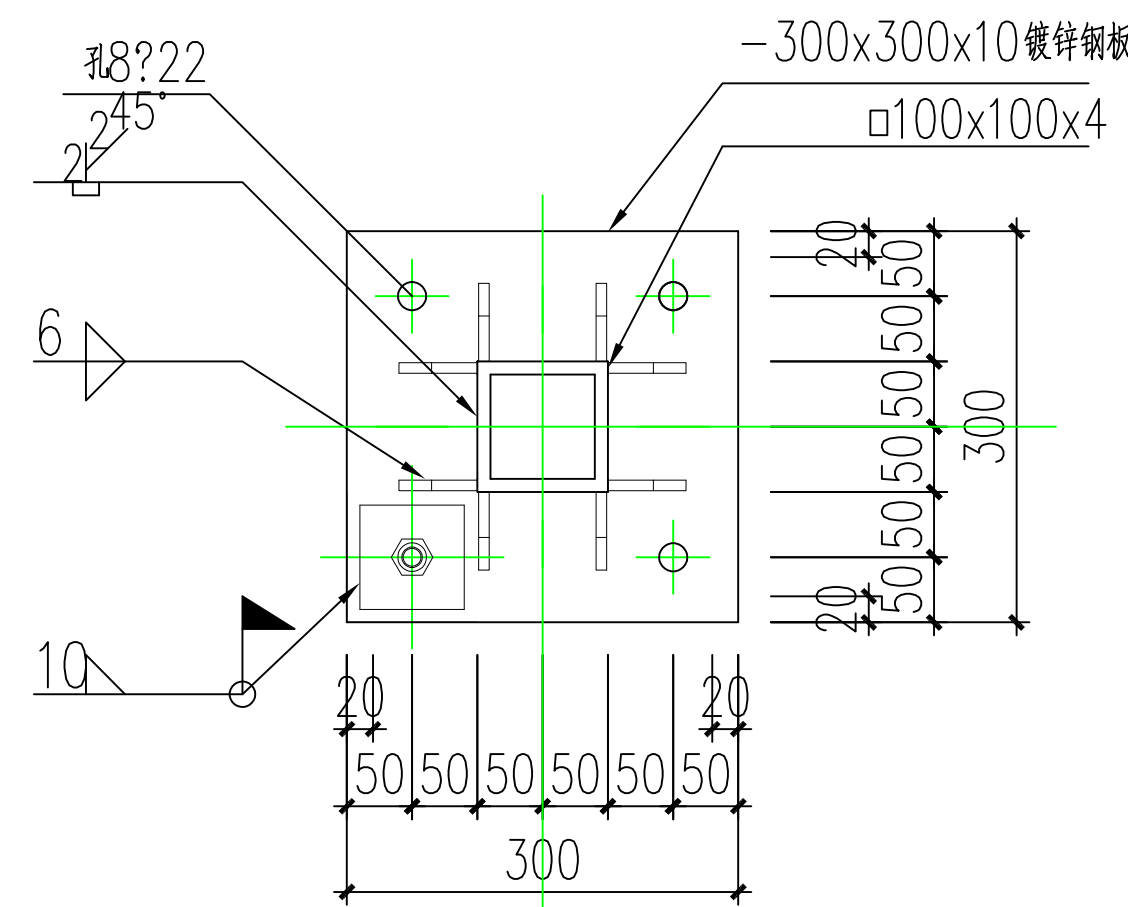

预埋钢板平面图 1:8

设计单位 DESIGN UNIT		
		
中晔工程建设集团有限公司 Zhongye Engineering Construction Group Co., Ltd		
证书等级: 建筑行业 (建筑工程) 乙级 证书编号: A241035993		
No. A241035993 CLASS B OF ARCHITECTURE DESIGN (PRC)		
地址: 河南省郑州市二七区豫鼎大厦九层 E-mail: zhongye158@126.com 电话: 0371-55615571 邮编: 450000		
出图专用章 SHADCL PROJECT SEAL		
未加盖本公司出图专用章无效 INVALID NO THE SPECIAL SEAL		
注册执业章 REGISTERED SEAL		
建设单位 CLIENT		
项目名称 PROJECT TITLE 海州区浦南镇2025年度宜居宜业和美乡村建设项目		
子项名称 SUB TITLE		
图纸名称 DRAWING TITLE 单臂廊架详图二		
项目负责人 PROJECT DIRECTOR	韩建党	韩建党
审定人 AUTHORIZED BY	鲁永超	鲁永超
审核 CHECKED	谢星晨	谢星晨
校对 REVIEWED	韩建党	韩建党
专业负责人 MAJOR CHIEF	韩建党	韩建党
设计 DESIGNED	王宝庆	王宝庆
制图 DRAWING	王宝庆	王宝庆
专业 SPECIALTY	风景园林	设计阶段 DESIGN STAGE
比例 SCALE	NTS	日期 DATE
工程编号 PROJECT NO.		图号 DRAWING NO.
规格 DWG. SIZE	A2	版本 VERSION
		施工图
		2025. 10
		LD-2. 02
		第一版

	电气		给排水		
				暖通	
	建筑			结构	
制图人					

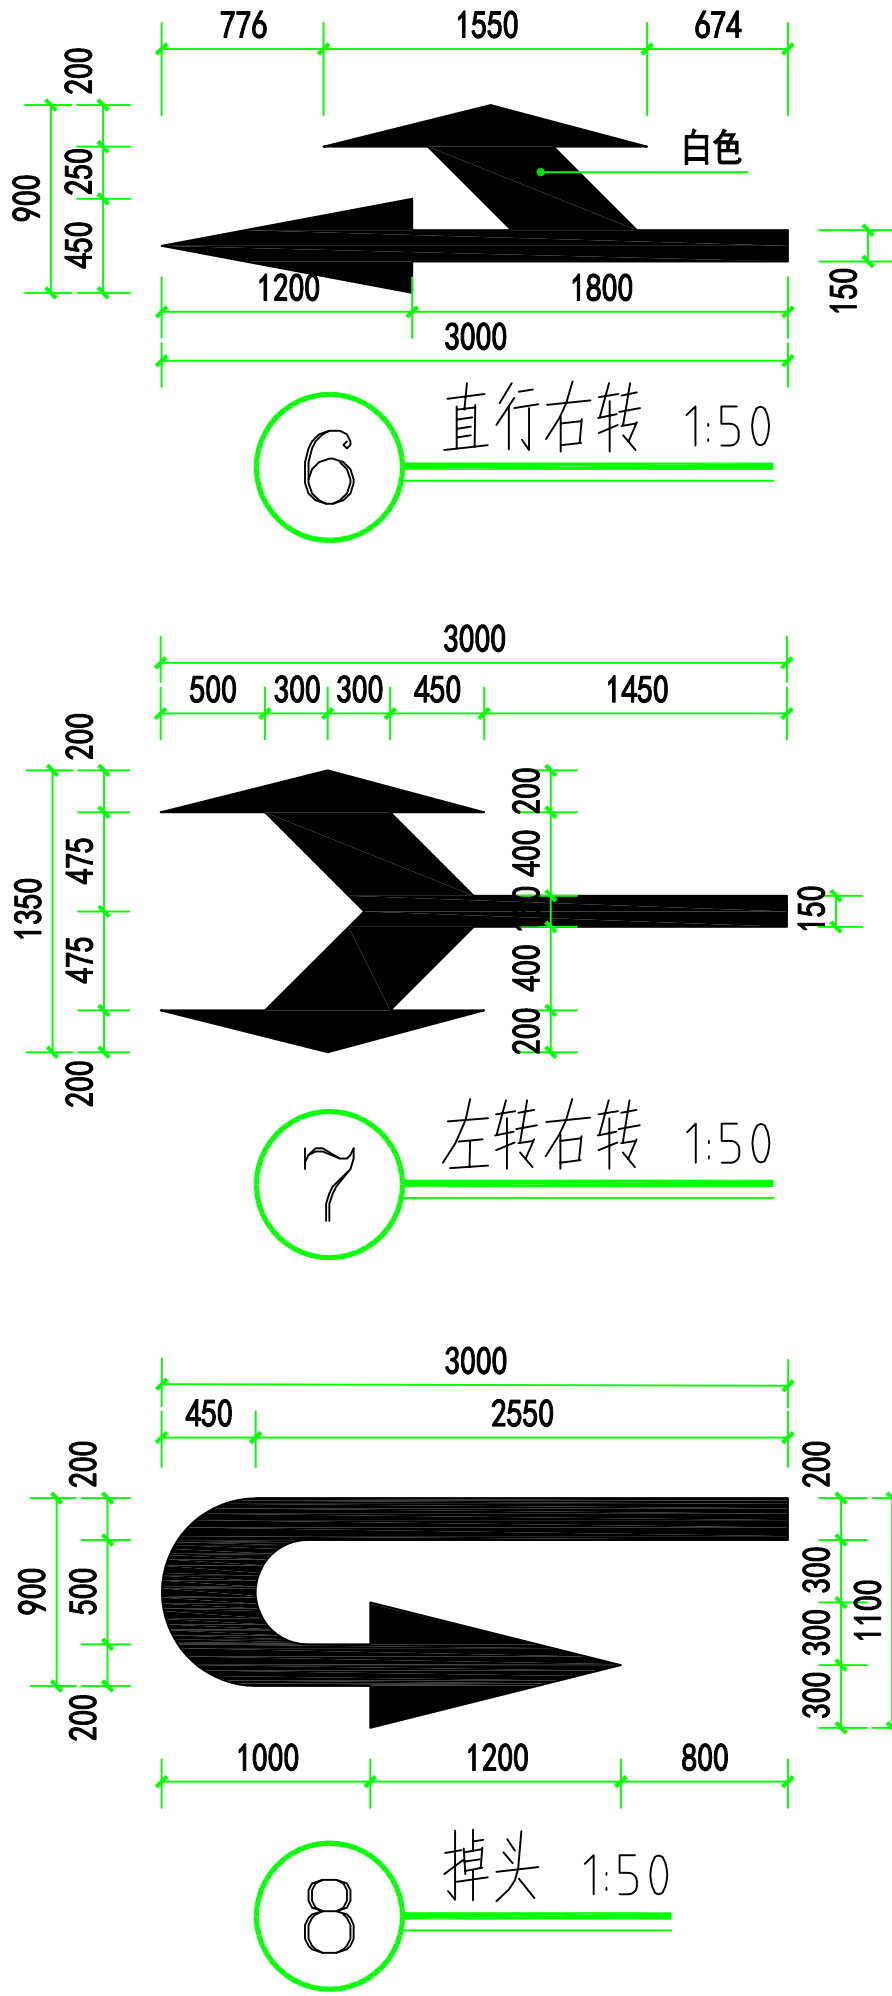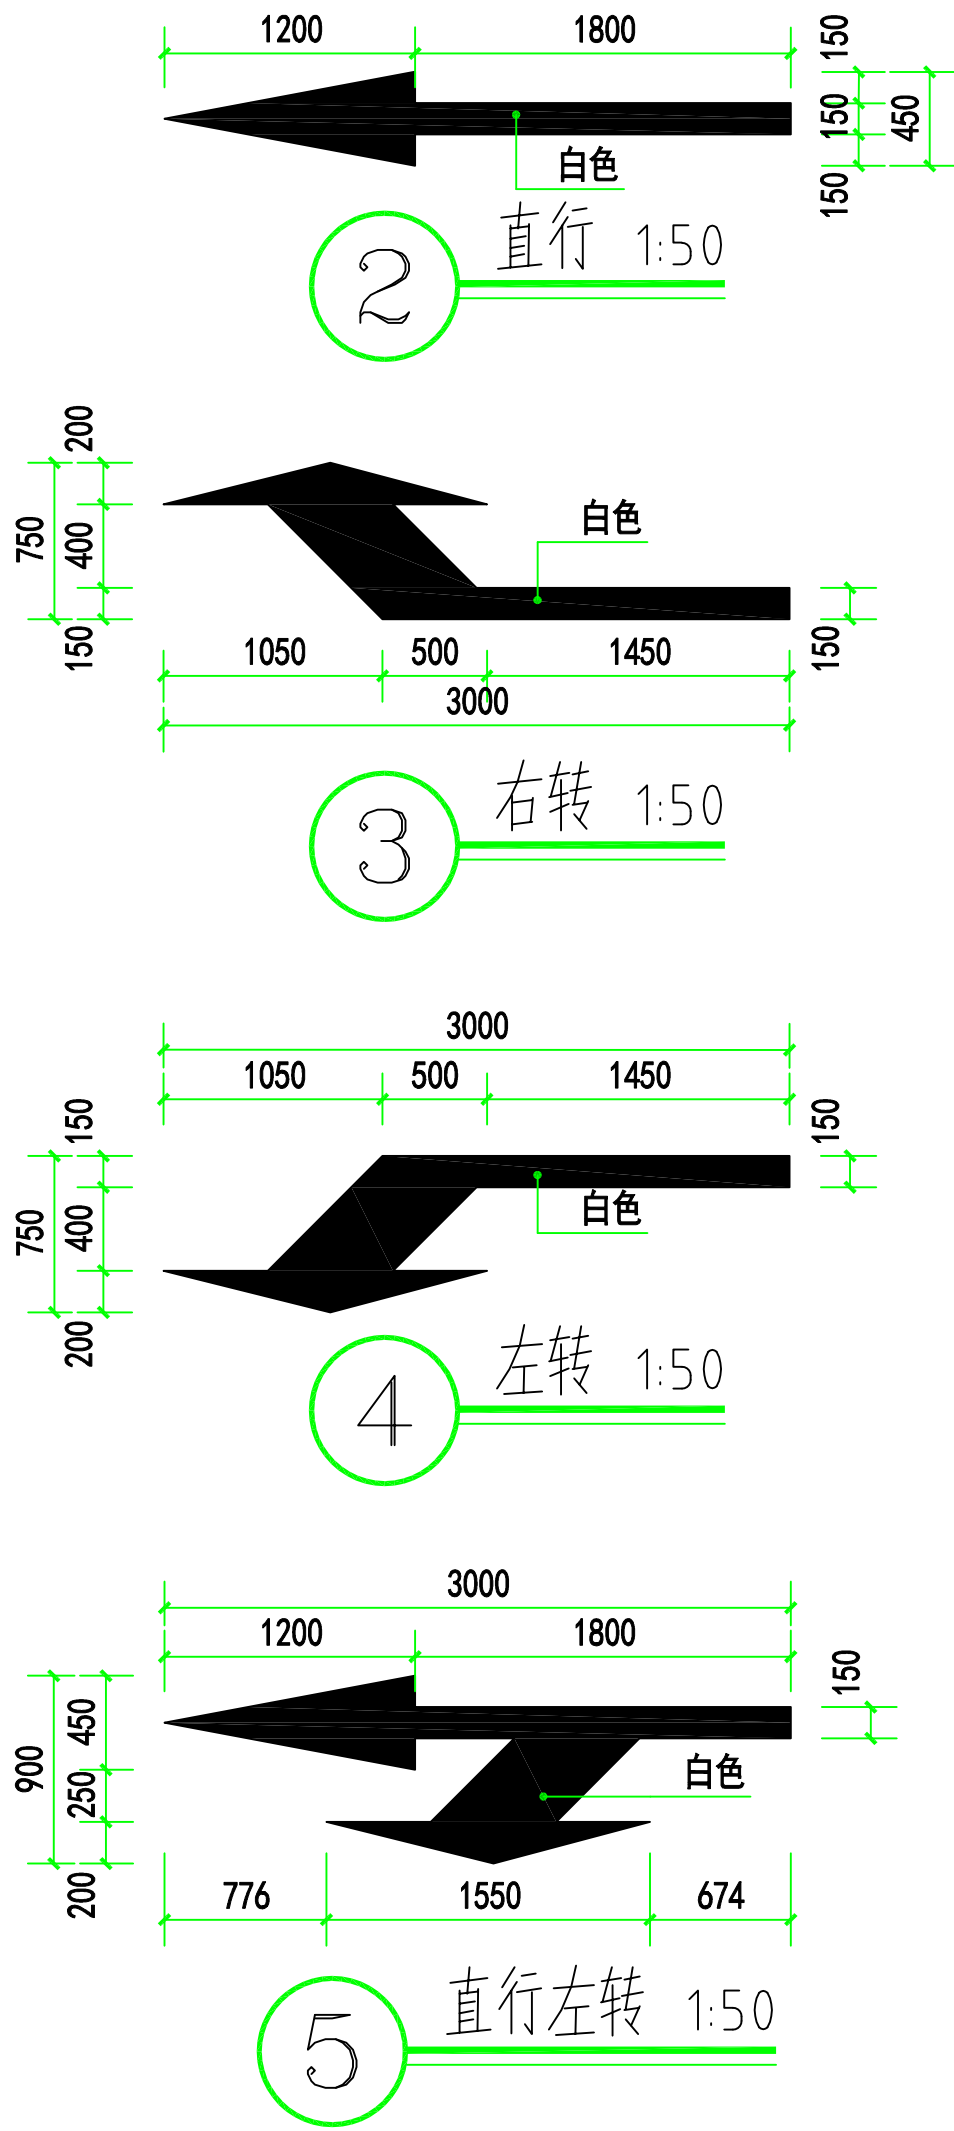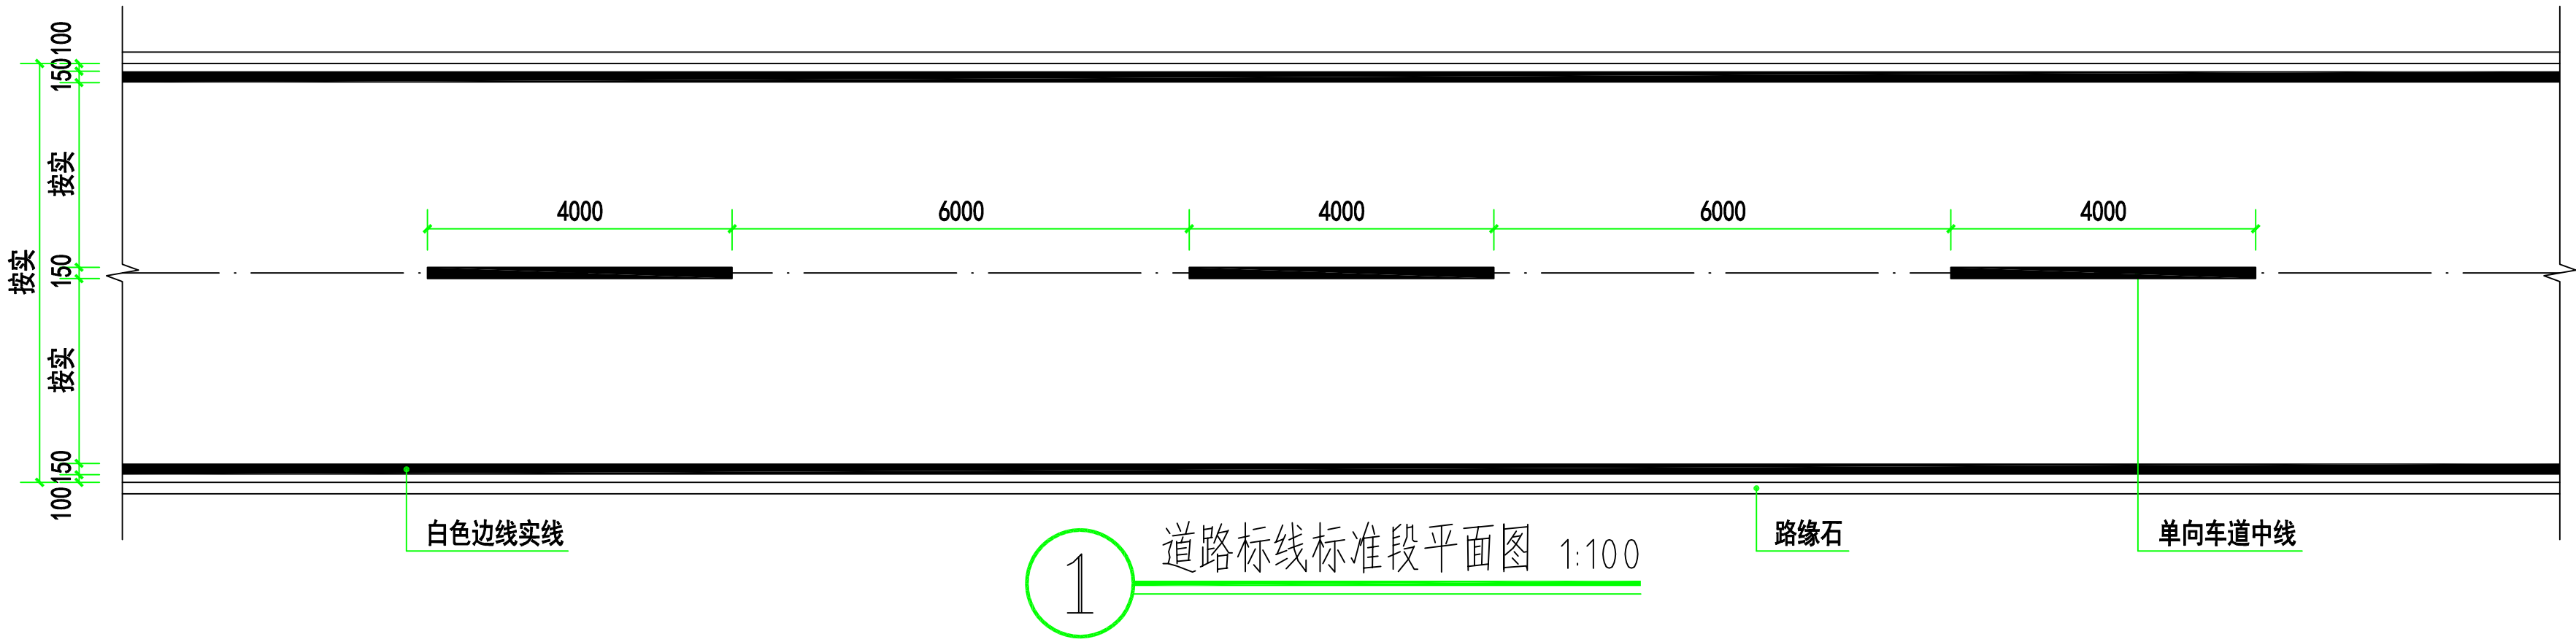

设计单位 DESIGN UNIT			
			
中晔工程建设集团有限公司 Zhongye Engineering Construction Group Co., Ltd			
证书等级: 建筑行业 (建筑工程) 乙级 证书编号: A241035993			
No. A241035993 CLASS B OF ARCHITECTURE DESIGN (PRC)			
地址: 河南省郑州市二七区豫鼎大厦九层			
E-mail: zhongye158@126.com			
电话: 0371-55615571			
邮编: 450000			
出图专用章 SHADCL PROJECT SEAL			
未加盖本公司出图专用章无效 INVALID NO THE SPECIAL SEAL			
注册执业章 REGISTERED SEAL			
建设单位 CLIENT			
项目名称 PROJECT TITLE 海州区浦南镇2025年度宜居宜业和美乡村建设项目			
子项名称 SUB TITLE			
图纸名称 DRAWING TITLE 道路标线详图			
项目负责人 PROJECT DIRECTOR	韩建党	韩建党	
审定人 AUTHORIZED BY	鲁永超	鲁永超	
审核 CHECKED	谢星晨	谢星晨	
校对 REVIEWED	韩建党	韩建党	
专业负责人 MAJOR CHIEF	韩建党	韩建党	
设计 DESIGNED	王宝庆	王宝庆	
制图 DRAWING	王宝庆	王宝庆	
专业 SPECIALTY	风景园林	设计阶段 DESIGN STAGE	施工图
比例 SCALE	NTS	日期 DATE	2025. 10
工程编号 PROJECT NO.		图号 DRAWING NO.	LD-3. 01
规格 DWG. SIZE	A2	版本 VERSION	第一版