



建筑工程、风景园林、市政行业乙级
送电工程乙级
证书编号: A232051797

仪征市真州镇三八村宜居宜业和美乡村建设项目

施 工 图

江苏中镁工程规划设计研究院有限公司






	江苏中镁工程规划设计研究院有限公司					项目编号 Project No.	
	JIANGSU ZHONGMEI ENGINEERING PLANNING AND DESIGN INSTITUTE CO.,LTD					子项名称 Sub-Project	
	建设单位 Client	扬州市仪征市真州镇人民政府				专 业 Discipline	
	工程名称 Project Name	仪征市真州镇三八村宜居宜业和美乡村建设项目				设计阶段 Stage	
	图纸名称 Drawing Title					版 次 Version No.	
证 书	此目录图纸必须经图纸审图机构审查合格盖章，并经消防审批部门审查合格盖章后方可施工。					日 期 Date	
建筑工程、风景园林、市政行业乙级 送电工程乙级 证书编号：A232051797	审 定 Approved by			审 核 Verified by			
	项目负责人 Project manager			专业负责人 Profession manager			
	校 对 Checked by			设 计 Designer			
图 纸 目 录 Drawing List							
序号 S.N	图纸名称 Drawing Title			图 号 Drawing No.	图 幅 Size	备 注 Comments	
00	景观施工图设计说明（一）			LN-01	A2		
01	景观施工图设计说明（二）			LN-02	A2		
02	绿化种植设计说明			LN-03	A2		
03	三八村总平面图			LP-1.00	A2		
04	围合平面示意图			LP-2.00	A2		
05	入口标识详图			LD-1.01	A2		
06	廊架详图			LD-1.02	A2		
07	园路、停车位、码头、排水沟详图			LD-1.03	A2		
08	西北入口标识、12m长菜地入口矮墙			LD-1.04	A2		
09	效果图、灯具基础详图、文字说明			LD-1.05	A2		
10	绿化平面示意图			LH-01	A2		
11	苗木表			LH-02	A2		

会 签	Confirmed by	建 筑				暖 通	
		Architcture				HVAC	
		结 构				强 电	
		Structure				Electricity	
		给 排 水				弱 电	
		Plumbing				ELV	

景观施工图设计说明(一)

1.0. 工程概况		
本项目为仪征市真州镇三八村宜居宜业和美乡村建设项目。		
2.0. 设计依据和规程		
一、设计依据		
1、甲方认可签字的景观设计方案,方案修改意见书		
2、甲方提供的规划定位图,总用地平面及现状场地周围的规划相关的资料图纸。		
二、设计规范		
1、《城市绿地设计规程》	GB50420-2007	7、混凝土结构设计规范 GB50010-2010(2015年版)
2、《园林绿化养护技术规范》	GB/TJ08-19-2011	8、砌体结构设计规范 GB50003-2011
3、《无障碍设计规范》	GB50763-2012	9、建筑地基基础设计规范 GB50007-2011
4、《园林绿化工程施工及验收规范》	CJJ/T82-2012	10、木结构设计规范 GB50005-2017
5、钢筋焊接及验收规程	JGJ18-2012	11、木结构工程施工质量验收规范 GB50206-2012
6、建筑结构荷载规范	GB50009-2012	
三、设计深度		
按照:《〈建筑工程设计文件编制深度的规定〉》中景观施工图设计深度的要求,以及本设计单位内部技术管理条例有关设计深度要求。		
四、设计内容		
本设计分二个部分:(一)景观硬质部分 (二)景观绿化部分		
五、图例及技术说明		
1、本工程总平面的设计标高采用绝对标高值,园建单位及立、剖设计除特别注明外,皆采用相对标高值,其±0.00 相对绝对标高值,详见各图中附注,		
本工程设计绝对标高由甲方提供的现场测量标高值及建筑施工图设计标高。		

2、本工程设计中除标高及网格定位以米(m)为单位外,其余尺寸均以毫米(mm)为单位。		
不得按比例量尺寸,须以图面标注尺寸及现场土建为准,如有尺寸不详或不准,须征求设计师意见。		
3、本设计图中凡所指距离地高度,均指离开完成面高度。图中所注标高除注明者外均为建筑标高。		
4、本设计图纸中总平面图、地面铺装图、绿化布置图、水电安装图按图中所示图例。		
5、施工图中除特别注明外,均以本总说明为准。凡选用标准图一律按标准图集的说明办理。		
3.0. 景观设计要求		
一、竖向设计:		
1、施工方应对整个设计范围内最终实施的地形、场地、路面及排水的最终效果负责。施工前对照相关专业施工图纸,粗略核实相对场地标高,并终有疑问及施工现场相矛盾之处提请设计师注意,以便在施工前解决此类问题。		
2、路面排水、场地排水、种植区排水、穿孔排水管线等的布置与设计均应与室外雨水系统相连接,并应与建施总平面图密切配合使用。		
3、本工程设计中如无特殊标明,竖向设计坡度按下列坡度设计:		
广场及庭院:如无特殊指明,坡向排水方向,坡度0.5%; 道路横坡:如无特殊指明,坡向路沿,坡度1.0%;		
台阶及坡道的休息平台:如无特殊指明,坡向排水方向1.0%; 种植区:如无特殊指明,坡向排水方向,坡度2.0%;		
所有种植区与路面交接处,如无特殊指明应比路面低0.05M。		
4、地形设计标高为最终完成标高,堆坡时需做压实处理。所有地面排水,应从构筑物基座或建筑外墙面向外找坡最小。		
5、施工前施工方应与业主协调建筑入口处向室内外高差关系,并知会设计师以便协调室外场地竖向关系。		
二、统一做法:		
1、有关特殊压顶及线脚做法,特定花岗岩的雕刻琢磨的装配/装修详图,均须参见本次设计有关详图,所有有关设计细部、选材、饰面中的相关部分,则须于施工前征得甲方及园林建筑师的许可,指定做法施工完成。		
2、本设计所有花池、景墙、假山及挡土墙的详图设计,仅对景观的最终装饰负责,有关结构构造请按国家现行规范规定,方可施工;所有涉及结构承载设计,详见本工程单体建筑详图施工。如遇不理解之处须经过本院结构工程师核算后,方可施工。		
3、广场所有底层地面的混凝土及垫层应设变形伸缩缝,伸缩缝其纵横向为6-8M,缝宽20mm,内填密缝膏嵌缝。伸缩缝的设置,应考虑面层的美观。本工程设计消防通道经过的路牙皆采用下降式路牙作为过渡。		

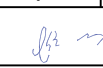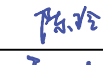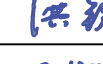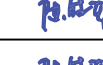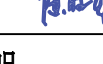备注 COMMENTS			
设计单位 DESIGN INSTITUTE  江苏中铭工程规划设计研究院有限公司 JIANGSU ZHONGMEI ENGINEERING PLANNING AND DESIGN INSTITUTE CO.,LTD			
证书 CERTIFICATE 建筑工程、风景园林、市政行业乙级 送电工程乙级 证书编号: A232051797			
建设单位 Client	扬州市仪征市真州镇人民政府		
工程名称 Project Name	仪征市真州镇三八村 宜居宜业和美乡村建设项目		
子项目名称 Sub-Project			
项目编号 Project No.		子项编号 Sub-Project No.	
审定 Approved by	唯波		
审核 Verified by	陈玲		
项目负责人 Project manager	陈玲		
专业负责人 Profession manager	陈玲		
校对 Checked by	洪钦		
设计 Designer	陈胜龙		
制图 Drawn By	陈胜龙		
图纸名称 Drawing Title	设计说明		
专业 Discipline	园林	阶段 Stage	
版次 Version No.		图号 Drawing No.	LN-01
比例 Scale		日期 Date	
本图须加盖出图签章,否则一律无效 Invalid Unless Stamped			
单位出图专用章	Stamp of design unit		
注册执业专用章	Stamp of Registration		

会 签 Confirmed by	建 筑 Architecture				暖 通 HVAC	
	结 构 Structure				强 电 Electricity	
	给排水 Plumbing				弱 电 ELV	

景观施工图设计说明(二)

4、凡本设计运用的涉及到景观造型、色彩、质感、大小尺寸、性能、安全等方面的材料，除按本设计图纸要求外，均须经本院认可审核后方可采用，	均须经本院认可审核后方可采用。
5、所有室外墙面所用之外墙涂料，均应具有防水、防污及适应当地气候条件的耐候性。	所有室外地面所用之天然石材铺装材料，均应按照相关规范要求进行防碱、防污处理。
6、除结构施工图中特殊指明外，砖砌体用MU10普通实心仿古青砖或粘土多孔砖，墙基M10水泥砂浆，墙体M10混合砂浆砌筑。砌体结构施工质量控制等级为B级。	
7、施工时要按图施工，如有改变，需征得设计单位同意，本说明如与单体设计图中有不同，以单体设计图所示说明为准。	
4.0. 景观材料技术措施	
1、本工程所有园林设计中有关材料及构造做法均可参见江苏地区建筑设计标准图集、园林设计标准图集及参照《古建筑营造则例法则法源》中的相关部分做法施工。	
2、本工程建筑的外露部分主要材料如墙砖、石料、梁柱枋木料、铺地砖、路面石、屋瓦等各项材料其材质、规格、色彩等，均由施工单位提供	样品或样板，经建设方和设计单位确认后进行封样，并据此工程验收。
3、本工程所有外装饰材料，如选择取代的代替材料及饰面，必需取得甲方客户及园林建筑师最后认可同意，方可大面积施工。	
4、本工程所有材料，构件质量、施工顺序、分部或隐蔽部分竣工验收等，均应严格执行国家和江苏省有关现行规范与施工规程条例和进行	检查验收，并做好施工图纸的会审工作。
5、以上钢材、水泥、砖砌块、砂、石、木材等均应符合国家现行标准要求，并应有合格证书采取相应验收制度，试件的留取应在监理公司的监督下留取，	并送交有相应资质的检测单位检测。
5.0. 景观室外配套施工	
1、本设计中所有成品室外石桌椅、休闲椅、垃圾箱等的选型、草坪、路灯景观、装饰灯具等，应依据园林建筑师的设计意向，结合整个	景观区域的风格，由甲方协同园林建筑师最终选定相应的配套设施。
2、防雷要求：构造柱、基础梁、砼基础或桩基等兼作防雷接地时，其有关纵筋必须焊接，双面焊缝长度 $\geq 5d$ ，具体要求详电施说明。	

[illegible]

备注 COMMENTS			
设计单位 DESIGN INSTITUTE			
 江苏中铭工程规划设计研究院有限公司 JIANGSU ZHONGMEI ENGINEERING PLANNING AND DESIGN INSTITUTE CO.,LTD			
证书 CERTIFICATE			
建筑工程、风景园林、市政行业乙级 送电工程乙级 证书编号: A232051797			
建设单位 Client	扬州市仪征市真州镇人民政府		
工程名称 Project Name	仪征市真州镇三八村 宜居宜业和美乡村建设项目		
子项目名称 Sub-Project			
项目编号 Project No.		子项编号 Sub-Project No.	
审定 Approved by	唯波		
审核 Verified by	陈玲		
项目负责人 Project manager	陈玲		
专业负责人 Profession manager	陈玲		
校对 Checked by	洪钦		
设计 Designer	陈胜龙		
制图 Drawn By	陈胜龙		
图纸名称 Drawing Title	设计说明		
专业 Discipline	园林	阶段 Stage	
版次 Version No.		图号 Drawing No.	LN-02
比例 Scale		日期 Date	
本图须加盖出图签章,否则一律无效 Invalid Unless Stamped			
单位出图专用章	Stamp of design unit		
注册执业专用章	Stamp of Registration		

会 签 Confirmed by	建 筑 Architecture	结 构 Structure	给 排 水 Plumbing	暖 通 HVAC	电 气 Electricity	弱 电 ELV

- 3

LD-1.04

西北入口标识详见
- 1

LD-1.00

新建1.5m宽园路
长: 72m
- 7

LD-1.00

新建混凝土路
面积: 45m²
- 7

LD-1.00

新建混凝土路
面积: 120m²
- 1

LD-1.00

单臂廊架详见
- 2

LD-1.04

现状小游园提升详见
- 3

LD-1.00

沿河原有位置新建码头
合计: 10个
- 5

LD-1.04

12m长菜地入口矮墙
- 4

LD-1.00

新建生态停车位
合计: 10个车位, 位置甲定
- 1

LD-1.01



西南入口标识详见
- 6

LD-1.00

砖砌排水沟详见
长: 1300m, 其他部分位置甲定
- 1

LD-1.04

新增宣传文字详见

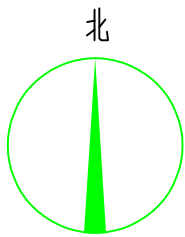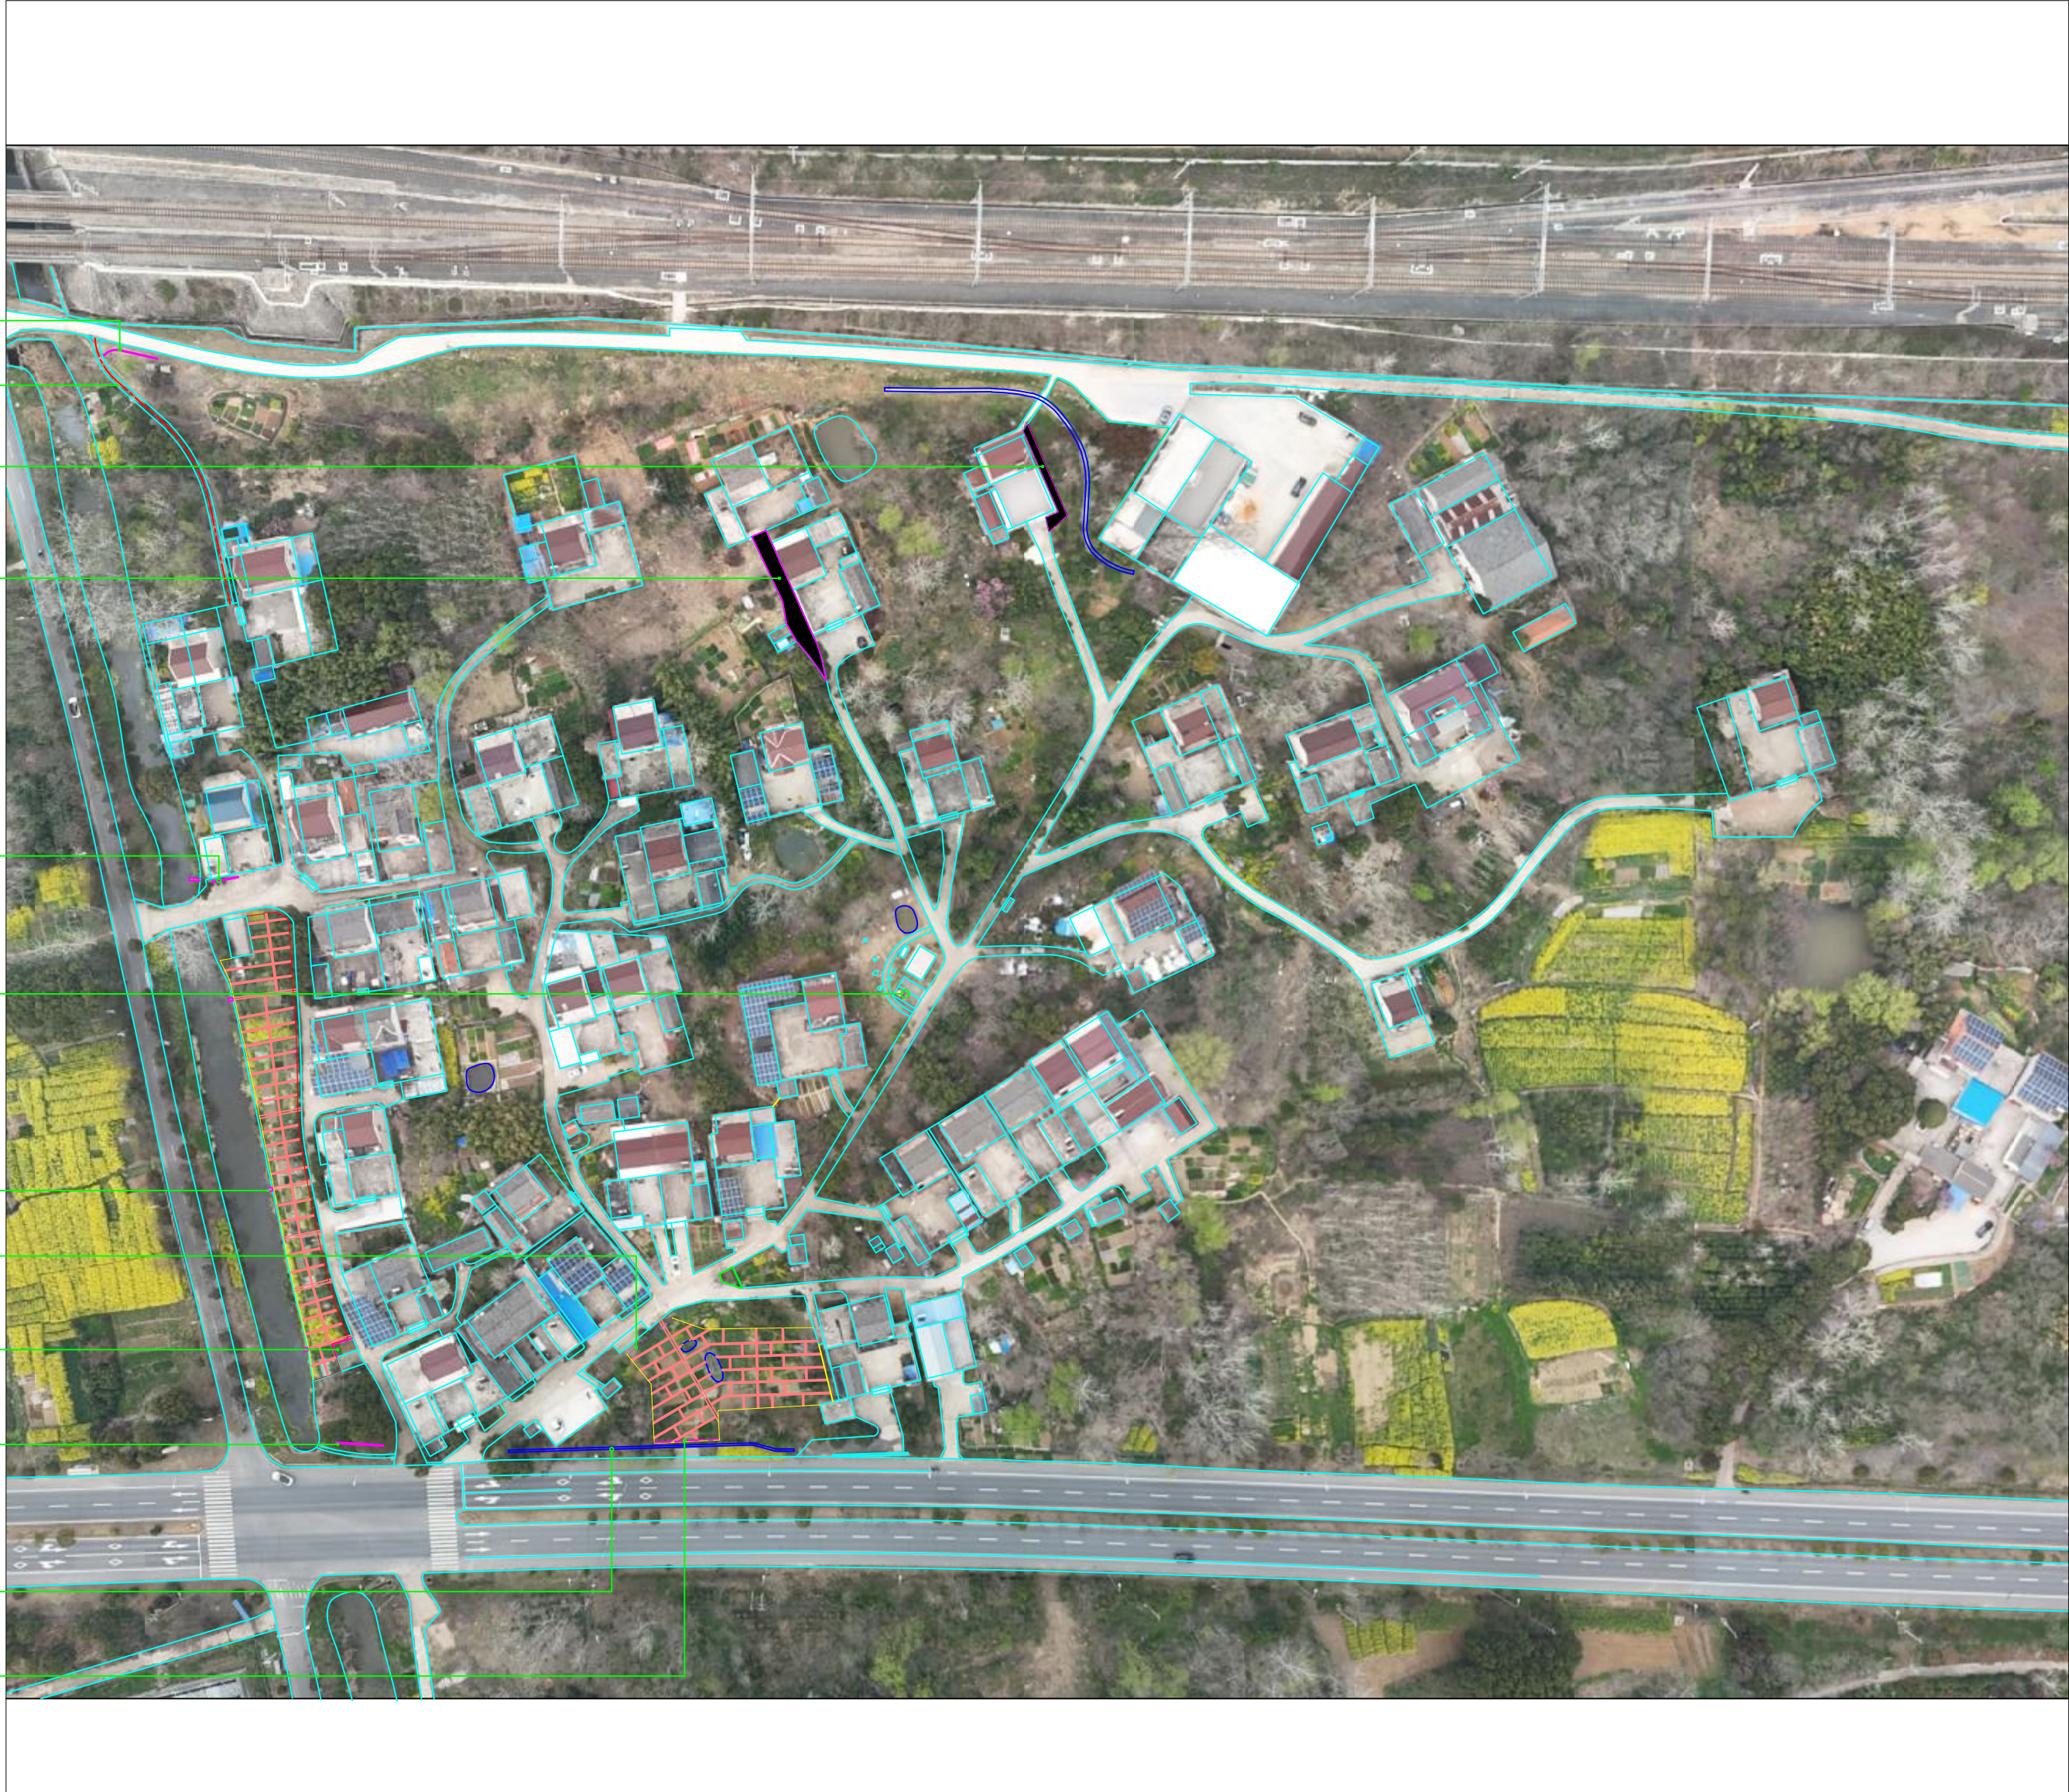

三八村总平面图 1:1300

备注
COMMENTS

设计单位
DESIGN
INSTITUTE



江苏中铭工程规划设计研究院有限公司
JIANGSU ZHONGMEI ENGINEERING PLANNING
AND DESIGN INSTITUTE CO.,LTD

证书
CERTIFICATE

建筑工程、风景园林、市政行业乙级
送电工程乙级
证书编号: A232051797

建 设
单 位
Client
扬州市仪征市真州镇人民政府

工 程
名 称
Project Name
仪征市真州镇三八村
宜居宜业和美乡村建设项目

子 项
名 称
Sub-Project

项目编号
Project No.

子项编号
Sub-Project No.

审 定
Approved by
唯 波

审 核
Verified by
陈 玲

项目负责人
Project manager
陈 玲

专业负责人
Profession manager
陈 玲

校 对
Checked by
洪 钦

设 计
Designer
陈胜龙

制 图
Drawn By
陈胜龙

图纸名称
Drawing Title
三八村总平面图

专 业
Discipline
园 林

阶 段
Stage

版 次
Version No.

图 号
Drawing No.

LP-1.00

比 例
Scale


日 期
Date

本图须加盖出图签章, 否则一律无效
Invalid Unless Stamped

单位出图专用章 | Stamp of design unit

注册执业专用章 | Stamp of Registration

会 签	Confirmed by				
	建 筑	结 构	强 电	弱 电	
	Architecture	Structure	Electricity	ELV	
	给排水				
	Plumbing				

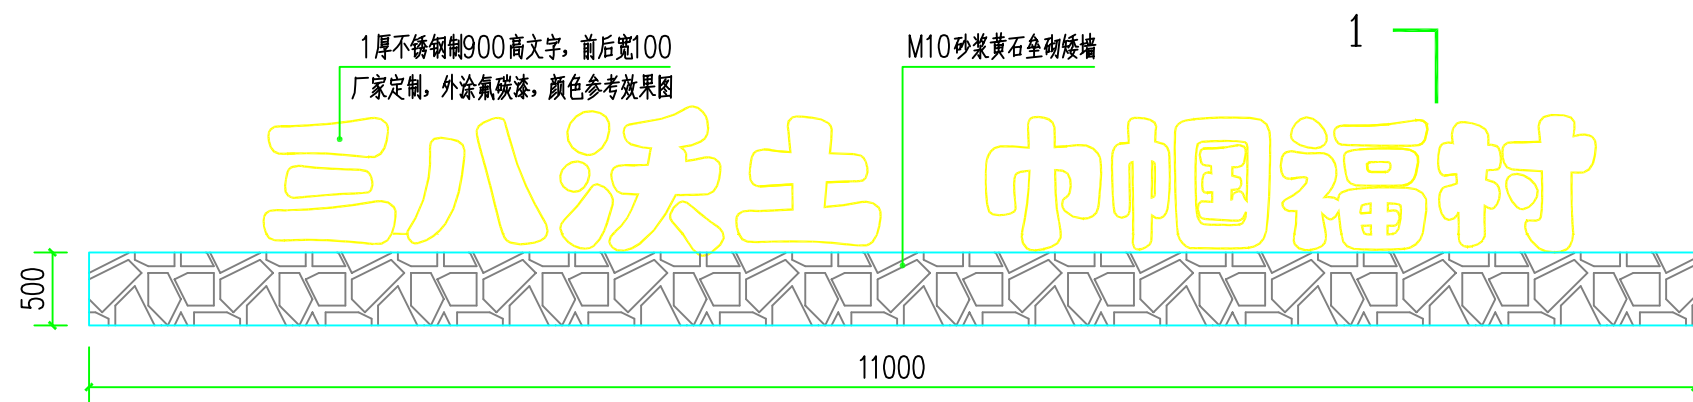

1 西南入口标识墙立面图 1:50




2 西入口民居墙面墙绘效果图



3 西入口民居墙面装饰效果图

注：亚克力板装饰面积约22平方

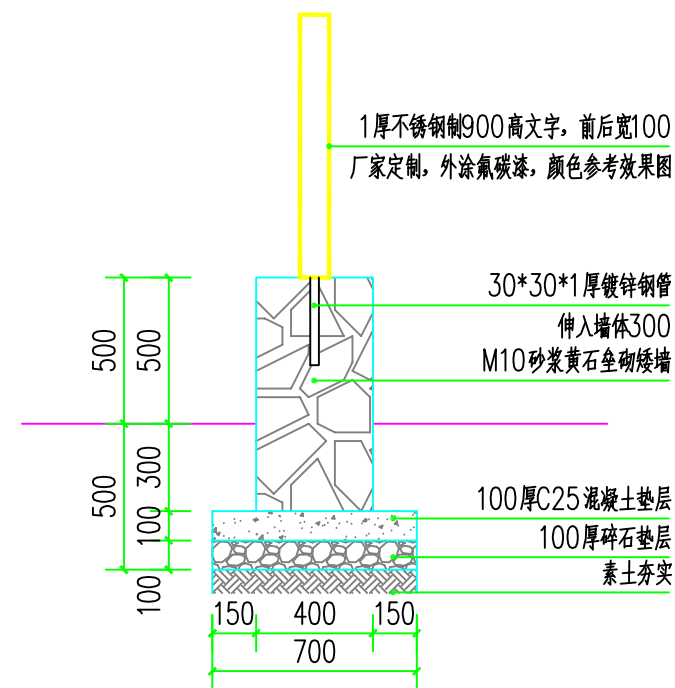

1-1 1:25








西南入口标识效果图



4 文创装饰小品效果图

注：红色亚克力字体8个，600高

备注 COMMENTS			
设计单位 DESIGN INSTITUTE			
			
江苏中铁工程规划设计研究院有限公司 JIANGSU ZHONGMEI ENGINEERING PLANNING AND DESIGN INSTITUTE CO.,LTD			
证书 CERTIFICATE			
建筑工程、风景园林、市政行业乙级 送电工程乙级 证书编号: A232051797			
建设单位 Client	扬州市仪征市真州镇人民政府		
工程名称 Project Name	仪征市真州镇三八村 宜居宜业和美乡村建设项目		
子项目名称 Sub-Project			
项目编号 Project No.			子项目编号 Sub-Project No.
审定 Approved by	唯波		
审核 Verified by	陈玲		
项目负责人 Project manager	陈玲		
专业负责人 Profession manager	陈玲		
校对 Checked by	洪钦		
设计 Designer	陈胜龙		
制图 Drawn By	陈胜龙		
图纸名称 Drawing Title	入口标识详图		
专业 Discipline	园林	阶段 Stage	
版次 Version No.		图号 Drawing No.	LD-1.01
比例 Scale		日期 Date	
本图须加盖出图签章, 否则一律无效 Invalid Unless Stamped			
单位出图专用章 Stamp of design unit			
注册执业专用章 Stamp of Registration			

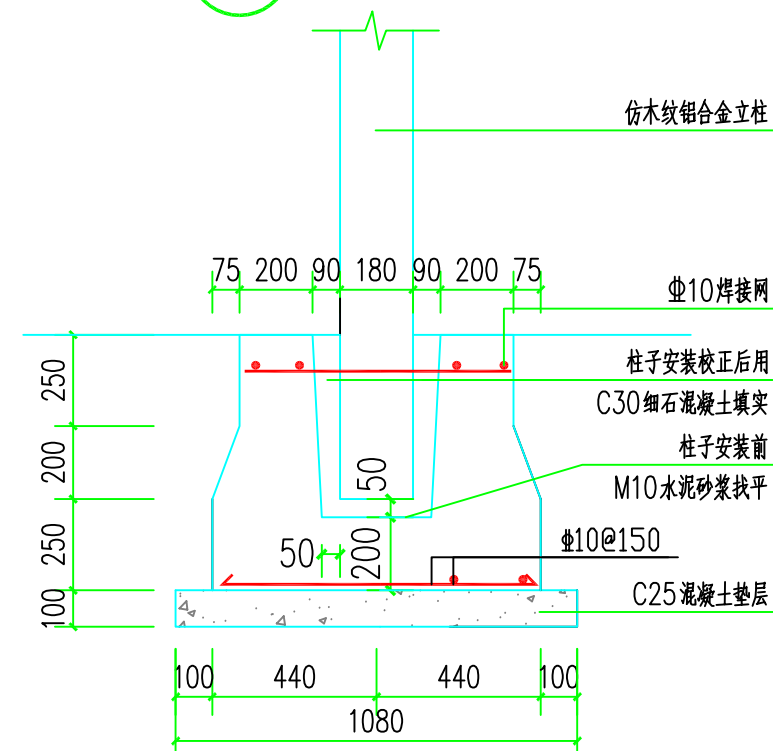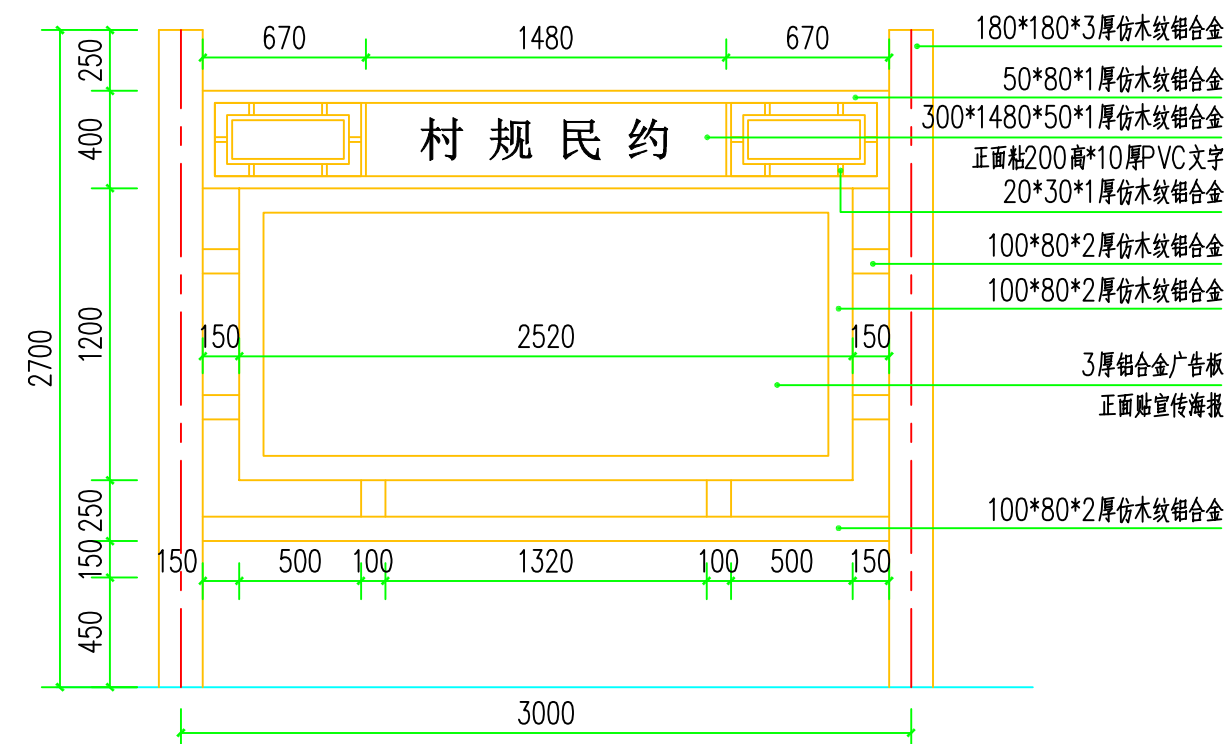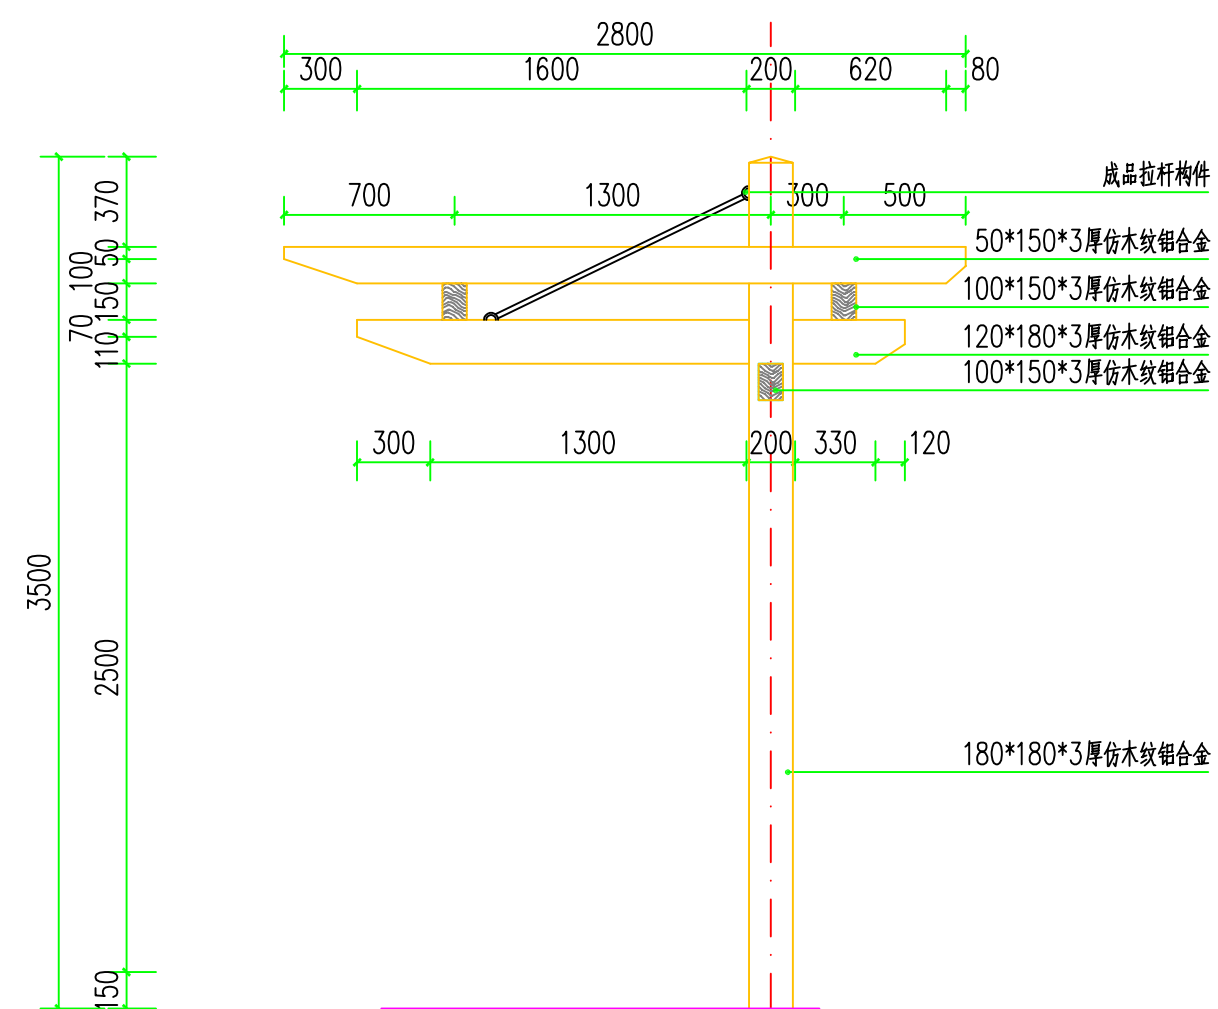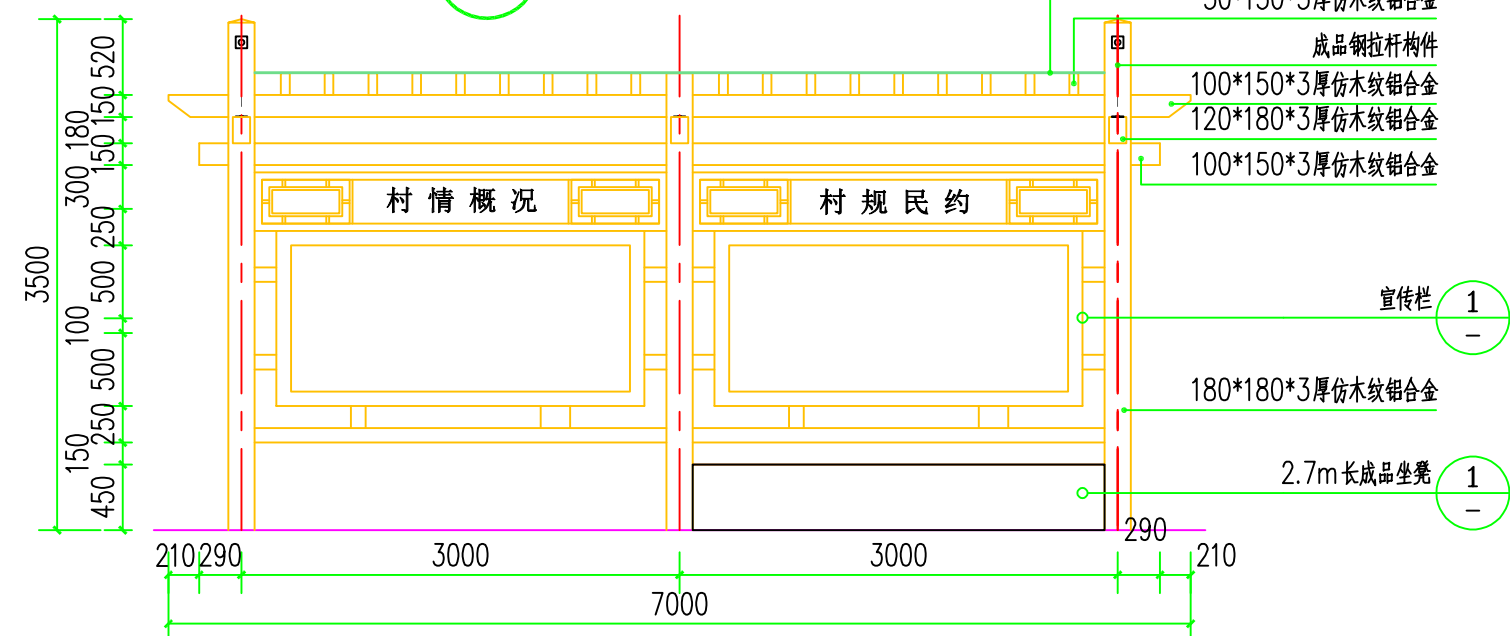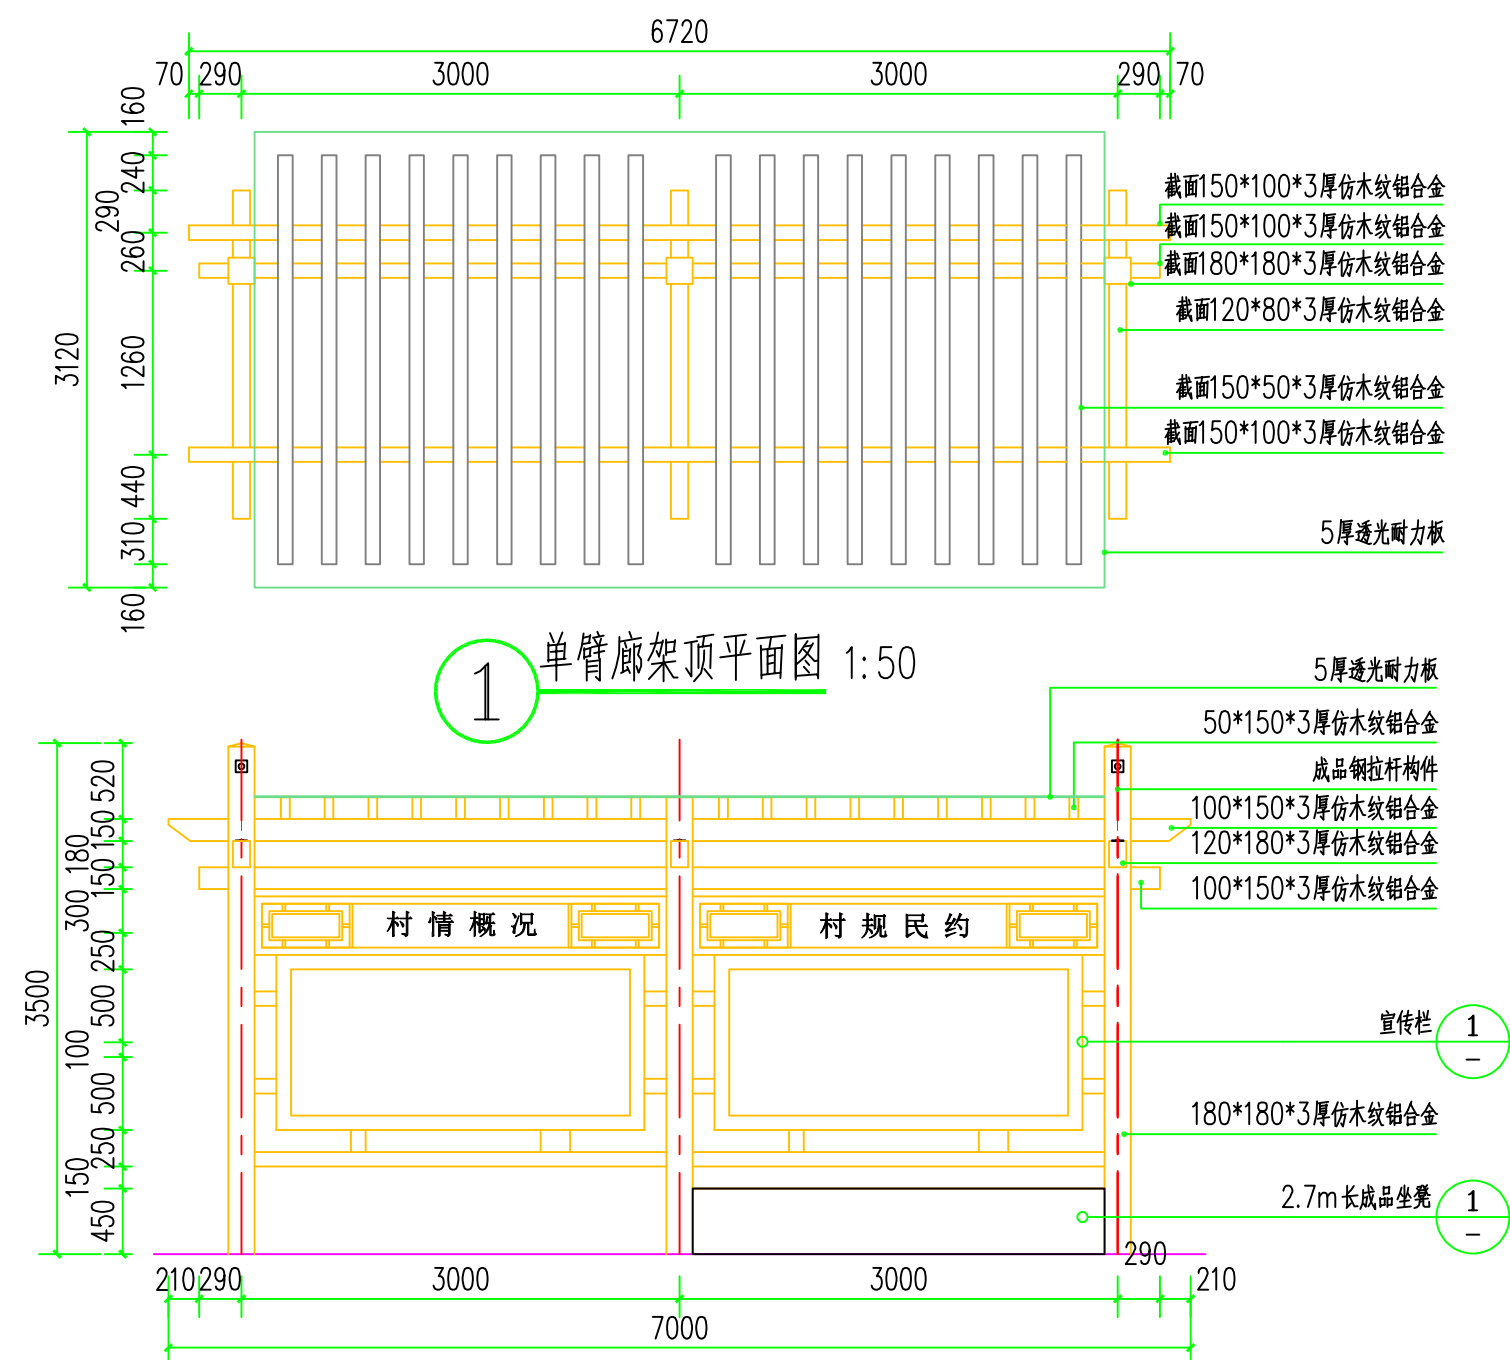

备注
COMMENTS

设计单位
DESIGN
INSTITUTE



江苏中煤工程规划设计研究院有限公司
JIANGSU ZHONGMEI ENGINEERING PLANNING
AND DESIGN INSTITUTE CO., LTD

证书 CERTIFICATE

建筑工程、风景园林、市政行业乙级
送电工程乙级
证书编号: A232051797

建设单位 Client	扬州市仪征市真州镇人民政府		
工程名称 Project Name	仪征市真州镇三村 宜居宜业和美乡村建设项目		
子项名称 Sub-Project			
项目编号 Project No.	子项编号 Sub-Project No.		
审定 Approved by	瞿波	[Signature]	
审核 Verified by	陈玲	[Signature]	
项目负责人 Project manager	陈玲	[Signature]	
专业负责人 Profession manager	陈玲	[Signature]	
校对 Checked by	洪钦	[Signature]	
设计 Designer	陈胜龙	[Signature]	
制图 Drawn By	陈胜龙	[Signature]	

图纸名称 Drawing Title	廊架详图		
专 业 Discipline	园 林	阶 段 Stage	
版 次 Version No.		图 号 Drawing No.	LD-1.02
比 例 Scale		日 期 Date	

本图须加盖出图签章, 否则一律无效
Invalid Unless Stamped

单位出图专用章 | Stamp of design unit


注册执业专用章 | Stamp of Registration

会 签	建 筑 Architecture					
Confirmed by	结 构 Structure			暖 通 HVAC		
	给排水 Plumbing			强 电 Electricity		
				弱 电 ELV		


会 签	建 筑 Architecture					
Confirmed by	结 构 Structure			暖 通 HVAC		
	给排水 Plumbing			强 电 Electricity		
				弱 电 ELV		

会 签	建 筑 Architecture					
Confirmed by	结 构 Structure			暖 通 HVAC		
	给排水 Plumbing			强 电 Electricity		
				弱 电 ELV		


暖通	HVAC	强电	弱电		
建筑	Architecture	结构	Structure	给排水	Plumbing
会签	Confirmed by				

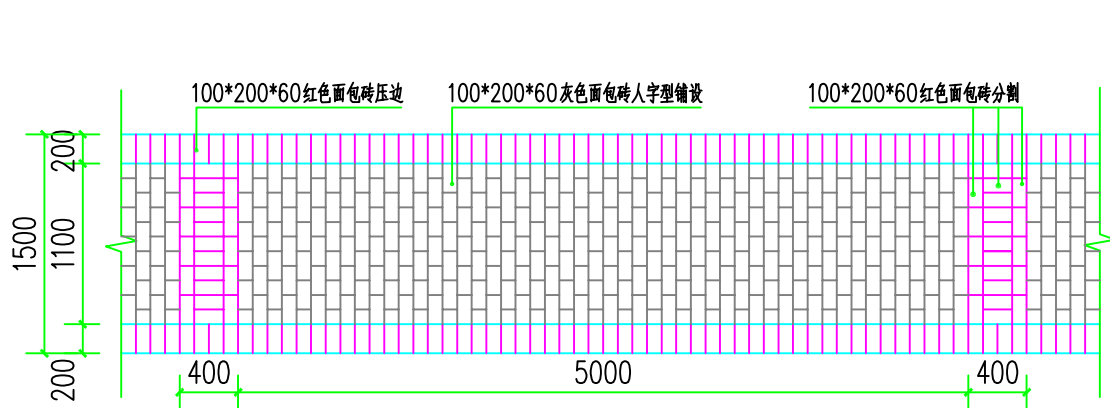


1 1.5m宽园路标准段平面图 1:50

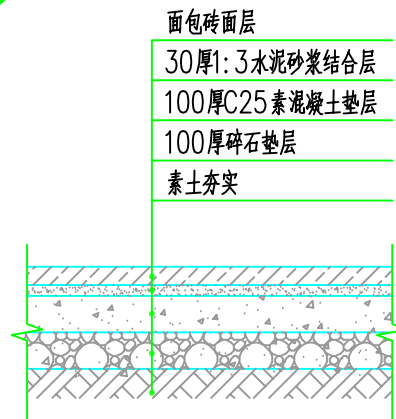


2 铺装基础详图 1:30

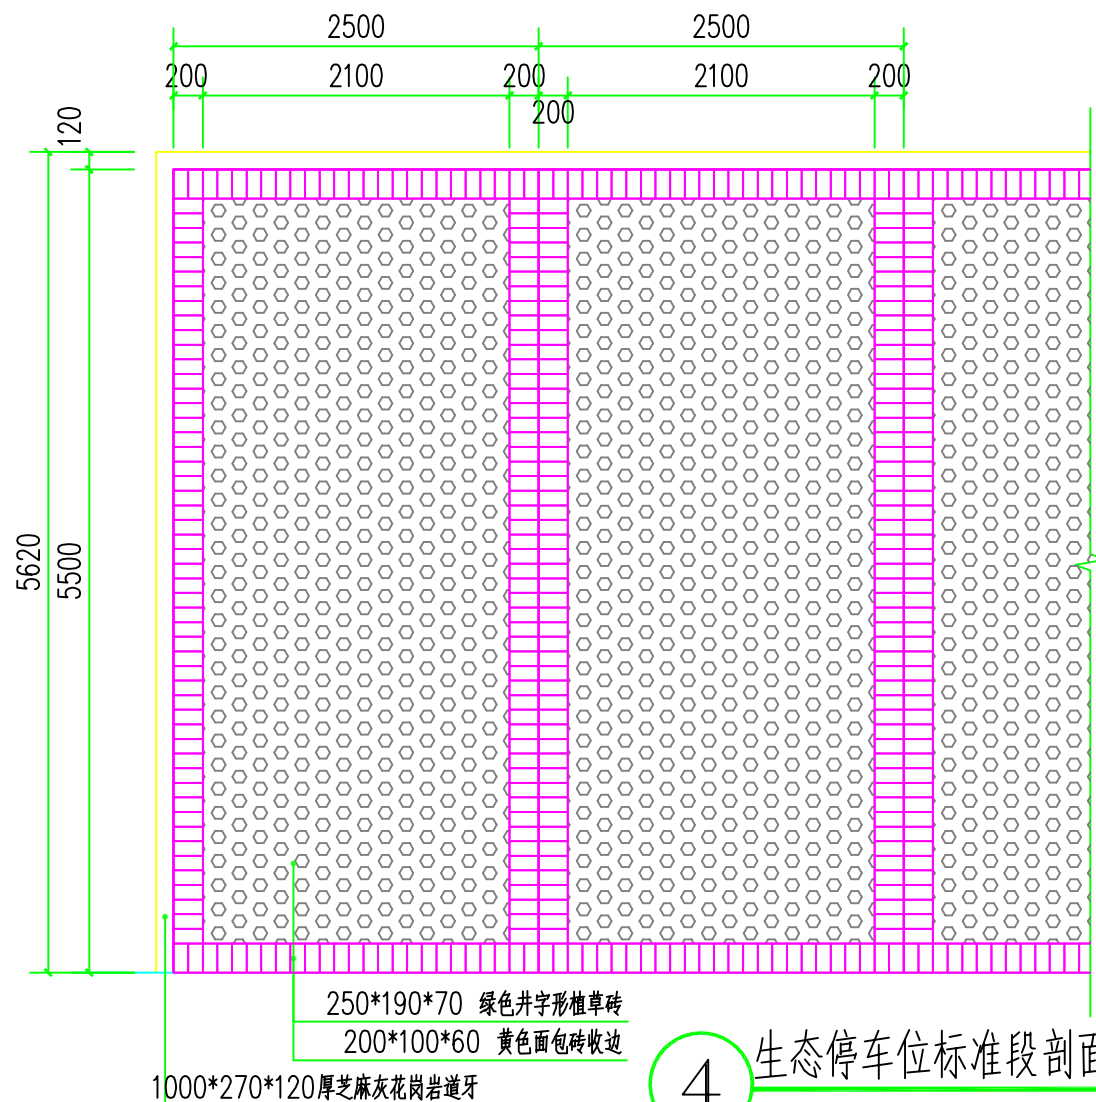


4 生态停车位标准段剖面图 1:50

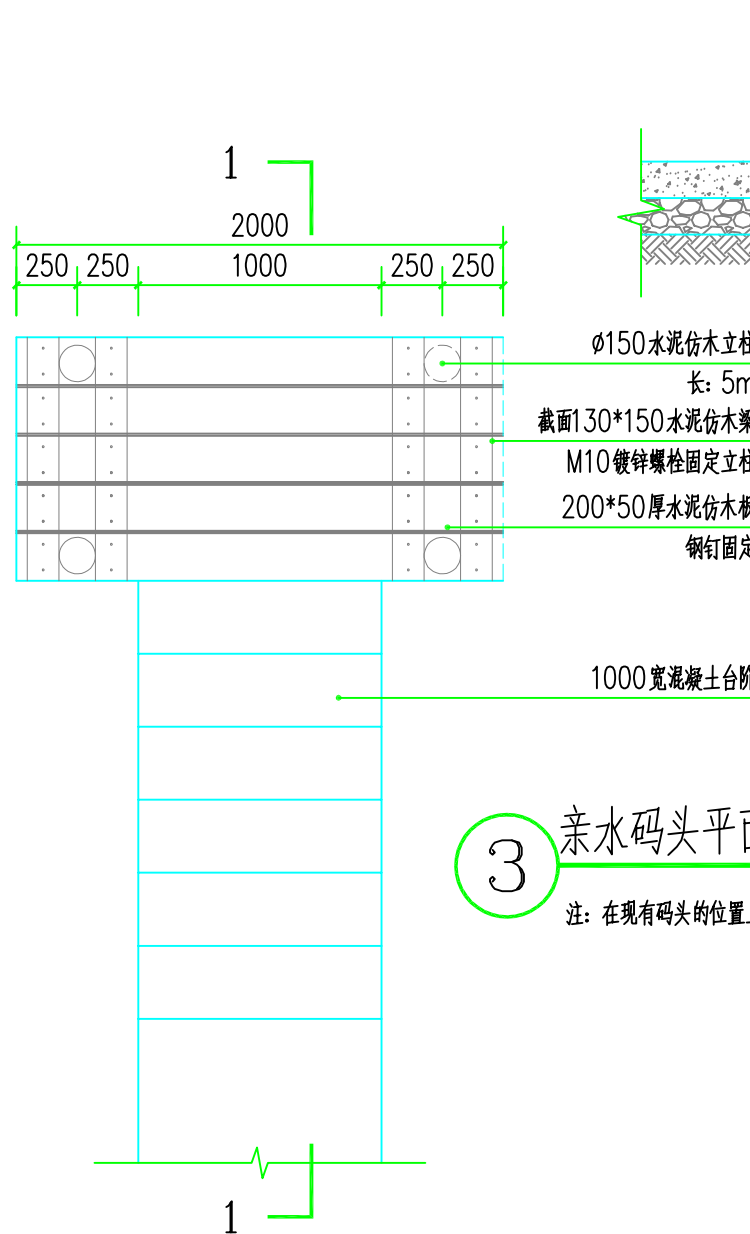


3 亲水码头平面图 1:30
注:在现有码头的位置上新建10组

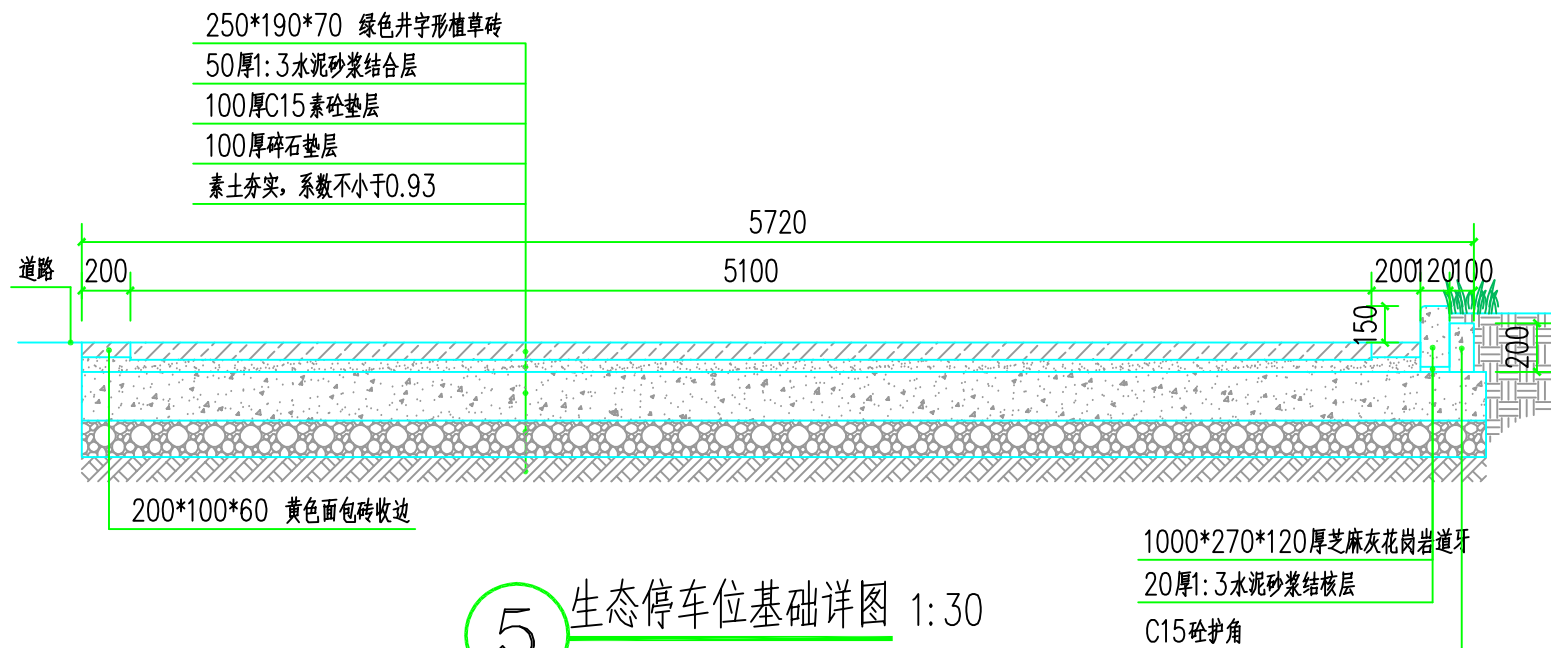


5 生态停车位基础详图 1:30

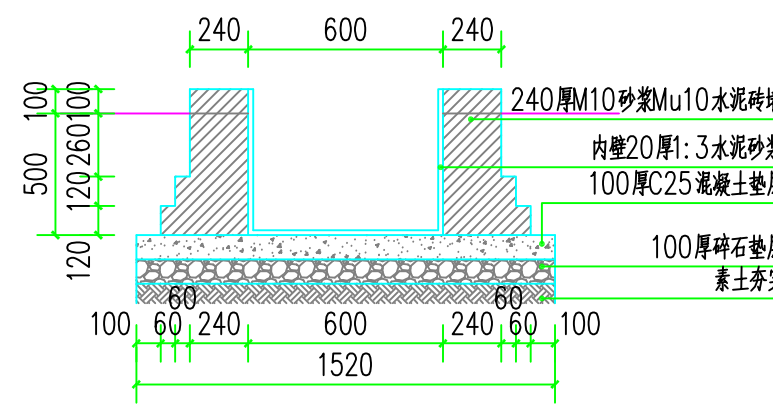

6 排水明沟剖面图 1:30

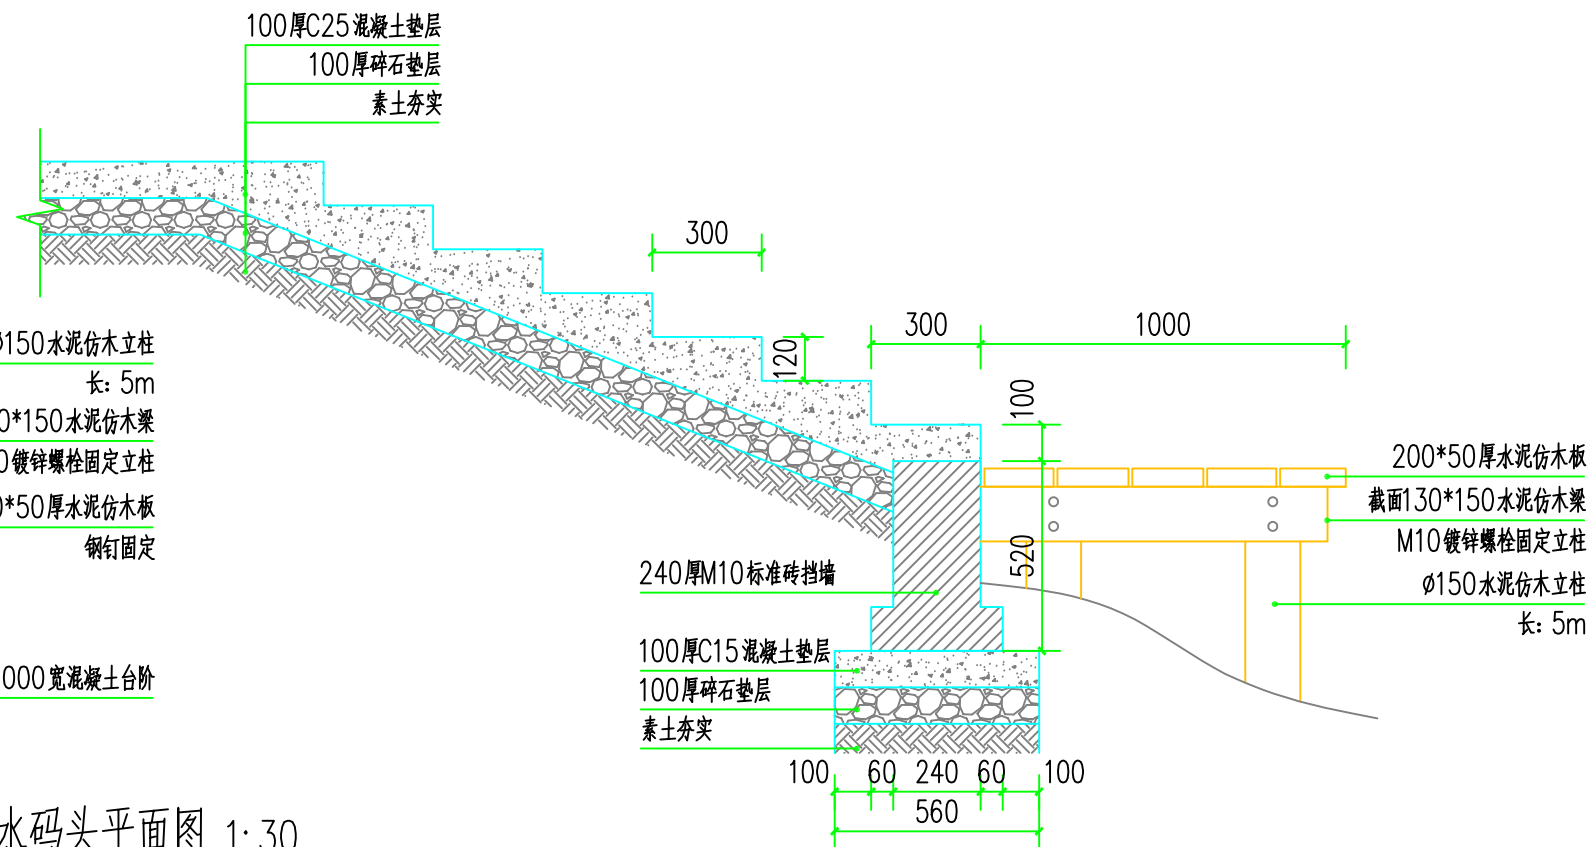

1-1 1:20

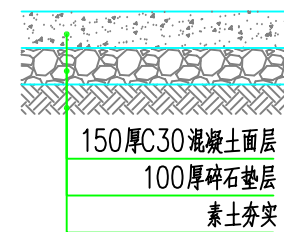

7 新建混凝土基础详图 1:20
注:混凝土面层分块浇筑,随打随抹平,每块长度不大于6m,缝宽20,松木条镶嵌。混凝土面层拉毛处理。

备注

COMMENTS

设计单位
DESIGN
INSTITUTE



江苏中铭工程规划设计研究院有限公司
JIANGSU ZHONGMEI ENGINEERING PLANNING
AND DESIGN INSTITUTE CO.,LTD

证书
CERTIFICATE

建筑工程、风景园林、市政行业乙级
送电工程乙级
证书编号: A232051797

建设单位
Client
扬州市仪征市真州镇人民政府

工程名称
Project Name
仪征市真州镇三八村
宜居宜业和美乡村建设项目

子项名称
Sub-Project

项目编号
Project No.

子项编号
Sub-Project No.

审定
Approved by
唯波

审核
Verified by
陈玲

项目负责人
Project manager
陈玲

专业负责人
Profession manager
陈玲

校对
Checked by
洪钦

设计
Designer
陈胜龙

制图
Drawn By
陈胜龙

图纸名称
Drawing Title
园路、停车位、码头、排水沟详图

专业
Discipline
园林

阶段
Stage
LD-1.03

版本
Version No.

日期
Date

本图须加盖出图签章,否则一律无效
Invalid Unless Stamped

单位出图专用章 | Stamp of design unit

注册执业专用章 | Stamp of Registration


暖通	HVAC	强电	弱电	ELV	
建筑	Architecture	结构	Structure	给排水	Plumbing
会签	Confirmed by				




1 新增宣传文字效果图




2 现状小游园提升效果图
注: 现状小水塘土方回填, 25m³.

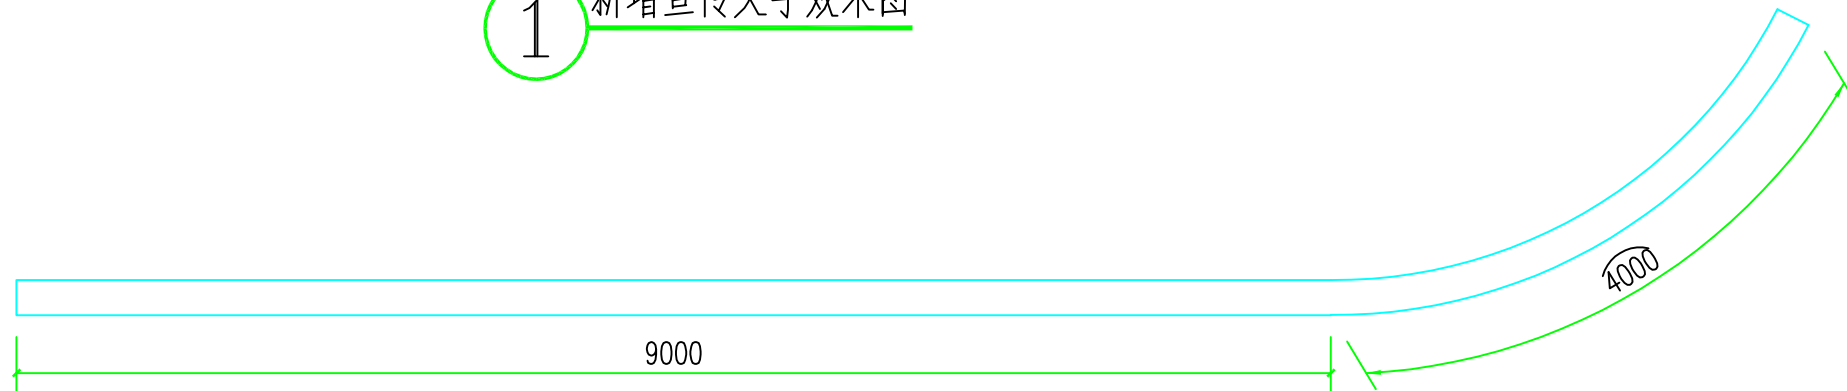


3 西北入口标识平面图 1:50

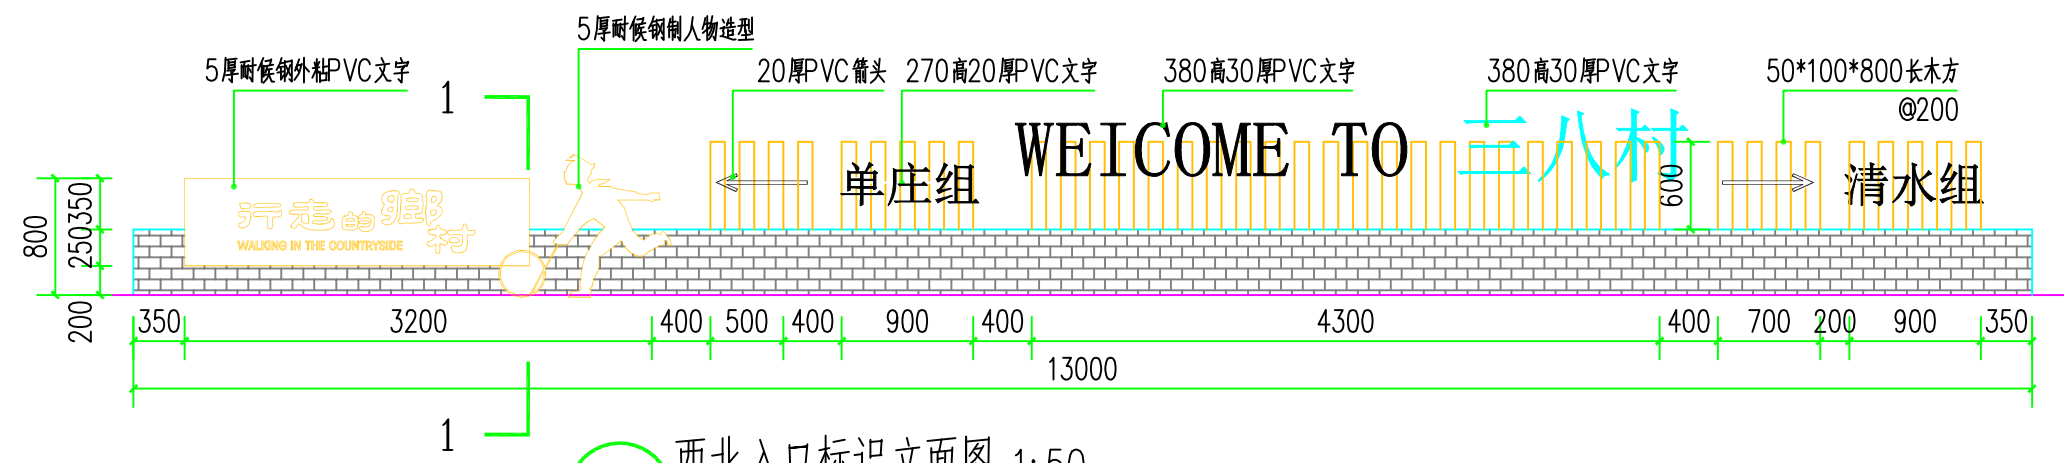


4 西北入口标识立面图 1:50

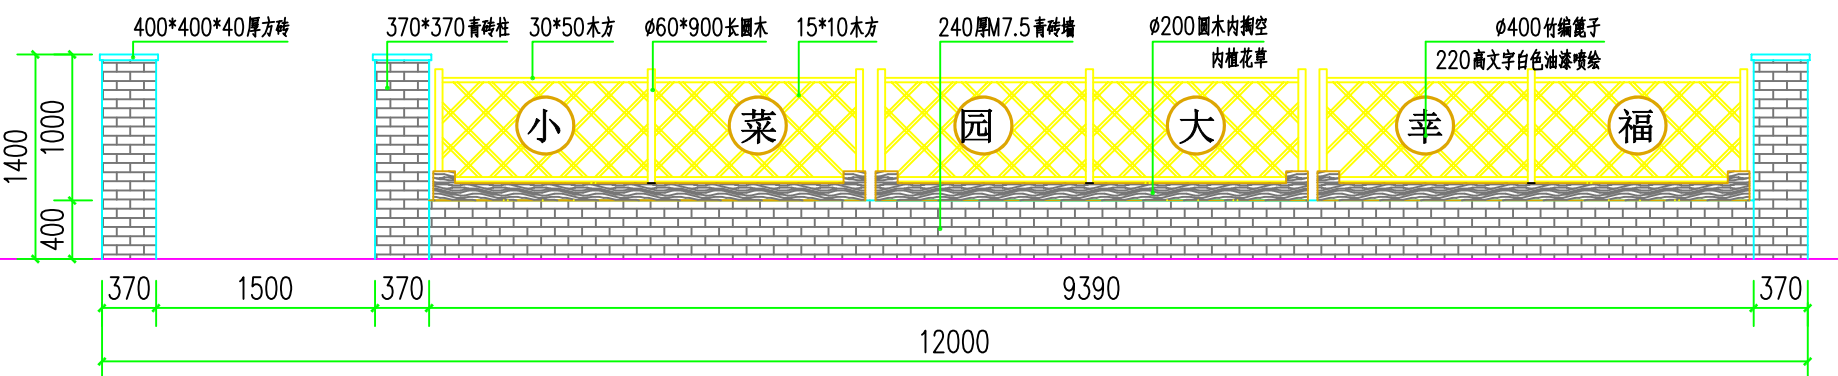

5 12m长菜地入口矮墙立面图 1:50
注: 购置成品菜地入口木门

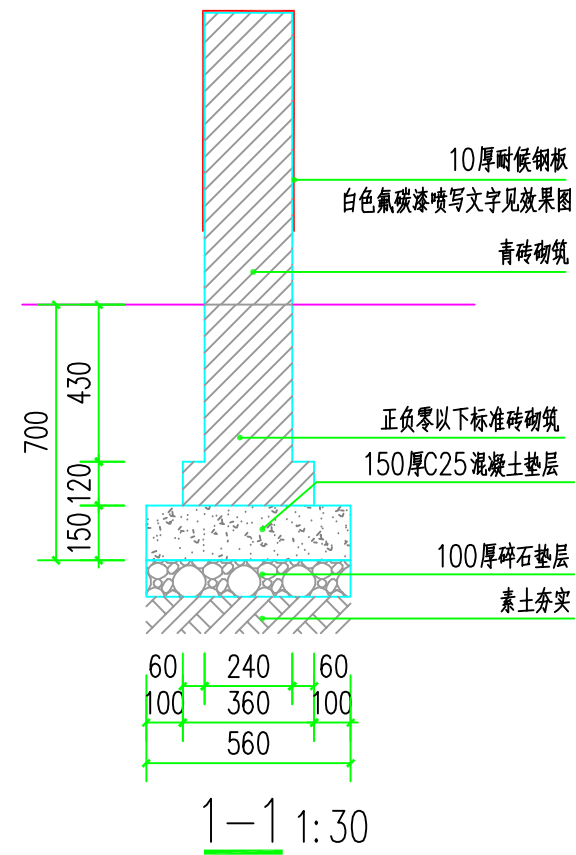

1-1 1:30

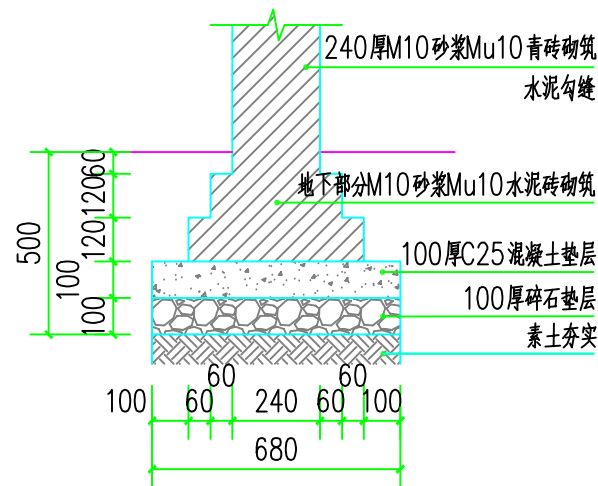

6 12m长菜地入口矮墙基础图 1:20

备注

COMMENTS

设计单位
DESIGN
INSTITUTE



江苏中镁工程规划设计研究院有限公司
JIANGSU ZHONGMEI ENGINEERING PLANNING
AND DESIGN INSTITUTE CO., LTD

证书
CERTIFICATE

建筑工程、风景园林、市政行业乙级
送电工程乙级
证书编号: A232051797

建设单位
Client

扬州市仪征市真州镇人民政府

工程名称
Project Name

仪征市真州镇三八村
宜居宜业和美乡村建设项目

子项名称
Sub-Project

项目编号
Project No.

子项编号
Sub-Project No.

审定
Approved by

陈玲

审核
Verified by

陈玲

项目负责人
Project manager

陈玲

专业负责人
Profession manager

陈玲

校对
Checked by

洪钦

设计
Designer

陈胜龙

制图
Drawn By

陈胜龙

图纸名称
Drawing Title

西北入口标识、12m长菜地入口矮墙

专业
Discipline

园林

版本
Version No.

图号

LD-1.04

比例
Scale




日期

本图须加盖出图签章, 否则一律无效
Invalid Unless Stamped

单位出图专用章 | Stamp of design unit

注册执业专用章 | Stamp of Registration

暖通 HVAC 强电 Electricity 弱电 ELV				
建筑 Architecture 结构 Structure 给排水 Plumbing				
会签 Confirmed by				

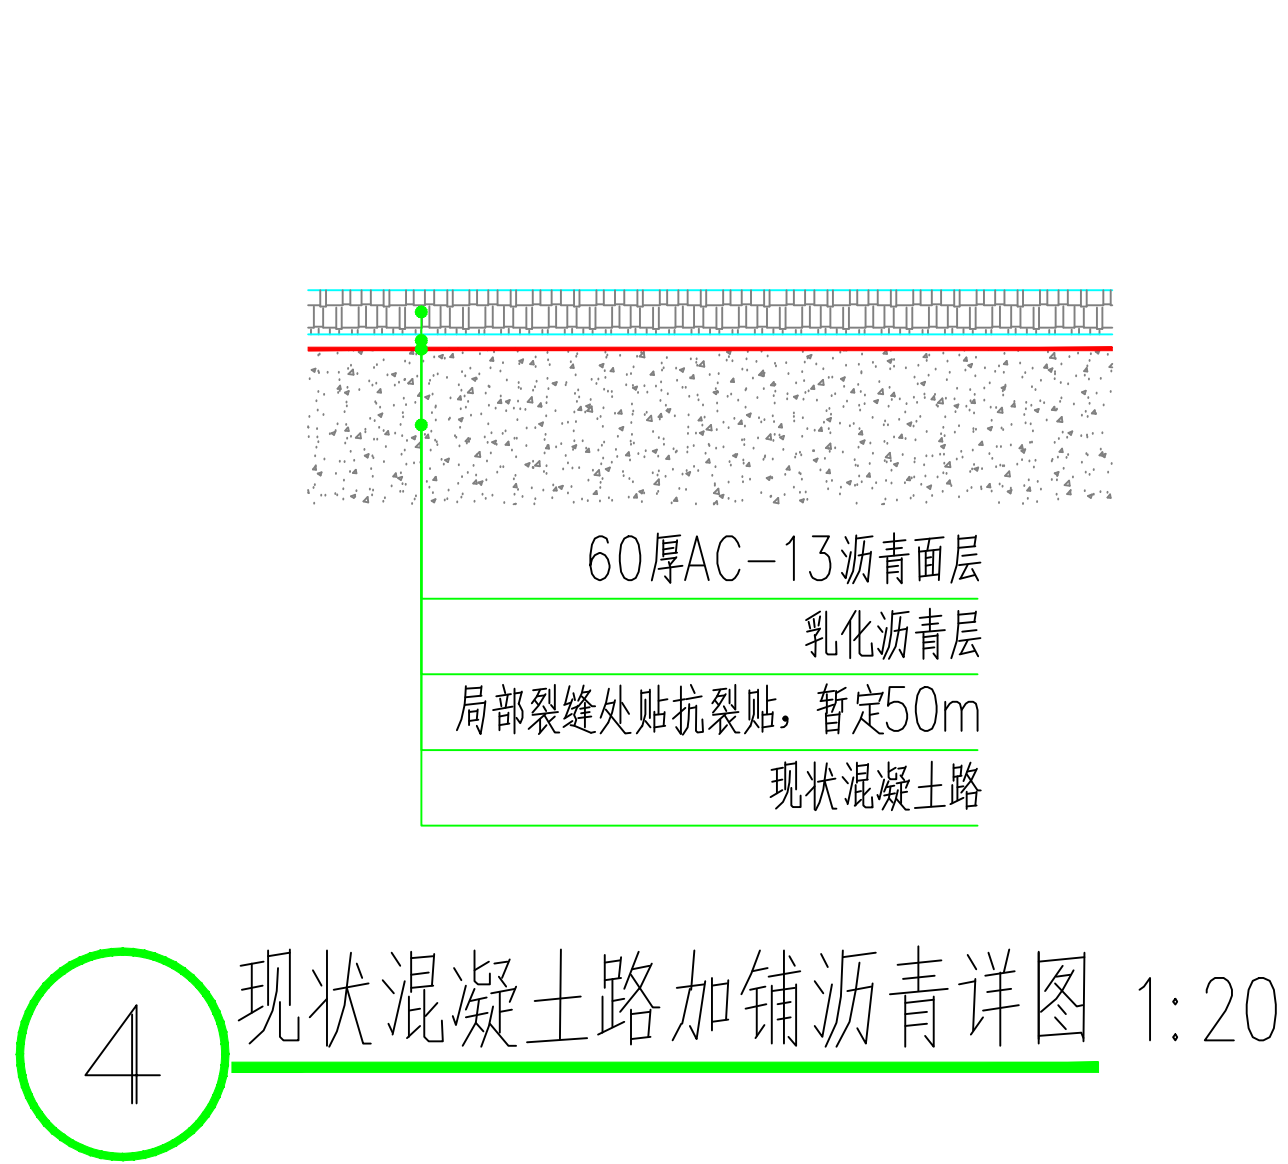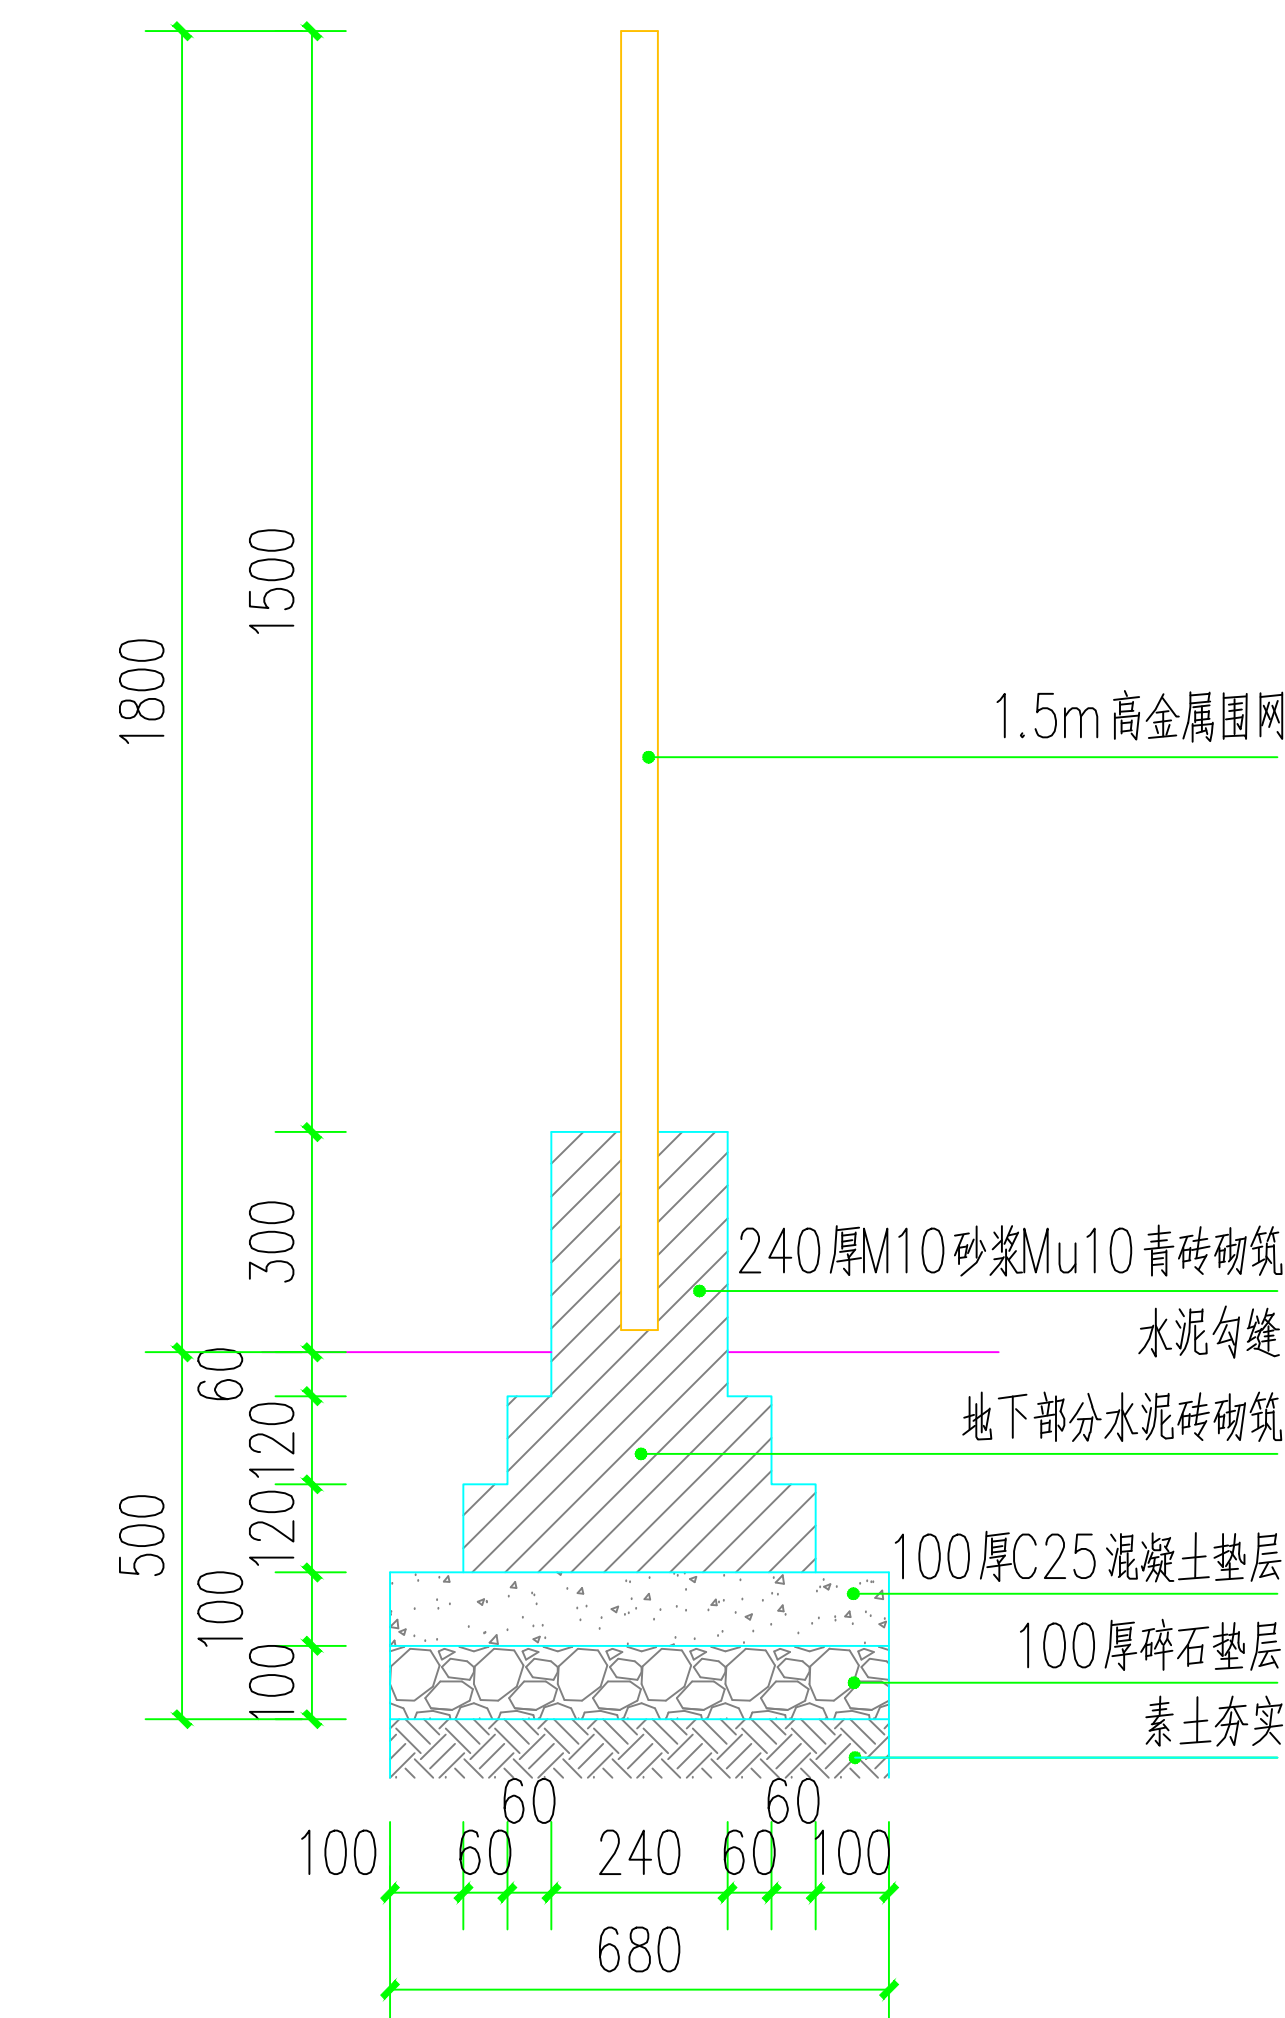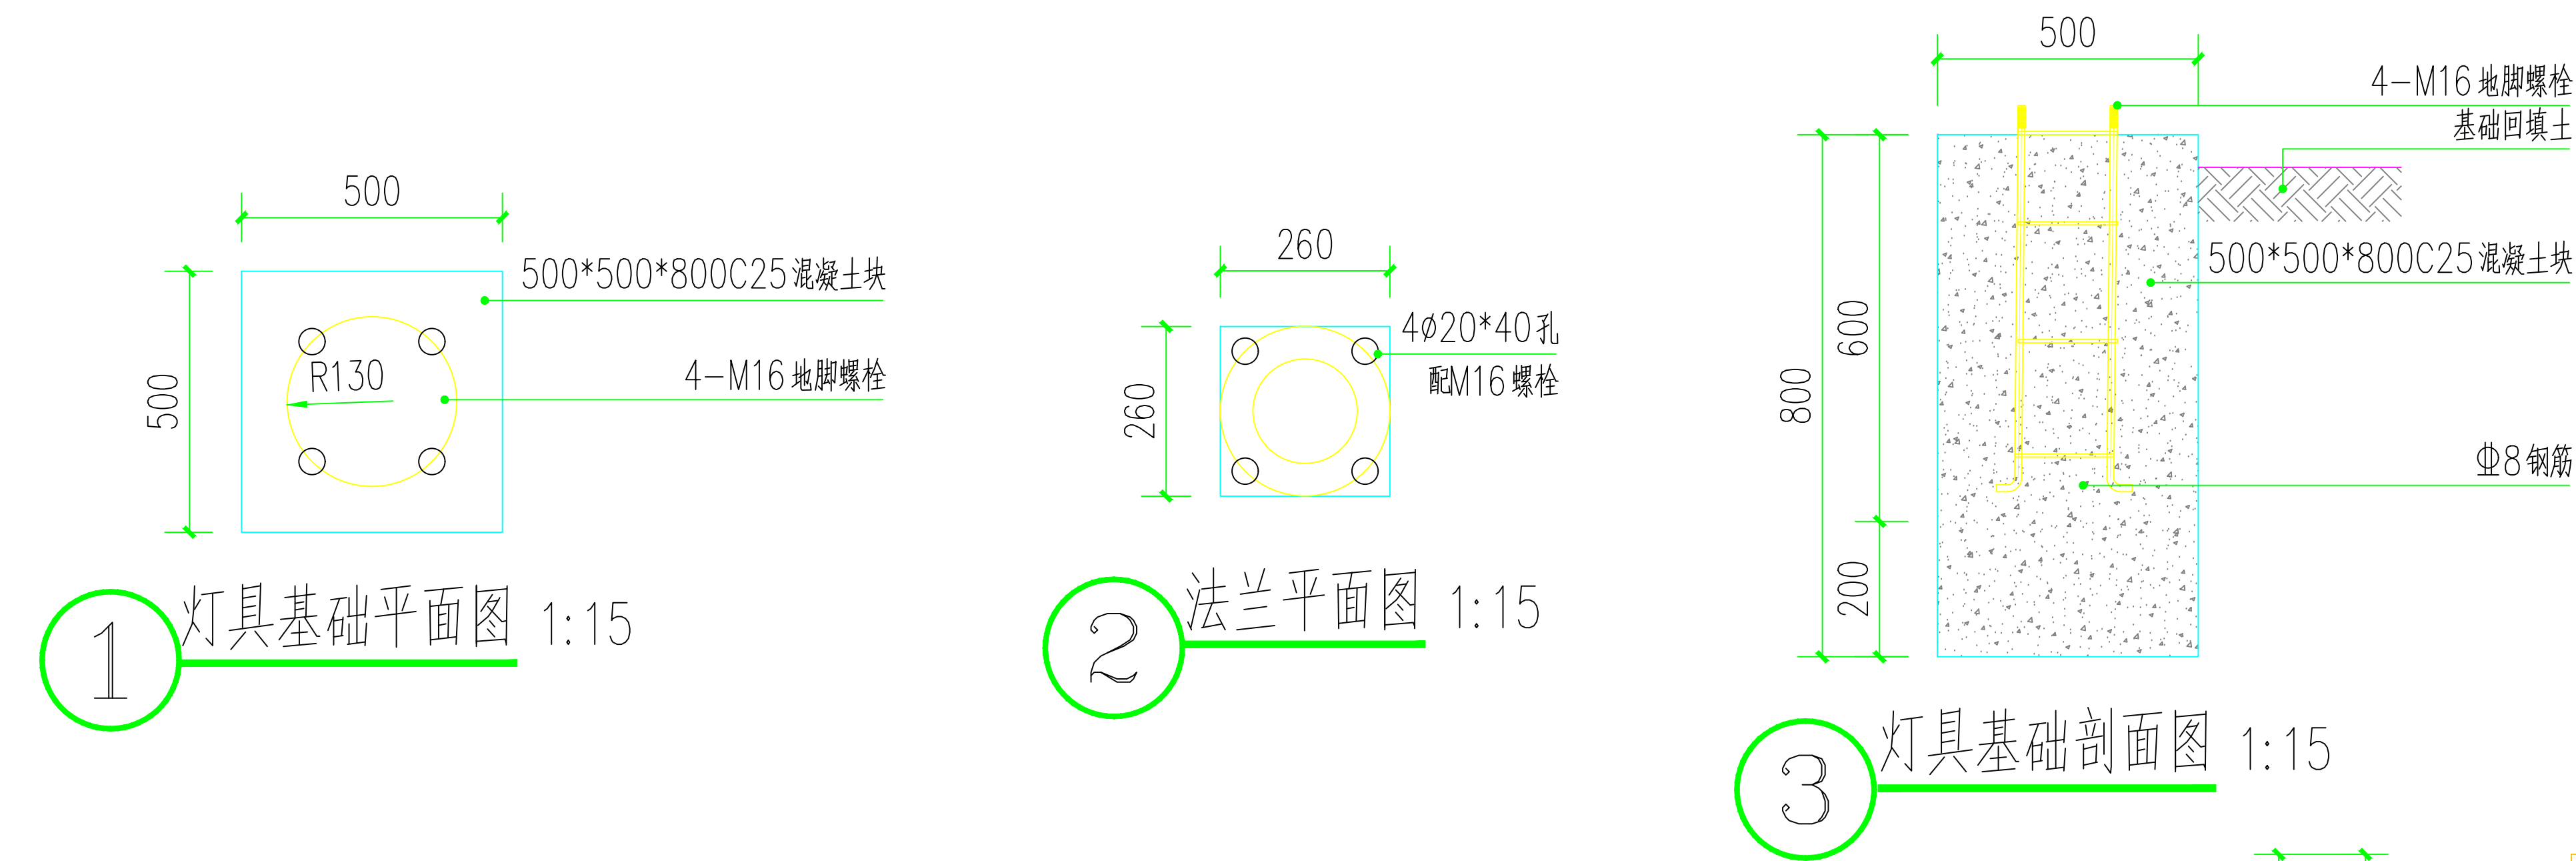

备注 COMMENTS			
设计单位 DESIGN INSTITUTE			
 江苏中铁工程规划设计研究院有限公司 JIANGSU ZHONGMEI ENGINEERING PLANNING AND DESIGN INSTITUTE CO., LTD			
证书 CERTIFICATE			
建筑工程、风景园林、市政行业乙级 送电工程乙级 证书编号: A232051797			
建设单位 Client	扬州市仪征市真州镇人民政府		
工程名称 Project Name	仪征市真州镇三八村 宜居宜业和美乡村建设项目		
子项名称 Sub-Project			
项目编号 Project No.		子项目编号 Sub-Project No.	
审定 Approved by	睢波		
审核 Verified by	陈玲		
项目负责人 Project manager	陈玲		
专业负责人 Profession manager	陈玲		
校对 Checked by	洪钦		
设计 Designer	陈胜龙		
制图 Drawn By	陈胜龙		
图纸名称 Drawing Title	效果图、灯具基础详图、文字说明		
专业 Discipline	园林	阶段 Stage	
版本 Version No.		图号 Drawing No.	LD-1.05
比例 Scale		日期 Date	
本图须加盖出图签章, 否则一律无效 Invalid Unless Stamped			
单位出图专用章 Stamp of design unit			
注册执业专用章 Stamp of Registration			


注:

- 1、单庄组新建混凝土路3m宽200m长, 上庄组新建混凝土路3m宽200m长, 下周组新建混凝土路4m宽30m长, 做法详见LD-1.03-7;
- 2、清水组现状混凝土路加铺沥青4m宽, 长280m, 做法详见LD-1.05-4, 位置甲定;
- 3、清水组现状混凝土路破损维修1000m², 庄台内部新建混凝土铺装总共1200m²(包括LP-1.00图上标注), 做法详见LD-1.03-7;
- 4、清水组、单庄组新增 $\varnothing$ 300波纹管, 800m接入就近排水口, 底部150厚黄沙垫层, 下埋深度视现场情况而定(现场混凝土路需切割并修复);
- 5、在现有码头的位置上新建10组, 做法详见LD-1.03-3
- 6、新增 $\varnothing$ 300波纹管排水暗管, 长60m, 位置甲定;
- 7、庄台内部新增45盏、铁路南侧便道新增8盏4米太阳能灯, 基础详见LD-1.05-1。采用单晶硅光伏板, 光源是12V 30W, 灯杆壁厚3mm热镀锌钢管, 静电喷漆。位置甲定;
- 8、新增垃圾分类亭(1座)、240L成品垃圾桶(可挂式100个)、二分类成品垃圾桶(塑料材质100个);
- 9、新增垃圾桶清洗车一辆;
- 10、河道清淤约4800m³, 河岸两边边坡整治约2400m(平均宽2.8m), 河面清杂约48200m²;
- 11、建筑外立面白色涂料出新约500m²; 现状墙面砂浆层铲除, 20厚 1:3 水泥砂浆抹面, 腻子2道, 乳胶漆2遍(共500m²); 房屋修缮5组, 修缮内容视现场情况而定;
- 12、鸡棚鸭舍整治合计长240m, 做法详见LD-1.05-5, 乱堆乱放私搭乱建整治及赔青, 数量视现场情况而定;

8 瓜果架参考
注: 统一金属瓜果架暂定36组

会 签 Confirmed by	建 筑 Architecture	通 电 HVAC 强 电 Electricity	给 排 水 Plumbing

- 草籽370m²
- 西北入口标识绿化详见 LH-02
- 场地清理平整4600m²
- 撒草籽4600m²
- 西南入口标识绿化详见 LH-02
- 现状村标出绿化详见 LH-02

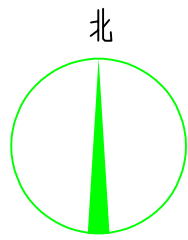

- 场地清理平整360m²
- 撒草籽360m²
- 1.8m 法青绿篱双排长36m
- 绿化详见 — LH-02
- 1.8m 法青绿篱双排长42m
- 1.8m 法青绿篱双排长88m
- 1.8m 法青绿篱双排长124m
- 草皮500m²
- 细叶麦冬15m²


绿化平面示意图 1:1000

备注 COMMENTS			

苗木表

序号	图例	苗木名称	数量	单位	规格（CM）			备注
					杆径	冠幅	高度	
1		金桂	1	株	8.1-9	200-250	300-350	全冠苗，树形优美，
2		红枫	2	株	6.1-7	180-220	200-250	全冠苗，树形优美，
3		红梅	1	株	6.1-7	200-220	220-250	全冠苗，树形优美，
4		树状月季	24	株	5.1-6	80-120	150-180	道路两侧及花坛内补植 全冠苗，树形优美，
5		杜鹃球	3	株		120	120	球型自然圆整
6		无刺构骨球	20	株		120	120	球型自然圆整，补植于庄台北侧道路南边的紫薇树之间
7		狐尾天门冬	3	株		35-45	35-45	丛状自然饱满
8		连翘	9	丛		50-70	30-40	丛状自然饱满
9		法青绿篱	290	m			180	6株/m，双排
10	沿路花坛绿化种植		60	m ²				种植萱草、鸢尾、长春花、百日草、绣球花等搭配 36杯/m ²
11		常绿鸢尾	1.5	m ²				36杯/m ²
12		细叶麦冬	123	m ²				25杯/m ²
13		草皮	548	m ²				百慕大与黑麦草混播草种
14		混播草籽	12520	m ²				籽播，15g/m ² （百慕大与黑麦草混播草籽）
15		景石	2	T				黄石


注：现状绿化修剪清理面积暂定3000平方米。

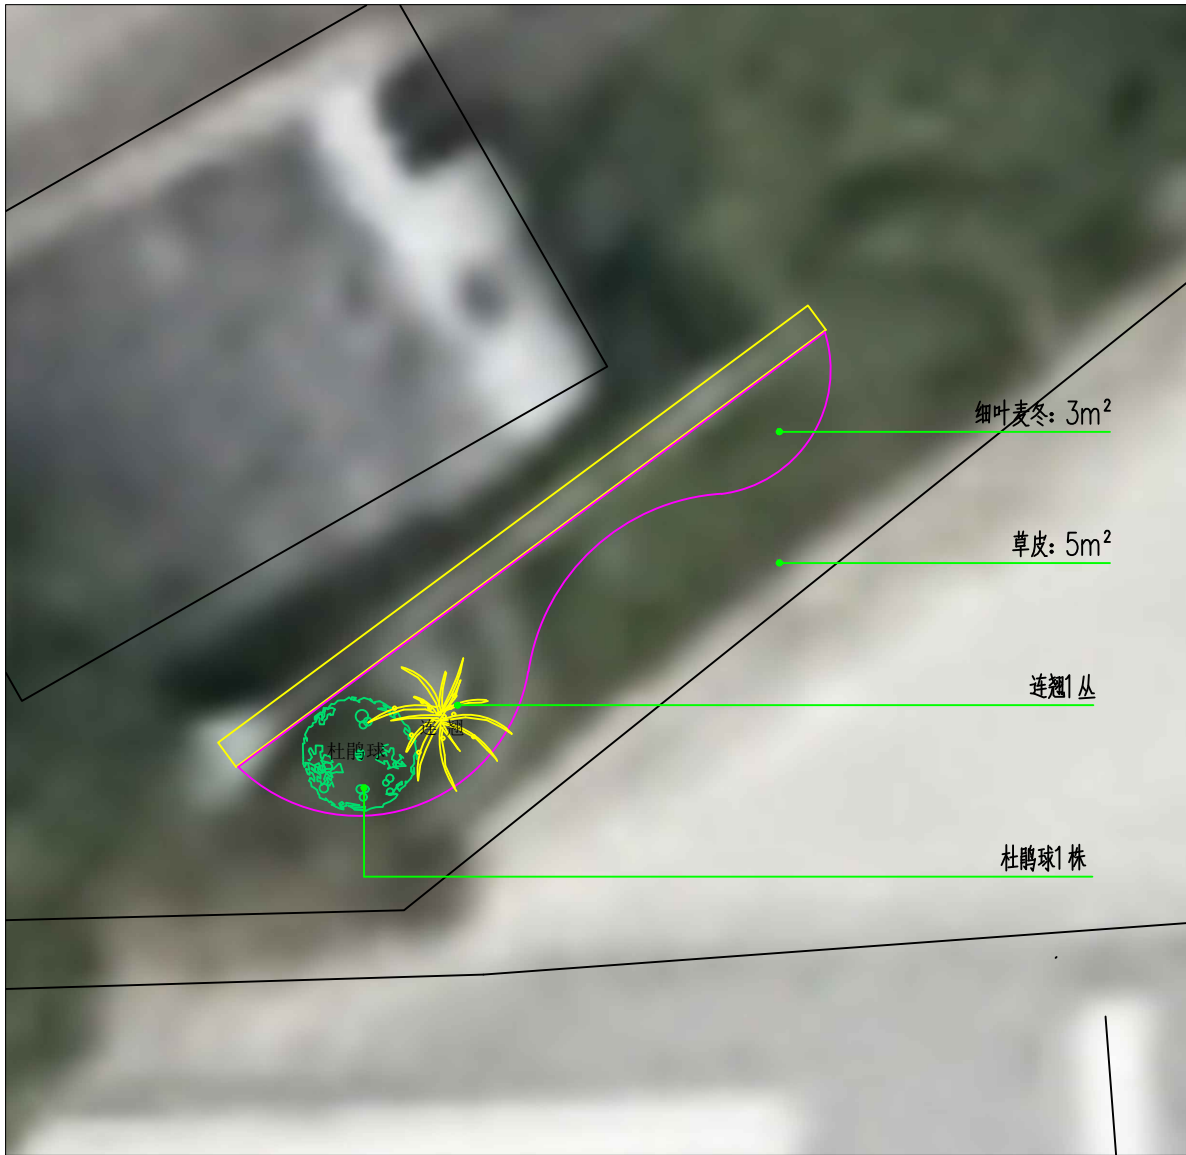

西入口标识绿化平面图 1:50



西南入口标识绿化平面图 1:150

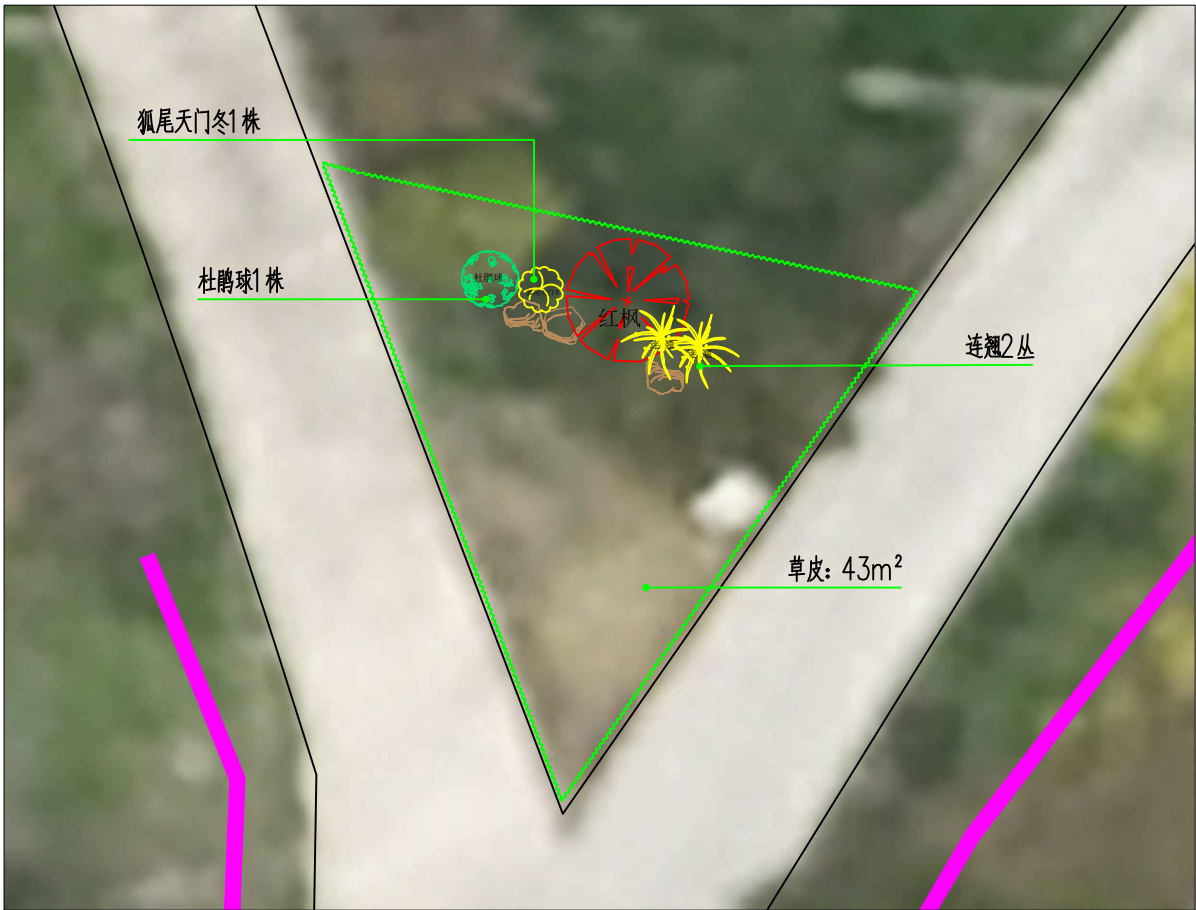

西北入口标识绿化平面图 1:150

备注
COMMENTS

设计单位
DESIGN
INSTITUTE



江苏中钺工程规划设计研究院有限公司

JIANGSU ZHONGMEI ENGINEERING PLANNING
AND DESIGN INSTITUTE CO., LTD

证书
CERTIFICATE

建筑工程、风景园林、市政行业乙级
送电工程乙级
证书编号: A232051797

建设单位
Client
扬州市仪征市真州镇人民政府
仪征市真州镇三八村
宜居宜业和美乡村建设项目

工程名称
Project Name

子项名称
Sub-Project

项目编号
Project No.

子项编号
Sub-Project No.

审定
Approved by

审核
Verified by

项目负责人
Project manager

专业负责人
Profession manager

校对
Checked by

设计
Designer

制图
Drawn By

图纸名称
Drawing Title

苗木表

专业
Discipline

阶段
Stage

版次
Version No.

图号
Drawing No.

比例
Scale

日期
Date

本图须加盖出图签章, 否则一律无效
Invalid Unless Stamped

单位出图专用章 | Stamp of design unit

注册执业专用章 | Stamp of Registration