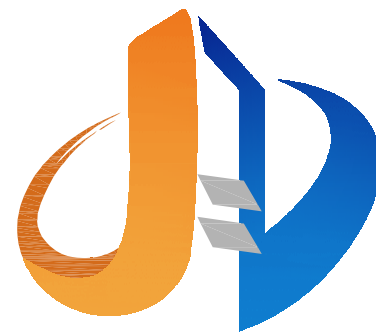


江苏省第二中医院
老门诊、行政楼一楼及临时门诊楼一楼二楼改造设计

工程号（ZTSJ-JS-2026-008）

建筑(内装)专业施工图



中 图 设 计 有 限 公 司

ZHONG TU DESIGN CO.,LTD.

二 〇 二 六 年 八 月

序号	说明书或图纸名称	图 号	图 纸 格 规	新旧 分别	折合 A1	附 注
1	封面目录	内施-00	A3			
2	装 饰 施 工 说 明（一）	内施-01	A2			
3	装 饰 施 工 说 明（二）	内施-02	A2			
4	装 饰 施 工 说 明（三）	内施-03	A2			
5	装 饰 施 工 说 明（四）	内施-04	A2			
6	装 饰 施 工 说 明（五）	内施-05	A2			
7	装 饰 施 工 说 明（六）	内施-06	A2			
8	装 饰 施 工 说 明（七）	内施-07	A2			
9	内部防水设计专篇（一）	内施-08	A2			
10	内部防水设计专篇（二）	内施-09	A2			
11	装饰工程施工做法（一）	内施-10	A2			
12	装饰工程施工做法（二）	内施-11	A2			
13	材料明细表	内施-12	A2			
14	一层平面布置图	1P-01	A1			
15	一层隔墙尺寸图	1P-02	A1			
16	一层天花布置图	1P-03	A1			
17	一层灯具定位图	1P-04	A1			
18	一层地坪饰面图	1P-05	A1			
19	一层插座布置图	1P-06	A1			
20	一层立面索引图	1P-07	A1			
21	二层平面布置图	2P-01	A1			
22	二层隔墙尺寸图	2P-02	A1			
23	二层天花布置图	2P-03	A1			
24	二层灯具定位图	2P-04	A1			
25	二层地坪饰面图	2P-05	A1			
26	二层插座布置图	2P-06	A1			
27	二层立面索引图	2P-07	A1			
28	三层平面布置图	3P-01	A1			
29	三层隔墙尺寸图	3P-02	A1			
30	三层天花布置图	3P-03	A1			
31	三层灯具定位图	3P-04	A1			
32	三层地坪饰面图	3P-05	A1			

序号	说明书或图纸名称	图 号	图 纸 格	新旧 分别	折合 A1	附 注	
33	三层插座布置图	3P-06	A1				
34	三层立面索引图	3P-07	A1				
35	四层平面布置图	4P-01	A1				
36	四层隔墙尺寸图	4P-02	A1				
37	四层天花布置图	4P-03	A1				
38	四层灯具定位图	4P-04	A1				
39	四层地坪饰面图	4P-05	A1				
40	四层插座布置图	4P-06	A1				
41	四层立面索引图	4P-07	A1				
42	四层立面索引图	4P-07	A1				
43	立面图 01	E-01	A2				
44	立面图 02	E-02	A2				
45	立面图 03	E-03	A2				
46	立面图 04	E-04	A2				
47	立面图 05	E-05	A2				
48	立面图 06	E-06	A2				
49	立面图 07	E-07	A2				
50	立面图 08	E-08	A2				
51	立面图 09	E-09	A2				
52	立面图 10	E-10	A2				
53	立面图 11	E-11	A2				
54	立面图 12	E-12	A2				
55	立面图 13	E-13	A2				
56	立面图 14	E-14	A2				
57	立面图 15	E-15	A2				
58	立面图 16	E-16	A2				
项目负责人	林 杰	建设单位	江苏省第二中医院			专 业	建筑
专业负责人	林 杰	项目名称	江苏省第二中医院老门诊、行政楼一楼及临时门诊楼二楼二楼改造设计			图 号	建施-00
审 核	刘娇阳	子 项	老门诊楼			阶 段	施工图
校 对	齐庆富	图纸名称	目录			日 期	2026年08月
设 计	邝慧云	中 图 设 计 有 限 公 司					

装饰施工说明（一）
DECORATION CONSTRUCTION INSTRUCTIONS (1)

一、设计依据:

- 1、建设单位与我院签订的设计合同书。
- 2、我院提供的经建设单位认可的目室内设计方案
- 3、国家有关建筑及建筑装饰工程设计相关专业规程、规范。主要规范有：

《民用建筑设计统一标准》 GB50352—2019

《建筑设计防火规范》 GB50016—2014（2018年版）

《建筑内部装修设计防火规范》 GB50222—2017

《民用建筑工程室内环境污染控制规范》 GB50325—2020

《建筑玻璃应用技术规程》 JGJ113—2015

《建筑地面工程防滑技术规程》 JGJ/T331—2014

《工程建设标准强制性条文》（房屋建筑部分2013版）

《公共建筑节能设计标准》 GB50189—2015

《民用建筑隔声设计规范》 GB50118—2010

《建筑地面设计规范》 GB50037—2013

《建筑装饰装修工程施工质量验收规范》 GB50210—2018

《建筑与市政工程无障碍通用规范》 GB 55019—2021

《无障碍设计规范》GB50763—2012

《建筑与市政工程防水通用规范》GB55030—2022

《江苏省既有建筑改造消防设计技术要点（试行）》

《综合医院设计建筑规范》 GB 51039—2014（2024年修订版）

《建筑防火通用规范》 GB 55037—2022

《民用建筑通用规范》 GB55031—2022

《建筑环境通用规范》 GB55016—2021

《建筑防排烟系统技术标准》 GB51251—2017

《既有建筑维护与改造通用规范》 GB55022—2021

二、设计规模及范围:

- 1、工程概况：

1) 工程名称：江苏省第二中医院老门诊及行政楼一楼改造设计

2) 建设地点：江苏南京市建邺区区

3) 建设单位：江苏省第二中医院

4) 本工程属：本次改造所属建筑为门诊楼，建筑层数4层，建筑高度13.5m。原设计功能为门诊医疗功能，本次改造

使用功能不变，未降低建筑的安全性、耐久性、抗灾性能。

5) 耐火等级：二级。

2、本装饰工程设计范围包括门诊诊室、挂号、收费、中西药房、检验、中医科、等顶棚、墙面、地面装饰装修设计改造。

3、本施工图最终制作为AutoCAD2007兼容格式文件版本。版权属业主和本院共同所有，未经双方书面同意，第三方不得翻印或用于本装饰工程以外的其他任何商业目的。

三、设计标高和定位及其它:

- 1、本装饰工程室内设计相对标高±0.00为建筑装饰完成后地面标高，相对与原建筑标高为建筑各层楼、地面标高，根据不同地面面层材料调整基层厚度后完成的地面标高。卫生间入门处地面相对标高为-0.02，并向地漏处1%找坡，残疾人卫生间内外地面高差15mm，并以斜面过渡。
- 2、本设计所注尺寸以毫米为单位，标高以米为单位。






四、材料要求:

- 1、本建筑装饰工程所用材料的品种，规格和质量应符合设计要求和国家现行标准的规定，进场材料应有中文质量合格证明文件、规格、型号及性能检测报告，对重要材料应有复验报告。严禁使用国家已经明令淘汰的部品、材料。
- 2、本建筑装饰工程按照Ⅰ类民用建筑工程要求控制室内环境污染，工程所用材料应符合国家质量监督检验检疫总局颁布的《室内装饰装修材料有害物质限量9个国家强制性标准》的规定：民用建筑工程所使用的砂、石、砖、实心砌块、水泥、混凝土、混凝土预制构件等无机非金属建筑主体材料，其放射性限量应符合现行国家标准《建筑材料放射性核素限量》GB6566的规定，加气混凝土制品和空心率（空洞率）大于25%的空心砖、空心砌块等材料表面氡析出率≤0.015Bq/(m²×s)，放射性内照射指数(I_{ra})≤1.0，放射性外照射指数(I_r)≤1.3；石材、建筑卫生陶瓷、石膏制品、无机粉黏结材料等无机非金属装饰装修材料，其放射性限量应分类符合现行国家标准《建筑材料放射性核素限量》GB6566中A类的规定；人造木板及其制品、涂料、胶粘剂、水性处理剂和其他材料的有害物质限量应符合现行国家标准《民用建筑工程室内环境污染控制标准》GB50325的规定；室内装饰装修中所使用的木地板及其他木质材料，严禁采用沥青、煤焦油类防腐、防潮处理剂。工程竣工验收时，应进行室内环境污染浓度检测，其限量应符合下表规定：

污染物名称	单 位	活度、浓度限值	室内主要空气污染物	浓度限量
氡	Bq/m³	≤150	氡 (mg/m³)	≤0.20
甲醛	mg/m³	≤0.07	甲醛 (mg/m³)	≤0.10
氩	mg/m³	≤0.15	苯 (mg/m³)	≤0.11
苯	mg/m³	≤0.03	TVOC (mg/m³)	≤0.60
甲苯	mg/m³	≤0.15	氩 (Bq/m³)	≤400
二甲苯	mg/m³	≤0.20	PM ₁₀ (mg/m³)	≤0.15
TVOC	mg/m³	≤0.45	PM _{2.5} 年均浓度≤25ug/m³、PM ₁₀ 年均浓度≤50ug/m³	

附《室内装饰装修材料有害物质限量10个国家强制性标准》:

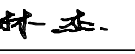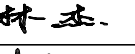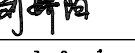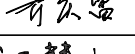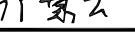《室内装饰装修材料人造板及其制品中甲醛释放限量》 GB18580—2017

会 签 栏			
总 图			
建 筑			
结 构			
给排水			
暖 通			
电 气			
单位出图专用章			
注册工程师签章			
 中图设计有限公司 ZHONG TU DESIGN CO.,LTD. 建筑行业（建筑工程）乙级、风景园林工程专项甲级、市政行业乙级、冶金行业乙级、机械行业乙级、电力行业乙级、化工石化医药行业乙级、环境工程专项乙级 A252007949 公路行业（公路）专业乙级、水利行业乙级 A152A00094 工程勘察专业类（岩土工程、水文地质勘察、工程测量）乙级 B252032353			
项目负责人	林 杰		
专业负责人	林 杰		
审 核	刘骄阳		
校 对	齐庆富		
设 计	邝慧云		
建设单位	江苏省第二中医院		
项目名称	江苏省第二中医院老门诊、行政楼一楼及临时门诊楼二楼改造设计		
子 项	老门诊楼		
图 名	装 饰 施 工 说 明（一）		
专 业	建筑	图 号	内施-01
阶 段	施工图	日 期	2026年08月
比 例	见图	工程号	ZTSJ-JS-2026-008

装饰施工说明（二）

DECORATION CONSTRUCTION INSTRUCTIONS (2)

《室内装饰装修材料溶剂型木器涂料中有害物质限量标准》 GB18581-2009

《室内装饰装修材料内墙涂料中有害物质限量》 GB18582-2008

《室内装饰装修材料胶粘剂中有害物质限量》 GB18583-2008

《室内装饰装修材料木家具中有害物质限量》 GB18584-2001

《室内装饰装修材料壁纸中有害物质限量》 GB18585-2001

《室内装饰装修材料聚氯乙烯卷材地板中有害物质限量》 GB18586-2001

《室内装饰装修材料地毯、地毯衬垫及地毯胶粘剂有害物质释放限量》 GB18587-2001

《混凝土外加剂中释放氨的限量》 GB18588-2001

《室内用水性阻燃剂、防水剂、防腐剂有害物的限量》 GB50325-2020

《建筑材料放射性核素限量》 GB6566-2010

3、为控制装饰装修材料使用量负荷比和材料污染物释放量，应尽量采用装配式装修等先进技术，装饰装修制品、部件工厂加工制作、现场安装。本施工图中标注为木皮饰面装饰板均应为专业工厂加工的饰面板，且为现场安装。

4、本建筑装饰工程所使用的材料应按设计要求进行防火、防潮、防腐和防蛀处理。

5、本建筑装饰工程地面采用防滑地面材料配制各种防滑地面和选用防滑构造，使地面防滑符合设计和工程规定。地面应采用平整、耐磨、抗污染、易清洁、耐腐蚀的材料，踏步及防滑坡道地面各类材质选择防滑材料或表面经处理，使干态地面工程防滑安全程度达A d级，门厅、公共走道、电梯厅、儿童活动场所、厕所室、建筑出入口平台地面各类材质表面干态地面工程防滑安全程度达B d级，室内普通地面各类材质表面干态地面工程防滑安全程度达D d级；坡道、无障碍步道、楼梯踏步、建筑出口平台等潮湿地面各类材质质工程防滑性能达到A w级，室内潮湿地面（餐食操作间、潮湿生产车间等）各类材质工程防滑性能达到C w级；室内有明水处及潮湿部位应加设防滑垫（业主自理），以满足《建筑地面工程防滑技术规程》JGJ/T 331要求。

五、消防设计专篇：

1、本建筑装饰设计改变原土建平面布局，未降低原建筑耐火等级，未改变原建筑设计防火分区及安全疏散体系，未影响建筑原有消防设施的正常使 用，增加了自动喷淋系统；施工中严禁违反设计文件擅自改动建筑主体、承重结构或主要使用功能，严禁未经有关部门批准和设计确认擅自减少、改动、拆除、遮挡消防设施、疏散指示标志、安全出口、疏散出口、疏散走道和防火分区、防烟分区等。

2、根据现行国家标准《建筑内部装修设计防火规范》GB50222、《建筑设计防火规范》GB50016要求，在本装饰工程设计中积极采用不燃性材料和难燃性材料。所有隐蔽木结构部分表面必须涂刷一级饰面型防火涂料达到B 1级或采用难燃性（B 1级）木基层；所有木饰面、易燃表面、隔断、固定家具、室内装饰织物须进行阻燃处理使其达到B 1级。隐蔽工程须经有关部门验收合格后方可封闭，并形成验收文件。

3、本项目建筑装饰设计从楼地面基层隔断至顶板底面基层，疏散走道两侧的隔墙要求墙体耐火极限不低于1小时，房间内隔墙要求墙体耐火极限不低于0.75小时；各种不同墙体材料节点详见各部位施工详图或标准图集；防火门位置、规格等施工图中无特殊要求的延用原建筑设计部分。

4、建筑内部装修不应遮挡消防设施、疏散指示标志及安全出口，并不应妨碍消防设施和疏散走道的正常使用。为保证消防设施和疏散指示标志的使用功能，建筑内部消防栓门不应被装饰物遮掩，消防栓箱门四周的装饰材料颜色应与消防栓箱

门的颜色有明显区别或在消防栓箱门表面设置发光标志；消火栓箱箱门正面应以直观、醒目、匀整的字体标注 中文“消火栓 ”和英文“FIRE HYDRANT”字样，文字应采用发光材料。 中文字体高度不应小于100m ，宽度不应小于80mm,（立面图中不表示）。疏散指示标志设于易于辨认位置；原有消火栓不满足使用需求，按照规范增加并需调整消火栓数量，增加自动喷淋系统，火文自动报警探测系统、常规消防系统、排烟系统根据实际情况采用自然排烟加机械排烟方式。详见给排水、暖通、电气专业图纸。本装饰工程不得影响管道、设备等的使用和维修。

5、本项目各部位装修材料的燃烧性能等级要求不低于如下标准：

装 修 部 位	顶 棚	墙 面	地 面	隔 断	固定家具	装饰织物	其它装饰材料
疏散走道	A	A	B1	B1	B2	B1	B1
诊室	A	A	B1	B1	B2	B1	B2
楼梯间、设备用房	A	A	A	—	—	—	—
控制室	A	A	B1	—	—	—	B1
其它各空间	A	B1	B1	B1	B2	B1	B2

注：无窗房间的内部装修材料的燃烧性能等级，除A级外，在上表规定的基础上提高一级；本项目设有火灾自动报警探测系统、常规消防系统、自喷淋系统及排烟系统。

六、安全、质量要求：

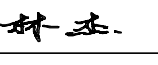
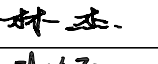
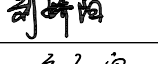
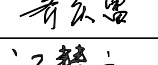
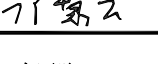
1、 为使用建筑符合适用、经济、安全、卫生和环保等基本要求，应符合GB50352《民用建筑设计统一标准》的要求。

2、贯彻GB50189《公共建筑节能设计标准》，积极采用建筑节能技术及材料，节约能源保护环境。

3、为建设城市的无障碍环境，提高人民社会生活质量，确保行动不便者能方便、安全使用城市道路和建筑物，应符合GB50763《无障碍设计规范》的要求。

4、室内装修用玻璃应符合《建筑安全玻璃管理规定》发改运行[2003]2116号文及《建筑玻璃应用技术规程》（JG J113-2015）要求，本项目使用的玻璃全部采用安全玻璃，玻璃雨篷、栏杆、采光天窗采用钢化夹胶安全玻璃。玻璃使用面积在3平方米以下时采用6厚安全玻璃，使用面积为3-4、4-5、5-6平方米的分别采用8、10、12 mm厚钢化玻璃；活动门玻璃、固定门玻璃、落地窗玻璃的有框玻璃应使用不小于8mm厚的钢化玻璃，无框玻璃应使用不小于12mm厚的钢化玻璃。落地窗、玻璃门、玻璃隔断等建筑玻璃视易发生碰撞的建筑玻璃所处的具体部位不同，分别采取警示（在视线高度设醒目标志）或防碰撞设施（设置护栏）等保护措施，玻璃门、玻璃隔断防撞警示条长度为玻璃门、玻璃隔断的宽度，高度为三条20mm,下延距地面尺寸各为1000mm、1200mm、1400mm（立面图中不表示）。

5、对于碰撞后可能发生高处人体或玻璃坠落的情况，必须安装可靠的护栏。临空的窗台低于0.80m（住宅、中小学校、幼儿园为低于0.90m）时，应采取防护措施，防护高度由楼地面起计算不应低于0.90m；如底部有宽度大于或等于0.22m，且高度低于或等于0.45m的可踏部位，应从可踏部位顶面起计算。室内楼梯扶手高度自踏步前缘线量起不小于0.90m；靠楼梯井一侧水平扶手长度超过500时（包括顶层平台扶手），其高度不应小于1.10m；当临空高度在24.0m以下时，栏杆高度不应低于1.05m；当临空高度在24.0m及以上时，栏杆高度不应低于1.1m。上人屋面和交通、商业、旅馆、医院、学校等建筑临开敞中庭的栏杆高度不应小于1.2m（幼儿园为1.3m）。临空栏杆要求最薄弱处耐水平推力≥1.0kN/m（中小学校为1.5kN/m，且加装防止溜滑设施），耐竖向荷载≥1.2 kN/m。

会 签 栏			
总 图			
建 筑			
结 构			
给排水			
暖 通			
电 气			
单位出图专用章			
注册工程师签章			
 中 图 设 计 有 限 公 司 ZHONG TU DESIGN CO.,LTD. 建筑行业（建筑工程）乙级、风景园林工程专项甲级、市政行业乙级、冶金行业乙级、机械行业乙级、电力行业乙级、化工石化医药行业乙级、环境工程专项乙级 A252007949 公路行业（公路）专业乙级、水利行业乙级 A152A00094 工程勘察专业类（岩土工程、水文地质勘察、工程测量）乙级 B252032353			
项目负责人	林 杰		
专业负责人	林 杰		
审 核	刘骄阳		
校 对	齐庆富		
设 计	卞慧云		
建设单位	江苏省第二中医院		
项目名称	江苏省第二中医院老门诊、行政楼一楼及临时门诊楼一楼二楼改造设计		
子 项	老门诊楼		
图 名	装 饰 施 工 说 明（二）		
专 业	建筑	图 号	内施-02
阶 段	施工图	日 期	2026年08月
比 例	见图	工程号	ZTSJ-JS-2026-008

装饰施工说明（三）
DECORATION CONSTRUCTION INSTRUCTIONS（3）

- 6、施工单位应遵守有关环境保护的法律法规，并应采取有效措施控制施工现场的各种粉尘、废气、废弃物、噪声、振动等对周围环境造成的污染和危害。
- 7、施工单位应根据本施工图纸编制施工组织设计并应经过审查批准。施工单位应按有关的施工工艺标准或经审定的施工技术方
- 案施工，并应对施工全过程实行质量控制。 由于违反设计文件和现行国家标准的规定施工造成的质量问题应由施工单位负责。
- 8、室内外装饰工程施工的环境条件应满足施工工艺的需求。施工环境温度不应低于5℃，当必须在低于5℃气温下施工时，应采取保证工程质量的有效措施。

七、防潮、防锈、隔声处理：

- 1、详见内部防水设计专篇(一)、内部防水设计专篇(二)

八、设备安装：

- 1、重型灯具（≥3kg）、水管及有震动的电器、风道等，须另行吊挂在结构顶板上，不得与本吊顶工程的龙骨相连。
- 2、轻型灯具等可吊挂在原有或有附加大、中龙骨上，但必须作加固处理。
- 3、维修装饰工程施工中作好与设备工种协调配合工作，在保证装饰效果前提下，灯具、烟感器、篦子、消防喷淋头、开关插座面板等位置做到均衡布置。个别设备影响整体效果时在不影响使用功能前提下作适当调整。

九、吊顶工程：

（一）吊顶基底：

本项目吊顶基底除个别特殊造型外，采用Φ8吊筋，双向中距≤1000mm，吊杆高度超过1500mm时采用吊杆通长拉结法做反支撑（12J502-2 A31-2）；吊杆高度超过2500mm时须设置钢结构转换层（采用C型檩条160x60x20x3.0@1000，距吊顶面1000，C型檩条采用L50x4角钢@2000与顶板固定）。龙骨除特别注明外采用U型60系列上人轻钢吊顶龙骨，主龙骨间距为1000mm，吊顶轻钢次龙骨间距为300x300,卫生间吊顶轻钢次龙骨间距为300x300，当选用单层石膏板时横撑龙骨间距为1200mm,当选用双层石膏板时横撑龙骨间距为300-600mm。吊顶龙骨必须符合《建筑用轻钢龙骨》GB11981-2024要求。天棚吊杆后锚膨胀螺丝需进行拉拔力检测，检测结果须符合相关国家规范要求。

- 1、吊顶所用龙骨、吊杆、连接件必须符合产品组合要求。安装位置、起拱高度（房间短向跨度1%～3%）造型尺寸必须准确。龙骨构架排列整齐顺直，表面必须平整。
- 2、龙骨架构各接点必须牢固，拼缝严密无松动，安全可靠。吊杆、龙骨安装间距及连接方式符合设计要求。
- 3、洞口处理：设备口、灯具的位置设置必须按板块、图案、分格对称布局合理。开口边缘整齐、护口严密，不露缝。排列横竖均匀、顺直、整齐、协调美观。受风压的吊顶板必须做固定处理。吊顶板与墙面、窗帘盒、灯具等交接处应吻合严密，不得有漏缝现象。

（二）吊顶面层：

1、石膏板面层：

- A、罩面板的材质、品种、规格、及吊顶造型的基层构造、固定方法，必须符合设计要求和国家现行有关标准规定。
- B、石膏板接缝均匀、顺直、位于龙骨上,自攻钉间距符合有关标准规定。压条应平直、窄宽一致。
- C、本设计吊顶石膏板采用轻钢龙骨吊顶系统+双层9.5mm纸面石膏板（A级）。
- D、板应在无应力状态下进行固定，防止出现弯曲凸棱现象，板的长板应沿纵向次龙骨铺设，自攻螺钉以150～

170mm为宜，螺钉应与板面垂直，螺钉头的表面略埋入板面并不使板面破坏为宜，钉眼作防锈处理，然后用石膏腻子抹平，石膏板安装时应留5mm左右间隙,然后用弹性腻子嵌入板缝，并填平贴玻璃纤维或专用纸带。

2、岩棉板面层：

- A、饰面板的品种、规格、质量、颜色、图案、方向、防潮、防火性能以及吊顶的造型、基层构造、固定方法必须符合设计要求。
- B、龙骨顺直，接缝严密；收口条割向正确，拼缝无明显错台错位。无划痕、碰伤，色泽均匀。

3、金属吊顶板面层：

- A、根据金属吊顶板式样选定次龙骨，次龙骨与主龙骨间用固定件连接。
- B、金属吊顶板与四周墙面所留空隙，用特制修边条补边找齐。

十、墙面工程：

（一）轻钢龙骨隔断：

- 1、边框龙骨必须与基体结构连接牢固,并应平整，垂直，位置正确。中龙骨间距和构造连接方法应符合设计要求，骨架内设备管线的安装、门窗洞口等部位加强龙骨应安装牢固，位置正确，填充材料的设置应的设置应符合设计要求。
- 2、罩面板表面平整、洁净、光滑，不露钉帽，套割孔洞、槽、盆位置准确,套割吻合，边缘整齐。罩面板安装牢固，无脱层，翘曲，折裂及缺损。
- 3、罩面板接缝均匀、顺直、位于龙骨上，自攻钉间距符合有关标准规定。罩面板接头位于龙骨上，明缝或压条的宽、厚、深度基本一致，与龙骨接合严密。

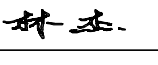
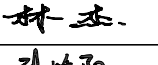
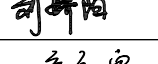
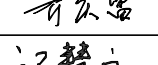
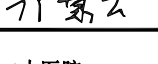
（二）块材饰面：

- 1、以块材为饰面的基底，必须坚实干净，粘贴用料、干挂配件必须符合施工规范和设计要求。

- 1、以块材为饰面的基底，必须坚实干净，粘贴用料、干挂配件必须符合施工规范和设计要求。
- 2、饰面板的品种、级别、规格、形状、平整度、几何尺寸、光洁度、颜色和图案必须符合设计要求。
- 3、面层与基层镶贴牢固，粘结强度必须符合国家现行标准规定《建筑工程饰面砖粘结强度检验标准》（JGJ110），以水泥为主要粘结材料时严禁空鼓，不得有歪斜、缺棱掉角和裂缝等缺陷。
- 4、饰面板嵌缝密实、平直，宽度和深度应符合设计要求，嵌填材料色泽应一致。
- 5、采用湿作业法施工的饰面板、石材应进行六面防碱封闭处理。
- 6、所有石材干挂部分需通过钢质连接件与主体牢固连接，采用Q235碳钢材，进行热镀锌，并按GB/T13912-2020的规定处理，焊接焊缝必须饱满、均匀，焊缝高度除注明外不小于6mm。焊缝经验收后应进行防锈处理。
- 石材挂件、紧固件均为不锈钢材料，并应符合国家有关规范标准。

（三）墙布、壁纸裱糊墙面：

- 1、各类墙布、壁纸和辅助材料的品种、级别、性能、规格、花色必须符合设计、产品技术标准与现行施工验收规范的要求，并应符合建筑内装修设计防火规范规定的材料燃烧性能等级要求。
- 2、基层表面应平整、不得有粉化、起皮、裂缝和突出物，色泽应一致。有防潮要求的应进行防潮处理。
- 3、裱糊前应按墙布、壁纸的品种、花色、规格进行选配、拼花、裁切、编号，裱糊时应按编号顺序粘贴。
- 4、裱糊饰面表面质量，色泽一致，无斑污，正视无胶痕。

会 签 栏						
总 图						
建 筑						
结 构						
给排水						
暖 通						
电 气						
单位出图专用章						
注册工程师签章						
 中 图 设 计 有 限 公 司 ZHONG TU DESIGN CO.,LTD. 建筑行业（建筑工程）乙级、风景园林工程专项甲级、市政行业乙级、冶金行业乙级、机械行业乙级、电力行业乙级、化工石化医药行业乙级、环境工程专项乙级 A252007949 公路行业（公路）专业乙级、水利行业乙级 A152A00094 工程勘察专业类（岩土工程、水文地质勘察、工程测量）乙级 B252032353						
项目负责人	林 杰					
专业负责人	林 杰					
审 核	刘骄阳					
校 对	齐庆富					
设 计	邝慧云					
建设单位	江苏省第二中医院					
项目名称	江苏省第二中医院老门诊、行政楼一楼及临时门诊楼一楼二楼改造设计					
子 项	老门诊楼					
图 名	装 饰 施 工 说 明（三）					
专 业	建筑	图 号	内施-03			
阶 段	施工图	日 期	2026年08月			
比 例	见图	工程号	ZTSJ-JS-2026-008			

装饰施工说明（四）
DECORATION CONSTRUCTION INSTRUCTIONS (4)

- 5、应整幅裱糊，先垂直后水平面，各幅拼接应横平竖直，图案端正，拼缝处图案花纹吻合，阳角处无接缝，距离1.5米正视不显拼缝。边缘整齐，无毛边。
- 6、无纺布、玻璃纤维基材壁纸无需浸润，应选用粘结强度较高的胶粘剂；纺织纤维壁纸不宜在水中浸泡，裱糊前宜用湿布清洁背面；金属壁纸裱糊前应浸水1~2分钟，阴干5~8分钟后在其背面刷胶。
- 7、裱糊与挂镜线、贴脸板，踢脚板，电气槽盒等交接处应交接严密，无漏贴、补贴，不糊盖需拆卸的活动件。

（四）木装饰装修墙面：

- 1、木材的品种、等级、质量、骨架含水率必须符合《木结构工程施工及验收规范》（GB50206）的有关规定，并应符合建筑内装修设计防火规范规定的材料燃烧性能等级要求，以及防腐、防虫有关规定。
- 2、木龙骨一般采用30×40mm，双向、中距400mm；基层板除注明外一般采用柳桉九厘板。
- 3、木制护墙表面平整、光滑。饰面装饰板的花纹、颜色均匀，无开裂、无污斑，不露钉帽，无锤印。
- 4、木护墙板制作尺寸正确、安装必须牢固。木板拼接位置正确，接缝平整、光滑、顺直、嵌合严密，割向整齐、拐角方正；拼花木护墙的木纹拼花正确，纹理通顺、花纹吻合。
- 5、木护墙与贴脸、踢脚板，电气盒盖等交接处应交接紧密、电气盒盖开洞位置正确、套割边缘整齐。

（五）平板（漆板）玻璃、镜面墙面：

- 1、墙位放线应清晰，位置应准确。隔墙基层应平整、牢固。
- 2、骨架边框的安装应符合设计和产品组合的要求。
- 3、压条应与边框紧贴，不得弯棱、凸鼓。
- 4、安装玻璃、镜面前应对骨架、边框的牢固程度进行检查，如有不牢应进行加固。
- 5、玻璃、镜面安装应符合门窗工程规范的有关规定。

（六）硬包墙面：

- 1、硬包墙面木框或底板所用材料的树种、等级、规格、含水率和防腐处理必须符合设计要求和《木结构工程施工及验收规范》（GB50206）的规定。硬包面料及其它填充材料必须符合设计要求，并应符合建筑内装修设计防火规范规范规定的材料燃烧性能等级要求。
- 2、硬包墙面所用填充材料、纺织面料和龙骨、木基层板等均应进行防火处理。
- 3、木龙骨宜采用凹槽榫工艺预制，可整体或分片安装，与墙体连接应紧密、牢固。
- 4、填充材料制作尺寸应正确，棱角应方正，应与木基层板粘接紧密。
- 5、硬包饰面表面应面料平整，经纬线顺直，色泽一致，无污染。压条无错台错位。
- 6、各幅拼接应单元尺寸正确，松紧适度，棱角方正，周边平顺，填充饱满、平整。无皱折、无污染、接缝严密、图案拼花端正完整。
- 7、硬包饰面与挂镜线、贴面板、踢脚板、电气盒盖等交接处应交接紧密、电气盒盖开洞处套割尺寸正确、边缘整齐。

（七）金属饰面板墙面：

- 1、金属饰面板的品种、质量、颜色、花型、线条应符合设计要求，并应有产品合格证。
- 2、墙体钢龙骨规格、形状应符合设计要求，并应进行除锈、防锈处理。
- 3、安装突出墙面的窗台，窗套边线等部位的金属饰面时，裁板尺寸应准确，边线整齐光滑，搭接尺寸及方向应正确。

- 4、阴、阳角宜采用预制角装饰板安装，角板与大面积搭接方向应与主导方向一致，严禁逆向安装。
- 5、保温材料的品种、堆集密度应符合设计要求,并应填塞饱满,不留空隙。

十一、地面工程：

（一）地面基底：

- 1、基底表面必须平整，四角方正。不得有裂纹、脱皮和起砂。
- 2、基底构造层（保温层、防水层、防潮层、找平层、结合层）的材料质量、强度、密实度必须符合设计要求和施工规范的规定。
- 3、铺设地毯或其它粘贴面层的基底表面必须平整，光滑，干燥、密实，洁净。不得有裂纹、脱皮和起砂。

（二）块材面层：

- 1、面层所用板块的品种、规格、级别、形状、光洁度、颜色和图案必须符合设计要求。
- 2、面层与基层必须结合牢固、无空鼓。
- 3、板块面层表面的质量应是板块挤靠严密，无错缝，表面平整洁净，图案清晰，周边顺直。
- 4、饰面板应进行防碱背涂处理。

（三）地砖面层：

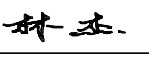
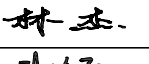
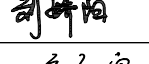
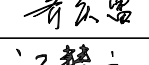
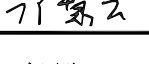
- 1、砖面层所用的板块的品种、质量必须符合设计要求。面层与下一层的结合（粘结）应牢固，无空鼓。
- 2、砖面层的表面应洁净、图案清晰，色泽一致，接缝平整，深浅一致，周边顺直。板块无裂纹、掉角和缺棱等缺陷。面层邻接处的镶边用料及尺寸应符合设计要求，边角整齐、光滑。踢脚线表面应洁净、高度一致、结合牢固、出墙厚度一致。楼梯踏步和台阶板块的缝隙宽度应一致、齿角整齐；楼层梯段相邻踏步高度差不应大于10mm；防滑条顺直。
- 3、面层表面的坡度应符合设计要求，不倒泛水、无积水；与地漏、管道接合处应严密牢固，无渗漏。

（四）塑胶地板面层：

- 1、塑胶地板面层所用的塑胶地板板块和卷材的品种、规格、颜色、等级应符合设计要求和现行国家标准的规定，并应符合建筑内装修设计防火规范规定的材料燃烧性能等级要求。面层与下一层的粘结应牢固，不翘边、不脱胶、无溢胶。胶粘剂选用应符合现行国家标准《民用建筑工程室内环境污染控制规范》GB50325的规定。
- 2、塑胶地板面层应表面洁净、图案清晰，色泽一致，接缝严密、美观。拼缝处的图案、花纹吻合，无胶痕；与墙边交接严密，阴阳角收边方正。
- 3、板块的焊接，焊缝应平整、光洁，无焦化变色、斑点、焊瘤和起鳞等缺陷，其凹凸允许偏差为±0.6mm。焊缝的抗拉强度不得小于塑料板强度的75%。镶边用料应尺寸准确、边角整齐、拼缝严密、接缝顺直。

（五）中密度（强化）复合地板面层：

- 1、中密度（强化）复合地板面层的材料以及面层下的板或衬垫等材质应符合设计要求，并应符合建筑内装修设计防火规范规定的材料燃烧性能等级要求。采用具有商品检验合格证的产品，其技术等级及质量要求均应符合国家现行标准的规定。
- 2、中密度（强化）复合地板面层铺设时，相邻条板端头应错开不小于300mm距离；衬垫层及面层与墙之间应留不小于10mm空隙。木搁栅、垫木和毛地板等应做防腐、防蛀处理。
- 3、中密度（强化）复合地板面层图案和颜色应符合设计要求，图案清晰，颜色一致，板面无翘曲。缝隙严密、表面洁净。

会 签 栏							
总 图							
建 筑							
结 构							
给排水							
暖 通							
电 气							
单位出图专用章							
注册工程师签章							
 中 图 设 计 有 限 公 司 ZHONG TU DESIGN CO.,LTD. 建筑行业（建筑工程）乙级、风景园林工程专项甲级、市政行业乙级、冶金行业乙级、机械行业乙级、电力行业乙级、化工石化医药行业乙级、环境工程专项乙级 A252007949 公路行业（公路）专业乙级、水利行业乙级 A152A00094 工程勘察专业类（岩土工程、水文地质勘察、工程测量）乙级 B252032353							
				项目负责人	林 杰		
				专业负责人	林 杰		
				审 核	刘骄阳		
				校 对	齐庆富		
				设 计	邝慧云		
				建设单位	江苏省第二中医院		
				项目名称	江苏省第二中医院老门诊、行政楼一楼及临时门诊楼一楼二楼改造设计		
				子 项	老门诊楼		
				图 名	装 饰 施 工 说 明（四）		
专 业	建筑	图 号	内施-04				
阶 段	施工图	日 期	2026年08月				
比 例	见图	工程号	ZTSJ-JS-2026-008				

装饰施工说明（五）

DECORATION CONSTRUCTION INSTRUCTIONS (5)

十二、门窗及细木工程：

（一）钢门窗：

- 1、门窗框、扇安装位置，开启方向，使用功能必须符合设计要求及现行规范GB/T 32223-2025《建筑门窗五金件通用要求》；GB/T 24498-2025《建筑门窗、幕墙用密封胶条》；GB/T 39524-2020《建筑门窗耐候性能试验方法》；T/CECS 1904-2025《建筑门窗防火工程技术规程》；《铝合金节能门窗》GJB T -608-2025；
- 2、门窗框必须安装牢固，隔音、防火、密封作法正确，符合设计要求和施工范的规定。
- 3、门窗扇安装应裁口顺直，创面平整、光滑、无锤印。开关灵活、严密、无回弹、翘曲和变形。
- 4、门窗五金安装牢固，位置适宜，边缘整齐。小五金齐全，规格符合要求。插销关闭灵活。
- 5、门窗披水、盖口条、压缝条、密封条的安装应尺寸一致，与门窗结合牢固。木盖口条、压缝条割向正确、拼缝严密、顺直。

（二）细木制品：

- 1、细木制品表面质量应颜色一致，表面平整、光滑、无开裂、无污迹、不露钉帽、无锤印、线角直顺、无翘曲变形及损坏；装饰线刻纹清晰、直顺、棱角凹凸层次分明，出墙尺寸基本一致。
- 2、细木制品板面拼接在龙骨上，纹理通顺，表面平整，严密、无缝隙，装饰线接头、拼角处凹凸棱角对位准确，接头平整、严密。
- 3、细木制品与顶棚、墙体、踢脚等交接处质量应交接、嵌合严密无缝隙，交接线顺直、光滑。

（三）木隔断：

- 1、木隔断的制作尺寸及构造必须符合设计规定，安装必须牢固，加胶榫接严密，不露明榫。
- 2、隔断的表面应表面平整、光滑、无开裂、不露钉帽、无锤印，线、棱、角直顺方正，接缝严密，无污染，颜色一致。
- 3、隔断和五金配件的安装应隔断制作平直方正,光滑,拐角交接严密,无污染。所有木作部分除图中注明者外，均应用与饰面板材相同材质的实木收边。

十三、涂饰工程：

（一）涂饰基底：

- 1、基底工程必须表面平整，立面垂直，接缝顺平，边角方正，尺寸精确，无粉化、起皮和裂缝。基层腻子的粘结强度应符合《建筑室内用腻子》(JG/T3049) 的规定。
- 2、新建建筑物的混凝土或抹灰基层在涂饰涂料前应涂刷抗碱封闭底漆，旧墙面在涂饰涂料前应清除疏松的旧装饰层，并涂刷界面剂。
- 3、以涂料为饰面，以抹灰面为基底的质量要求：抹灰面达到高级抹灰标准。灰表面色泽一致，当使用遮盖力不强的面料时，灰面应为纯白色。涂刷溶剂型涂料时，含水率不得大于8%，涂刷乳液型涂料时，含水率不得大于10%。
- 4、以涂料为饰面的，以胶合板和纸面石膏板为基底的应用耐水板面。表面干净、光滑，割面整齐，接缝严密，接缝无污染、裂缝、残缺等缺陷。木质板面含水量不大于12%。
- 5、调和漆木质基层表面应平整，无严重污染。金属基层表面应进行除锈和防锈处理。
- 6、涂饰工程应在地面工程、水暖电气安装工程完工后进行。施工时环境温度宜在5℃～35℃之间，相对湿度不大于

60%，并注意通风换气和防尘。

（二）水性涂料涂饰工程：

- 1、水性涂料涂饰工程所用涂料的品种、型号和性能应符合设计要求。
- 2、水性涂料涂饰工程的颜色、图案应符合设计要求。
- 3、水性涂料涂饰工程应涂饰均匀、粘结牢固，不得漏涂、透底、起皮和掉粉。

薄涂料的涂饰颜色应均匀一致，不允许泛碱、咬色，不允许流坠、疙瘩，无砂眼，无刷纹。

厚涂料的涂饰颜色应均匀一致，不允许泛碱、咬色，点状分布，疏密均匀。

复层涂料的涂饰颜色应均匀一致，不允许泛碱、咬色，喷点疏密程度均匀，不允许连片。
- 4、涂层与其他装修材料和设备衔接处应吻合，界面应清晰。

（三）溶剂型涂料涂饰工程：

- 1、溶剂型涂料涂饰工程所用涂料的品种、型号和性能应符合设计要求。
- 2、溶剂型涂料涂饰工程的颜色、色泽、图案应符合设计要求。
- 3、溶剂型涂料涂饰工程应涂饰均匀、粘结牢固，不得漏涂、透底、起皮和反锈。

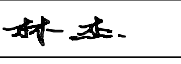
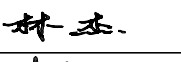
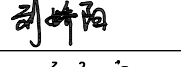
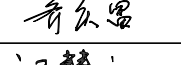
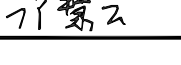
色漆的涂饰颜色应均匀一致，光泽均匀一致光滑，无刷纹，不允许裹棱、流坠、皱皮。

清漆的涂饰颜色应均匀一致，棕眼刮平、木纹清楚，光泽均匀一致光滑，无刷纹，不允许裹棱、流坠、皱皮。

色漆的涂饰颜色应均匀一致，光泽均匀一致光滑，无刷纹，不允许裹棱、流坠、皱皮。

十四、施工注意事项：

- 1、施工中应严格执行国家现行的有关施工及验收规范。
- 2、不得任意变更设计图纸及选材和用料。必须更改时，可根据甲方要求及时与设计人员联系协调解决。图中未详尽处由设计人员协调解释。
- 3、为确保设计效果，各个主要面层饰面材料选样由设计单位提出选材、选色具体建议，并根据设计要求需要，由施工单位提供样块、色卡，经有关方认可后方可订购。
- 4、石膏板吊顶部位根据设备检修要求在合适位置留检修口，检修口选用成品铝合金白色哑光烤漆，尺寸450×450。
- 5、本装饰工程设计中积极采用新材料、新工艺，新材料施工尽可能严格遵守厂商的材料设计施工要求。当采用的新施工工艺在以往施工中从未应用过时，可先完成局部或样板施工，待经检测合乎设计要求与现行国家相关规范后，再在大面积采用该施工工艺。
- 6、为便于施工，在保证设计装饰效果不变的前提下，内部构造可根据施工方常用做法作适当调整，必须确保在符合现行国家相关规范前提下安全、可靠，并不增加工程总体造价。
- 7、本项目施工图中的标注尺寸与现场有出入时，应以现场尺寸为准，局部误差在施工时会同设计人员调整解决。

会 签 栏			
总 图			
建 筑			
结 构			
给排水			
暖 通			
电 气			
单位出图专用章			
注册工程师签章			
 中图设计有限公司 ZHONG TU DESIGN CO.,LTD. 建筑行业（建筑工程）乙级、风景园林工程专项甲级、市政行业乙级、冶金行业乙级、机械行业乙级、电力行业乙级、化工石化医药行业乙级、环境工程专项乙级 A252007949 公路行业（公路）专业乙级、水利行业乙级 A152A00094 工程勘察专业类（岩土工程、水文地质勘察、工程测量）乙级 B252032353			
项目负责人	林 杰		
专业负责人	林 杰		
审 核	刘骄阳		
校 对	齐庆富		
设 计	邝慧云		
建设单位	江苏省第二中医院		
项目名称	江苏省第二中医院老门诊、行政楼一楼及临时门诊楼二楼改造设计		
子 项	老门诊楼		
图 名	装 饰 施 工 说 明（五）		
专 业	建筑	图 号	内施-05
阶 段	施工图	日 期	2026年08月
比 例	见图	工程号	ZTSJ-JS-2026-008

装饰施工说明(六)

十五、新增砌块隔墙构造

15.1 本节适用于高度不超过 6m 且高厚比不超过 30 的与主体结构之间采用刚性连接的自承重砌块隔墙构造做法。不符合上述条件需另行专业设计。

15.2 新增砌块隔墙采用蒸压加气混凝土砌块；其强度等级为：不应低于A2.5；
用于外墙及潮湿环境的内墙时，强度等级：不应低于A3.5。

15.3 新增砌块隔墙的砌筑砂浆强度等级不应低于M_a5；

15.4 构造柱纵筋、水平系梁纵筋、墙体拉接筋等与主体结构的连接均采用植筋做法,详见图3a、图3b。植筋深度不小于 $10d$,植筋胶需采用A级胶,其性能与施工技术要求应满足《工程结构加固材料安全性鉴定技术规范》(GB50728-2011)第4.2.2条要求,及《混凝土后锚固连接》14G308第52页的相关规定,并按《砌体结构工程施工质量验收规范》GB 50203的要求进行实体检测。

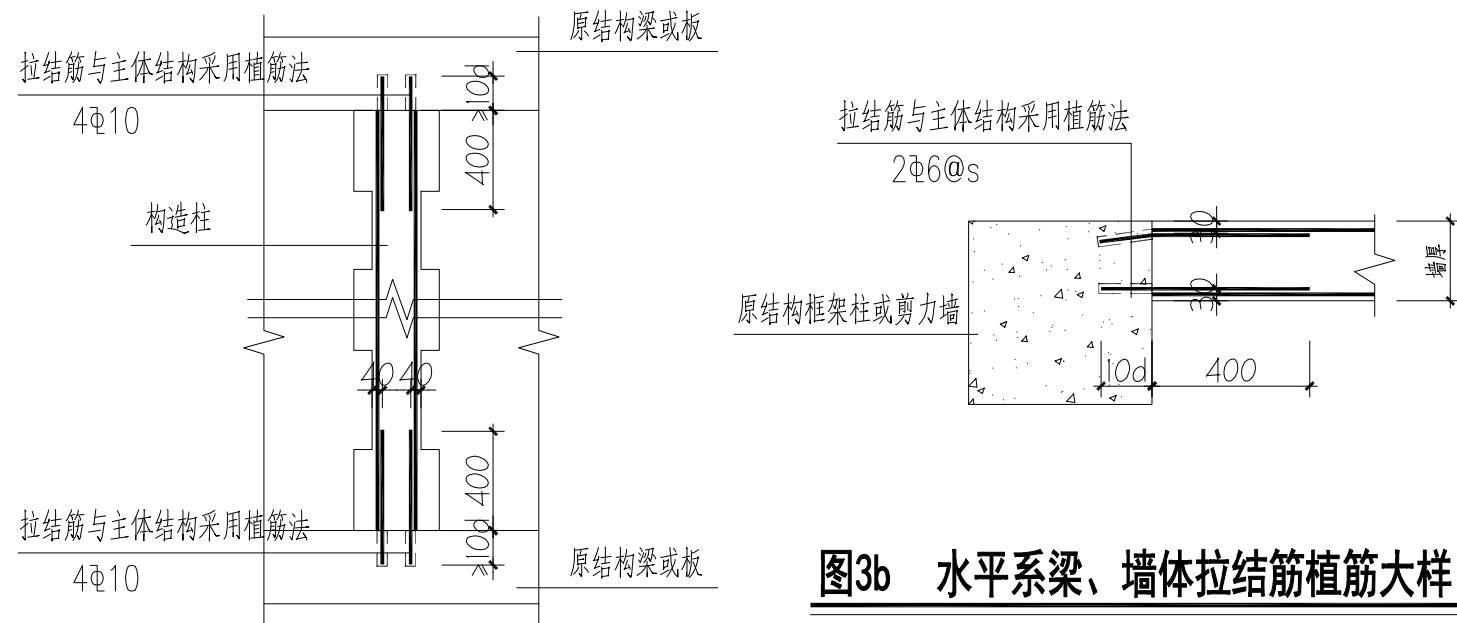


图3a 构造柱植筋大样

15.5 新增隔墙的厚度、平面位置、门窗洞口尺寸及定位均见建筑图, 未经设计人员同意, 不得随意增加或移位。

15.6 新增隔墙中构造柱的构造要求:

15.6.1 构造柱的平面布置参考建筑图,如建筑图中未表示,可参照国标图集22G614-1第19~20页。
(1)当墙长度超过5m或层高的2倍时,隔墙中部应设置构造柱,构造柱间距不宜大于20倍墙厚和4m;当为框架结构底部两层、圆弧形外墙时,构造柱间距尚不应大于3m。

(2) 隔断墙(隔墙顶部为自由端,与混凝土梁和板无连接)的长度大于3m时,中部宜设置构造柱,构造柱间距不大于10倍墙厚和2.5m,隔断墙墙高超过2.5m时,需专门设计。

(3) 当隔墙端部无主体结构或垂直墙体与之拉结时,端部应设置构造柱,构造柱间距尚不宜大于层高和4m。

(4) 当门窗洞口宽度不小于2.0m时, 洞口两侧应设置构造柱。

15.6.2 构造柱截面尺寸为墙厚 $\times$ 200mm,配筋详图4a。

15.6.3 构造柱与隔墙的拉结做法参考国标图集 22G614-1第16页。

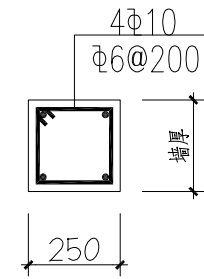


图4a 构造柱配筋大样

混凝土强度等级C25

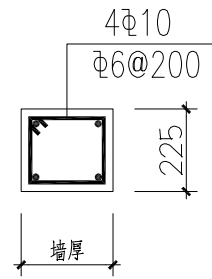


图4b 水平系梁、压顶圈梁配筋大样

混凝土强度等级C25

15.7 新增隔墙中水平系梁的构造要求:

15.7.1 当隔墙高度超过4m时,应在墙高中部设置一道与框架柱、剪力墙及构造柱拉结的,且沿墙全长贯通的水平系梁。

15.7.2 水平系梁截面尺寸为墙厚 $\times$ 180mm,配筋详图4b。

15.7.3 当水平系梁与门窗洞顶过梁标高相近时,应与过梁合并设置,截面尺寸及配筋取水平系梁与过梁之大值,做法参见国标图集22G614—1第24、25页。当水平系梁被门窗洞口切断时,水平系梁纵筋应锚入洞边构造柱中或与洞边抱框拉结牢固。

15.7.4 当隔墙顶部为自由端时,应在隔墙体顶部设置一道压顶圈梁,压顶圈梁尺寸及配筋同水平系梁。

15.8 新增隔墙中拉结筋的构造要求:

15.8.1 隔墙应沿框架柱或剪力墙全高设 $2\Phi 6$ (墙厚大于240mm时为 $3\Phi 6$)拉结筋。拉筋伸入墙内的长度,6、7度时宜沿墙全长贯通,8、9度时应全长贯通。拉结筋沿墙体高度方向的间距、框架柱或剪力墙预留拉结筋做法参考国标图集22G614-1第8、9页。

15.8.2 当蒸压加气混凝土砌块采用专用砂浆砌筑时,拉结筋在灰缝中的做法参考国标图集22G614-1第35页。

15.8.3 隔墙顶部应与其上方的梁、板等紧密结合,顶部构造详图参考国标图集22G614-1第18页。当新增隔墙顶部为自由端时,构造要求详本说明的第3.5.4条。



15.9 新增隔墙中门窗过梁的构造要求:


15.9.1 隔墙门窗洞口顶部应设置钢筋混凝土过梁,过梁做法见表 3.7.1,混凝土强度等级C25,过梁两端支承长度均为240mm。

15.9.2 当过梁遇柱或剪力墙其搁置长度不满足要求时, 过梁主筋与主体结构采用植筋连接做法, 过梁现浇。

会 签 栏			
总 图			
建 筑			
结 构			
给排水			
暖 通			
电 气			
注册工程师签章 注册工程师签章  中图设计有限公司 ZHONG TU DESIGN CO.,LTD.			
建筑行业（建筑工程）乙级、风景园林工程专项甲级、市政行业乙级、冶金行业乙级、机械行业乙级、电力行业乙级、化工石化医药行业乙级、环境工程专项乙级 A252007949 公路行业（公路）专业乙级、水利行业乙级 A152A00094 工程勘察专业类（岩土工程、水文地质勘察、工程测量）乙级 B252032353			
项目负责人	林 杰	林杰	
专业负责人	林 杰	林杰	
审 核	刘骄阳	刘骄阳	
校 对	齐庆富	齐庆富	
设 计	卞慧云	卞慧云	
建设单位	江苏省第二中医院		
项目名称	江苏省第二中医院老门诊、行政楼一楼及临时门诊楼一楼二楼改造设计		
子 项	老门诊楼		
图 名	装饰施工说明（六）		
专 业	建筑	图 号	内施-06
阶 段	施工图	日 期	2026年08月
比 例	见图	工程号	ZTSJ-JS-2026-008

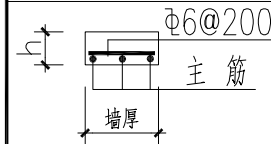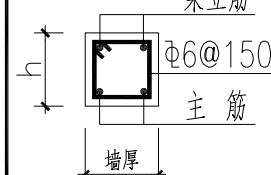表 3.7.1 过梁配筋表

过梁截面形式	过梁净跨	h	主 筋	架立筋
	Lo≤1000	90	3Φ10	
	1000<Lo≤1200	120	3Φ12	
	1200<Lo≤2000	180	2Φ14	2Φ12
	2000<Lo≤2400	200	3Φ14	2Φ14
	2400<Lo≤3000	240	3Φ14	2Φ14
	3000<Lo≤4000	300	3Φ16	2Φ14

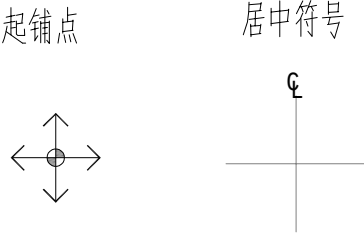

十六、本项目引用标准图集：


1、本项目引用标准图集目录：

应 用 部 位	图 集 号	图 集 名 称	图 集 节 点 号
楼梯栏杆	12J926	《无障碍设计》	12J926-(1、2/F8)
顶、墙、地面工程做法	23J909	《工程做法》	
回廊玻璃栏板	15J403-1	《楼梯 栏杆 栏板（一）》	15J403-1-PC10/D57
楼梯踏步防滑条	15J403-1	《楼梯 栏杆 栏板（一）》	15J403-1-E7/18
护窗栏杆	15J403-1	《楼梯 栏杆 栏板（一）》	15J403-1-H3/C15
顶、墙、地面变形缝	14J936	《变形缝建筑构造》	


十七、施工图符号说明：



1、施工图索引符号说明：

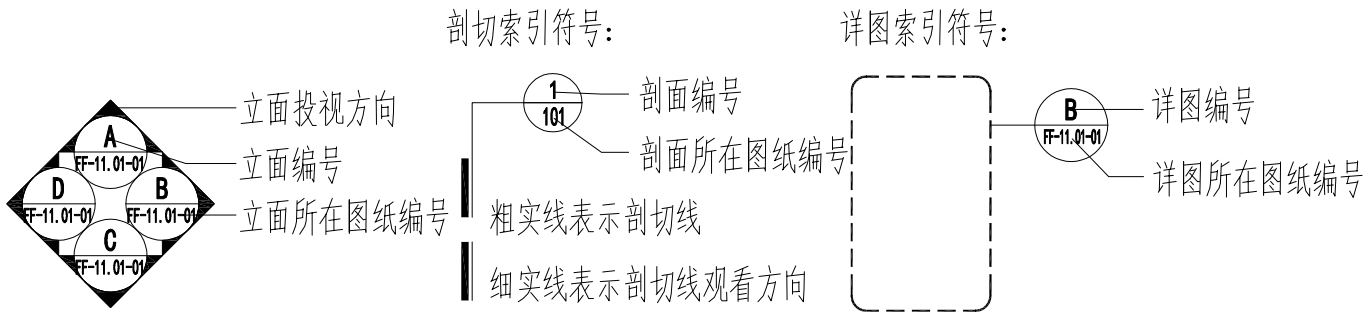立面索引符号：



2、施工图符号说明：

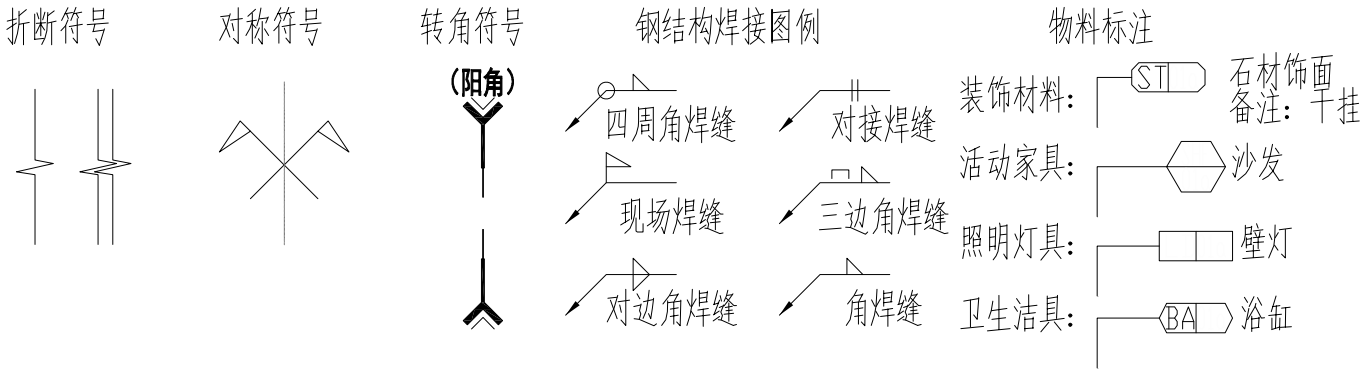

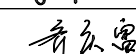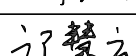会 签 栏					
总 图					
建 筑					
结 构					
给排水					
暖 通					
电 气					
单位出图专用章					
注册工程师签章					
 中图设计有限公司 ZHONG TU DESIGN CO.,LTD. 建筑行业（建筑工程）乙级、风景园林工程专项甲级、市政行业乙级、冶金行业乙级、机械行业乙级、电力行业乙级、化工石化医药行业乙级、环境工程专项乙级 A252007949 公路行业（公路）专业乙级、水利行业乙级 A152A00094 工程勘察专业类（岩土工程、水文地质勘察、工程测量）乙级 B252032353					
项目负责人	林 杰				
专业负责人	林 杰				
审 核	刘骄阳				
校 对	齐庆富				
设 计	邝慧云				
建设单位	江苏省第二中医院				
项目名称	江苏省第二中医院老门诊、行政楼一楼及临时门诊楼二楼改造设计				
子 项	老门诊楼				
图 名	装 饰 施 工 说 明（七）				
专 业	建筑	图 号	内施-07		
阶 段	施工图	日 期	2026年08月		
比 例	见图	工程号	ZTSJ-JS-2026-008		

内部防水设计专篇(一)

一、主要设计依据:

1、建设单位提供的设计任务书、相关要求、说明及有关技术资料。
2、甲、乙双方在设计过程中商议的技术措施及来往函件。
3、国家现行有关规范、规定、规程、标准、措施，包括但不限于： 《建筑与市政工程防水通用规范》GB 55030-2022 《工程建设标准强制性条文》[房屋建筑部分]2013年版 《建筑制图标准》GB / T 50104-2010 《建筑工程设计文件编制深度规定》[2016版] 《房屋建筑制图统一标准》GB / T50001-2017
4、其他国家和地方的现行设计规范、规定及标准。

二、工程概况

1、建筑类别：		工业建筑	民用建筑	☐	☒
2、设计范围：室内工程防水。					
3、工程防水设计原则：遵循因地制宜、以防为主、防排结合、综合治理的原则。					
4、工程防水设计工作年限：					
4.1、室内工程防水设计工作年限为25年；					
4、防水工程概况及防水等级：					
防水工程概况表					
工程防水类别		概 况		防水使用环境类别	
室内工程	☒ 甲类	民用建筑和对渗漏敏感的工业建筑室内楼地面和墙面	室内工程	☒ I类	频繁遇水场合，或长期相对湿度RH≥90%
				☒ II类	间歇遇水场合
				☐ III类	偶发渗漏水可能造成明显损失的情况
防水等级表					
工程防水等级		概 况			
室内工程	☒ 一级	I类、II类环境下的甲类工程			
	☐ 二级	III类环境下的甲类工程			
注：该表中的“环境”是指“防水使用环境”。					

三、工程防水基本要求

1、工程防水设计要求：
1.1、相邻材料间及其施工工艺不应产生有害的物理和化学作用。
1.2、防水节点构造设计要求：附加防水层采用防水涂料时，应设胎体增强材料；结构变形缝设置的橡胶止水带应满足结构允许的最大变形量；穿墙管设置防水套管时，防水套管与穿墙管之间应密封。
2、工程防水材料要求：
2.1、防水材料的耐久性应与工程防水设计工作年限相适应，材料性能应与工程使用环境条件相适应；防水材料影响环境的物质和有害物质限量应满足要求，每道防水层厚度应满足防水设防的最小厚度要求；外露使用防水材料的燃烧性能等级不应低于B2级。
2.2、防水卷材和防水涂料：

- 卷材防水层最小厚度

防水卷材类型		最小厚度 (mm)	防水卷材类型		最小厚度 (mm)
聚合物改性沥青类	热熔施工	3.0	合成高分子类	均质型、带纤维背衬型、织物内增强型	1.2
	热沥青粘结和胶粘贴施工			双面复合型	主体片材芯材0.5
	预铺反粘防水卷材（聚酯胎类）	4.0		预铺反粘防水卷材	塑料类1.2
	自粘聚合物改性防水卷材（含湿铺）	3.0	卷材	橡胶型	1.5
		1.5		塑料防水板	1.2

- 反应型高分子类防水涂料、聚合物乳液类防水涂料和水性聚合物沥青类防水涂料等涂料防水层最小厚度不应小于1.5mm，热熔施工橡胶沥青类防水涂料防水层最小厚度不应小于2.0mm；当热熔施工橡胶沥青类防水涂料与卷材配套使用作为一道防水层时，其厚度不应小于1.5mm。

- 防水材料耐水性测试试验、沥青类和高分子类材料热老化测试试验、外露使用防水材料的人工气候加速老化试验、防水卷材接缝剥离强度及防水卷材搭接缝不透水性需分别满足《建筑与市政工程防水通用规范》3.3.1条、3.3.2条、3.3.3条、3.3.4条、3.3.5条相关要求。

2.3、水泥基防水材料：

- 外涂型水泥基渗透结晶型防水材料的性能应符合现行国家标准《水泥基渗透结晶型防水涂料》GB18445的规定，防水层的厚度不应小于1.0mm，用量不应小于15Kg/m²。

- 聚合物水泥防水砂浆与聚合物水泥防水浆料的性能指标应符合《建筑与市政工程防水通用规范》3.4.2条规定。

2.4、密封材料：非结构粘结用建筑密封胶质量损失率，硅酮不应大于8%，改性硅酮不应大于5%，聚氨酯不应大于7%，聚硫不应大于5%；橡胶止水带、橡胶密封垫和遇水膨胀橡胶制品的性能应符合《建筑与市政工程防水通用规范》3.5.2条规定。

3、工程防水施工要求：

3.1、防水施工前应确认基层验收合格，基层质量应达到防水材料施工要求；防水施工前应根据设计文件编制防水专项施工方案。

3.2、雨天、雪天或五级以上大风环境下，不应进行露天防水施工。

3.3、防水材料及配套辅助材料进场时应提供产品合格证、质量检验报告、使用说明书、进场复验报告。防水卷材进场复验报告应包含无处理时卷材接缝剥离强度和搭接缝不透水性检测结果。

3.4、防水混凝土运输与浇筑过程中严禁加水，浇筑完成后应及时进行保湿养护，其养护期不少于14天；后浇带部位的混凝土施工前，交界面应做糙面处理，并应清除积水和杂物。

3.5、防水涂料施工要求：涂布应均匀，厚度应符合设计要求，且不应起鼓，接槎宽度不应小于100mm；当遇降雨时，未完全固化的涂膜应覆盖保护；当设置胎体时，胎体应铺贴平整，涂料应浸透胎体，且胎体不应外露。

3.6、管件穿越有防水要求的结构时应设置套管，套管止水环与套管应满焊。穿管后应将套管与管道之间的缝隙填塞密实，端部口周边应填塞密封胶。

3.7、穿结构管道、埋设件等应在防水层施工前埋设完成。防水层施工完成后应采取成品保护措施，待防水层验收合格后，方可进行下一道工序施工。

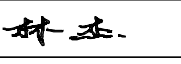
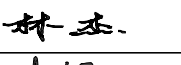
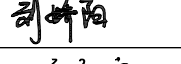
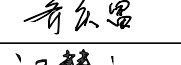
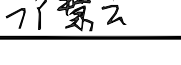
3.8、防水层施工应采取绿色施工措施，并应符合下列规定：

- 基层清理应采取控制扬尘的措施；基层处理剂和胶粘剂应选用环保型材料；防水施工应配备相应的防护用品。

- 液态防水涂料和粉末状涂料应采用封闭容器存放，余料应及时回收；防水涂料热熔法施工时，应采取控制烟雾措施，喷涂施工时，应采取防止污染的措施。

四、室内工程防水

1、该室内工程防水等级为 ☒一级 ☐ 二级，室内工程防水做法如下表：

会 签 栏			
总 图			
建 筑			
结 构			
给排水			
暖 通			
电 气			
单位出图专用章			
注册工程师签章			
 中 图 设 计 有 限 公 司 ZHONG TU DESIGN CO.,LTD. 建筑行业（建筑工程）乙级、风景园林工程专项甲级、市政行业乙级、冶金行业乙级、机械行业乙级、电力行业乙级、化工石化医药行业乙级、环境工程专项乙级 A252007949 公路行业（公路）专业乙级、水利行业乙级 A152A00094 工程勘察专业类（岩土工程、水文地质勘察、工程测量）乙级 B252032353			
项目负责人	林 杰		
专业负责人	林 杰		
审 核	刘骄阳		
校 对	齐庆富		
设 计	卞慧云		
建设单位	江苏省第二中医院		
项目名称	江苏省第二中医院老门诊、行政楼一楼及临时门诊楼二楼改造设计		
子 项	老门诊楼		
图 名	内部防水设计专篇(一)		
专 业	建筑	图 号	内施-08
阶 段	施工图	日 期	2026年08月
比 例	见图	工程号	ZTSJ-JS-2026-008

内部防水设计专篇(二)

室内部位		防水等级		防水层		防水层数		室内部位		防水等级		防水层		防水层数	
楼地面	☒ 一级	☐ 防水卷材	☒ 防水涂料	☒ 水泥基材料	2道	卷材/涂料	室内墙面	☒ 一级	☐ 防水卷材	☒ 防水涂料	☐ 水泥基材料	1道	任选		
	☐ 二级	☐ 防水卷材	☐ 防水涂料	☐ 水泥基材料	1道	任选		☐ 二级	☐ 防水卷材	☐ 防水涂料	☐ 水泥基材料	1道	任选		
2、有防水要求的楼地面应设排水坡，并应坡向地漏或排水设施，排水坡度不应小于1.0％。采用整体装配式卫浴间的结构楼地面应采取防排水措施。															
3、用水空间与非用水空间楼地面交接处应有防止水流入非用水房间的措施。淋浴区墙面防水层翻起高度不应小于2000mm，且不低于淋浴喷淋口高度。盥洗池盆等用水处墙面防水层翻起高度不小于1200mm。墙面其他部位泛水高度不应小于250mm。															
4、潮湿空间的顶棚应设置防潮层或采用防潮材料。															
5、室内工程的防水设计构造要求：地漏的管道根部应采取密封防水措施；穿过楼板或墙体的管道套管与管道间应采用防水密封材料嵌填压实；穿过楼板的防水套管应高出装饰完成面,且高度不小于20mm。															
6、室内需进行防水设防的区域不应跨越变形缝等可能出现较大变形的部位。															
7、室内工程防水构造：															
7.1、防水材料：不得使用溶剂型防水涂料;长期浸水部位，不使用遇水溶胀防水材料。															
- 防水层不得渗漏,检验方法：在防水层完成后进行蓄水试验，楼地面蓄水高度≥20，蓄水时间≥24h。 - 防水附加层：有防水要求处，在楼板与墙体、套管、烟道安装洞口的混凝土翻边等交接部位做高度不小于100mm、半径50mm圆弧形泛水，再涂刷基层处理剂或界面处理剂,阴角处设防水附加层。															
7.2、地漏、大便器、排水立管穿楼板管道根部，使用建筑密封胶或聚氨酯建筑密封胶嵌填；管根部、套管与穿墙管间隙及长期浸水部位，使用硅酮建筑密封胶（F类）嵌填；阴阳转角、施工缝、后浇带、穿墙孔洞四周等处加强建筑防水（加做防水涂膜或加做玻璃丝布二层，每边超出不少于300mm宽）。															
7.3、设备间、厕所（卫生间）、浴室、厨房、垃圾间等设置有配水点的房间：墙面采用JS+高环保聚合物水泥基防水涂料，楼地面采用2道JS+高环保聚合物水泥基防水涂料。															
- 卫生间、盥洗、厨房、水泵房墙体采用烧结页岩多孔砖砌筑，内墙找平到饰面各层抹灰采用防水砂浆，沿给、排水管铺涂防水材料；楼（地）面与墙体交接处、转角处采用环保防水材料覆盖。 - 厨卫、洗衣房、开水间、水电井等有水房间楼板四周除门洞外的隔墙下部，做与楼板同强度砼翻边，高于楼层面300mm，宽度同墙厚，振捣密实；楼地面均做防水，防水材料上翻250mm高。 - 卫生间、盥洗、厨房等有水房间的墙面、顶棚防潮，同时与保温、瓷砖瓷砖易结合。面层与墙面交接填高弹密处留10×10mm凹槽嵌缝材料。 - 贴面砖内墙的内保温表面采用聚合物耐水耐碱的防水抗裂砂浆满浆粘贴，并裹敷镀锌钢丝网；套内设于底层或靠外墙、靠卫生间的壁柜内部应设防潮层。 - 卫生间楼板、楼面双层设防，阴阳角根部增加防水层，做成小圆角；回填料选用轻骨料砼，不得采用松散材料。防水附加层施工前，先将基层清理干净，楼板与墙体、套管、气道安装洞口砼翻边等交接部位做高度120mm、半径100mm圆弧泛水，再涂刷基层处理剂或界面处理剂。 - 竖管穿楼地面处，洞口封堵支设模板，孔洞周边凿毛、浇水湿润，高于原设计强度一个等级的防渗砼分两次浇灌、捣实,且养护14 d,设防腐钢制套管，采用止水节施工法，外加止水圈，超出楼面完成面50，并与钢筋砼整浇，套管比竖管大两个规格，间隙均匀，套管口、接缝采用防水密封材料（弹性阻燃）密封。管根四周设阻水台50mm高，做法参11J930第N13页C，根部增加防水层，防水层沿套管上翻超过套管上口250mm,避免破坏防水层。															

- 厨卫、外廊、阳台有防水要求楼面采取不吸水、易冲洗、防滑面层材料，门口设阻止积水外溢的门槛或高差,低于相邻楼面30 / 20mm（无障碍为15）,设排水坡1%，坡向集水坑、地漏、排水沟。地漏或排水沟、集水坑周围500mm范围内找坡5％，确保为最低处，安装标高比相邻楼面低5mm以上，沿楼地面敷设管道进入有水房间处,沿隔墙外侧抬高至防水层上反高度上再穿隔墙进,保证排水畅通。
- 8、排水:有排水要求的楼（地）面面层找坡1%，以地漏为中心、周围500范围内向地漏 / 坑（最低标高处）方向找坡5％，门口处楼（地）面标高低于相邻无防水要求房间的楼（地）面不小于20mm。装水表管井内设排水地漏,详水施专业图。
- 9、室内工程防水施工要求：
管根、地漏与基层交接部位应进行防水密封处理；墙面装饰层应与防水层粘结牢固；室内装修改造施工应保证防水层完整，出现损坏时应修补。

五、建筑防潮

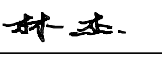
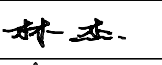
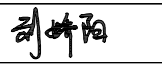
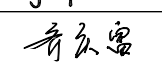
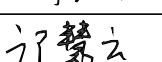
- 1、厨房、卫生间、淋浴间、水泵房等潮湿房间顶棚应设防潮层，防潮层采用聚合物水泥防水砂浆，上述潮湿房间的吊顶，应采用防水或防潮材料面层，并采取防结露、防滴水及排放冷凝水的措施。

六、防水工程验收、运行维护

- 1、防水工程验收：
 - 1.1、防水工程施工完成后应按规定程序和组织方式进行质量验收，验收时应按《建筑与市政工程防水通用规范》6.0.2条规定检验相关文件和记录。
 - 1.2、防水工程质量检验合格判定标准应按照《建筑与市政工程防水通用规范》6.0.3条规定执行；防水隐蔽工程应留存现场影像资料，形成隐蔽工程验收记录，防水隐蔽工程检验内容按照《建筑与市政工程防水通用规范》6.0.5条规定。
 - 1.3、地下工程、建筑屋面、建筑室内等排水系统应通畅；防水工程检验批质量、分项工程质量、分部或子分部工程质量应分别满足《建筑与市政工程防水通用规范》6.0.6条、6.0.7条、6.0.8条规定。
 - 1.4、1.6、建筑室内工程在防水层完成后，应进行淋水、蓄水试验，并应符合下列规定：卫浴间楼地面防水层和饰面层完成后，均应进行蓄水试验，楼、地面最小蓄水高度不应小于20mm，蓄水时间不应少于24h；有防水要求的墙面应进行淋水试验，淋水时间不应小于30min。
- 2、防水工程运行维护：
 - 2.1、应保存与防水工程相关的竣工图纸和竣工资料，保存期限不应少于工程防水设计工作年限。运行维护单位更替时，相关资料和图纸应同时移交。
 - 2.2、应建立防水工程维护管理制度，并应定期巡检和维护。
 - 2.3、工程发生渗漏时，应进行现场勘查、确定渗漏原因、制定维修方案，并应在治理完成后进行专项验收。应建立防水维修档案，保证维修质量可追溯。
 - 2.4、维修后防水层的防水性能、整体强度、与下层粘结强度和耐久性等指标应满足设计要求；渗漏水治理使用的材料应符合环保要求。
 - 2.5、建筑与市政工程使用期间应确保排水通道通畅且不应损伤防水系统； 防水工程维修用材料和工艺之间不应产生有害的物理和化学作用。

七、其他






- 1、该建筑工程防水说明中有关构造做法与“工程构造做法表”不一致时，应以“工程构造做法表”及“节点构造大样”中的做法为准。
- 2、该建筑工程防水做法除符合本设计文件外，还需满足《建筑与市政工程防水通用规范》及国家和地方其他现行规范、规定及标准的相关要求。
- 3、本设计文件需报当地建设行政主管部门及施工图审查批准通过后，方可作为施工依据。
- 4、有防水要求的楼地面应注明低于相邻楼地面-15.0mm，有水房间地面应注明设置2道以上防水层，设有配水点的房间、封闭阳台等地面、墙面应设置防水层,顶面应设置防潮层。楼地面防水外延：外延 >500m,向两侧延展宽度>200mm。

会 签 栏			
总 图			
建 筑			
结 构			
给排水			
暖 通			
电 气			
单位出图专用章			
注册工程师签章			
 中图设计有限公司 ZHONG TU DESIGN CO.,LTD. 建筑行业（建筑工程）乙级、风景园林工程专项甲级、市政行业乙级、冶金行业乙级、机械行业乙级、电力行业乙级、化工石化医药行业乙级、环境工程专项乙级 A252007949 公路行业（公路）专业乙级、水利行业乙级 A152A00094 工程勘察专业类（岩土工程、水文地质勘察、工程测量）乙级 B252032353			
项目负责人	林 杰		
专业负责人	林 杰		
审 核	刘骄阳		
校 对	齐庆富		
设 计	卞慧云		
建设单位	江苏省第二中医院		
项目名称	江苏省第二中医院老门诊、行政楼一楼及临时门诊楼二楼改造设计		
子 项	老门诊楼		
图 名	内部防水设计专篇（一）		
专 业	建筑	图 号	内施-09
阶 段	施工图	日 期	2026年08月
比 例	见图	工程号	ZTSJ-JS-2026-008

装饰工程施工做法（一）
DECORATION ENGINEERING CONSTRUCTION PRACTICE (1)

编号	名 称	做 法 及 说 明	使 用 部 位	备 注
[1]	楼地面工程			
1	水磨石地面	1) 15厚1:2.5水泥彩色石子地面，表面磨光打蜡	室内外地面铺装	1.防火等级：A
		2) 20厚DSM15砂浆(1:3水泥砂浆)结合层，干后卧分格条		2.水磨石面层的分格要求见地面铺装图、所用水泥石子的颜色需设计选样
		，分格条打眼穿22号镀锌低碳钢丝，水泥浆八字角卧牢，		
		每米4眼		
		3) 界面剂1道		3.现浇水磨石面层的分格条宜采用铜条、铝合金条等金属分格条，也可采用玻璃条(选样)
		4) 现浇钢筋混凝土楼板		
2	地砖 (普通地面)	1) 8~10厚防滑地砖，专用美缝剂填缝	详见各空间图纸	1.防火等级：A
		2) 30厚DS M15砂浆(1:3干硬性水泥砂浆)结合层，		
		表面撒水泥粉		
		3) 界面剂1道		
		4) 现浇钢筋混凝土楼板或预制楼板现浇叠合层		
3	地砖 (有防水要求地面)	1) 8~10厚防滑地砖，专用填缝剂擦缝	卫生间	1.防火等级：A
		2) 30厚DS M15砂浆(1:3干硬性水泥砂浆)结合层，		2.结合层也可选用经过技术鉴定的建筑胶粘剂；
		表面撒水泥粉		3.面积较大时视踢脚线厚度周边宜留5~10缝带。
		3) 防水详防水设计专篇		4.地面JS防水涂膜的总厚度不应小于2.0mm,不少于2道
		4) 最薄处30厚C20细石混凝土找坡层，向地漏找1%坡，		
		随打随抹平。地漏四周及管根部用DS M15砂浆(1:3水泥砂浆)抹小八字角		
		5) 界面剂1道		
[2]	顶面工程	6) 现浇钢筋混凝土楼板或预制楼板现浇叠合层		
1	普通纸面石膏板吊顶抗菌釉面涂料（双层U型轻钢龙骨不上人）（燃烧性能等级A级）			1.防火等级：A
		1). 涂第二遍涂料、第三遍涂料（两遍面漆）		
		2). 涂刷（喷）第一遍底漆		
		3). 复补腻子、磨平		
		4). 第一遍腻子		
		5). 板缝处自粘抗裂网格带		
		6). 错缝粘贴第二层板		
		7). 板材用自攻螺丝与龙骨固定，中距≤200，螺钉距板边长边≥10，短边≥15		
		8). U型轻钢覆面横撑龙骨CB60×27（CB50×20），		

编号	名 称	做 法 及 说 明	使 用 部 位	备 注
		间距1200，用挂插件与次龙骨联结		
		9). U型轻钢覆面次龙骨CB60×27（CB50×20），		
		间距300~400，用挂件与承载龙骨联结		
		10). U型轻钢承载龙骨CB60×27（CB50×20），中		
		距≤1200，用吊件与钢筋吊杆联结后找平		
		11). ≥Φ10mm钢筋吊杆，双向中距≤1200，吊杆上部与		
		用膨胀螺栓与钢板固定		
		12). 现浇钢筋混凝土板底		
2	防水纸面石膏板吊顶无机涂料/防水无机涂料饰面（燃烧性能等级A级）		公共卫生间/茶水间	1.防火等级：A
		1). 涂第三遍涂料、第四遍涂料（两遍面漆）		
		2). 涂刷（喷）第二遍底漆		
		3). 复补腻子、磨平		
		4). 涂刷（喷）第一遍底漆		
		5). 满刮2厚面层耐水腻子找平，面板接缝处贴嵌缝带，刮		
		腻子抹平		
		6). 满刷防潮涂料两道，横纵向各刷一道（仅防水石膏板有此道工序）		
		7). 错缝粘贴第二层板		
		8). 板缝处自粘抗裂网格带		
		9). 板材用自攻螺丝与龙骨固定，中距≤200，螺钉距板边长边≥10，短边≥15		
		10). U型轻钢覆面横撑龙骨CB60×27（CB50×20），		
		间距1200，用挂插件与次龙骨联结		
		11). U型轻钢覆面次龙骨CB60×27（CB50×20），间		
		距300~400，用挂件与承载龙骨联结		
		12). U型轻钢承载龙骨CB60×27（CB50×20），中		
		距≤1200，用吊件与钢筋吊杆联结后找平		
		13). ≥Φ10mm钢筋吊杆，双向中距≤1200，吊杆上部		
		与用膨胀螺栓与钢板固定		
		14). 现浇钢筋混凝土板底或吊顶转换层（另详）		
3	铝板吊顶（暗架式、双层龙骨不上人）（燃烧性能等级A级）		公区	1.防火等级：A
		1). 铝板与配套专用龙骨固定		2.参见“工程做法05J909
		2). 与铝板配套的专用下层副龙骨联结，间距≤600(750)		-DP11-棚36B”及“室内
		3). 与安装型式配套的专用上层主龙骨，间距≤1200(150)		装修吊顶12J502~2”
		0). 用吊件与钢筋吊杆联结后找平		3.具体详节点大样
		4). 钢制吊杆，吊杆上部与用膨胀螺栓与钢板固定		
		5). 现浇钢筋混凝土板底		
4	板底涂料平顶/原顶无机涂料/抗菌釉面涂料	1). 刷平顶无机涂料/抗菌釉面涂料，一遍底漆两遍面漆(A级)	强弱电间、不吊顶空间	1.防火等级：A
		2). 2厚面层耐水腻子刮平		
		3). 3厚底基防裂腻子分遍刮平		

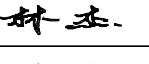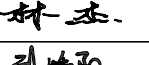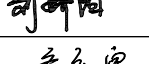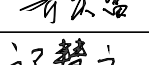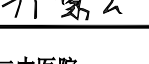会 签 栏			
总 图			
建 筑			
结 构			
给排水			
暖 通			
电 气			
单位出图专用章			
注册工程师签章			
 中 图 设 计 有 限 公 司 ZHONG TU DESIGN CO.,LTD. 建筑行业（建筑工程）乙级、风景园林工程专项甲级、市政行业乙级、冶金行业乙级、机械行业乙级、电力行业乙级、化工石化医药行业乙级、环境工程专项乙级 A252007949 公路行业（公路）专业乙级、水利行业乙级 A152A00094 工程勘察专业类（岩土工程、水文地质勘察、工程测量）乙级 B252032353			
项目负责人	林 杰		
专业负责人	林 杰		
审 核	刘骄阳		
校 对	齐庆富		
设 计	卞慧云		
建设单位	江苏省第二中医院		
项目名称	江苏省第二中医院老门诊、行政楼一楼及临时门诊楼一楼二楼改造设计		
子 项	老门诊楼		
图 名	装饰工程施工做法（一）		
专 业	建筑	图 号	内施-10
阶 段	施工图	日 期	2026年08月
比 例	见图	工程号	ZTSJ-JS-2026-008

装饰工程施工做法 (二)

编号	名 称	做 法 及 说 明	使 用 部 位	备 注
		4). 刷素水泥浆一道内掺水重3~5%107胶		
		5). 现浇钢筋混凝土楼板		
3	负离子生态健康顶板（石膏基）（燃烧性能等级A级）	公区	1防火等级：A	
		1). 方块板材面层,规格为600×1200		
		2). T型次龙骨,间距600,用挂插件与主龙骨连接		
		3). T型主龙骨,间距≤1200,用垂直吊挂件或卡簧式吊件与钢吊杆连接后找平		
		4). 中8钢吊杆,双向中距≤1200,吊杆上部与板底预留吊环(勾)或膨胀螺栓固定		
		5). 现浇混凝土板内预留中8钢吊环(勾),或在板底钻孔,固定镀锌膨胀螺栓,间距≤1200(预制混凝土板在板缝内预留吊环)		
[3] 墙面工程				
1	墙砖（湿贴）	1. 8~10厚面砖	卫生间	1防火等级：A
		2. 2~3厚建筑陶瓷胶粘剂		2 根据基层墙体材料,刷相应的界面处理剂,砌墙时取消“5”；
		3. 防水详防水设计专篇		
		4. 20厚1:2.5水泥砂浆找平层		
		5. 墙体		3 胶粘剂应采用经过技术鉴定
2	无机涂料/抗菌釉面涂料墙面	1. 满刮耐水腻子找平,三遍成活,砂纸磨光,刷(喷)无机涂料(抗菌釉面涂料(防水抗菌漆(无机涂料)))(一底两面)	区域详见施工图	1 涂料品种、颜色另详；
		2. 刷(喷)界面处理剂一道		2 根据基层墙体材料,刷相应的界面处理剂,砌墙时取消
		3. 墙体		
3	木丝板吸声墙面(燃烧性能等级B1)	1. 15厚木丝板,用自攻螺钉固定在竖向龙骨上	会议室	1防火等级：B1
		2. 50厚玻璃棉毡,用专用胶粘剂粘贴于龙骨间		
		3. 用M6×75膨胀螺栓固定20×40×2轻钢龙骨,表面涂防腐涂料,中距不大于500		
		4. 防潮层(按工程设计)		
		5. 墙体基层干燥、除油、除尘		
		6. 砌体抹灰墙基底(仅用于非黏土砖墙)		
4	负离子生态健康墙板（玻璃纤维增强石膏基）	公区	1防火等级：A	
		1. 6mm厚负离子生态健康墙板；		2 符合绿建三星标准
		2. 铝制工字条及结构胶粘贴固定；		
		3 专用膨胀固定38横向龙骨（38×10×0.8）@400mm；		
		4. 原墙面清理、饰面拆除；		

[illegible]

会 签 栏			
总 图			
建 筑			
结 构			
给排水			
暖 通			
电 气			
单位出图专用章			
注册工程师签章			
 中图设计有限公司 ZHONG TU DESIGN CO.,LTD. 建筑行业（建筑工程）乙级、风景园林工程专项甲级、市政行业乙级、冶金行业乙级、机械行业乙级、电力行业乙级、化工石化医药行业乙级、环境工程专项乙级 A252007949 公路行业（公路）专业乙级、水利行业乙级 A152A00094 工程勘察专业类（岩土工程、水文地质勘察、工程测量）乙级 B252032353			
项目负责人	林 杰	林杰	
专业负责人	林 杰	林杰	
审 核	刘娇阳	刘娇阳	
校 对	齐庆富	齐庆富	
设 计	卞慧云	卞慧云	
建设单位	江苏省第二中医院		
项目名称	江苏省第二中医院老门诊、行政楼一楼及临时门诊楼一楼二楼改造设计		
子 项	老门诊楼		
图 名	装 施 工 说 明（一）		
专 业	建筑	图 号	内施-11
阶 段	施工图	日 期	2026年08月
比 例	见图	工程号	ZTSJ-JS-2026-008

材料明细表
LIST OF MATERIAL NUMBERS

一层							
房间名称	材 料 名 称	规 格	颜 色	饰面处理	使用部位	材料燃烧性能等级	备 注
大厅及过道	白色抗菌釉面涂料		白色系		顶面	A	需要满足医院抗菌要求
	铝板	2.0mm	木色系		顶面	A	
	白色透光膜		白色系		顶面	A	
	负离子生态健康板吊顶（600×1200）		白色系		顶面	A	
	水磨石		米色系		地面	A	防滑系数（COF）>0.60
	负离子生态健康墙板（象牙白）	6mm	米色系		墙面	A	增强纤维石膏基层
	负离子生态健康墙板（木纹色）	6mm	木色系		墙面	A	增强纤维石膏基层
	金属拉丝不锈钢	1.2mm	（选样）		踢脚线及细部收口	A	
	人造石（石英石）	20mm			台面及窗台板	A	
4.0×6.0铝方通	1.0mm						
诊室	白色抗菌釉面涂料		白色系		顶面、墙面	A	需要满足医院抗菌要求
	水磨石		米色系		地面	A	防滑系数（COF）>0.60
	金属拉丝不锈钢	1.2mm	（选样）		踢脚线及细部收口	A	
	人造石（石英石）	20mm			窗台板	A	
中西药房	白色抗菌釉面涂料		白色系		顶面、墙面	A	需要满足医院抗菌要求
	负离子生态健康板吊顶（300×1200）		白色系		顶面	A	
	水磨石		米色系		地面	A	防滑系数（COF）>0.60
	负离子生态健康墙板（象牙白）	6mm	米色系		墙面	A	增强纤维石膏基层
	负离子生态健康墙板（木纹色）	6mm	木色系		墙面	A	增强纤维石膏基层
	金属拉丝不锈钢	1.2mm	（选样）		踢脚线及细部收口	A	
	人造石（石英石）	20mm			台面	A	
	300×300铝扣板	0.8mm	白色系		顶面	A	
卫生间	300×600墙面砖	8-10mm	暖色系		墙面	A	
	600×600地面砖	10-12mm	暖色系		地面	A	防滑系数（COF）>0.60
	人造石（石英石）	20mm			台面	A	
	抗倍特板	18mm	木色系		隔板	B1	
母婴室	白色抗菌釉面涂料		白色系		顶面	A	
	抗菌墙布		暖色系		墙面	B1	阻燃处理
	水磨石		米色系		地面	A	防滑系数（COF）>0.60
	抗倍特板	18mm	木色系		隔板	B1	
二层							
房间名称	材 料 名 称	规 格	颜 色	饰面处理	使用部位	材料燃烧性能等级	备 注
诊室	白色抗菌釉面涂料		白色系		顶面、墙面	A	需要满足医院抗菌要求
	800×800地砖		米色系		地面	A	防滑系数（COF）>0.60
	金属拉丝不锈钢	1.2mm	（选样）		踢脚线及细部收口	A	
	人造石（石英石）	20mm			窗台板	A	
候诊及过道	白色抗菌釉面涂料		白色系		顶面	A	需要满足医院抗菌要求
	负离子生态健康板吊顶（600×1200）		白色系		顶面	A	
	800×800地砖		米色系		地面	A	防滑系数（COF）>0.60
	负离子生态健康墙板（象牙白）	6mm	米色系		墙面	A	增强纤维石膏基层
	负离子生态健康墙板（木纹色）	6mm	木色系		墙面	A	增强纤维石膏基层
	金属拉丝不锈钢	1.2mm	（选样）		踢脚线及细部收口	A	
	人造石（石英石）	20mm				A	
	蓝色渐变玻璃	8mm	蓝色		候诊	A	钢化玻璃
卫生间	300×300铝扣板	0.8mm	白色系		顶面	A	
	300×600墙面砖	8-10mm	暖色系		墙面	A	
	600×600地面砖	10-12mm	暖色系		地面	A	防滑系数（COF）>0.60
	人造石（石英石）	20mm			台面	A	
	抗倍特板	18mm	木色系		隔板	B1	
弱电机房	白色无机涂料		白色系		顶面、墙面	A	
	600×600防静电地板		白色系		地面	A	

三层							
房间名称	材 料 名 称	规 格	颜 色	饰面处理	使用部位	材料燃烧性能等级	备 注
诊室	白色抗菌釉面涂料		白色系		顶面、墙面	A	需要满足医院抗菌要求
	800×800地砖		米色系		地面	A	防滑系数（COF）>0.60
	金属拉丝不锈钢	1.2mm	（选样）		踢脚线及细部收口	A	
	负离子生态健康板吊顶（300×1200）		白色系		顶面	A	
	人造石（石英石）	20mm			窗台板	A	
候诊及过道	白色抗菌釉面涂料		白色系		顶面	A	需要满足医院抗菌要求
	负离子生态健康板吊顶（600×1200）		白色系		顶面	A	
	800×800地砖		米色系		地面	A	防滑系数（COF）>0.60
	负离子生态健康墙板（象牙白）	6mm	米色系		墙面	A	增强纤维石膏基层
	负离子生态健康墙板（木纹色）	6mm	木色系		墙面	A	增强纤维石膏基层
	金属拉丝不锈钢	1.2mm	（选样）		踢脚线及细部收口	A	
	人造石（石英石）	20mm			窗台板及台面	A	
	蓝色渐变玻璃	8mm	蓝色		候诊	A	钢化玻璃
弱电机房	白色无机涂料		白色系		顶面、墙面	A	
	600×600防静电地板		白色系		地面	A	
卫生间	300×300铝扣板	0.8mm	白色系		顶面	A	
	300×600墙面砖	8-10mm	暖色系		墙面	A	
	600×600地面砖	10-12mm	暖色系		地面	A	防滑系数（COF）>0.60
	人造石（石英石）	20mm			台面	A	
	抗倍特板	18mm	木色系		隔板	B1	
四层							
房间名称	材 料 名 称	规 格	颜 色	饰面处理	使用部位	材料燃烧性能等级	备 注
诊室	白色抗菌釉面涂料		白色系		顶面、墙面	A	需要满足医院抗菌要求
	800×800地砖		米色系		地面	A	防滑系数（COF）>0.60
	金属拉丝不锈钢	1.2mm	（选样）		踢脚线及细部收口	A	
	人造石（石英石）	20mm			窗台板	A	
候诊及过道	白色抗菌釉面涂料		白色系		顶面	A	需要满足医院抗菌要求
	负离子生态健康板吊顶（600×1200）		白色系		顶面	A	
	800×800地砖		米色系		地面	A	防滑系数（COF）>0.60
	负离子生态健康墙板（象牙白）	6mm	米色系		墙面	A	增强纤维石膏基层
	负离子生态健康墙板（木纹色）	6mm	木色系		墙面	A	增强纤维石膏基层
	金属拉丝不锈钢	1.2mm	（选样）		踢脚线及细部收口	A	
	人造石（石英石）	20mm				A	
	蓝色渐变玻璃	8mm	蓝色		候诊	A	钢化玻璃
	铝板	2.0mm	木色系		顶面	A	
卫生间	300×300铝扣板	0.8mm	白色系		顶面	A	
	300×600墙面砖	8-10mm	暖色系		墙面	A	
	600×600地面砖	10-12mm	暖色系		地面	A	防滑系数（COF）>0.60
	人造石（石英石）	20mm			台面	A	
	抗倍特板	18mm	木色系		隔板	B1	
会议室	白色无机涂料		白色系		顶面、墙面	A	
	800×800地砖		米色系		地面	A	防滑系数（COF）>0.60
	白色透光膜		白色系		顶面	A	
	负离子生态健康墙板（象牙白）	6mm	米色系		墙面	A	增强纤维石膏基层
	负离子生态健康墙板（木纹色）	6mm	木色系		墙面	A	增强纤维石膏基层
	金属拉丝不锈钢	1.2mm	（选样）		踢脚线及细部收口	A	
	人造石（石英石）	20mm			窗台板	A	

会 签 栏	
总 图	
建 筑	
结 构	
给排水	
暖 通	
电 气	

单位出图专用章

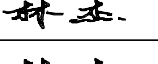
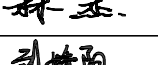
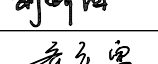
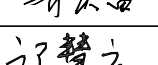
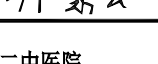
注册工程师签章



中图设计有限公司
ZHONG TU DESIGN CO.,LTD.


建筑行业（建筑工程）乙级、风景园林工程专项甲级、市政行业乙级、冶金行业乙级、机械行业乙级、电力行业乙级、化工石化医药行业乙级、环境工程专项乙级

A252007949
公路行业（公路）专业乙级、水利行业乙级
A152A00094
工程勘察专业类（岩土工程、水文地质勘察、工程测量）乙级
B252032353

项目负责人	林 杰	
专业负责人	林 杰	
审 核	刘骄阳	
校 对	齐庆富	
设 计	卞慧云	

建设单位	江苏省第二中医院		
项目名称	江苏省第二中医院老门诊、行政楼一楼及临时门诊楼二楼改造设计		
子 项	老门诊楼		
图 名	材料明细表		
专 业	建筑	图 号	内施-12
阶 段	施工图	日 期	2026年08月
比 例	见图	工程号	ZTSJ-JS-2026-008

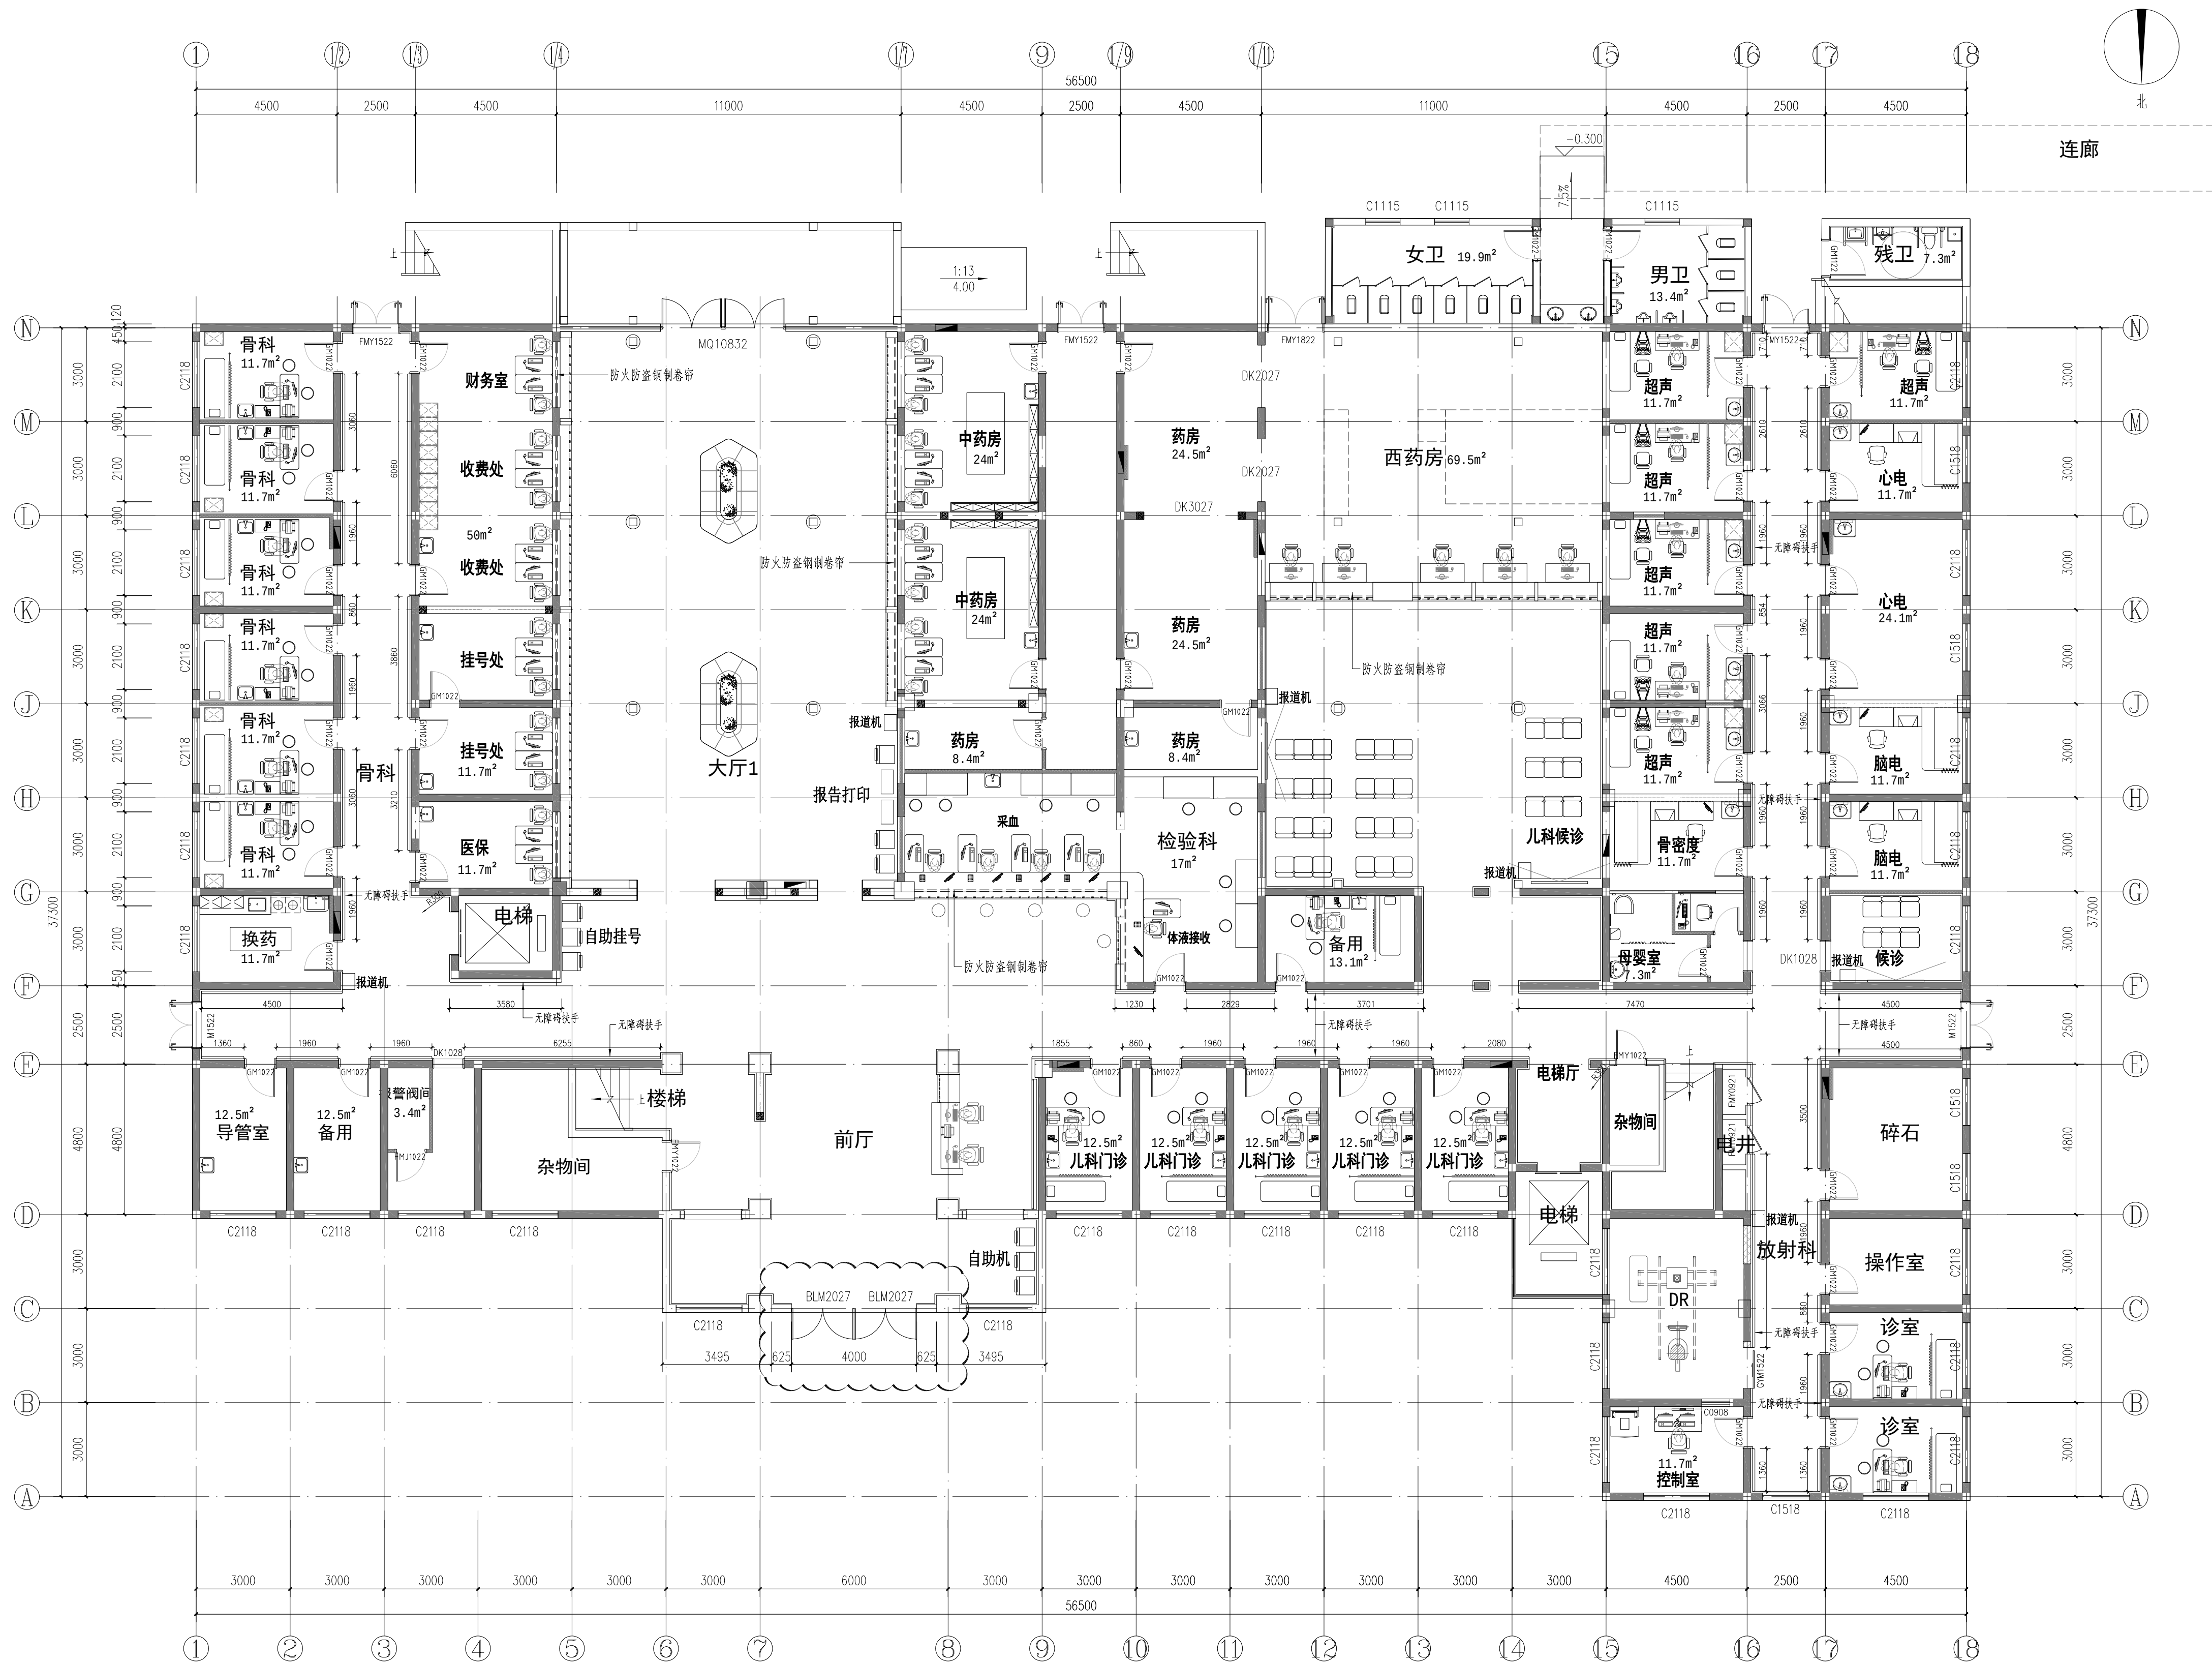注：无窗房间的装修材料燃烧性能等级应在原规定的基础上提高一级,本工程除防火门及卫生间外所有门扇均设置观察窗。



注1: 现有墙、顶、地装饰面层拆除, 拆除工作量以现场实际为准, 投标单位现场查看, 自行报价
注2: 空心楼板的地面不得挖机或重型设备进场(投标方现场勘察)。
注3: 拆除地面:满足标准铺设层厚度即可, 拆除导致增加铺砖基层厚度施工方负责。
注4: 手术室、DR、碎石墙顶面做法由专业厂家二次深化
注5: 公区过道两侧均设无障碍扶手, 做法详见大样, 位置及尺寸见平面图
注6: 室内两部疏散楼梯临空一侧设栏杆扶手参22J403-1钢、不锈钢栏杆(A3、B3型) 栏杆防护高度900;
靠墙一侧设靠墙扶手, 参12J926 H6,C节点做法, 栏杆防护高度900
注7: 四层加建部分钢结构由专业厂家二次深化制作安装。
注8: 2-4层卫生间(含残卫)内马桶采用墙排式马桶, 具体做法详通用大样25。
注9: 门洞位置以现场实际为准。

LAYOUT PLAN
一层平面布置图 SCALE 1:120

会 签 栏	
总 图	
建 筑	
结 构	
给排水	
暖通	
电 气	


单位出图专用章

注册工程师签章

中图设计有限公司
ZHONG TU DESIGN CO., LTD.
建筑行业（建筑工程）乙级、风景园林工程专项甲级、市政行业乙级、冶金行业乙级、机械行业乙级、电力行业乙级、石化医药行业乙级、环境工程专项乙级
A252007949
公路行业（公路）专业乙级、水利行业乙级
A152A00094
工程勘察专业类（岩土工程、水文地质勘察、工程测量）乙级
B252032353

项目负责人	林 杰	林杰
专业负责人	林 杰	林杰
审 核	刘妍阳	刘妍阳
校 对	齐庆富	齐庆富
设 计	卞慧云	卞慧云

建设单位	江苏省第二中医院		
项目名称	江苏省第二中医院老门诊、行政楼一楼及临时门诊楼二楼改造设计		
子 项	老门诊楼		
图 名	一层平面布置图		
专 业	建筑	图 号	1P-01
阶 段	施工图	日 期	2026年08月
比 例	见图	工程号	ZJSJ-JS-2026-008

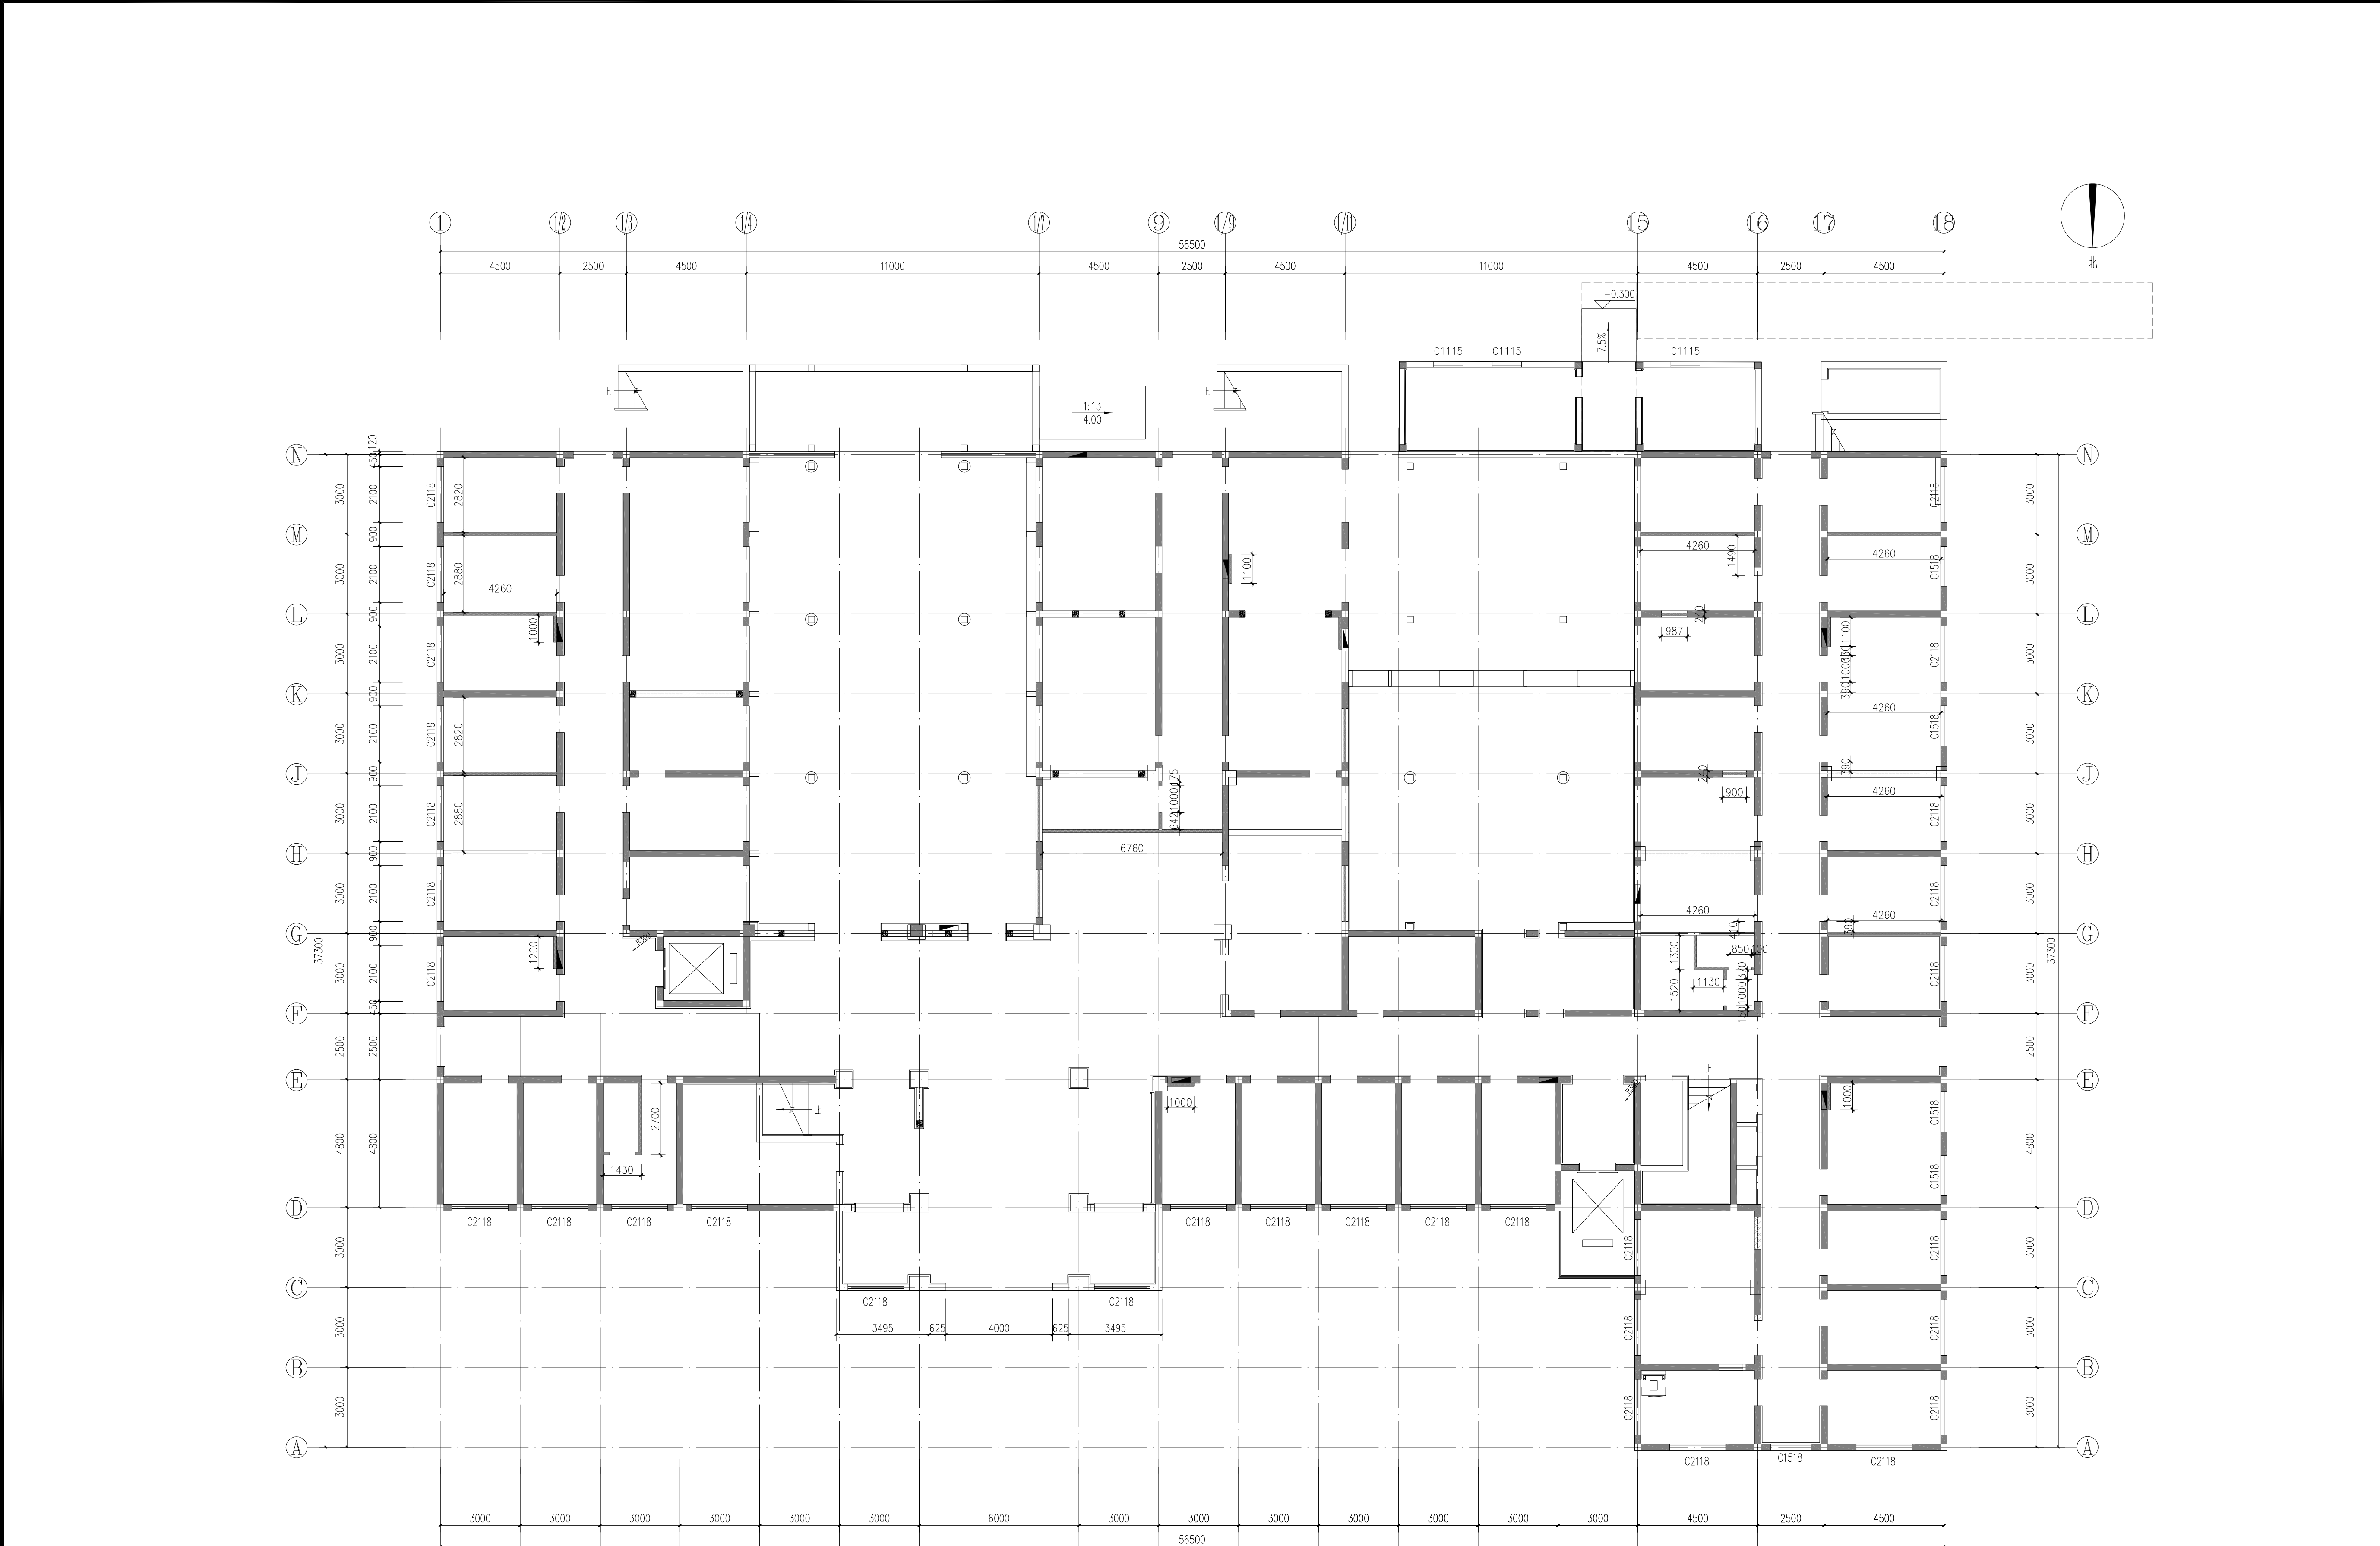

新建墙体说明			①	②	③	④
图例	说明				耐火极限	
	新建加砌块墙体(100厚),高度3.0米				2.00h	
	新建轻钢龙骨隔墙,高度至建筑板底				1.00h	
	12(防水石膏板)+75(填50mm厚岩棉,容重100kg/m³)+12(防水石膏板)					
注1:砖砌墙体底部按规范设地梁,门窗洞顶位置设过梁。 注2:柱子与砌体用2C6@500连接,拉结筋伸入砌体1000或伸至洞边,当砌体净长大于5m时,须在墙中设构造柱,构造柱遇门洞时移至洞边。 注3:轻钢龙骨隔墙处门安装时,门框两侧采用40*60*2mm镀锌方管进行门字型加固。 注4:消防栓背面做轻钢龙骨隔墙长度以现场实际为准。 注5:现场新建轻钢龙骨石膏板墙体若与现场实体墙体冲突,则使用现场实体墙体,现场实体墙体不能随意拆除,需上报设计,经结构设计复核。						

ARCHITECTURAL INFO. PLAN
一层隔墙尺寸图

SCALE 1:120

会 签 栏			
总 图			
建 筑			
结 构			
给排水			
暖通			
电 气			
单位出图专用章			
注册工程师签章			
 中图设计有限公司 ZHONG TU DESIGN CO., LTD. 建筑行业（建筑工程）乙级、风景园林工程专项甲级、市政行业乙级、冶金行业乙级、机械行业乙级、电力行业乙级、石化医药行业乙级、环境工程专项乙级、A252007949 公路行业（公路）专业乙级、水利行业乙级、A152A00094 工程勘察专业类（岩土工程、水文地质勘察、工程测量）乙级 B252032353			
项目负责人	林 杰		
专业负责人	林 杰		
审 核	刘妍阳		
校 对	齐庆富		
设 计	卞慧云		
建设单位	江苏省第二中医院		
项目名称	江苏省第二中医院老门诊、行政楼一楼及临时门诊楼二楼改造设计		
子 项	老门诊楼		
图 名	一层隔墙尺寸图		
专 业	建筑	图 号	1P-02
阶 段	施工图	日 期	2026年08月
比 例	见图	工程号	ZTSJ-JS-2026-008

会 签 栏	
总 图	
建 筑	
结 构	
给排水	
暖 通	
电 气	

单位出图专用章

注册工程师签章

 中图设计有限公司 ZHONGTU DESIGN CO., LTD.			
建筑行业（建筑工程）乙级、风景园林工程专项甲级、市政工程乙级、冶金行业乙级、机械行业乙级、电力行业乙级、化工石化医药行业乙级、环境工程专项甲级			
			A25007949
公路行业（公路）专业乙级、水利行业乙级			
			A152A00094
工程勘察专业类（岩土工程、水文地质勘察、工程测量）乙级			
			B252032353
项目负责人	林杰	林杰	
专业负责人	林杰	林杰	
审核	刘骄阳	刘骄阳	
校对	齐庆富	齐庆富	
设计	丁馨雪	丁馨雪	
建设单位	江苏省第二中医院		
项目名称	江苏省第二中医院老门诊、行政楼一樓及临时门诊楼一樓一樓改造设计		
子项	老门诊楼		
图名	一层天花布置图		
专业	建筑	图号	IP-03
阶段	施工图	日期	2026年08月
比例	见图	工程号	ZTS-JS-2026-008



设备图例			灯具图例			3000 光源配置	3000 色准
序号	名称	图例	序号	名称	图例		
1	下风口(出风/回风)		1	300*1200防眩光平板灯		48W	
2	侧出风口		2	定制LED线性灯具(50/100/200/300)		/	②
3			3	LED灯带		-	
4			4	诊室吸顶灯		LED 48W	
5							
6			5	普通吸顶灯		LED 24W	
7			6	4寸LED防眩光筒灯		LED 9W	
8			7	明装筒灯(吊杆安装/吸顶安装)		LED 15W	
9			8	300*300 平板灯		LED 16W	
10			9	紫外线杀菌灯		1*30W	

注: 1、空调数量以暖通图纸为准 3、公共空间(含医疗空间)灯具采用中性光源色温4500K,房间内色温
2、原则上吊顶高度越高越好 采用暖白光色温4500K
4、顶面格栅上方顶面喷黑色无机涂料饰面。 5、未标注尺寸灯具,原则上以居中为主。
6、网架区域明装筒灯采用吊杆吊装,间距以网架间距为准,间距不大于3000mm。

REFLECTED CEILING PLAN

一层天花布置图 SCALE 1:120



设备图例			灯具图例		
序号	名称	图例	序号	名称	图例
1	下风口(出风/回风)		1	300*1200防眩光平板灯	
2	侧出风口		2	定制LED线性灯具(50/100/200/300)	
3			3	LED灯带	
4			4	诊室吸顶灯	
5			5	普通吸顶灯	
6			6	4寸LED防眩光筒灯	
7			7	明装筒灯(吊杆安装/吸顶安装)	
8			8	300*300 平板灯	
9			9	紫外线杀菌灯	
10					

注：1、空调数量以暖通图纸为准
2、原则上吊顶高度越高越好
4、顶面格栅上方顶面喷黑色无机涂料饰面。
6、网架区域明装筒灯采用吊杆安装，间距以网架间距为准，间距不大于3000mm。

3、公共空间(含医疗空间)灯具采用中性光源色温4500K,房间内色温采用暖白光色温4500K

LIGHTING PLAN
一层灯具定位图
SCALE 1:120

会 签 栏		
总 图		
建 筑		
结 构		
给排水		
暖 通		
电 气		
单位出图专用章		
注册工程师签章		
 中图设计有限公司 ZHONG TU DESIGN CO., LTD. 建筑行业（建筑工程）乙级、风景园林工程专项甲级、市政行业乙级、冶金行业乙级、机械行业乙级、电力行业乙级、化工石化医药行业乙级、环境工程专项乙级、A252007949 公路行业（公路）专业乙级、水利行业乙级、A152A00094 工程勘察专业类（岩土工程、水文地质勘察、工程测量）乙级 B252032353		
项目负责人	林 杰	
专业负责人	林 杰	
审 核	刘妍阳	
校 对	齐庆富	
设 计	廖慧云	
建设单位	江苏省第二中医院	
项目名称	江苏省第二中医院老门诊、行政楼一楼及临时门诊楼二楼改造设计	
子 项	老门诊楼	
图 名	一层灯具定位图	
专 业	建筑	图 号 IP-04
阶 段	施工图	日 期 2026年08月
比 例	见图	工程号 ZTSJ-JS-2026-008

会 签 栏	
总 图	
建 筑	
结 构	
给排水	
暖 通	
电 气	

单位出图专用章

注册工程师签章




中图设计有限公司
ZHONG TU DESIGN CO., LTD.

建筑行业（建筑工程）乙级、风景园林工程专项甲级、市政行业乙级、冶金行业乙级、机械行业乙级、电力行业乙级、石化医药行业乙级、环境工程专项乙级

A252007949
公路行业（公路）专业乙级、水利行业乙级
A152A00094
工程勘察专业类（岩土工程、水文地质勘察、工程测量）乙级
B252032353


项目负责人	林 杰	林杰
专业负责人	林 杰	林杰
审 核	刘骄阳	刘骄阳
校 对	齐庆富	齐庆富
设 计	卞慧云	卞慧云

建设单位	江苏省第二中医院		
项目名称	江苏省第二中医院老门诊、行政楼一楼及临时门诊楼二楼改造设计		
子 项	老门诊楼		
图 名	一层地坪饰面图		
专 业	建筑	图 号	1P-05
阶 段	施工图	日 期	2026年08月
比 例	见图	工程号	ZJSJ-S-2026-008

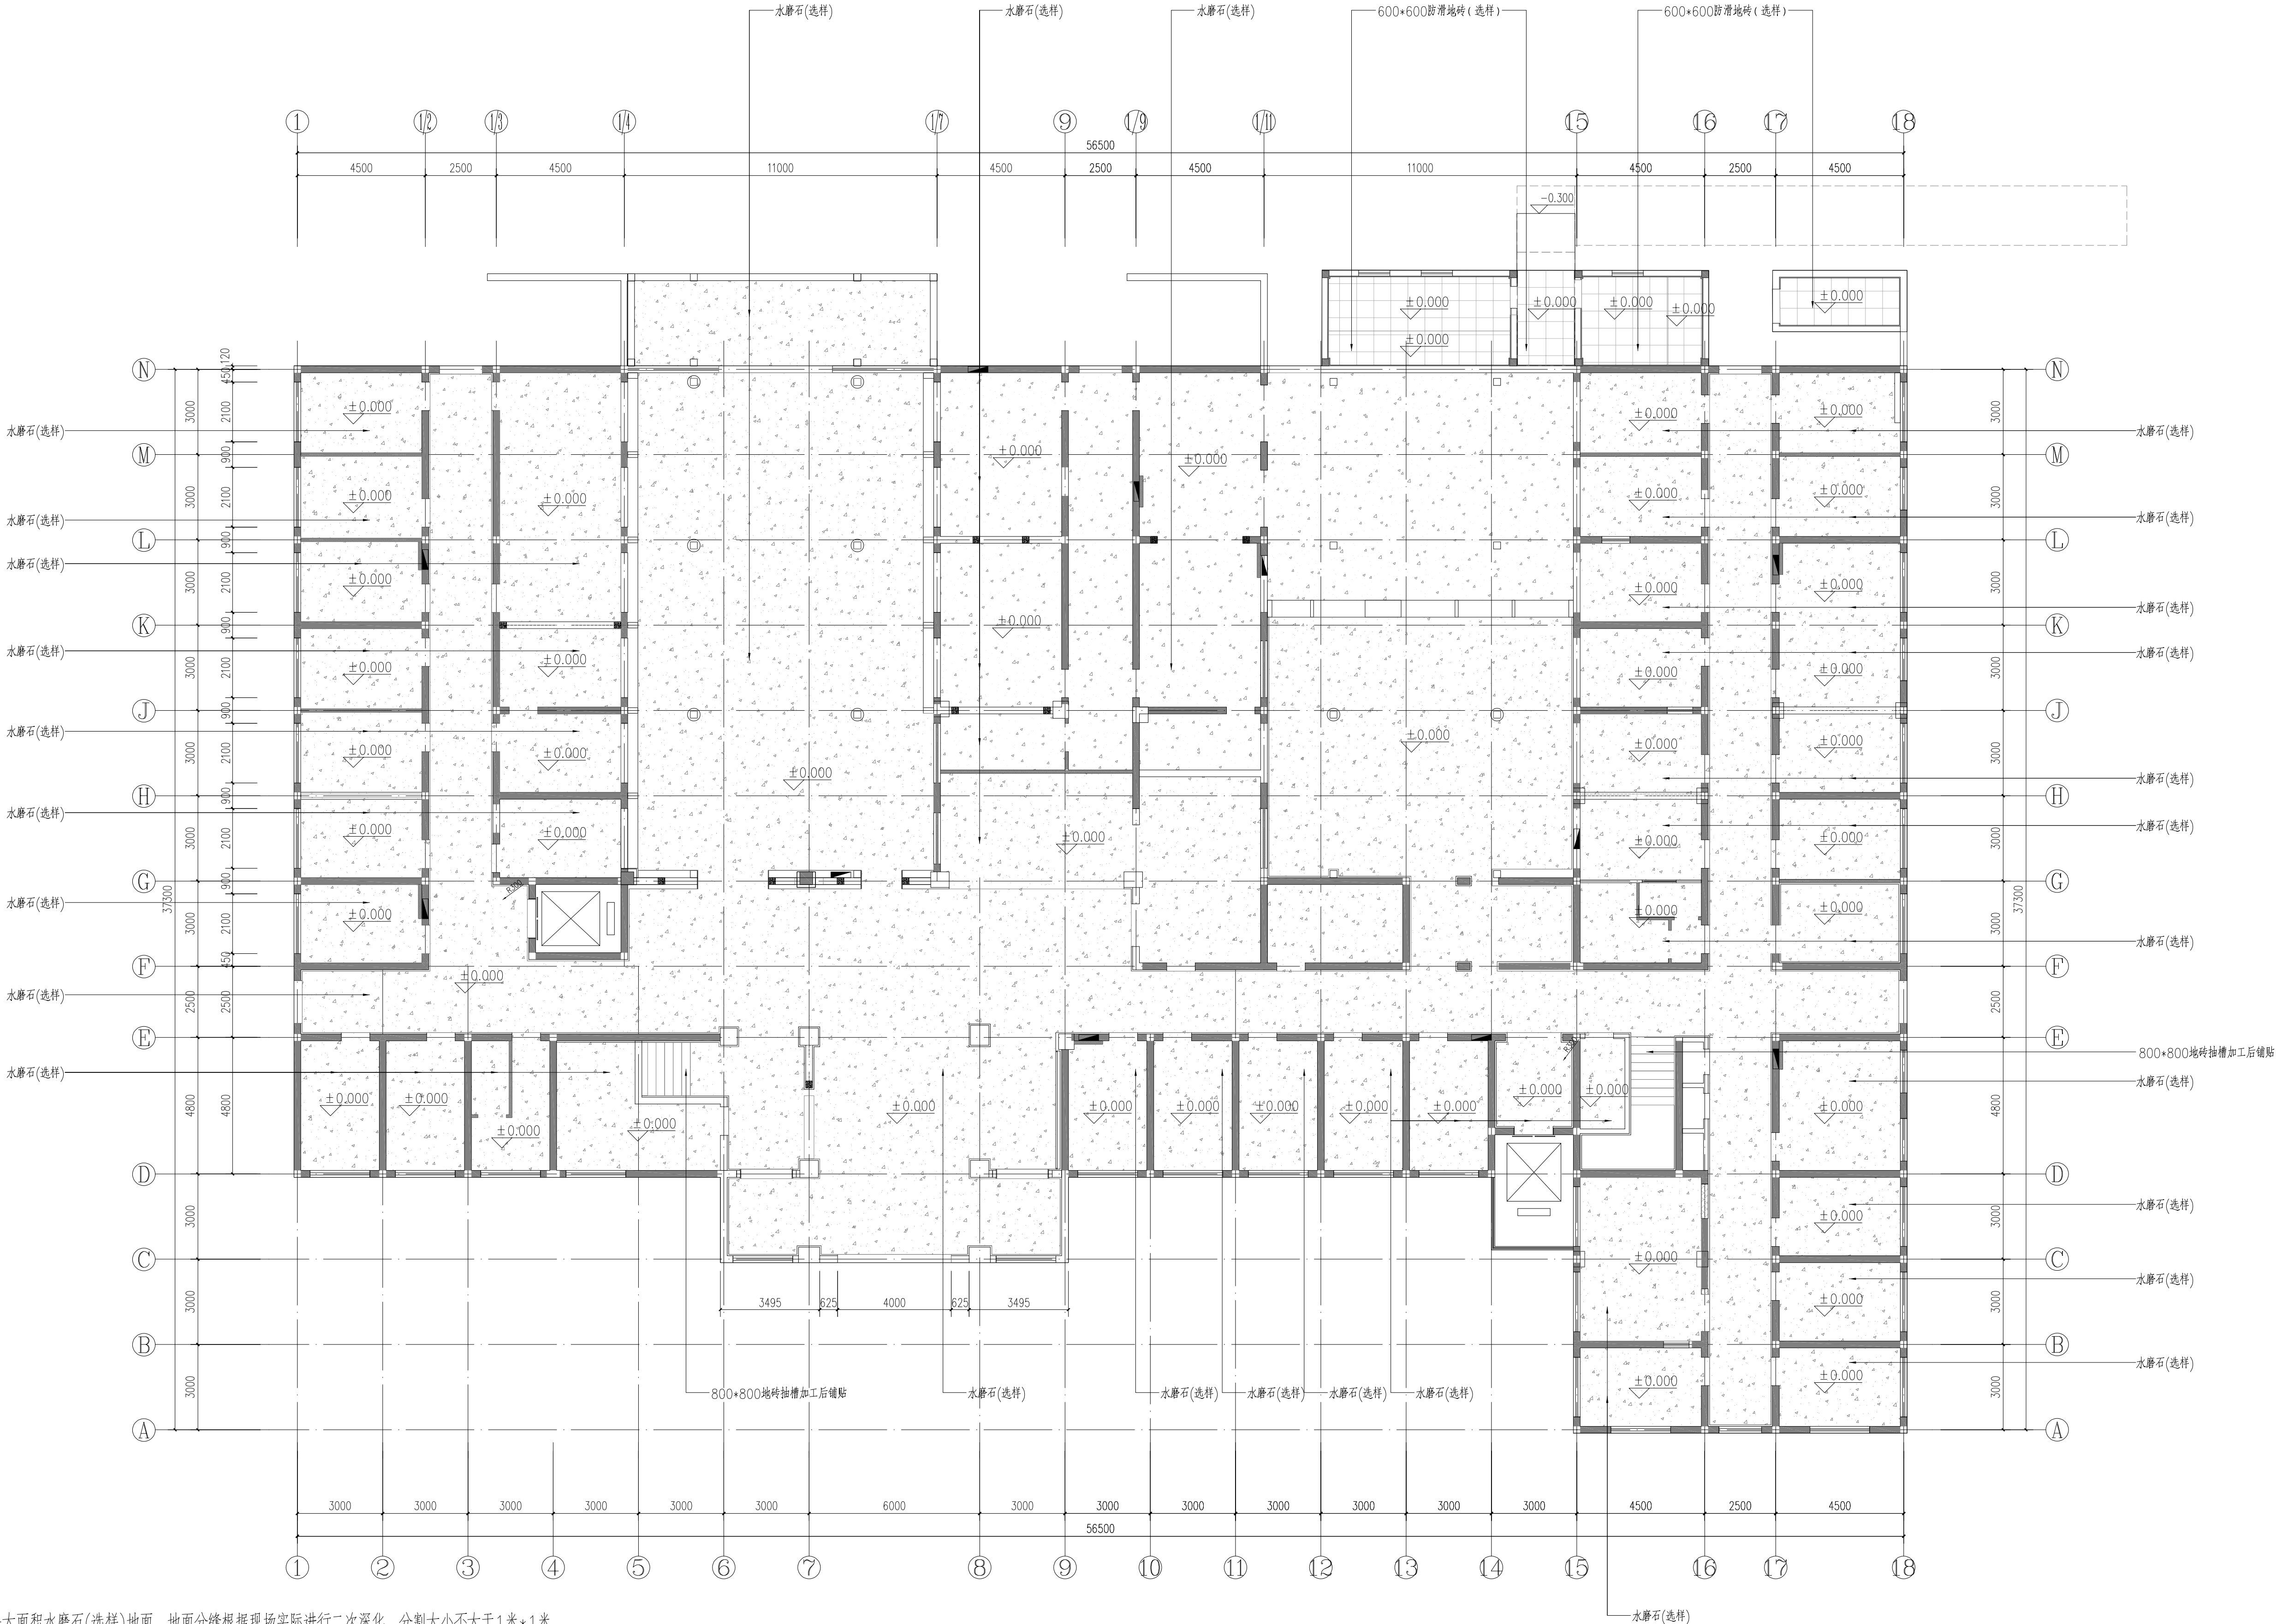

- 注1：1层大面积水磨石(选样)地面，地面分缝根据现场实际进行二次深化，分割大小不大于1米*1米
- 2：2-4层除卫生间外地面均采用800*800地砖铺贴，卫生间采用600*600防滑地砖铺贴，过门石采用米黄色石材
- 3：卫生间地面高差采用斜坡过渡
- 4：楼梯踏步采用800*800地砖抽槽加工防滑槽后铺贴，具体详见楼梯踏步大样

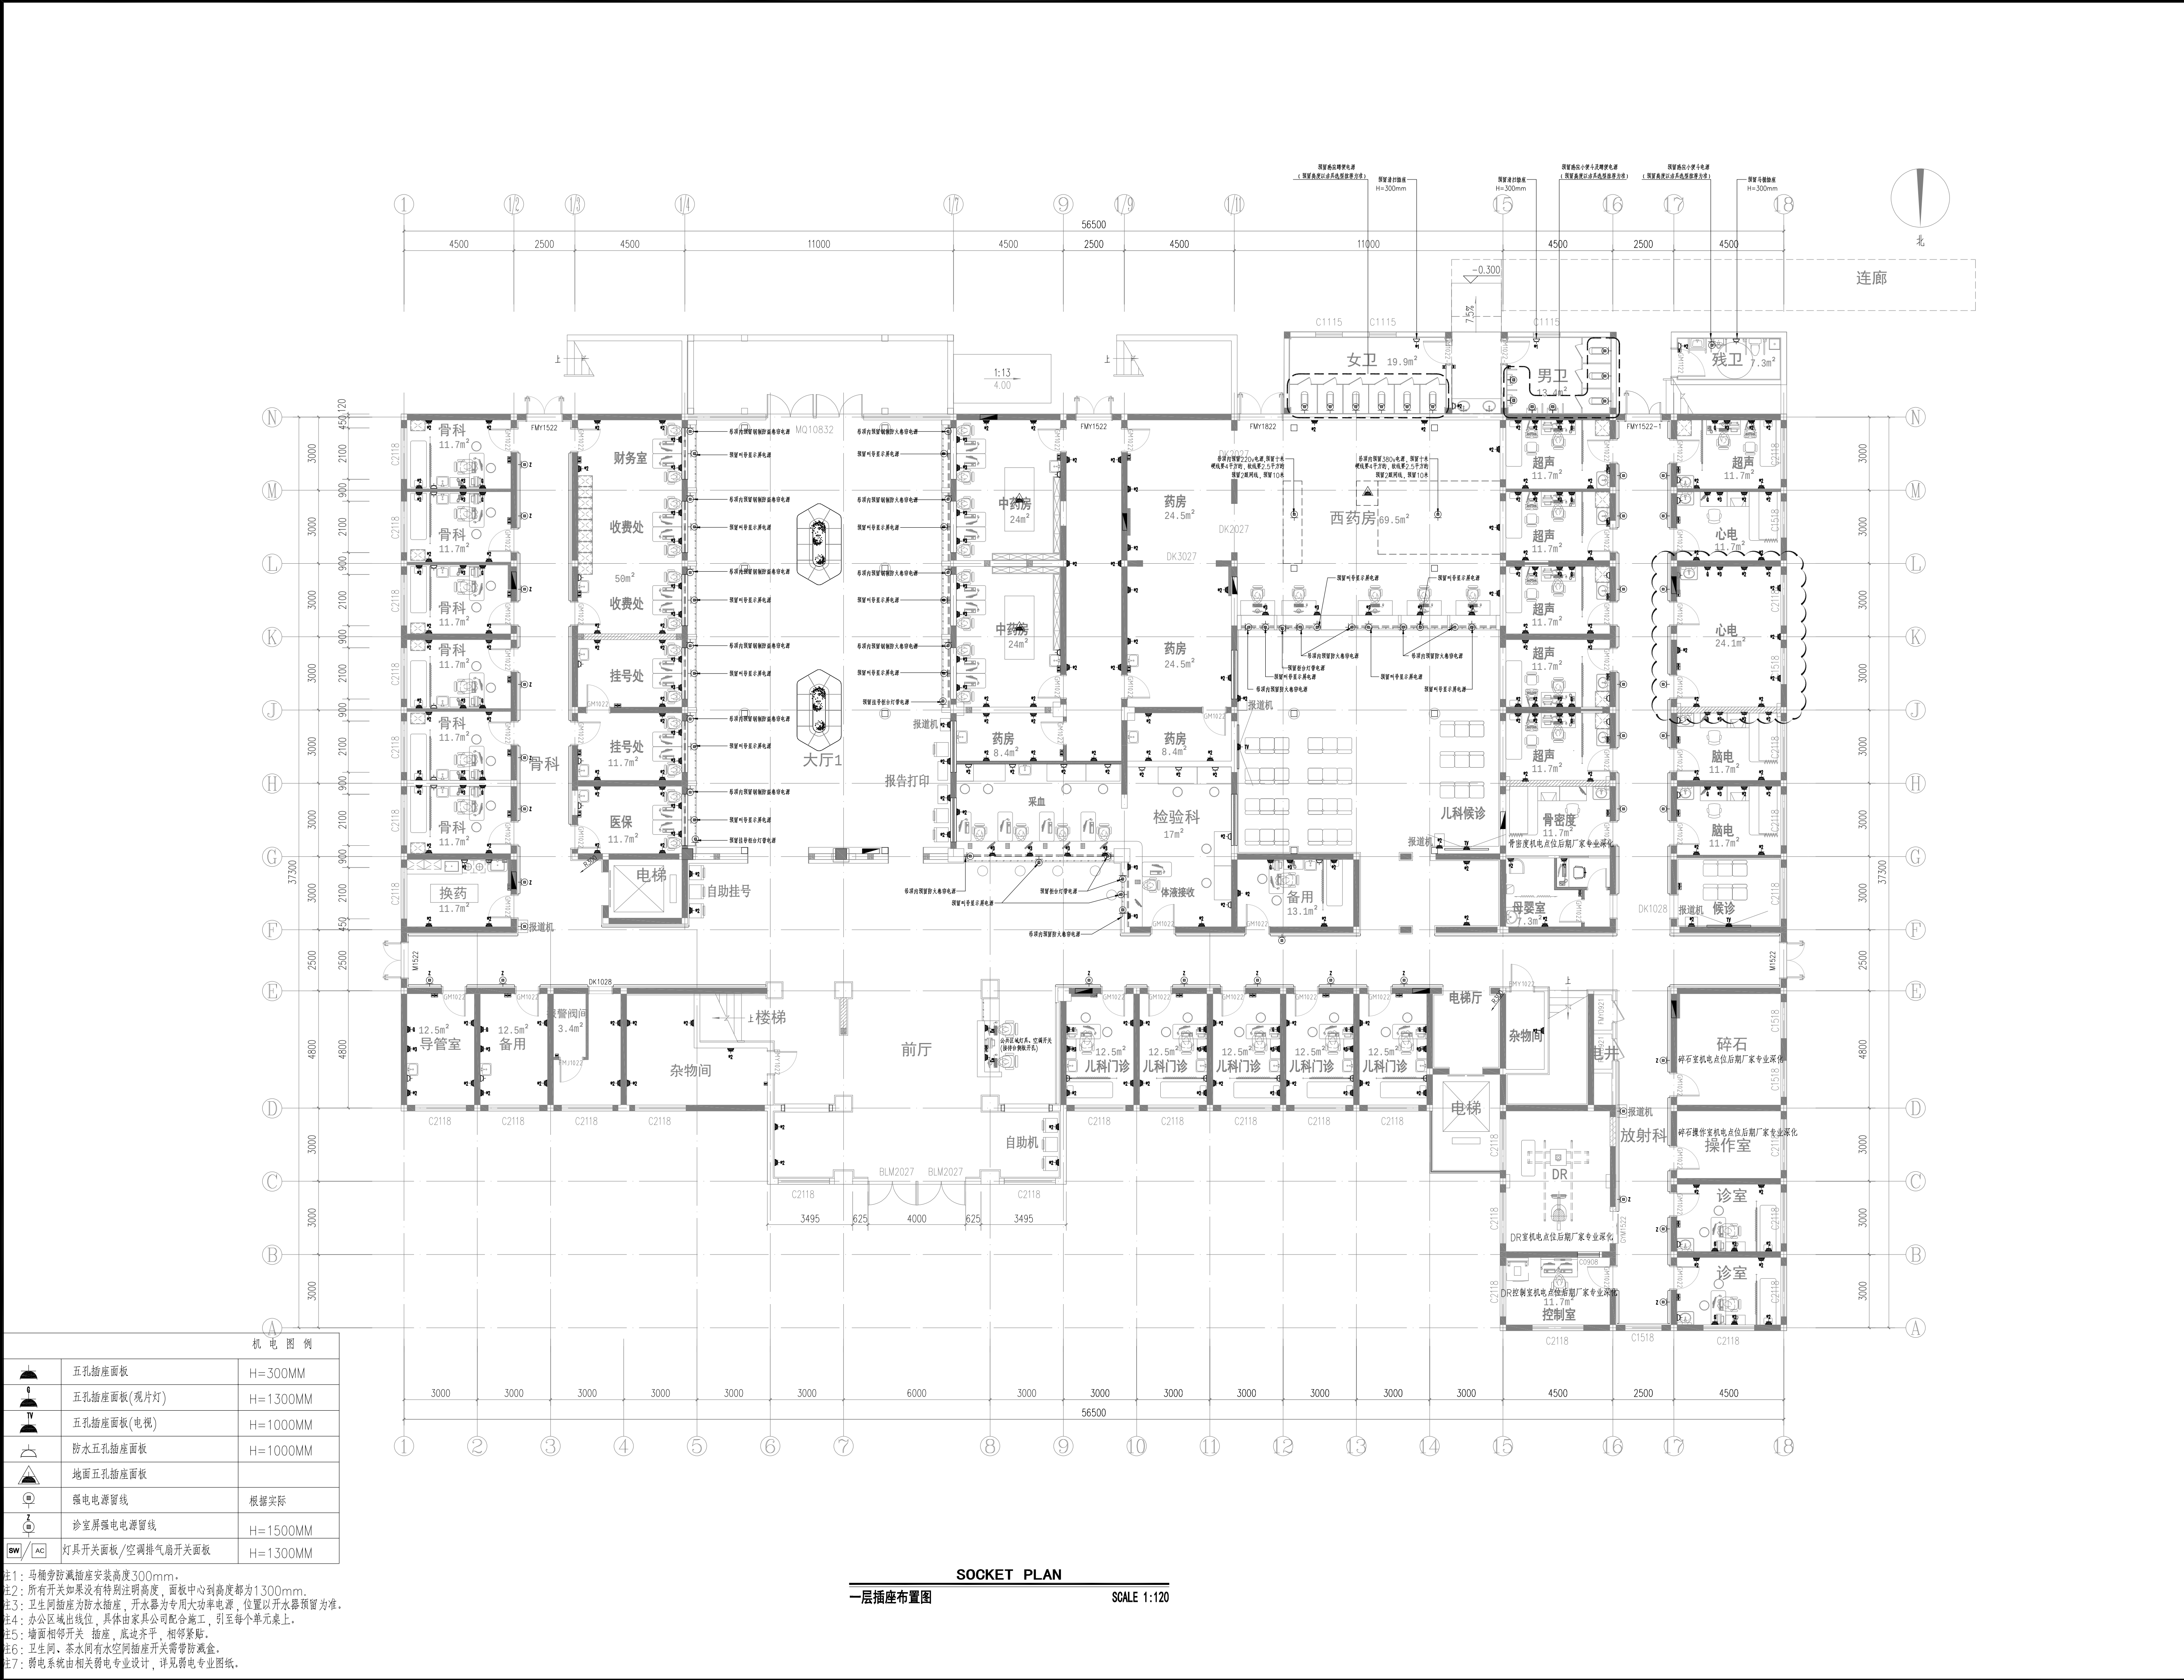
FLOOR COVERING PLAN
一层地坪饰面图 SCALE 1:120



会 签 栏			
总 图			
建 筑			
结 构			
给排水			
暖通			
电 气			
单位出图专用章			
注册工程师签章			
 中图设计有限公司 ZHONG TU DESIGN CO., LTD. 建筑行业（建筑工程）乙级、风景园林工程专项甲级、市政行业乙级、冶金行业乙级、机械行业乙级、电力行业乙级、石化医药行业乙级、环境工程专项乙级 A252007949 公路行业（公路）专业乙级、水利行业乙级 A152A00094 工程勘察专业类（岩土工程、水文地质勘察、工程测量）乙级 B252032353			
项目负责人	林 杰	林 杰	
专业负责人	林 杰	林 杰	
审 核	刘新阳	刘新阳	
校 对	齐庆富	齐庆富	
设 计	廖慧云	廖慧云	
建设单位	江苏省第二中医院		
项目名称	江苏省第二中医院老门诊、行政楼一楼及临时门诊楼二楼改造设计		
子 项	老门诊楼		
图 名	一层插座布置图		
专 业	建筑	图 号	1P-06
阶 段	施工图	日 期	2026年08月
比 例	见图	工程号	ZJSJ-S-2026-008

注1：马槽旁防漏插座安装高度300mm。
注2：所有开关如果没有特别注明高度，面板中心到高度都为1300mm。
注3：卫生间插座为防水插座，开水器为专用大功率电源，位置以开水器预留为准。
注4：办公区域出线位，具体由家具公司配合施工，引至每个单元桌上。
注5：墙面相邻开关、插座，底边不平，相邻紧贴。
注6：卫生间、茶水间有水空间插座开关需带防溅盒。
注7：弱电系统由相关弱电专业设计，详见弱电专业图纸。

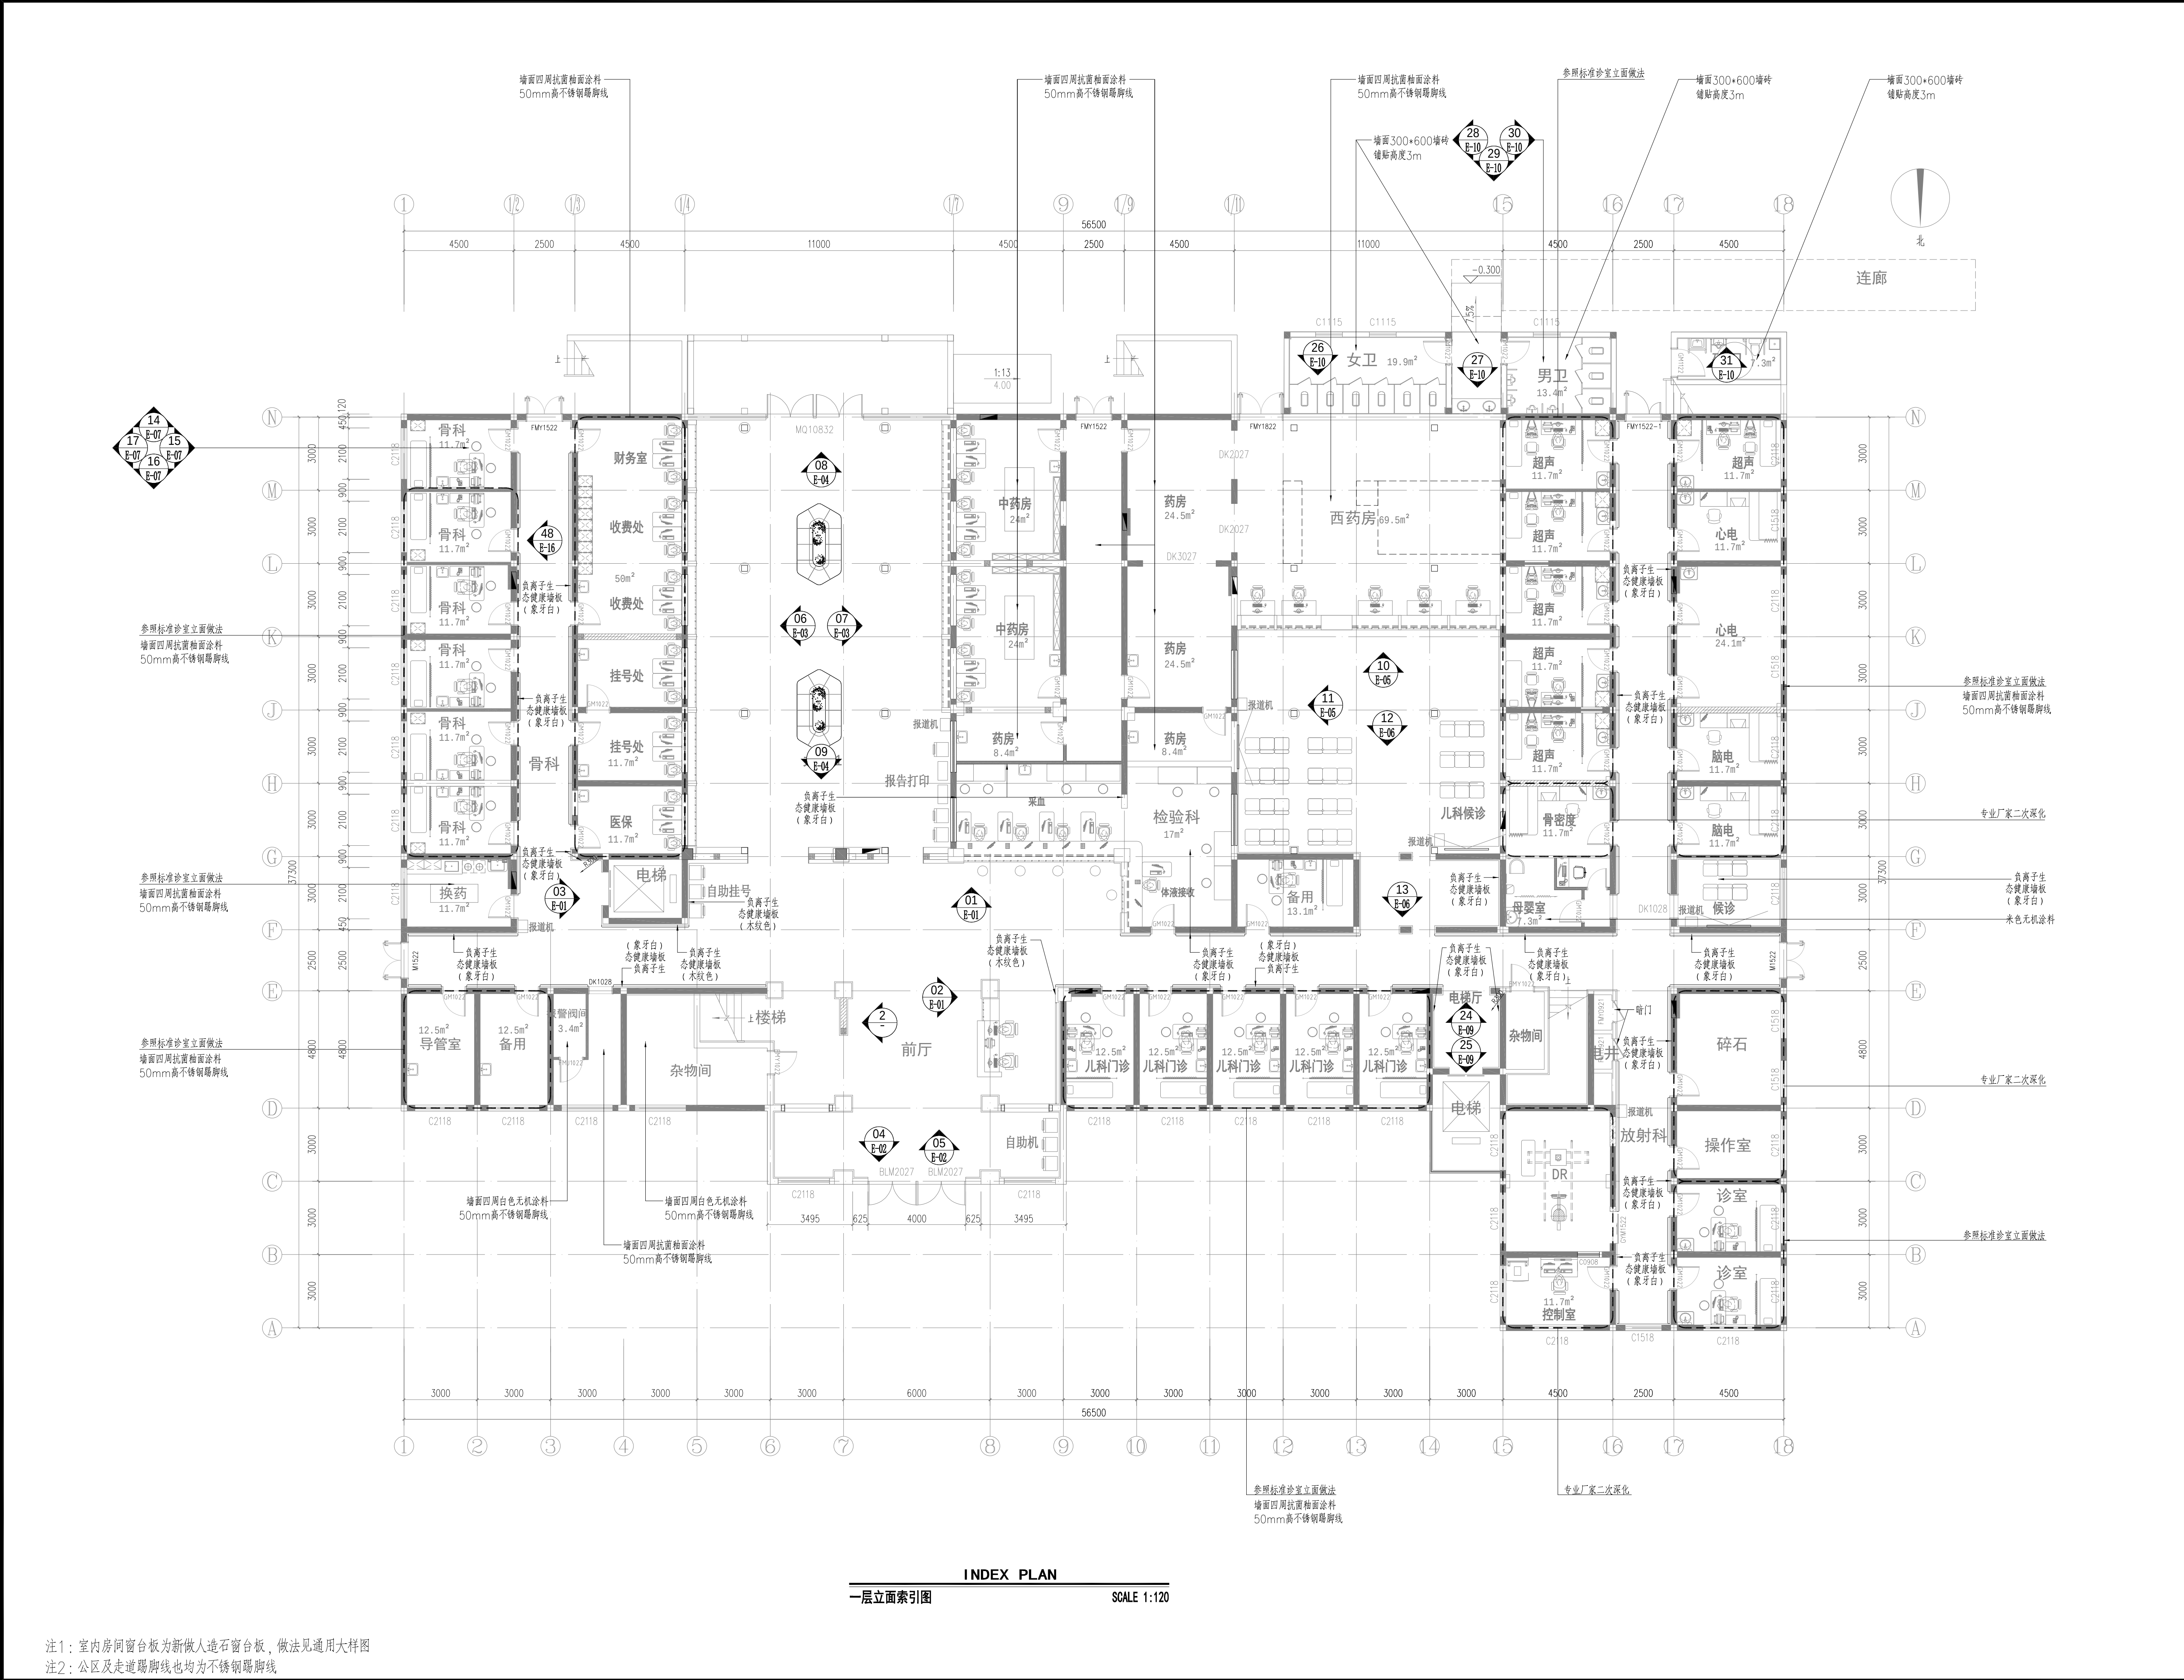SOCKET PLAN
一层插座布置图
SCALE 1:120



注1：室内房间窗台板为新做人造石窗台板，做法见通用大样图
注2：公区及走道踢脚线也均为不锈钢踢脚线

会 签 栏			
总 图			
建 筑			
结 构			
给 排 水			
暖 通			
电 气			
单位出图专用章			
注册工程师签章			
中图设计有限公司 ZHONG TU DESIGN CO., LTD. 建筑行业（建筑工程）乙级、风景园林工程专项甲级、市政行业乙级、冶金行业乙级、机械行业乙级、电力行业乙级、石化医药行业乙级、环境工程专项乙级 A252007949 公路行业（公路）专业乙级、水利行业乙级 A152A00094 工程勘察专业类（岩土工程、水文地质勘察、工程测量）乙级 B252032353			
项目负责人	林 杰	林 杰	
专业负责人	林 杰	林 杰	
审 核	刘妍阳	刘妍阳	
校 对	齐庆富	齐庆富	
设 计	卞慧云	卞慧云	
建设单位	江苏省第二中医院		
项目名称	江苏省第二中医院老门诊、行政楼一楼及临时门诊楼二楼改造设计		
子 项	老门诊楼		
图 名	一层立面索引图		
专 业	建筑	图 号	1P-07
阶 段	施工图	日 期	2026年08月
比 例	见图	工程号	ZJSJ-S-2026-008



注1: 现有墙、顶、地装饰面层拆除, 拆除工作量以现场实际为准, 投标单位现场查看, 自行报价
注2: 空心楼板的地面不得挖机或重型设备进场(投标方现场勘察)。
注3: 拆除地面:满足标准铺设层厚度即可, 拆除导致增加铺砖基层厚度施工方负责。
注4: 手术室、DR、碎石墙顶面做法由专业厂家二次深化
注5: 公区过道两侧均设无障碍扶手, 做法详见大样, 位置及尺寸见平面图
注6: 室内两部疏散楼梯临空一侧设栏杆扶手参22J403-1钢、不锈钢栏杆(A3、B3型) 栏杆防护高度900;
靠墙一侧设靠墙扶手, 参12J926 H6,C节点做法, 栏杆防护高度900
注7: 四层加建部分钢结构由专业厂家二次深化制作安装。
注8: 2-4层卫生间(含残卫)内马桶采用墙排式马桶, 具体做法详通用大样25。
注9: 门洞位置以现场实际为准。

LAYOUT PLAN
二层平面布置图
SCALE 1:120

会 签 栏	
总 图	
建 筑	
结 构	
给排水	
暖 通	
电 气	

单位出图专用章

注册工程师签章




中图设计有限公司

ZHONG TU DESIGN CO., LTD.

建筑行业（建筑工程）乙级、风景园林工程专项甲级、市政行业乙级、冶金行业乙级、机械行业乙级、电力行业乙级、化工石化医药行业乙级、环境工程专项乙级、A252007949
公路行业（公路）专业乙级、水利行业乙级、A152A00094
工程勘察专业类（岩土工程、水文地质勘察、工程测量）乙级 B252032353

项目负责人	林 杰	林杰
专业负责人	林 杰	林杰
审 核	刘妍阳	刘妍阳
校 对	齐庆富	齐庆富
设 计	卞慧云	卞慧云
建设单位	江苏省第二中医院	
项目名称	江苏省第二中医院老门诊、行政楼一楼及临时门诊楼二楼改造设计	
子 项	老门诊楼	
图 名	二层平面布置图	
专 业	建筑	图 号 2P-01
阶 段	施工图	日 期 2026年08月
比 例	见图	工程号 ZJSJ-JS-2026-008

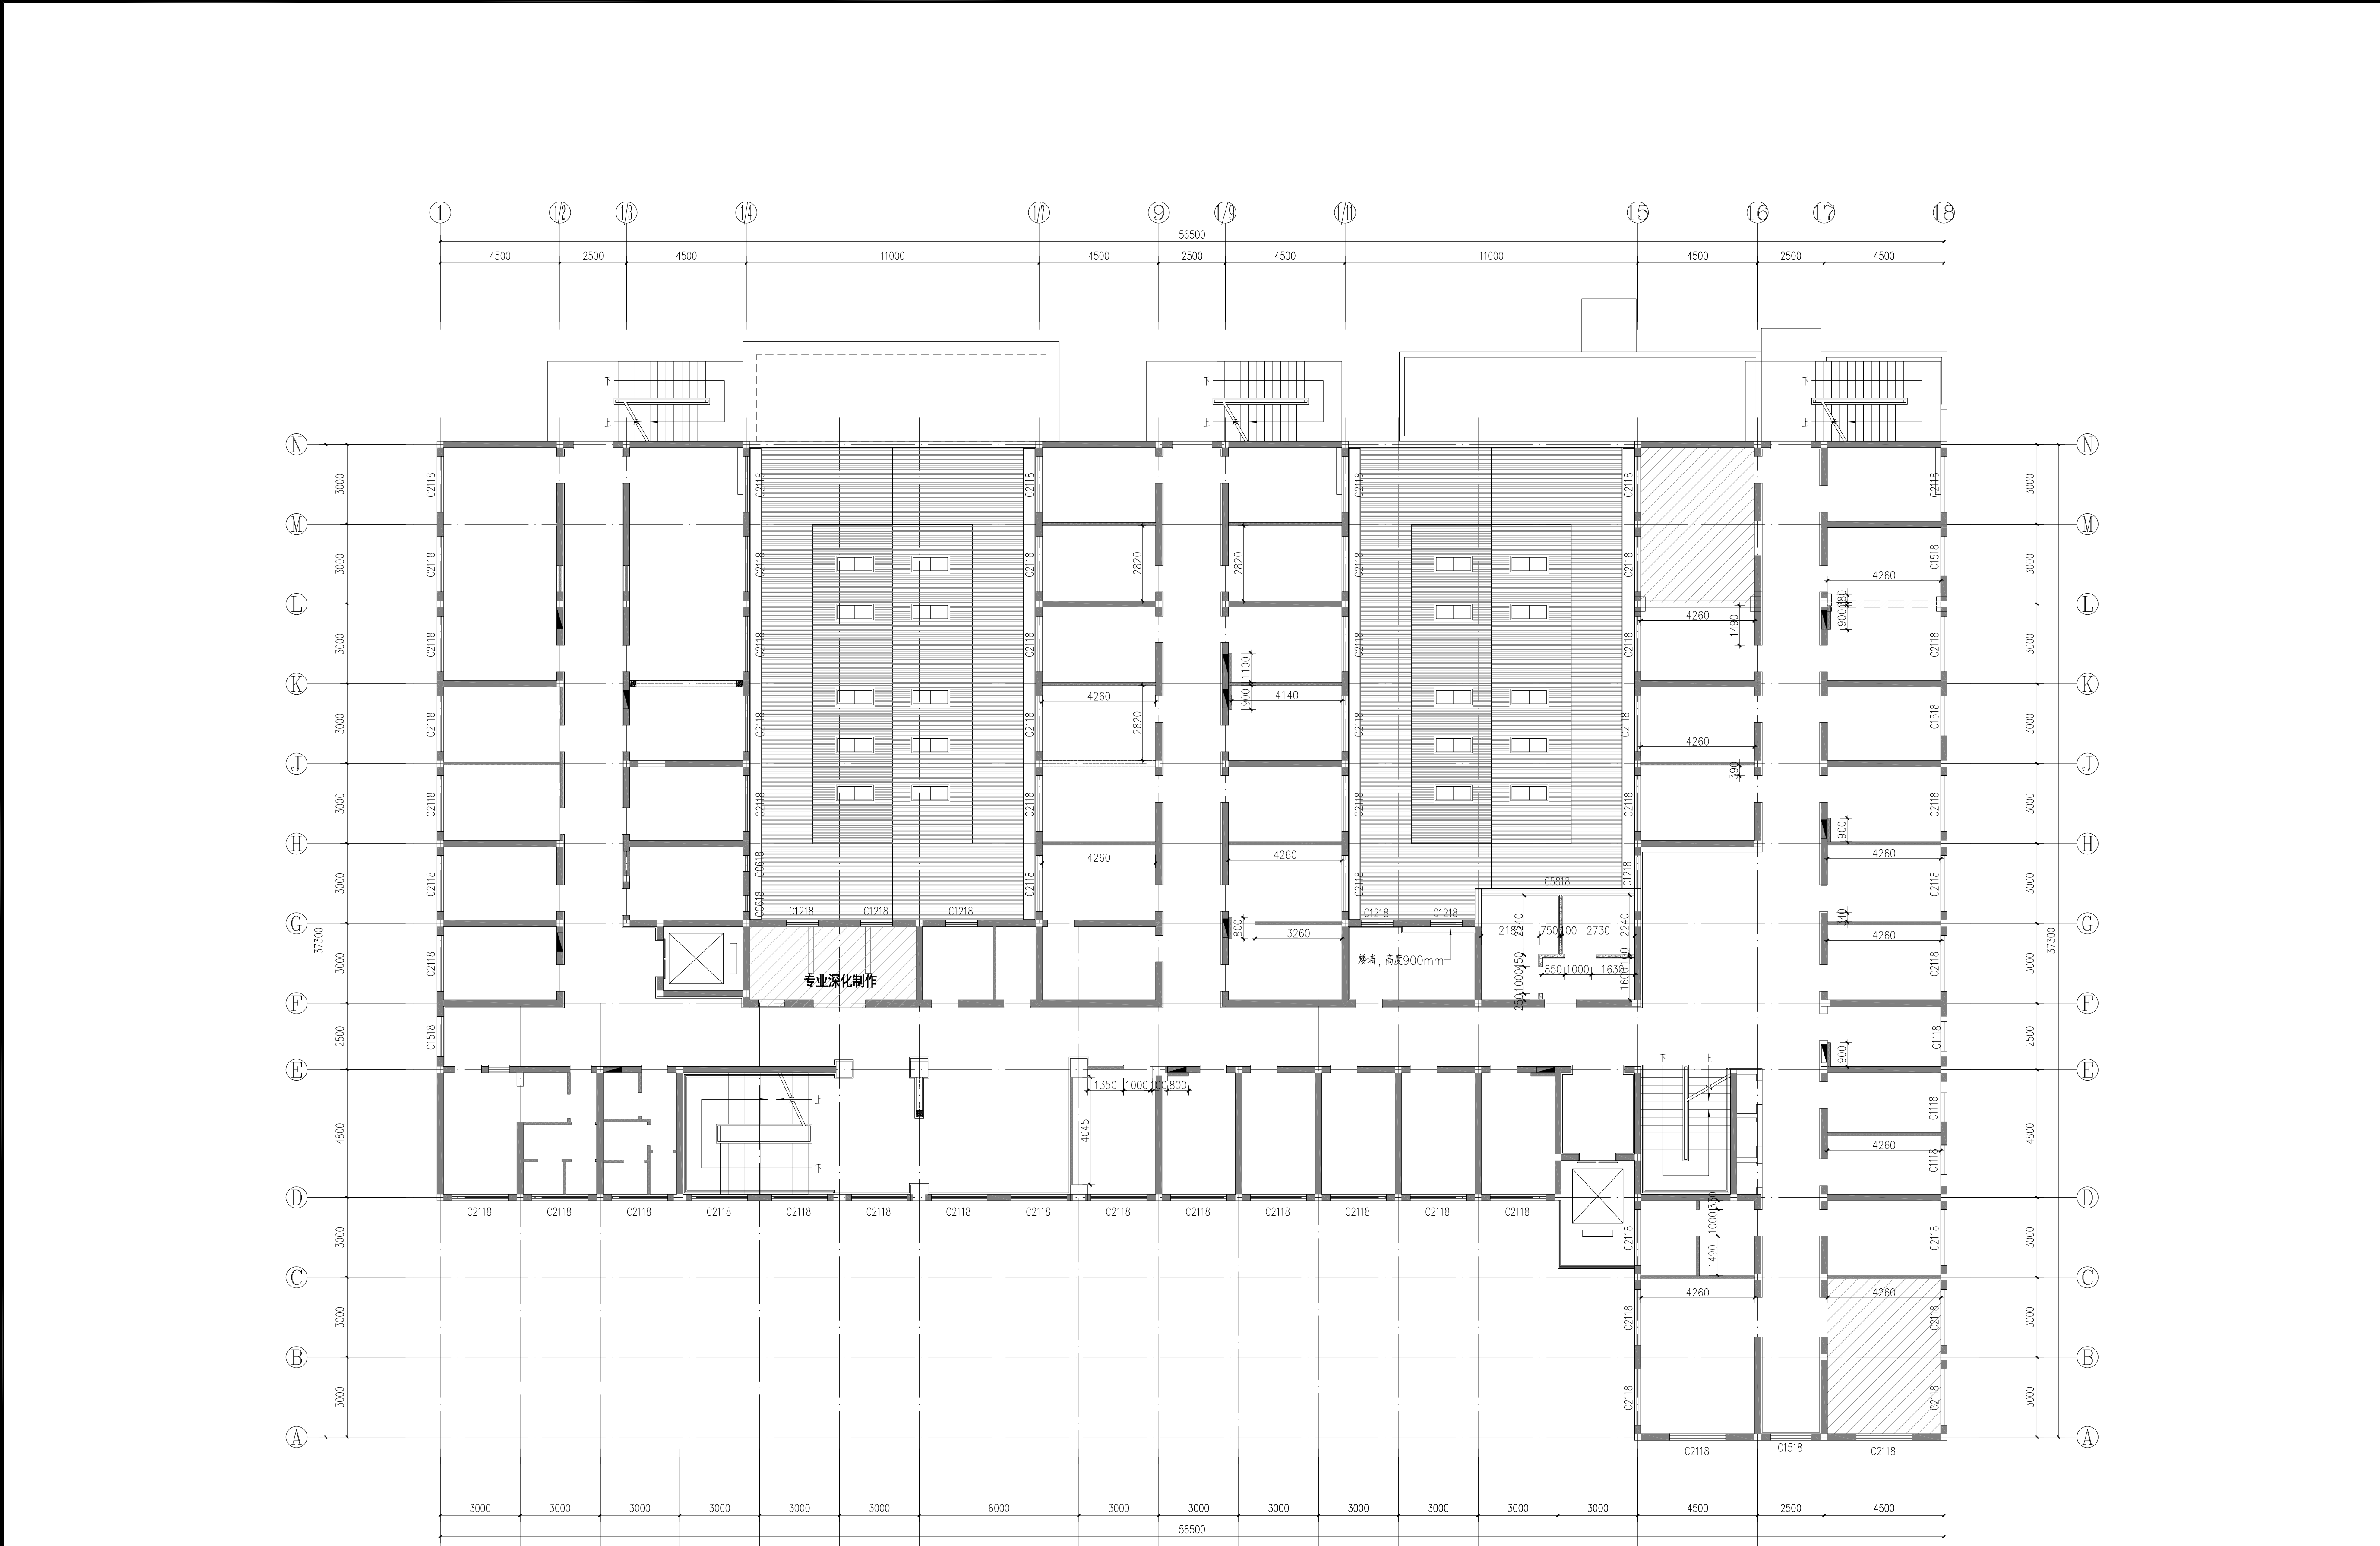

新建墙体说明		①	②	③	④
图例	说明			耐火极限	
	新建加砌块墙体(100厚),高度3.0米			2.00h	
	新建轻钢龙骨隔墙,高度至建筑板底			1.00h	
	12(防水石膏板)+75(填50mm厚岩棉,容重100kg/m³)+12(防水石膏板)				
注1:砖砌墙体底部按规范设地梁,门窗洞顶位置设过梁。 注2:柱子与砌体用2C6@500连接,拉结筋伸入砌体1000或伸至洞边,当砌体净长大于5m时,须在墙中设构造柱,构造柱遇门洞时移至洞边。 注3:轻钢龙骨隔墙处门安装时,门框两侧采用40*60*2mm镀锌方管进行门字型加固。 注4:消防栓背面做轻钢龙骨隔墙长度以现场实际为准。 注5:现场新建轻钢龙骨石膏板墙体若与现场实体墙体冲突,则使用现场实体墙体,现场实体墙体不能随意拆除,需上报设计,经结构设计复核。					

ARCHITECTURAL INFO. PLAN
二层隔墙尺寸图

SCALE 1:120

会 签 栏	
总 图	
建 筑	
结 构	
给排水	
暖通	
电 气	

单位出图专用章

注册工程师签章



中图设计有限公司

ZHONG TU DESIGN CO., LTD.

建筑行业（建筑工程）乙级、风景园林工程专项甲级、市政行业乙级、冶金行业乙级、机械行业乙级、电力行业乙级、石化医药行业乙级、环境工程专项乙级、A252007949
公路行业（公路）专业乙级、水利行业乙级、A152A00094
工程勘察专业类（岩土工程、水文地质勘察、工程测量）乙级B252032353

项目负责人	林 杰	
专业负责人	林 杰	
审 核	刘骄阳	
校 对	齐庆富	
设 计	卞慧云	
建设单位	江苏省第二中医院	
项目名称	江苏省第二中医院老门诊、行政楼一楼及临时门诊楼二楼改造设计	
子 项	老门诊楼	
图 名	二层隔墙尺寸图	
专 业	建筑	图 号 2P-02
阶 段	施工图	日 期 2026年08月
比 例	见图	工程号 ZJSJ-S-2026-008

会 签 栏	
总 图	
建 筑	
结 构	
给排水	
暖 通	
电 气	

单位出图专用章

注册工程师签章

 **中图设计有限公司**
ZHONG TU DESIGN CO., LTD.

建筑行业（建筑工程）乙级、风景园林工程专项甲级、市政行业乙级、冶金行业乙级、机械行业乙级、电力行业乙级、化工石化医药行业乙级、环境工程专项乙级

公路行业（公路）专业乙级、水利行业乙级

工程勘察专业类（岩土工程、水文地质勘察、工程测量）乙级

A252007949
A152A00094
B252032353

建设单位	江苏省第二中医院
项目名称	江苏省第二中医院老门诊、行政楼一楼及 新门诊综合楼、住院部综合楼

图 名	二层天花布置图
-----	---------

阶 段	施工图	日 期	2026年08月
-----	-----	-----	----------



REFLECTED CEILING PLAN

二层天花布置图 SCALE 1:120



- 注1: 1层大面积水磨石(选样)地面, 地面分缝根据现场实际进行二次深化, 分割大小不大于1米*1米
2: 2-4层除卫生间外地面均采用800*800地砖铺贴, 卫生间采用600*600防滑地砖铺贴, 过门石采用米黄色石材
3: 卫生间地面高差采用斜坡过渡
4: 楼梯踏步采用800*800地砖抽槽加工防滑槽后铺贴, 具体详见楼梯踏步大样

FLOOR COVERING PLAN
二层地坪饰面图 SCALE 1:120

会 签 栏	
总 图	
建 筑	
结 构	
给排水	
暖 通	
电 气	

单位出图专用章

注册工程师签章



中图设计有限公司
ZHONG TU DESIGN CO., LTD.
建筑行业（建筑工程）乙级、风景园林工程专项甲级、市政行业乙级、冶金行业乙级、机械行业乙级、电力行业乙级、石化医药行业乙级、环境工程专项乙级
A252007949
公路行业（公路）专业乙级、水利行业乙级
A152A00094
工程勘察专业类（岩土工程、水文地质勘察、工程测量）乙级
B252032353

项目负责人	林 杰	林 杰
专业负责人	林 杰	林 杰
审 核	刘朝阳	刘朝阳
校 对	齐庆富	齐庆富
设 计	卞慧云	卞慧云
建设单位	江苏省第二中医院	
项目名称	江苏省第二中医院老门诊、行政楼一楼及临时门诊楼二楼改造设计	
子 项	老门诊楼	
图 名	二层地坪饰面图	
专 业	建筑	图 号 2P-05
阶 段	施工图	日 期 2026年08月
比 例	见图	工程号 ZTSJ-JS-2026-008



机 电 图 例		
	五孔插座面板	H=300MM
	五孔插座面板(观片灯)	H=1300MM
	五孔插座面板(电视)	H=1000MM
	防水五孔插座面板	H=1000MM
	地面五孔插座面板	
	强电电源留线	根据实际
	诊室屏强电电源留线	H=1500MM
	灯具开关面板/空调排气扇开关面板	H=1300MM

注1：马槽旁防溅插座安装高度300mm。
注2：所有开关如果没有特别注明高度，面板中心到高度都为1300mm。
注3：卫生间插座为防水插座，开水器为专用大功率电源，位置以开水器预留为准。
注4：办公区域出线位，具体由家具公司配合施工，引至每个单元桌上。
注5：墙面相邻开关、插座，底边齐平，相邻紧贴。
注6：卫生间、茶水间有水空间插座开关需带防溅盒。
注7：弱电系统由相关弱电专业设计，详见弱电专业图纸。

SOCKET PLAN
二层插座布置图
SCALE 1:120

会 签 栏	
总 图	
建 筑	
结 构	
给排水	
暖 通	
电 气	

单位出图专用章

注册工程师签章




中图设计有限公司

ZHONG TU DESIGN CO., LTD.

建筑行业（建筑工程）乙级、风景园林工程专项甲级、市政行业乙级、冶金行业乙级、机械行业乙级、电力行业乙级、化工石化医药行业乙级、环境工程专项乙级
A252007949
公路行业（公路）专业乙级、水利行业乙级
A152A00094
工程勘察专业类（岩土工程、水文地质勘察、工程测量）乙级
B252032353

项目负责人	林 杰	林杰
专业负责人	林 杰	林杰
审 核	刘朝阳	刘朝阳
校 对	齐庆富	齐庆富
设 计	卞慧云	卞慧云
建设单位	江苏省第二中医院	
项目名称	江苏省第二中医院老门诊、行政楼一楼及临时门诊楼二楼改造设计	
子 项	老门诊楼	
图 名	二层插座布置图	
专 业	建筑	图 号 2P-06
阶 段	施工图	日 期 2026年08月
比 例	见图	工程号 ZJSJ-S-2026-008

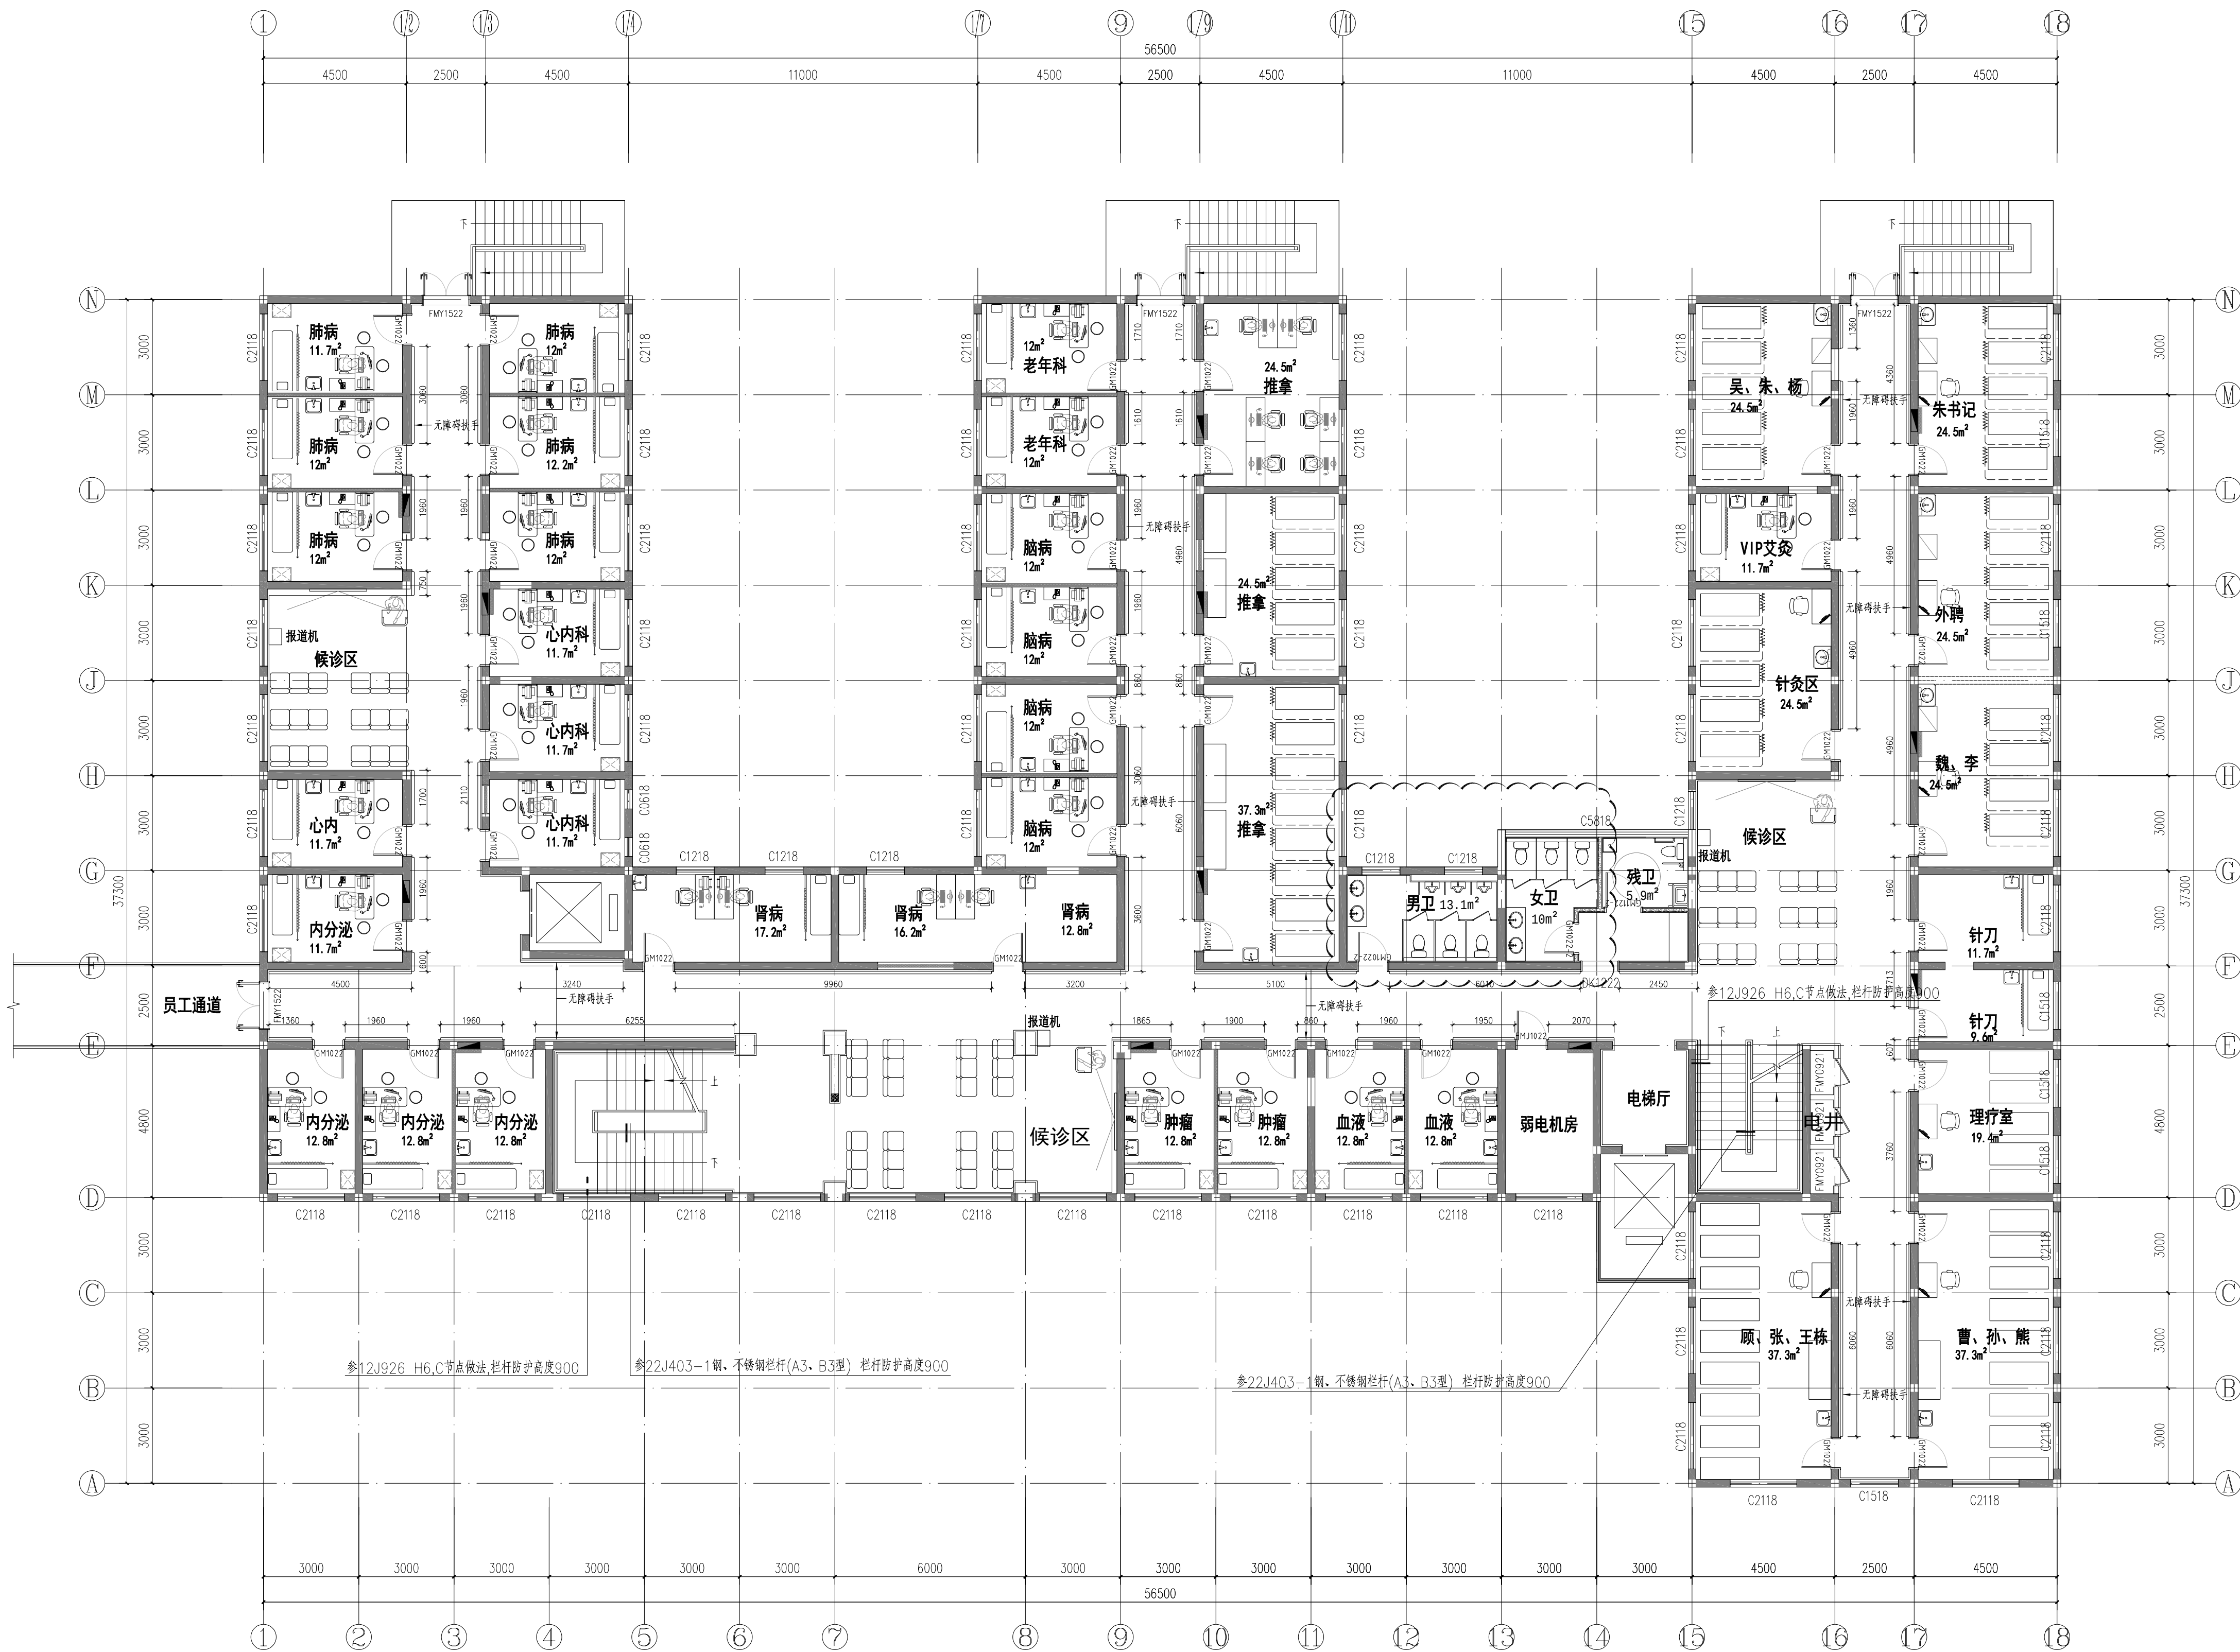

注1: 现有墙、顶、地装饰面层拆除, 拆除工作量以现场实际为准, 投标单位现场查看, 自行报价
注2: 空心楼板的地面不得挖机或重型设备进场(投标方现场勘察)。
注3: 拆除地面:满足标准铺设层厚度即可, 拆除导致增加铺砖基层厚度施工方负责。
注4: 手术室、DR、碎石墙顶面做法由专业厂家二次深化
注5: 公区过道两侧均设无障碍扶手, 做法详见大样, 位置及尺寸见平面图
注6: 室内两部疏散楼梯临空一侧设栏杆扶手参22J403-1钢、不锈钢栏杆(A3、B3型) 栏杆防护高度900;
靠墙一侧设靠墙扶手, 参12J926 H6,C节点做法, 栏杆防护高度900
注7: 四层加建部分钢结构由专业厂家二次深化制作安装。
注8: 2-4层卫生间(含残卫)内马桶采用墙排式马桶, 具体做法详通用大样25。
注9: 门洞位置以现场实际为准。

LAYOUT PLAN
三层平面布置图 SCALE 1:120

会 签 栏	
总 图	
建 筑	
结 构	
给排水	
暖通	
电 气	

单位出图专用章

注册工程师签章




中图设计有限公司

ZHONG TU DESIGN CO., LTD.






建筑行业（建筑工程）乙级、风景园林工程专项甲级、市政行业乙级、冶金行业乙级、机械行业乙级、电力行业乙级、化工石化医药行业乙级、环境工程专项乙级、A252007949
公路行业（公路）专业乙级、水利行业乙级、A152A00094
工程勘察专业类（岩土工程、水文地质勘察、工程测量）乙级 B252032353

项目负责人	林 杰	林杰
专业负责人	林 杰	林杰
审 核	刘骄阳	刘骄阳
校 对	齐庆富	齐庆富
设 计	卞慧云	卞慧云
建设单位	江苏省第二中医院	
项目名称	江苏省第二中医院老门诊、行政楼一楼及临时门诊楼二楼改造设计	
子 项	老门诊楼	
图 名	三层平面布置图	
专 业	建筑	图 号 3P-01
阶 段	施工图	日 期 2026年08月
比 例	见图	工 程 号 ZSJ-JS-2026-008

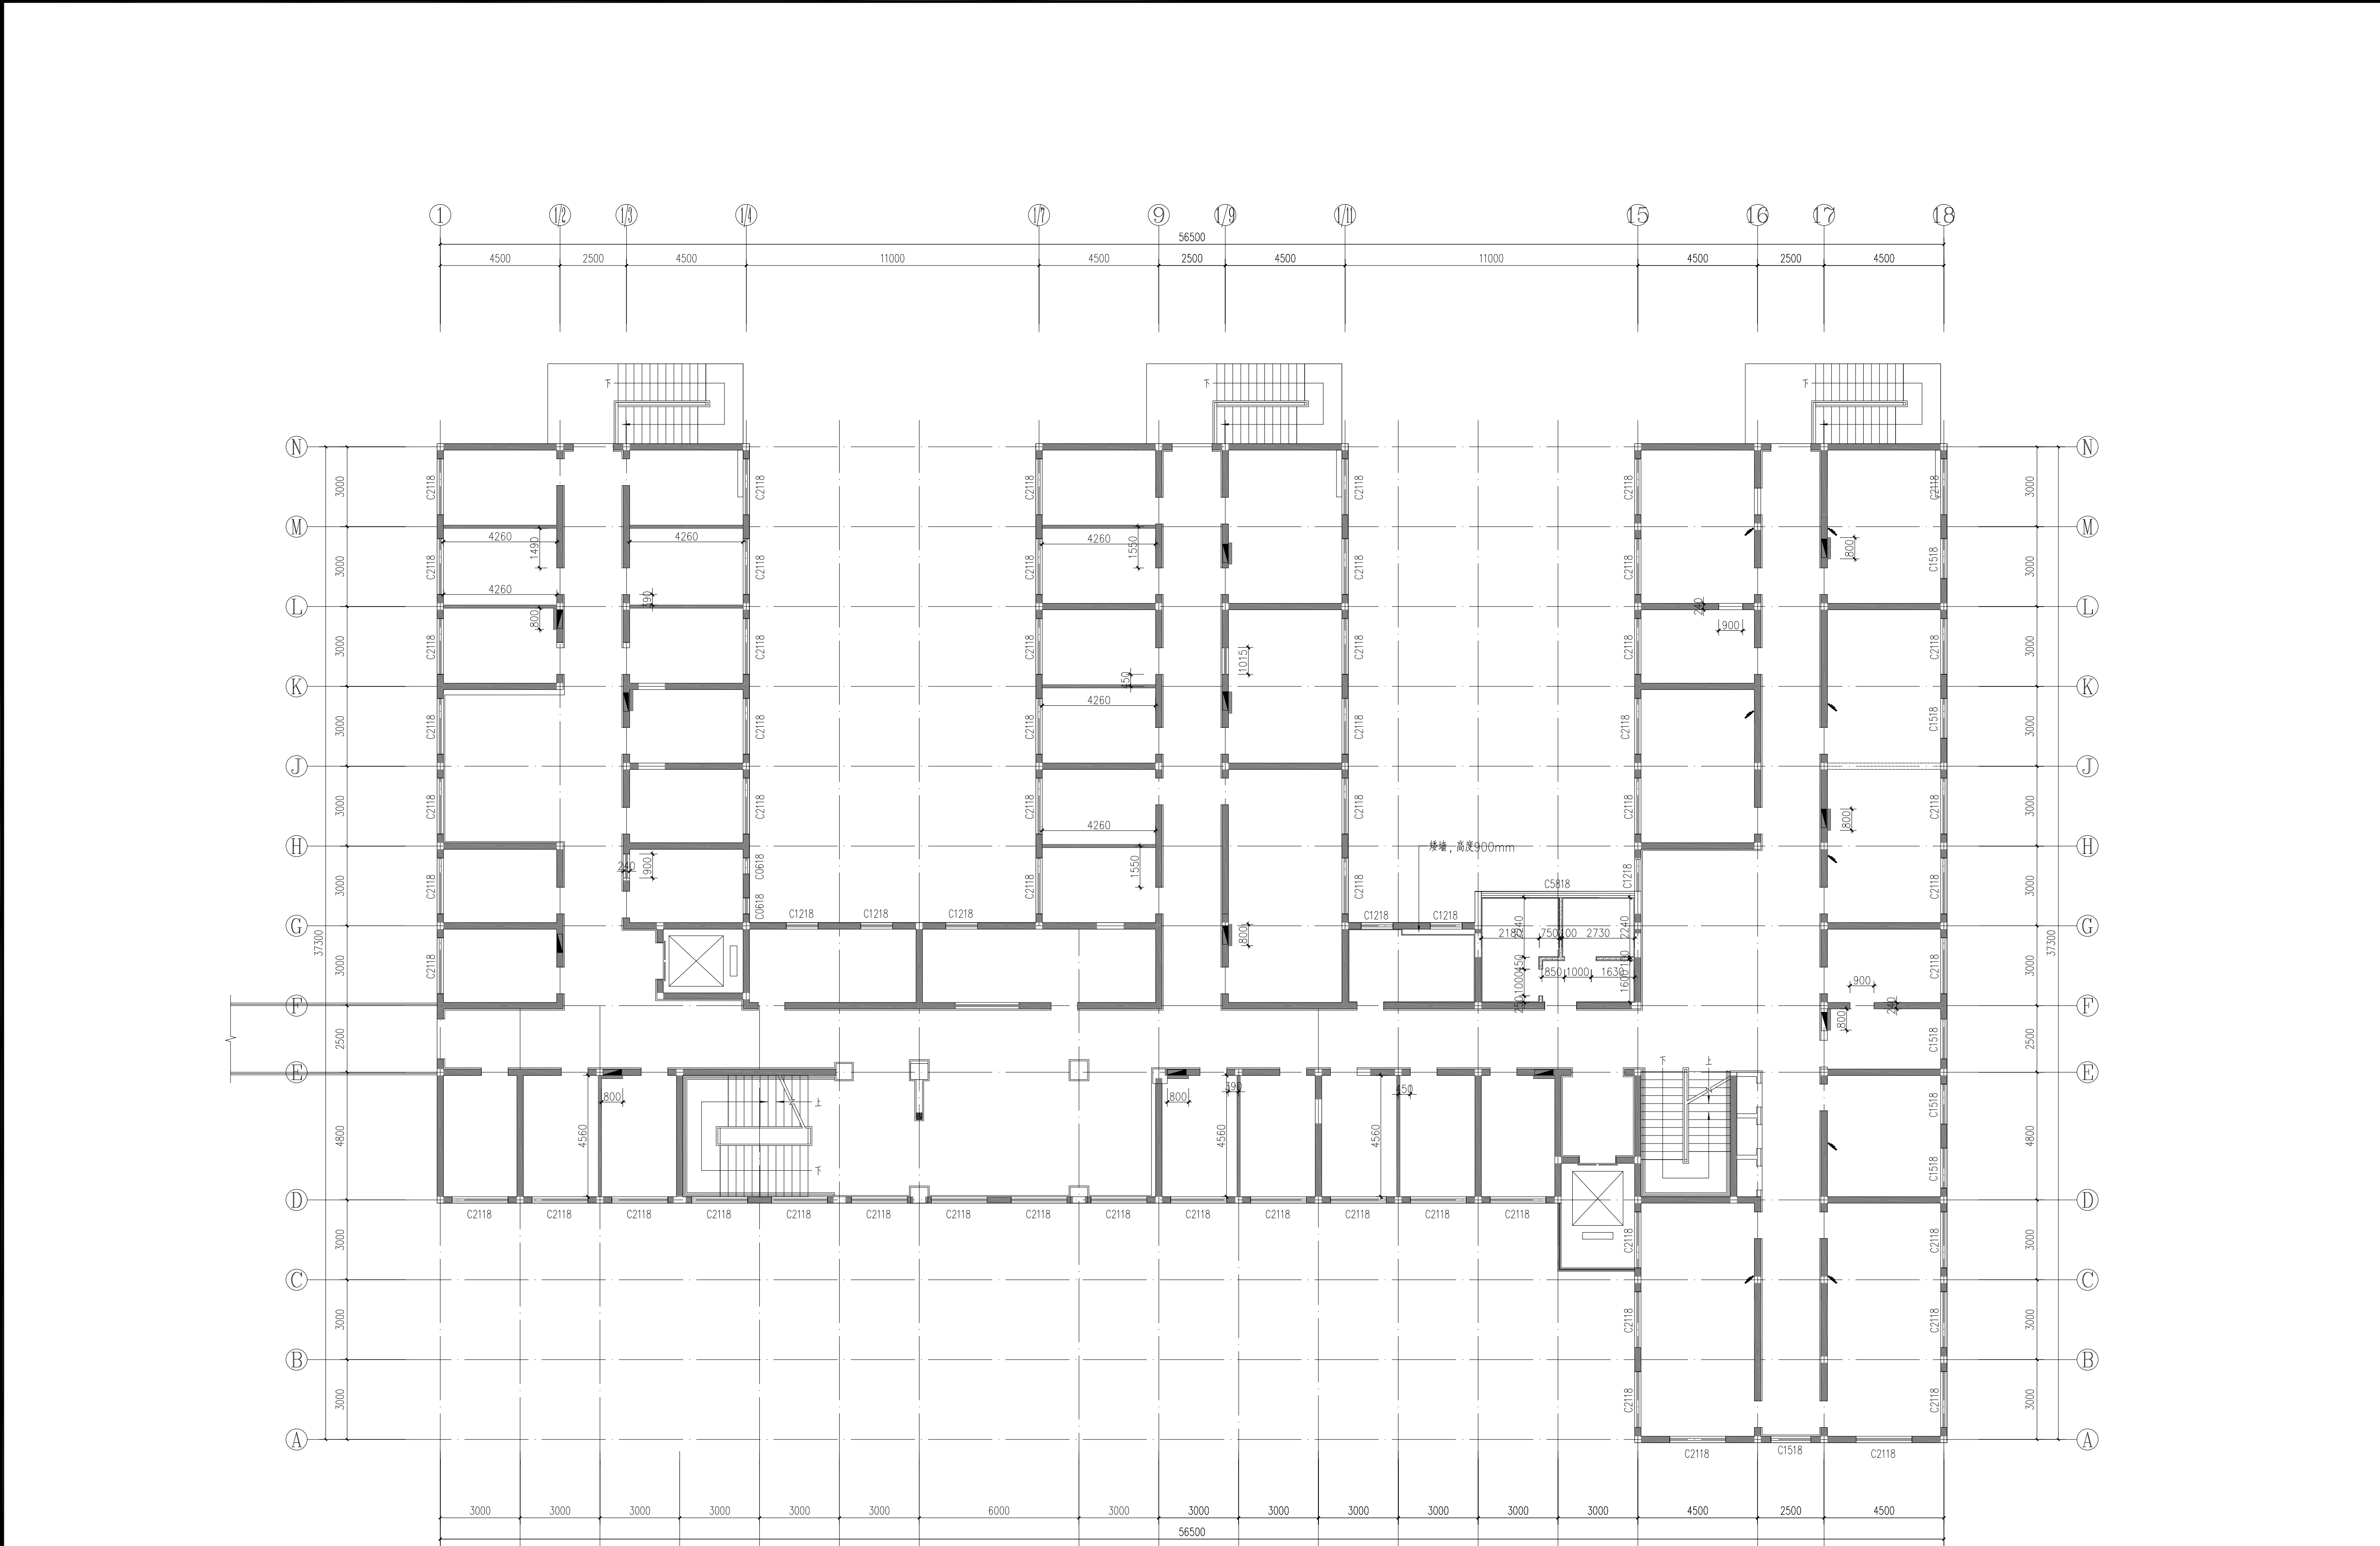

新建墙体说明		①	②	③	④
图例	说明			耐火极限	
	新建加砌块墙体(100厚),高度3.0米			2.00h	
	新建轻钢龙骨隔墙,高度至建筑板底			1.00h	
	12(防水石膏板)+75(填50mm厚岩棉,容重100kg/m³)+12(防水石膏板)				
注1: 砖砌墙体底部按规范设地梁,门窗洞顶位置设过梁。 注2: 柱子与砌体用2C6@500连接,拉结筋伸入砌体1000或伸至洞边,当砌体净长大于5m时,须在墙中设构造柱,构造柱遇门洞时移至洞边。 注3: 轻钢龙骨隔墙处门安装时,门框两侧采用40*60*2mm镀锌方管进行门字型加固。 注4: 消防栓背面做轻钢龙骨隔墙长度以现场实际为准。 注5: 现场新建轻钢龙骨石膏板墙体若与现场实体墙体冲突,则使用现场实体墙体,现场实体墙体不能随意拆除,需上报设计,经结构设计复核。					

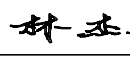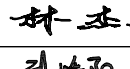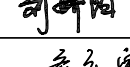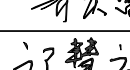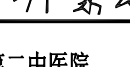ARCHITECTURAL INFO. PLAN
三层隔墙尺寸图
SCALE 1:120

会 签 栏			
总 图			
建 筑			
结 构			
给排水			
暖通			
电 气			
单位出图专用章			
注册工程师签章			
 中图设计有限公司 ZHONG TU DESIGN CO., LTD. 建筑行业（建筑工程）乙级、风景园林工程专项甲级、市政行业乙级、冶金行业乙级、机械行业乙级、电力行业乙级、化工石化医药行业乙级、环境工程专项乙级、A252007949 公路行业（公路）专业乙级、水利行业乙级、A152A00094 工程勘察专业类（岩土工程、水文地质勘察、工程测量）乙级 B252032353			
项目负责人	林 杰		
专业负责人	林 杰		
审 核	刘骄阳		
校 对	齐庆富		
设 计	卞慧云		
建设单位	江苏省第二中医院		
项目名称	江苏省第二中医院老门诊、行政楼一楼及临时门诊楼二楼改造设计		
子 项	老门诊楼		
图 名	三层隔墙尺寸图		
专 业	建筑	图 号	3P-02
阶 段	施工图	日 期	2026年08月
比 例	见图	工程号	ZTSJ-JS-2026-008


会 签 栏	
总 图	
建 筑	
结 构	
给排水	
暖 通	
电 气	



INDEX PLAN
三层立面索引图 SCALE 1:120

注1：室内房间窗台板为新做人造石窗台板，做法见通用大样图
注2：公区及走道踢脚线也均为不锈钢踢脚线

单位出图专用章	
注册工程师签章	
 中图设计有限公司 ZHONG TU DESIGN CO., LTD. 建筑行业（建筑工程）乙级、风景园林工程专项甲级、市政行业乙级、冶金行业乙级、机械行业乙级、电力行业乙级、石化医药行业乙级、环境工程专项乙级 公路行业（公路）专业乙级、水利行业乙级 工程勘察专业类（岩土工程、水文地质勘察、工程测量）乙级	
项目负责人	林 杰
专业负责人	林 杰
审 核	刘婧阳
校 对	齐庆富
设 计	卞慧云
建设单位	江苏省第二中医院
项目名称	江苏省第二中医院老门诊、行政楼一楼及临时门诊楼二楼改造设计
子 项	老门诊楼
图 名	三层立面索引图
专 业	建筑
阶 段	施工图
比 例	见图
图 号	3P-07
日 期	2026年08月
工程号	ZJSJ-S-2026-008

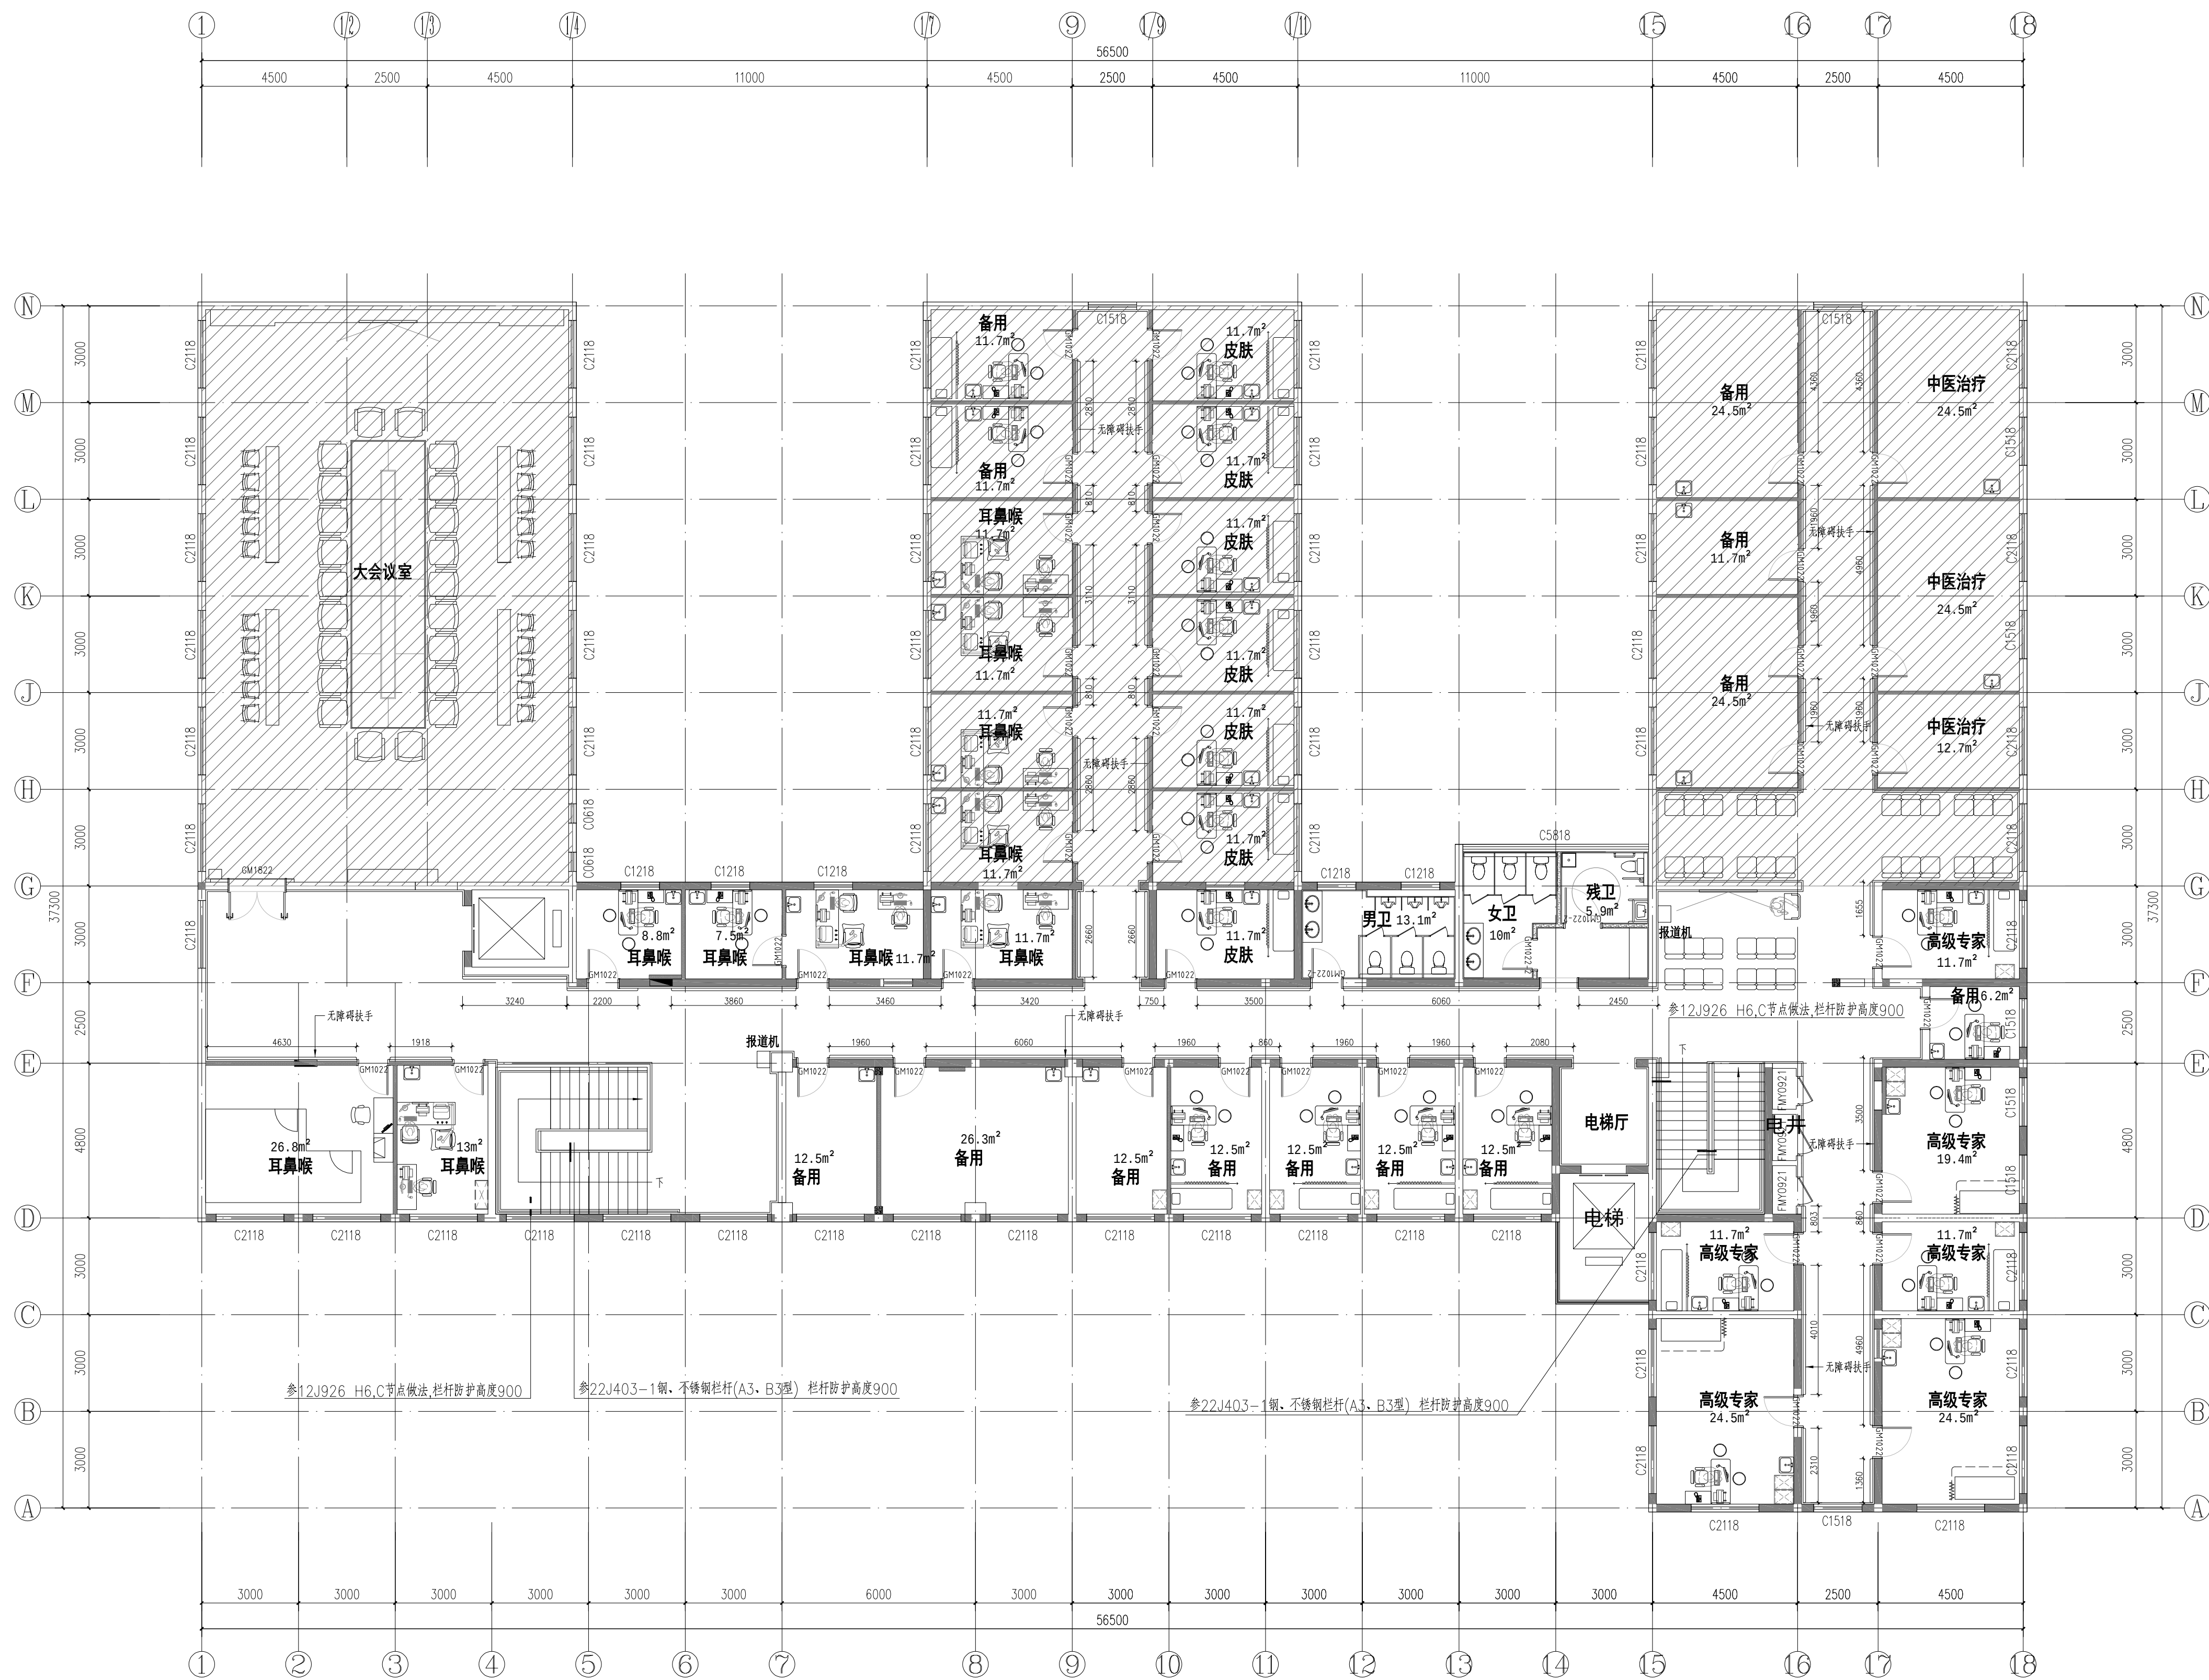

注1: 现有墙、顶、地装饰面层拆除, 拆除工作量以现场实际为准, 投标单位现场查看, 自行报价
注2: 空心楼板的地面不得挖机或重型设备进场(投标方现场勘察)。
注3: 拆除地面:满足标准铺设层厚度即可, 拆除导致增加铺砖基层厚度施工方负责。
注4: 手术室、DR、碎石墙顶面做法由由专业厂家二次深化
注5: 公区过道两侧均设无障碍扶手, 做法详见大样, 位置及尺寸见平面图
注6: 室内两部疏散楼梯临空一侧设栏杆扶手参22J403-1钢、不锈钢栏杆(A3、B3型) 栏杆防护高度900;
靠墙一侧设靠墙扶手, 参12J926 H6,C节点做法,栏杆防护高度900
注7: 四层加建部分钢结构由专业厂家二次深化制作安装。
注8: 2-4层卫生间(含残卫)内马桶采用墙排式马桶, 具体做法详通用大样25。
注9: 门洞位置以现场实际为准。

LAYOUT PLAN
四层平面布置图
SCALE 1:120

会 签 栏	
总 图	
建 筑	
结 构	
给排水	
暖 通	
电 气	

单位出图专用章

注册工程师签章



中图设计有限公司

ZHONG TU DESIGN CO., LTD.

建筑行业（建筑工程）乙级、风景园林工程专项甲级、市政行业乙级、冶金行业乙级、机械行业乙级、电力行业乙级、化工石化医药行业乙级、环境工程专项乙级

A252007949


公路行业（公路）专业乙级、水利行业乙级

A152A00094

工程勘察专业类（岩土工程、水文地质勘察、工程测量）乙级

B252032353

项目负责人	林 杰	林杰
专业负责人	林 杰	林杰
审 核	刘骄阳	刘骄阳
校 对	齐庆富	齐庆富
设 计	卞慧云	卞慧云
建设单位	江苏省第二中医院	
项目名称	江苏省第二中医院老门诊、行政楼一楼及临时门诊楼二楼改造设计	
子 项	老门诊楼	
图 名	四层平面布置图	
专 业	建筑	图 号 4P-01
阶 段	施工图	日 期 2026年08月
比 例	见图	工程号 ZJSJ-S-2026-008

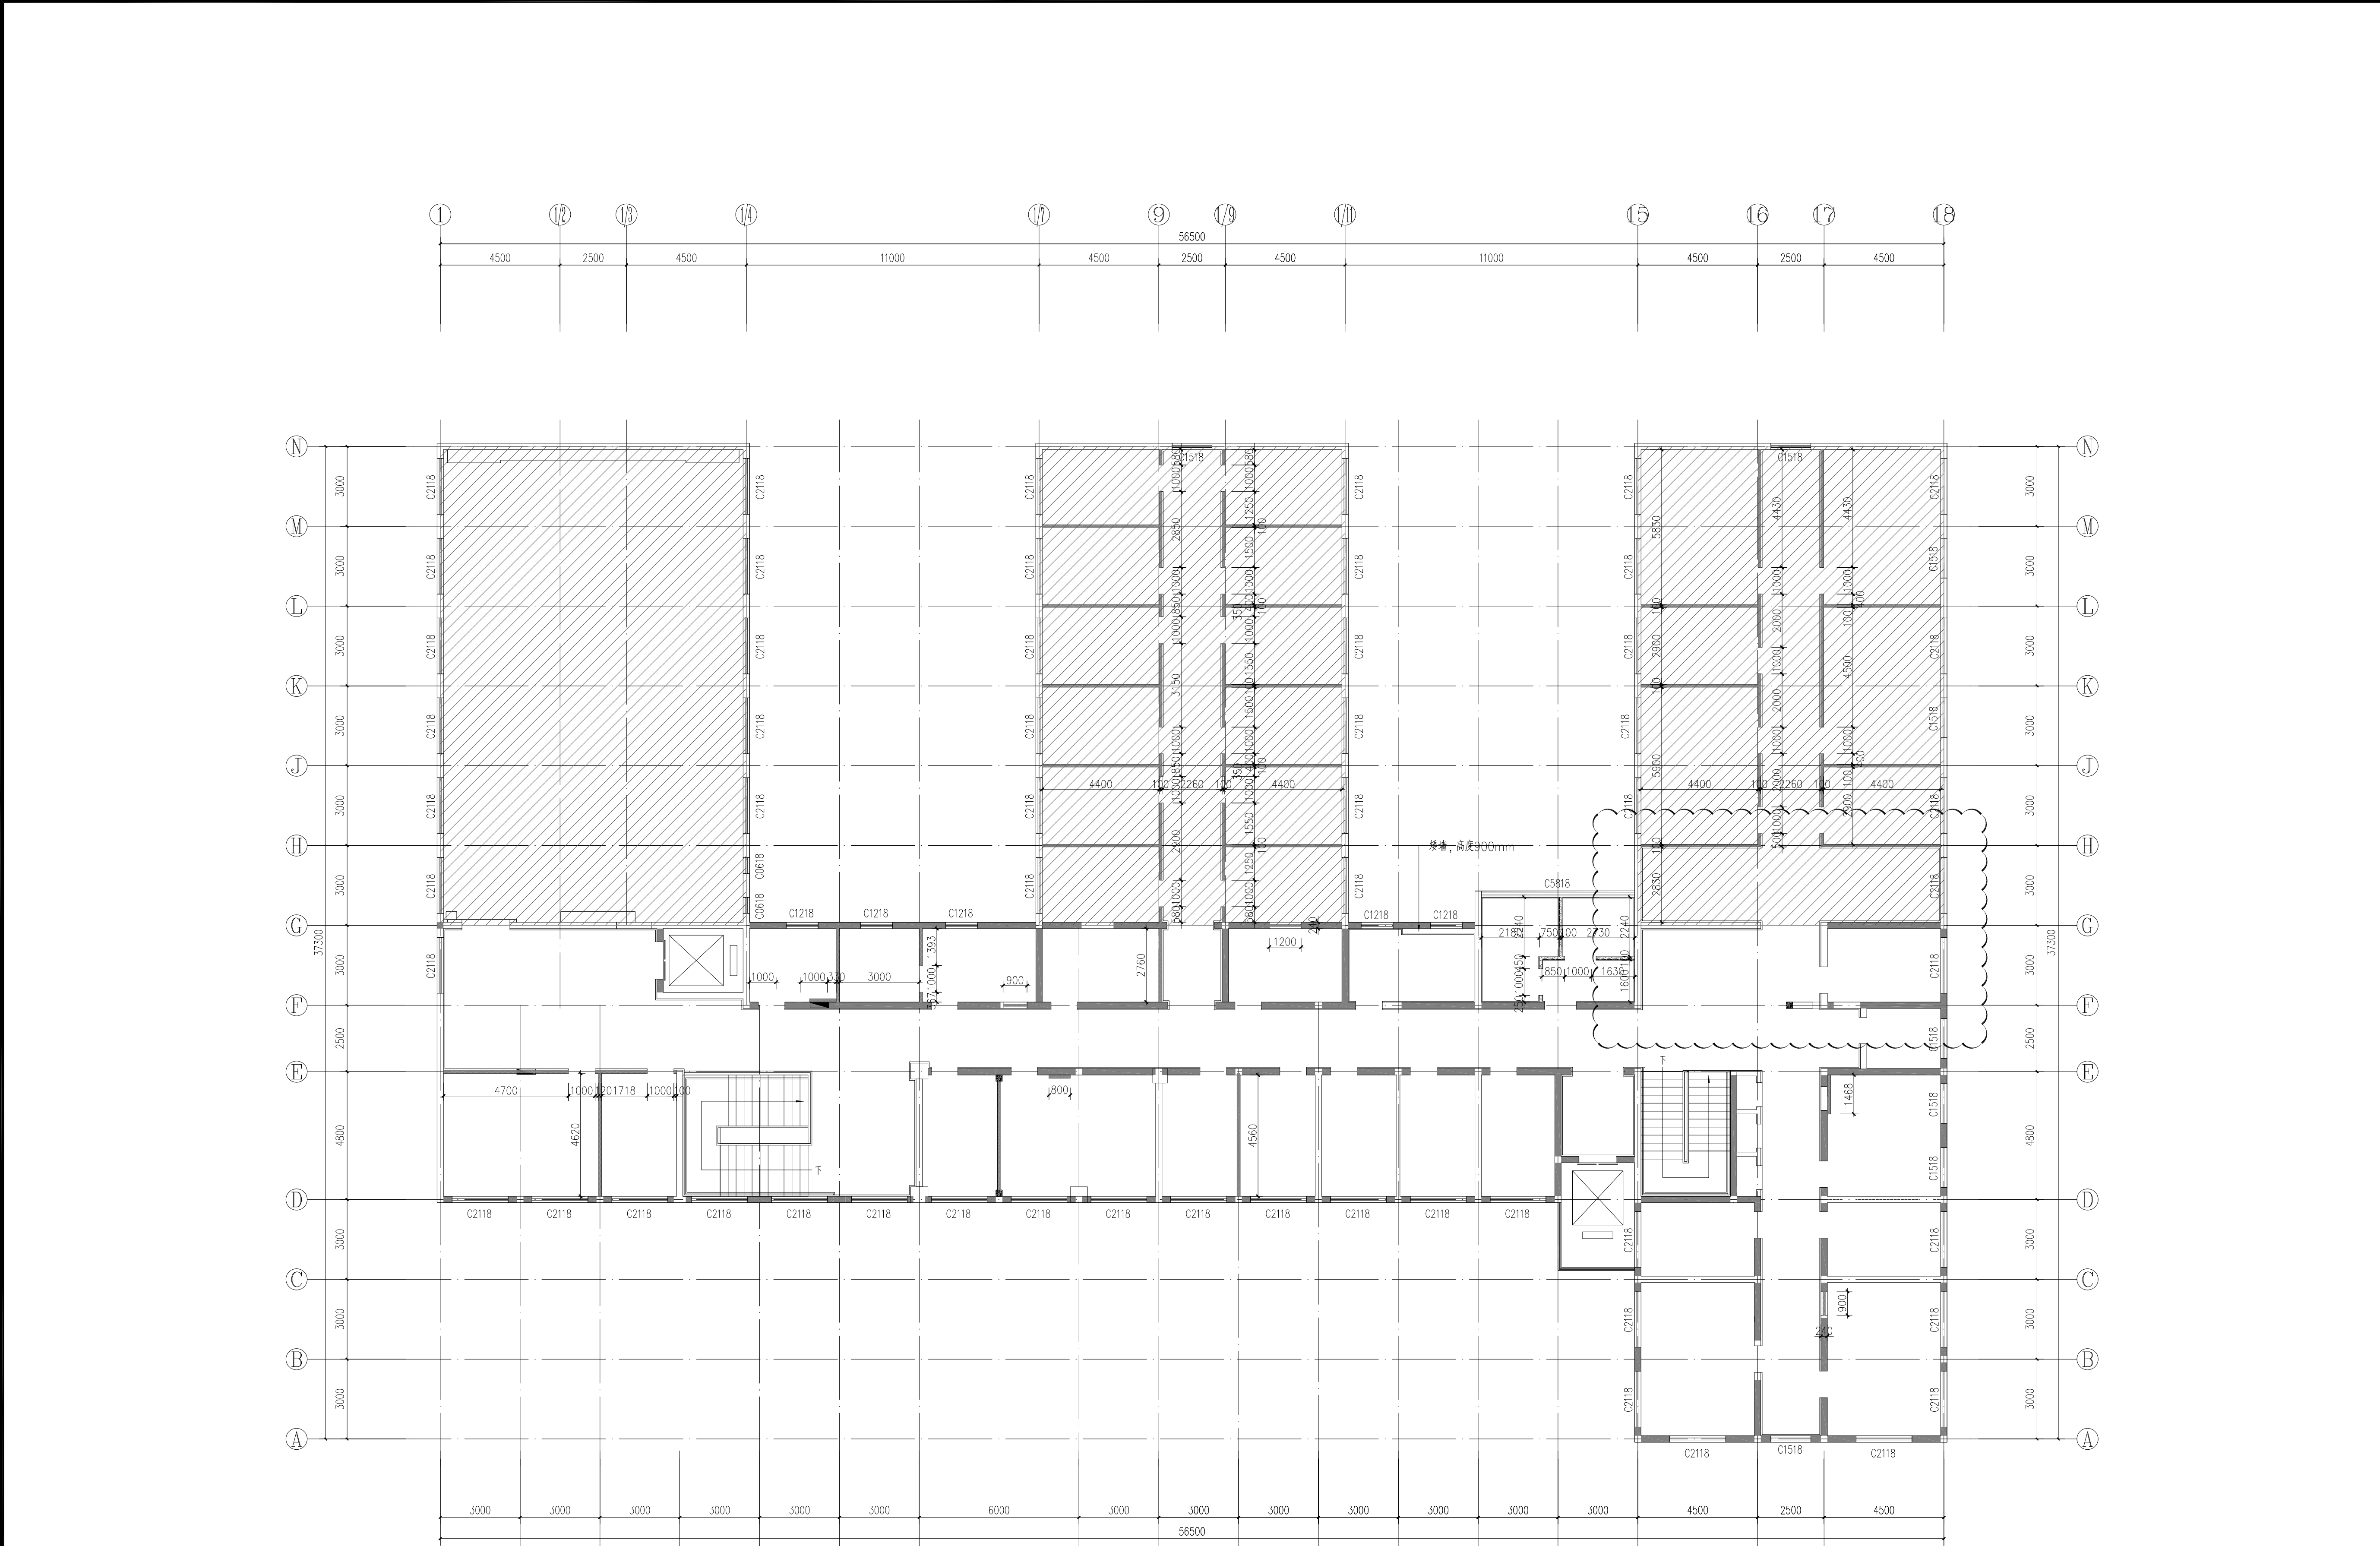

新建墙体说明		①	②	③	④
图例	说明			耐火极限	
	新建加砌块墙体(100厚),高度3.0米			2.00h	
	新建轻钢龙骨隔墙,高度至建筑板底			1.00h	
	12(防水石膏板)+75(填50mm厚岩棉,容重100kg/m³)+12(防水石膏板)				
注1:砖砌墙体底部按规范设地梁,门窗洞顶位置设过梁。 注2:柱子与砌体用2C6@500连接,拉结筋伸入砌体1000或伸至洞边,当砌体净长大于5m时,须在墙中设构造柱,构造柱遇门洞时移至洞边。 注3:轻钢龙骨隔墙处门安装时,门框两侧采用40*60*2mm镀锌方管进行门字型加固。 注4:消火栓背面做轻钢龙骨隔墙长度以现场实际为准。 注5:现场新建轻钢龙骨石膏板墙体若与现场实体墙体冲突,则使用现场实体墙体,现场实体墙体不能随意拆除,需上报设计,经结构设计复核。					





ARCHITECTURAL INFO. PLAN
四层隔墙尺寸图

SCALE 1:120


会 签 栏	
总 图	
建 筑	
结 构	
给排水	
暖 通	
电 气	

单位出图专用章

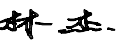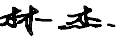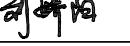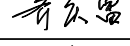注册工程师签章

 中图设计有限公司 ZHONG TU DESIGN CO., LTD.		
建筑行业(建筑工程)乙级、风景园林工程专项甲级、市政行业乙级、冶金行业乙级、机械行业乙级、电力行业乙级、石化医药行业乙级、环境工程专项乙级、A252007949 公路行业(公路)专业乙级、水利行业乙级、A152A00094 工程勘察专业类(岩土工程、水文地质勘察、工程测量)乙级 B252032353		
项目负责人	林 杰	
专业负责人	林 杰	
审 核	刘骄阳	
校 对	齐庆富	
设 计	卞慧云	
建设单位	江苏省第二中医院	
项目名称	江苏省第二中医院老门诊、行政楼一楼及临时门诊楼二楼改造设计	
子 项	老门诊楼	
图 名	四层隔墙尺寸图	
专 业	建筑	图 号 4P-02
阶 段	施工图	日 期 2026年08月
比 例	见图	工程号 ZJSJ-S-2026-008

会 签 栏	
总 图	
建 筑	
结 构	
给排水	
暖 通	
电 气	

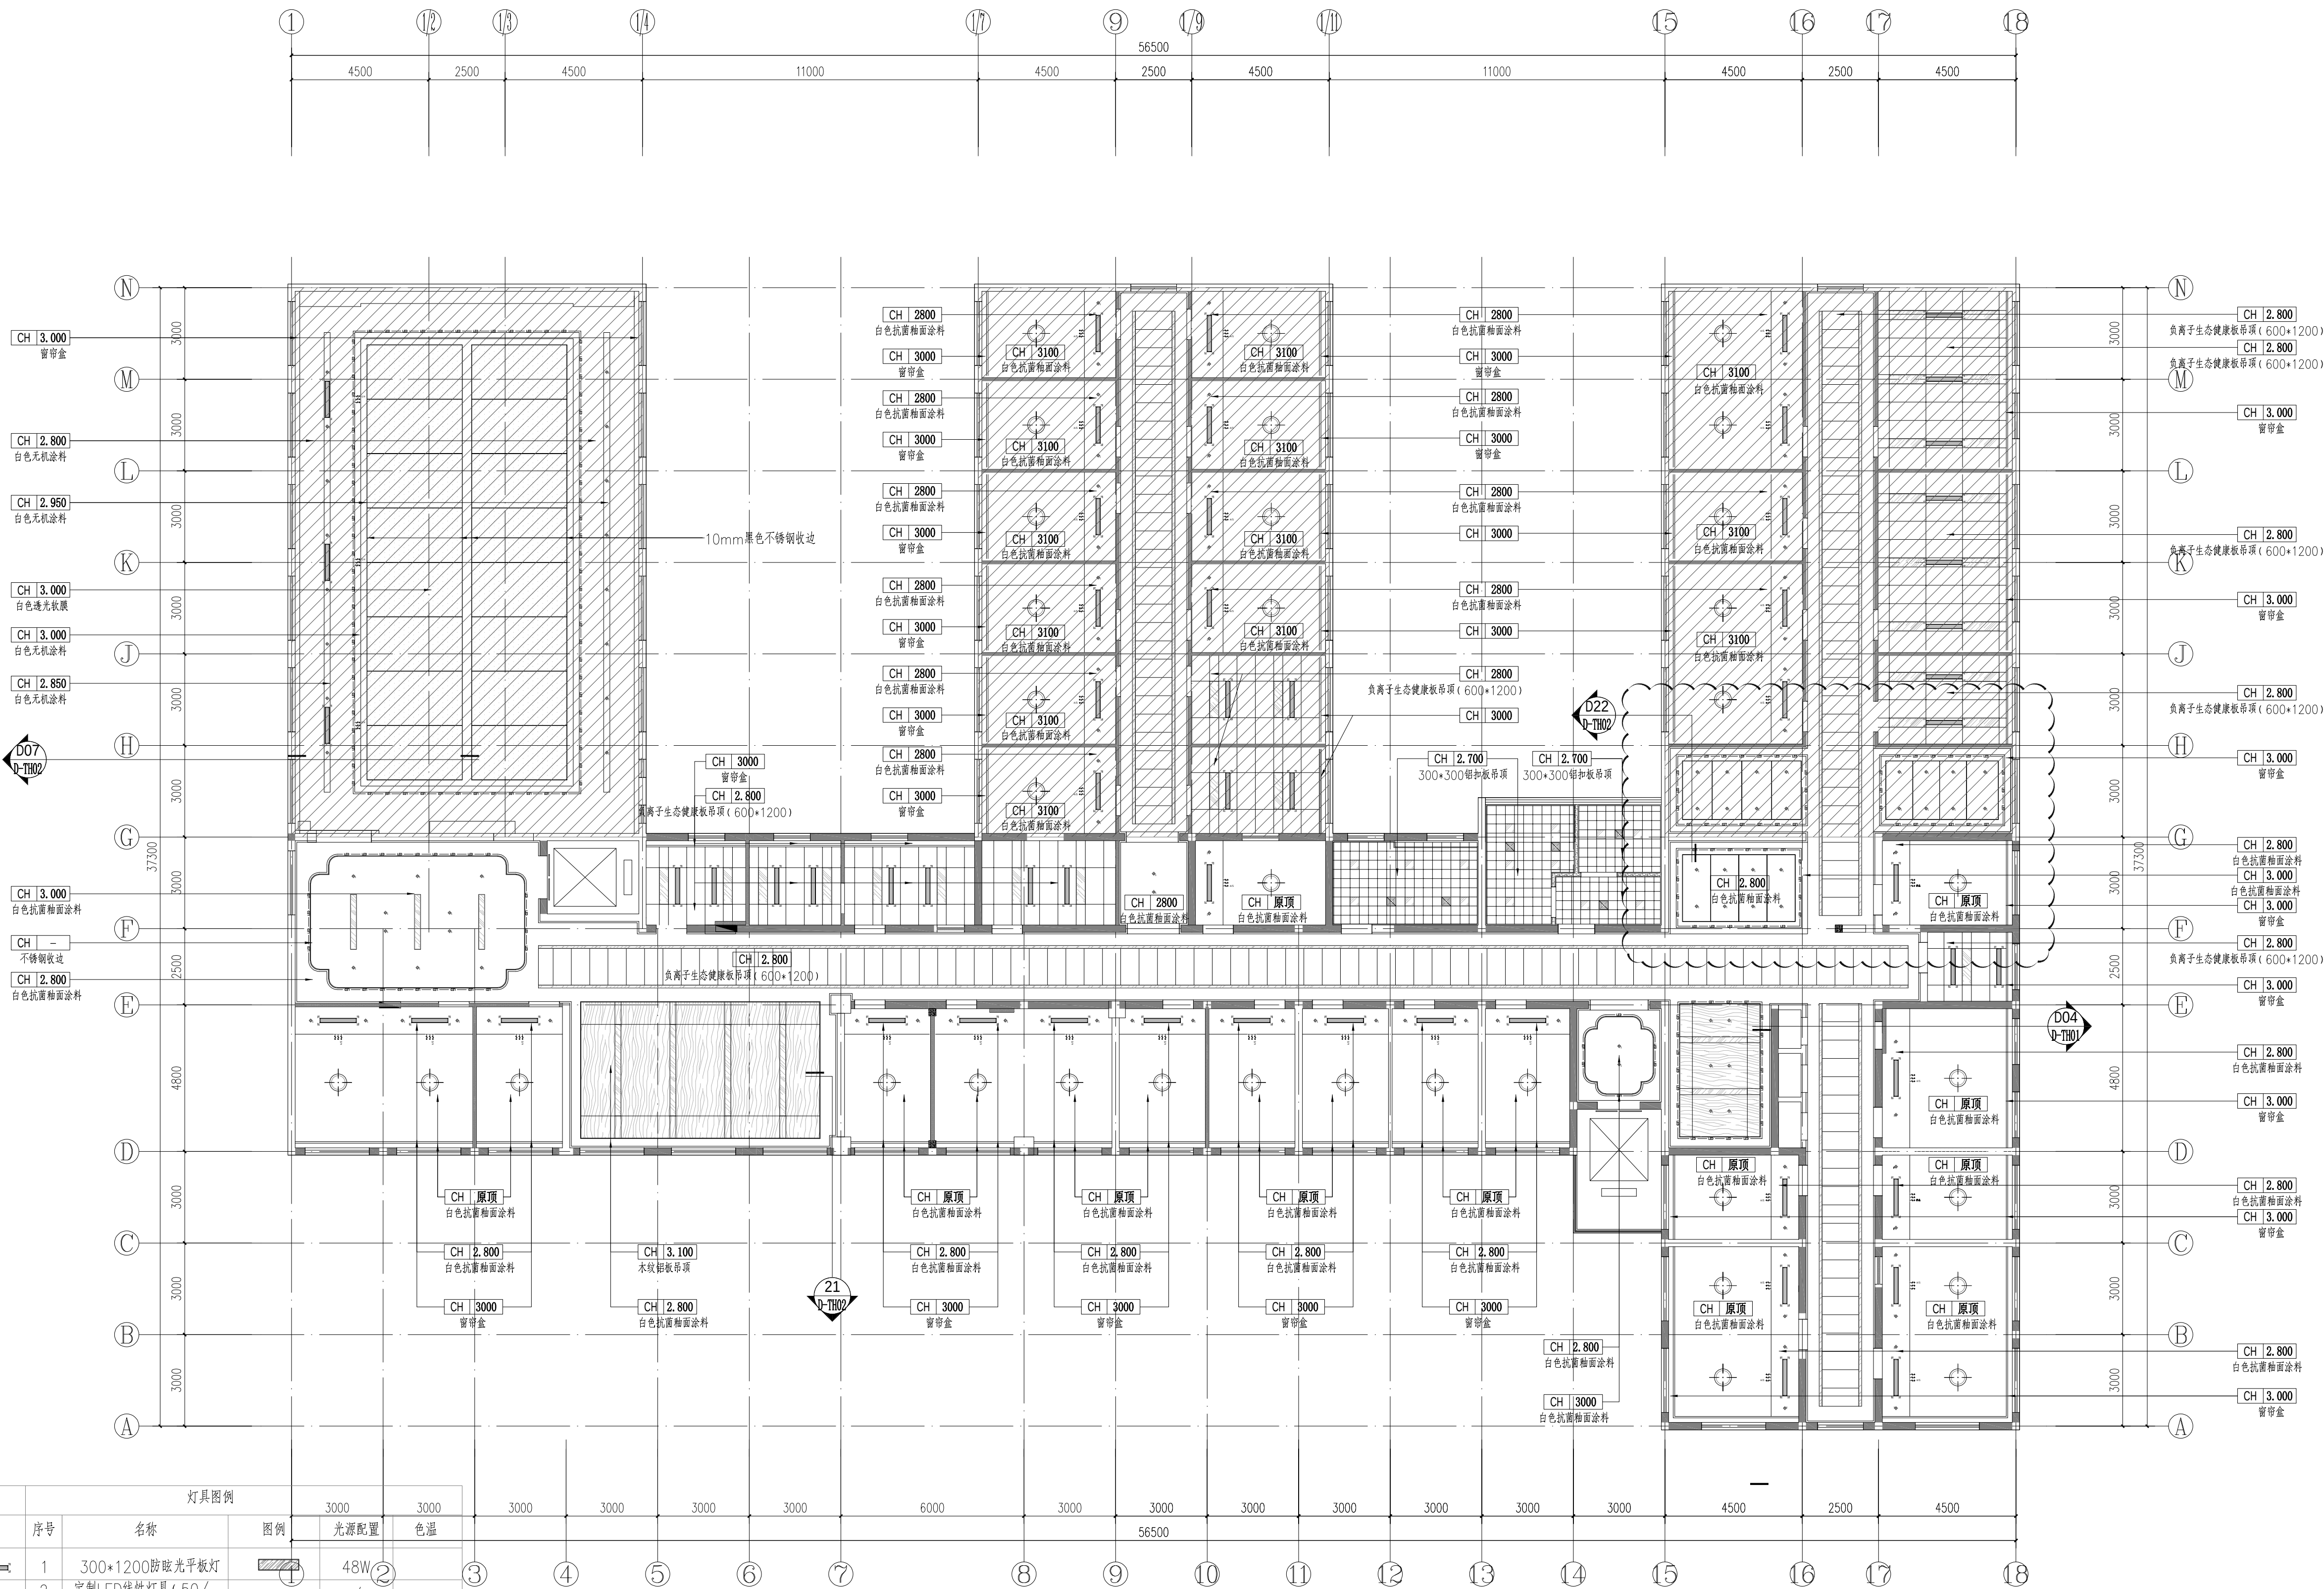

设备图例			灯具图例			3000	3000
序号	名称	图例	序号	名称	图例	光源配置	色温
1	下风口(出风/回风)		1	300*1200防眩光平板灯		48W	2
2	侧出风口		2	定制LED线性灯具(50/100/200/300)		/	
3			3	LED灯带		-	
4			4	诊室吸顶灯		LED 48W	
5							
6			5	普通吸顶灯		LED 24W	
7			6	4寸LED防眩光筒灯		LED 9W	
8			7	明装筒灯(吊杆安装/吸顶安装)		LED 15W	
9			8	300*300 平板灯		LED 16W	
10			9	紫外线杀菌灯		1*30W	

注：1、空调数量以暖通图纸为准
2、原则上吊顶高度越高越好
4、顶面格栅上方顶面喷黑色无机涂料饰面。
6、网架区域明装筒灯采用吊杆安装，间距以网架间距为准，间距不大于3000mm。

REFLECTED CEILING PLAN
四层天花布置图
SCALE 1:120

单位出图专用章

注册工程师签章

中图设计有限公司
ZHONG TU DESIGN CO., LTD.
建筑行业（建筑工程）乙级、风景园林工程专项甲级、市政行业乙级、冶金行业乙级、机械行业乙级、电力行业乙级、石化医药行业乙级、环境工程专项乙级
A252007949
公路行业（公路）专业乙级、水利行业乙级
工程勘察专业类（岩土工程、水文地质勘察、工程测量）乙级
B252032353

项目负责人 林 杰
专业负责人 林 杰
审 核 刘新阳
校 对 齐庆富
设 计 邱慧云

建设单位 江苏省第二中医院

项目名称 江苏省第二中医院老门诊、行政楼一楼及临时门诊楼二楼改造设计


子 项 老门诊楼

图 名 四层天花布置图

专 业 建筑 图 号 4F-03

阶 段 施工图 日 期 2026年08月

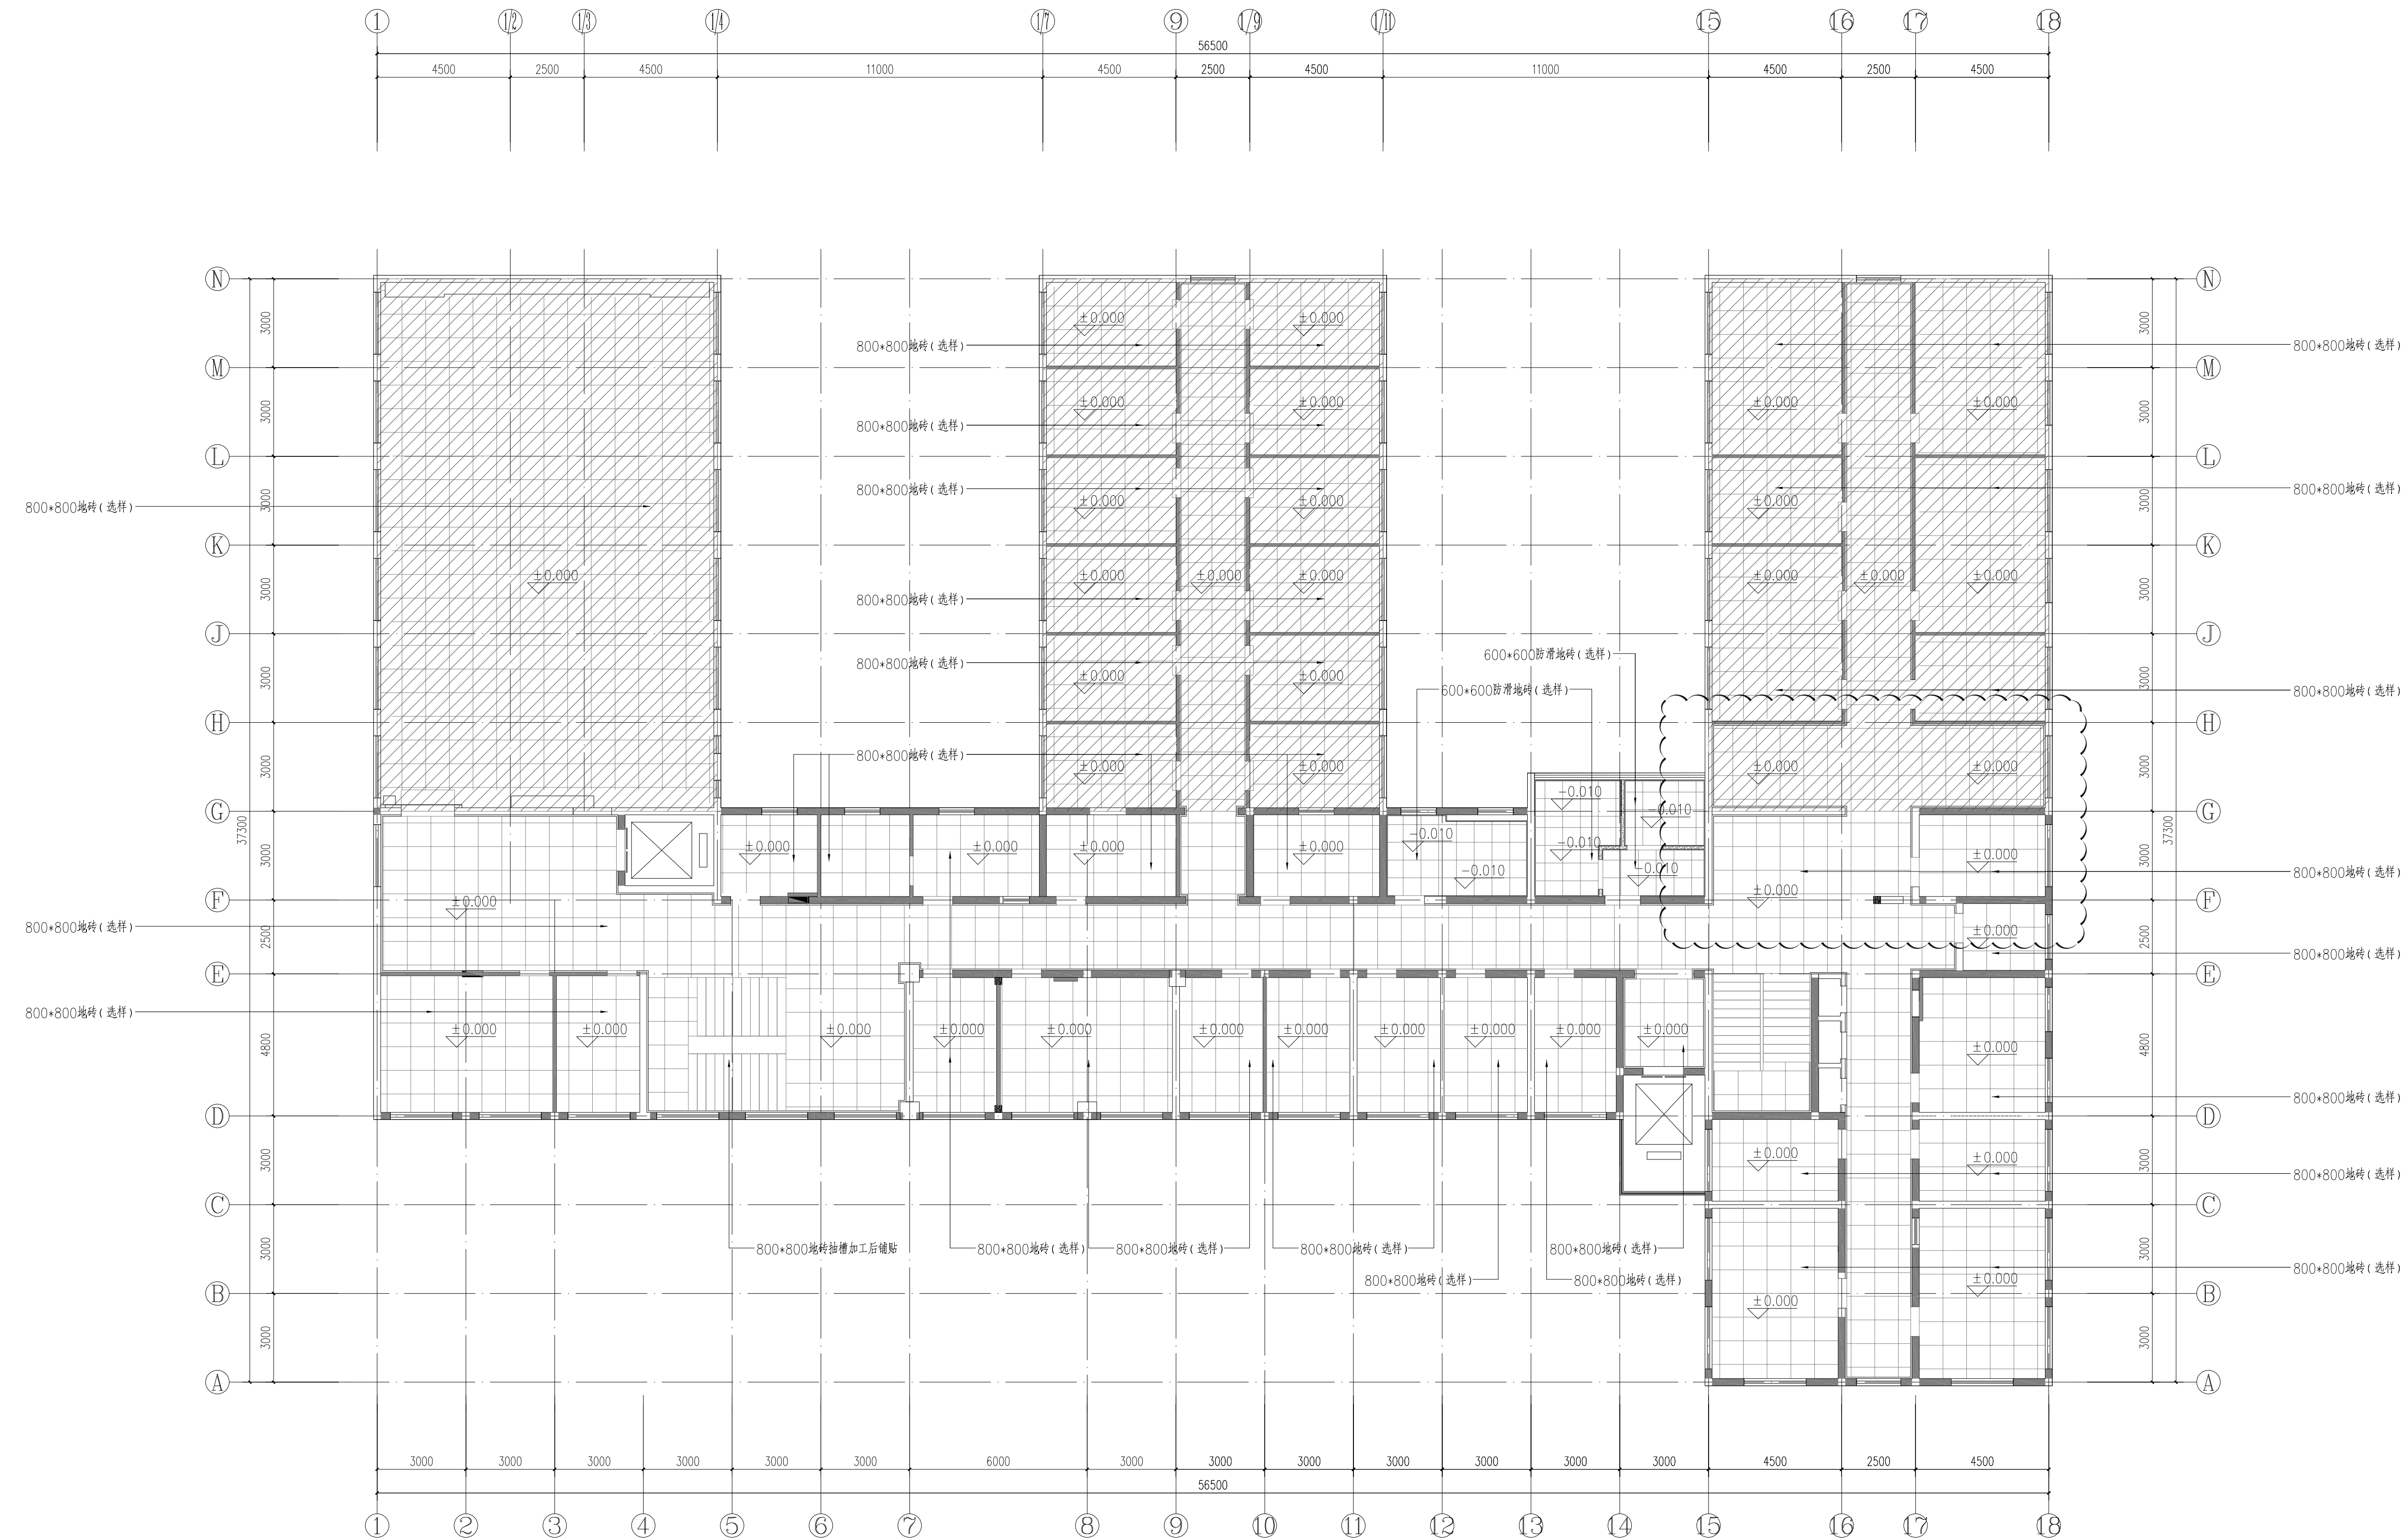比 例 见图 工程号 ZJSJ-S-2026-008



- 注1: 1层大面积水磨石(选择)地面, 地面分缝根据现场实际进行二次深化, 分割大小不大于1米*1米
2: 2-4层除卫生间外地面均采用800*800地砖铺贴, 卫生间采用600*600防滑地砖铺贴, 过门石采用米黄色石材
3: 卫生间地面高差采用斜坡过渡
4: 楼梯踏步采用800*800地砖抽槽加工防滑槽后铺贴, 具体详见楼梯踏步大样

FLOOR COVERING PLAN
四层地坪饰面图 SCALE 1:120

会 签 栏	
总 图	
建 筑	
结 构	
给排水	
暖 通	
电 气	


单位出图专用章

注册工程师签章

中图设计有限公司
ZHONG TU DESIGN CO., LTD.
建筑行业（建筑工程）乙级、风景园林工程专项甲级、市政行业乙级、冶金行业乙级、机械行业乙级、电力行业乙级、石化医药行业乙级、环境工程专项乙级
A252007949
公路行业（公路）专业乙级、水利行业乙级
A152A00094
工程勘察专业类（岩土工程、水文地质勘察、工程测量）乙级
B252032353

项目负责人	林 杰	林杰
专业负责人	林 杰	林杰
审 核	刘婧阳	刘婧阳
校 对	齐庆富	齐庆富
设 计	廖慧云	廖慧云

建设单位	江苏省第二中医院		
项目名称	江苏省第二中医院老门诊、行政楼一楼及临时门诊楼二楼改造设计		
子 项	老门诊楼		
图 名	四层地坪饰面图		
专 业	建筑	图 号	4P-05
阶 段	施工图	日 期	2026年08月
比 例	见图	工程号	ZJSJ-S-2026-008

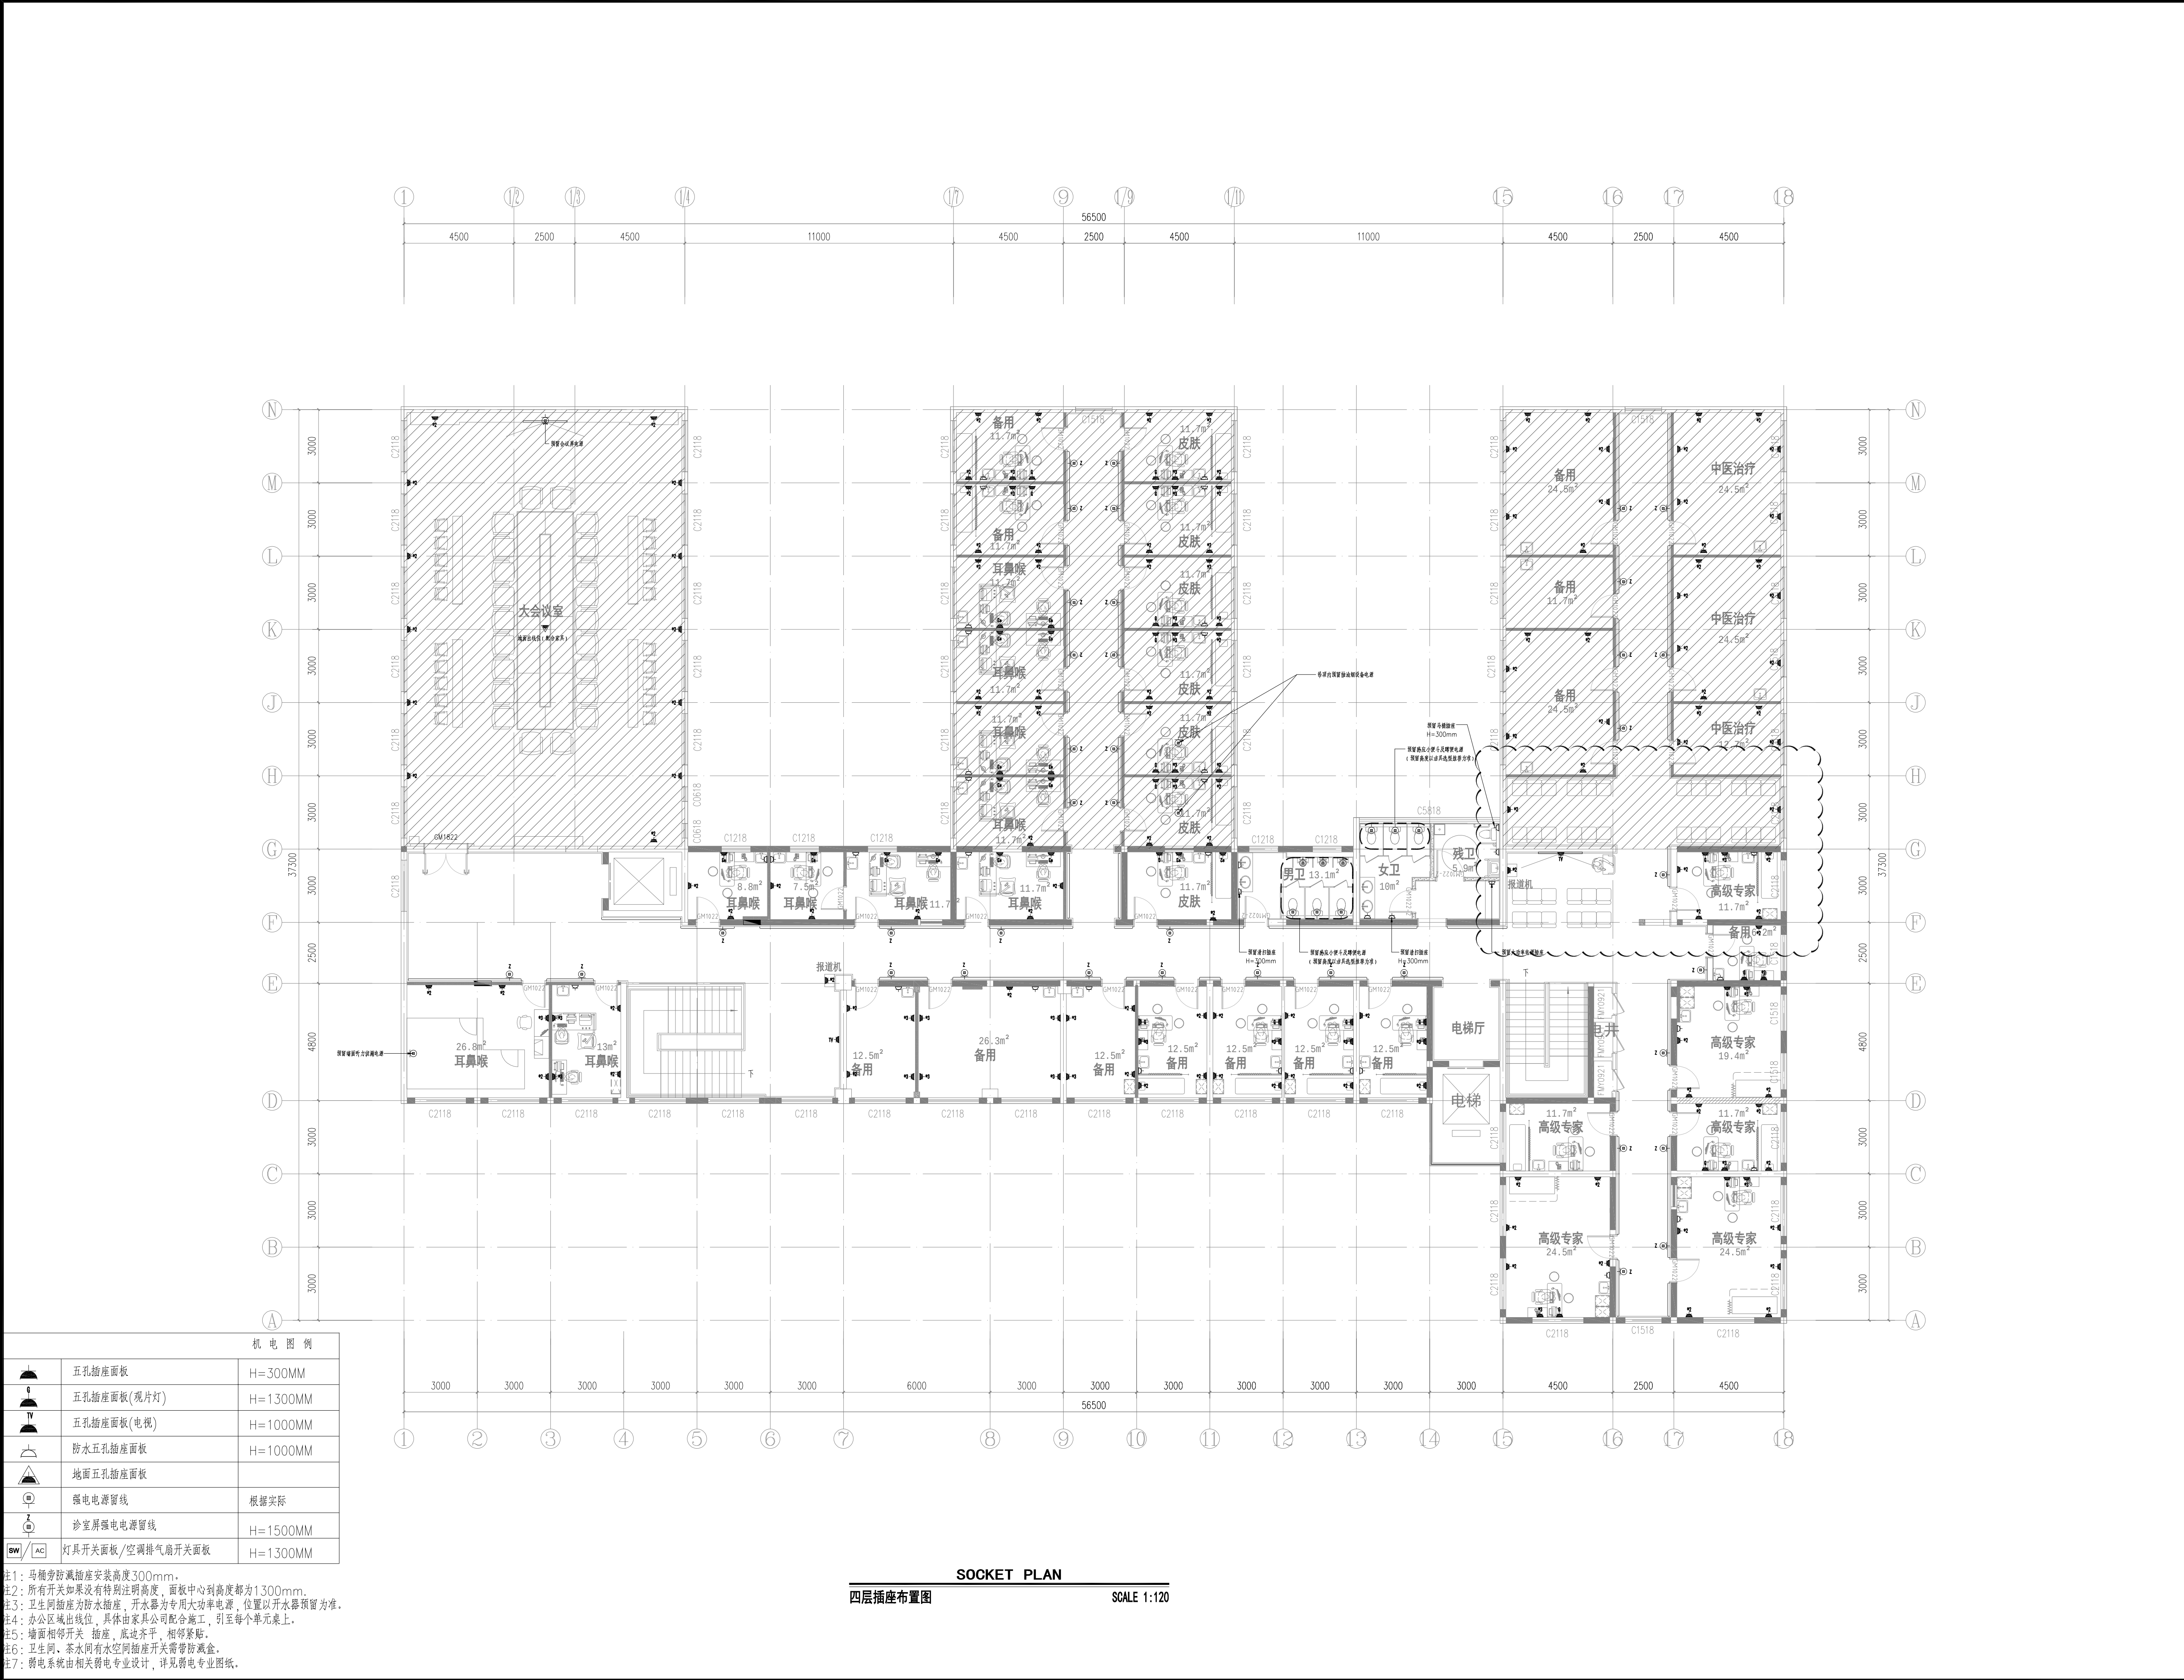

机 电 图 例		
	五孔插座面板	H=300MM
	五孔插座面板(观片灯)	H=1300MM
	五孔插座面板(电视)	H=1000MM
	防水五孔插座面板	H=1000MM
	地面五孔插座面板	
	强电电源留线	根据实际
	诊室屏强电电源留线	H=1500MM
	灯具开关面板/空调排气扇开关面板	H=1300MM

注1：马槽旁防藏插座安装高度300mm。
注2：所有开关如果没有特别注明高度，面板中心到高度都为1300mm。
注3：卫生间插座为防水插座，开水器为专用大功率电源，位置以开水器预留为准。
注4：办公区域出线位，具体由家具公司配合施工，引至每个单元桌上。
注5：墙面相邻开关、插座，底边齐平，相邻紧贴。
注6：卫生间、茶水间有水空间插座开关需带防溅盒。
注7：弱电系统由相关弱电专业设计，详见弱电专业图纸。

SOCKET PLAN
四层插座布置图
SCALE 1:120

会 签 栏

总 图	
建 筑	
结 构	
给排水	
暖 通	
电 气	

单位出图专用章


注册工程师签章

 中图设计有限公司
ZHONG TU DESIGN CO., LTD.

建筑行业（建筑工程）乙级、风景园林工程专项甲级、市政工程乙级、冶金行业乙级、机械行业乙级、电力行业乙级、石化医药行业乙级、环境工程专项乙级
A252007949
公路行业（公路）专业乙级、水利行业乙级
A152A00094
工程勘察专业类（岩土工程、水文地质勘察、工程测量）乙级
B252032353

项目负责人	林 杰	林杰
专业负责人	林 杰	林杰
审 核	刘妍阳	刘妍阳
校 对	齐庆富	齐庆富
设 计	卞慧云	卞慧云
建设单位	江苏省第二中医院	
项目名称	江苏省第二中医院老门诊、行政楼一楼及临时门诊楼二楼改造设计	
子 项	老门诊楼	
图 名	四层插座布置图	
专 业	建筑	图 号 4P-06
阶 段	施工图	日 期 2026年08月
比 例	见图	工程号 ZJSJ-S-2026-008

会 签 栏	
总 图	
建 筑	
结 构	
给排水	
暖 通	
电 气	

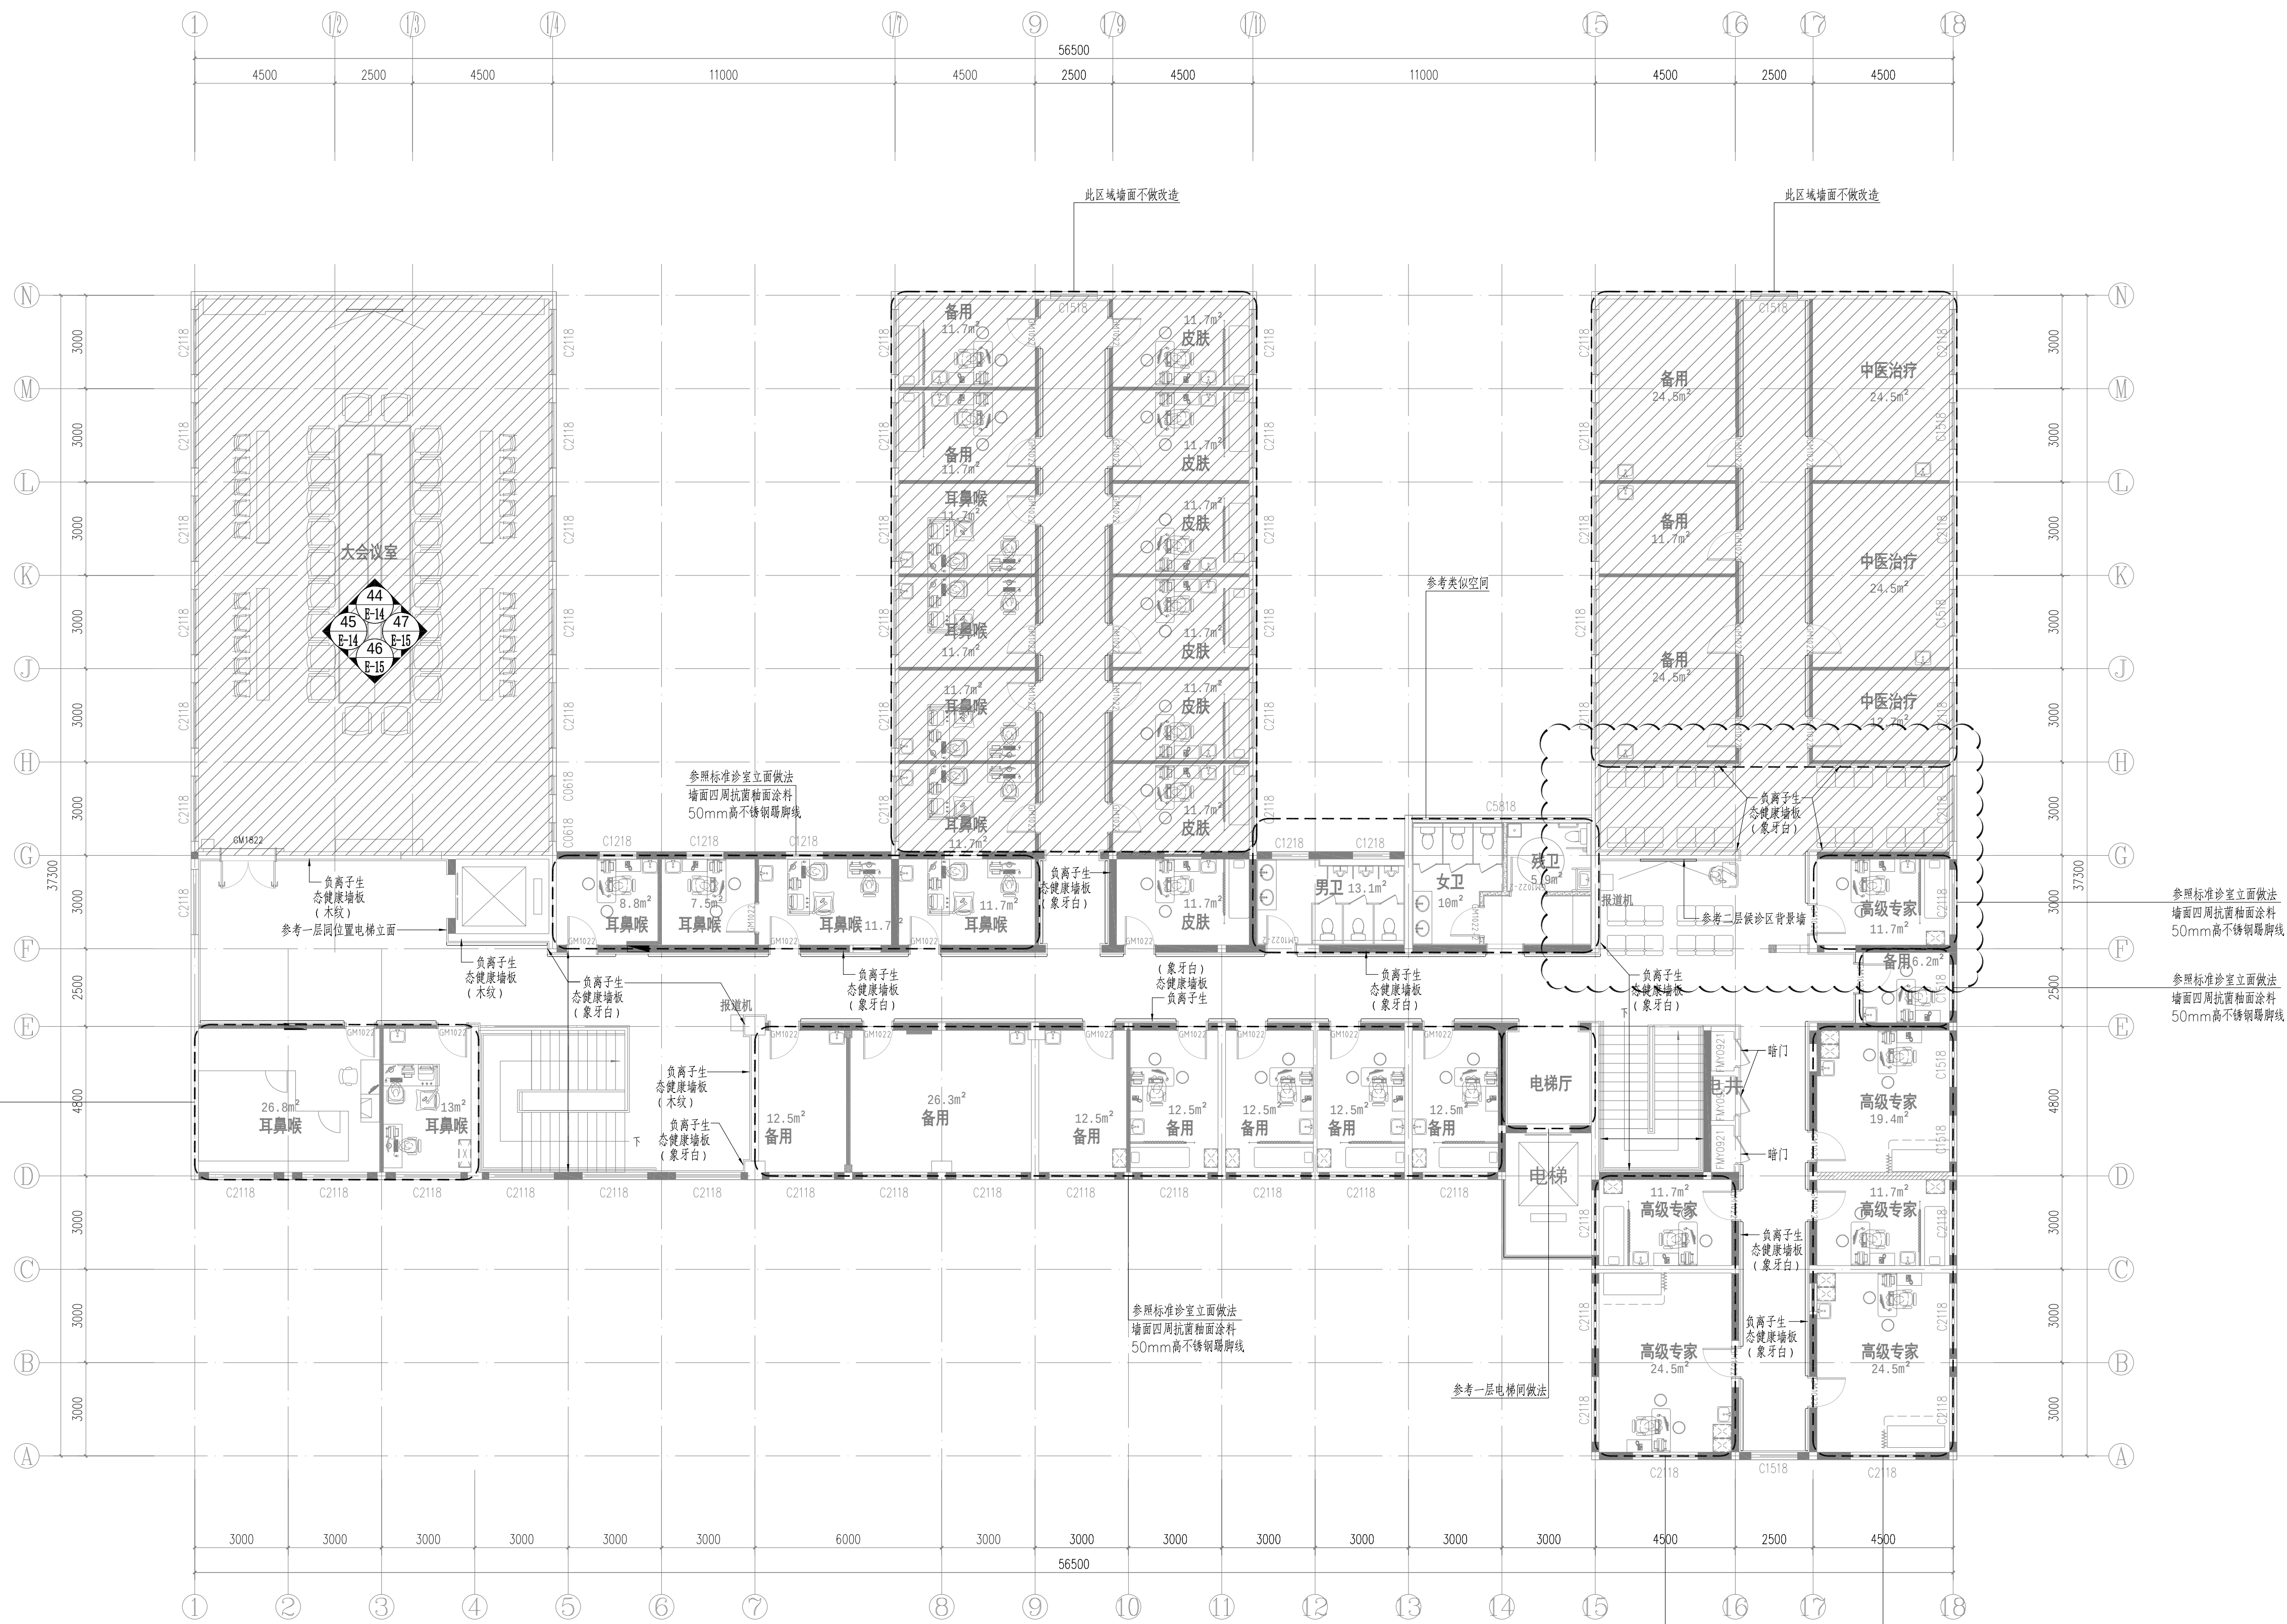

INDEX PLAN
四层立面索引图 SCALE 1:120

注1：室内房间窗台板为新做人造石窗台板，做法见通用大样图
注2：公区及走道踢脚线也均为不锈钢踢脚线


单位出图专用章

注册工程师签章


中图设计有限公司
ZHONG TU DESIGN CO., LTD.
建筑行业（建筑工程）乙级、风景园林工程专项甲级、市政行业乙级、冶金行业乙级、机械行业乙级、电力行业乙级、石化医药行业乙级、环境工程专项乙级
A252007949
公路行业（公路）专业乙级、水利行业乙级
A152A00094
工程勘察专业类（岩土工程、水文地质勘察、工程测量）乙级
B252032353

项目负责人	林 杰	林杰
专业负责人	林 杰	林杰
审 核	刘婧阳	刘婧阳
校 对	齐庆富	齐庆富
设 计	卞慧云	卞慧云


建设单位	江苏省第二中医院		
项目名称	江苏省第二中医院老门诊、行政楼一楼及临时门诊楼二楼改造设计		
子 项	老门诊楼		
图 名	四层立面索引图		
专 业	建筑	图 号	4F-07
阶 段	施工图	日 期	2026年08月
比 例	见图	工程号	ZJSJ-S-2026-008

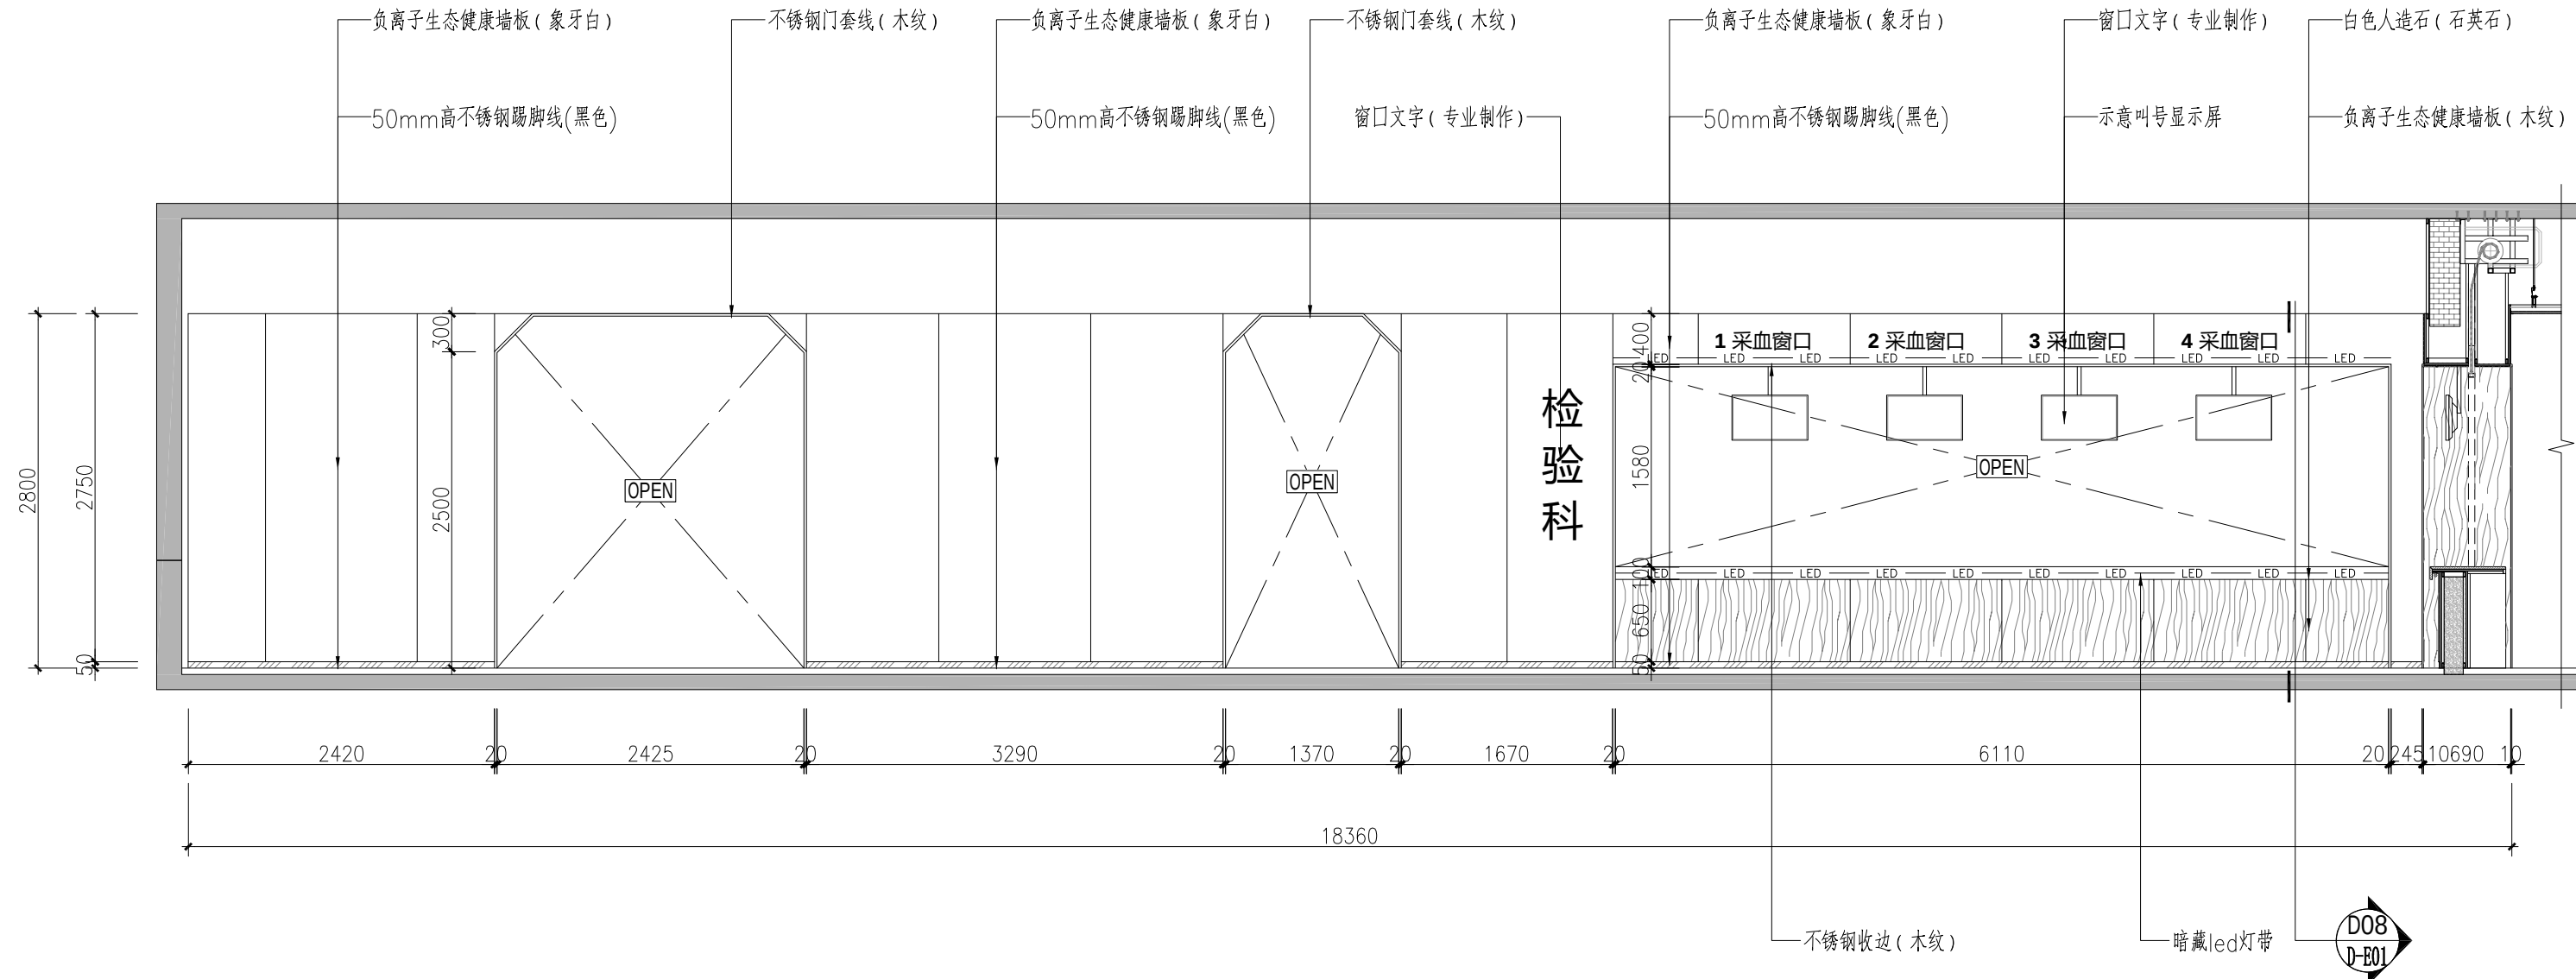

01
1P-07 立面图
ELEVATION
SCALE 1:50

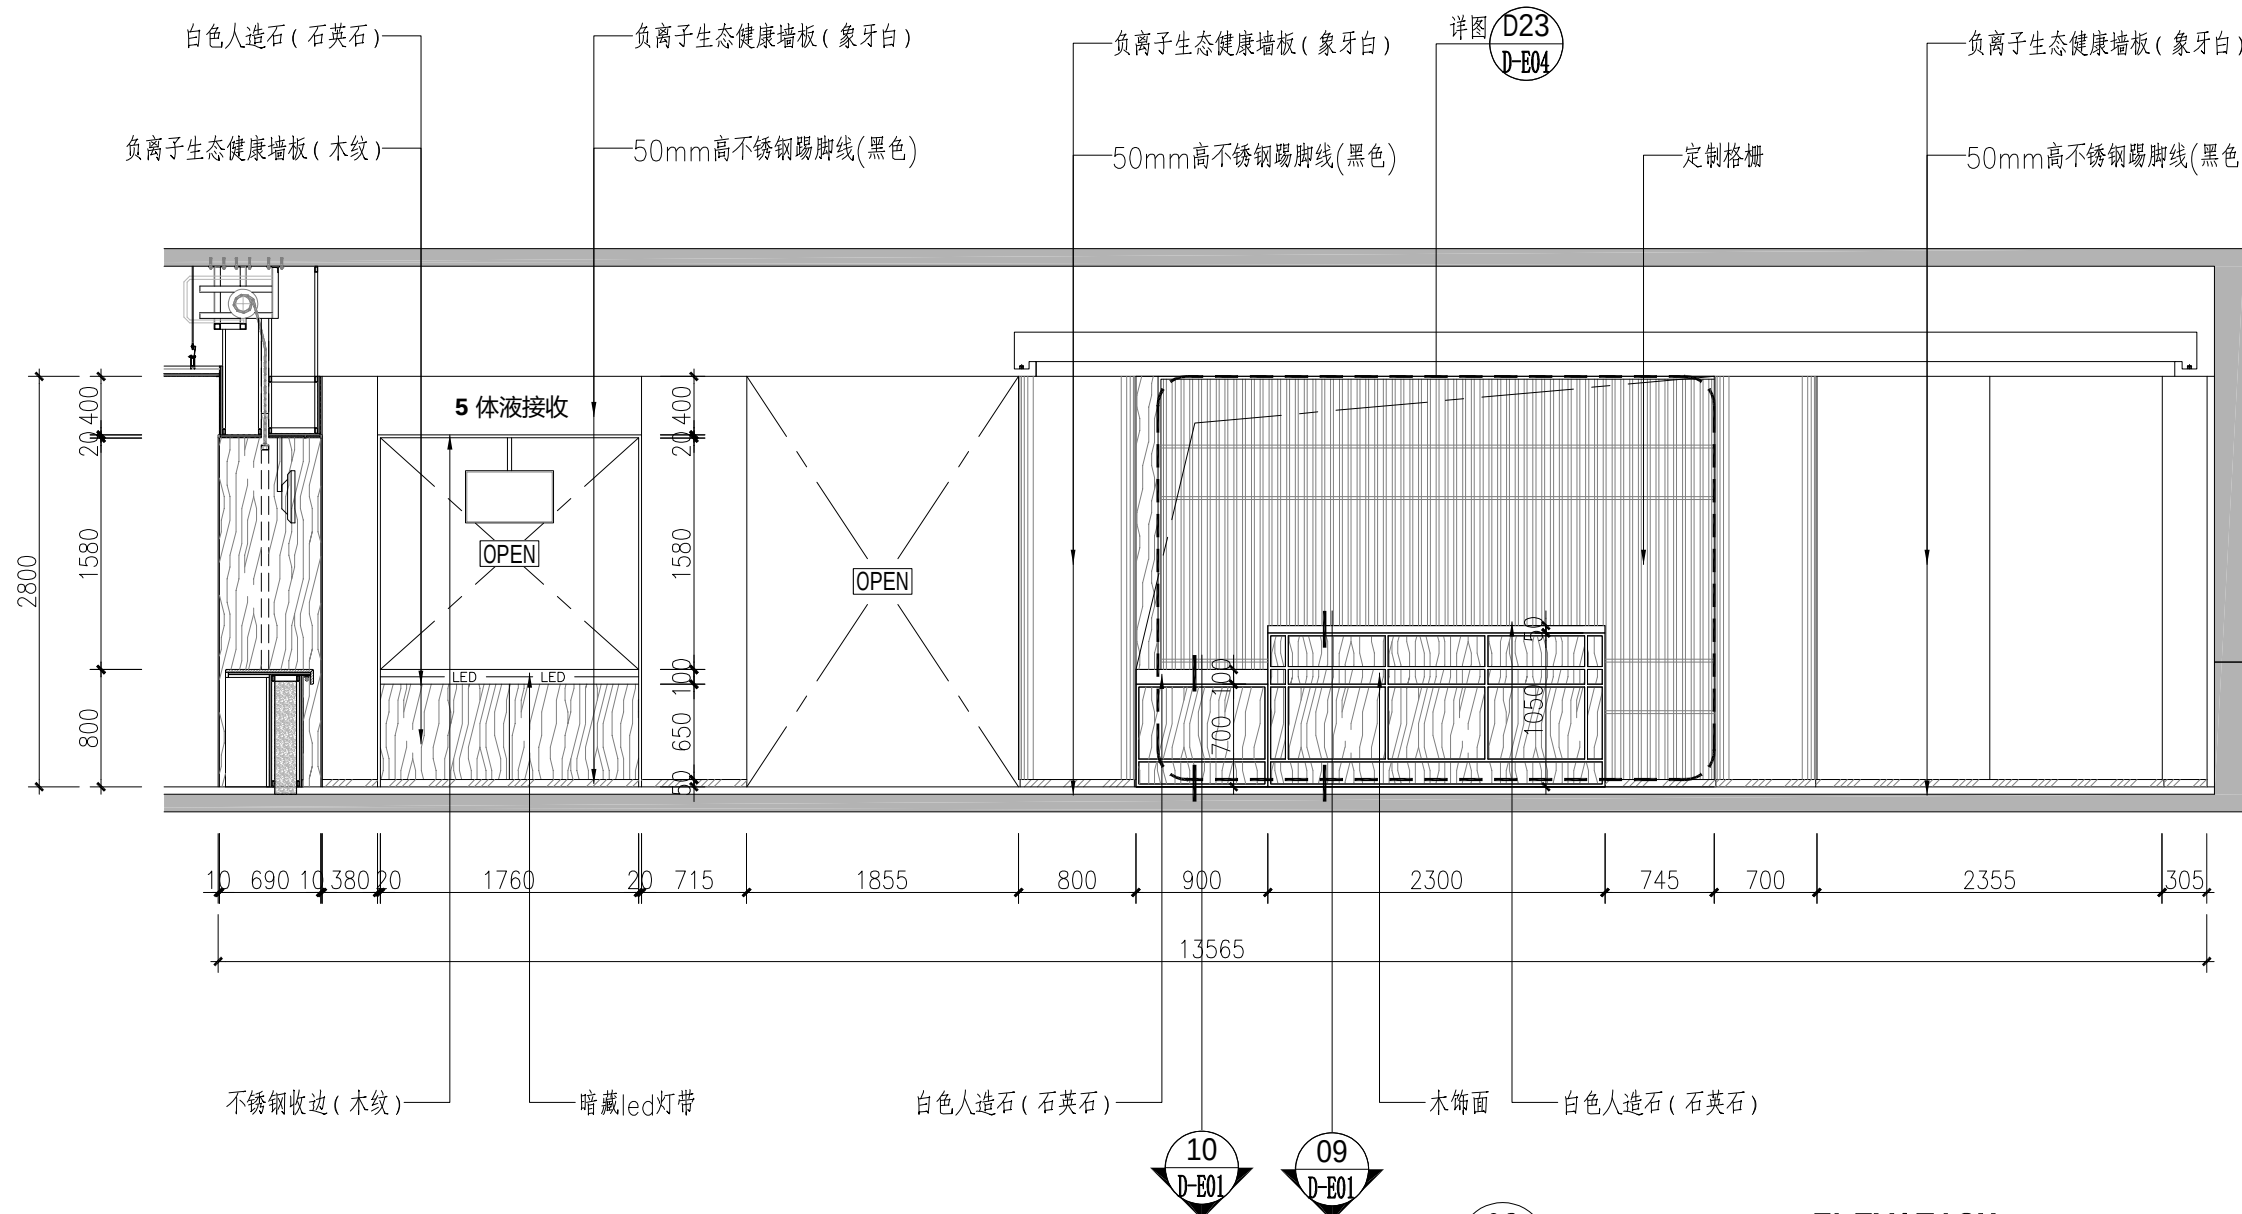

02
1P-07 立面图
ELEVATION
SCALE 1:50

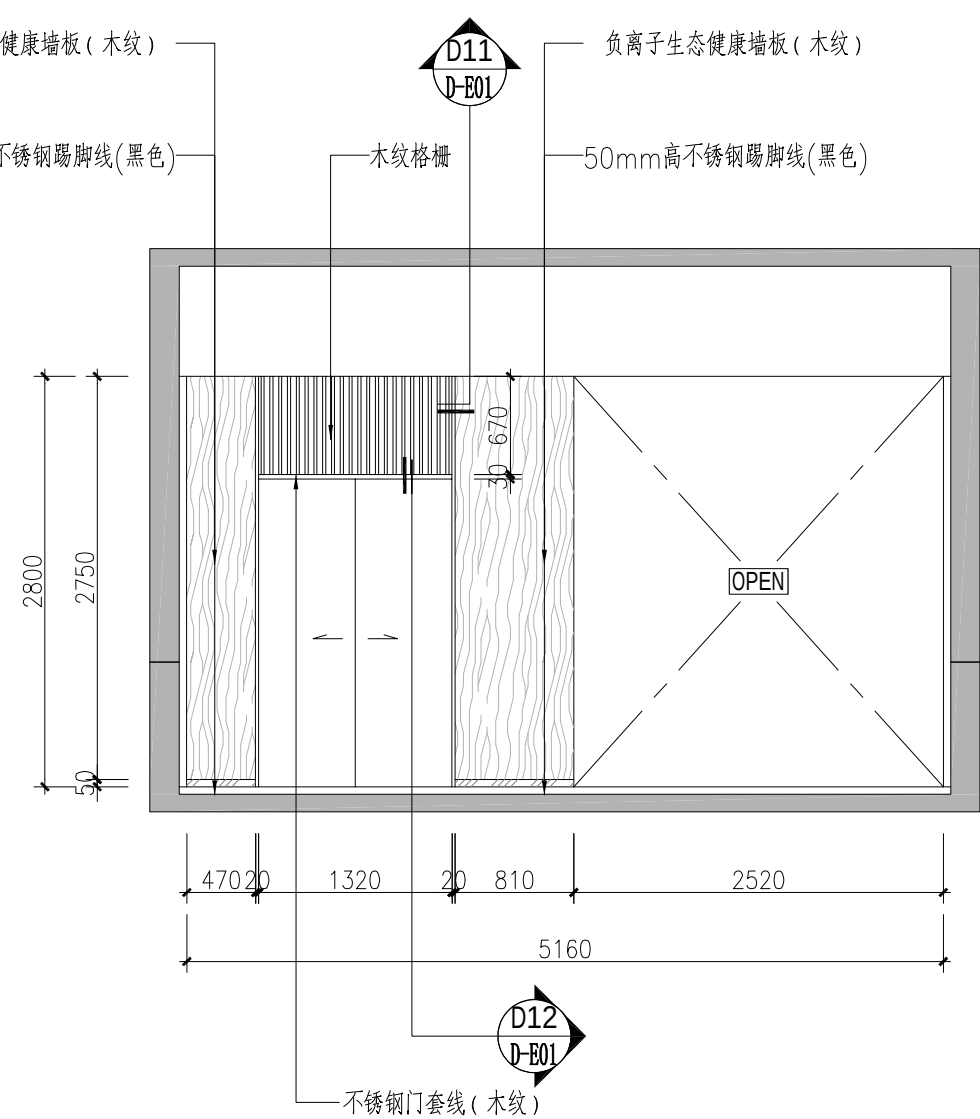

03
1P-07 立面图
ELEVATION
SCALE 1:50

会 签 栏	
总 图	
建 筑	
结 构	
给排水	
暖 通	
电 气	

单位出图专用章


注册工程师签章

中图设计有限公司
ZHONG TU DESIGN CO.,LTD.


建筑行业（建筑工程）乙级、风景园林工程专项甲级、市政行业乙级、冶金行业乙级、机械行业乙级、电力行业乙级、石化医药行业乙级、环境工程专项乙级

A252007949
公路行业（公路）专业乙级、水利行业乙级
A152A00094
工程勘察专业类（岩土工程、水文地质勘察、工程测量）乙级 B252032353




项目负责人	林 杰	林杰
专业负责人	林 杰	林杰
审 核	刘骄阳	刘骄阳
校 对	齐庆富	齐庆富
设 计	邓慧云	邓慧云
建设单位	江苏省第二中医院	
项目名称	江苏省第二中医院老门诊、行政楼一楼及临时门诊楼二楼改造设计	
子 项	老门诊楼	
图 名	立面图 01	
专 业	建筑	图 号 E-01
阶 段	施工图	日 期 2026年08月
比 例	见图	工程号 ZTSJ-JS-2026-008

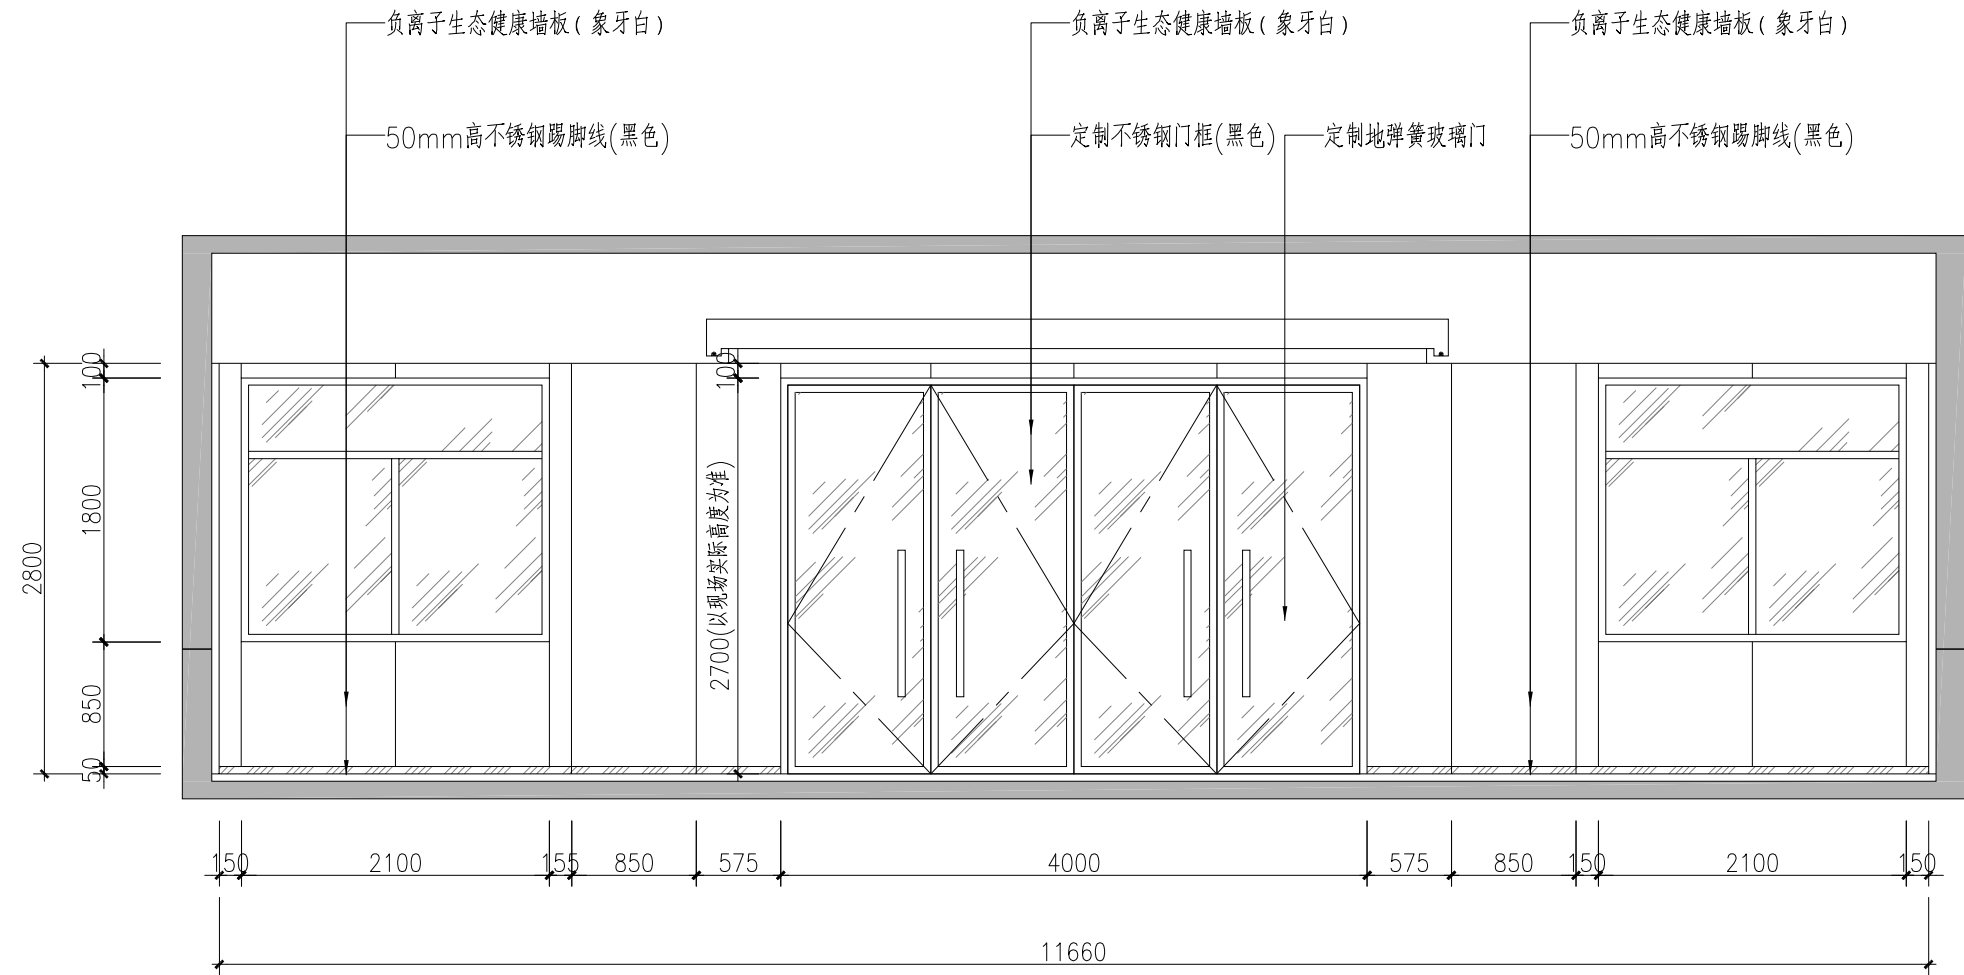


04
1P-07 立面图 ELEVATION SCALE 1:50

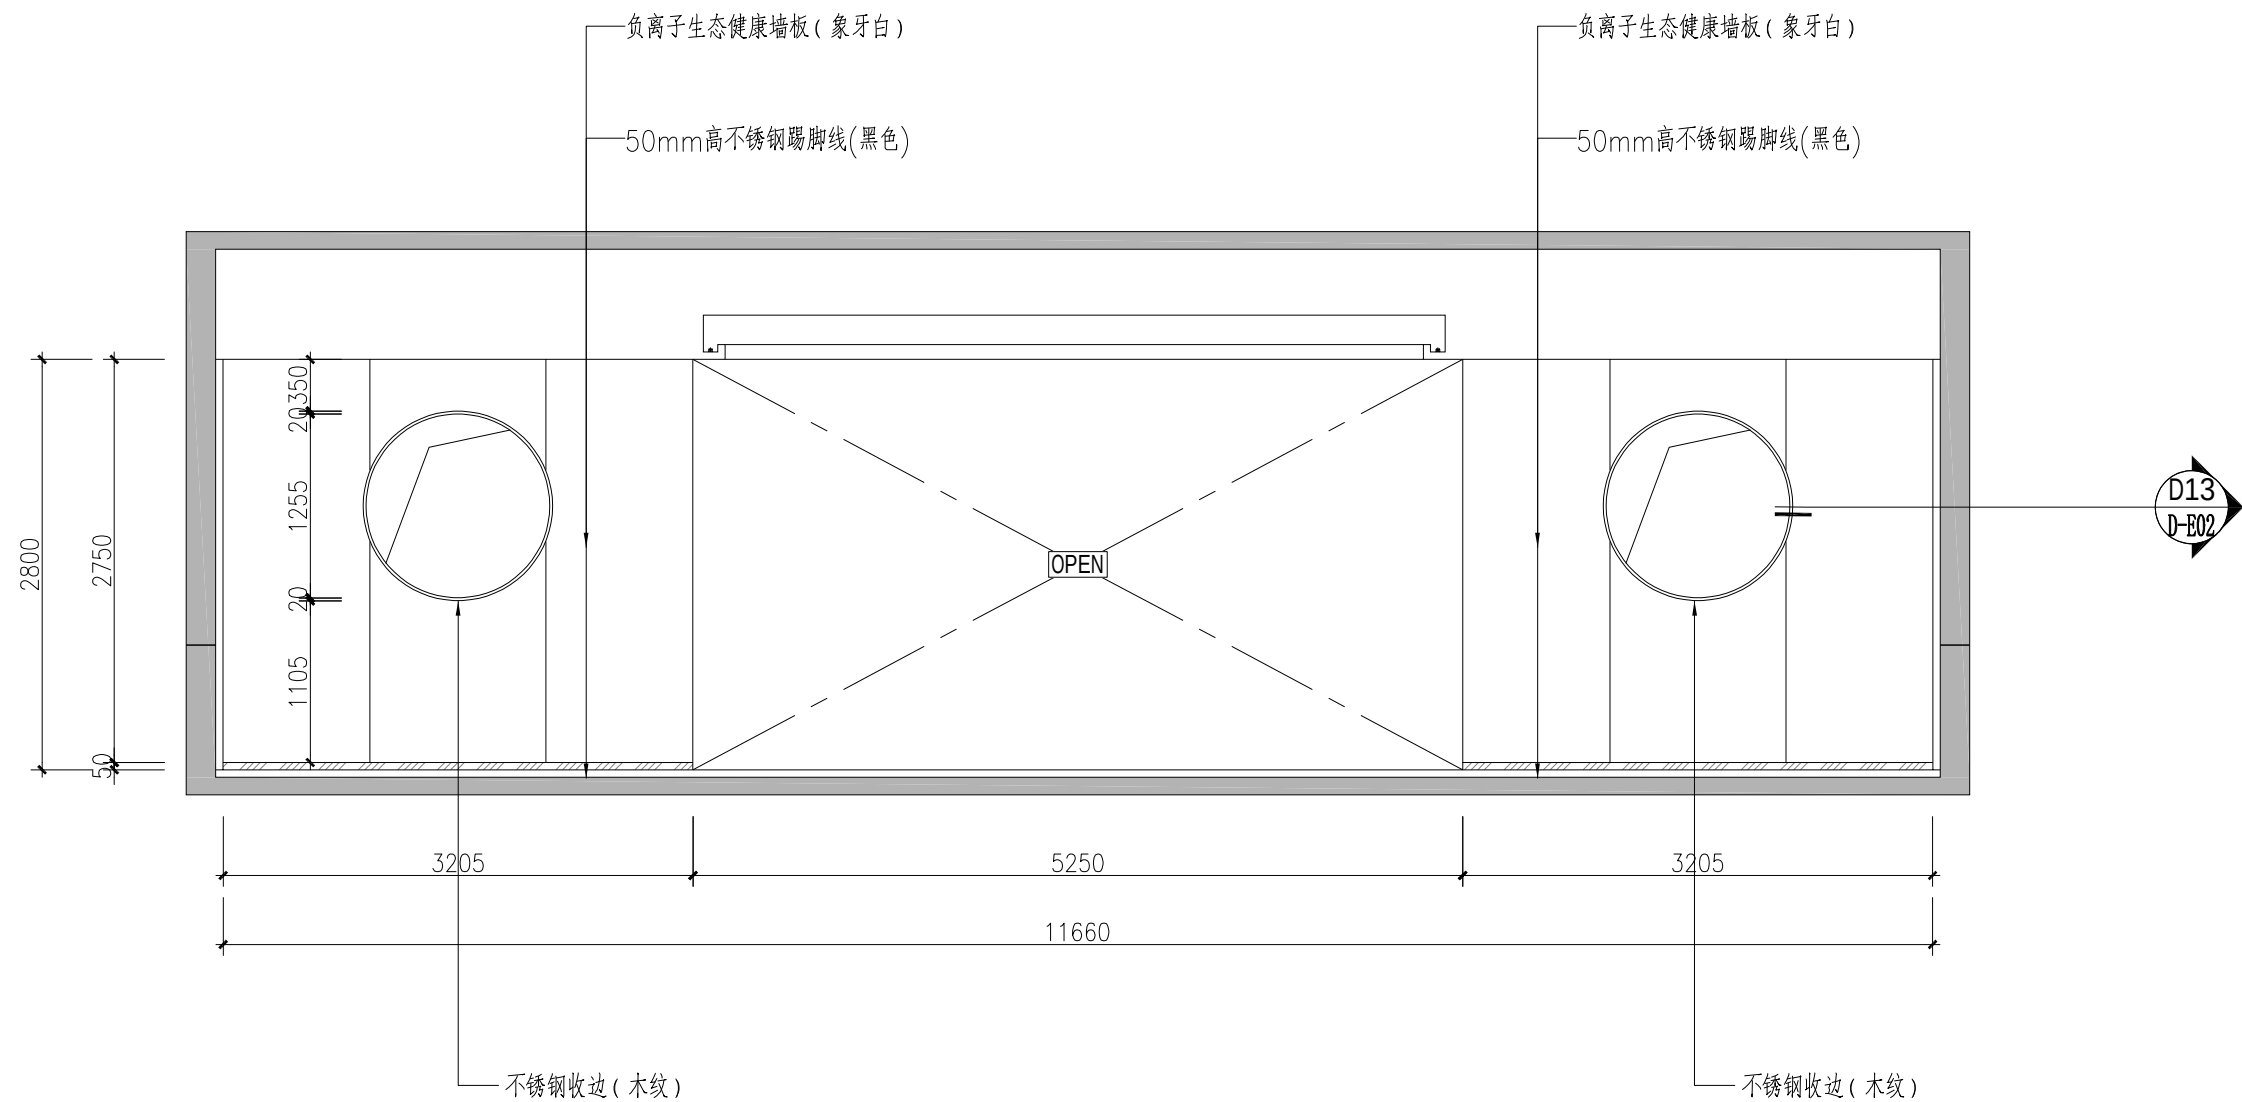


05
1P-07 立面图 ELEVATION SCALE 1:50



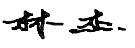
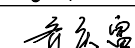
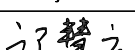
会 签 栏			
总 图			
建 筑			
结 构			
给排水			
暖 通			
电 气			
单位出图专用章			
注册工程师签章			
 中图设计有限公司 ZHONG TU DESIGN CO.,LTD. 建筑行业（建筑工程）乙级、风景园林工程专项甲级、市政行业乙级、冶金行业乙级、机械行业乙级、电力行业乙级、石化医药行业乙级、环境工程专项乙级 A252007949 公路行业（公路）专业乙级、水利行业乙级 A152A00094 工程勘察专业类（岩土工程、水文地质勘察、工程测量）乙级 B252032353			
项目负责人	林 杰		
专业负责人	林 杰		
审 核	刘娇阳		
校 对	齐庆富		
设 计	邝慧云		
建设单位	江苏省第二中医院		
项目名称	江苏省第二中医院老门诊、行政楼一楼及临时门诊楼一楼二楼改造设计		
子 项	老门诊楼		
图 名	立面图 02		
专 业	建筑	图 号	E-02
阶 段	施工图	日 期	2026年08月
比 例	见图	工程号	ZTSJ-JS-2026-008

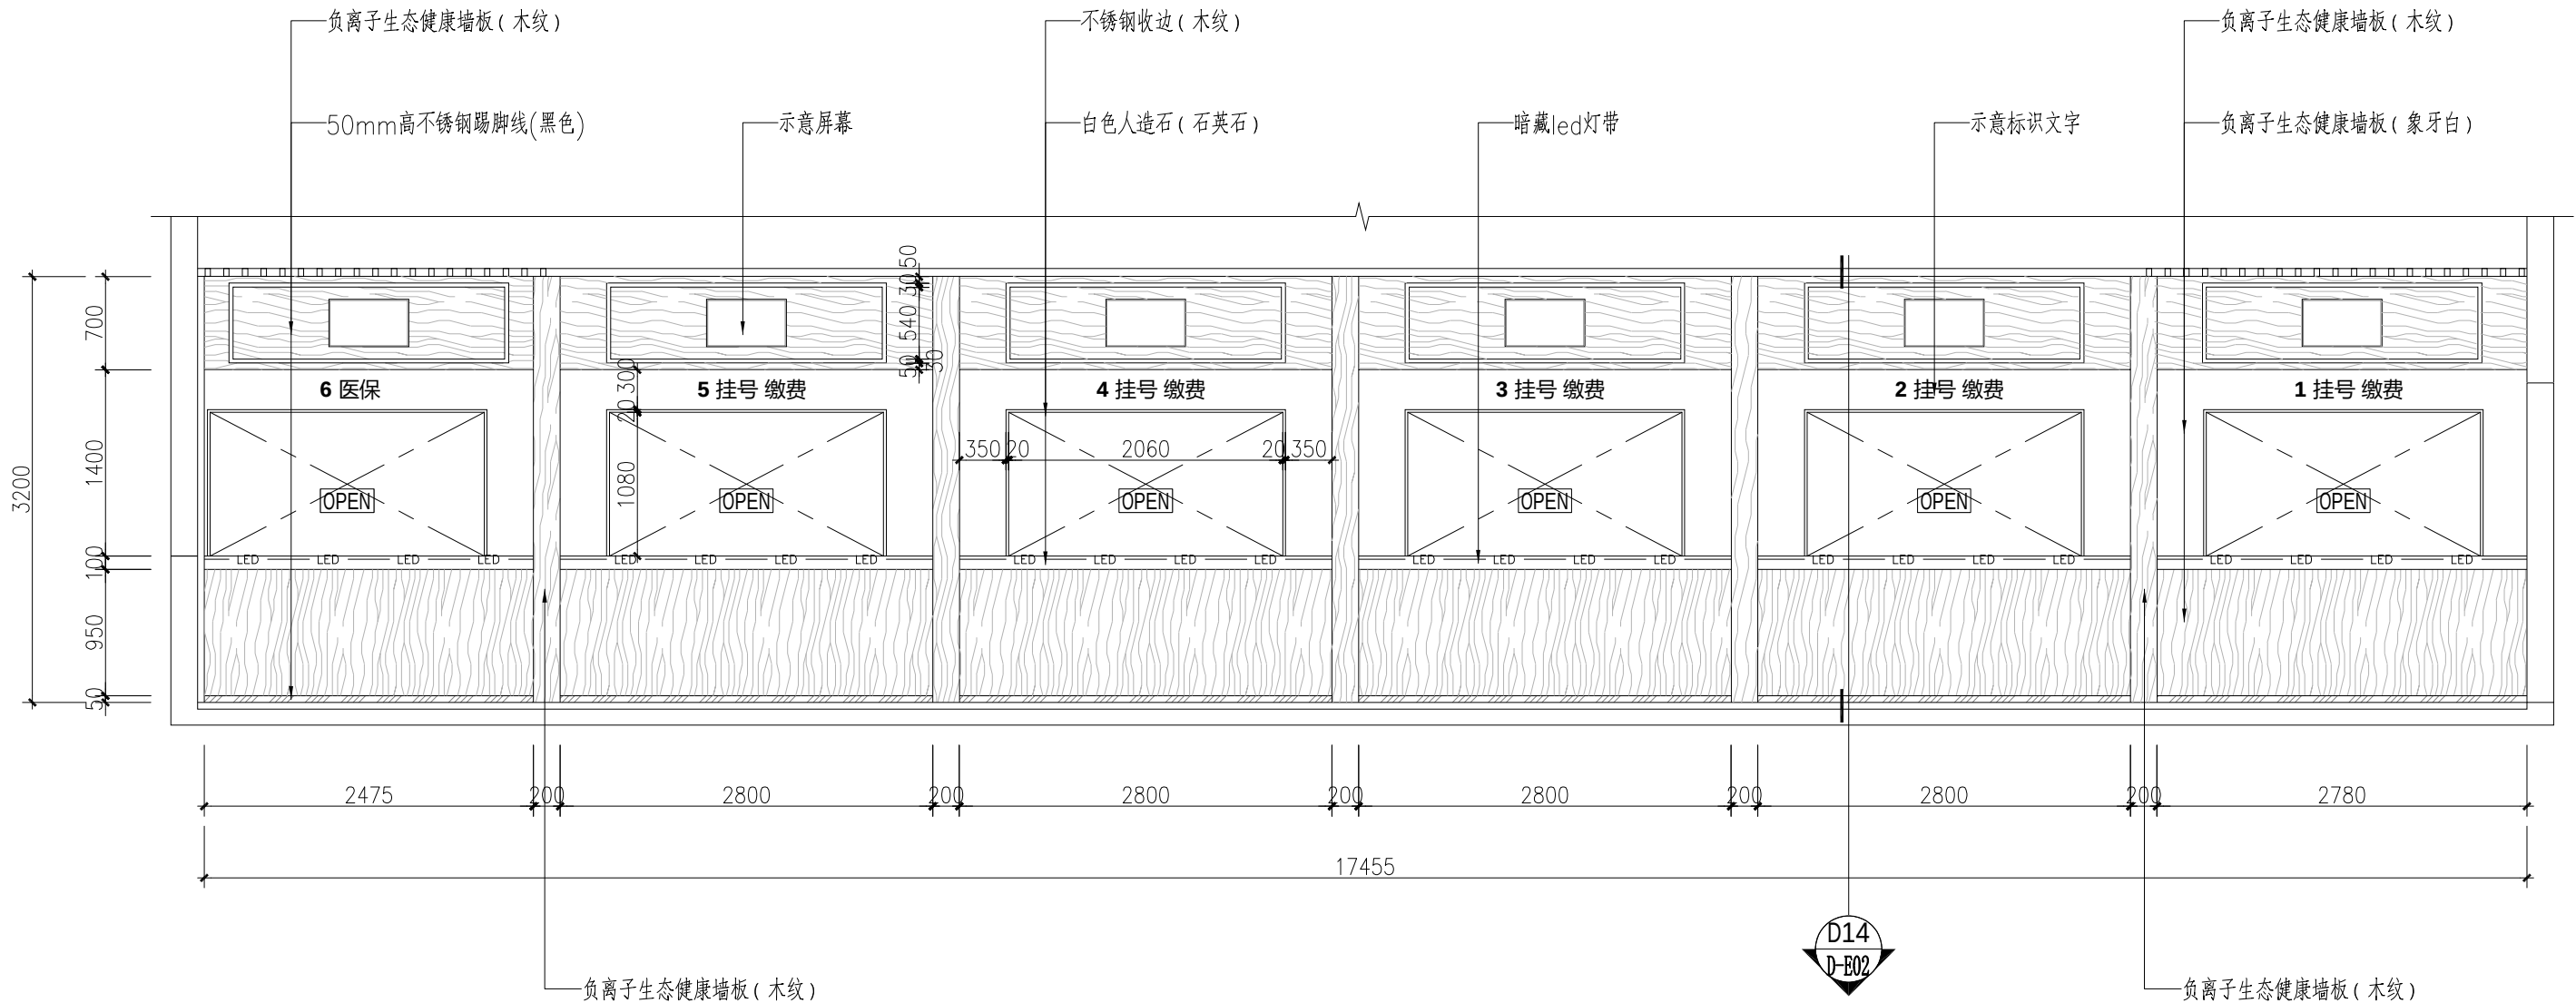


06
1P-07 立面图
ELEVATION
SCALE 1:50

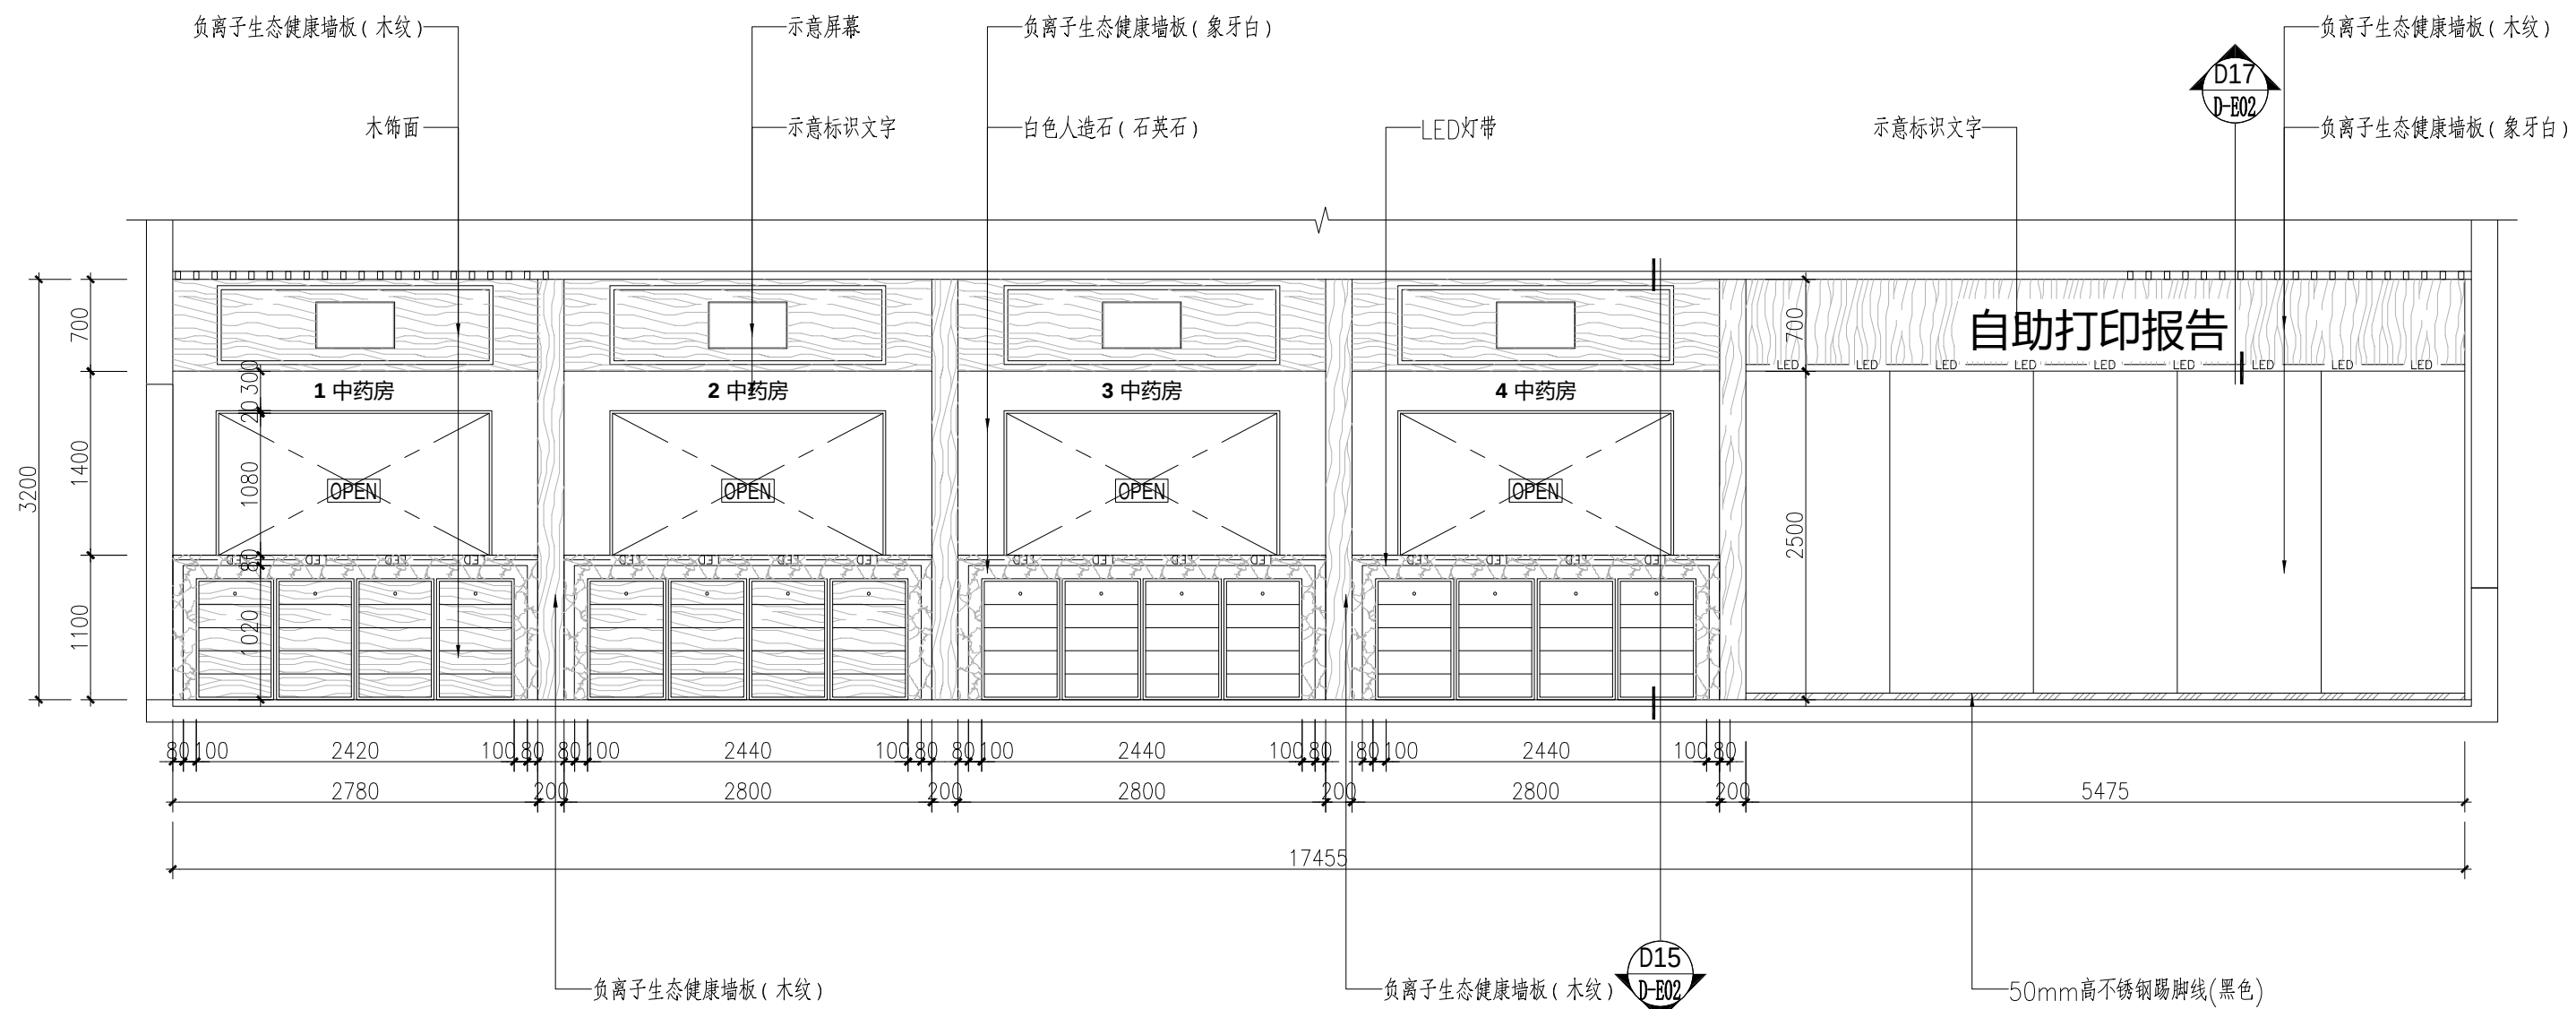


07
1P-07 立面图
ELEVATION
SCALE 1:50

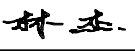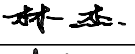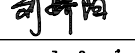
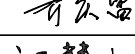
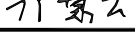
会 签 栏			
总 图			
建 筑			
结 构			
给排水			
暖 通			
电 气			
单位出图专用章			
注册工程师签章			
 中图设计有限公司 ZHONG TU DESIGN CO.,LTD. 建筑行业（建筑工程）乙级、风景园林工程专项甲级、市政行业乙级、冶金行业乙级、机械行业乙级、电力行业乙级、化工石化医药行业乙级、环境工程专项乙级 A252007949 公路行业（公路）专业乙级、水利行业乙级 A152A00094 工程勘察专业类（岩土工程、水文地质勘察、工程测量）乙级 B252032353			
项目负责人	林 杰		
专业负责人	林 杰		
审 核	刘骄阳		
校 对	齐庆富		
设 计	邝慧云		
建设单位	江苏省第二中医院		
项目名称	江苏省第二中医院老门诊、行政楼一楼及临时门诊楼一楼二楼改造设计		
子 项	老门诊楼		
图 名	立面图 03		
专 业	建筑	图 号	E-03
阶 段	施工图	日 期	2026年08月
比 例	见图	工程号	ZTSJ-JS-2026-008

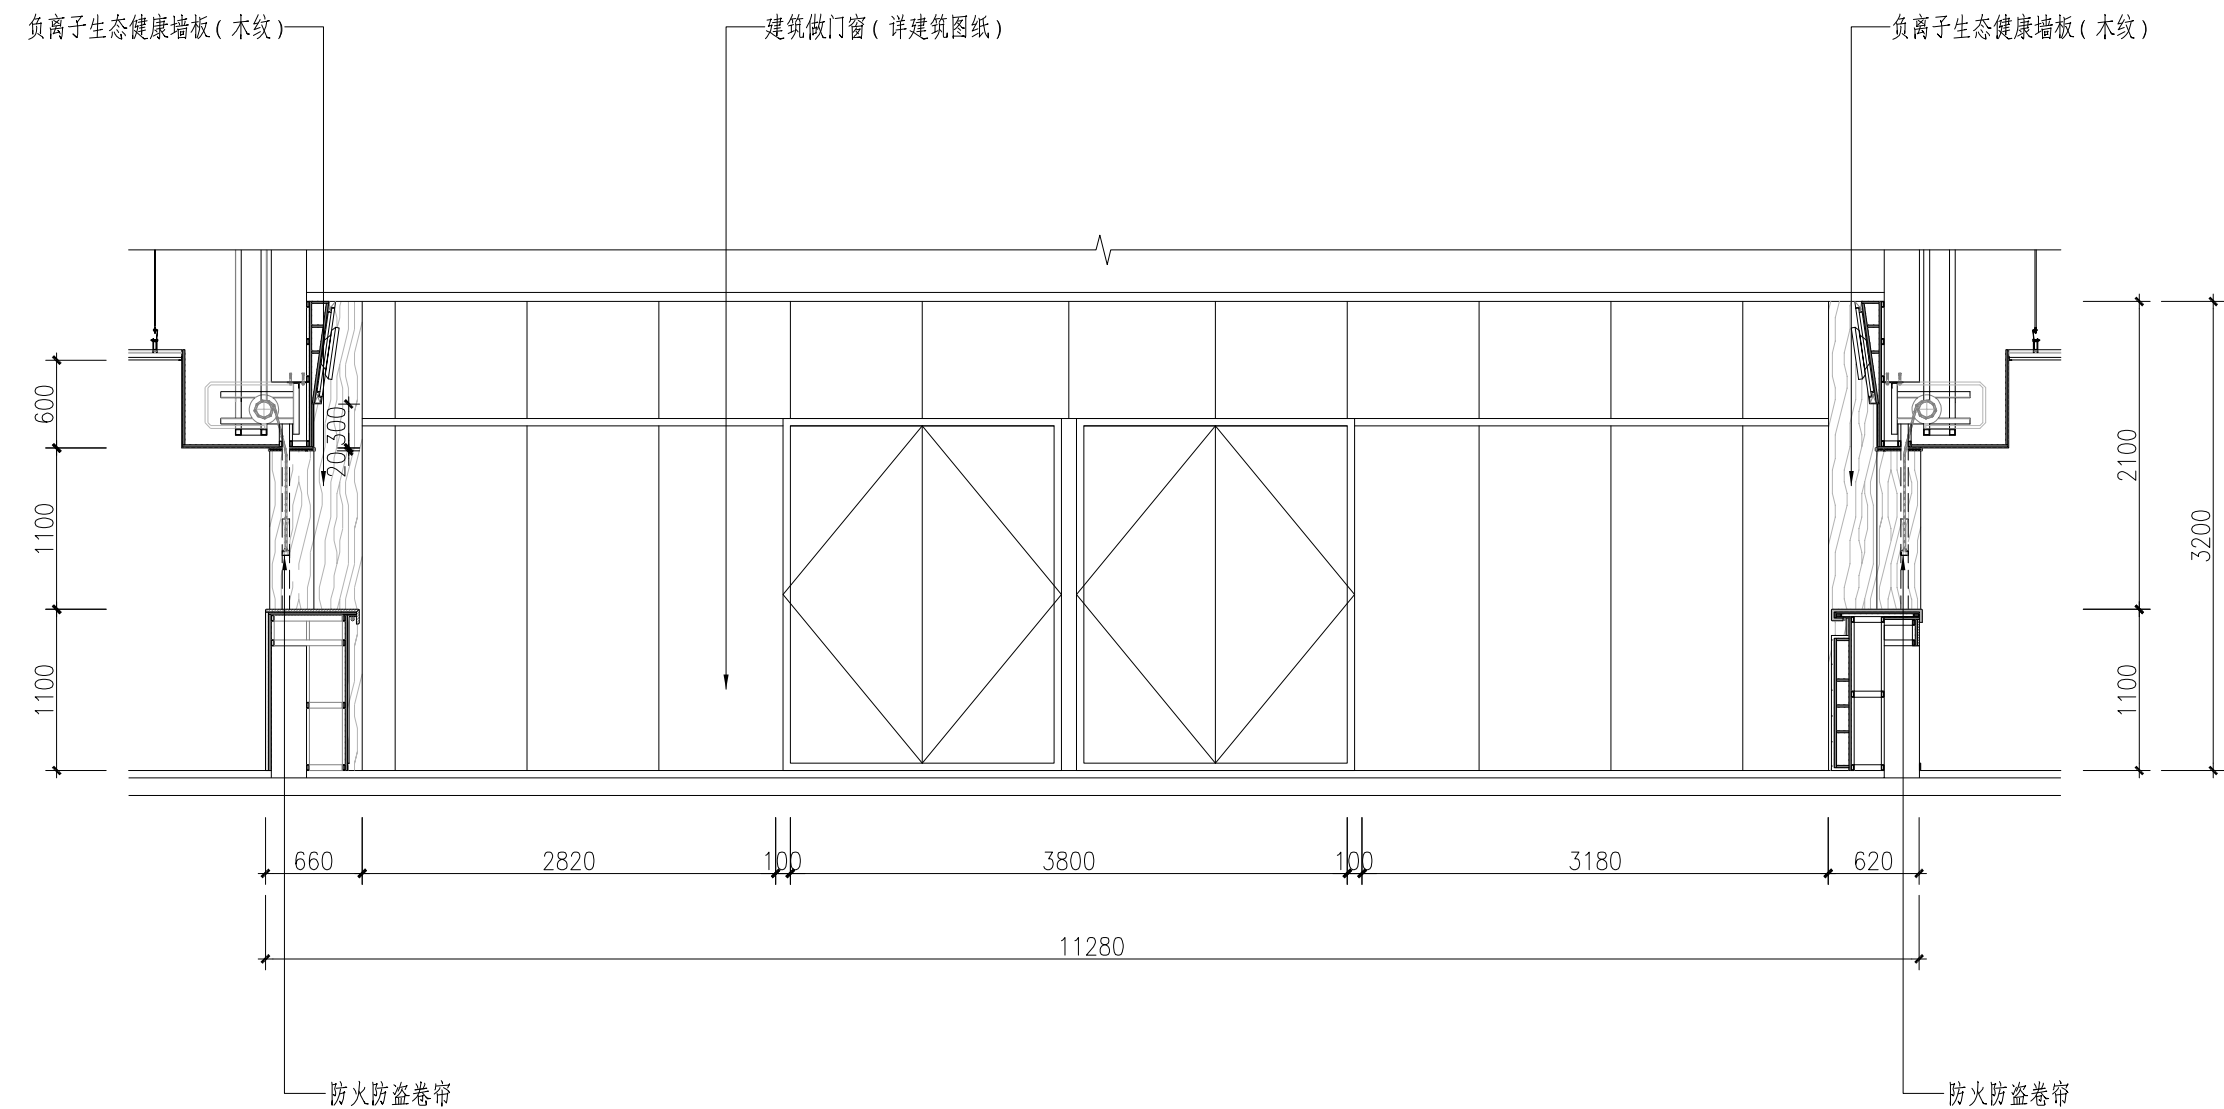


08
1P-07 立面图 ELEVATION
SCALE 1:50

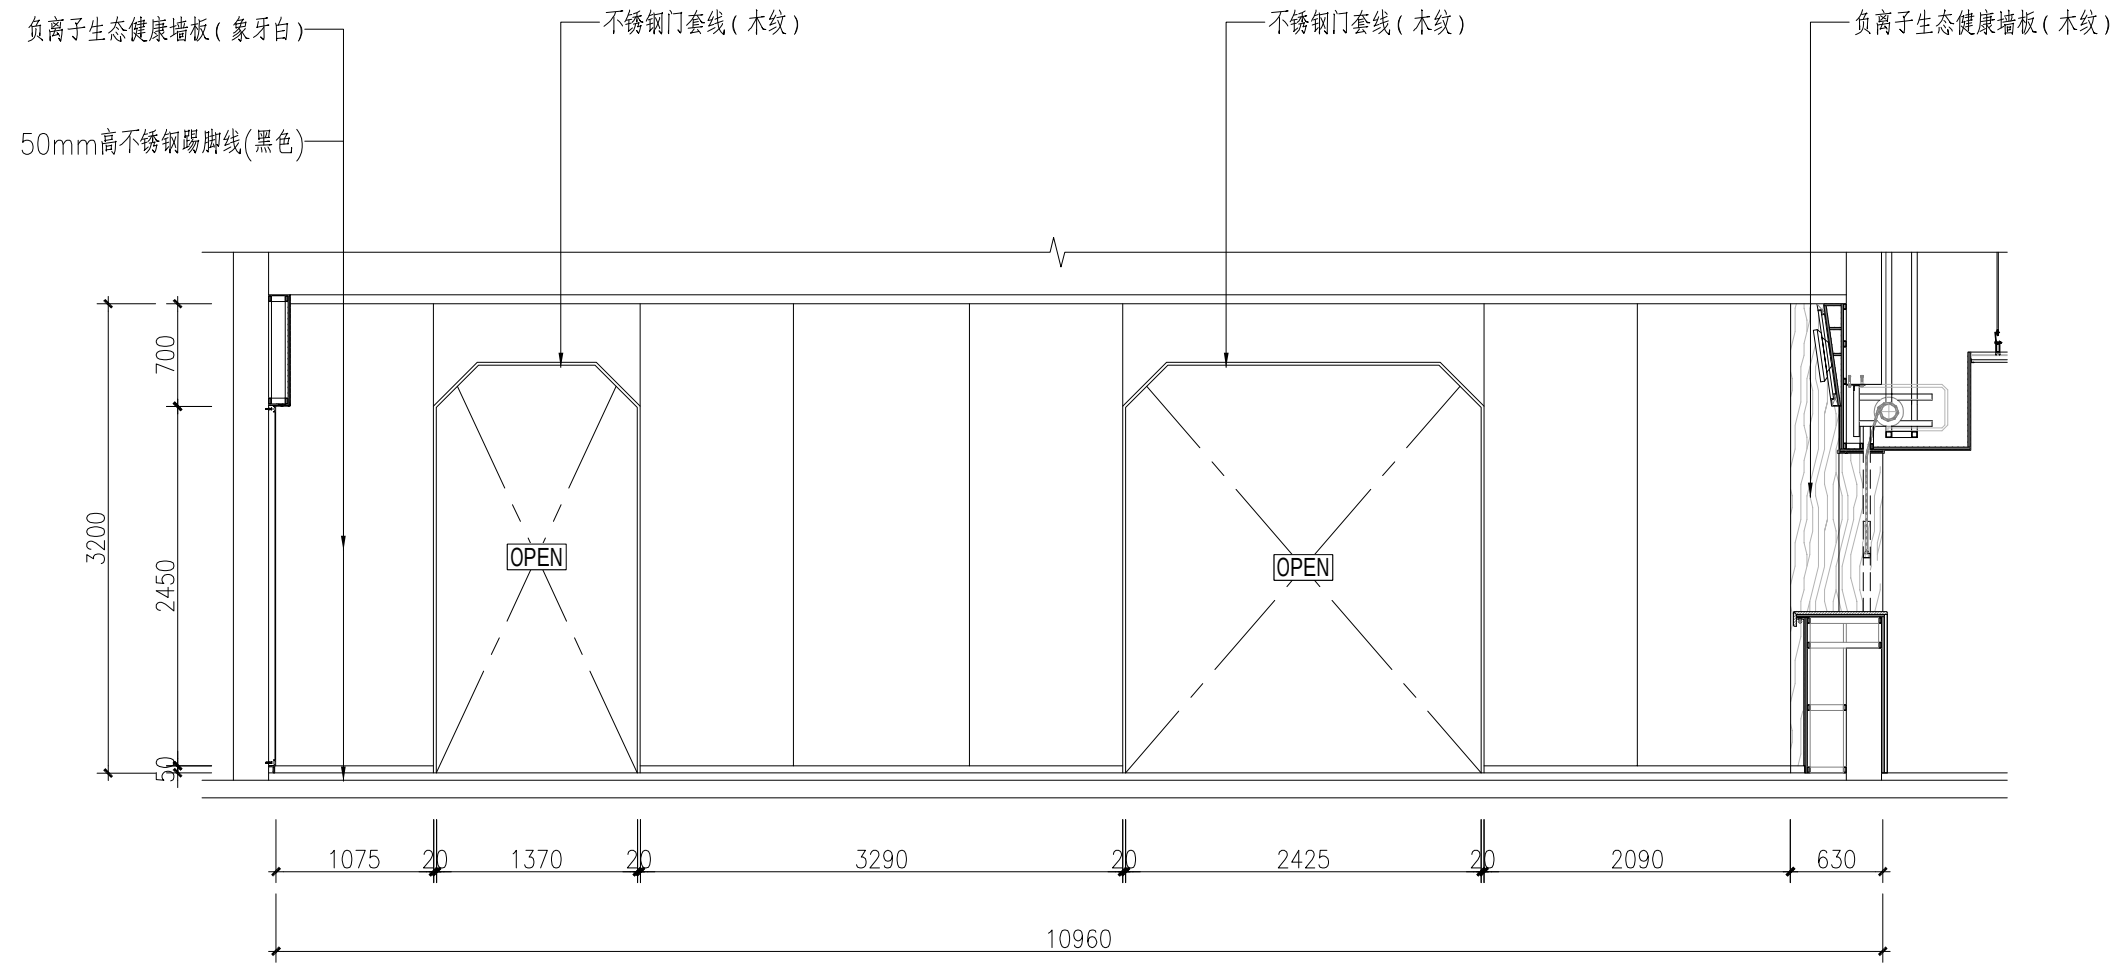


09
1P-07 立面图 ELEVATION
SCALE 1:50

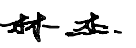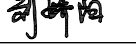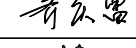会 签 栏			
总 图			
建 筑			
结 构			
给排水			
暖 通			
电 气			
单位出图专用章			
注册工程师签章			
 中图设计有限公司 ZHONG TU DESIGN CO.,LTD. 建筑行业（建筑工程）乙级、风景园林工程专项甲级、市政行业乙级、冶金行业乙级、机械行业乙级、电力行业乙级、化工石化医药行业乙级、环境工程专项乙级 A252007949 公路行业（公路）专业乙级、水利行业乙级 A152A00094 工程勘察专业类（岩土工程、水文地质勘察、工程测量）乙级 B252032353			
项目负责人	林 杰		
专业负责人	林 杰		
审 核	刘骄阳		
校 对	齐庆富		
设 计	邝慧云		
建设单位	江苏省第二中医院		
项目名称	江苏省第二中医院老门诊、行政楼一楼及临时门诊楼二楼改造设计		
子 项	老门诊楼		
图 名	立面图 04		
专 业	建筑	图 号	E-04
阶 段	施工图	日 期	2026年08月
比 例	见图	工程号	ZTSJ-JS-2026-008


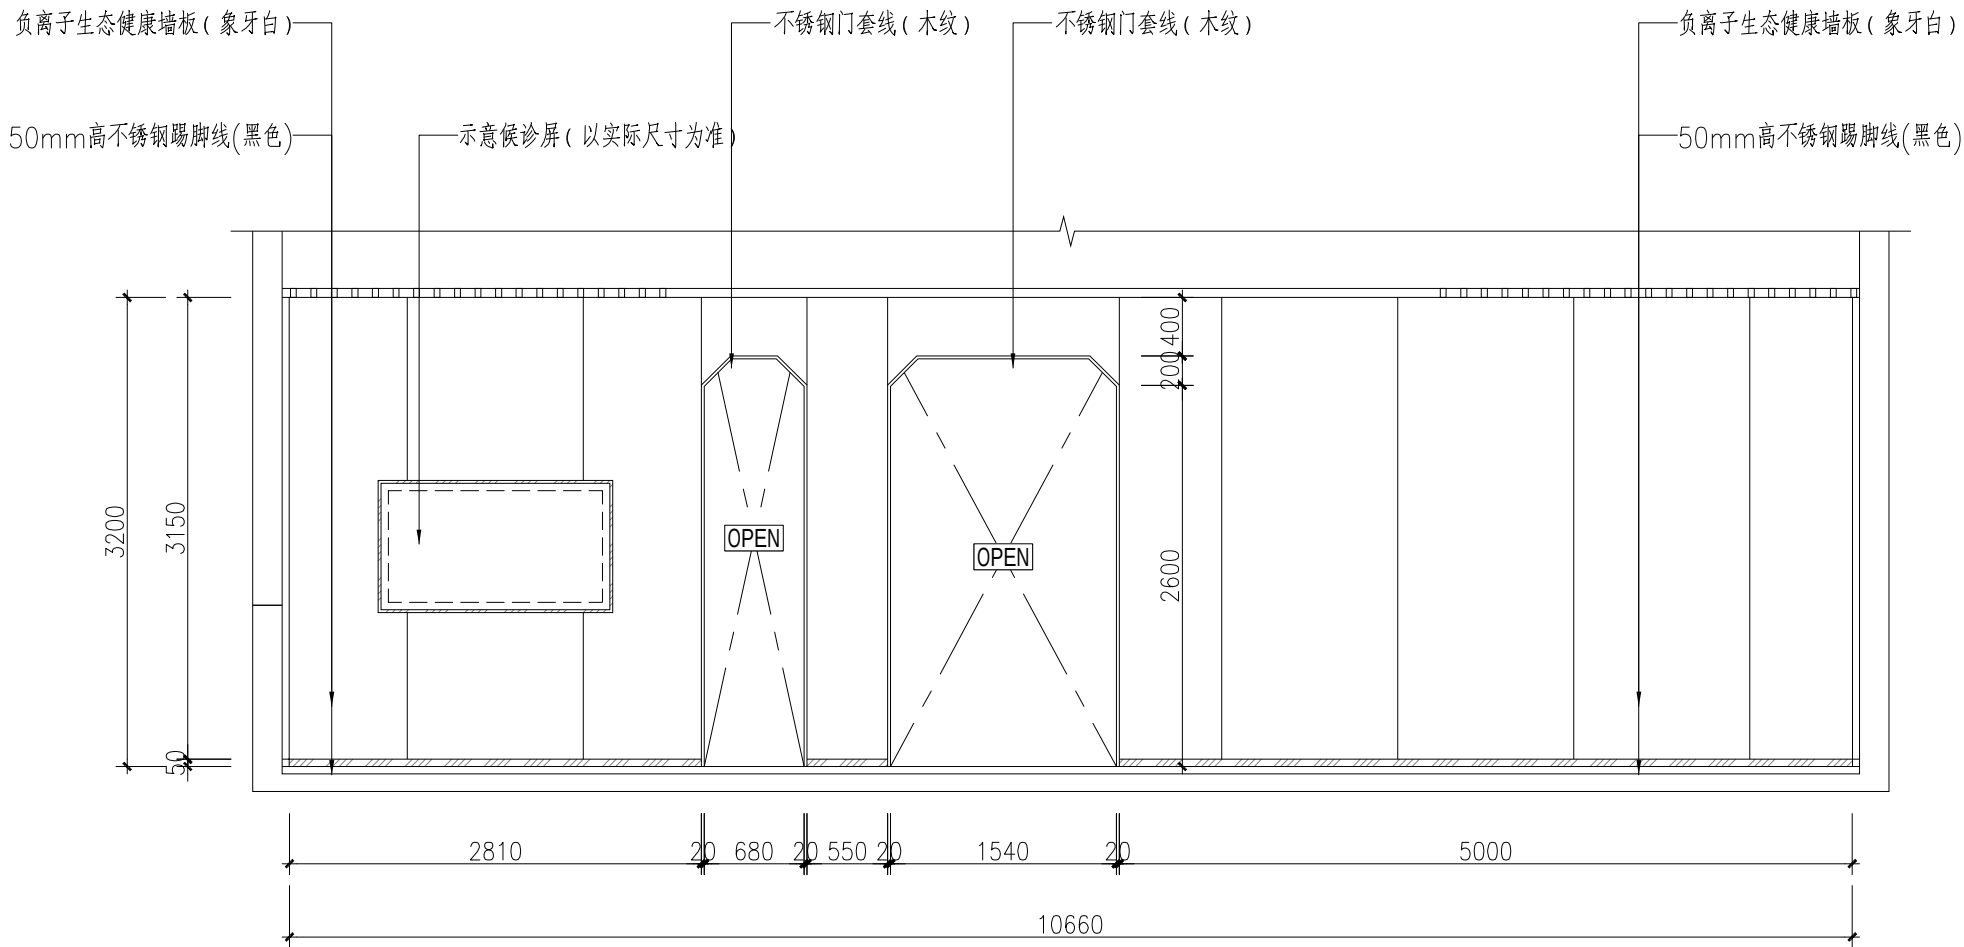
A2







12
1P-07 立面图 ELEVATION SCALE 1:50

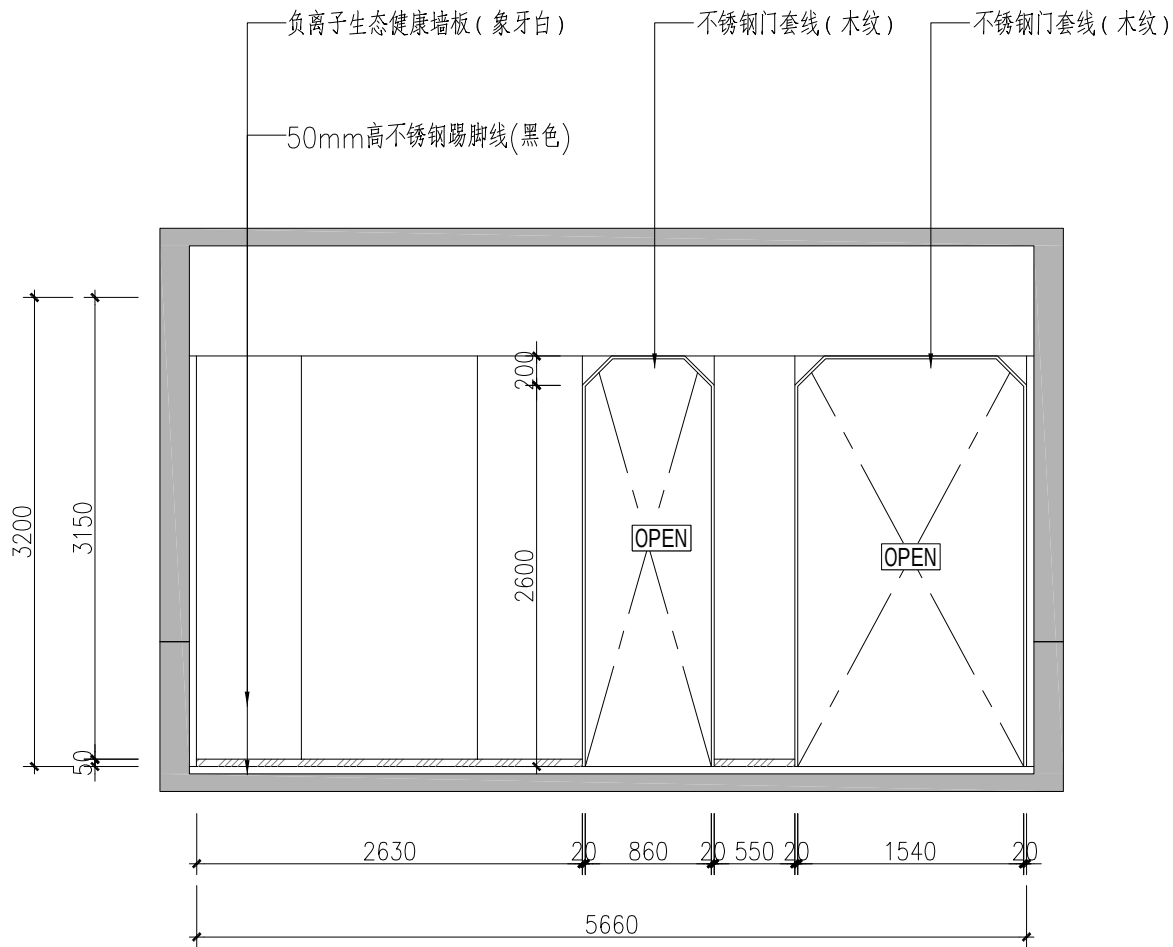

13
1P-07 立面图 ELEVATION SCALE 1:50

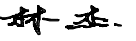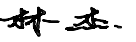会 签 栏			
总 图			
建 筑			
结 构			
给排水			
暖 通			
电 气			
单位出图专用章			
注册工程师签章			
 中图设计有限公司 ZHONG TU DESIGN CO.,LTD. 建筑行业（建筑工程）乙级、风景园林工程专项甲级、市政行业乙级、冶金行业乙级、机械行业乙级、电力行业乙级、化工石化医药行业乙级、环境工程专项乙级 A252007949 公路行业（公路）专业乙级、水利行业乙级 A152A00094 工程勘察专业类（岩土工程、水文地质勘察、工程测量）乙级 B252032353			
项目负责人	林 杰		
专业负责人	林 杰		
审 核	刘骄阳		
校 对	齐庆富		
设 计	邝慧云		
建设单位	江苏省第二中医院		
项目名称	江苏省第二中医院老门诊、行政楼一楼及临时门诊楼一楼二楼改造设计		
子 项	老门诊楼		
图 名	立面图 06		
专 业	建筑	图 号	E-06
阶 段	施工图	日 期	2026年08月
比 例	见图	工程号	ZTSJ-JS-2026-008

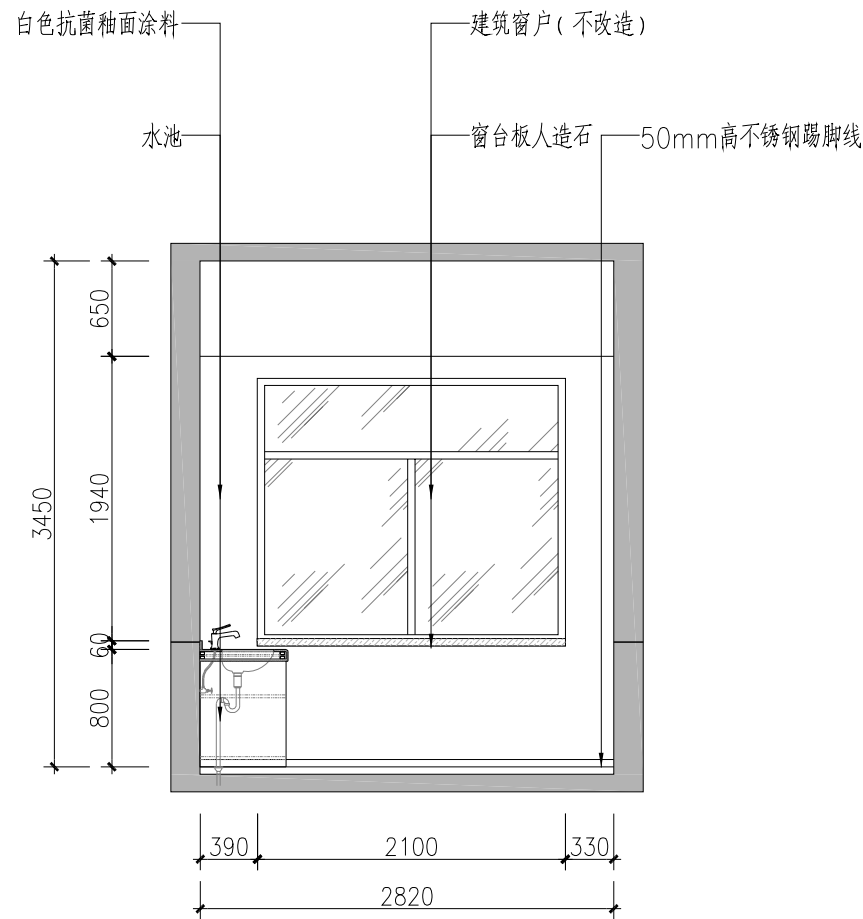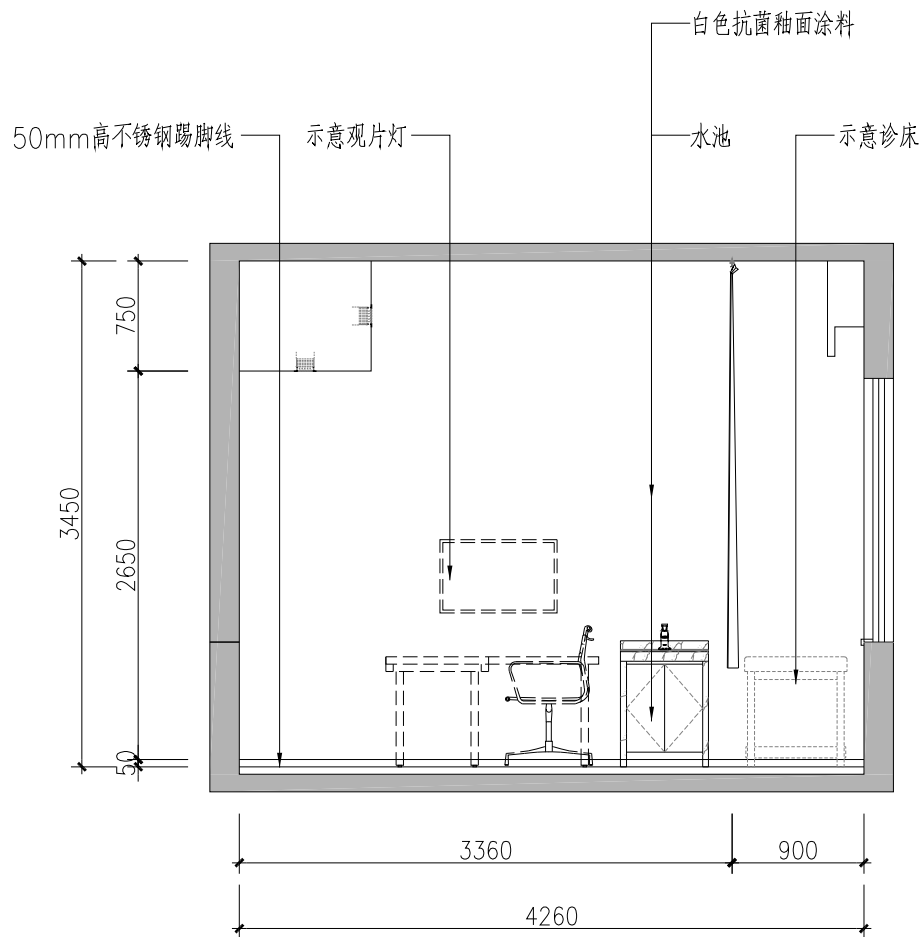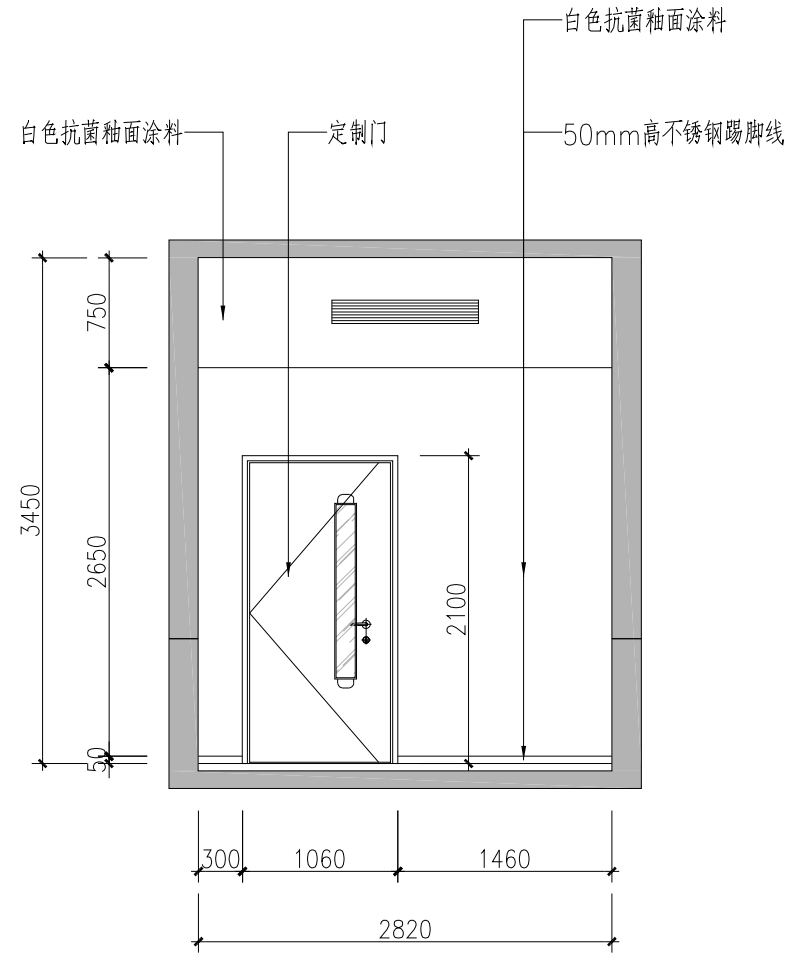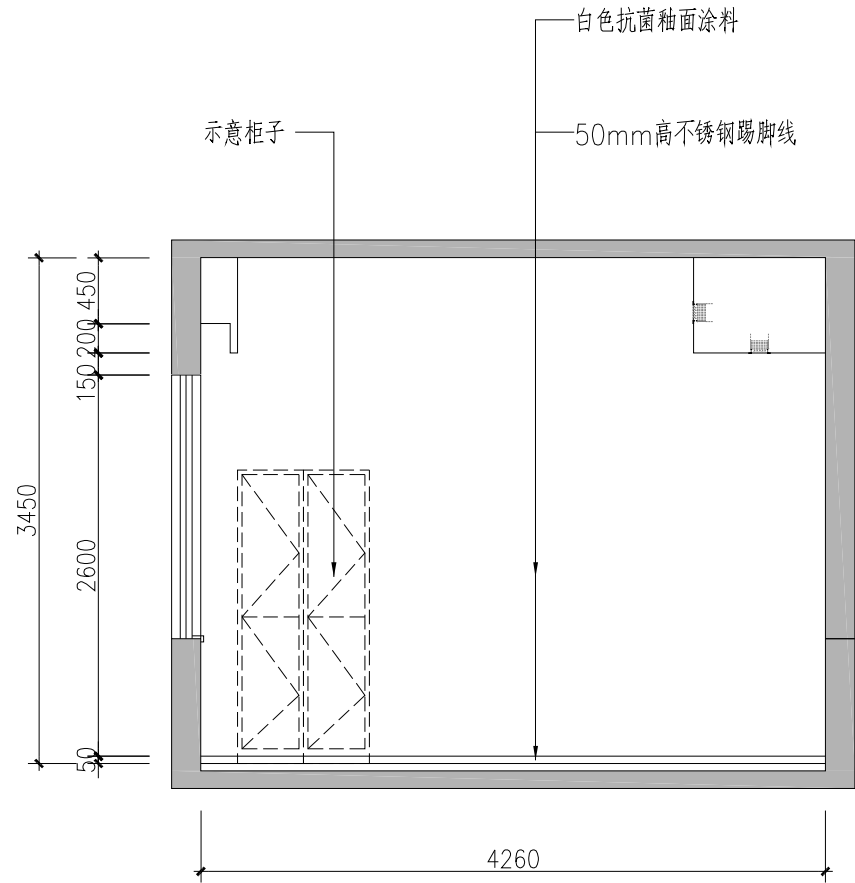


会 签 栏	
总 图	
建 筑	
结 构	
给排水	
暖 通	
电 气	

单位出图专用章


注册工程师签章

中图设计有限公司
ZHONG TU DESIGN CO.,LTD.
建筑行业（建筑工程）乙级、风景园林工程专项甲级、市政行业乙级、冶金行业乙级、机械行业乙级、电力行业乙级、化工石化医药行业乙级、环境工程专项乙级
A252007949
公路行业（公路）专业乙级、水利行业乙级
A152A00094
工程勘察专业类（岩土工程、水文地质勘察、工程测量）乙级
B252032353


项目负责人	林 杰	林 杰
专业负责人	林 杰	林 杰
审 核	刘娇阳	刘娇阳
校 对	齐庆富	齐庆富
设 计	邝慧云	邝慧云
建设单位	江苏省第二中医院	
项目名称	江苏省第二中医院老门诊、行政楼一楼及临时门诊楼一楼二楼改造设计	
子 项	老门诊楼	
图 名	立面图 07	
专 业	建筑	图 号 E-07
阶 段	施工图	日 期 2026年08月
比 例	见图	工程号 ZTSJ-JS-2026-008

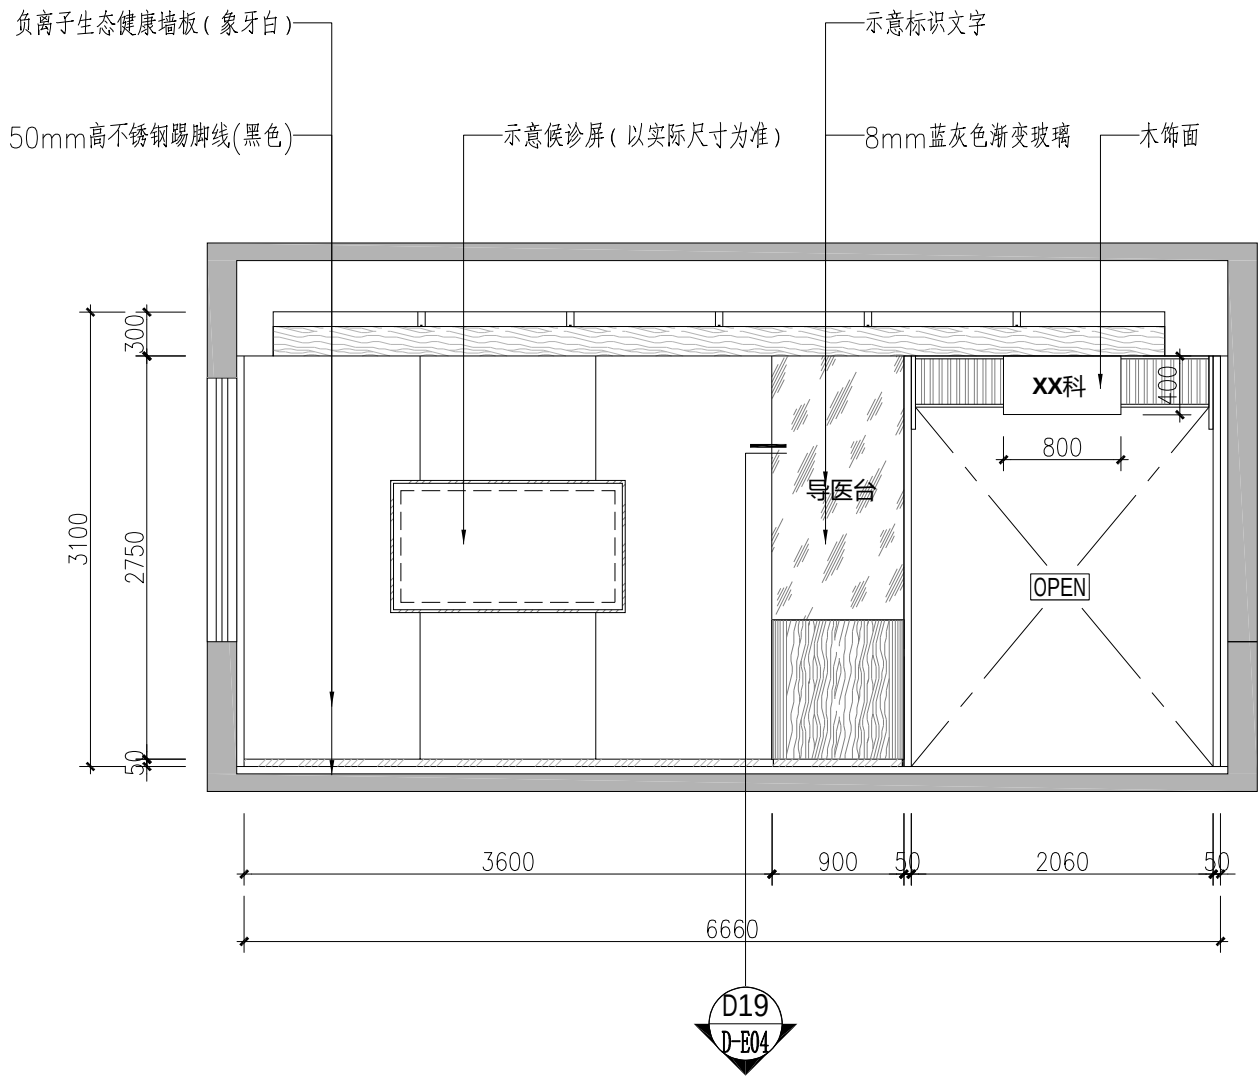


18
2P-07 立面图 ELEVATION SCALE 1:50

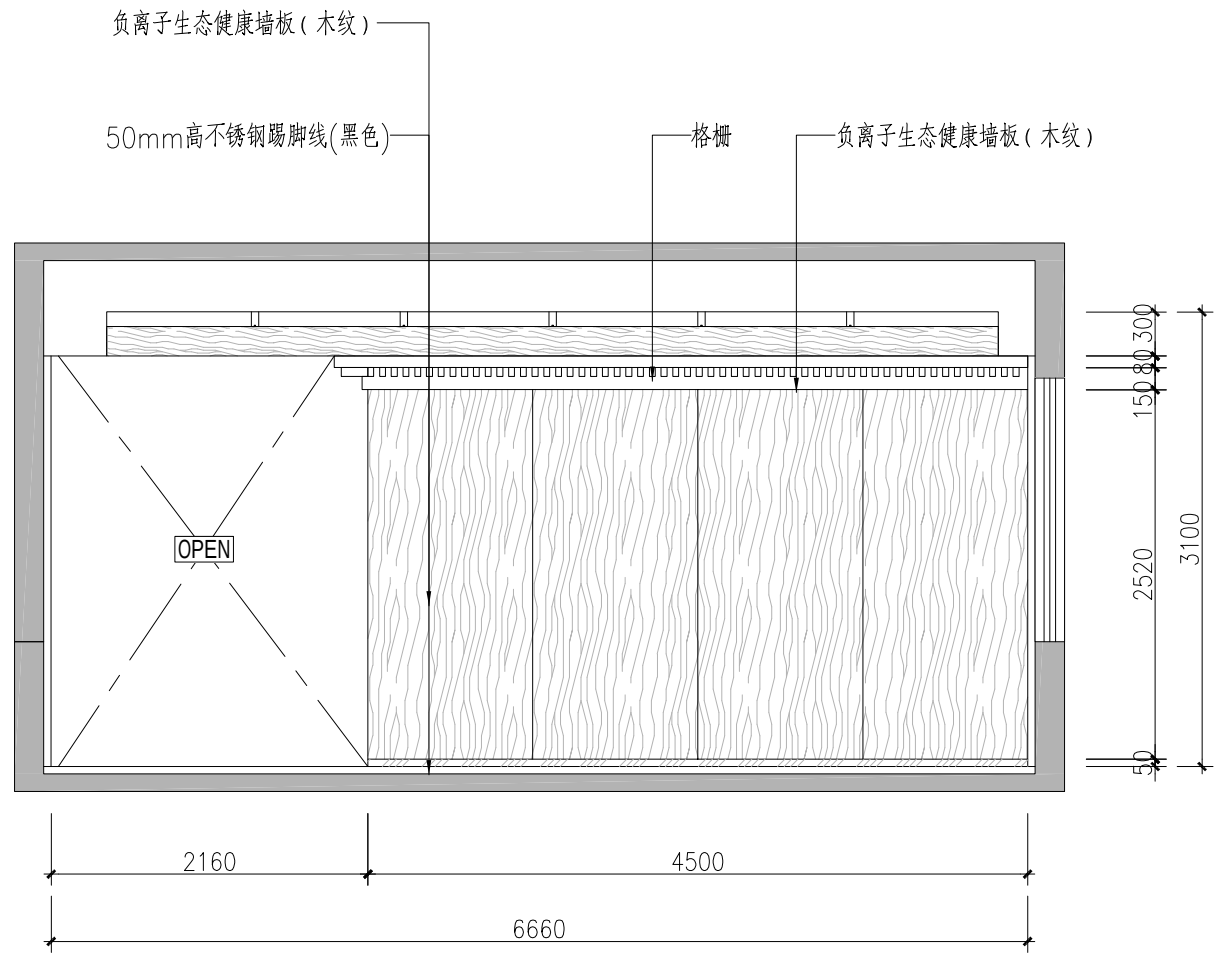

19
3P-07 立面图 ELEVATION SCALE 1:50

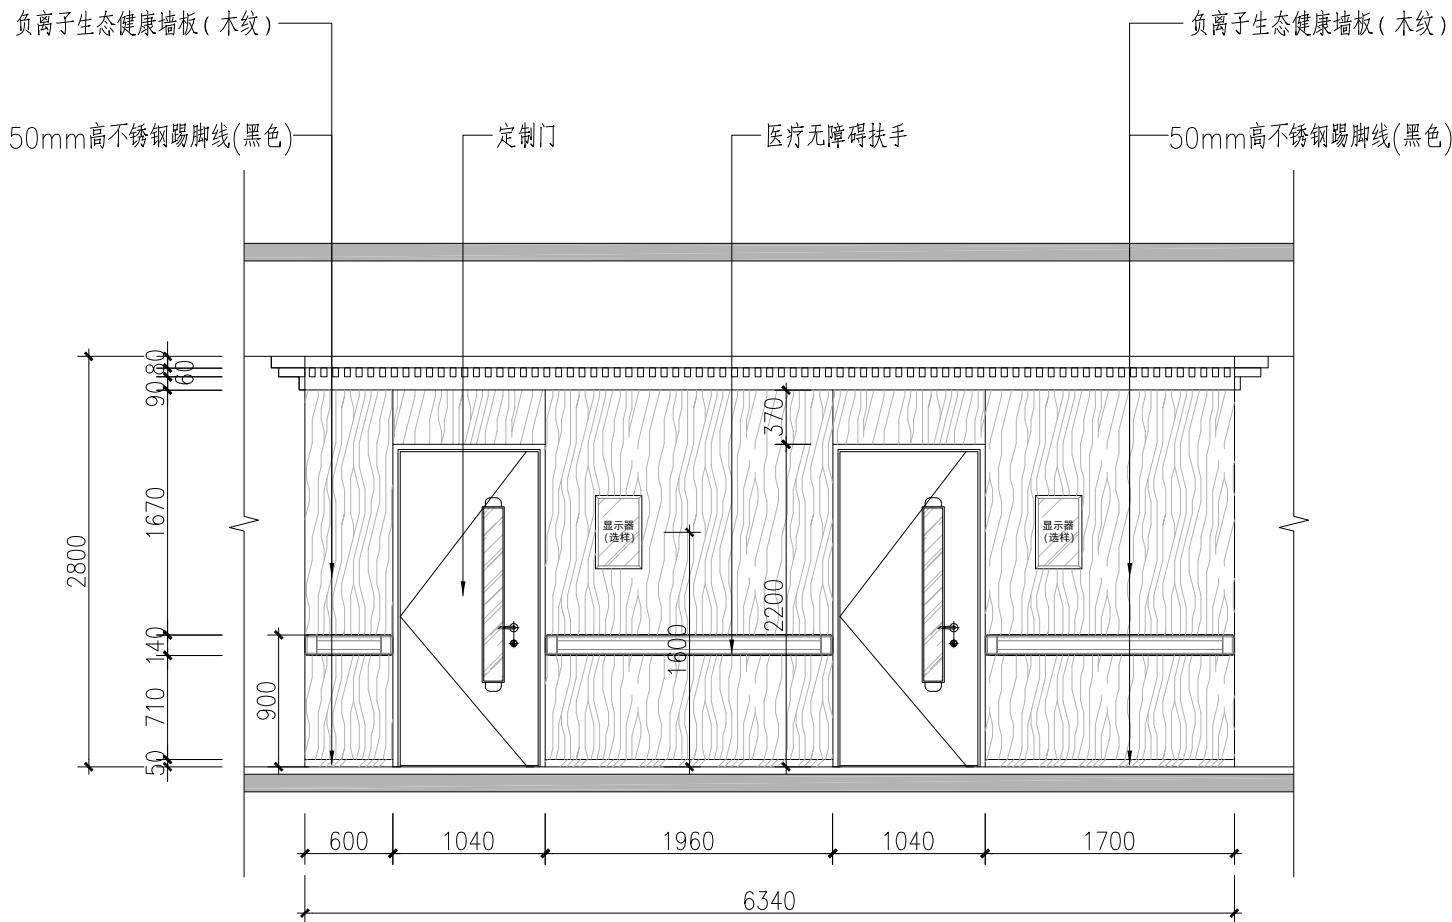


20
3P-07 立面图 ELEVATION SCALE 1:50

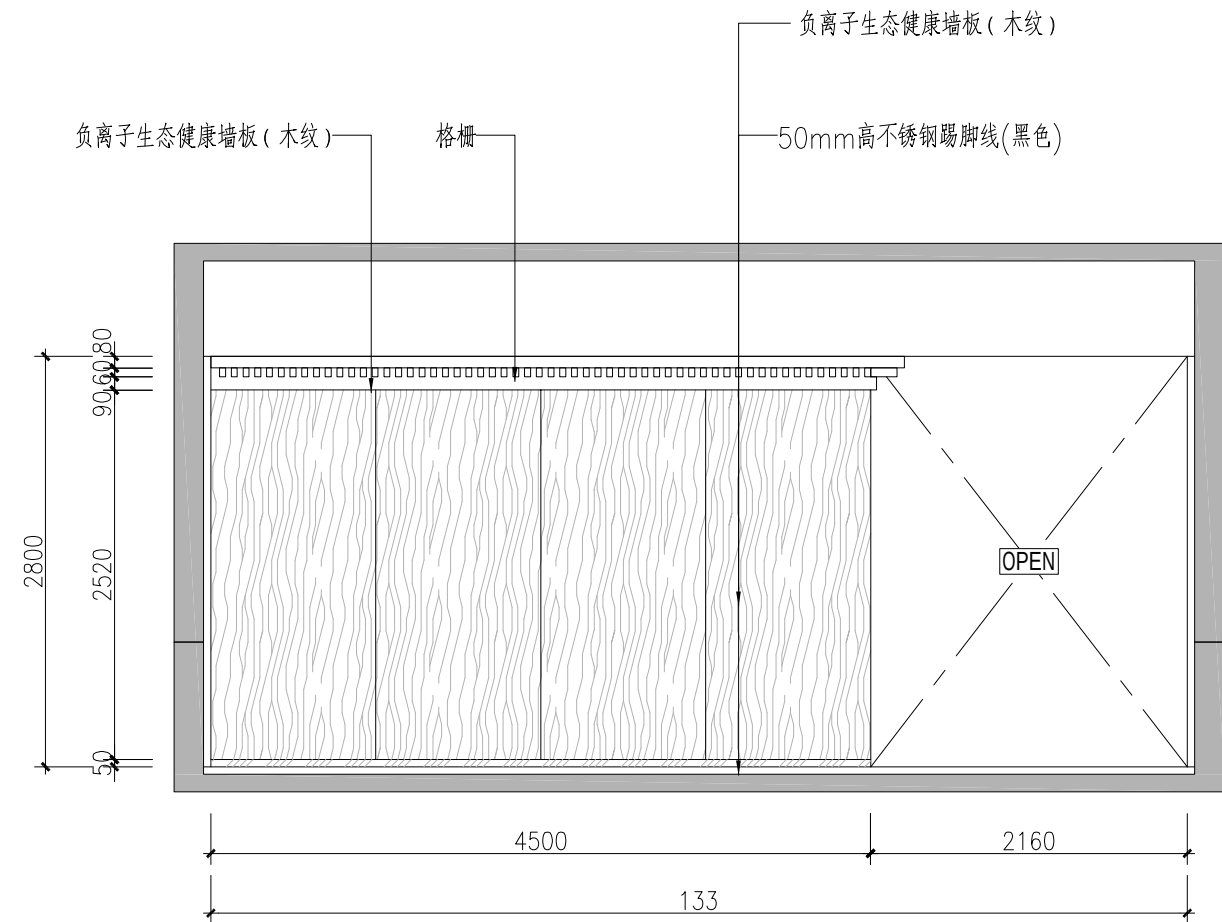


21
3P-07 立面图 ELEVATION SCALE 1:50


会 签 栏			
总 图			
建 筑			
结 构			
给排水			
暖 通			
电 气			
单位出图专用章			
注册工程师签章			
 中图设计有限公司 ZHONG TU DESIGN CO.,LTD. 建筑行业（建筑工程）乙级、风景园林工程专项甲级、市政行业乙级、冶金行业乙级、机械行业乙级、电力行业乙级、化工石化医药行业乙级、环境工程专项乙级 A252007949 公路行业（公路）专业乙级、水利行业乙级 A152A00094 工程勘察专业类（岩土工程、水文地质勘察、工程测量）乙级 B252032353			
项目负责人	林 杰		林杰
专业负责人	林 杰		林杰
审 核	刘骄阳		刘骄阳
校 对	齐庆富		齐庆富
设 计	卞慧云		卞慧云
建设单位	江苏省第二中医院		
项目名称	江苏省第二中医院老门诊、行政楼一楼及临时门诊楼一楼二楼改造设计		
子 项	老门诊楼		
图 名	立面图 08		
专 业	建筑	图 号	E-08
阶 段	施工图	日 期	2026年08月
比 例	见图	工程号	ZTSJ-JS-2026-008

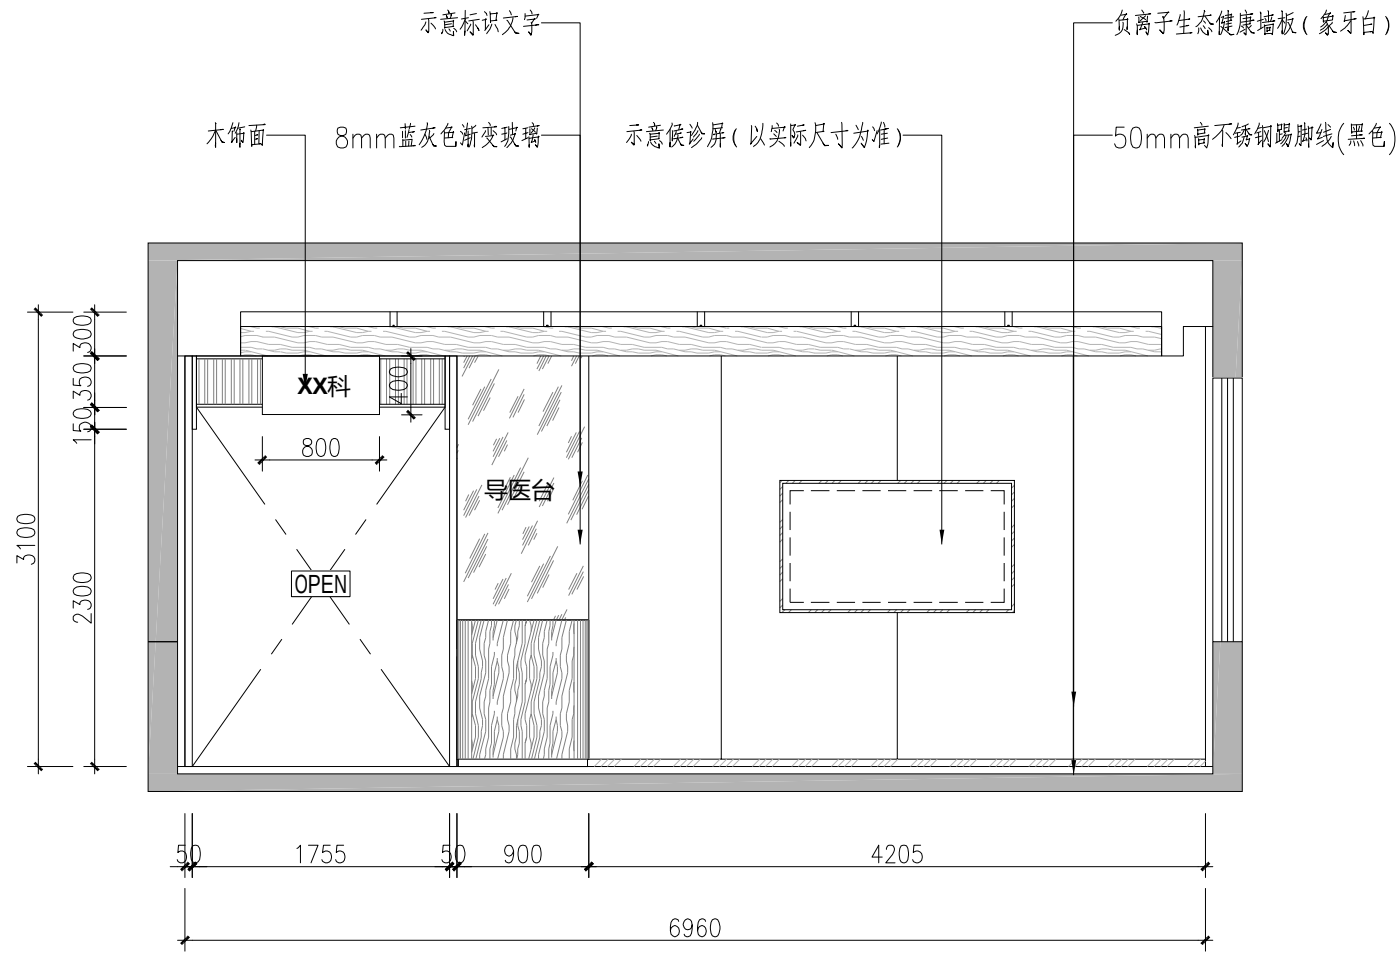


22
2P-07 立面图 ELEVATION SCALE 1:50

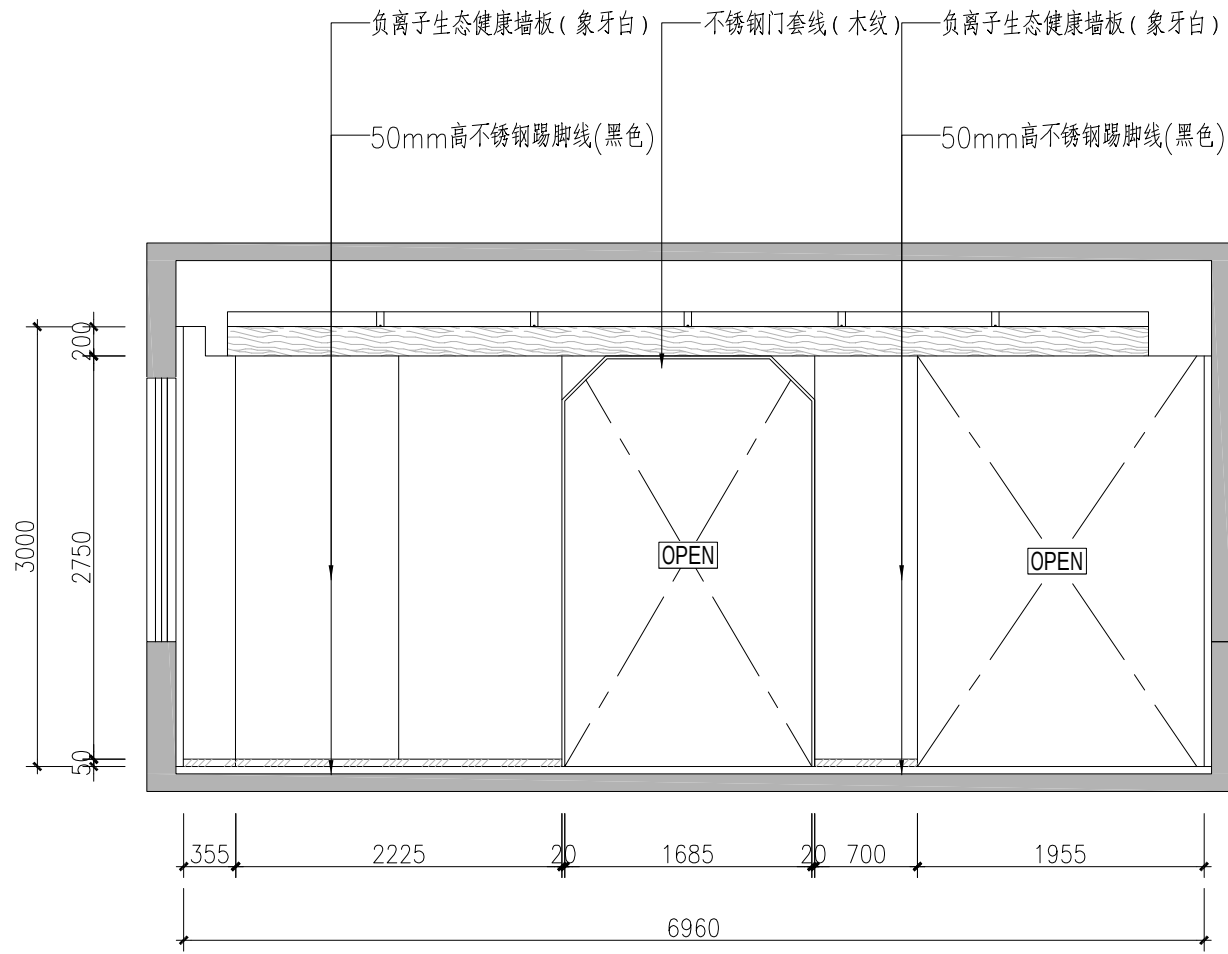

23
2P-07 立面图 ELEVATION SCALE 1:50

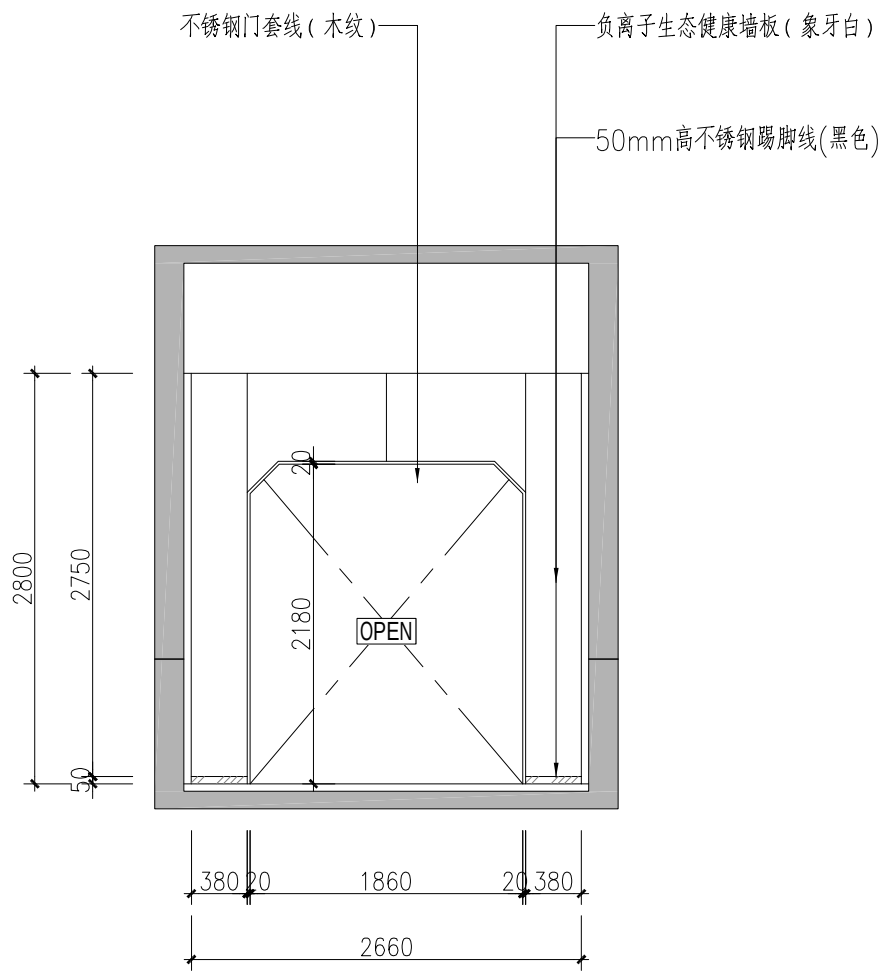


24
1P-07 立面图 ELEVATION SCALE 1:50

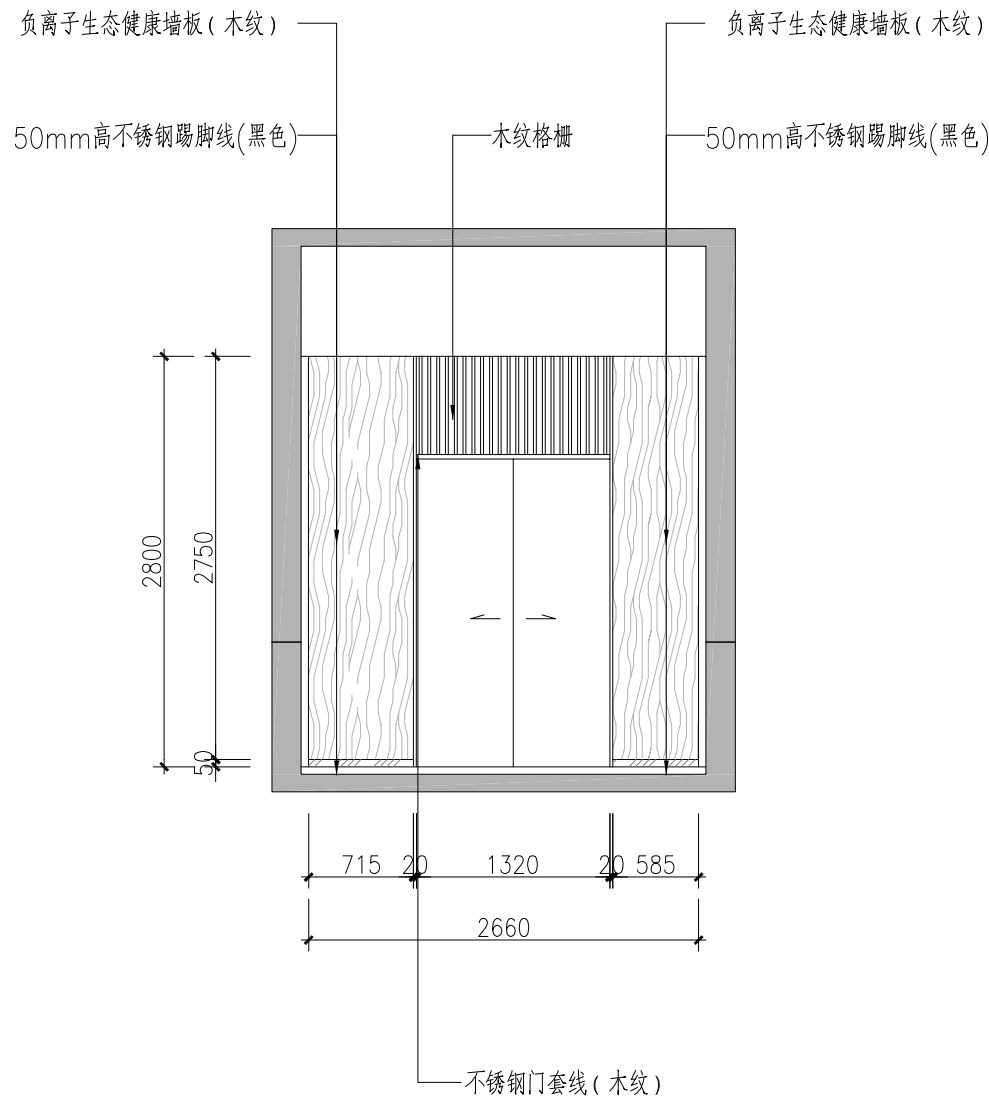


25
1P-07 立面图 ELEVATION SCALE 1:50


会 签 栏			
总 图			
建 筑			
结 构			
给排水			
暖 通			
电 气			
单位出图专用章			
注册工程师签章			
 中图设计有限公司 ZHONG TU DESIGN CO.,LTD. 建筑行业（建筑工程）乙级、风景园林工程专项甲级、市政行业乙级、冶金行业乙级、机械行业乙级、电力行业乙级、化工石化医药行业乙级、环境工程专项乙级 A252007949 公路行业（公路）专业乙级、水利行业乙级 A152A00094 工程勘察专业类（岩土工程、水文地质勘察、工程测量）乙级 B252032353			
项目负责人	林 杰		
专业负责人	林 杰		
审 核	刘娇阳		
校 对	齐庆富		
设 计	邝慧云		
建设单位	江苏省第二中医院		
项目名称	江苏省第二中医院老门诊、行政楼一楼及临时门诊楼二楼改造设计		
子 项	老门诊楼		
图 名	立面图 09		
专 业	建筑	图 号	E-09
阶 段	施工图	日 期	2026年08月
比 例	见图	工程号	ZTSJ-JS-2026-008

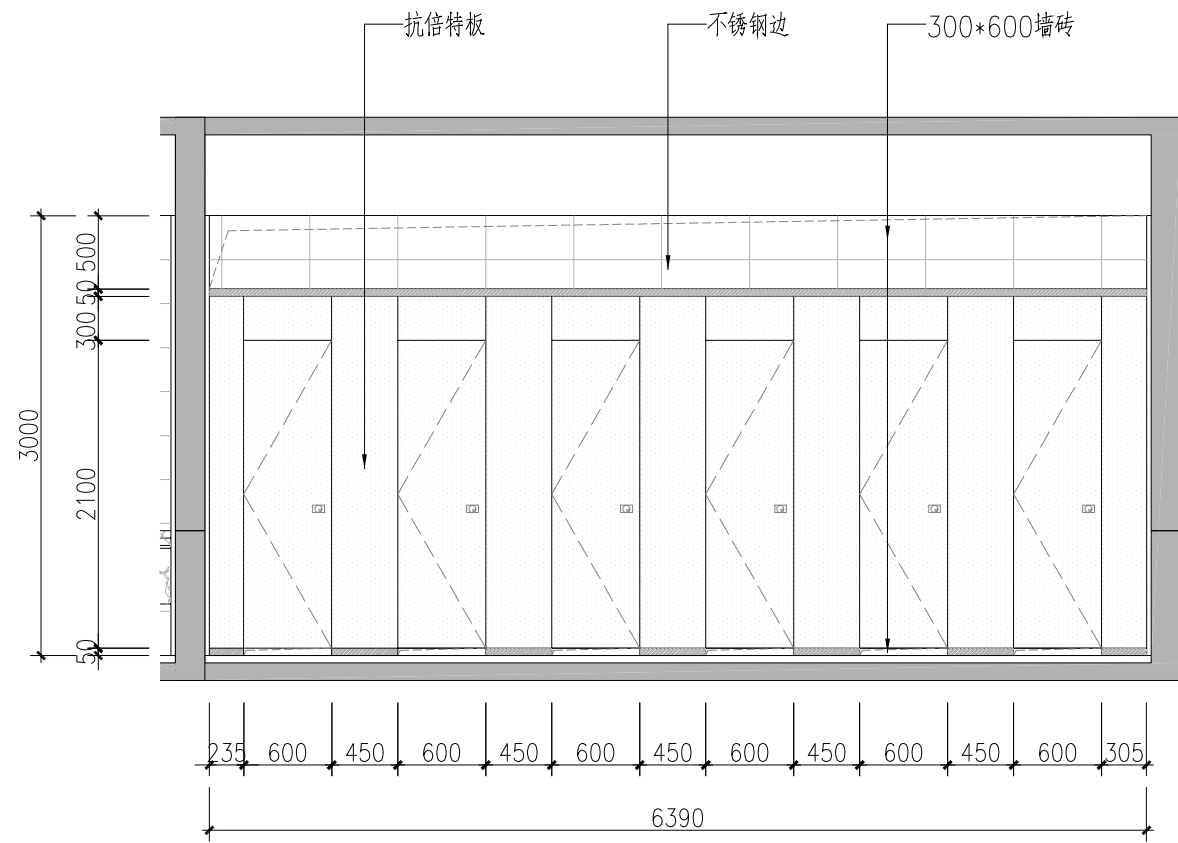


26
1P-07 立面图 ELEVATION SCALE 1:50

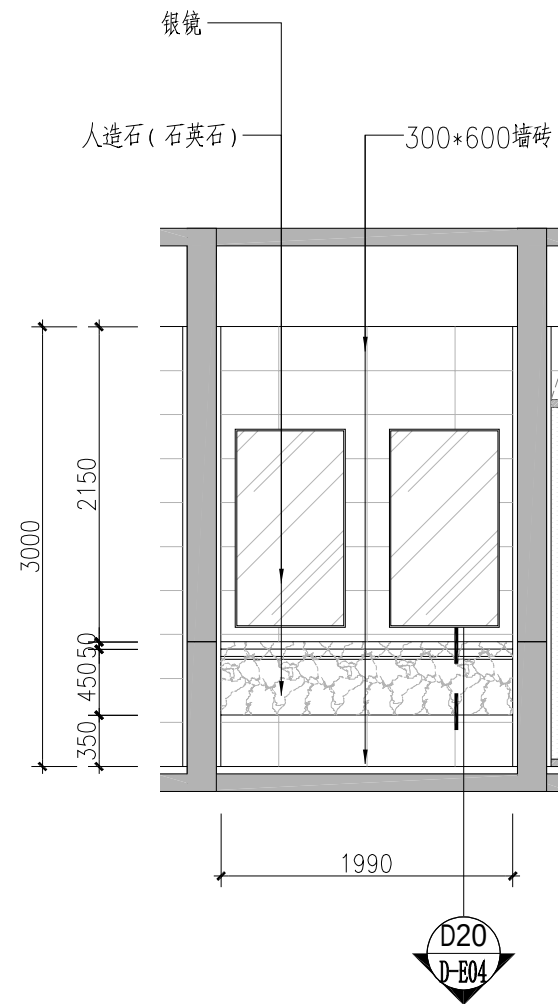


27
1P-07 立面图 ELEVATION SCALE 1:50

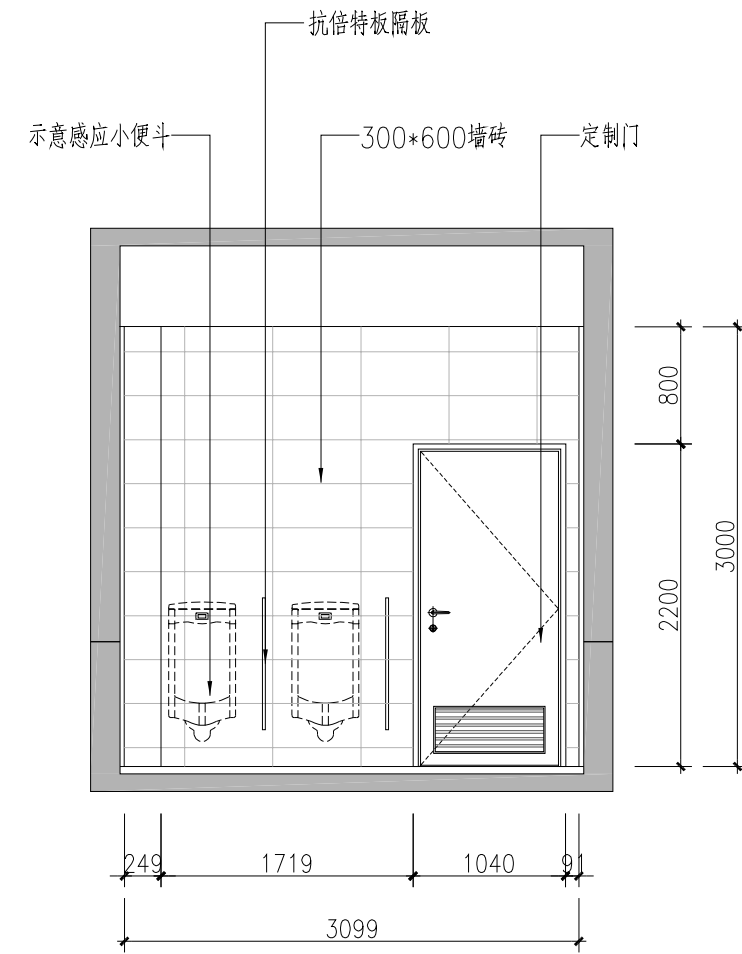


28
1P-07 立面图 ELEVATION SCALE 1:50

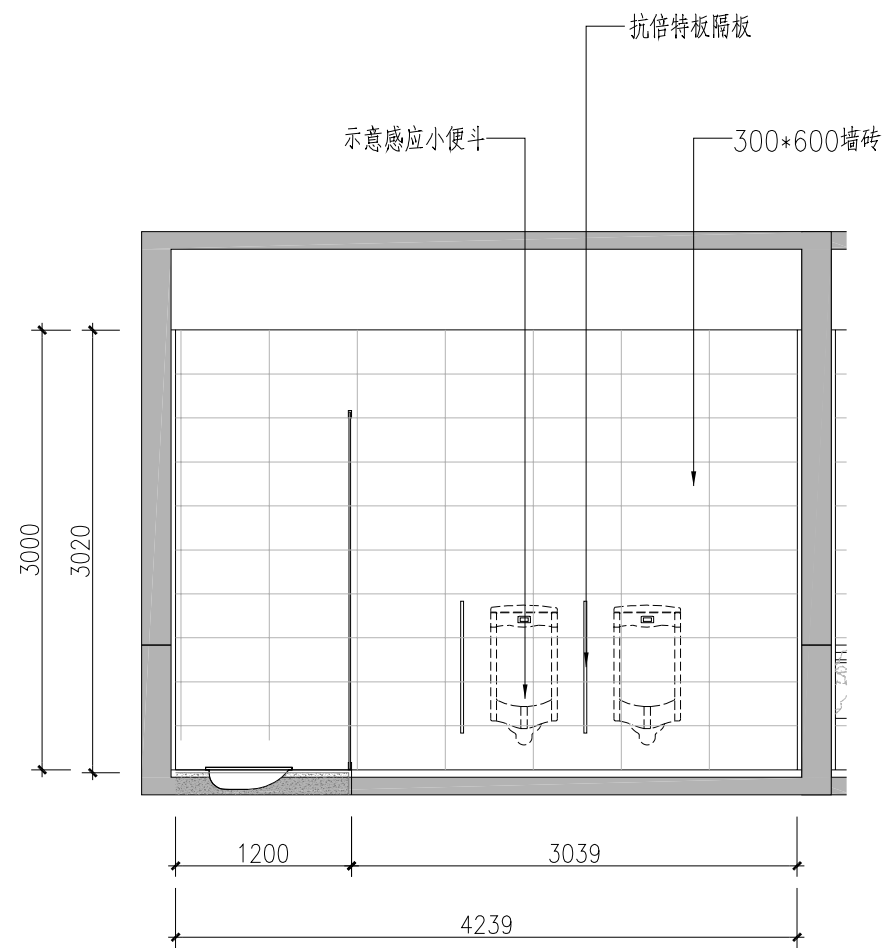
















29
1P-07 立面图 ELEVATION SCALE 1:50

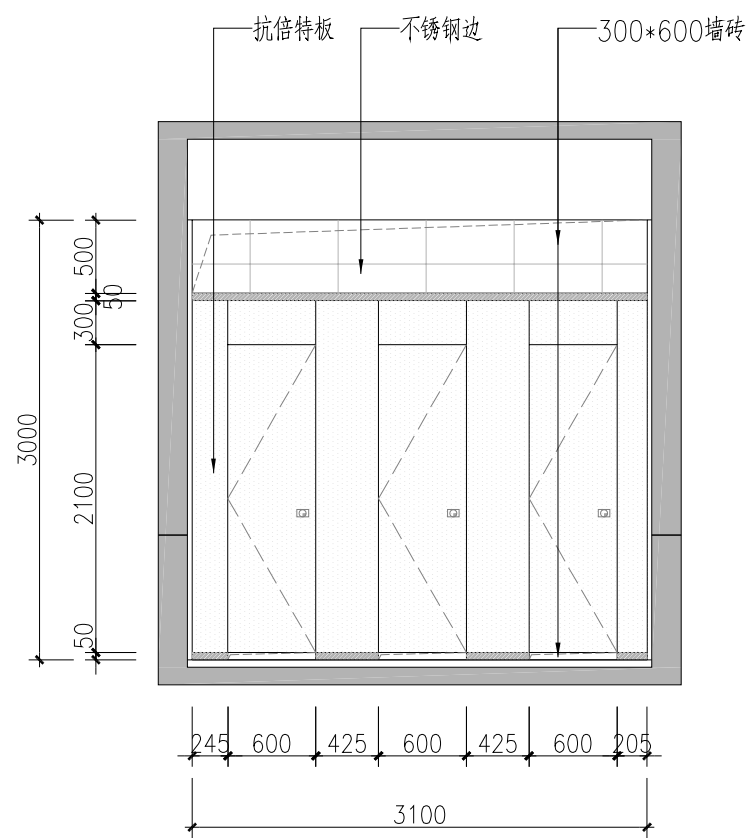


30
1P-07 立面图 ELEVATION SCALE 1:50

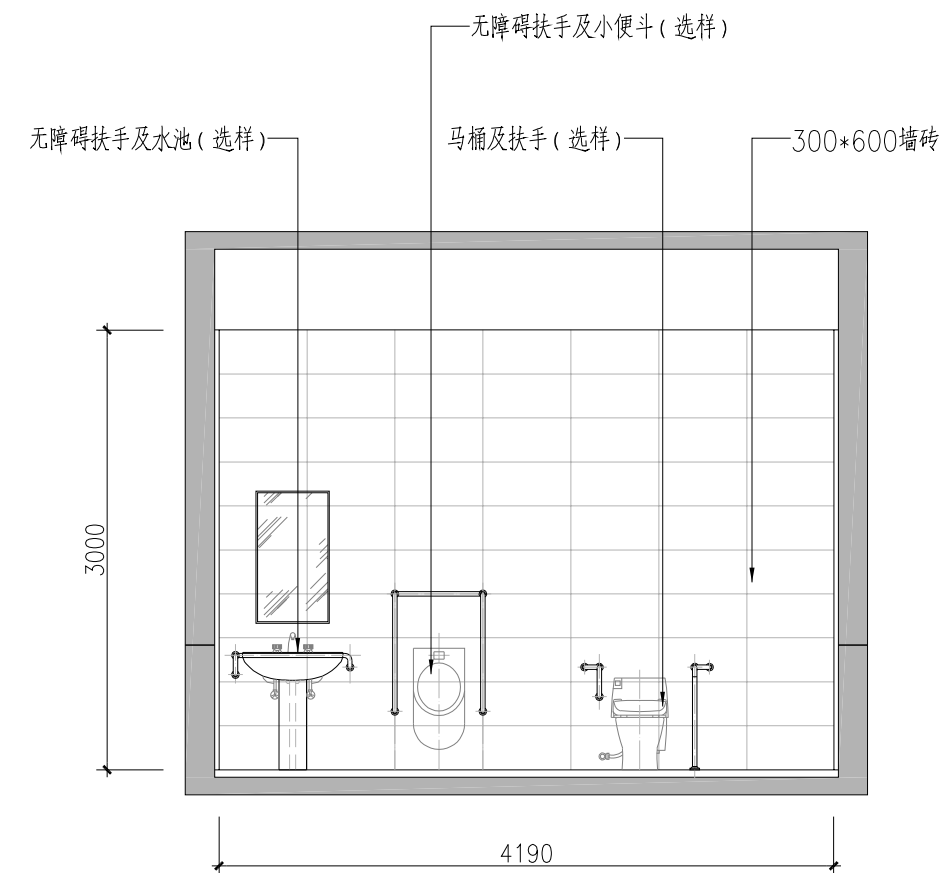


31
1P-07 立面图 ELEVATION SCALE 1:50

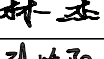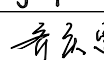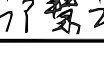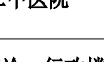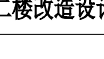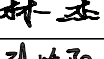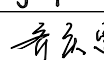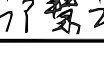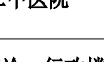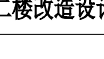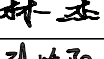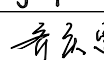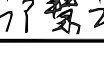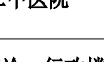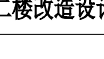
会 签 栏	
总 图	
建 筑	
结 构	
给排水	
暖 通	
电 气	
单位出图专用章	
注册工程师签章	
 中图设计有限公司 ZHONG TU DESIGN CO.,LTD. 建筑行业（建筑工程）乙级、风景园林工程专项甲级、市政行业乙级、冶金行业乙级、机械行业乙级、电力行业乙级、化工石化医药行业乙级、环境工程专项乙级 A252007949 公路行业（公路）专业乙级、水利行业乙级 A152A00094 工程勘察专业类（岩土工程、水文地质勘察、工程测量）乙级 B252032353 <table><tr><td>项目负责人</td><td>林 杰</td><td colspan="2"></td></tr><tr><td>专业负责人</td><td>林 杰</td><td colspan="2"></td></tr><tr><td>审 核</td><td>刘骄阳</td><td colspan="2"></td></tr><tr><td>校 对</td><td>齐庆富</td><td colspan="2"></td></tr><tr><td>设 计</td><td>邝慧云</td><td colspan="2"></td></tr></table> <table><tr><td>建设单位</td><td colspan="3">江苏省第二中医院</td></tr><tr><td>项目名称</td><td colspan="3">江苏省第二中医院老门诊、行政楼一楼及临时门诊楼二楼改造设计</td></tr><tr><td>子 项</td><td colspan="3">老门诊楼</td></tr><tr><td>图 名</td><td colspan="3">立面图 10</td></tr><tr><td>专 业</td><td>建筑</td><td>图 号</td><td>E-10</td></tr><tr><td>阶 段</td><td>施工图</td><td>日 期</td><td>2026年08月</td></tr><tr><td>比 例</td><td>见图</td><td>工程号</td><td>ZTSJ-JS-2026-008</td></tr></table>				项目负责人	林 杰			专业负责人	林 杰			审 核	刘骄阳			校 对	齐庆富			设 计	邝慧云			建设单位	江苏省第二中医院			项目名称	江苏省第二中医院老门诊、行政楼一楼及临时门诊楼二楼改造设计			子 项	老门诊楼			图 名	立面图 10			专 业	建筑	图 号	E-10	阶 段	施工图	日 期	2026年08月	比 例	见图	工程号	ZTSJ-JS-2026-008
项目负责人	林 杰	
专业负责人	林 杰	
审 核	刘骄阳	
校 对	齐庆富	
设 计	邝慧云	
建设单位	江苏省第二中医院	
项目名称	江苏省第二中医院老门诊、行政楼一楼及临时门诊楼二楼改造设计	
子 项	老门诊楼	
图 名	立面图 10	
专 业	建筑	图 号	E-10	
阶 段	施工图	日 期	2026年08月	
比 例	见图	工程号	ZTSJ-JS-2026-008	

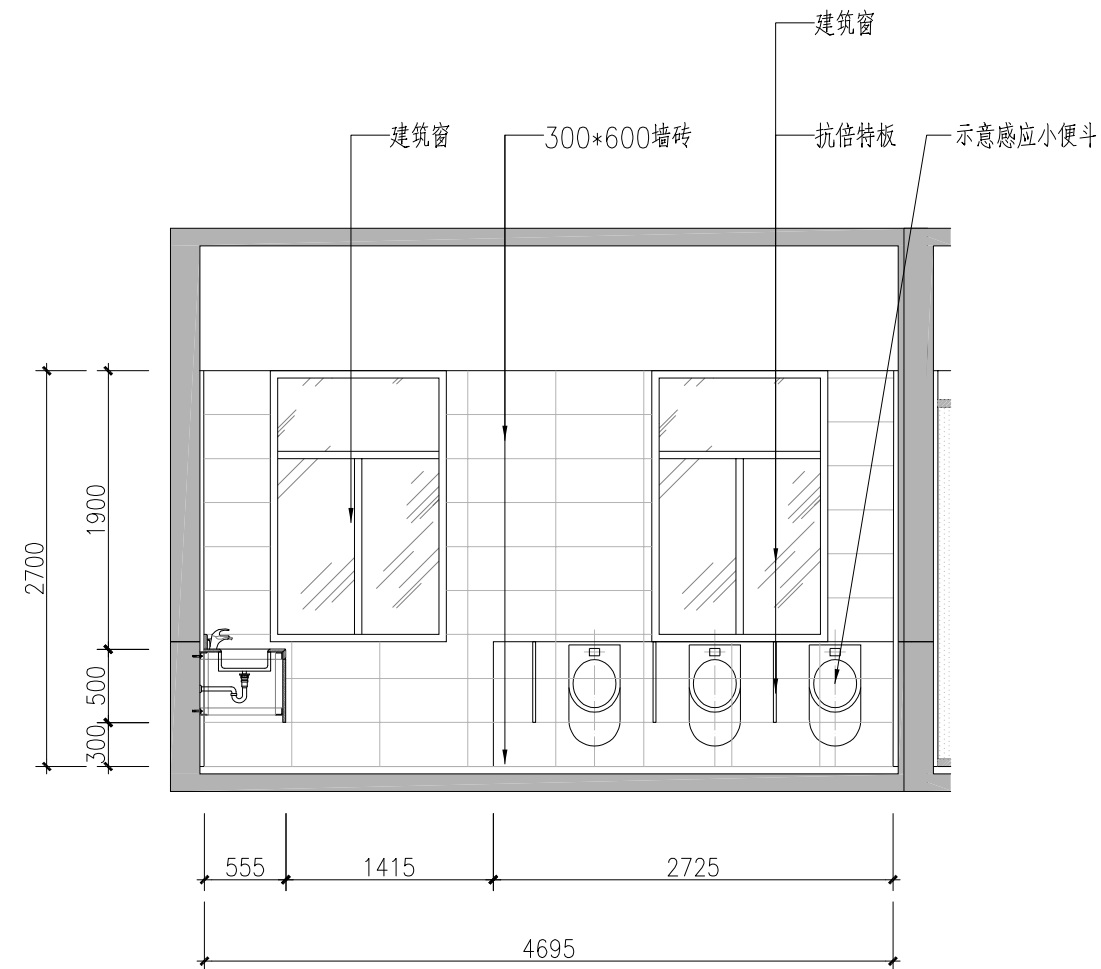


32
3P-07 立面图 ELEVATION SCALE 1:50

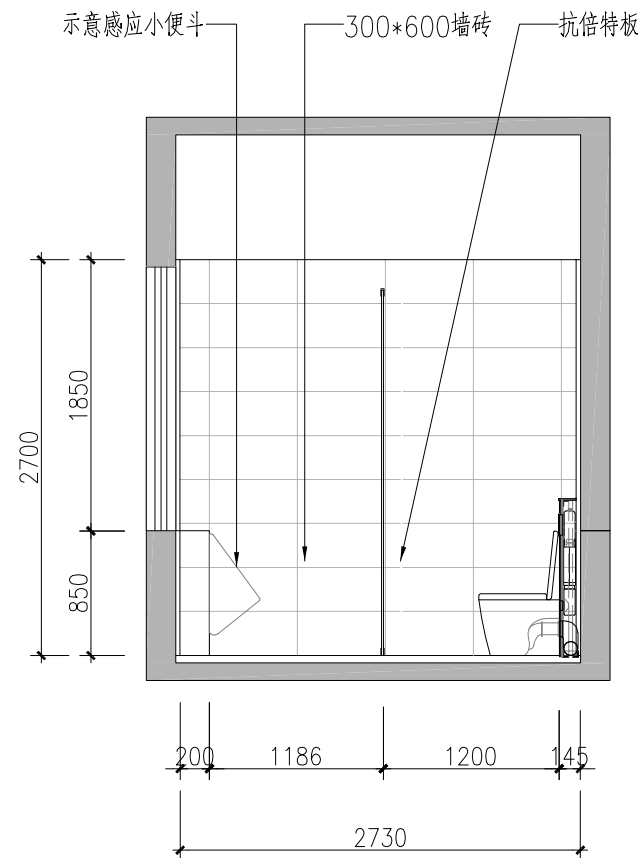




33
3P-07 立面图 ELEVATION SCALE 1:50

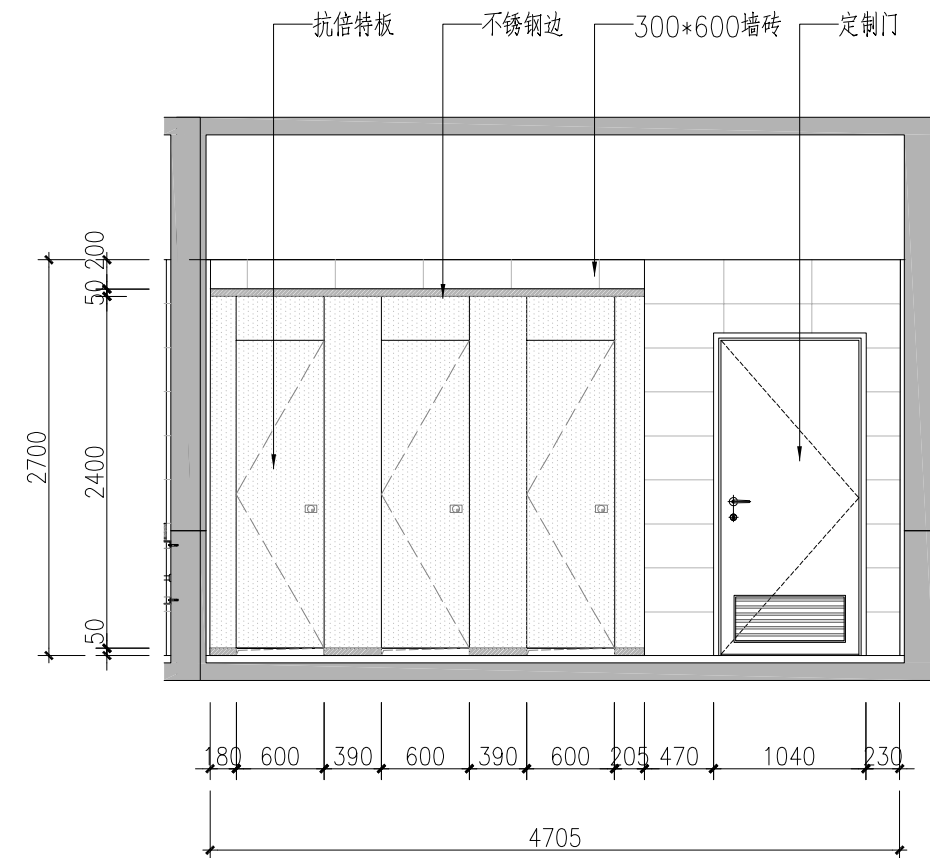


34
3P-07 立面图 ELEVATION SCALE 1:50

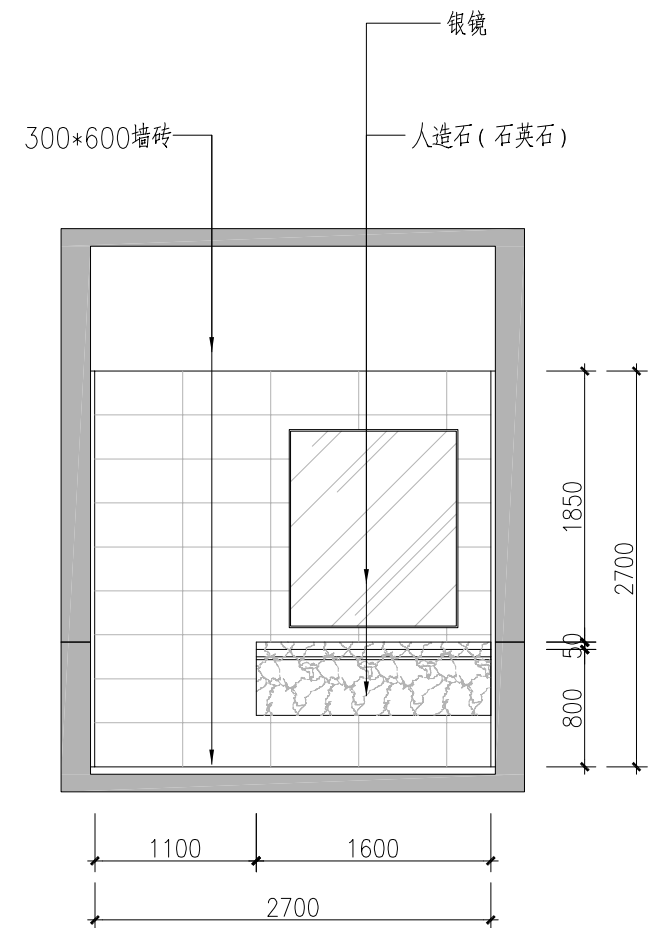


35
3P-07 立面图 ELEVATION SCALE 1:50

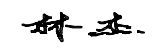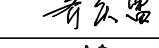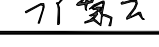
会 签 栏			
总 图			
建 筑			
结 构			
给排水			
暖 通			
电 气			
单位出图专用章			
注册工程师签章			
 中图设计有限公司 ZHONG TU DESIGN CO.,LTD. 建筑行业（建筑工程）乙级、风景园林工程专项甲级、市政行业乙级、冶金行业乙级、机械行业乙级、电力行业乙级、化工石化医药行业乙级、环境工程专项乙级 A252007949 公路行业（公路）专业乙级、水利行业乙级 A152A00094 工程勘察专业类（岩土工程、水文地质勘察、工程测量）乙级 B252032353			
项目负责人	林 杰		
专业负责人	林 杰		
审 核	刘娇阳		
校 对	齐庆富		
设 计	邝慧云		
建设单位	江苏省第二中医院		
项目名称	江苏省第二中医院老门诊、行政楼一楼及临时门诊楼二楼改造设计		
子 项	老门诊楼		
图 名	立面图 11		
专 业	建筑	图 号	E-11
阶 段	施工图	日 期	2026年08月
比 例	见图	工程号	ZTSJ-JS-2026-008

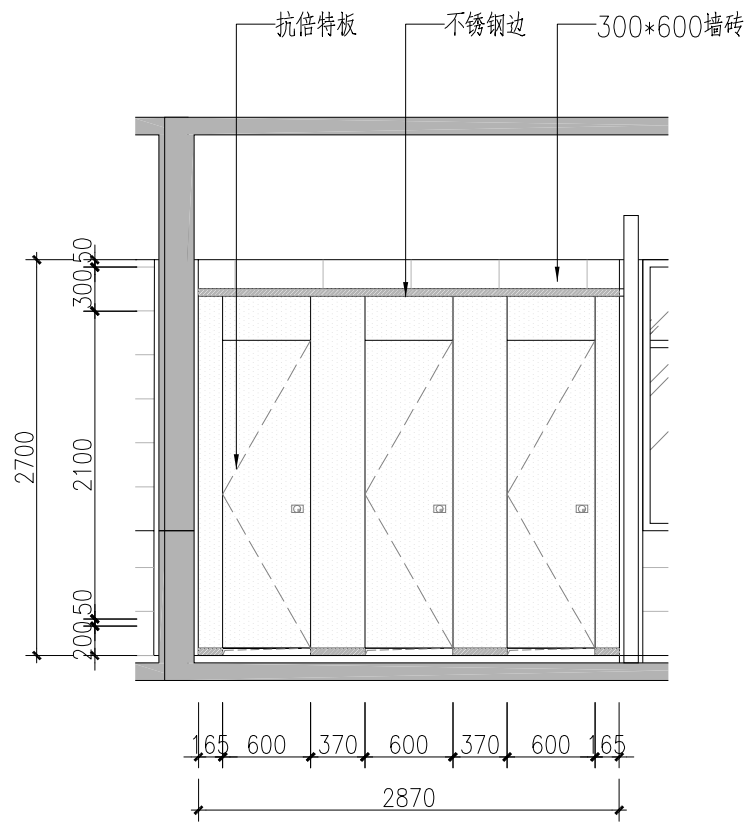


36
3P-07 立面图 ELEVATION SCALE 1:50

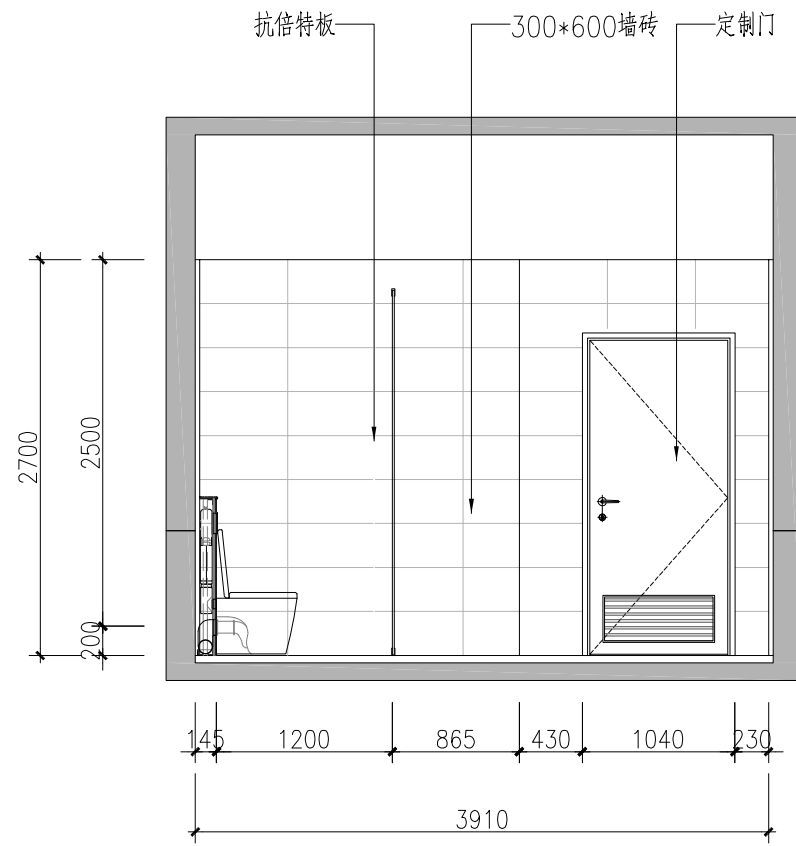

37
3P-07 立面图 ELEVATION SCALE 1:50

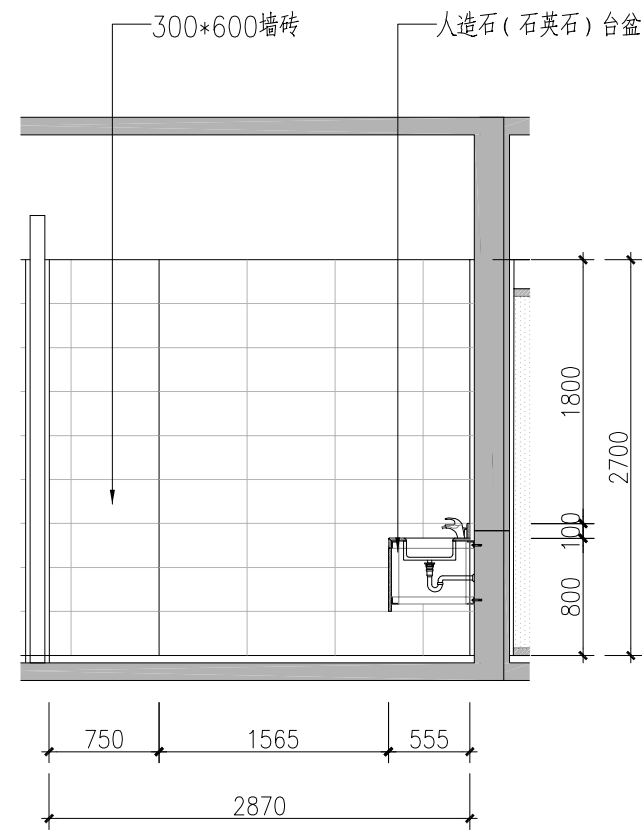


38
3P-07 立面图 ELEVATION SCALE 1:50

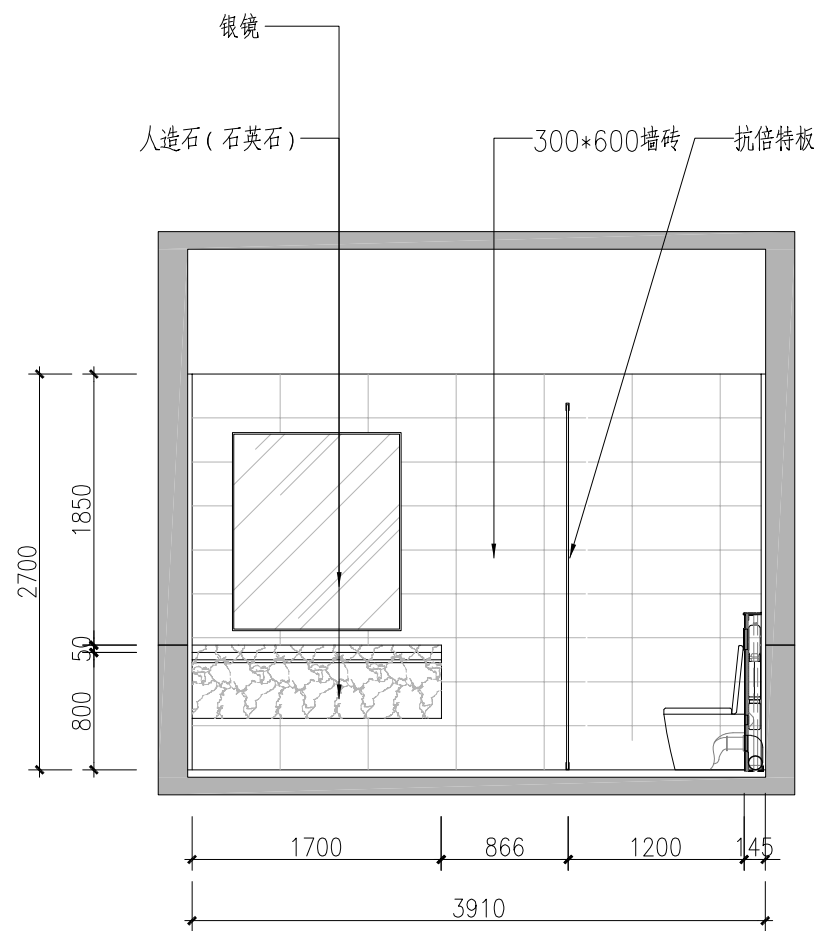


39
3P-07 立面图 ELEVATION SCALE 1:50


会 签 栏			
总 图			
建 筑			
结 构			
给排水			
暖 通			
电 气			
单位出图专用章			
注册工程师签章			
 中图设计有限公司 ZHONG TU DESIGN CO.,LTD. 建筑行业（建筑工程）乙级、风景园林工程专项甲级、市政行业乙级、冶金行业乙级、机械行业乙级、电力行业乙级、化工石化医药行业乙级、环境工程专项乙级 A252007949 公路行业（公路）专业乙级、水利行业乙级 A152A00094 工程勘察专业类（岩土工程、水文地质勘察、工程测量）乙级 B252032353			
项目负责人	林 杰		林杰
专业负责人	林 杰		林杰
审 核	刘娇阳		刘娇阳
校 对	齐庆富		齐庆富
设 计	邝慧云		邝慧云
建设单位	江苏省第二中医院		
项目名称	江苏省第二中医院老门诊、行政楼一楼及临时门诊楼二楼改造设计		
子 项	老门诊楼		
图 名	立面图 12		
专 业	建筑	图 号	E-12
阶 段	施工图	日 期	2026年08月
比 例	见图	工程号	ZTSJ-JS-2026-008

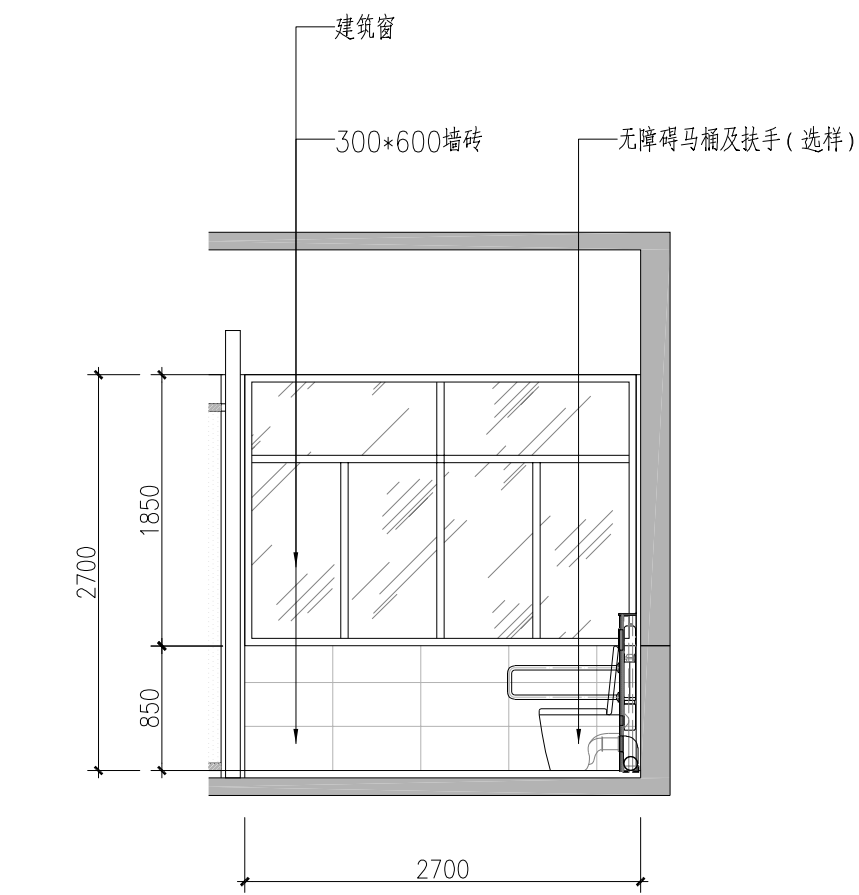



40
3P-07 立面图 ELEVATION SCALE 1:50

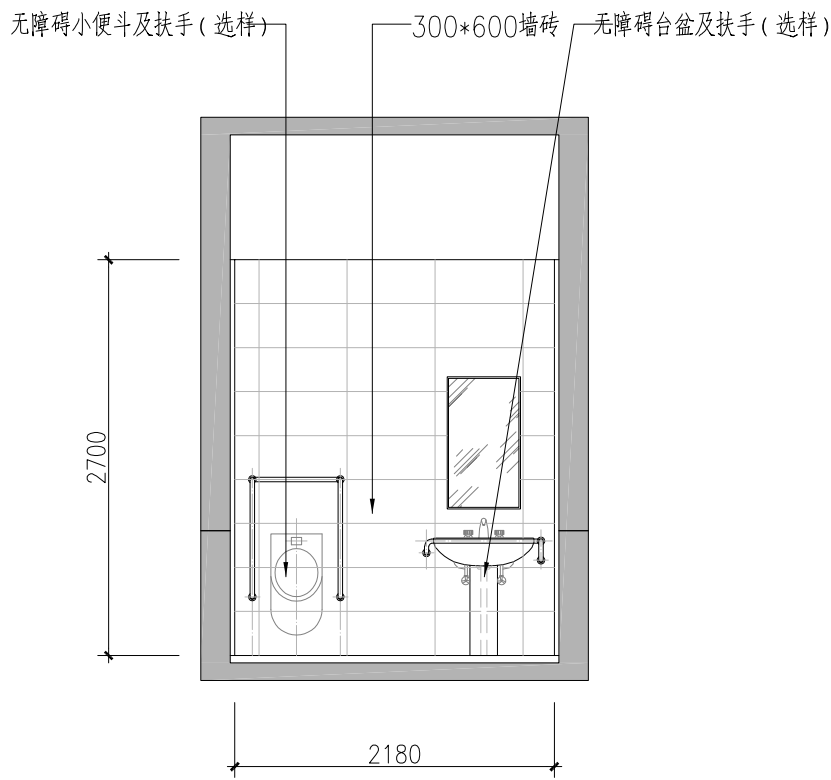


41
3P-07 立面图 ELEVATION SCALE 1:50

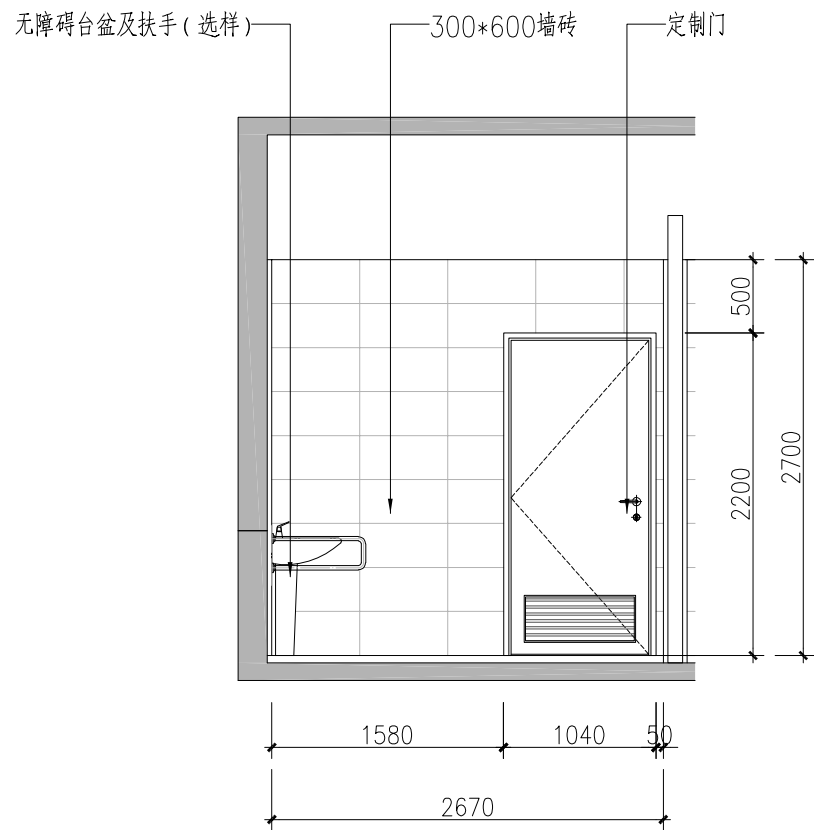


42
3P-07 立面图 ELEVATION SCALE 1:50

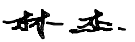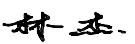会 签 栏			
总 图			
建 筑			
结 构			
给排水			
暖 通			
电 气			
单位出图专用章			
注册工程师签章			
 中图设计有限公司 ZHONG TU DESIGN CO.,LTD. 建筑行业（建筑工程）乙级、风景园林工程专项甲级、市政行业乙级、冶金行业乙级、机械行业乙级、电力行业乙级、化工石化医药行业乙级、环境工程专项乙级 A252007949 公路行业（公路）专业乙级、水利行业乙级 A152A00094 工程勘察专业类（岩土工程、水文地质勘察、工程测量）乙级 B252032353			
项目负责人	林 杰		
专业负责人	林 杰		
审 核	刘娇阳		
校 对	齐庆富		
设 计	邝慧云		
建设单位	江苏省第二中医院		
项目名称	江苏省第二中医院老门诊、行政楼一楼及临时门诊楼一楼二楼改造设计		
子 项	老门诊楼		
图 名	立面图 13		
专 业	建筑	图 号	E-13
阶 段	施工图	日 期	2026年08月
比 例	见图	工程号	ZTSJ-JS-2026-008

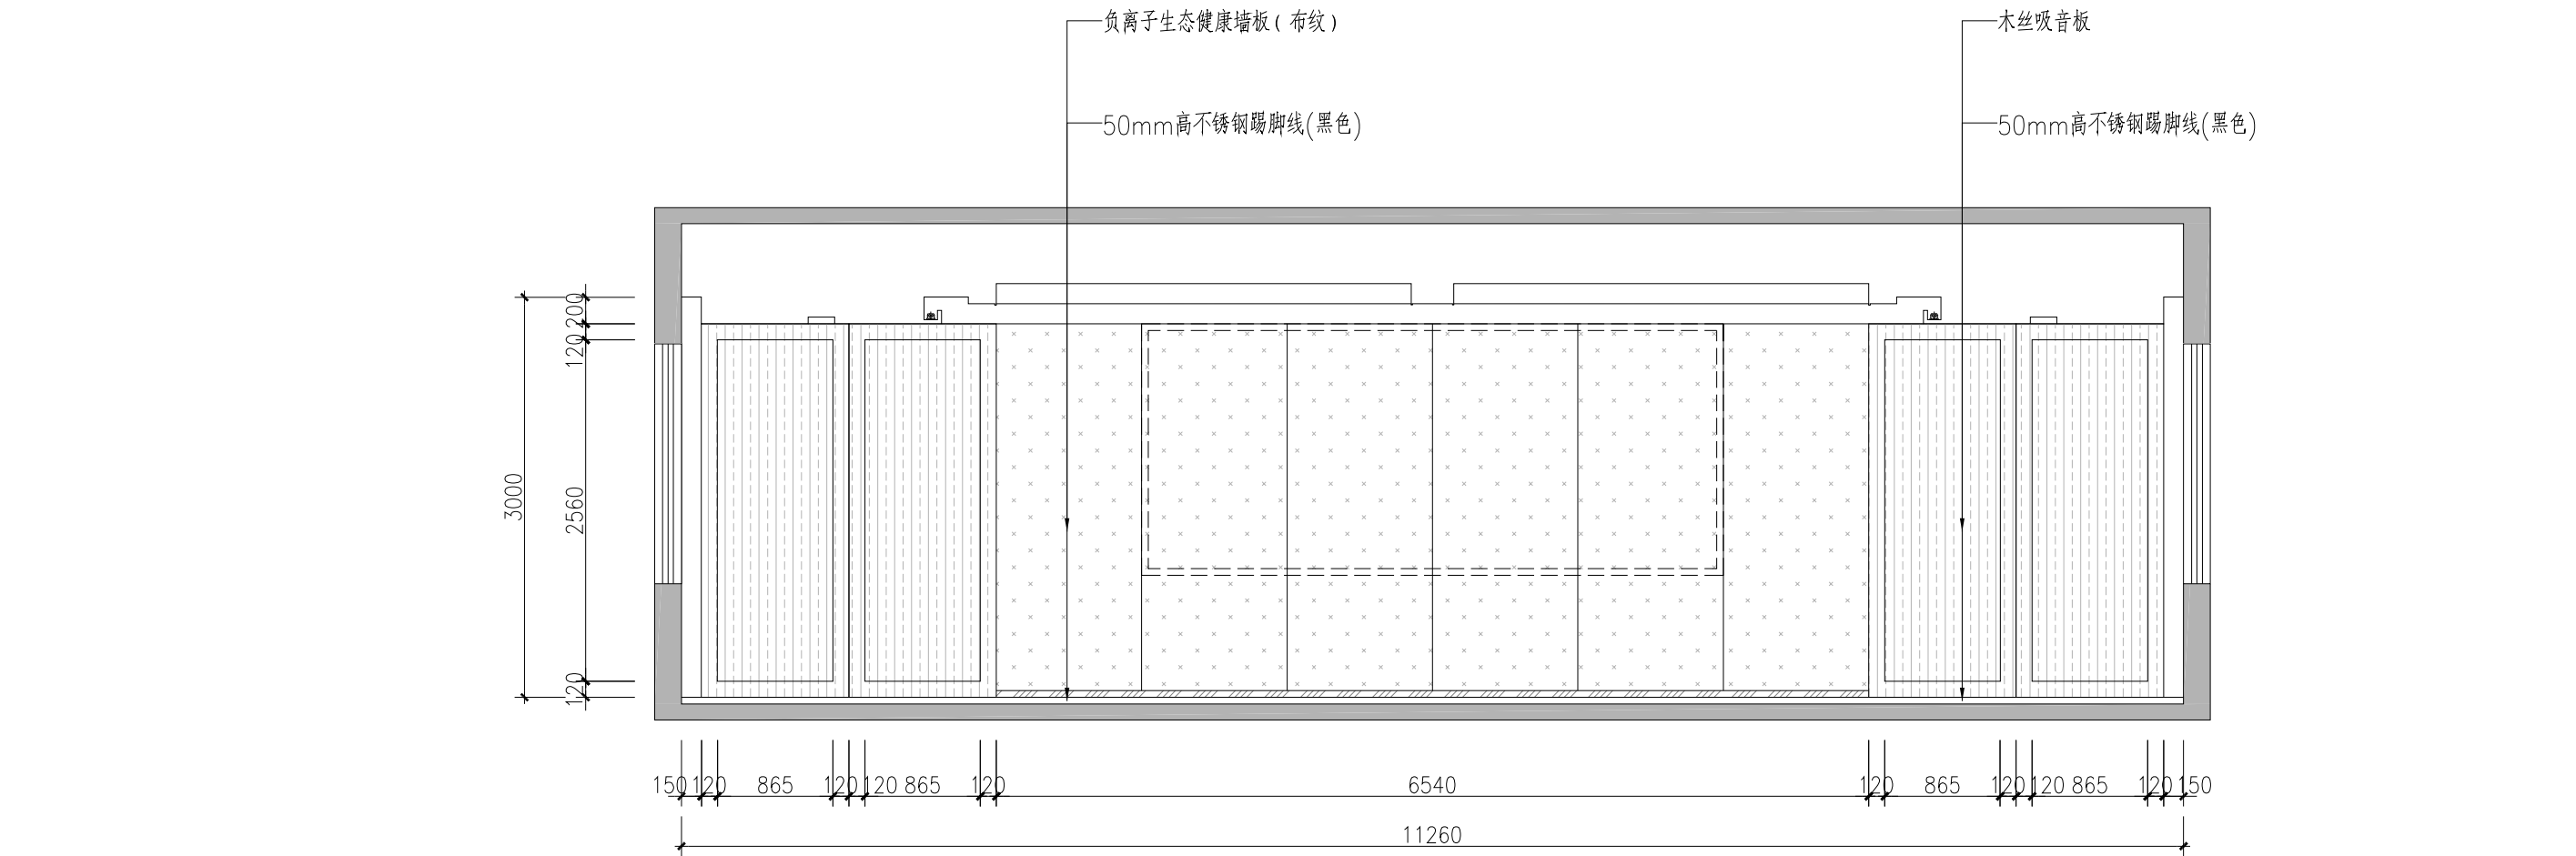


44
4P-07 立面图 ELEVATION SCALE 1:50

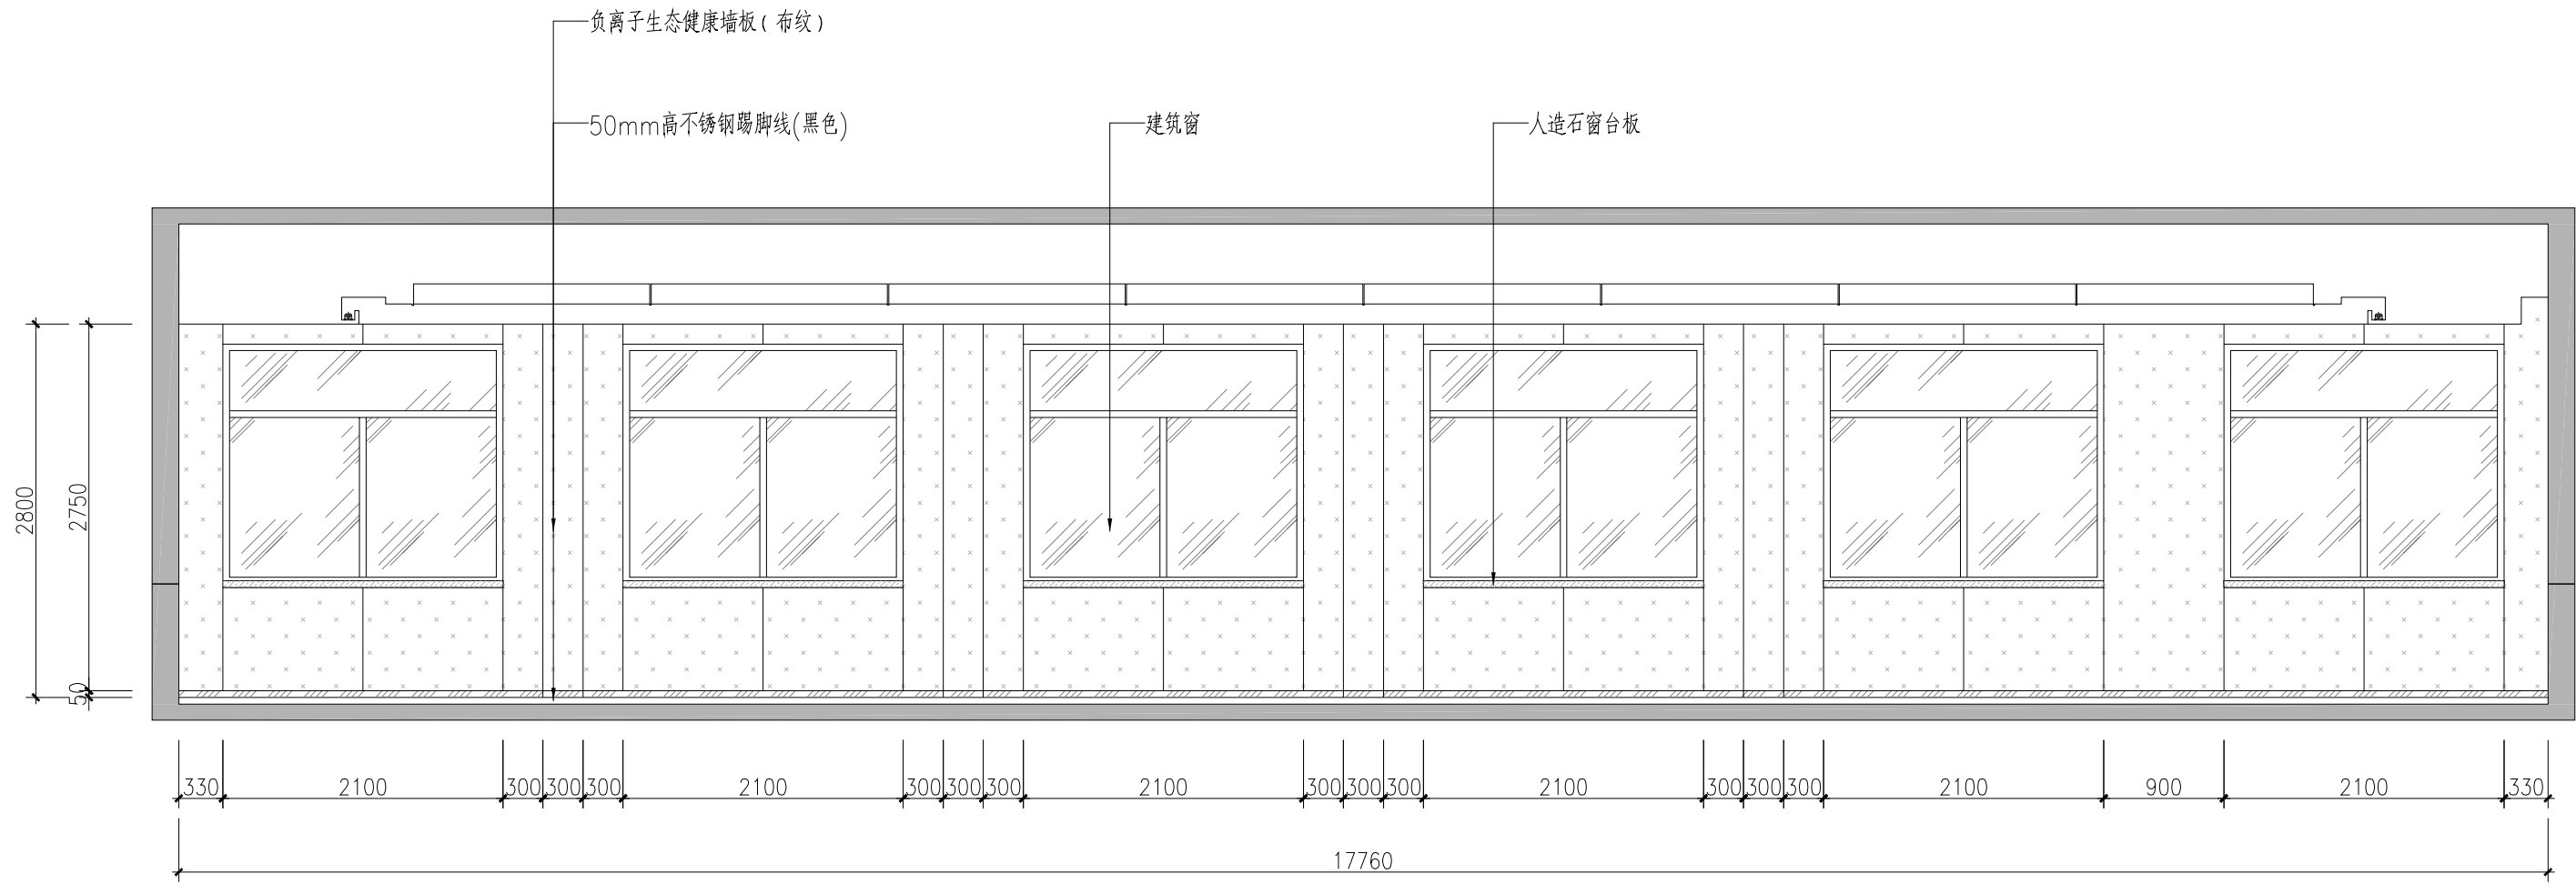


45
4P-07 立面图 ELEVATION SCALE 1:50




会 签 栏			
总 图			
建 筑			
结 构			
给排水			
暖 通			
电 气			
单位出图专用章			
注册工程师签章			
 中图设计有限公司 ZHONG TU DESIGN CO.,LTD. 建筑行业（建筑工程）乙级、风景园林工程专项甲级、市政行业乙级、冶金行业乙级、机械行业乙级、电力行业乙级、化工石化医药行业乙级、环境工程专项乙级 A252007949 公路行业（公路）专业乙级、水利行业乙级 A152A00094 工程勘察专业类（岩土工程、水文地质勘察、工程测量）乙级 B252032353			
项目负责人	林 杰		林杰
专业负责人	林 杰		林杰
审 核	刘骄阳		刘骄阳
校 对	齐庆富		齐庆富
设 计	邓慧云		邓慧云
建设单位	江苏省第二中医院		
项目名称	江苏省第二中医院老门诊、行政楼一楼及临时门诊楼二楼改造设计		
子 项	老门诊楼		
图 名	立面图 14		
专 业	建筑	图 号	E-14
阶 段	施工图	日 期	2026年08月
比 例	见图	工程号	ZTSJ-JS-2026-008

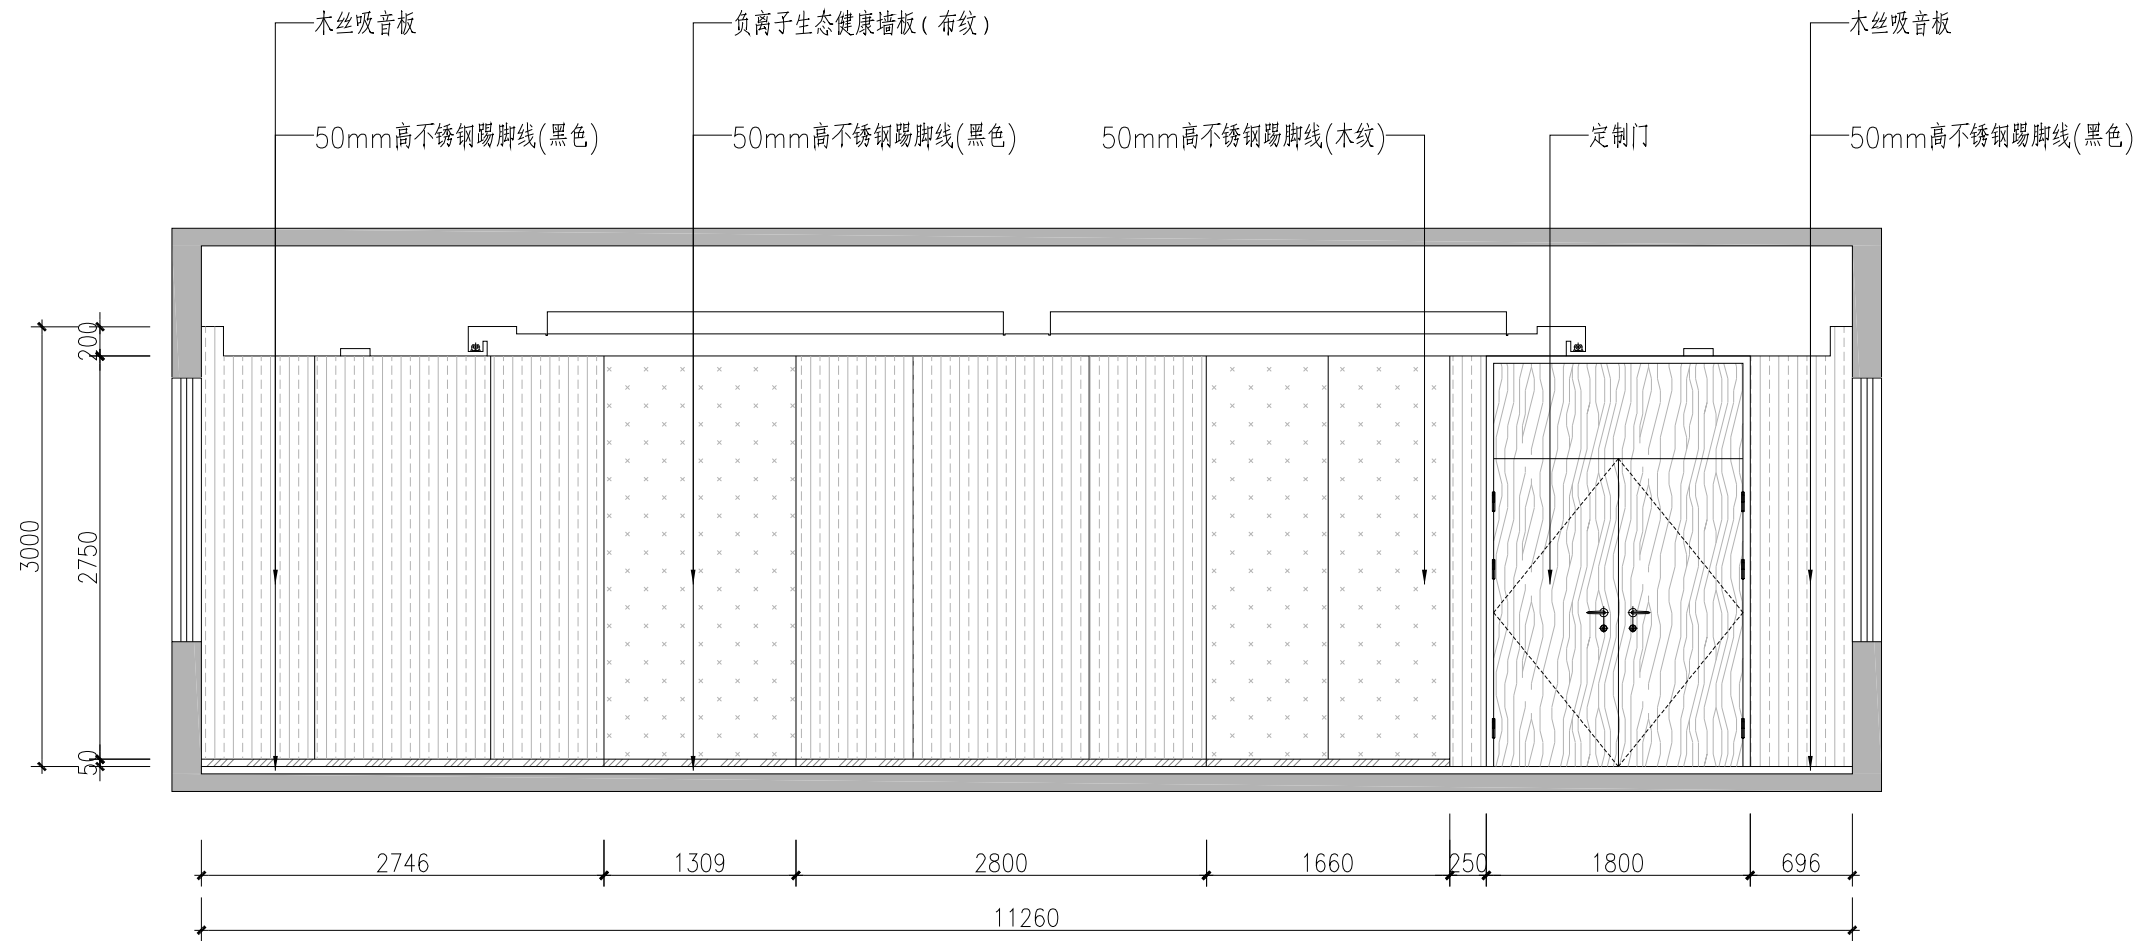


46
4P-07 立面图 ELEVATION SCALE 1:50

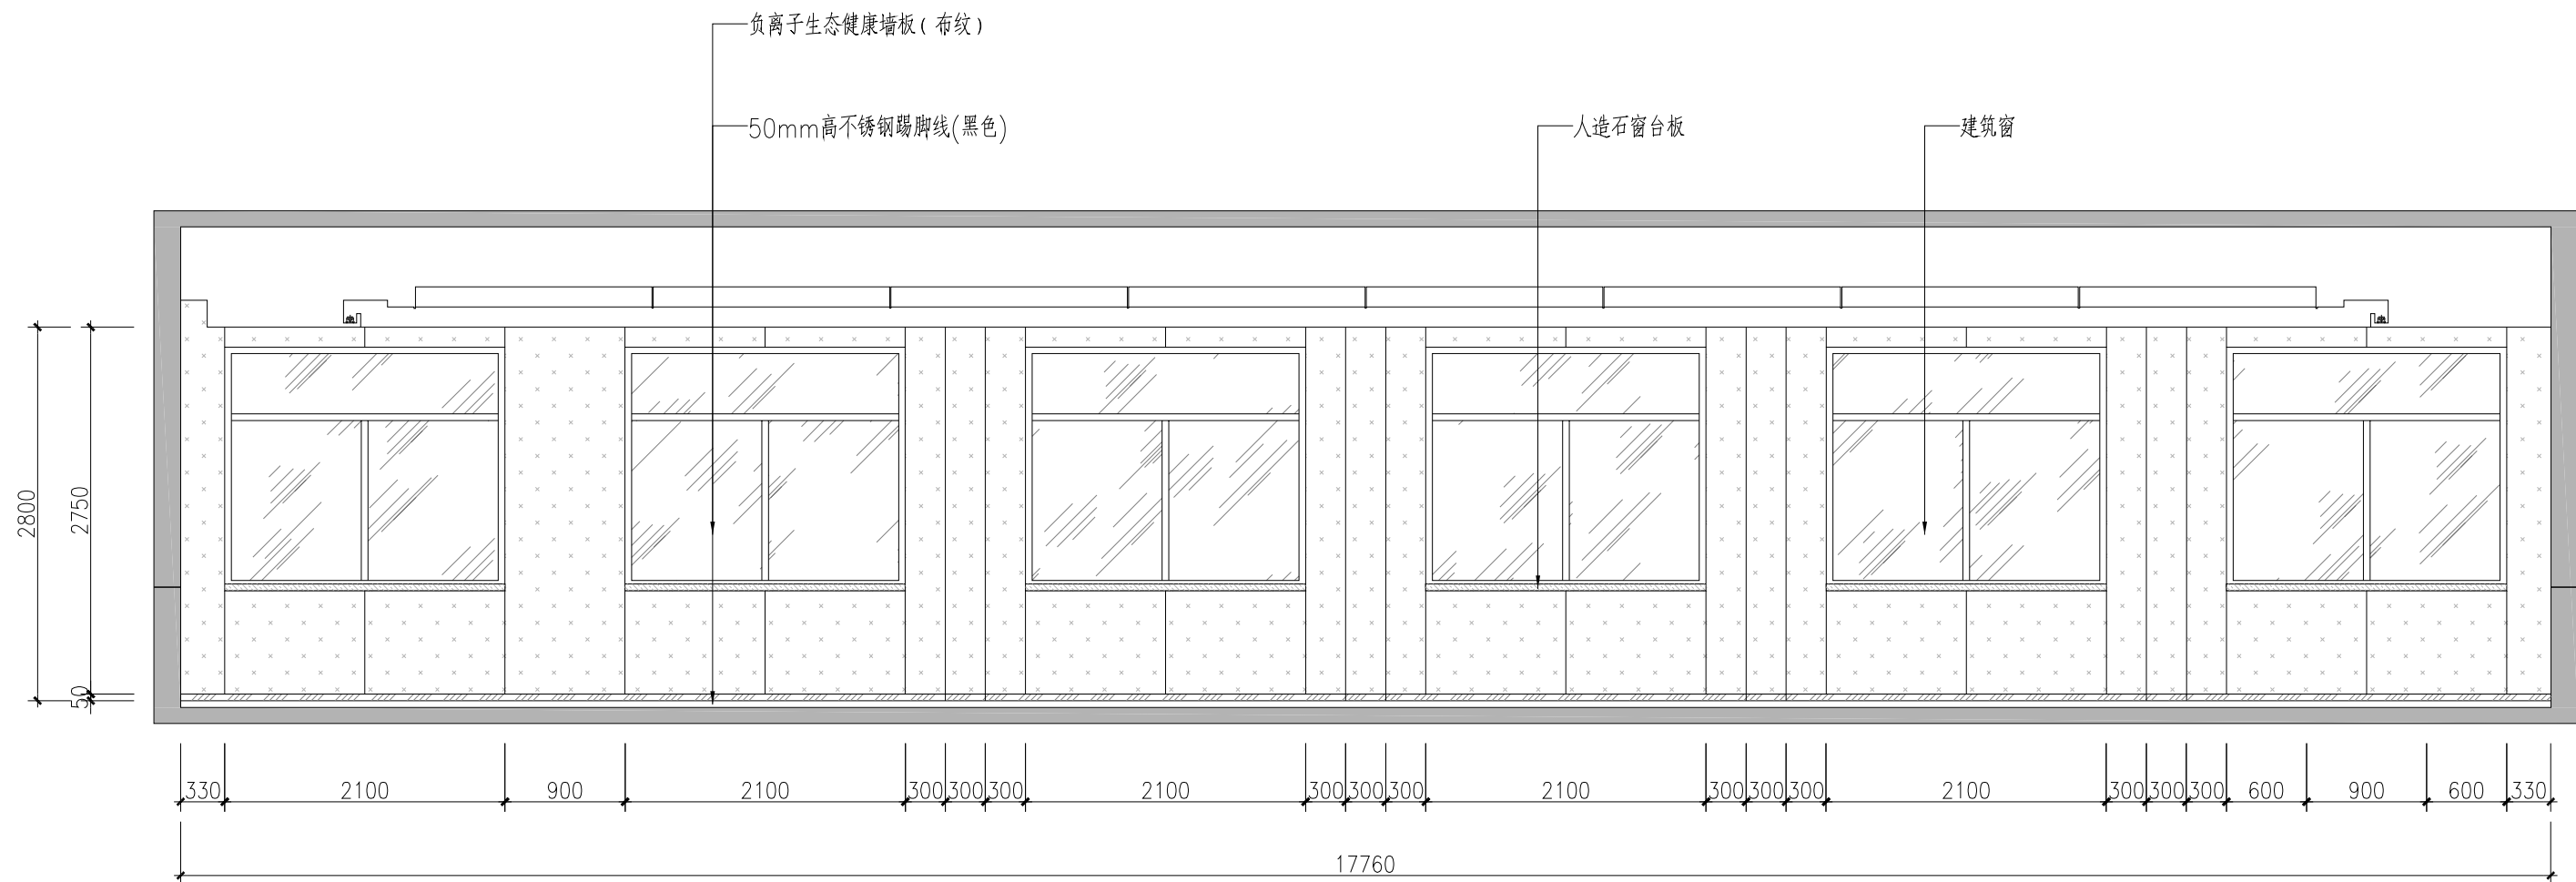

47
4P-07 立面图 ELEVATION SCALE 1:50

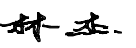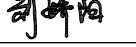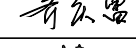
会 签 栏			
总 图			
建 筑			
结 构			
给排水			
暖 通			
电 气			
单位出图专用章			
注册工程师签章			
 中图设计有限公司 ZHONG TU DESIGN CO.,LTD. 建筑行业（建筑工程）乙级、风景园林工程专项甲级、市政行业乙级、冶金行业乙级、机械行业乙级、电力行业乙级、化工石化医药行业乙级、环境工程专项乙级 A252007949 公路行业（公路）专业乙级、水利行业乙级 A152A00094 工程勘察专业类（岩土工程、水文地质勘察、工程测量）乙级 B252032353			
项目负责人	林 杰		
专业负责人	林 杰		
审 核	刘骄阳		
校 对	齐庆富		
设 计	邝慧云		
建设单位	江苏省第二中医院		
项目名称	江苏省第二中医院老门诊、行政楼一楼及临时门诊楼二楼改造设计		
子 项	老门诊楼		
图 名	立面图 15		
专 业	建筑	图 号	E-15
阶 段	施工图	日 期	2026年08月
比 例	见图	工程号	ZTSJ-JS-2026-008

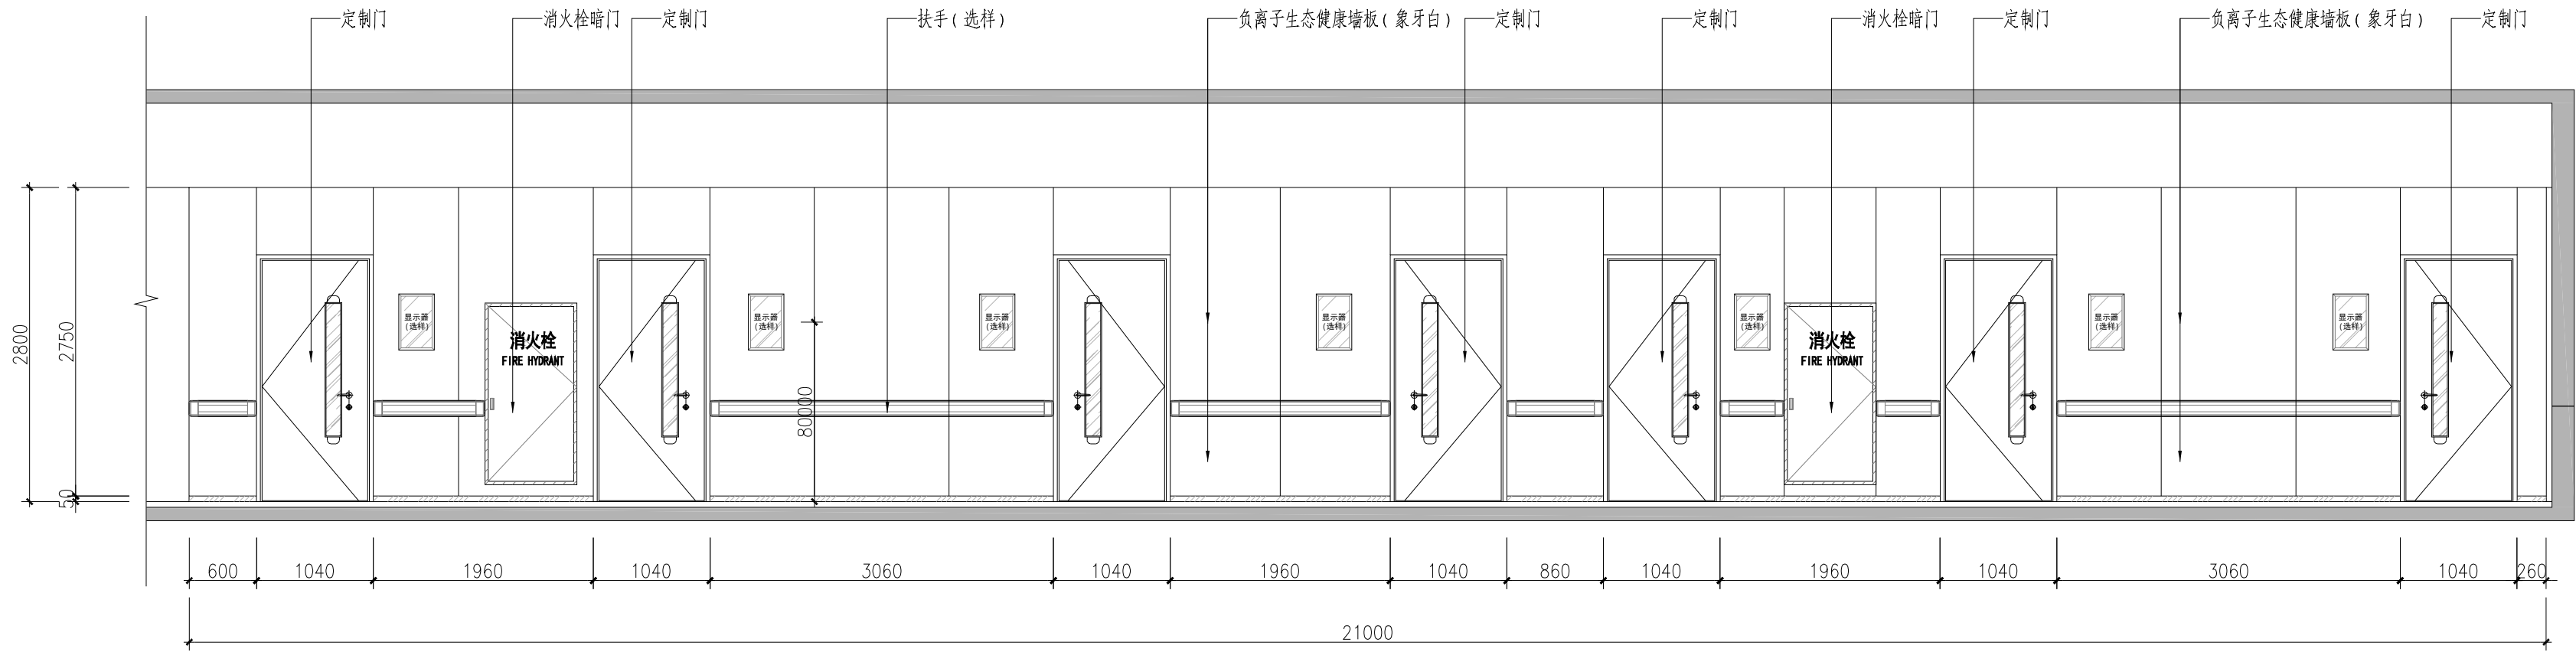


48
1P-07 标准走道立面图 ELEVATION
SCALE 1:50

会 签 栏			
总 图			
建 筑			
结 构			
给排水			
暖 通			
电 气			
单位出图专用章			
注册工程师签章			
 中图设计有限公司 ZHONG TU DESIGN CO.,LTD. 建筑行业（建筑工程）乙级、风景园林工程专项甲级、市政行业乙级、冶金行业乙级、机械行业乙级、电力行业乙级、化工石化医药行业乙级、环境工程专项乙级 A252007949 公路行业（公路）专业乙级、水利行业乙级 A152A00094 工程勘察专业类（岩土工程、水文地质勘察、工程测量）乙级 B252032353			
项目负责人	林 杰		林杰
专业负责人	林 杰		林杰
审 核	刘娇阳		刘娇阳
校 对	齐庆富		齐庆富
设 计	邓慧云		邓慧云
建设单位	江苏省第二中医院		
项目名称	江苏省第二中医院老门诊、行政楼一楼及临时门诊楼二楼改造设计		
子 项	老门诊楼		
图 名	立面图 16		
专 业	建筑	图 号	E-16
阶 段	施工图	日 期	2026年08月
比 例	见图	工程号	ZTSJ-JS-2026-008


会 签 栏			
总 图			
建 筑			
结 构			
给排水			
暖 通			
电 气			
单位出图专用章			
注册工程师签章			
 中图设计有限公司 ZHONG TU DESIGN CO.,LTD. 建筑行业（建筑工程）乙级、风景园林工程专项甲级、市政行业乙级、冶金行业乙级、机械行业乙级、电力行业乙级、石化医药行业乙级、环境工程专项乙级 A252007949 公路行业（公路）专业乙级、水利行业乙级 A152A00094 工程勘察专业类（岩土工程、水文地质勘察、工程测量）乙级 B252032353			
项目负责人	林 杰		林杰
专业负责人	林 杰		林杰
审 核	刘骄阳		刘骄阳
校 对	齐庆富		齐庆富
设 计	邝慧云		邝慧云
建设单位	江苏省第二中医院		
项目名称	江苏省第二中医院老门诊、行政楼一楼及临时门诊楼一楼二楼改造设计		
子 项	老门诊楼		
图 名	天花大样 01		
专 业	建筑	图 号	D-TH01
阶 段	施工图	日 期	2026年08月
比 例	见图	工程号	ZTSJ-JS-2026-008

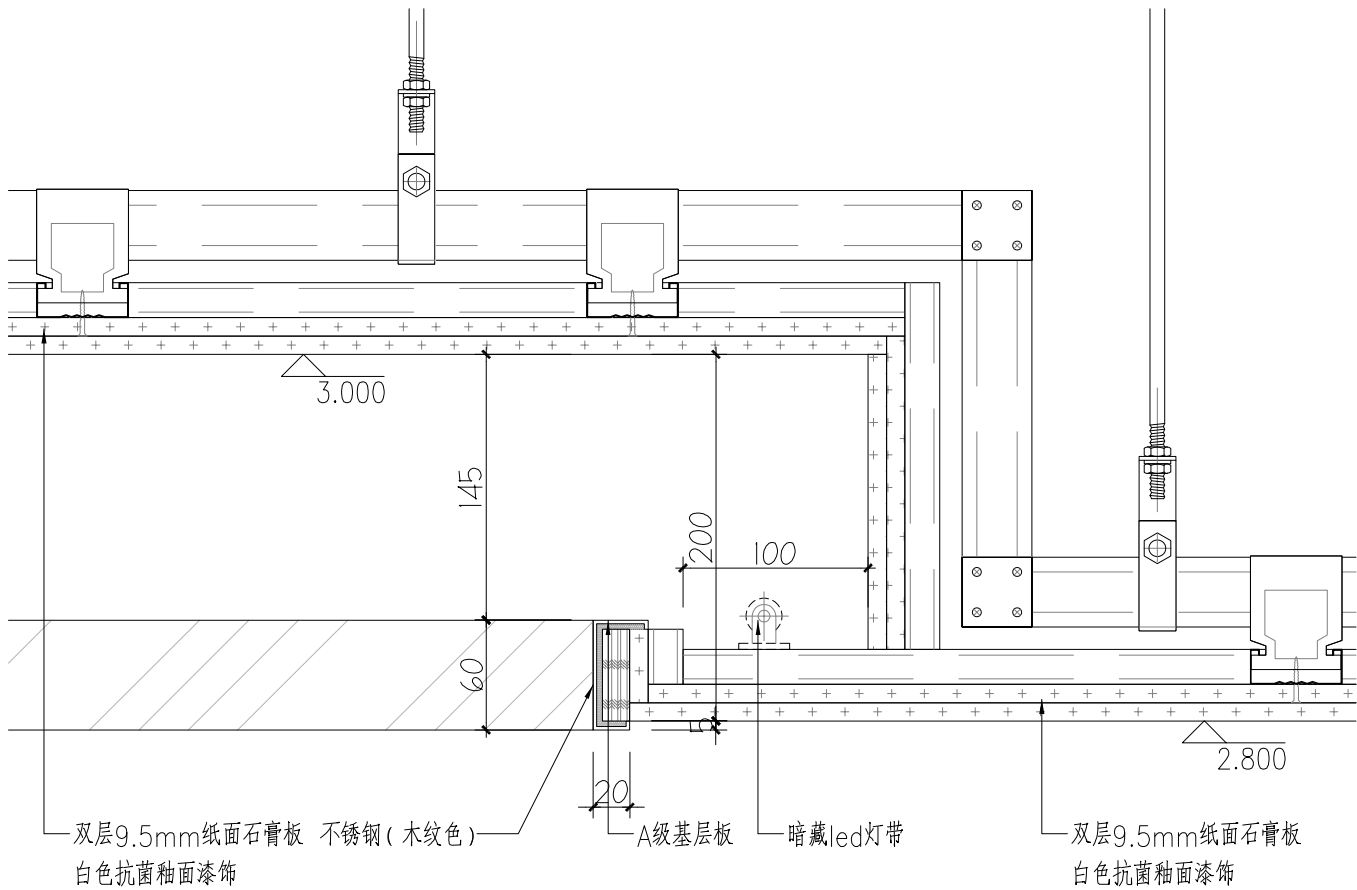


D02
详图
大样图 SCALE:1/4

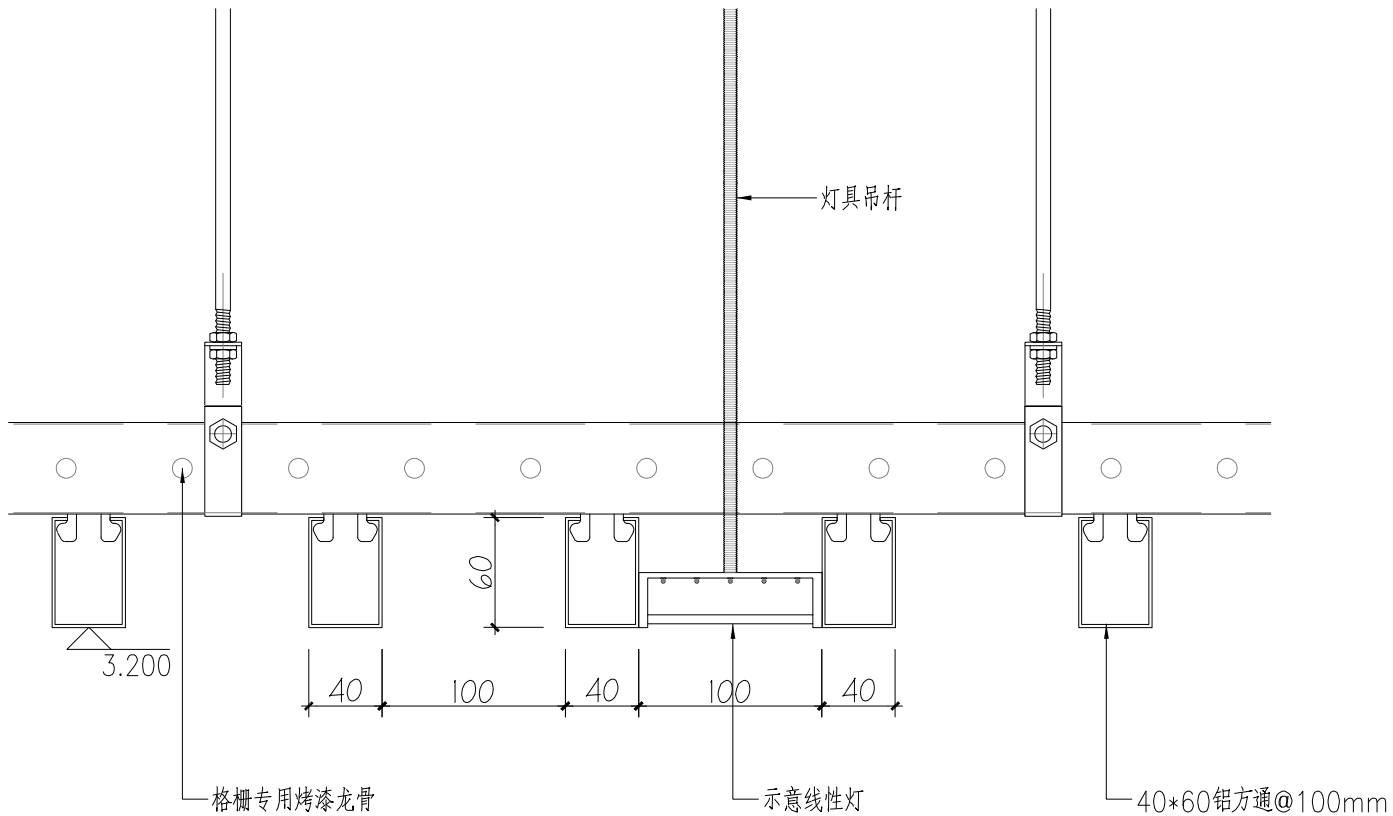




D01
详图
大样图 SCALE:1/4

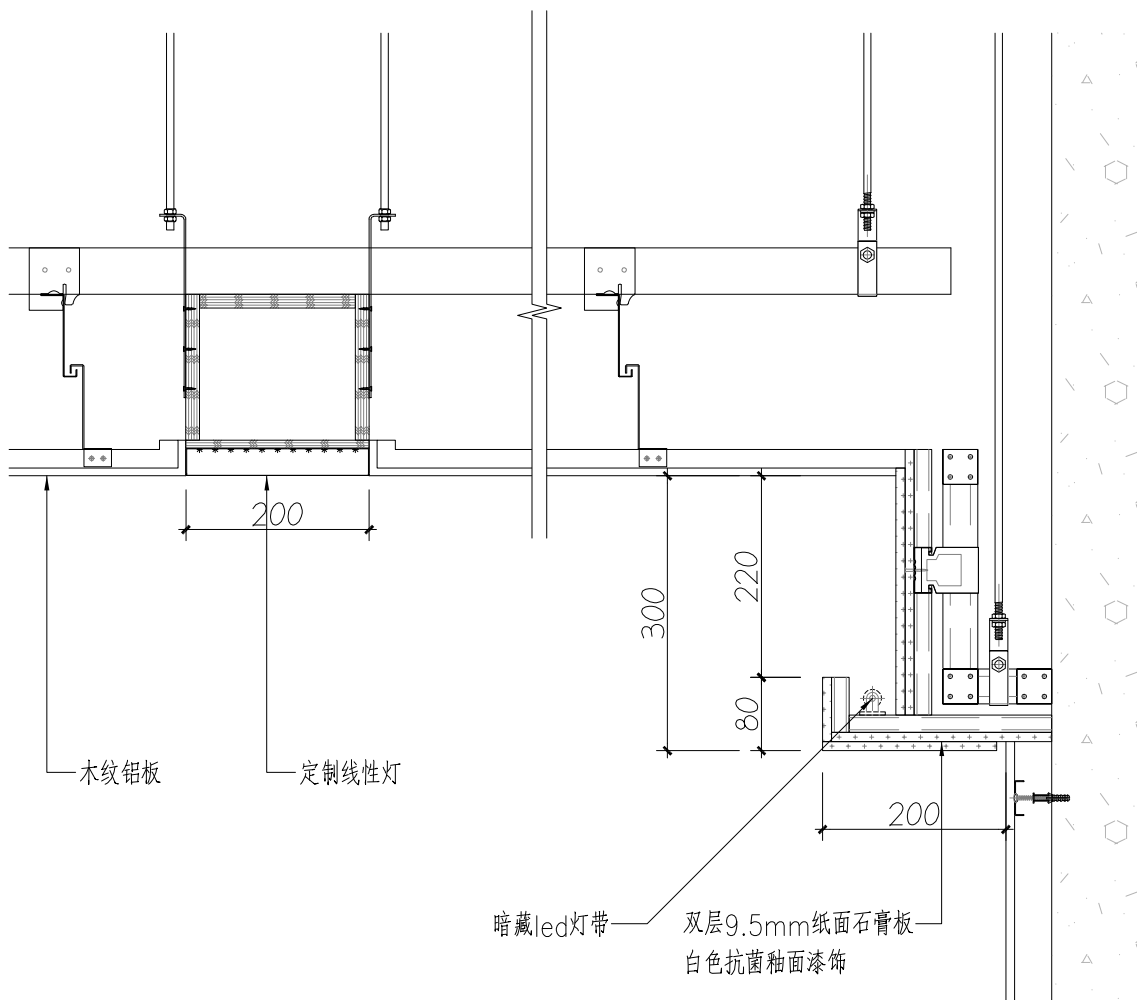


D04
详图
大样图 SCALE:1/8

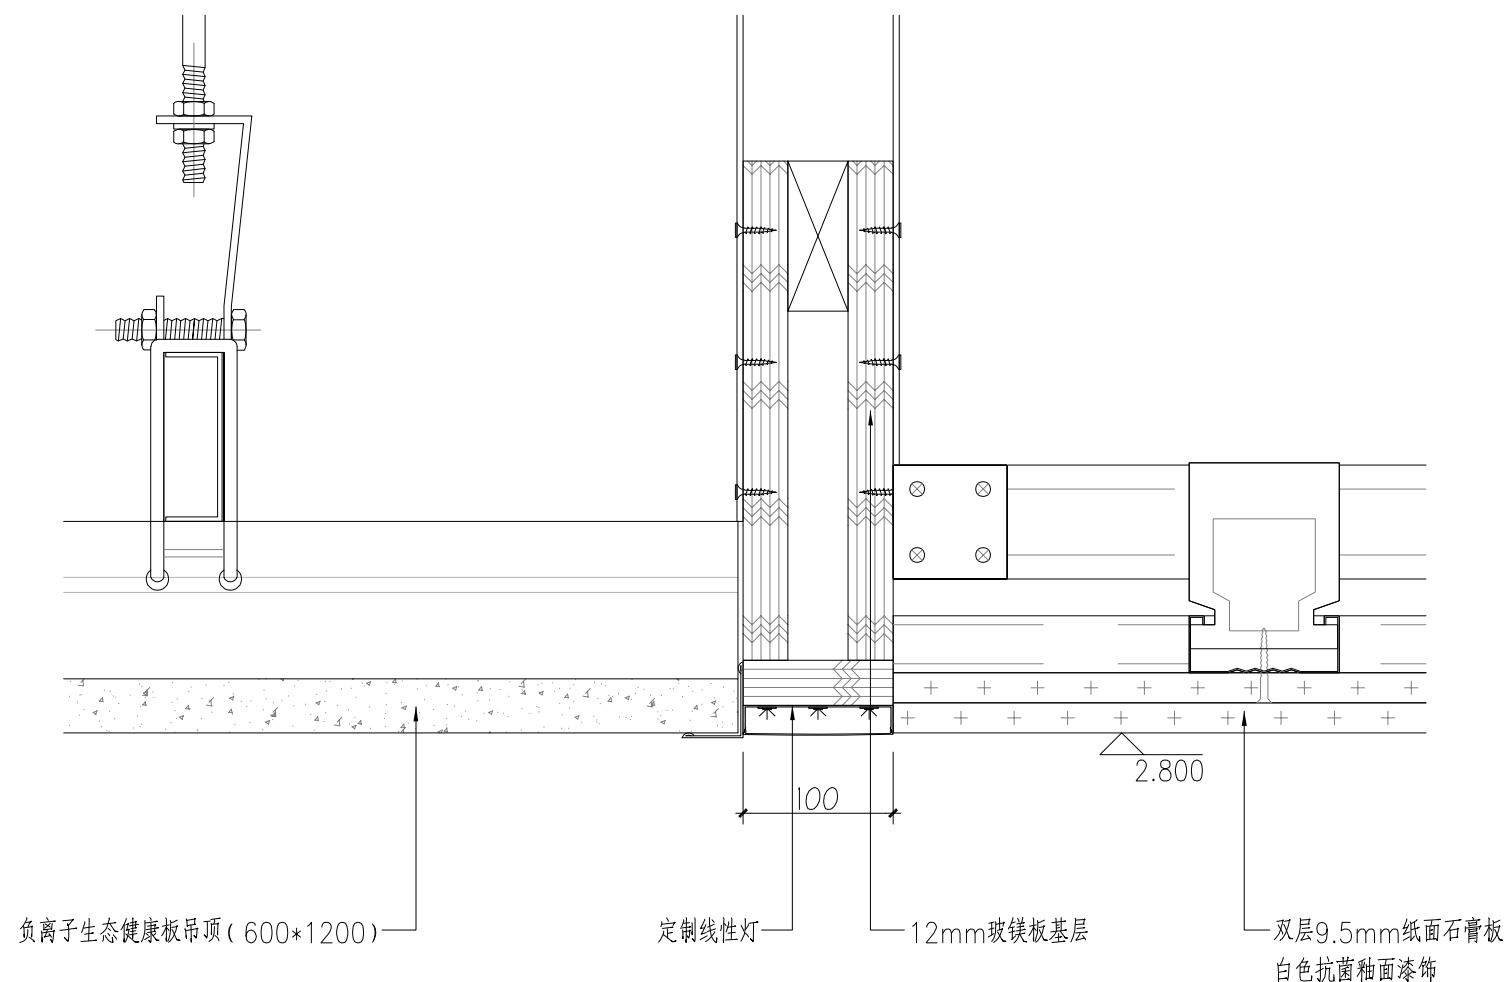


D03
详图
大样图 SCALE:1/4

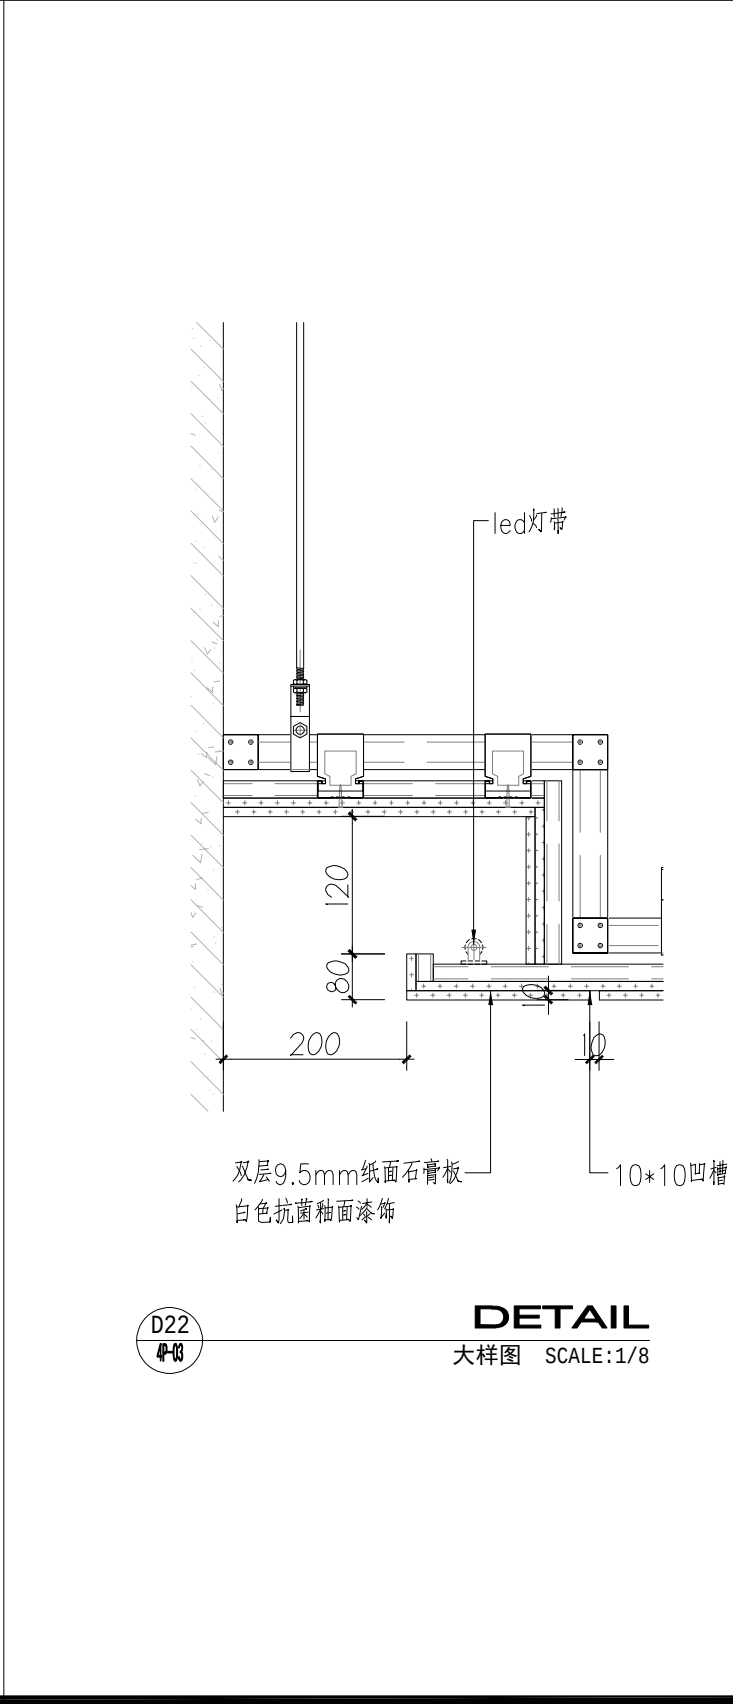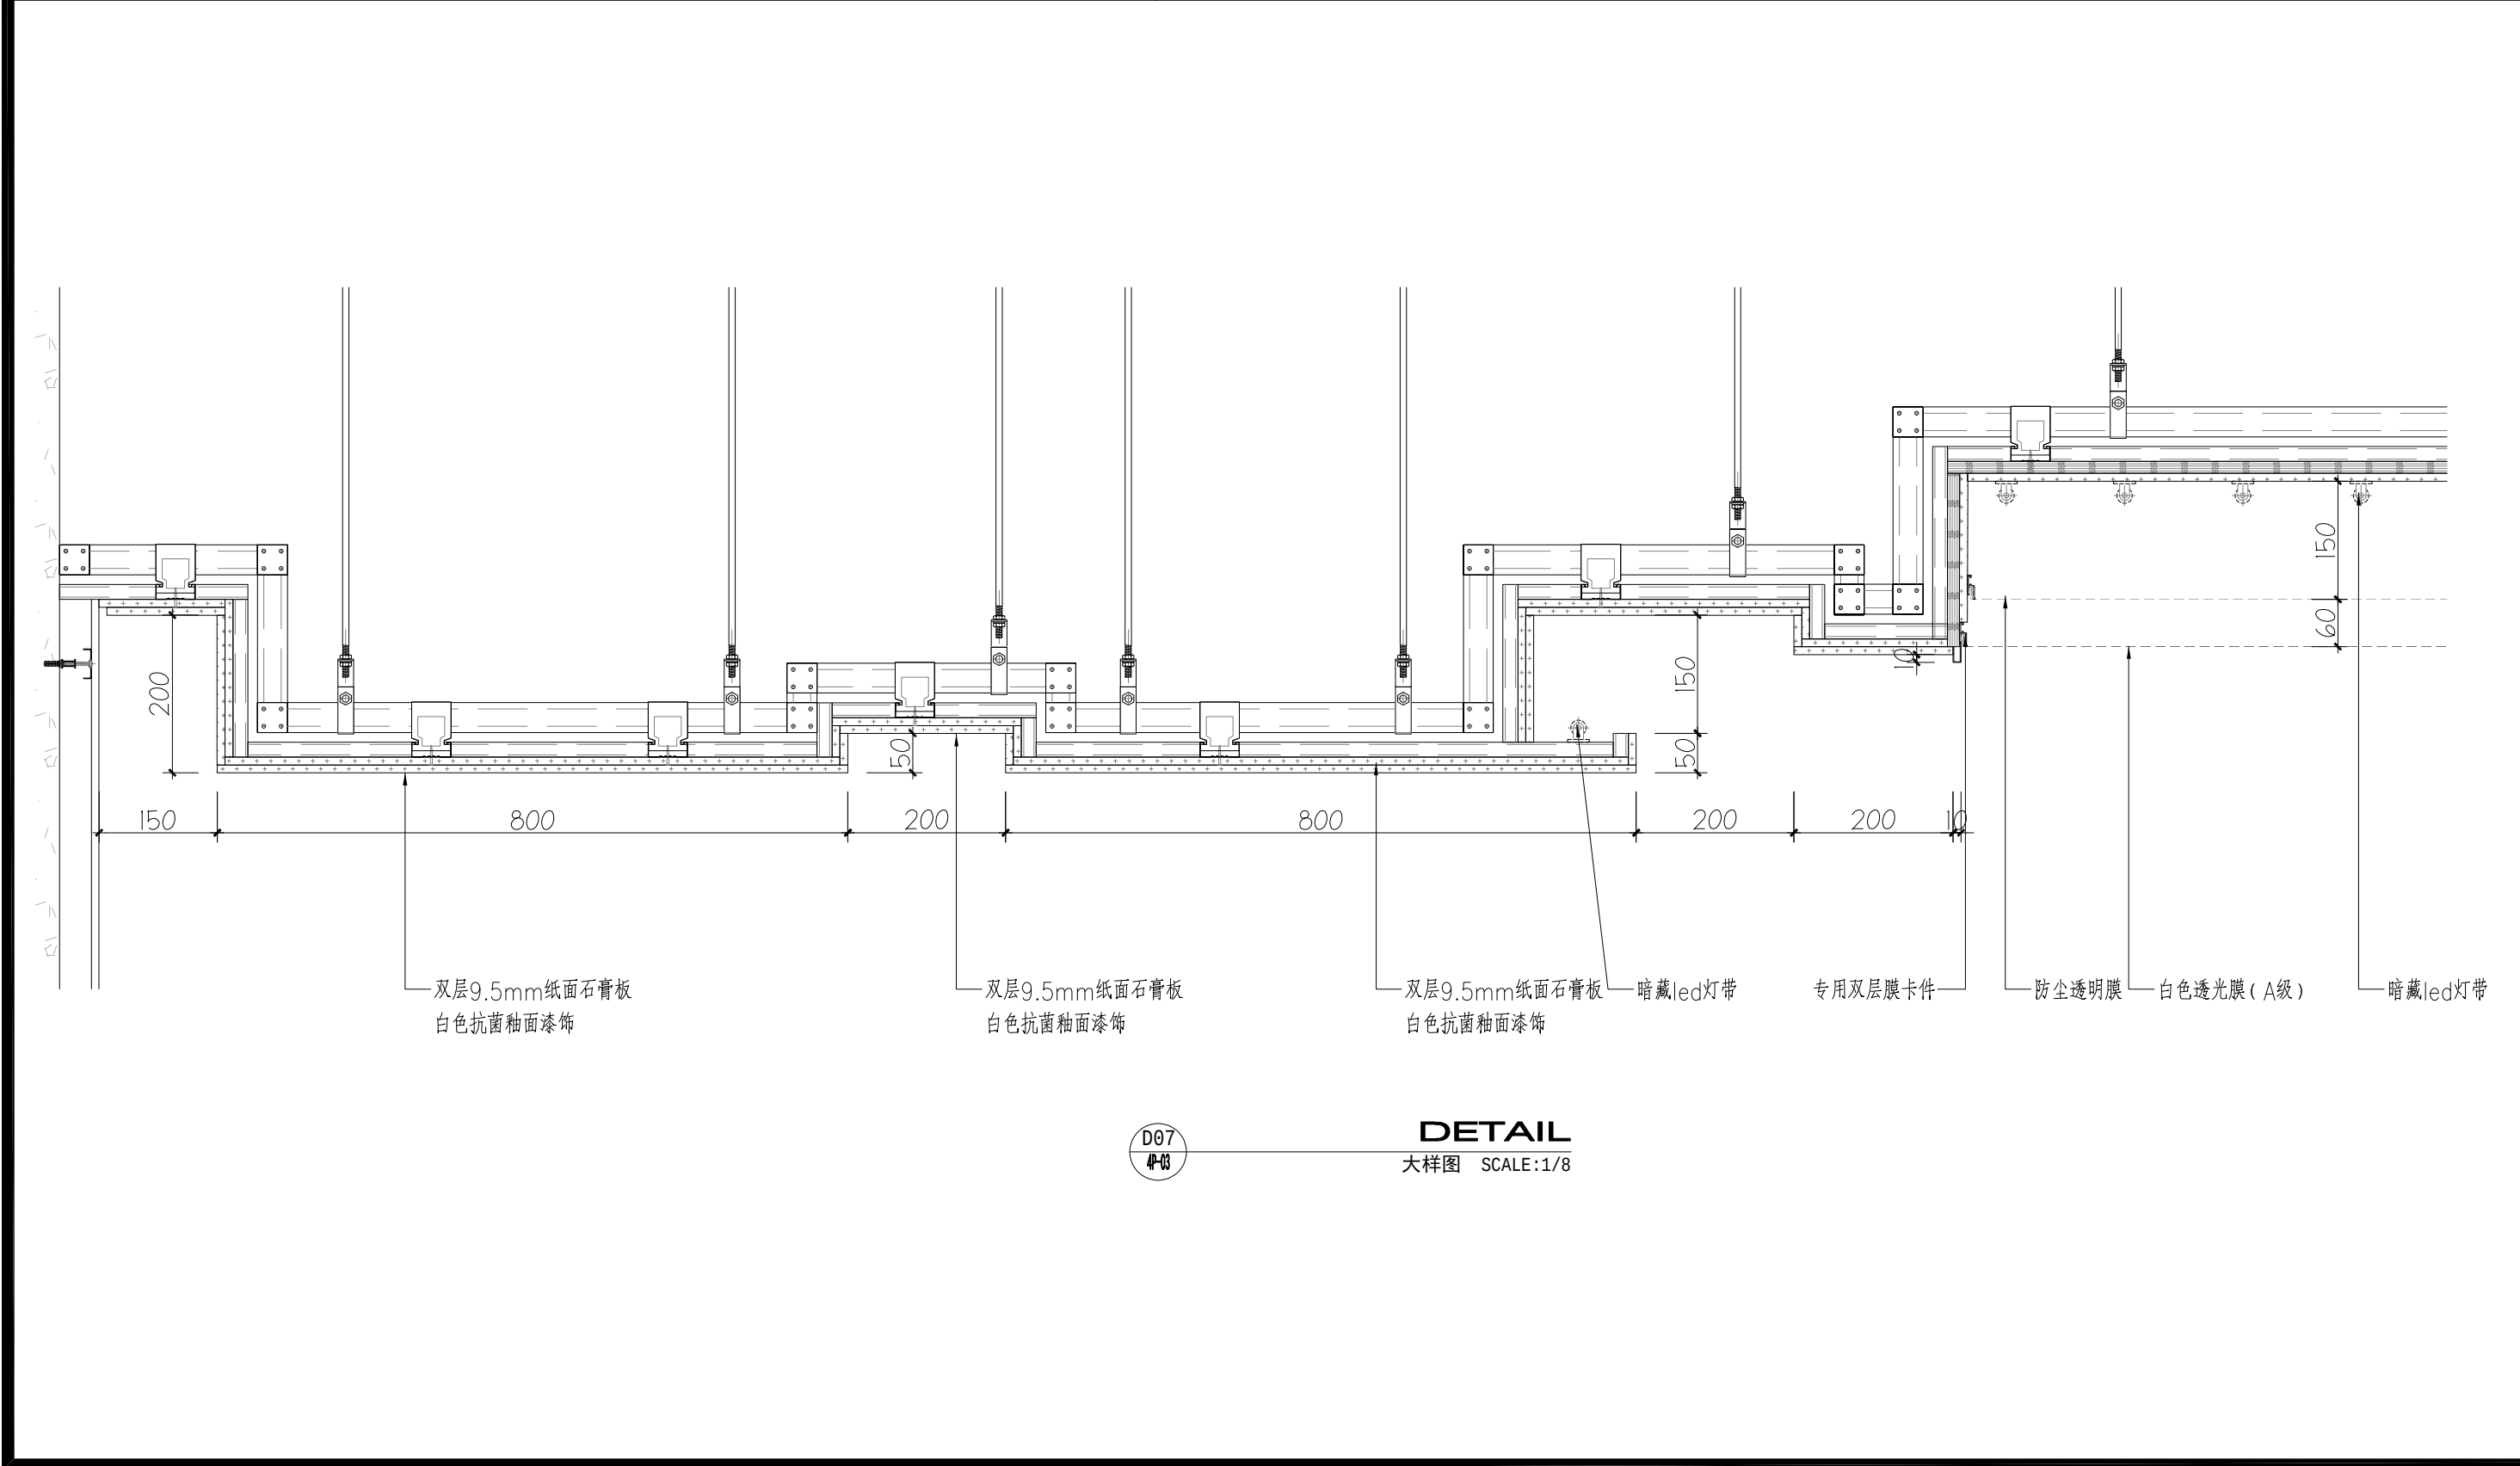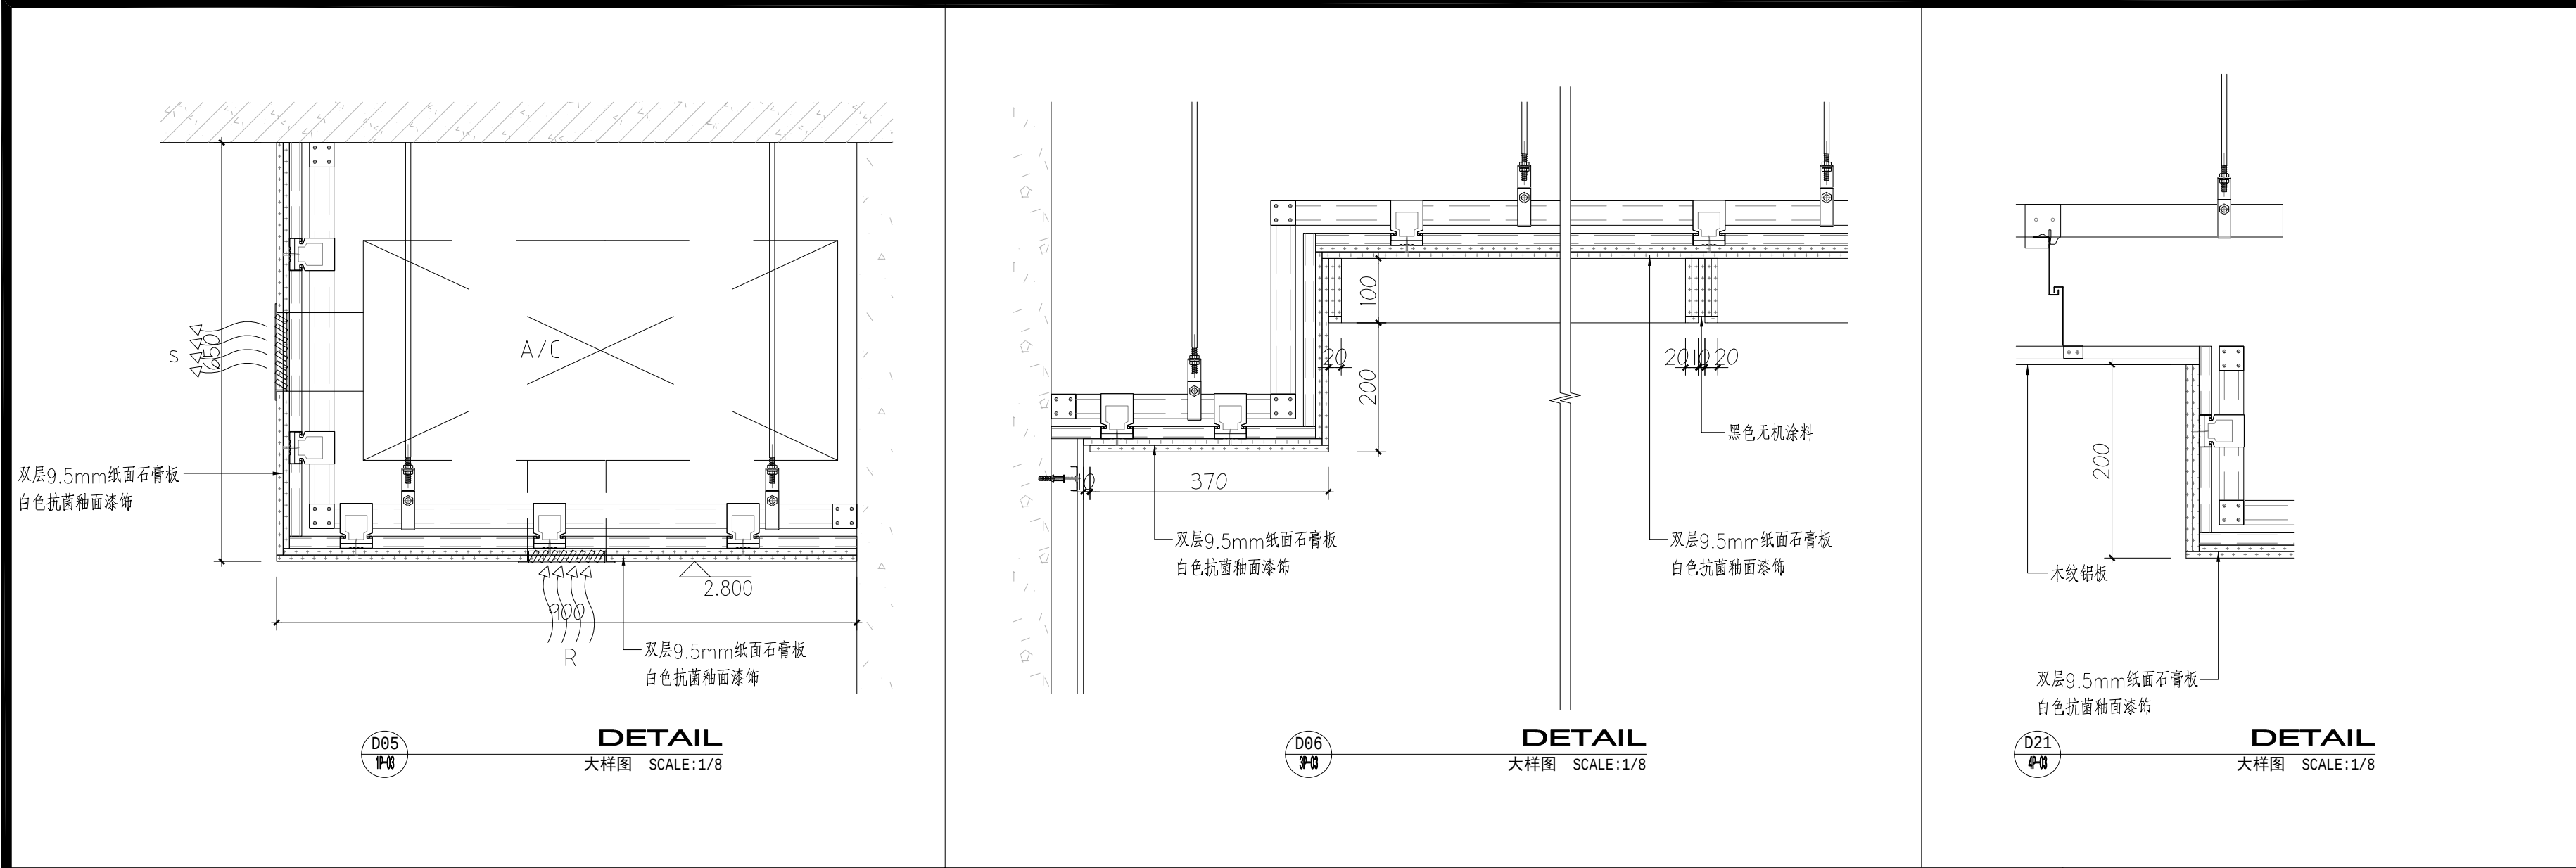


会 签 栏			
总 图			
建 筑			
结 构			
给排水			
暖 通			
电 气			
单位出图专用章			
注册工程师签章			
 中图设计有限公司 ZHONG TU DESIGN CO.,LTD. 建筑行业（建筑工程）乙级、风景园林工程专项甲级、市政行业乙级、冶金行业乙级、机械行业乙级、电力行业乙级、化工石化医药行业乙级、环境工程专项乙级 A252007949 公路行业（公路）专业乙级、水利行业乙级 A152A00094 工程勘察专业类（岩土工程、水文地质勘察、工程测量）乙级 B252032353			
项目负责人	林 杰		林杰
专业负责人	林 杰		林杰
审 核	刘骄阳		刘骄阳
校 对	齐庆富		齐庆富
设 计	卞慧云		卞慧云
建设单位	江苏省第二中医院		
项目名称	江苏省第二中医院老门诊、行政楼一楼及临时门诊楼一楼二楼改造设计		
子 项	老门诊楼		
图 名	天花大样 02		
专 业	建筑	图 号	D-TH02
阶 段	施工图	日 期	2026年08月
比 例	见图	工程号	ZTSJ-JS-2026-008

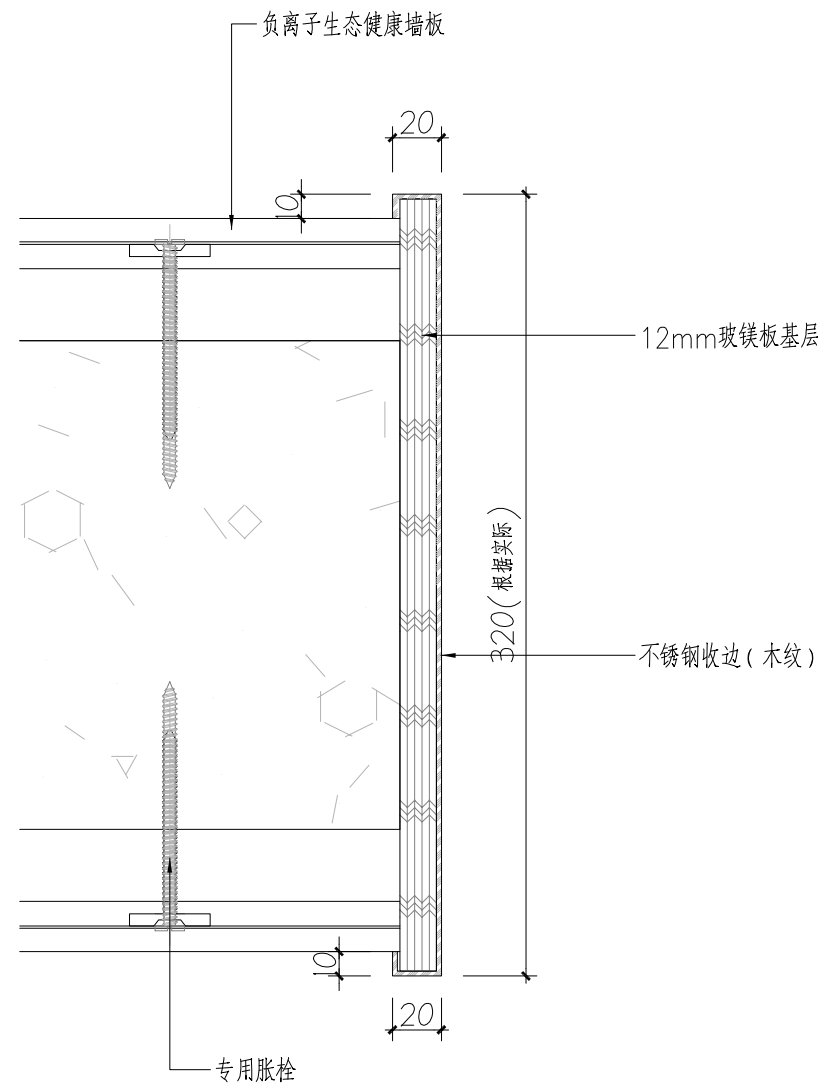

D13
F02
DETAIL
门窗收边不锈钢大样图 SCALE:1/3


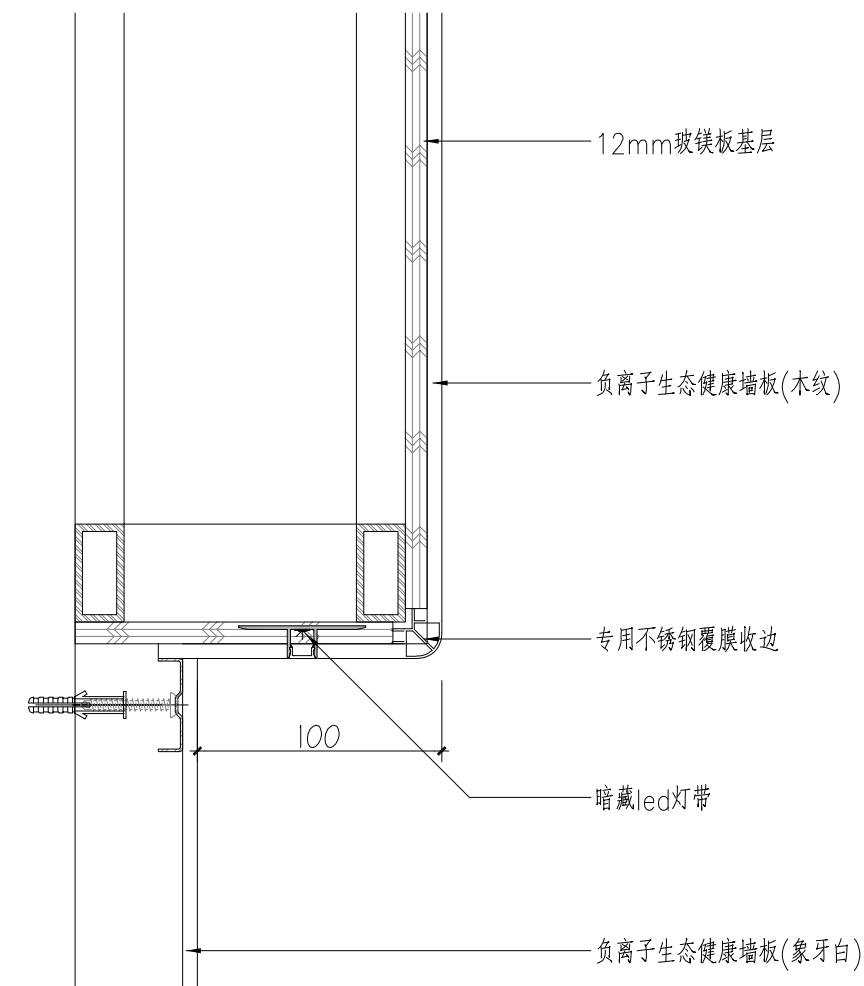


D17
F02
DETAIL
大样图 SCALE:1/3

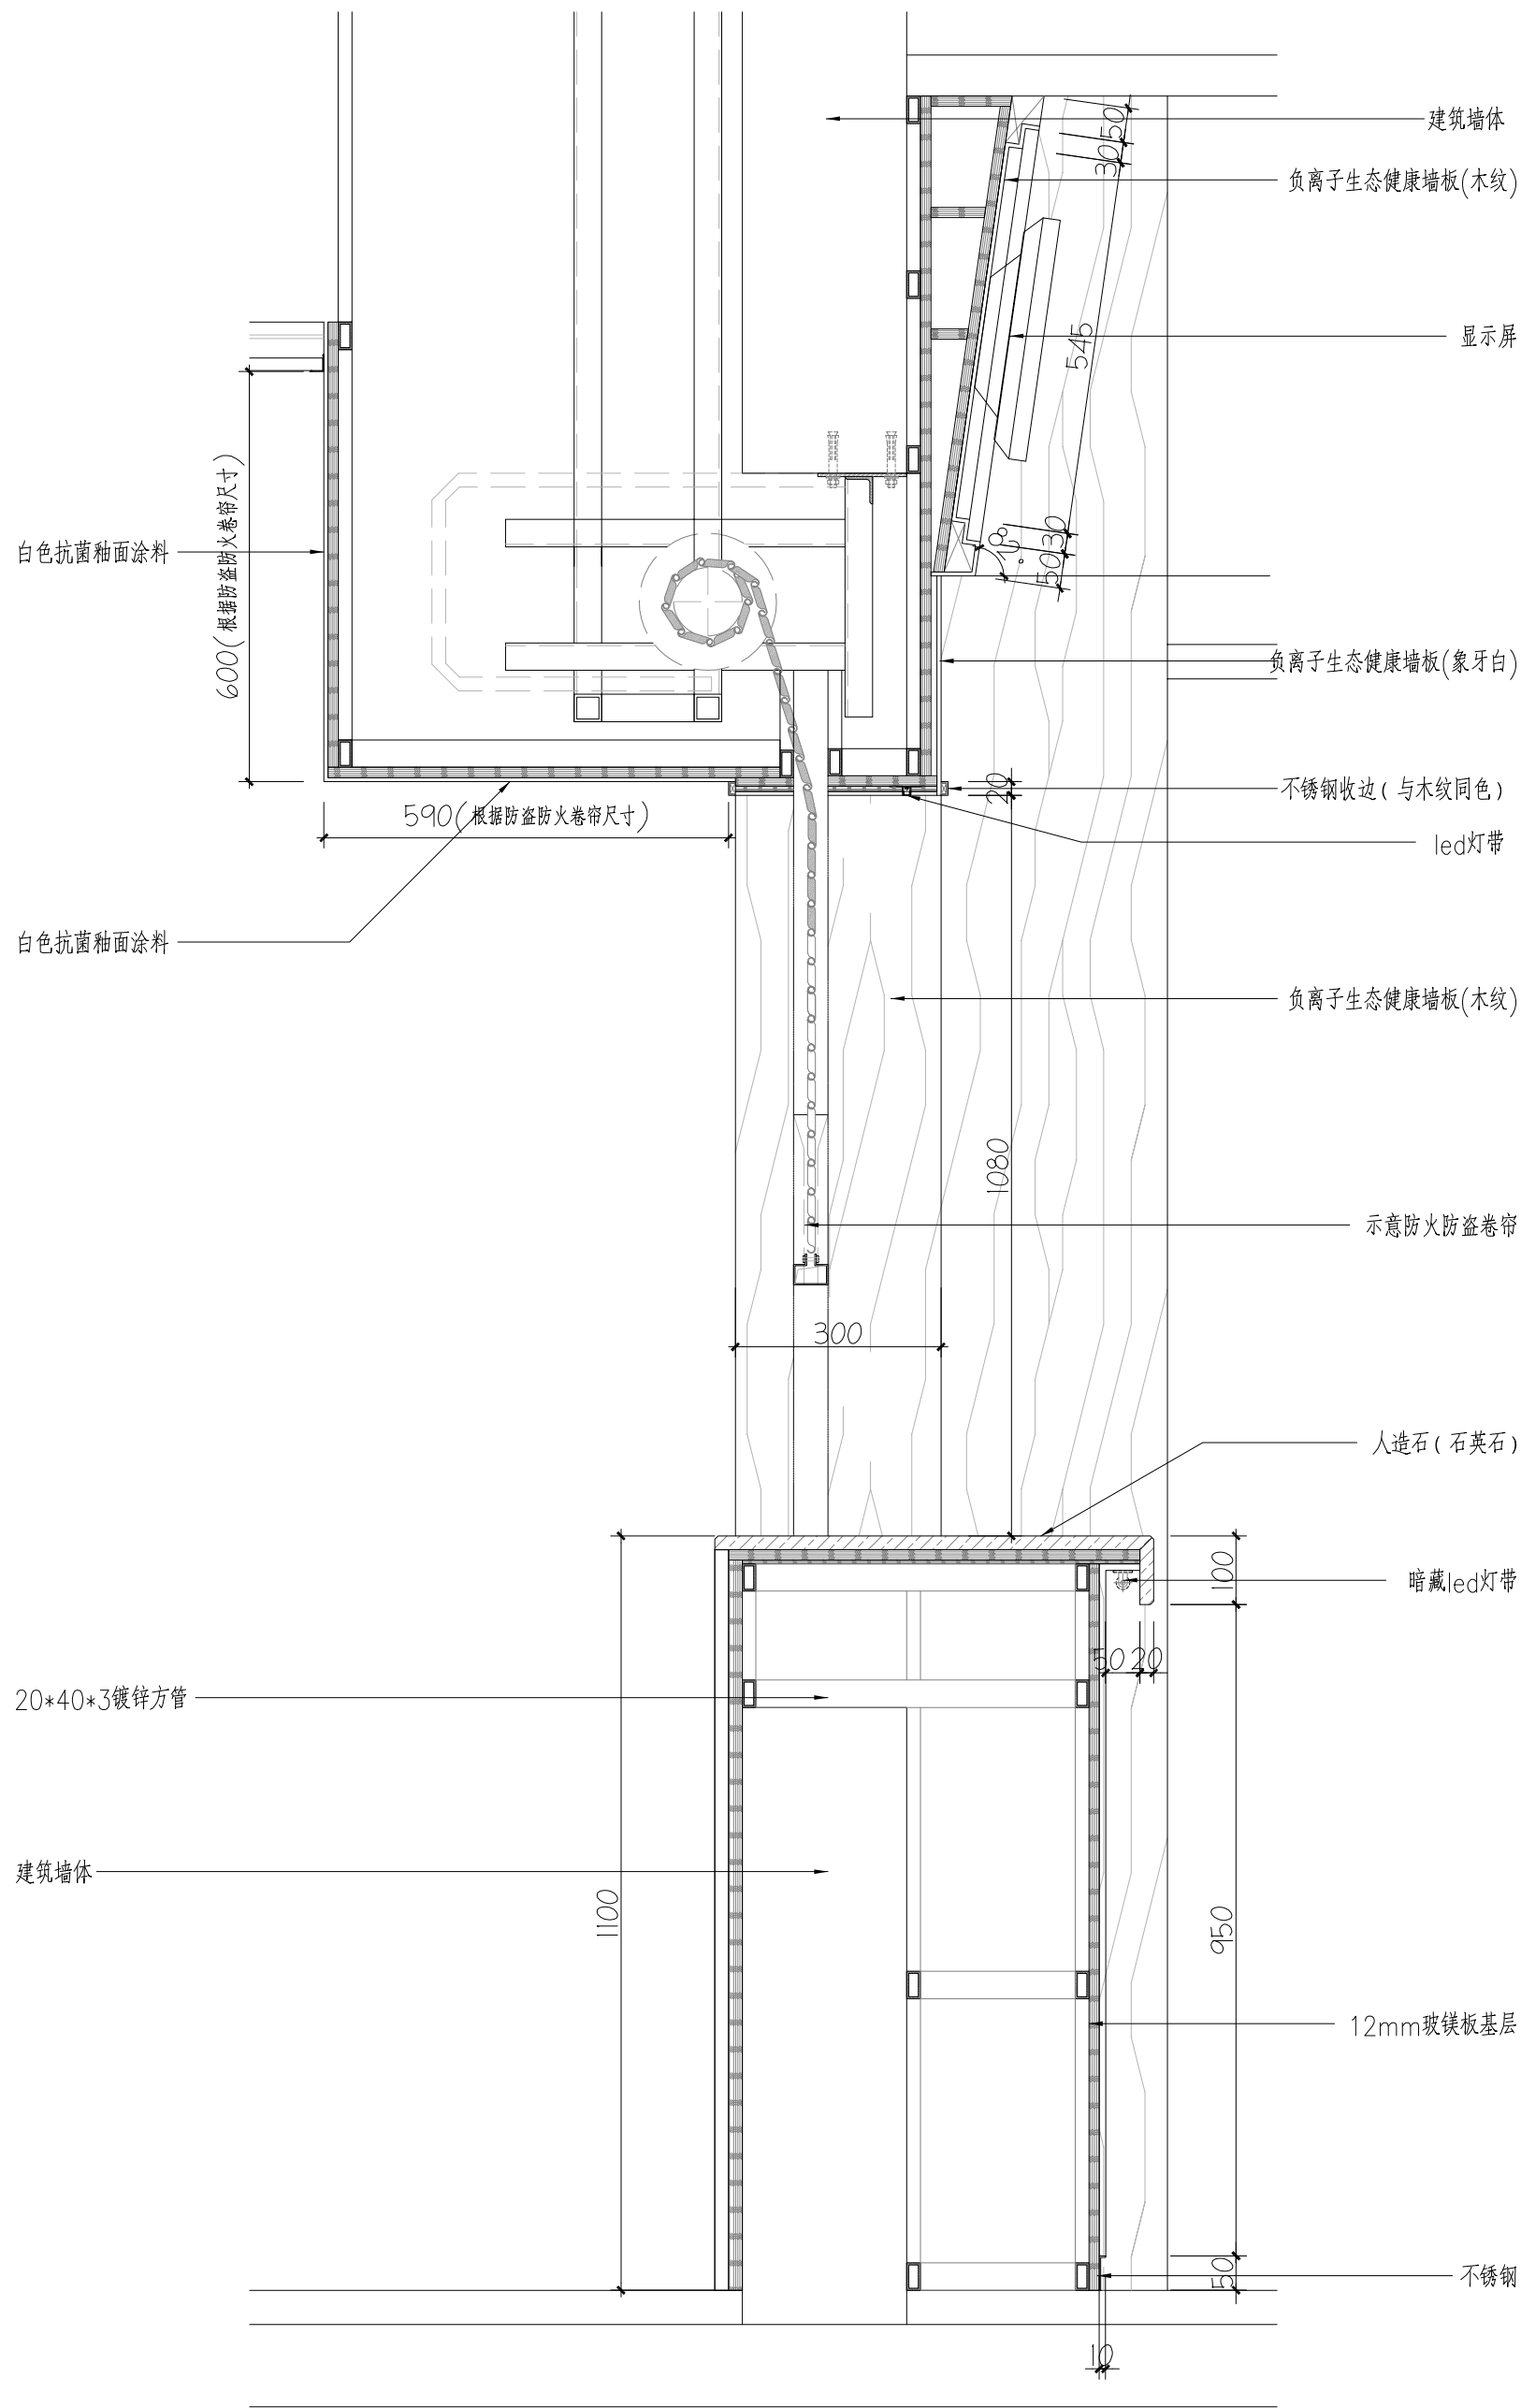


D14
F02
DETAIL
大样图 SCALE:1/3


会 签 栏			
总 图			
建 筑			
结 构			
给排水			
暖 通			
电 气			
单位出图专用章			
注册工程师签章			
 中图设计有限公司 ZHONG TU DESIGN CO.,LTD. 建筑行业（建筑工程）乙级、风景园林工程专项甲级、市政行业乙级、冶金行业乙级、机械行业乙级、电力行业乙级、化工石化医药行业乙级、环境工程专项乙级 A252007949 公路行业（公路）专业乙级、水利行业乙级 A152A00094 工程勘察专业类（岩土工程、水文地质勘察、工程测量）乙级 B252032353			
项目负责人	林 杰		林杰
专业负责人	林 杰		林杰
审 核	刘骄阳		刘骄阳
校 对	齐庆富		齐庆富
设 计	邝慧云		邝慧云
建设单位	江苏省第二中医院		
项目名称	江苏省第二中医院老门诊、行政楼一楼及临时门诊楼二楼改造设计		
子 项	老门诊楼		
图 名	立面大样 02		
专 业	建筑	图 号	D-B02
阶 段	施工图	日 期	2026年08月
比 例	见图	工程号	ZTSJ-JS-2026-008

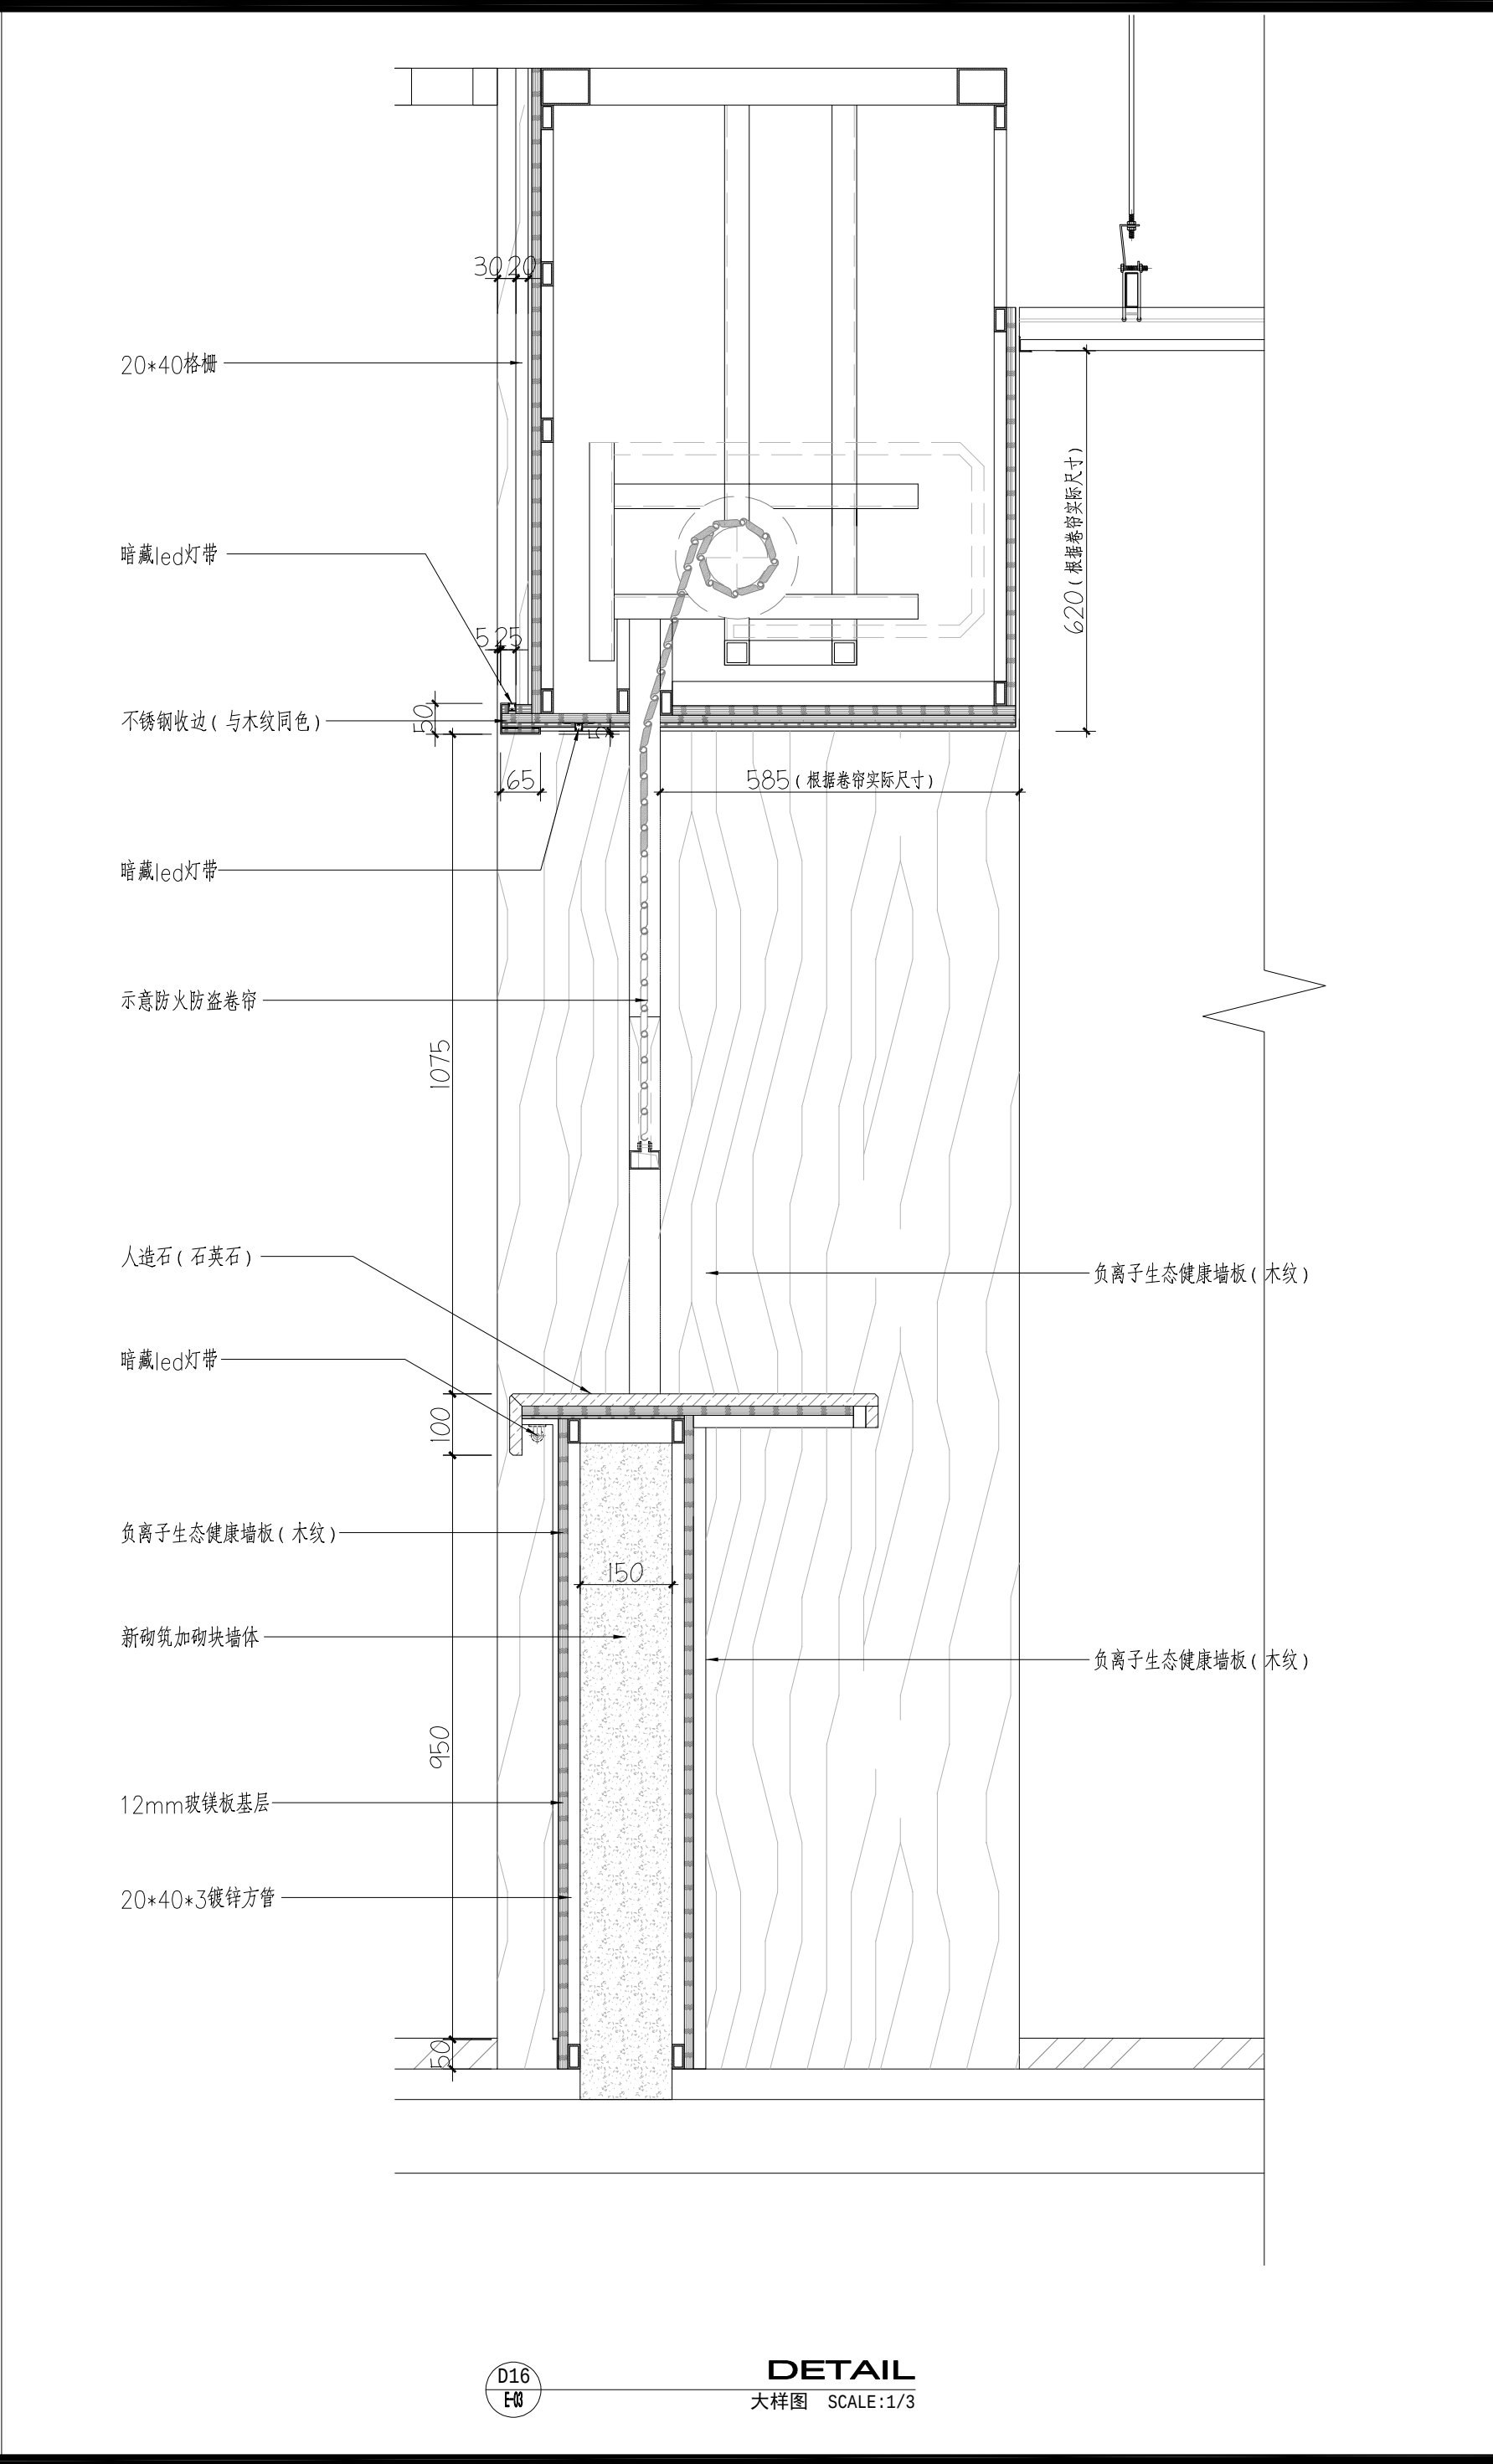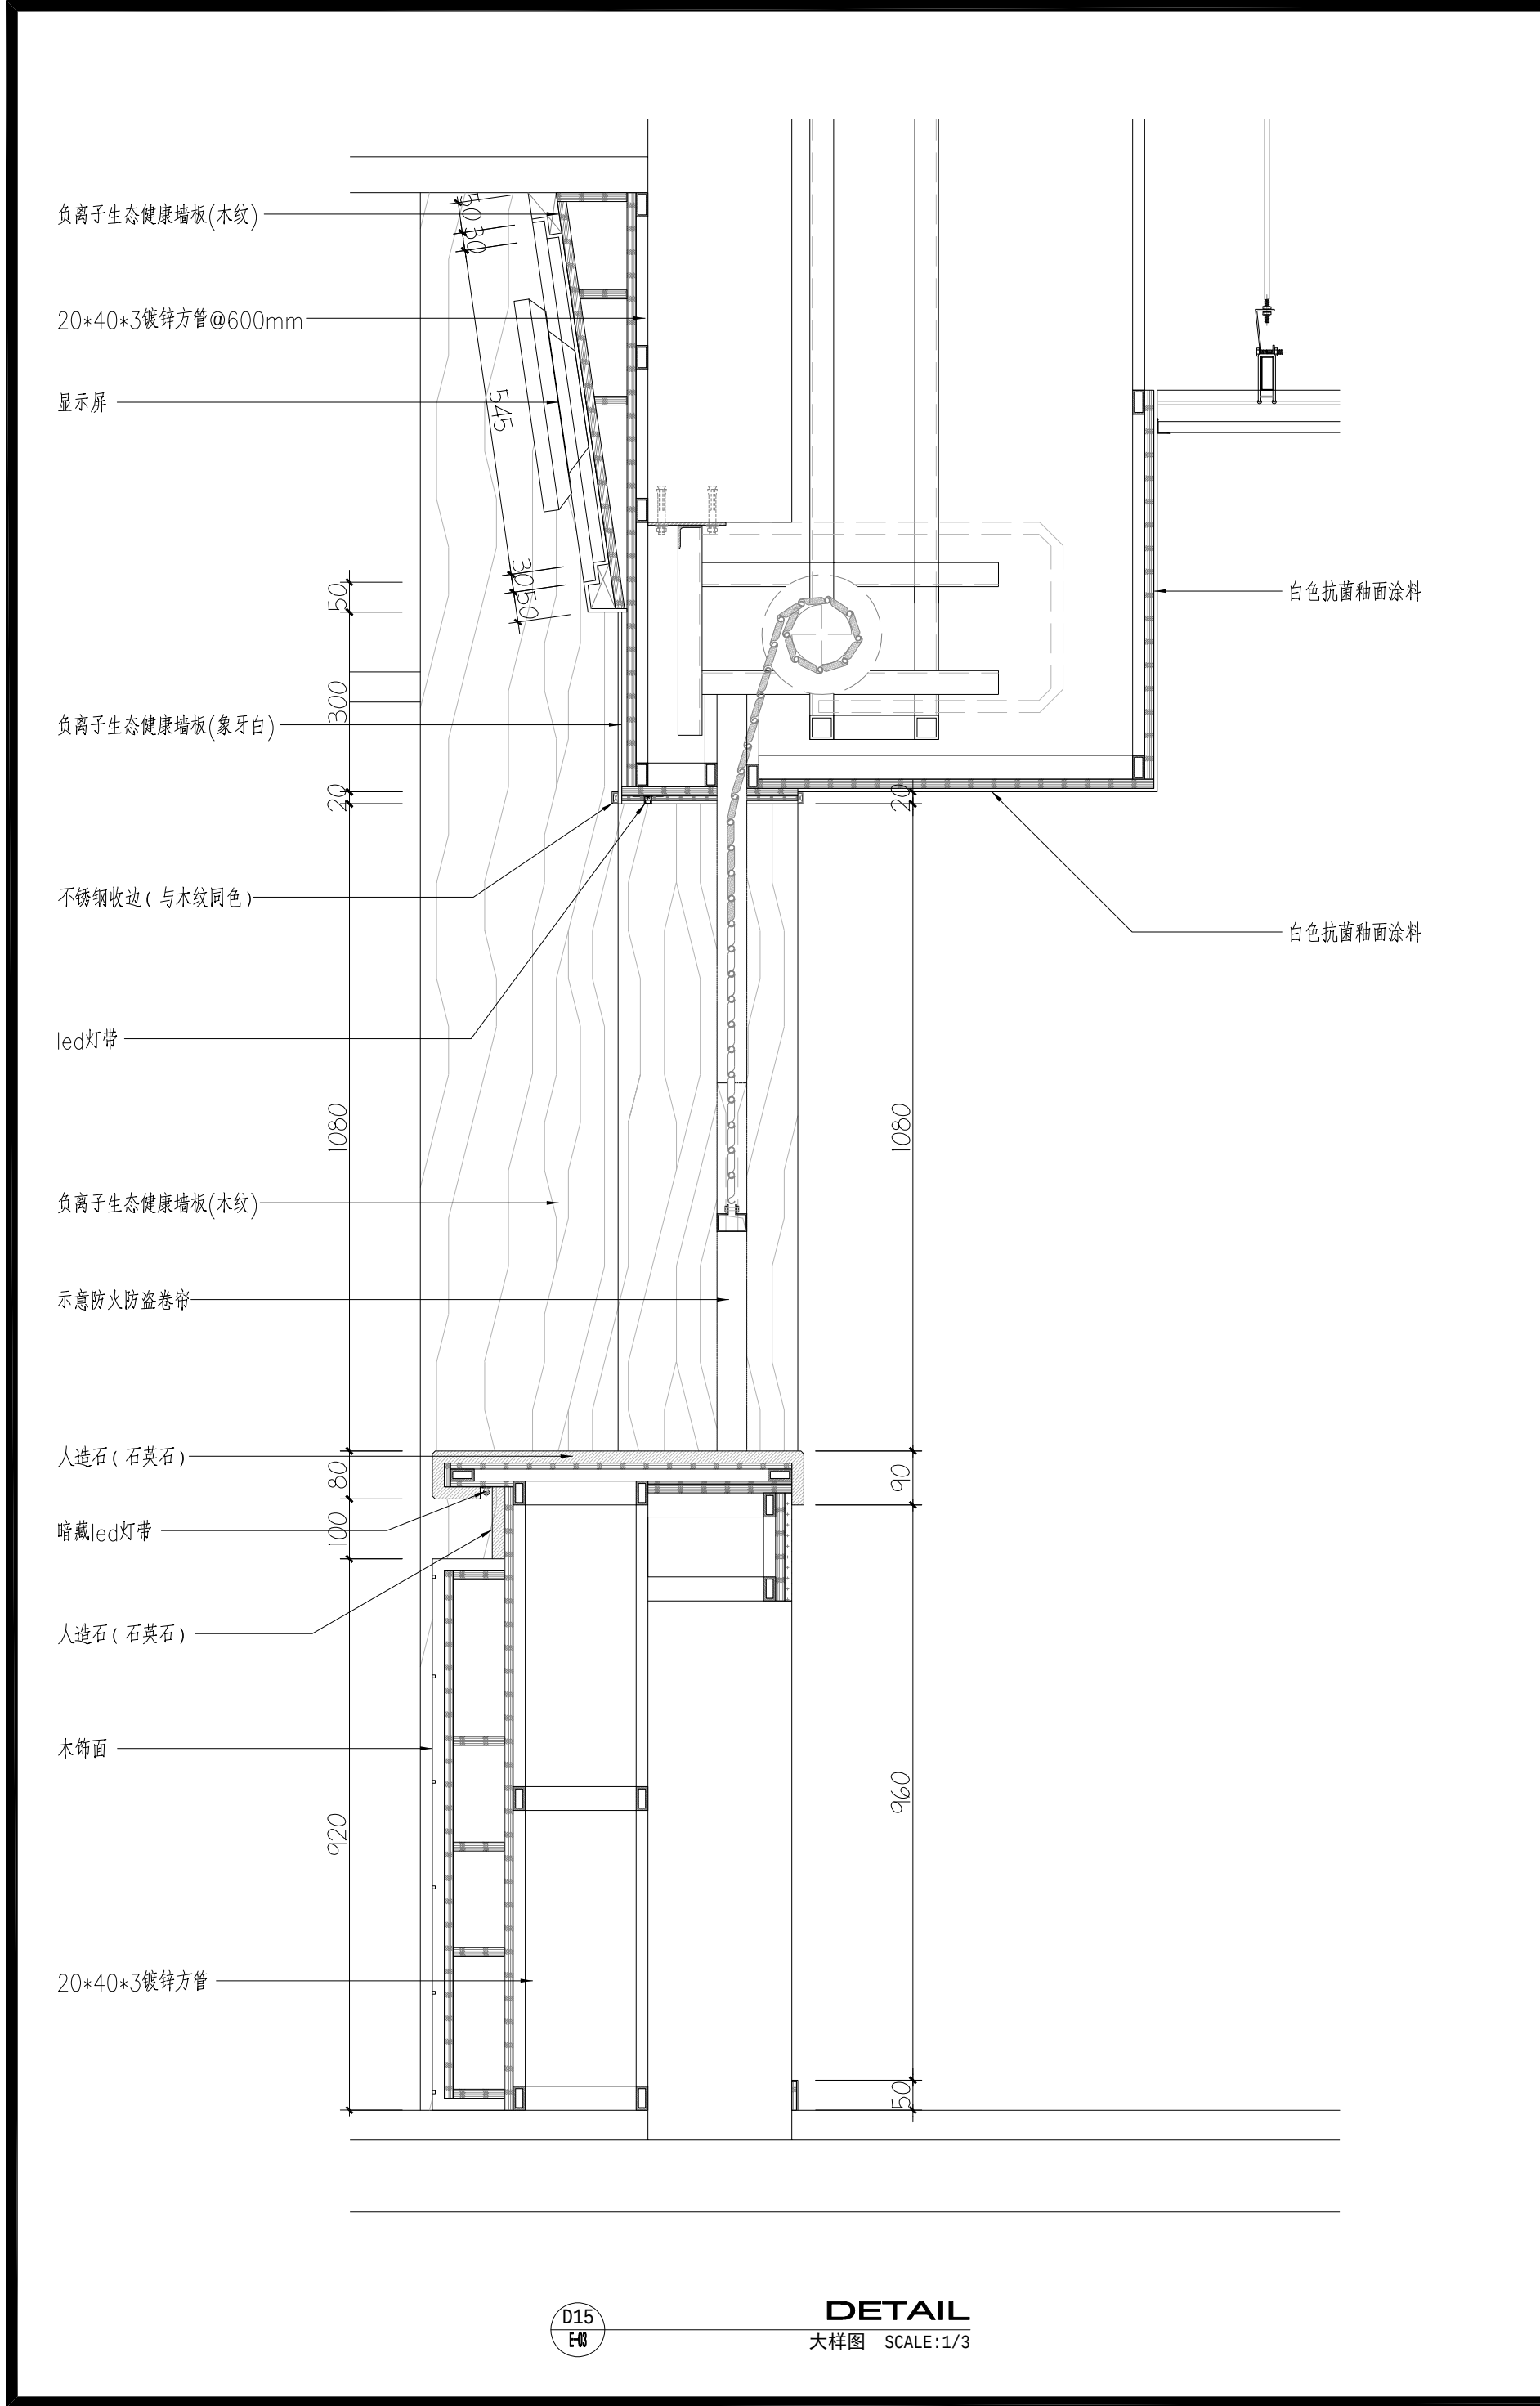


会 签 栏			
总 图			
建 筑			
结 构			
给排水			
暖 通			
电 气			
单位出图专用章			
注册工程师签章			
 中图设计有限公司 ZHONG TU DESIGN CO.,LTD. 建筑行业（建筑工程）乙级、风景园林工程专项甲级、市政行业乙级、冶金行业乙级、机械行业乙级、电力行业乙级、化工石化医药行业乙级、环境工程专项乙级 A252007949 公路行业（公路）专业乙级、水利行业乙级 A152A00094 工程勘察专业类（岩土工程、水文地质勘察、工程测量）乙级 B252032353			
项目负责人	林 杰		林杰
专业负责人	林 杰		林杰
审 核	刘骄阳		刘骄阳
校 对	齐庆富		齐庆富
设 计	邝慧云		邝慧云
建设单位	江苏省第二中医院		
项目名称	江苏省第二中医院老门诊、行政楼一楼及临时门诊楼一楼二楼改造设计		
子 项	老门诊楼		
图 名	立面大样 03		
专 业	建筑	图 号	D-B03
阶 段	施工图	日 期	2026年08月
比 例	见图	工程号	ZTSJ-JS-2026-008

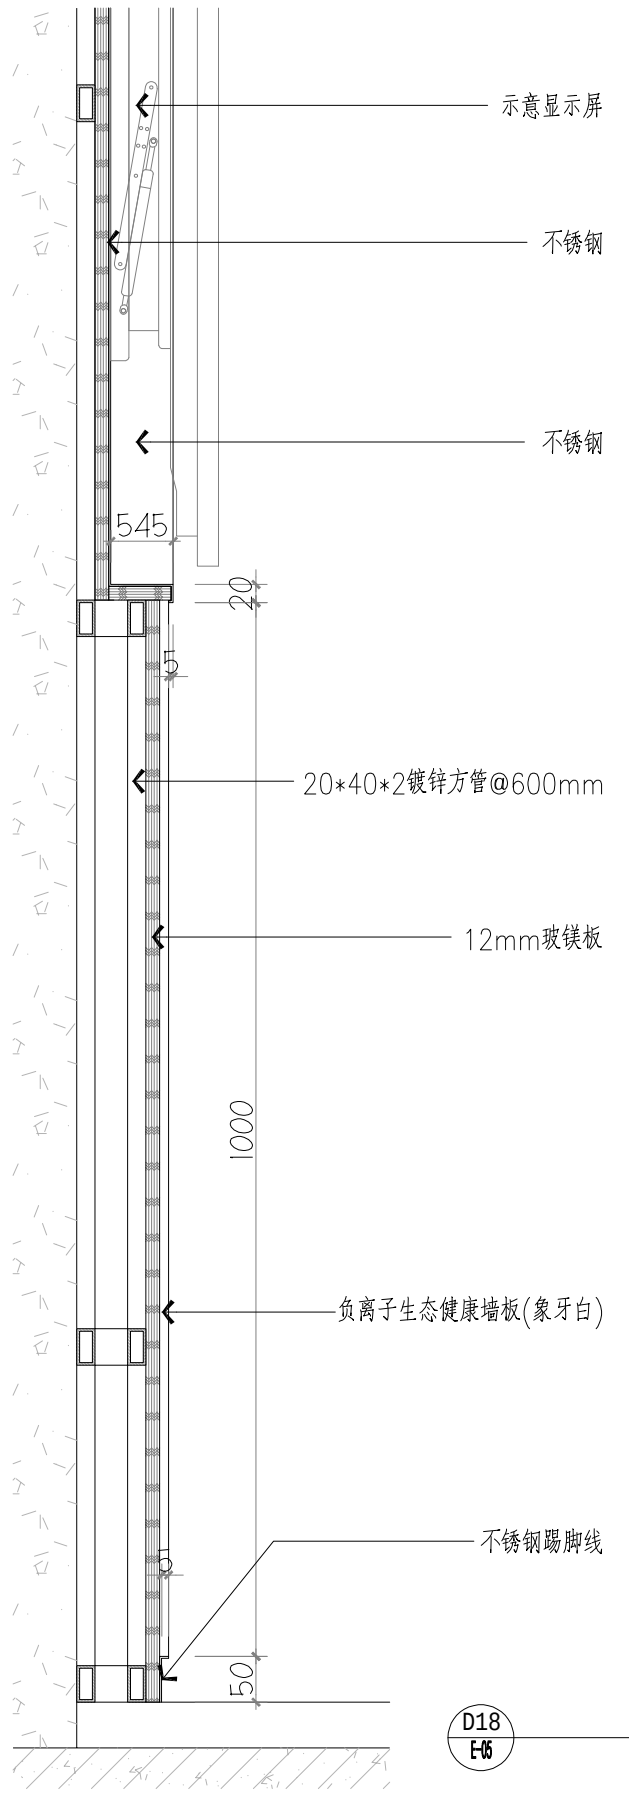

DETAIL
大样图 SCALE:1/8

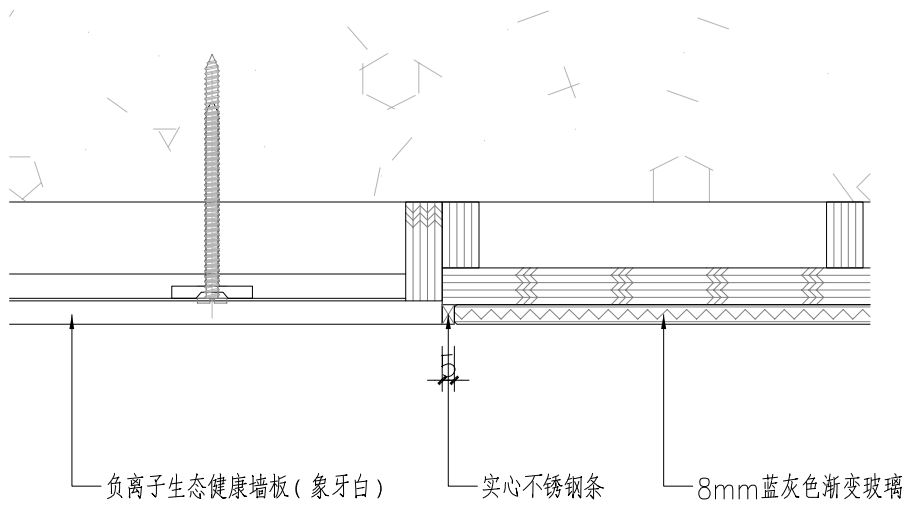

DETAIL
大样图 SCALE:1/3



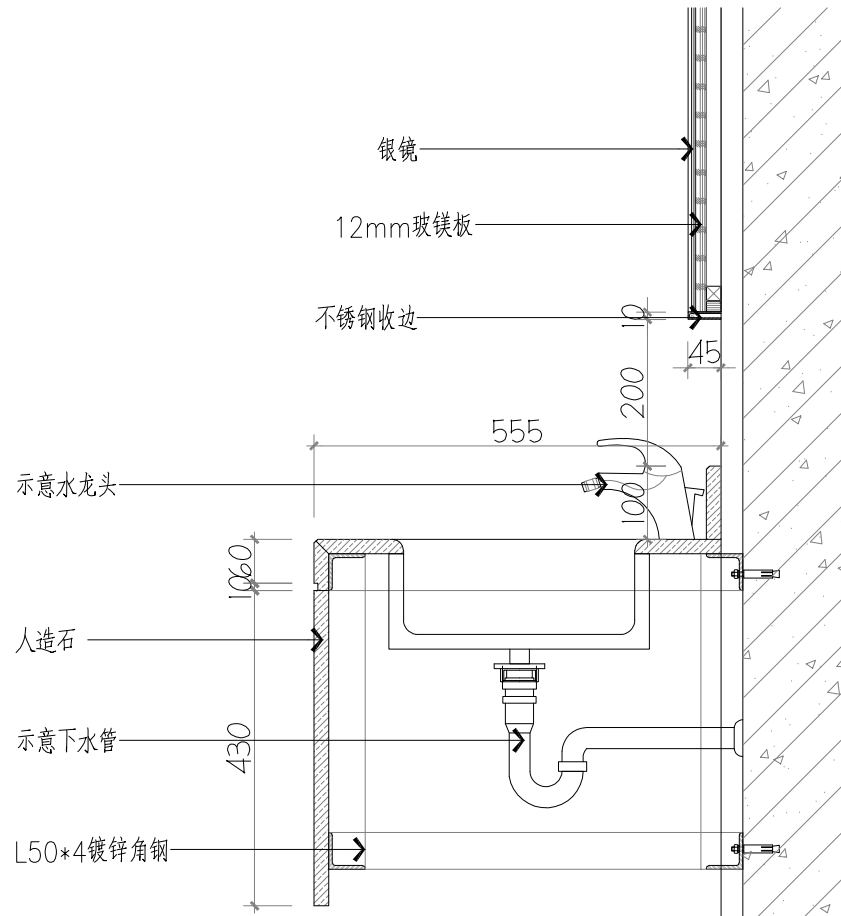


DETAIL
大样图 SCALE:1/3






DETAIL
大样图 SCALE:1/3

会 签 栏			
总 图			
建 筑			
结 构			
给排水			
暖 通			
电 气			
单位出图专用章			
注册工程师签章			
 中图设计有限公司 ZHONG TU DESIGN CO.,LTD. 建筑行业（建筑工程）乙级、风景园林工程专项甲级、市政行业乙级、冶金行业乙级、机械行业乙级、电力行业乙级、化工石化医药行业乙级、环境工程专项乙级 A252007949 公路行业（公路）专业乙级、水利行业乙级 A152A00094 工程勘察专业类（岩土工程、水文地质勘察、工程测量）乙级 B252032353			
项目负责人	林 杰		林杰
专业负责人	林 杰		林杰
审 核	刘骄阳		刘骄阳
校 对	齐庆富		齐庆富
设 计	卞慧云		卞慧云
建设单位	江苏省第二中医院		
项目名称	江苏省第二中医院老门诊、行政楼一楼及临时门诊楼二楼改造设计		
子 项	老门诊楼		
图 名	立面大样 04		
专 业	建筑	图 号	D-B04
阶 段	施工图	日 期	2026年08月
比 例	见图	工程号	ZTSJ-JS-2026-008

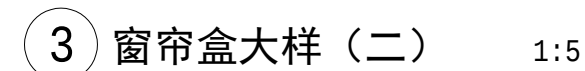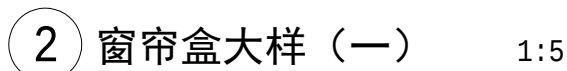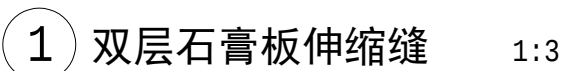


比 例	见图	工程号	ZTSJ-JS-2026-008
-----	----	-----	------------------

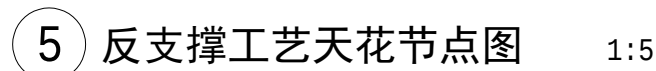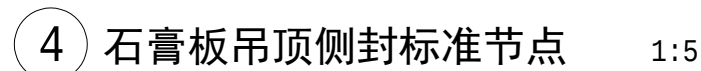


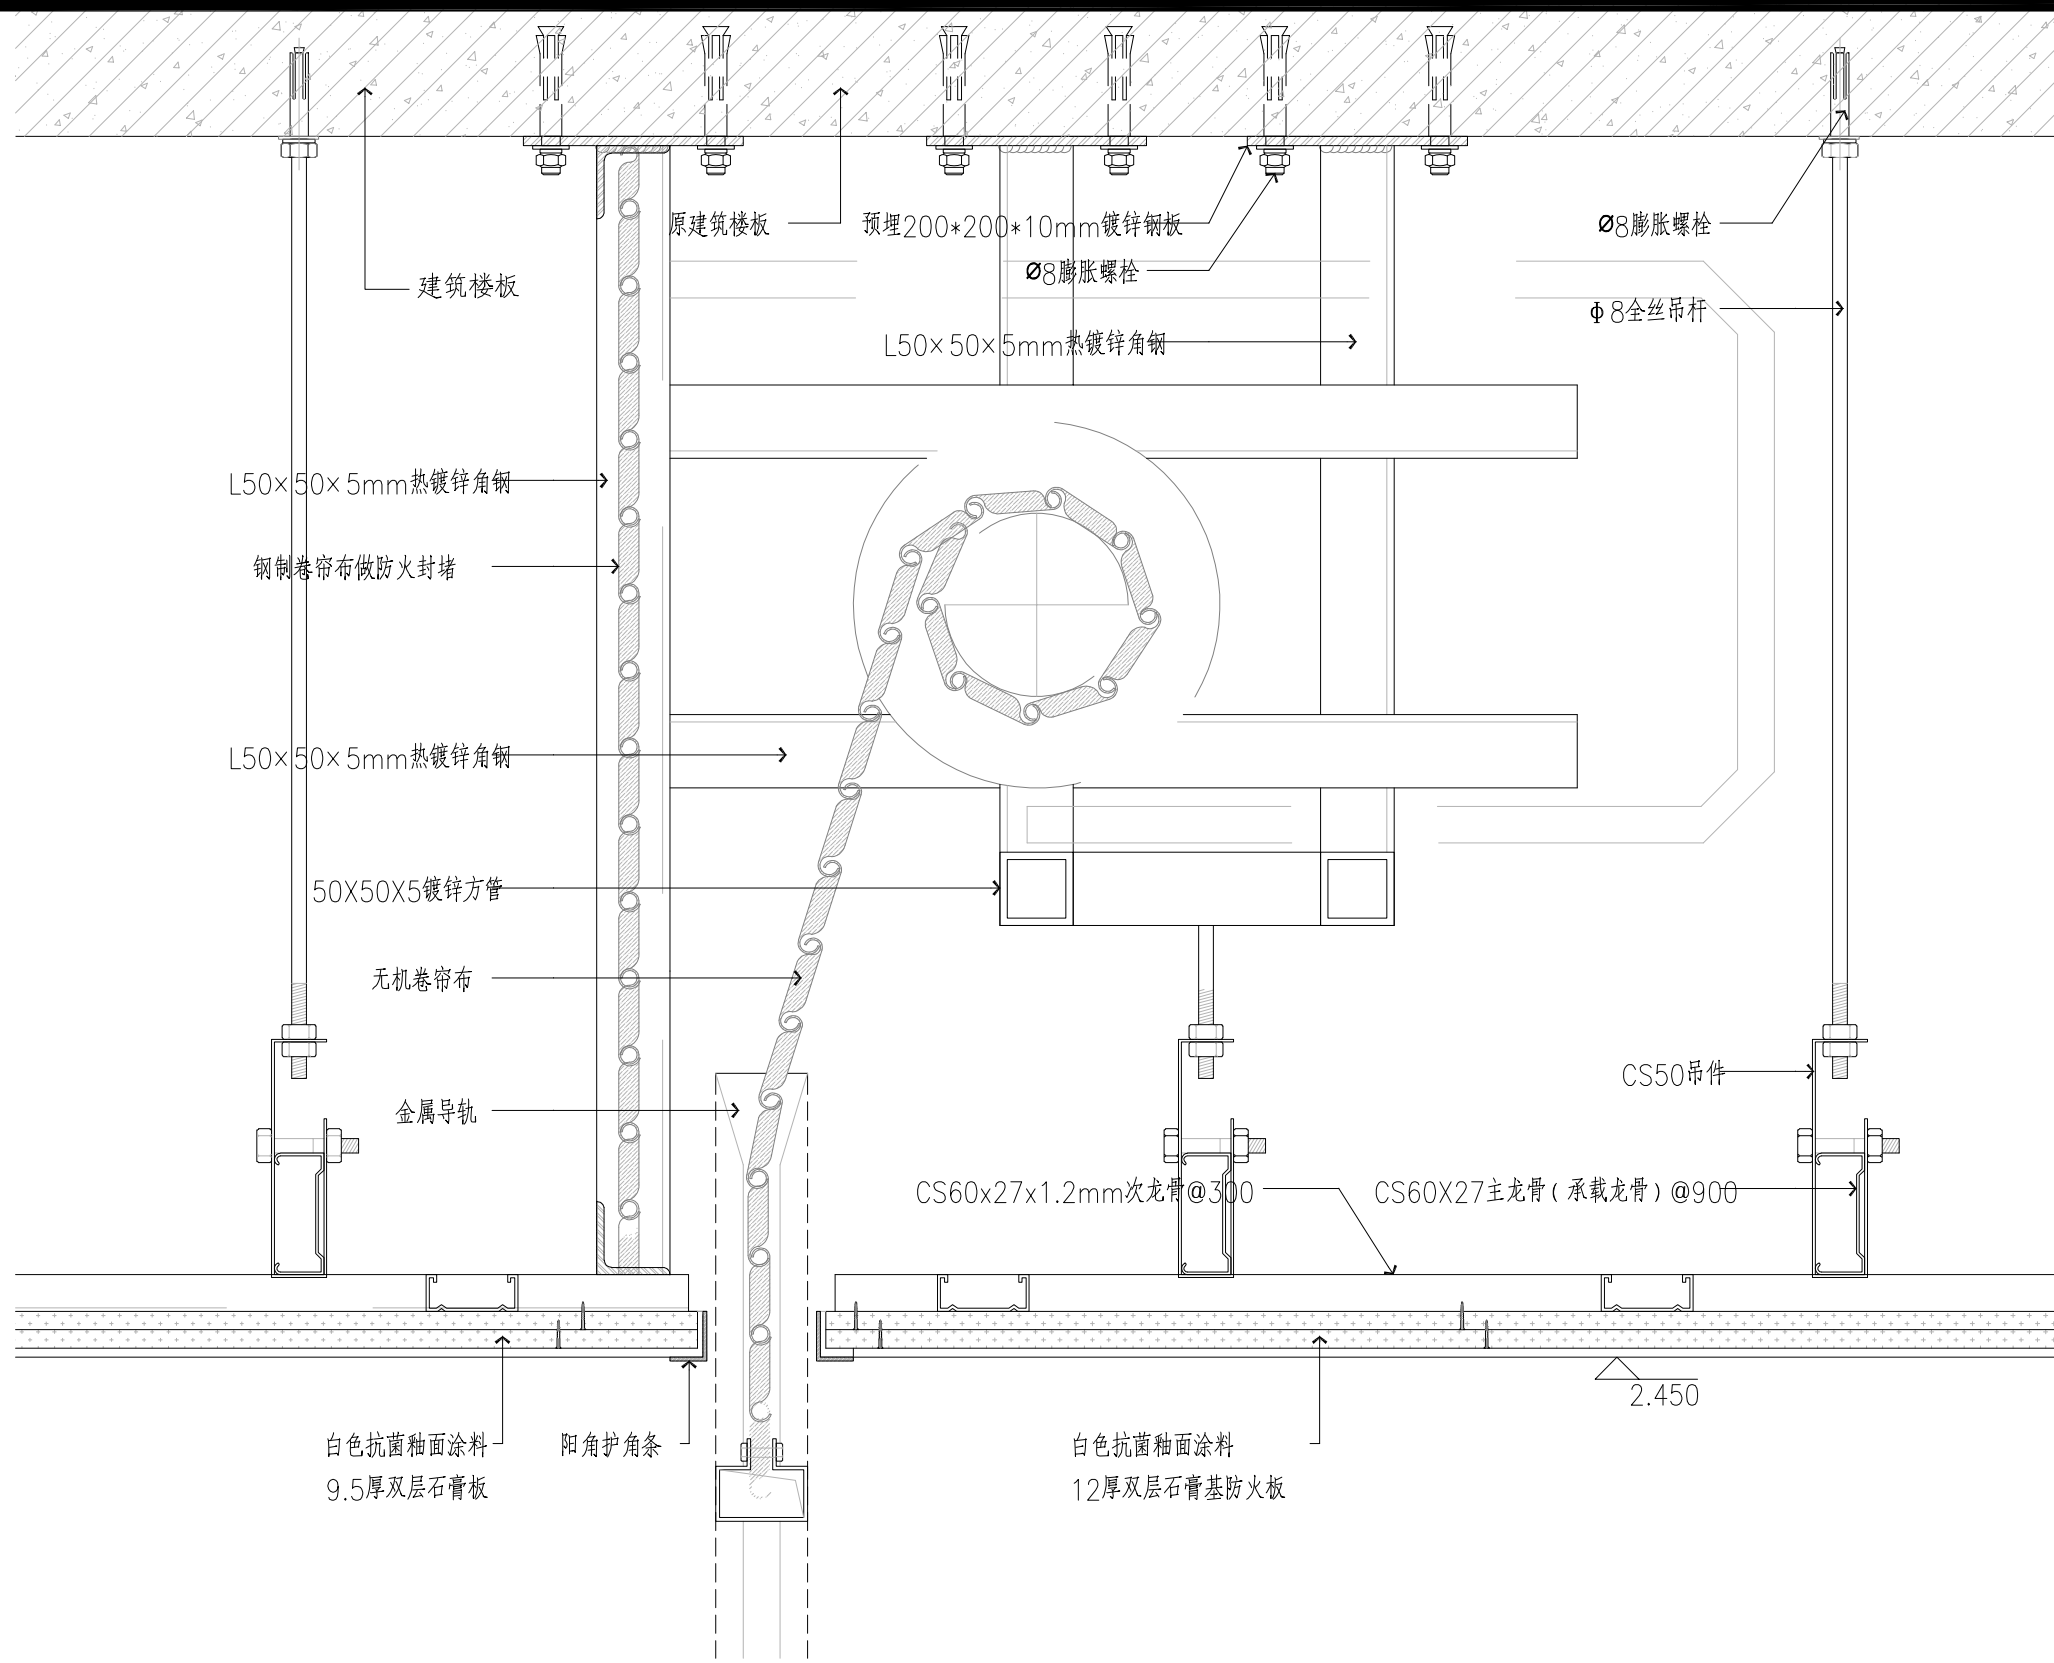


6 单轨钢制防火卷帘剖面图 1:4

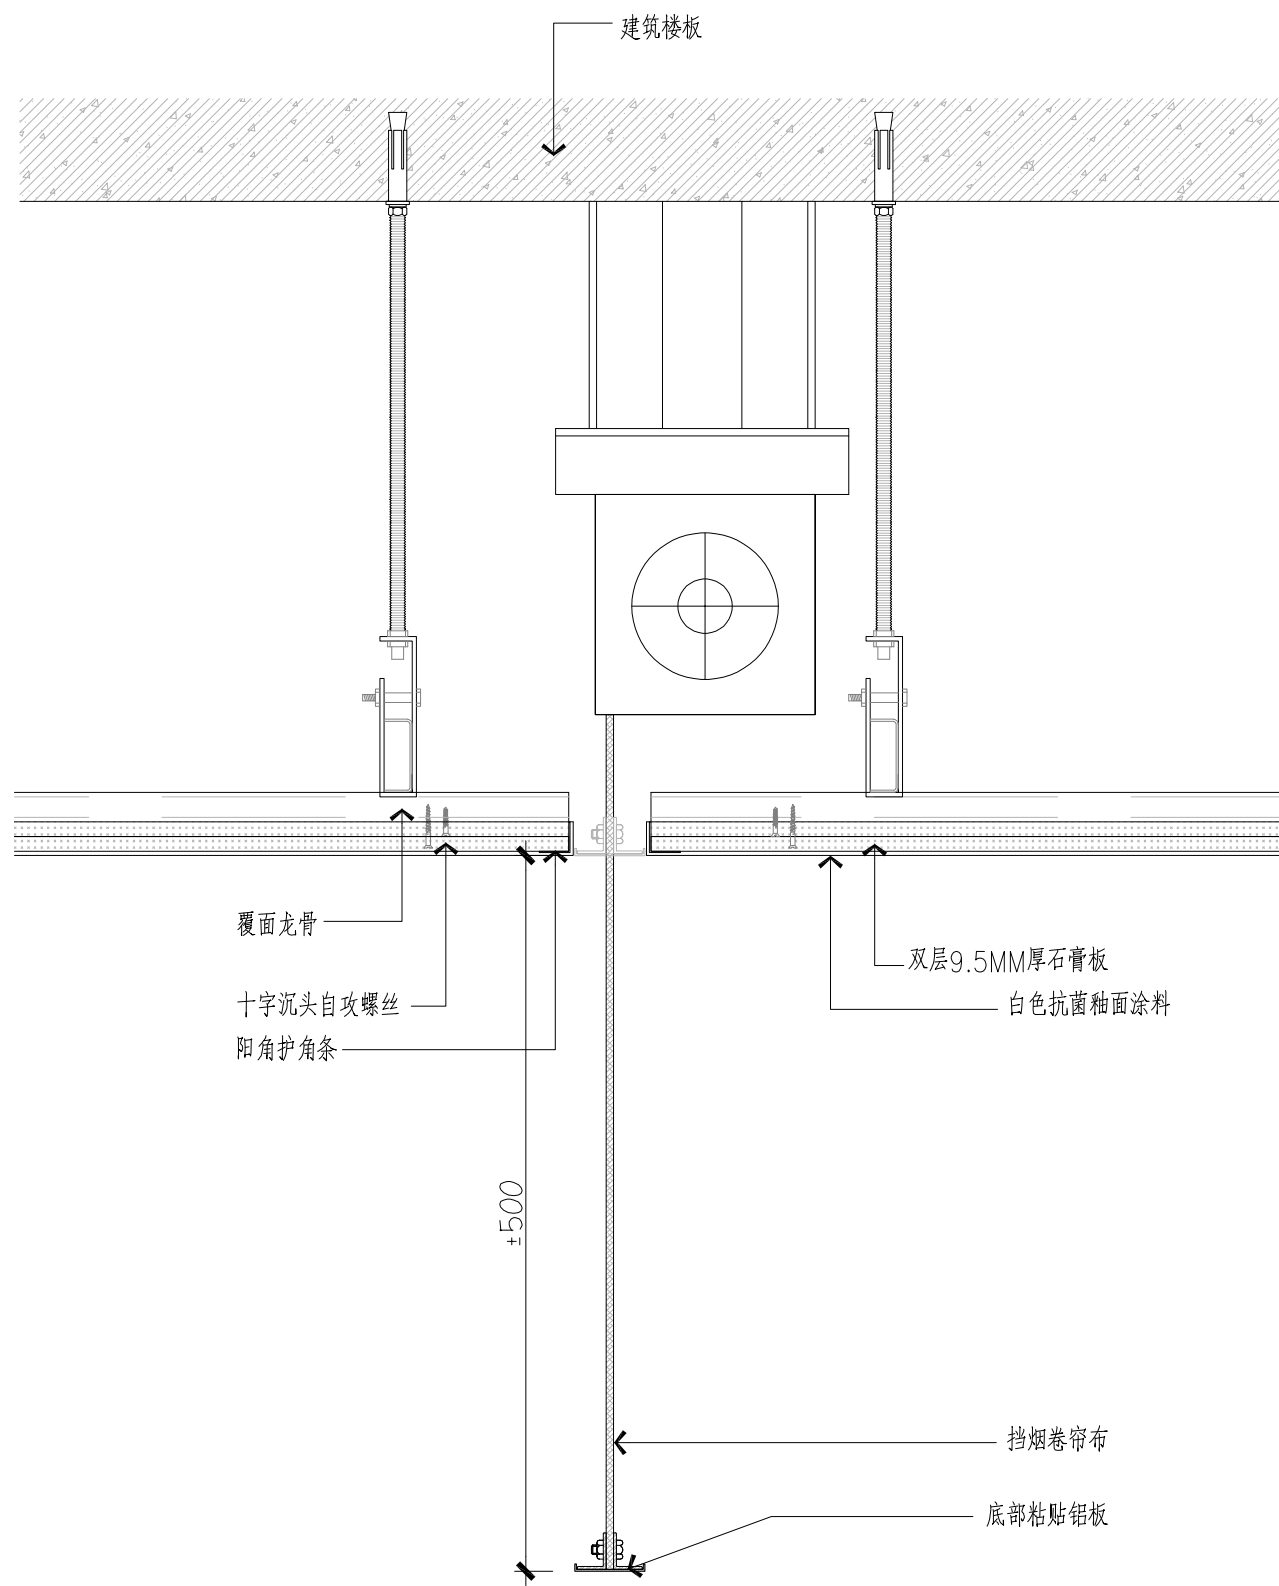


7 可升降挡烟垂壁天花节点图 1:5

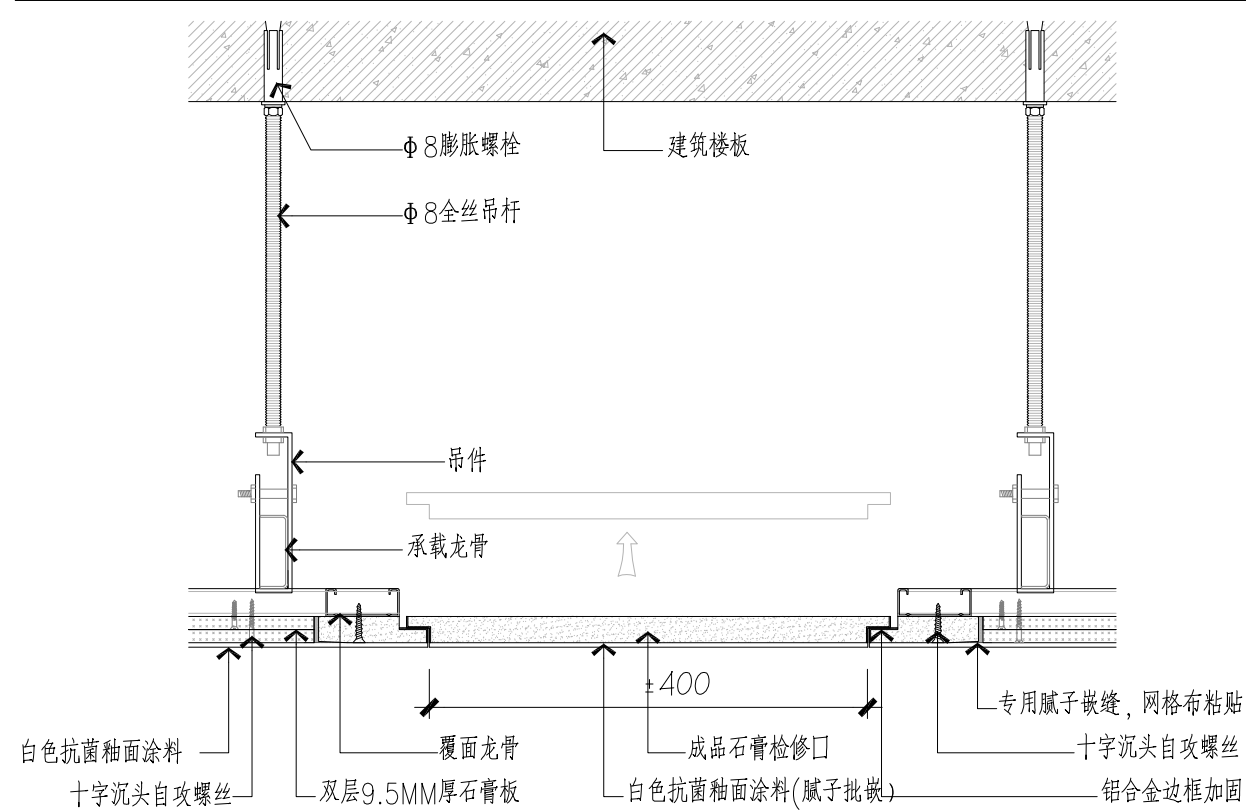

8 成品检修口天花节点图 1:5

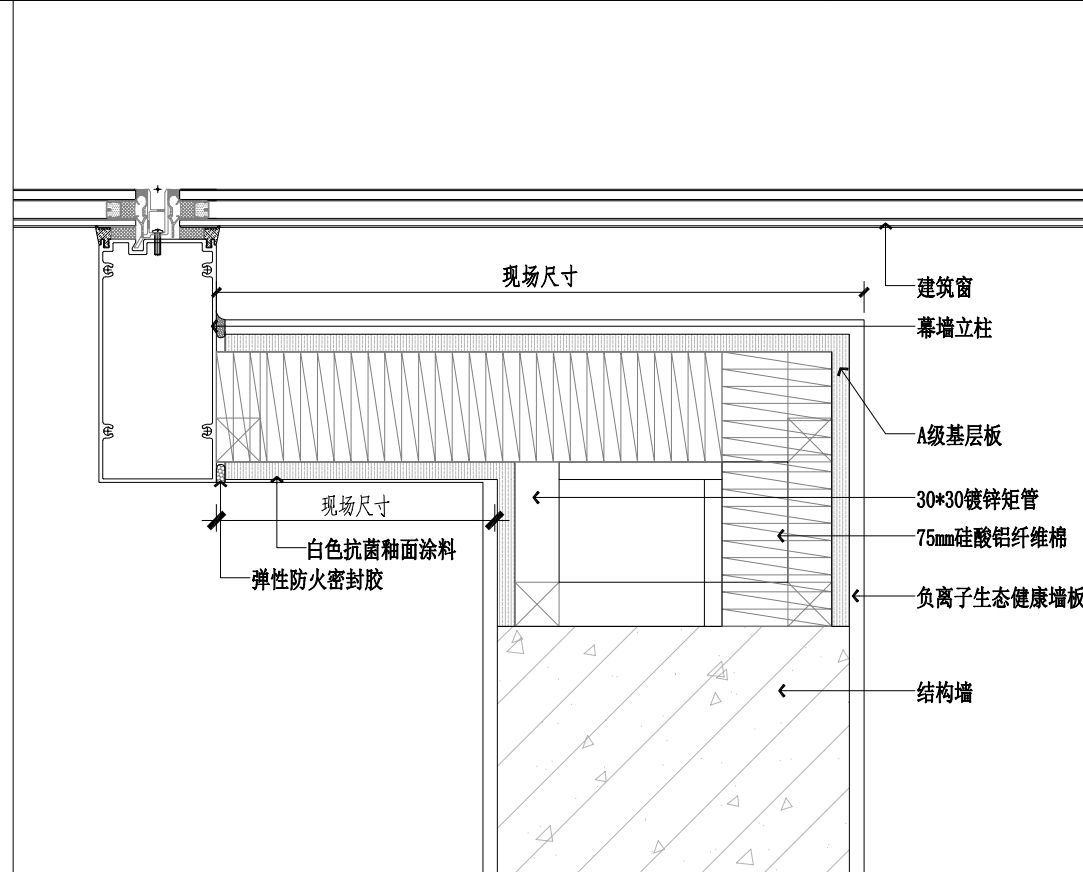

9 外窗与内隔墙防火构造做法01 1:5

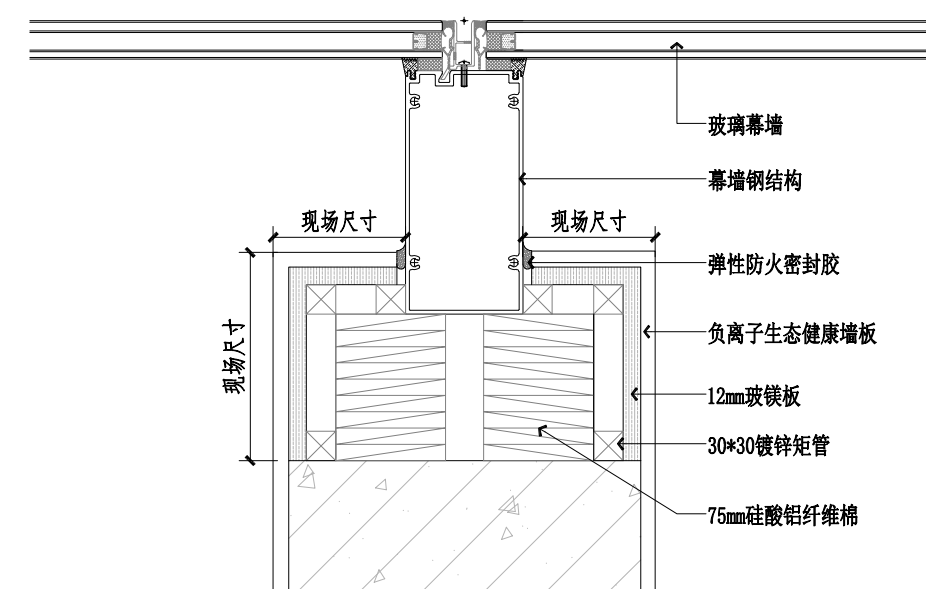

10 外窗与内隔墙防火构造做法02 1:5






会 签 栏	
总 图	
建 筑	
结 构	
给排水	
暖 通	
电 气	


单位出图专用章

注册工程师签章


 中图设计有限公司
ZHONG TU DESIGN CO.,LTD.

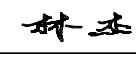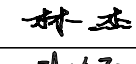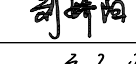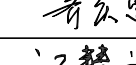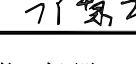建筑行业（建筑工程）乙级、风景园林工程专项甲级、市政行业乙级、冶金行业乙级、机械行业乙级、电力行业乙级、化工石化医药行业乙级、环境工程专项乙级
A252007949
公路行业（公路）专业乙级、水利行业乙级
A152A00094
工程勘察专业类（岩土工程、水文地质勘察、工程测量）乙级
B252032353


项目负责人	林 杰	
专业负责人	林 杰	
审 核	刘骄阳	
校 对	齐庆富	
设 计	邝慧云	
建设单位	江苏省第二中医院	
项目名称	江苏省第二中医院老门诊、行政楼一楼及临时门诊楼二楼改造设计	
子 项	老门诊楼	
图 名	通用大样 02	
专 业	建筑	图 号 TD-02
阶 段	施工图	日 期 2026年08月
比 例	见图	工程号 ZTSJ-JS-2026-008

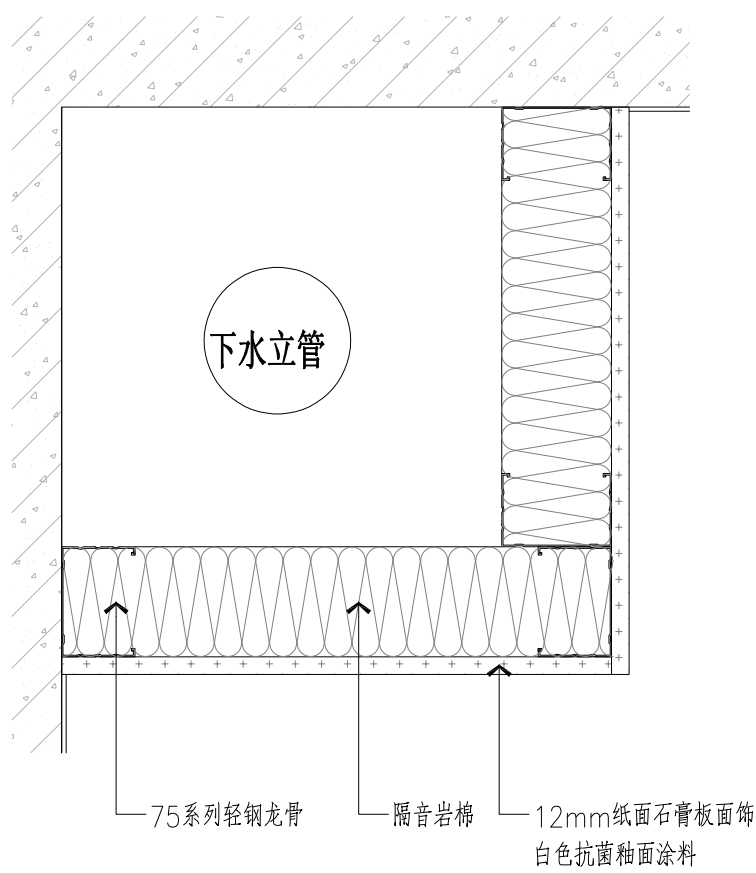


11 轻钢龙骨包管道通用大样 1:5

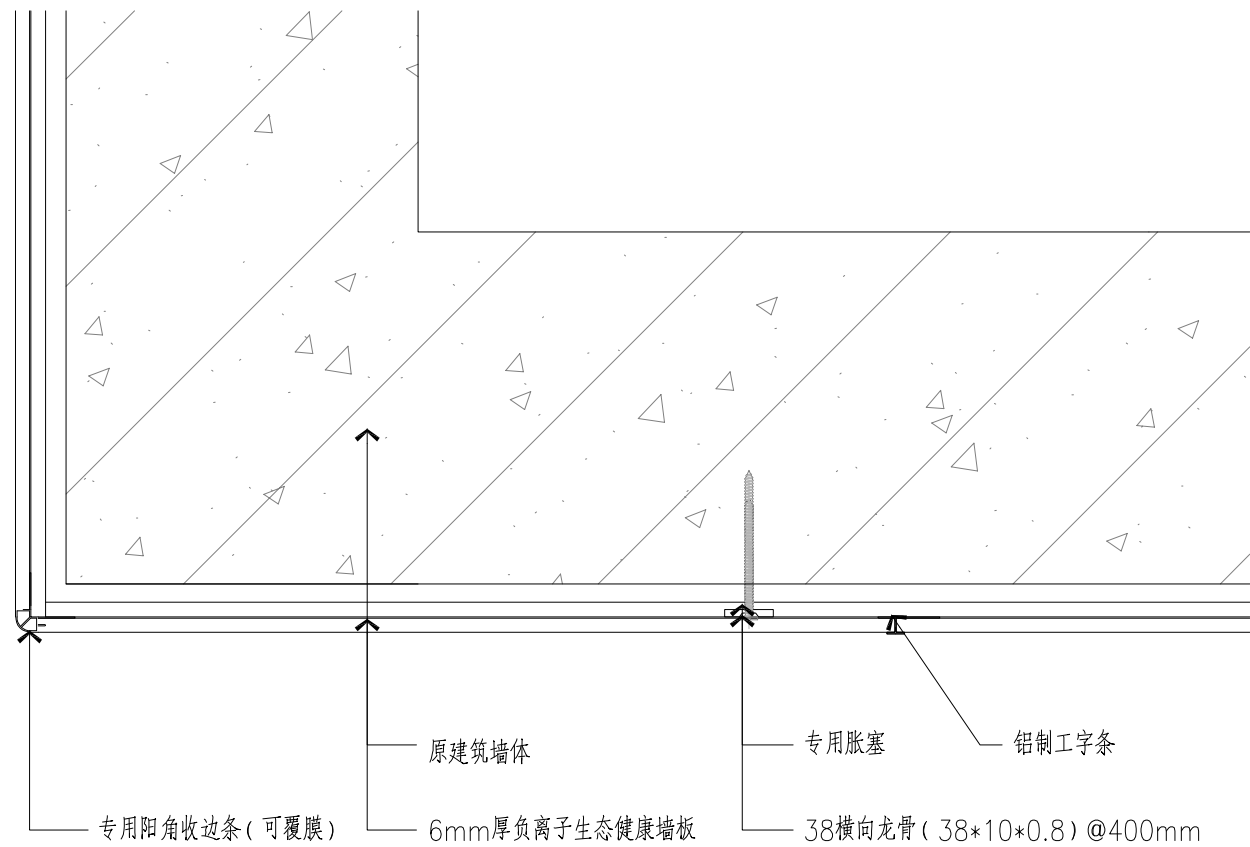


13 冰火板标准节点 1:5

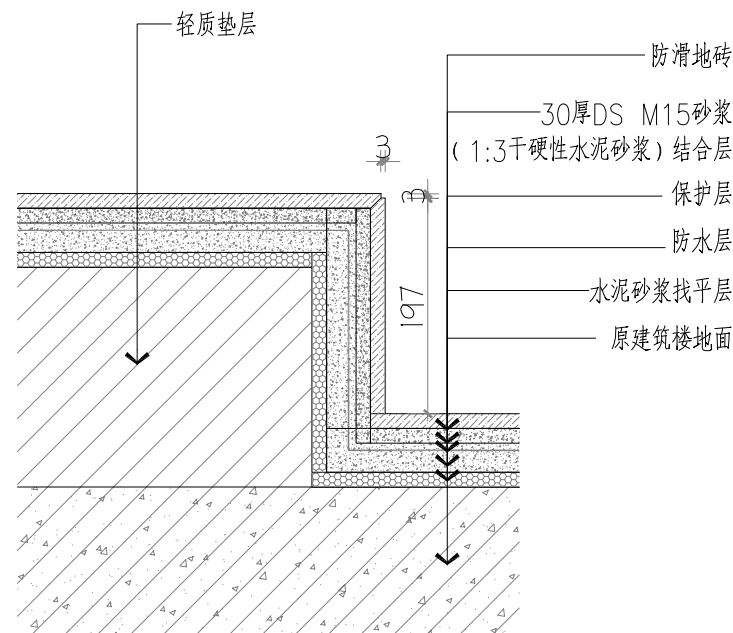


14 卫生间台阶 大样 1:5

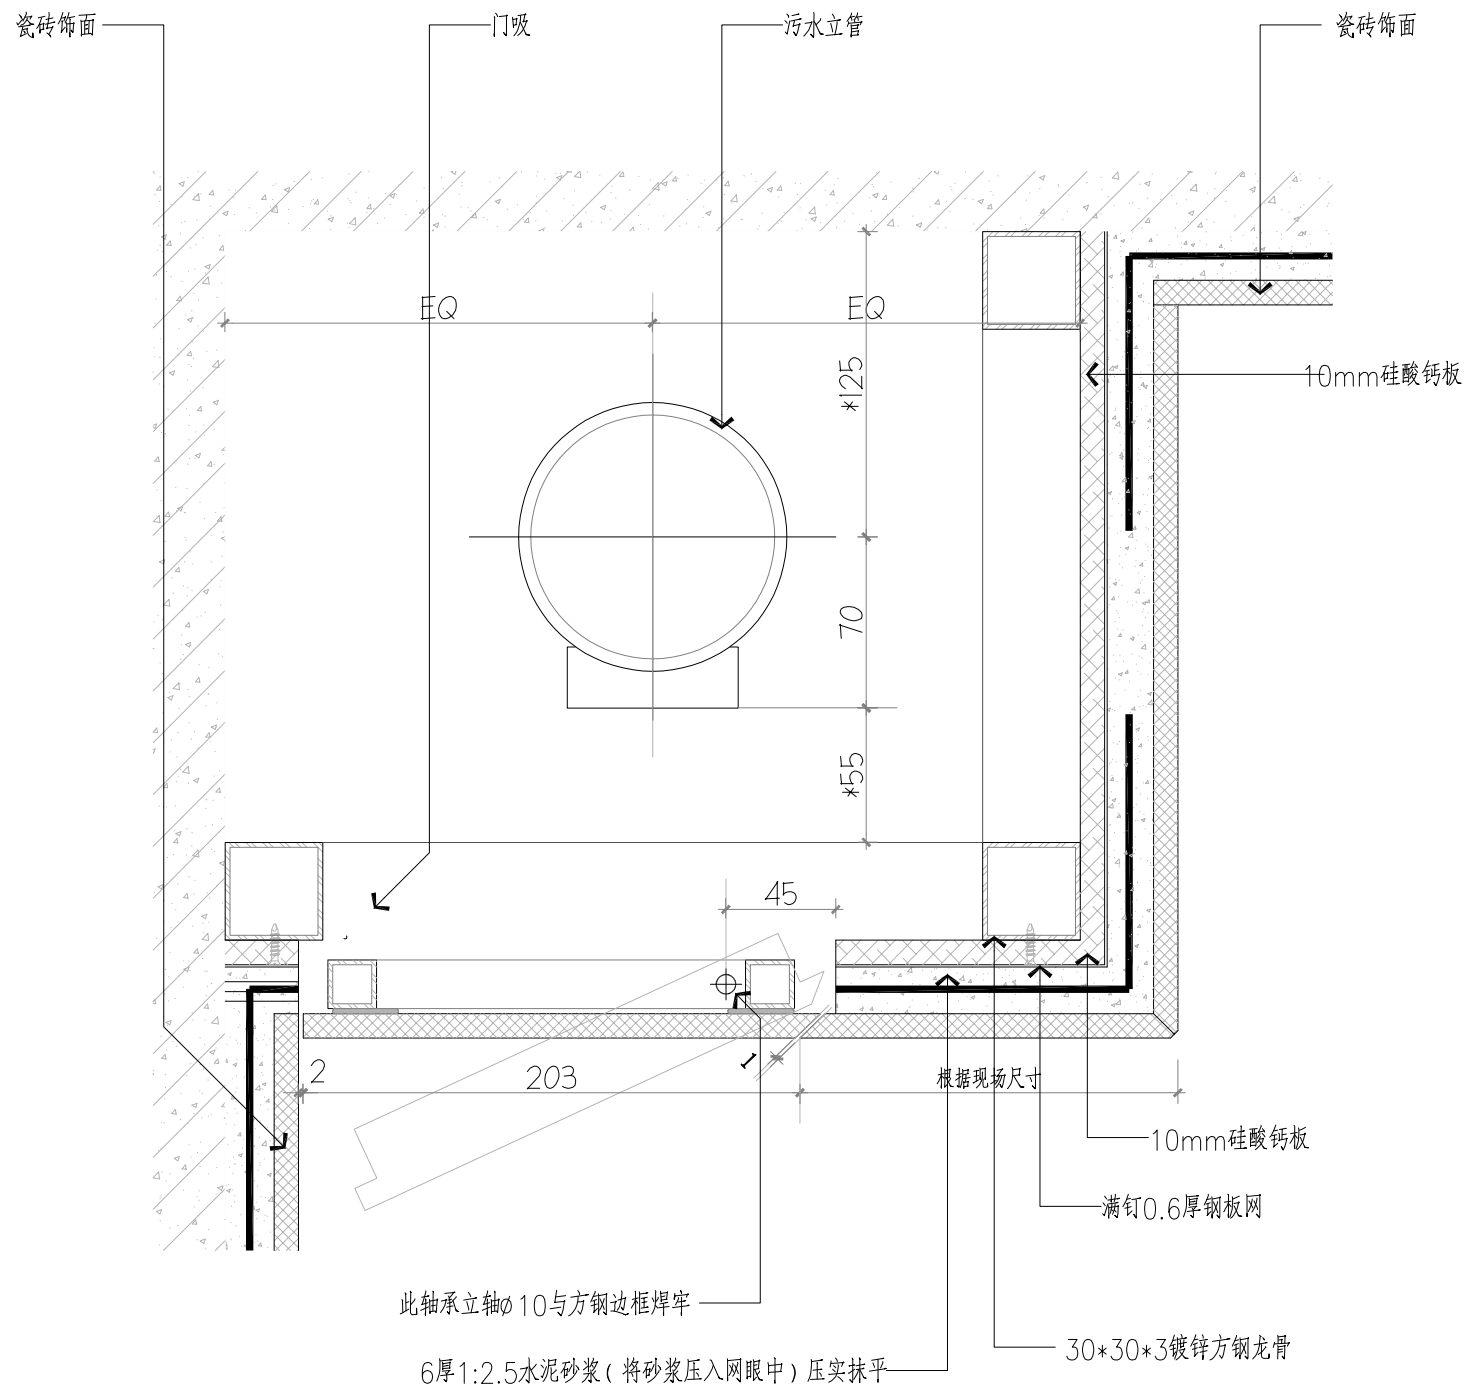


12 包管道预留检修口节点 1:3

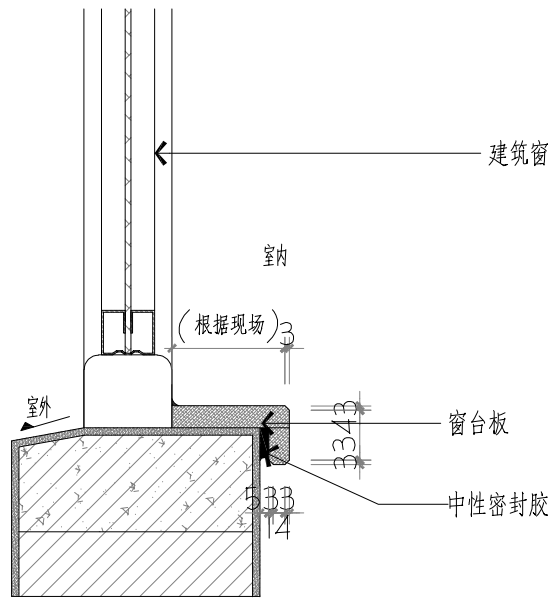


15 窗台板大样 1:5

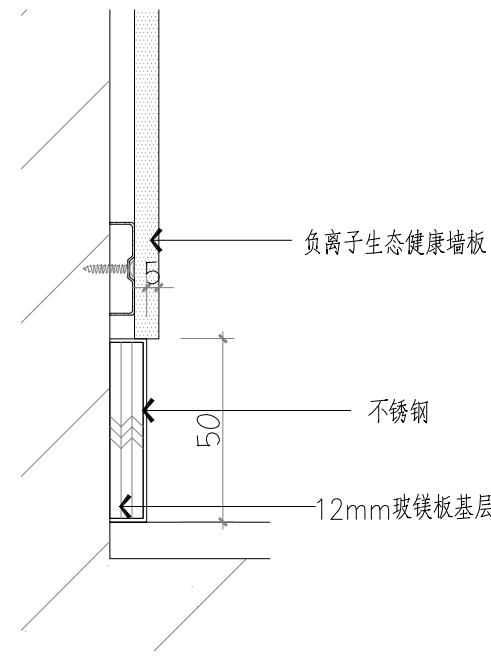

16 不锈钢踢脚大样1 1:5

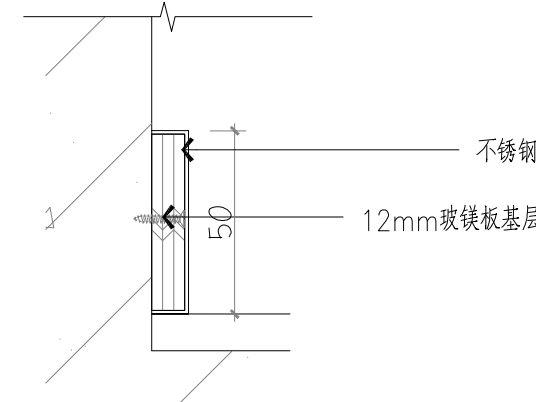

17 不锈钢踢脚大样2 1:5

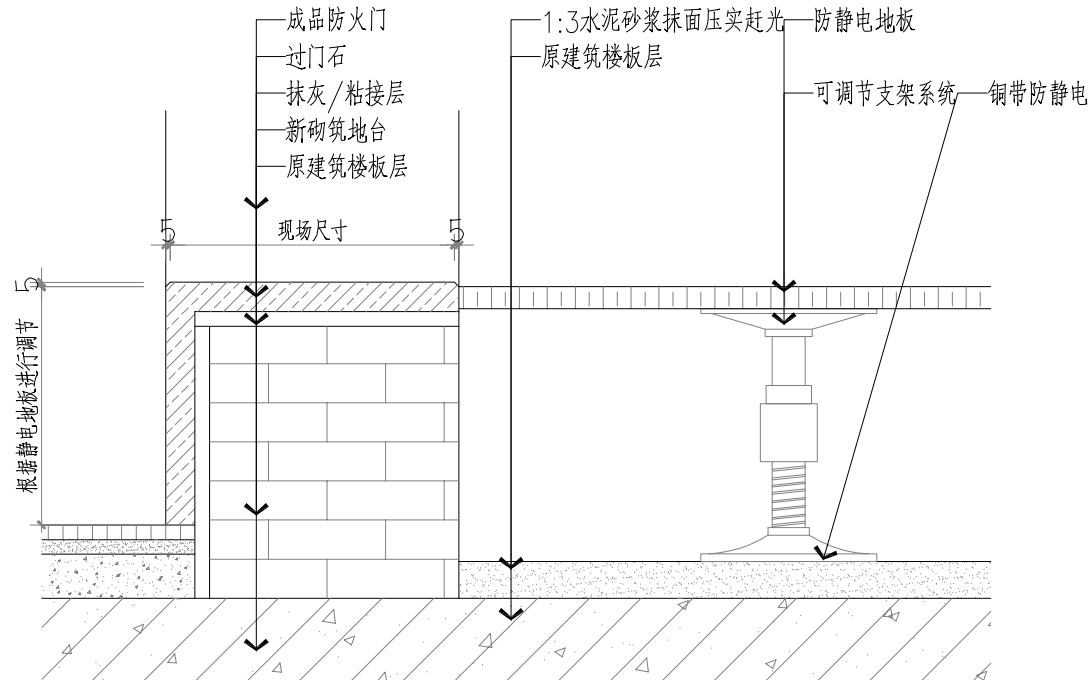

18 防静电地板大样 1:3

会 签 栏	
总 图	
建 筑	
结 构	
给排水	
暖 通	
电 气	

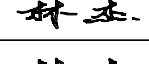
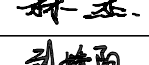
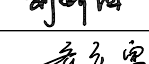
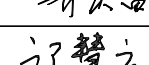
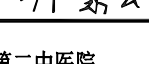
单位出图专用章


注册工程师签章

 **中图设计有限公司**
ZHONG TU DESIGN CO.,LTD.


建筑行业（建筑工程）乙级、风景园林工程专项甲级、市政行业乙级、冶金行业乙级、机械行业乙级、电力行业乙级、化工石化医药行业乙级、环境工程专项乙级

A252007949
公路行业（公路）专业乙级、水利行业乙级
A152A00094
工程勘察专业类（岩土工程、水文地质勘察、工程测量）乙级
B252032353


项目负责人	林 杰	
专业负责人	林 杰	
审 核	刘骄阳	
校 对	齐庆富	
设 计	卢慧云	
建设单位	江苏省第二中医院	
项目名称	江苏省第二中医院老门诊、行政楼一楼及临时门诊楼一楼二楼改造设计	
子 项	老门诊楼	
图 名	通用大样 03	
专 业	建筑	图 号 TD-03
阶 段	施工图	日 期 2026年08月
比 例	见图	工程号 ZTSJ-JS-2026-008

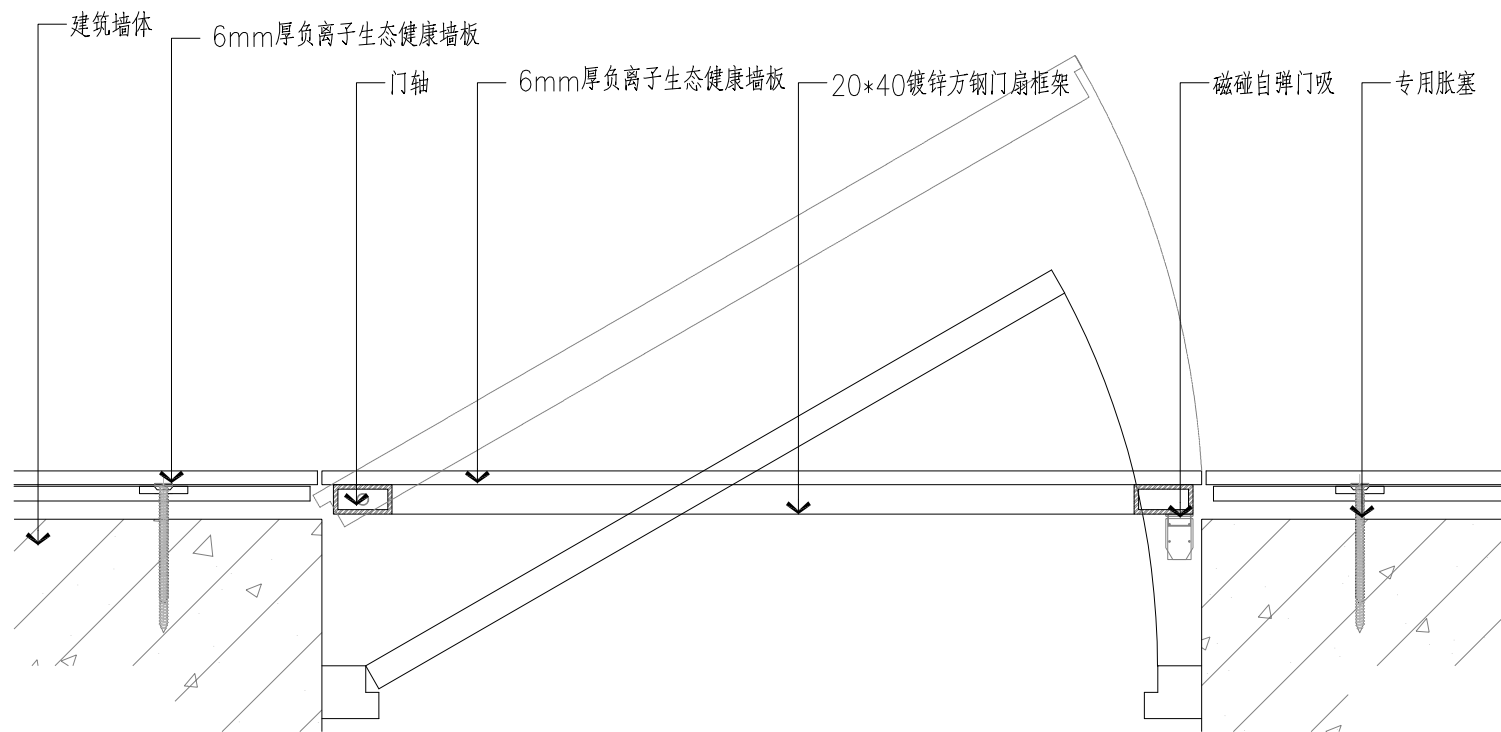


19 管道井及消火栓暗门横剖大样 1:3

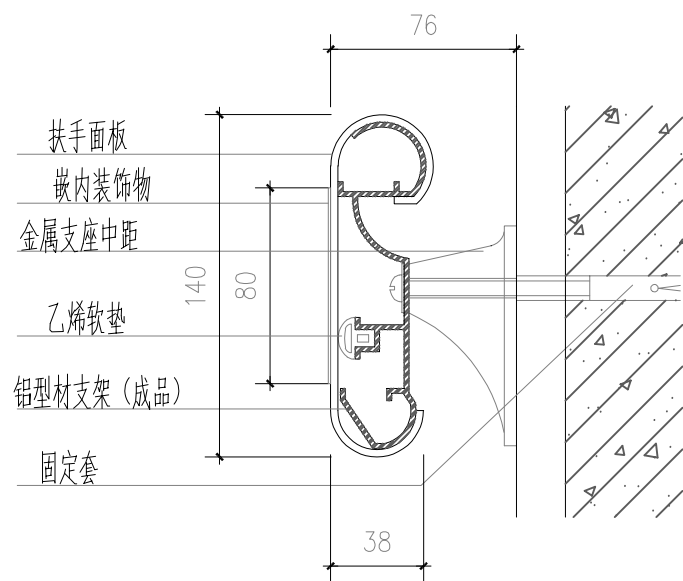


22 过道扶手安装详图 1:3

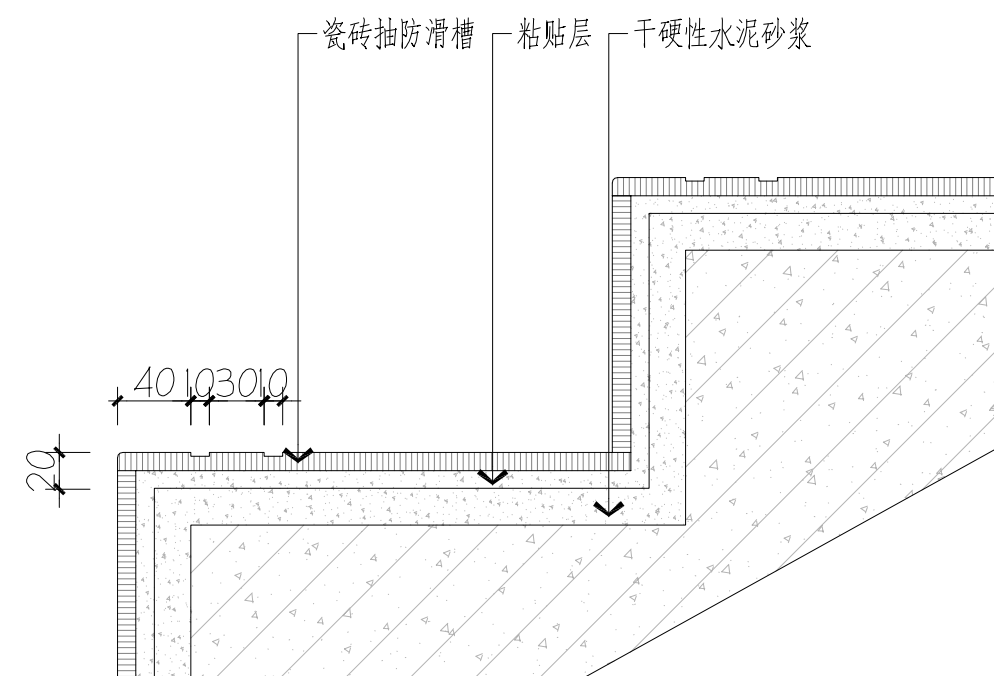


21 楼梯踏步节点 1:5

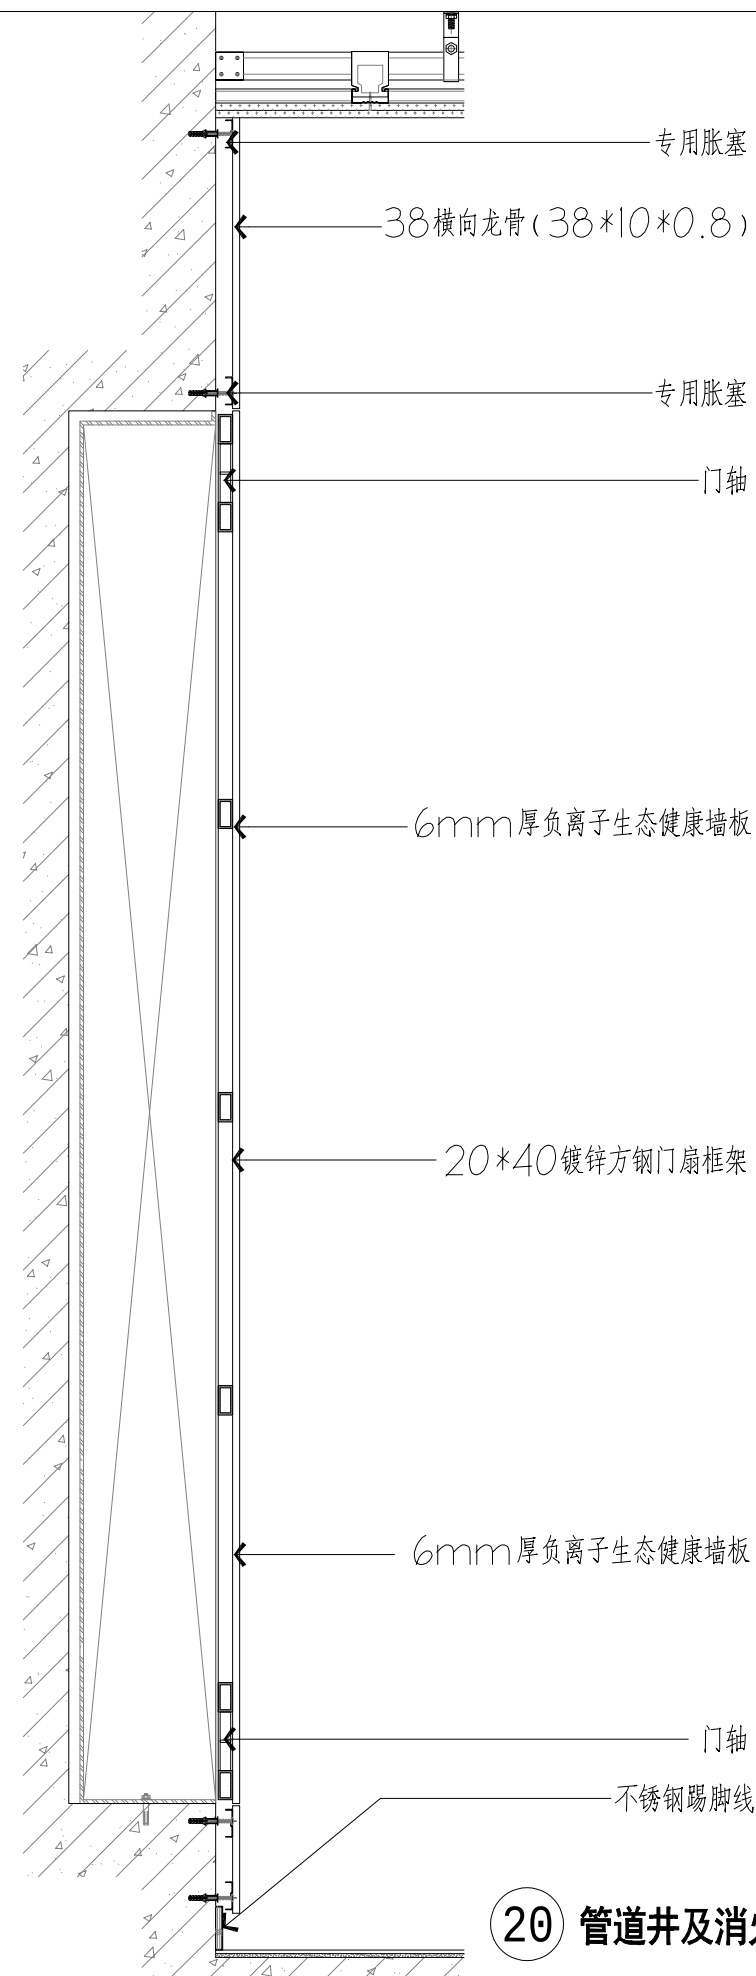


20 管道井及消火栓暗门竖剖大样 1:10

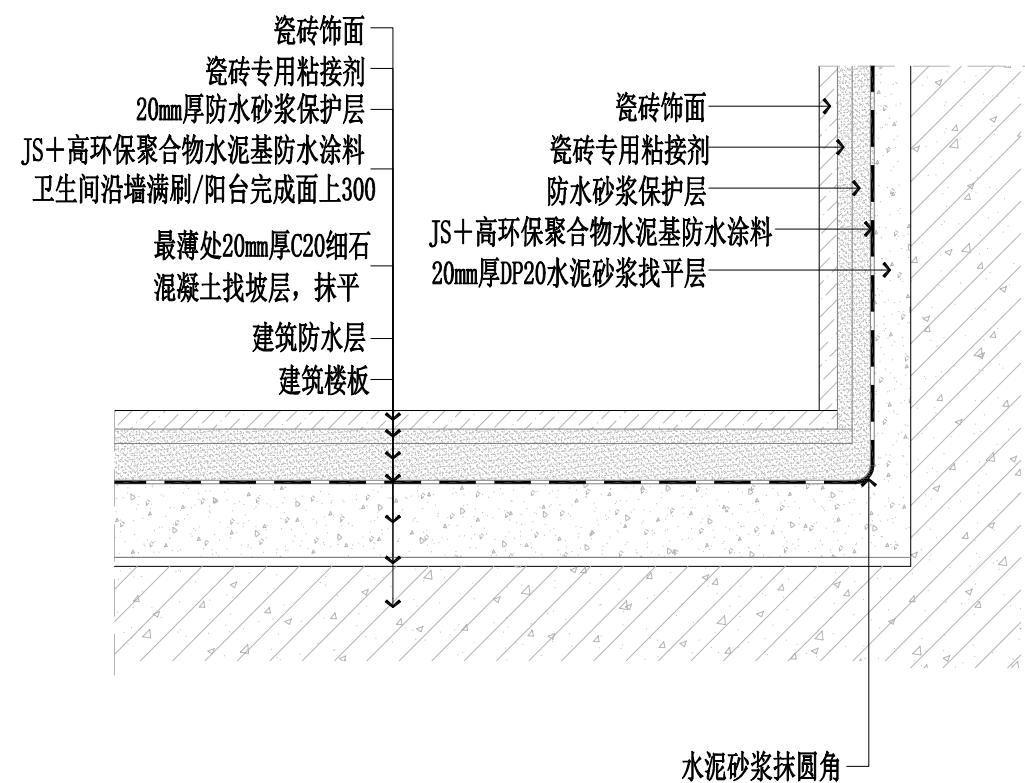

23 地面防水节点图 1:5

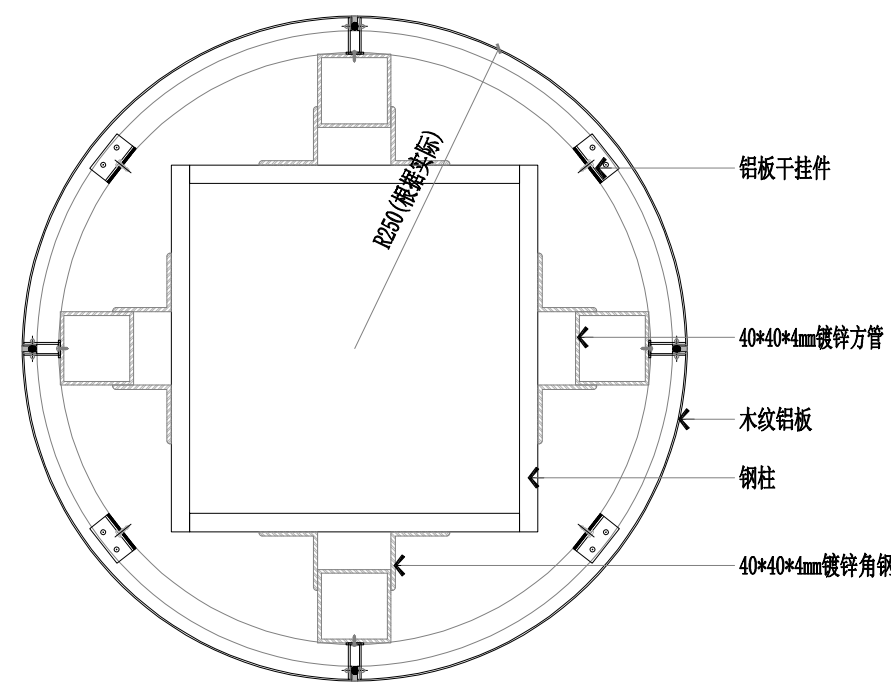

24 铝板包柱节点 1:10

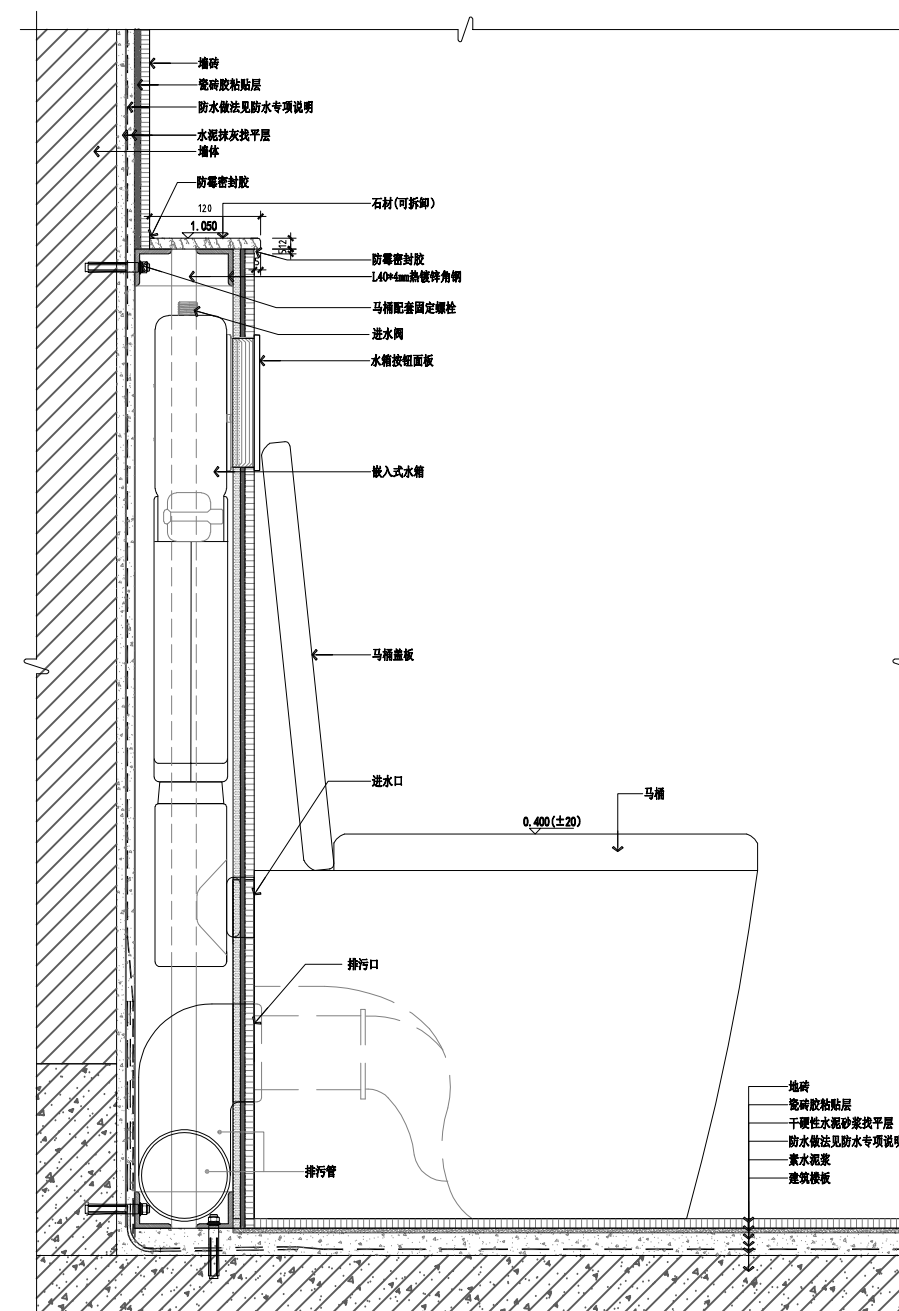

25 墙排马桶节点大样图 1:2






会 签 栏	
总 图	
建 筑	
结 构	
给排水	
暖 通	
电 气	

单位出图专用章




注册工程师签章

 中图设计有限公司
ZHONG TU DESIGN CO.,LTD.

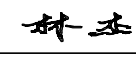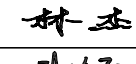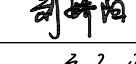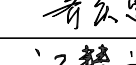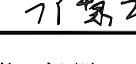建筑行业（建筑工程）乙级、风景园林工程专项甲级、市政行业乙级、冶金行业乙级、机械行业乙级、电力行业乙级、化工石化医药行业乙级、环境工程专项乙级
A252007949
公路行业（公路）专业乙级、水利行业乙级
A152A00094
工程勘察专业类（岩土工程、水文地质勘察、工程测量）乙级
B252032353

项目负责人	林 杰	
专业负责人	林 杰	
审 核	刘骄阳	
校 对	齐庆富	
设 计	卢慧云	













建设单位	江苏省第二中医院		
项目名称	江苏省第二中医院老门诊、行政楼一楼及临时门诊楼二楼改造设计		
子 项	老门诊楼		
图 名	通用大样 04		
专 业	建筑	图 号	TD-04
阶 段	施工图	日 期	2026年08月
比 例	见图	工程号	ZTSJ-JS-2026-008

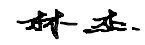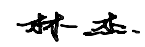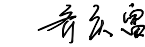			会 签 栏	
			总 图	
			建 筑	
			结 构	
			给排水	
			暖 通	
			电 气	
单位出图专用章				
注册工程师签章				
 中图设计有限公司 ZHONG TU DESIGN CO.,LTD. 建筑行业（建筑工程）乙级、风景园林工程专项甲级、市政行业乙级、冶金行业乙级、机械行业乙级、电力行业乙级、化工石化医药行业乙级、环境工程专项乙级 A252007949 公路行业（公路）专业乙级、水利行业乙级 A152A00094 工程勘察专业类（岩土工程、水文地质勘察、工程测量）乙级 B252032353				
项目负责人			林 杰	
专业负责人			林 杰	
审 核			刘骄阳	
校 对			齐庆富	
设 计			卞慧云	
建设单位			江苏省第二中医院	
项目名称			江苏省第二中医院老门诊、行政楼一楼及临时门诊楼一楼二楼改造设计	
子 项			老门诊楼	
图 名			门窗表 01	
专 业	建筑	图 号	MB-01	
阶 段	施工图	日 期	2026年08月	
比 例	见图	工程号	ZTSJ-JS-2026-008	

五金 IRONMONGERY	门型	DOOR TYPE	GM1022		
			1000×2200×50（单开门）		
	部位	LOCATION	诊室		
	结构	CONSTRUCTION	木制		
	门框	DOOR FRAME	木制		
	装饰	DOOR FINISHES	颜色以设计师选型为准		
	拉手	DOOR HANDLE	有		
	门锁	LOCK SET	有		
	合叶	HINGE	有		
	闭门器	DOOR CLOSER	无		
			止门器	DOOR STOP	有
			其它	OTHERS	需满足医院抗菌要求
			耐火极限	FIRE RATING	


五金 IRONMONGERY	门型	DOOR TYPE	GM1022-2		
			1000×2200×50（单开门）		
	部位	LOCATION	卫生间		
	结构	CONSTRUCTION	木制		
	门框	DOOR FRAME	木制		
	装饰	DOOR FINISHES	颜色以设计师选型为准		
	拉手	DOOR HANDLE	有		
	门锁	LOCK SET	有		
	合叶	HINGE	有		
	闭门器	DOOR CLOSER	有		
			止门器	DOOR STOP	有
			其它	OTHERS	需满足医院抗菌要求
			耐火极限	FIRE RATING	

五金 IRONMONGERY	门型	DOOR TYPE	GM1122		
			1000×2200×50（单开门）		
	部位	LOCATION	卫生间（残卫）		
	结构	CONSTRUCTION	木制		
	门框	DOOR FRAME	木制		
	装饰	DOOR FINISHES	颜色以设计师选型为准		
	拉手	DOOR HANDLE	有		
	门锁	LOCK SET	有		
	合叶	HINGE	有		
	闭门器	DOOR CLOSER	有		
			止门器	DOOR STOP	有
			其它	OTHERS	需满足医院抗菌要求
			耐火极限	FIRE RATING	

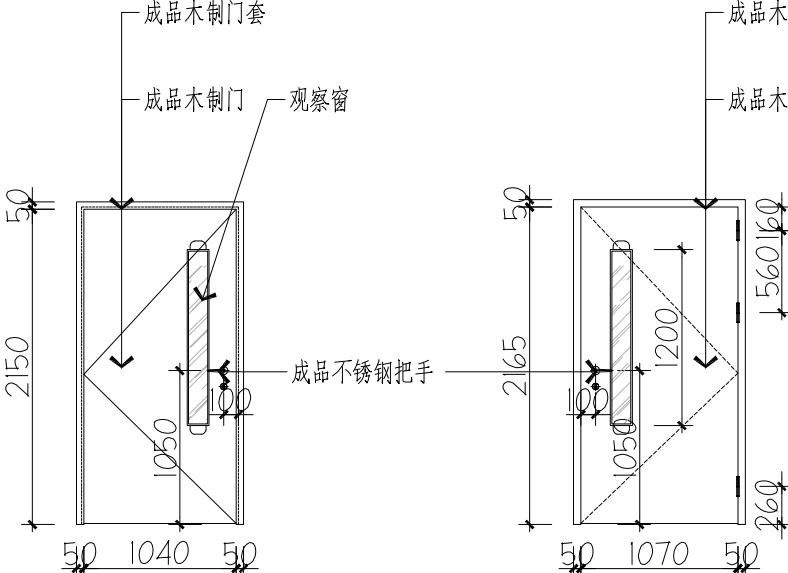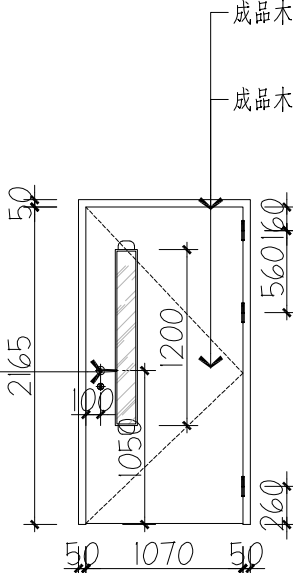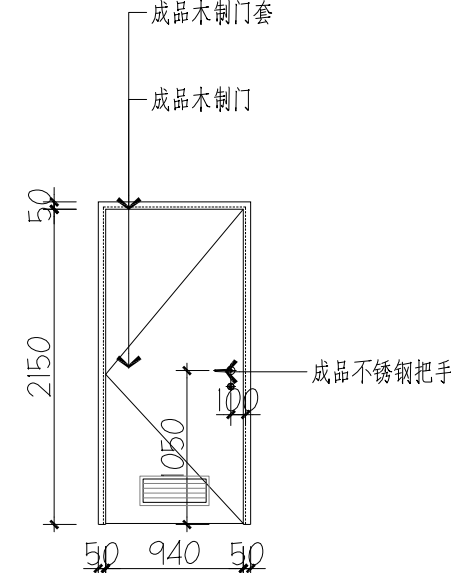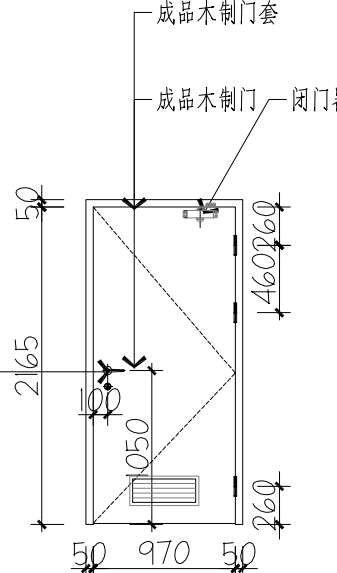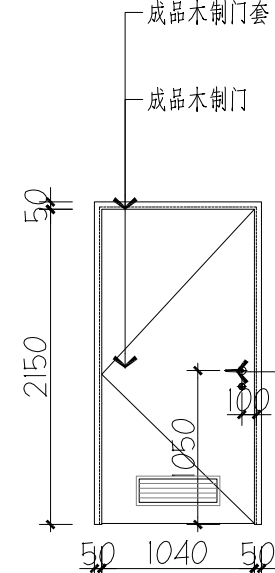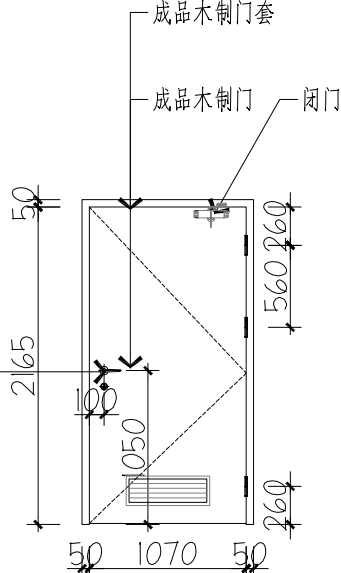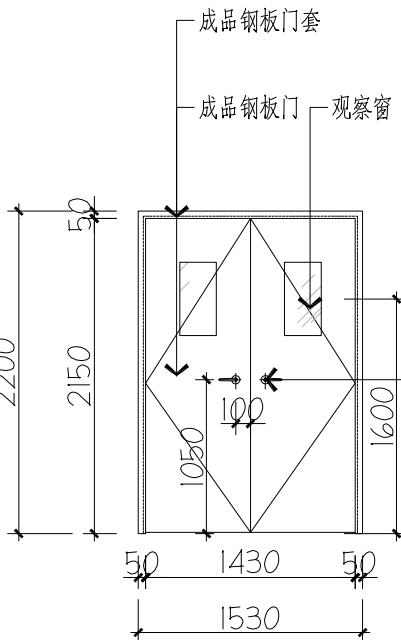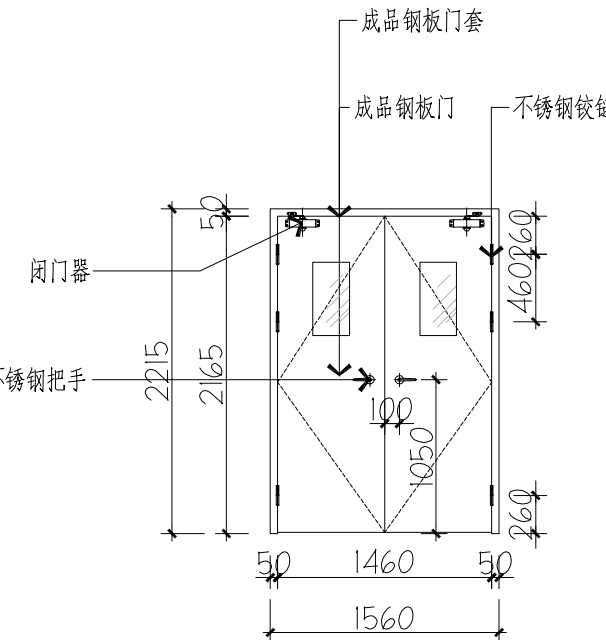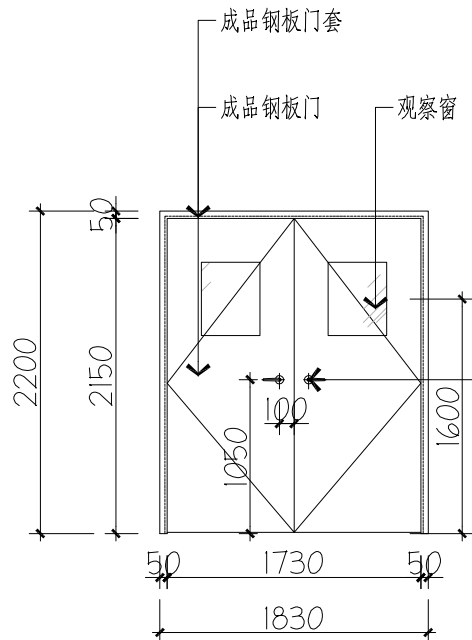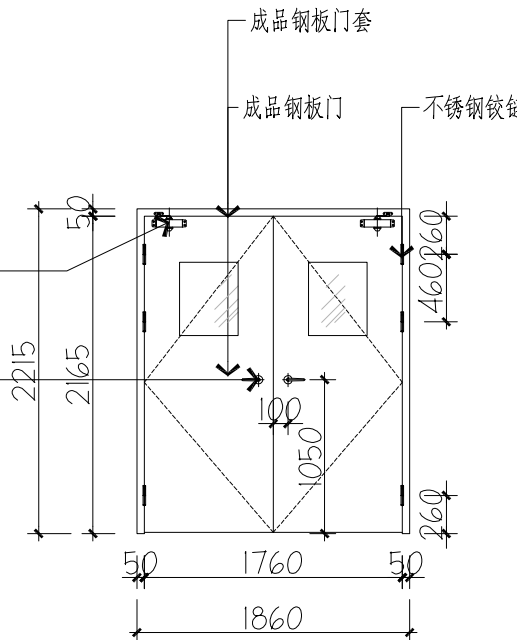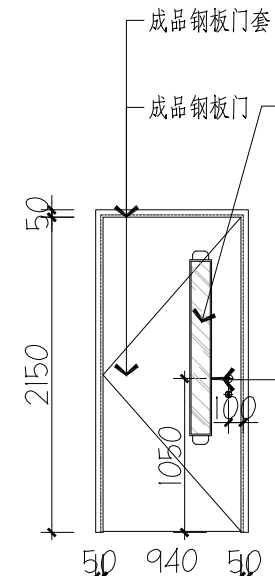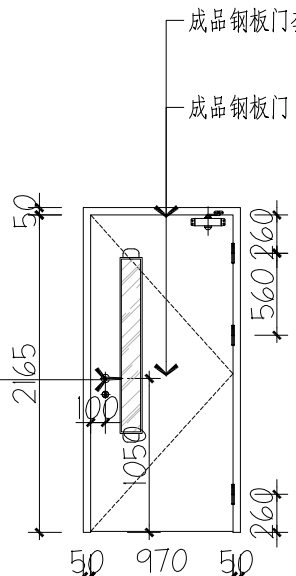			(正面)		(背面)	
						
			(正面)		(背面)	
						
			(正面)		(背面)	
						
			(正面)		(背面)	
						
			(正面)		(背面)	
						
			(正面)		(背面)	
						
			(正面)		(背面)	
五金 IRONMONGERY	门型	DOOR TYPE	FMY1522			
			1500×2200×50（双开门）			
	部位	LOCATION	疏散楼梯			
	结构	CONSTRUCTION	钢板门			
	门框	DOOR FRAME	钢板框			
	装饰	DOOR FINISHES	颜色以设计师选型为准			
	拉手	DOOR HANDLE	有			
	门锁	LOCK SET	无			
	合叶	HINGE	有			
	闭门器	DOOR CLOSER	有			
			止门器	DOOR STOP	有	
			其它	OTHERS		
			耐火极限	FIRE RATING	乙级防火门	

五金 IRONMONGERY	门型	DOOR TYPE	FMY1822		
			1800×2200×50（双开门）		
	部位	LOCATION	疏散门		
	结构	CONSTRUCTION	钢板门		
	门框	DOOR FRAME	钢板框		
	装饰	DOOR FINISHES	颜色以设计师选型为准		
	拉手	DOOR HANDLE	有		
	门锁	LOCK SET	无		
	合叶	HINGE	有		
	闭门器	DOOR CLOSER	有		
			止门器	DOOR STOP	有
			其它	OTHERS	
			耐火极限	FIRE RATING	乙级防火门


五金 IRONMONGERY	门型	DOOR TYPE	FMY1022		
			1000×2200×50（单开门）		
	部位	LOCATION	库房		
	结构	CONSTRUCTION	钢板门		
	门框	DOOR FRAME	钢板框		
	装饰	DOOR FINISHES	颜色以设计师选型为准		
	拉手	DOOR HANDLE	有		
	门锁	LOCK SET	有		
	合叶	HINGE	有		
	闭门器	DOOR CLOSER	有		
			止门器	DOOR STOP	有
			其它	OTHERS	
			耐火极限	FIRE RATING	乙级防火门

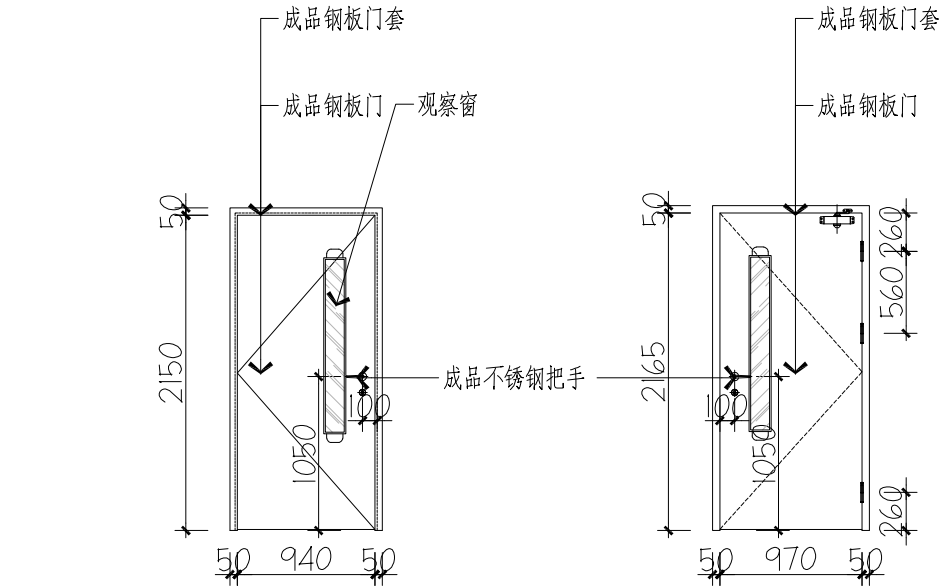


(正面)

(背面)


五金 IRONMONGERY	门型	DOOR TYPE	FMJ1022
			1000×2200×50 (单开门)
	部位	LOCATION	机房
	结构	CONSTRUCTION	钢板门
	门框	DOOR FRAME	钢板框
	装饰	DOOR FINISHES	颜色以设计解选型为准
	拉手	DOOR HANDLE	有
	门锁	LOCK SET	有
	合叶	HINGE	有
	闭门器	DOOR CLOSER	有
	止门器	DOOR STOP	有
	其它	OTHERS	
	耐火极限	FIRE RATING	甲级防火门

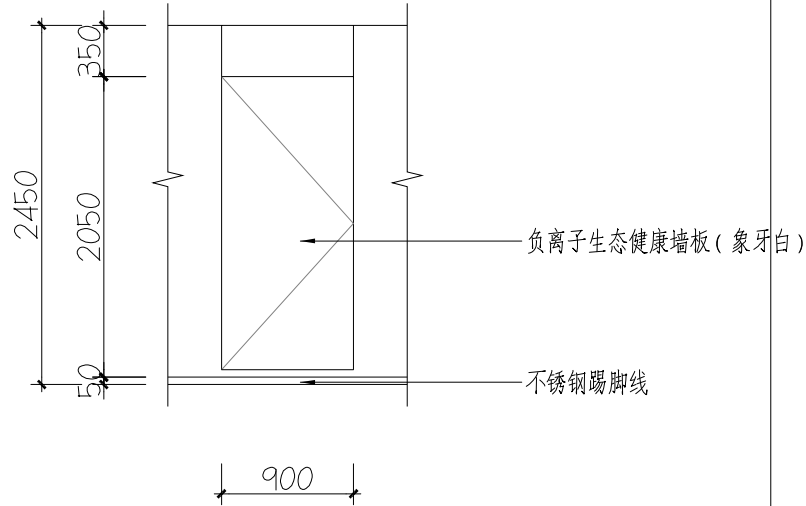


五金 IRONMONGERY	门型	DOOR TYPE	FMY0920 普通开闭门
			900×2200 (单开门)
	部位	LOCATION	管道井
	结构	CONSTRUCTION	钢板+负离子生态健康墙板
	门框	DOOR FRAME	无
	装饰	DOOR FINISHES	负离子生态健康墙板
	拉手	DOOR HANDLE	无
	门锁	LOCK SET	无
	合叶	HINGE	有
	闭门器	DOOR CLOSER	无
	止门器	DOOR STOP	无
	其它	OTHERS	门碰
	耐火极限	FIRE RATING	

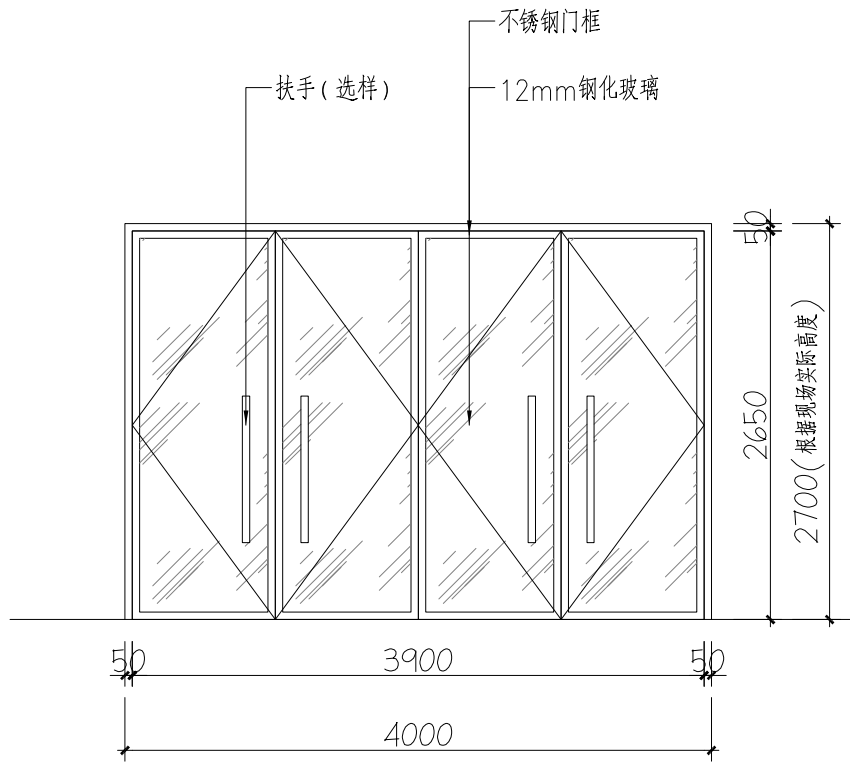

五金 IRONMONGERY	门型	DOOR TYPE	BLM2027 ×2
			2000×2700 (双开门)
	部位	LOCATION	入口大门
	结构	CONSTRUCTION	钢架+不锈钢+钢化玻璃
	门框	DOOR FRAME	不锈钢
	装饰	DOOR FINISHES	不锈钢+玻璃
	拉手	DOOR HANDLE	有
	门锁	LOCK SET	有
	合叶	HINGE	无
	闭门器	DOOR CLOSER	有
	止门器	DOOR STOP	有
	其它	OTHERS	地弹簧
	耐火极限	FIRE RATING	

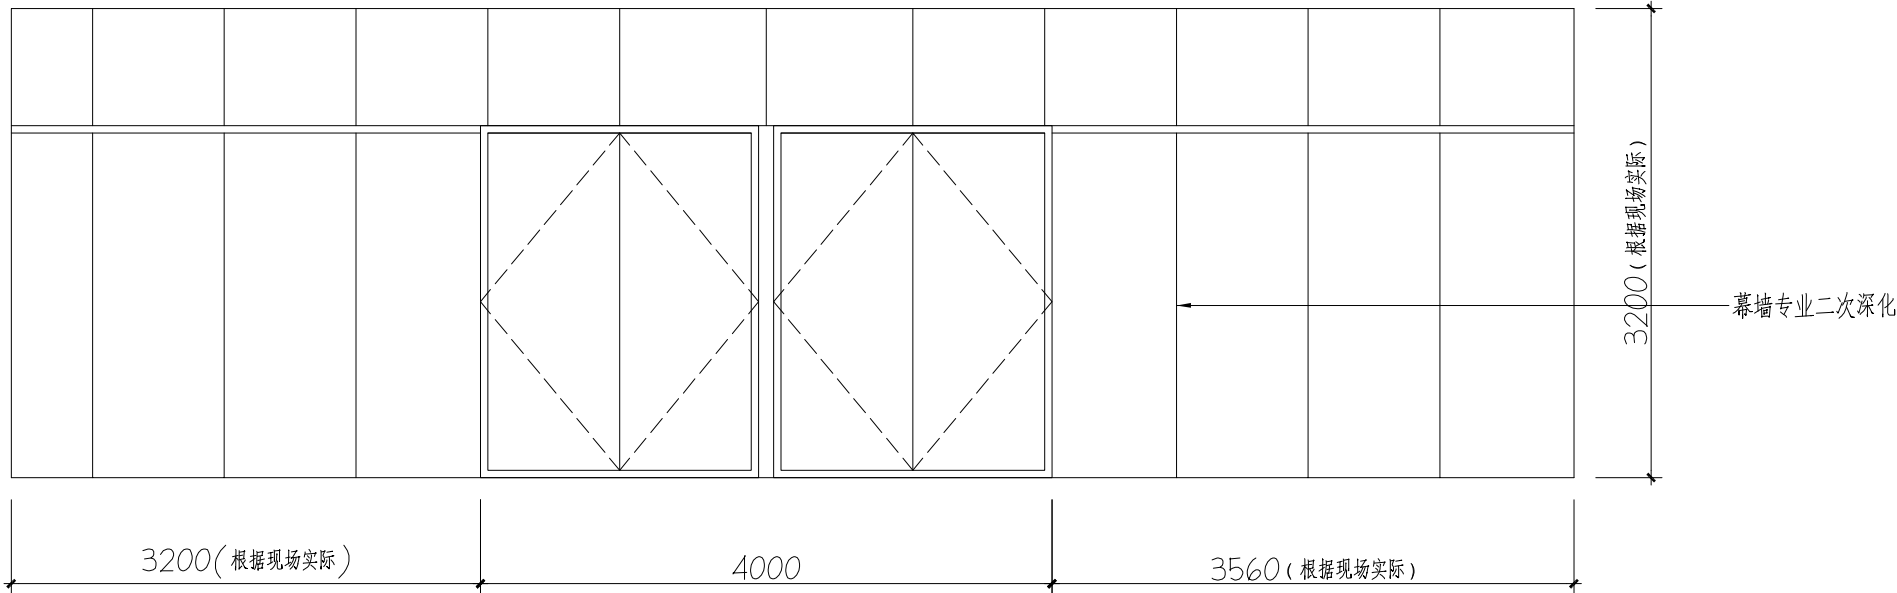

五金 IRONMONGERY	门型	DOOR TYPE	MQ10632
			10655×3200
	部位	LOCATION	收费大厅门
	结构	CONSTRUCTION	玻璃幕墙
	门框	DOOR FRAME	不锈钢
	装饰	DOOR FINISHES	颜色以设计解选型为准
	拉手	DOOR HANDLE	有
	门锁	LOCK SET	有
	合叶	HINGE	无
	闭门器	DOOR CLOSER	有
	止门器	DOOR STOP	有
	其它	OTHERS	地弹簧
	耐火极限	FIRE RATING	

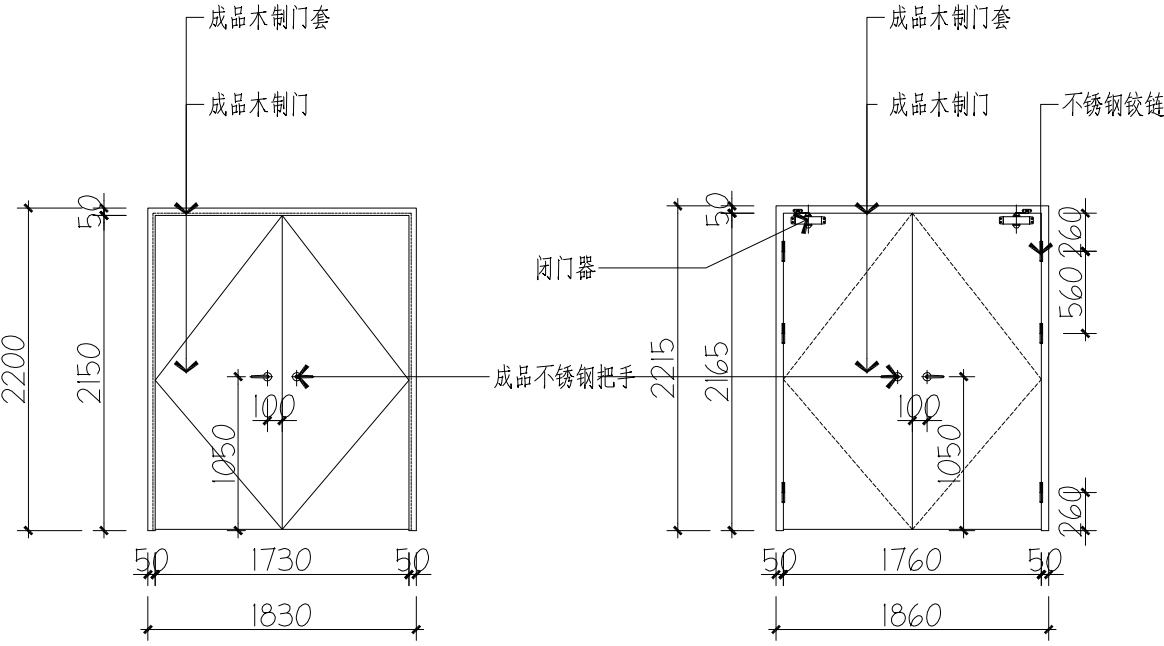

(正面)

(背面)

五金 IRONMONGERY	门型	DOOR TYPE	GM1822
			1800×2200×50 (双开门)
	部位	LOCATION	会议室门
	结构	CONSTRUCTION	木制
	门框	DOOR FRAME	木制
	装饰	DOOR FINISHES	颜色以设计解选型为准
	拉手	DOOR HANDLE	有
	门锁	LOCK SET	有
	合叶	HINGE	有
	闭门器	DOOR CLOSER	无
	止门器	DOOR STOP	有
	其它	OTHERS	需满足医院抗菌要求
	耐火极限	FIRE RATING	




会 签 栏	
总 图	
建 筑	
结 构	
给排水	
暖 通	
电 气	

单位出图专用章



注册工程师签章

 **中图设计有限公司**
ZHONG TU DESIGN CO.,LTD.

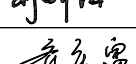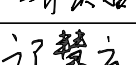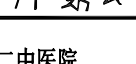建筑行业（建筑工程）乙级、风景园林工程专项甲级、市政行业乙级、冶金行业乙级、机械行业乙级、电力行业乙级、化工石化医药行业乙级、环境工程专项乙级
A252007949
公路行业（公路）专业乙级、水利行业乙级
A152A00094
工程勘察专业类（岩土工程、水文地质勘察、工程测量）乙级
B252032353

项目负责人	林 杰	
专业负责人	林 杰	
审 核	刘骄阳	
校 对	齐庆富	
设 计	邝慧云	

建设单位	江苏省第二中医院		
项目名称	江苏省第二中医院老门诊、行政楼一楼及临时门诊楼一楼二楼改造设计		
子 项	老门诊楼		
图 名	门窗表 02		
专 业	建筑	图 号	MB-02
阶 段	施工图	日 期	2026年08月
比 例	见图	工程号	ZTSJ-JS-2026-008

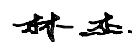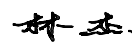	楼层标高		楼层标高		楼层标高	会 签 栏									
						总 图									
						建 筑									
						结 构									
						给排水									
						暖 通									
电 气															
编号	C1115	编号	C2118	编号	C0618	单位出图专用章									
尺寸	1100X1500	尺寸	2100X1800	尺寸	600X1800										
位置	一层卫生间	位置	4层新建区域	位置	4层新建区域										
形式	6中透光Low-E+12空气+6透明	形式	6中透光Low-E+12空气+6透明	形式	6中透光Low-E+12空气+6透明										
	楼层标高		楼层标高		楼层标高	注册工程师签章									
						编号		编号		编号		 中 图 设 计 有 限 公 司 ZHONG TU DESIGN CO.,LTD. 建筑行业（建筑工程）乙级、风景园林工程专项甲级、市政行业乙级、冶金行业乙级、机械行业乙级、电力行业乙级、化工石化医药行业乙级、环境工程专项乙级 A252007949 公路行业（公路）专业乙级、水利行业乙级 A152A00094 工程勘察专业类（岩土工程、水文地质勘察、工程测量）乙级 B252032353			
						尺寸		尺寸		尺寸					
位置		位置		位置											
形式		形式		形式											
	楼层标高		楼层标高		楼层标高	项目负责人 林 杰 									
						编号		编号		编号		专业负责人 林 杰 			
						尺寸		尺寸		尺寸					
位置		位置		位置											
形式		形式		形式											
编号		编号		编号		审 核 刘娇阳 									
尺寸		尺寸		尺寸											
位置		位置		位置											
形式		形式		形式											
编号		编号		编号		校 对 齐庆富 									
尺寸		尺寸		尺寸											
位置		位置		位置											
形式		形式		形式											
编号		编号		编号		设 计 邝慧云 									
尺寸		尺寸		尺寸											
位置		位置		位置											
形式		形式		形式											
						建设单位 江苏省第二中医院									
						项目名称 江苏省第二中医院老门诊、行政楼一楼及临时门诊楼一楼二楼改造设计									
						子 项 老门诊楼									
						图 名 门窗表 03									
						专 业	建筑	图 号	MB-03						
						阶 段	施工图	日 期	2026年08月						
						比 例	见图	工程号	ZTSJ-JS-2026-008						