


施工图设计

法定代表人:	陈方岳
审 定:	陈方岳
项目负责人:	陈方岳
专业负责人:	陈方岳
校 对:	夏伟程
设 计:	张森敏

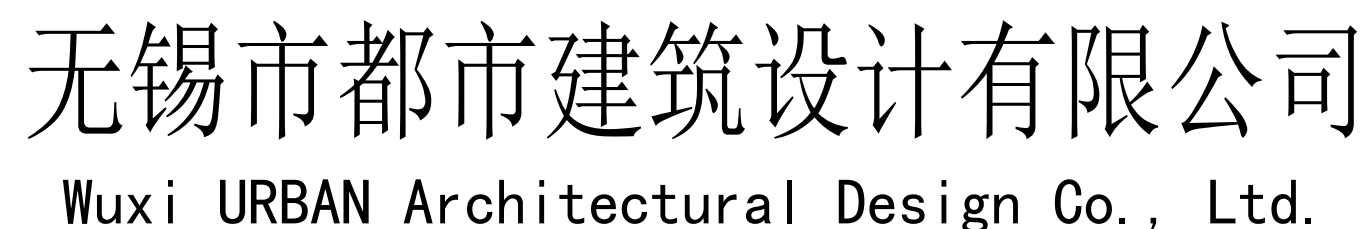

国家建筑工程设计证书编号： A132006418（建筑行业建筑工程甲级）
NATIONAL ARCHITECTURAL DESIGN LICENSE No. A132006418
地址：江苏省无锡市滨湖区梁清路550号-4楼 电话：0510-85861865

项目名称		吕城镇荷花池小区人才公寓装修工程 (9#楼9101, 9201, 9301, 9401)			设计编号		DSSJ-ZJ2026-005
					专 业		装饰
版 号		01	日 期	2026. 08	阶 段	施工图	
图纸目录							
序号	图号	图 纸 名 称		出图日期	图幅	备 注	替换新图图号
01	装施-00	图纸目录		2026.08	A2		
02	装施-S-01	设计说明(一)		2026.08	A2		
03	装施-S-02	设计说明(二)		2026.08	A2		
04	装施-S-03	设计说明(三)		2026.08	A2		
05	装施-S-04	装饰工程材料表 灯具设备例表 地面铺贴例表 图纸区域施工材料说明		2026.08	A2		
06	装施-S-05	工程做法及用料表 门 窗 表		2026.08	A2		
07	装施-P-01	原始平面图		2026.08	A3		
08	装施-P-02	平面布置图		2026.08	A3		
09	装施-P-03	平面尺寸图		2026.08	A3		
10	装施-P-04	顶面布置图		2026.08	A3		
11	装施-P-05	灯具定位图		2026.08	A3		
12	装施-P-06	地坪布置图		2026.08	A3		
13	装施-P-07	立面索引图		2026.08	A3		
14	装施-L-01	立面图		2026.08	A3		
15	装施-L-02	立面图		2026.08	A3		
16	装施-L-03	立面图		2026.08	A3		
17	装施-L-04	立面图		2026.08	A3		
18	装施-L-05	立面图		2026.08	A3		
19	装施-J-01	节点大样图		2026.08	A3		
20	装施-J-02	节点大样图		2026.08	A3		
注册签章				出图签章			

暖通	给排水			
电气	结构	建筑	总图	

施工图设计说明三

(九)、背胶喷绘工程(本工程不涉及)
背胶喷绘墙面安装注意事项同墙纸工程

(十)、天花吊顶工程工作范围
1、3KG 以上的重型灯具、电扇及其他重型设备严禁安装在吊项工程的龙骨上。
2、吊项的灯具、烟感器、淋喷头、风篦子、检修口等设备的位置应符合各相关专业规范前提下合理美观,与饰面板的交接应吻合严密。

3、其它材料做法:当图纸无专门标明时,具体做法见“构造做法一览表”;吊项标高以现场实际 为准,尽量做至最高;卫生间顶面材料如采用纸面石膏板,特指“耐水纸面石膏板”。
A、天花板悬挂部份,包括支撑照明和音响设备所需要的支撑物,框架或其他装置。 B、悬挂该系统所需要的吊钩和其他附件。 C、边缘修饰,间隔等。 D、天花板材 E、照明装置 F、中央空气调节处理装置 G、音响系统 H、防火系统

4、高度和规范
A、装修设计之天花高度已考虑各种管道安装后之可能条件,但如在施工过程中发现与其它专业设计发生矛盾,应首先考虑更改管道,保证天花高度,如确无法解决,应与设计师协商处理。
B、所有纸面石膏板天花超过200平方米或长度超过20米范围的,应考虑伸缩缝,板接缝、阴阳角均需宽80-120mm宽的确凉布封贴两层,以防开裂,嵌缝采用专用腻子。
C、检修口的位置根据现场的实际情况,提出设置暗检修口位置,由设计单位确定后方可施工。

5、材料
(1)装修设计之天花高度已考虑各种管道安装后之可能条件吊项工程所选用材料的品种,规格、颜色以及基层构造,固定方法应符合规范及设计要求。
(2)装修设计之天花高度已考虑各种管道安装后之可能条件所有在天花平面上暴露之构件,布局均按照综合平面图进行。吊项龙骨在运输安装时,不得扔摔,碰撞。龙骨在运输安装时,不得扔摔,碰撞。龙骨应平放,防止变形。各类面板
(3)不应有气泡,起皮、裂纹、缺角,污垢和图案不完整等缺陷,表面应平整,边缘应整齐,色泽应统一。
(4)紧固件宜采用镀锌制品,预埋的木件应作防腐处理,凡固定铝材必须采用不锈钢紧固件。

6、安装
(1)龙骨安装
A、安装龙骨的基体质量,应符合国家标准GB11980-89之规定。
B、主龙骨吊点间距,应按设计推荐系列选择,中间部份应起拱,金属龙骨起拱高度应不小于房间短向跨度的1/200,主龙骨安装后应及时校正其位置和标高。
C、次龙骨应紧贴主龙骨安装。当用自攻螺钉安装板材时,板材的接缝处,必须安装在宽度不小于40mm的次龙骨上。
D、全面校正主、次龙骨的位置及水平度。连接件应错位安装,主龙骨应目测无明显弯曲,通长次龙骨连接处的对接错位偏差不得超过2mm。
E、吊杆长度超过1500mm时,吊项内应做反向支撑或钢架转换器。
F、膨胀螺栓相关性能参数满足相关国家规范:吊项M8膨胀螺栓(固定于混凝土楼板)每个膨胀螺栓基础区所允许的最大拉(压)力1.5KN,每个膨胀螺栓基础区实测允许的最大拉(压)力3.6KN。

(2)准备吊项封板和面板安装前的准备工作应符合下列规定:
A、在楼板中按设计要求设置预埋件或吊杆。
B、吊项内的通风、水电管道等隐蔽工程应安装完毕。消防系统安装并试压完毕。
C、吊项内的灯槽、斜撑、剪刀撑等,应根据工程情况适当布置。
D、轻型灯具应吊在主龙骨或附加龙骨上,重型灯具或其他装饰件不得与吊项龙骨联结,应另设吊钩。并做吊挂拉拔试验,确保安装安全。
E、所有相关专业的信息点定位应该按照整齐、理性的原则,以专业施工图及装修施工图的定位为准,如有不符或遗漏,应及时通知专业设计单位,装饰施工单位必须给予积极配合,做好放线定位开孔工作,由设计单位确定后才能施工。
F、所有可见信息点的面板表面颜色应与相邻装饰饰面颜色一致。

(3)板材安装
纸面石膏板的安装,应符合下列规定:
A、纸面石膏板的长边应沿纵向次龙骨铺设。
B、自攻螺钉与纸面石膏板距离:面纸封装的板边以10~15mm为宜,切割的板边以 15 - 20mm为宜
C、钉距以150~170mm为宜,螺钉应与板面垂直且略埋入板面0.5~1.0mm,并不使纸面 破损。钉眼应作防锈处理并用石膏腻子抹平。
D、拌制石膏腻子应用不含有害物质的洁净水。
矿棉板的安装,应符合下列规定:

①施工现场湿度过大时不宜安装。
②安装时,板上不得安置其他材料,防止板材受压变形。提供完整的天花材料组件,这些组件应达到政府法规所规定之防火要求。

(十一)、砖工程
1.如遇玻化砖需湿贴时,应选用玻化砖背胶。

九、装饰材料
(一)本工程选用的装修材料及产品,应按设计要求提供相应规格、品种、颜色、材质质量的材料和产品,并必须符合国家标准规定;由施工单位提供材料样板及相应的检测报告,经建设方、设计单位、监理单位确认后 进行封样并据此进行施工验收;进场材料应有法定文字的质量合格证明文件、规格、型号及性能的检测报告,对重要材料应有复检报告。
(二)本工程所采用的主要材料质量要求应符合《建筑装饰装修行业最新标准法规汇编》及国家现行标准 的规定;建筑装饰装修材料应符合国家有关建筑装饰装修材料有害物质限量标准的规范;
(三)本工程所选用内装材料、隔音材料必须符合消防规范,并具有国家及当地消防部门的许可证。
(四)装修材料应按设计要求进行防火、防锈、防腐和防虫处理;
(五)优先使用节能、环保可改进室内空气质量及可重复、循环再生使用的产品和材料,严禁使用国家及本工程所在的省市)明令淘汰的产品和材料;
(六)装饰材料有害物质排放限量的参照标准

为了预防和控制建筑装饰材料产生的室内环境污染,使本设计的建筑装饰工程符合新颁布的国家标准《民用建筑工程室内环境污染控制规范》(GB50325--2010)的要求,下列物资,必须符合相应的国家强制性标准。
1、建筑主体材料、装饰材料:花岗石、大理石、建筑(卫生)陶瓷、石膏制品、水泥与水泥制品、砖、瓦、混凝土、混凝土 预制构件、砌块、墙体保温材料、工业废渣、掺工业废渣的建筑材料及各种新型墙体材料等必须符合《建筑材料放射性核素限量》GB6566-2010;
2、人造板(胶合板、纤维板、刨花板)及其制品必须符合《室内装饰装修材料人造板及其制品中甲醛释放限量》GB18580-2017;
3、室内装修用水性墙面涂料必须符合《建筑用墙面涂料中有害物质限量》GB18582-2020 与《 苏建科[2017]679号文》;
4、室内装修用溶剂型木器涂料 必须符合《木器涂料中有害物质限量》GB18581-2020与《江苏省推广应用低(无)VOCs 的通知》苏建科[2017]679号文第三、3条;
5、室内装修的胶粘剂产品必须符合《室内装饰装修材料胶粘剂中有害物质限量》GB18583-2008;
6、纸为基材的壁纸必须符合《室内装饰装修材料壁纸中有害物的限量》GB18585-2001;
7、聚氯乙烯卷材地板必须符合《室内装饰装修材料聚氯乙烯卷材地板中有害物的限量》GB18586-2001;
8、地毯、地毯衬垫及地毯胶粘剂 必须符合《室内装饰装修材料地毯、地毯衬垫及地毯胶粘剂有害物质释放限量》GB18587-2001;
9、室内用水性阻燃剂、防水剂、防腐剂等水性处理剂必须符合《民用建筑工程室内环境污染控制标准》GB50325-2020;
10、各类木家具产品 必须符合《室内装饰装修材料木家具中有害物的限量》GB18584-2001;
11、镀锌构件的最小镀锌层厚度必须符合《金属覆盖层钢铁制件热浸镀锌层技术要求及试验方法》GB/T 13912-2020第6.2.3条
12、若国家颁布最新相关技术规范须以最新规范为准。

十、其他
1、本工程除设计有特殊要求外,其它各种工艺、材料均按国家规定的标准;
2、装修施工时,不得损伤结构构件,不得破坏砼结构构件的保护层,不得损伤砼构件的受力钢筋;
3、用作龙骨或预埋隐藏钢结构表面不低于t2级,涂刷防锈漆三度(不锈钢除外);如遇要求高,可改为镀锌或热镀锌;
4、所用涂料全部采用无机涂料;
5、家具、隔断等需做防火处理;
6、进行油漆工程之前,先进行油漆色板封样,征得设计师同意后方可大面积施工;
7、凡本工程所用装饰材料的规格、型号、性能、色彩应符合装饰工程规范的质量要求,施工订货前会同建设,设计等有关各方共同商定;
8、本装饰设计图必须报当地公安消防部门检查,获通过后方可施工;
9、本工程装饰如对本建筑结构、荷载变动,需由原结构设计单位结构设计人员复核、调整,确认满足原结构设计荷载后方可施工;
10、本套施工图包括室内装饰施工的所有图纸中标注为木皮饰面装饰板均应专业工厂加工的饰面板且为现场安装;
11、本套施工图包括室内装饰施工的所有图纸中无专门注明时,家具、软饰、灯具照明、弱电由专业公司深化设计;
12、装饰工程施工中做好与设备工种协调配合工作,在保证装饰效果的前提下空调风口、消防喷淋等位置做到均衡布置,个别设备在影响整体效果时做适当调整。
13、本套施工图包括室内装饰施工的所有图纸中无专门注明时,对涉及到的声学、光学、防尘、防辐射等特殊工艺的设计由专业公司深化设计;
14.排水、电器、空调风管等管道穿梁、板时,应根据结构总说明要求,在不影响梁、板受力的情况下预留孔洞,不得事后梁、板上凿洞安装。
十一、其他注意事项
(一)承担本装饰工程的施工企业应具备相应的资质,有相应有效的质量管理体系。施工单位应按审批的施工组织设计及专项施工方案施工,并对施工全过程实行质量控制;
(二)应严格按图施工,未经设计许可,施工中不可随意修改设计。施工中如发现图纸不详时,应及时与设计单位沟通;
(三)施工单位现场深化设计时,对原设计的变更或补充,均需得到设计师签字认可,必要时需要建设方和监理方的书面认可;
十二、厂商注意事项
1、厂商需根据产品特性和现场情况向施工方提供相应技术支持和现场指导。
2、应做好现场的测量、核对和统计工作,确认无误后再进行产品生产加工或送货。
3、成品固定家具厂家,应与设计方、施工方、设备工种密切配合。
4、需向业主和设计方提供符合设计要求的样品。 5、本项目重点空间采用的大型成品灯具、艺术地毯、厨房专业设备等,均需专业厂家做二次设计。

十三、其他






项目		说明	
卫生间		洗脸池,蹲位,小便斗均选购成品	
装饰材料	名称	耐火等级	材料
	顶棚	A	白色无机涂料、轻钢龙骨铝扣板
	墙面	A	墙砖、白色无机涂料、实木踢脚线
		B1	集成墙板
	地面	A	地砖
		B1	
	隔断	B1	暂无
	固定家俱	B2	定制柜、桌椅、床、沙发
	装饰织物	B1	窗帘
	其他	B1	
无窗房间的内部装修材料的燃烧性能等级,除A级外,应在本章规定的基础上提高一级。			

未盖出图章本图无效

注册签章	出图签章	版本	日 期	版本说明	<div><div></div>无锡市都市建筑设计有限公司</div> <div>Wuxi URBAN Architectural Design Co., Ltd.</div> <div>国家建筑工程设计证书编号: A132006418</div>				建设单位	丹阳市吕城镇人民政府		
									工程名称	吕城镇荷花池小区人才公寓装修工程(9#楼9101, 9201, 9301, 9401)		
					审 定	邵丕栋	校 对	夏伟程	设计说明（三）	设计编号	DSSJ-ZJ2026-005	
					审 核	陈太岳	设 计	张森敏		图 别	装施	
					工程负责人	陈太岳	制 图	张森敏		图 号	S-03	
					专业负责人	陈太岳	专 业	装饰		日 期	2026. 08	

内 装 修 装 饰 工 程 做 法 及 用 料 表				
分类、编号、选用		选用图集、构造做法、做法说明	适用范围	参考图集/备注
地砖面层 楼地面 (无防水)	楼1	1. 5~10厚地砖,白水泥勾缝（燃烧性能等级A级）	客厅、餐厅、玄关、阳台	23J909-3-52
		2. 5厚DTA砂浆(干混陶瓷砖粘结砂浆)结合层		
		3. 界面剂1道		
		4. 原楼面		
防滑地砖面层 楼地面 (有防水)	楼地2	1. 8~10厚防滑地砖 ,白水泥勾缝（燃烧性能等级A级）	卫生间	
		2. 30 厚1:3干硬性水泥砂浆结合层，表面撒水泥粉		
		3. 1.5厚聚氨酯防水涂料,周边卷起500高四周做成圆弧或钝角		
		最薄处30厚C20细石混凝土找坡层，向地漏找1%坡，随打随抹平。		
		4. 地漏四周及管根部用DSM15砂浆(1:3水泥砂浆)抹小八字角		
		5. 界面剂1道		
无机涂料 内墙面	内墙1	1. 白色无机机理涂料两道（燃烧性能等级 A 级）	客厅、餐厅、玄关 主卧室、次卧室、阳台	23J909-7-7-内4D
		2. 3厚耐水腻子分遍找平		
		3. 8厚DP M5砂浆(1：1:6水泥石灰膏砂浆)或粉刷石膏砂浆打底抹平		
		4. 界面剂1道		
		5. 原墙面		
面砖 内墙面 (有防水)	内墙2	1. 5~10厚陶瓷墙砖，白水泥勾缝（燃烧性能等级A级）	厨房、卫生间	23J909-7-13-内8D1
		2、5厚建筑陶瓷胶粘剂粘贴层；		
		3、1.5厚聚合物水泥基复合防水涂料防水层		
		4、6厚1:2.5水泥砂浆分层压实抹平；		
		5、6厚1:1:6水泥石灰膏砂浆罩面或粉刷石膏砂浆打底抹灰；		
		6、界面剂1道		
		7、原墙面		
铝合金方板吊顶	顶棚1	1. 铝合金方板300x300与专用龙骨固定	厨房、卫生间	23J909-8-15 棚88
		2. 与铝合金方板配套的专用下层副龙骨联结，间距≤600		
		3. 与安装型式配套的专用上层主龙骨，间距<1200用吊件与钢筋吊杆 联结后找平		
		4. 直径6钢筋吊杆，双向中距<1200，吊杆上部与板底预留吊环(勾)固定		
		5. 现浇混凝土板内预留直径8钢筋吊环(勾),或在板底钻孔，固定镀锌膨胀螺栓， 间距≤1200(预制混凝土板在板缝内预留吊环)		
原始顶涂料顶面	顶棚1	1. 喷白色无机涂料	次卧室、阳台	23J909-8-146-棚5
		2. 2~3厚面层耐水腻子刮平		
		3. 5~8厚DPM10砂浆(1：0.5:3水泥石灰膏砂浆)抹平		
		4. 界面剂1道		
		5. 现浇混凝土顶板		
轻钢龙骨石膏板 吊顶	顶棚2	1. 白色无机涂料两道（燃烧性能等级A级）	客厅、餐厅、玄关 主卧室、次卧室	
		2. 2厚耐水腻子找平,面板接缝处贴嵌缝带,刮腻子抹平		
		3. 9.5厚石膏板用自攻螺丝与龙骨固定,中距<200,螺钉(防锈)距板边 长边>10,短边>15		
		4. C型横撑龙骨,中距<1200,用挂插件与次龙骨联结		
		5. C型次龙骨用吸顶吊件连接,中距≤800，次龙骨与次龙骨中距400		
		6. 直径8钢筋吊杆,间距≤1200,吊杆上部与预留钢筋吊环或膨胀螺栓固定		
		7. 现浇混凝土板内预留直径8钢筋吊环(勾),或在板底钻孔，固定镀锌膨胀螺栓， 间距≤1200(预制混凝土板在板缝内预留吊环)		
PVC踢脚线	踢脚1	1. 10厚成品PVC棕色木纹踢脚线安装在金属卡件上（燃烧性能等级A级）	客厅、餐厅、玄关 主卧室、次卧室、阳台	
		2. 金属踢脚卡件用自攻螺钉固定在隔墙内的龙骨上		
		3. 原墙面		

内 装 修 装 饰 工 程 门 窗 表

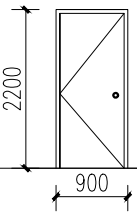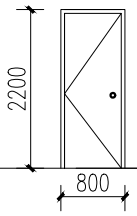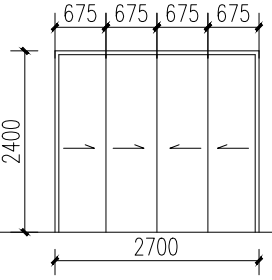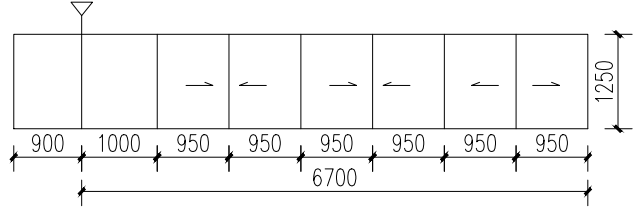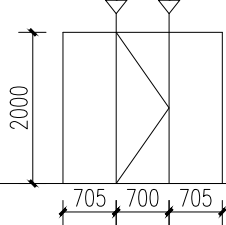
							
门编号		门编号		门编号		门编号	
尺寸		尺寸		尺寸		尺寸	
适用空间		适用空间		适用空间		适用空间	
数量		数量		数量		数量	
备注		备注		备注		备注	
M0922		M1022		TLM0822		TLM2724	
2200*900		2200*1000		800*2200		2700*2400	
主卧室、次卧室		卫生间		卫生间		厨房	
3		1		1		1	
科技木纹实木复合门		铝合金门框6+12A+6厚钢化磨砂玻璃门		铝合金门框6+12A+6厚钢化玻璃移门		铝合金门框6+12A+6厚钢化玻璃移门	
							
窗编号		窗编号		窗编号		窗编号	
尺寸		尺寸		尺寸		尺寸	
适用空间		适用空间		适用空间		适用空间	
数量		数量		数量		数量	
备注		备注		备注		备注	
新ZJC7612		淋浴隔断					
7600*1250		2110*2000					
阳台		卫生间					
1		1					
铝合金窗框6+12A+6厚钢化玻璃窗		8厚钢化玻璃淋浴房移门,含挡水条					

说明：
1、列表中所有门窗均为厂家加工成品门及门套。
2、尺寸为设计尺寸,门表与立面图尺寸有误差以立面图为准，
厂家需现场测量后(按最大尺寸)加工生产。
3、所有门开启方向按平面图中所示方向开启。
4、图中注明了所有门的材料，内部结构由厂家深化设计，并
需提供相关质量检测报告。
5、门五金件需特殊考虑其耐用性及规范要求，需确定厂家后
深化设计。
6、闭门器是否需要安装，由甲方确认。
7、深化设计并满足相关规范，图中样式仅供参考
8、房门、门套、内床数量以现场实际为准
9、防火门门外，门开启所需的力度不应大于25N

未盖出图章本图无效

注册签章	出图签章	版本	日 期	版本说明	<div><div></div><div>无锡市都市建筑设计有限公司</div><div>Wuxi URBAN Architectural Design Co., Ltd.</div><div>国家建筑工程设计证书编号: A132006418</div></div>	建设单位	丹阳市吕城镇人民政府		
						工程名称	吕城镇荷花池小区人才公寓装修工程(9#楼9101, 9201, 9301, 9401)		
						工程做法及用料表	设计编号	DSSJ-ZJ2026-005	
							图 别	装饰	
							图 号	S-05	
					日期	2026. 08			

总图					
建筑			暖通		
结构			给排水		
电气					

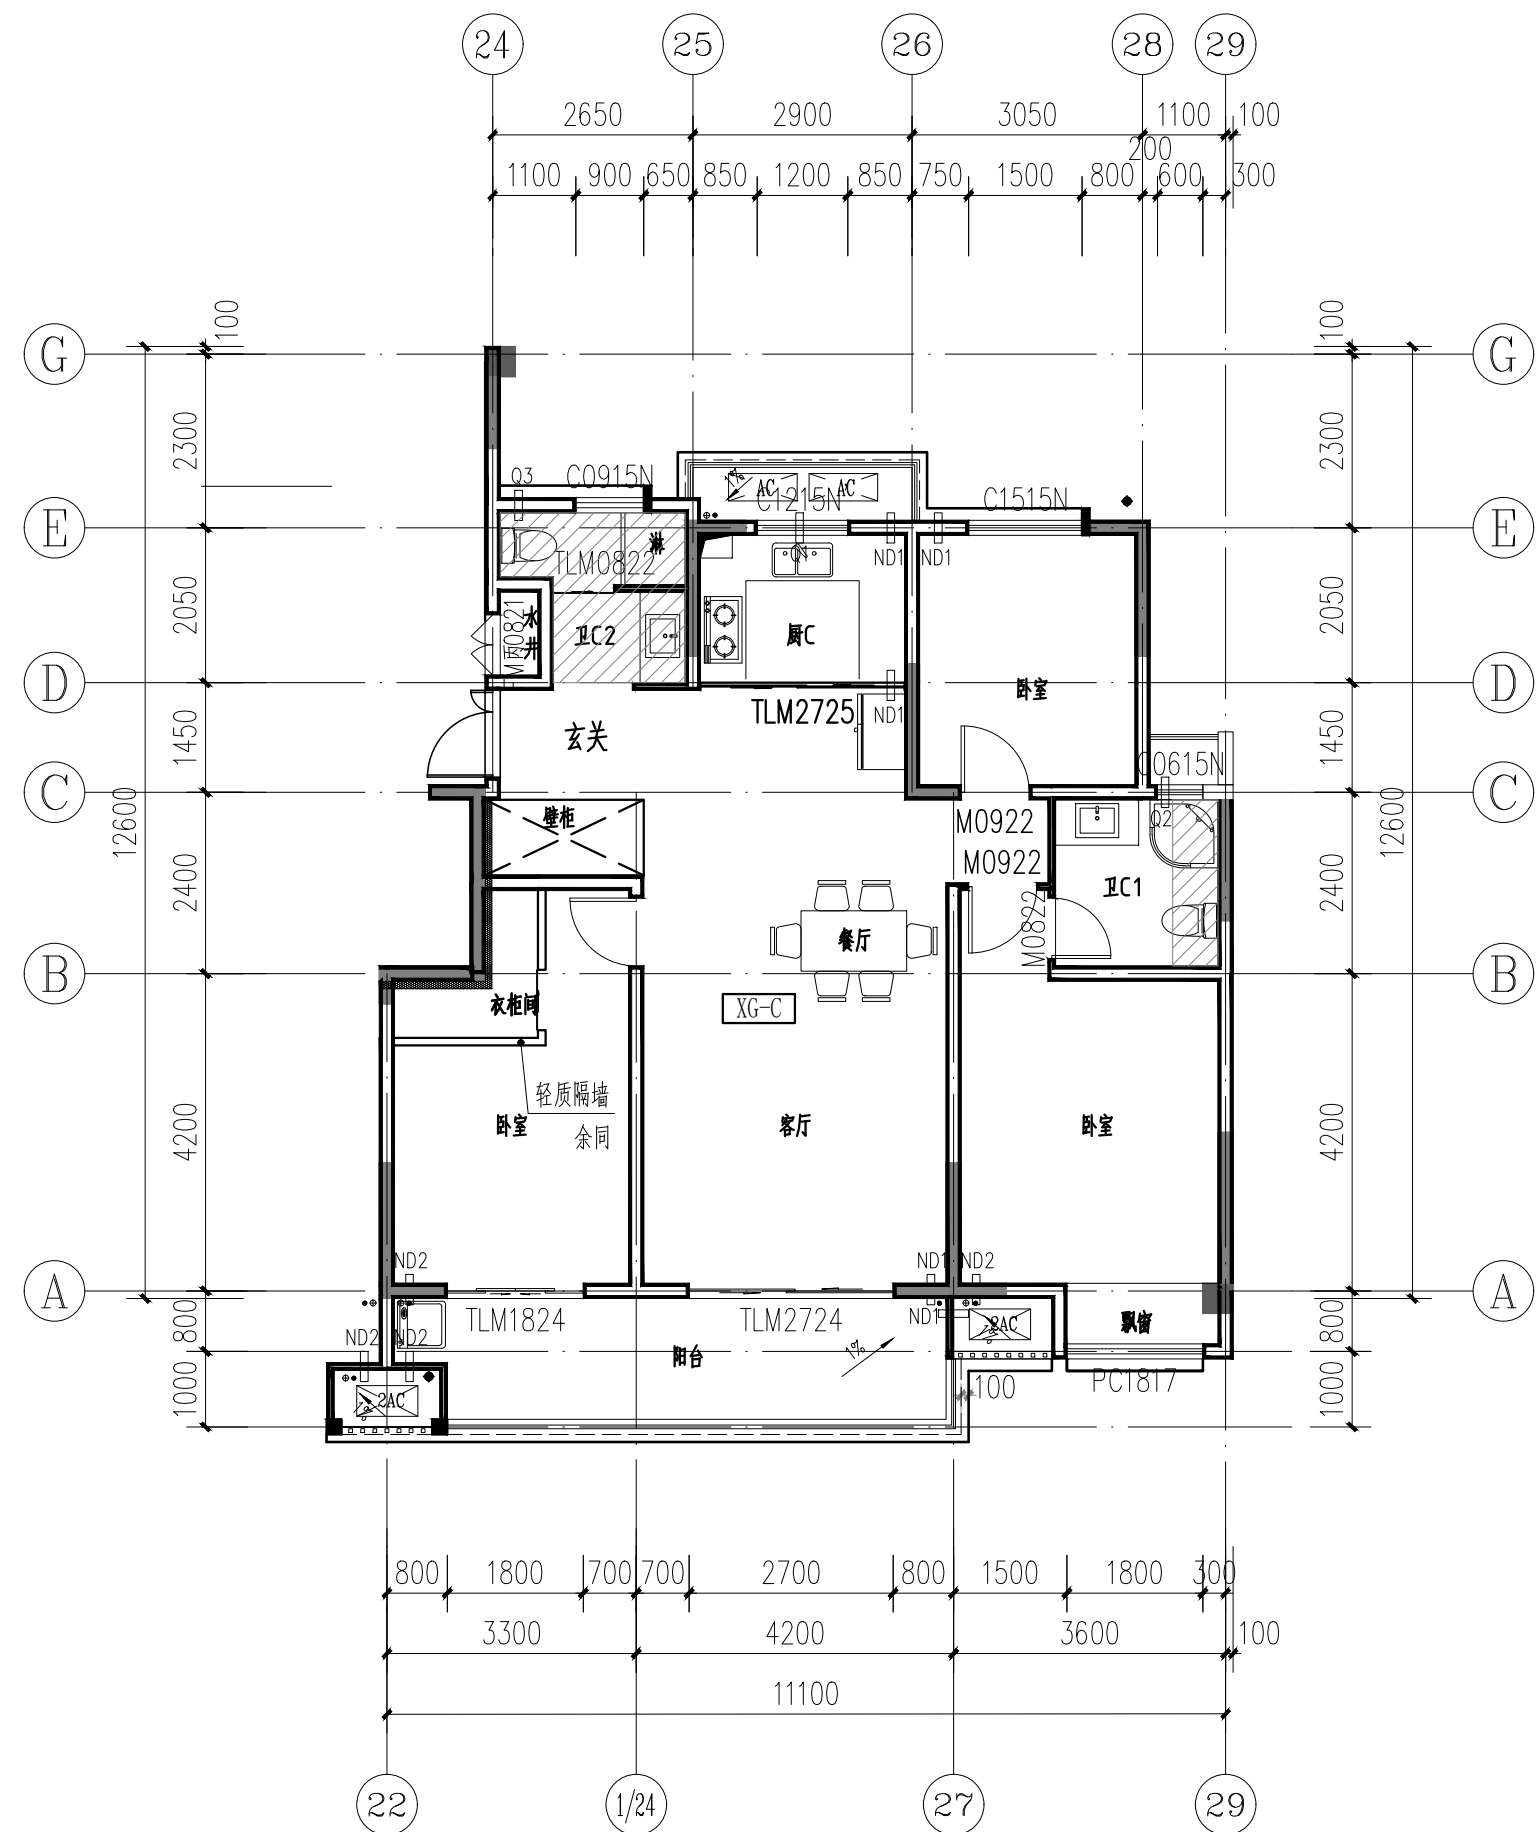


原始平面图 1:100

备注：现状为毛坯状态
建筑面积：124.99平方米

未盖出图章本图无效

出图签章	版本	日 期	版本说明	<div>无锡市都市建筑设计有限公司</div> <div>Wuxi URBAN Architectural Design Co., Ltd.</div> <div>国家建筑工程设计证书编号: A132006418</div>					建设单位	丹阳市吕城镇人民政府		
									工程名称	吕城镇荷花池小区人才公寓装修工程(9#楼9101, 9201, 9301, 9401)		
				审 定	邵丕栋		校 对	夏伟程		原始平面图	设计编号	DSSJ-ZJ2026-005
				审 核	陈太岳		设 计	张森敏			图 别	装施
				工程负责人	陈太岳		制 图	张森敏			图 号	P-01
				专业负责人	陈太岳		专 业	装饰			日 期	2026. 08

暖通	给排水
总图	建筑
结构	电气

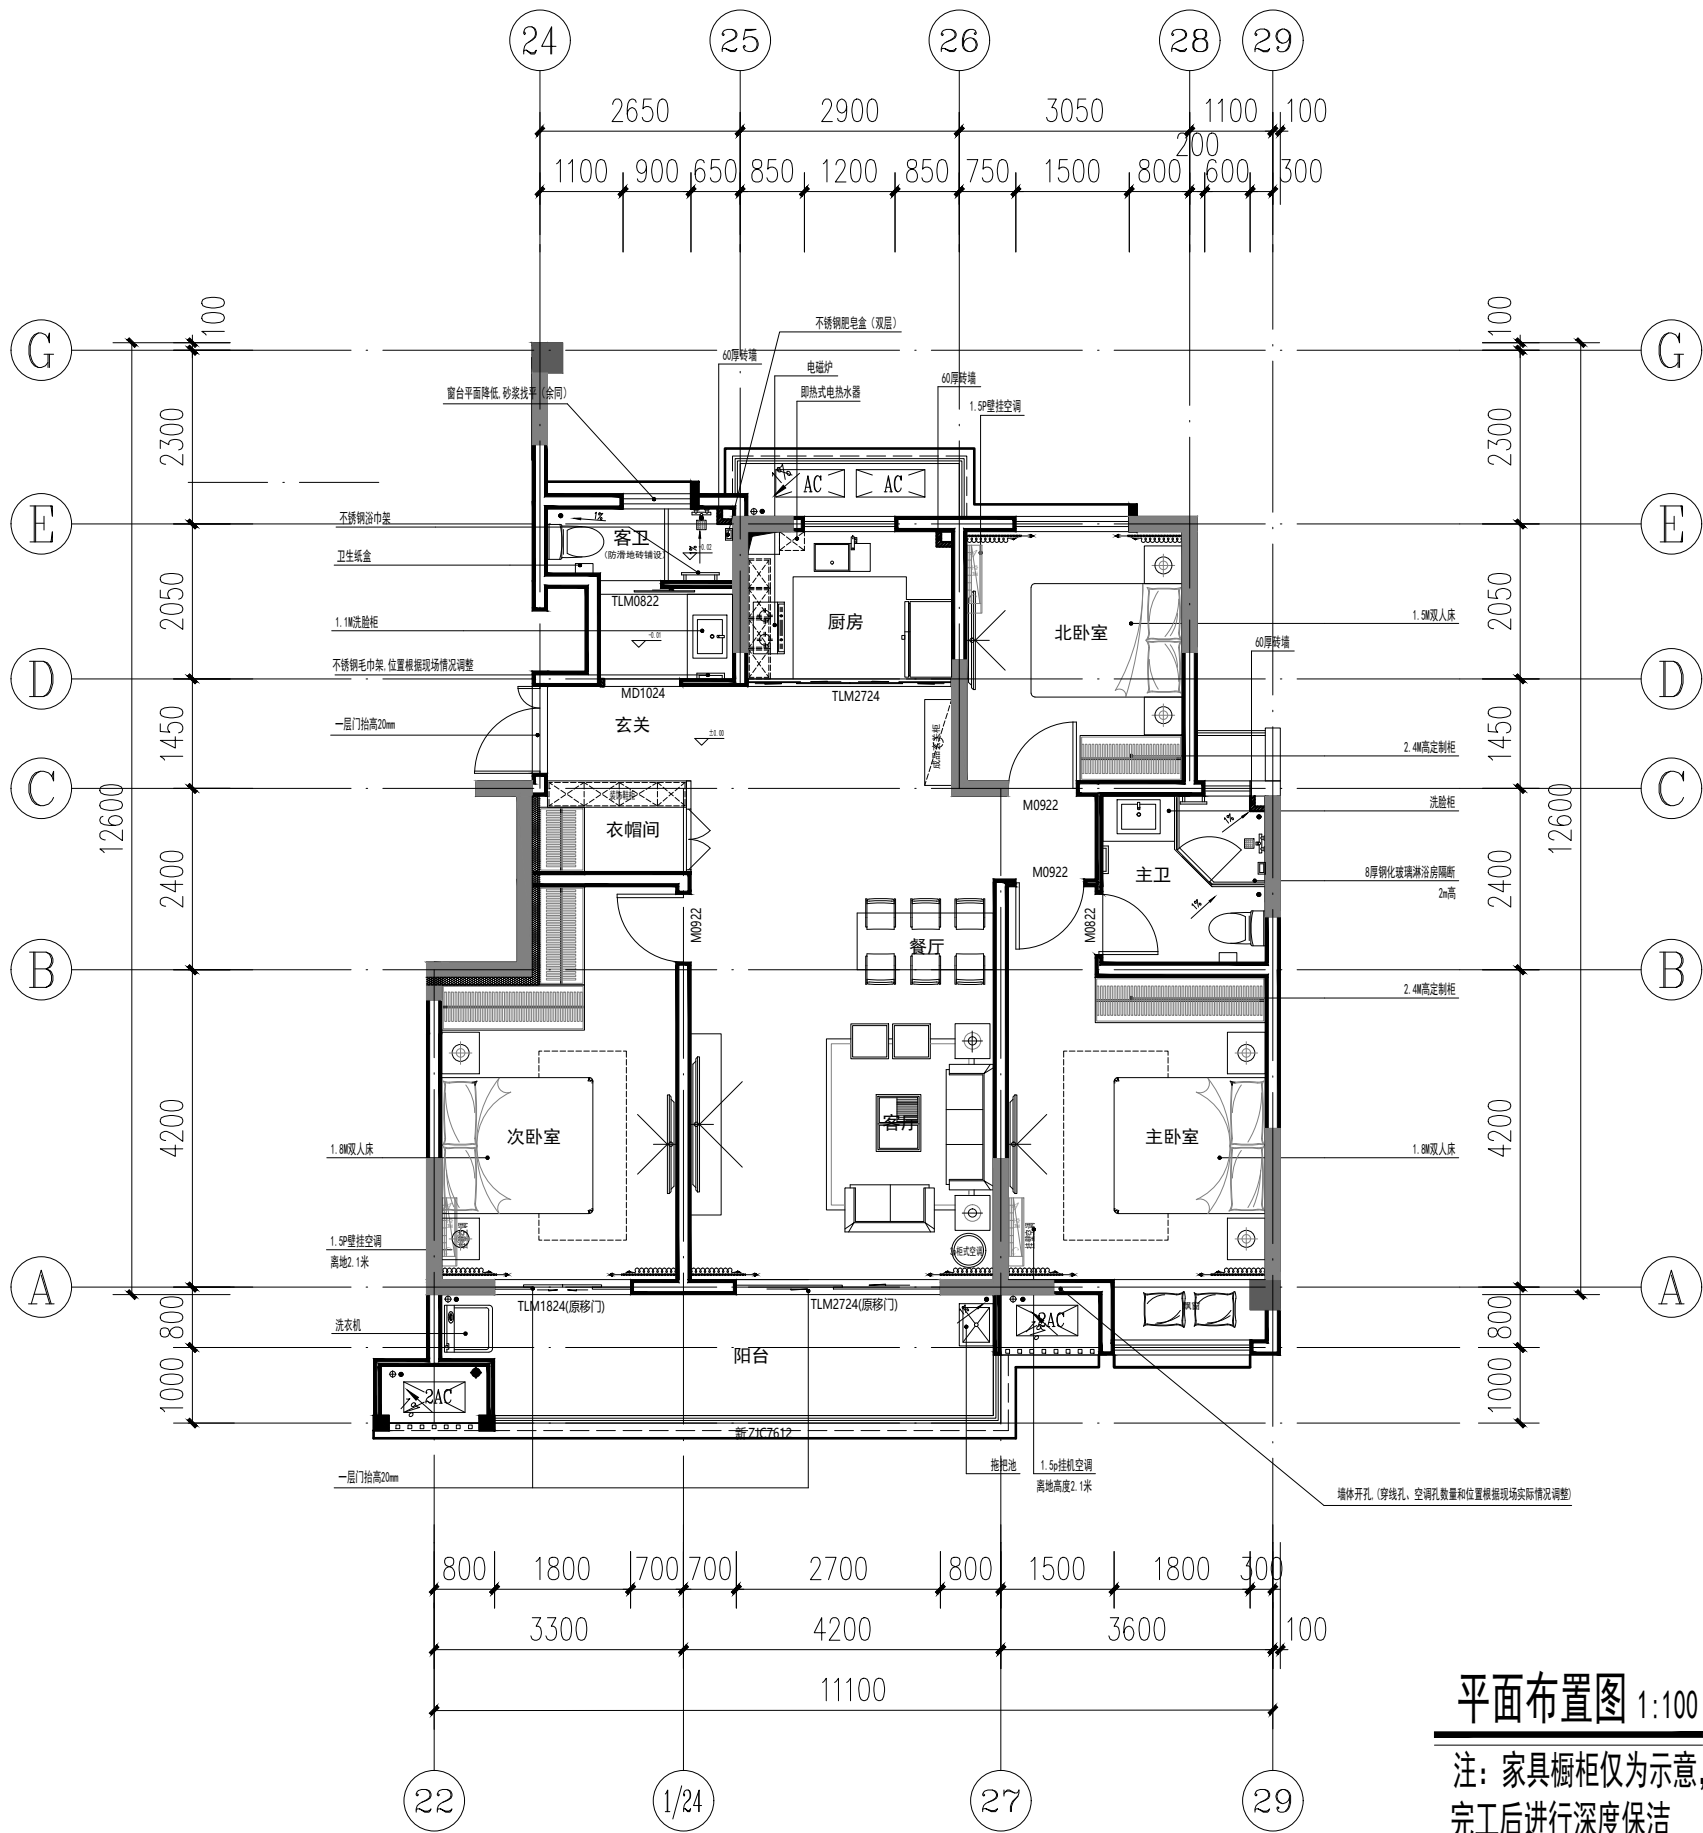


平面布置图 1:100

注：家具橱柜仅为示意，本次不计入造价内
完工后进行深度保洁

未盖出图章本图无效

出图签章	版本	日期	版本说明	<div>无锡市都市建筑设计有限公司</div> <div>Wuxi URBAN Architectural Design Co., Ltd.</div> <div>国家建筑工程设计证书编号: A132006418</div>				建设单位	丹阳市吕城镇人民政府		
								工程名称	吕城镇荷花池小区人才公寓装修工程(9#楼9101, 9201, 9301, 9401)		
				审定	邵丕栋	校对	夏伟程	平面布置图	设计编号	DSSJ-ZJ2026-005	
				审核	陈太岳	设计	张森敏		图别	装施	
				工程负责人	陈太岳	制图	张森敏		图号	P-02	
				专业负责人	陈太岳	专业	装饰		日期	2026.08	


暖通	给排水
总图	建筑
结构	电气

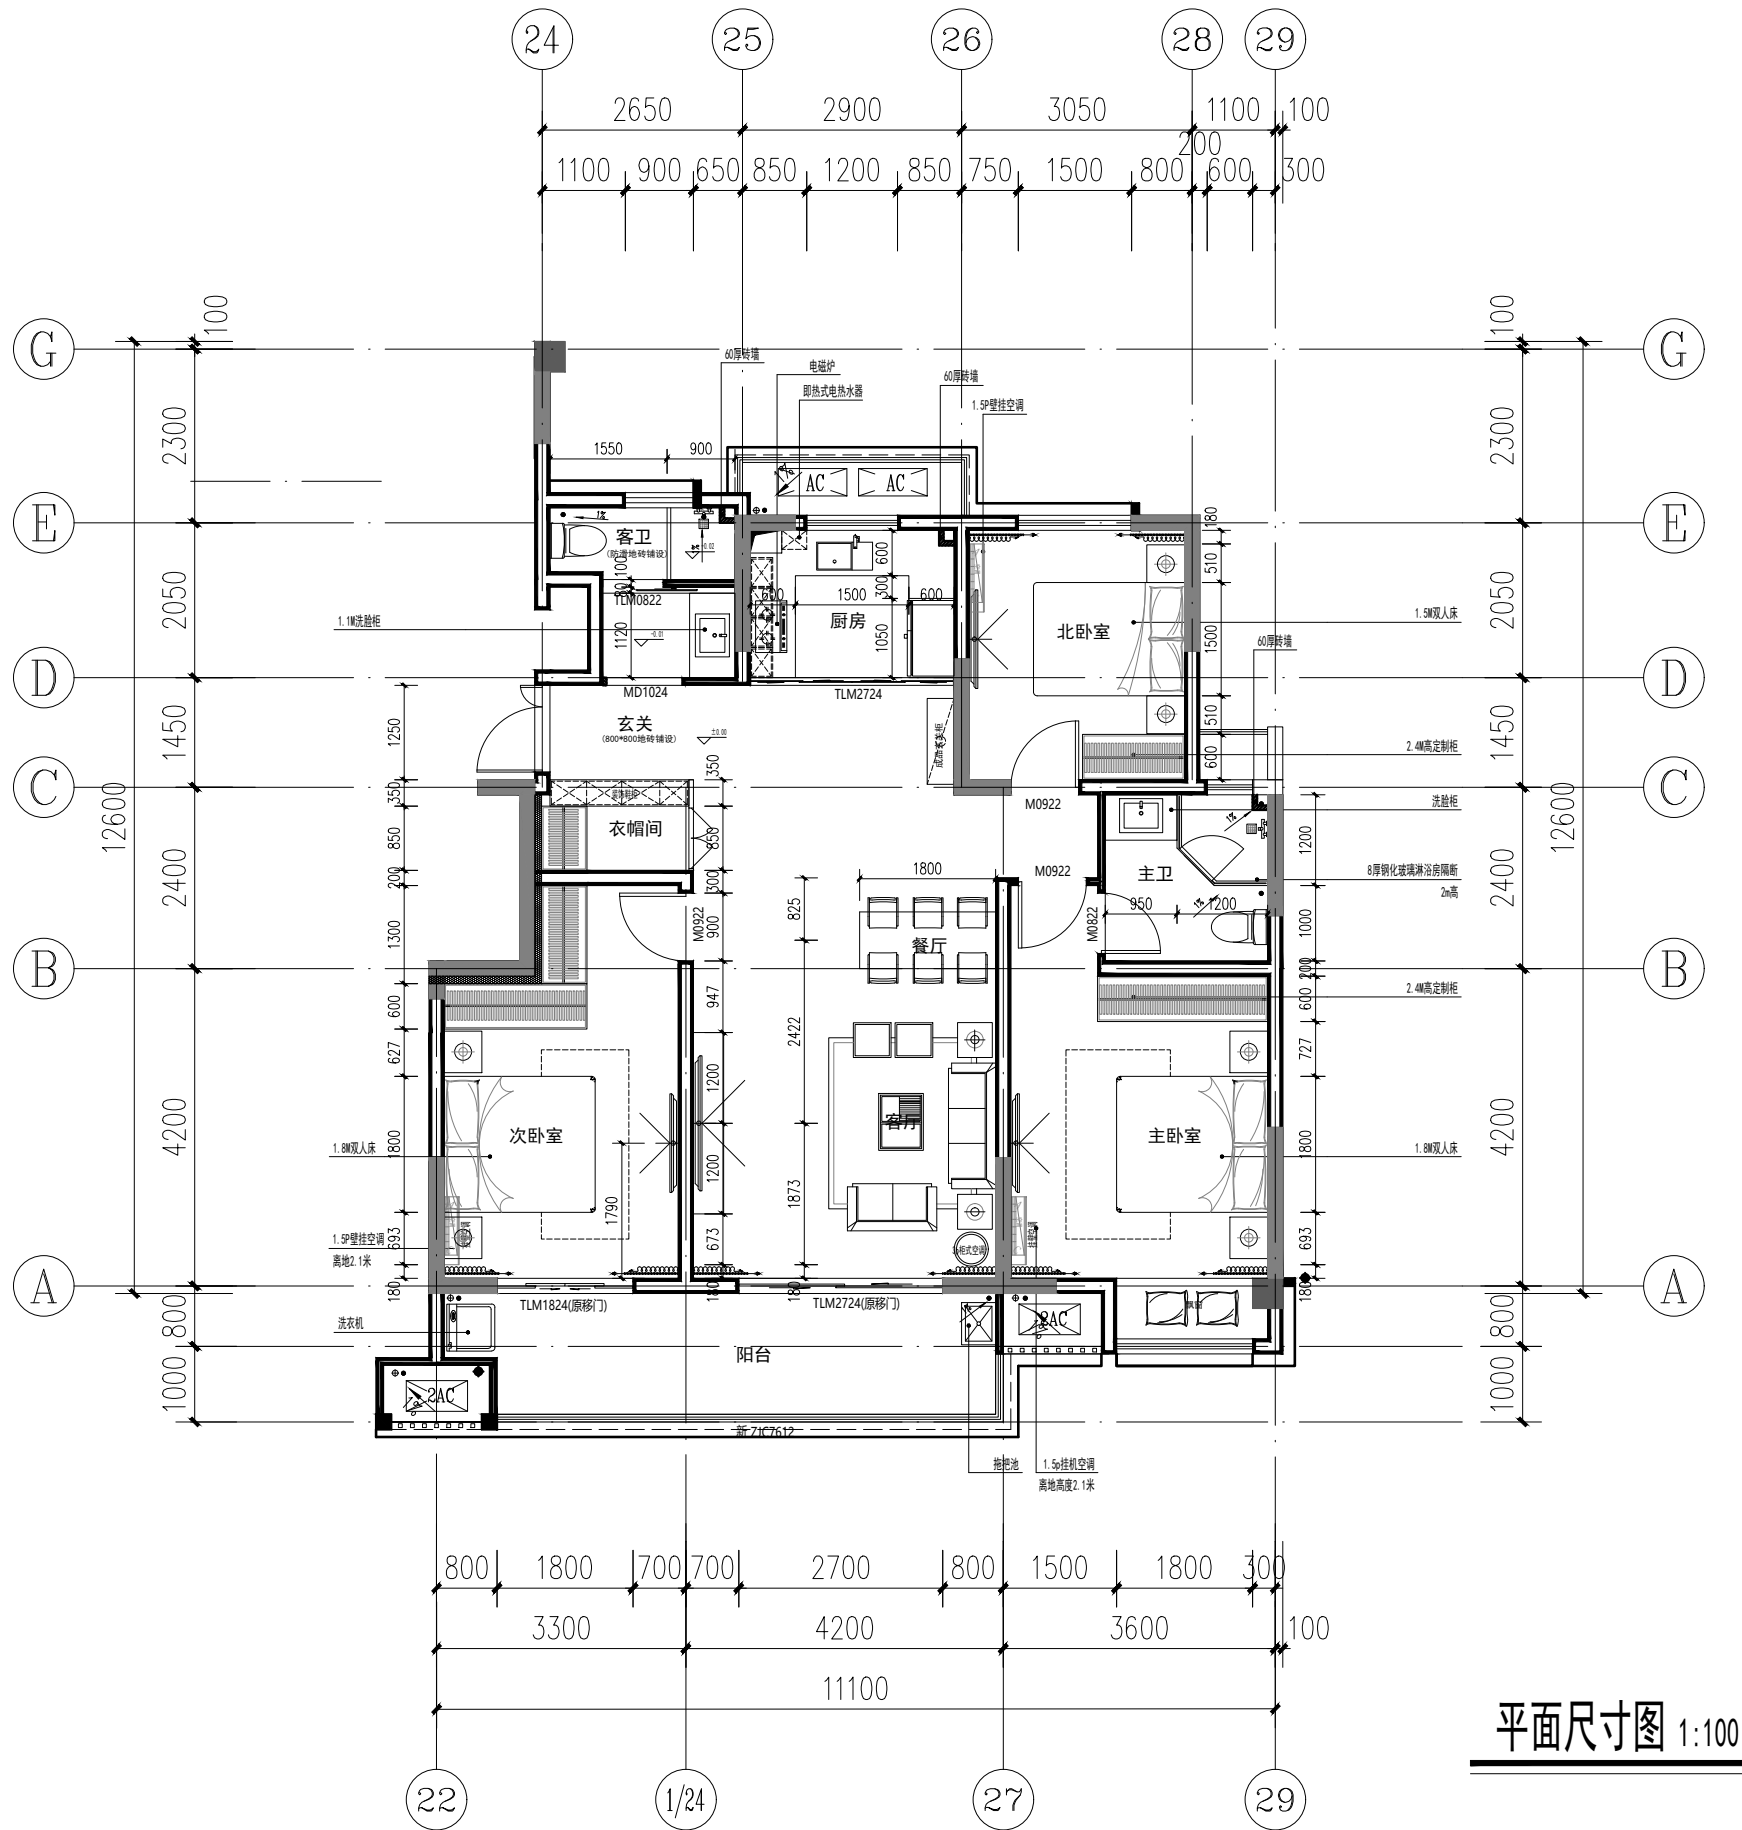

平面尺寸图 1:100

未盖出图章本图无效



出图签章	版本	日 期	版本说明	<div>无锡市都市建筑设计有限公司</div> <div>Wuxi URBAN Architectural Design Co., Ltd.</div> <div>国家建筑工程设计证书编号: A132006418</div>					建设单位	丹阳市吕城镇人民政府			
									工程名称	吕城镇荷花池小区人才公寓装修工程(9#楼9101, 9201, 9301, 9401)			
				审 定	邵丕栋		校 对	夏伟程		平面尺寸图	设计编号	DSSJ-ZJ2026-005	
				审 核	陈太岳		设 计	张森敏			图 别	装施	
				工程负责人	陈太岳		制 图	张森敏			图 号	P-03	
				专业负责人	陈太岳		专 业	装饰			日 期	2026.08	

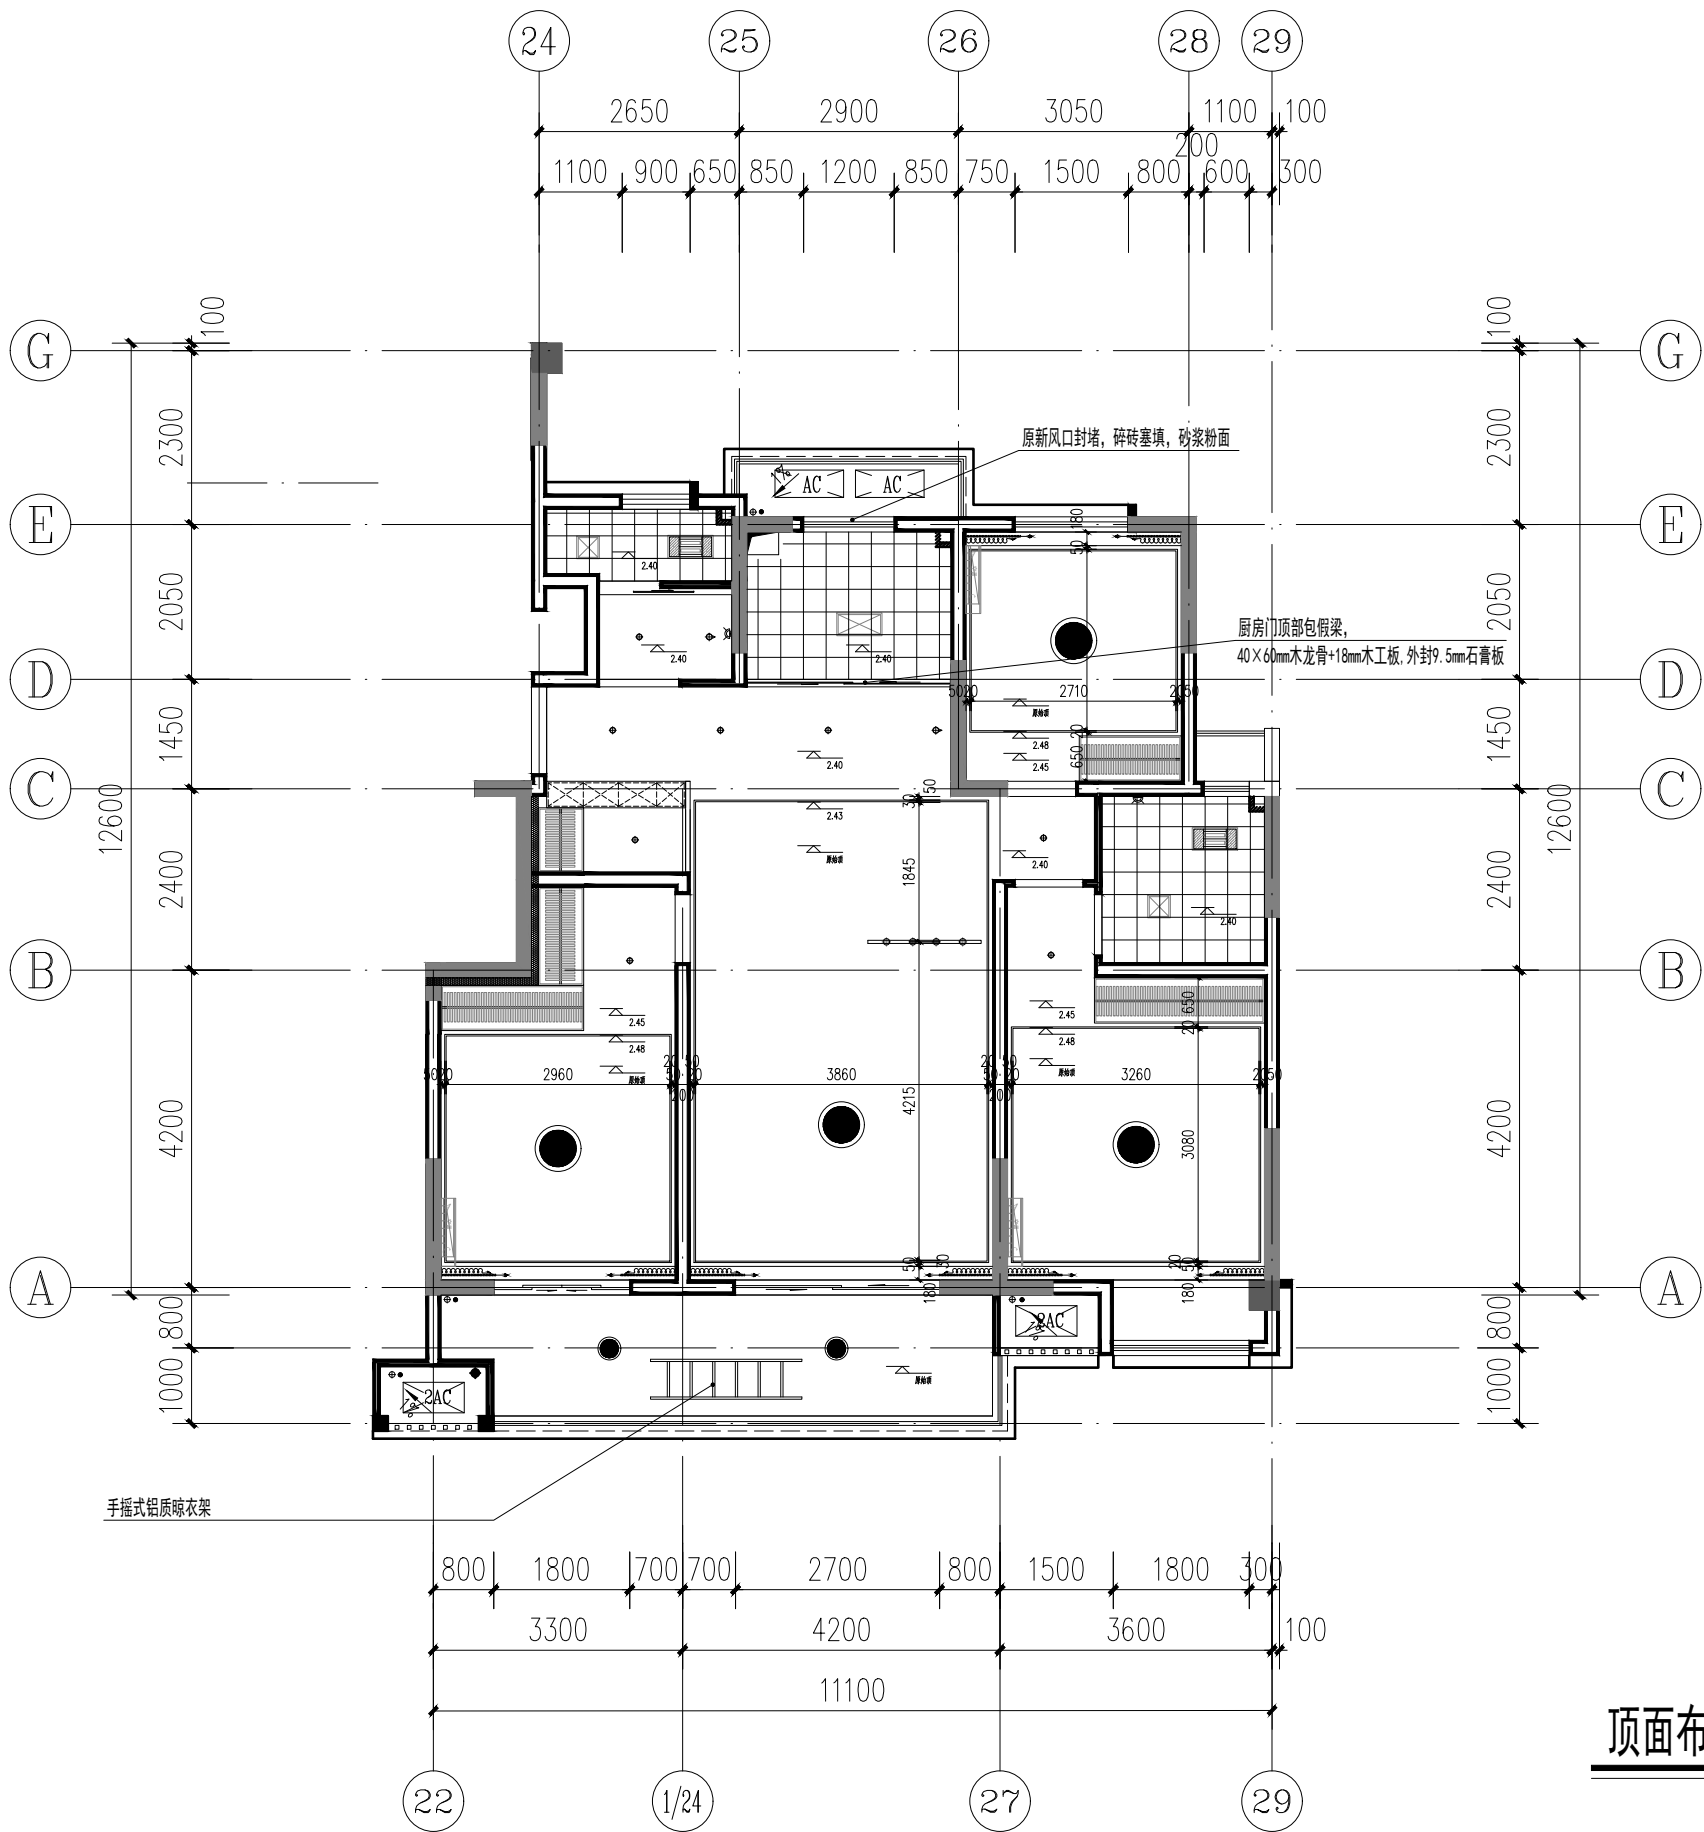


顶面布置图 1:100

图例	名称	备注
	轻钢龙骨石膏板吊顶 饰白色无机涂料	单层9.5mm纸面石膏板吊顶 燃烧性能等级A
	0.8厚300*300铝扣板吊顶	燃烧性能等级A
	双层窗帘(布+纱)	
	1.5p壁挂式空调	
	筒灯 12W/4000K/60° /Ra>90	详见电气专业图纸
	射灯 12W/4000K/60° /Ra>90	详见电气专业图纸
	镜前灯 12W/4000K/120° /Ra>90	详见电气专业图纸
	led吸顶灯 100W/4000K/120° /Ra>85	详见电气专业图纸
	300*600LED嵌入式面板灯 45W/6000K/120° /Ra>85	详见电气专业图纸
	300*300LED嵌入式面板灯 45W/6000K/120° /Ra>85	详见电气专业图纸
	暖风机	800W 详见电气专业图纸
	led铝槽线性灯灯带 4000K/120° /Ra>85	
	磁吸轨道灯 100W/4000K/120° /Ra>90	
	led餐厅造型吊灯 60W/4000K/120° /Ra>90	详见电气专业图纸

未盖出图章本图无效

  出图签章	版本	日 期	版本说明	<div>无锡市都市建筑设计有限公司</div> <div>Wuxi URBAN Architectural Design Co., Ltd.</div> <div>国家建筑工程设计证书编号: A132006418</div>					建设单位	丹阳市吕城镇人民政府			
									工程名称	吕城镇荷花池小区人才公寓装修工程(9#楼9101, 9201, 9301, 9401)			
				审 定	邵丕栋		校 对	夏伟程		顶面布置图	设计编号	DSSJ-ZJ2026-005	
				审 核	陈太岳		设 计	张森敏			图 别	装施	
				工程负责人	陈太岳		制 图	张森敏			图 号	P-04	
				专业负责人	陈太岳		专 业	装饰			日 期	2026.08	



总图	暖通	给排水	电气
建筑			
结构			
电气			

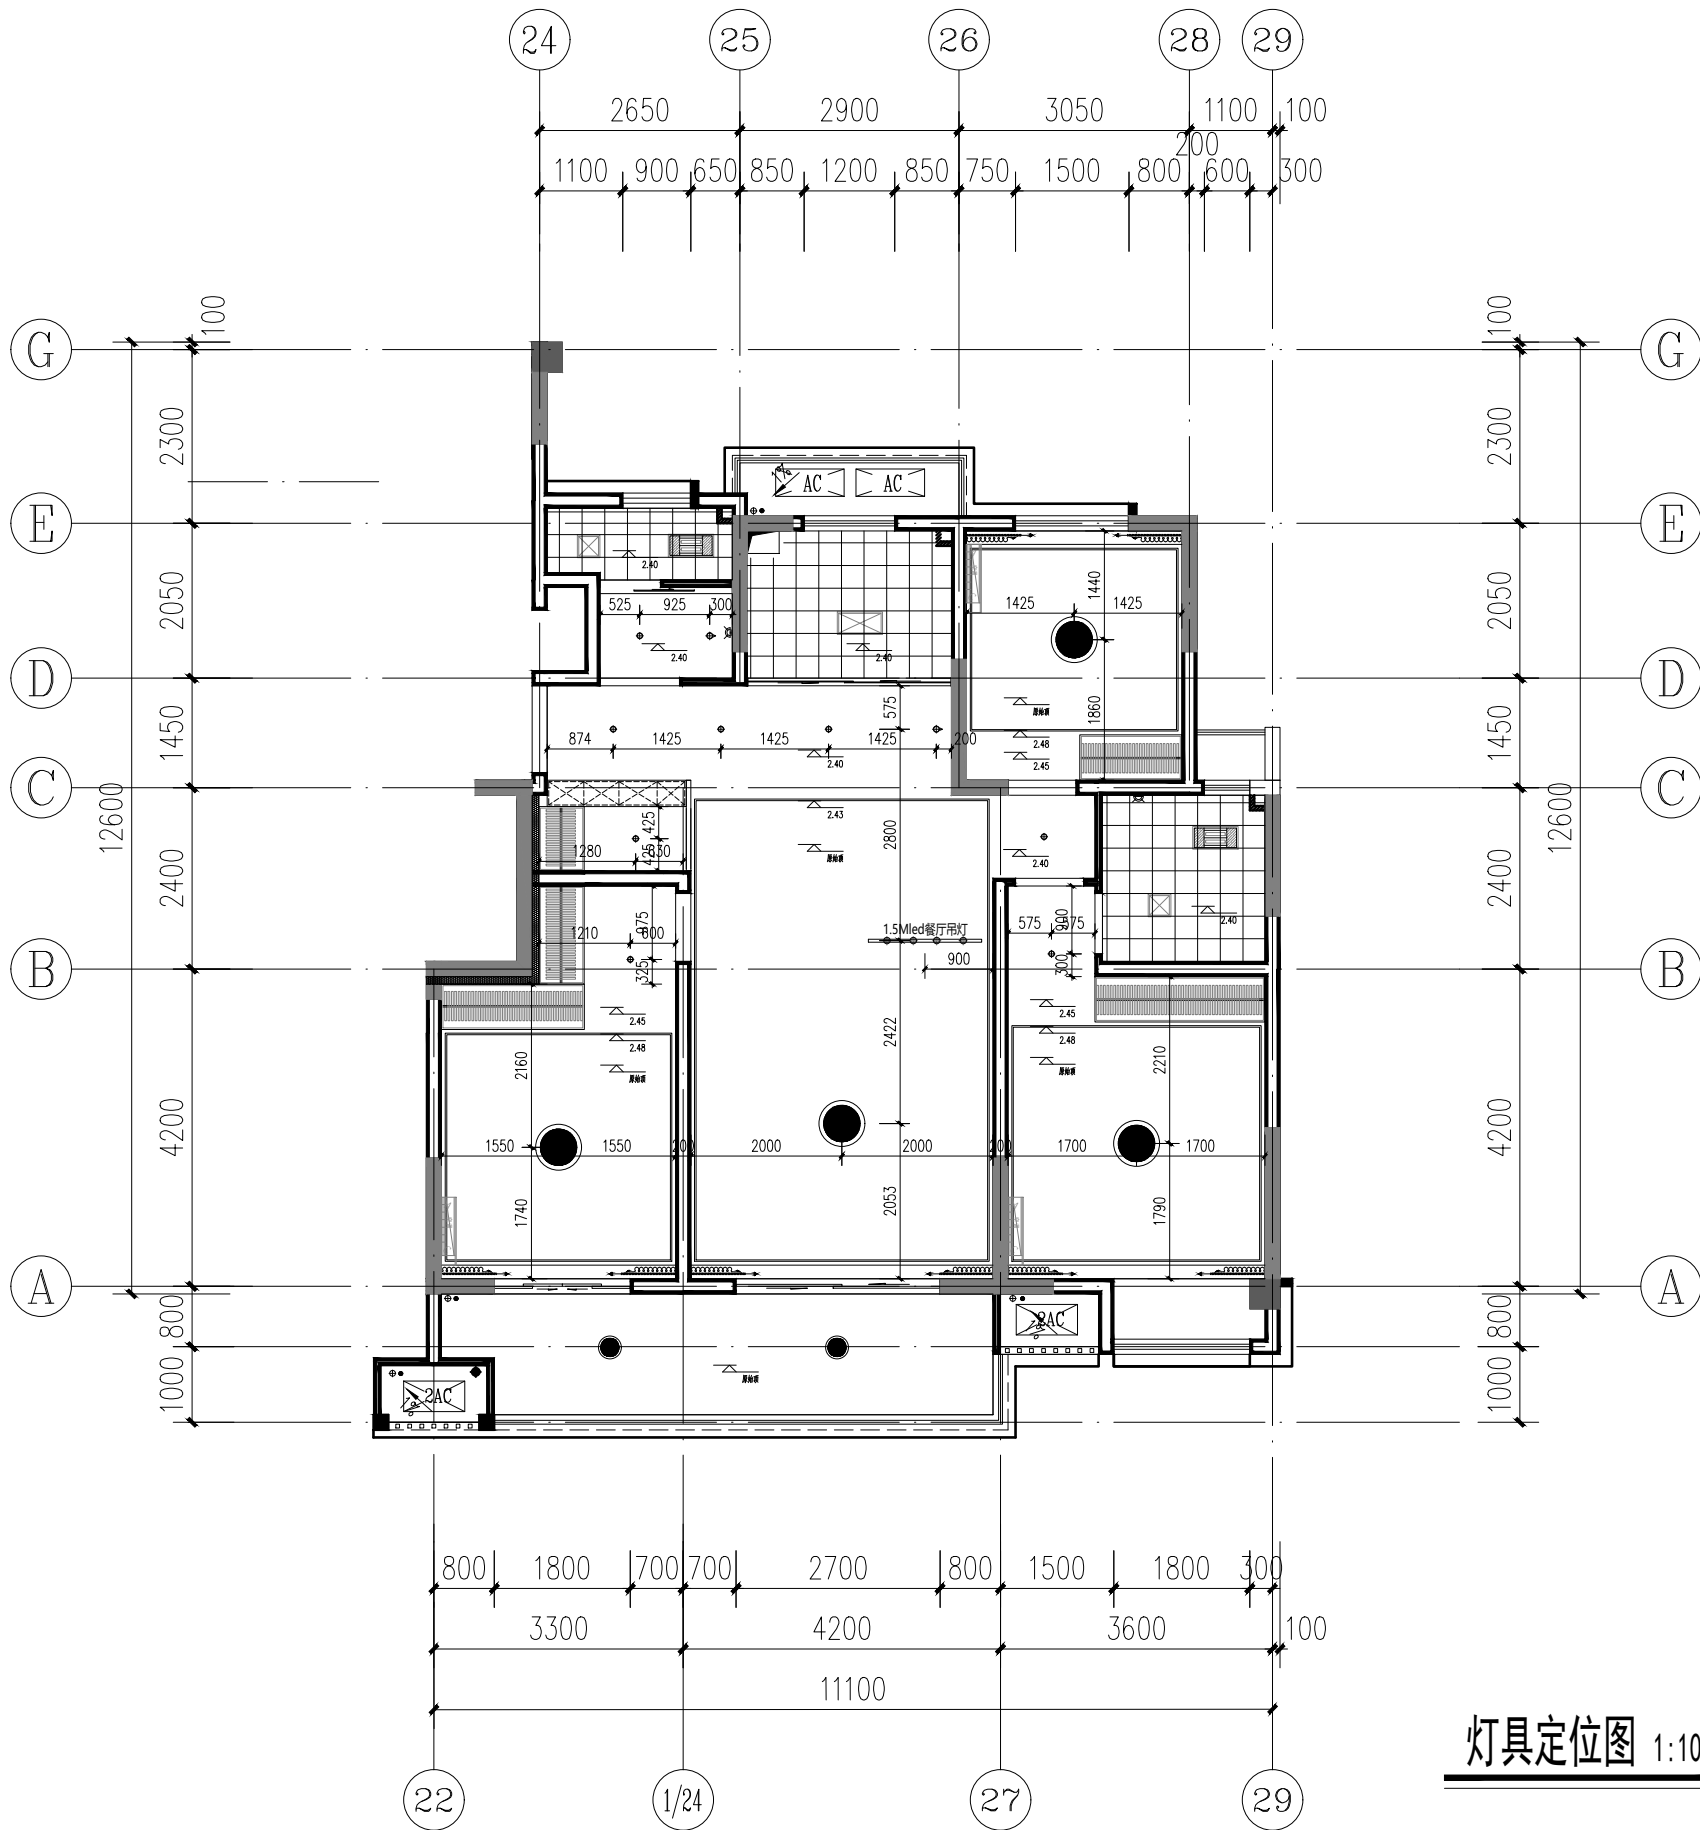


灯具定位图 1:100

图例	名称	备注
	轻钢龙骨石膏板吊顶 饰白色无机涂料	单层9.5mm纸面石膏板吊顶 燃烧性能等级A
	0.8厚300*300铝扣板吊顶	燃烧性能等级A
	双层窗帘(布+纱)	
	1.5p壁挂式空调	
	筒灯 12W/4000K/60° /Ra>90	详见电气专业图纸
	射灯 12W/4000K/60° /Ra>90	详见电气专业图纸
	镜前灯 12W/4000K/120° /Ra>90	详见电气专业图纸
	led吸顶灯 100W/4000K/120° /Ra>85	详见电气专业图纸
	300*600LED嵌入式面板灯 45W/6000K/120° /Ra>85	详见电气专业图纸
	300*300LED嵌入式面板灯 45W/6000K/120° /Ra>85	详见电气专业图纸
	暖风机	800W 详见电气专业图纸
	led铝槽线性灯带 4000K/120° /Ra>85	
	磁吸轨道灯 100W/4000K/120° /Ra>90	
	led餐厅造型吊灯 60W/4000K/120° /Ra>90	详见电气专业图纸

未盖出图章本图无效

  出图签章	版本	日 期	版本说明	<div>无锡市都市建筑设计有限公司</div> <div>Wuxi URBAN Architectural Design Co., Ltd.</div> <div>国家建筑工程设计证书编号: A132006418</div>				建设单位	丹阳市吕城镇人民政府			
								工程名称	吕城镇荷花池小区人才公寓装修工程(9#楼9101, 9201, 9301, 9401)			
				审 定	邵丕栋		校 对	夏伟程		灯具定位图	设计编号	DSSJ-ZJ2026-005
				审 核	陈太岳		设 计	张森敏			图 别	装施
				工程负责人	陈太岳		制 图	张森敏			图 号	P-05
				专业负责人	陈太岳		专 业	装饰			日 期	2026.08

暖通	给排水	电气
总图	建筑	结构

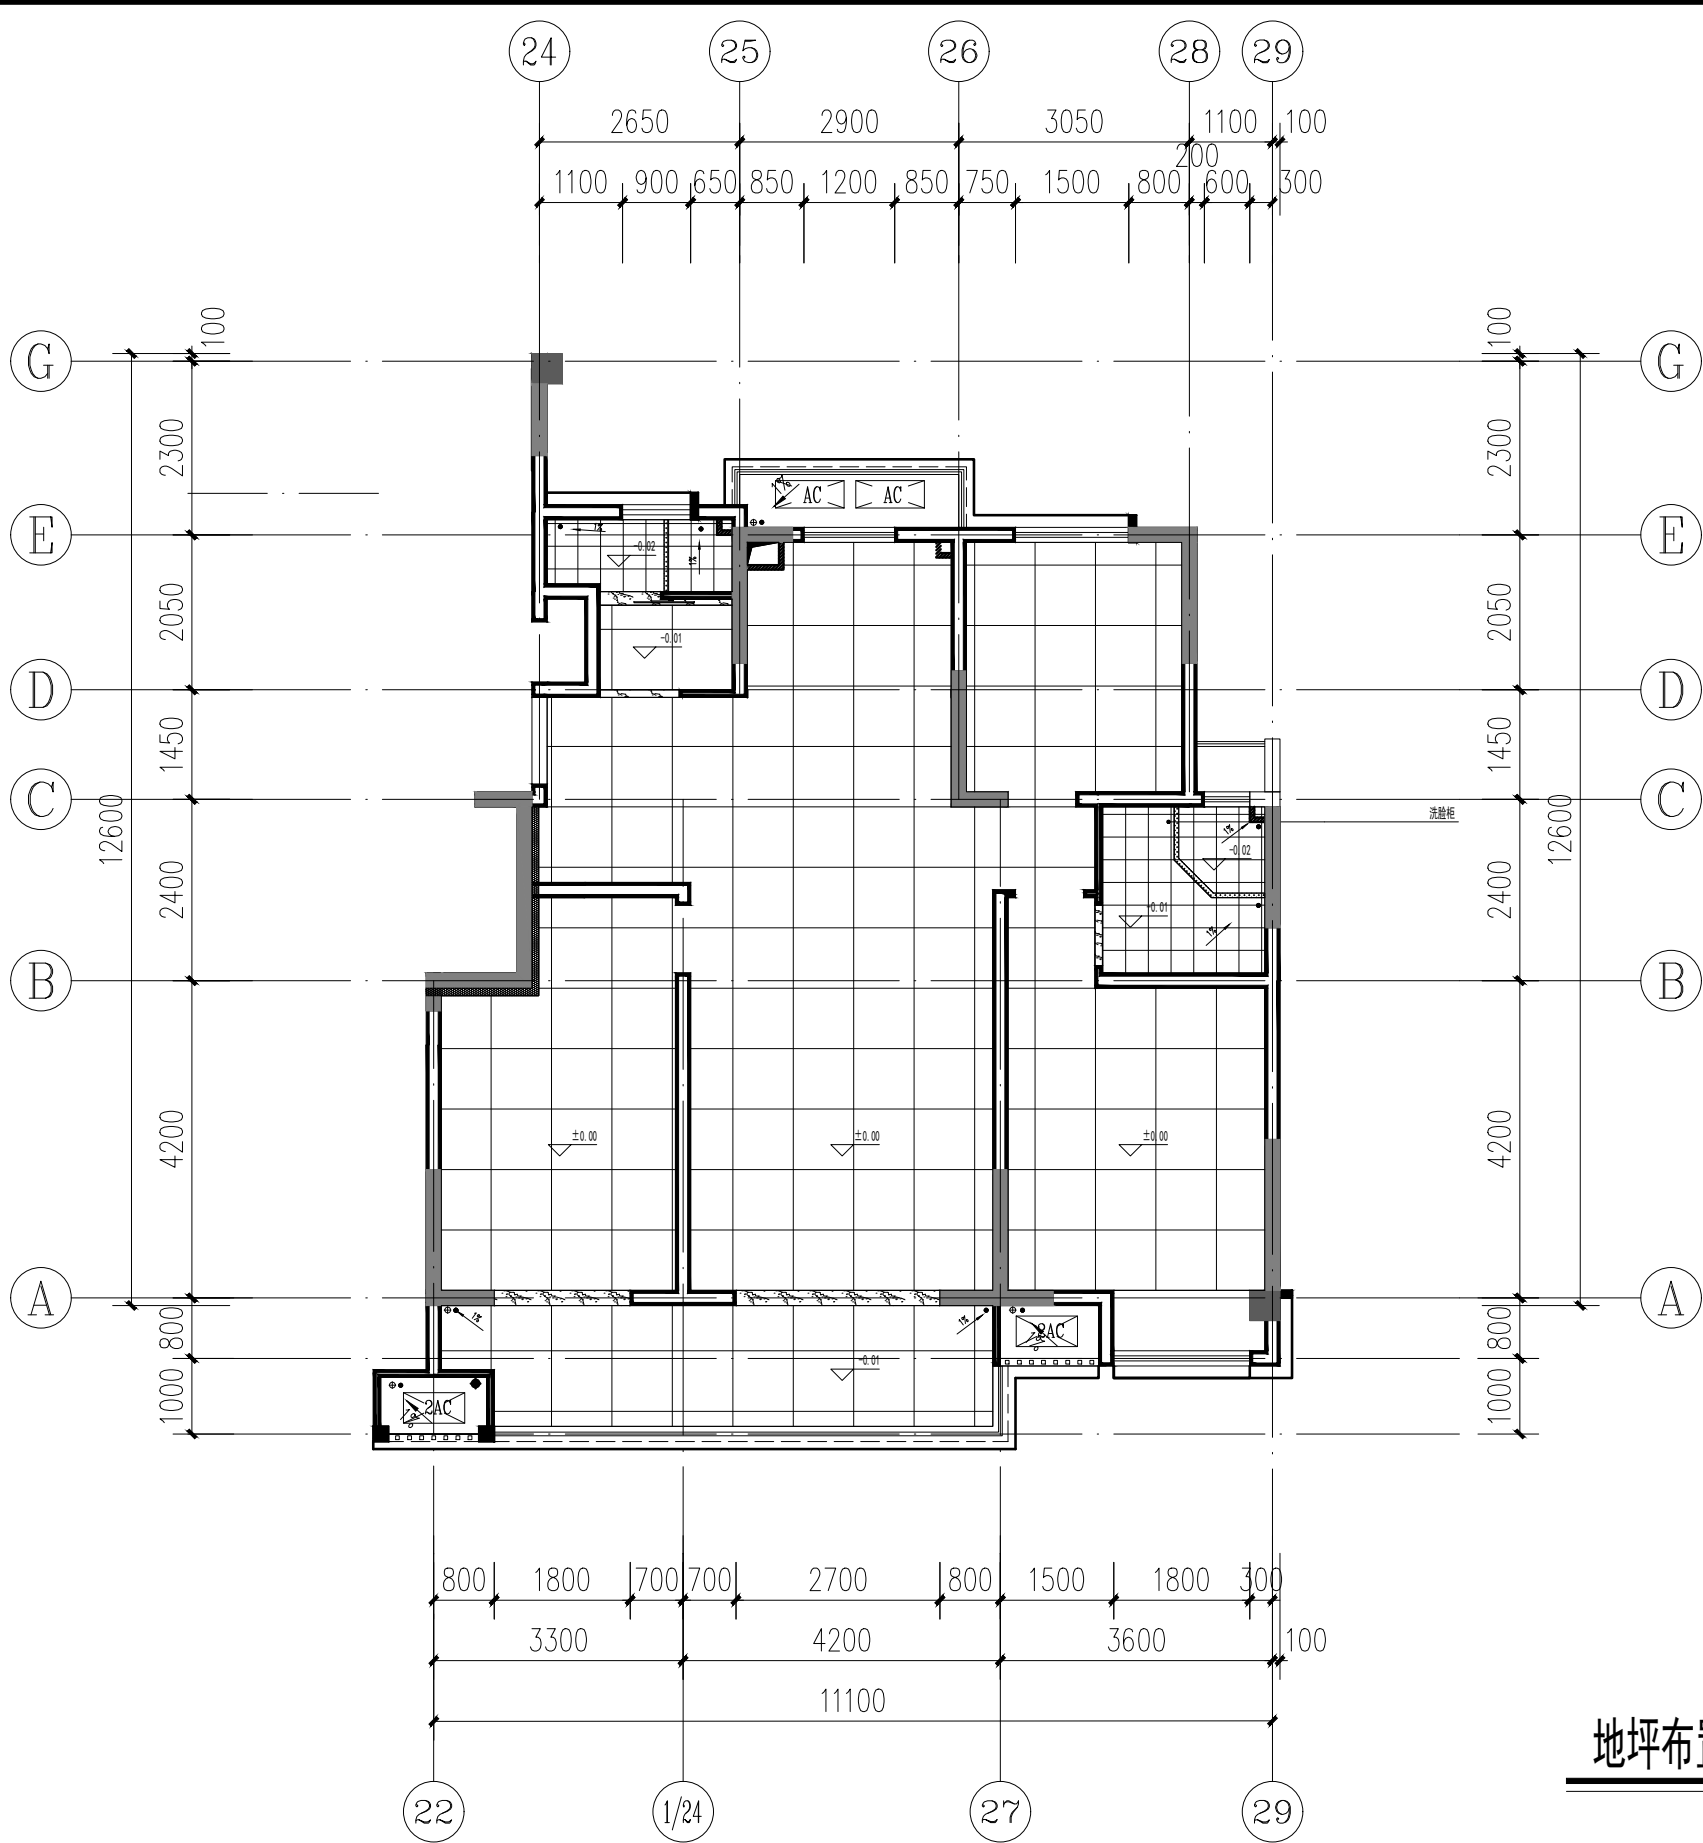

地坪布置图 1:100

未盖出图章本图无效

版本	日期	版本说明



无锡市都市建筑设计有限公司
Wuxi URBAN Architectural Design Co., Ltd.
国家建筑工程设计证书编号: A132006418


审定	邵丕栋	校对	夏伟程
审核	陈太岳	设计	张森敏
工程负责人	陈太岳	制图	张森敏
专业负责人	陈太岳	专业	装饰

建设单位	丹阳市吕城镇人民政府
工程名称	吕城镇荷花池小区人才公寓装修工程(9#楼9101, 9201, 9301, 9401)

地坪布置图



设计编号	DSSJ-ZJ2026-005
图别	装施
图号	P-06
日期	2026.08

出图签章


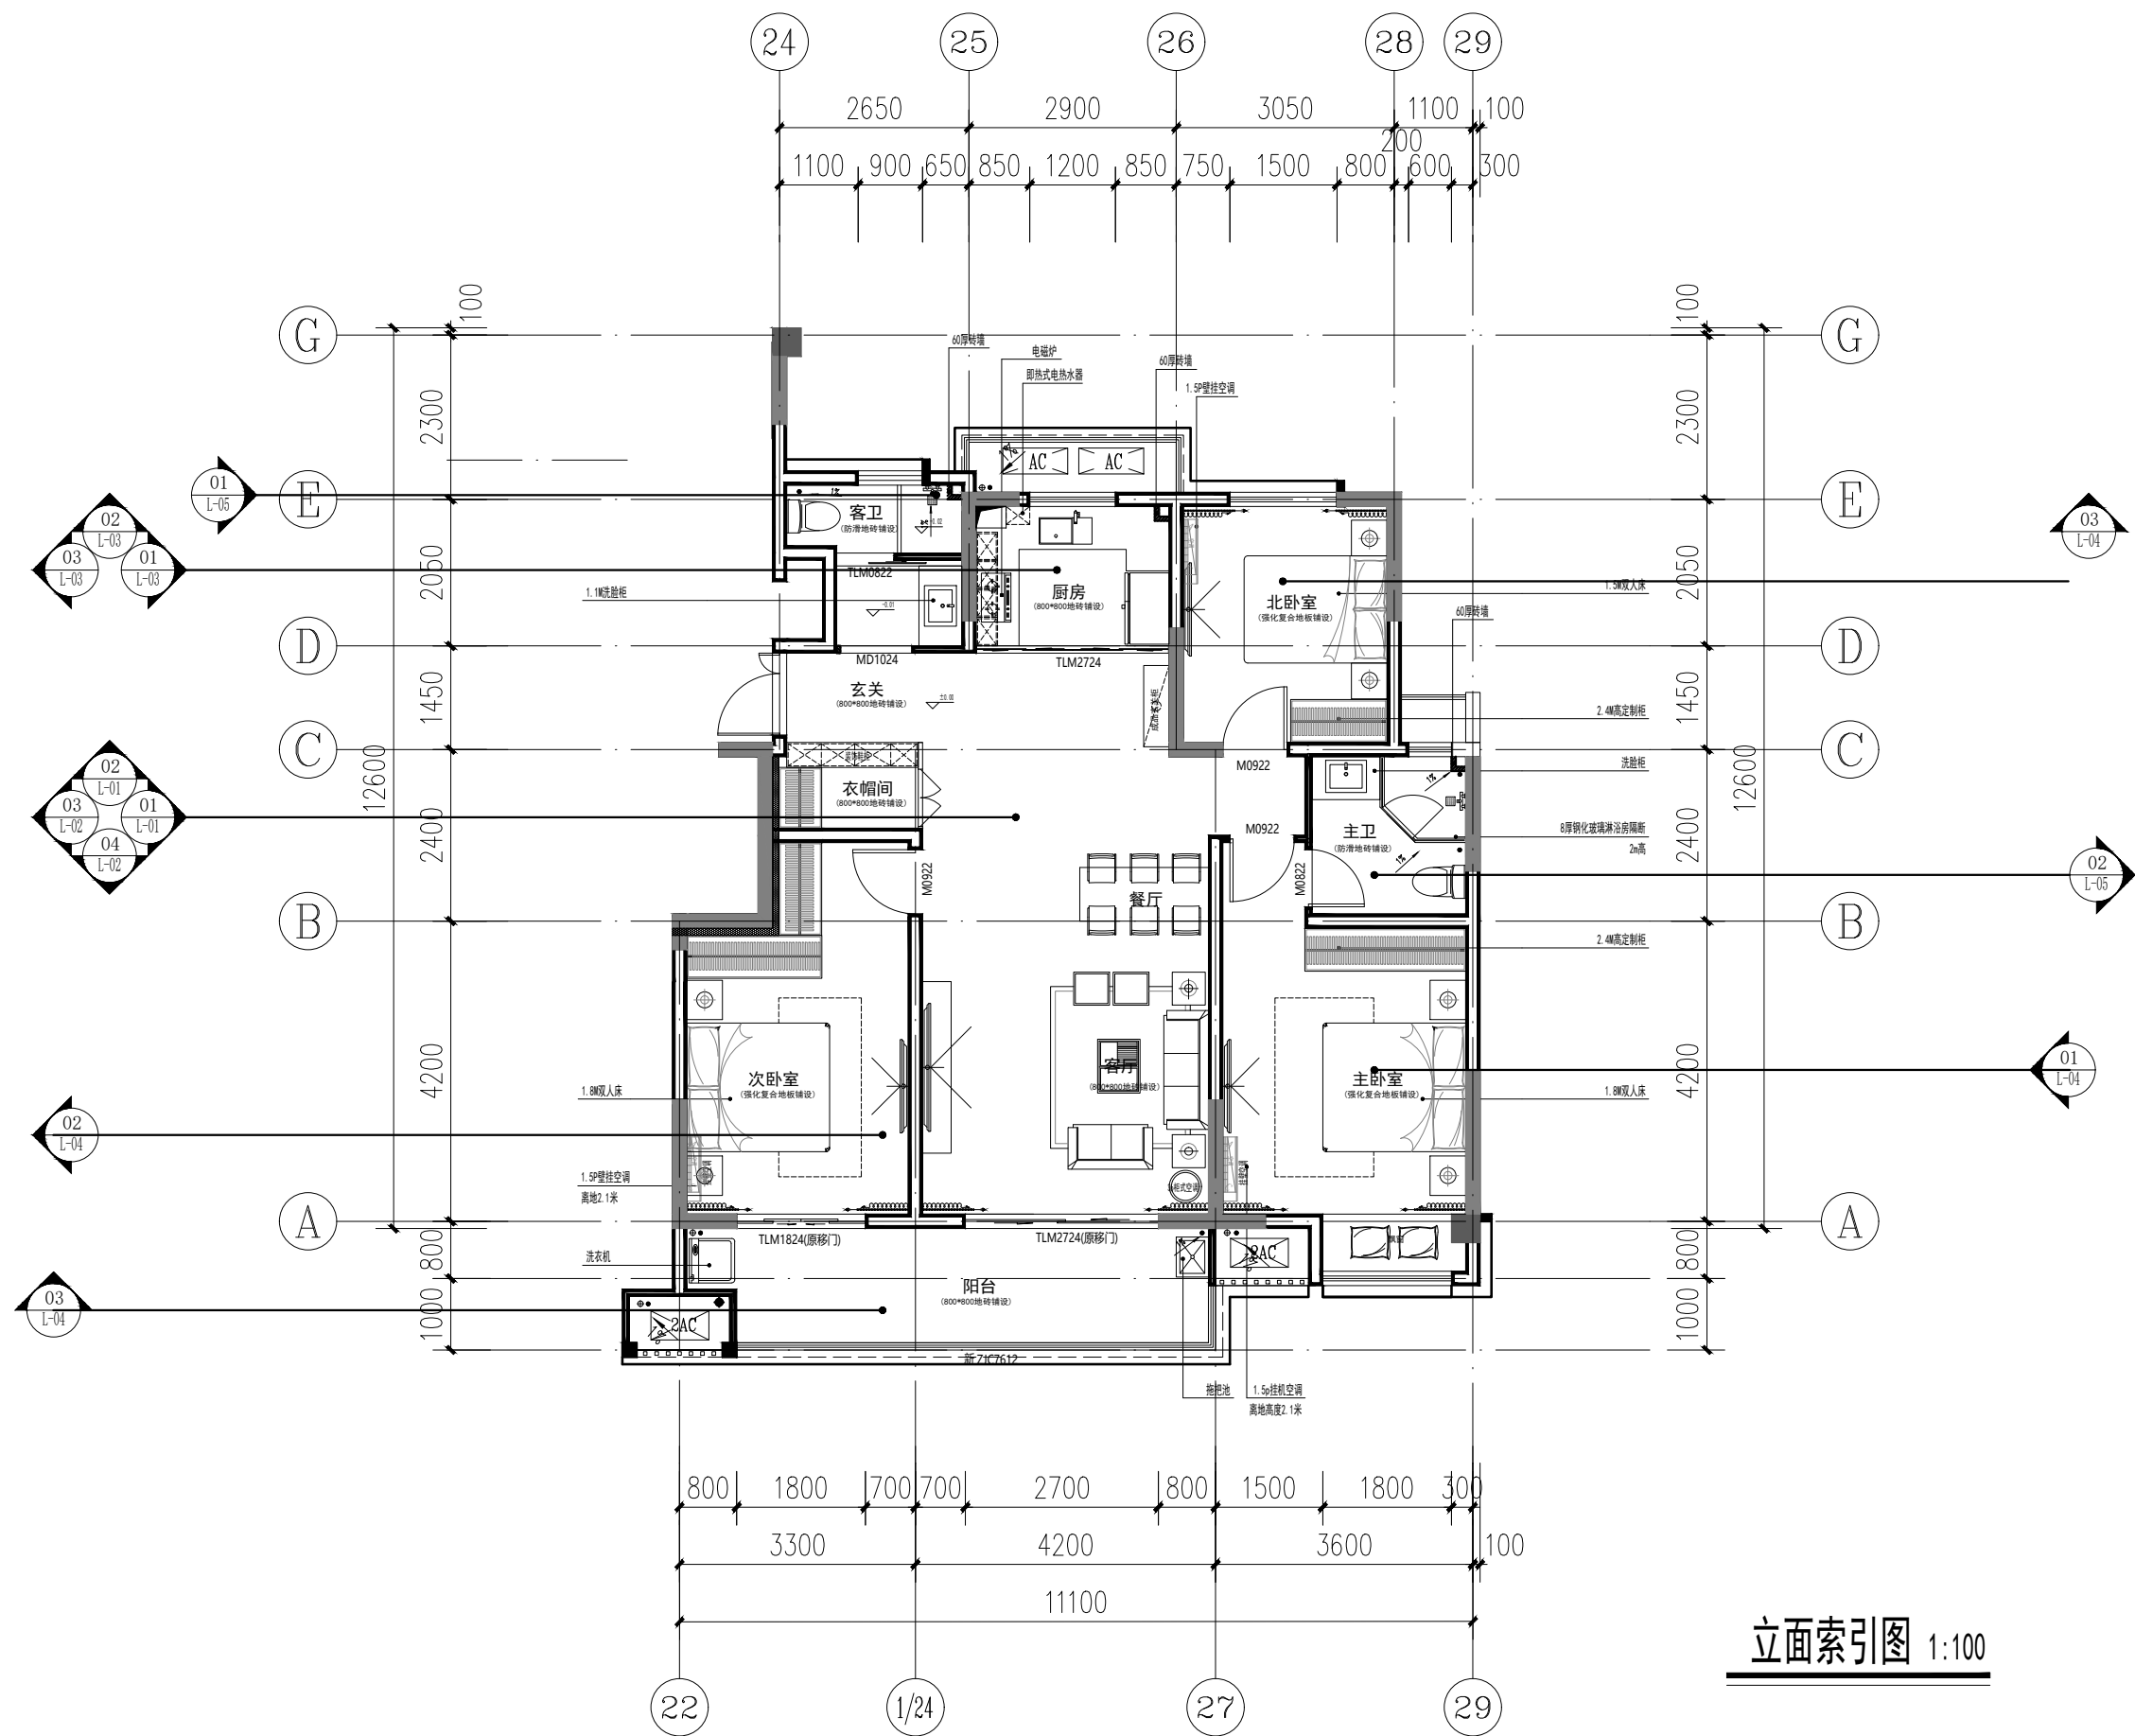


立面索引图 1:100



未盖出图章本图无效

  出图签章	版本	日 期	版本说明	<div>无锡市都市建筑设计有限公司</div> <div>Wuxi URBAN Architectural Design Co., Ltd.</div> <div>国家建筑工程设计证书编号: A132006418</div>					建设单位	丹阳市吕城镇人民政府		
									工程名称	吕城镇荷花池小区人才公寓装修工程(9#楼9101, 9201, 9301, 9401)		
				审 定	邵丕栋		校 对	夏伟程		立面索引图	设计编号	DSSJ-ZJ2026-005
				审 核	陈太岳		设 计	张森敏			图 别	装施
				工程负责人	陈太岳		制 图	张森敏			图 号	P-07
			专业负责人	陈太岳		专 业	装饰		日 期		2026. 08	



总图					
建筑			暖通		
结构			给排水		
电气					

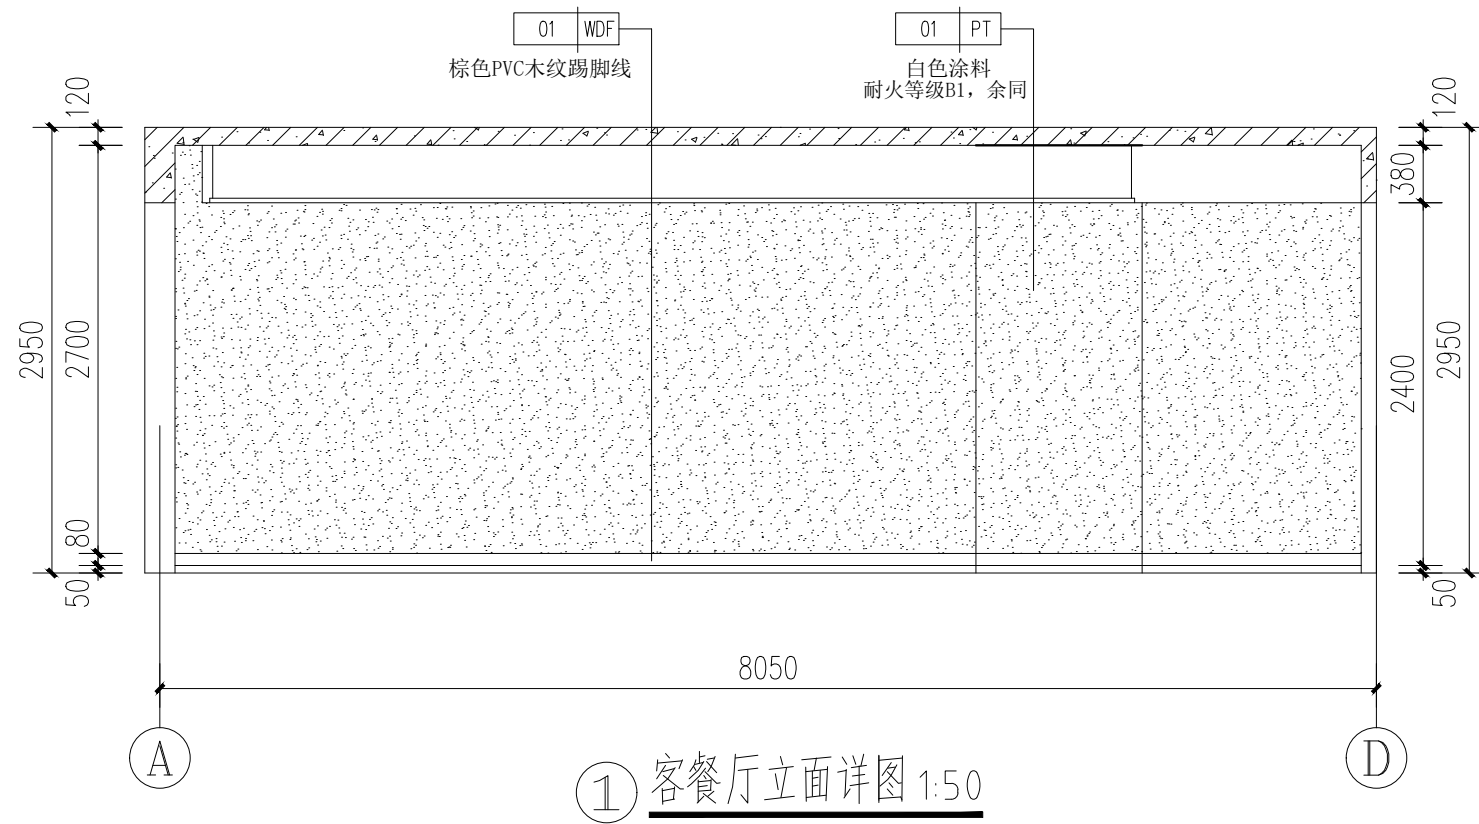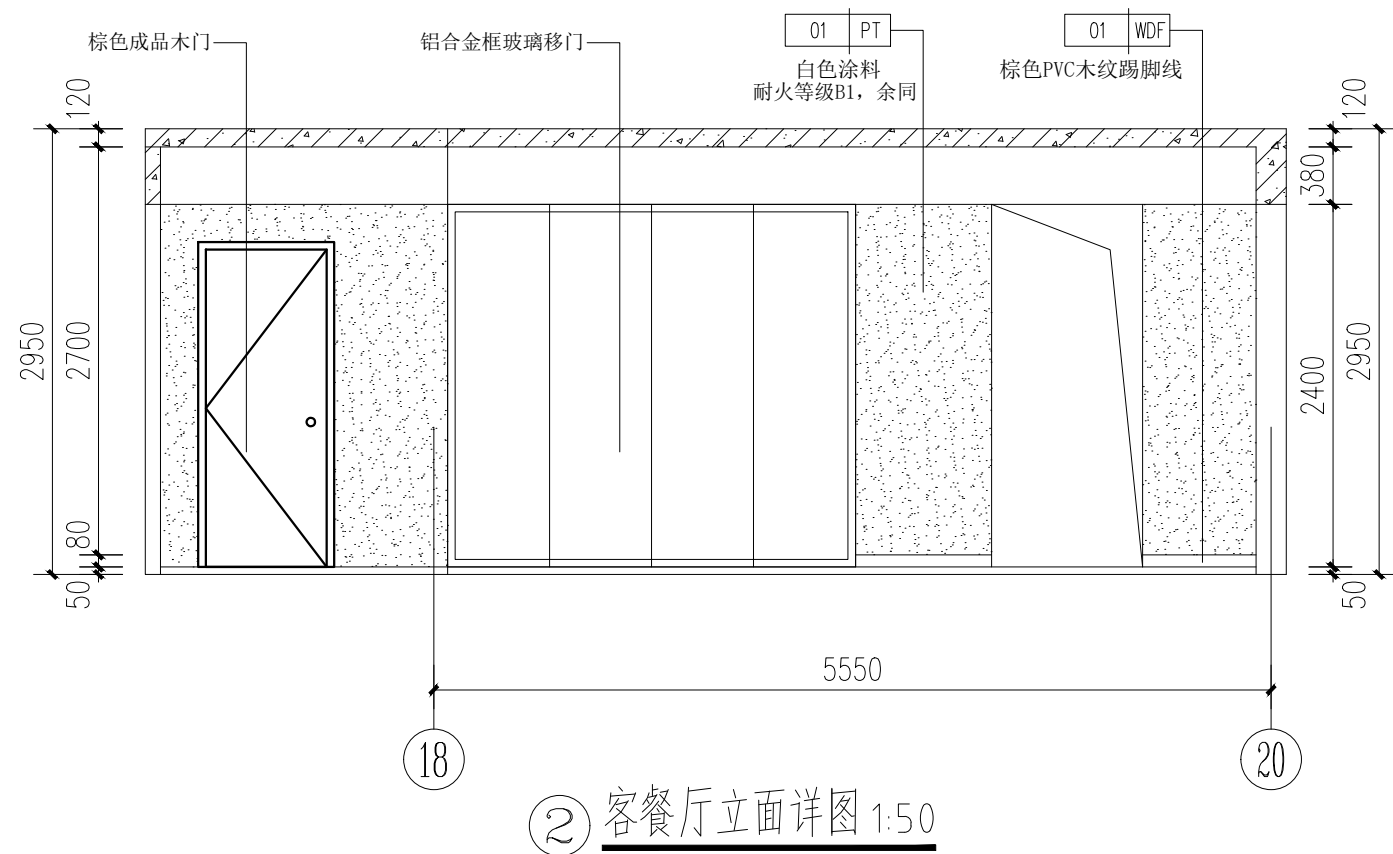

未盖出图章本图无效

  出图签章	版本	日 期	版本说明	<div>无锡市都市建筑设计有限公司</div> <div>Wuxi URBAN Architectural Design Co., Ltd.</div> <div>国家建筑工程设计证书编号: A132006418</div>						建设单位	丹阳市吕城镇人民政府	
										工程名称	吕城镇荷花池小区人才公寓装修工程(9#楼9101, 9201, 9301, 9401)	
				审 定	邵丕栋		校 对	夏伟程		立面详图	设计编号	DSSJ-ZJ2026-005
				审 核	陈太岳		设 计	张森敏			图 别	装施
				工程负责人	陈太岳		制 图	张森敏			图 号	L-01
			专业负责人	陈太岳		专 业	装饰		日 期		2026. 08	


总图	暖通	给排水			
建筑					
结构					
电气					

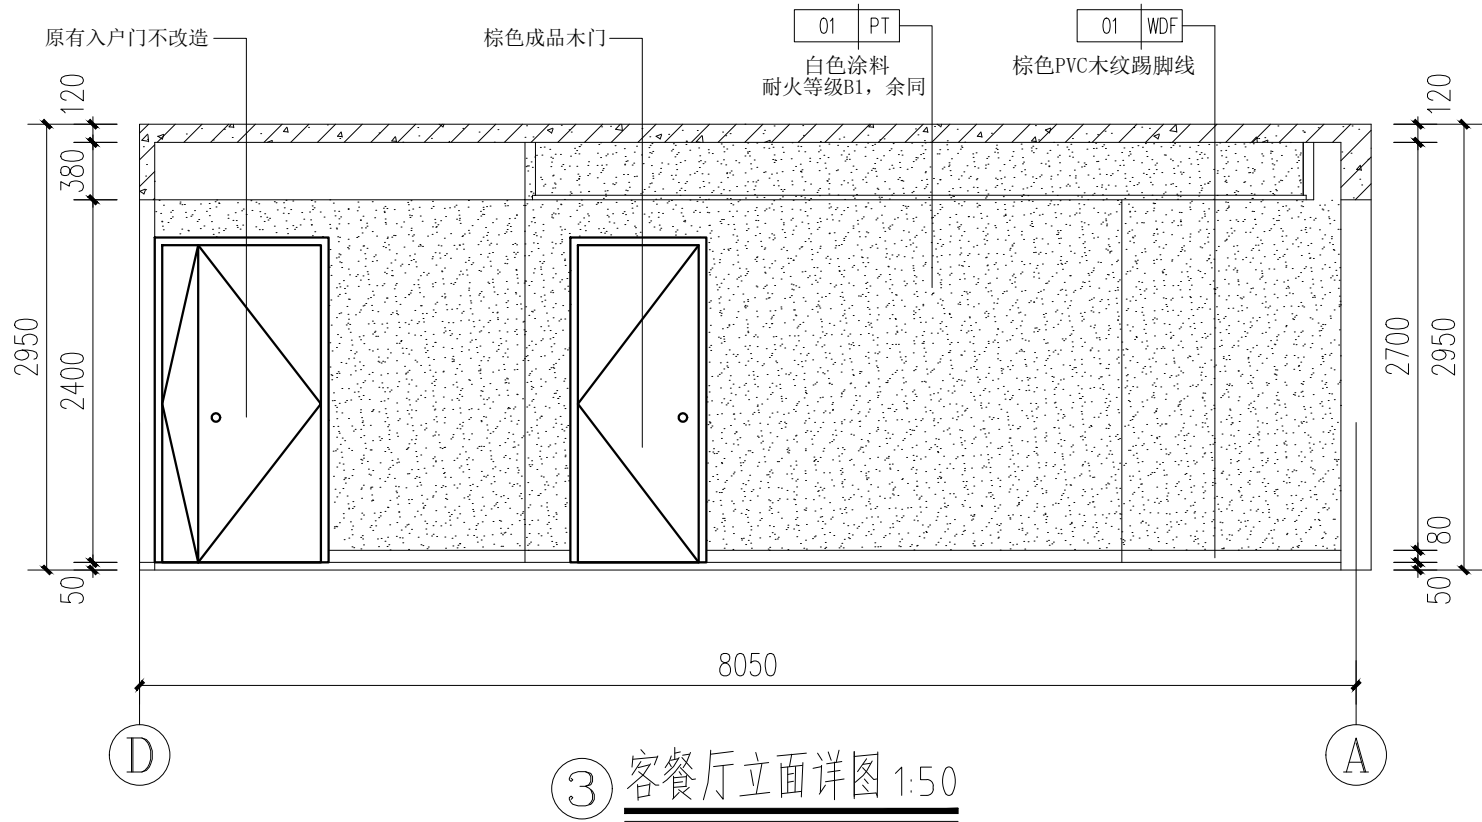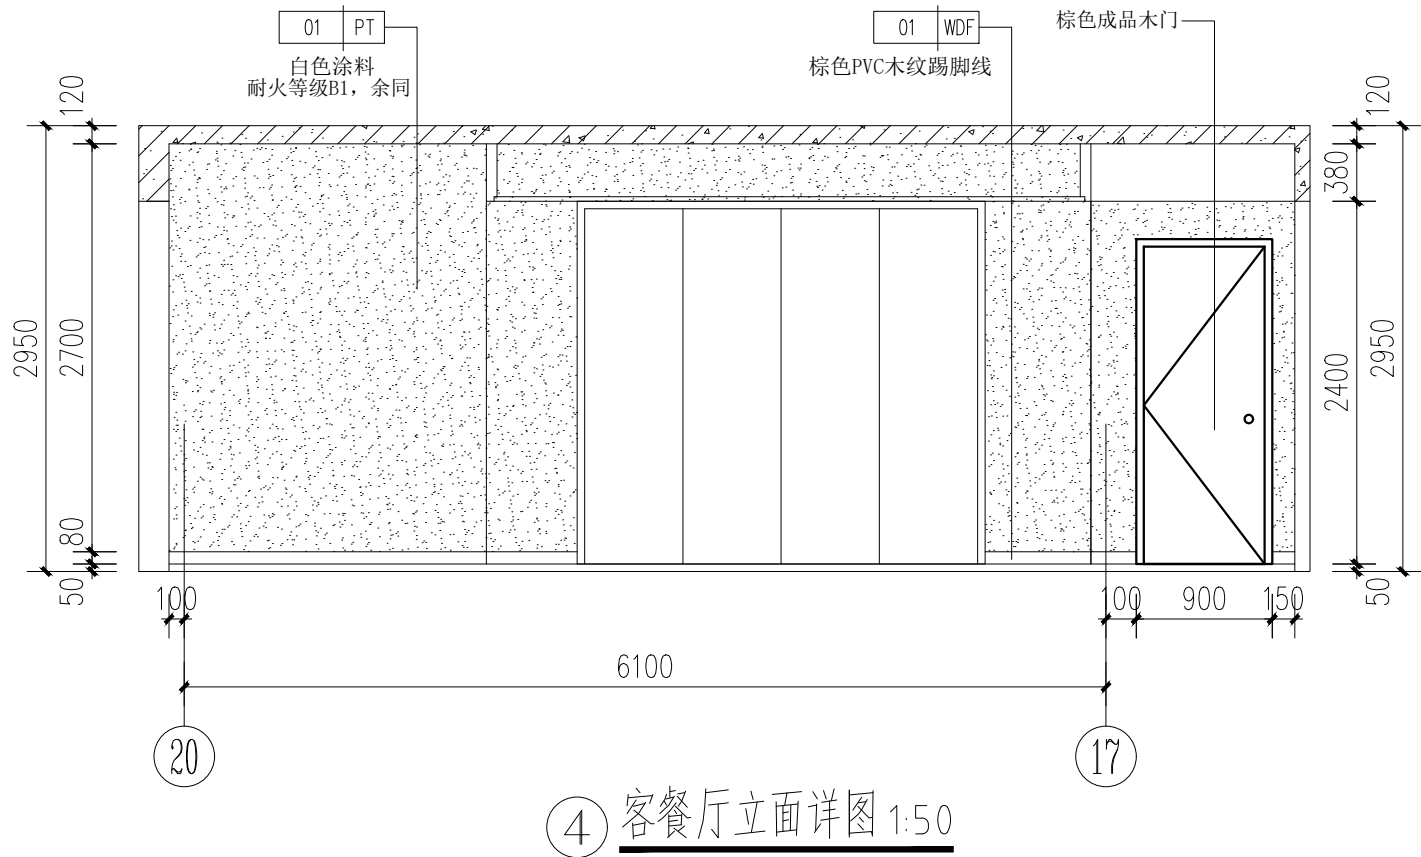


未盖出图章本图无效

出图签章	版本	日 期	版本说明	<div>无锡市都市建筑设计有限公司</div> <div>Wuxi URBAN Architectural Design Co., Ltd.</div> <div>国家建筑工程设计证书编号: A132006418</div>				建设单位	丹阳市吕城镇人民政府					
								工程名称	吕城镇荷花池小区人才公寓装修工程(9#楼9101, 9201, 9301, 9401)					
				审 定	邵丕栋		校 对	夏伟程		立面详图		设计编号	DSSJ-ZJ2026-005	
				审 核	陈太岳		设 计	张森敏				图 别	装施	
				工程负责人	陈太岳		制 图	张森敏				图 号	L-02	
				专业负责人	陈太岳		专 业	装饰				日 期	2026.08	


总图	暖通	
建筑	给排水	
结构		
电气		

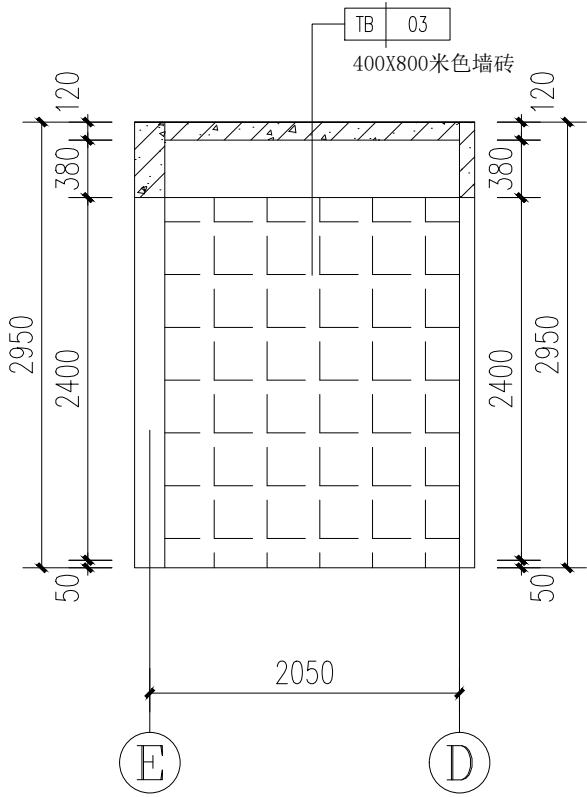

① 厨房立面详图 1:50




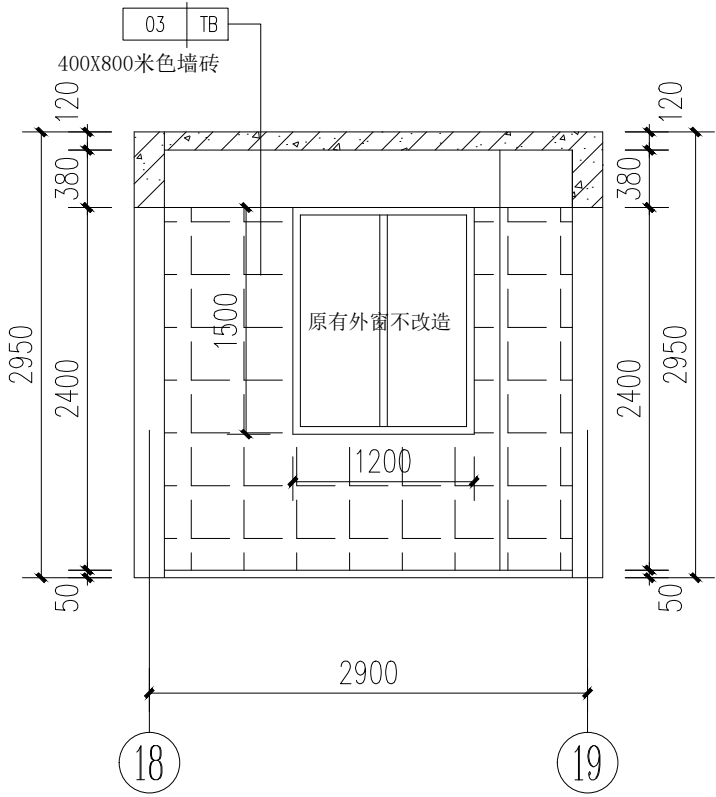


② 厨房立面详图 1:50

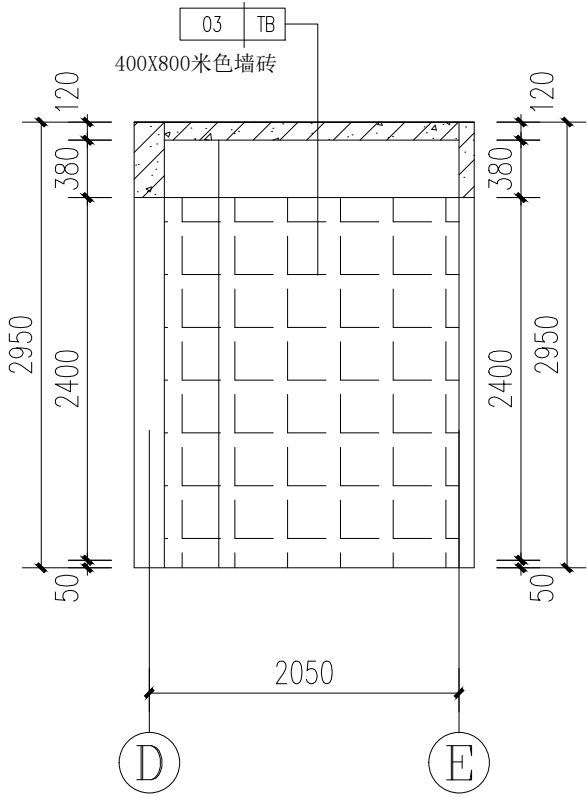


③ 厨房立面详图 1:50

未盖出图章本图无效

    
出图签章	版本	日 期	版本说明	<div>无锡市都市建筑设计有限公司</div> <div>Wuxi URBAN Architectural Design Co., Ltd.</div> <div>国家建筑工程设计证书编号: A132006418</div>					建设单位	丹阳市吕城镇人民政府			
									工程名称	吕城镇荷花池小区人才公寓装修工程(9#楼9101, 9201, 9301, 9401)			
				审 定	邵丕栋		校 对	夏伟程		立面详图	设计编号	DSSJ-ZJ2026-005	
				审 核	陈太岳		设 计	张森敏			图 别	装施	
				工程负责人	陈太岳		制 图	张森敏			图 号	L-03	
				专业负责人	陈太岳		专 业	装饰			日 期	2026.08	

总图					
建筑			暖通		
结构			给排水		
电气					

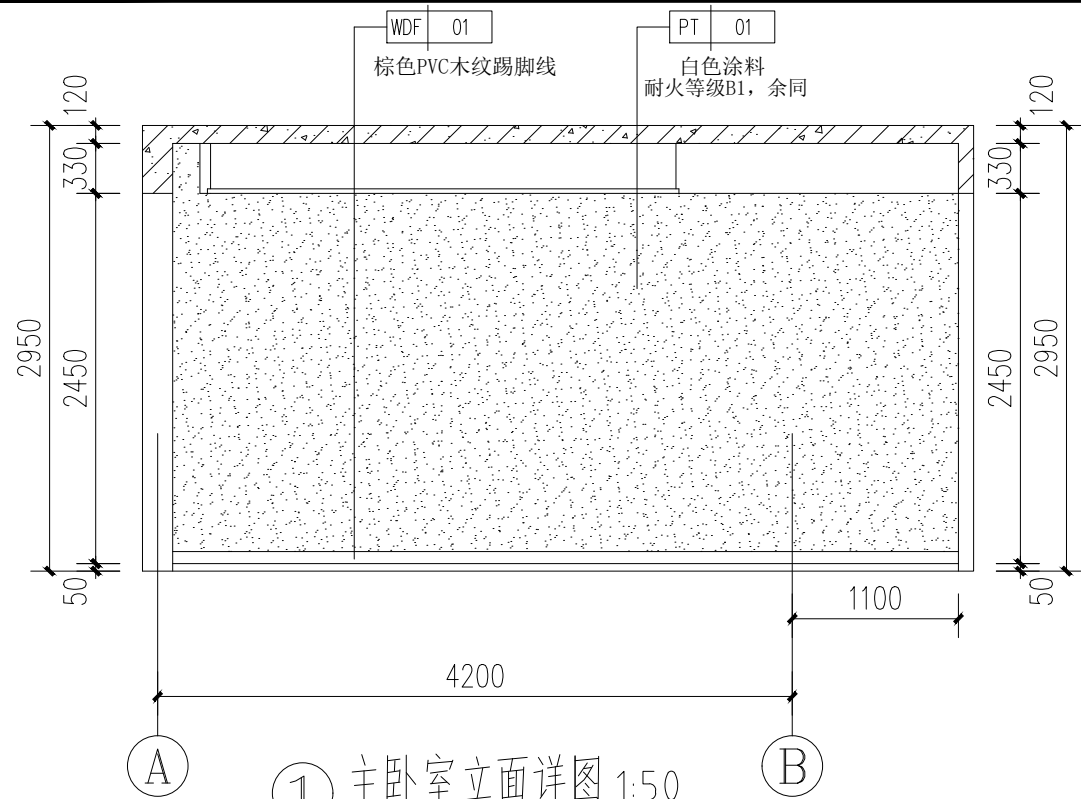


① 主卧室立面详图 1:50

主卧室其他立面做法参见此详图

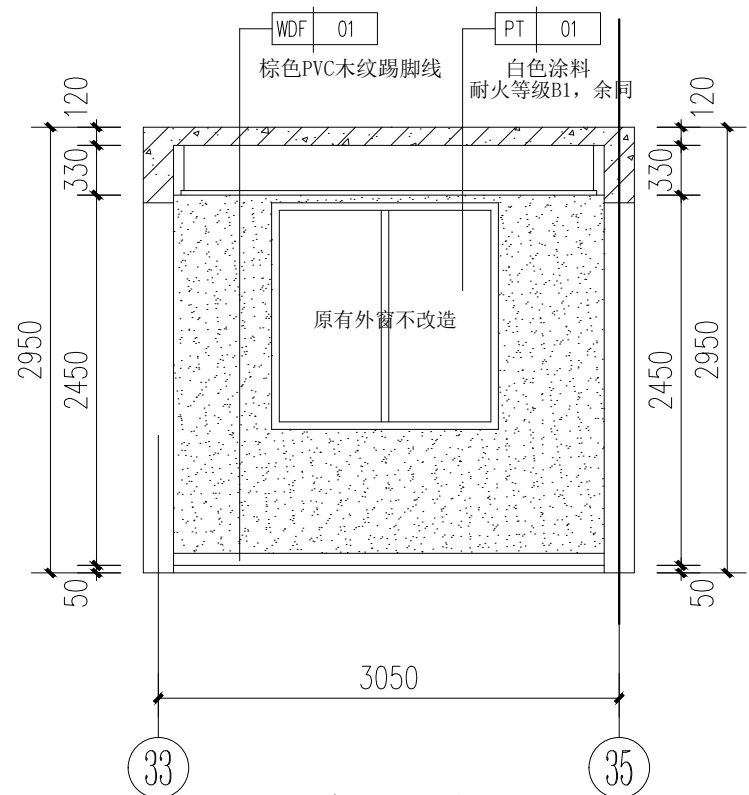


③ 次卧室立面详图 1:50

次卧室其他立面做法参见此详图

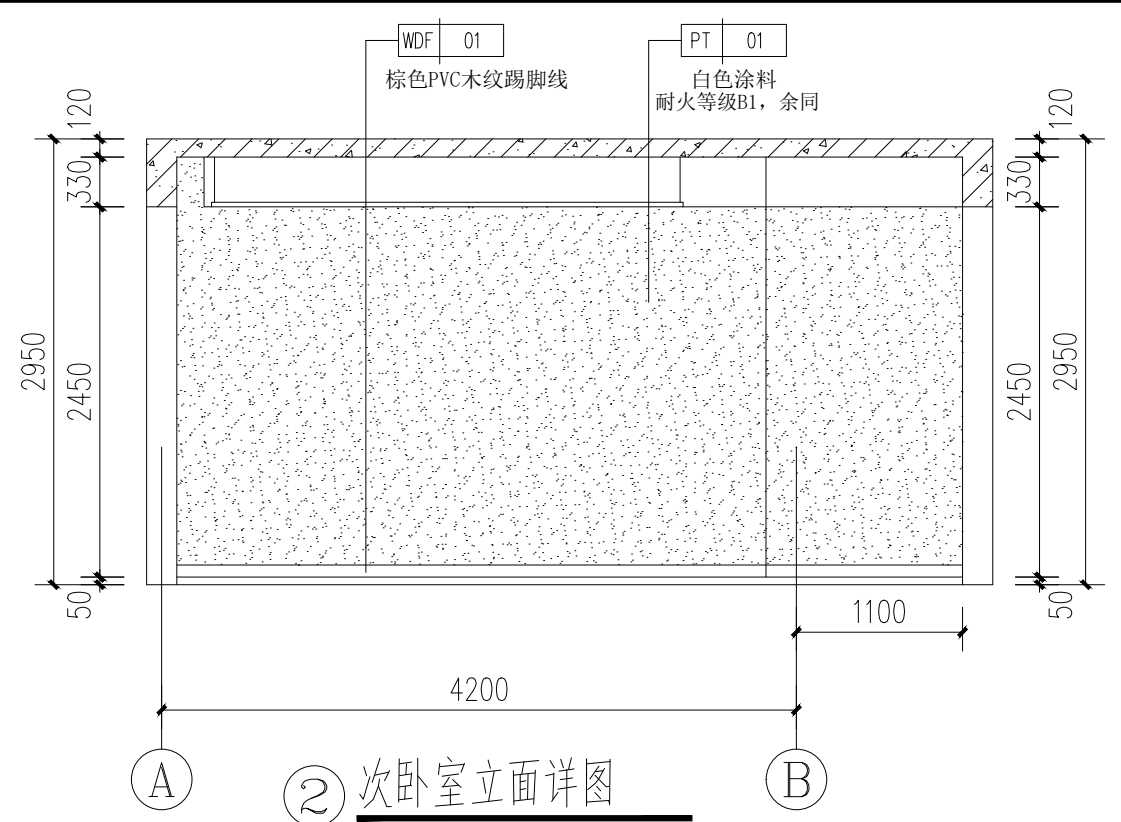


② 次卧室立面详图

次卧室其他立面做法参见此详图

 
次卧至其他立面做法参见此详图										未盖出图章本图无效		
出图签章	版本	日 期	版本说明	<div>无锡市都市建筑设计有限公司</div> <div>Wuxi URBAN Architectural Design Co., Ltd.</div> <div>国家建筑工程设计证书编号: A132006418</div>						建设单位	丹阳市吕城镇人民政府	
										工程名称	吕城镇荷花池小区人才公寓装修工程(9#楼9101, 9201, 9301, 9401)	
				审 定	邵丕栋		校 对	夏伟程		立面详图	设计编号	DSSJ-ZJ2026-005
				审 核	陈太岳		设 计	张森敏			图 别	装施
				工程负责人	陈太岳		制 图	张森敏			图 号	L-04
				专业负责人	陈太岳		专 业	装饰			日 期	2026.08

总图					
建筑			暖通		
结构			给排水		
电气					

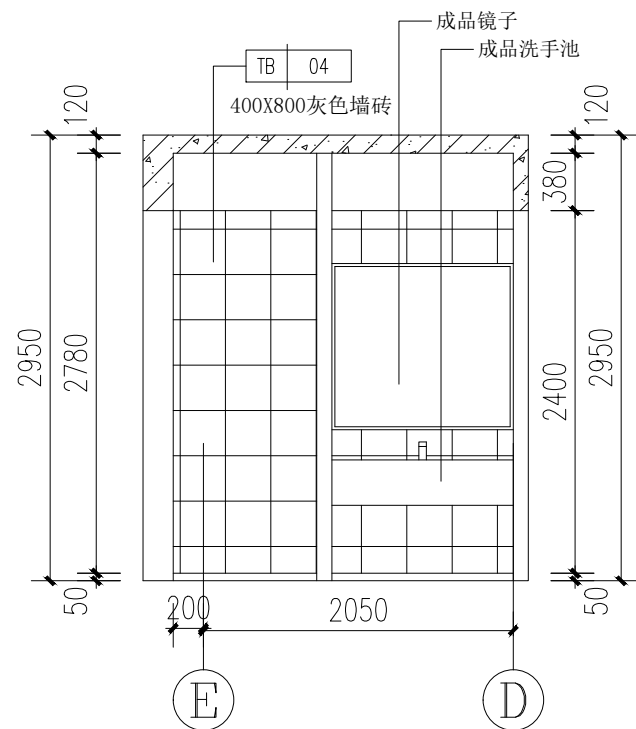


① 卫生间立面详图 1:50

卫生间其他立面做法参见此详图

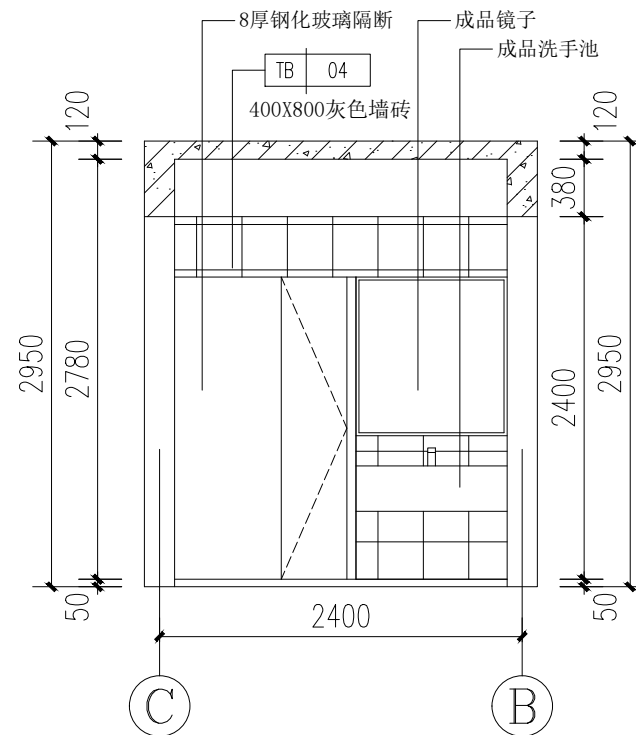




② 卫生间立面详图 1:50


卫生间其他立面做法参见此详图

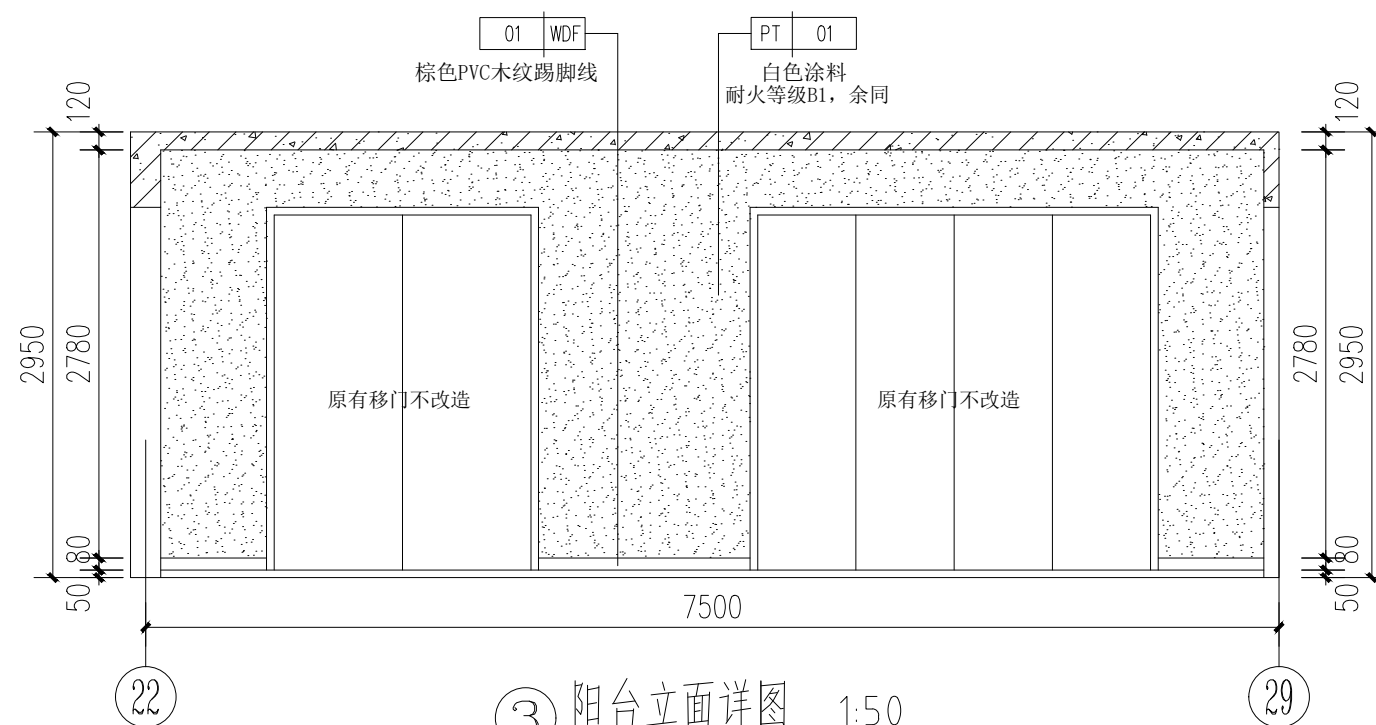

③ 阳台立面详图 1:50



阳台其他立面做法参见此详图

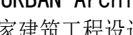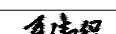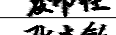阳台其他立面做法参见此详图												未盖出图章本图无效		
出图签章	版本	日 期	版本说明	<div><div></div><div>无锡市都市建筑设计有限公司 Wuxi URBAN Architectural Design Co., Ltd. 国家建筑工程设计证书编号: A132006418</div></div>						建设单位	丹阳市吕城镇人民政府			
										工程名称	吕城镇荷花池小区人才公寓装修工程(9#楼9101, 9201, 9301, 9401)			
				审 定	邵丕栋		校 对	夏伟程		立面详图		设计编号	DSSJ-ZJ2026-005	
				审 核	陈太岳		设 计	张森敏				图 别	装施	
				工程负责人	陈太岳		制 图	张森敏				图 号	L-05	
				专业负责人	陈太岳		专 业	装饰				日 期	2026. 08	

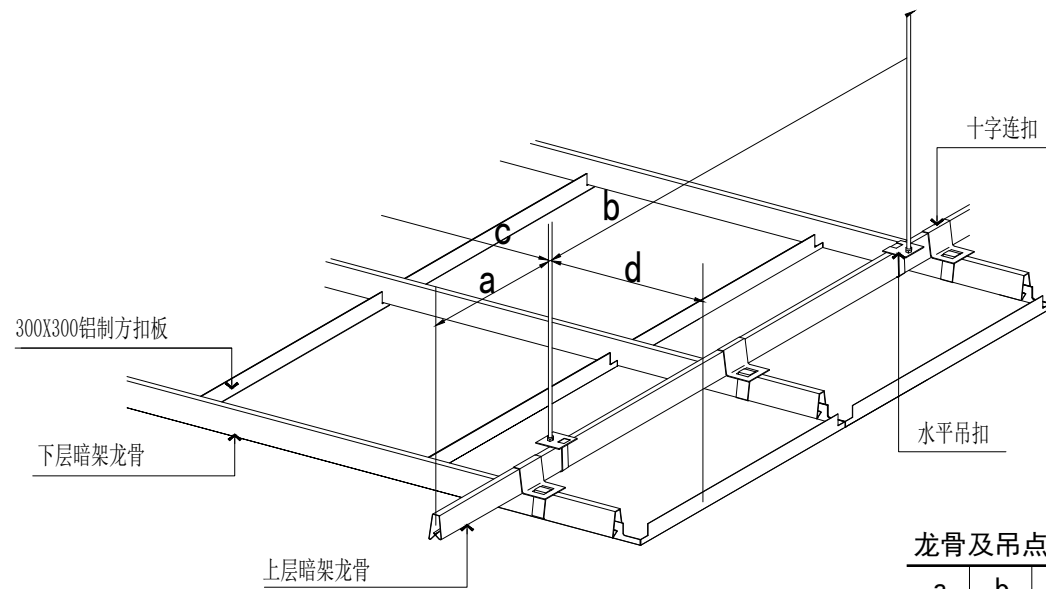



安装示意图


a	b	c	d
300	1200	1200	150

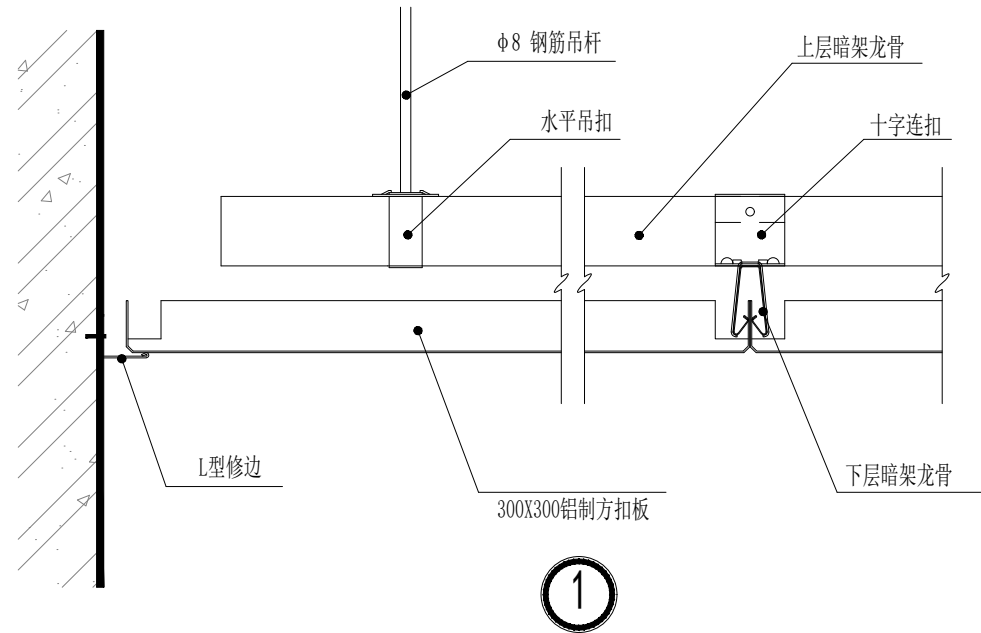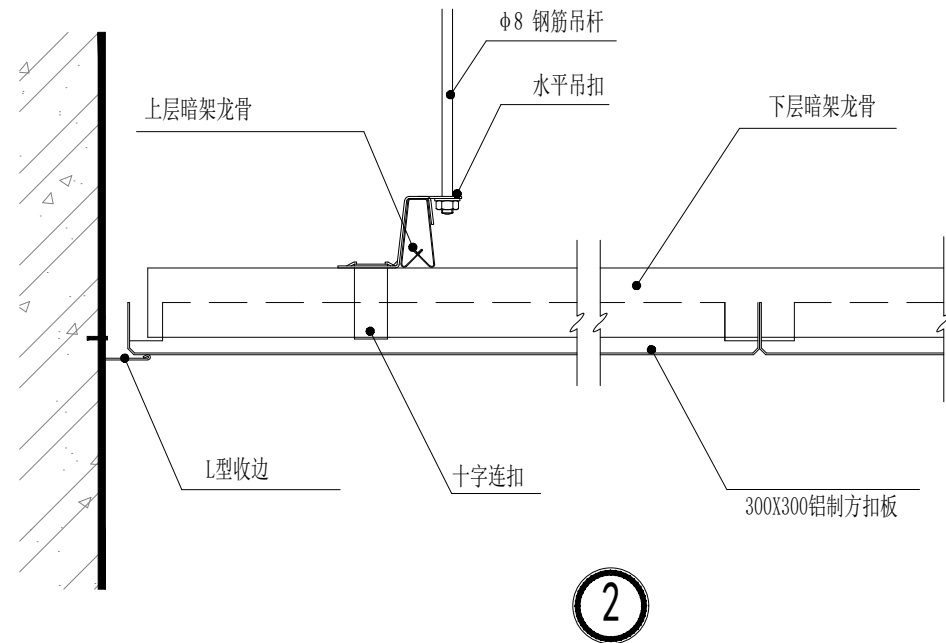


A 铝扣板节点图详图

未盖出图章本图无效

  
出图签章	版本	日 期	版本说明	<div>无锡市都市建筑设计有限公司</div> <div>Wuxi URBAN Architectural Design Co., Ltd.</div> <div>国家建筑工程设计证书编号： A132006418</div>					建设单位	丹阳市吕城镇人民政府			
									工程名称	吕城镇荷花池小区人才公寓装修工程(9#楼9101, 9201, 9301, 9401)			
				审 定	邵丕栋		校 对	夏伟程		节点大样	设计编号	DSSJ-ZJ2026-005	
				审 核	陈太岳		设 计	张森敏			图 别	装施	
				工程负责人	陈太岳		制 图	张森敏			图 号	J-01	
				专业负责人	陈太岳		专 业	装饰			日 期	2026.08	

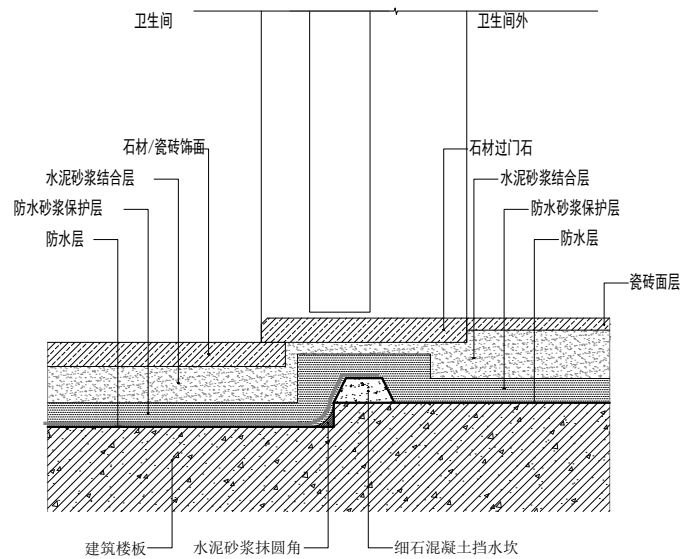

① 卫生间门槛做法节点详图

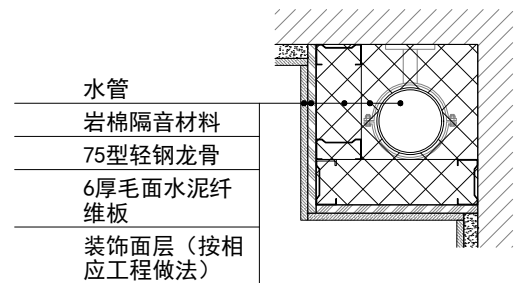


② 非卫生间区域包管详图

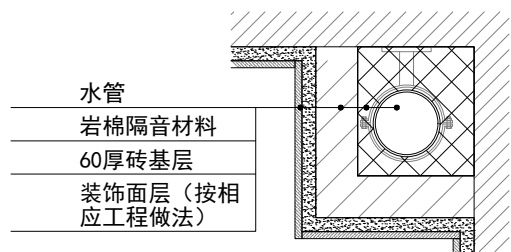

备注: 1. 砌筑砖做植筋加固处理, 单根直径6mm钢筋, 间距不大于500mm

③ 卫生间区域包管详图

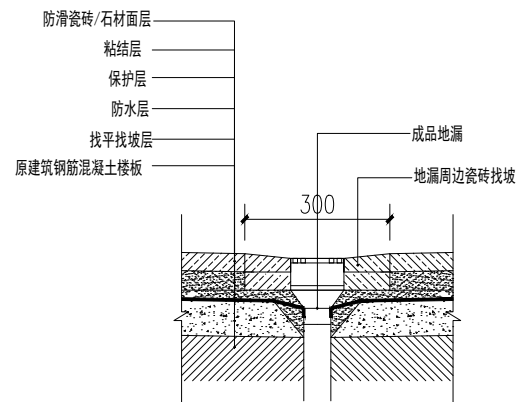

④ 地漏做法节点详图

<div><div></div><div>出图签章</div></div>	版本	日 期	版本说明	<div><div></div><div>无锡市都市建筑设计有限公司</div><div>Wuxi URBAN Architectural Design Co., Ltd.</div><div>国家建筑工程设计证书编号: A132006418</div></div>					建设单位	丹阳市吕城镇人民政府			
									工程名称	吕城镇荷花池小区人才公寓装修工程(9#楼9101, 9201, 9301, 9401)			
				审 定	邵丕栋	<div></div>	校 对	夏伟程	<div></div>	节点大样	设计编号	DSSJ-ZJ2026-005	
				审 核	陈太岳	<div></div>	设 计	张森敏	<div></div>		图 别	装施	
				工程负责人	陈太岳	<div></div>	制 图	张森敏	<div></div>		图 号	J-02	
				专业负责人	陈太岳	<div></div>	专 业	装饰			日 期	2026.08	