

姚王街道电动自行车充电设施建设项目

文江印

施工图设计图纸

江苏国兴建设项目的管理有限公司

图 纸 目 录					
序号	图号	图 纸 名 称	版次	图幅	备注
01	GS-01	钢(膜)结构设计总说明			
02	GS-02	危大工程清单			
03	GS-03	车棚一建筑平面图;车棚一建筑正立面图			
04	GS-04	车棚一结构轴测图;车棚一结构平面图			
05	GS-05	1-1剖面图			
06	GS-06	板件详图1			
07	GS-07	车棚一基础平面图			
08	GS-08	插座设计总说明			
09	GS-09	地面等节点大样			
10	GS-10	车棚二建筑平面图3;车棚二建筑正立面图3			
11	GS-11	车棚二结构轴测图3;车棚二结构平面图3			
12	GS-12	1-1剖面图3			
13	GS-13	板件详图3			
14	GS-14	车棚二基础平面图3			
15	GS-15	点位示意图			
江苏吉工建设工程有限公司专用章 江苏南通通州湾示范区通海镇 联系电话: 0513-82826666 0513-82826666 电子邮箱: jsgjg@163.com 13914661111					
车棚二建筑正立面图 图名: 车棚二建筑正立面图 图号: 202403-0034 日期: 2024-03-04					

本图凡未盖本公司出图专用章对外无效

危大工程清单

工程名称: 桃王街道电动自行车充电设施建设项目
 设计阶段: 施工图
 专业: 结构
 日期: 2026.09

附注 NOTES

1. 所有尺寸均以标注为准不得在图纸中擅自更改。
 2. 本图由设计部负责编制, 未经设计部负责人签字不得出图。
 3. 本图由设计部负责编制, 未经设计部负责人签字不得出图。



江苏国兴建设项目管理有限公司
 JIANGSU GUOJIAN CONSTRUCTION PROJECT MANAGEMENT CO., LTD.

工程设计证书编号: A232060133
 工程监理综合资质编号: E132000310

制图
 DRAIN BY 黄银杏
 设计
 设计 李维林

审核
 审核 赵毅
 审定
 审定 李维林

工程名称
 PROJECT 桃王街道电动自行车充电设施建设项目

专业名称
 SUBPROJECT 文江印

图纸名称
 DRAWING TITLE 危大工程清单

设计编号
 PROJECT NAME GS-02

图号
 DRAWING NO. 施工图

设计阶段
 DESIGN STAGE 施工图

专业
 SPECIALTY 结构

版次
 VERSION A

日期
 DATE 2026.09

Autodesk

街道办事处

Autodesk

附 注 NOTES

- 所有尺寸须以标注为准不得在图纸上直接量取
- 本图凡未盖本公司出图专用章对外

江苏省住房和城乡建设厅
房屋建筑工程竣工验收备案专用章
专业专用章号 [S21]220581
有效期至 2026 年 12 月 31 日
江苏省住房和城乡建设厅 监制



江苏国兴建设项目管理有限公司
JIANGSU GUOXING CONSTRUCTION PROJECT MANAGEMENT CO., LTD

工程设计证书乙级编号: A232060133

工程监理综合资质编号: E132000310

签名栏 SIGNATURE	
制图 DRAWN BY	黄银杏
设计 DESIGNED BY	黄银杏
校核 CHECKED BY	黄银杏
审核 REVIEWED BY	赵毅
审定 APPROVED BY	黄银杏

工程名称
PROJECT

桃王街道电动自行车
充电设施建设项目的

子项名称
SUBPROJECT

文江印

图纸名称
DRAWING TITLE

车棚一建筑平面图
车棚一建筑正立面图

设计编号
PROJECT NAME

图 号
DRAWING NO.

GS-03

设计阶段
DESIGN STAGE

施工图

专 业
SPECIALTY


结构

版 次
VERSION


A

日 期
DATE

2026. 09

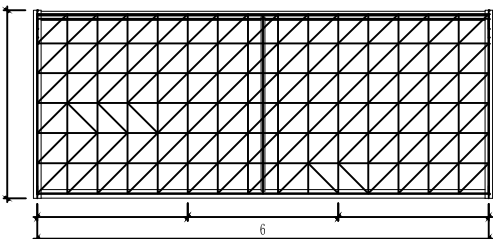

车棚一建筑平面图

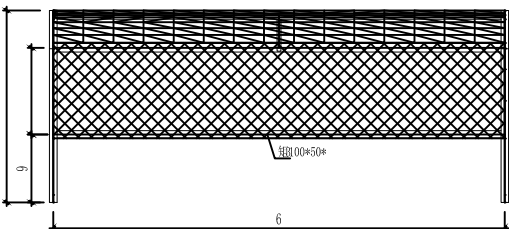

车棚一建筑正立面图

Autodesk

Autodesk

街道办事处

Autodesk

给排水	暖通	电气
结构	建筑	其他

附 注 NOTES

- 所有尺寸均以标注为准不得在图纸上直接量取
- 本图凡未盖本公司出图专用章对外

江苏省建设工程项目管理有限公司
Jiangsu Gaoxing Construction Project Management Co., Ltd.
工程资质证书编号: A232060133
工程监理资质证书编号: E132000310



江苏国兴建设项目管理有限公司
JIANGSU GAOXING CONSTRUCTION PROJECT MANAGEMENT CO., LTD.

工程设计证书乙级编号: A232060133
工程监理综合资质编号: E132000310

签名栏

制 图
DRAWN BY 黄银杏

设 计
DESIGNED BY 黄银杏

校 对
CHECKED BY 黄银杏

审 核
REVIEWED BY 黄银杏

审 定
APPROVED BY 黄银杏

审 定
APPROVED BY 黄银杏

工程名称
PROJECT 桃王街道电动自行车
充电设施建设项目

子项名称
SUBPROJECT 文江印

图纸名称
DRAWING TITLE 车棚一结构轴测图
车棚一结构平面图

设计编号
PROJECT NAME


图 号
DRAWING NO. GS-04

设计阶段
DESIGN STAGE 施工图

专 业
SPECIALTY 结构


版 次
VERSION A

日 期
DATE 2026.09

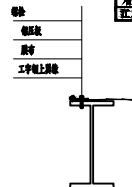


膜节点


膜节点
膜节点
膜节点

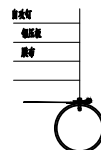

膜节点

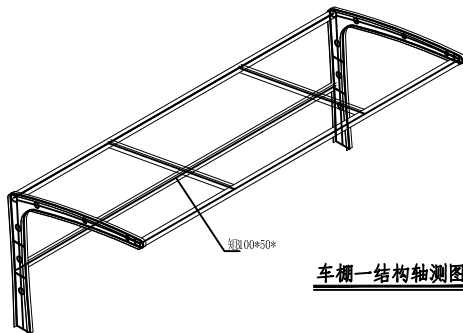

车棚一结构轴测图

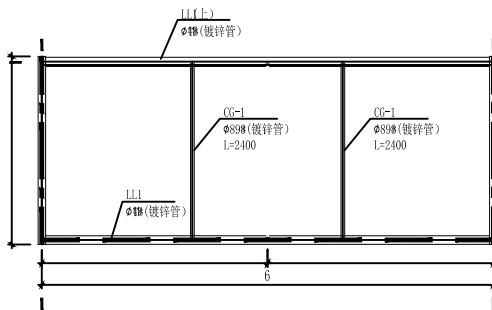

车棚一结构平面图

附 注 NOTES

- ~ 所有尺寸须以标注为准不得在图纸上直接量取
- ~ 本图尚未盖本公司出图专用章对外



江苏国兴建设项目管理有限公司

JIANGSU GUOXING CONSTRUCTION PROJECT MANAGEMENT CO., LTD.

工程设计证书乙级编号: A232040133

工程监理综合资质编号: E132000310

签名栏

制 图 DRAWN BY 典锐

设 计 DESIGNER

校 对 CHECKER

审 核 REVIEWED BY 赵毅

审 定

审 核

审 定

审 核

审 定

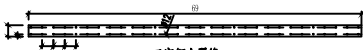

工字钢上翼缘

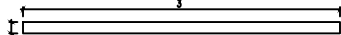


工字钢下翼缘



工字钢腹板



工字钢腹板

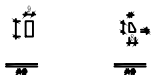

工字钢腹板

工程名称 PROJECT 铁王街道电动自行车充电设施建设项目

子项名称 SUBPROJECT 文江印

图纸名称 DRAWING TITLE 板件详图1

设计编号 PROJECT NAME

图 号 GS-06

设计阶段 DESIGN STAGE 施工图


专 业 SPECIALTY 结构

版 次 A


日 期

DATE 2026. 09



给排水	暖通	电气
图	说	明
号	位	次

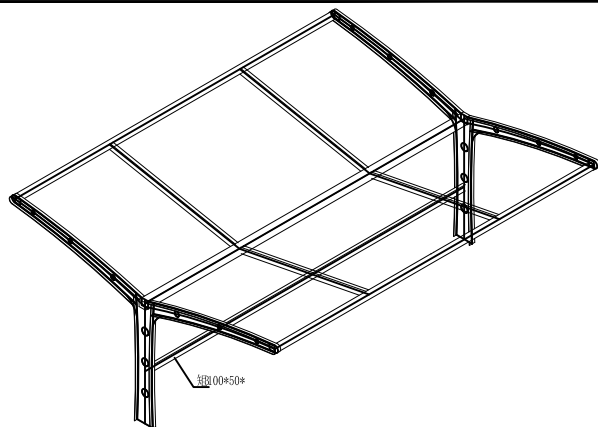


车棚二结构轴测图

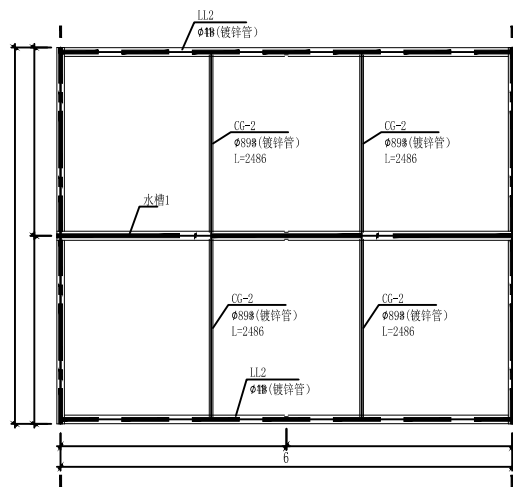


车棚二结构平面图

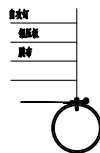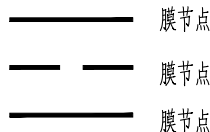


膜节点

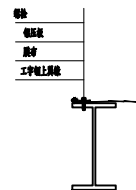

膜节点

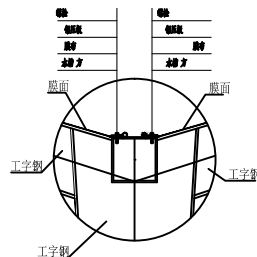

膜节点

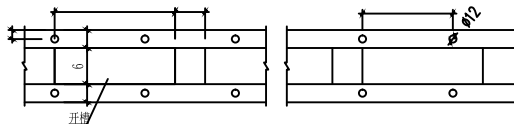

水槽开槽示意图

周永来

附注 NOTES

- 所有尺寸须以标注为准不得在图纸上直接量取
- 本图凡未盖本公司出图专用章对外

江苏国兴建设项目管理有限公司
JIANGSU GUOXING CONSTRUCTION PROJECT MANAGEMENT CO., LTD工程设计证书乙级编号: A232060133
工程监理综合资质编号: E132000310

签名栏 SIGNATURE	
制图 DRAWN BY	黄银杏
设计 DESIGNED BY	李银杏
校核 CHECKED BY	李银杏
审核 REVIEWED BY	赵毅
审定 APPROVED BY	李银杏

工程名称
PROJECT桃王街道电动自行车
充电设施建设项子项名称
SUBPROJECT

文江印

图纸名称
DRAWING TITLE车棚二结构轴测图3
车棚二结构平面图3设计编号
PROJECT NAME图号
DRAWING NO.设计阶段
DESIGN STAGE专业
SPECIALTY版本
VERSION日期
DATE


GS-11

施工图

结构


A

2026.09

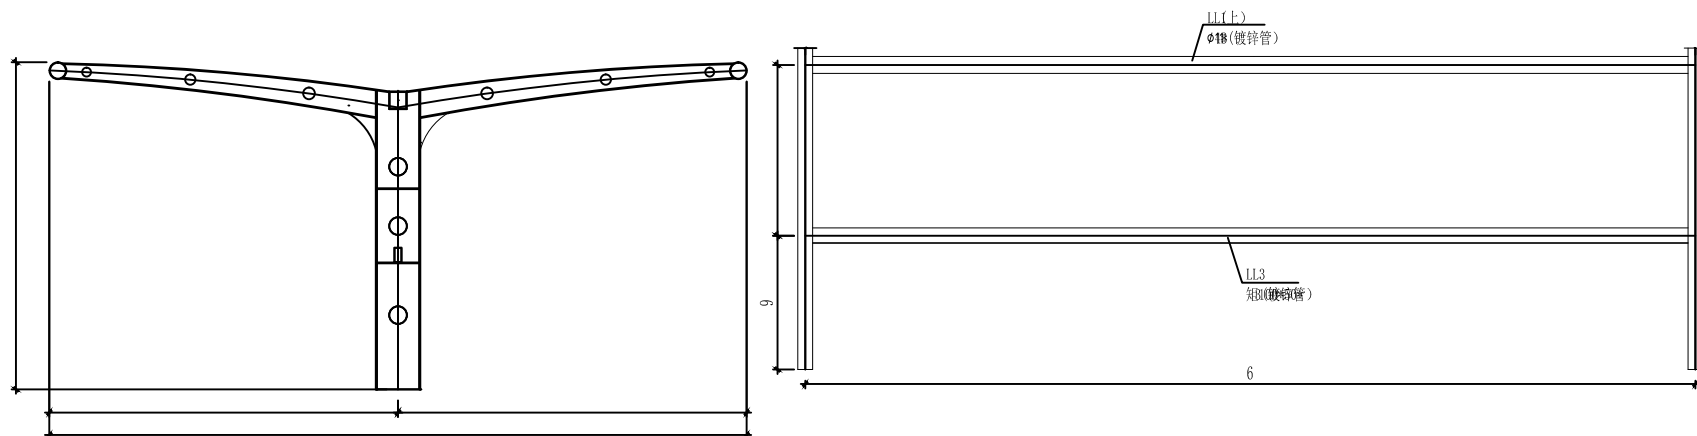


车棚二建筑侧立面图




剖面图

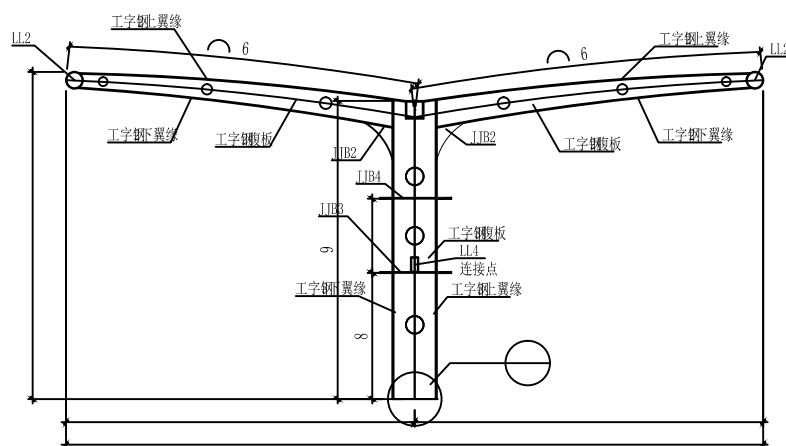

剖面图

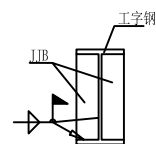

剖面图

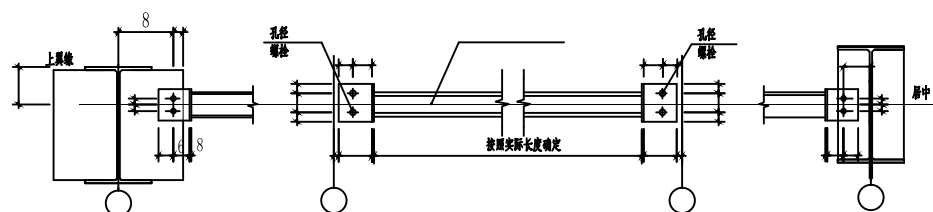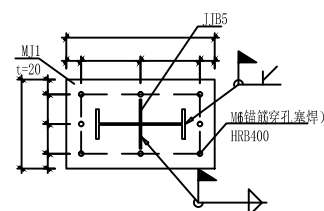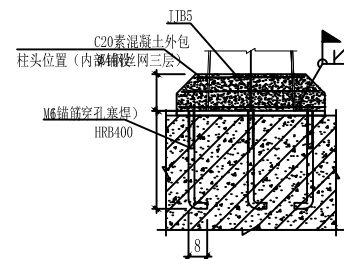

与梁连接大样

详图

与柱连接大样

附注 NOTES

- 所有尺寸须以标注为准不得在图纸上直接量取
- 本图凡未盖本公司出图专用章对外无效



江苏国兴建设管理有限公司
JIANGSU GUOXING CONSTRUCTION PROJECT MANAGEMENT CO. LTD.

工程设计证书乙级编号: A232060133
工程监理综合资质编号: E132000310

签名栏
SIGNATURE

制 图 DRAWN BY	黄银杏	董勤
-----------------	-----	----

设 计	共 组 本	第 组 本
江苏省工程勘察设计院地质研究所		

校对
江本國大建設事務所
CHECKED BY

賣者姓名: 趙毅	賣者地址: 趙毅	賣者電話: 趙毅
D. CHIEF	趙毅	趙毅

P. MANAGER	口乙	
审核		

申 核 REVIEWED BY	赵毅	赵毅
审 定		

中华人民共和国 工业和信息化部

建设部 3206913-2004 街道

程年秋 挑下街送中动白行女

工程名称	姚土街道电动自行车
PROJECT	充电设施建设项目

子顶夕称	
------	--

子项名称 SUBPROJECT	文江印
--------------------	-----

--	--

图纸名称	1-1剖面图3
------	---------

DRAWING TITLE	
---------------	--

服务中心	
业务拓展部	

PROJECT NAME	
图号	00-10

图号	GS-12
图名	施工图

设计阶段 DESIGN STAGE	施工图
专 业	结构

SPECIALTY	结构
版 次	A

VERSION	A
日期 DATE	2026. 09


泰兴市建设工程施工图审查服务中心		服务电话	
房屋建筑工程施工图审查专用章		审查专用章	
审查专用章号	3212203811	有效期	长期
江苏省住房和城乡建设厅		备案	

设计阶段 DESIGN STAGE	施工图
专业	

专 业 SPECIALTY	结构
版 次	


版次 VERSION	A
日期	2026.09

DATE	2020. 07
------	----------

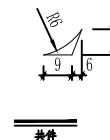
Autodesk

日期 DATE	2026. 09
------------	----------


给排水	暖通	电气
结构	建筑	装饰
总图	道路	绿化

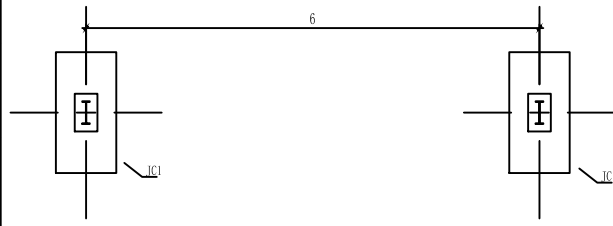

车棚基础平面图

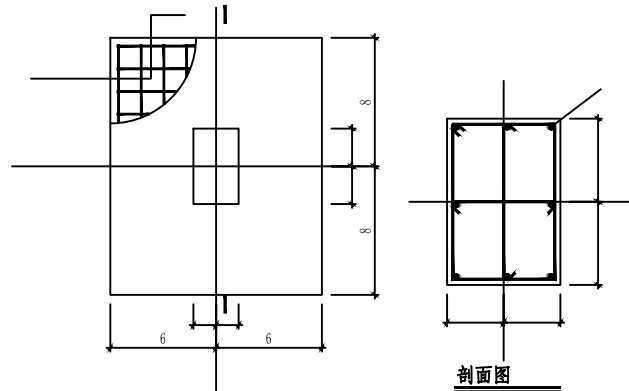

剖面图

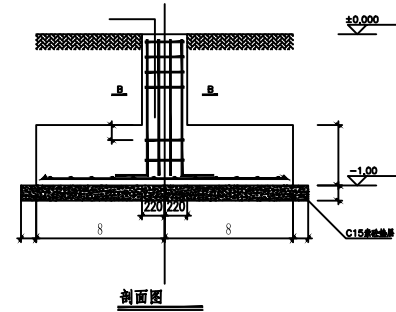

剖面图

施工说明

- 1.本工程地基基础设计等级为丙级。
- 2.桩基：HRB400；混凝土：基础为C30，桩基为C15素混凝土。
- 3.桩基承台混凝土强度等级为C30，桩基混凝土强度等级为C30。
- 4.桩基承台混凝土强度等级为C30，桩基混凝土强度等级为C30。

附注 NOTES
- 所有尺寸均以标注为准不得在图纸上直接量取
- 本图凡未盖本公司出图专用章对外

苏州市建设工程施工图审查中心
房屋建筑工程施工图审查专用章
审查专用章号 321220381
有效期：长期
江苏省住房和城乡建设厅核审



江苏国兴建设管理有限公司
JIANGSU GUOXING CONSTRUCTION PROJECT MANAGEMENT CO.,LTD.

工程设计证书乙级编号：A232060133
工程监理综合资质编号：E132000310

签名栏	
制图	黄银杏
设计	黄银杏
审核	白乙
审定	赵毅

工程名称 姚王街道电动自行车
PROJECT 充电设施建设项目

子项名称 文江印
SUBPROJECT

图纸名称 车棚二基础平面图3
DRAWING TITLE

设计编号 GS-14
PROJECT NAME

图号 GS-14
DRAWING NO.

设计阶段 施工图
DESIGN STAGE

专业 结构
SPECIALITY

版次 A
VERSION

日期 2026.09
DATE