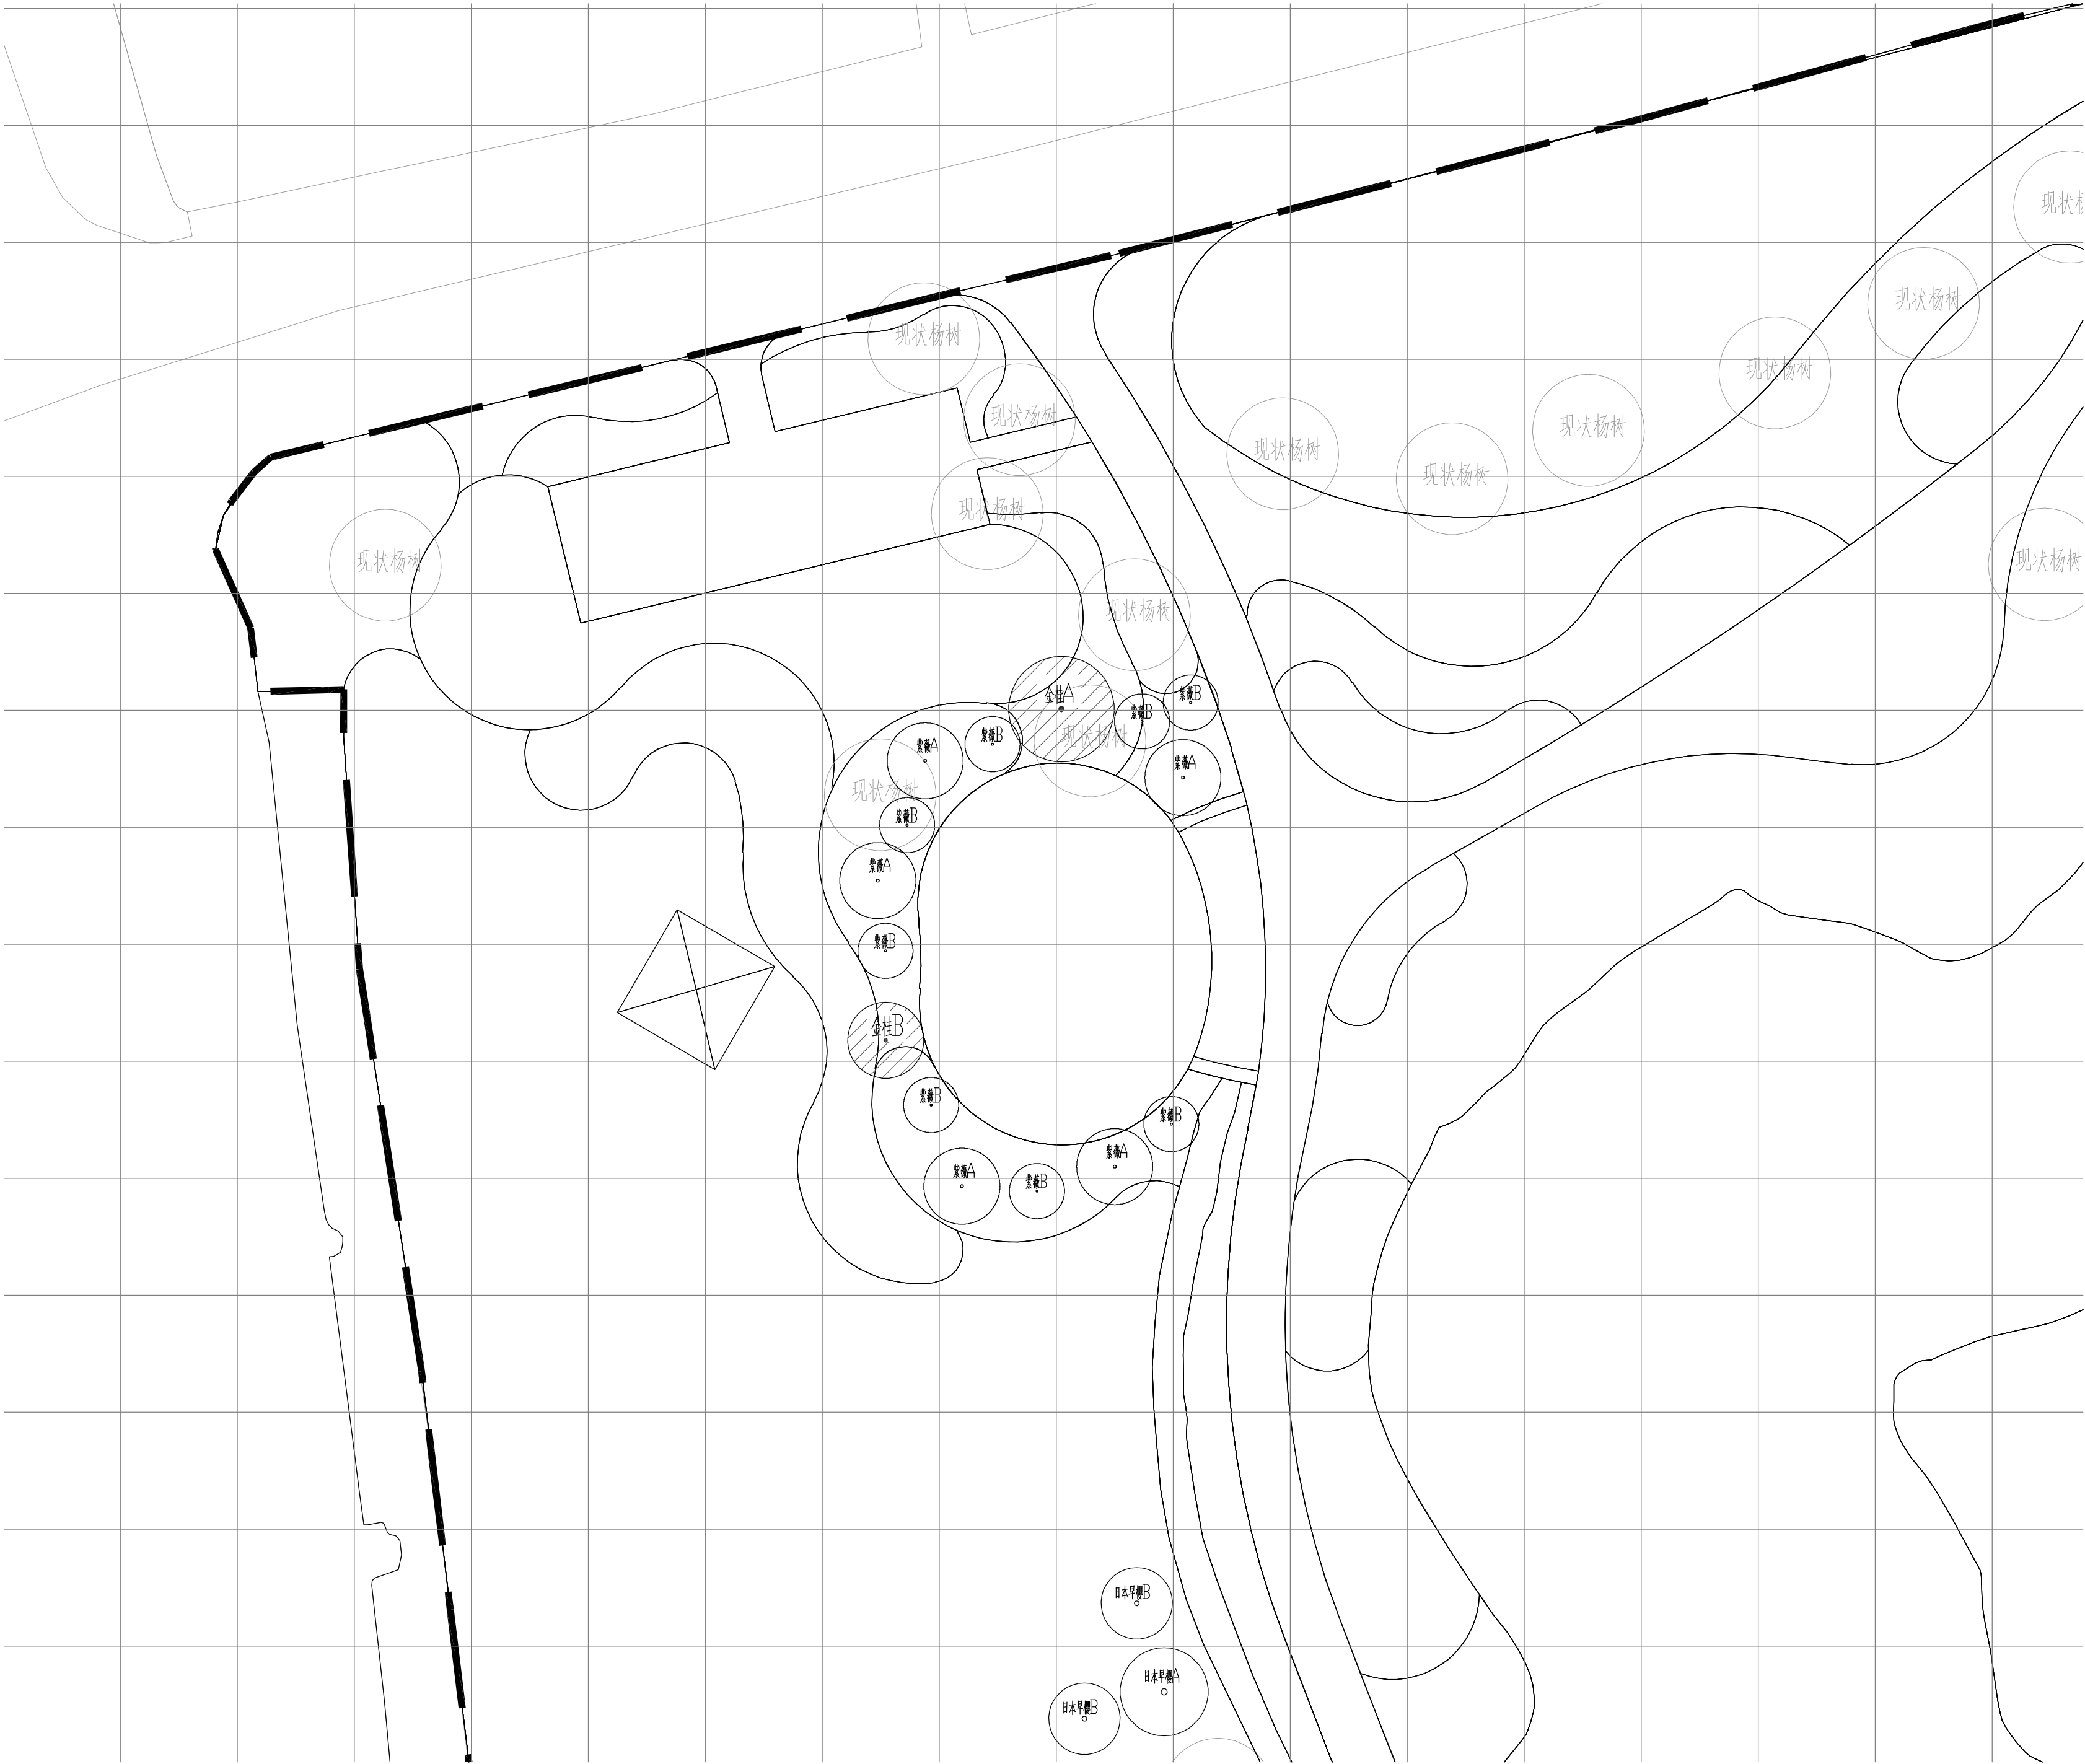


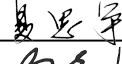
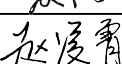
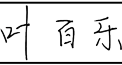
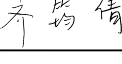
 


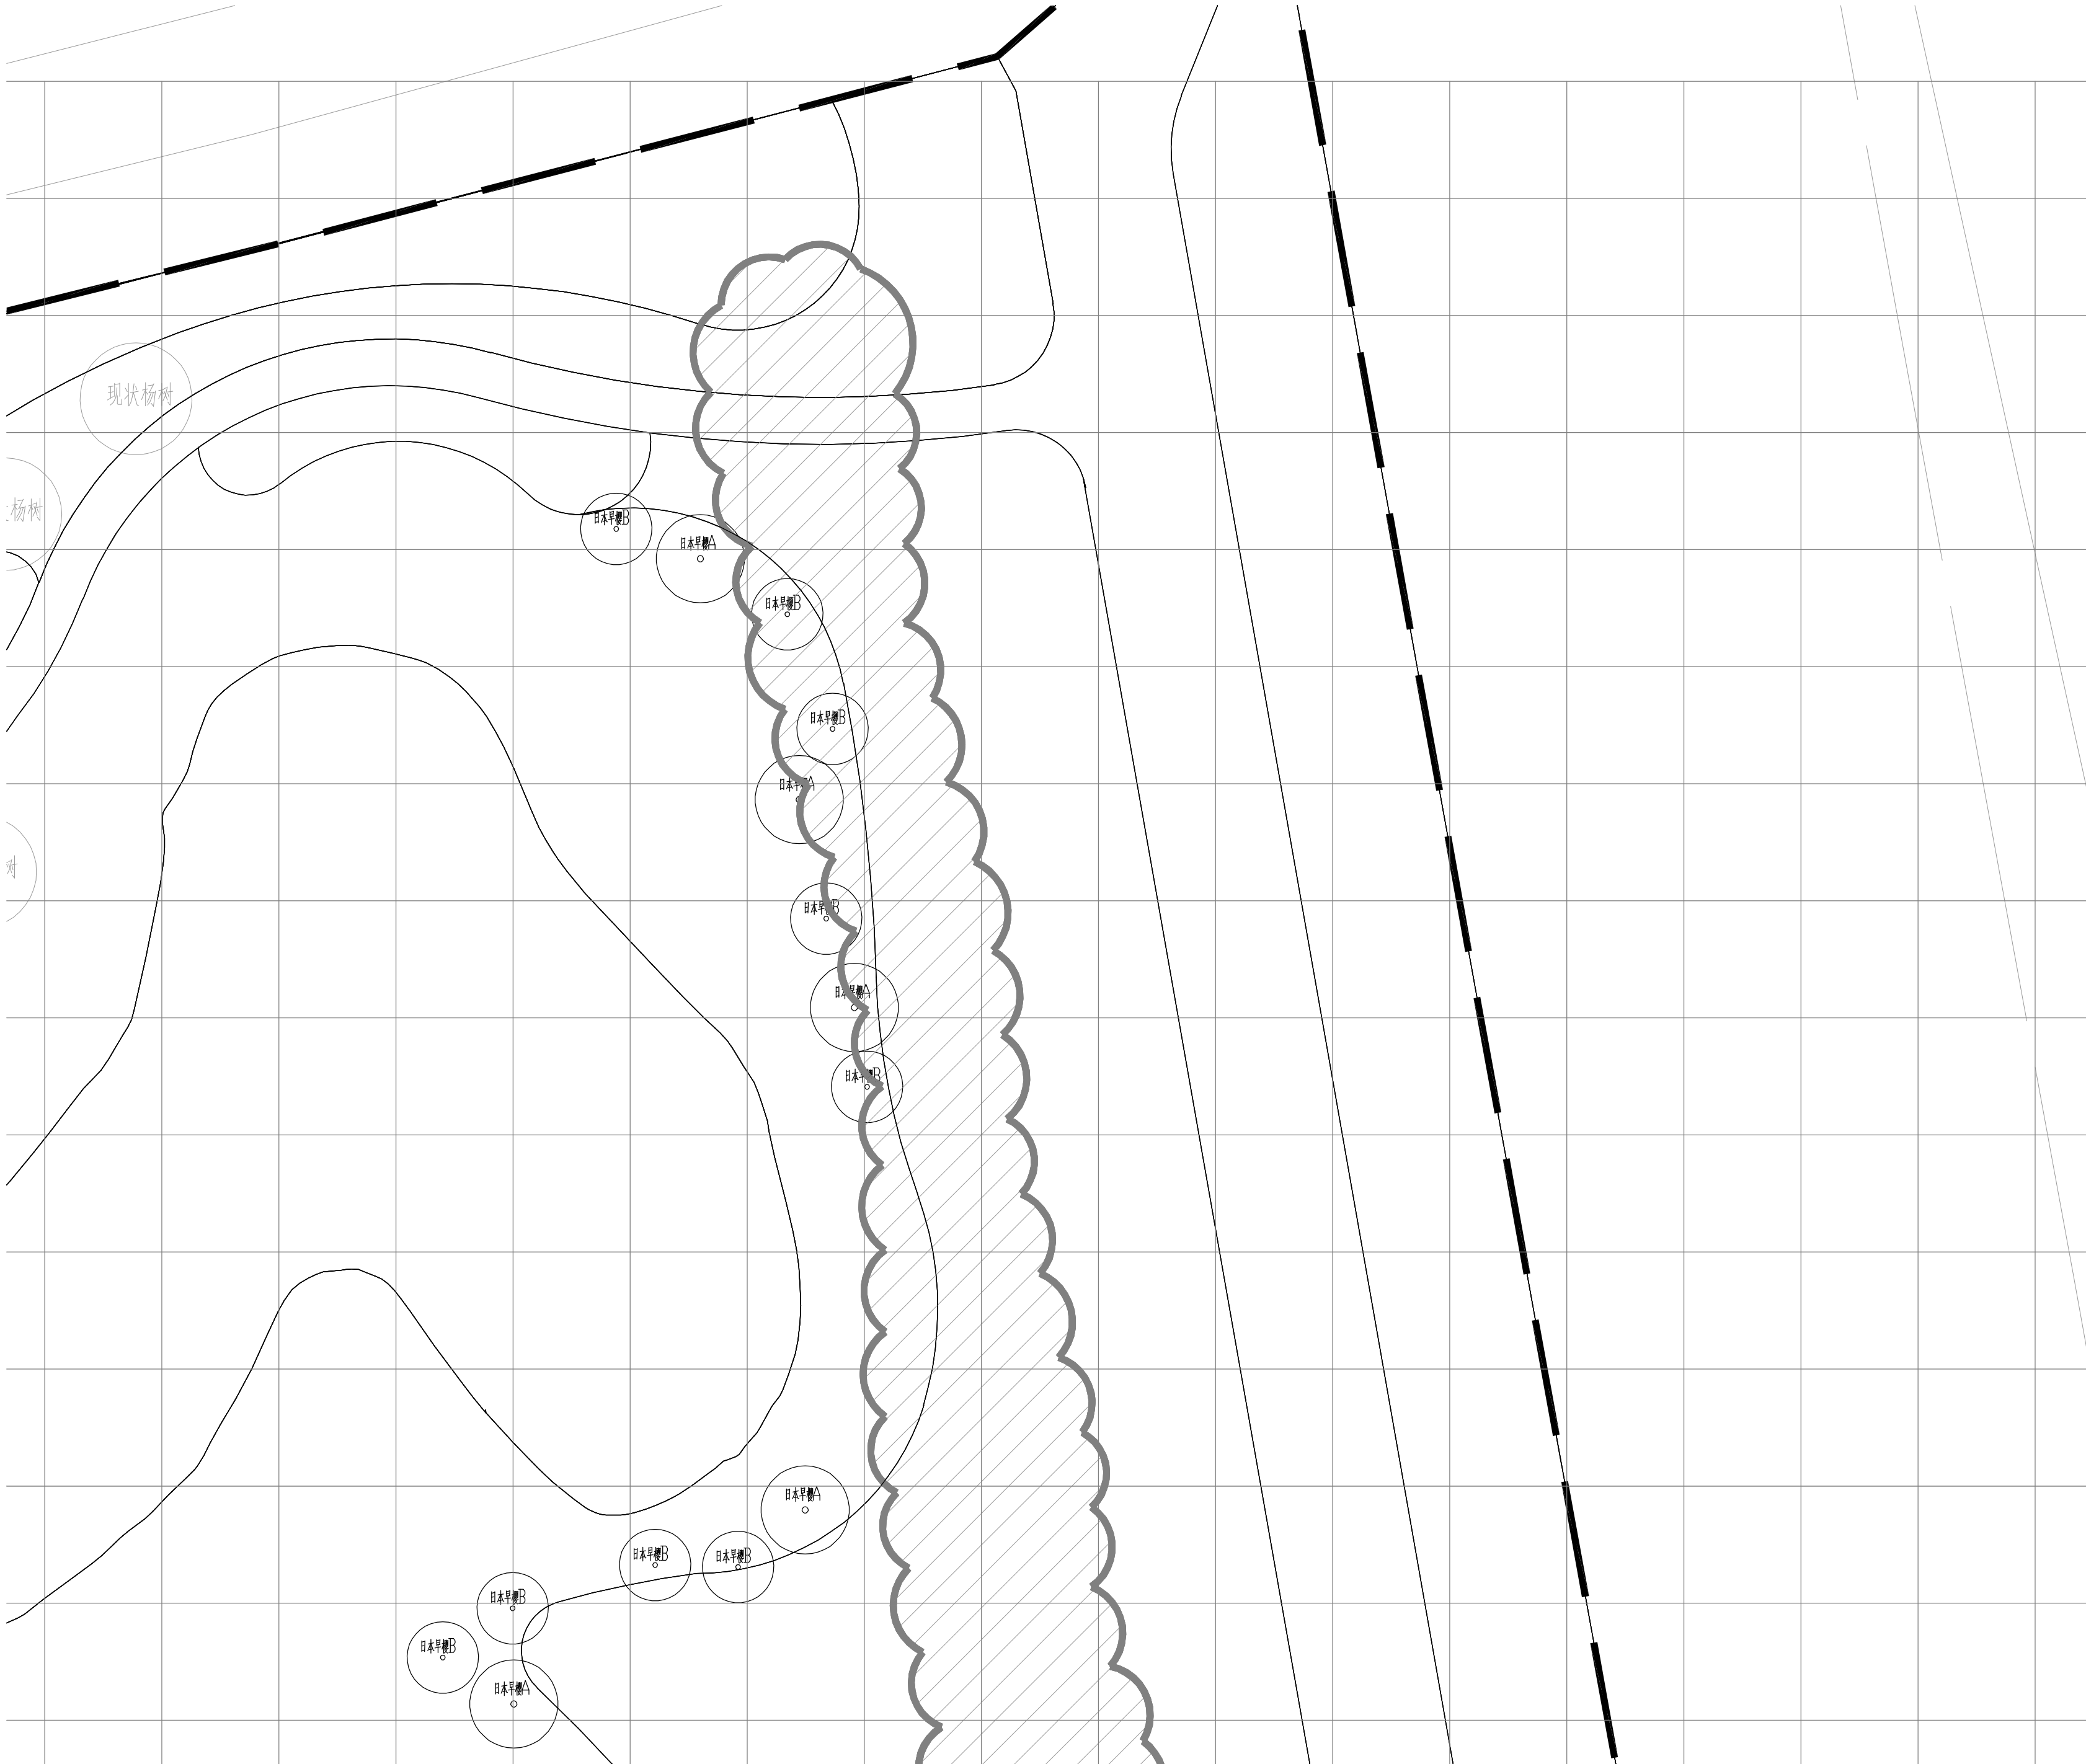
- 1、图例为杨树（约31株），准确数量和清理位置以现场为准；
- 2、阴影区域小规格女贞（约300株）、垂柳和下层的低矮灌木（主要为夹竹桃、石楠球）清除，准确数量和清理位置以现场为准；
- 3、红线范围内地表清杂，着重清理玉米、菜地，洼地中的芦竹全部移除，面积约2万平方米；
- 4、清杂后适当回填，保持标高与清杂前一致；
- 5、现状保留苗木（不包括地被，需全部更换），面积约1公顷，需修剪养护，养护期二年；
- 6、新栽植的苗木地被，面积约2公顷，养护期二年。

COOPERATION 合作设计			
CHIEF DESIGNER 项目负责人		DESIGNED BY 设计	
DISCIPLINE 专业		REVIEWED BY 审核	
注：本图纸著作权及其他相关权益归江苏省城市规划设计研究院有限公司所有。图中所含专有技术应予以保密，未经本公司书面许可，不得将图纸提供给第三方。本图纸需经有关部门或审查机构批准，由各责任主体共同会审后方可作为施工依据。			
REGISTERED PROFESSIONAL SEAL 执业注册章			
ISSUE SEAL 出图专用章			
江苏省工程勘察设计出图专用章 江苏省城市规划设计研究院有限公司 资质等级范围：市政行业（道路工程）专业甲级；建筑行业（建筑工程）甲级；风景园林工程设计专项甲级。 资质证书编号：A132A06774 有效期至：2028年12月12日			
江苏省城市规划设计研究院有限公司 JIANGSU INSTITUTE OF URBAN PLANNING AND DESIGN CO., LTD.			
PROVED BY 批准	张伟	张伟	
CHIEF DESIGNER 项目负责人	刘凡	刘凡	
DISCIPLINE CHIEF 专业负责人	夏思宇	夏思宇	
REVIEWED BY 审核	陶亮	陶亮	
CHECKED BY 校对	夏韬	夏韬	
DESIGNED BY 设计	赵凌霄	赵凌霄	
DRAWN BY 制图	叶百乐	叶百乐	
SCHEME DESIGNER 方案	齐筠倩	齐筠倩	
CONFIRMED BY 会签栏			
ARCHITECTURE 建筑		HAVC 暖通	
STRUCTURE 结构		INTELLIGENCE 智能化	
PLUMBING 给排水		LANDSCAPE 风景园林	
ELECTRICAL 电气		ROAD 道路工程	
OWNER'S NAME 建设单位	泰兴市工程集中建设项目管理有限公司		
PROJECT 项目名称	镇海路东侧、如泰运河北侧游园改造工程		
SUB-PROJ. 子项名称	景施		
PROJECT NO. 项目编号	2026E0300003		
DRAWING TITLE 图名	种植索引总平面图		
STATUS 设计阶段	施工图设计	SCALE 图纸比例	1:800
DATE 出图日期	2026.08	EDITION 版本号	1
DRAWING NO. 图纸编号	LS03		
7 869209 595334			

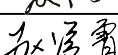
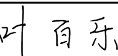
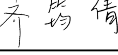
 


注：网格为5m*5m

COOPERATION 合作设计			
CHIEF DESIGNER 项目负责人		DESIGNED BY 设计	
DISCIPLINE 专业		REVIEWED BY 审核	
注: 本图纸著作权及其他相关权益归江苏省城市规划设计研究院有限公司所有。图中所含专有技术应予以保密, 未经本公司书面许可, 不得将图纸提供给第三方。本图纸需经有关部门或审查机构批准, 由各责任主体共同会审后方可作为施工依据。			
REGISTERED PROFESSIONAL SEAL 执业注册章			
ISSUE SEAL 出图专用章			
 江苏省城市规划设计研究院有限公司 JIANGSU INSTITUTE OF URBAN PLANNING AND DESIGN CO., LTD.			
PROVED BY 批准	张伟		
CHIEF DESIGNER 项目负责人	刘凡		
DISCIPLINE CHIEF 专业负责人	夏思宇		
REVIEWED BY 审核	陶亮		
CHECKED BY 校对	夏韬		
DESIGNED BY 设计	赵凌霄		
DRAWN BY 制图	叶百乐		
SCHEME DESIGNER 方案	齐筠倩		
CONFIRMED BY 会签栏			
ARCHITECTURE 建筑		HAVC 暖通	
STRUCTURE 结构		INTELLIGENCE 智能化	
PLUMBING 给排水		LANDSCAPE 风景园林	
ELECTRICAL 电气		ROAD 道路工程	
OWNER'S NAME 建设单位	泰兴市工程集中建设项目管理有限公司		
PROJECT 项目名称	镇海路东侧、如泰运河北侧游园改造工程		
SUB-PROJ. 子项名称	景施		
PROJECT NO. 项目编号	2026E0300003		
DRAWING TITLE 图名	上木种植平面图01		
STATUS 设计阶段	施工图设计	SCALE 图纸比例	1:200
DATE 出图日期	2026. 08	EDITION 版本编号	1
DRAWING NO. 图纸编号	LS1. 01		
 7 869209 622146			

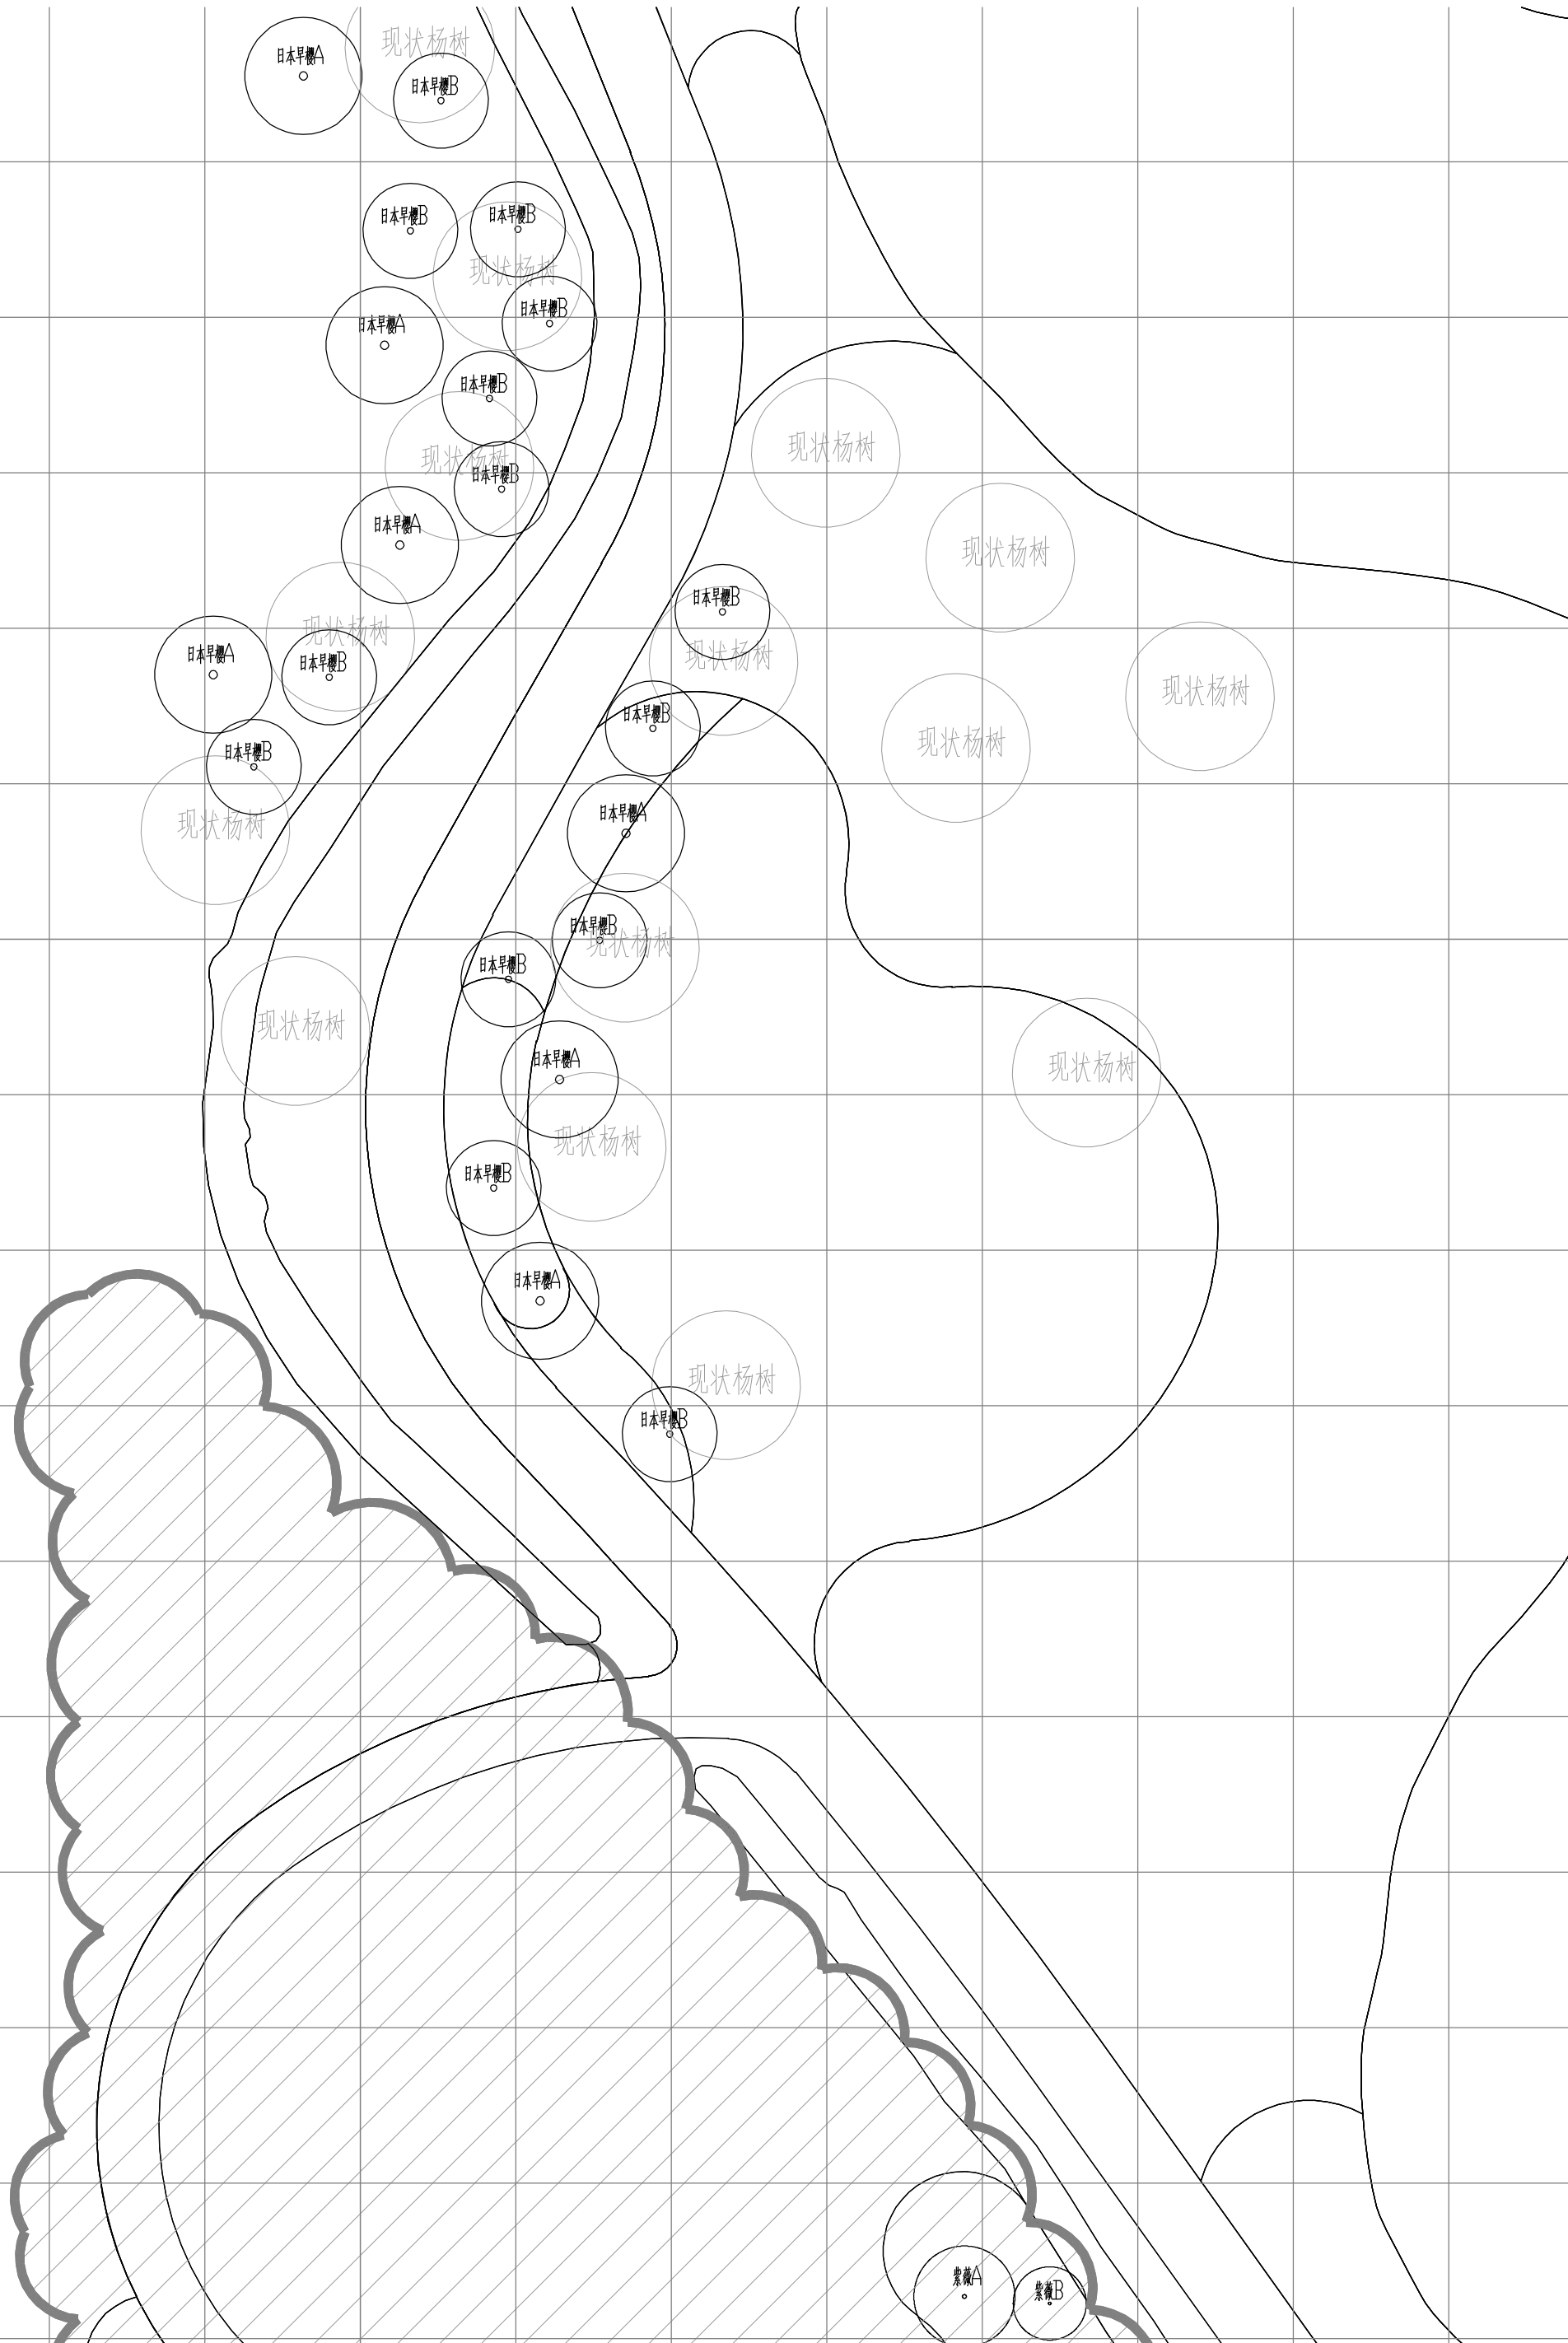


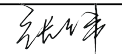
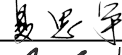
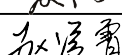
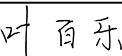
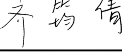
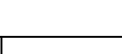
注：网格为5m*5m

COOPERATION 合作设计			
CHIEF DESIGNER 项目负责人		DESIGNED BY 设计	
DISCIPLINE 专业		REVIEWED BY 审核	
注：本图纸著作权及其他相关权益归江苏省城市规划设计研究院有限公司所有。图中所含专有技术应予以保密，未经本公司书面许可，不得将图纸提供给第三方。本图纸需经有关部门或审查机构批准，由各责任主体共同会审后方可作为施工依据。			
REGISTERED PROFESSIONAL SEAL 执业注册章			
ISSUE SEAL 出图专用章			
			
江苏省城市规划设计研究院有限公司 JIANGSU INSTITUTE OF URBAN PLANNING AND DESIGN CO., LTD.			
PROVED BY 批准	张伟		
CHIEF DESIGNER 项目负责人	刘凡		
DISCIPLINE CHIEF 专业负责人	夏思宇		
REVIEWED BY 审核	陶亮		
CHECKED BY 校对	夏韬		
DESIGNED BY 设计	赵凌霄		
DRAWN BY 制图	叶百乐		
SCHEME DESIGNER 方案	齐筠倩		
CONFIRMED BY 会签栏			
ARCHITECTURE 建筑		HAVC 暖通	
STRUCTURE 结构		INTELLIGENCE 智能化	
PLUMBING 给排水		LANDSCAPE 风景园林	
ELECTRICAL 电气		ROAD 道路工程	
OWNER'S NAME 建设单位	泰兴市工程集中建设项目管理有限公司		
PROJECT 项目名称	镇海路东侧、如泰运河北侧游园改造工程		
SUB-PROJ. 子项名称	景施		
PROJECT NO. 项目编号	2026E0300003		
DRAWING TITLE 图名	上木种植平面图02		
STATUS 设计阶段	施工图设计	SCALE 图纸比例	1:200
DATE 出图日期	2026.08	EDITION 版本编号	1
DRAWING NO. 图纸编号	LS1.02		
 7 869209 643226			



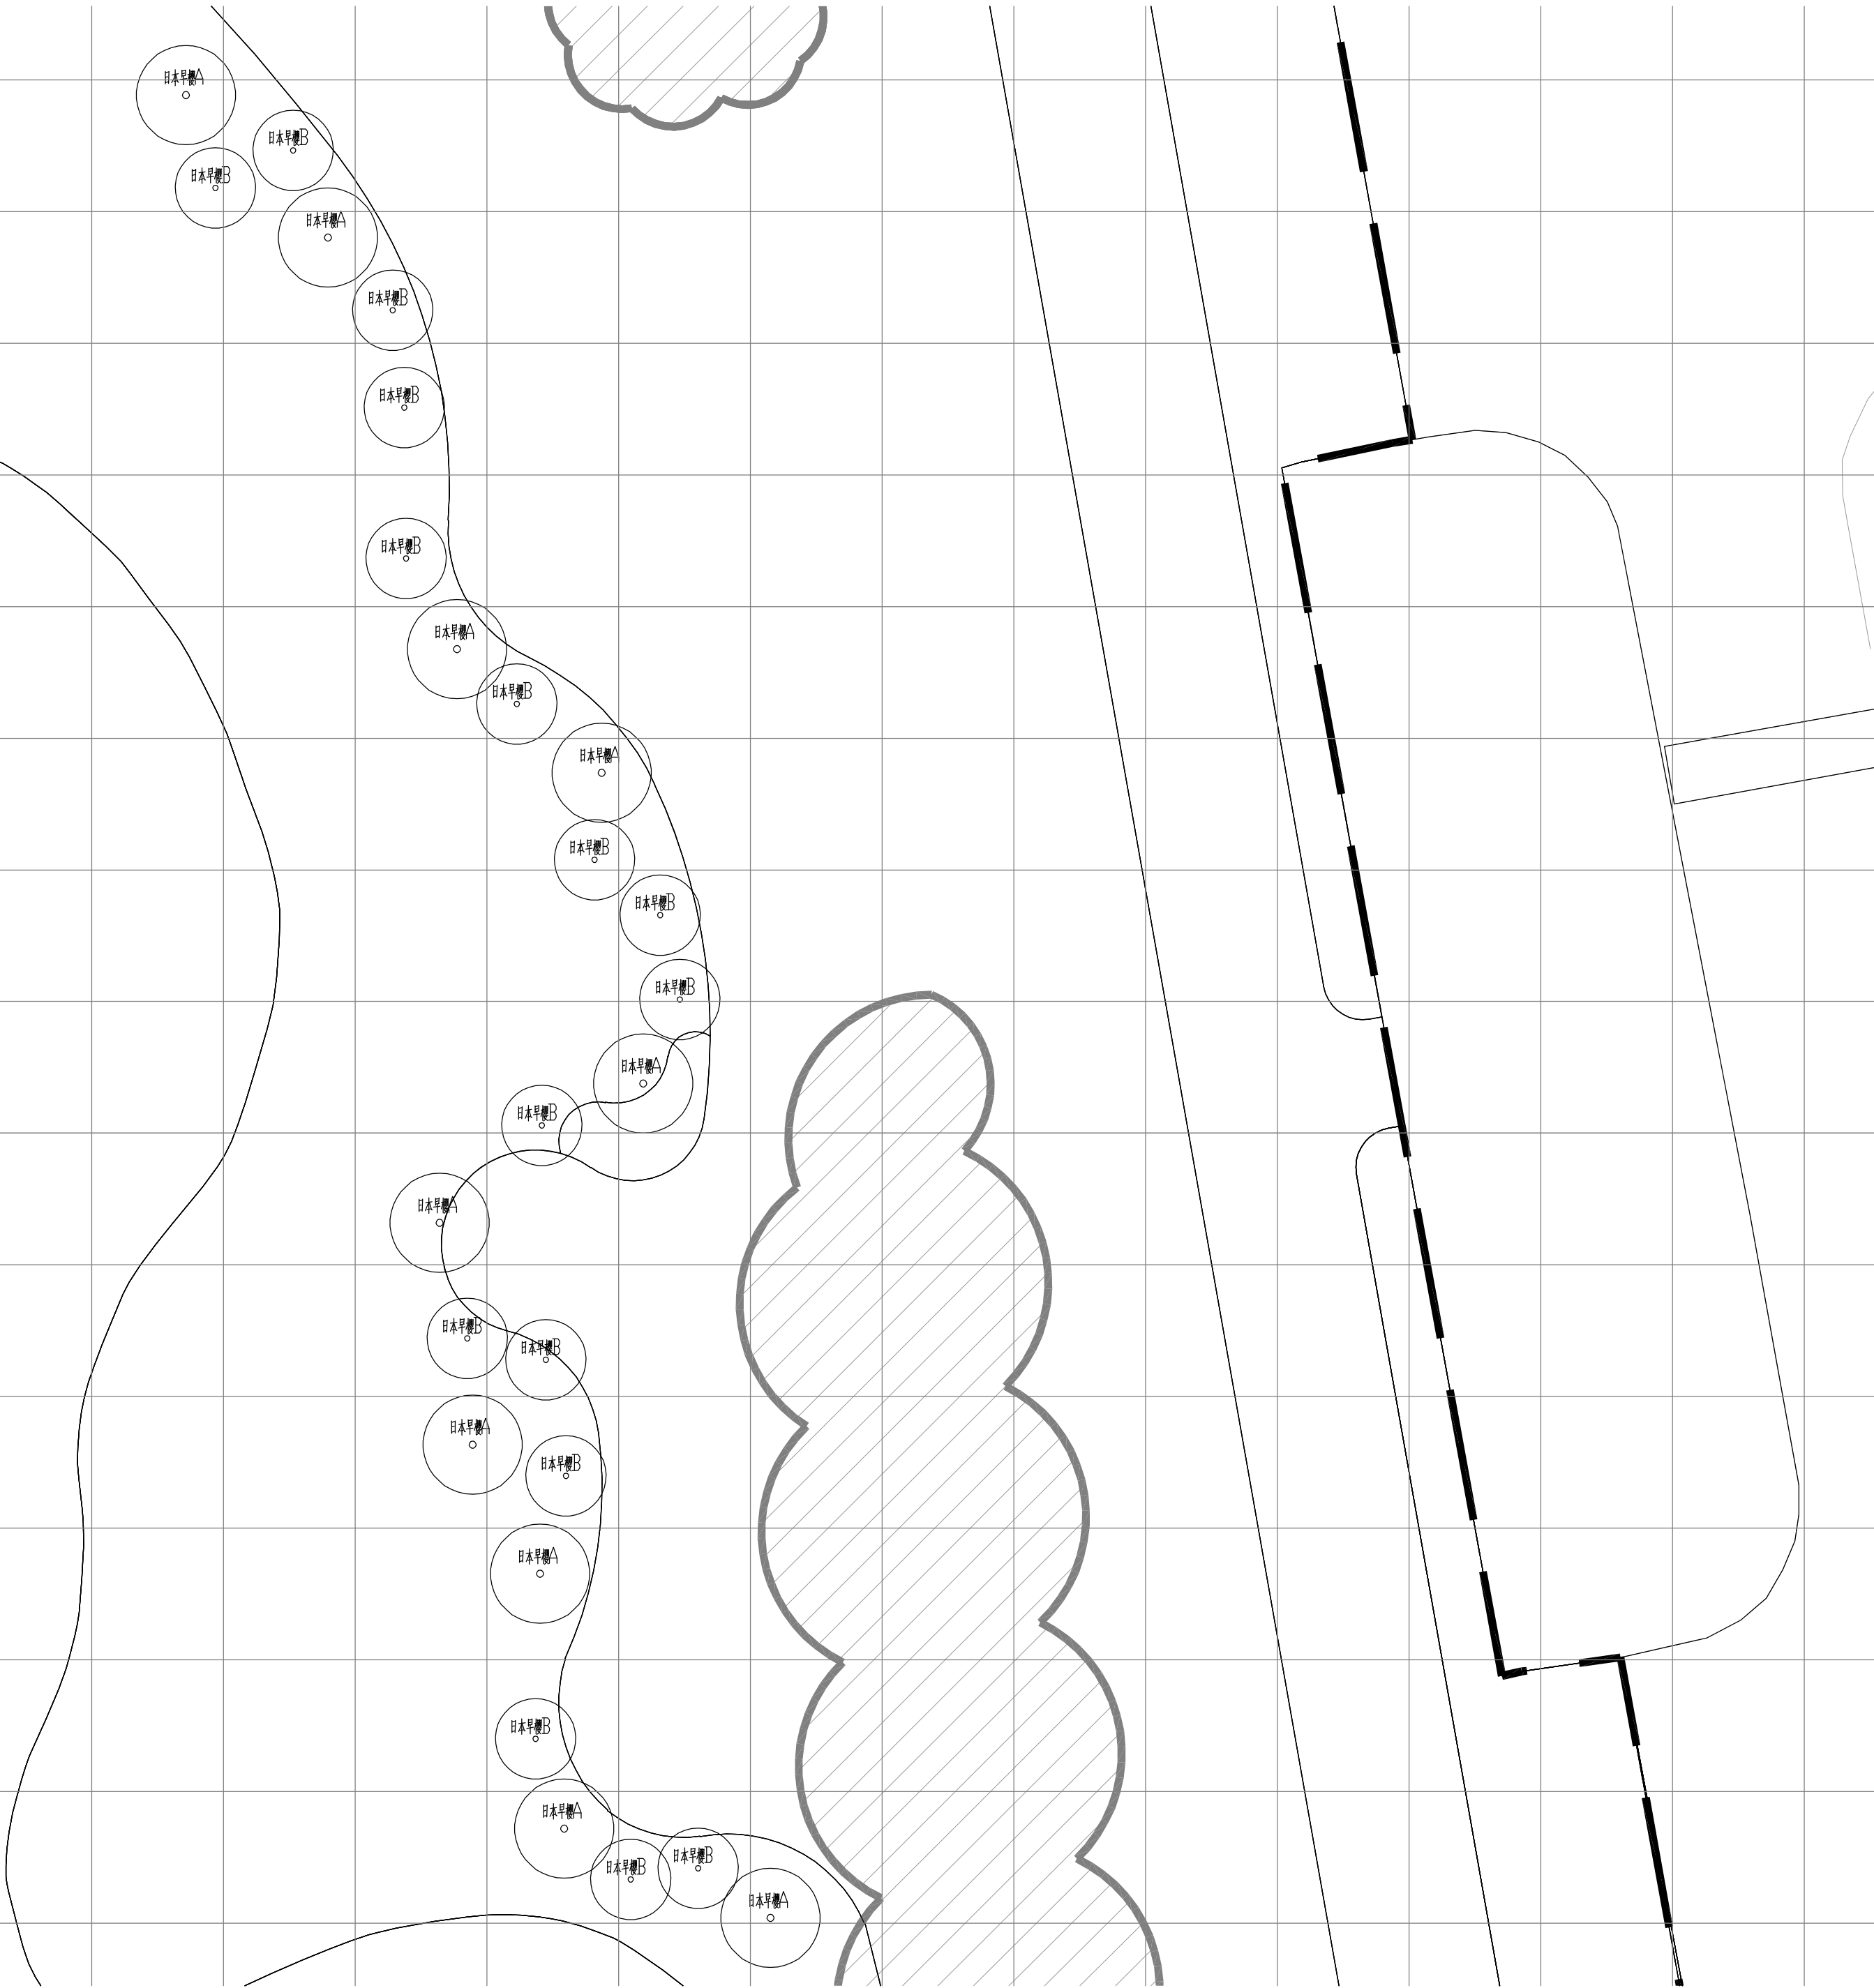
注：网格为5m*5m

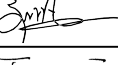
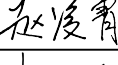
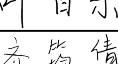
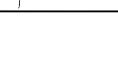
 


COOPERATION 合作设计			
CHIEF DESIGNER 项目负责人		DESIGNED BY 设计	
DISCIPLINE 专业		REVIEWED BY 审核	
注: 本图纸著作权及其他相关权益归江苏省城市规划设计研究院有限公司所有。图中所含专有技术应予以保密, 未经本公司书面许可, 不得将图纸提供给第三方。本图纸需经有关部门或审查机构批准, 由各责任主体共同会审后方可作为施工依据。			
REGISTERED PROFESSIONAL SEAL 执业注册章			
ISSUE SEAL 出图专用章			
			
江苏省城市规划设计研究院有限公司 JIANGSU INSTITUTE OF URBAN PLANNING AND DESIGN CO., LTD.			
PROVED BY 批准	张伟		
CHIEF DESIGNER 项目负责人	刘凡		
DISCIPLINE CHIEF 专业负责人	夏思宇		
REVIEWED BY 审核	陶亮		
CHECKED BY 校对	夏韬		
DESIGNED BY 设计	赵凌霄		
DRAWN BY 制图	叶百乐		
SCHEME DESIGNER 方案	齐筠倩		
CONFIRMED BY 会签栏			
ARCHITECTURE 建筑		HAVC 暖通	
STRUCTURE 结构		INTELLIGENCE 智能化	
PLUMBING 给排水		LANDSCAPE 风景园林	
ELECTRICAL 电气		ROAD 道路工程	
OWNER'S NAME 建设单位	泰兴市工程集中建设项目管理有限公司		
PROJECT 项目名称	镇海路东侧, 如泰运河北侧游园改造工程		
SUB-PROJ. 子项名称	景施		
PROJECT NO. 项目编号	2026E0300003		
DRAWING TITLE 图名	上木种植平面图03		
STATUS 设计阶段	施工图设计	SCALE 图纸比例	1:200
DATE 出图日期	2026. 08	EDITION 版本编号	1
DRAWING NO. 图纸编号	LS1. 03		
			

7 18692091681594

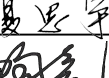
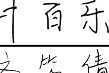
 
注：网格为5m*5m



COOPERATION 合作设计			
CHIEF DESIGNER 项目负责人		DESIGNED BY 设计	
DISCIPLINE 专业		REVIEWED BY 审核	
注：本图纸著作权及其他相关权益归江苏省城市规划设计研究院有限公司所有。图中所含专有技术应予以保密，未经本公司书面许可，不得将图纸提供给第三方。本图纸需经有关部门或审查机构批准，由各责任主体共同会审后方可作为施工依据。			
REGISTERED PROFESSIONAL SEAL 执业注册章			
ISSUE SEAL 出图专用章			
			
江苏省城市规划设计研究院有限公司 JIANGSU INSTITUTE OF URBAN PLANNING AND DESIGN CO., LTD.			
PROVED BY 批准	张伟		
CHIEF DESIGNER 项目负责人	刘凡		
DISCIPLINE CHIEF 专业负责人	夏思宇		
REVIEWED BY 审核	陶亮		
CHECKED BY 校对	夏韬		
DESIGNED BY 设计	赵凌霄		
DRAWN BY 制图	叶百乐		
SCHEME DESIGNER 方案	齐筠倩		
CONFIRMED BY 会签栏			
ARCHITECTURE 建筑		HAVC 暖通	
STRUCTURE 结构		INTELLIGENCE 智能化	
PLUMBING 给排水		LANDSCAPE 风景园林	
ELECTRICAL 电气		ROAD 道路工程	
OWNER'S NAME 建设单位	泰兴市工程集中建设项目管理有限公司		
PROJECT 项目名称	镇海路东侧、如泰运河北侧游园改造工程		
SUB-PROJ. 子项名称	景施		
PROJECT NO. 项目编号	2026E0300003		
DRAWING TITLE 图名	上木种植平面图04		
STATUS 设计阶段	施工图设计	SCALE 图纸比例	1:200
DATE 出图日期	2026. 08	EDITION 版本编号	1
DRAWING NO. 图纸编号	LS1. 04		
 7 18692091681594			

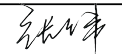
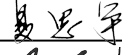
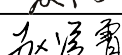
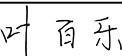
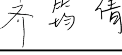
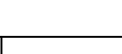


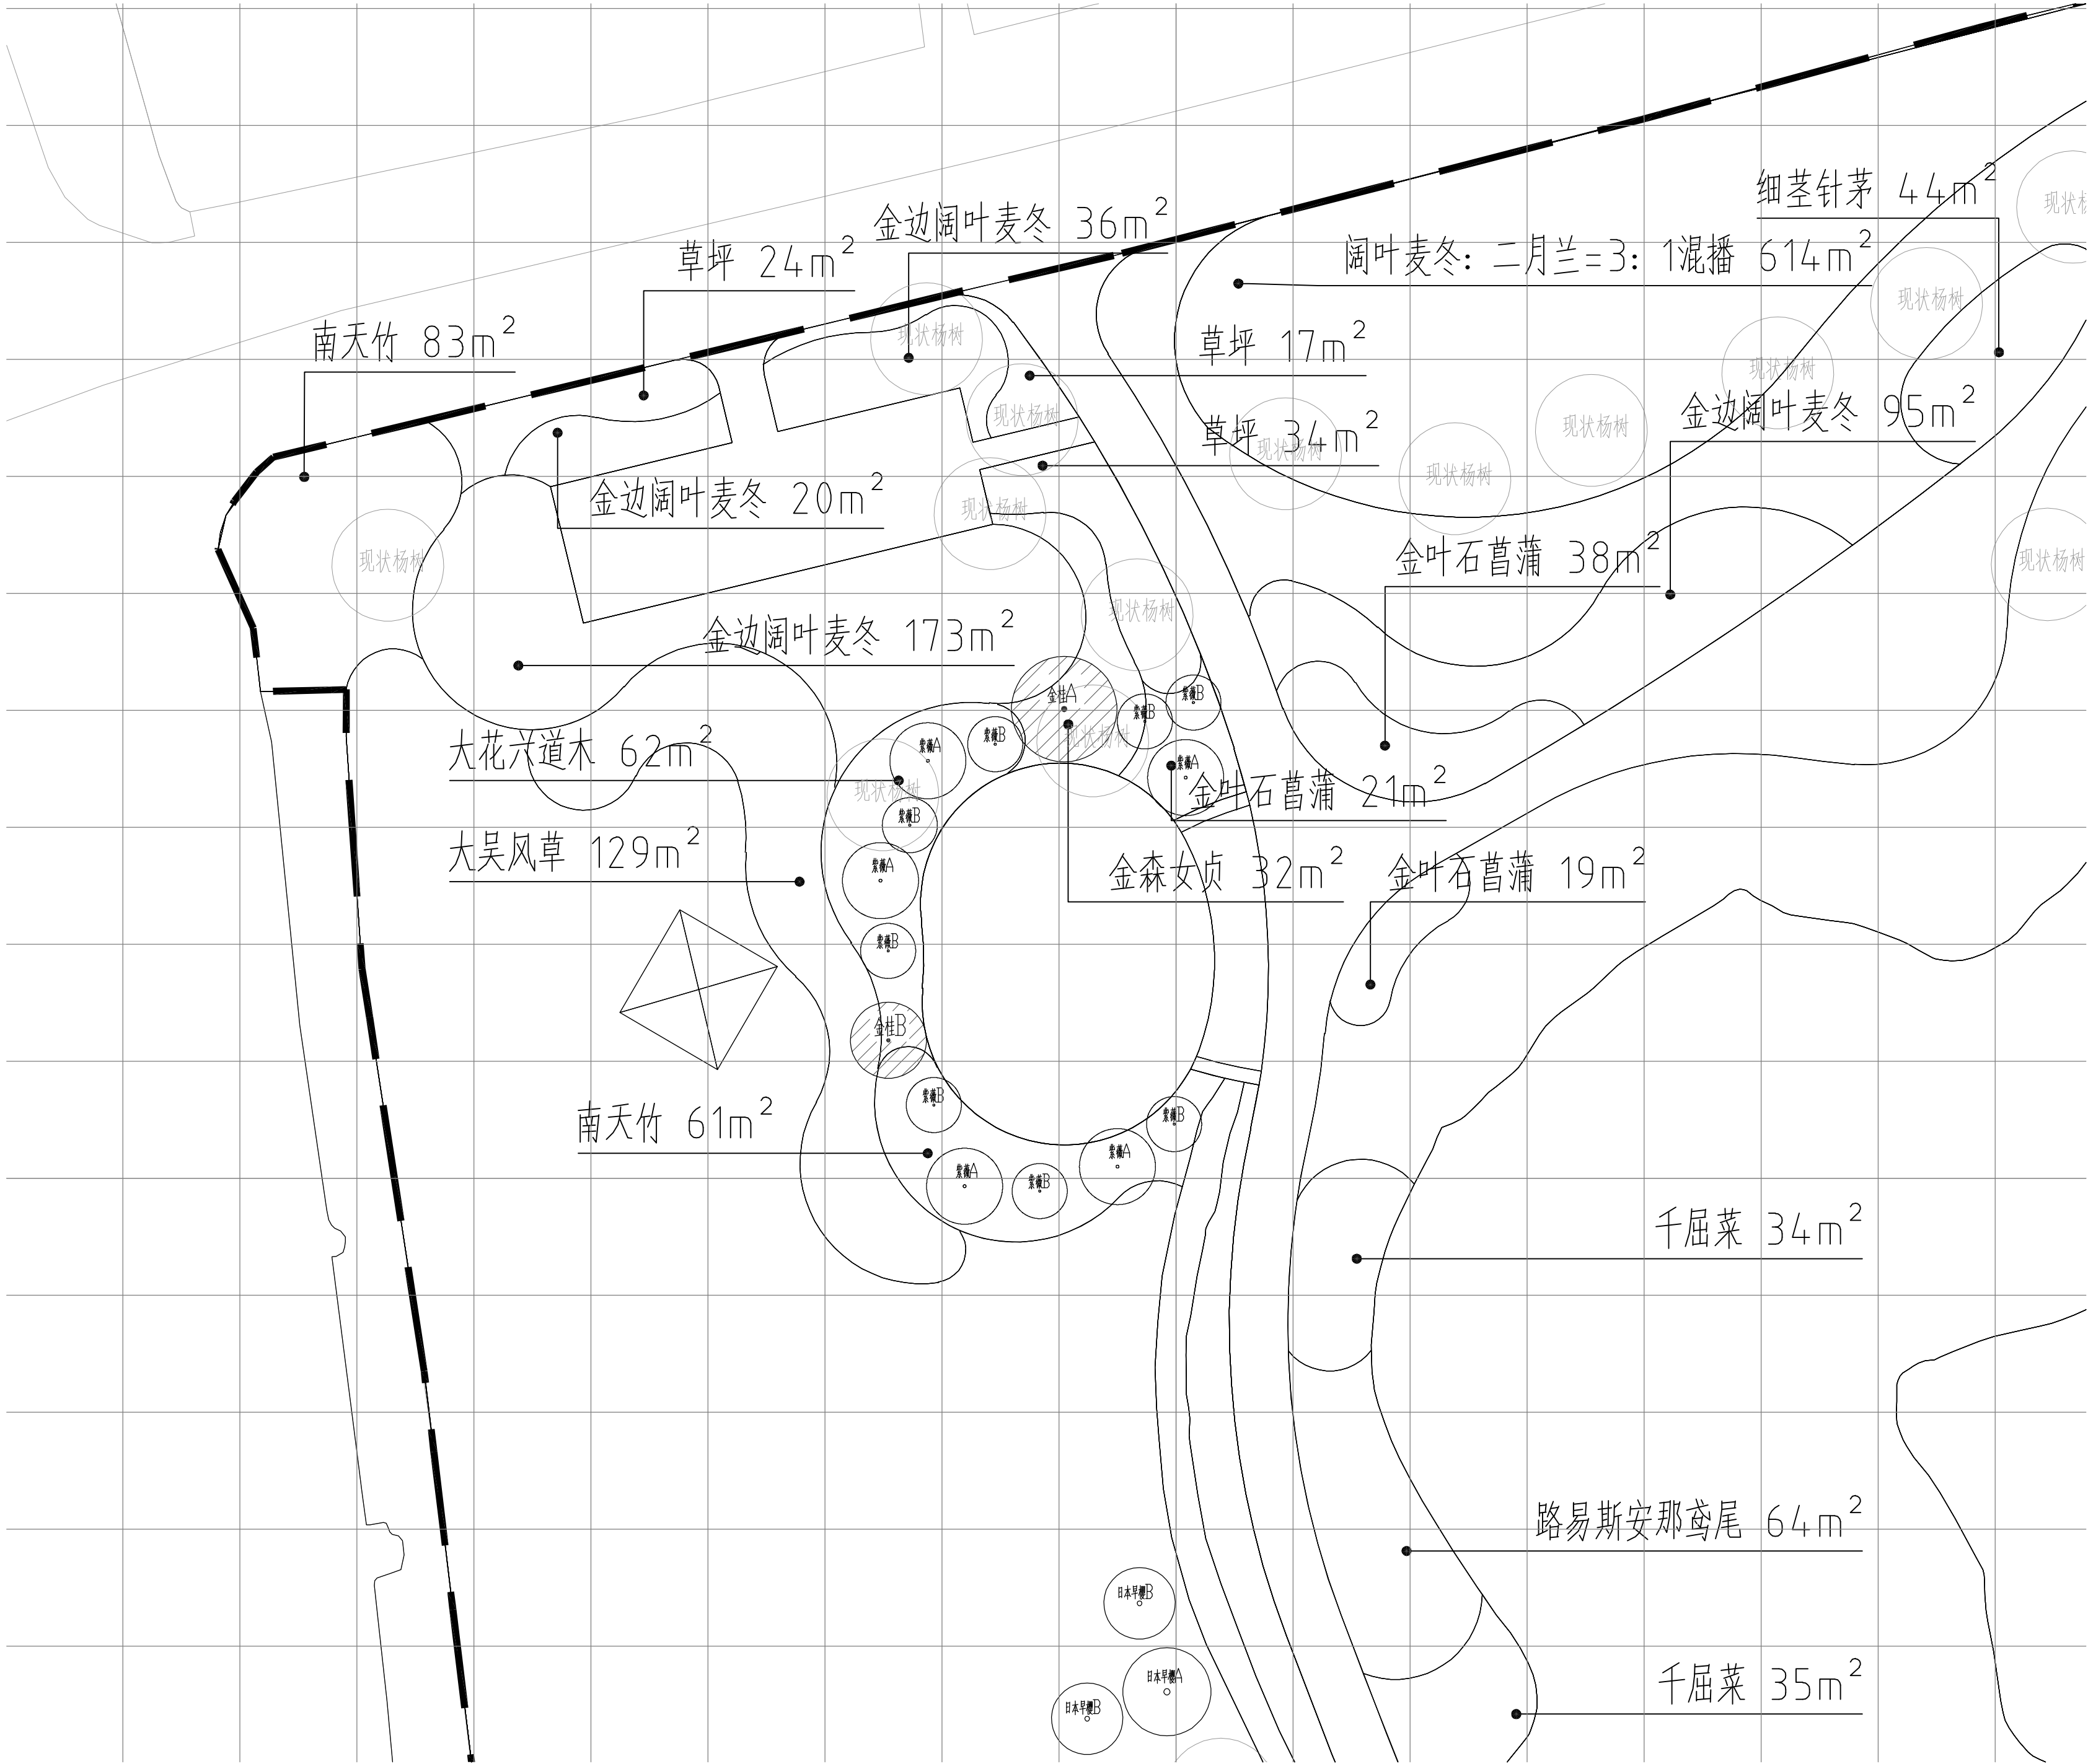
注：网格为5m*5m

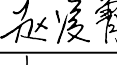
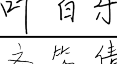
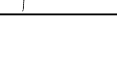
COOPERATION 合作设计			
CHIEF DESIGNER 项目负责人		DESIGNED BY 设计	
DISCIPLINE 专业		REVIEWED BY 审核	
注：本图纸著作权及其他相关权益归江苏省城市规划设计研究院有限公司所有。图中所含专有技术应予以保密，未经本公司书面许可，不得将图纸提供给第三方。本图纸需经有关部门或审查机构批准。由各责任主体共同会审后方可作为施工依据。			
REGISTERED PROFESSIONAL SEAL 执业注册章			
ISSUE SEAL 出图专用章			
 江苏省城市规划设计研究院有限公司 JIANGSU INSTITUTE OF URBAN PLANNING AND DESIGN CO., LTD.			
PROVED BY 批准	张伟		
CHIEF DESIGNER 项目负责人	刘凡		
DISCIPLINE CHIEF 专业负责人	夏思宇		
REVIEWED BY 审核	陶亮		
CHECKED BY 校对	夏韬		
DESIGNED BY 设计	赵凌霄		
DRAWN BY 制图	叶百乐		
SCHEME DESIGNER 方案	齐筠倩		
CONFIRMED BY 会签栏			
ARCHITECTURE 建筑		HAVC 暖通	
STRUCTURE 结构		INTELLIGENCE 智能化	
PLUMBING 给排水		LANDSCAPE 风景园林	
ELECTRICAL 电气		ROAD 道路工程	
OWNER'S NAME 建设单位	泰兴市工程集中建设项目管理有限公司		
PROJECT 项目名称	镇海路东侧、如泰运河北侧游园改造工程		
SUB-PROJ. 子项名称	景施		
PROJECT NO. 项目编号	2026E0300003		
DRAWING TITLE 图名	上木种植平面图05		
STATUS 设计阶段	施工图设计	SCALE 图纸比例	1:200
DATE 出图日期	2026.08	EDITION 版本编号	1
DRAWING NO. 图纸编号	LS1.05		
 7 869209 700707			



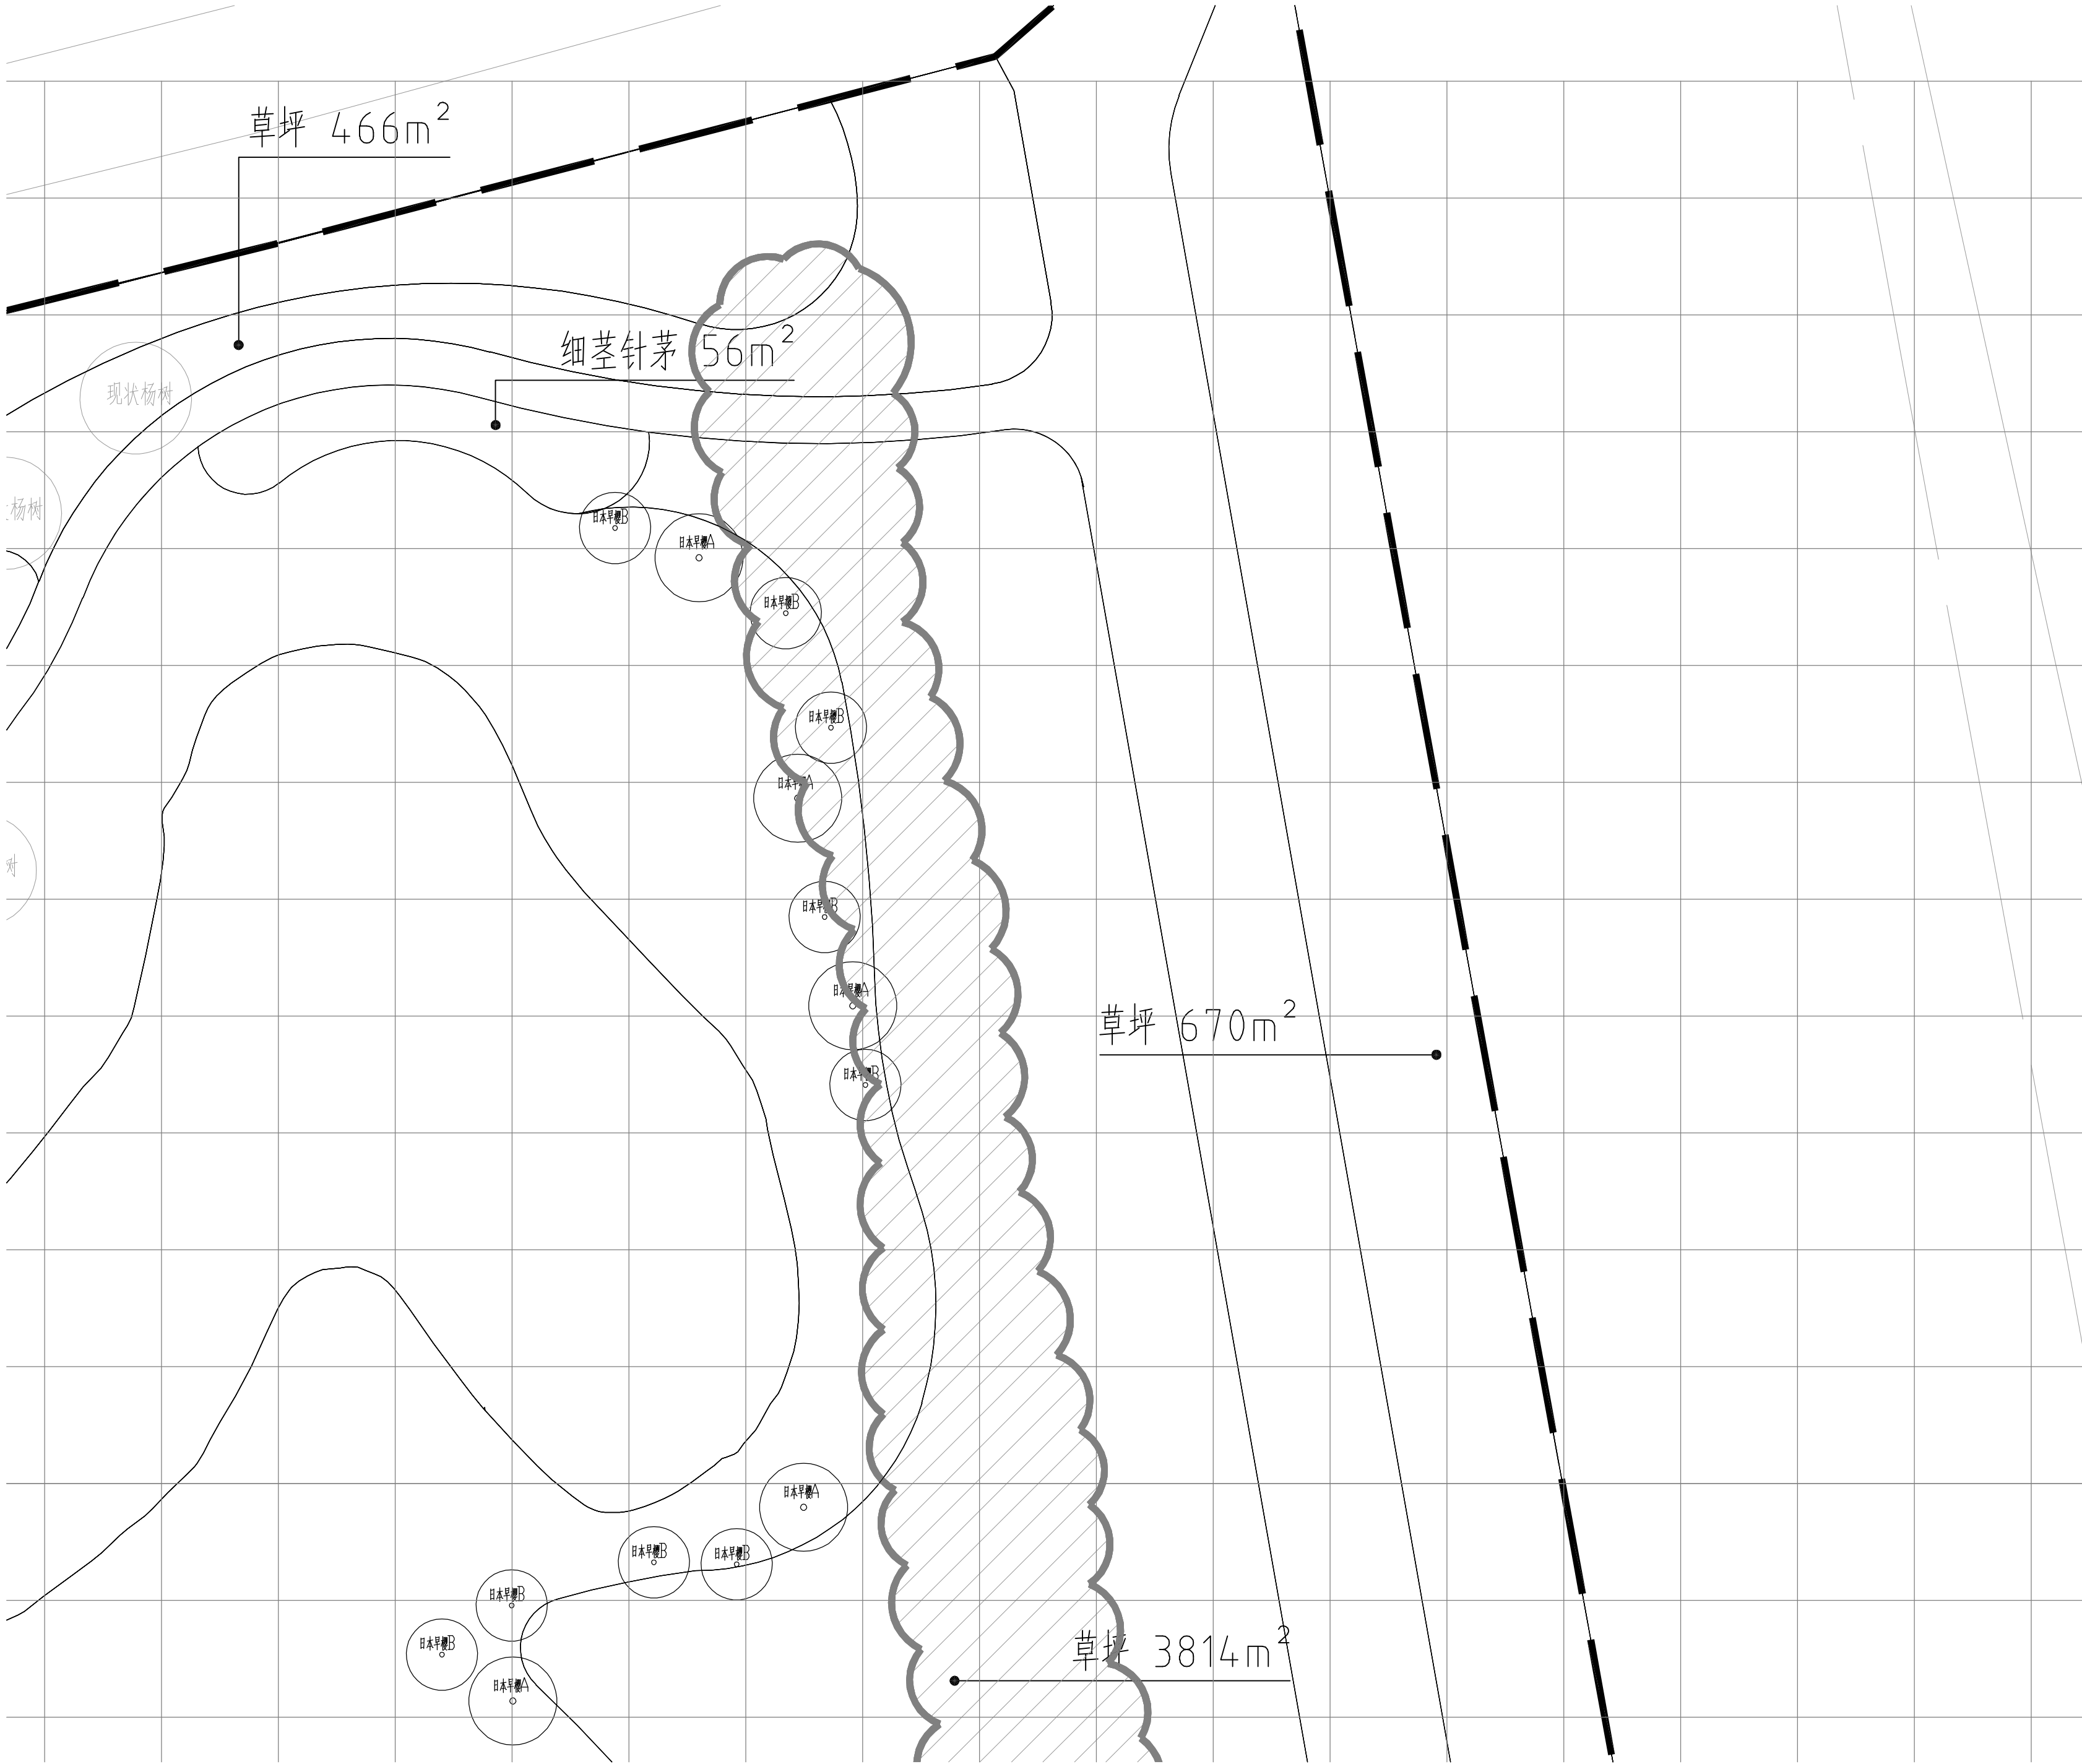
注：网格为5m*5m

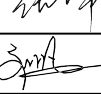
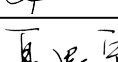
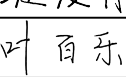
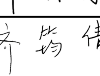
COOPERATION 合作设计			
CHIEF DESIGNER 项目负责人		DESIGNED BY 设计	
DISCIPLINE 专业		REVIEWED BY 审核	
注：本图纸著作权及其他相关权益归江苏省城市规划设计研究院有限公司所有。图中所含专有技术应予以保密，未经本公司书面许可，不得将图纸提供给第三方。本图纸需经有关部门或审查机构批准，由各责任主体共同会审后方可作为施工依据。			
REGISTERED PROFESSIONAL SEAL 执业注册章			
ISSUE SEAL 出图专用章			
 江苏省城市规划设计研究院有限公司 JIANGSU INSTITUTE OF URBAN PLANNING AND DESIGN CO., LTD.			
PROVED BY 批准	张伟		
CHIEF DESIGNER 项目负责人	刘凡		
DISCIPLINE CHIEF 专业负责人	夏思宇		
REVIEWED BY 审核	陶亮		
CHECKED BY 校对	夏韬		
DESIGNED BY 设计	赵凌霄		
DRAWN BY 制图	叶百乐		
SCHEME DESIGNER 方案	齐筠倩		
CONFIRMED BY 会签栏			
ARCHITECTURE 建筑		HAVC 暖通	
STRUCTURE 结构		INTELLIGENCE 智能化	
PLUMBING 给排水		LANDSCAPE 风景园林	
ELECTRICAL 电气		ROAD 道路工程	
OWNER'S NAME 建设单位	泰兴市工程集中建设项目管理有限公司		
PROJECT 项目名称	镇海路东侧、如泰运河北侧游园改造工程		
SUB-PROJ. 子项目名称	景施		
PROJECT NO. 项目编号	2026E0300003		
DRAWING TITLE 图名	上木种植平面图06		
STATUS 设计阶段	施工图设计	SCALE 图纸比例	1:200
DATE 出图日期	2026.08	EDITION 版本编号	1
DRAWING NO. 图纸编号	LS1.06		
 7 869209 720637			



COOPERATION 合作设计			
CHIEF DESIGNER 项目负责人		DESIGNED BY 设计	
DISCIPLINE 专业		REVIEWED BY 审核	
注: 本图纸著作权及其他相关权益归江苏省城市规划设计研究院有限公司所有。图中所含专有技术应予以保密, 未经本公司书面许可, 不得将图纸提供给第三方。本图纸需经有关部门或审查机构批准, 由各责任主体共同会审后方可作为施工依据。			
REGISTERED PROFESSIONAL SEAL 执业注册章			
ISSUE SEAL 出图专用章			
 江苏省城市规划设计研究院有限公司 JIANGSU INSTITUTE OF URBAN PLANNING AND DESIGN CO., LTD.			
PROVED BY 批准	张伟		
CHIEF DESIGNER 项目负责人	刘凡		
DISCIPLINE CHIEF 专业负责人	夏思宇		
REVIEWED BY 审核	陶亮		
CHECKED BY 校对	夏韬		
DESIGNED BY 设计	赵凌霄		
DRAWN BY 制图	叶百乐		
SCHEME DESIGNER 方案	齐筠倩		
CONFIRMED BY 会签栏			
ARCHITECTURE 建筑		HAVC 暖通	
STRUCTURE 结构		INTELLIGENCE 智能化	
PLUMBING 给排水		LANDSCAPE 风景园林	
ELECTRICAL 电气		ROAD 道路工程	
OWNER'S NAME 建设单位	泰兴市工程集中建设项目管理有限公司		
PROJECT 项目名称	镇海路东侧、如泰运河北侧游园改造工程		
SUB-PROJ. 子项名称	景施		
PROJECT NO. 项目编号	2026E0300003		
DRAWING TITLE 图名	下木种植平面图01		
STATUS 设计阶段	施工图设计	SCALE 图纸比例	1:200
DATE 出图日期	2026. 08	EDITION 版本编号	1
DRAWING NO. 图纸编号	LS2. 01		
 7 869209 742578			

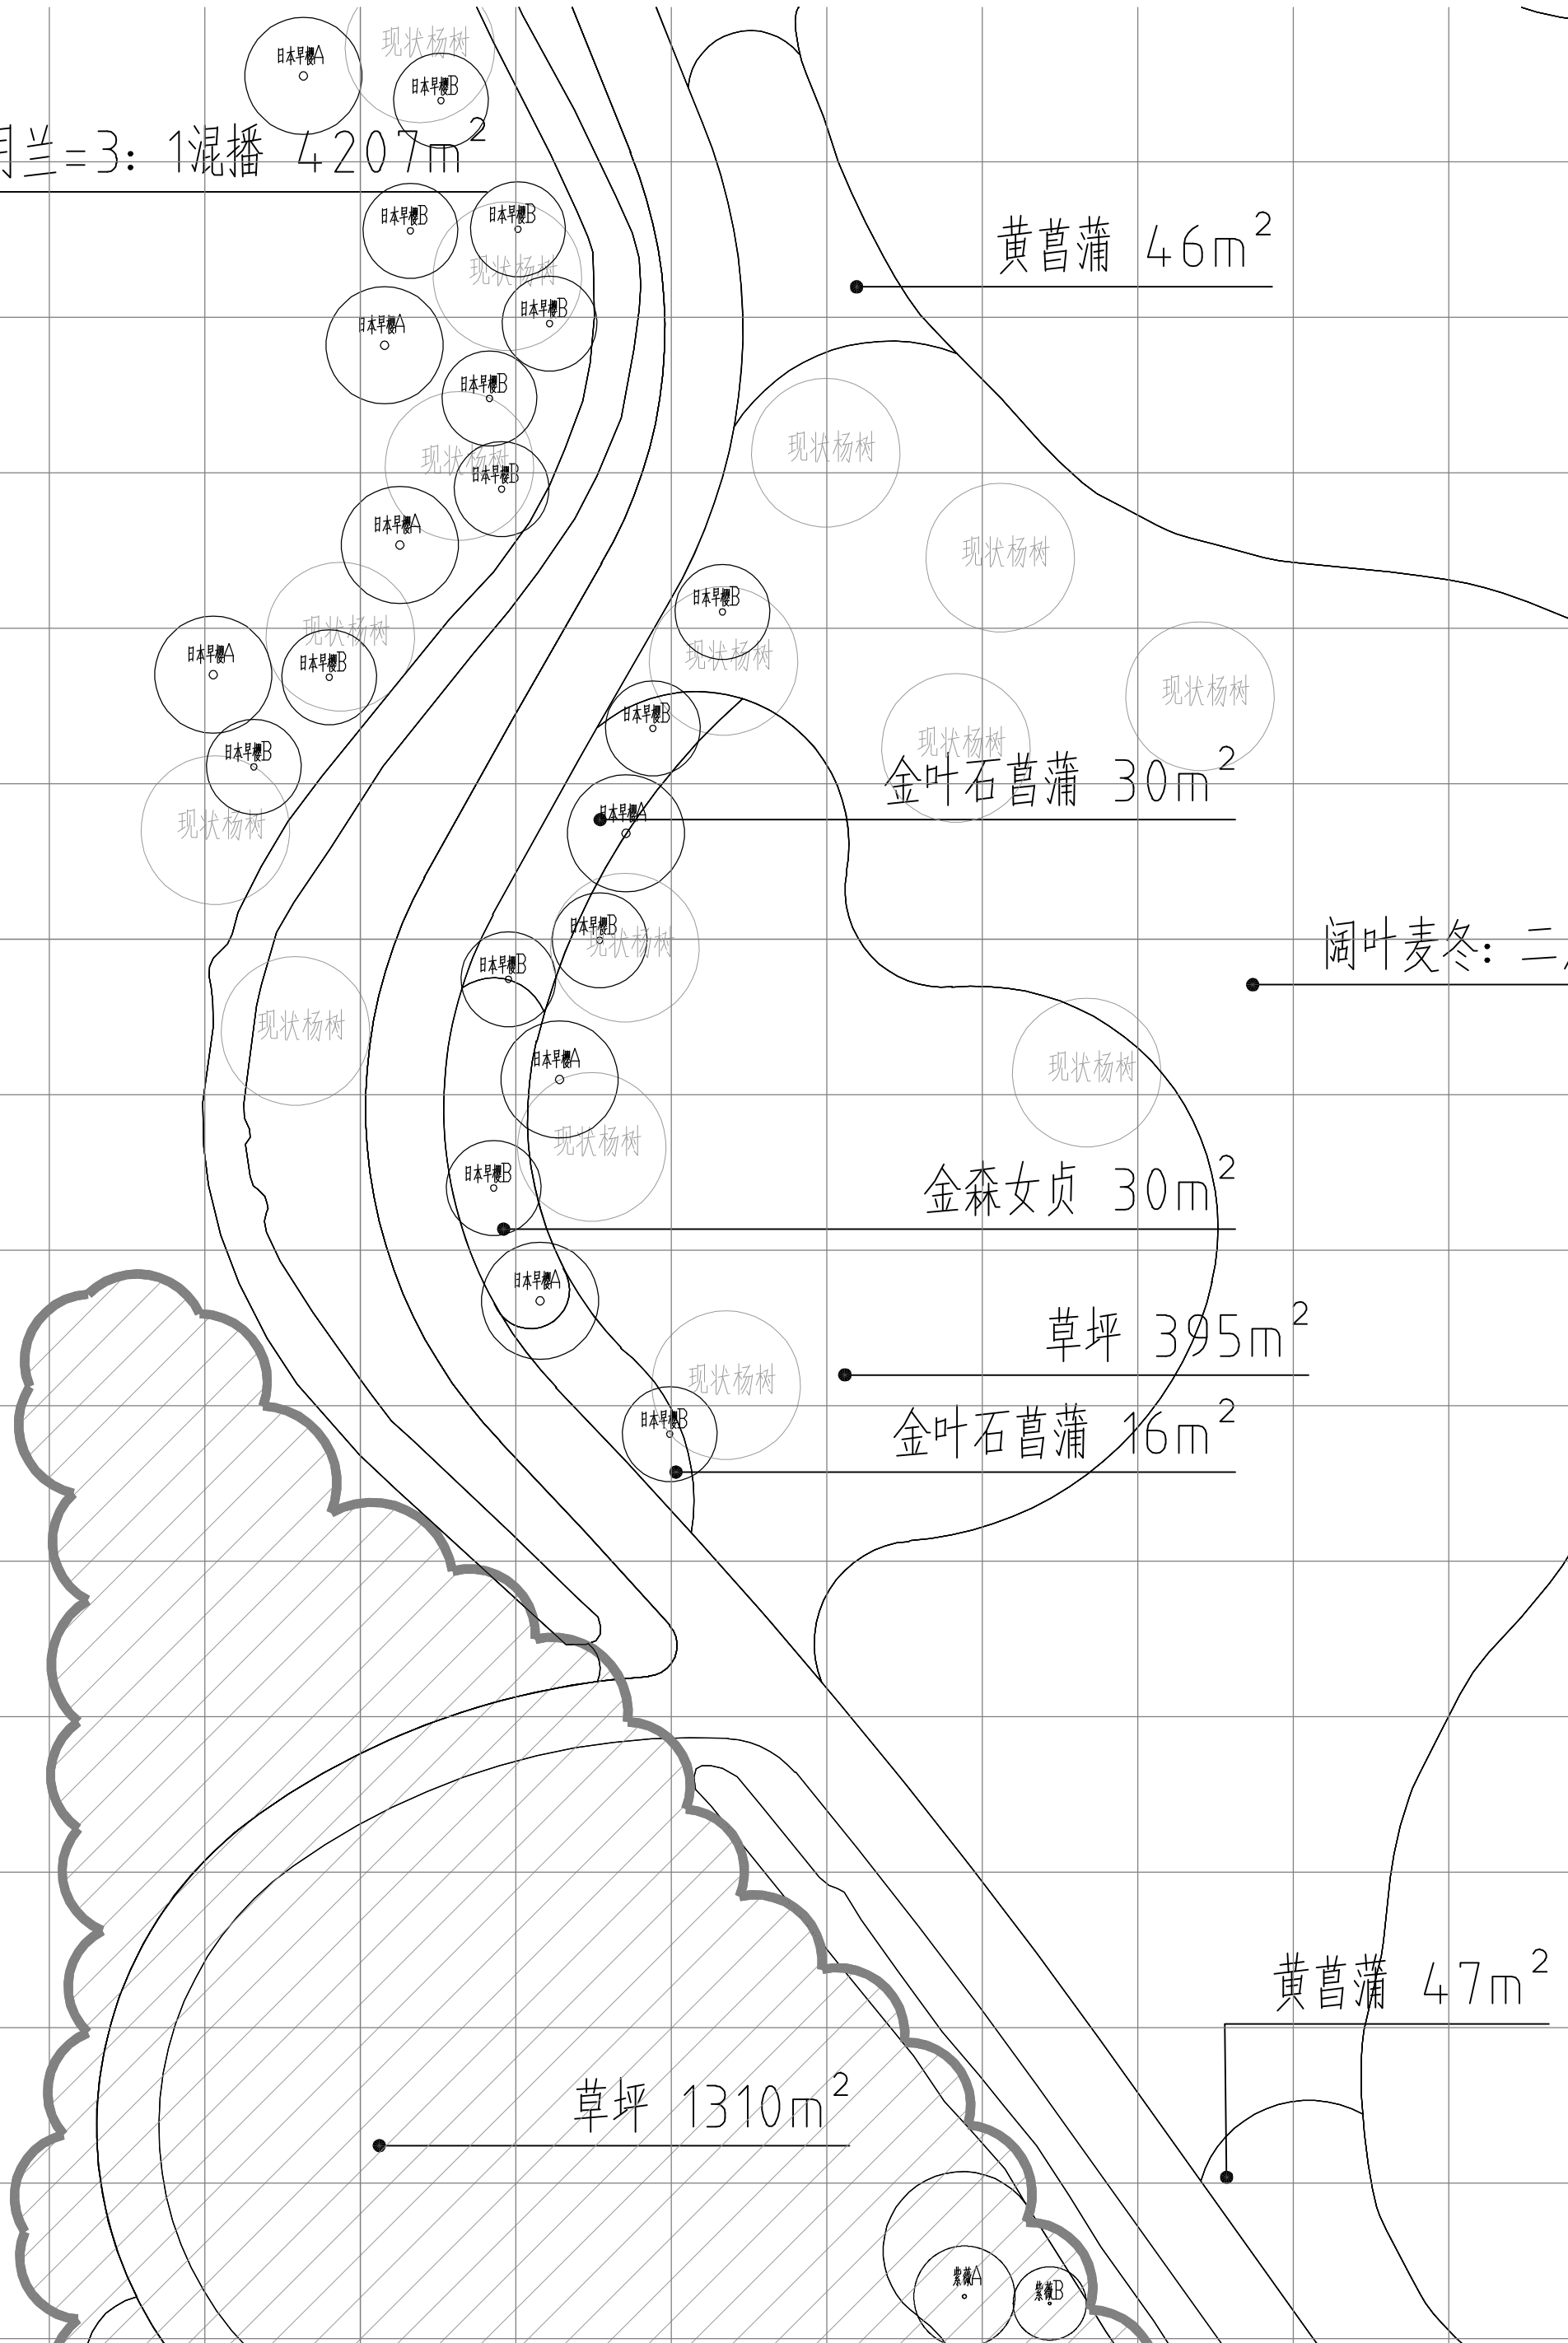
注: 网格为5m*5m

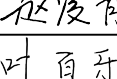
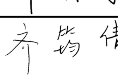
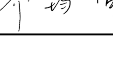


COOPERATION 合作设计			
CHIEF DESIGNER 项目负责人		DESIGNED BY 设计	
DISCIPLINE 专业		REVIEWED BY 审核	
注: 本图纸著作权及其他相关权益归江苏省城市规划设计研究院有限公司所有。图中所含专有技术应予以保密, 未经本公司书面许可, 不得将图纸提供给第三方。本图纸需经有关部门或审查机构批准, 由各责任主体共同会审后方可作为施工依据。			
REGISTERED PROFESSIONAL SEAL 执业注册章			
ISSUE SEAL 出图专用章			
 江苏省城市规划设计研究院有限公司 JIANGSU INSTITUTE OF URBAN PLANNING AND DESIGN CO., LTD.			
PROVED BY 批准	张伟		
CHIEF DESIGNER 项目负责人	刘凡		
DISCIPLINE CHIEF 专业负责人	夏思宇		
REVIEWED BY 审核	陶亮		
CHECKED BY 校对	夏韬		
DESIGNED BY 设计	赵凌霄		
DRAWN BY 制图	叶百乐		
SCHEME DESIGNER 方案	齐筠倩		
CONFIRMED BY 会签栏			
ARCHITECTURE 建筑		HAVC 暖通	
STRUCTURE 结构		INTELLIGENCE 智能化	
PLUMBING 给排水		LANDSCAPE 风景园林	
ELECTRICAL 电气		ROAD 道路工程	
OWNER'S NAME 建设单位	泰兴市工程集中建设项目管理有限公司		
PROJECT 项目名称	镇海路东侧、如泰运河北侧游园改造工程		
SUB-PROJ. 子项名称	景施		
PROJECT NO. 项目编号	2026E0300003		
DRAWING TITLE 图名	下木种植平面图02		
STATUS 设计阶段	施工图设计	SCALE 图纸比例	1:200
DATE 出图日期	2026. 08	EDITION 版本编号	1
DRAWING NO. 图纸编号	LS2. 02		
 7 869209 763009			



注：网格为5m*5m



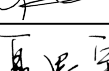
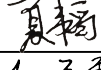
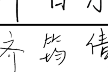
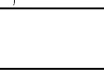
 
OPERATION 合作设计			
CHIEF DESIGNER 项目负责人		DESIGNED BY 设计	
DISCIPLINE 专业		REVIEWED BY 审核	
注：本图纸著作权及其他相关权益归江苏省城市规划设计研究院有限公司所有。图中所含专有技术应予以保密，未经本公司书面许可，不得将图纸提供给第三方。本图纸需经有关部门或审查机构批准，由各责任主体共同会审后方可作为施工依据。			
REGISTERED PROFESSIONAL SEAL 执业注册章			
ISSUE SEAL 出图专用章			
 江苏省城市规划设计研究院有限公司 JIANGSU INSTITUTE OF URBAN PLANNING AND DESIGN CO., LTD.			
PROVED BY 批准	张伟		
CHIEF DESIGNER 项目负责人	刘凡		
DISCIPLINE CHIEF 专业负责人	夏思宇		
REVIEWED BY 审核	陶亮		
CHECKED BY 校对	夏韬		
DESIGNED BY 设计	赵凌霄		
DRAWN BY 制图	叶百乐		
SCHEME DESIGNER 方案	齐筠倩		
CONFIRMED BY 会签栏			
ARCHITECTURE 建筑		HAVC 暖通	
STRUCTURE 结构		INTELLIGENCE 智能化	
PLUMBING 给排水		LANDSCAPE 风景园林	
ELECTRICAL 电气		ROAD 道路工程	
OWNER'S NAME 建设单位	泰兴市工程集中建设项目管理有限公司		
PROJECT 项目名称	镇海路东侧、如泰运河北侧游园改造工程		
SUB-PROJ. 子项名称	景施		
PROJECT NO. 项目编号	2026E0300003		
DRAWING TITLE 图名	下木种植平面图03		
STATUS 设计阶段	施工图设计	SCALE 图纸比例	1:200
DATE 出图日期	2026.08	EDITION 版本编号	1
DRAWING NO. 图纸编号	LS2.03		
 7 869209 782222			

阔叶麦冬：二月兰=3：1混播 2962m²

月兰=3：1混播 1125m²

细茎针茅 18m²

注：网格为5m*5m

OPERATION 合作设计			
CHIEF DESIGNER 项目负责人		DESIGNED BY 设计	
DISCIPLINE 专业		REVIEWED BY 审核	
注:本图纸著作权及其他相关权益归江苏省城市规划设计研究院有限公司所有。图中所含专有技术应予以保密,未经本公司书面许可,不得将图纸提供给第三方。本图纸需经有关部门或审查机构批准,由各责任主体共同会审后方可作为施工依据。			
REGISTERED PROFESSIONAL SEAL 执业注册章			
ISSUE SEAL 出图专用章			
 江苏省城市规划设计研究院有限公司 JIANGSU INSTITUTE OF URBAN PLANNING AND DESIGN CO., LTD.			
PROVED BY 批准	张伟		
CHIEF DESIGNER 项目负责人	刘凡		
DISCIPLINE CHIEF 专业负责人	夏思宇		
REVIEWED BY 审核	陶亮		
CHECKED BY 校对	夏韬		
DESIGNED BY 设计	赵凌霄		
DRAWN BY 制图	叶百乐		
SCHEME DESIGNER 方案	齐筠倩		
CONFIRMED BY 会签栏			
ARCHITECTURE 建筑		HAVC 暖通	
STRUCTURE 结构		INTELLIGENCE 智能化	
PLUMBING 给排水		LANDSCAPE 风景园林	
ELECTRICAL 电气		ROAD 道路工程	
OWNER'S NAME 建设单位	泰兴市工程集中建设项目管理有限公司		
PROJECT 项目名称	镇海路东侧、如泰运河北侧游园改造工程		
SUB-PROJ. 子项名称	景施		
PROJECT NO. 项目编号	2026E0300003		
DRAWING TITLE 图名	下木种植平面图04		
STATUS 设计阶段	施工图设计	SCALE 图纸比例	1:200
DATE 出图日期	2026. 08	EDITION 版本编号	1
DRAWING NO. 图纸编号	LS2. 04		
 7 869209 801497			