

Autodesk

附 注 NOTES

- 所有尺寸须以标注为准不得在图纸上直接量取
本图凡盖章本公司出图专用章对外

泰兴市建设工程施工图审查服务中心
房屋建筑工程施工图审查专用章
审查专用章号 321220381
有效期：长期
江苏省住房和城乡建设厅监



江苏国兴建设管理有限公司
JIANGSU GUOXING CONSTRUCTION PROJECT MANAGEMENT CO.,LTD

工程设计证书乙级编号: A232060133
工程监理综合资质编号: E132000310

签名栏 SIGNATURE	
制 图 DRAWN BY	黄银杏
设 计 DESIGNED BY	李银杏
校 对 CHECKED BY	李银杏
审 核 REVIEWED BY	赵毅
审 定 APPROVED BY	李银杏
工程名称 PROJECT	
子项名称 SUBPROJECT	
图纸名称 DRAWING TITLE	
设计编号 PROJECT NAME	
图 号 DRAWING NO.	
设计阶段 DESIGN STAGE	
专 业 SPECIALTY	
版 次 VERSION	
日 期 DATE	

工程名称
PROJECT

子项名称
SUBPROJECT

图纸名称
DRAWING TITLE

设计编号
PROJECT NAME

图 号
DRAWING NO.

设计阶段
DESIGN STAGE

专 业
SPECIALTY


版 次
VERSION

日 期
DATE

Autodesk

街道办事处

Autodesk

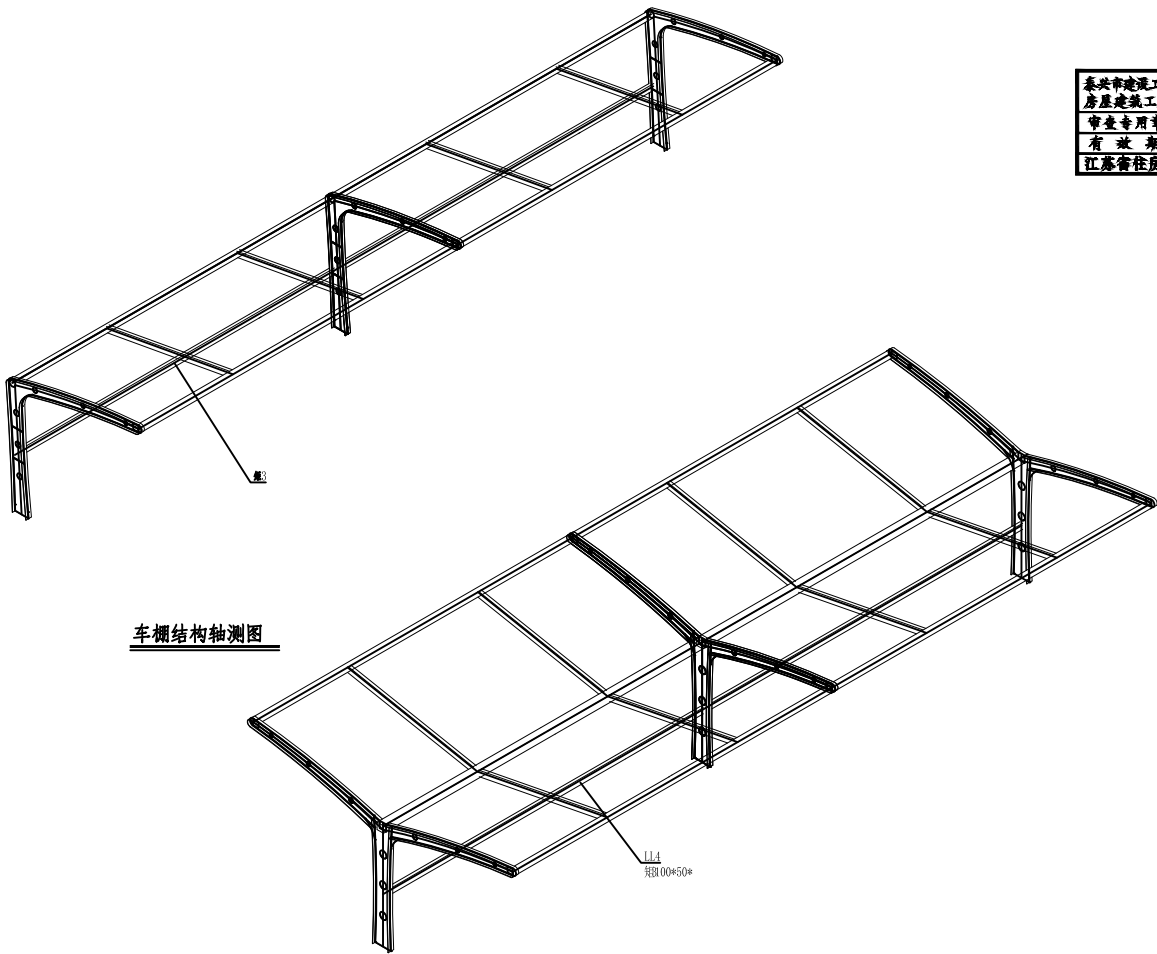


车棚结构轴测图

车棚结构轴测图


Autodesk

结 构	水 电	暖 气	图 纸
马 路	管 道	出 口	图 纸


Autodesk

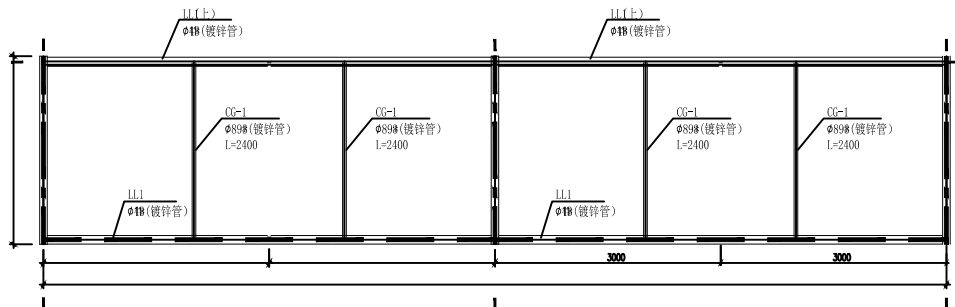

车棚结构平面图

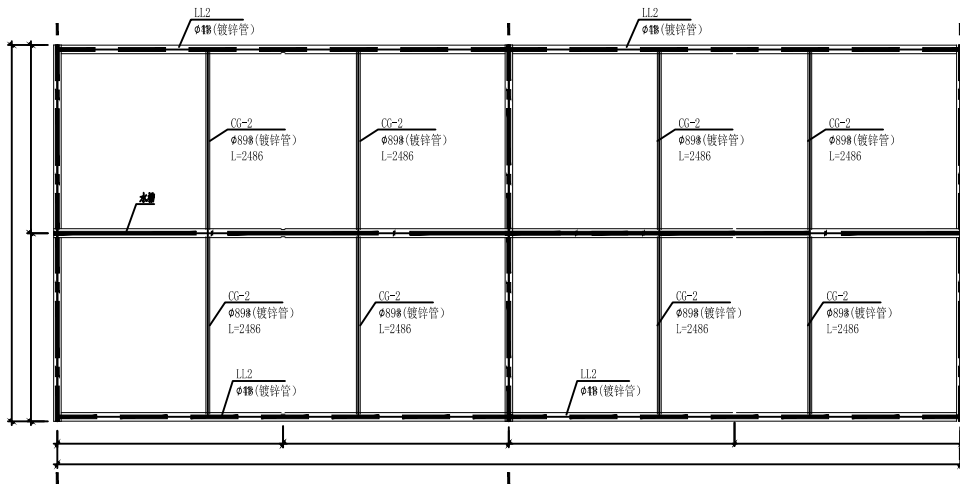


车棚结构平面图

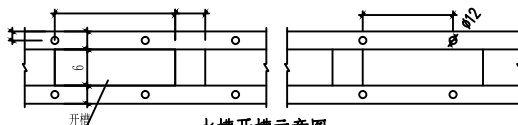


水槽开槽示意图

图例


膜节点
膜节点
膜节点

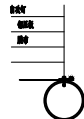

膜节点

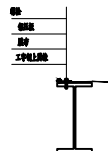

膜节点

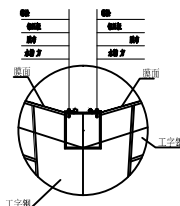

膜节点

附注 NOTES

- 所有尺寸须以标注为准不得在图纸上直接量取
- 本图凡未盖本公司出图专用章对外无效

江苏国兴建设项目管理有限公司
JINGSU GUOXING CONSTRUCTION PROJECT MANAGEMENT CO., LTD.
工程登记证乙级编号: A232060133
工程监理综合资质编号: E132000310



江苏国兴建设项目管理有限公司
JINGSU GUOXING CONSTRUCTION PROJECT MANAGEMENT CO., LTD.

工程登记证乙级编号: A232060133
工程监理综合资质编号: E132000310

签名栏
SIGNATURE

制图
DRAWN BY 黄银杏

设计
DESIGNED BY 李银杏

审核
CHECKED BY 李银杏

审定
APPROVED BY 李银杏

项目经理
PROJECT MANAGER 白乙

审核
REVIEWED BY 赵毅

审定
APPROVED BY 李银杏

项目经理
PROJECT MANAGER 白乙

审核
REVIEWED BY 赵毅

审定
APPROVED BY 李银杏

工程名称
PROJECT 桃王街道电动自行车
充电设施建设项

子项名称
SUBPROJECT 桑木新村3区

图纸名称
DRAWING TITLE 车棚结构平面图

设计编号
PROJECT NAME

图号
DRAWING NO. GS-15

设计阶段
DESIGN STAGE 施工图


专业
SPECIALTY 结构

版本
VERSION A

日期
DATE 2026.09

Autodesk

Autodesk

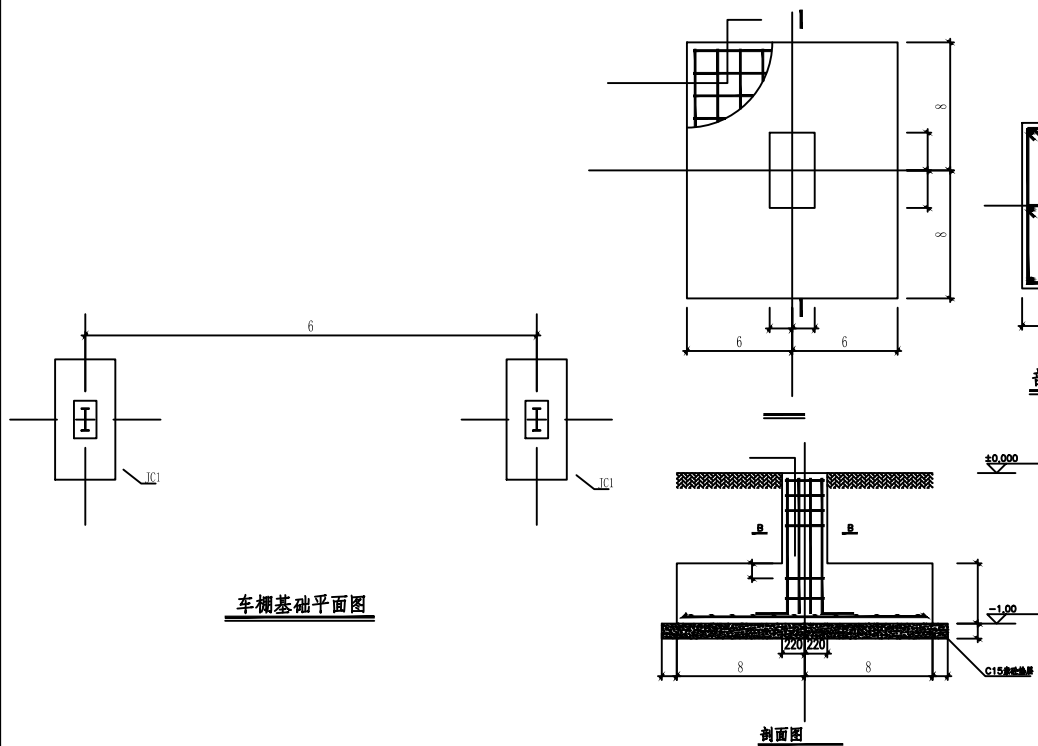

车棚基础平面图

剖面图

剖面图

施工说明

- [illegible]

附注 NOTES

- 所有尺寸须以标注为准不得在图纸上直接量取
- 本图凡未盖本公司出图专用章对外

泰兴市建设工程质量监督服务中心
 房屋建筑工程竣工验收专用章
 审查专用章号 321220381
 有效期 期 主 长 期
 江苏省住房和城乡建设厅



江苏国兴建设管理有限公司
JIANGSU GUOXING CONSTRUCTION PROJECT MANAGEMENT CO. LTD.

工程设计证书乙级编号: A232060133
工程监理综合资质编号: E132000310

SIGNATURE

制 图 DRAWN BY	黄银杏	翻
-----------------	-----	---

沿 江	共 组 十	主 要 人 员
江 南 江 南 江 南 江 南 江 南		
沿 江		

CHIEFED BY

D. GILFEE	RA 357	
-----------	--------	--

P. MANAGER	白乙	
审核	赵毅	

REVIEWED BY	赵敏	
审定	董林	

设计单位：上海市政工程设计研究总院

有效期：至2025年03月

工程名称	挑王街道电动自行车
------	-----------

PROJECT	充电设施建设项目

子项名称 SUBPROJECT	桑木新村3区
--------------------	--------

CODE PROJECT	

FIGURE 1. *See text.*

图 纸 名 称	车棚1基础平面图
DRAWING TITLE	

1	2	
---	---	---	---	---	---	---	---	---	----	----	-----

设计编号 PROJECT NAME	
----------------------	--



图号 DRAWING NO.	GS-18
设计阶段	

设计阶段 DESIGN STAGE	施工图
专 业	结构

专业 SPECIALTY	结构
版次	

版 次	A
日 期	2026.09

给排水	暖通	电气
结构	建筑	设备
图	册	出

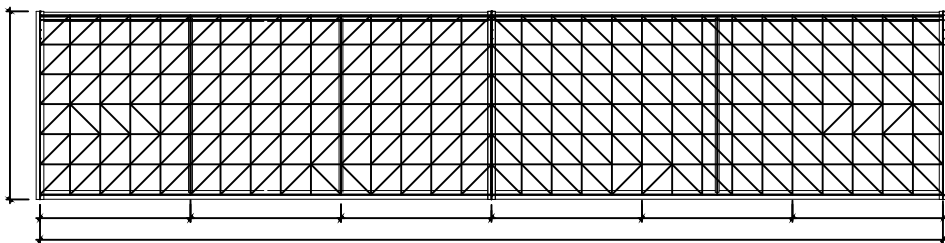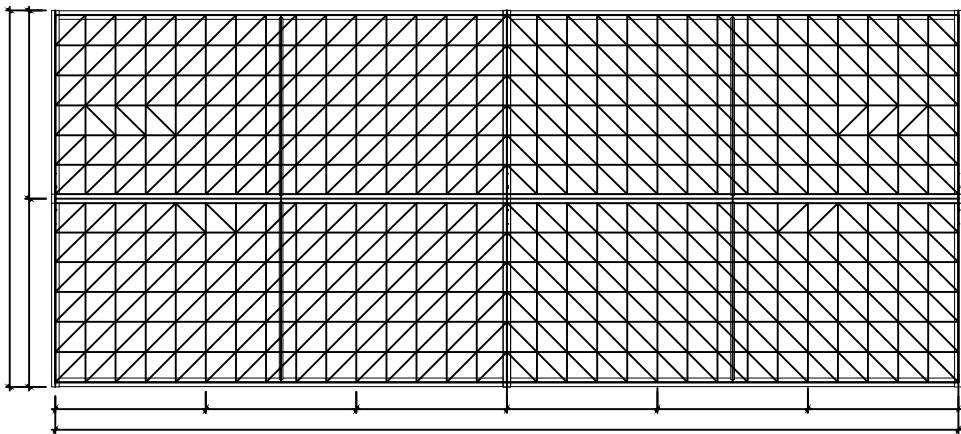车棚建筑平面图车棚建筑平面图

附注 NOTES

- 所有尺寸须以标注为准不得在图纸上直接量取
- 本图凡未盖本公司出图专用章对外无效

盐城市建设工程质量监督服务中心

房屋建筑工程竣工验收专用章

审查专用章号 321220381

有效期 长期

江苏省住房和城乡建设厅

江苏国兴建设的项目管理有限公司
JIANGSU GUOXING CONSTRUCTION PROJECT MANAGEMENT CO., LTD

工程设计证书乙级编号: A232060133

工程监理综合资质编号: E132000310

签名栏
SIGNATURE制图
DRAWN BY 黄银杏设计
DESIGNED BY 李国志校核
CHECKED BY 李国志审核
REVIEWED BY 赵毅审定
APPROVED BY 白乙审核
REVIEWED BY 赵毅审定
APPROVED BY 白乙审核
REVIEWED BY 赵毅审定
APPROVED BY 白乙工程名称
PROJECT 桃王街道电动自行车
充电设施建设项目子项名称
SUBPROJECT 翡翠花园图纸名称
DRAWING TITLE 车棚建筑平面图设计编号
PROJECT NAME图号
DRAWING NO. GS-10设计阶段
DESIGN STAGE 施工图专业
SPECIALTY 结构版次
VERSION A日期
DATE 2026.09

Autodesk

附注 NOTES

- 所有尺寸均以标注为准不得在图纸上直接量取
- 本图凡未盖本公司出图专用章对外

泰兴市建筑工程设计审查服务中心
房屋建筑工程施工图审查专用章
审查专用章 | 321220381
有效期至 长期
江苏省住房和城乡建设厅



江苏国兴建设管理有限公司
JIANGSU GUOXING CONSTRUCTION PROJECT MANAGEMENT CO., LTD.

工程设计证书乙级编号: A232060133
工程监理综合资质编号: E132000310

签名栏 SIGNATURE	
制图 DRAWN BY	黄银杏
设计 DESIGNED BY	李国志
审核 CHECKED BY	赵毅
审定 APPROVED BY	白乙
审核 REVIEWED BY	赵毅
审定 APPROVED BY	白乙

工程名称
PROJECT

子项名称
SUBPROJECT

图纸名称
DRAWING TITLE

设计编号
PROJECT NAME

图号
DRAWING NO.


设计阶段
DESIGN STAGE

专业
SPECIALTY


版本
VERSION

日期
DATE

2026.09

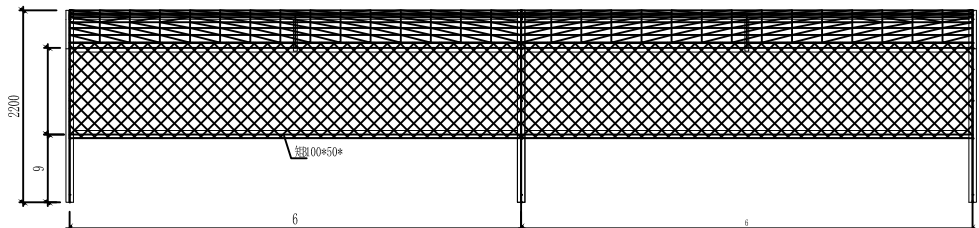

车棚建筑正立面图

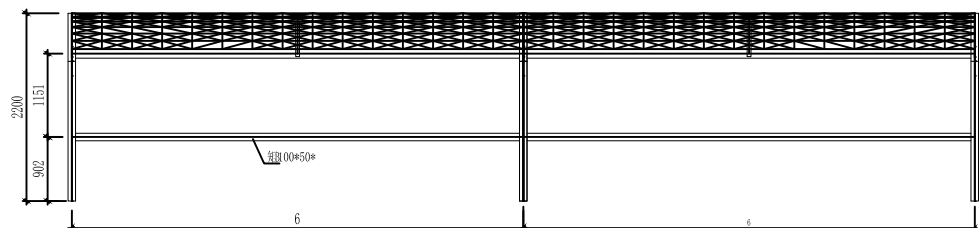


车棚建筑正立面图

Autodesk


Autodesk

街道办事处

给排水	暖通	电气	
总图	建筑	结构	

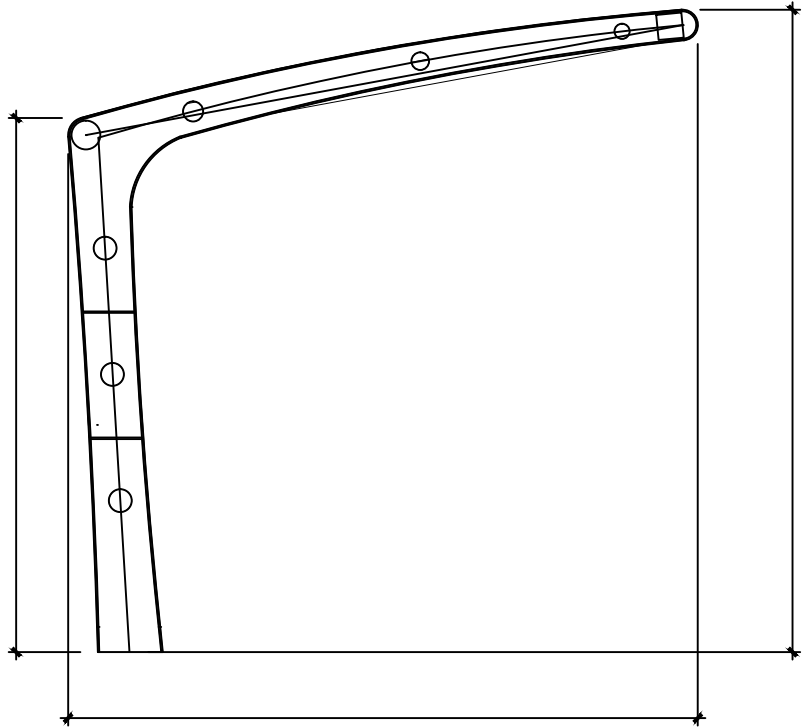


车棚建筑侧立面图

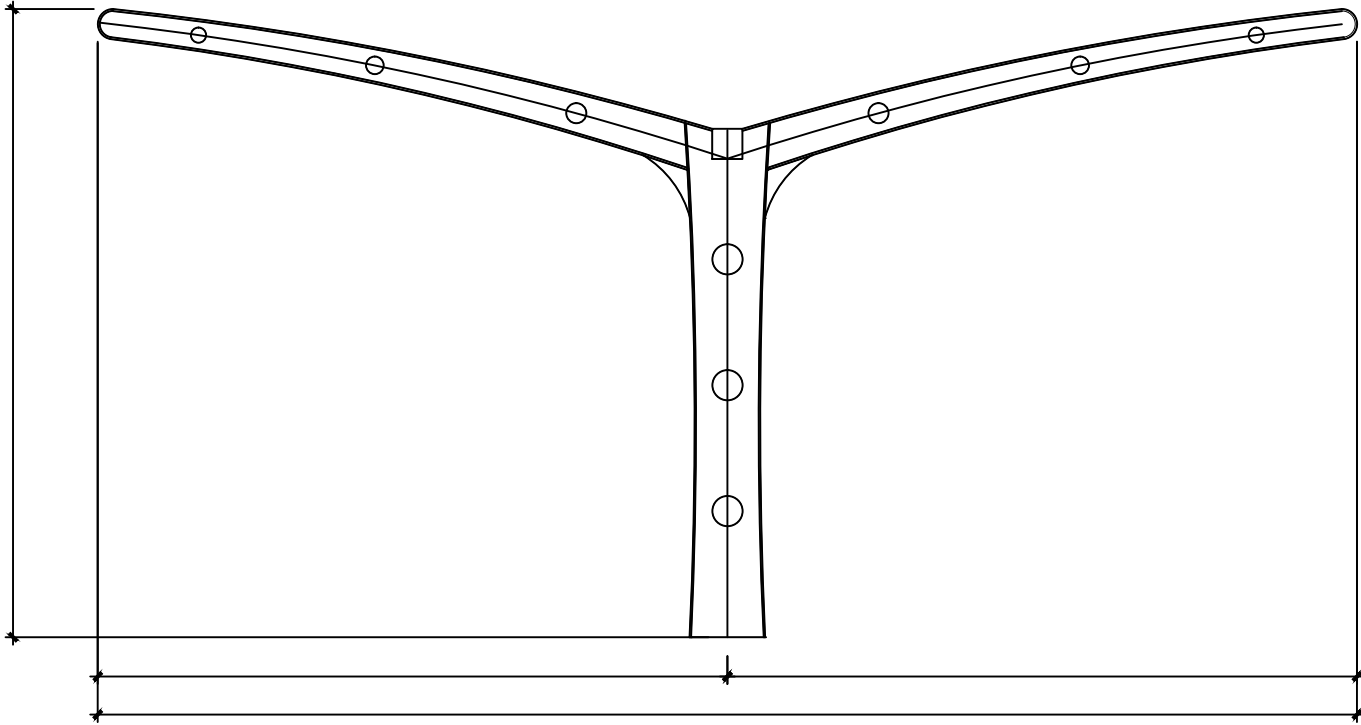


车棚建筑侧立面图

附 注 NOTES	
- 所有尺寸须以标注为准不得在图纸上直接量取	
- 本图凡未盖本公司出图专用章对外无效	
泰兴市建设工程施工图审查服务中心	无
房屋建筑工程施工图审查专用章	
审查专用章号	321220381
有效 期：	长 期
江苏省住房和城乡建设厅	
江苏国兴建设项目管理有限公司	
JIANGSU GUOXING CONSTRUCTION PROJECT MANAGEMENT CO.,LTD	
工程设计证书乙级编号：A232060133	
工程监理综合资质编号：E132000310	
签 名 栏	
SIGNATURE	
制 图	黄银杏
DRAWN BY	
设 计	黄银杏
DESIGNED BY	
校 对	赵毅
CHECKED BY	
审 核	赵毅
REVIEWED BY	
审 定	赵毅
APPROVED BY	
P. MANAGER	吕乙
审 核	赵毅
REVIEWED BY	
审 定	赵毅
APPROVED BY	
工程名称	姚王街道电动自行车充电设施建设项目
PROJECT	
子项名称	翡翠花园
SUBPROJECT	
图纸名称	车棚建筑侧立面图
DRAWING TITLE	
设计编号	
PROJECT NAME	
图 号	GS-12
DRAWING NO.	
设计阶段	施工图
DESIGN STAGE	
专 业	结构
SPECIALTY	
版 次	A
VERSION	
日 期	2026. 09
DATE	

总图			
建筑			
结构			
		给排水	
		暖通	
		电气	

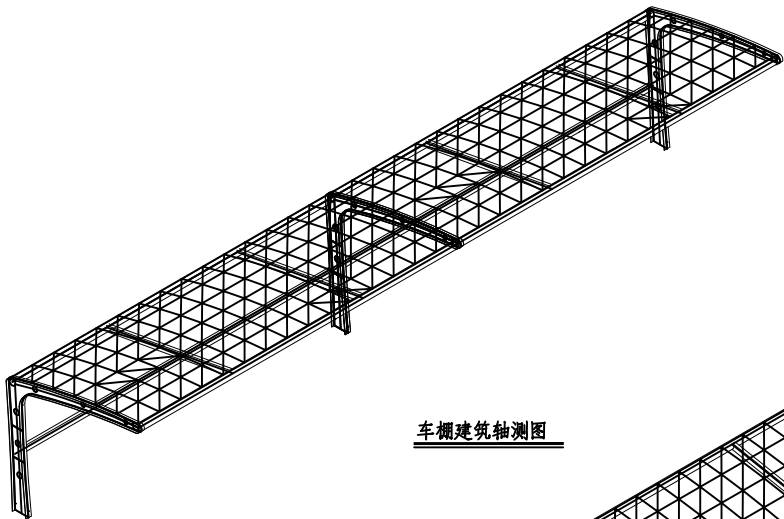

车棚建筑轴测图

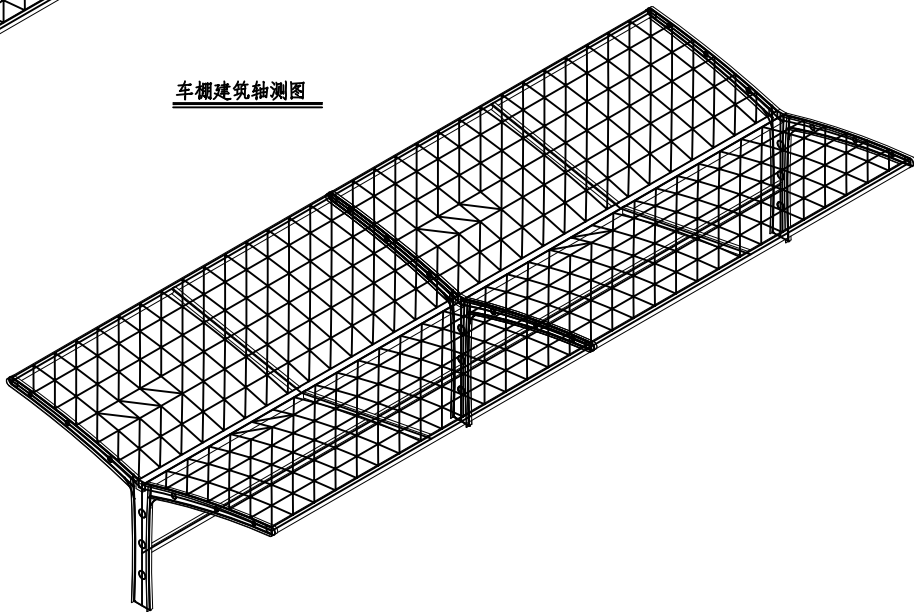

车棚建筑轴测图

附注 NOTES

- 所有尺寸须以标注为准不得在图纸上直接量取
- 本图凡未盖本公司出图专用章对外无效

嘉兴中建设工工程工部专业服务中心 房屋建筑工程施工部专业专理	
专业专用号	321220361
有故障：无	
江苏省住房和城乡建设厅	



江苏国兴建设项日管理有限公司
JIANGSU GUOXING CONSTRUCTION PROJECT MANAGEMENT CO. LTD.

工程设计证书乙级编号: A232060133
工程监理综合资质编号: E132000310

签名栏

制 图 DRAWN BY	黄银杏	审核 CHECKED BY
-----------------	-----	------------------

设 计	林 银 木	李 永 强
-----	-------	-------

江蘇省工業廳			
第 33 號	第 1 卷	第 1 期	第 1 頁

CHECKED BY: [Signature]			
DATE: 11/11/11			

D. CHIEF	RAJY
----------	------

P. MANAGER 日乙

1. 审核 REVIEWED BY	赵毅	赵毅
----------------------	----	----

REVIEWED BY	趙敏	—
審定	黃健	—

1000

沿堤路 1 号 1 层平房

有效期：至2029年03月

工程名称	桃干街道电动自行车
------	-----------

工程名称 PROJECT	杭宁高速电动汽车 充电设施建设项目
-----------------	----------------------

子项名称 SUBJECT	翡翠花园
-----------------	------

SUBPROJECT	

--	--

图纸名称	女棚建筑详测图
------	---------

图 纸 名 称	车棚建筑轴测图
DRAWING TITLE	

--	--

沿斗编号	

设计编号 PROJECT NAME	
----------------------	--

圖號 DRAWING NO.	GS-13
-------------------	-------

设计阶段 DESIGN STAGE	施工图
----------------------	-----

DESIGN STAGE	
专 业	结 构

SPECIALTY	専門
版次	1


VERSION	A
□ 期	□ □ □ □

日期 DATE	2026.09
------------	---------

Autodesk

办事处

总图			给排水	
建筑			暖通	
结构			电气	

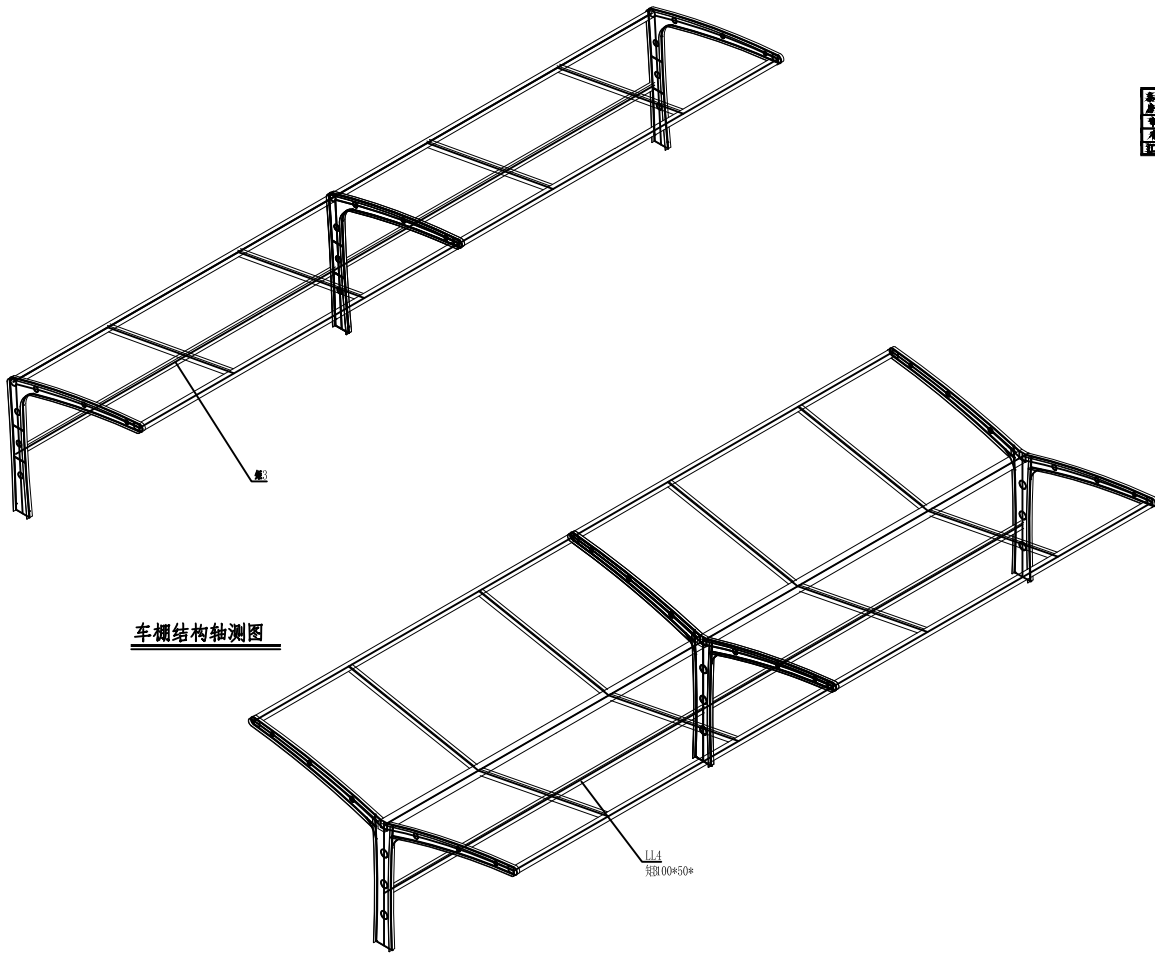

车棚结构轴测图

车棚结构轴测图

附注 NOTES

- 所有尺寸须以标注为准不得在图纸上直接量取
- 本图凡未盖本公司出图专用章对外无效

泰安市建委工程处	泰安市服务中心
房屋建筑工程处	泰安市公用事业处
泰安市公用事业处	321220381
房屋处	房屋处
泰安市公用事业处	泰安市公用事业处



江苏国兴建设管理有限公司
JIANGSU GUOXING CONSTRUCTION PROJECT MANAGEMENT CO. LTD.

工程设计证书乙级编号: A232060133
工程监理综合资质编号: E132000310

签名栏

制 图 DRAWN BY	黄银杏
-----------------	-----

设计	共组
----	----

江苏省工业展览馆设计

CHIEF OF POLICE

P. QUIFF

1-800-828-6882 and visit www.pearson.com

P. MANAGER	白乙
白 乙	

REVIEWED BY 赵毅

審定	特許
----	----

1	2	
---	---	---	---	---	---	---	---	---	----	----	-----

有效期：至2029年03月

王阳名物	批王街边
------	------

工程名称	挑王街道
PROJECT	充电设

	九、七、六

子项名称	非
------	---

SUBPROJECT

--	--

图纸名称	车棚结
------	-----

DRAWING TITLE

[illegible]

沿斗轴日	
------	--

设计编号 PROJECT NAME	
----------------------	--

图号	G
DRAWING NO.	

设计阶段	放
------	---

DESIGN STAGE	
主 业	

SPECIALTY	
-----------	--

版次	
VERSION	


日期	20
----	----

DATE	20
------	----


Autodesk

街道办事处


Autodesk

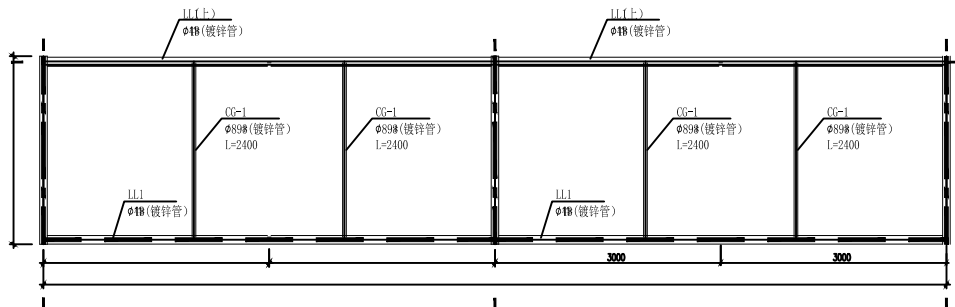

车棚结构平面图

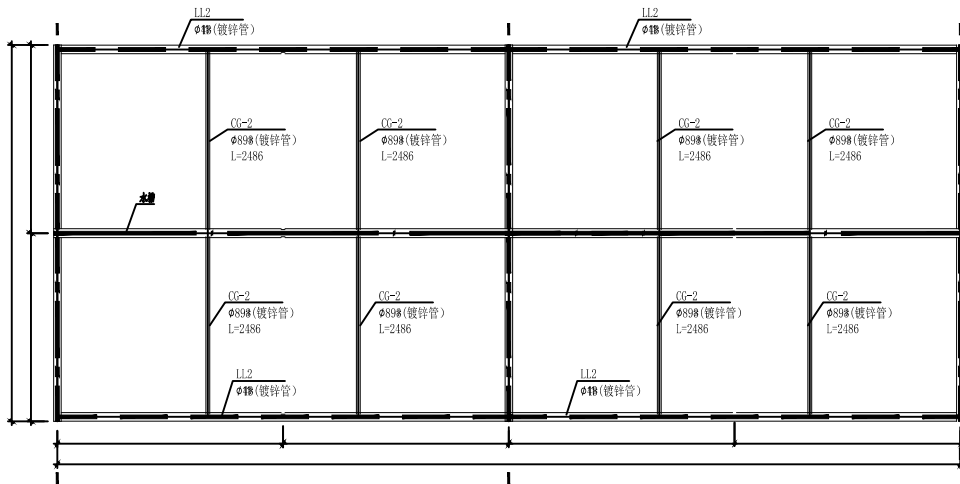

车棚结构平面图

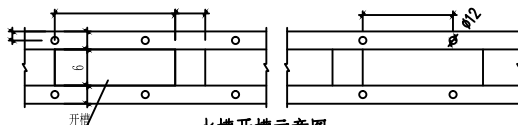


水槽开槽示意图

图例


膜节点
膜节点
膜节点



膜节点

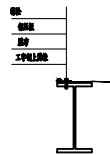

膜节点

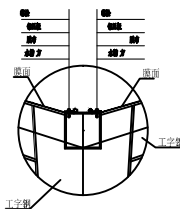

膜节点

附注 NOTES

- 所有尺寸均以标注为准不得在图纸上直接量取
- 本图凡未盖本公司出图专用章对外无效

江苏国兴建设集团
江苏国兴建设集团
江苏国兴建设集团
江苏国兴建设集团



江苏国兴建设集团
江苏国兴建设集团

工程设计证书乙级编号: A232060133
工程监理综合资质编号: E132000310

签名栏
SIGNATURE

制图
DRAWN BY

设计
DESIGNED BY

审核
CHECKED BY

审定
APPROVED BY

审核
REVIEWED BY

审定
APPROVED BY

审核
REVIEWED BY

审定
APPROVED BY

工程名称
PROJECT

子项名称
SUBPROJECT

图纸名称
DRAWING TITLE

设计编号
PROJECT NAME

图号
DRAWING NO.

设计阶段
DESIGN STAGE

专业
SPECIALTY

版本
VERSION

日期
DATE

设计编号
PROJECT NAME

图号
DRAWING NO.

设计阶段
DESIGN STAGE

专业
SPECIALTY

版本
VERSION

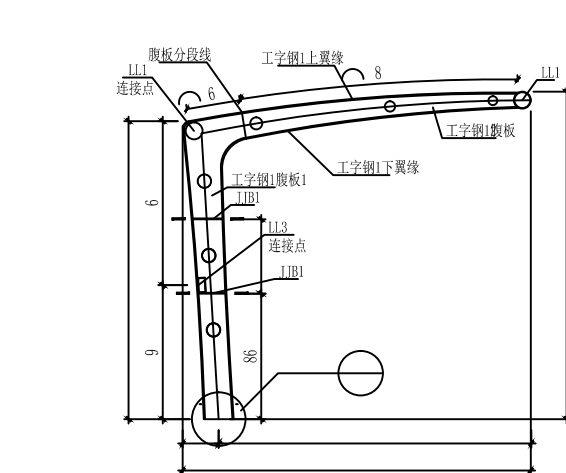


剖面图

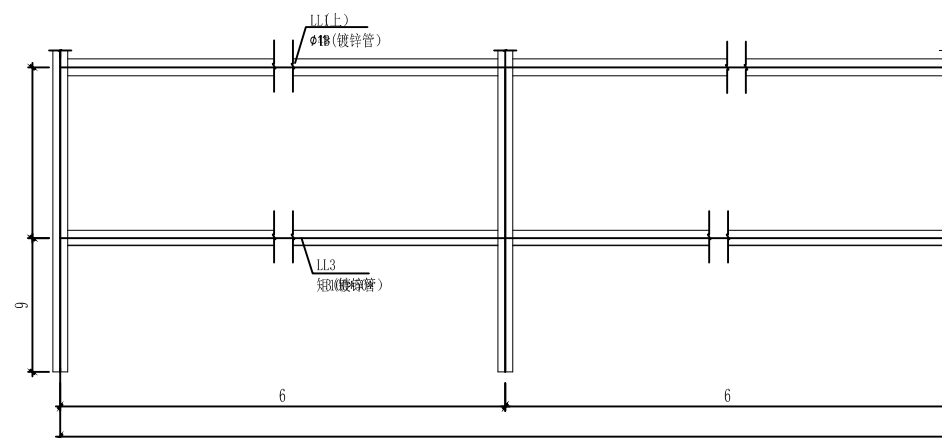


剖面图

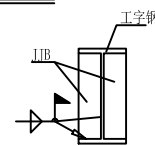

剖面图

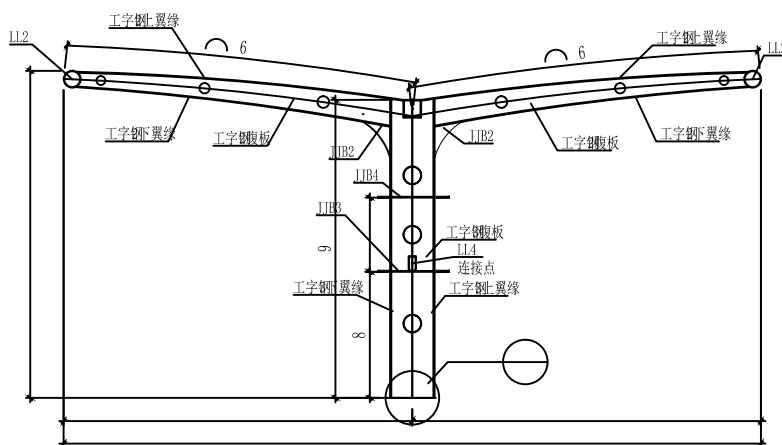

剖面图

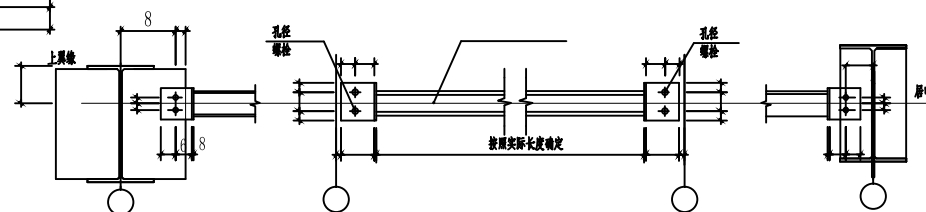

与梁连接大样

详图

与柱连接大样

附注 NOTES

- 所有尺寸须以标注为准不得在图纸上直接量取
- 本图凡未盖本公司出图专用章对外无效

泰兴市建设工程施工图审查服务中心	
房屋建筑工程施工图审查专用章	
审查专用章号	321220381
有效期	长期
江苏省住房和城乡建设厅监制	



江苏国兴建设管理有限公司
JIANGSU GUOXING CONSTRUCTION PROJECT MANAGEMENT CO., LTD.

工程设计证书乙级编号: A232060133
工程监理综合资质编号: E132000310

签名栏
SIGNATURE

制 图 DRAWN BY	黄银杏	黄银杏
-----------------	-----	-----

设计	李组本	李组本
----	-----	-----

松 对

CHECKED BY	日期	审核人
责任人	日期	审核人

[illegible]

P. MANAGER	白乙	
审 核	赵松	

REVIEWED BY	赵毅	
审定	林生	

中华人民共和国住房和城乡建设部

建设部备案号：5206013-2004

工程名称	姚王街道电动自行车 充电设施建设项目
------	-----------------------

子项名称	翡翠
------	----

图纸名称	1-1剖面图
DRAWING TITLE	

设计编号	
PROJECT NAME	

PROJECT NAME	
图号	GS-16


设计阶段 DESIGN STAGE	施工图 CONSTRUCTION DRAWING
----------------------	-----------------------------

DESIGN STAGE	
专 业	结构

SPECIALTY	结构
15 号	

版次 VERSION	A
---------------	---

日期 2026. 09

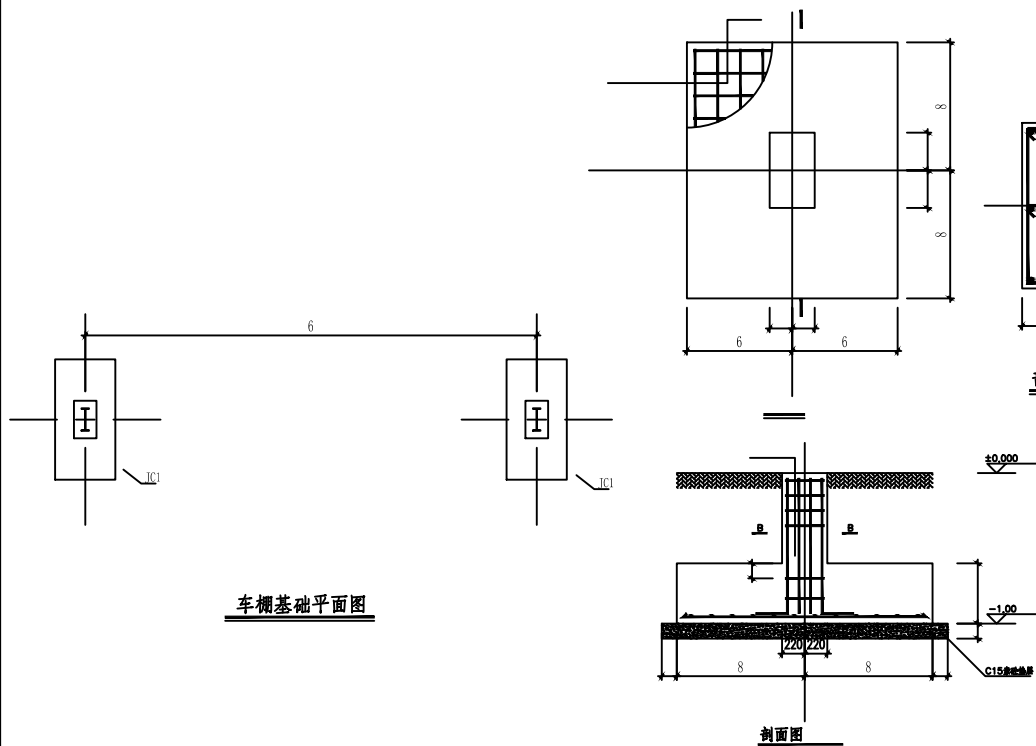

车棚基础平面图

剖面图

剖面图

施工说明

- [illegible]

附注 NOTES

- 所有尺寸须以标注为准不得在图纸上直接量取
- 本图凡未盖本公司出图专用章对外无效

泰兴市建筑工程施工总承包服务中心
 房屋建筑工程施工总承包单位
 审查专用章号 321220381
 省 级 质 量 监 督
 江苏省住房和城乡建设厅



江苏国兴建设管理有限公司
JIANGSU GUOXING CONSTRUCTION PROJECT MANAGEMENT CO. LTD.

工程设计证书乙级编号: A232060133
工程监理综合资质编号: E132000310

制图 DRAWN BY	黄银杏	黄银杏
----------------	-----	-----

DRAIN BT		
沿 计	共 4 个	

2000年12月29日

CHECKED BY		
SPECIAL AGENT IN CHARGE		
D. QUINN	BAW	

P. MANAGER	日吃	
审核	赵毅	

REVIEWED BY	延教	
审定	林林	



● 街道

明 車 間 主 任 王 德 勝	
	11. 備 註 4 本 3 號 之 車 上 之 人 員 之 數

工程名称	挑土街道电动自行车
PROJECT	充电设施建设项目

[illegible]

子项名称 SUBPROJECT	翡翠花园
--------------------	------

1	2	
---	---	---	---	---	---	---	---	---	----	----	-----

图纸名称	车棚1基础平面图
DRAWING TITLE	

100% 90% 80% 70% 60% 50% 40% 30% 20% 10% 0%

设计编号	
------	--

设计编号 PROJECT NAME	
图 号	06-10

图号 DRAWING NO.	GS-18
设计阶段	施工图

设计阶段 DESIGN STAGE	施工图
专业	结构

专业 SPECIALTY	结构
版次	

版次 VERSION	A
日期 DATE	2004.02

DATE	2026.09
------	---------

Autodesk

道办事处

Autodesk

附 注 NOTES



- 所有尺寸须以标注为准不得在图纸上直接量取
- 本图凡未盖本公司出图专用章对外无效

江苏国兴建设项日管理有限公司
JIANGSU GUOXING CONSTRUCTION PROJECT MANAGEMENT CO.,LTD

工程设计证书乙级编号: A232060133

工程监理综合资质编号: E132000310

签名栏

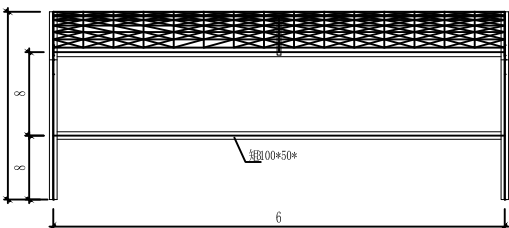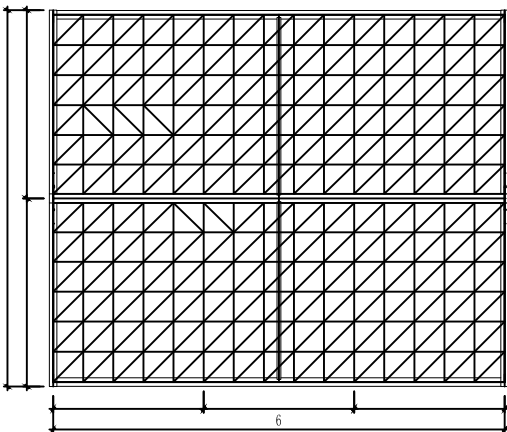制 图
DRAWN BY 黄银杏设 计
DESIGNED BY 李银杏校 对
CHECKED BY 李银杏审核
REVIEWED BY 赵毅审 定
APPROVED BY 李银杏审 核
REVIEWED BY 赵毅审 定
APPROVED BY 李银杏审 核
REVIEWED BY 赵毅审 定
APPROVED BY 李银杏工程名称
PROJECT 桃王街道电动自行车
充电设施建设项目子项名称
SUBPROJECT 文江印图纸名称
DRAWING TITLE 车棚二建筑平面图3
车棚二建筑正立面图3设计编号
PROJECT NAME GS-10图 号
DRAWING NO. 施工图设计阶段
DESIGN STAGE 结构专 业
SPECIALTY A版 次
VERSION 2026.09日 期
DATE车棚二建筑正立面图车棚二建筑平面图

Autodesk


Autodesk

街道办事处


Autodesk

结 构	水 电	暖 气	图 纸	出 图
结 构	水 电	暖 气	图 纸	出 图
结 构	水 电	暖 气	图 纸	出 图
结 构	水 电	暖 气	图 纸	出 图
结 构	水 电	暖 气	图 纸	出 图


给排水	暖通	电气
图	说	明
号	编	制

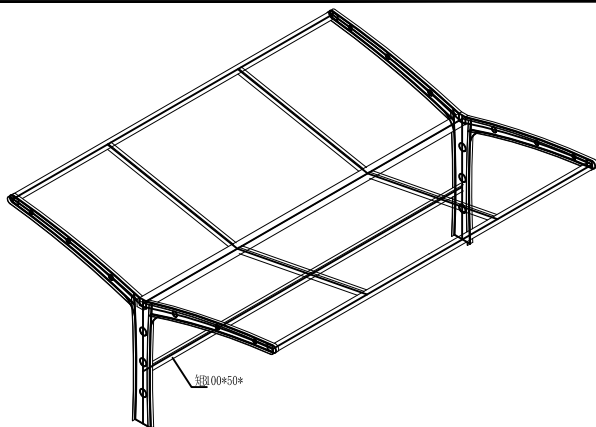


车棚二结构轴测图

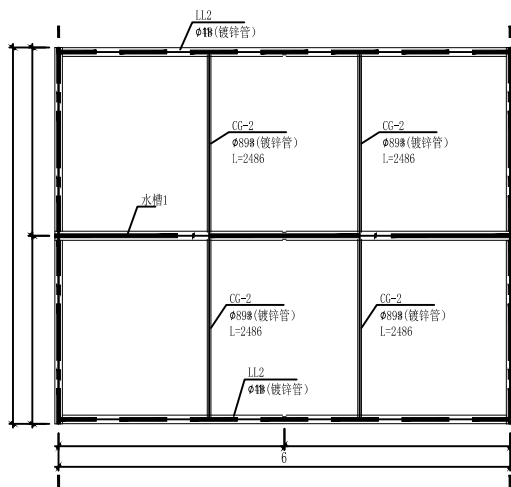


车棚二结构平面图

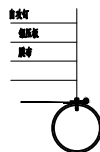


膜节点

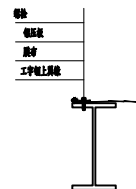

膜节点

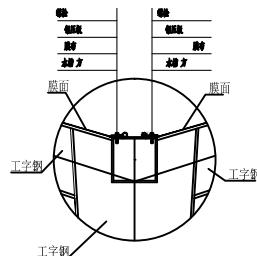

膜节点

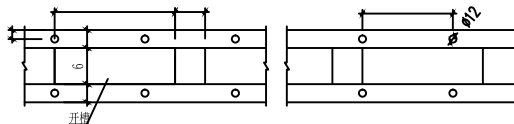

水槽开槽示意图

图长表

附注 NOTES

- 所有尺寸须以标注为准不得在图纸上直接量取
- 本图凡未盖本公司出图专用章对外无效

嘉兴市建设工程质量监督中心
房屋建筑工程竣工验收备案专用章
审查专用章 号 321220301
有效期至 2026.09
工程名称 桃王街道电动自行车充电设施建设项目



江苏国兴建设项目管理有限公司
JIANGSU GUOXING CONSTRUCTION PROJECT MANAGEMENT CO., LTD

工程设计证书乙级编号: A232060133
工程监理综合资质编号: E132000310

签名栏 SIGNATURE	
制图 DRAWN BY	黄银杏
设计 DESIGNED BY	李国栋
校核 CHECKED BY	李国栋
审核 REVIEWED BY	赵毅
审定 APPROVED BY	李国栋

工程名称
PROJECT

子项名称
SUBPROJECT

图纸名称
DRAWING TITLE

设计编号
PROJECT NAME

图号
DRAWING NO.


设计阶段
DESIGN STAGE

专业
SPECIALTY


版本
VERSION

日期
DATE


给排水	暖通	电气
总图	建筑	结构

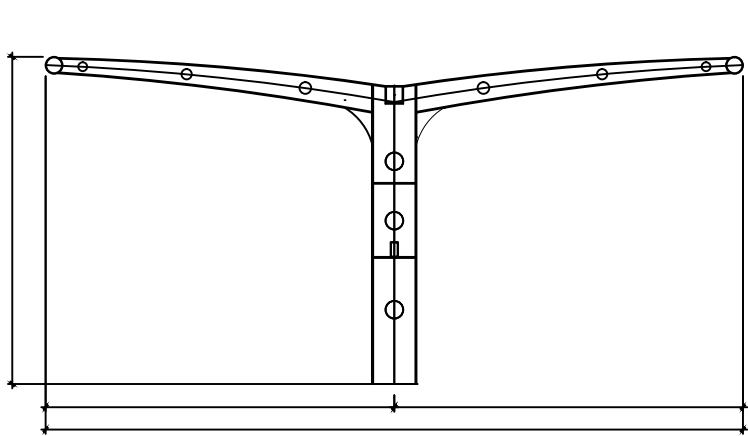


车棚二建筑侧立面图

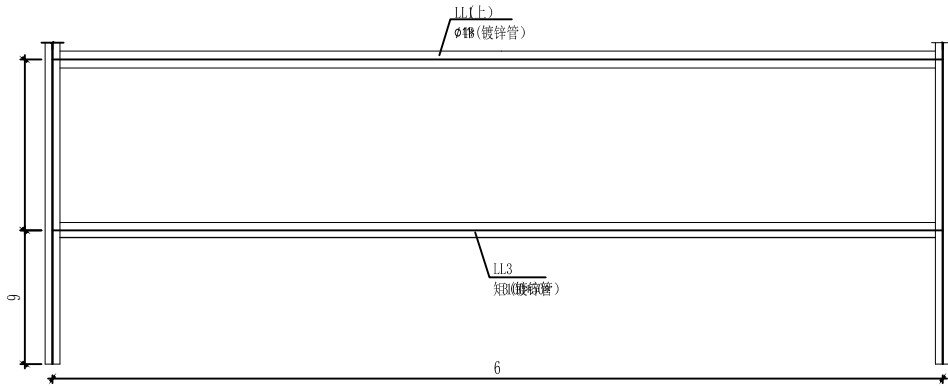




剖面图

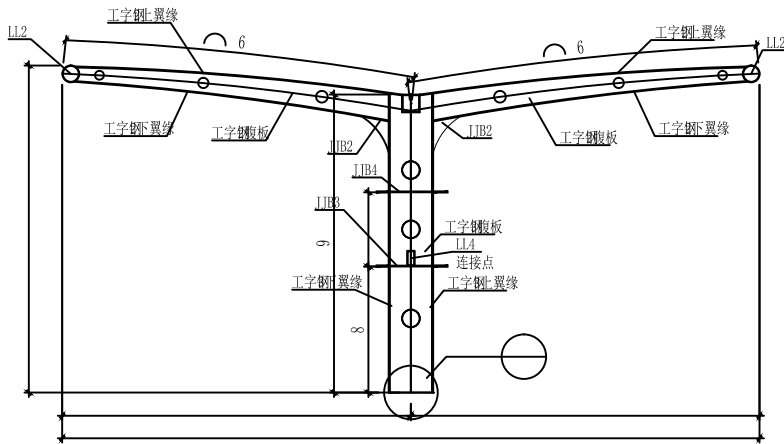

剖面图

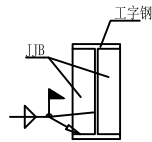

剖面图

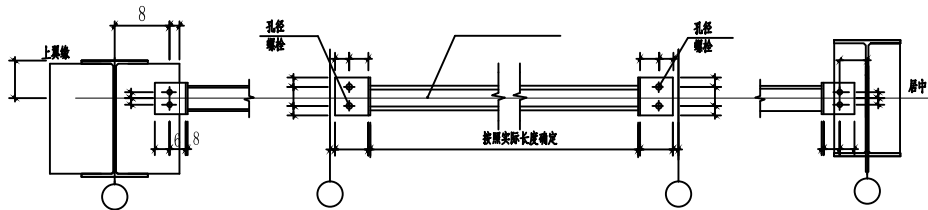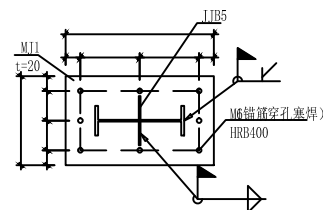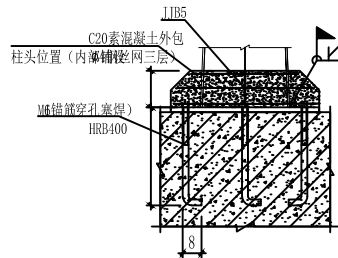

与梁连接大样

详图

与柱连接大样

附注 NOTES

- 所有尺寸须以标注为准不得在图纸上直接量取
- 本图凡未盖本公司出图专用章对外无效



江苏国兴建设管理有限公司
JIANGSU GUOXING CONSTRUCTION PROJECT MANAGEMENT CO., LTD

工程设计证书乙级编号: A232060133
工程监理综合资质编号: E132000310

签名栏
SIGNATURE

制图 DRAWN BY	黄银杏	黄银杏
设计 DESIGNED BY	黄银杏	黄银杏
校核 CHECKED BY	黄银杏	黄银杏
审核 REVIEWED BY	赵毅	赵毅
审定 APPROVED BY	白乙	白乙
审核 REVIEWED BY	赵毅	赵毅
审定 APPROVED BY	白乙	白乙
审核 REVIEWED BY	赵毅	赵毅
审定 APPROVED BY	白乙	白乙

工程名称
PROJECT

子项名称
SUBPROJECT

图纸名称
DRAWING TITLE

泰兴市建设工程施工图审查服务中心
房屋建筑工程施工图审查专用章
审查专用章号 321220381
有效期: 长期
江苏省住房和城乡建设厅监制

设计编号
DESIGN NO.


设计阶段
DESIGN STAGE

专业
SPECIALTY

版本
VERSION

日期
DATE

总图				给排水		
建筑				暖通		
结构				电气		

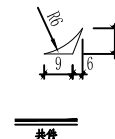

日期 DATE	2026. 09
------------	----------

Autodesk

附 注 NOTES

所有尺寸均以标注为准不得在图纸
中随意更改
凡在本公司出图专用章对外
有效
凡在本公司出图专用章对外
有效



江苏国兴建设项目管理有限公司
JIANGSU GUOXING CONSTRUCTION PROJECT MANAGEMENT CO., LTD.

工程设计证书乙级编号: A232060133
工程监理综合资质编号: E132000310

签 名 栏

制 图 DRAW BY	黄银杏	初 审
设 计 DESIGN BY	黄银杏	复 核
校 对 CHECK BY	黄银杏	审 核
P. MANAGER	白乙	审 定
审 核 REVIEWED BY	赵毅	审 定
审 定 APPROVED BY	黄银杏	审 定

工程名称 姚王街道电动自行车
PROJECT 充电设施建设项目

子项名称 文江印
SUBPROJECT

图纸名称 车棚二基础平面图3
DRAWING TITLE

设计编号
PROJECT NAME


图 号 GS-14
DRAWING NO.

设计阶段 施工图
DESIGN STAGE

专 业 结构
SPECIALITY

版 次 A
VERSION

日 期 2026.09
DATE

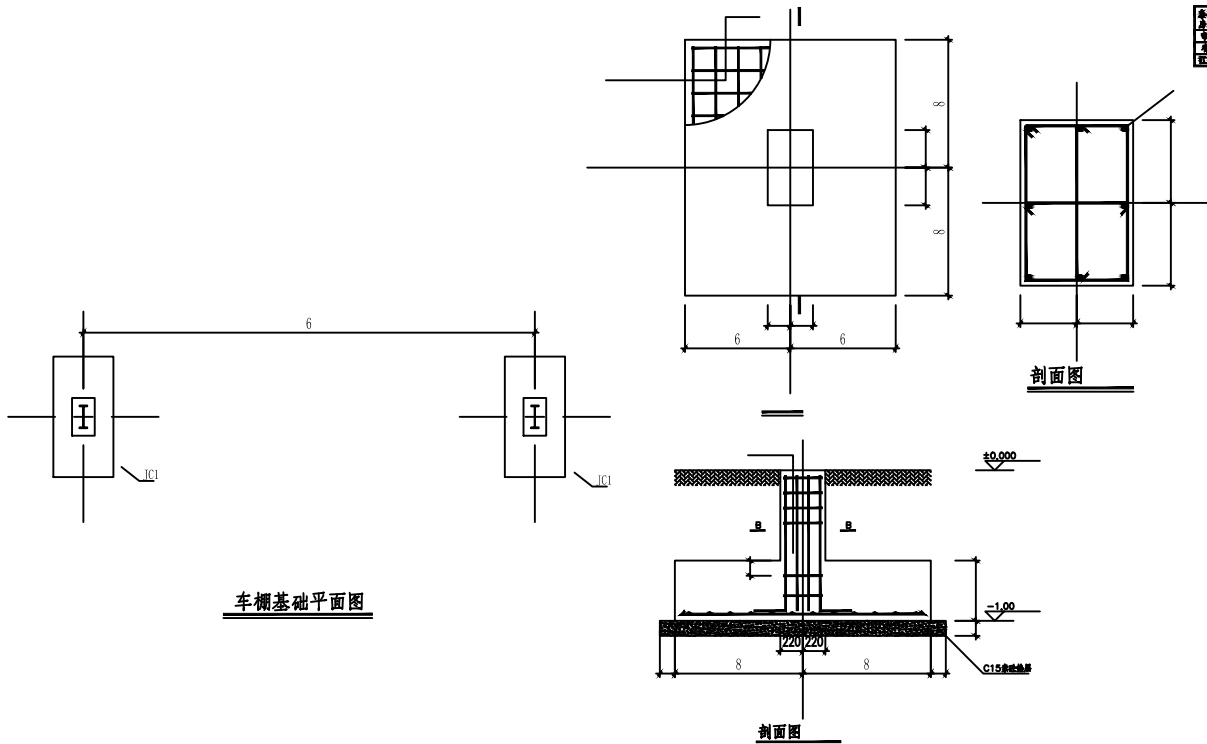

施工说明

- 本工程基础设计等级为甲级。
- 材料: HRB400; 混凝土: 强度等级C30, 垫层为C15素混凝土。
- 本工程基础设计等级为甲级, 基础埋深不小于1.00m, 基础宽度不小于200mm。
- 基础埋深: 基础埋深不小于1.00m, 基础宽度不小于200mm, 基础埋深不小于1.00m, 基础宽度不小于200mm。
- 基础埋深: 基础埋深不小于1.00m, 基础宽度不小于200mm, 基础埋深不小于1.00m, 基础宽度不小于200mm。
- 基础埋深: 基础埋深不小于1.00m, 基础宽度不小于200mm, 基础埋深不小于1.00m, 基础宽度不小于200mm。

车棚基础平面图

剖面图

剖面图