

金坛区金城镇2026年度城镇老旧小区改造项目

注册章

出图章



审 定	石汉军	专业负责人	陈永光	设计阶段	施工图	项目名称	金坛区金城镇2026年度城镇老旧小区改造项目	项目编号	
审 核	颜海峰	校 核	游基伟	比 例	见 图	分项名称		分项编号	
项目负责人	刘晚波	设 计	徐东骏	日 期	2026.08	图 纸 名 称		图 号	ML-01

		建设单位			
		项目名称	金坛区金坛镇1026年度城镇老旧小区改造建设项目		
图 纸 目 录					
序号	图 纸 名 称	图 号	图幅	张数	备 注
1	图纸目录	ML-01	A3	1 张	
2	系统图	XT-01	A3	1 张	
3	八运新村监控改造平面图	RD-01	A3	1 张	
4	四中教工楼监控改造平面图	RD-02	A3	1 张	
5	江南路45 栋监控改造平面图	RD-03	A3	1 张	
6	江南路22、24、26 栋监控改造平面图	RD-04	A3	1 张	
7	西门大街88 栋监控改造平面图	RD-05	A3	1 张	
8	西门大街85 栋监控改造平面图	RD-06	A3	1 张	
9	西门大街56、61、63 栋监控改造平面图	RD-07	A3	1 张	
10	西门大街18 栋监控改造平面图	RD-08	A3	1 张	
11	久泰、横街监控改造平面图	RD-09	A3	1 张	
12	先山路4、2、4.3 栋监控改造平面图	RD-10	A3	1 张	
13					
14					
国际化程度	低	高
本土化程度	低	高
	注册章	合资章
	控股章	全附章

图例	比例	日期	备注
03	□	弱电井	
02	⊗	弱电箱	
01	📹	高清红外枪式摄像机	




注: 详图

出图章

华昕设计集团有限公司
HUAXIN DESIGN GROUP CO.,LTD.

03	□	弱电井		
02	⊗	弱电箱		RVV2*2.0+PE50
01	📹	高清红外枪式摄像机		RVV2*1.0+CAT5E,PVC25
序号	图例	设备名称	管线图例	管线备注
审 定	石汉军	专业负责人	陈永光	设计阶段
审 核	颜海峰	校 核	游基伟	施 工 图
项目负责人	刘锐波	设 计	徐东骏	项目名称
				金坛区金城镇2026年度金城镇老旧小区改造项目
				项目编号
				分项目编号
				图 号
				RD-02

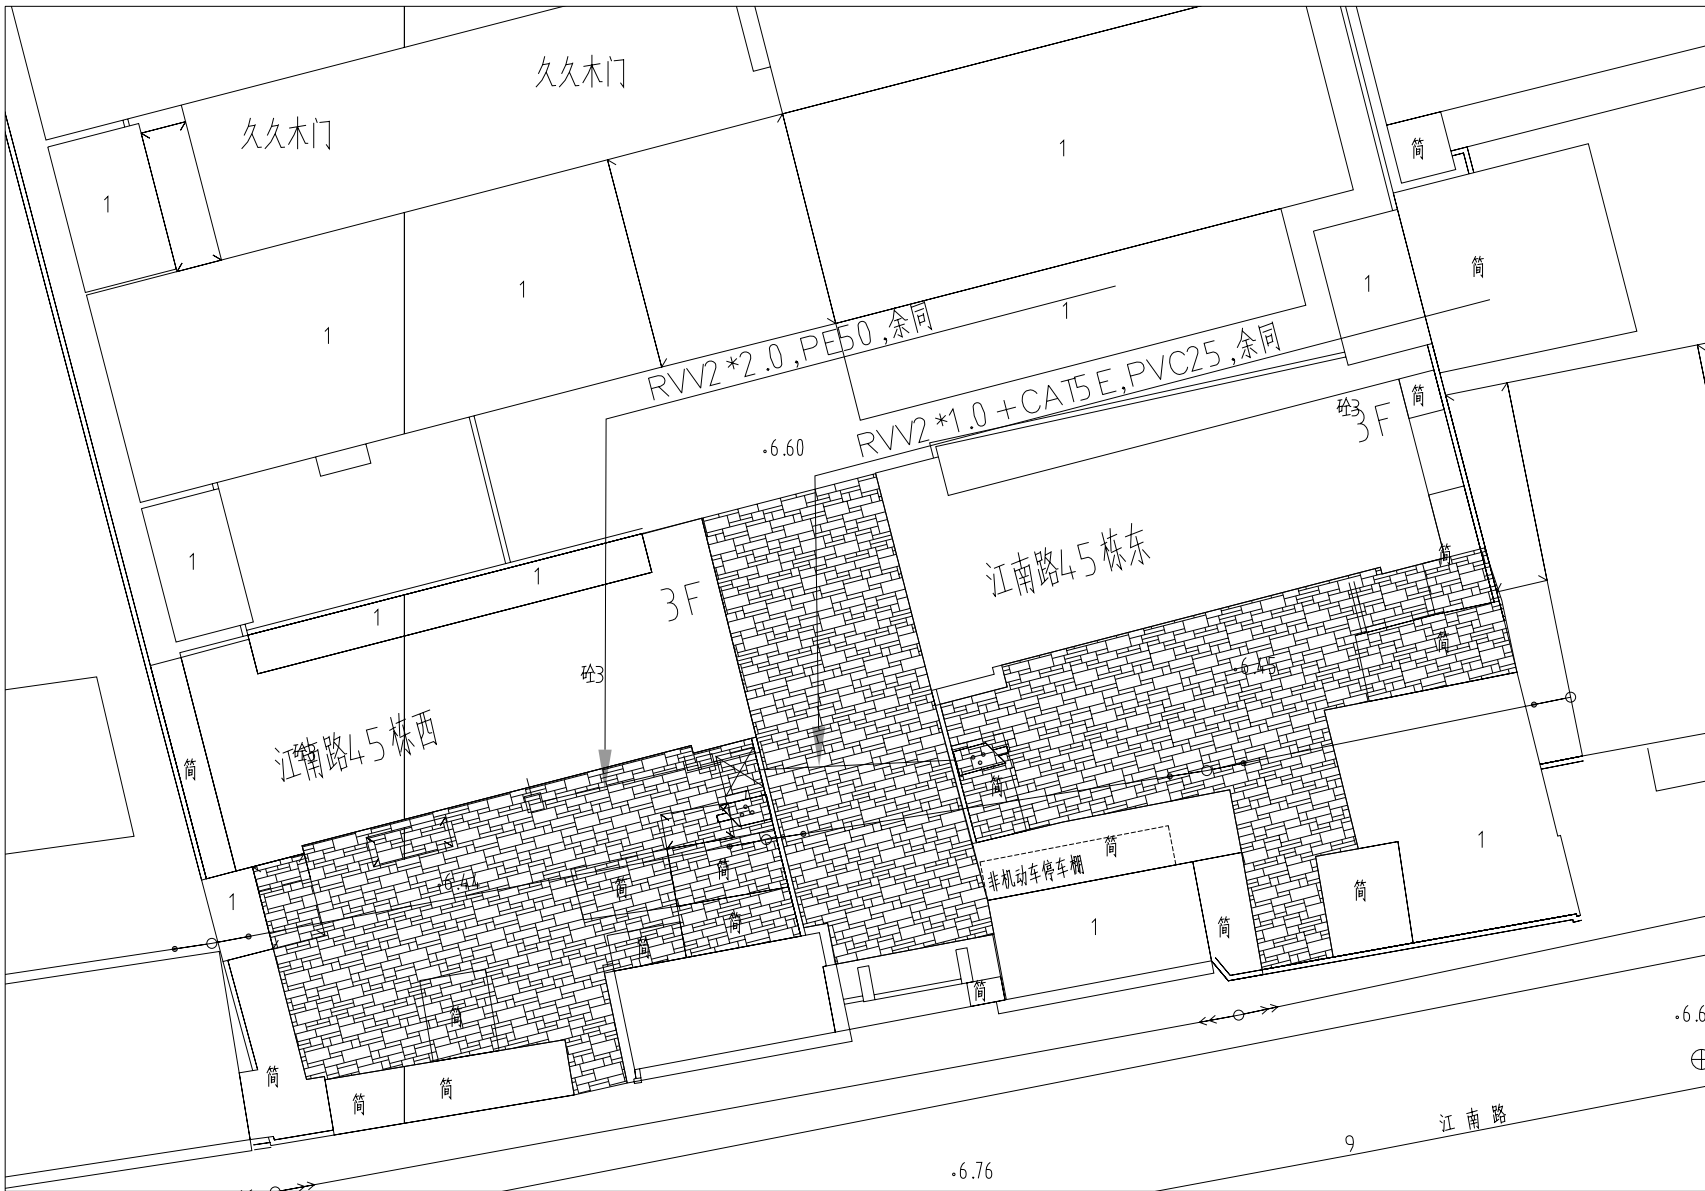


注：本图

出图章

华昕设计集团有限公司
HUAXIN DESIGN GROUP CO.,LTD.

03	□	弱电井		
02	⊗	弱电箱	——	RW2*2.0+PE50
01	📹	高清红外枪式摄像机	——	RW2*1.0+CAT5E,PVC25
序号	图例	设备名称	管线图例	管线备注
审 定	石汉军	专业负责人	陈永光	设计阶段
审 核	颜海峰	校 核	游基伟	施 工 图
项目负责人	刘晚波	设 计	徐东骏	项目名称
				全坛区金城镇2026年度城镇老旧小区改造项目
				项目编号
				分项目编号
				图 号
				RD-03

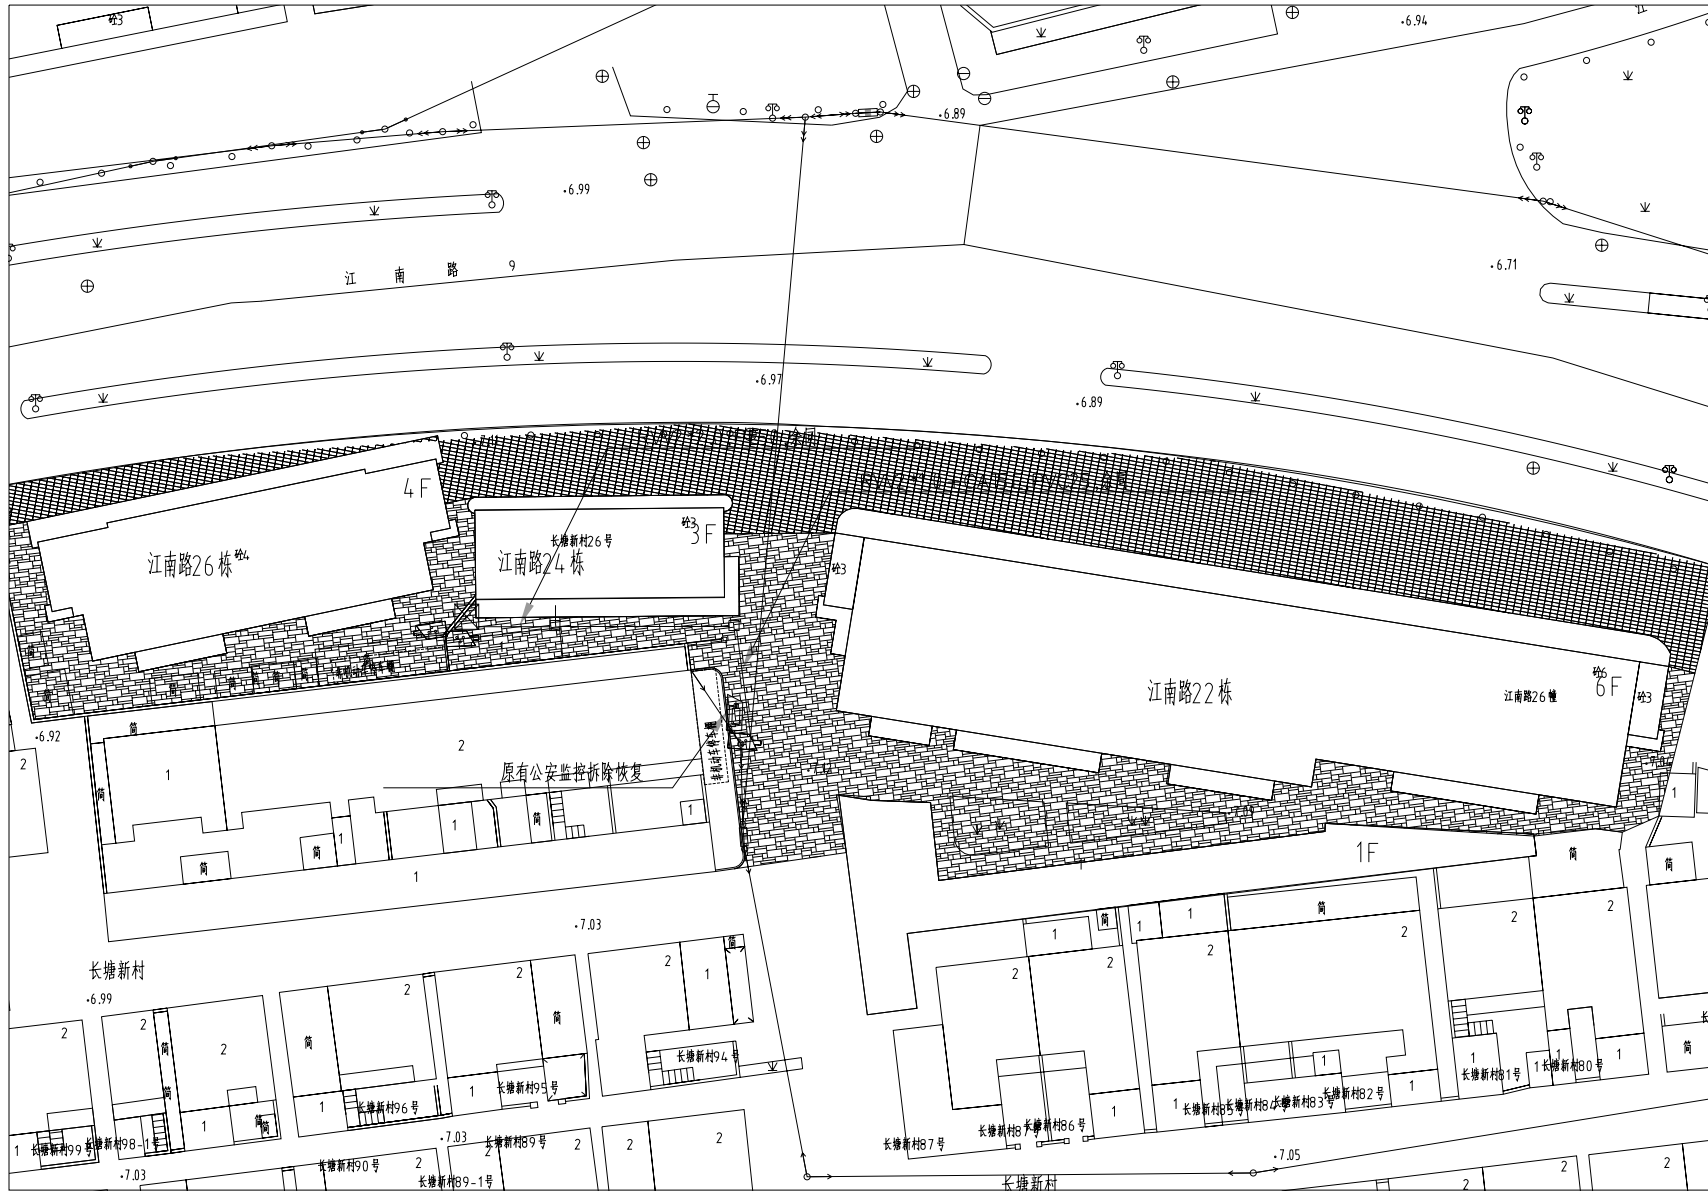


注: 详图

出图章

华昕设计集团有限公司
HUAXIN DESIGN GROUP CO.,LTD.

03	□	弱电井		
02	⊗	弱电箱	——	RW2*2.0+PE50
01	📹	高清红外枪式摄像机	——	RW2*1.0+CAT5E,PVC25
序号	图例	设备名称	管线图例	管线备注
审 交	石汉军	专业负责人 陈永光	设计阶段	施工图
审 核	颜海峰	校 核 游基伟	比 例	见 图
项目负责人	刘晓波	设 计 徐东骏	日 期	2026.08
项目名称 全坛区金城镇2026年度城镇老旧小区改造项目				项目编号
分项名称				分项编号
图 号				RD-04

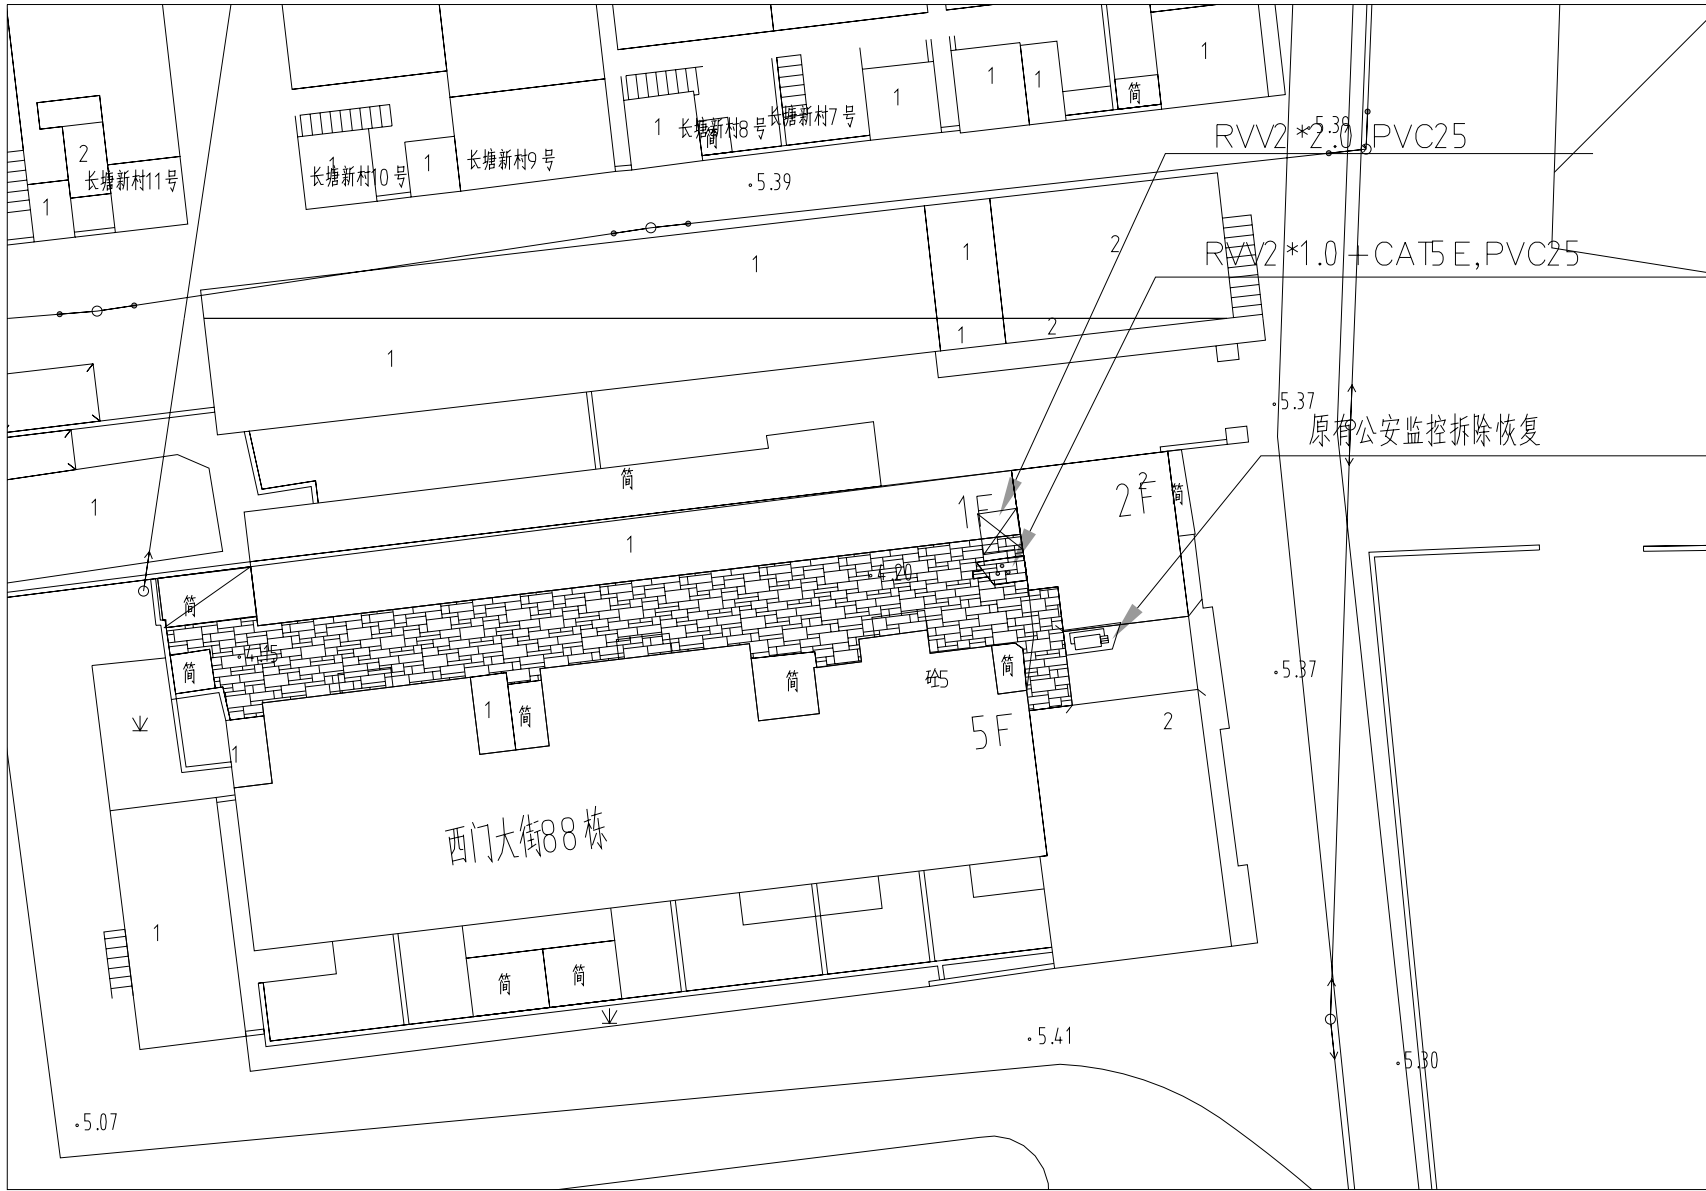

注册章

出图章

华昕设计集团有限公司
HUAXIN DESIGN GROUP CO.,LTD.


03	□	弱电井								
02	⊗	弱电箱	——	RW2*2.0+PE50						
01		高清红外枪式摄像机	——	RW2*1.0+CAT5 E,PVC25						
序号	图例	设备名称	管线图例	管线备注						
审 定	石汉军	专业负责人	陈永光	设计阶段	施工图	项目名称	全坛区金城镇2026年度城镇老旧小区改造项目		项目编号	
审 核	颜海峰	校 核	游基伟	比 例	见 图	分项名称		分项编号		
项目负责人	刘晚波	设 计	徐东骏	日 期	2026.08	部门名称:全坛区住房和城乡建设局			图 号	RD-05

03	□	弱电井			
02	☒	弱电箱	——		RW2*2.0+PE50
01	📹	高清红外枪式摄像机	——		RW2*1.0+CAT5E,PVC25
序号	图例	设备名称	管线图例		管线备注
审 定	石汉军	专业负责人	陈永光	设计阶段	施工图
审 核	顾海峰	校 核	海基伟	比 例	见 图
项目负责人	刘映波	设 计	佟永敬	日 期	2026.08
				项目名称 金坛区金城镇2026年度城镇老旧小区改造项目	
				分项名称	分项编号
				图 号 RD-06	

[illegible]


This is a detailed site plan of the Jinling City Printing Plant. The plan shows the layout of several buildings, including the main printing plant building, a 5F building, a 6F building, and a building labeled '西门大街18栋'. The plan also shows the surrounding streets: '西门大街' (Ximen Avenue) to the west, '西桥巷' (Xiqiao Lane) to the north, and '亚邦大药房' (Yabang Pharmacy) to the east. The plan includes various annotations such as '原有公安监控拆除恢复' (Original public security monitoring removed and restored), 'RVV2 *1.0 + CAT5 E, PVC25', and 'RVV2 *2.0, PVC25'. The plan also shows the location of '金坛市印刷厂' (Jintan City Printing Plant) and '亚邦大药房' (Yabang Pharmacy). The plan includes a scale bar and a north arrow.

高	低
低	高

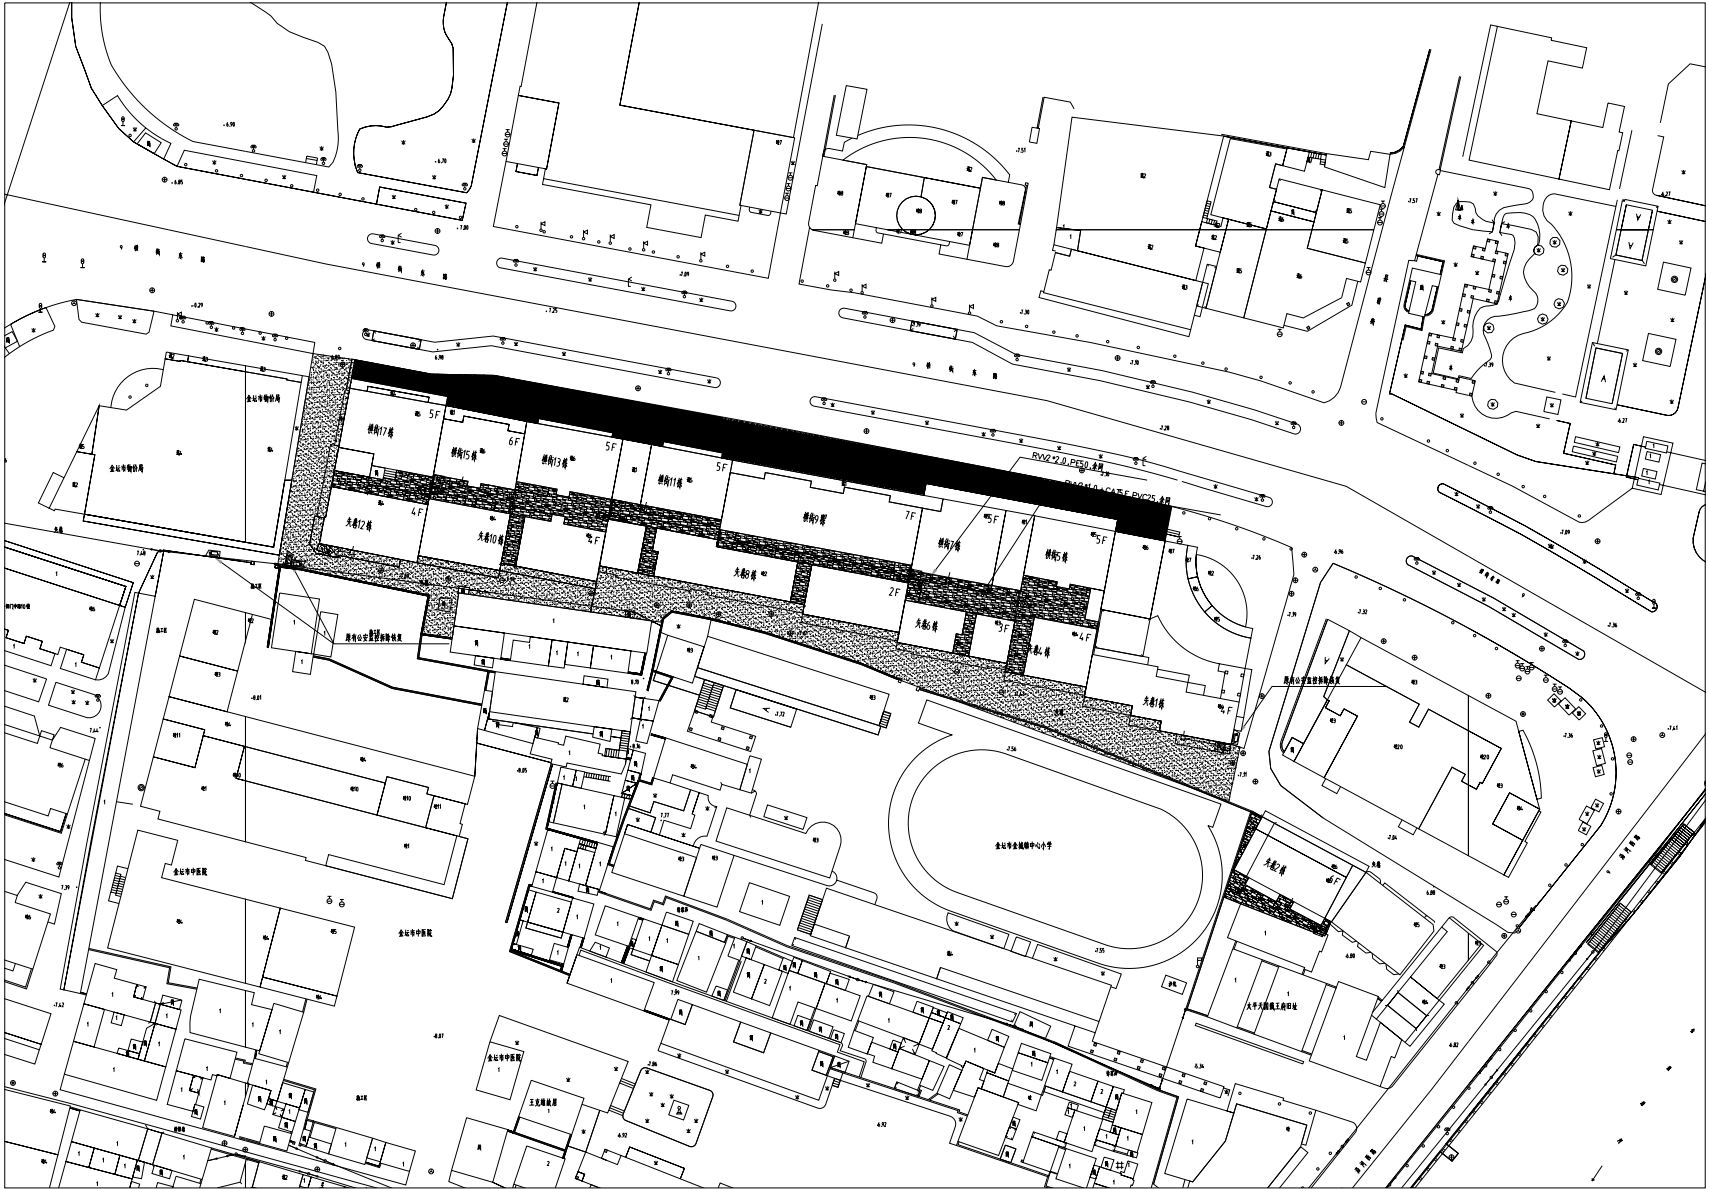


03	□	弱电井		
02	⊗	弱电箱	——	RW2*2.0+PE50
01	📹	高清红外枪式摄像机	——	RW2*1.0+CAT5E,PVC25
序号	图例	设备名称	管线图例	管线备注
审 交	石汉军	专业负责人 陈永光	设计阶段	施工图
审 核	颜海峰	校 核 游基佳	比 例	见 图
项目负责人	刘晓波	设 计 徐东骏	日 期	2026.08
金坛区金城镇2026年度城镇老旧小区改造项目				图 号 RD-09

[illegible]

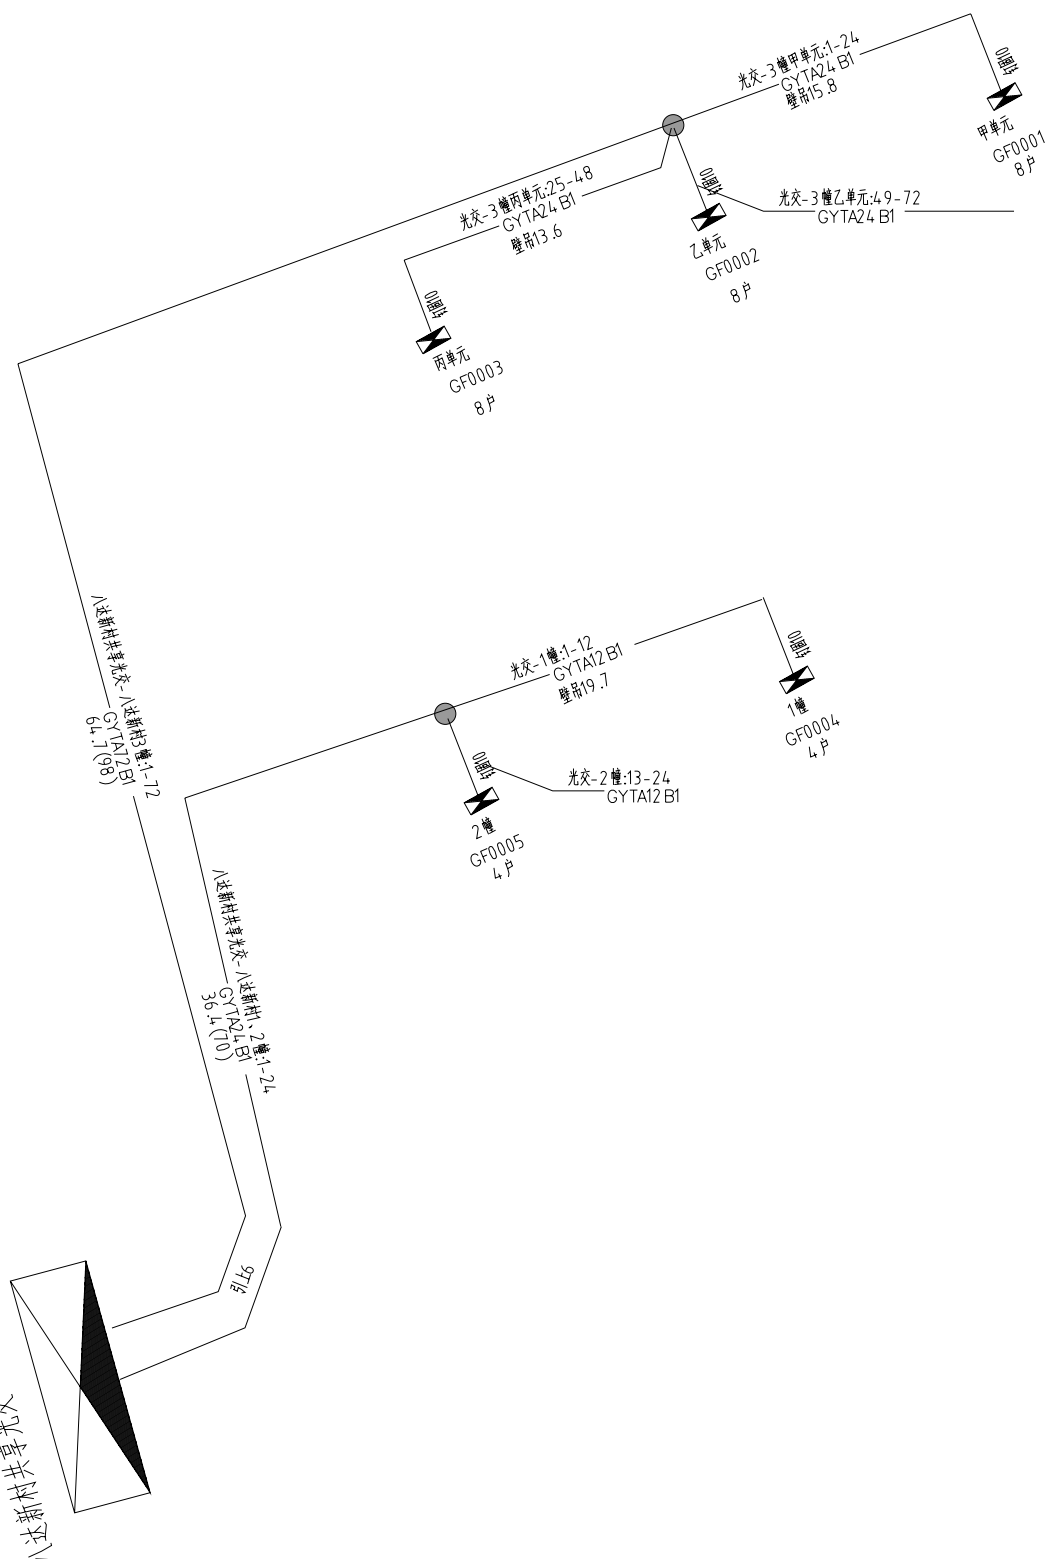


院长	审核	中通服网盈科技有限公司		通信(集)2110045
审定	单位	米	工程名称	金坛区金融城2026年老巴中片区(八里新村等类)改造提升项目通信智能化工程
设计	比例	元毫	图框名称	八里新村管线路由图
制图	日期	2026.8	图号	GX2026-01
				设计阶段
				一阶段


八达新村共享光交01 双面576 芯光交面板示意图 SC/UPC

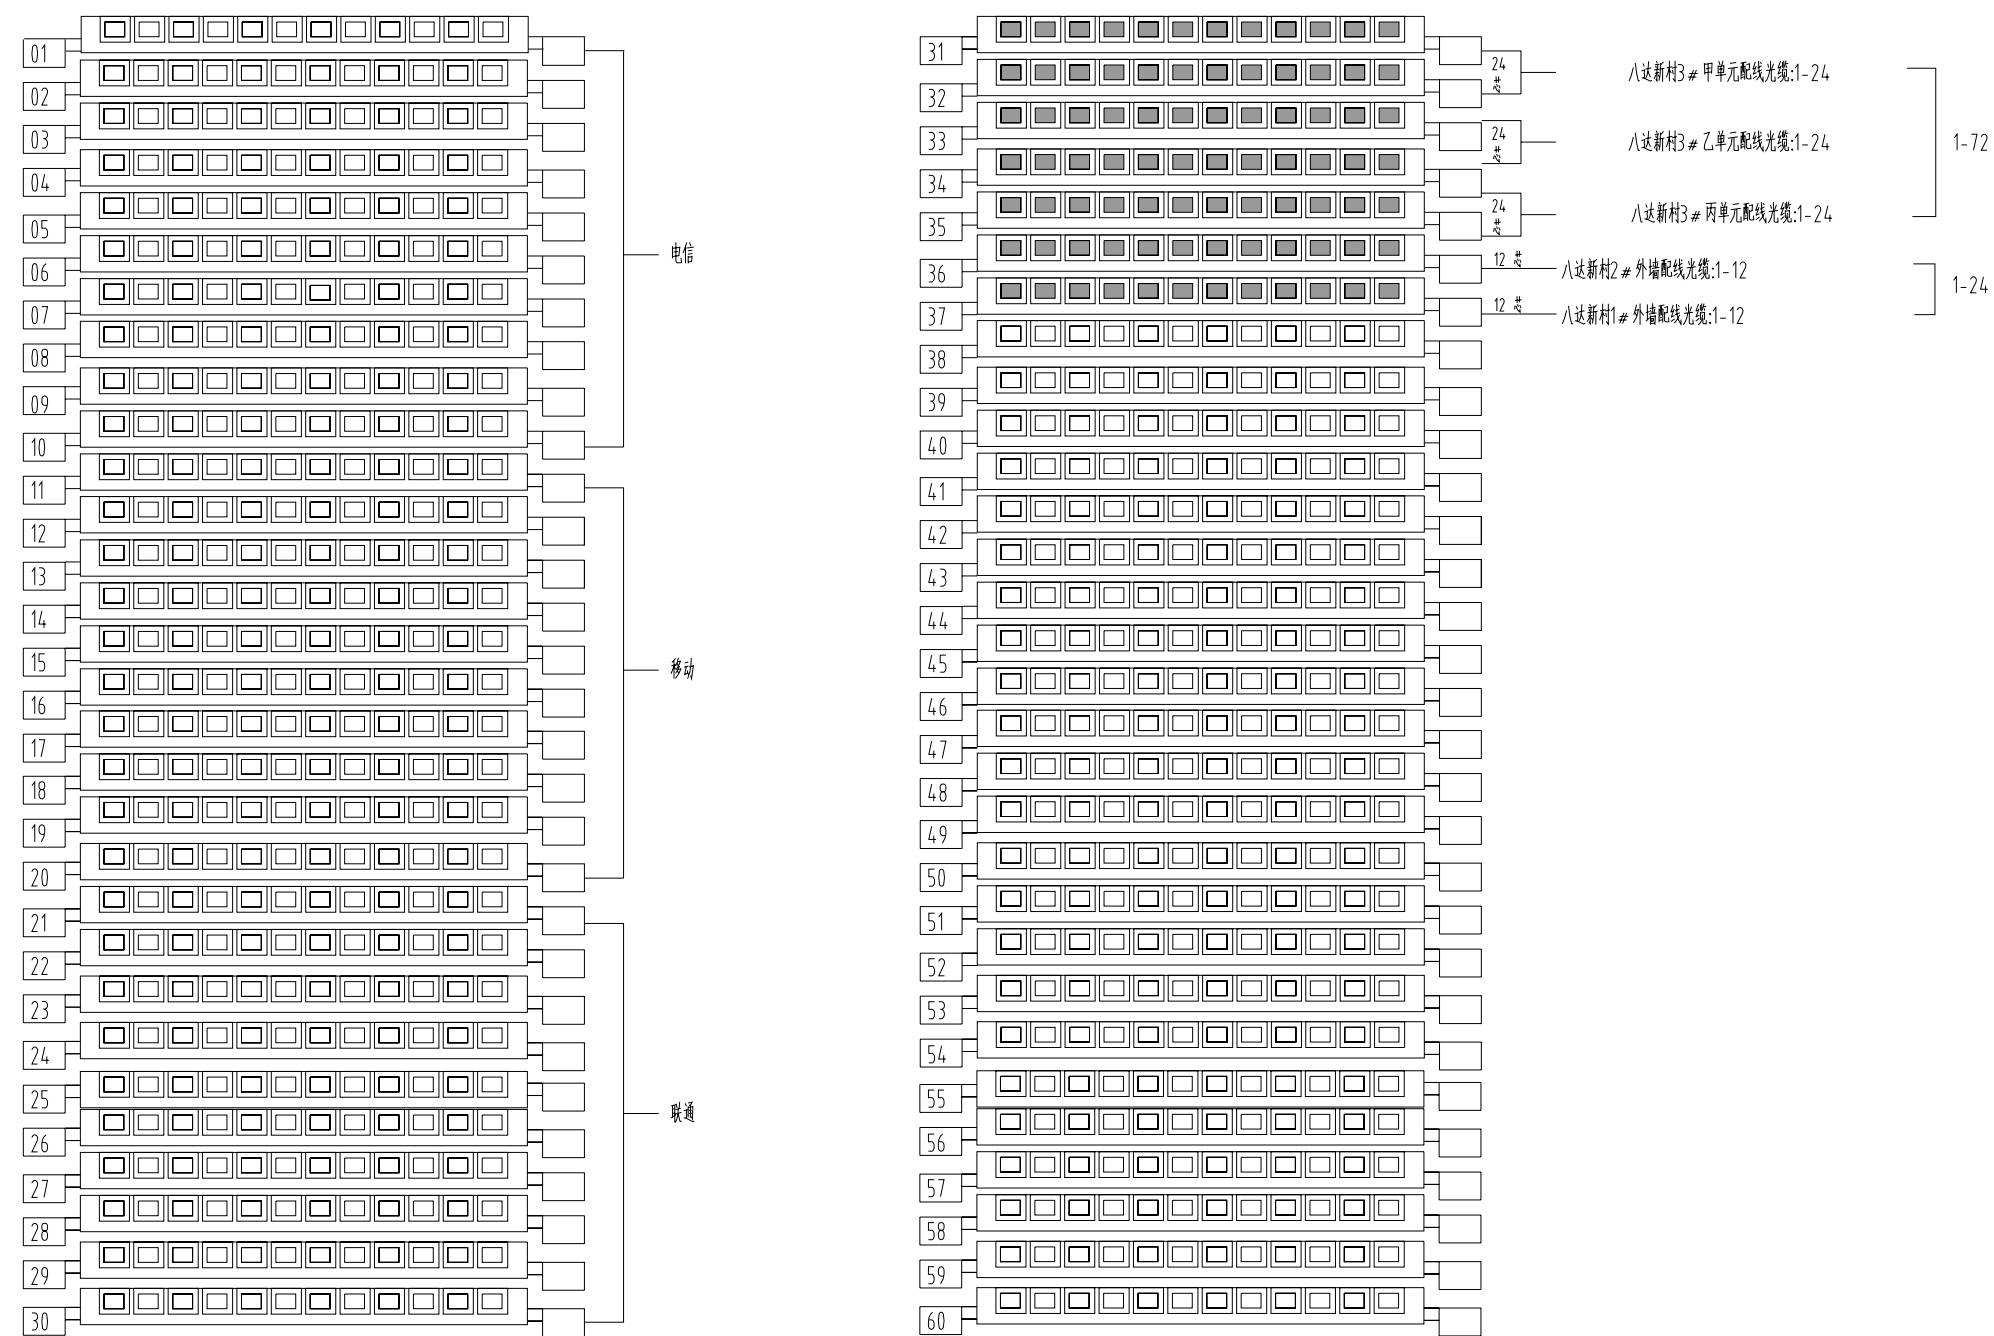


院长		审核		中通服网盈科技有限公司	通信(集)02110045
审定		单位	米	工程名称	金坛区金城镇2026年老田小区(八达新村等村)通信项目通信及智能化工程
设计		比例	示	图纸名称	八达新村通信工程
制图		日期	2026.8	图号	GX2026-02
				设计阶段	一阶段

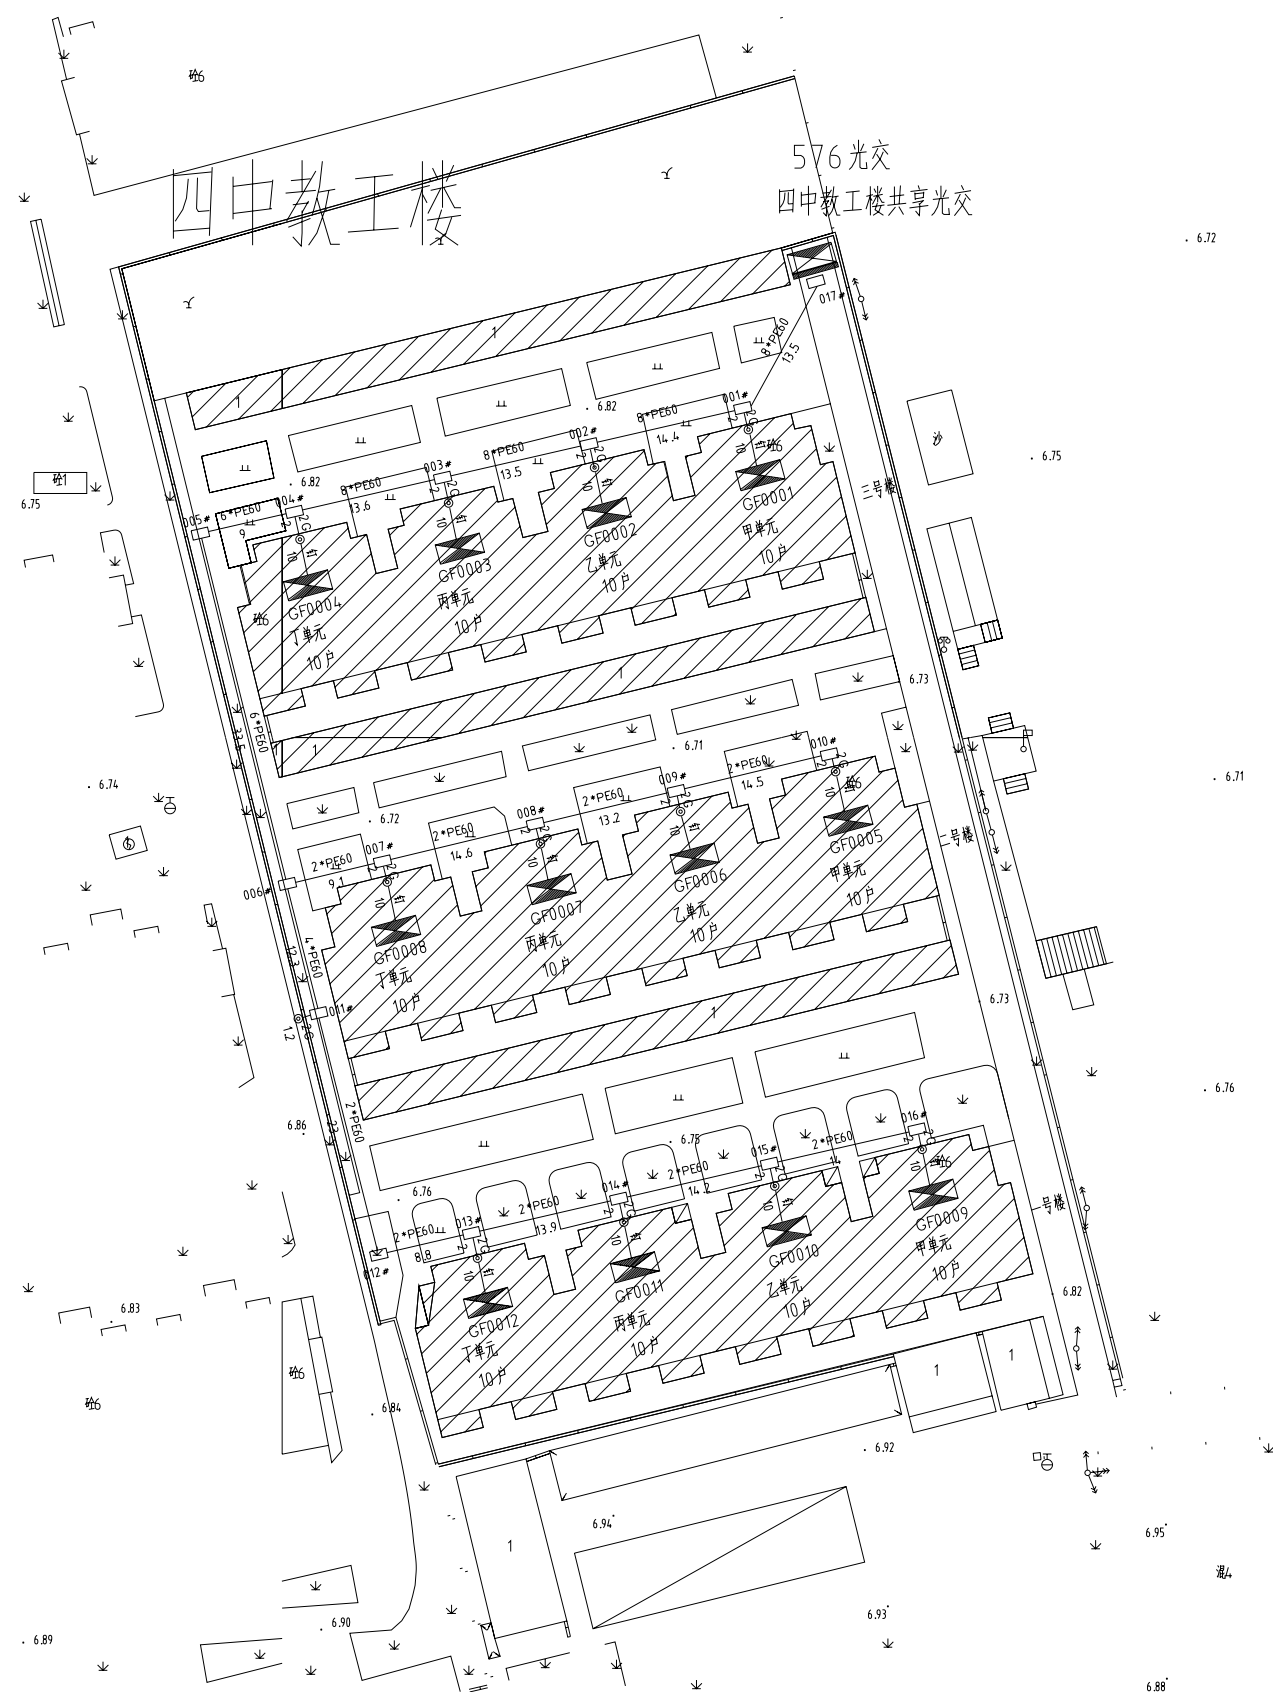

院长		审核		中通服网盈科技有限公司	通信(集)20110045		
审定		单位	来源	工程名称	金坛区金城镇2026年老旧小区(八里新村等4个)改造提升项目智能化工程		
设计		比例	示意	图纸名称	四中队工管舍楼梯线路图由		
制图		日期	2026.8	图号	GX2026-03	设计阶段	一阶段



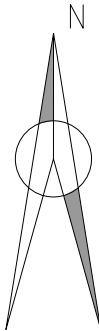


四中教工楼共享光交

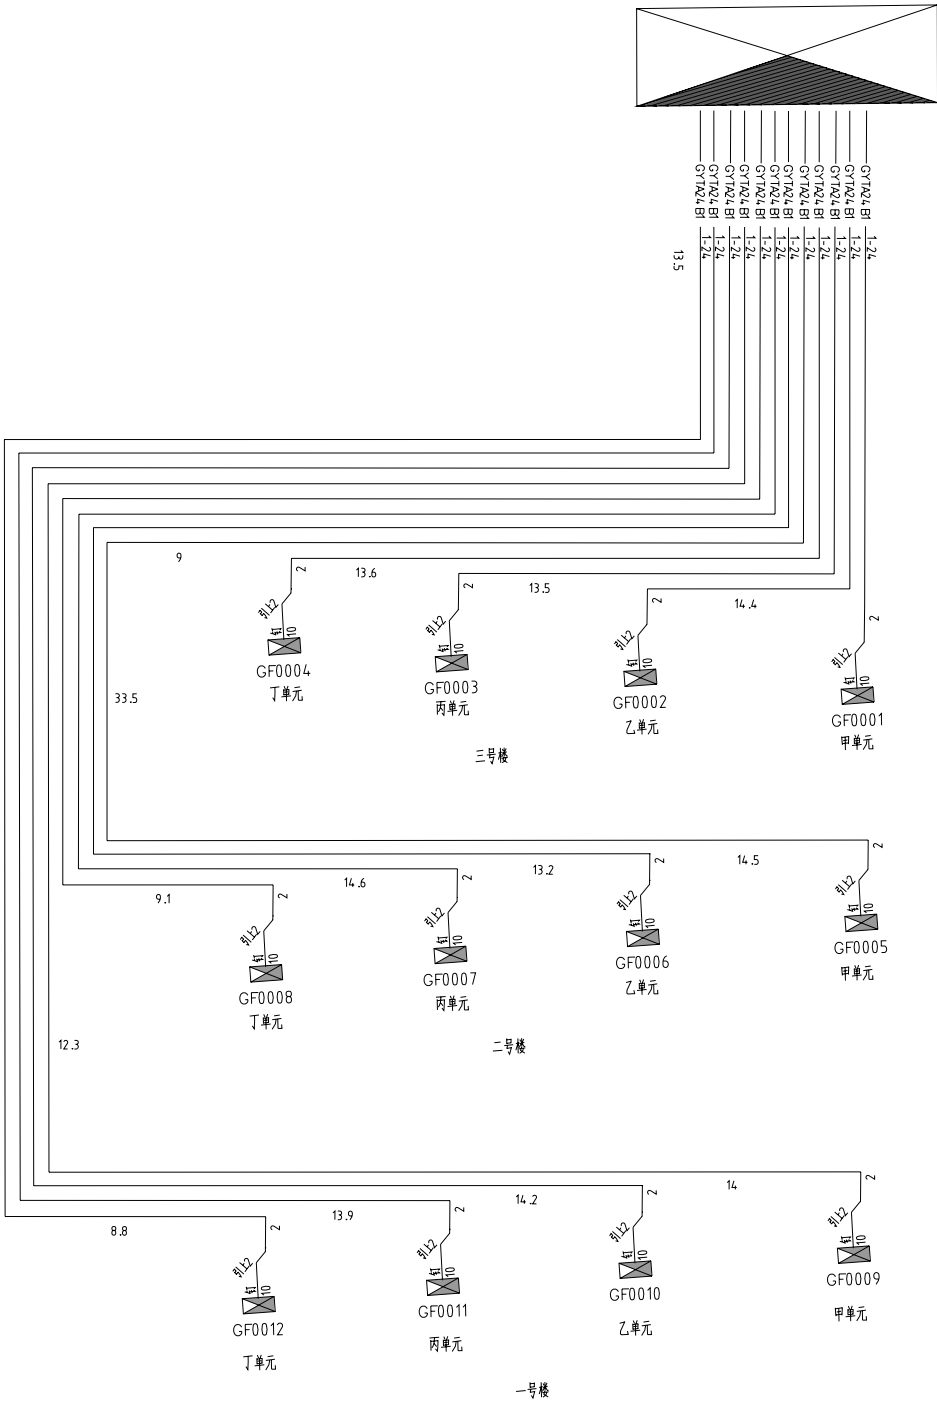

院 长		审 核		中通服网盈科技有限公司		通信(集)02110045	
审 定		单 位	米	工程名称	金坛区金城湖2026年老卧小区(八设新村等类)改造提升项目通信及智能化工程		
设 计		比 例	示	图纸名称	四中教工宿舍光缆施工图		
制 图		日 期	2026.8	图 号	GX2026-04	设计阶段	一阶段

四中教工楼共享光交01 双面576芯光交面板示意图 SC/UPC

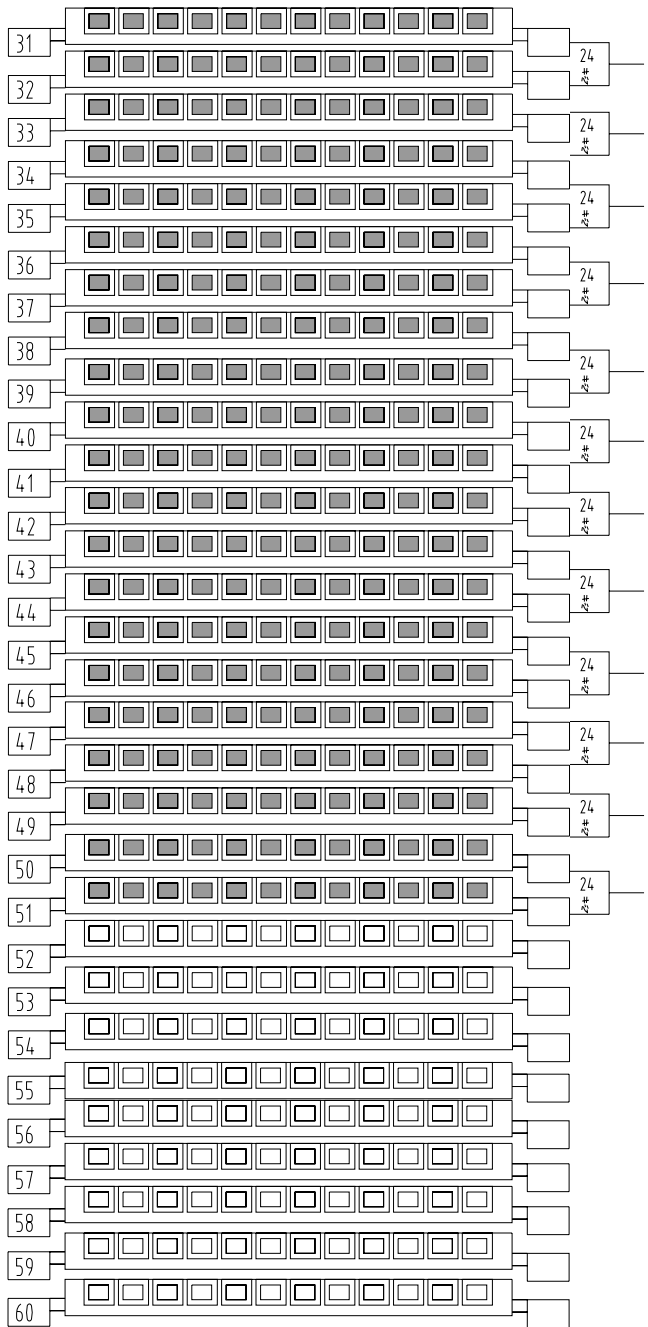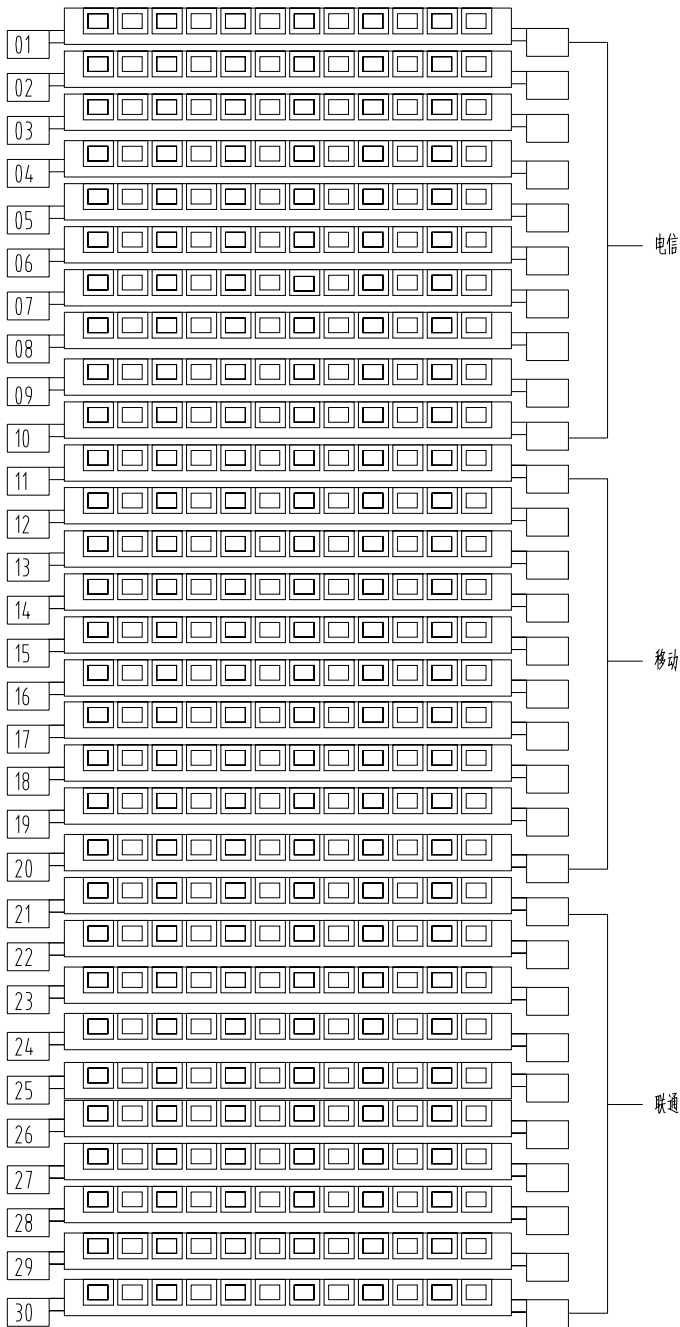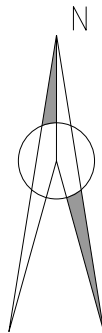

四中教工一号楼甲单元配线光缆:1-24

四中教工一号楼乙单元配线光缆:1-24

四中教工一号楼丙单元配线光缆:1-24

四中教工一号楼丁单元配线光缆:1-24

四中教工二号楼甲单元配线光缆:1-24

四中教工二号楼乙单元配线光缆:1-24

四中教工二号楼丙单元配线光缆:1-24

四中教工二号楼丁单元配线光缆:1-24



四中教工三号楼甲单元配线光缆:1-24

四中教工三号楼乙单元配线光缆:1-24


四中教工三号楼丙单元配线光缆:1-24

四中教工三号楼丁单元配线光缆:1-24

院 长		审 核		中通服网盈科技有限公司		通信(集)02110045	
审 定		单 位	未	工程名称	金坛区金城镇2026年老四小区(八灶新村等校)通信项目通信及智能化工程		
设 计		比 例	示	图线名称	四中教工宿舍光缆减缩施工		
制 图		日 期	2026.8	图 号	GX2026-05	设计阶段	一阶段

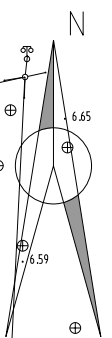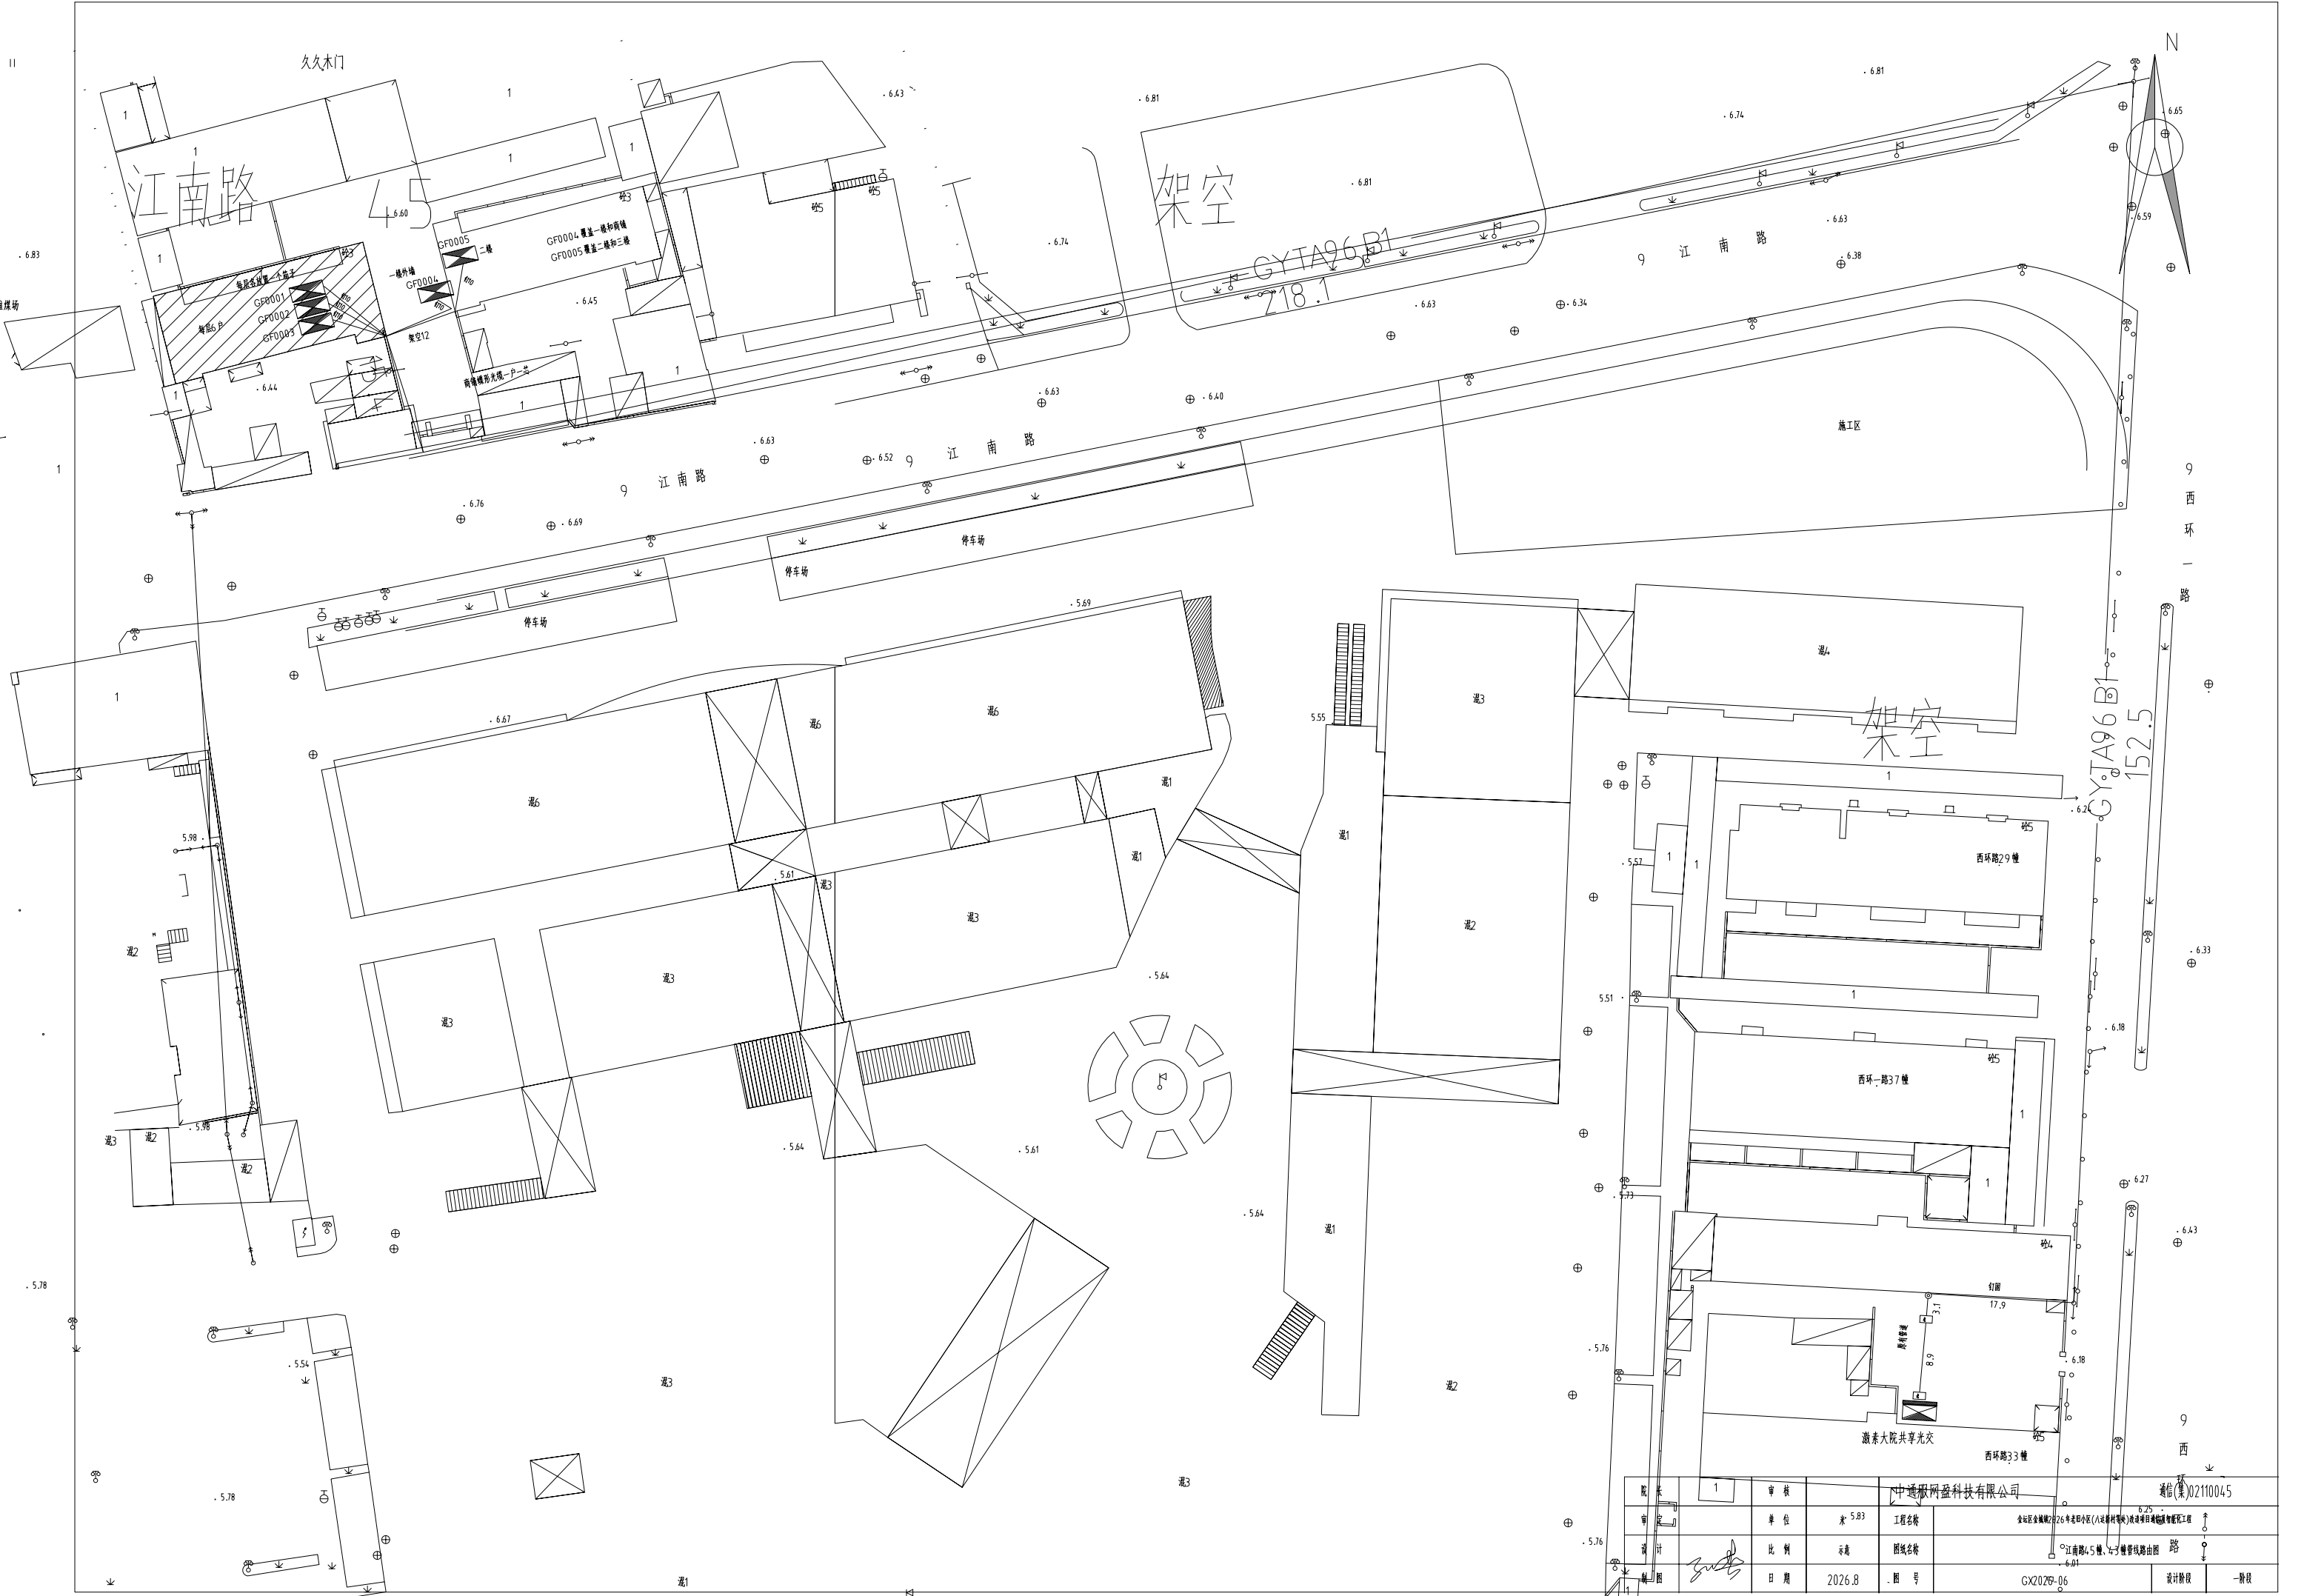

院长	1	审核		中通服网盈科技有限公司	通信(集)02110045
单位		单位	东 5.83	工程名称	金坛区金城路26号老旧小区(八通楼等)改造提升工程
设计		比例	1:500	图纸名称	江南路45号、47号楼管线路由图
日期	2026.8	图号		设计阶段	一阶段

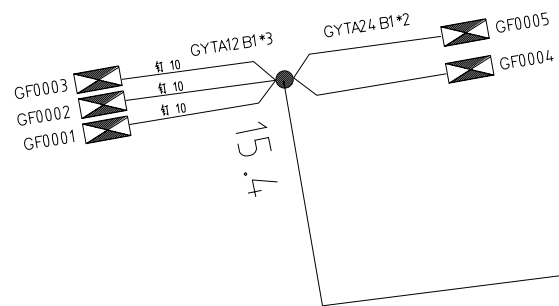


218.1

152.5


17.9

GYTA96 B1 1-96

12


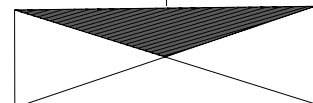


激素大院共享光交

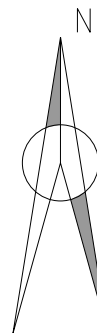

院 长		审 核		中通服网盈科技有限公司		通信(集)02110045	
审 定		单 位	米	工程名称	金坛区金城镇2026年老坝小区(八设新村等村)改造提升项目智能化工程		
设 计		比 例	示数	图纸名称	江南路45幢、43幢光缆施工图		
制 图		日 期	2026.8	图 号	GX2026-07	设计阶段	一阶段


西环一路共享光交 双面1152芯光交(B)面板示意图 SC/UPC

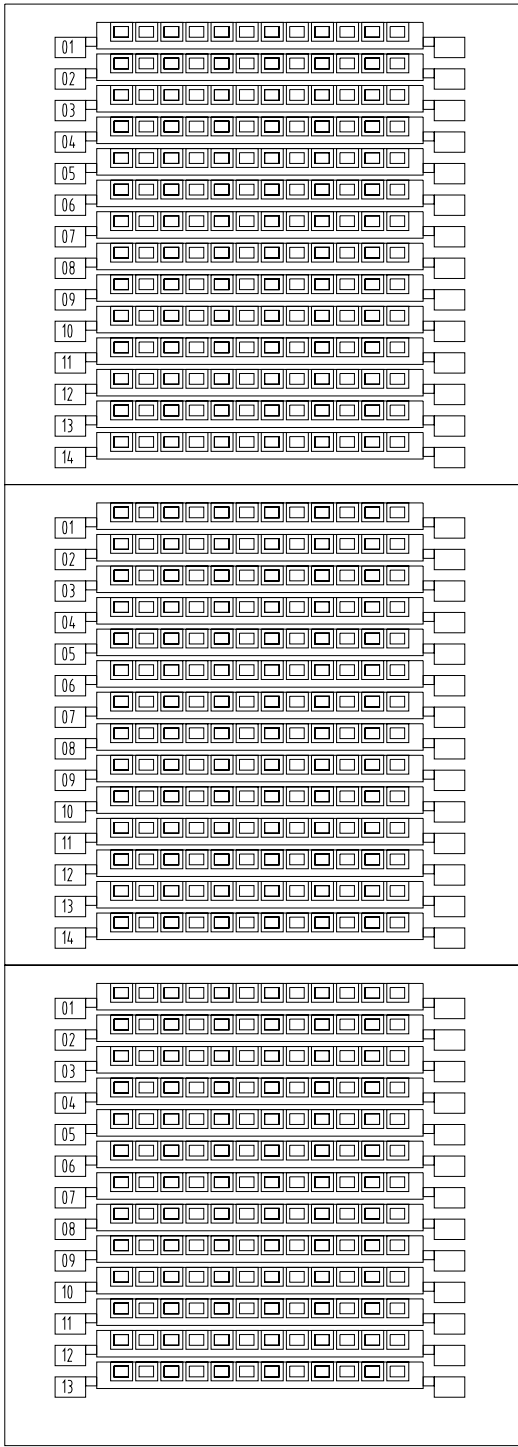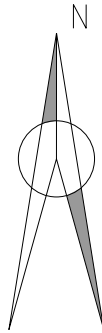

中国联通


中国移动

中国电信

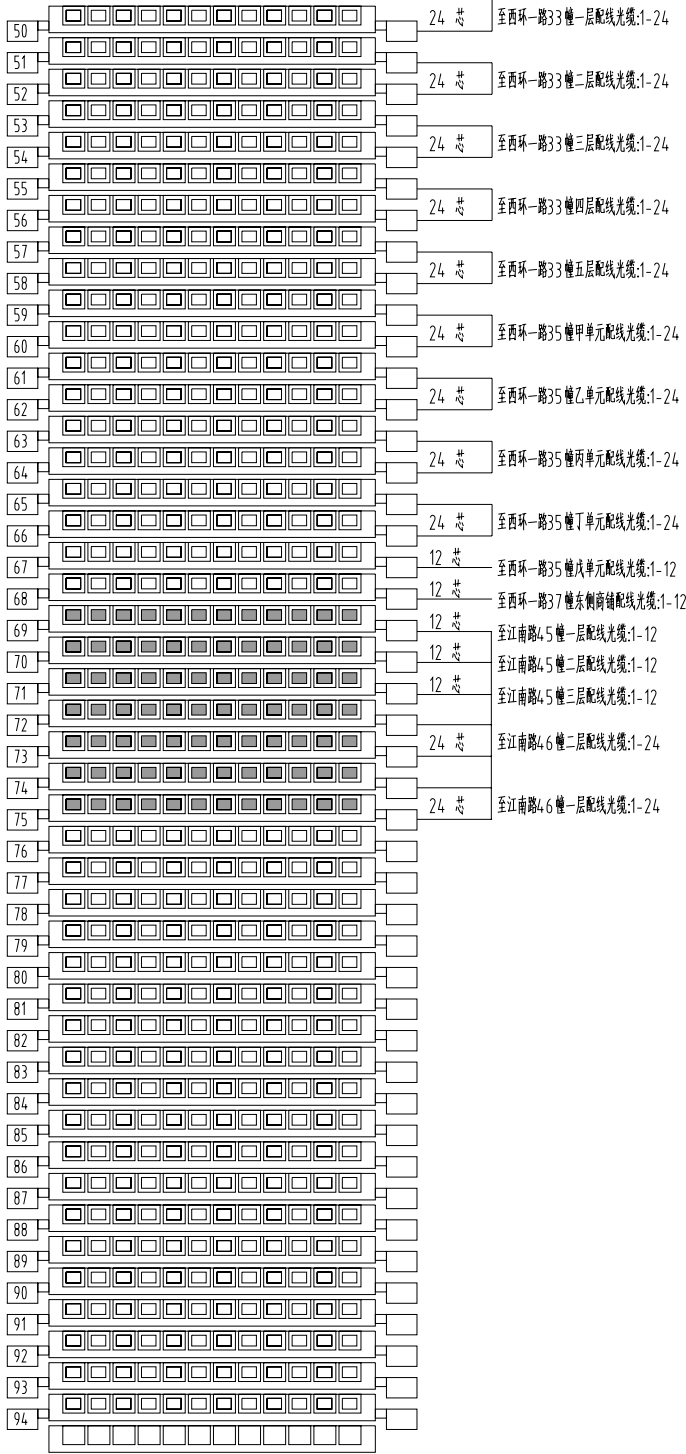

至江南路45幢等配线光缆:1-96


院 长		审 核		中通服网盈科技有限公司		通信(集)02110045	
审 定		单 位	米	工程名称	金坛区金城2026年老弱小区(八陵新村等)通信杆路建设及智能化工程		
设 计		比 例	示	图纸名称	江南路45幢、43幢光缆成端施工图		
制 图		日 期	2026.8	图 号	GX2026-08	设计阶段	一阶段

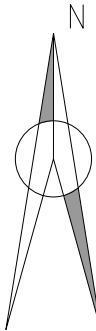

说明:




江南路26 西侧引上,GF0005 在西侧外墙店面用房;GF0006 在二楼单元口内,二楼外墙打洞进入。

单元口位于三楼平台,GF0007、GF0008、GF0009 引上至三楼

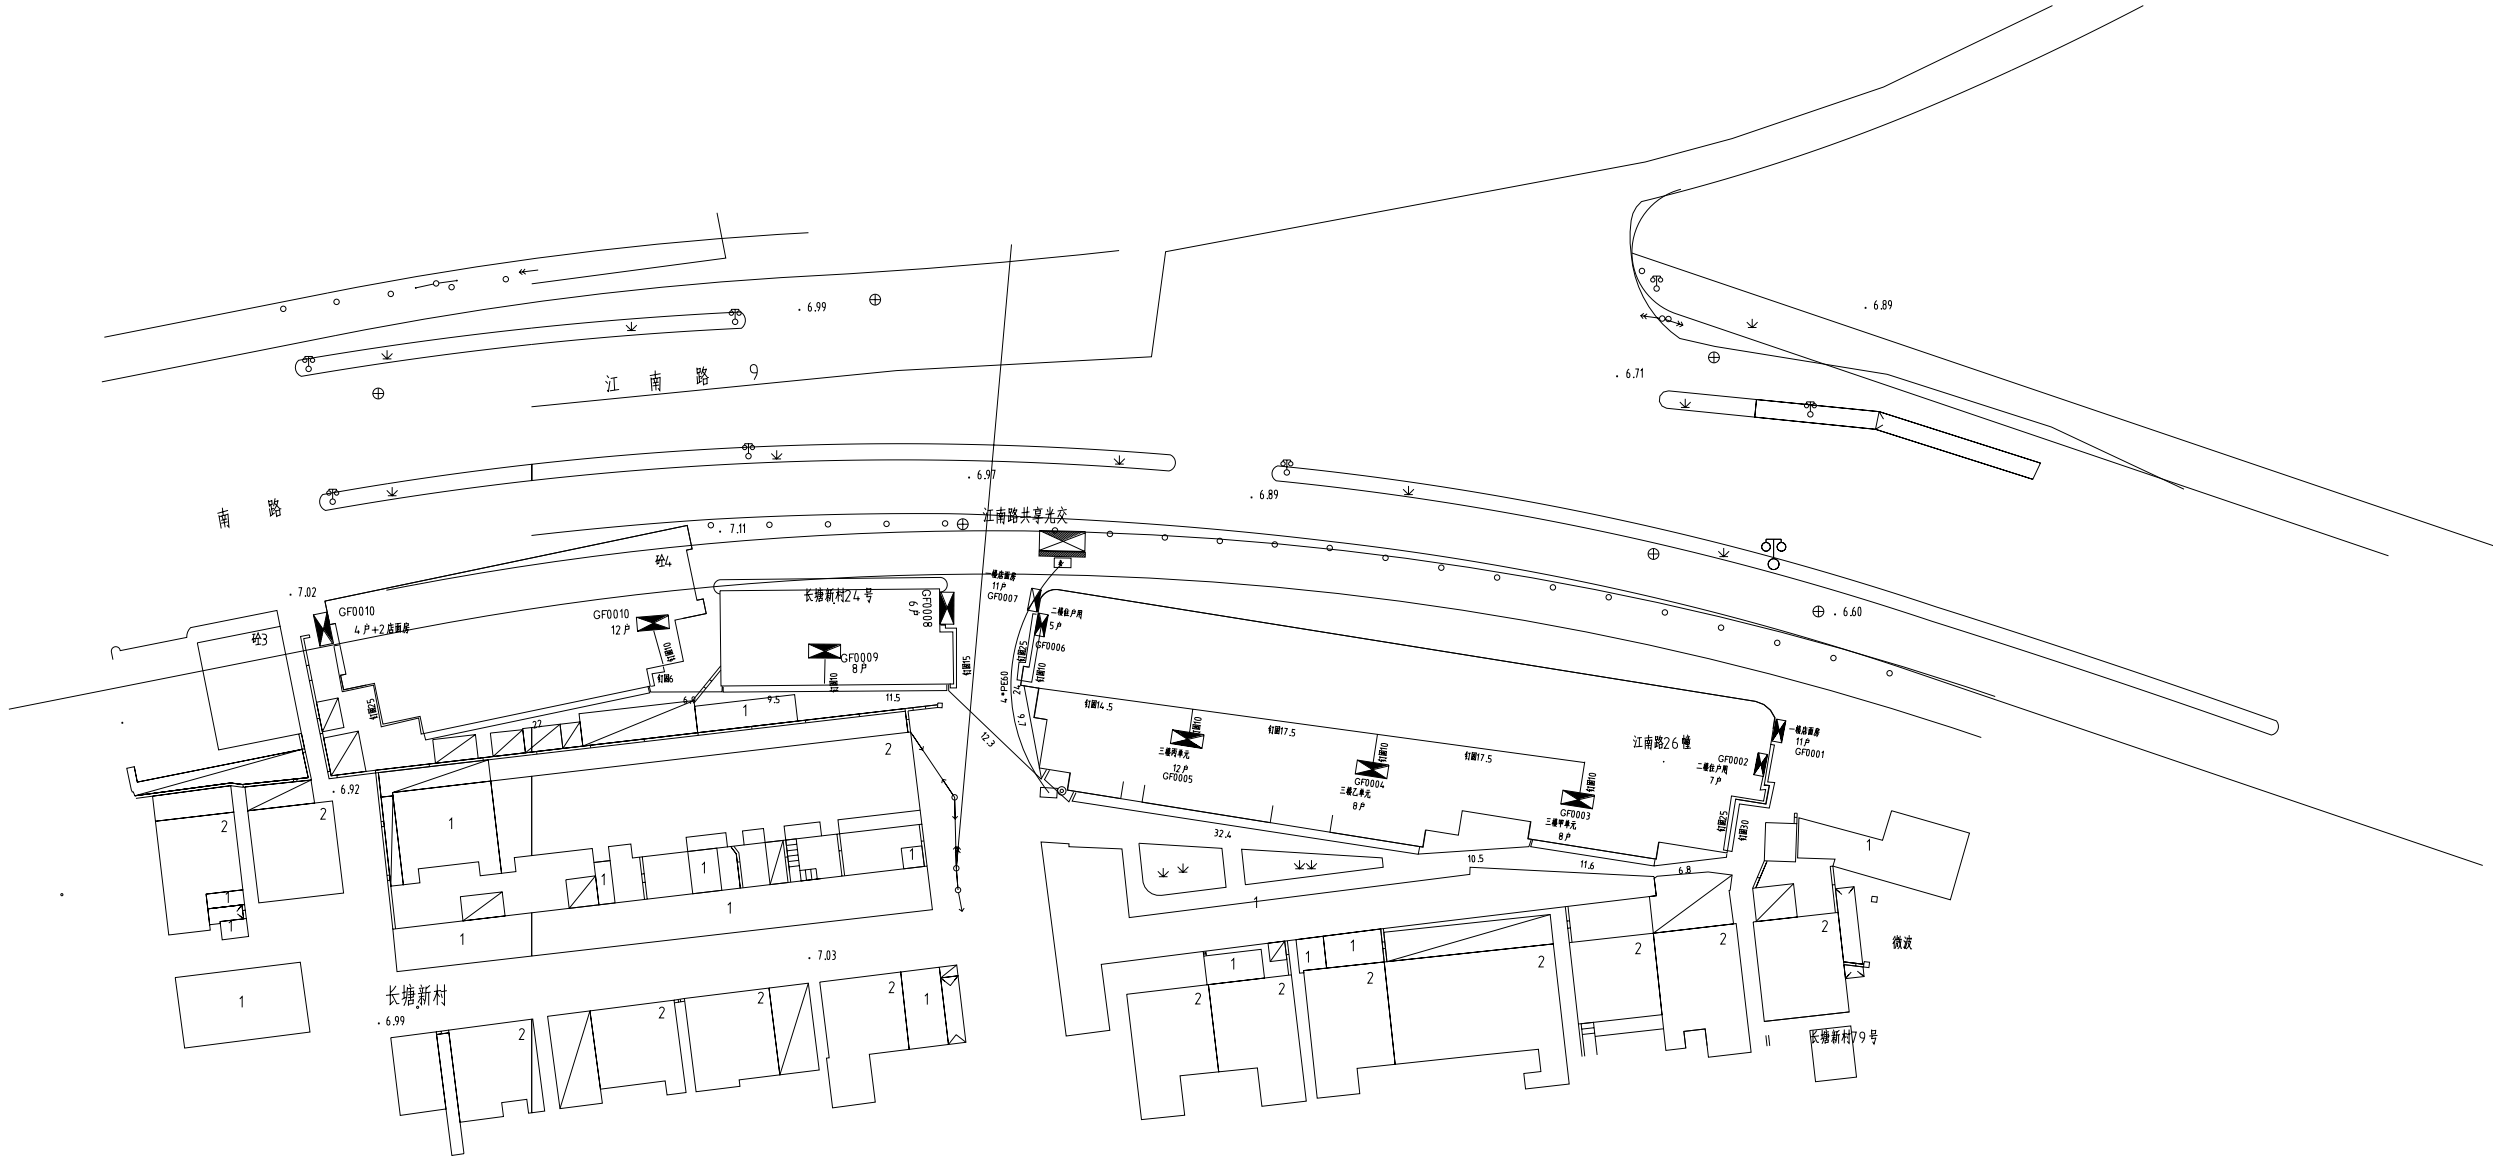

院长		审核		中通服网盈科技有限公司	通信(集)02110045
审定		单位	米	工程名称	金坛区金城2026年老田小区(八里新村等村)通信管道及智能化工程
设计		比例	示	图例名称	江南路22楼、24楼等外管线路工程
制图		日期	2026.8	图号	GX2026-09
				设计阶段	一阶段



江南路共享光交01 双面576芯光交面板示意图 SC/UPC

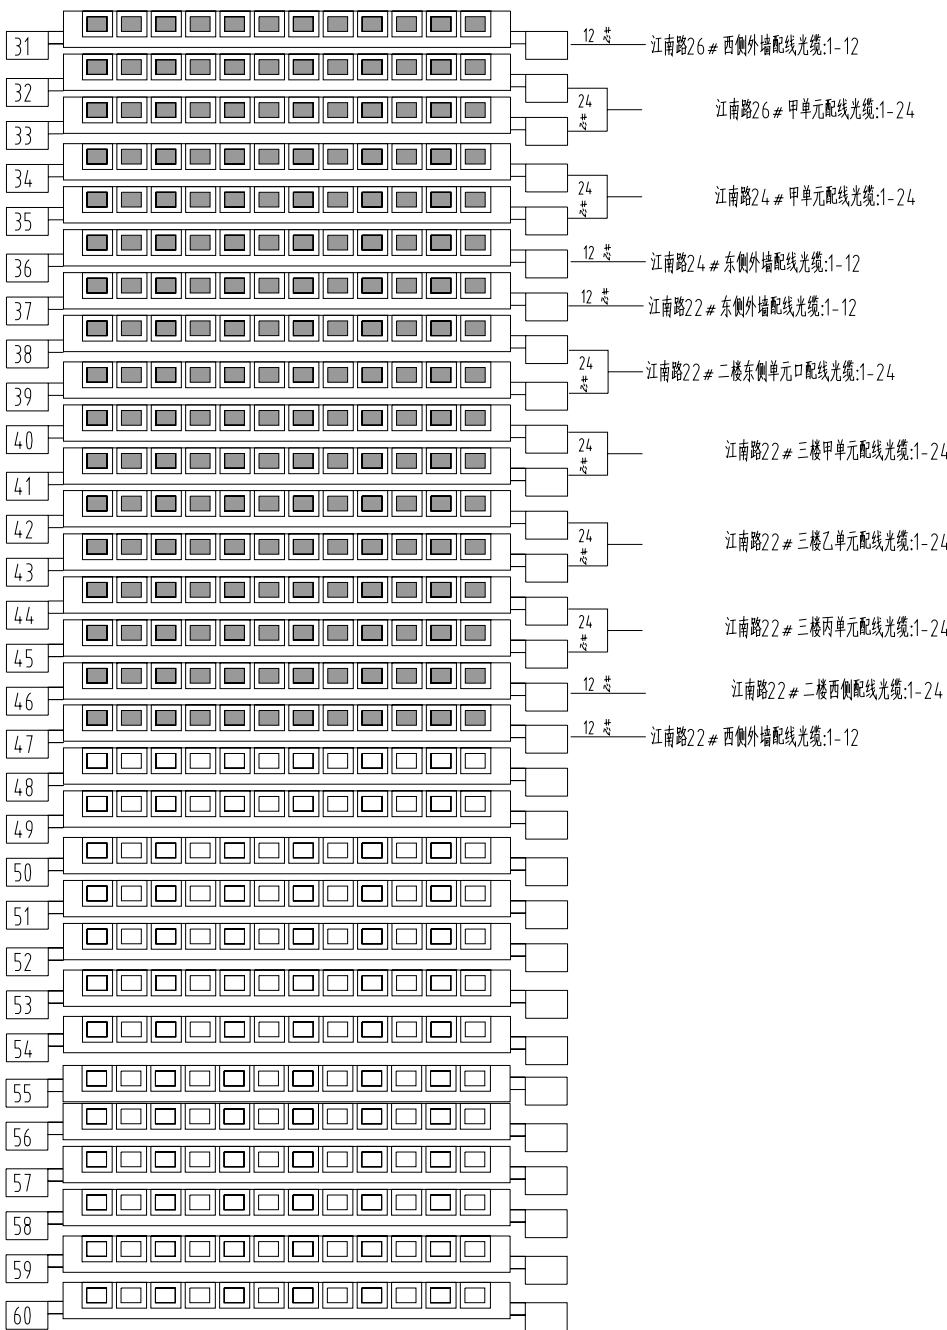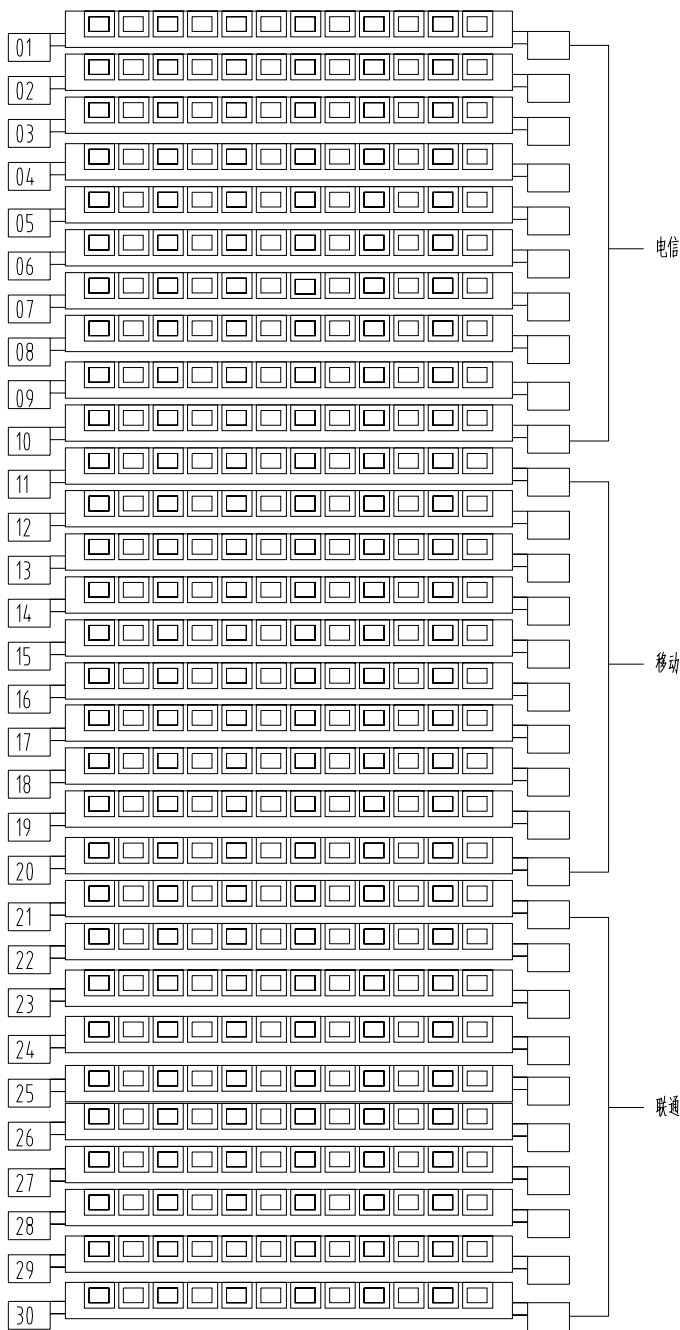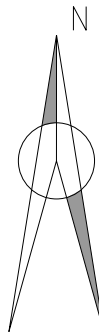

江南路共享光交-江南路26# 幢等配线光缆:1-72



江南路共享光交-江南路22# 幢等配线光缆:1-144

版 长		审 核		中通服网盈科技有限公司		通信(集)02110045	
审 定		单 位	米	工程名称	金坛区金锡镇2026年老旧小区(八灶新村等处)改造提升项目通信及智能化工程		
设 计		比 例	示	图线名称	江南路22幢、24幢等光缆成端施工图		
制 图		日 期	2026.8	图 号	GX2026-11	设计阶段	一阶段


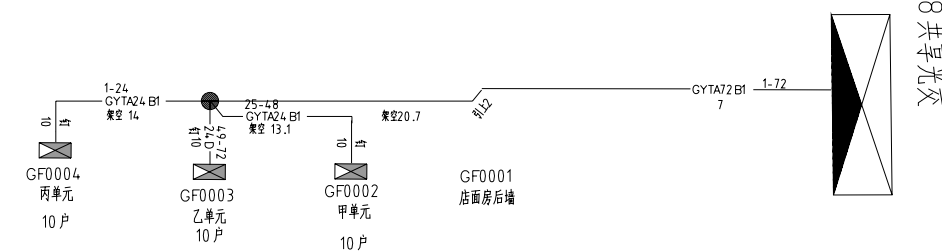
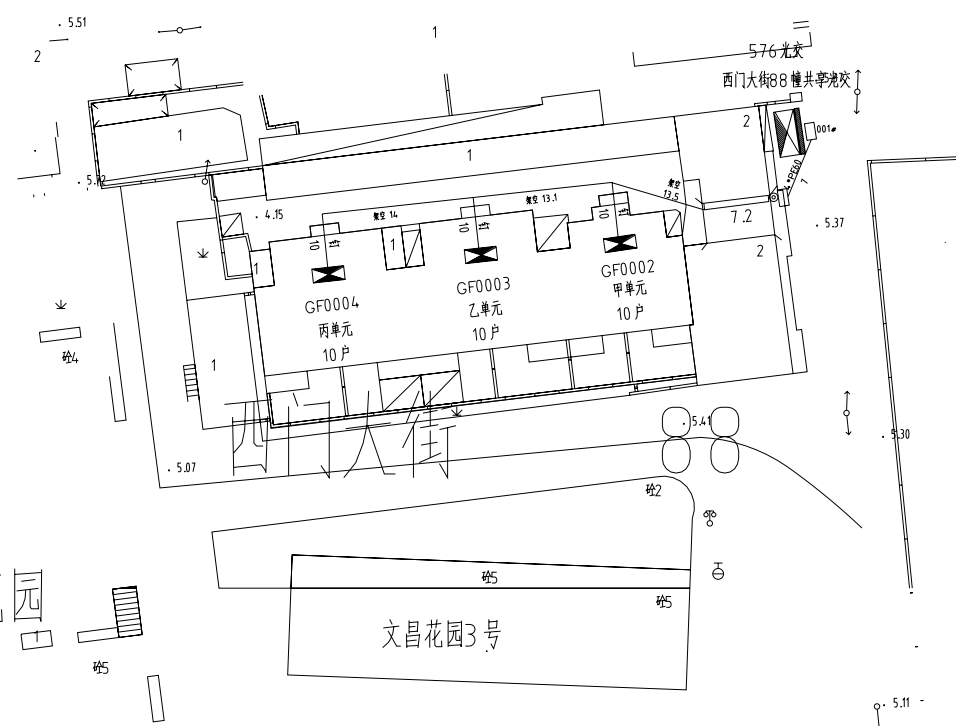


院长	审核	中通服网盈科技有限公司			通信(集)0210045	
审定	单位	来源	工程名称	金坛区金城路2026年老旧小区(A类新村等)改造提升通信及智能化工程		
设计	比例	示	图纸名称	西门大街88 管架施工图		
制图	日期	2026.8	图号	GX2026-12	设计阶段	一段段

西门大街88 共享光交01 双面576 芯光交面板示意图 SC/UPC

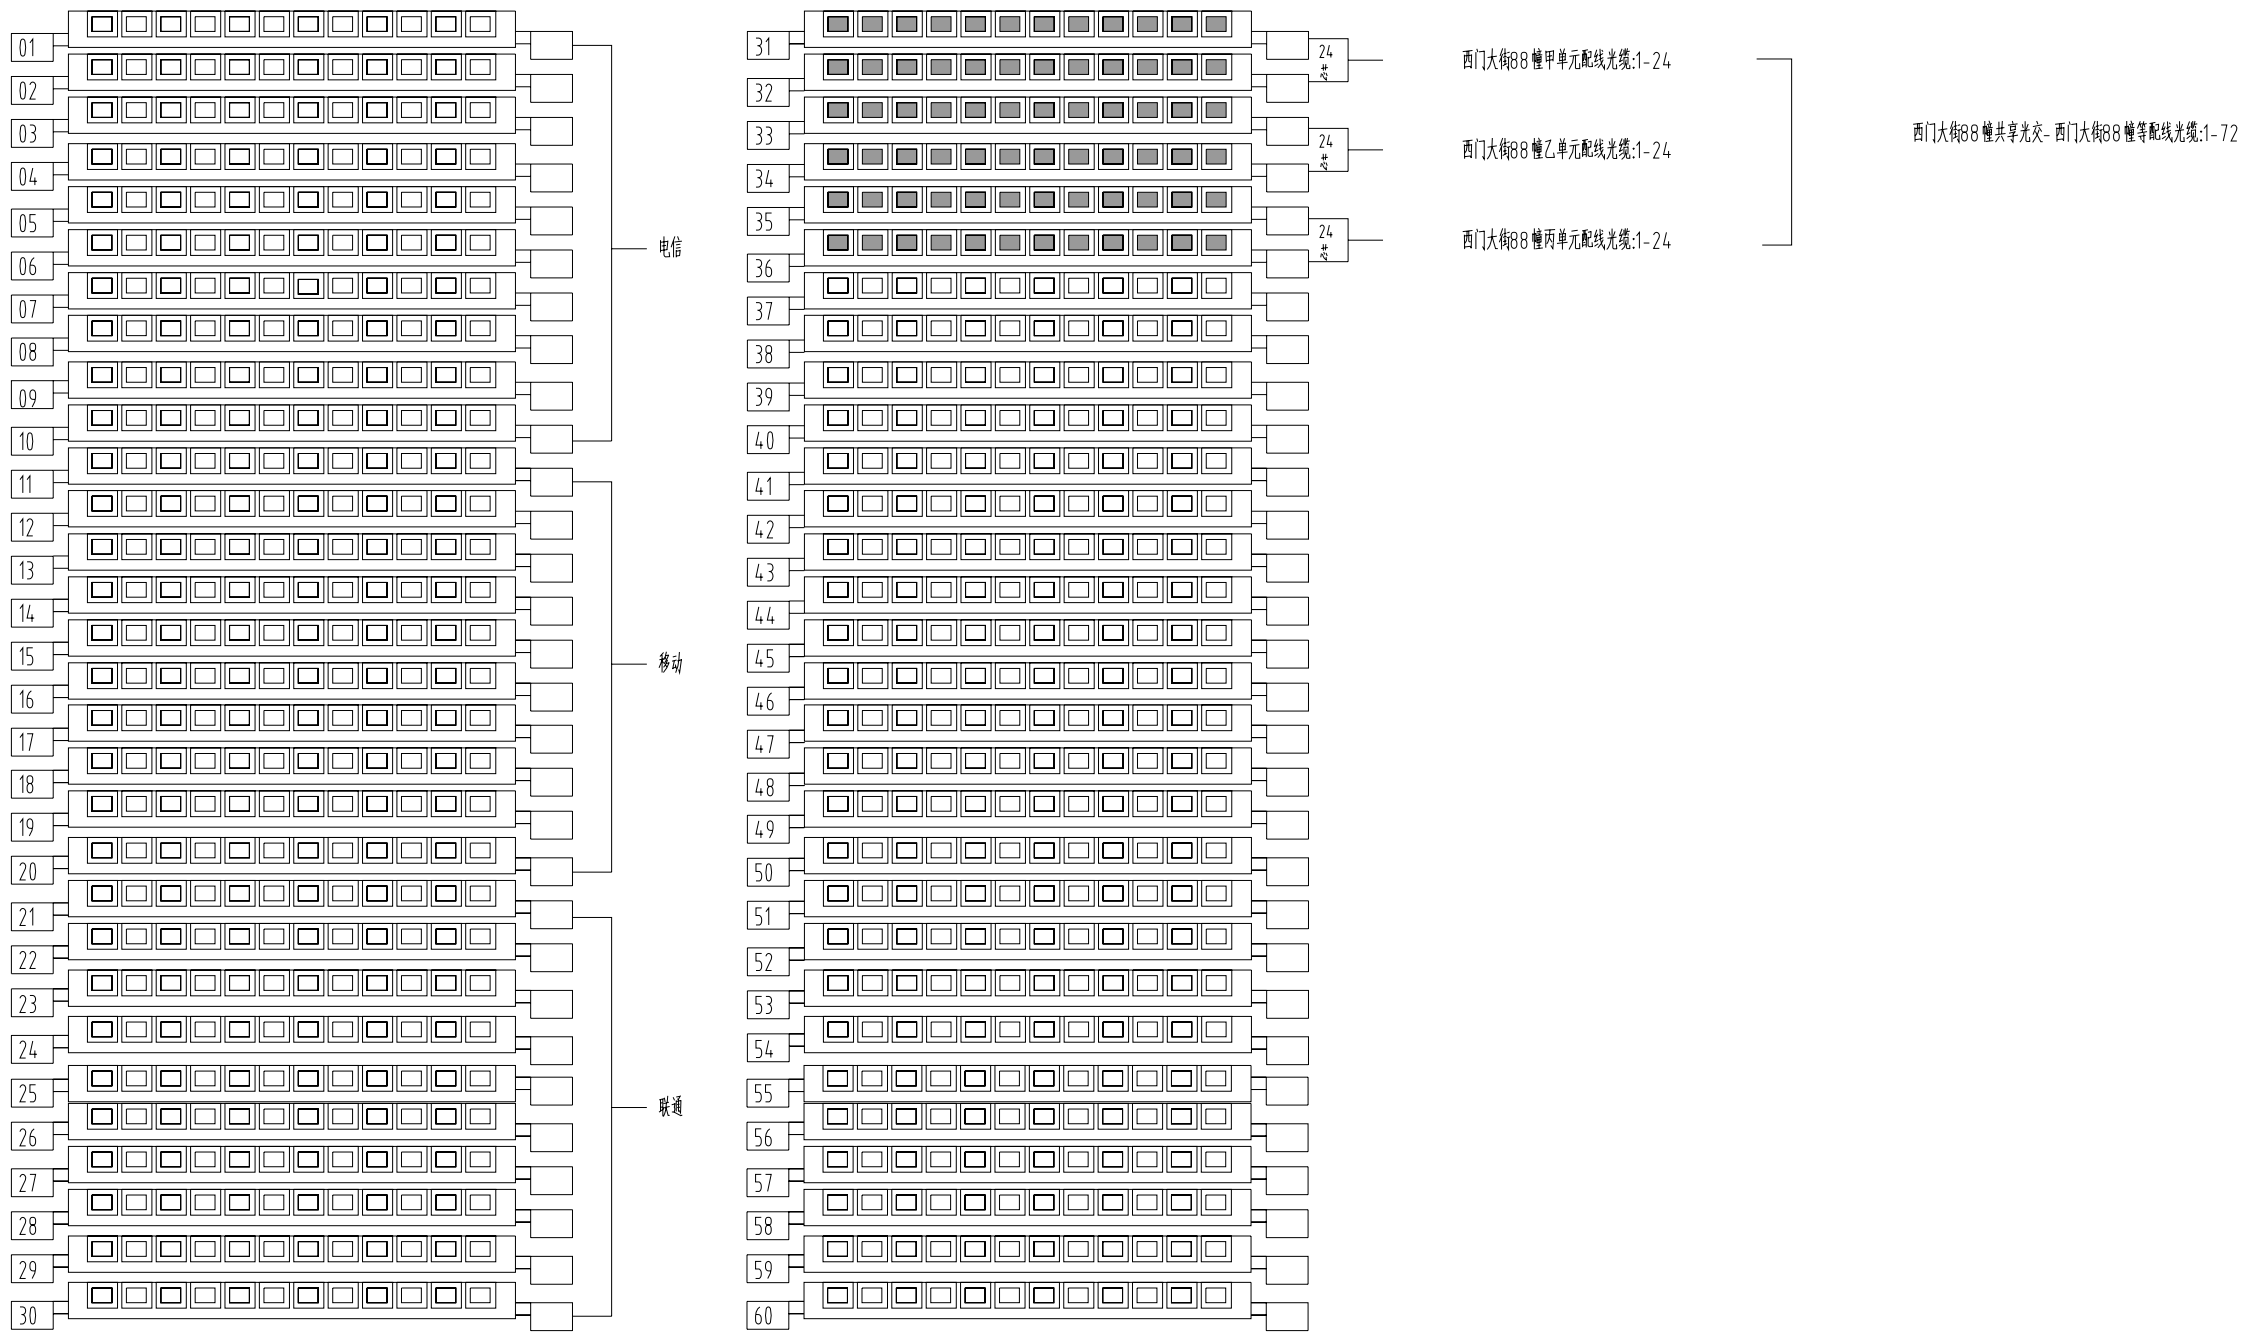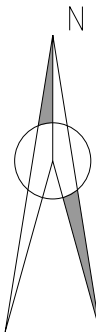




院 长		审 核		中通服网盈科技有限公司		通信(集)02110045	
审 定		单 位	来	工程名称	金坛区金城2026 年老旧小区(八里新村等处)改造提升项目通信及智能化工程		
设 计		比 例	示	图例名称	西门大街88 幢成端施工图		
制 图		日 期	2026.8	图 号	GX2026-13	设计阶段	一阶段

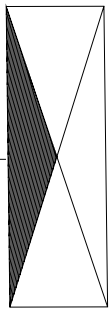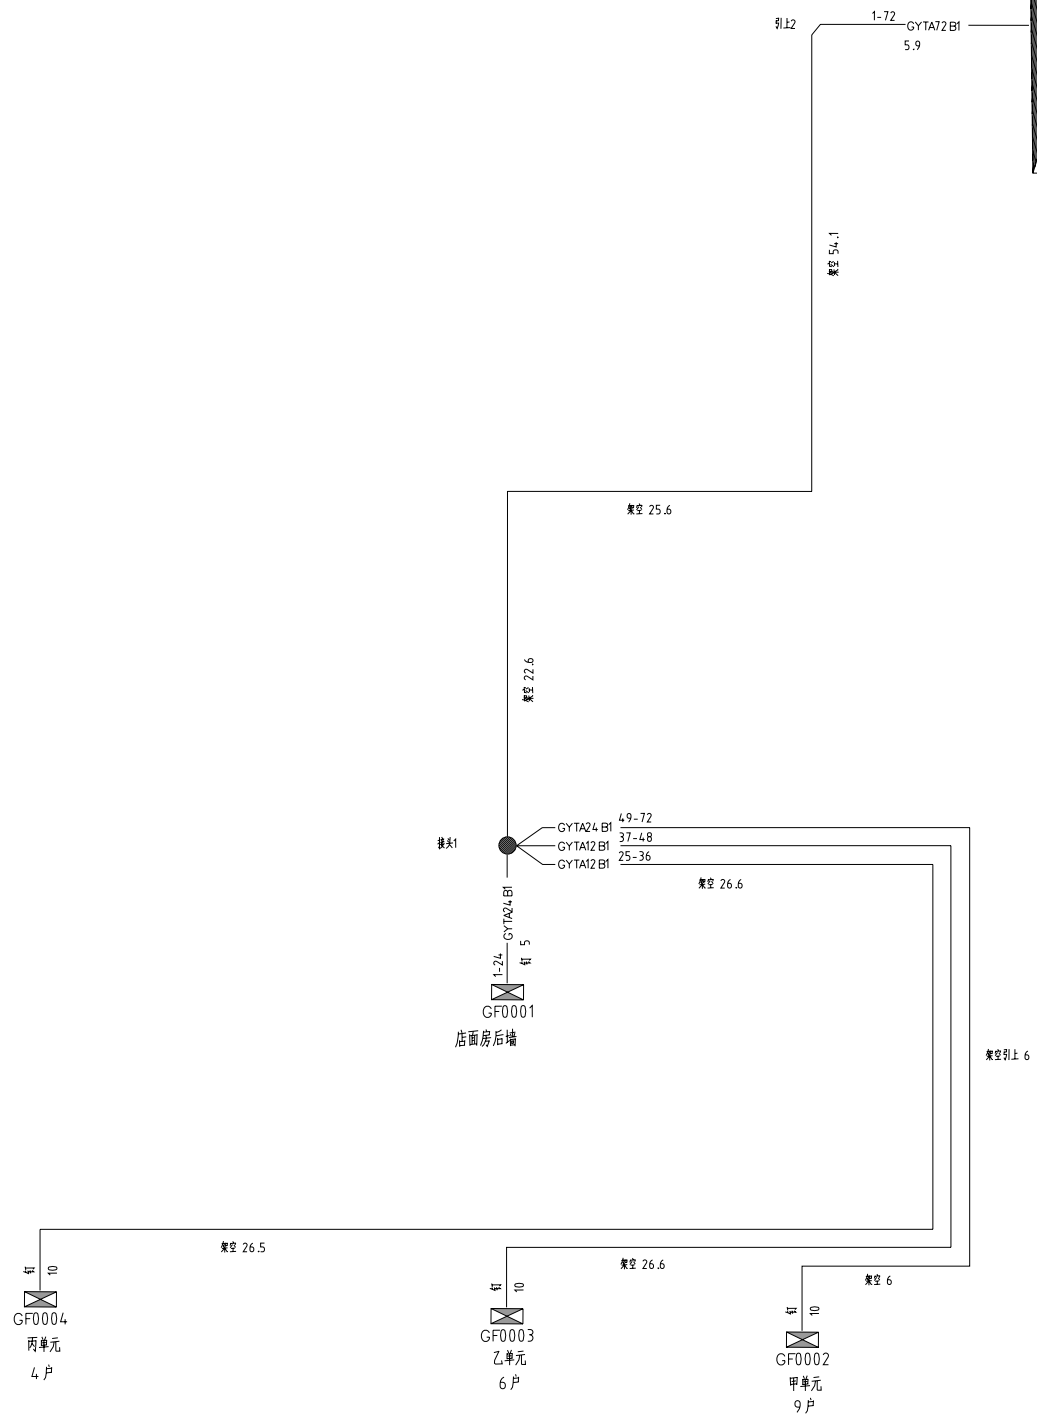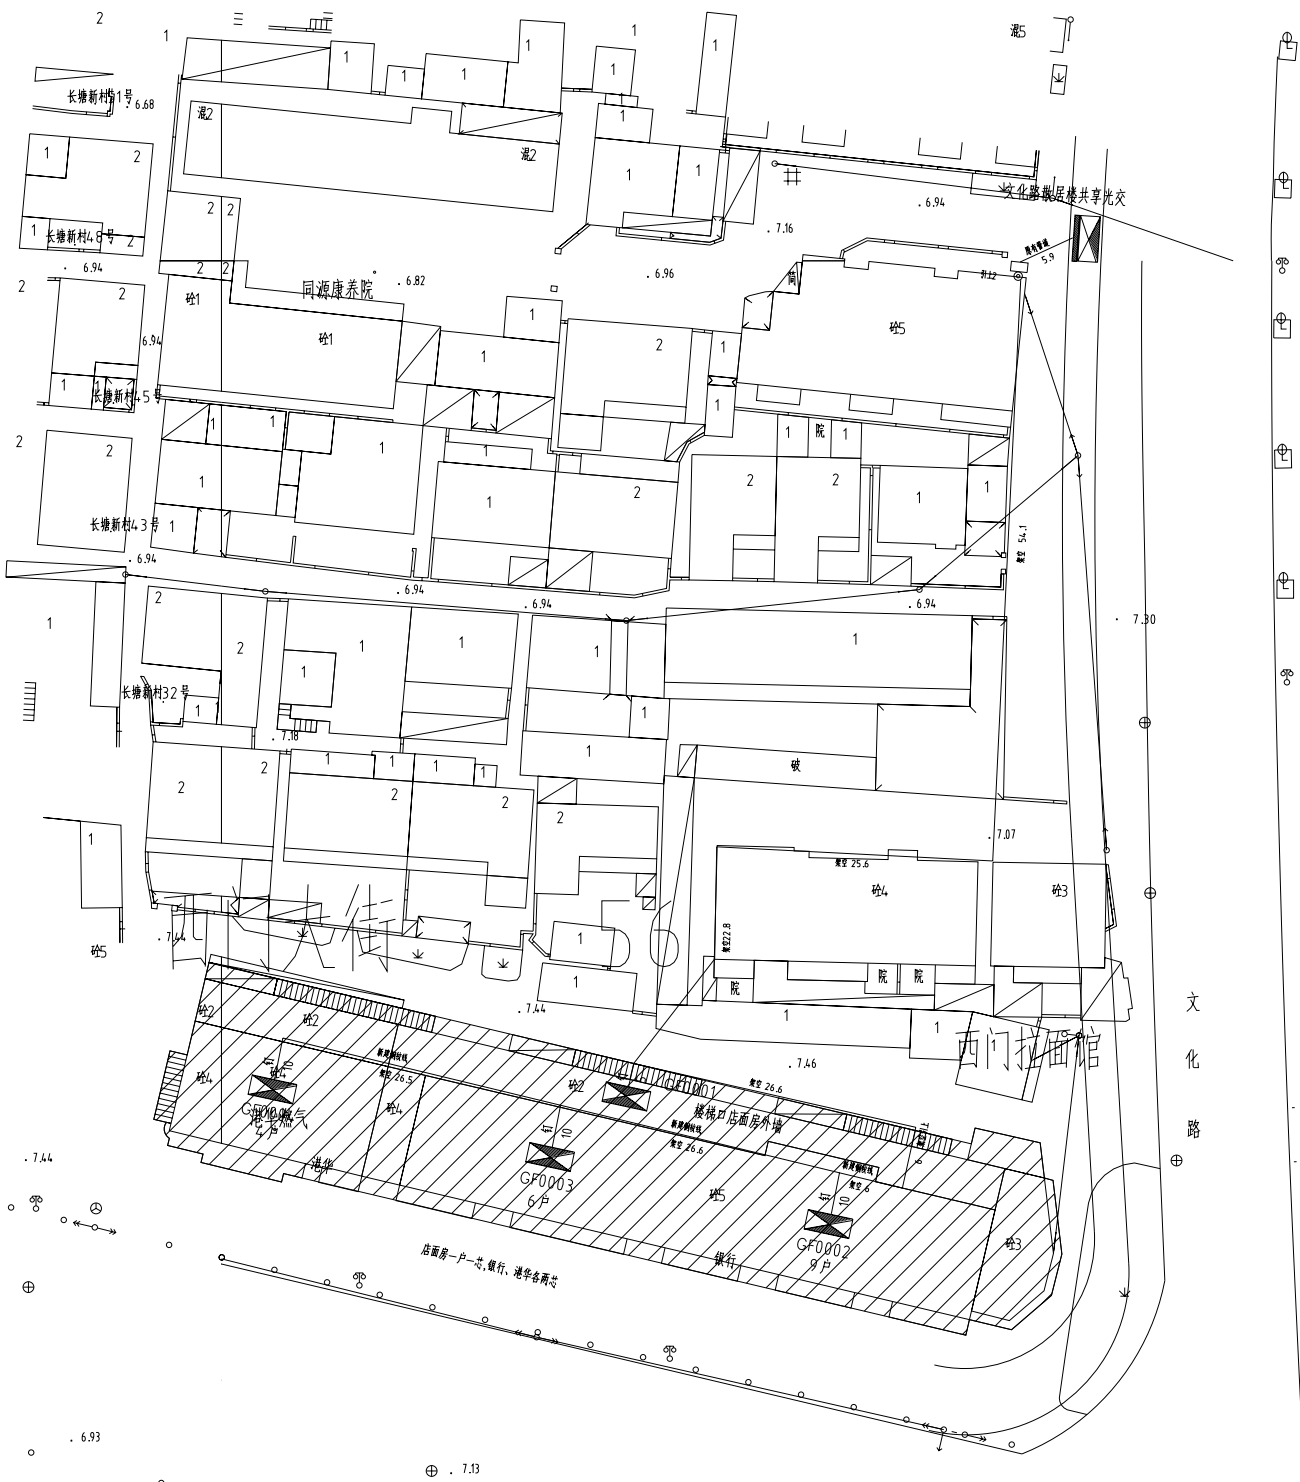



文化路散居楼共享光交

院长		审核		中通服网盈科技有限公司	通信(集)02110045
审定		单位	米	工程名称	金坛区金坛2026年老四小区(八处新村等)改造项目通信及智能化工程
设计		比例	示	图线名称	西门大街56幢管线施工图
制图		日期	2026.8	图号	GX2026-14
				设计阶段	一阶段


文化路散居楼共享光交共享光交01 双面576芯光交面板示意图 SC/UPC

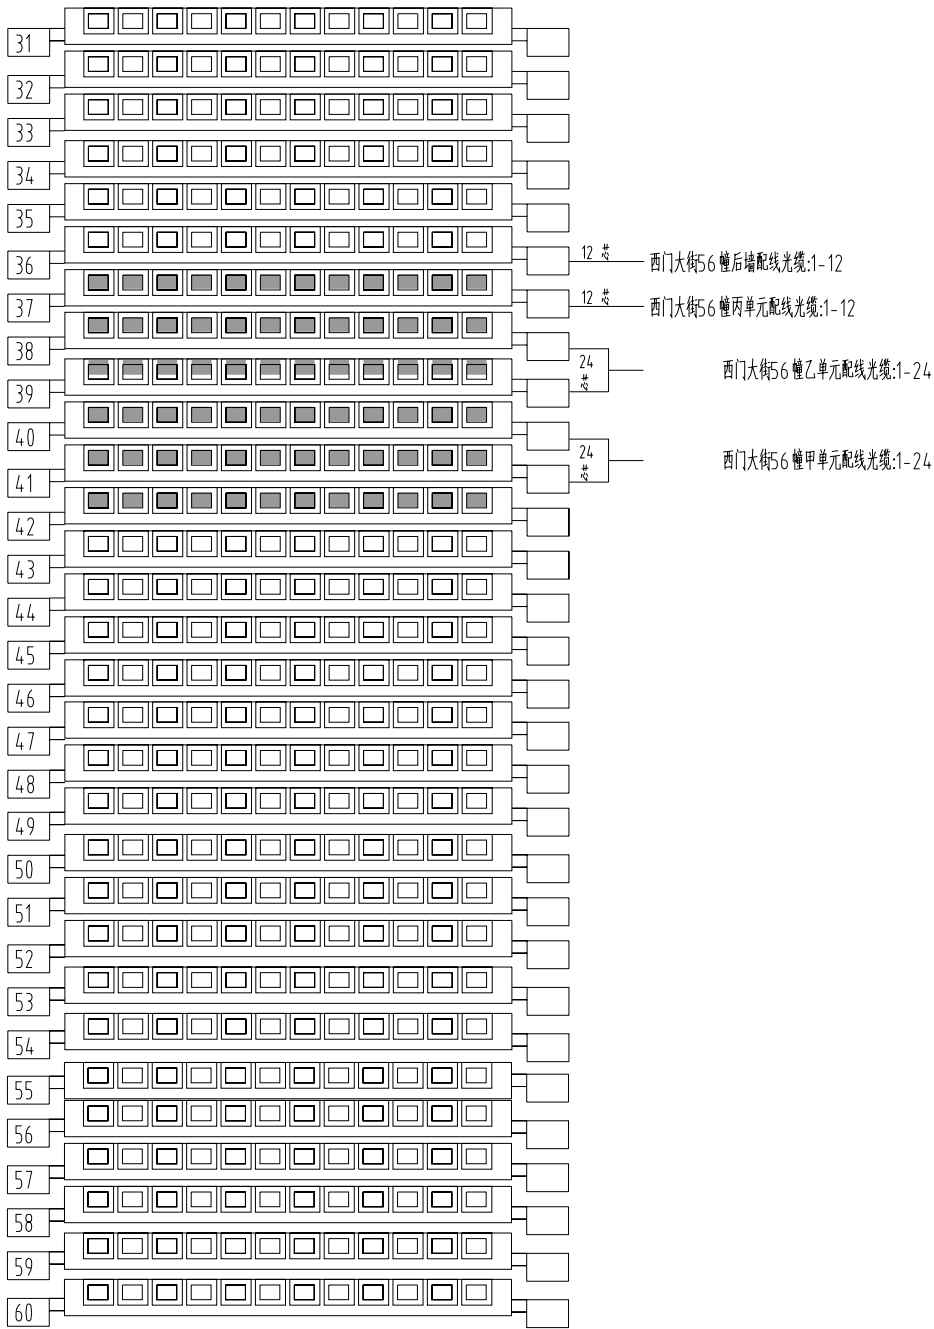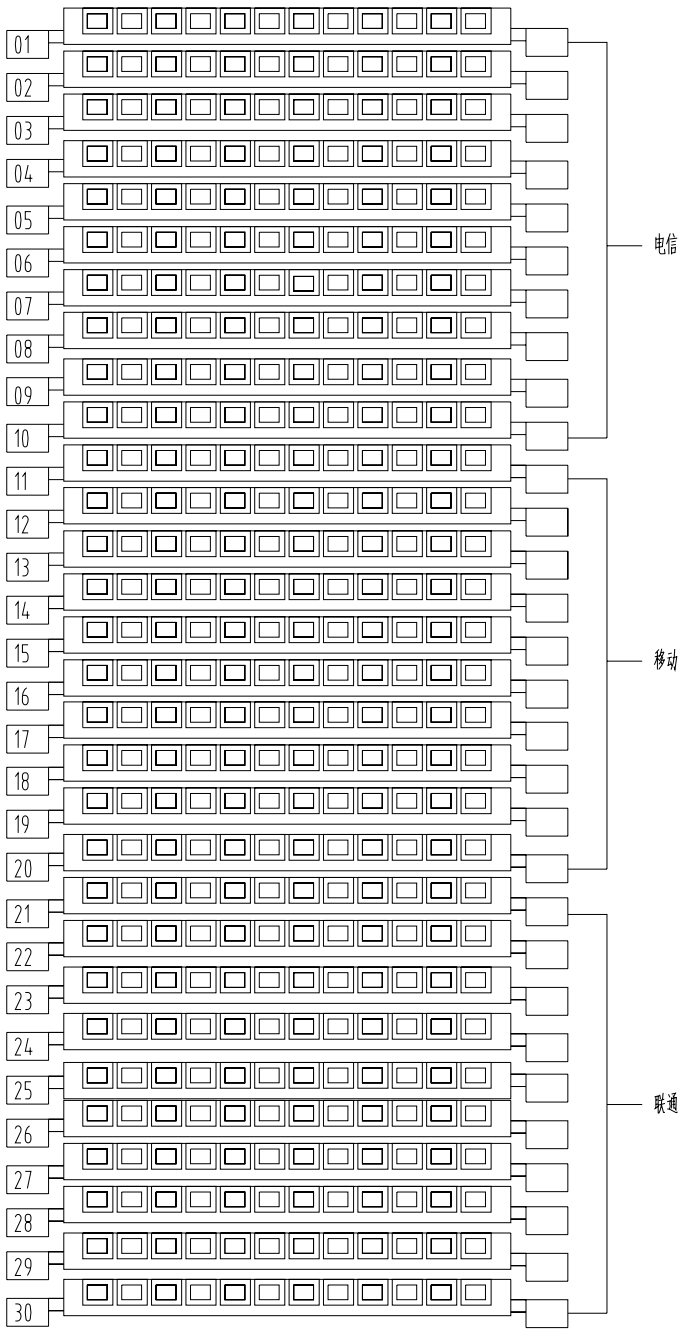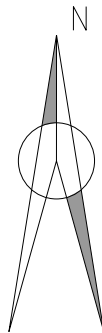

院长		审核		中通服网盈科技有限公司	通信(集)02110045
审定		单位	康	工程名称	金坛区金坛2026年老旧小区(八区新村小区)改造提升项目通信及智能化工程
设计		比例	示意	图线名称	西门大街56幢成端施工图
制图		日期	2026.8	图号	GX2026-15
				设计阶段	一阶段


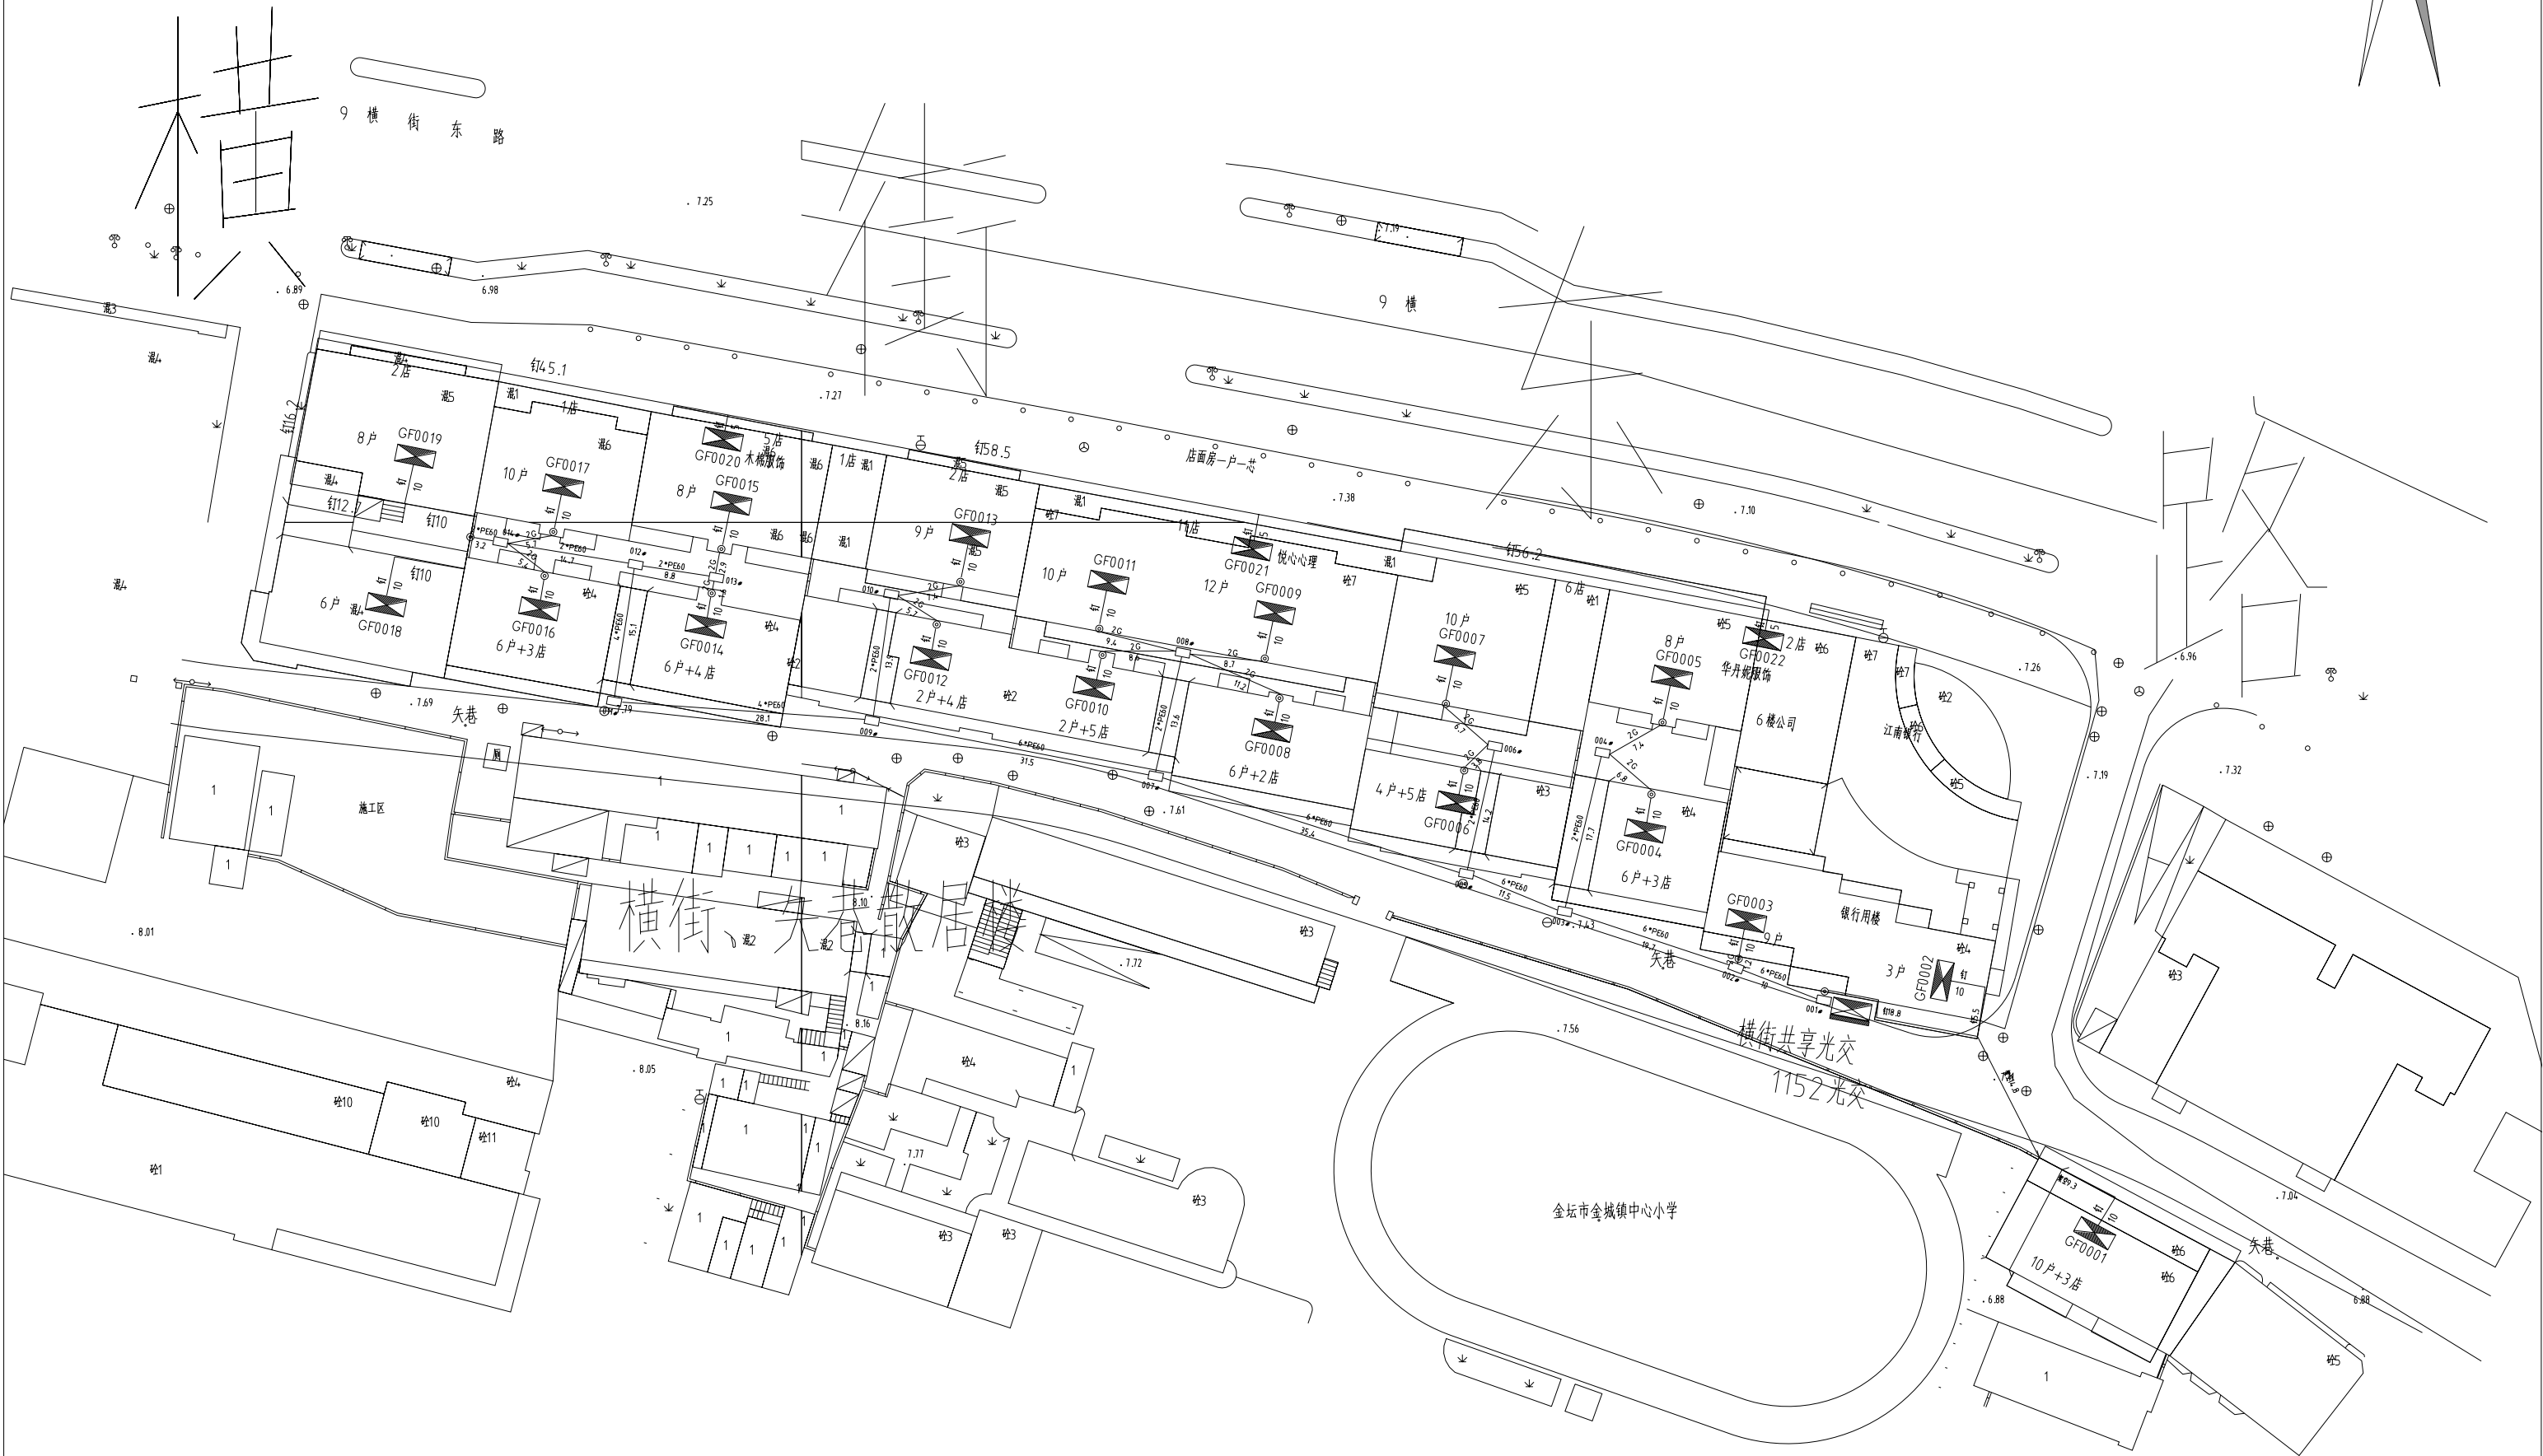
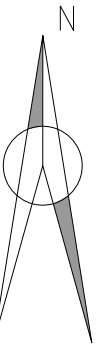


院长		审核		中通服网盈科技有限公司	通信(集)02110045
审定		单位	米	工程名称	金坛区金城镇2026年老旧小区(八处新村等次)改造提升项目通信及智能化工程
设计		比例	示	图线名称	横街、矢巷管线施工图
制图		日期	2026.8	图号	GX2026-16
				设计阶段	一阶段

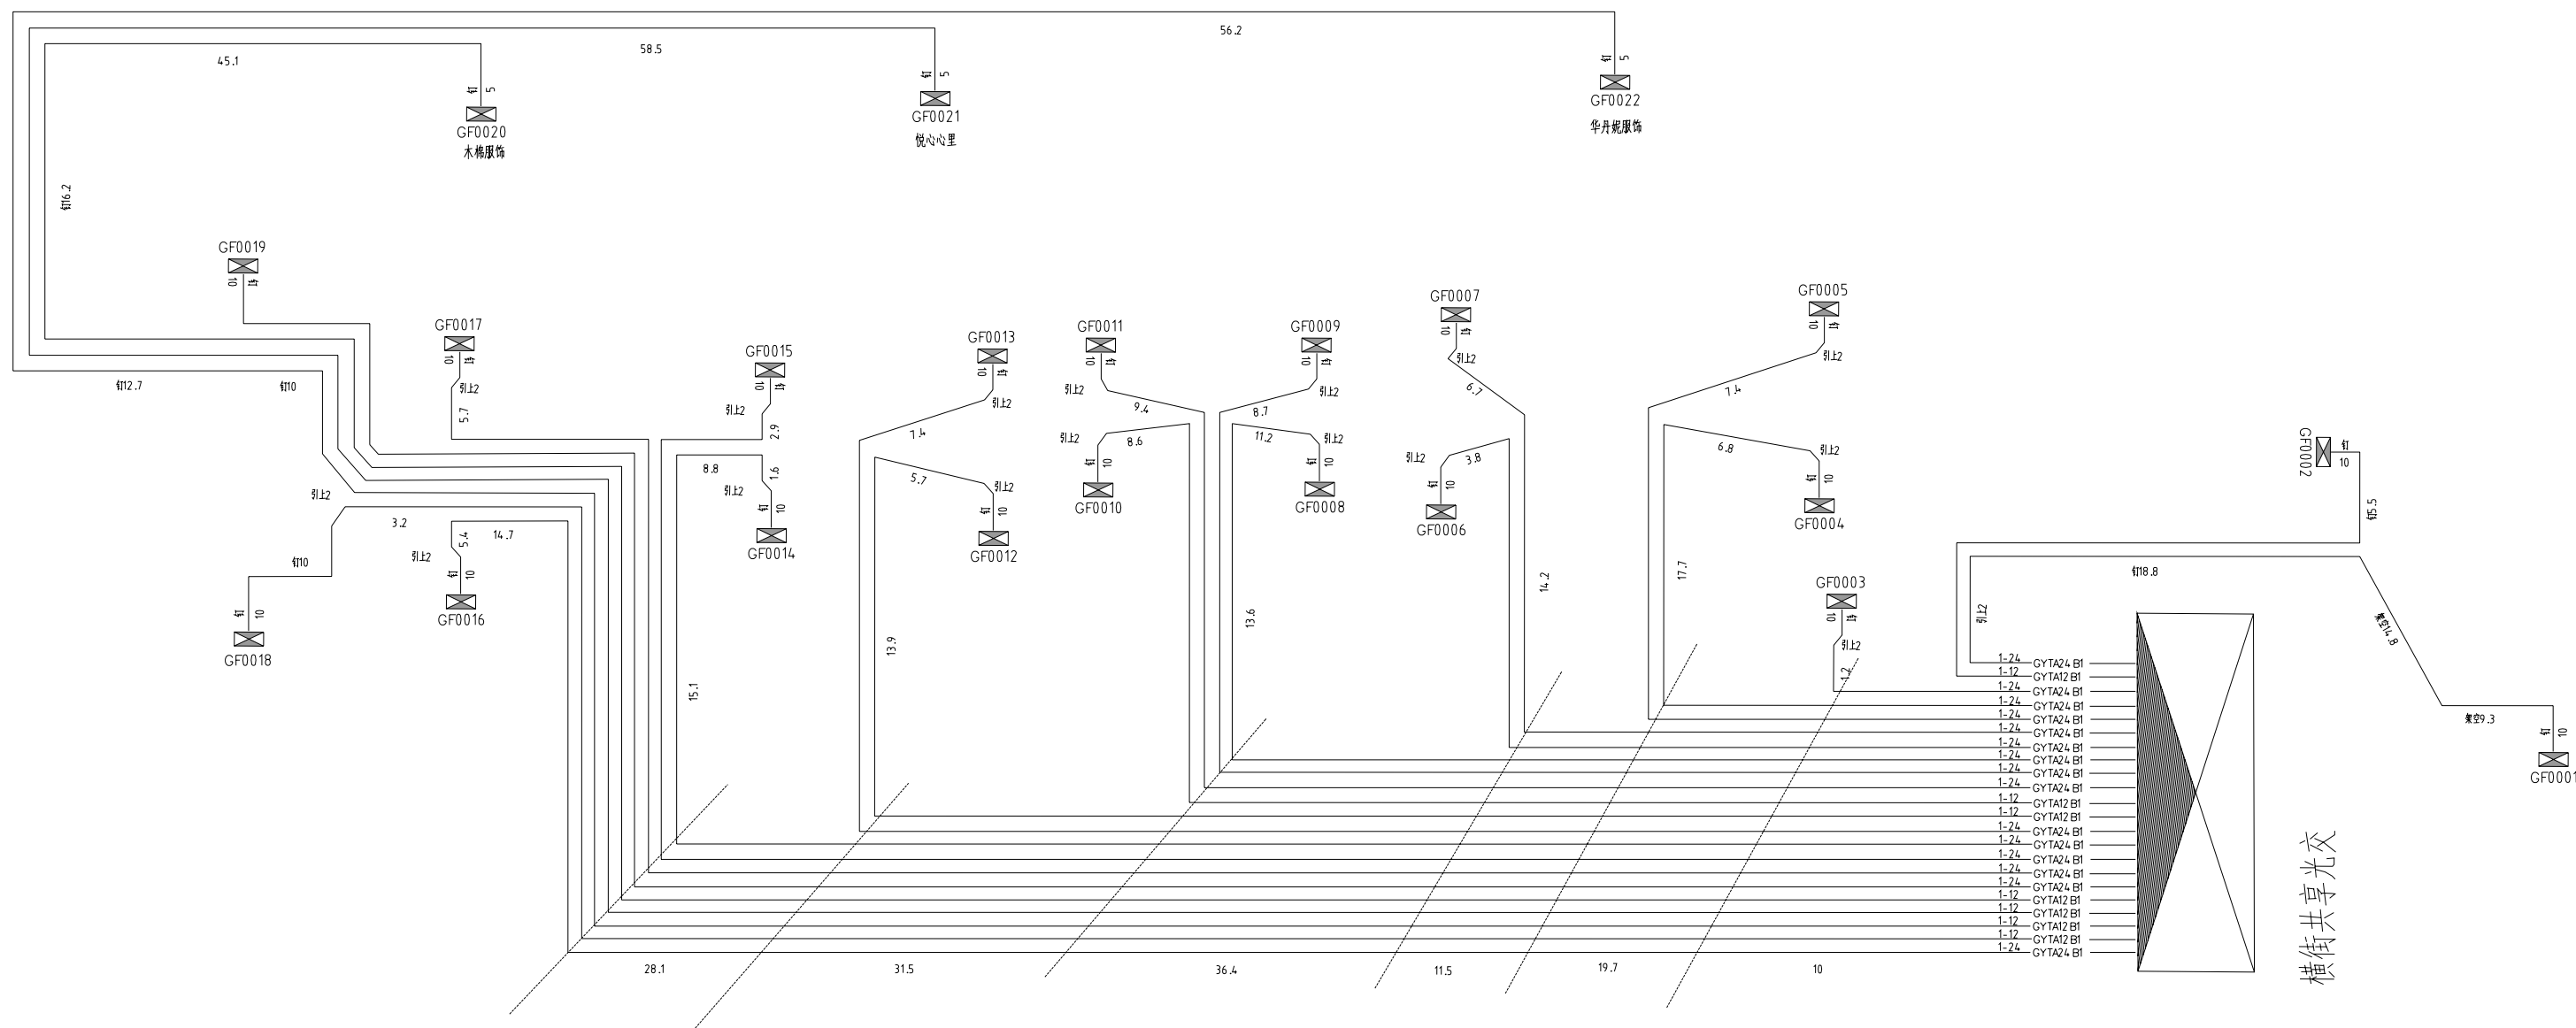

院长		审核		中通服网盈科技有限公司	通信(集)2110045		
审定		单位	米	工程名称	金坛区金融城2026年老旧小区(八渡新村等4)改造项目弱电及智能化工程		
设计		比例	示意	图纸名称	楼内、室外光缆施工		
制图		日期	2026.8	图号	GX2026-17	设计阶段	一阶段

横街东路共享光交01 双面1152 芯光交(A)面板示意图 SC/UPC

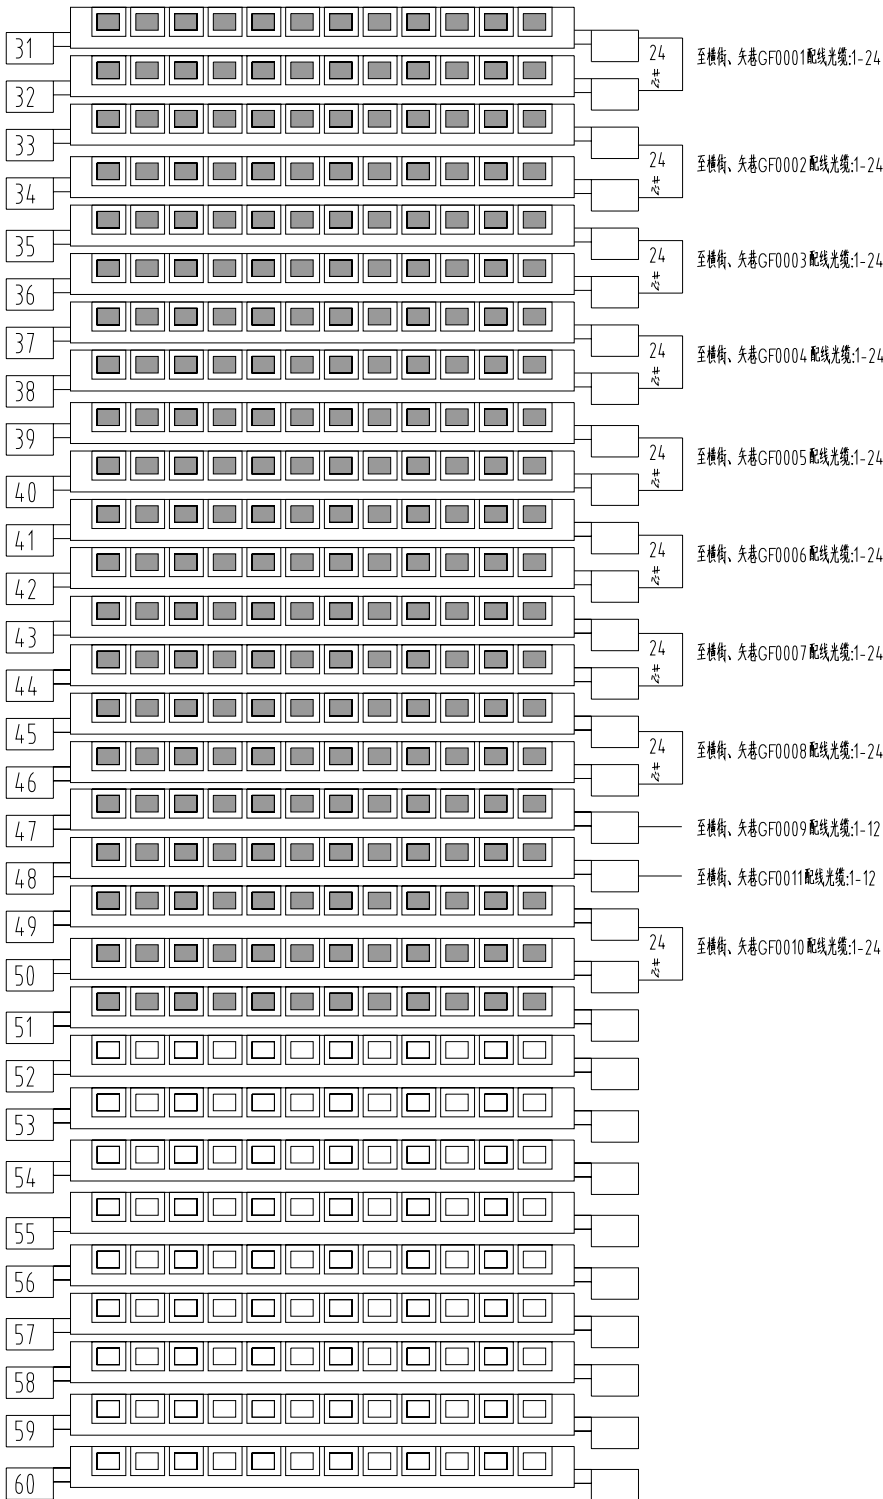
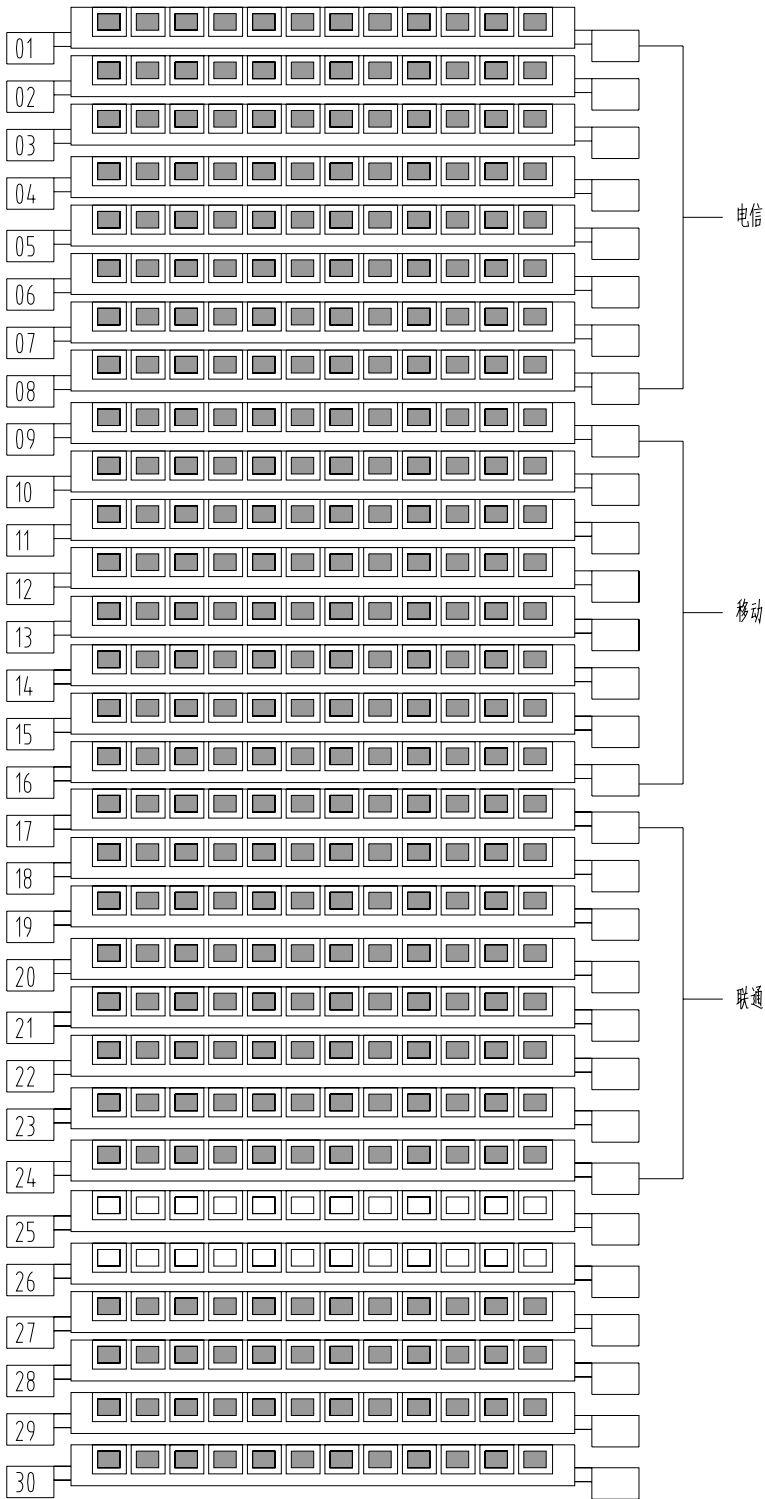
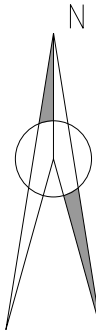


横街东路共享光交-横街东路17幢等配线光缆:1-14.4

横街东路共享光交-横街东路17幢等配线光缆:1-96




院长		审核		中通服网盈科技有限公司	通信(集)02110045
审定		单位	东	工程名称	金坛区金城2026年老田小区(八里新村等村)改造提升工程
设计		比例	示	图例名称	横街、东巷光缆成端施工(一)
制图		日期	2026.8	图号	GX2026-18
				设计阶段	一阶段

春风二村共享光交01 双面1152芯光交(B)面板示意图 SC/UPC

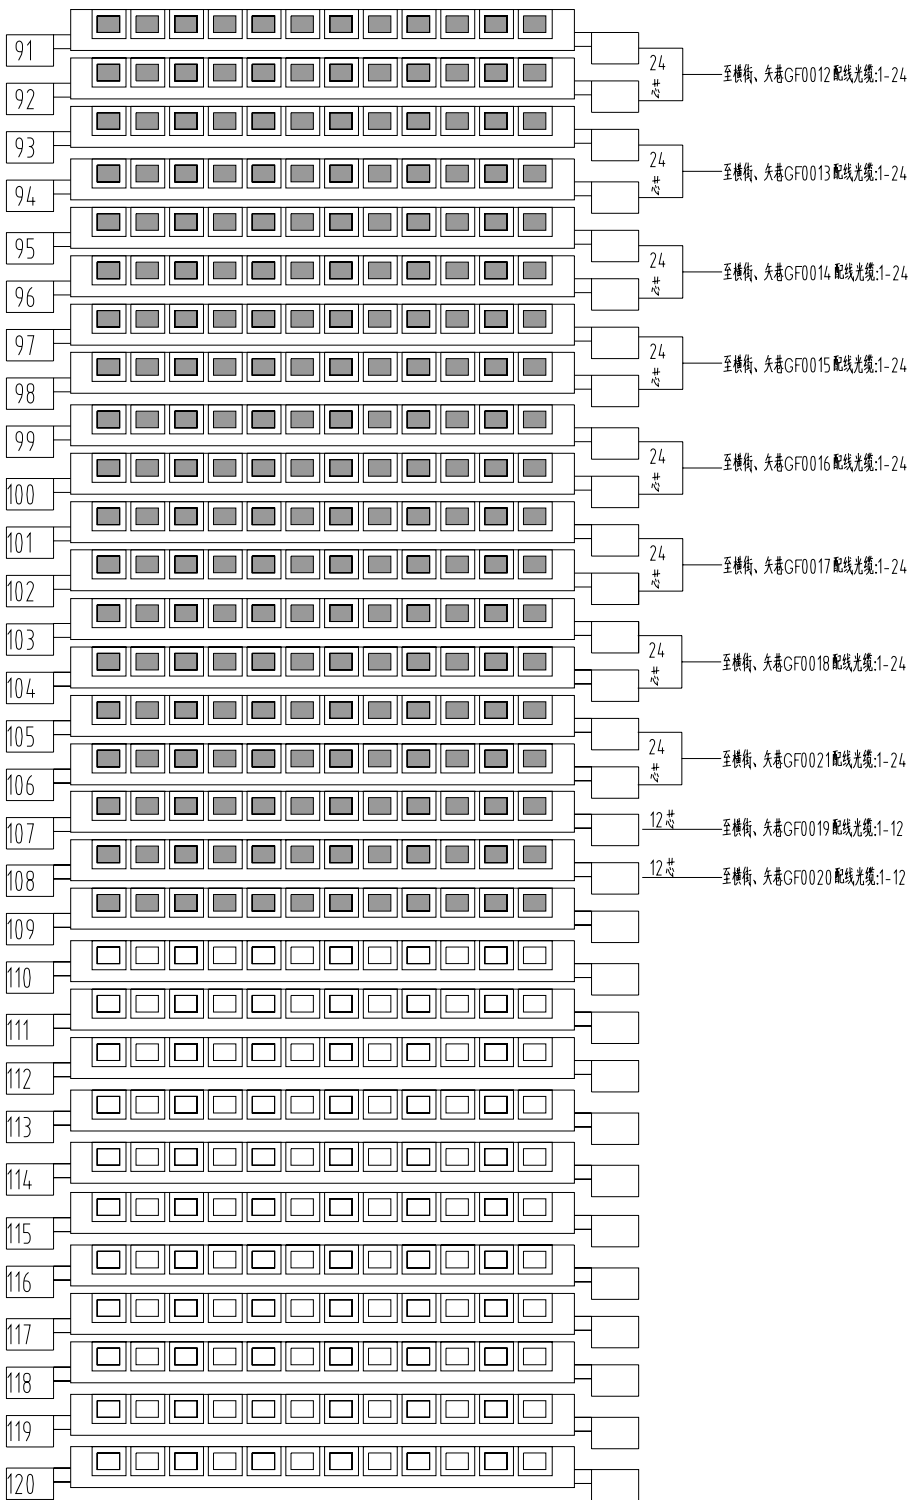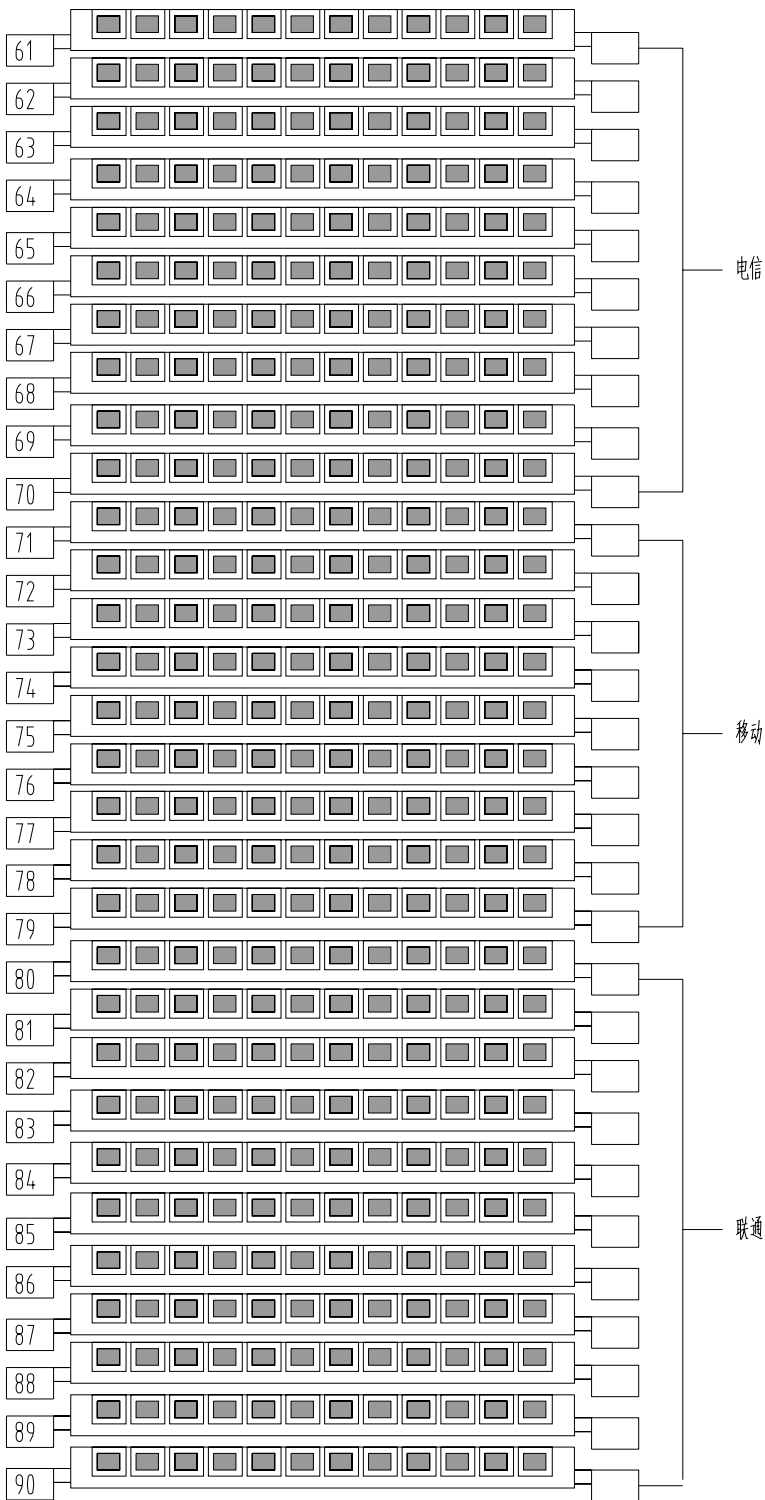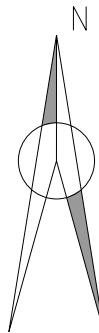

院长		审核		中通服网盈科技有限公司	通信(集)02110045
审定		单位	东	工程名称	金坛区金城2026年老旧小区(八里新村等7处)改造提升通信及智能化工程
设计		比例	示意	图纸名称	横街、矢巷光缆成端施工图(二)
制图		日期	2026.8	图号	GX2026-19
				设计阶段	一阶段

丹阳门中路散居楼共享光交01 双面576 芯光交面板示意图 SC/UPC

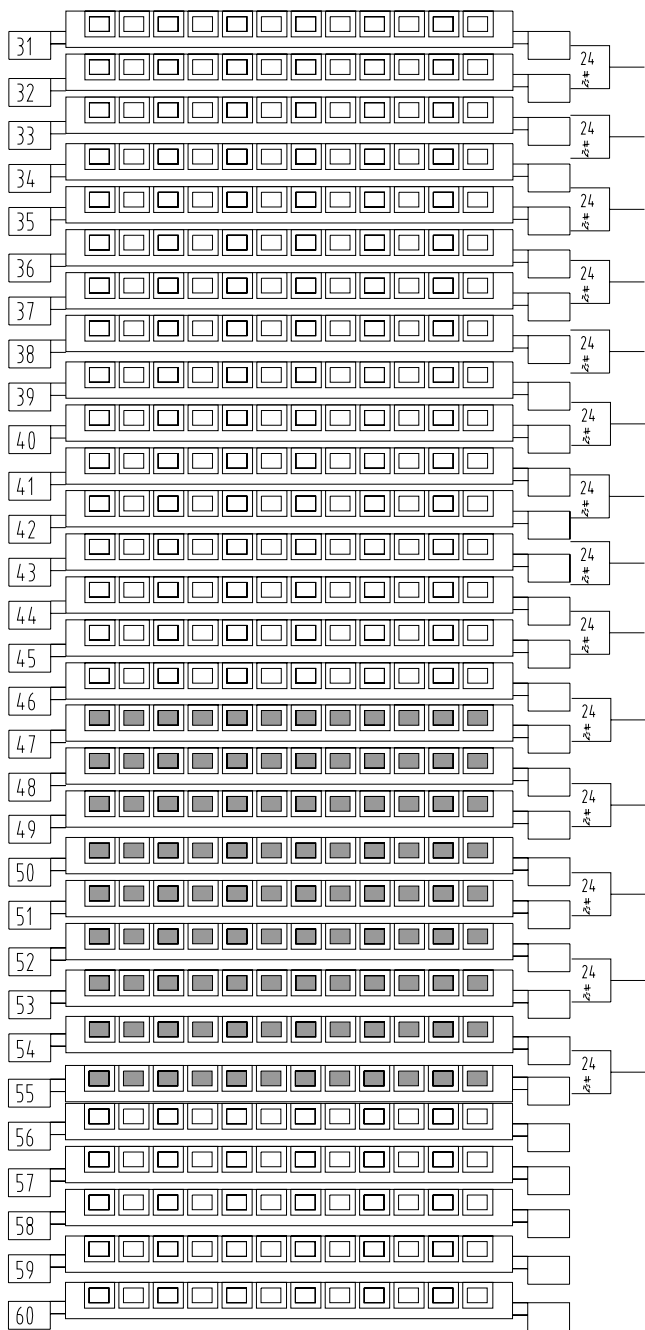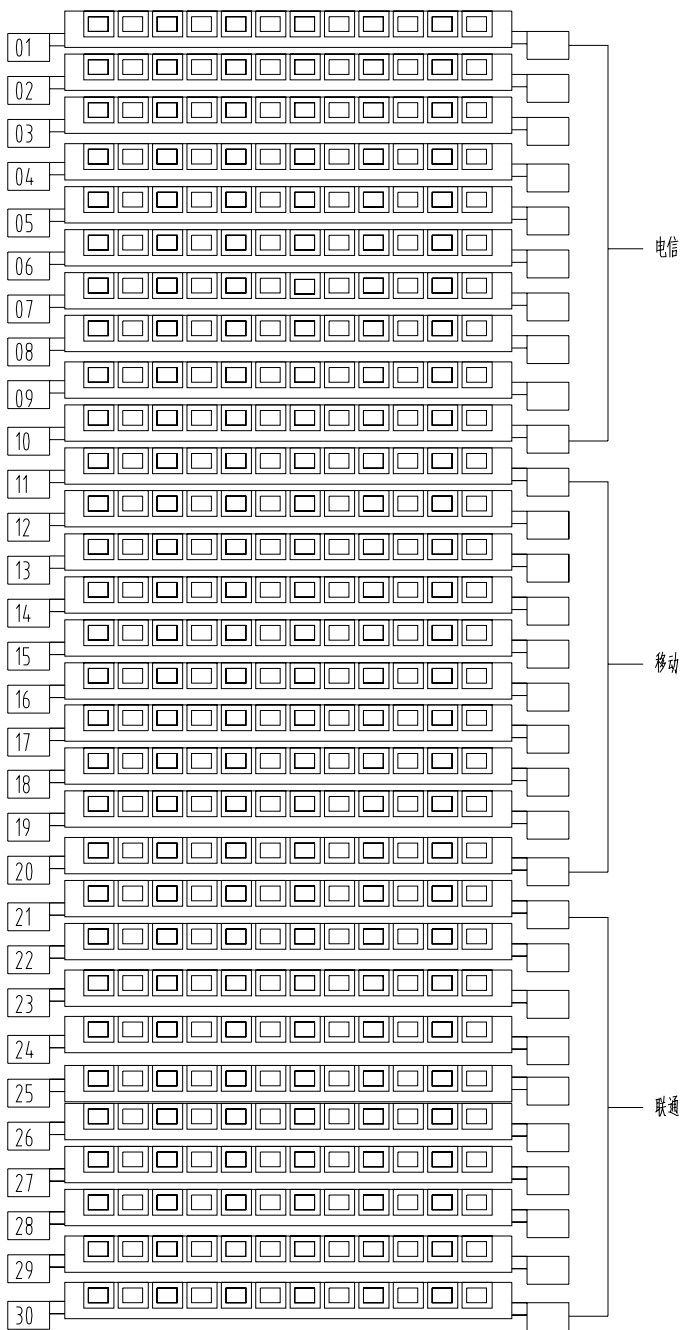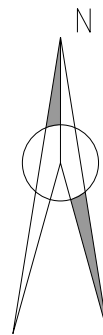

丹阳门中路散居楼南侧商铺配线光缆:1-24

丹阳门中路散居楼南侧商铺配线光缆:1-24

丹阳门中路散居楼6# 甲单元配线光缆:1-24

丹阳门中路散居楼6# 乙单元配线光缆:1-24

丹阳门中路散居楼6# 西侧商铺配线光缆:1-24

丹阳门中路散居楼8# 甲单元配线光缆:1-24

丹阳门中路散居楼8# 乙单元配线光缆:1-24

丹阳门中路散居楼8# 西侧商铺配线光缆:1-24

丹阳门中路散居楼10# 甲单元配线光缆:1-24

西门大街6# 东侧外墙配线光缆:1-24

西门大街6# 甲单元配线光缆:25-48


西门大街6# 乙单元配线光缆:49-72

西门大街6# 丙单元配线光缆:73-96

西门大街6# 丁单元配线光缆:97-120




西门大街6# 东侧外墙等配线光缆:1-120

院长		审核		中通服网盈科技有限公司	通信(集)02110045
审定		单位	康	工程名称	金坛区金坛镇2026年老田小区(八处新村等类)改造项目通信及智能化工程
设计		比例	示	图线名称	光缆成端施工图
制图		日期	2026.8	图号	GX2026-21
				设计阶段	一阶段

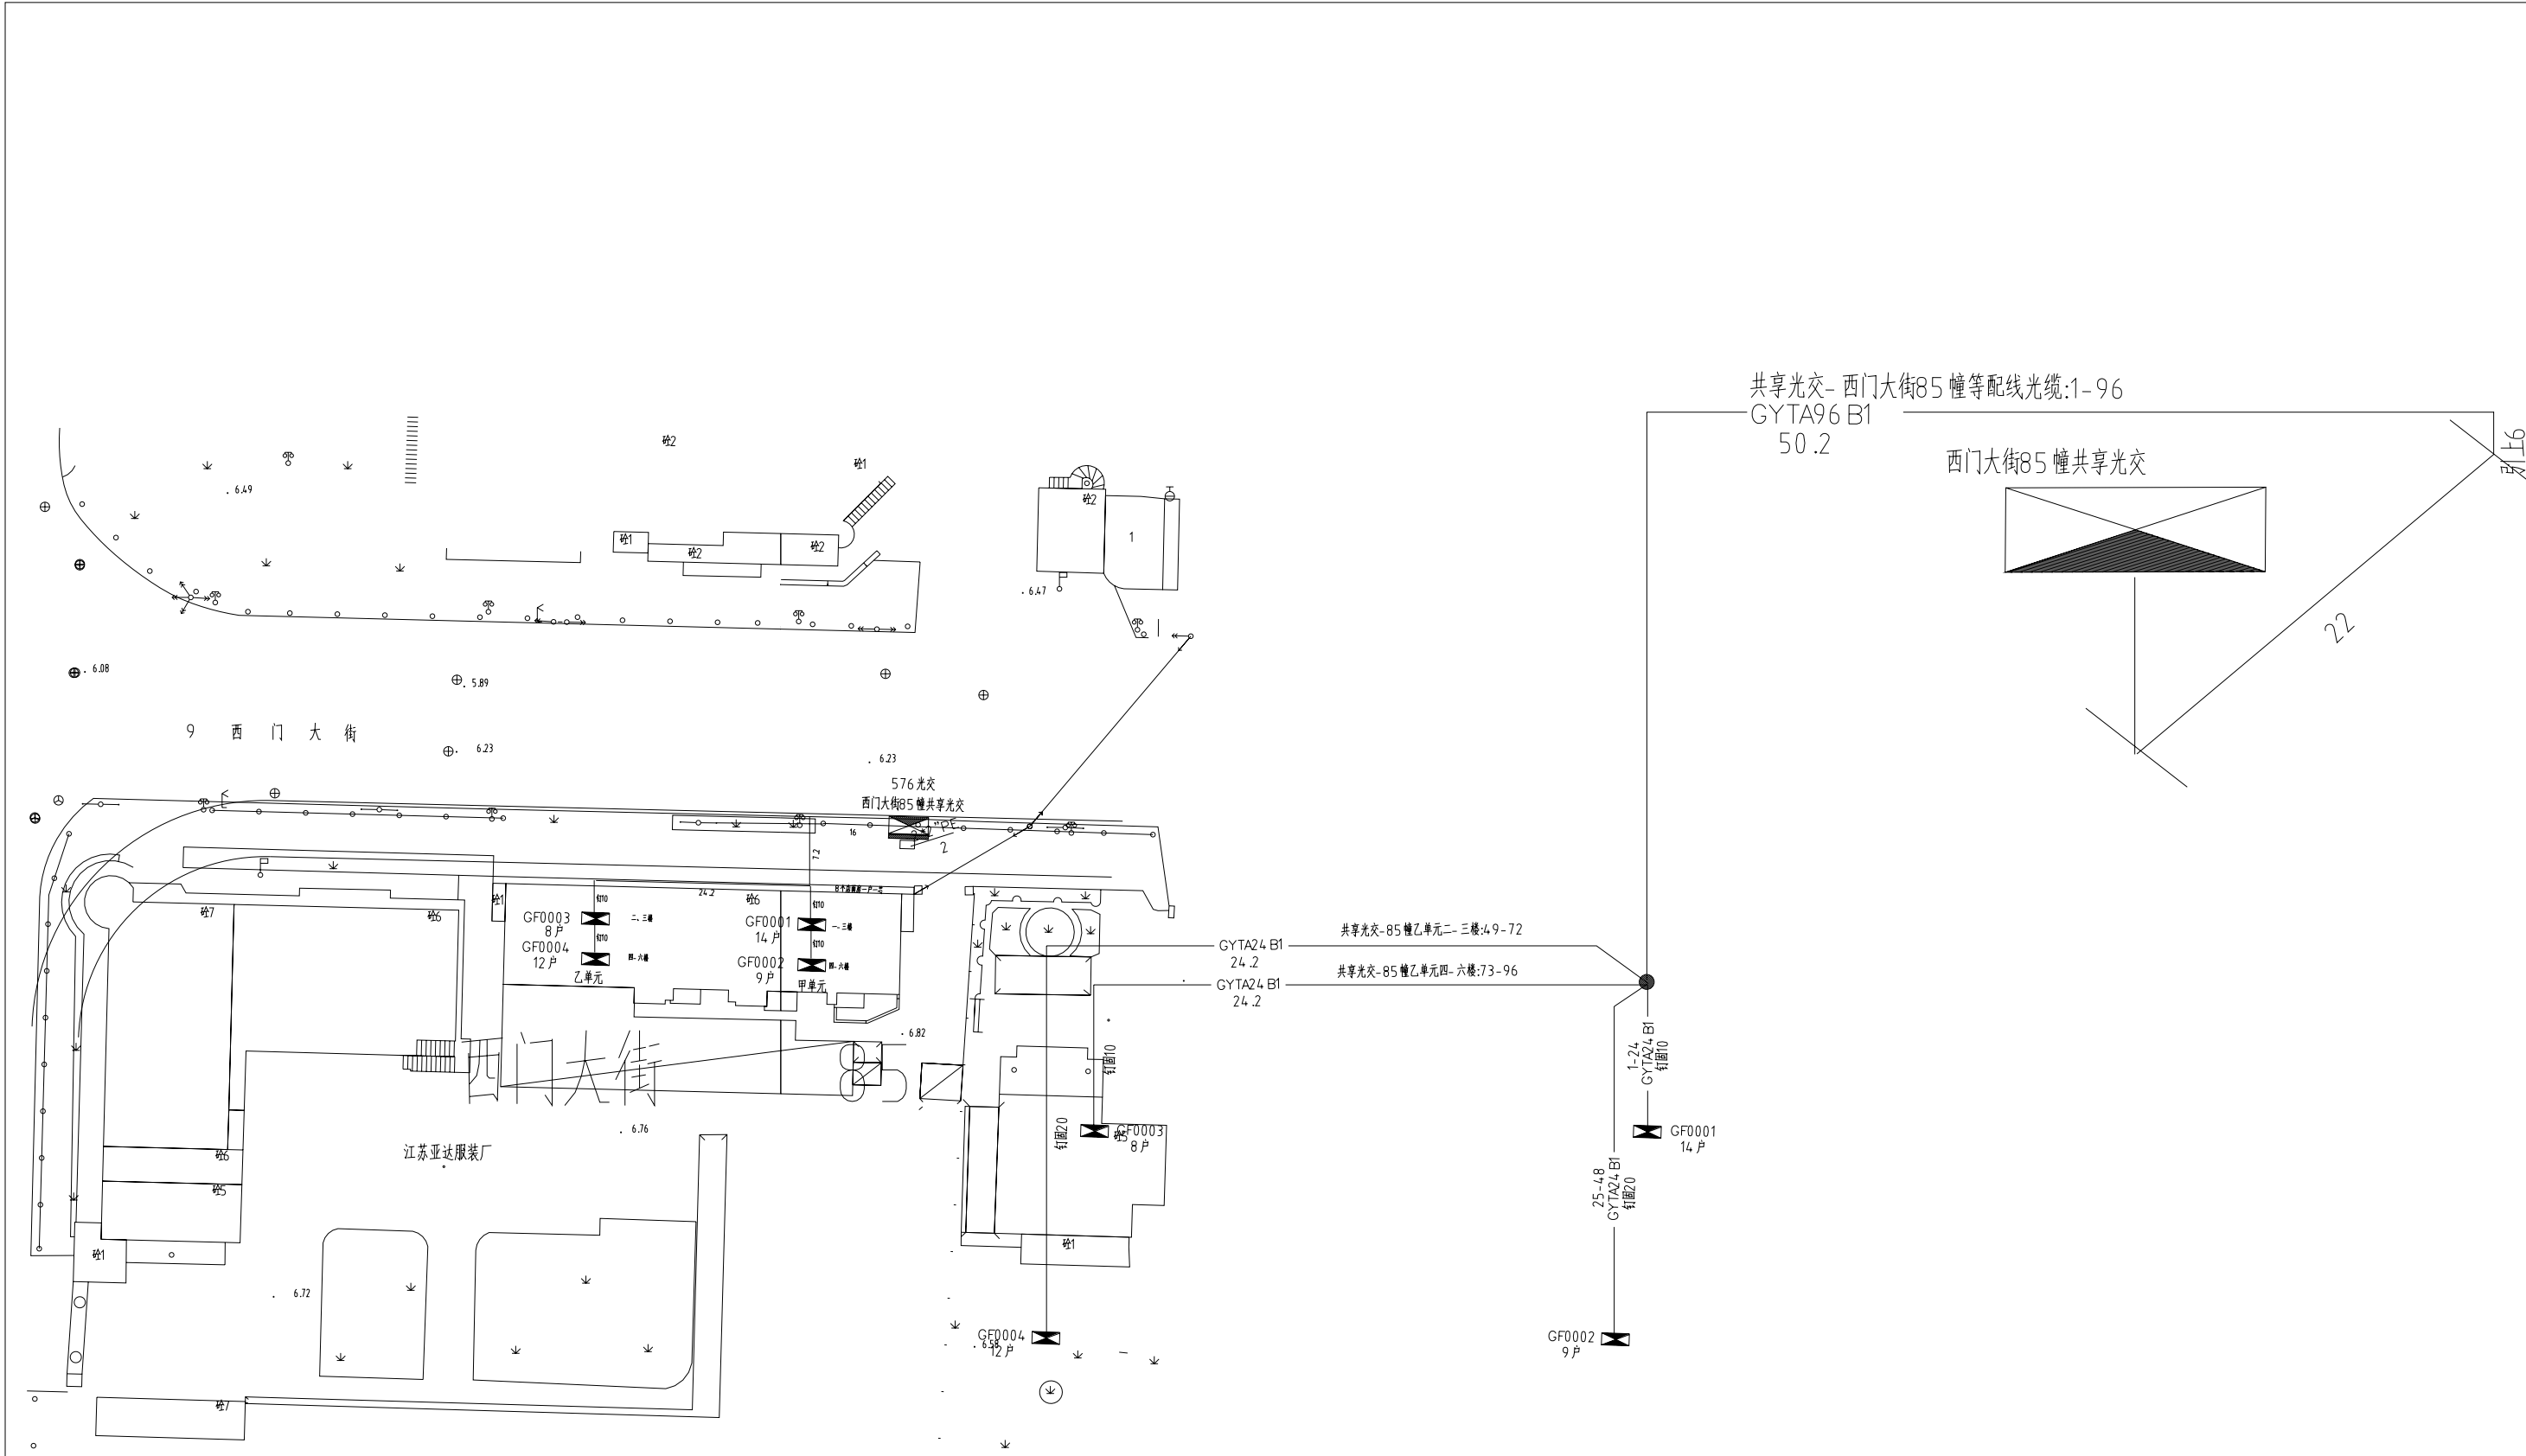




院 长		审 核		中通服网盈科技有限公司		通信(集)02110045	
审 定		单 位	米	工程名称	金坛区金城镇2026年老旧小区(八达新村等块)改造项目通信及智能化工程		
设 计		比 例	示 意	图纸名称	西门大街85幢管线施工图		
制 图		日 期	2026.8	图 号	GX2026-22	设计阶段	一阶段

西门大街85 幢共享光交01 双面576 芯光交面板示意图 SC/UPC

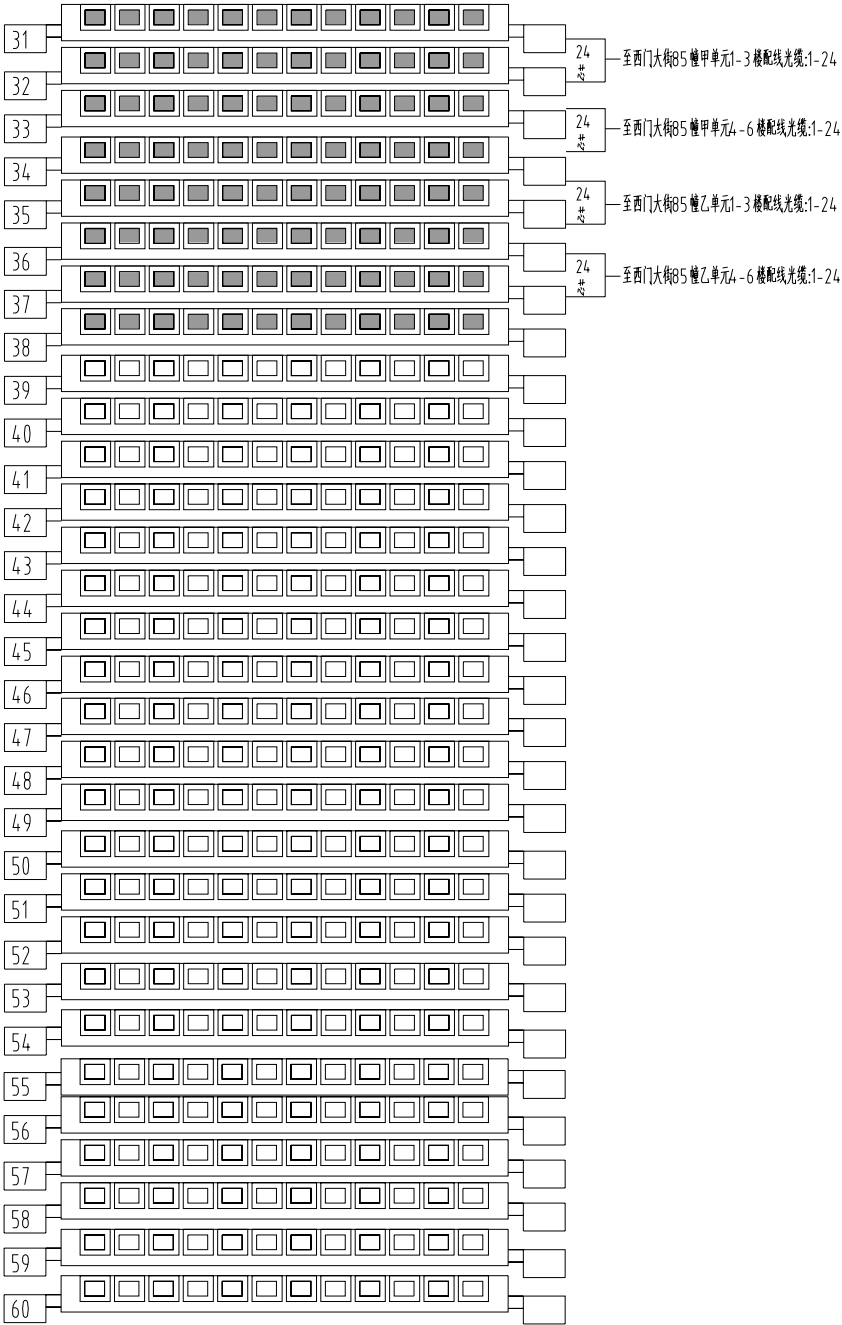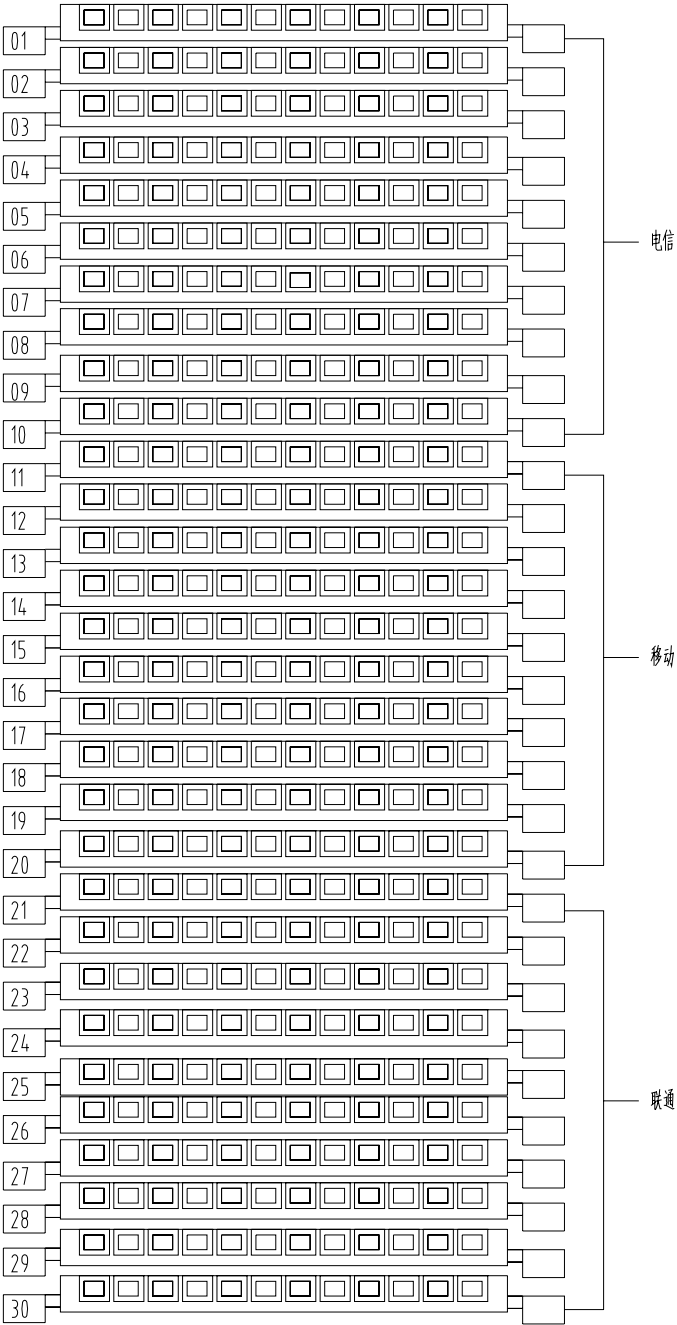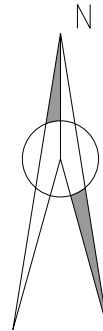



西门大街85# 等配线光缆:1-96

院 长		审 核		中通服网盈科技有限公司		通信(集)02110045	
审 定		单 位	米	工程名称	金坛区金城镇2026年老印小区(八渡新村等块)改造提升项目智能化工程		
设 计		比 例	示意	图纸名称	西门大街85 幢光缆成端施工图		
制 图		日 期	2026.8	图 号	GX2026-23	设计阶段	一阶段

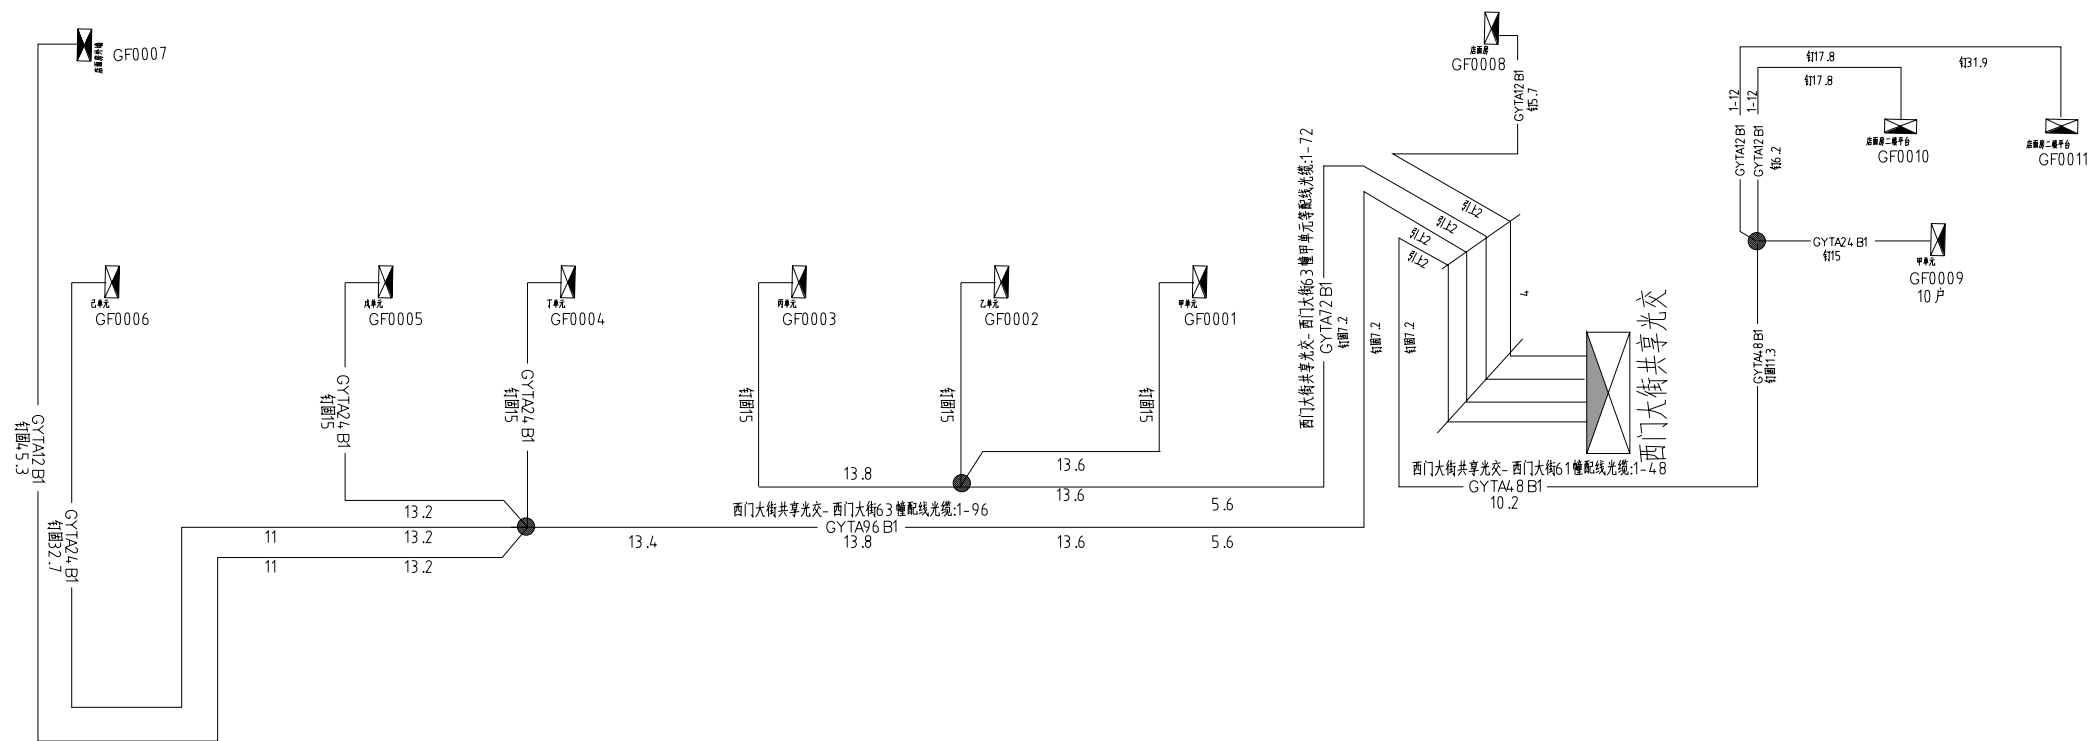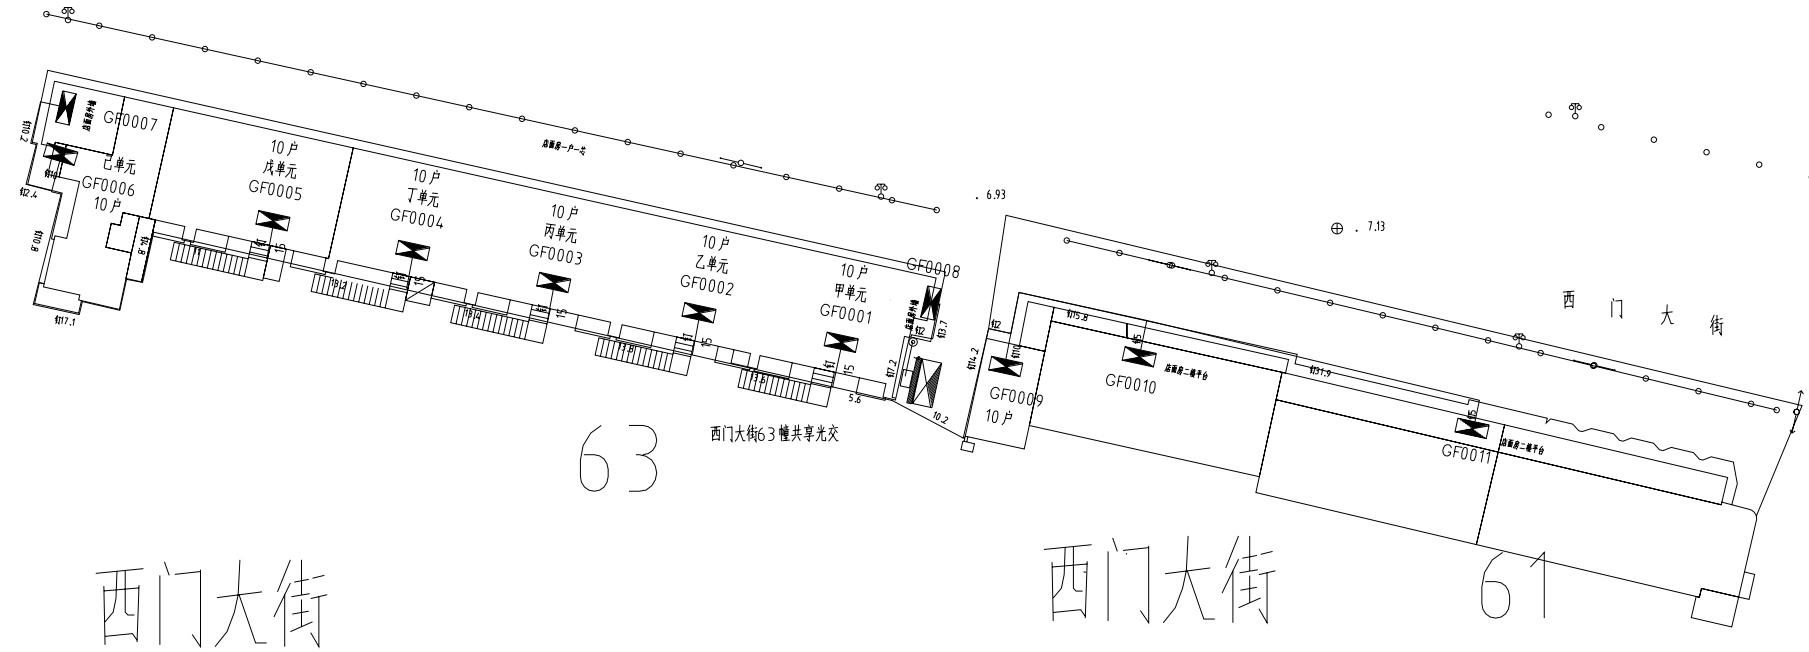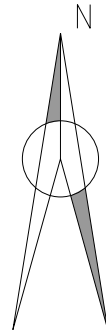


院长		审核		中通服网盈科技有限公司		通信(集)02110045	
审定		单位	米	工程名称	金坛区金城镇2026年老田小区(八站新村等续)改造项目通信及智能化工程		
设计		比例	示	图纸名称	西门大街61幢、63幢管线施工图		
制图		日期	2026.8	图号	GX2026-24	设计阶段	一阶段

江南路共享光交01 双面576芯光交面板示意图 SC/UPC

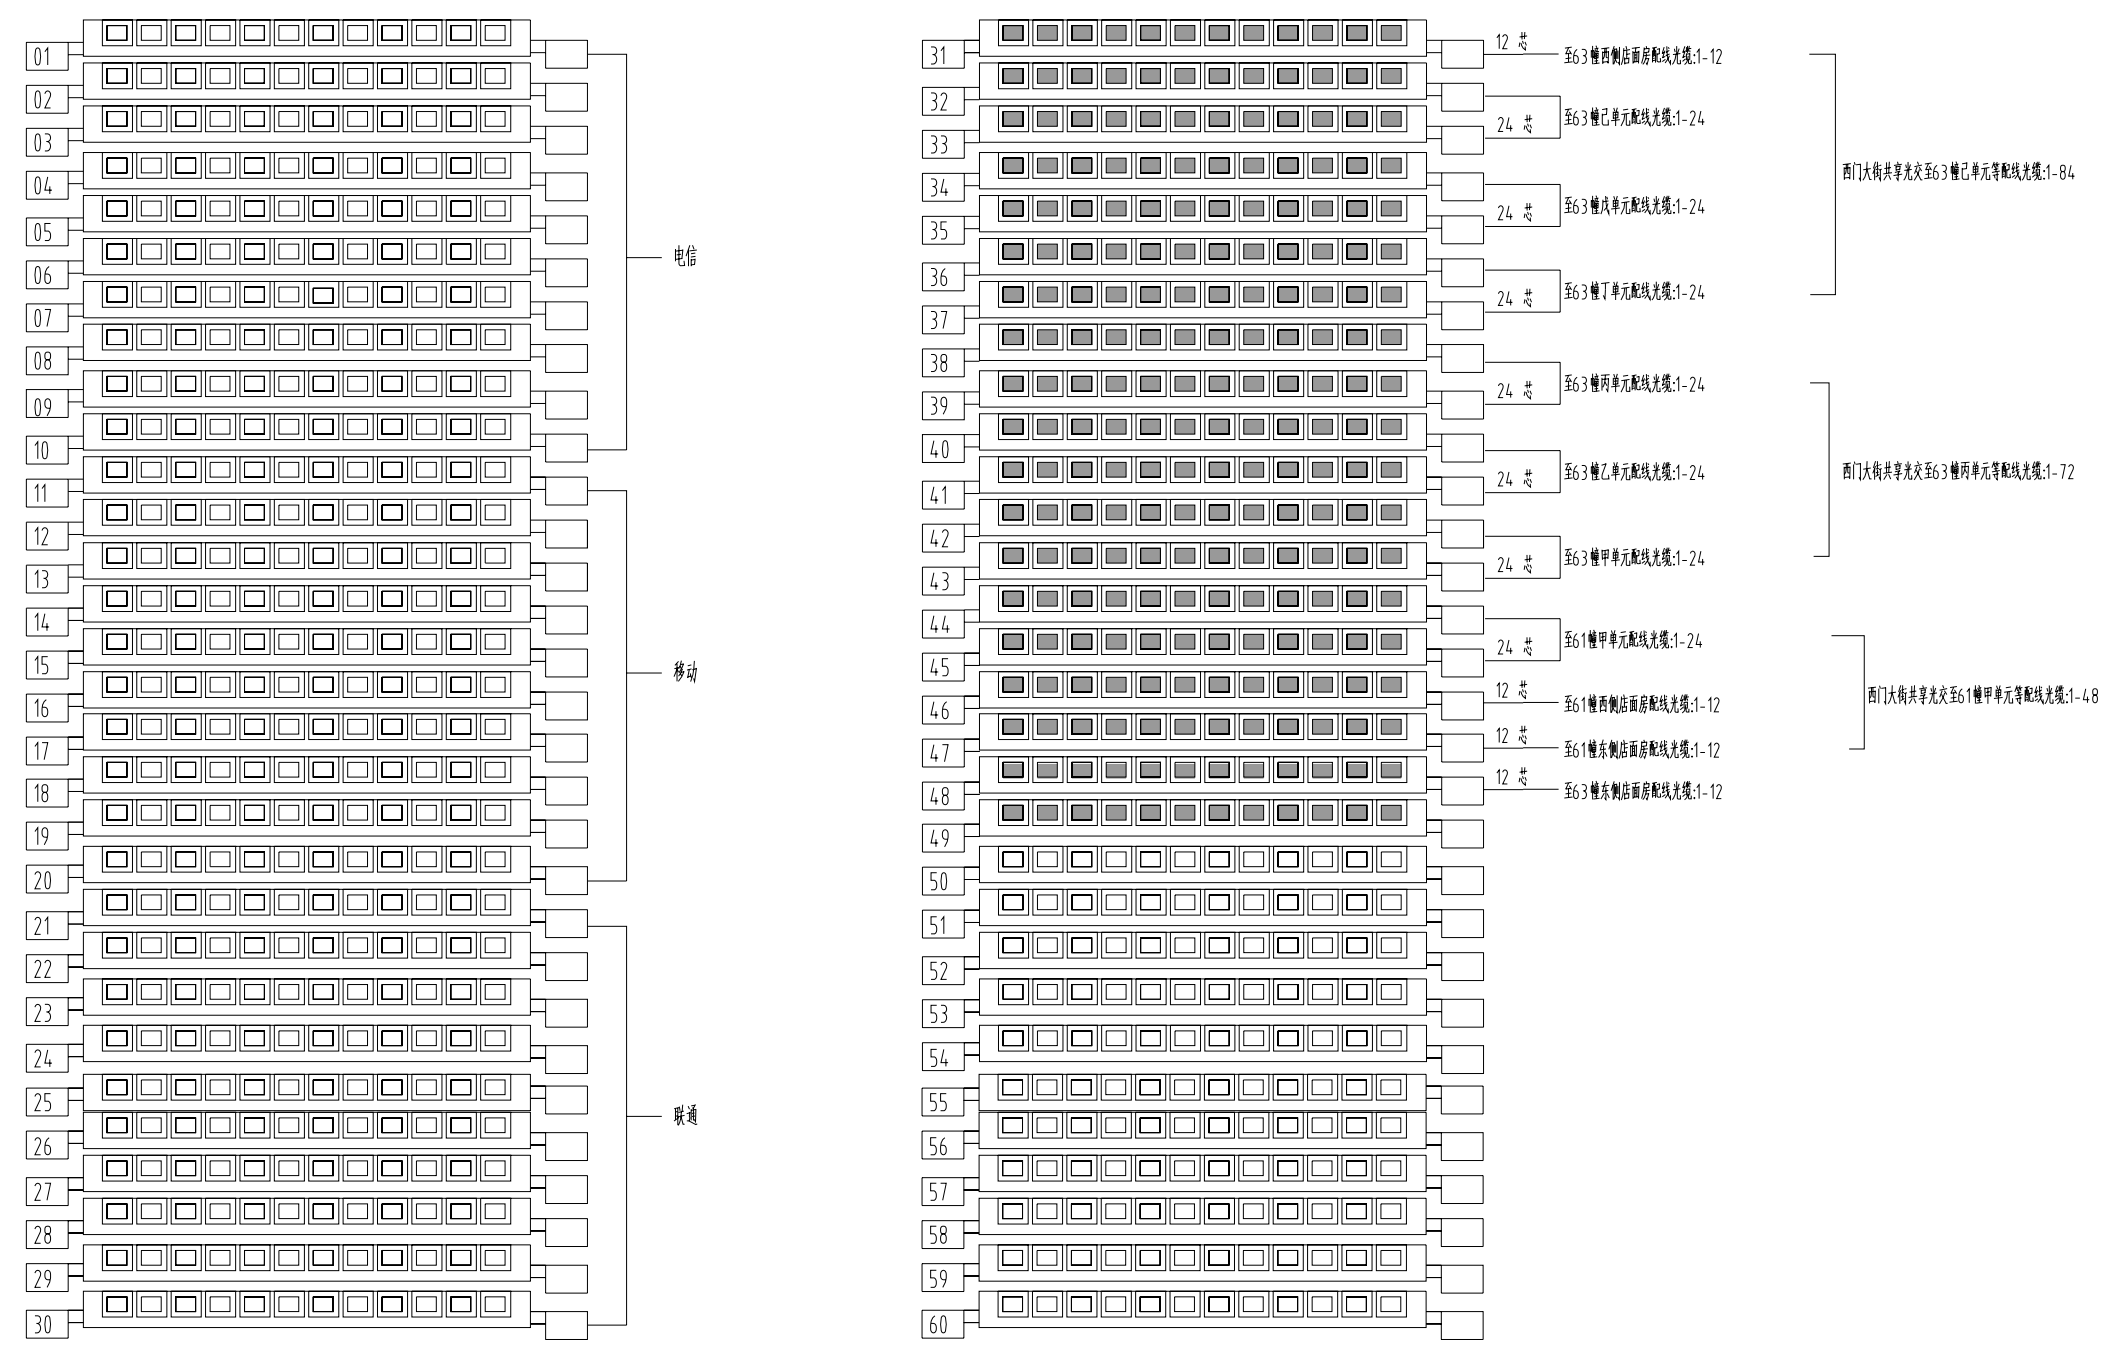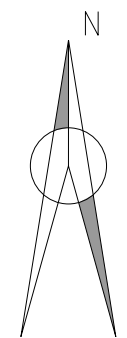

院长		审核		中通服网盈科技有限公司		通信(集)02110045	
审定		单位	米	工程名称	金坛区金城路2026年老旧小区(A类新村等续)改造提升项目通信及智能化工程		
设计		比例	示	图纸名称	西门大街61幢、63幢光缆成端施工图		
制图		日期	2026.8	图号	GX2026-25	设计阶段	一阶段

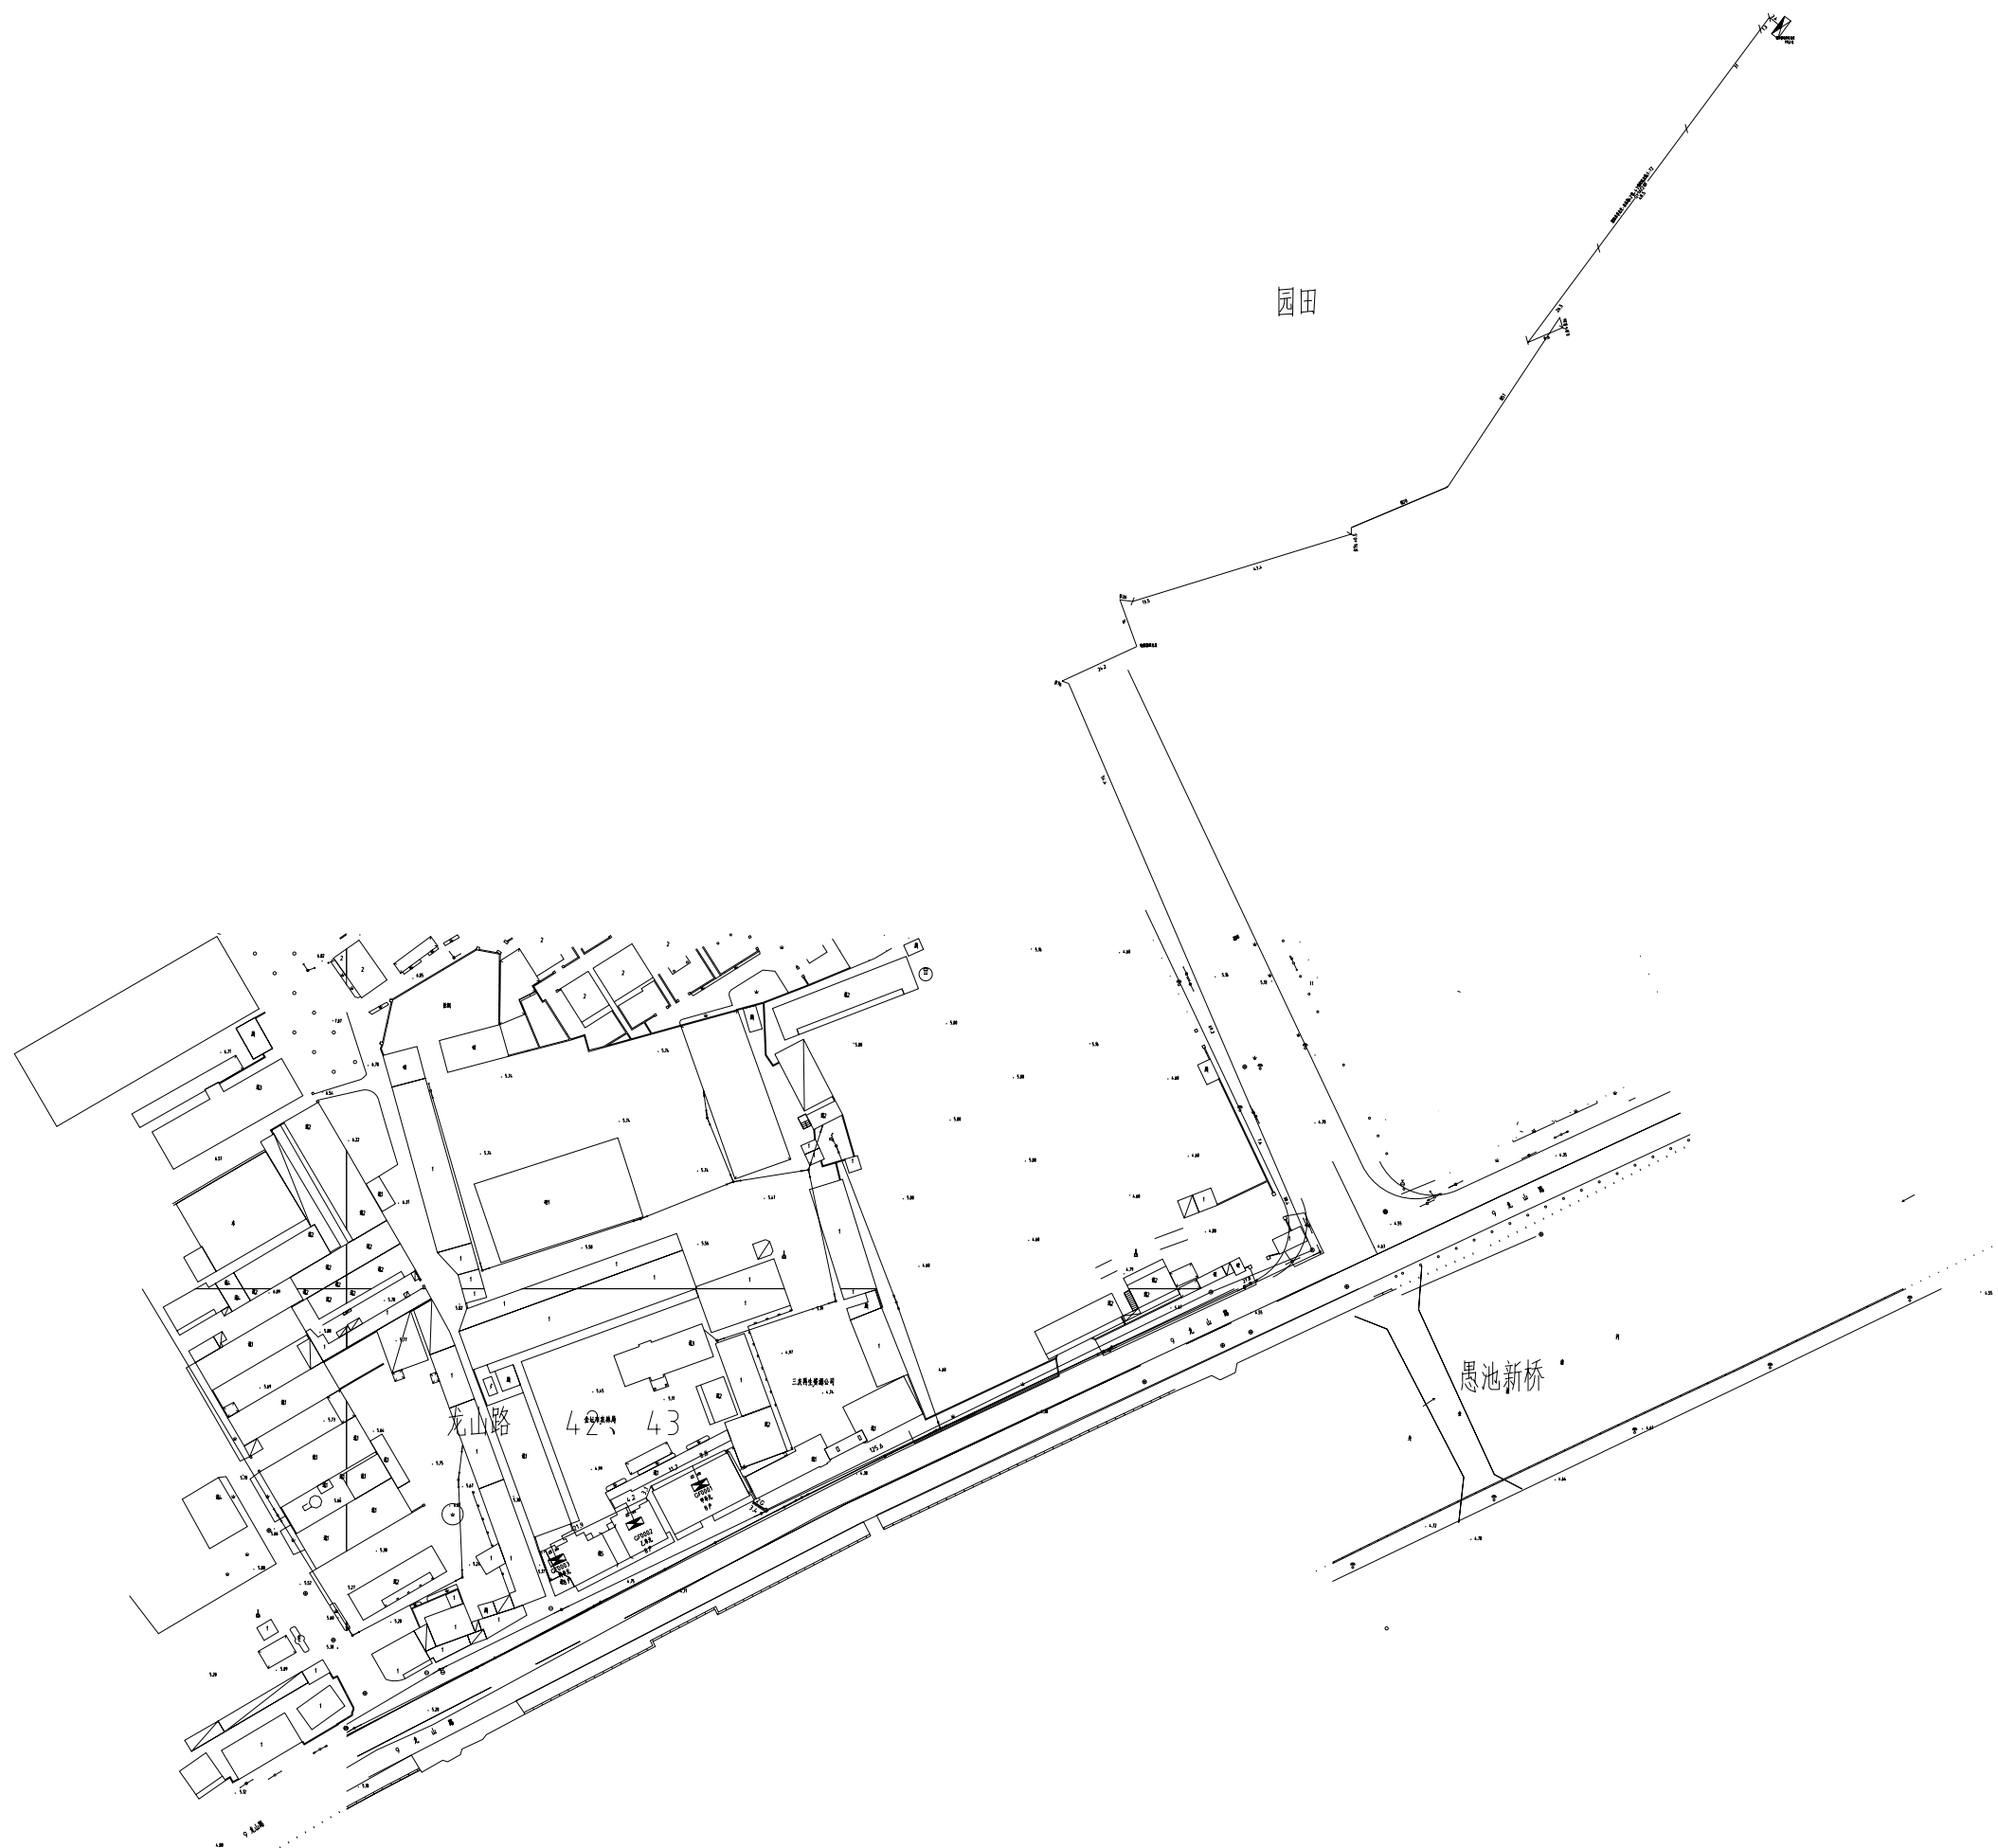

姓名	曹勇	中城网康科技有限公司	身份证号07190615
单位	曹勇	王瑞林	湖南新国信网络科技有限公司长沙分公司网络部系统管理岗
日期	日期	时间	地点：上海、长沙等地方出差
电话	手机	2826 号	CXZLN-29

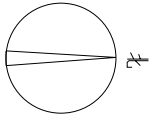


图 号		审核		中 通 国 际 科 技 有 限 公 司	通 计 20210015
审 定		审 定	本	工 程 技 术	附 件 表 格
审 主		批 准	对 应	图 纸 编 号	
批 准		日 期	2025.2	图 号	
G2015-41					附 件 表 格