

工程名称：殡仪一馆服务中心大厅提升改造项目

装 饰 专 业

施 工 图 设 计

|                                                            |                        |                 |             |              |           |                        |                 |             |              |           |                        |                 |             |              |  |
|------------------------------------------------------------|------------------------|-----------------|-------------|--------------|-----------|------------------------|-----------------|-------------|--------------|-----------|------------------------|-----------------|-------------|--------------|--|
| <div>施工图纸目录</div> <div>CONSTRUCTION DRAWING CONTENTS</div> |                        |                 |             |              |           |                        |                 |             |              | 设计图图号标示   |                        |                 |             |              |  |
|                                                            |                        |                 |             |              |           |                        |                 |             |              | 标示        | 名 称                    |                 | 标示          | 名 称          |  |
|                                                            |                        |                 |             |              |           |                        |                 |             |              | IN        | 前言Site Plan            |                 | PL          | 平面图Plan      |  |
|                                                            |                        |                 |             |              |           |                        |                 |             |              | SP        | 总平面图Site Plan          |                 | EL          | 立面图Elevation |  |
|                                                            |                        |                 |             |              |           |                        |                 |             |              |           |                        |                 | ST          | 剖面图Section   |  |
| 序号<br>NO.                                                  | 图 纸 名 称<br>DESCRIPTION | 图号<br>SHEET NO. | 图幅<br>SHEET | 备注<br>REMARK | 序号<br>NO. | 图 纸 名 称<br>DESCRIPTION | 图号<br>SHEET NO. | 图幅<br>SHEET | 备注<br>REMARK | 序号<br>NO. | 图 纸 名 称<br>DESCRIPTION | 图号<br>SHEET NO. | 图幅<br>SHEET | 备注<br>REMARK |  |
| 000                                                        | 封面                     |                 | A2          |              | 030       | 二层原始平面图                | PL-2F-01        | A1          |              | 060       |                        |                 |             |              |  |
| 001                                                        | 施工图纸目录                 | IN-01           | A2          |              | 031       | 二层平面拆除图                | PL-2F-02        | A1          |              | 061       |                        |                 |             |              |  |
| 002                                                        | 装饰设计说明(一)              | IN-02           | A2          |              | 032       | 二层平面布置图                | PL-2F-03        | A1          |              | 062       |                        |                 |             |              |  |
| 003                                                        | 装饰设计说明(二)              | IN-03           | A2          |              | 033       | 二层墙身尺寸图                | PL-2F-04        | A1          |              | 063       |                        |                 |             |              |  |
| 004                                                        | 装饰设计说明(三)              | IN-04           | A2          |              | 034       | 二层完成面尺寸图               | PL-2F-05        | A1          |              | 064       |                        |                 |             |              |  |
| 005                                                        | 空间材料做法表                | IN-05           | A2          |              | 035       | 二层地面铺装图                | PL-2F-06        | A1          |              | 065       |                        |                 |             |              |  |
| 006                                                        | 装饰材料表                  | IN-06           | A2          |              | 036       | 二层综合天花布置图              | PL-2F-07        | A1          |              | 066       |                        |                 |             |              |  |
| 007                                                        | 工程构造做法表                | IN-07           | A2          |              | 037       | 二层天花造型尺寸图              | PL-2F-08        | A1          |              | 067       |                        |                 |             |              |  |
| 008                                                        | 门表                     | IN-08           | A2          |              | 038       | 二层灯具定位图                | PL-2F-09        | A1          |              | 068       |                        |                 |             |              |  |
| 009                                                        |                        |                 |             |              | 039       | 二层开关控制连线图              | PL-2F-10        | A1          |              | 069       |                        |                 |             |              |  |
| 010                                                        | 一层原始平面图                | PL-1F-01        | A1          |              | 040       | 二层强弱电点位图               | PL-2F-11        | A1          |              | 070       |                        |                 |             |              |  |
| 011                                                        | 一层平面拆除图                | PL-1F-02        | A1          |              | 041       | 二层墙材立面索引图              | PL-2F-12        | A1          |              | 071       |                        |                 |             |              |  |
| 012                                                        | 一层平面布置图                | PL-1F-03        | A1          |              | 042       | 二层男卫生间立面图              | EL-2F-01        | A1          |              | 072       |                        |                 |             |              |  |
| 013                                                        | 一层墙身尺寸图                | PL-1F-04        | A1          |              | 043       | 二层盥洗区立面图               | EL-2F-02        | A1          |              | 073       |                        |                 |             |              |  |
| 014                                                        | 一层完成面尺寸图               | PL-1F-05        | A1          |              | 044       |                        |                 |             |              | 074       |                        |                 |             |              |  |
| 015                                                        | 一层地面铺装图                | PL-1F-06        | A1          |              | 045       |                        |                 |             |              | 075       |                        |                 |             |              |  |
| 016                                                        | 一层综合天花布置图              | PL-1F-07        | A1          |              | 046       |                        |                 |             |              | 076       |                        |                 |             |              |  |
| 017                                                        | 一层天花造型尺寸图              | PL-1F-08        | A1          |              | 047       |                        |                 |             |              | 077       |                        |                 |             |              |  |
| 018                                                        | 一层灯具定位图                | PL-1F-09        | A1          |              | 048       |                        |                 |             |              | 078       |                        |                 |             |              |  |
| 019                                                        | 一层开关控制连线图              | PL-1F-10        | A1          |              | 049       |                        |                 |             |              | 079       |                        |                 |             |              |  |
| 020                                                        | 一层强弱电点位图               | PL-1F-11        | A1          |              | 050       |                        |                 |             |              | 080       |                        |                 |             |              |  |
| 021                                                        | 一层墙材立面索引图              | PL-1F-12        | A1          |              | 051       |                        |                 |             |              | 081       |                        |                 |             |              |  |
| 022                                                        | 一层立面图1                 | EL-1F-01        | A1          |              | 052       |                        |                 |             |              | 082       |                        |                 |             |              |  |
| 023                                                        | 一层立面图2                 | EL-1F-02        | A1          |              | 053       |                        |                 |             |              | 083       |                        |                 |             |              |  |
| 024                                                        | 一层立面图3                 | EL-1F-03        | A1          |              | 054       |                        |                 |             |              | 084       |                        |                 |             |              |  |
| 025                                                        | 一层立面图4                 | EL-1F-04        | A1          |              | 055       |                        |                 |             |              | 085       |                        |                 |             |              |  |
| 026                                                        | 一层节点图1                 | ST-1F-01        | A1          |              | 056       |                        |                 |             |              | 086       |                        |                 |             |              |  |
| 027                                                        |                        |                 |             |              | 057       |                        |                 |             |              | 087       |                        |                 |             |              |  |
| 028                                                        |                        |                 |             |              | 058       |                        |                 |             |              | 088       |                        |                 |             |              |  |
| 029                                                        |                        |                 |             |              | 059       |                        |                 |             |              | 089       |                        |                 |             |              |  |

|                                                |       |     |     |
|------------------------------------------------|-------|-----|-----|
| 会<br>签<br>栏                                    | 专 业   | 签 名 | 日 期 |
|                                                | 建 筑   |     |     |
|                                                | 结 构   |     |     |
|                                                | 给排水   |     |     |
|                                                | 电 气   |     |     |
|                                                | 暖 通   |     |     |
| 备注栏                                            |       |     |     |
| 设计单位                                           |       |     |     |
| 杭州禾禾时代专业设计有限公司                                 |       |     |     |
| HANGZHOU HEHE ERA PROFESSIONAL DESIGN CO., LTD |       |     |     |
| 建设单位<br>徐州市殡葬管理服务中心                            |       |     |     |
| 工程名称<br>殡仪一馆服务中心大厅提升改造                         |       |     |     |
| 子项<br>殡仪一馆服务中心大厅一层提升改造                         |       |     |     |
| 工程编号                                           |       |     |     |
| 出图日期                                           |       |     |     |
|                                                | 签 名   | 日 期 |     |
| 项目经理                                           |       |     |     |
| 项目负责人                                          |       |     |     |
| 审 定                                            |       |     |     |
| 审 核                                            |       |     |     |
| 专业负责人                                          |       |     |     |
| 校 对                                            |       |     |     |
| 设 计                                            |       |     |     |
| 绘 图                                            |       |     |     |
| 图 名<br>目 录                                     |       |     |     |
| 图号                                             | IN-01 | 版次  | 1   |
| 执业专用章（按规定加盖）                                   |       |     |     |
| 未盖出图专用章无效                                      |       |     |     |

# 装饰设计说明(一)

## 一、建筑工程项目概况

### (一) 项目概况

工程名称：殡仪一馆服务中心大厅提升改造项目

建设地点：徐州市刘集镇徐丰公路

建设单位：徐州市殡葬管理服务中心

建筑面积：801平方米

建筑设计使用年限：设计使用年限为50年

建筑耐火等级：二级

结构类型：框架结构

### (二) 精装设计范围：

1、本次设计范围：室内装修设计和装修相关水电设计

2、不在设计范围：各楼层装饰平面图所示阴影部分，主体结构现场勘察及检测、主体结构鉴定及加固、外围护结构节能和防水设计及改造、智能化设计、导视设计、家具设计等其他专项设计。

3、结构整体及局部的变形检查等现场勘察及检测应委托专业公司进行，并由专业公司根据规范要求进行鉴定及加固工作。

4、本次设计仅为内外部分装修，不对建筑主体和结构进行改动。

## 二、设计依据：

### (一) 基础资料

1、甲方提供的原建筑工程施工图设计文件（建筑、结构、电气、智能化、水暖、空调等专业）；

2、甲方提供的原建筑工程消防设计文件、人防审批意见；

3、甲方发布的设计委托文件；

4、甲方对各空间的功能要求、设计要求；

5、甲方确认的建筑图及精装设计方案效果图

### (二) 本工程设计依据现行国家标准与规范；

|                    |                 |
|--------------------|-----------------|
| 《建筑设计防火规范》（2018年版） | GB/50016-2014   |
| 《建筑装饰装修工程质量验收规范》   | GB / 50210-2018 |
| 《建筑内部装修防火施工及验收规范》  | GB / 50354-2005 |
| 《建筑内部装修设计防火规范》     | GB / 50222-2017 |
| 《民用建筑设计统一标准》       | GB / 50352-2019 |
| 《民用建筑热工设计规范》       | GB / 50176-2016 |
| 《建筑节能与可再生能源利用通用规范》 | GB/ 55015-2021  |
| 《民用建筑绿色设计规范》       | JGJ / T229-2010 |
| 《建筑照明设计标准》         | GB/T50034-2024  |
| 《建筑地面设计规范》         | GB / 50037-2013 |
| 《屋面工程技术规范》         | GB / 50345-2012 |
| 《建筑防火通用规范》         | GB 55037-2022   |
| 《建筑与市政工程防水通用规范》    | GB 55030-2022   |
| 《建筑与市政工程无障碍通用规范》   | GB 55019-2021   |
| 《建筑环境通用规范》         | GB 55016-2021   |

注：若图纸中出现跟上述技术标准与规范不同之处，须以国家颁布最新规范为准

## 三、建筑内部装饰装修防火设计

(一) 本工程装饰设计应遵循原建筑消防设计图中的防火分区、防烟分区、人员疏散等各项消防设施；

1、消火栓、喷淋、烟感、消防喇叭、防火门等位置，除注明外以建筑消防设计蓝图为准；

2、室内装饰不得改变原建筑消防设计（包括疏散走道、防火分区、水电暖通专业等消防部分），遵守原有建筑消防设计的防火分区、防烟分区，并在总平面布置图的一角用大比例微缩示意图（各防火分区、建筑面积、安全 出口等）；

3、建筑内部消防栓箱门不应被装饰物遮掩，消防栓箱门四周的装饰材料颜色应与消防栓箱门的颜色有明显区别或在消防栓箱门表面设置发光标志

4、室内装饰不得改变原建筑消防设计，由于现场各工种、各专业施工实际情况，空间尺寸或需重新分隔等因素，原部分消防设施点位需作微调，要以满足消防安全为原则，微调变动部分须提交原建筑消防设计院（单位）备案、审核 确认后方可施工。

(二) 本工程执行《建筑内部装修设计防火规范》GB50222-2017中对装饰装修材料的相关规定：

1、建筑内部各部位装饰装修材料的燃烧性能等级详见“装饰材料表”；

2、本工程在每一防火分区均应有消防喷淋、温感、烟感、消防广播、应急照明、安全疏散出口标志等消防设施，所有基层木材均应满足建筑防火极限等级要求，表面涂刷三度防火涂料，防火涂料产品要符合当地消防部门验收要求；

3、玻璃幕墙与每层楼板、隔墙处的缝隙采用（A级）不燃材料严密填实封堵（声学要求除外）；

4、所有的建筑内部变形缝（包括沉降缝、伸缩缝、抗震缝等）两侧的基层应采用（A级）不燃材料严密填实封堵；

5、所有建筑墙面上开洞、开孔后均采用（A级）不燃材料严密封堵；

6、当照明灯具、开关插座等电气设施高温部位，靠近木制品或其他非A级装修材料时，应采用隔热、散热等防火保护措施；灯饰所用材料的燃烧性能等级不应低于B1级。

7、地上建筑的水平疏散走道和安全出口的门厅，其顶面装饰材料应采用A级装饰材料，其他部位应采用不低于B1级的装饰材料；

8、地面如采用地毯、木地板，必须经防火阻燃处理，达B1级；墙面如采用木饰面选用防火等级为B1级阻燃板材，墙面如采用织物、软硬包等采用经阻燃处理不低于B1级装饰材料；顶面选用A级不燃材料。



9、安装于突出墙面装饰材料表面的开关面板、插座面板的四周至墙面之间均应采用A级防火材料隔离。

10、所有隐蔽木结构部分表面必须涂刷防火涂料。木龙骨中距在300—600mm之间，或者按板面分格确定其龙骨方向和间距，同时所有木龙骨和基层板、18mm厚阻燃基层板均应作六面防火处理3遍(刷防火涂料达到涂料耗量不小于750g / m2，耐火极限为30分钟)，板安装按设计要求，具体见图纸。 易燃表面、室内装饰织物做防火处理。

## 四、节能设计

本工程中各专业、工艺、材料、施工要求等均按国家规定节能设计标准执行；也可参照工程所在地区省、直辖市颁布的地方性节能设计标准执行。

## 六、施工图的编号、标高说明

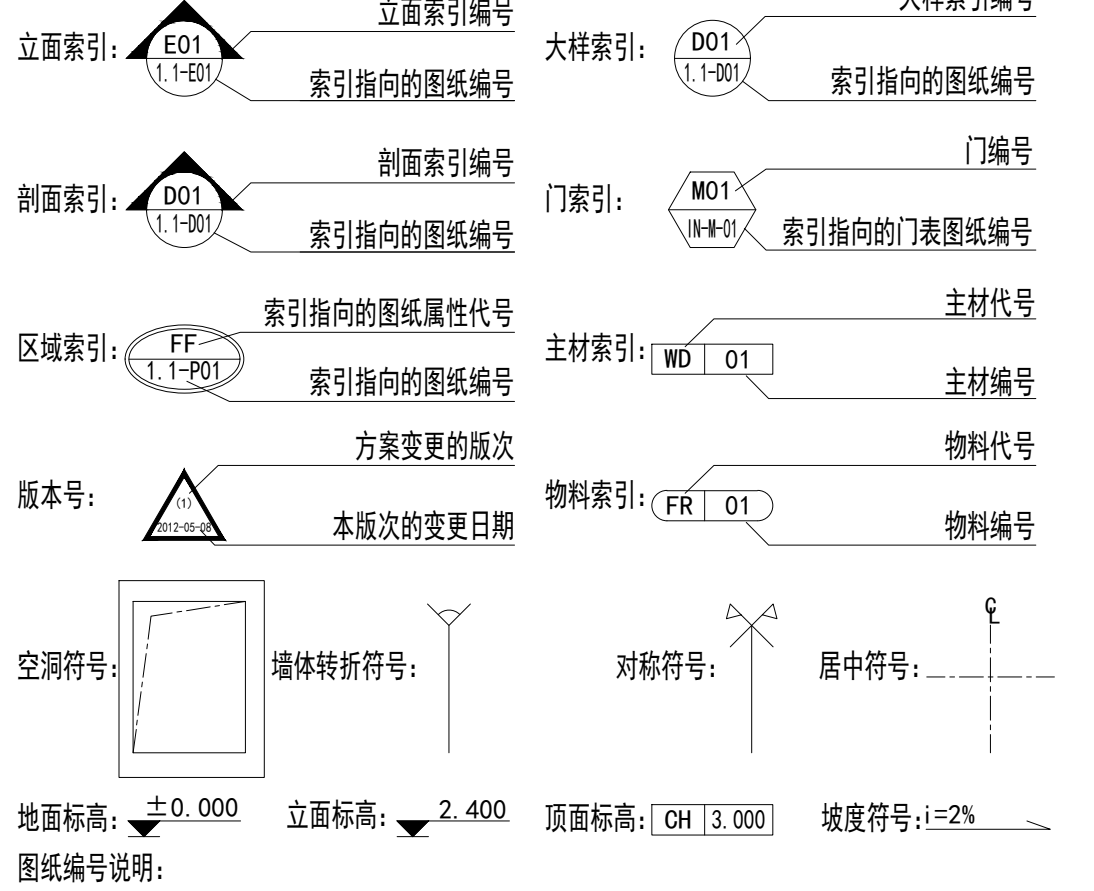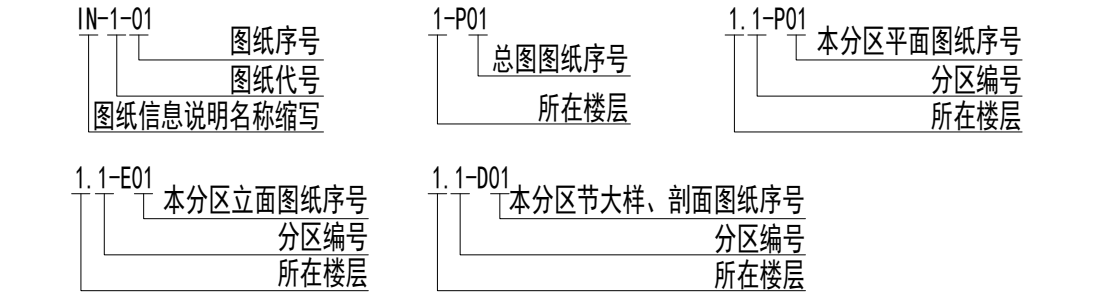

## 五、设计标高、尺寸

1、各层标注的地坪标高±0.000为地面装修完成面的高度，顶面标高均指本室内装饰完成面的标高。

2、本工程高度以m为单位，其他尺寸mm为单位,图中未标明单位的，均以mm为单位。

## 六、地面工程

### (一) 地面基底

1、基底表面必须平整，四角方正有地漏和供排除液体的基底，其坡度应满足排水要求。

2、基底构造层(保温层、防水层、防潮层、找平层、结合层)的材质、强度、密度必须符合设计要求和施工规范的规定。

3、铺设地毯或其他粘结面层的基底表面必须平整、光滑、干燥、密实、洁净。不得有裂纹、脱皮和起砂。

4、地面工程质量应符合《建筑地面工程施工质量验收规范》GB/50209-2010。

| 会<br>签<br>栏                                                      | 专 业   | 签 名 | 日 期 |
|------------------------------------------------------------------|-------|-----|-----|
|                                                                  | 建 筑   |     |     |
|                                                                  | 结 构   |     |     |
|                                                                  | 给排水   |     |     |
|                                                                  | 电 气   |     |     |
|                                                                  | 暖 通   |     |     |
| 备 注 栏                                                            |       |     |     |
| 设计单位                                                             |       |     |     |
| 杭州禾禾时代专业设计有限公司<br>HANGZHOU HEHE ERA PROFESSIONAL DESIGN CO., LTD |       |     |     |
| 建设单位<br>徐州市殡葬管理服务中心                                              |       |     |     |
| 工程名称<br>殡仪一馆服务中心大厅提升改造                                           |       |     |     |
| 子项<br>殡仪一馆服务中心大厅一层提升改造                                           |       |     |     |
| 工程编号                                                             |       |     |     |
| 出图日期                                                             |       |     |     |
|                                                                  | 签 名   | 日 期 |     |
| 项目经理                                                             |       |     |     |
| 项目负责人                                                            |       |     |     |
| 审 定                                                              |       |     |     |
| 审 核                                                              |       |     |     |
| 专业负责人                                                            |       |     |     |
| 校 对                                                              |       |     |     |
| 设 计                                                              |       |     |     |
| 绘 图                                                              |       |     |     |
| 图 名<br>装饰设计说明 (一)                                                |       |     |     |
| 图号                                                               | IN-02 | 版次  | 1   |
| 执业专用章（按规定加盖）                                                     |       |     |     |
| 未盖出图专用章无效                                                        |       |     |     |

# 装饰设计说明(二)

## 七、涂饰工程

### (一)墙面基底：

- 1、基底工程必须表面平整，立面垂直，接缝顺平，边角方正，尺寸精确。
- 2、钢、木龙骨(搁栅立筋)线槽安装位置必须正确，连接牢固，安全可靠，不得弯曲、弯形，木件无劈裂，符合安全使用要求。
- 3、以涂料、裱糊为饰面，以抹灰面为基底的质量要求：抹灰面达到高级抹灰标准。灰表面色泽一致，当使用遮盖力不强的面料时，灰面应为纯白色。
- 4、以涂料、裱糊为饰面的，以胶合板和纸面石膏板为基底的需要表面干净、光滑、割面整齐接缝严密，接缝、阳角处采用专用封边胶带，无挂胶，无外露钉帽，与骨架紧贴牢固。裱糊、涂料工程要求基底含水率应符合下列规定：混泥土面、抹灰面不大于8%，木质板面不大于10%。

### (二)涂料饰面：

- 厚度应均匀，颜色一致，无明显色差，无分格缝时接茬不得有搭接痕迹，表面清洁无污染。
- ### 八、墙面工程：

#### (一)轻钢龙骨隔断墙：

- 1、轻钢龙骨安装位置必须正确，连接牢固，无松动，正确选用龙骨系列、并符合产品组合要求。
- 2、罩面板表面平整、洁净、光滑，套割电气盒盖位置准确，套割平整。
- 3、罩面板接缝：纸面石膏板接缝均匀、顺直、位于龙骨上，自攻钉间距符合有关标准规定。
- 4、轻钢龙骨石膏板墙选用《轻钢龙骨石膏板隔墙、吊顶》07CJ03-1图集。

#### 其他：

- 1、本工程装饰隔墙除注明外均采用“C100轻钢龙骨 间距600mm，9.5厚单层纸面石膏板”隔墙；
- 2、防火墙及隔墙的墙身砌体到顶，防火墙及隔墙材料采用不燃性材料，必须符合防火等级要求，墙身砌体施工要求参照原有建筑设计施工图纸。
- 3、轻质墙体墙体材料同建筑墙体交接处在进行饰面施工前，需采取可靠交接措施，防止出现裂缝。可采用加钉钢板网抹灰找平做法，或根据现场情况选用其它处理方式。
- 4、轴线与隔墙厚位置的确定：当图纸无专门标明时，一般轴线位于各墙厚的中心。
- 5、隔墙放线后应通知设计师现场确认，如出现现场尺寸与图纸矛盾或节点漏缺及时向设计师提出，由设计师进行调整处理。

## 九、吊顶工程

- 1、本工程吊顶材料无专门标明时，均采用“50/60系列轻钢龙骨，双层9.5厚纸面石膏板”。
  - 2、卫生间顶面材料如采用纸面石膏板，特指“耐水纸面石膏板”。
- ### (一)吊顶转换层：

- 1、本工程吊顶与建筑顶高差大于1.5m故采用钢骨架转换层利旧。

### (二)吊顶基层：

- 1、吊顶所用50/60主龙骨,50付骨， 8全丝吊杆，连接件必须符合产品组合要求。安装位置、造型尺寸必须准确。龙骨构架排列整齐顺直，表面必须平整。
- 2、龙骨架构各接点必须牢固，拼缝严密无松动，安全可靠。

## 十、防潮、防锈、隔声处理：

- 1、钢结构表面须刷红丹防锈漆做防锈处理，预埋铁件表面须做热浸镀锌防腐处理。
- 2、隔墙龙骨、木格栅空腔片填塞岩棉，以保证吸音、保温效果

## 十一、设备安装

- 1、重型灯具、水管及有震动的电扇、风道等，须另行吊挂在顶板上，不得与吊顶龙骨相连。
- 2、轻型灯具、风口等可吊挂在原有或有附加大，中龙骨上，但必须做加固处理。
- 3、装饰工程施工中做好与设备工种协调配合工作，在保证装饰效果前提下，空调风口、消防喷淋等位置做到均衡布置。个别设备在影响整体效果时做适当调整。

## 十二、装修材料

- (一)本工程选用的装修材料及产品，应按设计要求提供相应规格、品种、颜色、材质质量的材料和产品，并必须符合国家标准规定；由施工单位提供材料样板及相应的检测报告，经建设方、设计单位、监理单位确认后进行封样并据此进行施工验收；进场材料应有法定文字的质量合格证明文件、规格、型号及性能的检测报告，对重要材料应有复检报告。

- (二)本工程所采用的主要材料质量要求应符合《建筑装饰装修行业最新标准法规汇编》及国家现行标准的规定；建筑装饰装修材料应符合国家有关建筑装饰装修材料有害物质限量标准的规范；

- (三)本工程所选内装材料、隔音材料必须符合消防规范，并具有国家及当地消防部门的许可证。

- (四)装修材料应按设计要求进行防火、防锈、防腐和防虫处理；
- (五)优先使用节能、环保可改进室内空气质量及可重复、循环再生使用的产品和材料，严禁使用国家及本工程所在的省（市）明令淘汰的产品和材料；
- (六)装饰材料有害物质排放限量的参照标准

为了预防和控制建筑装饰材料产生的室内环境污染，使本设计的建筑装饰工程符合新颁布的国家标准《民用建筑工程室内环境污染控制规范》GB50325—2020的要求，必须符合相应的国家强制性标准。若国家颁布最新相关技术规范须以最新规范为准。

## 十三、其他

- (一)本工程除设计有特殊要求外，其它各种工艺、材料均按国家规定的标准；
- (二)装修施工时,不得损伤结构构件,不得破坏砼结构构件的保护层,不得损伤砼构件的受力钢筋；
- (三)用作龙骨或预埋隐藏钢结构表面不低于st2级，涂刷防锈漆三度（不锈钢除外）；如遇要求高， 可改为镀锌或热镀锌；
- (四)所用涂料全部采用无机涂料；
- (五)家具、隔断等需做防火处理；
- (六)进行油漆工程之前，先进行油漆色板封样，征得设计师同意后方可大面积施工；
- (七)凡本工程所用装饰材料的规格、型号、性能、色彩应符合装饰工程规范的质量要求，施工订货前会同建设、设计等有关各方共同商定；
- (八)本装饰设计图必须报当地公安消防部门检审，获通过后方可施工；
- (九)本工程装饰如对原建筑结构、荷载变动，需由原结构设计单位结构设计人员复核、调整、确认满足原结构设计荷载后方可施工；
- (十)本套施工图包括室内装饰施工的所有图纸中标注为木皮饰面装饰板、成品板均应专业工厂加工的饰面板且为现场安装；
- (十一)本套施工图包括室内装饰施工的所有图纸中无专门注明时，家具、软饰、灯具照明、弱电由专业公司深化设计；
- (十二)装饰工程施工中做好与设备工种协调配合工作，在保证装饰效果的前提下空调风口、消防喷淋等位置做到均衡布置，个别设备在影响整体效果时做适当调整。
- (十三)本套施工图包括室内装饰施工的所有图纸中无专门注明时，对涉及到的声学、光学、防尘、防辐射等特殊工艺的设计由专业公司深化设计；
- (十四)承担本装饰工程的施工企业应具备相应的资质，有相应有效的质量管理体系。施工单位应按审批的施工组织设计及专项施工方案施工，并对施工全过程实行质量控制；
- (十五)应严格按图施工，未经设计许可，施工中不可随意修改设计。施工中如发现图纸不详时，应及时与设计单位沟通；
- (十六)施工单位现场深化设计时，对原设计的变更或补充，均需得到设计师签字认可，必要时需要建设方和监理方的书面认可；
- (十七) 防火卷帘应安装在建筑的承重构件上，卷帘上部如不到顶，上部空间应用耐火极限与墙体相同的防火材料封堵；

- (十八) 装饰工程所涉及到的钢结构及承重部分，由专业承包商考虑结构及安全，应出具施工图，经相关部门审核后，方可施工;涉及承载及结构性的组件安装，施工单位应在不违背装饰效果的前提下进行合理的结构深化后方可实施；遇到可能产生质量及结构性隐患的安装节点大样，需施工方及时提出，在保证完成面效果的前提下合理深化后予以实施。
- (十九) 本装饰设计图必须报公安消防部门及项目当地施工图审查中心建审，获通过后方可施工。
- (二十) 凡本工程所用装饰材料的规格、型号、性能、色彩应符合装饰工程规范的质量要求，饰面材料应以设计单位提供样板为准，如由于造价和供货等原因需代替品，施工订货前需会同建设、设计等有关各方共同商定。
- (二十一) 若图中有关材料名称与材料样板不符的，材料代码与中文说明不符的，以设计单位解释为准。
- (二十二) 原建筑结构原则上装修不做调整，如确需更改，改动部分(改动涉及建筑结构)，需原建筑设计单位设计变更后，装饰方可施工。
- (二十三) 图中未说明做法的，按本说明“二、设计依据”的规范标准进行施工。

- (二十四) 本说明和设计图纸具有同样效力，两者均应遵守，若两者相矛盾，甲方及施工单位应及时提出，并以设计单位解释为准。
- (二十五) 本套图纸的标注尺寸为设计控制尺寸，施工时应根据现场情况核定，不得度量图纸。
- (二十六) 本工程如有特殊声学、光学要求，需按声学、光学专业设计公司设计要求做法施工。

|                                                                         |        |        |        |
|-------------------------------------------------------------------------|--------|--------|--------|
| 会<br>签<br>栏                                                             | 专    业 | 签    名 | 日    期 |
|                                                                         | 建    筑 |        |        |
|                                                                         | 结    构 |        |        |
|                                                                         | 给排水    |        |        |
|                                                                         | 电    气 |        |        |
|                                                                         | 暖    通 |        |        |
| 备注栏                                                                     |        |        |        |
|                                                                         |        |        |        |
| 设计单位                                                                    |        |        |        |
| 杭州禾禾时代专业设计<br>有限公司<br>HANGZHOU HEHE ERA PROFESSIONAL<br>DESIGN CO., LTD |        |        |        |
| 建设单位<br>徐州市殡葬管理服务中心                                                     |        |        |        |
| 工程名称<br>殡仪一馆服务中心大厅提升改造                                                  |        |        |        |
| 子项<br>殡仪一馆服务中心大厅一层提升改造                                                  |        |        |        |
| 工程编号                                                                    |        |        |        |
| 出图日期                                                                    |        |        |        |
|                                                                         | 签    名 |        | 日    期 |
| 项目经理                                                                    |        |        |        |
| 项目负责人                                                                   |        |        |        |
| 审定                                                                      |        |        |        |
| 审核                                                                      |        |        |        |
| 专业负责人                                                                   |        |        |        |
| 校对                                                                      |        |        |        |
| 设计                                                                      |        |        |        |
| 绘图                                                                      |        |        |        |
| 图    名<br>装饰设计说明(二)                                                     |        |        |        |
| 图    号                                                                  | IN-03  | 版    次 | 1      |
| 执业专用章（按规定加盖）                                                            |        |        |        |
| 未盖出图专用章无效                                                               |        |        |        |

装饰设计说明(三)

十四、图纸备注

- 1、施工图立面图是根据平面投影尺寸绘制，放样时以现场实际尺寸施工。
- 2、所有墙面石材、瓷砖的排砖图均按现场实际尺寸为准。
- 3、装修施工中如遇与图纸有较大出入处，不得自行更改，应通知设计师，以便做相应的调整。
- 4、涉及图纸的版权原则，非设计师书面批准，不得随意将任何部分翻印，及用作与该工程无关的其他用途。
- 5、空调出风口、回风口、检修口仅为示意，最终位置以实际为准。
- 6、灯具重量超过3kg需单独加固，详见节点图纸。
- 7、除矮墙外，所有新做隔墙通顶。
- 8、纸面石膏板吊顶造型建议采用双层制作，施工单位需根据甲方需求及成本控制，商定采用单层或是双层。

十五、本项目室内精装修重点空间区域材料燃烧性能等级表：

| 建筑物及场所 | 建筑规模<br>性质 | 装修材料燃烧性等等级 |    |    |    |      |      |        |  |
|--------|------------|------------|----|----|----|------|------|--------|--|
|        |            | 顶棚         | 墙面 | 地面 | 隔断 | 固定家具 | 装饰织物 | 其他装饰材料 |  |
| 办公场所   | I类         | A          | B1 | B1 | B1 | B2   | —    | B1     |  |
|        |            |            |    |    |    |      |      |        |  |
|        |            |            |    |    |    |      |      |        |  |

十六、图号编排说明

- IN-\*\*为图纸目录、设计说明、室内装修材料配置表、室内装修材料作法表、门窗表、灯具配置表、洁具五金表等表格；
- PL-1F-\*\*为首层平、地、顶面施工图等
- EL-1F-\*\*为首层立面图等
- ST-\*\*为节点详图

附：（一）内装修选用的材料应符合：

《室内装饰装修材料人造板及其制品中甲醛释放限量》 GB 18580-2017

《室内装饰装修材料溶剂型木器涂料中有害物质限量》 GB 18581-2020

《室内装饰装修材料内墙涂料中有害物质限量》 GB 18582-2020

《室内装饰装修材料胶粘剂中有害物质限量》 GB 18583-2008

《室内装饰装修材料木家具中有害物质限量》 GB 18584-2001

《室内装饰装修材料壁纸中有害物质限量》 GB 18585-2008

《室内装饰装修材料聚氯乙烯卷材地板中有害物质限量》 GB 18586-2001

《室内装饰装修材料地毯、地毯衬垫及地毯胶粘剂有害物质释放限量》 GB 18587-2001

《混凝土外加剂中释放氨的限量》 GB 18588-2001

《建筑材料放射性核素限量》 GB 6566-2010

（二）建筑装修室内空气质量应符合：《室内空气质量标准(GBT 18883-2002)》及《室内环境国家标准GB55016-2021》建筑装修室内环境质量验收前，应进行室内环境污染物浓度检测，其限量应符合表5.1.2的规定

表5.1.2民用建筑室内环境污染物浓度限量

| 污 染 物       | I类民用建筑工程 | II类民用建筑工程 |
|-------------|----------|-----------|
| 氡（Bq/m³）    | ≤150     | ≤150      |
| 甲醛（mg/m³）   | ≤0.07    | ≤0.08     |
| 氨（mg/m³）    | ≤0.15    | ≤0.20     |
| 苯（mg/m³）    | ≤0.06    | ≤0.09     |
| 甲苯（mg/m³）   | ≤0.15    | ≤0.20     |
| 二甲苯（mg/m³）  | ≤0.20    | ≤0.20     |
| TVOC（mg/m³） | ≤0.45    | ≤0.50     |

- 注：1. 污染物浓度测量值，除氡外均指室内污染物浓度测量值扣除室外上风向空气中污染物浓度测量值（本底值）后的测量值。
2. 污染物浓度测量值的极限值判定，采用全数值比较法。
3. 民用建筑工程根据控制室内环境污染的不同要求，划分为以下两类：

一类建筑：住宅、医院、老年公寓、幼儿园、学校教室等；

二类建筑：办公室、商务、旅店、文化娱乐场所、书店、展览馆、图书馆、体育馆、公共交通场所、餐厅、理发店等。

注：本设计说明只对主要项目进行了描述，未尽事宜请依据相关项目的现行国家规范和标准执行。

|                                                             |     |     |     |
|-------------------------------------------------------------|-----|-----|-----|
| 会<br><br><br><br><br><br><br>签<br><br><br><br><br><br><br>栏 | 专 业 | 签 名 | 日 期 |
|                                                             | 建 筑 |     |     |
|                                                             | 结 构 |     |     |
|                                                             | 给排水 |     |     |
|                                                             | 电 气 |     |     |
|                                                             | 暖 通 |     |     |

备注栏

设计单位

杭州禾禾时代专业设计  
有限公司  
HANGZHOU HEHE ERA PROFESSIONAL  
DESIGN CO., LTD

建设单位

徐州市殡葬管理服务中心

工程名称

殡仪馆服务中心大厅提升改造

子项

殡仪馆服务中心大厅一层提升改造

工程编号

出图日期

签名

日期

项目经理

项目负责人

审 定

审 核

专业负责人

校 对

设 计

绘 图

图 名

装饰设计说明(三)

图 号

IN-04

版 次

1

执业专用章（按规定加盖）

未盖出图专用章无效

| 空间材料配置表<br>SPACE MATERIAL CONFIGURATION TABLE |       |        |             |                   |        |     |      |       |        |        |        |
|-----------------------------------------------|-------|--------|-------------|-------------------|--------|-----|------|-------|--------|--------|--------|
| 楼层                                            | 房间名称  | 使用部位   | 材料编号        | 材料名称              | 做法索引编号 | 楼层  | 房间名称 | 使用部位  | 材料编号   | 材料名称   | 做法索引编号 |
| 一层                                            | 大厅、走廊 | 地面     | CT-01       | 灰色地砖              | 地1     | 二层  | 办公室  | 地面    | CT-02  | 地砖     | 地1     |
|                                               |       | 天花     |             |                   |        |     |      | 天花    | PT-01  | 白色无机涂料 | 棚1     |
|                                               |       | 墙面(柱子) | WD-02/WD-03 | 深木纹长城板墙板、深木纹木饰面墙板 | 内墙3    |     |      | 墙面    | PT-01  | 白色无机涂料 | 内墙1    |
|                                               |       | 墙面     | WD-01       | 浅木纹木饰面墙板          | 内墙3    |     |      | 踢脚    | MT-03  | 钛金色踢脚  | 踢1     |
|                                               |       | 踢脚     | MT-03       | 钛金色踢脚             | 踢1     |     | 走廊   | 地面    | CT-02  | 地砖     | 地1     |
|                                               | 接待室   | 地面     | CT-01       | 灰色地砖              | 地1     |     |      | 天花    | PT-01  | 白色无机涂料 | 棚1     |
|                                               |       | 天花     | PT-01       | 白色无机涂料            | 棚1     |     |      | 墙面    | PT-01  | 白色无机涂料 | 内墙1    |
|                                               |       | 墙面     | WD-01       | 浅木纹木饰面墙板          | 内墙3    |     |      | 踢脚    | MT-03  | 钛金色踢脚  | 踢1     |
|                                               |       | 踢脚     | MT-03       | 钛金色踢脚             | 踢1     |     | 女卫   | 地面    | CT-02  | 地砖     | 地2     |
|                                               | 管道间   | 地面     | CT-01       | 灰色地砖              | 地1     |     |      | 天花    | AL-01  | 铝扣板    | 棚2     |
|                                               |       | 天花     |             |                   |        |     |      | 墙面    | CT-03  | 墙砖     | 内墙2    |
|                                               |       | 墙面     | PT-01       | 白色无机涂料            | 内墙1    |     |      | 踢脚    |        |        |        |
|                                               |       | 踢脚     | MT-03       | 钛金色踢脚             | 踢1     |     | 男卫   | 地面    | CT-02  | 地砖     | 地2     |
|                                               |       |        |             |                   |        |     |      | 天花    | AL-01  | 铝扣板    | 棚2     |
|                                               |       |        |             |                   |        |     |      | 墙面    | CT-03  | 墙砖     | 内墙2    |
|                                               |       |        |             |                   |        | 盥洗区 | 地面   | CT-02 | 地砖     | 地2     |        |
|                                               |       |        |             |                   |        |     | 天花   | AL-01 | 铝扣板    | 棚2     |        |
|                                               |       |        |             |                   |        |     | 墙面   | CT-03 | 墙砖     | 内墙2    |        |
|                                               |       |        |             |                   |        | 档案室 | 地面   | CT-02 | 地砖     | 地1     |        |
|                                               |       |        |             |                   |        |     | 天花   | PT-01 | 白色无机涂料 | 棚1     |        |
|                                               |       |        |             |                   |        |     | 墙面   | PT-01 | 白色无机涂料 | 内墙1    |        |
|                                               |       |        |             |                   |        |     | 踢脚   | MT-03 | 钛金色踢脚  | 踢1     |        |
|                                               |       |        |             |                   |        |     |      |       |        |        |        |
|                                                                         |       |     |     |
|-------------------------------------------------------------------------|-------|-----|-----|
| 会<br>签<br>栏                                                             | 专 业   | 签 名 | 日 期 |
|                                                                         | 建 筑   |     |     |
|                                                                         | 结 构   |     |     |
|                                                                         | 给排水   |     |     |
|                                                                         | 电 气   |     |     |
|                                                                         | 暖 通   |     |     |
| 备注栏                                                                     |       |     |     |
|                                                                         |       |     |     |
| 设计单位                                                                    |       |     |     |
| 杭州禾禾时代专业设计<br>有限公司<br>HANGZHOU HEHE ERA PROFESSIONAL<br>DESIGN CO., LTD |       |     |     |
| 建设单位<br>徐州市殡葬管理服务中心                                                     |       |     |     |
| 工程名称<br>殡仪馆服务中心大厅提升改造                                                   |       |     |     |
| 子项<br>殡仪馆服务中心大厅一层提升改造                                                   |       |     |     |
| 工程编号                                                                    |       |     |     |
| 出图日期                                                                    |       |     |     |
|                                                                         | 签 名   | 日 期 |     |
| 项目经理                                                                    |       |     |     |
| 项目负责人                                                                   |       |     |     |
| 审 定                                                                     |       |     |     |
| 审 核                                                                     |       |     |     |
| 专业负责人                                                                   |       |     |     |
| 校 对                                                                     |       |     |     |
| 设 计                                                                     |       |     |     |
| 绘 图                                                                     |       |     |     |
| 图 名<br>空间材料做法表                                                          |       |     |     |
| 图号                                                                      | IN-05 | 版次  | 1   |
| 执业专用章（按规定加盖）                                                            |       |     |     |
| 未盖出图专用章无效                                                               |       |     |     |

## DECORATIVE MATERIAL TABLE

[illegible]

|                                                                                     |        |        |        |
|-------------------------------------------------------------------------------------|--------|--------|--------|
| 会<br>签<br>栏                                                                         | 专    业 | 签    名 | 日    期 |
|                                                                                     | 建    筑 |        |        |
|                                                                                     | 结    构 |        |        |
|                                                                                     | 给排水    |        |        |
|                                                                                     | 电    气 |        |        |
|                                                                                     | 暖    通 |        |        |
| 备注栏                                                                                 |        |        |        |
| 设计单位<br><br>杭州禾禾时代专业设计<br>有限公司<br>HANGZHOU HEHE ERA PROFESSIONAL<br>DESIGN CO., LTD |        |        |        |
| 建设单位<br>徐州市殡葬管理服务中心                                                                 |        |        |        |
| 工程名称<br>殡仪一馆服务中心大厅提升改造                                                              |        |        |        |
| 子项<br>殡仪一馆服务中心大厅一层提升改造                                                              |        |        |        |
| 工程编号                                                                                |        |        |        |
| 出图日期                                                                                |        |        |        |
|                                                                                     | 签    名 |        | 日    期 |
| 项目经理                                                                                |        |        |        |
| 项目负责人                                                                               |        |        |        |
| 审    定                                                                              |        |        |        |
| 审    核                                                                              |        |        |        |
| 专业负责人                                                                               |        |        |        |
| 校    对                                                                              |        |        |        |
| 设    计                                                                              |        |        |        |
| 绘    图                                                                              |        |        |        |
| 图    名                                                                              | 装饰材料表  |        |        |
| 图号                                                                                  | IN-06  | 版次     | 1      |
| 执业专用章（按规定加盖）                                                                        |        |        |        |
| 未盖出图专用章无效                                                                           |        |        |        |

工程构造做法表




| 编号 | 名称     | 燃烧性能 | 做法                        | 厚度 | 备注 |
|----|--------|------|---------------------------|----|----|
| 地1 | 地砖地面   | A级   | • 10厚地砖铺实拍平，专用填缝剂擦缝       | 50 |    |
|    |        |      | • 30厚1：3干硬性水泥砂浆           |    |    |
|    |        |      | • 素水泥浆一道                  |    |    |
|    |        |      | • 现浇钢筋混凝土楼板               |    |    |
| 编号 | 名称     | 燃烧性能 | 做法                        | 厚度 | 备注 |
| 地2 | 防滑地砖地面 | A级   | • 10厚地砖铺实拍平，专用填缝剂擦缝       | 50 |    |
|    |        |      | • 撒素水泥面，洒适量清水             |    |    |
|    |        |      | • 20厚1:3干硬性水泥砂浆结合层        |    |    |
|    |        |      | • 1.0厚聚氨酯防水涂料涂刷两遍四周卷起150高 |    |    |
|    |        |      | • 刷基层处理剂一遍                |    |    |

| 编号    | 名称          | 燃烧性能 | 做法                                            | 厚度  | 备注                 |
|-------|-------------|------|-----------------------------------------------|-----|--------------------|
| 内墙1   | 无机涂料墙面      | A级   | • 刷乳胶漆两遍                                      |     |                    |
|       |             |      | • 满刮腻子两遍找平                                    |     |                    |
|       |             |      | • 5厚粉刷石膏找平                                    |     |                    |
|       |             |      | • 界面剂处理：刷墙固一道                                 |     |                    |
|       |             |      | • 15厚1:2.5水泥砂浆抹灰2遍（新砌墙体、或新封堵门窗洞口,无新砌墙体则无此道工序） |     |                    |
| 编号    | 名称          | 燃烧性能 | 做法                                            | 厚度  | 备注                 |
| 内墙2   | 釉面砖墙面       | A级   | • 7厚300*600釉面砖，专用填缝剂擦缝                        |     |                    |
|       |             |      | • 5厚1:2聚合物水泥砂浆结合层                             |     |                    |
|       |             |      | • 界面剂处理：刷墙固一道                                 |     |                    |
|       |             |      | • 1.0厚聚合物水泥基防水涂料膜（整体刷1.8米）（无防水要求无此道工序）        |     |                    |
|       |             |      | • 8厚1:2.5聚合物水泥砂浆找平层                           |     |                    |
|       |             |      | • 12厚1:3水泥砂浆打底扫毛或划出纹道                         |     |                    |
|       |             |      | • 墙体                                          |     |                    |
| 编号    | 名称          | 燃烧性能 | 做法                                            | 厚度  | 备注                 |
| 内墙3   | 木饰面墙面       | B1级  | • 15厚成品木饰面板，用配套胶粘剂粘贴                          |     |                    |
|       |             |      | • 15厚阻燃基层板，刷防火涂料三遍，用M4*35螺钉拧紧                 |     |                    |
|       |             |      |                                               |     |                    |
|       |             |      | • 基层处理平整                                      |     |                    |
| 编号    | 名称          | 燃烧性能 | 做法                                            | 厚度  | 备注                 |
| 轻质隔墙1 | 双面双层纸面石膏板隔墙 | B级   | • 15mm浅木纹木饰面墙板                                | 120 | 耐火极限1小时，墙体最大高度4.4米 |
|       |             |      | • 15mm阻燃板基层                                   |     |                    |
|       |             |      | • 75轻钢龙骨竖向间距400，贯通龙骨、天地骨。间距内满塞岩棉(100kg/m³)    |     |                    |

| 编号 | 名称            | 燃烧性能 | 做法                                                             | 厚度 | 备注           |
|----|---------------|------|----------------------------------------------------------------|----|--------------|
| 棚1 | 纸面石膏板吊顶白色无机涂料 | A级   | • 无机涂料/防水无机涂料饰面刷无机涂料两遍                                         |    |              |
|    |               |      | • 满刮腻子两遍找平                                                     |    |              |
|    |               |      | • 9.5厚纸面石膏板，用自攻螺钉与龙骨拧紧，间距不大于200；15mm阻燃基层板，用自攻螺钉与龙骨拧紧，间距不大于200； |    |              |
|    |               |      | • 轻钢横撑主龙骨C50，中距800-1200；轻钢次龙骨C50，中距400；M8全牙吊杆，中距900-1200       |    |              |
| 棚2 | 铝扣板吊顶         | A级   | • 楼板底放线打孔安装膨胀螺栓与吊杆连接牢固                                         |    | 参12J1-99-棚15 |
|    |               |      | • 300*300铝扣板                                                   |    |              |
|    |               |      | • 配套金属龙骨                                                       |    |              |


| 编号  | 名称   | 燃烧性能 | 做法               | 厚度 | 备注            |
|-----|------|------|------------------|----|---------------|
| 踢脚1 | 金属踢脚 | A级   | • 1厚304钛金色不锈钢踢脚  | 15 | 参12J1-63-踢6-C |
|     |      |      | • 九厘板基层（刷防腐、防火剂） |    |               |

|                                                                         |         |        |        |
|-------------------------------------------------------------------------|---------|--------|--------|
| 会<br>签<br>栏                                                             | 专    业  | 签    名 | 日    期 |
|                                                                         | 建    筑  |        |        |
|                                                                         | 结    构  |        |        |
|                                                                         | 给排水     |        |        |
|                                                                         | 电    气  |        |        |
|                                                                         | 暖    通  |        |        |
| 备注栏                                                                     |         |        |        |
|                                                                         |         |        |        |
| 设计单位                                                                    |         |        |        |
| 杭州禾禾时代专业设计<br>有限公司<br>HANGZHOU HEHE ERA PROFESSIONAL<br>DESIGN CO., LTD |         |        |        |
| 建设单位<br>徐州市殡葬管理服务中心                                                     |         |        |        |
| 工程名称<br>殡仪一馆服务中心大厅提升改造                                                  |         |        |        |
| 子项<br>殡仪一馆服务中心大厅一层提升改造                                                  |         |        |        |
| 工程编号                                                                    |         |        |        |
| 出图日期                                                                    |         |        |        |
|                                                                         | 签    名  |        | 日    期 |
| 项目经理                                                                    |         |        |        |
| 项目负责人                                                                   |         |        |        |
| 审  定                                                                    |         |        |        |
| 审  核                                                                    |         |        |        |
| 专业负责人                                                                   |         |        |        |
| 校  对                                                                    |         |        |        |
| 设  计                                                                    |         |        |        |
| 绘  图                                                                    |         |        |        |
| 图  名                                                                    | 工程构造做法表 |        |        |
| 图  号                                                                    | IN-07   | 版  次   | 1      |
| 执业专用章（按规定加盖）                                                            |         |        |        |
|                                                                         |         |        |        |
| 未盖出图专用章无效                                                               |         |        |        |
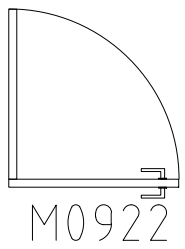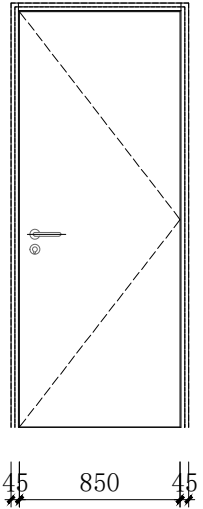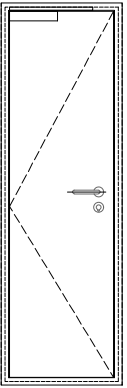
|        |                                                                                   |                                                                                     |                        |       |
|--------|-----------------------------------------------------------------------------------|-------------------------------------------------------------------------------------|------------------------|-------|
| 门平面样式  |  |  |                        |       |
| 门立面样式  |  |  |                        |       |
| 编 号    | M0922                                                                             | 一层各空间                                                                               | FM0620(丙)              | 一层管道井 |
| 饰 面    | 室内单开门                                                                             |                                                                                     | 钢制丙级防火门                |       |
| 建筑洞口尺寸 | 900X2200                                                                          |                                                                                     | 600X2000               |       |
| 门套线尺寸  | 40mm宽木制套口                                                                         |                                                                                     | 40mm宽钢制套口              |       |
| 五金用料   | 合页3个、成品执手锁一套，暗装闭门器1个                                                              |                                                                                     | 防火锁、防火合页、防火闭门装置        |       |
| 备 注    | 应满足 GB-T 29498-2024 木门窗通用技术要求                                                     |                                                                                     | 应满足 GB12955-2008 防火门要求 |       |
| 门平面样式  |                                                                                   |                                                                                     |                        |       |
| 门立面样式  |                                                                                   |                                                                                     |                        |       |
| 编 号    |                                                                                   |                                                                                     |                        |       |
| 饰 面    |                                                                                   |                                                                                     |                        |       |
| 建筑洞口尺寸 |                                                                                   |                                                                                     |                        |       |
| 门套线尺寸  |                                                                                   |                                                                                     |                        |       |
| 五金用料   |                                                                                   |                                                                                     |                        |       |
| 备 注    |                                                                                   |                                                                                     |                        |       |

|                                                                  |       |     |     |
|------------------------------------------------------------------|-------|-----|-----|
| 会<br>签<br>栏                                                      | 专 业   | 签 名 | 日 期 |
|                                                                  | 建 筑   |     |     |
|                                                                  | 结 构   |     |     |
|                                                                  | 给排水   |     |     |
|                                                                  | 电 气   |     |     |
|                                                                  | 暖 通   |     |     |
| 备注栏                                                              |       |     |     |
| 设计单位                                                             |       |     |     |
| 杭州禾禾时代专业设计有限公司<br>HANGZHOU HEHE ERA PROFESSIONAL DESIGN CO., LTD |       |     |     |
| 建设单位<br>徐州市殡葬管理服务中心                                              |       |     |     |
| 工程名称<br>殡仪馆服务中心大厅提升改造                                            |       |     |     |
| 子项<br>殡仪馆服务中心大厅一层提升改造                                            |       |     |     |
| 工程编号                                                             |       |     |     |
| 出图日期                                                             |       |     |     |
|                                                                  | 签 名   | 日期  |     |
| 项目经理                                                             |       |     |     |
| 项目负责人                                                            |       |     |     |
| 审 定                                                              |       |     |     |
| 审 核                                                              |       |     |     |
| 专业负责人                                                            |       |     |     |
| 校 对                                                              |       |     |     |
| 设 计                                                              |       |     |     |
| 绘 图                                                              |       |     |     |
| 图 名<br>门 表                                                       |       |     |     |
| 图号                                                               | IN-08 | 版次  | 1   |
| 执业专用章（按规定加盖）                                                     |       |     |     |
| 未盖出图专用章无效                                                        |       |     |     |




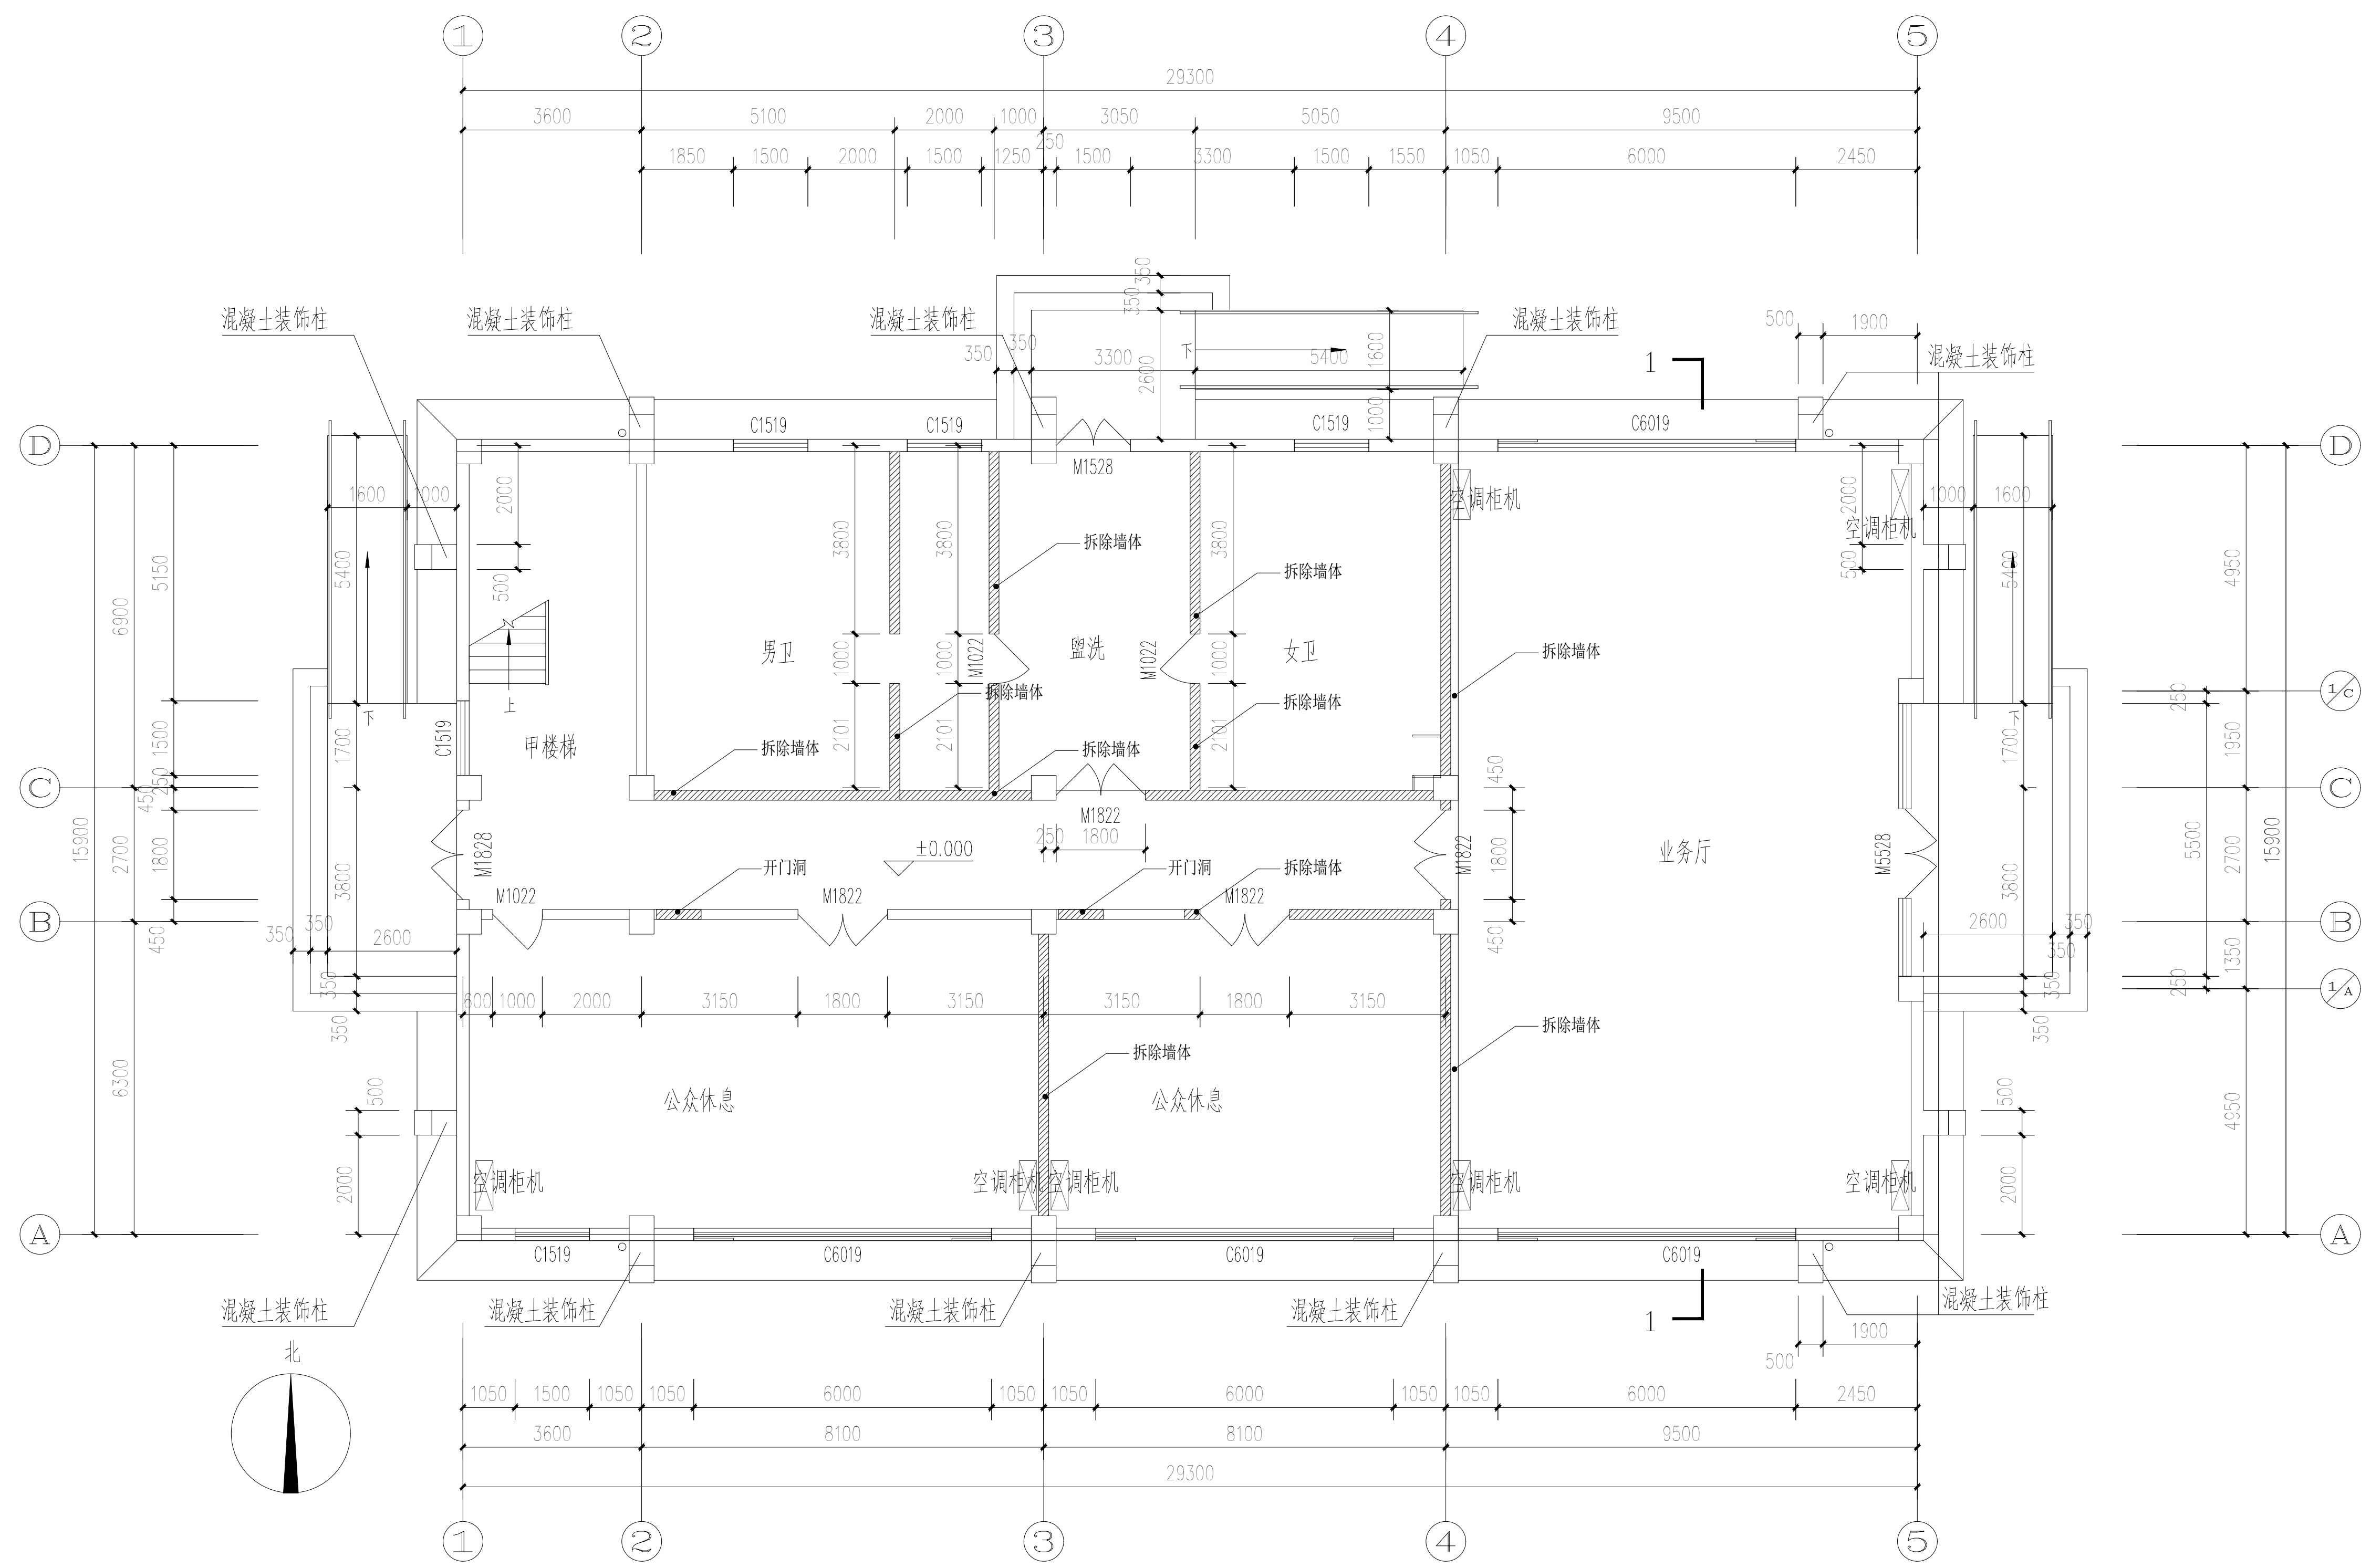

2 PLAN 一层平面拆除图  
Scale 1:80

注：拆除所有地砖、墙面装饰及除业务厅以外的吊顶

|                                                                         |          |    |    |
|-------------------------------------------------------------------------|----------|----|----|
| 会<br>签<br>栏                                                             | 专业       | 签名 | 日期 |
|                                                                         | 建 筑      |    |    |
|                                                                         | 结 构      |    |    |
|                                                                         | 给排水      |    |    |
|                                                                         | 电 气      |    |    |
| 备注栏                                                                     |          |    |    |
|                                                                         |          |    |    |
|                                                                         |          |    |    |
|                                                                         |          |    |    |
|                                                                         |          |    |    |
| 设计单位                                                                    |          |    |    |
| 杭州禾禾时代专业设计<br>有限公司<br>HANGZHOU HEHE ERA PROFESSIONAL<br>DESIGN CO., LTD |          |    |    |
| 建设单位<br>台州市商务管理服务中心                                                     |          |    |    |
| 工程名称<br>景仪一德服务中心大厅提升改造项目                                                |          |    |    |
| 子项                                                                      |          |    |    |
| 工程编号                                                                    |          |    |    |
| 出图日期                                                                    |          |    |    |
| 项目经理                                                                    | 签名       | 日期 |    |
| 项目负责人                                                                   |          |    |    |
| 审定                                                                      |          |    |    |
| 审核                                                                      |          |    |    |
| 专业负责人                                                                   |          |    |    |
| 校对                                                                      |          |    |    |
| 设计                                                                      |          |    |    |
| 绘图                                                                      |          |    |    |
| 图名                                                                      | 一层平面拆除图  |    |    |
| 图号                                                                      | PL-1F-02 | 版次 | 1  |
| 执业专用章（按规范加盖）                                                            |          |    |    |
| 盖章日期专用章无歧                                                               |          |    |    |

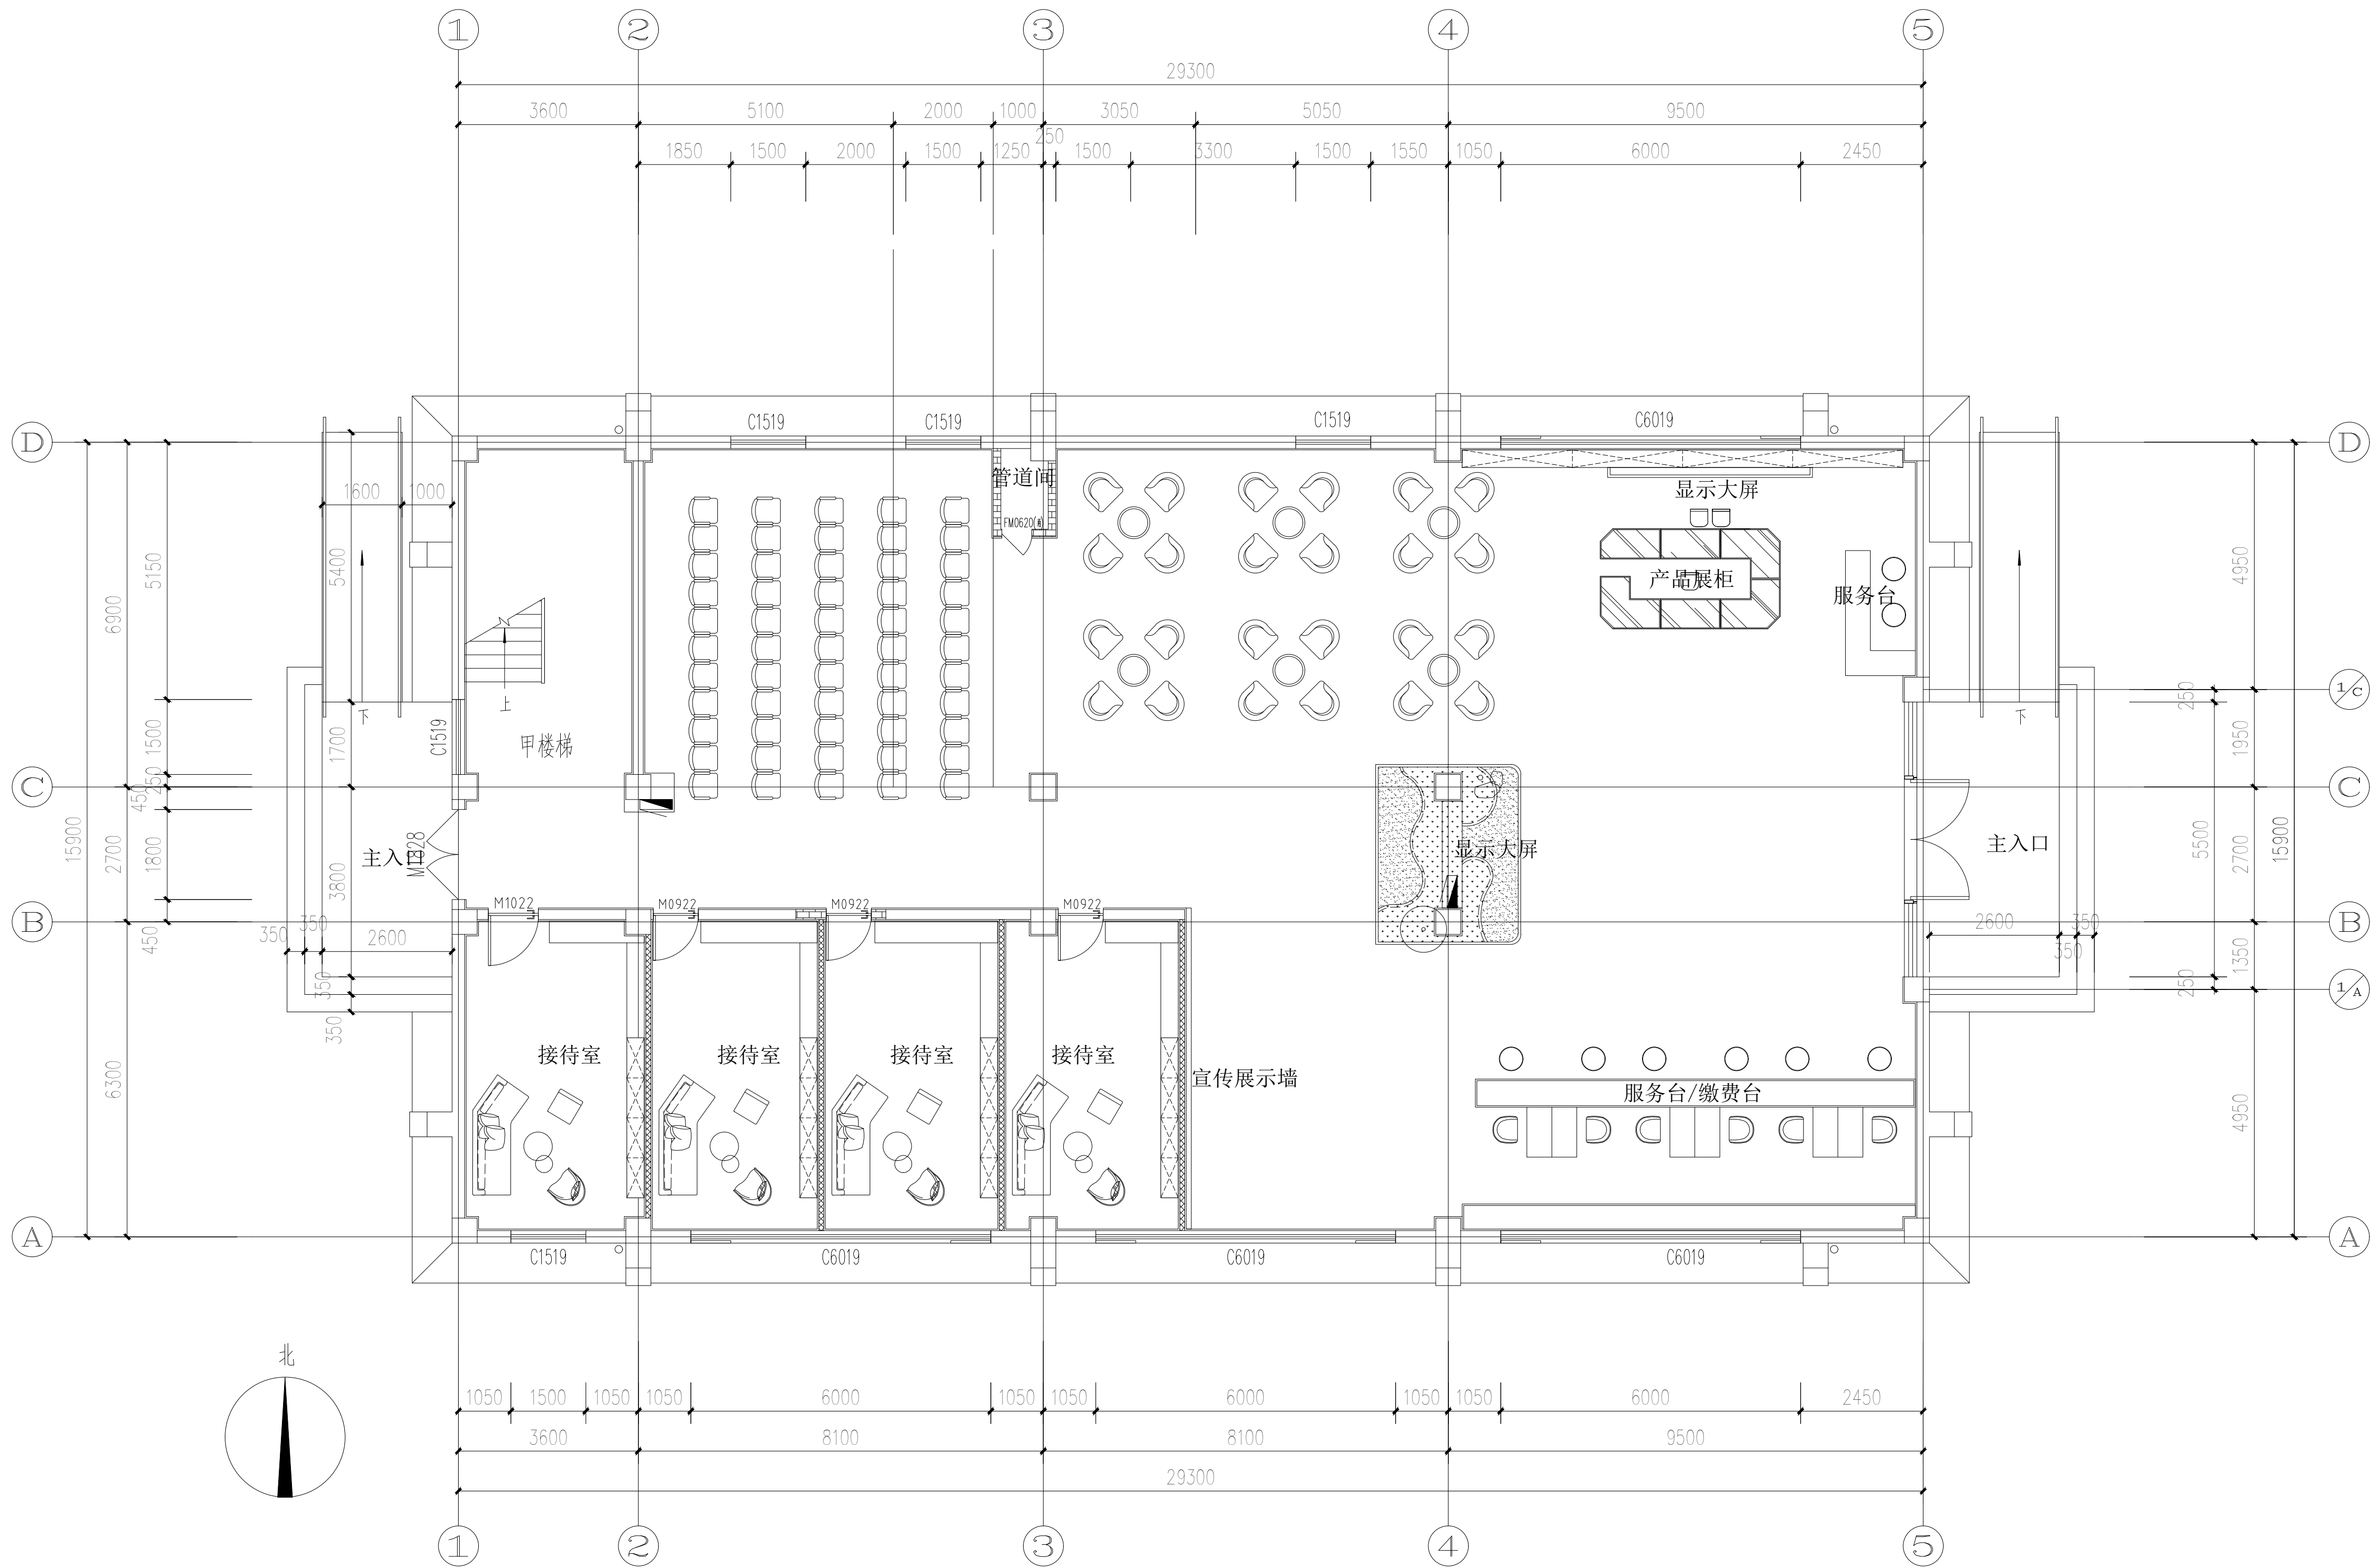


3 PLAN 一层平面布置图  
Scale 1:80

| 图 例 | 说 明      |
|-----|----------|
|     | 原有隔墙     |
|     | 新做加气块隔墙  |
|     | 新做轻钢龙骨隔墙 |


|                                                                         |          |     |     |
|-------------------------------------------------------------------------|----------|-----|-----|
| 会<br>签<br>栏                                                             | 专 业      | 签 名 | 日 期 |
|                                                                         | 建 筑      |     |     |
|                                                                         | 结 构      |     |     |
|                                                                         | 给排水      |     |     |
|                                                                         | 电 气      |     |     |
| 备 注 栏                                                                   |          |     |     |
|                                                                         |          |     |     |
|                                                                         |          |     |     |
|                                                                         |          |     |     |
|                                                                         |          |     |     |
| 设计单位                                                                    |          |     |     |
| 杭州禾禾时代专业设计<br>有限公司<br>HANGZHOU HEHE ERA PROFESSIONAL<br>DESIGN CO., LTD |          |     |     |
| 建设单位<br>台州市路桥管理服务中心                                                     |          |     |     |
| 工程名称<br>路桥一德服务中心大厅提升改造项目                                                |          |     |     |
| 子项                                                                      |          |     |     |
| 工程编号                                                                    |          |     |     |
| 出图日期                                                                    |          |     |     |
|                                                                         | 签 名      | 日 期 |     |
| 项目经理                                                                    |          |     |     |
| 项目负责人                                                                   |          |     |     |
| 审定                                                                      |          |     |     |
| 审核                                                                      |          |     |     |
| 专业负责人                                                                   |          |     |     |
| 校对                                                                      |          |     |     |
| 设计                                                                      |          |     |     |
| 绘图                                                                      |          |     |     |
| 图 名<br>一层平面布置图                                                          |          |     |     |
| 图号                                                                      | PL-1F-03 | 版次  | 1   |
| 执业专用章（按规范配备）                                                            |          |     |     |
| 盖章日期专用章无效                                                               |          |     |     |



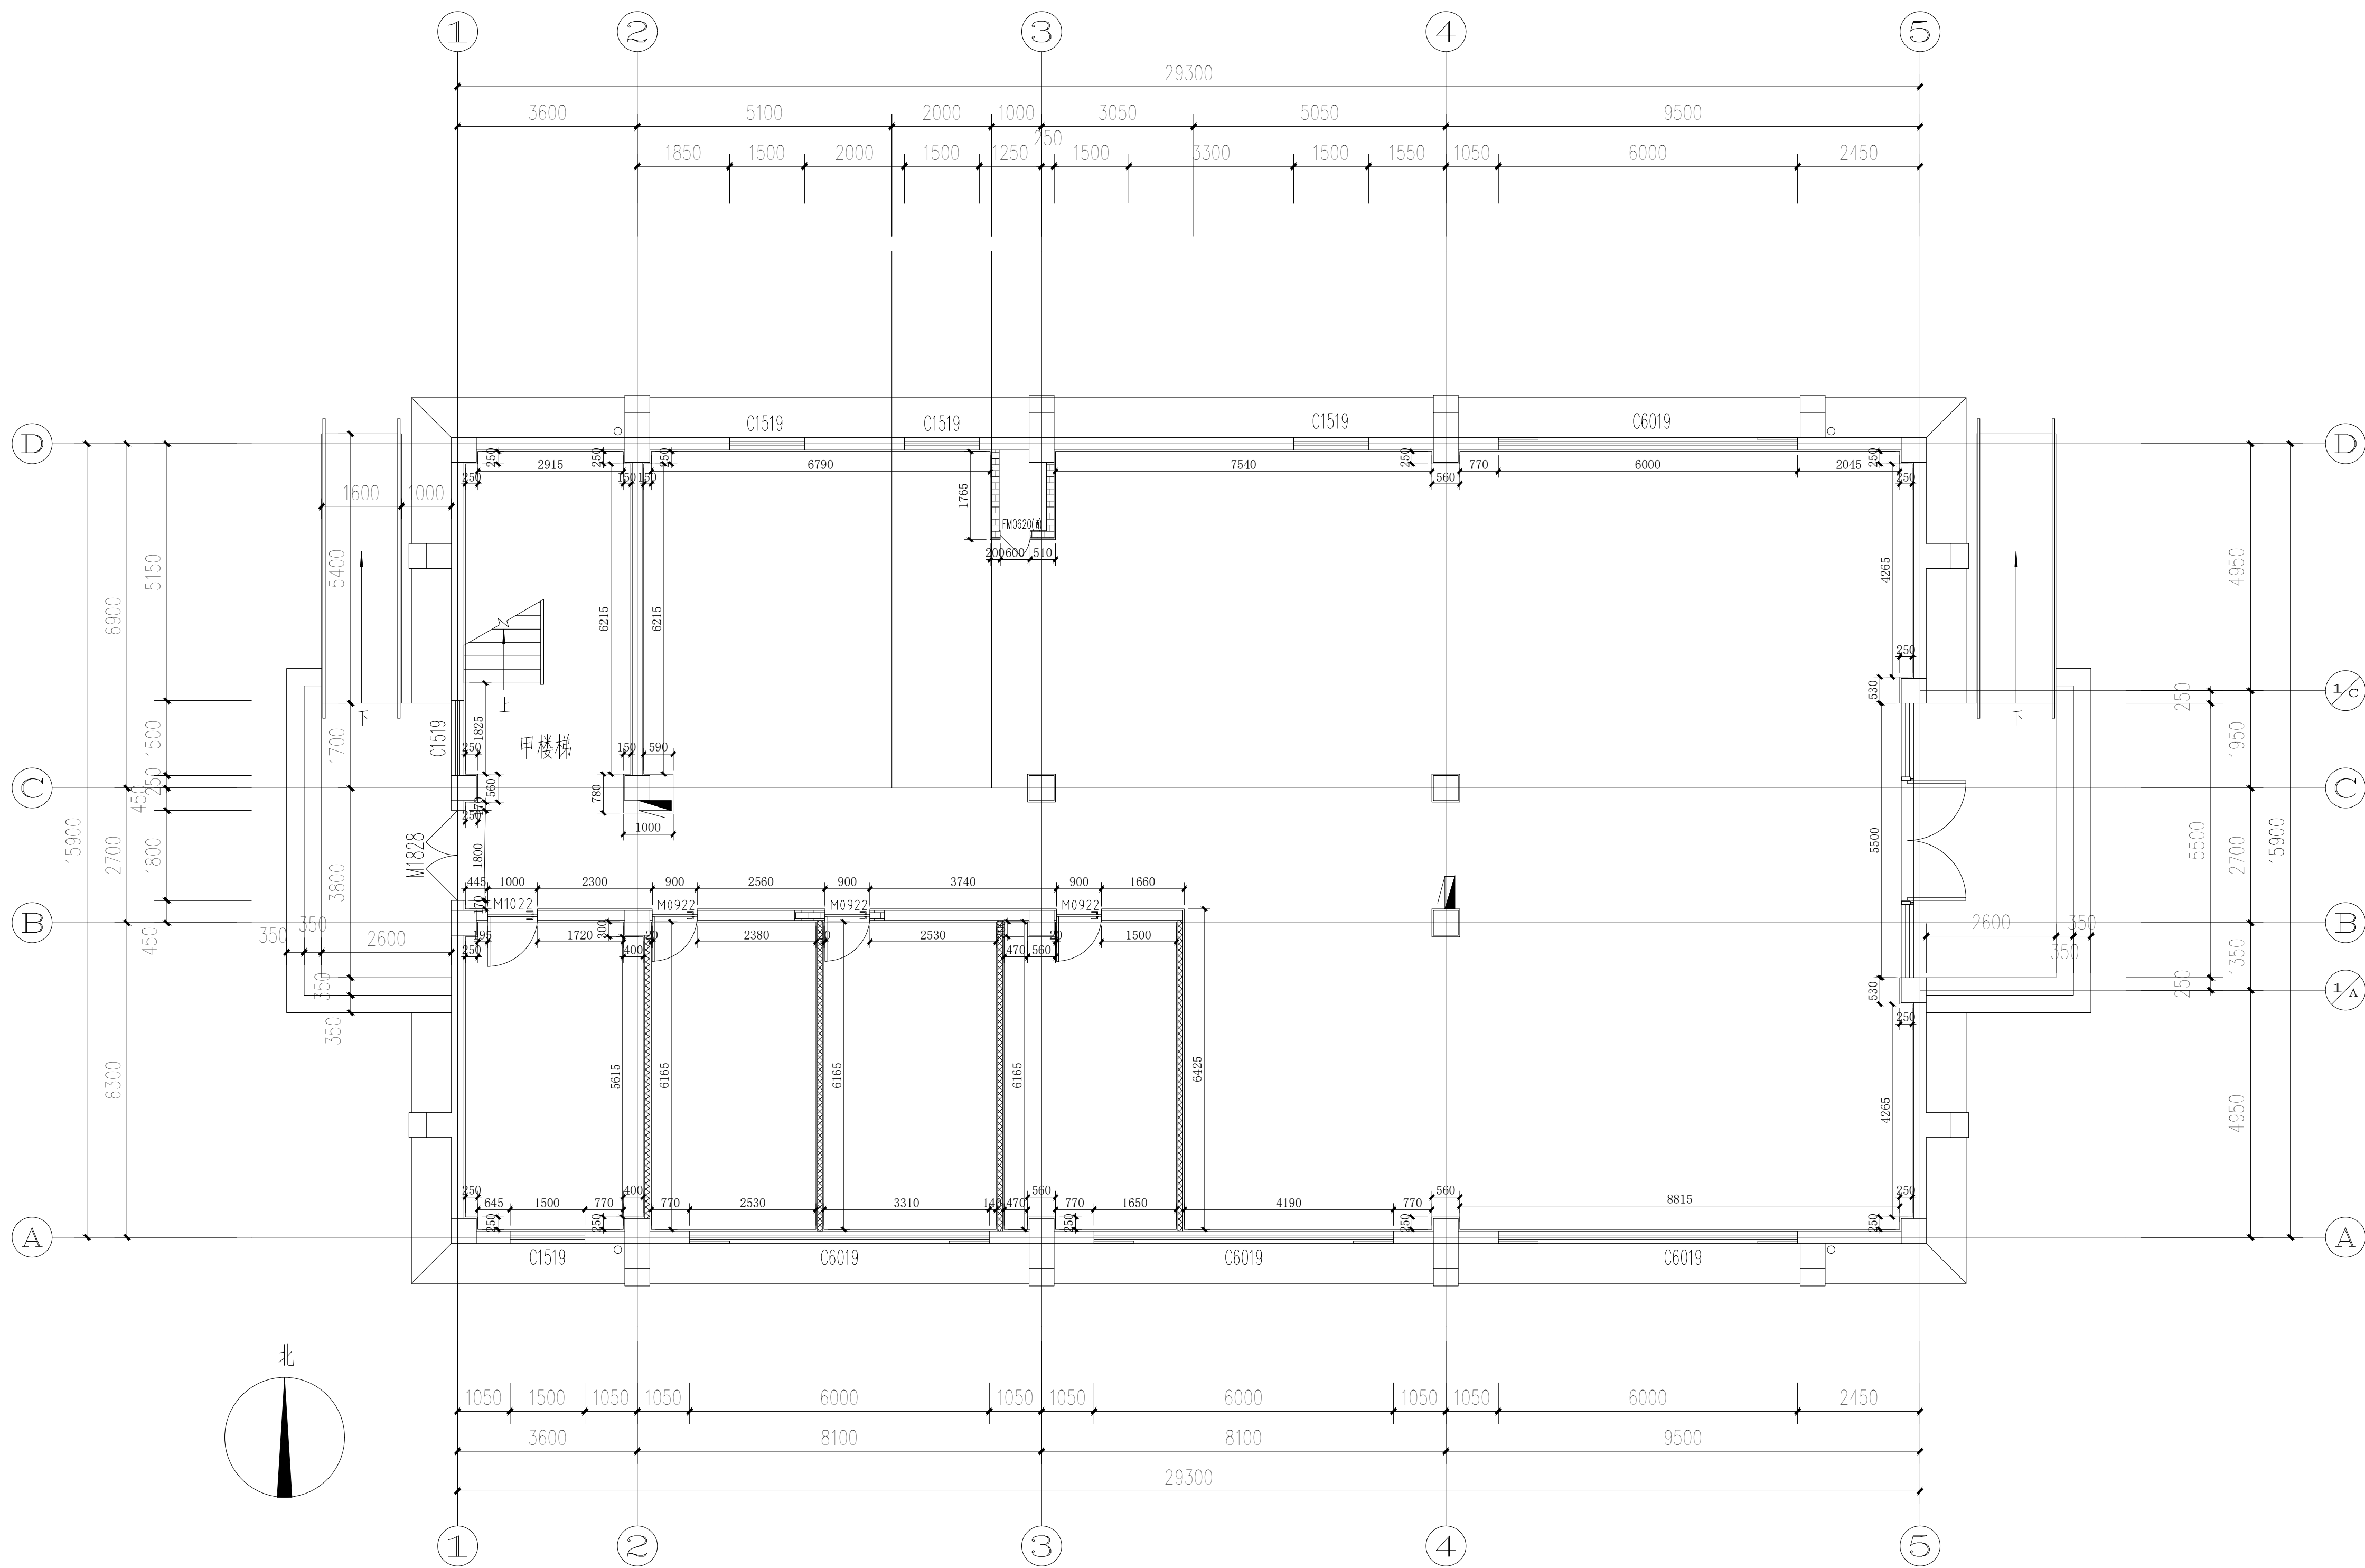

5 PLAN 一层完成面尺寸图  
Scale 1:80


|                                                                         |          |     |     |
|-------------------------------------------------------------------------|----------|-----|-----|
| 会<br>签<br>栏                                                             | 专 业      | 签 名 | 日 期 |
|                                                                         | 建 筑      |     |     |
|                                                                         | 结 构      |     |     |
|                                                                         | 给排水      |     |     |
|                                                                         | 电 气      |     |     |
| 备 注 栏                                                                   |          |     |     |
|                                                                         |          |     |     |
|                                                                         |          |     |     |
| 设计单位                                                                    |          |     |     |
| 杭州禾禾时代专业设计<br>有限公司<br>HANGZHOU HEHE ERA PROFESSIONAL<br>DESIGN CO., LTD |          |     |     |
| 建设单位<br>台州市智慧管理中心                                                       |          |     |     |
| 工程名称<br>黄岩一德服务中心大厅提升改造项目                                                |          |     |     |
| 子项                                                                      |          |     |     |
| 工程编号                                                                    |          |     |     |
| 出图日期                                                                    |          |     |     |
|                                                                         | 签 名      | 日 期 |     |
| 项目经理                                                                    |          |     |     |
| 项目负责人                                                                   |          |     |     |
| 审 定                                                                     |          |     |     |
| 审 核                                                                     |          |     |     |
| 专业负责人                                                                   |          |     |     |
| 校 对                                                                     |          |     |     |
| 设 计                                                                     |          |     |     |
| 绘 图                                                                     |          |     |     |
| 图 名<br>一层完成面尺寸图                                                         |          |     |     |
| 图号                                                                      | PL-1F-05 | 版次  | 1   |
| 执业专用章（按规范配备）                                                            |          |     |     |
| 盖章日期专用章无歧                                                               |          |     |     |

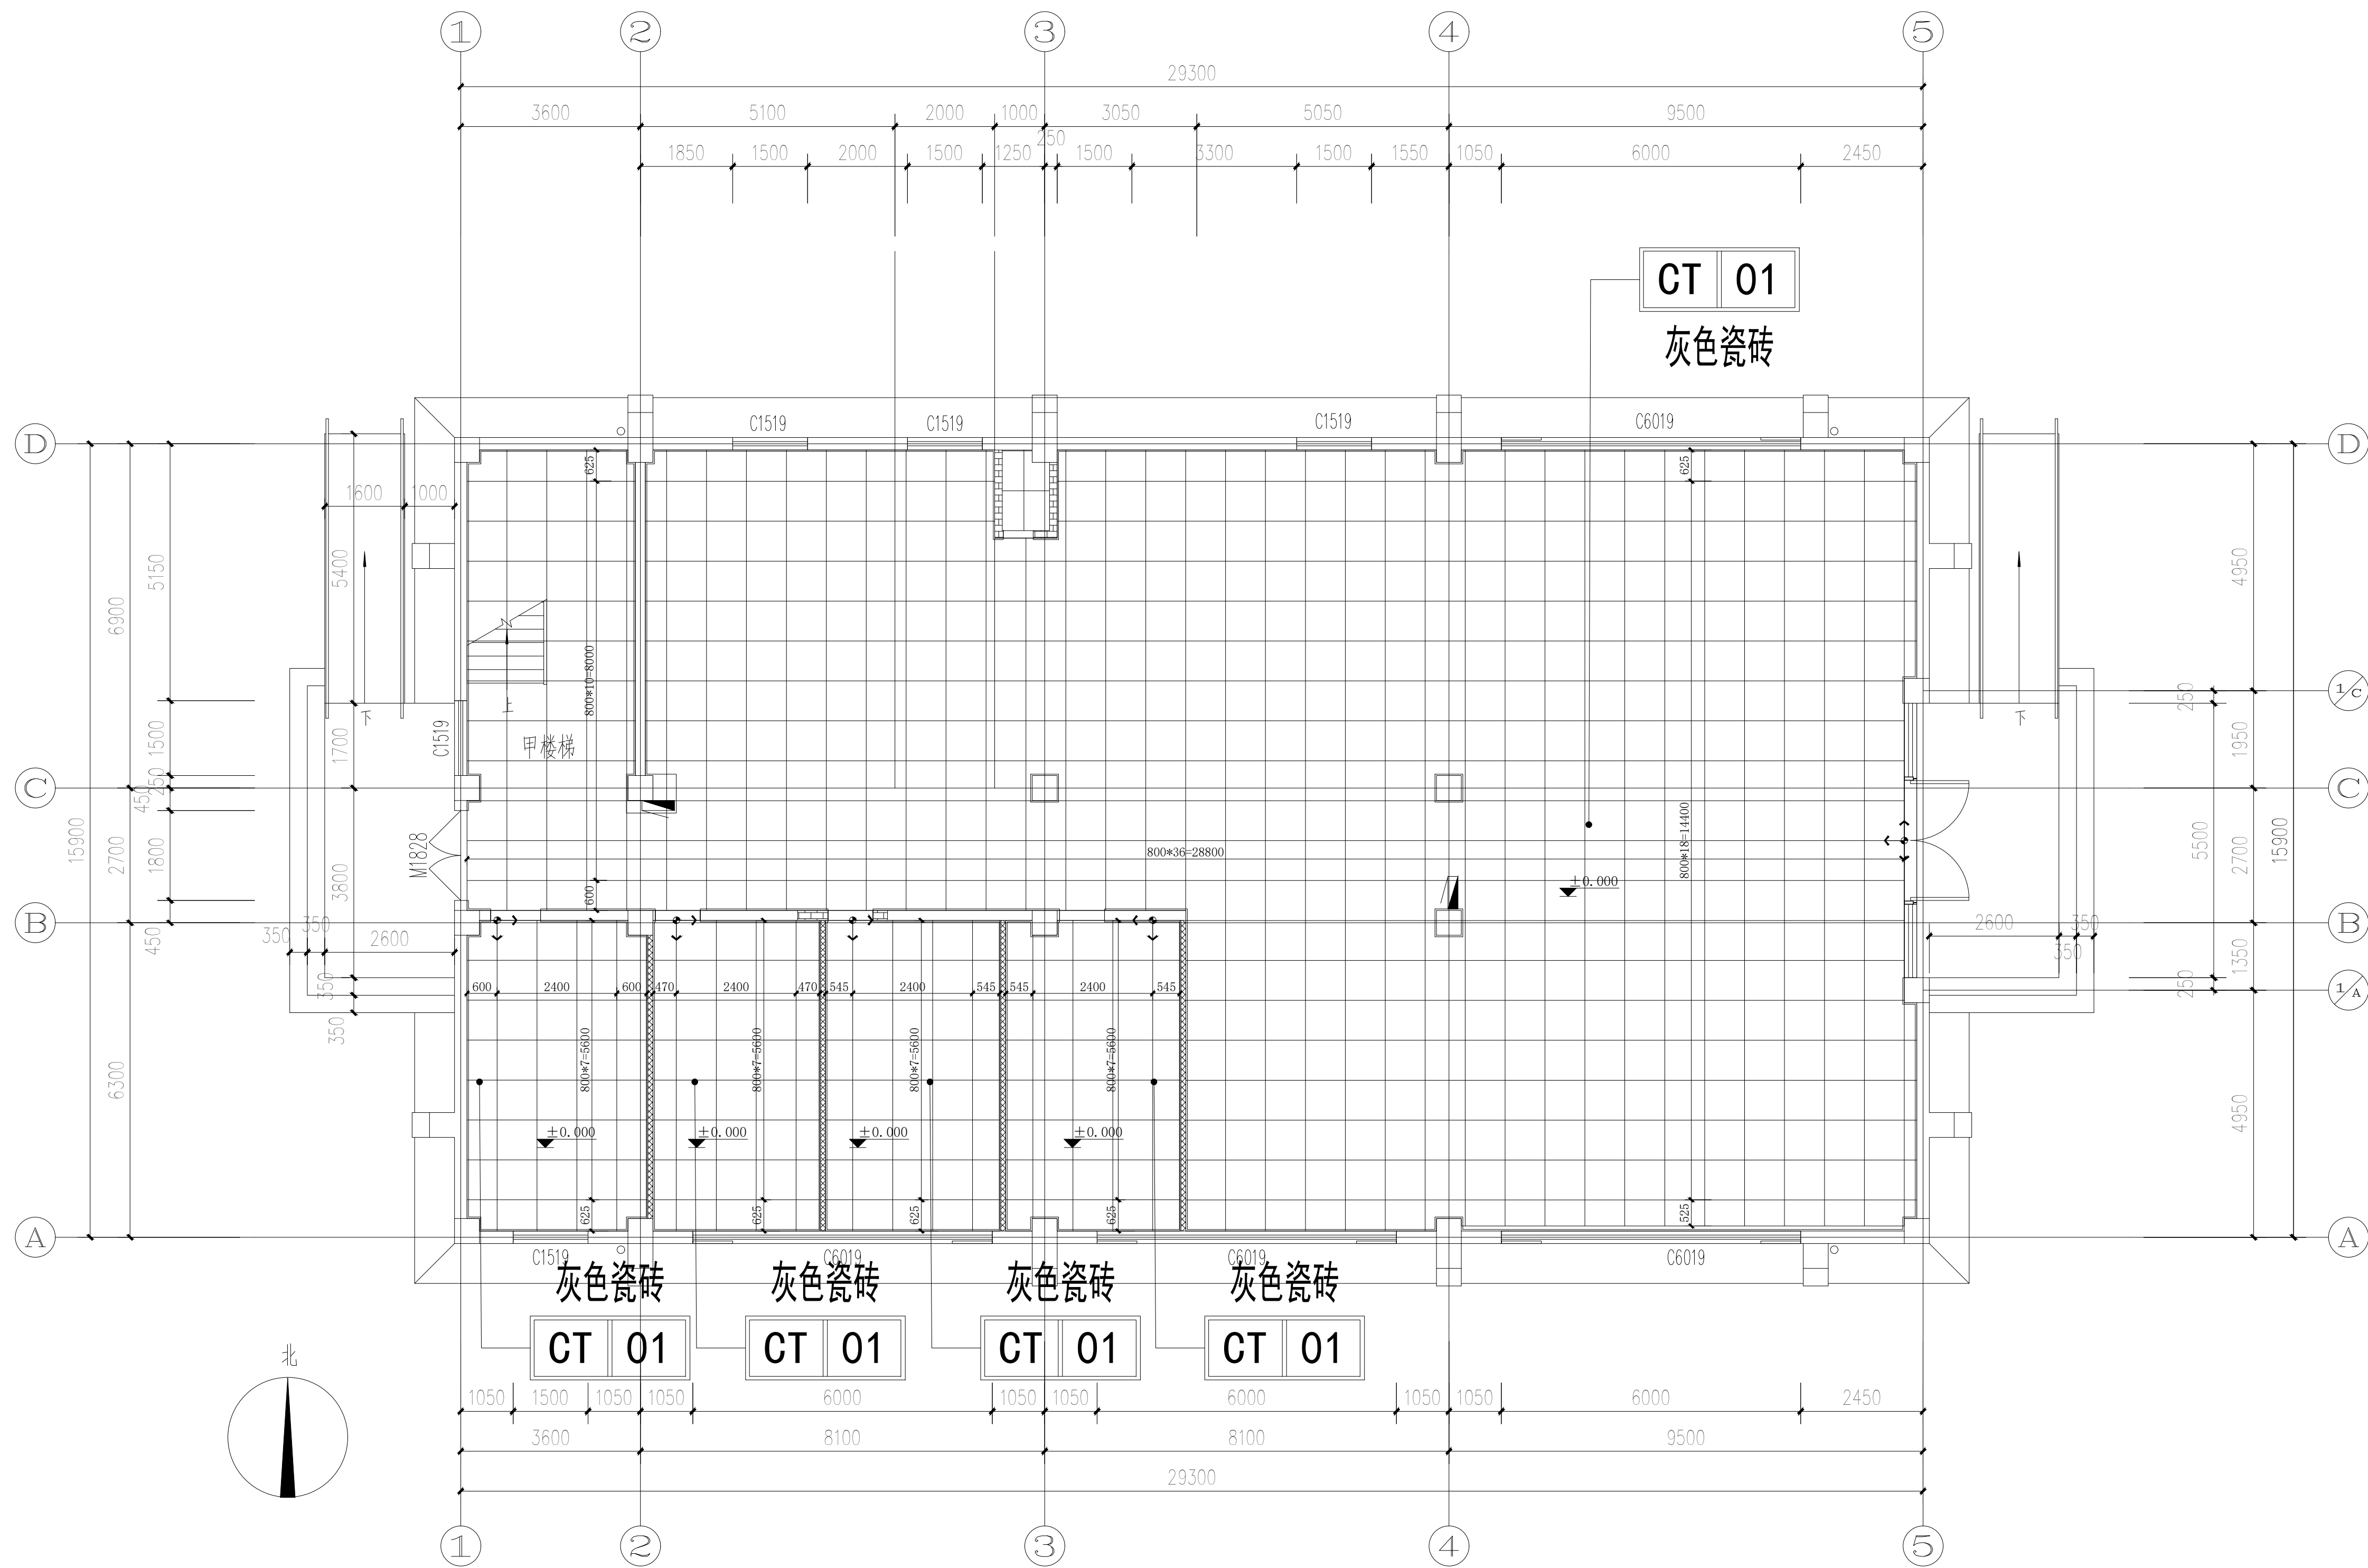

6 PLAN 一层平地面对铺装图  
Scale 1:80


|                                                                         |          |     |     |
|-------------------------------------------------------------------------|----------|-----|-----|
| 会<br>签<br>栏                                                             | 专 业      | 签 名 | 日 期 |
|                                                                         | 建 筑      |     |     |
|                                                                         | 结 构      |     |     |
|                                                                         | 给 排 水    |     |     |
|                                                                         | 电 气      |     |     |
| 备 注 栏                                                                   |          |     |     |
|                                                                         |          |     |     |
| 设计单位                                                                    |          |     |     |
| 杭州禾禾时代专业设计<br>有限公司<br>HANGZHOU HEHE ERA PROFESSIONAL<br>DESIGN CO., LTD |          |     |     |
| 建设单位<br>台州市路桥区服务中心                                                      |          |     |     |
| 工程名称<br>路桥区一德服务中心大厅提升改造项目                                               |          |     |     |
| 子项                                                                      |          |     |     |
| 工程编号                                                                    |          |     |     |
| 出图日期                                                                    |          |     |     |
| 项目经理                                                                    | 姓名       | 日期  |     |
| 项目负责人                                                                   |          |     |     |
| 审定                                                                      |          |     |     |
| 审核                                                                      |          |     |     |
| 专业负责人                                                                   |          |     |     |
| 校核                                                                      |          |     |     |
| 设计                                                                      |          |     |     |
| 绘图                                                                      |          |     |     |
| 图名<br>一层平地面对铺装图                                                         |          |     |     |
| 图号                                                                      | PL-1F-06 | 版次  | 1   |
| 执业专用章（按规范配备）                                                            |          |     |     |
| 盖章日期专用章无歧                                                               |          |     |     |

| 序号 | ● 天花设备图例                                                                                 |
|----|------------------------------------------------------------------------------------------|
| 1  |  空调出风 |
| 2  |  空调回风 |

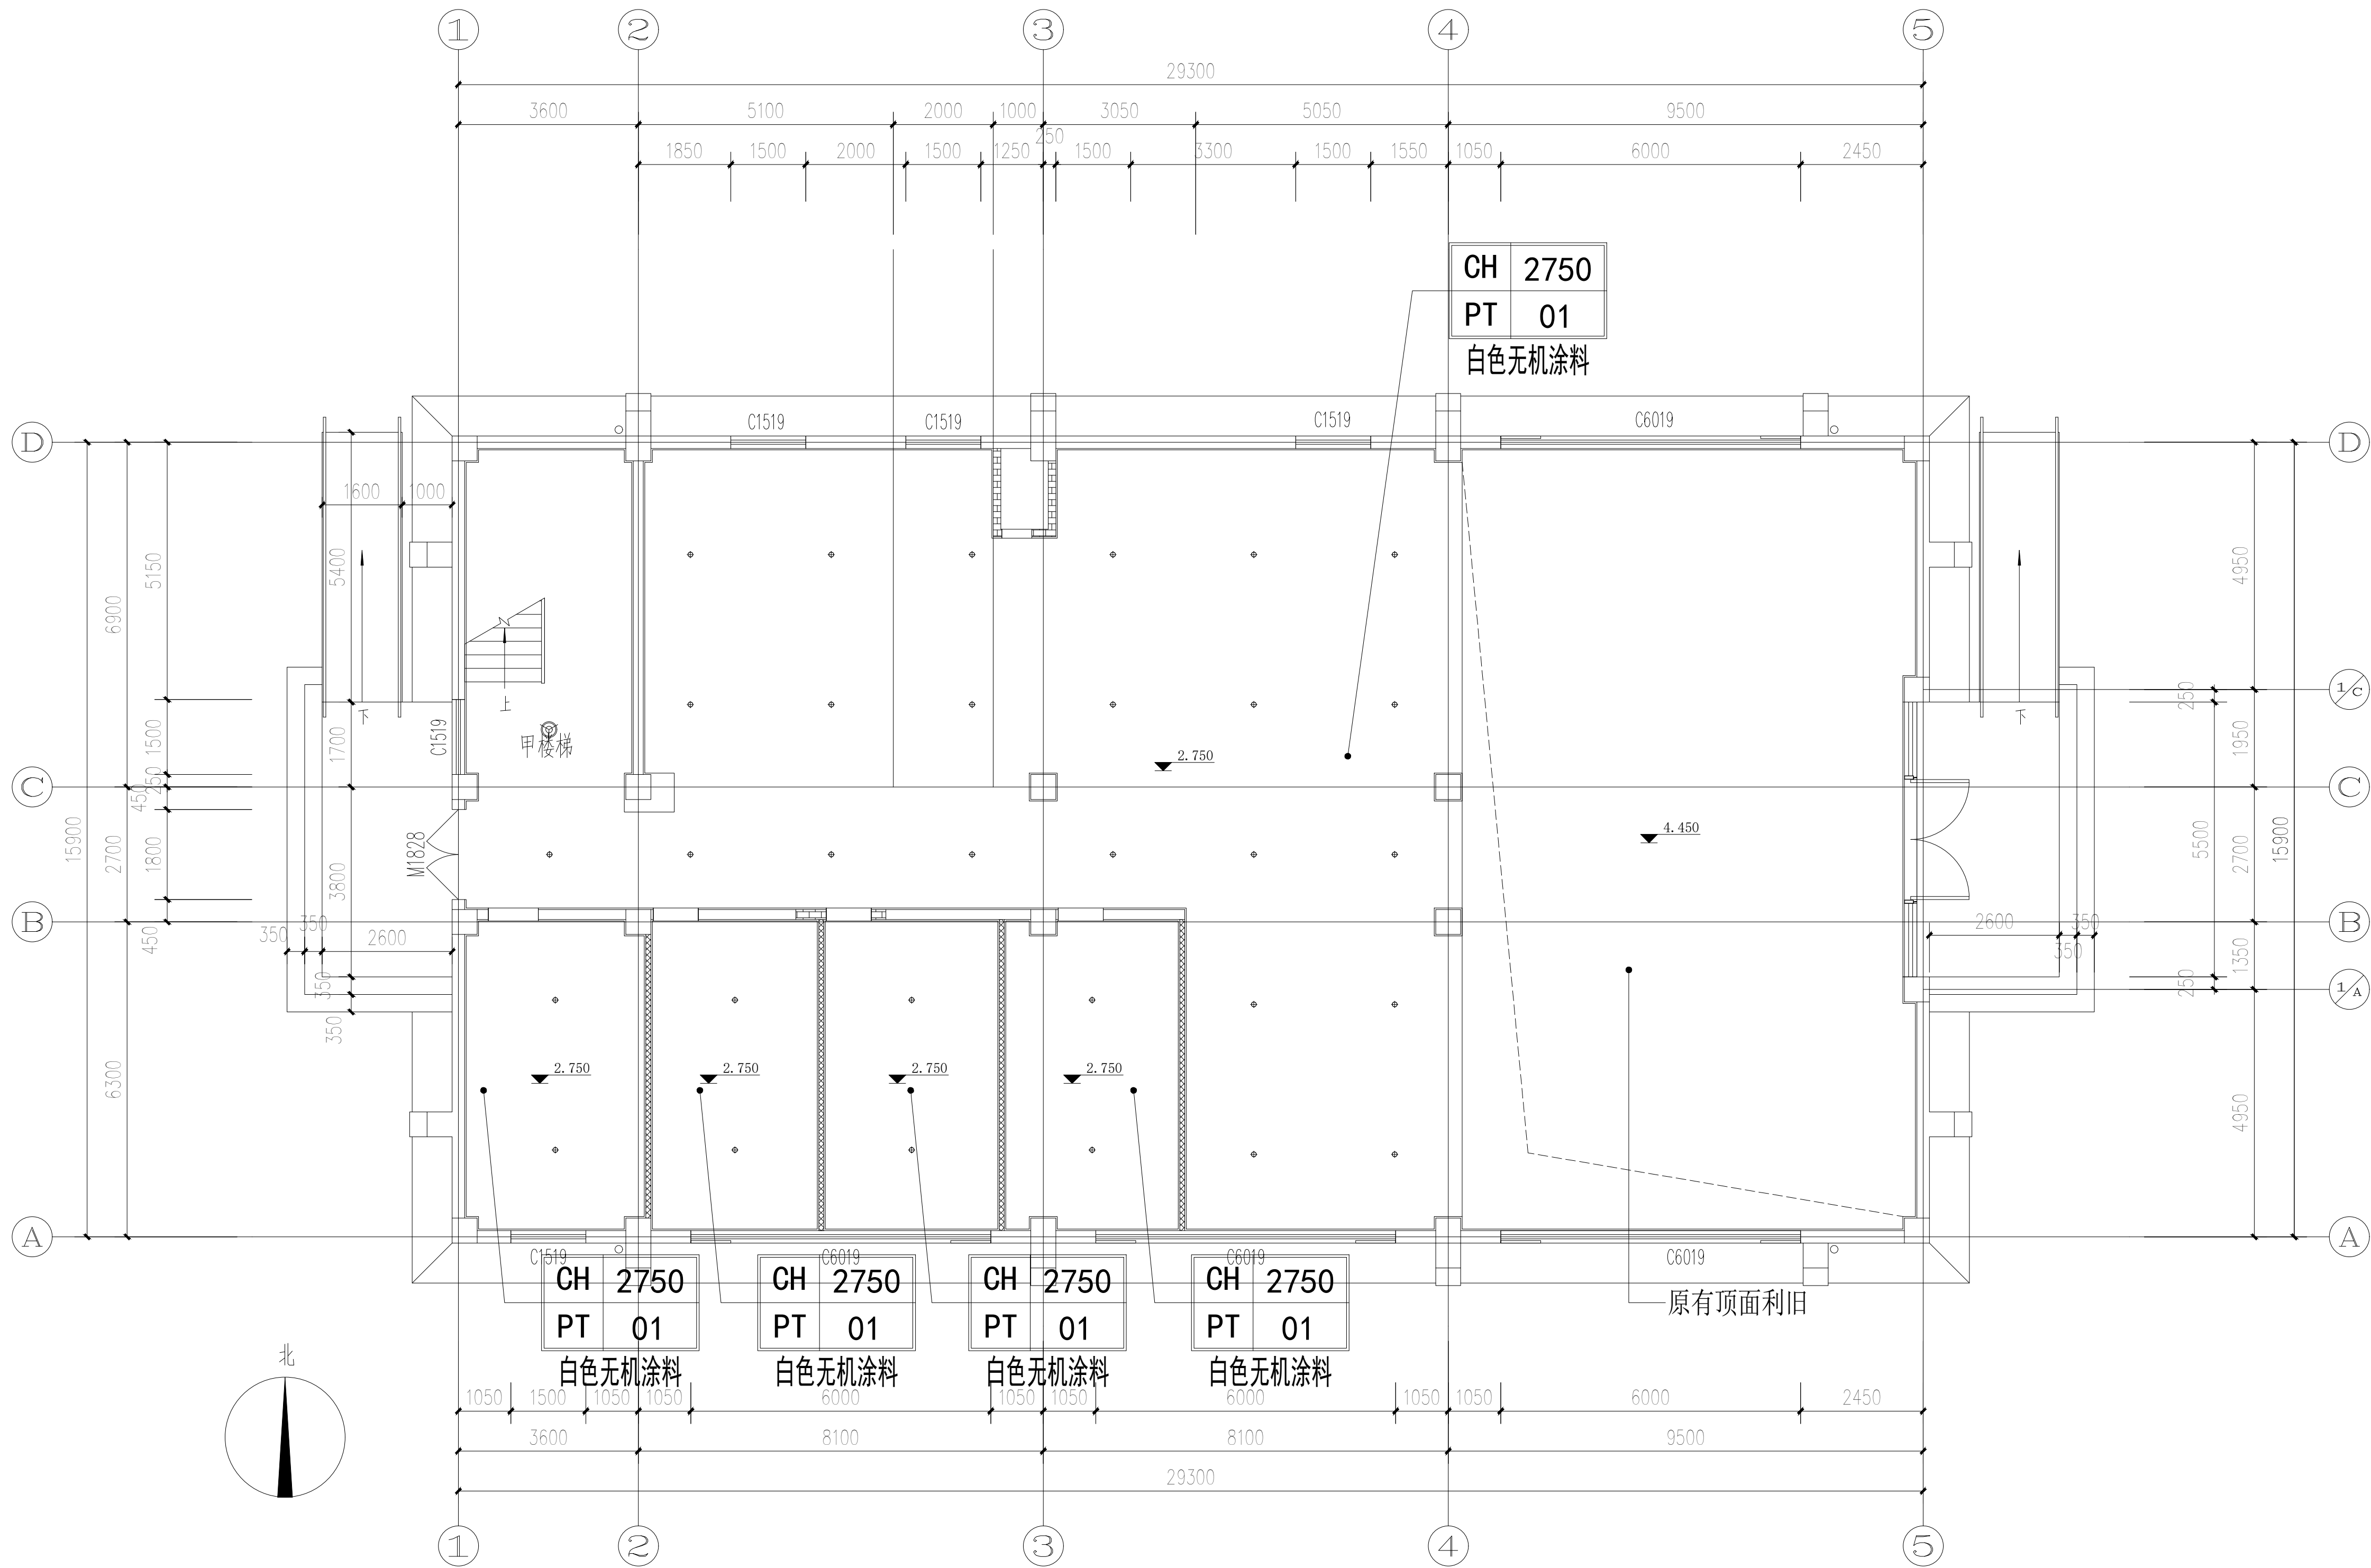

7 PLAN 一层综合天花布置图  
Scale 1:80


|                                                                         |          |    |    |
|-------------------------------------------------------------------------|----------|----|----|
| 会<br>签<br>栏                                                             | 专业       | 签名 | 日期 |
|                                                                         | 建 筑      |    |    |
|                                                                         | 结 构      |    |    |
|                                                                         | 给 排 水    |    |    |
|                                                                         | 电 气      |    |    |
| 备注栏                                                                     |          |    |    |
|                                                                         |          |    |    |
|                                                                         |          |    |    |
|                                                                         |          |    |    |
|                                                                         |          |    |    |
| 设计单位                                                                    |          |    |    |
| 杭州禾禾时代专业设计<br>有限公司<br>HANGZHOU HEHE ERA PROFESSIONAL<br>DESIGN CO., LTD |          |    |    |
| 建设单位<br>台州市路桥管理服务中心                                                     |          |    |    |
| 工程名称<br>黄岩一德服务中心大厅提升改造项目                                                |          |    |    |
| 子项                                                                      |          |    |    |
| 工程编号                                                                    |          |    |    |
| 出图日期                                                                    |          | 签名 | 日期 |
| 项目经理                                                                    |          |    |    |
| 项目负责人                                                                   |          |    |    |
| 审定                                                                      |          |    |    |
| 审核                                                                      |          |    |    |
| 专业负责人                                                                   |          |    |    |
| 校对                                                                      |          |    |    |
| 设计                                                                      |          |    |    |
| 绘图                                                                      |          |    |    |
| 图名<br>一层综合天花布置图                                                         |          |    |    |
| 图号                                                                      | PL-1F-07 | 版次 | 1  |
| 执业专用章（按规范配备）                                                            |          |    |    |
| 盖章日期与用章无歧                                                               |          |    |    |

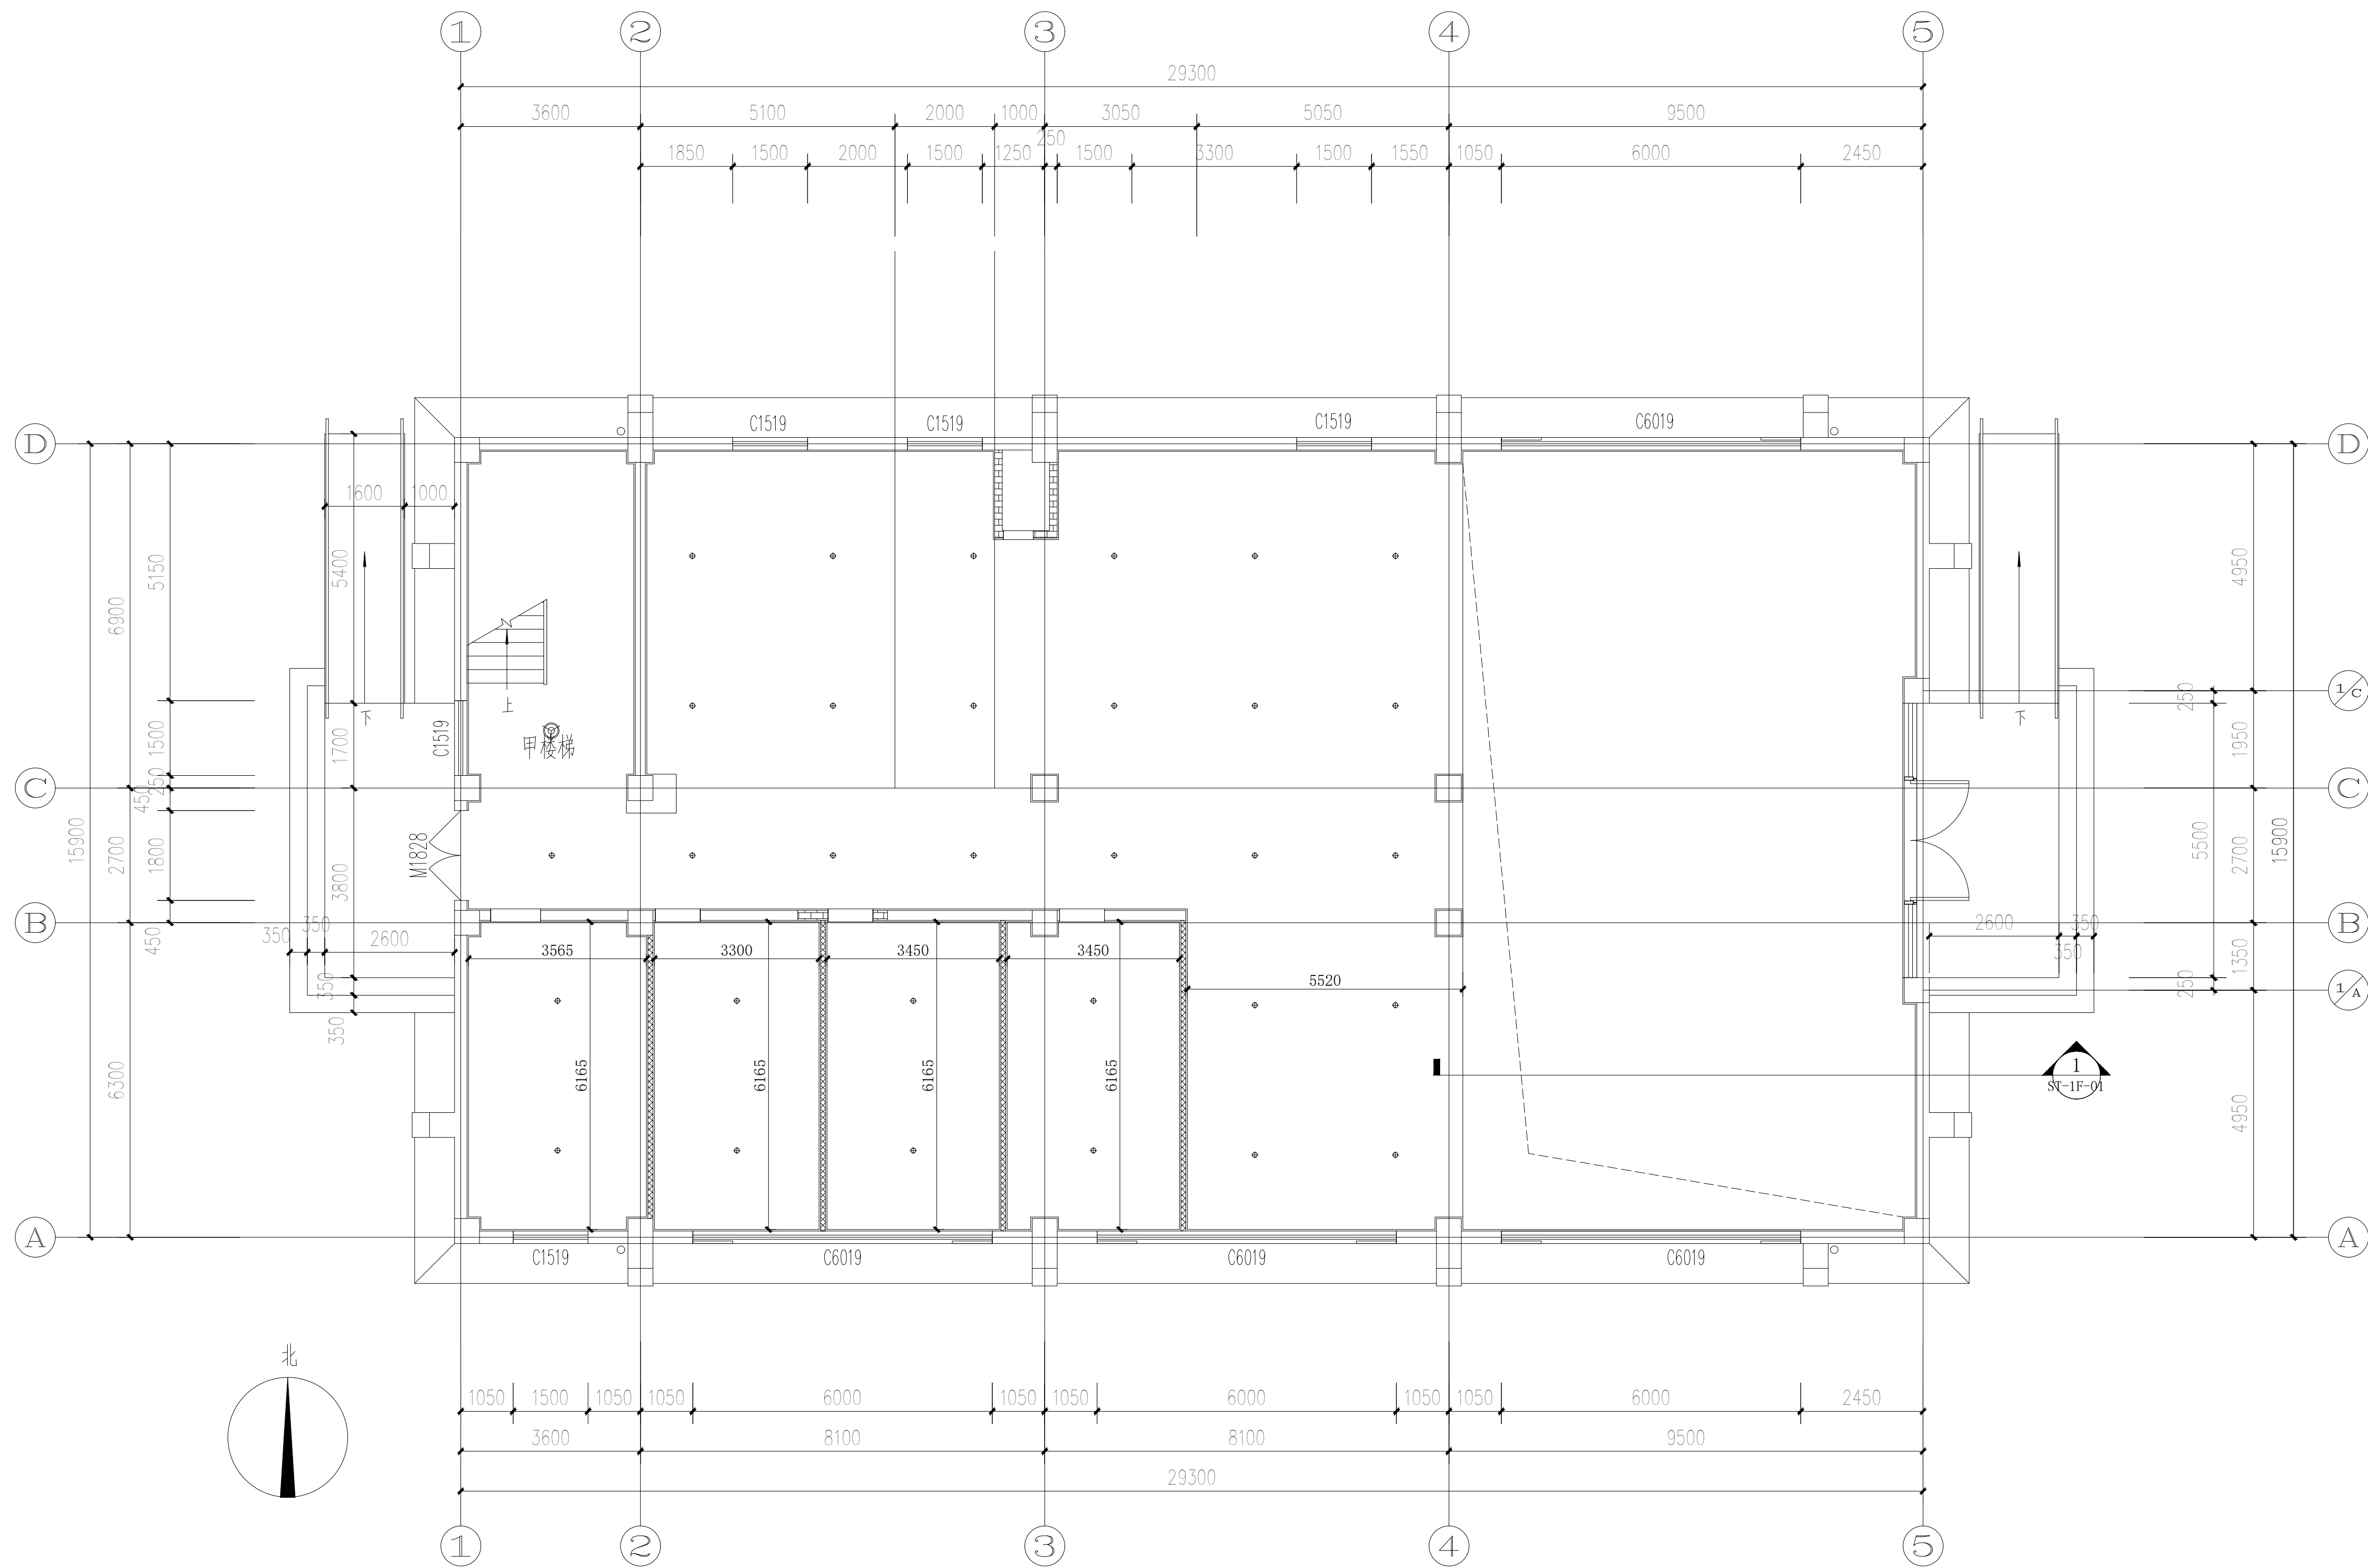

8 PLAN 一层天花造型尺寸图  
Scale 1:80

|                                                                         |          |     |     |
|-------------------------------------------------------------------------|----------|-----|-----|
| 会<br>签<br>栏                                                             | 专 业      | 签 名 | 日 期 |
|                                                                         | 建 筑      |     |     |
|                                                                         | 结 构      |     |     |
|                                                                         | 给排水      |     |     |
|                                                                         | 电 气      |     |     |
| 备 注 栏                                                                   |          |     |     |
|                                                                         |          |     |     |
| 设计单位                                                                    |          |     |     |
| 杭州禾禾时代专业设计<br>有限公司<br>HANGZHOU HEHE ERA PROFESSIONAL<br>DESIGN CO., LTD |          |     |     |
| 建设单位<br>台州市路桥管理服务中心                                                     |          |     |     |
| 工程名称<br>路桥一德服务中心大厅提升改造项目                                                |          |     |     |
| 子项                                                                      |          |     |     |
| 工程编号                                                                    |          |     |     |
| 出图日期                                                                    |          |     |     |
| 项目经理                                                                    | 签名       | 日期  |     |
| 项目负责人                                                                   |          |     |     |
| 审定                                                                      |          |     |     |
| 审核                                                                      |          |     |     |
| 专业负责人                                                                   |          |     |     |
| 校对                                                                      |          |     |     |
| 设计                                                                      |          |     |     |
| 绘图                                                                      |          |     |     |
| 图名<br>一层天花造型尺寸图                                                         |          |     |     |
| 图号                                                                      | PL-1F-08 | 版次  | 1   |
| 执业专用章（按规范加盖）                                                            |          |     |     |
| 盖章日期专用章无歧义                                                              |          |     |     |

| 序号 | 天花灯具图例 | 色温    | 光源功率 |
|----|--------|-------|------|
| 1  |        | 4500K | 20W  |
| 2  |        | 设计师选择 | 10W  |

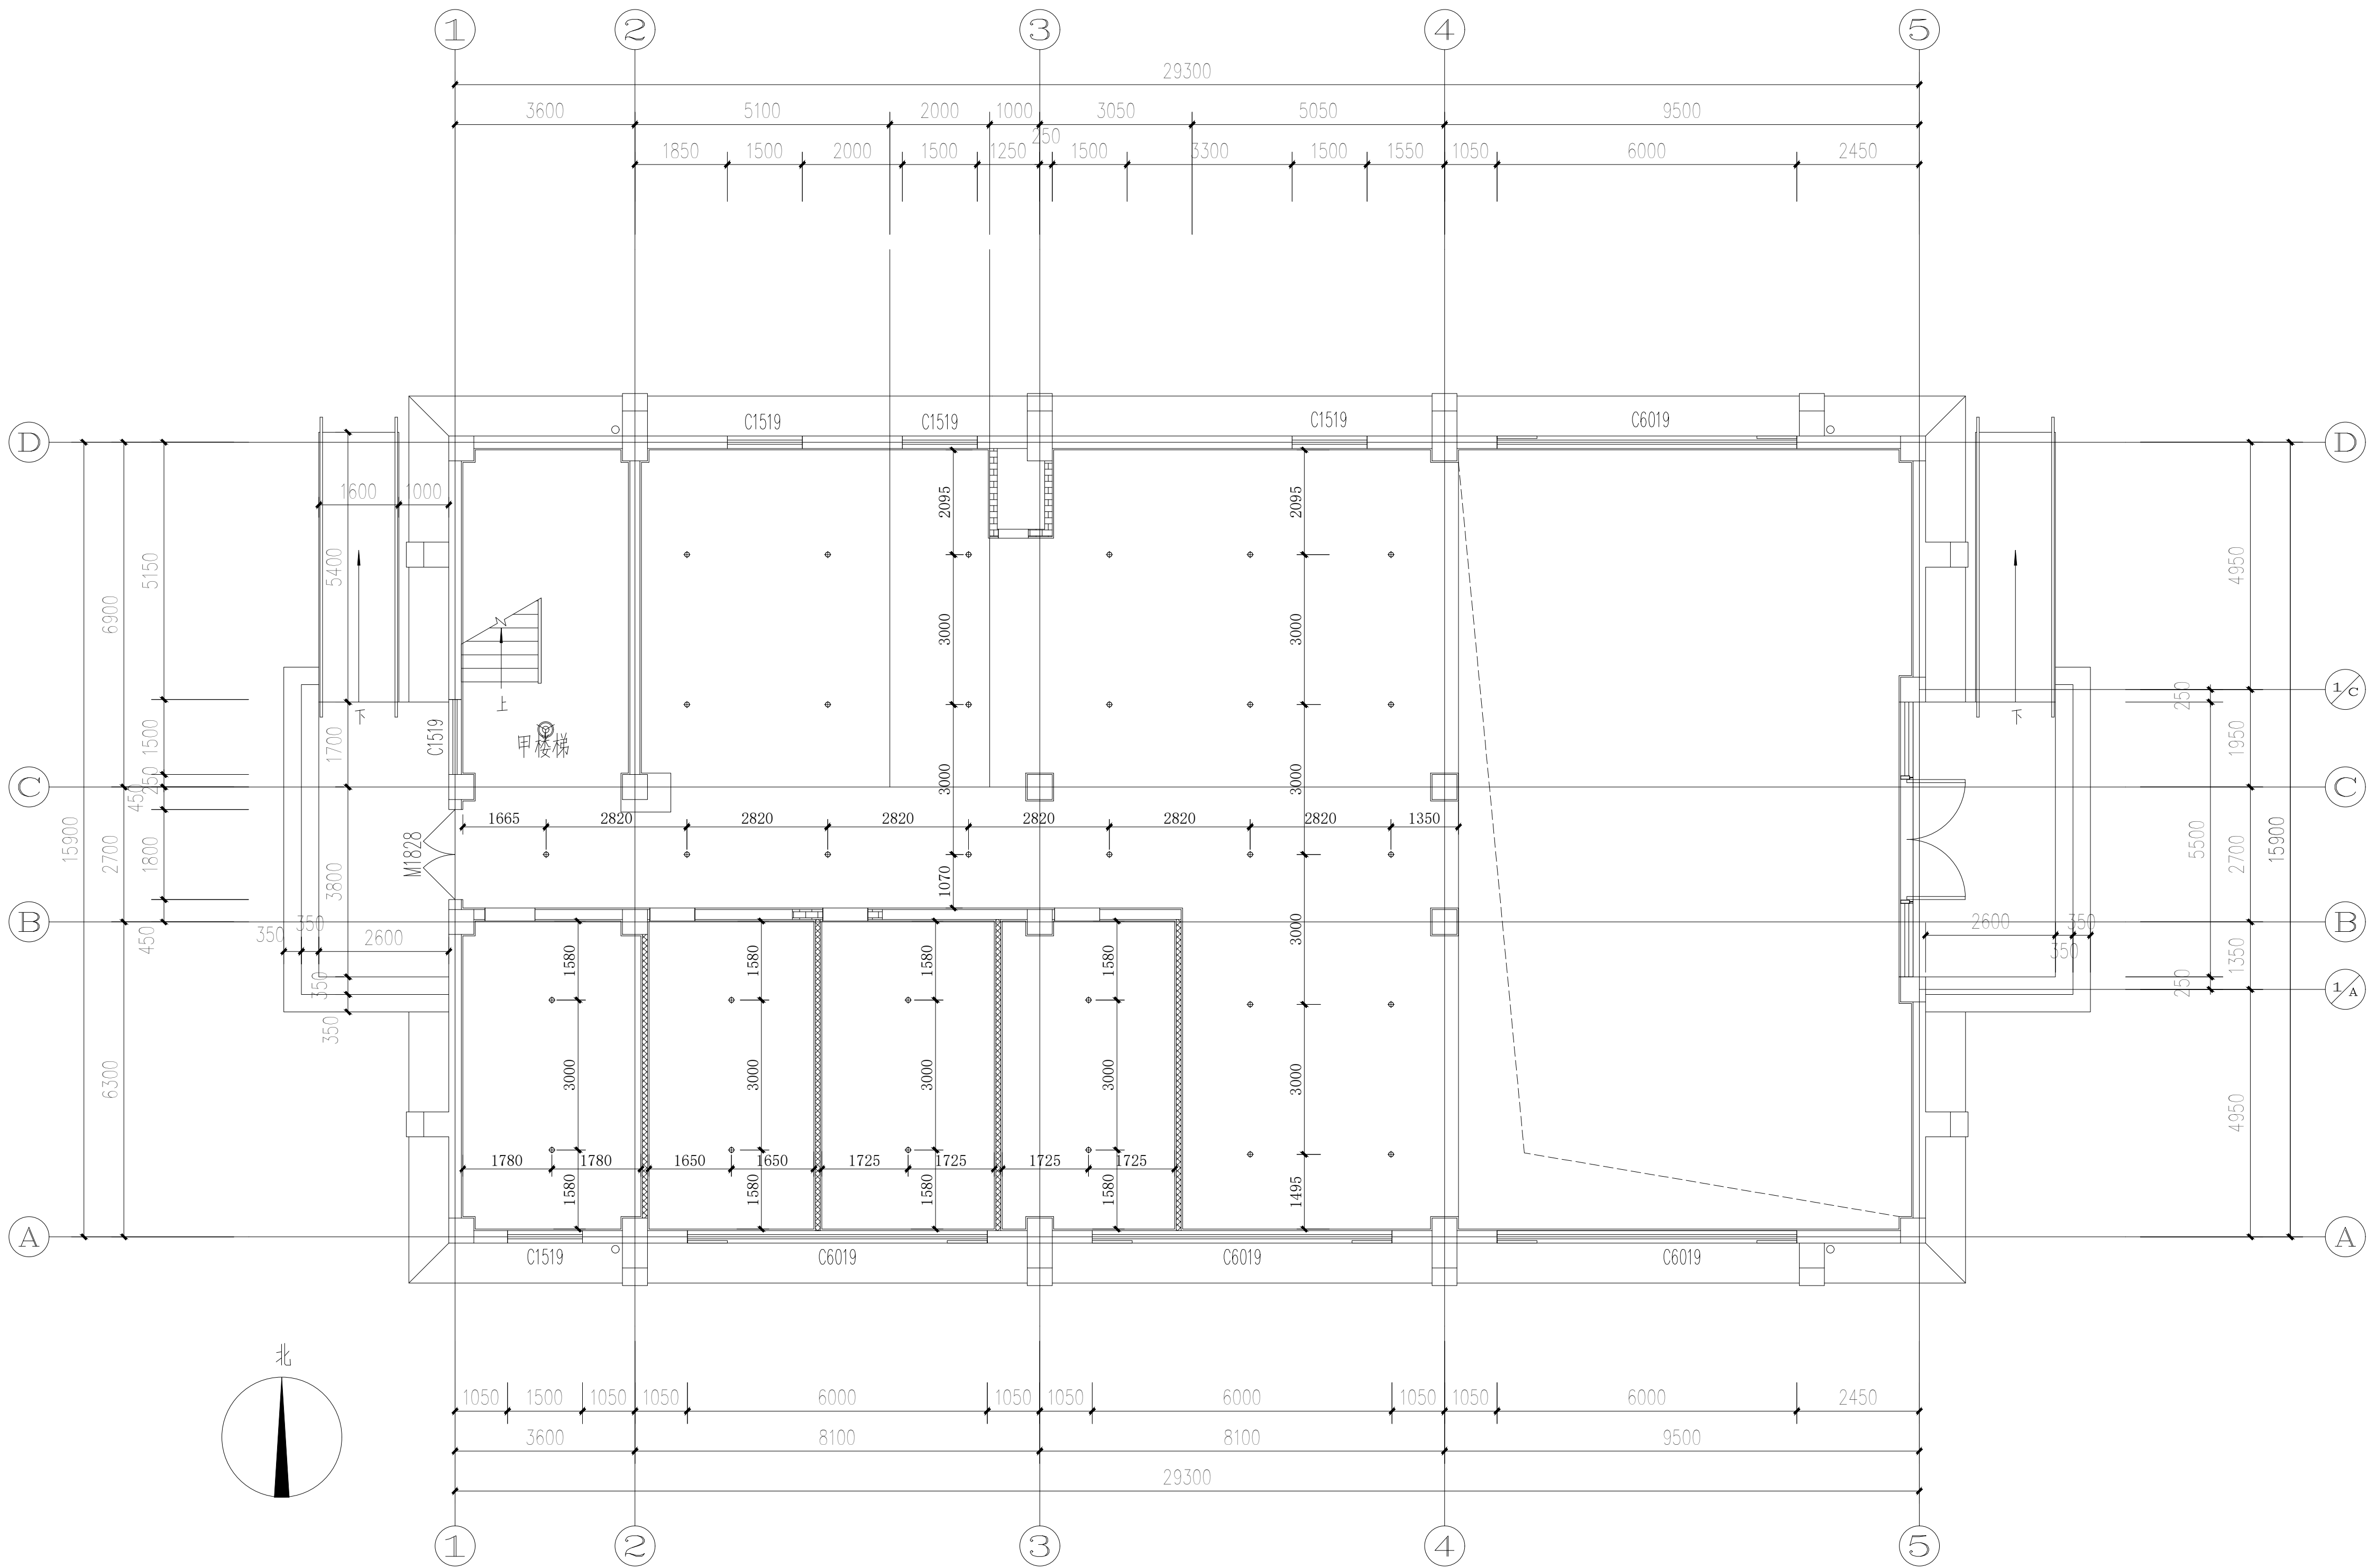


9  
-

PLAN 一层灯具定位图  
Scale 1:80

|                                                                         |          |    |    |
|-------------------------------------------------------------------------|----------|----|----|
| 会<br>签<br>栏                                                             | 专业       | 签名 | 日期 |
|                                                                         | 建 筑      |    |    |
|                                                                         | 结 构      |    |    |
|                                                                         | 给排水      |    |    |
|                                                                         | 电 气      |    |    |
| 备注栏                                                                     |          |    |    |
|                                                                         |          |    |    |
|                                                                         |          |    |    |
|                                                                         |          |    |    |
|                                                                         |          |    |    |
| 设计单位                                                                    |          |    |    |
| 杭州禾禾时代专业设计<br>有限公司<br>HANGZHOU HEHE ERA PROFESSIONAL<br>DESIGN CO., LTD |          |    |    |
| 建设单位<br>台州市智慧管理中心                                                       |          |    |    |
| 工程名称<br>椒江一德服务中心大厅提升改造项目                                                |          |    |    |
| 子项                                                                      |          |    |    |
| 工程编号                                                                    |          |    |    |
| 绘图日期                                                                    |          |    |    |
|                                                                         | 签名       | 日期 |    |
| 项目经理                                                                    |          |    |    |
| 项目负责人                                                                   |          |    |    |
| 审定                                                                      |          |    |    |
| 审核                                                                      |          |    |    |
| 专业负责人                                                                   |          |    |    |
| 校对                                                                      |          |    |    |
| 设计                                                                      |          |    |    |
| 绘图                                                                      |          |    |    |
| 图名<br>一层灯具定位图                                                           |          |    |    |
| 图号                                                                      | PL-1F-09 | 版次 | 1  |
| 执业专用章（按规范配备）                                                            |          |    |    |
| 盖章日期专用章无效                                                               |          |    |    |




|                                                                         |          |     |     |
|-------------------------------------------------------------------------|----------|-----|-----|
| 会<br>签<br>栏                                                             | 专 业      | 签 名 | 日 期 |
|                                                                         | 建 筑      |     |     |
|                                                                         | 结 构      |     |     |
|                                                                         | 给排水      |     |     |
|                                                                         | 电 气      |     |     |
| 备 注 栏                                                                   |          |     |     |
|                                                                         |          |     |     |
|                                                                         |          |     |     |
| 设计单位                                                                    |          |     |     |
| 杭州禾禾时代专业设计<br>有限公司<br>HANGZHOU HEHE ERA PROFESSIONAL<br>DESIGN CO., LTD |          |     |     |
| 建设单位<br>台州市路桥管理服务中心                                                     |          |     |     |
| 工程名称<br>路桥一德服务中心大厅提升改造项目                                                |          |     |     |
| 子项                                                                      |          |     |     |
| 工程编号                                                                    |          |     |     |
| 绘图日期                                                                    |          |     |     |
| 项目经理                                                                    | 签名       | 日期  |     |
| 项目负责人                                                                   |          |     |     |
| 审定                                                                      |          |     |     |
| 审核                                                                      |          |     |     |
| 专业负责人                                                                   |          |     |     |
| 校对                                                                      |          |     |     |
| 设计                                                                      |          |     |     |
| 绘图                                                                      |          |     |     |
| 图名<br>一层强弱电点位图                                                          |          |     |     |
| 图号                                                                      | PL-1F-11 | 版次  | 1   |
| 执业专用章（按规范配备）                                                            |          |     |     |
| 执业专用章（按规范配备）                                                            |          |     |     |

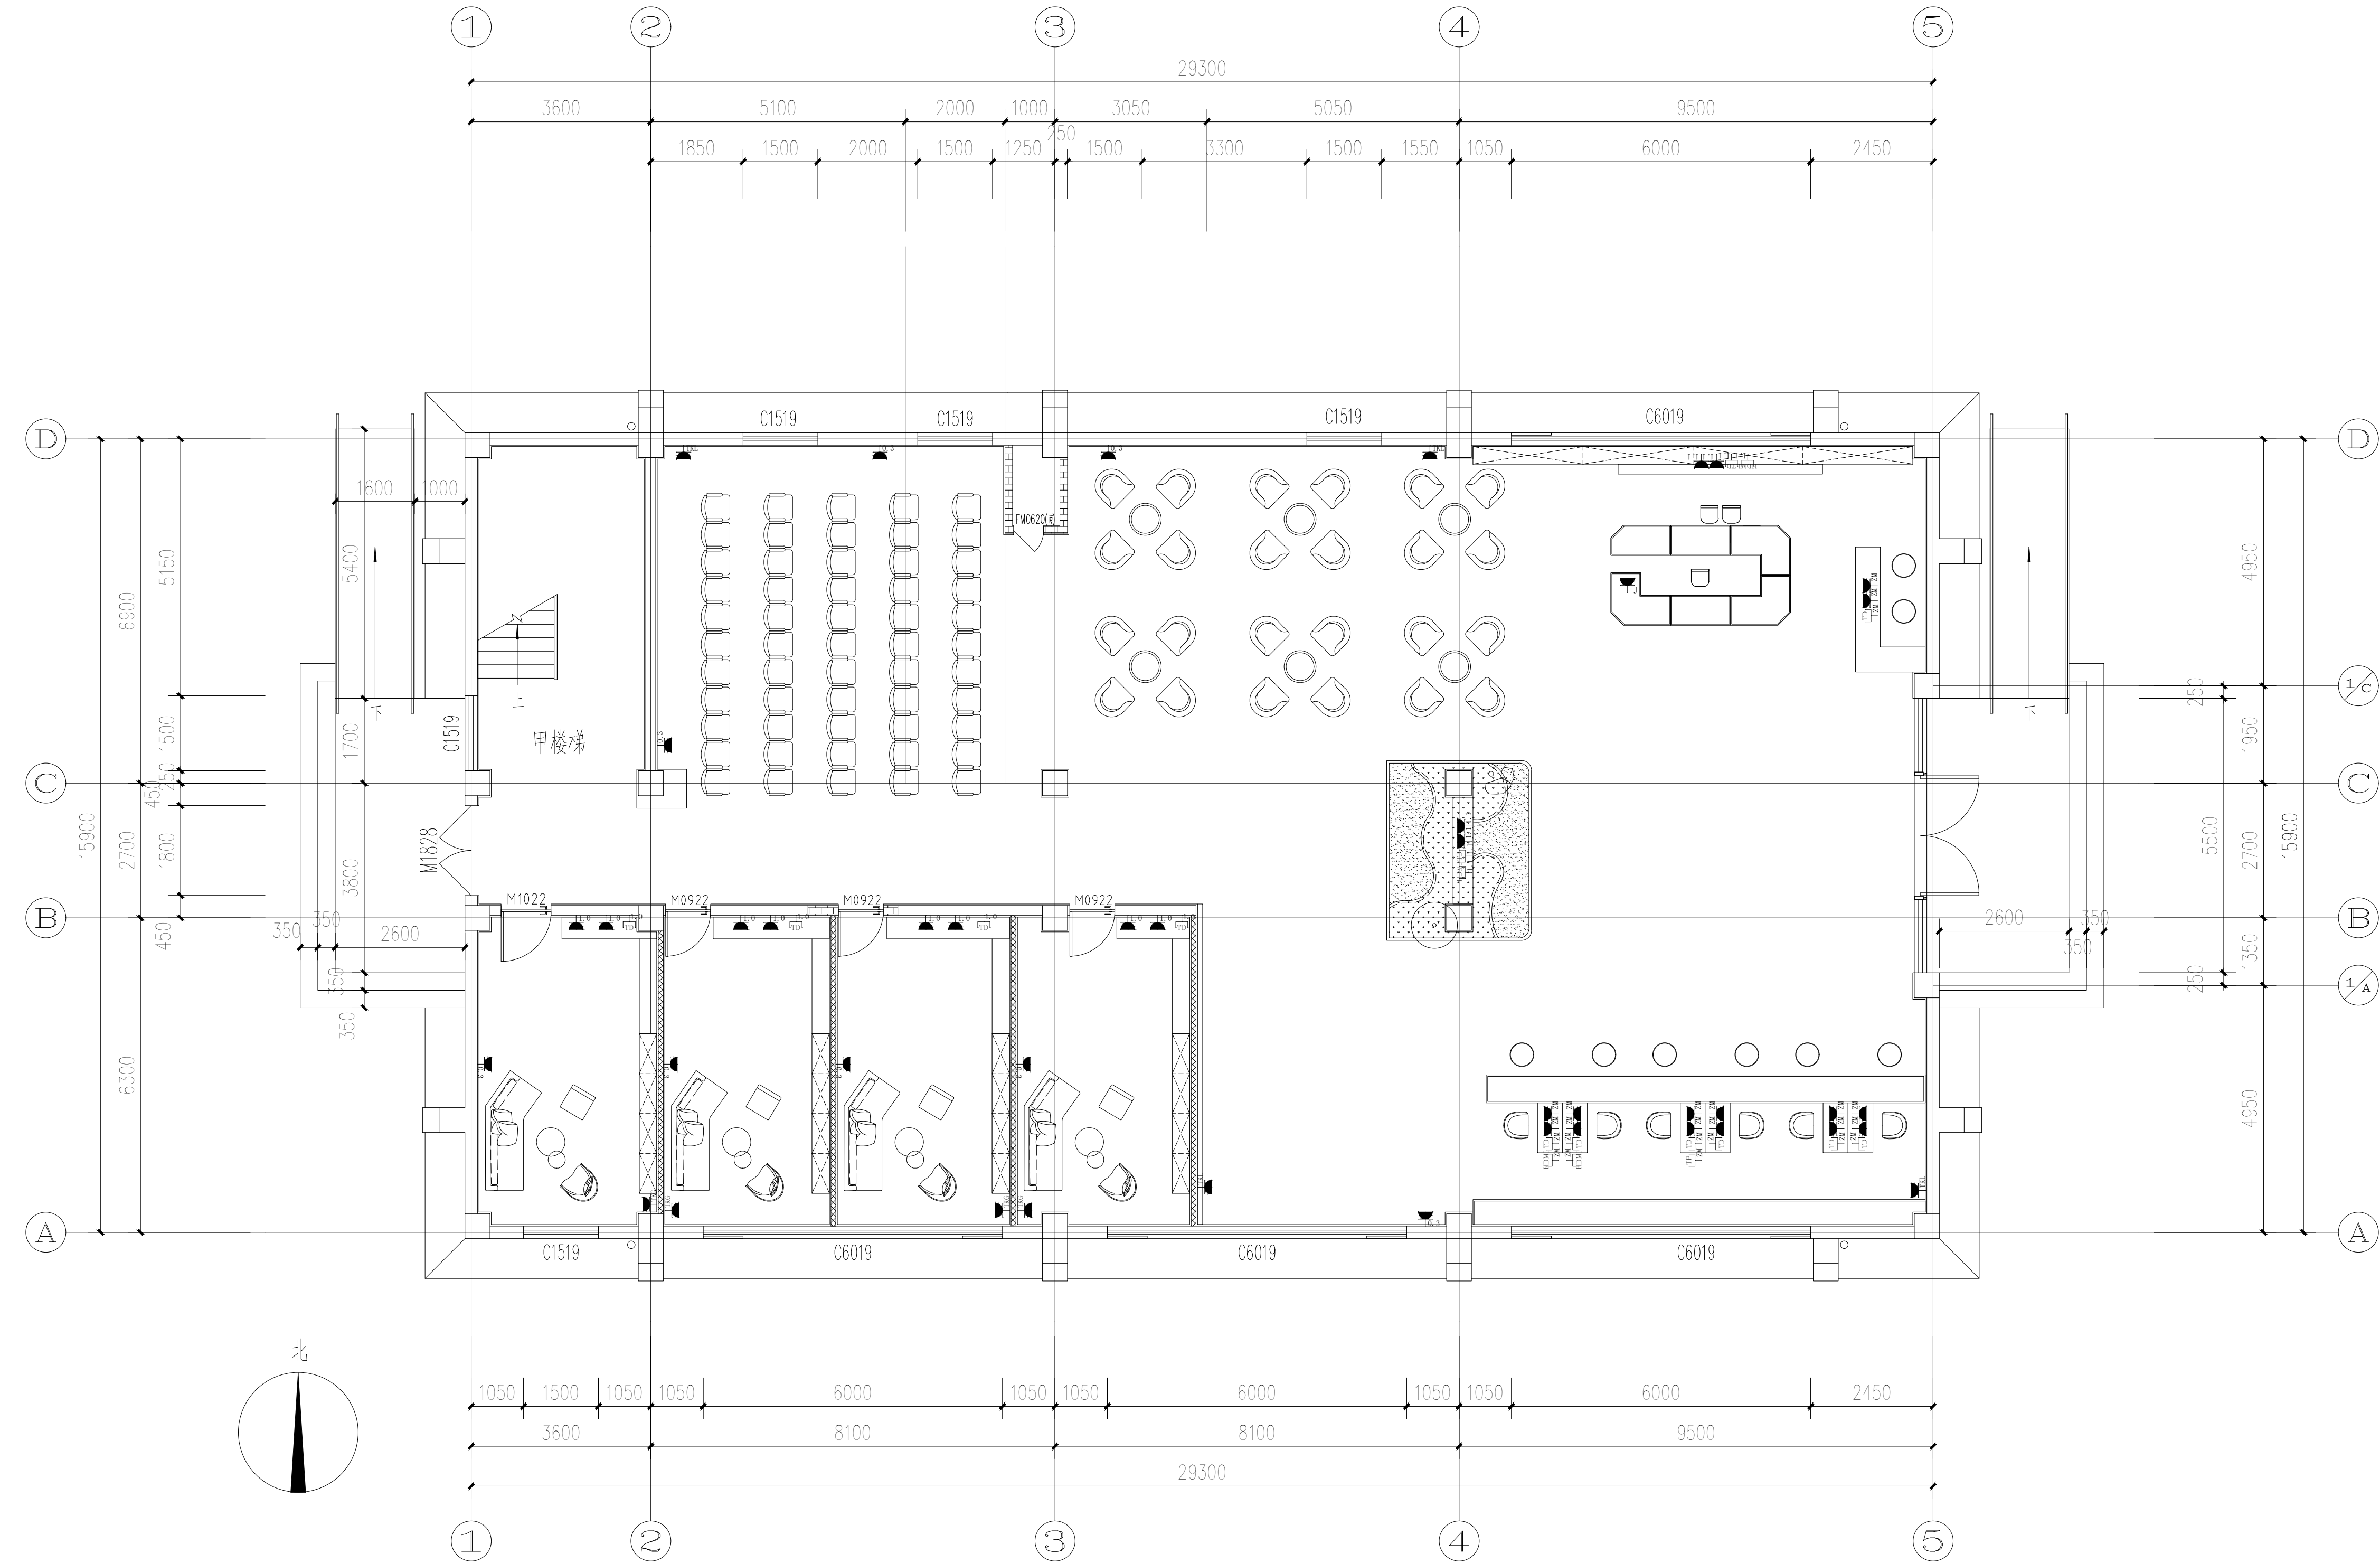

11 PLAN 一层强弱电点位图  
Scale 1:80



电气图例

| 序号 | 图例 | 名称             | 规格型号         | 备注                |
|----|----|----------------|--------------|-------------------|
| 1  |    | 五孔单相插座(普通五孔插座) | 250V 10A 安全型 | 距地0.3米 暗装(详见标注尺寸) |
| 2  |    | 斜五孔单相插座(工位插座)  | 250V 10A 安全型 | 桌面上安装             |
| 3  |    | 地面五孔单相插座(地面)   | 250V 10A 安全型 | 地面 暗装             |
| 4  |    | 家具插座           | 250V 10A 安全型 | 距地0.3米 暗装         |
| 5  |    | 网络插座(桌面)       |              | 桌面安装              |
| 6  |    | 数字高清接线盒        |              |                   |
| 7  |    | 无线AP           |              | 空调罩内暗装            |
| 8  |    | 空调挂机预留插座       | 250V 16A 安全型 | 距地2米 暗装           |
| 9  |    | 空调柜机预留插座       | 380V 16A 安全型 | 距地0.3米 暗装         |

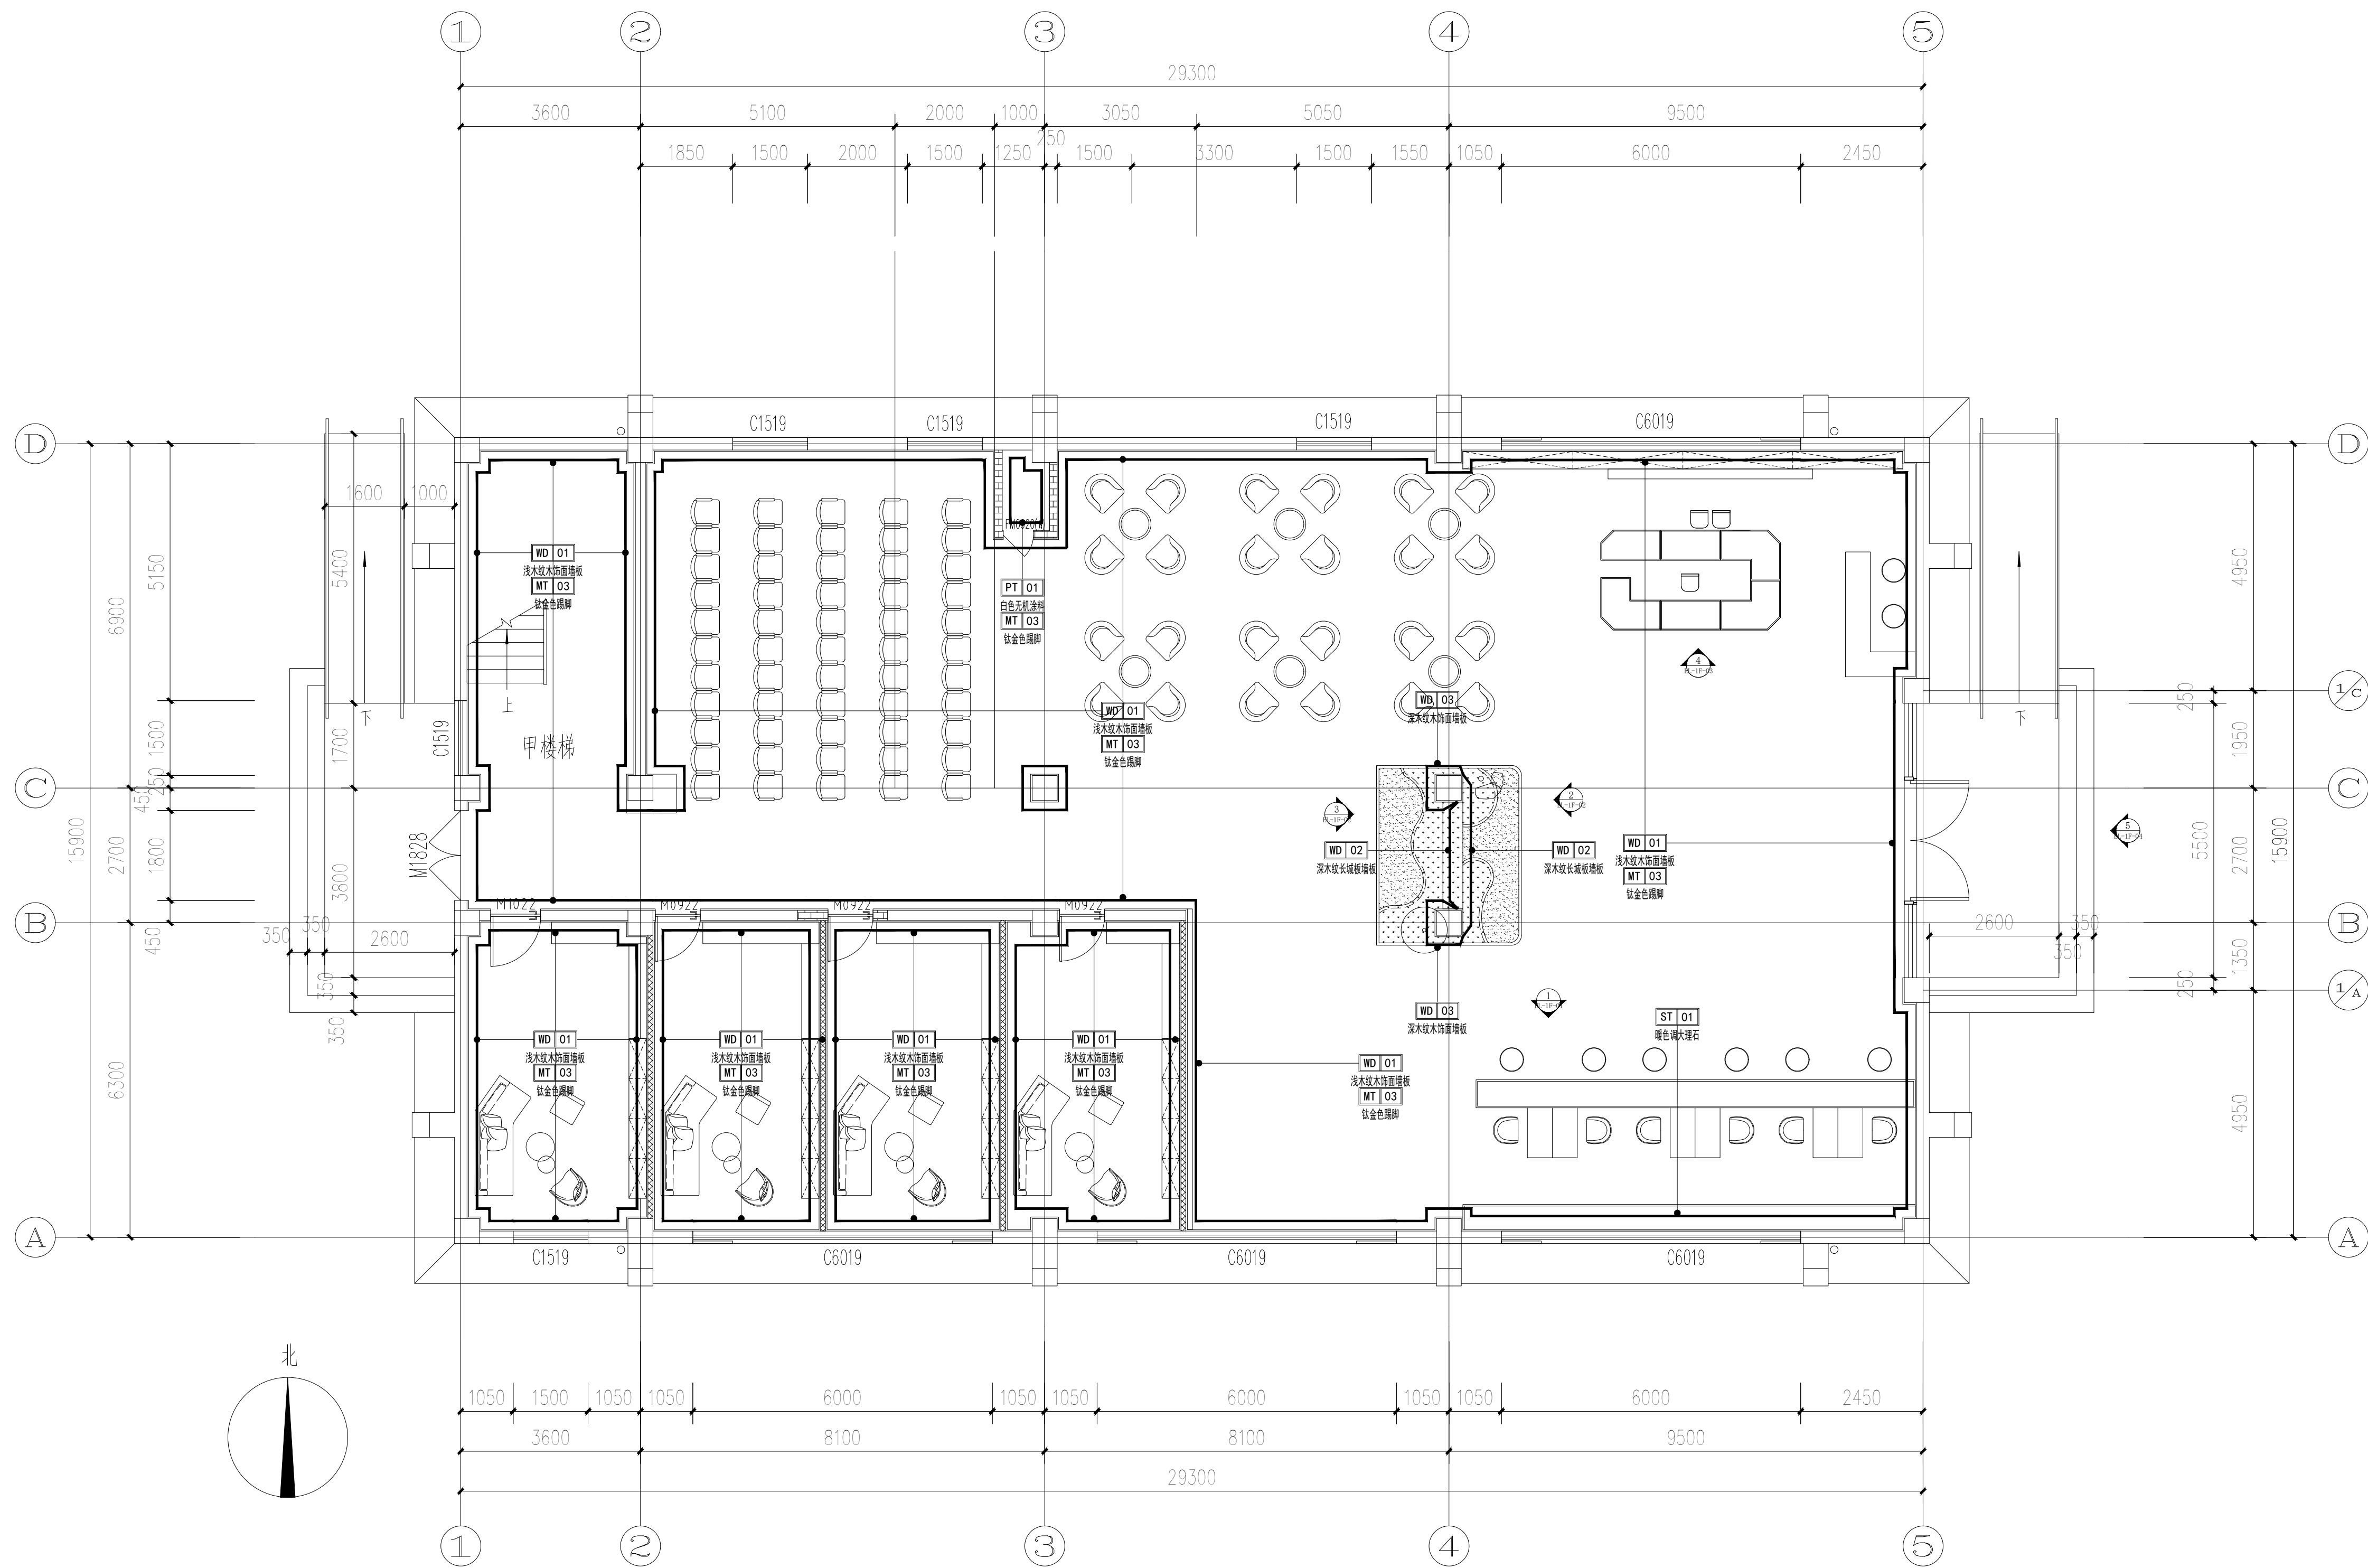

12 PLAN 一层墙材立面索引图  
Scale 1:80

|                                                                         |          |    |    |
|-------------------------------------------------------------------------|----------|----|----|
| 会<br>签<br>栏                                                             | 专业       | 签名 | 日期 |
|                                                                         | 建 筑      |    |    |
|                                                                         | 结 构      |    |    |
|                                                                         | 给排水      |    |    |
|                                                                         | 电 气      |    |    |
| 备注栏                                                                     |          |    |    |
|                                                                         |          |    |    |
|                                                                         |          |    |    |
|                                                                         |          |    |    |
|                                                                         |          |    |    |
| 设计单位                                                                    |          |    |    |
| 杭州禾禾时代专业设计<br>有限公司<br>HANGZHOU HEHE ERA PROFESSIONAL<br>DESIGN CO., LTD |          |    |    |
| 建设单位<br>台州市商务管理服务中心                                                     |          |    |    |
| 工程名称<br>黄岩一德服务中心大厅提升改造项目                                                |          |    |    |
| 子项                                                                      |          |    |    |
| 工程编号                                                                    |          |    |    |
| 出图日期                                                                    |          |    |    |
| 项目经理                                                                    | 姓名       | 日期 |    |
| 项目负责人                                                                   |          |    |    |
| 审定                                                                      |          |    |    |
| 审核                                                                      |          |    |    |
| 专业负责人                                                                   |          |    |    |
| 校对                                                                      |          |    |    |
| 设计                                                                      |          |    |    |
| 绘图                                                                      |          |    |    |
| 图名<br>一层墙材立面索引图                                                         |          |    |    |
| 图号                                                                      | PL-1F-12 | 版次 | 1  |
| 执业专用章（按规范配备）                                                            |          |    |    |
| 盖章日期专用章无效                                                               |          |    |    |

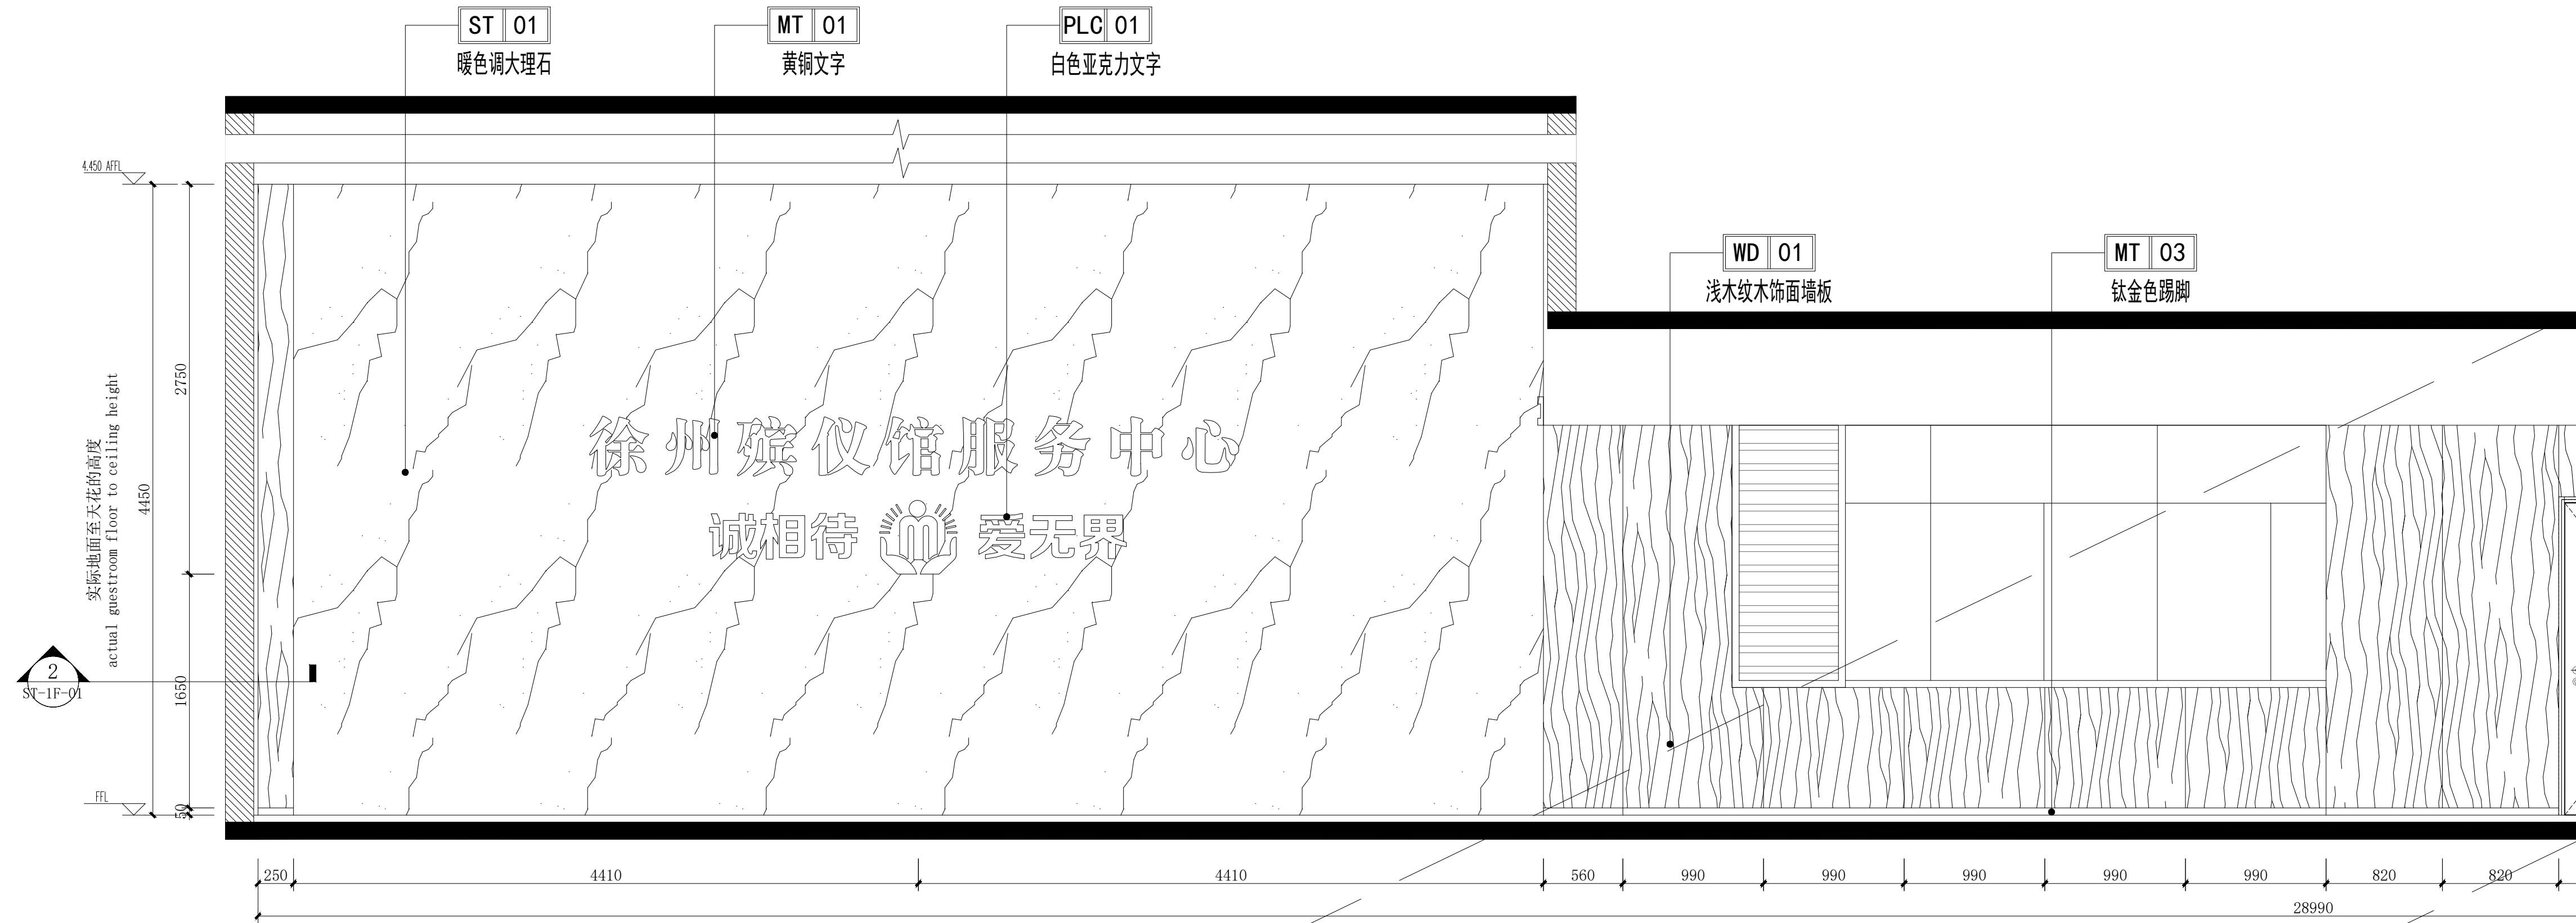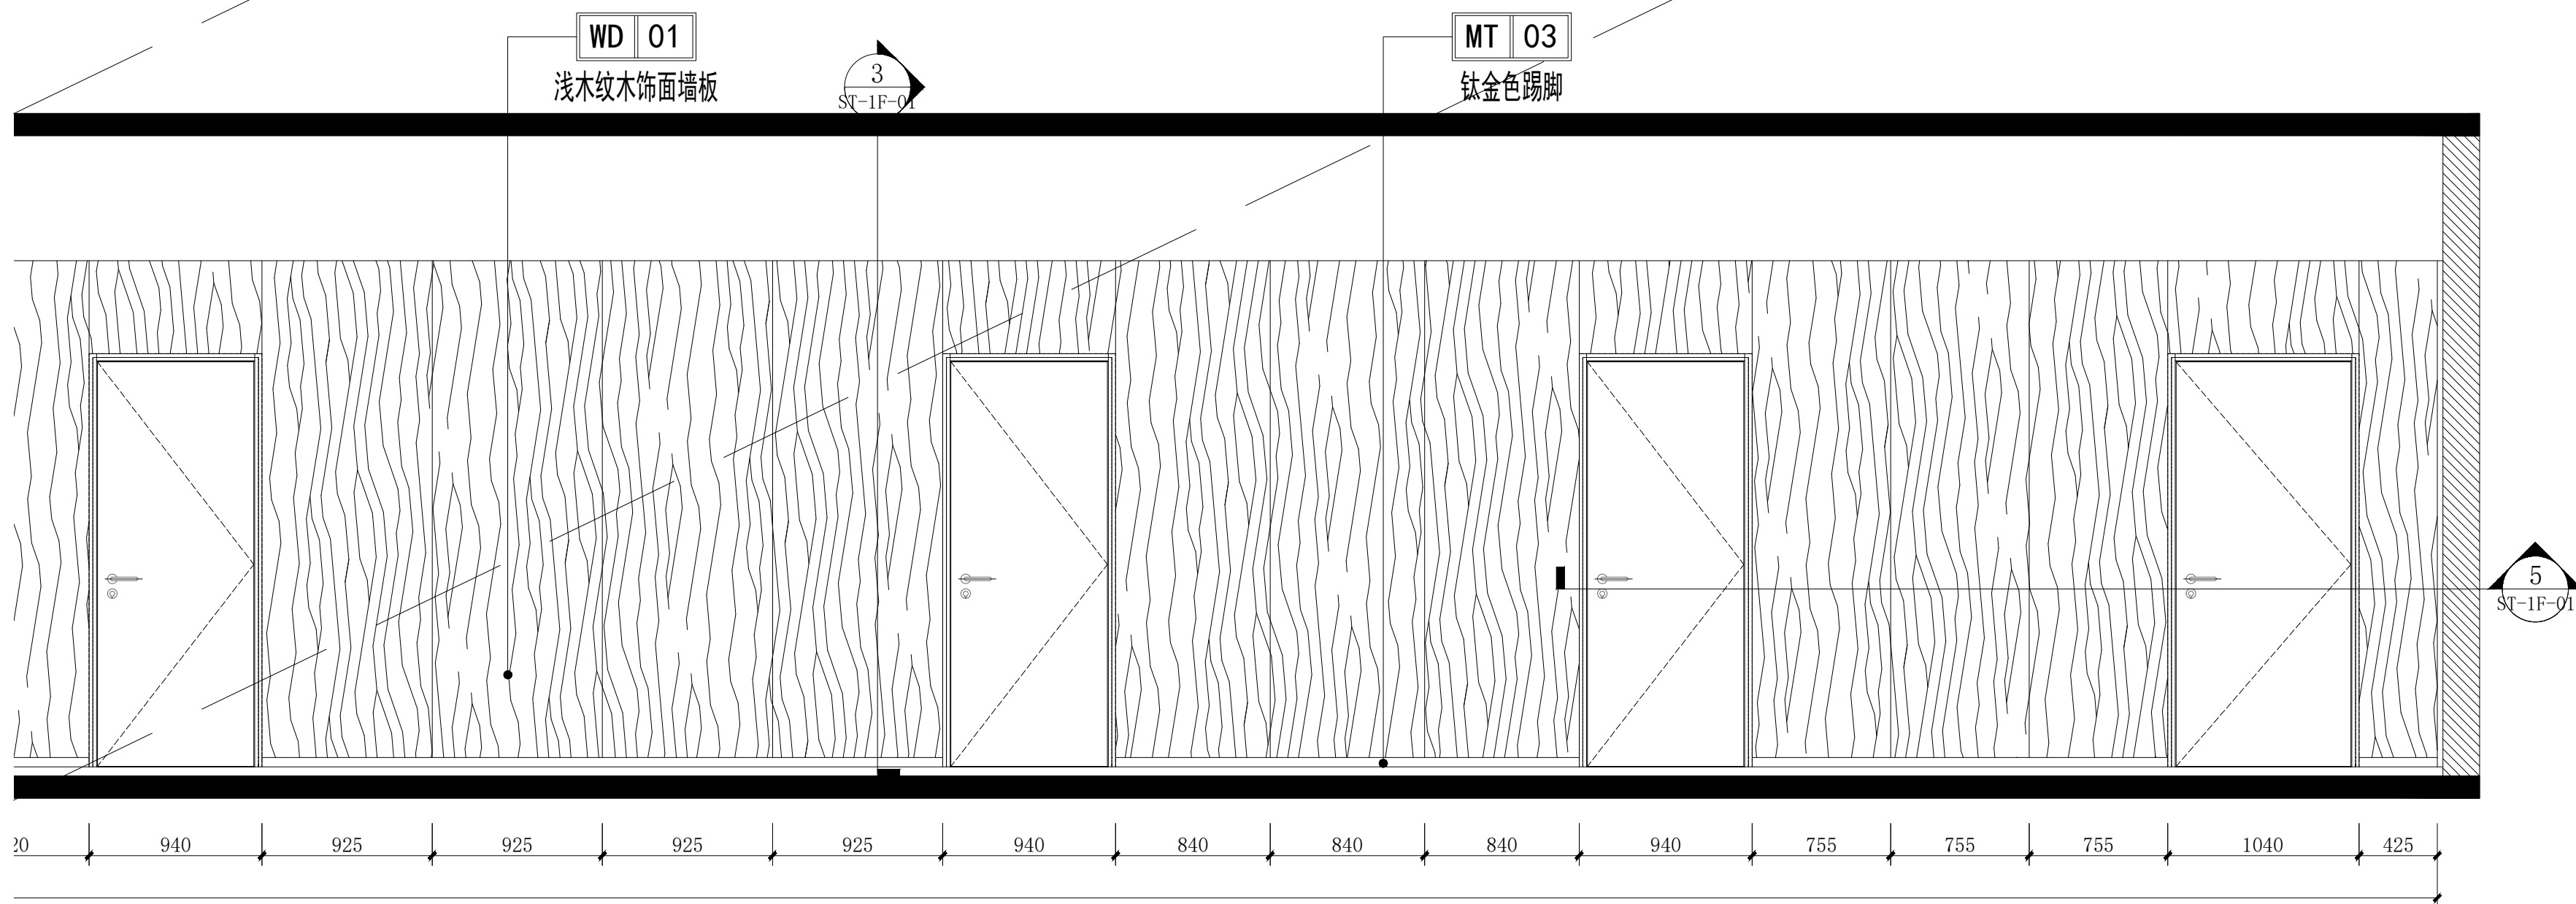


1 ELEVATION 大厅立面图1  
PL-1F-12 Scale 1:30


|                                                                         |          |     |     |
|-------------------------------------------------------------------------|----------|-----|-----|
| 会<br>签<br>栏                                                             | 专 业      | 签 名 | 日 期 |
|                                                                         | 建 筑      |     |     |
|                                                                         | 结 构      |     |     |
|                                                                         | 给排水      |     |     |
|                                                                         | 电 气      |     |     |
| 备注栏                                                                     |          |     |     |
|                                                                         |          |     |     |
|                                                                         |          |     |     |
|                                                                         |          |     |     |
|                                                                         |          |     |     |
| 设计单位                                                                    |          |     |     |
| 杭州禾禾时代专业设计<br>有限公司<br>HANGZHOU HEHE ERA PROFESSIONAL<br>DESIGN CO., LTD |          |     |     |
| 建设单位<br>徐州市殡葬管理服务中心                                                     |          |     |     |
| 工程名称<br>殡仪—悼念服务中心大厅提升改造项目                                               |          |     |     |
| 子项                                                                      |          |     |     |
| 工程编号                                                                    |          |     |     |
| 出图日期                                                                    |          |     |     |
|                                                                         | 签 名      | 日 期 |     |
| 项目经理                                                                    |          |     |     |
| 项目负责人                                                                   |          |     |     |
| 审定                                                                      |          |     |     |
| 审核                                                                      |          |     |     |
| 专业负责人                                                                   |          |     |     |
| 校对                                                                      |          |     |     |
| 设计                                                                      |          |     |     |
| 绘图                                                                      |          |     |     |
| 图名                                                                      | 一层立面图1   |     |     |
| 图号                                                                      | EL-1F-01 | 版次  | 1   |
| 执业专用章（按规范配备）                                                            |          |     |     |
| 盖章日期专用章无歧                                                               |          |     |     |

|             |     |     |     |
|-------------|-----|-----|-----|
| 会<br>签<br>栏 | 专 业 | 签 名 | 日 期 |
|             | 建 筑 |     |     |
|             | 结 构 |     |     |
|             | 给排水 |     |     |
|             | 电 气 |     |     |
|             | 暖 通 |     |     |

备注栏

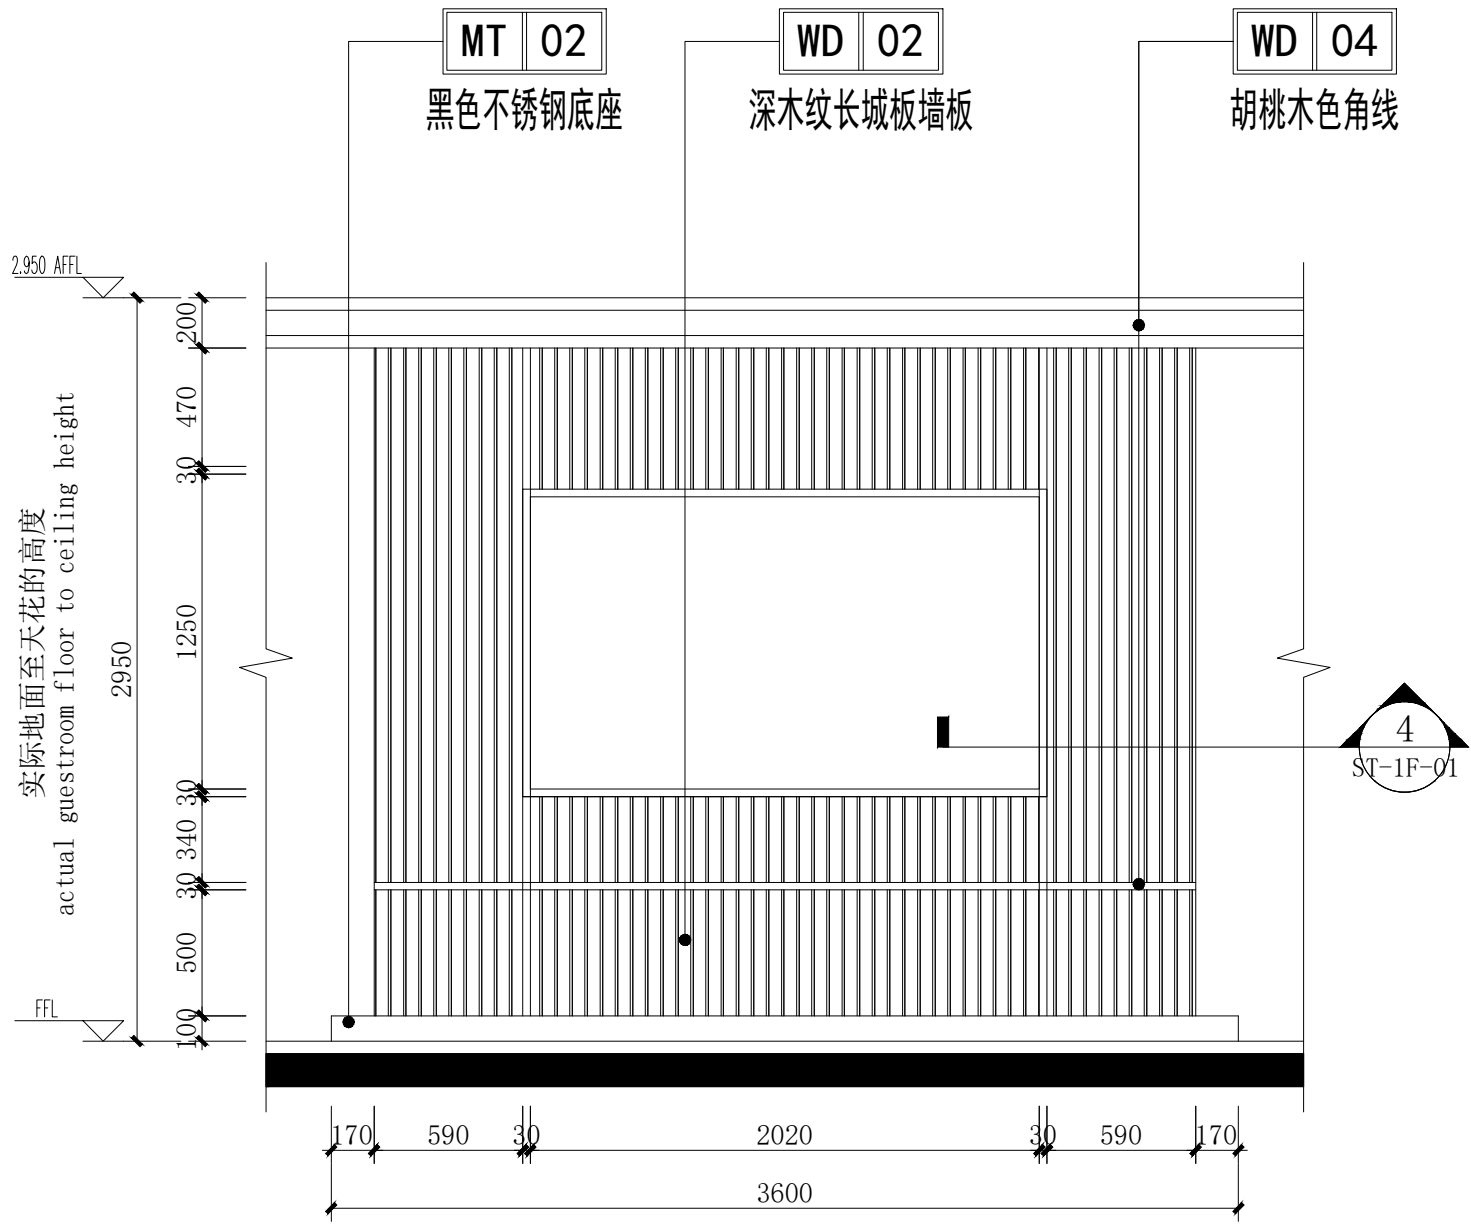



2 ELEVATION 大屏立面图1  
PL-1F-12 Scale 1:30

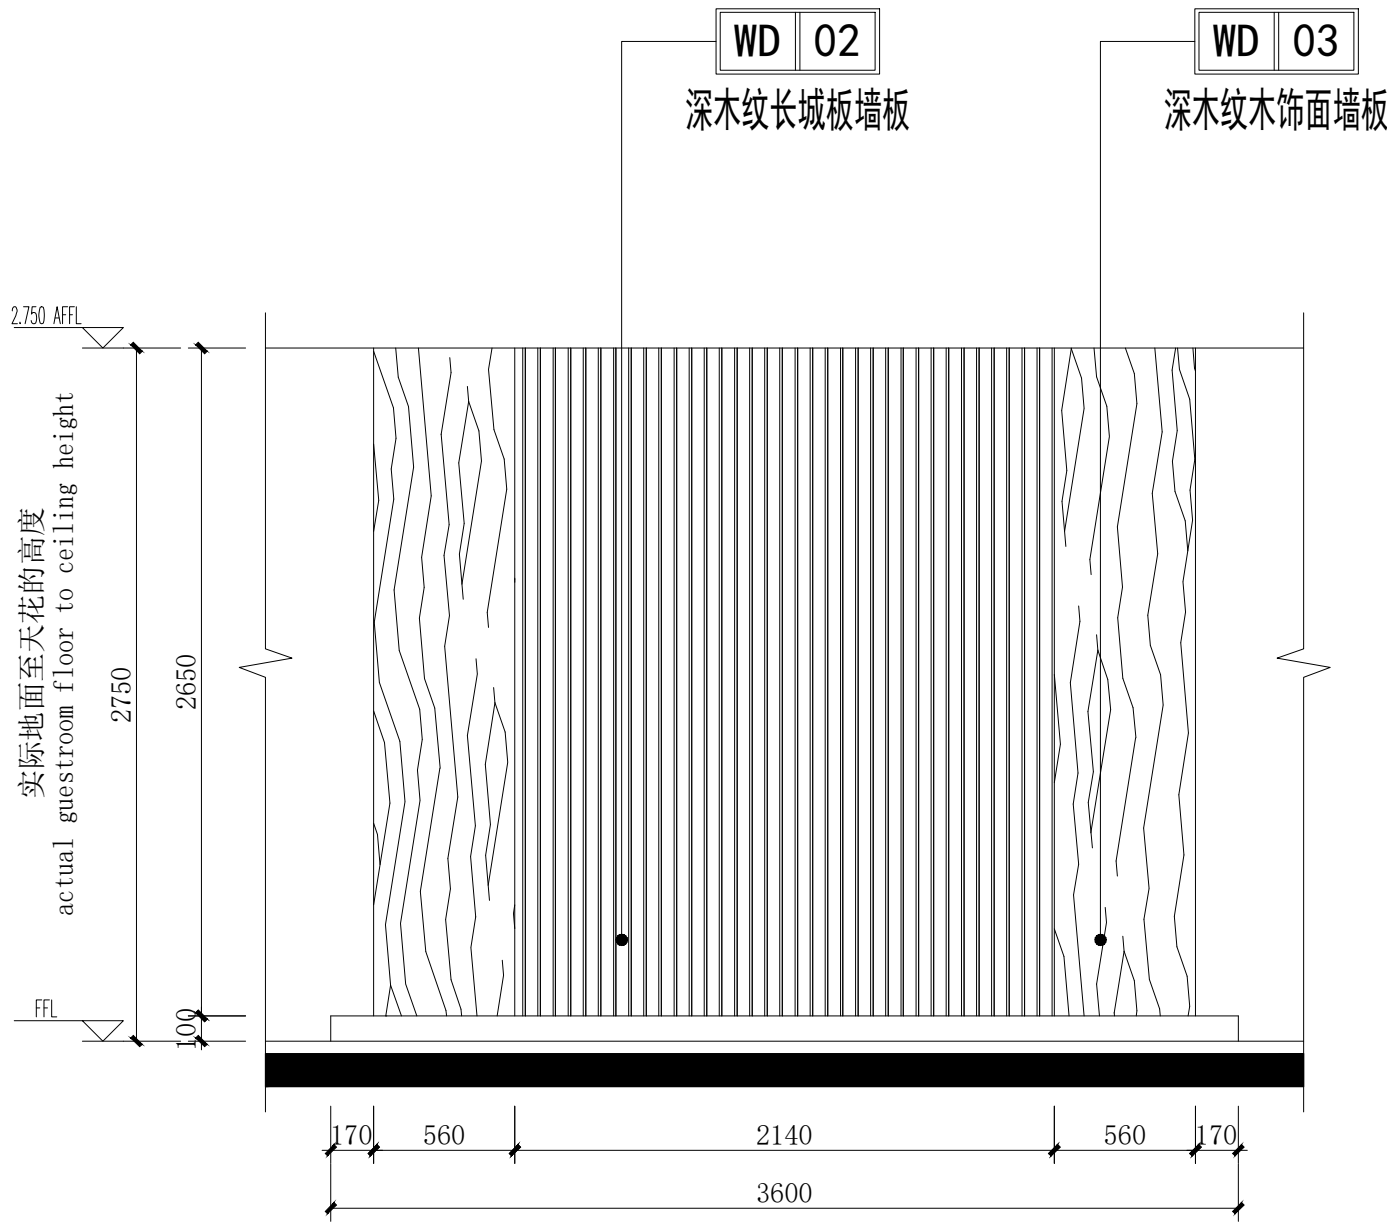

3 ELEVATION 大屏立面图2  
PL-1F-12 Scale 1:30


|                                                                         |          |    |   |
|-------------------------------------------------------------------------|----------|----|---|
| 设计单位                                                                    |          |    |   |
| 杭州禾禾时代专业设计<br>有限公司<br>HANGZHOU HEHE ERA PROFESSIONAL<br>DESIGN CO., LTD |          |    |   |
| 建设单位<br>台州市智慧管理中心                                                       |          |    |   |
| 工程名称<br>椒江一德服务中心大厅提升改造项目                                                |          |    |   |
| 子项                                                                      |          |    |   |
| 工程编号                                                                    |          |    |   |
| 出图日期                                                                    |          |    |   |
|                                                                         | 签名       | 日期 |   |
| 项目经理                                                                    |          |    |   |
| 项目负责人                                                                   |          |    |   |
| 审定                                                                      |          |    |   |
| 审核                                                                      |          |    |   |
| 专业负责人                                                                   |          |    |   |
| 校对                                                                      |          |    |   |
| 设计                                                                      |          |    |   |
| 绘图                                                                      |          |    |   |
| 图名<br>一层立面图2                                                            |          |    |   |
| 图号                                                                      | EL-1F-02 | 版次 | 1 |
| 执业专用章 (按规范配备)                                                           |          |    |   |
| 盖章日期专用章无效                                                               |          |    |   |

|                                                                         |          |     |     |
|-------------------------------------------------------------------------|----------|-----|-----|
| 会<br>客<br>区                                                             | 专 业      | 签 名 | 日 期 |
|                                                                         | 建 筑      |     |     |
|                                                                         | 结 构      |     |     |
|                                                                         | 给排水      |     |     |
|                                                                         | 电 气      |     |     |
| 备 注 栏                                                                   |          |     |     |
|                                                                         |          |     |     |
|                                                                         |          |     |     |
|                                                                         |          |     |     |
|                                                                         |          |     |     |
| 设计单位                                                                    |          |     |     |
| 杭州禾禾时代专业设计<br>有限公司<br>HANGZHOU HEHE ERA PROFESSIONAL<br>DESIGN CO., LTD |          |     |     |
| 建设单位<br>台州市商务管理服务中心                                                     |          |     |     |
| 工程名称<br>黄岩一德服务中心大厅提升改造项目                                                |          |     |     |
| 子项                                                                      |          |     |     |
| 工程编号                                                                    |          |     |     |
| 出图日期                                                                    |          |     |     |
|                                                                         | 签名       | 日期  |     |
| 项目经理                                                                    |          |     |     |
| 项目负责人                                                                   |          |     |     |
| 审定                                                                      |          |     |     |
| 审核                                                                      |          |     |     |
| 专业负责人                                                                   |          |     |     |
| 校对                                                                      |          |     |     |
| 设计                                                                      |          |     |     |
| 绘图                                                                      |          |     |     |
| 图名                                                                      | 一层立面图3   |     |     |
| 图号                                                                      | EL-1F-03 | 版次  | 1   |
| 执业专用章（按规范加盖）                                                            |          |     |     |
| 未盖注册专用章无效                                                               |          |     |     |


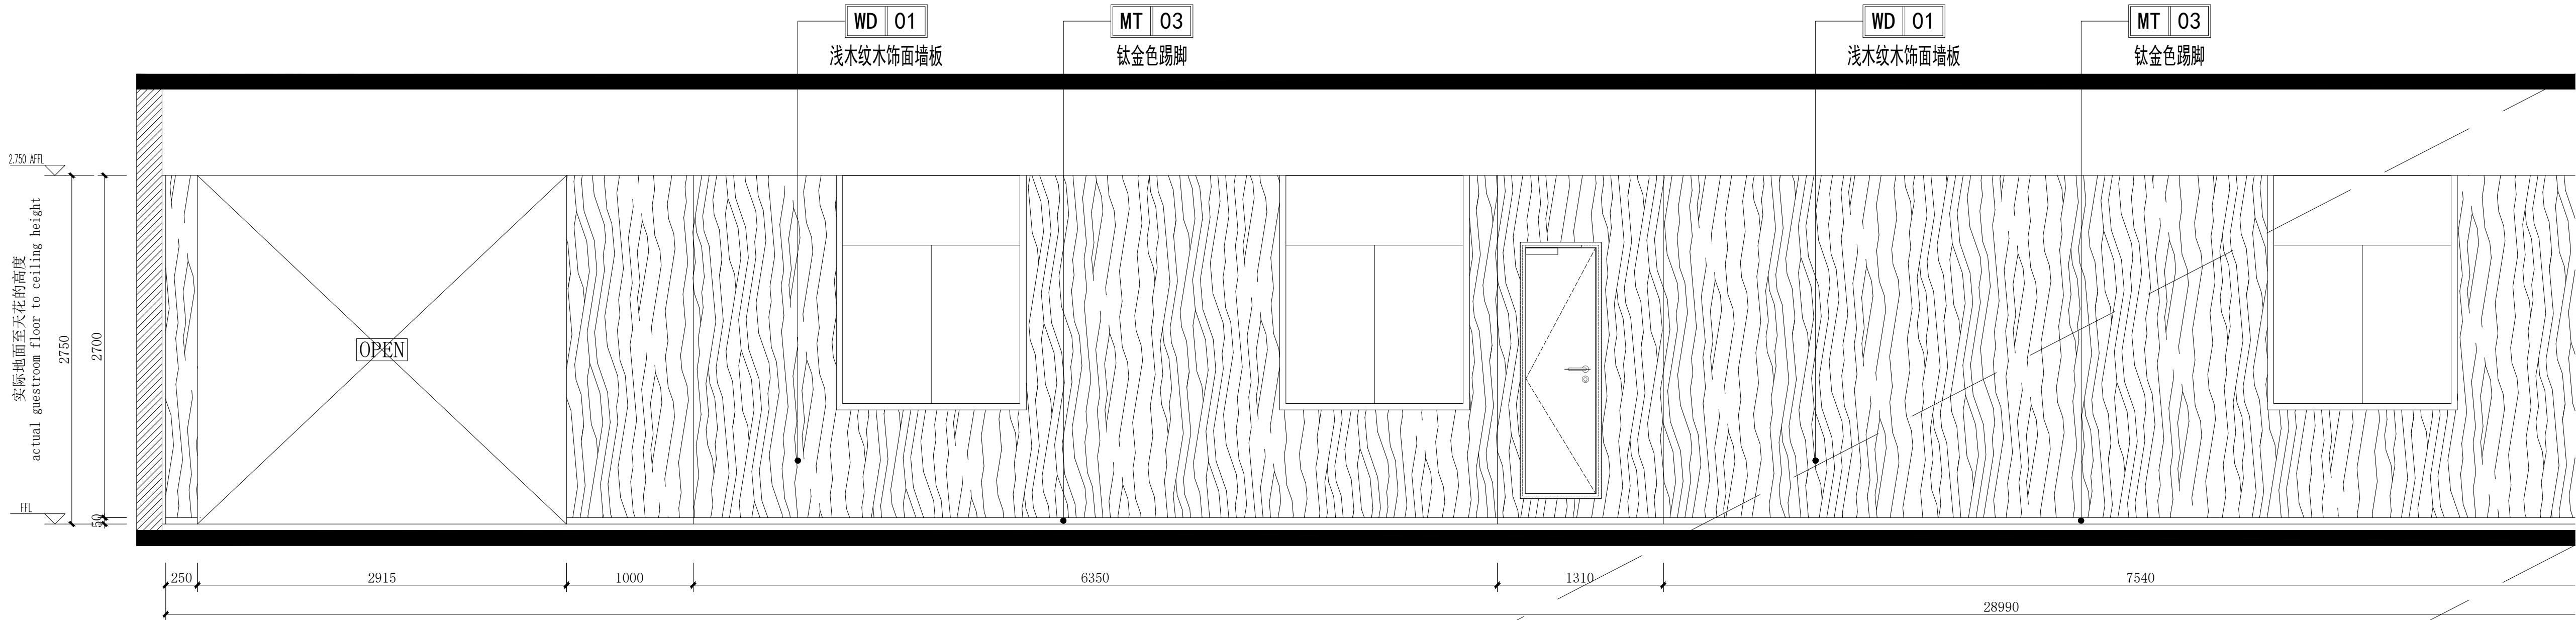
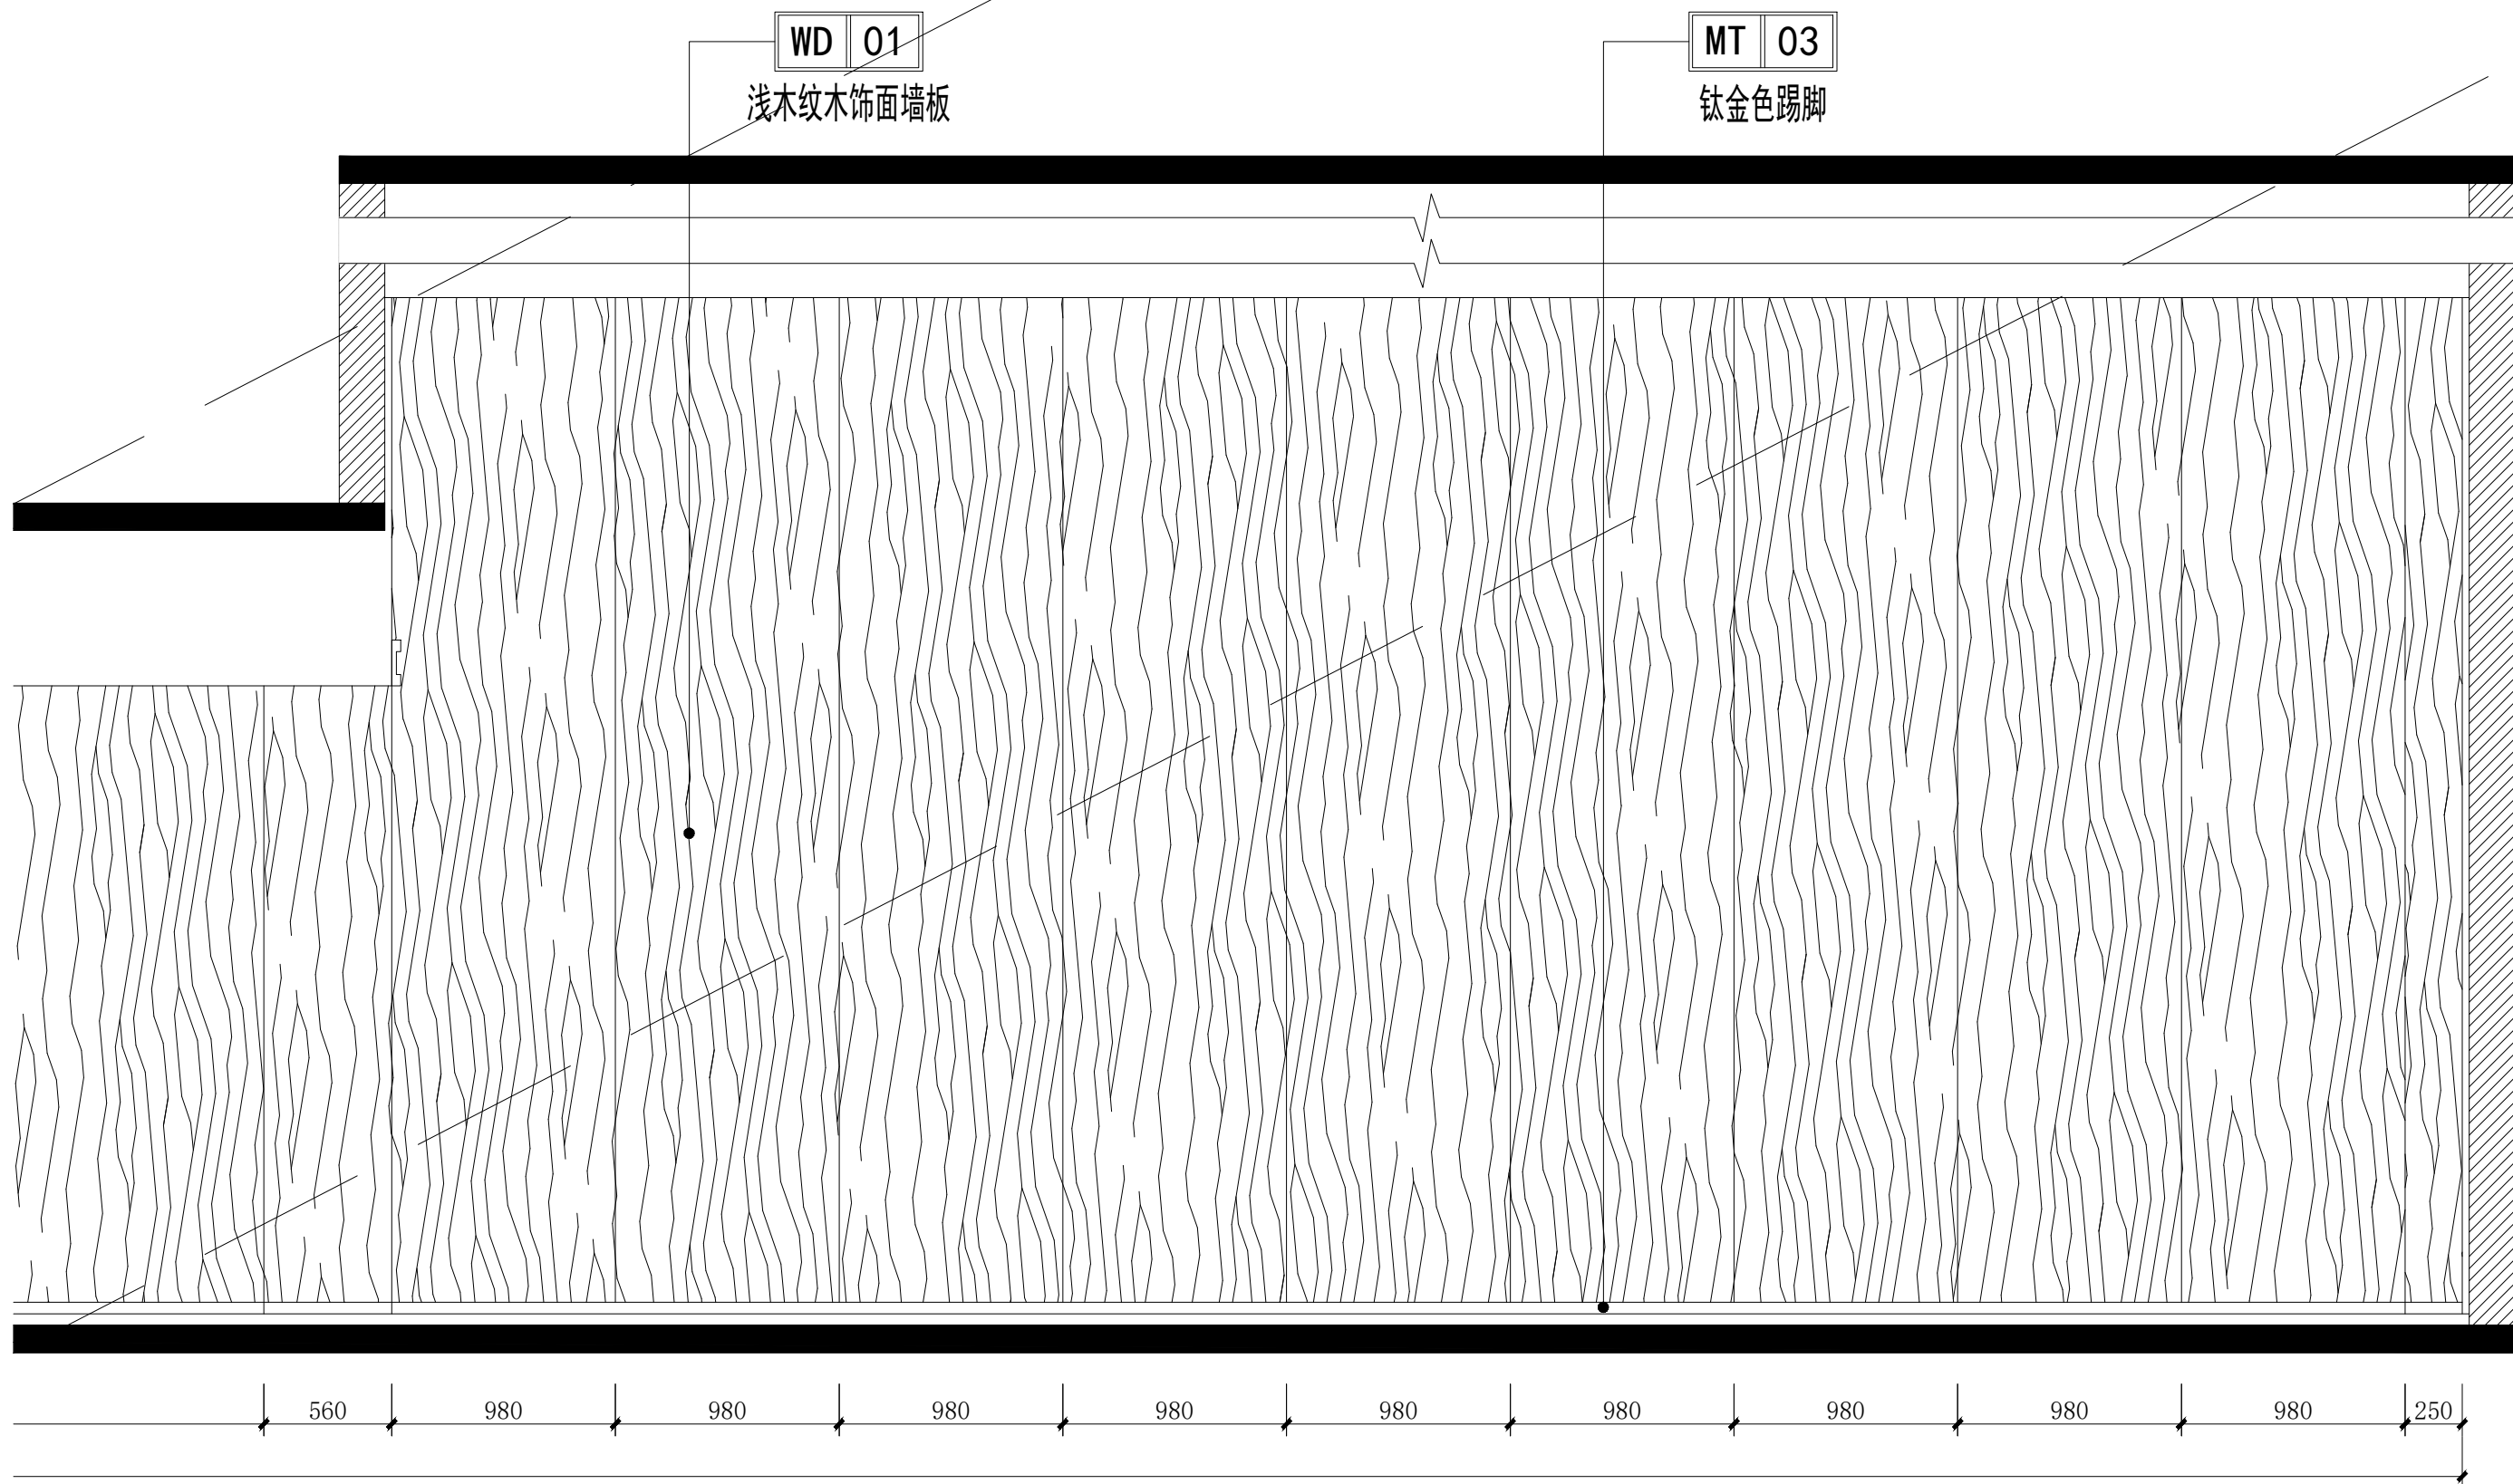


4 ELEVATION 大厅立面图2  
PL-1F-12 Scale 1:30

|                                                                         |          |     |     |
|-------------------------------------------------------------------------|----------|-----|-----|
| 会<br>签<br>栏                                                             | 专 业      | 签 名 | 日 期 |
|                                                                         | 建 筑      |     |     |
|                                                                         | 结 构      |     |     |
|                                                                         | 给排水      |     |     |
|                                                                         | 电 气      |     |     |
| 备 注 栏                                                                   |          |     |     |
|                                                                         |          |     |     |
|                                                                         |          |     |     |
|                                                                         |          |     |     |
|                                                                         |          |     |     |
| 设计单位                                                                    |          |     |     |
| 杭州禾禾时代专业设计<br>有限公司<br>HANGZHOU HEHE ERA PROFESSIONAL<br>DESIGN CO., LTD |          |     |     |
| 建设单位<br>台州市路桥管理服务中心                                                     |          |     |     |
| 工程名称<br>黄岩一德服务中心大厅提升改造项目                                                |          |     |     |
| 子项                                                                      |          |     |     |
| 工程编号                                                                    |          |     |     |
| 出图日期                                                                    |          |     |     |
|                                                                         | 签 名      | 日 期 |     |
| 项目经理                                                                    |          |     |     |
| 项目负责人                                                                   |          |     |     |
| 审 定                                                                     |          |     |     |
| 审 核                                                                     |          |     |     |
| 专业负责人                                                                   |          |     |     |
| 校 对                                                                     |          |     |     |
| 设 计                                                                     |          |     |     |
| 绘 图                                                                     |          |     |     |
| 图 名                                                                     | 一层立面图4   |     |     |
| 图号                                                                      | EL-1F-04 | 版次  | 1   |
| 执业专用章（按规范配备）                                                            |          |     |     |
| 盖章日期专用章无歧义                                                              |          |     |     |

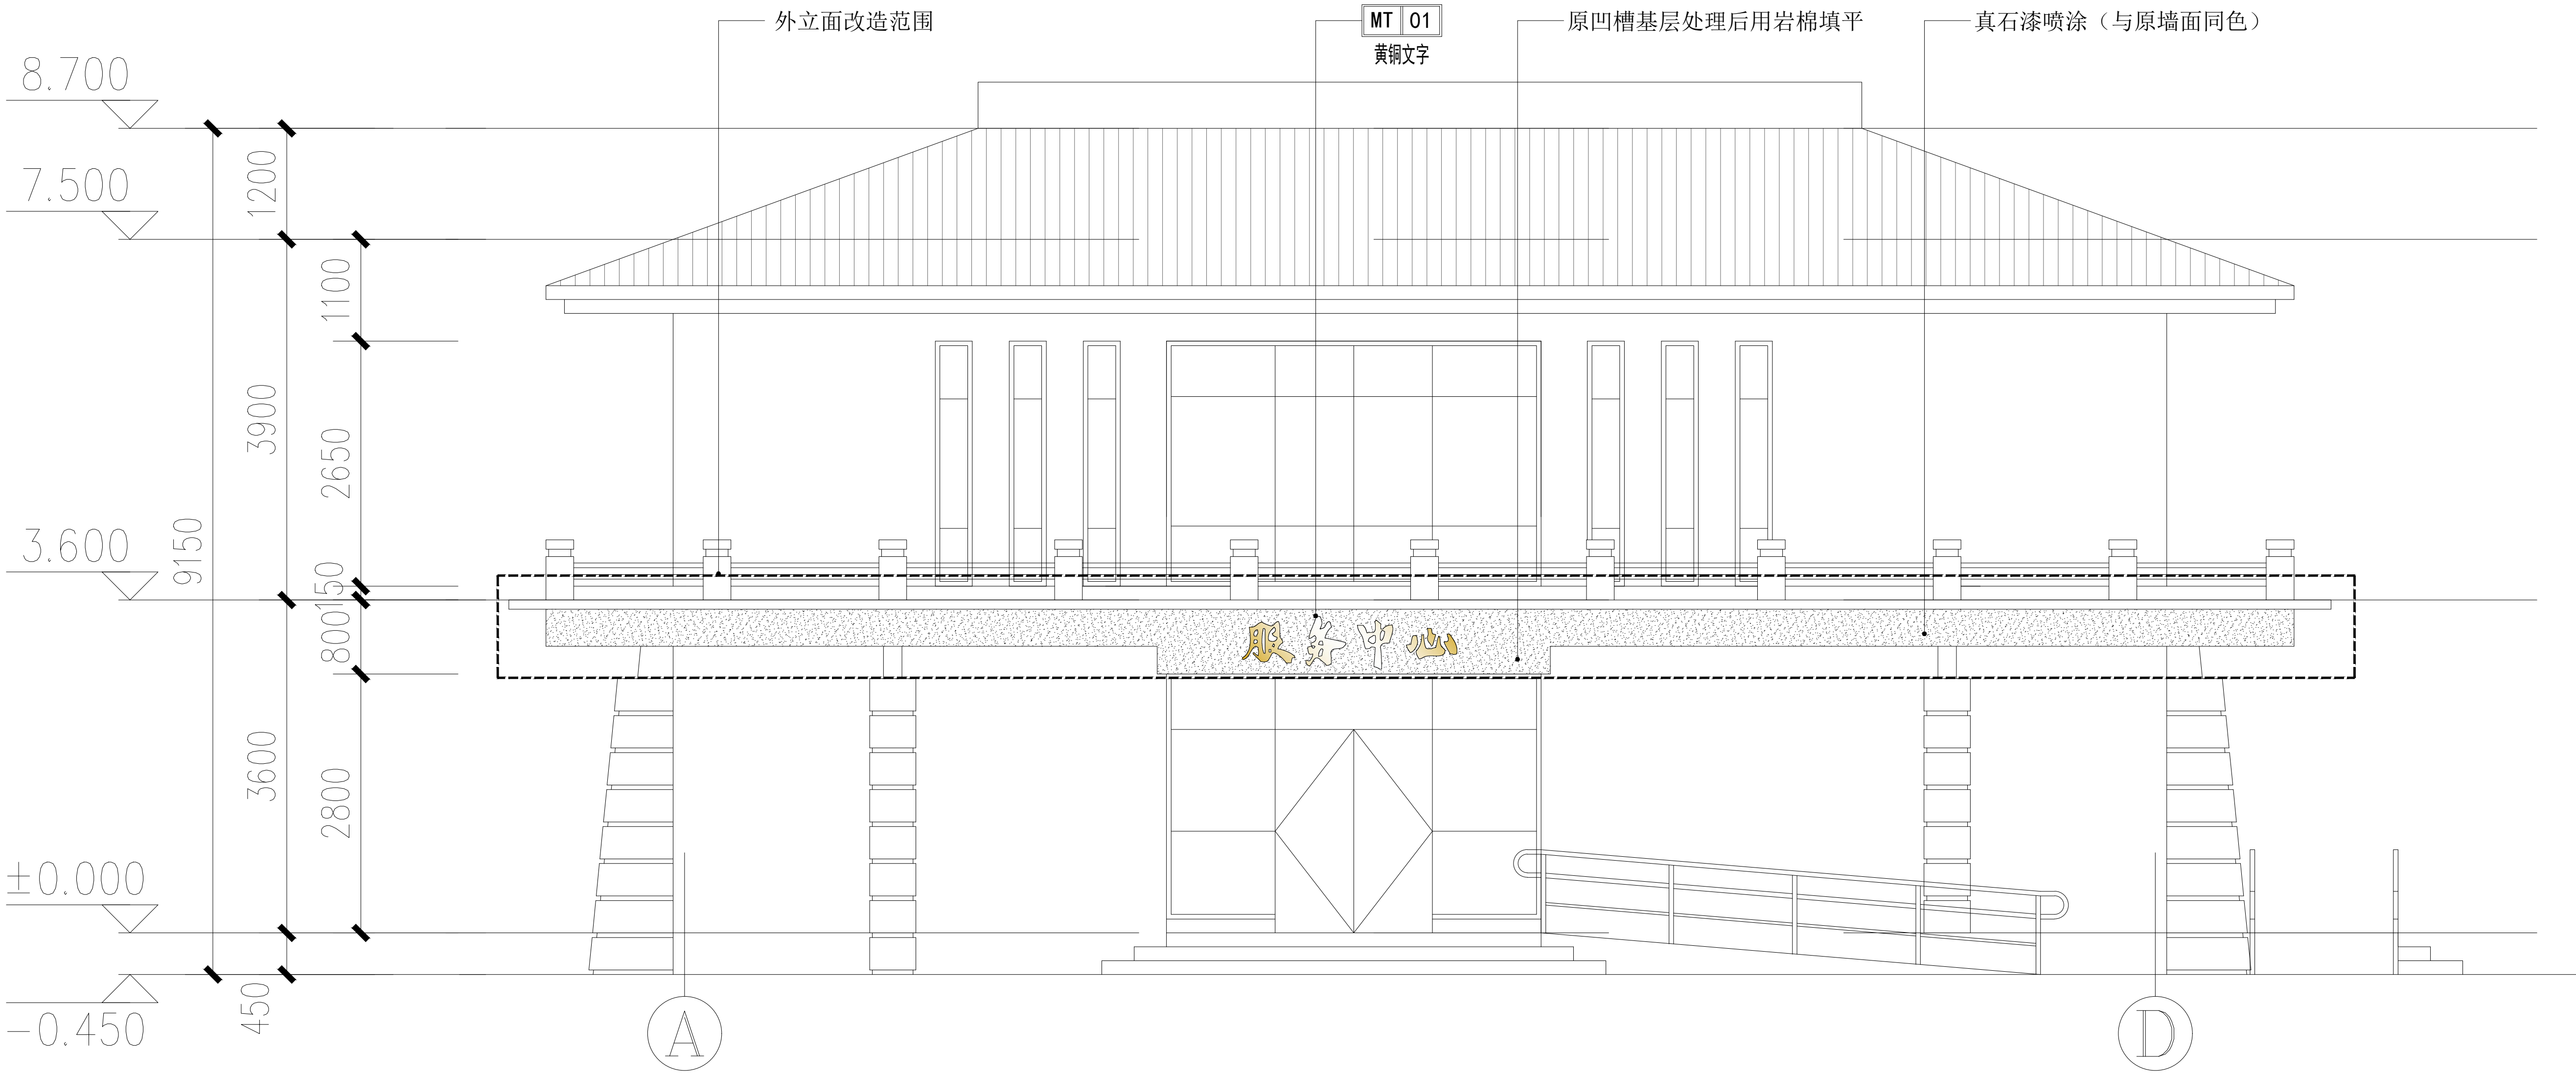

5 ELEVATION 外立面立面图  
Scale 1:40

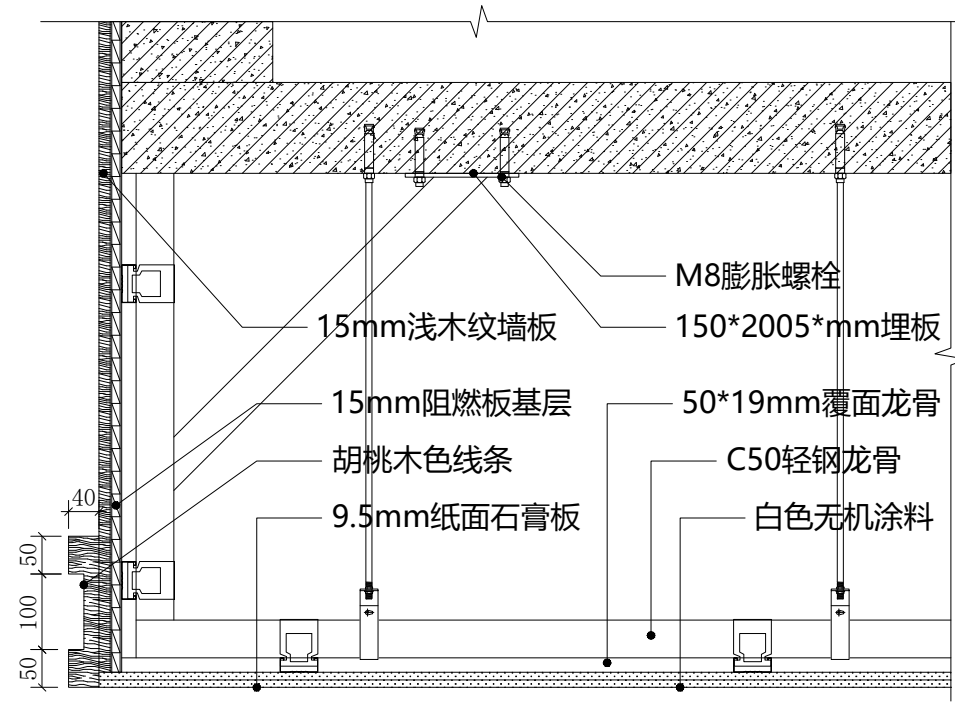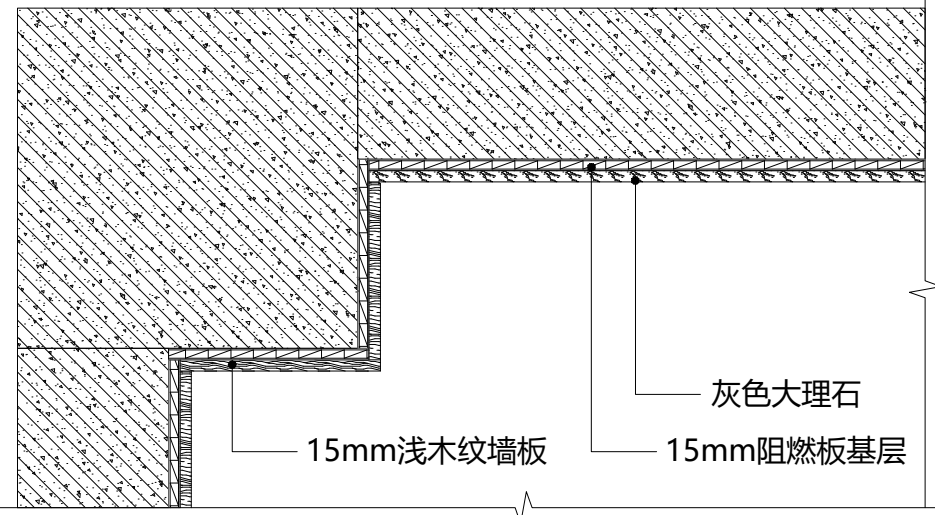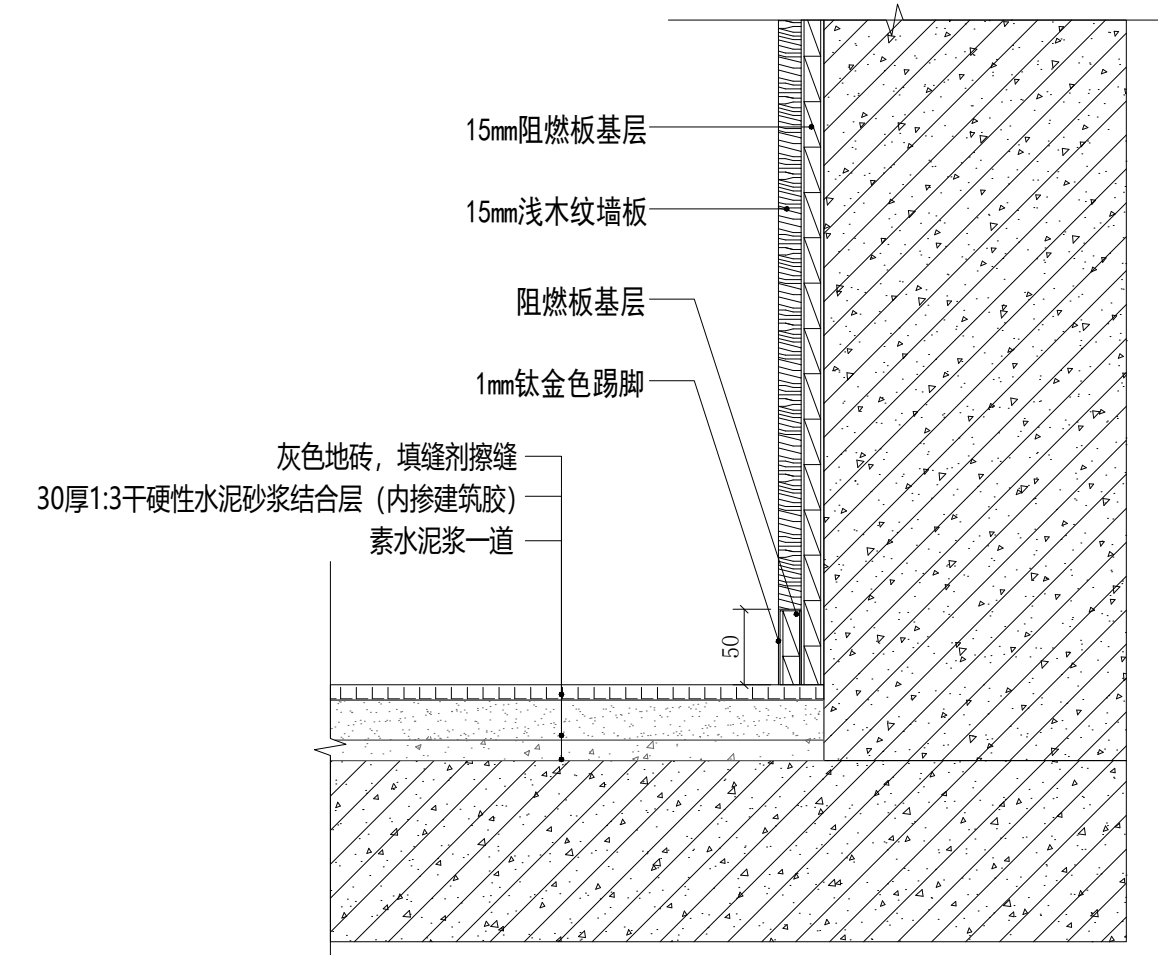

1 P lan 一层天花节点图


SCALE:1/10

2 P lan 一层大厅背景墙节点图

SCALE:1/10

3 P lan 一层墙面踢脚线节点图

SCALE:1/10

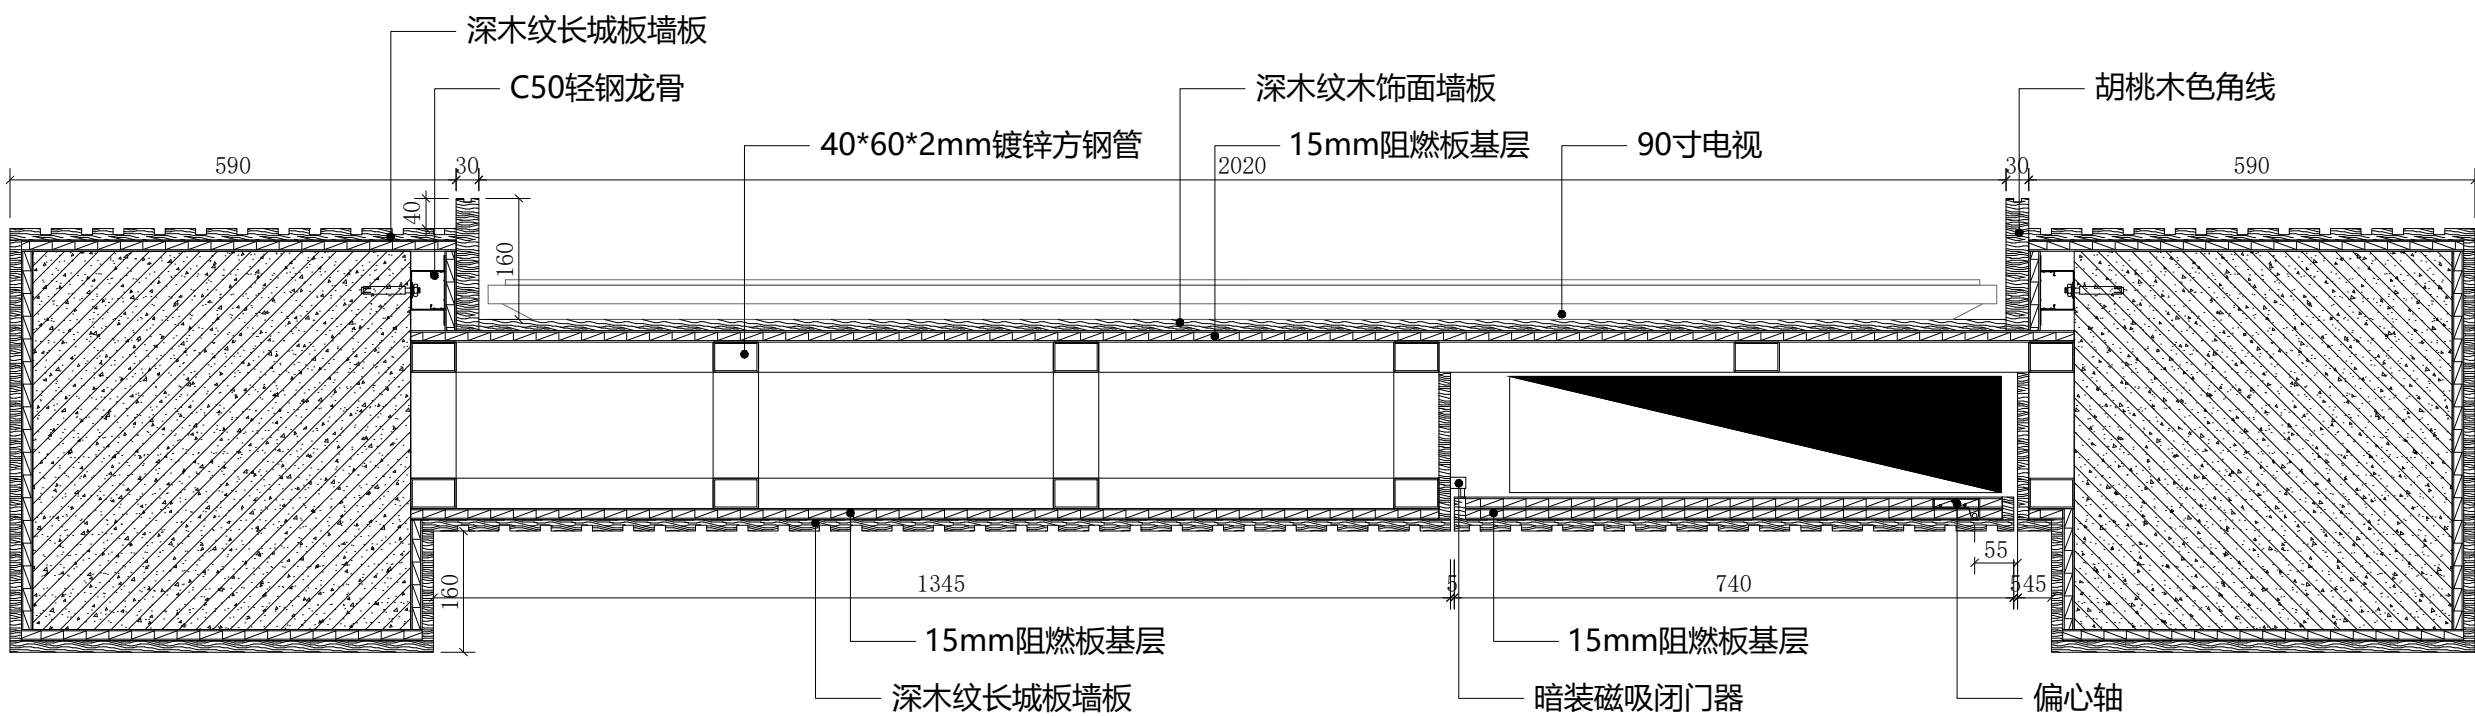


4 P lan 一层大厅显示大屏节点图

SCALE:1/10

5 P lan 墙体开门洞加固节点图


SCALE:1/5

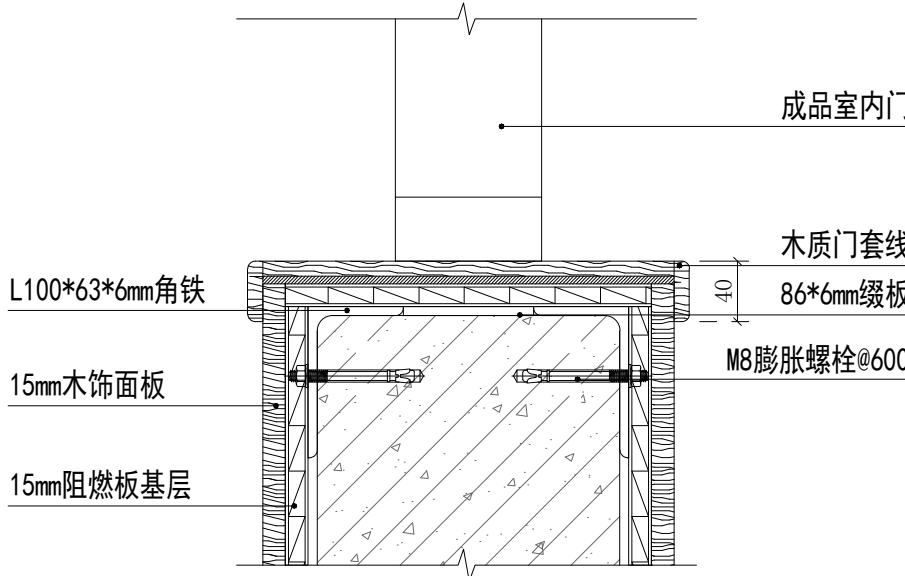

|                                                                         |          |     |     |
|-------------------------------------------------------------------------|----------|-----|-----|
| 会<br>签<br>栏                                                             | 专 业      | 签 名 | 日 期 |
|                                                                         | 建 筑      |     |     |
|                                                                         | 结 构      |     |     |
|                                                                         | 给排水      |     |     |
|                                                                         | 电 气      |     |     |
|                                                                         | 暖 通      |     |     |
| 备注栏                                                                     |          |     |     |
|                                                                         |          |     |     |
|                                                                         |          |     |     |
|                                                                         |          |     |     |
|                                                                         |          |     |     |
| 设计单位                                                                    |          |     |     |
| 杭州禾禾时代专业设计<br>有限公司<br>HANGZHOU HEHE ERA PROFESSIONAL<br>DESIGN CO., LTD |          |     |     |
| 建设单位<br>徐州华鼎管理服务中心                                                      |          |     |     |
| 工程名称<br>殡仪馆服务中心大厅提升改造项目                                                 |          |     |     |
| 子项                                                                      |          |     |     |
| 工程编号                                                                    |          |     |     |
| 出图日期                                                                    |          |     |     |
|                                                                         | 签 名      |     | 日 期 |
| 项目经理                                                                    |          |     |     |
| 项目负责人                                                                   |          |     |     |
| 审 定                                                                     |          |     |     |
| 审 核                                                                     |          |     |     |
| 专业负责人                                                                   |          |     |     |
| 校 对                                                                     |          |     |     |
| 设 计                                                                     |          |     |     |
| 绘 图                                                                     |          |     |     |
| 图 名<br>一层节点图1                                                           |          |     |     |
| 图号                                                                      | ST-1F-01 | 版次  | 1   |
| 执业专用章（按规范加盖）                                                            |          |     |     |
| 盖章日期与用章无效                                                               |          |     |     |

|             |     |     |     |
|-------------|-----|-----|-----|
| 会<br>签<br>栏 | 专 业 | 签 名 | 日 期 |
|             | 建 筑 |     |     |
|             | 结 构 |     |     |
|             | 给排水 |     |     |
|             | 电 气 |     |     |
|             | 暖 通 |     |     |

备注栏

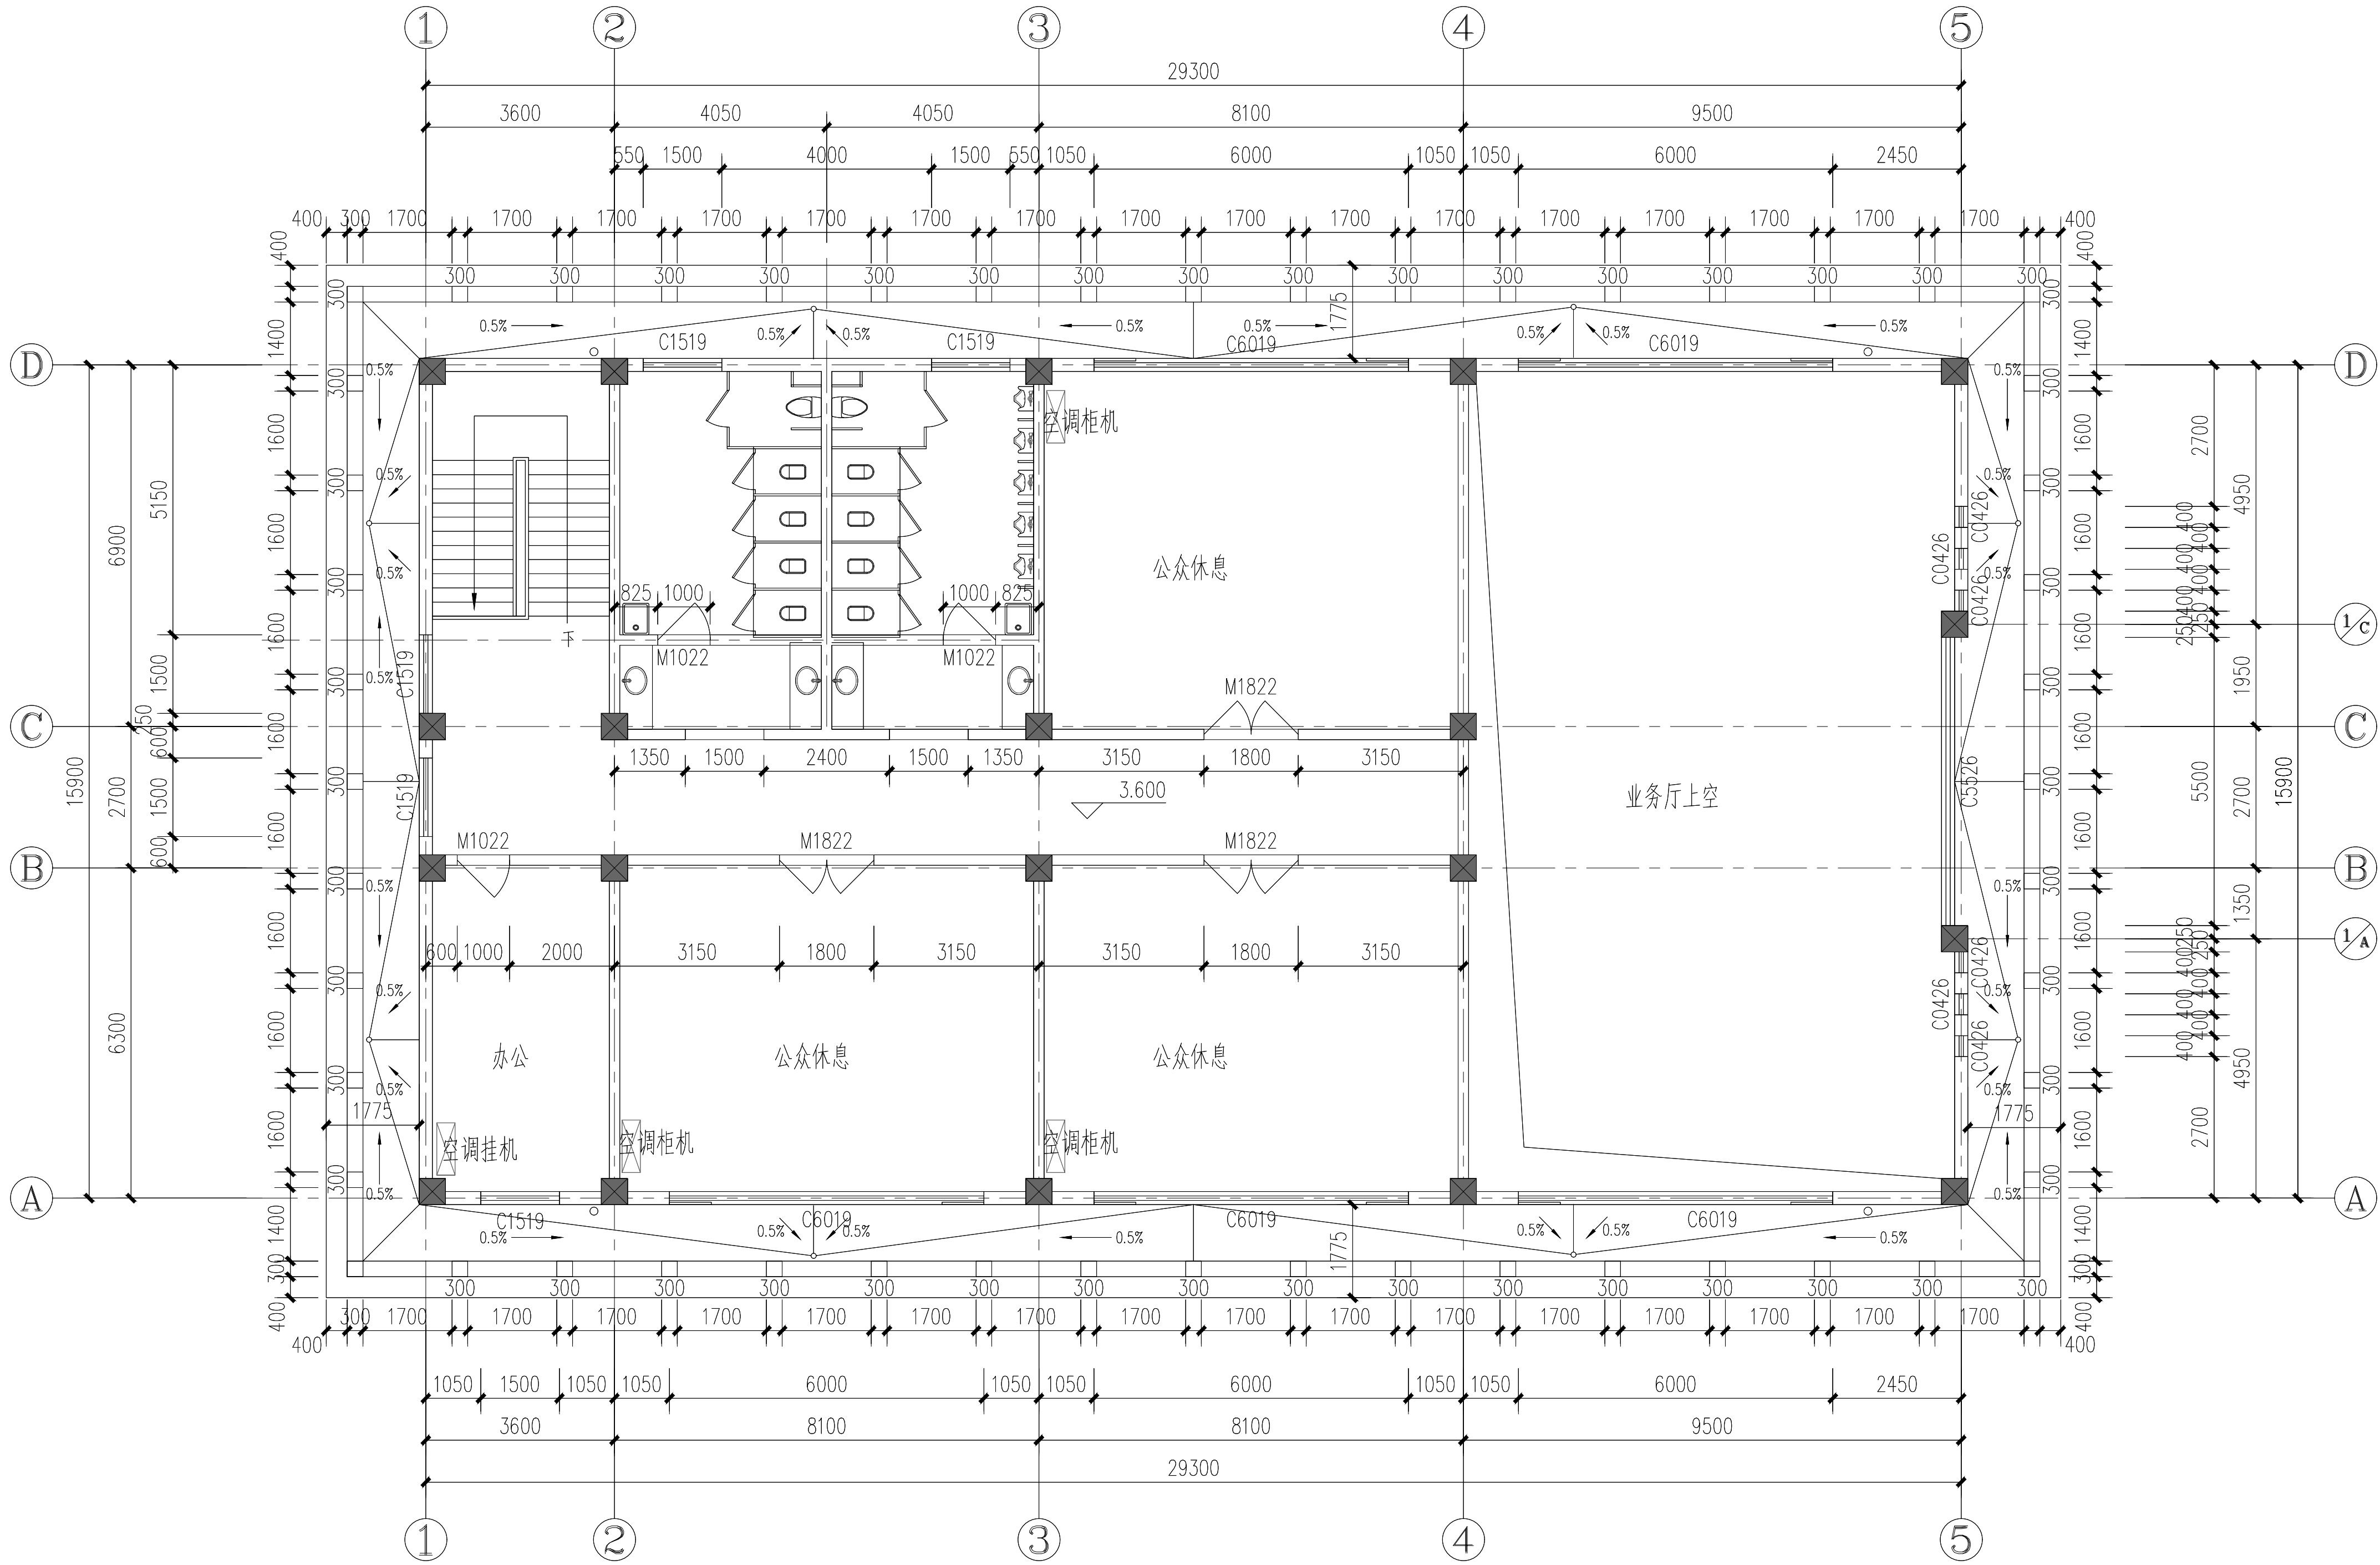

二层平面 1:100

1 PLAN 二层原始平面图  
Scale 1:80

设计单位

杭州禾禾时代专业设计  
有限公司  
HANGZHOU HEHE ERA PROFESSIONAL  
DESIGN CO., LTD

建设单位  
台州市路桥管理服务中心

工程名称  
椒江一德服务中心大厅提升改造项目

子项

|       |    |    |  |
|-------|----|----|--|
| 工程编号  |    |    |  |
| 出图日期  |    |    |  |
|       | 签名 | 日期 |  |
| 项目经理  |    |    |  |
| 项目负责人 |    |    |  |
| 审定    |    |    |  |
| 审核    |    |    |  |
| 专业负责人 |    |    |  |
| 校对    |    |    |  |
| 设计    |    |    |  |
| 绘图    |    |    |  |


图名  
二层原始平面图

|    |          |    |   |
|----|----------|----|---|
| 图号 | PL-2F-01 | 版次 | 1 |
|----|----------|----|---|

执业专用章（按规范配备）

执业专用章无效





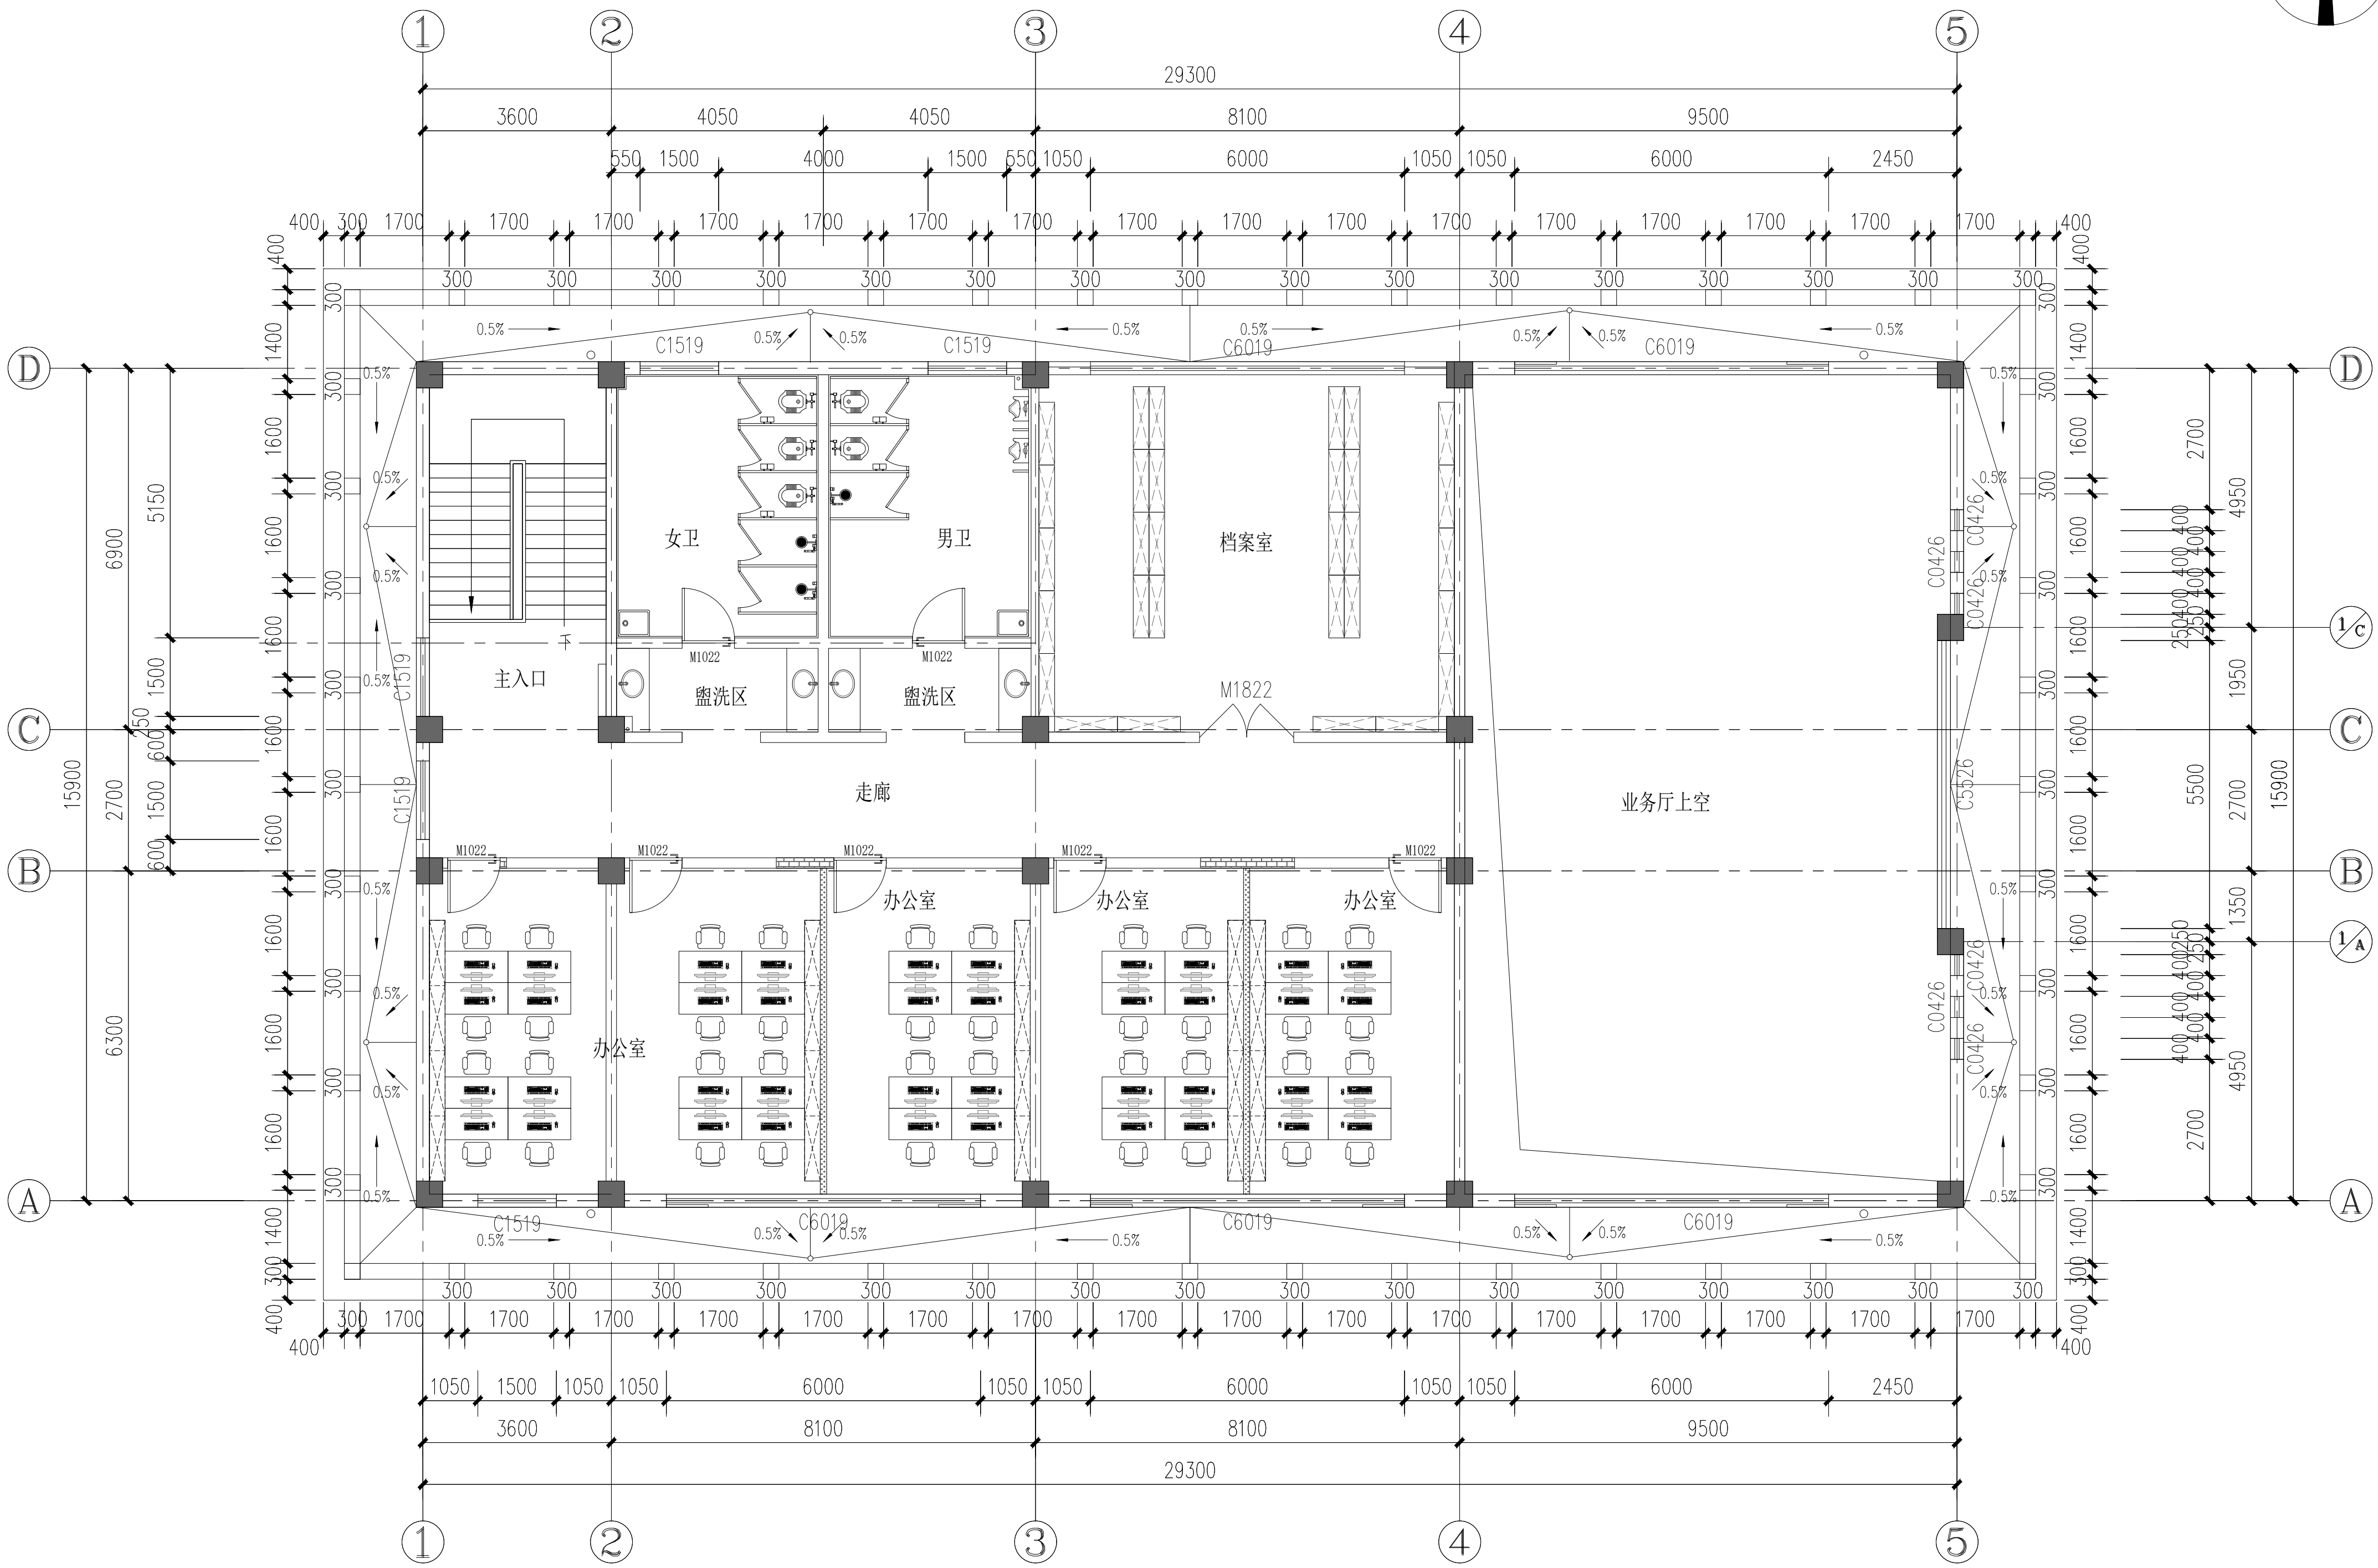

3 PLAN 二层平面布置图  
Scale 1:80

|                                                                         |          |    |    |
|-------------------------------------------------------------------------|----------|----|----|
| 会<br>签<br>栏                                                             | 专业       | 姓名 | 日期 |
|                                                                         | 建 筑      |    |    |
|                                                                         | 结 构      |    |    |
|                                                                         | 给排水      |    |    |
|                                                                         | 电 气      |    |    |
| 备 注 栏                                                                   |          |    |    |
|                                                                         |          |    |    |
| 设计单位                                                                    |          |    |    |
| 杭州禾禾时代专业设计<br>有限公司<br>HANGZHOU HEHE ERA PROFESSIONAL<br>DESIGN CO., LTD |          |    |    |
| 建设单位<br>台州市路桥区服务中心                                                      |          |    |    |
| 工程名称<br>路桥一德服务中心大厅提升改造项目                                                |          |    |    |
| 子项                                                                      |          |    |    |
| 工程编号                                                                    |          |    |    |
| 出图日期                                                                    |          | 姓名 | 日期 |
| 项目经理                                                                    |          |    |    |
| 项目负责人                                                                   |          |    |    |
| 审定                                                                      |          |    |    |
| 审核                                                                      |          |    |    |
| 专业负责人                                                                   |          |    |    |
| 校对                                                                      |          |    |    |
| 设计                                                                      |          |    |    |
| 绘图                                                                      |          |    |    |
| 图名<br>二层平面布置图                                                           |          |    |    |
| 图号                                                                      | PL-2F-03 | 版次 | 1  |
| 执业专用章（按规范配备）                                                            |          |    |    |
| 盖章日期专用章无歧                                                               |          |    |    |


|                                                                         |          |     |     |
|-------------------------------------------------------------------------|----------|-----|-----|
| 会<br>签<br>栏                                                             | 专 业      | 签 名 | 日 期 |
|                                                                         | 建 筑      |     |     |
|                                                                         | 结 构      |     |     |
|                                                                         | 给排水      |     |     |
|                                                                         | 电 气      |     |     |
|                                                                         | 暖 通      |     |     |
| 备注栏                                                                     |          |     |     |
|                                                                         |          |     |     |
|                                                                         |          |     |     |
| 设计单位                                                                    |          |     |     |
| 杭州禾禾时代专业设计<br>有限公司<br>HANGZHOU HEHE ERA PROFESSIONAL<br>DESIGN CO., LTD |          |     |     |
| 建设单位<br>台州市路桥管理服务中心                                                     |          |     |     |
| 工程名称<br>顺仪一路服务中心大厅提升改造项目                                                |          |     |     |
| 子项                                                                      |          |     |     |
| 工程编号                                                                    |          |     |     |
| 出图日期                                                                    |          |     |     |
|                                                                         | 签 名      | 日 期 |     |
| 项目经理                                                                    |          |     |     |
| 项目负责人                                                                   |          |     |     |
| 审 定                                                                     |          |     |     |
| 审 核                                                                     |          |     |     |
| 专业负责人                                                                   |          |     |     |
| 校 对                                                                     |          |     |     |
| 设 计                                                                     |          |     |     |
| 绘 图                                                                     |          |     |     |
| 图名<br>二层墙身尺寸图                                                           |          |     |     |
| 图号                                                                      | PL-2F-04 | 版次  | 1   |
| 执业专用章（按规范加盖）                                                            |          |     |     |
| 未盖出图专用章无效                                                               |          |     |     |

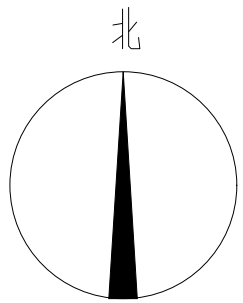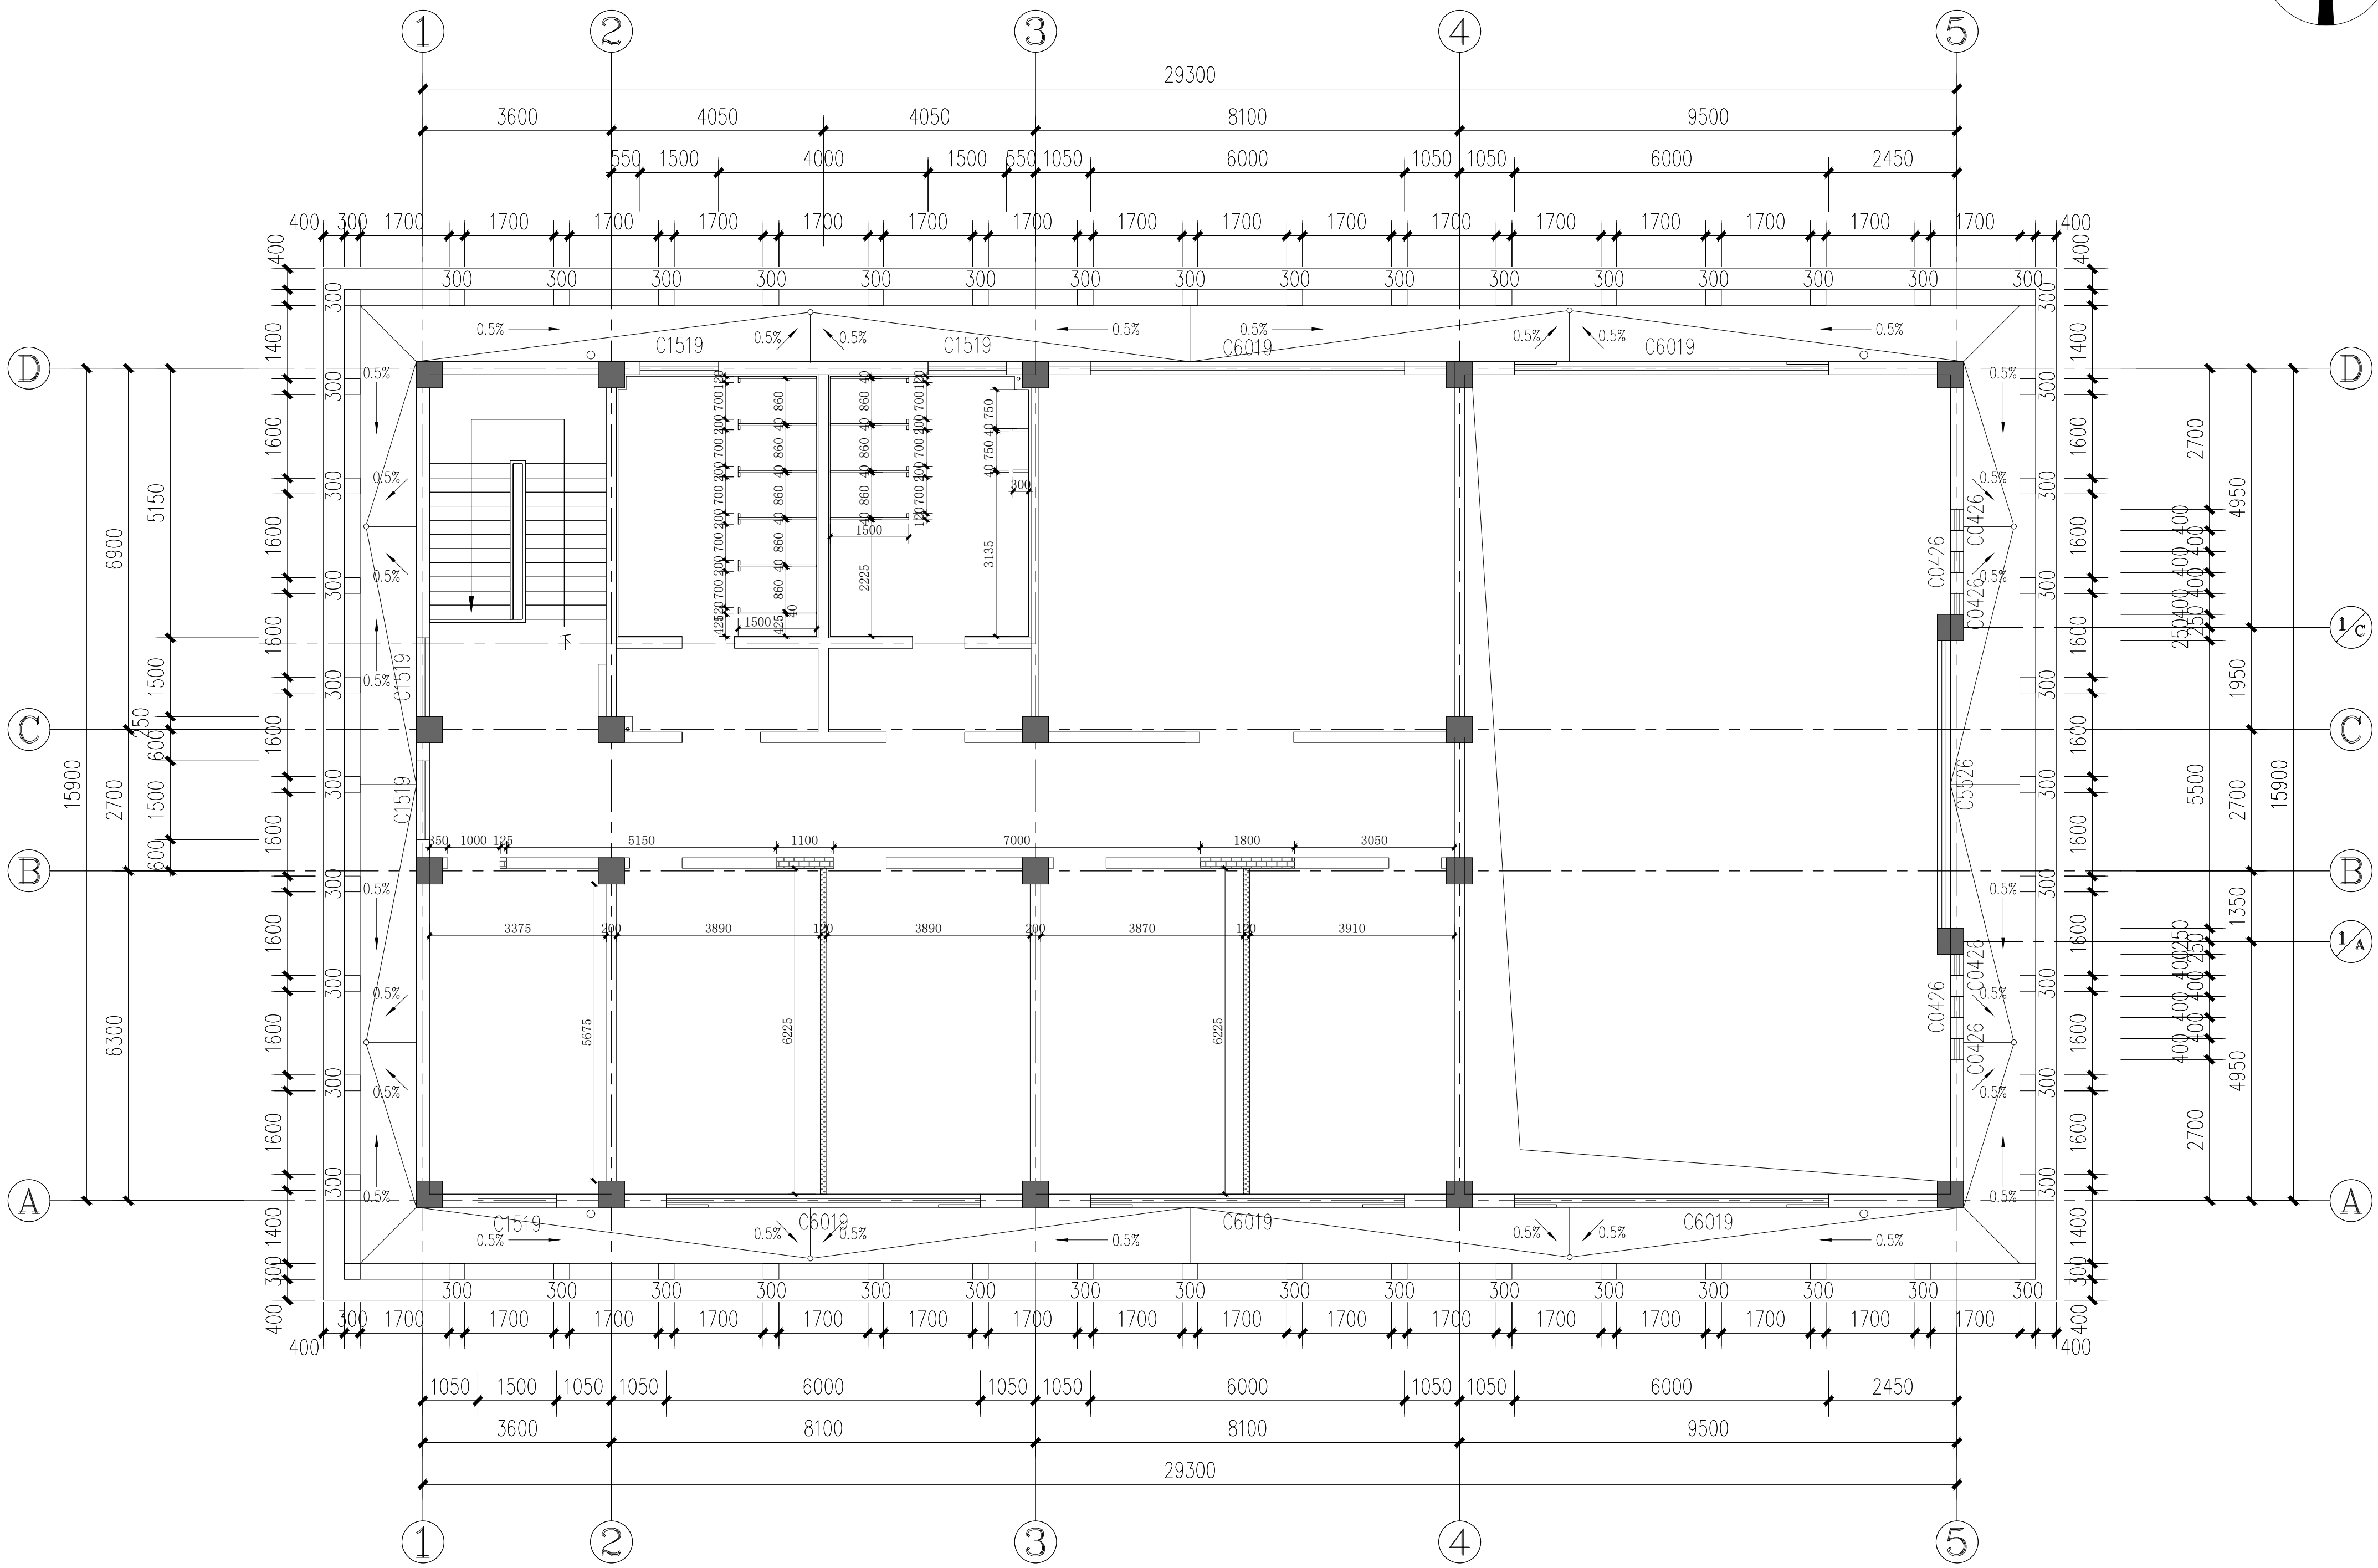

4 PLAN 二层墙身尺寸图  
Scale 1:80

| 图 例 | 名 称     | 说 明                                            |
|-----|---------|------------------------------------------------|
|     | 原有隔墙    | -                                              |
|     | 新做加气块隔墙 | -                                              |
|     | 新做轻钢龙骨墙 | 75系列轻钢龙骨·双层外层9.5厚防火纸面石膏板·内层9.5厚普通纸面石膏板·内填60厚岩棉 |



|             |     |     |     |
|-------------|-----|-----|-----|
| 会<br>签<br>栏 | 专 业 | 签 名 | 日 期 |
|             | 建 筑 |     |     |
|             | 结 构 |     |     |
|             | 给排水 |     |     |
|             | 电 气 |     |     |
|             | 暖 通 |     |     |
| 备注栏         |     |     |     |
|             |     |     |     |
|             |     |     |     |
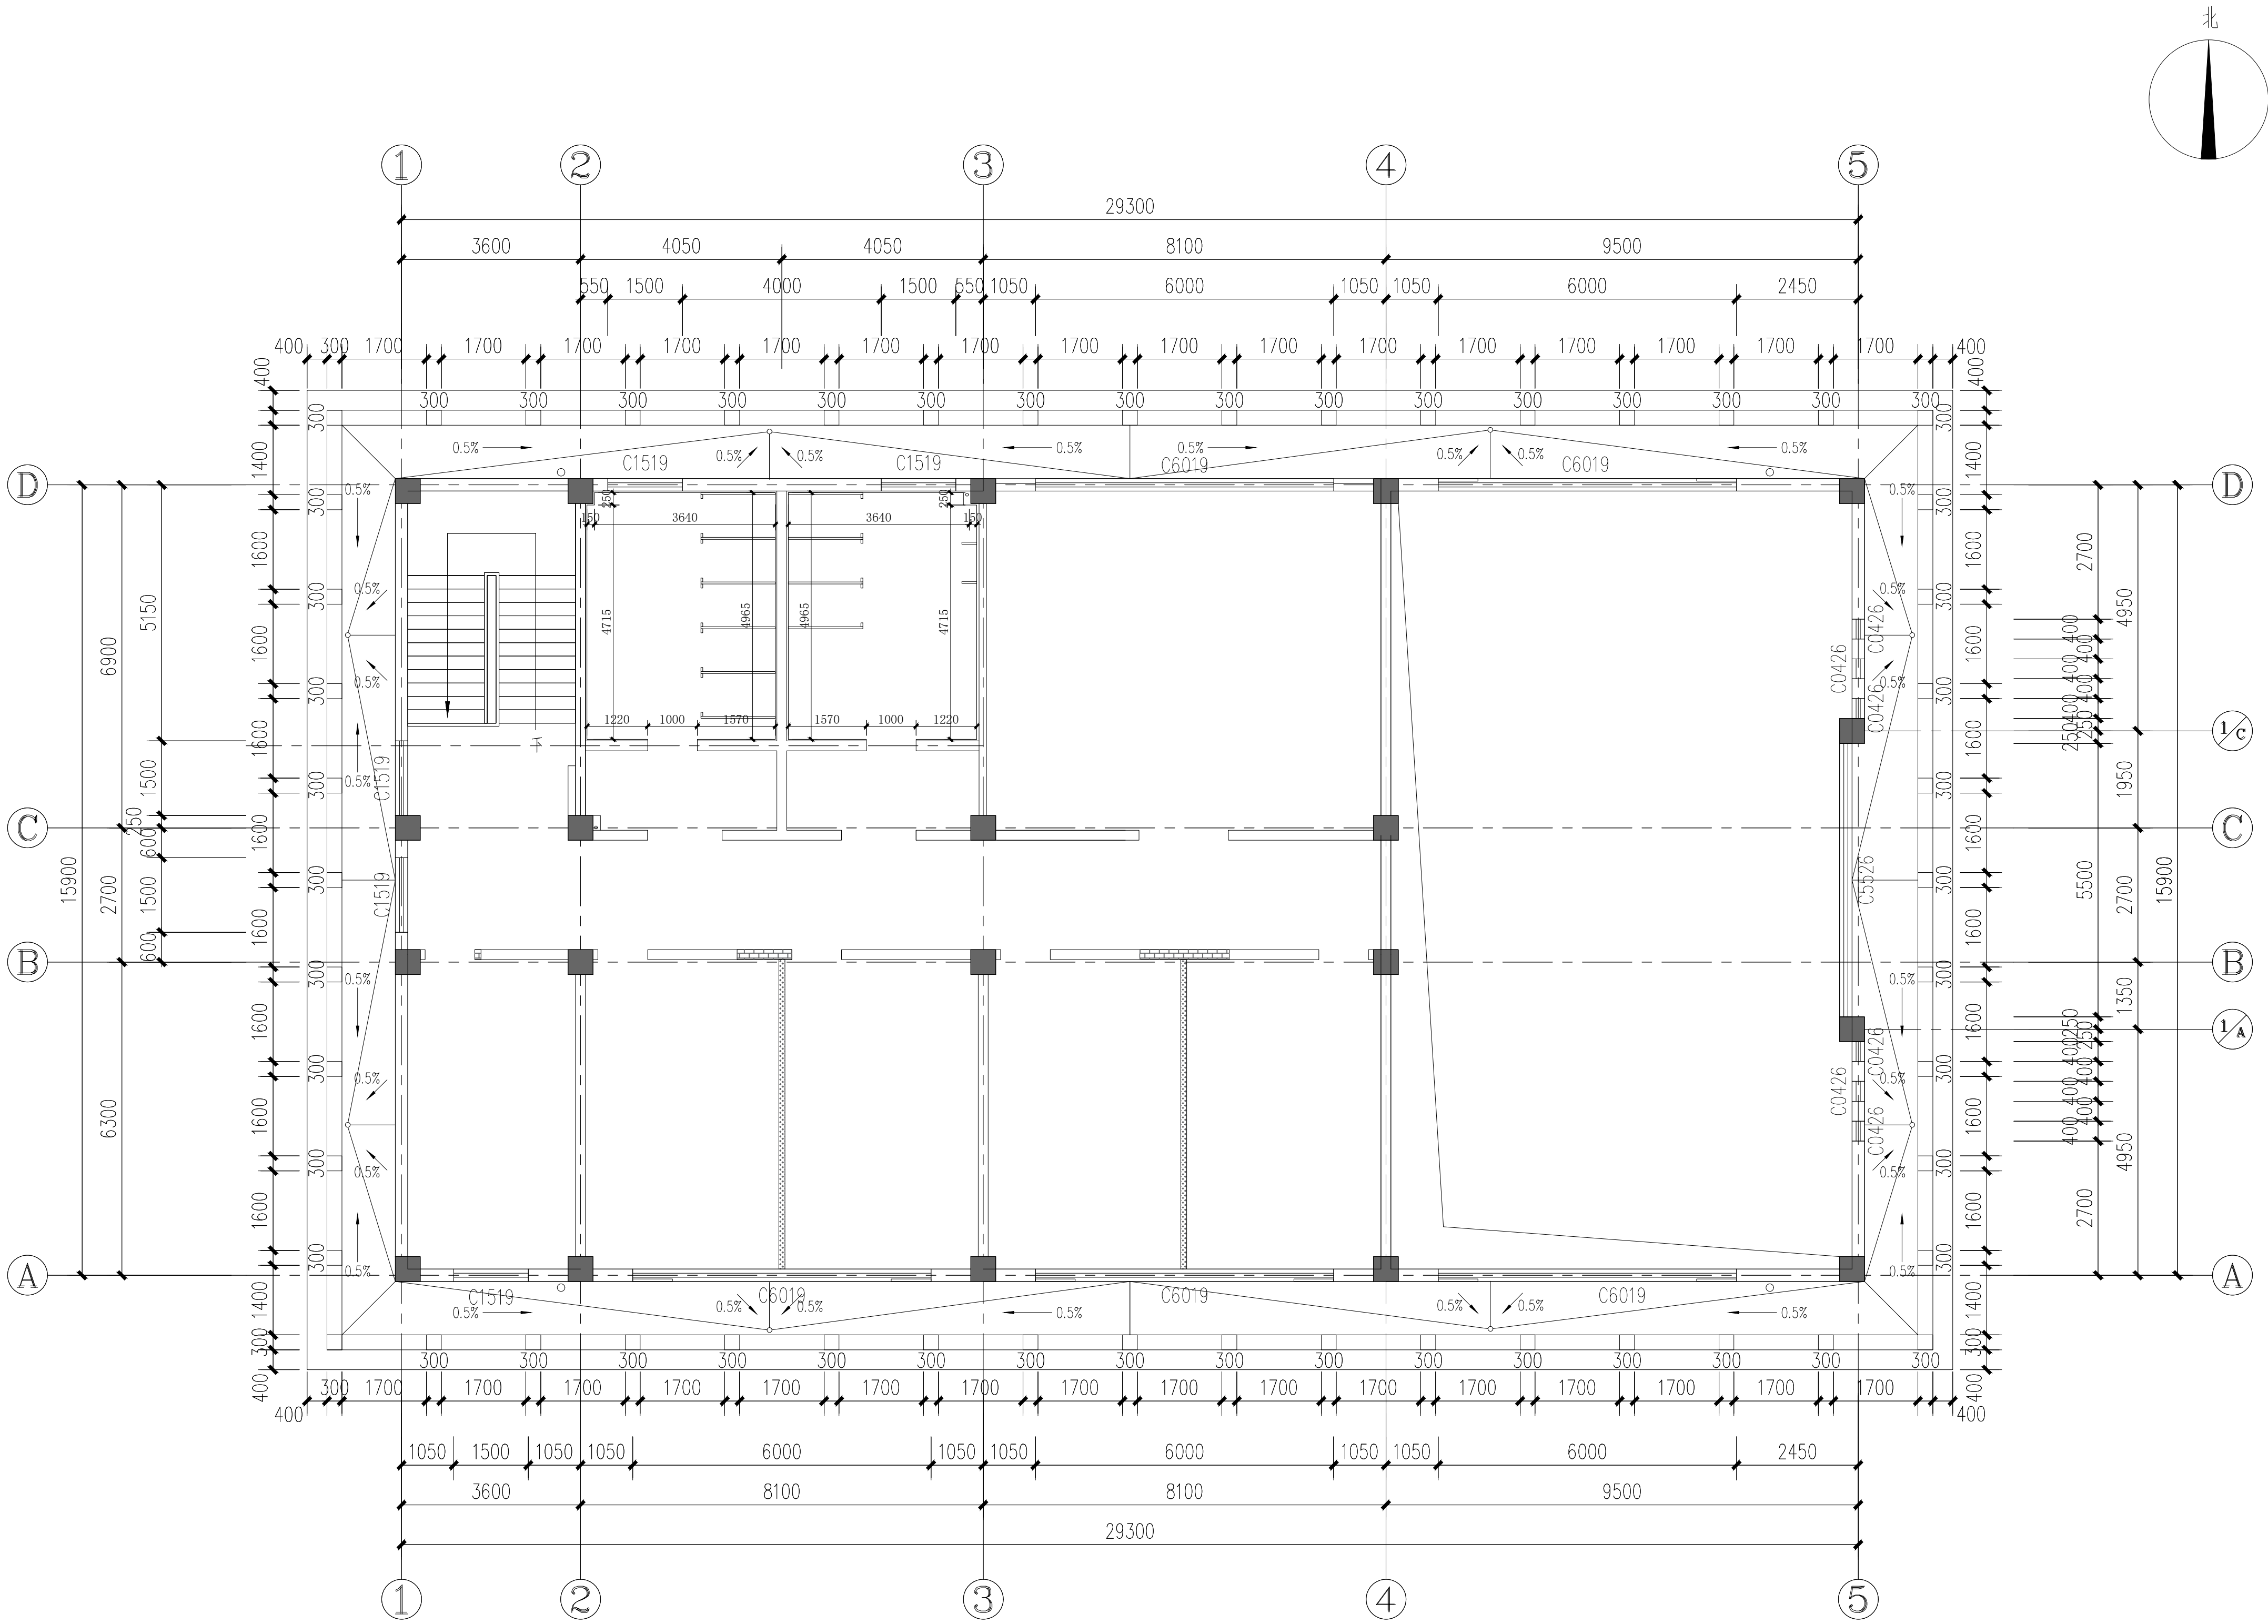

5 PLAN 二层完成面尺寸图  
Scale 1:80

|             |       |     |     |
|-------------|-------|-----|-----|
| 会<br>签<br>栏 | 专 业   | 签 名 | 日 期 |
|             | 建 筑   |     |     |
|             | 结 构   |     |     |
|             | 给 排 水 |     |     |
|             | 电 气   |     |     |
|             | 暖 通   |     |     |

备注栏

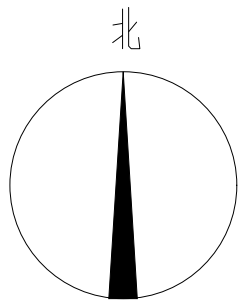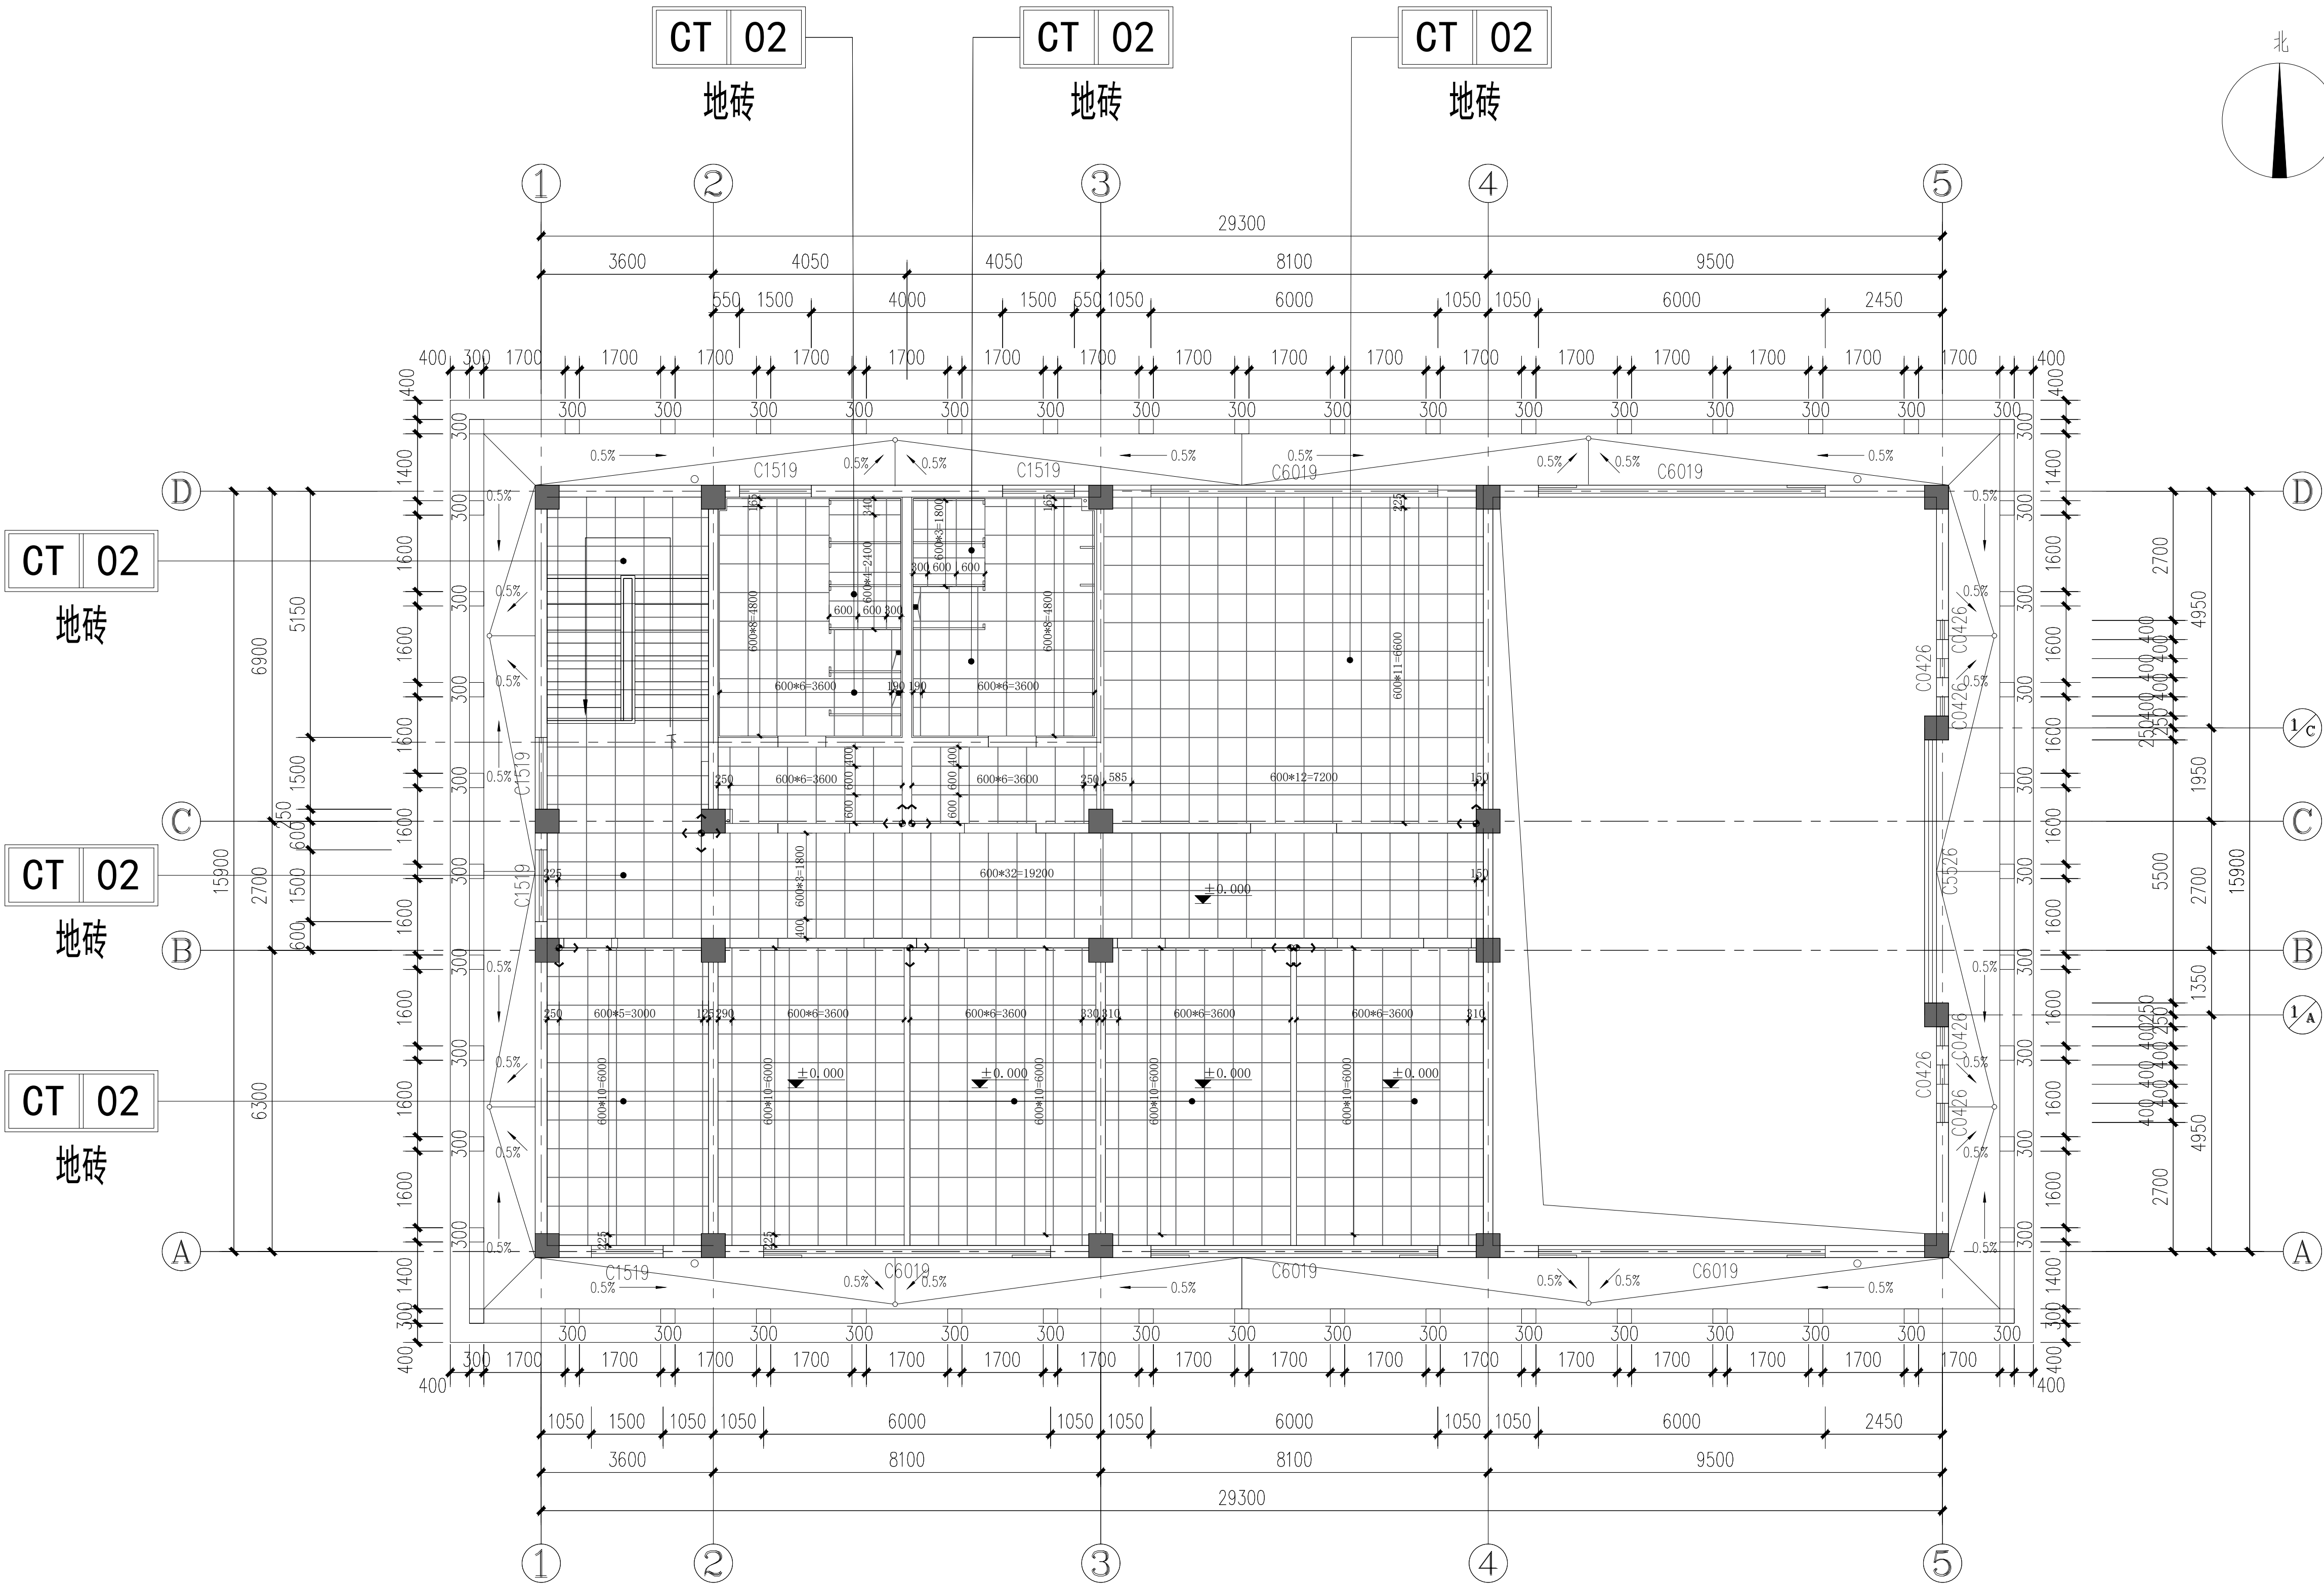

6 PLAN 二层平地地面铺装图  
Scale 1:80

|    |         |
|----|---------|
| 图例 | 名称      |
| ↔  | 铺装材料起铺点 |

注：房间过门石均为瓷砖裁切（CT-01）

设计单位

杭州禾禾时代专业设计  
有限公司  
HANGZHOU HEHE ERA PROFESSIONAL  
DESIGN CO., LTD

建设单位

台州市路桥管理中心

工程名称

路桥一德服务中心大厅提升改造项目

子项

工程编号

出图日期

姓名

日期

项目经理

项目负责人

审定

审核

专业负责人

校对

设计

绘图

图名

二层地面铺砖图

图号

PL-2F-06


版次

1

执业专用章（按规范配备）


盖章日期专用章无效

|                                                                         |     |          |      |
|-------------------------------------------------------------------------|-----|----------|------|
| 会<br>签<br>栏                                                             | 专业  | 姓名       | 日期   |
|                                                                         | 建 筑 |          |      |
|                                                                         | 结 构 |          |      |
|                                                                         | 给排水 |          |      |
|                                                                         | 电 气 |          |      |
| 备注栏                                                                     |     |          |      |
|                                                                         |     |          |      |
|                                                                         |     |          |      |
| 设计单位                                                                    |     |          |      |
| 杭州禾禾时代专业设计<br>有限公司<br>HANGZHOU HEHE ERA PROFESSIONAL<br>DESIGN CO., LTD |     |          |      |
| 建设单位<br>台州市商务管理服务中心                                                     |     |          |      |
| 工程名称<br>椒江一德服务中心大厅提升改造项目                                                |     |          |      |
| 子项                                                                      |     |          |      |
| 工程编号                                                                    |     |          |      |
| 出图日期                                                                    |     |          |      |
|                                                                         |     | 姓名       | 日期   |
| 项目经理                                                                    |     |          |      |
| 项目负责人                                                                   |     |          |      |
| 审定                                                                      |     |          |      |
| 审核                                                                      |     |          |      |
| 专业负责人                                                                   |     |          |      |
| 校对                                                                      |     |          |      |
| 设计                                                                      |     |          |      |
| 绘图                                                                      |     |          |      |
| 图名<br>二层综合天花布置图                                                         |     |          |      |
| 图号                                                                      |     | PL-2F-07 | 版次 1 |
| 执业专用章（按图定章盖）                                                            |     |          |      |
| 盖章日期专用章无效                                                               |     |          |      |

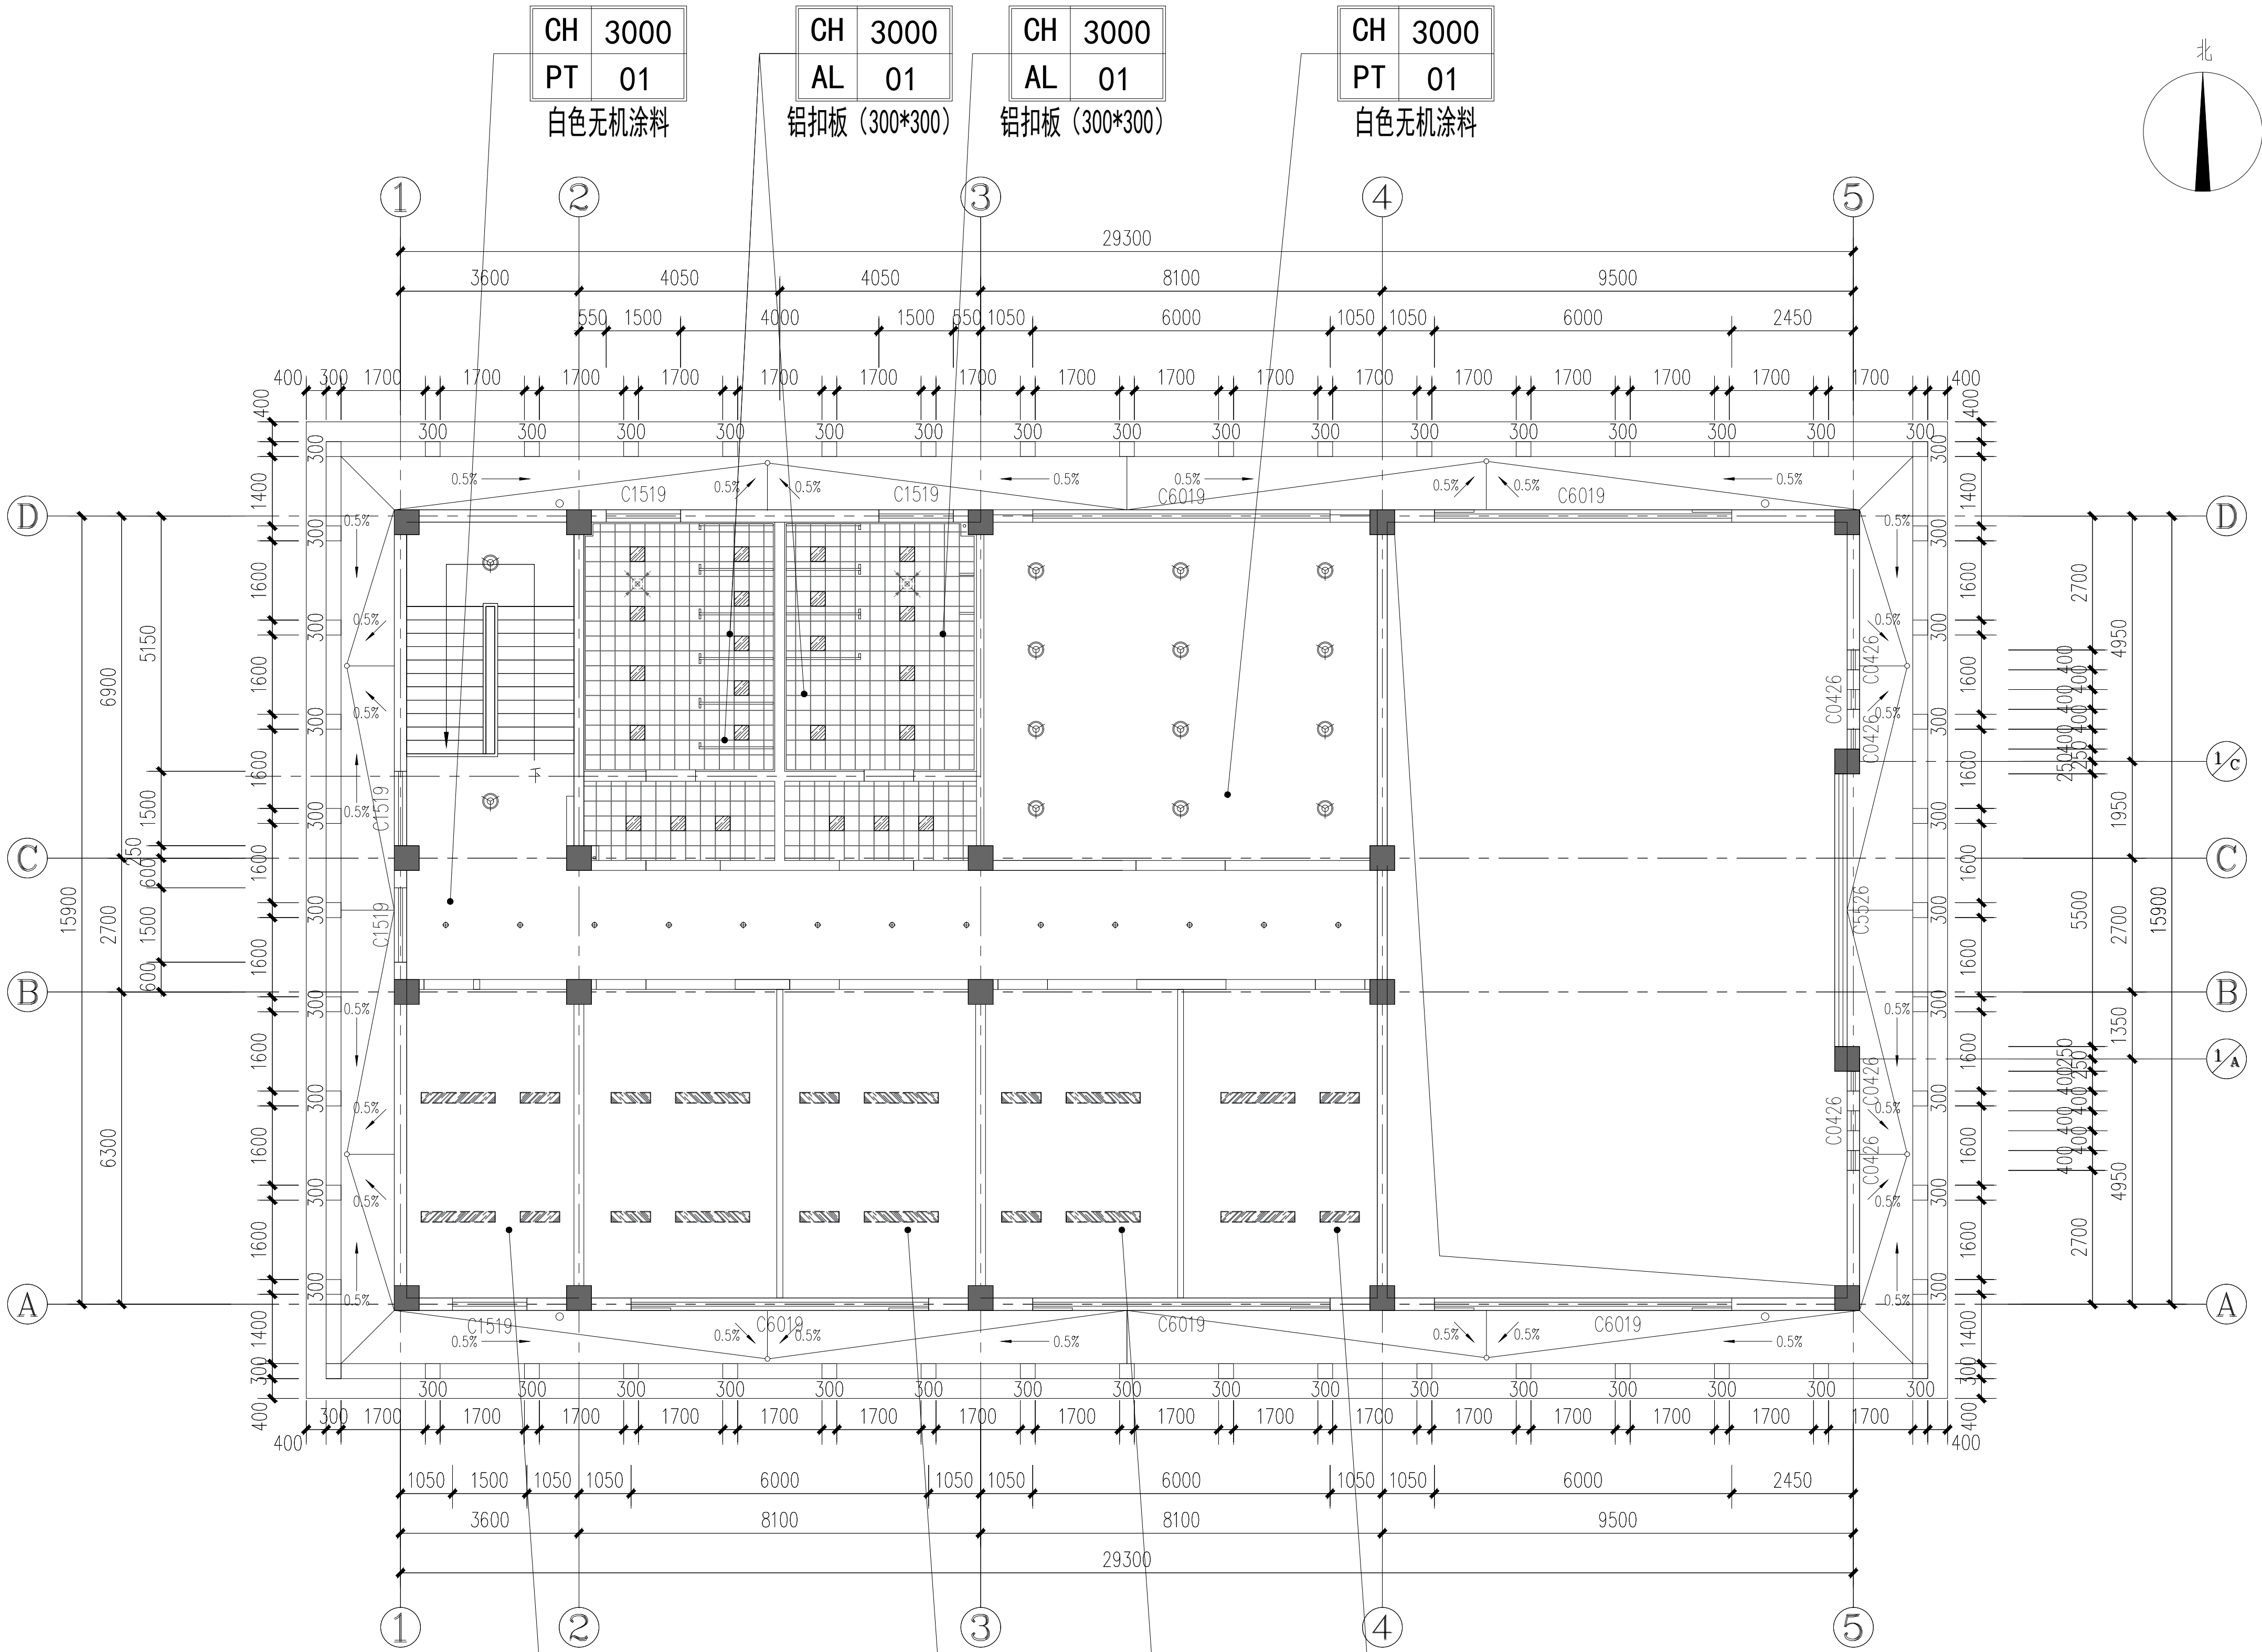


7 PLAN 二层综合天花布置图  
Scale 1:80

| 序号 | ● 天花设备图例 | 序号 | ● 天花灯具图例 | 色温    | 光源功率 |
|----|----------|----|----------|-------|------|
| 1  |          | 1  |          | 设计师选择 | -    |
| 2  |          | 2  |          | 设计师选择 | -    |
| 3  |          | 3  |          | 设计师选择 | -    |
| 4  |          | 4  |          | 设计师选择 | -    |
| 5  |          | 5  |          | 设计师选择 | -    |
| 6  |          |    |          |       |      |
| 7  |          |    |          |       |      |

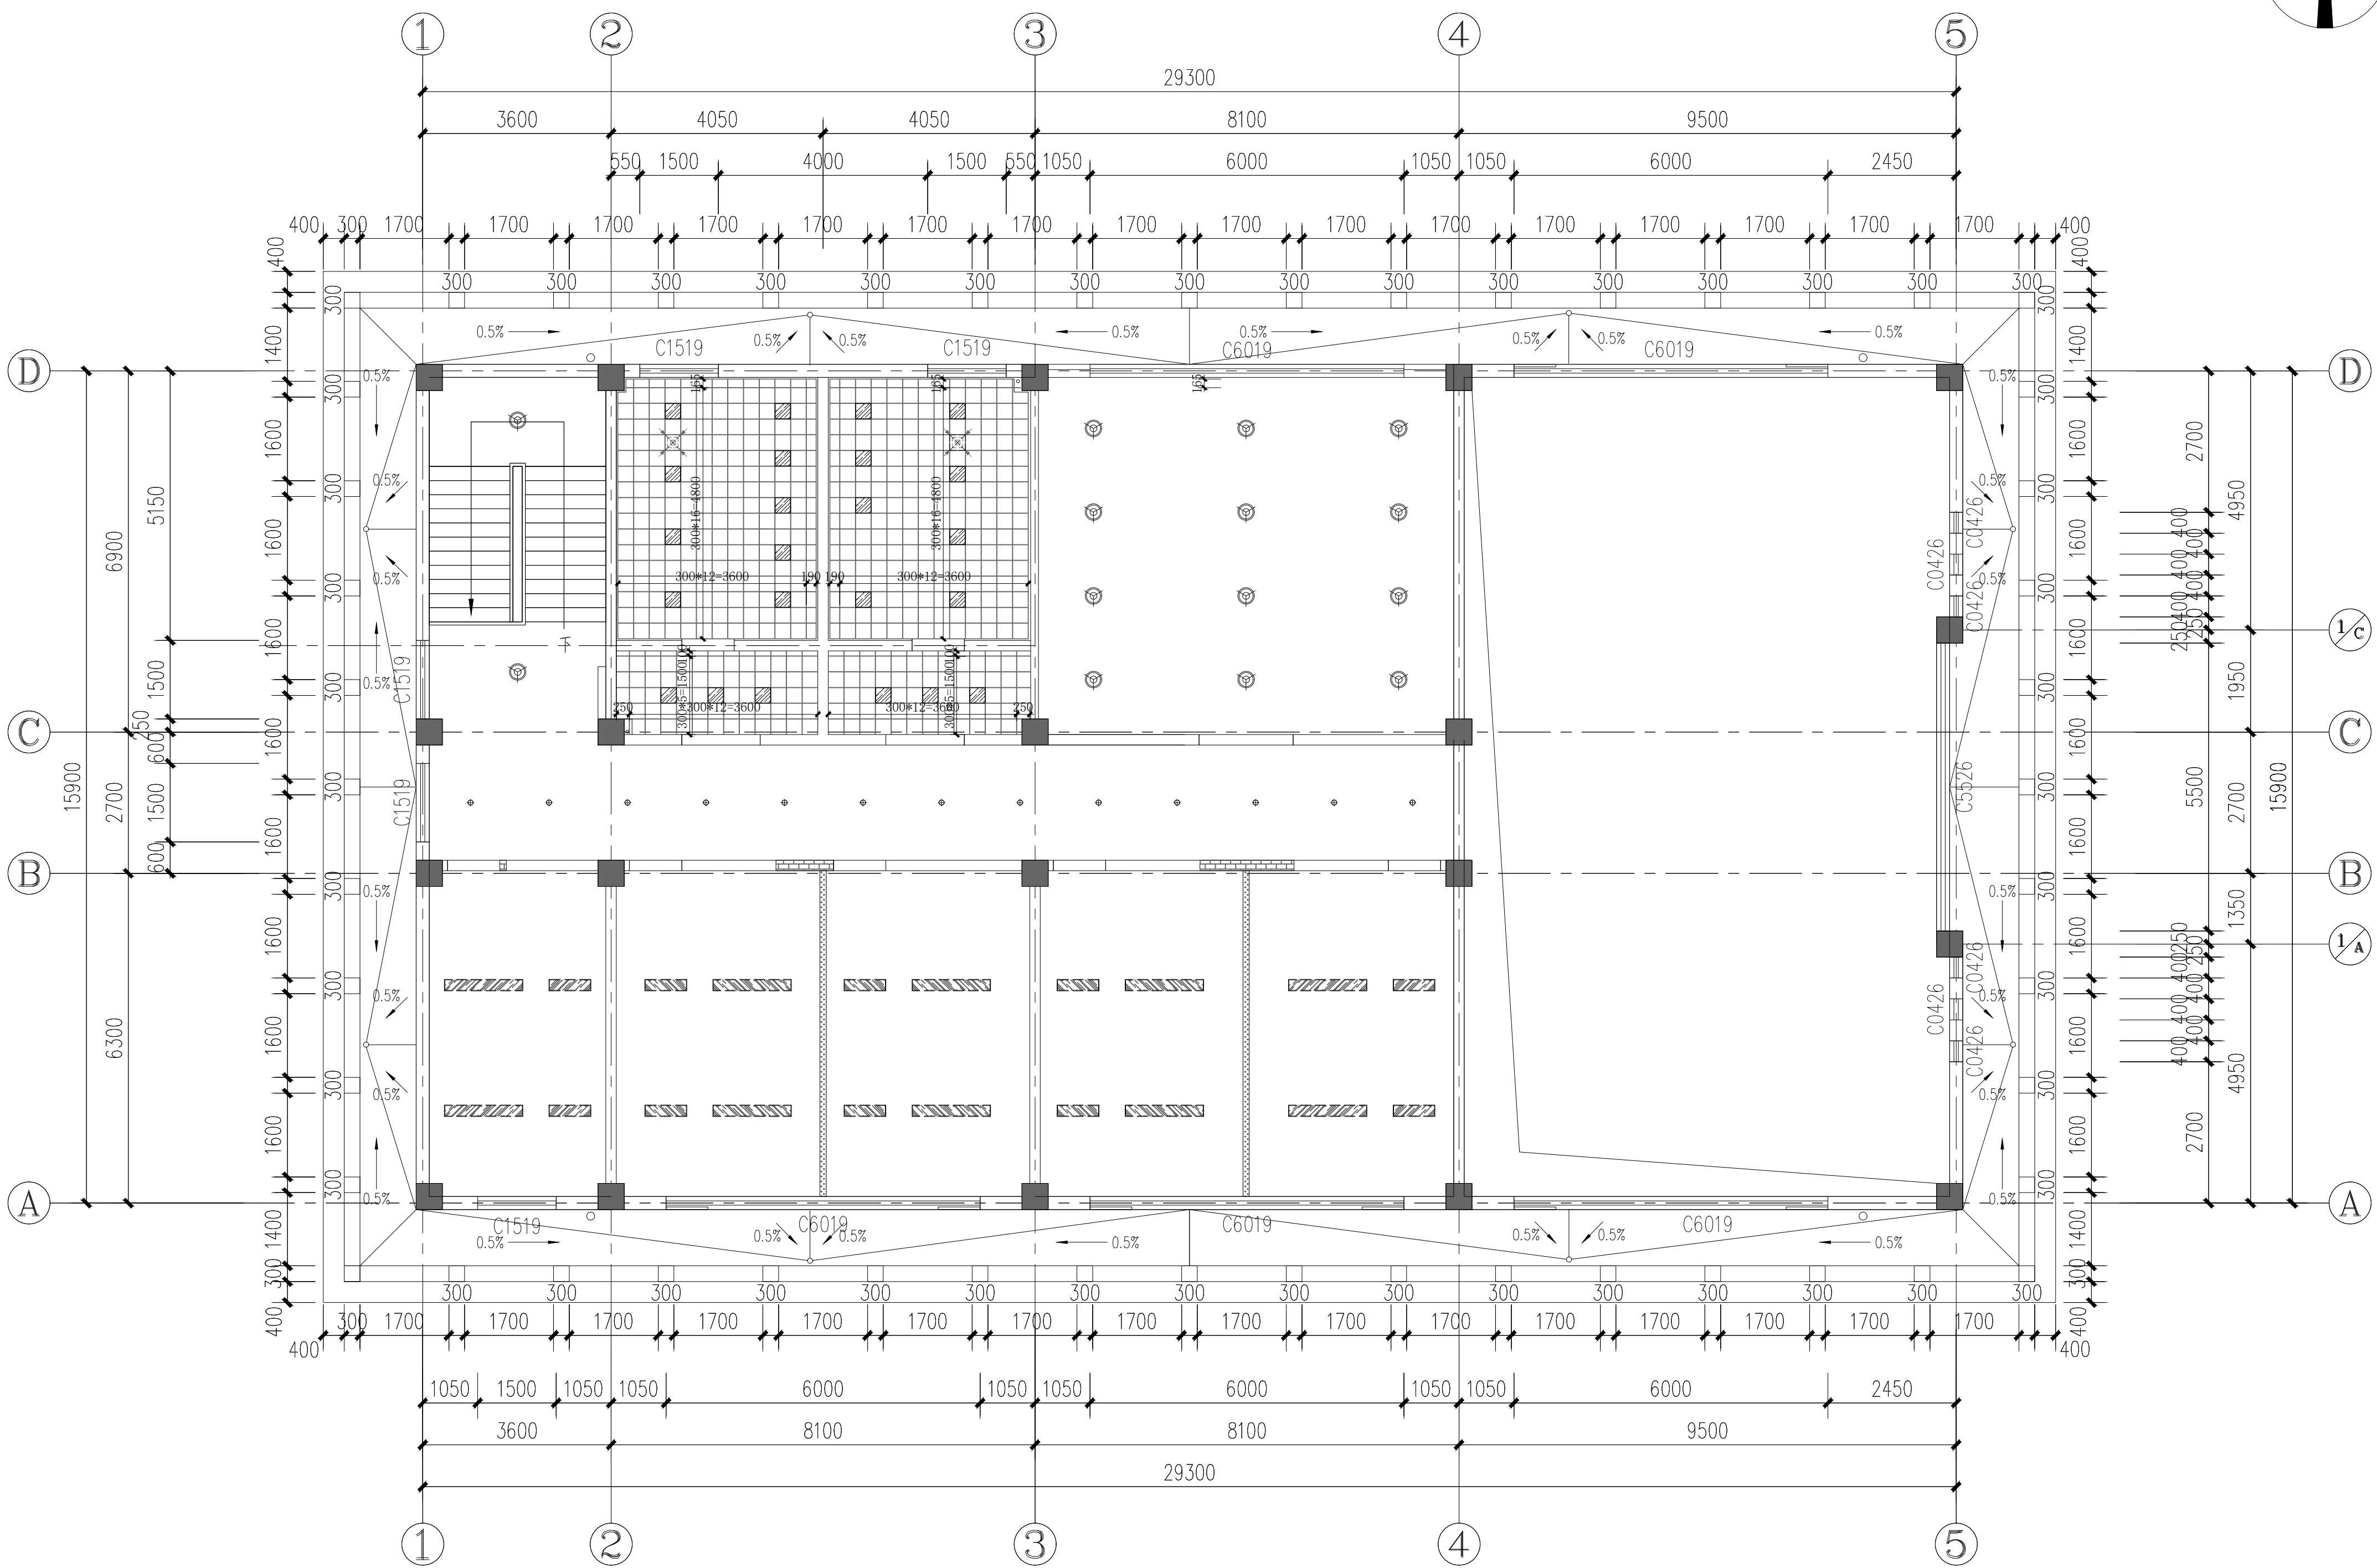

8 PLAN 二层天花造型尺寸图  
Scale 1:80

|             |        |        |        |
|-------------|--------|--------|--------|
| 会<br>签<br>栏 | 专<br>业 | 签<br>名 | 日<br>期 |
|             | 建 筑    |        |        |
|             | 结 构    |        |        |
|             | 给排水    |        |        |
|             | 电 气    |        |        |
|             | 暖 通    |        |        |
| 备 注 栏       |        |        |        |
|             |        |        |        |
|             |        |        |        |
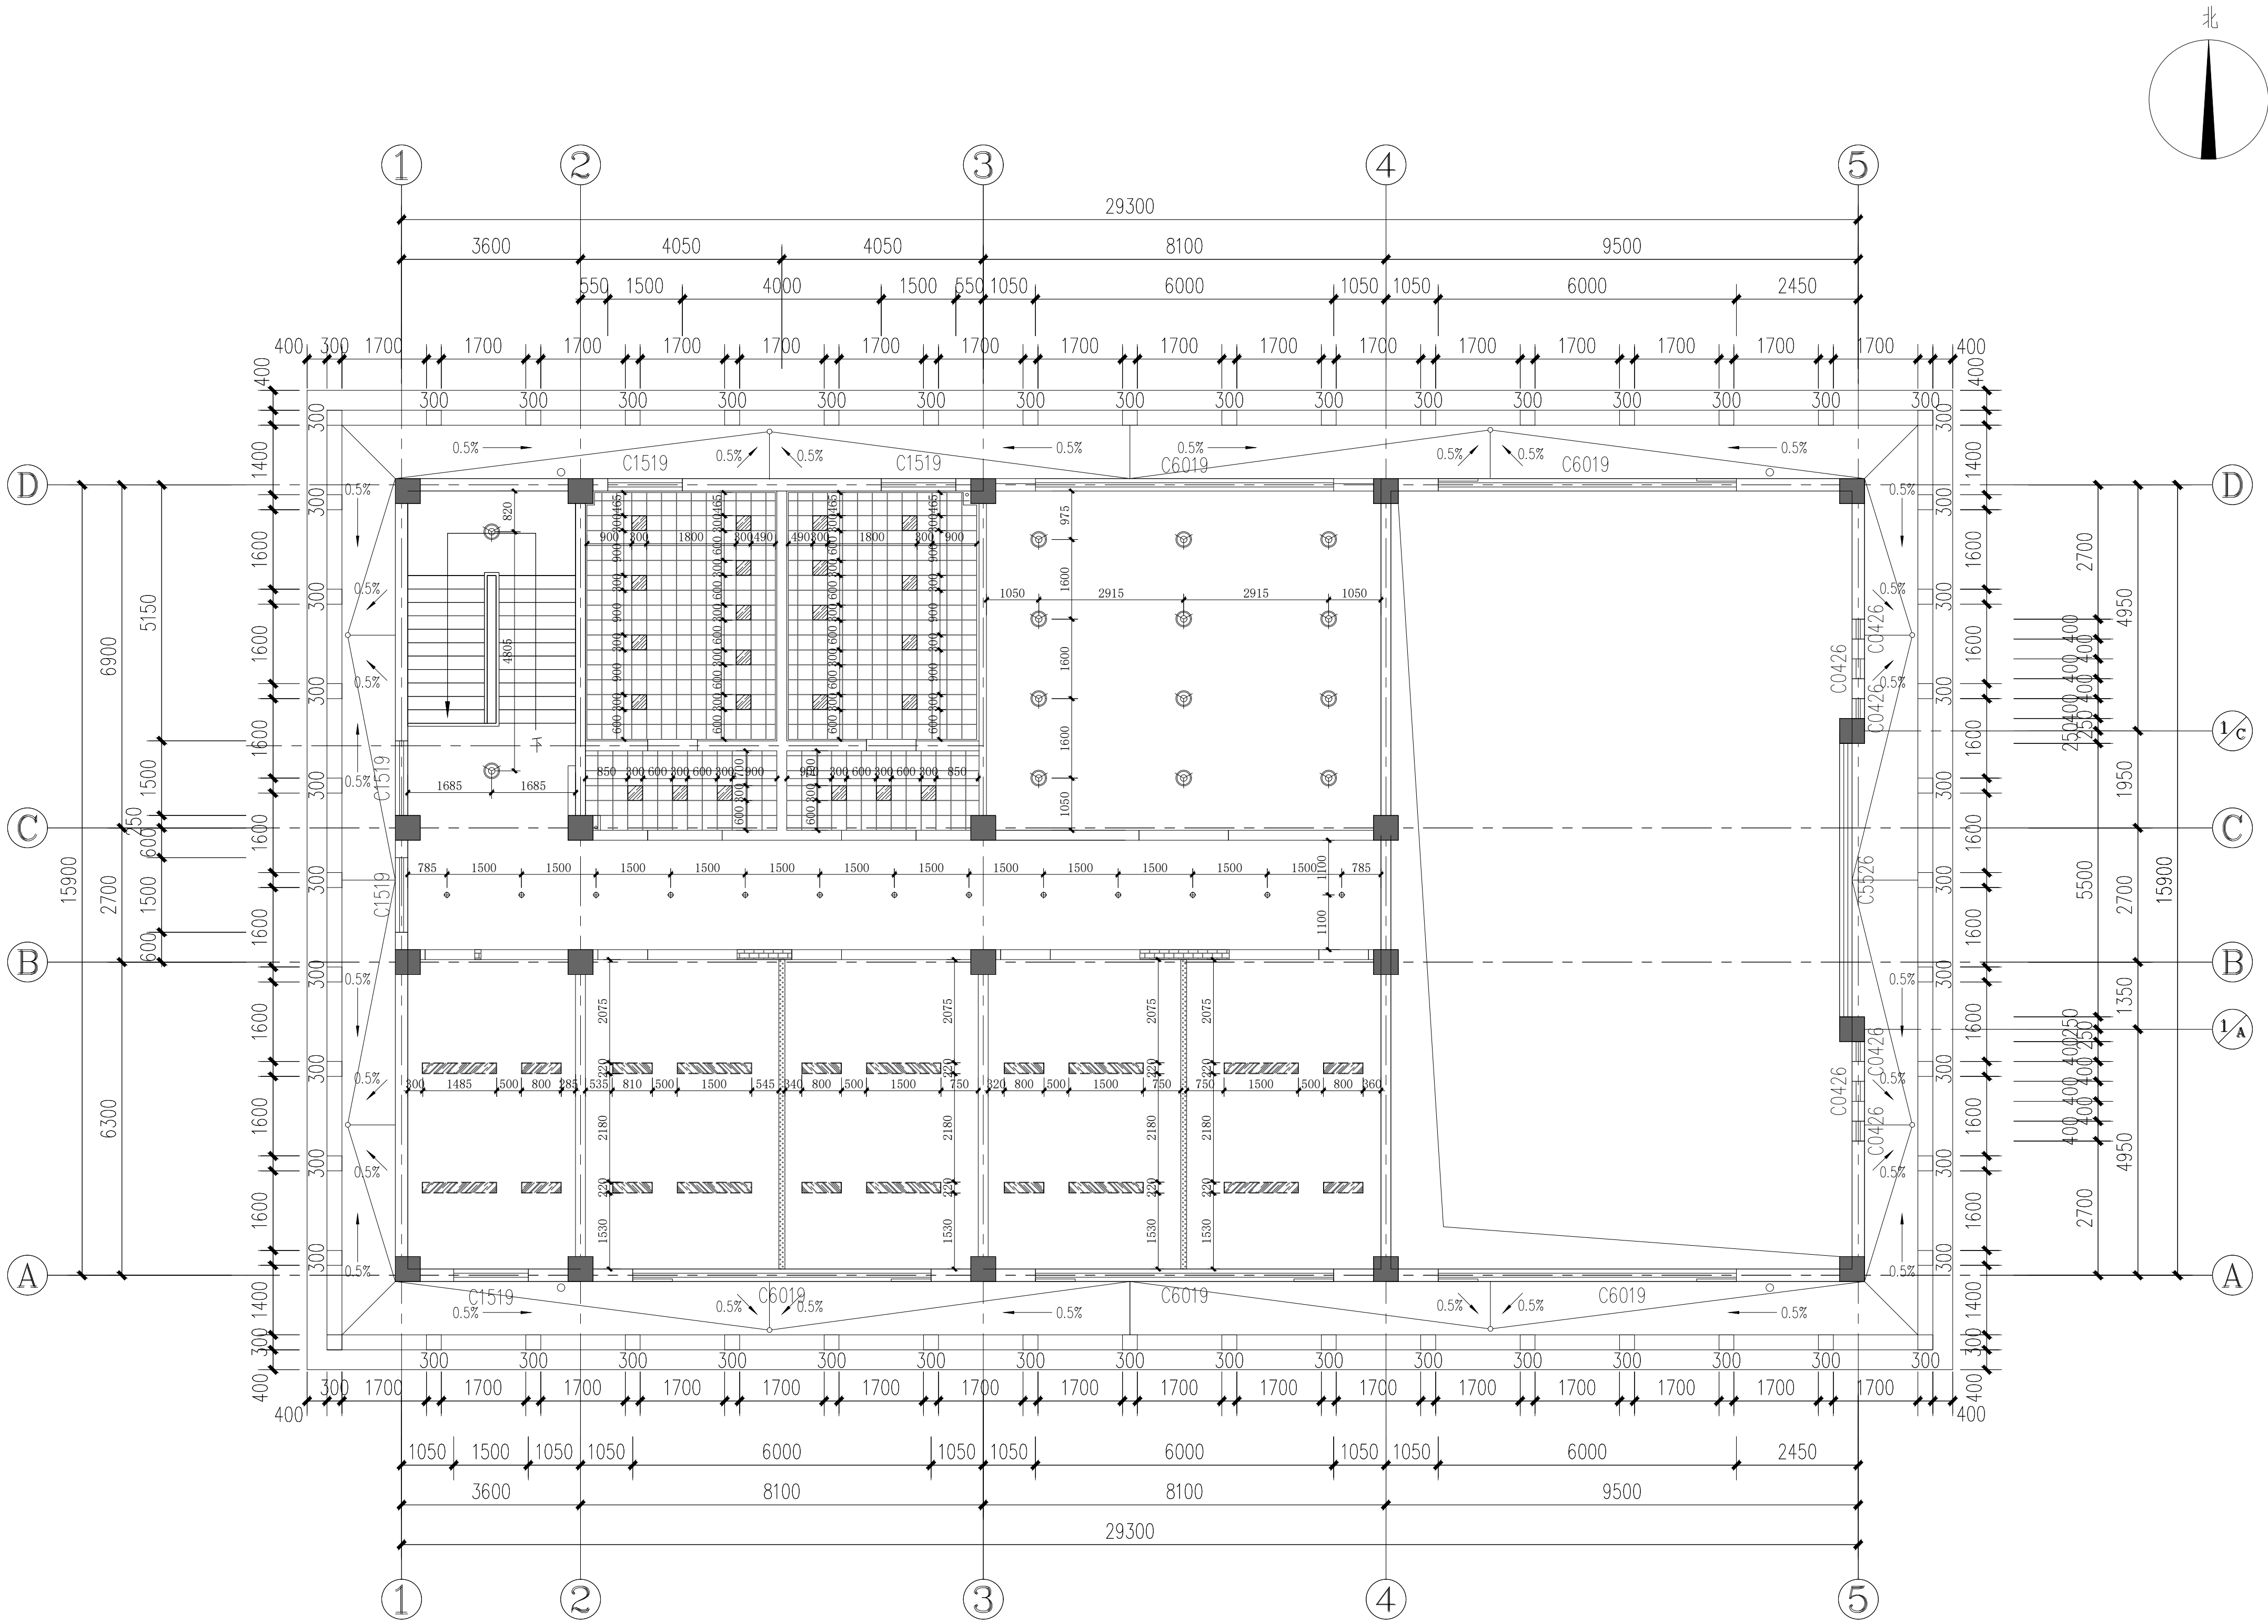

9 PLAN 二层灯具定位图  
Scale 1:80

|                                                                         |          |    |    |
|-------------------------------------------------------------------------|----------|----|----|
| 会<br>签<br>栏                                                             | 专业       | 姓名 | 日期 |
|                                                                         | 建 筑      |    |    |
|                                                                         | 结 构      |    |    |
|                                                                         | 给排水      |    |    |
|                                                                         | 电 气      |    |    |
| 备注栏                                                                     |          |    |    |
|                                                                         |          |    |    |
|                                                                         |          |    |    |
| 设计单位                                                                    |          |    |    |
| 杭州禾禾时代专业设计<br>有限公司<br>HANGZHOU HEHE ERA PROFESSIONAL<br>DESIGN CO., LTD |          |    |    |
| 建设单位<br>台州市路桥管理服务中心                                                     |          |    |    |
| 工程名称<br>椒江一德服务中心大厅提升改造项目                                                |          |    |    |
| 子项                                                                      |          |    |    |
| 工程编号                                                                    |          |    |    |
| 出图日期                                                                    |          | 姓名 | 日期 |
| 项目经理                                                                    |          |    |    |
| 项目负责人                                                                   |          |    |    |
| 审定                                                                      |          |    |    |
| 审核                                                                      |          |    |    |
| 专业负责人                                                                   |          |    |    |
| 校对                                                                      |          |    |    |
| 设计                                                                      |          |    |    |
| 绘图                                                                      |          |    |    |
| 图名<br>二层灯具定位图                                                           |          |    |    |
| 图号                                                                      | PL-2F-09 | 版次 | 1  |
| 执业专用章（按规范配备）                                                            |          |    |    |
| 盖章日期专用章无歧                                                               |          |    |    |

专业

姓名

日期

会

建

筑

结

构

给

排

水

电

气

暖

通

备注栏

设计单位

杭州禾禾时代专业设计有限公司  
HANGZHOU HEHE ERA PROFESSIONAL DESIGN CO., LTD

建设单位

台州市路桥管理服务中心

工程名称

蔡仪一德服务中心大厅提升改造项目

子项

工程编号

图号

图名

图号


PL-2F-10

版次

1

执业专用章（按规范配备）

盖章日期专用章无效

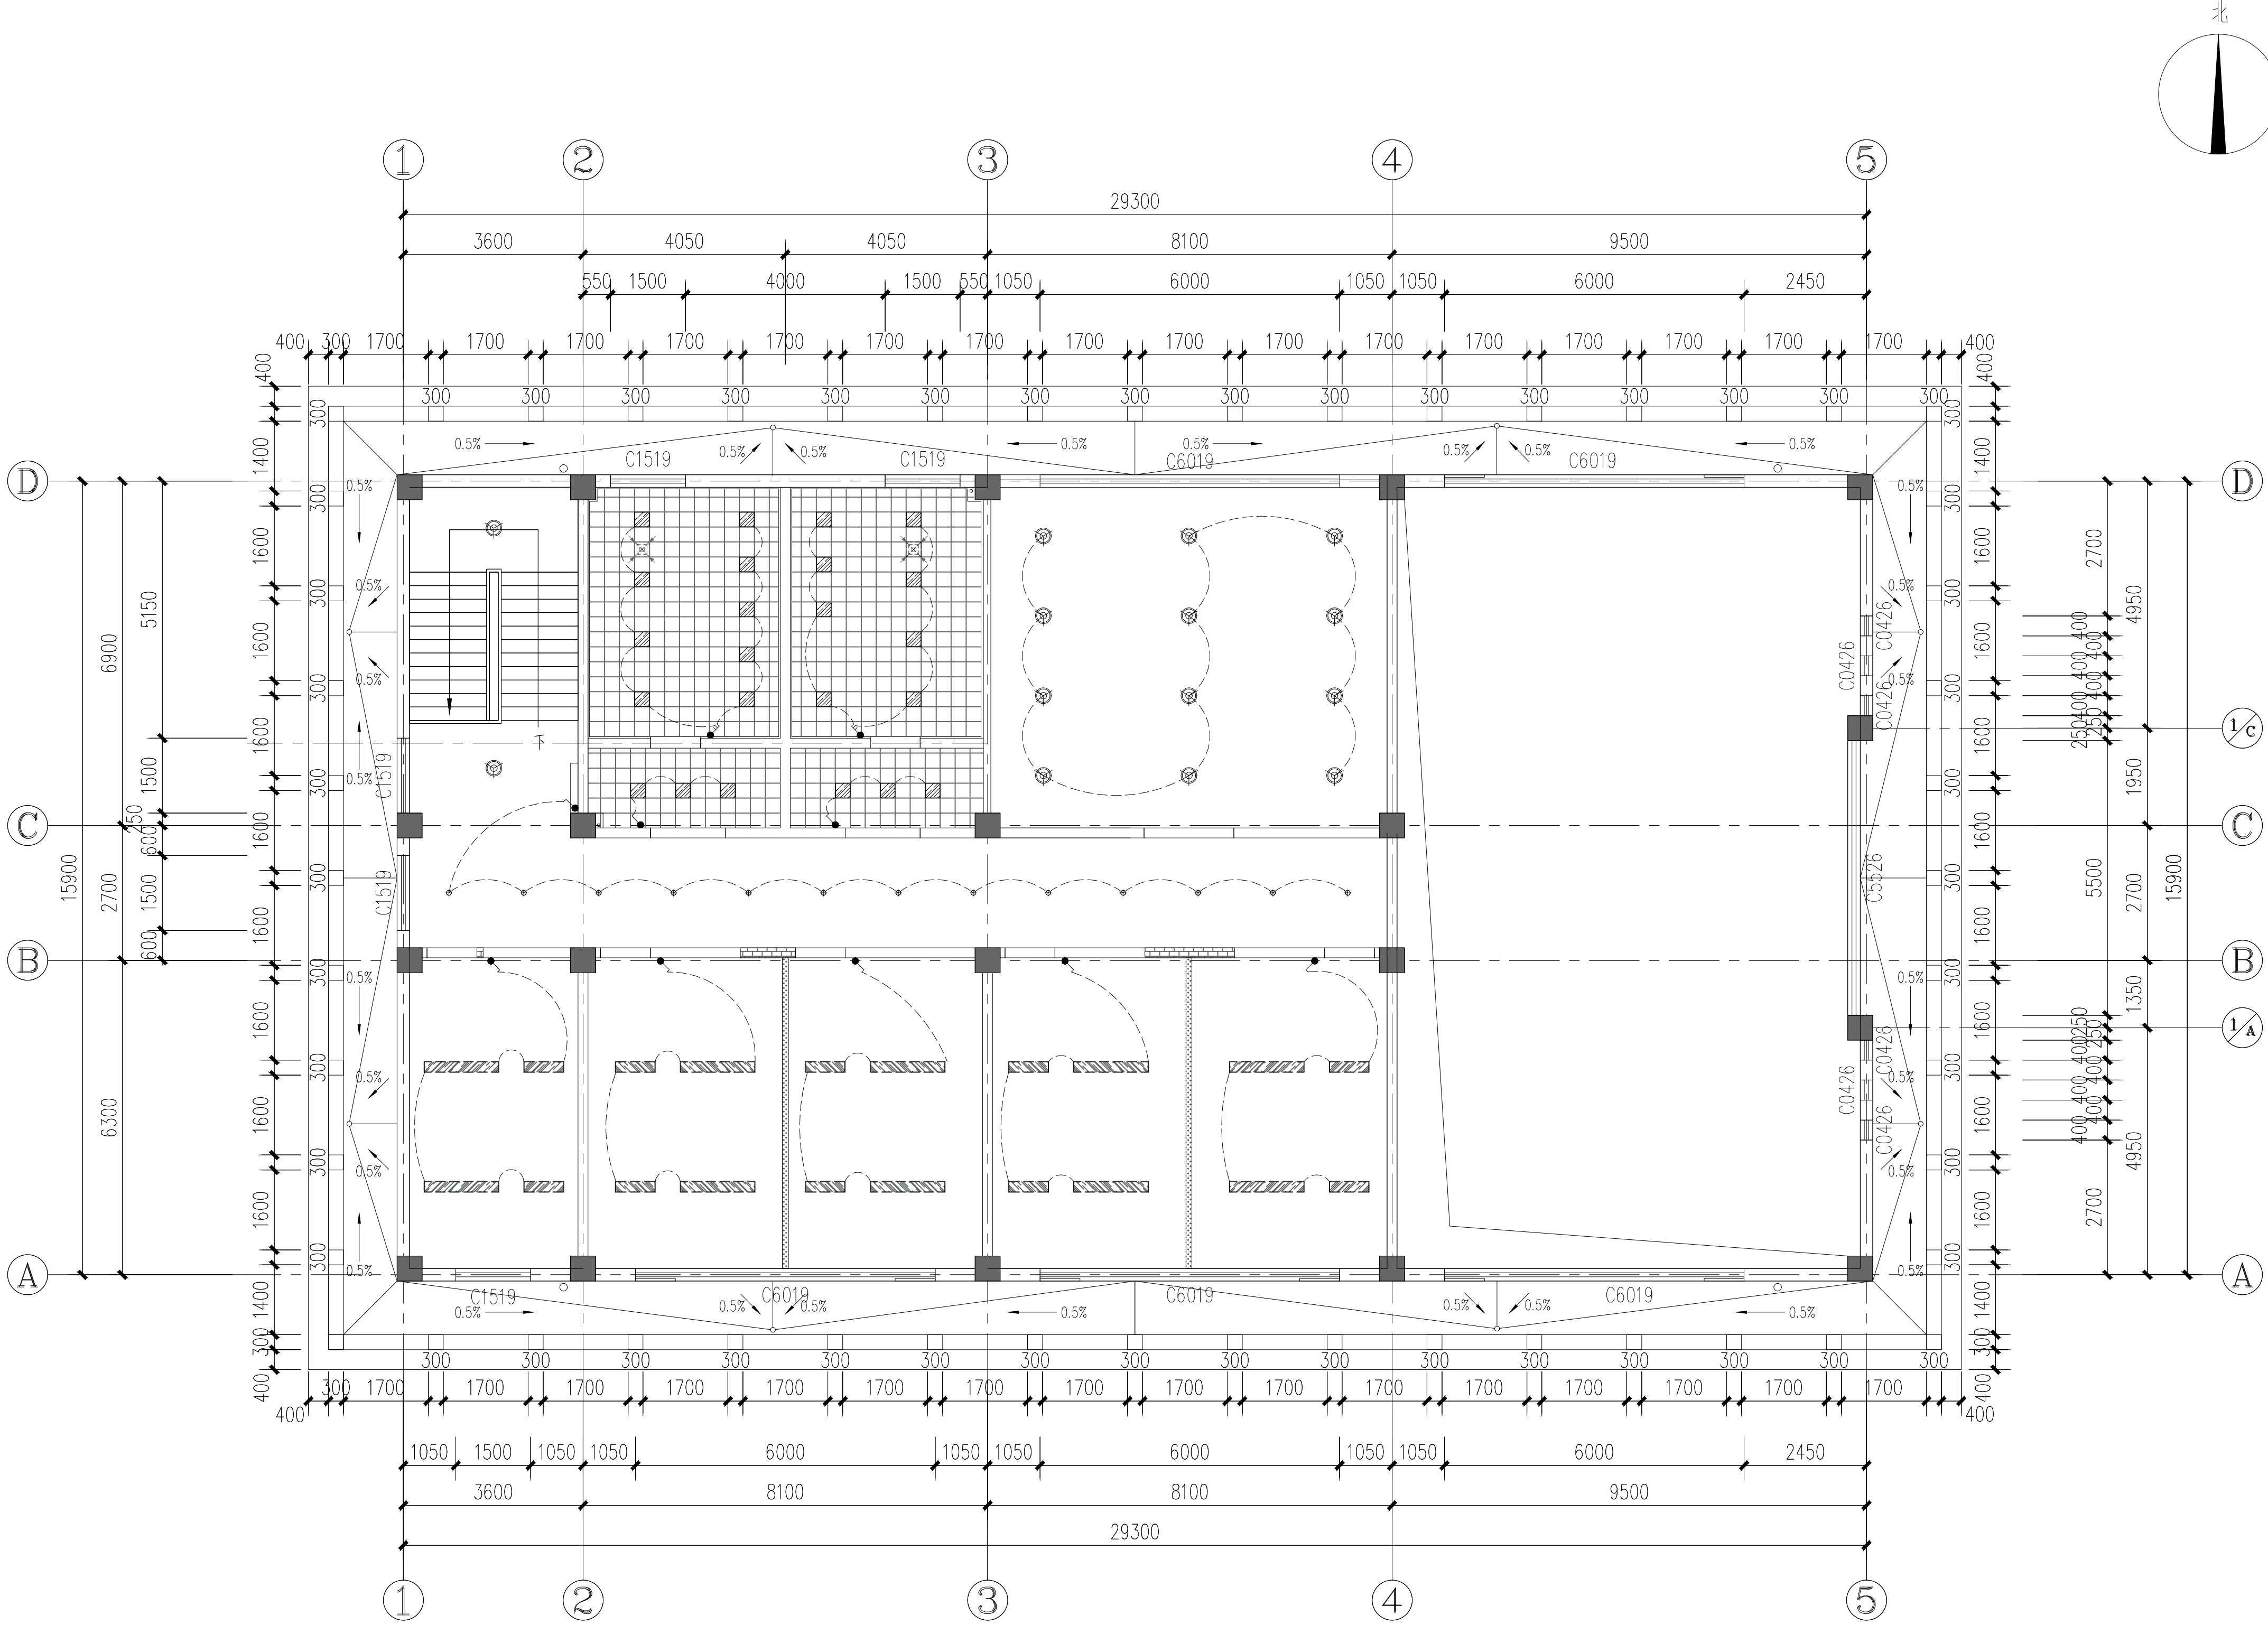

| 序号 | ● 天花灯具图例 | 色温    | 光源功率 |
|----|----------|-------|------|
| 1  |          | 4500K | -    |
| 2  |          | 3000K | -    |
| 3  |          | 3000K | -    |
| 4  |          | 4500K | -    |
| 5  |          | 4500K | -    |
| 6  |          | 6000K | -    |
| 7  |          | 6000K | -    |
| 8  |          | 6000K | -    |
| 9  |          | 6000K | -    |
| 10 |          | 4500K | -    |
| 11 |          | 4500K | -    |

10 PLAN 二层开关灯具连线图  
Scale 1:80


| 图例 | 图名     | 底边距装修完成地面高度 (mm) | 说明   |
|----|--------|------------------|---|
|    | 单联单控开关 | CH=1300          | 图中点位仍需根据所定成品家具同甲方协商确定, 电源插座数量须根据甲方需求做相应变更。未特别说明高度的开关盒底距完成面H=1300, 插座高度为装修完成面到插座盒底距离, 装修厚度为建筑结构完成面加50MM。未特别说明的开关中心离墙边缘距离W=200mm, 若墙体小于此安装要求时, 开关居墙体中布置。卫生间及保洁间等有水空间的开关为防溅开关。 |
|    | 双联单控开关 | CH=1300          |   |
|    | 三联单控开关 | CH=1300          |   |
|    | 四联单控开关 | CH=1300          |   |

说明：电气安装示意如下：

开关安装高度位置示意

注：灯具照明功率及色温需由方案设计师选择为准。

|                                                                         |          |    |    |
|-------------------------------------------------------------------------|----------|----|----|
| 会<br>签<br>栏                                                             | 专业       | 签名 | 日期 |
|                                                                         | 建 筑      |    |    |
|                                                                         | 结 构      |    |    |
|                                                                         | 给排水      |    |    |
|                                                                         | 电 气      |    |    |
| 备注栏                                                                     |          |    |    |
|                                                                         |          |    |    |
|                                                                         |          |    |    |
|                                                                         |          |    |    |
|                                                                         |          |    |    |
| 设计单位                                                                    |          |    |    |
| 杭州禾禾时代专业设计<br>有限公司<br>HANGZHOU HEHE ERA PROFESSIONAL<br>DESIGN CO., LTD |          |    |    |
| 建设单位<br>台州市路桥管理服务中心                                                     |          |    |    |
| 工程名称<br>模拟一德服务中心大厅提升改造项目                                                |          |    |    |
| 子项                                                                      |          |    |    |
| 工程编号                                                                    |          |    |    |
| 出图日期                                                                    |          |    |    |
| 项目经理                                                                    | 姓名       | 日期 |    |
|                                                                         |          |    |    |
| 项目负责人                                                                   |          |    |    |
| 审定                                                                      |          |    |    |
| 审核                                                                      |          |    |    |
| 专业负责人                                                                   |          |    |    |
| 校对                                                                      |          |    |    |
| 设计                                                                      |          |    |    |
| 绘图                                                                      |          |    |    |
| 图名<br>二强弱电点位图                                                           |          |    |    |
| 图号                                                                      | PL-2F-11 | 版次 | 1  |
| 执业专用章（按规范加章）                                                            |          |    |    |
| 盖章日期与印章无歧                                                               |          |    |    |

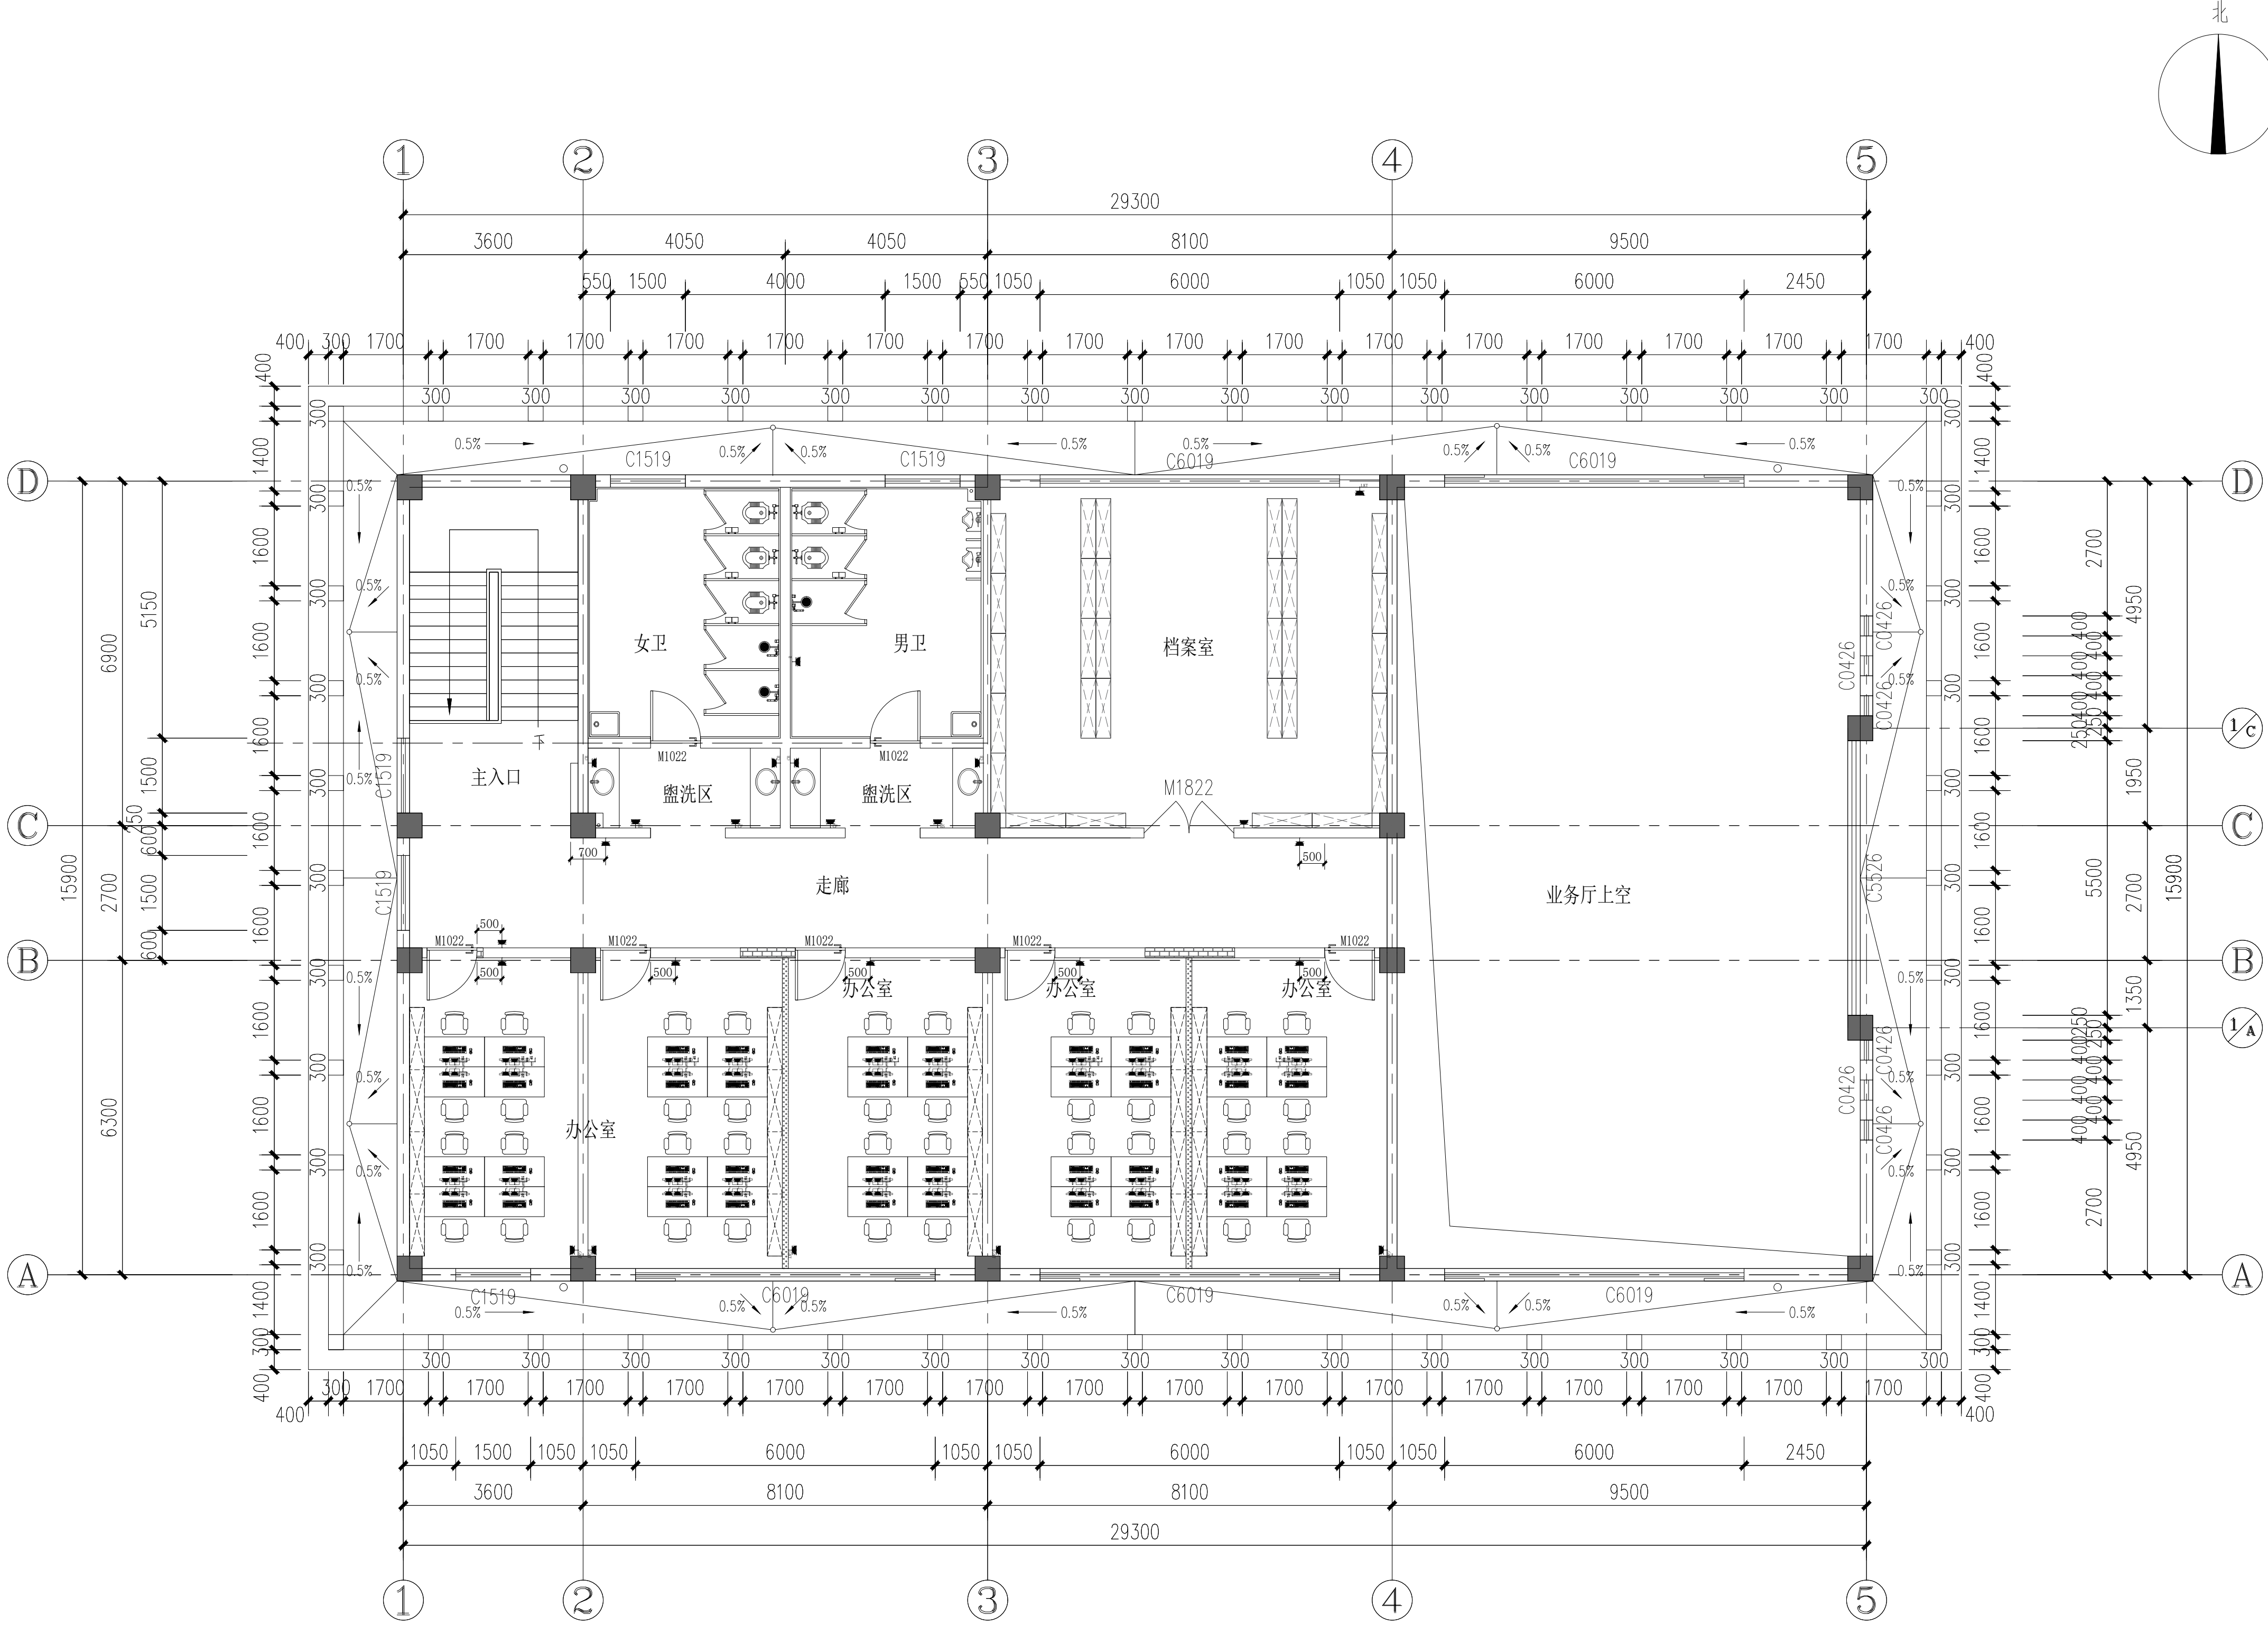


电气图例

| 序号 | 图例 | 名称             | 规格型号         | 备注                |
|----|----|----------------|--------------|-------------------|
| 1  |    | 五孔单相插座(普通五孔插座) | 250V 10A 安全型 | 距地0.3米 暗装(详见标注尺寸) |
| 2  |    | 斜五孔单相插座(工位插座)  | 250V 10A 安全型 | 桌面上安装             |
| 3  |    | 厨宝插座           | 250V 10A 安全型 | 距地0.3米 暗装         |
| 4  |    | 烘手器插座          | 250V 10A 安全型 | 距地1.1米 暗装         |
| 5  |    | 地面五孔单相插座(地面)   | 250V 10A 安全型 | 地面 暗装             |
| 6  |    | 家具插座           | 250V 10A 安全型 | 距地0.3米 暗装         |
| 7  |    | 网络插座(桌面)       |              | 桌面安装              |
| 8  |    | 数字高清接线盒        |              |                   |
| 9  |    | 灯带预留线盒         |              | 详见标注尺寸            |
| 10 |    | 无线AP           |              | 空调罩内暗装            |
| 11 |    | 小电器电源          |              | 距地1.1米            |
| 12 |    | 空调挂机预留插座       | 250V 16A 安全型 | 距地2米 暗装           |
| 13 |    | 空调柜机预留插座       | 250V 16A 安全型 | 距地0.3米 暗装         |


11 PLAN 二层强弱电点位图  
Scale 1:80

|                                                                         |          |    |    |
|-------------------------------------------------------------------------|----------|----|----|
| 会<br>签<br>栏                                                             | 专业       | 姓名 | 日期 |
|                                                                         | 建 筑      |    |    |
|                                                                         | 结 构      |    |    |
|                                                                         | 给排水      |    |    |
|                                                                         | 电 气      |    |    |
| 备注栏                                                                     |          |    |    |
|                                                                         |          |    |    |
|                                                                         |          |    |    |
|                                                                         |          |    |    |
| 设计单位                                                                    |          |    |    |
| 杭州禾禾时代专业设计<br>有限公司<br>HANGZHOU HEHE ERA PROFESSIONAL<br>DESIGN CO., LTD |          |    |    |
| 建设单位<br>台州市路桥管理服务中心                                                     |          |    |    |
| 工程名称<br>路桥一德服务中心大厅提升改造项目                                                |          |    |    |
| 子项                                                                      |          |    |    |
| 工程编号                                                                    |          |    |    |
| 出图日期                                                                    |          | 姓名 | 日期 |
| 项目经理                                                                    |          |    |    |
| 项目负责人                                                                   |          |    |    |
| 审定                                                                      |          |    |    |
| 审核                                                                      |          |    |    |
| 专业负责人                                                                   |          |    |    |
| 校对                                                                      |          |    |    |
| 设计                                                                      |          |    |    |
| 绘图                                                                      |          |    |    |
| 图名<br>二层墙材立面图                                                           |          |    |    |
| 图号                                                                      | PL-2F-12 | 版次 | 1  |
| 执业专用章（按规范配备）                                                            |          |    |    |
| 盖章日期专用章无效                                                               |          |    |    |

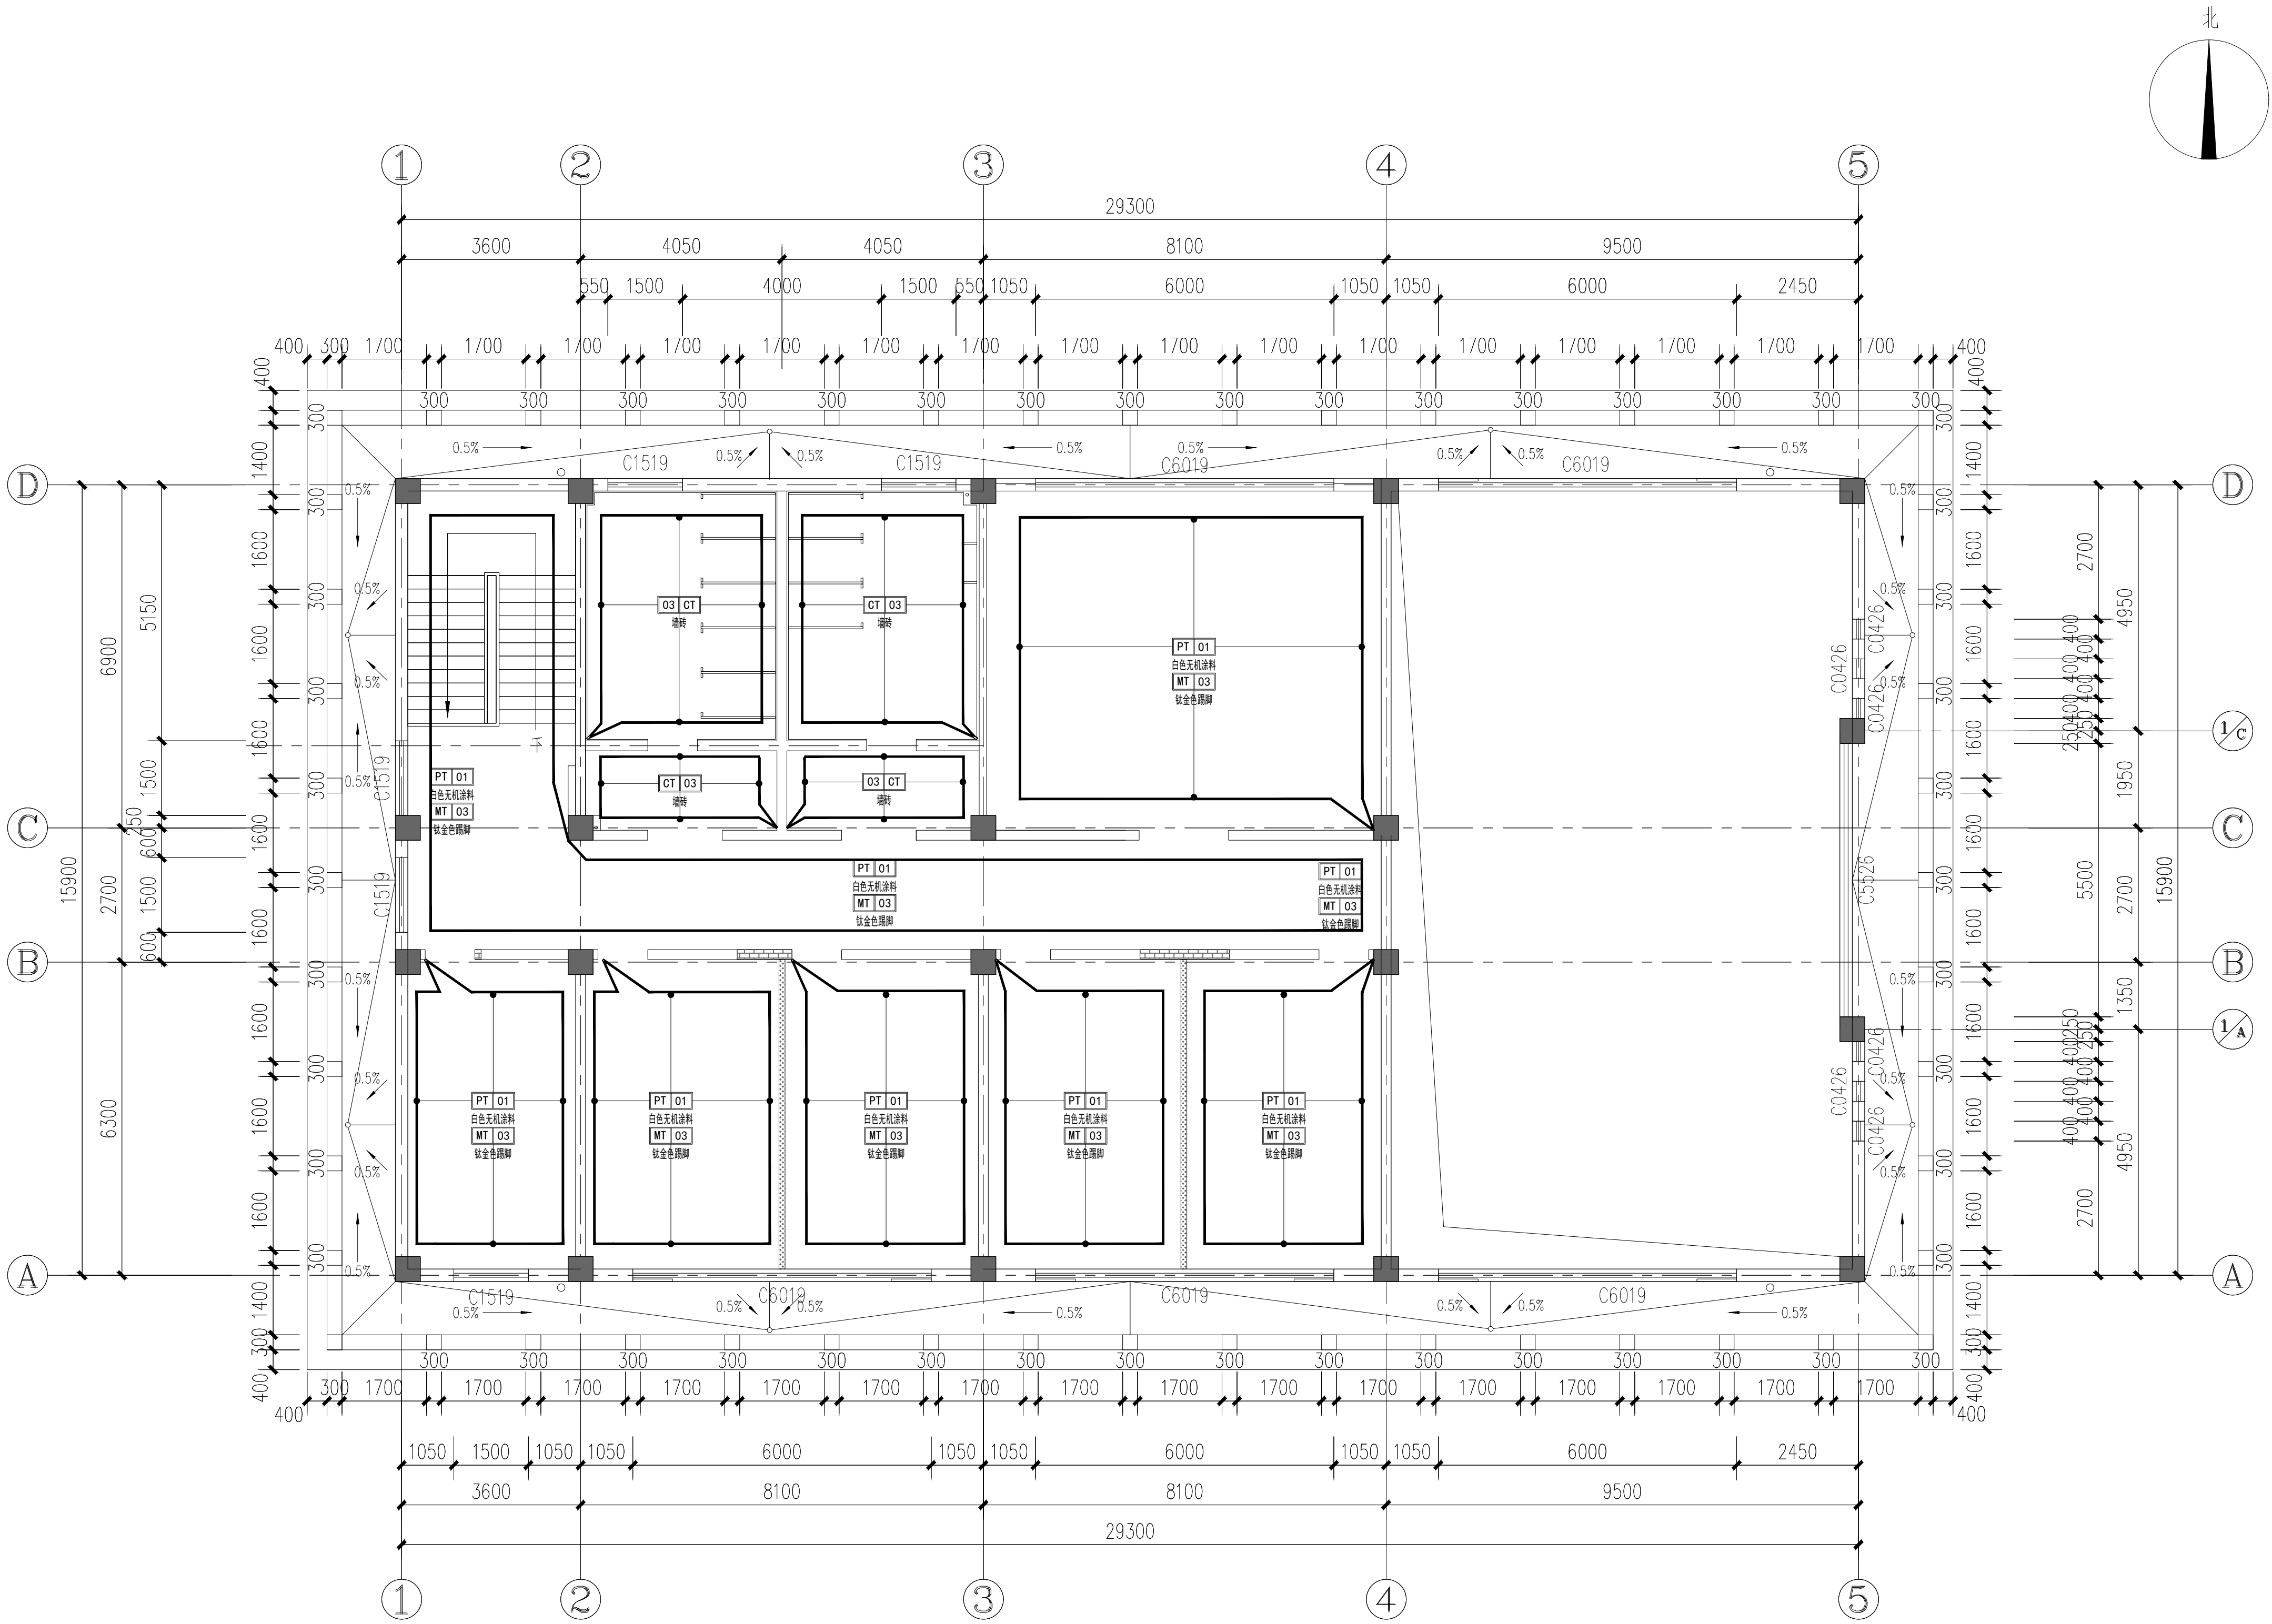


12 PLAN 二层墙材立面索引图  
Scale 1:80


|                                                                         |          |     |     |
|-------------------------------------------------------------------------|----------|-----|-----|
| 会<br>签<br>栏                                                             | 专 业      | 签 名 | 日 期 |
|                                                                         | 建 筑      |     |     |
|                                                                         | 结 构      |     |     |
|                                                                         | 给排水      |     |     |
|                                                                         | 电 气      |     |     |
| 备注栏                                                                     |          |     |     |
|                                                                         |          |     |     |
|                                                                         |          |     |     |
|                                                                         |          |     |     |
|                                                                         |          |     |     |
| 设计单位                                                                    |          |     |     |
| 杭州禾禾时代专业设计<br>有限公司<br>HANGZHOU HEHE ERA PROFESSIONAL<br>DESIGN CO., LTD |          |     |     |
| 建设单位<br>台州市蔡厍管理服务中心                                                     |          |     |     |
| 工程名称<br>蔡厍一德服务中心大厅提升改造项目                                                |          |     |     |
| 子项                                                                      |          |     |     |
| 工程编号                                                                    |          |     |     |
| 出图日期                                                                    |          |     |     |
| 项目经理                                                                    | 签名       | 日期  |     |
| 项目负责人                                                                   |          |     |     |
| 审定                                                                      |          |     |     |
| 审核                                                                      |          |     |     |
| 专业负责人                                                                   |          |     |     |
| 校对                                                                      |          |     |     |
| 设计                                                                      |          |     |     |
| 绘图                                                                      |          |     |     |
| 图名<br>二层男卫生间立面图                                                         |          |     |     |
| 图号                                                                      | EL-2F-01 | 版次  | 1   |
| 执业专用章（按规范配备）                                                            |          |     |     |
| 未盖注册专用章无效                                                               |          |     |     |

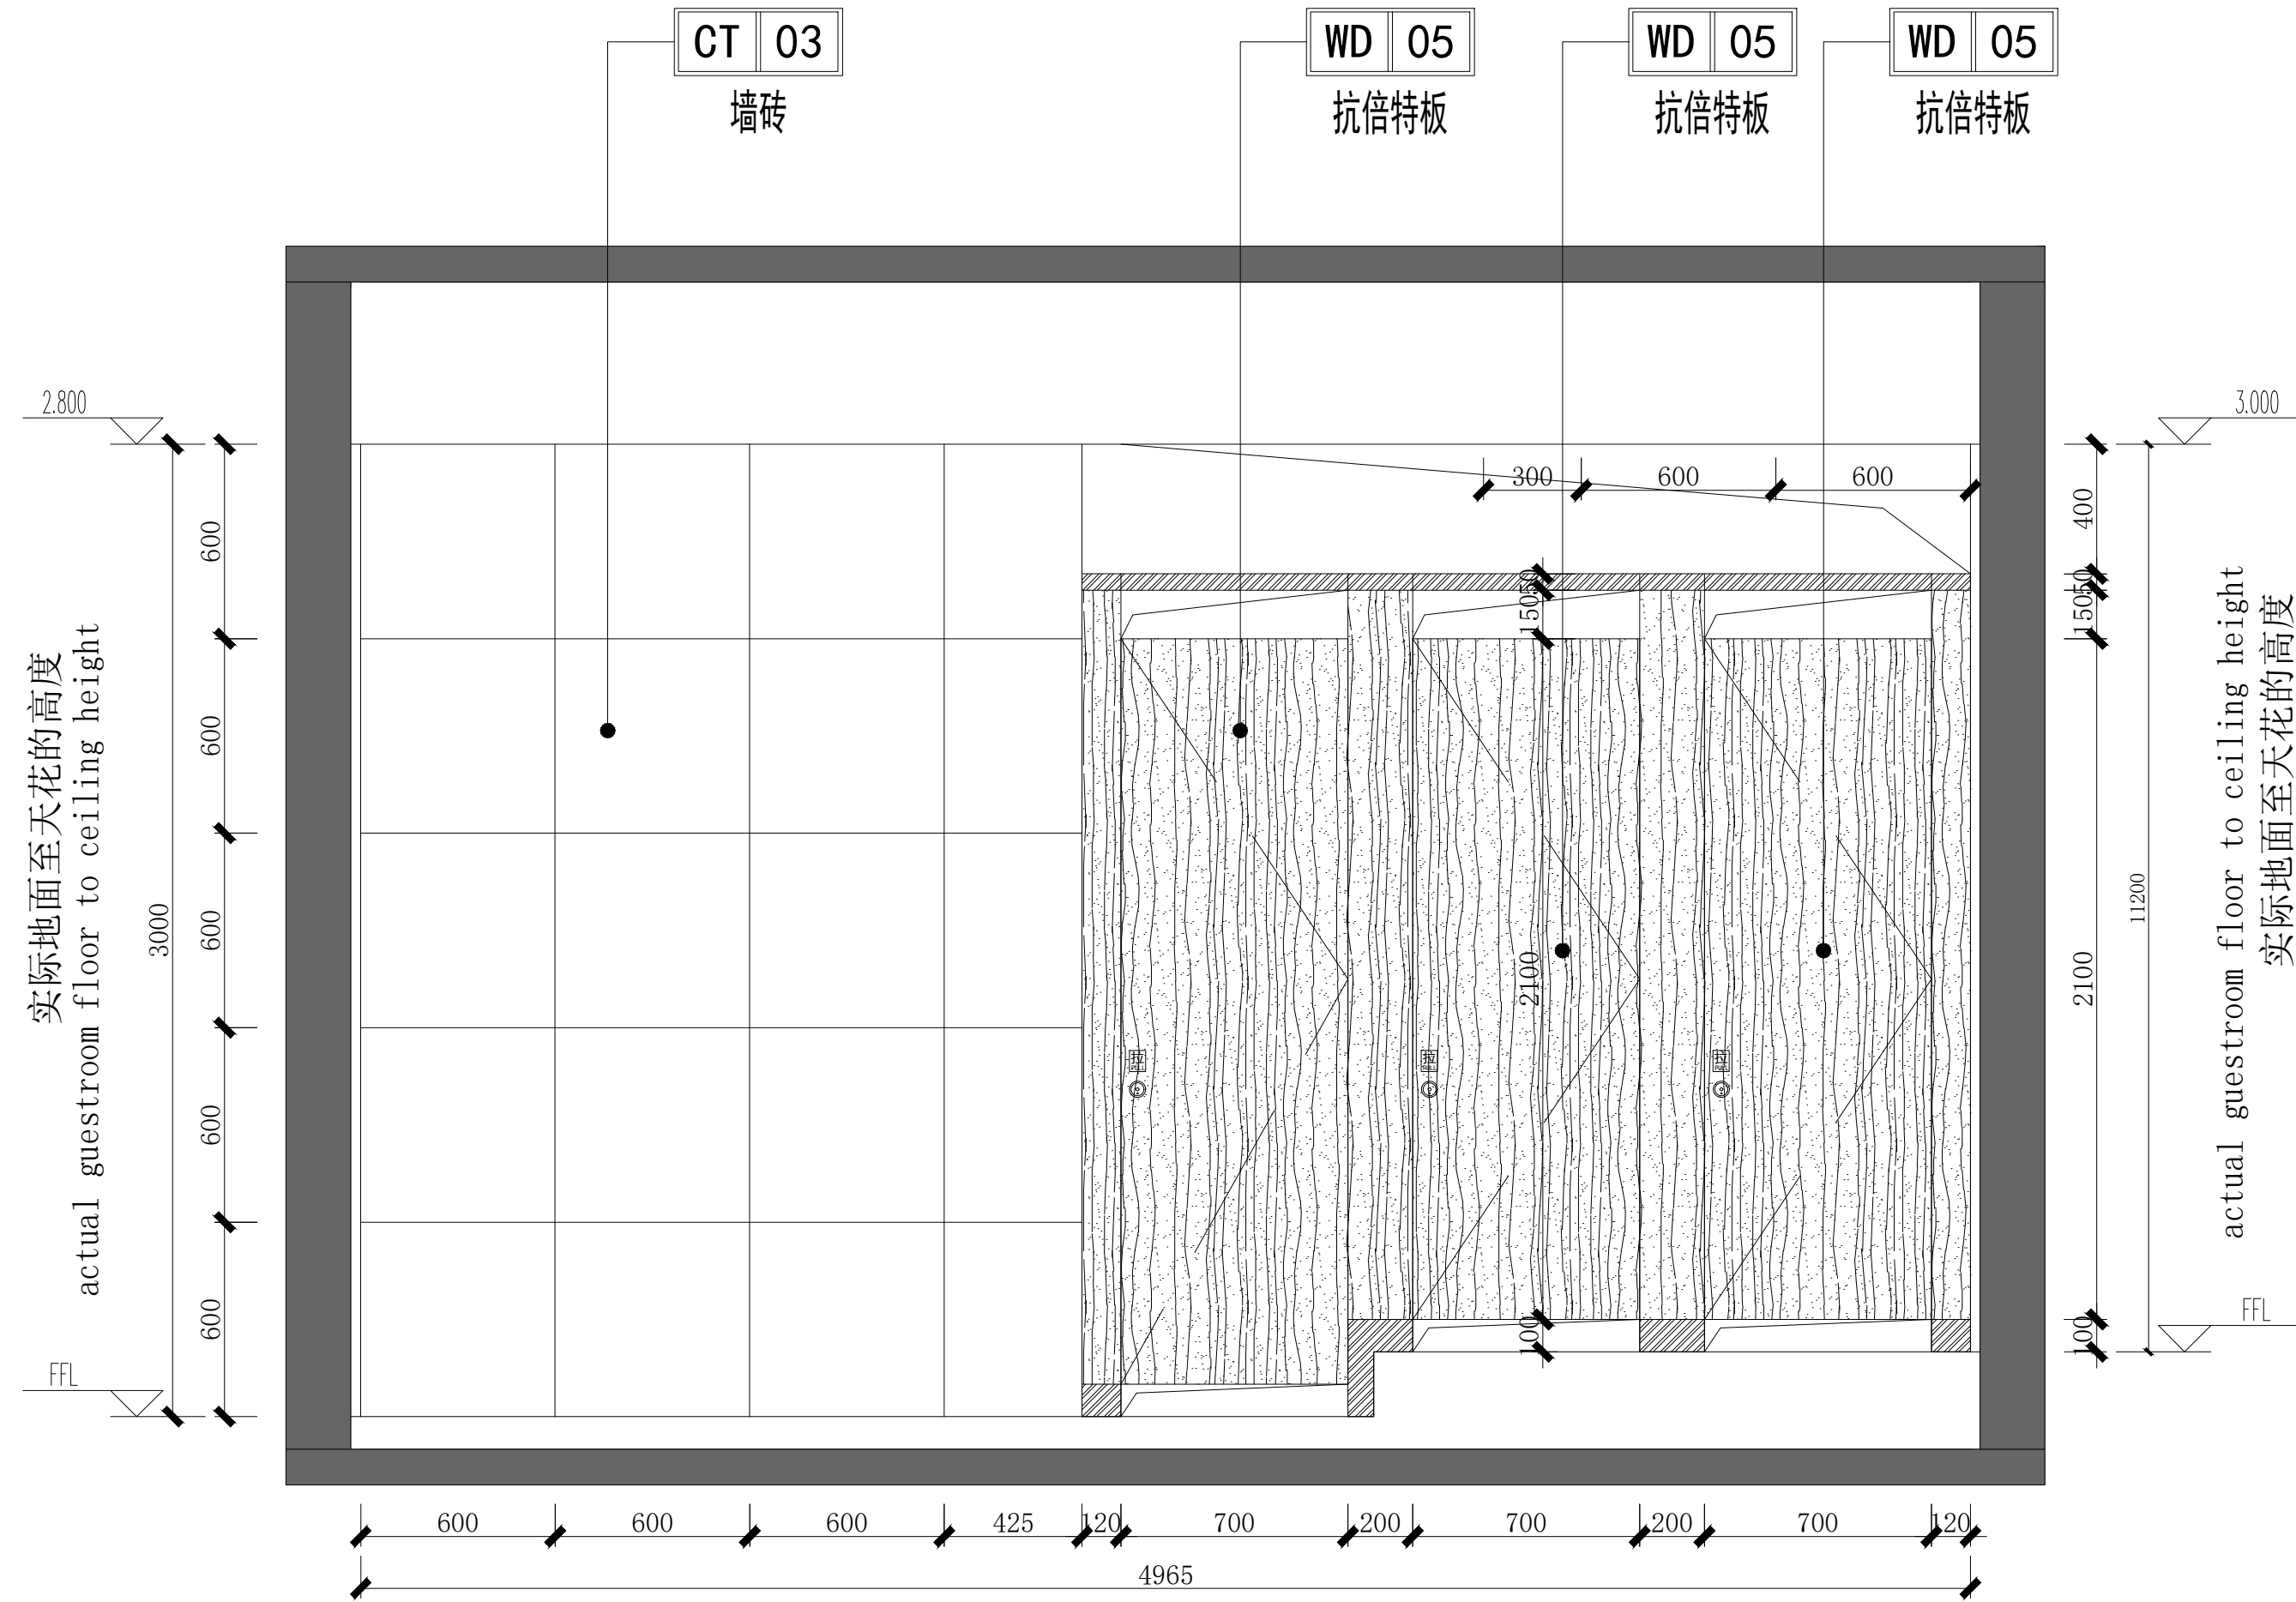


A  
BL-1F-01  
ELEVATION 男卫生间立面图1  
Scale 1:20

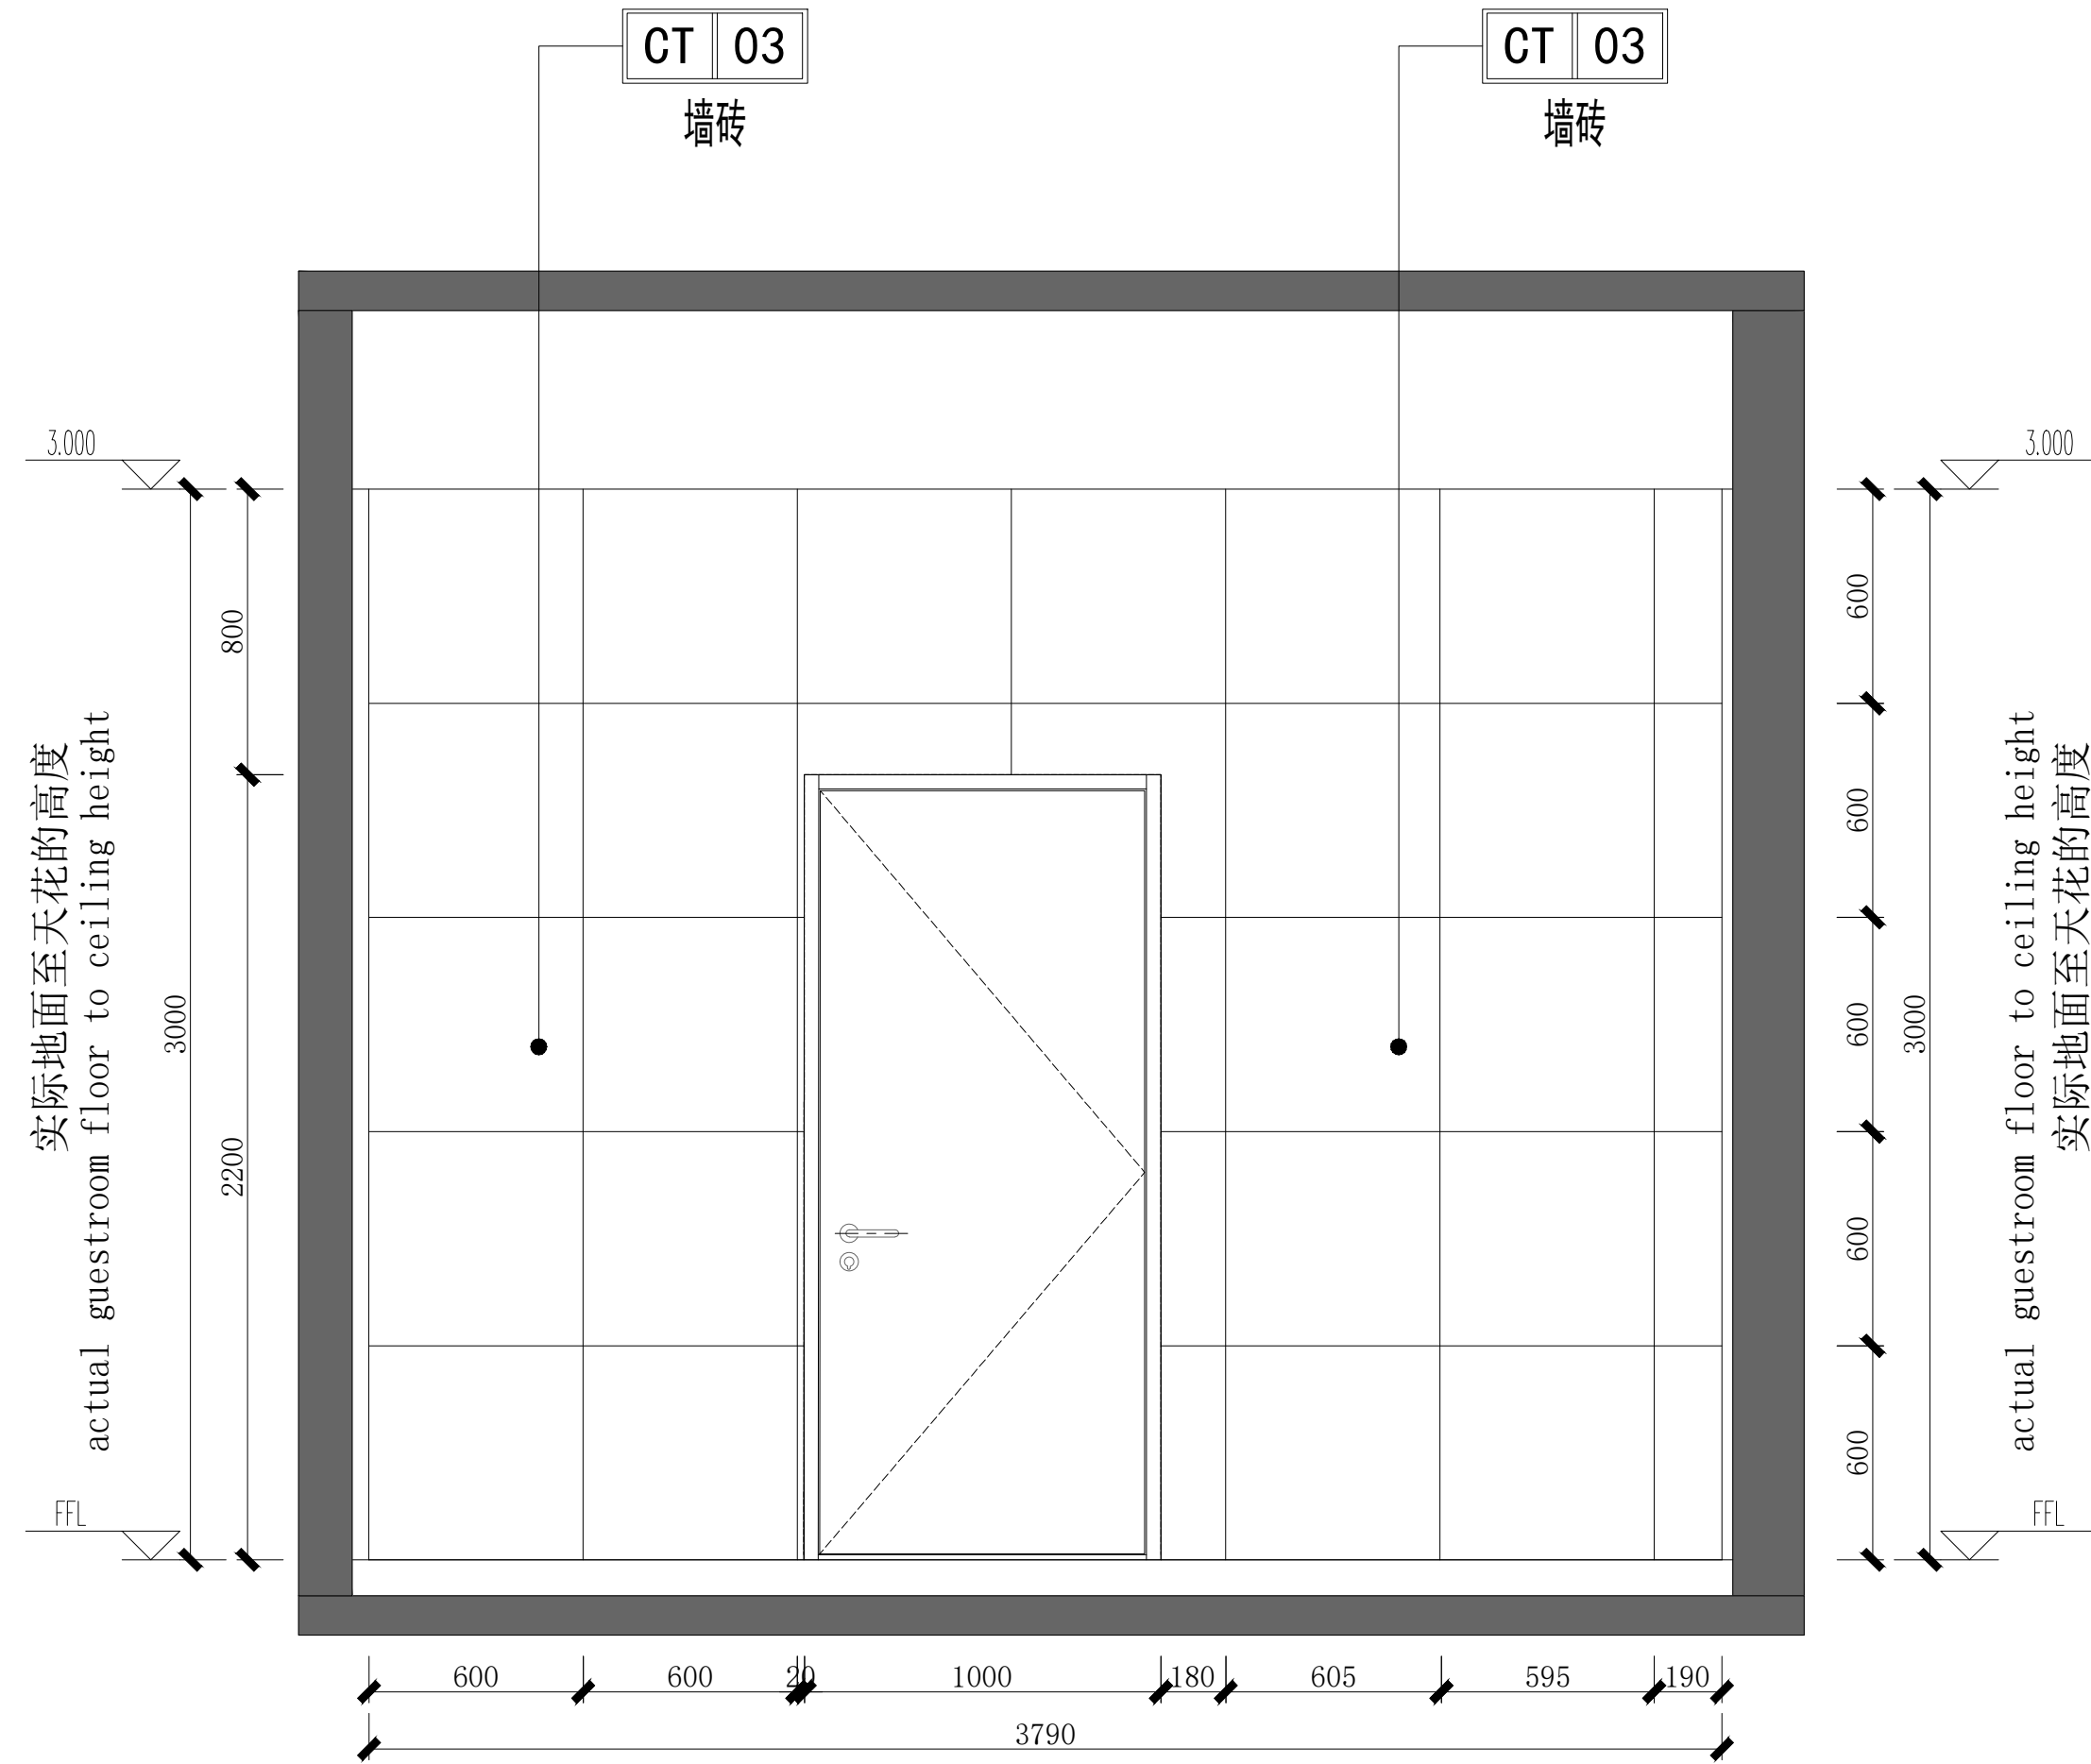

B  
BL-1F-01  
ELEVATION 男卫生间立面图2  
Scale 1:20

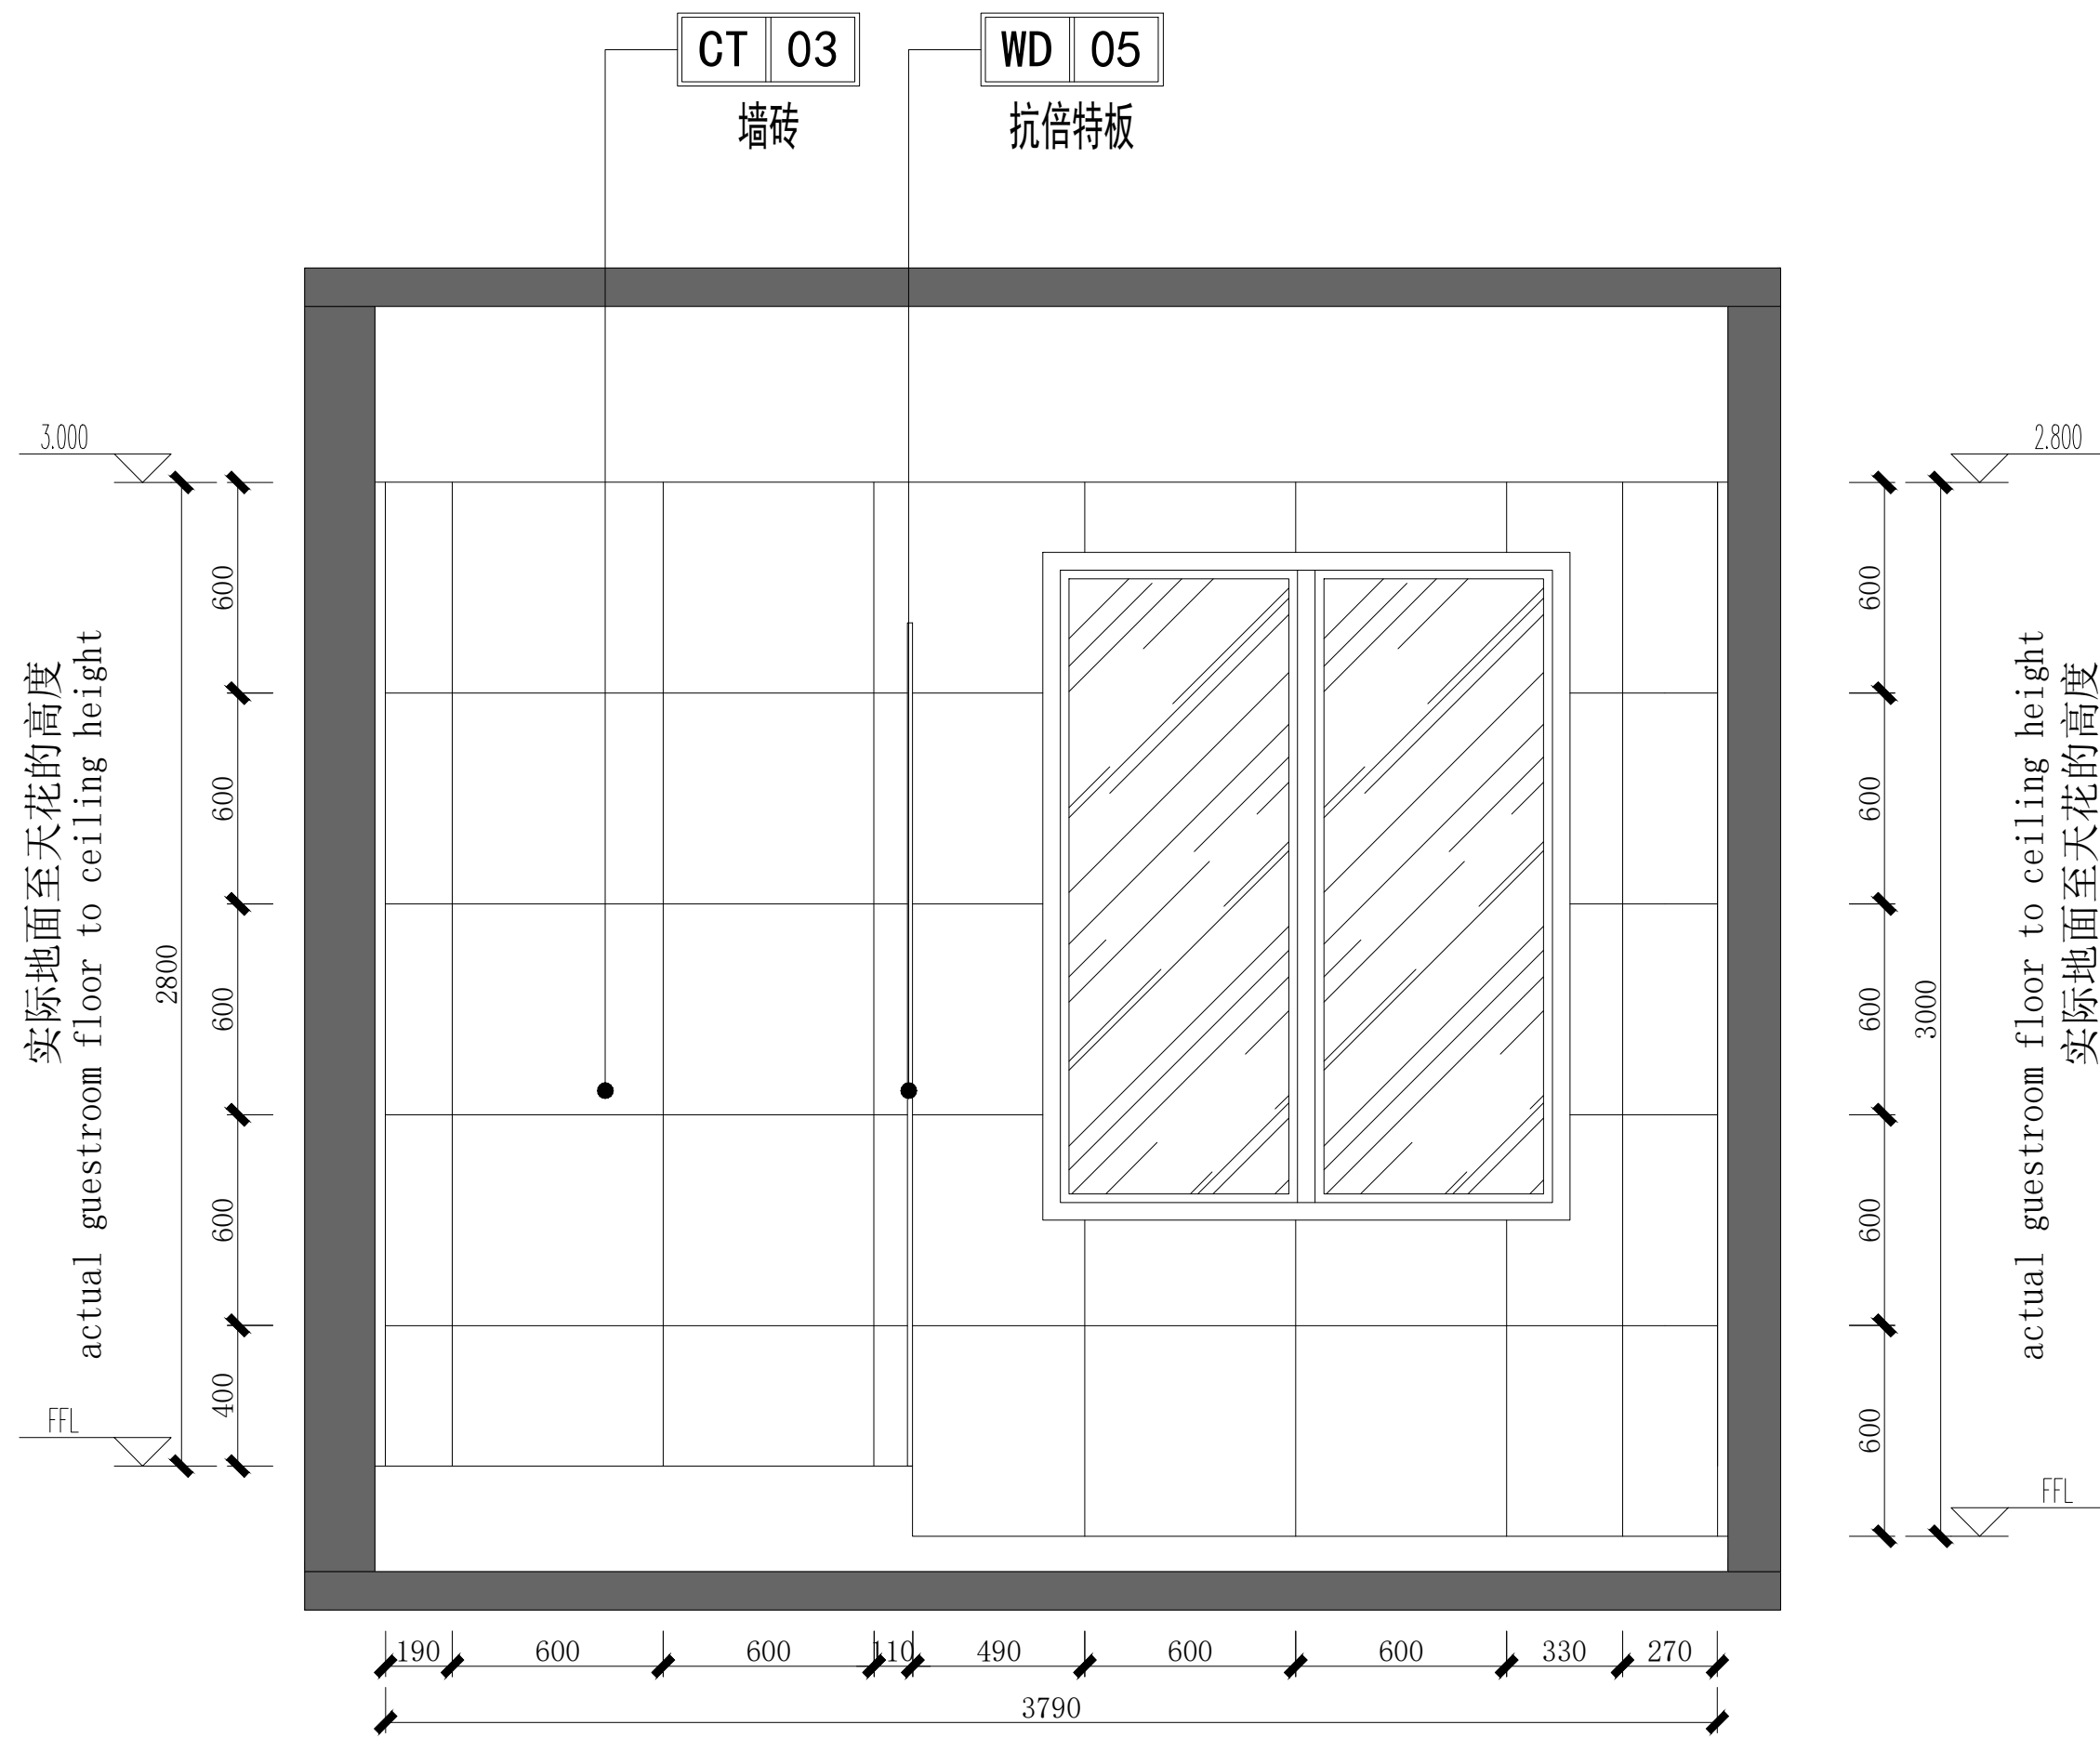

C  
BL-1F-01  
ELEVATION 男卫生间立面图3  
Scale 1:20

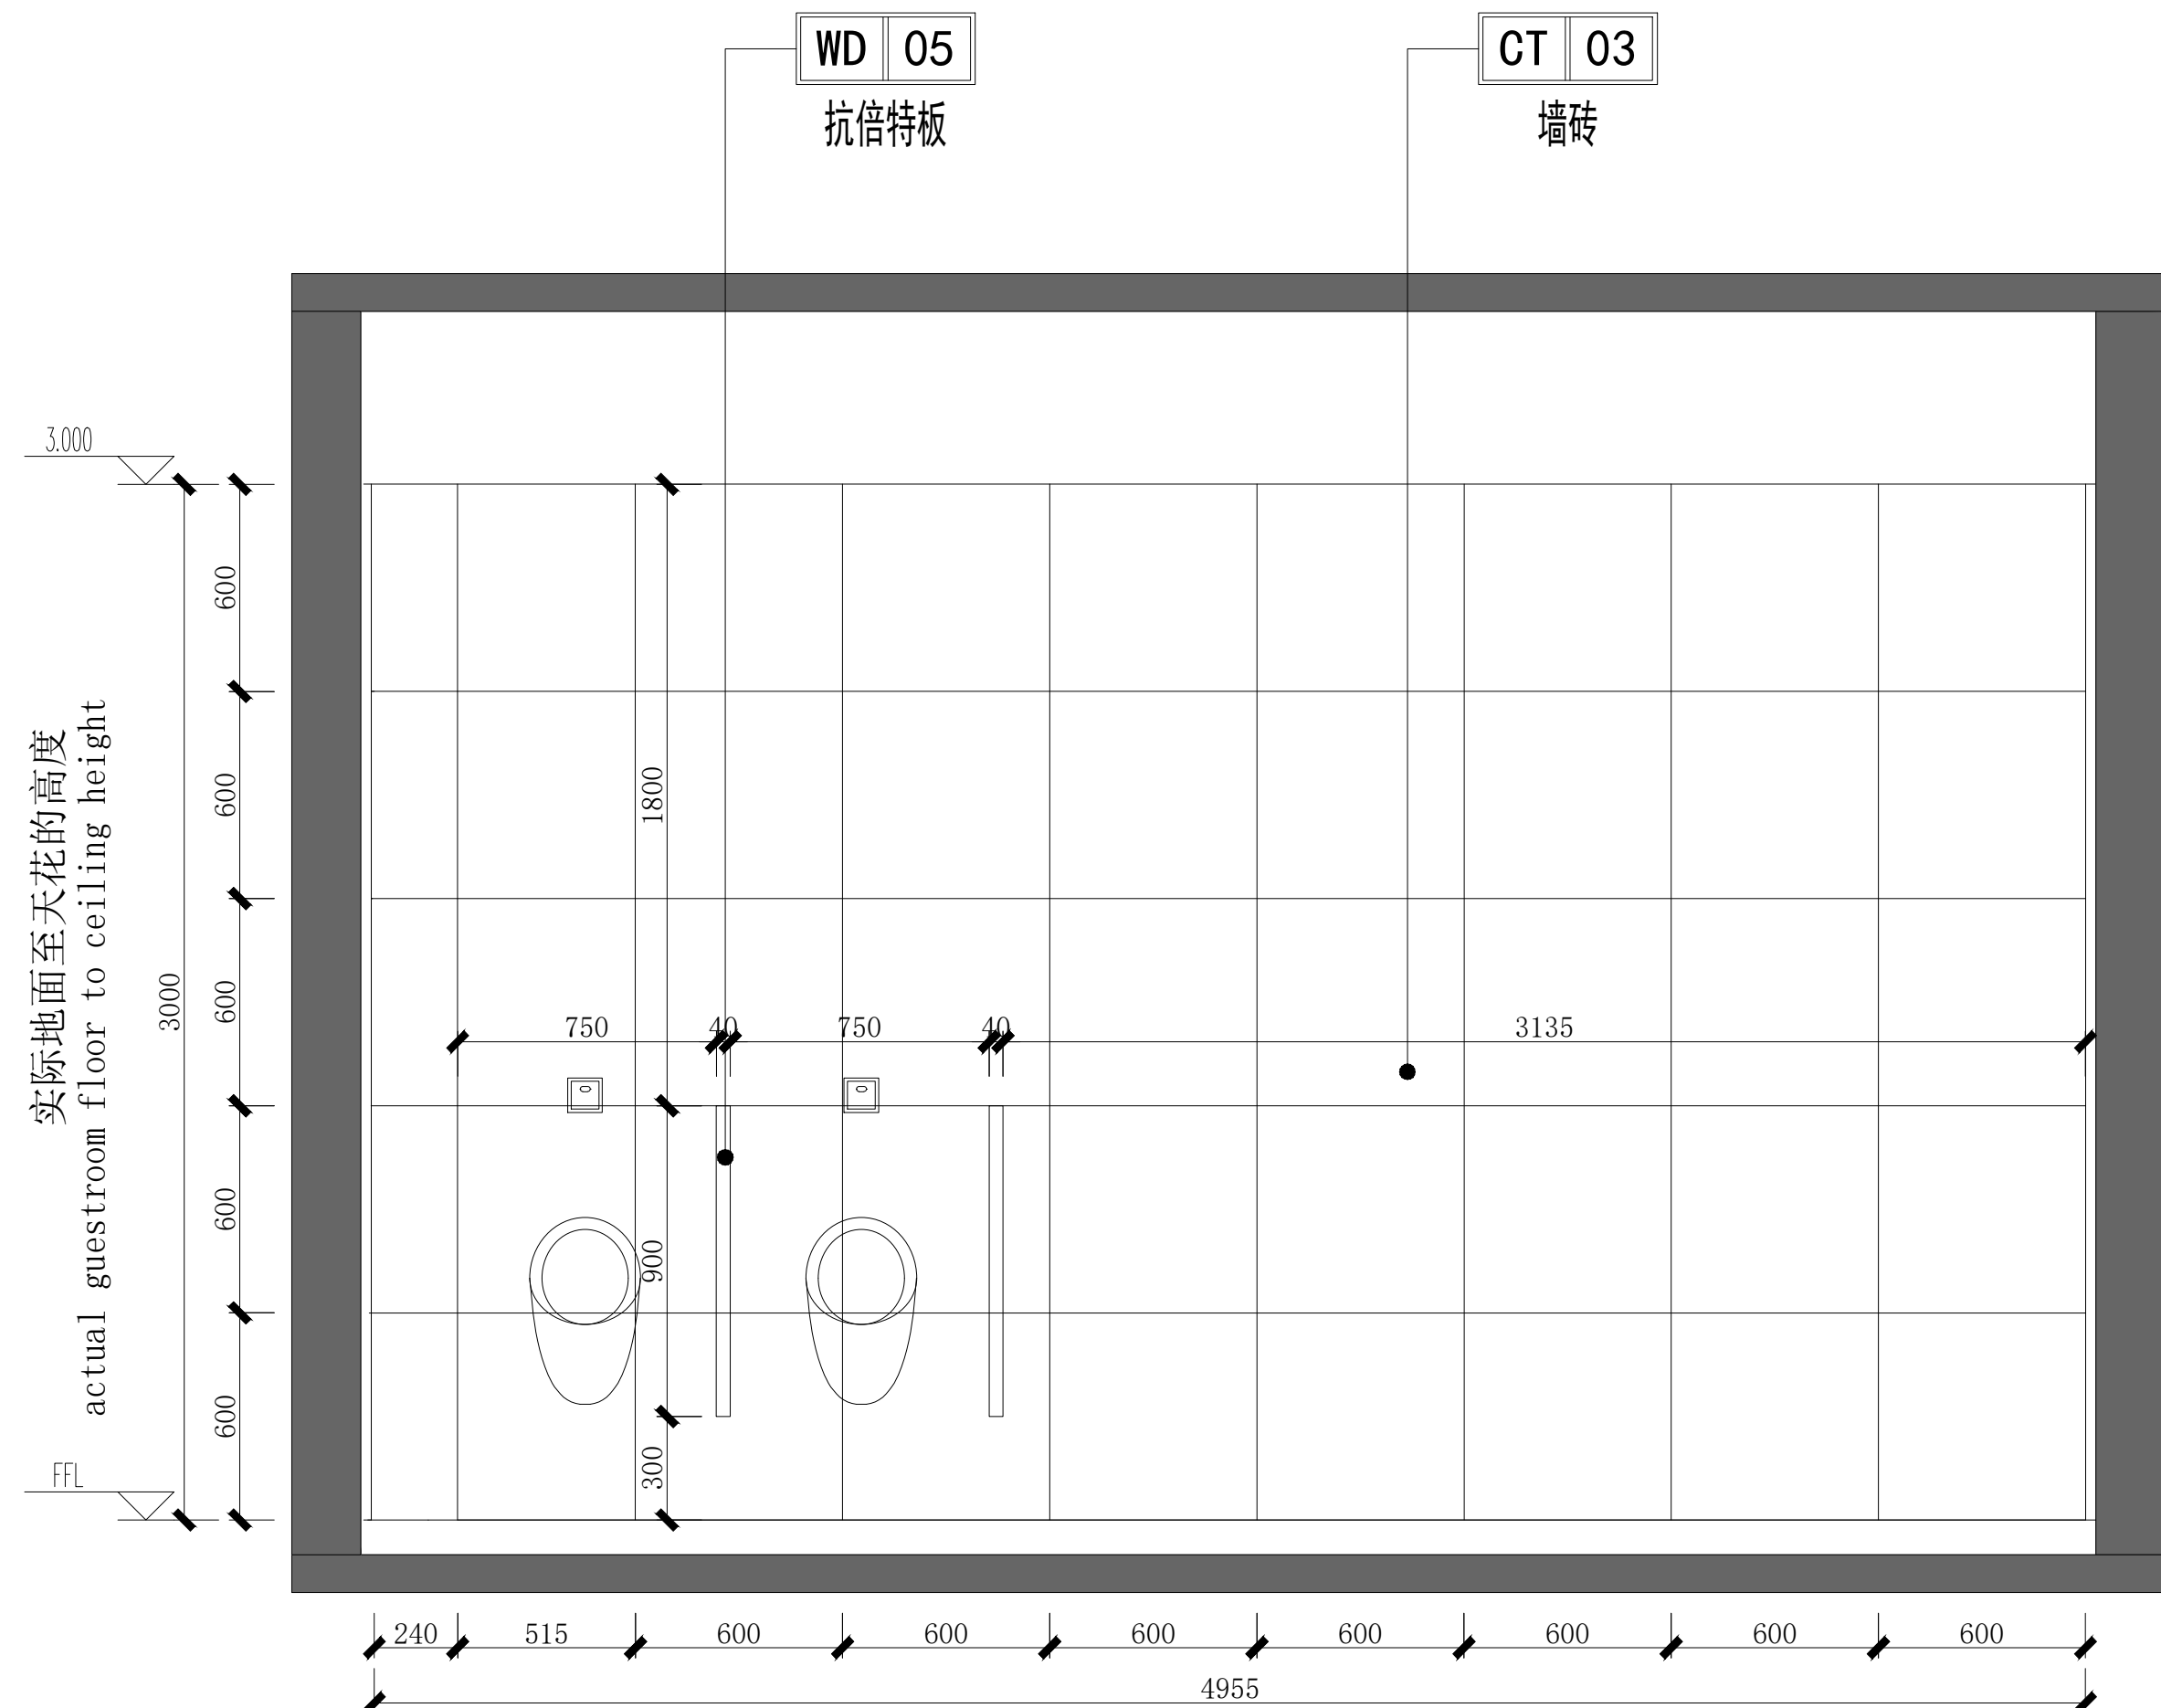

D  
BL-1F-01  
ELEVATION 男卫生间立面图4  
Scale 1:20