

江苏省第二中医院
老门诊、行政楼一楼及临时门诊楼一楼二楼改造设计

工程号 (ZTSJ-JS-2026-008)

建筑专业施工图



中 图 设 计 有 限 公 司

ZHONG TU DESIGN CO., LTD.

二〇二六年九月

序号	说明书或图纸名称	图 号	图 纸 规 格	新旧 分别	折合 A1	附 注
1	封面目录	建施-00	A3			
2	建筑设计施工说明	建施-01	A1			
3	一层平面图	建施-02	A1			
4	二层平面图	建施-03	A1			
5	三层平面图	建施-04	A1			
6	四层平面图	建施-05	A1			
7	屋顶平面图	建施-06	A1			
8	立面图、剖面图	建施-07	A1			
9	门厅立面图、剖面图、大样图	建施-08	A1			
10	铝塑板大样图、网架换彩钢板做法	建施-09	A1			
11	大样图	建施-10	A1			
12						
13						
序号	说明书或图纸名称	图 号	图 纸 规 格	新旧 分别	折合 A1	附 注
33	封面目录	建施-00	A3			
34						
35						
项目负责人	林 杰	林 杰	建设单位	江苏省第二中医院		专 业	建筑
专业负责人	林 杰	林 杰	项目名称	江苏省第二中医院老门诊、行政楼一樓及临时门诊楼一樓二樓改造设计		图 号	建施-00
审 核	刘骄阳	刘骄阳	子 项	老门诊楼		阶 段	施工图
校 对	齐庆富	齐庆富	图纸名称	目录		日 期	2026年09月
设 计	卞慧云	卞慧云	 中 图 设 计 有 限 公 司				

会 签 栏	
总 图	
建 筑	
结 构	
给排水	
暖 通	
电 气	



二层平面图 1:100

中 图 设 计 有 限 公 司	
Zhong Tu Design Co., Ltd.	
建筑行业《建筑工程》乙级、风景园林工程专项甲级、市政公用工程乙级、房屋建筑工程、机械行业乙级、电力行业乙级、化工石化医药行业乙级、环境工程专项乙级、公路行业《公路》专业乙级、地质工程、工程测量专业类《岩土工程、工程测量》乙级	
项目负责人	林 杰
专业负责人	林 杰
审 核	刘顺阳
校 对	齐庆军
设 计	刁耀云
建设单位	江苏省第二中医院
项目名称	江苏省第二中医院老门诊、行政楼、楼后临时门诊楼二楼改建设计
子 项	老门诊楼
图 名	二层平面图
专业	建筑
图 号	建筑-03
阶段	施工图
日期	2026年09月
比例	1:100
工单号	ZNS-JS-2026-008




会 签 栏	
总 图	
建 筑	
结 构	
给排水	
暖通	
电气	


单位出图专用章

注册工程师签章

	
中国设计有限公司 Zhong Guo DESIGN CO., LTD.	
建筑行业（建筑工程）之燃气、厨房用具工程、民用热水工程、城市照明工程、市政行业之燃气、冶金行业之燃气、机械行业之燃气、电力行业之燃气、化工石化医药行业之燃气、环境工程专项工程之燃气站工程（公称）、专业之燃气、水利行业之燃气、公路行业之燃气、岩土工程、土木地面构筑物、工程测量专业（岩土工程） B25020323833	
项目负责人	林杰
专业负责人	林杰
审核人	刘阳
设计人	刘阳
校对	陈富
设计	廖云
建设单位	江宁区第一中医院
项目名称	江苏省第一中医院门诊、行政楼、住院部临时门诊综合楼—暖通工程设计
子项	老门诊楼
图名	三层平面图
专业	建筑
阶段	施工图
比例	1:100
	工程号
	ZJY5-2026-008

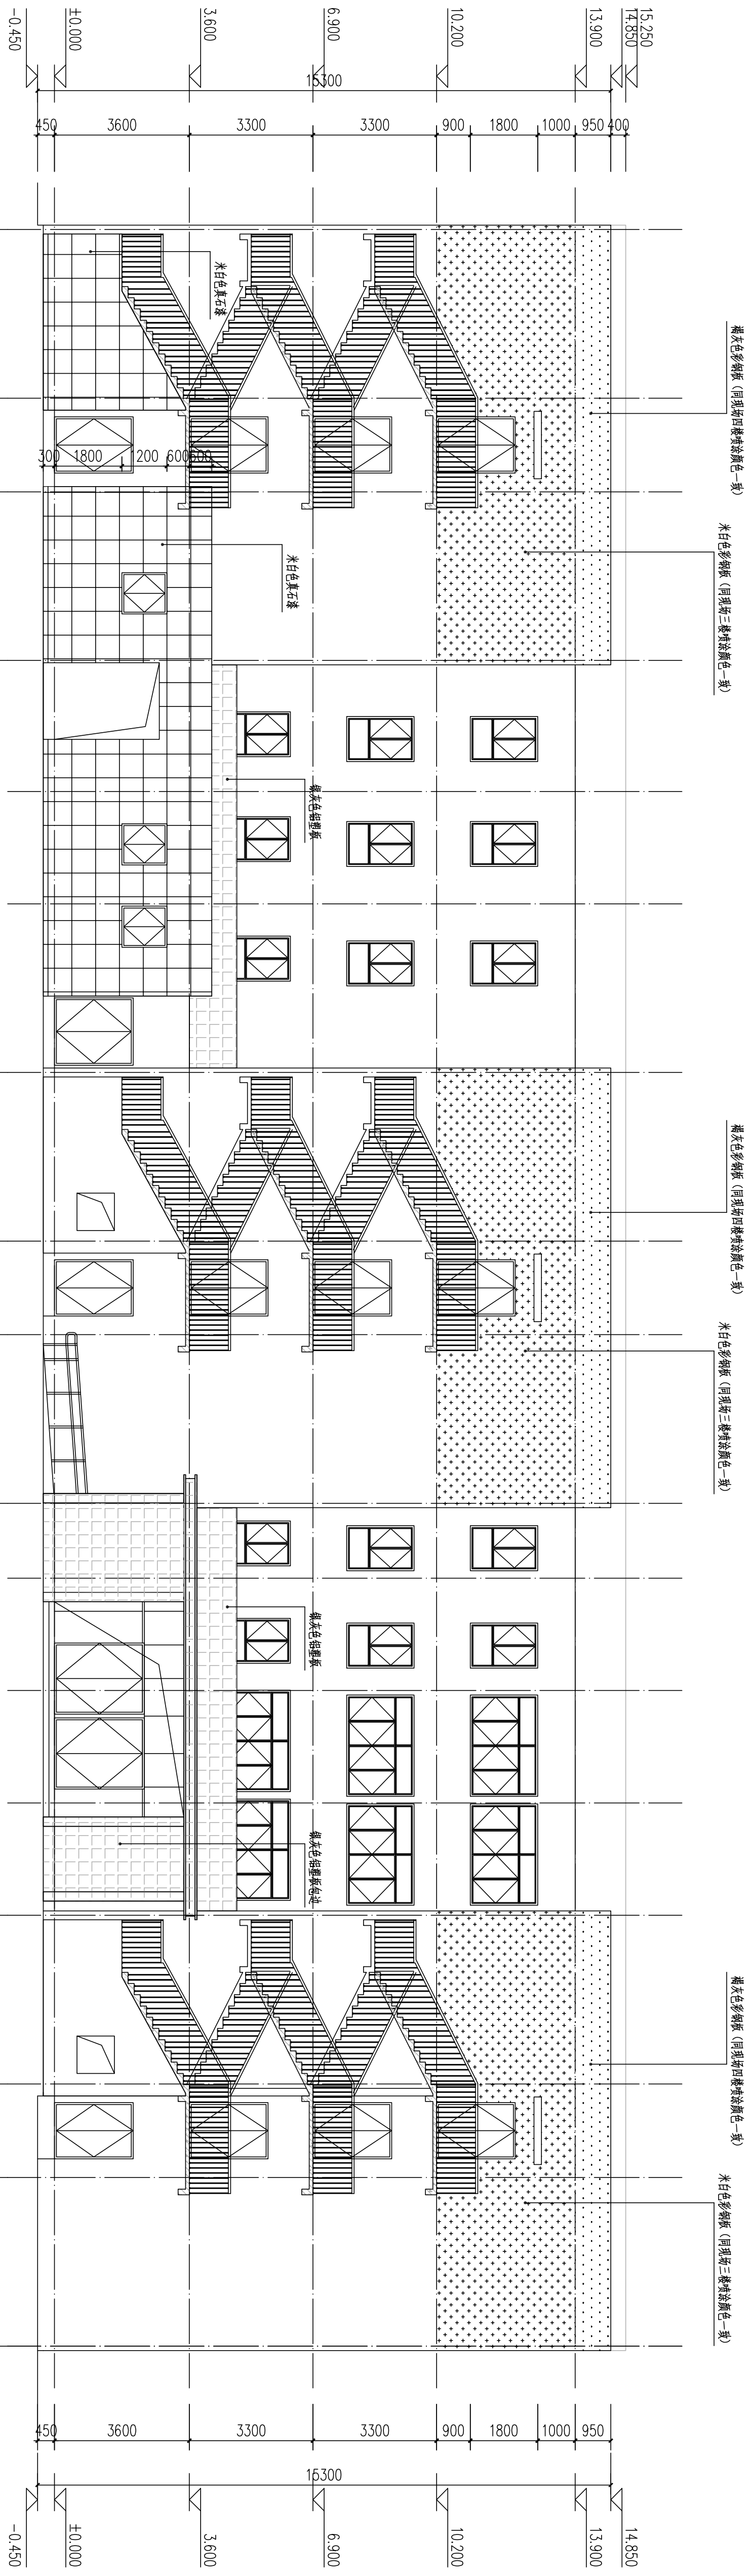

18-1立面图 1:100

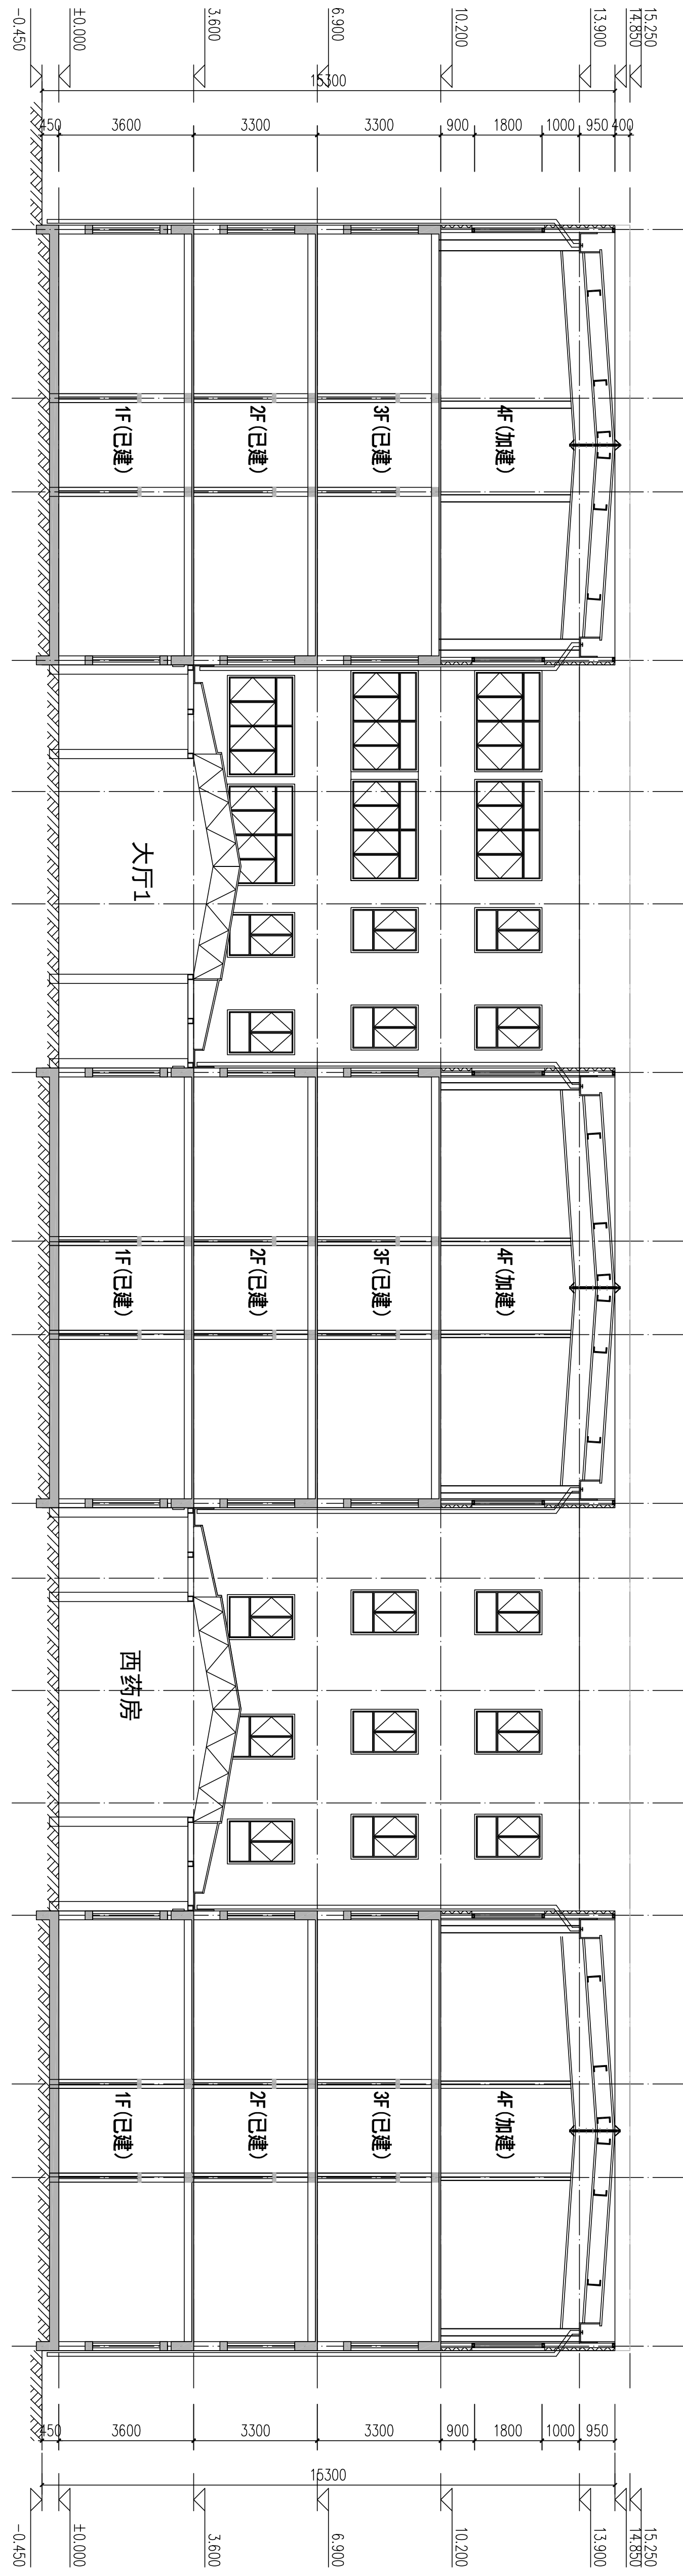

1-1剖面图 1:100

会 签 栏	
总 图	
建 筑	
结 构	
给排水	
暖 通	
电 气	










单位/出图专用章

注册 工程师签章

中 图 设 计 有 限 公 司	
Zhong Tu Design Co., Ltd.	
建筑行业（建筑工程）乙级、风景园林工程专项甲级、市政行业乙级、房屋建筑工程、机械行业乙级、电力行业乙级、化工石化医药行业乙级、环境工程专项乙级、公路行业（公路）专业乙级、水利行业、工程测量乙级	
项目负责人	林 杰
专业负责人	林 杰
审 核	刘皓阳
设 计	齐庆源
设 计	刁耀云



建设单位	江苏省第二中医院
项目名称	江苏省第二中医院老门诊、行政楼、检验楼、门诊楼、住院楼、二号楼改建设计
子 项	老门诊楼
图 名	立面图、剖面图
专 业	建筑
阶 段	施工图
比 例	1:100

会 签 栏	
总 图	
建 筑	
结 构	
给排水	
暖通	
电气	

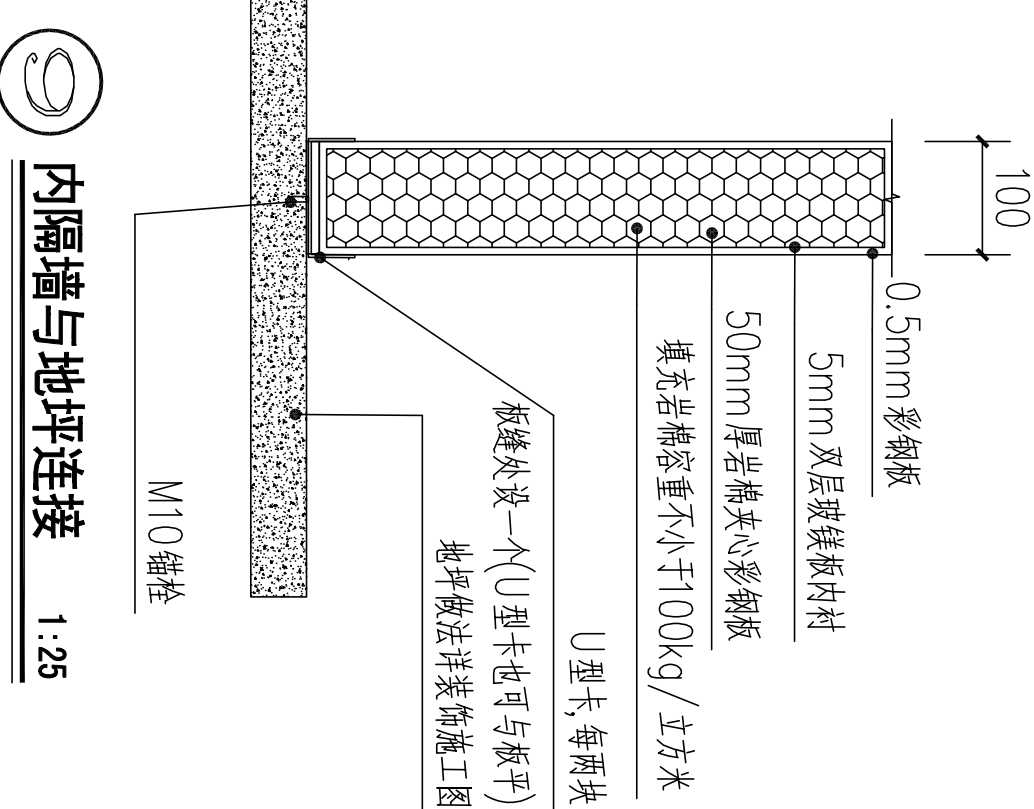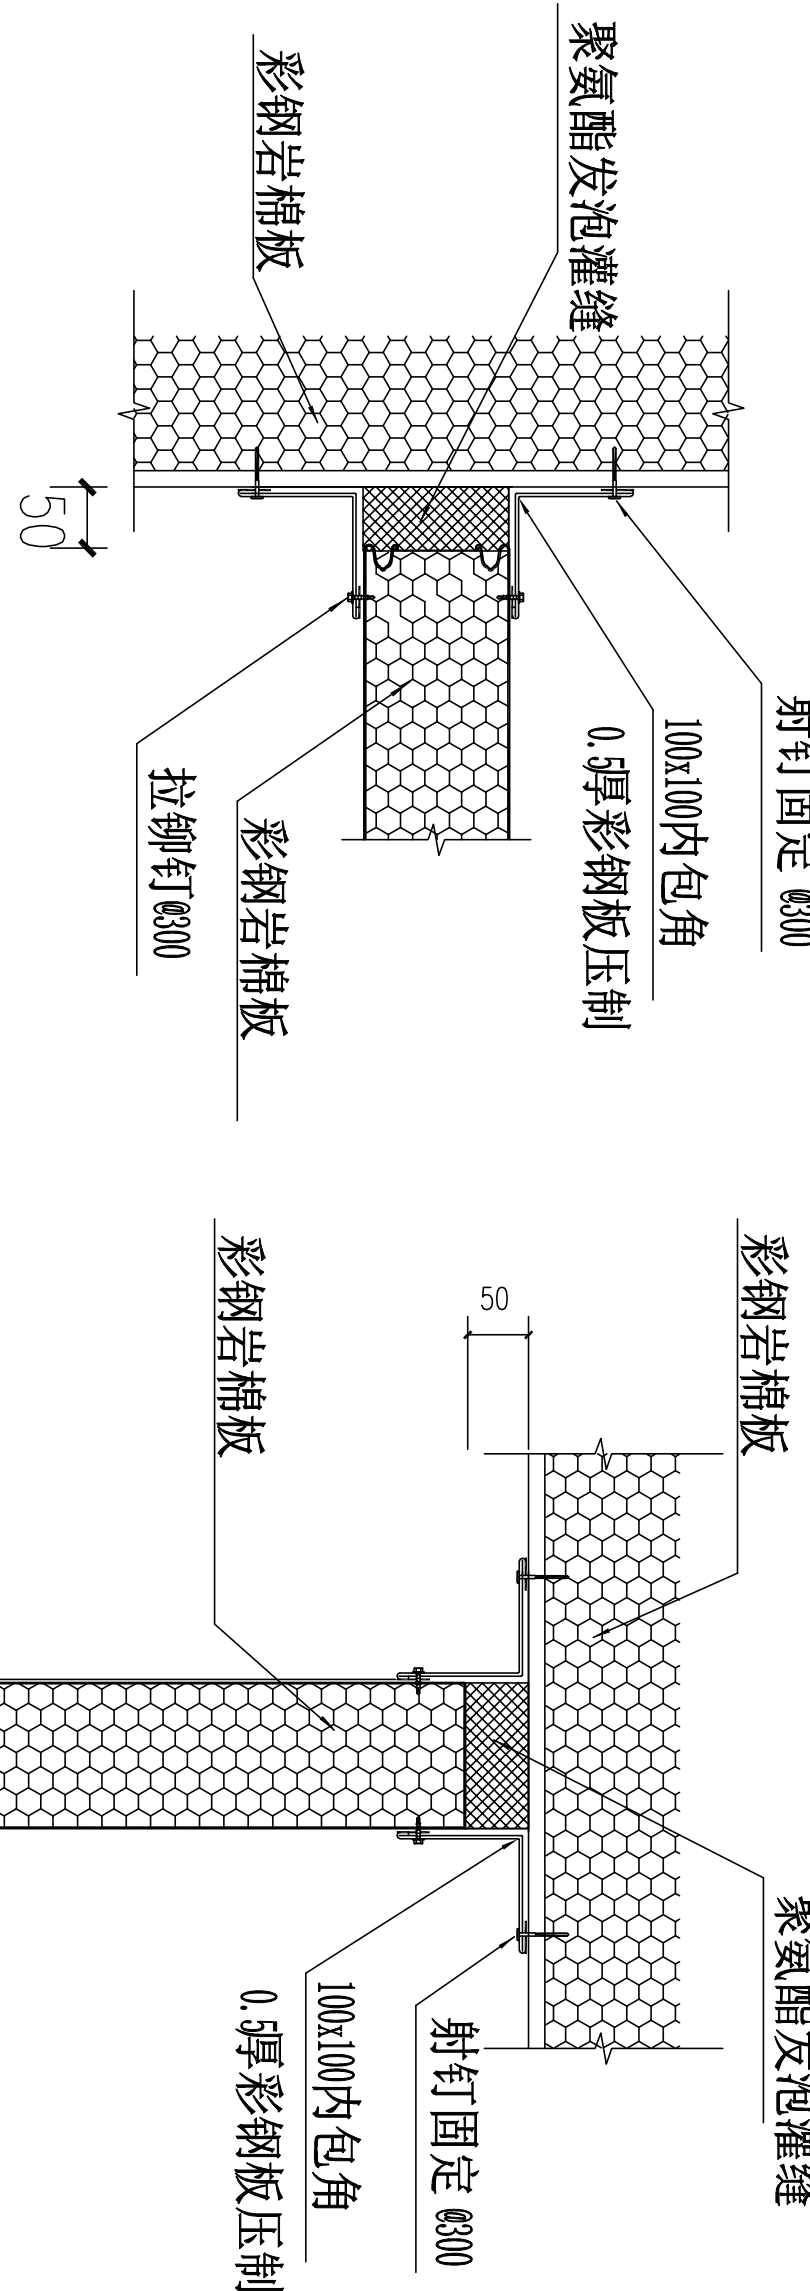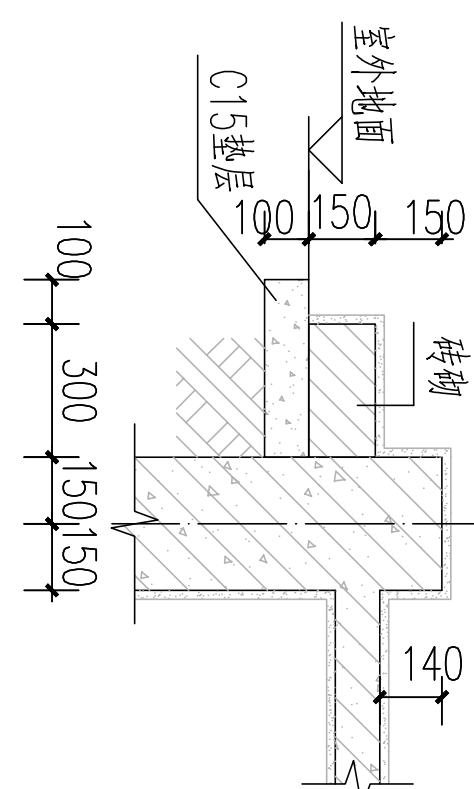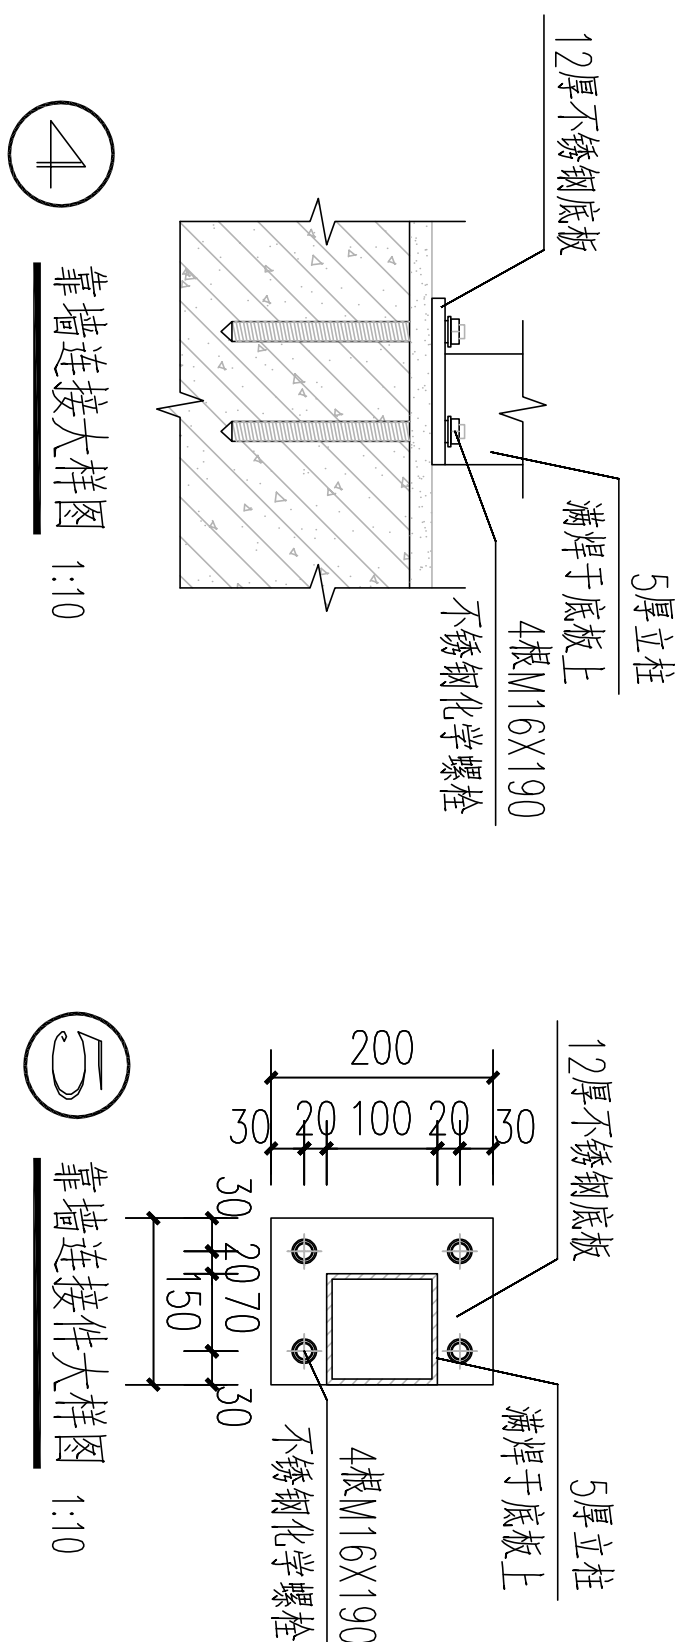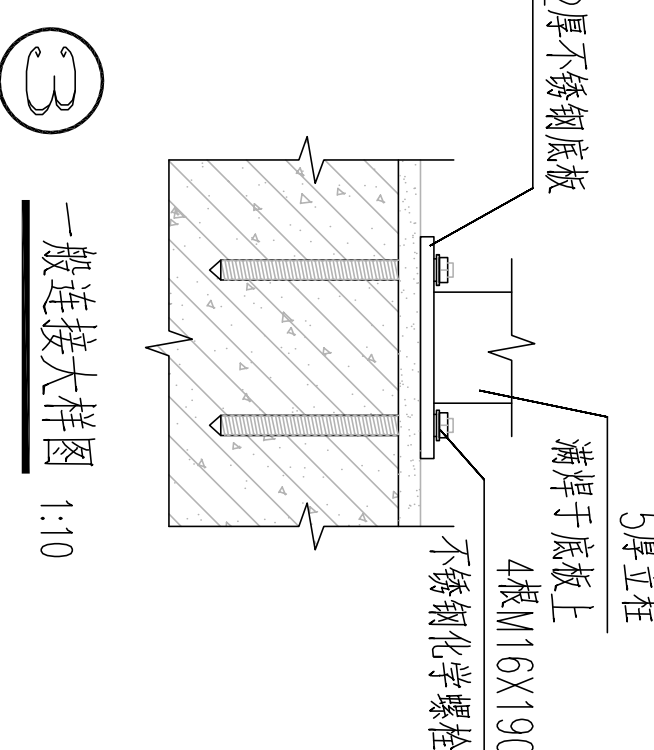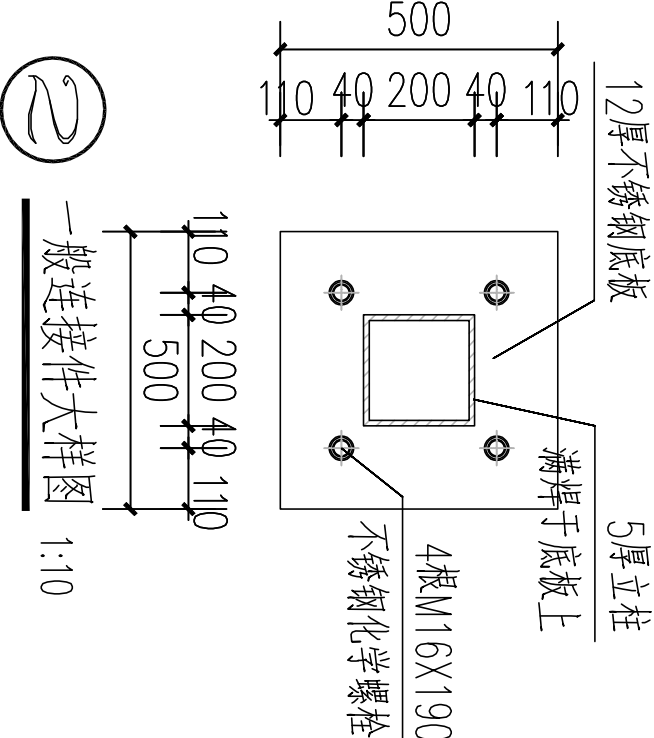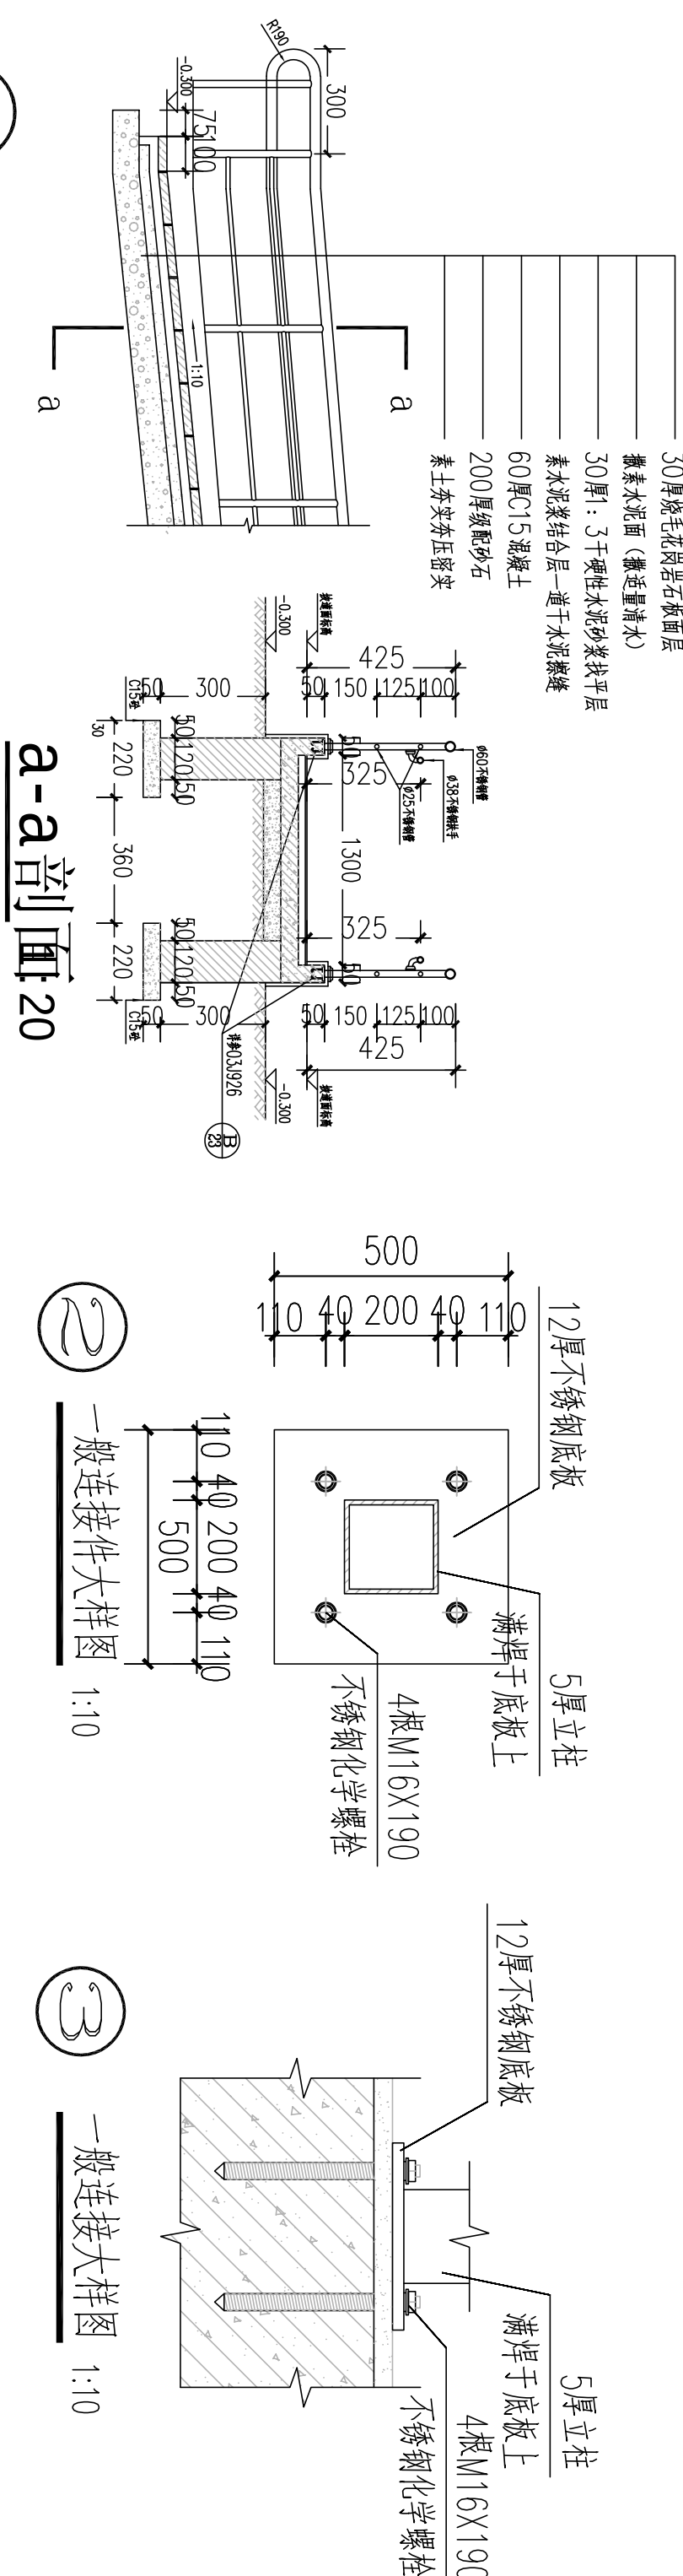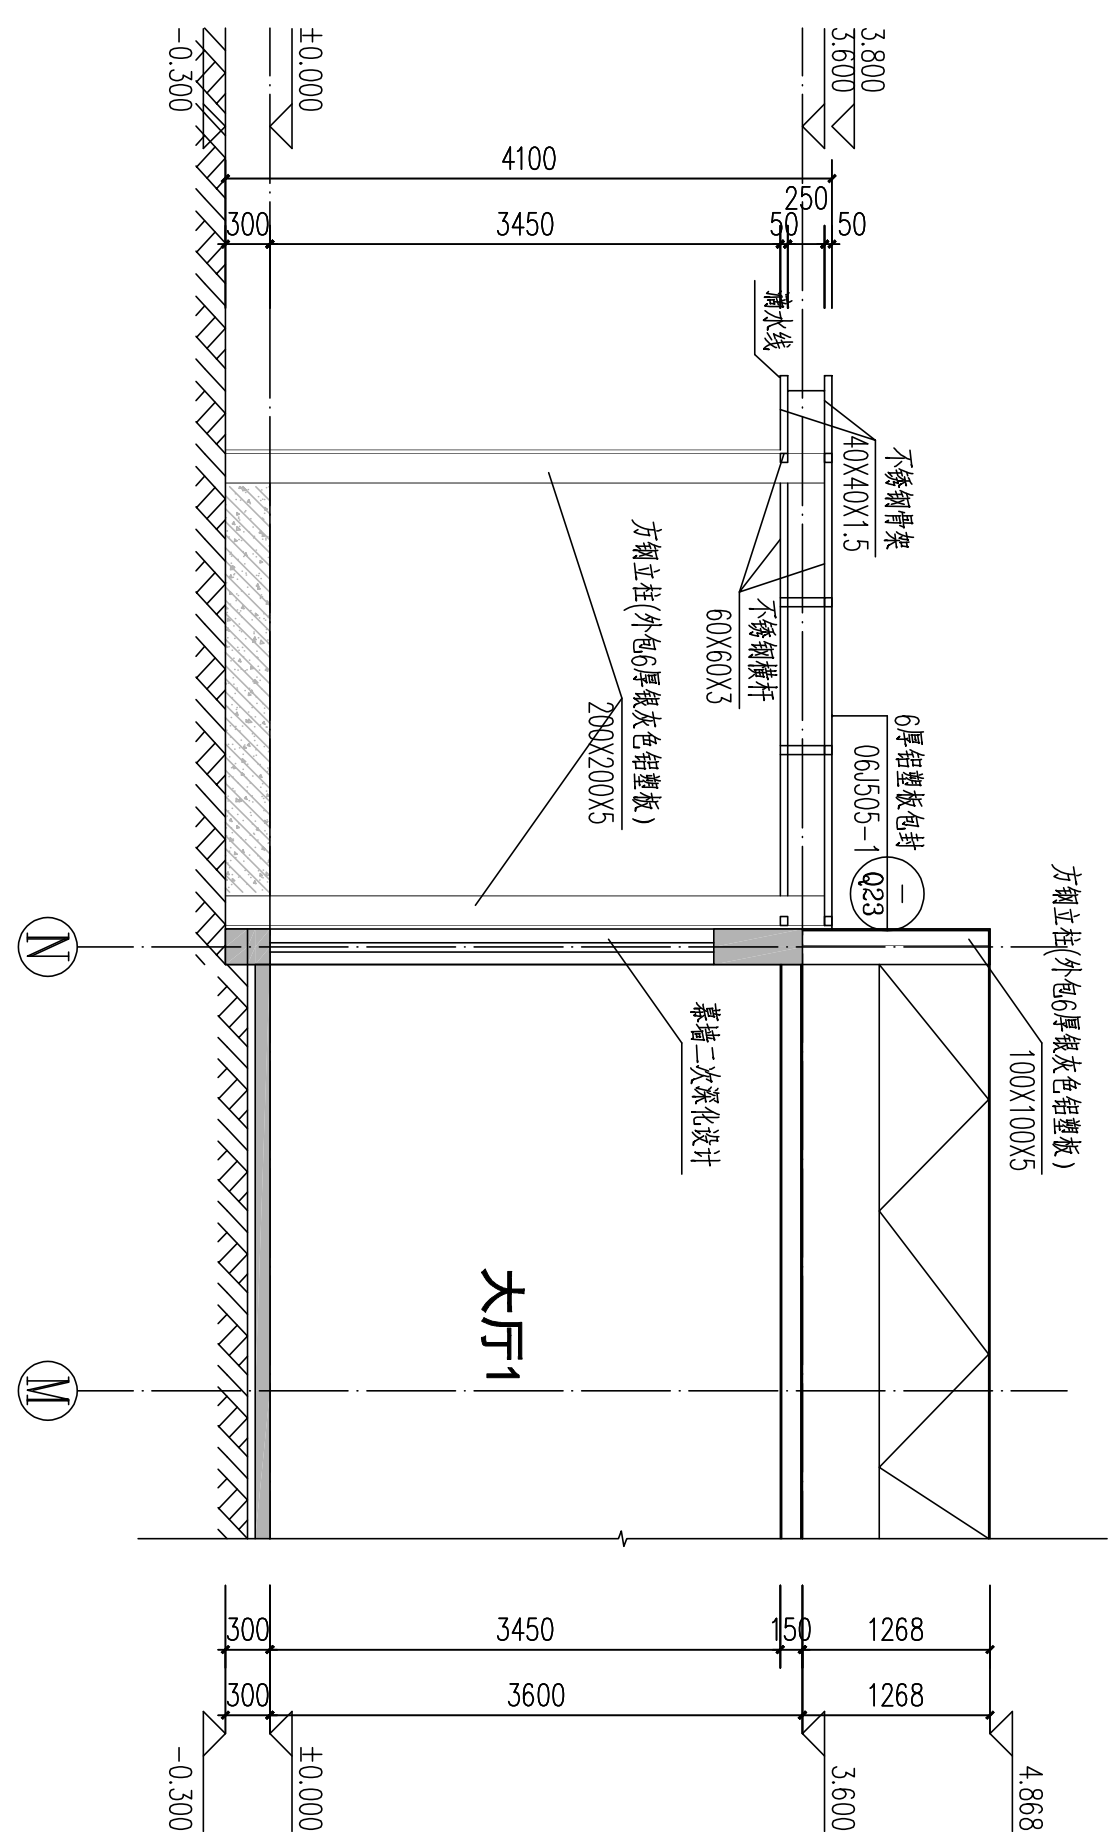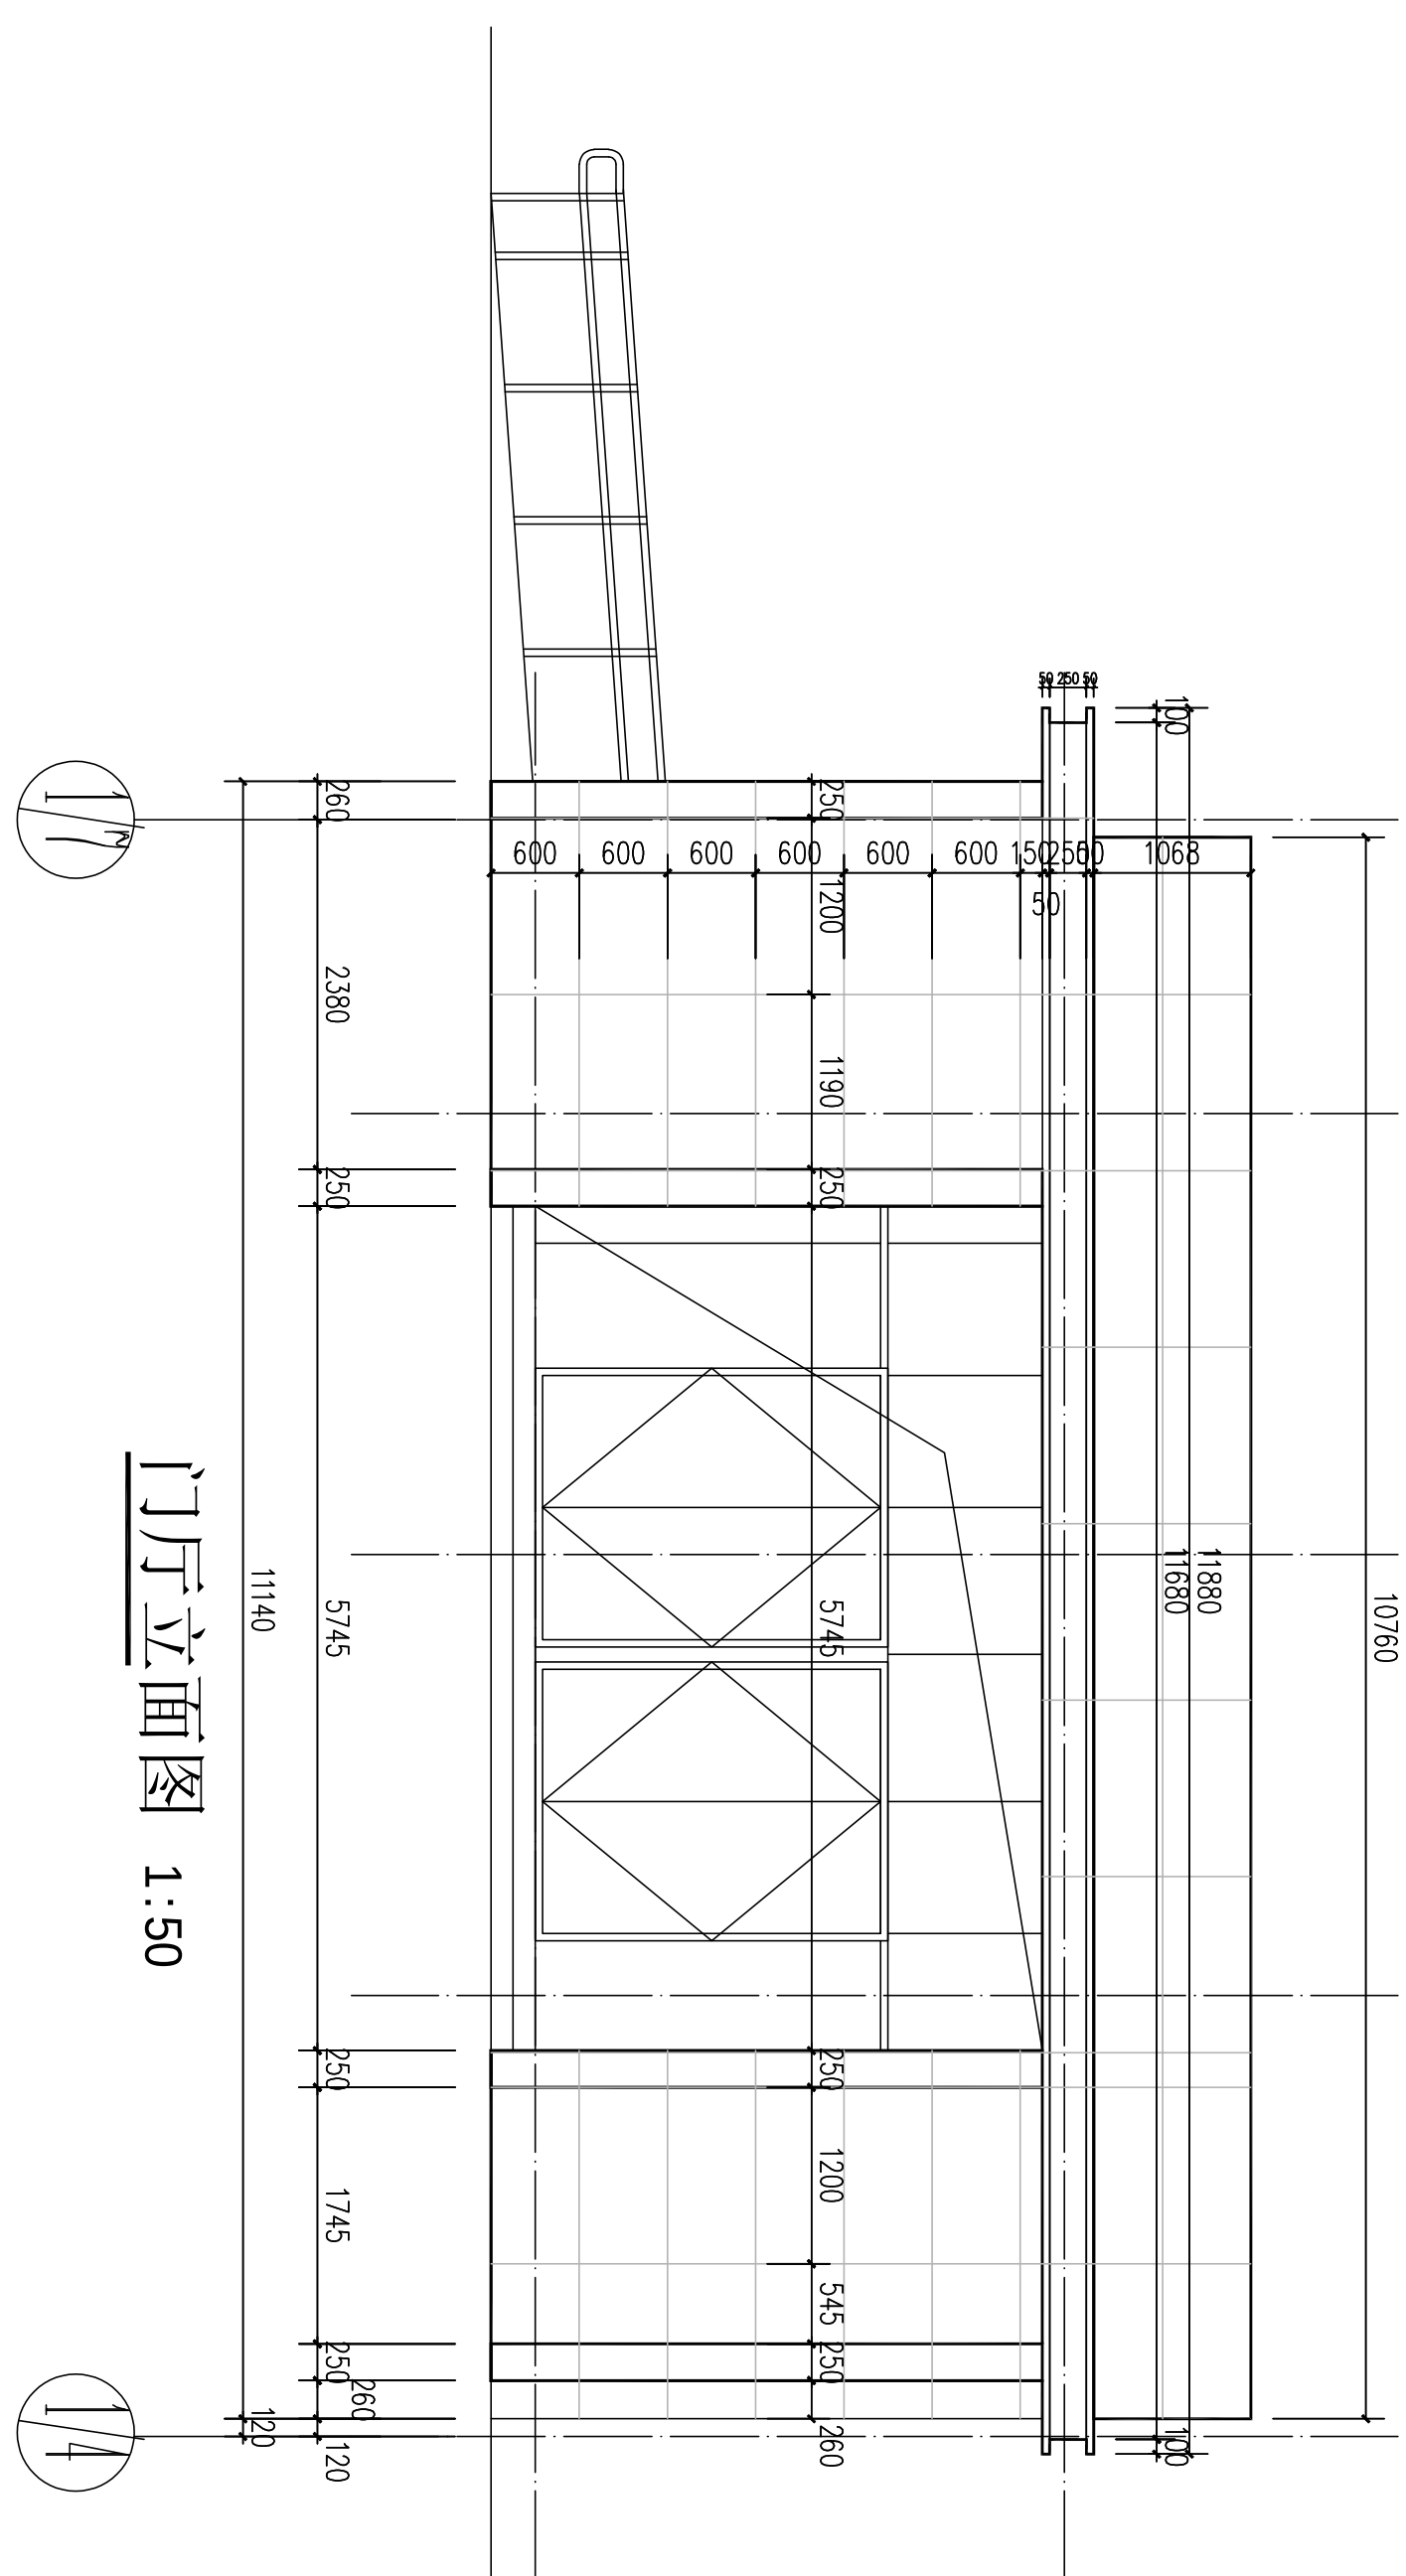


				中图设计有限公司 Zhongtu DESIGN CO., LTD.	
建设单位: 江苏第二中医院(筹) 之二级、三级、风景园林工程、机械行业、市政行业工程、冶金行业工程、轻纺行业工程、电力行业工程、化工行业医药行业工程、环境工程专项工程。 项目负责人: 林杰 林杰 林杰 专业负责人: 刘梅阳 刘梅阳 刘梅阳 审核: 苏欣富 苏欣富 苏欣富 校对: 刁慧云 刁慧云 刁慧云 设计: 刁慧云 刁慧云 刁慧云					
建设地点:		江苏省第二中医院(筹)			
项目名称:		门诊立面图、剖面图、大样图			
专业名称:		建筑			
阶段:		施工图			
比例:		1:100			
工号:		ZTSJ-25-0036-001			

会 签 栏	
总 图	
建 筑	
结 构	
给排水	
暖 通	
电 气	

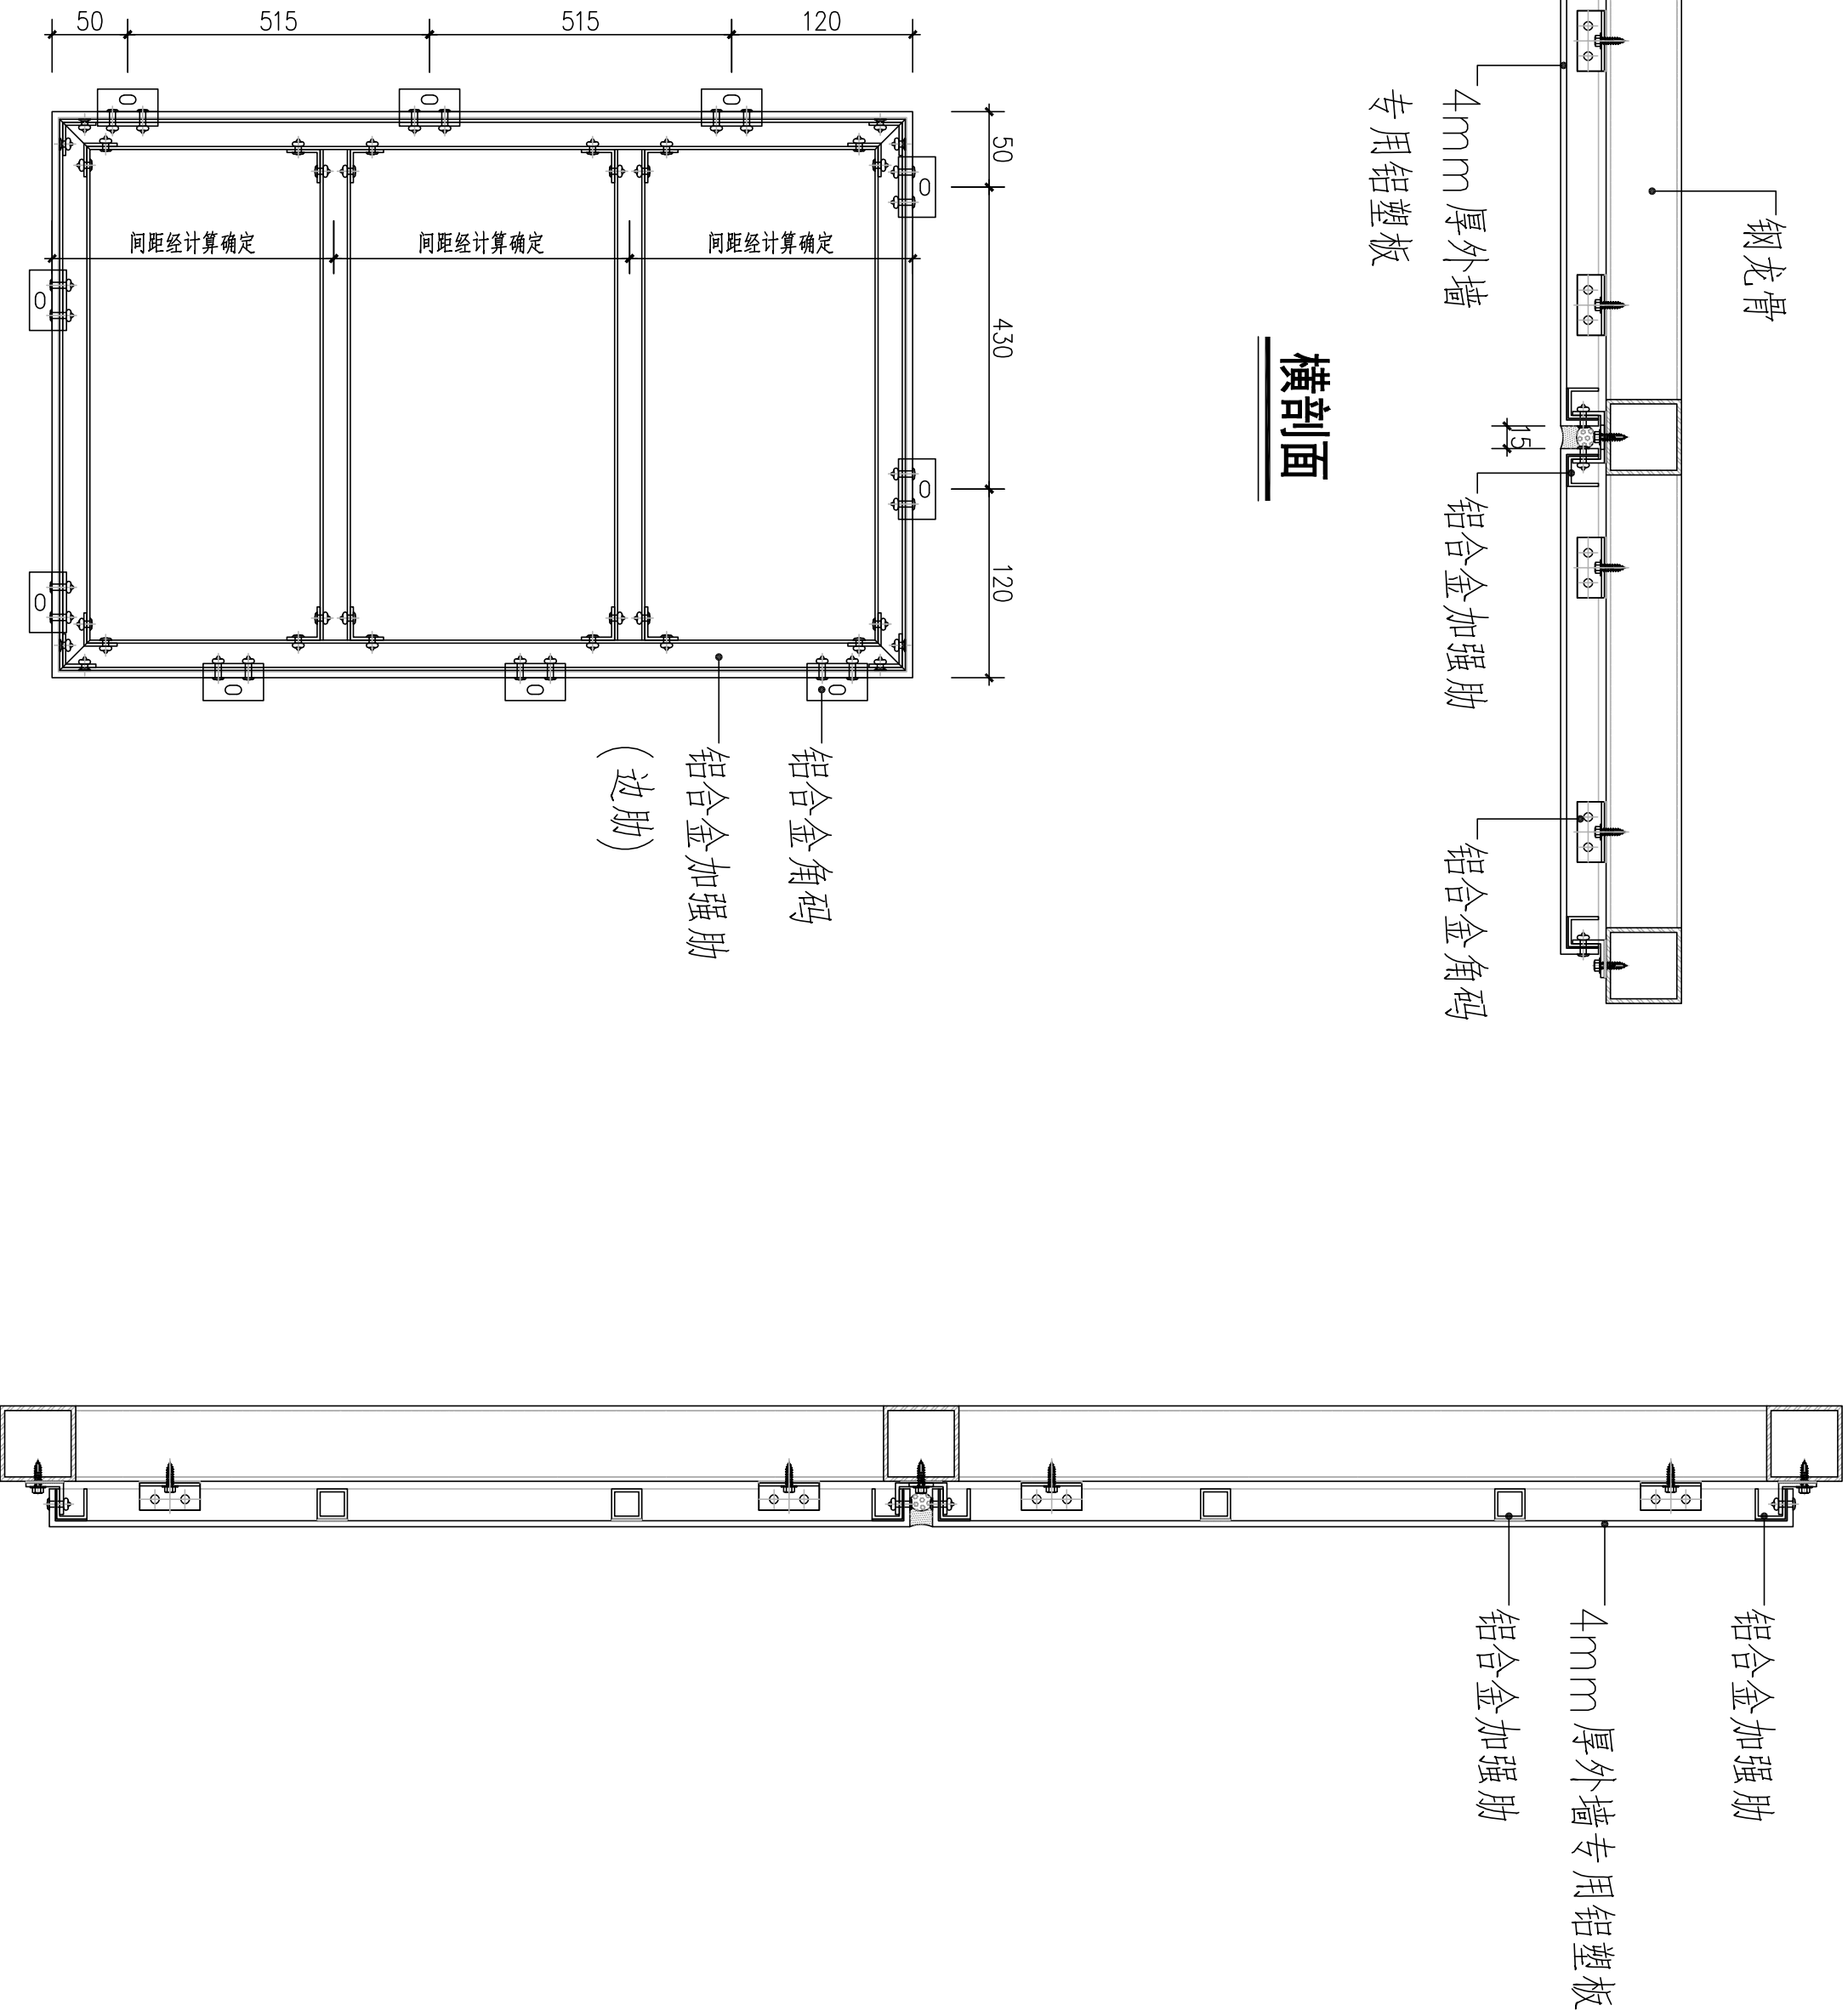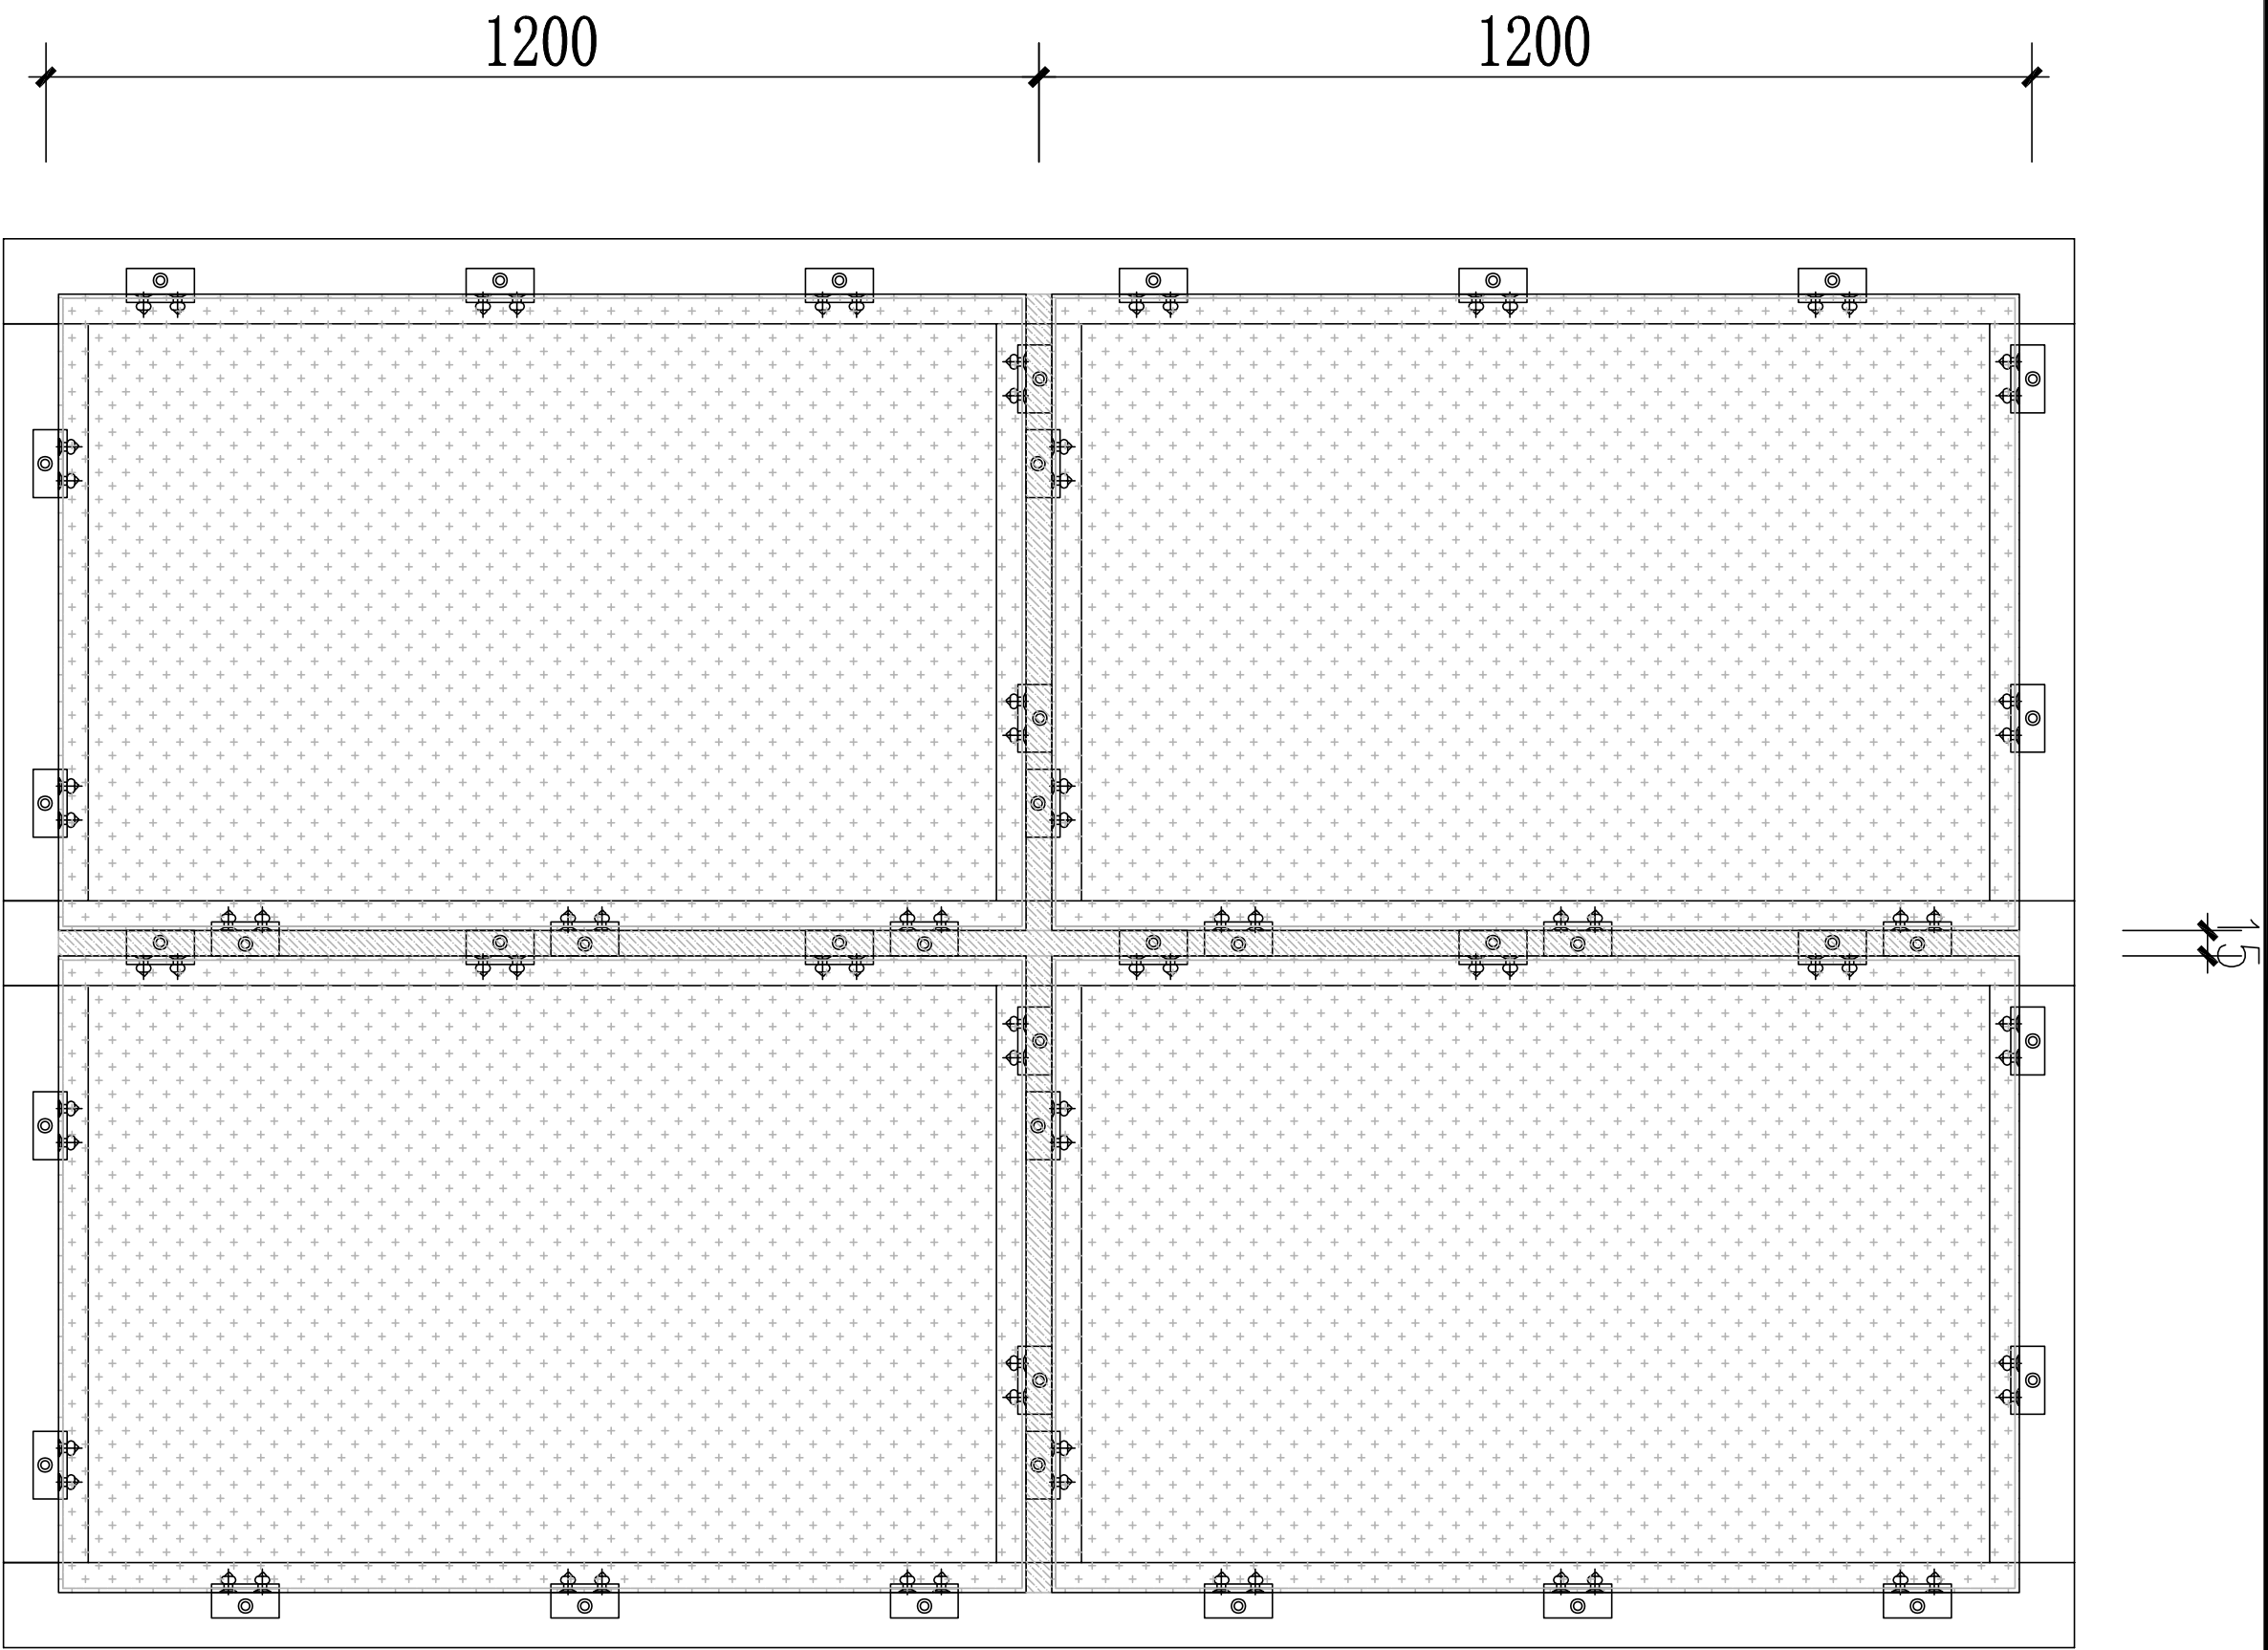


单位出图专用章	
注册 工程师签章	

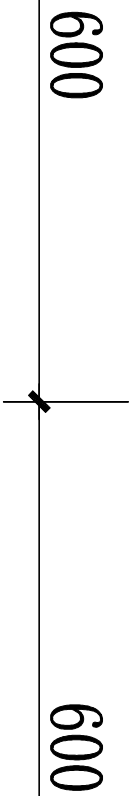


板块大样图



竖剖面

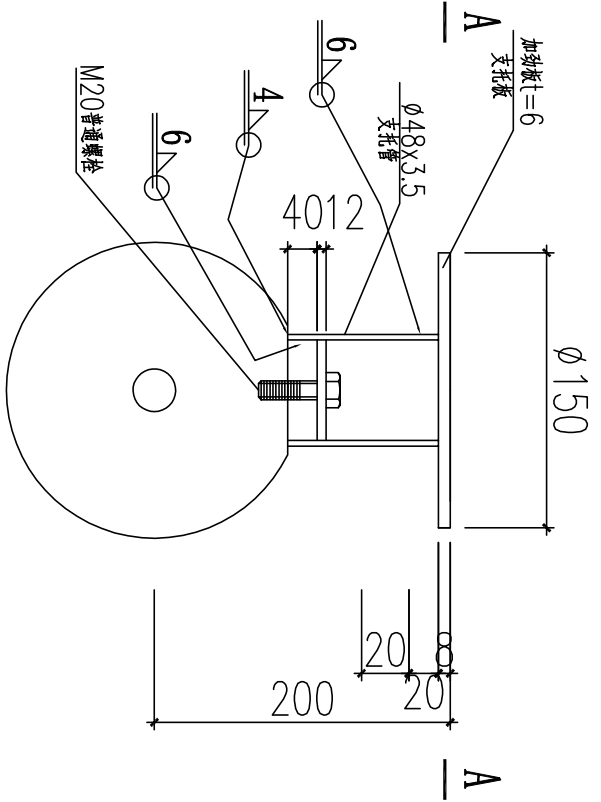

网架支托大样图 1:10

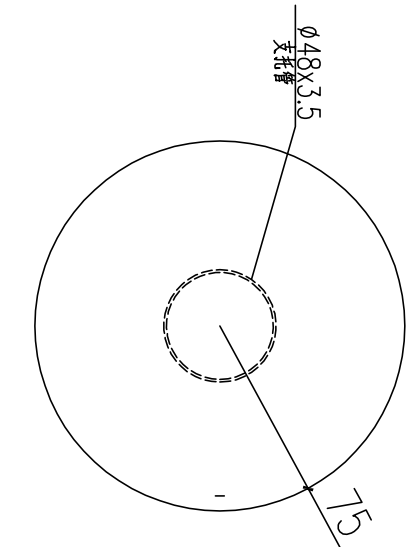

A-A 1:10









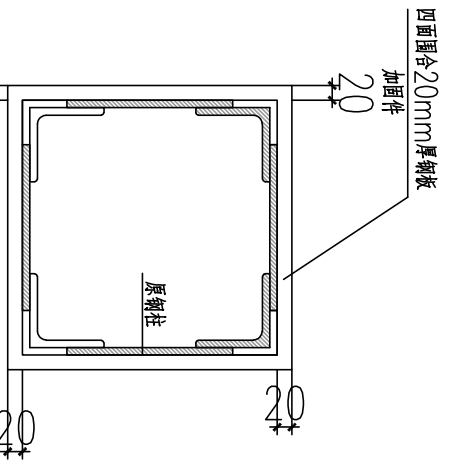
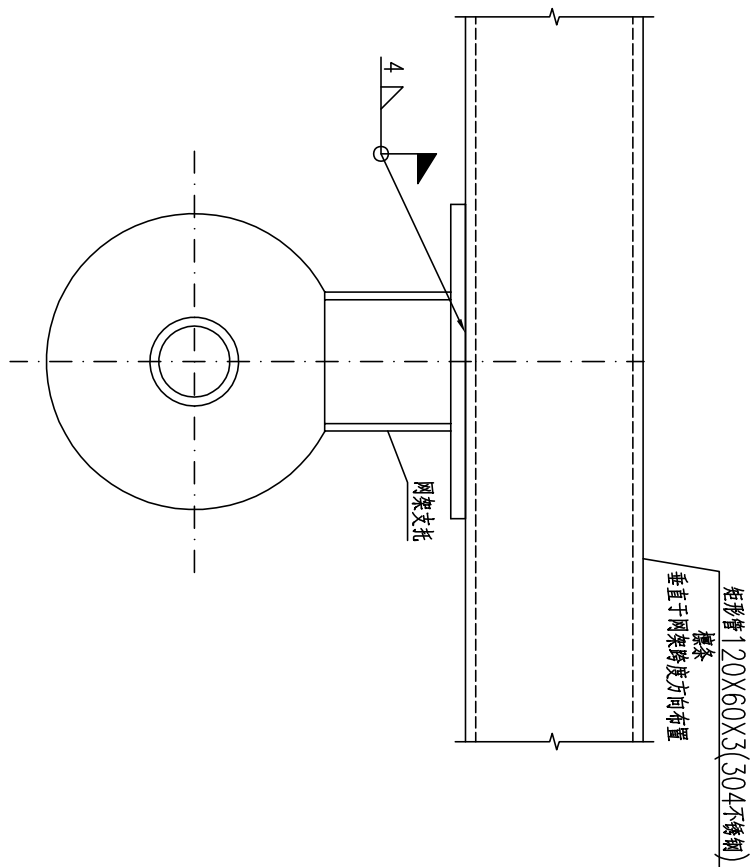


格构钢柱加固图

网架换彩钢板做法 1:10

中 图 设 计 有 限 公 司 Zhong Tu Design Co., Ltd.	
项目负责人	林 杰
专业负责人	刘 伟
审核	刘 伟
校 对	刘 伟
设 计	刘 伟
建设单位	江苏省第二中医院
项目名称	江苏省第二中医院门诊、行政楼、楼及 临时门诊楼二楼改建设计
子 项	老门诊楼
图 名	网架换彩钢板做法
专 业	建筑
阶 段	施工图
比 例	1:100

会 签 栏	
总 图	
建 筑	
结 构	
给排水	
暖通	
电气	

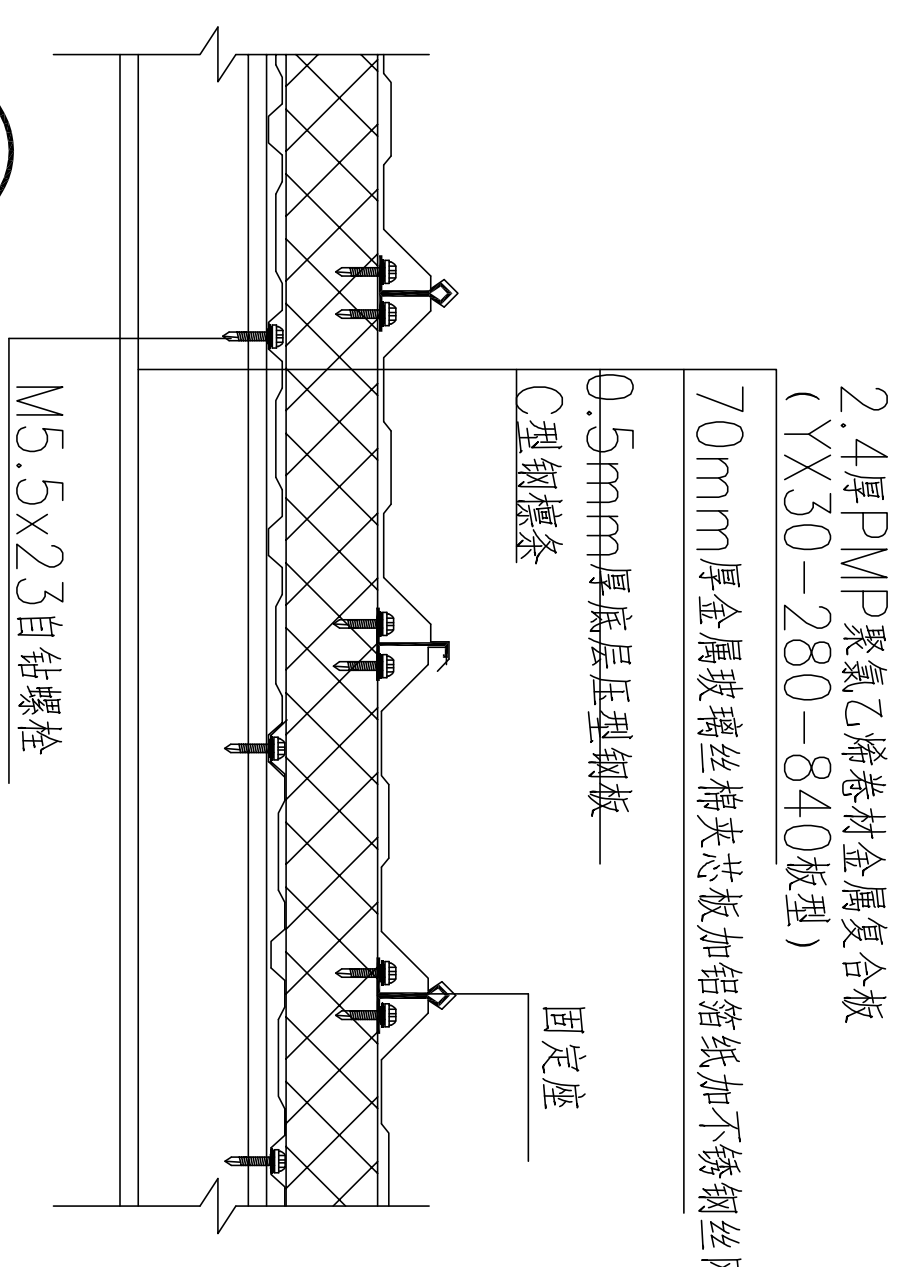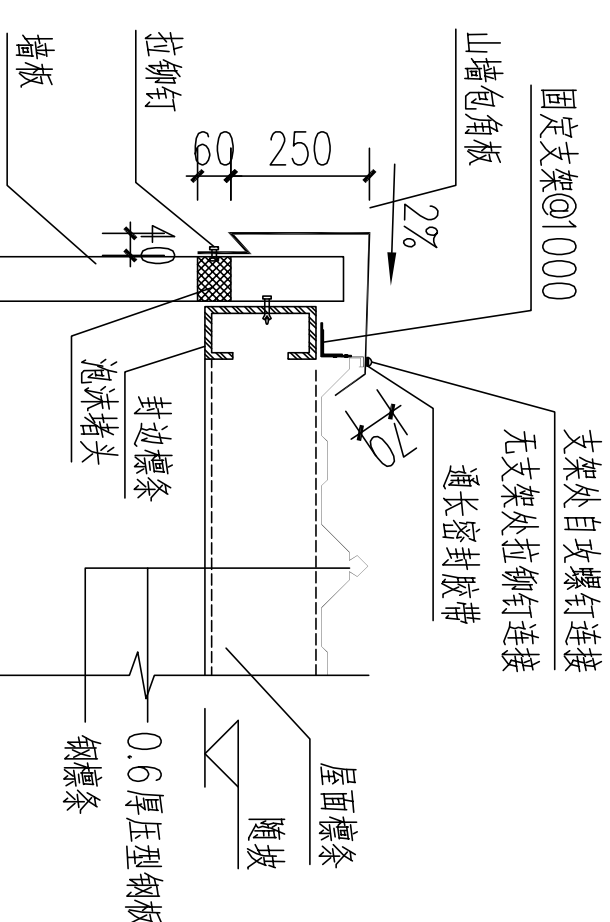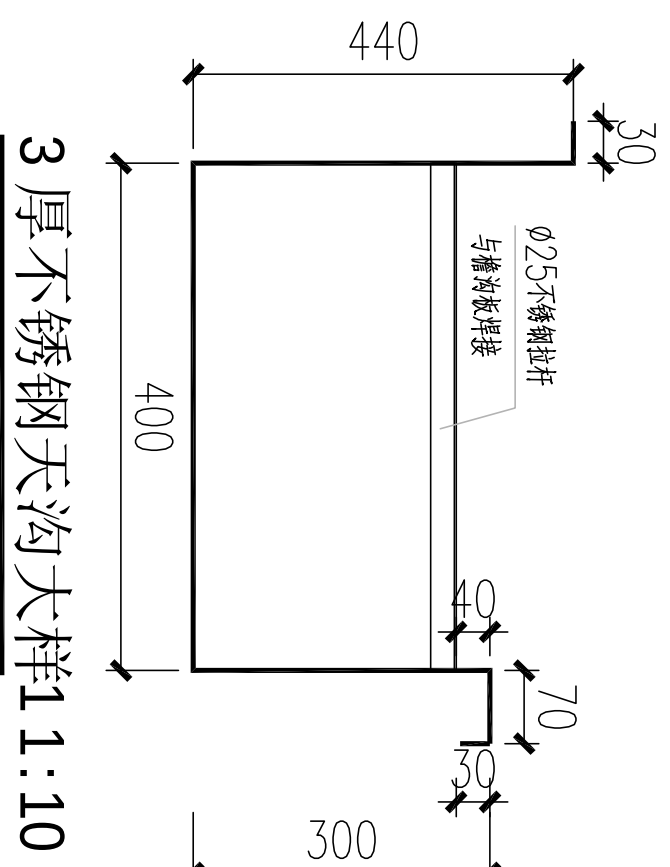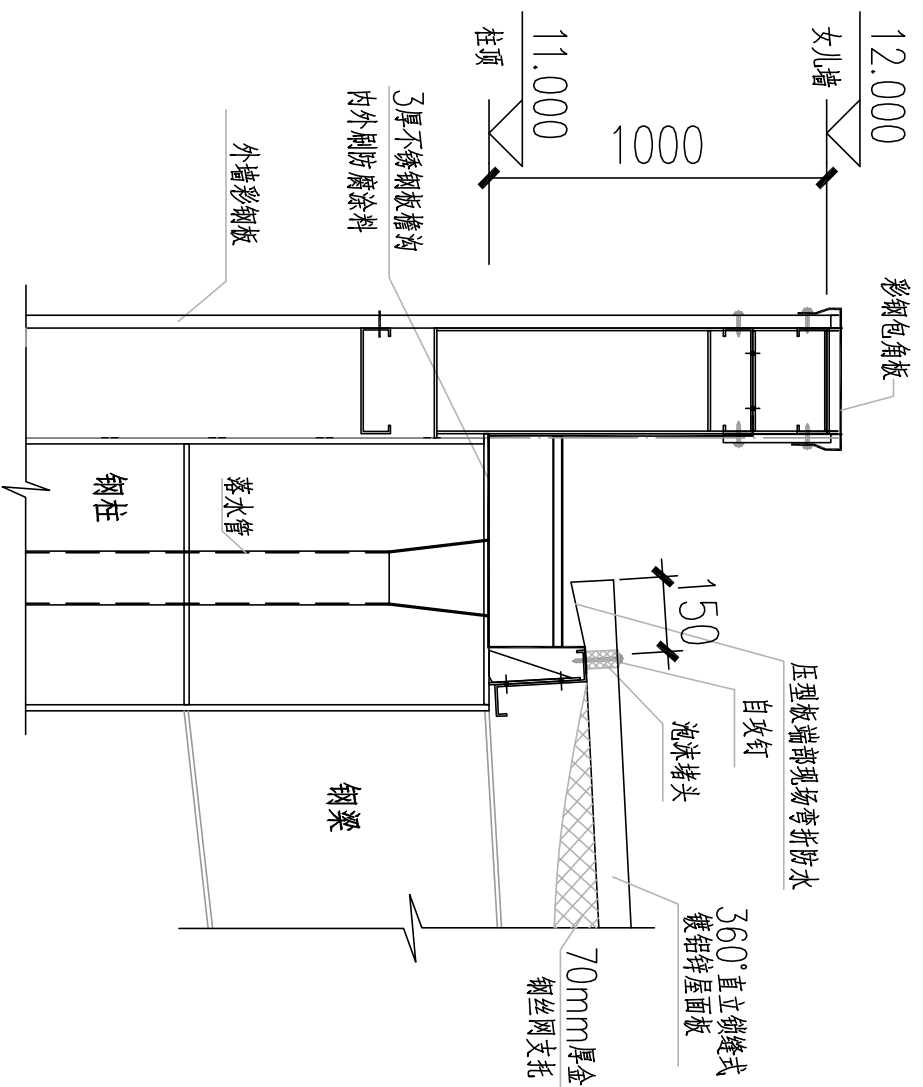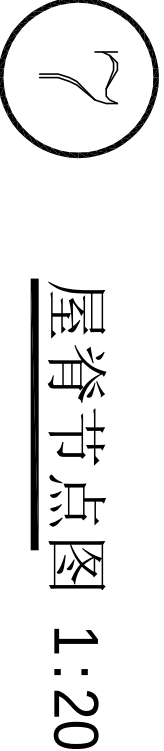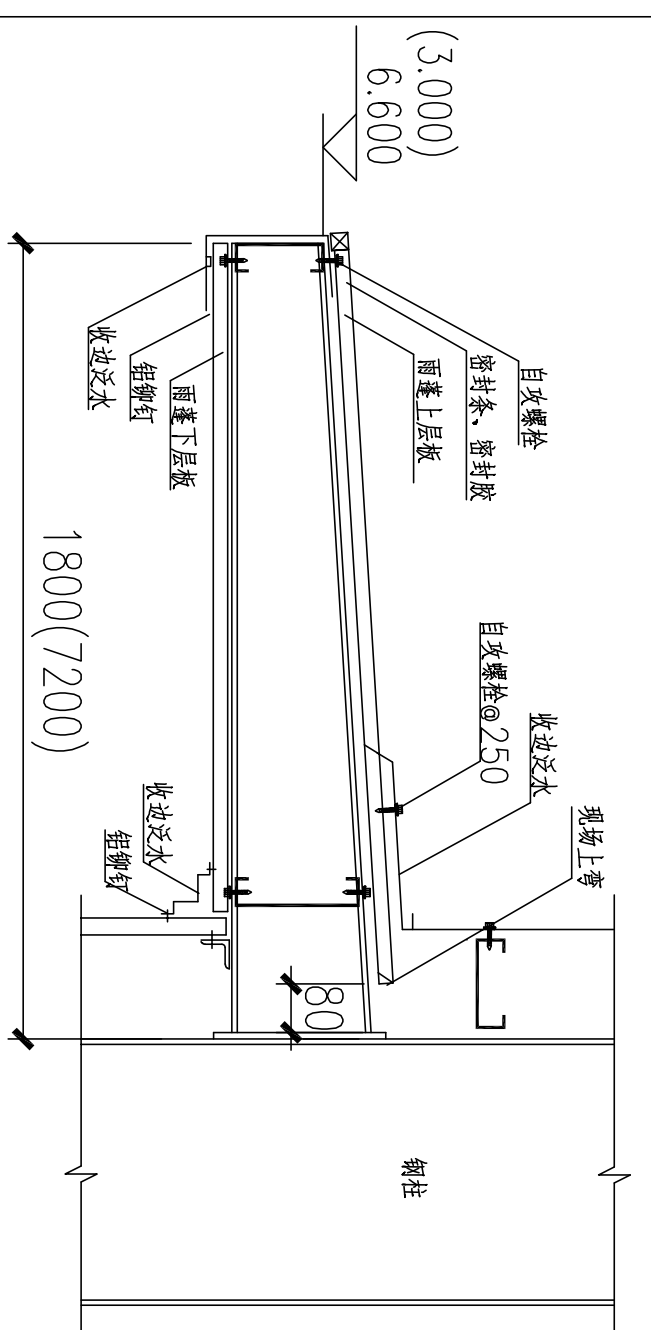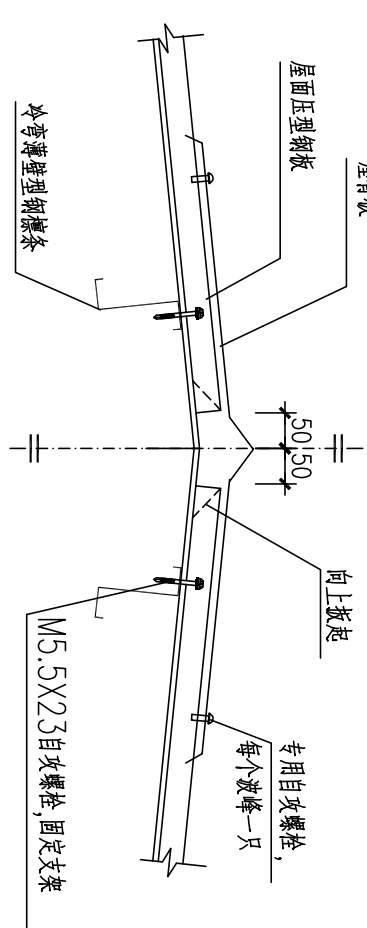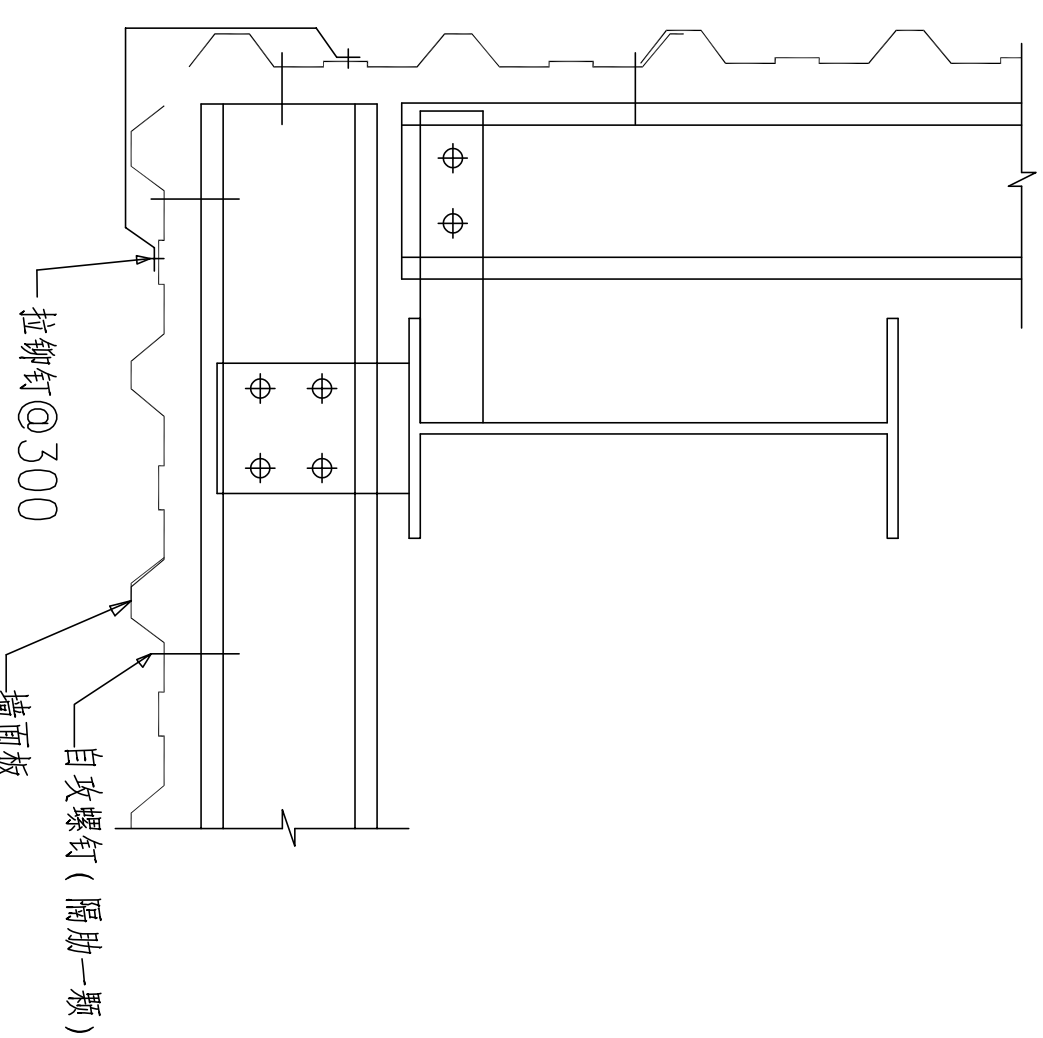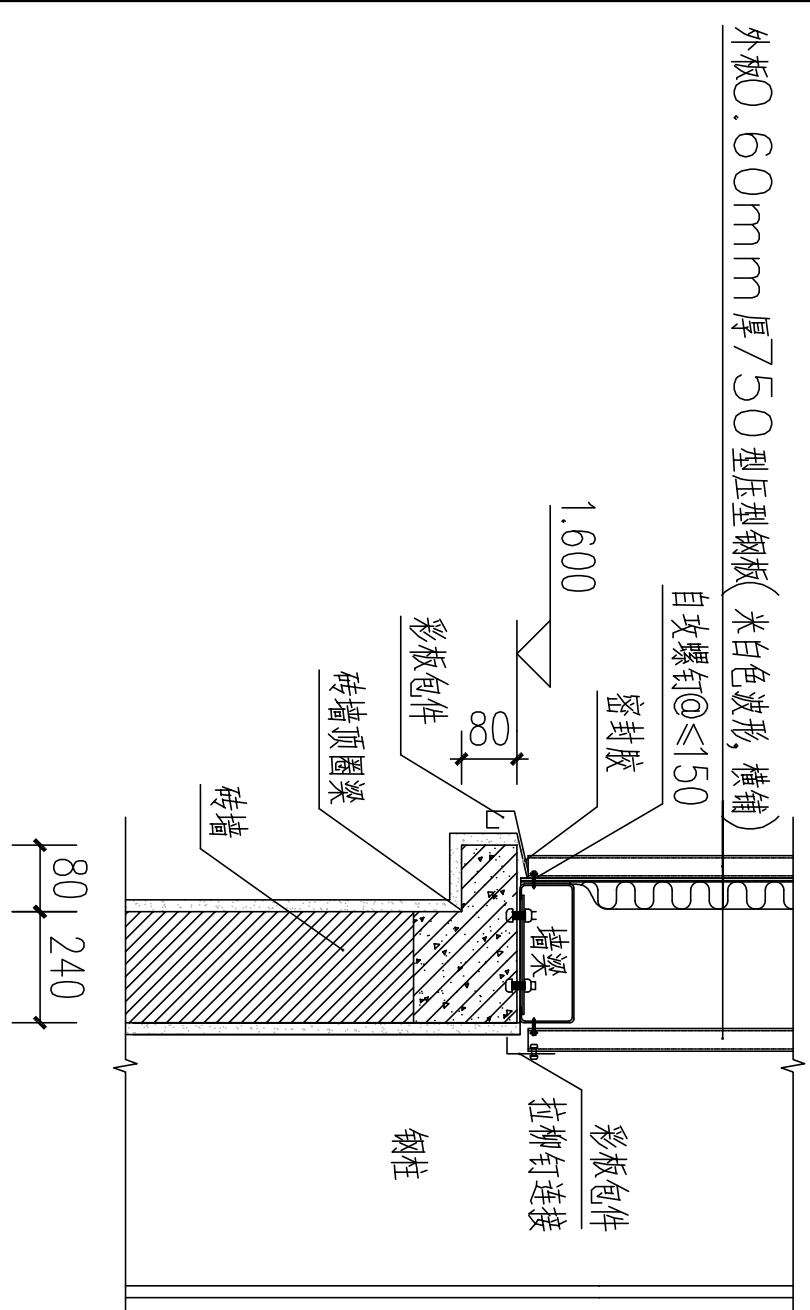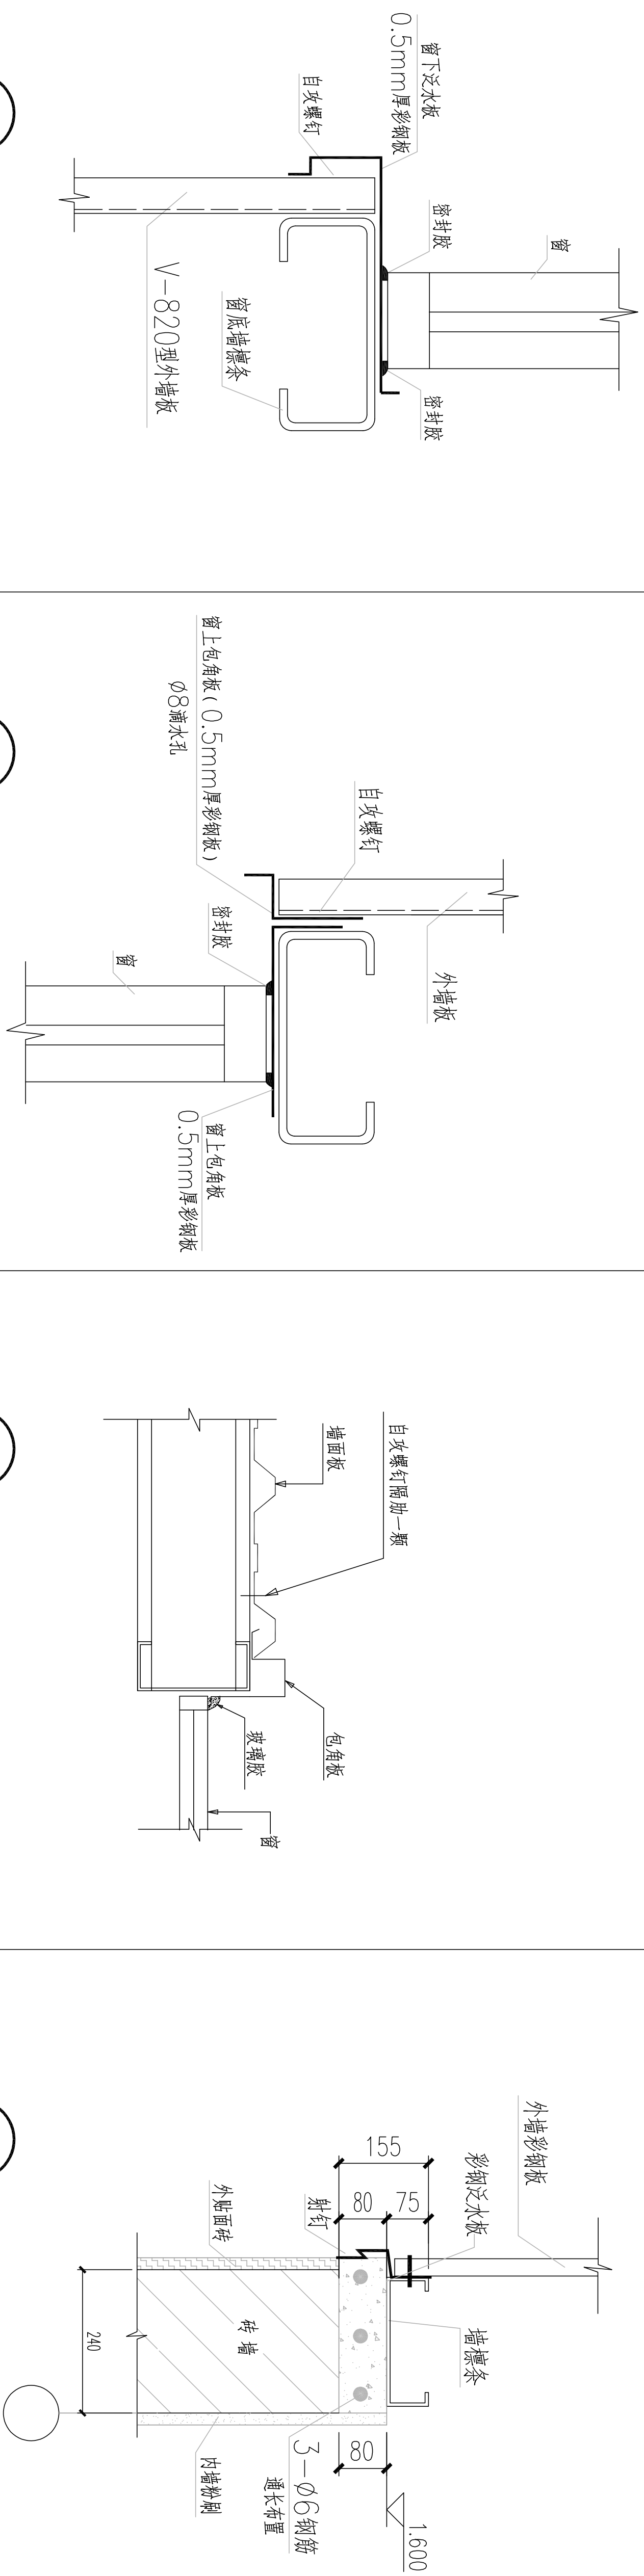



中图设计有限公司
Zhong Tu She Design Co., Ltd.

建造师专业（建筑工程）之二级、房屋建筑工程专业四级、市政公用专业之二级、冶金行业工程、机械行业之二级、电力行业工程、石化行业工程之二级、环境工程专项之二级、公路专业（公路）、专业之二级、水利行业工程、工程测量专业（岩土工程）、水文地质勘察、工程测量专业之二级

项目负责人	林杰	林杰	林杰	林杰	林杰	林杰
专业负责人	林杰	刘杨阳	齐斌	齐斌	齐斌	齐斌
校对						
设计						

项目名称	江苏省第一中医院门诊楼、住院楼、体检及超声门诊楼、第二门诊楼	图名	建筑-10	图号	日期	日期	日期
子项	老门诊楼						
图名	大样图						
专业	建筑						
阶段	施工图						
比例	1:100						