


施工图设计

法定代表人:	陈方岳
审 定:	陈方岳
项目负责人:	陈方岳
专业负责人:	陈方岳
校 对:	夏伟程
设 计:	张森敏

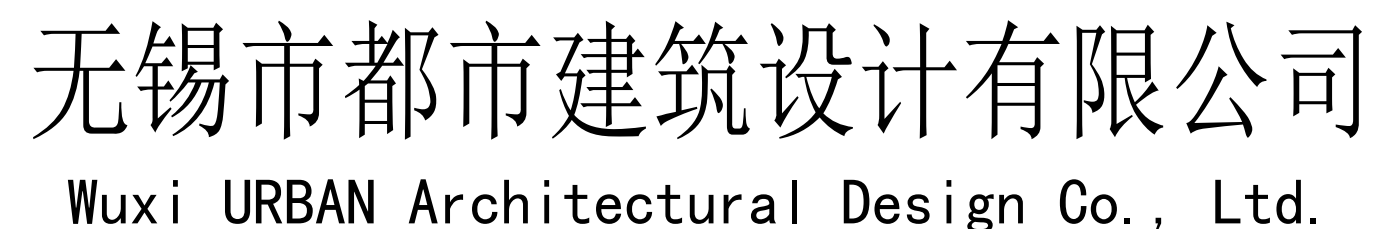

国家建筑工程设计证书编号： A132006418（建筑行业建筑工程甲级）
NATIONAL ARCHITECTURAL DESIGN LICENSE No. A132006418
地址：江苏省无锡市滨湖区梁清路550号-4楼 电话：0510-85861865

项目名称		吕城镇荷花池小区人才公寓装修工程 (2#楼206, 306, 406, 606, 706, 806, 906)			设计编号	DSSJ-ZJ2026-005
					专 业	装饰
版 号		01	日 期	2026. 08	阶 段	施工图
图纸目录						
序号	图号	图 纸 名 称		出图日期	图幅	备 注
01	装施-00	图纸目录		2026.08	A2	
02	装施-S-01	设计说明(一)		2026.08	A2	
03	装施-S-02	设计说明(二)		2026.08	A2	
04	装施-S-03	设计说明(三)		2026.08	A2	
05	装施-S-04	装饰工程材料表 灯具设备例表 地面铺贴例表 图纸区域施工材料说明		2026.08	A2	
06	装施-S-05	工程做法及用料表 门 窗 表		2026.08	A2	
07	装施-P-01	原始平面图		2026.08	A3	
08	装施-P-02	平面布置图		2026.08	A3	
09	装施-P-03	平面尺寸图		2026.08	A3	
10	装施-P-04	顶面布置图		2026.08	A3	
11	装施-P-05	灯具定位图		2026.08	A3	
12	装施-P-06	地坪布置图		2026.08	A3	
13	装施-P-07	立面索引图		2026.08	A3	
14	装施-L-01	立面图		2026.08	A3	
15	装施-L-02	立面图		2026.08	A3	
16	装施-L-03	立面图		2026.08	A3	
17	装施-L-04	立面图		2026.08	A3	
18	装施-L-05	立面图		2026.08	A3	
19	装施-J-01	节点大样图		2026.08	A3	
20	装施-J-02	节点大样图		2026.08	A3	
注册签章				出图签章		

施工图设计说明三

[illegible]

总图			
暖通			
建筑			
结构			
电气			

内 装 修 装 饰 工 程 做 法 及 用 料 表

分类、编号、选用		选用图集、构造做法、做法说明		适用范围	参考图集/备注
地砖面层 楼地面 (无防水)	楼1	1. 5~10厚地砖,白水泥勾缝（燃烧性能等级A级）		客厅、餐厅、玄关、阳台	23J909-3-52
		2. 5厚DTA砂浆(干混陶瓷砖粘结砂浆)结合层			
		3. 界面剂1道			
		4. 原楼面			
防滑地砖面层 楼地面 (有防水)	楼地2	1. 8~10 厚防滑地砖 ,白水泥勾缝（燃烧性能等级A级）		卫生间	
		2. 30 厚1:3干硬性水泥砂浆结合层,表面撒水泥粉			
		3. 1.5厚聚氨酯防水涂料,周边卷起500高四周做成圆弧或钝角			
		最薄处30厚C20细石混凝土找坡层,向地漏找1%坡,随打随抹平。			
		4. 地漏四周及管根部用DSM15砂浆(1:3水泥砂浆)抹小八字角			
		5. 界面剂1道			
无机涂料 内墙面	内墙1	1. 白色无机机理涂料两道（燃烧性能等级 A 级）		客厅、餐厅、玄关 主卧室、次卧室、阳台	23J909-7-7-内4D
		2. 3厚耐水腻子分遍找平			
		3. 8厚DP M5砂浆(1:1:6水泥石灰膏砂浆)或粉刷石膏砂浆打底抹平			
		4. 界面剂1道			
		5. 原墙面			
面砖 内墙面 (有防水)	内墙2	1. 5~10厚陶瓷墙砖,白水泥勾缝（燃烧性能等级A级）		厨房、卫生间	23J909-7-13-内8D1
		2、5厚建筑陶瓷胶粘剂粘贴层:			
		3、1.5厚聚合物水泥基复合防水涂料防水层			
		4、6厚1:2.5水泥砂浆分层压实抹平:			
		5、6厚1:1:6水泥石灰膏砂浆罩面或粉刷石膏砂浆打底抹灰:			
		6、界面剂1道			
		7、原墙面			
铝合金方板吊顶	顶棚1	1. 铝合金方板300x300与专用龙骨固定		厨房、卫生间	23J909-8-15 棚88
		2. 与铝合金方板配套的专用下层副龙骨联结,间距≤600			
		3. 与安装型式配套的专用上层主龙骨,间距<1200用吊件与钢筋吊杆 联结后找平			
		4. 直径6钢筋吊杆,双向中距<1200,吊杆上部与板底预留吊环(勾)固定			
		5. 现浇混凝土板内预留直径8钢筋吊环(勾),或在板底钻孔,固定镀锌膨胀螺栓,间距≤1200(预制混凝土板在板缝内预留吊环)			
原始顶涂料顶面	顶棚1	1. 喷白色无机涂料		次卧室、阳台	23J909-8-146-棚5
		2. 2~3厚面层耐水腻子刮平			
		3. 5~8厚DPM10砂浆(1:0.5:3水泥石灰膏砂浆)抹平			
		4. 界面剂1道			
		5. 现浇混凝土顶板			
轻钢龙骨石膏板吊顶	顶棚2	1. 白色无机涂料两道（燃烧性能等级A级）		客厅、餐厅、玄关 主卧室、次卧室	
		2. 2厚耐水腻子找平,面板接缝处贴嵌缝带,刮腻子抹平			
		3. 9.5厚石膏板用自攻螺丝与龙骨固定,中距<200,螺钉(防锈)距板边 长边>10,短边>15			
		4. C型横撑龙骨,中距<1200,用挂插件与次龙骨联结			
		5. C型次龙骨用吸顶吊件连接,中距≤800,次龙骨与次龙骨中距400			
		6. 直径8钢筋吊杆,间距≤1200,吊杆上部与预留钢筋吊环或膨胀螺栓固定			
		7. 现浇混凝土板内预留直径8钢筋吊环(勾),或在板底钻孔,固定镀锌膨胀螺栓,间距≤1200(预制混凝土板在板缝内预留吊环)			
PVC踢脚线	踢脚1	1. 10厚成品PVC棕色木纹踢脚线安装在金属卡件上（燃烧性能等级A级）		客厅、餐厅、玄关 主卧室、次卧室、阳台	
		2. 金属踢脚卡件用自攻螺钉固定在隔墙内的龙骨上			
		3. 原墙面			

内 装 修 装 饰 工 程 门 窗 表


门编号	M0922	门编号	M1022	门编号	TLM0822	门编号	TLM2724
尺寸	2200*900	尺寸	2200*1000	尺寸	800*2200	尺寸	2700*2400
适用空间	主卧室、次卧室	适用空间	卫生间	适用空间	卫生间	适用空间	厨房
数量	3	数量	1	数量	1	数量	1
备注	科技木纹实木复合门	备注	铝合金门框6+12A+6厚钢化磨砂玻璃门	备注	铝合金门框6+12A+6厚钢化玻璃移门	备注	铝合金门框6+12A+6厚钢化玻璃移门
窗编号	新ZJC7612	门编号	淋浴隔断				
尺寸	7600*1250	尺寸	2110*2000				
适用空间	阳台	适用空间	卫生间				
数量	1	数量	1				
备注	铝合金窗框6+12A+6厚钢化玻璃窗	备注	8厚钢化玻璃淋浴房移门,含挡水条				

说明:

- 1、列表中所有门窗均为厂家加工成品门及门套。
- 2、尺寸为设计尺寸,门表与立面图尺寸有误差以立面图为准,所有现场测量后(按最大尺寸)加工生产。
- 3、所有门开启方向按平面图中所示方向开启。
- 4、图中注明了所有门的材料,内部结构由厂家深化设计,并需提供相关质量检测报告。
- 5、五金配件需特殊考虑其耐用性及规范要求,需确定厂家后深化设计。
- 6、闭门器是否需要安装,由甲方确认。
- 7、深化设计并满足相关规范,图中样式仅供参考。
- 8、房门、门套、内床数量以现场实际为准。
- 9、除防火门外,不开启所需的最小力度不应大于25N

版本	日期	版本说明	 无锡市都市建筑设计有限公司 Wuxi URBAN Architectural Design Co., Ltd. 国家建筑工程设计证书编号: A132006418				建设单位	丹阳市吕城镇人民政府	
							工程名称	吕城镇荷花池小区人才公寓装修工程(2#楼206, 306, 406, 606, 706, 806, 906)	
			审 定	邵丕栋	校 对	夏伟程	工程做法及用料表	设计编号	DSSJ-ZJ2026-005
			审 核	陈太岳	设 计	张森敏		图 别	装施
			工程负责人	陈太岳	制 图	张森敏		图 号	S-05
			专业负责人	陈太岳	专 业	装饰		日 期	2026. 08


总图					
建筑			暖通		
结构			给排水		
电气					

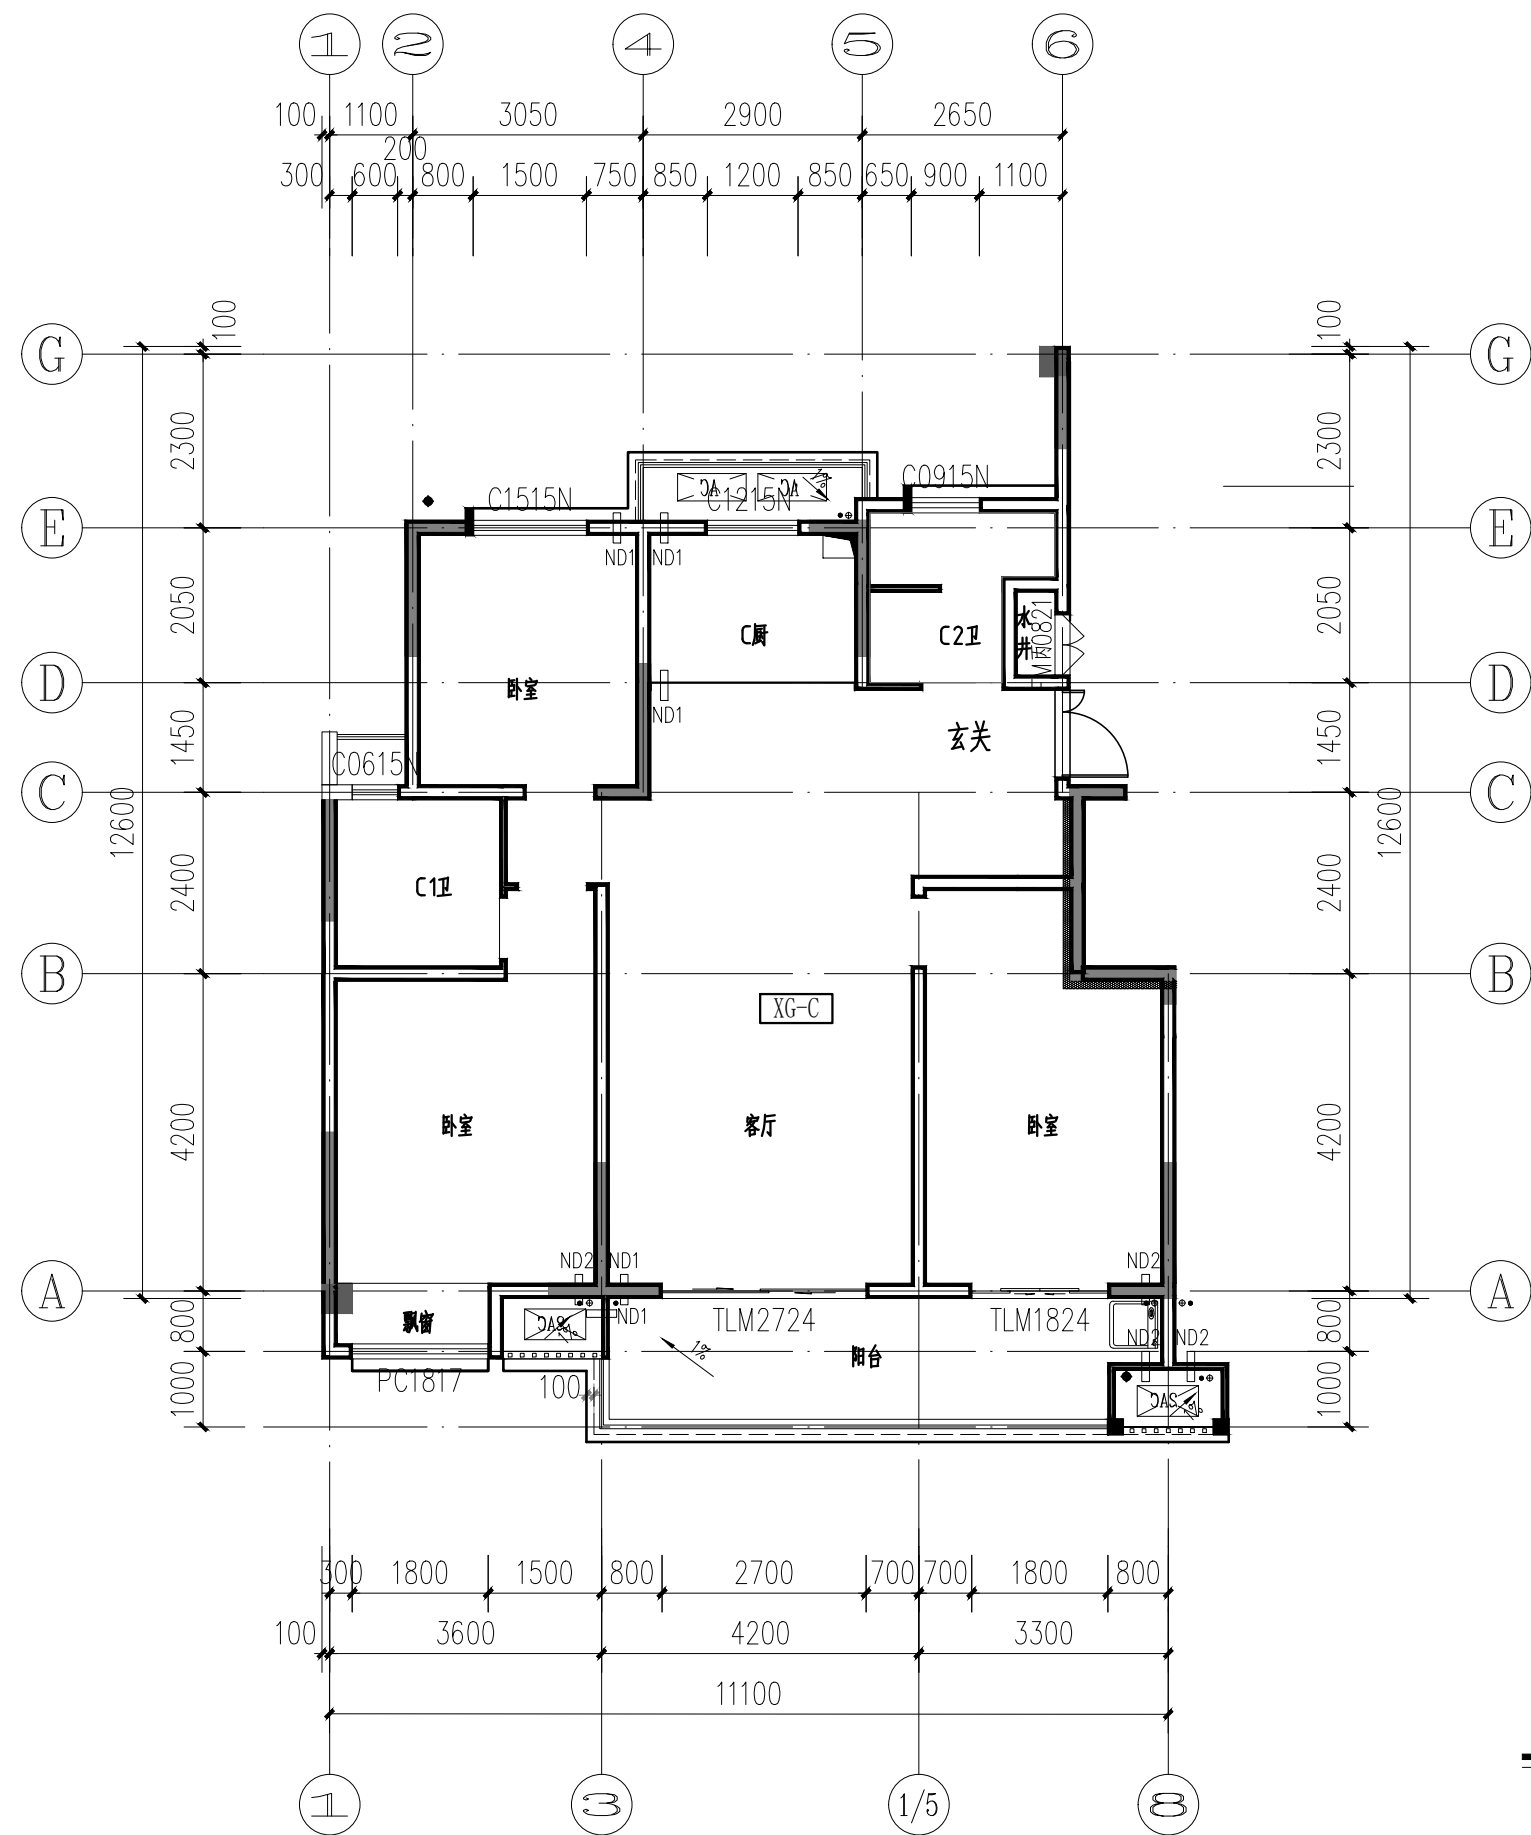


原始平面图 1:100

备注：现状为毛坯状态
建筑面积：127.69平方米

未盖出图章本图无效

 出图签章	版本	日 期	版本说明	<div><div></div><div>无锡市都市建筑设计有限公司</div><div>Wuxi URBAN Architectural Design Co., Ltd.</div><div>国家建筑工程设计证书编号: A132006418</div></div>						建设单位		丹阳市吕城镇人民政府	
										工程名称		吕城镇荷花池小区人才公寓装修工程(2#楼206, 306, 406, 606, 706, 806, 906)	
				审 定	邵丕栋		校 对	夏伟程		原始平面图		设计编号	DSSJ-ZJ2026-005
				审 核	陈太岳		设 计	张森敏				图 别	装施
				工程负责人	陈太岳		制 图	张森敏				图 号	P-01
			专业负责人	陈太岳		专 业	装饰		日 期			2026. 08	

总图					
建筑			暖通		
结构			给排水		
电气					

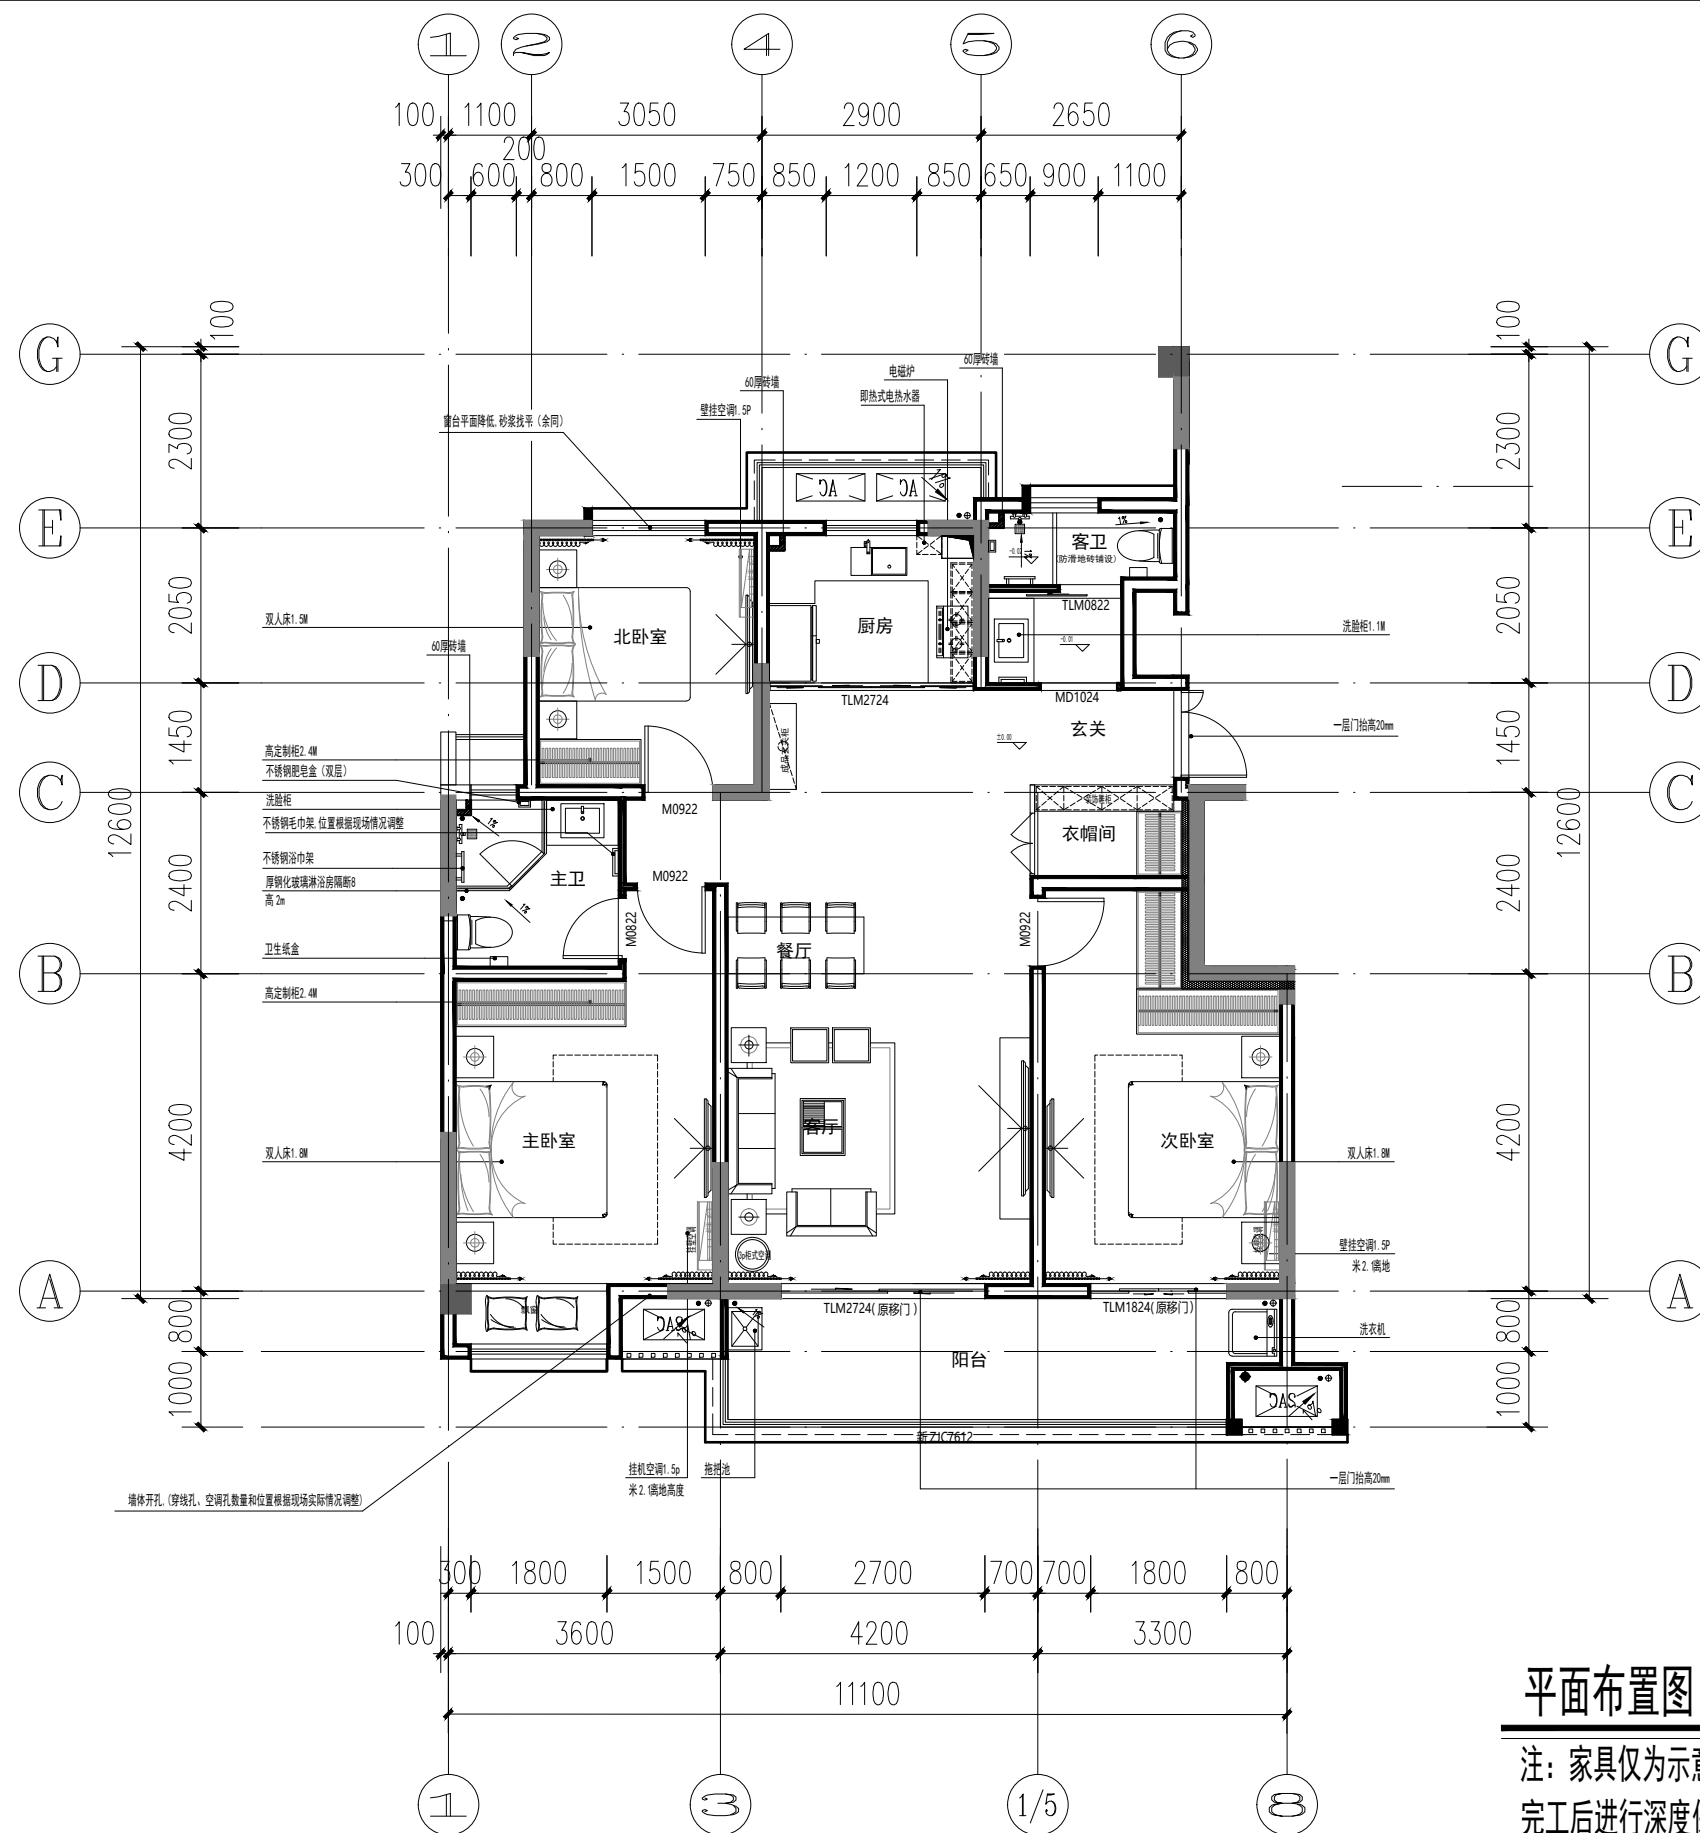


平面布置图 1:100

注：家具仅为示意，本次不计入造价内
完工后进行深度保洁

未盖出图章本图无效

出图签章	版本	日 期	版本说明	无锡市都市建筑设计有限公司 Wuxi URBAN Architectural Design Co., Ltd. 国家建筑工程设计证书编号: A132006418					建设单位	丹阳市吕城镇人民政府		
									工程名称	吕城镇荷花池小区人才公寓装修工程(2#楼206, 306, 406, 606, 706, 806, 906)		
				审 定	邵丕栋		校 对	夏伟程		平面布置图	设计编号	DSSJ-ZJ2026-005
				审 核	陈太岳		设 计	张森敏			图 别	装 施
				工程负责人	陈太岳		制 图	张森敏			图 号	P-02
			专业负责人	陈太岳		专 业	装 饰		日 期		2026. 08	


总图					
建筑			暖通		
结构			给排水		
电气					

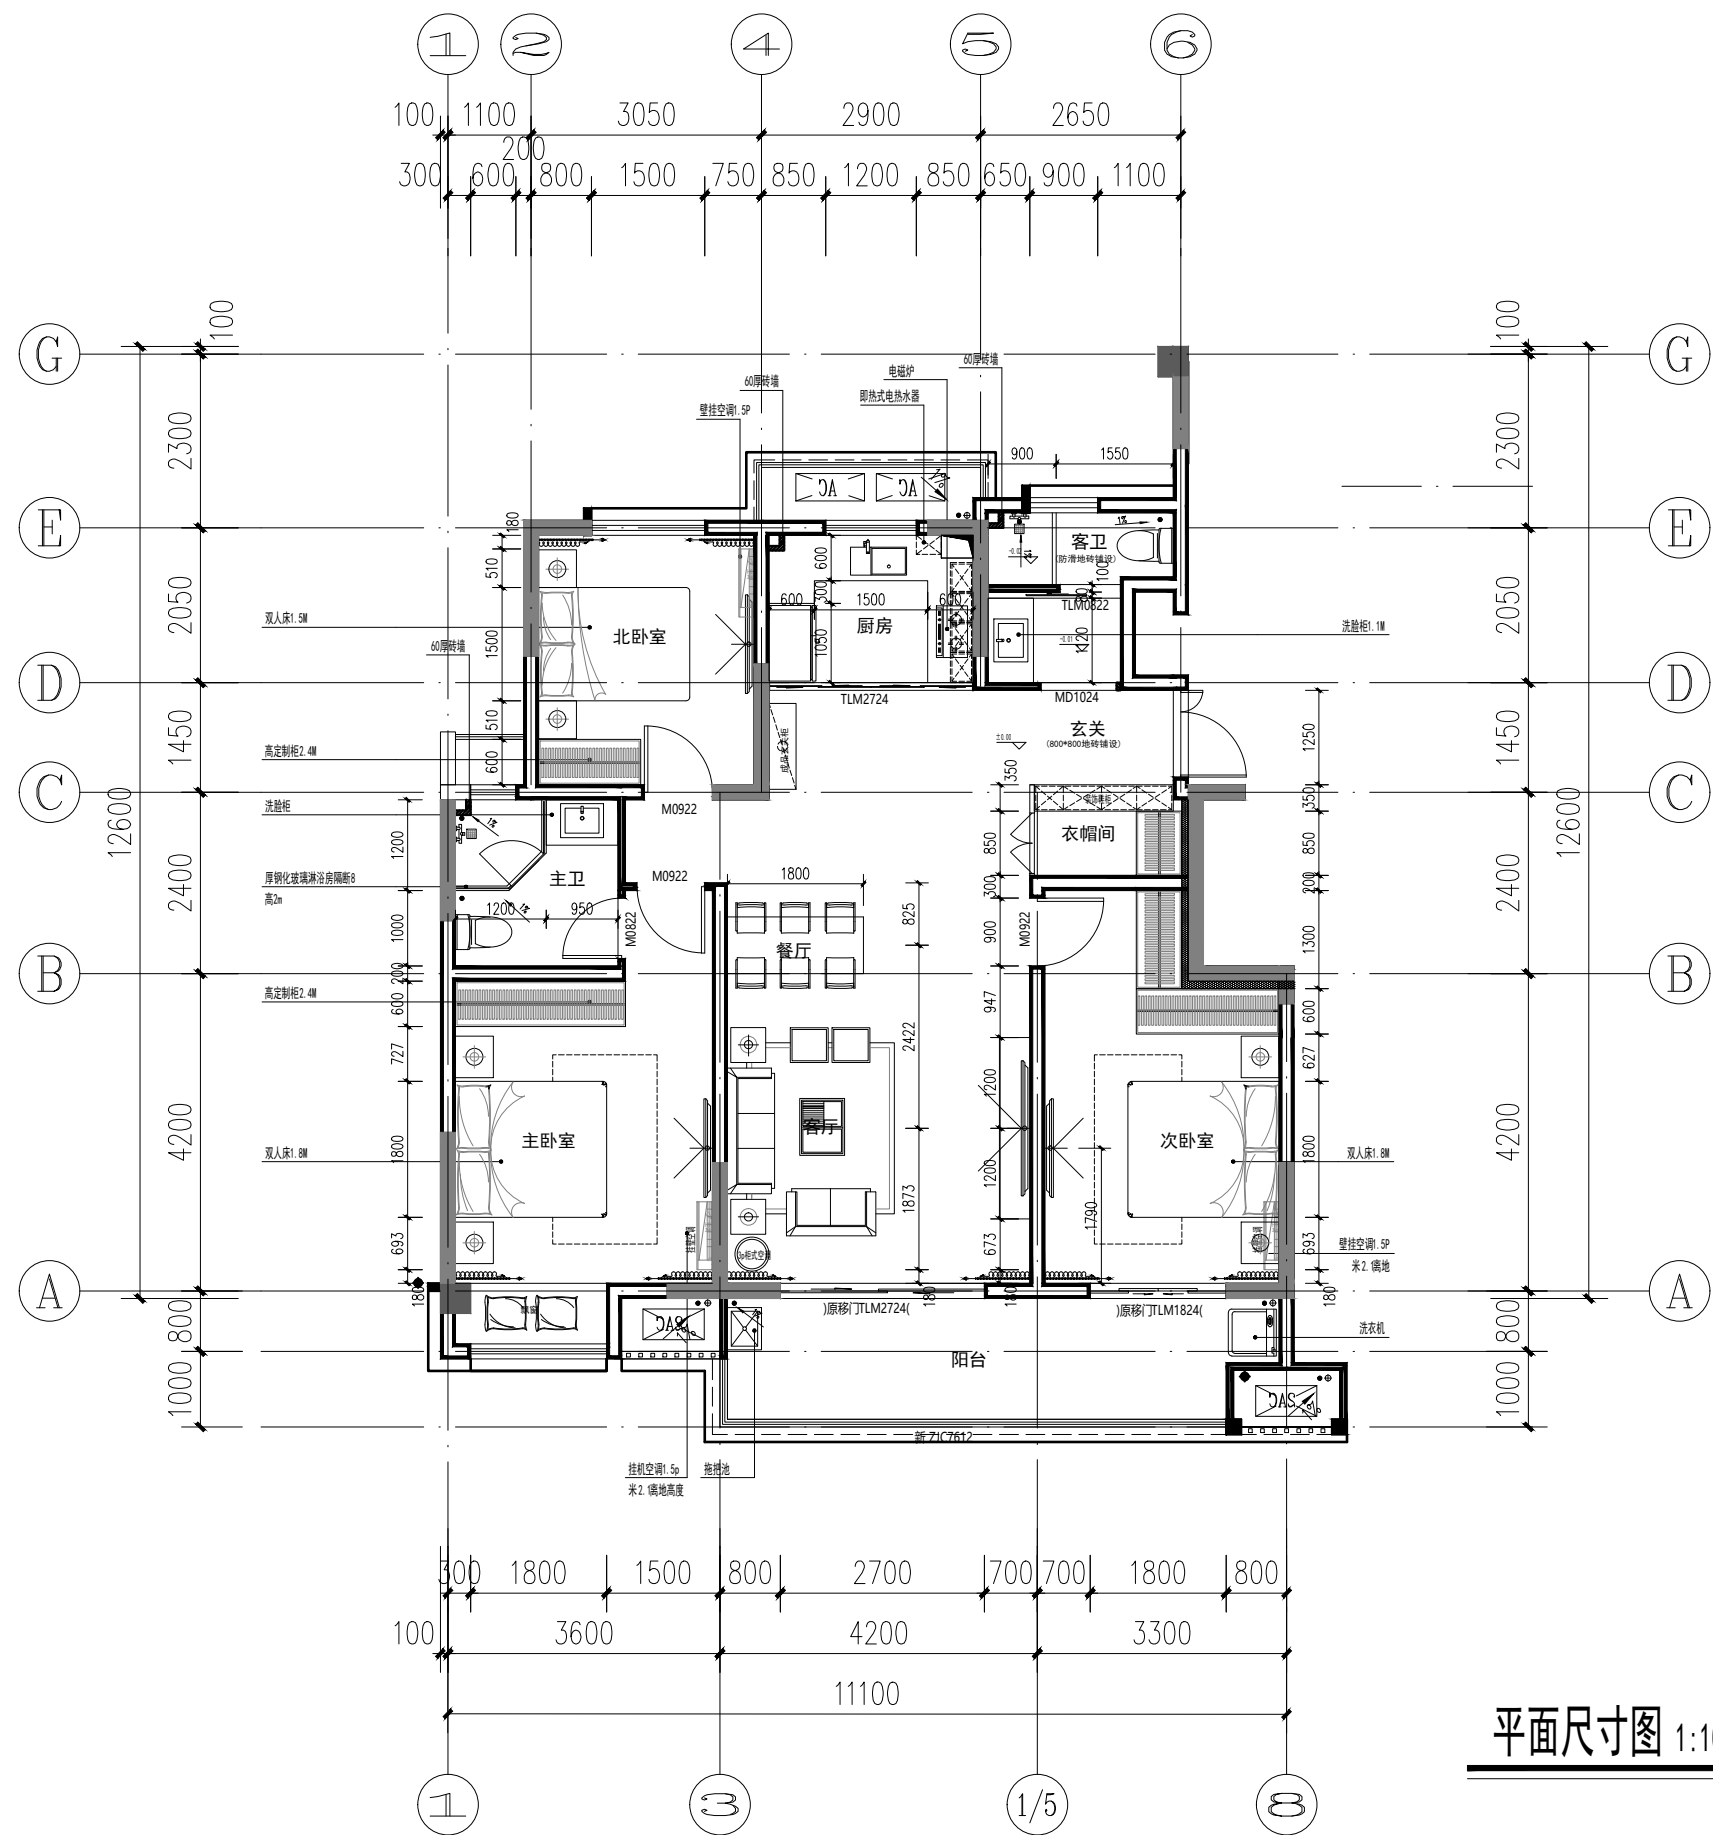

平面尺寸图 1:100

未盖出图章本图无效



出图签章	版本	日 期	版本说明	<div>无锡市都市建筑设计有限公司</div> <div>Wuxi URBAN Architectural Design Co., Ltd.</div> <div>国家建筑工程设计证书编号: A132006418</div>					建设单位	丹阳市吕城镇人民政府		
									工程名称	吕城镇荷花池小区人才公寓装修工程(2#楼206, 306, 406, 606, 706, 806, 906)		
				审 定	邵丕栋		校 对	夏伟程		平面尺寸图	设计编号	DSSJ-ZJ2026-005
				审 核	陈太岳		设 计	张森敏			图 别	装施
				工程负责人	陈太岳		制 图	张森敏			图 号	P-03
			专业负责人	陈太岳		专 业	装 饰		日 期		2026. 08	

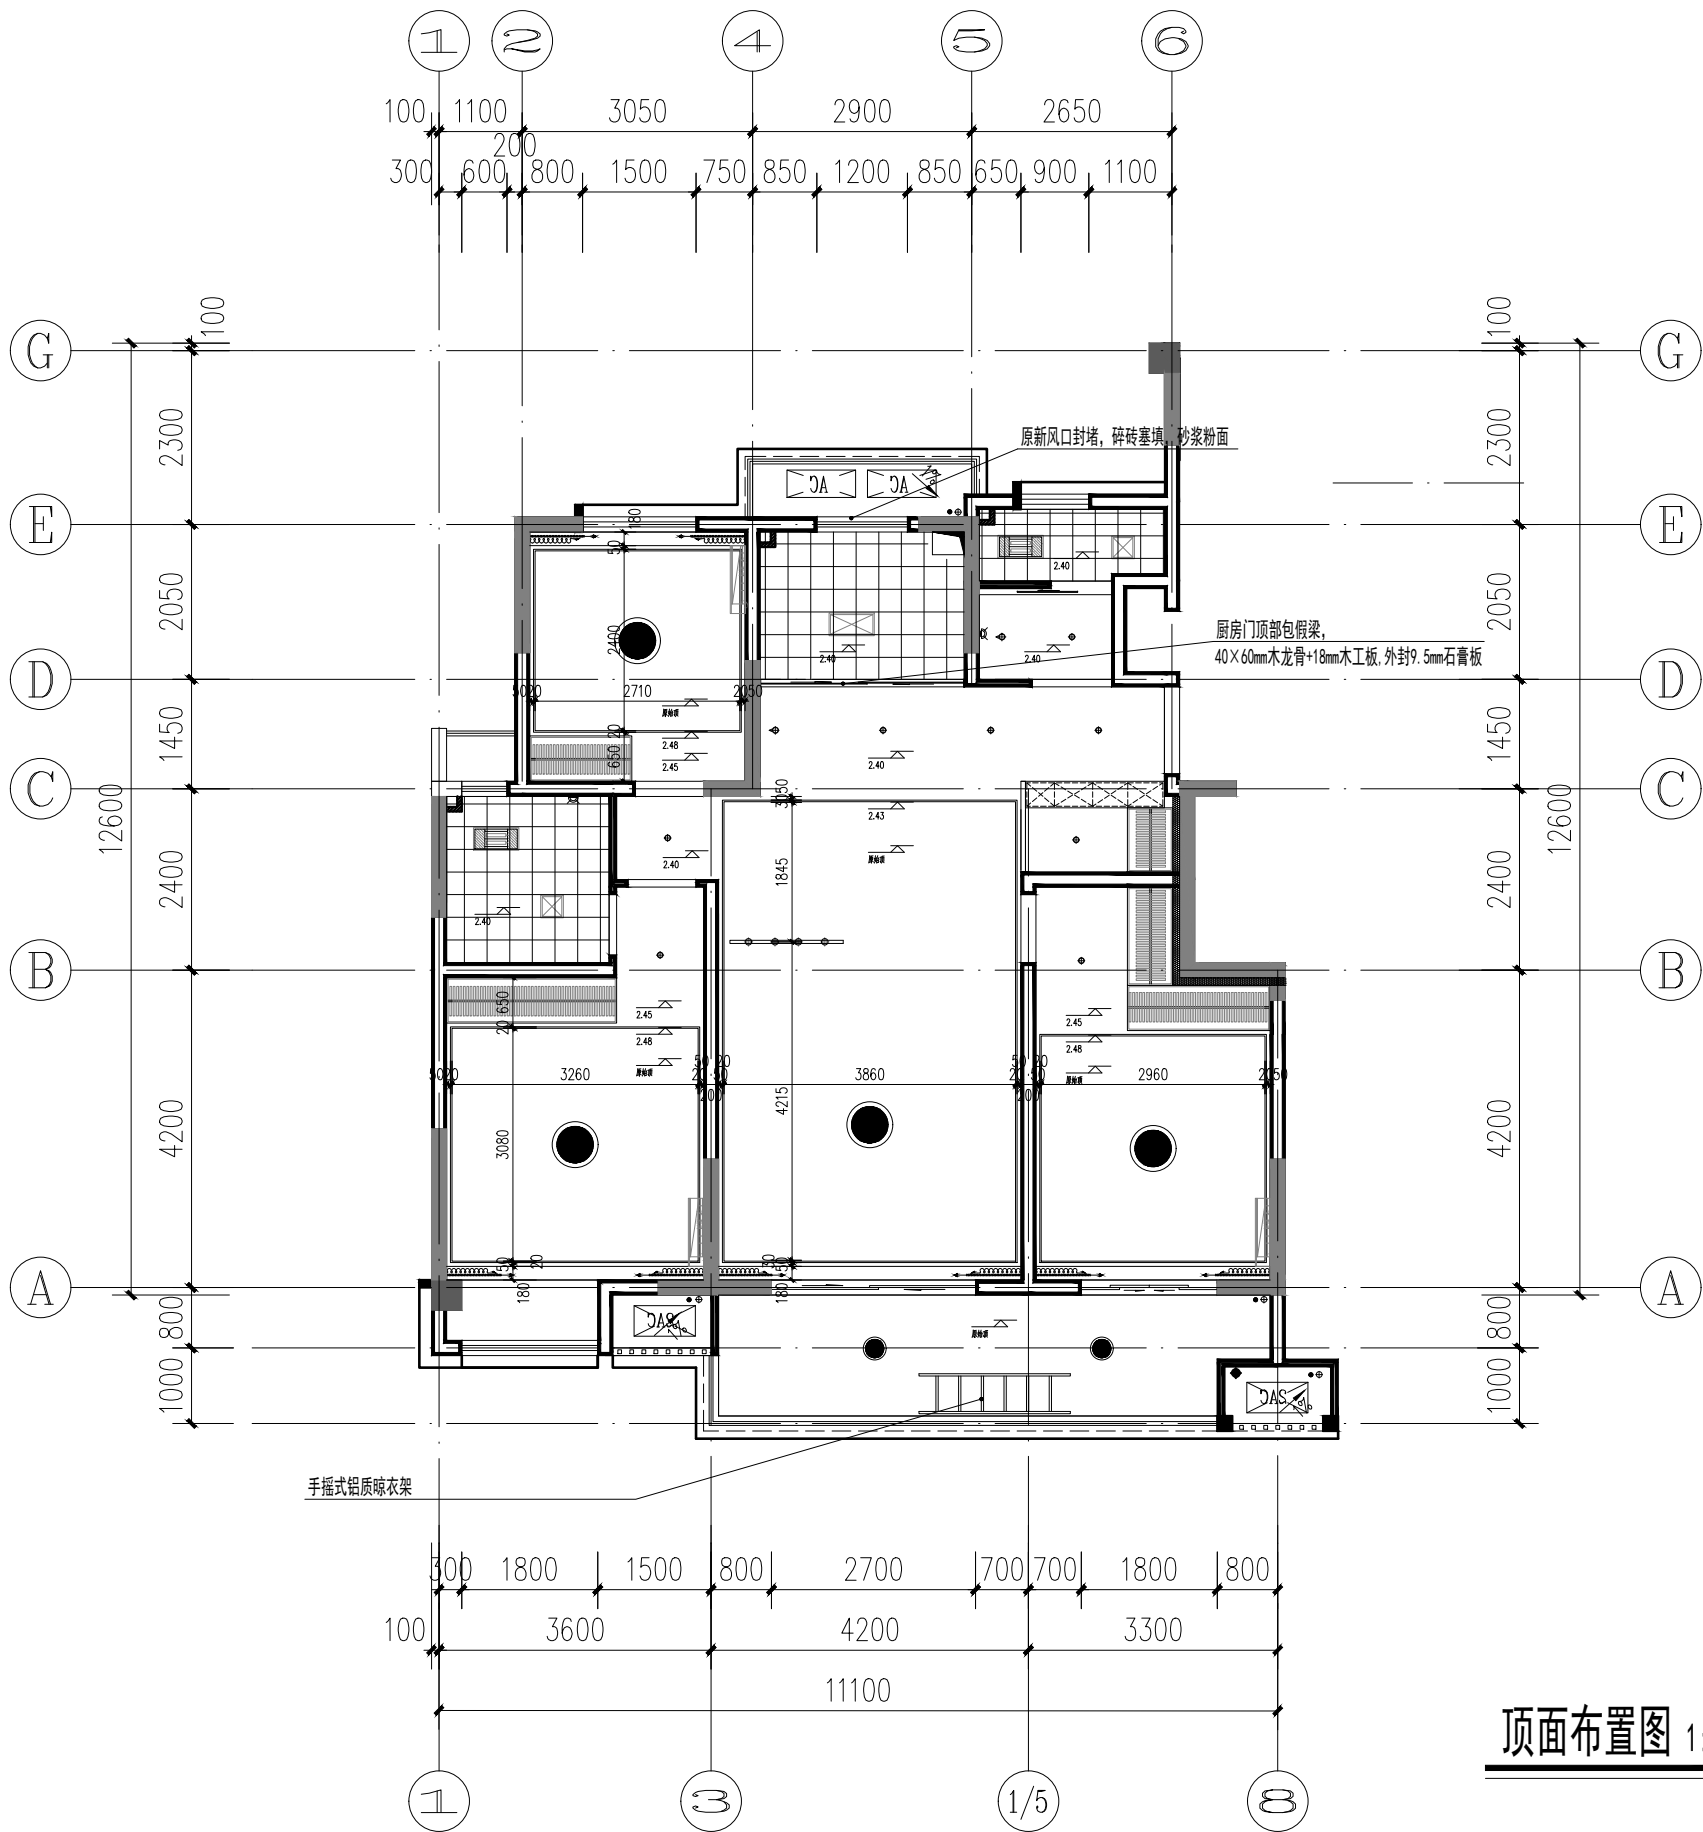


顶面布置图 1:100

图例	名称	备注
	轻钢龙骨石膏板吊顶 饰白色无机涂料	单层9.5mm纸面石膏板吊顶 燃烧性能等级A
	0.8厚300*300铝扣板吊顶	燃烧性能等级A
	双层窗帘(布+纱)	
	1.5p壁挂式空调	
	筒灯 12W/4000K/60° /Ra>90	详见电气专业图纸
	射灯 12W/4000K/60° /Ra>90	详见电气专业图纸
	镜前灯 12W/4000K/120° /Ra>90	详见电气专业图纸
	1ed吸顶灯 100W/4000K/120° /Ra>85	详见电气专业图纸
	300*600LED嵌入式面板灯 45W/6000K/120° /Ra>85	详见电气专业图纸
	300*300LED嵌入式面板灯 45W/6000K/120° /Ra>85	详见电气专业图纸
	暖风机	800W 详见电气专业图纸
	1ed铝槽线性灯灯带 4000K/120° /Ra>85	
	磁吸轨道灯 100W/4000K/120° /Ra>90	
	1ed餐厅造型吊灯 60W/4000K/120° /Ra>90	详见电气专业图纸

未盖出图章本图无效

  出图签章	版本	日 期	版本说明	<div>无锡市都市建筑设计有限公司</div> <div>Wuxi URBAN Architectural Design Co., Ltd.</div> <div>国家建筑工程设计证书编号: A132006418</div>					建设单位	丹阳市吕城镇人民政府			
									工程名称	吕城镇荷花池小区人才公寓装修工程(2#楼206, 306, 406, 606, 706, 806, 906)			
				审 定	邵丕栋		校 对	夏伟程		顶面布置图	设计编号	DSSJ-ZJ2026-005	
				审 核	陈太岳		设 计	张森敏			图 别	装施	
				工程负责人	陈太岳		制 图	张森敏			图 号	P-04	
				专业负责人	陈太岳		专 业	装饰			日 期	2026.08	

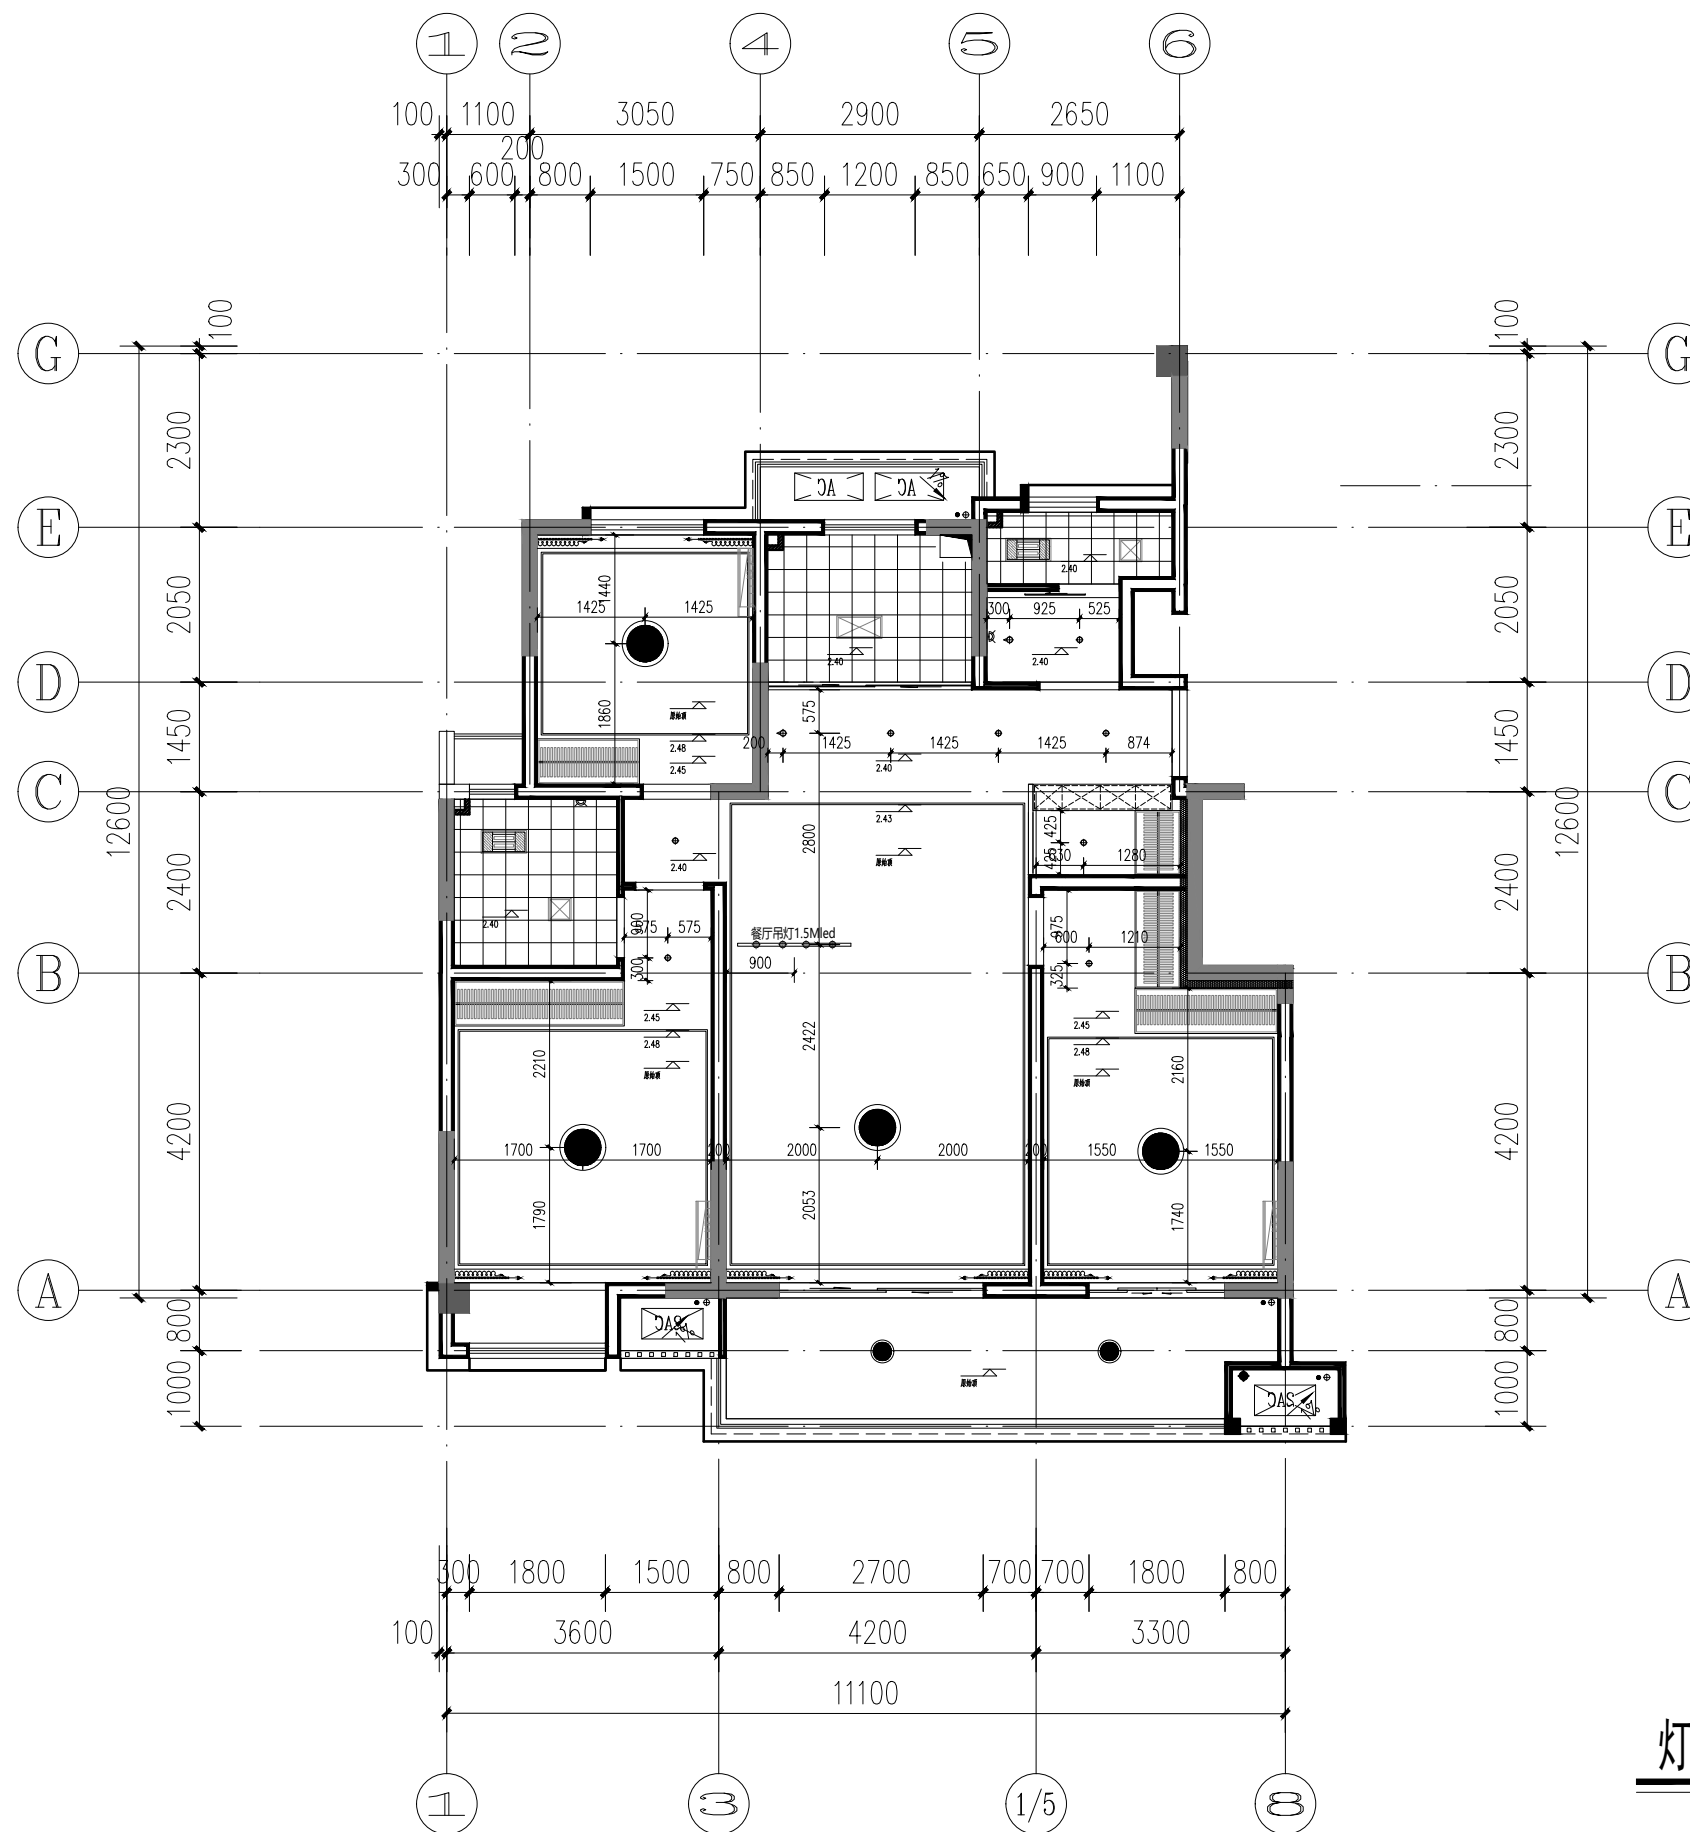


灯具定位图 1:100

图例	名称	备注
	轻钢龙骨石膏板吊顶 饰白色无机涂料	单层9.5mm纸面石膏板吊顶 燃烧性能等级A
	0.8厚300×300铝扣板吊顶	燃烧性能等级A
	双层窗帘（布+纱）	
	1.5匹壁挂式空调	
	筒灯 12W/4000K/60° /Ra>90	详见电气专业图纸
	射灯 12W/4000K/60° /Ra>90	详见电气专业图纸
	镜前灯 12W/4000K/120° /Ra>90	详见电气专业图纸
	1ed吸顶灯 100W/4000K/120° /Ra>85	详见电气专业图纸
	300×600LED嵌入式面板灯 45W/6000K/120° /Ra>85	详见电气专业图纸
	300×300LED嵌入式面板灯 45W/6000K/120° /Ra>85	详见电气专业图纸
	暖风机	800W 详见电气专业图纸
	1ed铝槽线性灯灯带 4000K/120° /Ra>85	
	磁吸轨道灯 100W/4000K/120° /Ra>90	
	1ed餐厅造型吊灯 60W/4000K/120° /Ra>90	详见电气专业图纸

未盖出图章本图无效

出图签章	版本	日 期	版本说明	<div><div></div><div>无锡市都市建筑设计有限公司</div><div>Wuxi URBAN Architectural Design Co., Ltd.</div><div>国家建筑工程设计证书编号: A132006418</div></div>					建设单位	丹阳市吕城镇人民政府		
									工程名称	吕城镇荷花池小区人才公寓装修工程(2#楼206, 306, 406, 606, 706, 806, 906)		
				审 定	邵丕栋		校 对	夏伟程		灯具定位图	设计编号	DSSJ-ZJ2026-005
				审 核	陈太岳		设 计	张森敏			图 别	装施
				工程负责人	陈太岳		制 图	张森敏			图 号	P-05
				专业负责人	陈太岳		专 业	装饰			日 期	2026. 08




总图					
建筑			暖通		
结构			给排水		
电气					

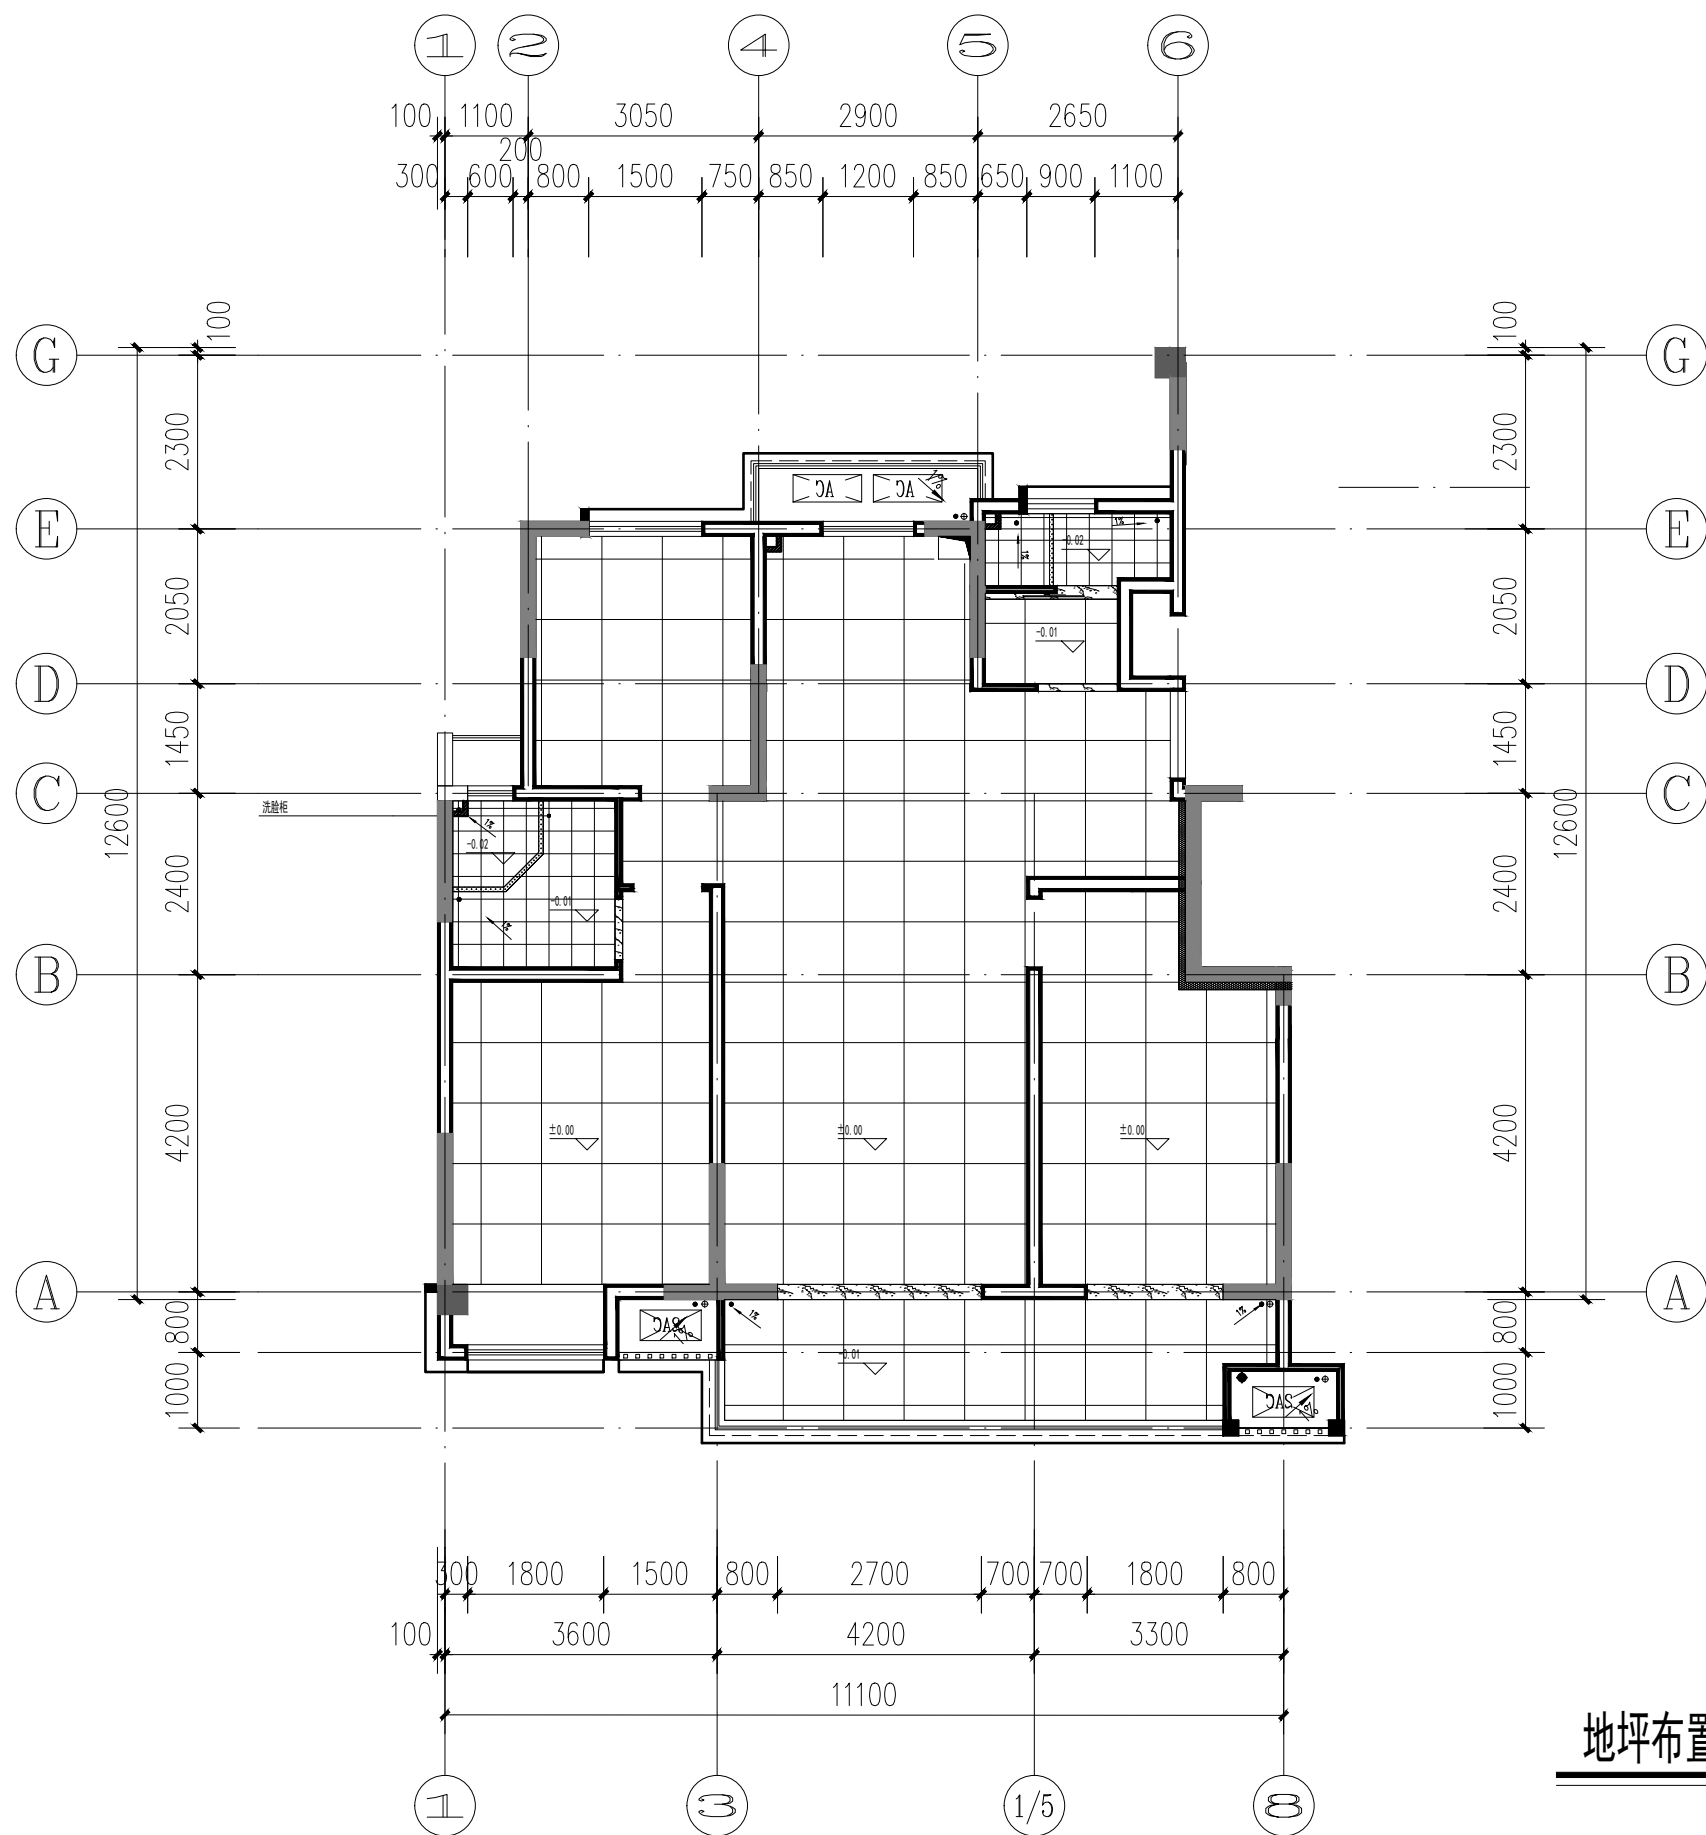


图例	名称	备注
	800*800米色柔光地砖	房间、客厅、厨房 无水房间
	400*400米色防滑地砖	卫生间 无水房间
	18mm厚奥特曼过门石 (有公差位置磨边)	过门石
	60*60奥特曼石材挡水条 (有公差位置磨边)	挡水条
		
	地漏	

地坪布置图 1:100

未盖出图章本图无效

  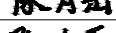出图签章	版本	日期	版本说明	 无锡市都市建筑设计有限公司 Wuxi URBAN Architectural Design Co., Ltd. 国家建筑工程设计证书编号： A132006418							建设单位	丹阳市吕城镇人民政府	
											工程名称	吕城镇荷花池小区人才公寓装修工程(2#楼206, 306, 406, 606, 706, 806, 906)	
				审 定	邵丕栋		校 对	夏伟程		地坪布置图		设计编号	DSSJ-ZJ2026-005
				审 核	陈太岳		设 计	张森敏				图 别	装施
				工程负责人	陈太岳		制 图	张森敏				图 号	P-06
				专业负责人	陈太岳		专 业	装饰				日 期	2026. 08



总图					
建筑			暖通		
结构			给排水		
电气					

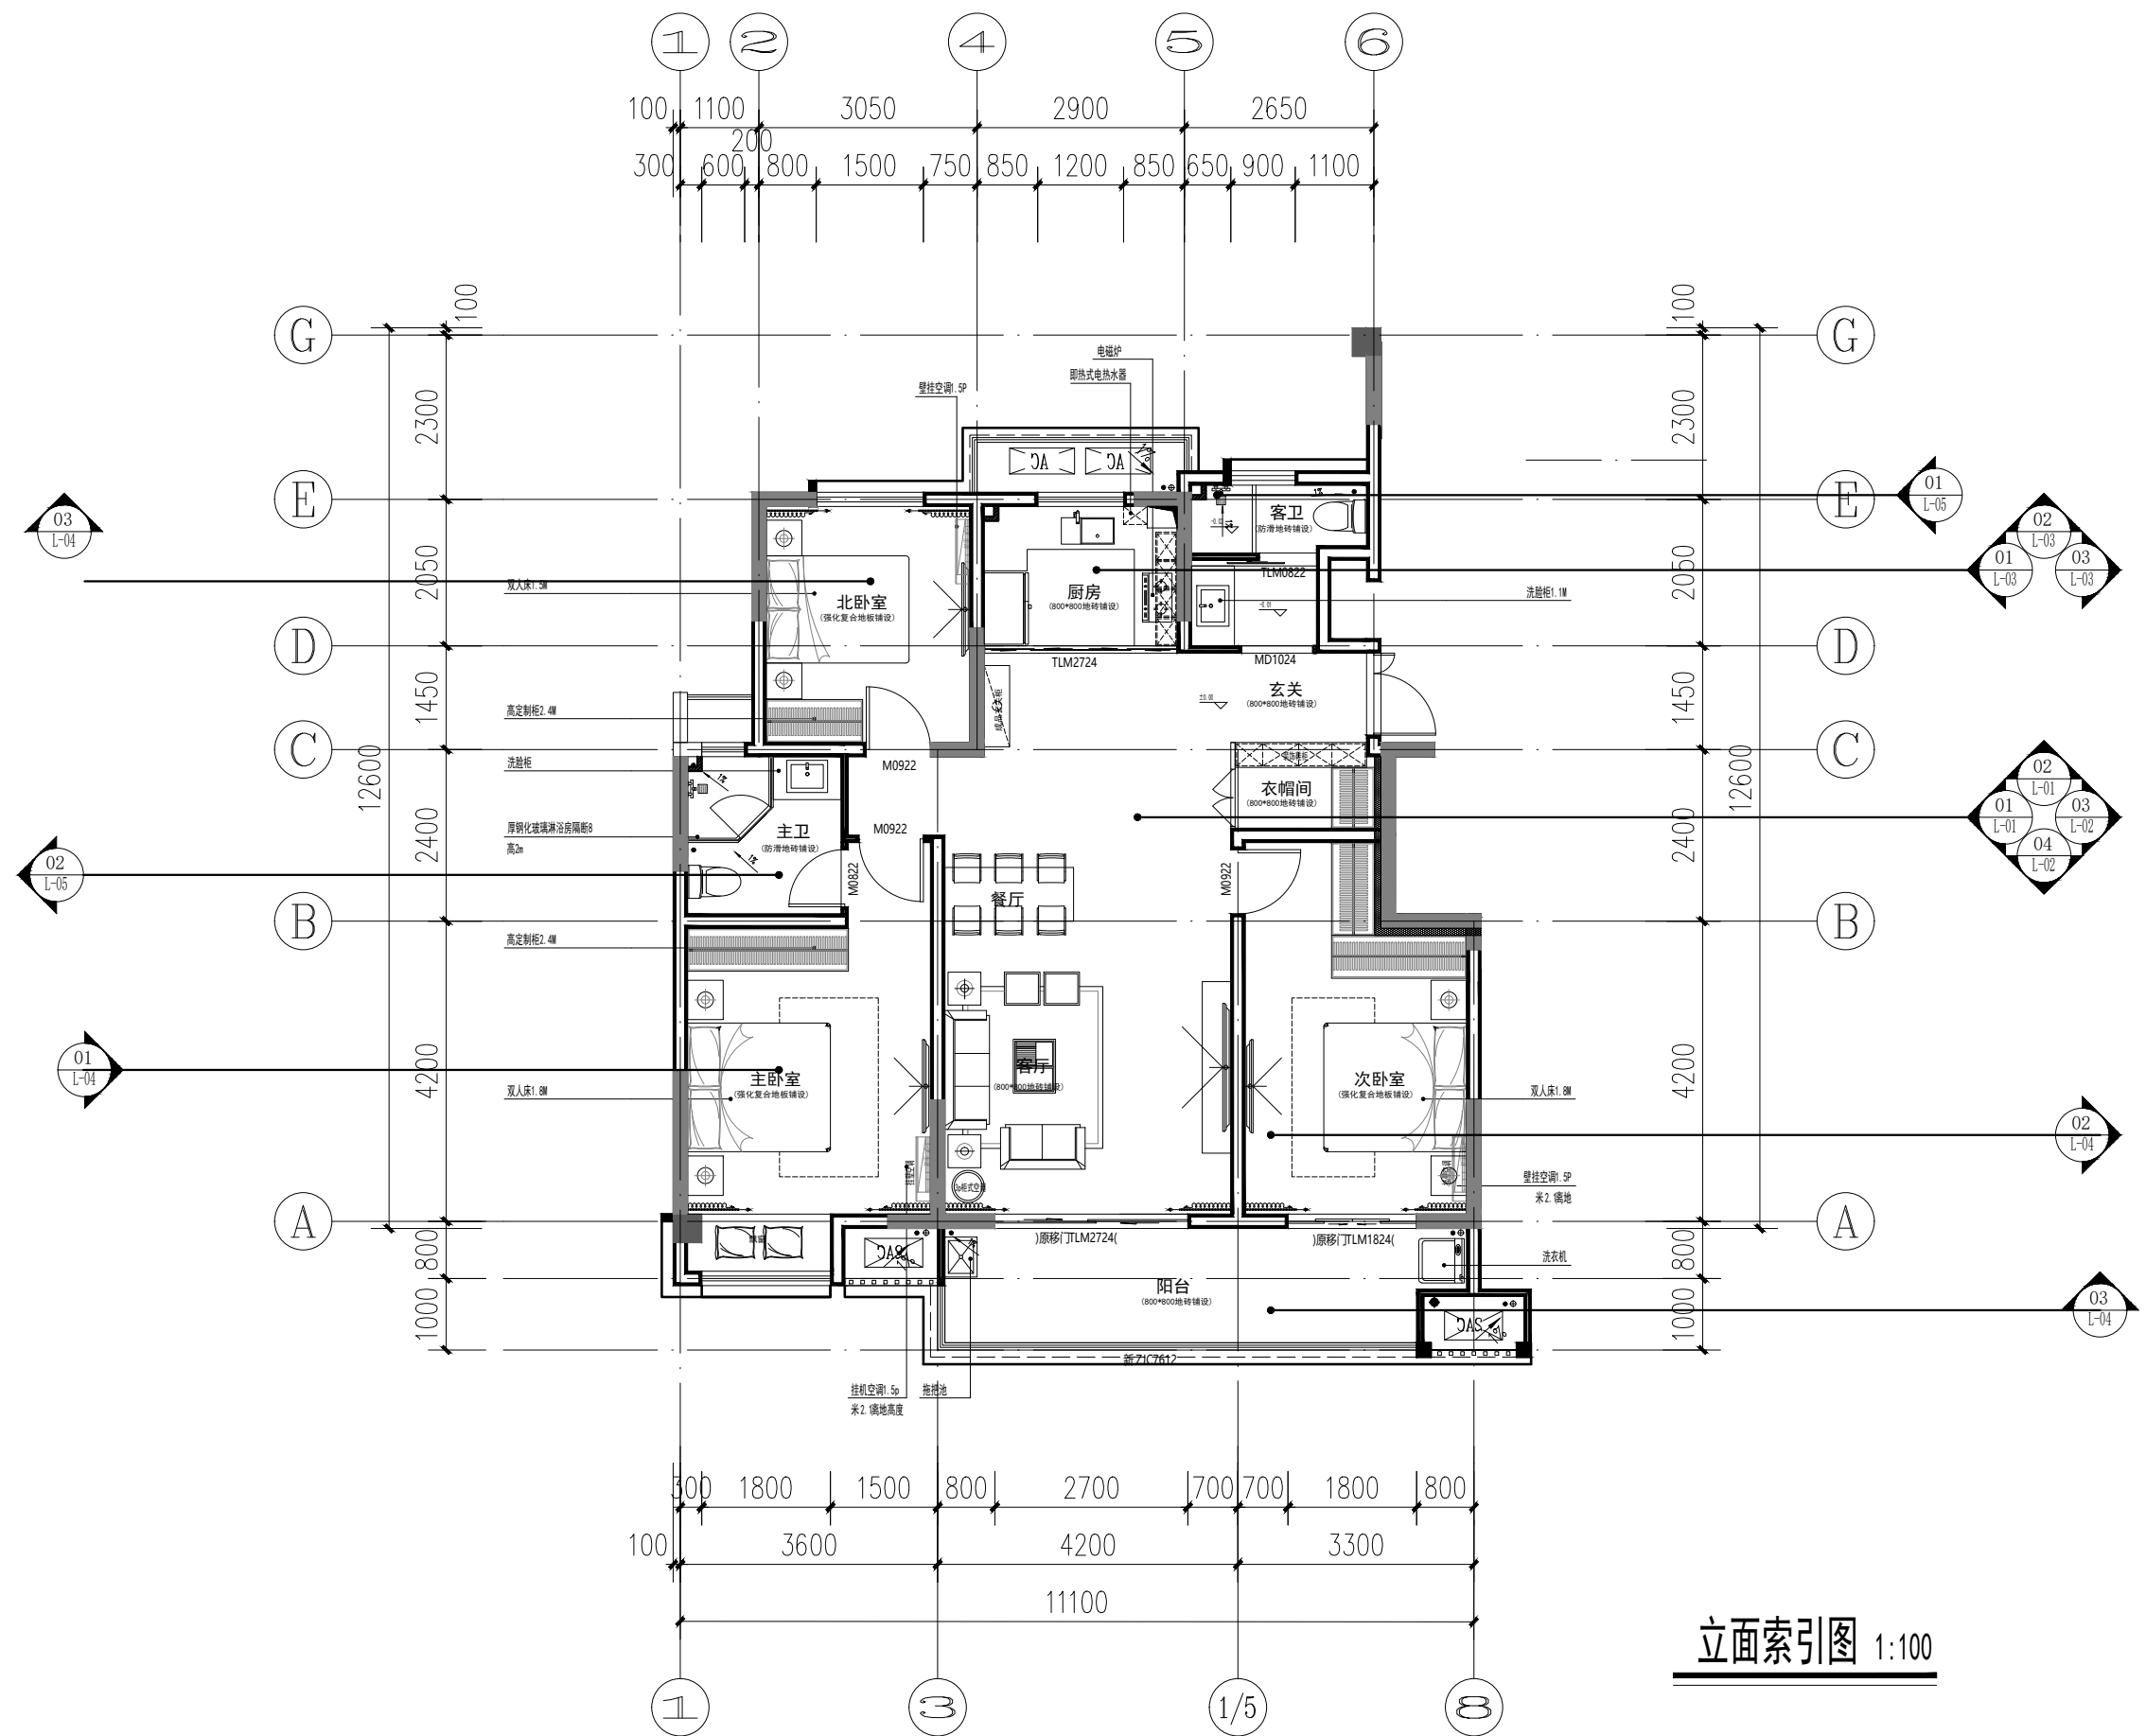



未盖出图章本图无效

<div style="border: 1px solid black; padding: 5px; width: 100px; height: 100px; margin: 0 auto;"> </div>	版本	日期	版本说明	<div style="display: flex; align-items: center;"> <div> 无锡市都市建筑设计有限公司 Wuxi URBAN Architectural Design Co., Ltd. 国家建筑工程设计证书编号: A132006418 </div> </div>						建设单位	丹阳市吕城镇人民政府			
										工程名称	吕城镇荷花池小区人才公寓装修工程(2#楼206, 306, 406, 606, 706, 806, 906)			
				审 定	邵丕栋		校 对	夏伟程		<div style="font-size: 24px; font-weight: bold;">立面索引图</div>	设计编号	DSSJ-ZJ2026-005		
				审 核	陈太岳		设 计	张森敏			图 别	装施		
				工程负责人	陈太岳		制 图	张森敏			图 号	P-07		
	出图签章			专业负责人	陈太岳		专 业	装饰			日 期	2026. 08		


总图	暖通	给排水			
建筑					
结构					
电气					

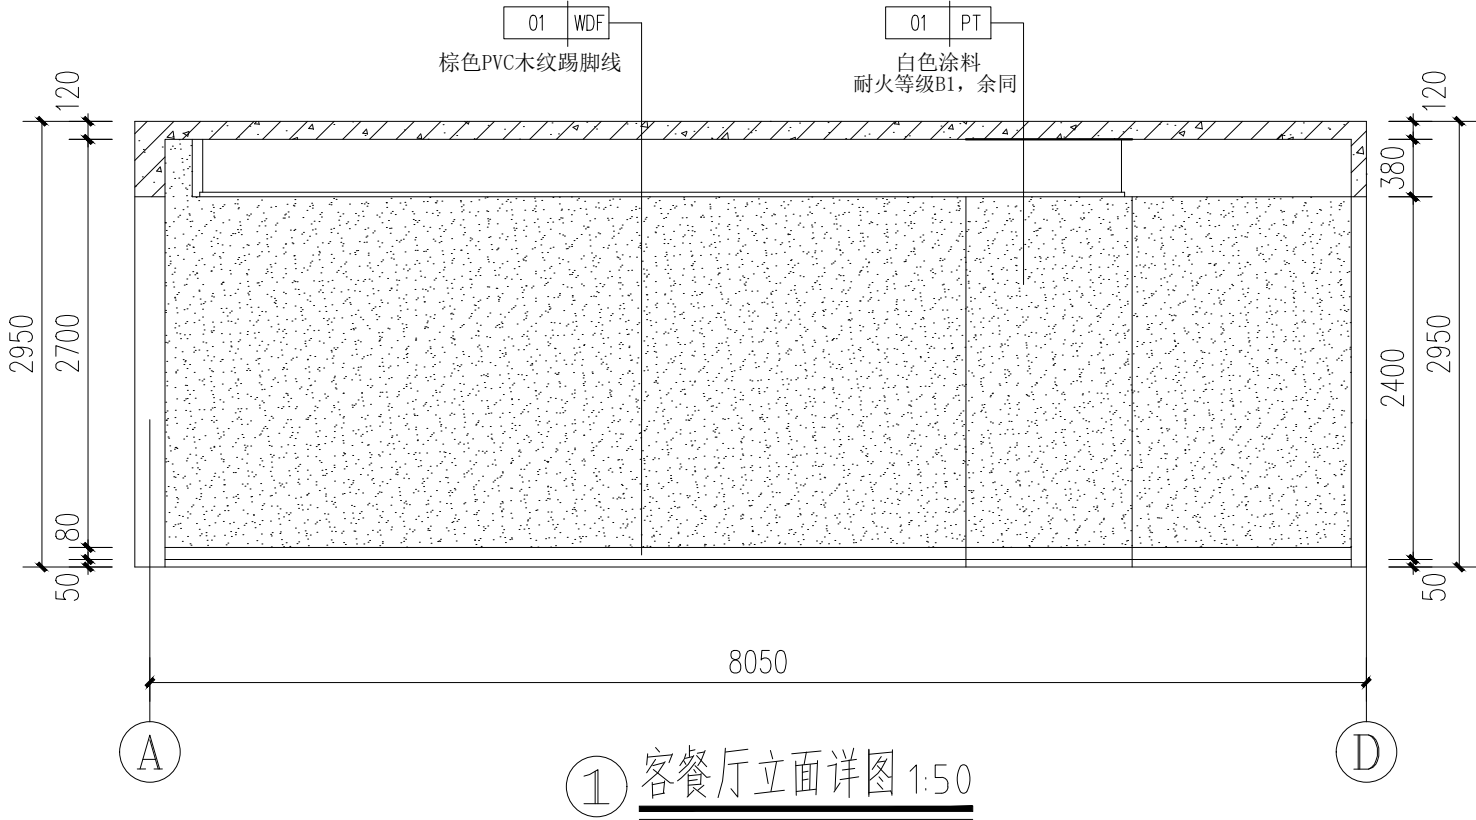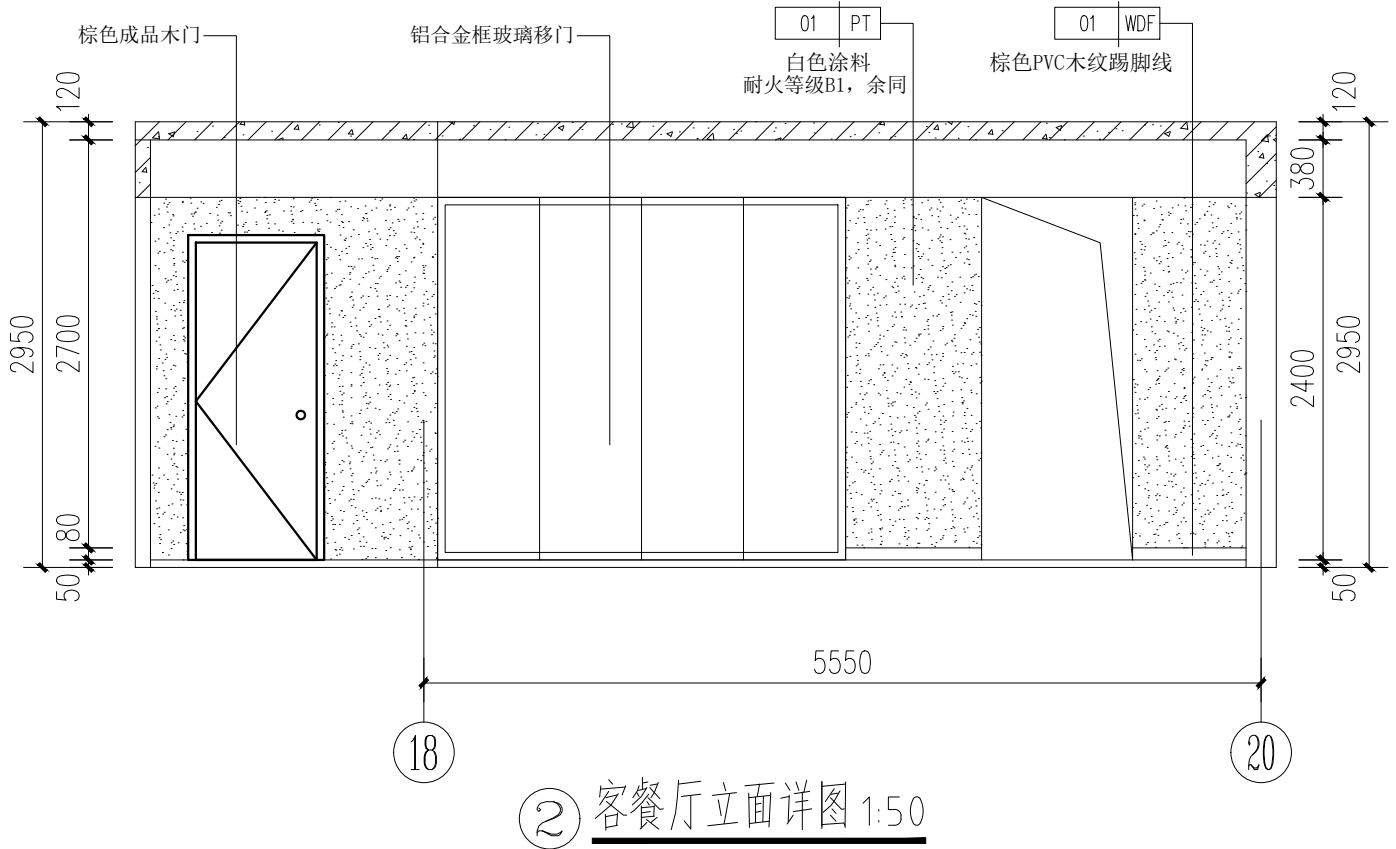


未盖出图章本图无效

  出图签章	版本	日 期	版本说明	<div>无锡市都市建筑设计有限公司</div> <div>Wuxi URBAN Architectural Design Co., Ltd.</div> <div>国家建筑工程设计证书编号: A132006418</div>					建设单位	丹阳市吕城镇人民政府			
									工程名称	吕城镇荷花池小区人才公寓装修工程(2#楼206, 306, 406, 606, 706, 806, 906)			
				审 定	邵丕栋		校 对	夏伟程		立面详图	设计编号	DSSJ-ZJ2026-005	
				审 核	陈太岳		设 计	张森敏			图 别	装施	
				工程负责人	陈太岳		制 图	张森敏			图 号	L-01	
				专业负责人	陈太岳		专 业	装饰			日 期	2026.08	

暖通	给排水				
总图	建筑	结构	电气		




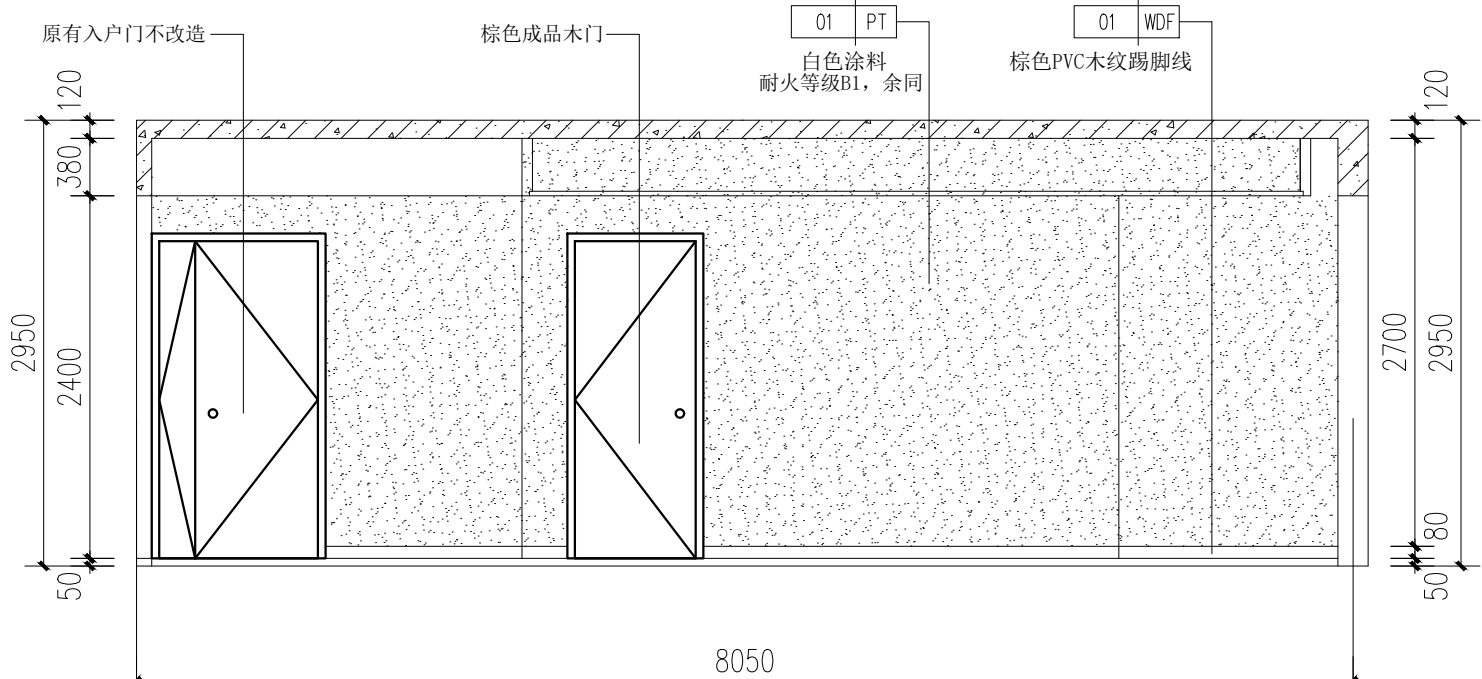


③ 客餐厅立面详图 1:50

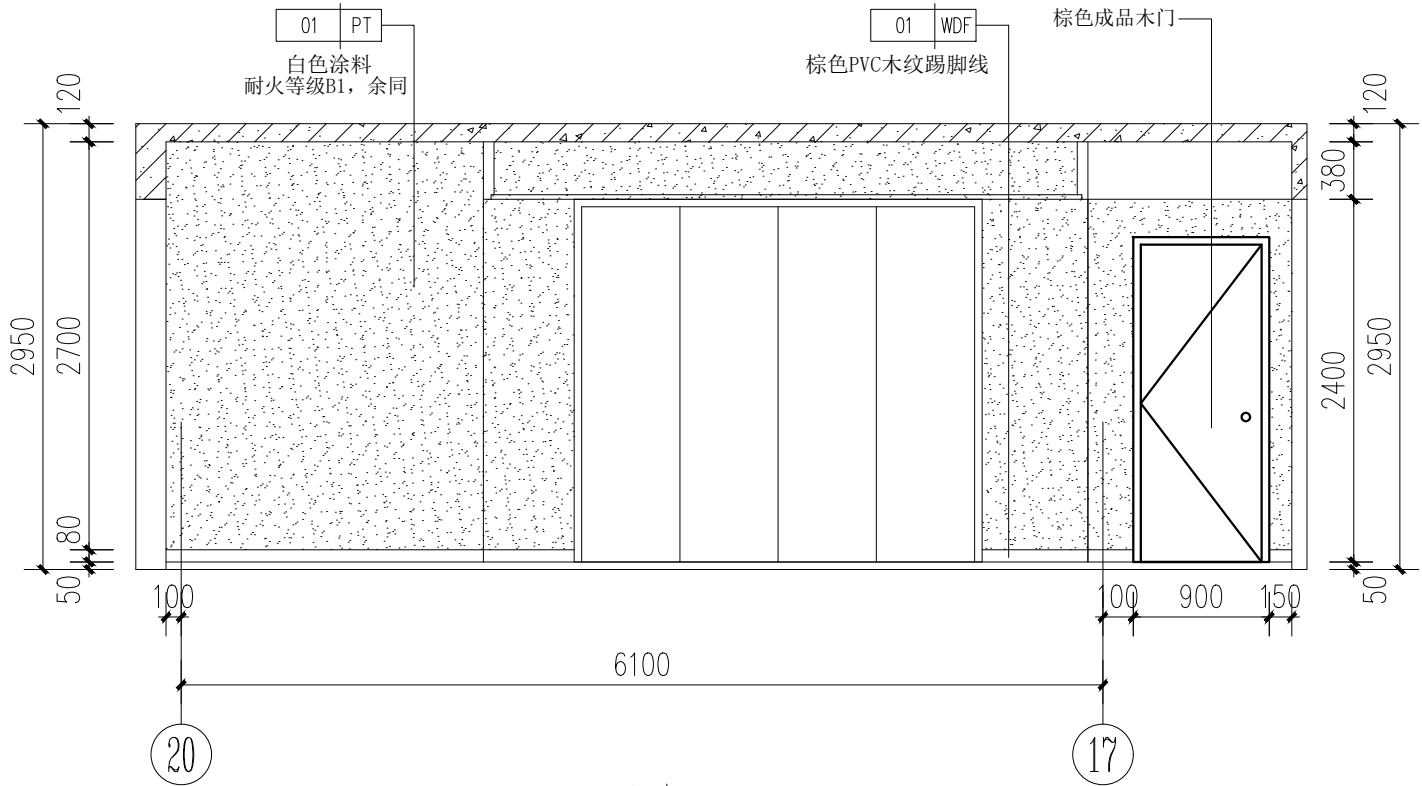


④ 客餐厅立面详图 1:50


未盖出图章本图无效

    出图签章	版本	日 期	版本说明	<div>无锡市都市建筑设计有限公司</div> <div>Wuxi URBAN Architectural Design Co., Ltd.</div> <div>国家建筑工程设计证书编号: A132006418</div>					建设单位	丹阳市吕城镇人民政府			
									工程名称	吕城镇荷花池小区人才公寓装修工程(2#楼206, 306, 406, 606, 706, 806, 906)			
				审 定	邵丕栋		校 对	夏伟程		立面详图	设计编号	DSSJ-ZJ2026-005	
				审 核	陈太岳		设 计	张森敏			图 别	装施	
				工程负责人	陈太岳		制 图	张森敏			图 号	L-02	
				专业负责人	陈太岳		专 业	装饰			日 期	2026.08	


总图					
建筑			暖通		
结构			给排水		
电气					

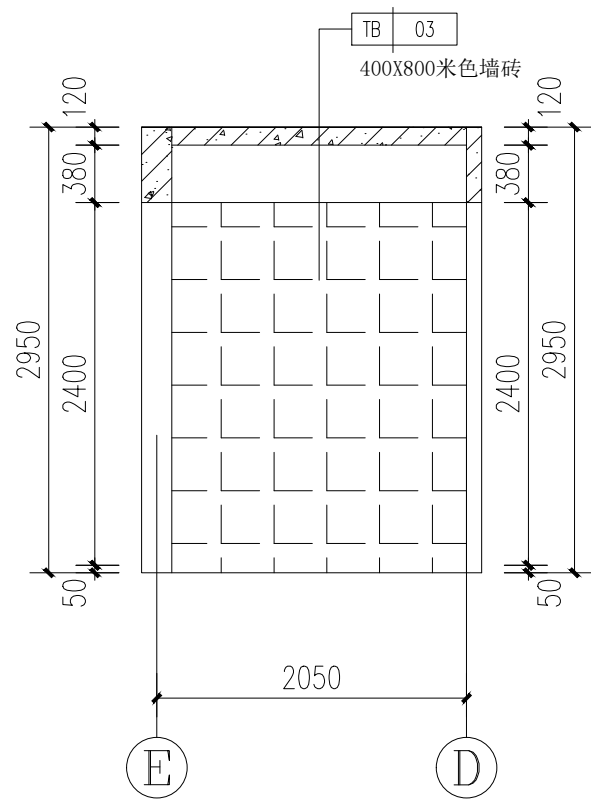


① 厨房立面详图 1:50

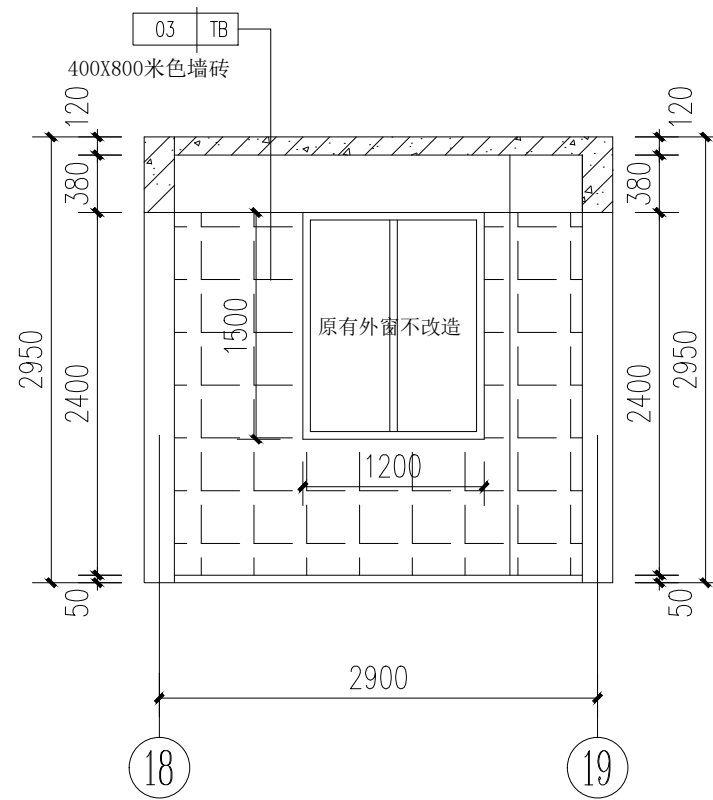


② 厨房立面详图 1:50

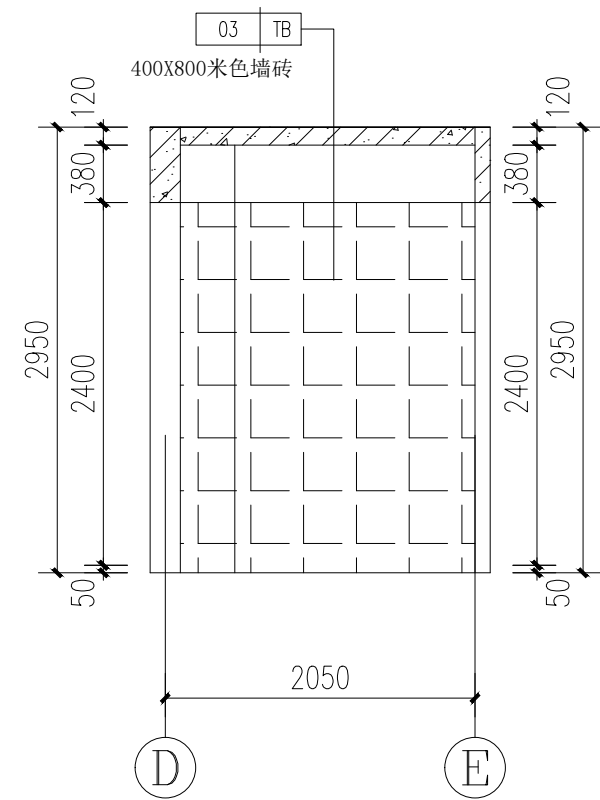

③ 厨房立面详图 1:50

 
										未盖出图章本图无效		
出图签章	版本	日 期	版本说明	<div>无锡市都市建筑设计有限公司</div> <div>Wuxi URBAN Architectural Design Co., Ltd.</div> <div>国家建筑工程设计证书编号: A132006418</div>					建设单位	丹阳市吕城镇人民政府		
									工程名称	吕城镇荷花池小区人才公寓装修工程(2#楼206, 306, 406, 606, 706, 806, 906)		
				审 定	邵丕栋		校 对	夏伟程		立面详图	设计编号	DSSJ-ZJ2026-005
				审 核	陈太岳		设 计	张森敏			图 别	装施
				工程负责人	陈太岳		制 图	张森敏			图 号	L-03
				专业负责人	陈太岳		专 业	装饰			日 期	2026.08

总图					
建筑			暖通		
结构			给排水		
电气					

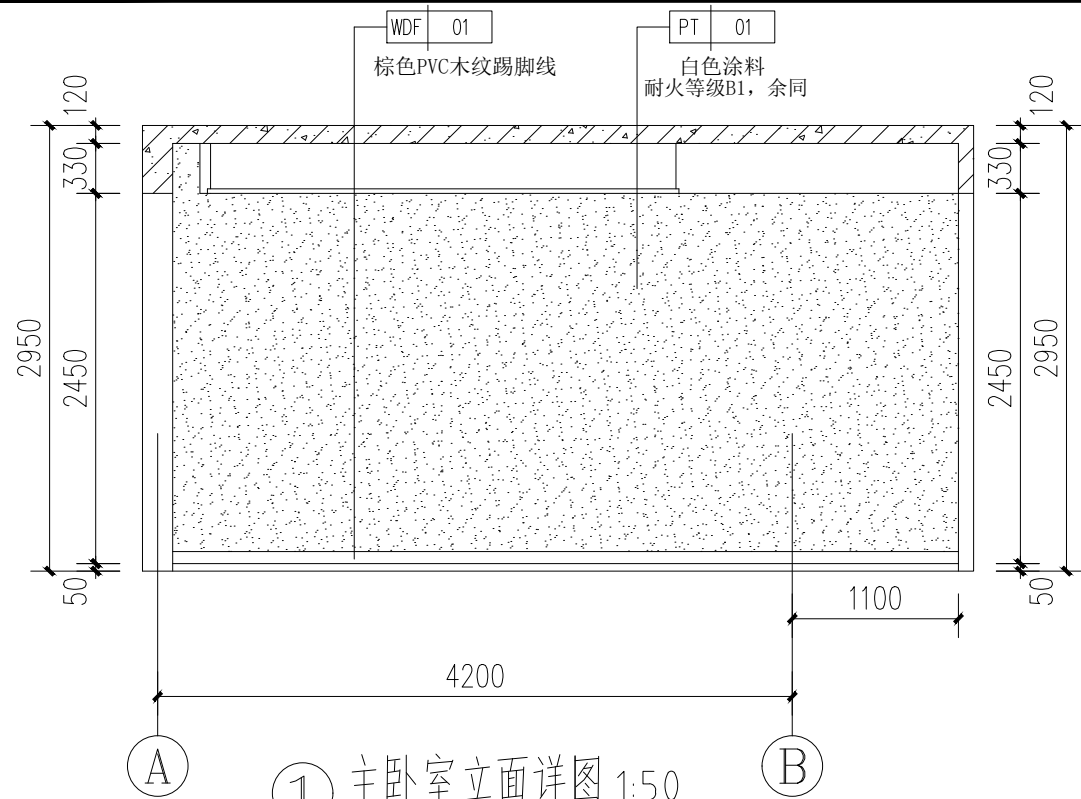


① 主卧室立面详图 1:50

主卧室其他立面做法参见此详图

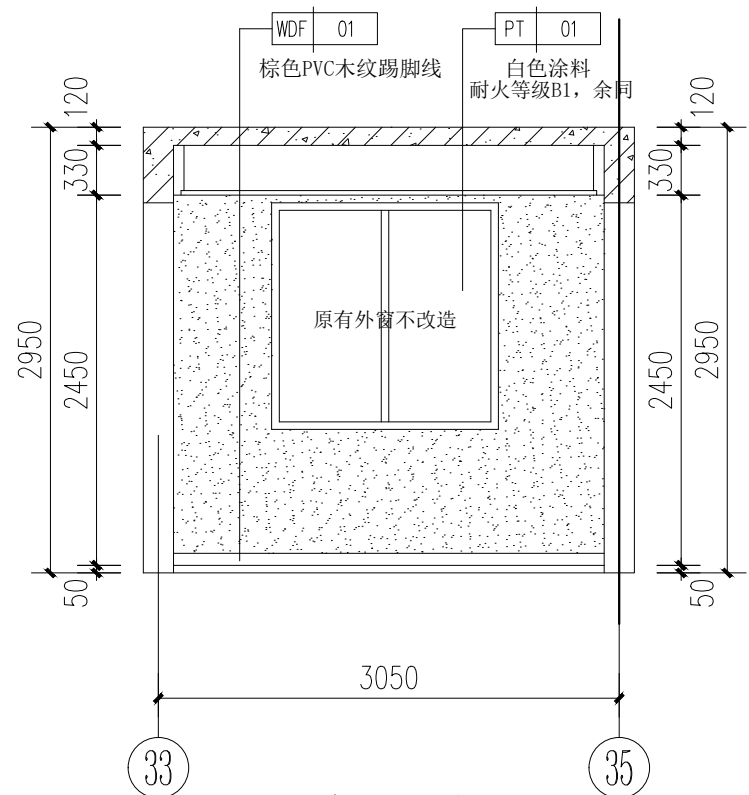


③ 次卧室立面详图 1:50

次卧室其他立面做法参见此详图

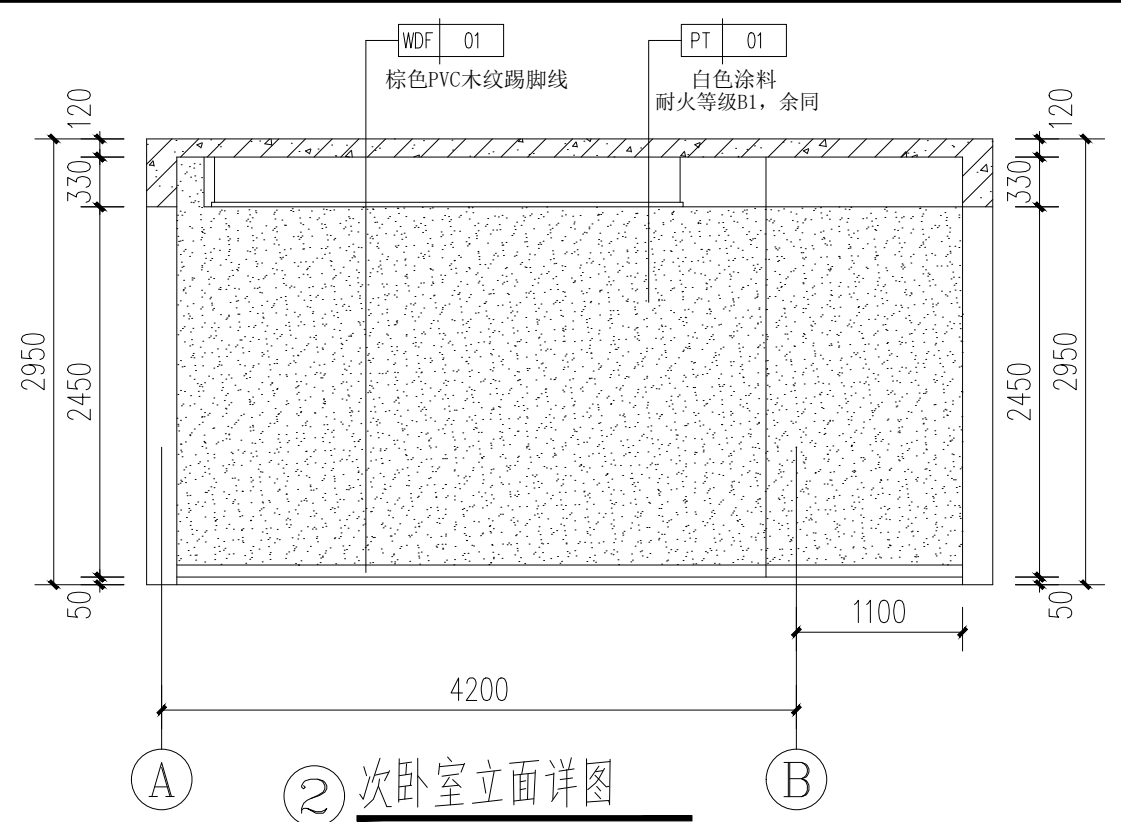


② 次卧室立面详图

次卧室其他立面做法¹⁵见此详图

 
次卧至其他立面做法参见此详图										未盖出图章本图无效		
出图签章	版本	日 期	版本说明	<div> 无锡市都市建筑设计有限公司</div> <div>Wuxi URBAN Architectural Design Co., Ltd.</div> <div>国家建筑工程设计证书编号: A132006418</div>					建设单位	丹阳市吕城镇人民政府		
									工程名称	吕城镇荷花池小区人才公寓装修工程(2#楼206, 306, 406, 606, 706, 806, 906)		
				审 定	邵丕栋		校 对	夏伟程		立面详图	设计编号	DSSJ-ZJ2026-005
				审 核	陈太岳		设 计	张森敏			图 别	装施
				工程负责人	陈太岳		制 图	张森敏			图 号	L-04
			专业负责人	陈太岳		专 业	装饰		日 期		2026.08	

总图					
建筑			暖通		
结构			给排水		
电气					

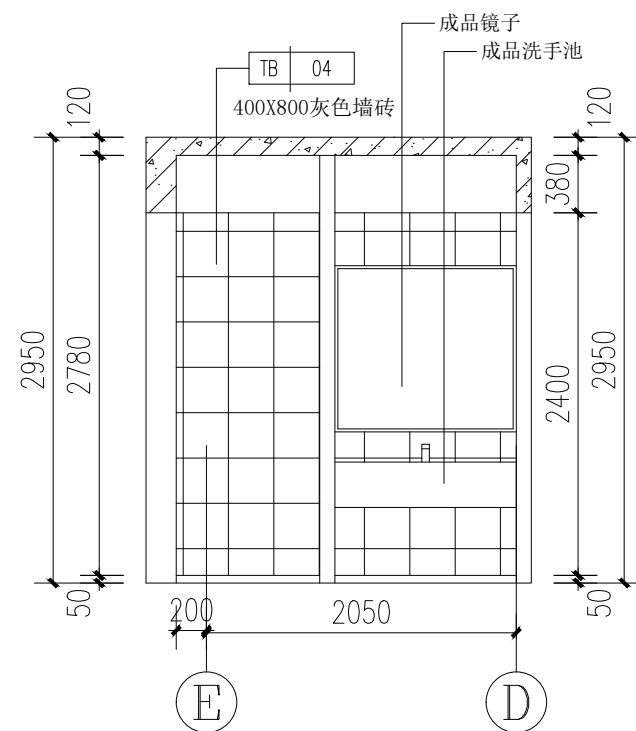


① 卫生间立面详图 1:50

卫生间其他立面做法参见此详图

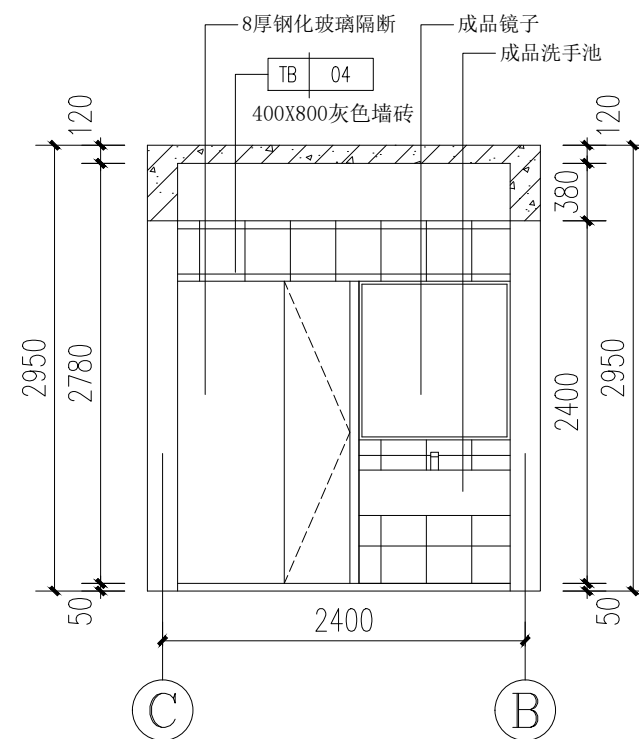

② 卫生间立面详图 1:50


卫生间其他立面做法参见此详图

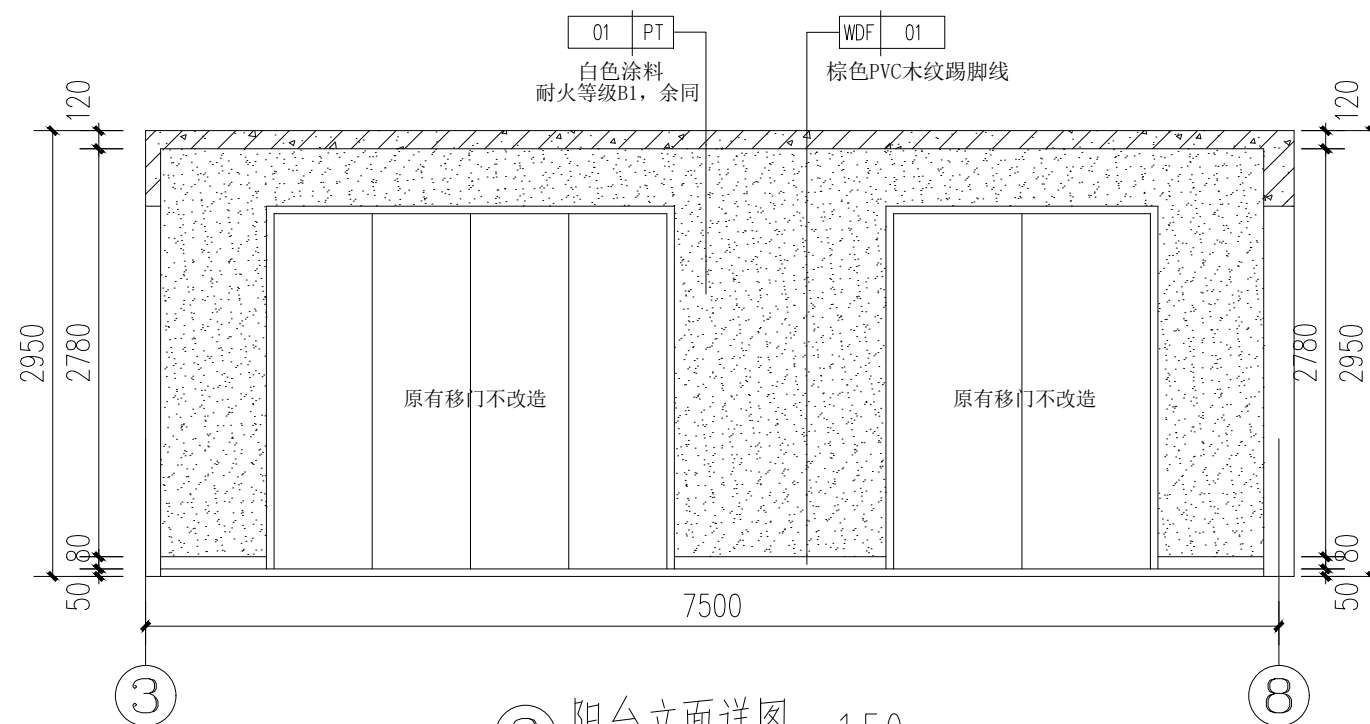

③ 阳台立面详图 1:50



阳台其他立面做法参见此详图

未盖出图章本图无效															
出图签章	版本	日 期	版本说明	<div><div></div><div>无锡市都市建筑设计有限公司</div><div>Wuxi URBAN Architectural Design Co., Ltd.</div><div>国家建筑工程设计证书编号: A132006418</div></div>						建设单位	丹阳市吕城镇人民政府				
										工程名称	吕城镇荷花池小区人才公寓装修工程(2#楼206, 306, 406, 606, 706, 806, 906)				
				审 定	邵丕栋		校 对	夏伟程		立面详图	设计编号	DSSJ-ZJ2026-005			
				审 核	陈太岳		设 计	张森敏			图 别	装施			
				工程负责人	陈太岳		制 图	张森敏			图 号	L-05			
			专业负责人	陈太岳		专 业	装饰		日 期		2026. 08				

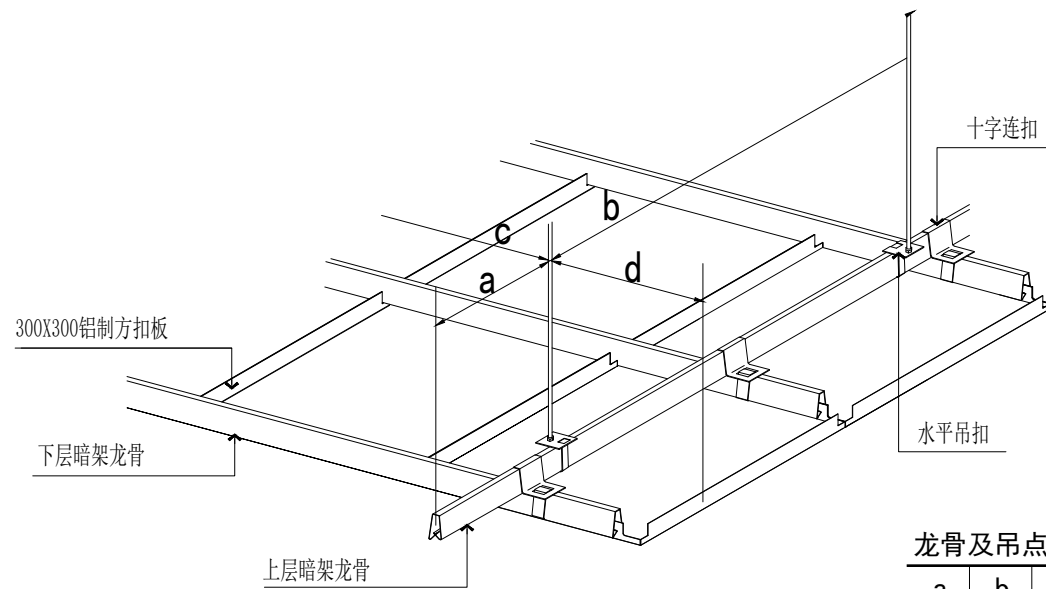

安装示意图


a	b	c	d
300	1200	1200	150

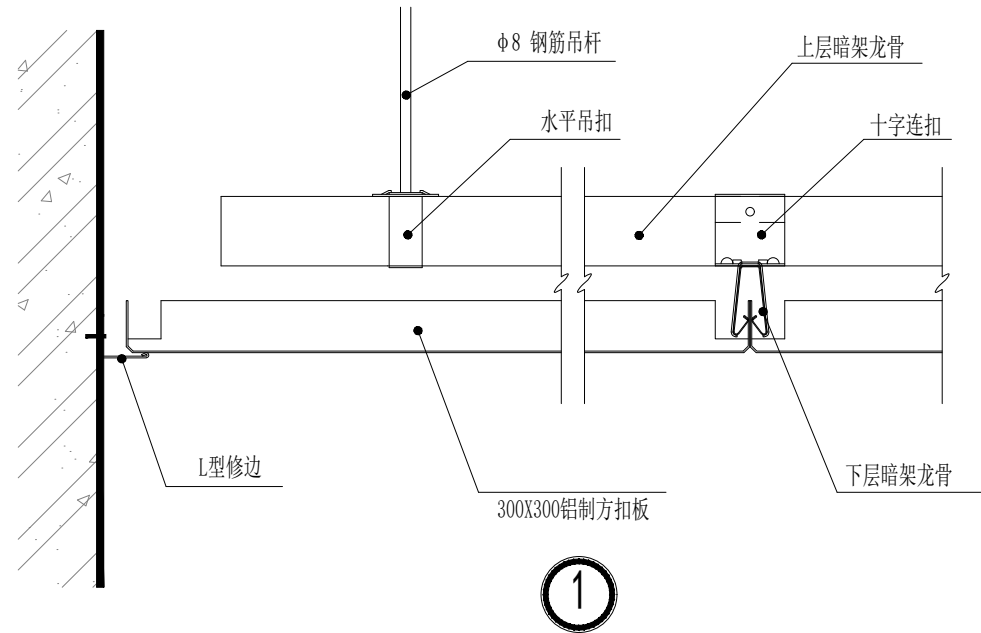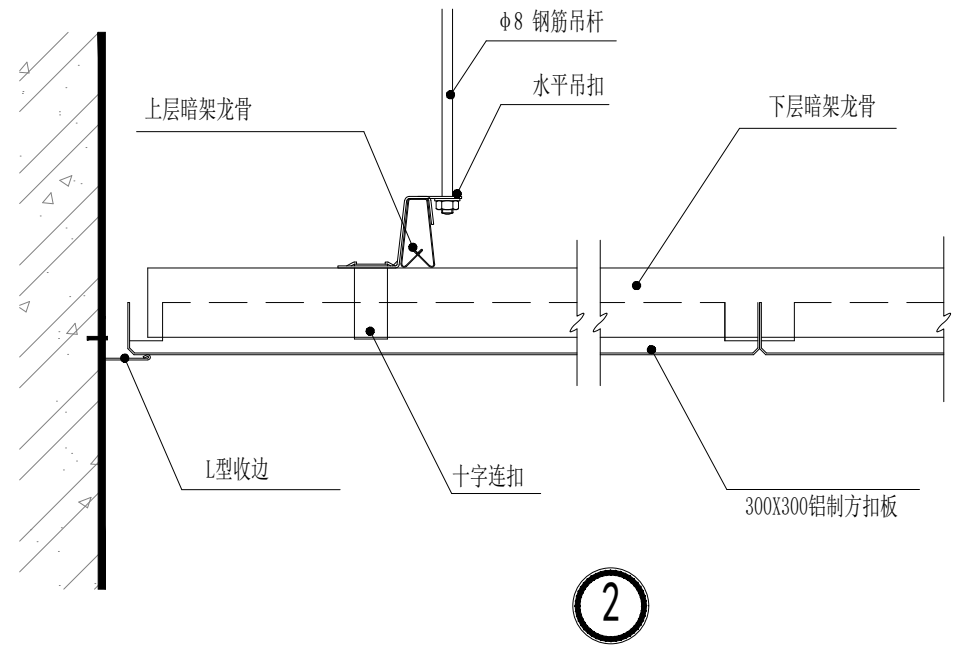


A 铝扣板节点图详图

未盖出图章本图无效


出图签章	版本	日 期	版本说明	<div>无锡市都市建筑设计有限公司</div> <div>Wuxi URBAN Architectural Design Co., Ltd.</div> <div>国家建筑工程设计证书编号：A132006418</div>					建设单位	丹阳市吕城镇人民政府			
									工程名称	吕城镇荷花池小区人才公寓装修工程(2#楼206, 306, 406, 606, 706, 806, 906)			
				审 定	邵丕栋		校 对	夏伟程		节点大样	设计编号	DSSJ-ZJJ2026-005	
				审 核	陈太岳		设 计	张森敏			图 别	装施	
				工程负责人	陈太岳		制 图	张森敏			图 号	J-01	
				专业负责人	陈太岳		专 业	装饰			日 期	2026.08	

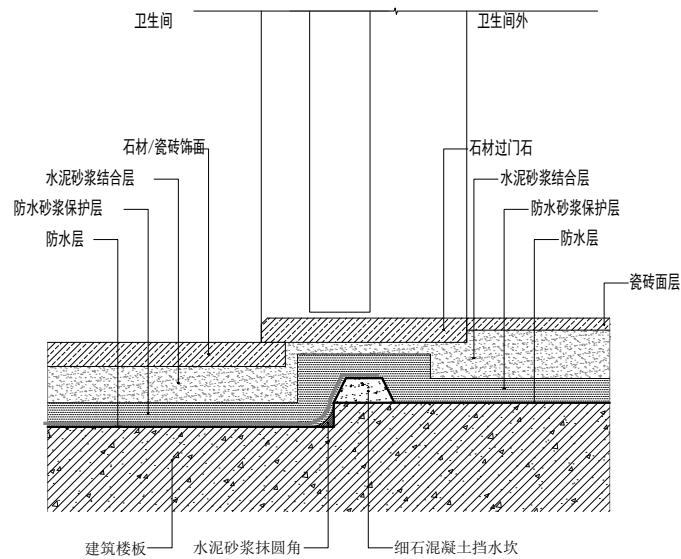

① 卫生间门槛做法节点详图

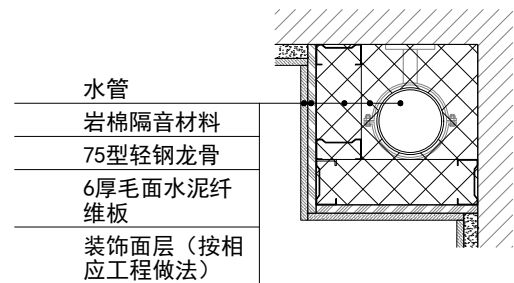


② 非卫生间区域包管详图

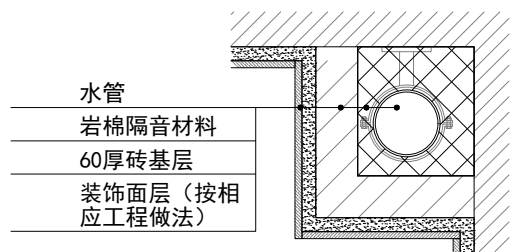


备注: 1. 砌筑砖做植筋加固处理, 单根直径6mm钢筋, 间距不大于500mm

③ 卫生间区域包管详图

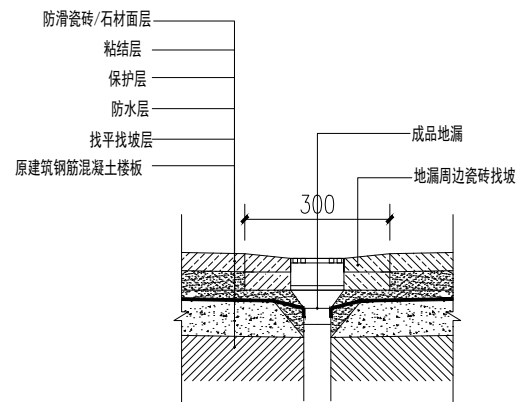

④ 地漏做法节点详图

未盖出图章本图无效
 
<div><div></div><div>出图签章</div></div>	版本	日 期	版本说明	<div><div></div><div>无锡市都市建筑设计有限公司</div><div>Wuxi URBAN Architectural Design Co., Ltd.</div><div>国家建筑工程设计证书编号: A132006418</div></div>					建设单位	丹阳市吕城镇人民政府				
									工程名称	吕城镇荷花池小区人才公寓装修工程(2#楼206, 306, 406, 606, 706, 806, 906)				
				审 定	邵丕栋		校 对	夏伟程		节点大样	设计编号	DSSJ-ZJ2026-005		
				审 核	陈太岳		设 计	张森敏			图 别	装施		
				工程负责人	陈太岳		制 图	张森敏			图 号	J-02		
				专业负责人	陈太岳		专 业	装饰			日 期	2026.08		