

工程设计甲级证书号：A132006014

ADD：江苏省常州市通江南路257号(213002)
TEL：86-0519-69800100
FAX：86-0519-69800498

附 注 DESCRIPTIONS

本图未盖出图章无效, 未经有关部门核准不得施工;
本图以图内标注尺寸为准, 切勿以比例量度此图;
本图初始版本号为0, 以最后版本为有效版本。

项目负责人 PROJECT LEADER

××

专业负责人 DISCIPLINE RESPONSIBLE BY

××

设 计 DESIGNED BY

××

绘 图 DRAWN BY

××

校 核 CHECKED BY

××

审 核 AUDITED BY

××

建设单位 CLIENT

XX

项目名称 PROJECT

XX

XX

图纸名称 DRAWING TITLE

苗木表

工程编号 JOB NO.

专业 DISCIPLINE

景观

设计阶段 STATUS

图号 DRAWING NO.

施工图设计 景绿施— 01

版本号 EDITION NO.

日期 DATE

1—01

2026.08

灌木地被面积表							
序号	图例	名称	规格		面积	单位	备注
			高度 (cm)	冠幅 (cm)			
1		北海道黄杨	100	30	116	m	双排种植，每排每米6株，共计12株/米
2		大吴风草	40	40	29	m²	盆苗，3分枝/丛，25丛/m²
3		圆锥绣球	40	35	15	m²	2加仑盆，16盆/m²
4		彩虹蕨	35	30	18	m²	2加仑盆，16盆/m²
5		花叶玉簪	30	25	21	m²	2加仑盆，16盆/m²
6		肾蕨	35	30	13	m²	2加仑盆，16盆/m²
7		安坪十大功劳			22	m²	2加仑盆，16盆/m²
8		阔叶麦冬	20	15	46	m²	5芽/丛，49丛/m²
9		草坪			576	m²	天堂草草毯铺设，下铺5公分细沙，秋季追加黑麦草草籽，15克/m²
其他工程量统计表							
序号	名称		数量	单位	备注		
1	清表		880	平方米	详见备注1，按实际计量		
2	种植土增加		5	立方米	种植土要求详见备注1，用于移动花箱内为暂估量，按实际计量		
3	宿根植物	泥炭土	280	平方米	详见备注2，为暂估量，按实际计量		
4		原色木屑	250	平方米	撒在宿根类植物缝隙里，详见备注2，为暂估量，按实际计量		
5		陶粒	70	平方米	用于树圈内，详见备注5		
6		不锈钢隔根带	160	米	高10公分、宽5公分，1毫米厚，304不锈钢，用于大树树圈、宿根植物线外缘走边，为暂估量，按实际计量		
7	修剪	大树	5	株	胸径20-30公分，暂定数量，具体数量按照实际计量		
8		花灌木、桂花类	20	株	花灌木（d15）约8株，桂花等约5株，暂定数量，具体数量按照实际计量		
9		球类	5	株	蓬径约1.5米，暂定数量，具体数量按照实际计量		
10	花箱内植物		11	平方米	果汁阳台，2加仑盆		
11	植物移除		13	株	花灌木（d15）约4株，黄金槐5丛，桂花（P2.5米）等约2株，球类（P1.5米）5株，为暂定数量，具体数量按照实际计量		
12	植物移栽		4	株	地径15公分花灌木		

备注：1、种植区域地块要求：

(1)、清表要求：清除地表附着物,所有种植区域内土壤需深翻30公分，保证种植范围内无建筑垃圾、石块、大型树根等杂质。

地表附着物指的是所有下层地被类植物、中层类长期无人管理的杂木。

(2)、种植土壤要求：a、理化性能好，结构疏松、通气、保水、保肥能力强，适宜园林植物生长。

b、土壤内无草根、树根、建筑垃圾（石块、砖块、盐碱地、重粘土、粉砂土，有毒金属等）,如若不满足此要求，需进行土壤置换。

c、种植土为细腻透气的砂质土，禁止淤泥质土，种植乔木前需将土块敲碎，禁止一公分以上土块；种植地被前，对地形进行精平。

2、花境植物：a、严格按照苗木表内的盆苗执行,长势良好，禁止过度修剪，禁止工程苗。现场可根据植物形态进行二次搭配设计，搭配效果需甲方和设计认可。

b、宿根类花镜缝隙内需撒满原本色木屑，铺设厚度为5公分。

c、花镜植物区域底层需铺设泥炭土，用于土壤改良，铺设厚度为5公分。

d、花境外边缘走边设置不锈钢隔根带。

4、现状植物要求：(1)、保留植物：现状所有保留植物均需修枝梳理，最终效果需甲方认可，以保证行人视线通透。

a、梳枝修理标准为：保留多年生主枝条，去除病枝、枯枝、一年内生堂枝及杂枝，保证修理完后乔木有明显主干、主分支，冠形通透圆满。

5、树圈：(1)、用于现状香樟树、其他绿化带内长势良好，造型姿态良好的花灌木，具体由甲方、设计等现场指定。

(2)、香樟树树圈直径为2米，总数7个；花灌木树圈直径1.5米，总数暂定6个，具体按照实际计量。

(3)、树圈材质为不锈钢隔根带走边，四面围合；树圈内铺设陶粒，铺设厚度为5公分。



常州市规划设计院
Changzhou City Planning and Design Institute

工程设计甲级证书号: A132006014

ADD: 江苏省常州市通江南路257号 (213002)
TEL: 86-0519-69800100
FAX: 86-0519-69800498

附注 DESCRIPTIONS

本图未盖出图章无效, 未经有关部门核准不得施工;
本图以图内标注尺寸为准, 切勿以比例量度此图;
本图初始版本号为0, 以最后版本为有效版本。

项目负责人 PROJECT LEADER

××

专业负责人 DISCIPLINE RESPONSIBLE BY

××

设计 DESIGNED BY

××

绘图 DRAWN BY

××

校核 CHECKED BY

××

审核 AUDITED BY

××

建设单位 CLIENT

XX

项目名称 PROJECT

XX

XX

图纸名称 DRAWING TITLE

上木平面图

工程编号 JOB NO.

专业 DISCIPLINE

景观

设计阶段 STATUS

图号 DRAWING NO.

施工图设计


景绿施-02

版本号 EDITION NO.

日期 DATE

1-01

2026.08

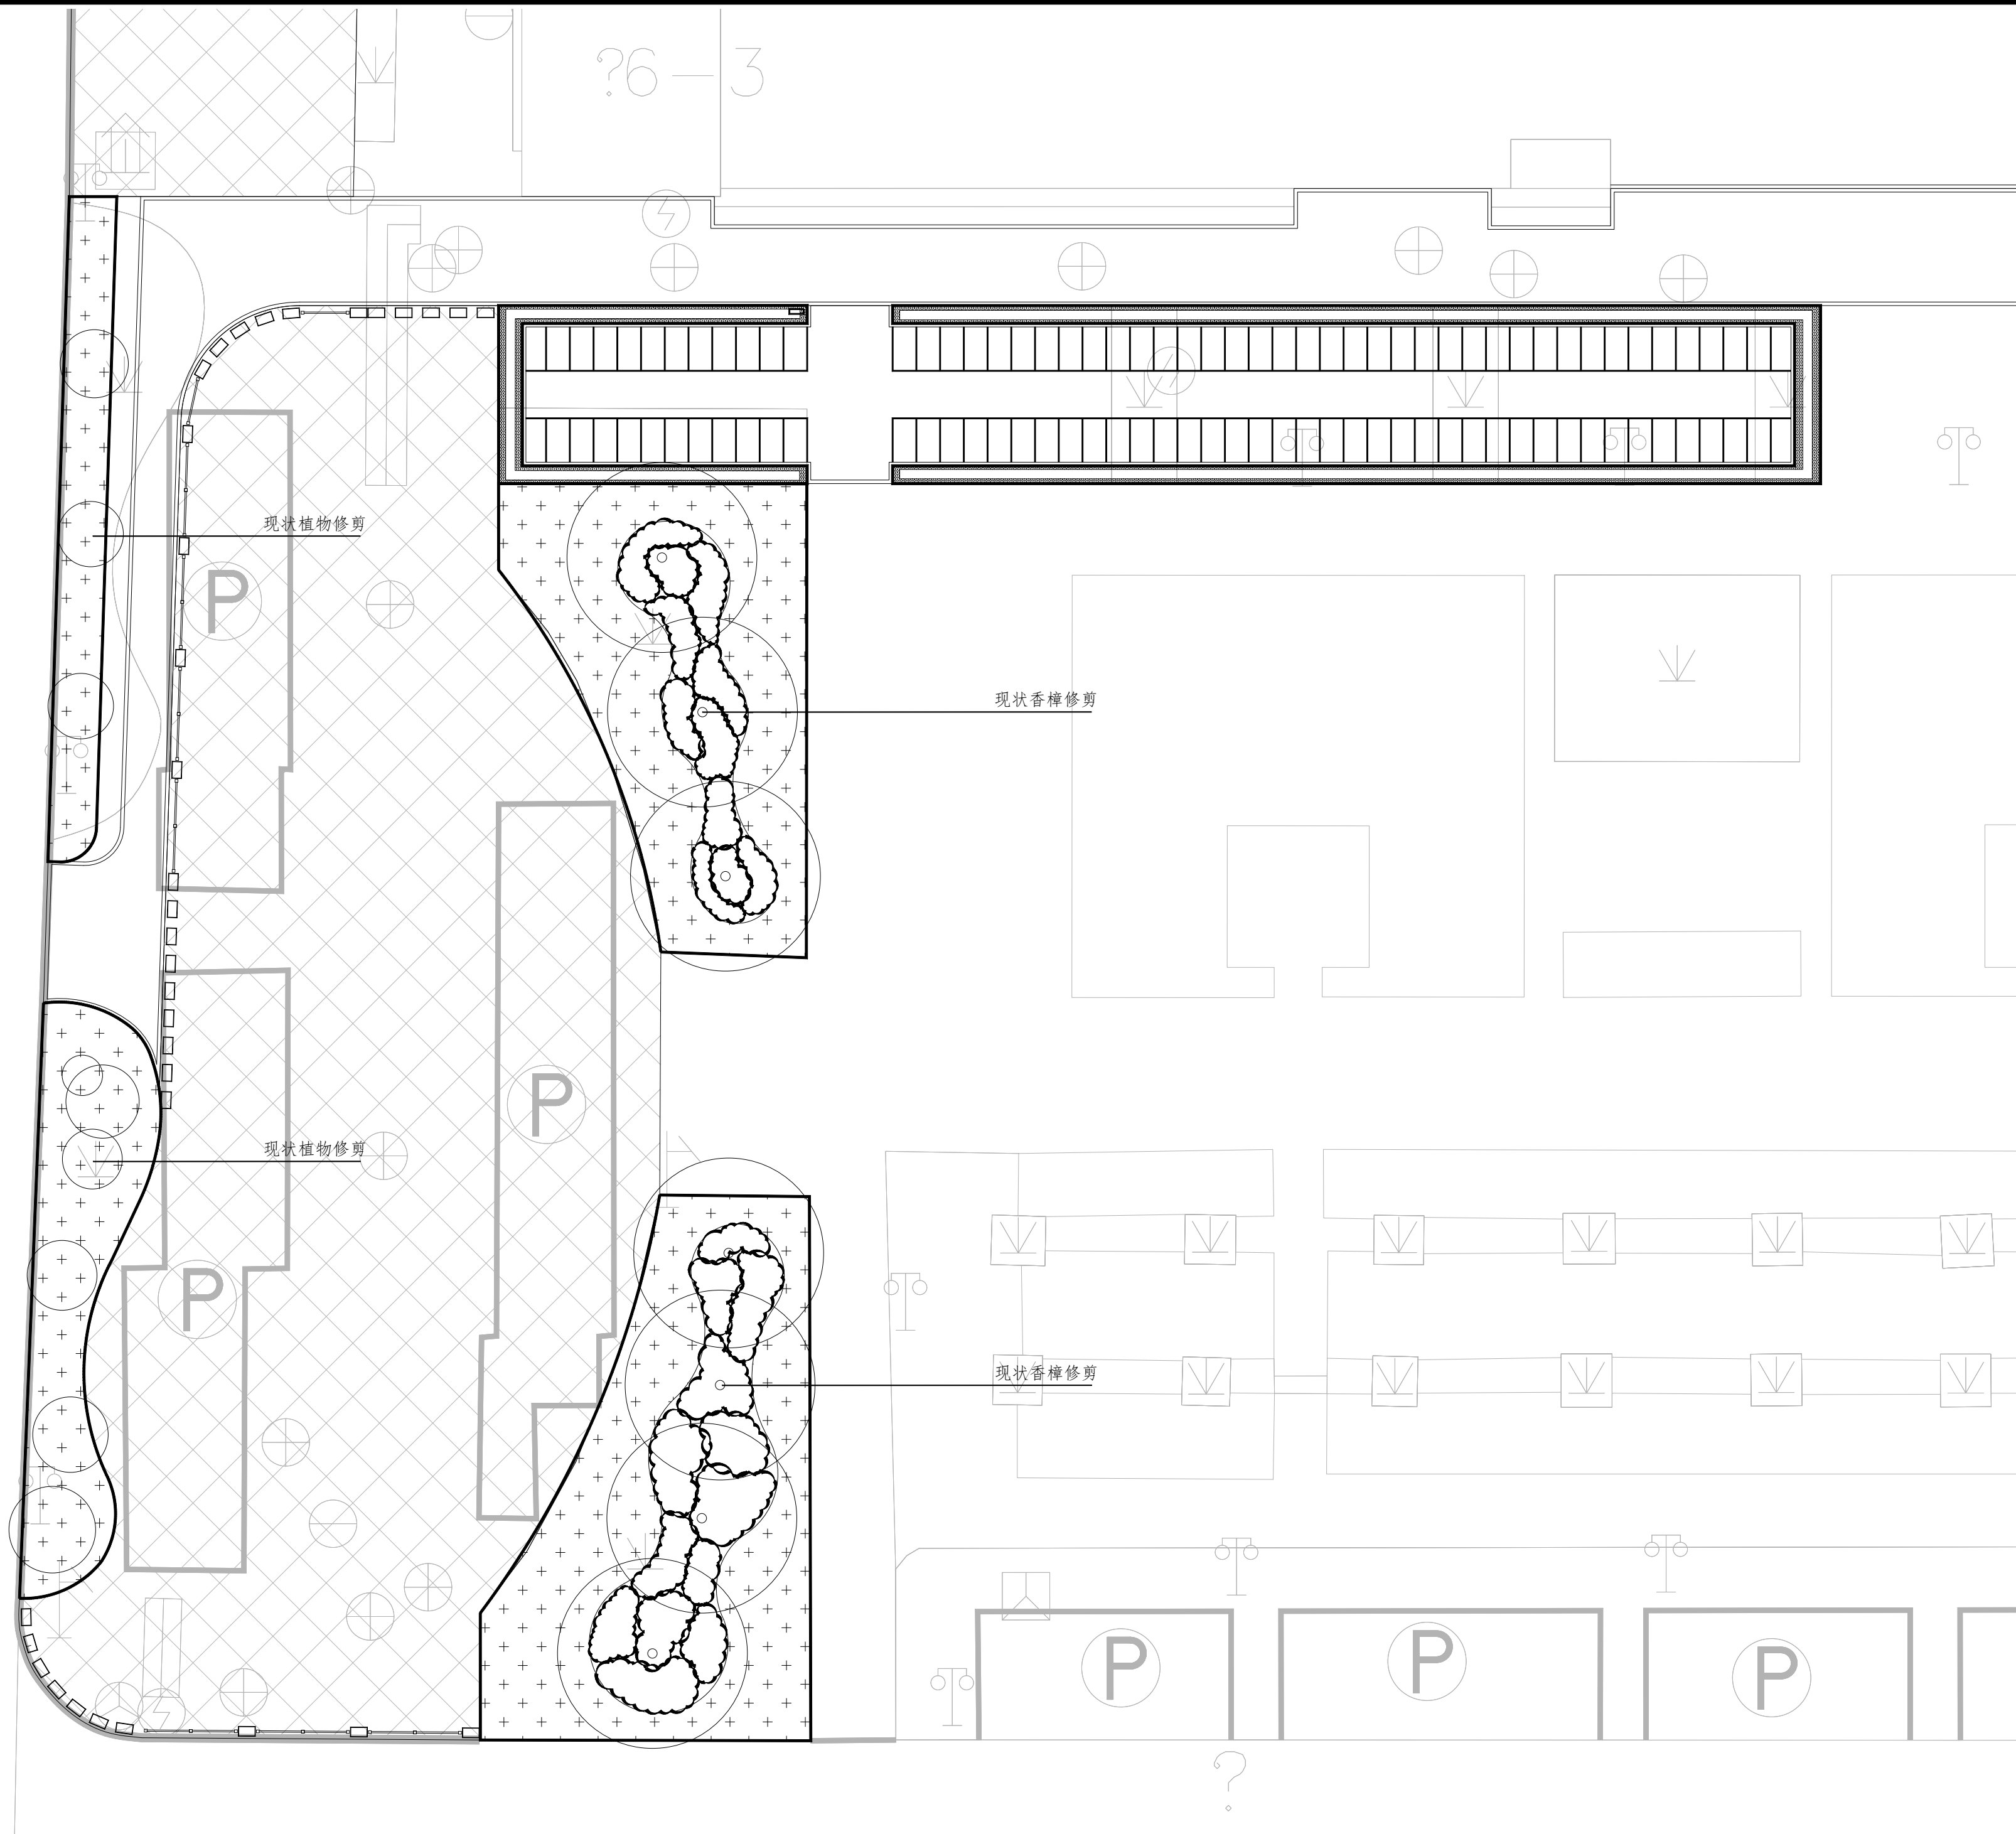



常州市规划设计院
Changzhou City Planning and Design Institute

工程设计甲级证书号: A132006014

ADD: 江苏省常州市通江南路257号(213002)
TEL: 86-0519-69800100
FAX: 86-0519-69800498

附注 DESCRIPTIONS

本图未盖出图章无效, 未经有关部门核准不得施工;
本图以图内标注尺寸为准, 切勿以比例量度此图;
本图初始版本号为0, 以最后版本为有效版本。

项目负责人 PROJECT LEADER

XX

专业负责人 DISCIPLINE RESPONSIBLE BY

XX

设计 DESIGNED BY

XX

绘图 DRAWN BY

XX

校核 CHECKED BY

XX

审核 AUDITED BY

XX

建设单位 CLIENT

XX

项目名称 PROJECT

XX

XX

图纸名称 DRAWING TITLE

下木平面图

工程编号 JOB NO.

专业 DISCIPLINE

景观

设计阶段 STATUS

图号 DRAWING NO.

施工图设计

景绿施-03

版本号 EDITION NO.

日期 DATE

1-01

2026.08

草坪 56m²

阔叶麦冬 14m²

北海道黄杨 32m

阔叶麦冬 32m²

北海道黄杨 84m

大吴风草 3m²

肾蕨 6m²

圆锥绣球 4m²

彩虹蕨 5m²

安坪十大功劳 4m²

肾蕨 4m²

大吴风草 5m²

草坪 140m²

彩虹蕨 4m²

花叶玉簪 3m²

肾蕨 3m²

花叶玉簪 3m²

草坪 90m²

花叶玉簪 3m²

安坪十大功劳 5m²

大吴风草 7m²

圆锥绣球 7m²

草坪 157m²

大吴风草 8m²

彩虹蕨 6m²

安坪十大功劳 8m²

花叶玉簪 5m²

彩虹蕨 3m²

安坪十大功劳 5m²

圆锥绣球 4m²

大吴风草 6m²

花叶玉簪 7m²



常州市
规划设计院

Changzhou City Planning and Design Institute

工程设计甲级证书号: A132006014

ADD: 江苏省常州市通江南路257号 (213002)

TEL: 86-0519-69800100

FAX: 86-0519-69800498

附 注 DESCRIPTIONS

本图未盖出图章无效, 未经有关部门核准不得施工;
本图以图内标注尺寸为准, 切勿以比例量度此图;
本图初始版本号为0, 以最后版本为有效版本。

项目负责人 PROJECT LEADER

××

专业负责人 DISCIPLINE RESPONSIBLE BY

××

设 计 DESIGNED BY

××

绘 图 DRAWN BY

××

校 核 CHECKED BY

××

审 核 AUDITED BY

××

建设单位 CLIENT

XX

项目名称 PROJECT

XX

XX

图纸名称 DRAWING TITLE

下木平面图

工程编号 JOB NO.

专业 DISCIPLINE

景观

设计阶段 STATUS

图号 DRAWING NO.

施工图设计


景绿施- 04

版本号 EDITION NO.

日期 DATE

1-01

2026.08

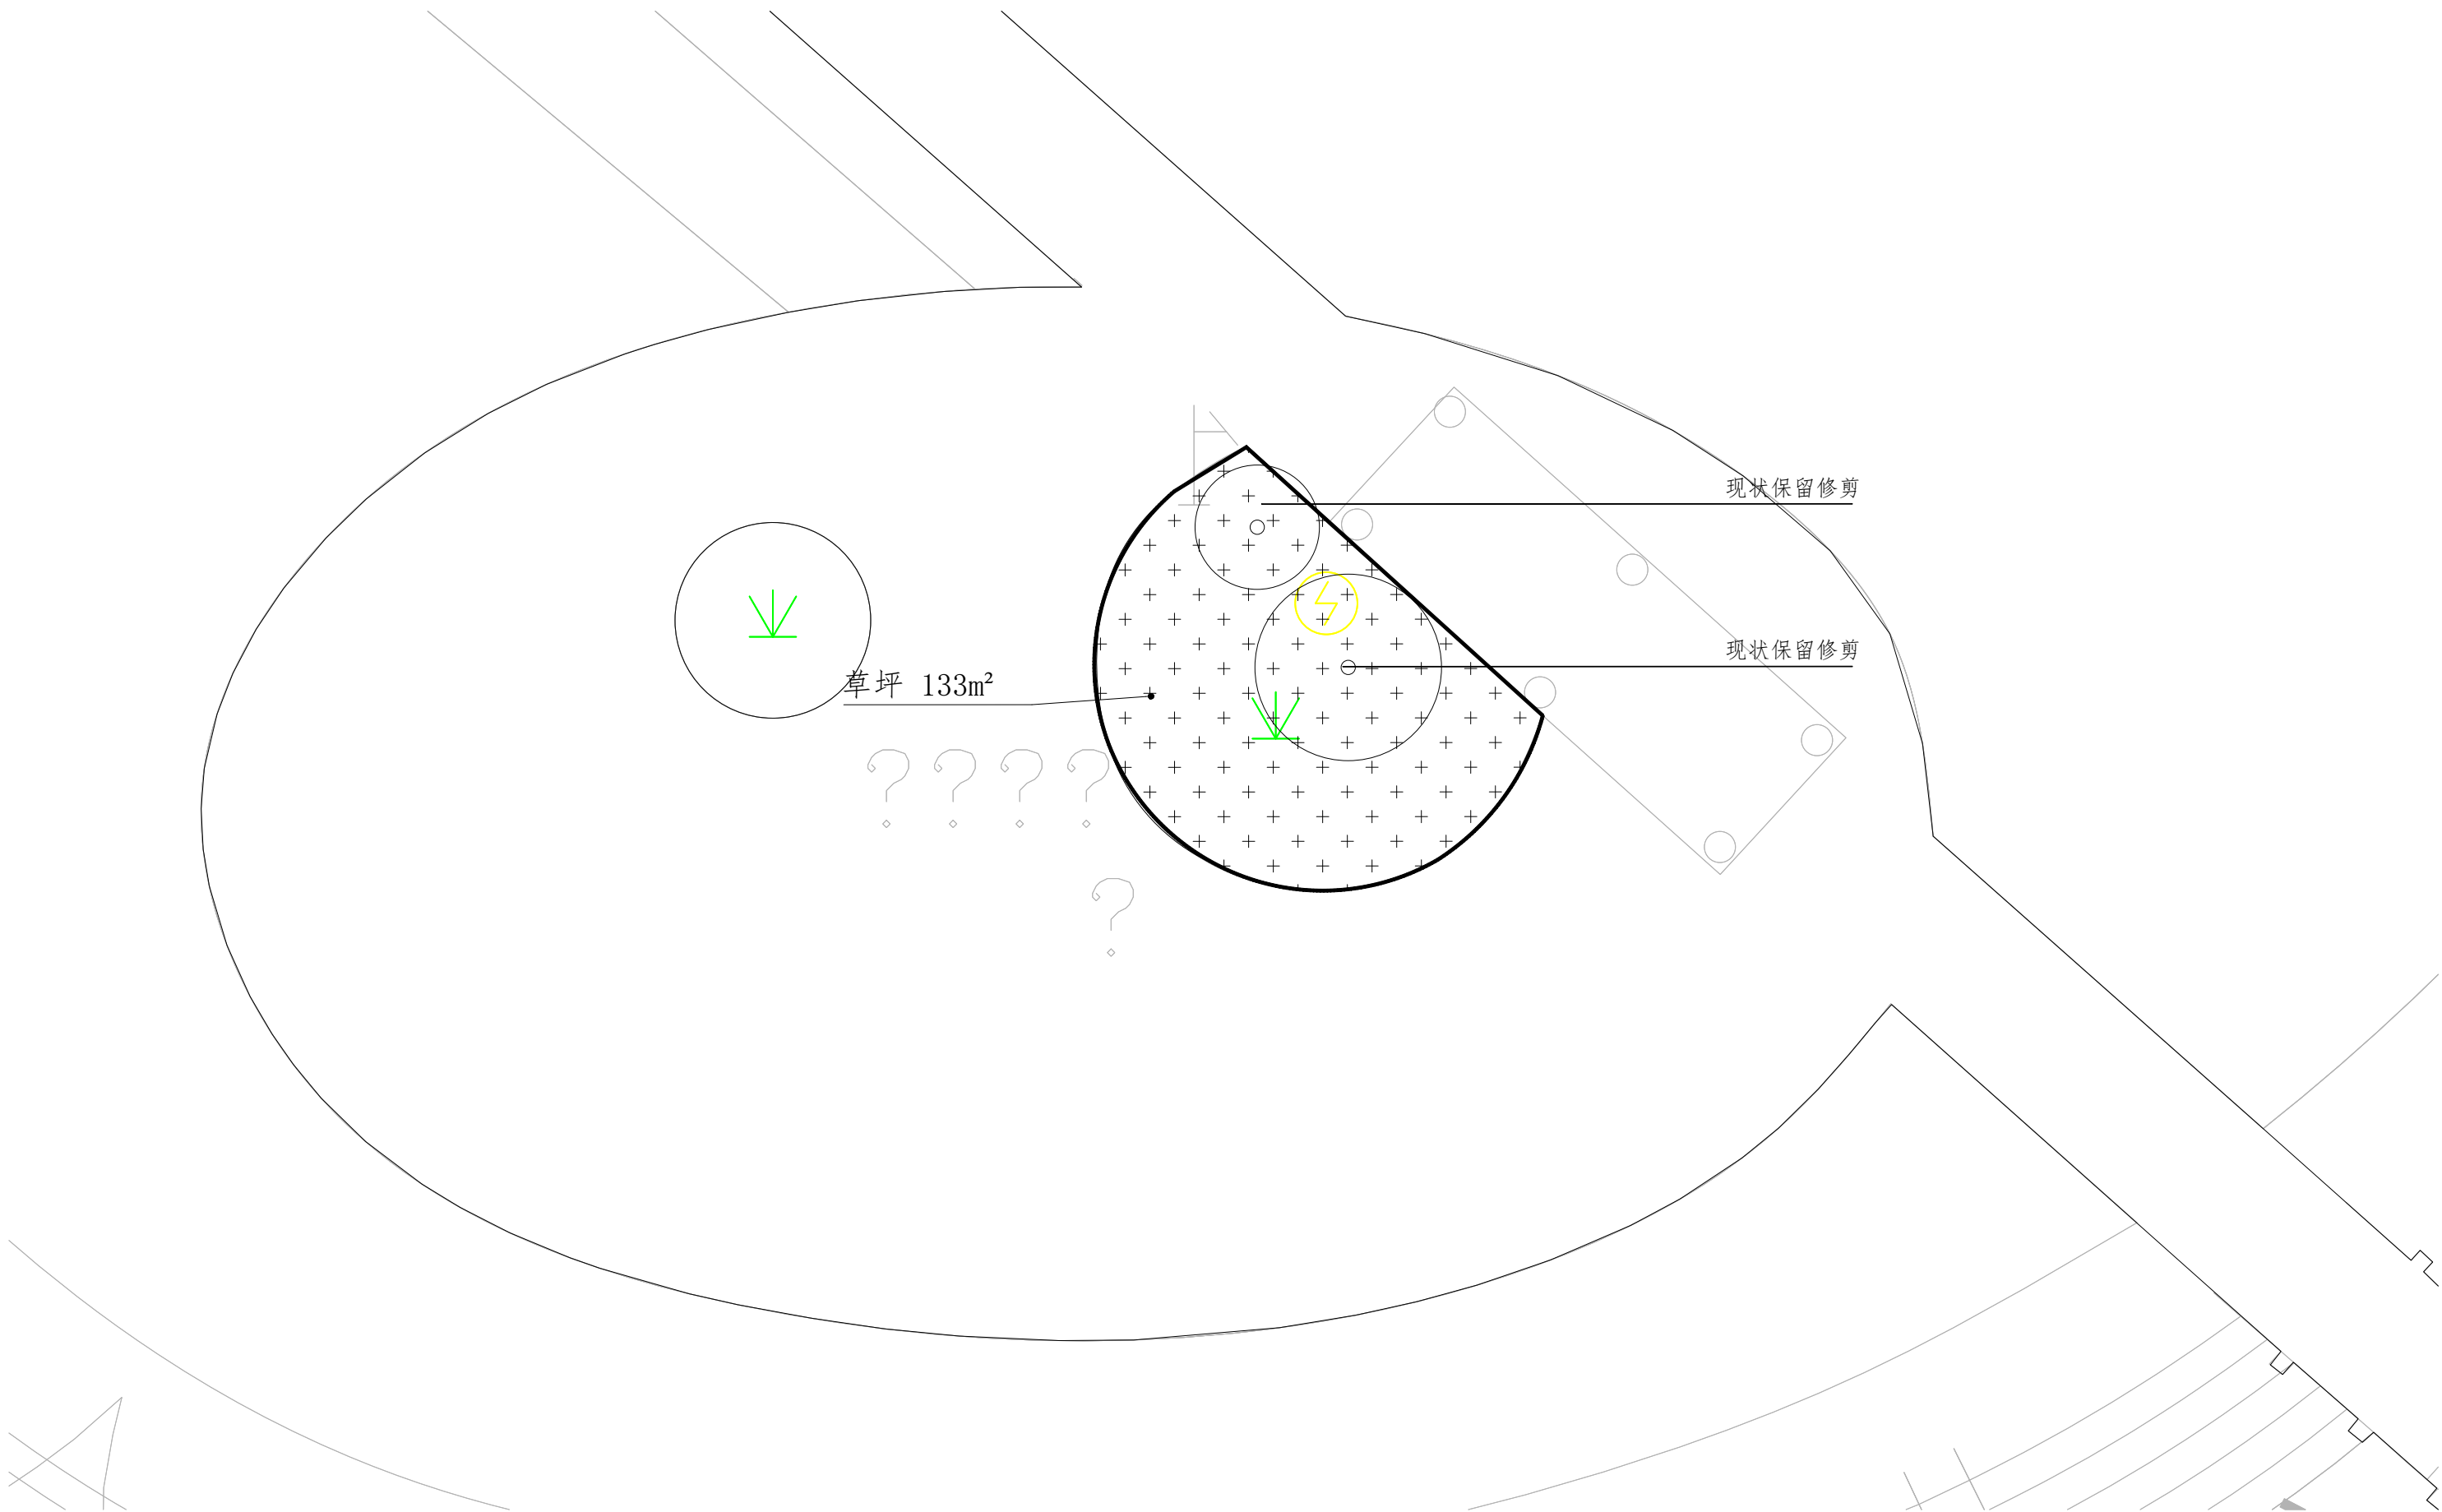

备注: 大花坛内保留两棵树, 一大一小, 其余全部移除;小花坛内绿化清除。