


新天地公园节点提升改造项目 施工图设计

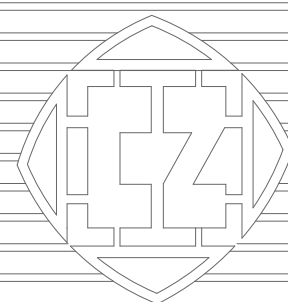

景观 设计 说明

一. 设计 依据

1. 建设单位设计委托合同书及提供的现状地形图等基础资料。	
2. 建筑报建总平面布置图（盖章）。	
3. 甲方确认的景观设计方案。	
4. 本工程设计依据主要设计规范：	
(1) 总图制图标准	GB/T 50103-2010
(2) 建筑制图标准	GB/T 50104-2010
(3) 公园设计规范	GB 51192-2016
(4) 建筑场地园林景观设计深度及图样	06SJ805

二. 项目 概况

项目名称：	XXXX
建设单位：	XXX
建设地点：	XXXX
用地面积：	XXX

三. 图纸 统一 技术 标准

1. 本工程设计中所注坐标为绝对坐标。
2. 本工程设计中除标高以米（m）为单位外，其余尺寸均以毫米（mm）为单位。
3. 本工程设计图纸中所注标高（尺寸）均指完成面标高（尺寸）。
4. 本工程设计图纸中所注标高（尺寸）与现场实际标高（尺寸）不符时，以现场实际标高（尺寸）为准。

四. 场地 标高、地形、排水


1. 图中所注标高采用黄海标高。
2. 图中等高线的等高距0.3m。
3. 图中所注的标高为土方沉降后的完成标高。
4. 回填土应碾压夯实、密实度达到相关规范的要求。
5. 硬质地面、软地排水均就近排向排水口，接入道市政管网系统。
6. 地形堆土与窗洞、建筑排水明沟发生冲突时，以保证窗洞、建筑排水明沟等设施正常使用为优先，现场调整。
7. 木铺装下用1:2水泥砂浆1-2%找坡，如无特殊说明就近排向软土，不得以的情况下排水坡度不小0.5%。

五. 景观 技术 说明 及 要求

1. 广场、道路地基设置要求：
a. 地面垫层应铺设在均匀密实的基土上，耕土和淤泥必须挖除后用素土或灰土分层夯实。当地基土质较差时，由甲方或监理单位通知设计人员在作处理。
b. 各类地面的地基为素土夯实，其垫层下填土的压实系数（土的控制干容重与最大干容重的比值）不小于0.92。
2. 广场、道路面层铺装
所有室外地面及墙体饰面所用的天然石材材料（除砂岩外），均应进行防污、防碱处理，具体处理方法：
石材铺设或安装前在石材背面和侧面满涂石材防护剂（使水、氢氧化钙、盐等物质无法侵入石材毛细管内）且砂浆掺入不泛碱添加剂。

3. 地面 变形 缝 设置 要求：（面层与垫层伸缝应对应设置）。

a. 伸缝：采用混凝土垫层时应设置伸缝，其纵向间距应为20-30m。
b. 缩缝：采用混凝土垫层均应设置纵向缩缝和横向缩缝。纵向缩缝间距不大于4m，横向缩缝不大于6m，缩缝构造为假缝。
c. 沉降缝：混凝土地面与柱或两侧荷载相差悬殊时需设沉降缝。

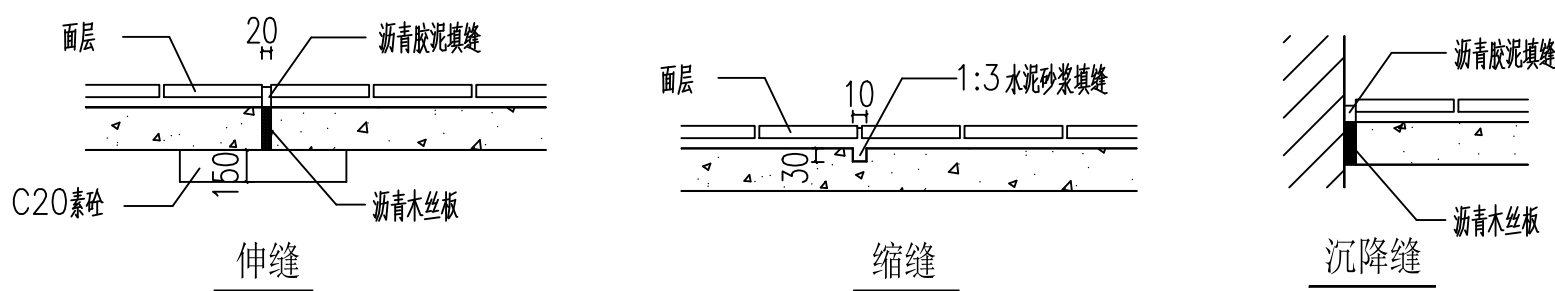

3. 砌体 工程

a. 基础材料：地面以下砌体按图示要求施工并达到下表最低标准：				
场地情况	砖	混凝土砌块	石材	水泥砂浆
稍潮湿	MU15	MU7.5	MU30	M5
很潮湿	MU15	MU7.5	MU30	M7.5
含水	MU15	MU10	MU40	M10
b. 除特殊标注者外，地面部分均采用MU10混凝土砌块，M7.5水泥砂浆砌筑。				
c. 墙体防潮层采用1:2水泥砂浆加3%防水粉，抹20厚。				
d. 花坛泄水孔，单个花坛应不少于2个，条形花坛间隔3米设一泄水孔，孔口尺寸为φ100UPVC。				

4 金属 构件

a. 铁刷除锈，磨去毛刺，干布擦净，涂硝基底漆一遍，刮硝基腻子一遍，填补麻点、凹痕、划痕，砂纸磨平，喷硝基外用色漆数遍至颜色均匀，膜面平整，水砂纸打磨，喷亚光硝基外用清漆（QN11型）罩面，颜色另定。
b. 钢结构焊缝一般满焊，焊缝高度不小于6mm（注明者除外），焊条等级不低于E43型。
c. 无特殊注明不锈钢均采用304，铝板氟碳漆饰面均为单面。

5. 木 构件

a. 所有明露木结构（包括室外木栈台、木椅、花架等木制品）均须经防腐处理或选用防腐木材，含水率<15%。
b. 预埋木结构均须刷乳化沥青防腐，木材之间采用榫接。

6. 油漆：

木器漆：所有木料均满浸防腐油，所有用作面层的木料均做一底二度耐火清漆。喷清油两遍，第一遍采用生油（未炼制、未加催干剂的干性油）；待油已完全渗入木材而尚未完全固化前，喷第二遍清油（Y00-1型），待其干燥后，用砂纸顺木纹方向磨除表面漆膜即可。
金属漆：外露金属构件及金属制品，如金属柱、梁、围栏等均应除锈后刷防锈漆两道，面漆两道。色彩见设计。紧固件可选用不锈钢。

7. 钢筋

Φ——Ⅰ级钢， Φ——Ⅱ级钢， Φ——Ⅲ级钢（标明的除外）。

8. 配套设施

根据景观风格选择成品休闲椅、垃圾箱及指示牌。

六. 施工 技术 要求

1. 所有外装饰材料色彩需报小样，经甲方及设计单位认可后方可施工。大面积施工前，须完成小范围区域，其质量及施工工艺作为后续大面积施工验收标准。



常州市
规划
设计
院

Changzhou City Planning and Design Institute

工程设计甲级证书号：A132006014

ADD：江苏省常州市通江南路257号（213002）
TEL：86-0519-69800100
FAX：86-0519-69800498

附 注 DESCRIPTIONS

本图未盖出图章无效，未经有关部门核准不得施工；
本图以图内标注尺寸为准，切勿以比例量度此图；
本图初始版本号为0，以最后版本为有效版本。

项目负责人 PROJECT LEADER

专业负责人 DISCIPLINE RESPONSIBLE BY

设 计 DESIGNED BY

绘 图 DRAWN BY

校 核 CHECKED BY

审 核 AUDITED BY

建设单位 CLIENT

XXX

项目名称 PROJECT

XXX

XXX

图纸名称 DRAWING TITLE

设计说明一

工程编号 JOB NO.

202x-SJ-0xx

专业 DISCIPLINE

景 观

设计阶段 STATUS

初步设计

图号 DRAWING NO.

景观-01

版本号 EDITION NO.

0

日期 DATE

2026.08

- 2,地下管线应在绿化施工前铺设。
- 3,石材留缝除特殊说明外，其余未注明处均为平接缝。
- 4,所有水池施工时必须配合专业水景公司的图纸预留孔洞、预埋套管。
- 5,施工安装必须严格遵守国家颁布的有关标准及各项施工验收规范的规定，并与建筑、结构、绿化、水电、暖通、动力等工种密切配合施工，注意预留孔洞、管线、水池、种植穴、预埋件等。防止错漏返工、影响质量美观。
- 6,设计选用新型材料产品时，其产品的质量和性能必须经过检测符合国家标准后才能采用，并由生产厂家负责指导施工，以保证施工质量。
- 7,所有铺装材料必须完整，无破损、裂缝以及缺角现象，保证规格、色差统一。
- 8,铺装依施工放线而定，所有曲线需按方格网放线以保证曲线流畅，自然。定线需以硬质铺装区域中心点位为放线起始点，以尽可能少的切割铺块材料为标准。
- 9,为保证工程质量，本工程所选景观材料，如重点植栽，铺装饰面材料、灯具造型等各种装饰材料均应由甲方及设计师现场看样，共同确定后方可由施工单位采用。
- 10,施工应与建筑、结构、给排水、电气、种植、总图管线等有关专业密切配合。
- 11,景观工程与给排水、中水、热力、燃气、电力、通讯、网络等管线及检查井的安装工程密切配合协调进行。
- 12,除本说明外，施工中应严格遵守国家现行有关施工及验收规范的有关规定。

八 . 绿化种植工程

1. 种植土

- a,种植土要质地疏松、透气性好、排水通畅，富含有机质。
- b,地块应深翻50cm，去除建筑垃圾、树根、杂草等杂物。

c,种植土土壤颗粒应细小均匀，土粒直径不大于3cm；

2. 苗木

- a,苗木规格必须达到苗木清单规定要求，不得随意更换或调整；

b. 乔木类

- b1,乔木要求要求树形优美，树冠完整，带原蓬，可适当修剪内堂枝；所有乔木必须符合设计要求。
- b2,苗木清单所标注胸径是指离地面1300mm处测量所得树干直径；
- b3,土球直径：乔木应不小于苗木胸径的8倍；
- b4,所有乔木应全冠种植，保留完整的树形。

c. 灌木类

- c1,生长健壮、无病虫害，至少为二年生苗木，或至少有三分枝，冠径大于苗木高度的2/3。
- c2,土球直径：灌木应不小于冠幅的1/2；
- c3,整形灌木如球类、篱块等，为其苗木清单中所标注的蓬径或高度，均为修剪后的净球蓬径或高度；

d. 草本或地被植物

- d1,发育良好、分枝均匀，植株生长健壮；
- d2,具健康发达的根系、球茎、块根或根茎；
- d3,地面高度或植株蓬径应不小于苗木清单中明确的要求。

3. 苗木种植

a. 放线定位

- a1,规则式种植：应按设计规定的株、行距进行放线，要求整齐划一；
- a2,自然式种植：按设计要求放线定位，并由甲方会同监理、设计现场验定；
- a3,地被、板块放样后应由甲方会同监理方、设计人员现场确认，并严格按照设计文件规定的种植密度进行种植。

b. 种植

- b1,开挖树穴b1.1:胸径D>15cm以上的大型苗木，要求树穴直径大于土球直径的1.5倍；换土并加入20%的泥碳土作基肥；
- b1.2:其余中小型苗木，要求树穴直径大于土球直径的1.2倍，换土并加入10—12的泥碳土作基肥；

b2,植物色块及地被：应将地形整理至具有一定排水坡度、具有较好的视觉效果；种植密度以修剪后不见裸土为宜。

c. 捆扎与支撑

- c1,乔木种植应对树干进行捆扎，采用草绳缠绕，以保持树干不失水份。乔木绕杆高度到分枝点。
- c2,乔木种植后，应使用杉木条将树木固定,支撑高度为1.5m；避免树木受外力影响而发生摇晃。导致土球和树木根系遭受损害。
- c3,同等规格树木支撑要求统一、整齐，高度一般为植株主杆高度的60%处。

d. 浇水与喷雾

d1,苗木种植后，头茬水应一次浇透；以后应视天气干旱情况进行后期浇水或排涝；

d2,早期种植要经常对苗木树干及枝叶进行雾化喷水，确保树干及枝叶经常保持湿润；减少植物蒸腾，从而减少树木体内水分的损失，确保树木成活；

d3,喷水次数应根据季节应时而宜

12—3月	每天喷水2—3次
4—5月;10—11月	每天喷水3—5次
6—9月	每天喷水5次以上

九. 养护工程

- 1.养护工程是指合同条款中规定期限的，对已建成的绿地景观进行松土、浇水、施肥、修剪，以及病虫害防治等方面的工作。
- 2.设计或业主无特别说明的，一般绿化工程的养护管理期限为24个月。
- 3.在规定养护期限内，应定期查看，进行以下几方面的工作

a,定期查看，及时更换死株、修剪枯枝；

b,经常进行松土，清除杂草，保持土壤通气良好，促进植物生长，养护期内松土不少于20次；

c,经常进行浇水施肥，保证植物有充足的养份和水份，养护期内施肥不少于12次

d,修剪。经常查看，及时修剪枯枝、病枝、萌蘖枝、徒长枝；整形植物如球类、板块、篱块等经常修剪，以保持其原有的形态；花灌木应在花后进行修剪；

e,及时进行病虫害防治，确保养护期内无重大病虫害发生。



常州市
规 划 设 计 院

Changzhou City Planning and Design Institute

工程设计甲级证书号：A132006014

ADD：江苏省常州市通江南路257号(213002)
TEL：86-0519-69800100
FAX：86-0519-69800498

附 注 DESCRIPTIONS

本图未盖出图章无效,未经有关部门核准不得施工;
本图以图内标注尺寸为准,切勿以比例量度此图;
本图初始版本号为0,以最后版本为有效版本。

项目负责人 PROJECT LEADER

专业负责人 DISCIPLINE RESPONSIBLE BY

设 计 DESIGNED BY

绘 图 DRAWN BY

校 核 CHECKED BY

审 核 AUDITED BY

建设单位 CLIENT

XXXXX

项目名称 PROJECT

XXXXX

XXXX

图纸名称 DRAWING TITLE

设计说明二

工程编号 JOB NO.

202x-SJ-0xx

专业 DISCIPLINE

景 观

设计阶段 STATUS

初步设计

图号 DRAWING NO.

景观施-02

版本号 EDITION NO.

0

日期 DATE

2026.08

工程设计甲级证书号: A132006014
ADD: 江苏省常州市通江南路257号 (213002)
TEL: 86-0519-69800100
FAX: 86-0519-69800498

附 注 DESCRIPTIONS

本图未盖出图章无效, 未经有关部门核准不得施工;
本图以图内标注尺寸为准, 切勿以比例量度此图;
本图初始版本号为0, 以后版本为有效版本。


项目负责人 PROJECT LEADER
专业负责人 DISCIPLINE RESPONSIBLE BY
设 计 DESIGNED BY
绘 图 DRAWN BY
校 核 CHECKED BY
审 核 AUDITED BY

建设单位 CLIENT

项目名称 PROJECT
新天地公园节点提升改造项目
施工图设计


图纸名称 DRAWING TITLE

工程编号 JOB NO.	专业 DISCIPLINE 景 观
设计阶段 STATUS 施工图	图号 DRAWING NO. 景建施-03
版本号 EDITION NO. 0	日期 DATE 2026.08

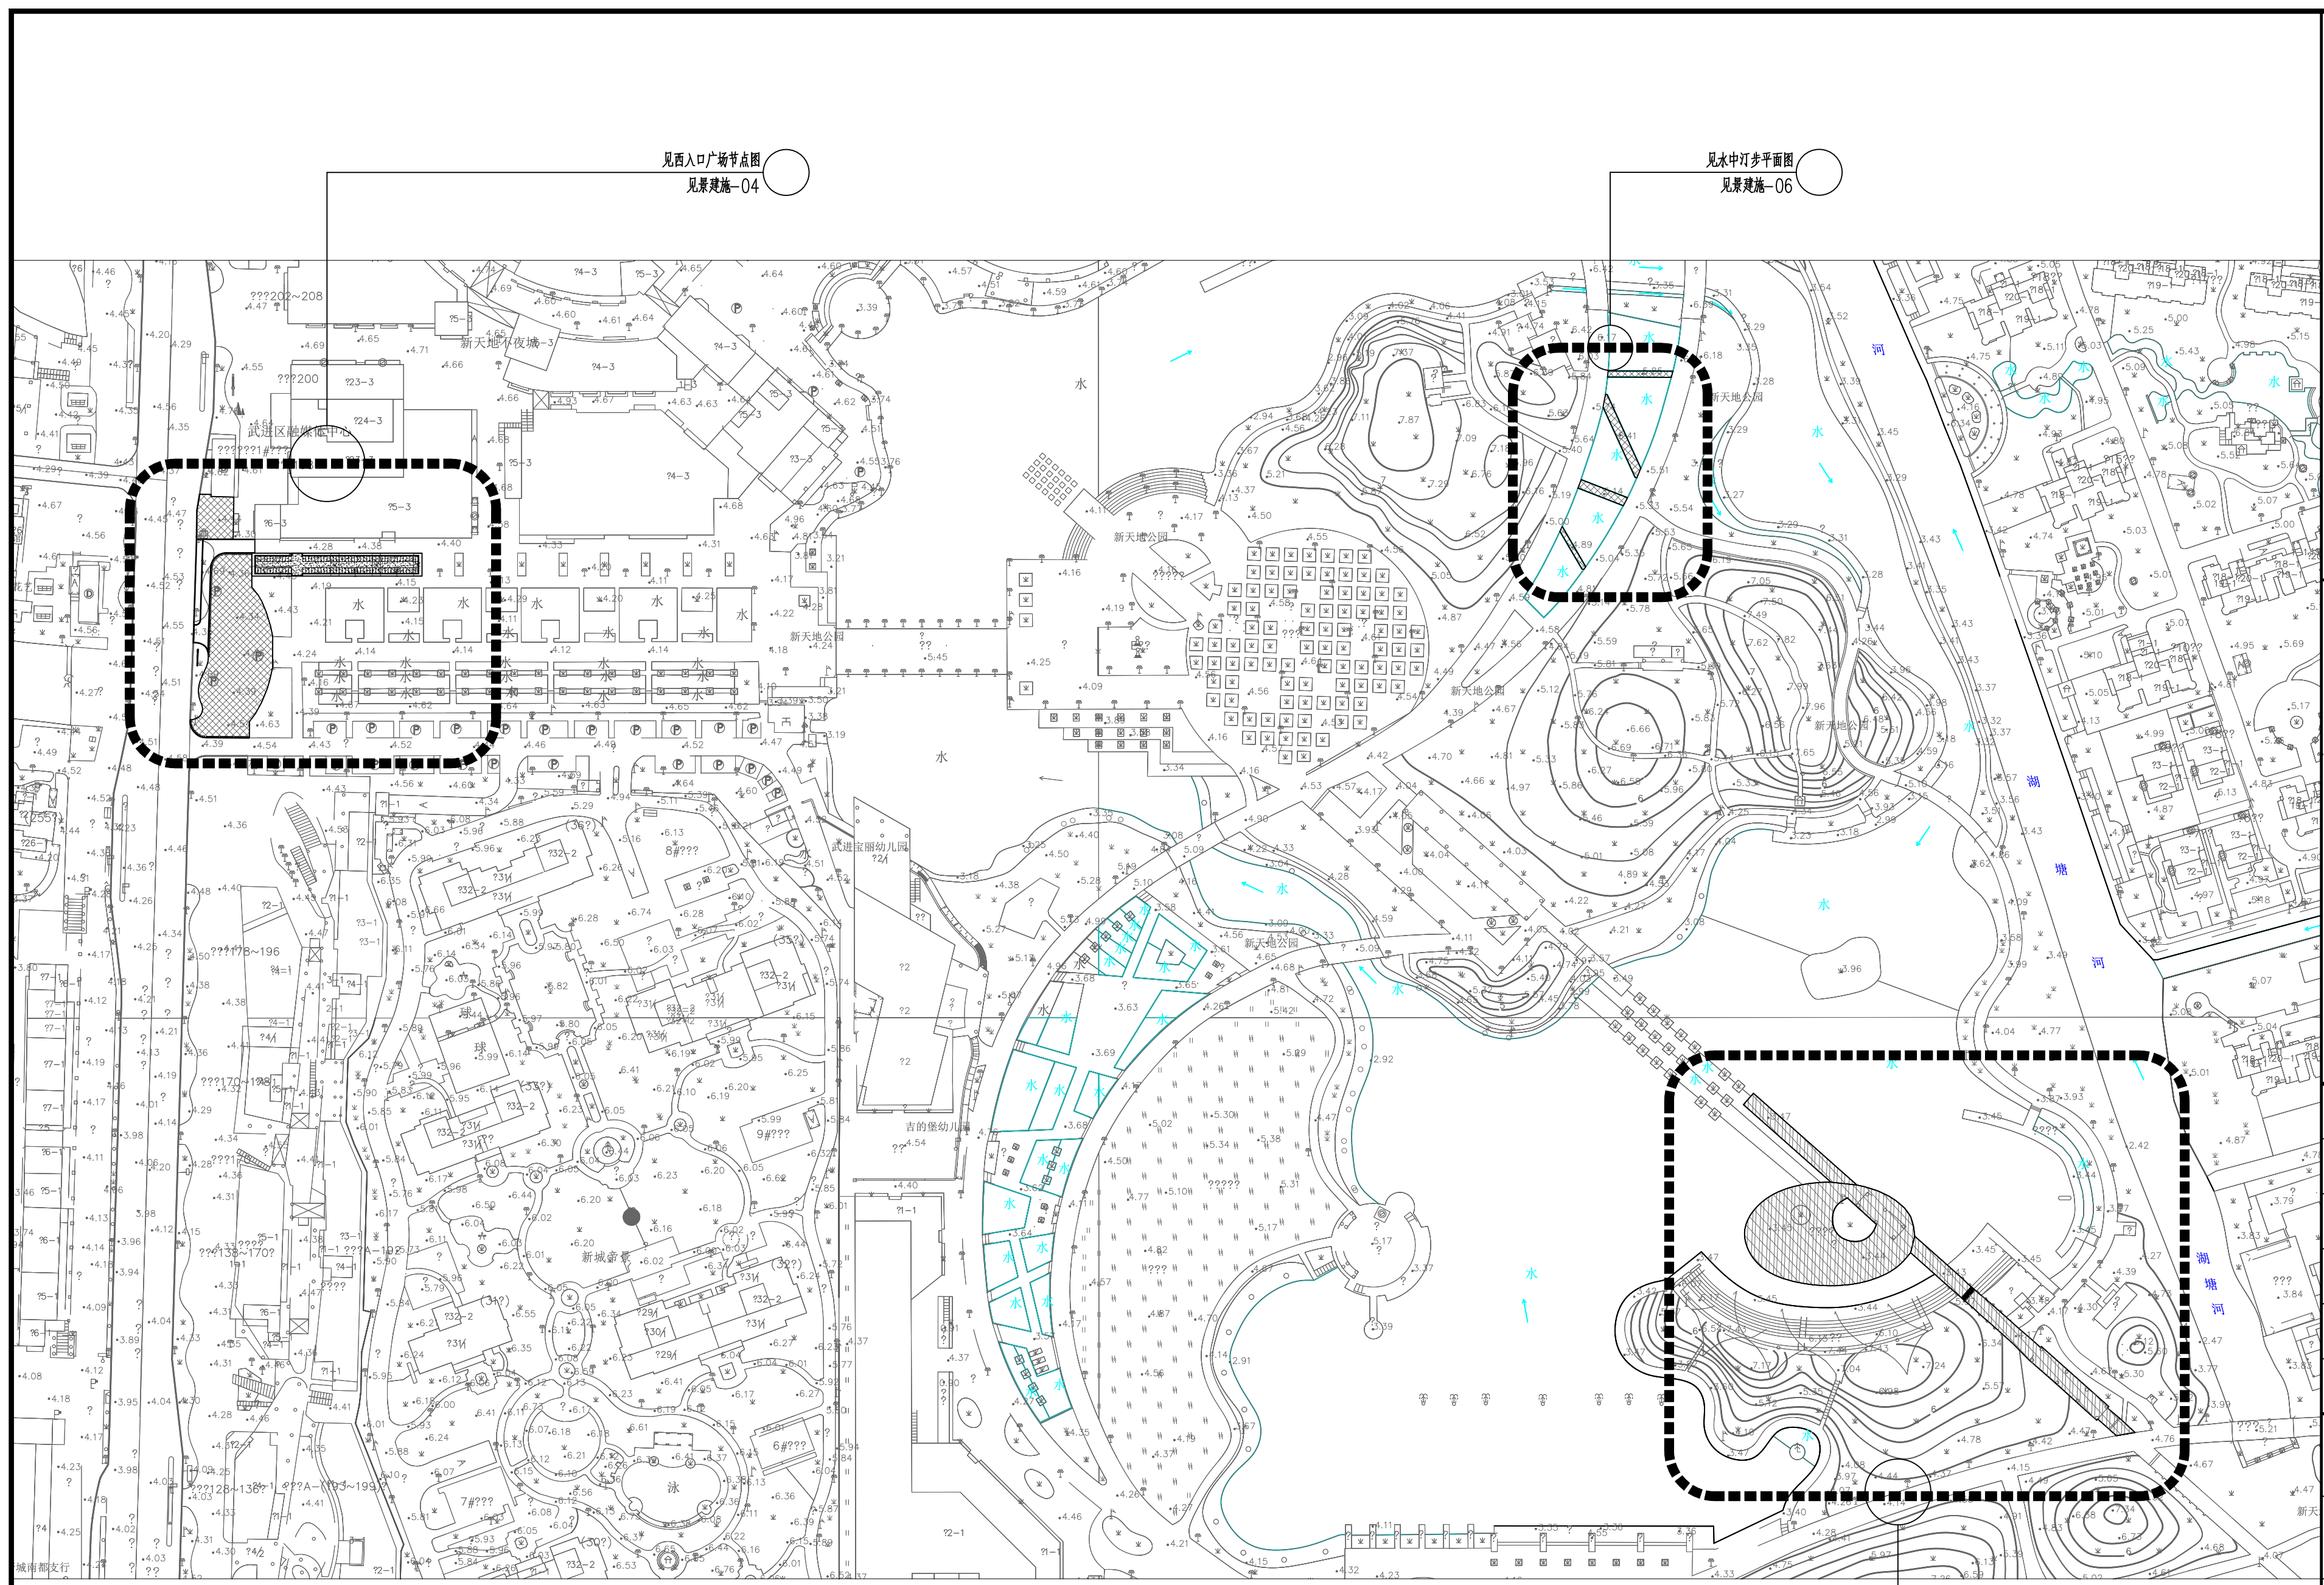

总平面索引图 1:1500


见水上舞台节点图
见景建施-05

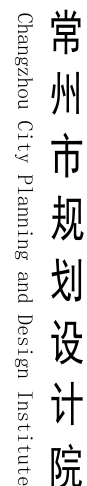

ADD: 江苏省常州市通江南路257号(213002)
TEL: 86-0519-69800100
FAX: 86-0519-69800498


本图未盖出图章无效, 未经有关部门核准不得施工;
本图以图内标注尺寸为准, 切勿以比例量度此图;
本图初始版本号 0, 以最后版本为有效版本。

版本号 EDITION NO.	日期 DATE
0	2026.08

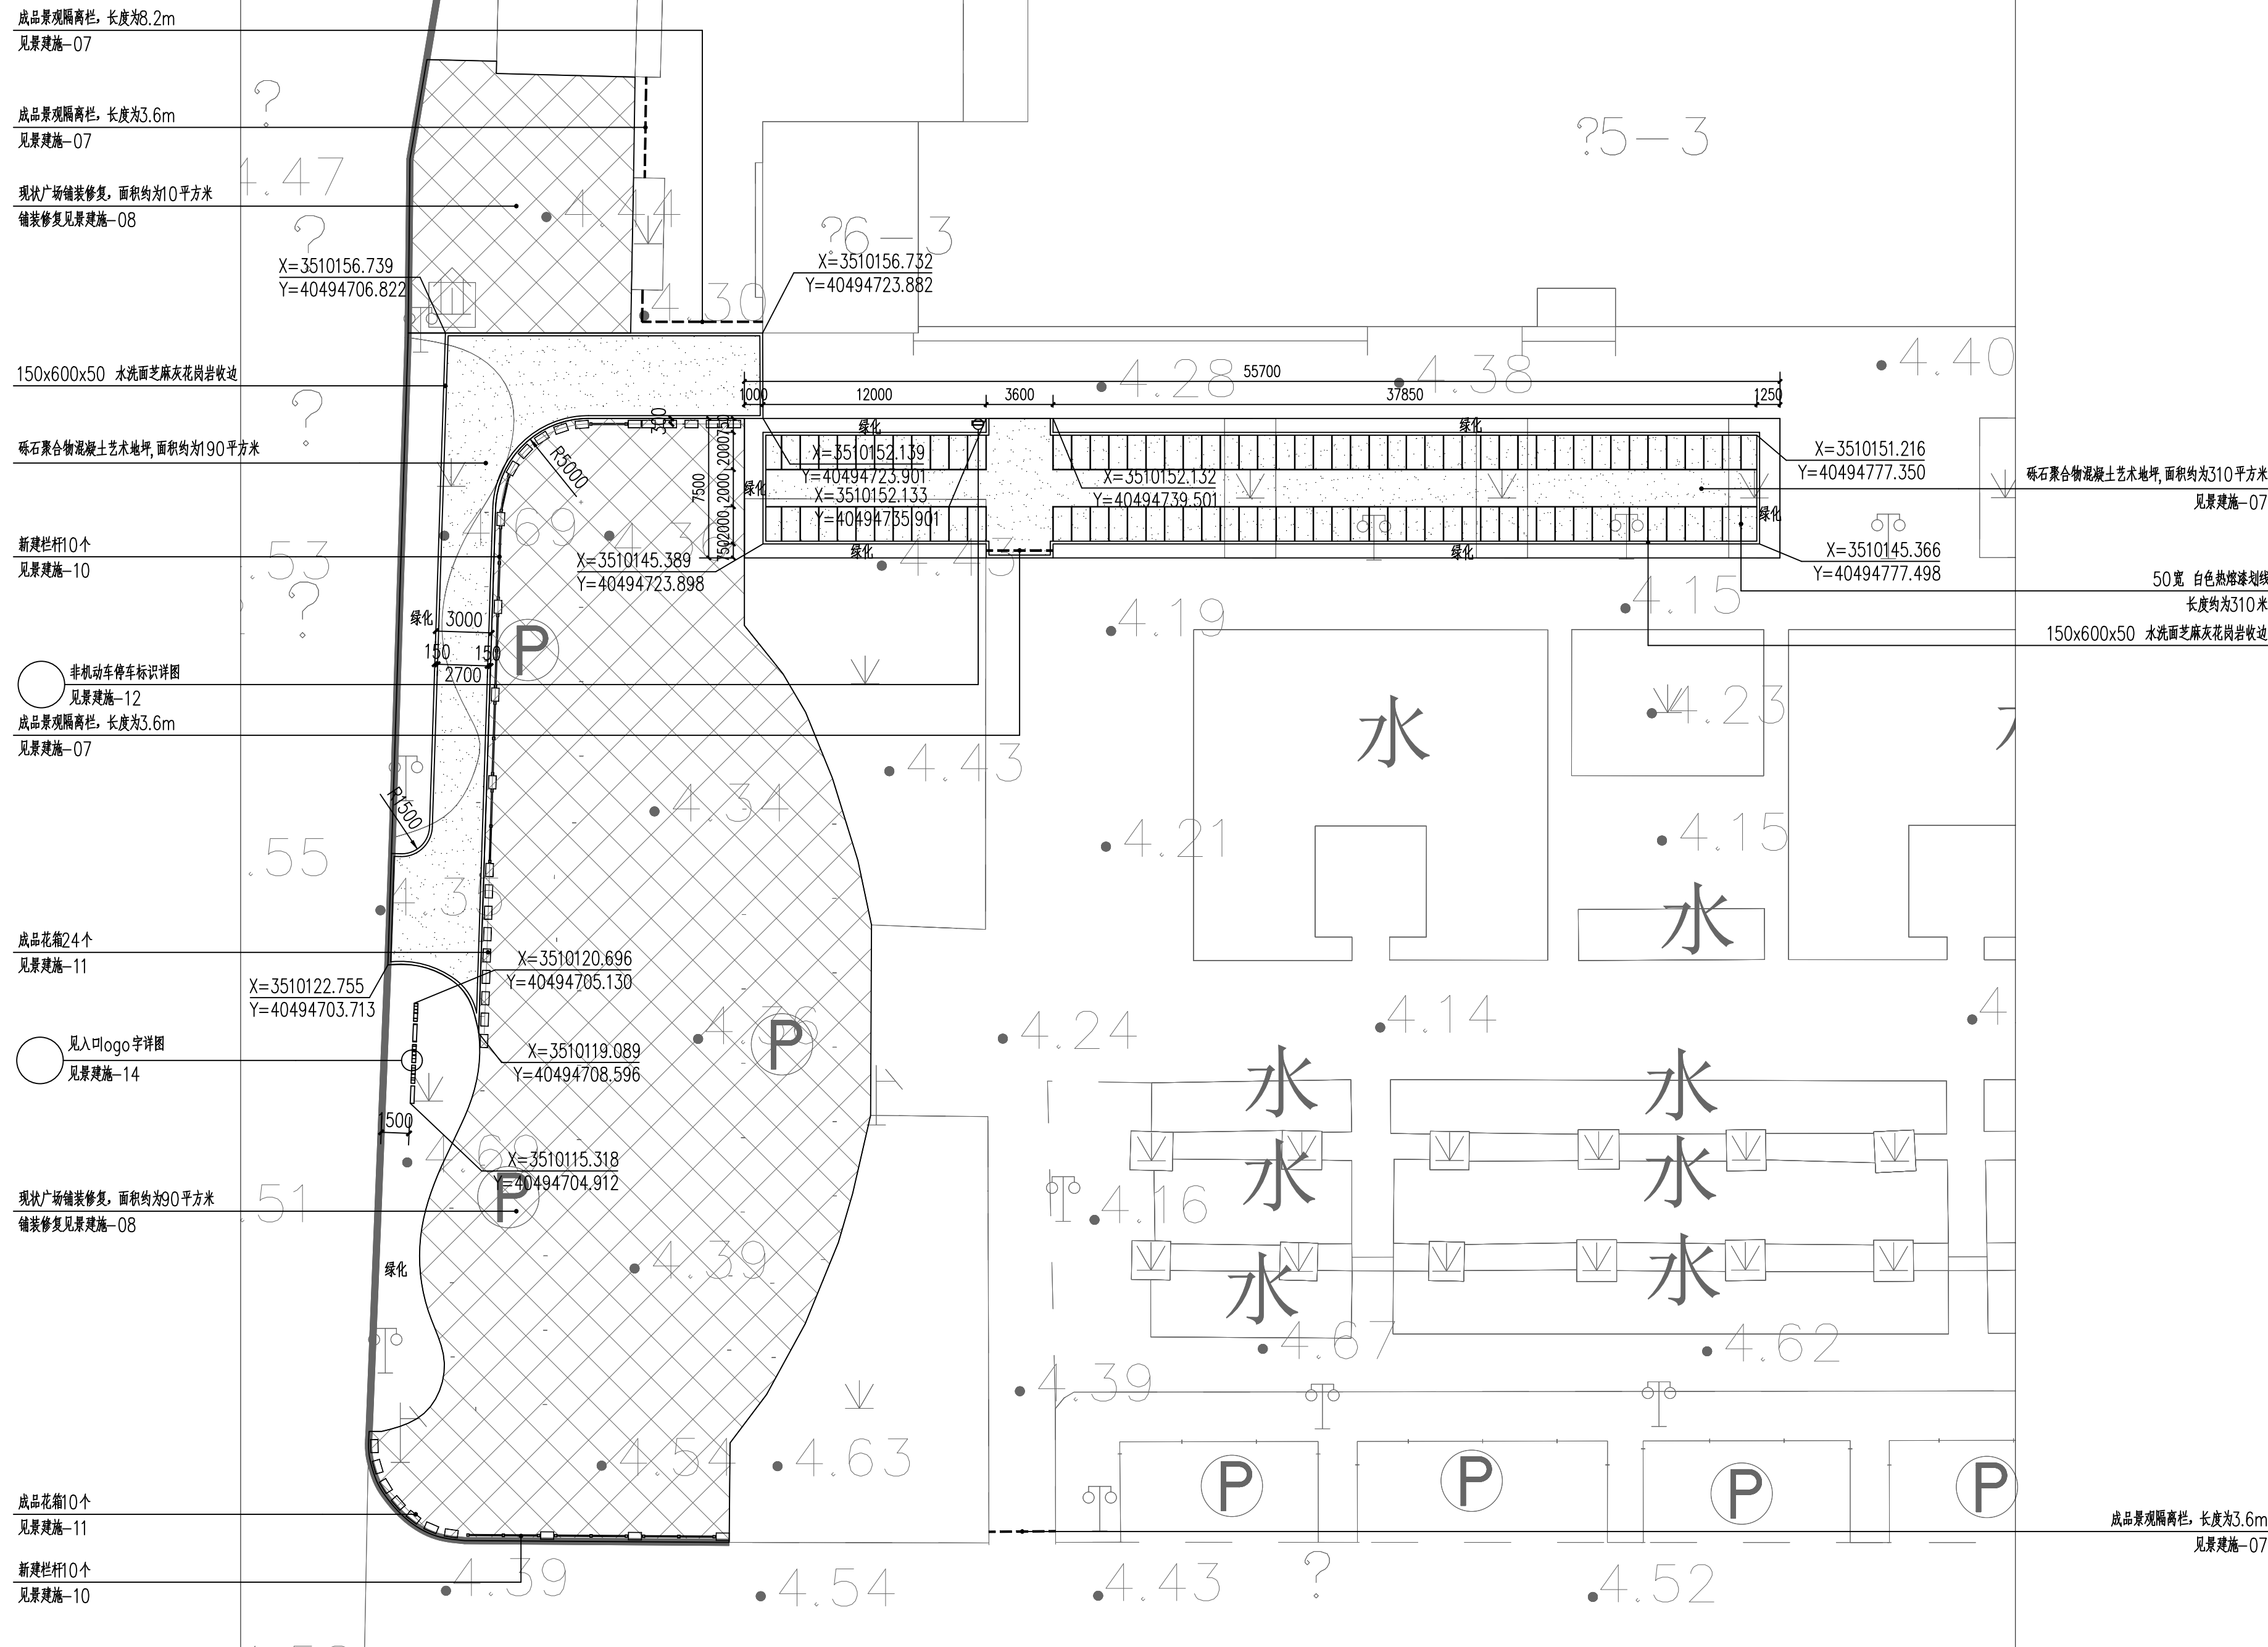

西入口广场节点平面图 1:250

- 注：1. 因改造项目，故具体尺寸可根据现场实际情况调整。
2. 因改造项目，故完成面标高仍采用现场标高，保证原有场地排水；可根据实际需求增加收水口。
3. 需考虑破除现状铺装广场，面积约为500平方米。
4. 现场改造花箱及栏杆位置，需保证现场盲道的正常通行，满足规范要求。

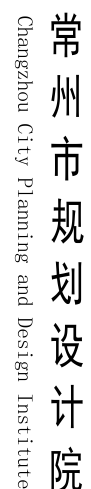

ADD: 江苏省常州市通江南路257号(213002)
TEL: 86-0519-69800100
FAX: 86-0519-69800498

附注 DESCRIPTIONS

本图未盖出图章无效, 未经有关部门核准不得施工;
本图以图内标注尺寸为准, 切勿以比例量度此图;
本图初始版本号为0, 以最后版本为有效版本。

项目负责人 PROJECT LEADER

专业负责人 DISCIPLINE RESPONSIBLE BY

设计 DESIGNED BY

绘图 DRAWN BY

校核 CHECKED BY

审 核 AUDITED BY 	
--	----------------------------

建设单位 CLIENT

项目名称 PROJECT

新天地公园节点提升改造项目
施工图设计

图纸名称	DRAWING TITLE
------	---------------

水上舞台节点平面图

工程编号 JOB NO.

景观

设计阶段 STATUS

图号 DRAWING NO.

施工图


景建施-05

版本号 EDITION NO.

日期	DATE
----	------

0

2026.08

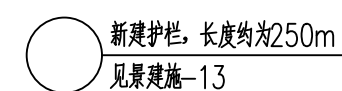

竹木地板一，面积约为120平方米
竹木地板详图，见景建施-09

竹木地板三, 面积约为370平方米
竹木地板详图, 见景建施-09

水上舞台节点平面图 1:15

注: 1. 因改造项目, 故具体尺寸可根据现场实际情况调整。
2. 因改造项目, 故完成面标高仍采用现场标高。
3. 需考虑现状平台拆除约2050平方米, 拆除木地板及木龙骨。



常州市规划设计院
Changzhou City Planning and Design Institute

工程设计甲级证书号：A132006014

ADD：江苏省常州市通江南路257号(213002)
TEL：86-0519-69800100
FAX：86-0519-69800498

附 注 DESCRIPTIONS

本图未盖出图章无效,未经有关部门核准不得施工;
本图以图内标注尺寸为准,切勿以比例量度此图;
本图初始版本号为0,以最后版本为有效版本。

项目负责人 PROJECT LEADER

专业负责人 DISCIPLINE RESPONSIBLE BY

设 计 DESIGNED BY

绘 图 DRAWN BY

校 核 CHECKED BY

审 核 AUDITED BY

建设单位 CLIENT

项目名称 PROJECT

新天地公园节点提升改造项目
施工图设计

图纸名称 DRAWING TITLE

水中汀步平面图

工程编号 JOB NO.	专业 DISCIPLINE
--------------	---------------


景 观

设计阶段 STATUS	图号 DRAWING NO.
-------------	----------------

施工图 景建施-06


版本号 EDITION NO.	日期 DATE
-----------------	---------

0 2026.08

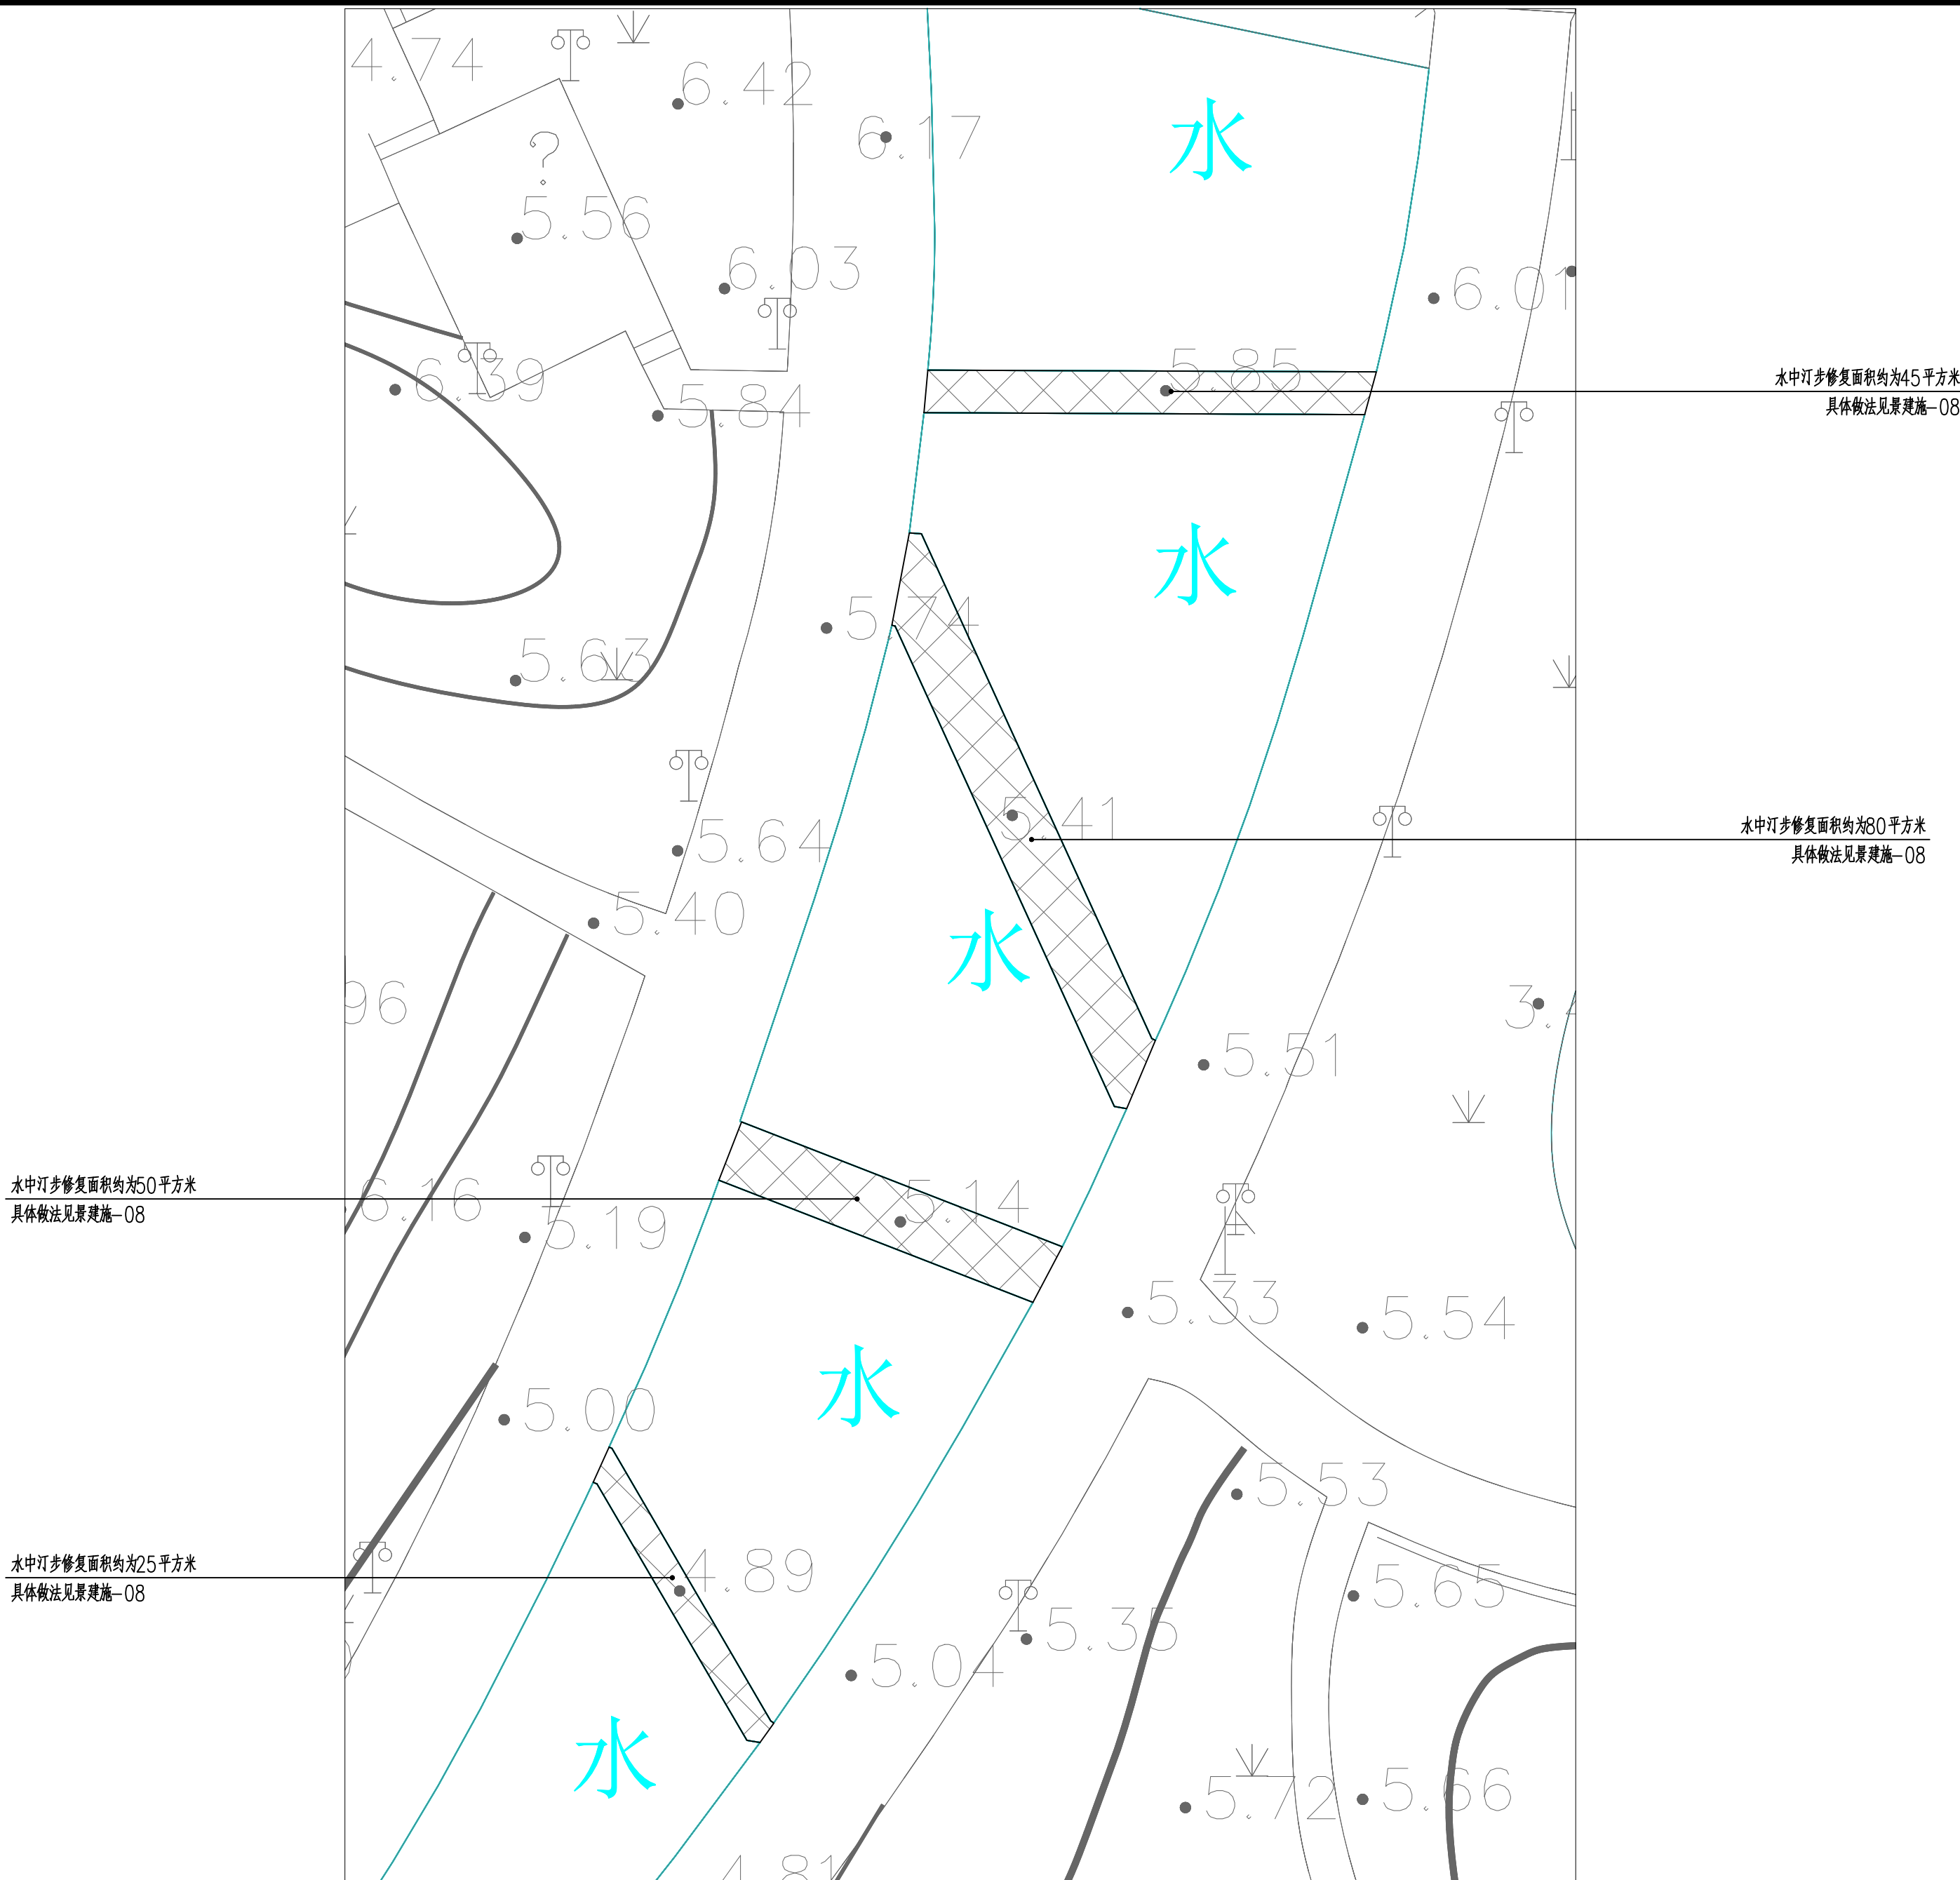


水中汀步节点平面图 1:15

注：因改造项目，故具体尺寸、标高可根据现场实际情况调整。

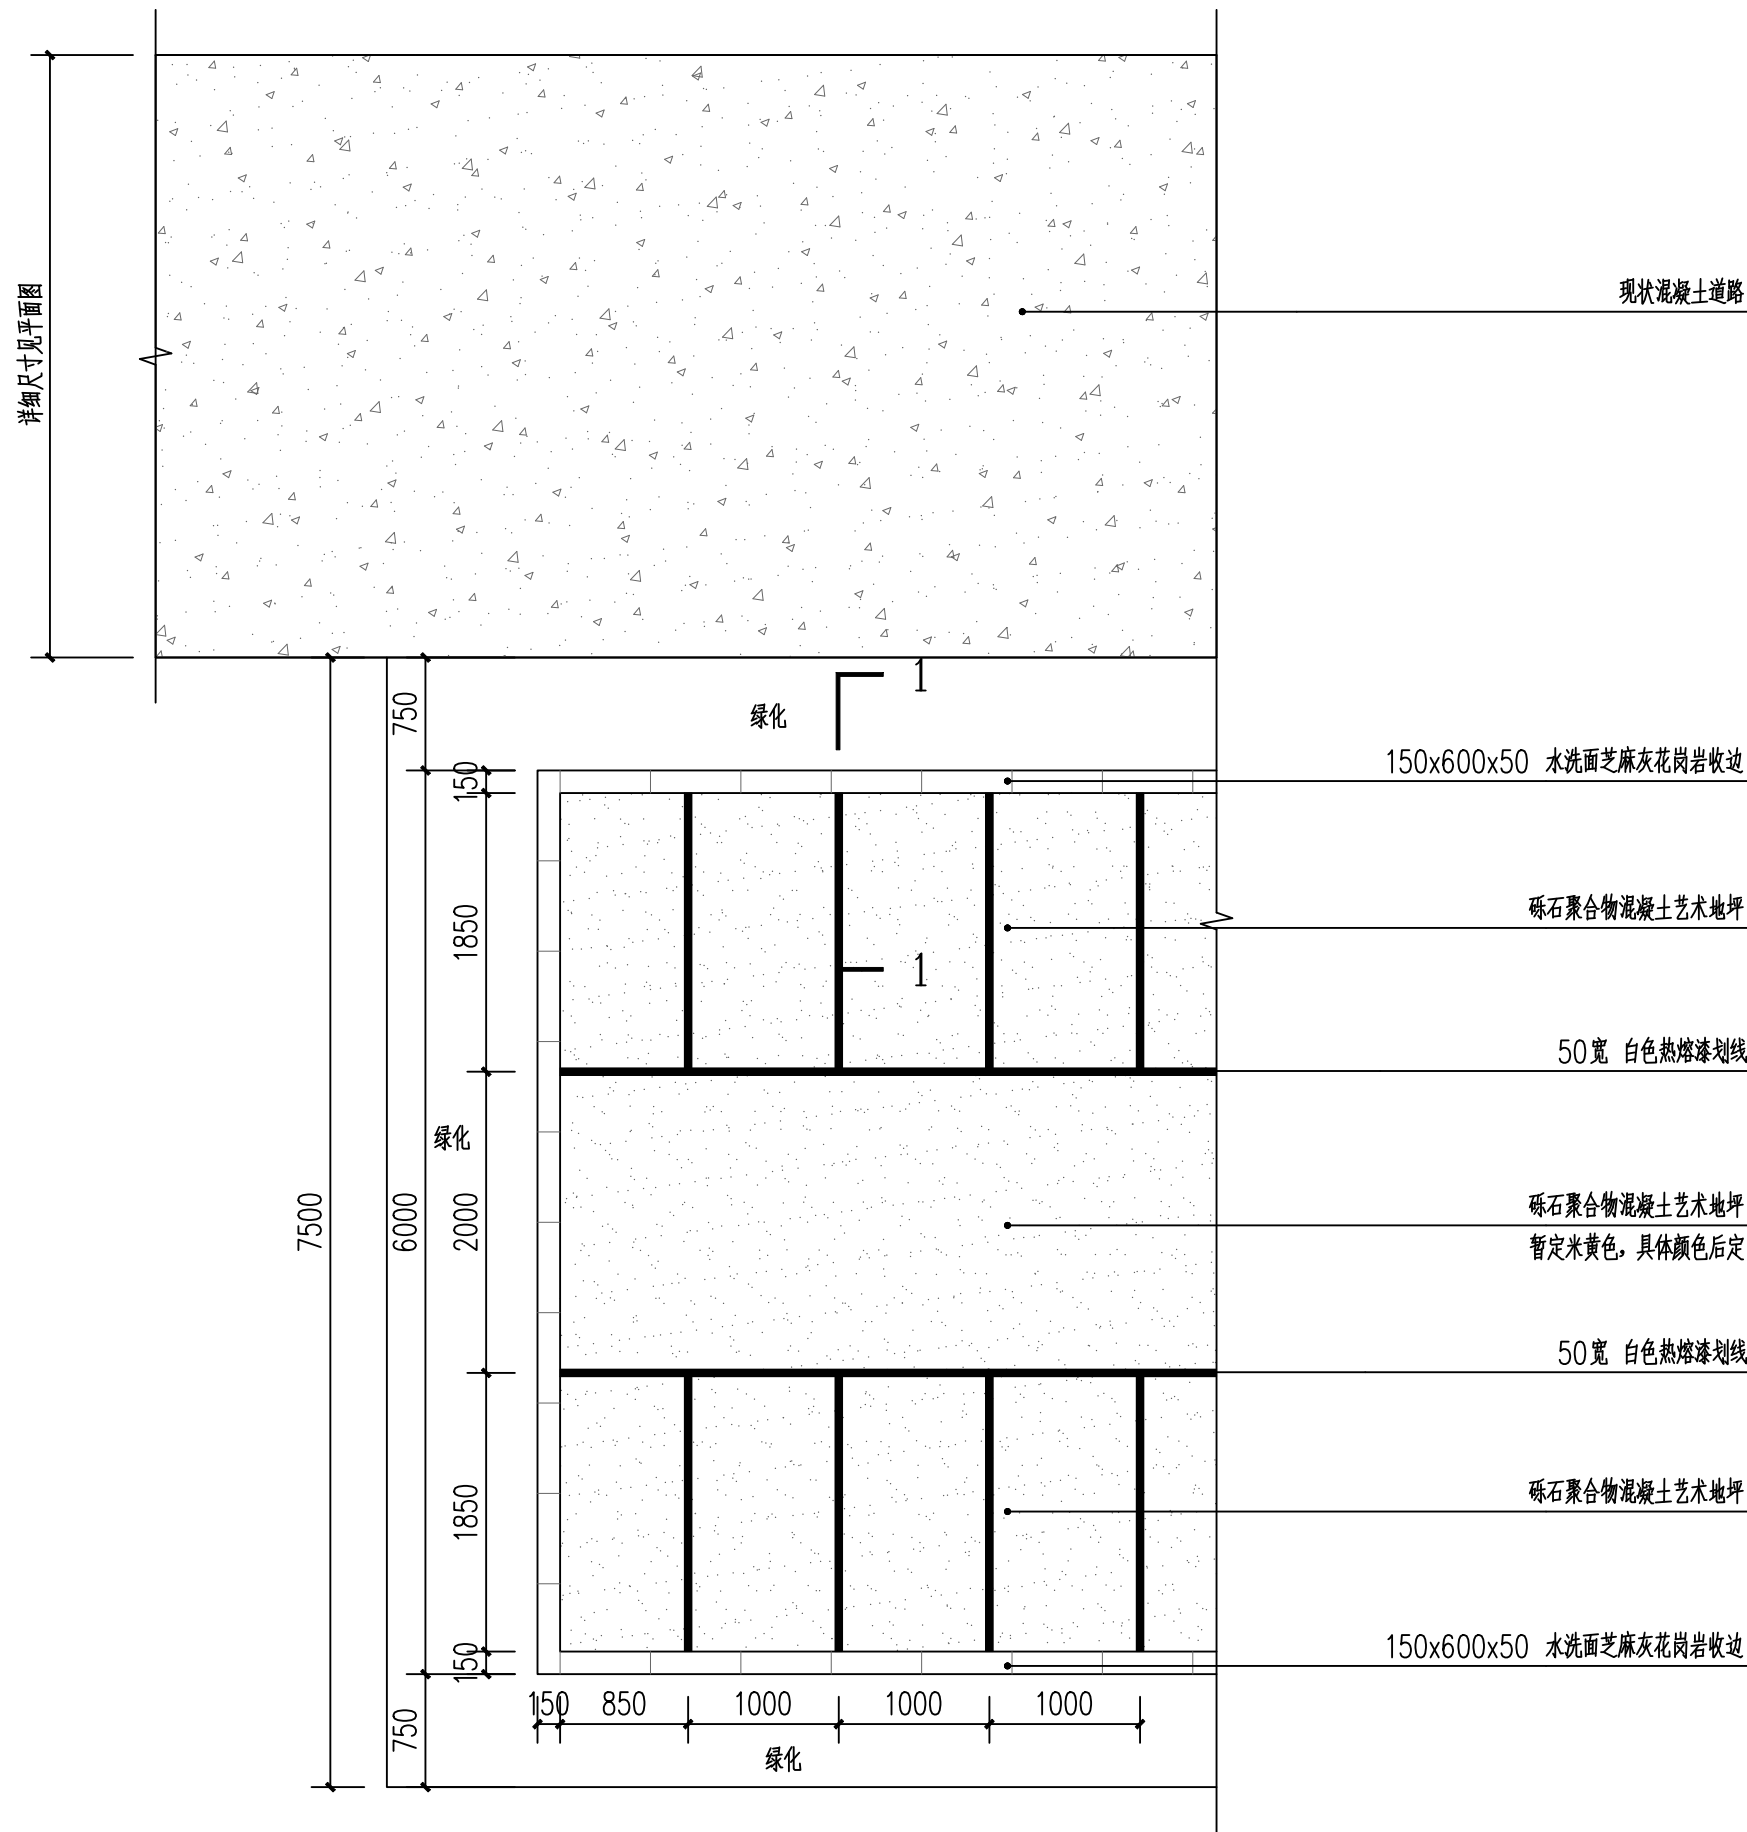

砾石聚合物混凝土艺术地坪路面及P非平面图 1:50

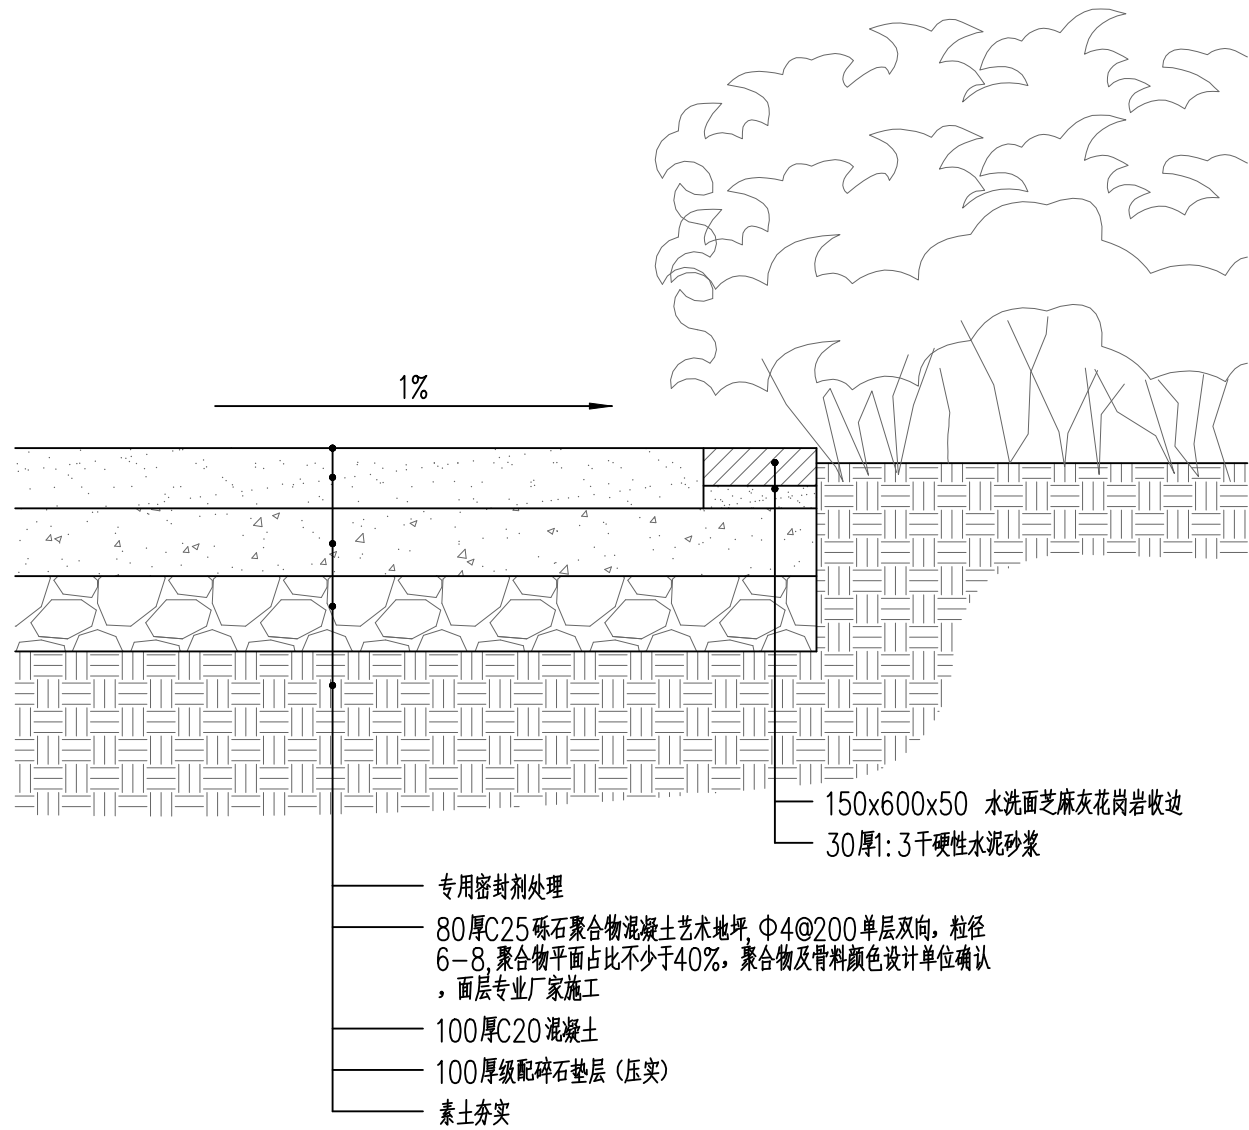

景观隔离栏意向图

注: 高400, 40宽 1.2厚#201不锈钢成品隔离带。



常州市规划设计院

Changzhou City Planning and Design Institute

工程设计甲级证书号: A132006014

ADD: 江苏省常州市通江南路257号 (213002)

TEL: 86-0519-69800100

FAX: 86-0519-69800498

附 注 DESCRIPTIONS

本图未盖出图章无效, 未经有关部门核准不得施工;
本图以图内标注尺寸为准, 切勿以比例量度此图;
本图初始版本号为0, 以最后版本为有效版本。

项目负责人 PROJECT LEADER

专业负责人 DISCIPLINE RESPONSIBLE BY

设 计 DESIGNED BY

绘 图 DRAWN BY

校 核 CHECKED BY

审 核 AUDITED BY

建设单位 CLIENT

项目名称 PROJECT

新天地公园节点提升改造项目
施工图设计

图纸名称 DRAWING TITLE

砾石聚合物混凝土艺术地坪、
P非及景观隔离栏详图

工程编号 JOB NO.

专业 DISCIPLINE

景 观

设计阶段 STATUS

图号 DRAWING NO.

施工图

景建施-07

版本号 EDITION NO.

日期 DATE

0

2026.08



工程设计甲级证书号：A132006014

ADD: 江苏省常州市通江南路257号 (213002)
TEL: 86-0519-69800100
FAX: 86-0519-69800498

附 注 DESCRIPTIONS

本图未盖出图章无效, 未经有关部门核准不得施工;
本图以图内标注尺寸为准, 切勿以比例量度此图;
本图初始版本为0, 以最后版本为有效版本。

项目负责人 PROJECT LEADER

专业负责人 DISCIPLINE RESPONSIBLE BY

设 计 DESIGNED BY

绘 图 DRAWN BY

校 核 CHECKED BY

审 核 AUDITED BY

建设单位 CLIENT

项目名称 PROJECT

新天地公园节点提升改造项目
施工图设计

图纸名称 DRAWING TITLE

水中汀步修复、花岗岩翻新及
同质化井盖详图

工程编号 JOB NO.

专业 DISCIPLINE

景 观

设计阶段 STATUS

图号 DRAWING NO.

施工图


景观—08

版本号 EDITION NO.


日期 DATE

0


2026.08

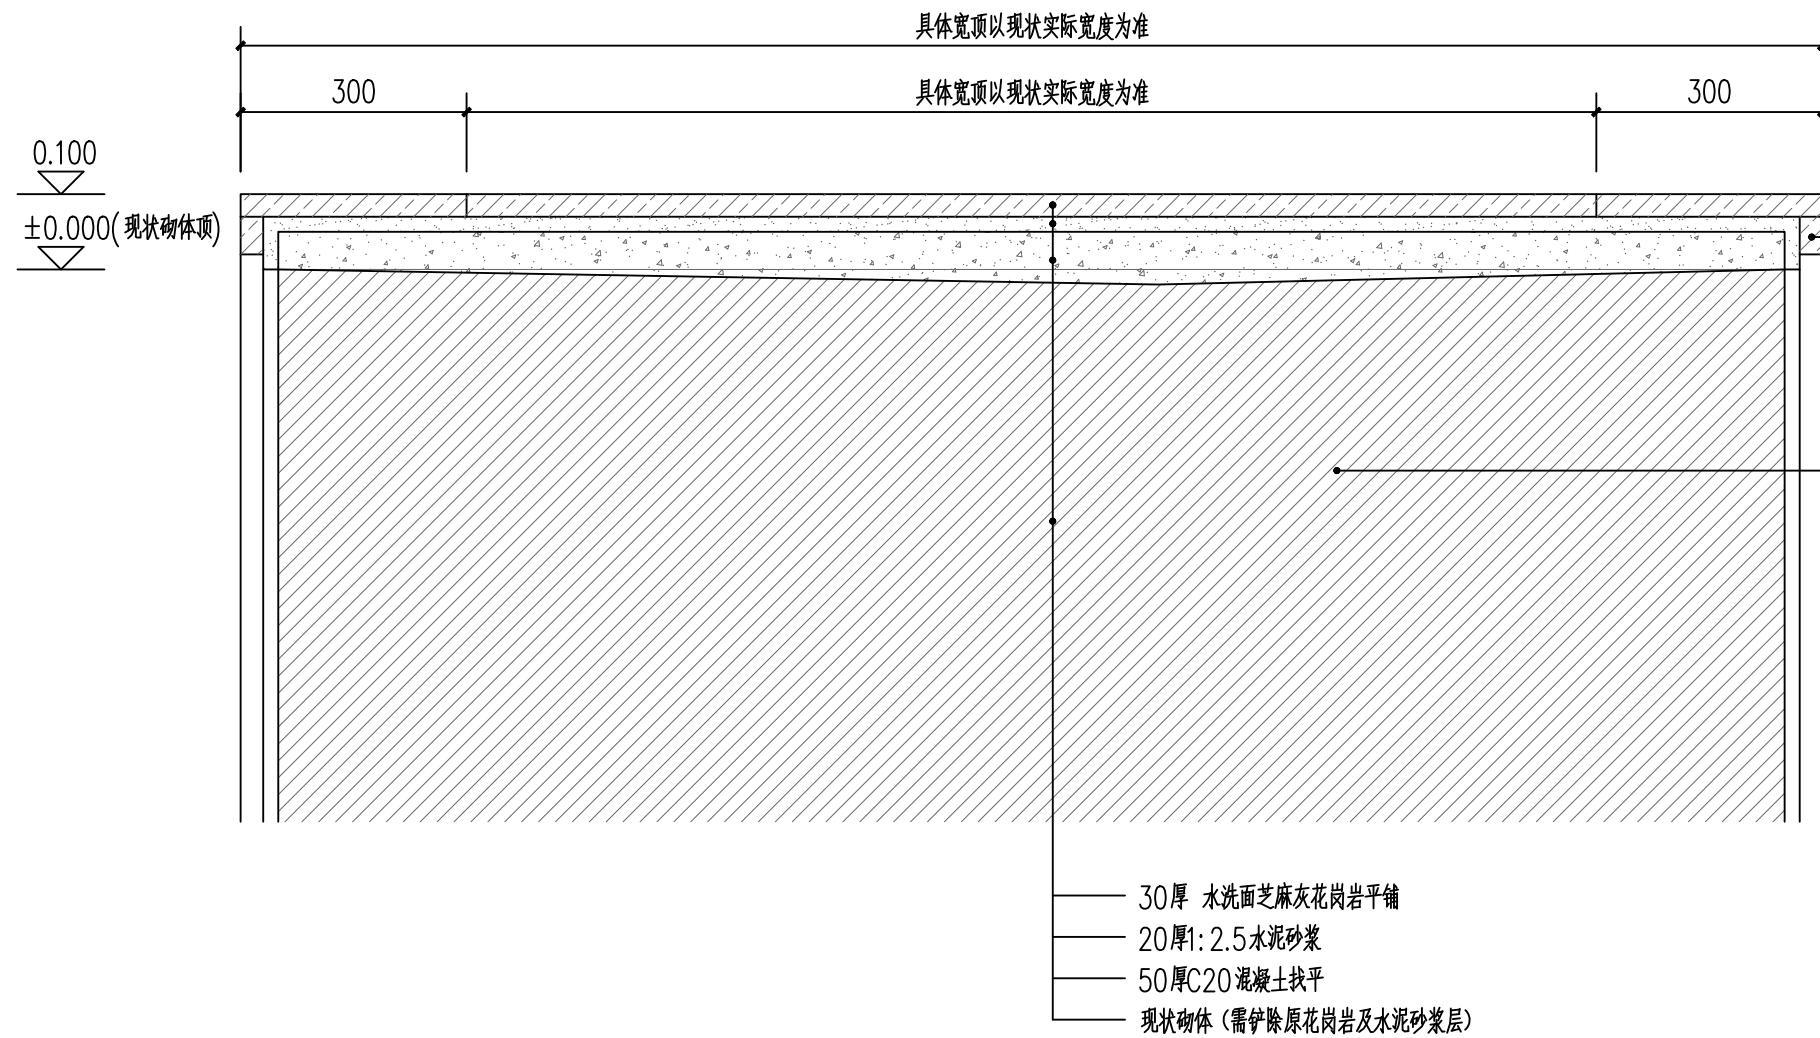


水中汀步修复详图 1:10

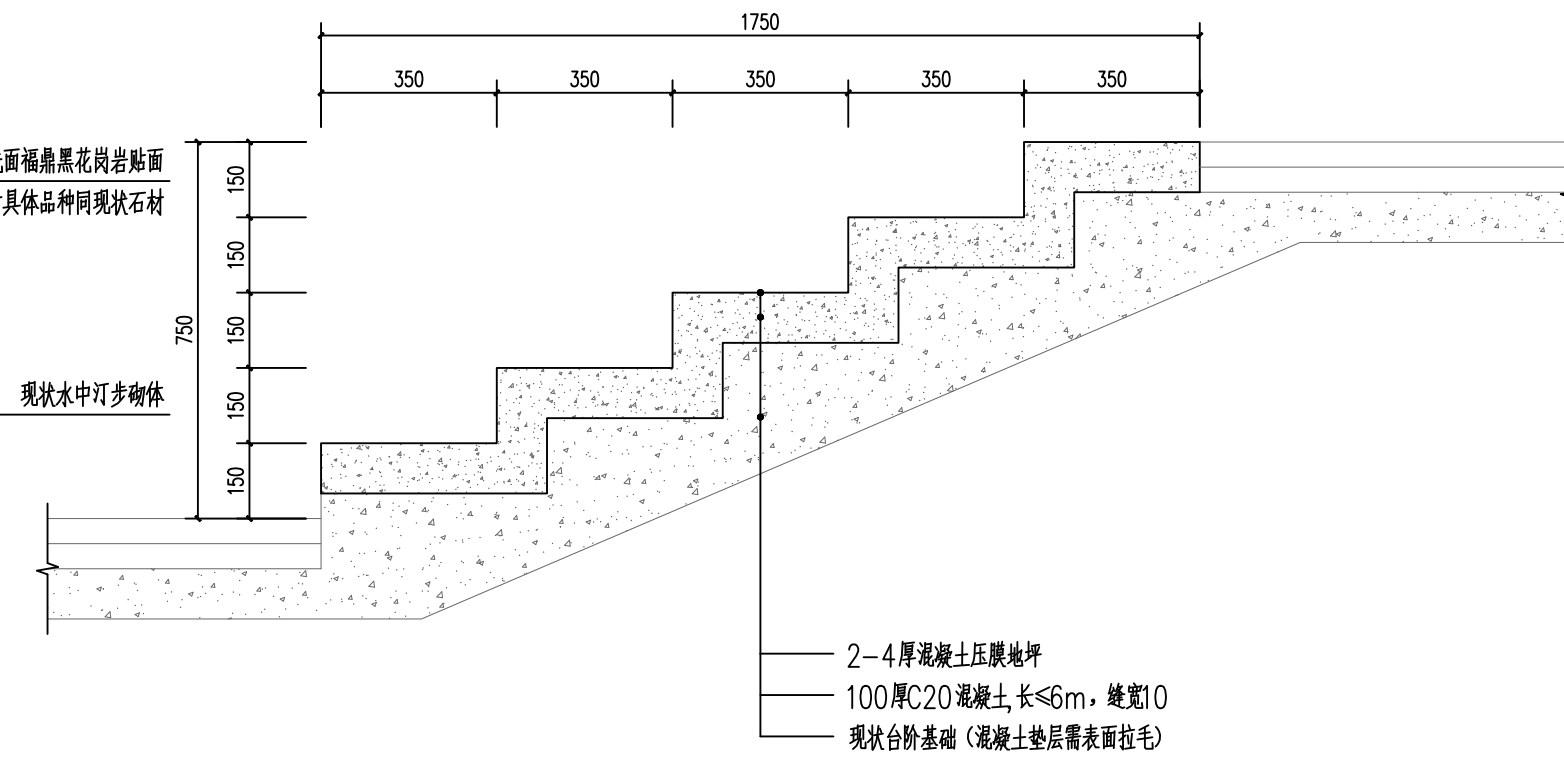

台阶详图 1:15

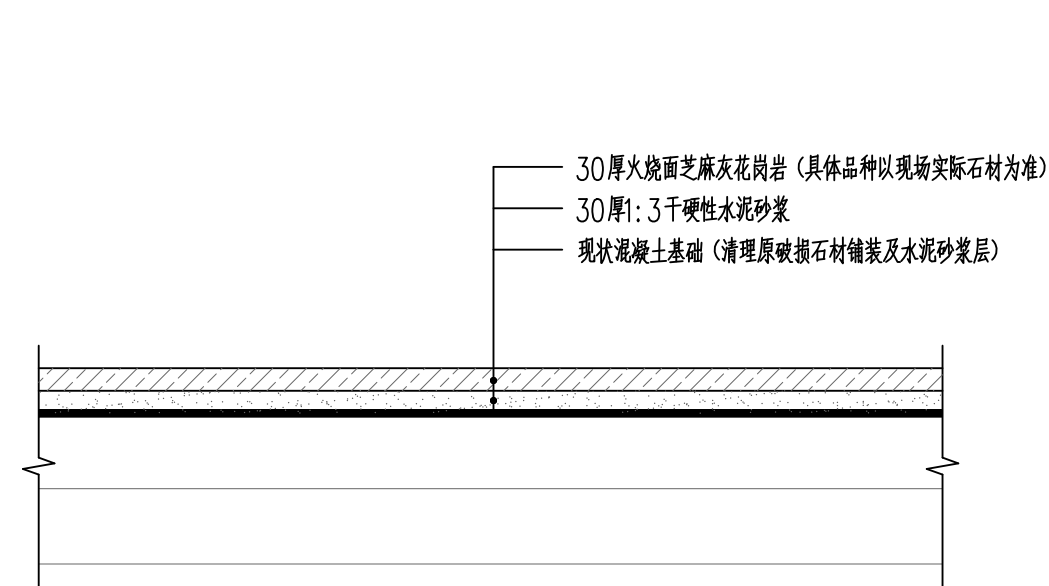


花岗岩翻新详图 1:10

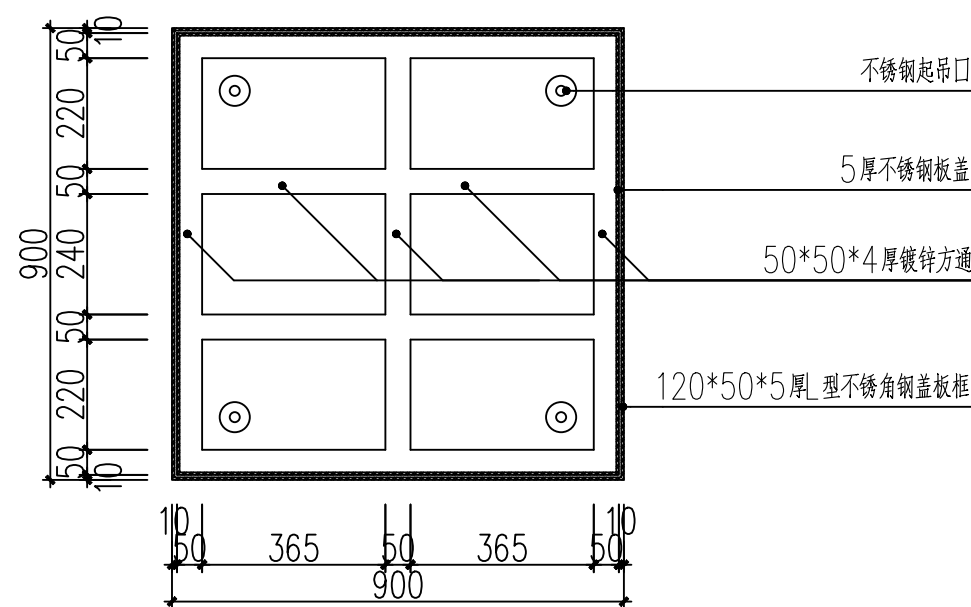


铺装隐形井盖平面图

说明: 成品 ϕ 800高分子、纳米复合材料种植井盖

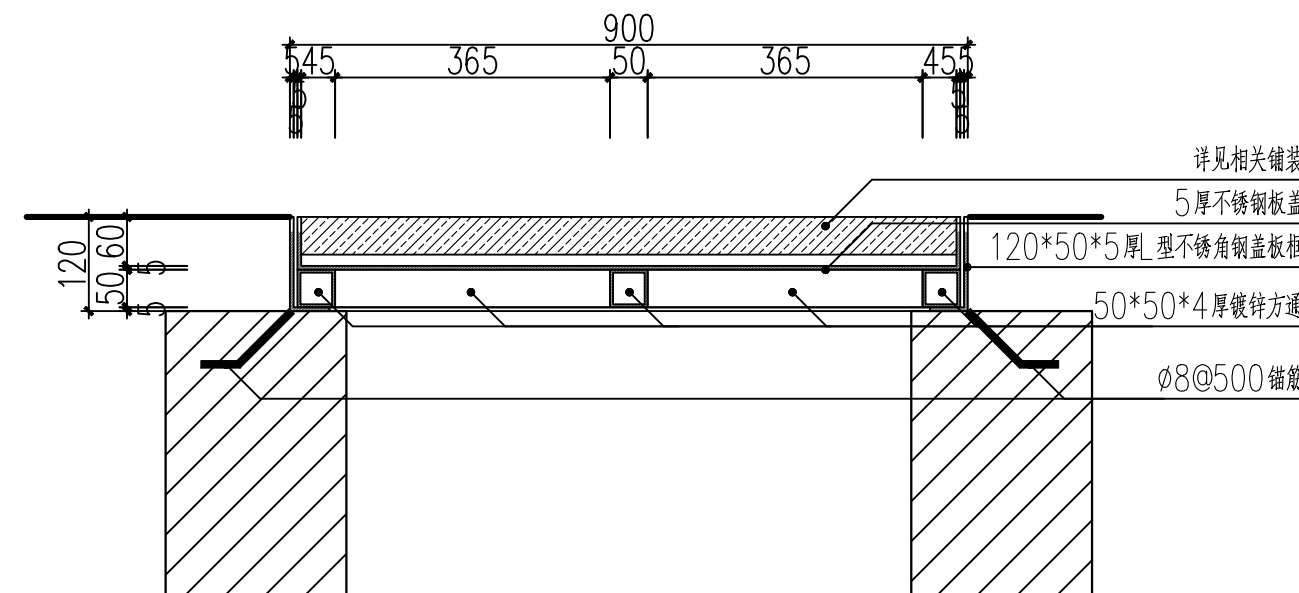

铺装隐形井盖剖面图

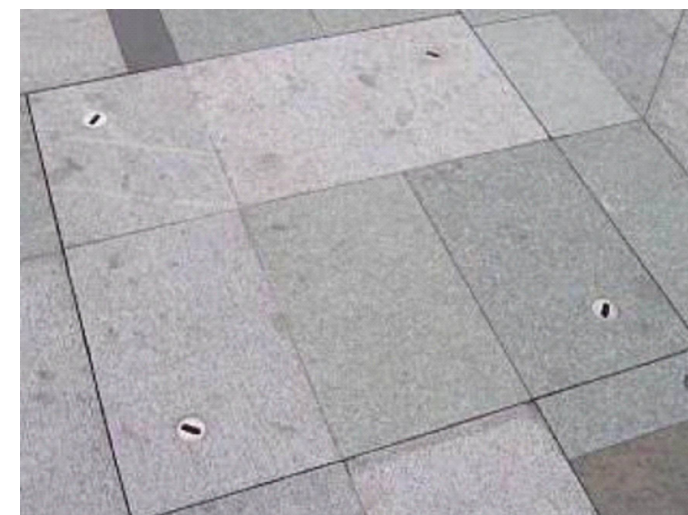

铺装隐形井盖意向图

说明: 暂定同质化井盖个数为10个。

工程设计甲级证书号：A132006014
ADD：江苏省常州市通江南路257号 (213002)
TEL：86-0519-69800100
FAX：86-0519-69800498

附 注 DESCRIPTIONS

本图未盖出图章无效, 未经有关部门核准不得施工;
本图以图内标注尺寸为准, 切勿以比例量度此图;
本图初始版本号0, 以最后版本为有效版本。

项目负责人 PROJECT LEADER

专业负责人 DISCIPLINE RESPONSIBLE BY

设 计 DESIGNED BY

绘 图 DRAWN BY

校 核 CHECKED BY

审 核 AUDITED BY

建设单位 CLIENT

项目名称 PROJECT
新天地公园节点提升改造项目
施工图设计

图纸名称 DRAWING TITLE

竹木地板详图

工程编号 JOB NO.

专业 DISCIPLINE

设计阶段 STATUS

图号 DRAWING NO.

施工图


景观-09

版本号 EDITION NO.


日期 DATE

0

2026.08

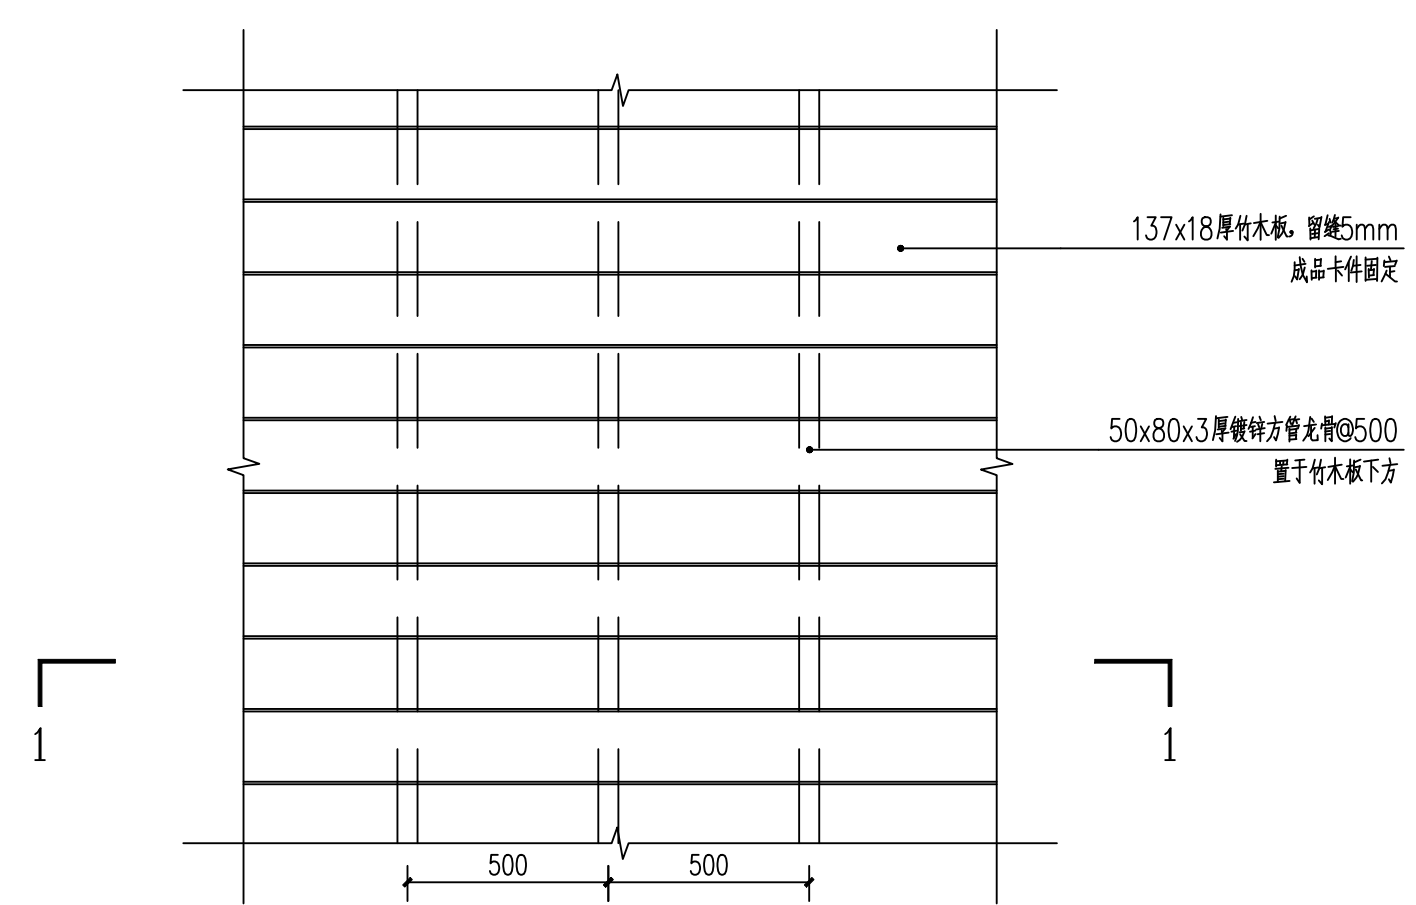

竹木地板平面示意图 1:15

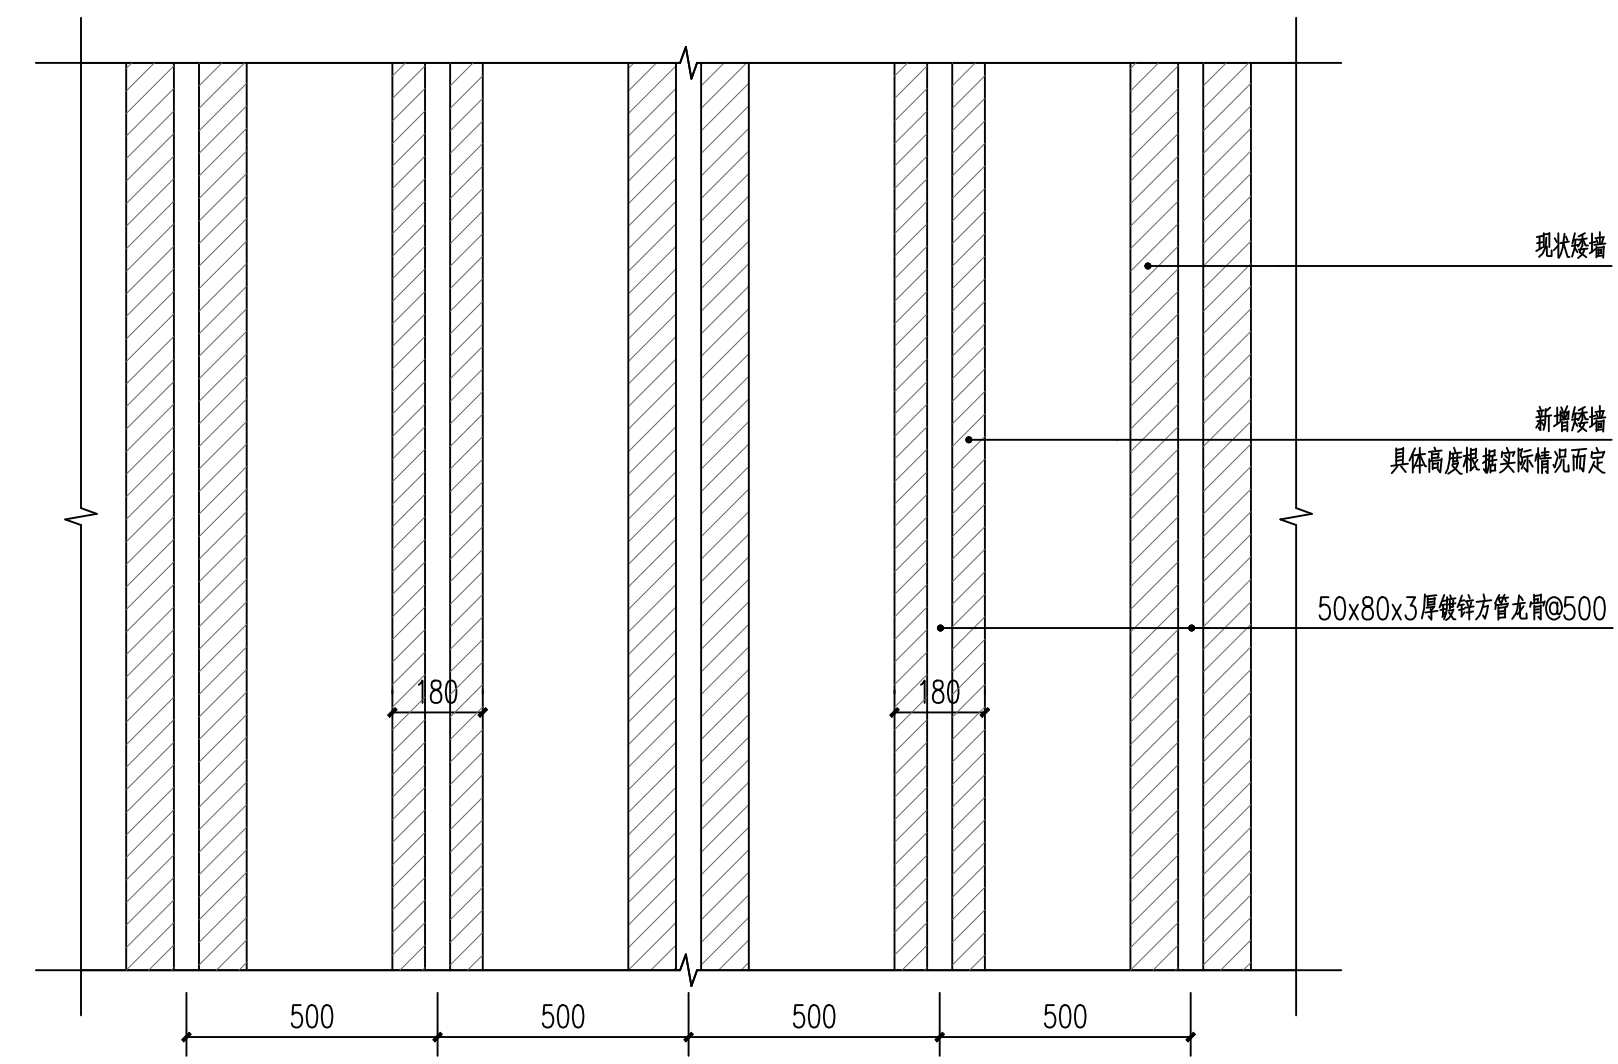


竹木地板结构示意图 1:15

说明：因改造项目，新增矮墙具体位置及个数根据现状矮墙具体宽度及间距而定。



竹木板样板图

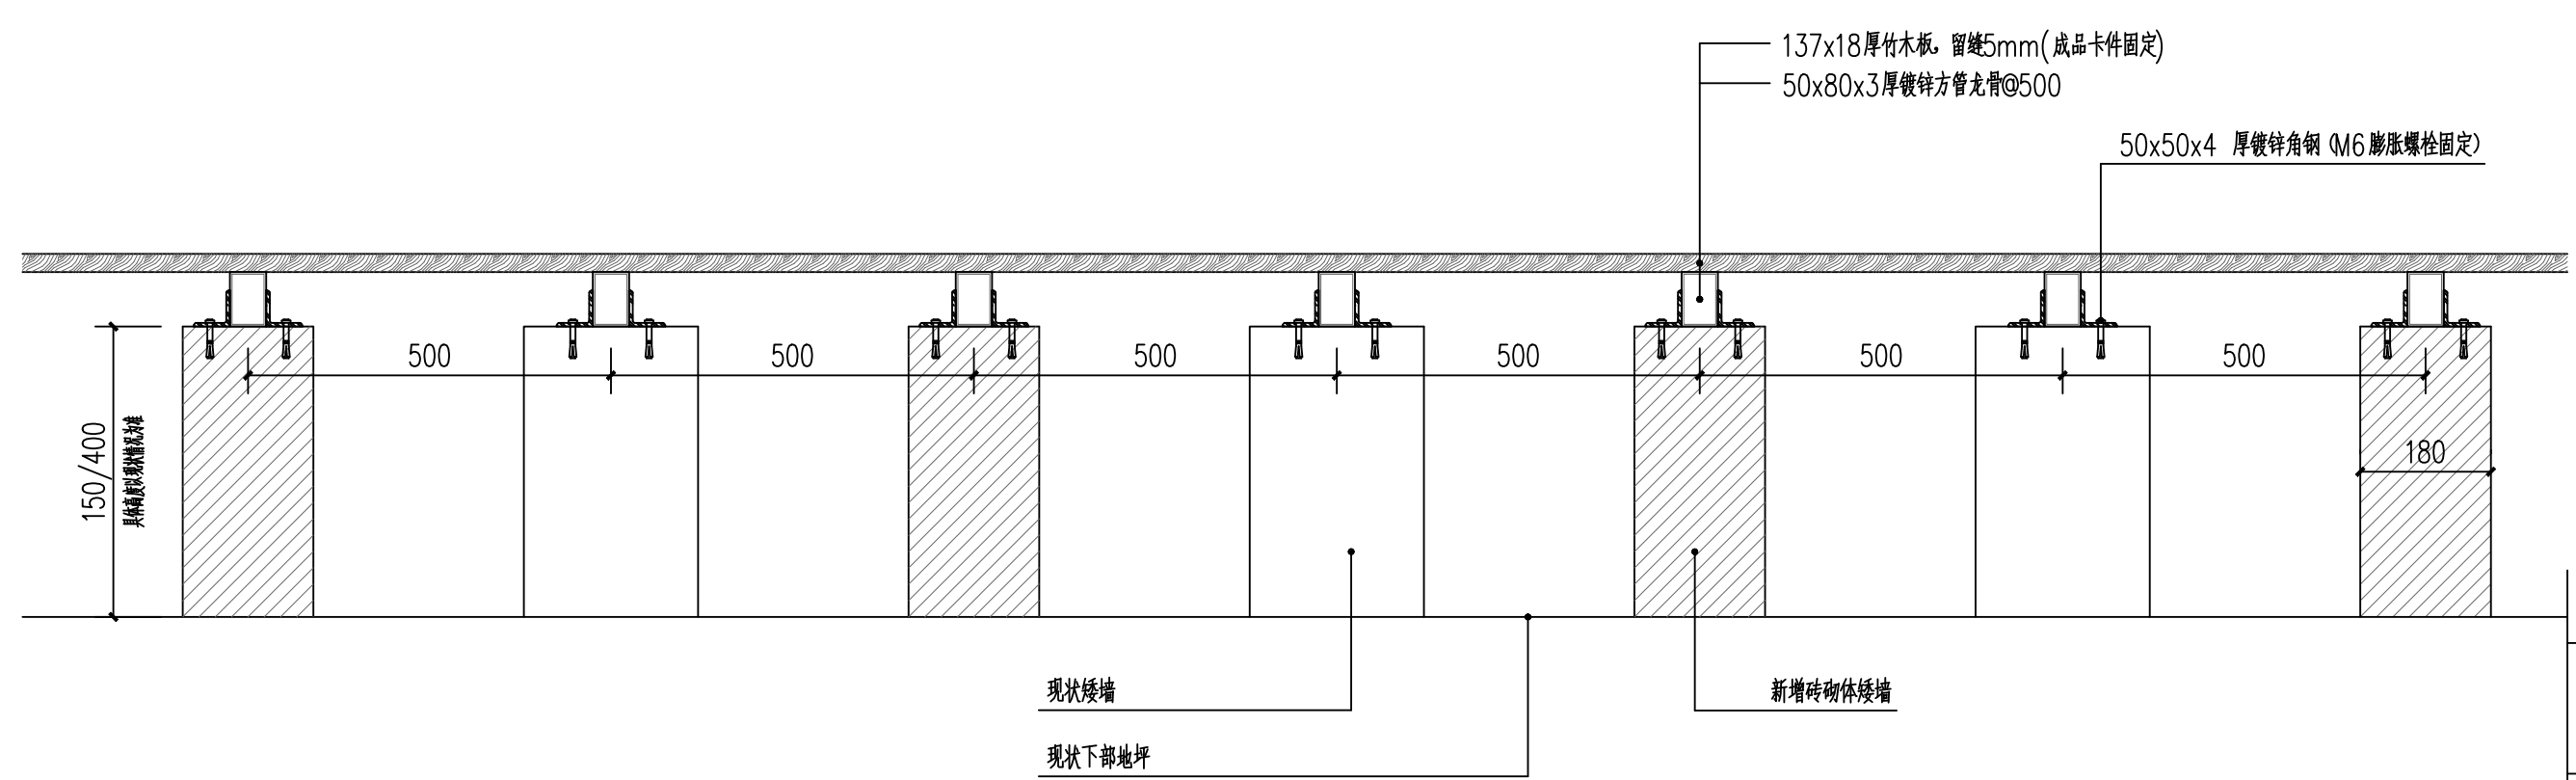

1-1剖面图 1:15

说明：1. 新增矮墙具体高度根据现状实际情况而定。
2. 新增矮墙具体位置及宽度可根据专业厂家意见调整。
3. 竹木地板做法一不考虑新增矮墙；竹木地板做法二考虑增加150mm 高矮墙；
竹木地板做法三考虑增加400mm 高矮墙；

室外用高耐竹木板的理化性能指标

项 目	单位	新增砖砌体矮墙			
		高温热处理重组竹地板厚度		热处理或处理重组竹地板厚度	
		18.20mm	30mm	18.20mm	30mm
含水率	%	6.0—15.0			
密度	g/cm ³	平均密度≥1.15，密度最小值≥1.05			
吸水宽度膨胀率	%	≤2.0	≤1.0	≤2.0	≤1.0
吸水厚度膨胀率	%				
水平剪切强度	MPa	≥10.0		≥12.0	
静曲强度	MPa	≥70.0		≥100.0	
防霉防变色性能	霉菌	霉染值≤1 级			
	变色菌	变色等级≤2 级			
防腐性能		I 级			
注：防霉防变色性能等级见 GB/T 18261—2013，防腐性能等级见 GB/T 13942.1—2009。					



工程设计甲级证书号: A132006014

ADD: 江苏省常州市通江南路257号 (213002)
TEL: 86-0519-69800100
FAX: 86-0519-69800498

附 注 DESCRIPTIONS

本图未盖出图章无效, 未经有关部门核准不得施工;
本图以图内标注尺寸为准, 切勿以比例量度此图;
本图初始版本号为0, 以最后版本为有效版本。

项目负责人 PROJECT LEADER

专业负责人 DISCIPLINE RESPONSIBLE BY

设 计 DESIGNED BY

绘 图 DRAWN BY

校 核 CHECKED BY

审 核 AUDITED BY

建设单位 CLIENT

项目名称 PROJECT
新天地公园节点提升改造项目
施工图设计

图纸名称 DRAWING TITLE

栏杆详图

工程编号 JOB NO.


专业 DISCIPLINE
景 观

设计阶段 STATUS

图号 DRAWING NO.
景观施-10


版本号 EDITION NO.

日期 DATE
2026.08

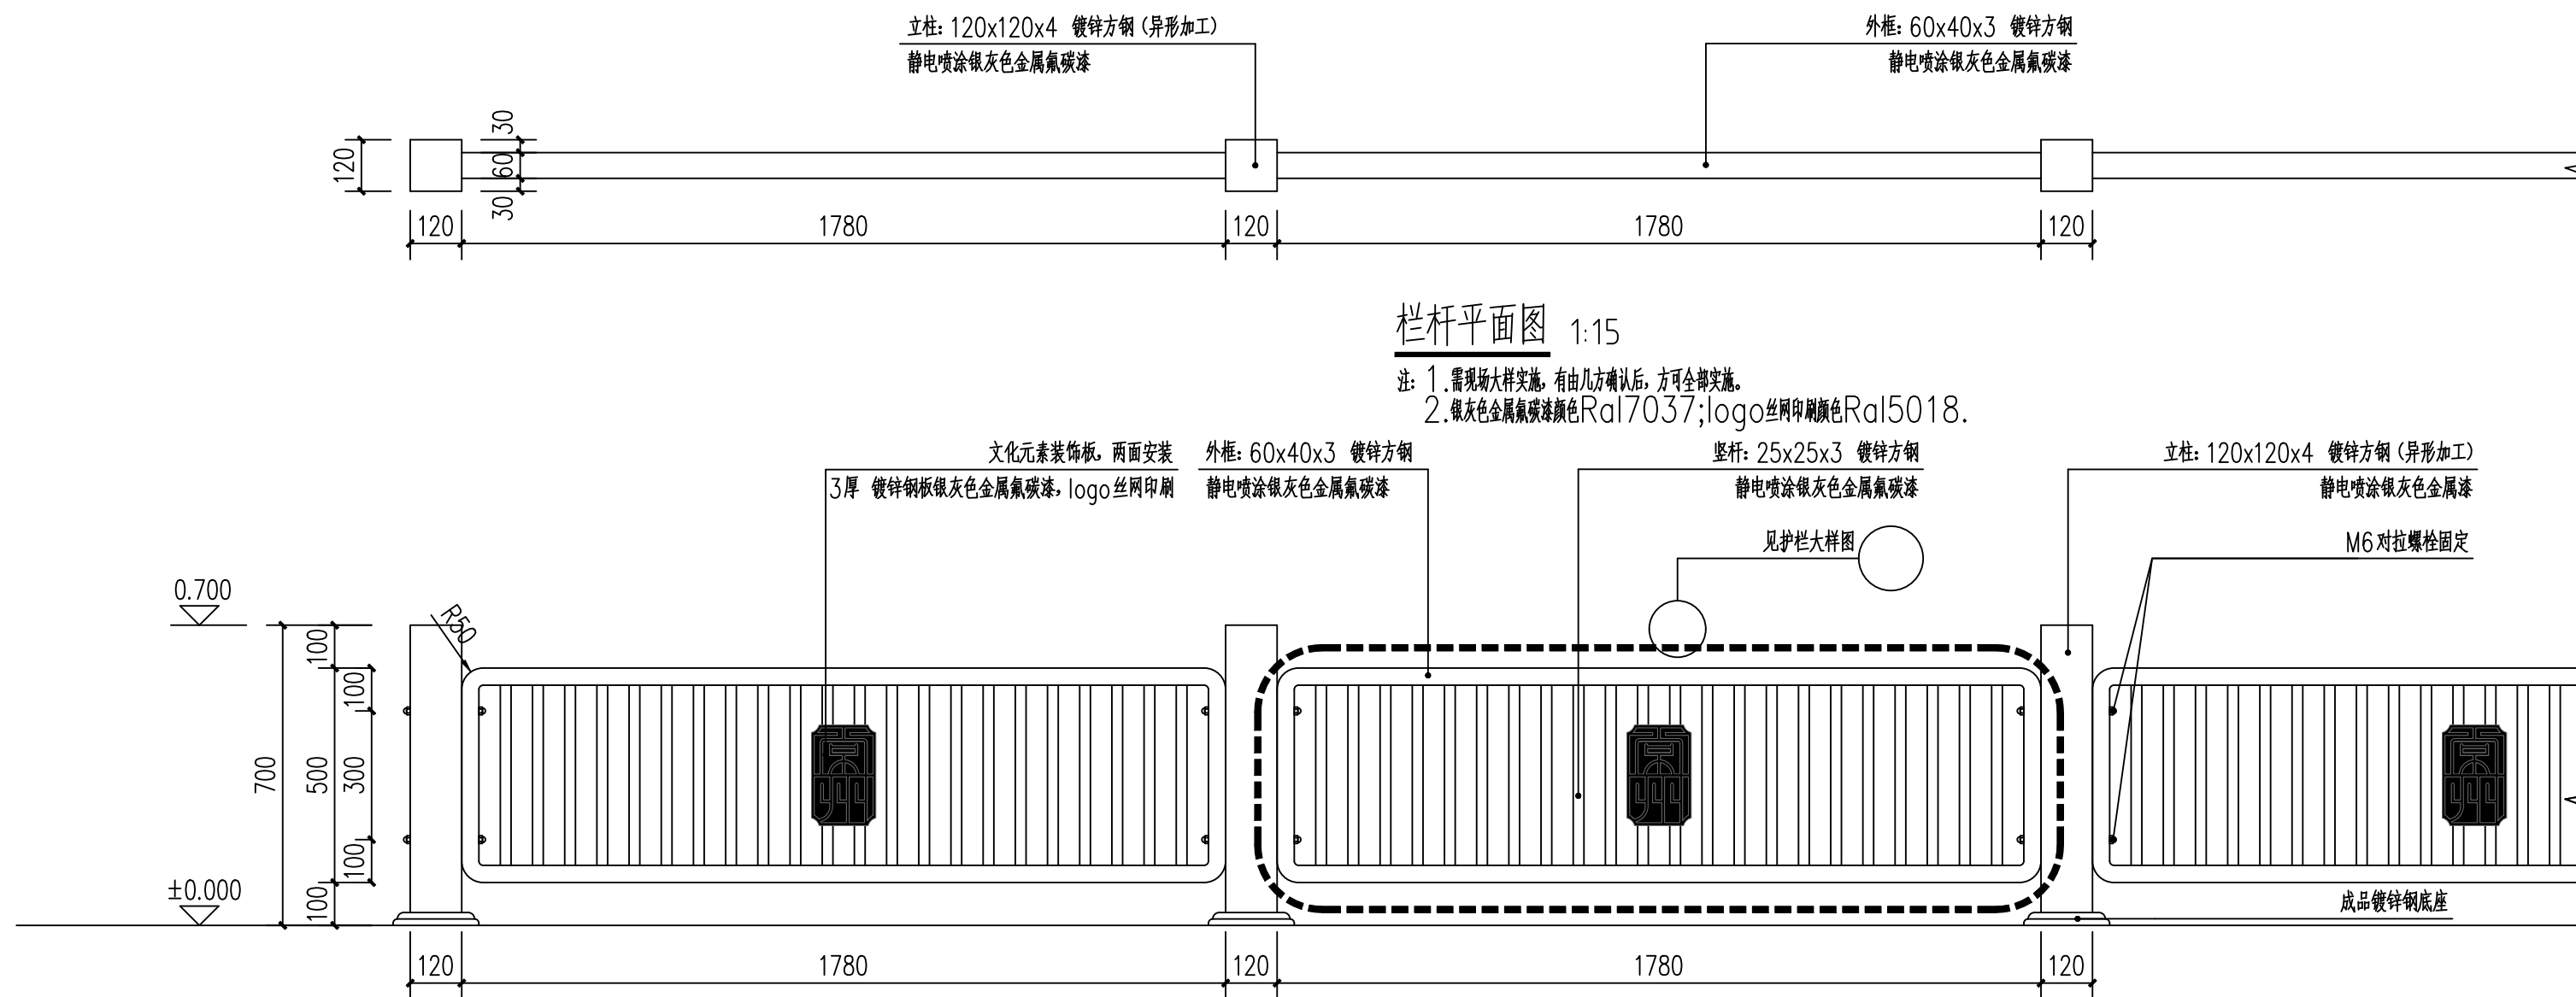


栏杆平面图 1:15


注: 1. 需现场大样实施, 有由几方确认后, 方可全部实施。
2. 银灰色金属氟碳漆颜色Ral7037; logo丝网印刷颜色Ral5018.

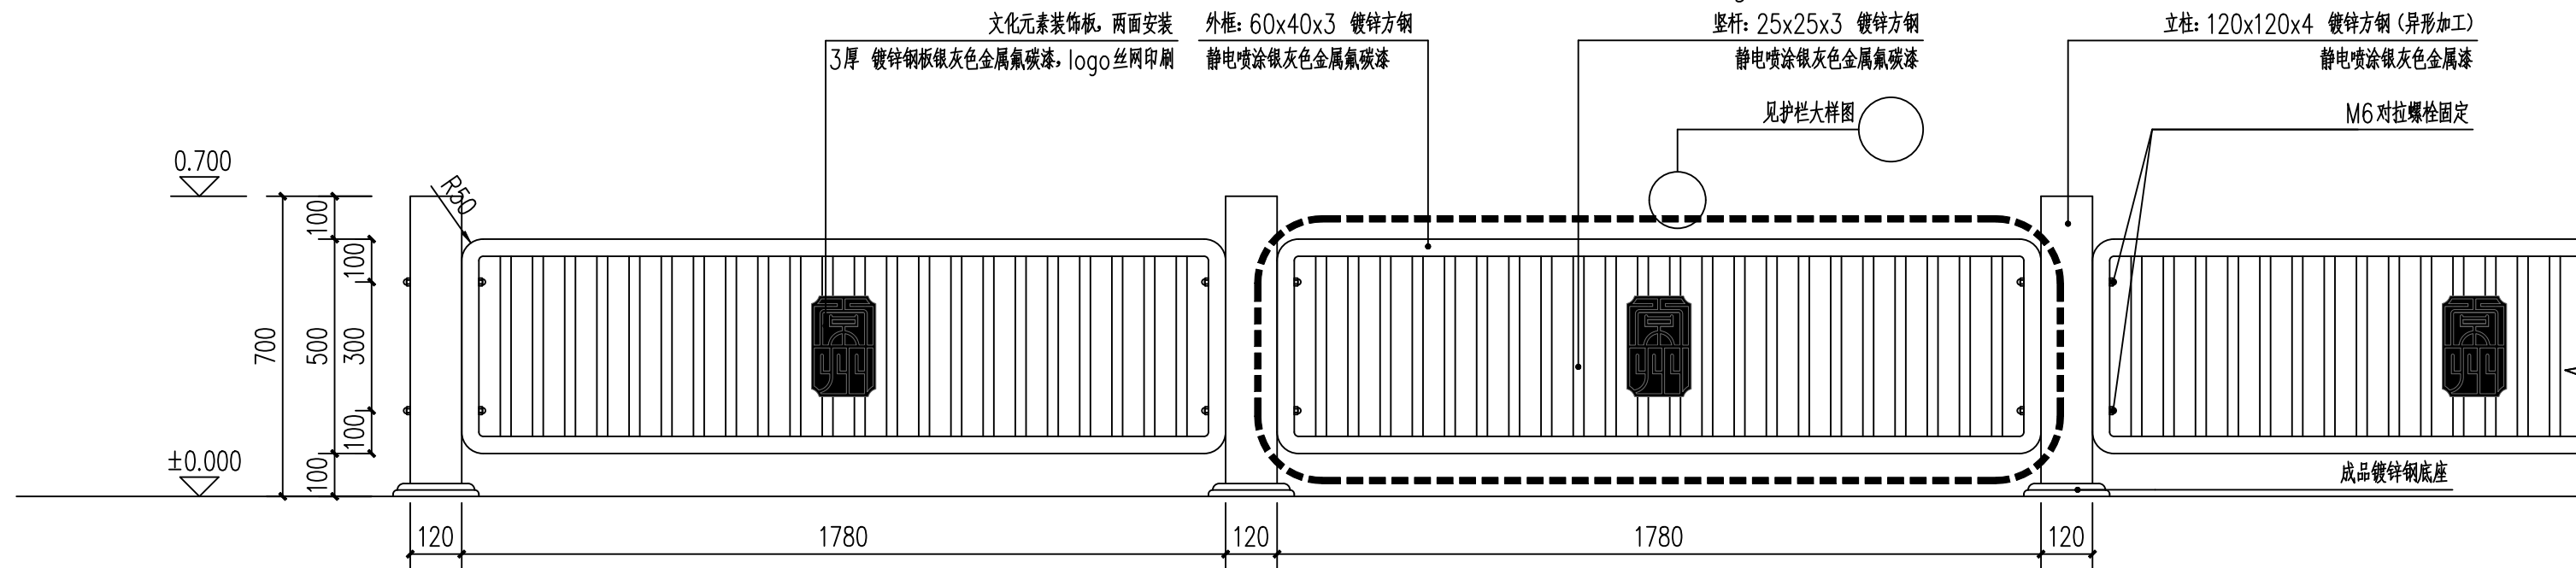

栏杆正立面图 1:15

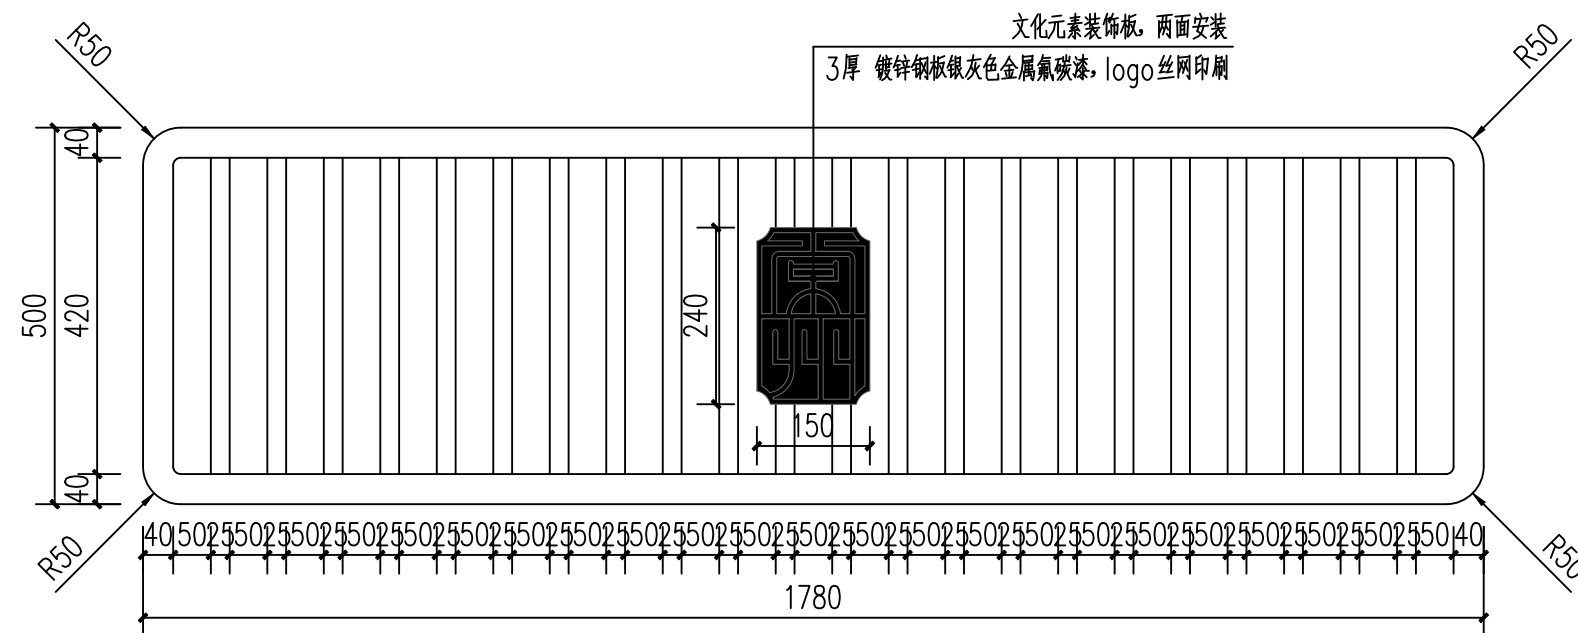

护栏大样图 1:10

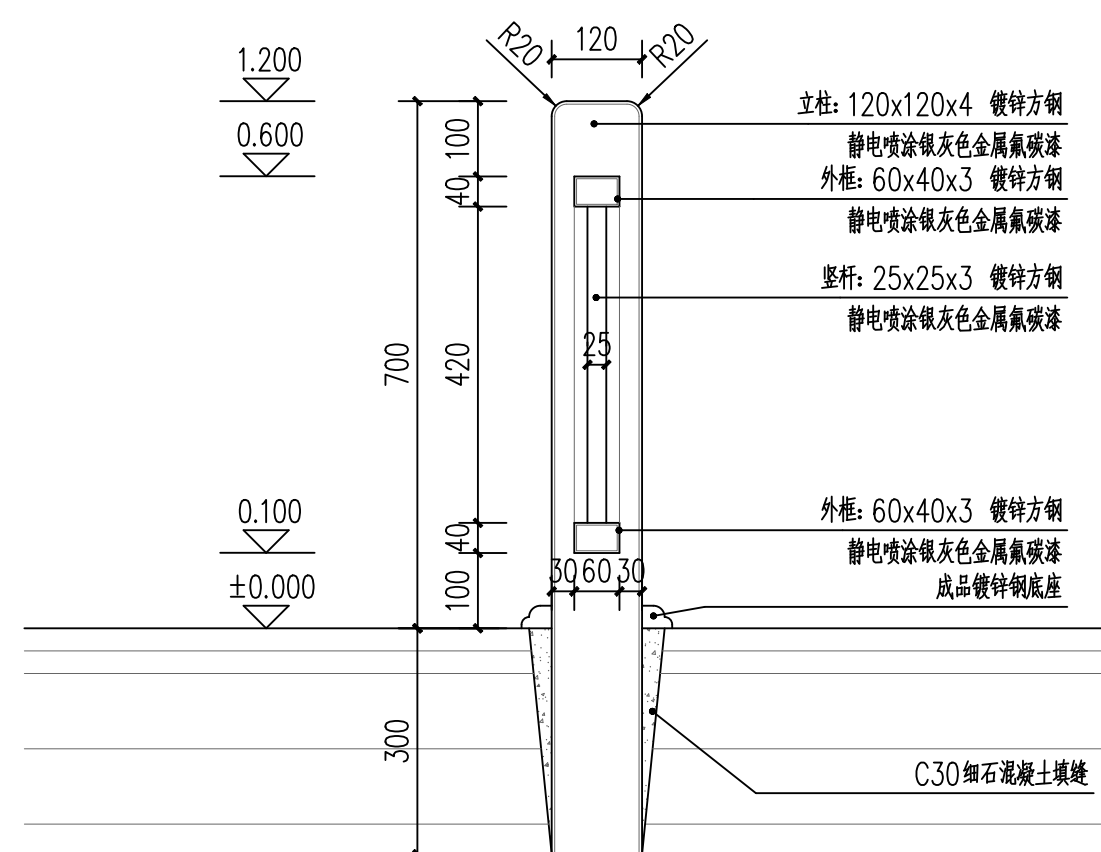

栏杆断面图 1:10



工程设计甲级证书号：A132006014

ADD: 江苏省常州市通江南路257号 (213002)
TEL: 86-0519-69800100
FAX: 86-0519-69800498

附 注 DESCRIPTIONS

本图未盖出图章无效, 未经有关部门核准不得施工;
本图以图内标注尺寸为准, 切勿以比例量度此图;
本图初始版本号0, 以最后版本为有效版本。

项目负责人 PROJECT LEADER

专业负责人 DISCIPLINE RESPONSIBLE BY

设 计 DESIGNED BY

绘 图 DRAWN BY

校 核 CHECKED BY

审 核 AUDITED BY

建设单位 CLIENT

项目名称 PROJECT

新天地公园节点提升改造项目
施工图设计

图纸名称 DRAWING TITLE

花箱详图

工程编号 JOB NO.

专业 DISCIPLINE

景观

设计阶段 STATUS

图号 DRAWING NO.

施工图


景观—11

版本号 EDITION NO.

日期 DATE

0


2026.08

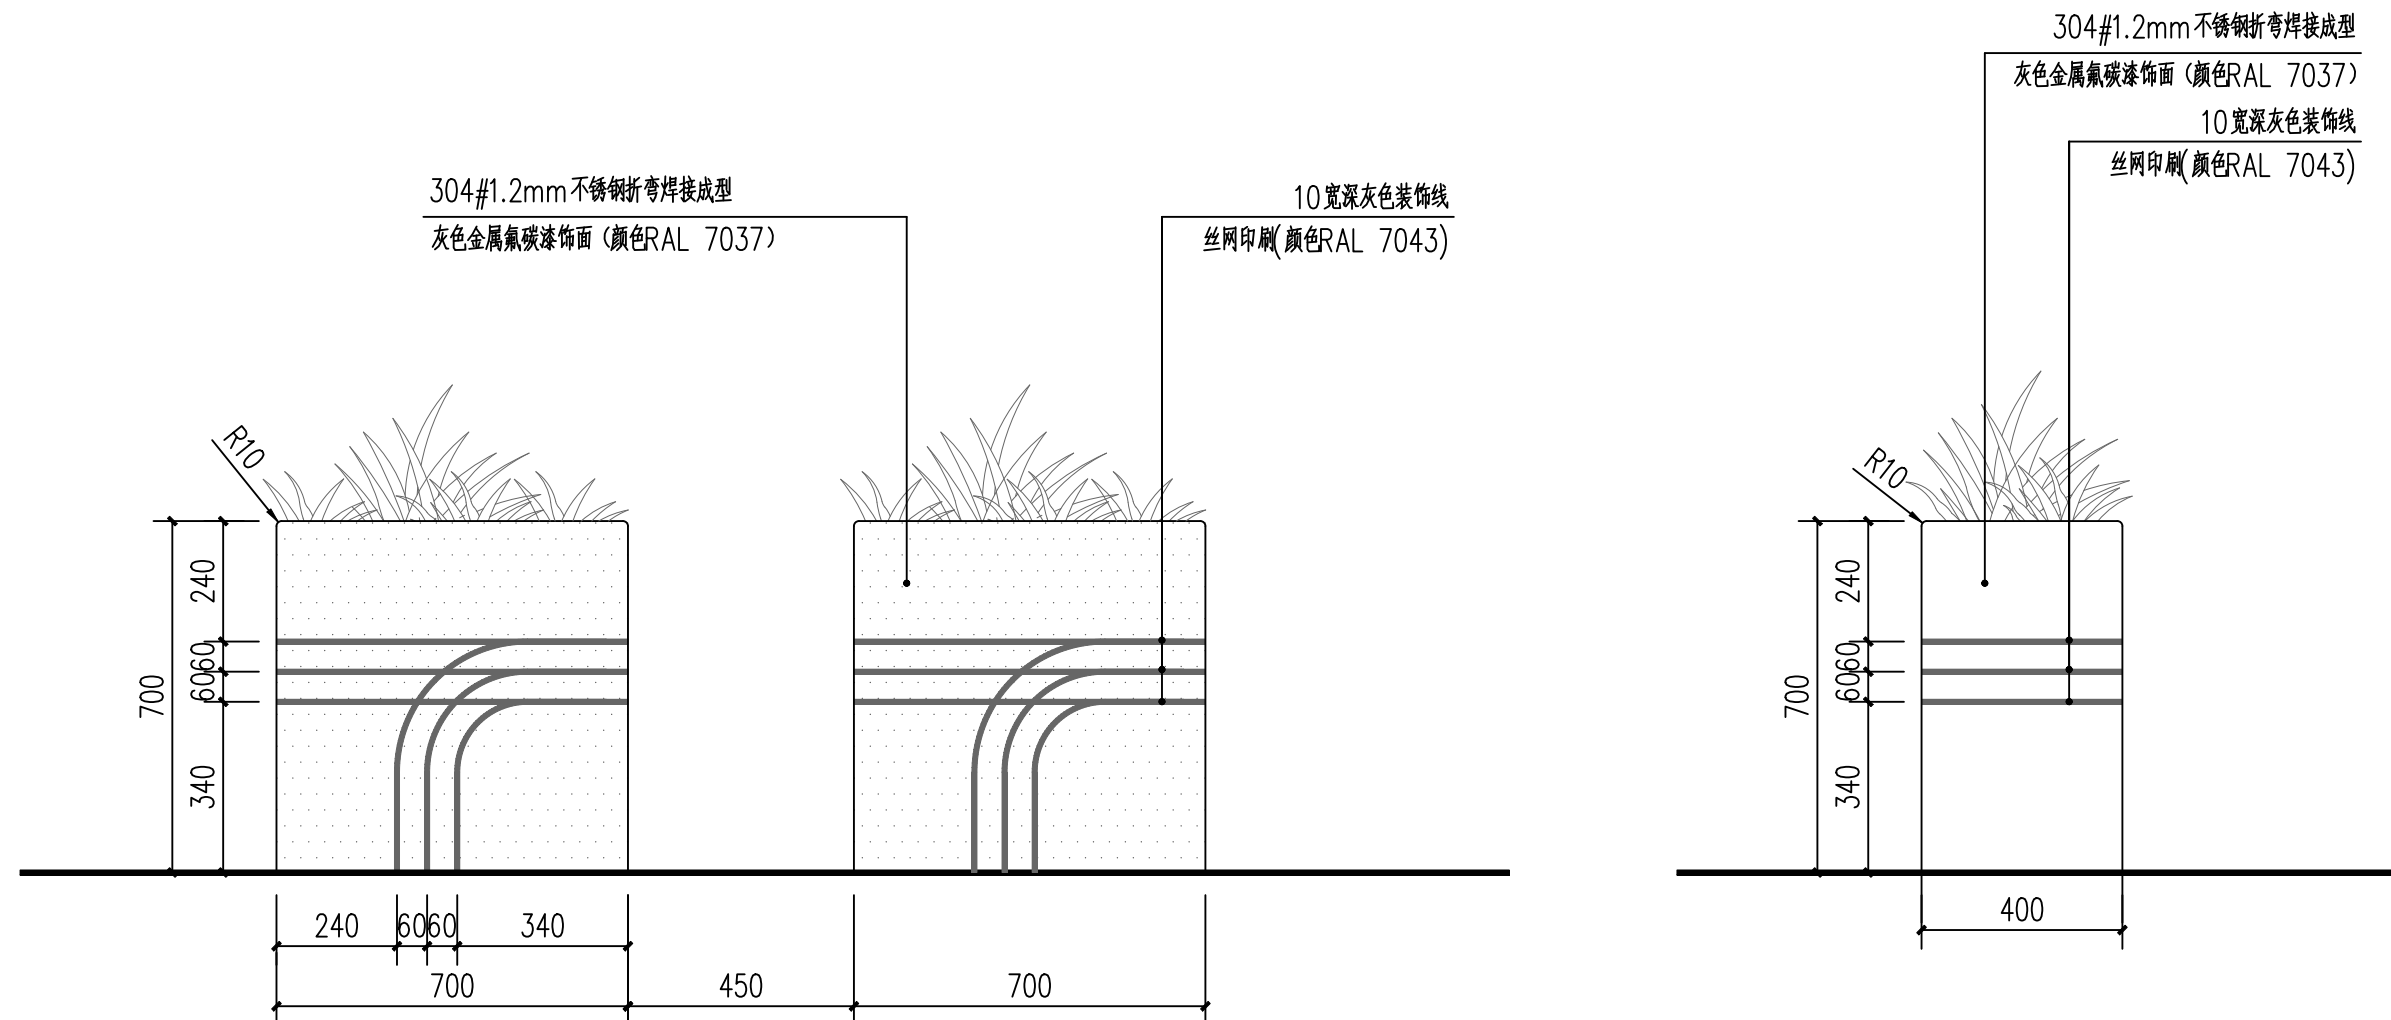


花箱正立面图 1:15

注: 成品定制采购, 具体样式可根据厂家适当调整, 由设计确认。

花箱侧立面图 1:15

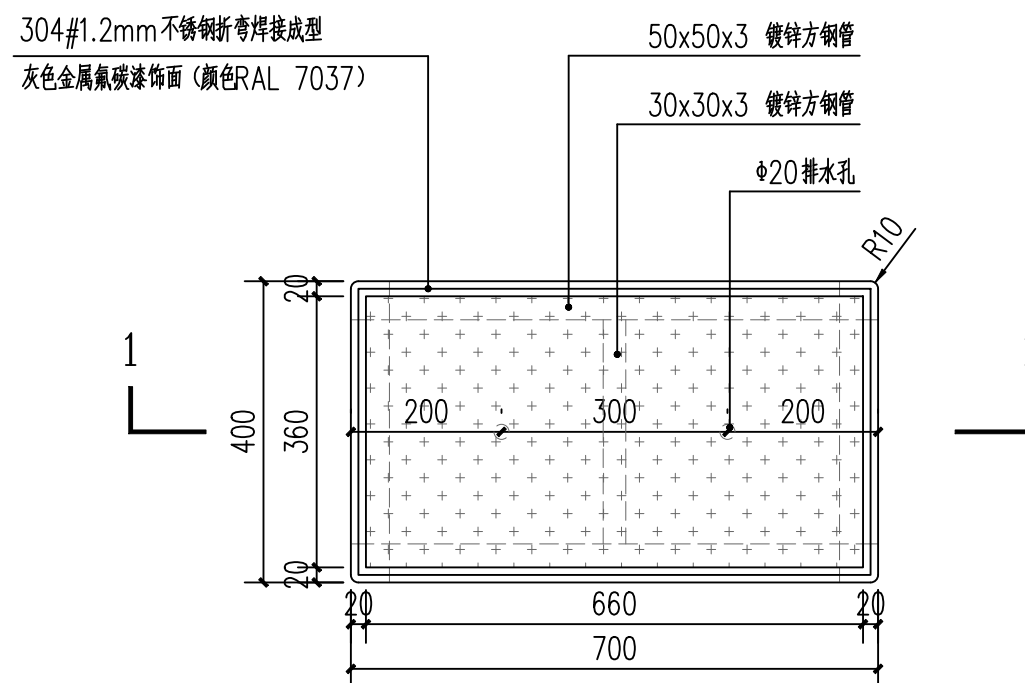


花箱平面图 1:10

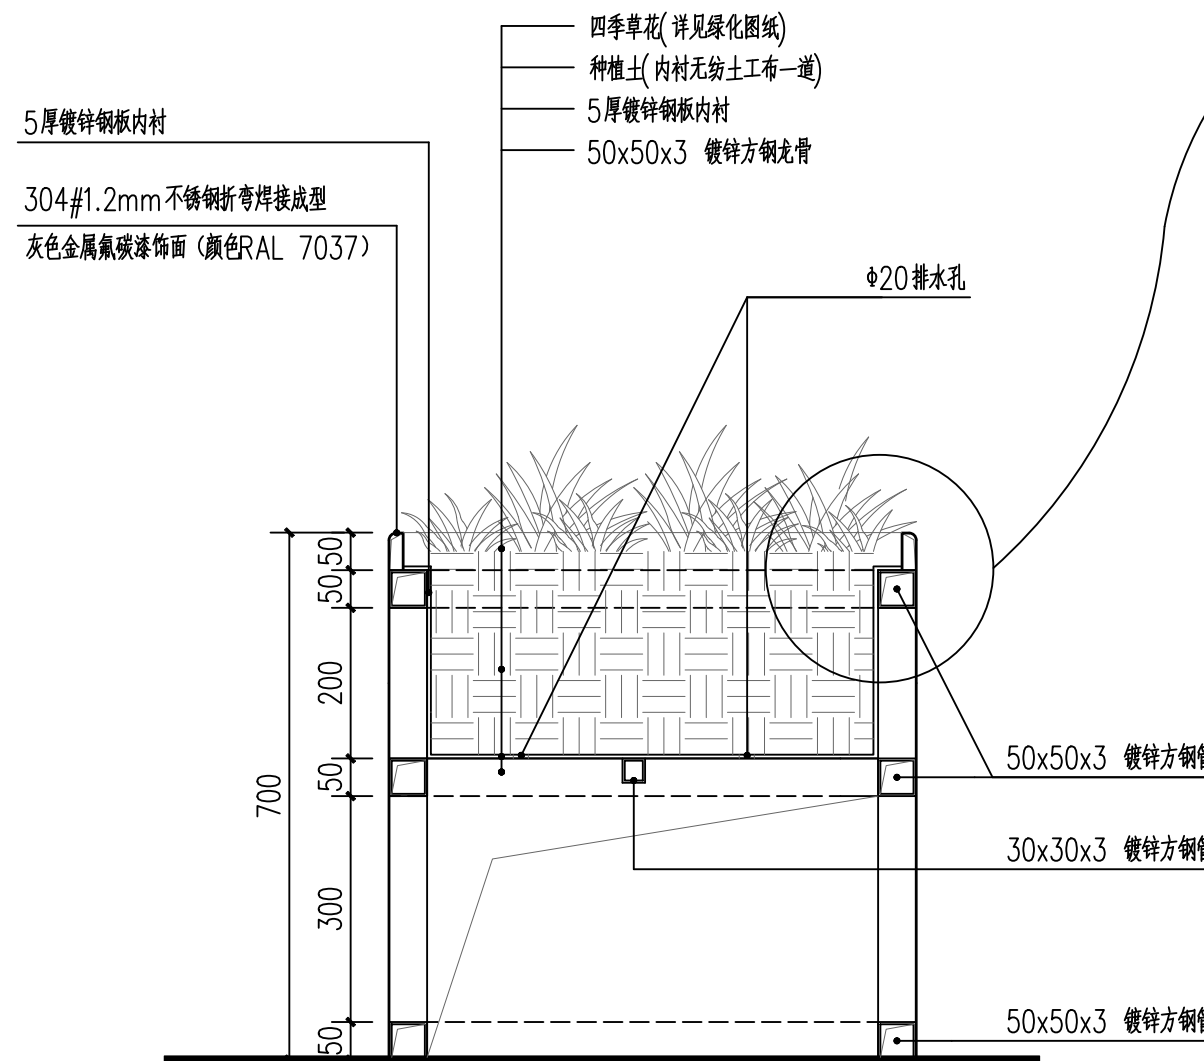


1-1剖面图 1:10


注: 花箱底部不要封死。

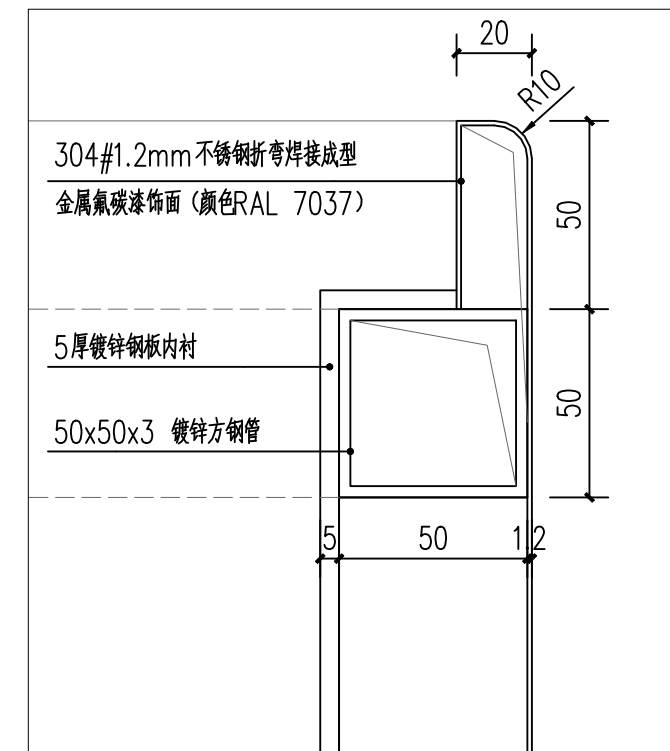


花箱意向图

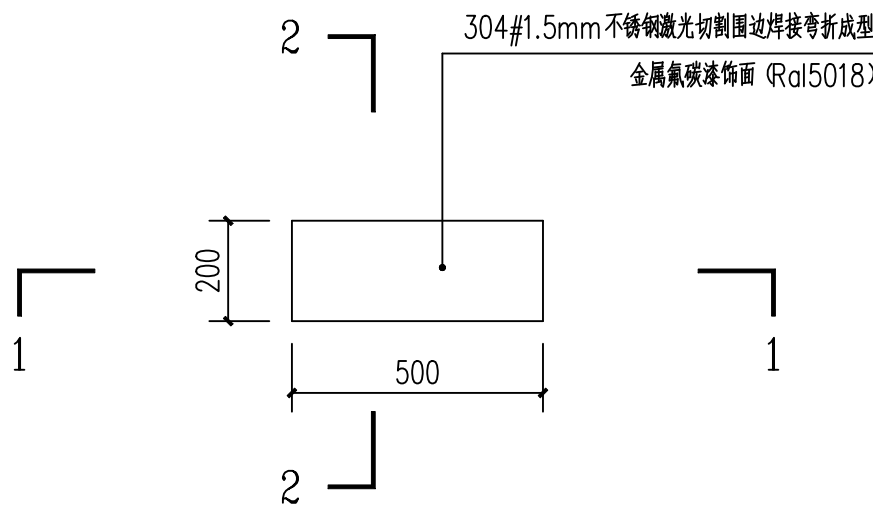

非机动车停车标识顶平面图 1:15

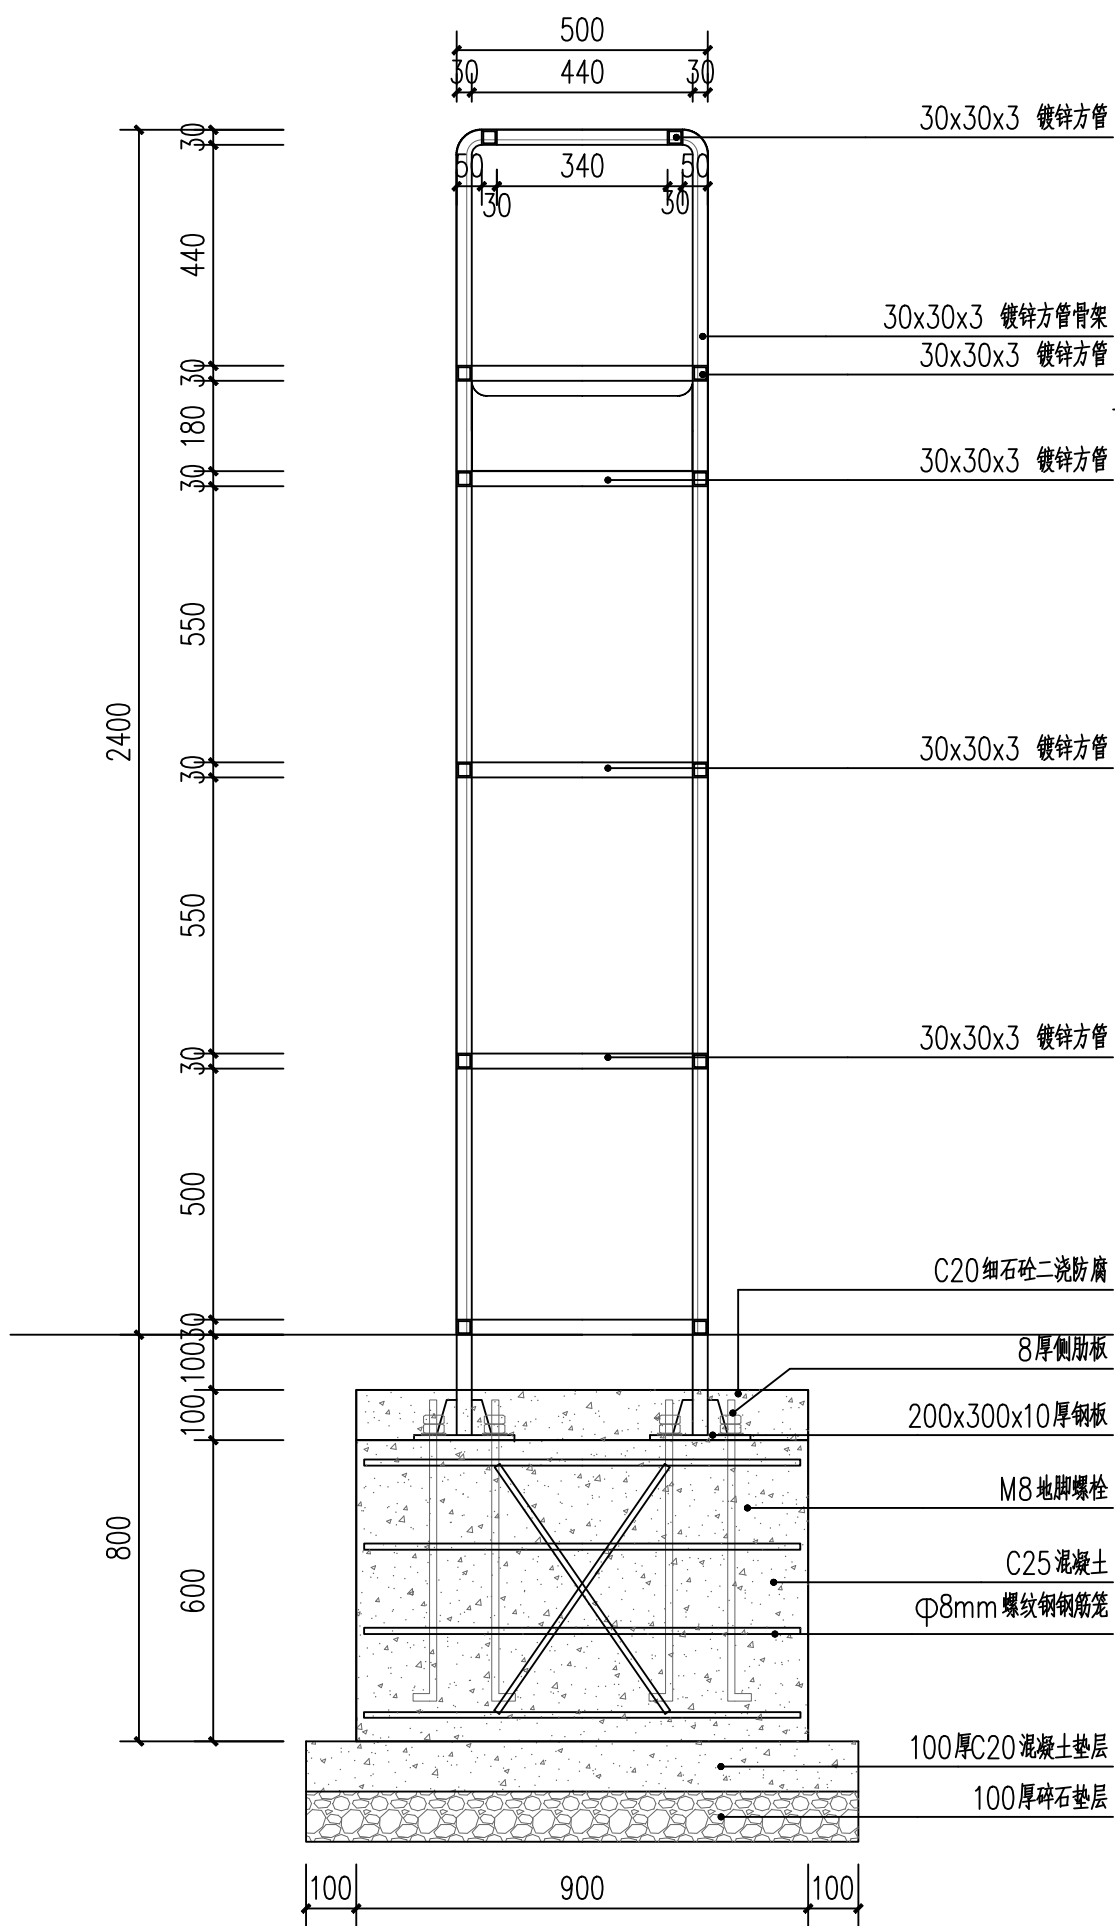


1-1剖面图 1:15

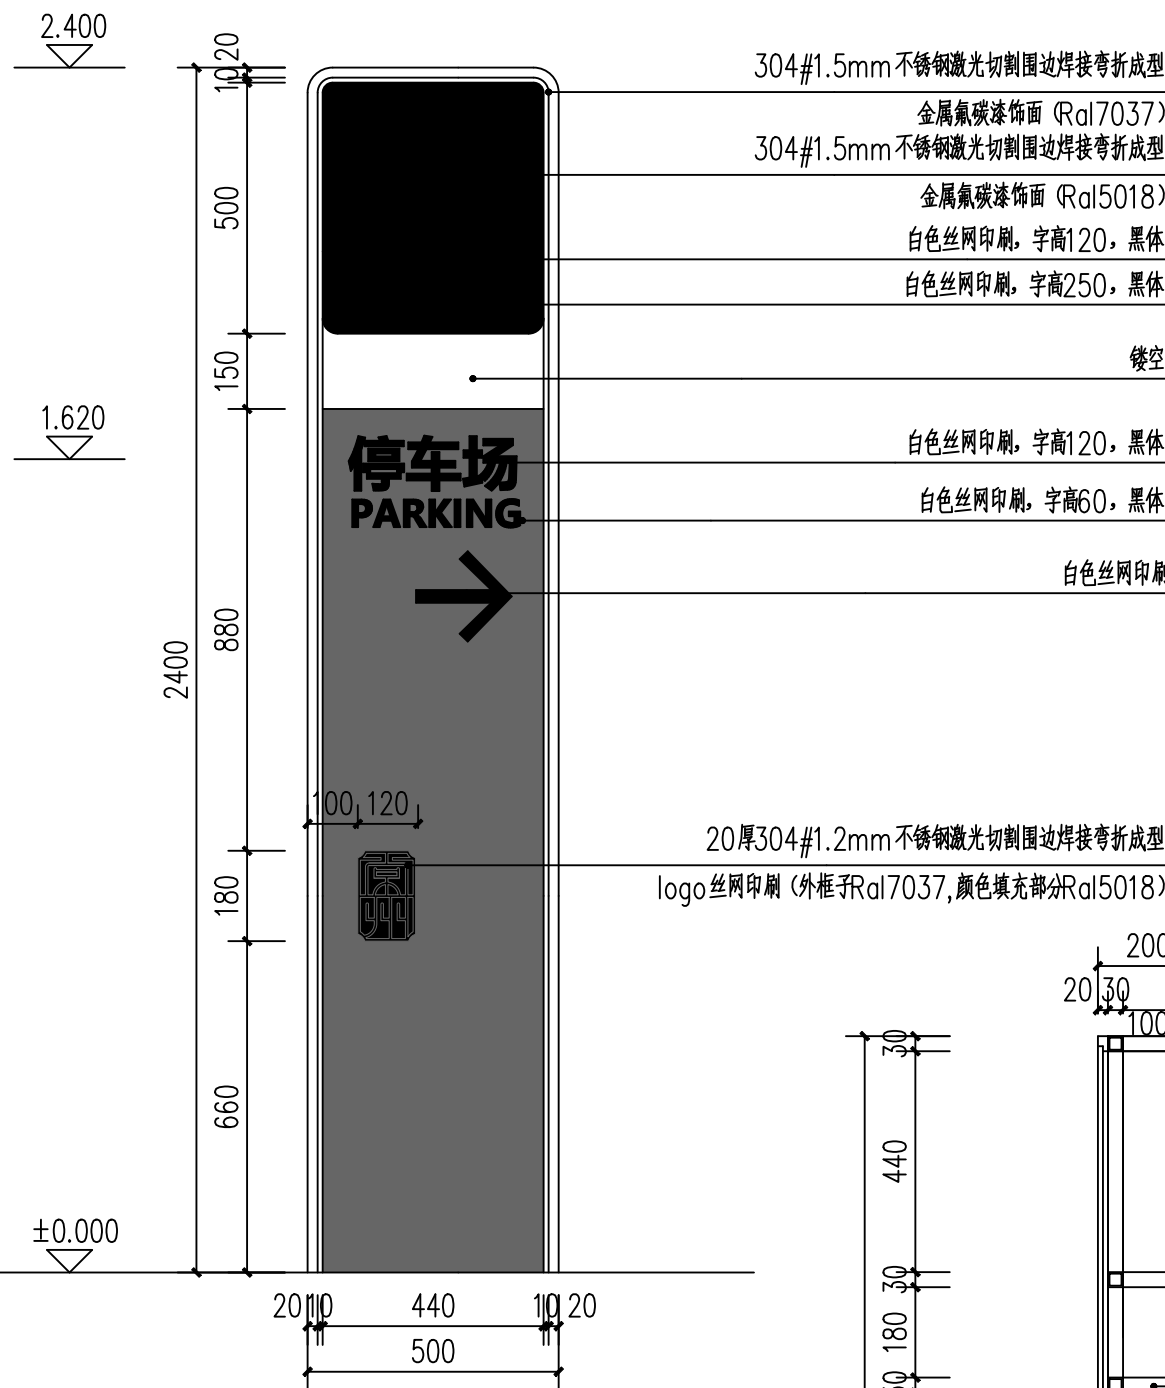


非机动车停车标识正立面图 1:15

注：需由专业厂家二次深化设计及安装。

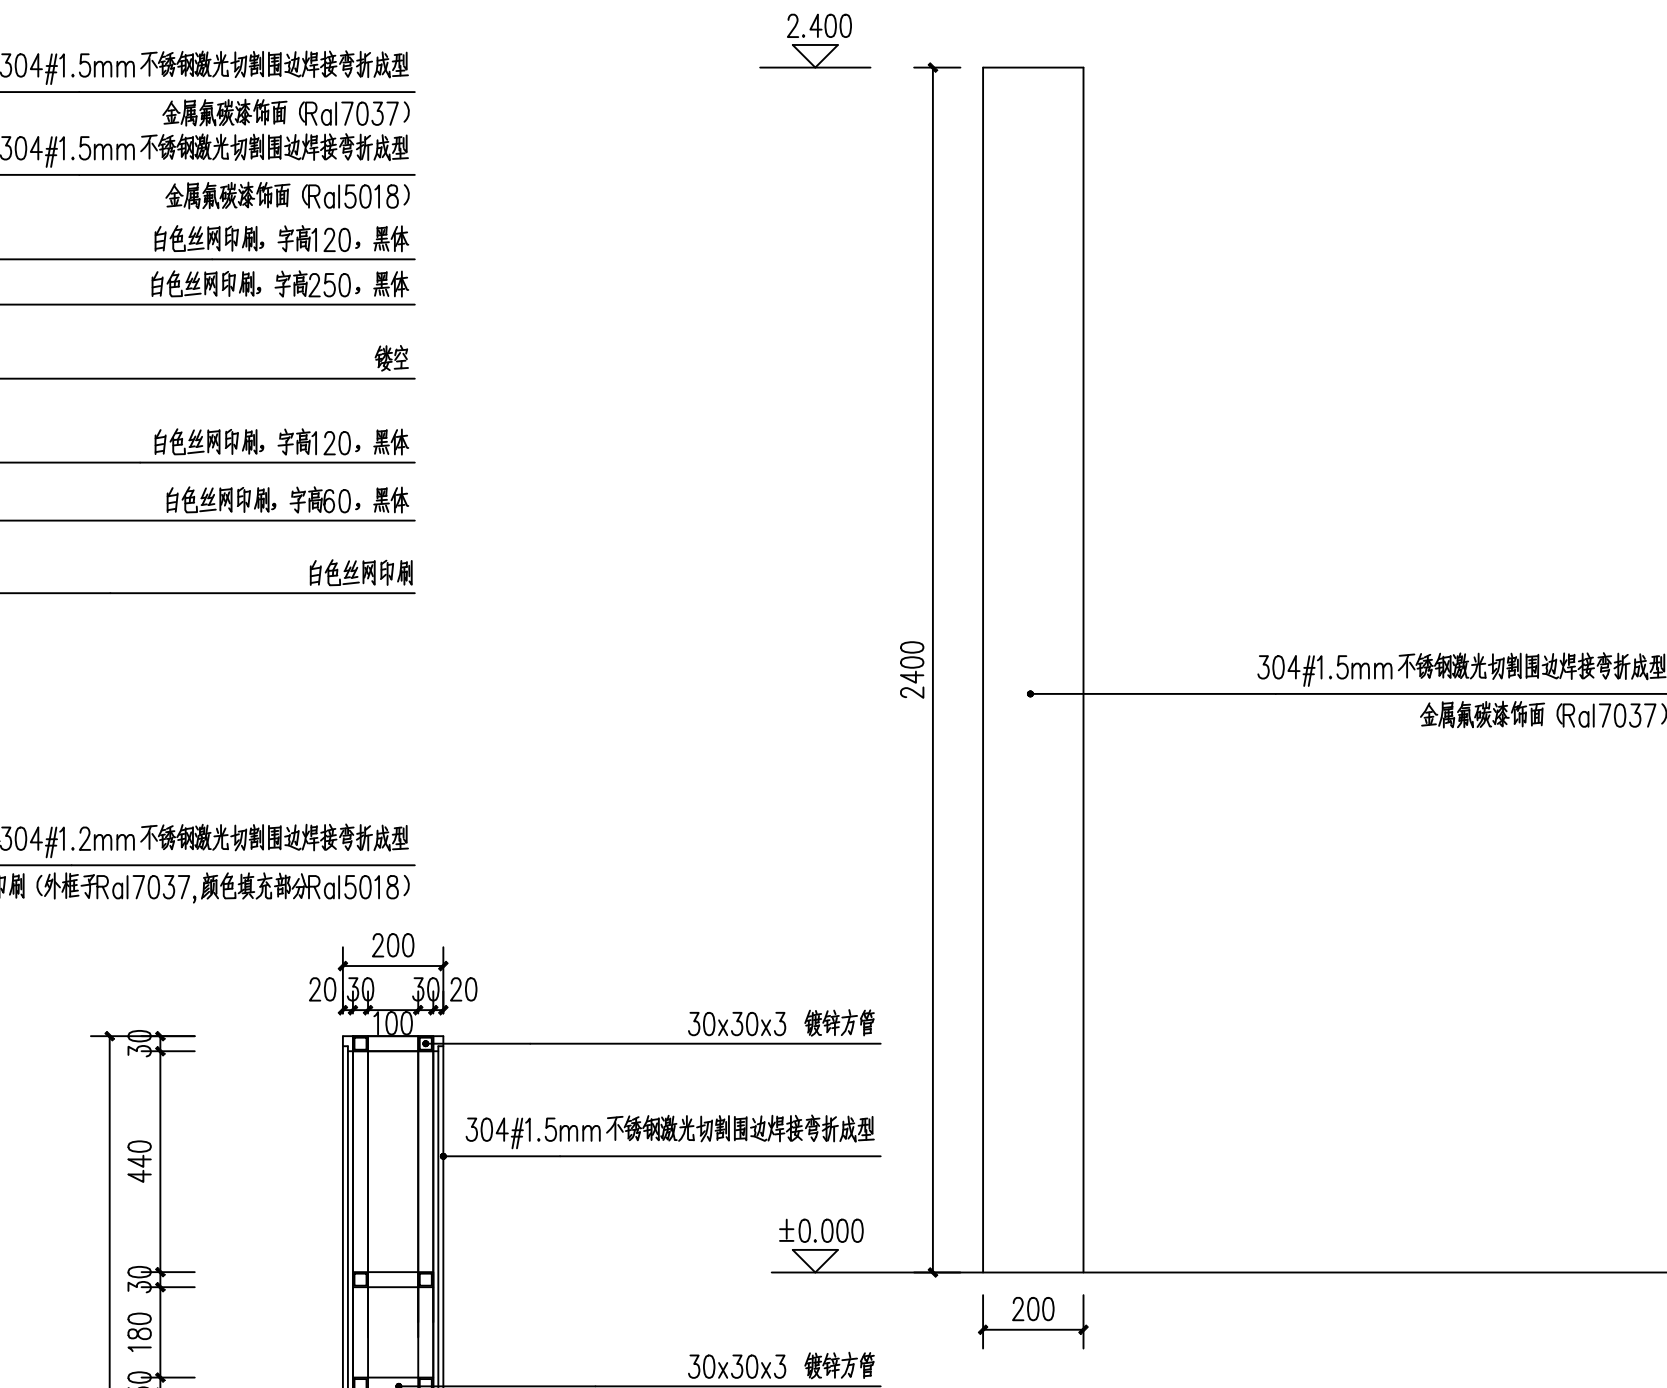

非机动车停车标识侧立面图 1:15

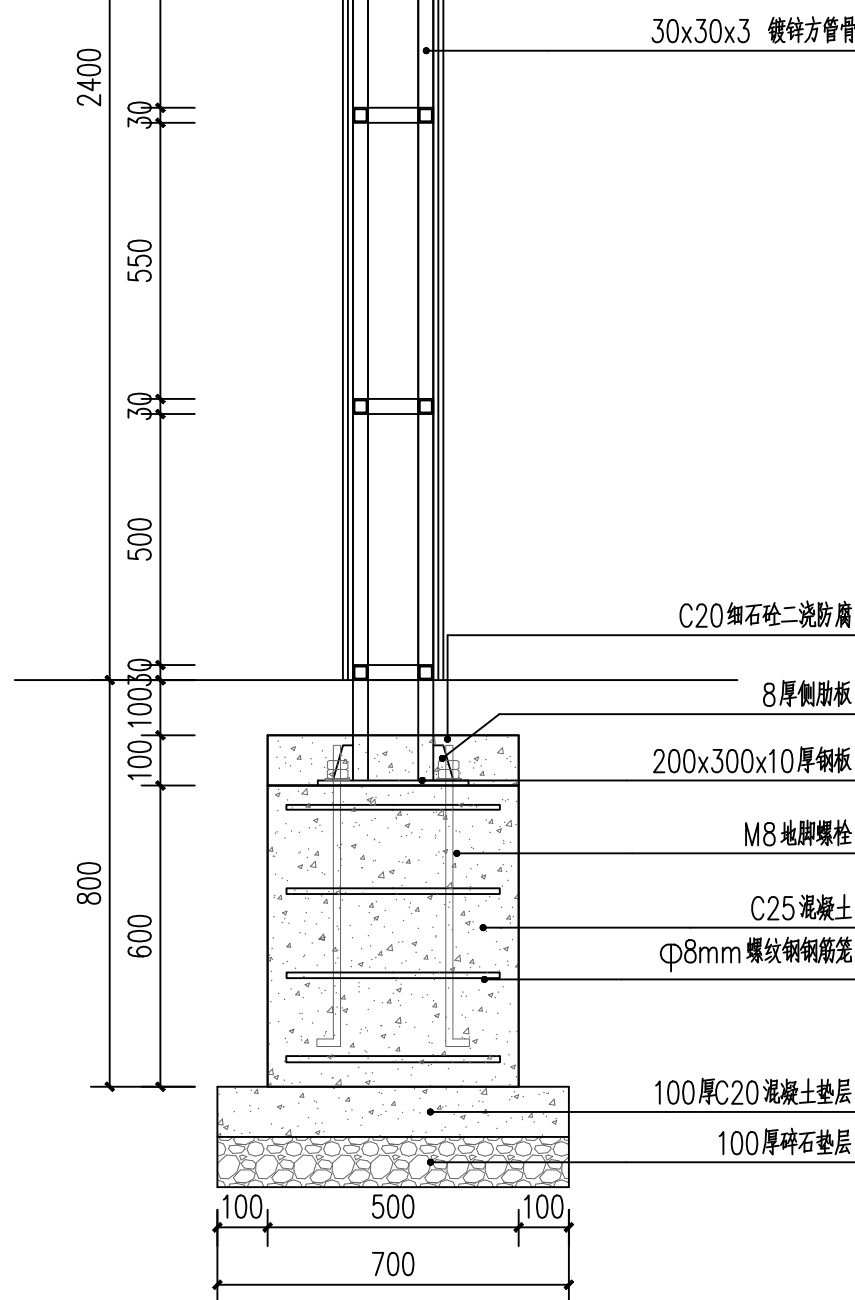

2-2剖面图 1:15



常州市规划设计院

Changzhou City Planning and Design Institute

工程设计甲级证书号：A132006014

ADD：江苏省常州市通江南路257号 (213002)
TEL：86-0519-69800100
FAX：86-0519-69800498

附 注 DESCRIPTIONS

本图未盖出图章无效, 未经有关部门核准不得施工;
本图以图内标注尺寸为准, 切勿以比例量度此图;
本图初始版本号0, 以最后版本为有效版本。

项目负责人 PROJECT LEADER

专业负责人 DISCIPLINE RESPONSIBLE BY

设 计 DESIGNED BY

绘 图 DRAWN BY

校 核 CHECKED BY

审 核 AUDITED BY

建设单位 CLIENT

项目名称 PROJECT

新天地公园节点提升改造项目
施工图设计

图纸名称 DRAWING TITLE

非机动车停车标识详图

工程编号 JOB NO.

专业 DISCIPLINE

景观

设计阶段 STATUS

图号 DRAWING NO.

施工图

景观施-12

版本号 EDITION NO.

日期 DATE

0

2026.08



工程设计甲级证书号: A132006014

ADD: 江苏省常州市通江南路257号(213002)
TEL: 86-0519-69800100
FAX: 86-0519-69800498

附 注 DESCRIPTIONS

本图未盖出图章无效, 未经有关部门核准不得施工;
本图以图内标注尺寸为准, 切勿以比例量度此图;
本图初始版本号为0, 以最后版本为有效版本。

项目负责人 PROJECT LEADER

专业负责人 DISCIPLINE RESPONSIBLE BY

设 计 DESIGNED BY

绘 图 DRAWN BY

校 核 CHECKED BY

审 核 AUDITED BY

建设单位 CLIENT

项目名称 PROJECT
新天地公园节点提升改造项目
施工图设计


图纸名称 DRAWING TITLE

护栏详图


工程编号 JOB NO.	专业 DISCIPLINE
	景观

设计阶段 STATUS	图号 DRAWING NO.
施工图	景观施-13


版本号 EDITION NO.	日期 DATE
0	2026.08

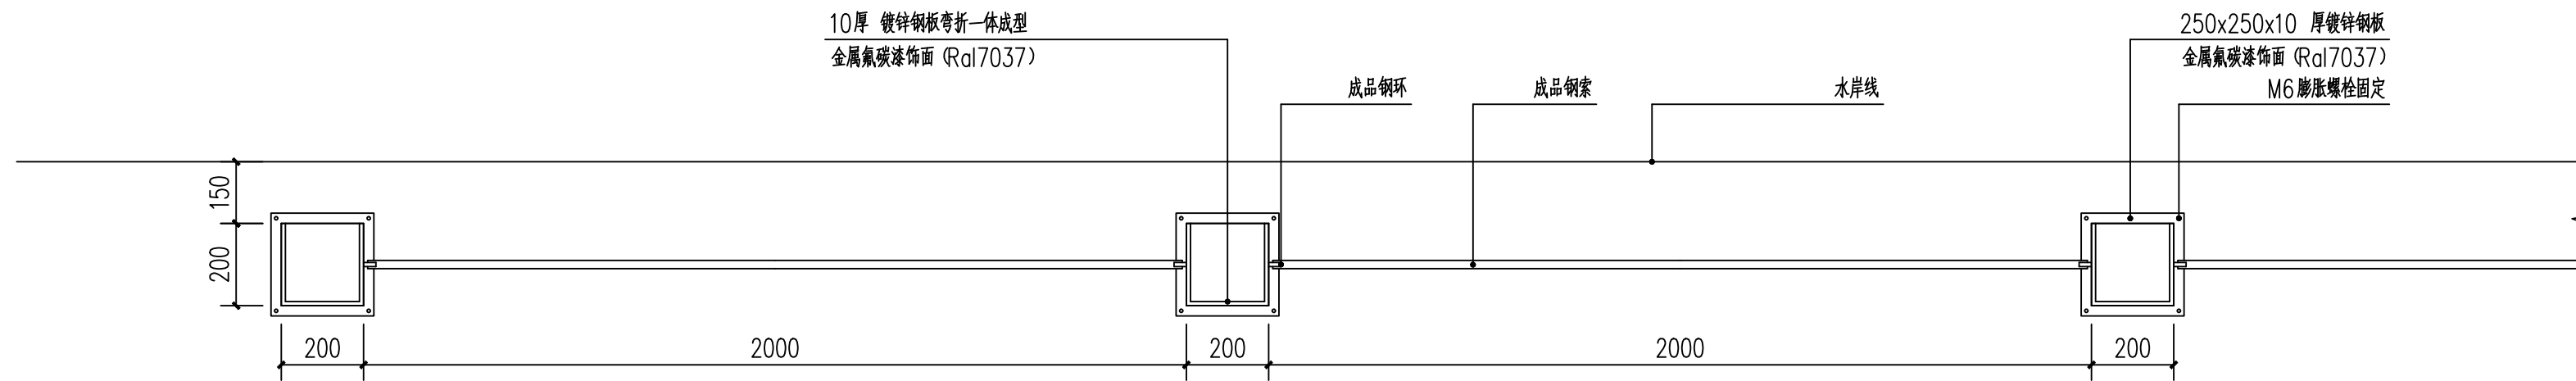


新建护栏平面图 1:15

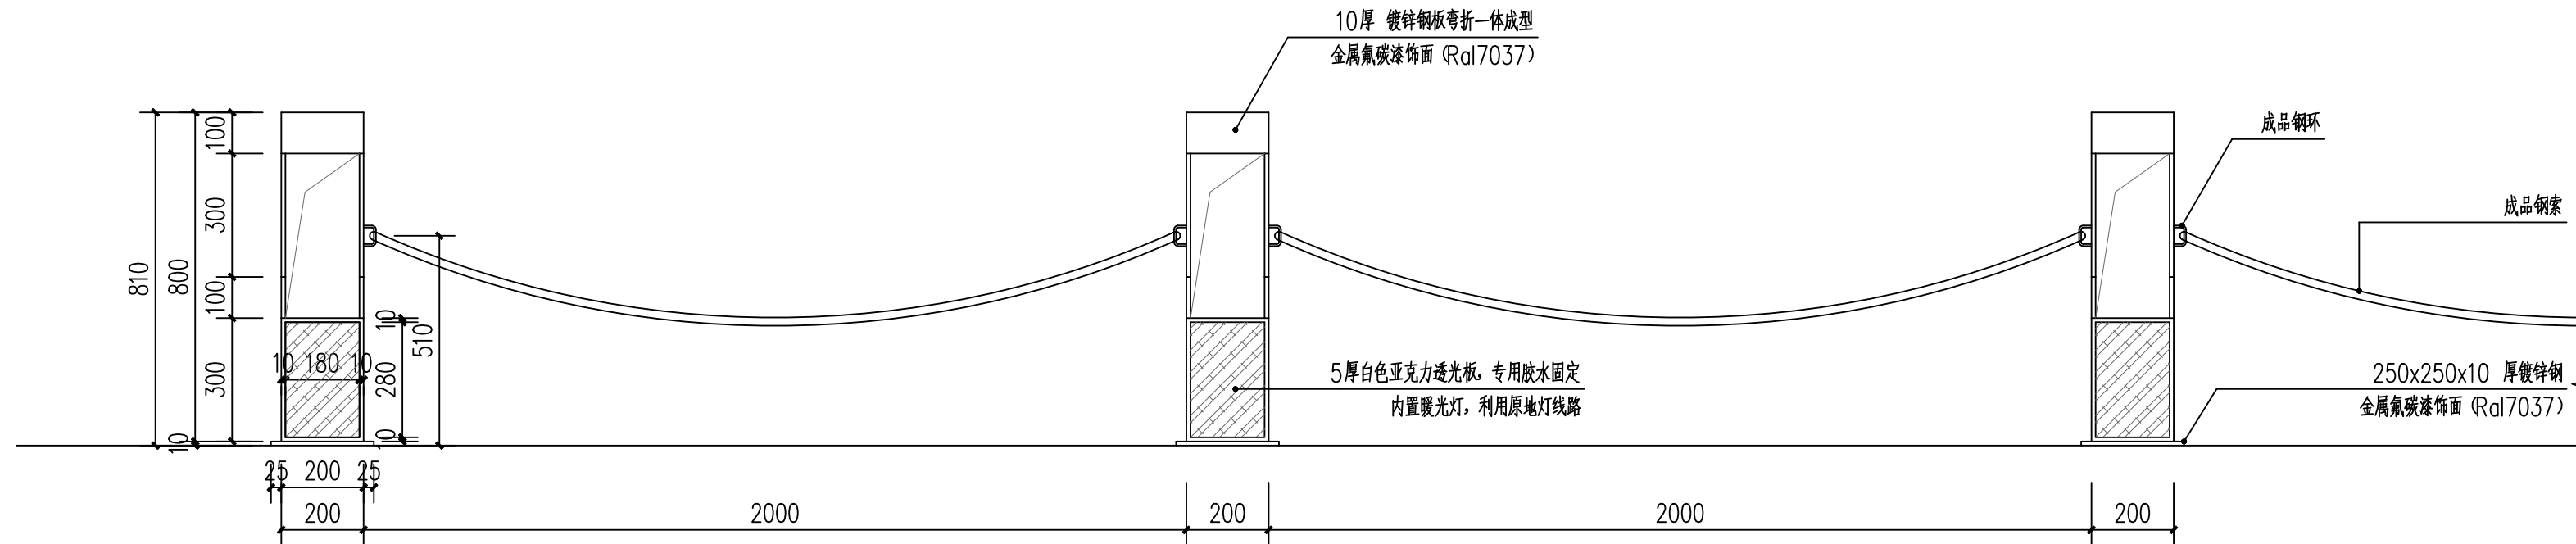


新建护栏立面图 1:15

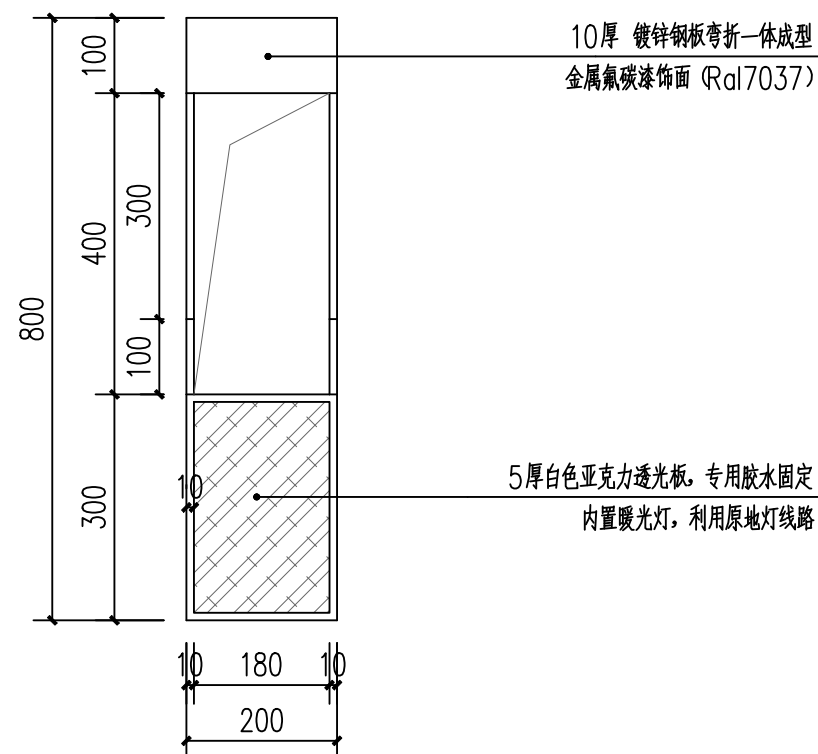

护栏正立面 1:10

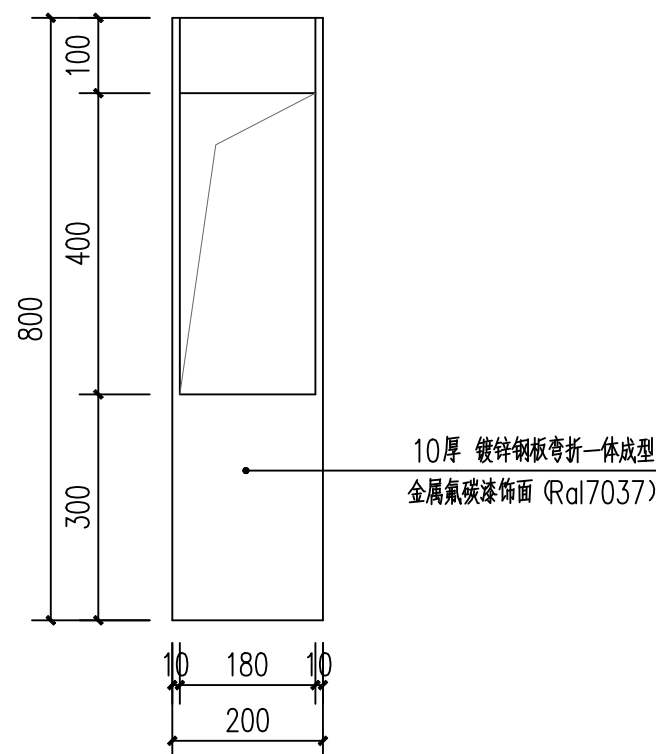

护栏背立面 1:10

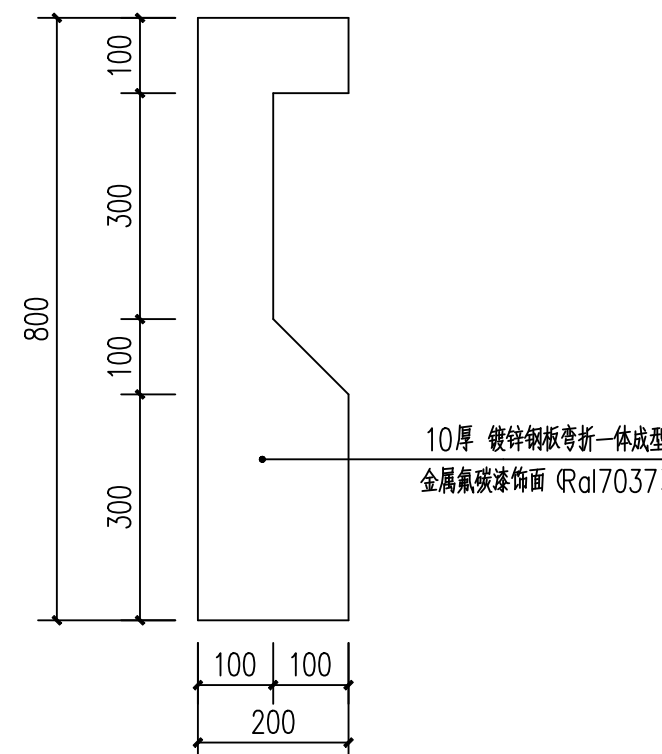

护栏侧立面 1:10






护栏意向图

ADD: 江苏省常州市通江南路257号(213002)
TEL: 86-0519-69800100
FAX: 86-0519-69800498

本图未盖出图章无效, 未经有关部门核准不得施工;
本图以图内标注尺寸为准, 切勿以比例量度此图;
本图初始版本号为0, 以最后版本为有效版本。

0	2026.08
---	---------

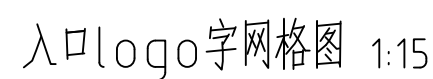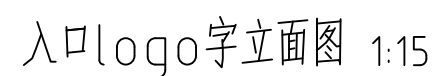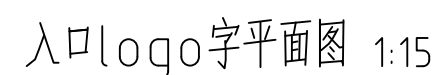


注: 1.图中网格为100x100mm。
2.logo字体样式暂定华康新综艺体,具体由甲方后定。



灌木地被面积表							
序号	图例	名称	规格		面积	单位	备注
			高度 (cm)	冠幅 (cm)			
1		北海道黄杨	100	30	116	m	双排种植，每排每米6株，共计12株/米
2		大吴风草	40	40	29	m²	盆苗，3分枝/丛，25丛/m²
3		圆锥绣球	40	35	15	m²	2加仑盆，16盆/m²
4		彩虹蕨	35	30	18	m²	2加仑盆，16盆/m²
5		花叶玉簪	30	25	21	m²	2加仑盆，16盆/m²
6		肾蕨	35	30	13	m²	2加仑盆，16盆/m²
7		安坪十大功劳			22	m²	2加仑盆，16盆/m²
8		阔叶麦冬	20	15	46	m²	5芽/丛，49丛/m²
9		草坪			471	m²	天堂草草毯铺设，下铺5公分细沙，秋季追加黑麦草草籽，15克/m²
其他工程量统计表							
序号	名称		数量	单位	备注		
1	清表		750	平方米	详见备注1，按实际计量		
2	种植土增加		5	立方米	种植土要求详见备注1，用于移动花箱内为暂估量，按实际计量		
3	宿根植物	泥炭土	280	平方米	铺设于宿根类植物种植前，厚度为5公分，为暂估量，按实际计量		
4		原色木屑	250	平方米	撒在宿根类植物缝隙里，厚度为5公分，为暂估量，按实际计量		
5		陶粒	70	平方米	用于香樟大树树圈内树圈暂定直径2米，总数7个，以及外侧绿化带内长势良好的花灌，树圈暂定5个，直径1.5米，铺设厚度为5公分		
6		不锈钢隔根带	160	米	高10公分、宽5公分，1毫米厚，304不锈钢，用于大树树圈、宿根植物线外缘走边，为暂估量，按实际计量		
7	修剪	大树	5	株	胸径20-30公分，暂定数量，具体数量按照实际计量		
8		花灌木、桂花类	20	株	花灌木（d15）约8株，桂花等约5株，暂定数量，具体数量按照实际计量		
9		球类	5	株	蓬径约1.5米，暂定数量，具体数量按照实际计量		
10	花箱内植物		8	平方米	果汁阳台，2加仑盆		
11	植物移除		3	株	花灌木（d15）约2株，黄金槐5丛，桂花等约2株，暂定数量，具体数量按照实际计量		

备注：1、种植区域地块要求：

- (1)、清表要求：清除地表附着物，所有种植区域内土壤需深翻30公分，保证种植范围内无建筑垃圾、石块、大型树根等杂质。
地表附着物指的是所有下层地被类植物、中层类长期无人管理的杂木。
- (2)、种植土壤要求：a、理化性能好，结构疏松、通气、保水、保肥能力强，适宜园林植物生长。
b、土壤内无草根、树根、建筑垃圾（石块、砖块、盐碱地、重粘土、粉砂土，有毒金属等）,如若不满足此要求，需进行土壤置换。
c、种植土为细腻透气的砂质土，禁止淤泥质土，种植乔木前需将土块敲碎，禁止一公分以上土块；种植地被前，对地形进行精平。
- 2、花境植物：a、严格按照苗木表内的盆苗执行,长势良好，禁止过度修剪，禁止工程苗。现场可根据植物形态进行二次搭配设计，搭配效果需甲方和设计认可。
b、部分品种因种植季节气候因素可微调，需甲方和设计认可。
c、宿根类花镜缝隙内需撒满原木色木屑，铺设厚度为5公分。
d、花镜植物区域底层需铺设泥炭土，用于土壤改良，铺设厚度为5公分。
e、花境外边缘走边设置不锈钢隔根带。
- 4、现状植物要求：(1)、保留植物：现状所有保留植物均需修枝梳理，最终效果需甲方认可，以保证行人视线通透。
a、梳枝修理标准为：保留多年生主枝条，去除病枝、枯枝、一年生内堂枝及杂枝，保证修理完后乔木有明显主干、主分支，冠形通透圆满。

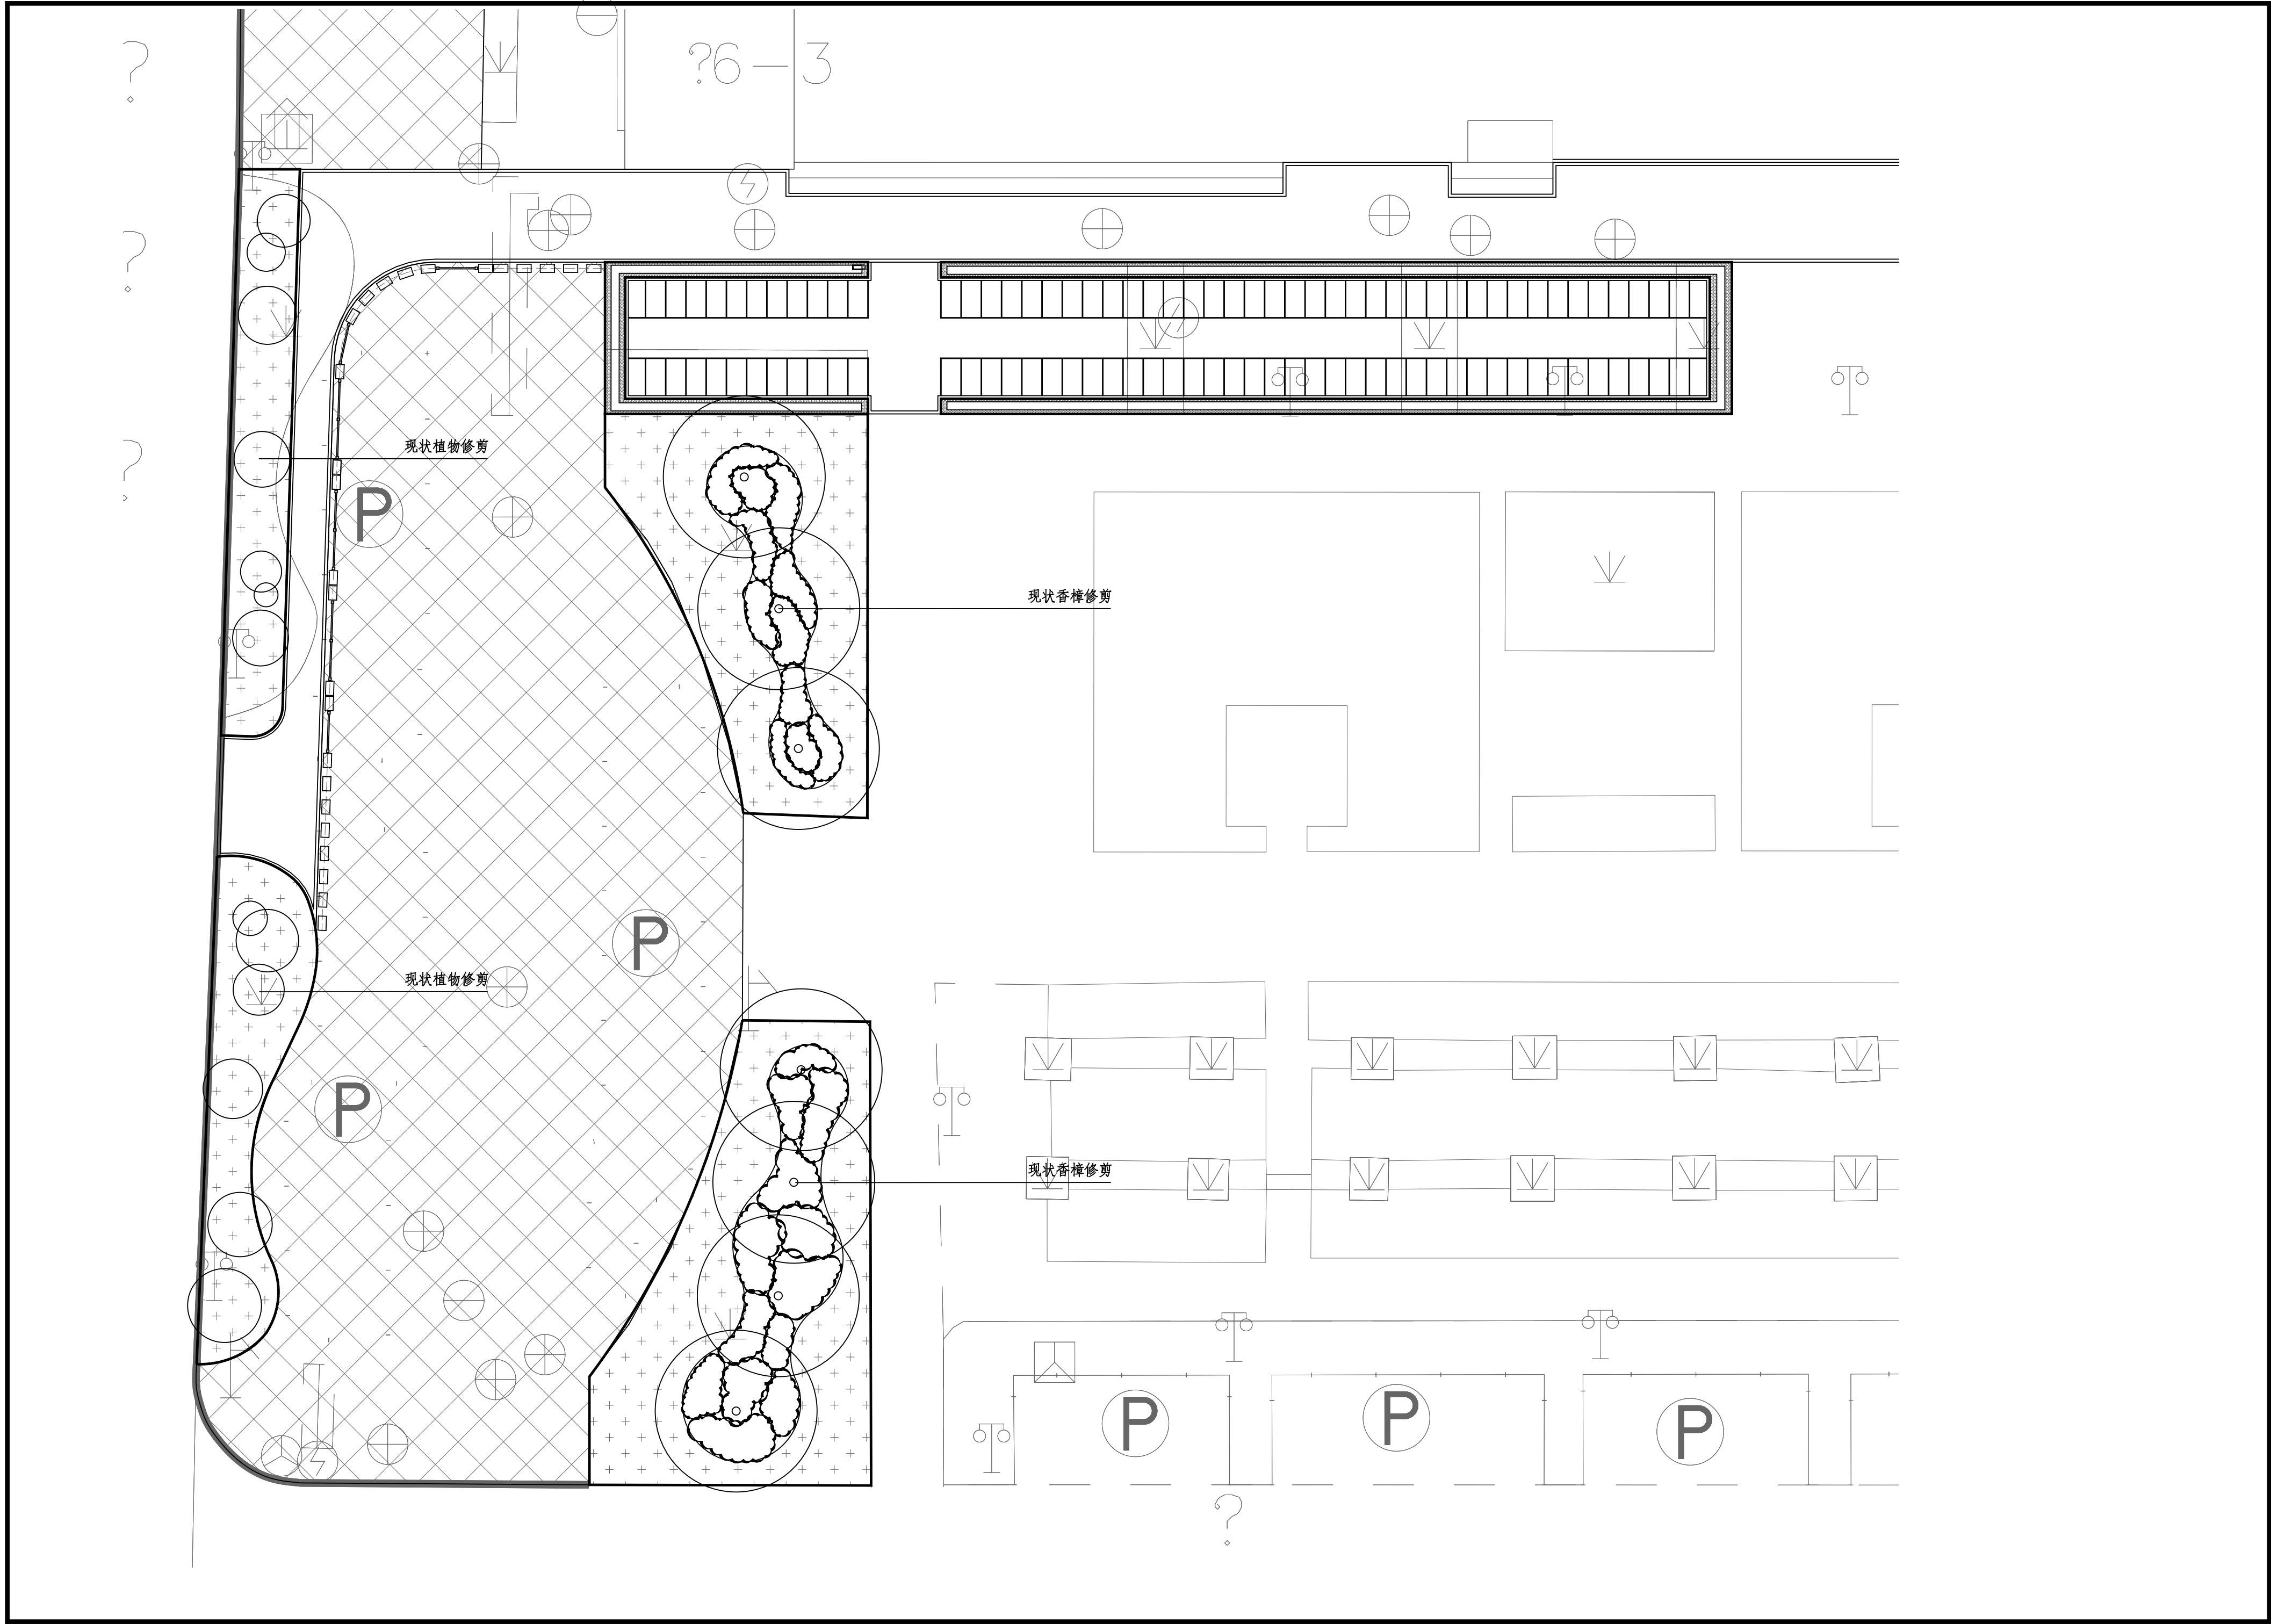

?6-3

? 草坪 84m²

?

草坪 90m²

阔叶麦冬 14m²

北海道黄杨 32m

阔叶麦冬 32m²

北海道黄杨 84m

大吴风草 3m²

肾蕨 6m²

圆锥绣球 4m²

肾蕨 4m²

大吴风草 5m²

彩虹蕨 4m²

花叶玉簪 3m²

花叶玉簪 3m²

彩虹蕨 5m²

安坪十大功劳 4m²

草坪 14.0m²

肾蕨 3m²

花叶玉簪 3m²

安坪十大功劳 5m²

大吴风草 7m²

圆锥绣球 7m²

大吴风草 8m²

花叶玉簪 5m²

安坪十大功劳 5m²

大吴风草 6m²

花叶玉簪 7m²

草坪 15.7m²

彩虹蕨 6m²

安坪十大功劳 8m²

彩虹蕨 3m²

圆锥绣球 4m²

P

P

P

?