

宿迁学院新校区周边公厕项目

建设单位：宿迁市湖滨新区住房和城乡建设局

设计单位：江苏中科建筑设计研究院有限公司

建筑说明

1. 设计依据

1.1	甲方设计任务书 提供的航测图，建筑红线图及甲乙双方签定的设计合同。	6.	门窗工程（室外设施）
1.2	甲方确认的初步设计或方案设计及修改意见。	6.1	门窗立面均表示洞口尺寸，门窗加工尺寸要按照装修面厚度由承包商予以调整。单向平开门立樘开启方向墙面平，门窗拼樘料必须进行抗风压变形验算，拼樘料与门窗框之间的拼接应为插接，插接深度不小于10mm。
1.3	现行的国家有关建筑设计主要规范、规程和规定：	6.2	凡与门窗连接的梁、柱、墙均应按有关的门窗图纸预埋木砖或铁件。门窗制造安装厂家按设计立面图式样绘制详细的施工安装图，经设计及施工单位共同审定后，再进行加工、安装。
	《民用建筑设计通则》GB50352-2005	6.3	门窗玻璃的选用应符合《建筑玻璃应用技术规程》JGJ113-2009及国家发改委运行【2003】2116号文件《建筑安全玻璃管理规定》的要求。
	《屋面工程技术规范》GBJ50345-2012	6.4	塑钢、铝合金门窗型材壁厚应满足国家及江苏省相关规范的规定。
	《城市公共厕所设计标准》（CJJ14-2016）	6.5	建筑使用的安全玻璃应具有国家强制性产品认证标志“CCC”。
	《城市环境卫生设施规划规范》GB50337：	6.6	下列部位应使用安全玻璃：(1)无框玻璃门，厚度不小于10mm；(2)有框门玻璃面积大于0.5平方米；(3)窗单块玻璃大于1.5平方米；(4)沿街外窗单块玻璃大于1.0平方米；(5)玻璃底边离最终装饰面小于500mm的落地窗；(6)易遭受撞击、冲击而
2.	项目概况	7	内 装 修 工 程
2.1	项目名称：宿迁学院新校区周边公厕项目	7.1	内装修工程执行<<建筑内部装修设计防火规范>>GB50222；楼地面部分执行<<建筑地面设计规范>>GB50037-2013。
2.2	总建筑面积：226.58平方米	7.2	楼地面构造交接处和地坪高度变化处，除图中另有注明者外均位于齐平门扇开启面处。
2.3	设计使用年限：50年。	7.3	两种材料交接部位，应根据饰面材质在做饰面前加钉金属网；砌块墙体与钢筋混凝土梁、柱交接处应加钉钢丝网以防止抹灰开裂，且每边铺钉宽度不小于250。
2.4	建筑层数：地上1层，建筑高度 4.35m。本工程室内外高差为 0.15m。	7.4	内墙粉刷时需在最后一道粉刷层中满铺设置耐碱玻纤网格布。
2.5	建筑等级：二级；耐火等级：二级。	7.5	室内墙、柱面，门窗的阳角在2m的高度内均做1:2水泥砂浆护角线，每侧宽50，内窗台除特殊注明外，均做20厚1:2水泥砂浆粉面，每边宽出窗洞口20。
2.6	屋面防水等级：Ⅱ级。	7.6	受雨水漂入之外走廊、阳台、楼梯平台其楼面标高均比同层楼面标高（装修完成面）低30mm（除注明外），并应设向排水地漏方向的排水坡，坡度≥1%。
2.7	主要结构类型：框架结构。	7.7	内装修选用的各项材料，均由施工单位制作样板和选样，经确认后进行封样，并据此进行验收。
3.	标高及定位	7.8	楼地面的防水层在门口处应水平延展，且向外延展的长度不应小00mm，向两侧延展的宽度不应小于200mm。
3.1	工程设计标高:±0.00由甲方现场确定。	8	外 装 修 工 程
3.2	图中所注尺寸,除标高以米为单位,其余均以毫米为单位,个别尺寸与比例不附者,以所注数字为准。	8.1	外装修设计 and 做法索引见“立面图”及外墙详图。主要采用乳胶漆和面砖。
4.	墙体工程	8.2	承包商进行二次设计轻钢结构。装饰物等，经确认后，向建筑设计单位提供预埋件的设置要求。
4.1	墙体材料：本工程为框架结构，墙厚除注明外均为200mm，砌体与砂浆详见结构专业图纸。	8.3	外装修选用的各项材料其材质、规格、颜色等，均由施工单位提供样板，经建设单位确认后 进行封样，并据此验收。
4.2	预留洞的封堵：混凝土墙留洞的封堵见结施，其余砌砖墙留洞待管道设备安装完毕后，用C20细石混凝土填实；		
4.3	墙身防潮层：在室内地坪下约60处做20厚1:2水泥砂浆内加5%防水剂防潮层。有地圈梁处不做。当室内地坪不在同一标高时，防潮层应重叠300，并在埋土一侧做20厚1:2防水砂浆粉刷防潮层。		
5.	屋面工程		
5.1	本工程的屋面防水等级为Ⅱ级，一道设防，具体做法见施工做法说明。屋面防水层细部构造如天沟、檐沟、阴阳角、水落口、变形缝等部位应设附加层。采用防水材料应符合环境保护要求。		
5.2	屋面排水为有组织排水。		
5.3	屋面与墙体(包括出屋面的井道、烟道和气道)相交未特殊说明处要做350高素混凝土。		
5.4	屋面应按照《屋面工程技术规范》(GB50345-2012)和《屋面工程质量验收规范》(GB50207-2002)施工。		
5.5	刚性防水层与山墙、女儿墙以及突出屋面结构的交接处应留缝隙，并应做柔性密封处理，刚性防水层设置分格缝,分格缝内嵌填密封材料。细石混凝土内钢筋网片在分格缝处应断开,其保护层厚度≥10。		
5.6	所有防水层，四周均卷至屋面泛水高度；屋面竖井及女儿墙阴阳角处，设卷材附加层，做纤维布加强层；穿板立管套管，安装后严格用细石混凝土封严，管根四周加嵌防水胶，与防水层闭合。		



国家乙级设计资质
NATIONAL C-GRADE
DESIGN INTELLIGENCE
设计证书编号
A232029661

江苏中科建筑设计研究院有限公司
JIANGSU ZHONGKE ARCHITECTURAL
DESIGN & RESEARCH INSTITUTE
CO., LTD

公司地址 Add: 江苏省宿迁市城宇大厦8楼
办公电话 Tel: (0527)81881256
传真 Fax: (0527)81881259
邮箱 Email: sqmsp@126.com

设 计	曹丽娜	曹丽娜
DESIGN		
制 图	曹丽娜	骆 杨
DRAWING		
校 对	骆 杨	马昌魁
CHECKED		
审 核	马昌魁	
AUDITED		
专业负责人	马昌魁	马昌魁
DIS RESPONSIBLE		
项目负责人	马昌魁	
PROJECT DIRECTOR		

建设单位 CLIENT
宿迁市湖滨新区住房和城乡建设局



项目名称 PROJECT TITLE
宿迁学院新校区周边公厕项目

子项工程名称 PROJECT TITLE


图 名 DWG TITLE
建筑说明

设计编号		出图比例	1:100
阶 段	施工图	出图日期	2026.08
版本号	A2	图纸编号	JS-1/19

施工工艺做法说明

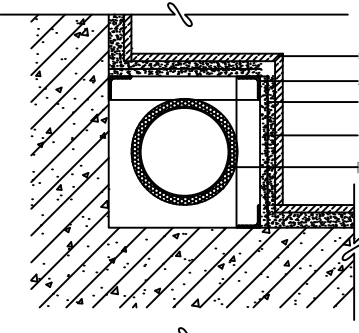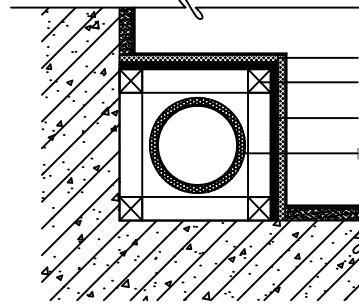
名称	做法说明	备注	名称	做法说明	备注
石膏板吊顶刷水性无机涂料	1. 钢筋混凝土钢筋混凝土楼板 2. 吊杆用直径为8吊筋，吊点间距900~1200mm。顶面膨胀螺栓固定。 3. C50系列轻钢次龙骨，中距≤400mm, 由连接挂件与主龙骨挂接调整平直，间距统一匀称。 C50系列轻钢主龙骨，中距≤1200，由吊挂件套件和膨胀螺栓与混凝土楼板悬吊。 4. 双层9.5mm石膏板（涉水区防水防潮9.5mm石膏板） 5. 腻子找平二遍 6. 无机涂料面漆二道（涉水区防水无机涂料） 参照图集12J502-2-A13	燃烧性能等级为A级	真石漆外墙面	1. 刷界面处理剂一道 2. 18mm厚水泥防水砂浆找平 3. 3mm厚专用界面剂 4. 1.5厚聚合物水泥基防水涂料 5. 6厚抗裂聚合物水泥防水砂浆（干粉型）（压入钢丝网） 6. 外墙柔性耐水腻子 7. 外墙真石漆底漆两遍、面漆两遍 5. 0kg/m2	
铝扣板吊顶	1. 钢筋混凝土钢筋混凝土楼板 2. ∅8钢筋吊杆, 双向吊点, 间距不得超过1200 3. 上层暗龙骨 4. 下层暗龙骨 5. 600*600*0.8, 铝合金方板面层 选择，局部微孔造型	燃烧性能等级为A级	陶瓷马赛克外墙面	1. 刷界面处理剂一道 2. 18mm厚水泥防水砂浆找平 3. 3mm厚专用界面剂 4. 1.5厚聚合物水泥基防水涂料 5. 6厚抗裂聚合物水泥防水砂浆（干粉型）（压入钢丝网） 6. 4~6厚瓷砖胶（C2 级）粘结层 7. 5厚50X50白绿色陶瓷马赛克混贴，抗冻填缝剂勾缝 缝宽≥5mm，凹缝，缝深 2-3mm； 大面积设置伸缩分格缝，竖向、横向间距≤6m，缝宽 20mm，缝内嵌耐候硅酮密封胶	
地砖地面 有水房间	1. 素土翻耕夯实（压实系数0.94） 2. 100厚碎石夯实 3. 80厚C20混凝土垫层 4. 20厚聚合物水泥防水砂浆 5. 聚氨酯三遍涂膜防水层，厚1.5 6. 30厚C20细石混凝土 7. 刷素水泥浆一道 8. 20厚1:2干硬性水泥砂浆结合层 9. 撒素水泥面（洒适量清水） 10. 10厚600X600防滑地面砖，干水泥擦缝	防水层周边与竖管、墙转角处均上翻300高 防水层需要门口处延展 燃烧性能等级为A级 防滑等级Bd级	陶瓷马赛克内墙面	1. 刷界面处理剂一道 2. 20厚聚合物水泥防水砂浆，分底、面两道工序分层施工，砂浆面层挂设耐碱网格布一道 3. 满做1.5厚JS聚合物水泥基Ⅱ型防水涂膜 4. 4~6厚瓷砖胶（C2 级）粘结层 5. 5厚50X50白绿色陶瓷马赛克混贴，抗冻填缝剂勾缝 缝宽≥5mm，凹缝，缝深 2-3mm； 大面积设置伸缩分格缝，竖向、横向间距≤6m，缝宽 20mm，缝内嵌耐候硅酮密封胶	燃烧性能等级为A级
			不上人平屋面	1. 现浇钢筋混凝土屋面板 2. 最薄处30厚LC5.0轻集料混凝土2%找坡层 3. 20厚1:3水泥砂浆找平层 4. 3+3厚SBS改性沥青防水卷材 5. 10厚低标号砂浆隔离层 6. 20厚1:3水泥砂浆面层	
地砖地面 无水房间	1. 素土翻耕夯实（压实系数0.94） 2. 100厚碎石夯实 3. 100厚C20混凝土垫层 4. 刷素水泥浆一道 5. 20厚1:2干硬性水泥砂浆结合层 6. 撒素水泥面（洒适量清水） 7. 10厚600X600防滑地面砖，干水泥擦缝	燃烧性能等级为A级 防滑等级Bd级	散水	1. 素土夯实，向外坡4% 2. 120厚碎石或碎砖垫层 3. 60厚C15混凝土，撒1:1水泥砂子，压实抹光 每隔6m设伸缩缝一道，墙身与散水设10宽，沥青砂浆嵌实	
墙面无机涂料	1. 刷界面处理剂一道 2. 20mm厚1:3水泥砂浆粉刷，分底、面两道工序分层施工，砂浆面层挂设耐碱网格布一道 3. 防水腻子找平二遍 4. 防水无机涂料面漆二道 参照图集13J502-1-B04	环卫工人驿站 男卫 城管驿站 阅览室 燃烧性能等级为A级			
内墙面砖	1. 刷界面处理剂一道 2. 20厚聚合物水泥防水砂浆，分底、面两道工序分层施工，砂浆面层挂设耐碱网格布一道 3. 满做1.5厚JS聚合物水泥基Ⅱ型防水涂膜 4. 6厚1:0.1:2.5水泥石灰膏砂浆结合层 5. 8厚300X600面砖	燃烧性能等级为A级	卫生间包管道	所有明管	
无机金属复合防火板墙裙	1. 见详图 墙板尺寸材料规格及安装做法同现场已有做法及材质。需选择，甲方及设计单位确认后方可施工。	燃烧性能等级为A级			
不锈钢踢脚线	1. 12厚阻燃板基层 2. 1.2厚50mm高304不锈钢成品踢脚线	燃烧性能等级为A级	房间内包管道	明管 材质同周边墙材质	
注： 钢架墙柱底采用10厚链接钢板，螺栓采用4m12 8.8级锚固长度不得小于100mm 所有柜体均为木作厂家定制，厂家深化设计并安装，需甲方及设计单位确认 广告部分由施工单位深化设计，甲方及设计单位确认 公厕内外所有标牌标识采用宿迁城市管理局最新规范标准执行（具体标识标牌由甲方指定样式）。					

若施工说明与图纸矛盾，以图纸解释为准。

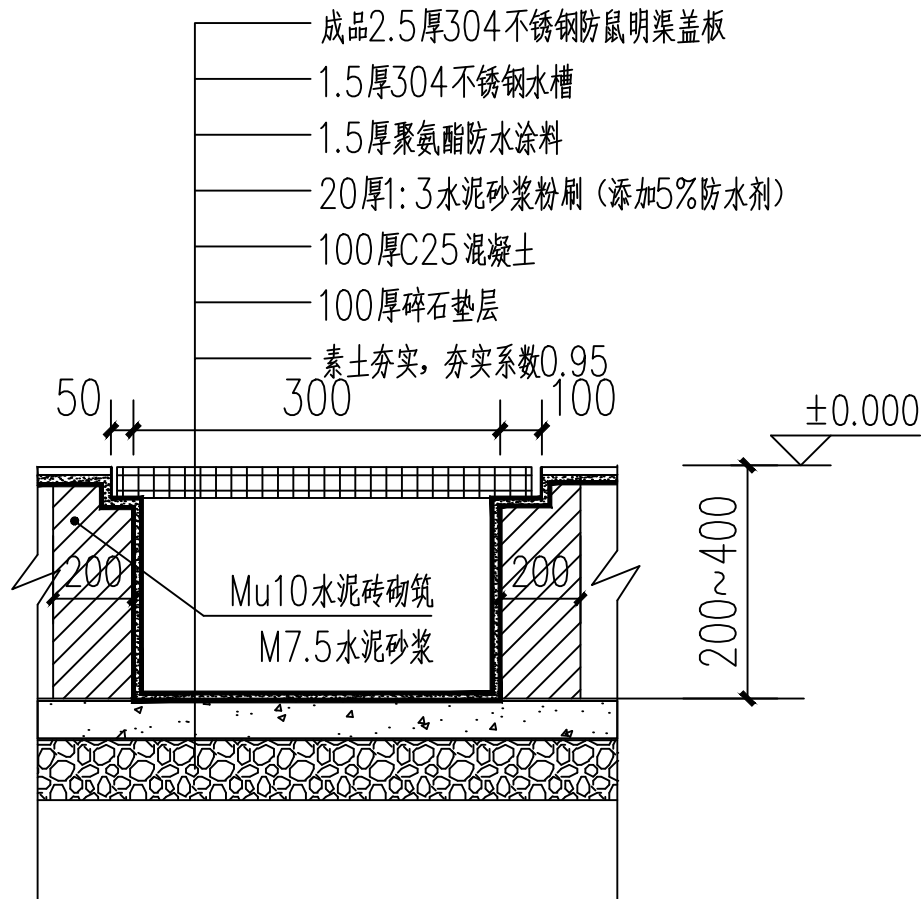


明沟剖面示意图

转角处落差不低于50mm

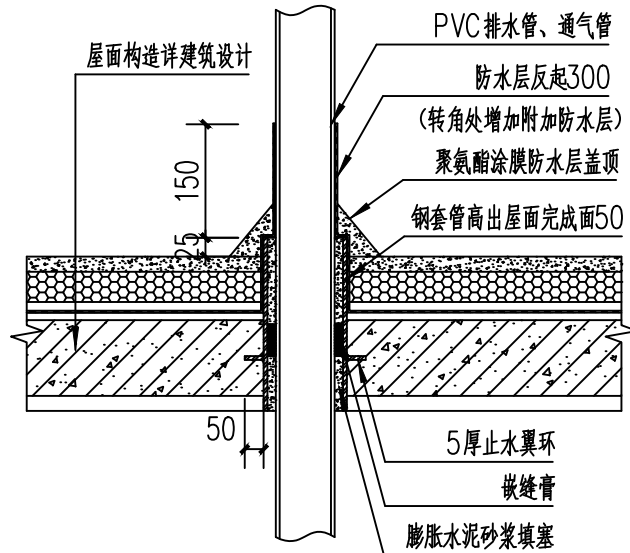

① 管道出屋面大样

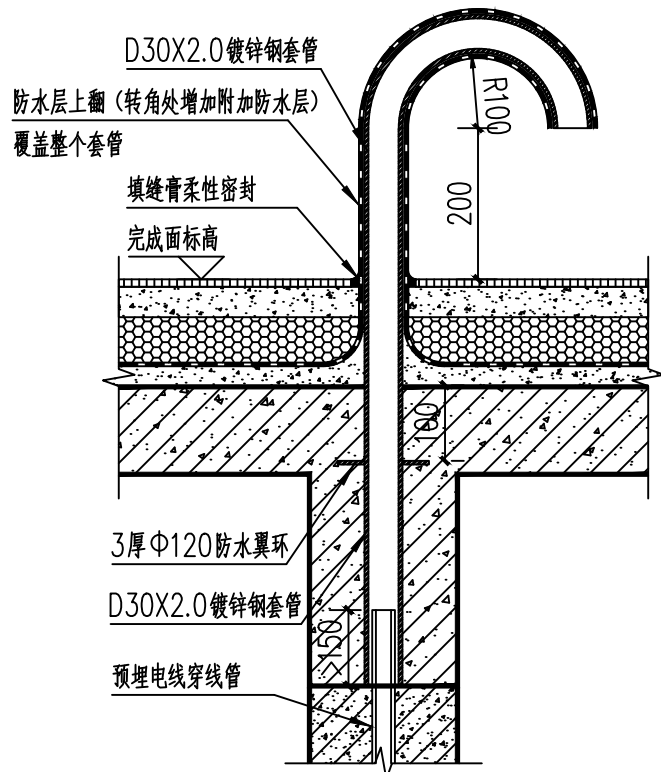

② 电线套管出屋面大样



国家乙级设计资质
NATIONAL C-GRADE
DESIGN INTELLIGENCE
设计证书编号
A232029661

江苏中科建筑设计研究院有限公司
JIANGSU ZHONGKE ARCHITECTURAL
DESIGN & RESEARCH INSTITUTE
CO., LTD

公司地址 Add: 江苏省宿迁市城宇大厦8楼
办公电话 Tel: (0527)81881256
传真 Fax: (0527)81881259
邮箱 Email: sqmsp@126.com

设计 DESIGN	曹丽娜	曹丽娜
制图 DRAWING	曹丽娜	
校对 CHECKED	骆杨	骆杨
审核 AUDITED	马昌魁	
专业负责人 DIS RESPONSIBLE	马昌魁	马昌魁
项目负责人 PROJECT DIRECTOR	马昌魁	

建设单位
宿迁市湖滨新区住房和城乡建设局

项目名称
宿迁学院新校区周边公厕项目

子项工程名称

图名
施工工艺做法说明一

设计编号		出图比例	1:100
阶段	施工图	出图日期	2026.08
版本号	A2	图纸编号	JS-2/19

一、飘香机：

植物液二流体除臭机，靠高压雾化植物除臭液，不是香精掩盖，真正分解臭味，安装高度2.0m，壁挂机外形约为160×80×200，药瓶容量300-500mL，噪音≤40dB，单台覆盖40-60m2，由承包方成品采购。

二、厕所外墙字：

平面字：2mm厚304不锈钢烤漆背发光字；

立体字：1.5mm厚304不锈钢烤漆，离墙30mm立体字，满足夜间亮化技术，字体高度2.2m-2.5m；

三、厕所内字：5mm厚亚克力字；

四、无障碍标识：

无障碍标识增设盲文触觉提示，所有金属固定构件做防腐处理，墙体穿孔部位做防水密封，标识材料耐潮湿，耐消毒试剂腐蚀，不易褪色变形。

五、排风机：（由专业厂家深化设计）

本工程公厕为二类公共厕所，设置机械排风系统，采用机械排风，自然补风方式，厕内形成负压，防止臭气外溢，不设置机械送风。

男厕尺寸4.5m×6.4m×4.2m，体积120.96m3；

女厕尺寸6.75m×3.9m，排除工具间2.45m×1.5m，有效排风体积95.22m3；

第三卫生间3.45m×3.9m×4.2m，体积56.51m3；

排风换气次数18次/h；女厕支管设计风量2200m3/h，男厕支管设计风量1750m3/h，

第三卫生间支管设计1050m3/h，排风总管计算风管5000m3/h；

男女卫生间，第三卫生间分别设置独立排风支管，不得共用支管，避免排风串味，排水管道采用

PVC-C耐腐蚀风管，管道设置1%坡度，坡向室外，防止管内冷凝水倒流。风管主管，支管风道按规范控制，风口选用方形散流器，排风口分布于蹲位，小便斗上方吊顶区域，就近抽排臭气。

系统采用自然补风，利用厕所门底预留 5~8mm 缝隙补风，门缝风量不足时增设墙体补风百叶；气流由走道流向厕内，保证室内负压效果。

排风机采用防腐低噪声离心风机，风机设置减振底座，风机安装于屋面排风系统末端，为抽风工况。排风总管于风机进风侧设置管道式高能离子除臭净化装置，臭气先经除臭设备净化后再通过风机排放，保护风机免受腐蚀性气体侵蚀。排风出口设置防雨弯头高空排放，排风口避开建筑外窗及人员活动区域。

工具间设置独立小型机械排风，排风直接排至室外，不接入公厕排风总管。风机控制系统可24h连续运行，条件许可设置臭气传感器联动风机风量调节。所有洁具、地漏采用深水封防臭构造，化粪池做好密封处理，杜绝臭气从管网反溢至室内。

风管选型参考：

男厕支管 500×250； 4个排风口 300×300 外墙设置防雨百叶1000×180

女厕支管 400×250； 3个排风口 300×300 蹲位2个 站位一个外墙设置防雨百叶1000×180

第三卫生间支管 320×200； 一个排风口 300×300 防雨百叶300×300

排风总管 630×320； 1个排风口 300×300

风机参数：风量≥5000m3/h

全压 250-300Pa 噪音≤40dB 依据CJJ14-2016《城市公共厕所设计标准》

由专业厂家深化设计

安装工程做法

项目	构造名称	构 造 做 法	备注
大便器	蹲便器	￠16J914-1 	洁具选用成品，样式和颜色甲方确定
	坐便器	￠16J914-1 	洁具选用成品，样式和颜色甲方确定 无障碍厕位门净宽不小于800mm
小便器	小便器	￠16J914-1 	洁具选用成品，样式和颜色甲方确定
	儿童小便器	￠12J926-1 	洁具选用成品，样式和颜色甲方确定
洗手盆 (化妆台)	台上式洗手盆	￠16J914-1 	石材台面，成品洗手盆，样式和颜色甲方确定,角钢骨架随砌体施工预埋 洗手盆台面800高，儿童洗手盆台面550高，具体详见图纸
	化妆镜	￠16J914-1 	选用成品，样式和颜色详见大样及效果图
隔板	大便器隔板 (1.9米高)	￠16J914-1 	复合板材选用成品，样式和颜色甲方确定 隔板距地面150mm，隔板采用不锈钢连接件
扶手	无障碍小便器扶手	￠12J926-1 	暂定不锈钢扶手
	无障碍坐便器扶手	￠12J926-1 	暂定不锈钢扶手
	普通蹲便器安全扶手	￠12J926-1 	暂定不锈钢扶手
	无障碍洗手盆扶手	￠12J926-1 	暂定不锈钢扶手
拖布池	拖布池	￠16J914-1 	成品瓷质拖布池，样式和颜色甲方确定
手纸架 物品架 手机架	手纸架 物品架 手机架	￠16J914-1 	选用成品，样式和颜色甲方确定
挂钩	挂钩	厕位间挂钩距地1.5米，无障碍厕位间挂钩距地不大于1.2米	选用成品，样式和颜色甲方确定（承重大于5KG）
烘手器	烘手器	￠02J915- 	选用成品，样式和颜色甲方确定
多功能台	多功能台	￠02J915- 	多功能台长度不小于700mm，宽度不小于400mm， 高度为600mm（可折叠）
儿童安全座椅	儿童安全座椅	￠02J915- 	儿童安全座椅长度宜为280mm，宽度宜为260mm， 高度为500mm,离地高度为400mm，可折叠并带安全带。
男女公厕导向牌			共计3个



注：设备种类和个数详见平面图，标识标牌按照《宿迁市城镇公厕标识标志规范》。



国家乙级设计资质
NATIONAL C-GRADE
DESIGN INTELLIGENCE
设计证书编号
A232029661

江苏中科建筑设计研究院有限公司
JIANGSU ZHONGKE ARCHITECTURAL
DESIGN & RESEARCH INSTITUTE
CO., LTD

公司地址 Add: 江苏省宿迁市城宇大厦8楼
办公电话 Tel: (0527)81881256
传真 Fax: (0527)81881259
邮箱 Email: sqmsp@126.com

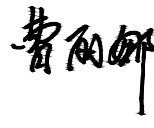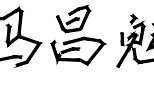设 计 DESIGN	曹丽娜	
制 图 DRAWING	曹丽娜	
校 对 CHECKED	骆 杨	
审 核 AUDITED	马昌魁	
专业负责人 DIS RESPONSIBLE	马昌魁	
项目负责人 PROJECT DIRECTOR	马昌魁	

建设单位 CLIENT
宿迁市湖滨新区住房和城乡建设局



项目名称 PROJECT TITLE
宿迁学院新校区周边公厕项目

子项工程名称 PROJECT TITLE











图 名 DWG TITLE
施工工艺做法说明二

设计编号		出图比例	1:100
阶 段	施工图	出图日期	2026.08
版本号	A2	图纸编号	JS-3/19

宿迁市湖滨新区住房和城乡建设局-宿迁学院新校区周边公厕项目

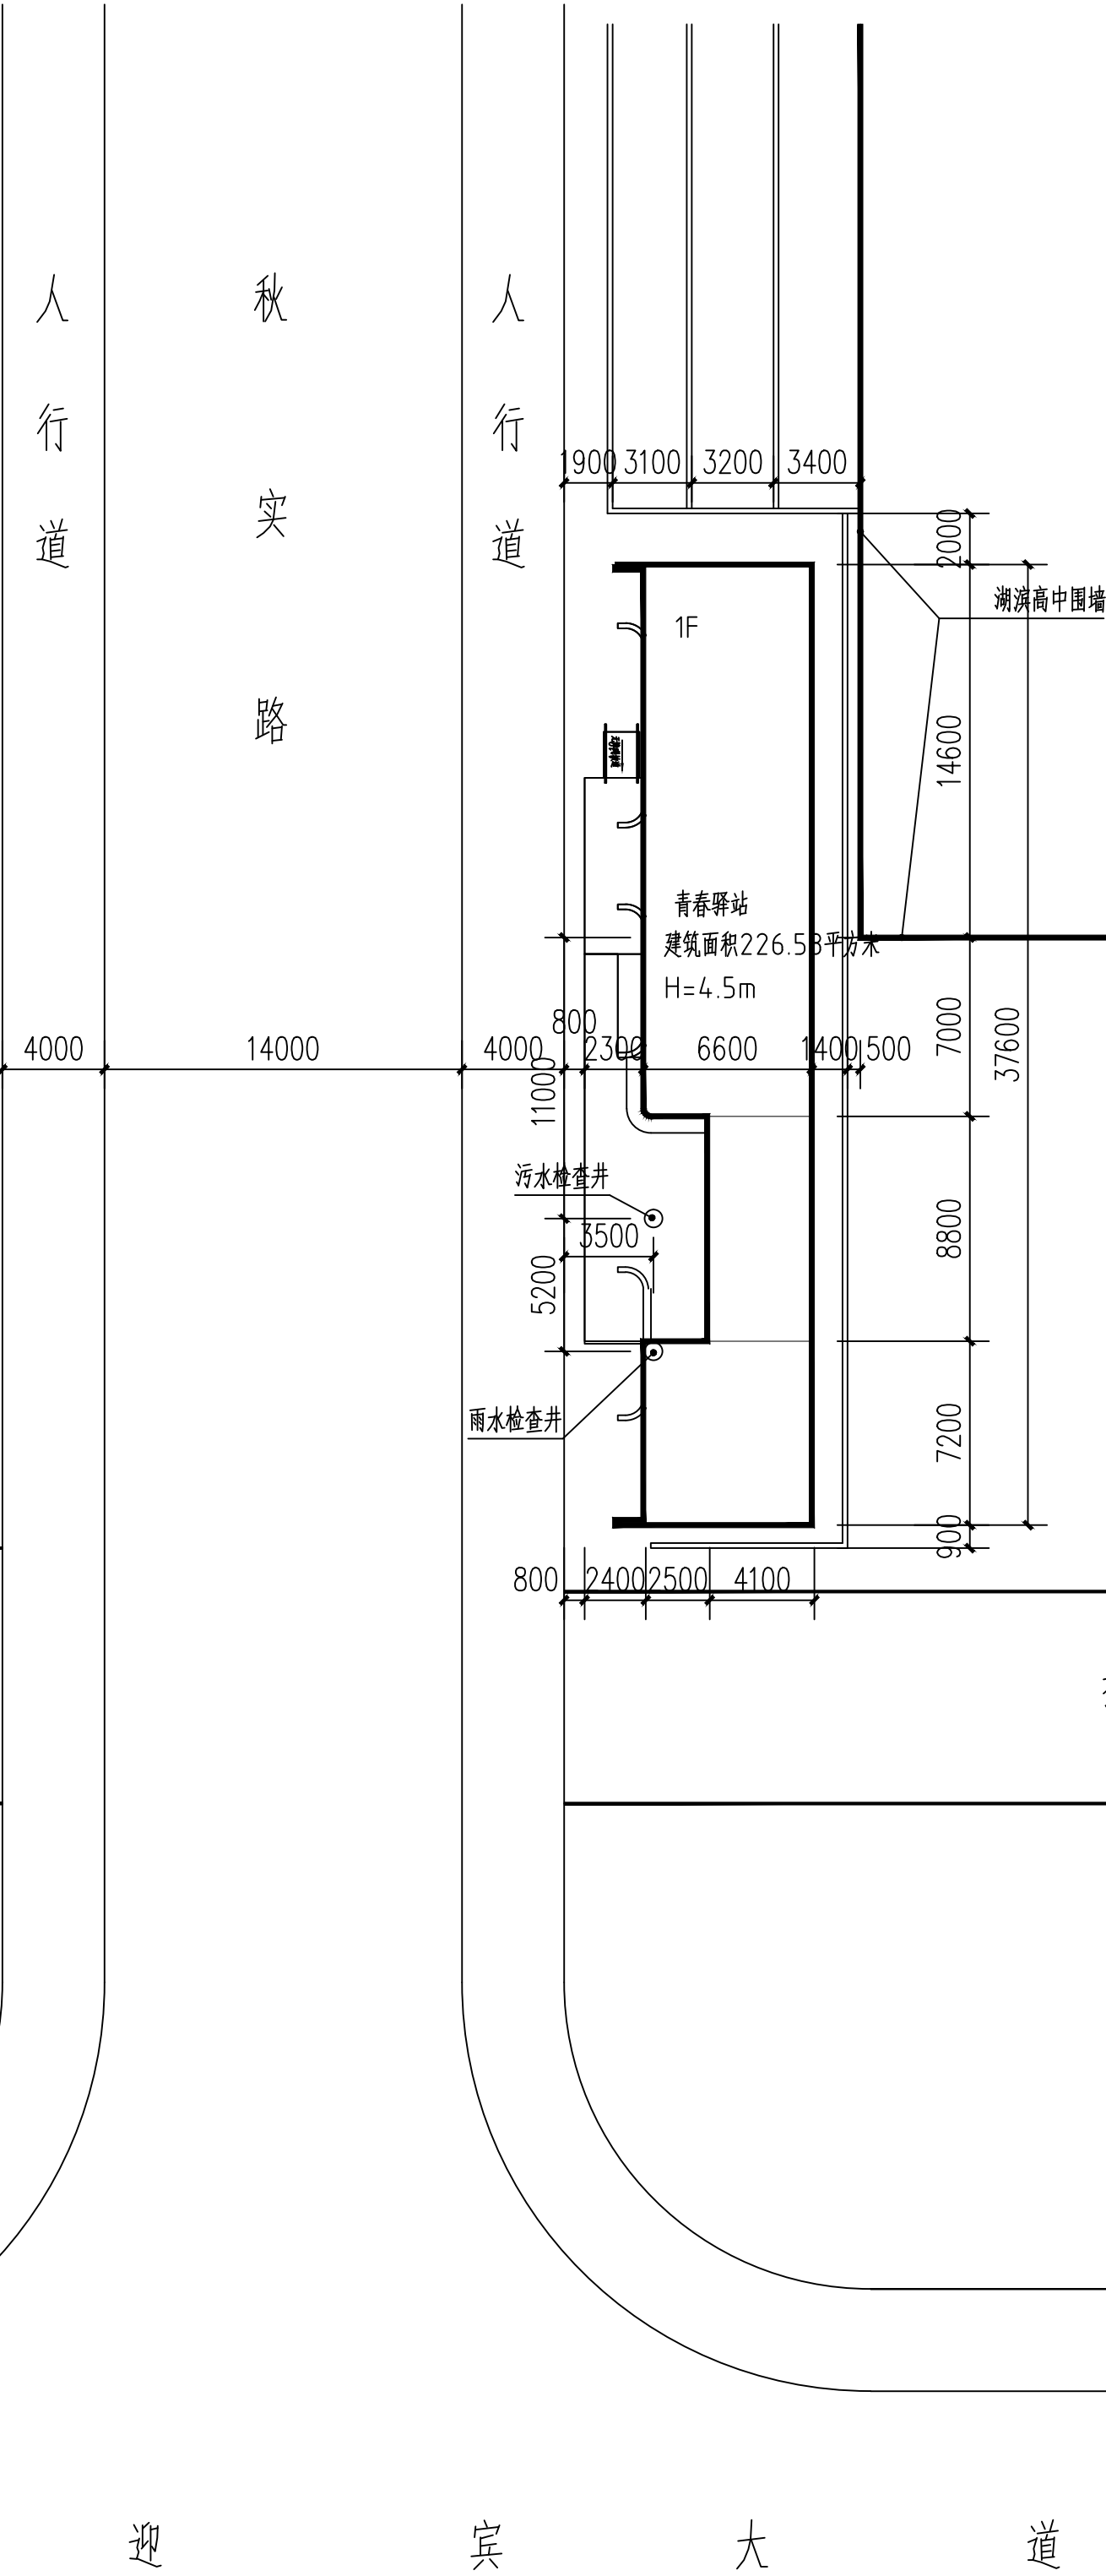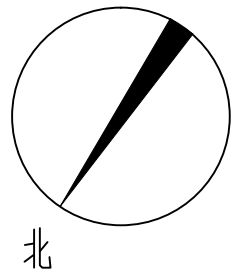

 国家乙级设计资质 NATIONAL C-GRADE DESIGN INTELLIGENCE 设计证书编号 A232029661				江苏中科建筑设计研究院有限公司 JIANGSU ZHONGKE ARCHITECTURAL DESIGN & RESEARCH INSTITUTE CO., LTD				公司地址 Add: 江苏省宿迁市城宇大厦8楼 办公电话 Tel: (0527) 81881256 传真 Fax: (0527) 81881259 邮箱 Email: sqmssp@126.com			
设计		曹丽娜		曹丽娜 骆杨 马昌魁		项目负责		马昌魁			
制图		曹丽娜				马昌魁					
校对		骆杨				马昌魁					
审核		马昌魁				马昌魁					
专业负责人		马昌魁				马昌魁					
项目负责人		马昌魁		马昌魁		PROJECT DIRECTOR					
建设单位				CLIENT				宿迁市湖滨新区住房和城乡建设局			
项目名称				PROJECT TITLE				宿迁学院新校区周边公厕项目			
子项工程名称				PROJECT TITLE							
图名				DWG TITLE				总平面布置			
设计编号				出图比例		1:100		阶段		施工图	
版本号		A2		图纸编号		JS-4/19		出图日期		2026. 08	

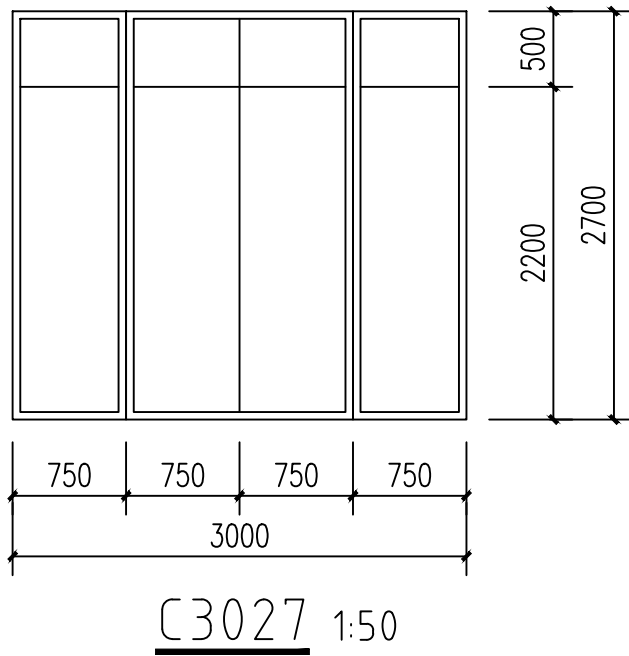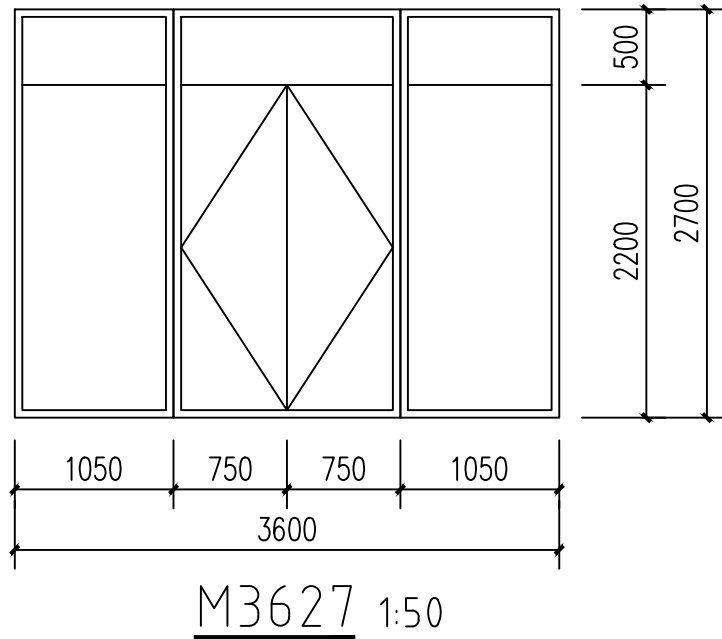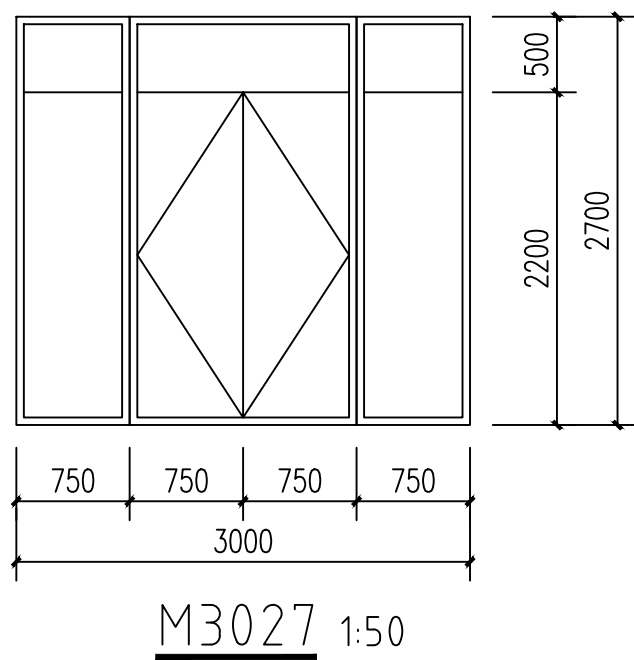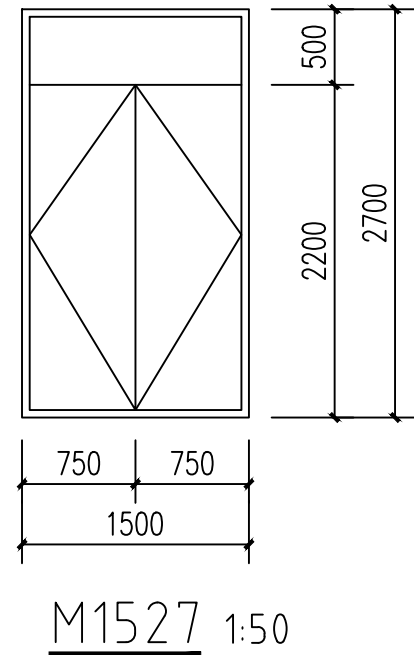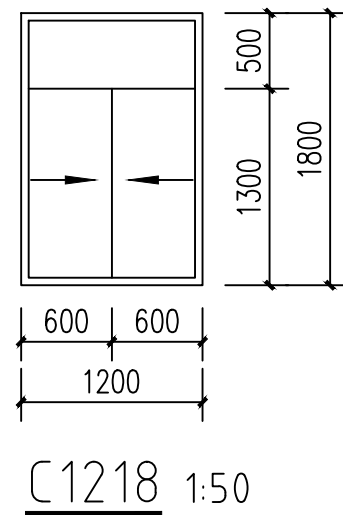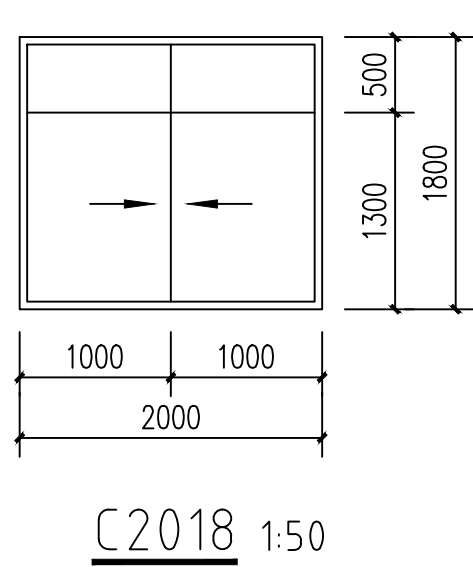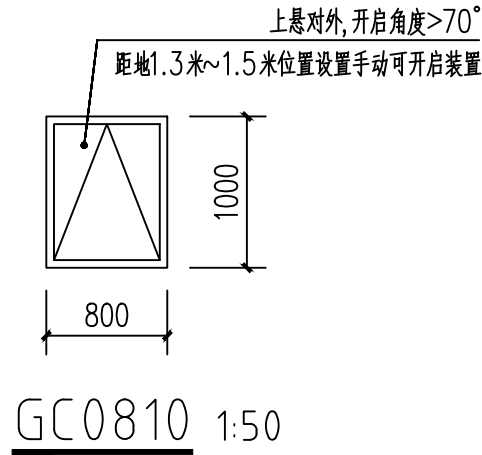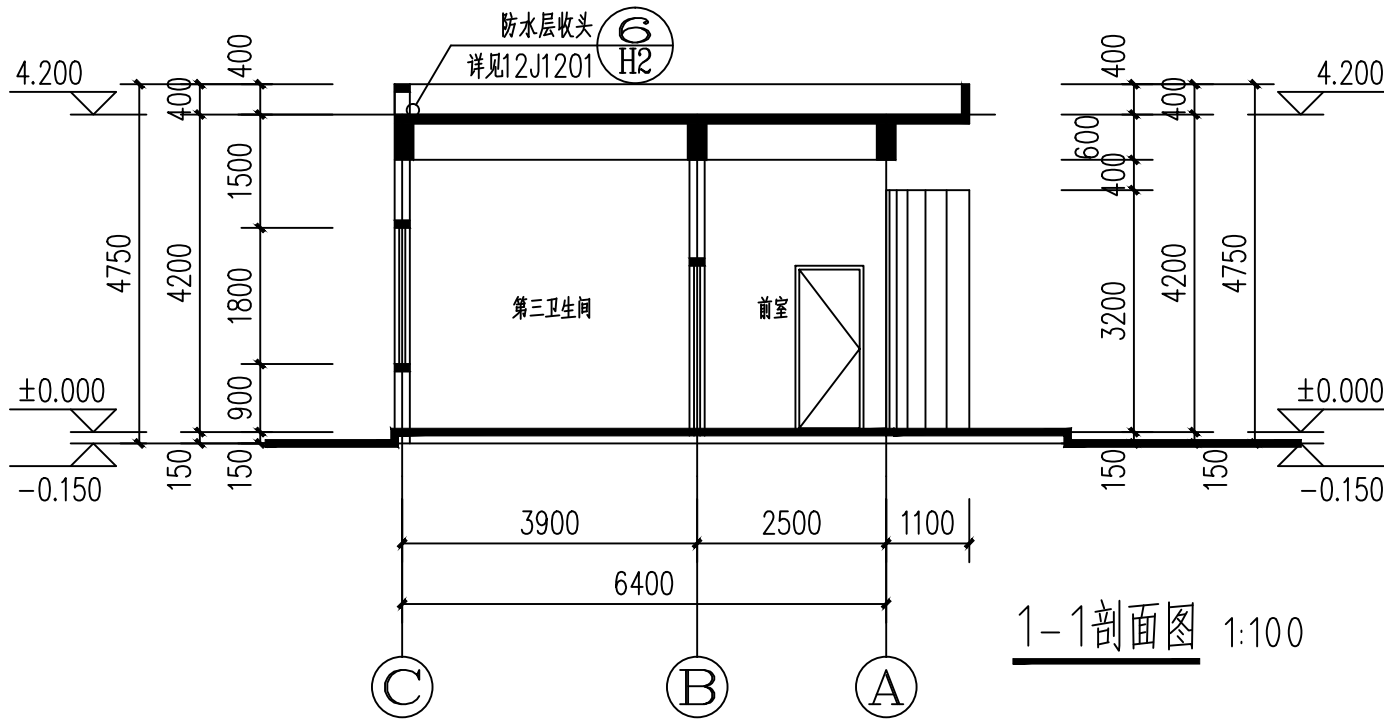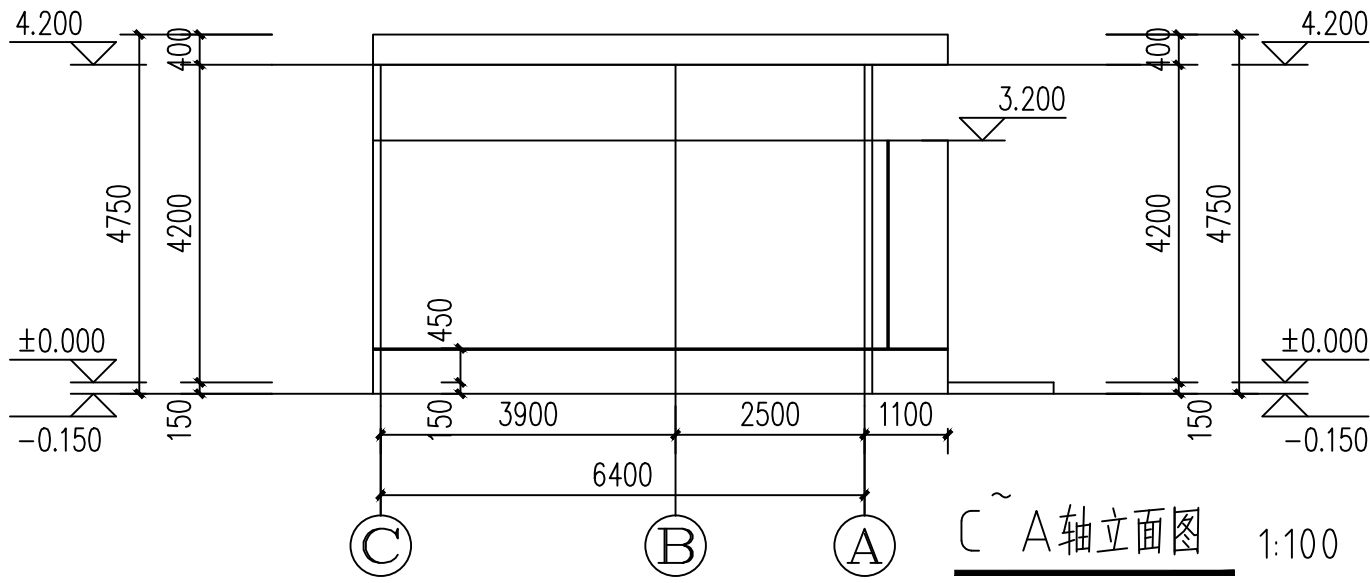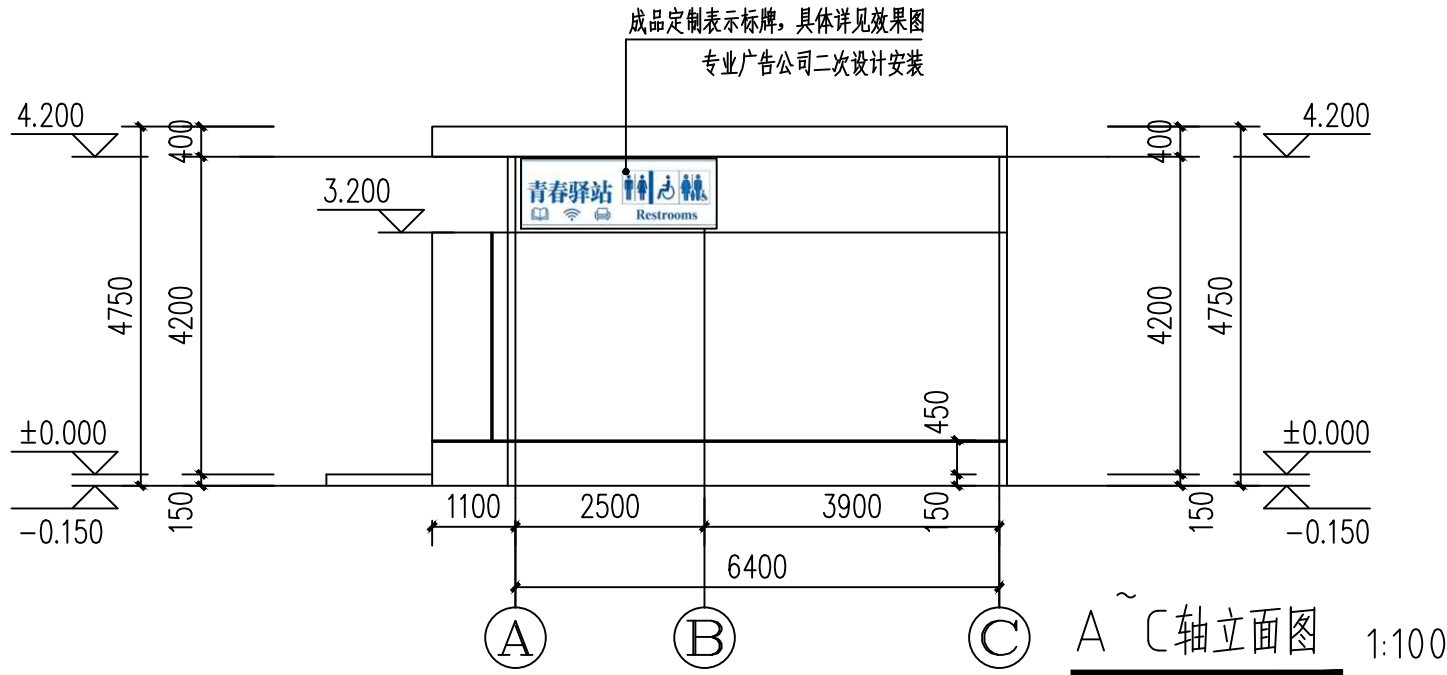

门窗表

类型	设计编号	洞口尺寸(mm)	数量	备注
普通门	M0822	800X2200	1	成品铝合金门+烤漆
	M0922	900X2200	1	成品铝合金门+烤漆
	M1022	1000X2200	3	成品铝合金门+烤漆
	M1527	1500X2700	1	肯德基门
	M3027	3000X2700	1	肯德基门
	M3627	3600X2700	1	肯德基门
普通窗	C1218	1200X1800	1	90系列铝合金窗 内加纱窗
	C2018	2000X1800	5	
	C3027	3000X2700	1	
	GC0810	800X1000	8	

- 注:
- 1.玻璃为6mm磨砂单玻;窗采用灰色铝合金窗。
 - 2.外窗及玻璃幕墙气密性≥6级,其它性能满足GB/T7106-2008规定。
 - 3.当门的单块玻璃面积大于0.5m²或选用地弹簧门,窗的单块玻璃面积大于1.50m²时,采用安全玻璃。
 - 4.门窗表仅供参考,门窗洞口尺寸及数量均以实际为准。外门窗框料根据甲方要求选用。
 - 5.门窗安装强度应满足其强度、热工、声学及安全性等技术要求。
 - 6.所有窗加纱窗。
 - 7.主入口处冬天需加装透明挡风帘。
 - 8.门窗颜色同效果图。



国家乙级设计资质
NATIONAL C-GRADE
DESIGN INTELLIGENCE
设计证书编号
A232029661

江苏中科建筑设计研究院有限公司
JIANGSU ZHONGKE ARCHITECTURAL
DESIGN & RESEARCH INSTITUTE
CO., LTD
公司地址 Add: 江苏省宿迁市城宇
大厦8楼
办公电话 Tel: (0527)81881256
传真 Fax: (0527)81881259
邮箱 Email: sqmsp@126.com

设计 DESIGN	曹丽娜	曹丽娜
制图 DRAWING	曹丽娜	
校对 CHECKED	骆杨	骆杨
审核 AUDITED	马昌魁	
专业负责人 DIS RESPONSIBLE	马昌魁	马昌魁
项目负责人 PROJECT DIRECTOR	马昌魁	



建设单位
CLIENT
宿迁市湖滨新区住房和城乡建设局

项目名称
PROJECT TITLE
宿迁学院新校区周边公厕项目

子项工程名称
PROJECT TITLE

图名
DWG TITLE
南立面图 东立面图 1-1剖面图
门窗详图

设计编号		出图比例	1:100
阶段	施工图	出图日期	2026.08
版本号	A2	图纸编号	JS-7/19

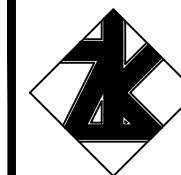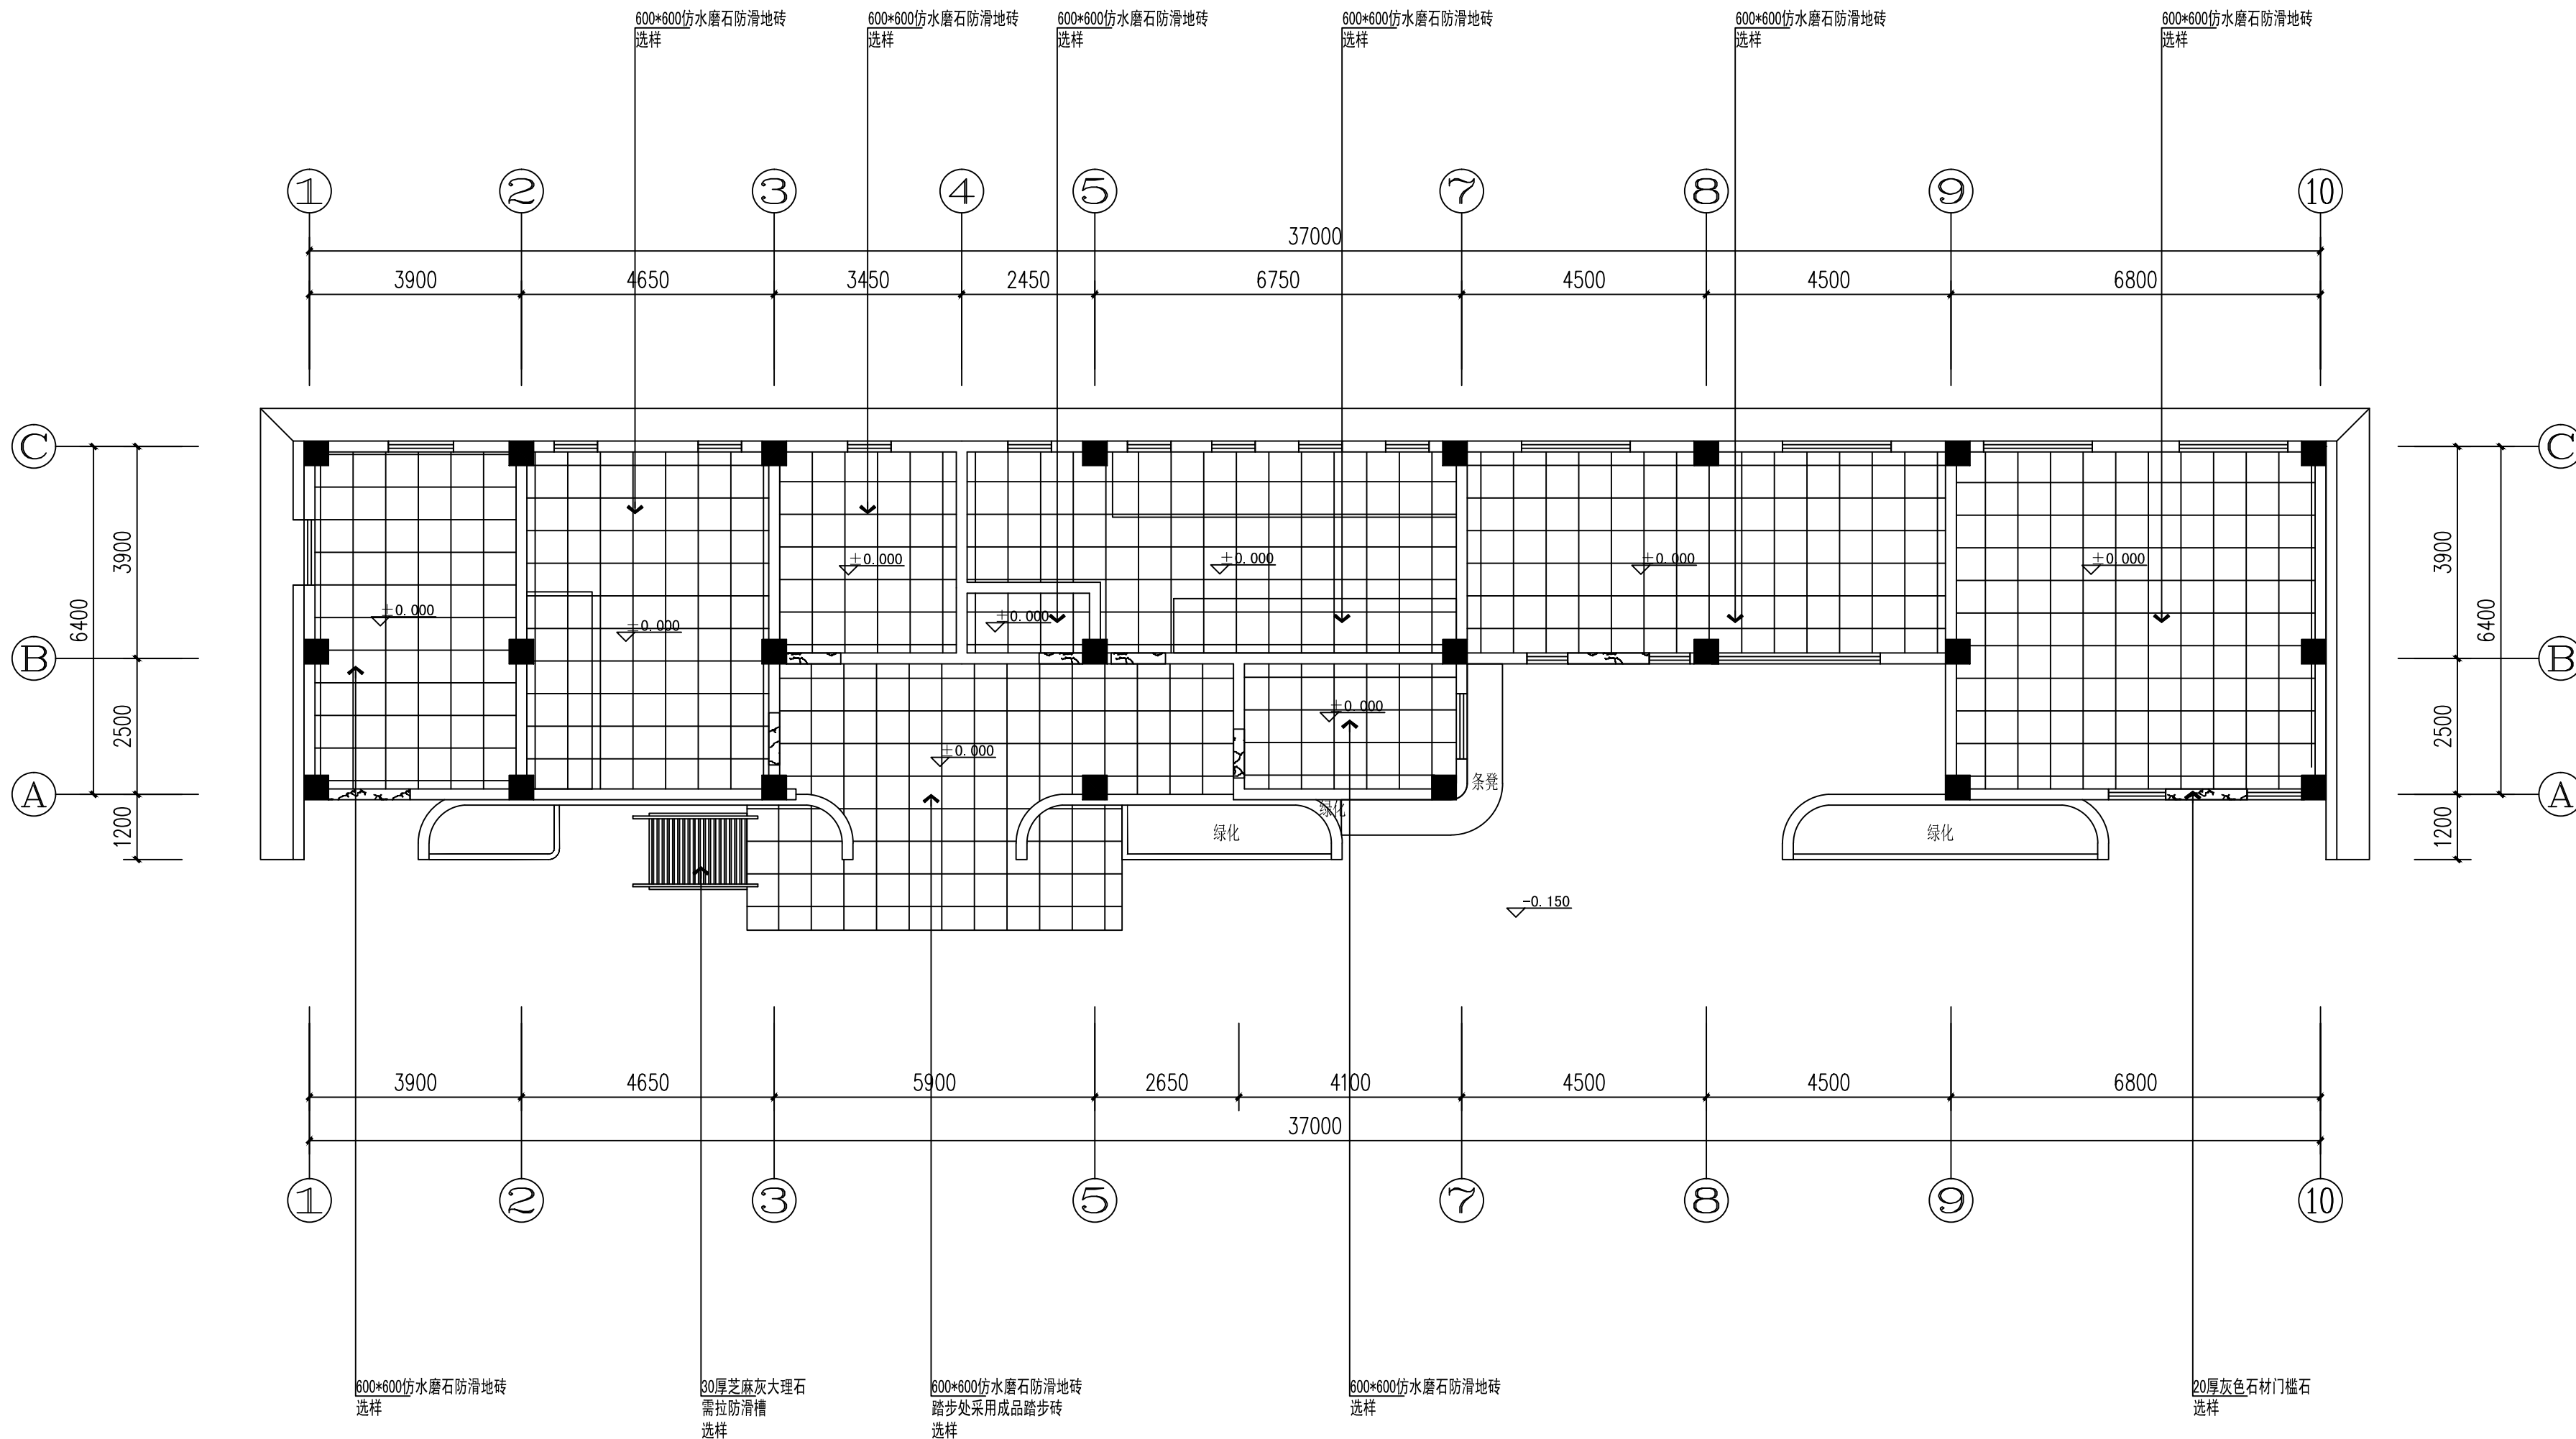

国家乙级设计资质
NATIONAL C-GRADE
DESIGN INTELLIGENCE
设计证书编号
A232029661

江苏中科建筑设计研究院有限公司
JIANGSU ZHONGKE ARCHITECTURAL
DESIGN & RESEARCH INSTITUTE
CO., LTD

公司地址 Add: 江苏省宿迁市城宇大厦8楼
办公电话 Tel: (0527)81881256
传真 Fax: (0527)81881259
邮箱 Email: sqmsp@126.com

设计	曹丽娜	曹丽娜
制图	曹丽娜	
校对	骆杨	骆杨
审核	马昌魁	马昌魁
专业负责人	马昌魁	
项目负责人	马昌魁	

建设单位
宿迁市湖滨新区住房和城乡建设局


项目名称
宿迁学院新校区周边公厕项目

子项工程名称

图名
地面铺装布置图

设计编号		出图比例	1:100
阶段	施工图	出图日期	2026.08
版本号	A2	图纸编号	JS-8/19

1F PLAN
地面铺装布置图
SCALE:1:100

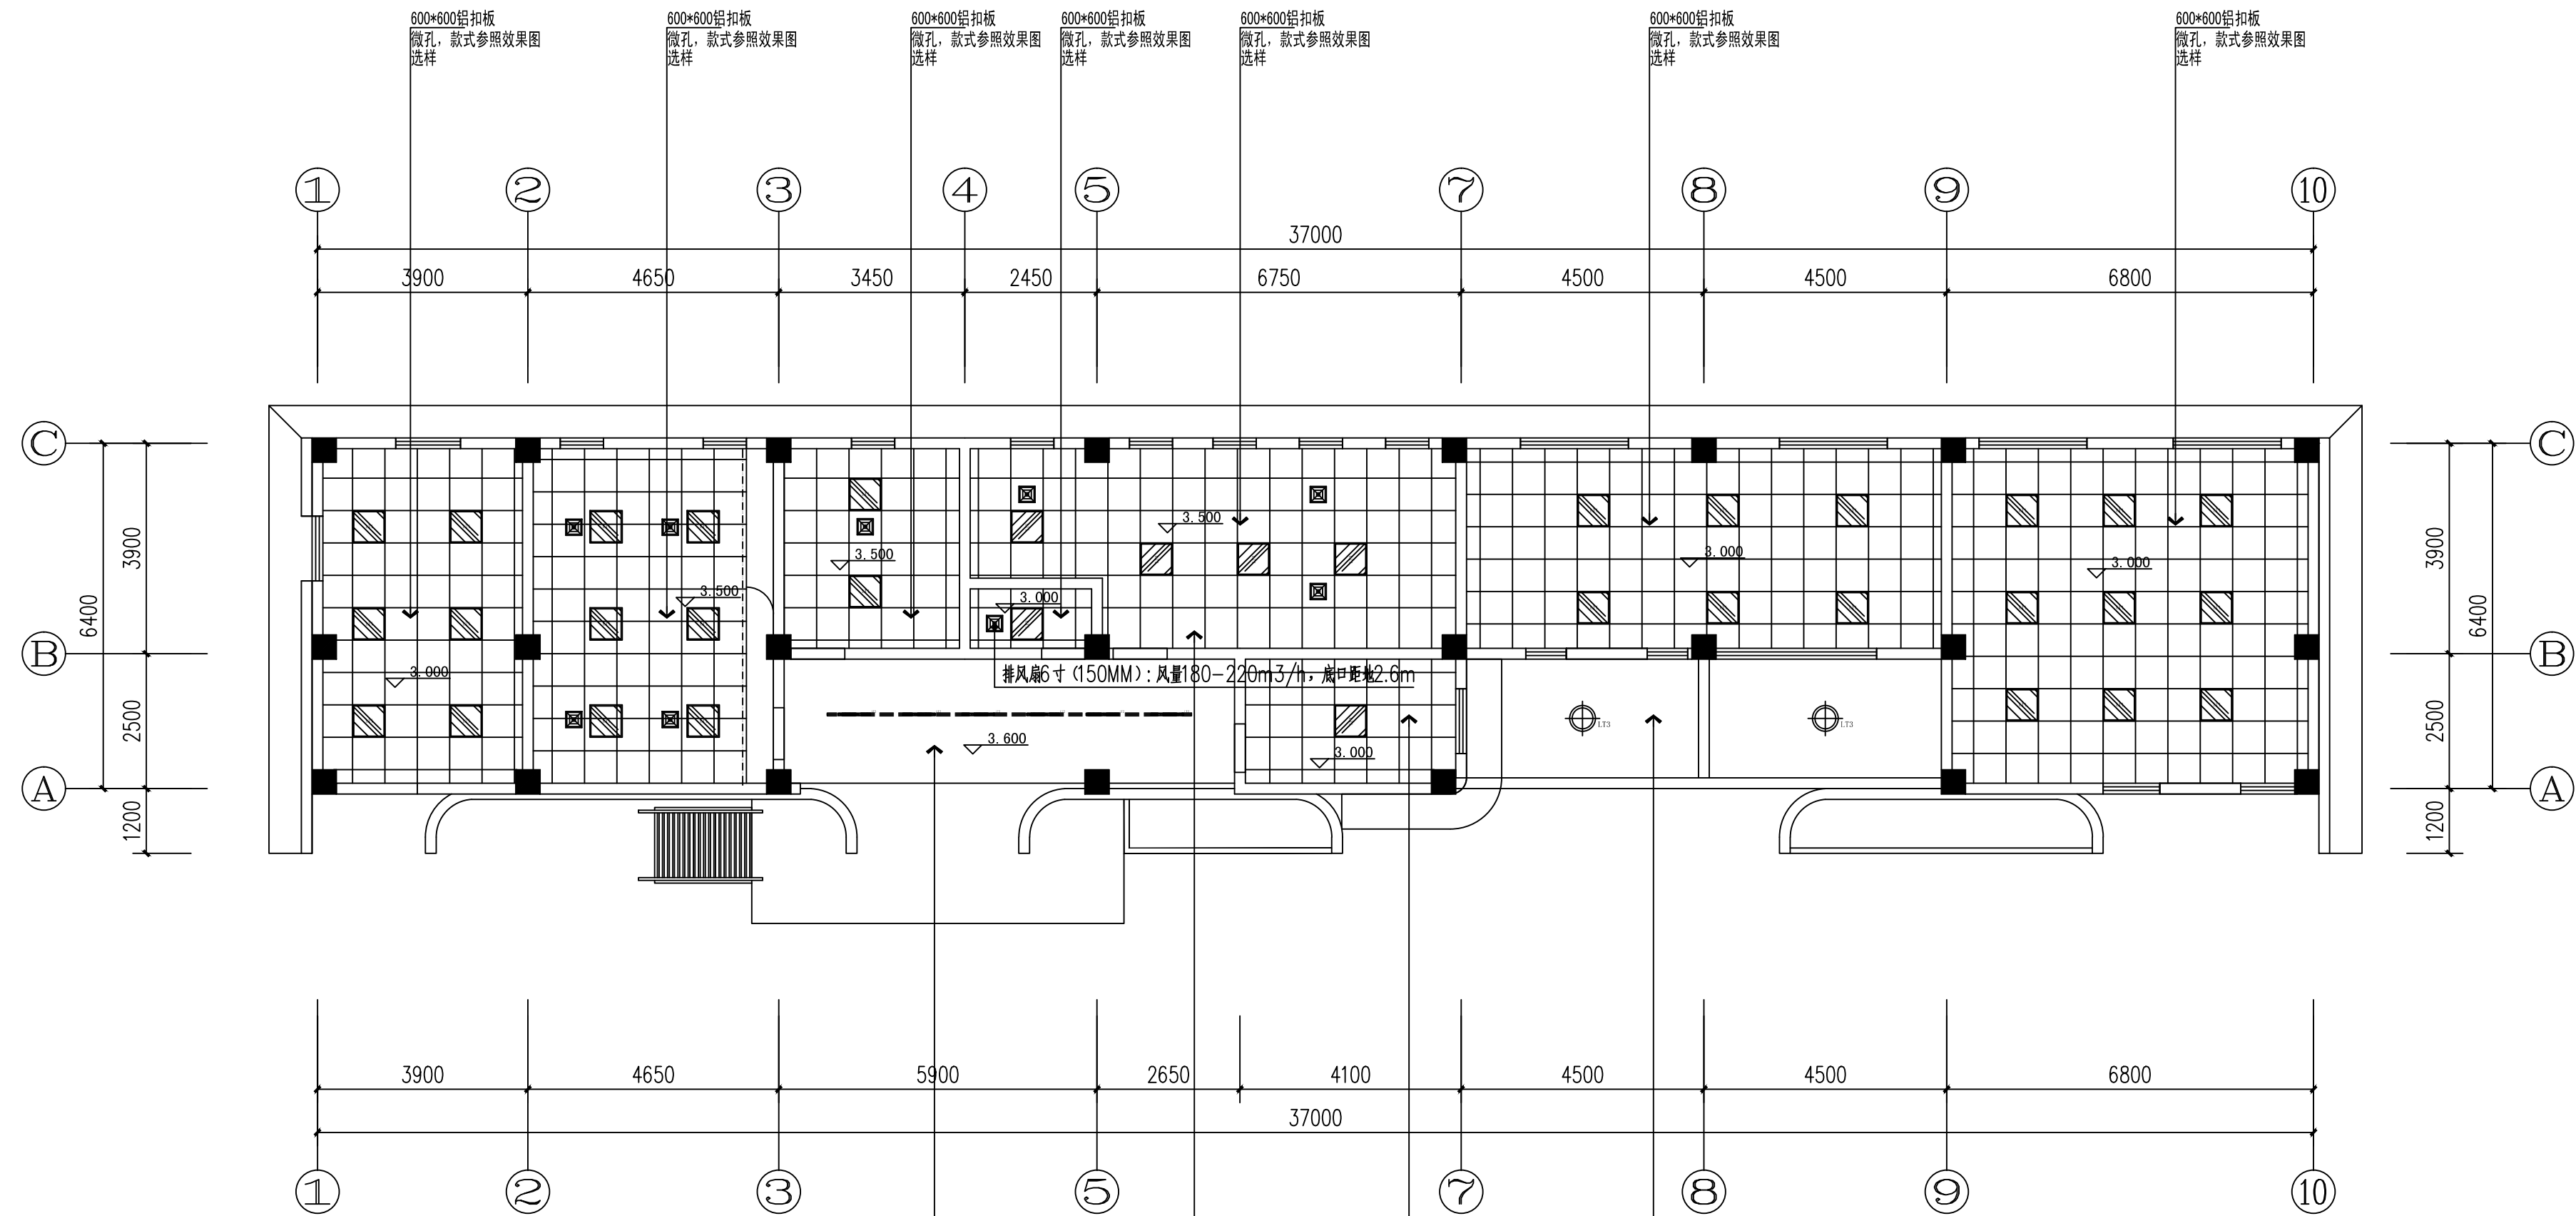

灯具示例表:

图例	编号	名称	规格	安装	型号
	LT1	LED平板灯	24W, 4000K (卫生间防水防雾)	嵌入安装	600*600mm
	LT2	LED低压嵌入式防眩射灯	18W, 4000K	磁吸安装	轨道长度根据吊顶
	LT3	LED吸顶灯	30W, 4000K	吸顶安装	选样
	LT4	LED发光珠灯带	10W, 3000K (120灯/米)	暗藏	选样
	LT5	排风扇	详见暖通	嵌入安装	选样
所有灯具尺寸需由施工单位提供样品, 甲方确认, 款式可参照效果图 (均采用防眩光源)					
窗帘采用金属百叶窗帘, 选样					

- 1: 吊顶检修口根据现场情况及设备方要求设置。
2: 吊顶标高根据每层楼面铺装标高为参照。
3: 需配合设备单位开孔等工作内容。

1F PLAN
顶面布置图
SCALE: 1:100



国家乙级设计资质
NATIONAL C-GRADE
DESIGN INTELLIGENCE
设计证书编号
A232029661

江苏中科建筑设计研究院有限公司
JIANGSU ZHONGKE ARCHITECTURAL
DESIGN & RESEARCH INSTITUTE
CO., LTD

公司地址 Add: 江苏省宿迁市城宇大厦8楼
办公电话 Tel: (0527)81881256
传真 Fax: (0527)81881259
邮箱 Email: sqmsp@126.com

设计	曹丽娜	曹丽娜
制图	曹丽娜	
校对	骆杨	骆杨
审核	马昌魁	
专业负责人	马昌魁	马昌魁
项目负责人	马昌魁	


建设单位
宿迁市湖滨新区住房和城乡建设局

项目名称
宿迁学院新校区周边公厕项目

子项工程名称

图名
顶面布置图


设计编号		出图比例	1:100
阶段	施工图	出图日期	2026.08
版本号	A2	图纸编号	JS-9/19

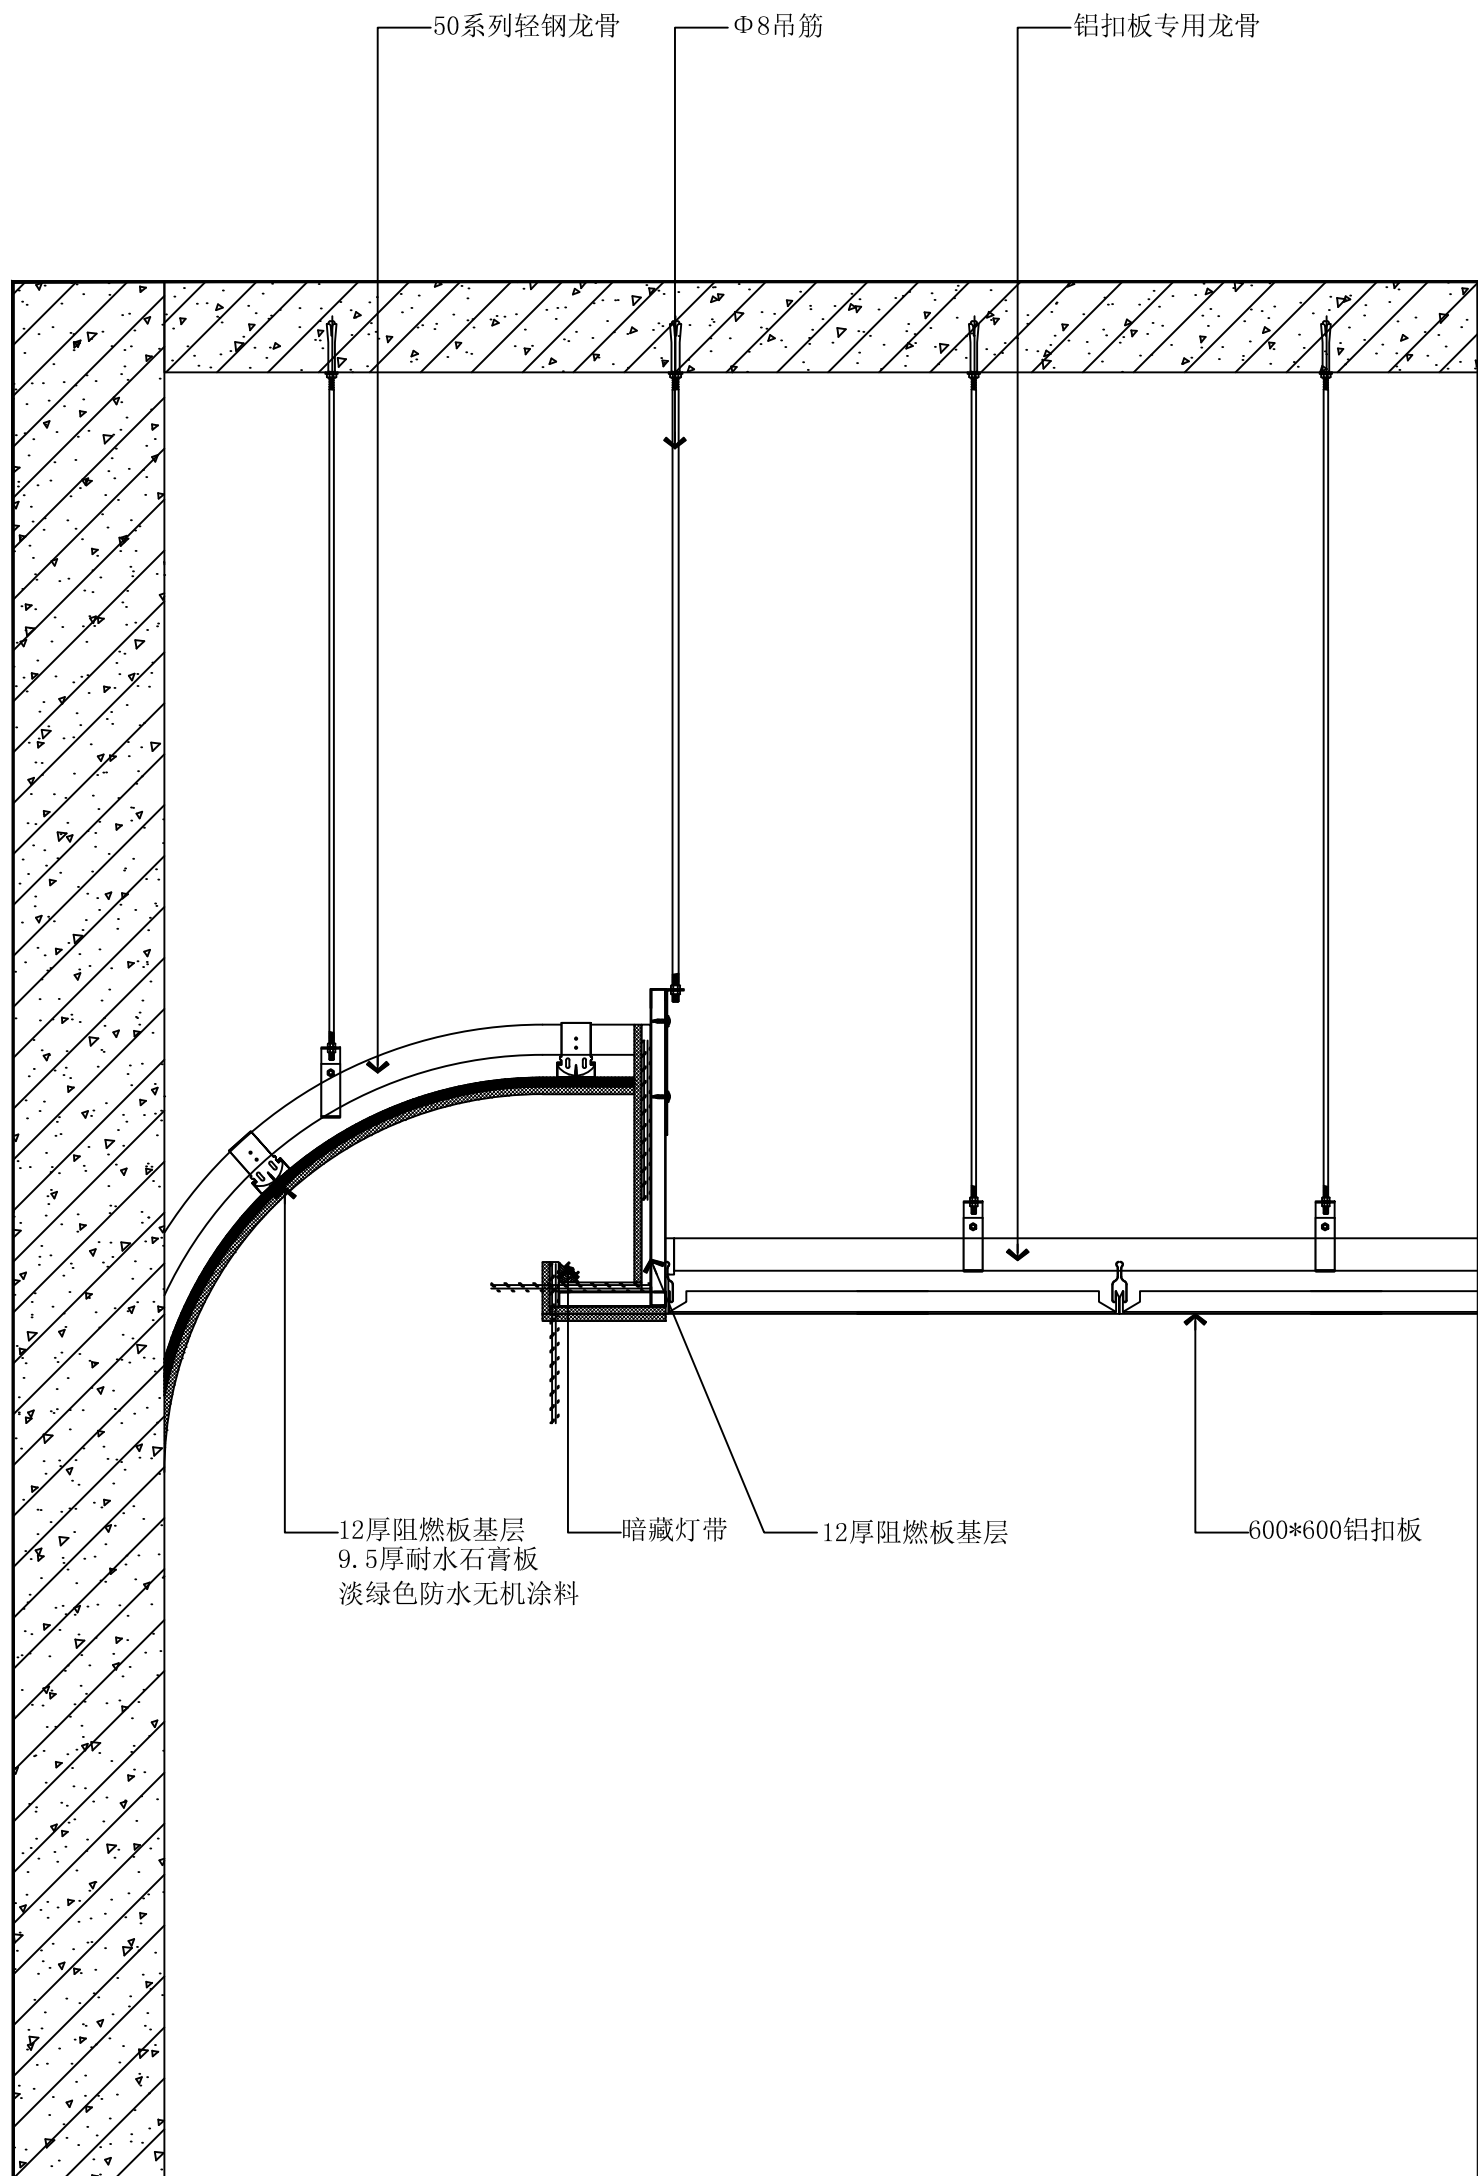

01
DY

大样图


SCALE:1:10

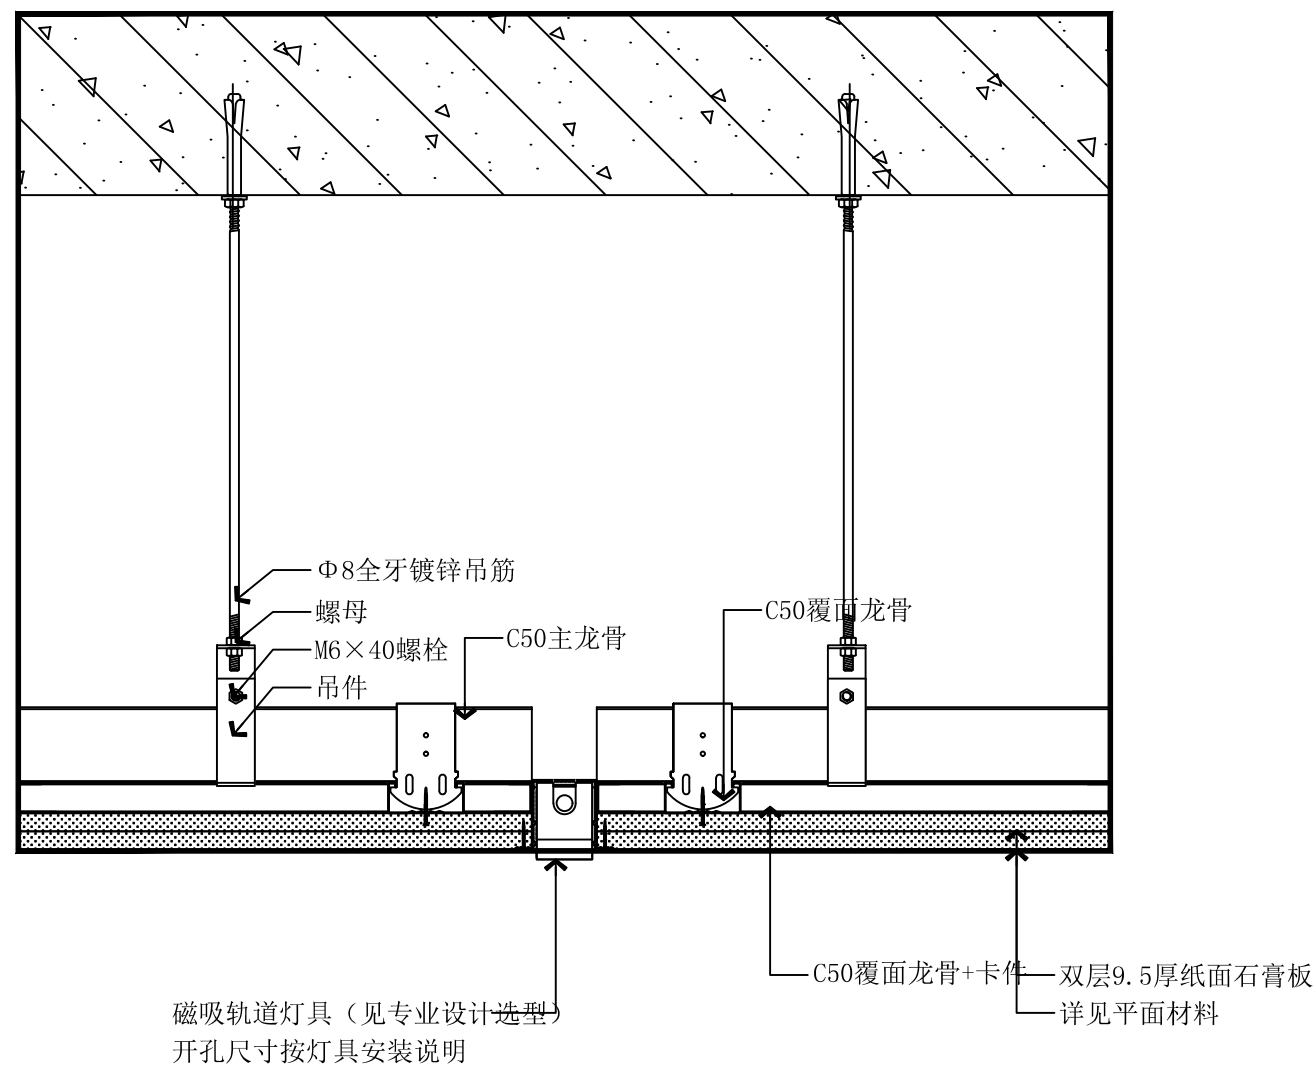

02
DY

大样图

SCALE:1:10

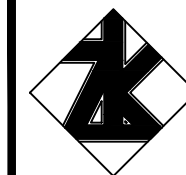

国家乙级设计资质
NATIONAL C-GRADE
DESIGN INTELLIGENCE
设计证书编号
A232029661

江苏中科建筑设计研究院有限公司
JIANGSU ZHONGKE ARCHITECTURAL
DESIGN & RESEARCH INSTITUTE
CO., LTD

公司地址 Add: 江苏省宿迁市城宇大厦8楼

办公电话 Tel: (0527)81881256

传真 Fax: (0527)81881259

邮箱 Email: sqmsp@126.com

设计	曹丽娜	曹丽娜
制图	曹丽娜	
校对	骆杨	骆杨
审核	马昌魁	
专业负责人	马昌魁	马昌魁
项目负责人	马昌魁	

建设单位

宿迁市湖滨新区住房和城乡建设局

项目名称

宿迁学院新校区周边公厕项目

子项工程名称

图名

大样图

设计编号

出图比例

1:100

阶段

施工图

出图日期


2026.08

版本号


A2

图纸编号


JS-18/19

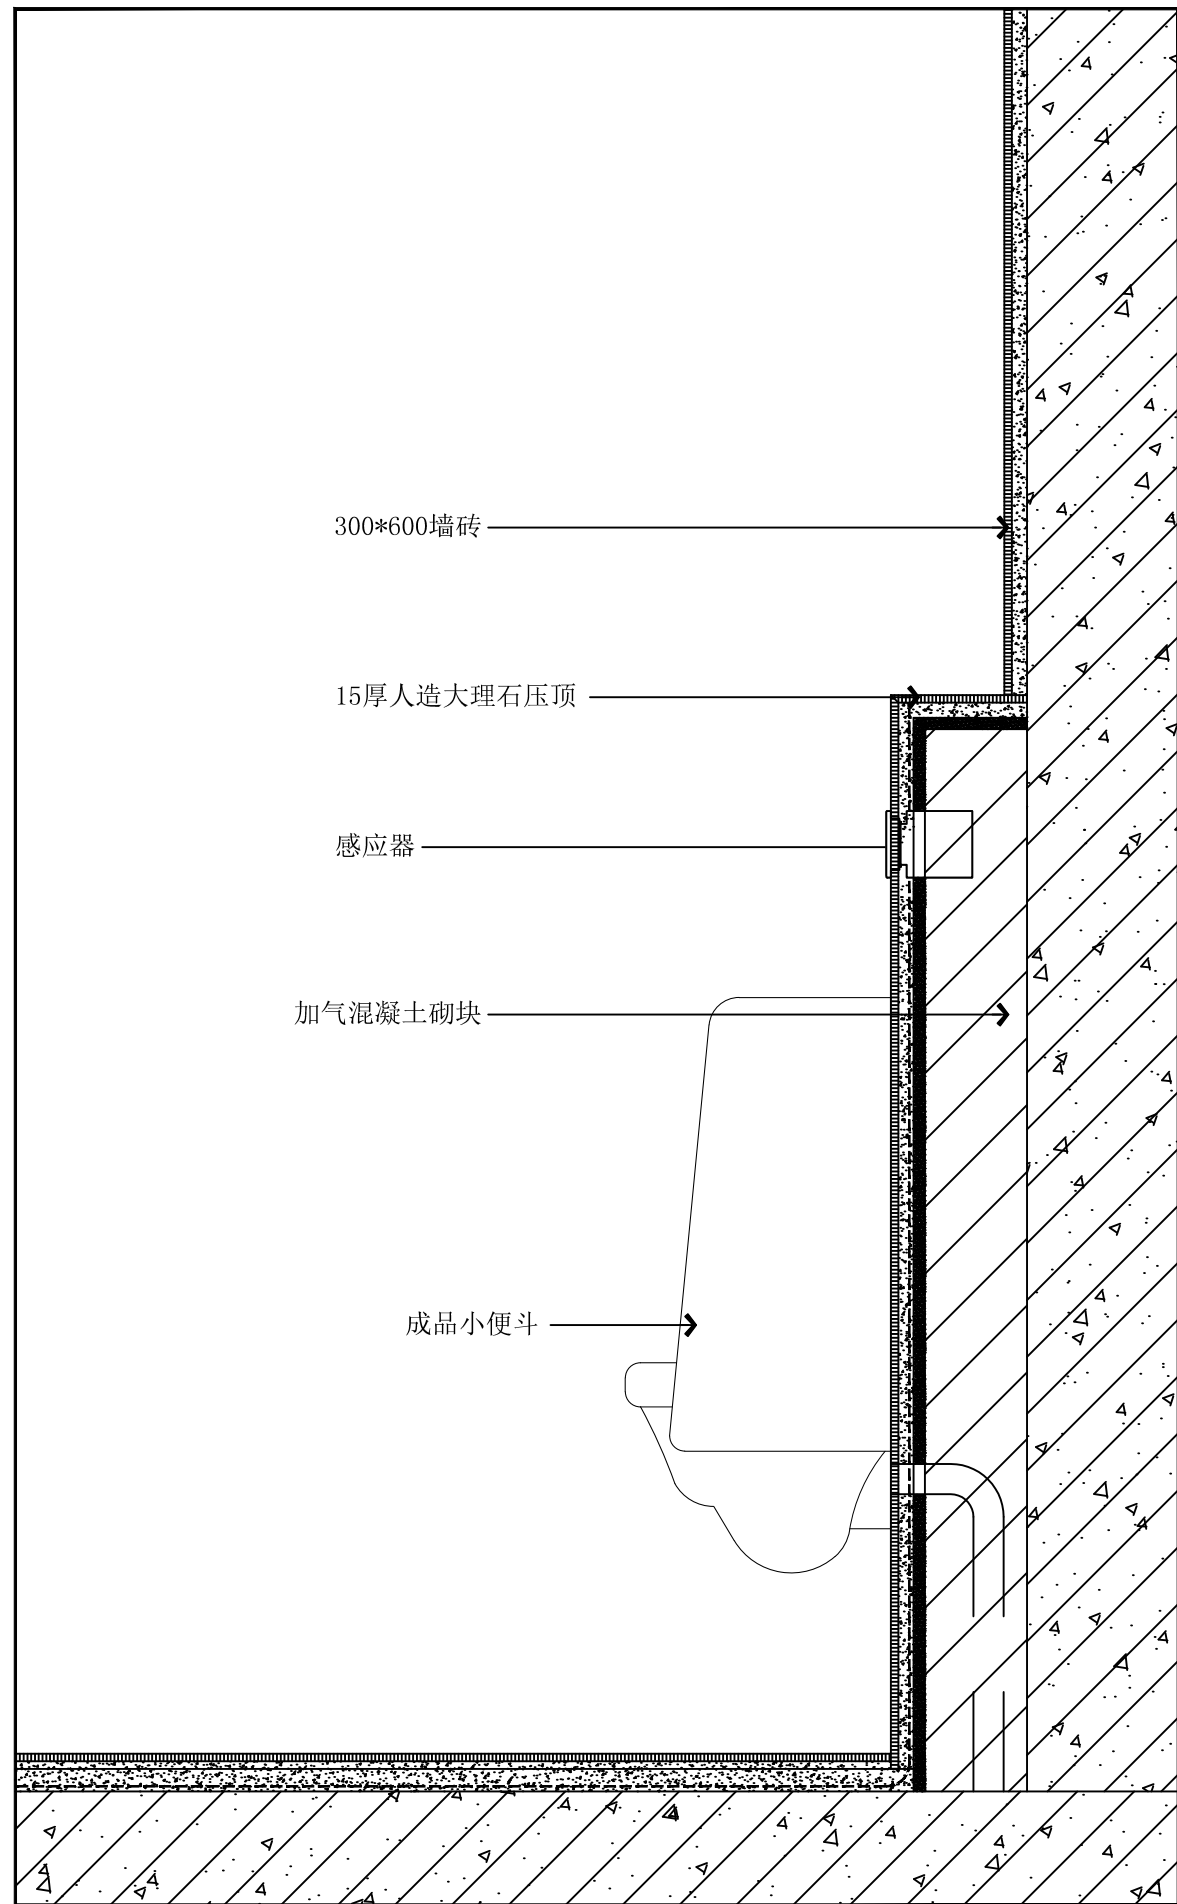

03
DY 大样图
小便斗
SCALE:1:10

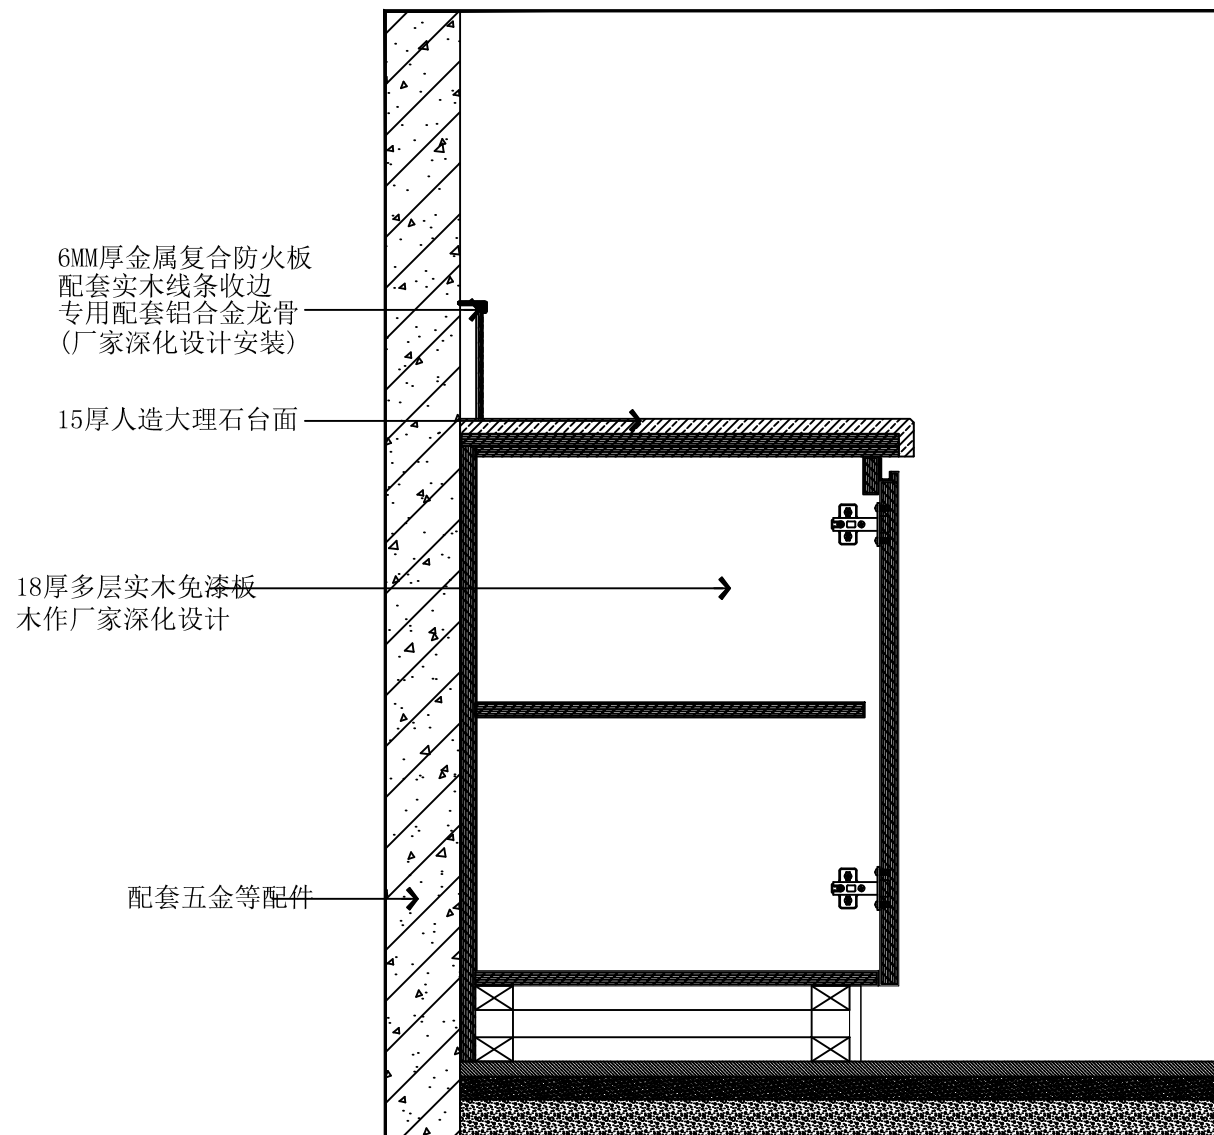


04
DY 大样图
墙面及柜体
SCALE:1:10

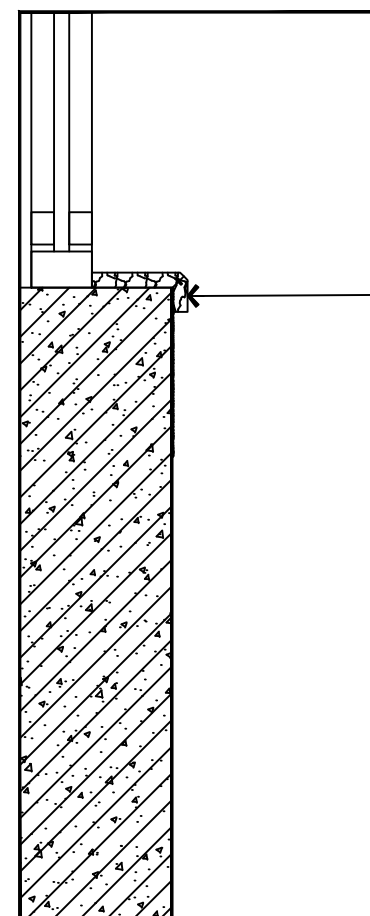

注：其余窗台石均参考此大样

05
DY 大样图
窗台石大样
SCALE:1:10

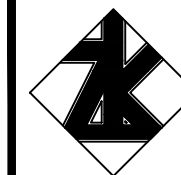

国家乙级设计资质
NATIONAL C-GRADE
DESIGN INTELLIGENCE
设计证书编号
A232029661

江苏中科建筑设计研究院有限公司
JIANGSU ZHONGKE ARCHITECTURAL
DESIGN & RESEARCH INSTITUTE
CO., LTD

公司地址 Add: 江苏省宿迁市城宇
大厦8楼

办公电话 Tel: (0527)81881256

传真 Fax: (0527)81881259

邮箱 Email: sqmsp@126.com

设计 DESIGN	曹丽娜	曹丽娜
制图 DRAWING	曹丽娜	
校对 CHECKED	骆杨	骆杨
审核 AUDITED	马昌魁	
专业负责人 DIS RESPONSIBLE	马昌魁	马昌魁
项目负责人 PROJECT DIRECTOR	马昌魁	

建设单位 CLIENT

宿迁市湖滨新区住房和城乡建设局

项目名称 PROJECT TITLE


宿迁学院新校区周边公厕项目

子项工程名称 PROJECT TITLE

图名 DWG TITLE

大样图

设计编号		出图比例	1:100
阶段	施工图	出图日期	2026.08
版本号	A2	图纸编号	JS-19/19

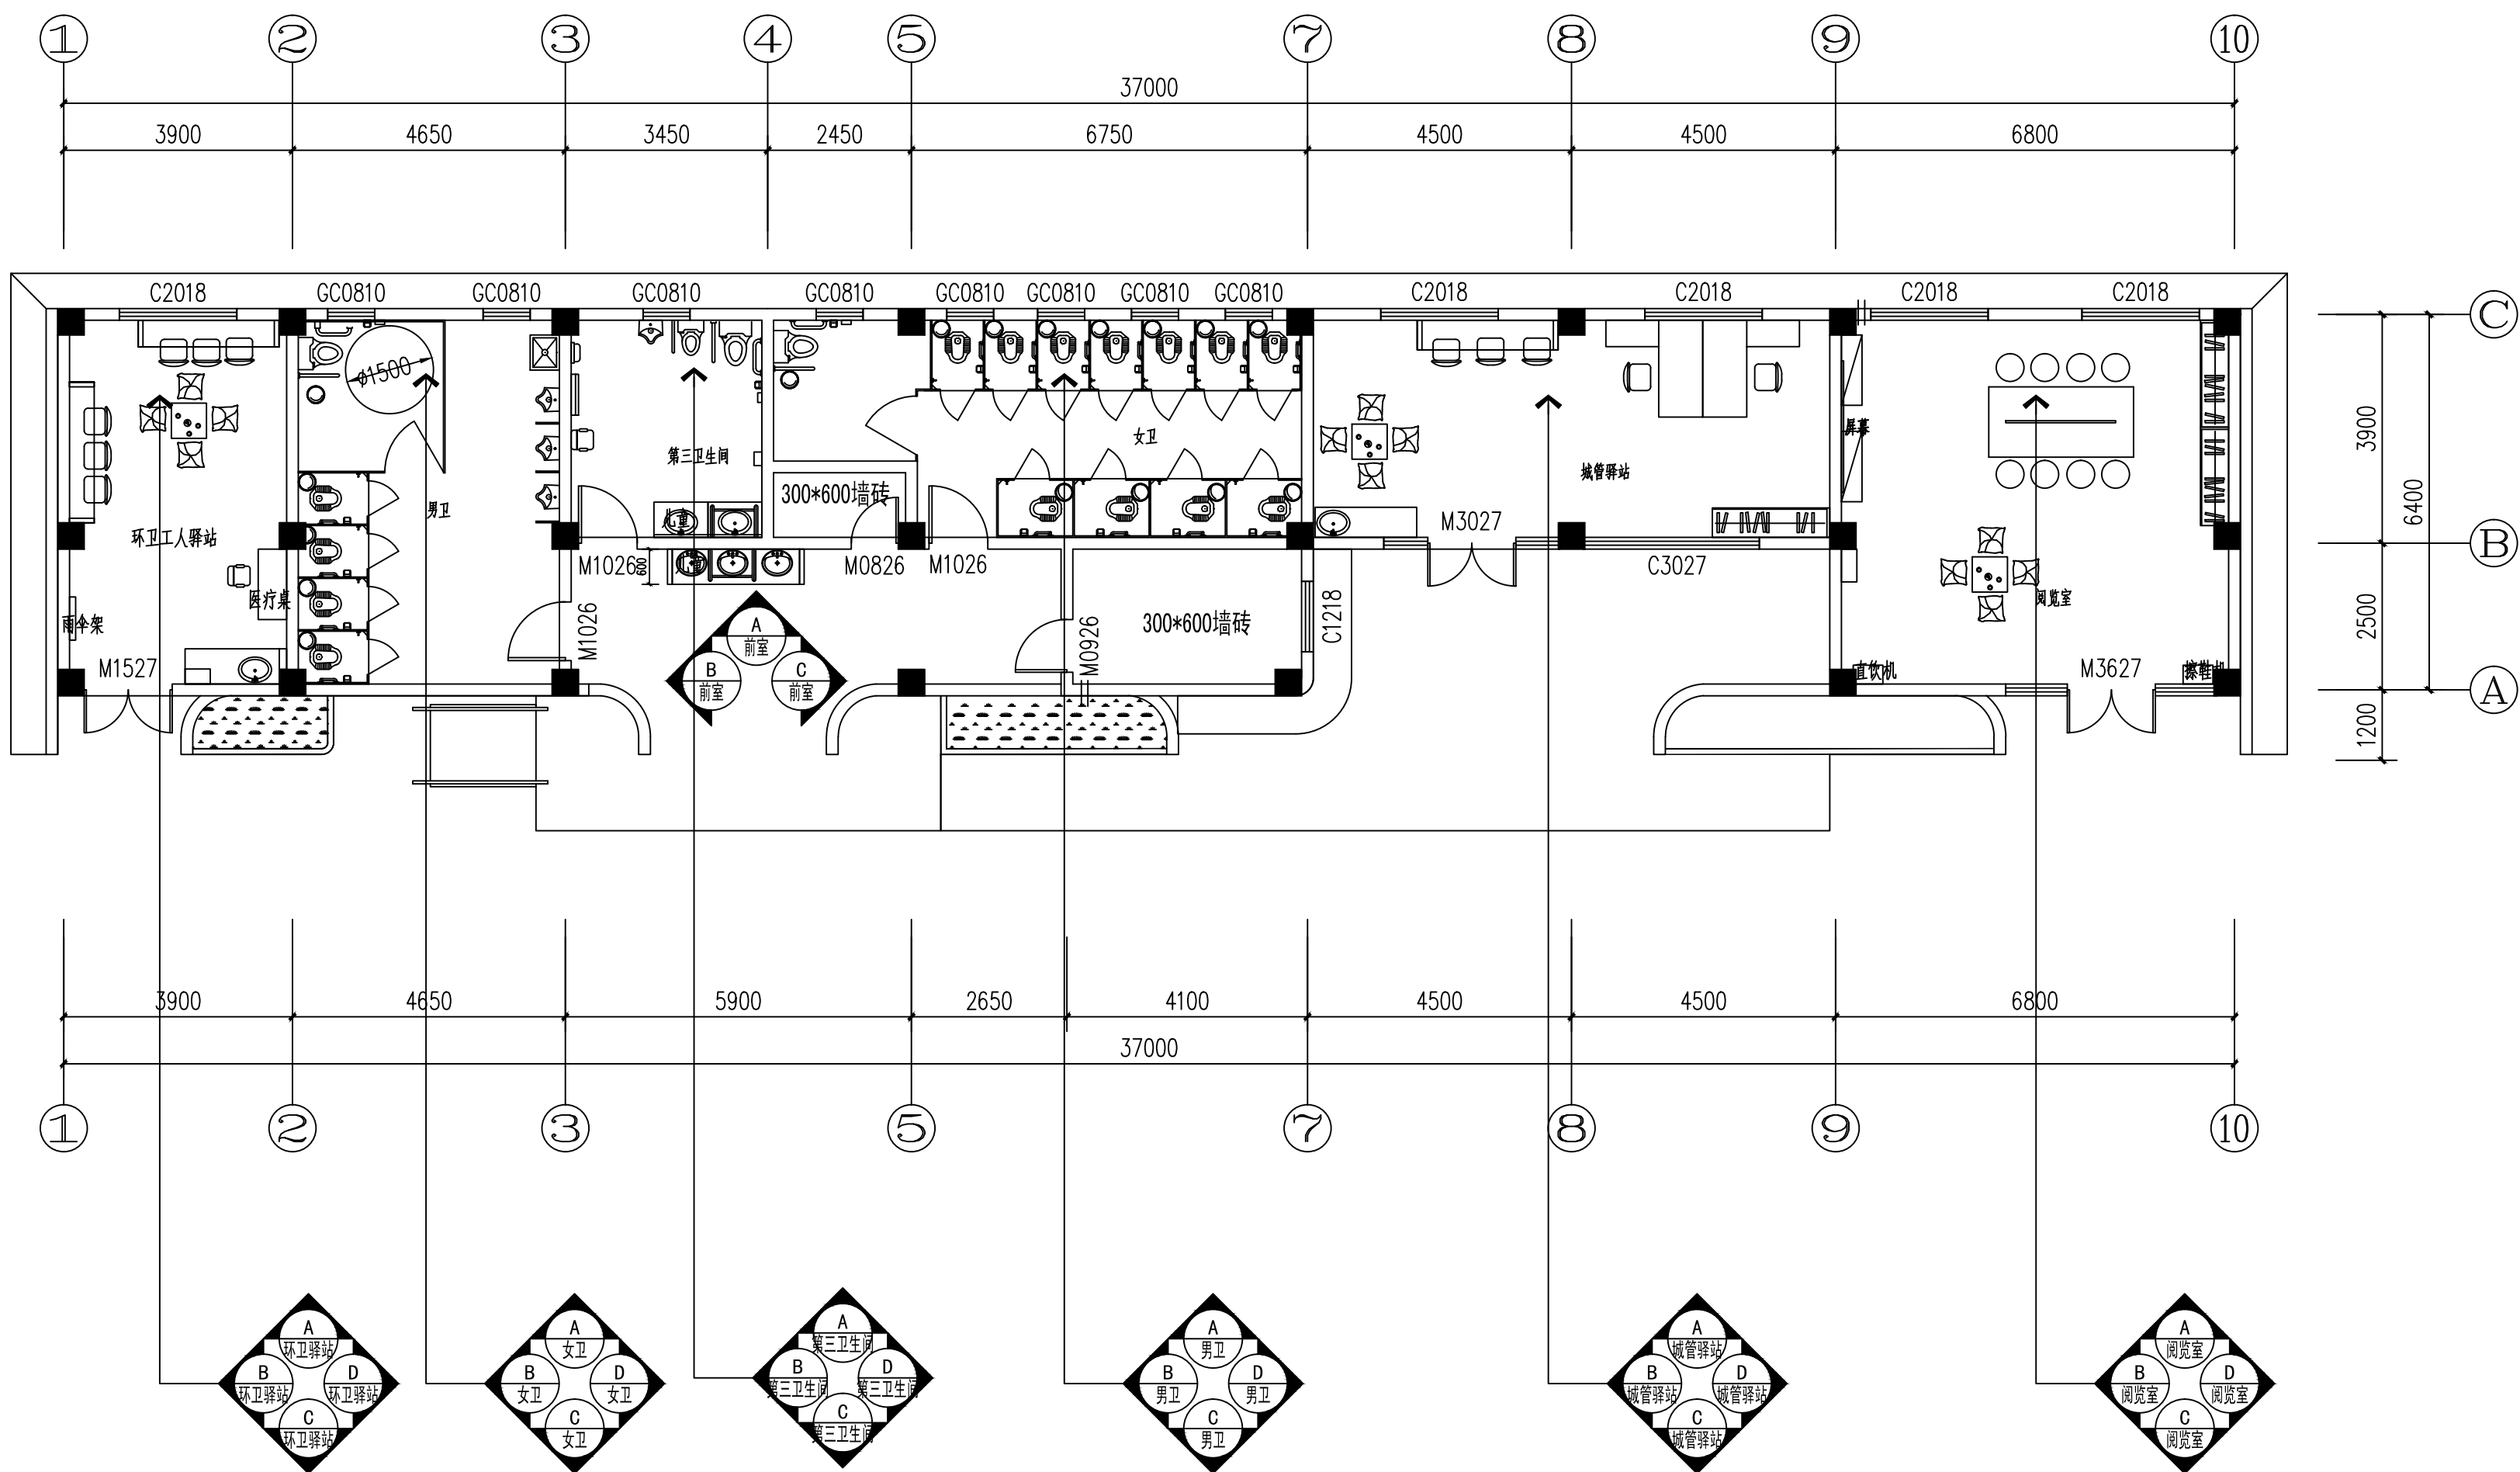

1F PLAN
墙上材料及立面索引图
SCALE:1:100



江苏中科建筑设计研究院有限公司
JIANGSU ZHONGKE ARCHITECTURAL
DESIGN & RESEARCH INSTITUTE
CO., LTD

公司地址 Add: 江苏省宿迁市城宇大厦8楼
办公电话 Tel: (0527)81881256
传真 Fax: (0527)81881259
邮箱 Email: sqmsp@126.com

设计	曹丽娜	曹丽娜
制图	曹丽娜	曹丽娜
校对	骆杨	骆杨
审核	马昌魁	马昌魁
专业负责人	马昌魁	马昌魁
项目负责人	马昌魁	马昌魁


建设单位
宿迁市湖滨新区住房和城乡建设局

项目名称
宿迁学院新校区周边公厕项目


子项工程名称

图名
墙上材料及立面索引图


设计编号		出图比例	1:100
阶段	施工图	出图日期	2026.08
版本号	A2	图纸编号	JS-10/19

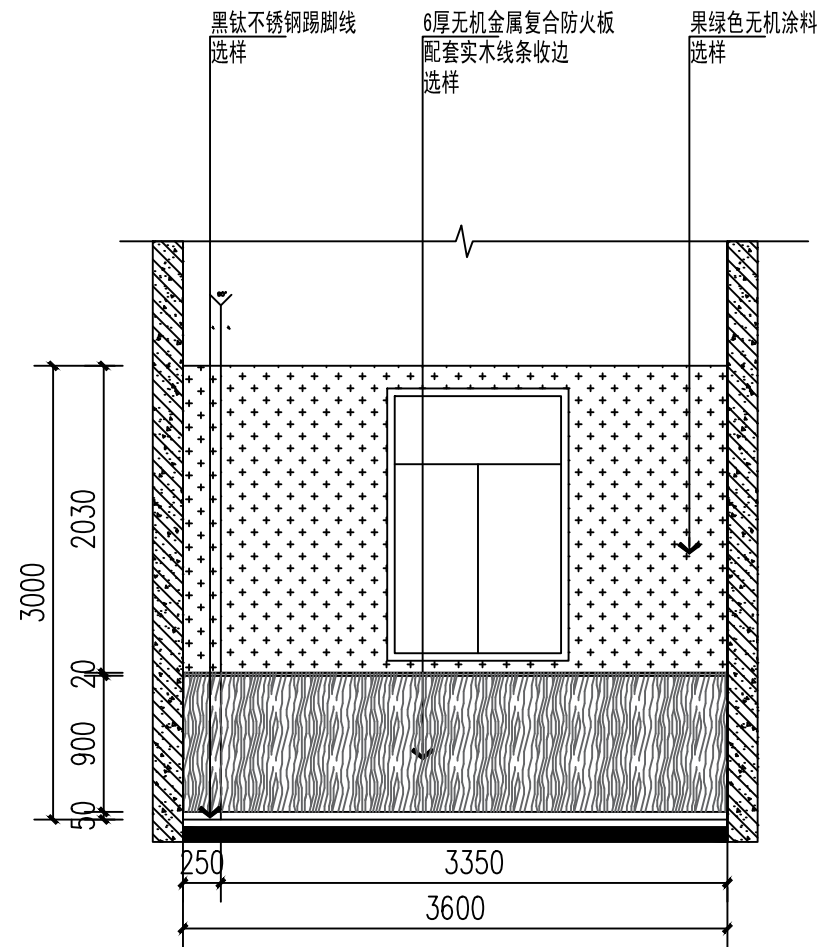


A 立面 环卫驿站立面图 SCALE:1:50

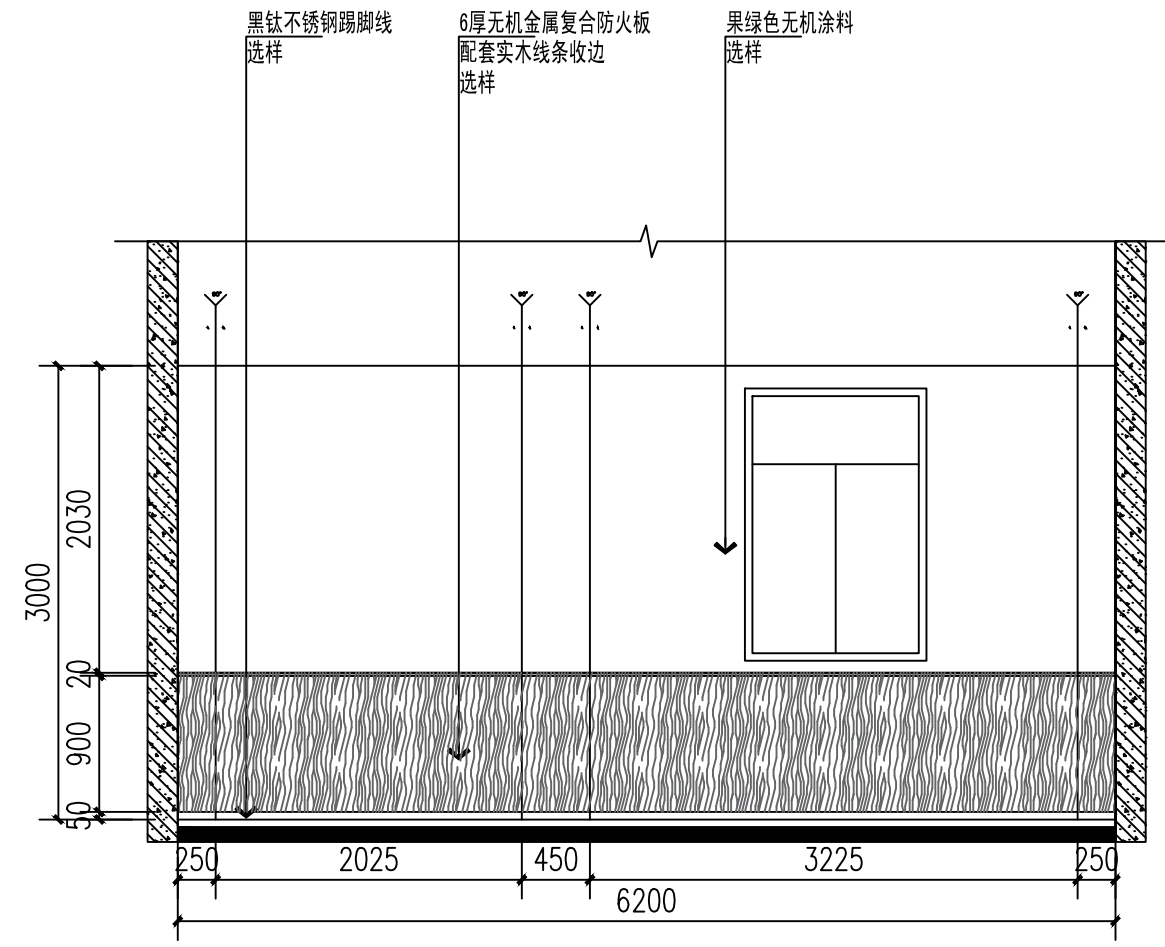

B 立面 环卫驿站立面图 SCALE:1:50

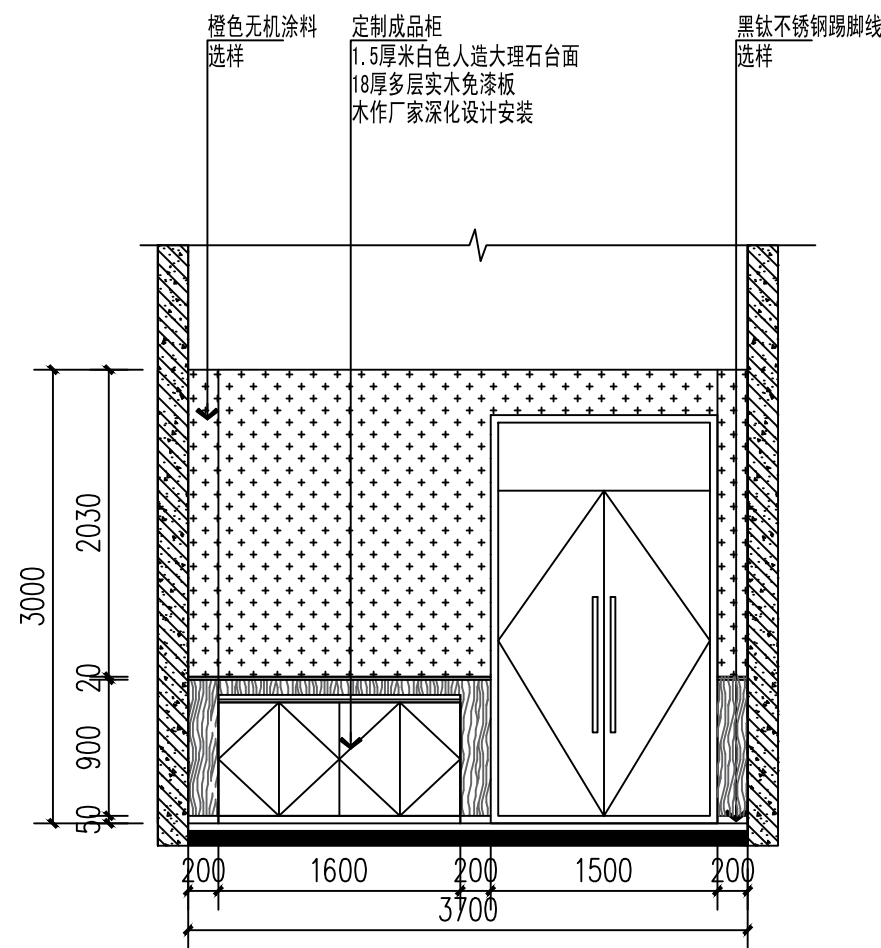

C 立面 环卫驿站立面图 SCALE:1:50

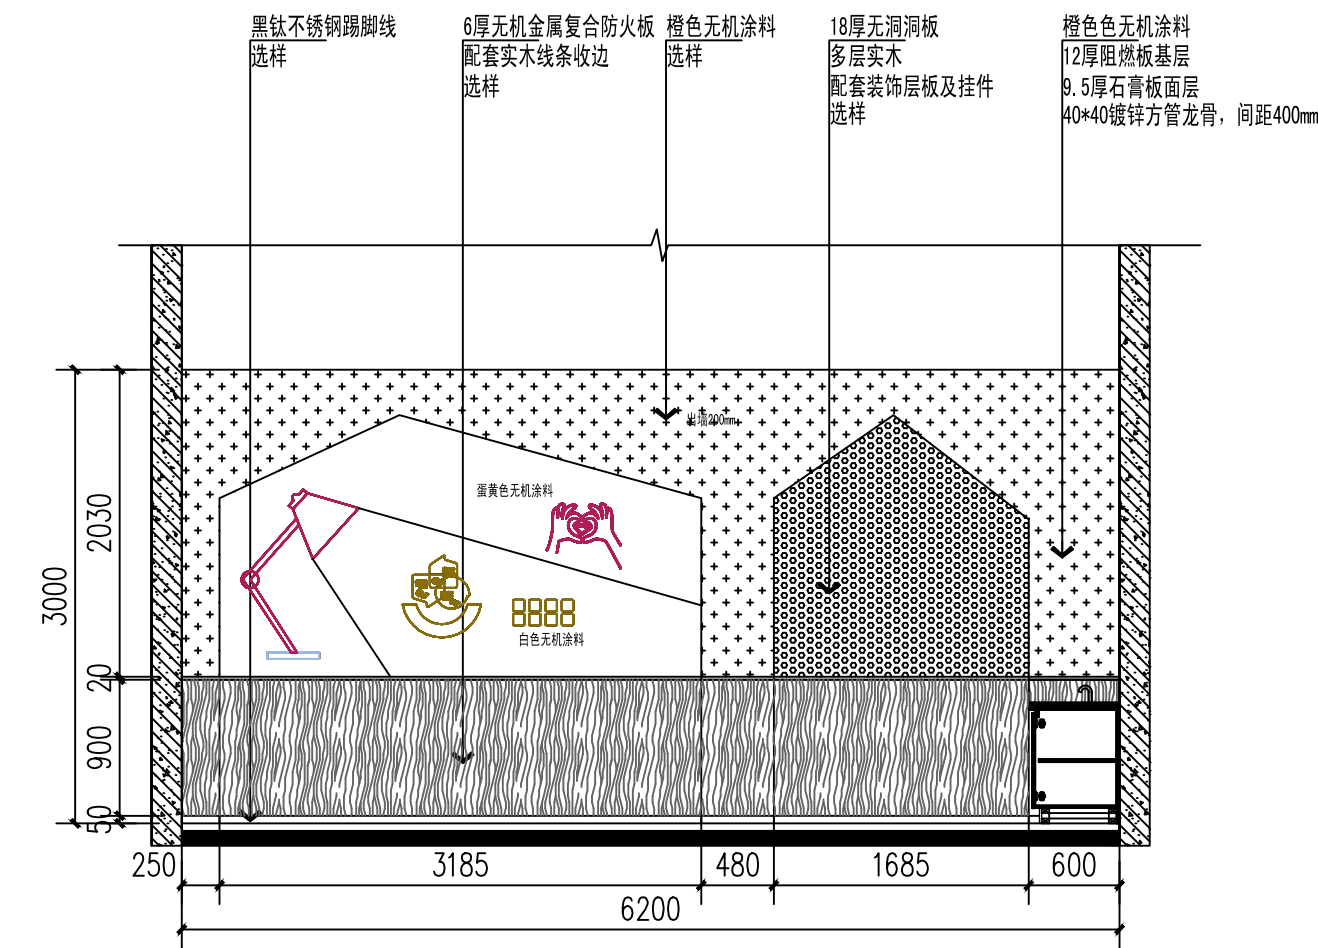

D 立面 环卫驿站立面图 SCALE:1:50



国家乙级设计资质
NATIONAL C-GRADE
DESIGN INTELLIGENCE
设计证书编号
A232029661

江苏中科建筑设计研究院有限公司
JIANGSU ZHONGKE ARCHITECTURAL
DESIGN & RESEARCH INSTITUTE
CO., LTD
公司地址 Add: 江苏省宿迁市城宇
大厦8楼
办公电话 Tel: (0527)81881256
传真 Fax: (0527)81881259
邮箱 Email: sqmsp@126.com

设计 DESIGN	曹丽娜	曹丽娜
制图 DRAWING	曹丽娜	
校对 CHECKED	骆杨	
审核 AUDITED	马昌魁	
专业负责人 DIS RESPONSIBLE	马昌魁	马昌魁
项目负责人 PROJECT DIRECTOR	马昌魁	

建设单位 CLIENT
宿迁市湖滨新区住房和城乡建设局


项目名称 PROJECT TITLE
宿迁学院新校区周边公厕项目

子项工程名称 PROJECT TITLE


图名 DWG TITLE
环卫驿站立面图

设计编号		出图比例	1:100
阶段	施工图	出图日期	2026.08
版本号	A2	图纸编号	JS-11/19


注: 广告部分由施工单位深化设计, 甲方及设计单位确认。

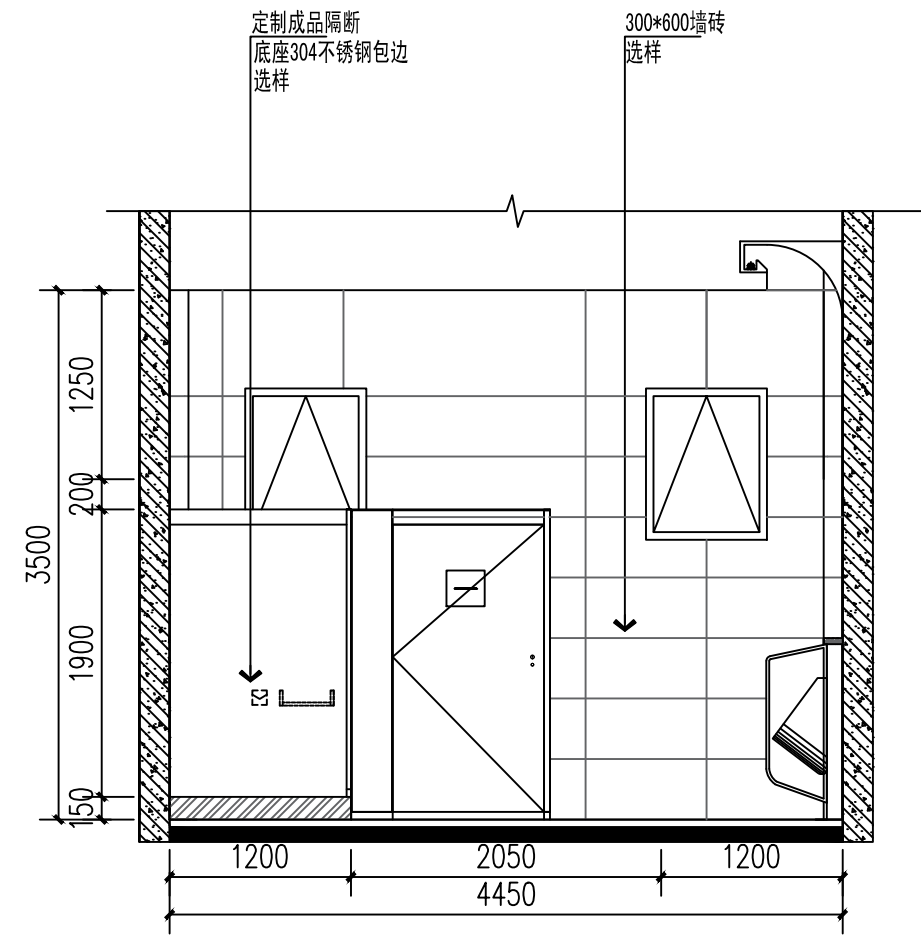


立面 男卫立面图 SCALE:1:50

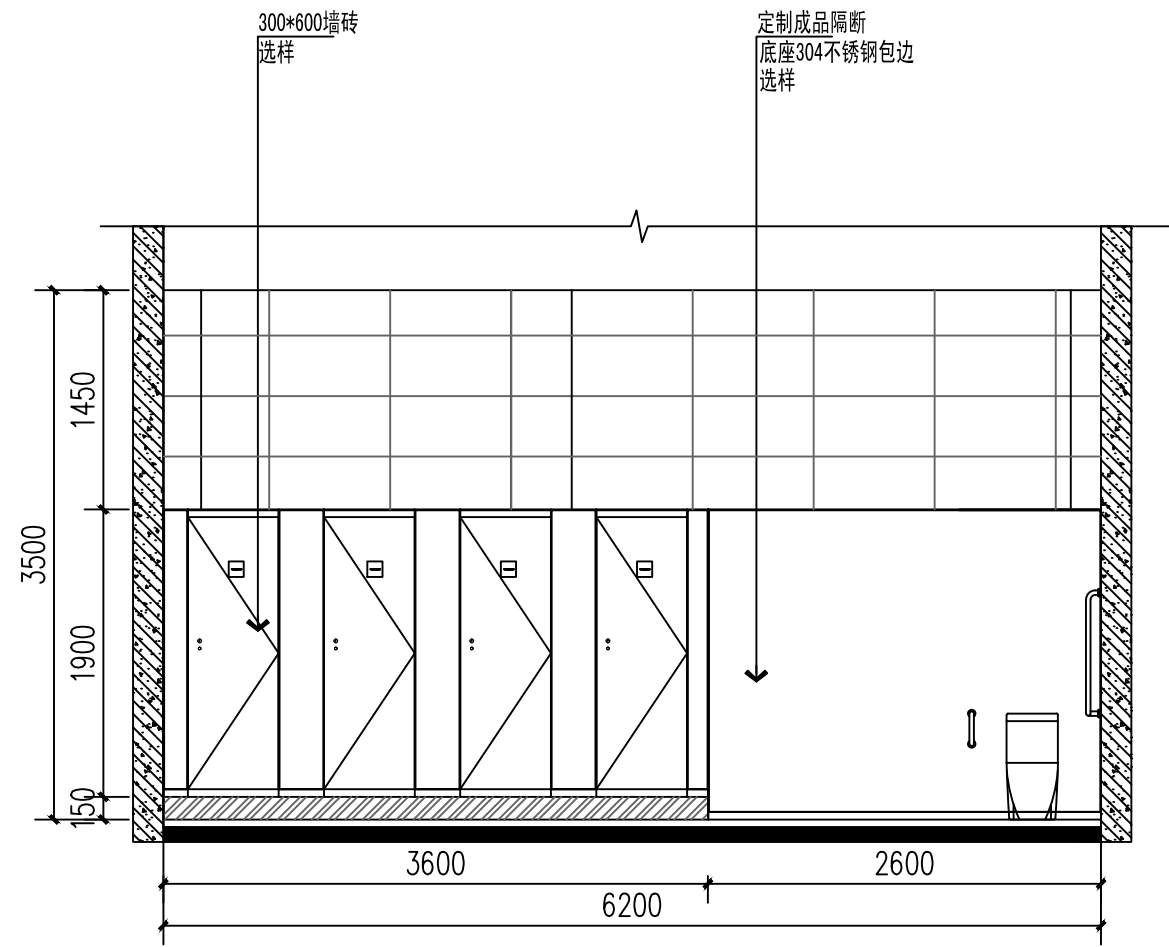

立面 男卫立面图 SCALE:1:50

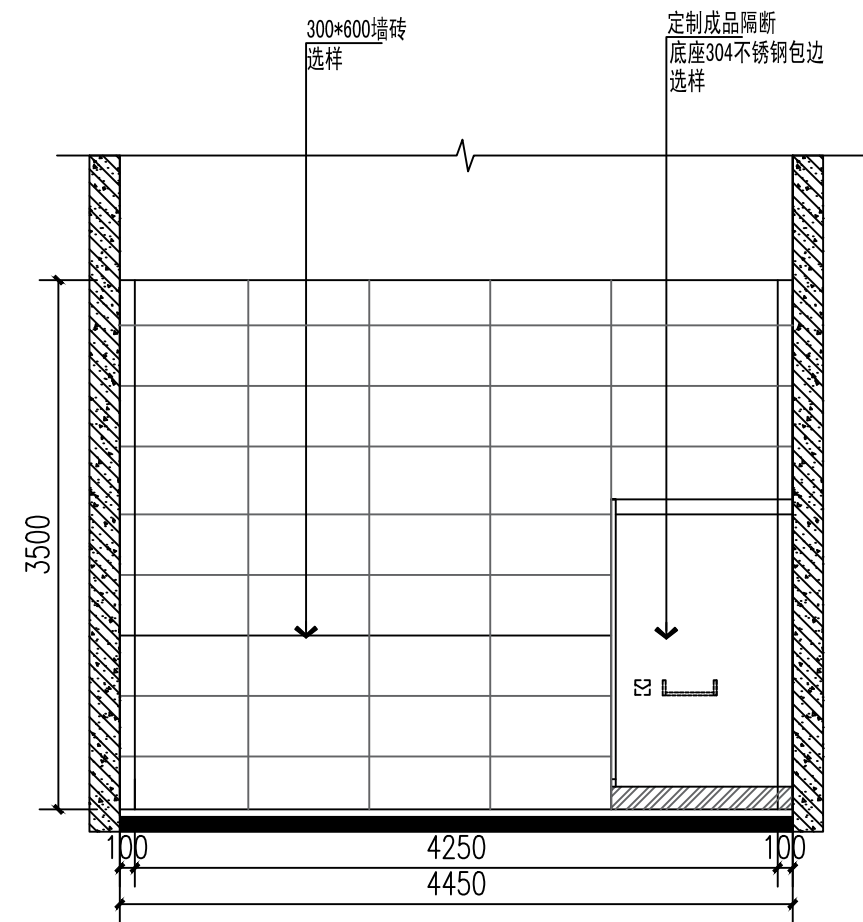

C 立面 男卫立面图 SCALE:1:50

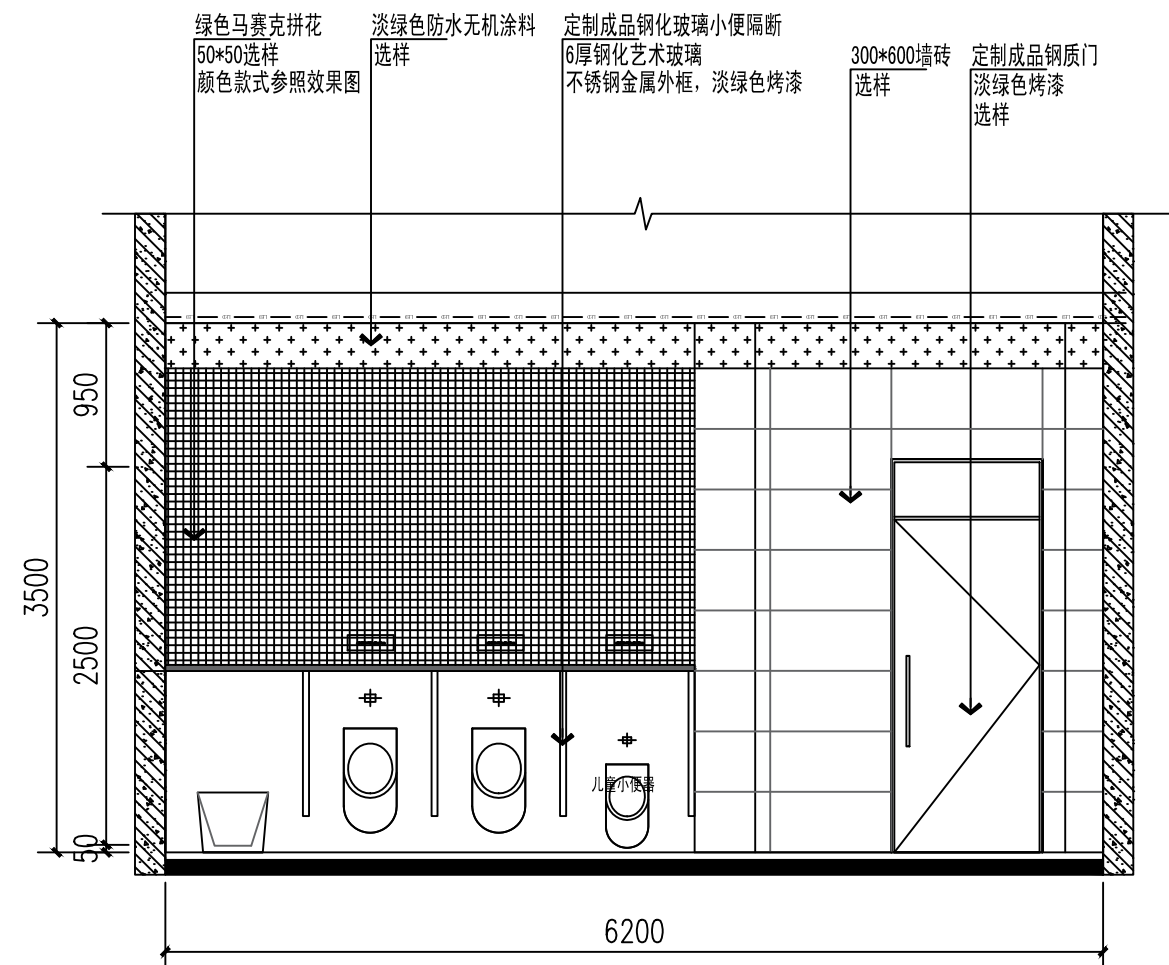

D 立面 男卫立面图 SCALE:1:50



国家乙级设计资质
NATIONAL C-GRADE
DESIGN INTELLIGENCE
设计证书编号
A232029661

江苏中科建筑设计研究院有限公司
JIANGSU ZHONGKE ARCHITECTURAL
DESIGN & RESEARCH INSTITUTE
CO., LTD
公司地址 Add: 江苏省宿迁市城宇
大厦8楼
办公电话 Tel: (0527)81881256
传真 Fax: (0527)81881259
邮箱 Email: sqmsp@126.com

设计 DESIGN	曹丽娜	曹丽娜
制图 DRAWING	曹丽娜	
校对 CHECKED	骆杨	骆杨
审核 AUDITED	马昌魁	
专业负责人 DIS RESPONSIBLE	马昌魁	马昌魁
项目负责人 PROJECT DIRECTOR	马昌魁	

建设单位 CLIENT
宿迁市湖滨新区住房和城乡建设局


项目名称 PROJECT TITLE
宿迁学院新校区周边公厕项目

子项工程名称 PROJECT TITLE


图名 DWG TITLE
男卫立面图

设计编号		出图比例	1:100
阶段	施工图	出图日期	2026.08
版本号	A2	图纸编号	JS-12/19


注：广告部分由施工单位深化设计，甲方及设计单位确认。

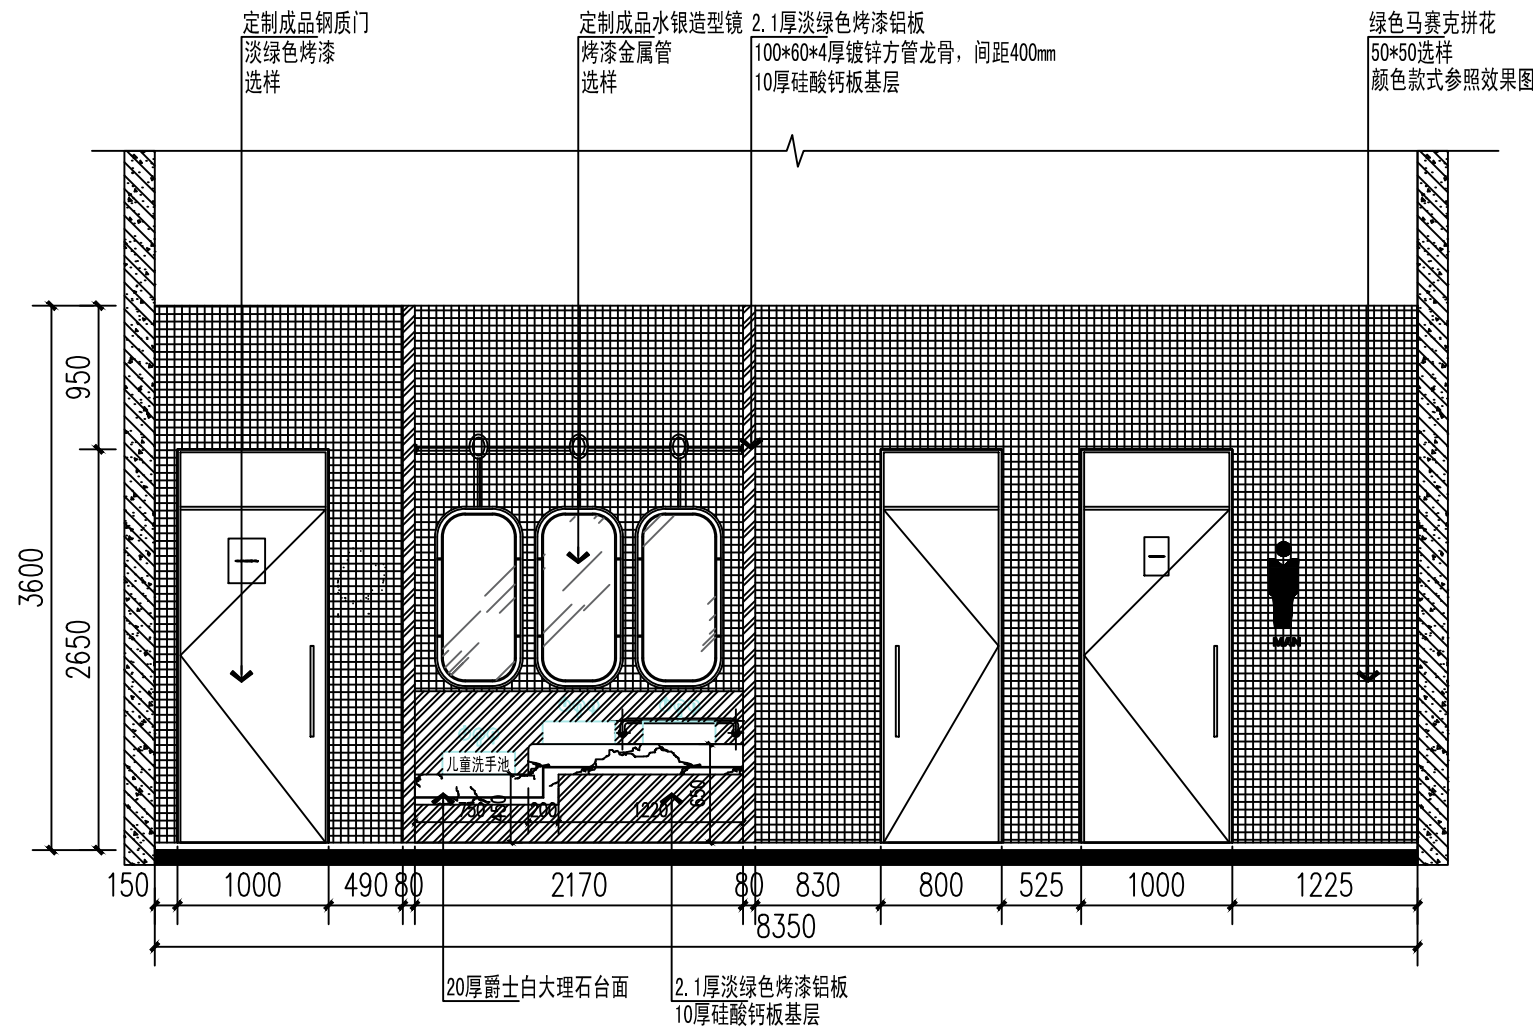

立面
前室立面图
SCALE: 1:50

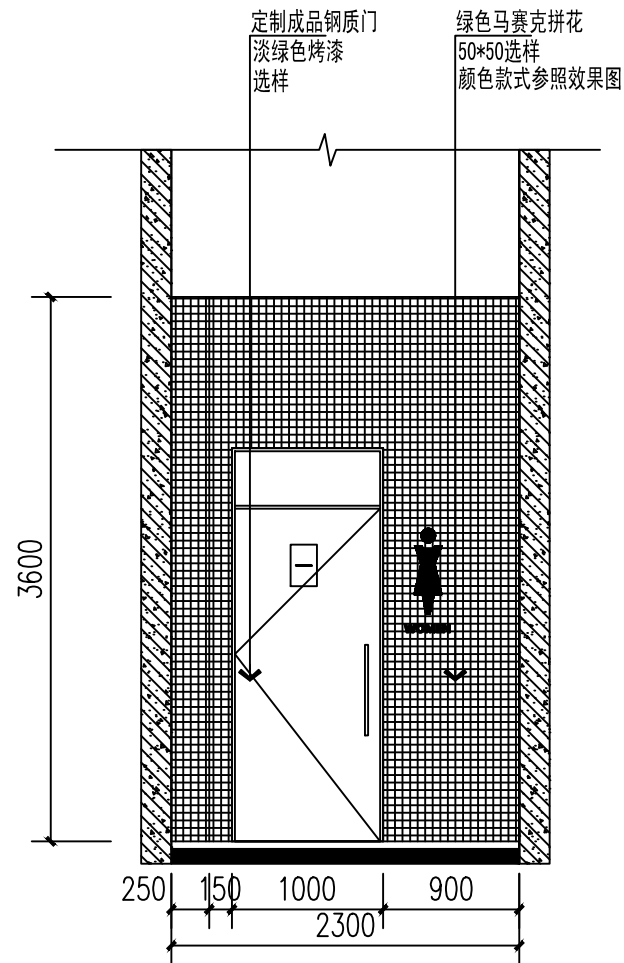

立面
前室立面图
SCALE: 1:50

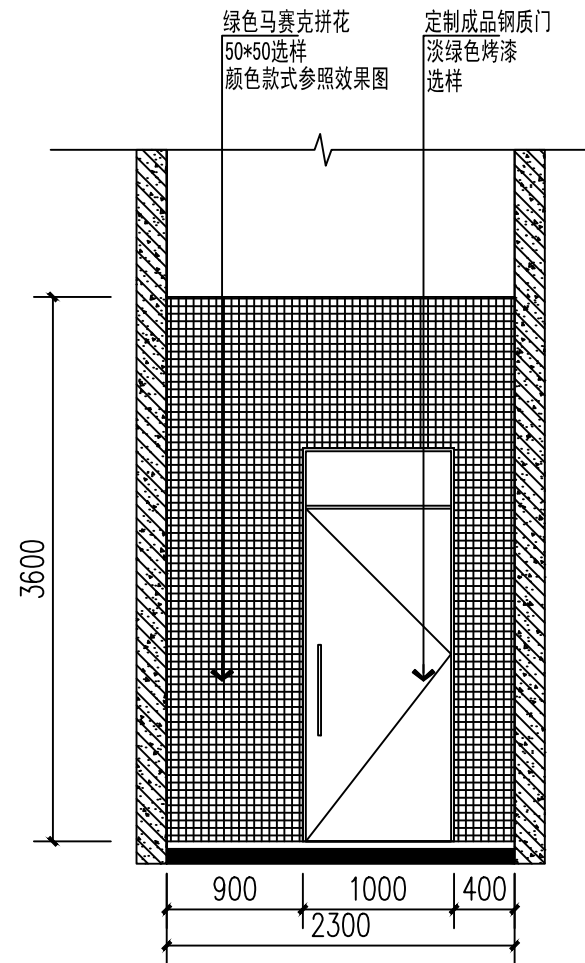

立面
前室立面图
SCALE: 1:50



江苏中科建筑设计研究院有限公司
JIANGSU ZHONGKE ARCHITECTURAL
DESIGN & RESEARCH INSTITUTE
CO., LTD

公司地址 Add: 江苏省宿迁市城宇大厦8楼
办公电话 Tel: (0527)81881256
传真 Fax: (0527)81881259
邮箱 Email: sqmsp@126.com

设计 DESIGN	曹丽娜	曹丽娜
制图 DRAWING	曹丽娜	
校对 CHECKED	骆杨	骆杨
审核 AUDITED	马昌魁	马昌魁
专业负责人 DIS RESPONSIBLE	马昌魁	
项目负责人 PROJECT DIRECTOR	马昌魁	

建设单位
宿迁市湖滨新区住房和城乡建设局


项目名称
宿迁学院新校区周边公厕项目

子项工程名称


图名
前室立面图

设计编号		出图比例	1:100
阶段	施工图	出图日期	2026.08
版本号	A2	图纸编号	JS-13/19


注: 广告部分由施工单位深化设计, 甲方及设计单位确认。

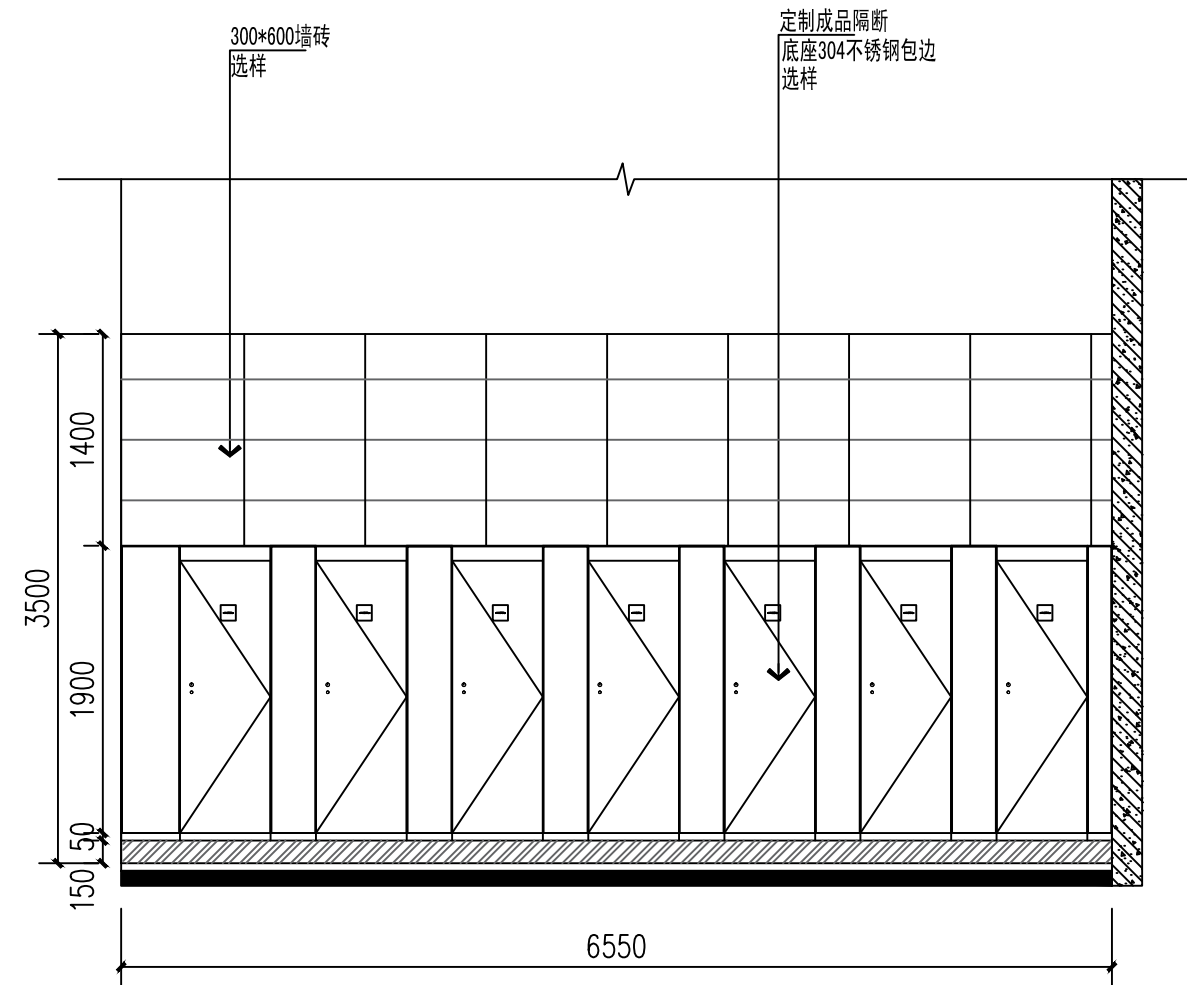


A
立面
女卫立面图
SCALE:1:50

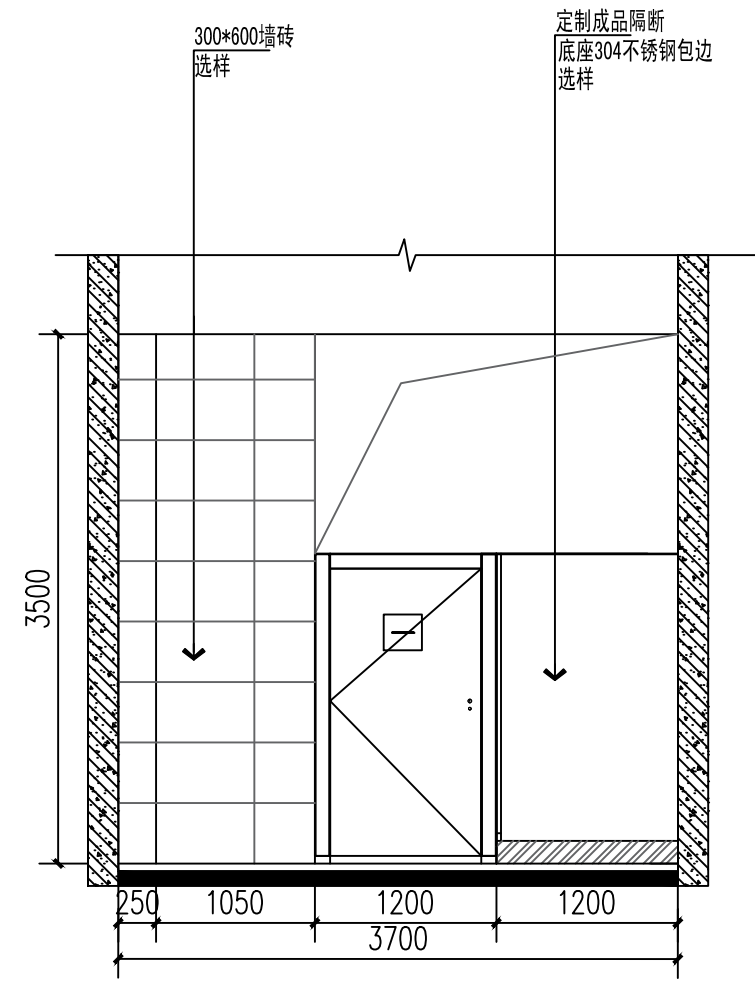

B
立面
女卫立面图
SCALE:1:50

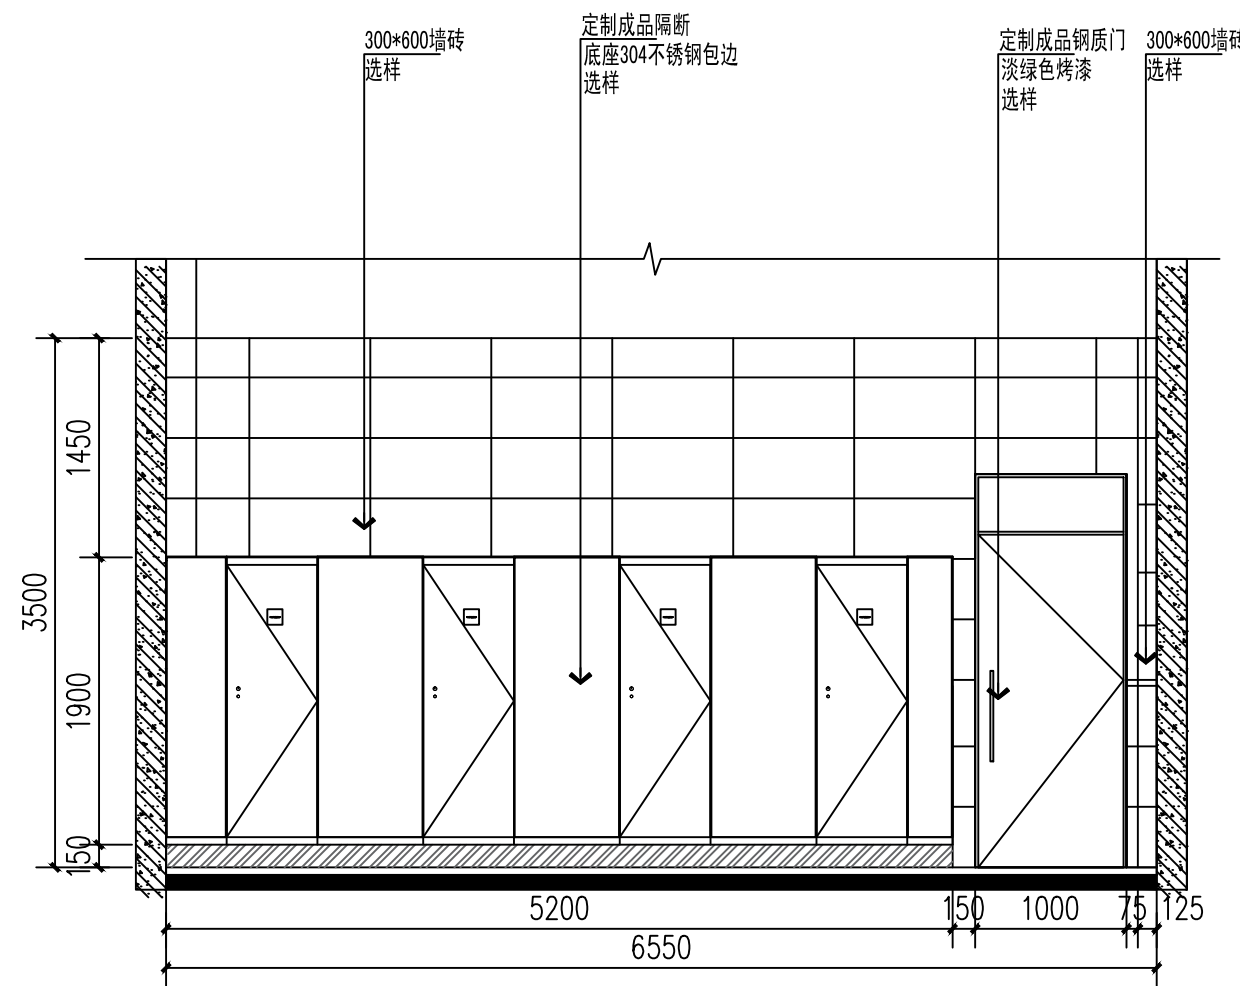

C
立面
女卫立面图
SCALE:1:50

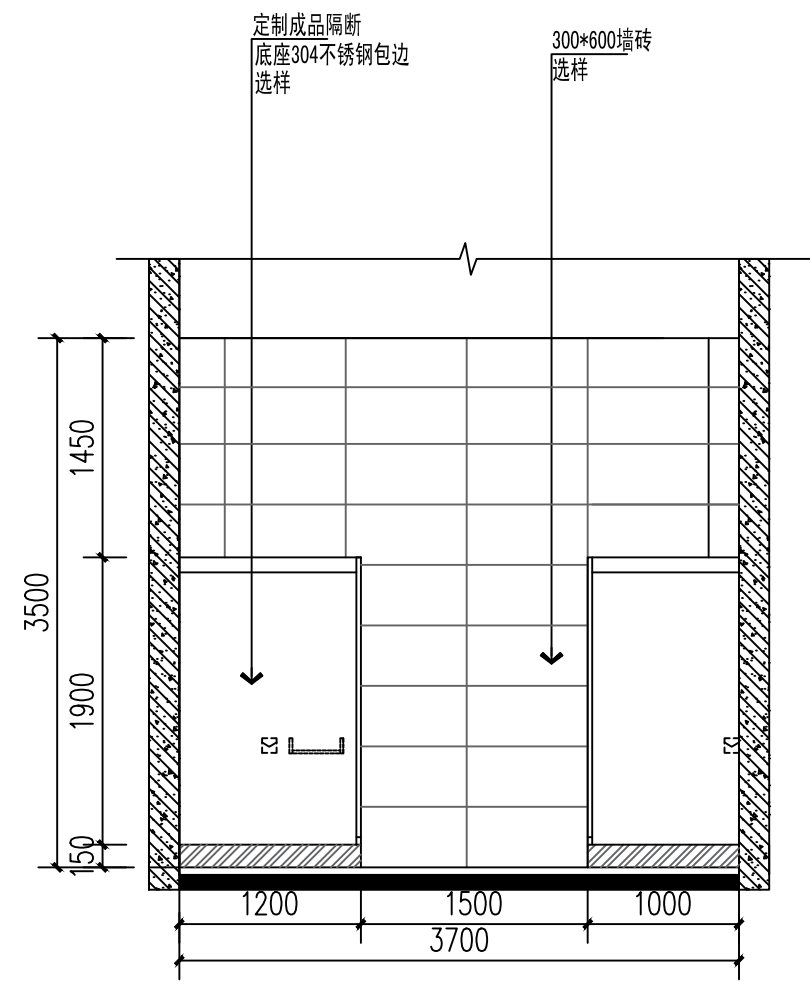

D
立面
女卫立面图
SCALE:1:50



国家乙级设计资质
NATIONAL C-GRADE
DESIGN INTELLIGENCE
设计证书编号
A232029661

江苏中科建筑设计研究院有限公司
JIANGSU ZHONGKE ARCHITECTURAL
DESIGN & RESEARCH INSTITUTE
CO., LTD

公司地址 Add: 江苏省宿迁市城宇大厦8楼

办公电话 Tel: (0527)81881256

传真 Fax: (0527)81881259

邮箱 Email: sqmsp@126.com

设计 DESIGN	曹丽娜	曹丽娜
制图 DRAWING	曹丽娜	
校对 CHECKED	骆杨	骆杨
审核 AUDITED	马昌魁	
专业负责人 DIS RESPONSIBLE	马昌魁	马昌魁
项目负责人 PROJECT DIRECTOR	马昌魁	

建设单位 CLIENT
宿迁市湖滨新区住房和城乡建设局


项目名称 PROJECT TITLE
宿迁学院新校区周边公厕项目

子项工程名称 PROJECT TITLE


图名 DWG TITLE
女卫立面图

设计编号		出图比例	1:100
阶段	施工图	出图日期	2026.08
版本号	A2	图纸编号	JS-14/19


注: 广告部分由施工单位深化设计, 甲方及设计单位确认。

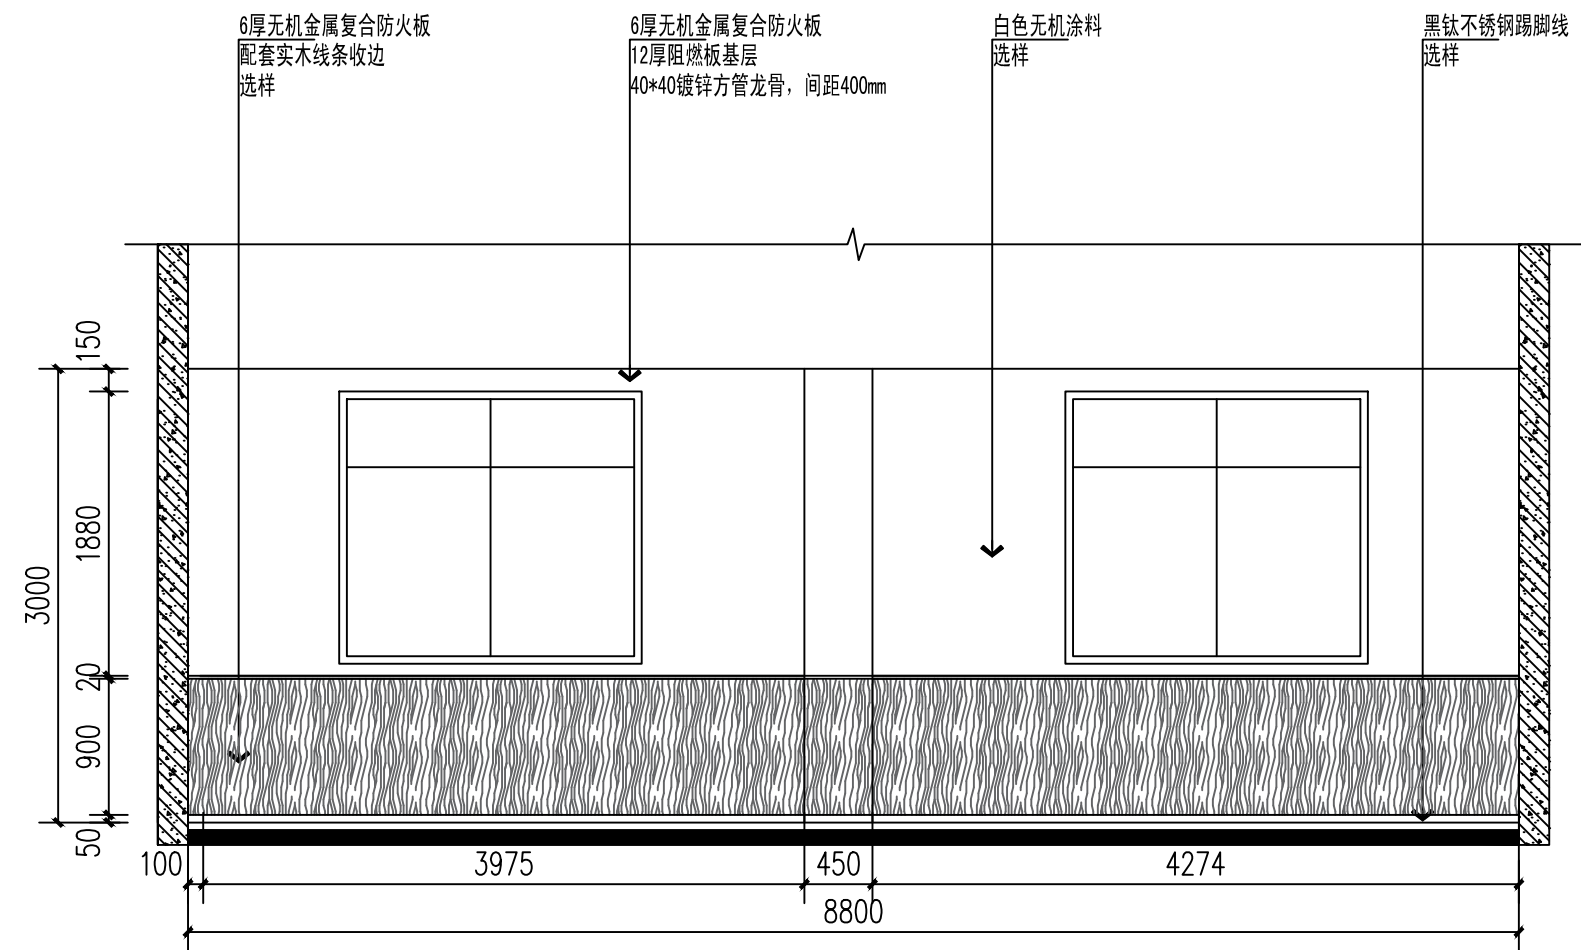


A
立面
城管驿站立面图
SCALE:1:50

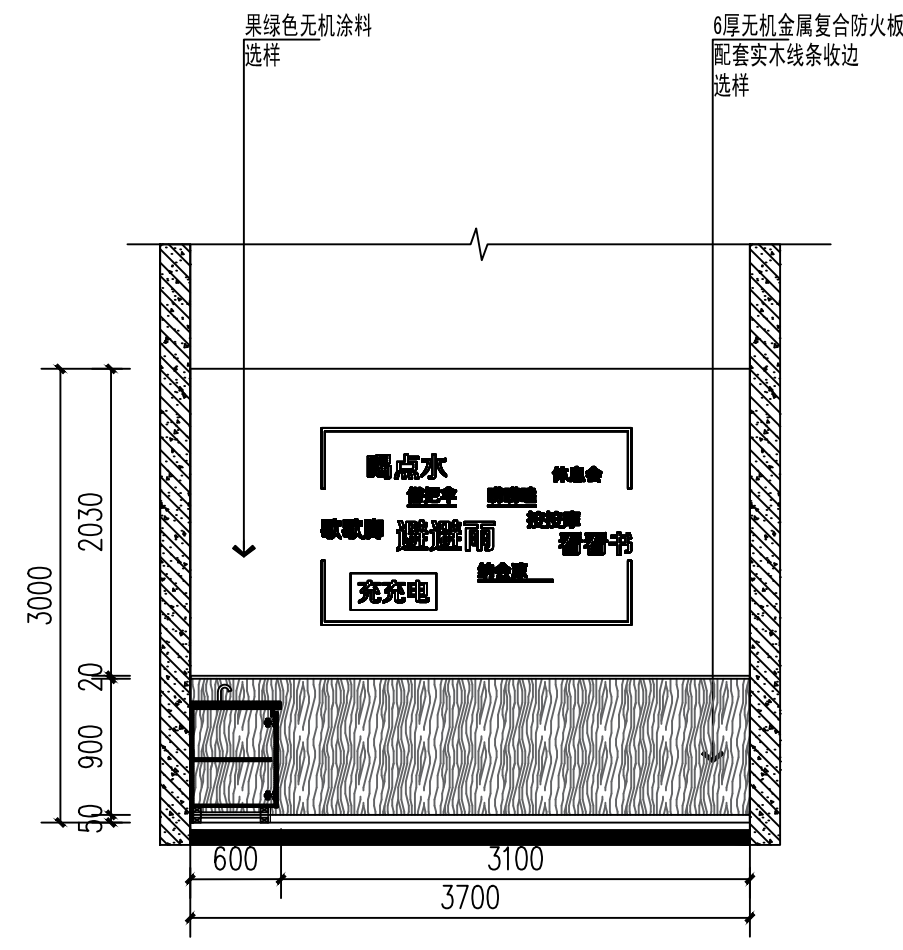

B
立面
城管驿站立面图
SCALE:1:50

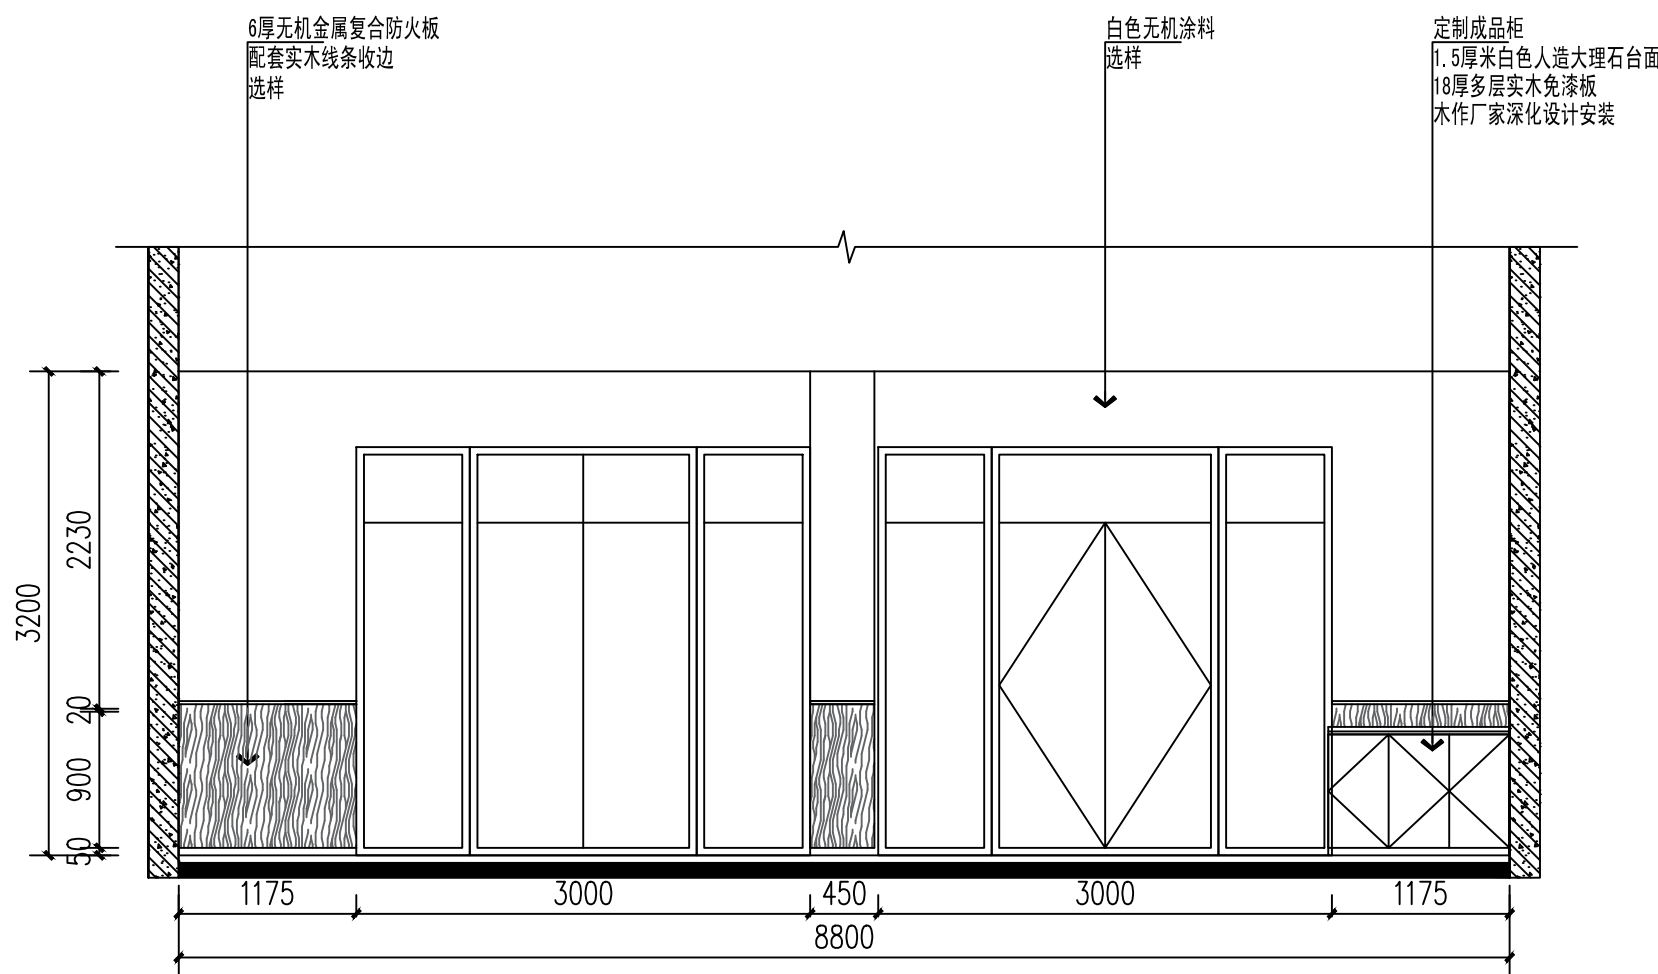

C
立面
城管驿站立面图
SCALE:1:50

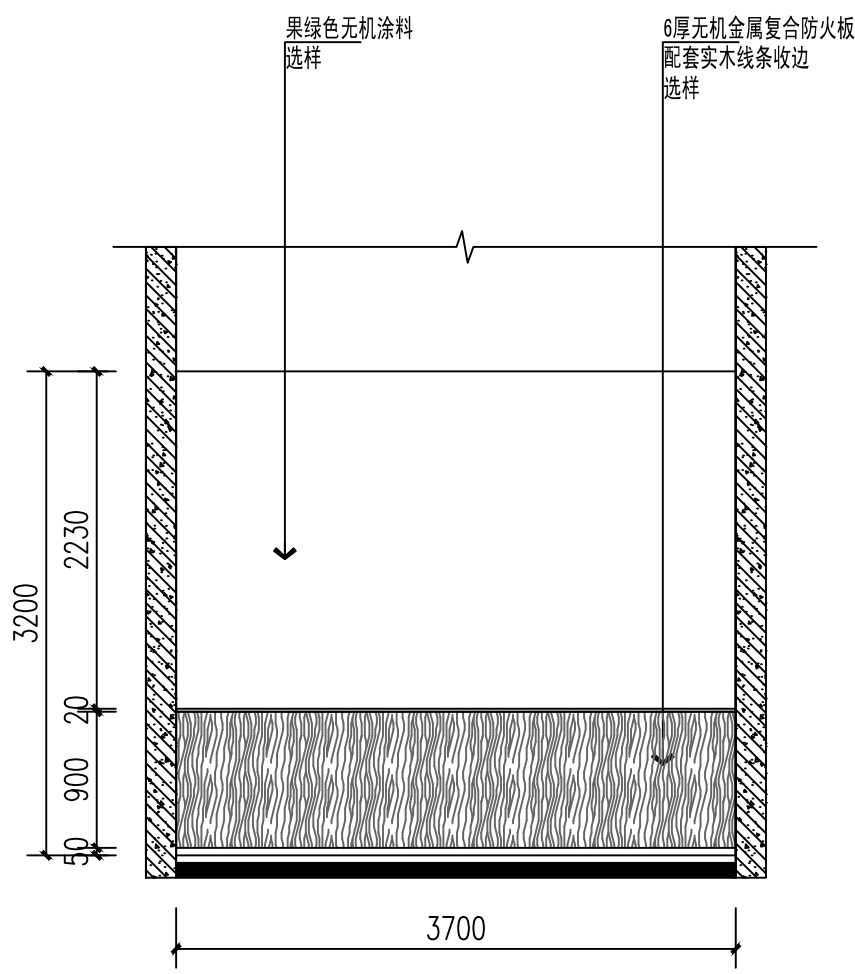

D
立面
城管驿站立面图
SCALE:1:50



国家乙级设计资质
NATIONAL C-GRADE
DESIGN INTELLIGENCE
设计证书编号
A232029661

江苏中科建筑设计研究院有限公司
JIANGSU ZHONGKE ARCHITECTURAL
DESIGN & RESEARCH INSTITUTE
CO., LTD
公司地址 Add: 江苏省宿迁市城宇大厦8楼
办公电话 Tel: (0527)81881256
传真 Fax: (0527)81881259
邮箱 Email: sqmsp@126.com

设计 DESIGN	曹丽娜	曹丽娜
制图 DRAWING	曹丽娜	
校对 CHECKED	骆杨	骆杨
审核 AUDITED	马昌魁	
专业负责人 DIS RESPONSIBLE	马昌魁	马昌魁
项目负责人 PROJECT DIRECTOR	马昌魁	

建设单位
CLIENT
宿迁市湖滨新区住房和城乡建设局


项目名称
PROJECT TITLE
宿迁学院新校区周边公厕项目

子项工程名称
PROJECT TITLE


图名
DWG TITLE
城管驿站立面图

设计编号		出图比例	1:100
阶段	施工图	出图日期	2026.08
版本号	A2	图纸编号	JS-15/19


注：广告部分由施工单位深化设计，甲方及设计单位确认。

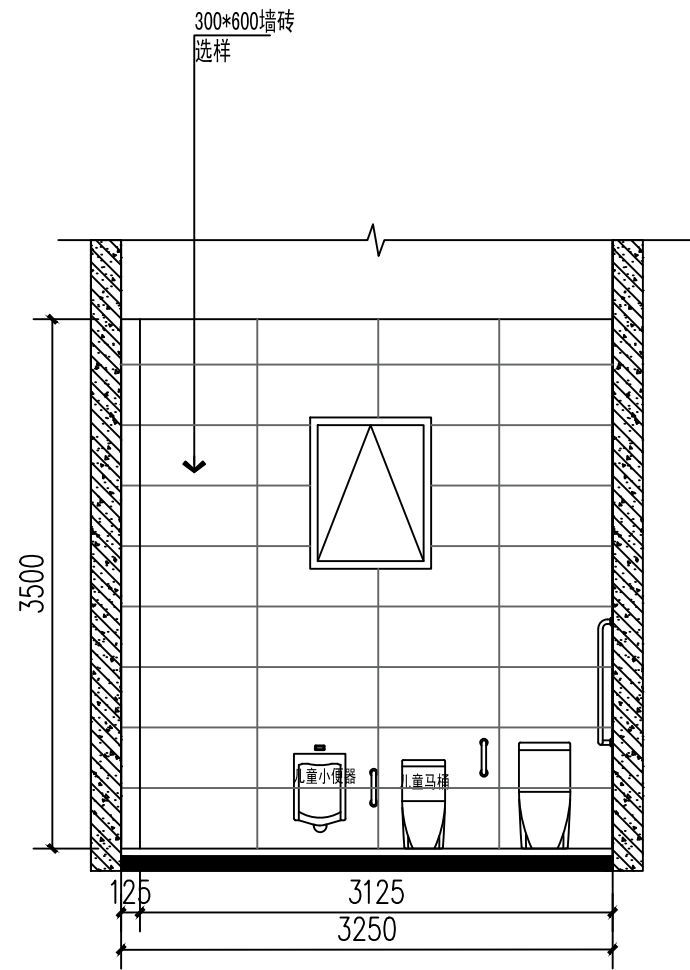


A
立面
第三卫生间立面图
SCALE:1:50

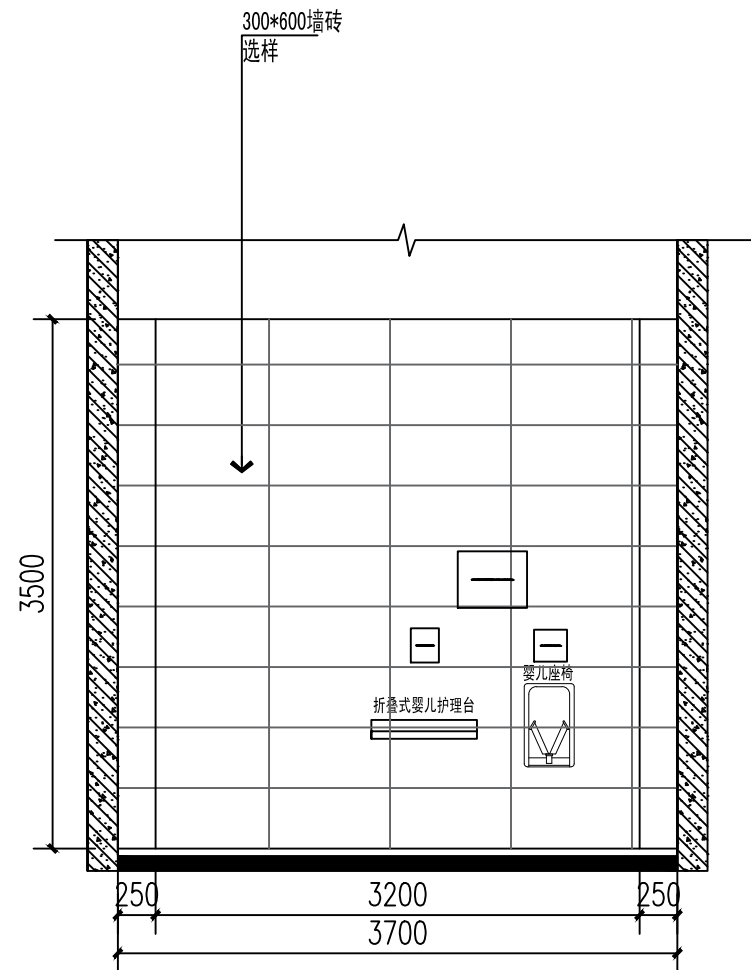

B
立面
第三卫生间立面图
SCALE:1:50

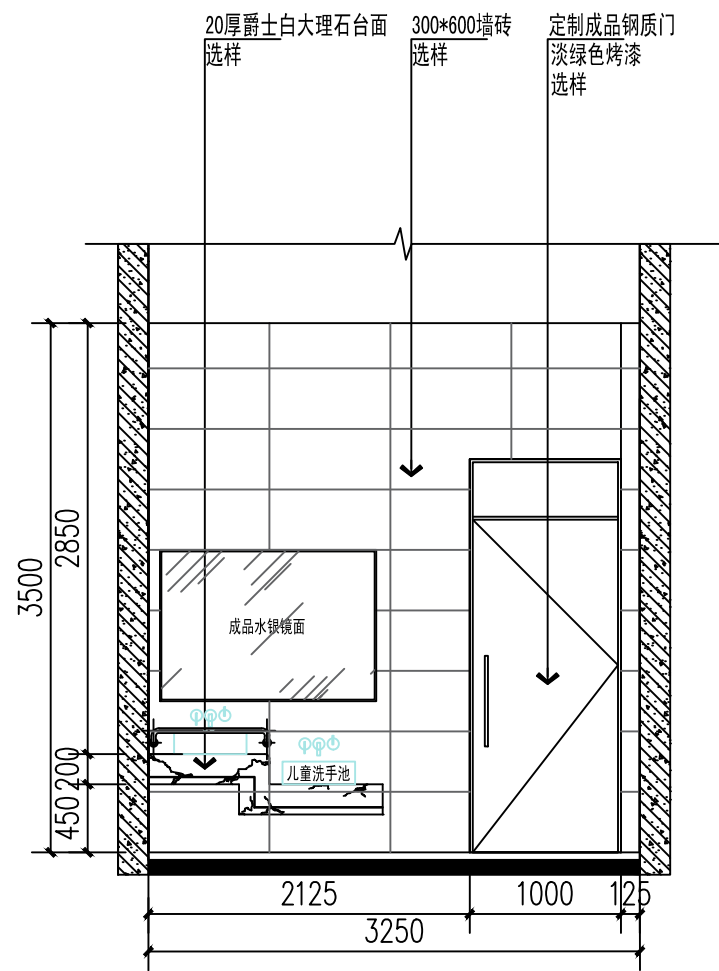

C
立面
第三卫生间立面图
SCALE:1:50

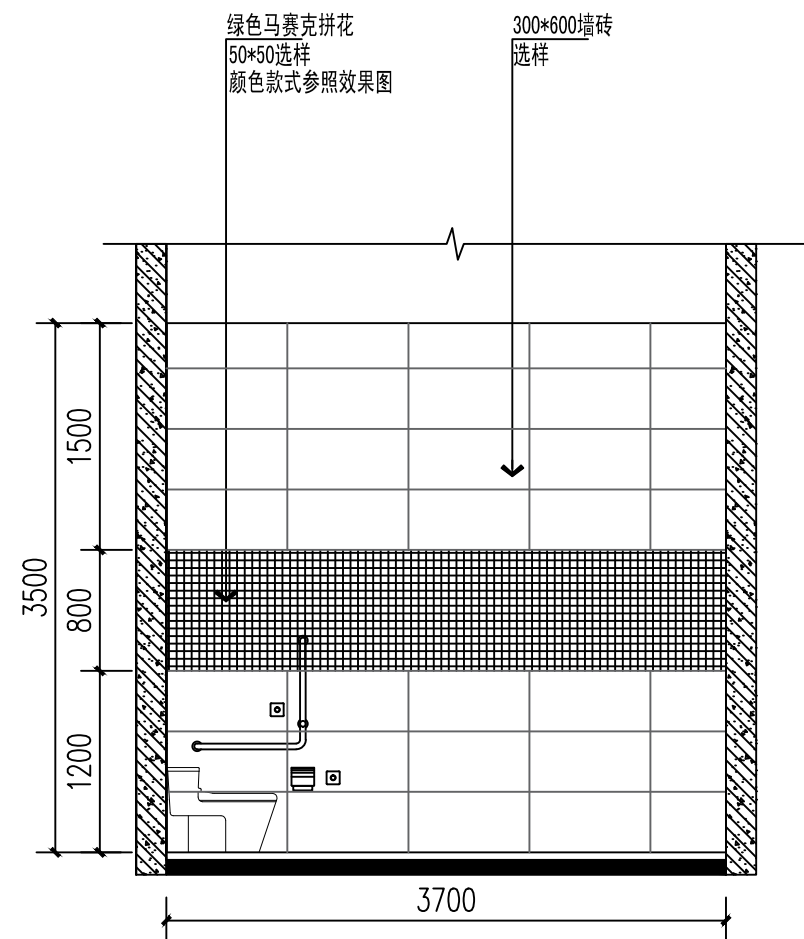

D
立面
第三卫生间立面图
SCALE:1:50



国家乙级设计资质
NATIONAL C-GRADE
DESIGN INTELLIGENCE
设计证书编号
A232029661

江苏中科建筑设计研究院有限公司
JIANGSU ZHONGKE ARCHITECTURAL
DESIGN & RESEARCH INSTITUTE
CO., LTD
公司地址 Add: 江苏省宿迁市城宇大厦8楼
办公电话 Tel: (0527)81881256
传真 Fax: (0527)81881259
邮箱 Email: sqmsp@126.com

设计 DESIGN	曹丽娜	曹丽娜
制图 DRAWING	曹丽娜	
校对 CHECKED	骆杨	骆杨
审核 AUDITED	马昌魁	马昌魁
专业负责人 DIS RESPONSIBLE	马昌魁	
项目负责人 PROJECT DIRECTOR	马昌魁	

建设单位
CLIENT
宿迁市湖滨新区住房和城乡建设局


项目名称
PROJECT TITLE
宿迁学院新校区周边公厕项目

子项工程名称
PROJECT TITLE


图名
DWG TITLE
第三卫生间立面图

设计编号		出图比例	1:100
阶段	施工图	出图日期	2026.08
版本号	A2	图纸编号	JS-16/19


注：广告部分由施工单位深化设计，甲方及设计单位确认。

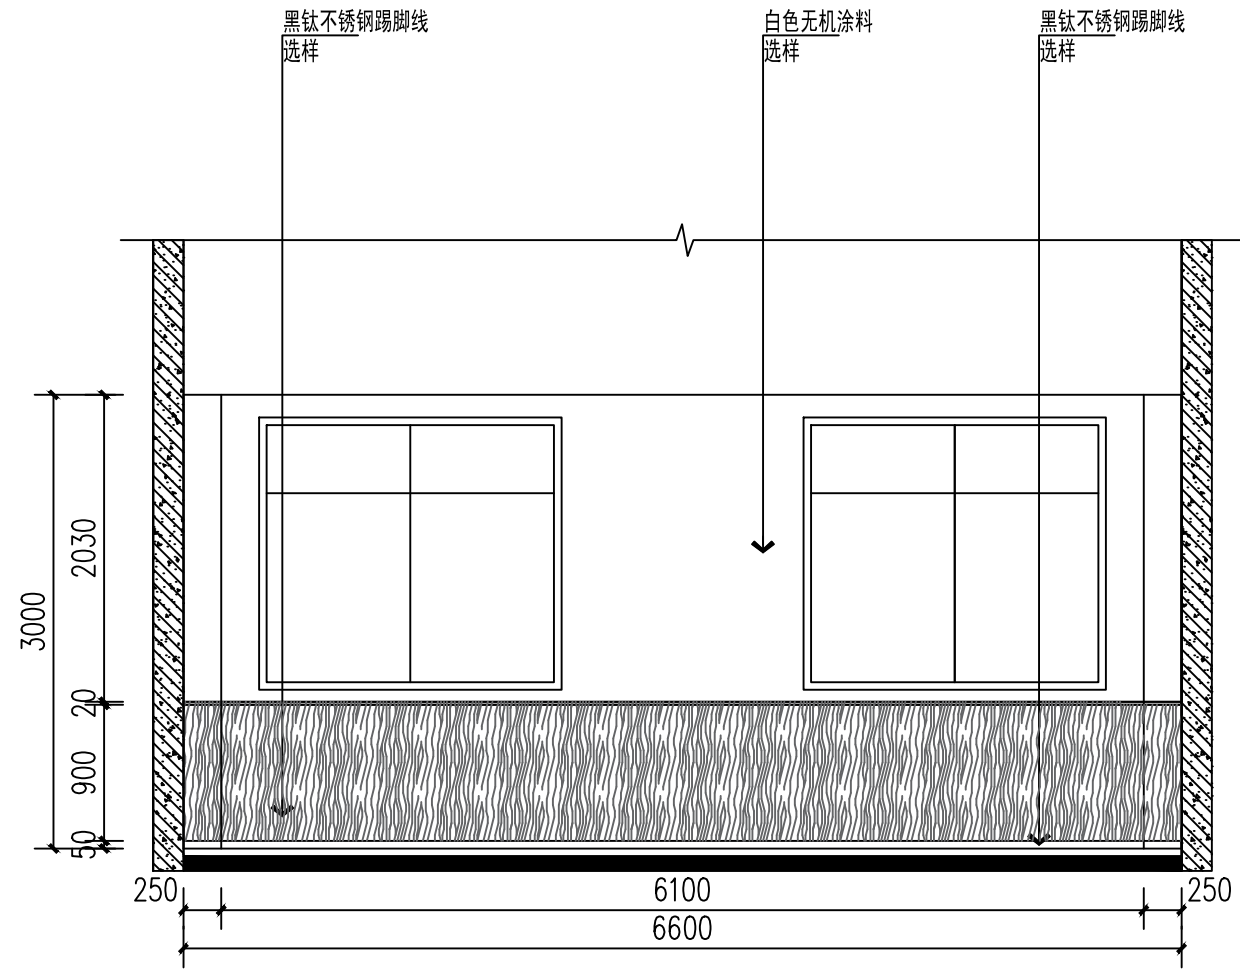


A
立面
阅览室立面图
SCALE:1:50

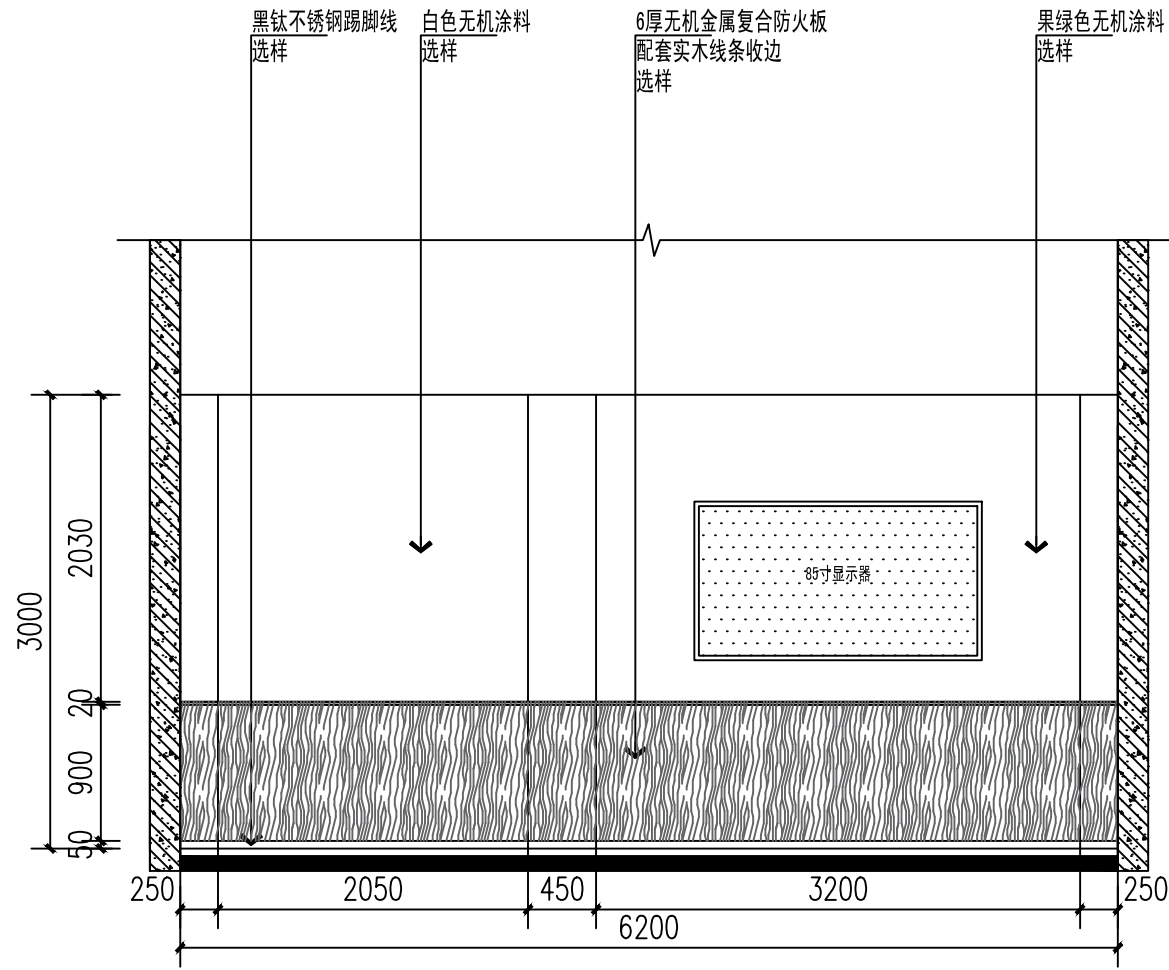

B
立面
阅览室立面图
SCALE:1:50

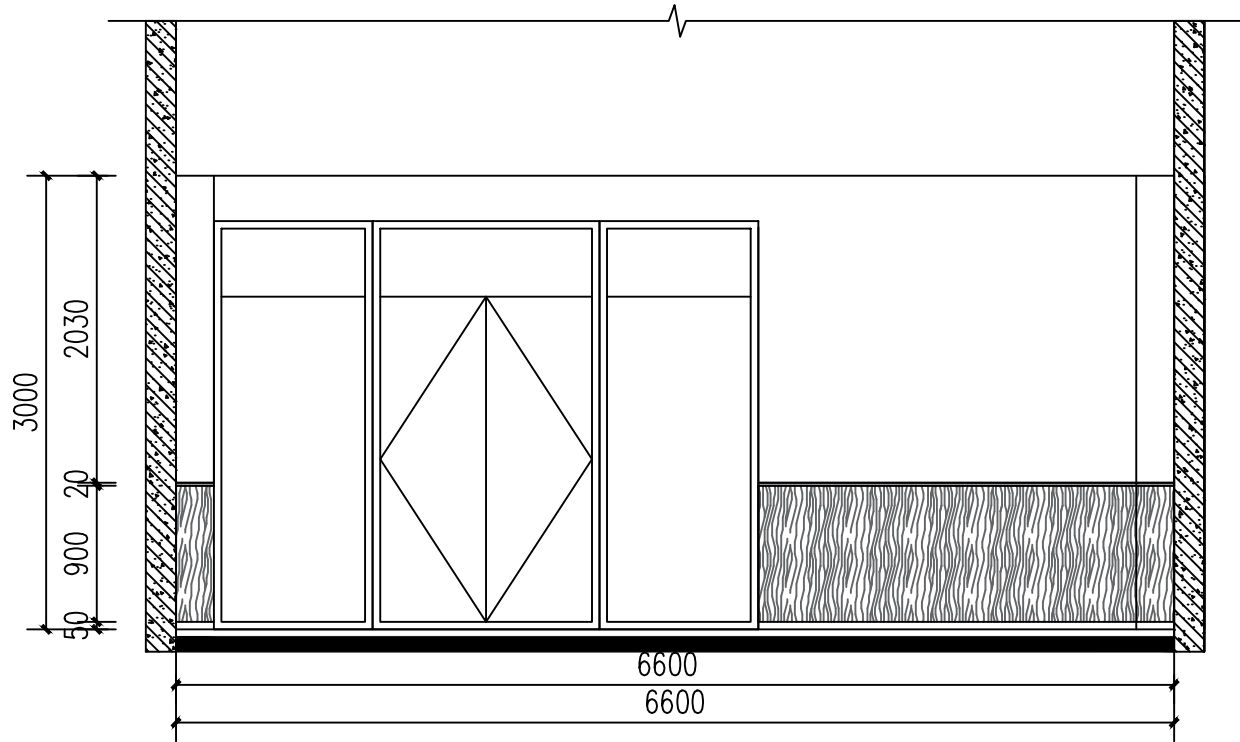

C
立面
阅览室立面图
SCALE:1:50

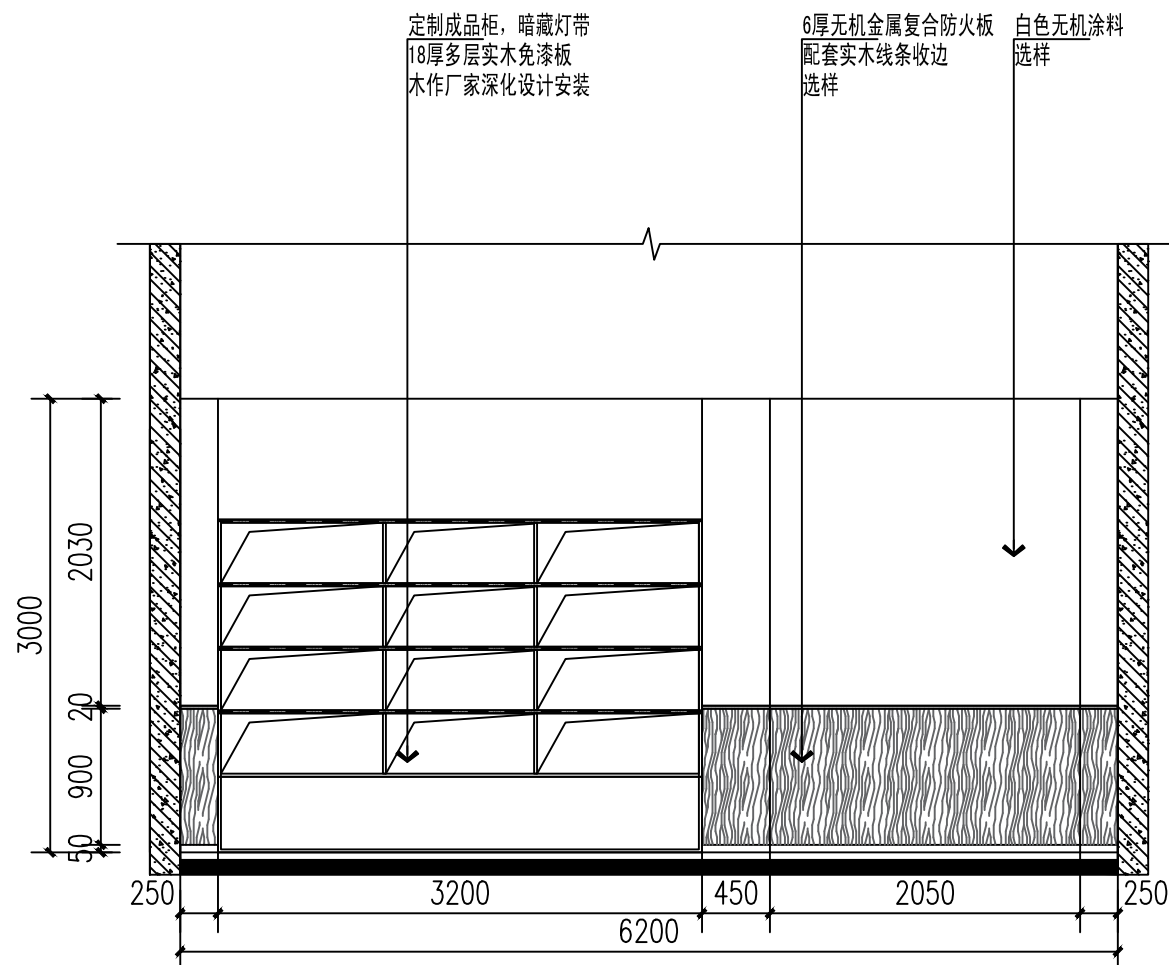

D
立面
阅览室立面图
SCALE:1:50

国家乙级设计资质
NATIONAL C-GRADE
DESIGN INTELLIGENCE
设计证书编号
A232029661

江苏中科建筑设计研究院有限公司
JIANGSU ZHONGKE ARCHITECTURAL
DESIGN & RESEARCH INSTITUTE
CO., LTD

公司地址 Add: 江苏省宿迁市城宇大厦8楼
办公电话 Tel: (0527)81881256
传真 Fax: (0527)81881259
邮箱 Email: sqmsp@126.com

设计 DESIGN	曹丽娜	曹丽娜
制图 DRAWING	曹丽娜	
校对 CHECKED	骆杨	骆杨
审核 AUDITED	马昌魁	马昌魁
专业负责人 DIS RESPONSIBLE	马昌魁	
项目负责人 PROJECT DIRECTOR	马昌魁	

建设单位 CLIENT
宿迁市湖滨新区住房和城乡建设局

项目名称 PROJECT TITLE
宿迁学院新校区周边公厕项目

子项工程名称 PROJECT TITLE

图名 DWG TITLE
阅览室立面图

设计编号		出图比例	1:100
阶段	施工图	出图日期	2026.08
版本号	A2	图纸编号	JS-17/19

注: 广告部分由施工单位深化设计, 甲方及设计单位确认。