

姚王街道电动自行车充电设施建设项目

兴泰华庭

施工图设计图纸

江苏国兴建设项目的管理有限公司

[illegible]

江苏省工程勘察设计单位专用章
江苏省工程建设质量监督站
质量监督站章
江苏省工程建设质量监督站

姓名：趙 銳
 註冊號：3300013-0004
 有效期間：至2025年03月


DATE	2020.07
------	---------

[illegible]


本清单参照《危大工程安全管理规定》和《危大工程安全管理规定》编制，其他法律法规标准规范如有更新，请及时更新。

事处

总图			给排水	
建筑			暖通	
结构			电气	

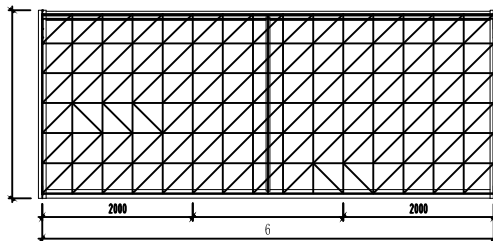

车棚一建筑平面图

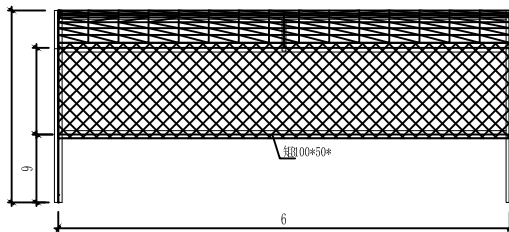

车棚一建筑正立面图

附注 NOTES

- 所有尺寸须以标注为准不得在图纸上直接量取

嘉兴市建设工程施工图审查服务中心
 房屋建筑工程施工图审查专用章
 审查专用章号 321220381
 有效期至： 长期
 江苏省住房和城乡建设厅监制



江苏国兴建设管理有限公司
JIANGSU GUOXING CONSTRUCTION PROJECT MANAGEMENT CO., LTD.

工程设计证书乙级编号: A232060133

工程监理综合资质编号: E132000310

签名栏

SIGNATURE			
制 图	苏 伊 木		

制圖 DRAWN BY	與振谷	鈴木
----------------	-----	----

10	11	12	
----	----	-----

松山

[illegible]

D. CHIEF	RA 357
----------	--------

P. MANAGER	白乙	
审核	赵超	

中 心 REVIEWED BY	赵毅	2013.12.12
--------------------	----	------------

审定

1	2	
---	---	---	---	---	---	---	---	---	----	----	-----	-----	

沿路而上，便是「**御道**」。

有效期：至2029年03月

三和有限	北丁街漢中路口白仁
------	-----------

工程名称	挑土街道电动自行车充电设施建设项目
------	-------------------

PROJECT	九屯坎能建改造项目

子顶名称	出市位置
------	------

子项目名称 SUBPROJECT	兴泰华庭
---------------------	------

[illegible]

图纸名称	本棚一建筑平面图
------	----------

图纸名称	平棚—建筑平面图
DRAWING TITLE	平棚—建筑平面图

DRAWING TITLE	丰棚一建机正立面图
---------------	-----------

[illegible]

设计编号	
------	--

PROJECT NAME	
② 日	

圖 号 DRAWING NO.	GS-03
--------------------	-------

设计阶段 DESIGN STAGE	施工图 CONSTRUCTION DRAWING
----------------------	-----------------------------

DESIGN STAGE	
专 业	结 构


SPECIALTY	结构
-----------	----

版次 VERSION	A
---------------	---


日期	2026.09
----	---------

DATE	REC'D BY
------	----------


总图				给排水	
建筑				暖通	
结构				电气	

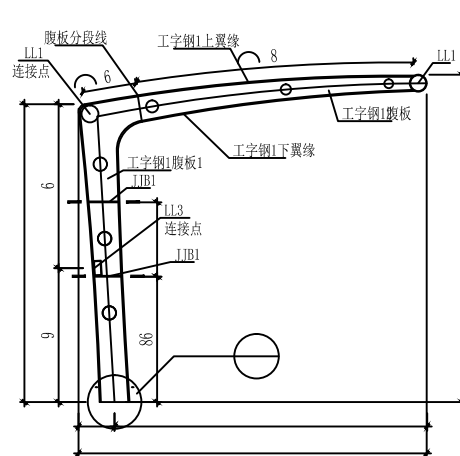


1-1剖面图

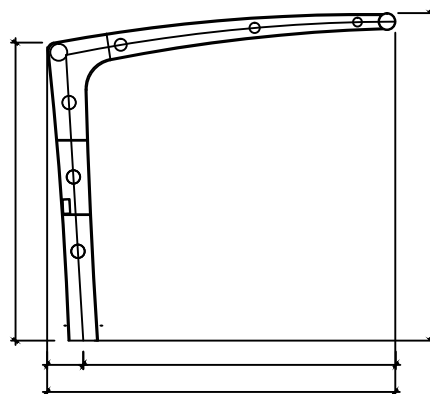




车棚一建筑侧立面图

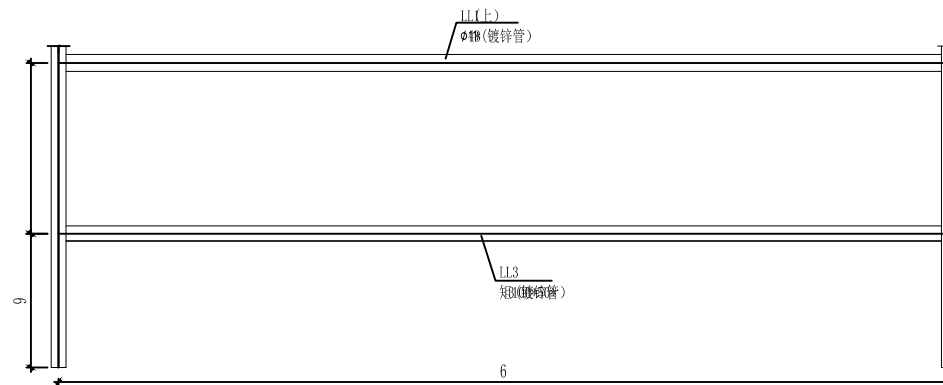

3-3剖面图

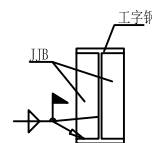

剖面图

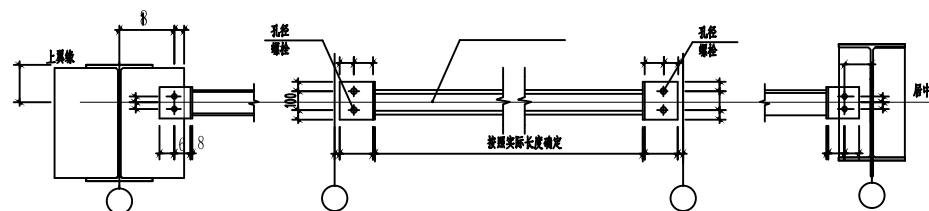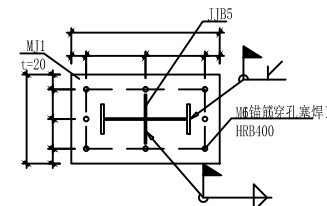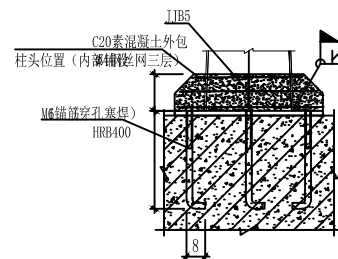

XG与梁连接大样

XG详图

XG与柱连接大样

附注 NOTES

- 所有尺寸须以标注为准不得在图纸上直接量取

泰兴市建设工程质量监督站		专用章对外
房屋建筑工程施工图审查专用章		
审查专用章号	321220381	
有效期	长期	
江苏省住房和城乡建设厅监制		



江苏国兴建设管理有限公司
JIANGSU GUOXING CONSTRUCTION PROJECT MANAGEMENT CO. LTD.

工程设计证书乙级编号: A232060133
工程监理综合资质编号: E132000310

签名栏
SIGNATURE

制 图 DRAWN BY	黄银杏	董勤
-----------------	-----	----

设 计	共 组 本	第 组 本
江苏省工程勘察设计院设计专用章		

[illegible]

重慶英美大	重慶英美大	重慶英美大
D. CHIEF	趙毅	趙毅

P. MANAGER	白乙	
审核	白乙	

核 审 REVIEWED BY	赵毅	赵毅
审 定	董林	董林

中华人民共和国 铁道部 中国铁路总公司

准 注册：5206013-0004 街道

工程名称	姚王街道电动自行车
PROJECT	充电设施建设项目

子项名称 SUBPROJECT	兴泰华庭
--------------------	------

图纸名称	1-1剖面图
DRAWING TITLE	

设计编号	
PROJECT NAME	

图号	GS-05
DRAWING NO.	


设计阶段 DESIGN STAGE	施工图
----------------------	-----

DESIGN STAGE	
专 业 SPECIALTY	结构

SPECIALTY	
版 次	A


VERSION	1
日期	2026.0

给排水	暖通	电气		
总图	建筑	结构		

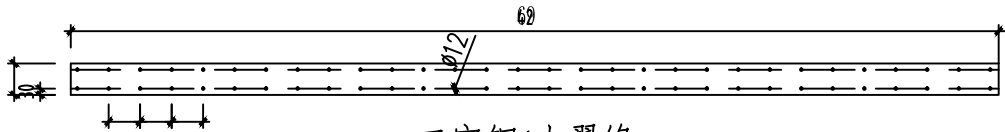


工字钢1上翼缘

t=8 共2件

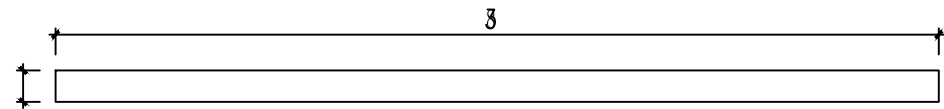


工字钢1下翼缘

共件

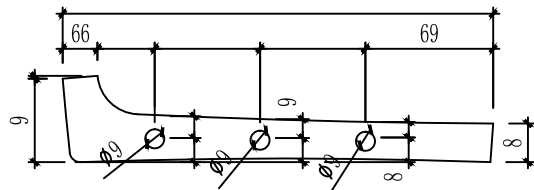

工字钢1腹板1

共件

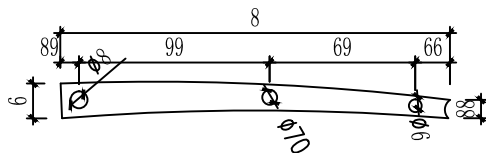

工字钢1腹板2

t=6 共2件



共件



共件

附 注 NOTES

- 所有尺寸须以标注为准不得在图纸上直接量取
- 本图凡未盖本公司出图专用章对外

泰兴市建设工程施工图审查服务中心
房屋建筑工程施工图审查专用章
审查专用章号 321220381
有效期：长期
江苏省住房和城乡建设厅监制



江苏国兴建设项目管理有限公司
JIANGSU GUOXING CONSTRUCTION PROJECT MANAGEMENT CO., LTD

工程设计证书乙级编号：A232060133
工程监理综合资质编号：E132000310

签 名 栏
SIGNATURE

制 图
DRAWN BY 黄银杏

设 计
DESIGNED BY 黄银杏

校 对
CHECKED BY 赵毅

审 核
REVIEWED BY 赵毅

审 定
APPROVED BY 赵毅

审 定
APPROVED BY 赵毅

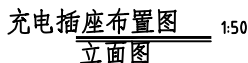

6、每个充电箱设置一个接地总等电位箱，采用4根L50X5X2500热镀锌角钢做接地极，-40x4热镀锌扁钢环形母线，形成环形接地系统。接地母线分2处与接地总等电位箱有效连接。接地电阻应小于4欧。

日期 DATE	2026.09
------------	---------

附 注 NOTES

- 所有尺寸须以标注为准不得在图纸上直接量取

本图由江苏兴建设计院有限公司设计，未经本公司盖章对外
无效
审核人：[Signature] 日期：2026.08.11
审核人：[Signature] 日期：[Blank]
审核人：[Signature] 日期：[Blank]




江苏国兴建设管理有限公司
JIANGSU GUOXING CONSTRUCTION PROJECT MANAGEMENT CO., LTD.


工程设计证书乙级编号：A232060133
工程监理综合资质编号：E132000310

签 名 栏


制 图 DRAWN BY	黄银杏	[Signature]
审 核 REVIEWED BY	赵毅	[Signature]
审 定 APPROVED BY	[Signature]	[Signature]
工程名称 PROJECT	挑王街道电动自行车 充电设施建设项目	
子项名称 SUBPROJECT	兴泰华庭	
图纸名称 DRAWING TITLE	地面等节点大样	
设计编号 PROJECT NAME	GS-09	
图 号 DRAWING NO.	施工图	
设计阶段 DESIGN STAGE	结构	
版 次 VERSION	A	
日 期 DATE	2026.09	

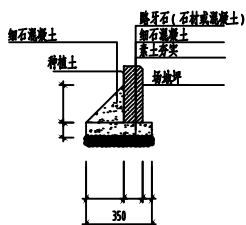

路牙石做法

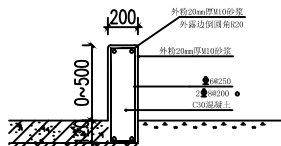


挡土墙做法

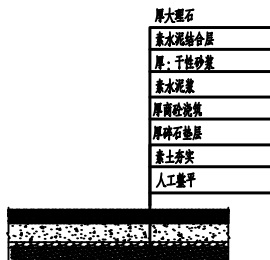

石材地面做法

注：仅供行人和非机动车

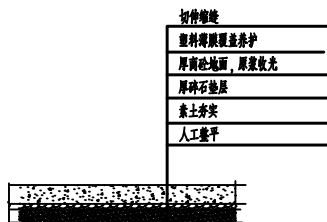

混凝土地面做法

注：仅供行人和非机动车