

徐州第一殡仪馆接待室设计改造

装饰施工图

江苏省工程勘察设计出图专用章
徐州弘基环境艺术设计工程有限公司
资质证书
徐州弘基环境艺术设计工程有限公司
HOKI LANDSCAPE&INTERIOR DESIGN. LTD
二零二六年五月

图纸目录

序号	图号	图纸名称	规格
001	ML-01	目录	
002	SM-01	设计说明一	A2
003	SM-02	设计说明二	A2
004	SM-03	设计说明三	A2
005	SM-04	材料表	A2
006	FF- 01	原始平面图	A2
007	FF- 02	拆除墙体图	A2
008	FF- 03	新建隔墙图	A2
009	FF- 04	平面布置图	A2
010	FF- 05	平面尺寸定位图	A2
011	FF- 06	插座点位图	A2
012	RC- 07	开关控制位置图	A2
013	FC- 08	原始地面铺装图	A2
014	FC- 09	地面铺装图	A2
015	RC- 10	原始天花布置图	A2
016	RC- 11	天花布置图	A2
017	RC- 12	灯具尺寸图	A2
018	RC- 13	接待室平顶面布置图	A2
019	EL- 14	接待室A、C立面图	A2
020	RC- 15	职工餐厅平顶面布置图	A2
021	EL- 16	职工餐厅A、C立面图	A2
022	RC- 17	走廊局部平顶面布置图	A2
023	EL- 18	走廊局部A、C立面图	A2
024	DS- 19	隔墙节点大样图	A2
025	DS- 20	节点图	A2
026	EL- 21	外立面装饰及节点图	A2
027			A2
028			A2
029			A2
030			A2
031			A2
032			A2
033			A2

	图纸名称	规格
034		
035		A2
036		A2
徐州弘基环境艺术设计工程有限公司
HOKI LANDSCAPE&INTERIOR DESIGN. LTD

徐州弘基环境艺术设计工程有限公司
建筑装饰工程设计专项乙级
资质证书编号: A232108531

PROJECT
工程名称:
徐州殡仪馆
贵宾接待室
装饰改造施工图

DRAWING TITLE
制图项目:

目录

注意事项:
所有设计、图纸及说明之版权全属本公司所有。除非得到本公司同意, 否则不得使用抄袭及复制。所有尺寸需做实地检查复核, 不可以图纸尺寸量度为准。所有图纸以最后修改为准。所有图纸若有与现场建筑构造不符, 请及时与设计师联系。

REVISION DATE

Scale 比例 Date
2026-05
Designed BY Drawn BY
设计 刘雅雯 绘图 刘雅雯

Job NO. APPROVED BY
项目编号 核准 苏士军

COMPERE BY 刘雅雯
项目负责

Sheet NO. 图号
ML-01

室内装饰施工说明一

一、工程概况

- 工程名称：徐州第一殡仪馆接待室装饰改造项目
- 工程地点：徐州市铜山区刘集镇（具体地址以现场实际定位为准）
- 改造规模：项目改造总面积约650m²，主要改造区域为接待室整体空间，包含室内装饰翻新、构件拆除、电气改造及室外配套设施升级，改造后满足殡仪馆接待室功能需求，兼顾庄重、简洁、实用的装饰风格，符合殡葬行业相关装饰规范。
- 工程性质：装饰改造工程，不涉及主体结构变更，仅对现有接待室室内外装饰、电气线路及局部构件进行翻新、改造及升级。
- 核心施工内容：原有构件拆除、各部位装饰翻新、电气线路改造、材料升级及室外石材踏步、广场铺贴改造，所有施工环节需严格遵循国家装饰设计规范、消防规范及殡葬行业相关要求，确保施工质量、使用安全及功能适配。

二、设计依据

- 建设单位提供的本项目改造委托书、现场实测图纸及相关要求；
- 《建筑装饰装修工程质量验收标准》（GB 50210）、《建筑内部装修设计防火规范》（GB 50222）、《民用建筑电气设计标准》（GB 51348）等现行国家及地方规范、标准、规程；
- 殡葬行业相关装饰设计规范及文明殡葬相关要求；
- 本工程施工图纸、现场实测数据及各专业技术交底文件；
- 当地规划、消防、环保、节能等相关部门批复意见及相关标准。

三、拆除工程

- 拆除原有隔墙及配餐台，拆除过程中需做好成品保护，避免损坏周边保留构件及原有主体结构，拆除垃圾分类收集、及时清运，确保施工场地整洁，符合文明施工要求；拆除后对基层进行清理、找平，为后续施工做好准备。
- 拆除原有铝塑板柱子，拆除时避免碰撞周边墙体及电气管线，拆除后对柱体基层进行彻底清理、打磨、找平，去除表面浮尘、杂物及松动部位，确保基层坚实、平整。
- 部分原有石膏板顶面保留，需对保留部分进行全面清理、检修，去除破损、老化、开裂部位，对松动的龙骨及石膏板进行加固处理，确保基层平整牢固，无松动、脱落隐患。
- 拆除原有室外花坛，拆除过程中清理花坛内杂物、植被及松动基层，确保拆除后场地平整，为后续广场砖铺贴施工创造条件；拆除垃圾及时清运，避免影响周边环境及通行。

四、主要施工部位及技术要求

(一) 铝型材矮窗台改造

- 对原有铝型材矮窗台进行凿除改造，凿除位置、尺寸严格符合设计要求，凿除后对基层进行清理、找平，边缘打磨平整光滑，无毛刺、变形、崩边现象，确保后续铝型材安装贴合紧密。
- 铝型材规格：截面宽度选用40~51mm，壁厚2.2mm，材质采用6063-T5铝合金，表面处理采用粉末喷涂或氟碳喷涂工艺（颜色按设计要求执行），确保表面光滑、色泽均匀，无划痕、色差、流挂现象，符合设计及规范要求；铝合金材质需具备良好的耐腐蚀性、耐磨性，适配接待室使用环境。
- 室外部位铝型材安装需采用耐候胶密封，密封严密、均匀，无气泡、缝隙，防止雨水渗水；同时按设计要求预留排水孔，排水孔位置、数量合理，确保排水顺畅，避免积水损坏铝型材及基层构件。
- 玻璃配置：采用5+5mm厚钢化夹胶玻璃，玻璃强度符合国家相关标准，安装牢固、平整，玻璃与铝型材缝隙密封严密；按规范要求设置防撞条及警示膜，防撞条安装牢固、位置合理，警示膜清晰醒目，确保使用安全，适配接待室人员通行需求。

(二) 墙体施工

- 新增隔墙：采用75系列轻钢龙骨，双层12mm厚石膏板封装，内置防火岩棉（防火等级不低于A级），确保防火、隔音性能符合规范要求；墙面表面批刮腻子3遍，每遍腻子干燥后进行打磨，确保墙面平整、光滑，无凹凸、划痕；最后涂刷无机干粉涂料3遍，涂料涂刷均匀，色泽一致，无开裂、起砂、脱落现象，涂料环保等级符合国家相关标准，无异味，适配接待室庄重、简洁的风格。
- 原有隔墙翻新：将原有隔墙表面装饰层、浮灰、杂物彻底铲除干净，基层清理平整、打磨光滑，去除松动、起砂部位；基层处理完成后，批刮腻子3遍，打磨平整后涂刷无机干粉涂料3遍，涂刷均匀，色泽与新增隔墙保持一致，确保整体墙面美观统一。
- 踢脚线：采用60mm厚拉丝不锈钢灰色踢脚线，材质为304不锈钢，表面拉丝均匀，无划痕、污渍；安装牢固、平整，与墙面、地面贴合紧密，无松动、缝隙，转角处拼接美观，缝隙处理到位，确保整体整洁、耐用。

(三) 地面施工

本工程地面施工分两种工艺，施工前需明确各区域施工方式，严格按对应工艺操作，确保地面平整、牢固、耐用，适配接待室人员通行频繁的特点：

- 工艺一：凿除原有地面瓷砖，清理基层至坚实面，去除浮尘、杂物及松

徐州弘基环境艺术设计工程有限公司
HOKI LANDSCAPE&INTERIOR DESIGN. LTD建筑装饰工程设计专项乙级
风景园林工程设计专项乙级
资质证书编号：A232008531PROJECT
工程名称：徐州殡仪一馆
贵宾接待室
装饰改造施工图DRAWING TITLE
制图项目：

设计说明一

注意事项：
所有设计、图纸及说明之版权全属本公司所有，除非得到本公司同意，否则不得使用、复制或传播。所有尺寸需经实地检查复核，本图以图例尺寸为准。如有图纸与现场实际情况不符，请及时与设计部联系。

REVISION DATE

Scale 比例 Date

Designed BY (2026-05)
设计 刘雅雯 绘图 刘雅雯Job NO. APPROVED BY
项目编号 核准 苏士军COMPERE BY
项目负责 刘雅雯

Sheet NO. 图号

SM-01

室内装饰施工说明二

动部位，基层找平后铺设防水层（厨房、卫生间等有水区域）；重新铺贴瓷砖，瓷砖规格、色泽按设计要求执行，铺贴平整、牢固，缝隙均匀（缝隙宽度按设计要求），无空鼓、破损、起翘现象；瓷砖铺贴完成后进行美缝处理，美缝剂色泽与瓷砖搭配协调，表面光滑、整洁。

2. 工艺二：在原有瓷砖表面施工，先涂刷一道界面剂，增强基层附着力，界面剂涂刷均匀，无漏涂、起砂现象；再浇筑3mm厚水泥自流平，自流平施工平整，无凹凸、裂缝，干燥后铺设地板专用隔音垫（隔音垫厚度按设计要求），最后铺设企口型复合木地板；木地板选材需符合环保及消防要求（防火等级不低于B1级），材质耐磨、防潮，表面无划痕、色差；施工后做好保养，避免受潮、变形、磨损，定期进行清洁维护。

（四）顶面施工

1. 新增吊顶：采用60系列轻钢龙骨，龙骨安装牢固、平整，间距符合规范要求（主龙骨间距不大于1200mm，次龙骨间距不大于600mm）；双层铺设9.5mm厚石膏板，石膏板拼接严密，缝隙处理美观，无开裂、起鼓现象；顶面表面批刮腻子3遍，打磨平整后涂刷无机干粉涂料3遍，涂料涂刷均匀，色泽一致，无裂缝、色差、流挂现象，确保顶面平整、整洁，符合接待室庄重风格。

2. 保留原有石膏板吊顶：对保留部分进行全面检修、清理，去除破损、老化、开裂部位，对松动的龙骨及石膏板进行加固处理；新增GRC线条装饰块，线条安装牢固、平整，与吊顶贴合紧密，线条拼接严密，无缝隙、松动现象；线条及吊顶表面批刮腻子3遍，打磨平整后涂刷无机干粉涂料3遍，涂料色泽与新增吊顶保持一致，确保顶面整体美观统一。

（五）木制作及柱体改造

1. 所有木制作工艺均采用细木工板为基础材料，细木工板材质干燥、无虫蛀、无开裂、无变形，含水率符合规范要求；施工工艺规范，拼接严密，缝隙处理美观；细木工板表面需刷防火漆3遍，防火漆涂刷均匀，无漏涂、流挂现象，确保防火性能符合要求（防火等级不低于B1级），适配接待室消防规范。

2. 原铝塑板柱子拆除后，采用九厘阻燃板打底，阻燃板安装牢固、平整，无松动、起鼓现象；表面粘贴木色钛晶板，粘贴牢固、平整，无起鼓、脱落、翘边现象，钛晶板表面无划痕、污渍、色差；柱子需设置检修口，检修口位置科学合理，尺寸适配检修需求，安装牢固、开启方便，同时兼顾美观，与柱体整体风格统一，检修口盖板与钛晶板表面色泽、纹理保持一致。

（六）空调出风口改造

更换所有空调进风口，采用格栅百叶样式，格栅百叶材质为铝合金（或不

锈钢），表面处理与周边装饰协调；安装牢固、平整，与顶面贴合紧密，无松动、缝隙；出风口尺寸、位置严格符合设计要求，确保通风顺畅，无漏风现象；格栅百叶可灵活开启、关闭，便于清洁维护，外观整洁、美观，适配接待室整体装饰风格。

（七）室外配套改造

1. 室外石材踏步延伸：采用红砖砌筑基础结构，基础砌筑牢固、平整，灰缝均匀，无空鼓、松动现象；基础上方浇筑10mm厚钢筋混凝土（钢筋规格按设计要求），混凝土振捣密实，无蜂窝、麻面、露筋等质量缺陷；表面采用C20细石混凝土找平，找平后铺设干铺砂浆（砂浆比例按设计要求），面层铺设30mm厚防滑石材，石材铺贴牢固、平整，缝隙均匀，防滑性能符合规范要求；踏步设计需严格符合残疾通道建筑规范，设置合理的坡度（坡度不大于1:12），踏步高度、宽度符合规范要求，确保通行安全、便捷，适配各类人员使用。

2. 花坛改造：拆除原有花坛，清理基层至坚实面，基层平整后采用C15混凝土找平，找平层表面光滑、无凹凸、裂缝；铺设1:3干铺砂浆，砂浆铺设均匀、厚度一致；面层铺设30mm厚防滑石材（或广场砖），铺贴牢固、平整，缝隙均匀，防滑性能良好，无空鼓、破损现象；铺贴完成后进行美缝处理，确保外观整洁、耐用，与周边环境协调统一。

五、材料规范要求

1. 所有施工材料必须符合国家装饰设计规范、消防规范及殡葬行业相关要求，优先选用顶面地面选用A级、墙面B1级以上防火材料，严禁使用不合格、不达标材料，所有材料需具备环保性能，无异味、无有害物质，适配接待室使用环境。

2. 铝合金、不锈钢、钢化夹胶玻璃、轻钢龙骨、石膏板、防火岩棉、腻子、无机干粉涂料、细木工板、阻燃板、钛晶板、复合木地板、瓷砖、防滑石材、广场砖、红砖、水泥、砂浆、耐候胶等所有材料，其规格、材质、表面处理、防火等级、环保等级等均需符合设计及相关标准要求。

3. 所有材料进场前，施工单位需提供产品合格证明、检测报告及相关认证文件，经建设单位、监理单位验收合格后方可进场使用；材料进场后需按规范要求进行检测，检测合格后方可投入施工，严禁使用检测不合格材料。

4. 材料储存需分类存放，做好防潮、防火、防损坏措施，避免材料变质、变形、损坏，确保材料性能不受影响。

六、电气设计及施工要求

徐州弘基环境艺术设计工程有限公司
HOKI LANDSCAPE&INTERIOR DESIGN, LTD建筑装饰工程设计专项乙级
风景园林工程设计专项乙级
资质证书编号：A232008531PROJECT
工程名称：徐州殡仪馆
贵宾接待室
装饰改造施工图DRAWING TITLE
制图项目：

设计说明二

注意事项：
所有设计、图纸及说明之版权全属本公司所有，除非得到本公司同意，否则不得使用抄袭及复制。所有尺寸需做实地检查复核，不可以图纸尺寸量度为准。所有图纸以最后修改为准。所有图纸若有与现场建筑构造不符，请及时与设计部联系。

REVISION DATE

Scale: 比例 Date: 2026-05

Designed BY: 刘雅雯 Drawn BY: 刘雅雯

Job NO. APPROVED BY: 刘雅雯

项目编号 核准 刘雅雯

COMPECE BY: 刘雅雯

项目负责 刘雅雯

Sheet NO. 图号

SM-02

室内装饰施工说明三

锈1. 电气施工需严格符合消防要求及《民用建筑电气设计标准》，遵循电气安装规范，确保用电安全、规范，适配接待室用电需求。

2. 线路改造：室内原有电源接口保留，更换线路采用PV 2.5×3规格电线，电线材质符合国家相关标准，导电性能良好，绝缘层完好；配套使用KBG2.0管保护，KBG管安装牢固、平整，连接严密，无破损、漏管现象，管内电线无接头、缠绕，连接原有回路；部分线路直接采用室内原有引入线，需对原有线路进行检修、测试，确保线路完好、无老化、无漏电隐患；另一部分线路从总配电箱引出一条灯线，线路布置规范，采用暗装隐蔽方式，避免裸露，线路走向合理，便于维护。

3. 插座改造：全面检修所有原有插座，更换新插座面板，面板规格、款式按设计要求，外观简洁、庄重，适配接待室风格；面板安装牢固、平整，与墙面贴合紧密；部分需要移动位置的插座，可直接从原有插座引线，就近采用暗装方式施工，线路布置规范，接线牢固、正确，无松动、漏电隐患；插座需具备防漏电保护功能，确保用电安全。

4. 照明改造：配合吊顶及墙面装饰，合理布置照明灯具，灯具规格、款式按设计要求，亮度充足、柔和，适配接待室庄重、简洁的风格；灯具安装牢固、平整，接线规范，无松动、漏电隐患；开关安装位置合理，操作便捷，与墙面贴合紧密，外观整洁。

5. 电气接地：所有电气设备、线路均需做好接地处理，接地电阻符合规范要求，确保用电安全，避免触电、漏电事故发生。

七、施工注意事项

1. 施工单位需提前熟悉施工图纸、设计说明及相关规范，做好图纸会审及技术交底工作，严格按图纸及本说明要求组织施工，不得擅自更改施工工艺、材料规格及设计要求；如需变更，需经建设单位、设计单位同意后，出具设计变更文件，方可按变更后要求施工。

2. 施工过程中做好安全文明施工，落实防火、防坠落、防触电等安全措施，施工人员需持证上岗，佩戴安全防护用品；施工现场设置明显的安全警示标志，严禁违规操作，确保施工安全。

3. 各专业施工需配合协调，尤其是电气线路与装饰施工、室外改造与室内施工的衔接，合理安排施工顺序，避免后期开槽凿洞，损坏已完成构件及线路，确保施工进度及施工质量。

4. 每道工序完成后，施工单位需自行组织质量检查，检查合格后报监理单位、建设单位验收，验收合格后方可进入下道工序，确保工程质量符合规范要求；隐蔽工程施工完成后，需及时通知验收，验收合格后方可进行隐蔽。

5. 施工过程中做好成品保护，对已完成的装饰构件、设备、材料进行妥善保护，避免碰撞、划伤、损坏，确保成品完好。

6. 施工现场需保持整洁，垃圾分类收集、及时清运，做到工完场清，符合文明施工要求，减少对周边环境及正常运营的影响。

7. 施工工期需严格按建设单位要求执行，施工单位需合理安排施工进度，优化施工方案，确保工程按时完工，同时兼顾施工质量。

8. 施工过程中如发现现场实际情况与施工图纸不符，需及时通知建设单位、设计单位，共同协商处理，不得擅自施工。

八、质量验收要求

1. 工程施工质量执行《建筑装饰装修工程质量验收标准》（GB 50210）及各专业验收规范，分部分项工程验收合格后方可进入下一工序。

2. 验收内容包括：拆除工程质量、各部位装饰施工质量、材料质量、电气施工质量、室外改造质量等，所有验收项目需符合设计及规范要求。

3. 验收时需提供完整的施工资料，包括施工记录、材料合格证明、检测报告、隐蔽工程验收记录、技术交底记录等，资料齐全、规范，方可进行验收。

4. 工程竣工验收合格后，施工单位需提供完整的竣工资料及质量保修书，按相关规定履行保修义务。

九、铝单板门头及门套

本说明为铝单板门头及门套施工图配套说明，施工单位需严格遵循本说明、施工图纸及《建筑装饰装修工程质量验收标准》（GB50210-2018）执行，确保施工质量达标。

1. 材料要求：门头采用2.5mm厚3003系列铝单板，门套用2.0mm厚同材质铝单板，表面氟碳涂层厚度≥40μm，无明显色差、破损；骨架为202×20热镀锌方管（壁厚≥1.5mm），支架为L50×50×4热镀锌角钢，所有材料进场需提供产品合格证及检测报告，不合格材料严禁进场使用。

2. 基层与弹线要求：施工前清理基层浮灰、杂物，修补破损部位，确保基层平整坚实；按施工图弹出基准线，弹线偏差≤1mm，确保骨架及铝单板安装定位准确。

3. 安装要求：方管骨架间距≤600mm，采用膨胀螺栓固定并做拉拔试验；铝单板预安装调整后固定，螺丝间距300-400mm，板间预留5-8mm缝隙，用中性硅酮密封胶密封。

4. 安全与成品保护：施工中做好铝单板成品保护，避免划痕、变形，严格遵守安全操作规程，确保施工安全及安装牢固、外观符合设计要求。



徐州弘基环境艺术设计工程有限公司
HOKI LANDSCAPE&INTERIOR DESIGN, LTD

建筑装饰工程设计专项乙级
风景园林工程设计专项乙级
资质证书编号：A232008531

PROJECT
工程名称：

徐州殡仪一馆
贵宾接待室
装饰改造施工图

DRAWING TITLE
制图项目：

设计说明三

注意事项：
所有设计、图纸及说明之版权全属本公司所有，除非得到本公司同意，否则不得使用、复制或传播。所有尺寸需实地检查复核，不可以图纸尺寸量度为准。所有图纸以最后修改为准，所有图纸若有与现场建筑构造不符，请及时与设计部联系。

REVISION 日期

Scale 比例 Date

Designed BY 2024-05 Drawn BY

设计：刘雅雯 绘图：刘雅雯

Job NO. APPROVED BY

项目编号 核准 苏士军

COMPERE BY
项目负责 刘雅雯

Sheet NO. 图号

SM-03

装饰工程设计图纸材料明细表

位置	材料名称	防火等级	位置
墙面			
1	无机干粉涂料	A	接待室、走廊、职工餐厅
2	木色碳晶板	A	接待室、
3	铝型材门窗	A	接待室、
4	轻钢龙骨石膏板, 无机干粉涂料	A	接待室、走廊、职工餐厅
5	灰色不锈钢踢脚线	A	接待室、走廊、职工餐厅
顶面			
1	轻钢龙骨石膏板, 无机干粉涂料	A	接待室、走廊、职工餐厅
地面			
1	全瓷防滑砖	A	走廊、职工餐厅
2	实木复合地板	B1	接待室
外立面			
1	灰麻石材	A	室外走廊
2	铝单板	A	室外门头



徐州弘基环境艺术设计工程有限公司
HOKI LANDSCAPE&INTERIOR DESIGN, LTD

建筑装饰工程设计专项乙级
风景园林工程设计专项乙级
资质证书编号: A232008531

PROJECT
工程名称:

徐州殡仪一馆
贵宾接待室
装饰改造施工图

DRAWING TITLE
制图项目:

材料表


注意事项:
所有设计、图纸及说明之版权全属本公司所有。除非得到本公司同意, 否则不得使用抄袭及复制。所有尺寸需做实地检查复核, 不可以图纸尺寸量度为准。所有图纸以最后修改为准。所有图纸若有与现场建筑构造不符, 请及时与设计部联系。


REVISION 在公司 DATE

Scale 比例	Date
2026.05	Drawn BY
设计: 刘雅雯 绘图: 刘雅雯	APPROVED BY
Job NO. 111 项目编号	核准 苏士军

COMPERE BY 项目负责 刘雅雯

Sheet NO. 图号
SM-04

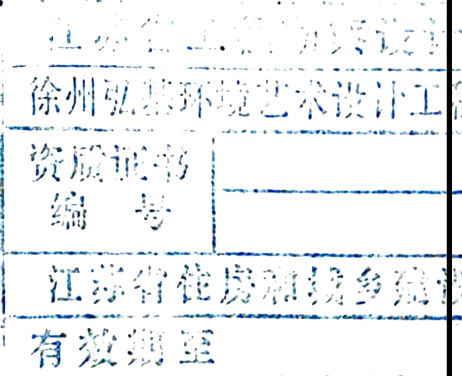

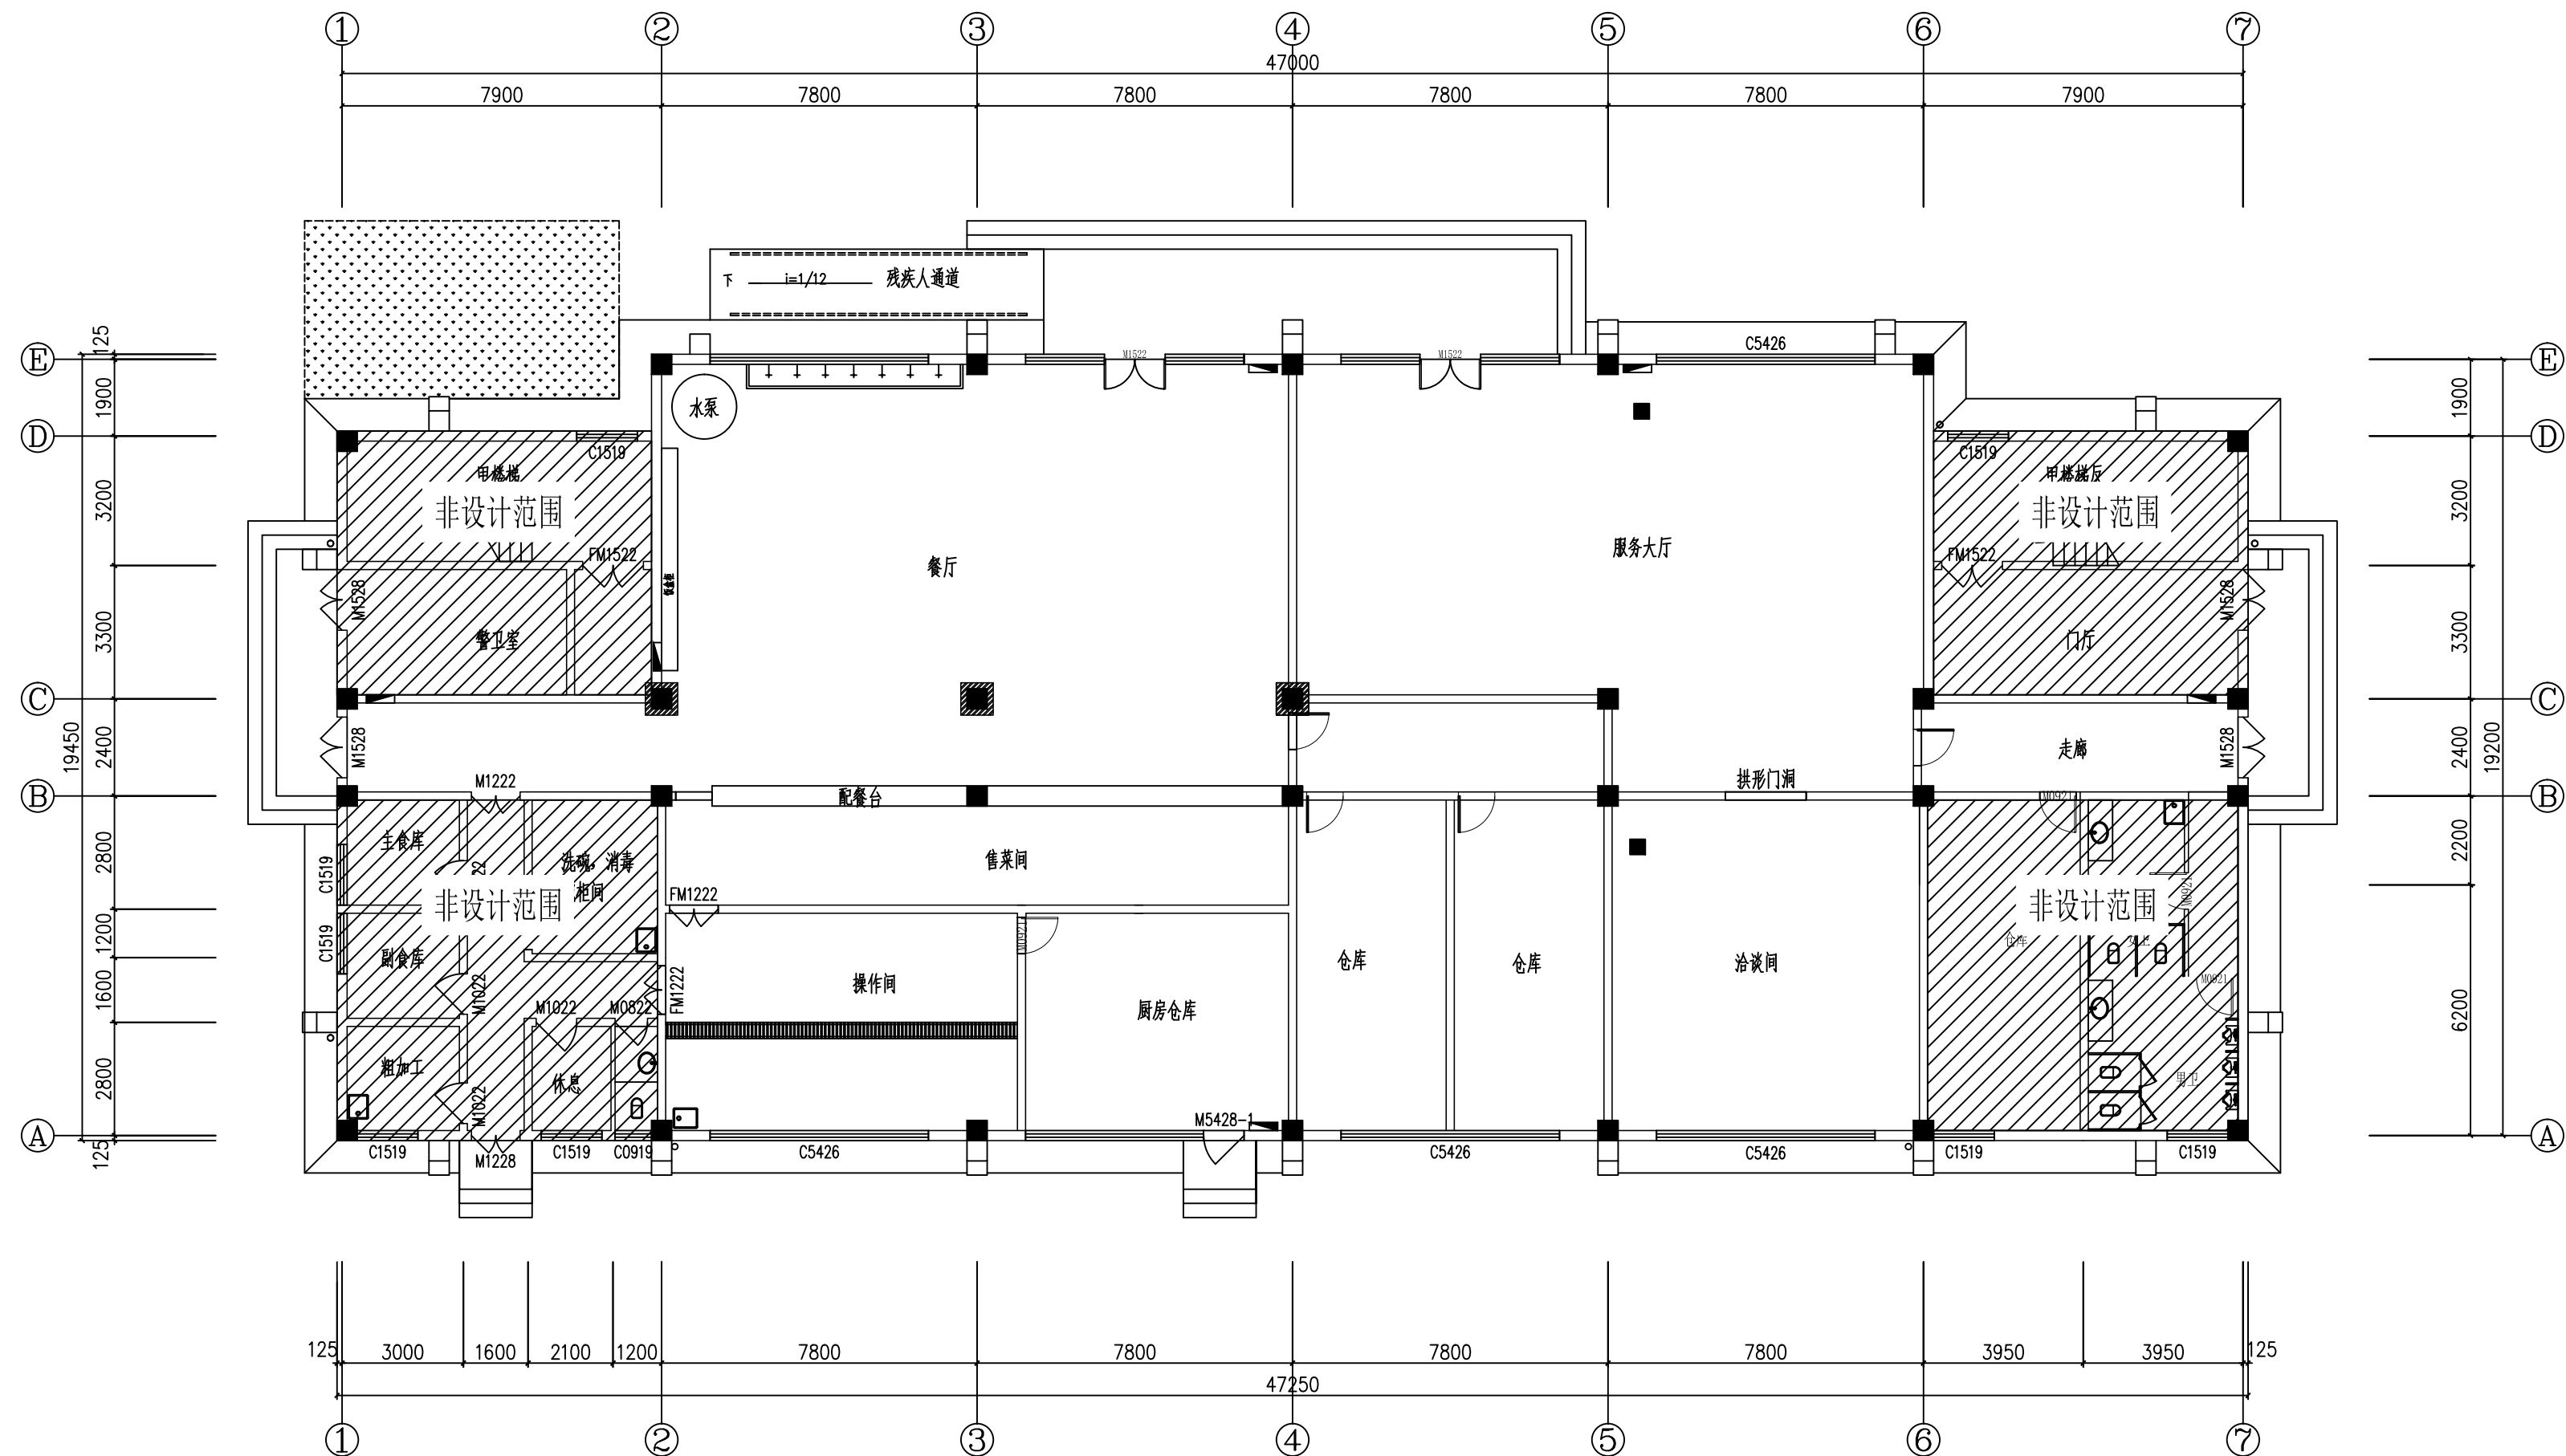

原始平面图

SCALE 1:150

徐州弘基环境艺术设计工程有限公司
HOKI LANDSCAPE&INTERIOR DESIGN. LTD建筑装饰工程设计专项乙级
风景园林工程设计专项乙级
资质证书编号: A232008531PROJECT
工程名称:徐州殡仪馆
贵宾接待室
装饰改造施工图DRAWING TITLE
制图项目:

原始平面图

注意事项:

所有设计、图纸及说明之版权全属本公司所有。除非得到本公司同意,否则不得使用抄袭及复制。所有尺寸需做实地检查复核,不可以图纸尺寸量度为准。所有图纸以最后修改为准。所有图纸若有与现场建筑构造不符,请及时与设计部联系。

REVISION DATE


Scale 比例	Date
1:150@A2	2026-05
Designed BY	Drawn BY
设计 刘雅雯	绘图 刘雅雯
Job NO.	APPROVED BY
项目编号	核准 苏士军

COMPERE BY
项目负责 刘雅雯

Sheet NO. 图号

FF-01

注：原绿化区域取消，改成与广场砖相同的600*600MM3.0MM厚石材铺设
拆除所有不锈钢防盗网

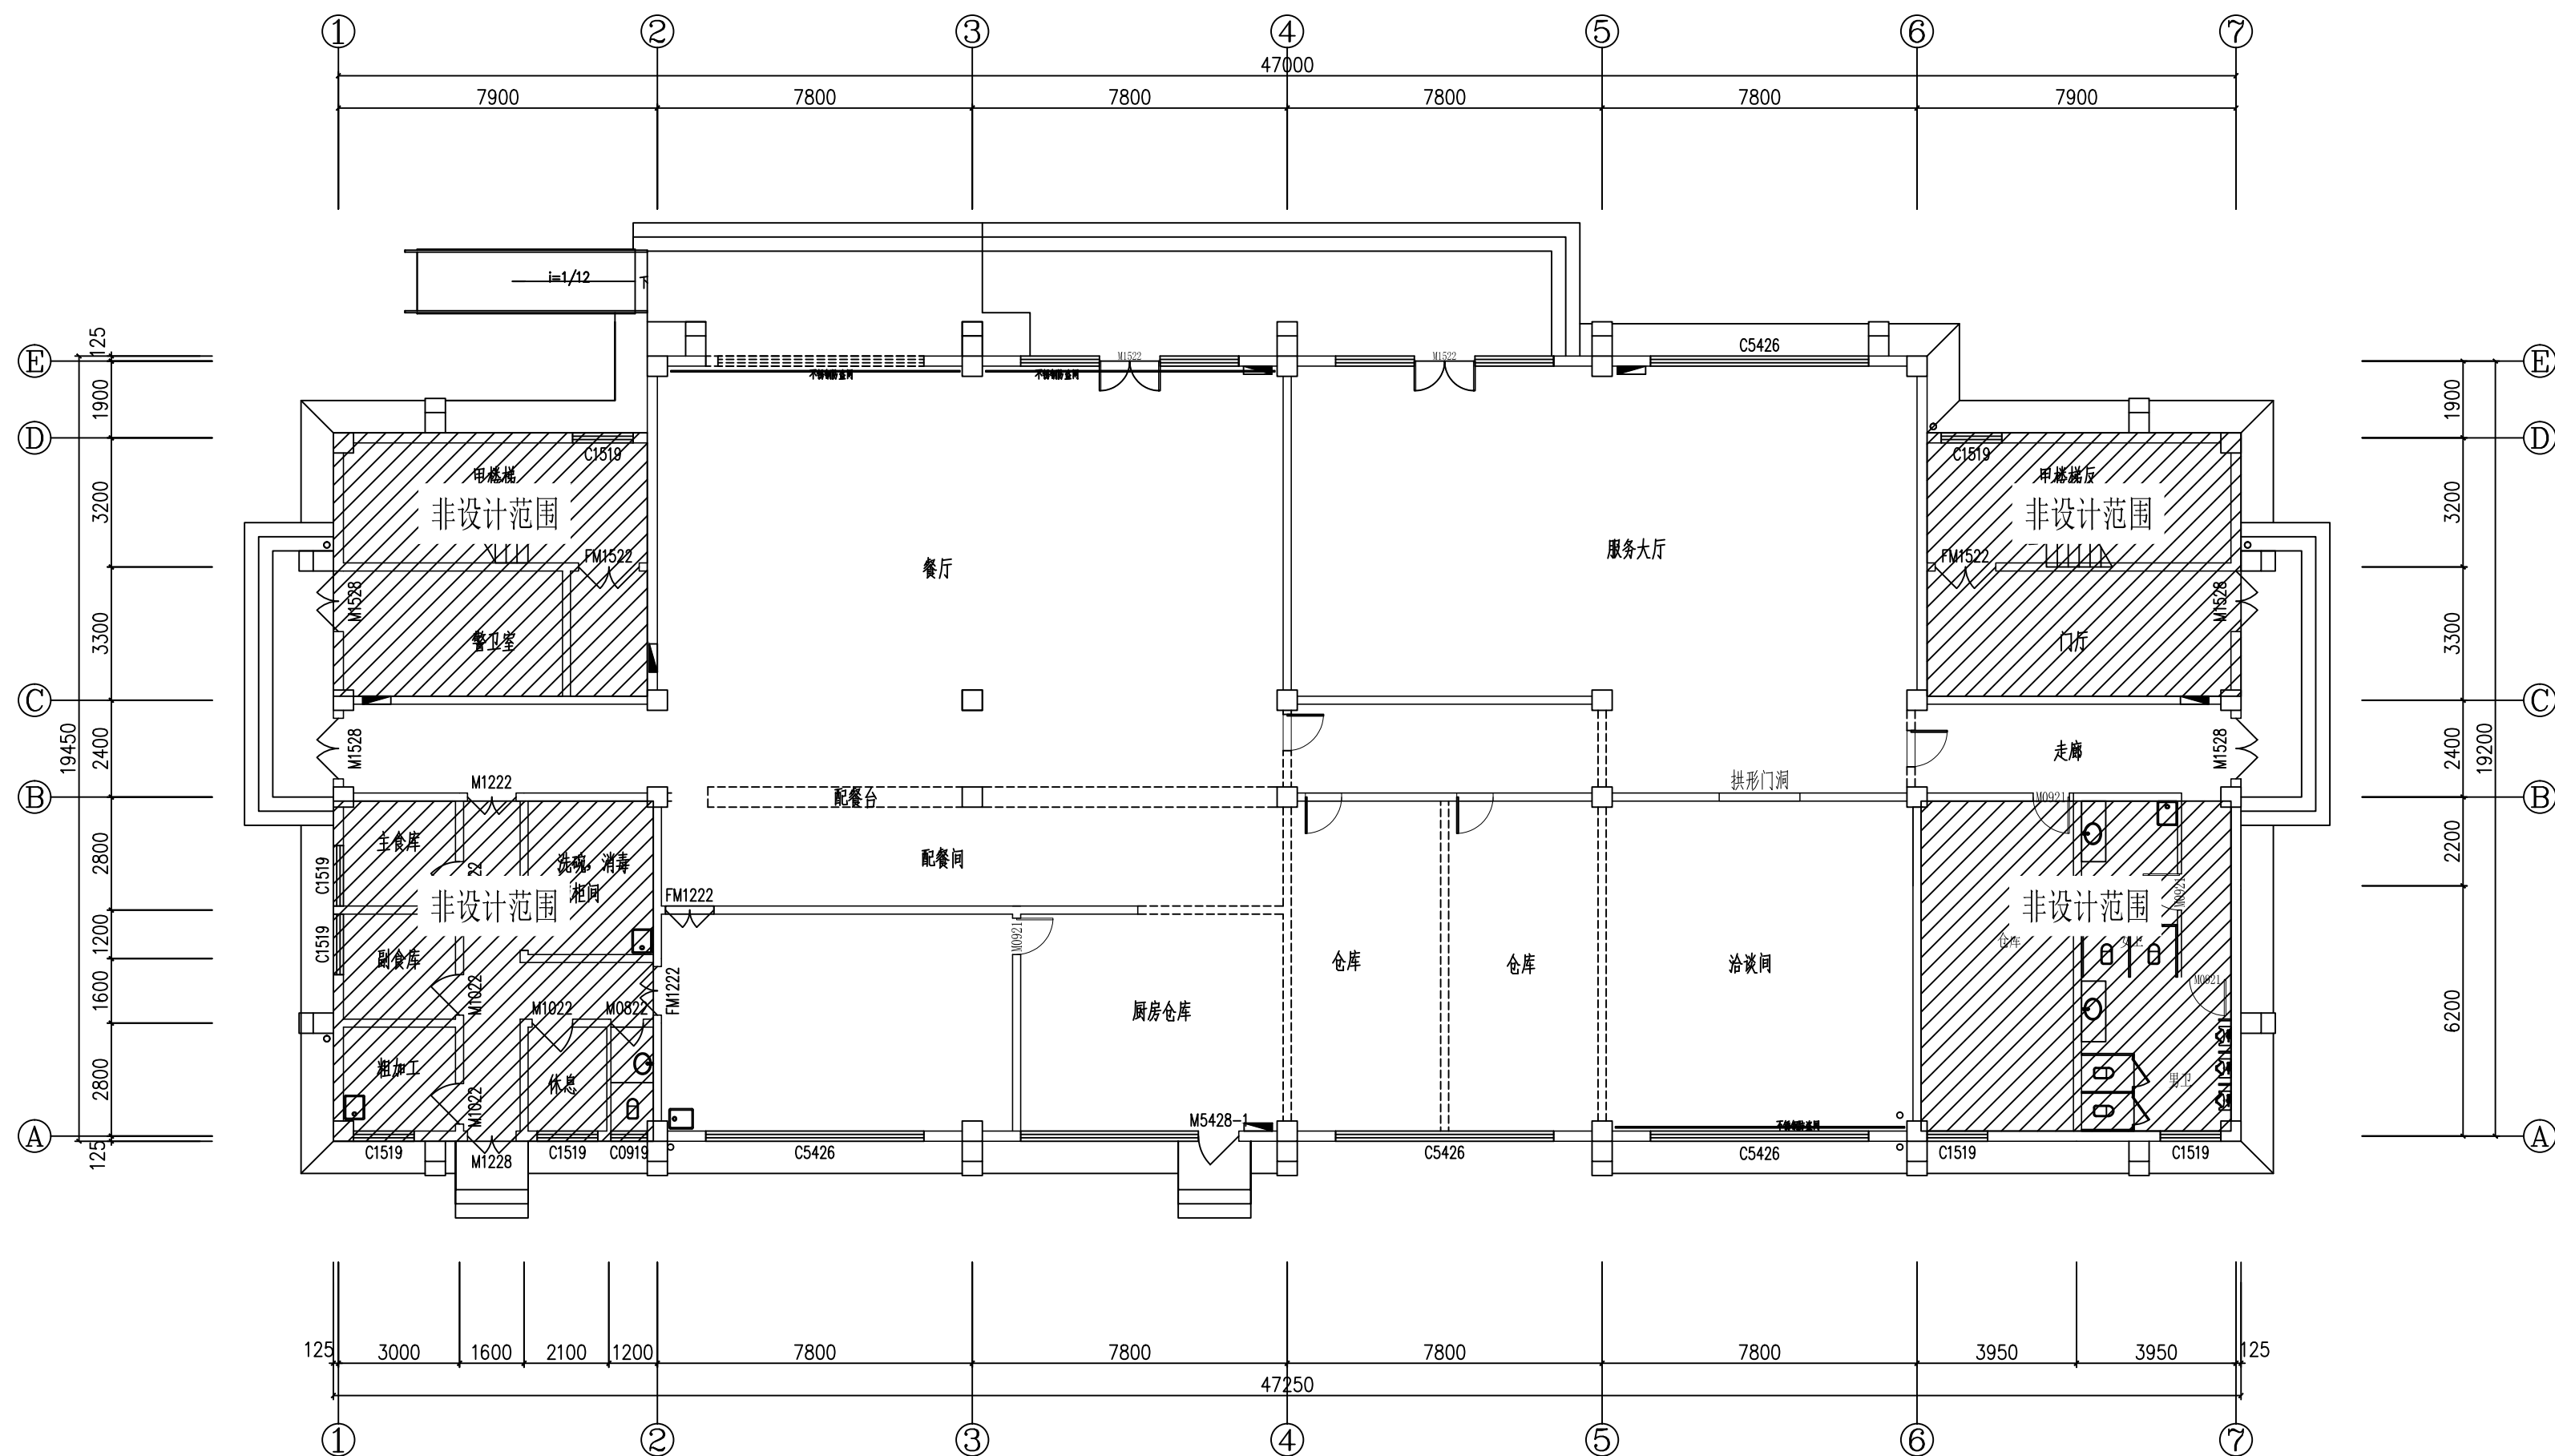

注: 拆除墙体

拆除墙体图 SCALE 1:150



徐州弘基环境艺术设计工程有限公司
HOKI LANDSCAPE&INTERIOR DESIGN, LTD

建筑装饰工程设计专项乙级
风景园林工程设计专项乙级
资质证书编号: A232008531

PROJECT
工程名称:

徐州殡仪馆
贵宾接待室
装饰改造施工图

DRAWING TITLE
制图项目:


拆除墙体图

江苏合工环境艺术设计有限公司 徐州弘基环境艺术设计工程有限公司 资质证书 编号 江苏省住房和城乡建设厅 有效期限至	注意: 所有设计、图样及资料之版权全属本公司所有, 除得到本公司同意, 否则不得使用抄袭及复制。所有尺寸需做实地检查复核, 不可以图纸尺寸量度为准。所有图纸以最后修改为准。所有图样若有与现场建筑构造不符, 请及时与设计联系。
REVISION (C)	DATE

Scale 比例
1:150@A2
Designed BY
设计 刘雅雯
Job NO.
项目编号
APPROVED BY
核准 苏士军
COMPERE BY
项目负责 刘雅雯

Sheet NO. 图号


FF-02

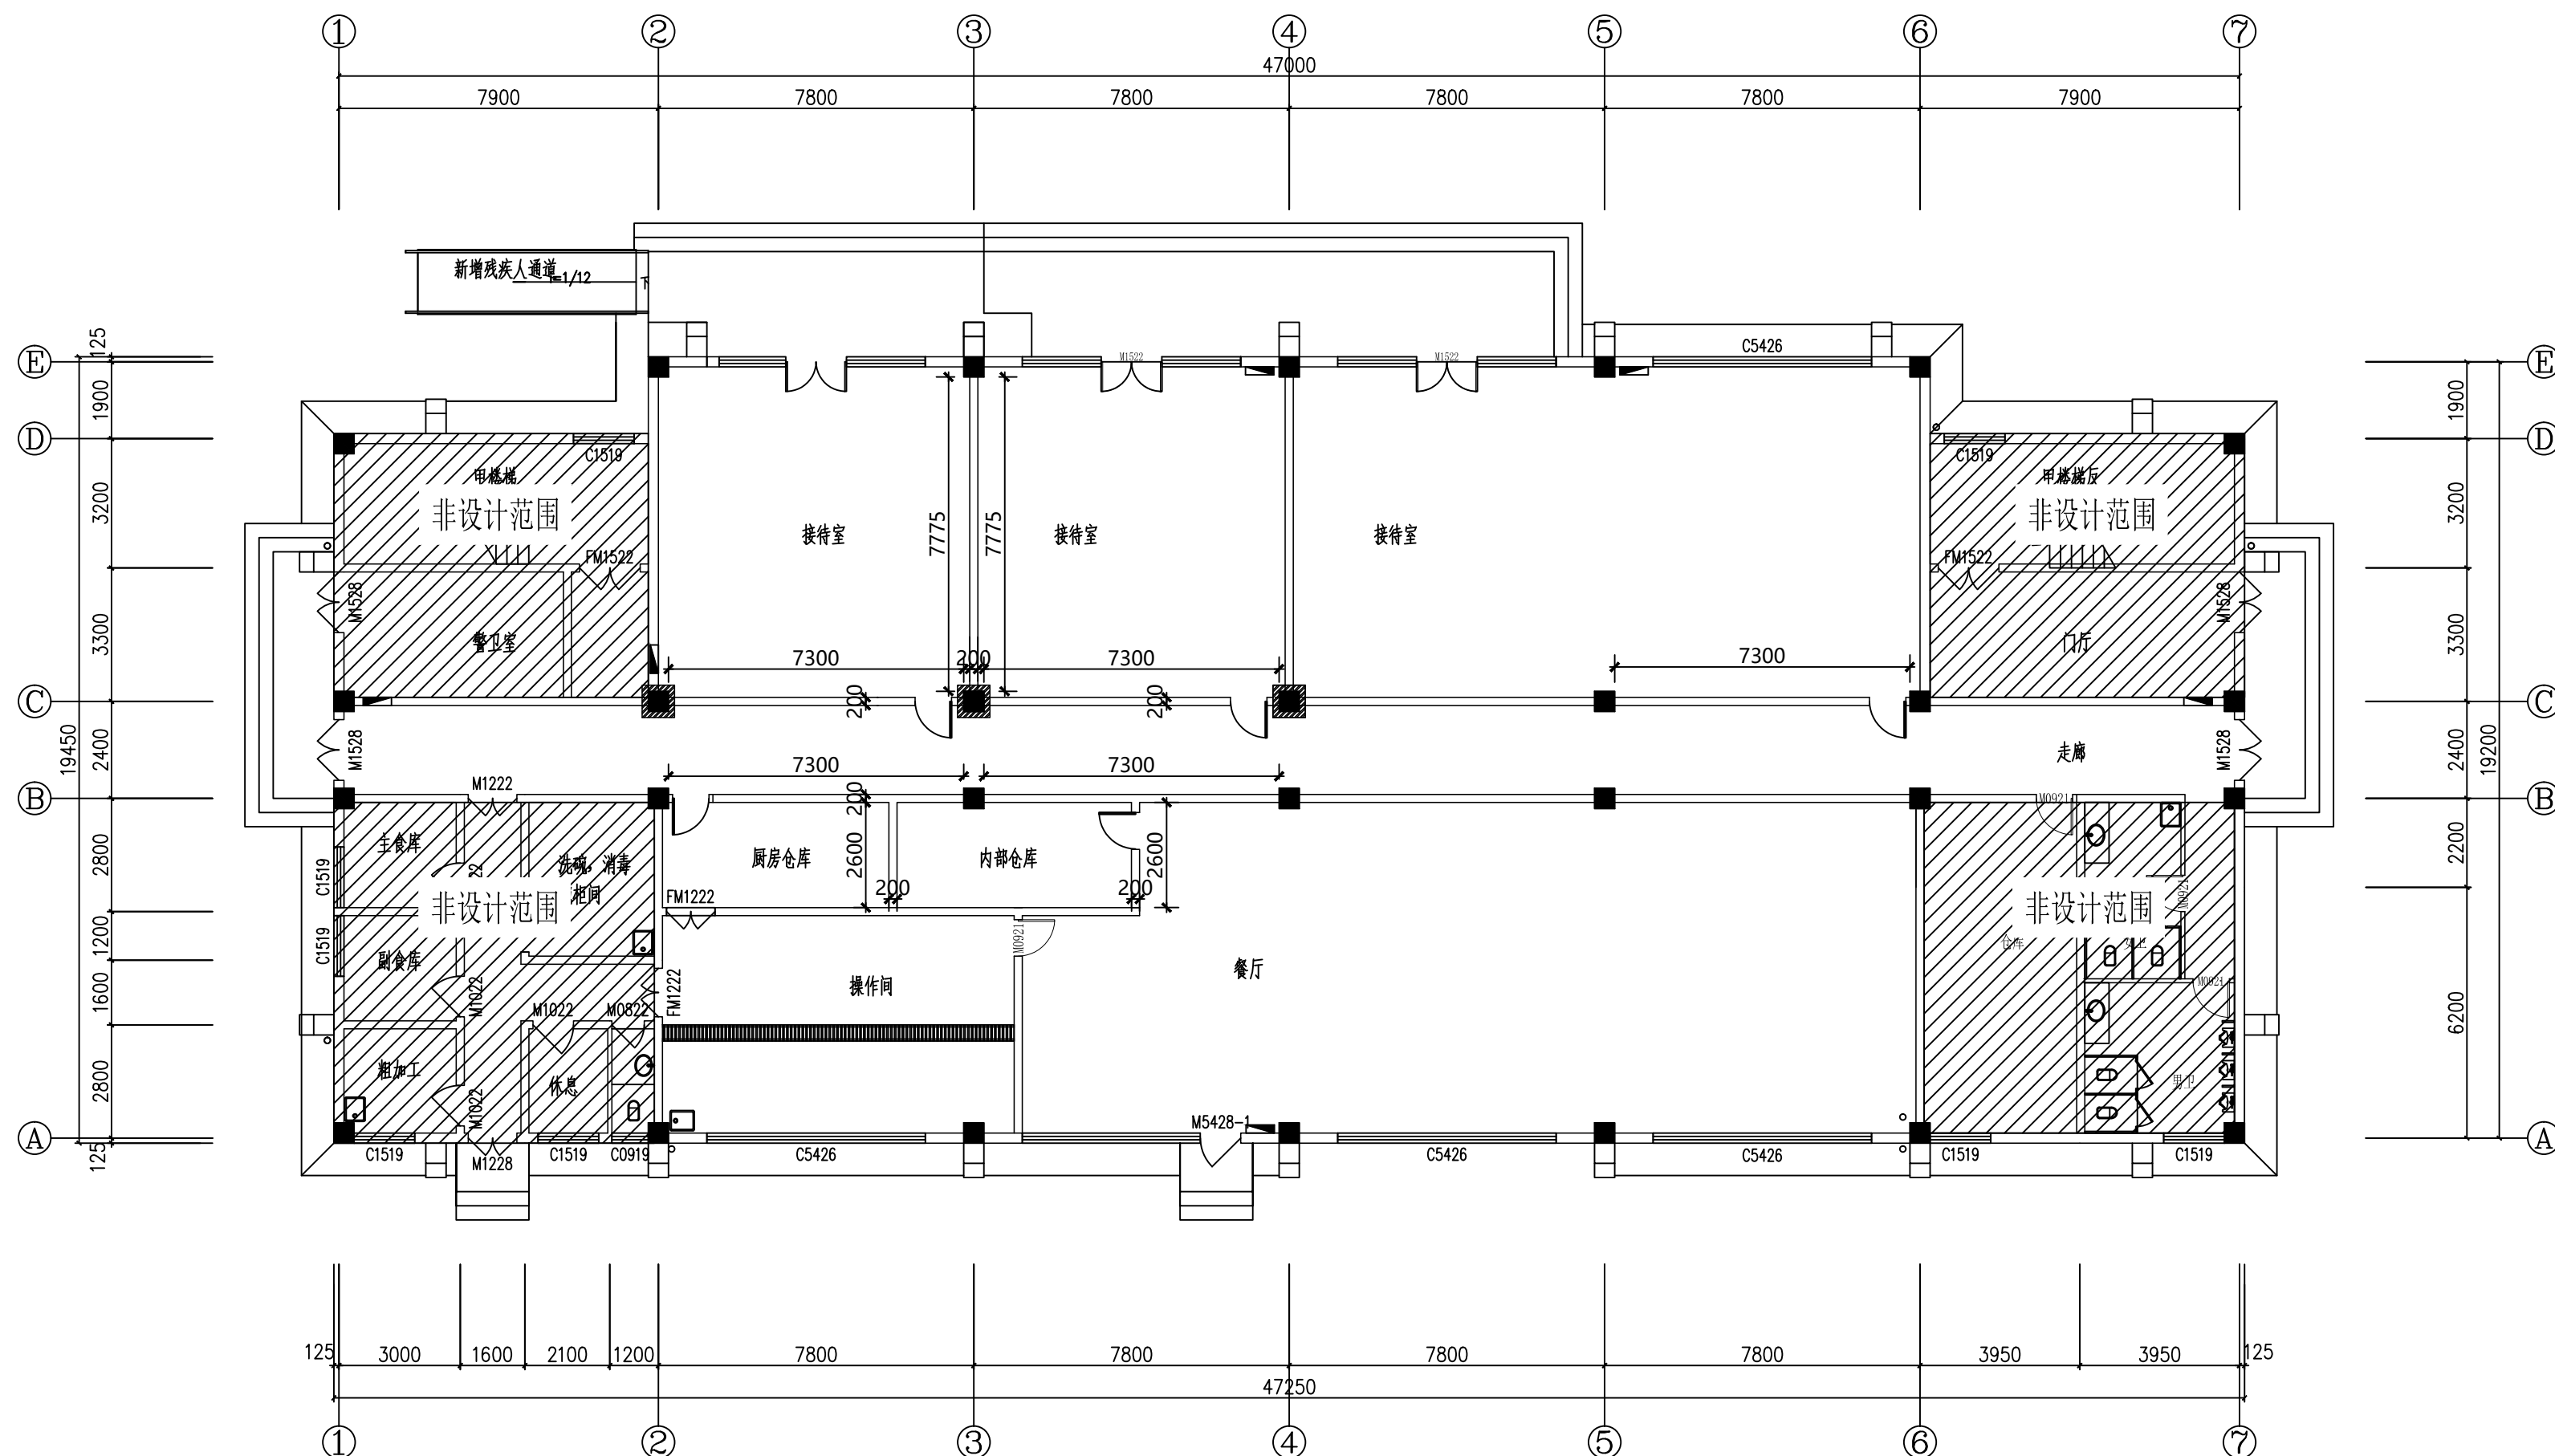

注:新建墙体

新建墙体图

SCALE 1:150

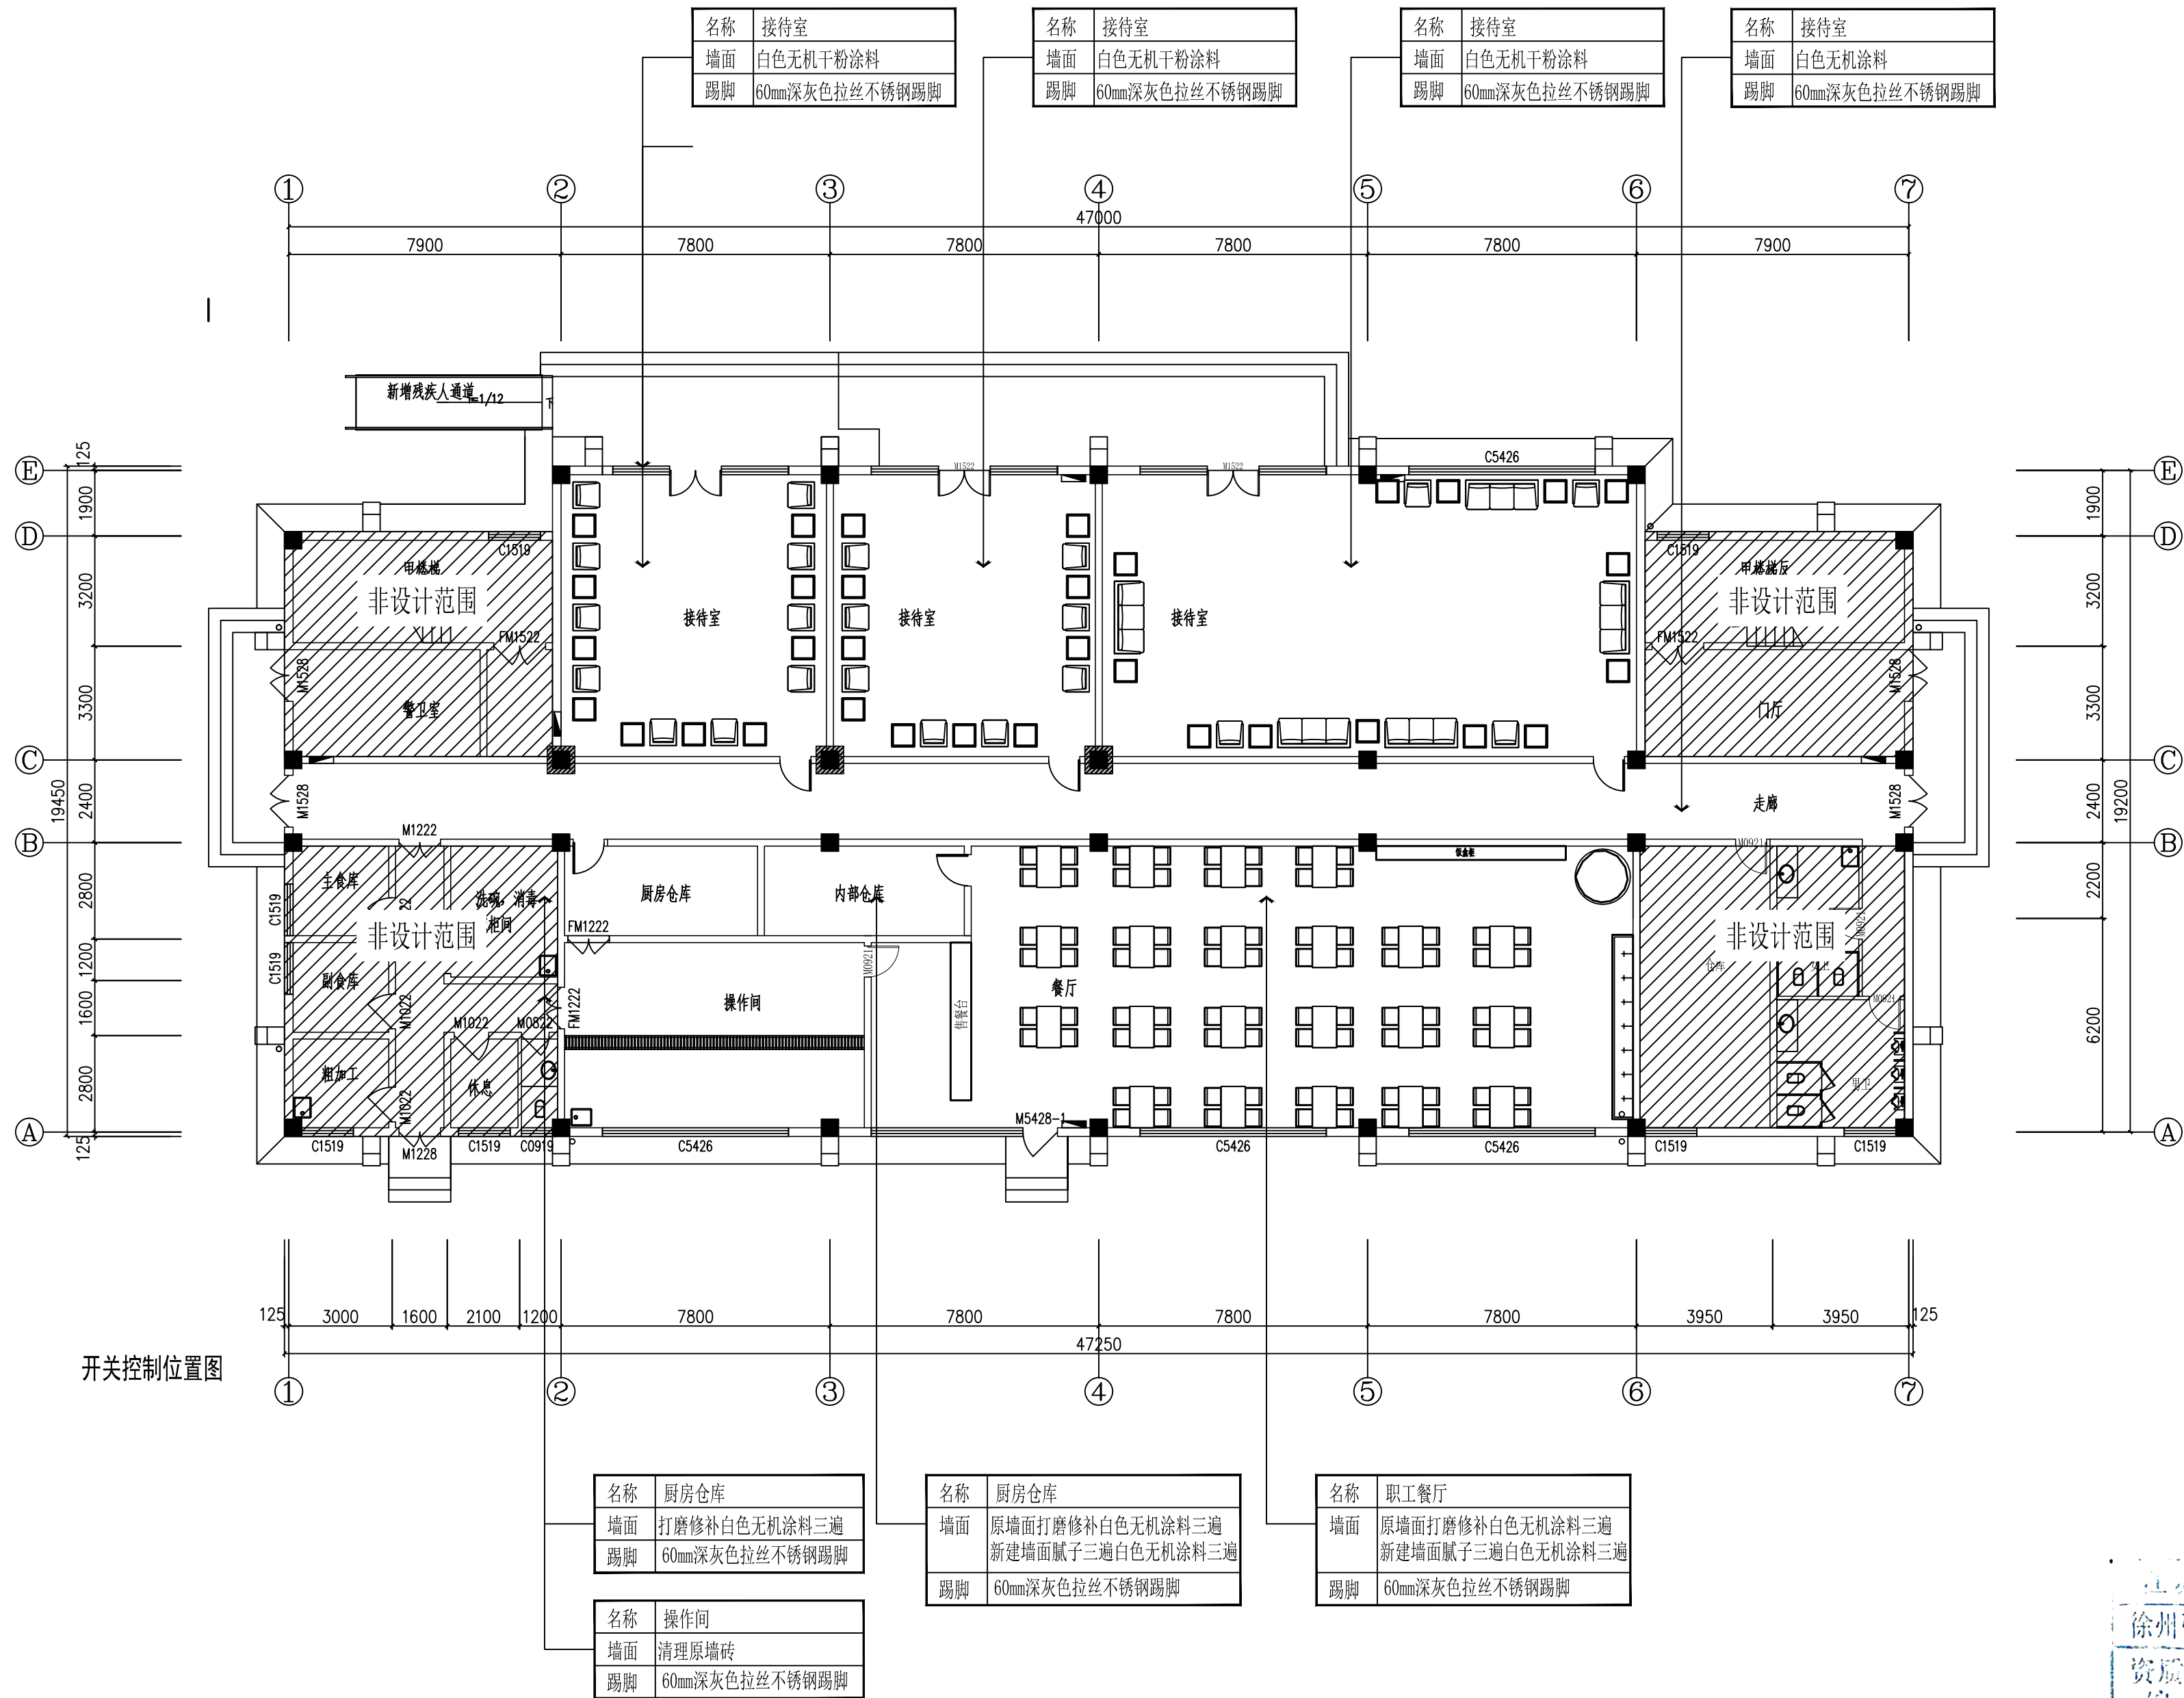

平面布置图 SCALE 1:150



徐州弘基环境艺术设计工程有限公司
HOKI LANDSCAPE&INTERIOR DESIGN, LTD

建筑装饰工程设计专项乙级
风景园林工程设计专项乙级
资质证书编号: A232008531

PROJECT
工程名称:

徐州殡仪馆
贵宾接待室
装饰改造施工图

DRAWING TITLE
制图项目:

平面布置图

注意事项:
所有设计、图纸及说明之版权全属本公司所有。除非得到本公司同意,否则不得使用抄袭及复制。所有尺寸需做实地检查复核,不可以图纸尺寸量为准。所有图纸以最后修改为准。所有图纸若有与现场建筑构造不符,请及时与设计联系。

REVISION
DATE


Scale 比例
1:150@A2
Designed BY
设计: 刘雅雯
Date
2026-05
Drawn BY
绘图: 刘雅雯

Job NO. 项目编号
APPROVED BY
审核: 苏士军

COMPERE BY
项目负责: 刘雅雯

Sheet NO. 图号

FF-04

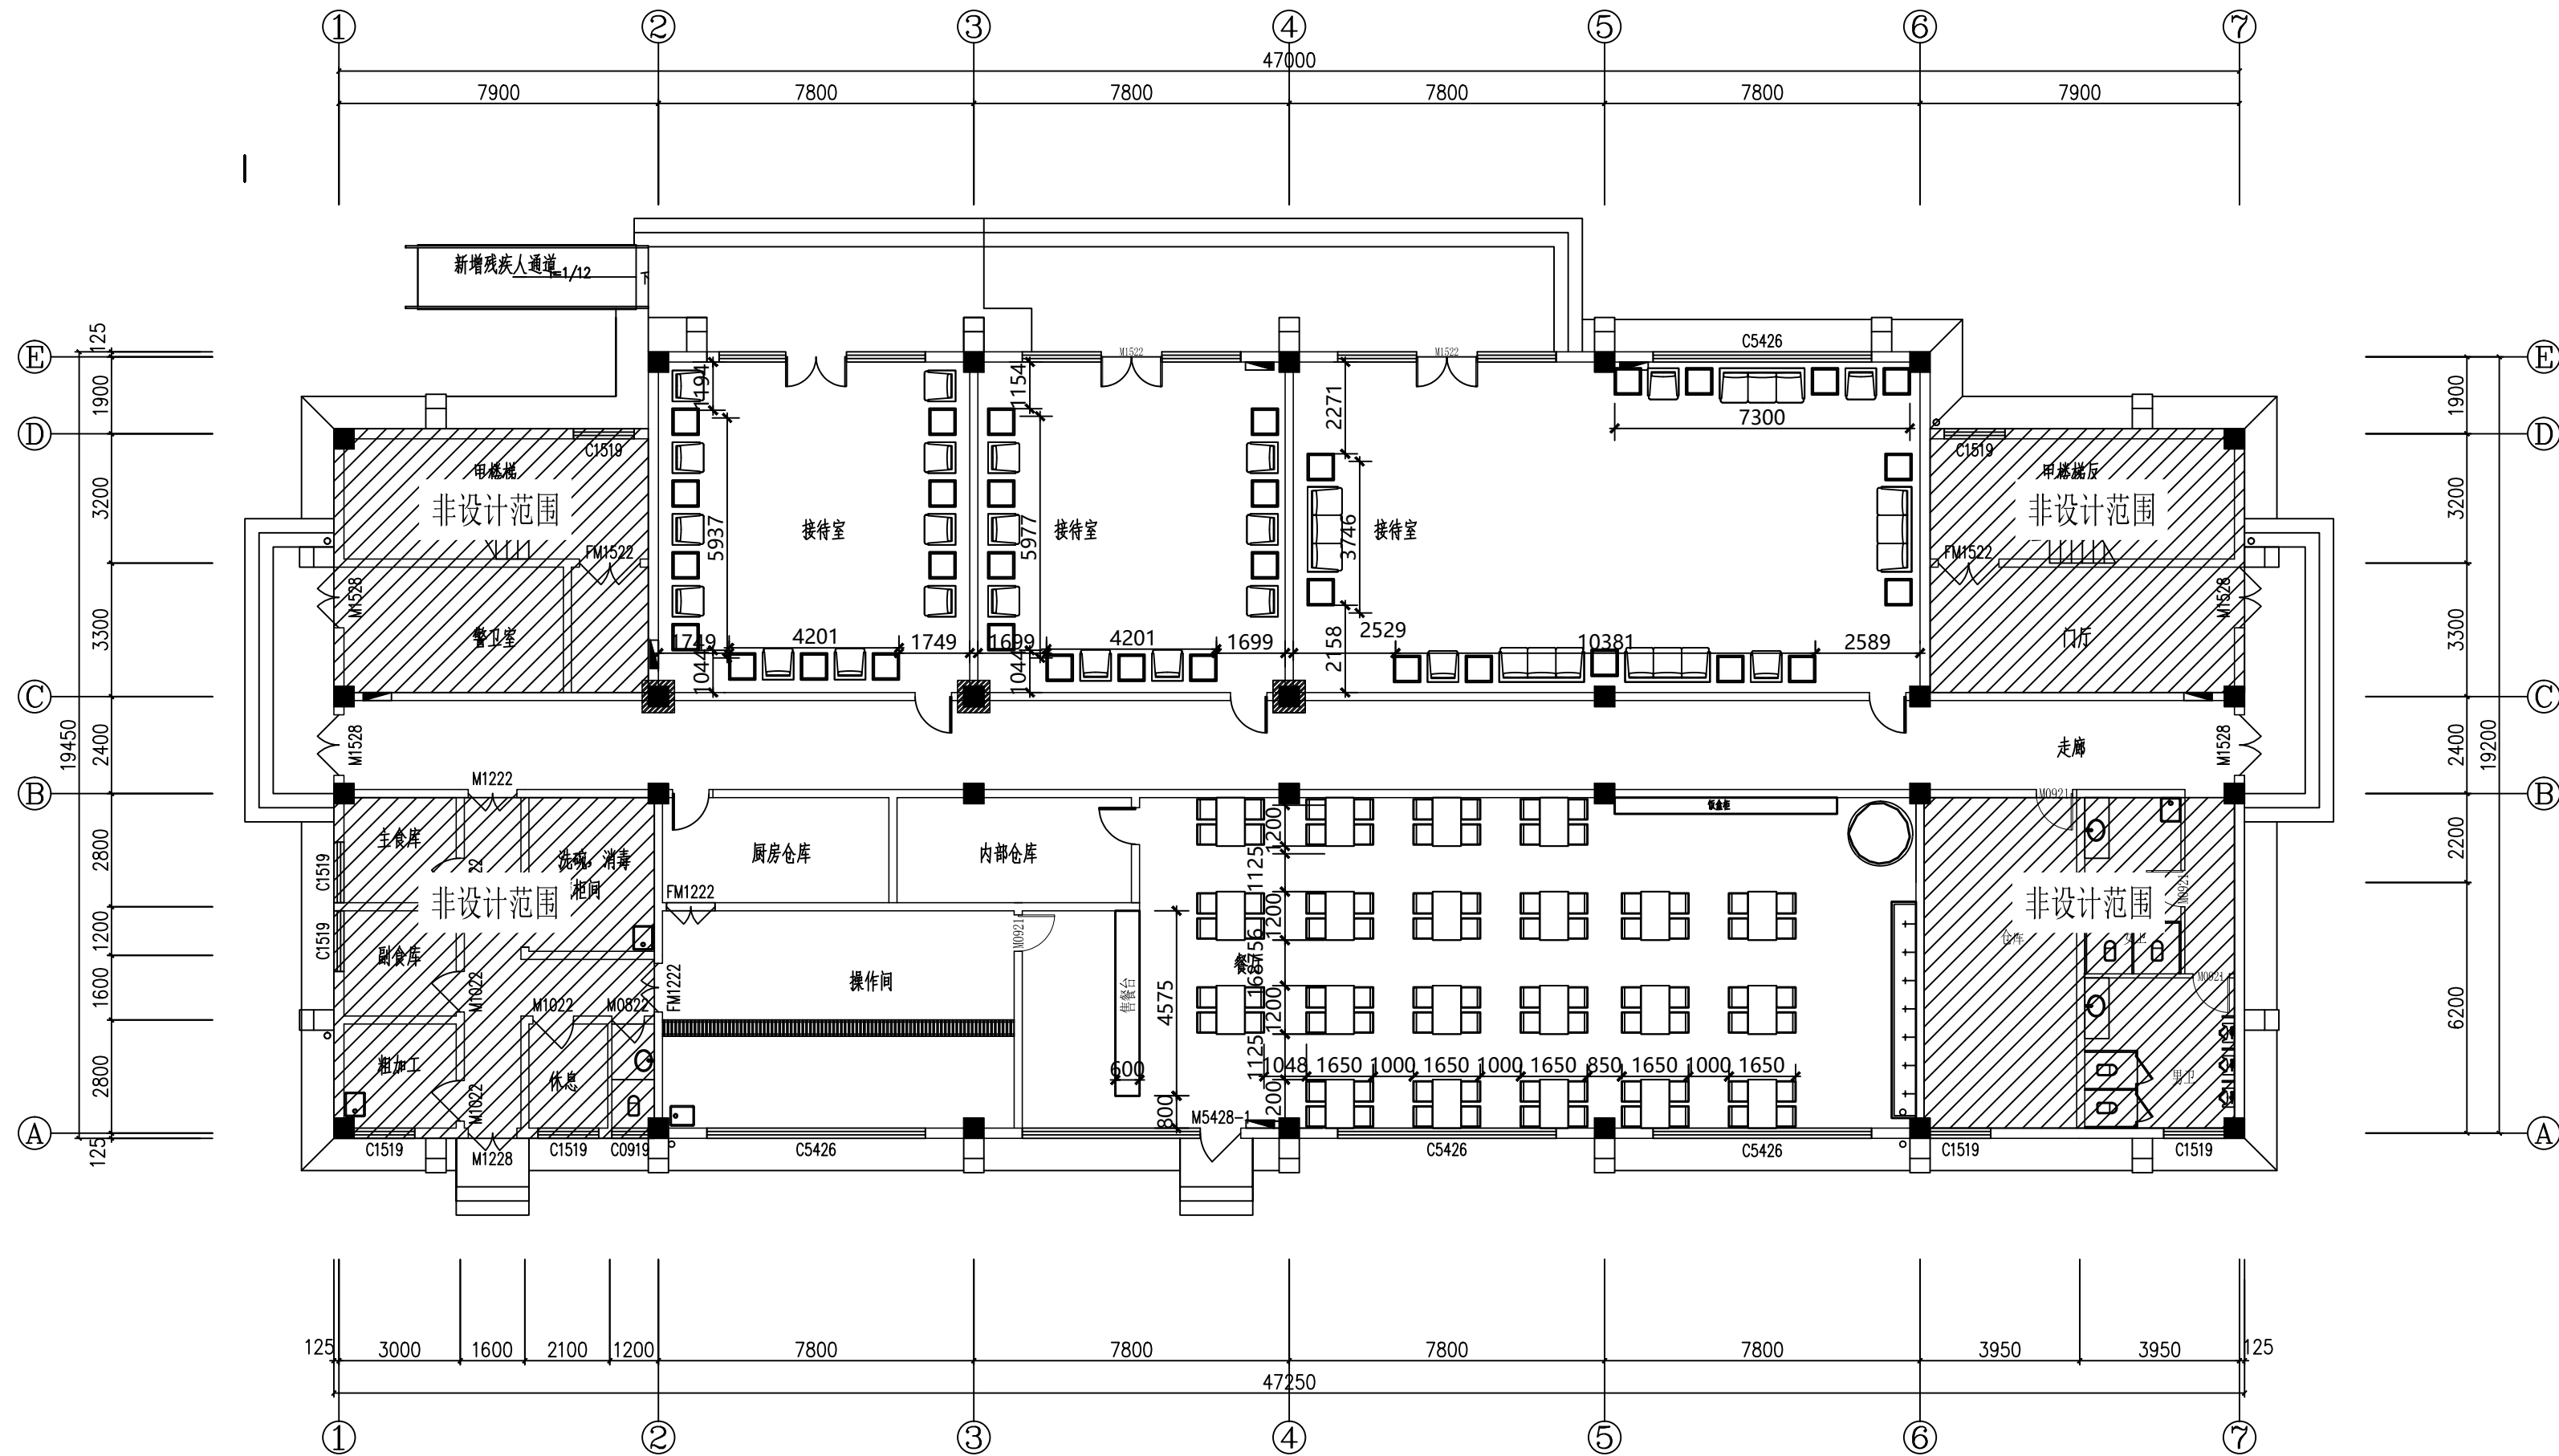

平面尺寸定位图 SCALE 1:150



徐州弘基环境艺术设计工程有限公司
HOKI LANDSCAPE&INTERIOR DESIGN, LTD

建筑装饰工程设计专项乙级
风景园林工程设计专项乙级
资质证书编号: A232008531

PROJECT
工程名称:

徐州殡仪馆
贵宾接待室
装饰改造施工图

DRAWING TITLE
制图项目:

平面尺寸定位图

注意事项:
所有设计、图纸及说明之版权全属本公司所有。除非得到本公司同意,否则不得使用、复制或传播。所有尺寸需经实地检查复核,不可以图纸尺寸为准。所有图纸以最新修改为准。所有图纸若有与现场建筑构造不符,请及时与设计联系。


REVISION	DATE
Scale 比例	Date
1:150@A2	2026-05
Designed BY	Drawn BY
设计 刘雅雯	绘图 刘雅雯
Job NO.	APPROVED BY
项目编号	核准 苏士军

COMPERE BY
项目负责 刘雅雯

Sheet NO. 图号

FF-05

注：插座参照现场实际位置调整，由原插座线引出，更换线路

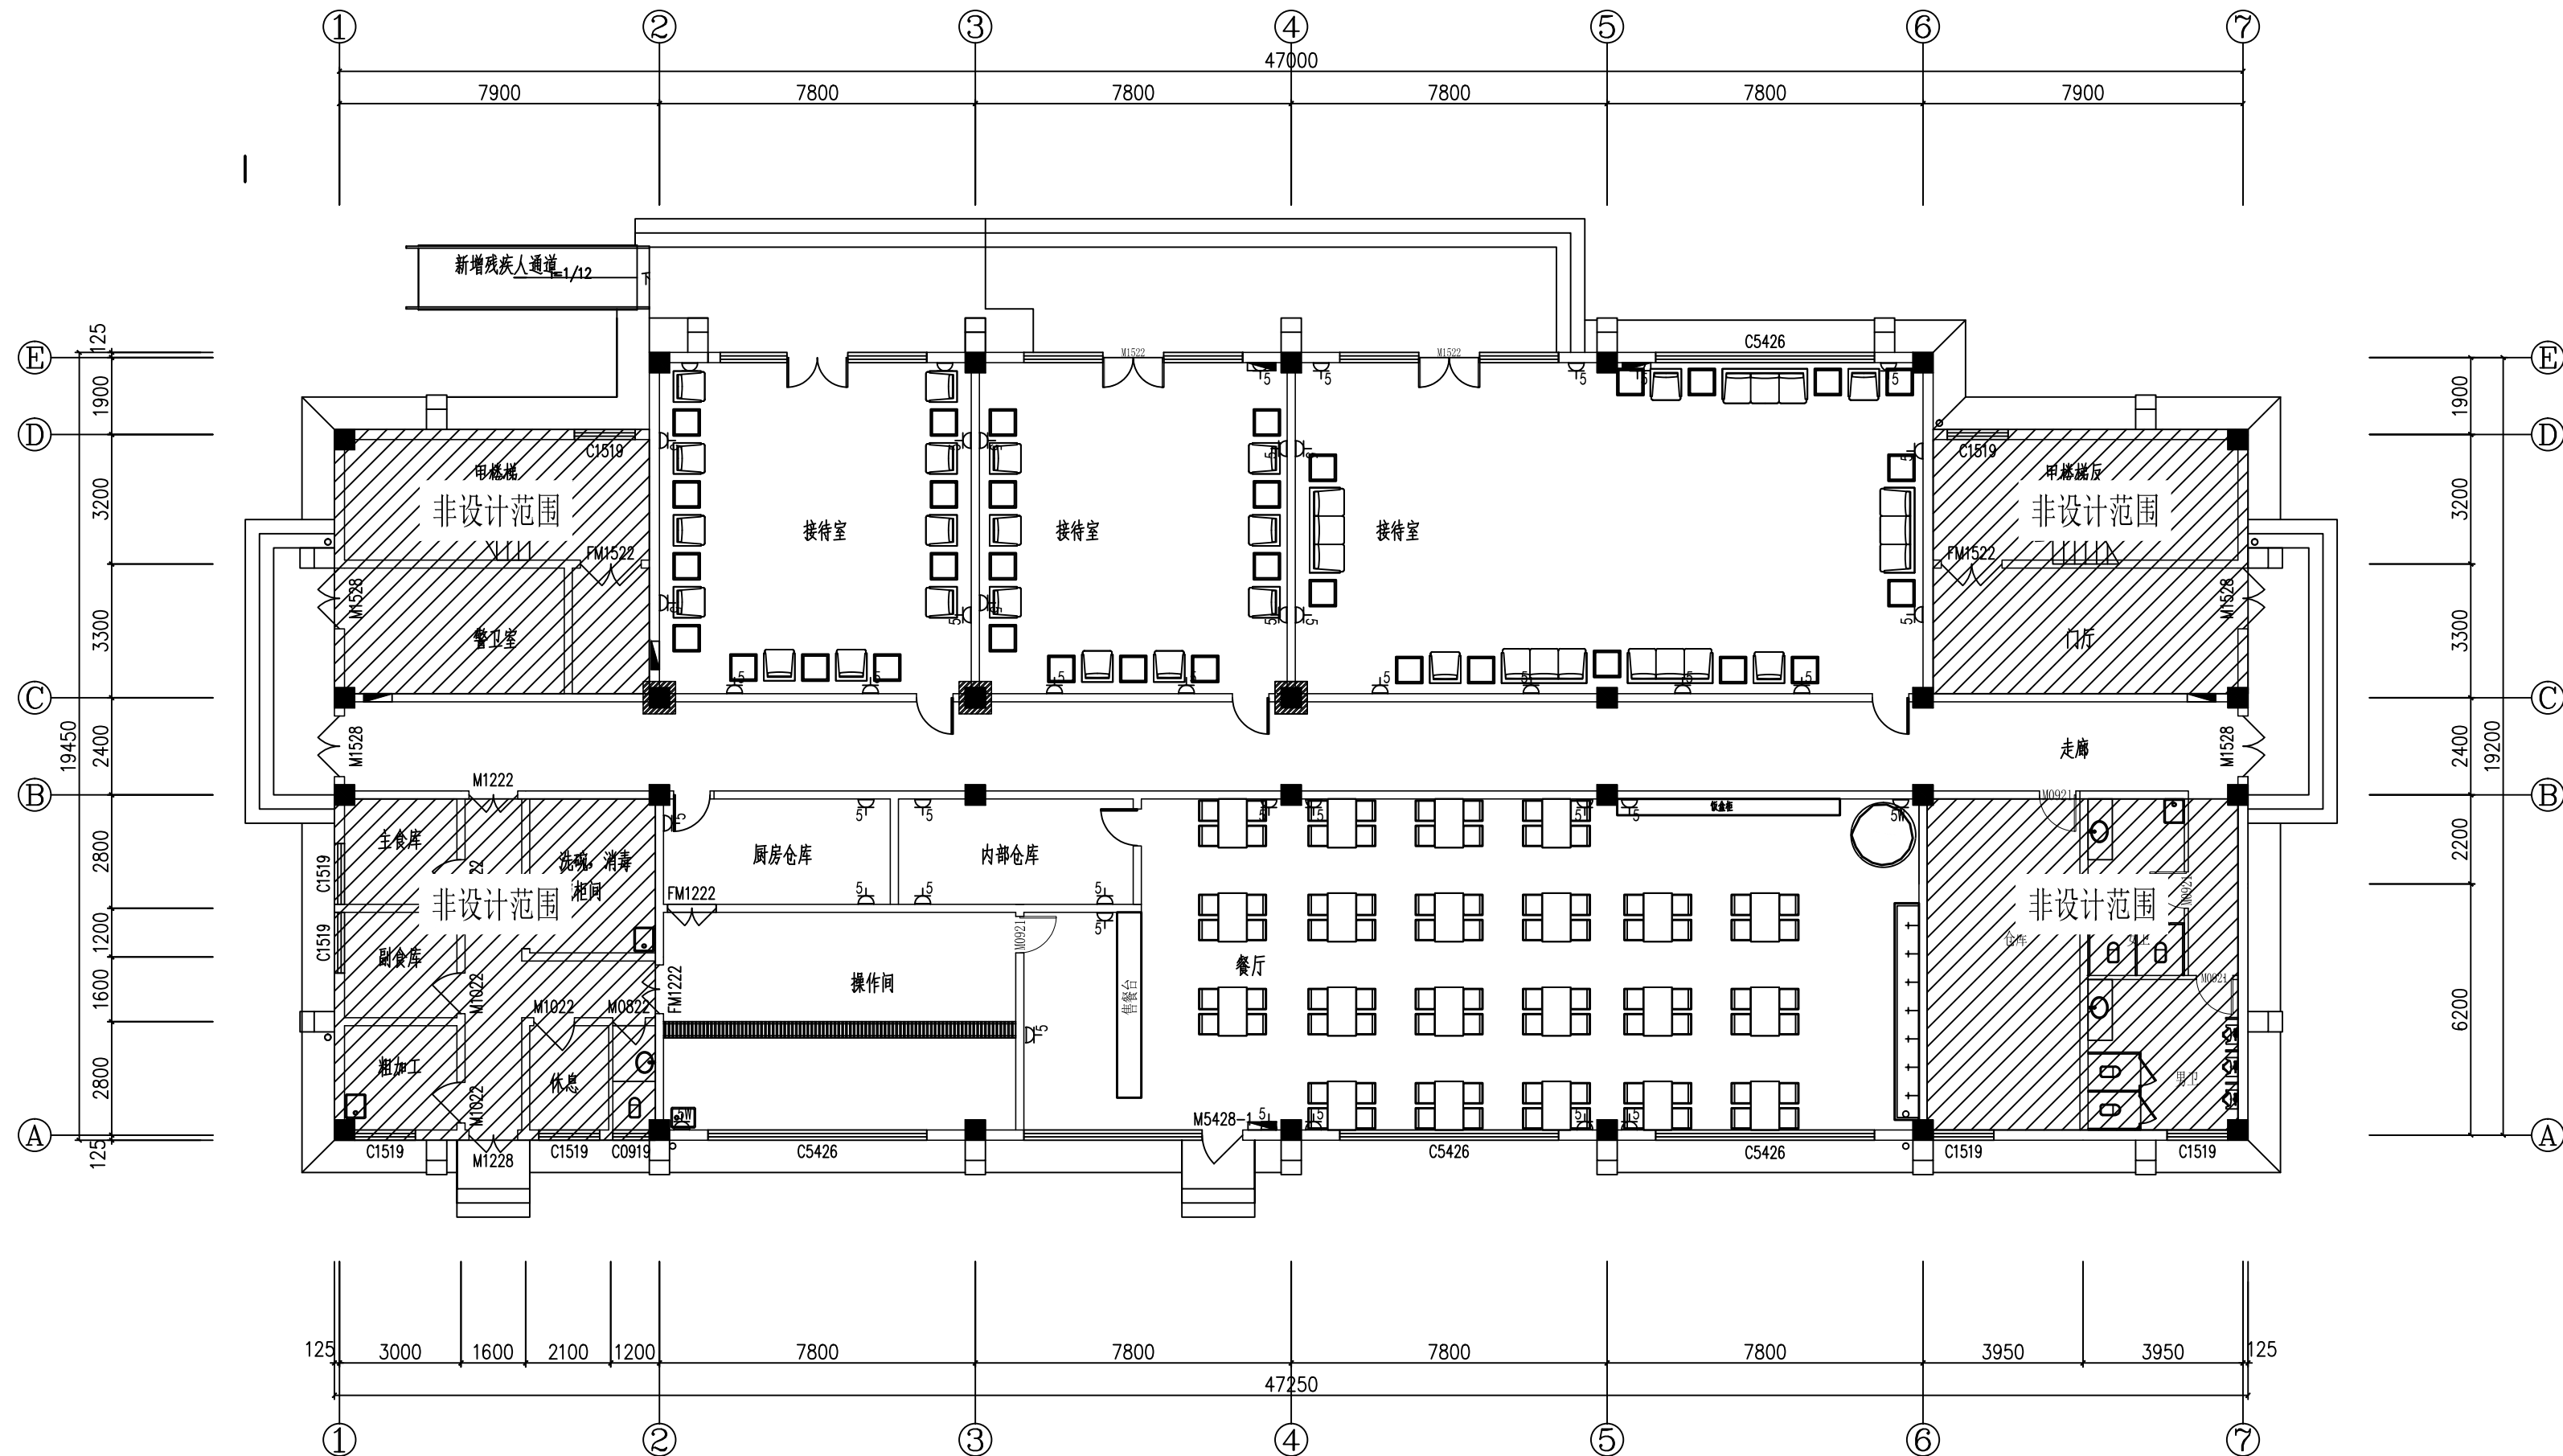

插座点位图 SCALE 1:150

配电图例	
图例	名称
	单相三极插座
	单相三极带地插座
	墙面出线盒

江苏省住房和城乡建设厅 徐州弘基环境艺术设计工程有限公司 资质证书 编号		REVISION Scale: 比例 1:150@A2-公司 Designed BY 设计 刘雅雯 Job NO. 项目编号 江苏省住房和城乡建设厅 有效期限	DATE 2026-05 Drawn BY 绘图 刘雅雯 APPROVED BY 核准 苏士军 COMPIRE BY 项目负责人 刘雅雯
---	--	---	---



徐州弘基环境艺术设计工程有限公司
HOKI LANDSCAPE&INTERIOR DESIGN, LTD

建筑装饰工程设计专项乙级
风景园林工程设计专项乙级
资质证书编号: A232008531

PROJECT
工程名称:

徐州殡仪馆
贵宾接待室
装饰改造施工图

DRAWING TITLE
制图项目:

插座点位图

注意事项:
所有设计、图纸及说明之版权全属本公司所有。除非得到本公司同意, 否则不得使用抄袭及复制。所有尺寸需做实地检查复核, 不可以图纸尺寸量度为准。所有图纸以最后修改为准。所有图纸若有与现场建筑构造不符, 请及时与设计联系。

REVISION

Scale: 比例

Designed BY

Job NO.


COMPIRE BY

Sheet NO. 图号

FF-06

注：开关位置参照现场实际位置调整

HOKI LANDSCAPE&INTERIOR DESIGN, LTD

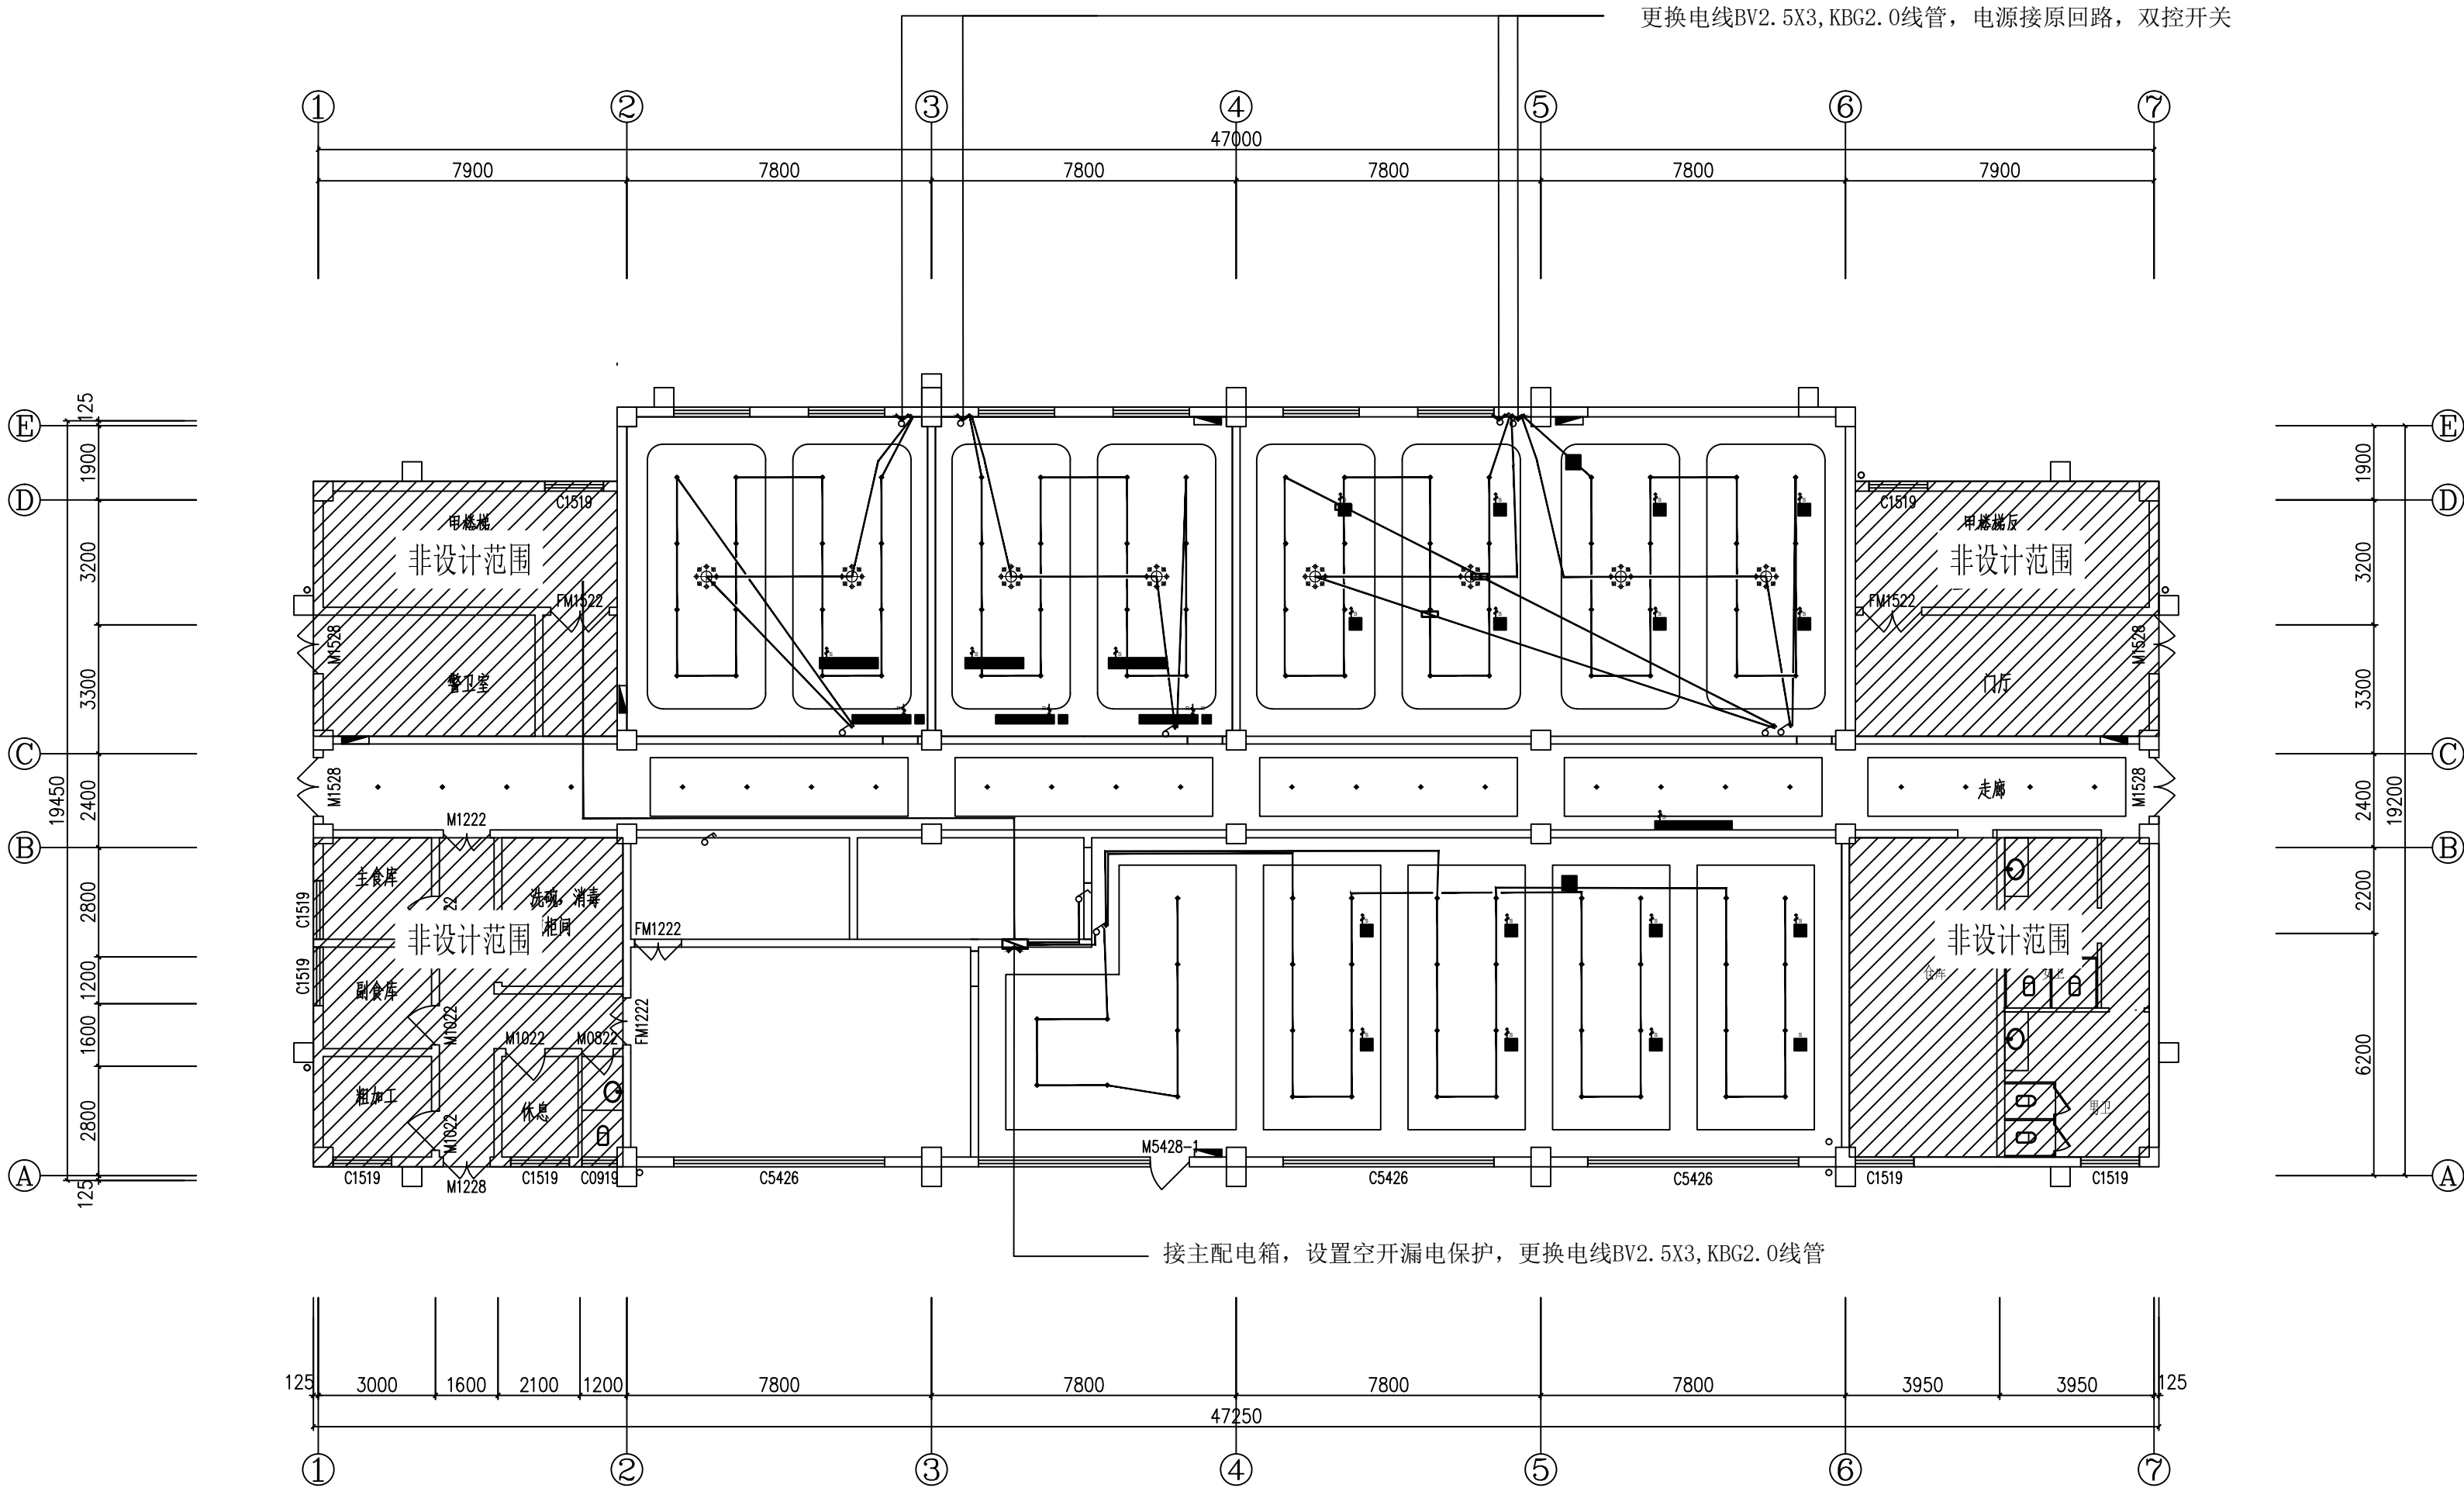

接主配电箱，设置空开漏电保护，更换电线BV2.5X3, KBG2.0线管

LEGEND :			说明：1、开关距地位置系指面板中心到地面装饰完成面之距离，该距离必须符号相应安装要求； 2、开关面板到门套的距离系指面板最近边框到门套之距离，该距离一般为100mm左右。
SYMBOL 图例	DISCRIPTION 描述	INSTALLATION METHOD 安装说明	
L-1	3500K筒灯（嵌装）7W,300Lux	封堵原有顶面灯具安装孔，本区域装饰改造更换原有灯具，在原照明回路干线接线盒内规范引线，增设灯具电源接口。严格执行安全可靠、负荷匹配、接线规范原则，符合GB 50303、GB 50617建筑电气工程施工验收规范；管内无接头、接线盒内连接牢固、绝缘可靠，确保用电安全。	
L-2	4000K筒灯（嵌装）7W,300Lux		
L-3	装饰吊灯（选样）		
K-1	一线品牌单开	拆除旧面板，检修线路及开关，更换新面板；局部改位引线采用暗装。严格执行GB 50303、GB 16915.1规范，做到接线牢固、接地可靠、相位正确。	
K-2	一线品牌双开		
K-3	一线品牌三开		

开关控制位置图

SCALE 1:150



徐州弘基环境艺术设计工程有限公司
HOKI LANDSCAPE&INTERIOR DESIGN, LTD

建筑装饰工程设计专项乙级
风景园林工程设计专项乙级
资质证书编号：A232008531

PROJECT
工程名称：

徐州殡仪馆
贵宾接待室
装饰改造施工图

DRAWING TITLE
制图项目：


开关控制位置图

注意事项：
所有设计、图纸及说明之版权全属本公司所有。除非得到本公司同意，否则不得使用抄袭及复制。所有尺寸需做实地检查复核，不可以图纸尺寸量度为准。所有图纸以最后修改为准。所有图纸若有与现场建筑构造不符，请及时与设计部联系。

REVISION	DATE
Scale 比例 1:150@A2	Date 2026-05
Designed BY 设计 刘雅雯	Drawn BY 绘图 刘雅雯
Job NO. 项目编号	APPROVED BY 核准 苏士军
COMPER BY 项目负责	刘雅雯

Sheet NO.: 图号

RC-07

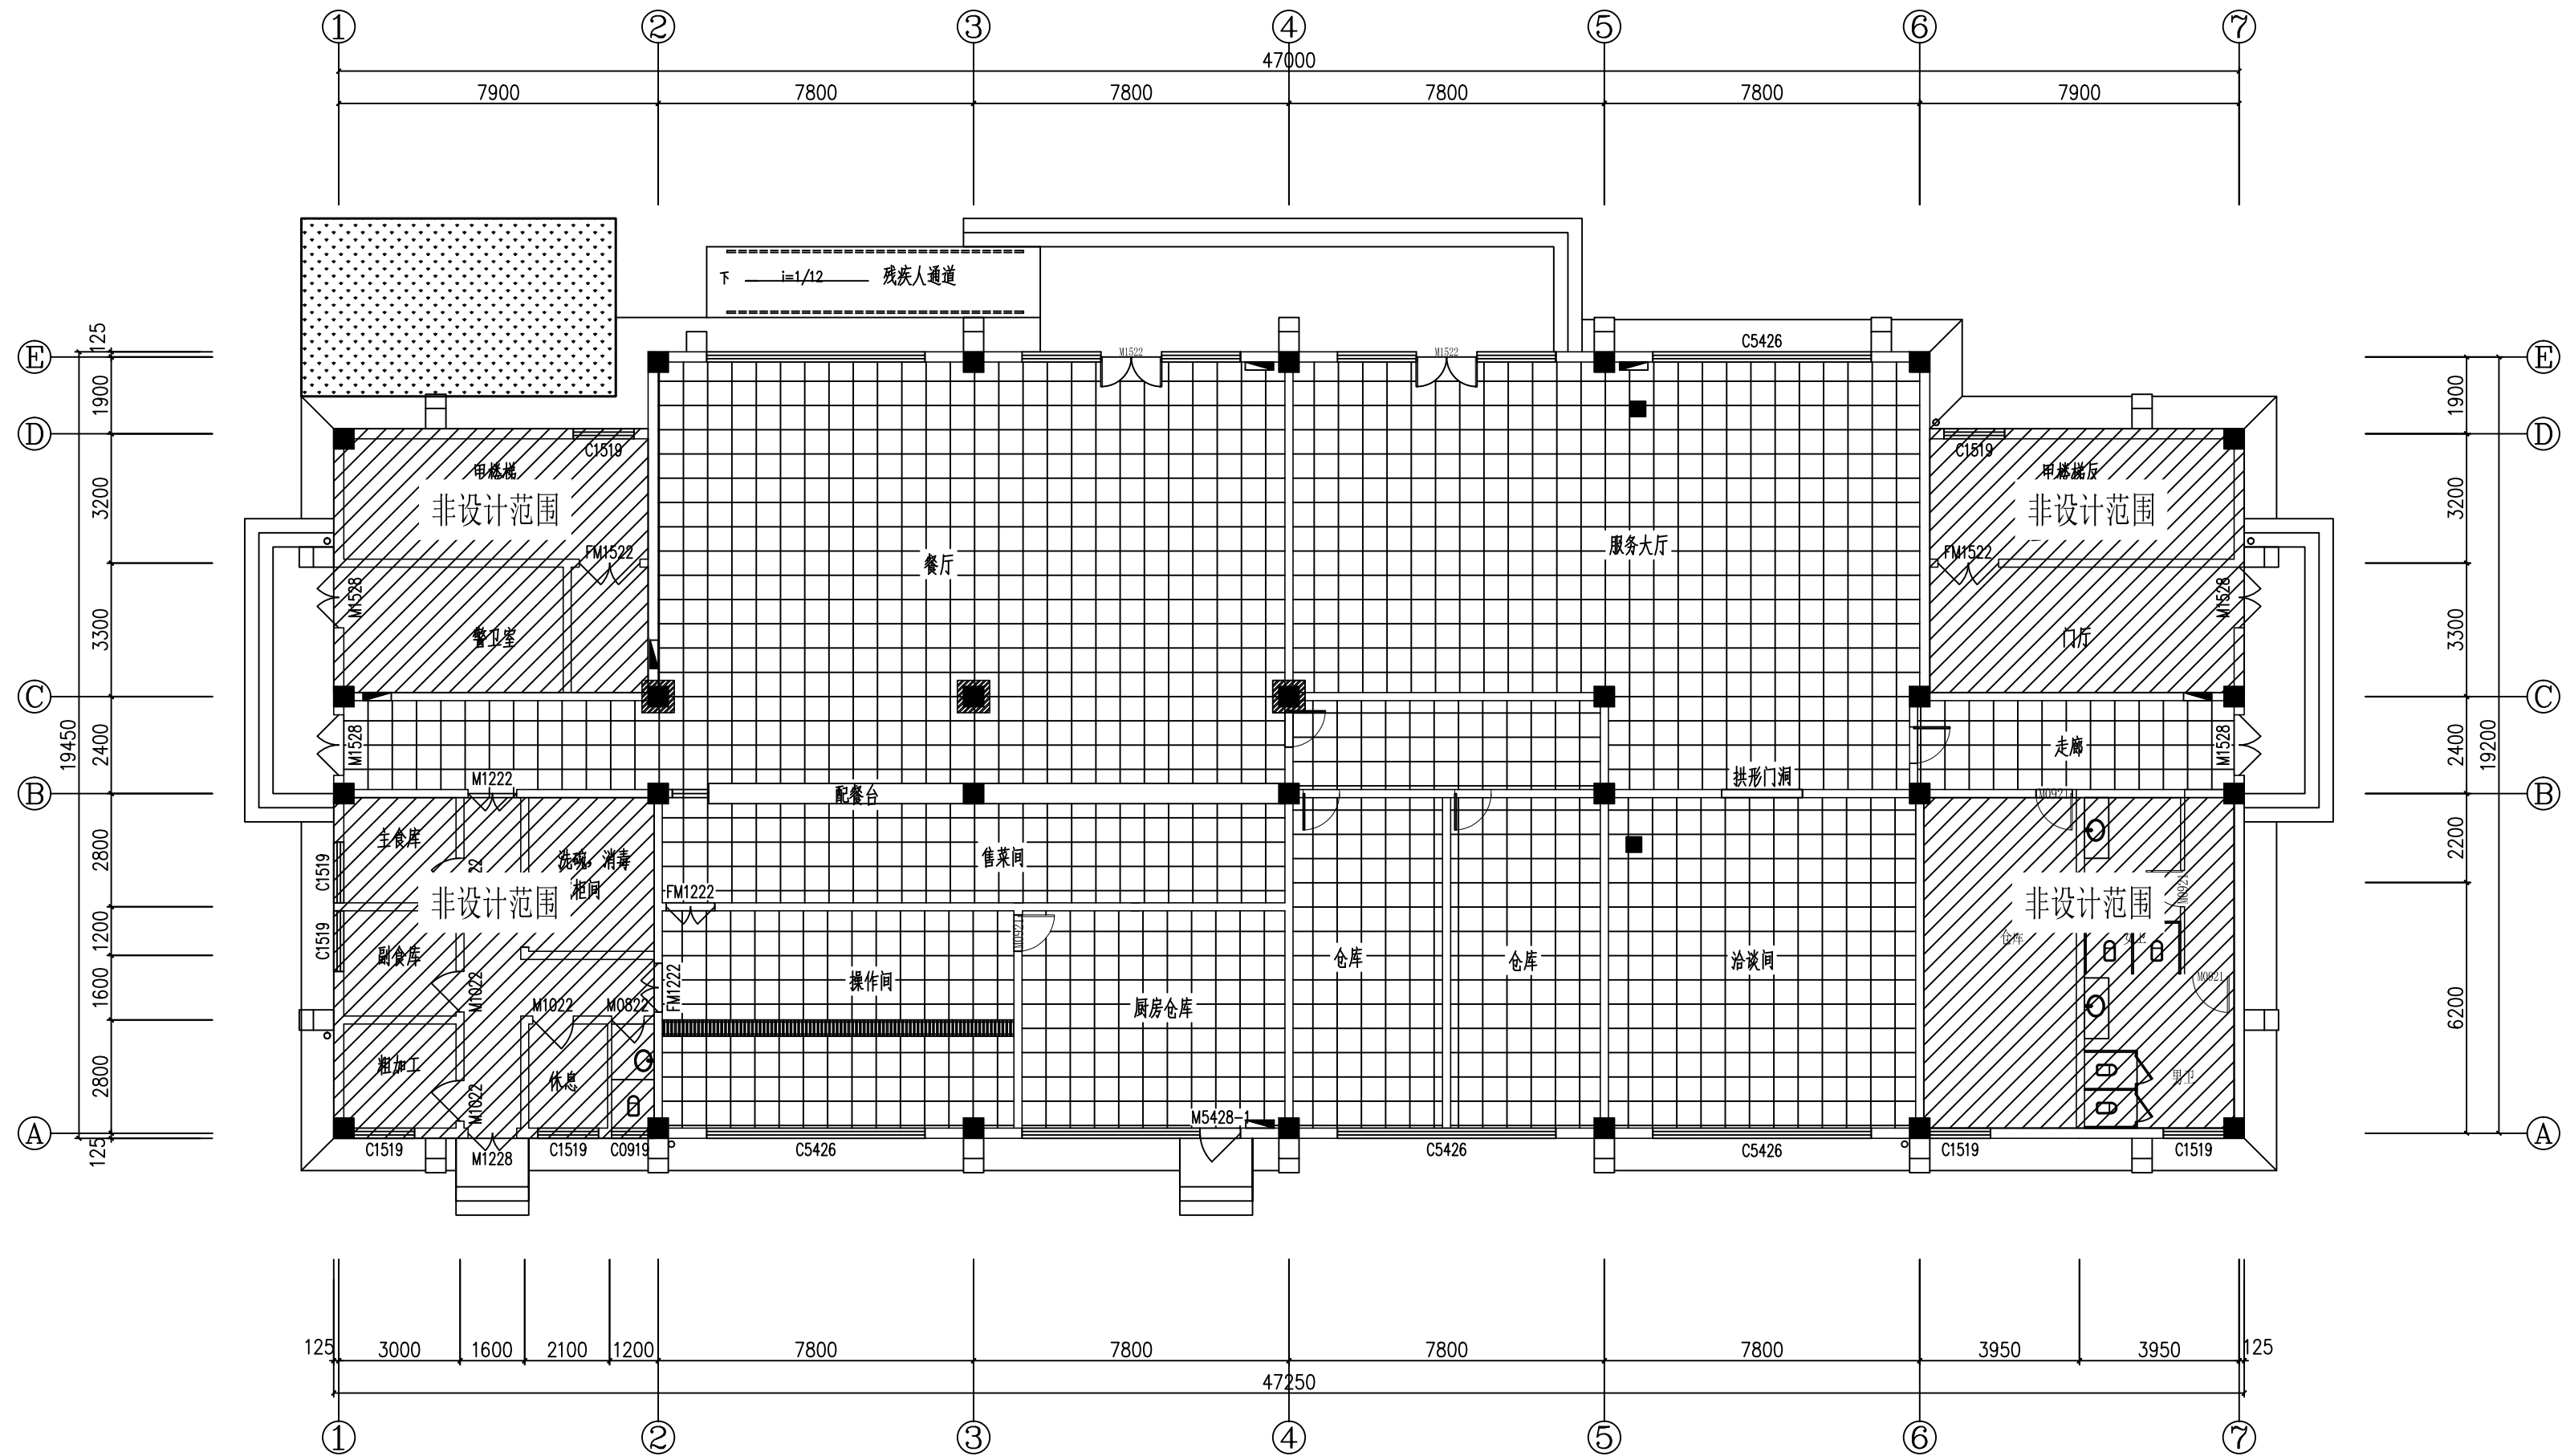

原始地面铺装图 SCALE 1:150



徐州弘基环境艺术设计工程有限公司
HOKI LANDSCAPE&INTERIOR DESIGN, LTD


建筑装饰工程设计专项乙级
风景园林工程设计专项乙级
资质证书编号: A232008531

PROJECT
工程名称:
徐州殡仪馆
贵宾接待室
装饰改造施工图

DRAWING TITLE
制图项目:
原始地面铺装图

注意事项:
所有设计、图纸及说明之版权全属本公司所有。除非得到本公司同意,否则不得使用、复制或复制。所有尺寸需经实施检查复核,不可以图纸尺寸量度为准。所有图纸以最后修改为准;所有图例若有与现场建筑构造不符,请及时与设计沟通。
REVISION DATE
Scale 比例 Date
1:150@A2 2026-05
Designed BY Drawn BY
设计: 刘雅雯 绘图: 刘雅雯
Job NO. APPROVED BY
项目编号 核准 苏士军
COMPERE BY
项目负责 刘雅雯
Sheet NO. 图号
FC-08

注：除接待室外地面清洁保养
现有茶水设备移走（甲供）

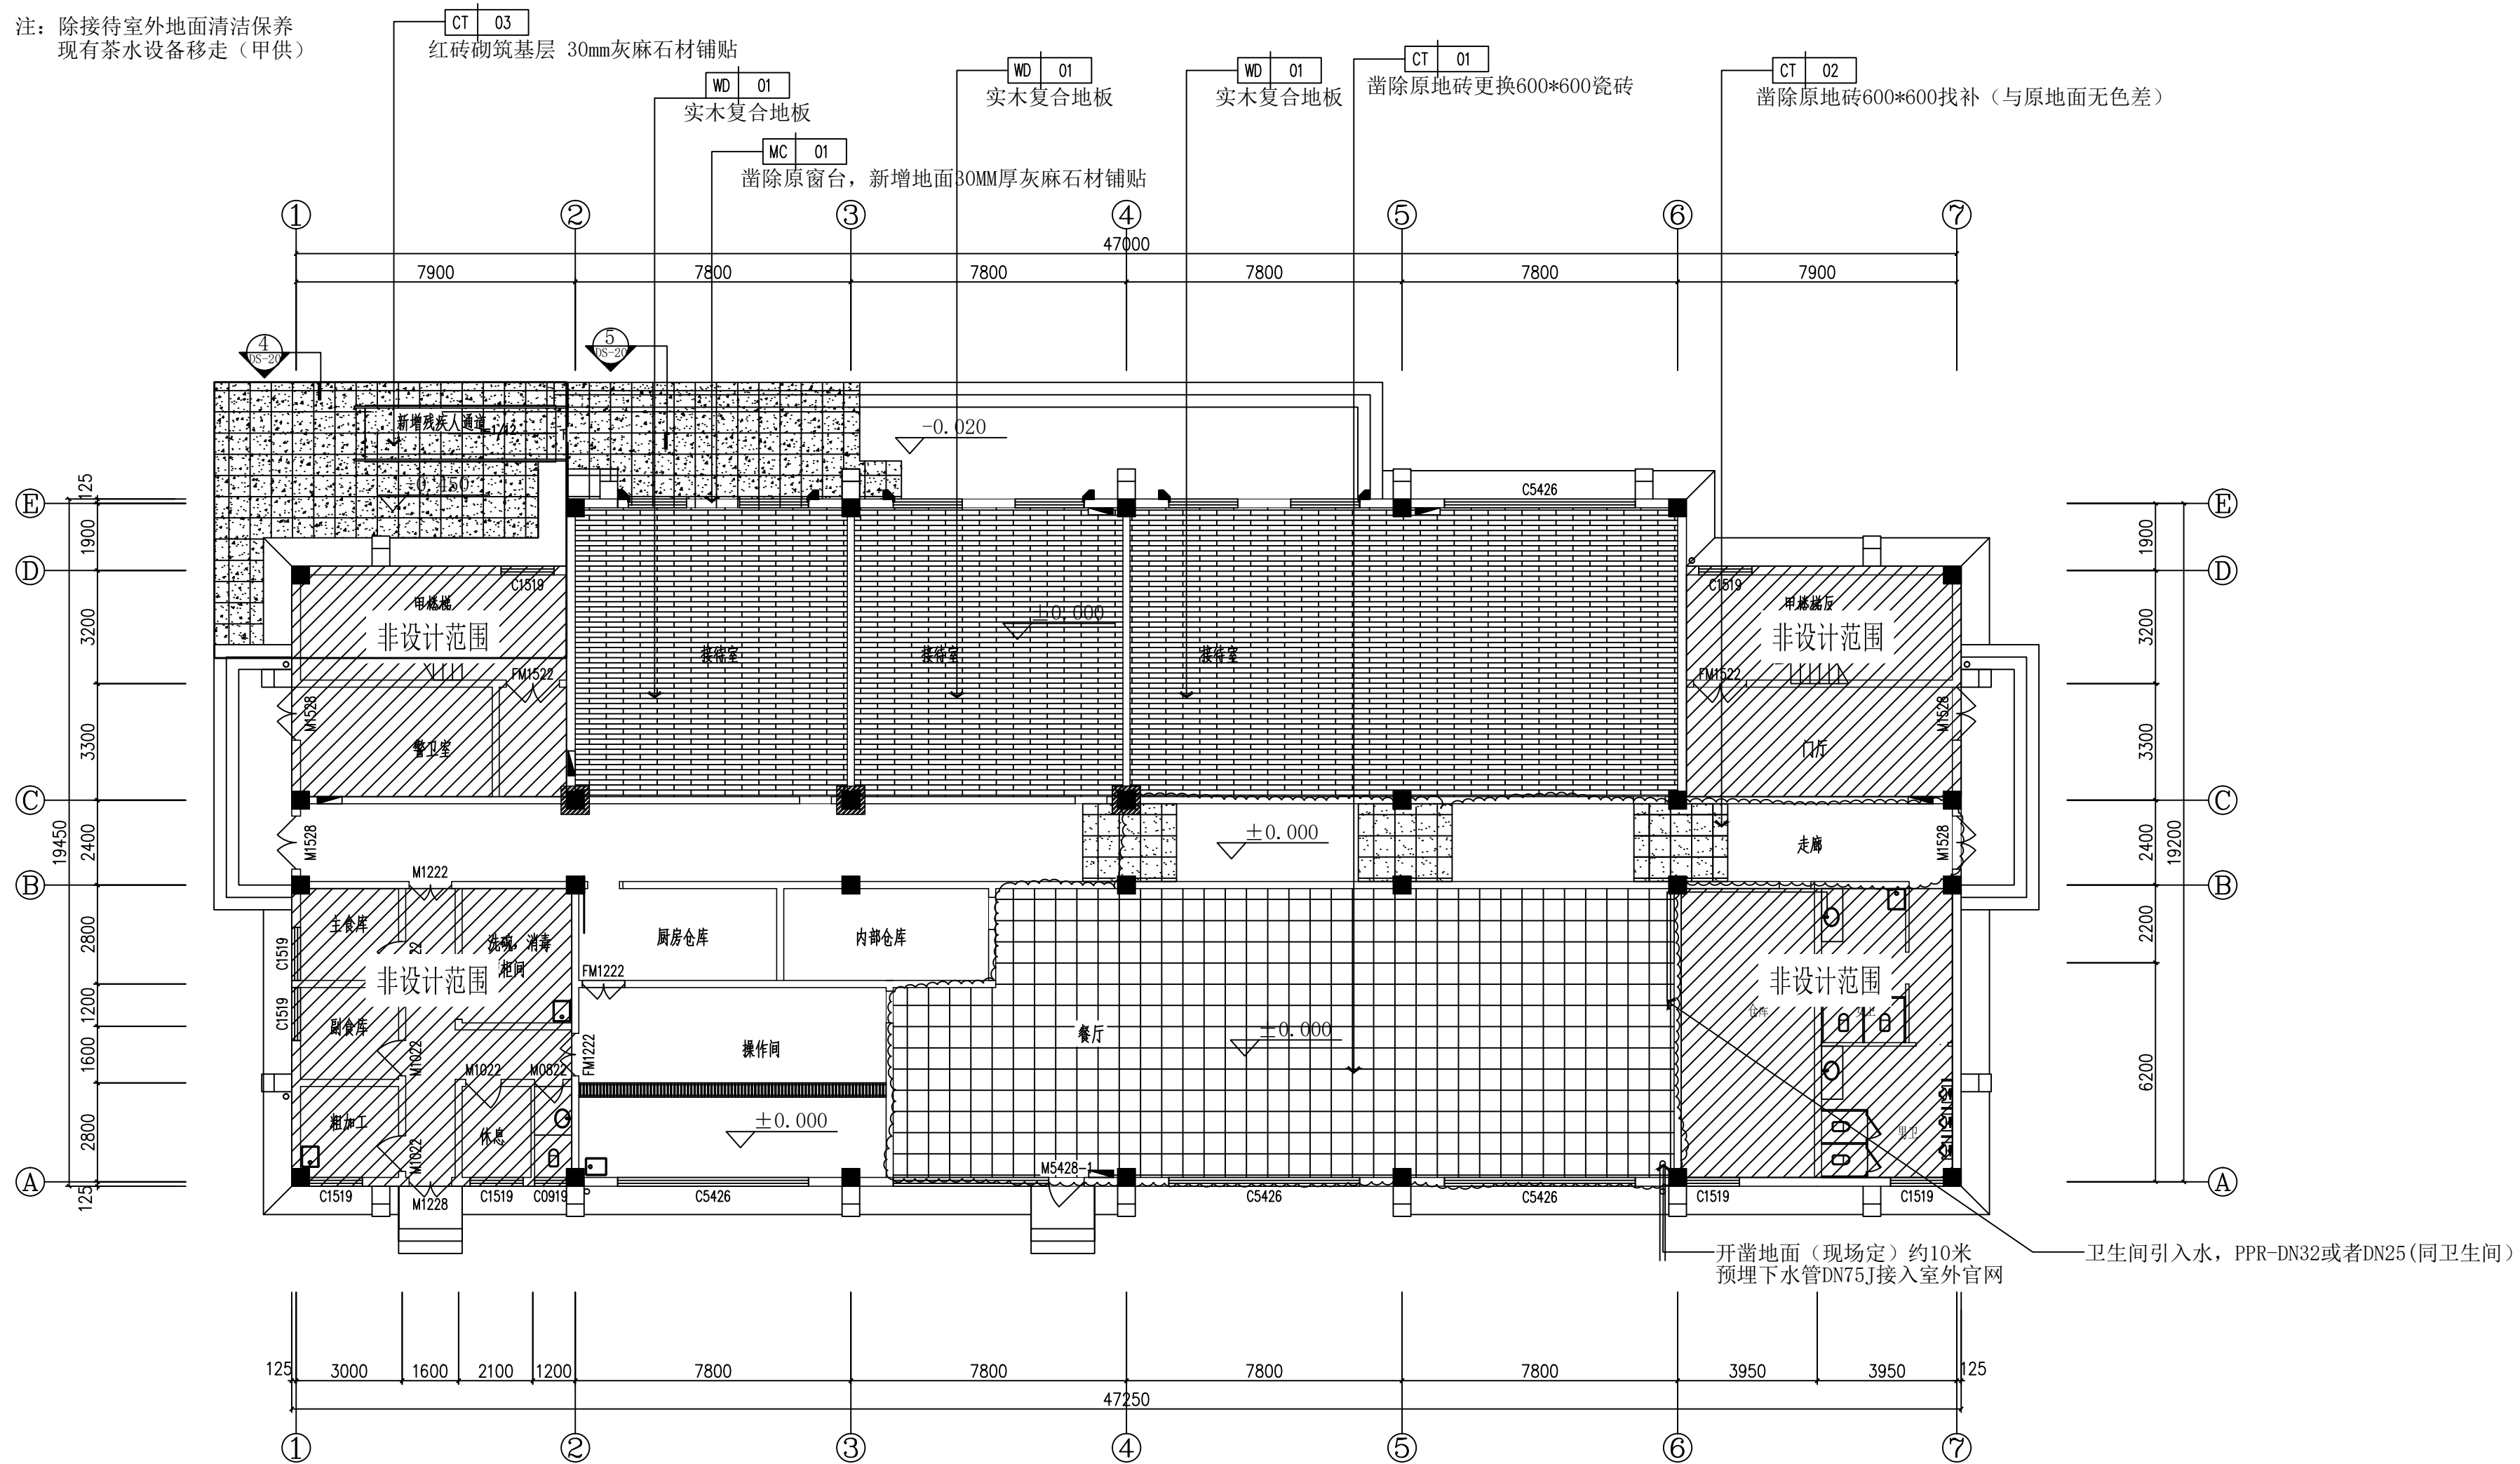

新增地面铺装图

SCALE 1:150



徐州弘基环境艺术设计工程有限公司
HOKI LANDSCAPE&INTERIOR DESIGN, LTD

建筑装饰工程设计专项乙级
风景园林工程设计专项乙级
资质证书编号: A232008531


PROJECT
工程名称:

徐州殡仪馆
贵宾接待室
装饰改造施工图

DRAWING TITLE
制图项目:

地面铺装图


注意事项:
所有设计、图纸及说明之版权全属本公司所有。除非得到本公司同意,否则不得使用抄袭及复制。所有尺寸需做实地检查复核,不可以图纸尺寸量度为准。所有图纸以最后修改为准。所有图纸若有与现场建筑构造不符,请及时与设计部联系。

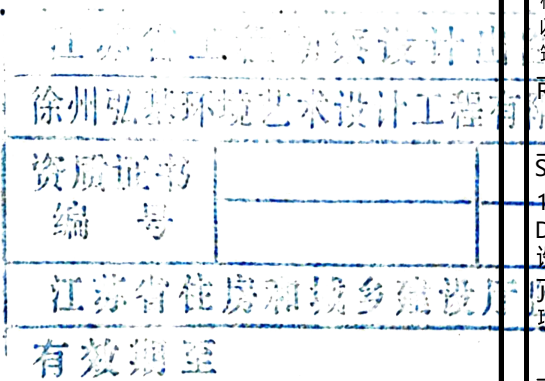

REVISION	DATE
Scale 比例 1:150@A2	Date 2026-05
Designed BY 设计 刘雅雯	Drawn BY 绘图 刘雅雯
Job NO. (项目编号) 007	APPROVED BY (审核) 苏士军
COMPERE BY (项目负责)	刘雅雯

Sheet NO. 图号

FC-09

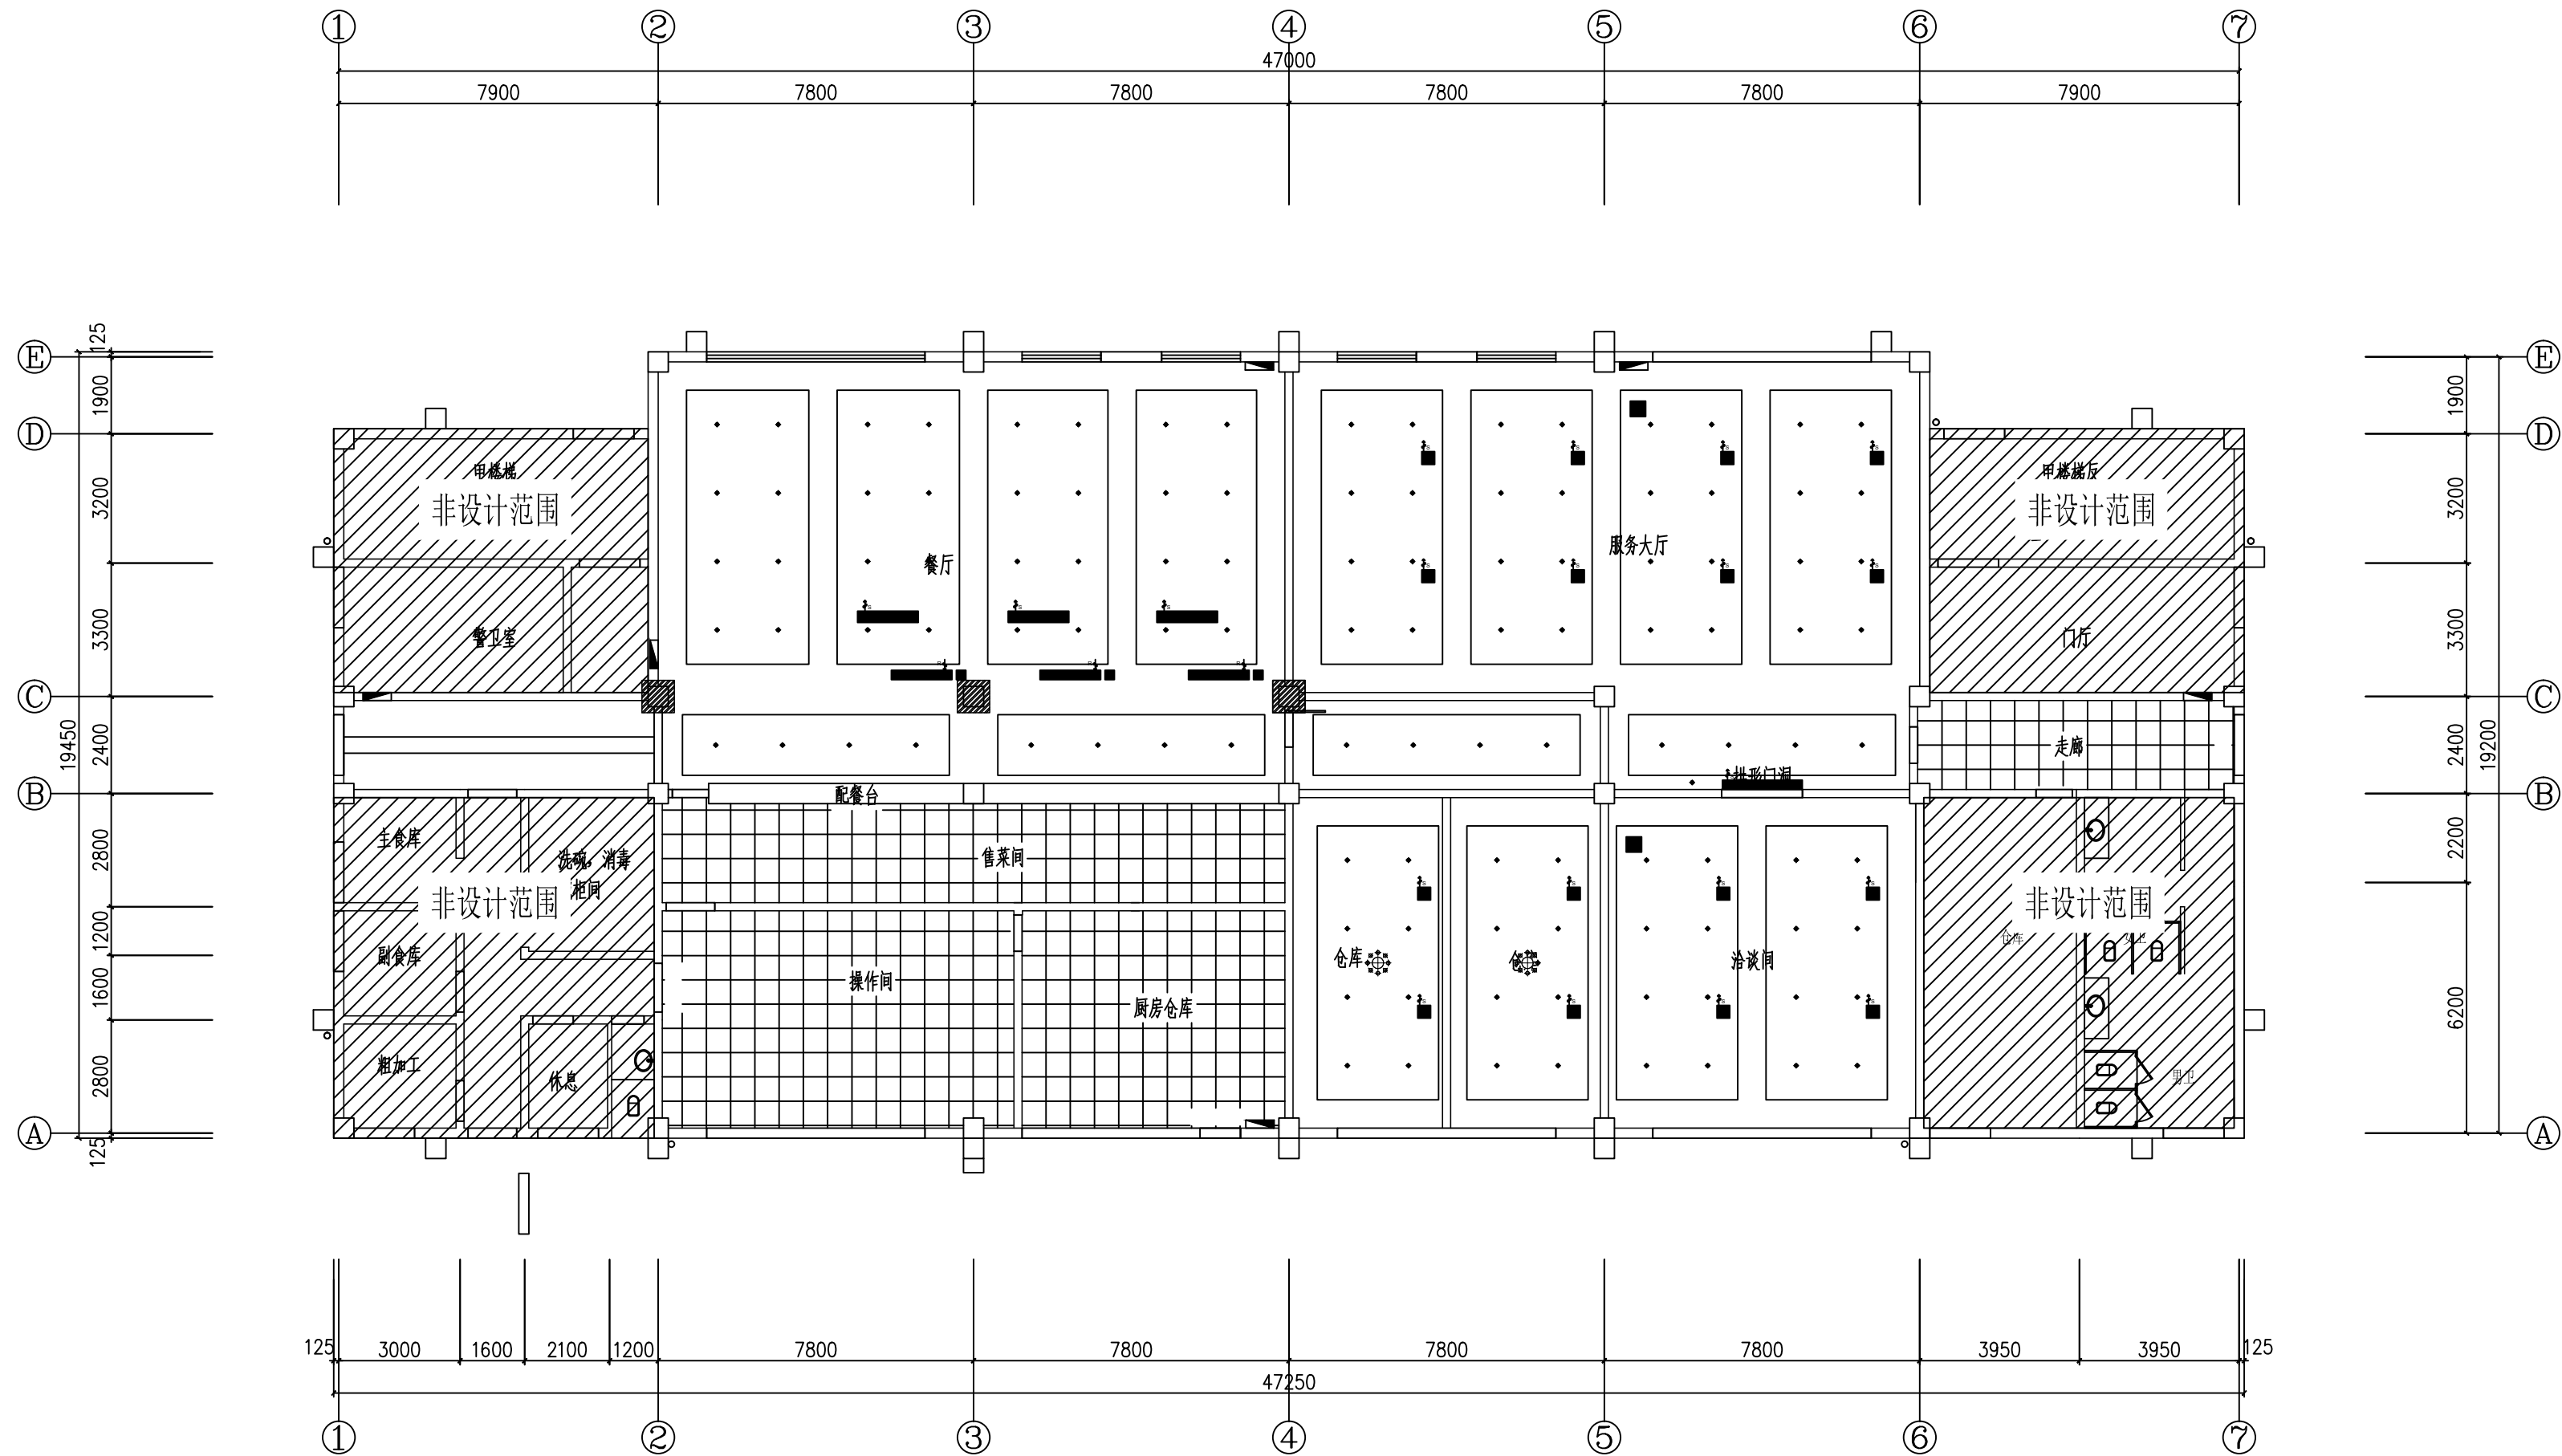

LEGEND :		说明: 1、开关距地位位置系指面板中心到地面装饰完成面之距离, 该距离必须符号相应安装要求; 2、开关面板到门套的距离系指面板最近边框到门套之距离, 该距离一般为100mm左右。	
SYMBOL 图例	DISCRIPTION 描述	INSTALLATION METHOD 安装说明	
L-1	3500K筒灯(嵌装) 7W, 300Lux	封堵原有顶面灯具安装孔, 本区域装饰改造更换原有灯具, 在原照明回路干线接线盒内规范引线, 增设灯具电源接口。严格执行安全可靠、负荷匹配、接线规范原则, 符合GB 50303、GB 50617建筑电气工程施工验收规范; 管内无接头、接线盒内连接牢固、绝缘可靠, 确保用电安全。	
	4000K筒灯(嵌装) 7W, 300Lux		
	装饰吊灯(选择)		
K-1	一线品牌单开	拆除旧面板, 检修线路及开关, 更换新面板; 局部改位引线采用暗装。严格执行GB 50303、GB 16915.1规范, 做到接线牢固、接地可靠、相位正确。	
K-2	一线品牌双开		
K-3	一线品牌三开		

原始天花布置图 SCALE 1:150



徐州弘基环境艺术设计工程有限公司
HOKI LANDSCAPE&INTERIOR DESIGN, LTD

建筑装饰工程设计专项乙级
风景园林工程设计专项乙级
资质证书编号: A232008531

PROJECT
工程名称:

徐州殡仪馆
贵宾接待室
装饰改造施工图

DRAWING TITLE
制图项目:

原始天花布置图

注意事项:
所有设计、图纸及说明之版权全属本公司所有。除非得到本公司同意, 否则不得使用抄袭及复制。所有尺寸需做实地检查复核, 不可以图纸尺寸量度为准。所有图纸以最后修改为准。所有图纸若有与现场建筑构造不符, 请及时与设计联系。

REVISION	DATE
Scale 比例	Date
1:150@A2	2026-05
Designed BY	Drawn BY
设计 刘雅雯	绘图 刘雅雯
Job NO.	APPROVED BY
项目编号	审核 苏士军
COMPERE BY	项目负责 刘雅雯

Sheet NO. 图号
RC-10

注：所有空调进出口更换格栅

名称	接待室
吊顶	定制GRC弧形阴角线条 原顶面批刮腻子三遍 无机干粉涂料三遍
灯具	检修线路更换一线品牌筒灯

名称	接待室
吊顶	定制GRC弧形阴角线条 原顶面批刮腻子三遍 无机干粉涂料三遍
灯具	检修线路更换一线品牌筒灯

名称	接待室
吊顶	定制GRC弧形阴角线条 原顶面批刮腻子三遍 无机干粉涂料三遍
灯具	检修线路更换一线品牌筒灯

名称	餐厅
吊顶	原吊顶拆除 60列轻钢龙骨 双层防水石膏板 批腻子三遍 无机干粉涂料三遍
灯具	更换一线品牌筒灯

LEGEND：		说明：1、开关距地位置系指面板中心到地面而装饰完成面之间距离，该距离必须符号相应安装要求； 2、开关面板到门套的距离系指面板最近边距到门套之距离，该距离一般为100mm左右。	
SYMBOL 图例		DISCRIPTION 描述	INSTALLATION METHOD 安装说明
L-1		3500K筒灯 (嵌装) 7W, 300Lux	封堵原有顶面灯具安装孔，本区域装饰改造更换原有灯具，在原照明回路干线接线盒内规范引线，增设灯具电源接口。 严格执行安全可靠、负荷匹配、接线规范原则，符合GB 50303、GB 50617建筑电气工程施工验收规范；管内无接头、接线盒内连接牢固、绝缘可靠，确保用电安全。
L-2		4000K筒灯 (嵌装) 7W, 300Lux	
L-3		装饰吊灯 (选择)	
K-1		一线品牌单开	
K-2		一线品牌双开	拆除旧面板，检修线路及开关，更换新面板；局部改位引线采用暗装。严格执行GB 50303、GB 16915.1规范，做到接线牢固、接地可靠、相位正确。
K-3		一线品牌三开	

天花布置图 SCALE 1:150



徐州弘基环境艺术设计工程有限公司
HOKI LANDSCAPE&INTERIOR DESIGN, LTD

建筑装饰工程设计专项乙级
风景园林工程设计专项乙级
资质证书编号：A232008531

PROJECT
工程名称：

徐州殡仪馆
贵宾接待室
装饰改造施工图

DRAWING TITLE
制图项目：

天花布置图

注意事项：
所有设计、图纸及说明之版权全属本公司所有，除非得到本公司同意，否则不得使用抄袭及复制。所有尺寸需做实地检查复核，不可以图纸尺寸量度为准。所有图纸以最后修改为准。所有图纸若有与现场建筑构造不符，请及时与设计联系。

REVISION
DATE

Scale 比例
1:150@A2
Designed BY
刘雅雯
Drawn BY
刘雅雯

APPROVED BY
项目编号
核准
苏士军

COMPERE BY
项目负责
刘雅雯

Sheet NO. 图号

RC-11



徐州弘基环境艺术设计工程有限公司
HOKI LANDSCAPE&INTERIOR DESIGN. LTD

建筑装饰工程设计专项乙级
风景园林工程设计专项乙级
资质证书编号: A232008531

PROJECT
工程名称:

徐州殡仪馆
贵宾接待室
装饰改造施工图

DRAWING TITLE
制图项目:

灯具尺寸图

注意事项:
所有设计、图纸及说明之版权全属本公司所有。除非得到本公司同意, 否则不得使用抄袭及复制。所有尺寸需做实地检查复核, 不可以图纸尺寸量度为准。所有图纸以最后修改为准。所有图纸若有与现场建筑构造不符, 请及时与设计联系。

REVISION DATE


Scale 比例 Date
1:150@A2 2026-05
Designed BY Drawn BY
设计 刘雅雯 绘图 刘雅雯
Job NO. APPROVED BY
项目编号 核准 苏士军

COMPERE BY
项目负责 刘雅雯

Sheet NO. 图号


RC-12


HOKI LANDSCAPE&INTERIOR DESIGN. LTD

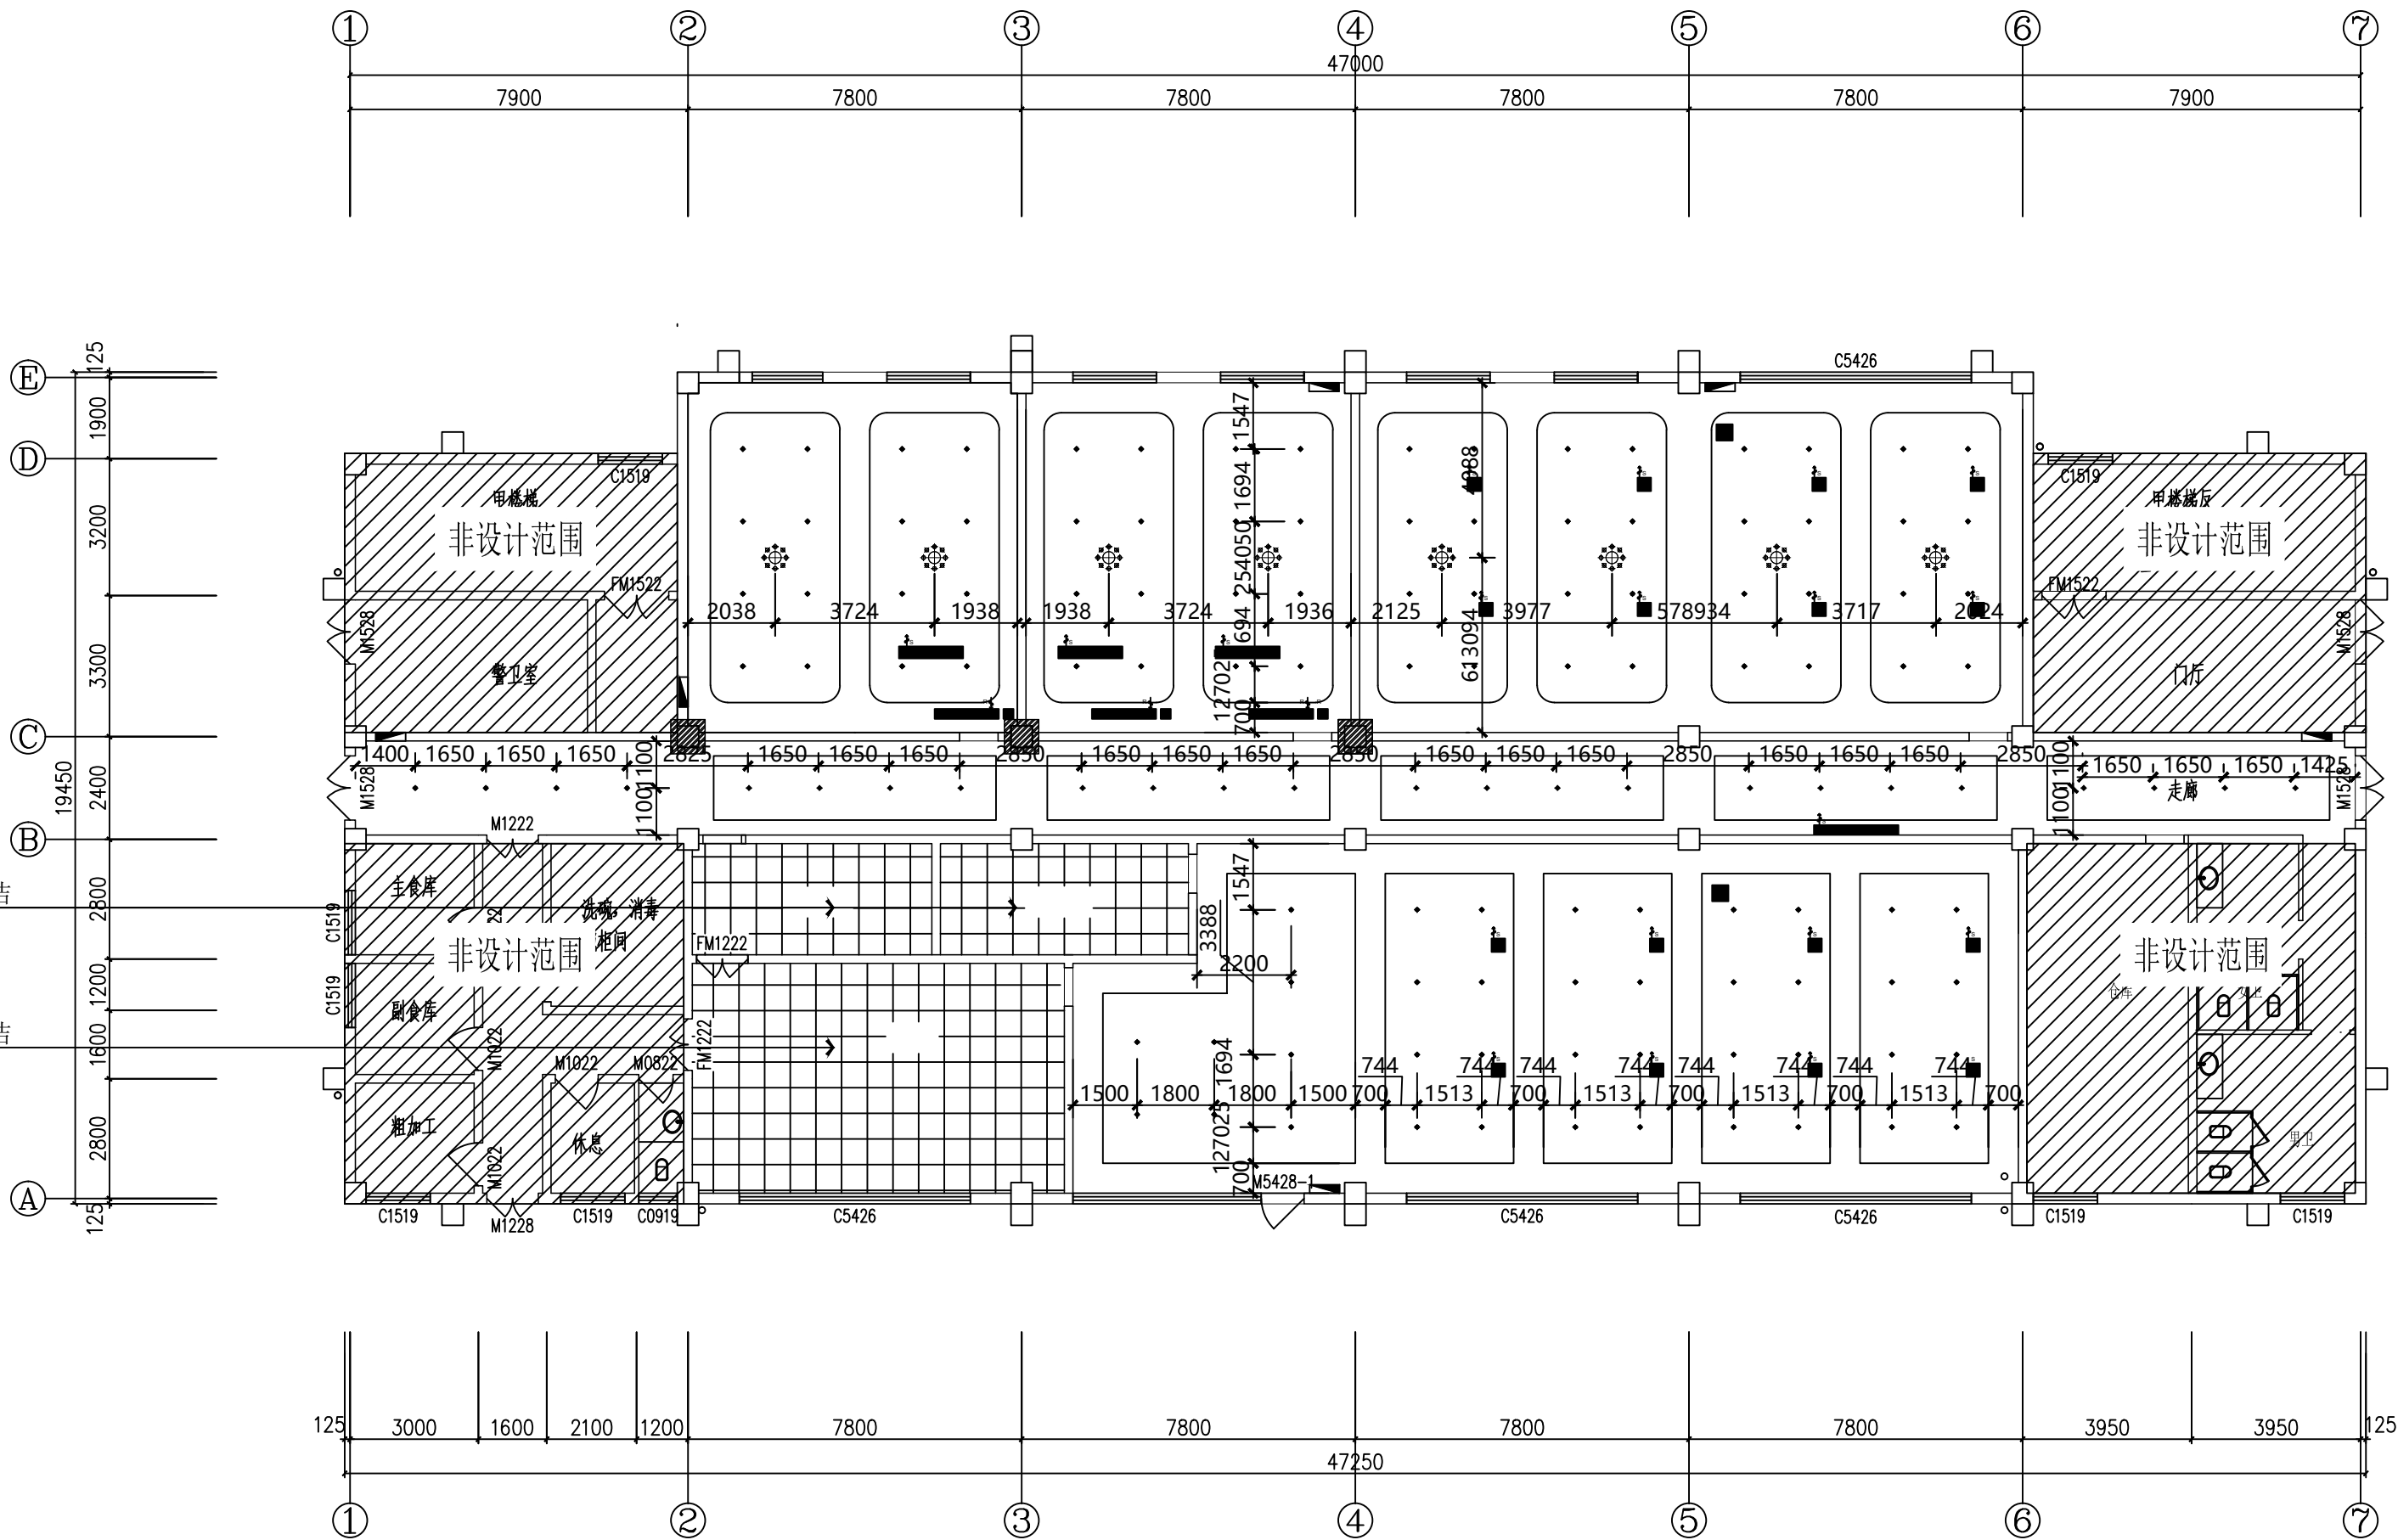


LEGEND :			说明: 1、开关距地位置系指面板中心到地面装饰完成面之距离, 该距离必须符号相应安装要求; 2、开关面板到门套的距离系指面板最近边框到门套之距离, 该距离一般为100mm左右。
SYMBOL 图例	DISCRIPTION 描述	INSTALLATION METHOD 安装说明	
L-1	3500K筒灯(嵌装) 7W, 300Lux	封堵原有顶面灯具安装孔, 本区域装饰改造更换原有灯具, 在原照明回路干线接线盒内规范引线, 增设灯具电源接口。严格执行安全可靠、负荷匹配、接线规范原则, 符合GB 50303、GB 50617建筑电气工程施工验收规范; 管内无接头、接线盒内连接牢固、绝缘可靠, 确保用电安全。	
L-2	4000K筒灯(嵌装) 7W, 300Lux		
L-3	装饰吊灯(选择)		
K-1	一线品牌单开	拆除旧面板, 检修线路及开关, 更换新面板; 局部改位引线采用暗装。严格执行GB 50303、GB 16915.1规范, 做到接线牢固、接地可靠、相位正确。	
K-2	一线品牌双开		
K-3	一线品牌三开		

灯具尺寸图 SCALE 1:150

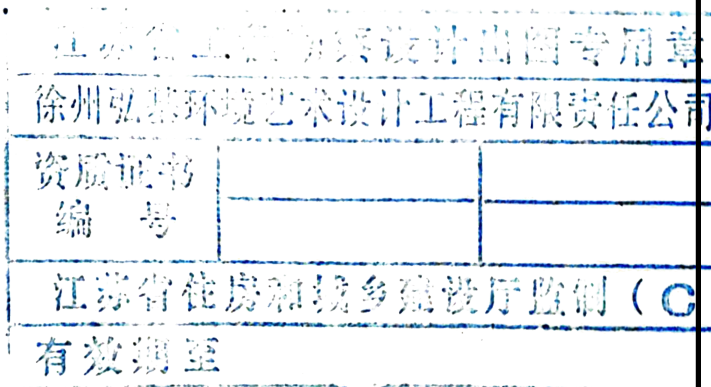

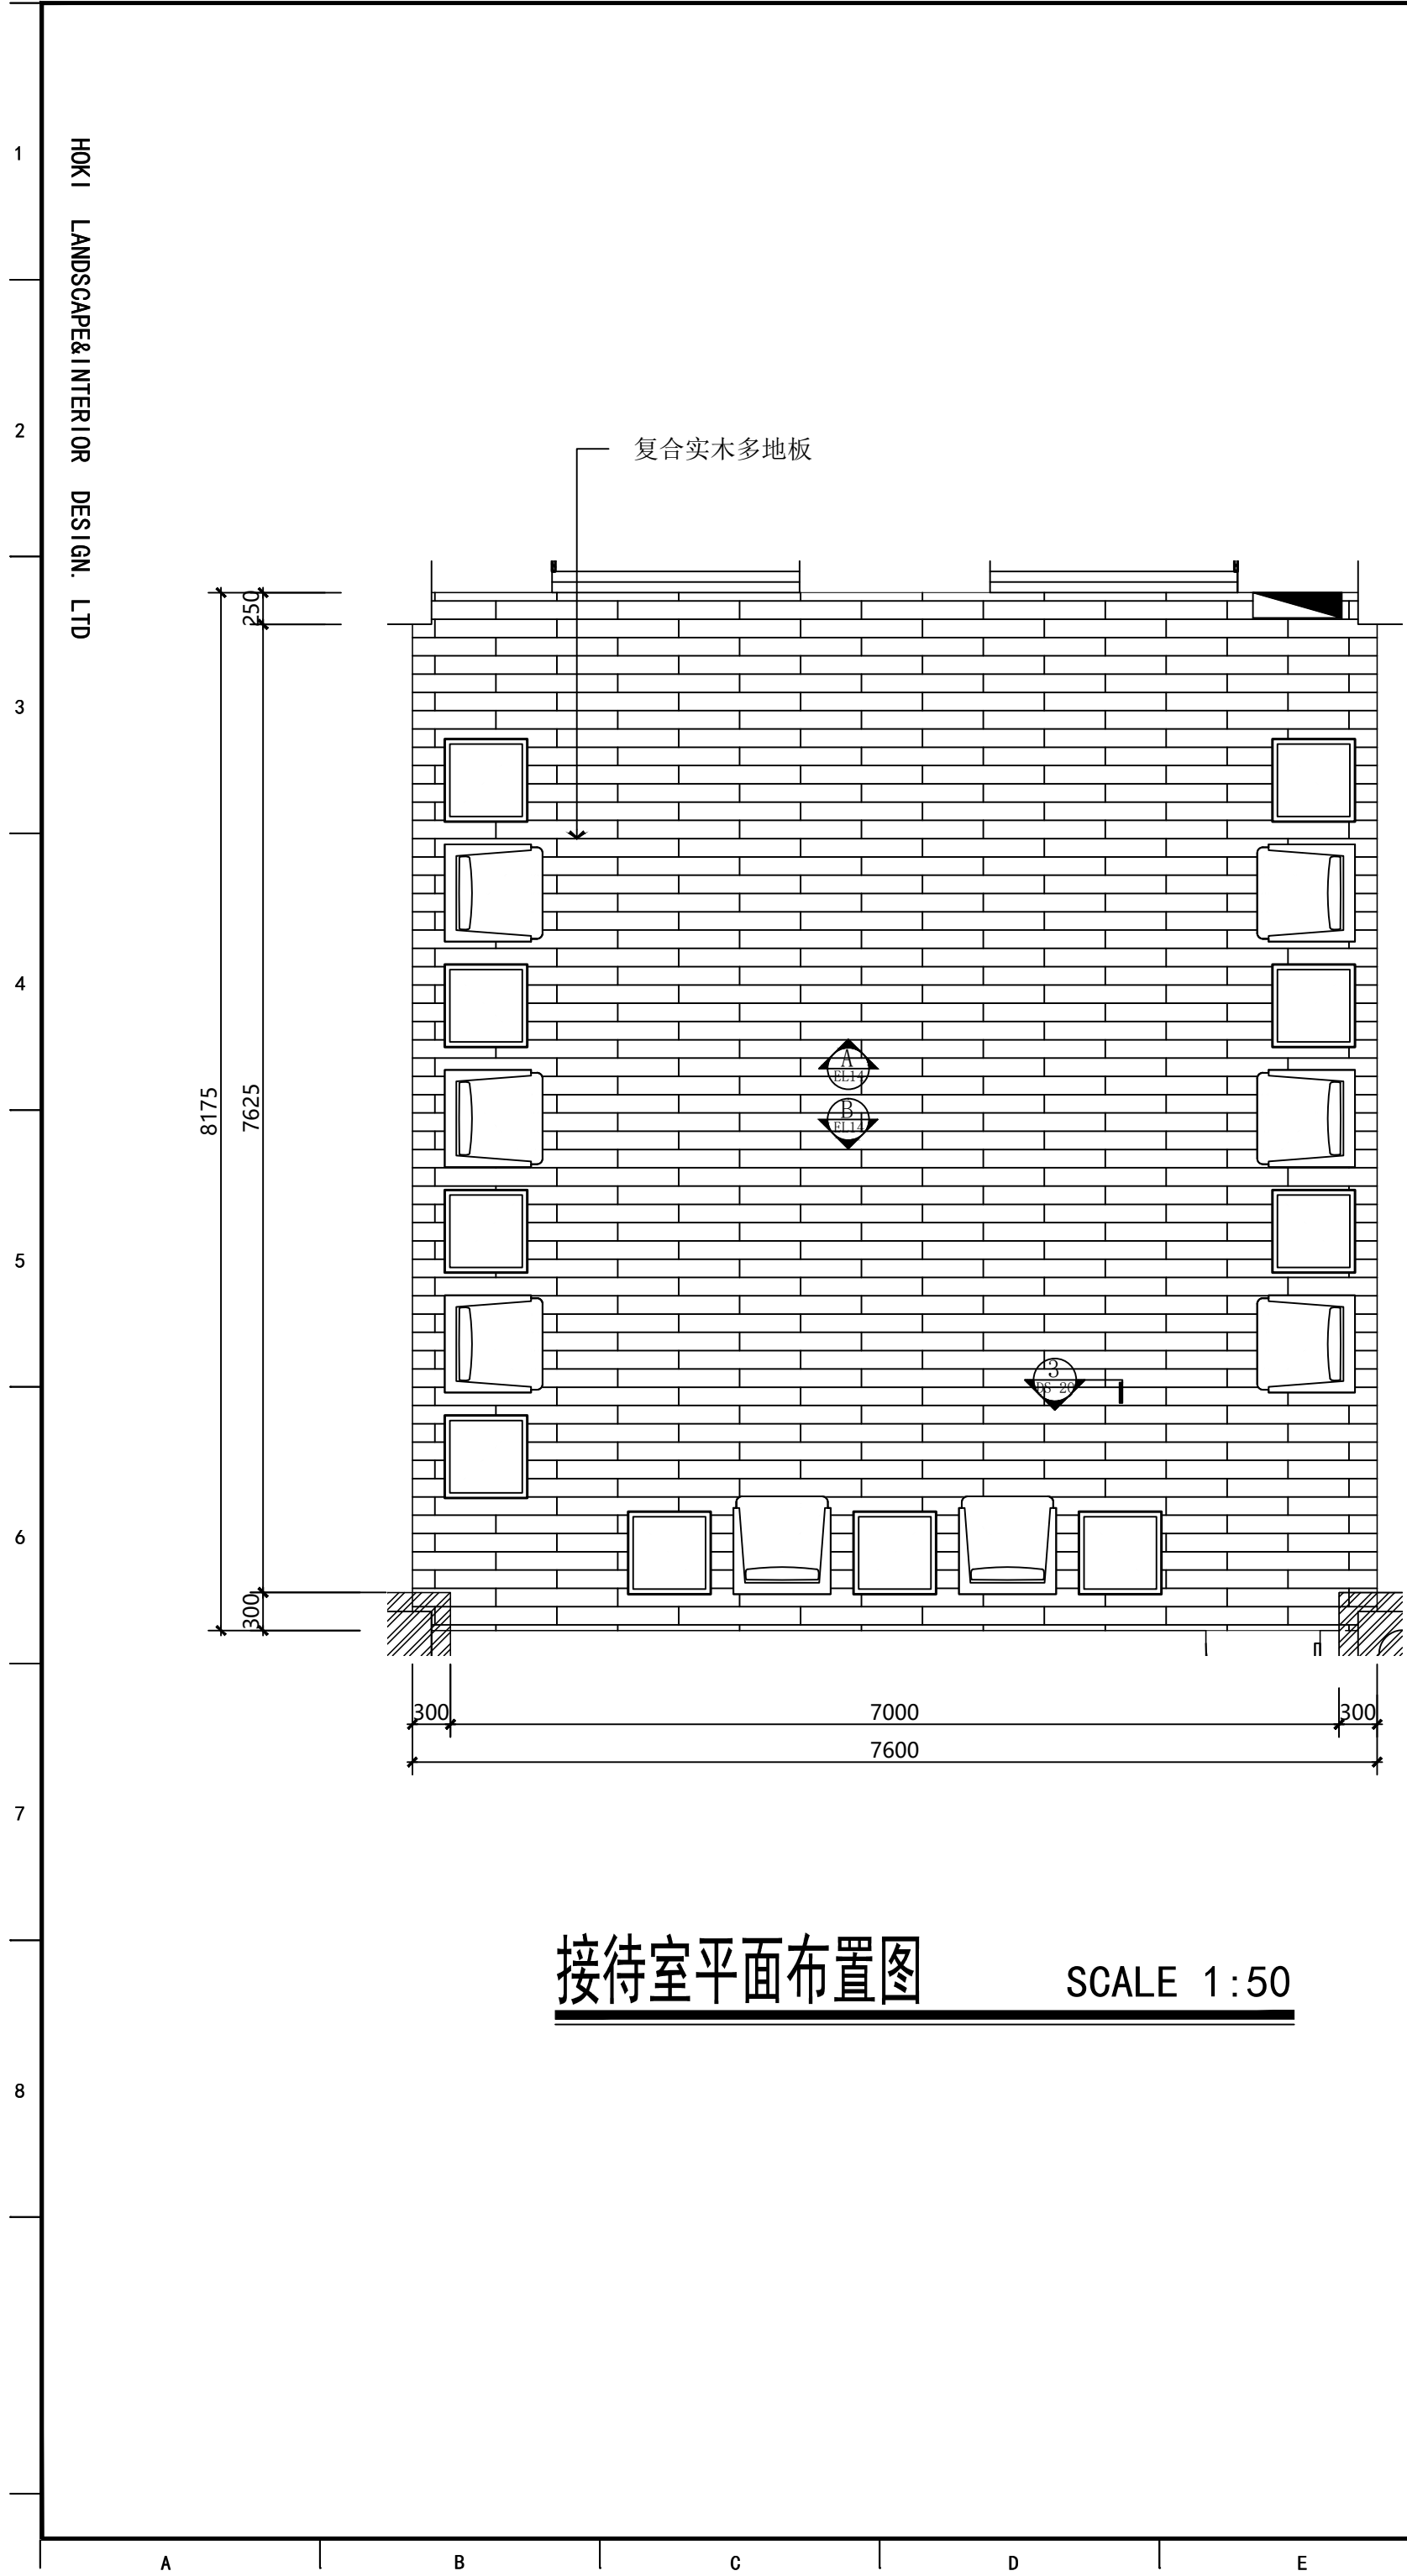

接待室平面布置图 SCALE 1:50

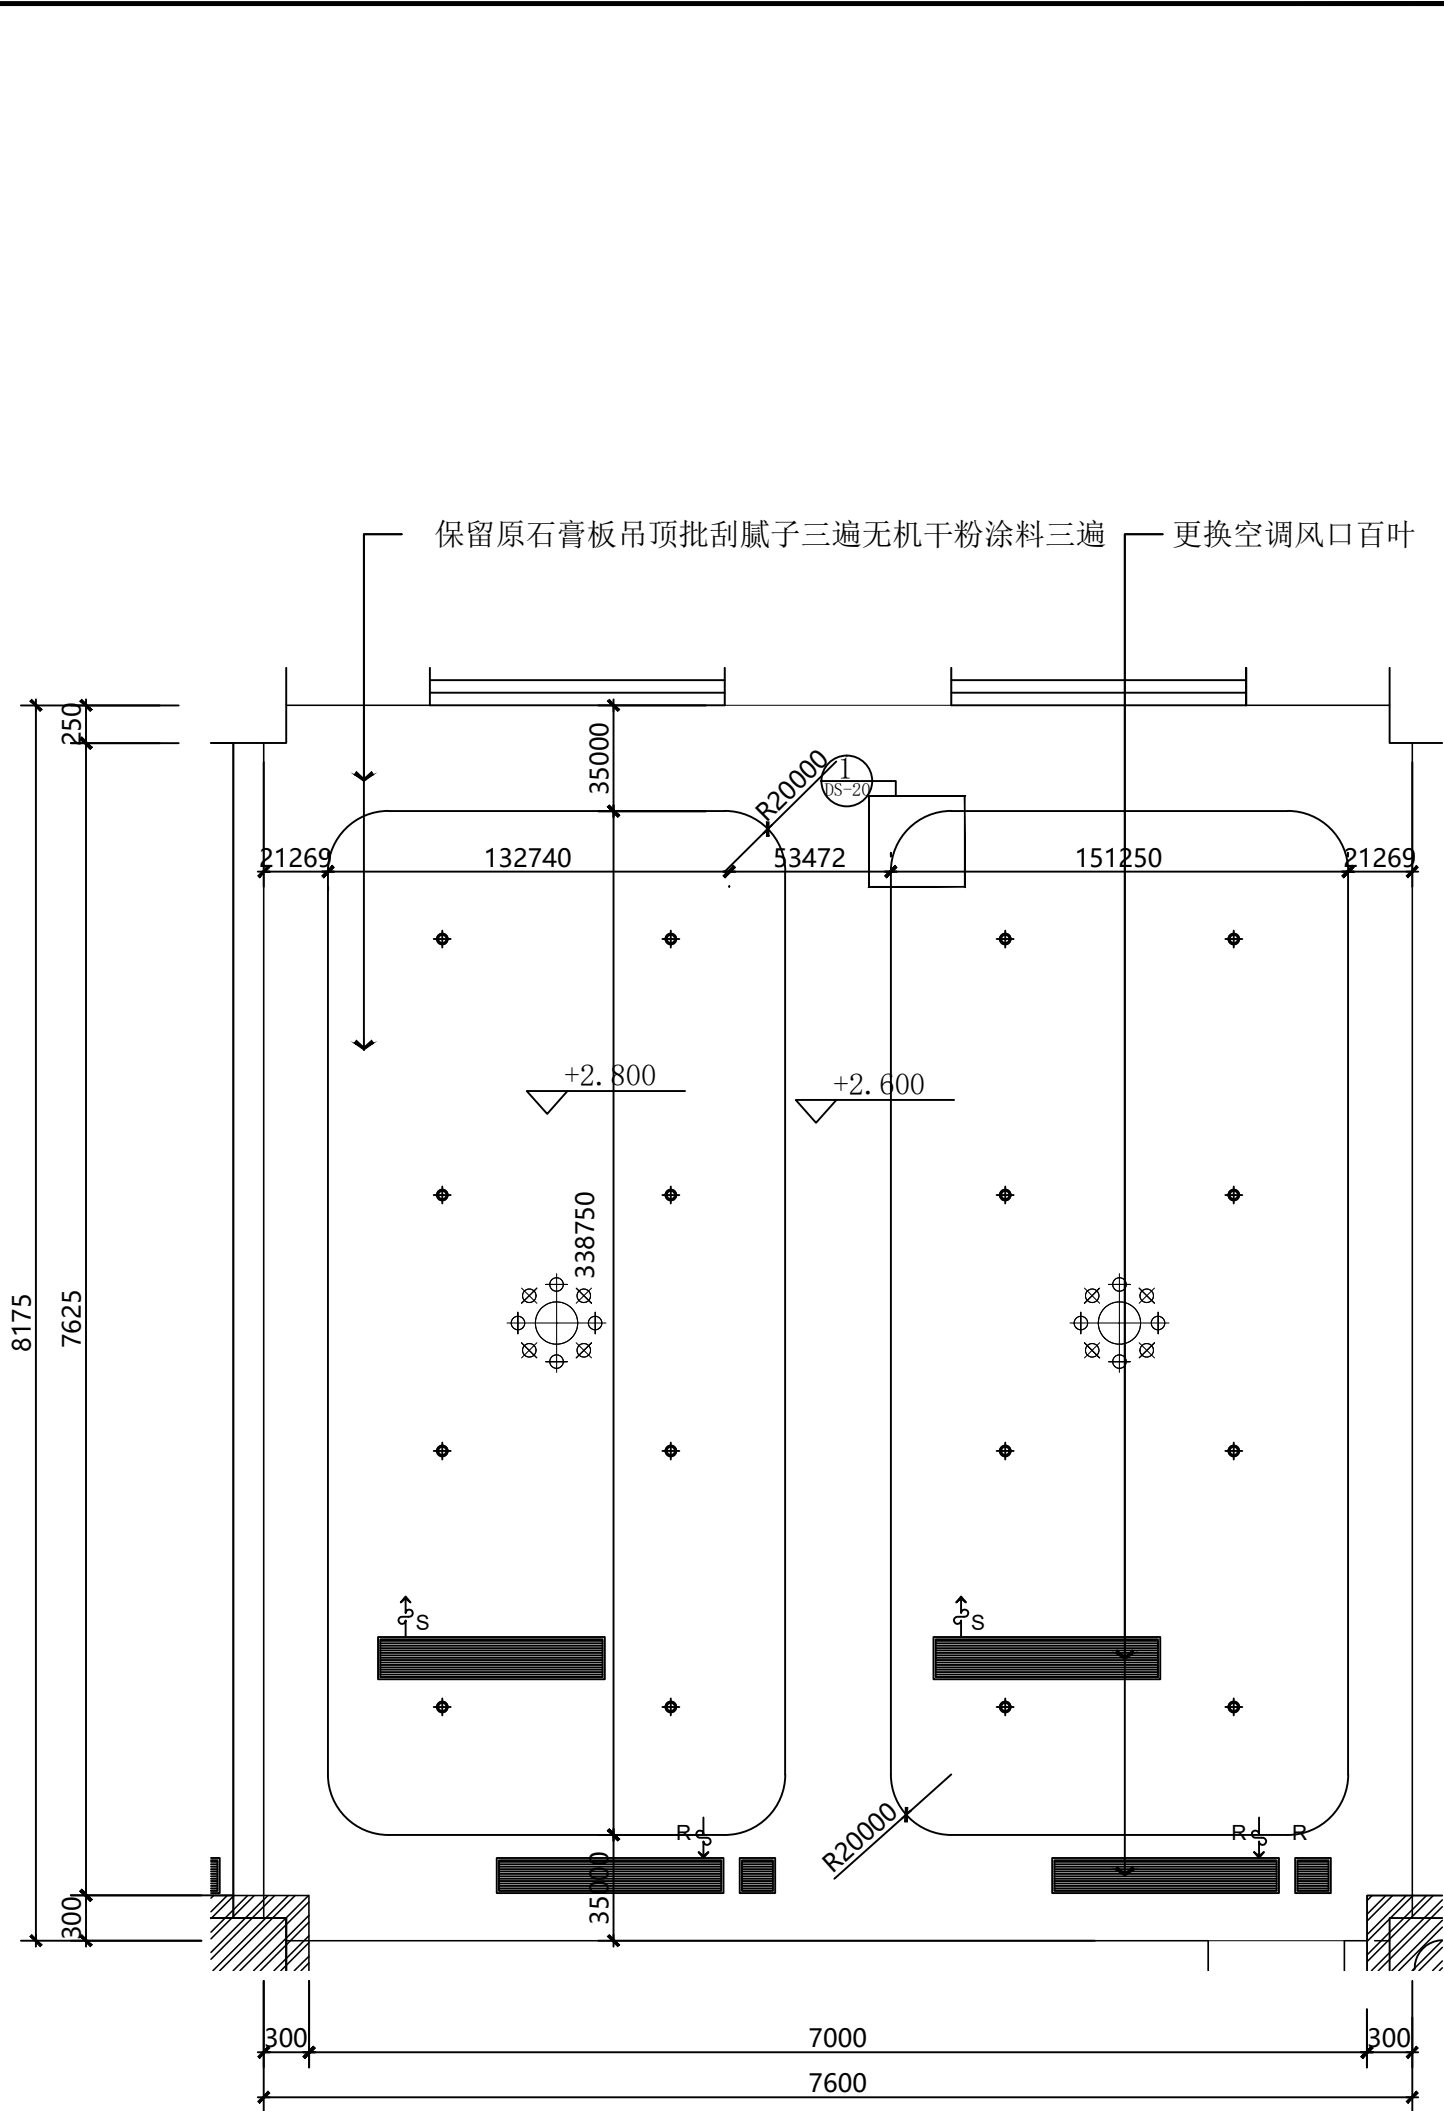

接待室平面布置图 SCALE 1:50

江苏省住房和城乡建设厅设计专用章
徐州弘基环境艺术设计工程有限责任公司
资质证书
编号
江苏省住房和城乡建设厅监制 (C)
有效期至



徐州弘基环境艺术设计工程有限责任公司
HOKI LANDSCAPE&INTERIOR DESIGN. LTD

建筑装饰工程设计专项乙级
风景园林工程设计专项乙级
资质证书编号: A232008531

PROJECT
工程名称:

徐州殡仪馆
贵宾接待室
装饰改造施工图

DRAWING TITLE
制图项目:

接待室平顶面布置图

注意事项:
所有设计、图纸及说明之版权全属本公司所有。除非得到本公司同意, 否则不得使用抄袭及复制。所有尺寸需做实地检查复核, 不可以图纸尺寸量度为准。所有图纸以最后修改为准。所有图纸若有与现场建筑构造不符, 请及时与设计师联系。

REVISION	DATE
1	2026-05


Scale 比例	Date
1:50@A2	2026-05

Designed BY	Drawn BY
设计 刘雅雯	绘图 刘雅雯

Job NO.	APPROVED BY
项目编号	核准 苏士军


COMPERE BY	
项目负责人	刘雅雯

Sheet NO.	图号
RC-13	

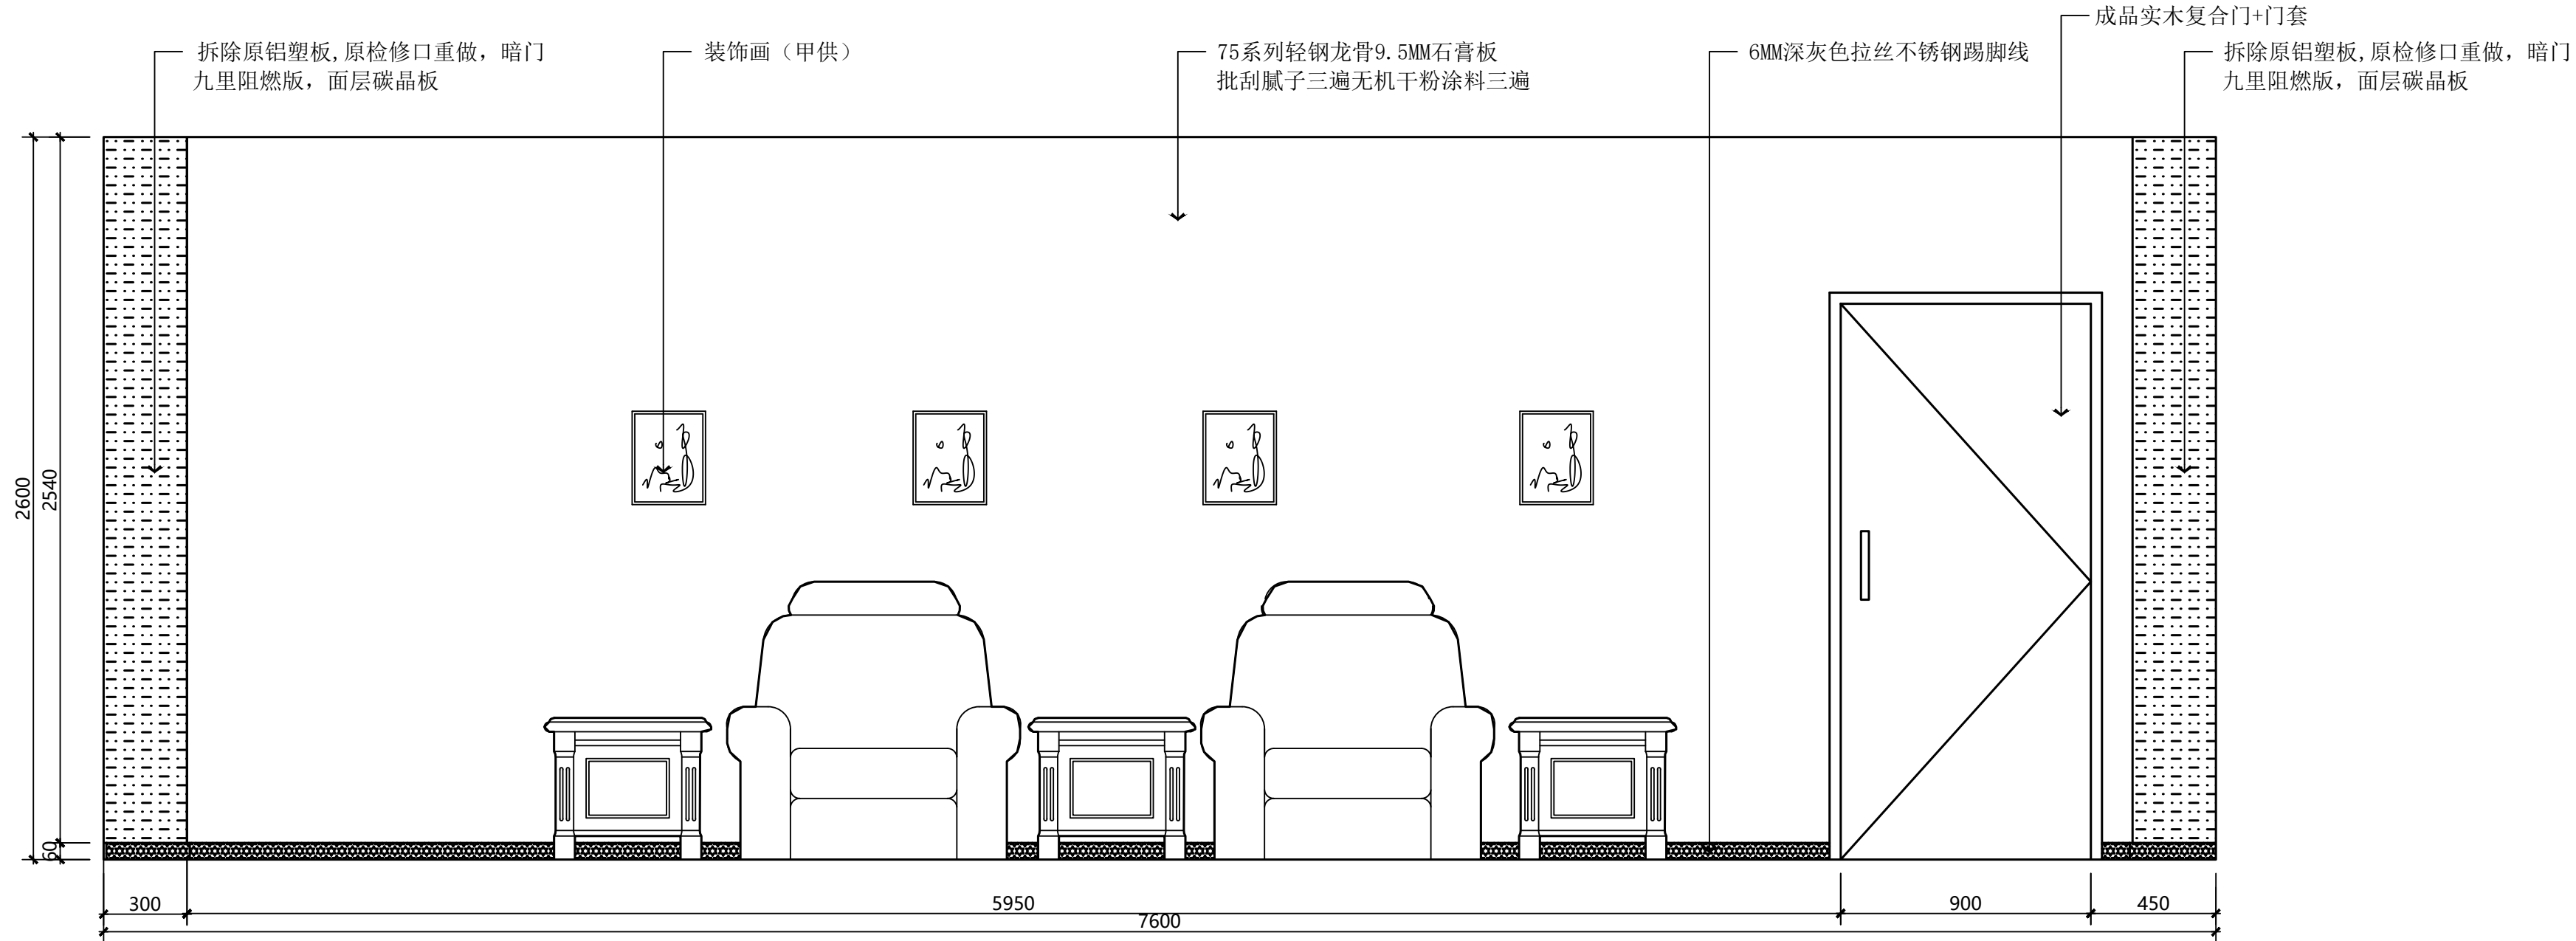

接待室C立面图



SCALE 1:20

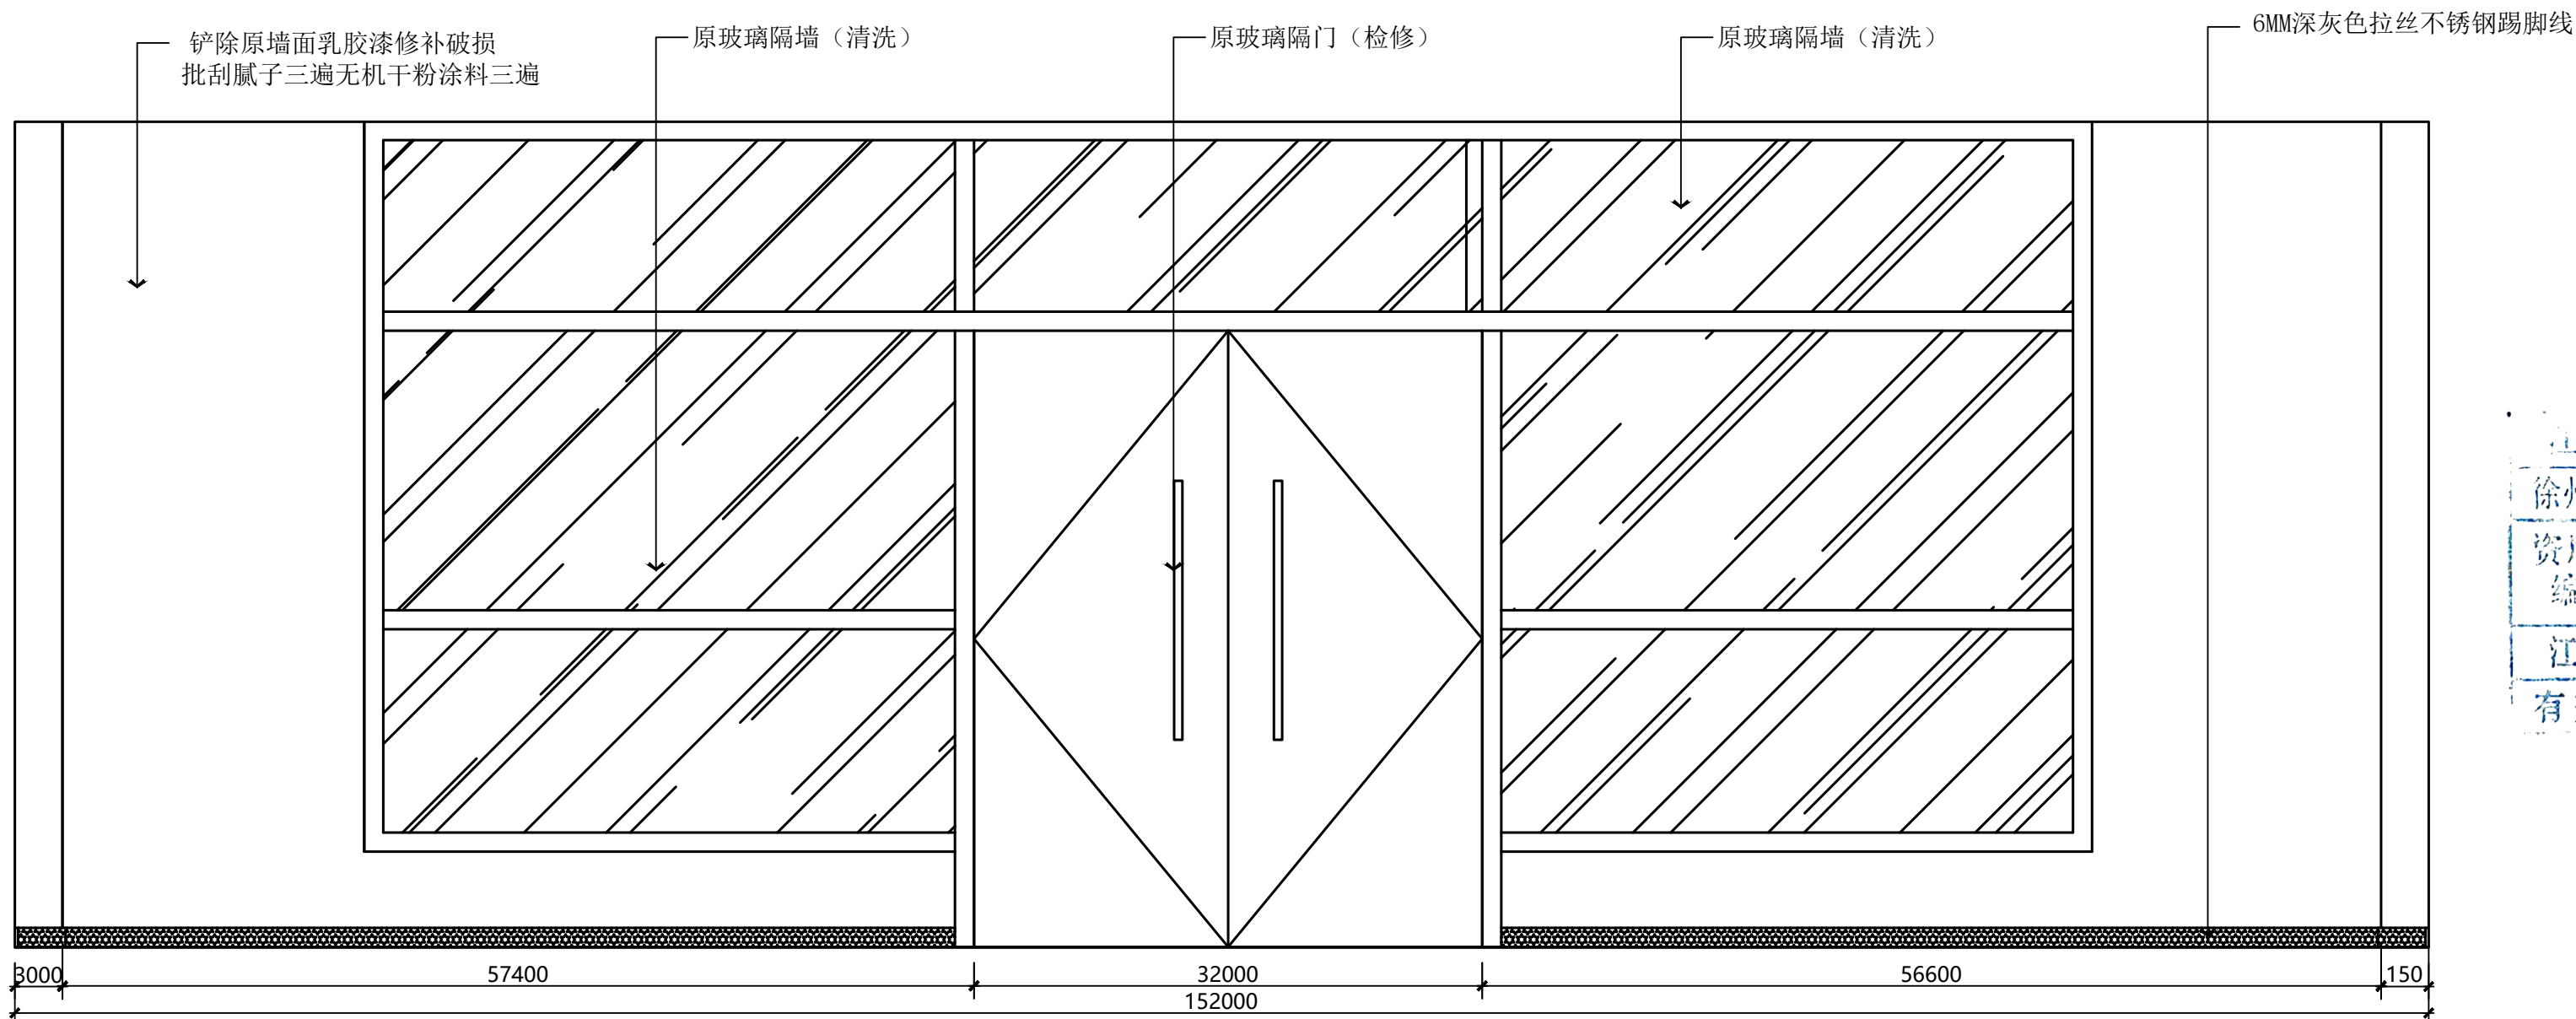


接待室A立面图

SCALE 1:20


注：设备及家具均为移到此

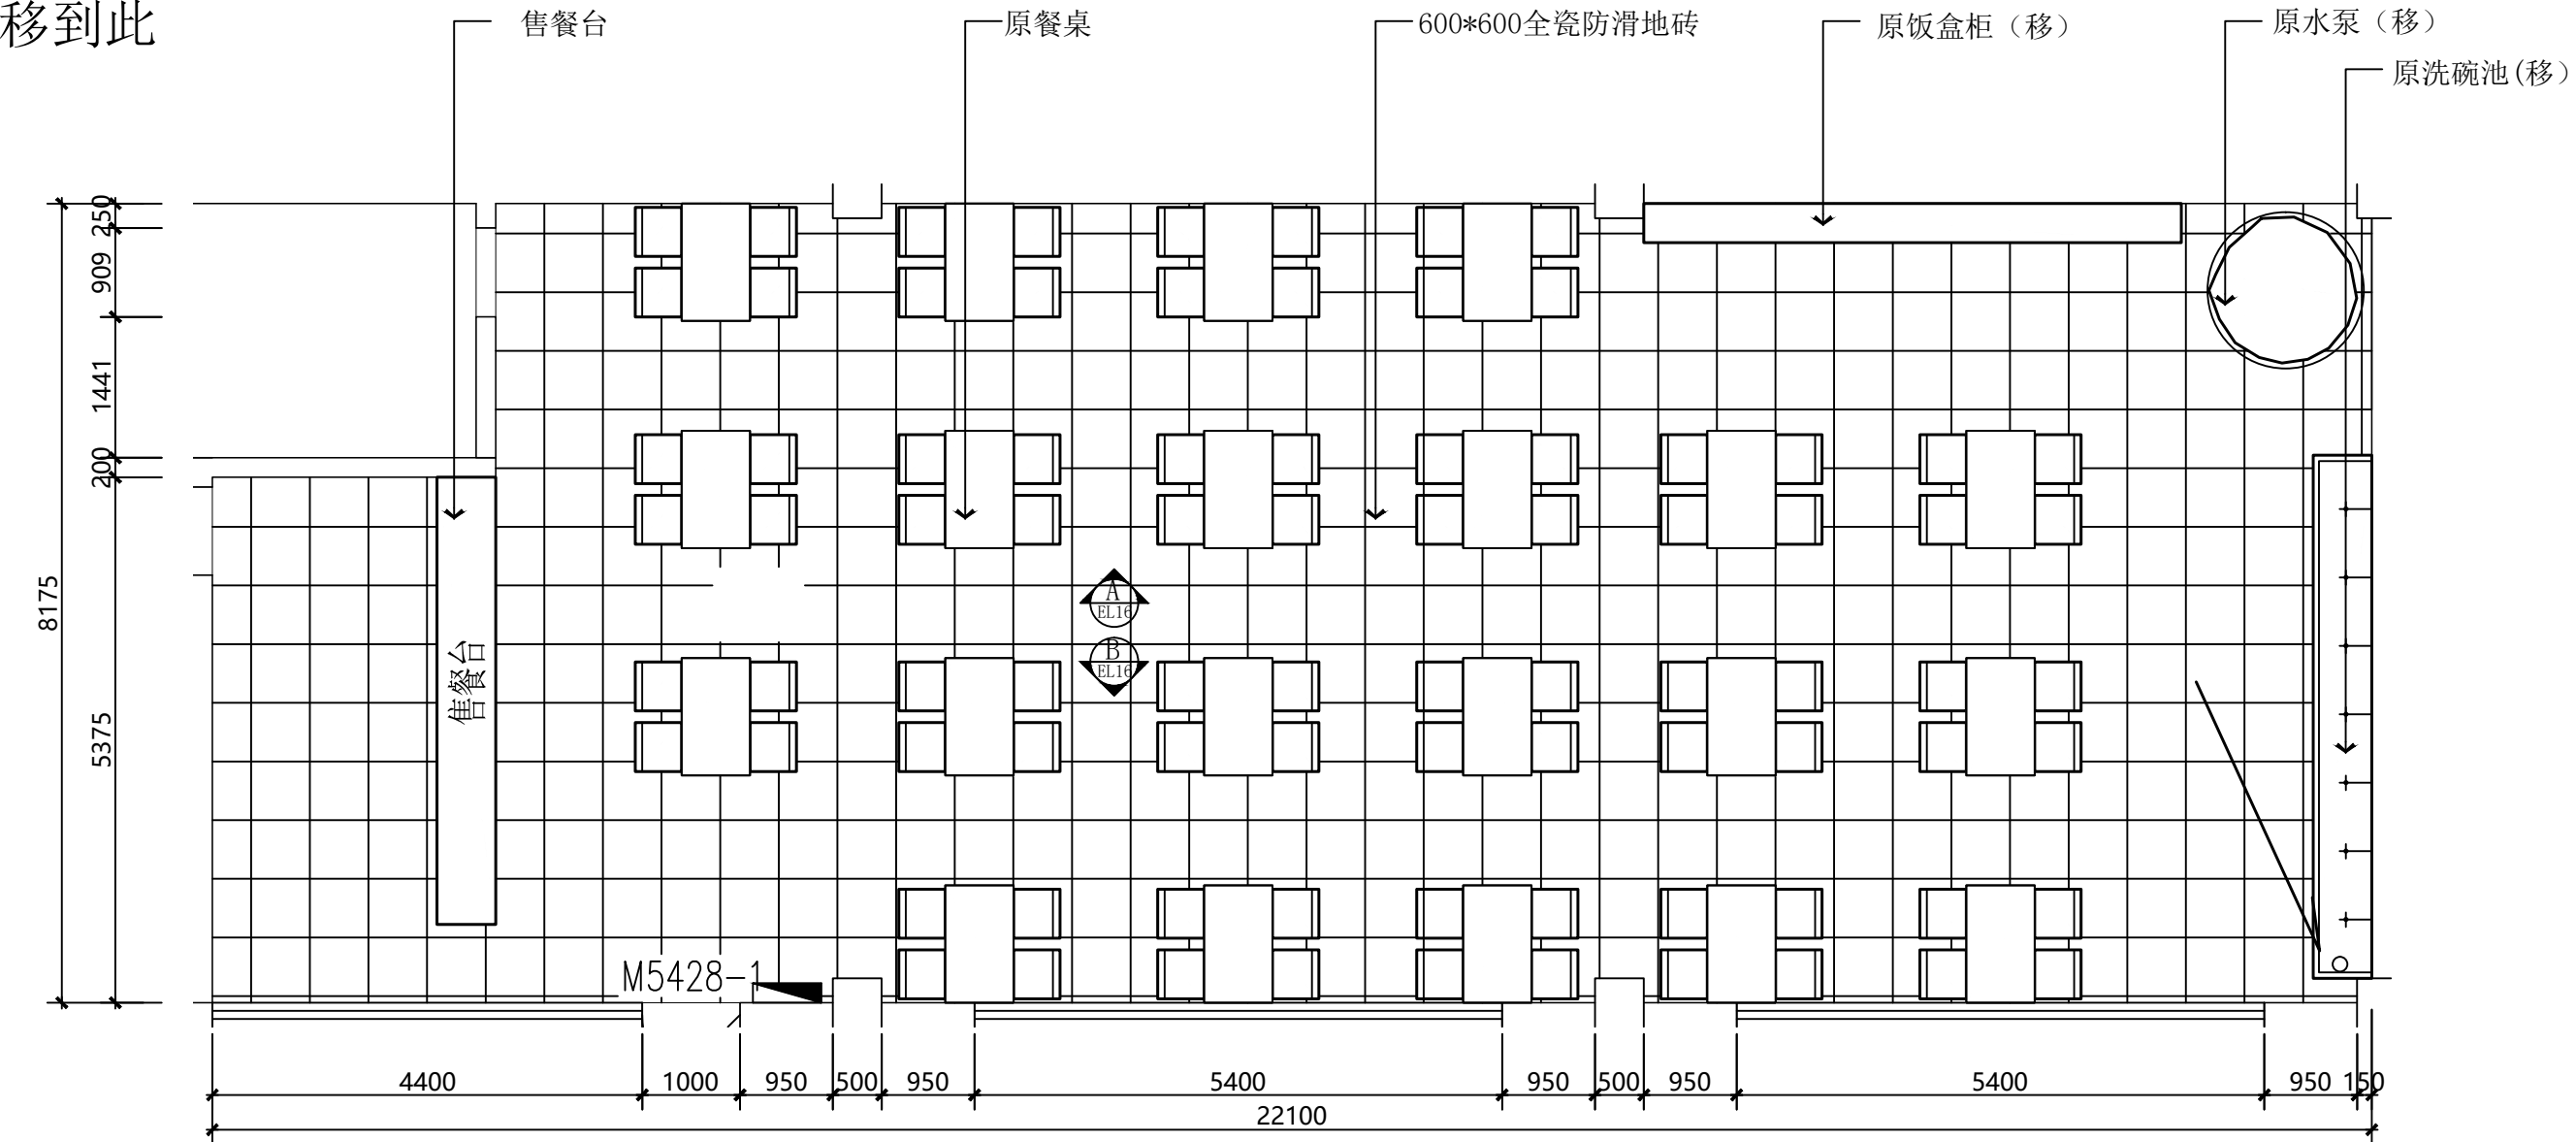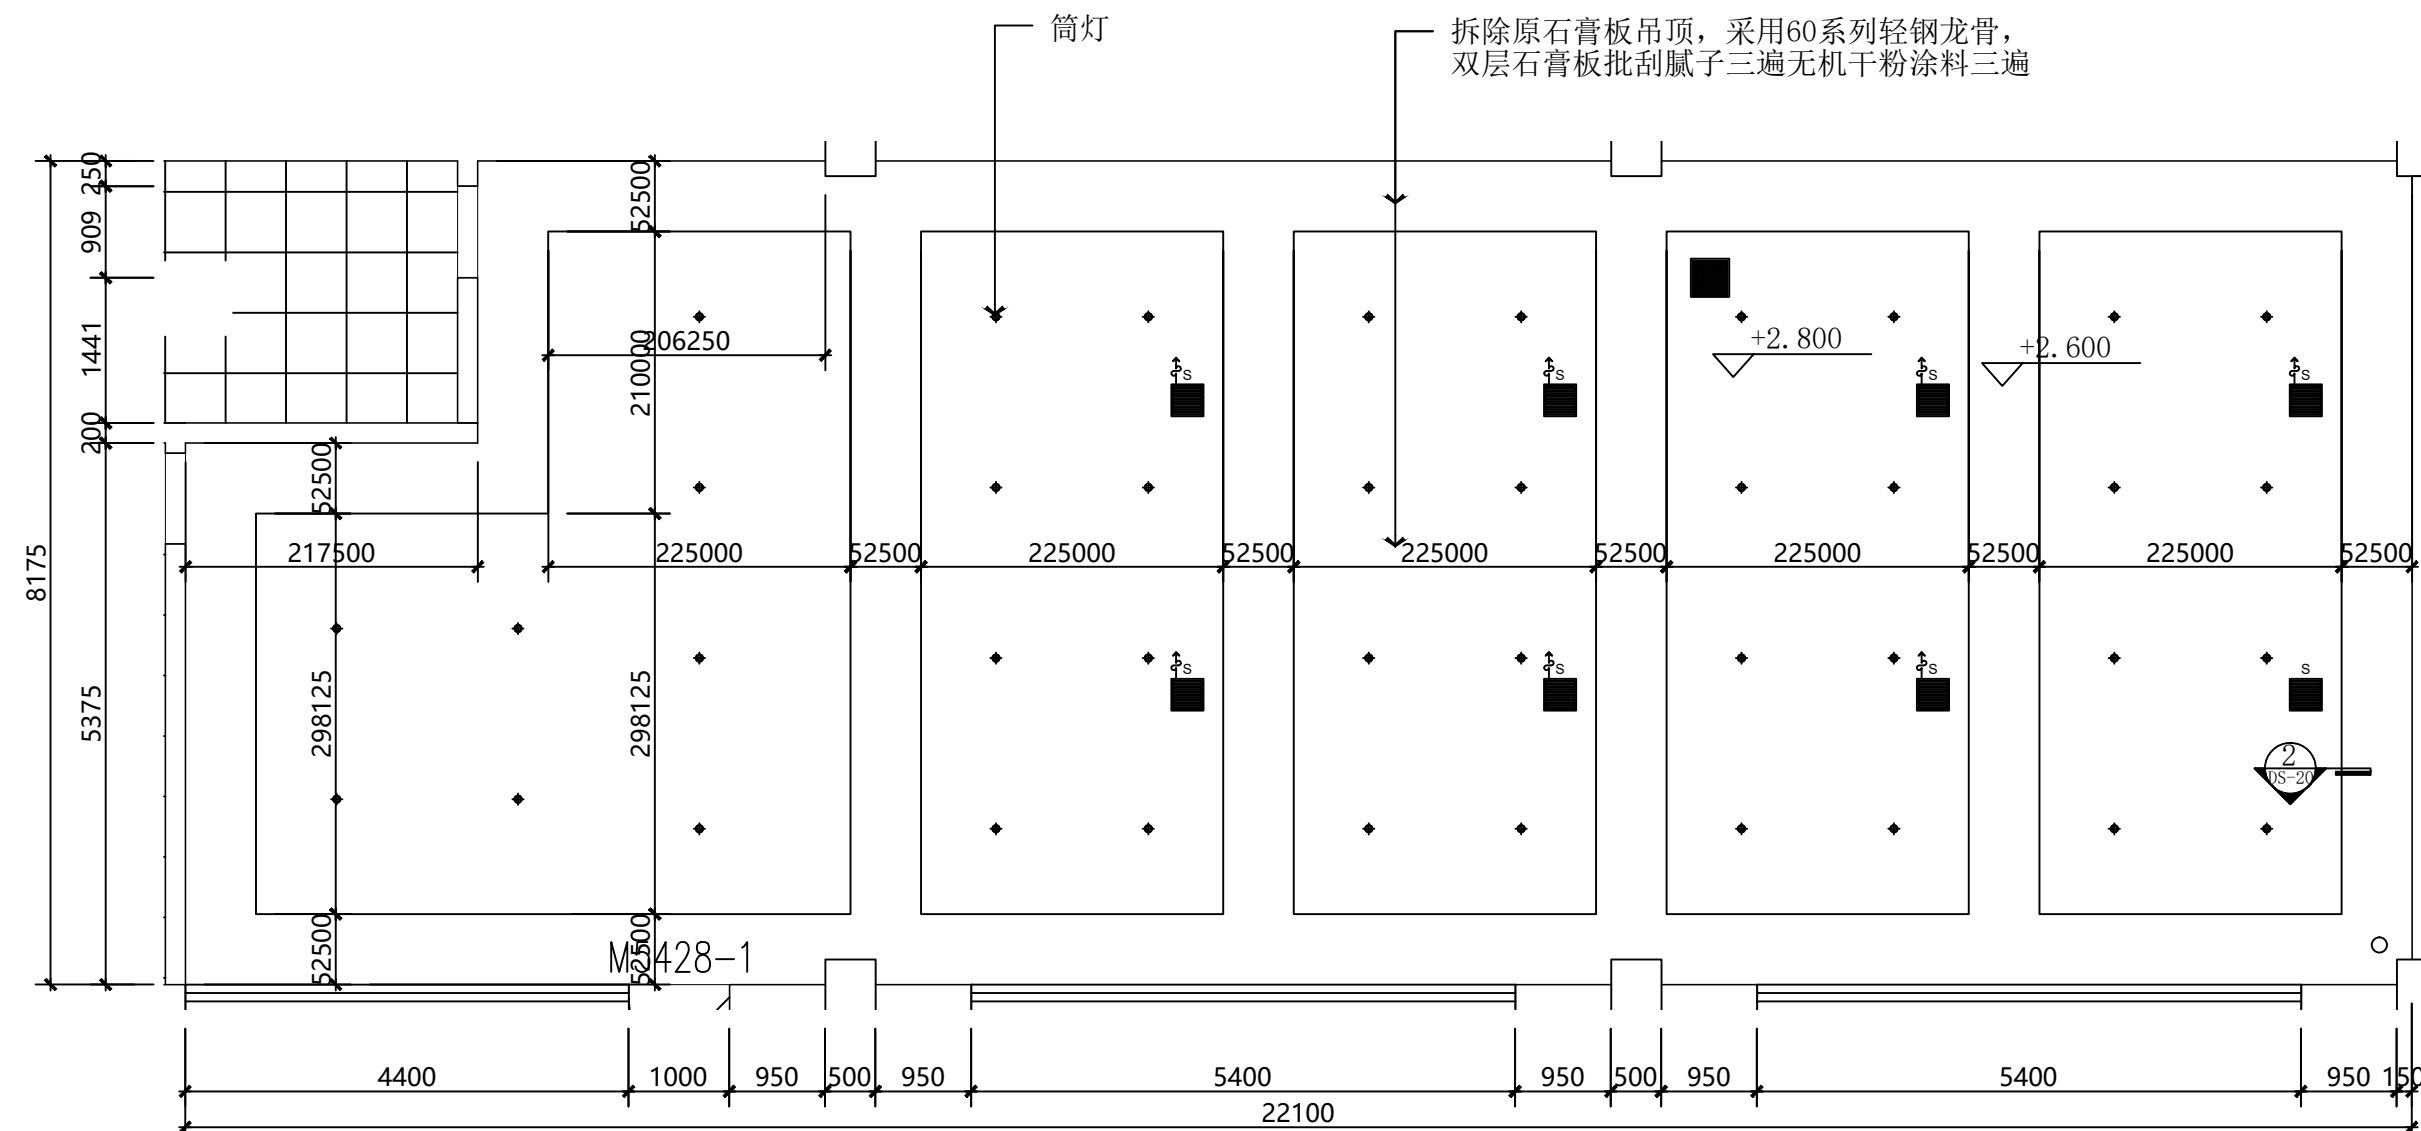

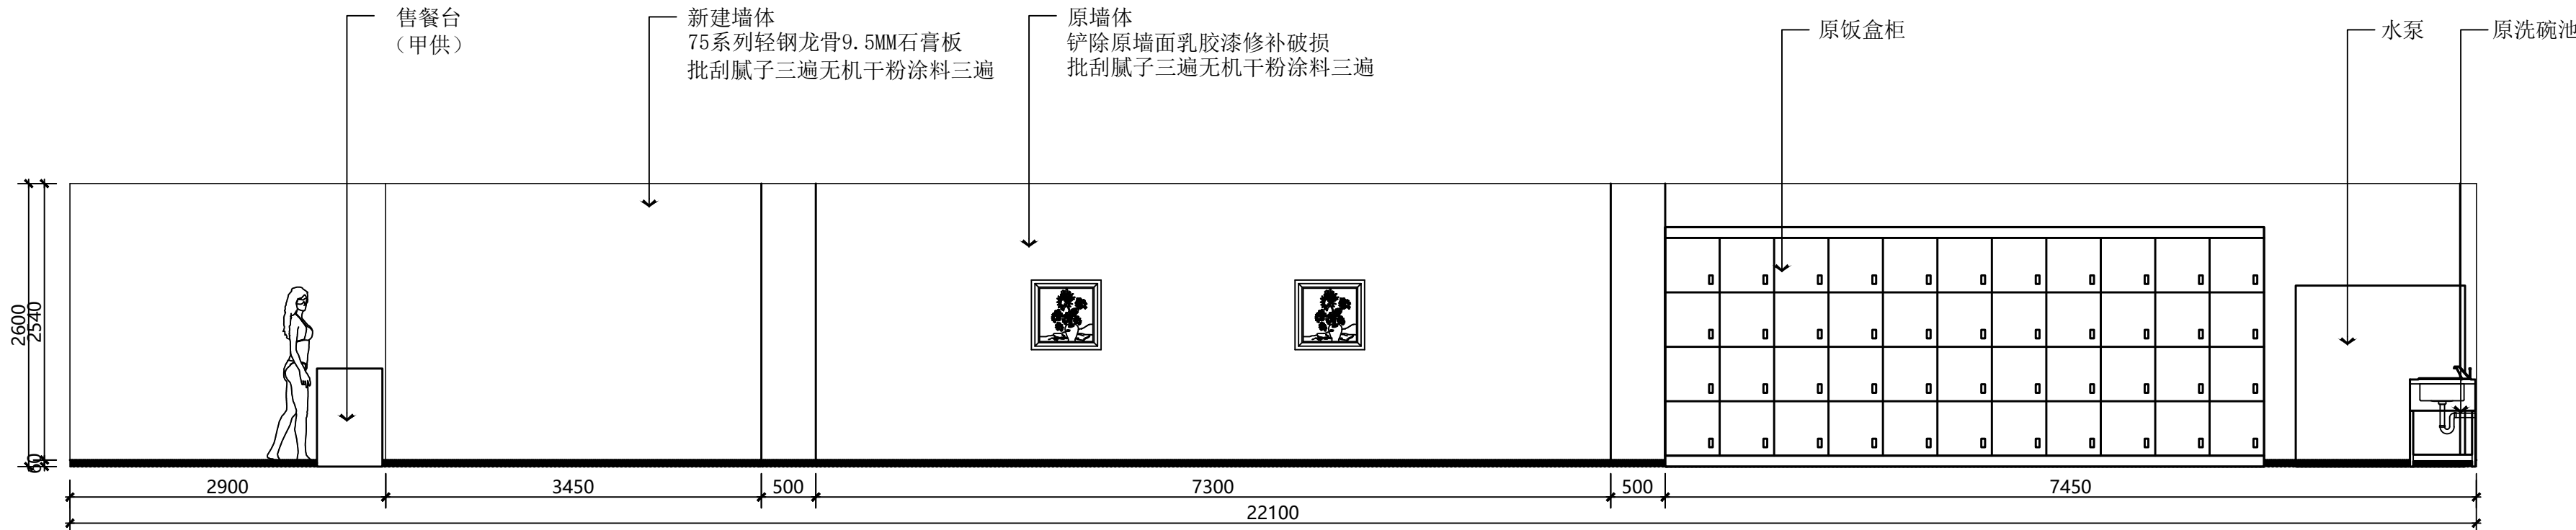


职工餐厅A立面图

SCALE 1:50

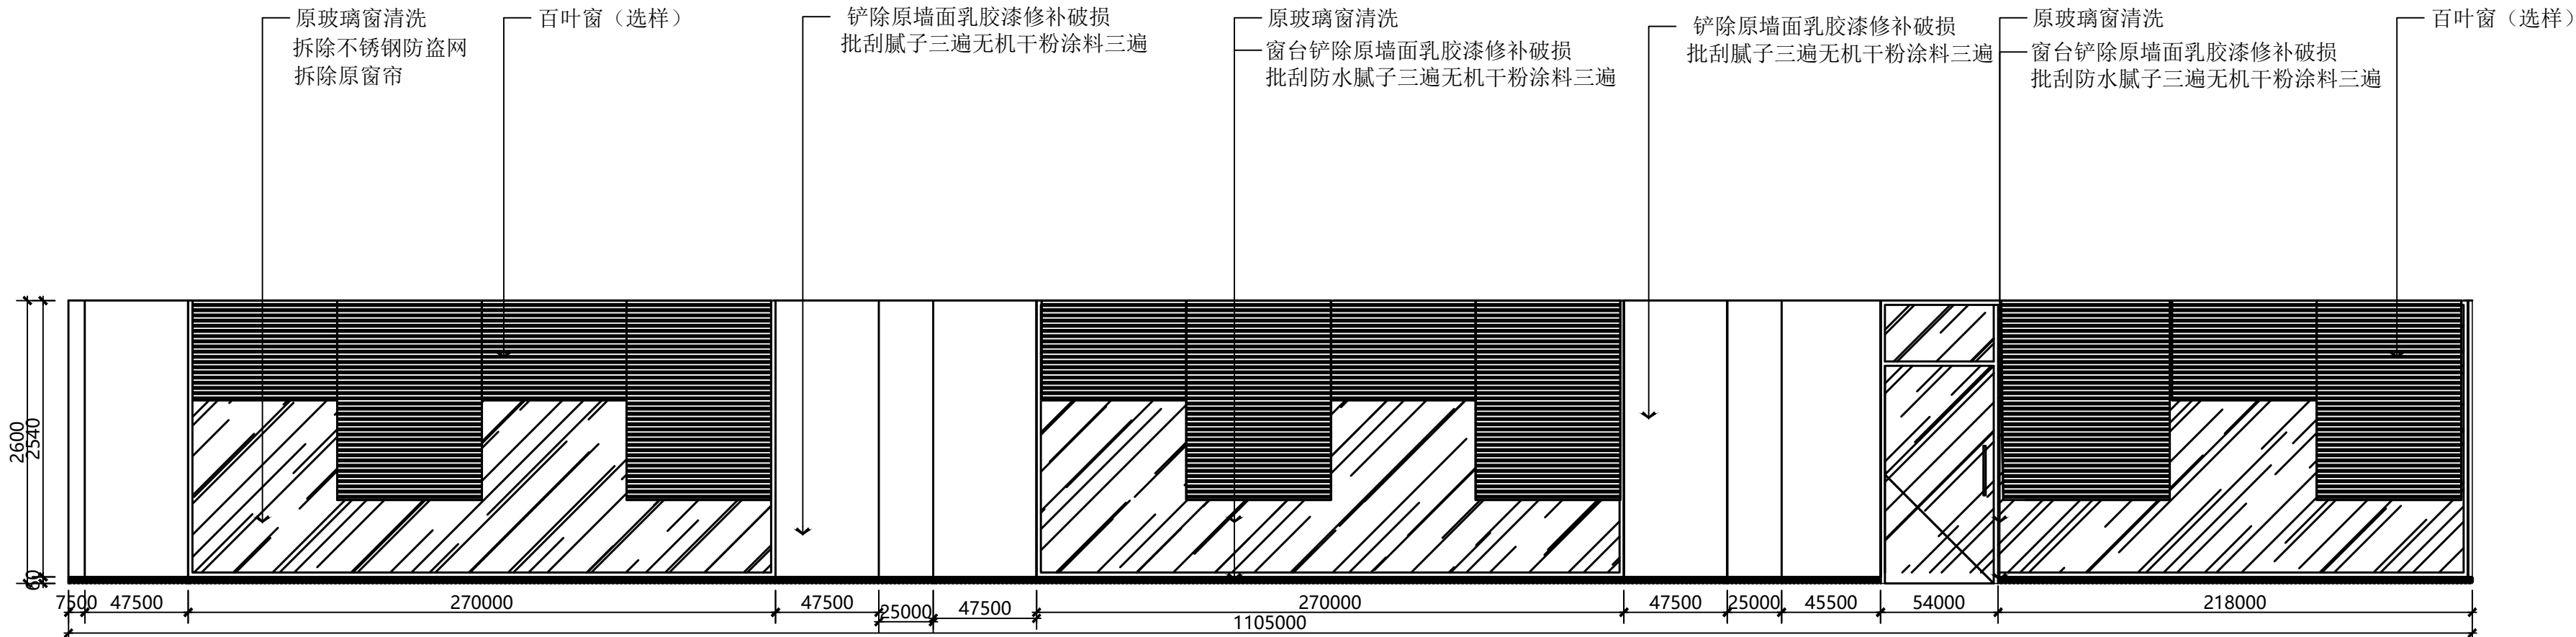

职工餐厅C立面图

SCALE 1:50

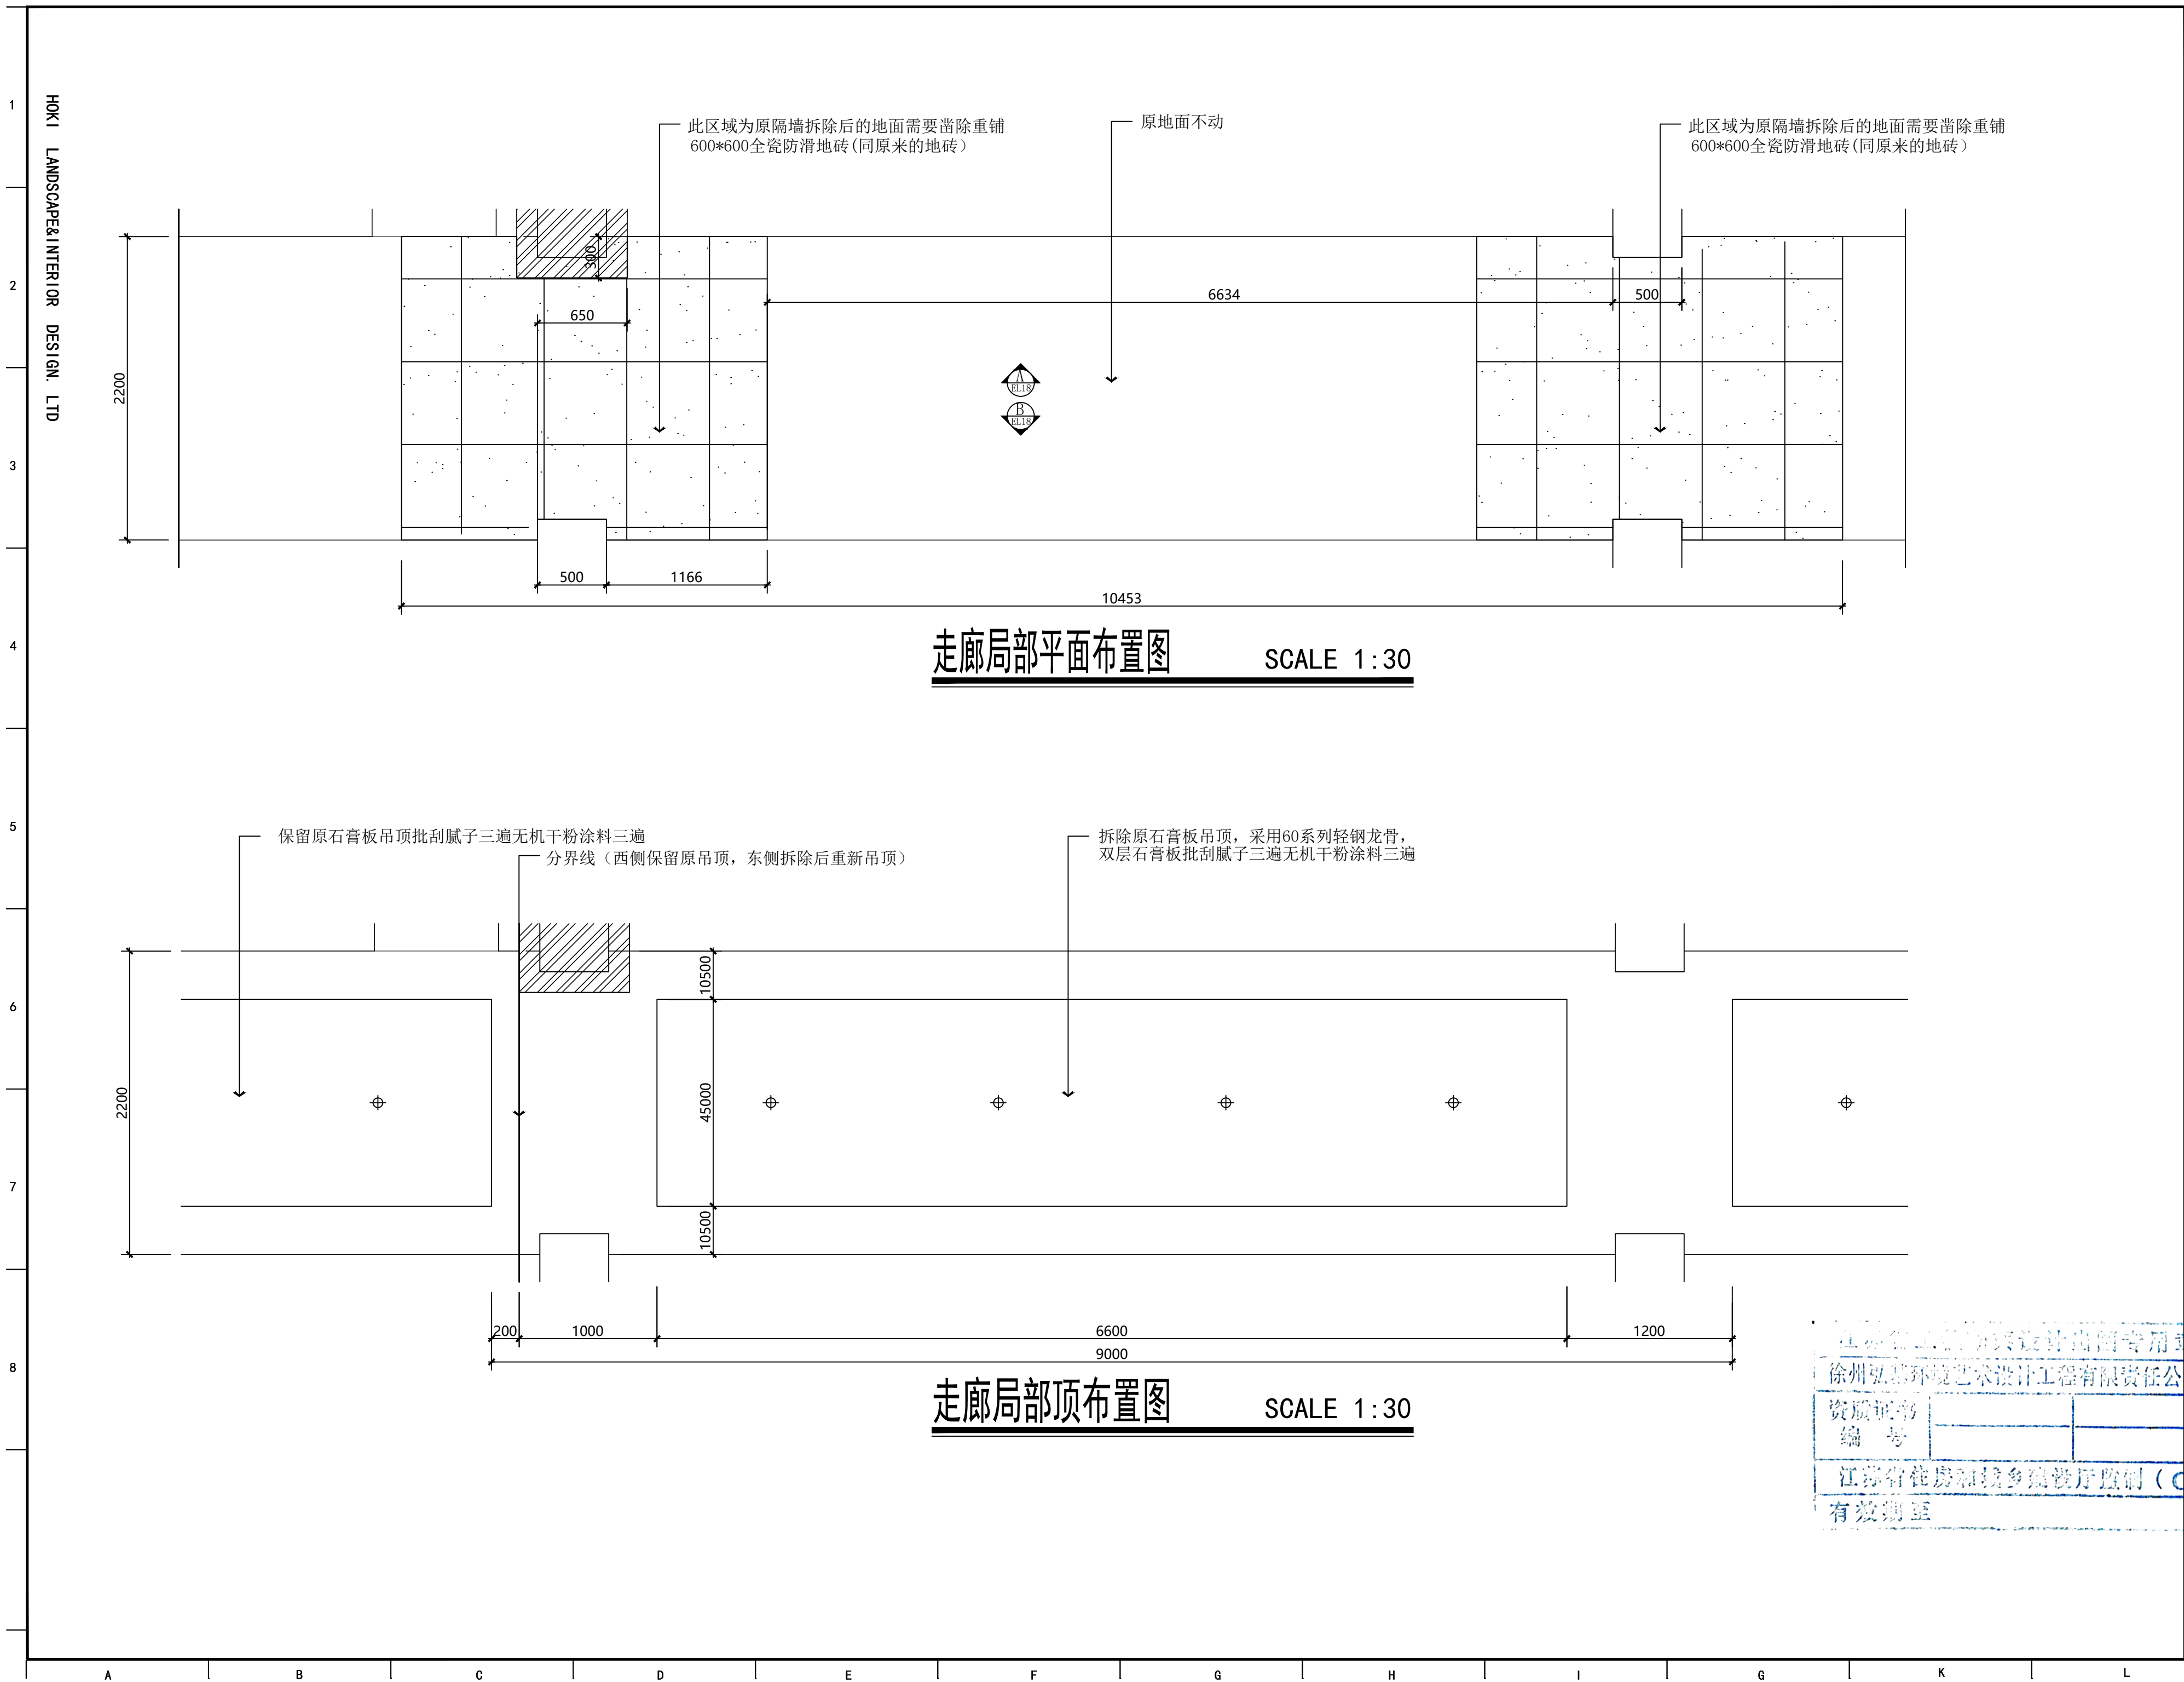

徐州弘基环境艺术设计工程有限公司
HOKI LANDSCAPE&INTERIOR DESIGN. LTD

建筑装饰工程设计专项乙级
风景园林工程设计专项乙级
资质证书编号: A232008531

PROJECT
工程名称:

徐州殡仪馆
贵宾接待室
装饰改造施工图

DRAWING TITLE
制图项目:

走廊平面图布置图

注意事项:
所有设计、图纸及说明之版权全属本公司所有。除非得到本公司同意, 否则不得使用抄袭及复制。所有尺寸需做实地检查复核, 不可以图纸尺寸量度为准。所有图纸以最后修改为准。所有图纸若有与现场建筑构造不符, 请及时与设计联系。


REVISION DATE

Scale 比例 Date
1:30@A2 2026-05
Designed BY Drawn BY
设计 刘雅雯 绘图 刘雅雯
Job NO. APPROVED BY
项目编号 核准 苏士军

COMPERE BY
项目负责 刘雅雯


Sheet NO. 图号

RC-17

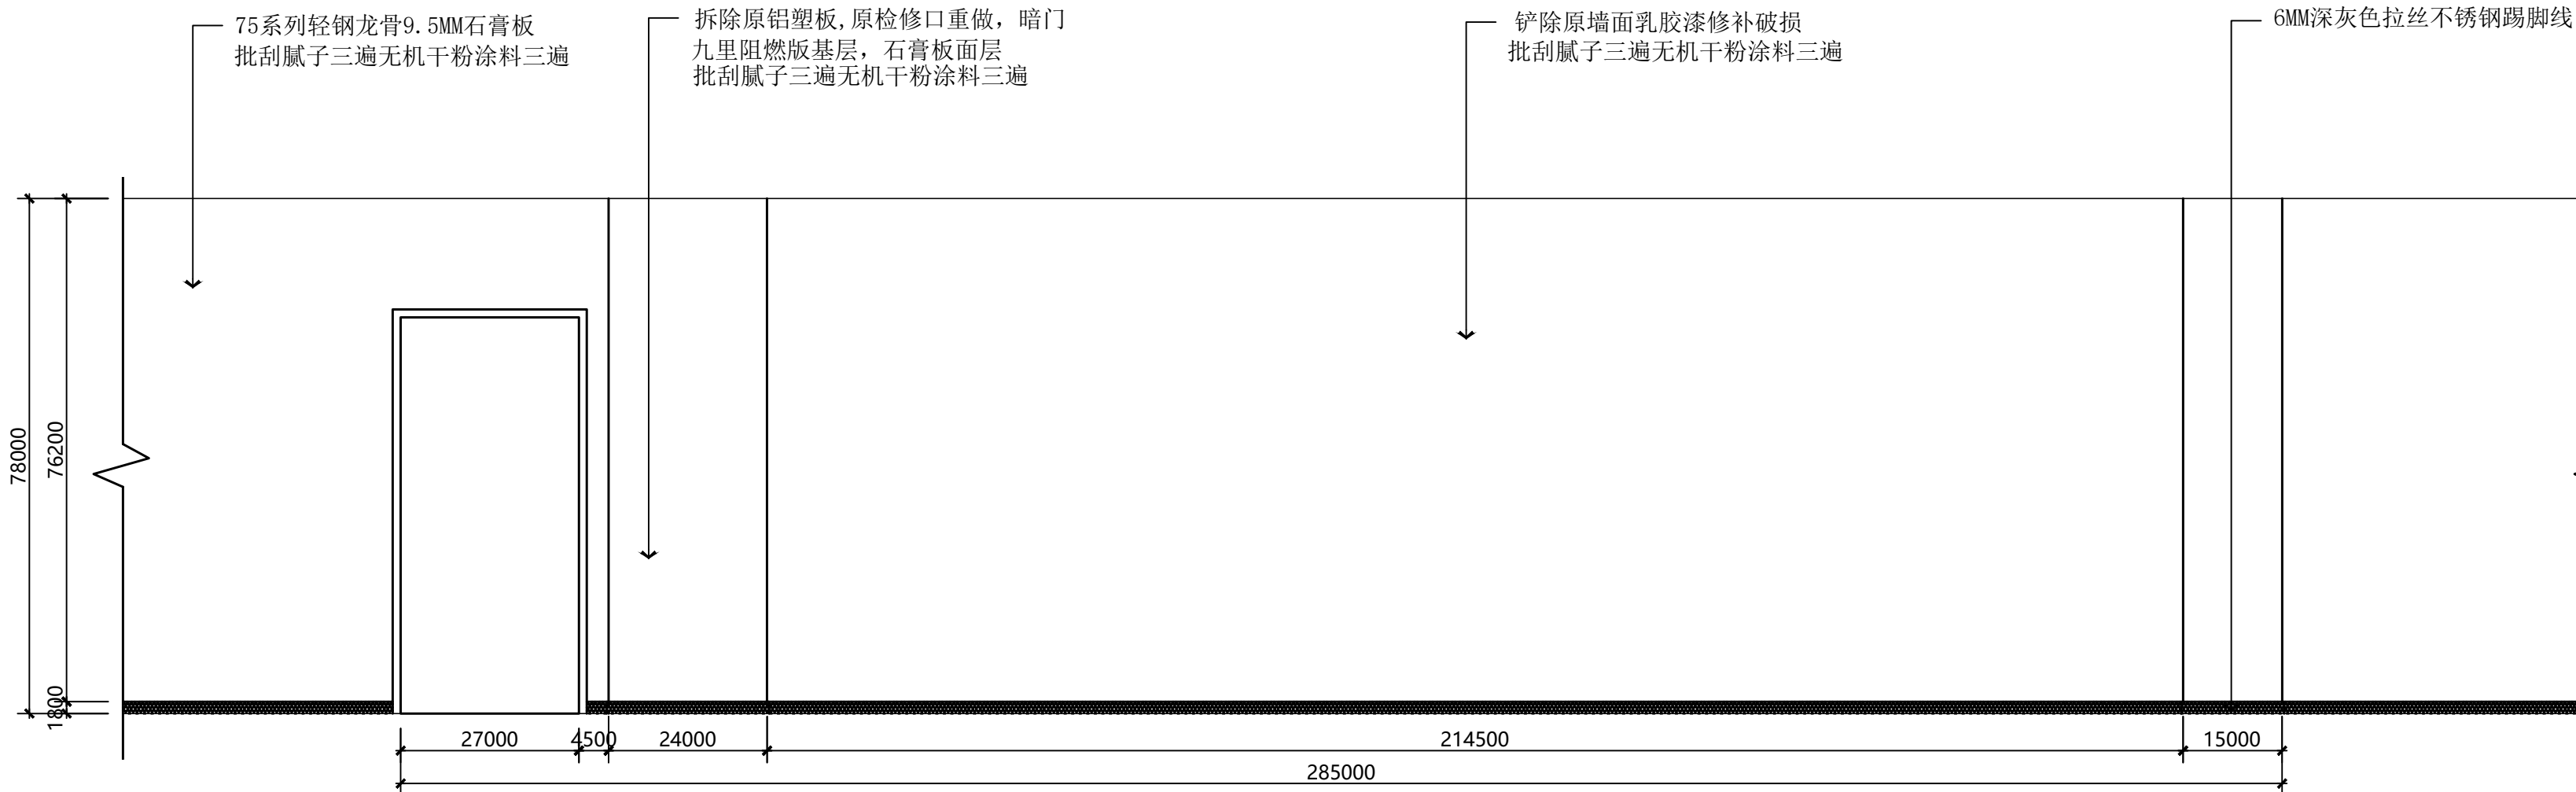

走廊局部A立面图


SCALE 1:30

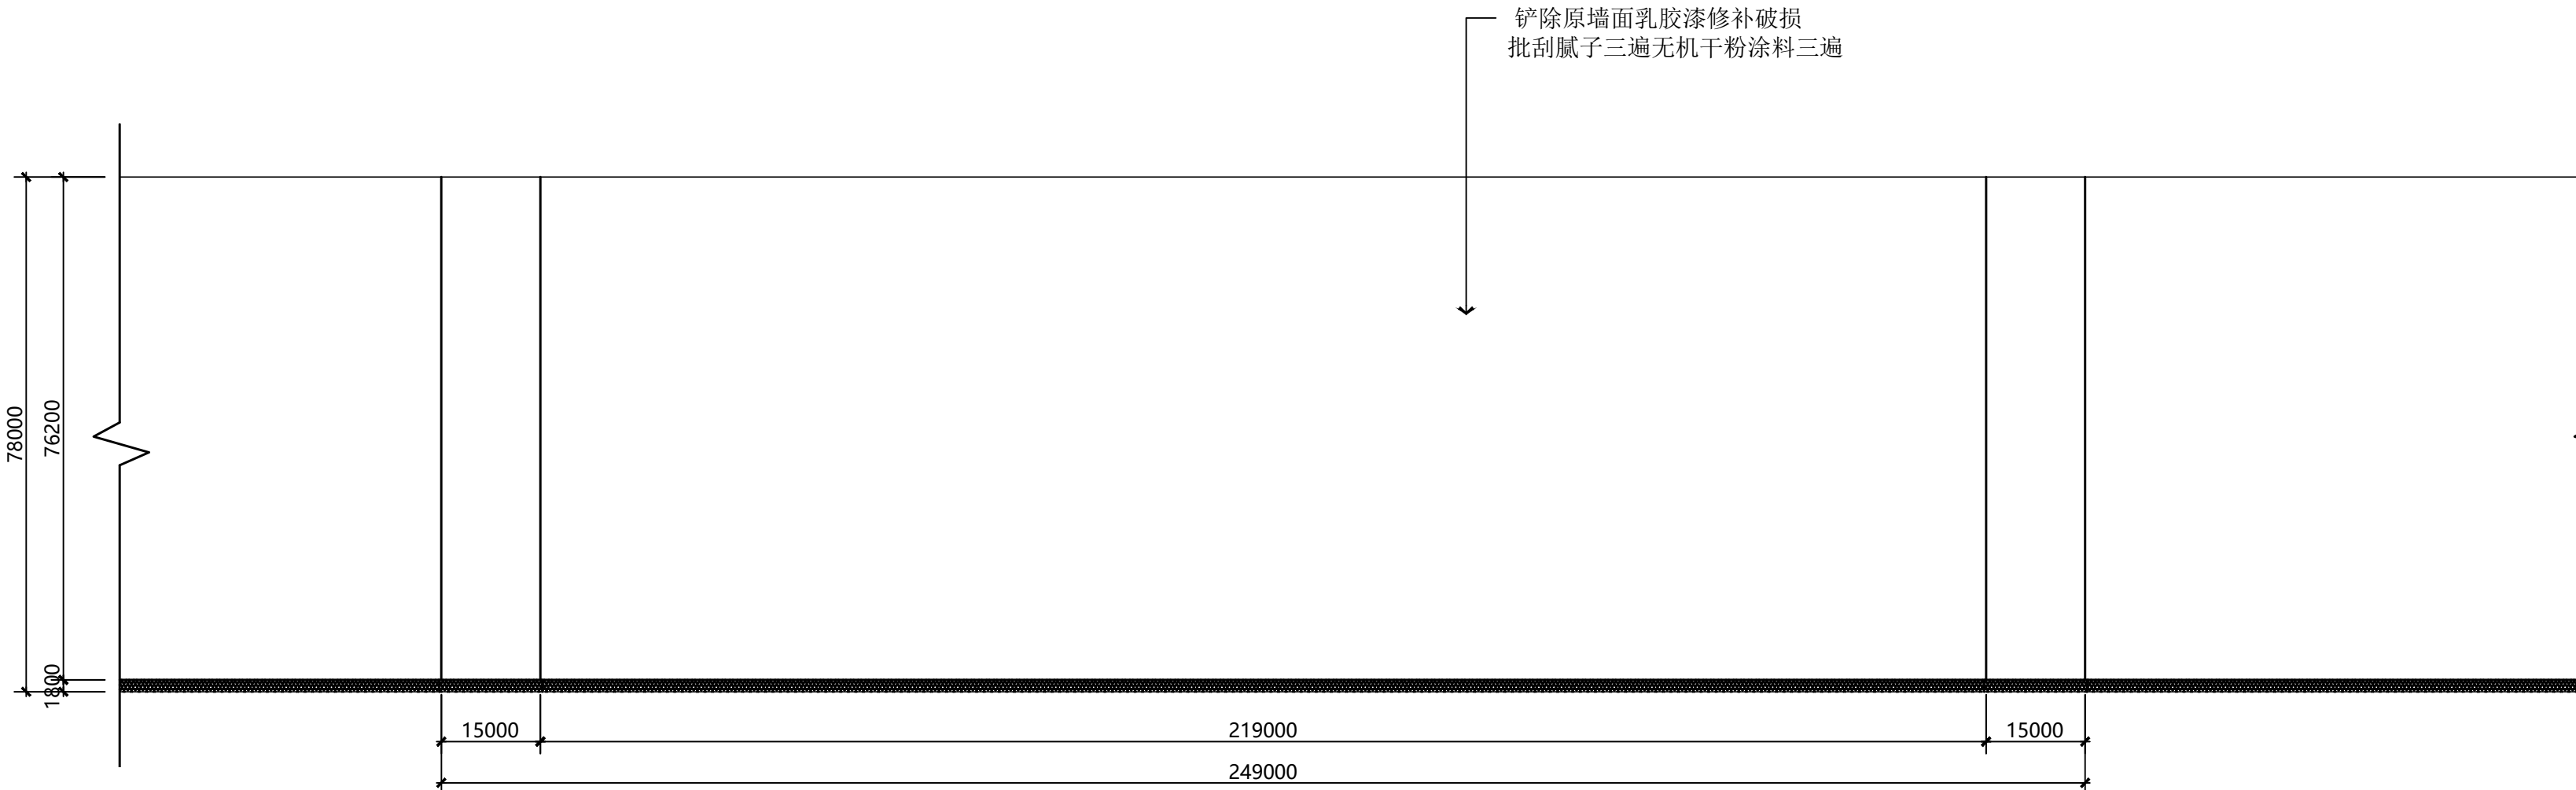


走廊局部C立面图

SCALE 1:30


江苏弘基环境艺术设计有限公司
徐州弘基环境艺术设计工程有限公司
资质证书编号: A232008531
江苏省住房和城乡建设厅监制
有效期限至

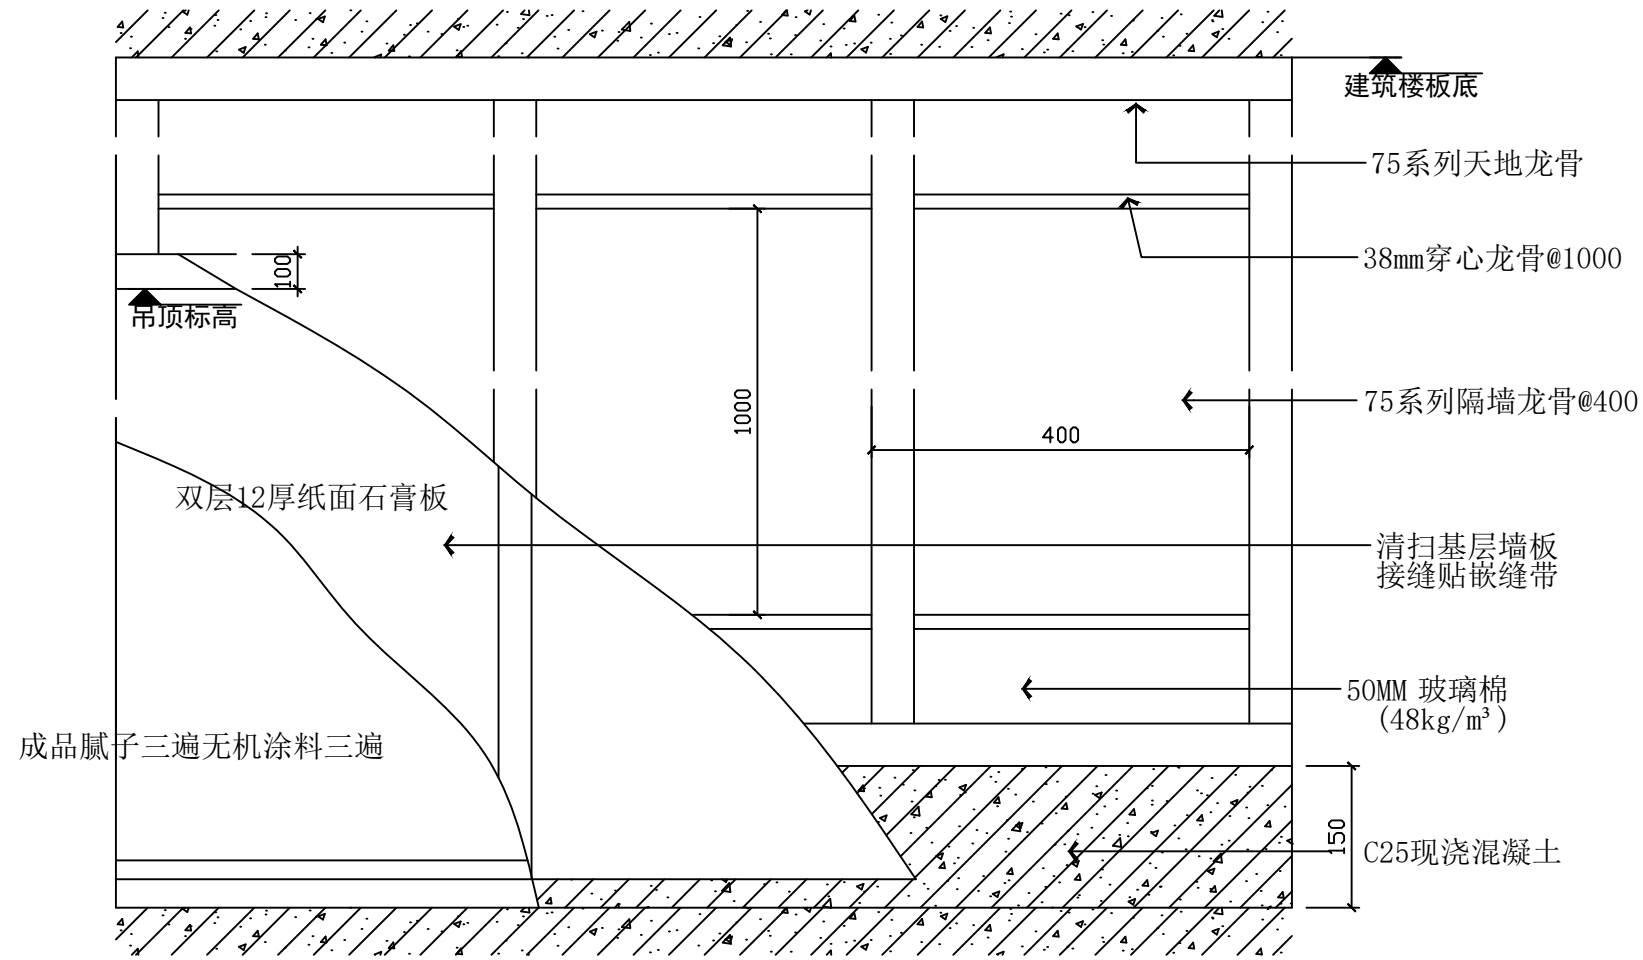


ELEVATION
轻钢龙骨隔墙做法大样图 SCALE 1:8

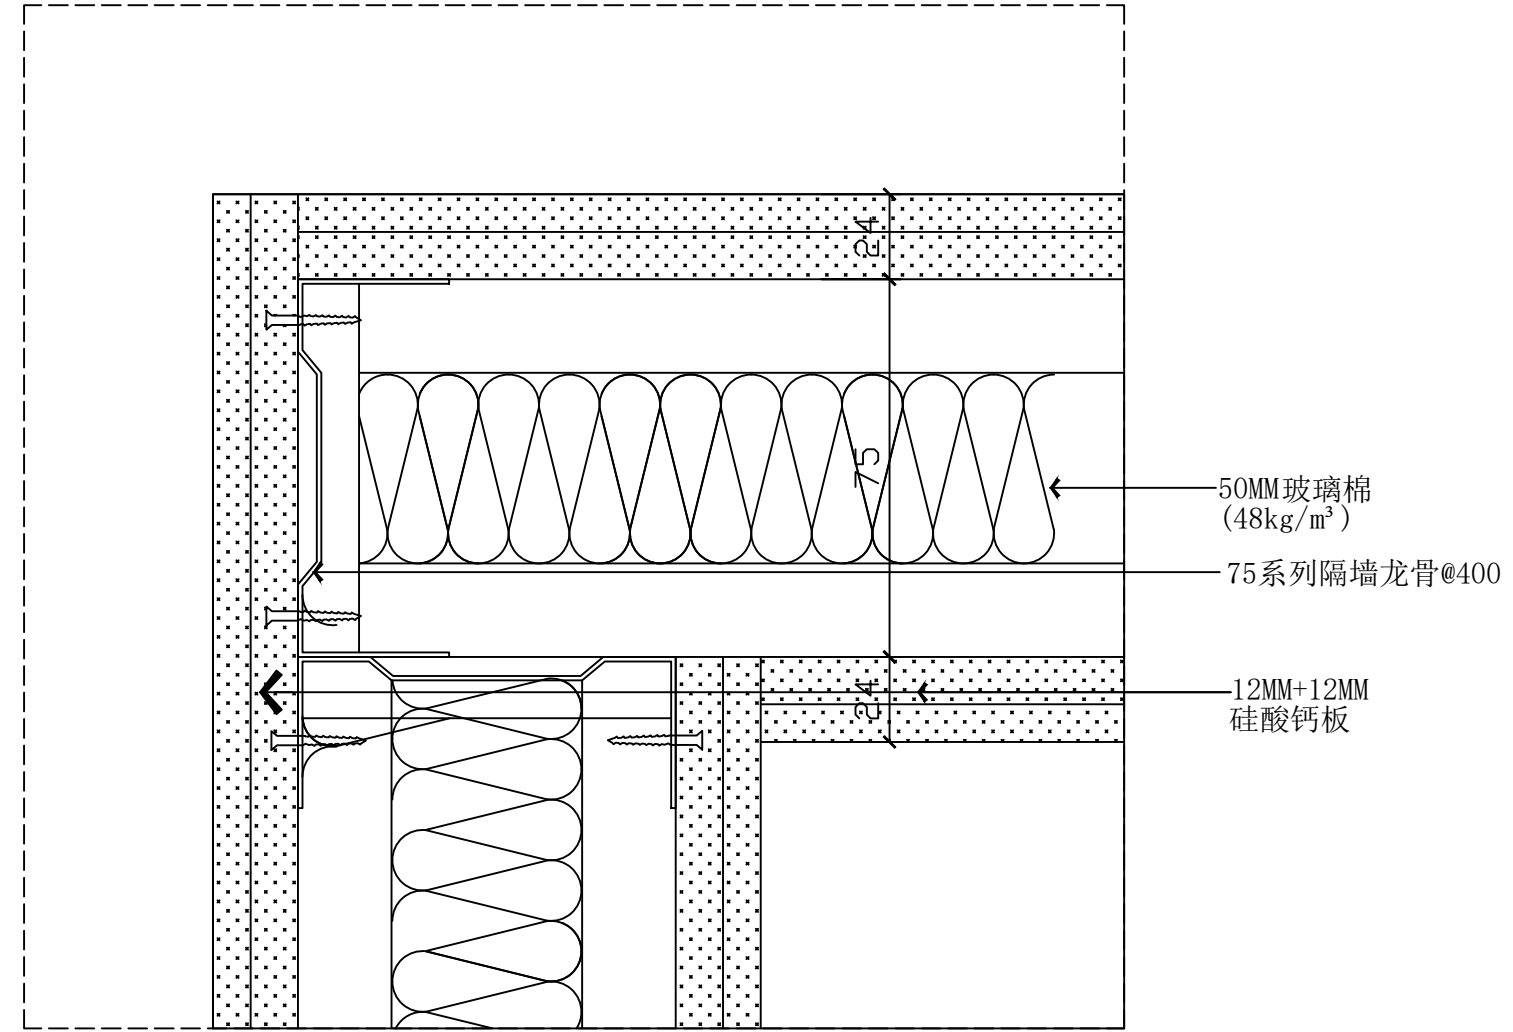

ELEVATION
墙面直角转角节点 SCALE 1:2

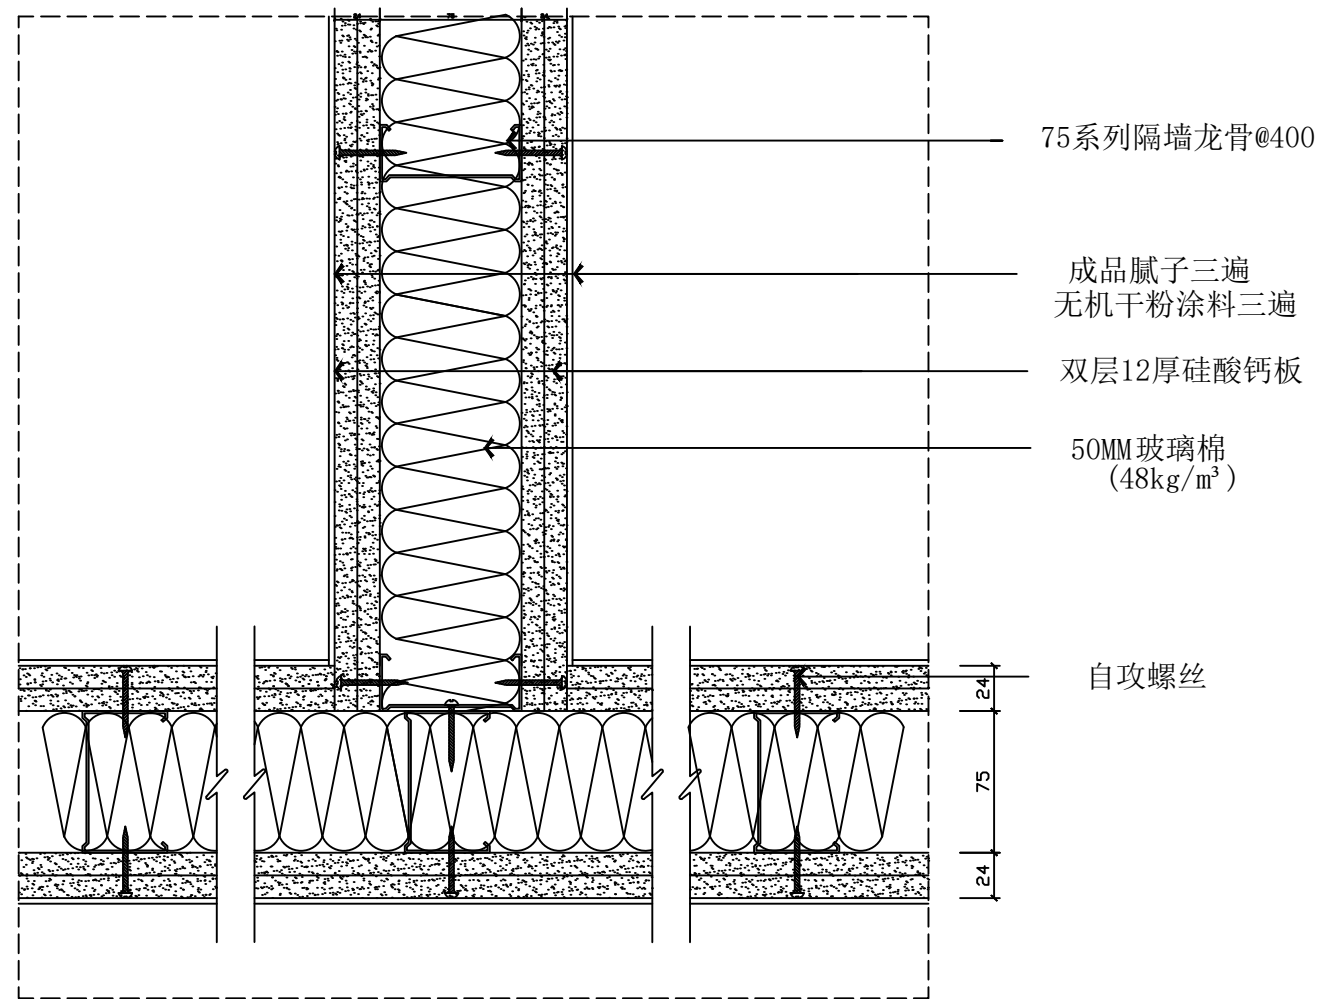

ELEVATION
轻钢龙骨隔墙T型墙横剖节点 SCALE 1:4

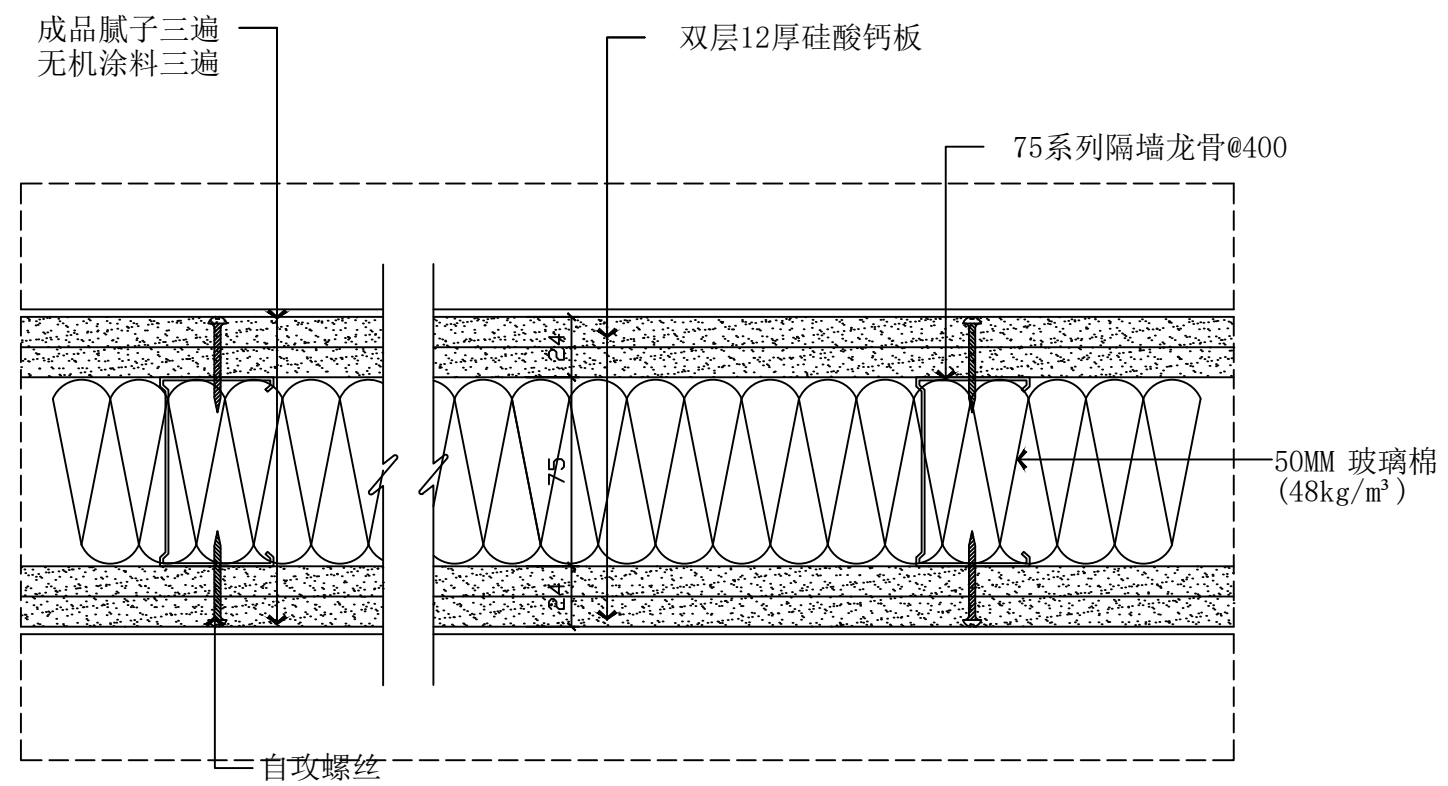

ELEVATION
轻钢龙骨隔墙横剖节点 SCALE 1:3



PROJECT
工程名称:

徐州殡仪馆
贵宾接待室
装饰改造施工图

节点图

REVISION _____ DATE _____

DS-20





徐州弘基环境艺术设计工程有限公司
HOKI LANDSCAPE&INTERIOR DESIGN. LTD

建筑装饰工程设计专项乙级
风景园林工程设计专项乙级
资质证书编号：A232008531

PROJECT
工程名称：

徐州殡仪馆
贵宾接待室
装饰改造施工图

DRAWING TITLE
制图项目：

外立面装饰及节点图

注意事项：
所有设计、图纸及说明之版权全属本公司所有。除非得到本公司同意，否则不得使用抄袭及复制。所有尺寸需做实地检查复核，不可以图纸尺寸量度为准。所有图纸以最后修改为准。所有图纸若有与现场建筑构造不符，请及时与设计团队联系。

REVISION	DATE
Scale 比例	Date
1:100@A2	2026-05
Designed BY	Drawn BY
设计：刘雅雯	绘图：刘雅雯
Job NO.	APPROVED BY
项目编号	核准：苏士军


COMPERE BY
项目负责 刘雅雯

Sheet NO. 图号

EL- 21


注：外檐口沿着柱墩长度（以现场尺寸为准）
外立面两侧拐角处长度1900MM（以现场尺寸为准）

HOKI LANDSCAPE&INTERIOR DESIGN. LTD

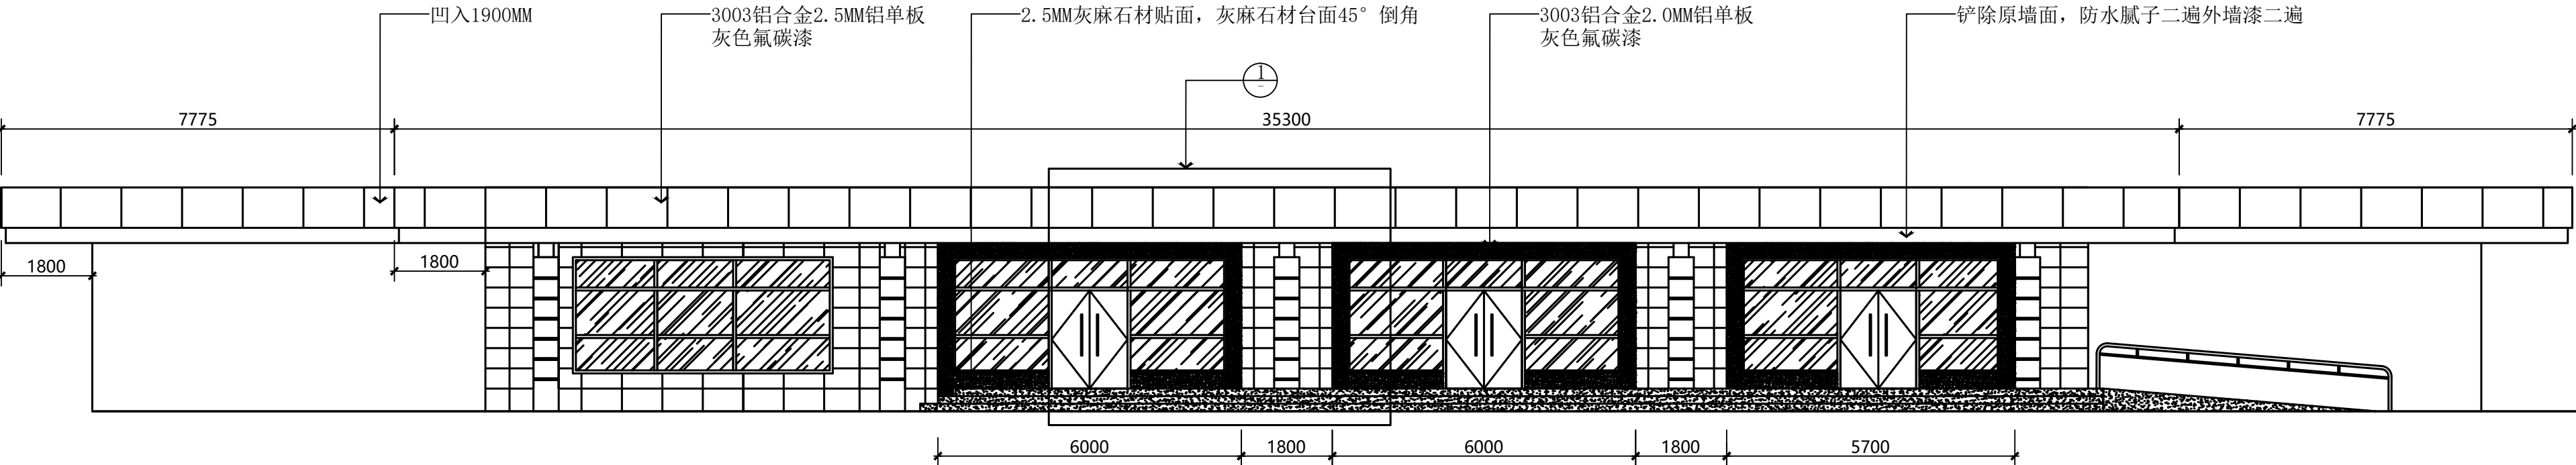


外立面装饰图

SCALE 1:100

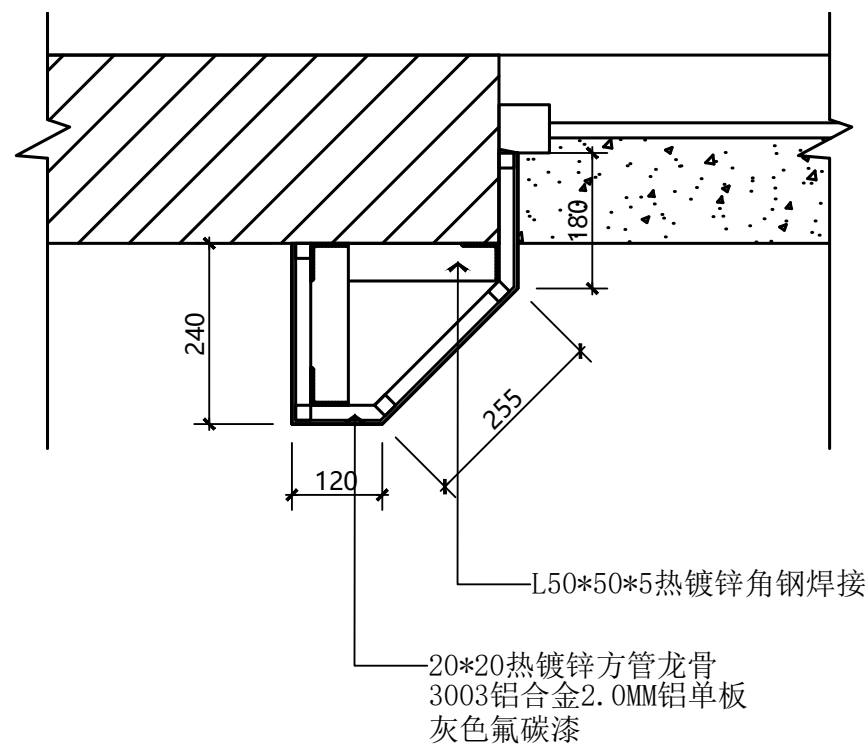


SECTION 2

门套剖面图 SCALE 1:10

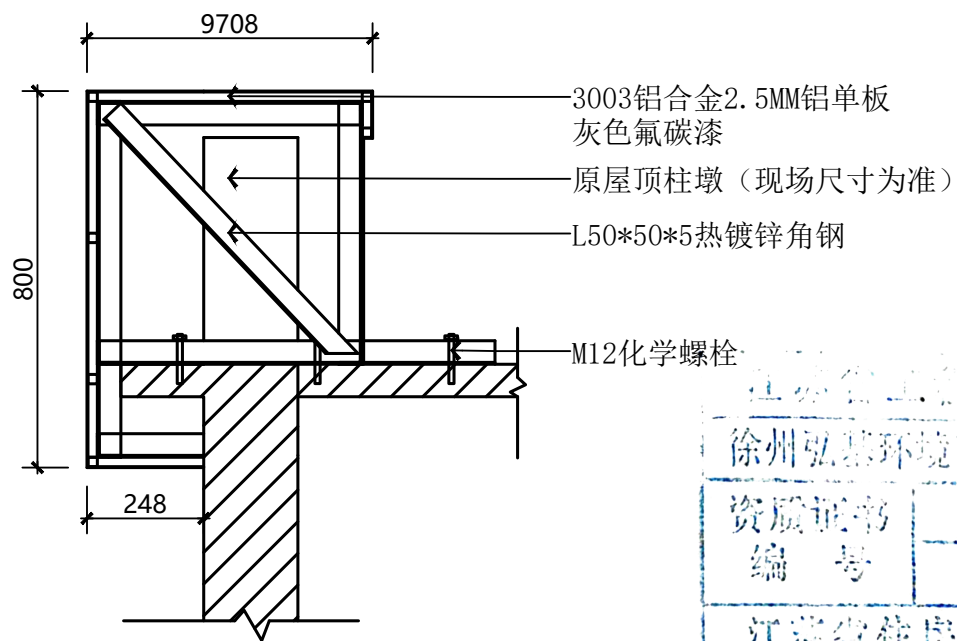

SECTION 3

门头剖面图 SCALE 1:16

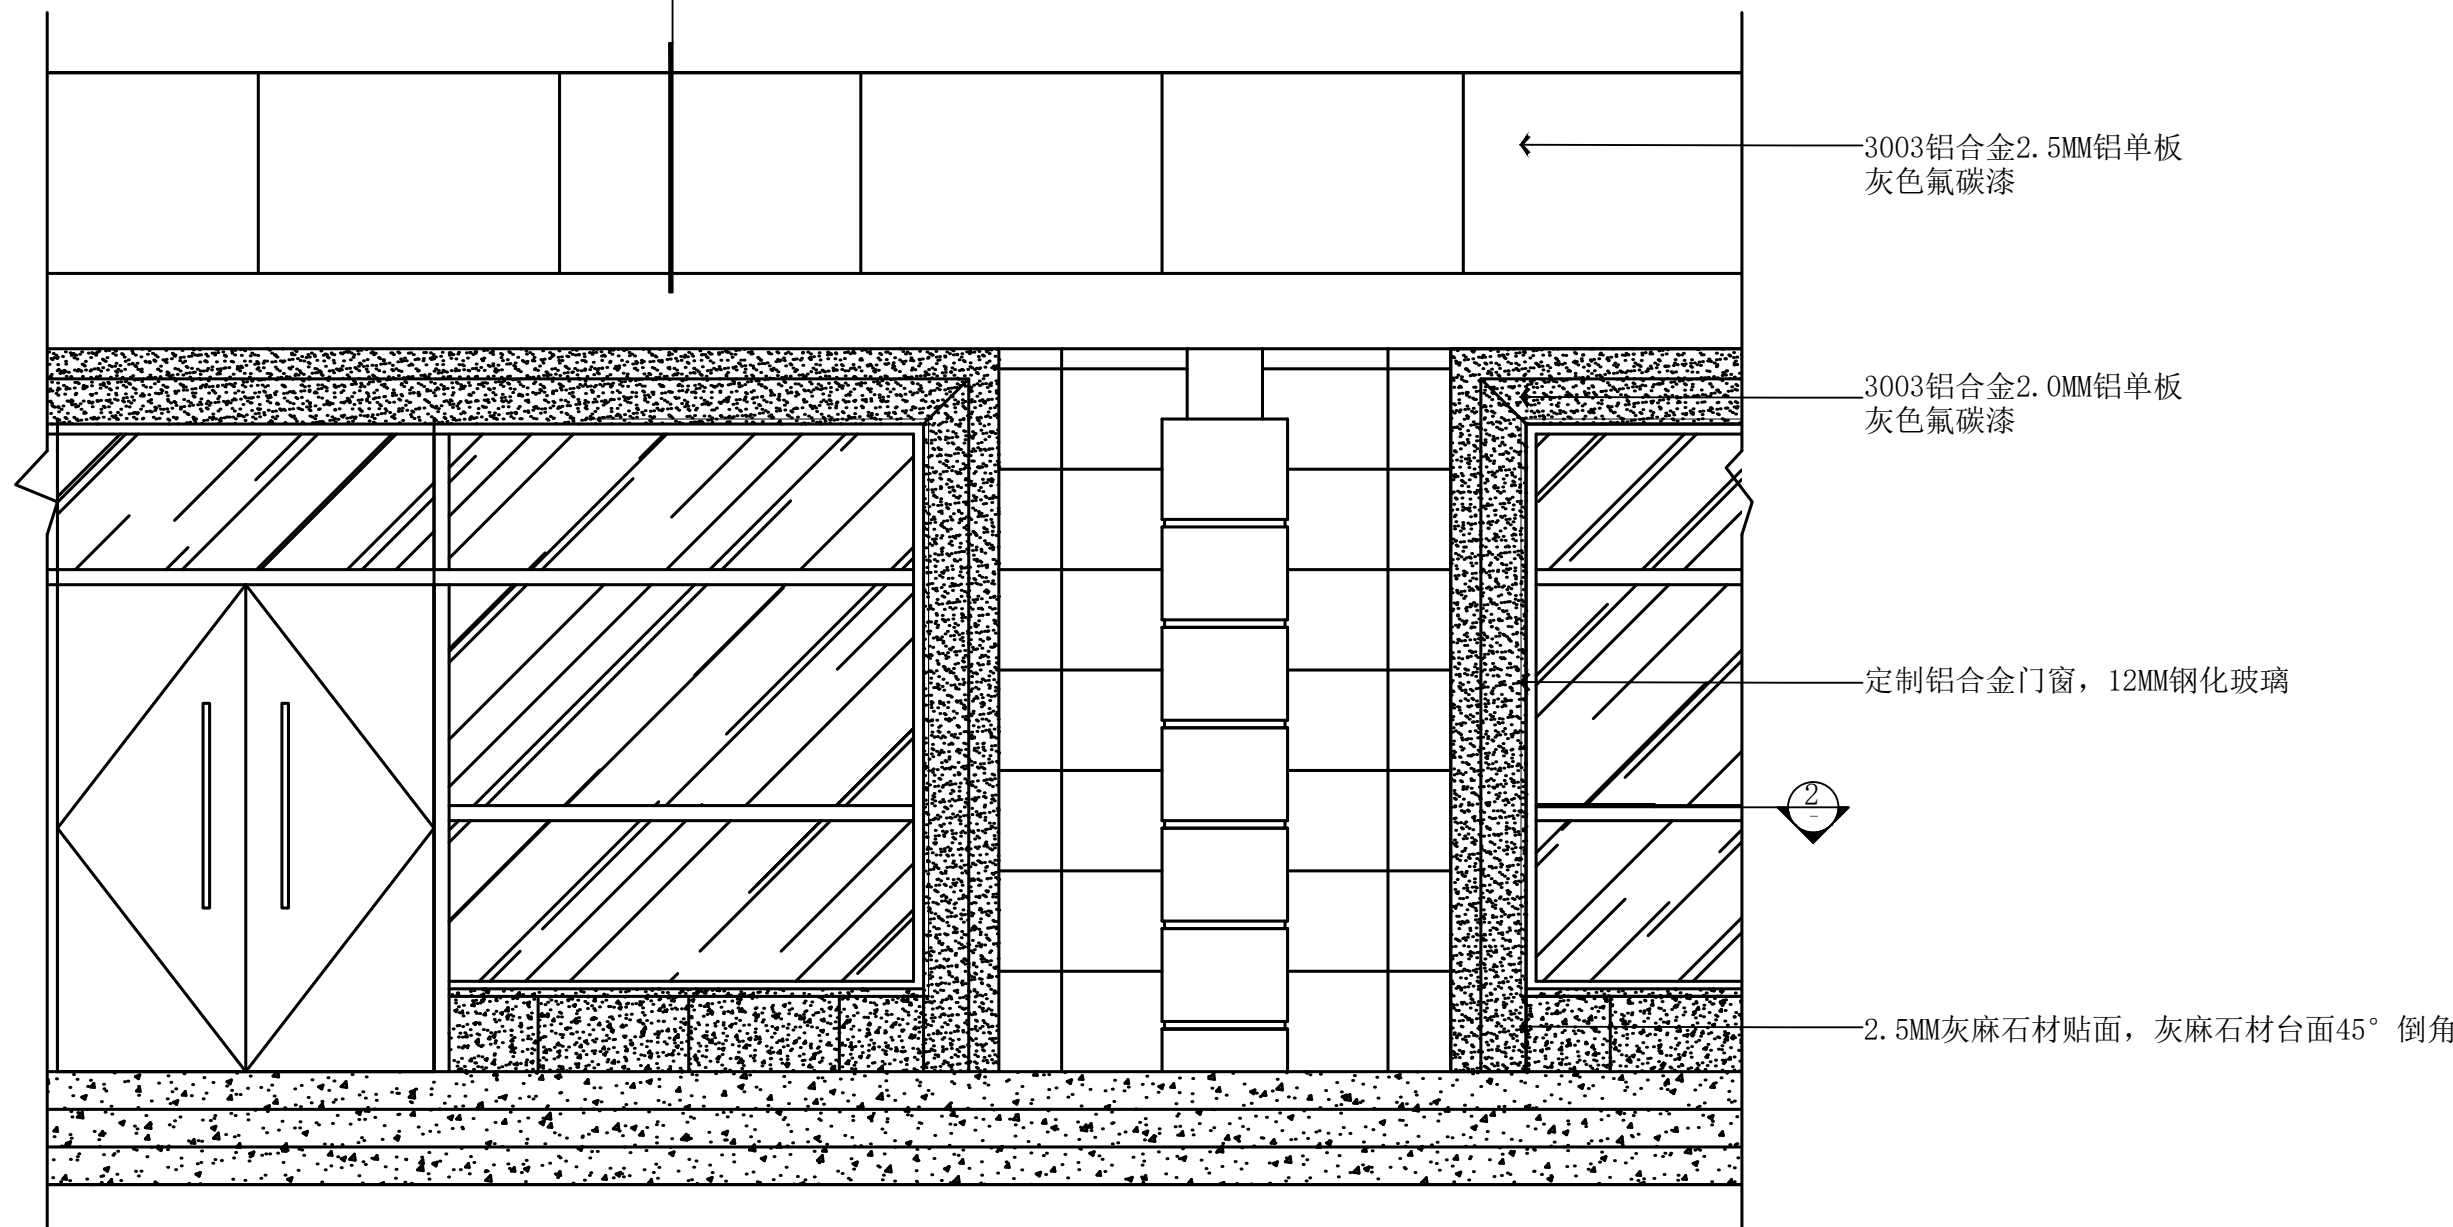

SECTION 1

外立面局部大样图 1:30 SCALE