

实名	签名
项目负责人	
专业负责人	
设计人	

注册(执业)章


预留章

出图章


审图章

竣工章


会签栏 CO SIGN	
建筑 ARCHITECTURE	
结构 STRUCTURE	
给排水 WATER	
电气 ELECTRIC	
暖通 HEAT	
弱电 WEAK	
动力 POWER	
煤气 GAS	

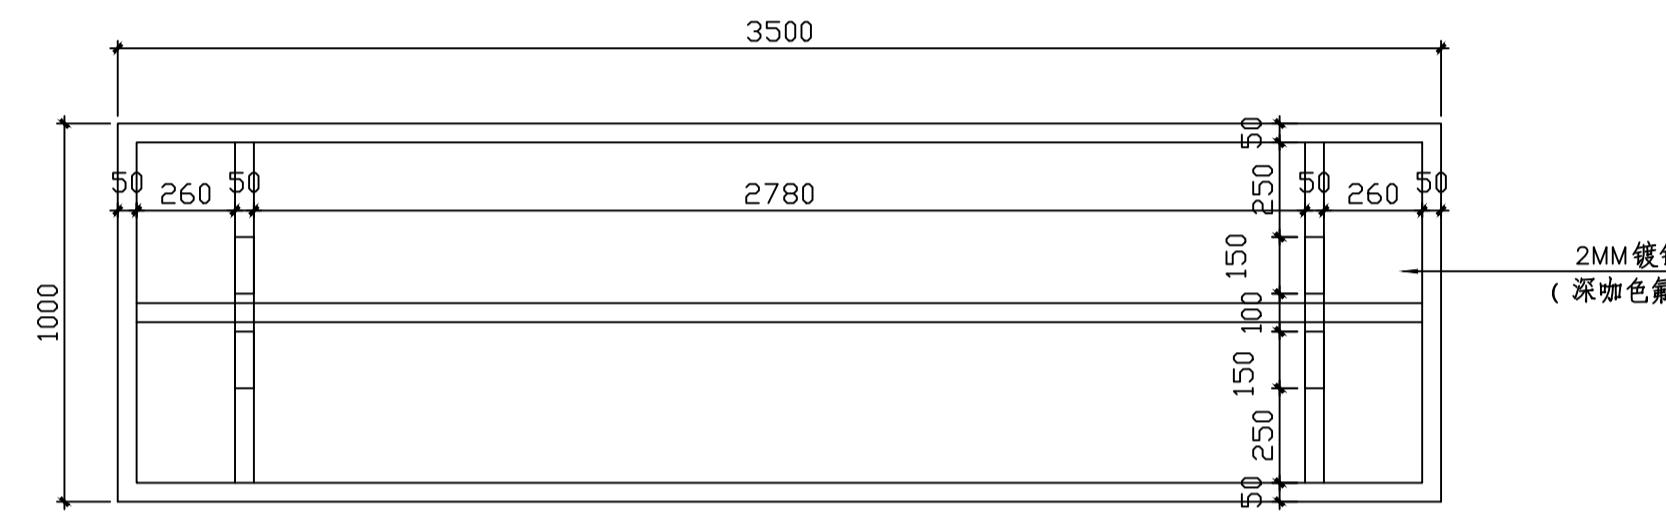备注栏
COMMENTS

(4) 垃圾桶平面图 1: 20

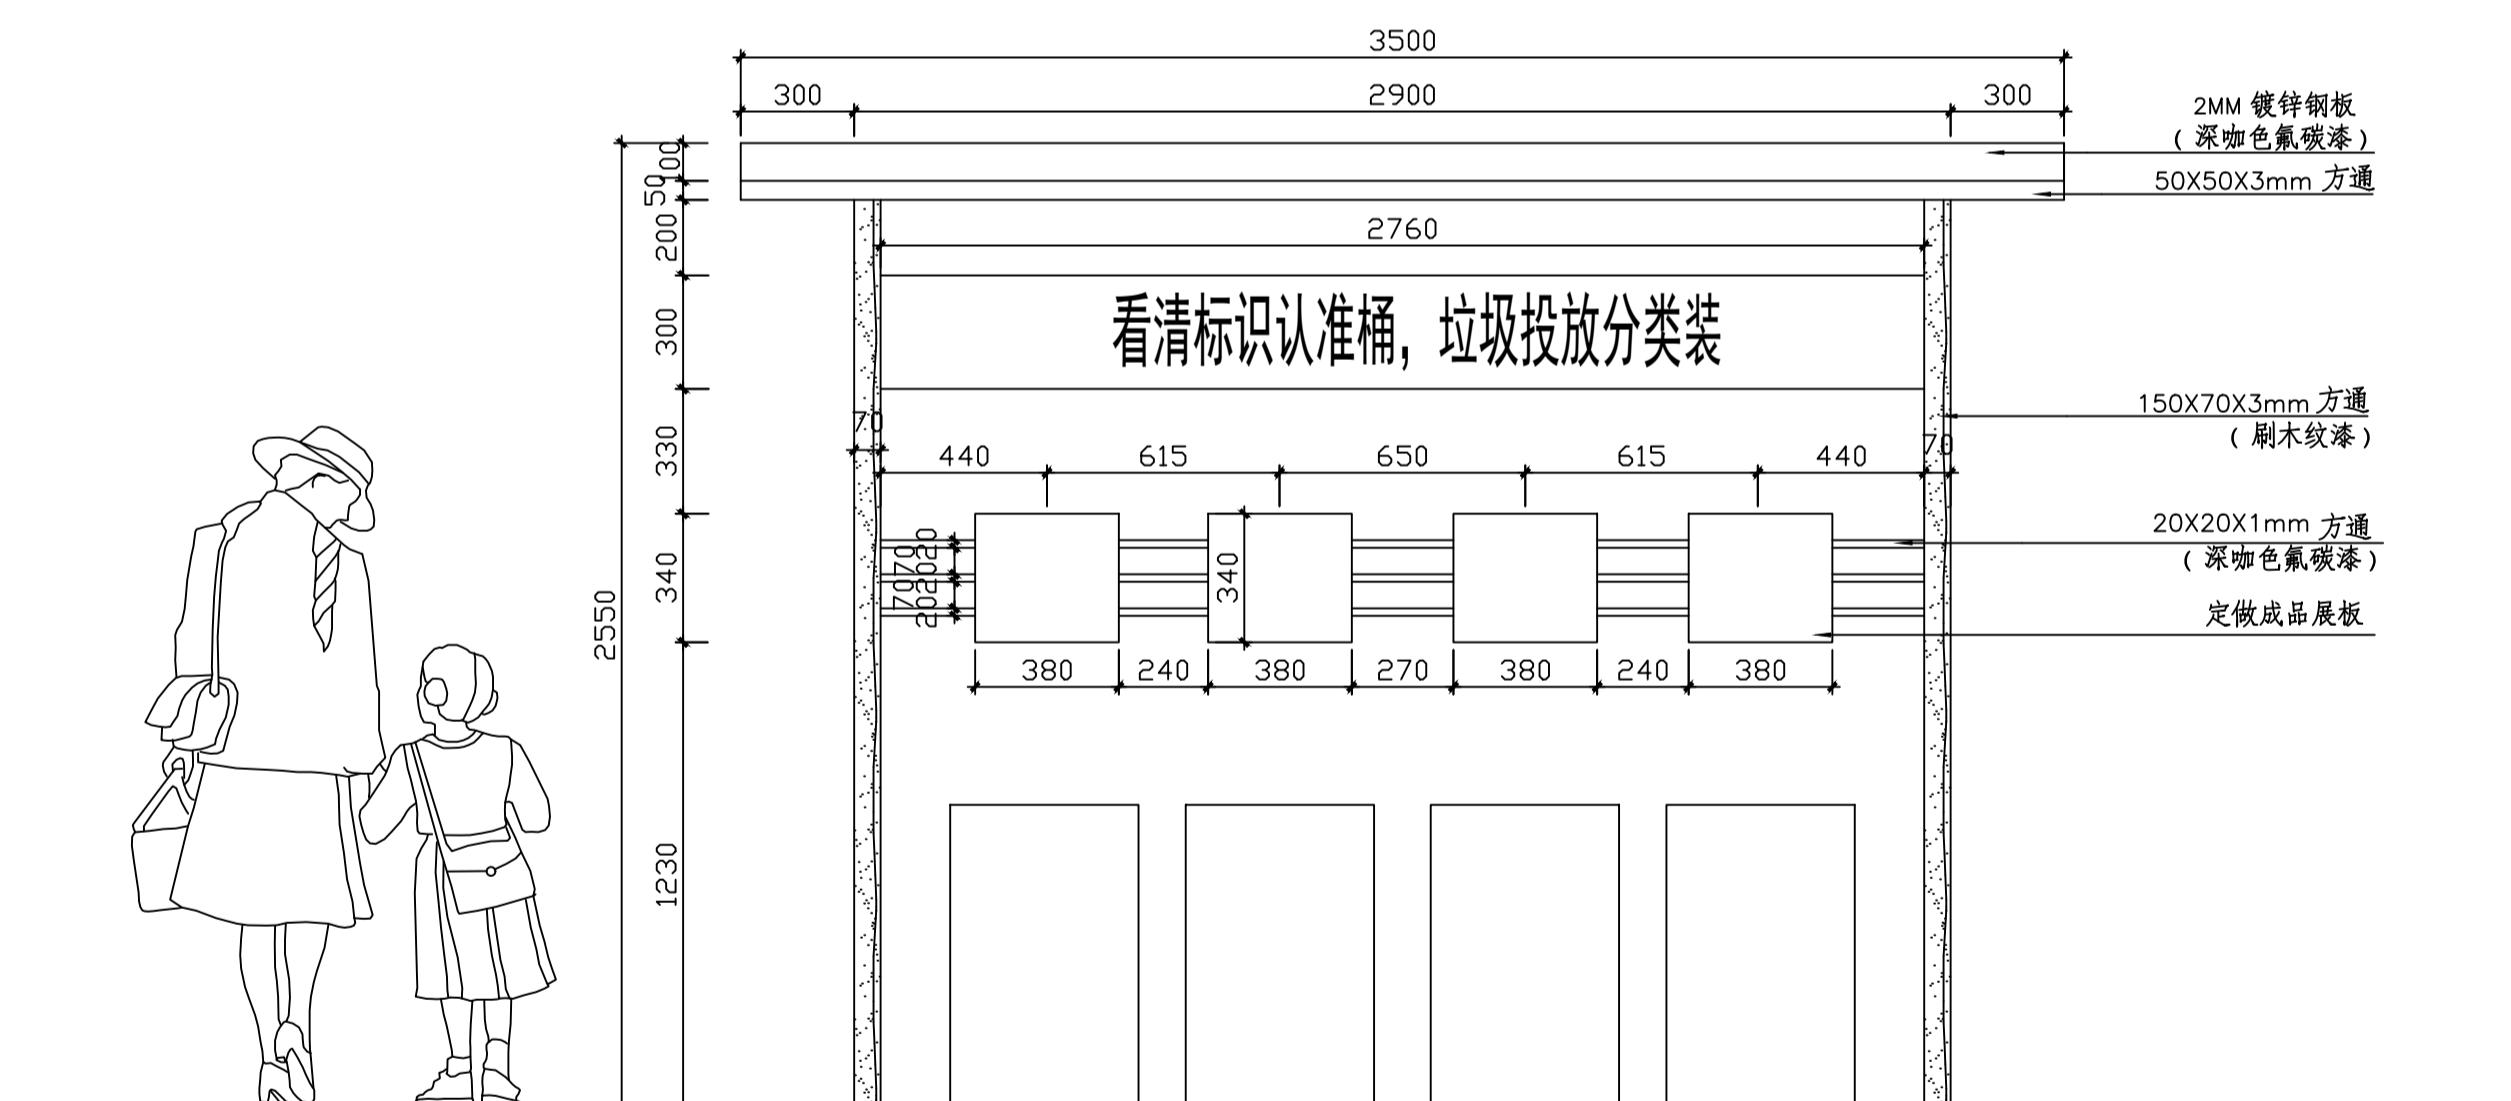

(5) 垃圾桶立面图 1: 20

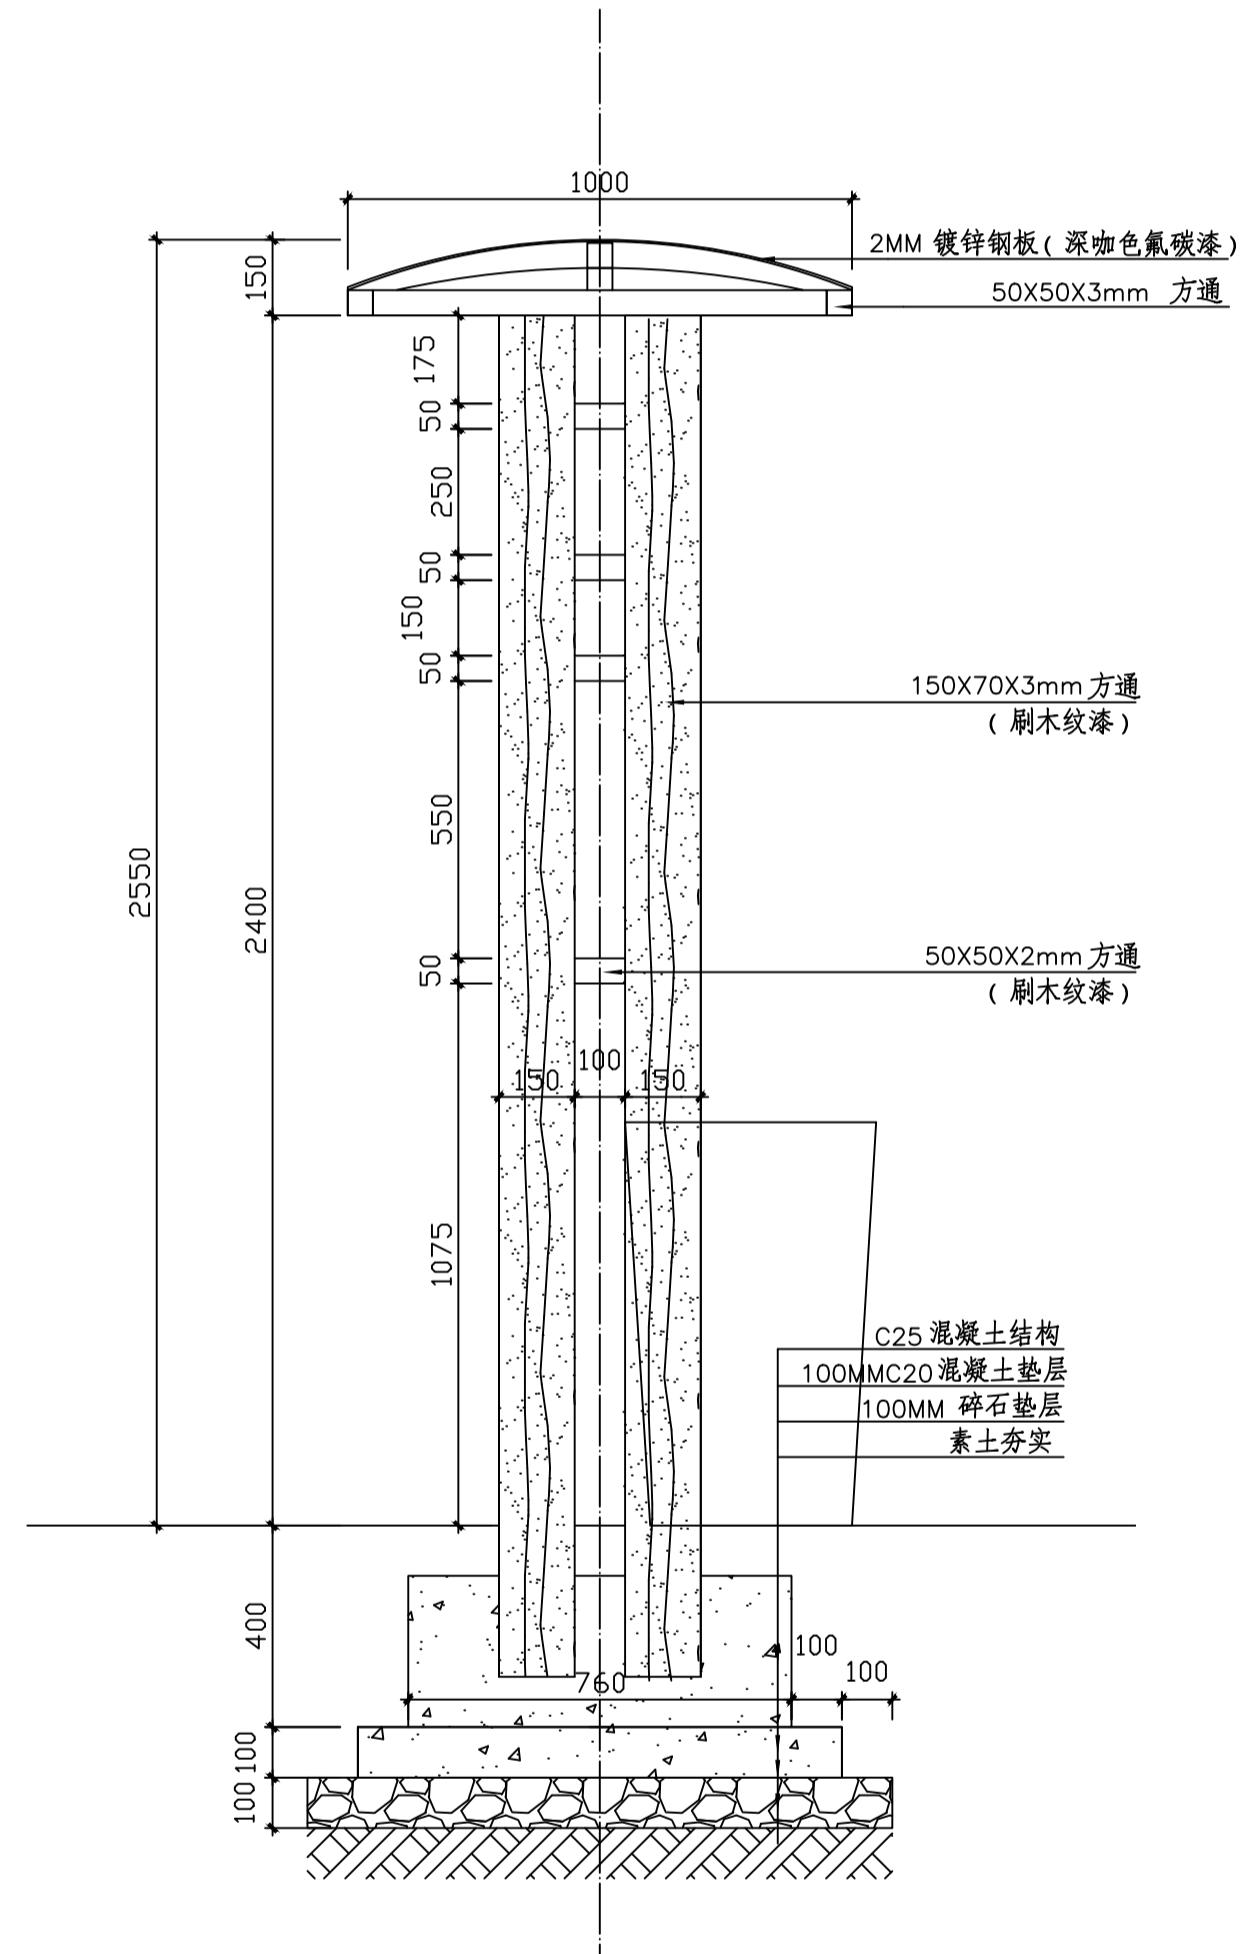


(6) 垃圾桶剖面图 1: 20


司晨设计集团有限公司	
SI CHEN DESIGN GROUP CO., LTD.	
风景园林工程设计专业乙级	
A1330250200	
风景园林 (树木/灌木/道路/环境卫生) 工程专业乙级	
A1330250208	
本图集仅限本公司使用, 请在对外行稿时向我公司索取。若非本公司行稿时, 请勿将此图集提供给第三方。	
SI CHEN DESIGN GROUP CO., LTD. NO. 100, HUANGHUA RD, YUHUA DISTRICT, HUAIBEI CITY, ANHUI PROVINCE, CHINA. DESIGN DRAWINGS FOR THIS PROJECT MUST BE OBTAINED FROM THE DESIGNER.	
合作设计单位 JOINT DESIGNER	
签署栏 SIGNATURE	
审定 APPROVAL	钟军
审核 VERIFICATION	傅海港
项目负责人 PROJECT LEADER	高雯斐
专业负责人 PROFESSIONAL LEADER	傅海港
校对 CHECKED	周璇
设计 DESIGNED BY	张翼
制图 DRAWN BY	仇清杰
方案 SUGGESTED BY	余伟
建设单位 CLIENT	
工程名称 PROJECT NAME	
海州区和美新滩项目 (口袋公园)	
子项名称 SUB-PROJECT NAME	
园建	
图纸名称 DRAWING NAME	
垃圾桶, 栏杆详图	
版次 EDITION	1
修改原因 REASON FOR MODIFICATION	
工程编号 PROJECT NUMBER	1001
专业 PROFESSION	园建
设计阶段 DESIGN PHASE	施工图
图号 DRAWING NUMBER	LD-02
比例 SCALE	详图
日期 DATE	2025.10

实名	签名
项目负责人	
专业负责人	
设计人	
注册(执业)章	
预留章	
出图章	
审图章	
竣工章	


会签栏 CO SIGN	
建筑 ARCHITECTURE	
结构 STRUCTURE	
给排水 WATER	
电气 ELECTRIC	
暖通 HEAT	
弱电 WEAK	
动力 POWER	
煤气 GAS	

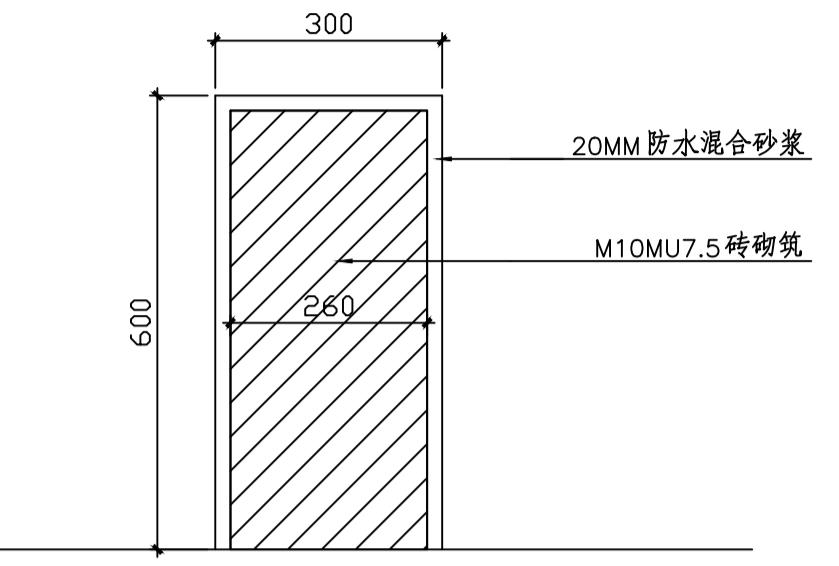备注栏
COMMENTS


(5) 入口矮墙剖面图 1: 10

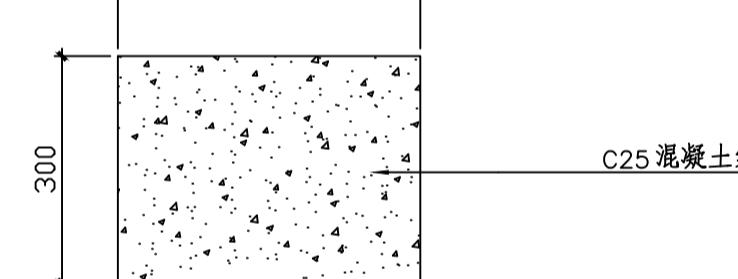


(1) 混凝土墩子平面图 1: 10

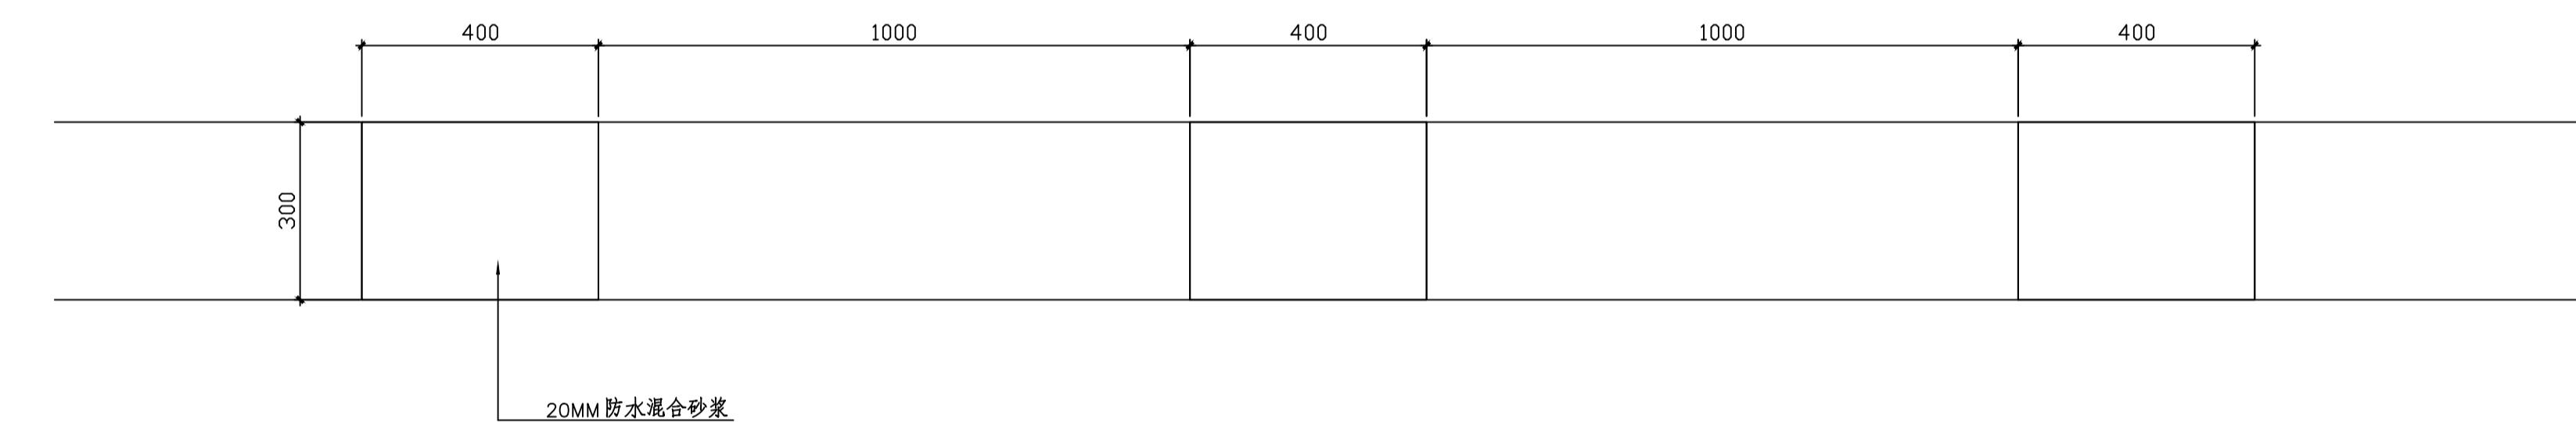

(3) 入口矮墙子平面图 1: 10

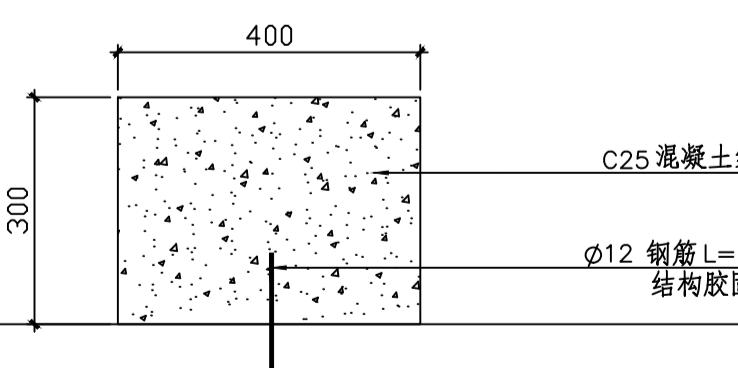

(2) 混凝土墩子立面图 1: 10

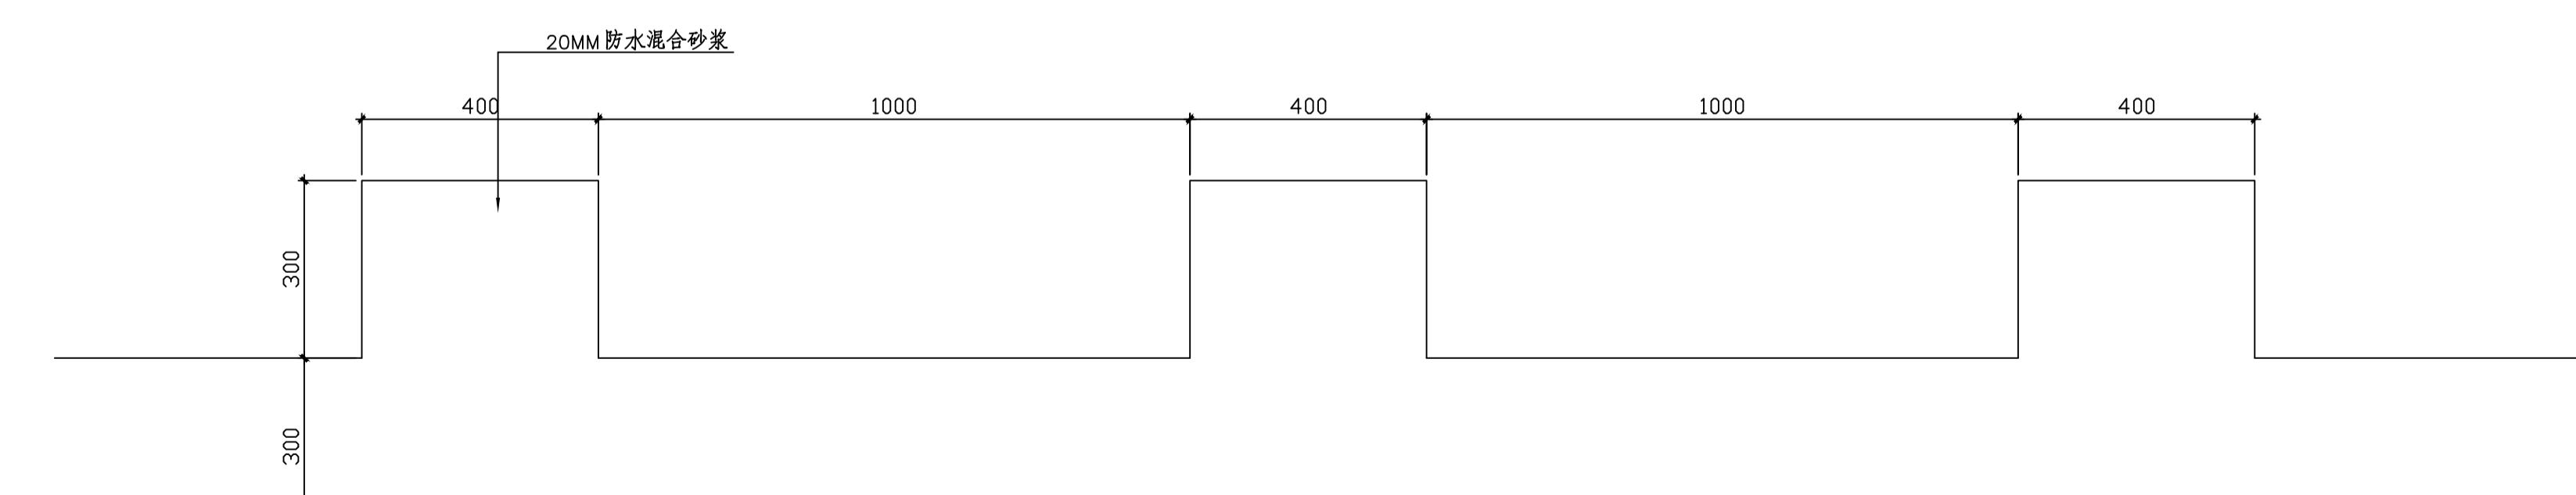

(4) 入口矮墙立面图 1: 10

司晨设计集团有限公司 SI CHEN DESIGN GROUP CO., LTD.		
项目经理	A133026205 项目经理和施工设计专业之总工程师	A133026206 项目经理 (结构/给水/暖通/环境/卫生) 工程专业乙级
设计经理	A133026207 项目经理 (给水/暖通/环境) 工程专业乙级	A133026208 项目经理 (环境) 工程专业乙级
本图集仅限本公司使用, 请在工作外不得复印或传播。若需向公司外传播, 请向本公司书面申请。	THE DRAWING IS FOR INTERNAL USE ONLY. COPIES OR TRANSMISSIONS OUTSIDE THE COMPANY ARE PROHIBITED. IF COPIES ARE NEEDED FOR USE OUTSIDE THE COMPANY, PLEASE APPLY IN WRITING TO THE COMPANY.	
合作设计单位 JOINT DESIGNER		
签署栏 SIGNATURE		
审定 APPROVED	钟军	签字
审核 VERIFIED	傅海港	签字
项目负责人 PROJECT LEADER	高雯斐	签字
专业负责人 TECHNICAL LEADER	傅海港	签字
校对 CHECKED	周璇	签字
设计 DESIGNED	张翼	签字
制图 DRAWN	仇清杰	仇清杰
方案 SUGGESTION	余伟	余伟
建设单位 CLIENT		
工程名称 PROJECT NAME	海州区和美新滩项目 (口袋公园)	
子项名称 SUB-PROJECT NAME	园建	
图纸名称 DRAWING NAME	混凝土土石墩, 矮墙详图	
版次 EDITION	1	修改原因 REASON FOR MODIFICATION
工程编号 PROJECT NO.	1001	专业 PROFESSION
设计阶段 DESIGN PHASE	施工图 CONSTRUCTION DRAWINGS	图号 DRAWING NO.
比例 SCALE	详图 DETAIL DRAWINGS	日期 DATE

实名	签名
项目负责人	
专业负责人	
设计人	




注册(执业)章

预留章

出图章

审图章

竣工章

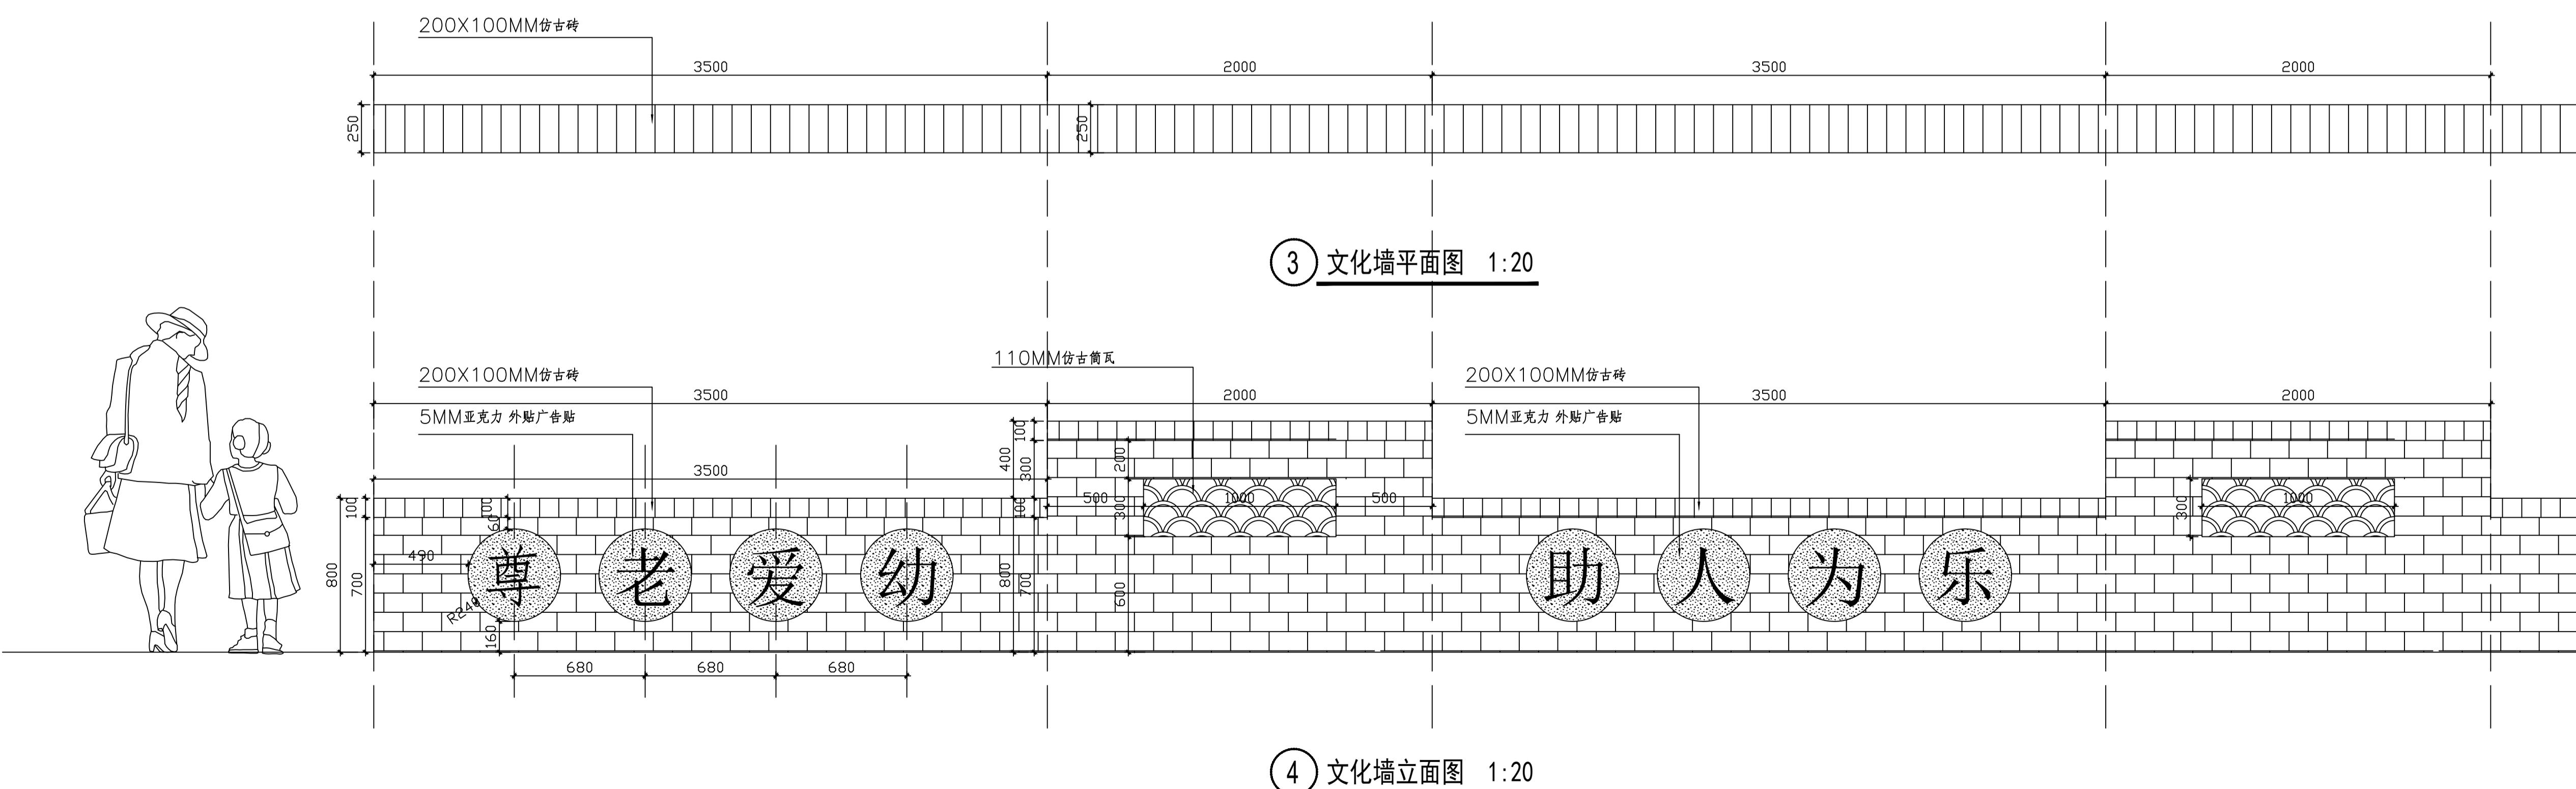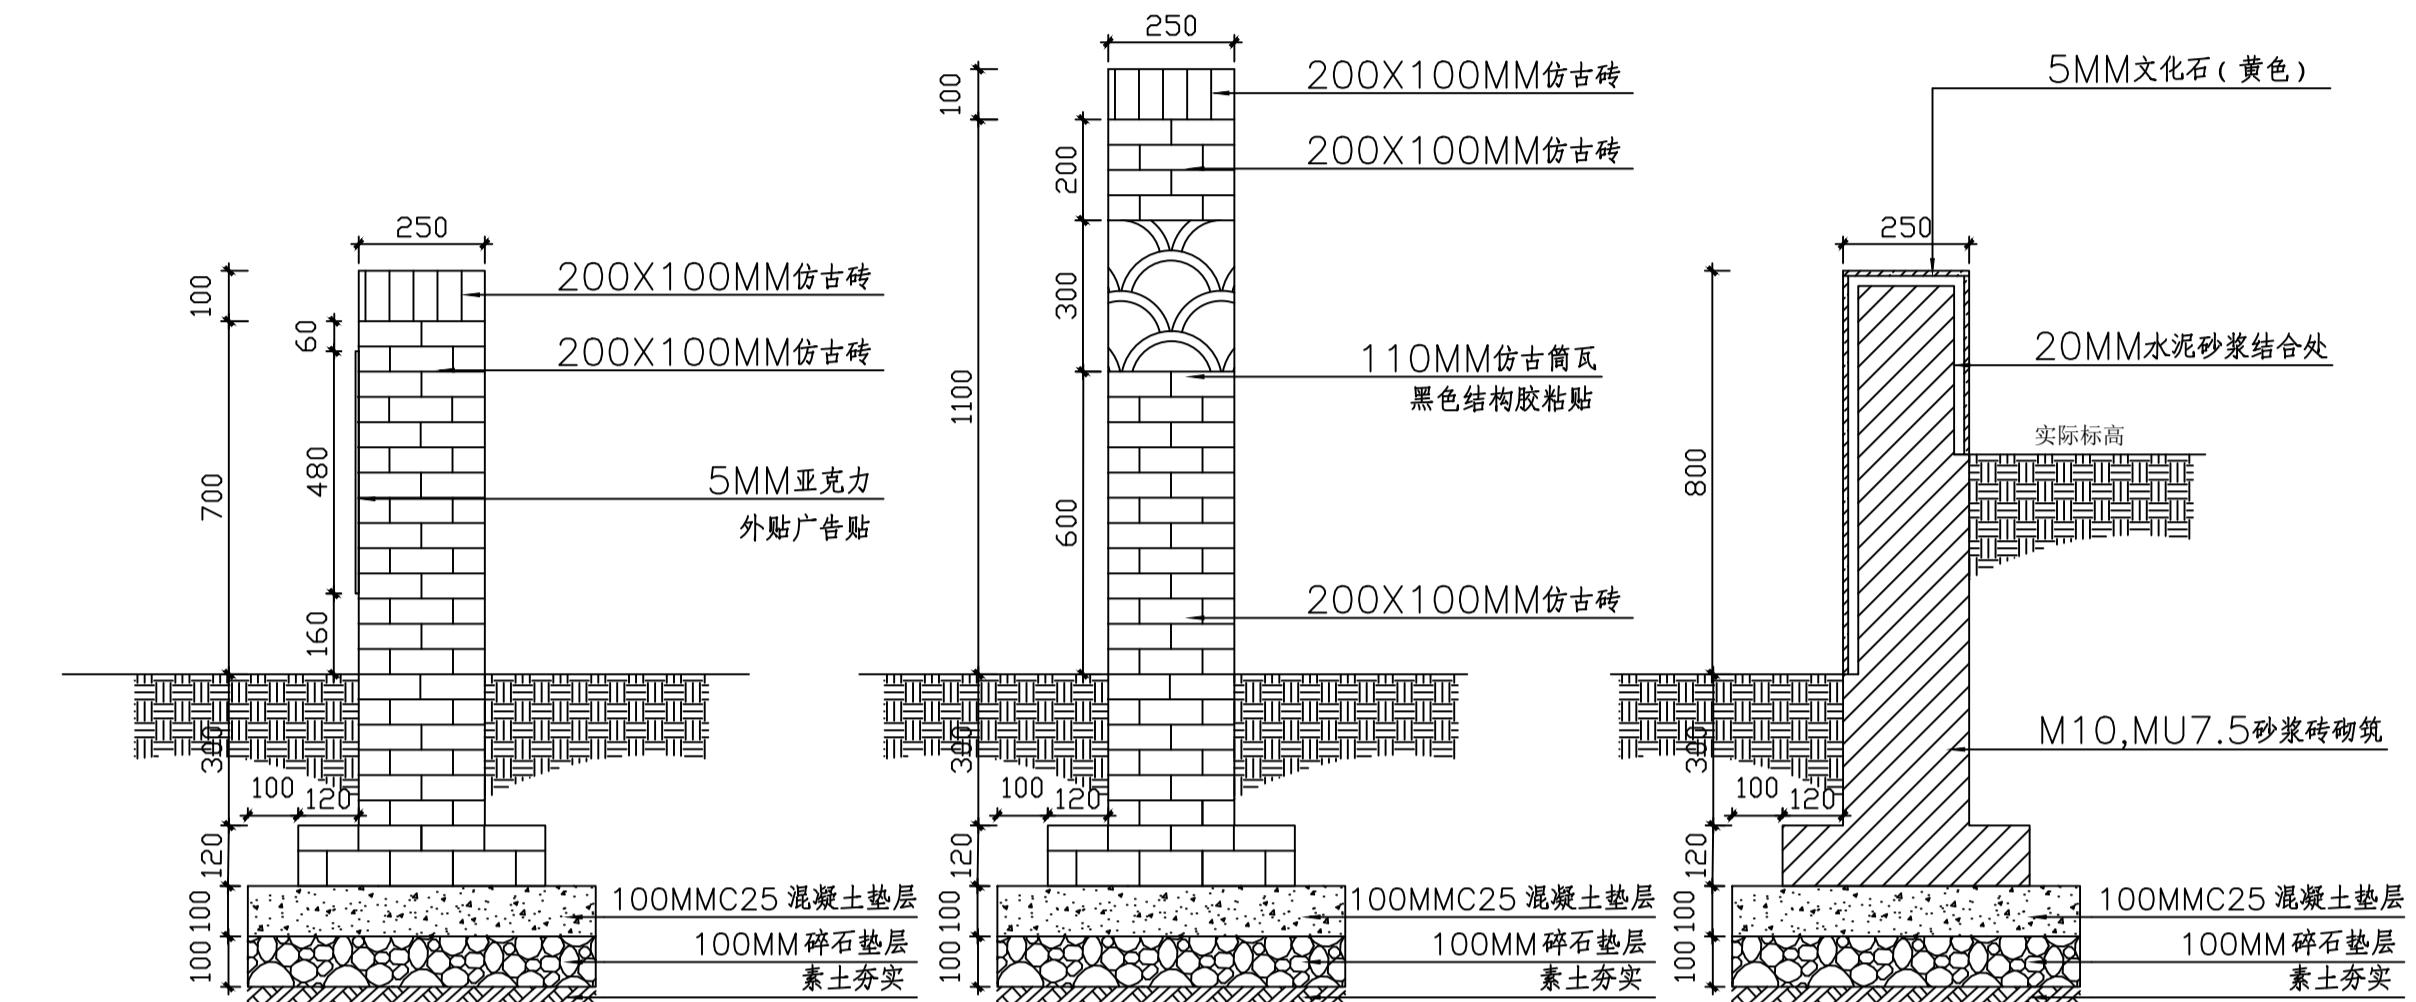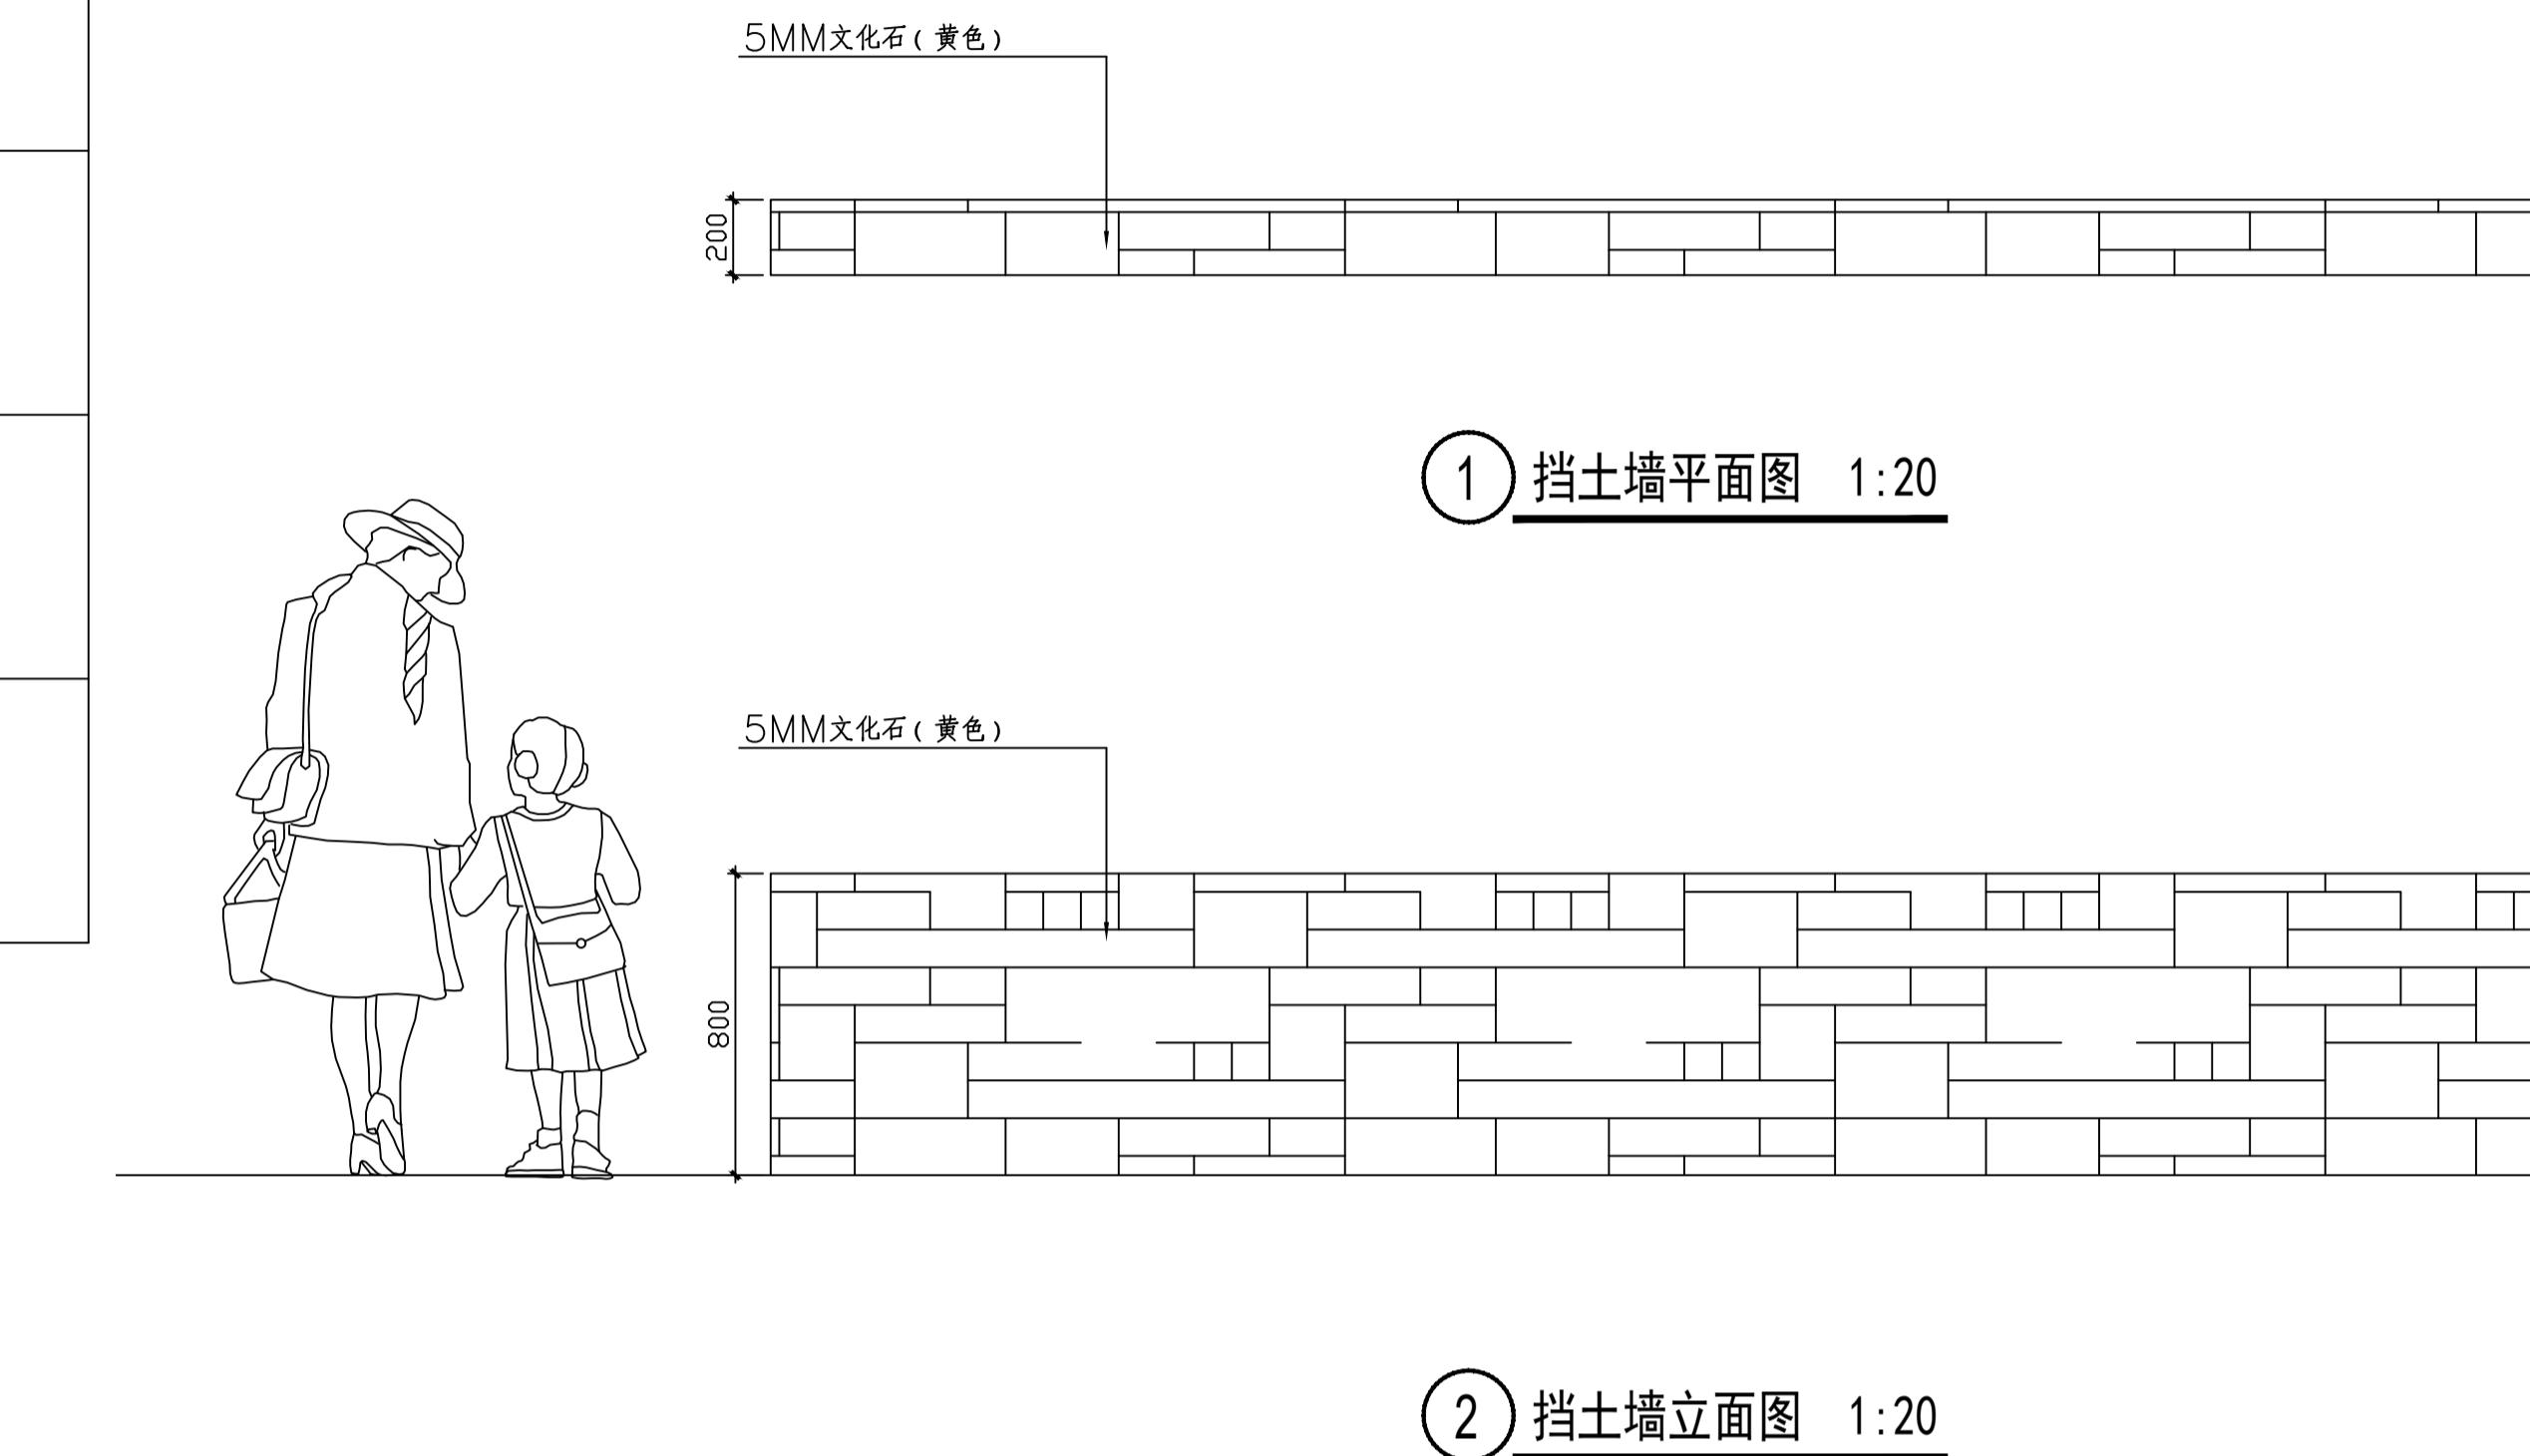

会签栏 CO SIGNATURE	
建筑 ARCHITECTURE	
结构 STRUCTURE	
给排水 WATER & SEWERAGE	
电气 ELECTRIC	
暖通 HEATING & VENTILATION	
弱电 WEAK ELECTRICITY	
动力 POWER	
煤气 GAS	
备注栏 COMMENTS	
司晨设计集团有限公司 SI CHEN DESIGN GROUP CO., LTD.	
A12325205 凤岗国际工业设计中心之见 A12325206 市政行道(排水、给水、路面、环境卫生)工程专业乙级 A12325207 市政行道(桥梁、道路、给水、排水、环境)工程专业丙级 本图集仅限本公司使用, 请在工作外不得复印或传播。若需向公司外传播, 必须经我公司同意, 并且必须附上我公司的同意函。	
合作设计单位 JOINT DESIGNER	
签署栏 SIGNATURE	
审定 APPROVED	钟军
审核 VERIFIED	傅海港
项目负责人 PROJECT LEADER	高雯雯
专业负责人 PROFESSIONAL LEADER	傅海港
校对 CHECKED	周璇
设计 DESIGNED BY	张翼
制图 DRAWN BY	仇清杰
方案 SUGGESTED BY	余伟
建设单位 CLIENT	海州区和美新滩项目 (口袋公园)
工程名称 PROJECT NAME	海州区和美新滩项目 (口袋公园)
子项名称 SUB-PROJECT TITLE	园建
图纸名称 DRAWING NAME	挡土墙, 文化墙详图
版次 EDITION	1
修改原因 REASON FOR MODIFICATION	
工程编号 PROJECT NO.	1001
专业 PROFESSION	园建
设计阶段 DESIGN PHASE	施工图 DRAWING
比例 SCALE	详图 DETAIL DRAWING
日期 DATE	2025.10

实名	签名
项目负责人	
专业负责人	
设计人	


注册(执业)章

预留章


出图章

审图章


竣工章

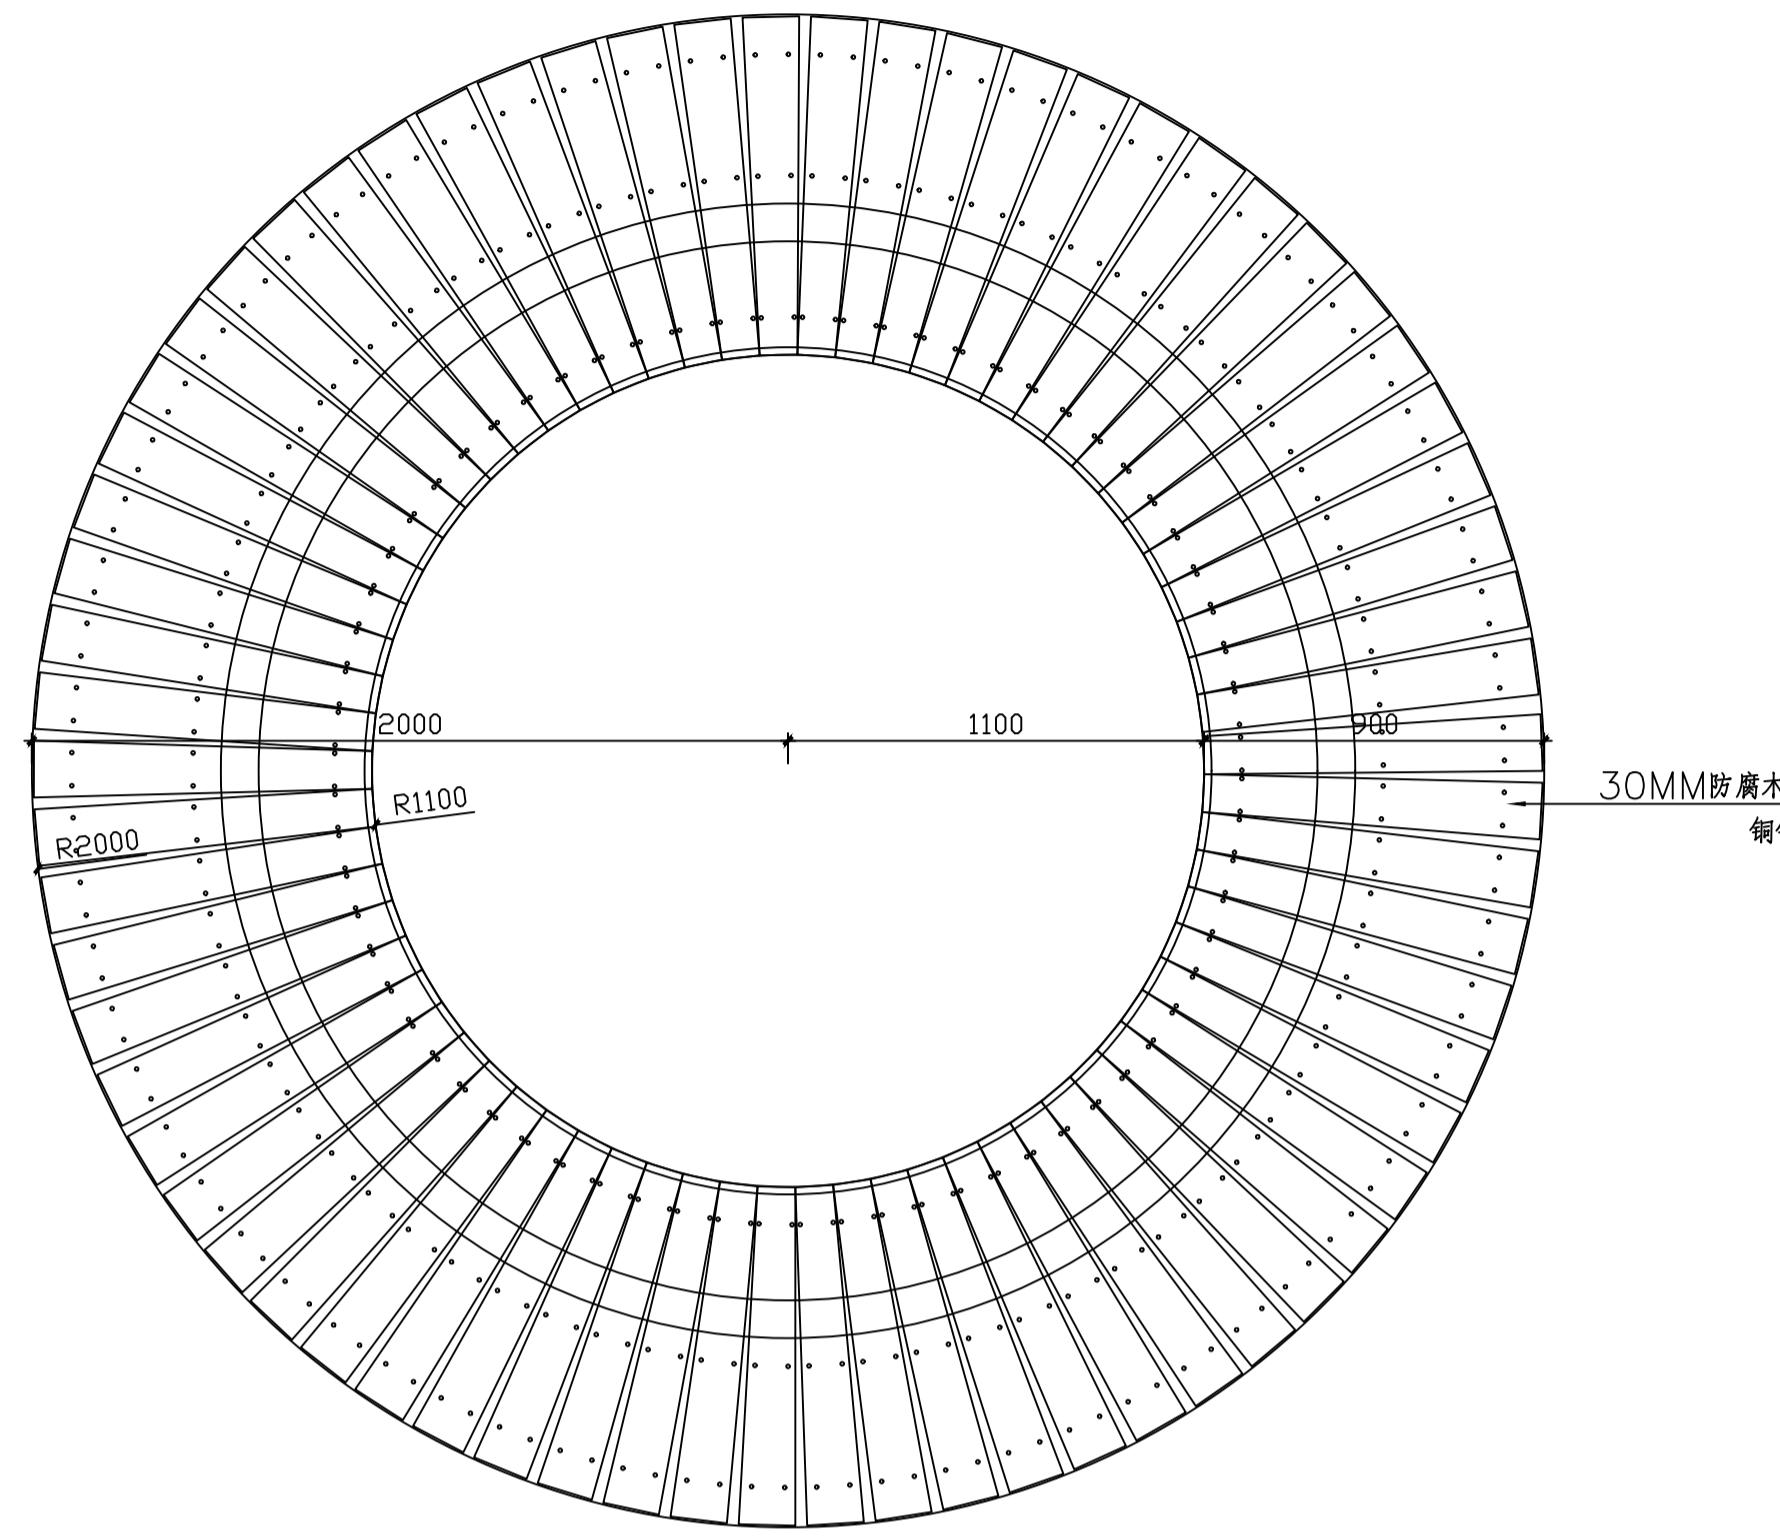


① 座椅平面图 1:20

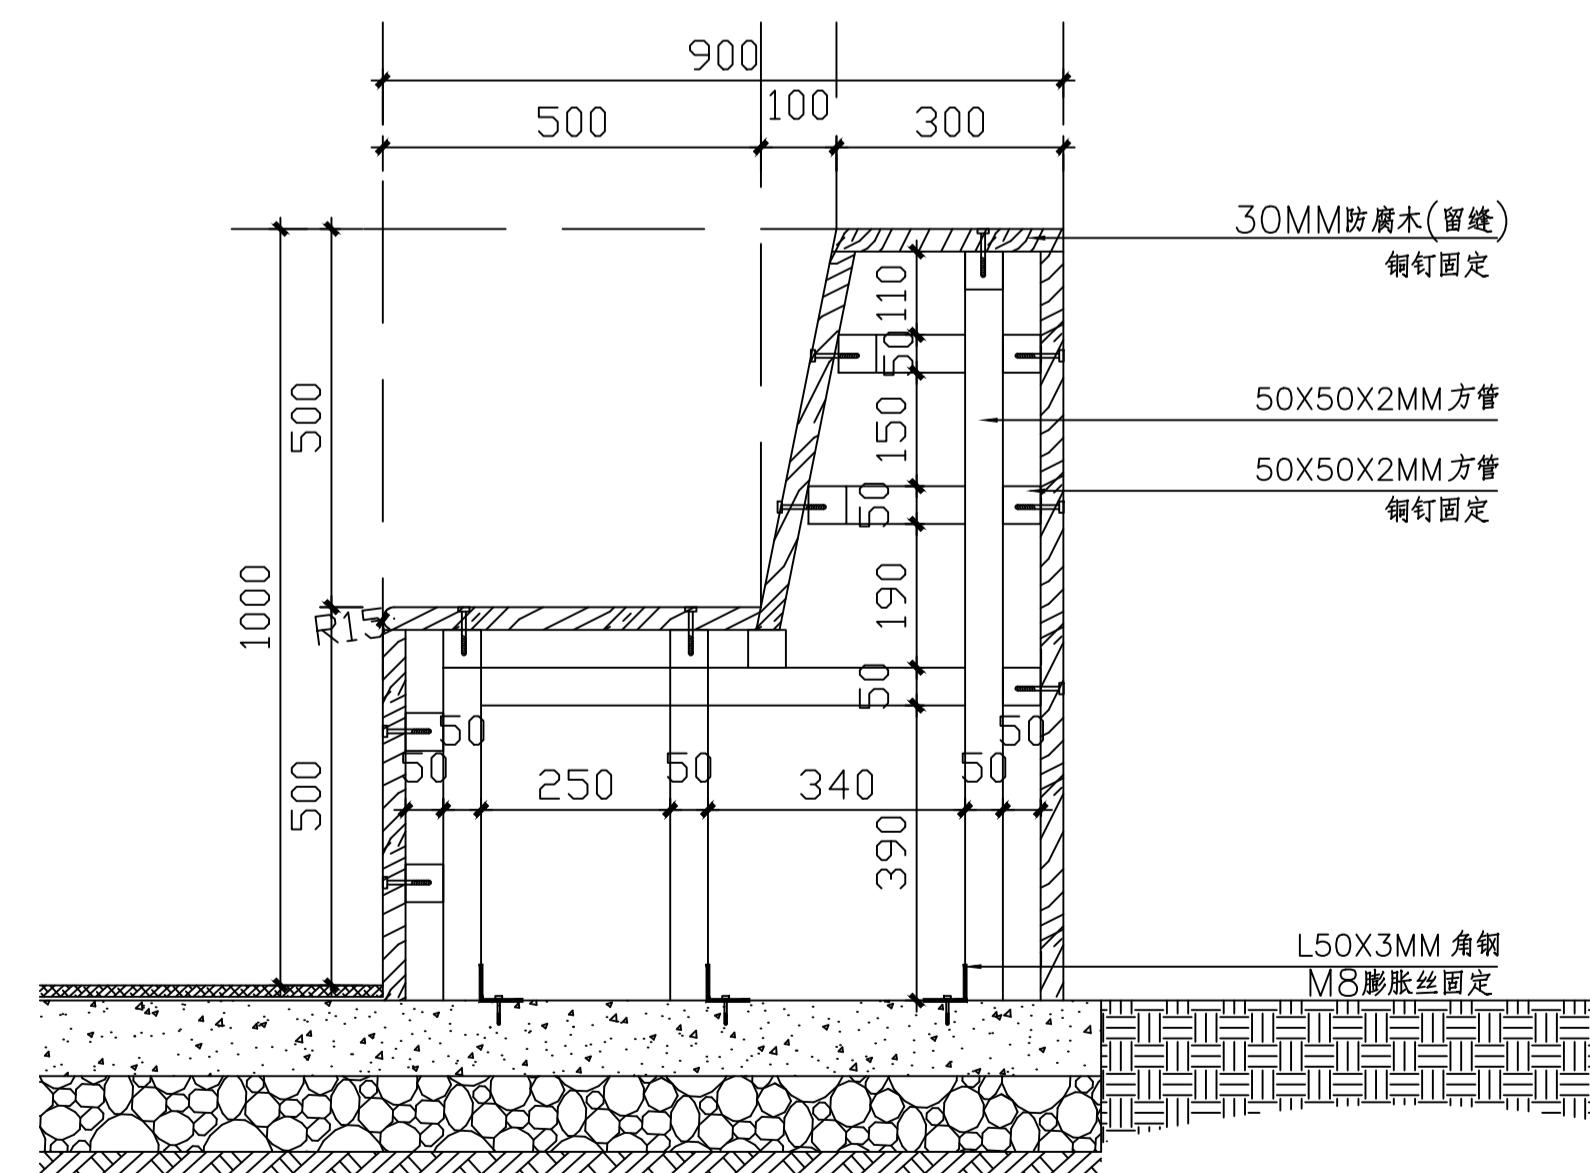

② 座椅剖面图 1:20

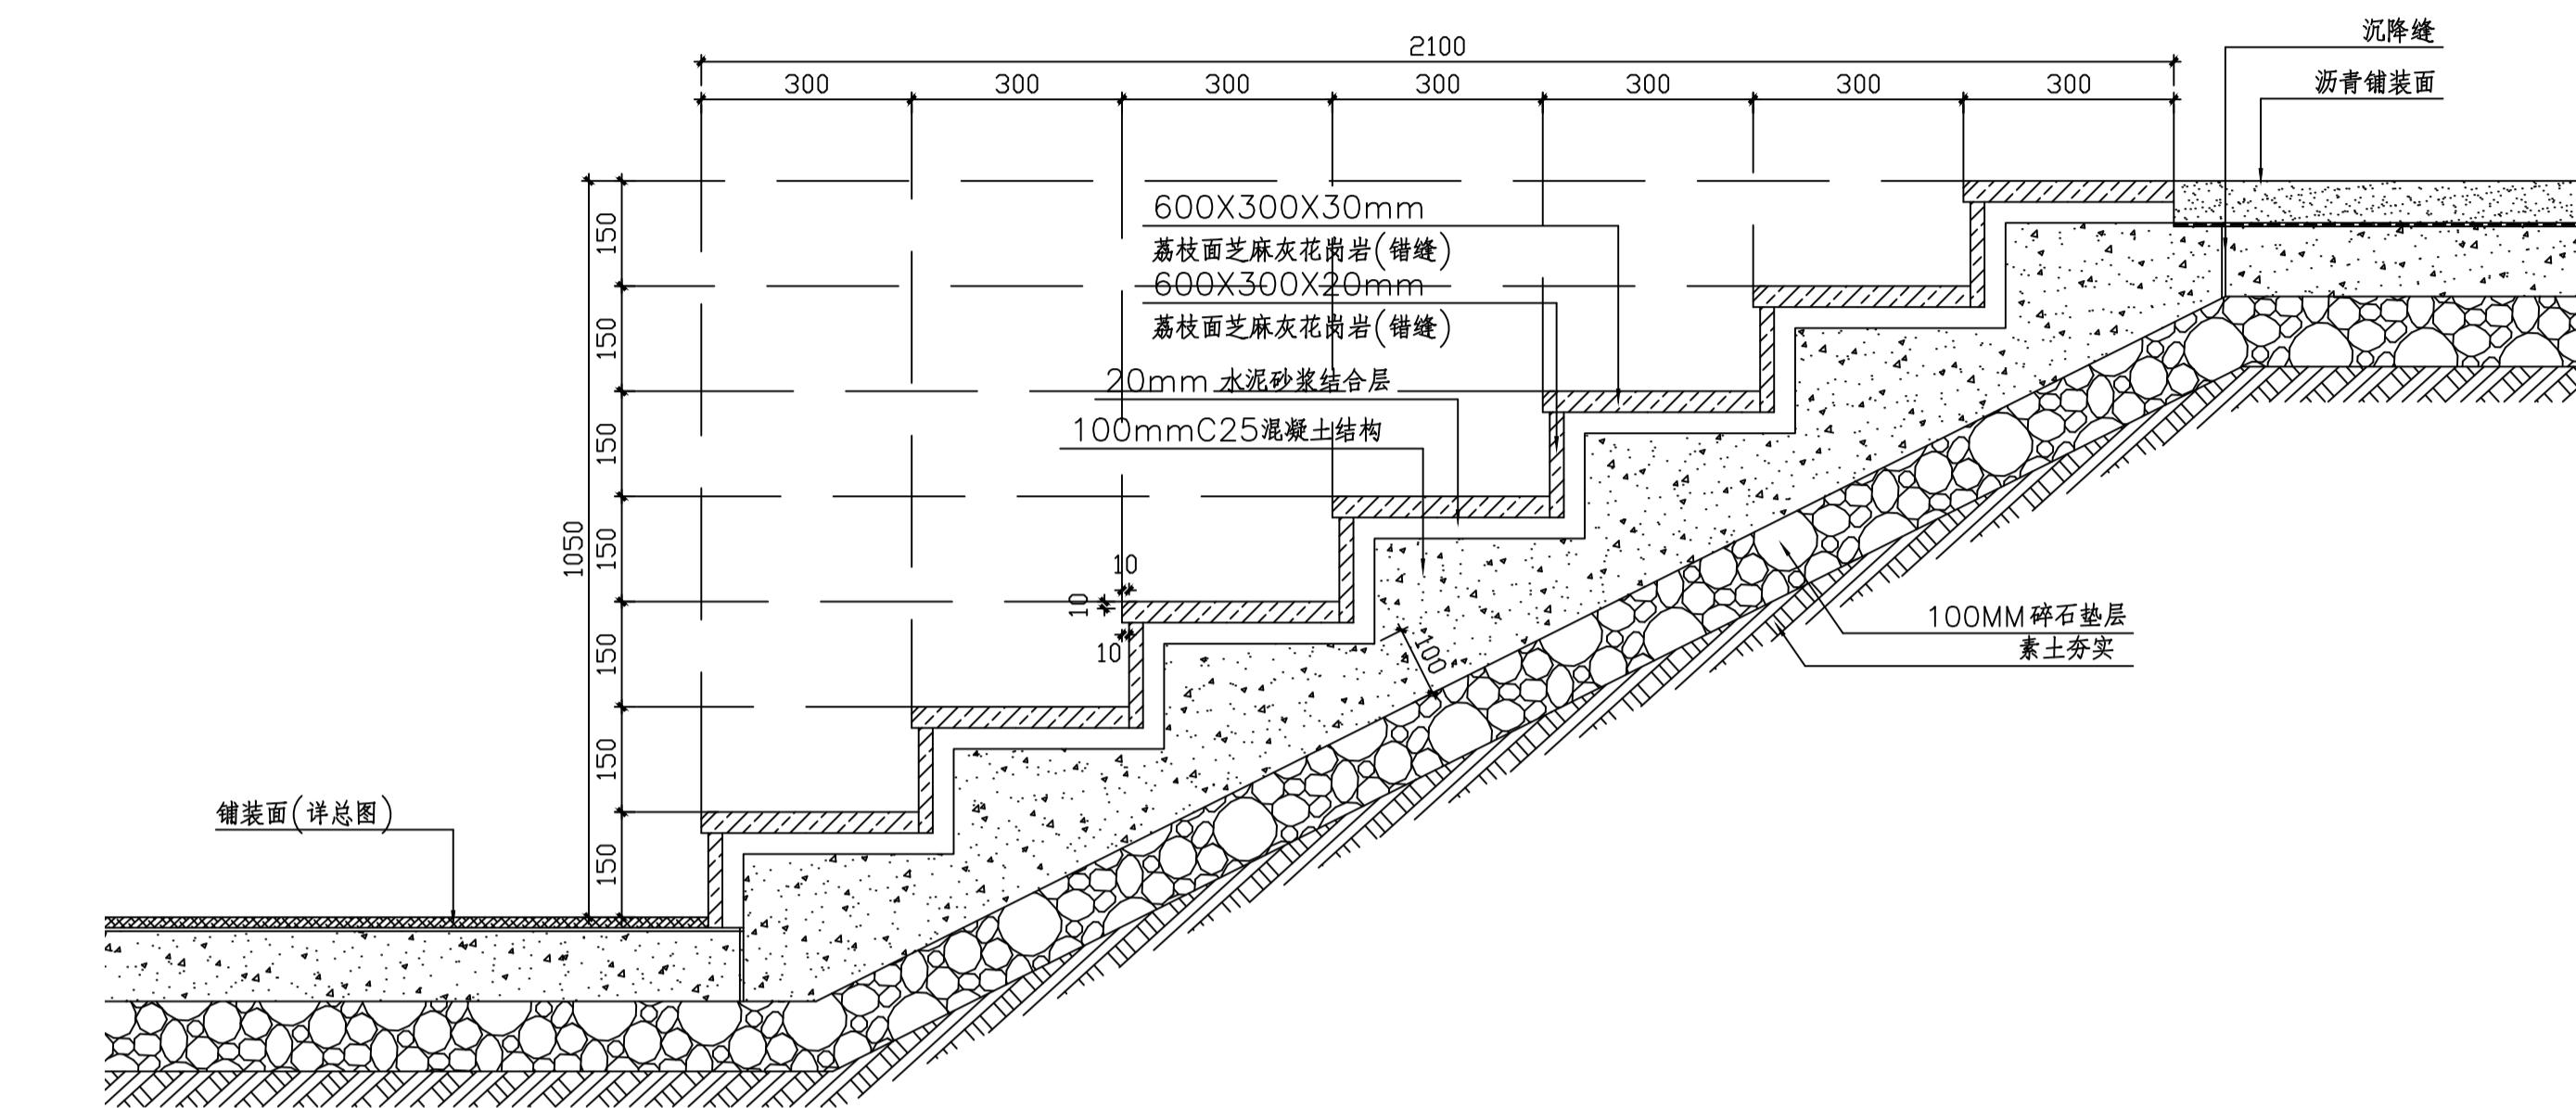

③ 台阶剖面图一 1:10

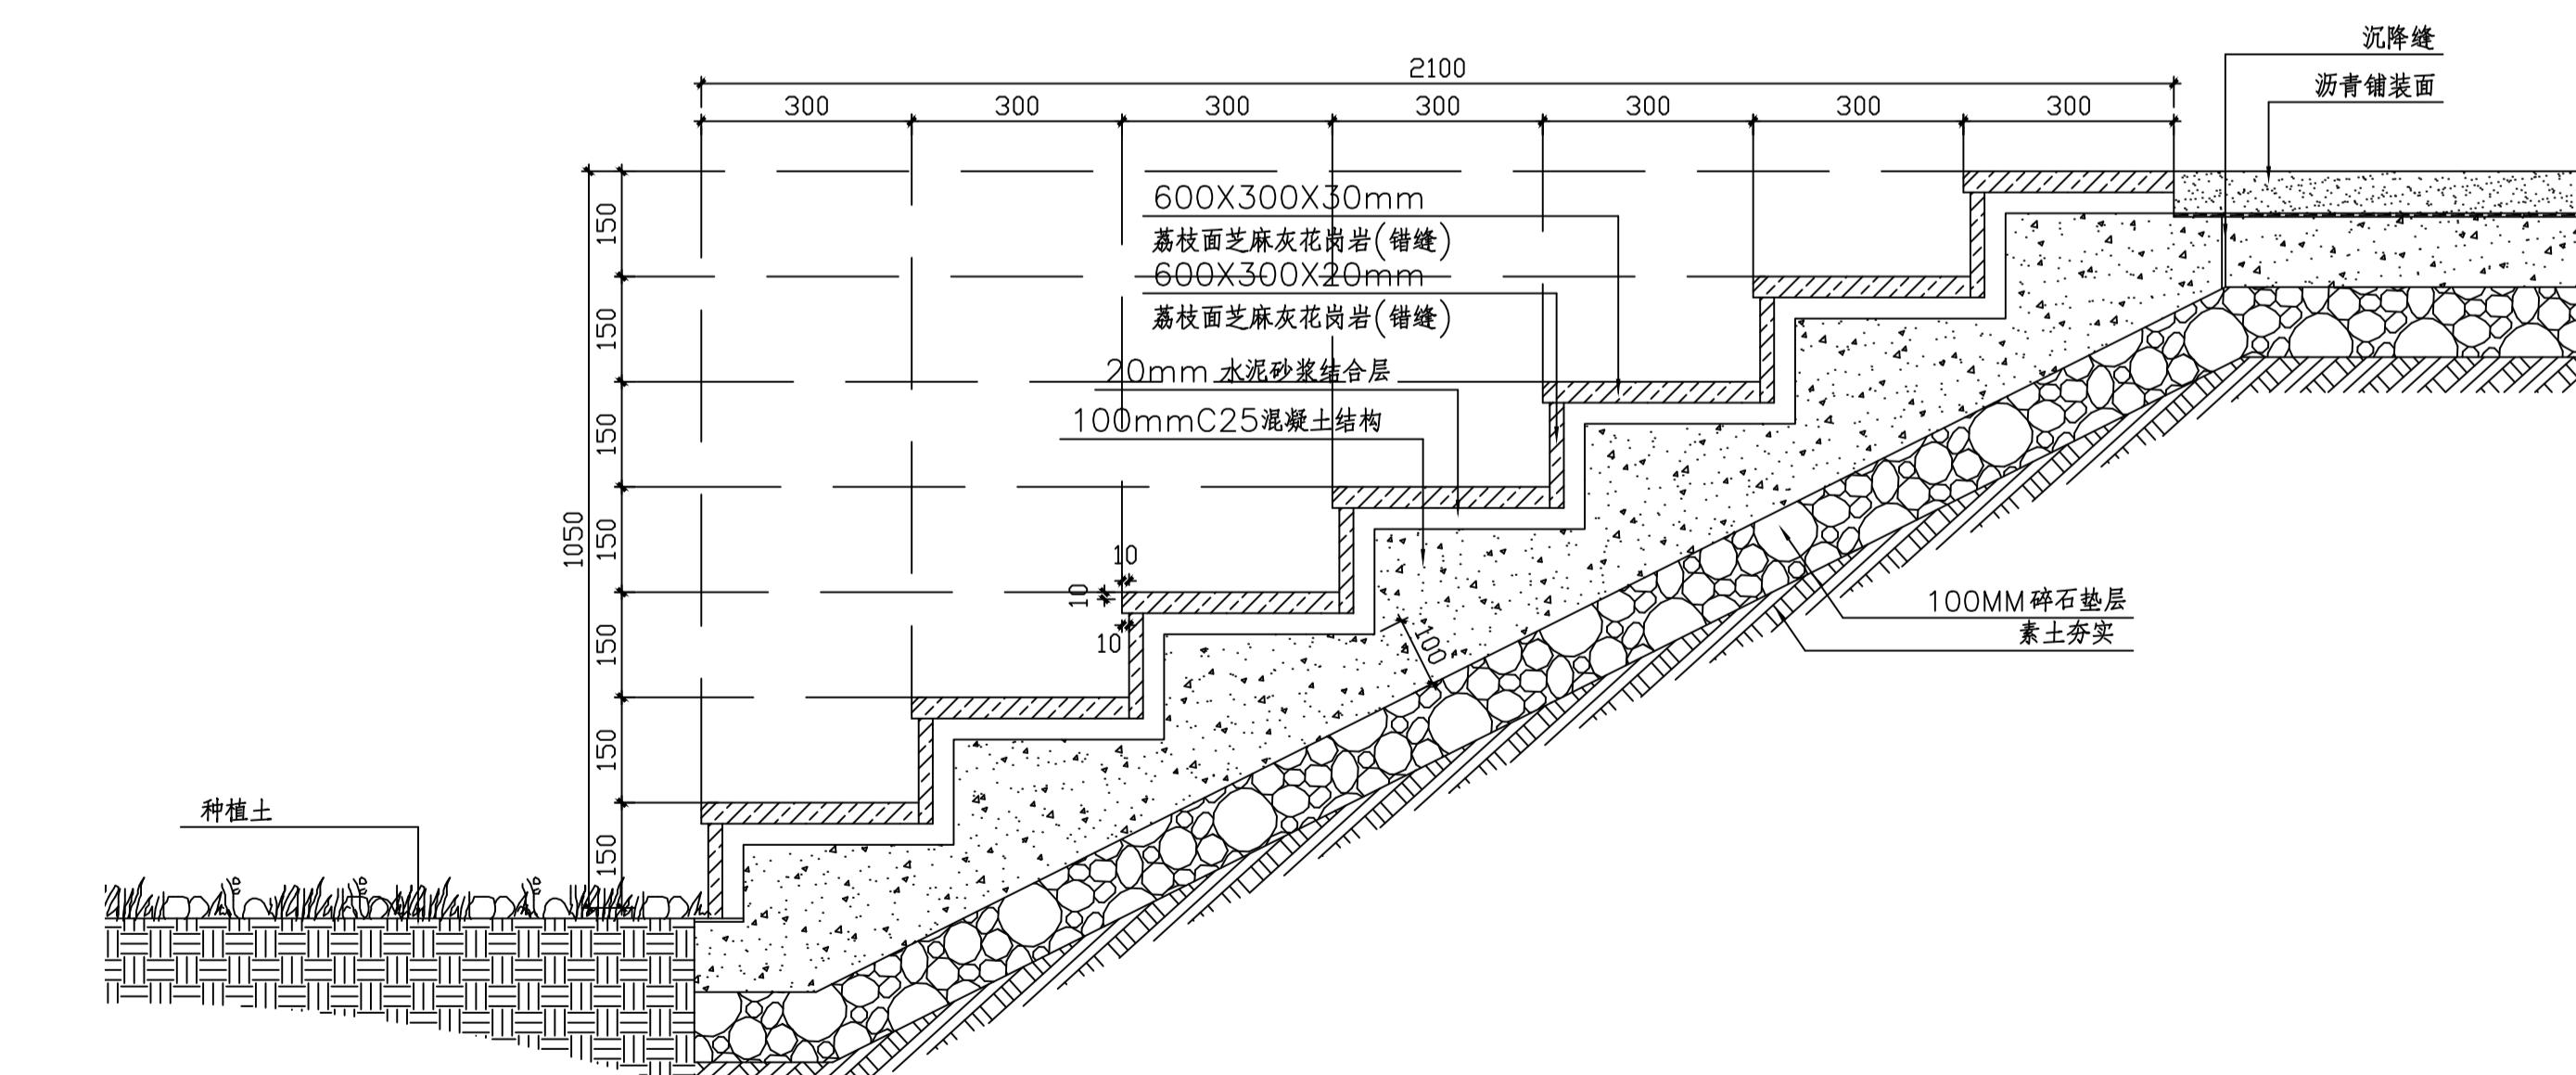

④ 台阶剖面图二 1:10

会签栏 CO SIGNATURE
建筑 ARCHITECTURE
结构 STRUCTURE
给排水 WATER SUPPLY AND DRAINAGE
电气 ELECTRIC
暖通 HEATING, VENTILATION AND AIR CONDITIONING
弱电 WEAK ELECTRICITY
动力 POWER
煤气 GAS


备注栏
COMMENTS

司晨设计集团有限公司 SI CHEN DESIGN GROUP CO., LTD.
项目经理: 钟军 Project Manager: ZHONG JUN
专业负责人: 傅海港 Professional Responsible Person: FU HAIJIANG
项目负责人: 高斐斐 Project Leader: GAO FEIJI
专业负责人: 傅海港 Professional Responsible Person: FU HAIJIANG
校对: 周璇 Reviewer: ZHOU XUAN
设计: 张翼 Designer: ZHANG YI
制图: 仇清杰 Drafter: QIU QINGJIE
方案: 余伟 Plan: YU WEI
建设单位 CLIENT
工程名称 PROJECT NAME
子项名称 SUB-PROJECT NAME
图纸名称 DRAWING NAME
版次 EDITION
工程编号 PROJECT NUMBER
设计阶段 DESIGN PHASE
比例 SCALE
修改原因 REASON FOR MODIFICATION
专业 PROFESSION
图号 DRAWING NUMBER
日期 DATE


A1
未加盖本公司出图章无效

实名	签名
项目负责人	
专业负责人	
设计人	
注册(执业)章	


会签栏 CO-SIGNATURE	
建筑 ARCHITECTURE	
结构 STRUCTURE	
给排水 WATER SUPPLY AND SEWERAGE	
电气 ELECTRIC	
暖通 HEATING, VENTILATION AND AIR CONDITIONING	
弱电 WEAK ELECTRICITY	
动力 POWER	
煤气 GAS	

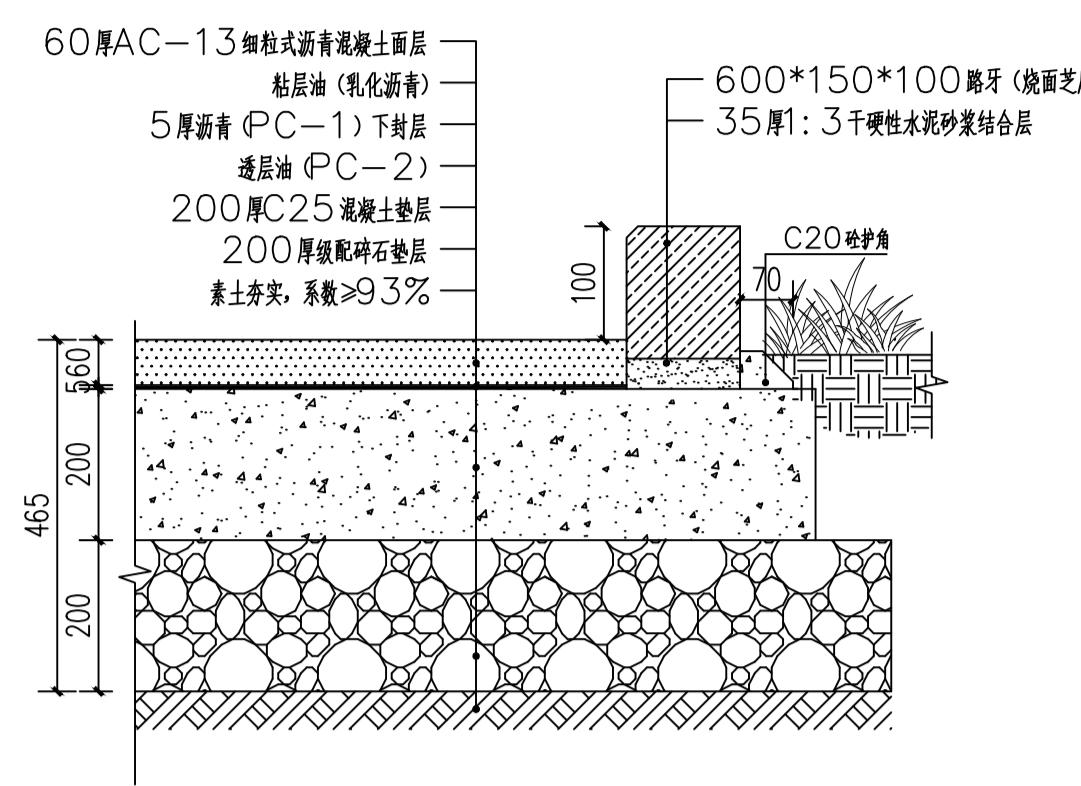备注栏
COMMENTS


① 沥青(车行)铺装做法 1:10
适用范围：车行承载区域(道路)。

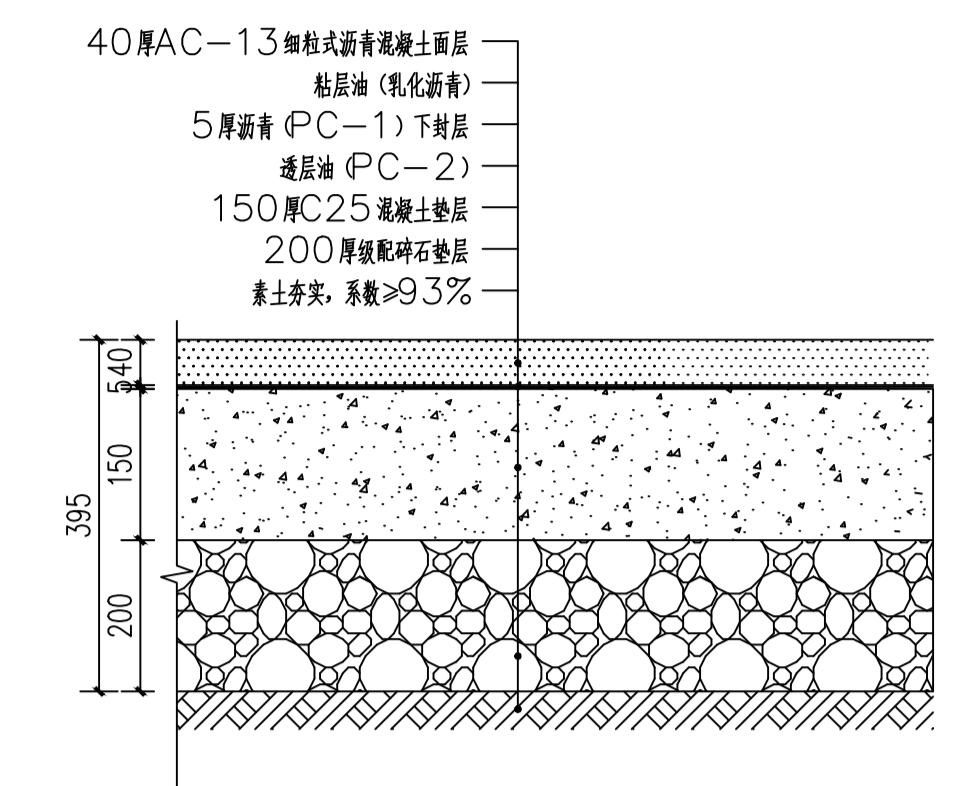


② 沥青(人行)铺装做法 1:10
适用范围：树池座椅，厕所入口

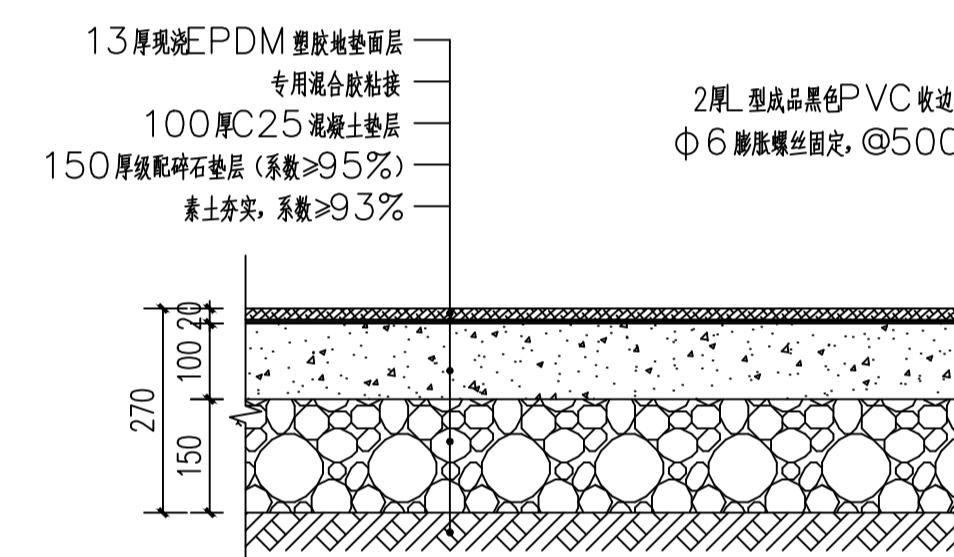

③ EPDM塑胶地垫及收边 1:10
适用范围：儿童健身区域

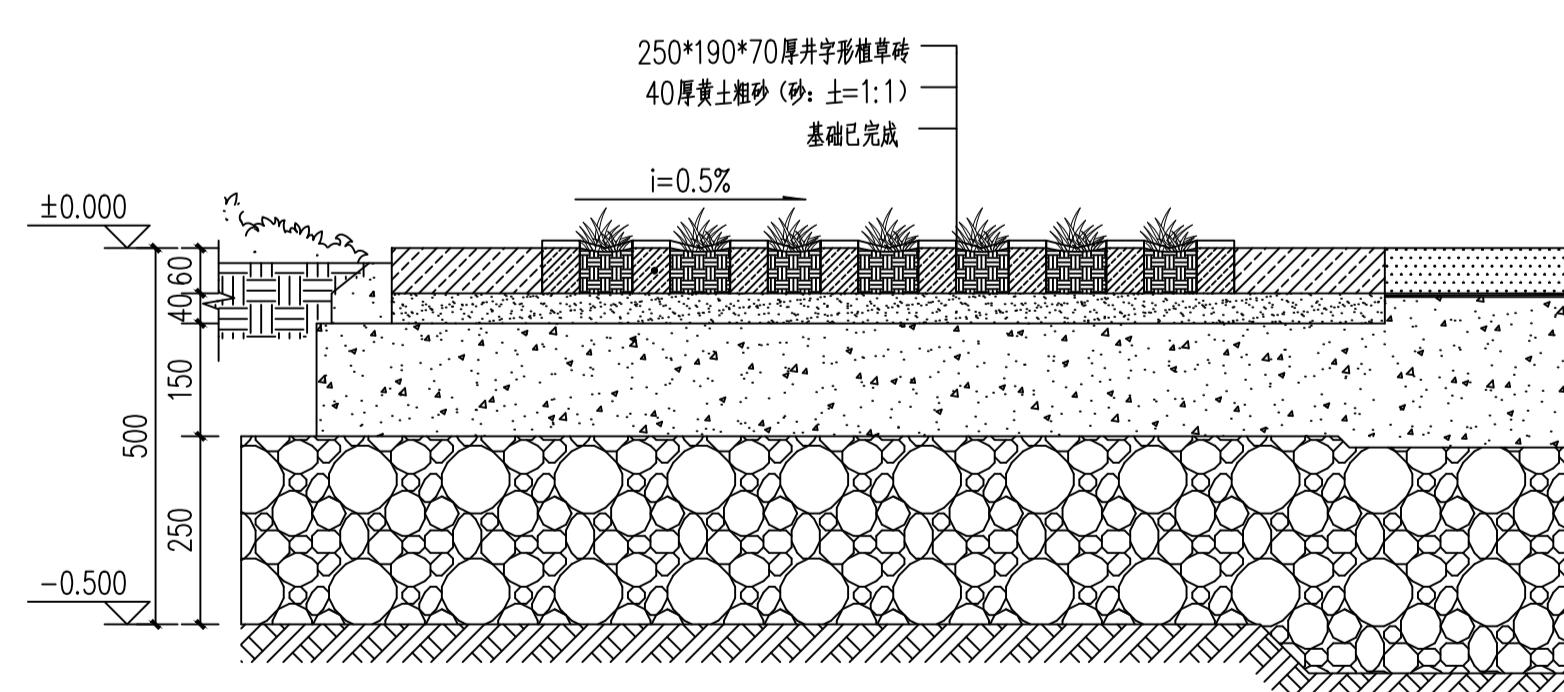

④ 停车位铺装做法 1:20
注：车位基础已完成

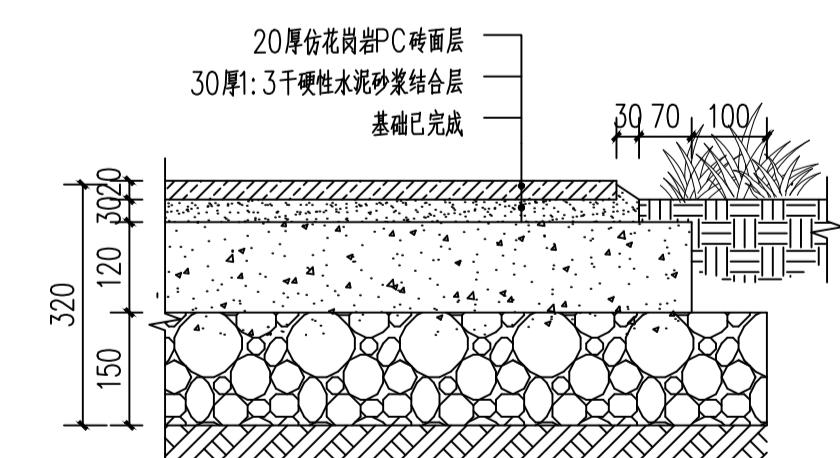

⑤ PC砖铺装做法 1:20
注：车位基础已完成

司晨设计集团有限公司 SI CHEN DESIGN GROUP CO., LTD.		
项目名称	海州区和美新村项目 Project Name	A13025620
设计阶段	施工图 Design Phase	A13025620
图纸名称	海州区和美新村项目 Project Name	A13025620
图号	LD-06	
设计人	仇清杰 Zhou Jingjie	
校对	周璇 Zhou Xuan	
审核	傅海港 Fu Haihang	
审定	钟军 Zhong Jun	
合作设计单位	JUNIOR DESIGNER	
签署栏 SIGNATURE		
项目负责人	高斐斐 Gao Feifei	
专业负责人	傅海港 Fu Haipang	
校对	周璇 Zhou Xuan	
设计	张翼 Zhang Yi	
制图	仇清杰 Qiu Qingjie	
方案	余伟 Yu Wei	
建设单位	海州区和美新村项目 Project Name	
工程名称	海州区和美新村项目 Project Name	
子项名称	园建 Landscaping	
图纸名称	通用详图 General Detail Drawing	
版次	1	修改原因 Reason for Revision
工程编号	1001	专业 Category
设计阶段	施工图 Design Phase	图号 Drawing No.
比例	详图 Detailed Drawing	日期 Date