



|     |     |    |     |
|-----|-----|----|-----|
| 设计  | 陈新全 | 审核 | 陈新全 |
| 绘图  | 张新  | 审核 | 张新  |
| 暖通  | 华燕萍 | 审核 | 华燕萍 |
| 给排水 | 华燕萍 | 审核 | 华燕萍 |
| 电气  | 华燕萍 | 审核 | 华燕萍 |
| 结构  | 华燕萍 | 审核 | 华燕萍 |
| 建筑  | 华燕萍 | 审核 | 华燕萍 |

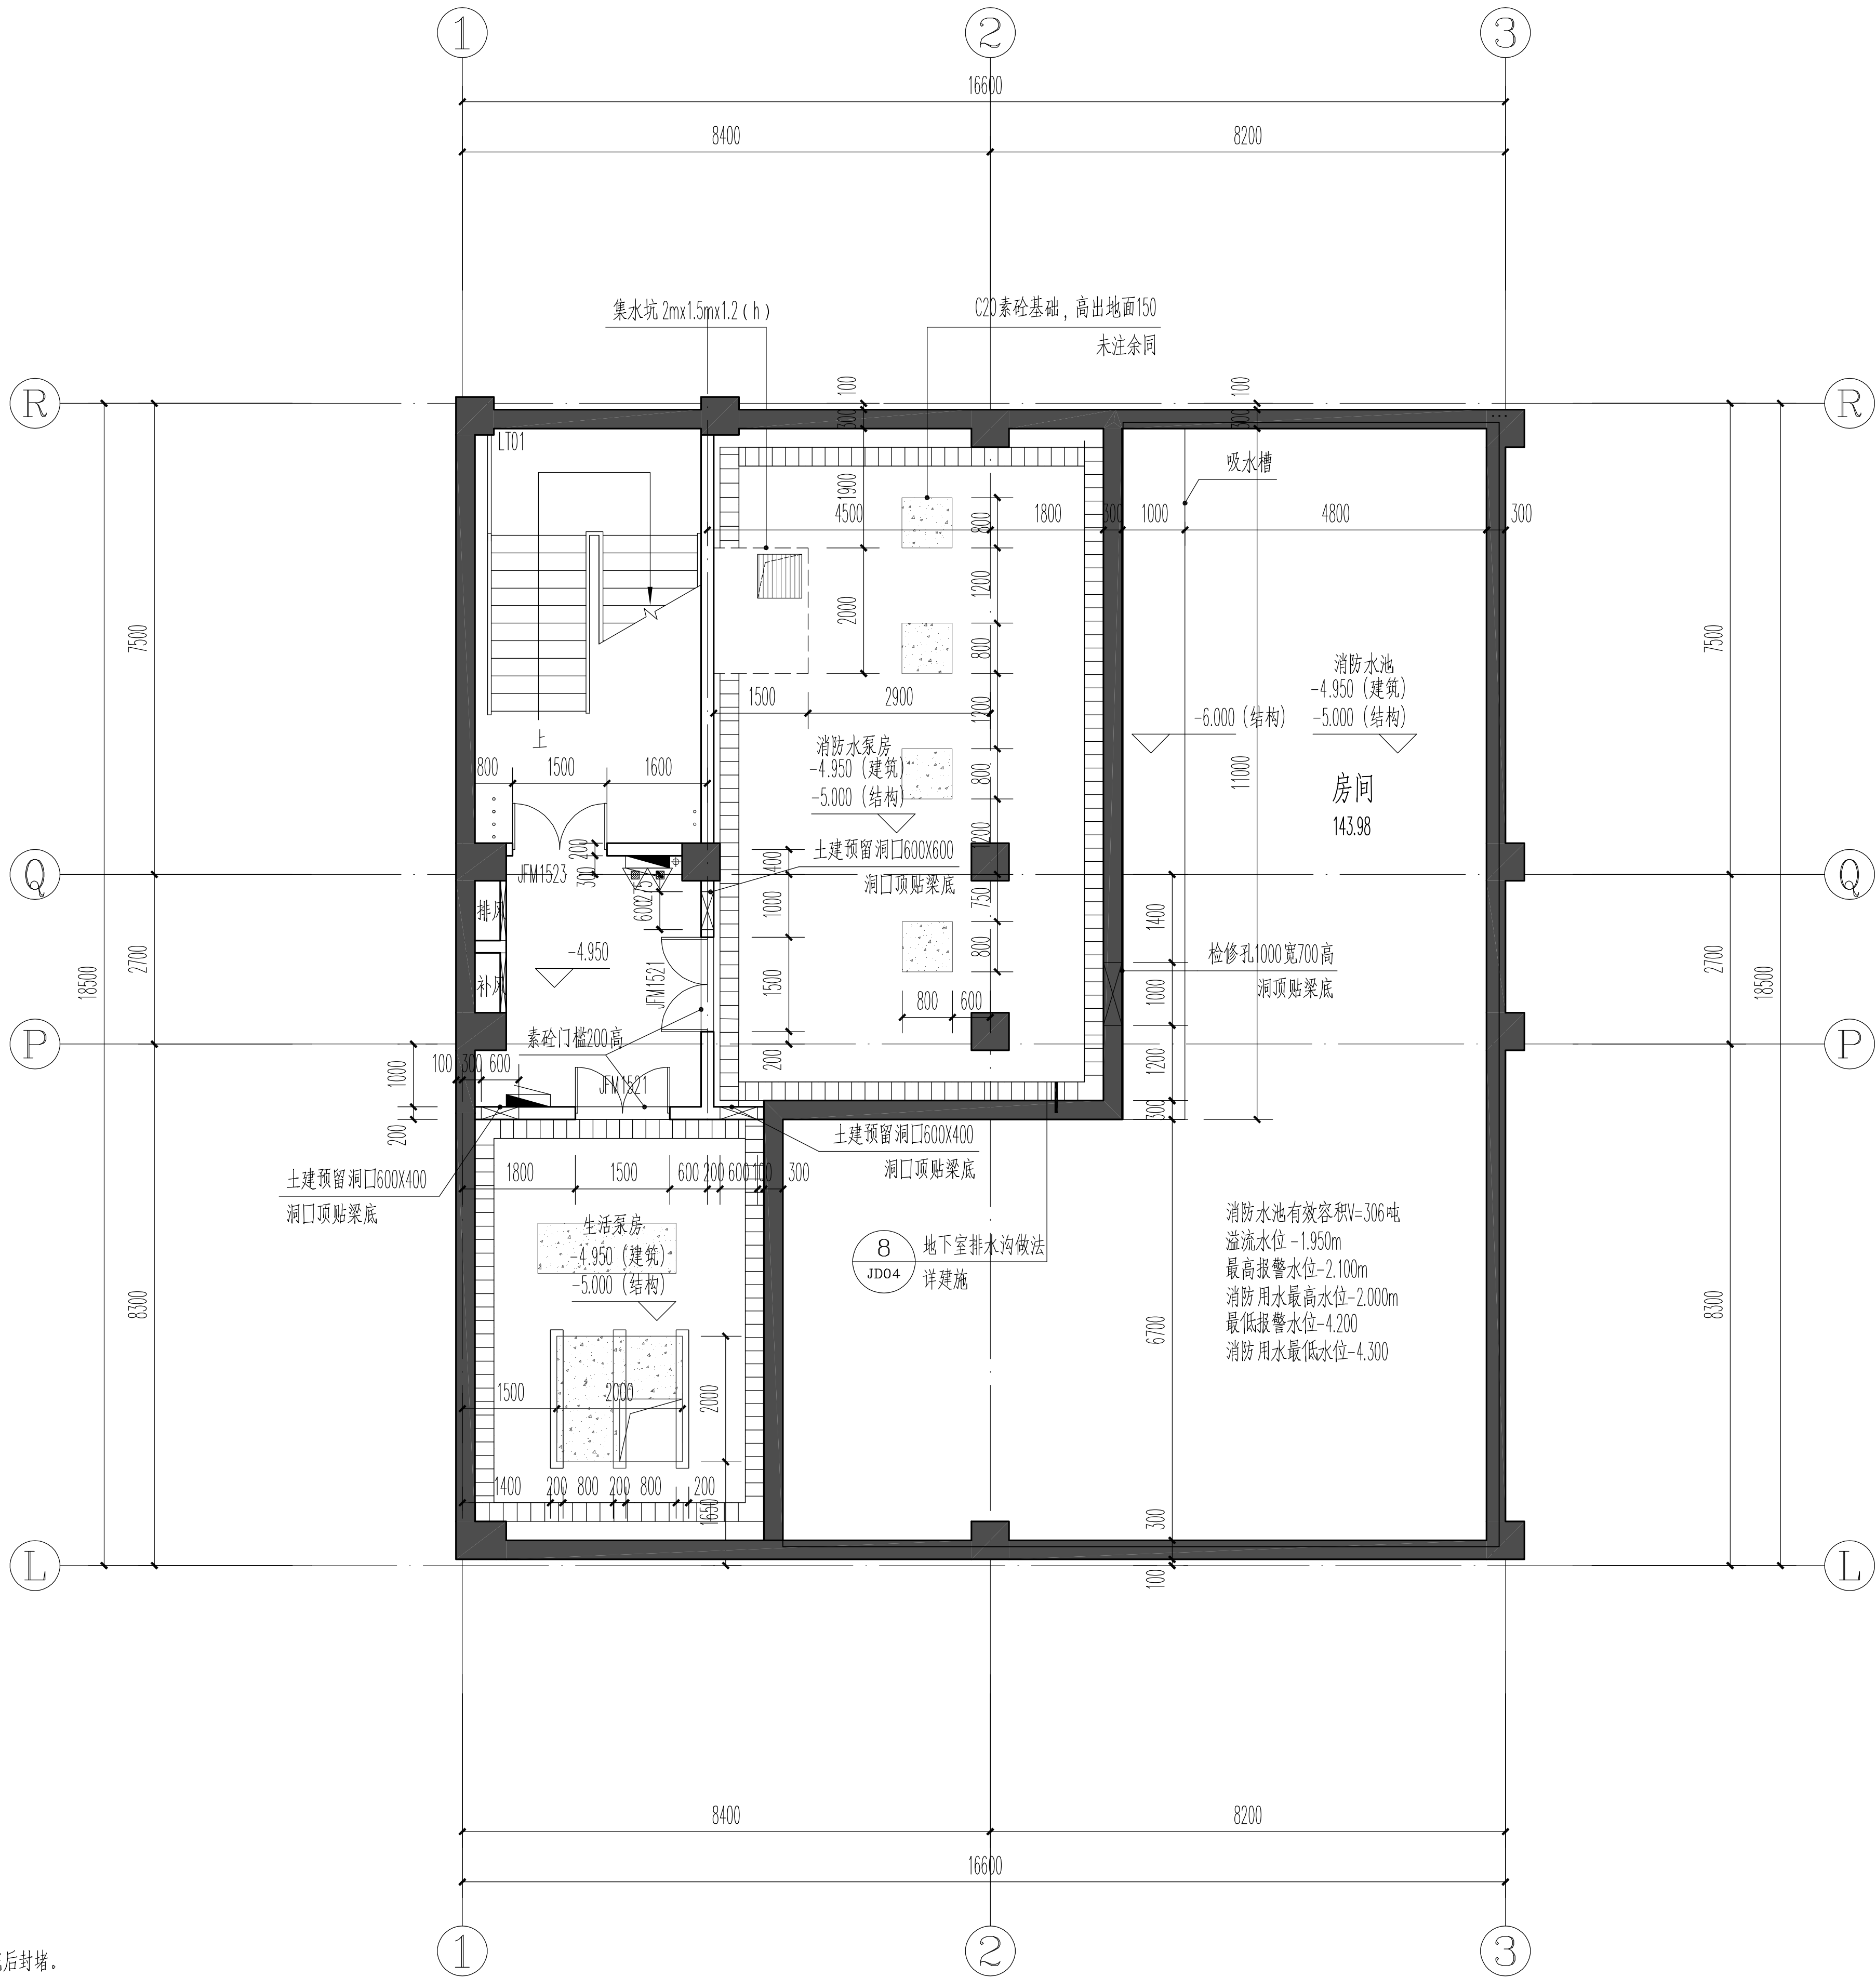

地下室平面图 1:100

说明:

- 除注明外,内墙厚均为200或100;除注明外,轴线居墙中。
- 外墙300厚,所有柱的尺寸及定位详见结施。
- 除特殊注明外,门垛100或齐柱(剪力墙)边。
- 设备间、井设200高素混凝土翻边,水电井楼层处留洞待设备管安装完后封堵。
- 墙面预留洞口详见水、电、暖通施工图。
- 单栓消防柜具体尺寸、柜底离地尺寸详见水施。
- 机房内基础均采用素砼C20,高出地面150。
- 表示300宽截水沟,除特殊注明外,均为300深,离墙/柱边50,做法见建施JD04-8。
- 本层建筑面积为306.57平方米。(其中水池面积143.98平米)

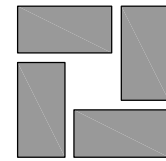

江苏合筑建筑设计股份有限公司  
Hezone Design Co. Ltd

建筑行业(建筑工程)甲级: A232060451

附注  
NOTES

|                   |     |     |
|-------------------|-----|-----|
| 审定<br>APPROVED BY | 夏昶华 | 夏昶华 |
| 审核<br>REVIEWED BY | 邱晓峰 | 邱晓峰 |
| 项目负责<br>P.MANAGER | 华燕萍 | 华燕萍 |
| 专业负责<br>D.CHIEF   | 华燕萍 | 华燕萍 |
| 校对<br>CHECKED BY  | 华燕萍 | 华燕萍 |
| 设计<br>DESIGNED BY | 郦言豪 | 郦言豪 |
| 制图<br>DRAWN BY    | 郦言豪 | 郦言豪 |

建设单位  
CLIENT

无锡市新吴区  
重点建设项目管理中心

工程名称  
PROJECT

新吴区沿塘消防站新建工程

子项名称  
SUBPROJECT

消防站

工程编号  
PROJECT NO.

22-027-01

图纸名称  
TITLE

地下室平面图

设计阶段  
PHASE

施设

专业  
DISCIPLINE

建筑

图号  
DRAWING NO.

01

日期  
DATE

2023. 10

版本  
VER.

0

中华人民共和国一级注册建筑师  
姓名: 华燕萍  
注册号: 3206045-008  
有效期: 至 2025年02月

<执业签章>

<出图盖章>

本图须加盖出图签章, 否则一律无效。

