

延令街道嘉福社区设置调整新设社区党群服务中心改造工程

装修施工图

江苏国兴建设项目管理有限公司 JIANGSU GUOXING CONSTRUCTION PROJECT MANAGEMENT CO., LTD  工程设计证书编号: A232060133			图纸目录														
			设计编号		GXSJ-2025-22		设计阶段		施工图								
			项目负责人		唐任杰		专业负责人		唐任杰								
建设单位			泰兴市人民政府延令街道办事处			设计人		尹方竹		校对 人		顾振华					
项目名称			延令街道润泰社区设置调整新设社区党群服务中心改造工程			审核 人		唐任杰		审 定 人		蒋伟					
工程名称			延令街道润泰社区设置调整新设社区党群服务中心改造工程			专 业		建筑		图 号		JS-00		日期		2025.08	
序号		图号		版次		图纸名称						图幅		备注			
00		JS修-00		A		目录						A2		1:100			
01		JS-01		A		施工设计说明（一）						A2		1:100			
02		JS-02		A		施工设计说明（二）						A2		1:100			
03		JS-03		A		施工设计说明（三）						A2		1:100			
04		JS-04		A		施工设计说明（四）						A2		1:100			
05		JS修-05		A		装饰材料编码表						A2		1:100			
06		JS-06		A		装饰材料做法表						A2		1:100			
07		JS-07		A		嘉福办公楼（不含车库）一层原始平面图						A2		1:100			
08		JS修-08		A		一层墙体新建图						A2		1:100			
09		JS修-09		A		一层平面布置图						A2		1:100			
10		JS-10		A		一层家具尺寸图						A2		1:100			
11		JS-11		A		一层顶面布置图						A2		1:100			
12		JS-12		A		一层灯具尺寸图						A2		1:100			
13		JS-13		A		一层地面铺装图						A2		1:100			
14		JS-14		A		一层索引图						A2		1:100			
15		JS-15		A		二层原始结构图						A2		1:100			
16		JS修-16		A		二层墙体新建图						A2		1:100			
17		JS修-17		A		二层平面布置图						A2		1:100			
18		JS-18		A		二层家具尺寸图						A2		1:100			
19		JS-19		A		二层顶面布置图						A2		1:100			
20		JS-20		A		二层灯具尺寸图						A2		1:100			
21		JS-21		A		二层地面铺装图						A2		1:100			
22		JS-22		A		二层索引图						A2		1:100			
23		JS-23		A		三层原始结构图						A2		1:100			
24		JS修-24		A		三层墙体新建图						A2		1:100			
25		JS修-25		A		三层平面布置图						A2		1:100			
26		JS-26		A		三层家具尺寸图						A2		1:100			
27		JS-27		A		三层顶面布置图						A2		1:100			

江苏省工程勘察设计出图专用章

江苏国兴建设项目管理有限公司

资质证书编号: A232060133

江苏省住房和城乡建设厅监制(M)

有效期至二〇二五年十二月三十一日


中华人民共和国一级注册建筑师

姓 名: 唐任杰

注册号: 3206013-006

有效期: 至2026年03月


给排水	暖通	电气
王 晓 宇	唐 任 杰	凌 伟
图 总 建 结	建 筑 结 构	

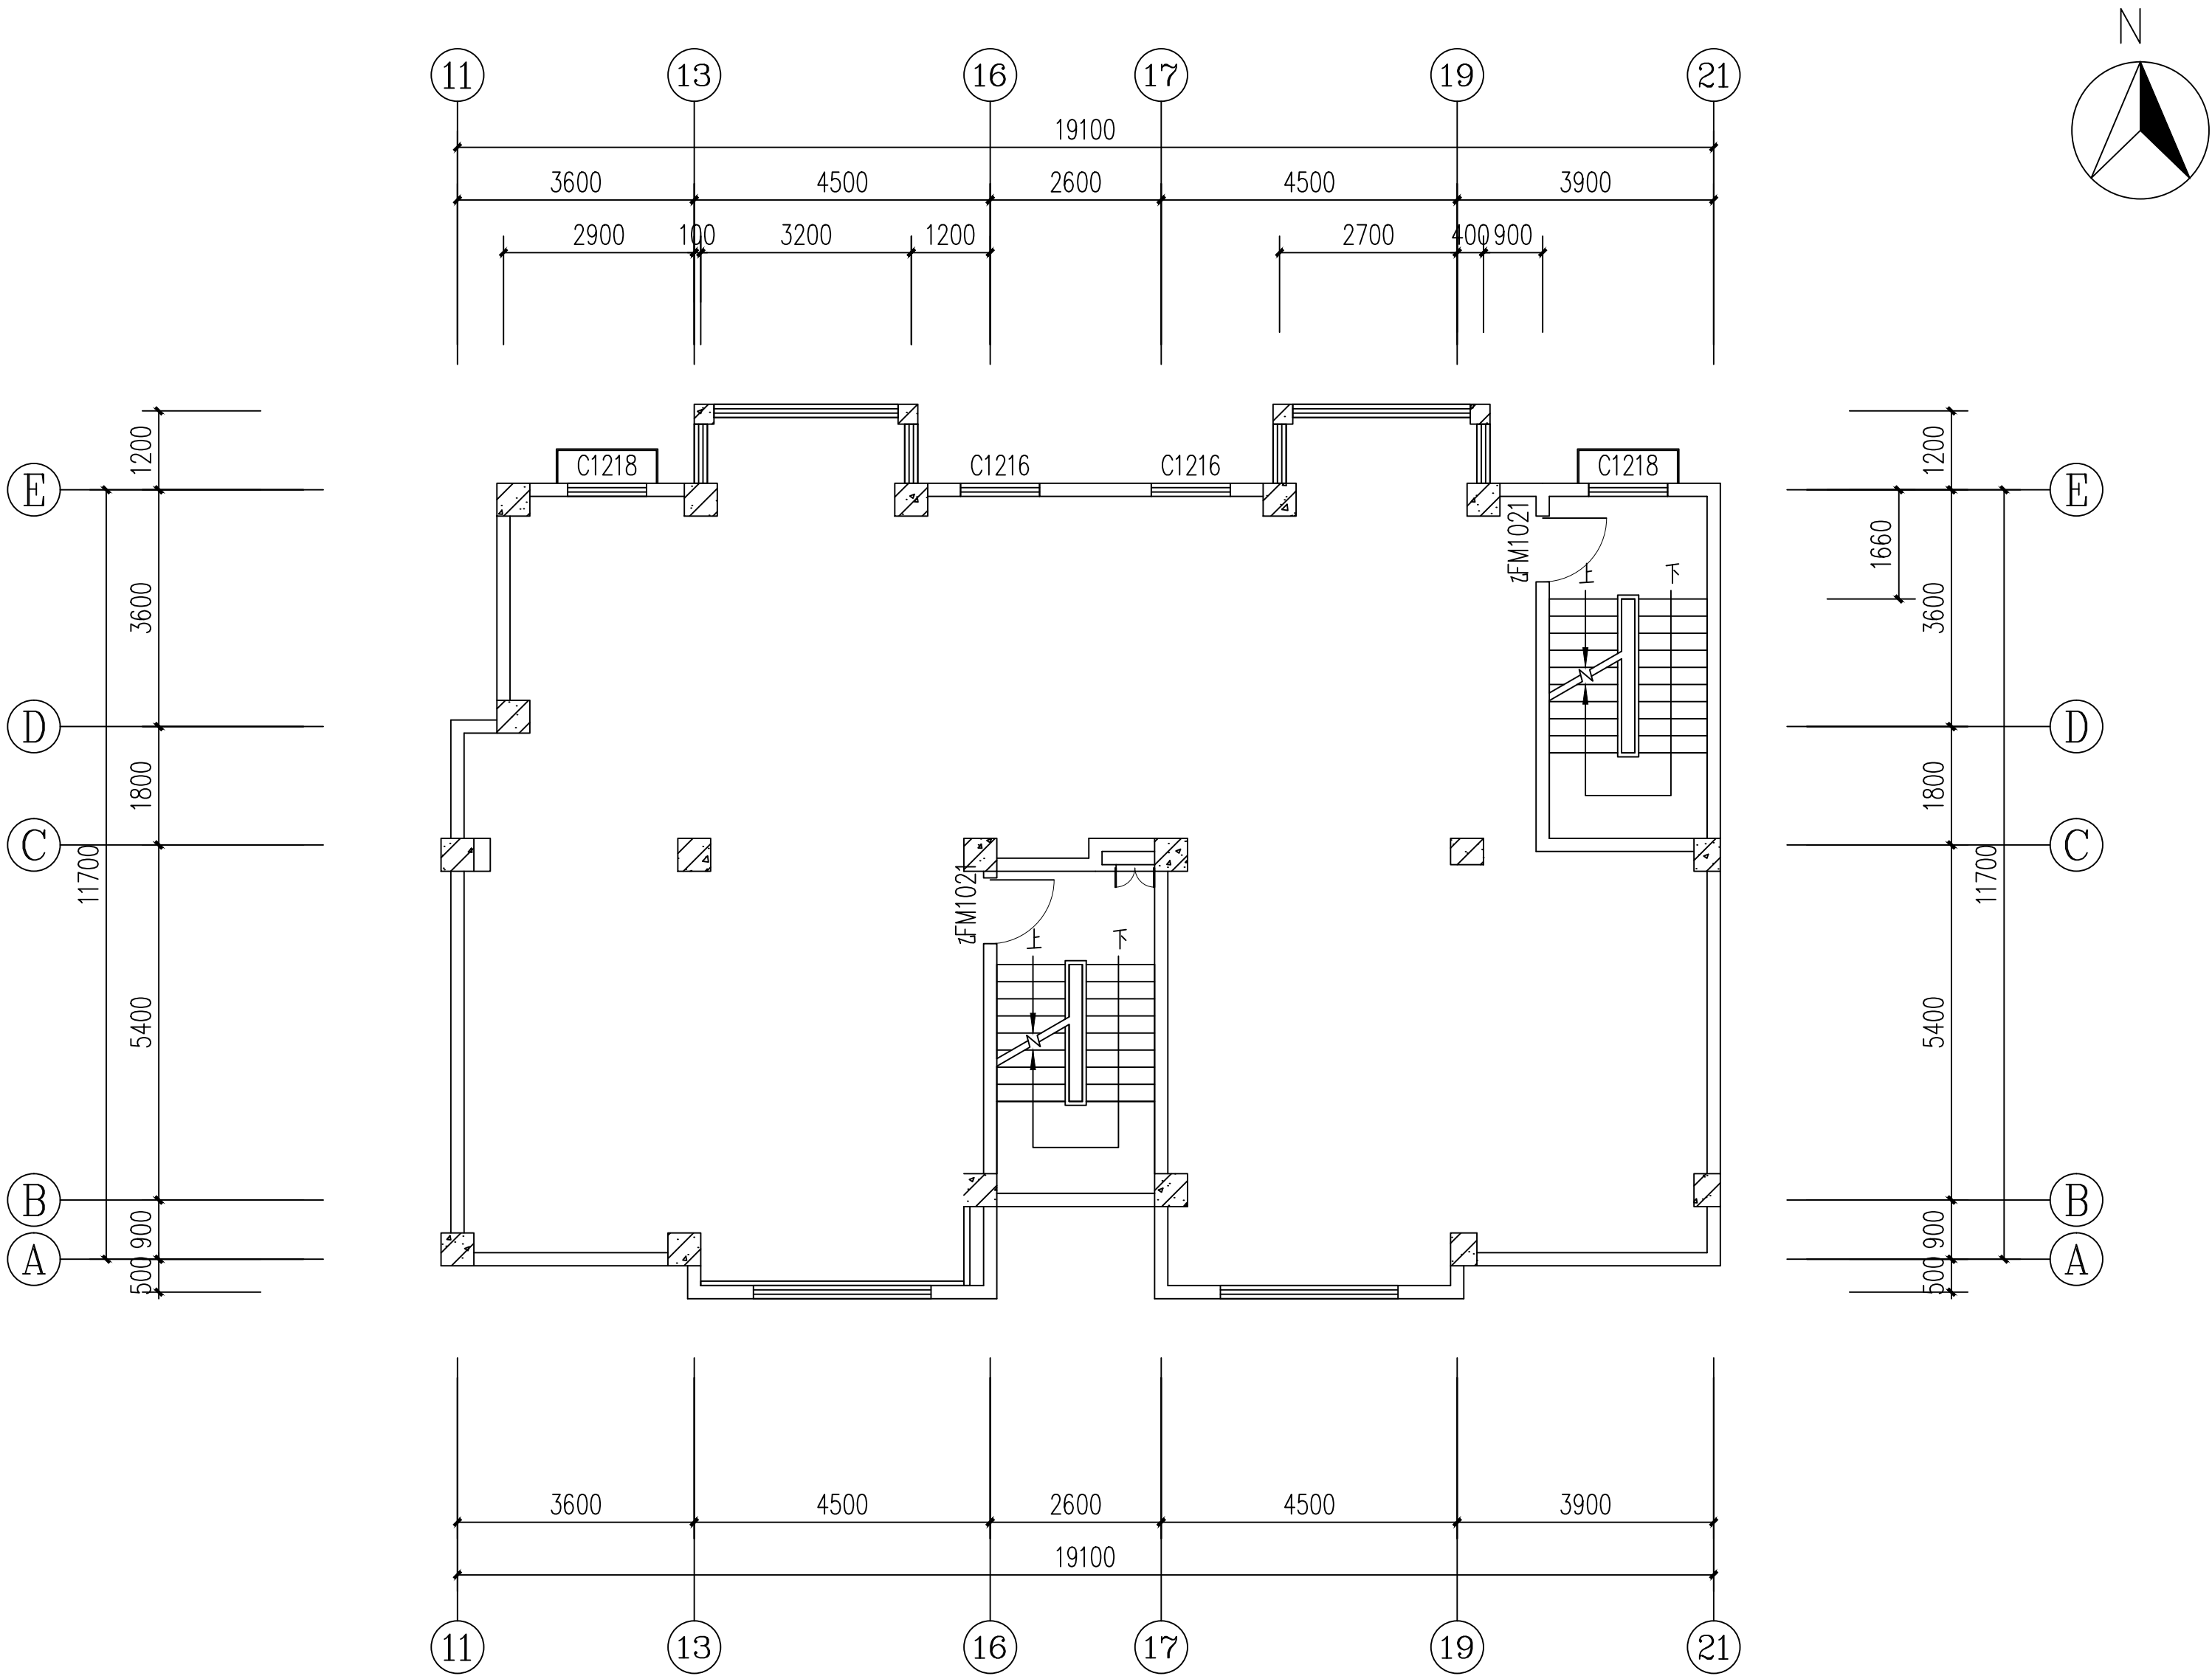

嘉福办公楼（不含车库）一层原始平面图 1:100


附 注 NOTES		
- 所有尺寸须以标注为准不得在图纸上直接量取		
- 本图凡未盖本公司出图专用章对外无效		
单位出图专用章		
江苏省工程勘察设计出图专用章		
江苏国兴建设项目管理有限公司		
资质证书编号	A232060133	
江苏省住房和城乡建设厅监制(M)		
有效期至二〇二五年十二月三十一日		
注册执业专用章		
中华人民共和国一级注册建筑师		
姓 名: 唐任杰		
注册号: 3206013-006		
有效期: 至2026年03月		
江苏国兴建设项目管理有限公司		
JIANGSU GUOXING CONSTRUCTION PROJECT MANAGEMENT CO.,LTD		
工程设计证书乙级编号: A332060133		
工程监理综合资质编号: E132000310		
签 名 栏		
SIGNATURE		
制 图	尹方竹	尹方竹
DRAWN BY	尹方竹	尹方竹
设 计	尹方竹	尹方竹
DESIGNED BY	尹方竹	尹方竹
校 对	顾振华	顾振华
CHECKED BY	顾振华	顾振华
专业负责人	唐任杰	唐任杰
D. CHIEF	唐任杰	唐任杰
项目负责人	唐任杰	唐任杰
P. MANAGER	唐任杰	唐任杰
审 核	唐任杰	唐任杰
REVIEWED BY	唐任杰	唐任杰
审 定	蒋伟	蒋伟
APPROVED BY	蒋伟	蒋伟
建设单位	泰兴市人民政府延令街道办事处	
CLIENT	泰兴市人民政府延令街道办事处	
项目名称	延令街道润泰社区设置调整新设社区党群服务中心改造工程	
PROJECT	延令街道润泰社区设置调整新设社区党群服务中心改造工程	
工程名称	延令街道润泰社区设置调整新设社区党群服务中心改造工程	
PROJECT	延令街道润泰社区设置调整新设社区党群服务中心改造工程	
图纸名称	嘉福办公楼（不含车库）一层原始结构图	
DRAWING TITLE	嘉福办公楼（不含车库）一层原始结构图	
设计编号	GX SJ-2025-22	
PROJECT NAME	GX SJ-2025-22	
图 号	JS-07	
DRAWING NO.	JS-07	
设计阶段	施工图设计	
DESIGN STAGE	施工图设计	
专 业	建筑	
SPECIALTY	建筑	
版 次	A	
VERSION	A	
日 期	2025. 07	
DATE	2025. 07	

给排水	暖通	电气
张 敬	付江涛	彭荣刚
王 晓 宇	唐 任 杰	凌 伟
图 总 建 结		

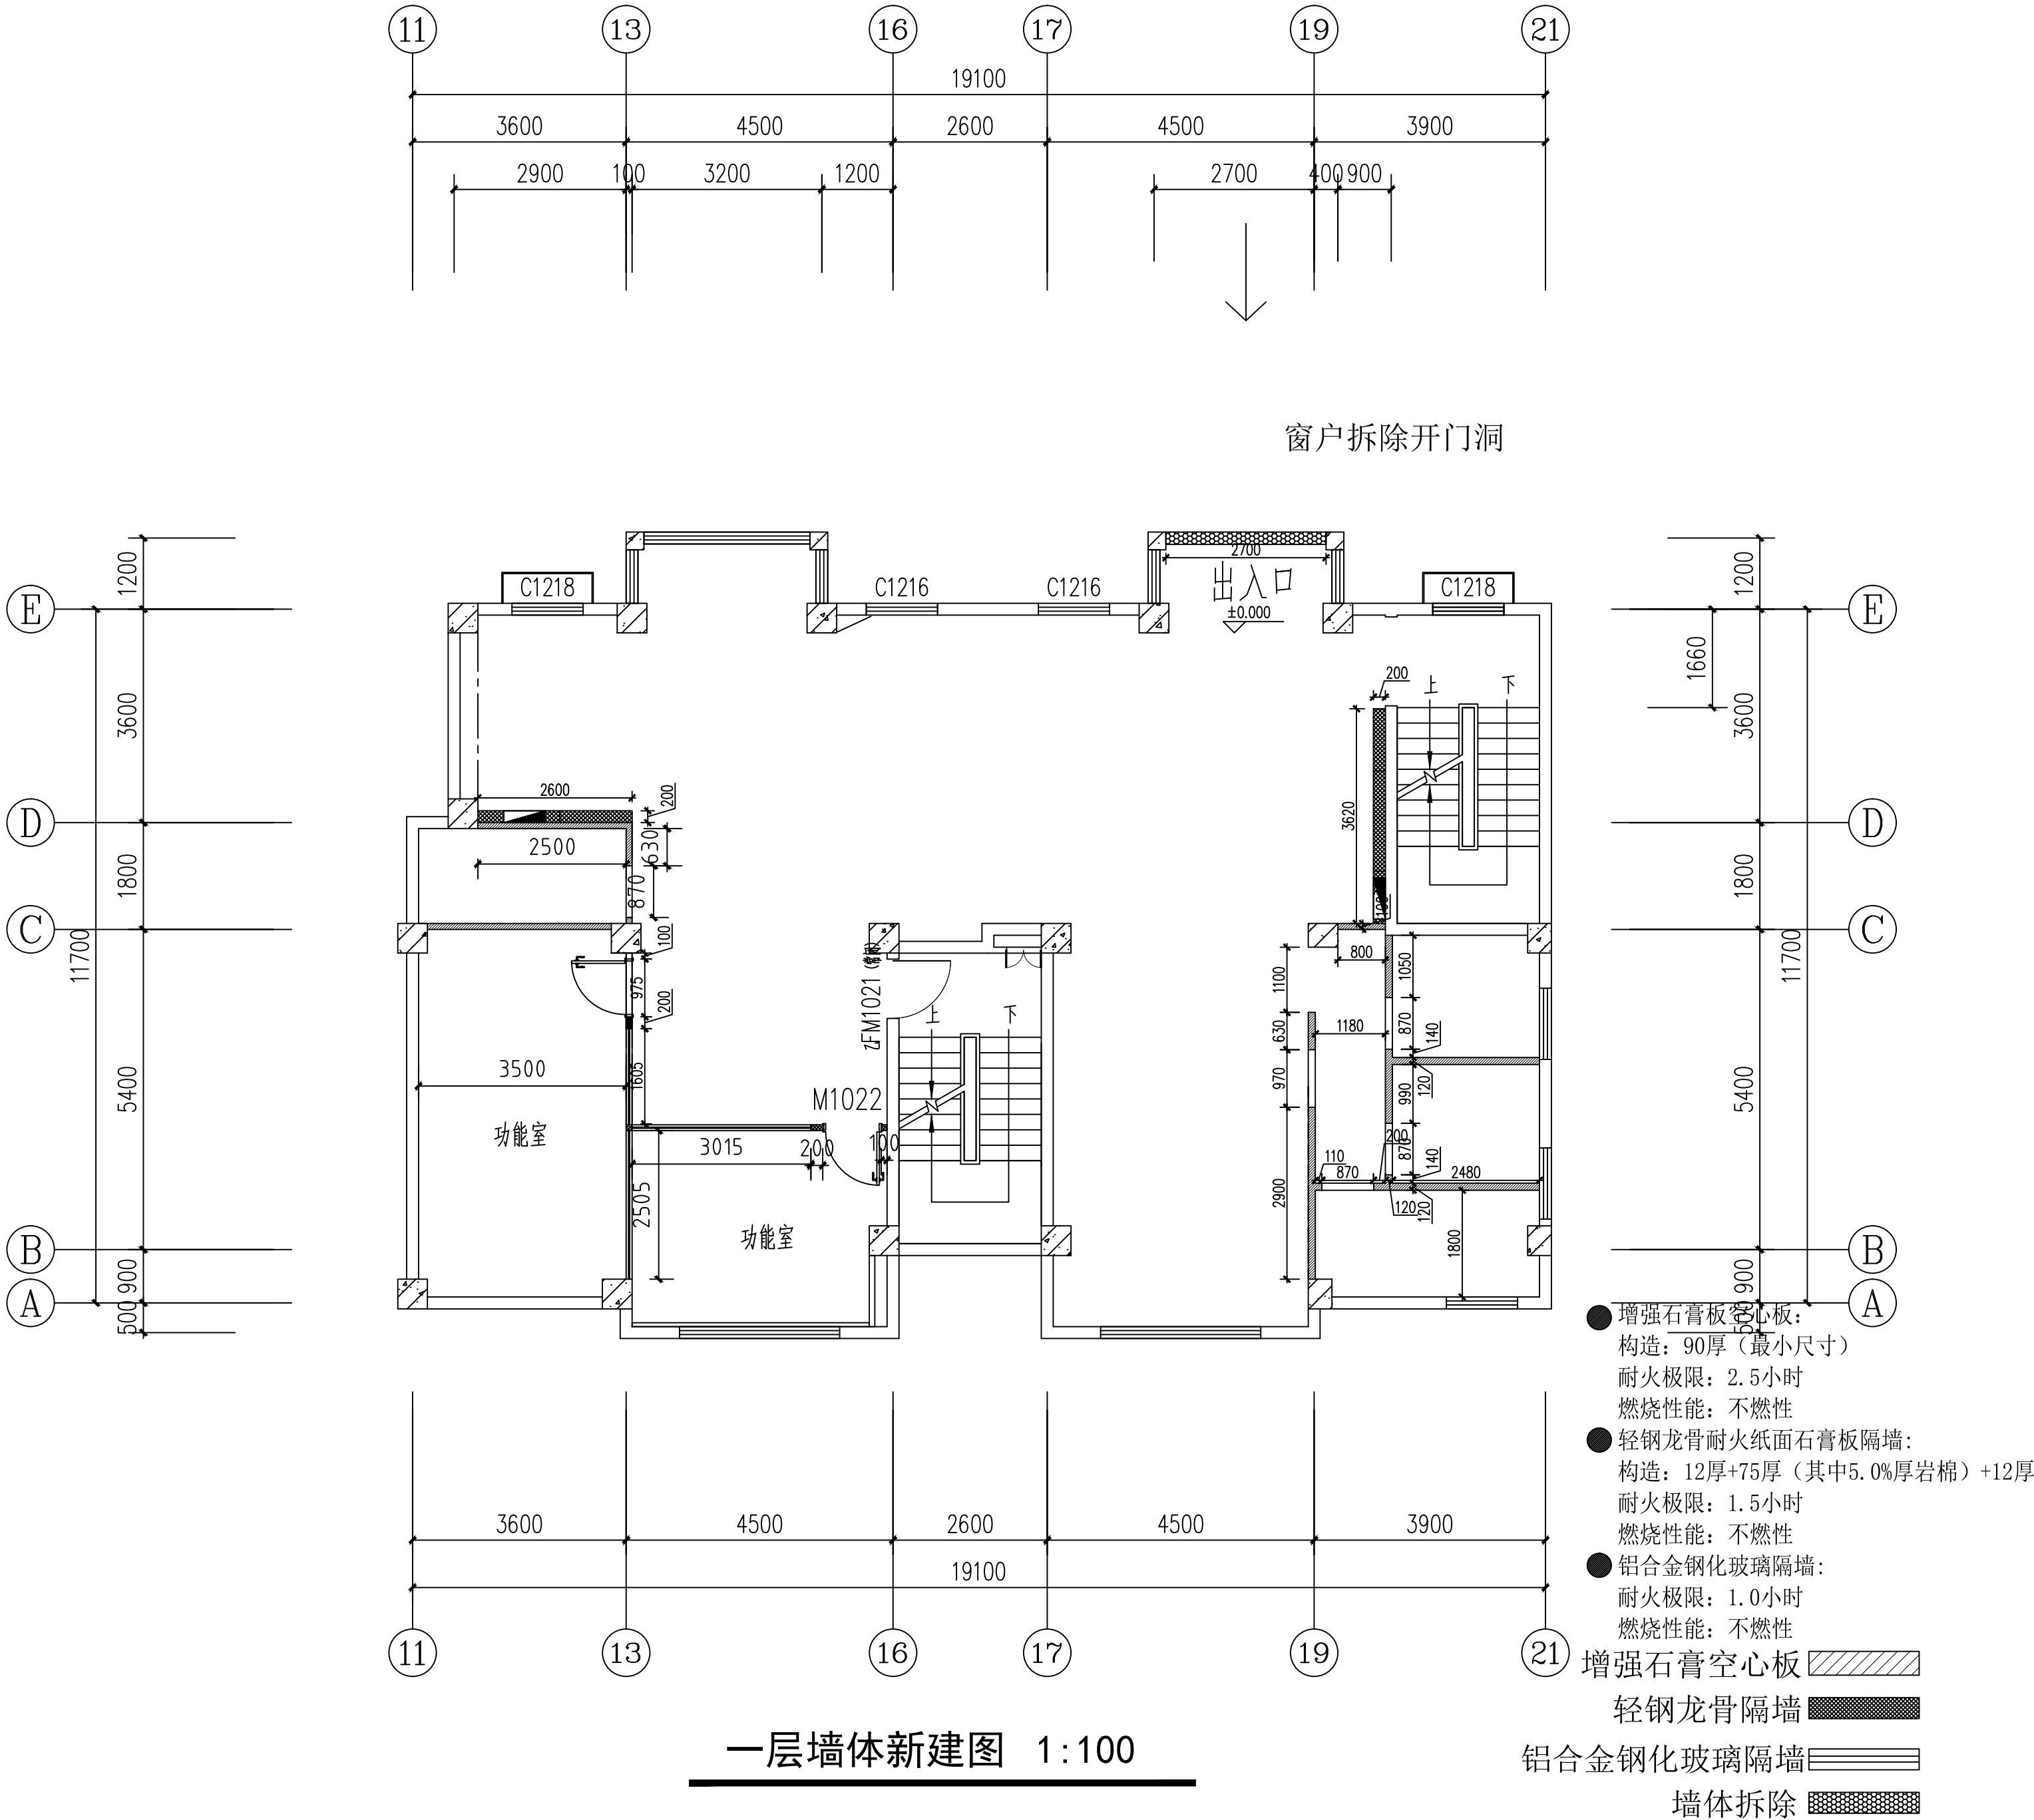

附 注 NOTES		
- 所有尺寸须以标注为准不得在图纸上直接量取		
- 本图凡未盖本公司出图专用章对外无效		
单位出图专用章		
江苏省工程勘察设计出图专用章		
江苏国兴建设项目管理有限公司		
资质证书编号	A232060133	
江苏省住房和城乡建设厅监制(M)		
有效期至二〇二五年十二月三十一日		
注册执业专用章		
中华人民共和国一级注册建筑师		
姓名: 唐任杰		
注册号: 3206013-006		
有效期至: 至2026年03月		
江苏国兴建设项目管理有限公司		
JIANGSU GUOXING CONSTRUCTION PROJECT MANAGEMENT CO.,LTD		
工程设计证书乙级编号: A332060133		
工程监理综合资质编号: E132000310		
签 名 栏		
SIGNATURE		
制 图	尹方竹	尹方竹
DRAWN BY	尹方竹	尹方竹
设 计	尹方竹	尹方竹
DESIGNED BY	尹方竹	尹方竹
校 对	顾振华	顾振华
CHECKED BY	顾振华	顾振华
专业负责人	唐任杰	唐任杰
D. CHIEF	唐任杰	唐任杰
项目负责人	唐任杰	唐任杰
P. MANAGER	唐任杰	唐任杰
审 核	唐任杰	唐任杰
REVIEWED BY	唐任杰	唐任杰
审 定	蒋伟	蒋伟
APPROVED BY	蒋伟	蒋伟
建设单位	泰兴市人民政府延令街道办事处	
CLIENT	泰兴市人民政府延令街道办事处	
项目名称	延令街道润泰社区设置调整新设社区党群服务中心改造工程	
PROJECT	延令街道润泰社区设置调整新设社区党群服务中心改造工程	
工程名称	延令街道润泰社区设置调整新设社区党群服务中心改造工程	
PROJECT	延令街道润泰社区设置调整新设社区党群服务中心改造工程	
图纸名称	一层墙体新建图	
DRAWING TITLE	一层墙体新建图	
设计编号	GX SJ-2025-22	
PROJECT NAME	GX SJ-2025-22	
图 号	JS-08	
DRAWING NO.	JS-08	
设计阶段	施工图设计	
DESIGN STAGE	施工图设计	
专 业	建筑	
SPECIALTY	建筑	
版 次	A	
VERSION	A	
日 期	2025. 07	
DATE	2025. 07	

给排水	暖通	电气
张 敬	付江涛	彭荣刚
王 晓 宇	唐 任 杰	凌 伟
图 总 建 结	建 筑 构	

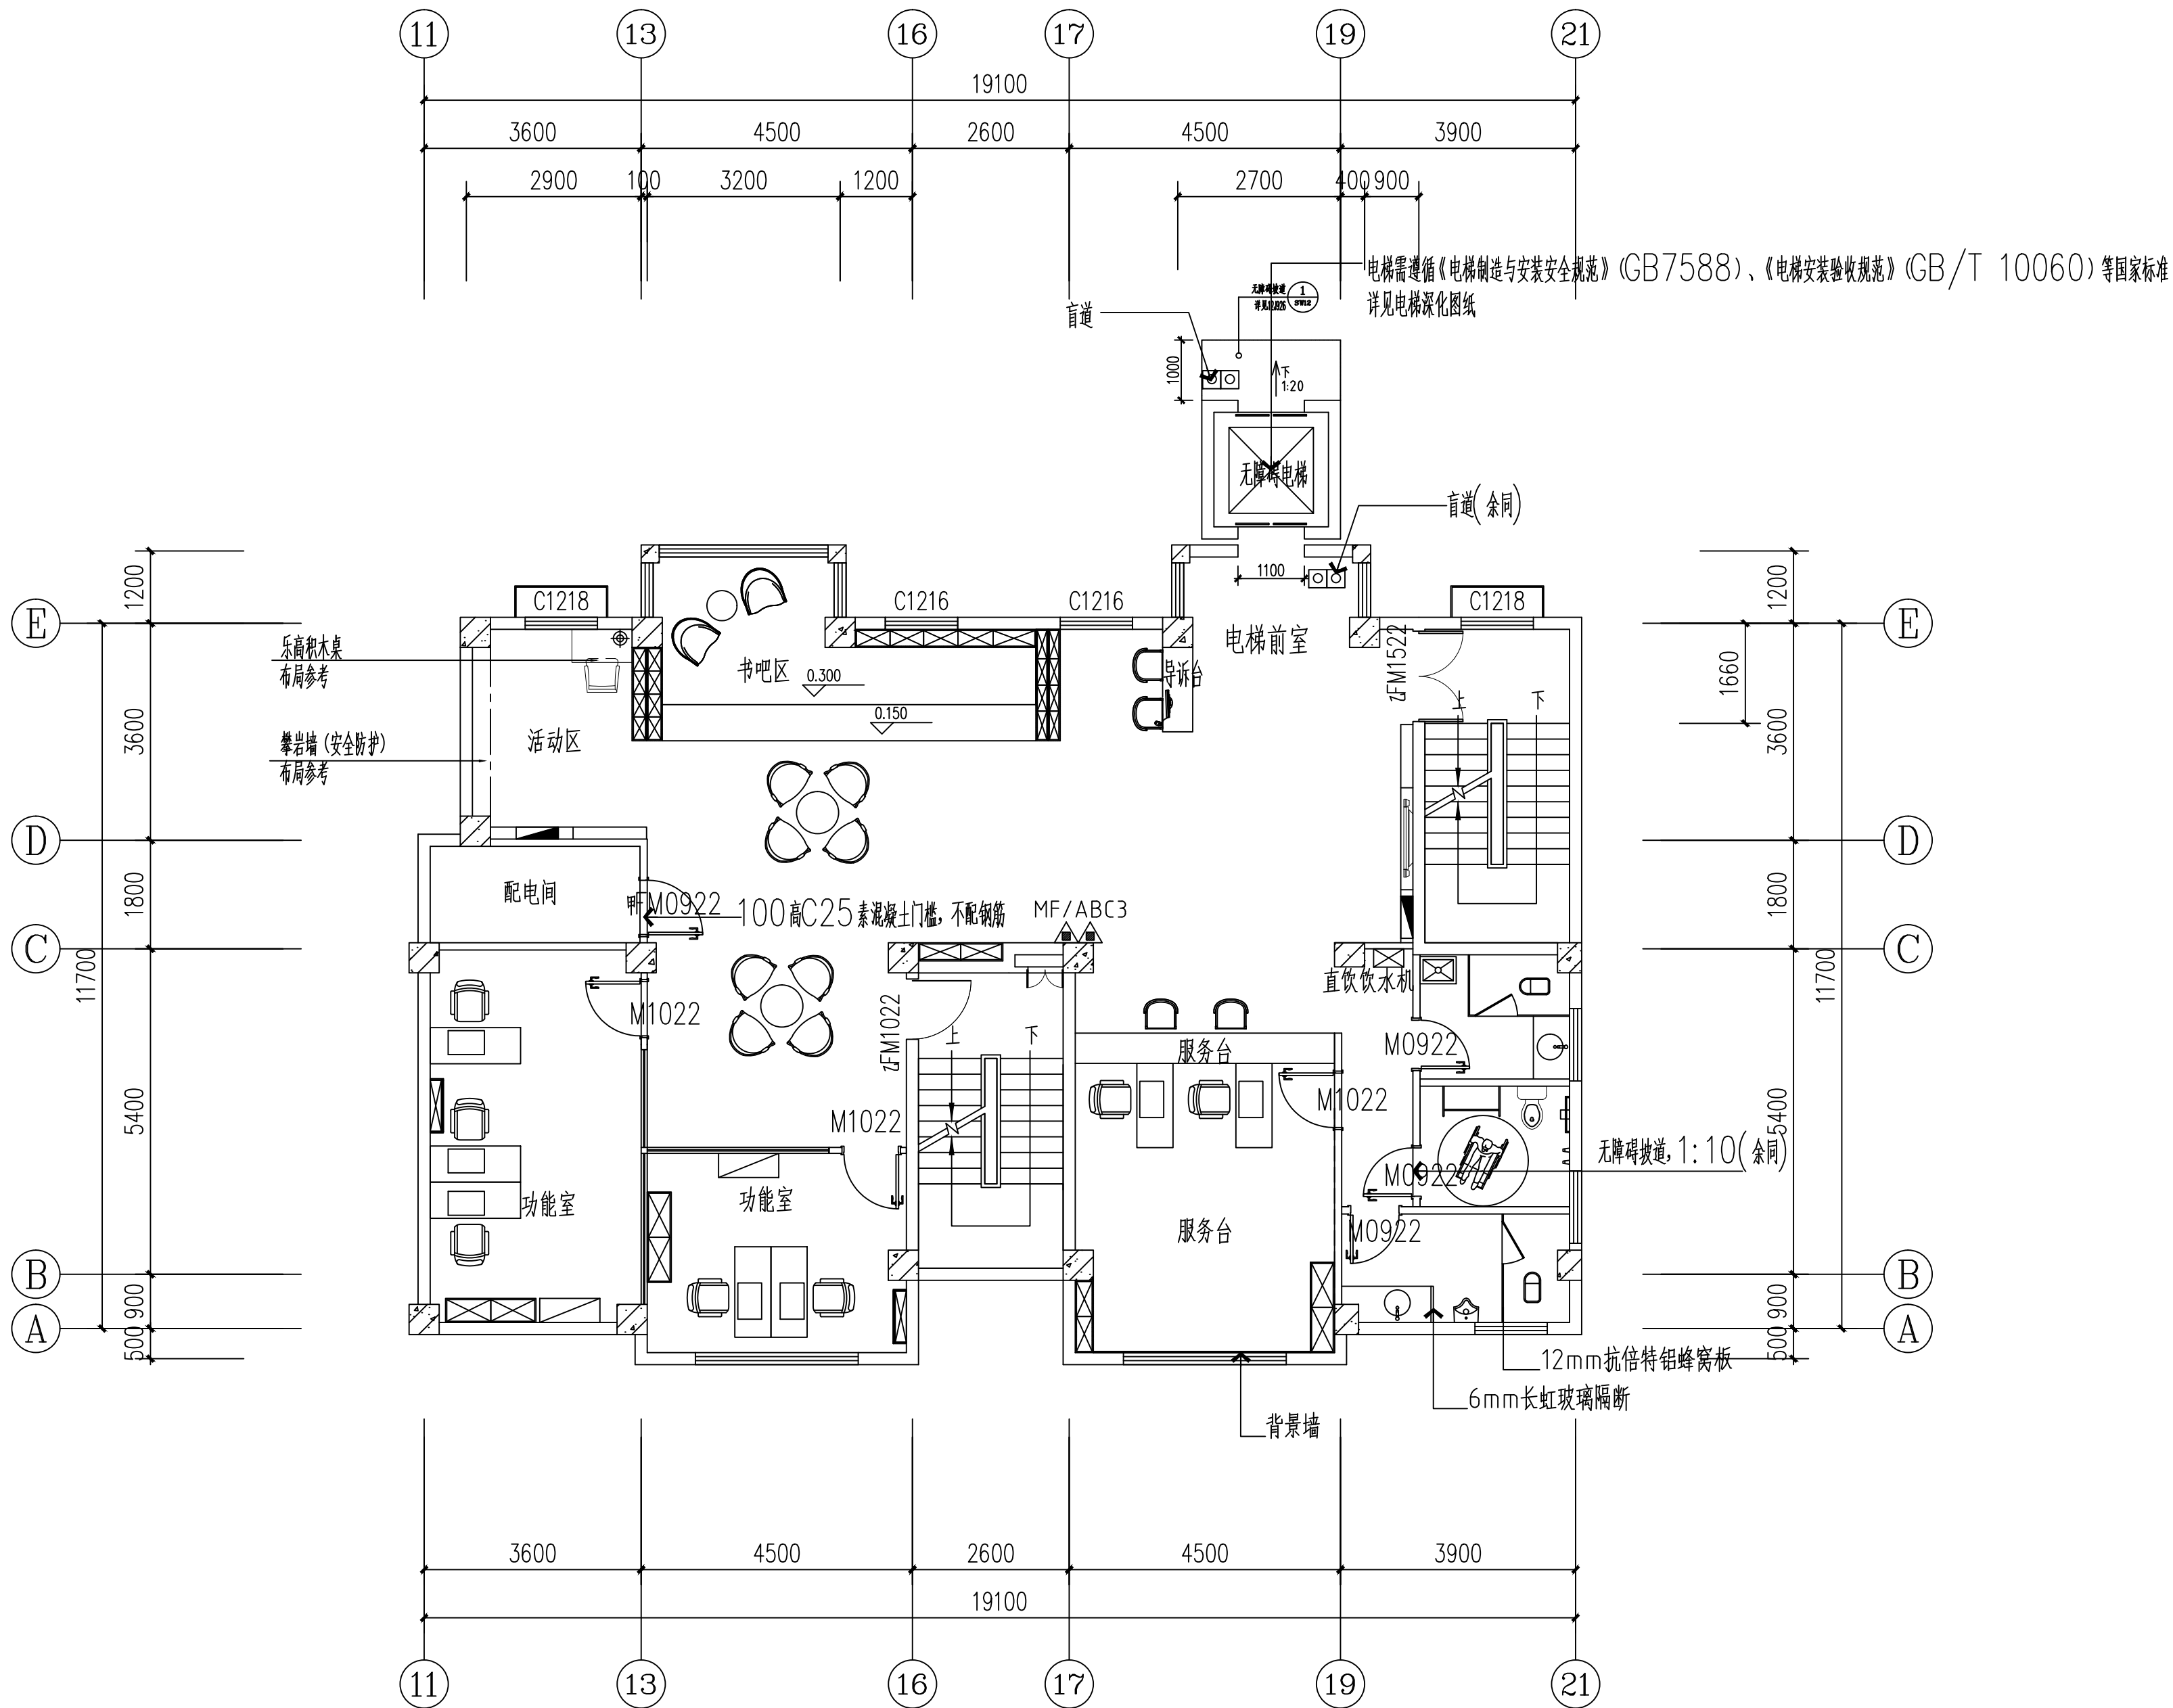

一层平面布置图 1:100

注：电梯室内外高差50mm

附 注 NOTES

- 所有尺寸须以标注为准不得在图纸上直接量取
- 本图凡未盖本公司出图专用章对外无效

单位出图专用章

江苏省工程勘察设计出图专用章

江苏国兴建设项目管理有限公司

资质证书
编 号 A232060133

江苏省住房和城乡建设厅监制(M)

有效期至二〇二五年十二月三十一日

注册执业专用章

中华人民共和国一级注册建筑师

姓 名：唐任杰
注册号：3206013-006
有效期：至2026年03月




江苏国兴建设项目管理有限公司
JIANGSU GUOXING CONSTRUCTION PROJECT MANAGEMENT CO.,LTD

工程设计证书乙级编号：A332060133
工程监理综合资质编号：E132000310

签 名 栏 SIGNATURE		
制 图 DRAWN BY	尹方竹	
设 计 DESIGNED BY	尹方竹	
校 对 CHECKED BY	顾振华	
专业负责人 D. CHIEF	唐任杰	
项目负责人 P. MANAGER	唐任杰	
审 核 REVIEWED BY	唐任杰	
审 定 APPROVED BY	蒋伟	
建设单位 CLIENT	泰兴市人民政府延令街道办事处	
项目名称 PROJECT	延令街道润泰社区设置调整新设社区党群服务中心改造工程	
工程名称 PROJECT	延令街道润泰社区设置调整新设社区党群服务中心改造工程	
图纸名称 DRAWING TITLE	一层平面布置图	
设计编号 PROJECT NAME	GXSJ-2025-22	
图 号 DRAWING NO.	JS修-09	
设计阶段 DESIGN STAGE	施工图设计	
专 业 SPECIALTY	建筑	
版 次 VERSION	A	
日 期 DATE	2025.08	

给排水	暖通	电气
张 敬	付江涛	彭荣刚
王 晓 宇	唐 任 杰	凌 伟
总 建 筑 师	结 构 师	

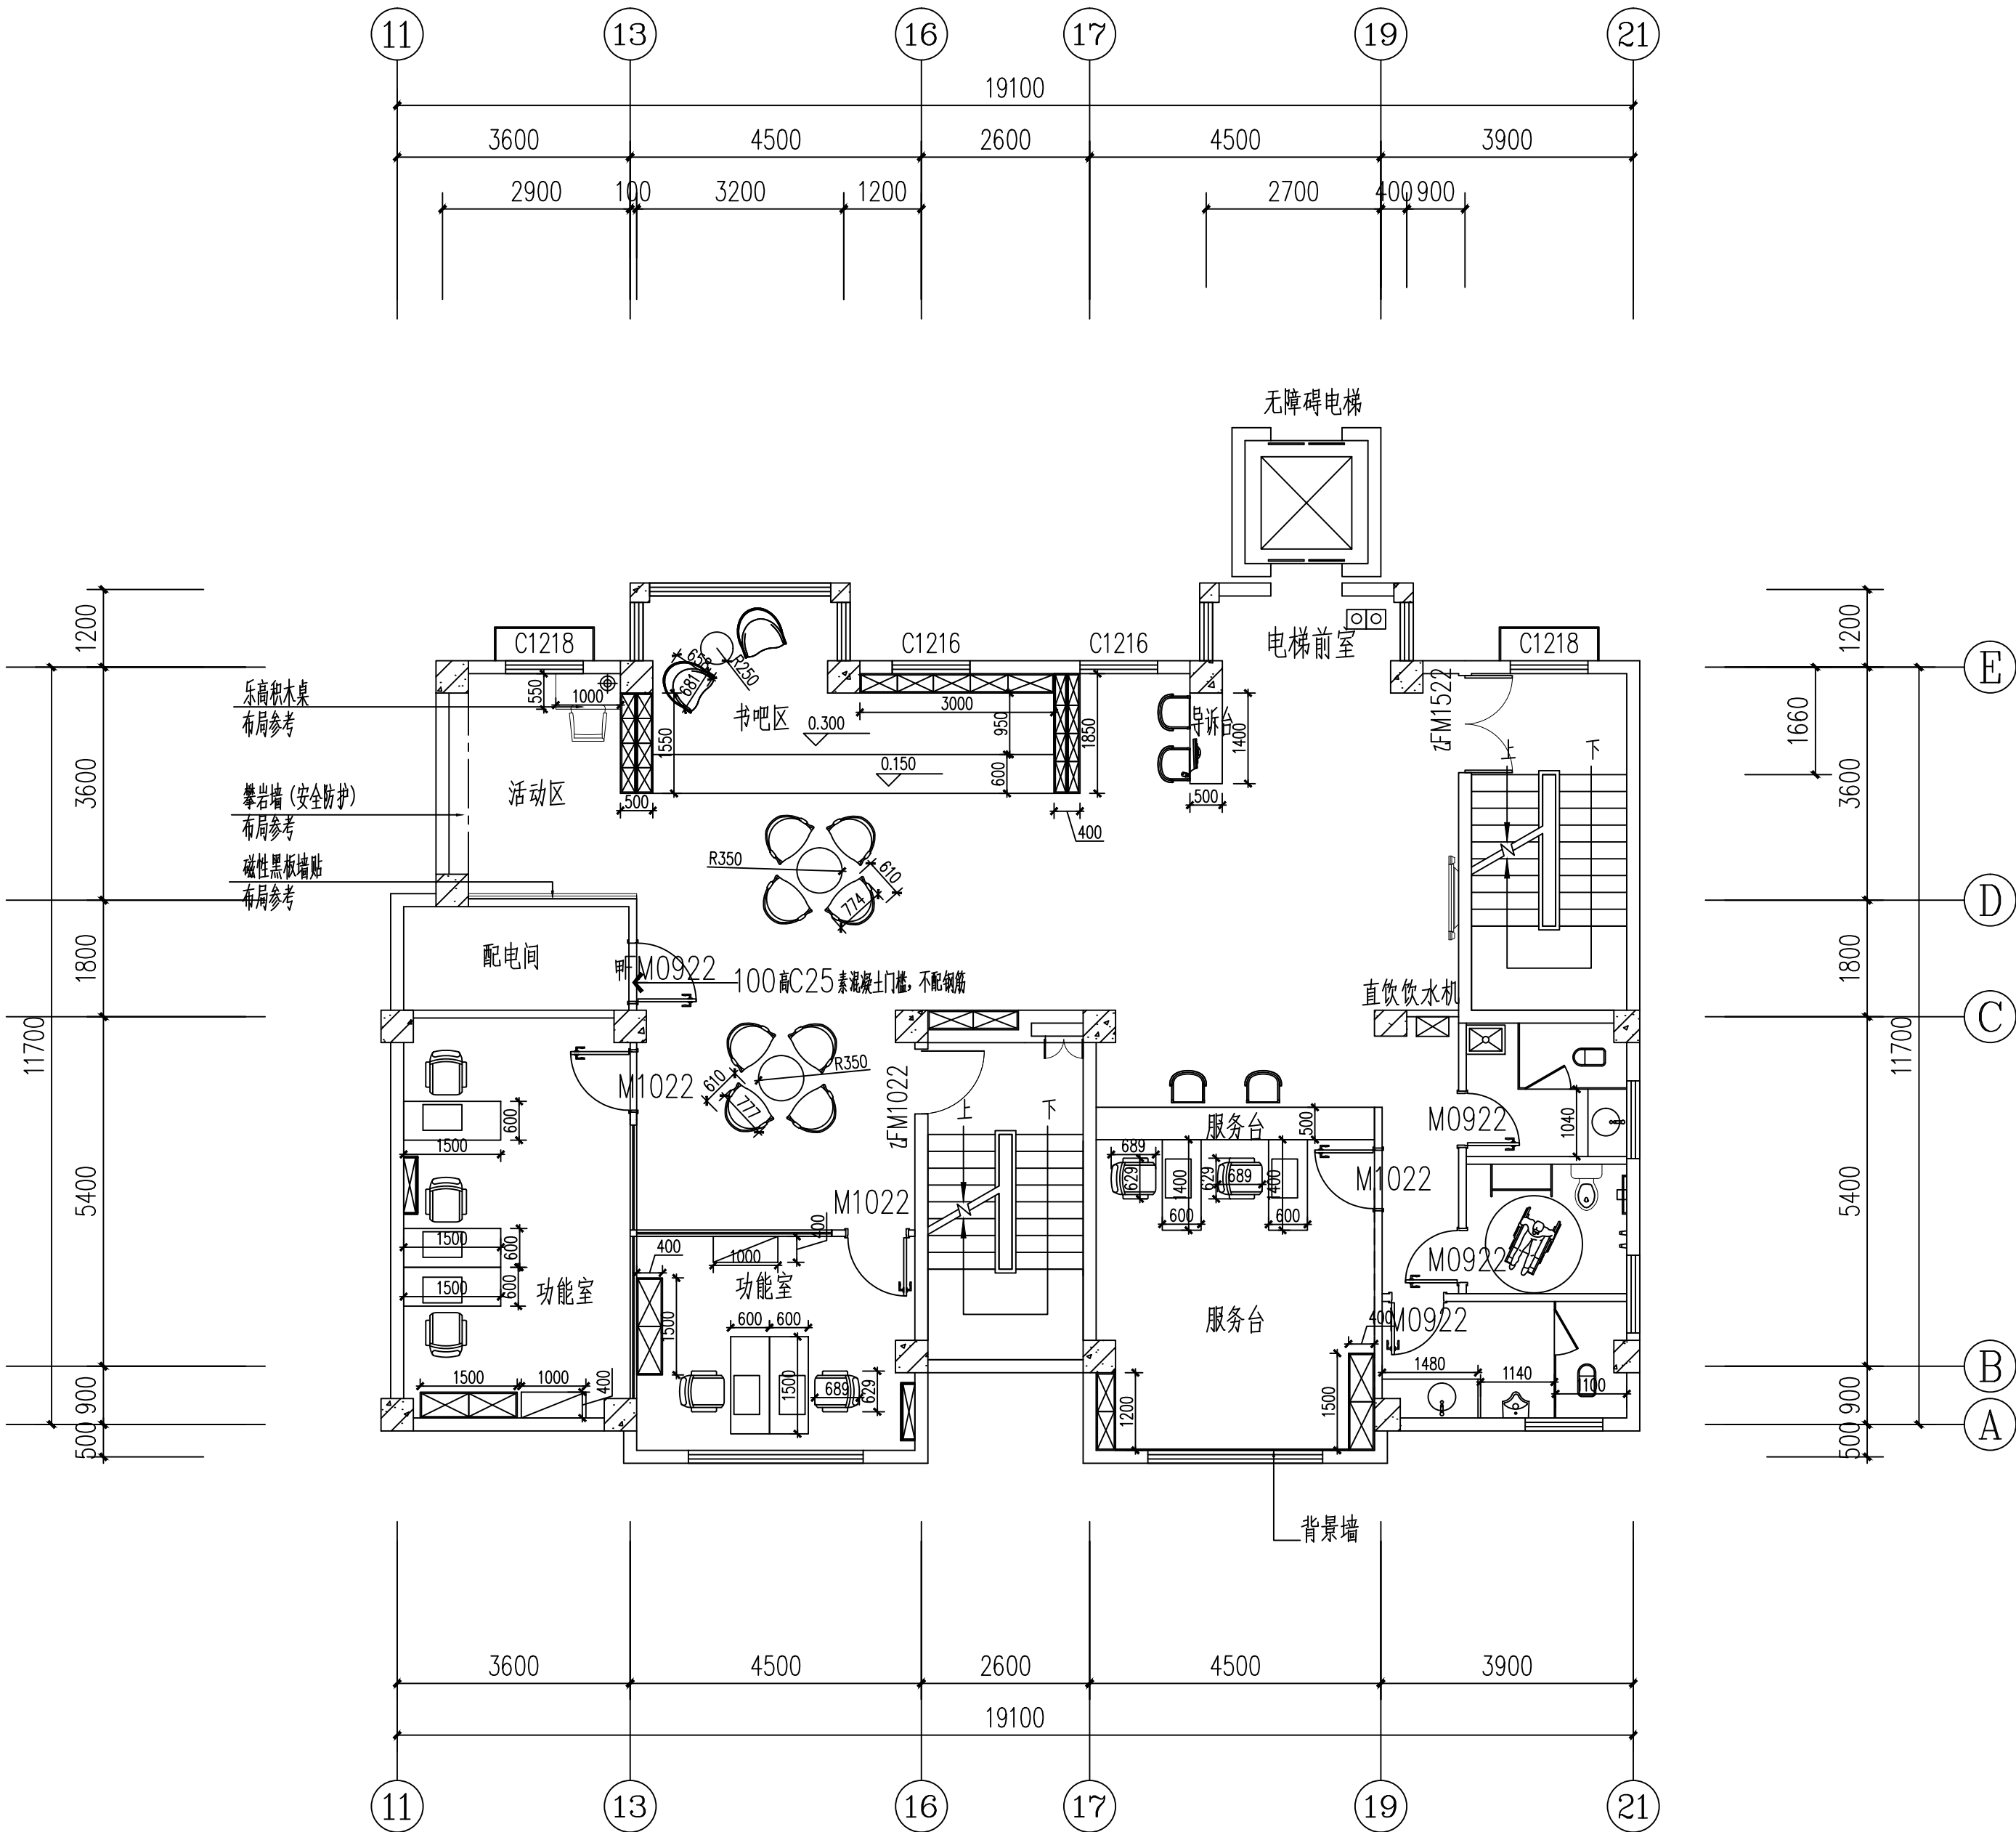

一层家具尺寸图 1:100

附 注 NOTES
- 所有尺寸须以标注为准不得在图纸上直接量取
- 本图凡未盖本公司出图专用章对外无效

单位出图专用章

江苏省工程勘察设计出图专用章

江苏国兴建设项目管理有限公司

资质证书编号 A232060133

江苏省住房和城乡建设厅监制(M)

有效期至二〇二五年十二月三十一日

注册执业专用章

中华人民共和国一级注册建筑师

姓名: 唐任杰
注册号: 3206013-006
有效期: 至2026年03月



江苏国兴建设项目管理有限公司
JIANGSU GUOXING CONSTRUCTION PROJECT MANAGEMENT CO.,LTD

工程设计证书乙级编号: A332060133
工程监理综合资质编号: E132000310

签 名 栏 SIGNATURE		
制 图 DRAWN BY	尹方竹	尹方竹
设 计 DESIGNED BY	尹方竹	尹方竹
校 对 CHECKED BY	顾振华	顾振华
专业负责人 D. CHIEF	唐任杰	唐任杰
项目负责人 P. MANAGER	唐任杰	唐任杰
审 核 REVIEWED BY	唐任杰	唐任杰
审 定 APPROVED BY	蒋伟	蒋伟

建设单位
CLIENT 泰兴市人民政府延令街道办事处

项目名称
PROJECT 延令街道润泰社区设置调整新设
社区党群服务中心改造工程

工程名称
PROJECT 延令街道润泰社区设置调整新设
社区党群服务中心改造工程

图纸名称
DRAWING TITLE 一层家具尺寸图

设计编号
PROJECT NAME GXJSJ-2025-22

图 号
DRAWING NO. JS-10


设计阶段
DESIGN STAGE 施工图设计

专 业
SPECIALTY 建筑

版 次
VERSION A

日 期
DATE 2025. 07

给排水	暖通	电气
张 敬	付江涛	彭荣刚
王 晓 宇	唐 任 杰	凌 伟
图 总 建 结	审 核 构	

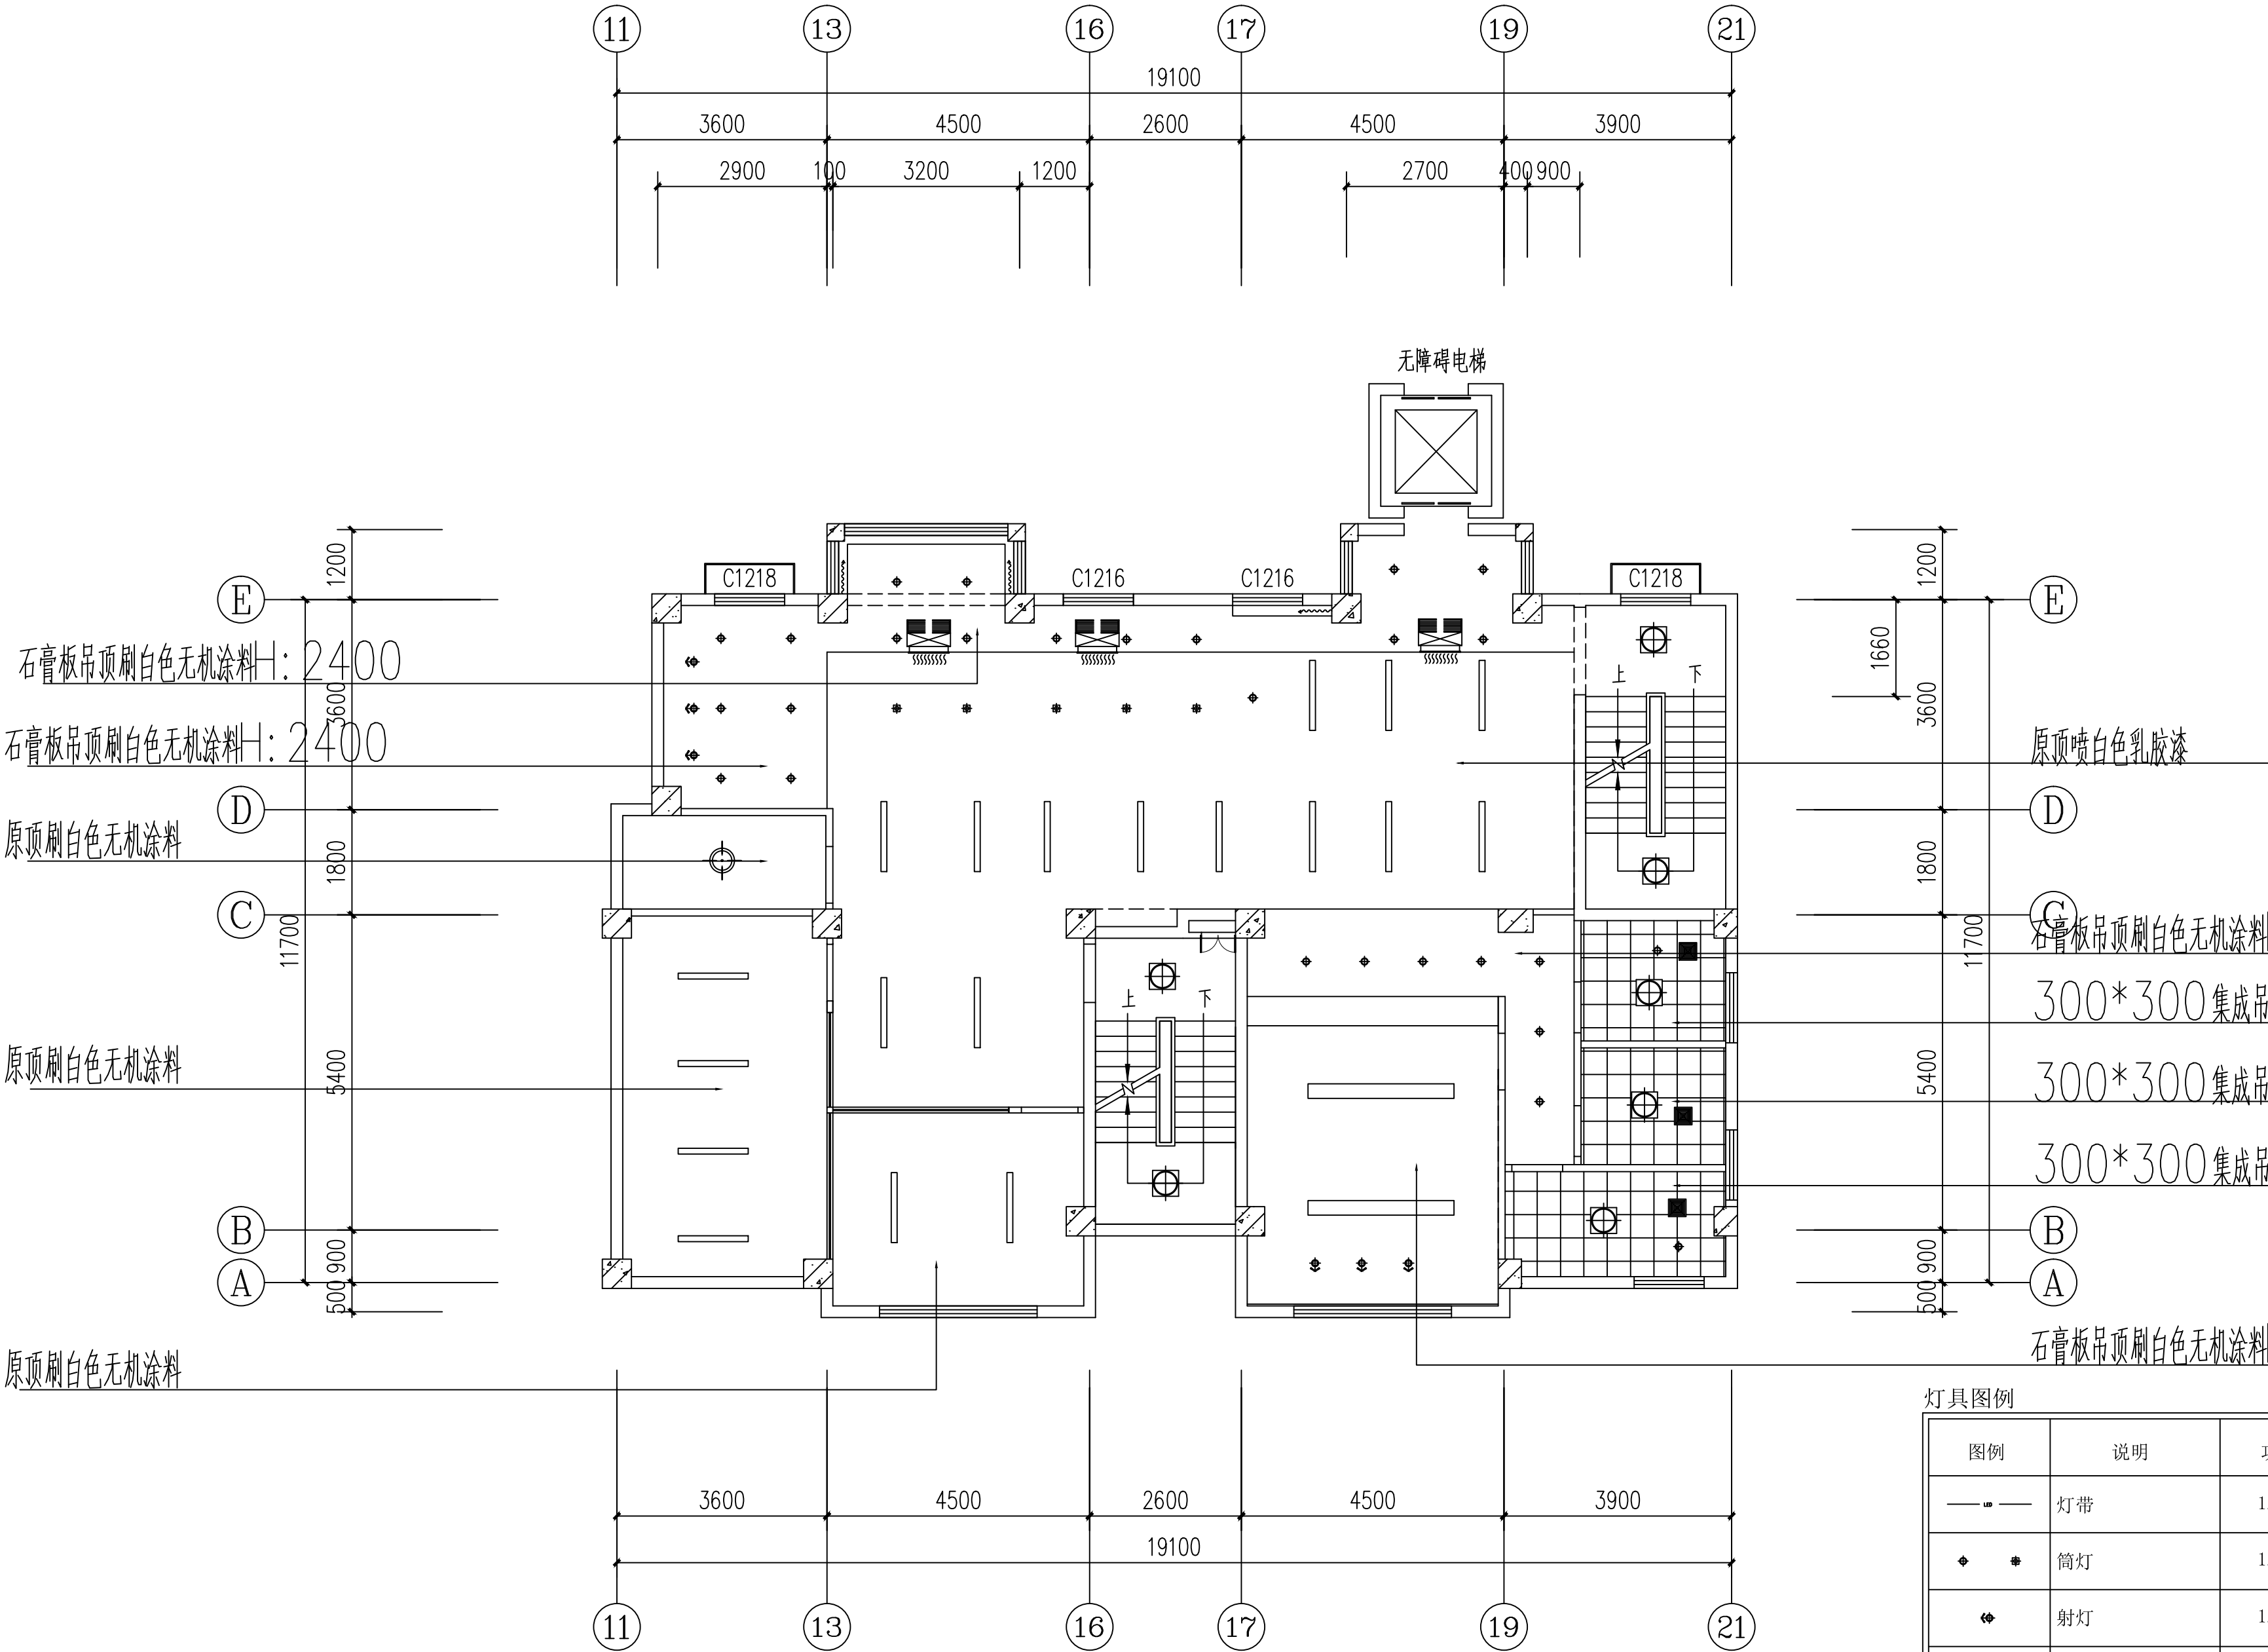

一层顶面布置图

1:100

- 轻钢龙骨石膏板吊顶刷白色无机涂料燃烧性能为A级，耐火极限不低于0.25h
- 灯具距离窗帘、帷幕、幕布、软包等装修材料的净距离都大于500mm

附 注 NOTES

- 所有尺寸须以标注为准不得在图纸上直接量取
- 本图凡未盖本公司出图专用章对外无效

单位出图专用章

江苏省工程勘察设计出图专用章

江苏国兴建设项目管理有限公司

资质证书编号

A232060133

江苏省住房和城乡建设厅监制(M)

有效期至二〇二五年十二月三十一日

注册执业专用章

中华人民共和国一级注册建筑师

姓名: 唐任杰

注册号: 3206013-006

有效期: 至2026年03月



江苏国兴建设项目管理有限公司

JIANGSU GUOXING CONSTRUCTION PROJECT MANAGEMENT CO.,LTD

工程设计证书乙级编号: A332060133

工程监理综合资质编号: E132000310

签名栏

制图	尹方竹	
设计	尹方竹	
校对	顾振华	
专业负责人	唐任杰	
项目负责人	唐任杰	
审核	唐任杰	
审定	蒋伟	

建设单位 泰兴市人民政府延令街道办事处

项目名称 延令街道润泰社区设置调整新设社区党群服务中心改造工程

工程名称 延令街道润泰社区设置调整新设社区党群服务中心改造工程

图纸名称 一层顶面布置图

设计编号 GXJ-2025-22

图号 JS-11






设计阶段 施工图设计

专业 建筑

版次 A

日期 2025.07

给排水	暖通	电气
张 敏	付江涛	彭荣刚
王 晓 宇	唐 任 杰	凌 伟
总 建 筑 师	结 构 师	

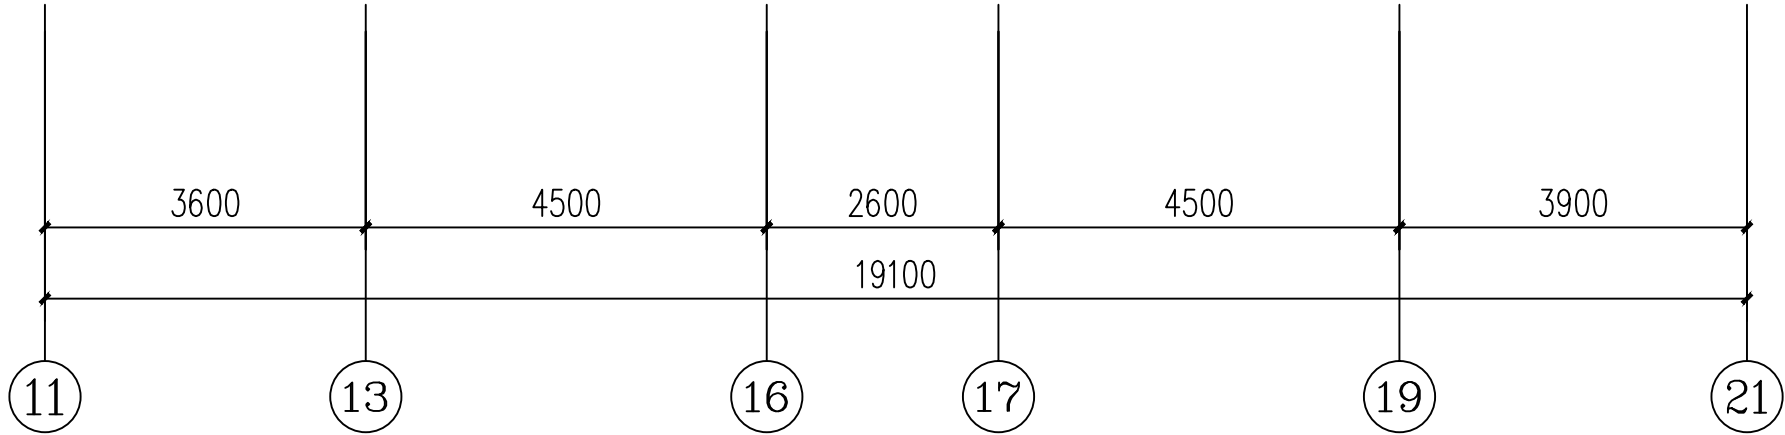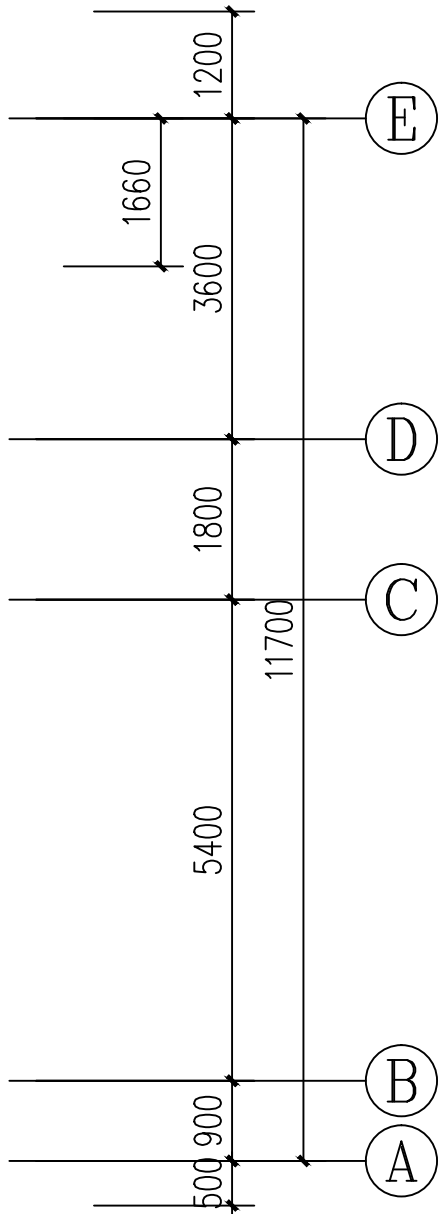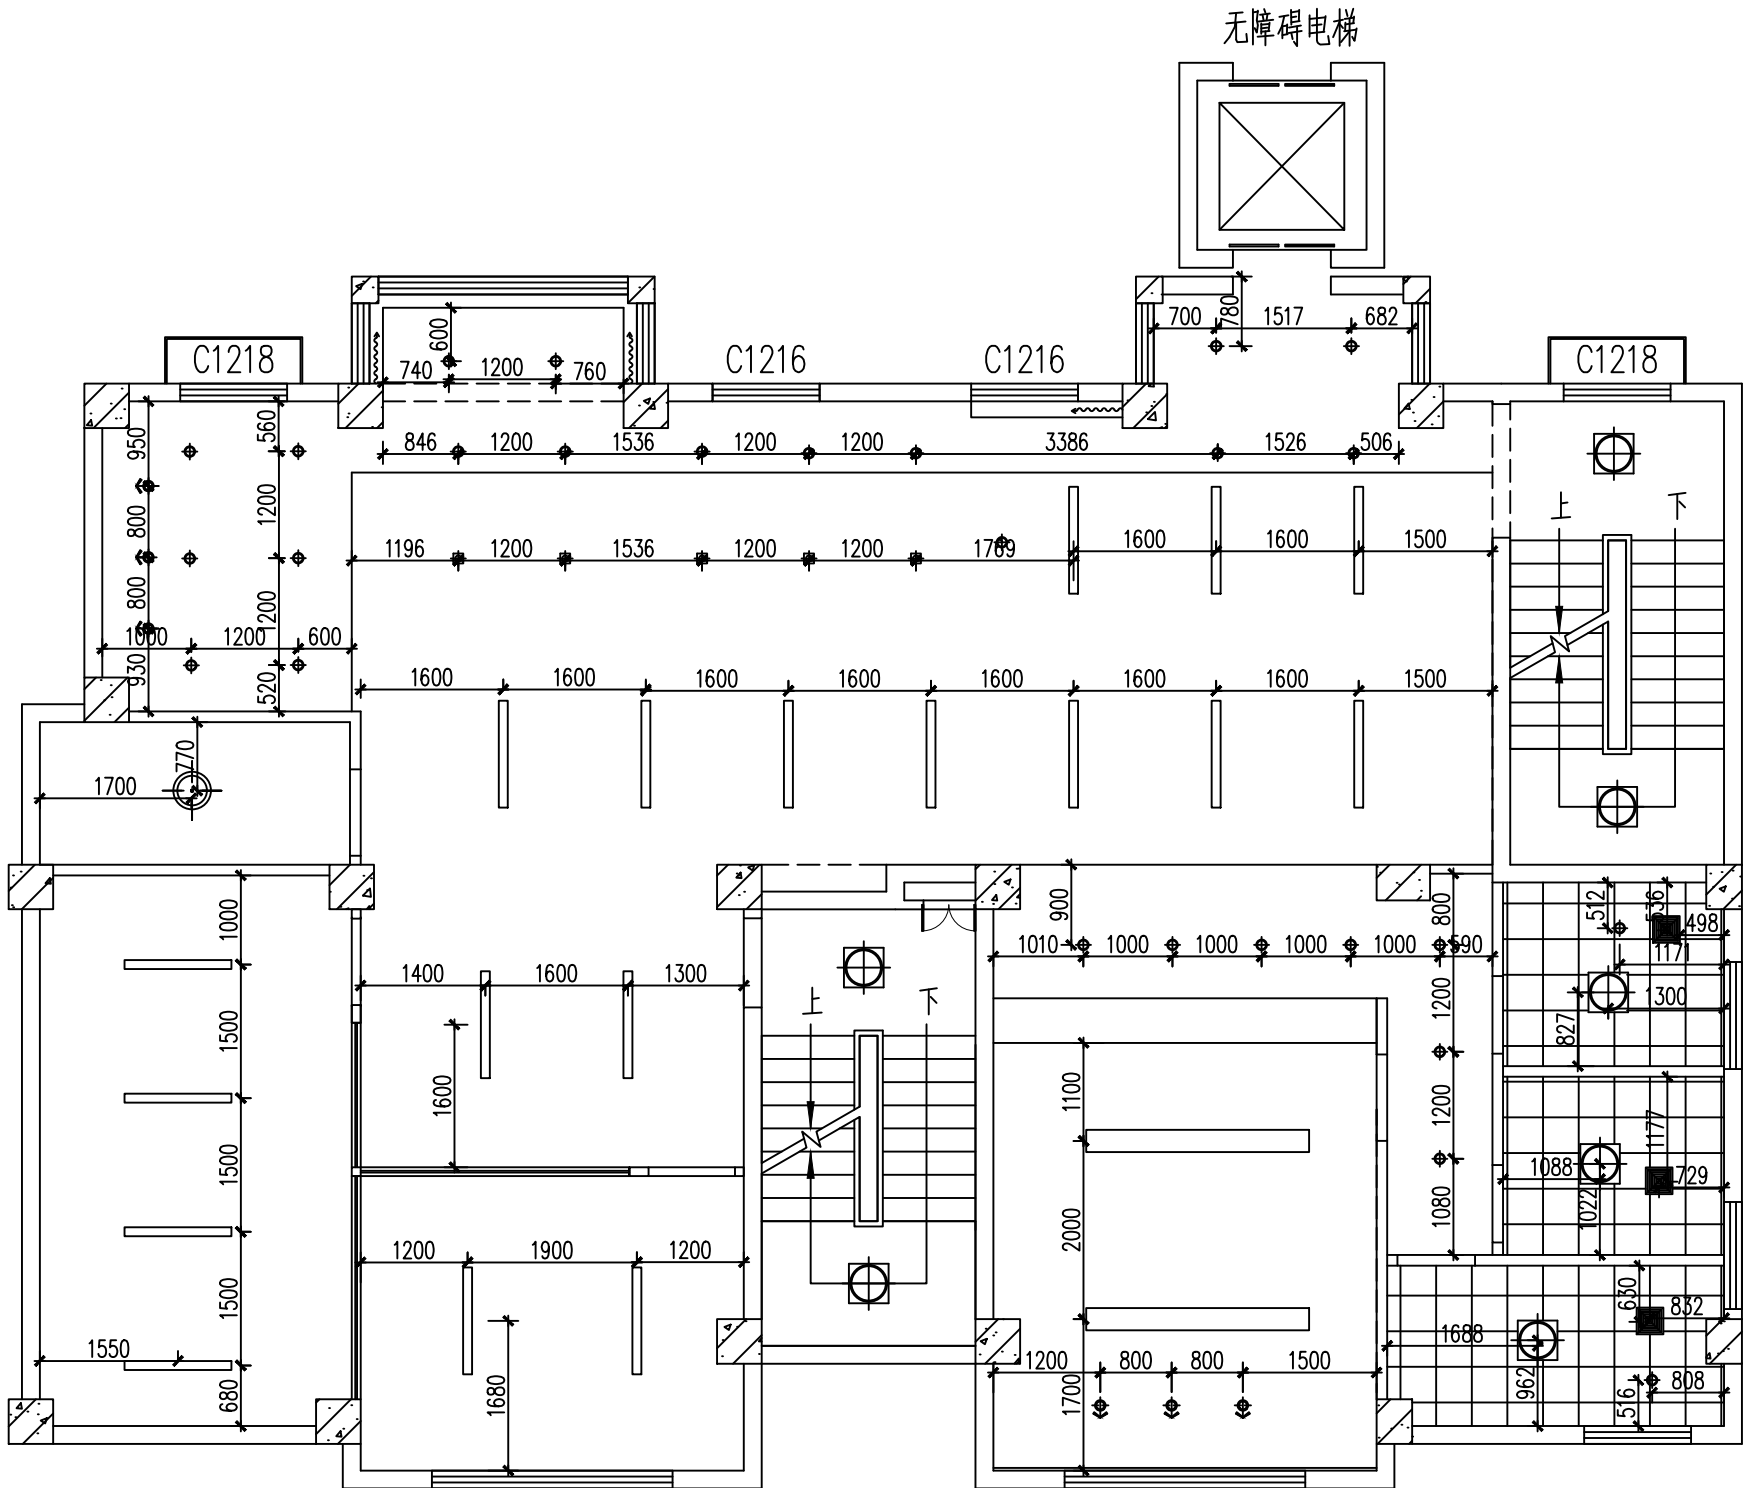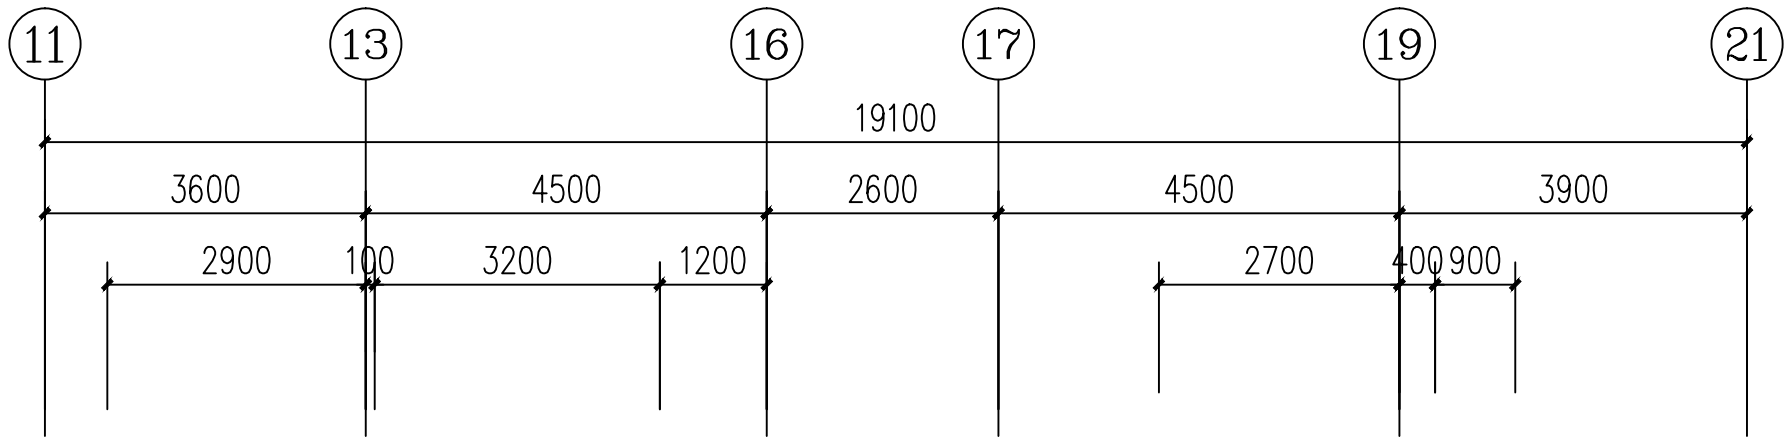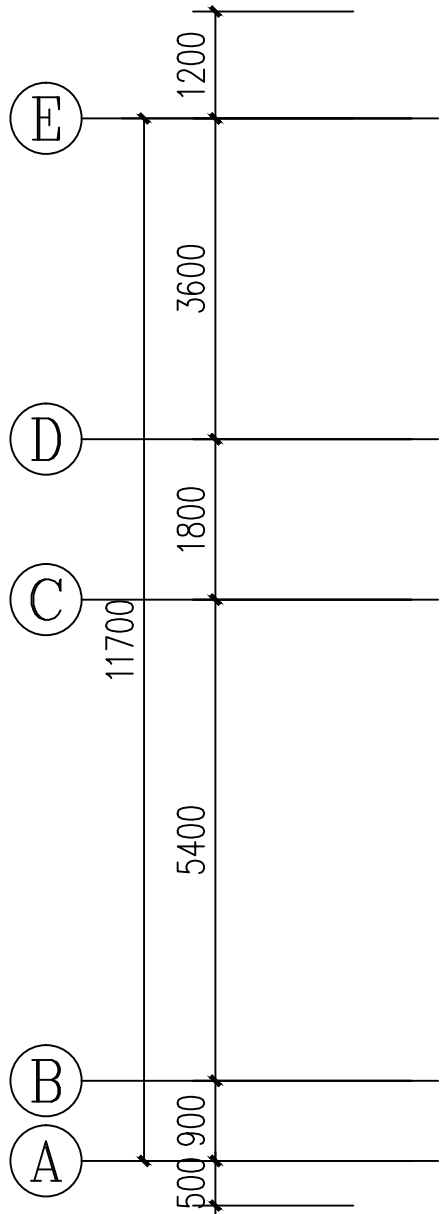

一层灯具尺寸图 1:100

图例	说明	功率
— ■ —	灯带	12w
◆ ◆	筒灯	12W
◀ ▶	射灯	12W
—	LED嵌入式长条灯/吊灯	24W
⊙ ⊗	吸顶灯	36W
□	嵌入灯盘	32W
■	排风扇	/

附 注 NOTES

- 所有尺寸须以标注为准不得在图纸上直接量取
- 本图凡未盖本公司出图专用章对外无效

单位出图专用章

江苏省工程勘察设计出图专用章

江苏国兴建设项目管理有限公司

资质证书编号 A232060133

江苏省住房和城乡建设厅监制(M)

有效期至二〇二五年十二月三十一日

注册执业专用章

中华人民共和国一级注册建筑师

姓名: 唐任杰

注册号: 3206013-006

有效期至: 至2026年03月


江苏国兴建设项目管理有限公司
JIANGSU GUOXING CONSTRUCTION PROJECT MANAGEMENT CO.,LTD

工程设计证书乙级编号: A332060133
工程监理综合资质编号: E132000310

签 名 栏 SIGNATURE		
制 图 DRAWN BY	尹方竹	
设 计 DESIGNED BY	尹方竹	
校 对 CHECKED BY	顾振华	
专业负责人 D. CHIEF	唐任杰	
项目负责人 P. MANAGER	唐任杰	
审 核 REVIEWED BY	唐任杰	
审 定 APPROVED BY	蒋伟	


建设单位 CLIENT	泰兴市人民政府延令街道办事处
项目名称 PROJECT	延令街道润泰社区设置调整新设 社区党群服务中心改造工程
工程名称 PROJECT	延令街道润泰社区设置调整新设 社区党群服务中心改造工程
图纸名称 DRAWING TITLE	一层灯具尺寸图
设计编号 PROJECT NAME	GXSJ-2025-22
图 号 DRAWING NO.	JS-12
设计阶段 DESIGN STAGE	施工图设计
专 业 SPECIALTY	建筑
版 次 VERSION	A
日 期 DATE	2025. 07

给排水	暖通	电气
张 敬	付江涛	彭荣刚
王 晓 宇	唐 任 杰	凌 伟
总 建 筑 师	结 构 师	

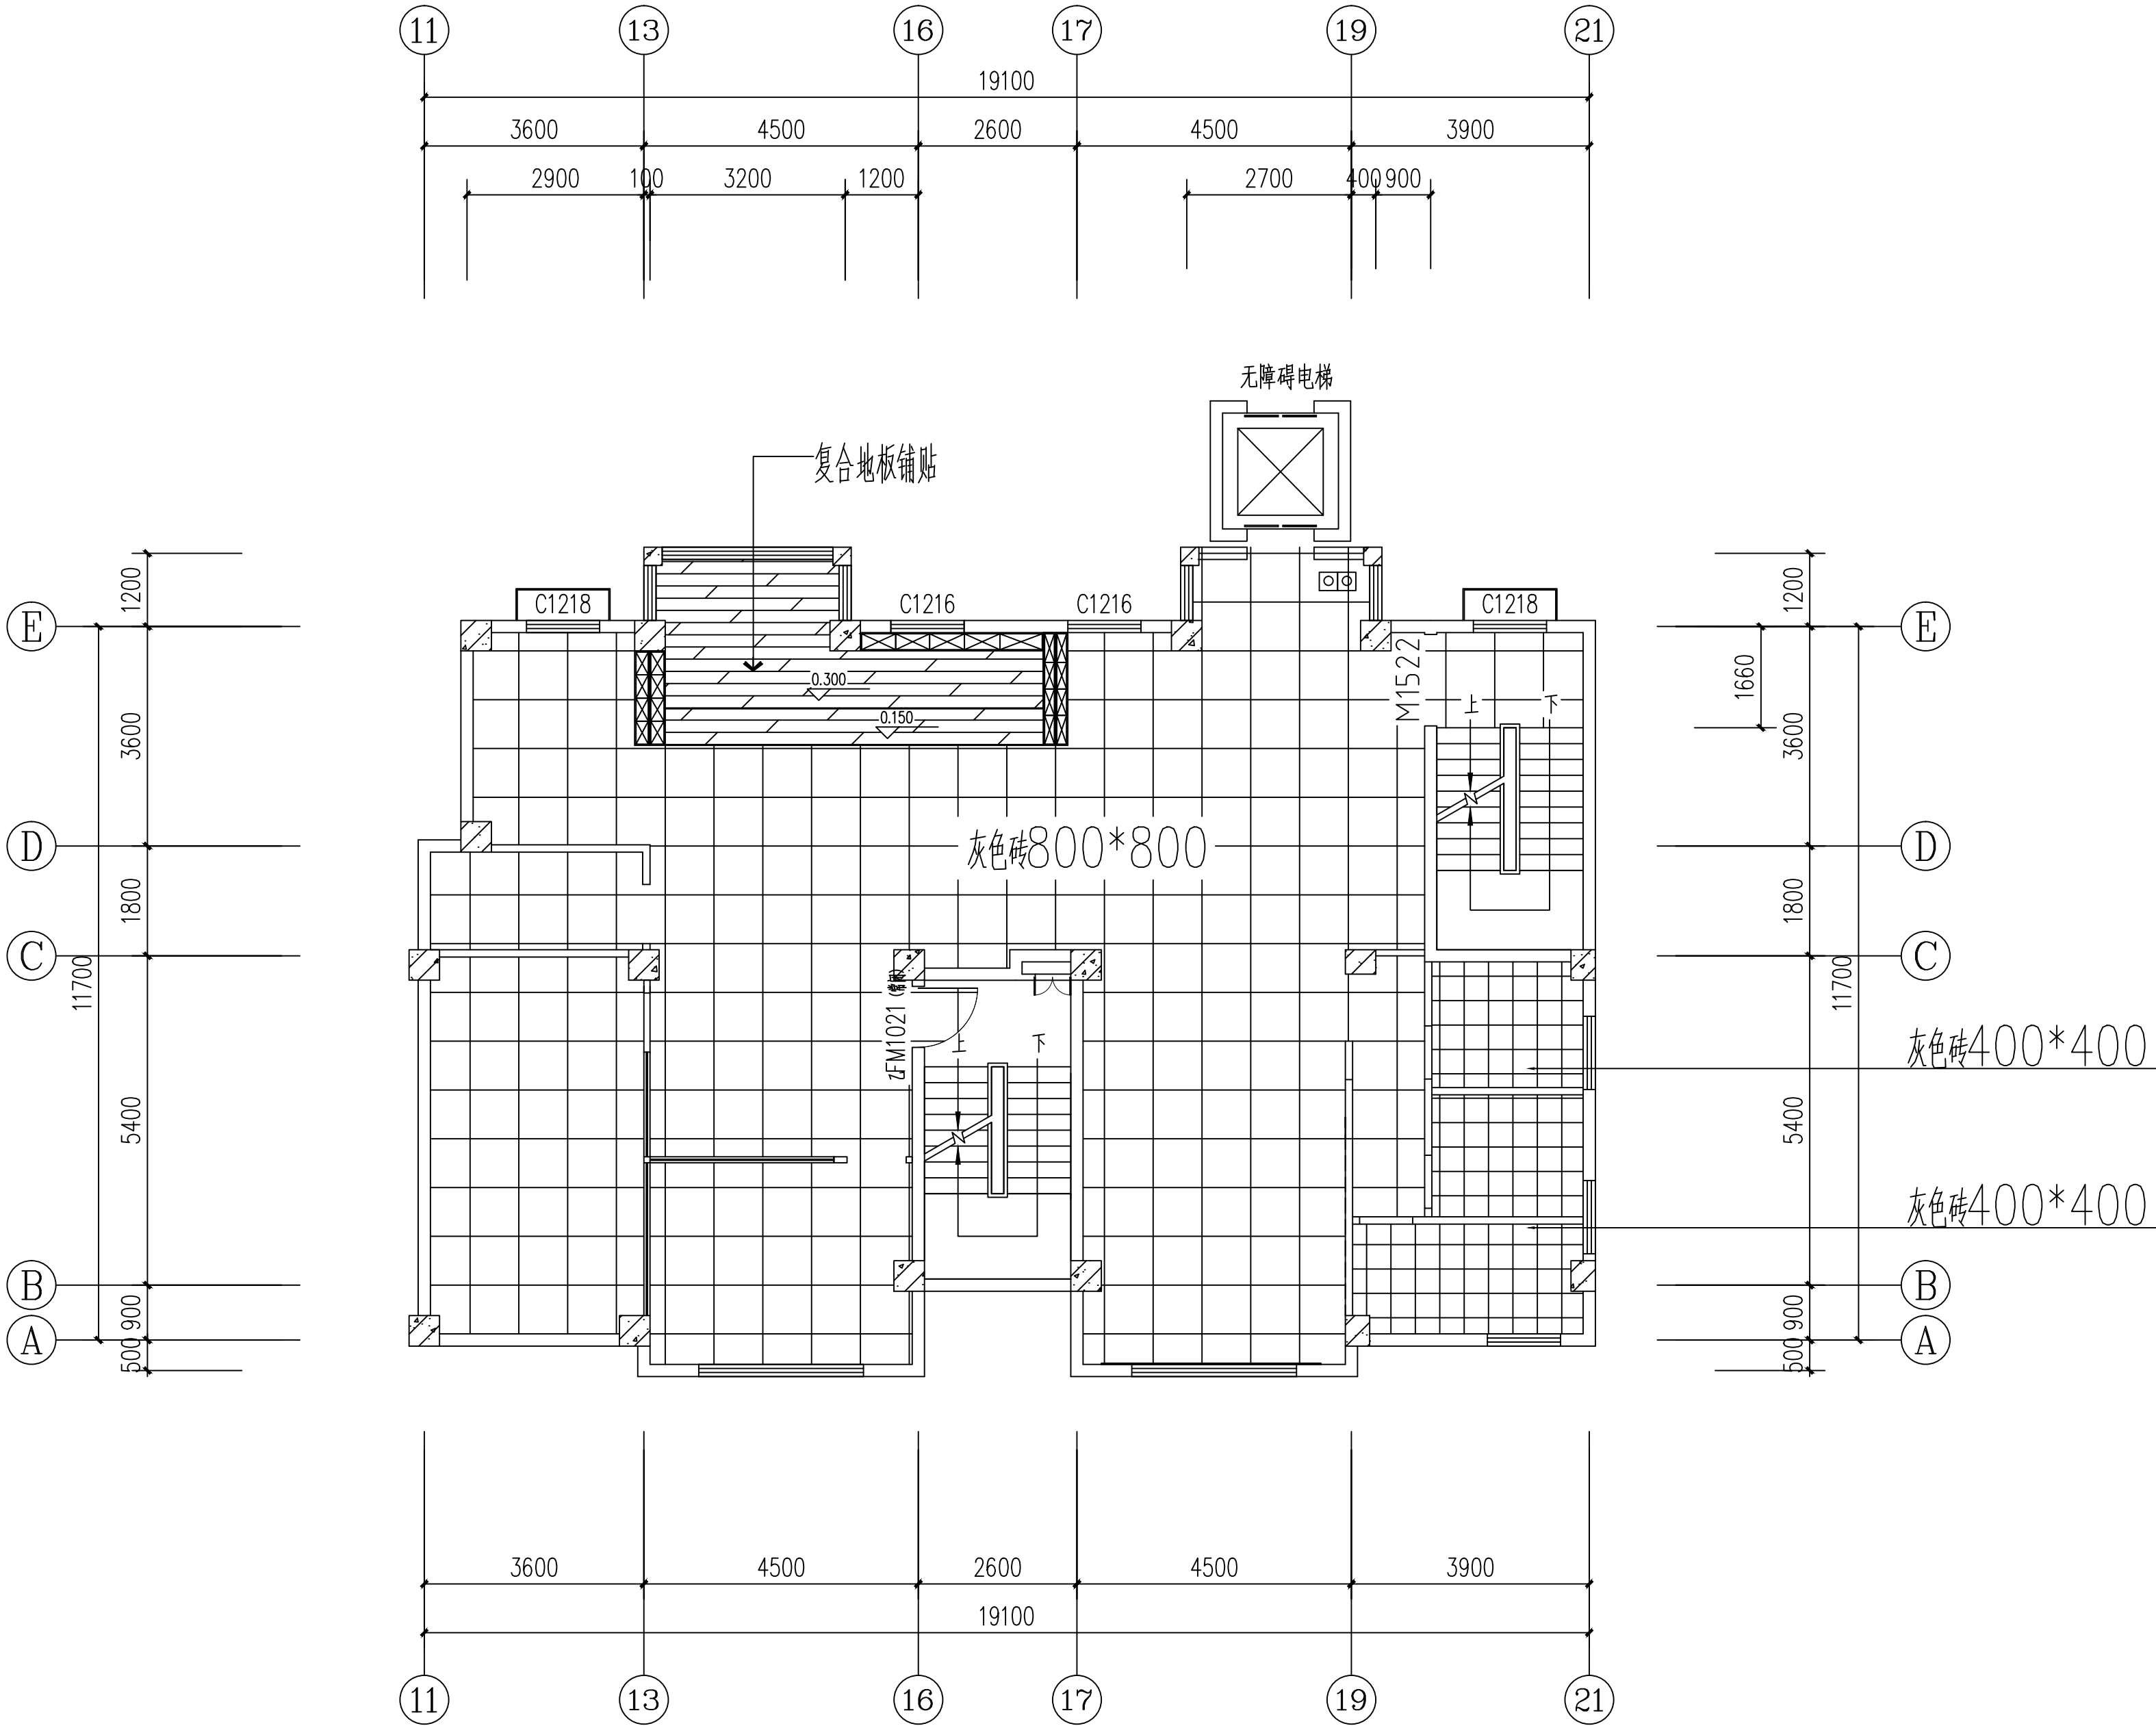

附 注 NOTES	
- 所有尺寸须以标注为准不得在图纸上直接量取 - 本图凡未盖本公司出图专用章对外无效	
单位出图专用章	
江苏省工程勘察设计出图专用章	
江苏国兴建设项目管理有限公司	
资质证书编号	A232060133
江苏省住房和城乡建设厅监制(M)	
有效期至二〇二五年十二月三十一日	
注册执业专用章	
中华人民共和国一级注册建筑师	
姓名: 唐任杰	
注册号: 3206013-006	
有效期: 至2026年03月	
江苏国兴建设项目管理有限公司	
JIANGSU GUOXING CONSTRUCTION PROJECT MANAGEMENT CO.,LTD	
工程设计证书乙级编号: A332060133	
工程监理综合资质编号: E132000310	
签 名 栏 SIGNATURE	
制 图 DRAWN BY	尹方竹
设 计 DESIGNED BY	尹方竹
校 对 CHECKED BY	顾振华
专业负责人 D. CHIEF	唐任杰
项目负责人 P. MANAGER	唐任杰
审 核 REVIEWED BY	唐任杰
审 定 APPROVED BY	蒋伟
建设单位 CLIENT	泰兴市人民政府延令街道办事处
项目名称 PROJECT	延令街道润泰社区设置调整新设 社区党群服务中心改造工程
工程名称 PROJECT	延令街道润泰社区设置调整新设 社区党群服务中心改造工程
图纸名称 DRAWING TITLE	一层地面铺装图
设计编号 PROJECT NAME	GXSJ-2025-22
图 号 DRAWING NO.	JS-13
设计阶段 DESIGN STAGE	施工图设计
专 业 SPECIALTY	建筑
版 次 VERSION	A
日 期 DATE	2025. 07

给排水	暖通	电气
张 敬	付江涛	彭荣刚
图 总	建 结	
王 晓 宇	唐 任 杰	凌 伟

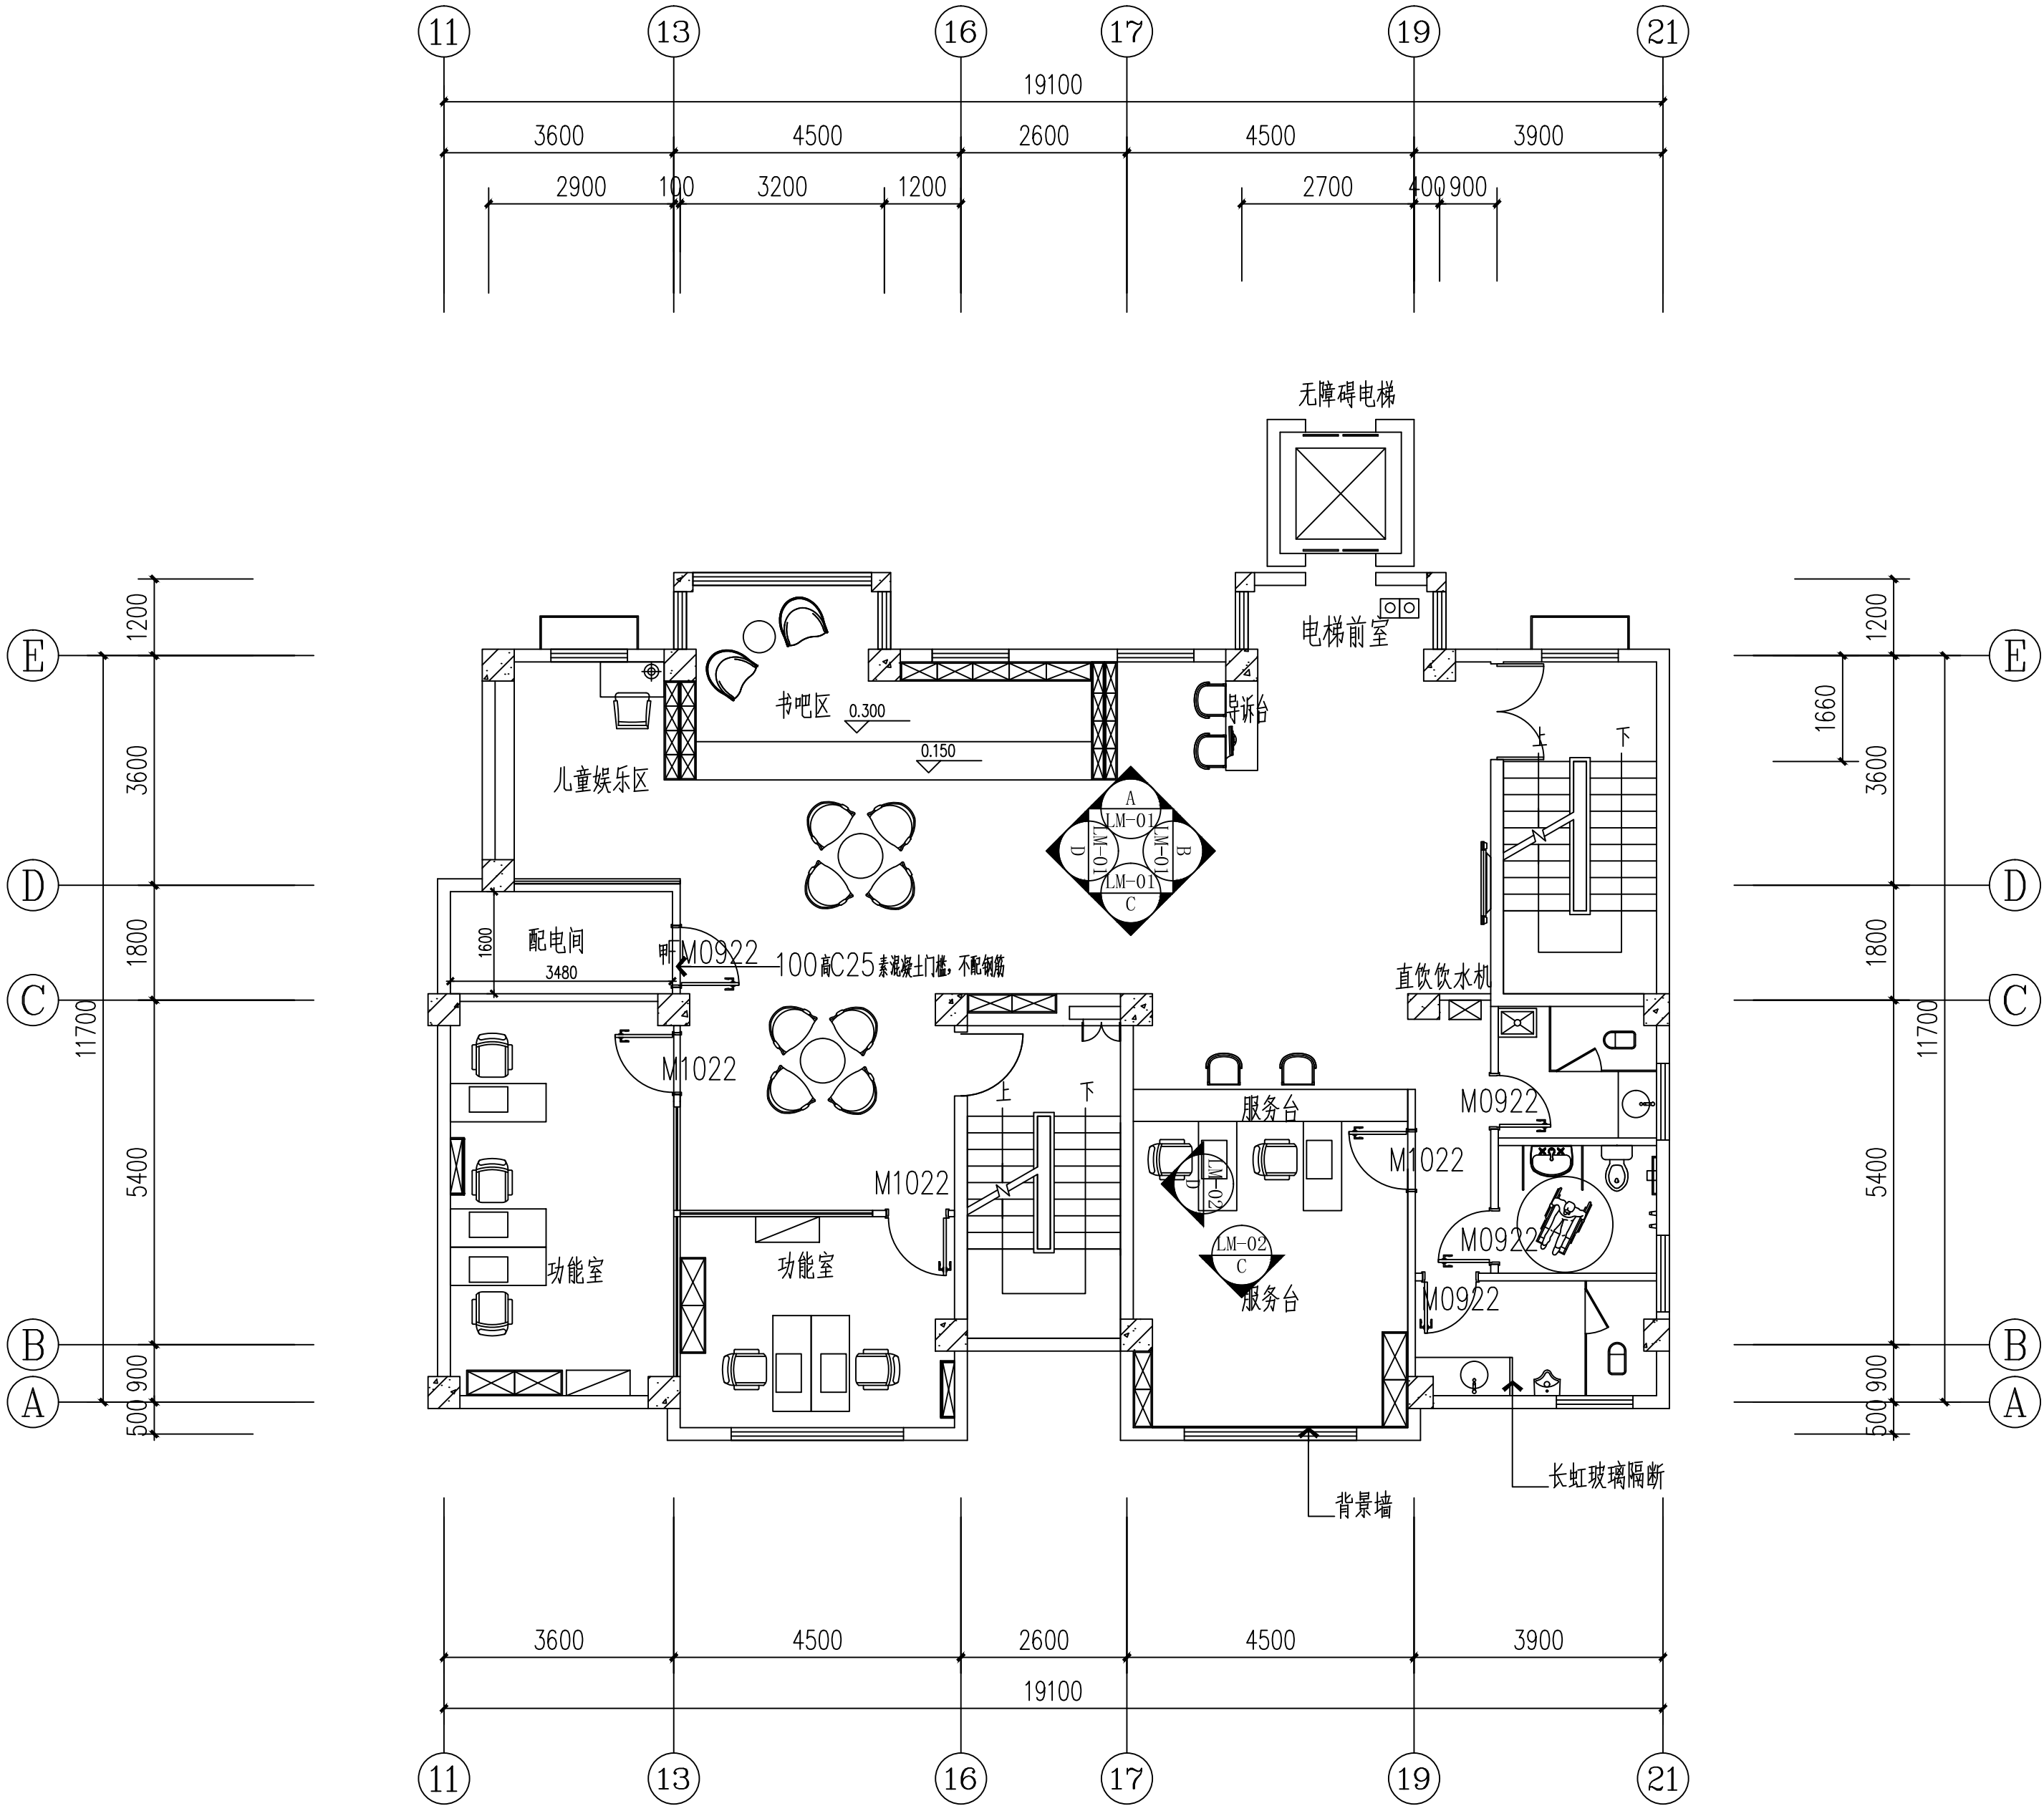

一层索引图 1:100

附 注 NOTES
- 所有尺寸须以标注为准不得在图纸上直接量取
- 本图凡未盖本公司出图专用章对外无效

单位出图专用章

江苏省工程勘察设计出图专用章

江苏国兴建设项目管理有限公司

资质证书编号 A232060133

江苏省住房和城乡建设厅监制(M)

有效期至二〇二五年十二月三十一日

注册执业专用章

中华人民共和国一级注册建筑师

姓名: 唐任杰
注册号: 3206013-006
有效期至: 至2026年03月



江苏国兴建设项目管理有限公司
JIANGSU GUOXING CONSTRUCTION PROJECT MANAGEMENT CO.,LTD

工程设计证书乙级编号: A332060133
工程监理综合资质编号: E132000310

签 名 栏 SIGNATURE		
制 图 DRAWN BY	尹方竹	尹方竹
设 计 DESIGNED BY	尹方竹	尹方竹
校 对 CHECKED BY	顾振华	顾振华
专业负责人 D. CHIEF	唐任杰	唐任杰
项目负责人 P. MANAGER	唐任杰	唐任杰
审 核 REVIEWED BY	唐任杰	唐任杰
审 定 APPROVED BY	蒋伟	蒋伟

建设单位
CLIENT

泰兴市人民政府延令街道办事处

项目名称
PROJECT

延令街道润泰社区设置调整新设
社区党群服务中心改造工程

工程名称
PROJECT

延令街道润泰社区设置调整新设
社区党群服务中心改造工程

图纸名称
DRAWING TITLE

一层索引图

设计编号
PROJECT NAME

GXSJ-2025-22

图 号
DRAWING NO.

JS-14

设计阶段
DESIGN STAGE

施工图设计

专 业
SPECIALTY

建筑


版 次
VERSION

A

日 期
DATE

2025. 07


给排水	暖通	电气
张 放	付江涛	彭荣刚
王 晓 宇	唐 任 杰	凌 伟
总 建 筑 师	结 构 师	

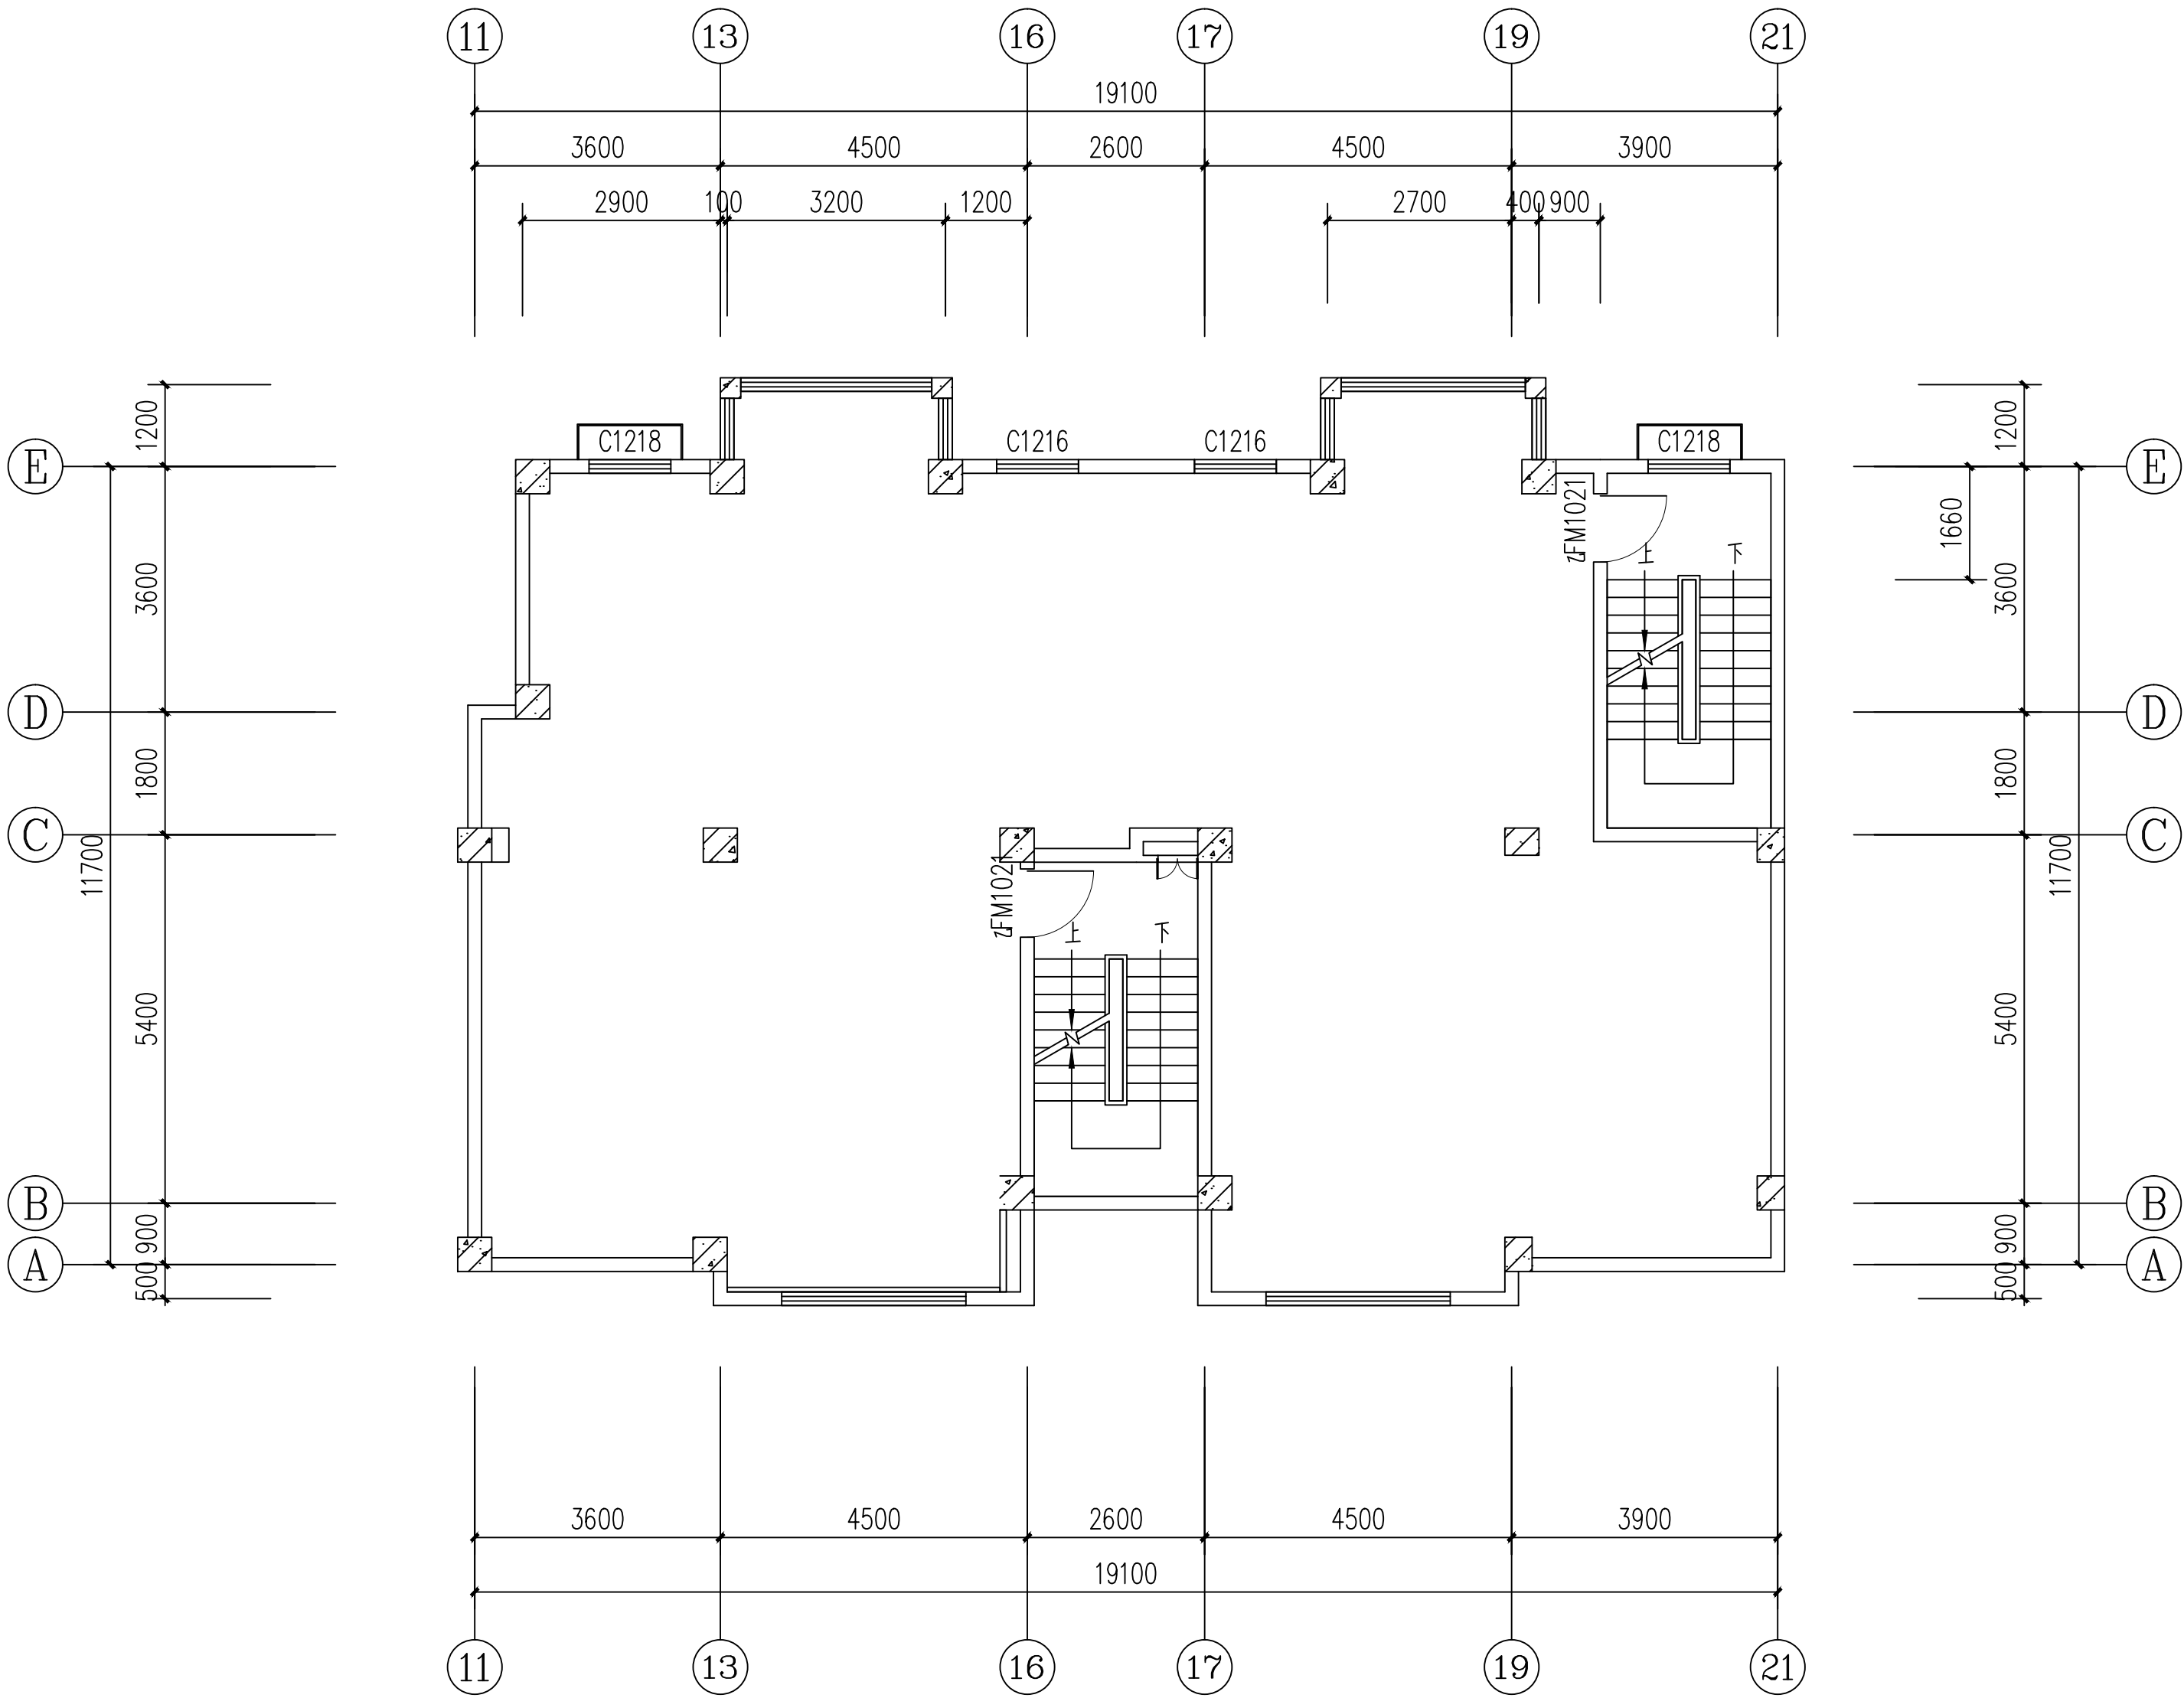

二层原始平面图 1:100

附 注 NOTES		
- 所有尺寸须以标注为准不得在图纸上直接量取		
- 本图凡未盖本公司出图专用章对外无效		
单位出图专用章		
江苏省工程勘察设计出图专用章		
江苏国兴建设项目管理有限公司		
资质证书编号	A232060133	
江苏省住房和城乡建设厅监制(M)		
有效期至二〇二五年十二月三十一日		
注册执业专用章		
中华人民共和国一级注册建筑师		
姓名: 唐任杰		
注册号: 3206013-006		
有效期: 至2026年03月		
江苏国兴建设项目管理有限公司		
JIANGSU GUOXING CONSTRUCTION PROJECT MANAGEMENT CO.,LTD		
工程设计证书乙级编号: A332060133		
工程监理综合资质编号: E132000310		
签名栏		
SIGNATURE		
制图	尹方竹	尹方竹
DRAWN BY	尹方竹	尹方竹
设计	尹方竹	尹方竹
DESIGNED BY	尹方竹	尹方竹
校对	顾振华	顾振华
CHECKED BY	顾振华	顾振华
专业负责人	唐任杰	唐任杰
D. CHIEF	唐任杰	唐任杰
项目负责人	唐任杰	唐任杰
P. MANAGER	唐任杰	唐任杰
审核	唐任杰	唐任杰
REVIEWED BY	唐任杰	唐任杰
审定	蒋伟	蒋伟
APPROVED BY	蒋伟	蒋伟
建设单位	泰兴市人民政府延令街道办事处	
CLIENT	泰兴市人民政府延令街道办事处	
项目名称	延令街道润泰社区设置调整新设社区党群服务中心改造工程	
PROJECT	延令街道润泰社区设置调整新设社区党群服务中心改造工程	
工程名称	延令街道润泰社区设置调整新设社区党群服务中心改造工程	
PROJECT	延令街道润泰社区设置调整新设社区党群服务中心改造工程	
图纸名称	二层原始结构图	
DRAWING TITLE	二层原始结构图	
设计编号	GX SJ-2025-22	
PROJECT NAME	GX SJ-2025-22	
图号	JS-15	
DRAWING NO.	JS-15	
设计阶段	施工图设计	
DESIGN STAGE	施工图设计	
专业	建筑	
SPECIALTY	建筑	
版本	A	
VERSION	A	
日期	2025. 07	
DATE	2025. 07	

给排水	暖通	电气
蒋 浩	付江涛	彭荣刚
图 总 建 结	王 晓 宇	唐 任 杰
	凌 伟	

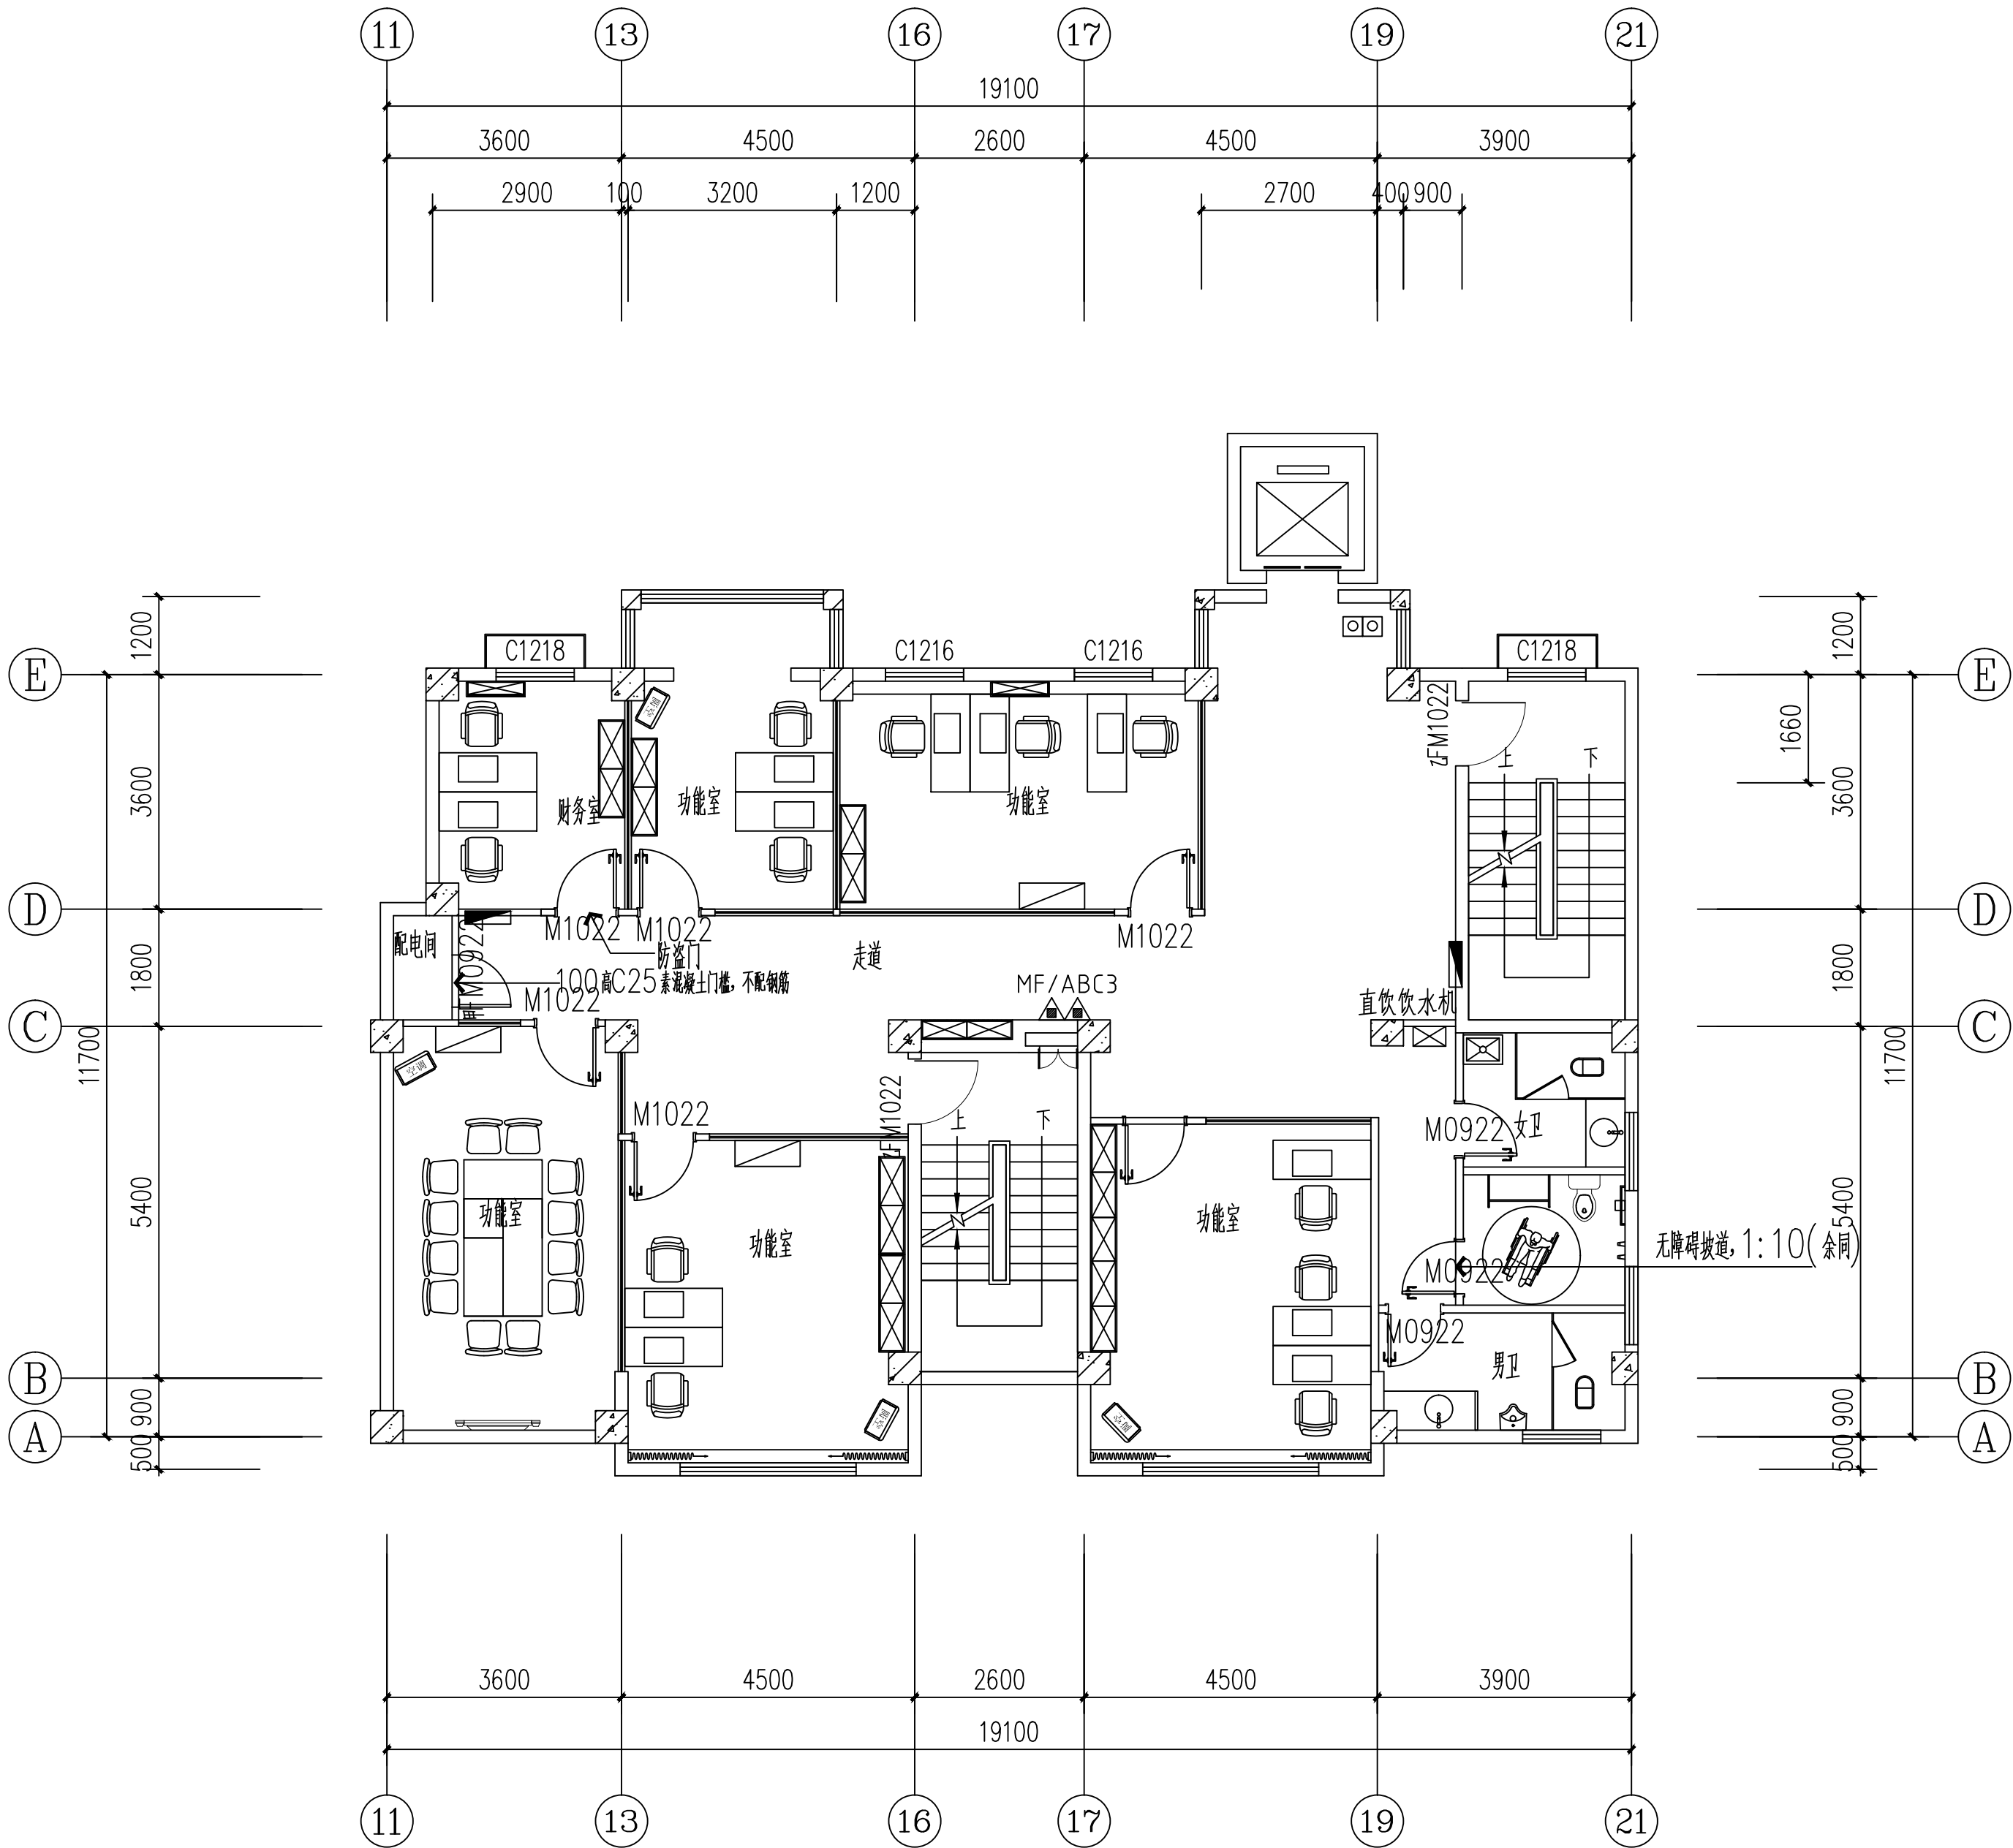

二层平面布置图 1:100

附 注 NOTES
- 所有尺寸须以标注为准不得在图纸上直接量取
- 本图凡未盖本公司出图专用章对外无效

单位出图专用章

江苏省工程勘察设计出图专用章

江苏国兴建设项目管理有限公司

资质证书编号 A232060133

江苏省住房和城乡建设厅监制(M)

有效期至二〇二五年十二月三十一日

注册执业专用章

中华人民共和国一级注册建筑师

姓名: 唐任杰
注册号: 3206013-006
有效期至: 2026年03月



江苏国兴建设项目管理有限公司
JIANGSU GUOXING CONSTRUCTION PROJECT MANAGEMENT CO., LTD.

工程设计证书乙级编号: A332060133
工程监理综合资质编号: E132000310

签 名 栏 SIGNATURE		
制 图 DRAWN BY	尹方竹	
设 计 DESIGNED BY	尹方竹	
校 对 CHECKED BY	顾振华	
专业负责人 D. CHIEF	唐任杰	
项目负责人 P. MANAGER	唐任杰	
审 核 REVIEWED BY	唐任杰	
审 定 APPROVED BY	蒋伟	

建设单位
CLIENT

泰兴市人民政府延令街道办事处

项目名称
PROJECT

延令街道润泰社区设置调整新设
社区党群服务中心改造工程

工程名称
PROJECT

延令街道润泰社区设置调整新设
社区党群服务中心改造工程

图纸名称
DRAWING TITLE

二层平面布置图

设计编号
PROJECT NAME

GXSJ-2025-22

图 号
DRAWING NO.

JS修-17

设计阶段
DESIGN STAGE

施工图设计

专 业
SPECIALTY

建筑


版 次
VERSION

A

日 期
DATE

2025. 07

给排水	暖通	电气
蒋 浩	付江涛	彭荣刚
王 晓 宇	唐 任 杰	凌 伟
总 建 筑	结 构	

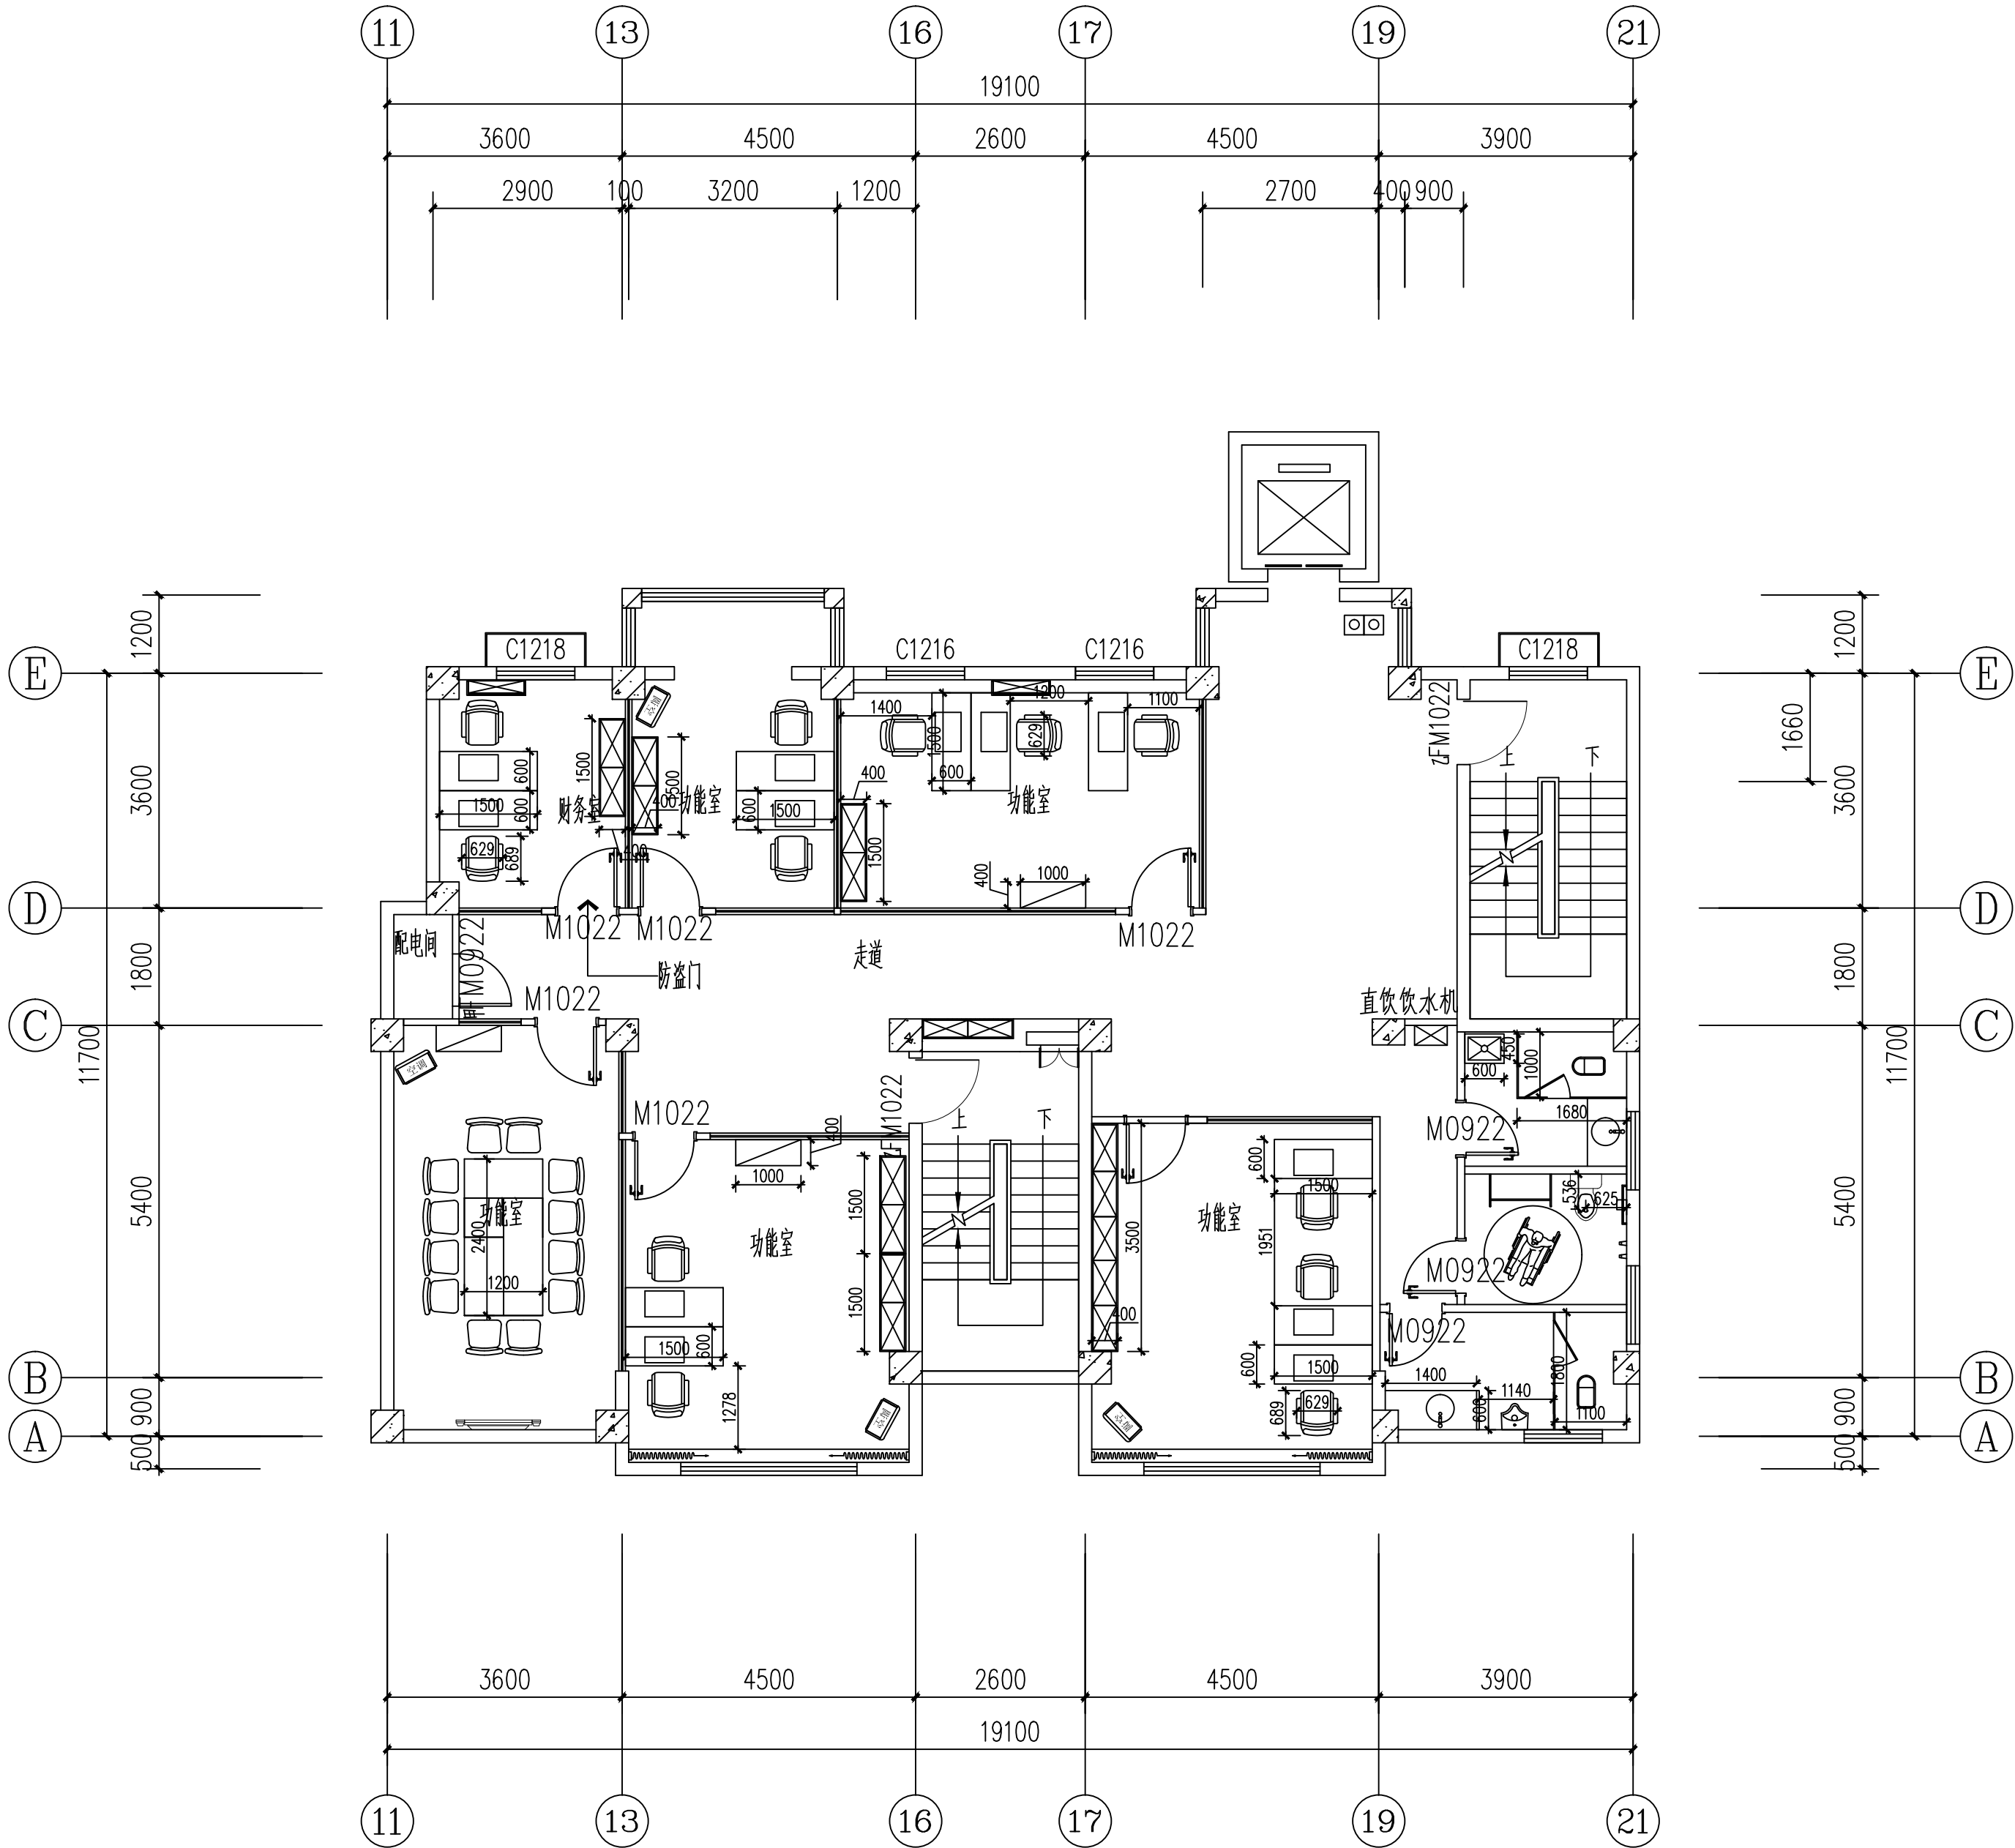

二层家具尺寸图 1:100

附 注 NOTES
- 所有尺寸须以标注为准不得在图纸上直接量取
- 本图凡未盖本公司出图专用章对外无效

单位出图专用章

江苏省工程勘察设计出图专用章

江苏国兴建设项目管理有限公司

资质证书编号 A232060133

江苏省住房和城乡建设厅监制(M)

有效期至二〇二五年十二月三十一日

注册执业专用章

中华人民共和国一级注册建筑师

姓名: 唐任杰
注册号: 3206013-006
有效期: 至2026年03月



江苏国兴建设项目管理有限公司
JIANGSU GUOXING CONSTRUCTION PROJECT MANAGEMENT CO., LTD.

工程设计证书乙级编号: A332060133
工程监理综合资质编号: E132000310

签 名 栏 SIGNATURE		
制 图 DRAWN BY	尹方竹	尹方竹
设 计 DESIGNED BY	尹方竹	尹方竹
校 对 CHECKED BY	顾振华	顾振华
专业负责人 D. CHIEF	唐任杰	唐任杰
项目负责人 P. MANAGER	唐任杰	唐任杰
审 核 REVIEWED BY	唐任杰	唐任杰
审 定 APPROVED BY	蒋伟	蒋伟

建设单位
CLIENT

泰兴市人民政府延令街道办事处

项目名称
PROJECT

延令街道润泰社区设置调整新设
社区党群服务中心改造工程

工程名称
PROJECT

延令街道润泰社区设置调整新设
社区党群服务中心改造工程

图纸名称
DRAWING TITLE

二层家具尺寸图

设计编号
PROJECT NAME

GXSJ-2025-22

图 号
DRAWING NO.

JS-18

设计阶段
DESIGN STAGE

施工图设计

专 业
SPECIALTY

建筑


版 次
VERSION

A

日 期
DATE

2025. 07

图	总	建	结
王	唐	凌	
晓	任	伟	
宇	杰		
给	暖	电	
排	通		
水			
教	涂	材	
漆	付	江	
	江	靖	
	彭	荣	
	刚		

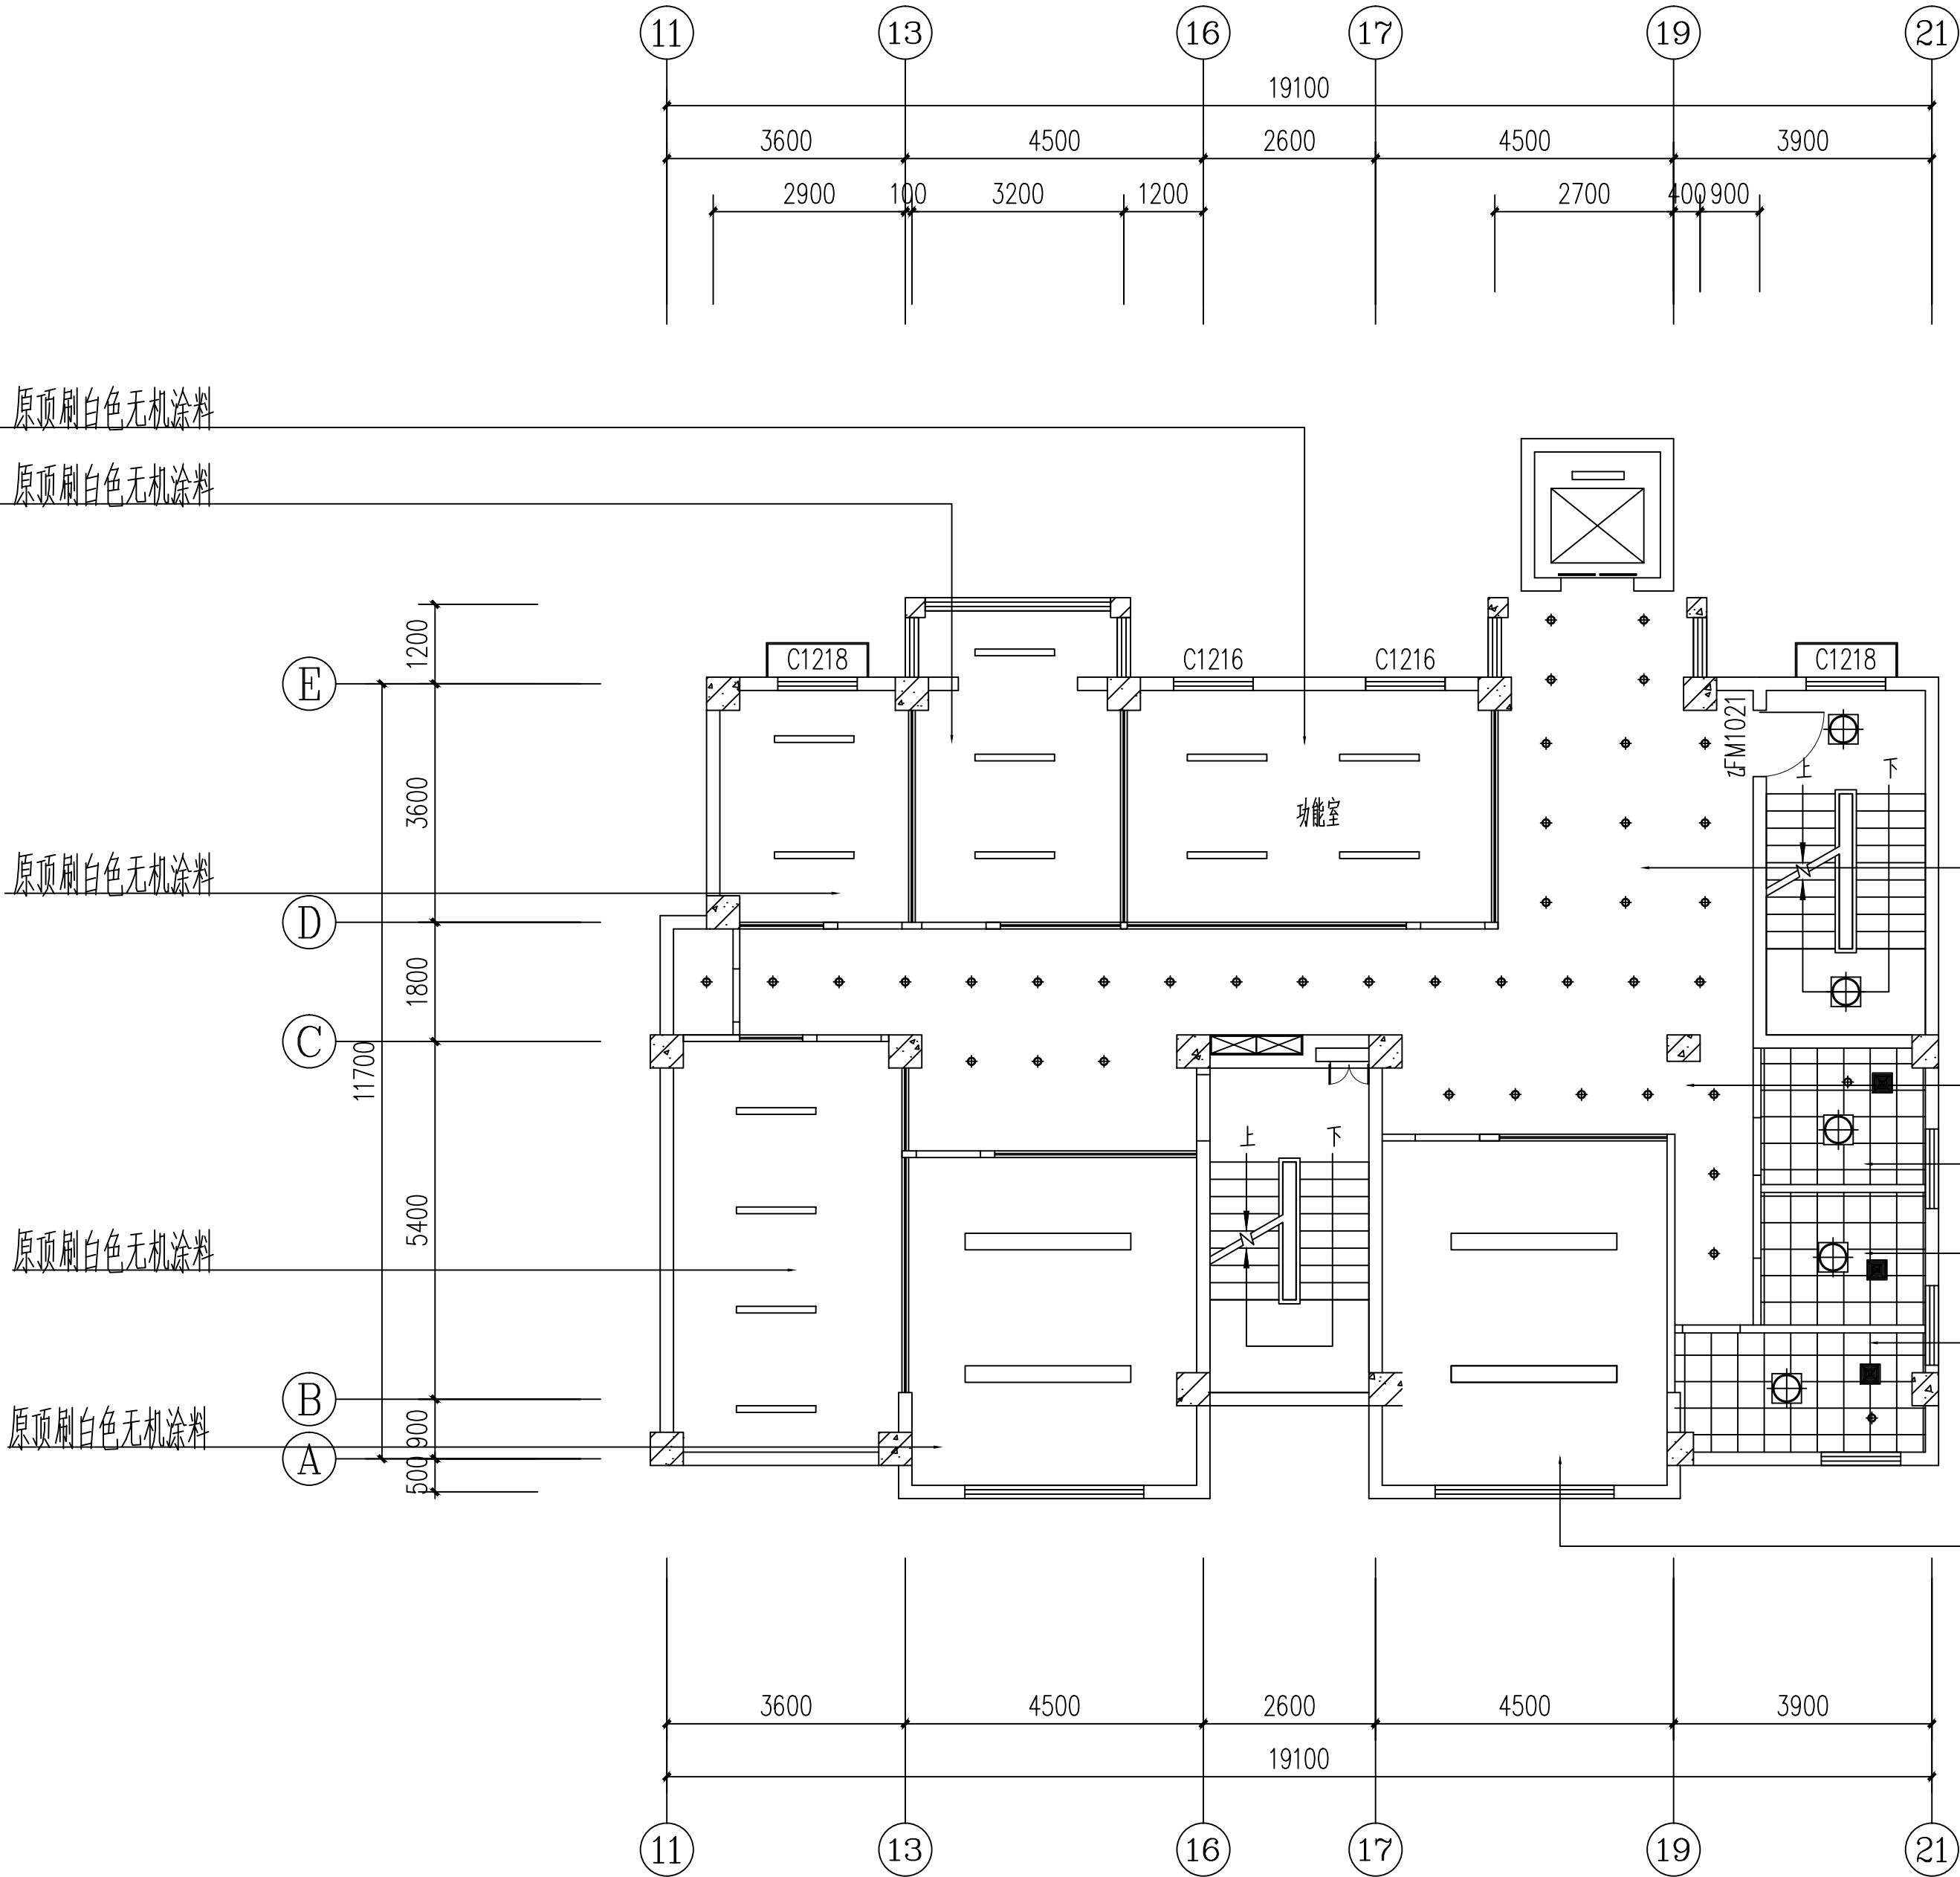

二层顶面布置图 1:100

- 轻钢龙骨石膏板吊顶刷白色无机涂料燃烧性能为A级，耐火极限不低于0.25h
- 灯具距离窗帘、帷幕、幕布、软包等装修材料的净距离都大于500mm

图例	说明	功率
— — —	灯带	12w
◆ ◆	筒灯	12W
◀ ▶	射灯	12W
— — —	LED嵌入式长条灯/吊灯	24W
⊙ ⊙	吸顶灯	36W
□ □	嵌入灯盘	32W
■ ■	排风扇	/

附 注 NOTES

- 所有尺寸须以标注为准不得在图纸上直接量取
- 本图凡未盖本公司出图专用章对外无效

单位出图专用章

江苏省工程勘察设计出图专用章

江苏国兴建设项目管理有限公司

资质证书编号: A232060133

江苏省住房和城乡建设厅监制(M)

有效期至二〇二五年十二月三十一日

注册执业专用章

中华人民共和国一级注册建筑师

姓名: 唐任杰

注册号: 3206013-006

有效期至: 2026年03月

江苏国兴建设项目管理有限公司

JIANGSU GUOXING CONSTRUCTION PROJECT MANAGEMENT CO.,LTD


工程设计证书乙级编号: A332060133

工程监理综合资质编号: E132000310

签名栏 SIGNATURE		
制图 DRAWN BY	尹方竹	
设计 DESIGNED BY	尹方竹	
校对 CHECKED BY	顾振华	
专业负责人 D. CHIEF	唐任杰	
项目负责人 P. MANAGER	唐任杰	
审核 REVIEWED BY	唐任杰	
审定 APPROVED BY	蒋伟	

建设单位 CLIENT	泰州市人民政府延令街道办事处
项目名称 PROJECT	延令街道润泰社区设置调整新设社区党群服务中心改造工程
工程名称 PROJECT	延令街道润泰社区设置调整新设社区党群服务中心改造工程
图纸名称 DRAWING TITLE	二层顶面布置图
设计编号 PROJECT NAME	GXSJ-2025-22
图号 DRAWING NO.	JS-19
设计阶段 DESIGN STAGE	施工图设计
专业 SPECIALTY	建筑
版本 VERSION	A
日期 DATE	2025.07

给排水	暖通	电气
张 敬	付江涛	彭荣刚
王 晓 宇	唐 任 杰	凌 伟
总 建 筑 师	结 构 师	

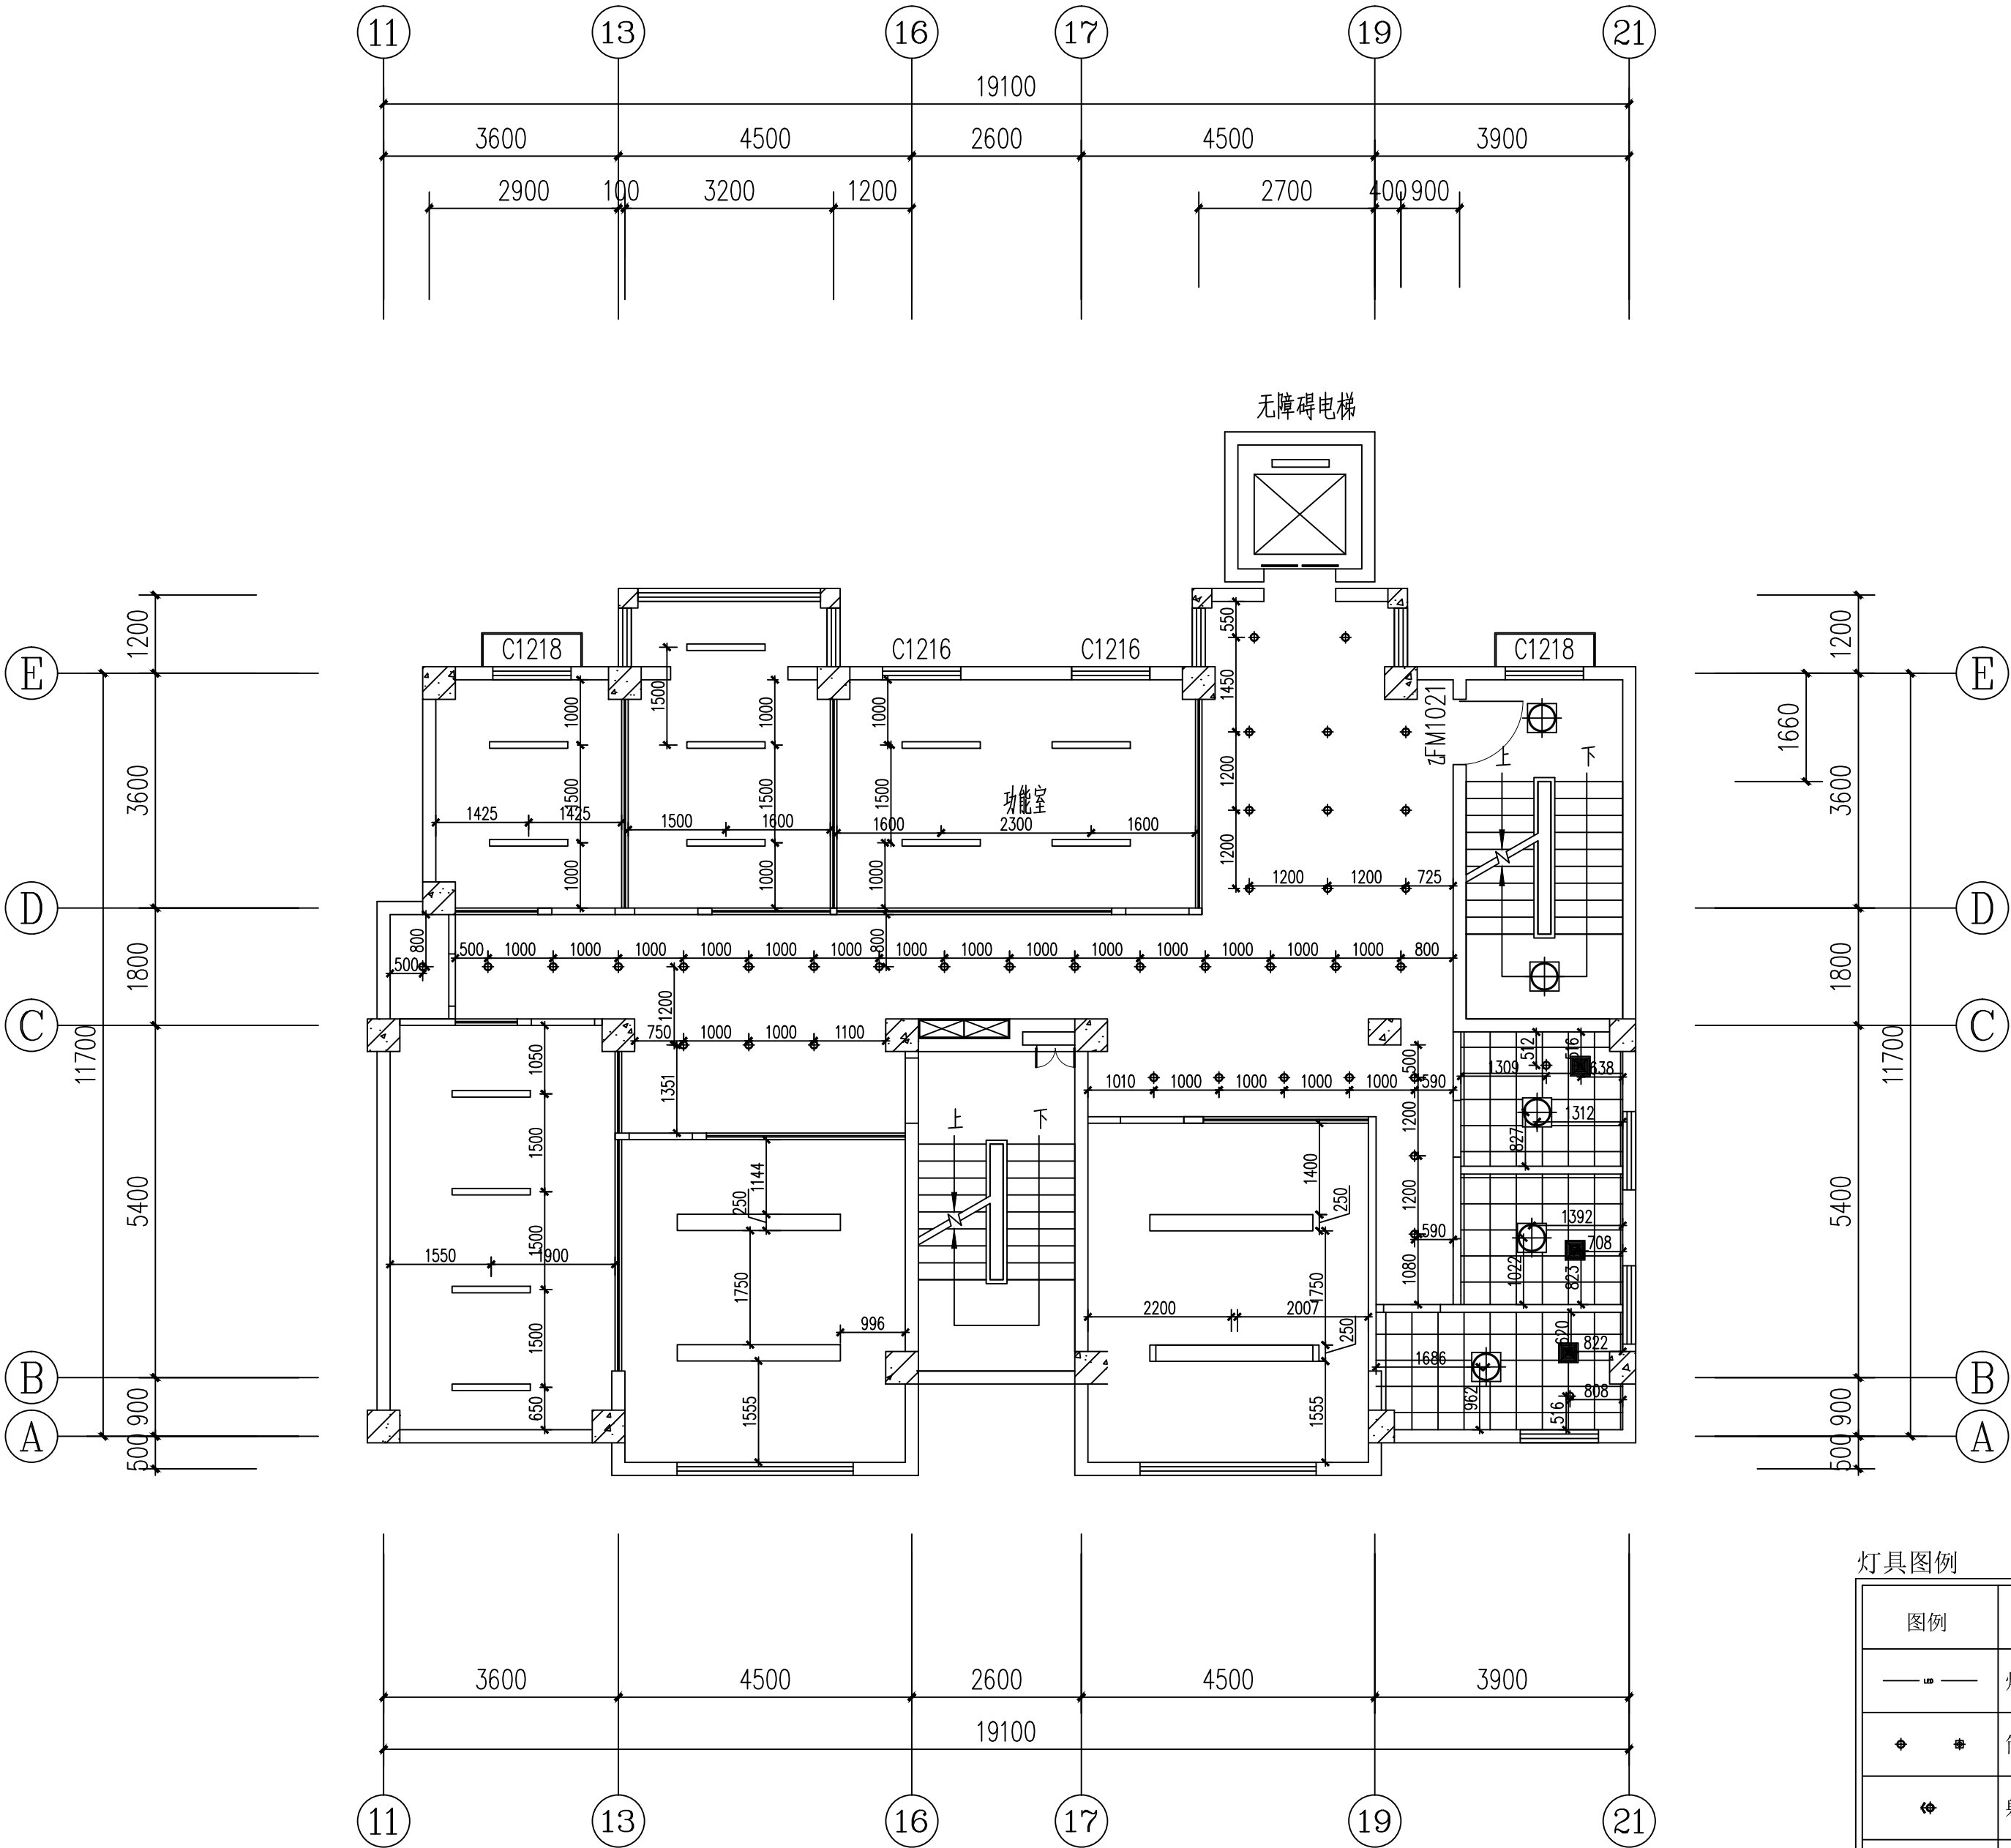

二层灯具尺寸图 1:100

图例	说明	功率
— — —	灯带	12w
◆ ◆	筒灯	12W
◆ ◆	射灯	12W
— — —	LED嵌入式长条灯/吊灯	24W
⊙ ⊙	吸顶灯	36W
□ □	嵌入灯盘	32W
■ ■	排风扇	/

附 注 NOTES

- 所有尺寸须以标注为准不得在图纸上直接量取

- 本图凡未盖本公司出图专用章对外无效

单位出图专用章

江苏省工程勘察设计出图专用章

江苏国兴建设项目管理有限公司

资质证书编号A232060133

江苏省住房和城乡建设厅监制(M)

有效期至二〇二五年十二月三十一日

注册执业专用章

中华人民共和国一级注册建筑师

姓名: 唐任杰

注册号: 3206013-006

有效期至: 至2026年03月

江苏国兴建设项目管理有限公司

JIANGSU GUOXING CONSTRUCTION PROJECT MANAGEMENT CO.,LTD

工程设计证书乙级编号: A332060133

工程监理综合资质编号: E132000310

签 名 栏

SIGNATURE

制 图

DRAWN BY

尹方竹

尹方竹

设 计

DESIGNED BY

尹方竹

尹方竹

校 对

CHECKED BY

顾振华

顾振华

专业负责人

D. CHIEF

唐任杰

唐任杰

项目负责人

P. MANAGER

唐任杰

唐任杰

审 核

REVIEWED BY

唐任杰

唐任杰

审 定

APPROVED BY

蒋伟

蒋伟

建设单位

CLIENT

泰兴市人民政府延令街道办事处

项目名称

PROJECT

延令街道润泰社区设置调整新设社区党群服务中心改造工程

工程名称

PROJECT

延令街道润泰社区设置调整新设社区党群服务中心改造工程

图纸名称

DRAWING TITLE

二层灯具尺寸图

设计编号

PROJECT NAME

GXSJ-2025-22

图 号

DRAWING NO.

JS-20

设计阶段

DESIGN STAGE

施工图设计

专 业

SPECIALTY

建筑

版 次

VERSION


A

日 期

DATE

2025. 07

给排水	暖通	电气
蒋 浩	付江涛	彭荣刚
王 晓 宇	唐 仕 杰	凌 伟
总 建 筑 师	结 构 师	

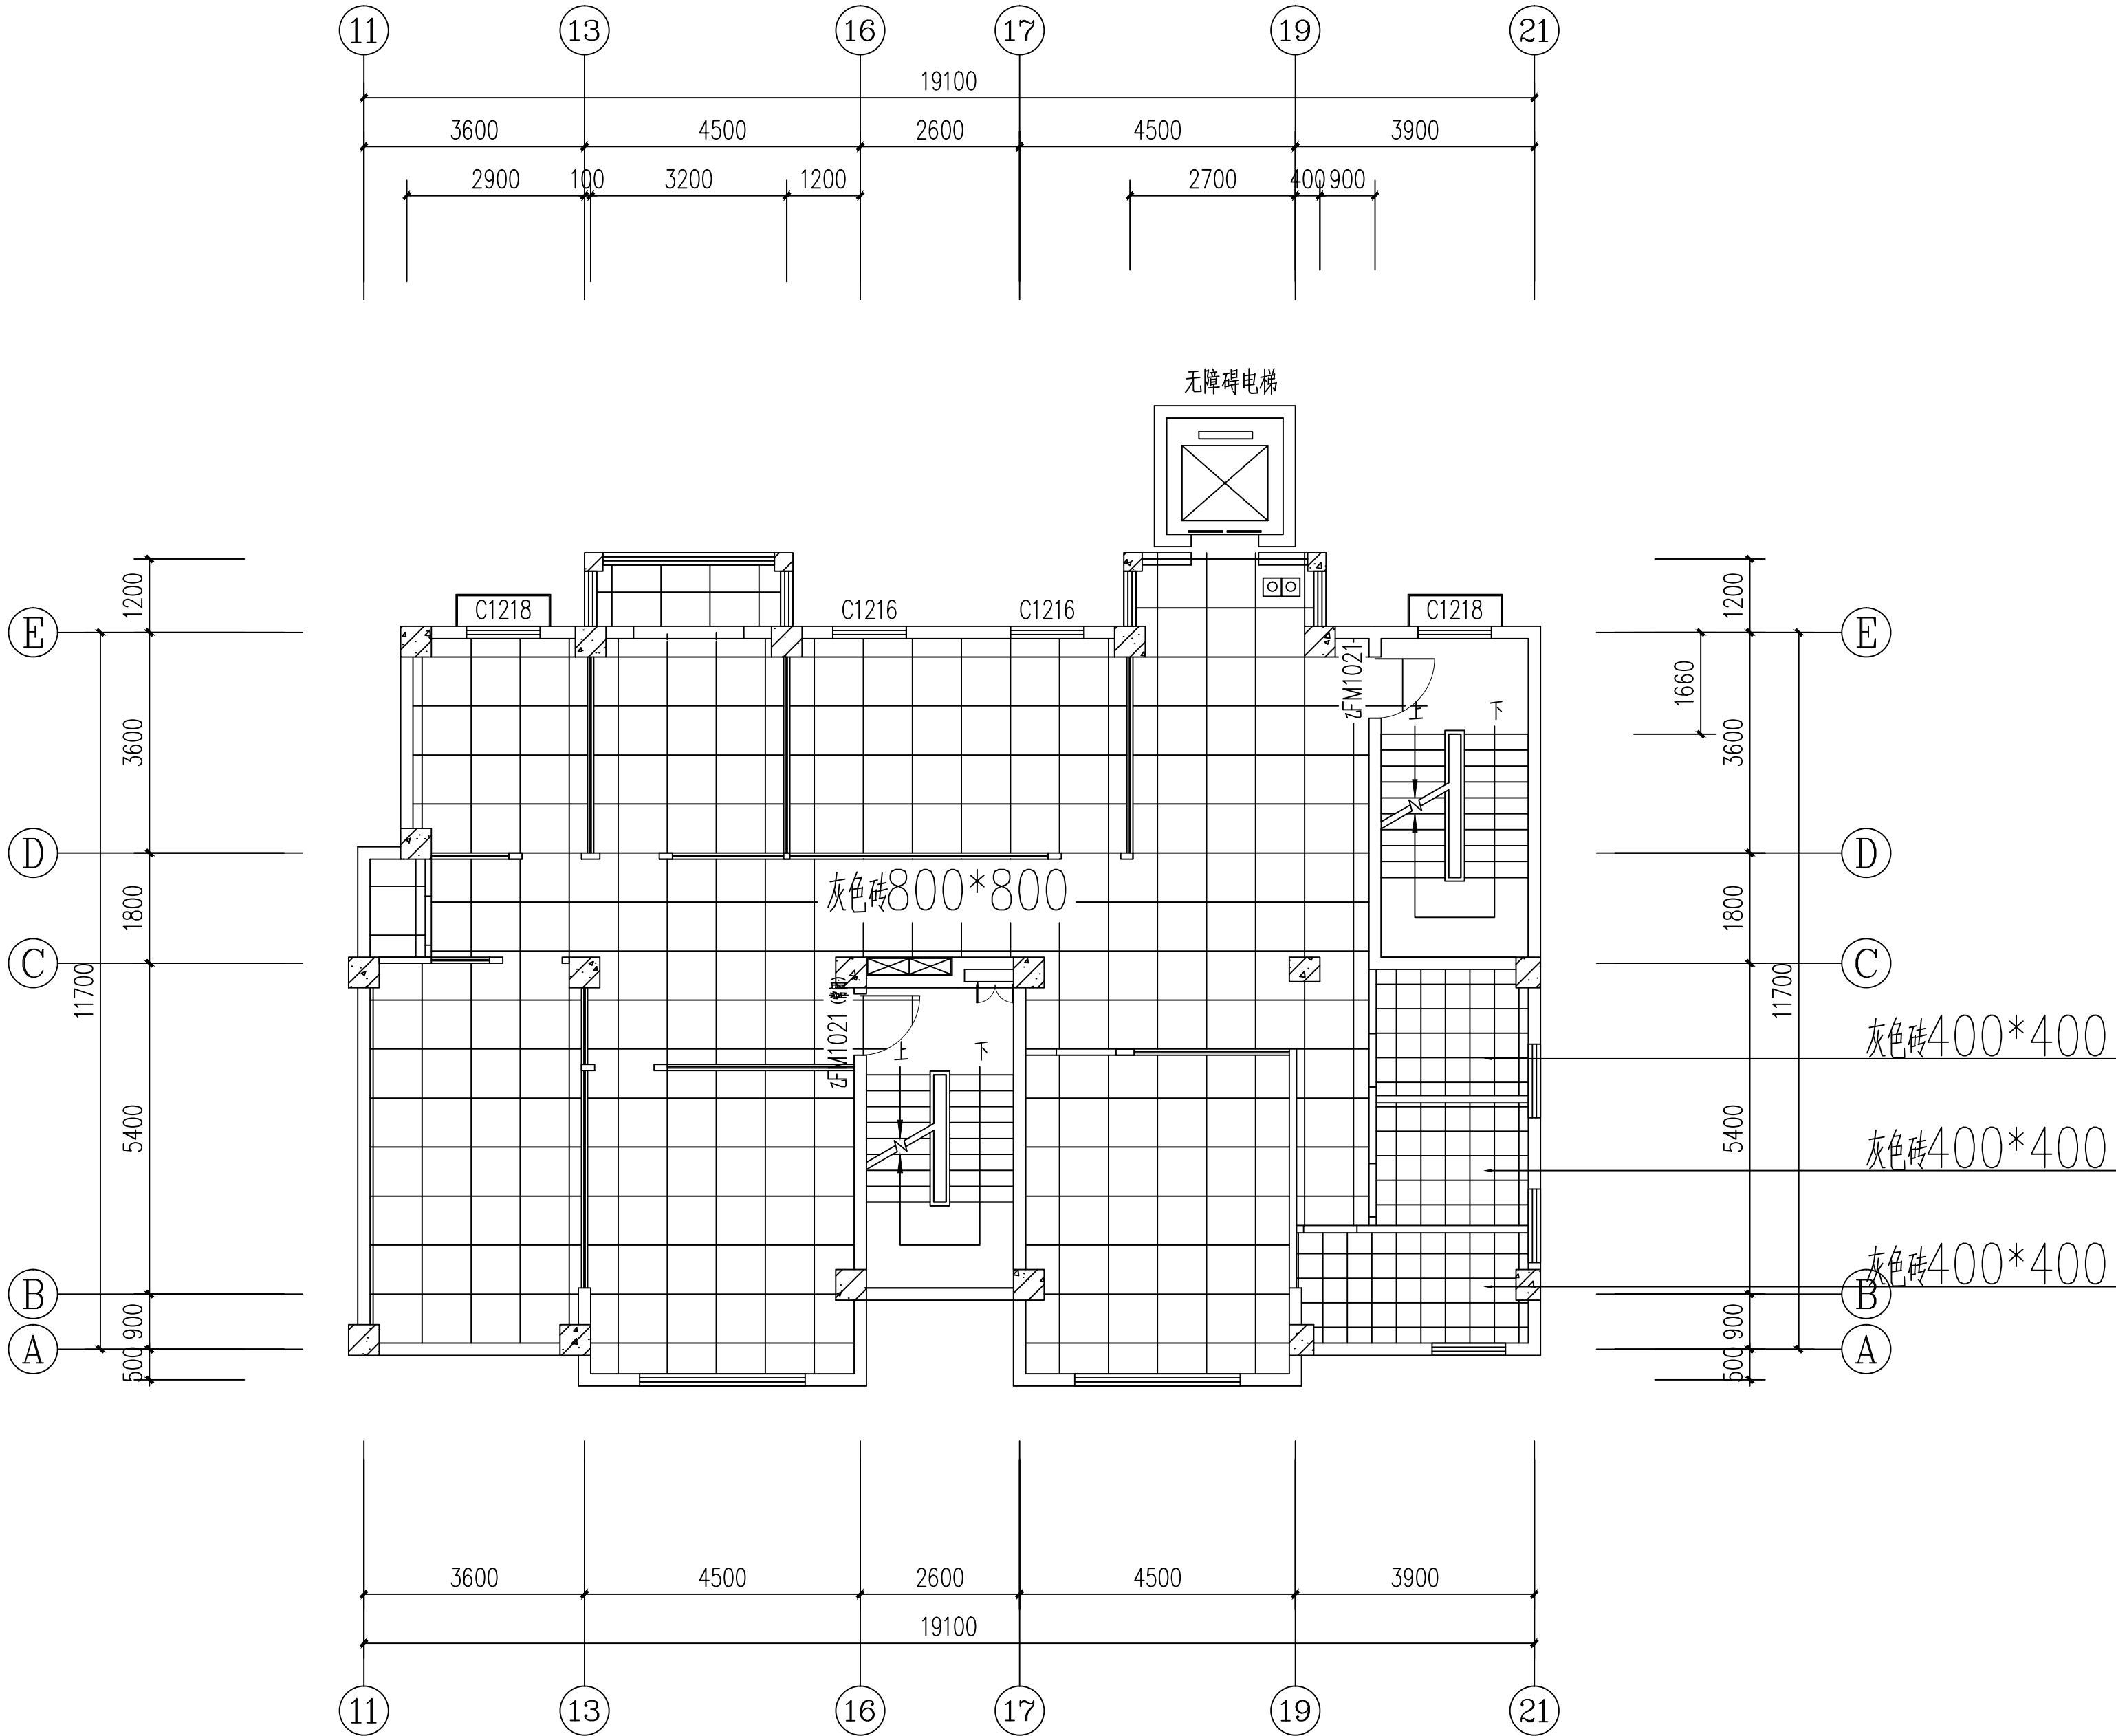

附 注 NOTES	
- 所有尺寸须以标注为准不得在图纸上直接量取	
- 本图凡未盖本公司出图专用章对外无效	
单位出图专用章	
江苏省工程勘察设计出图专用章	
江苏国兴建设项目管理有限公司	
资质证书编号	A232060133
江苏省住房和城乡建设厅监制(M)	
有效期至二〇二五年十二月三十一日	
注册执业专用章	
中华人民共和国一级注册建筑师	
姓 名: 唐仕杰	
注册号: 3206013-006	
有效期: 至2026年03月	
江苏国兴建设项目管理有限公司	
JIANGSU GUOXING CONSTRUCTION PROJECT MANAGEMENT CO.,LTD	
工程设计证书乙级编号: A332060133	
工程监理综合资质编号: E132000310	
签 名 栏	
SIGNATURE	
制 图	尹方竹
DRAWN BY	尹方竹
设 计	尹方竹
DESIGNED BY	尹方竹
校 对	顾振华
CHECKED BY	顾振华
专业负责人	唐仕杰
D. CHIEF	唐仕杰
项目负责人	唐仕杰
P. MANAGER	唐仕杰
审 核	唐仕杰
REVIEWED BY	唐仕杰
审 定	蒋伟
APPROVED BY	蒋伟
建设单位	泰兴市人民政府延令街道办事处
CLIENT	泰兴市人民政府延令街道办事处
项目名称	延令街道润泰社区设置调整新设社区党群服务中心改造工程
PROJECT	延令街道润泰社区设置调整新设社区党群服务中心改造工程
工程名称	延令街道润泰社区设置调整新设社区党群服务中心改造工程
PROJECT	延令街道润泰社区设置调整新设社区党群服务中心改造工程
图纸名称	二层地面铺装图
DRAWING TITLE	二层地面铺装图
设计编号	GXSJ-2025-22
PROJECT NAME	GXSJ-2025-22
图 号	JS-21
DRAWING NO.	JS-21
设计阶段	施工图设计
DESIGN STAGE	施工图设计
专 业	建筑
SPECIALTY	建筑
版 次	A
VERSION	A
日 期	2025. 07
DATE	2025. 07