



陈新全	钟珊珊	华燕萍
给排水	暖通	总图
华燕萍	张莉	祁爱娟
华燕萍	张莉	祁爱娟
建筑	结构	电气
陈新全	钟珊珊	华燕萍
陈新生	钟珊珊	华燕萍

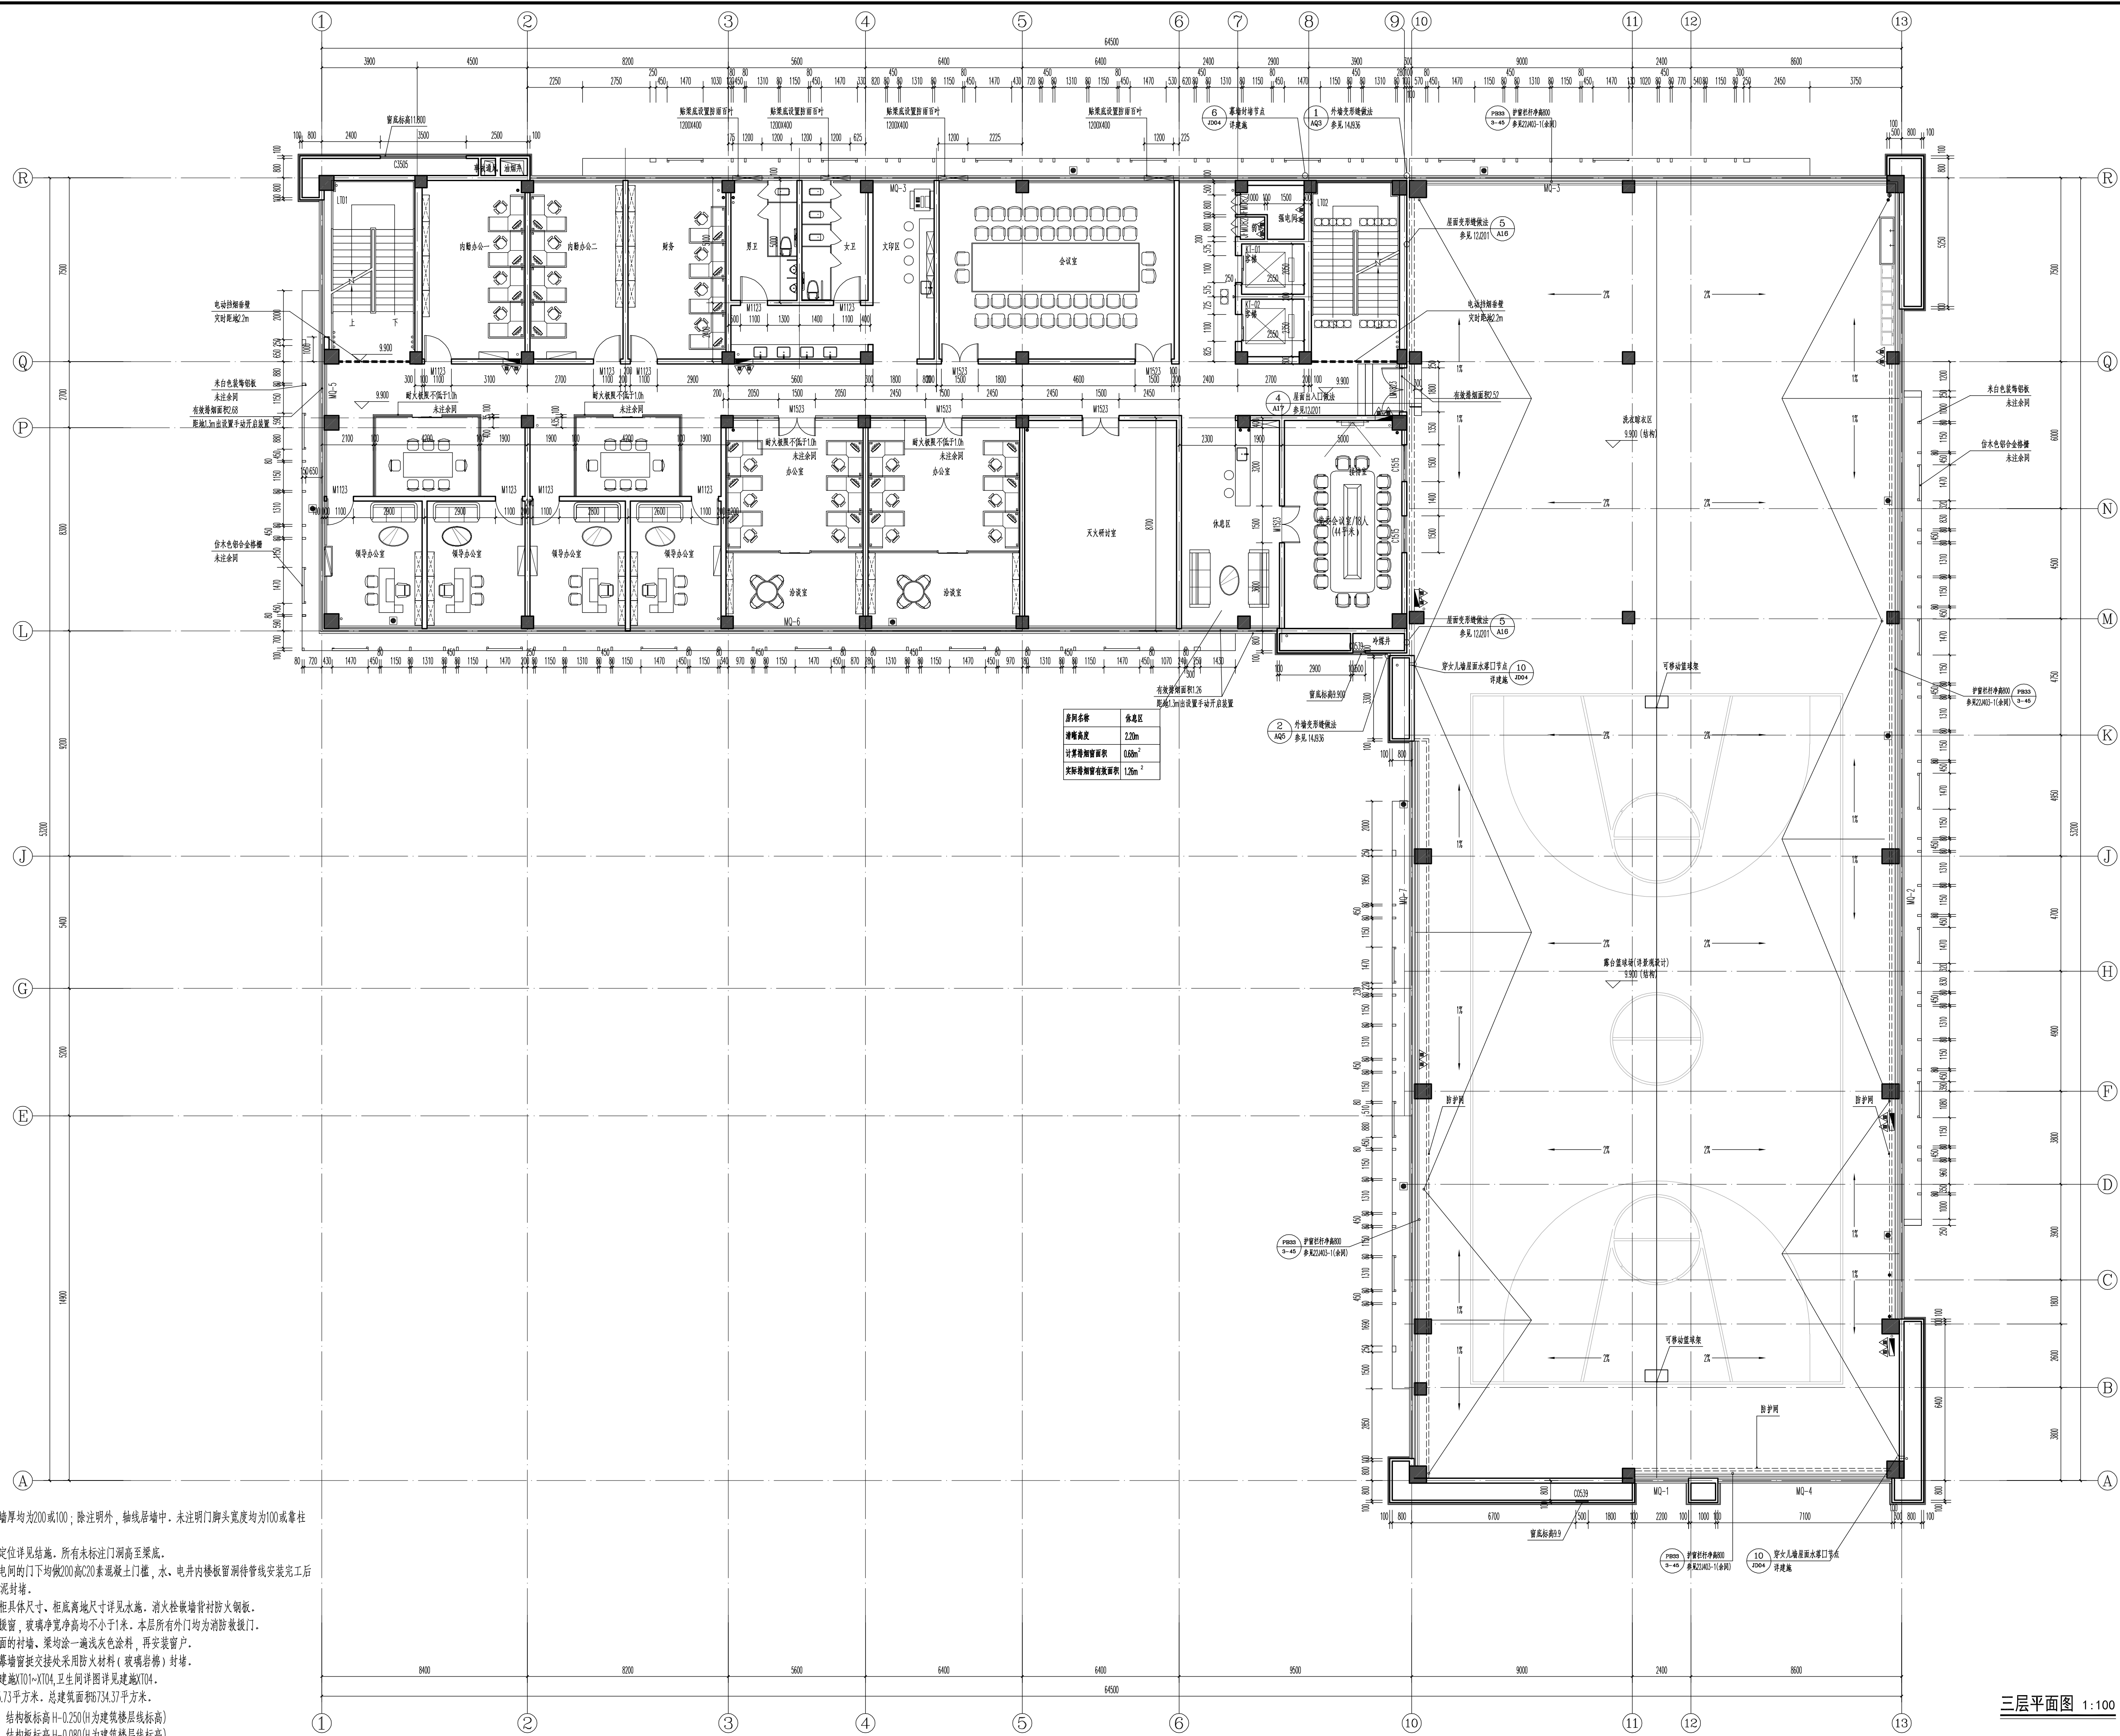

- 除注明外,内外墙厚均为200mm;除注明外,轴线墙居中。未注明门脚头宽度均为100或靠柱边。
- 所有柱的柱头及定位详见结施。所有未标注门洞高至梁底。
- 所有管井竖,配电间的门下部做200高20%素混凝土槛,水、电井内楼面板留洞待管线安装完工后分别用防火、防灰泥泥封堵。
- 单片消防栓其箱体尺寸、柜底离地尺寸详见水施。消防栓箱体前加防钢钢板。
- 为消防疏散用,玻璃幕墙净高均不小于1米,本层所有外门均为消防疏散门。
- 所有贴有玻璃幕墙的柱墙、梁均涂一遍浅色防水涂料,并安装窗台。
- 柱墙两端与玻璃幕墙预埋交接处采用防火材料(玻璃幕墙)封堵。
- 楼电梯详图详见建施XT01~XT04,卫生间详图详见建施XT04。
- 本层建筑面积93.35平方米。总建筑面积176.33平方米。

厨房	结构板标高 H+0.250(由建筑楼层标高)
卫生间、盥洗室	结构板标高 H+0.080(由建筑楼层标高)

三层平面图 1:100

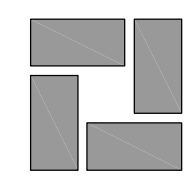

江苏合筑建筑设计股份有限公司
Hezone Design Co. Ltd

建筑行业(建筑工程)甲级: A232060451

附注
NOTES

审定 APPROVED BY	夏祖华	夏祖华
审核 REVIEWED BY	邱晓峰	邱晓峰
项目负责 P. MANAGER	华燕萍	华燕萍
专业负责 D. CHIEF	华燕萍	华燕萍
校对 CHECKED BY	华燕萍	华燕萍
设计 DESIGNED BY	酆言豪	酆言豪
制图 DRAWN BY	酆言豪	酆言豪

建设单位 CLIENT	无锡市新吴区 重点建设项目管理中心
----------------	----------------------

工程名称 PROJECT	新吴区沿塘消防站新建工程
-----------------	--------------

子项名称 SUBPROJECT	消防站
--------------------	-----

工程编号 PROJECT NO.	22-027-01
---------------------	-----------

图纸名称 TITLE	三层平面图
---------------	-------

设计阶段 PHASE	施设		
专业 DISCIPLINE	建筑	图号 DRAWING NO.	04
日期 DATE	2023. 10	版本 VER.	0

中华人民共和国一级注册建筑师
姓名： 华燕萍
注册号： 3206045-008
有效期： 至 2025年02月

＜执业签章＞

〈出图盖章〉

本图须加盖出图签章，否则一律无效。

