

无锡市辅仁高级中学-行政楼3楼西侧卫生间项目

合作设计单位

CO-OPERATED WITH

注册师用章

Certified Engineer

出图专用章

Issue

注：

1、本图纸以公制为单位，房屋标高，以米（M）为单位标识，其余尺寸一律按毫米（MM）标识。

2、切勿以比例量度此图，一切应依图纸内所识尺寸为准。图纸内所标识尺寸若与现场实际尺寸发生不符，应以现场放样实际尺寸为准。并及时知设计单位。使用此图时，允许20（MM）之内的缩放。

3、本图纸按客户要求，对原房屋构件进行改动的方案，在施工前必须由客户向该房屋所属物业管理部门申请审批，并将审批文件交予施工单位后方可施工。如发生客户不经施工单位，私自指挥施工人员对原房屋结构进行改动，由此造成的后果，由客户自负。

4、此图版权为设计单位所有。图纸须盖章方为有效。


会 签

COUNTERSIGN

项目负责		电 气	
MANAGER		ELEC	
建 筑		暖 通	
ARCHT		HVAC	
结 构		智 能 化	
STRUCT		INTELLIGENTIZE	
给 排 水		方 案	
PLUMBING		SCHEME	

审 定			
APPROVE			
审 核			
EXAMINE			
专业负责			
DIVISION CHIEF			
校 对			
CHECK			
设 计			
DESIGN			
制 图			
DRAWN			

建设单位			
CLIENT			
工程名称			
PROJECT			
图 名			
TITLE			
设计编号			
PROJECT NO.			
图 别	装饰		
DRAWING TYPE			
日 期		图 号	
DATE		NO.	

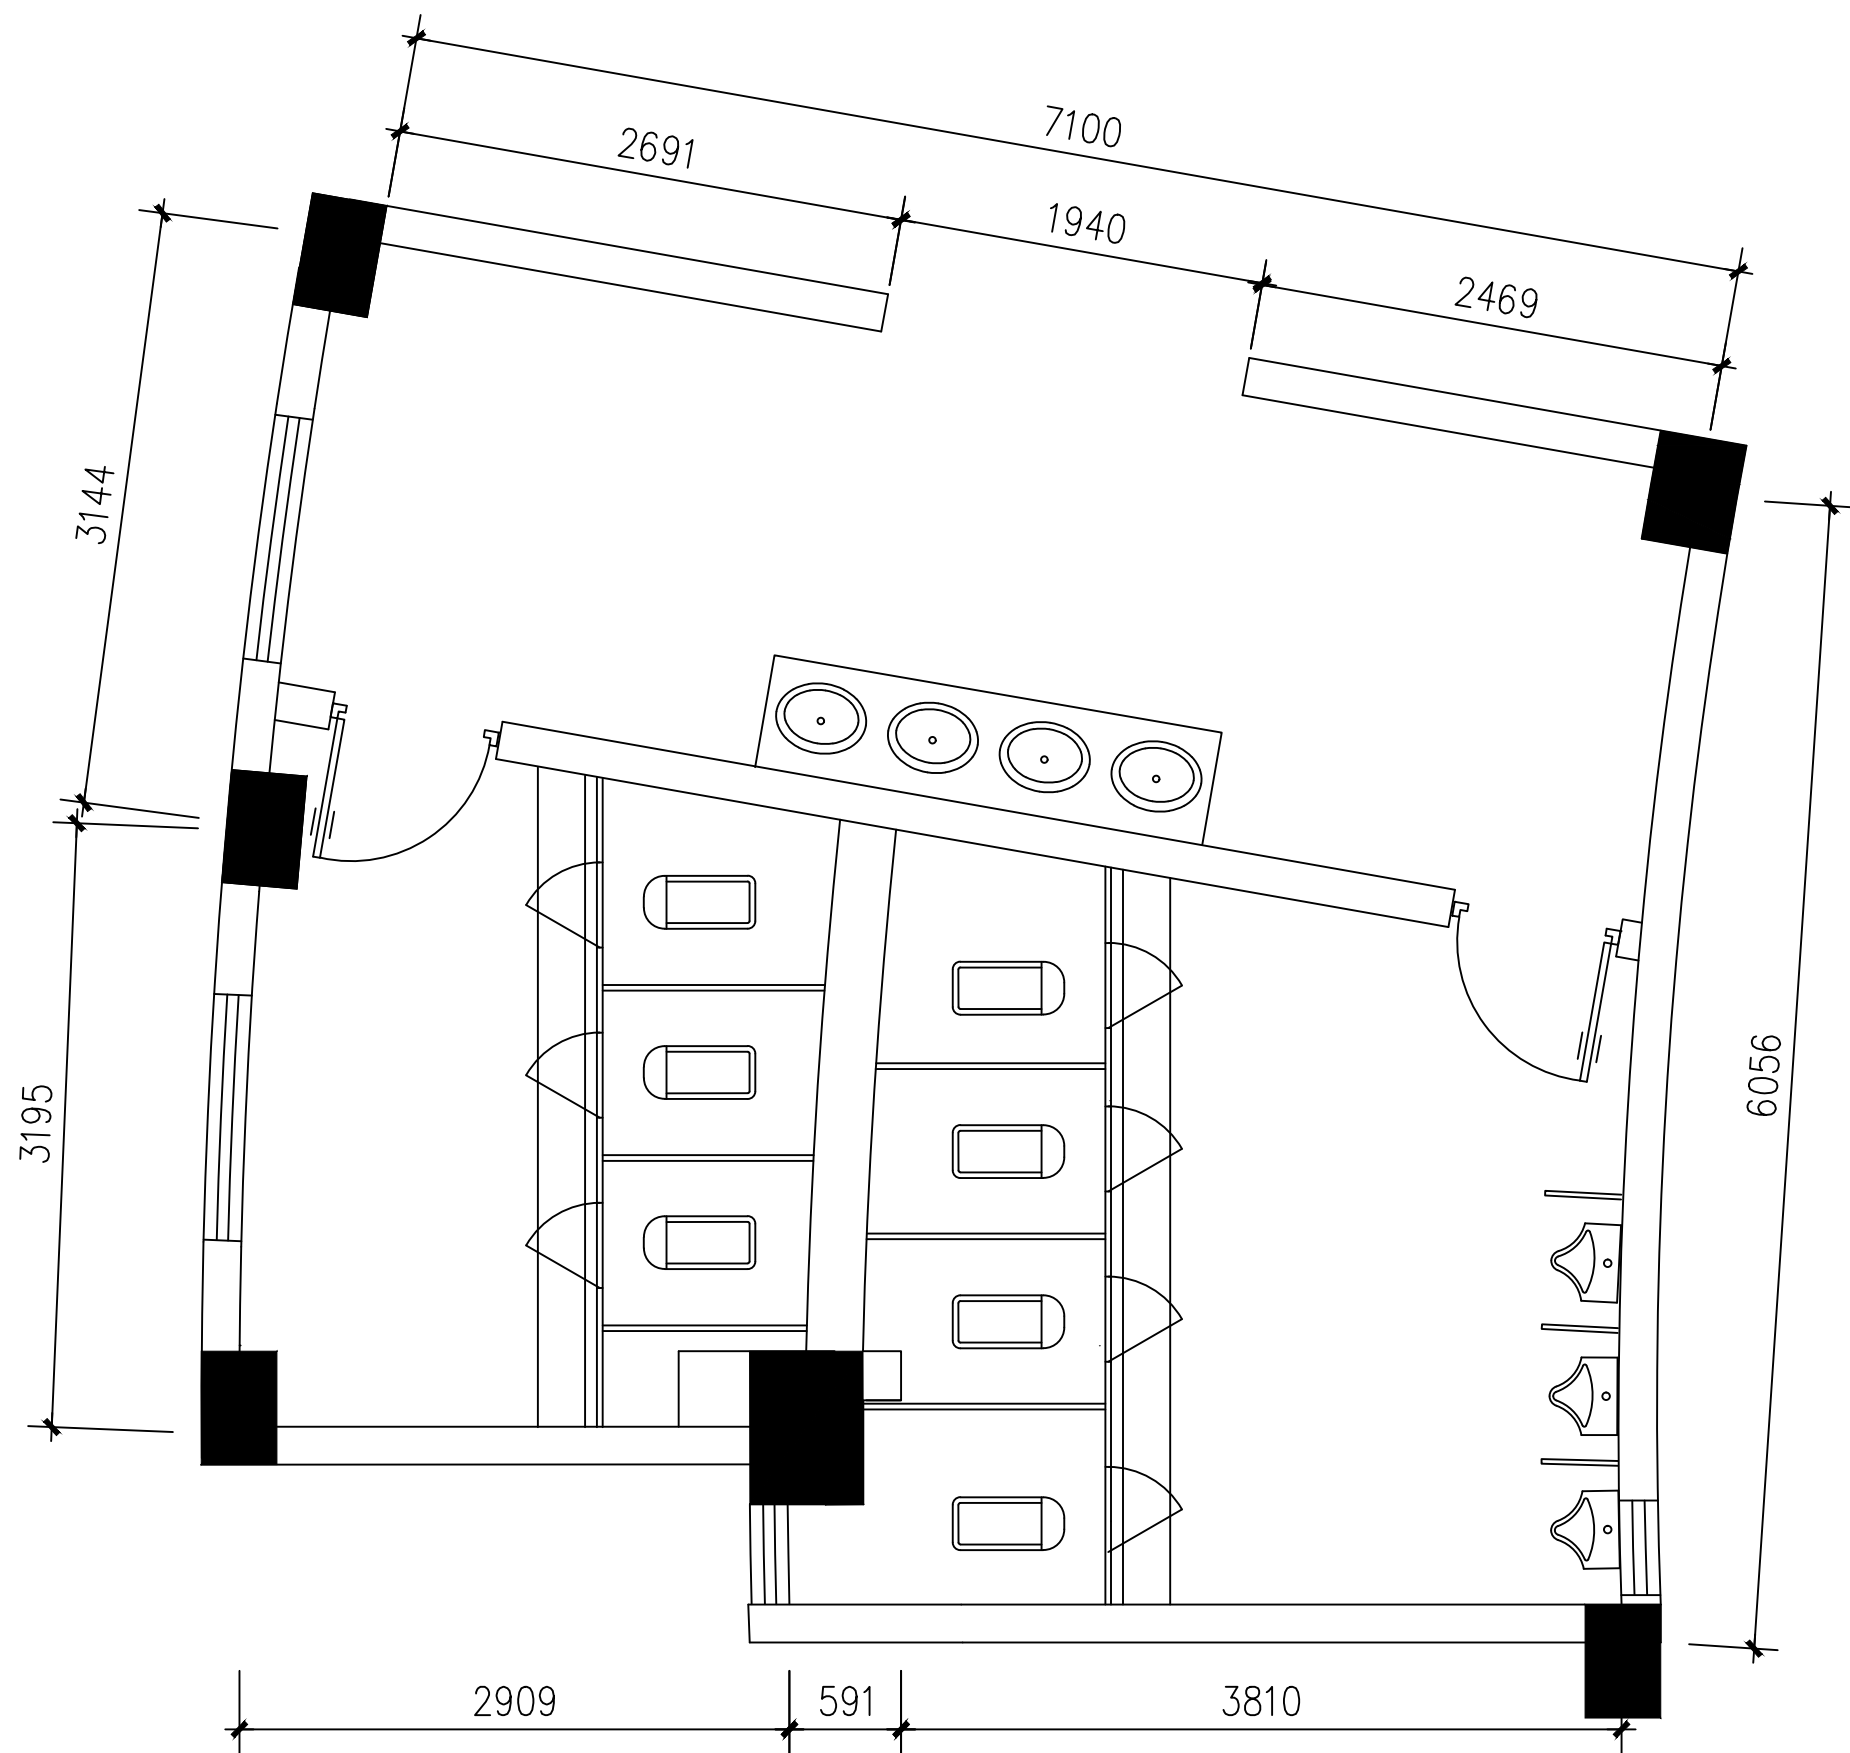

原始平面图

Scale:1:40

合作设计单位
CO-OPERATED WITH


注册师用章
Certified Engineer

出图专用章
Issue

- 注：
- 1、本图纸以公制为单位，房屋标高，以米（M）为单位标识，其余尺寸一律按毫米（MM）标识。
 - 2、切勿以比例量度此图，一切应依图纸内所识尺寸为准。图纸内所标识尺寸若与现场实际尺寸发生不符，应以现场放样实际尺寸为准。并及时知设计单位。使用此图时，允许20（MM）之内的缩放。
 - 3、本图按客户要求，对原房屋构件进行改动的方案，在施工前必须由客户向该房屋所属物业管理部们申请审批，并将审批文件交予施工单位后方可施工。如发生客户不经施工单位，私自指挥施工人员对原房屋结构进行改动，由此造成的后果，由客户自负。
 - 4、此图版权为设计单位所有。图纸须盖章方为有效。

会 签 COUNTER SIGN			
项目负责 MANAGER		电 气 ELEC	
建 筑 ARCHT		暖 通 HVAC	
结 构 STRUCT		智 能 化 INTELLIGENTIZE	
给 排 水 PLUMBING		方 案 SCHEME	
审 定 APPROVE			
审 核 EXAMINE			
专业负责 DIVISION CHIEF			
校 对 CHECK			
设 计 DESIGN			
制 图 DRAW			

建设单位 CLIENT			
工程名称 PROJECT			
图 名 TITLE			
设计编号 PROJECT NO.			
图 别 DRAWING TYPE	装饰		
日 期 DATE		图 号 NO.	

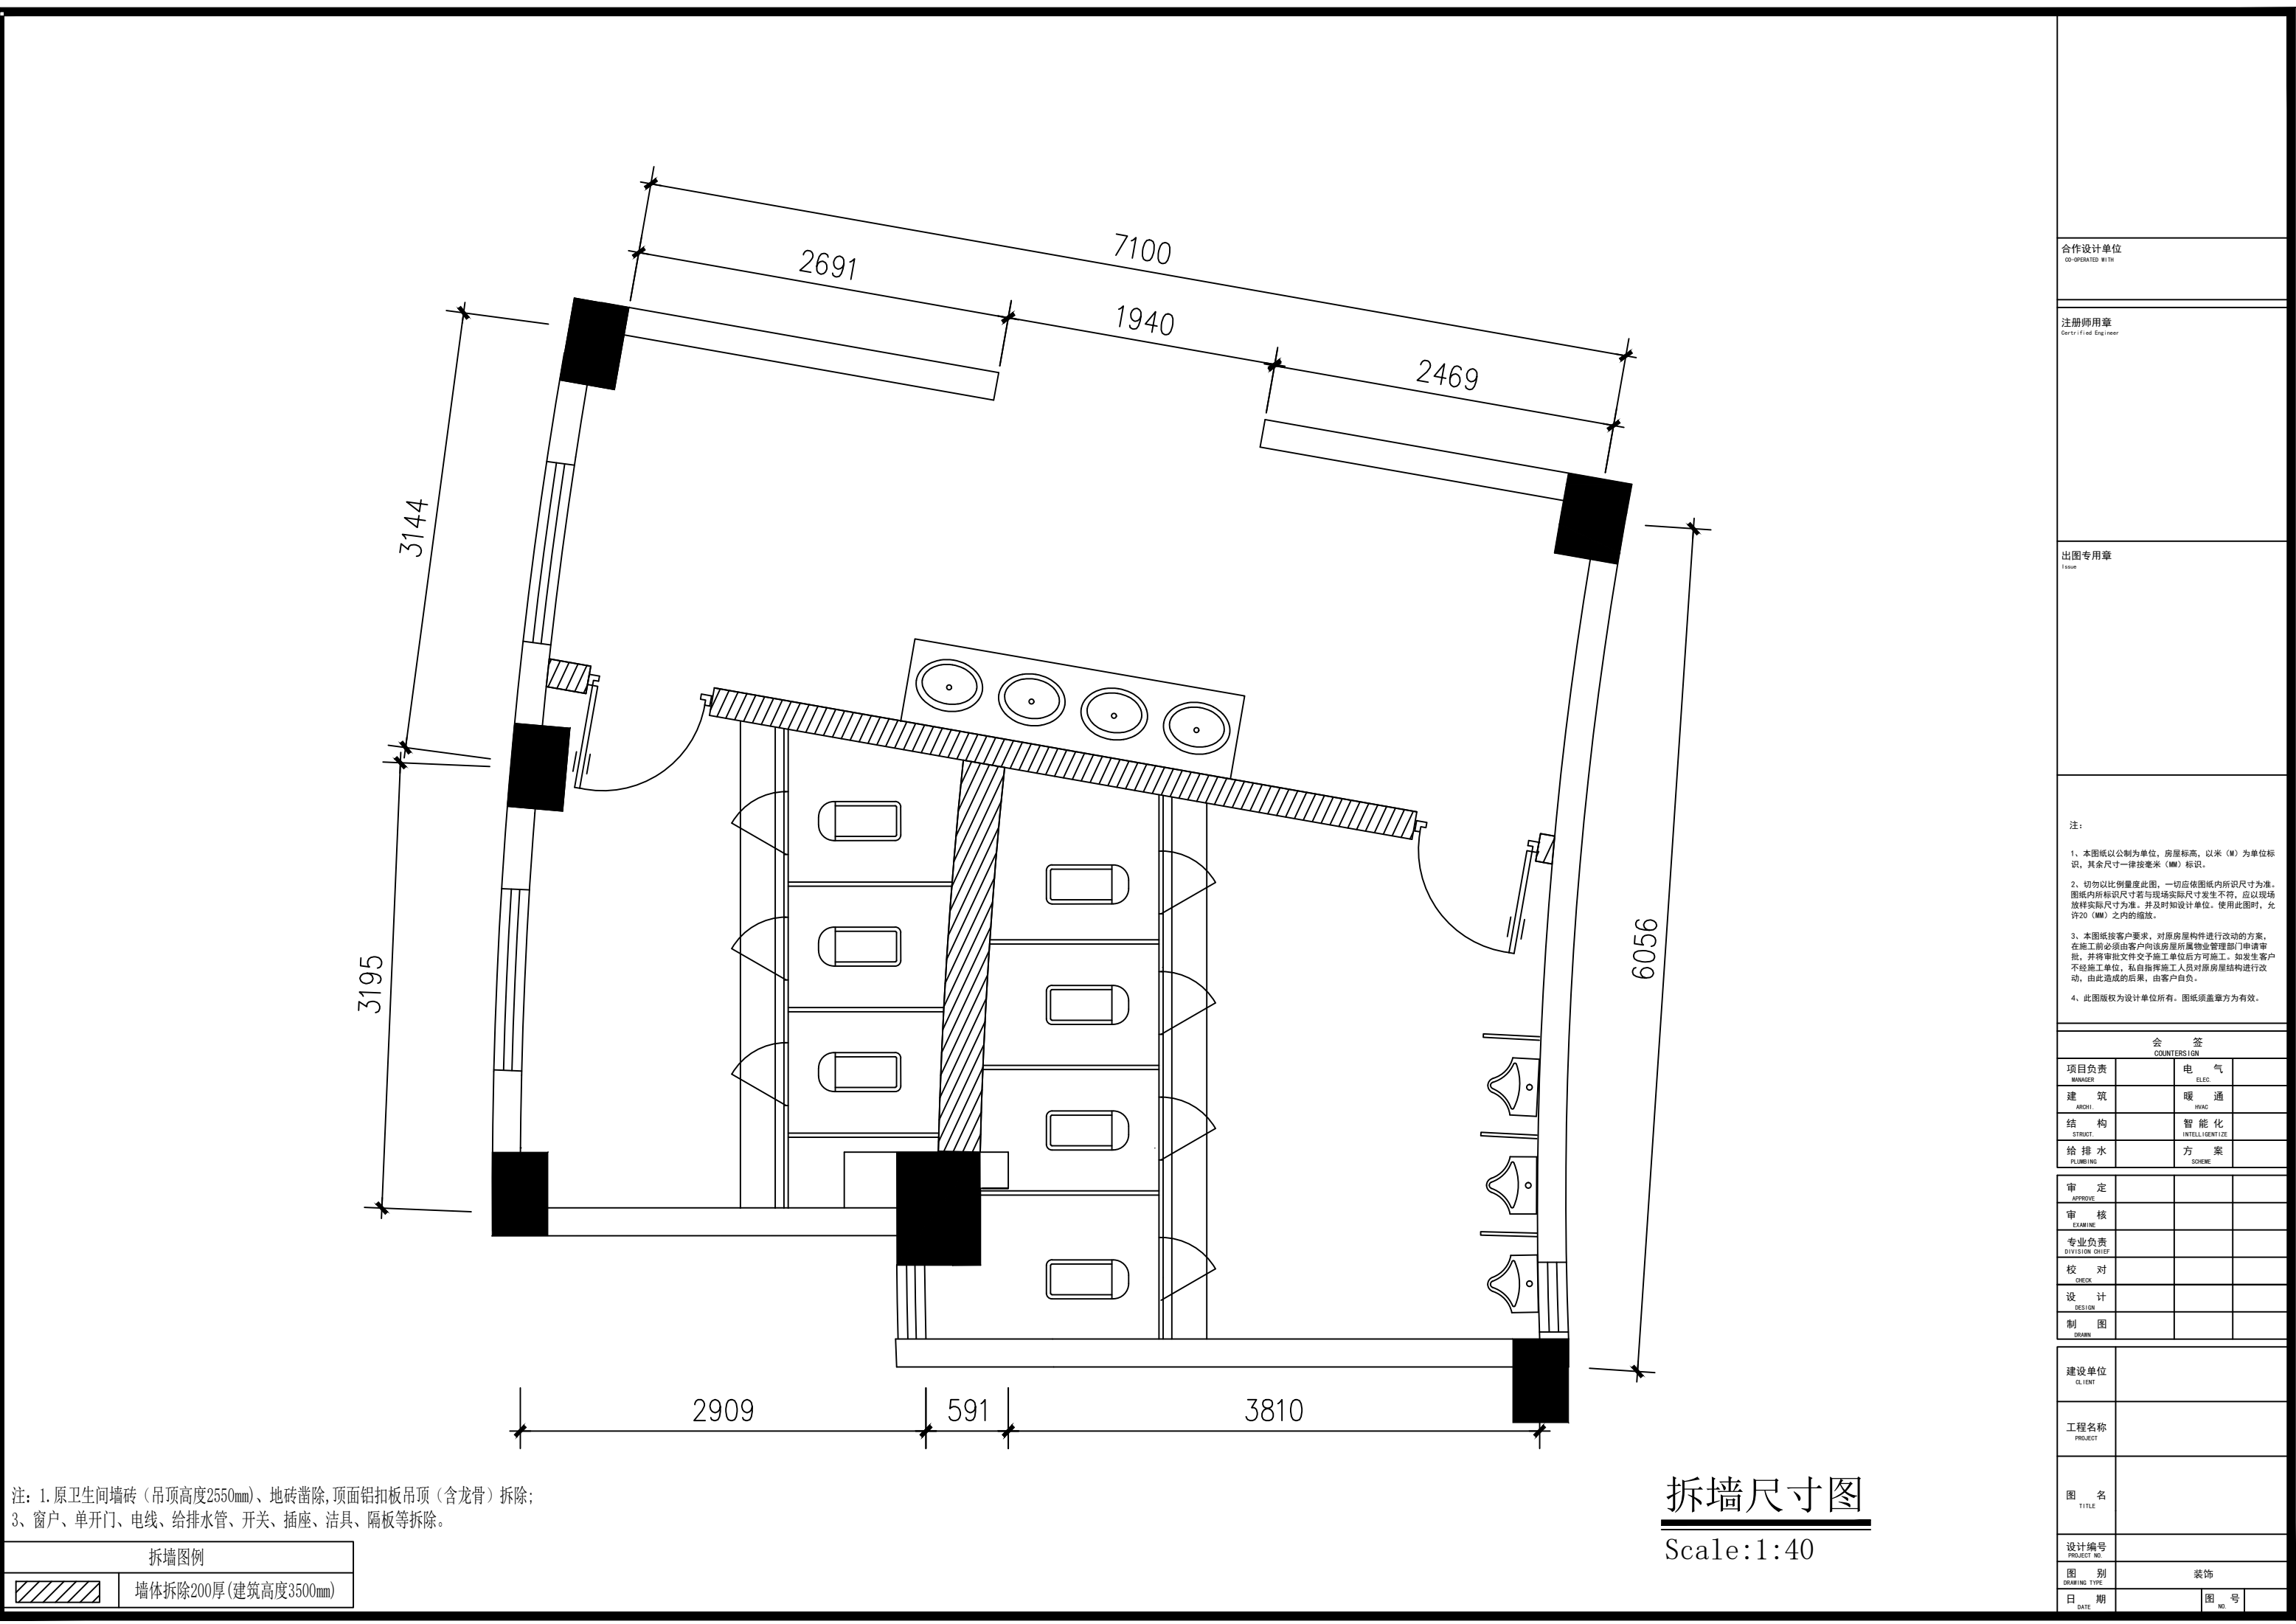

注: 1. 原卫生间墙砖(吊顶高度2550mm)、地砖凿除, 顶面铝扣板吊顶(含龙骨)拆除;
3. 窗户、单开门、电线、给排水管、开关、插座、洁具、隔板等拆除。

拆墙图例	
	墙体拆除200厚(建筑高度3500mm)

拆墙尺寸图
Scale:1:40

合作设计单位
CO-OPERATED WITH

注册师用章
Certified Engineer

出图专用章
Issue

注:

1、本图纸以公制为单位, 房屋标高, 以米(M)为单位标识, 其余尺寸一律按毫米(MM)标识。


2、切勿以比例量度此图, 一切应依图纸内所识尺寸为准。图纸内所标识尺寸若与现场实际尺寸发生不符, 应以现场放样实际尺寸为准。并及时知设计单位。使用此图时, 允许20(MM)之内的缩放。

3、本图纸按客户要求, 对原房屋构件进行改动的方案, 在施工前必须由客户向该房屋所属物业管理部门申请审批, 并将审批文件交予施工单位后方可施工。如发生客户不经施工单位, 私自指挥施工人员对原房屋结构进行改动, 由此造成的后果, 由客户自负。

4、此图版权为设计单位所有。图纸须盖章方为有效。

会 签 COUNTER SIGN			
项目负责 MANAGER		电 气 ELEC	
建 筑 ARCH		暖 通 HVAC	
结 构 STRUCT		智 能 化 INTELLIGENTIZE	
给 排 水 PLUMBING		方 案 SCHEME	
审 定 APPROVE			
审 核 EXAMINE			
专业负责 DIVISION CHIEF			
校 对 CHECK			
设 计 DESIGN			
制 图 DRAW			

建设单位 CLIENT			
工程名称 PROJECT			
图 名 TITLE			
设计编号 PROJECT NO.			
图 别 DRAWING TYPE	装饰		
日 期 DATE		图 号 NO.	

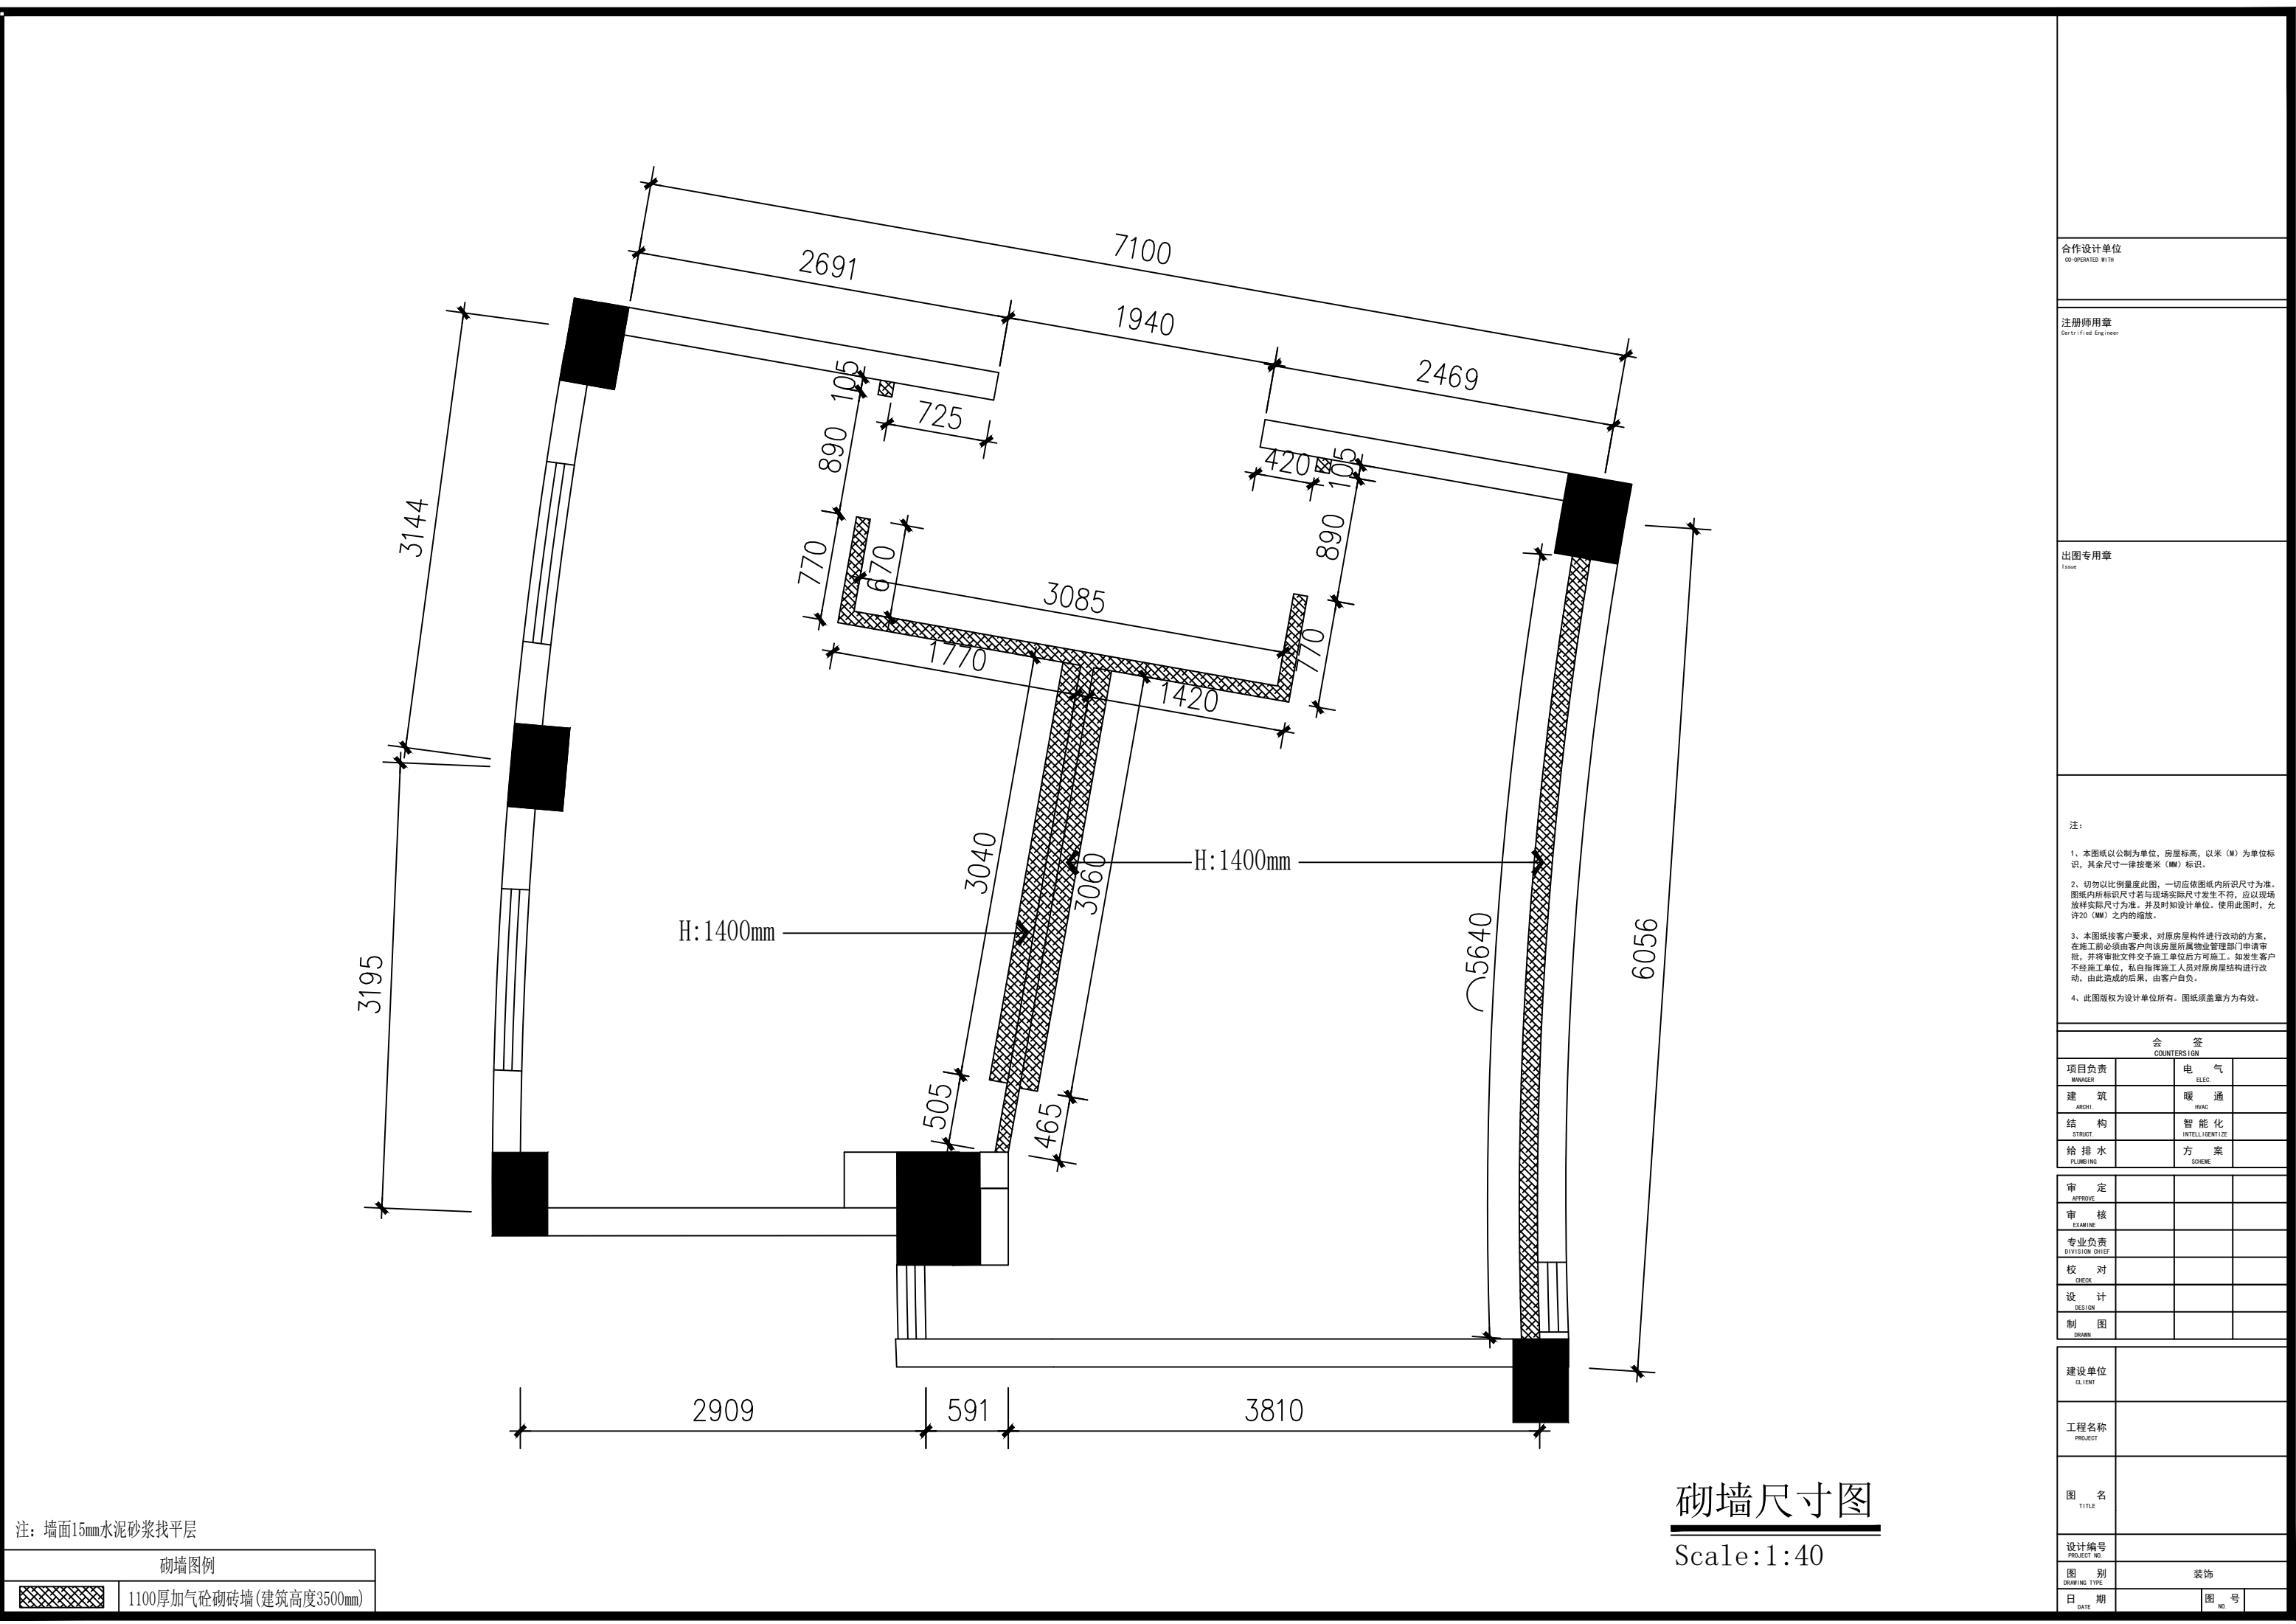

合作设计单位
CO-OPERATED WITH


注册师用章
Certified Engineer

出图专用章
Issue

- 注：
- 1、本图纸以公制为单位，房屋标高，以米（M）为单位标识，其余尺寸一律按毫米（MM）标识。
 - 2、切勿以比例量度此图，一切应依图纸内所识尺寸为准。图纸内所标识尺寸若与现场实际尺寸发生不符，应以现场放样实际尺寸为准。并及时知设计单位。使用此图时，允许20（MM）之内的缩放。
 - 3、本图纸按客户要求，对原房屋构件进行改动的方案，在施工前必须由客户向该房屋所属物业管理部们申请审批，并将审批文件交予施工单位后方可施工。如发生客户不经施工单位，私自指挥施工人员对原房屋结构进行改动，由此造成的后果，由客户自负。
 - 4、此图版权为设计单位所有。图纸须盖章方为有效。

会 签 COUNTER SIGN			
项目负责 MANAGER		电 气 ELEC	
建 筑 ARCH		暖 通 HVAC	
结 构 STRUCT		智 能 化 INTELLIGENTIZE	
给 排 水 PLUMBING		方 案 SCHEME	
审 定 APPROVE			
审 核 EXAMINE			
专业负责 DIVISION CHIEF			
校 对 CHECK			
设 计 DESIGN			
制 图 DRAWING			

建设单位 CLIENT			
工程名称 PROJECT			
图 名 TITLE			
设计编号 PROJECT NO.			
图 别 DRAWING TYPE	装饰		
日 期 DATE		图 号 NO.	

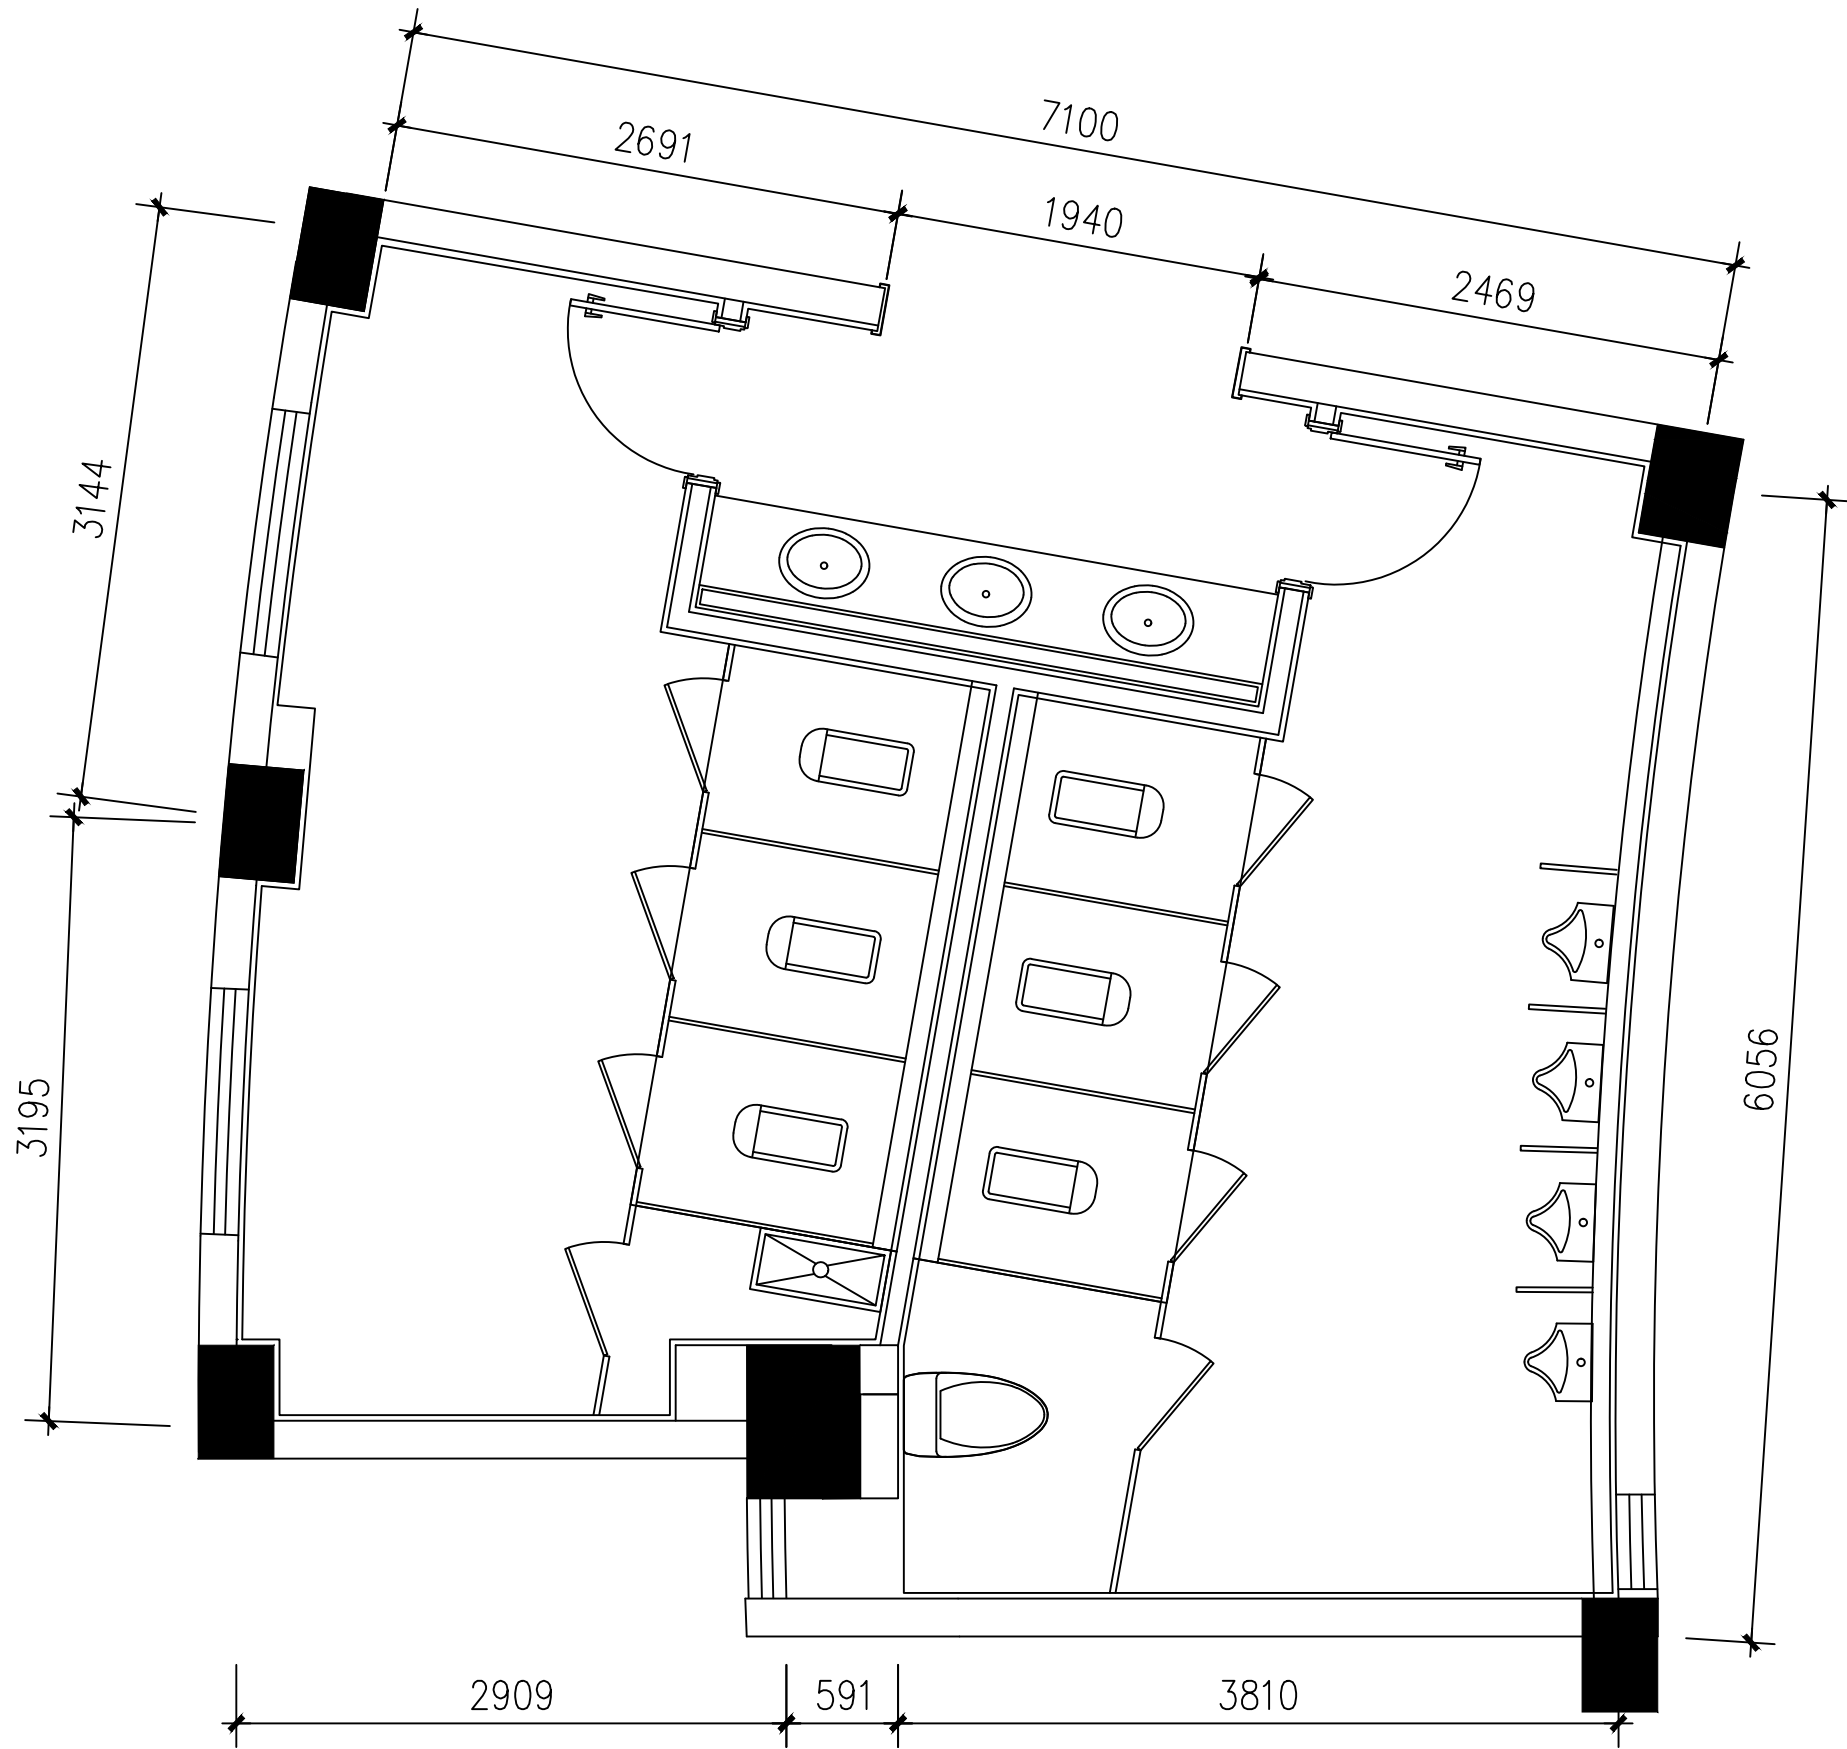

合作设计单位
CO-OPERATED WITH

注册师用章
Certified Engineer


出图专用章
Issue

注：

- 1、本图纸以公制为单位，房屋标高，以米（M）为单位标识，其余尺寸一律按毫米（MM）标识。
- 2、切勿以比例量度此图，一切应依图纸内所识尺寸为准。图纸内所标识尺寸若与现场实际尺寸发生不符，应以现场放样实际尺寸为准。并及时知设计单位。使用此图时，允许20（MM）之内的缩放。
- 3、本图纸按客户要求，对原房屋构件进行改动的方案，在施工前必须由客户向该房屋所属物业管理部们申请审批，并将审批文件交予施工单位后方可施工。如发生客户不经施工单位，私自指挥施工人员对原房屋结构进行改动，由此造成的后果，由客户自负。
- 4、此图版权为设计单位所有。图纸须盖章方为有效。

会 签 COUNTER SIGN			
项目负责 MANAGER		电 气 ELEC	
建 筑 ARCHT		暖 通 HVAC	
结 构 STRUCT		智 能 化 INTELLIGENTIZE	
给 排 水 PLUMBING		方 案 SCHEME	
审 定 APPROVE			
审 核 EXAMINE			
专业负责 DIVISION CHIEF			
校 对 CHECK			
设 计 DESIGN			
制 图 DRAWING			

建设单位 CLIENT			
工程名称 PROJECT			
图 名 TITLE			
设计编号 PROJECT NO.			
图 别 DRAWING TYPE	装饰		
日 期 DATE		图 号 NO.	

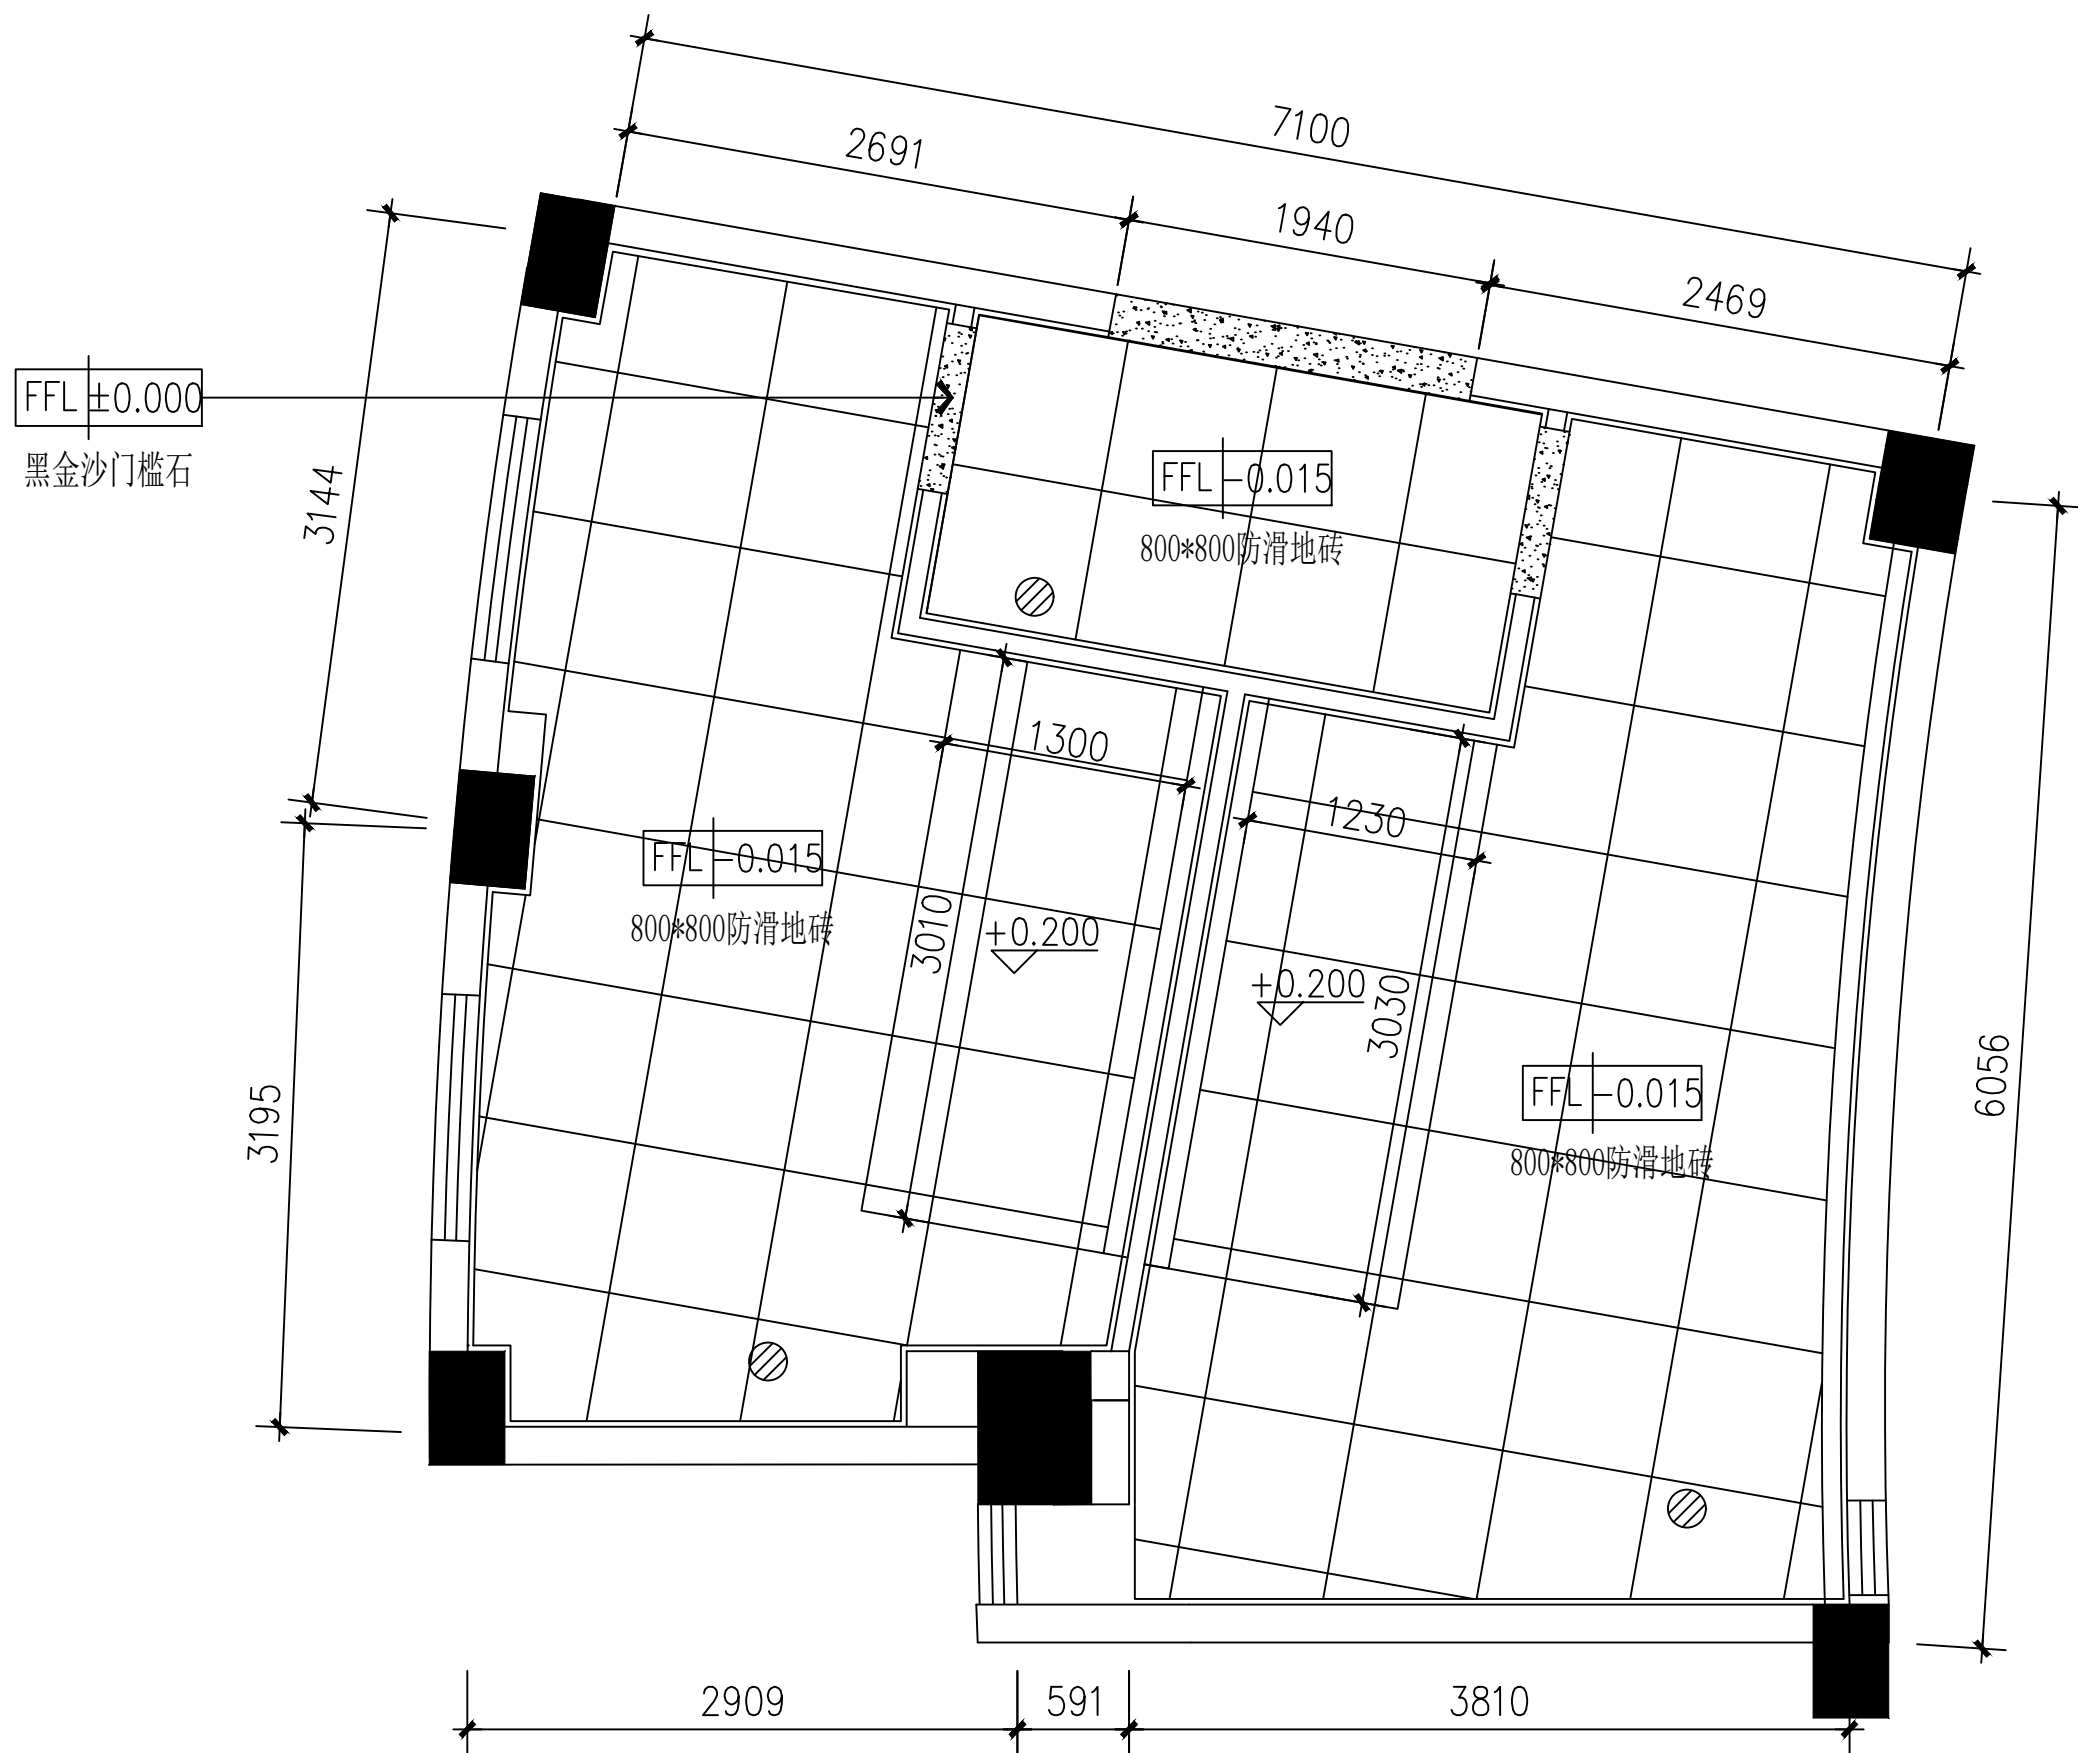

地面铺设图
Scale:1:40

合作设计单位
CO-OPERATED WITH


注册师用章
Certified Engineer

出图专用章
Issue

- 注：
- 1、本图纸以公制为单位，房屋标高，以米（M）为单位标识，其余尺寸一律按毫米（MM）标识。
 - 2、切勿以比例量度此图，一切应依图纸内所识尺寸为准。图纸内所标识尺寸若与现场实际尺寸发生不符，应以现场放样实际尺寸为准。并及时知设计单位。使用此图时，允许20（MM）之内的缩放。
 - 3、本图纸按客户要求，对原房屋构件进行改动的方案，在施工前必须由客户向该房屋所属物业管理部们申请审批，并将审批文件交予施工单位后方可施工。如发生客户不经施工单位，私自指挥施工人员对原房屋结构进行改动，由此造成的后果，由客户自负。
 - 4、此图版权为设计单位所有。图纸须盖章方为有效。

会 签 COUNTERSIGN			
项目负责 MANAGER		电 气 ELEC	
建 筑 ARCHT		暖 通 HVAC	
结 构 STRUCT		智 能 化 INTELLIGENTIZE	
给 排 水 PLUMBING		方 案 SCHEME	
审 定 APPROVE			
审 核 EXAMINE			
专业负责 DIVISION CHIEF			
校 对 CHECK			
设 计 DESIGN			
制 图 DRAWING			

建设单位 CLIENT	
工程名称 PROJECT	
图 名 TITLE	
设计编号 PROJECT NO.	
图 别 DRAWING TYPE	装饰
日 期 DATE	图 号 NO.

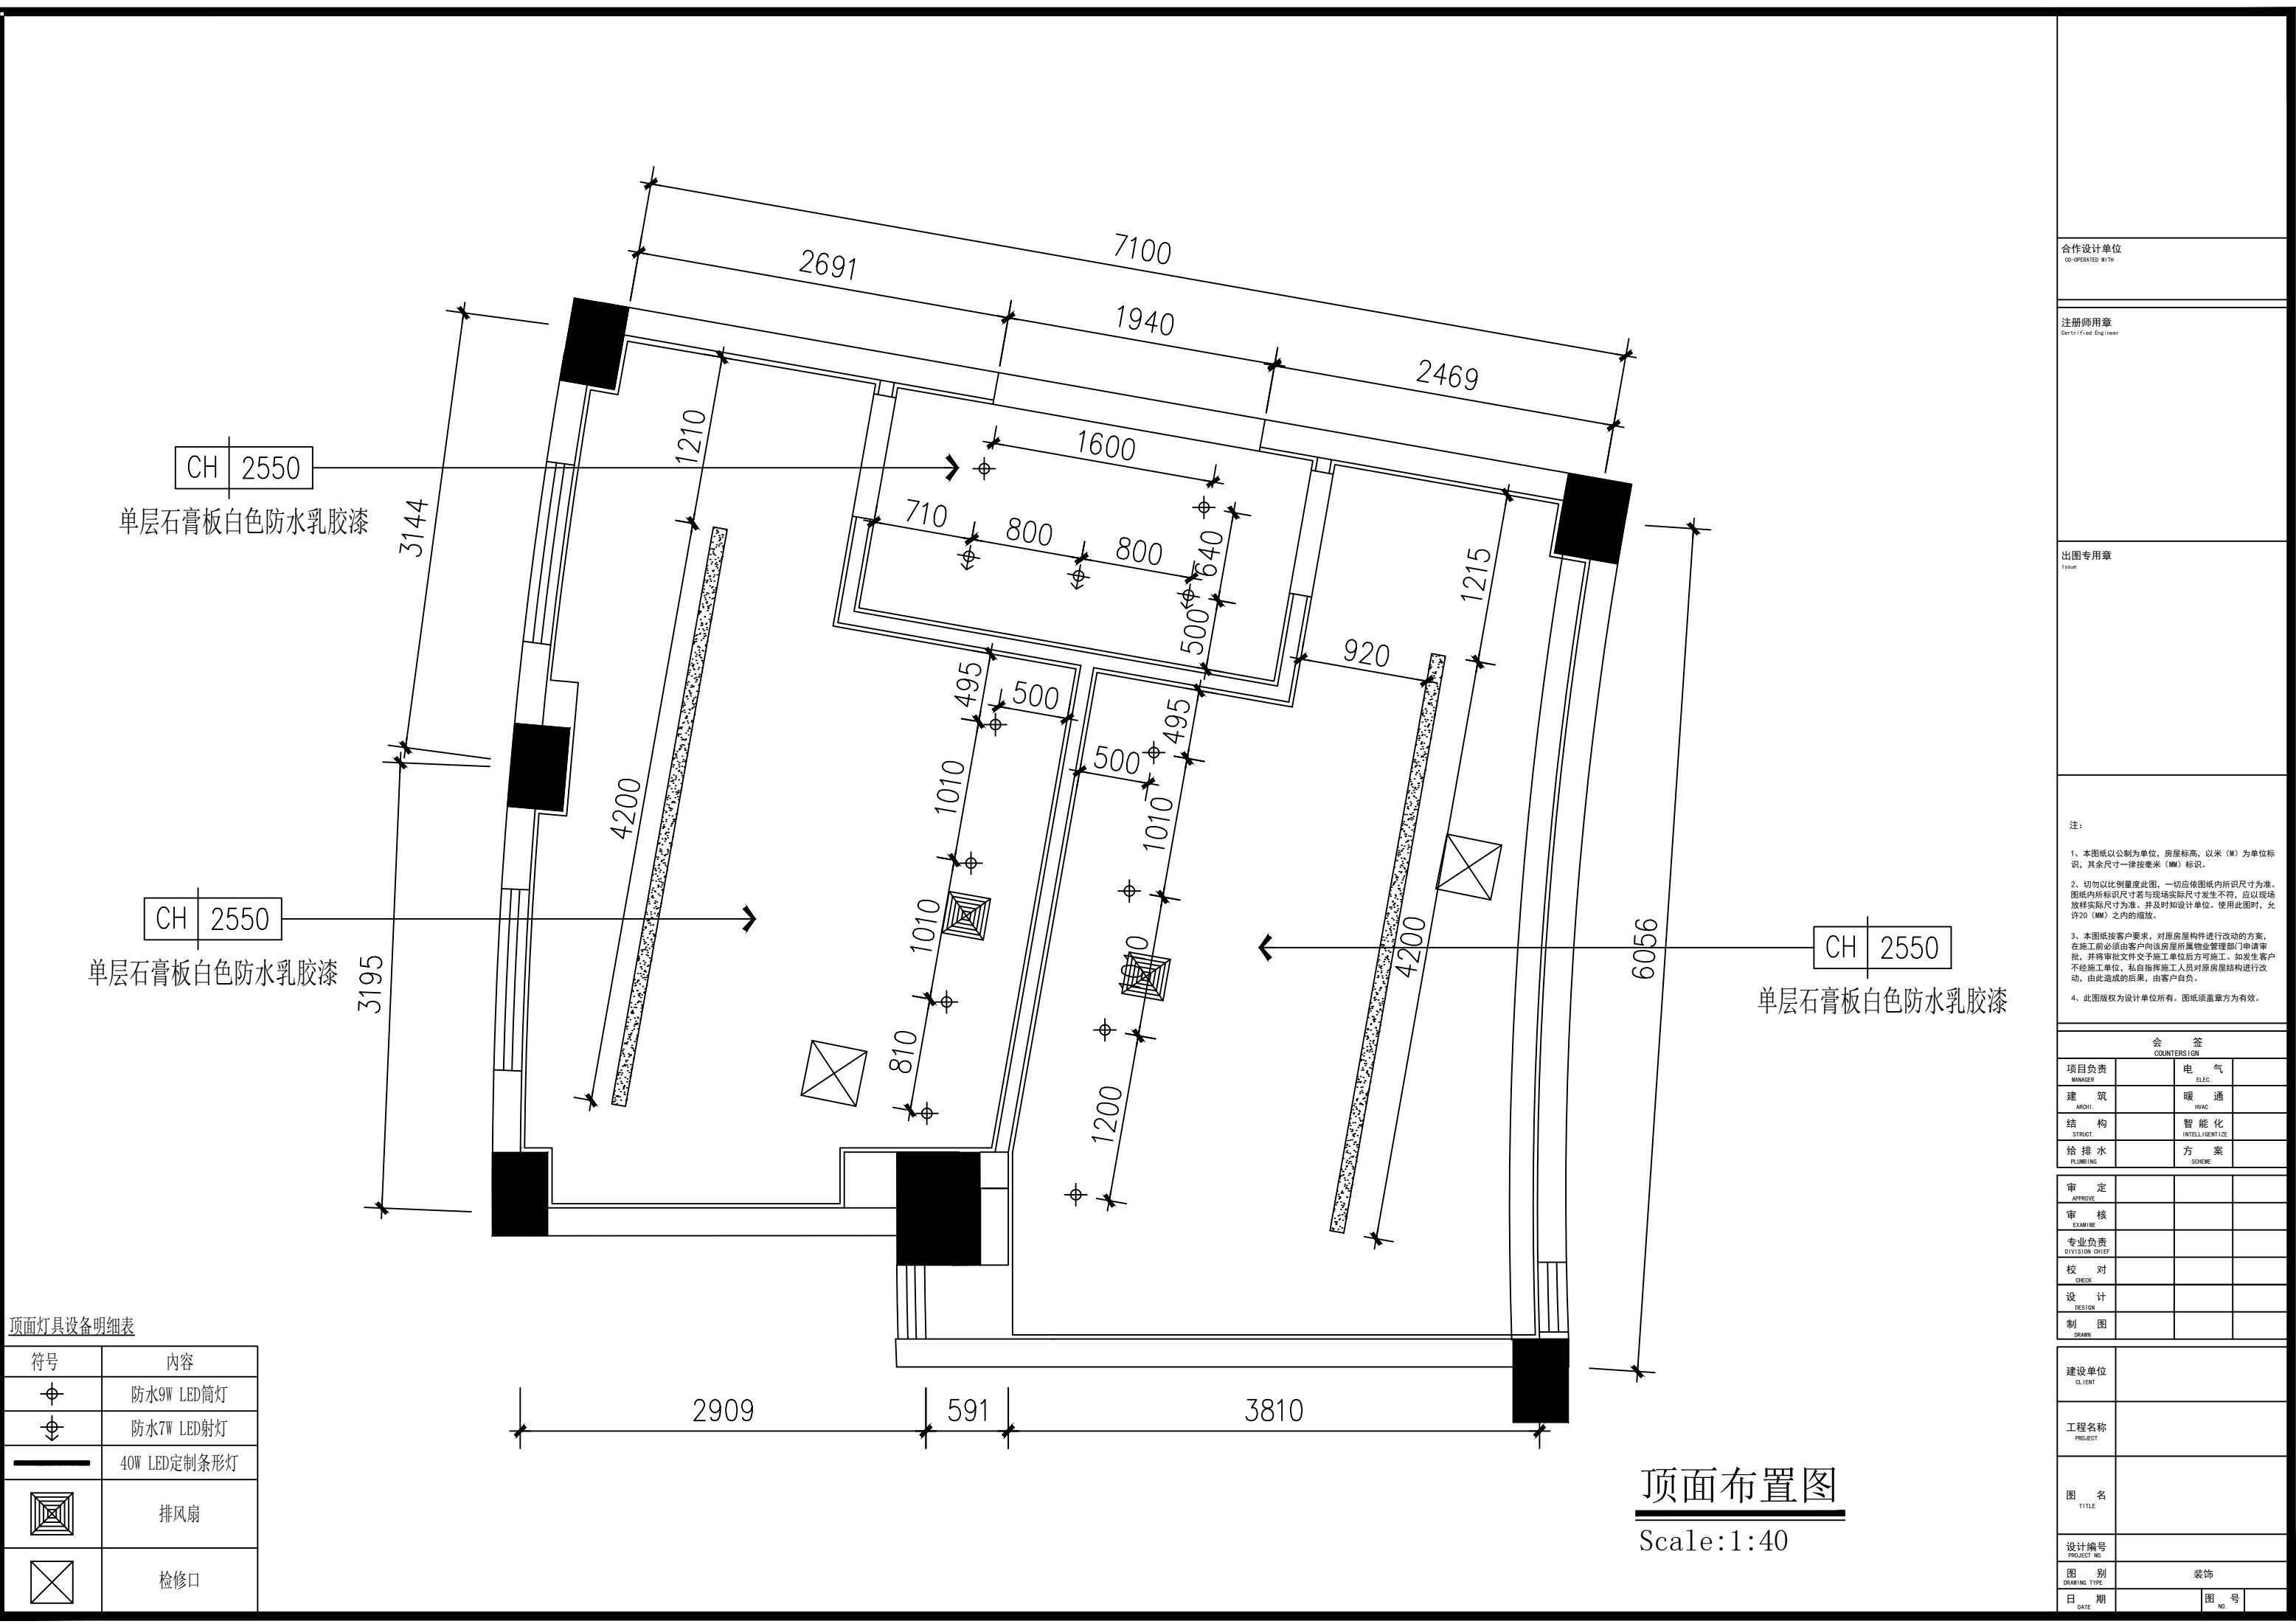

顶面灯具设备明细表

符号	内容
	防水9W LED筒灯
	防水7W LED射灯
	40W LED定制条形灯
	排风扇
	检修口

顶面布置图

Scale:1:40

合作设计单位

CO-OPERATED WITH

注册师用章

Certified Engineer

出图专用章


Issue

注：

- 1、本图纸以公制为单位，房屋标高，以米（M）为单位标识，其余尺寸一律按毫米（MM）标识。
- 2、切勿以比例量度此图，一切应依图纸内所识尺寸为准。图纸内所标识尺寸若与现场实际尺寸发生不符，应以现场放样实际尺寸为准。并及时知设计单位。使用此图时，允许20（MM）之内的缩放。
- 3、本图纸按客户要求，对原房屋构件进行改动的方案，在施工前必须由客户向该房屋所属物业管理部门申请审批，并将审批文件交予施工单位后方可施工。如发生客户不经施工单位，私自指挥施工人员对原房屋结构进行改动，由此造成的后果，由客户自负。
- 4、此图版权为设计单位所有。图纸须盖章方为有效。

会 签			
COUNTER SIGN			
项目负责		电 气	
MANAGER		ELEC	
建 筑		暖 通	
ARCHI		HVAC	
结 构		智 能 化	
STRUCT		INTELLIGENTIZE	
给 排 水		方 案	
PLUMBING		SCHEME	
审 定			
APPROVE			
审 核			
EXAMINE			
专业负责			
DIVISION CHIEF			
校 对			
CHECK			
设 计			
DESIGN			
制 图			
DRAW			

建设单位	CLIENT
工程名称	PROJECT
图 名	TITLE
设计编号	PROJECT NO.
图 别	装 饰
日 期	图 号
DATE	NO.

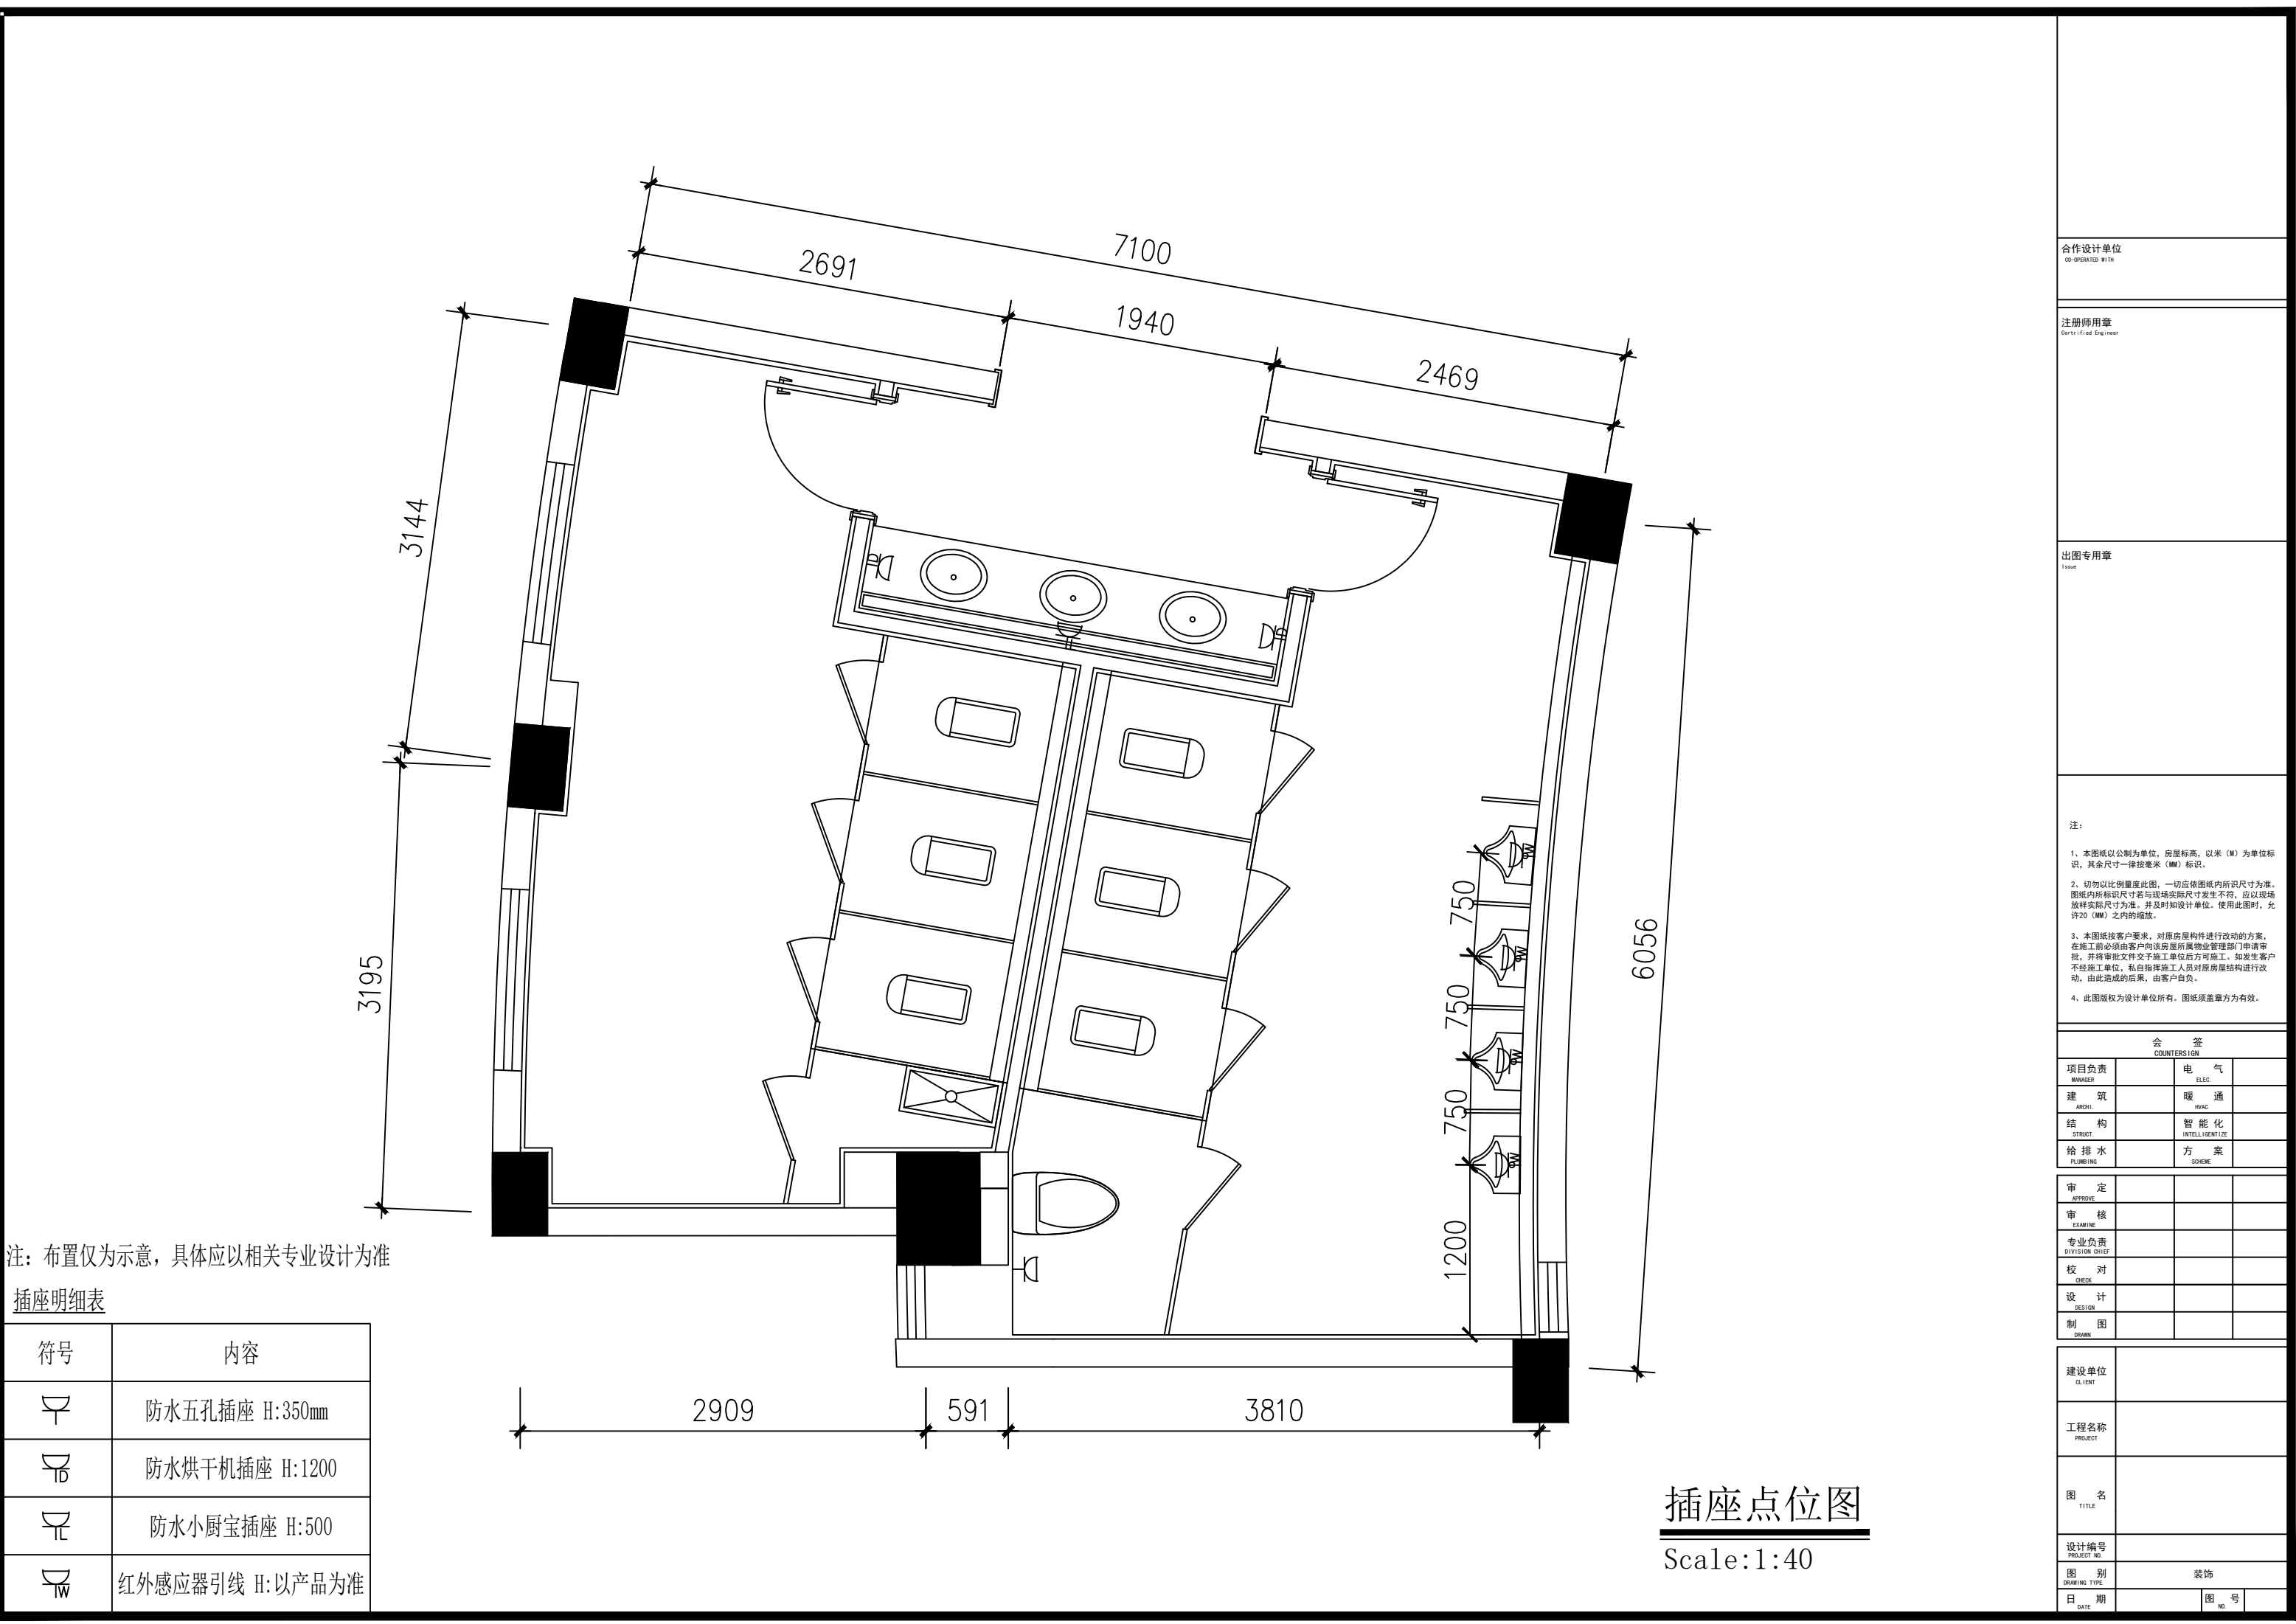

注：布置仅为示意，具体应以相关专业设计为准

插座明细表

符号	内容
	防水五孔插座 H:350mm
	防水烘干机插座 H:1200
	防水小厨宝插座 H:500
	红外感应器引线 H:以产品为准

插座点位图

Scale:1:40

合作设计单位

CO-OPERATED WITH

注册师用章

Certified Engineer

出图专用章


Issue

注：


- 1、本图纸以公制为单位，房屋标高，以米（M）为单位标识，其余尺寸一律按毫米（MM）标识。
- 2、切勿以比例量度此图，一切应依图纸内所识尺寸为准。图纸内所标识尺寸若与现场实际尺寸发生不符，应以现场放样实际尺寸为准。并及时知设计单位。使用此图时，允许20（MM）之内的缩放。
- 3、本图纸按客户要求，对原房屋构件进行改动的方案，在施工前必须由客户向该房屋所属物业管理部门申请审批，并将审批文件交予施工单位后方可施工。如发生客户不经施工单位，私自指挥施工人员对原房屋结构进行改动，由此造成的后果，由客户自负。
- 4、此图版权为设计单位所有。图纸须盖章方为有效。

会 签			
COUNTER SIGN			
项目负责		电 气	
MANAGER		ELEC	
建 筑		暖 通	
ARCHI		HVAC	
结 构		智 能 化	
STRUCT		INTELLIGENTIZE	
给 排 水		方 案	
PLUMBING		SCHEME	
审 定			
APPROVE			
审 核			
EXAMINE			
专业负责			
DIVISION CHIEF			
校 对			
CHECK			
设 计			
DESIGN			
制 图			
DRAW			


建设单位			
CLIENT			
工程名称			
PROJECT			
图 名			
TITLE			
设计编号			
PROJECT NO.			
图 别	装饰		
DRAWING TYPE			
日 期		图 号	
DATE		NO.	

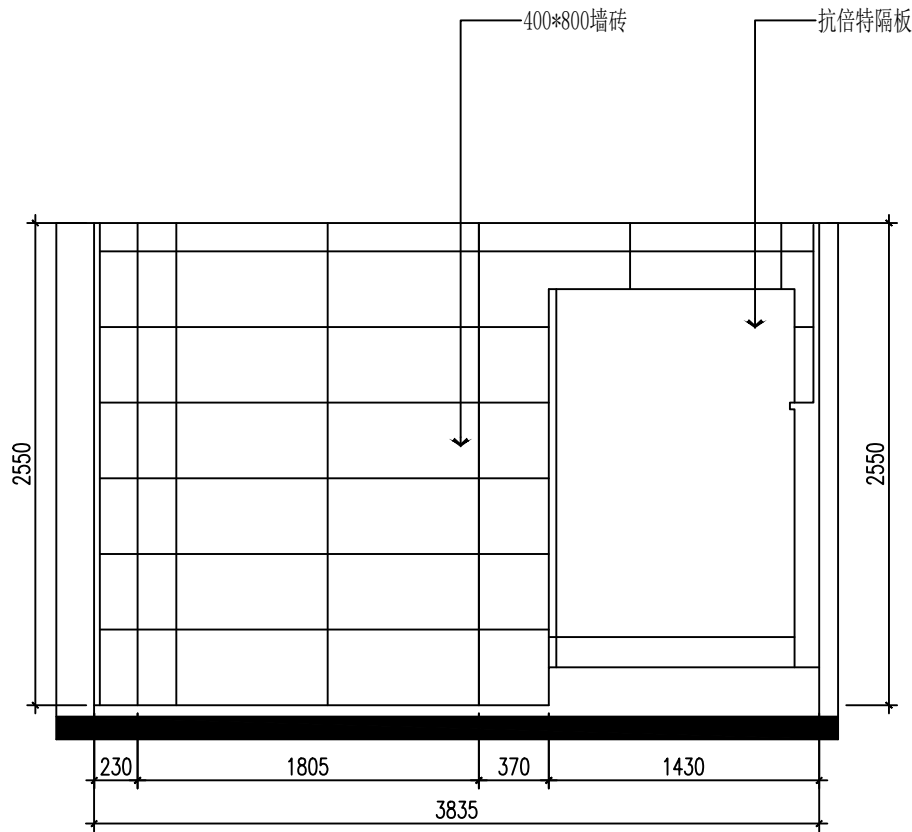


立面布置图
SCALE 1:40

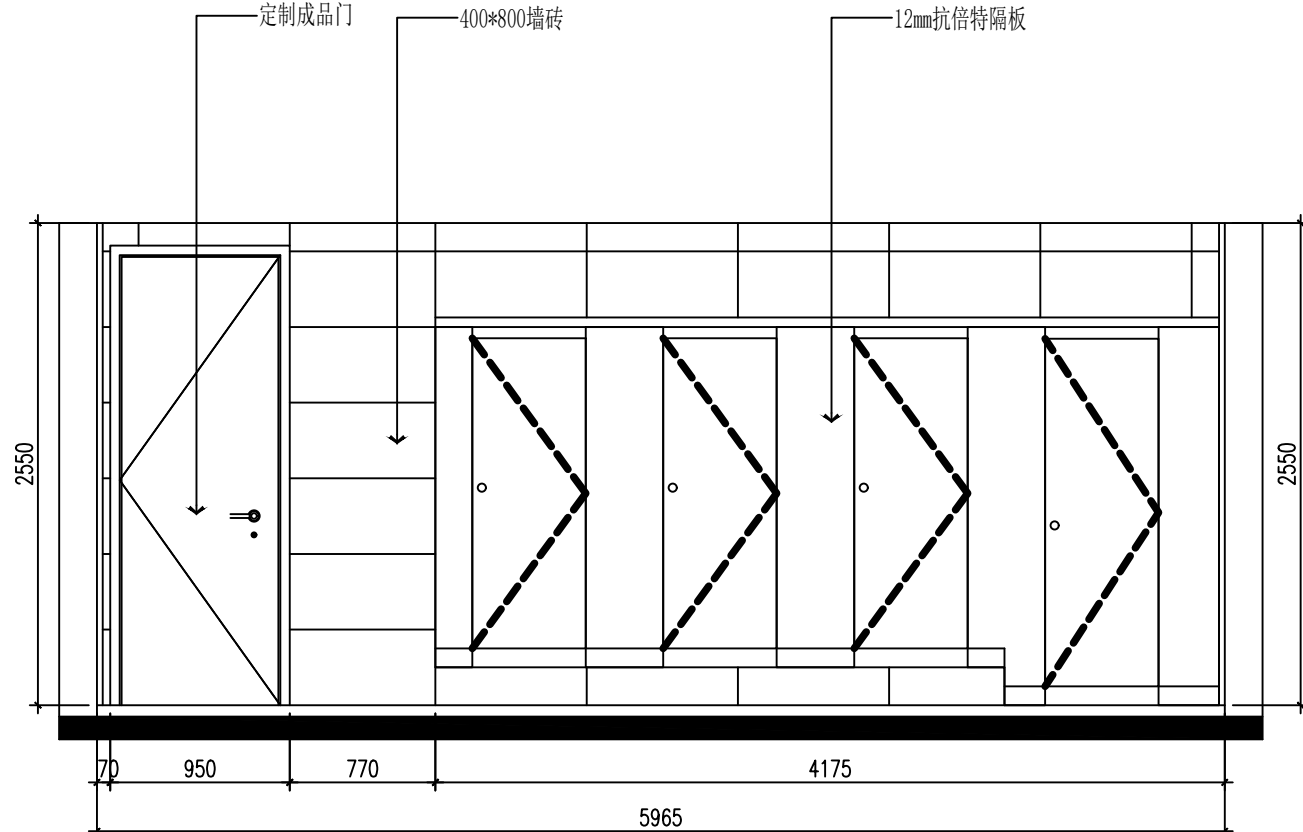

立面布置图
SCALE 1:40

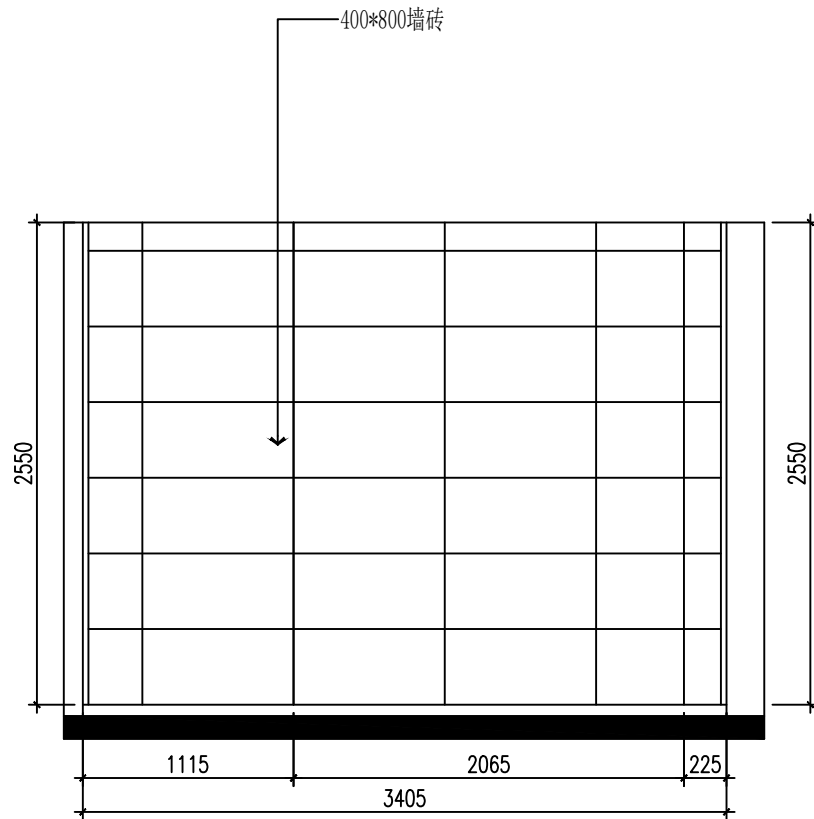

立面布置图
SCALE 1:40

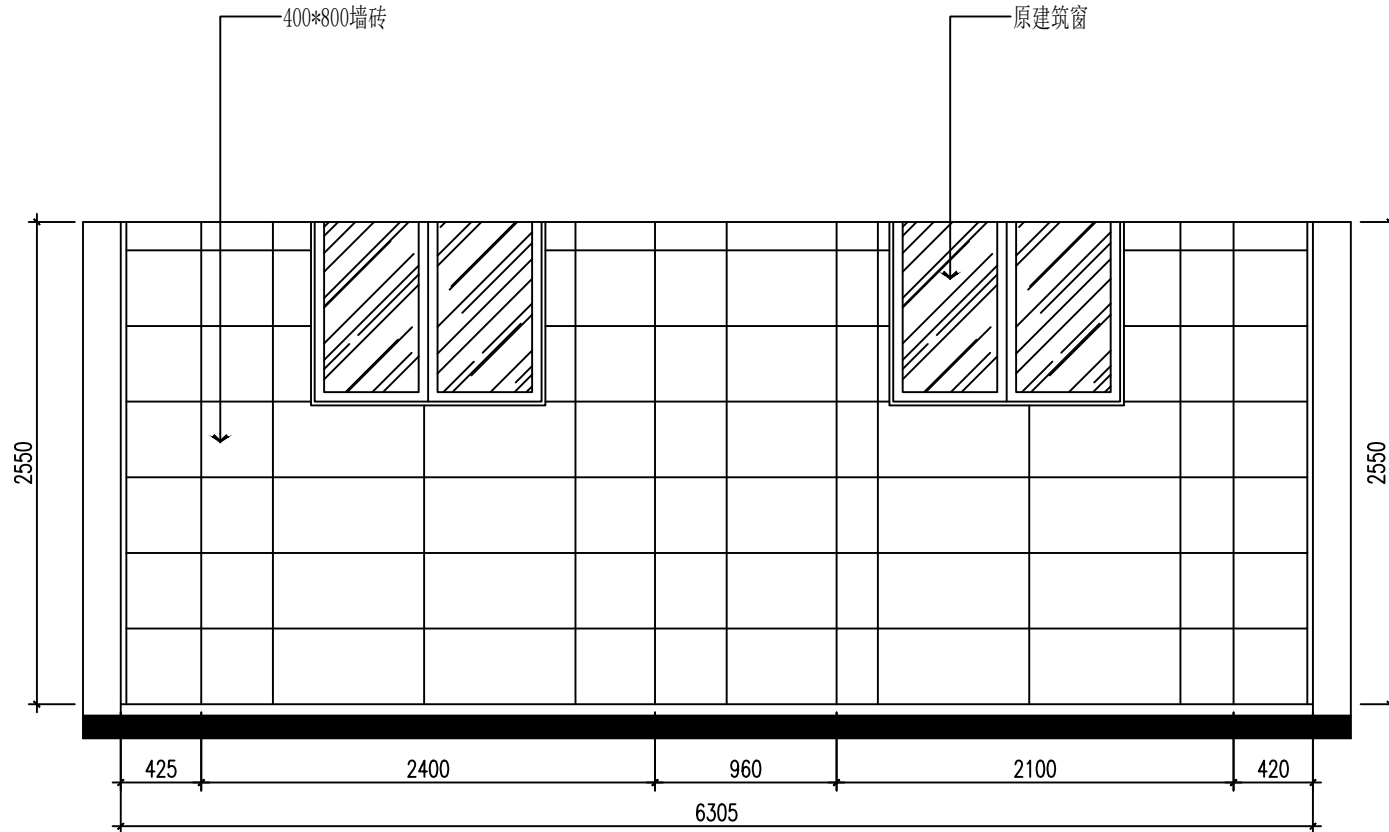

立面布置图
SCALE 1:40

合作设计单位
CO-OPERATED WITH

注册师用章
Certified Engineer


出图专用章
Issue

注：


- 1、本图纸以公制为单位，房屋标高，以米（M）为单位标识，其余尺寸一律按毫米（MM）标识。
- 2、切勿以比例量度此图，一切应依图纸内所识尺寸为准。图纸内所标识尺寸若与现场实际尺寸发生不符，应以现场放样实际尺寸为准。并及时知设计单位。使用此图时，允许20（MM）之内的缩放。
- 3、本图纸按客户要求，对原房屋构件进行改动的方案，在施工前必须由客户向该房屋所属物业管理部门申请审批，并将审批文件交予施工单位后方可施工。如发生客户不经施工单位，私自指挥施工人员对原房屋结构进行改动，由此造成的后果，由客户自负。
- 4、此图版权为设计单位所有。图纸须盖章方为有效。

会 签 COUNTER SIGN			
项目负责 MANAGER		电 气 ELEC	
建 筑 ARCHT		暖 通 HVAC	
结 构 STRUCT		智 能 化 INTELLIGENTIZE	
给 排 水 PLUMBING		方 案 SCHEME	
审 定 APPROVE			
审 核 EXAMINE			
专业负责 DIVISION CHIEF			
校 对 CHECK			
设 计 DESIGN			
制 图 DRAW			


建设单位 CLIENT	
工程名称 PROJECT	
图 名 TITLE	
设计编号 PROJECT NO.	
图 别 DRAWING TYPE	装饰
日 期 DATE	图 号 NO.

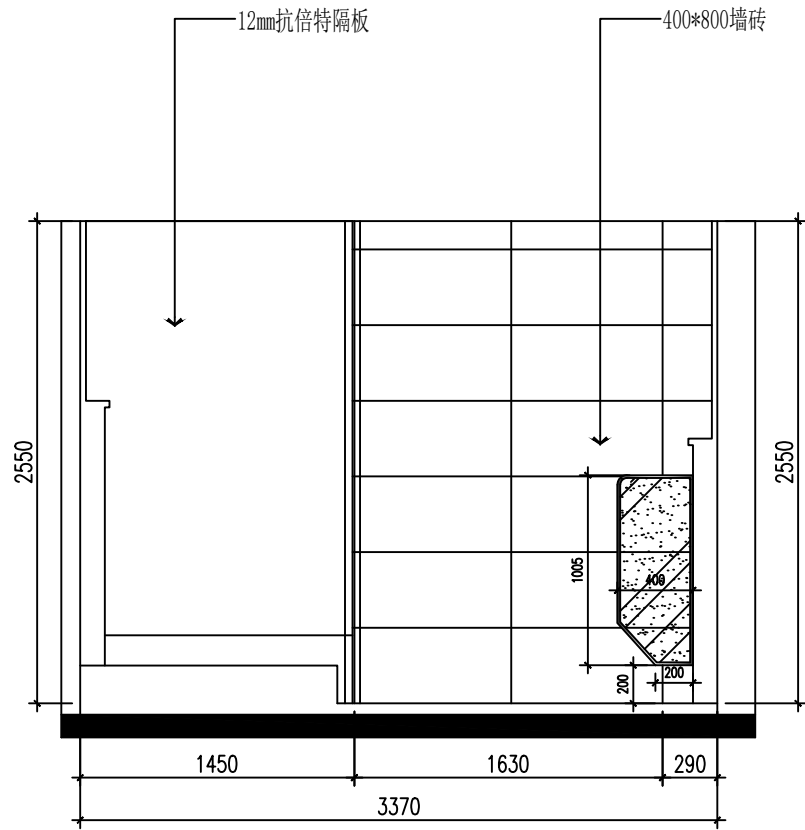


立面布置图
SCALE 1:40

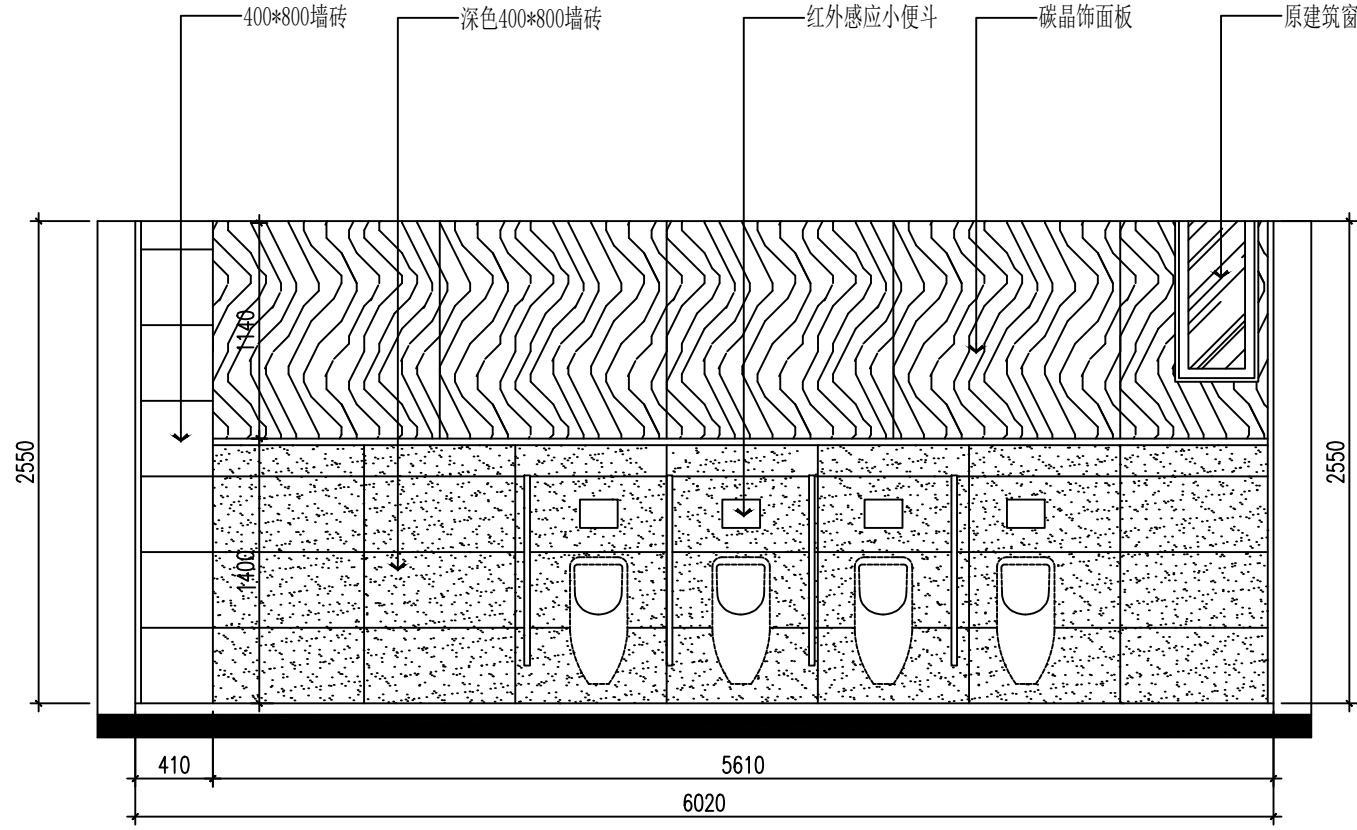

立面布置图
SCALE 1:40

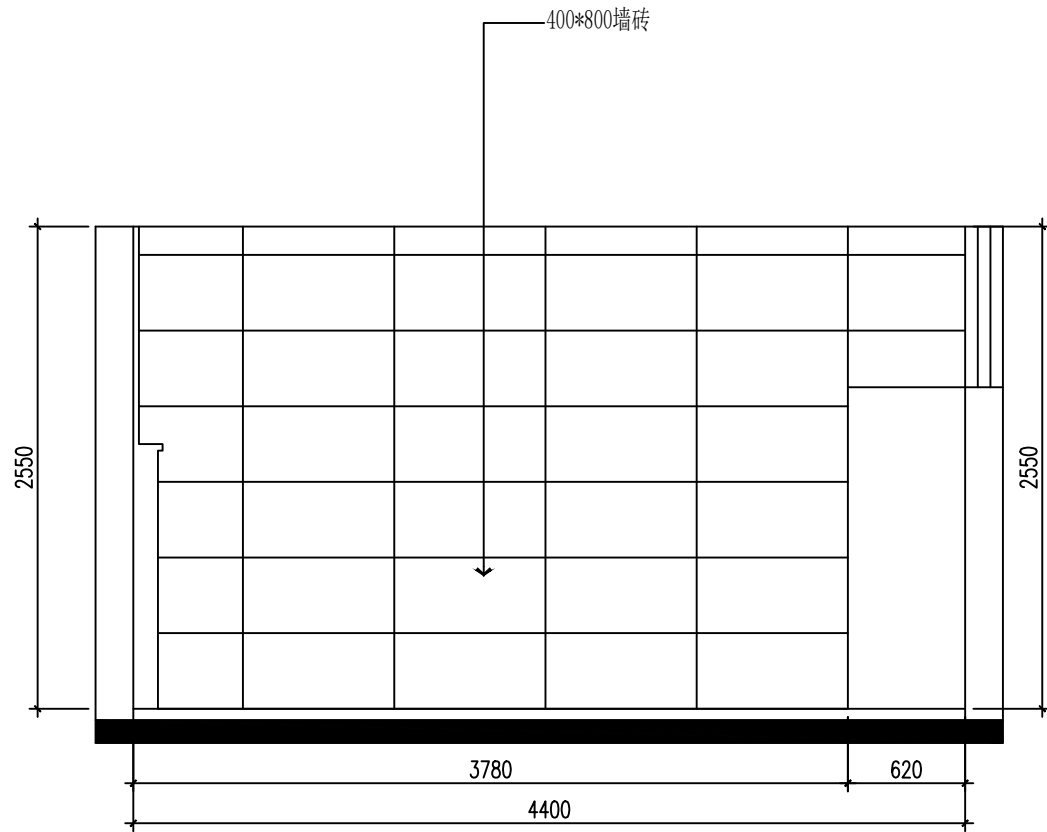

立面布置图
SCALE 1:40

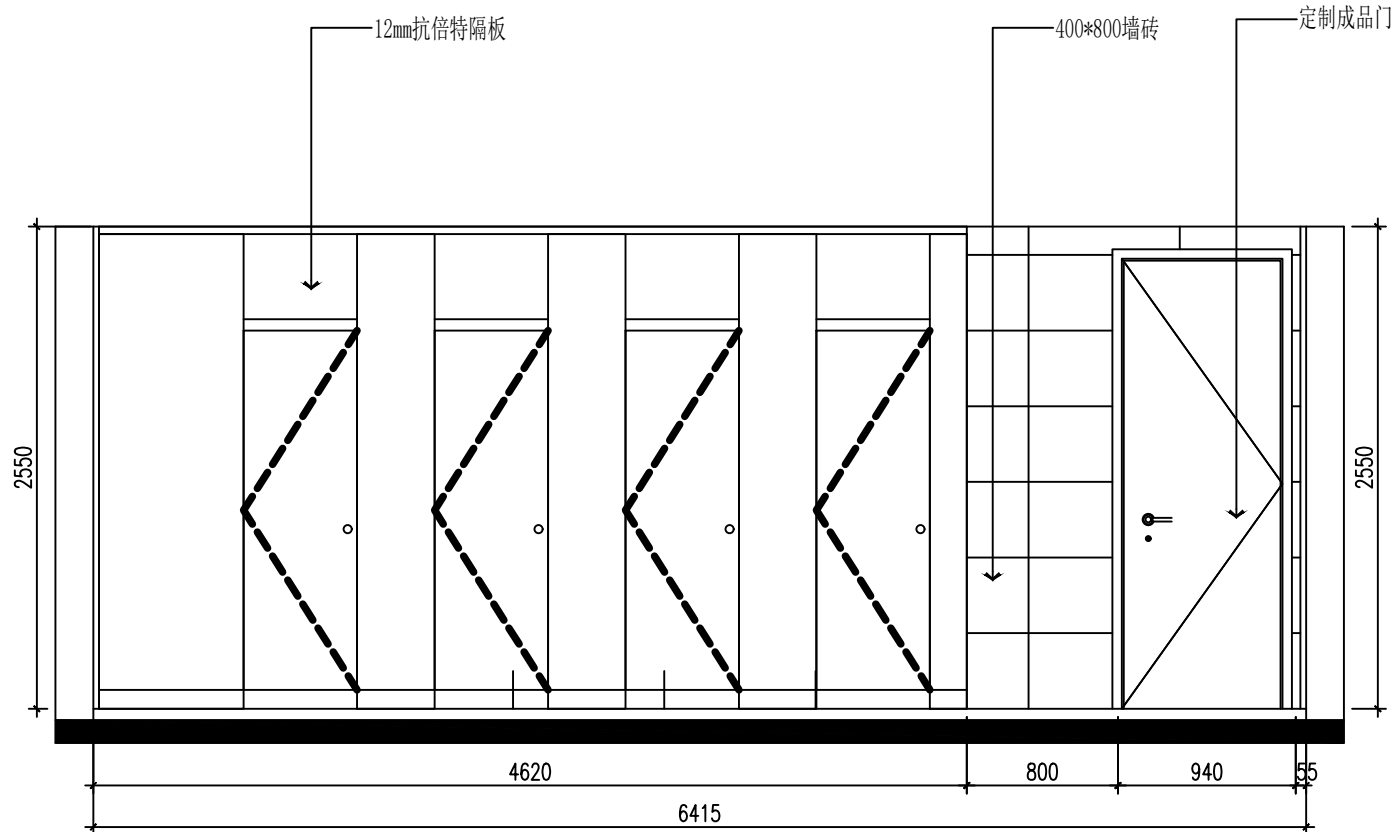

立面布置图
SCALE 1:40

合作设计单位
CO-OPERATED WITH

注册师用章
Certified Engineer


出图专用章
Issue

注：


- 1、本图纸以公制为单位，房屋标高，以米（M）为单位标识，其余尺寸一律按毫米（MM）标识。
- 2、切勿以比例量度此图，一切应依图纸内所识尺寸为准。图纸内所标识尺寸若与现场实际尺寸发生不符，应以现场放样实际尺寸为准。并及时知设计单位。使用此图时，允许20（MM）之内的缩放。
- 3、本图纸按客户要求，对原房屋构件进行改动的方案，在施工前必须由客户向该房屋所属物业管理部门申请审批，并将审批文件交予施工单位后方可施工。如发生客户不经施工单位，私自指挥施工人员对原房屋结构进行改动，由此造成的后果，由客户自负。
- 4、此图版权为设计单位所有。图纸须盖章方为有效。

会 签 COUNTER SIGN			
项目负责人 MANAGER		电 气 ELEC	
建 筑 ARCH		暖 通 HVAC	
结 构 STRUCT		智 能 化 INTELLIGENTIZE	
给 排 水 PLUMBING		方 案 SCHEME	
审 定 APPROVE			
审 核 EXAMINE			
专业负责 DIVISION CHIEF			
校 对 CHECK			
设 计 DESIGN			
制 图 DRAW			


建设单位 CLIENT	
工程名称 PROJECT	
图 名 TITLE	
设计编号 PROJECT NO.	
图 别 DRAWING TYPE	装饰
日 期 DATE	图 号 NO.

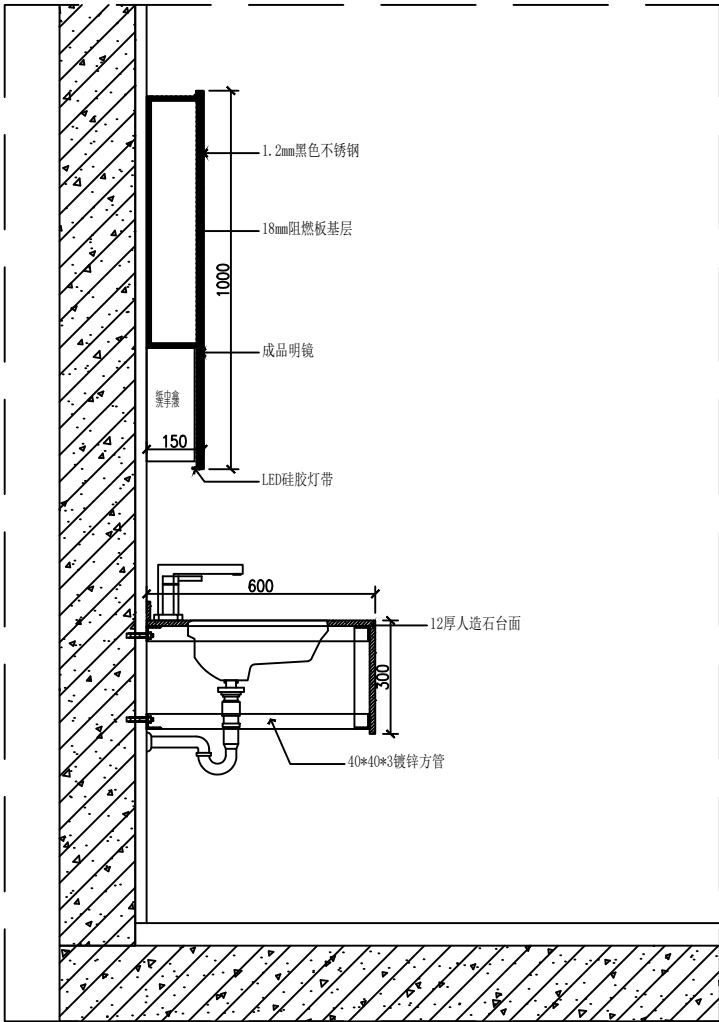



1 卫生间洗手台盆节点

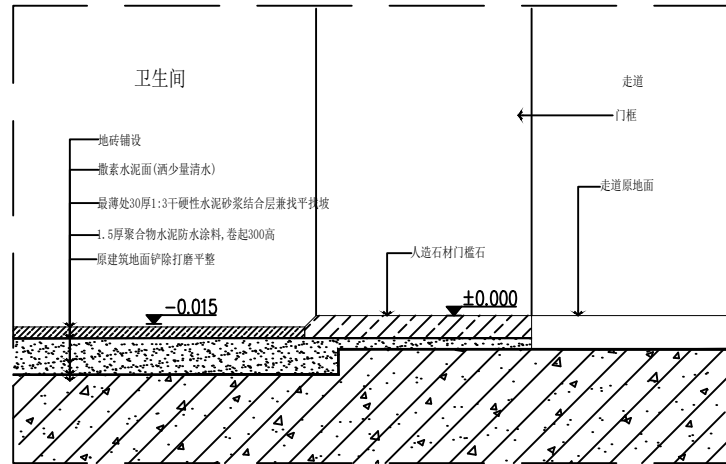

2 卫生间门槛节点

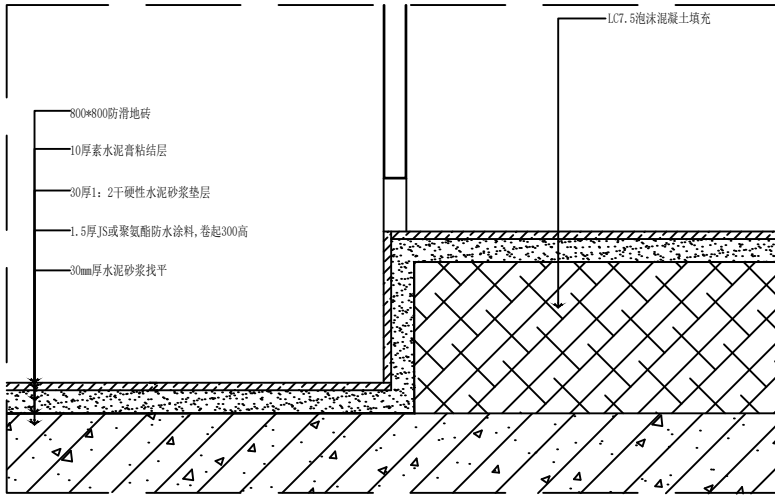

3 卫生间蹲坑抬高节点

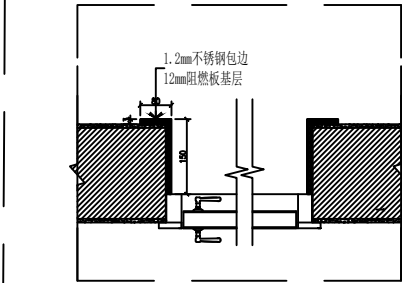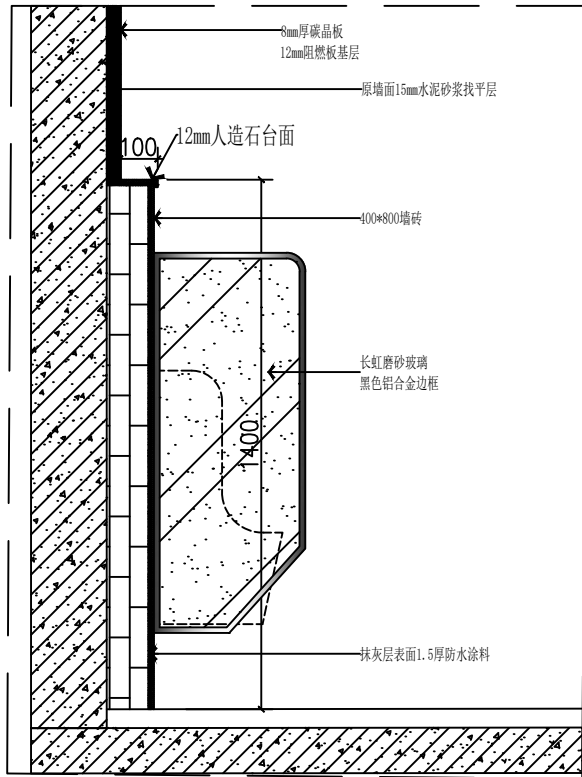

4 男卫小便斗半墙剖面图

5 不锈钢内门套节点

合作设计单位
CO-OPERATED WITH

注册师用章
Certified Engineer

出图专用章
Issue

注:

- 1、本图纸以公制为单位，房屋标高，以米（M）为单位标识，其余尺寸一律按毫米（MM）标识。
- 2、切勿以比例量度此图，一切应依图纸内所识尺寸为准。图纸内所标识尺寸若与现场实际尺寸发生不符，应以现场放样实际尺寸为准。并及时知设计单位。使用此图时，允许20（MM）之内的缩放。
- 3、本图纸按客户要求，对原房屋构件进行改动的方案，在施工前必须由客户向该房屋所属物业管理部门申请审批，并将审批文件交予施工单位后方可施工。如发生客户不经施工单位，私自指挥施工人员对原房屋结构进行改动，由此造成的后果，由客户自负。
- 4、此图版权为设计单位所有。图纸须盖章方为有效。

会 签 COUNTER SIGN			
项目负责 MANAGER		电 气 ELEC	
建 筑 ARCHI		暖 通 HVAC	
结 构 STRUCT		智 能 化 INTELLIGENTIZE	
给 排 水 PLUMBING		方 案 SCHEME	
审 定 APPROVE			
审 核 EXAMINE			
专业负责 DIVISION CHIEF			
校 对 CHECK			
设 计 DESIGN			
制 图 DRAW			

建设单位 CLIENT	
工程名称 PROJECT	
图 名 TITLE	
设计编号 PROJECT NO.	
图 别 DRAWING TYPE	装饰
日 期 DATE	图 号 NO.