


注：
玻璃隔断、玻璃窗尺寸由厂家现场复核校准并深化；

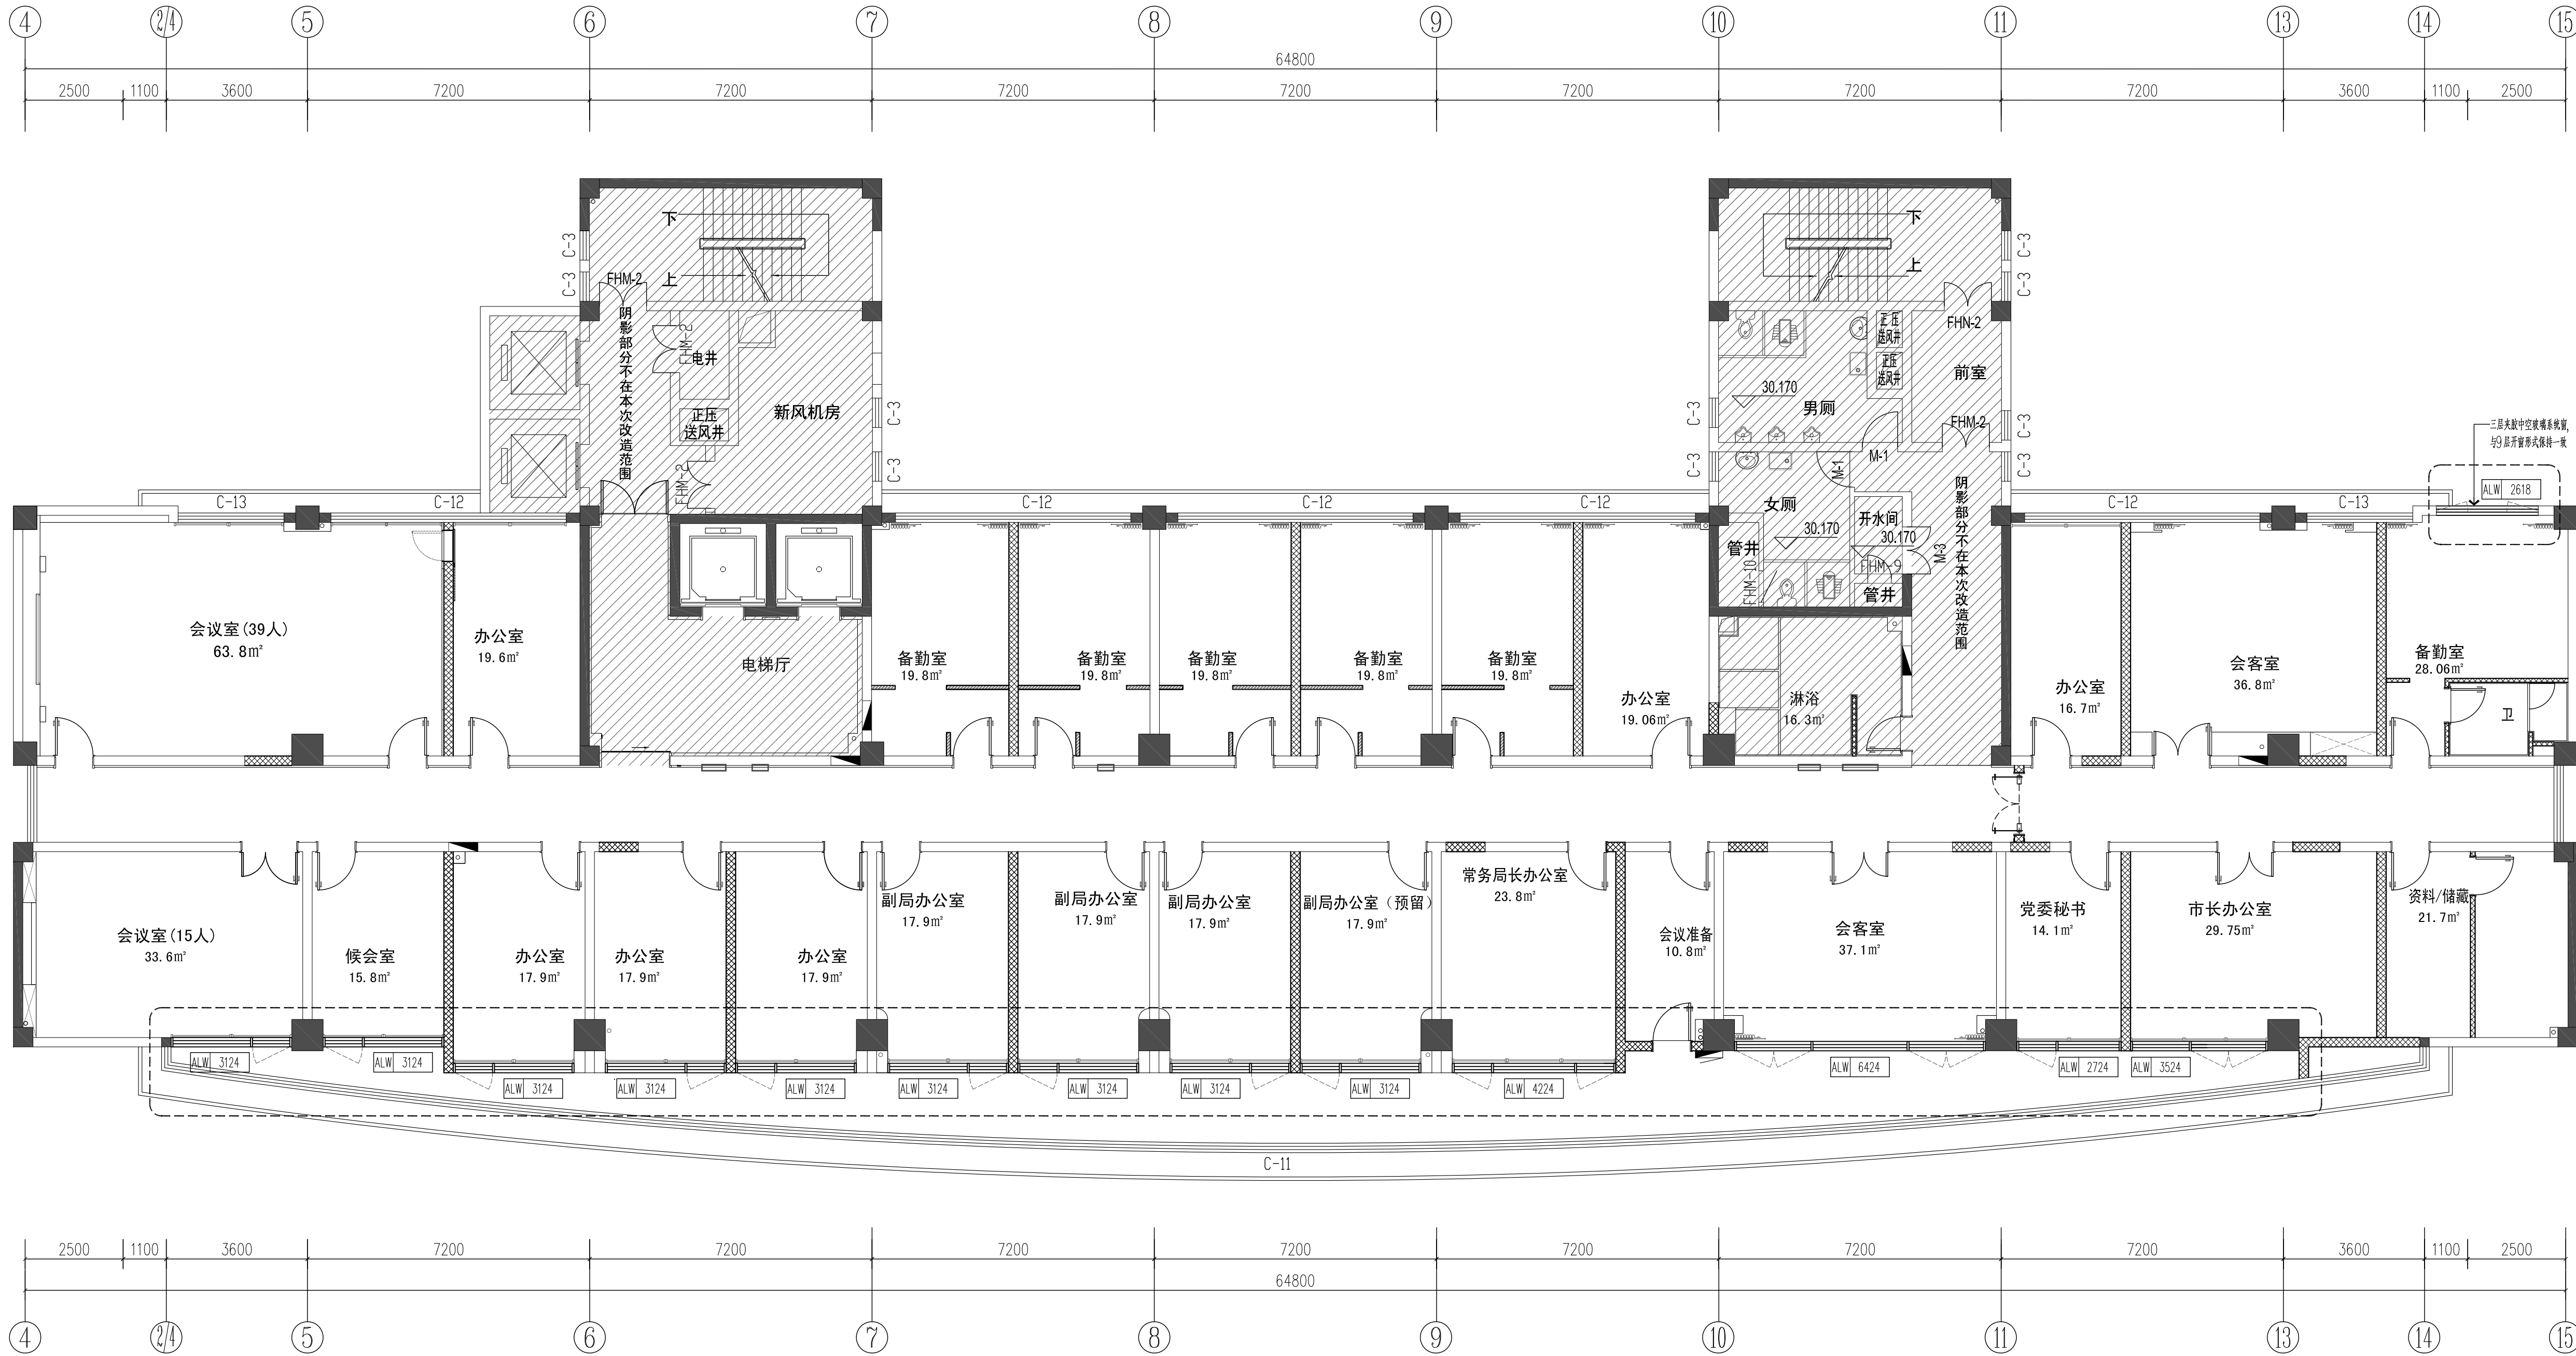

部分用房1新建玻璃隔断平面图
PLAN 1:100

平面区位 Key plan

备注 Notes

平面图例	
	原建筑砌块墙
	原建筑剪力墙
	新建砌墙
	75系列轻钢龙骨单面双层石膏板隔墙(75轻钢龙骨+2×12厚=100厚)
	SP-01 成品铝塑板(G+1.56+6mm)厚钢化超白玻璃系统隔墙(能透光)

合作设计 Codesign

管理咨询 Management & Consultant

注册章 Stamp

单位出图章 Chop

0	内装施工图Interior Design	2025-03-05
版本 Rev.	修订说明 Description	日期 Date

中衡设计集团股份有限公司
(原苏州工业园区设计研究院股份有限公司)
工程设计证书甲级 A132005208 号 Q.C. of GRAD-A No.A132005208

ARTS GROUP CO., LTD.
111 BADA STREET, SIP, SUZHOU TEL:86-512-62586258
WEB:WWW.ARTSGROUP.CN FAX:86-512-62586259

Q M S	Q M S

建设单位 Client

工程名称 Project title

子项名称 Item title

图纸内容 Dwg title

部分用房1新建玻璃隔断平面图

审定 Approved		校对 Checked	董洲博	董洲博
复核 Re-examined		专业负责人 Job Mgr.	董洲博	董洲博
审核 Examined	张浩	设计 Design	朱涛	朱涛
项目负责人 Project Mgr.	蓝峰	制图 Drawn	朱涛	朱涛

工程编号 Job No.	24-4-053	图纸编号 Dwg No.	I-8P-BLGD01-0
图幅 Size	A1	子项编号 Item No.	