

泗洪县公安局新闻中心软件平台及配套建设项目
施工图

序号	图别图号	图 纸 名 称	采 用 标 准 图 集		图 纸 尺 寸	备 注
			图集编号	图别图号		
1	-	封面			A3	
2	-	目录			A4	
3	SM-01	设计说明(一)			A3	
4	SM-02	设计说明(二)			A3	
5	CLB-01	材料表			A3	
6	PM-01	原始平面拆除图			A3	
7	PM-02	新建墙体定位图			A3	
8	PM-03	平面布置图			A3	
9	PM-04	舞美尺寸图			A3	
10	PM-05	地坪布置以及尺寸图			A3	
11	PM-06	顶面布置图			A3	
12	PM-07	顶面尺寸图			A3	
13	PM-08	灯具点位图			A3	
14	PM-09	立面索引图			A3	
15	LM-1	演播室立面声装图			A3	
16	LM-2	开放式办公区立面图			A3	
17	LM-3	走廊立面以及舞美置景展示立面图			A3	
18	JD-1	节点图01			A3	
19	JD-2	节点图02			A3	
20	JD-3	节点图03			A3	
21					A3	
22						
23						
24						
25						
26						
27						
28						
29						
30						
31						
32						
33						

凡分部、施工结束处均须盖出图章一律无效

工种会签 日期
CONFIRMED BY/DATE

工种会签 日期
CONFIRMED BY/DATE

装饰施工图设计说明(一)

一. 施工图设计依据	和3. 0h。	9. 木作工程
1. 以建筑设计施工图对本次出图依据（包括结构/设备施工图）	d. 原实体墙面，阴角处用纸带，阳角处用专用金属护角条。	* 所有木制垫材及暗材均需做三层防火涂料处理(防火阻燃板达到E1级以上除外)
2. 国家或地方颁布的有关设计规范、标准	f. 设备加固墙面部分，由设备厂家配合加固及设备安装。	* 所有粗木工作及隐藏部分，均须经监工人员验看才可，安装工作须准确
(1).《民用建筑设计统一标准》（GB50352-2019）	* 玻璃隔墙：	* 所有细木作尽可能采用工厂加工，现场安装的方式，其制造、装配均需精美。
(2).《建筑内部装修设计防火规范》(GB50222-2017)	a. 疏散走道两侧玻璃隔墙，在玻璃两侧进行喷头保护。吊顶以上隔墙采用耐火极限>1小时	* 材料：露面部分除另有规定外均须抛光。
(3).《建筑设计防火规范》(GB50016-2014)	不燃材料。	* 保护：工程中所有露面木部须有适当之保护，以免损毁、污染。
(4).《内装修-室内吊顶》(12J502-2)	* 声学层装饰基础：	* 所有钉头须先打扁钉入，嵌填油灰，表面处理须无工具之不密合之感。
(5).《内装修-墙面装修》(13J502-1)	a. 采用声学层层基础处，吸音层基础75轻钢龙骨，内填50厚玻璃棉面15厚木基层	
(6).《内装修-楼（地）面装修》(13J502-3)	+9厚聚氨酯吸音板。	10. 油漆工程
(7).《内装修-细部构造》(16J502-4)	电缆墙面穿管和空调墙面穿管，声学孔口斜打，孔口空隙用发泡剂密封、填实	* 所有外露装饰铁件做抛光除锈处理，水性环氧树脂底漆，氟碳漆饰面。一般
(8).《民用建筑工程室内环境污染控制技术规程》（DBJ 15-93-2013）	4. 地坪	外露面铁件(干挂体系)，做防锈二度调和漆饰面，不露面铁件均做防锈二度。
(9).《无障碍设施设计标准(附条文说明)》DGJ 08-103-2003	构造做法依据《国家建筑标准设计——内装修——室内（楼）地面及其它装修构造》	* 所有外露木饰面做亚光硝基清漆或混水漆。
(10).《电视演播室灯光系统设计规范(附条文说明)》(GY5045-2006)	(1) PVC地板（阻燃）	* 样板：应涂装部分，由承包人员依据本施工图，先作试片后，送请设计人员
(11). 国家或地方、行业颁布的有关现行有效的规范、标准及规定	* 2. 0厚胶地板,胶地板专用胶	及业主鉴定，确认后一再行依式施工。
二. 工程概况	* 自流平找平	* 涂料及色泽品质，须由业主及设计人员确定认可。
1. 项目名称：泗洪县公安局新闻中心软件平台及配套建设项目	* 钢筋混凝土楼板	* 业主及设计人员觉得色泽品质等与原设计不符合时，承包人须加改善至业主
2. 项目地点：	(1) 地毯	及设计人员认可为止，一切发生费用也由承包人负担。
3. 设计范围为：演播室、走廊、仓库、开放式办公区 共计105平方米。	* 3. 5厚阻燃地毯,地毯专用胶	* 承包人在油漆时（在工地施工）应负责铺油布或其他材料以防止污染其他工
	* 自流平找平	程项目及环境。
	* 钢筋混凝土楼板	
三. 施工图设计说明		
1. 本工程图纸所注尺寸均以毫米为单位,标高以米为单位。	5. 墙面	11. 家具
2. 施工图中的平、立、剖面图及节点详图等使用时应以所注尺寸为准，不能直接以图纸比例量度测算。	墙体饰材、隔断构造做法。	* 所有家具均选用现货或由专业厂家生产，造型、饰面材料颜色、质感须经
3. 设计标高:本工程设计标高±0. 000为装饰完成面标高，吊顶标高相对于该层装饰完成面为±0. 000而言。	乳胶漆	设计师确认后后方可订货加工。
4. 平面尺寸定位:以建筑轴线为基础	* 乳胶漆，一底涂，二面涂（或按选用产品说明书）	* 家具承包商应提交完整尺寸的细部生产装配图，以供设计确认。装配图应
5. 所有与工艺、公共设备相关的预留洞、预埋件、管弄等必须与相关的工艺、公共设备工种的图纸密切配合。	* 专业腻子批嵌三遍，平均厚度不少于5mm	清楚显示其设计、构造、加固等细节，以及构成这些物体的特别要求。家
6. 除施工图已作详细表述外，吊顶、地面、砌体、木结构、内外装饰等单项工程的建筑用料、规格、施工要求应符合现行的国家或地方各项设计和施工验收规范。	* 砌块墙体基层15厚1:2. 5水泥砂浆找平	具图上有要求或有需要的地方，承包商应提供所有五金配件供设计师确认。
四. 施工用料说明	6. 吊顶	* 所有固定家具的燃烧等级大于或等于B1级。
1. 本工程所用材料、设备的品种、规格、性能应符合国家现行产品标准的规定并符合：	为了吊顶的整体性装饰效果，吊顶表面的风口、烟感、灯具等设备应选择简洁、隐蔽的	* 所有家具的质量应符合当地家具工业协会的行业标准，并适用于商业用途。
(1).《建筑内部装修设计防火规范》(GB50222-2017)	造型，表面颜色根据吊顶的颜色调整。	
(2).《室内装饰装修材料人造板及其制品中甲醛释放限量》（GB18580-2017）	(1) 矿棉板	12. 灯具
(3).《室内装饰装修材料内墙涂料中有害物质限量》（GB18582-2008）	* 矿棉板龙骨专用吊件、成品卡件	* 所有灯具选型应符合国家节能环保要求，符合《建筑照明设计标准》GB50034-2013规
(4).《室内装饰装修材料胶粘剂中有害物质限量》（GB18583-2008）	* 600*600矿棉板	范。
(5).《室内装饰装修材料木家具中有害物质限量》（GB18584-2001）	* 图纸中的吊顶标高根据现场情况可以作调整，但需经设计确认。	五. 其它
(6).《室内装饰装修材料壁纸中有害物质限量》（GB18585-2001）	* 重型灯具、电扇及其他重型设备严禁安装在吊顶工程的龙骨上。	1. 所有木质构件均需做防火处理。
(7).《室内装饰装修材料聚氯乙烯卷材地板中有害物质限量》（GB18586-2001）	其他特殊造型顶	2. 所有金属构件均需防锈处理。
(8).《室内装饰装修材料地毯、地毯衬垫及地毯胶粘剂有害物质释放限量》(GB18587-2001)	* 见节点详图，安装龙骨、吊杆间距、节点、构造按有关规定施工。	3. 各种装饰材料，包括色彩、质感，施工方应提供样本，由业主与设计人员共同商
(9).《混凝土外加剂中释放氨的限量》（GB18588-2001）		定确认后，方可定货施工。
(10).《建筑材料放射性核素限量》（GB6566-2010）	7. 门	4. 无吊顶要求的房间平顶批嵌平整，防霉防潮涂料或乳胶漆一底二度。
(11).《民用建筑工程室内环境污染控制技术规程》（DBJ15-93-2013）	* 不改变原有建筑设计防火门的防火等级	5. 隐藏工程的施工质量由施工单位负责，由监理单位及设计单位监督认可。
2. 本工程选用的各种装修材料及产品，根据设计方提供的材料规格、品质、颜色等技术条件。由施工单位提供材料样板，并提供材料合格证书、使用说明书及环保、防火性能检测报告，进口产品应提供入境商品检验合格证明。经建设方、设计单位、确认后进行封样并据此进行竣工验收。	* 本次范围内的门饰面层，施工方在施工前应与厂家配合。	6. 本装修工程关键部分用料如墙体、不锈钢、玻璃、涂料的颜色、规格、质感等，
3. 墙体	门的造型、材质须经设计认可，尺寸须现场复核后方可施工。	施工方应提供样板，由建设单位与设计人员共同商定确认后，方可订货施工。用
墙体饰材、隔断构造做法依据《国家建筑标准设计——内装修——轻钢龙骨内（隔）墙装修及隔断》	所有木门、隔音门(隔音量：40分贝)由专业厂家生产。并符合相关验收标准及规范要求。	产品均应有国家有关部门鉴定证书，符合国家及地方消防部门的防火规范以确保
(1).内隔墙充分利用原有墙体，本施工图中不单独列出原墙体位置，可结合施工图进行现场复核。局部房间墙体和入口门洞位置有调整的以装饰定位为准。	* 门五金应为品牌产品，门锁需依据门禁系统及门锁管理系统规划方案选定。	工程质量。
(2).非承重新做隔墙：	* 门表中五金件只反映门执手，五金包括但不限于以下内容：门锁、锁芯、	7. 本工程施工图中对称或相同部分尺寸有未明确注出处，均参见相应部分的尺寸标
* 轻钢龙骨隔墙：	及钥匙，闭门器、逃生装置、地弹簧、家具五金、小五金。	注。工程施工安装必须严格遵守各项验收规范，装修施工单位和安装施工单位密
轻钢龙骨内（隔）墙，依据国家标准图集《轻钢龙骨石膏板隔墙、吊顶》07CJ03-1	8. 玻璃	切配合，施工安装前要先全面清楚了解有关工程设计图纸内容的设计要求，并协
a. 所有隔墙和玻璃隔墙采用Q75轻钢龙骨,主龙骨间距600mm, 9. 5mm+9. 5mm纸面石膏板	* 根据不同用途在玻璃的选用上应采用符合国家规范的安全玻璃。	助设计单位发现设计中存在的错、漏、缺等问题，及时与设计单位联系，以便得
加75厚轻钢龙骨内填50mm厚岩棉， 80Kg/m³封至楼板顶。	* 走廊玻璃隔断耐火极限>1小时,走廊玻璃隔断上方吊顶内应用耐火极限>1小时的	到解决，以保证工程进展和施工安装质量。
b. 非防火分区隔墙耐火极限不低于1. 0h，防火分区隔墙耐火极限按照建筑要求不低于2. 0h	隔断材料封闭至楼板底。	8. 室内选用材料及物品，应选用环保、节能、低耗的产品。装修材料如有变更，
	* 玻璃装置后应立即妥为保护，如因保护不周而致损坏者；须即拆去换新，全部工程完工	需经业主和设计师认可方可施工。
	后，在将玻璃抹净以便验收。玻璃装置周围凹缝应以填缝胶填满。	9. 图纸中的尺寸若与现场实际情况不符，请及时与设计单位联系，以便能及时解决，
	* 玻璃安装须在门窗装妥后，其大小尺寸除按图示外，应预留位置涨缩之用，所有玻璃	从而保证工程能顺利进行。
	必须厚薄均匀，无扭曲水泡波纹及其它缺点者为合格。	10. 本工程施工详图，大样于工作进行时承包人应在工地绘制足尺大样，经业主及
	* 施工人员装置五金必须小心，遇有切凿不当之处谨慎加修整，五金装妥后，须经仔细	设计人员复查相符可施工，二件以上之同型产品进行改进，以达到工程中的特
	验收使用，安装后须无划痕、凹痕等伤害，门球及把手及时包裹保护直至工程验收时。	定要求。
		11. 为保证整个工程顺利进行，装修施工单位，应尽快熟悉现场，了解相关的建筑、
		室内、设备要求。选择最佳产品或对产品进行改进，以达到施工中的特定要求。
		12. 厂商需根据产品特性和现场情况深化图纸和提供相应技术文件，深化图纸需设
		计方确认。

合作设计单位
CO-OPERATED WITH

1. 设计版权归本院所有,未经许可不得挪作它用

2. 图中内容与现场有异时,应及时通知设计师

3. 施工单位应严格按照国家有关施工验收规范实施设计内容

项目名称 PROJECT
泗洪县公安局新闻中心软件平台及配套建设项目

图名 DRAWING TITLE

审 定
CHECKED

审 核
AUDIT

校 对
VERIFY

设计总负责人
PROJECT DIRECTOR

设计人
DESIGNED

制 图
DRAWN

设计阶段 STATUS
施工图

比例 SCALE

日期 DATE
2025年3月

工程编号 JOB NO.

图号 DRAWING NO.
SM-01

[illegible]

材料表

饰面材料编号	饰面层	颜色	燃烧性能	用料规格	所用位置	备注
EP-01	涂料灰白色	灰白色	B1	无亮面乳胶漆（以色板为准）	墙面/吊顶	a. 砌块墙或混凝土墙体基层： 1) 乳胶漆面漆两度 2) 刮底漆一度（干燥后再做饰面） 3) 满刮3遍面腻子耐水防霉腻子找平 4) 7厚1:0.5:2.5水泥石灰膏砂浆找平 5) 10厚1:0.5:2.5水泥石灰膏砂浆打底 6) 墙体基层 b. 石膏板基层： 1) 乳胶漆面漆两度 2) 刮底漆一度（干燥后再做饰面） 3) 轻钢龙骨，双层纸面石膏板错缝铺贴，纸带嵌缝膏接缝处理，腻子批嵌平整。
EP-02	涂料黑色	黑色	B1	无亮面乳胶漆（以色板为准）	顶面	
EP-03	灰色金属氟碳漆	灰色	B1	现场制作	墙面	
EP-04	涂料白色	白色	B1	无亮面乳胶漆（以色板为准）	顶面	
WD-02	聚氨酯吸音板	设计选样	B1	9mm厚，厂商定制，现场安装	墙面	
GL-01	白色亚克力	白色	B1	3mm厚，暗藏灯带处为亚克力	地台/墙面	
MT-01	拉丝不锈钢	白色	A	1.2mm厚	墙面/地面	
DT-01	块毯	灰色	B1	3.5mm厚	地面	
SLF-01	水泥基自流平砂浆	灰色	A	现场制作	地面	

合作设计单位
CO-OPERATED WITH

1. 设计版权归本设计院所有, 未经许可不得挪作它用
2. 图中内容与现场有异时, 应及时通知设计师
3. 施工单位应严格按照国家有关施工验收规范实施设计内容

项目名称 PROJECT
泗洪县公安局新闻中心软件平台及配套建设项目

图名 DRAWING TITLE

审 定
CHECKED

审 核
AUDIT

校 对
VERIFY

设计总负责人
PROJECT DIRECTOR

设计人
DESIGNED

制 图
DRAWN


设计阶段 STATUS 施工图


比例 SCALE

日期 DATE 2025年3月

工程编号 JOB NO.

图号 DRAWING NO.
CLB-01

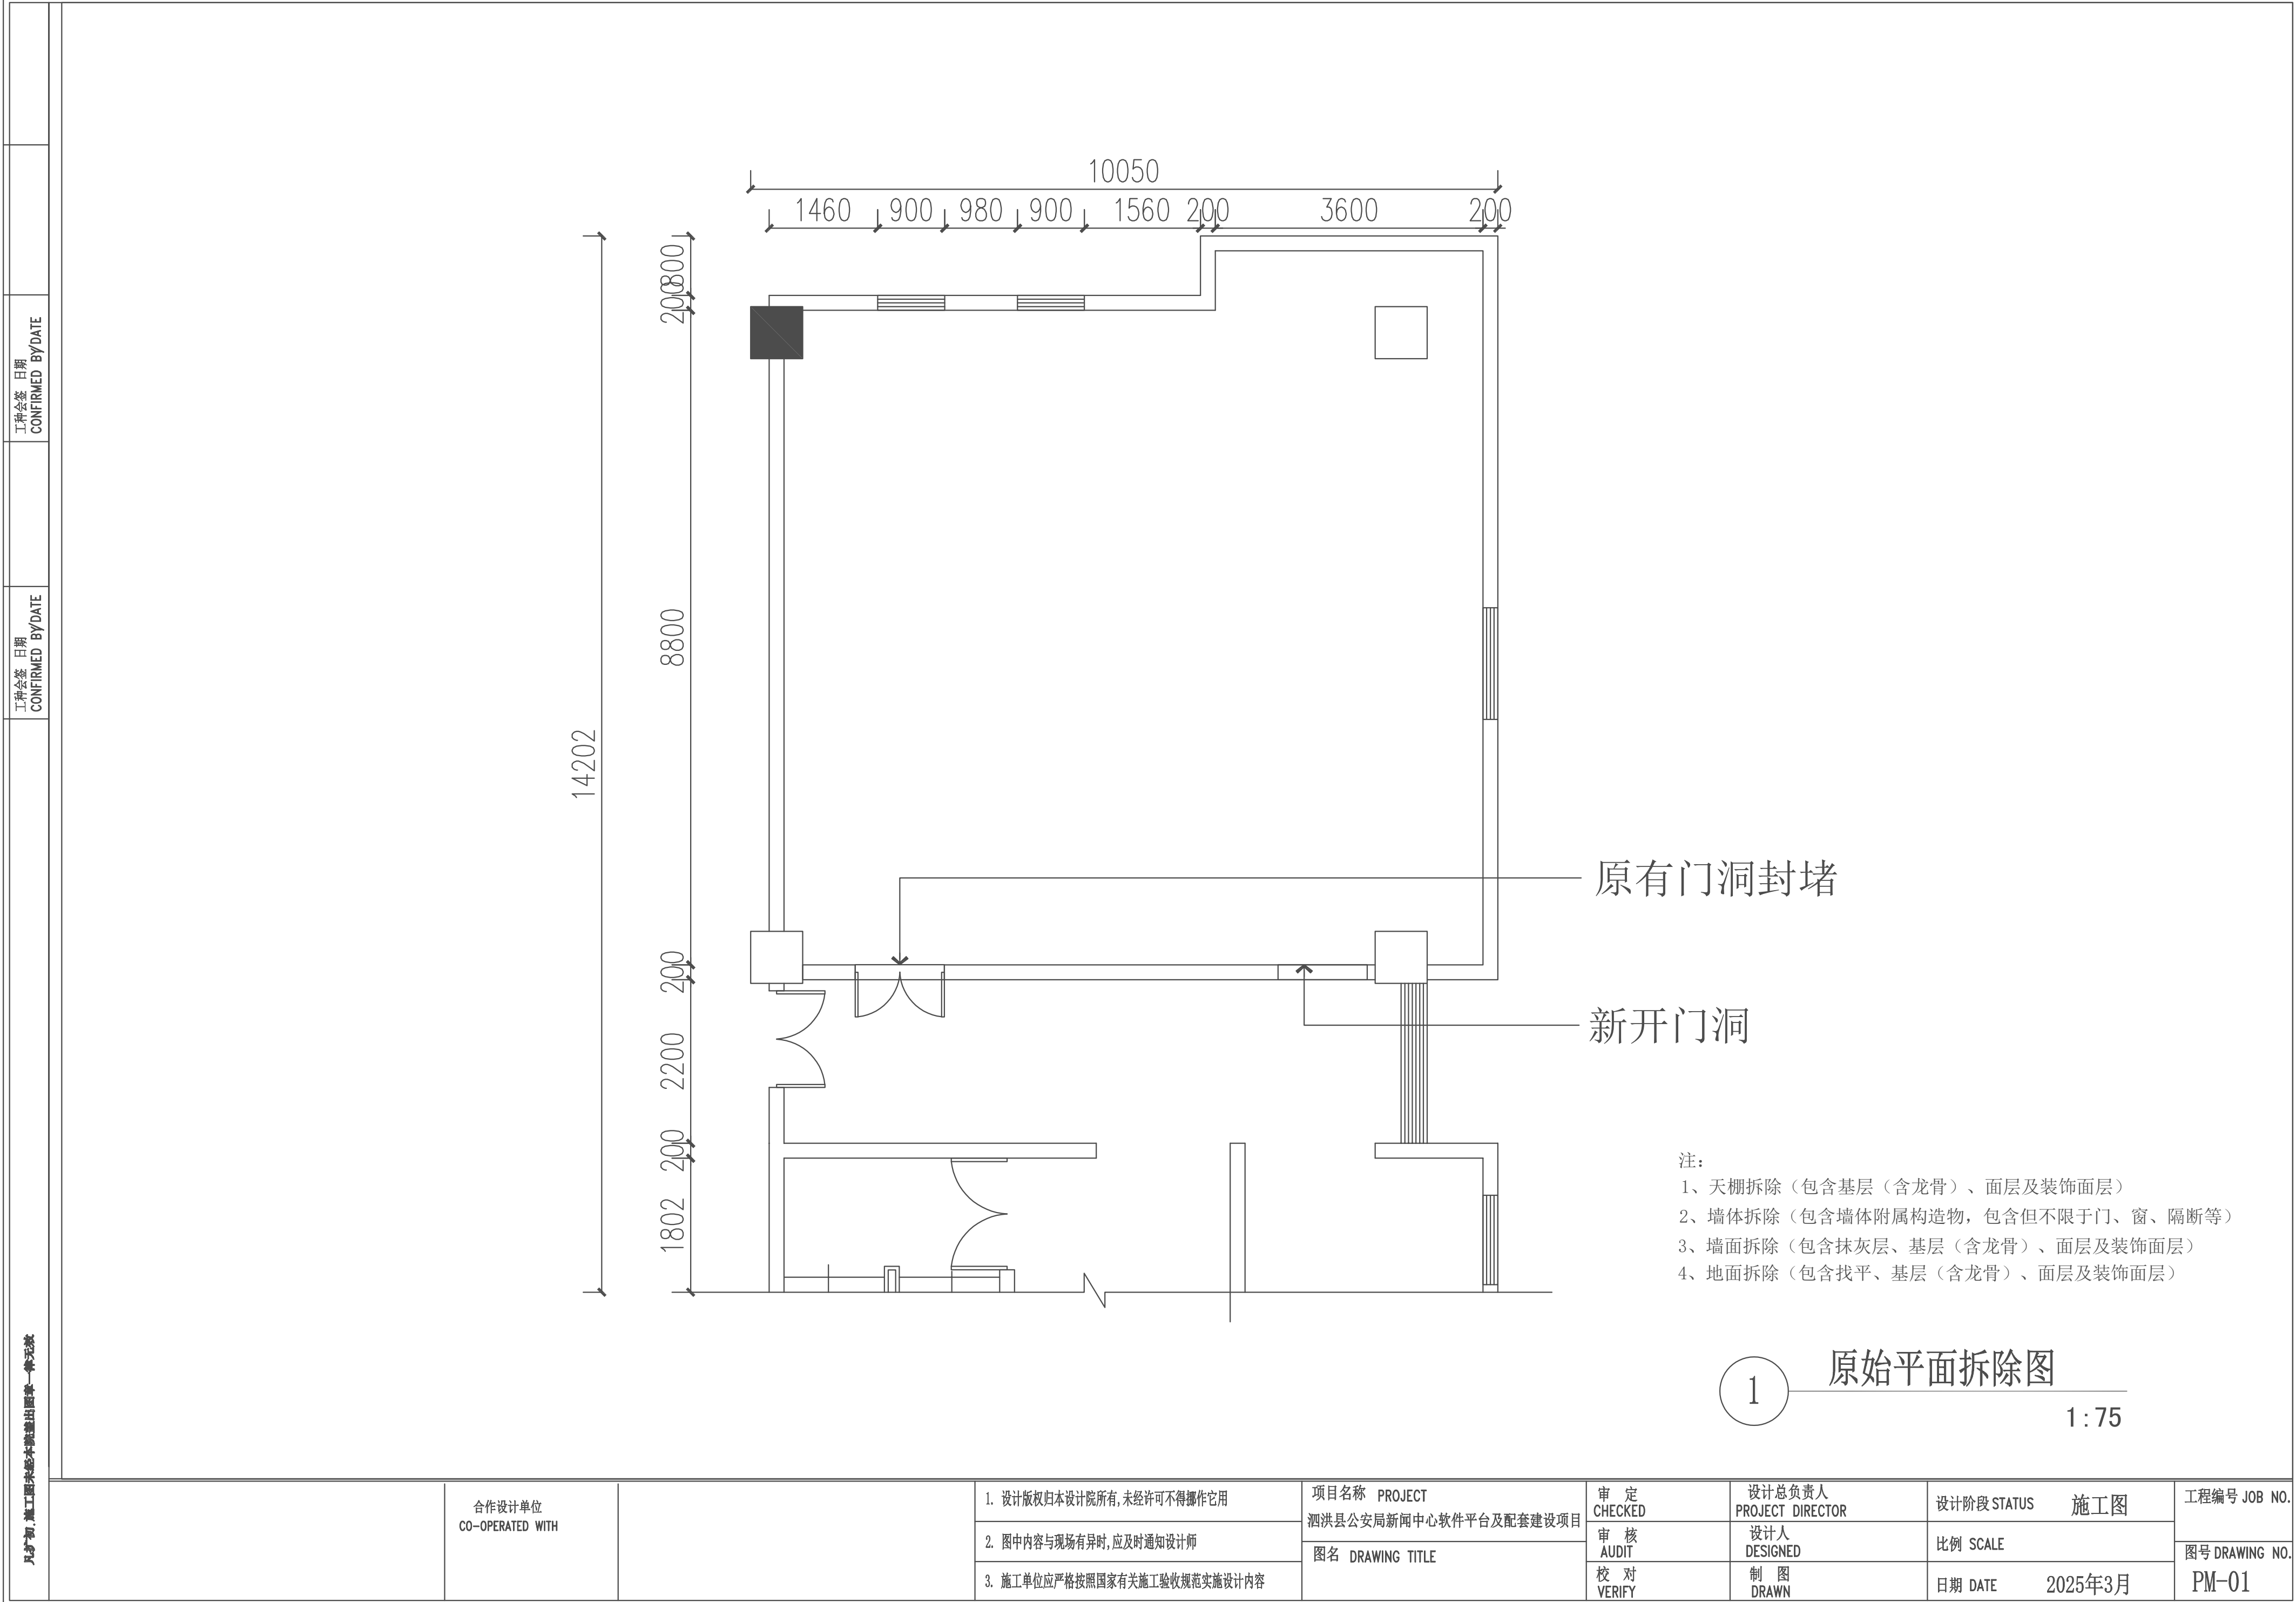


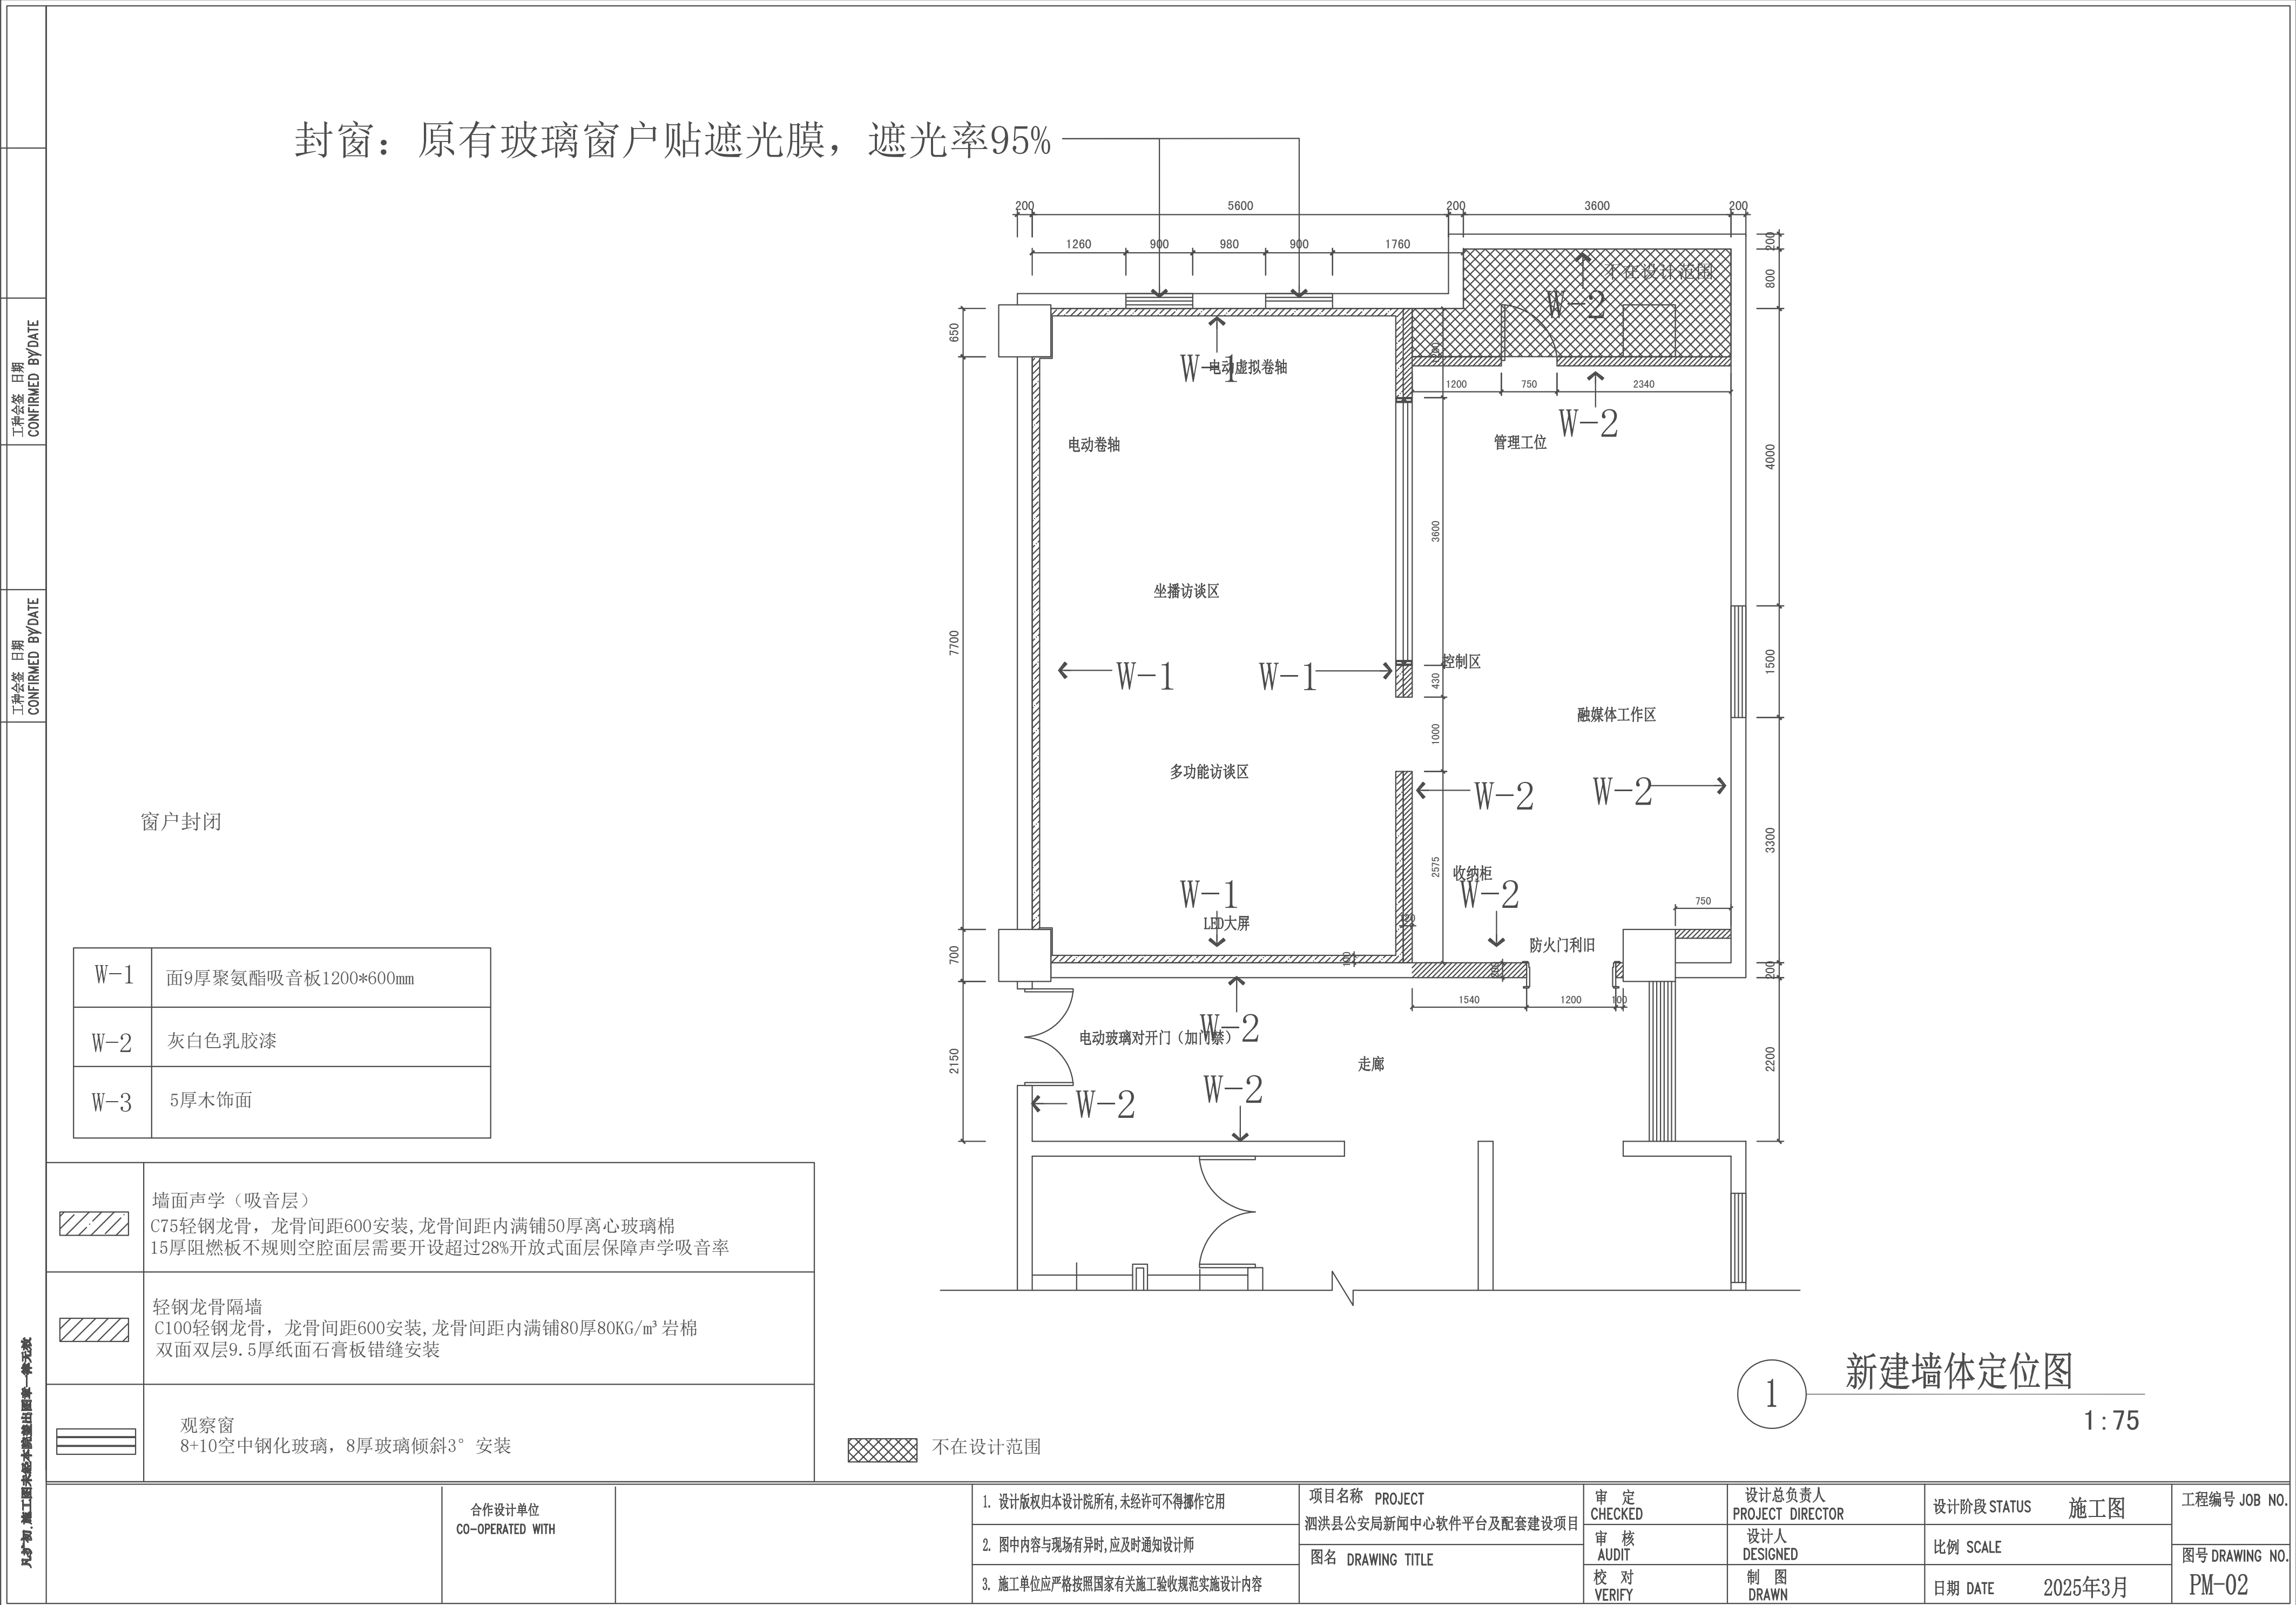

定制一体操作台
由专业厂家深化

定制一体演播桌
由专业厂家深化

定制收纳高柜
由专业厂家深化

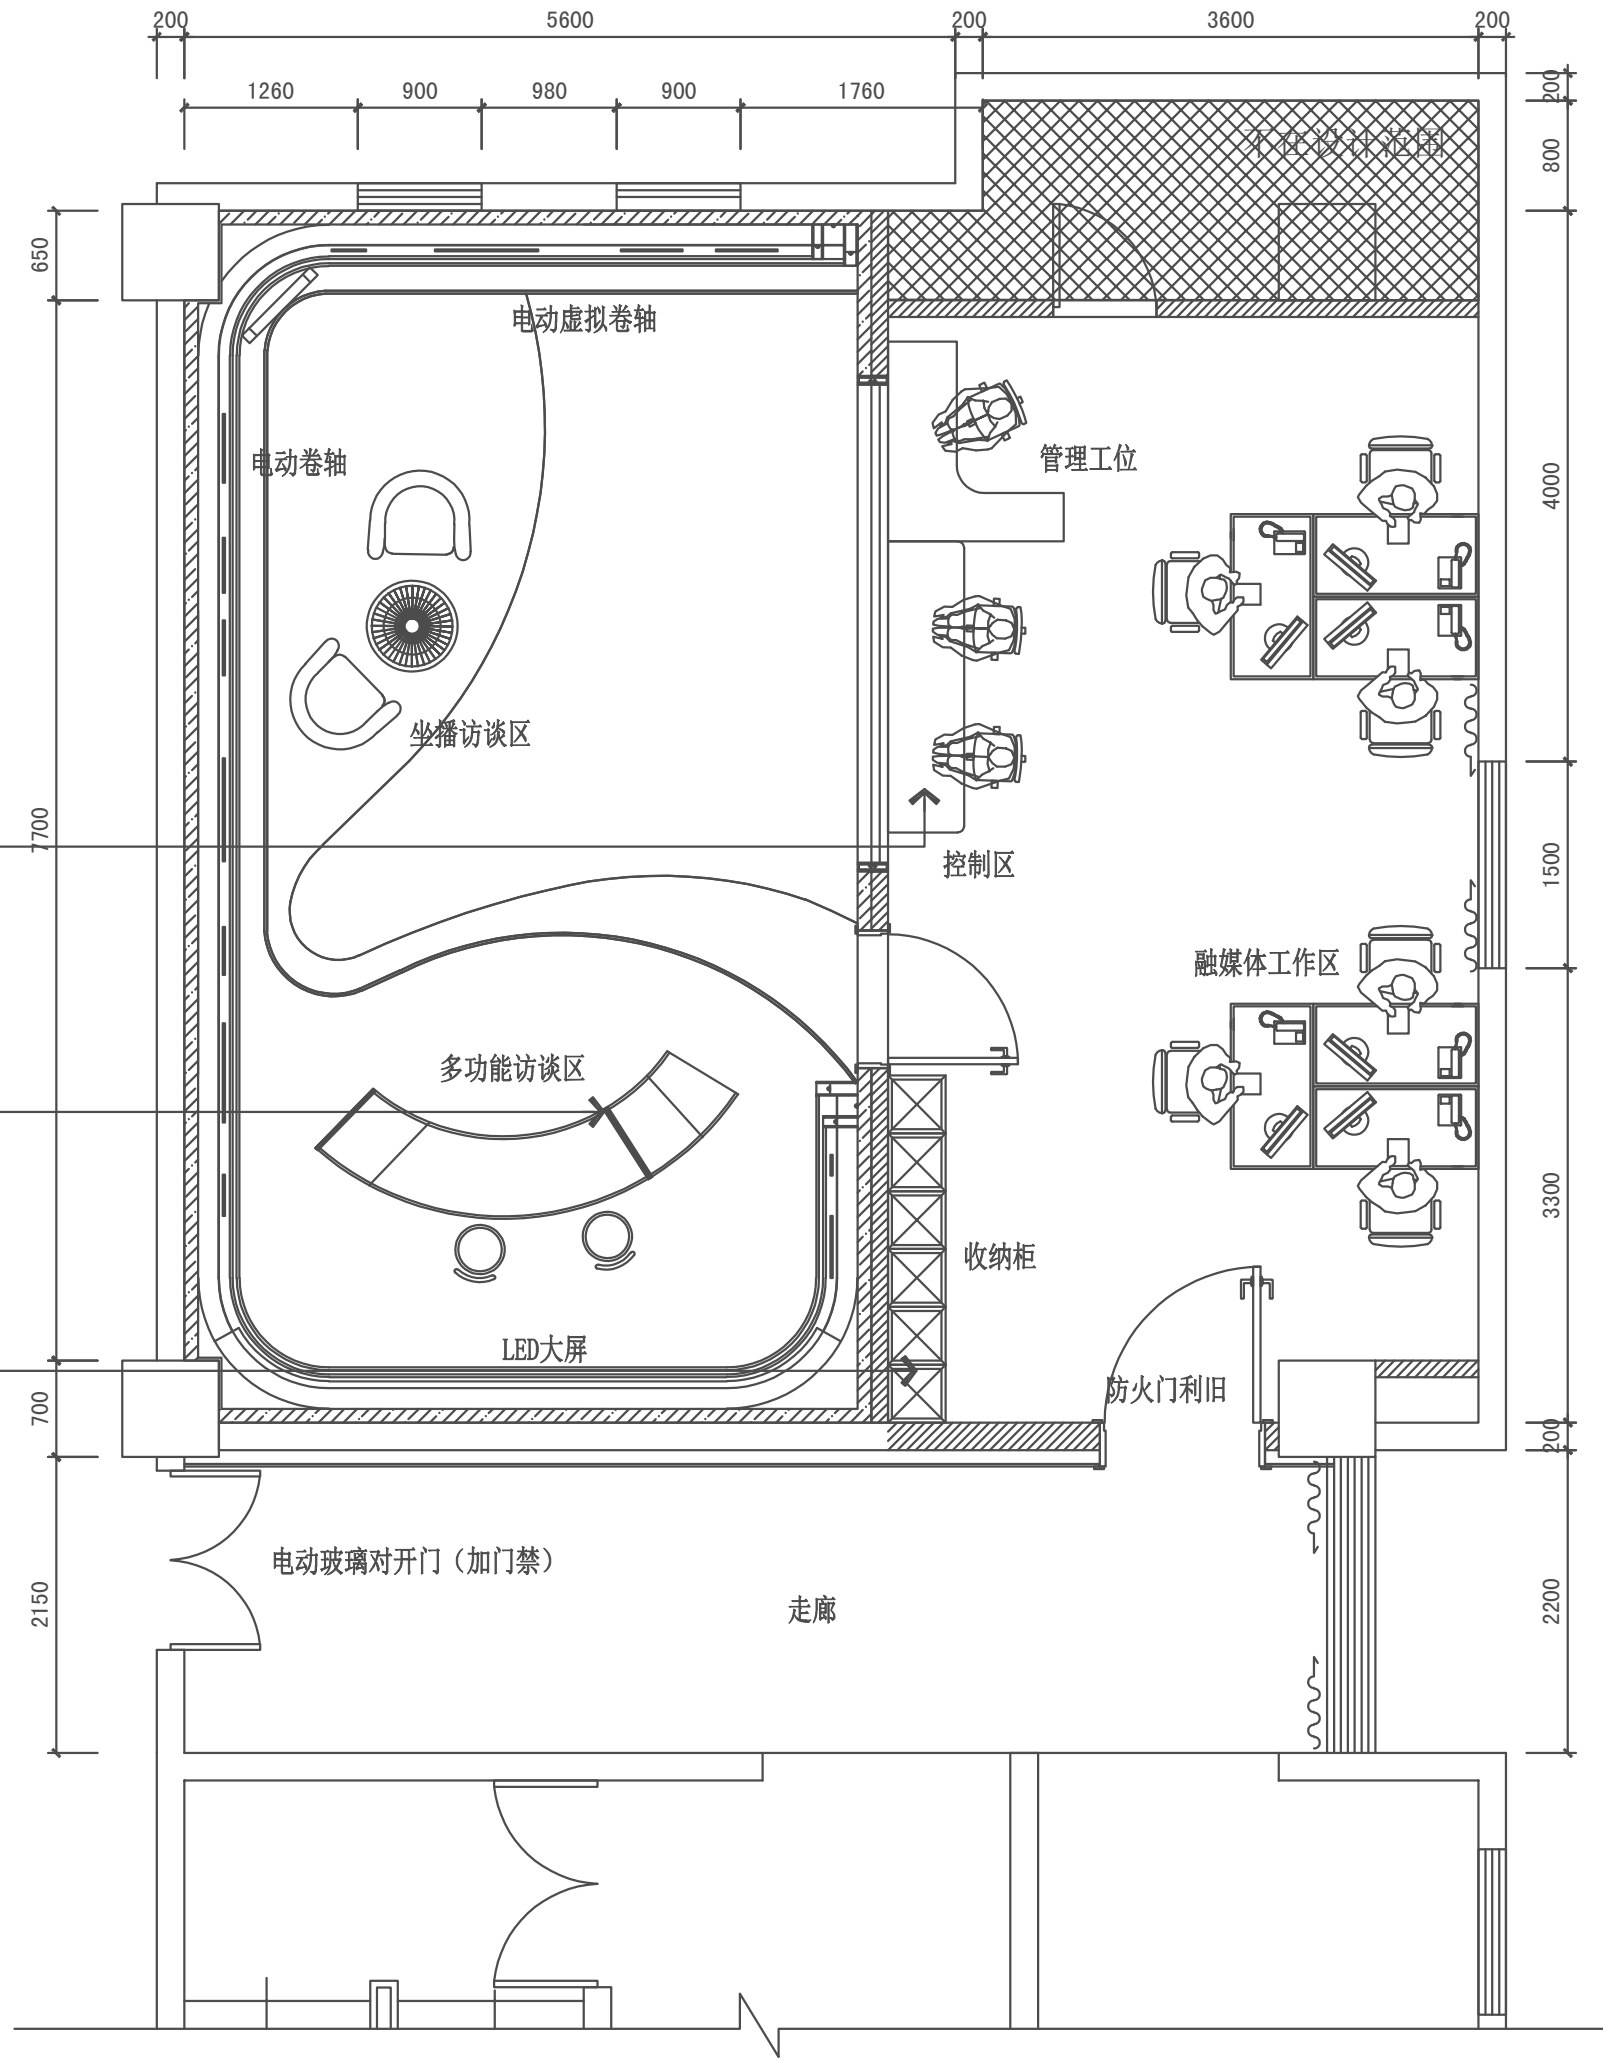


1

平面布置图

1:75

	合作设计单位 CO-OPERATED WITH	1. 设计版权归设计院所有, 未经许可不得挪作它用	项目名称 PROJECT 泗洪县公安局新闻中心软件平台及配套建设项目	审 定 CHECKED	设计总负责人 PROJECT DIRECTOR	设计阶段 STATUS 施工图	工程编号 JOB NO.
		2. 图中内容与现场有异时, 应及时通知设计师	图名 DRAWING TITLE	审 核 AUDIT	设计人 DESIGNED	比例 SCALE	图号 DRAWING NO.
		3. 施工单位应严格按照国家有关施工验收规范实施设计内容		校 对 VERIFY	制 图 DRAWN	日期 DATE 2025年3月	PM-03

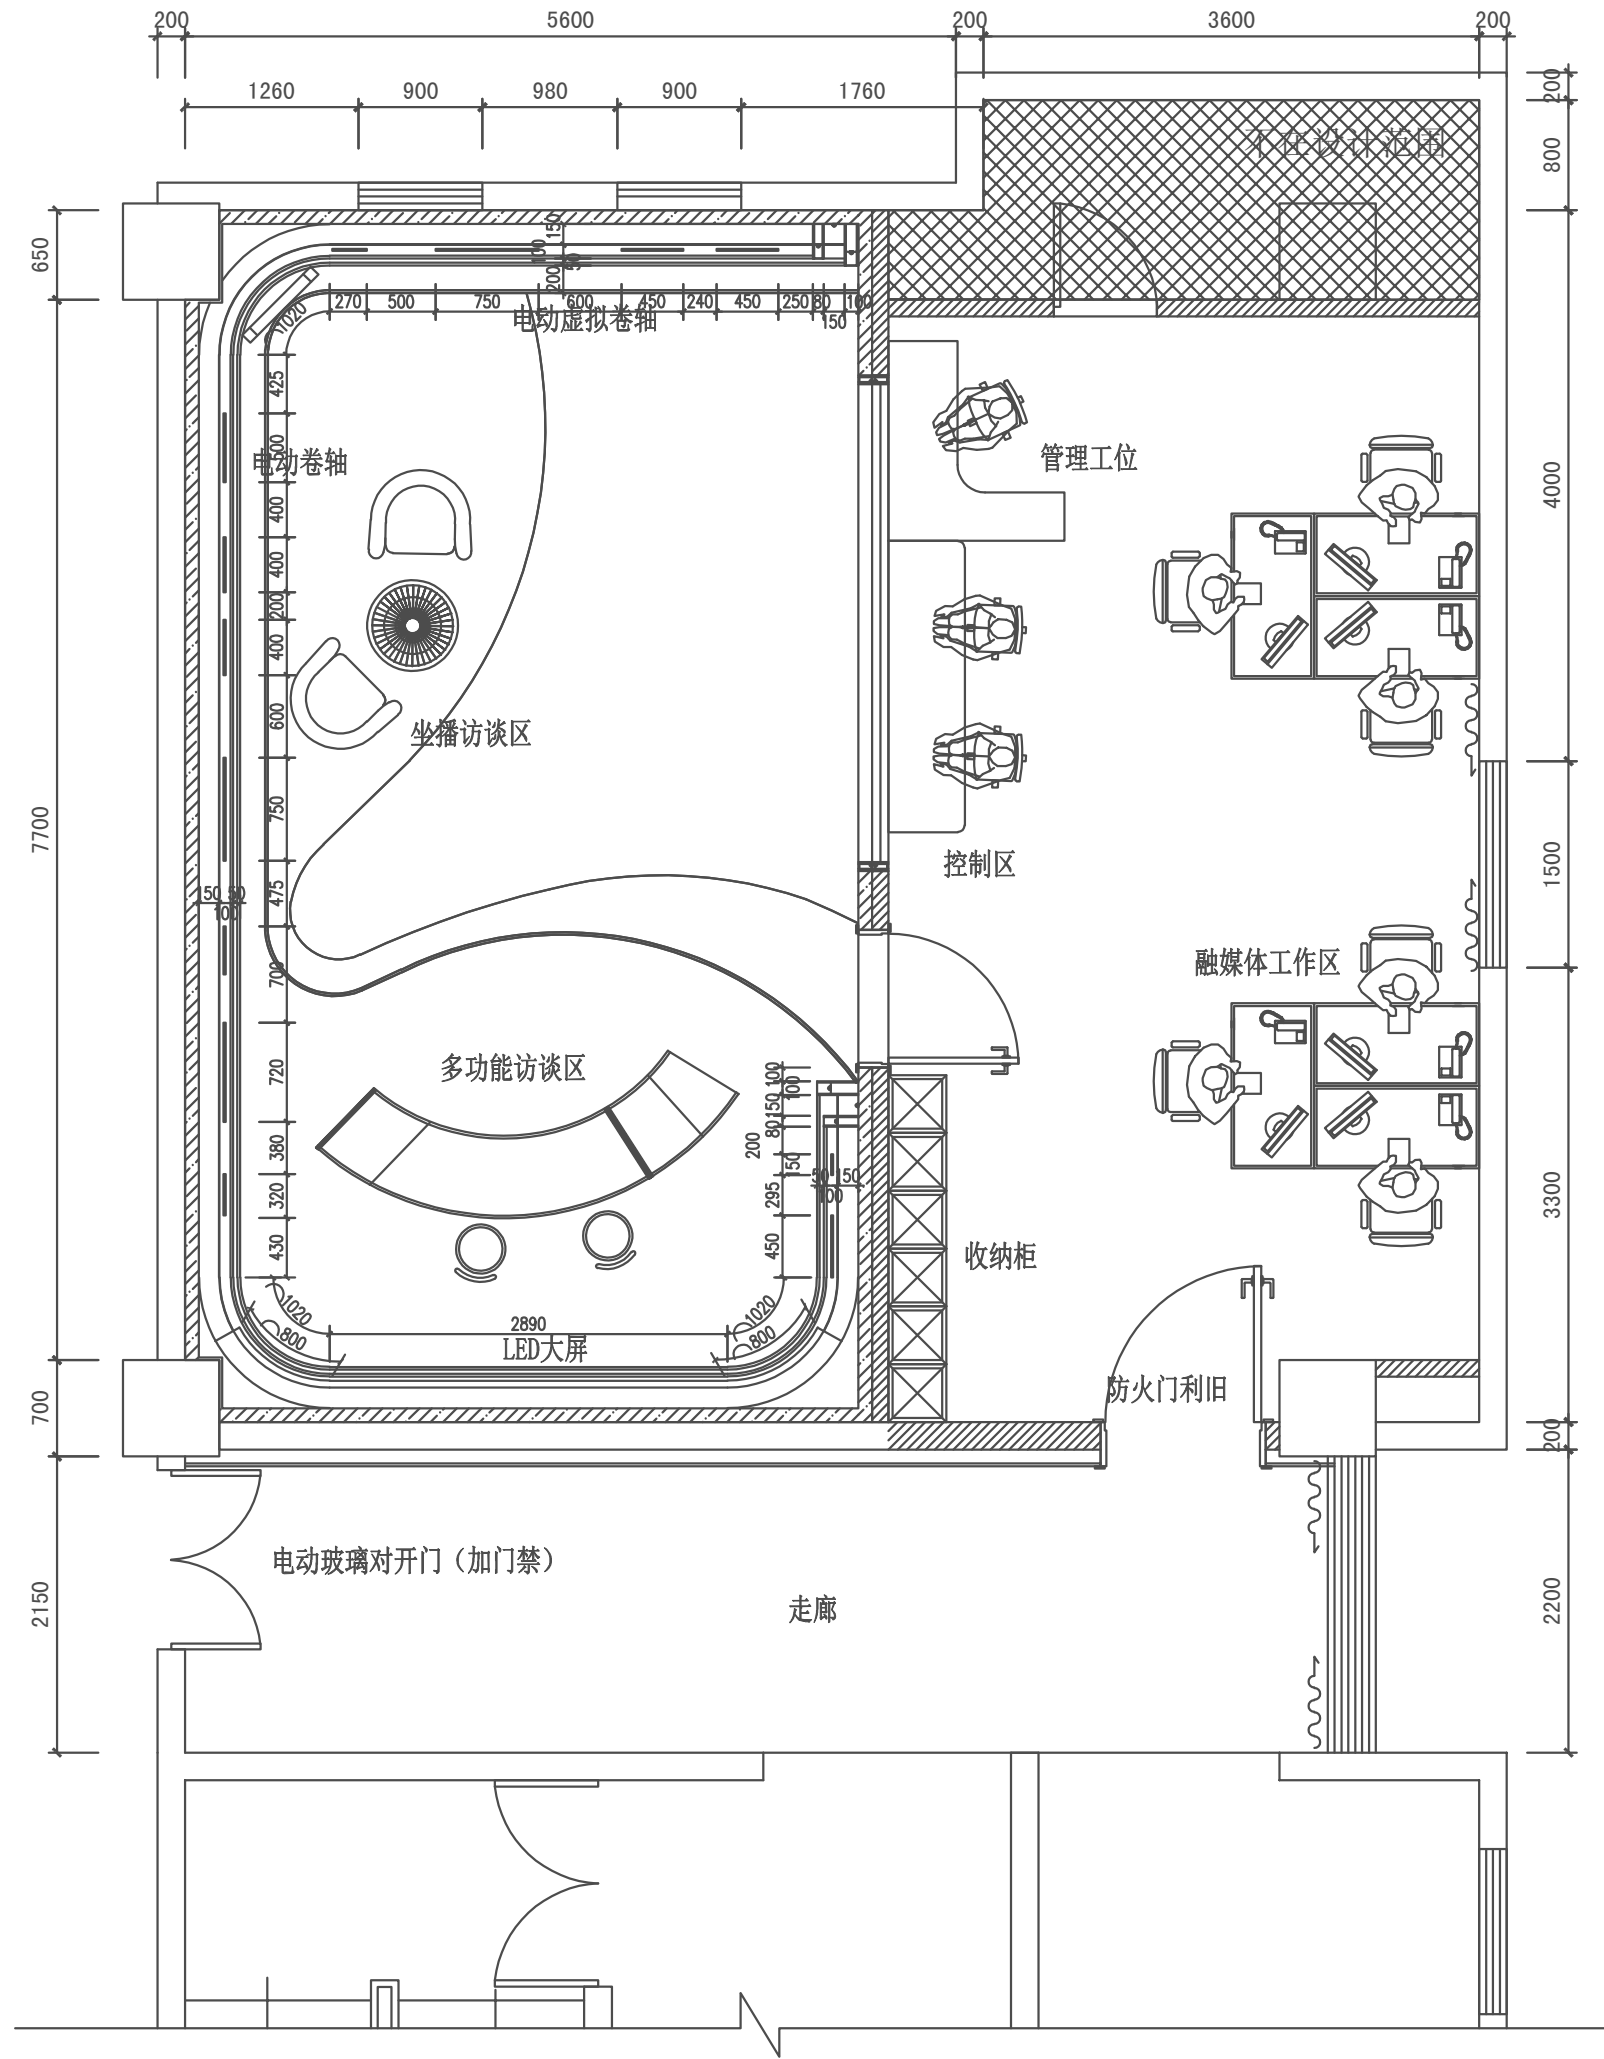


1

舞美尺寸定位图

1:75

合作设计单位 CO-OPERATED WITH	1. 设计版权归本院所有,未经许可不得挪作它用	项目名称 PROJECT 泗洪县公安局新闻中心软件平台及配套建设项目	审 定 CHECKED	设计总负责人 PROJECT DIRECTOR	设计阶段 STATUS 施工图	工程编号 JOB NO.
	2. 图中内容与现场有异时,应及时通知设计师	图名 DRAWING TITLE	审 核 AUDIT	设计人 DESIGNED	比例 SCALE	图号 DRAWING NO.
	3. 施工单位应严格按照国家有关施工验收规范实施设计内容		校 对 VERIFY	制 图 DRAWN	日期 DATE 2025年3月	PM-04

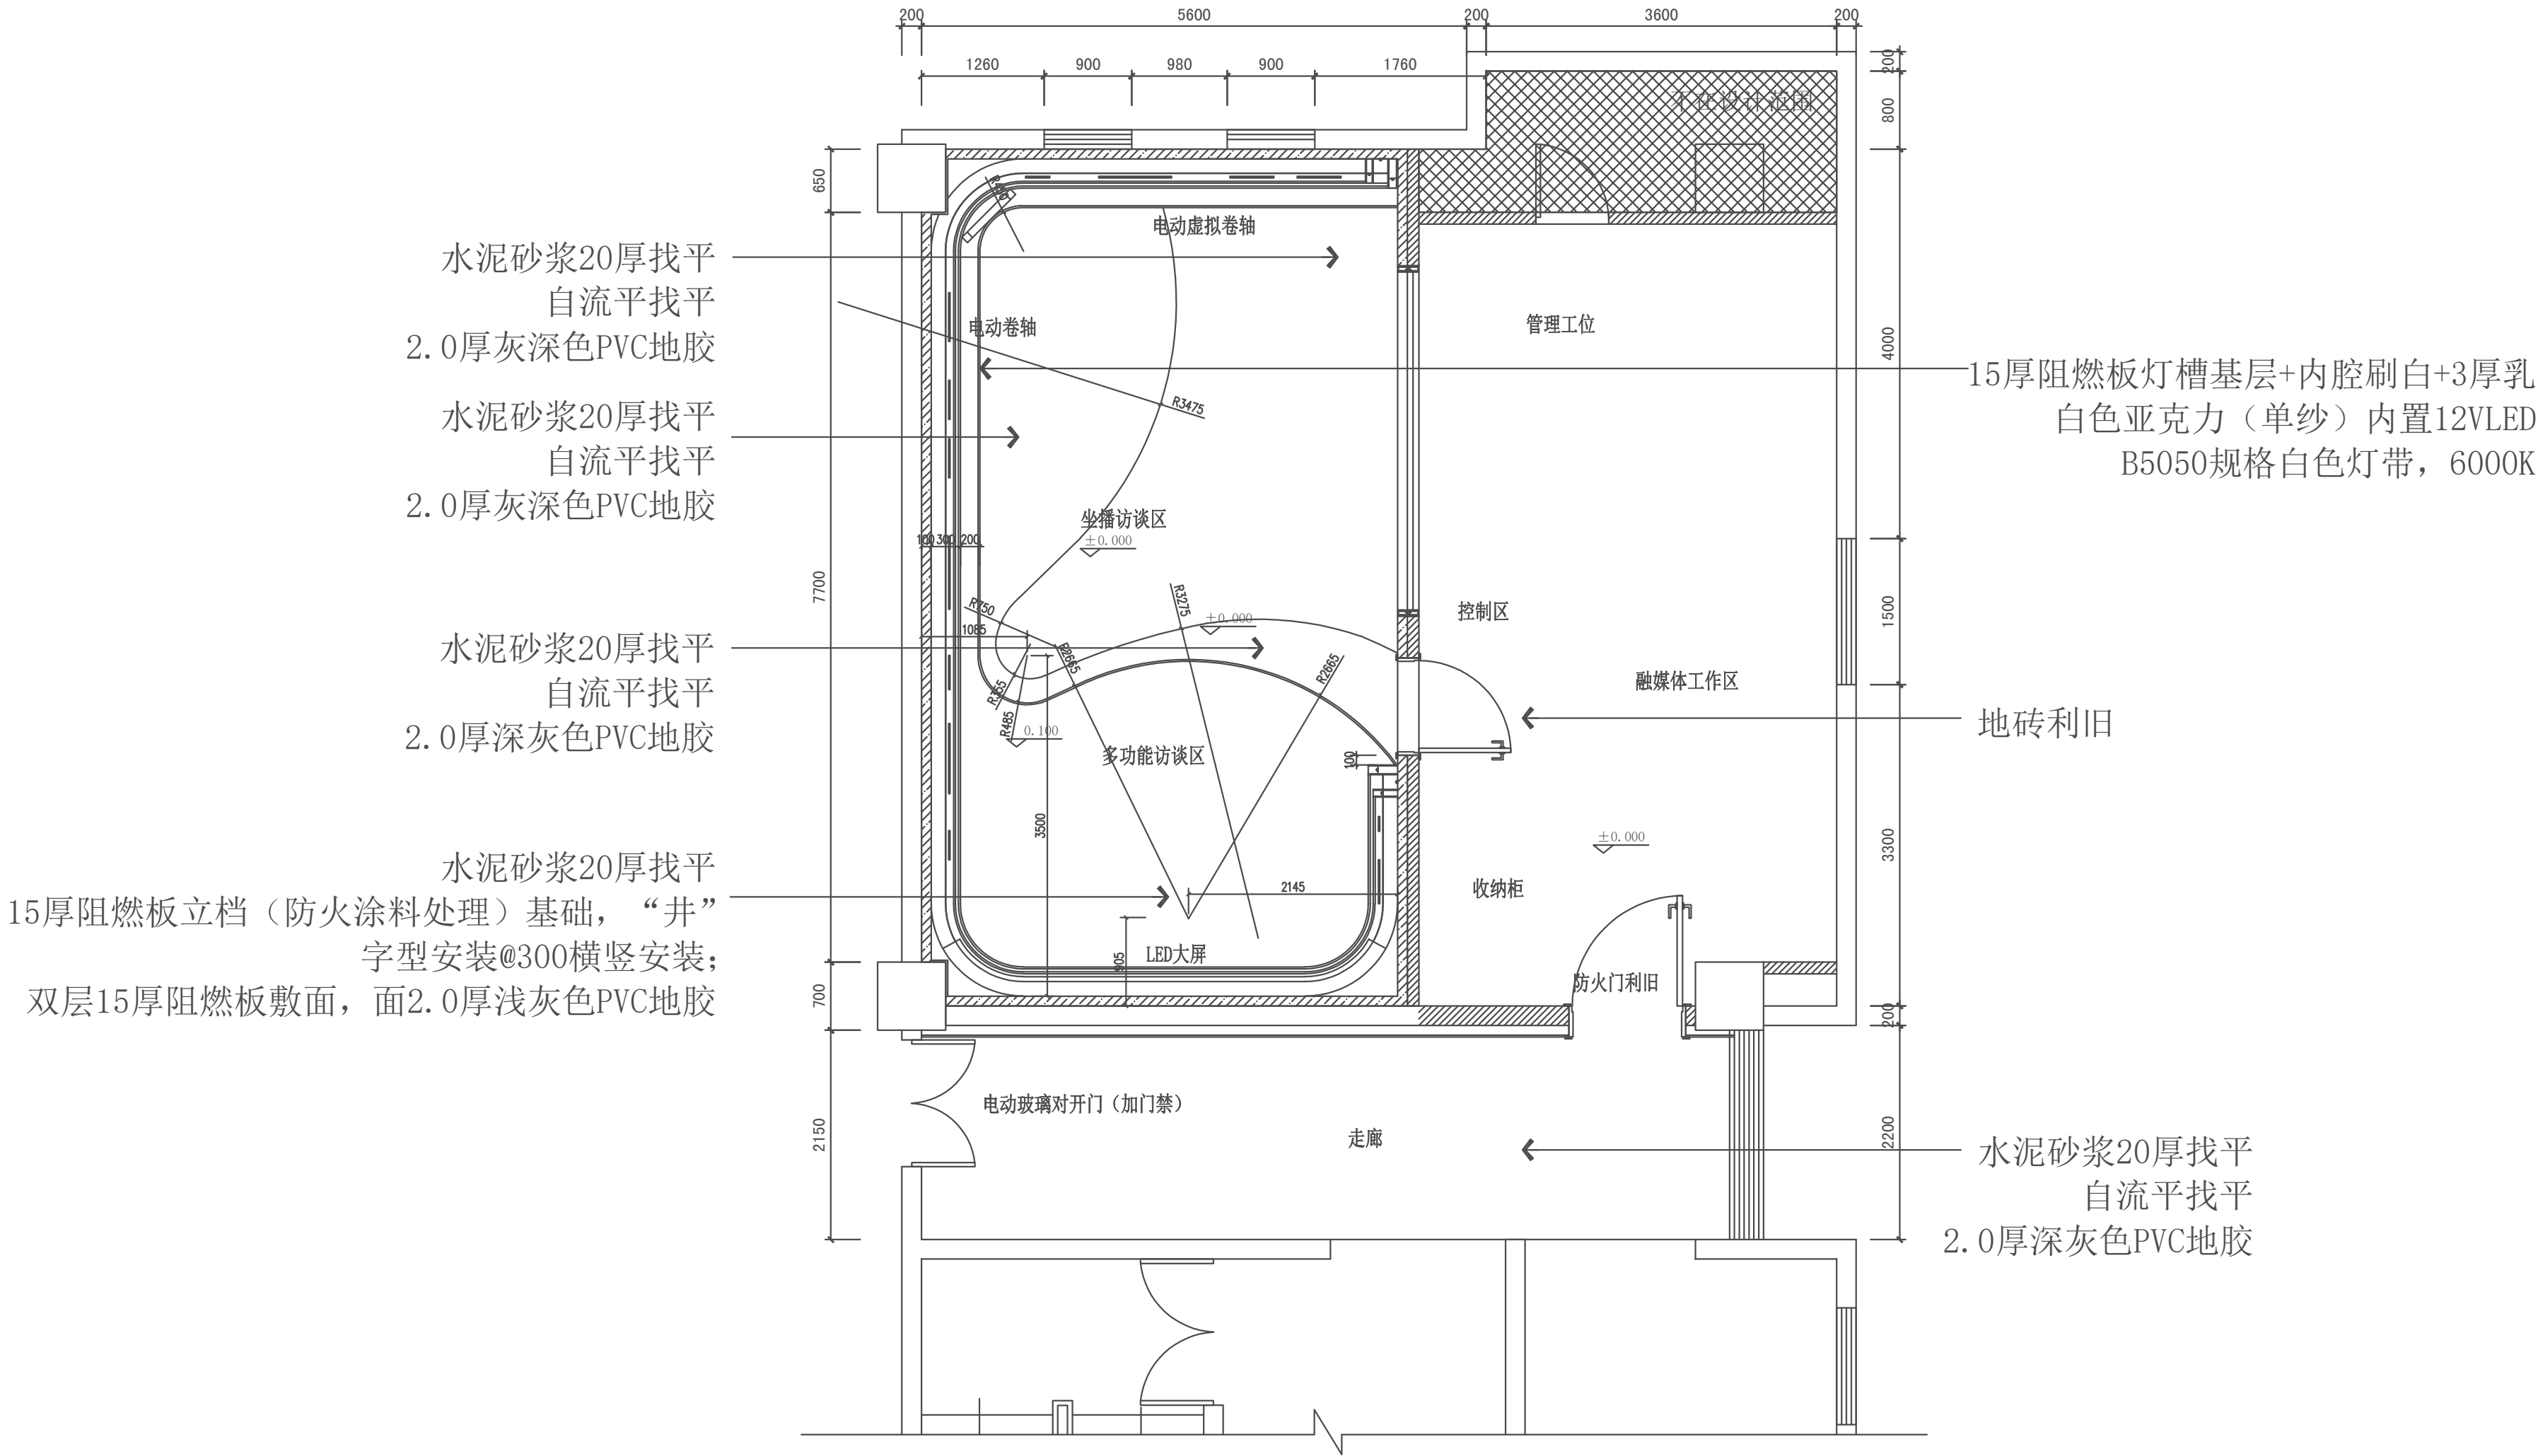

1 地坪布置以及尺寸图
1:75

合作设计单位
CO-OPERATED WITH

- 设计版权归本设计院所有, 未经许可不得挪作它用
- 图中内容与现场有时, 应及时通知设计师
- 施工单位应严格按照国家有关施工验收规范实施设计内容

项目名称 PROJECT
泗洪县公安局新闻中心软件平台及配套建设项目


图名 DRAWING TITLE

审 定
CHECKED
审 核
AUDIT
校 对
VERIFY

设计总负责人
PROJECT DIRECTOR
设计人
DESIGNED
制 图
DRAWN

设计阶段 STATUS 施工图
比例 SCALE
日期 DATE 2025年3月

工程编号 JOB NO.
图号 DRAWING NO.
PM-05

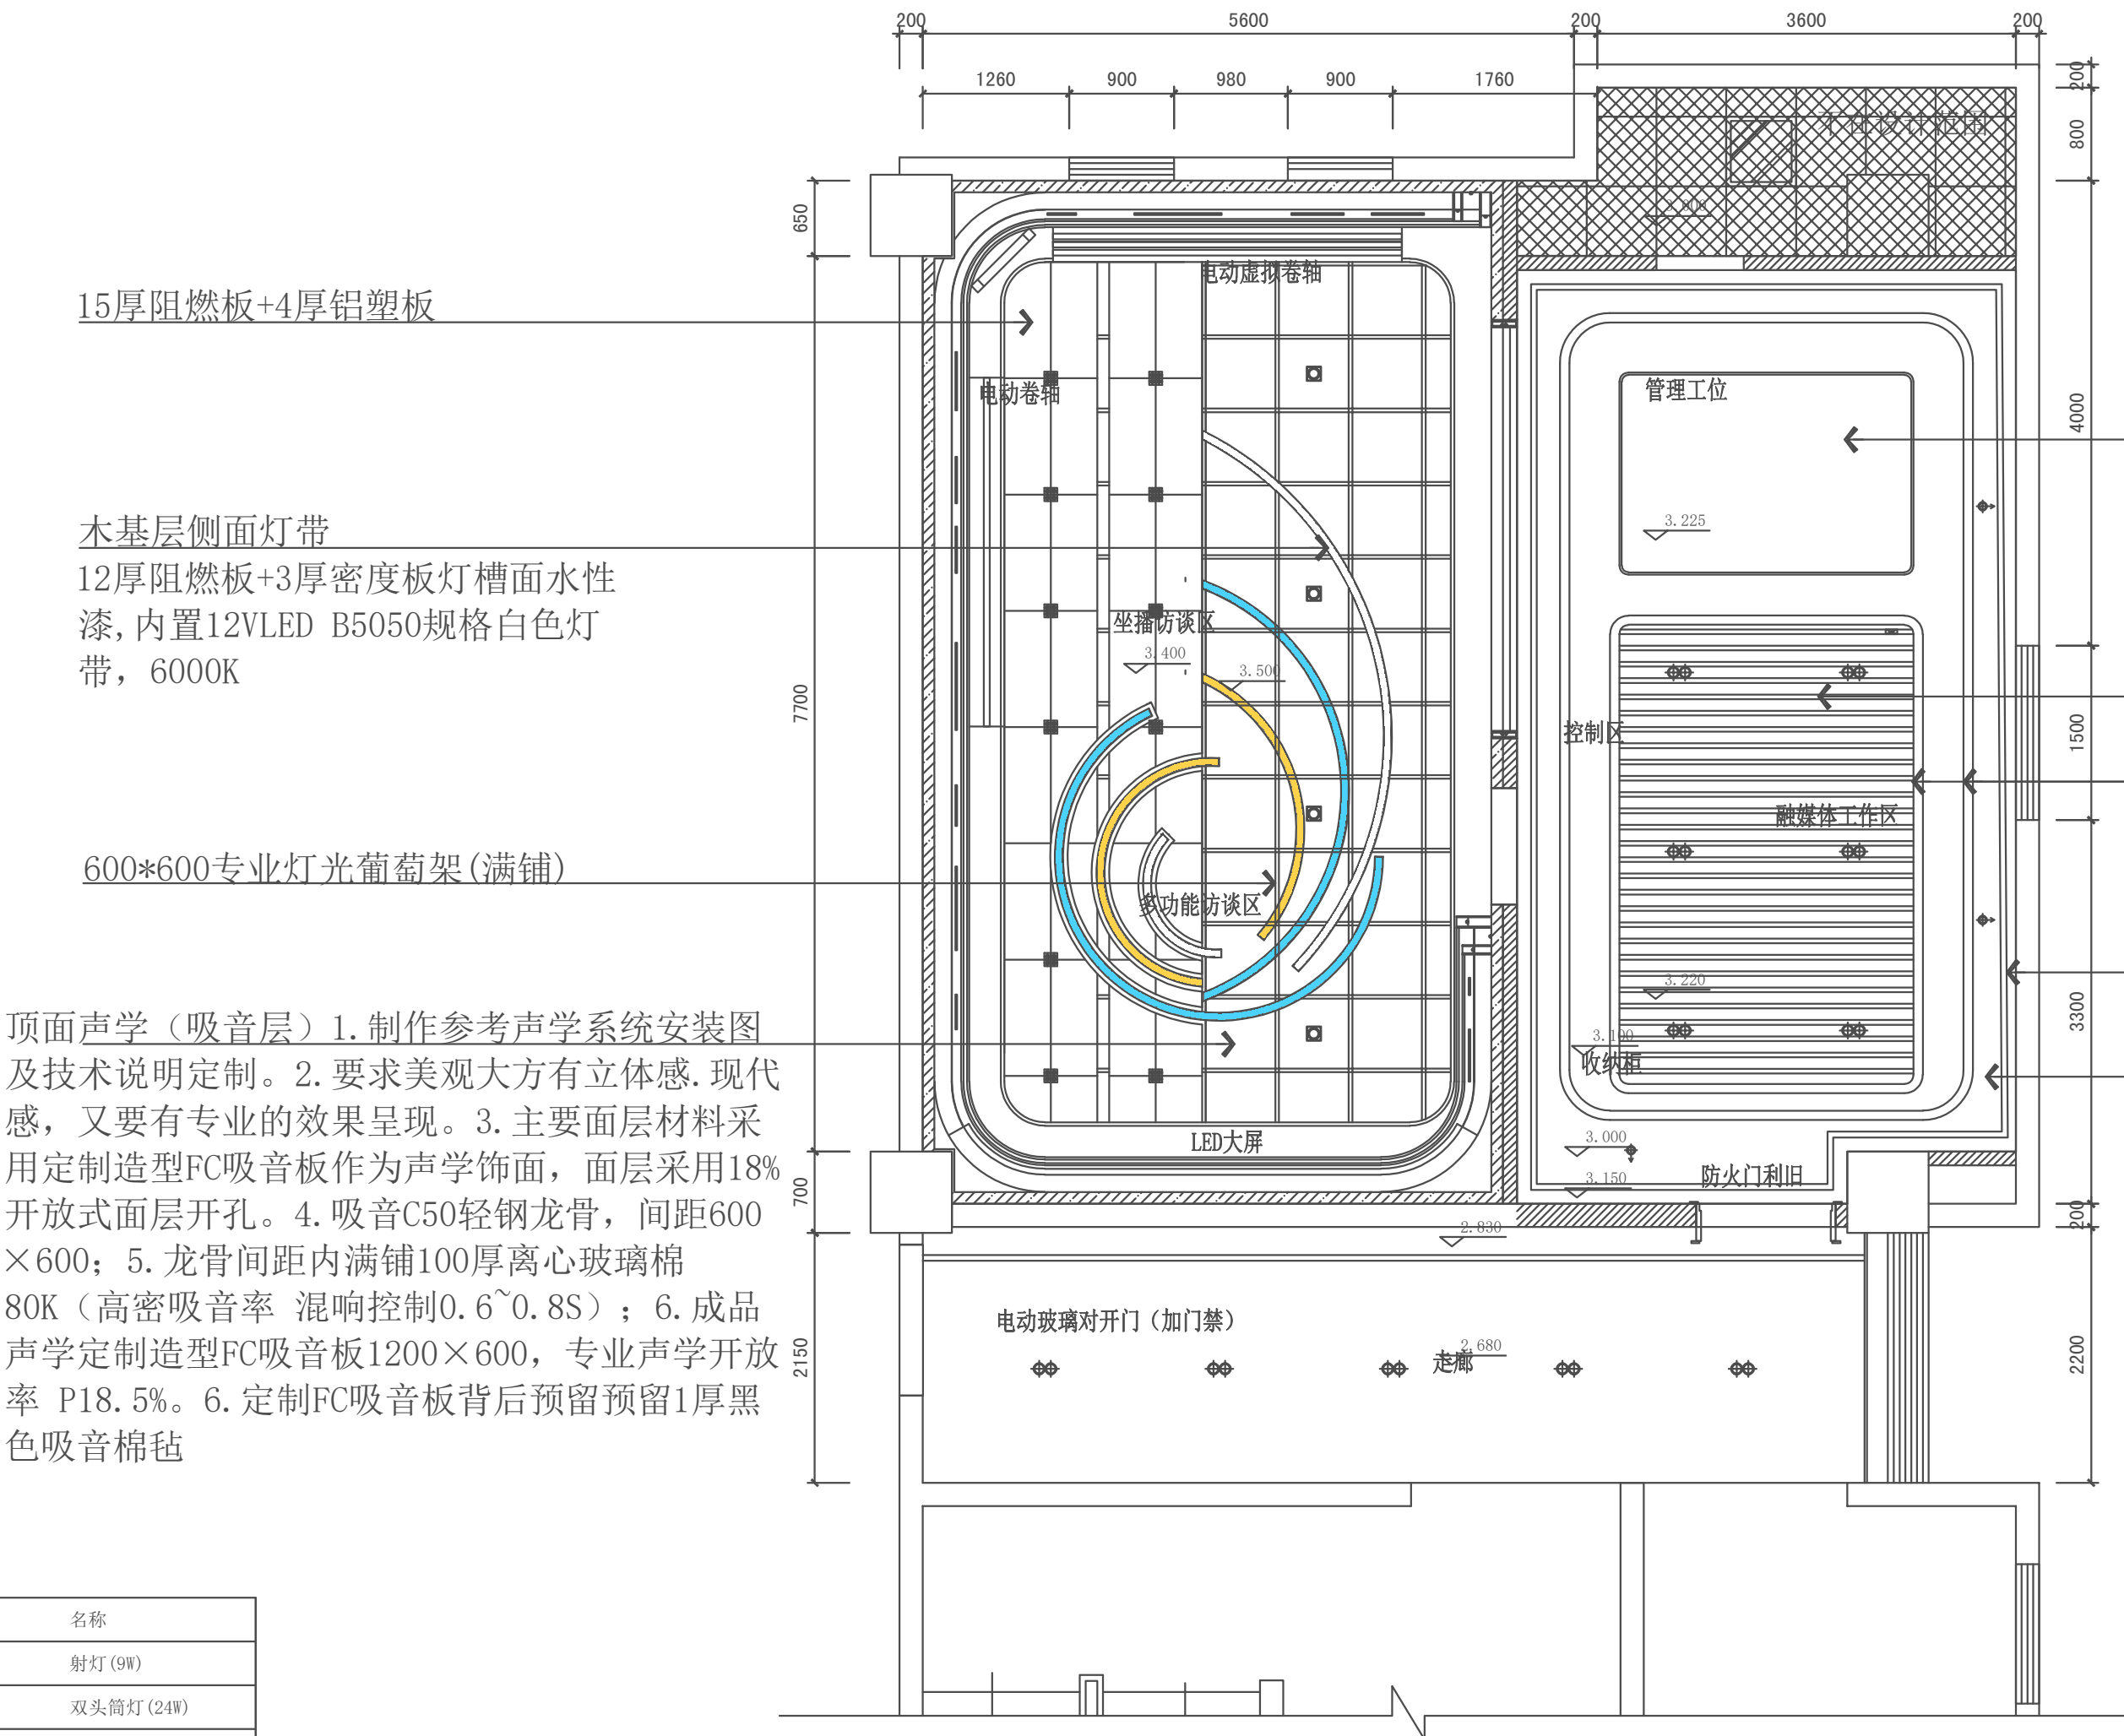

15厚阻燃板+4厚铝塑板

木基层侧面灯带
12厚阻燃板+3厚密度板灯槽面水性漆, 内置12VLED B5050规格白色灯带, 6000K

600*600专业灯光葡萄架(满铺)

顶面声学(吸音层) 1. 制作参考声学系统安装图及技术说明定制。2. 要求美观大方有立体感, 现代感, 又要有专业的效果呈现。3. 主要面层材料采用定制造型FC吸音板作为声学饰面, 面层采用18%开放式面层开孔。4. 吸音C50轻钢龙骨, 间距600×600; 5. 龙骨间距内满铺100厚离心玻璃棉80K(高密吸音率 混响控制0.6~0.8S); 6. 成品声学定制造型FC吸音板1200×600, 专业声学开放率 P18.5%。6. 定制FC吸音板背后预留预留1厚黑色吸音棉毡

木基层灯箱
12厚阻燃板+9.5厚纸面石膏板灯槽面白色无机涂料, 内腔刷白, 内置12VLED B5050规格白色灯带, 6000K, 面白色巴力软膜

轻钢龙骨浅灰色铝方通吊顶40*100*0.8mm, @100安装
顶面黑色无机涂料喷黑
木基层侧面灯带
12厚阻燃板+9厚石膏板灯槽面白色无机涂料, 内腔刷白, 内置12VLED B5050规格白色灯带, 6000K, 面白色巴力软膜
反口灯带: 双层9.5厚纸面石膏板基层, 内置12VLED灯带, 白色, 6000K

轻钢龙骨石膏板走边吊顶
C50轻钢龙骨, 主龙间距1200, 副龙间距600安装; 9.5厚双层纸面石膏板错缝安装。面灰白色乳胶漆一底三遍。

图例	名称
	射灯 (9W)
	双头筒灯 (24W)
	12v灯带LED
	平板灯 (48W)
	工矿灯 (48W)
	四头斗胆灯 (28w)


顶面声学(吸音层)
吸音C50轻钢龙骨, 主龙间距1200, 副龙间距600安装;
龙骨间距内满铺50厚离心玻璃棉;
成品FC冲孔板1200×600, $\phi 10.7$ P18.5%。

1 顶面布置图

1:75


合作设计单位 CO-OPERATED WITH	1. 设计版权归本设计院所有, 未经许可不得挪作它用	项目名称 PROJECT 泗洪县公安局新闻中心软件平台及配套建设项目	审 定 CHECKED	设计总负责人 PROJECT DIRECTOR	设计阶段 STATUS 施工图	工程编号 JOB NO.
	2. 图中内容与现场有时, 应及时通知设计师	图名 DRAWING TITLE	审 核 AUDIT	设计人 DESIGNED	比例 SCALE	图号 DRAWING NO.
	3. 施工单位应严格按照国家有关施工验收规范实施设计内容		校 对 VERIFY	制 图 DRAWN	日期 DATE 2025年3月	PM-06


图例	名称
	射灯 (9W)
	双头筒灯 (24W)
	12v灯带LED
	平板灯 (48W)
	工矿灯 (48W)
	四头斗胆灯 (28w)

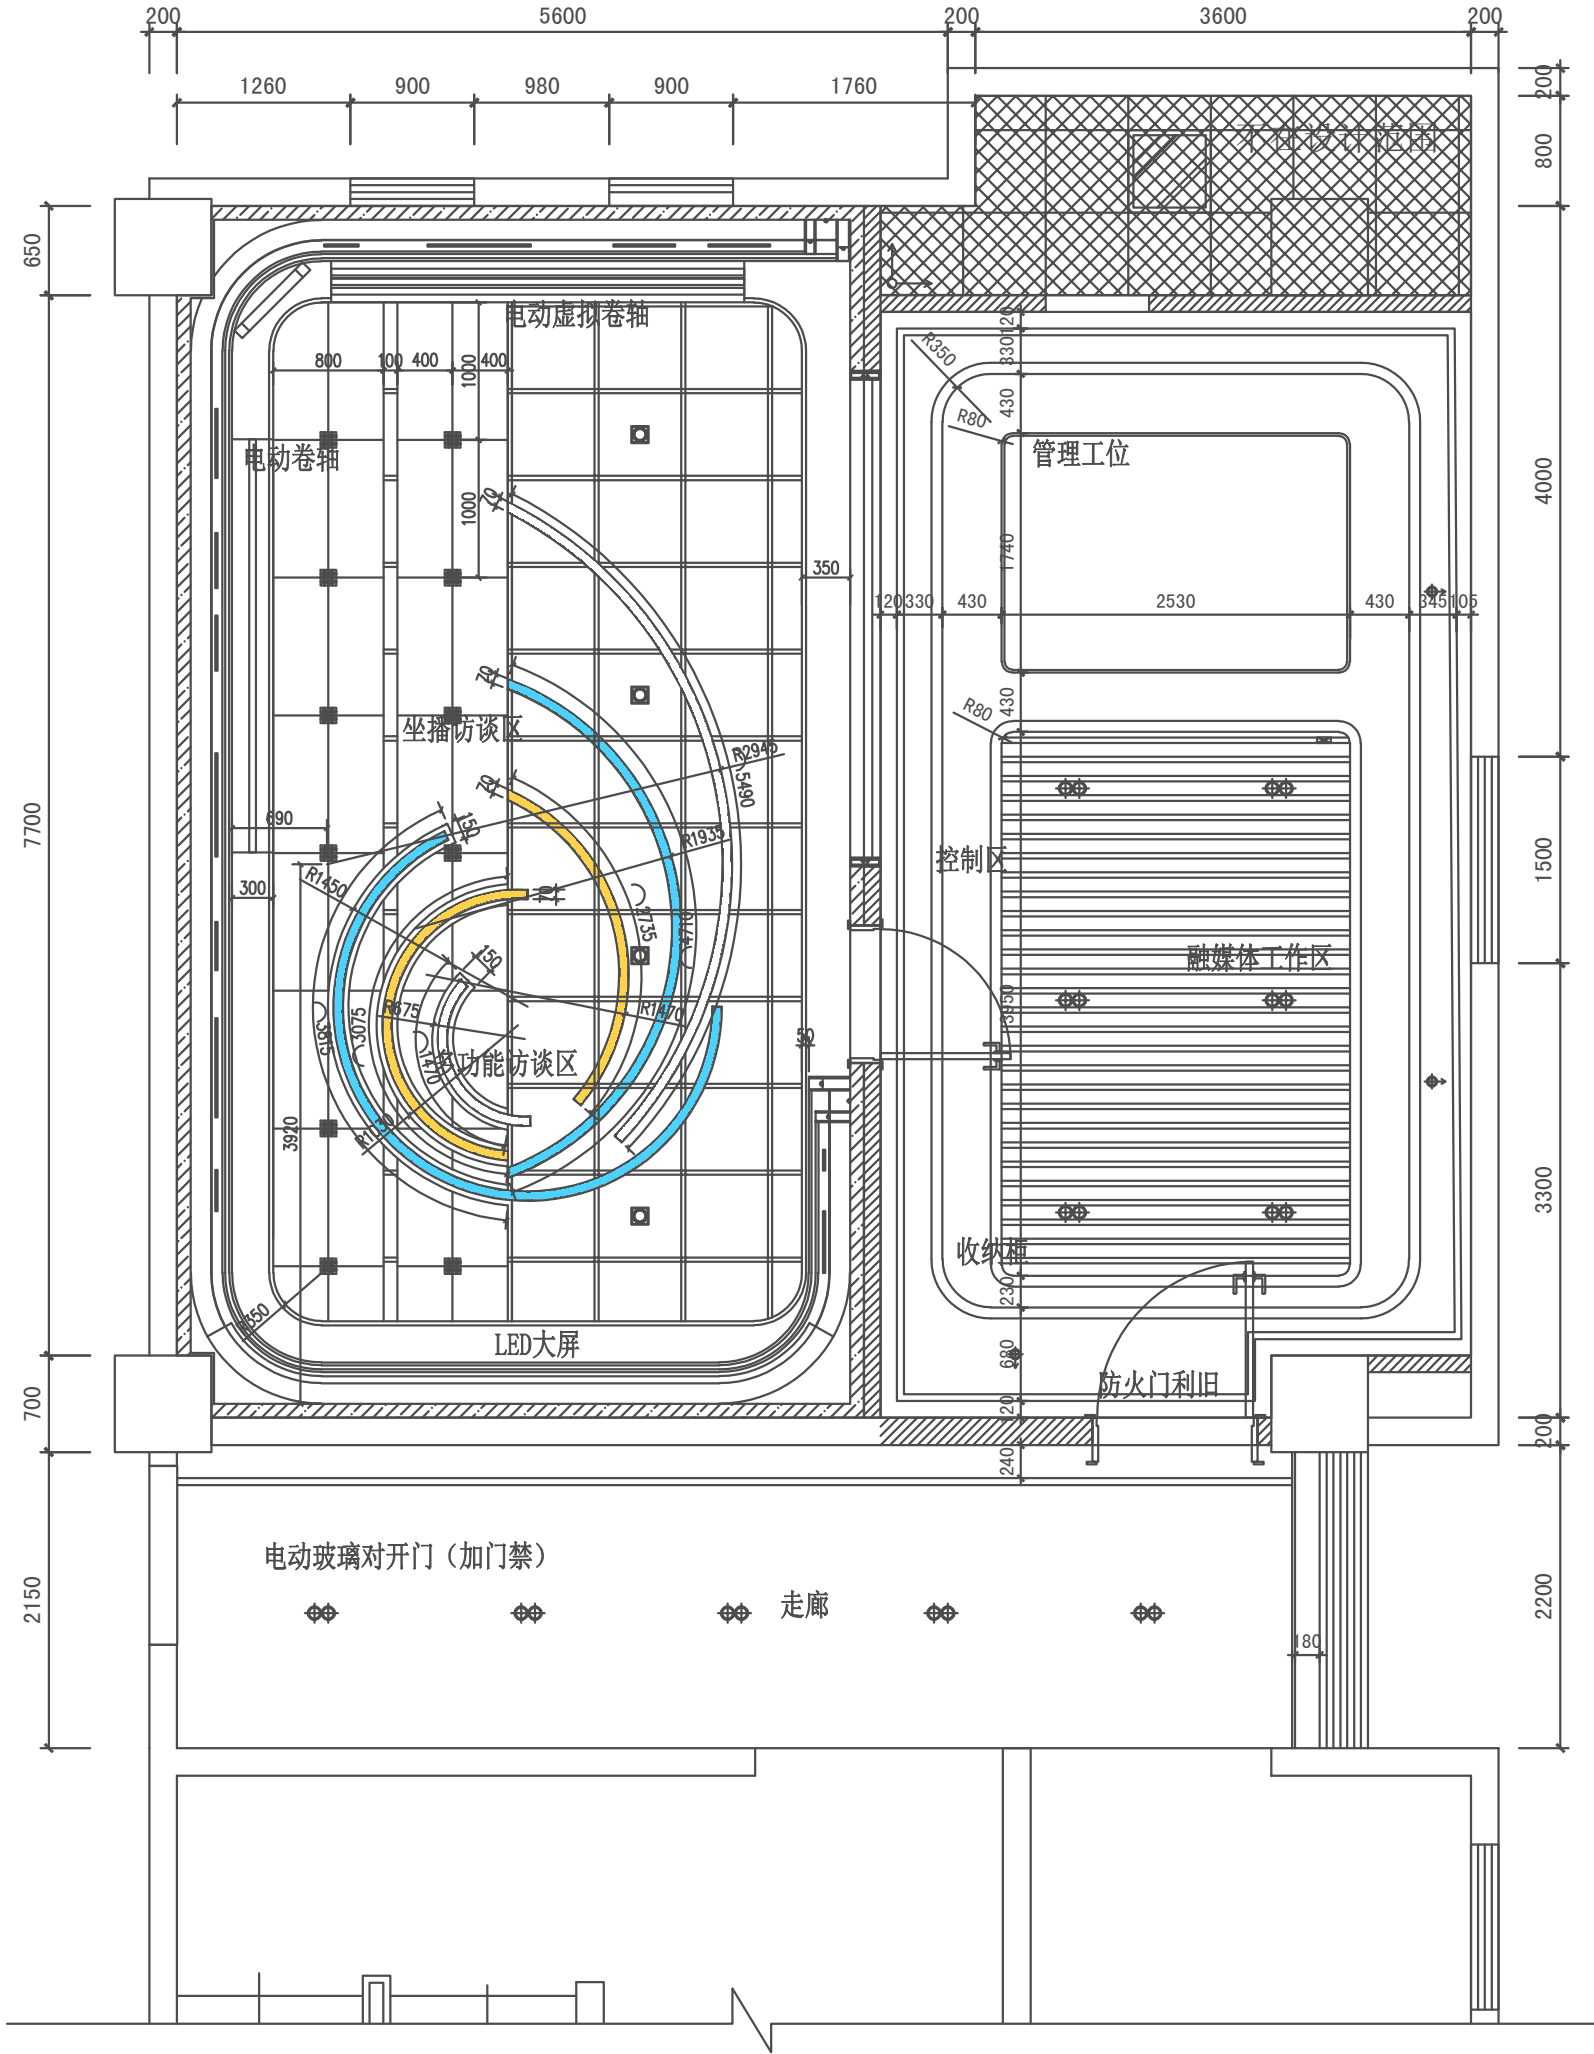

1 顶面尺寸图 1:75

	合作设计单位 CO-OPERATED WITH	1. 设计版权归本设计院所有, 未经许可不得挪作它用	项目名称 PROJECT 泗洪县公安局新闻中心软件平台及配套建设项目	审 定 CHECKED	设计总负责人 PROJECT DIRECTOR	设计阶段 STATUS 施工图	工程编号 JOB NO.
		2. 图中内容与现场有异时, 应及时通知设计师	图名 DRAWING TITLE	审 核 AUDIT	设计人 DESIGNED	比例 SCALE	图号 DRAWING NO.
		3. 施工单位应严格按照国家有关施工验收规范实施设计内容		校 对 VERIFY	制 图 DRAWN	日期 DATE 2025年3月	PM-07

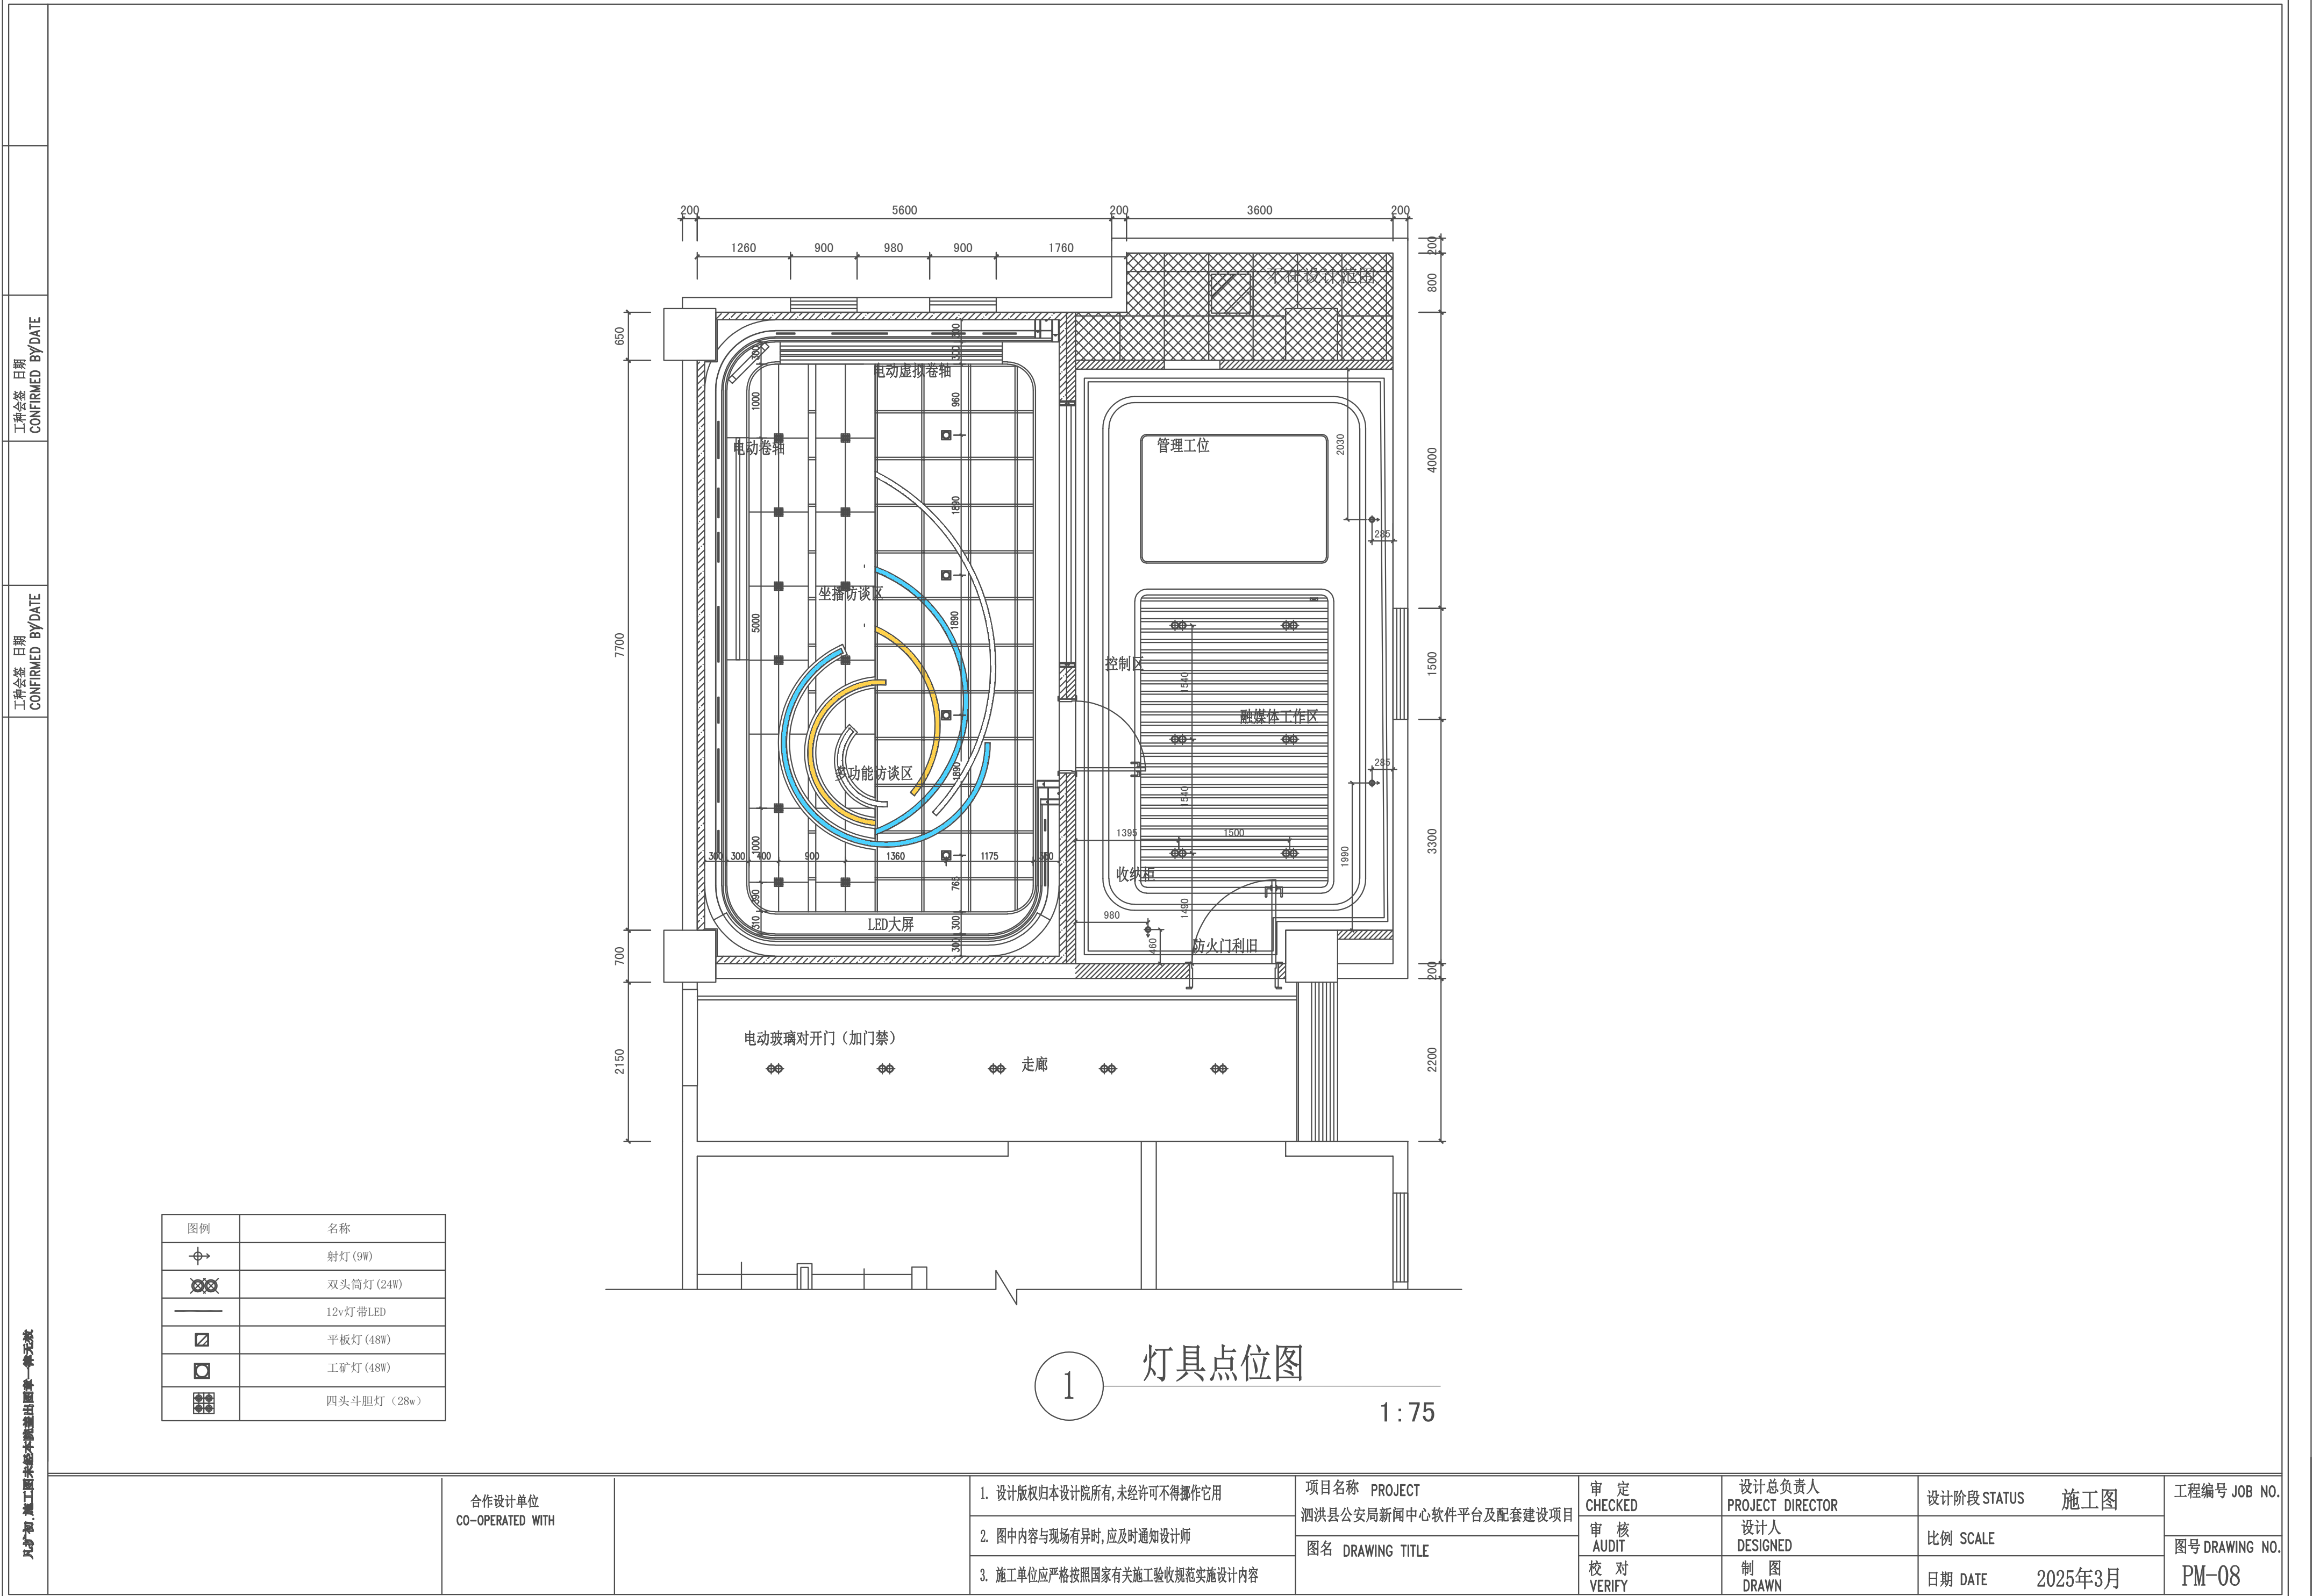

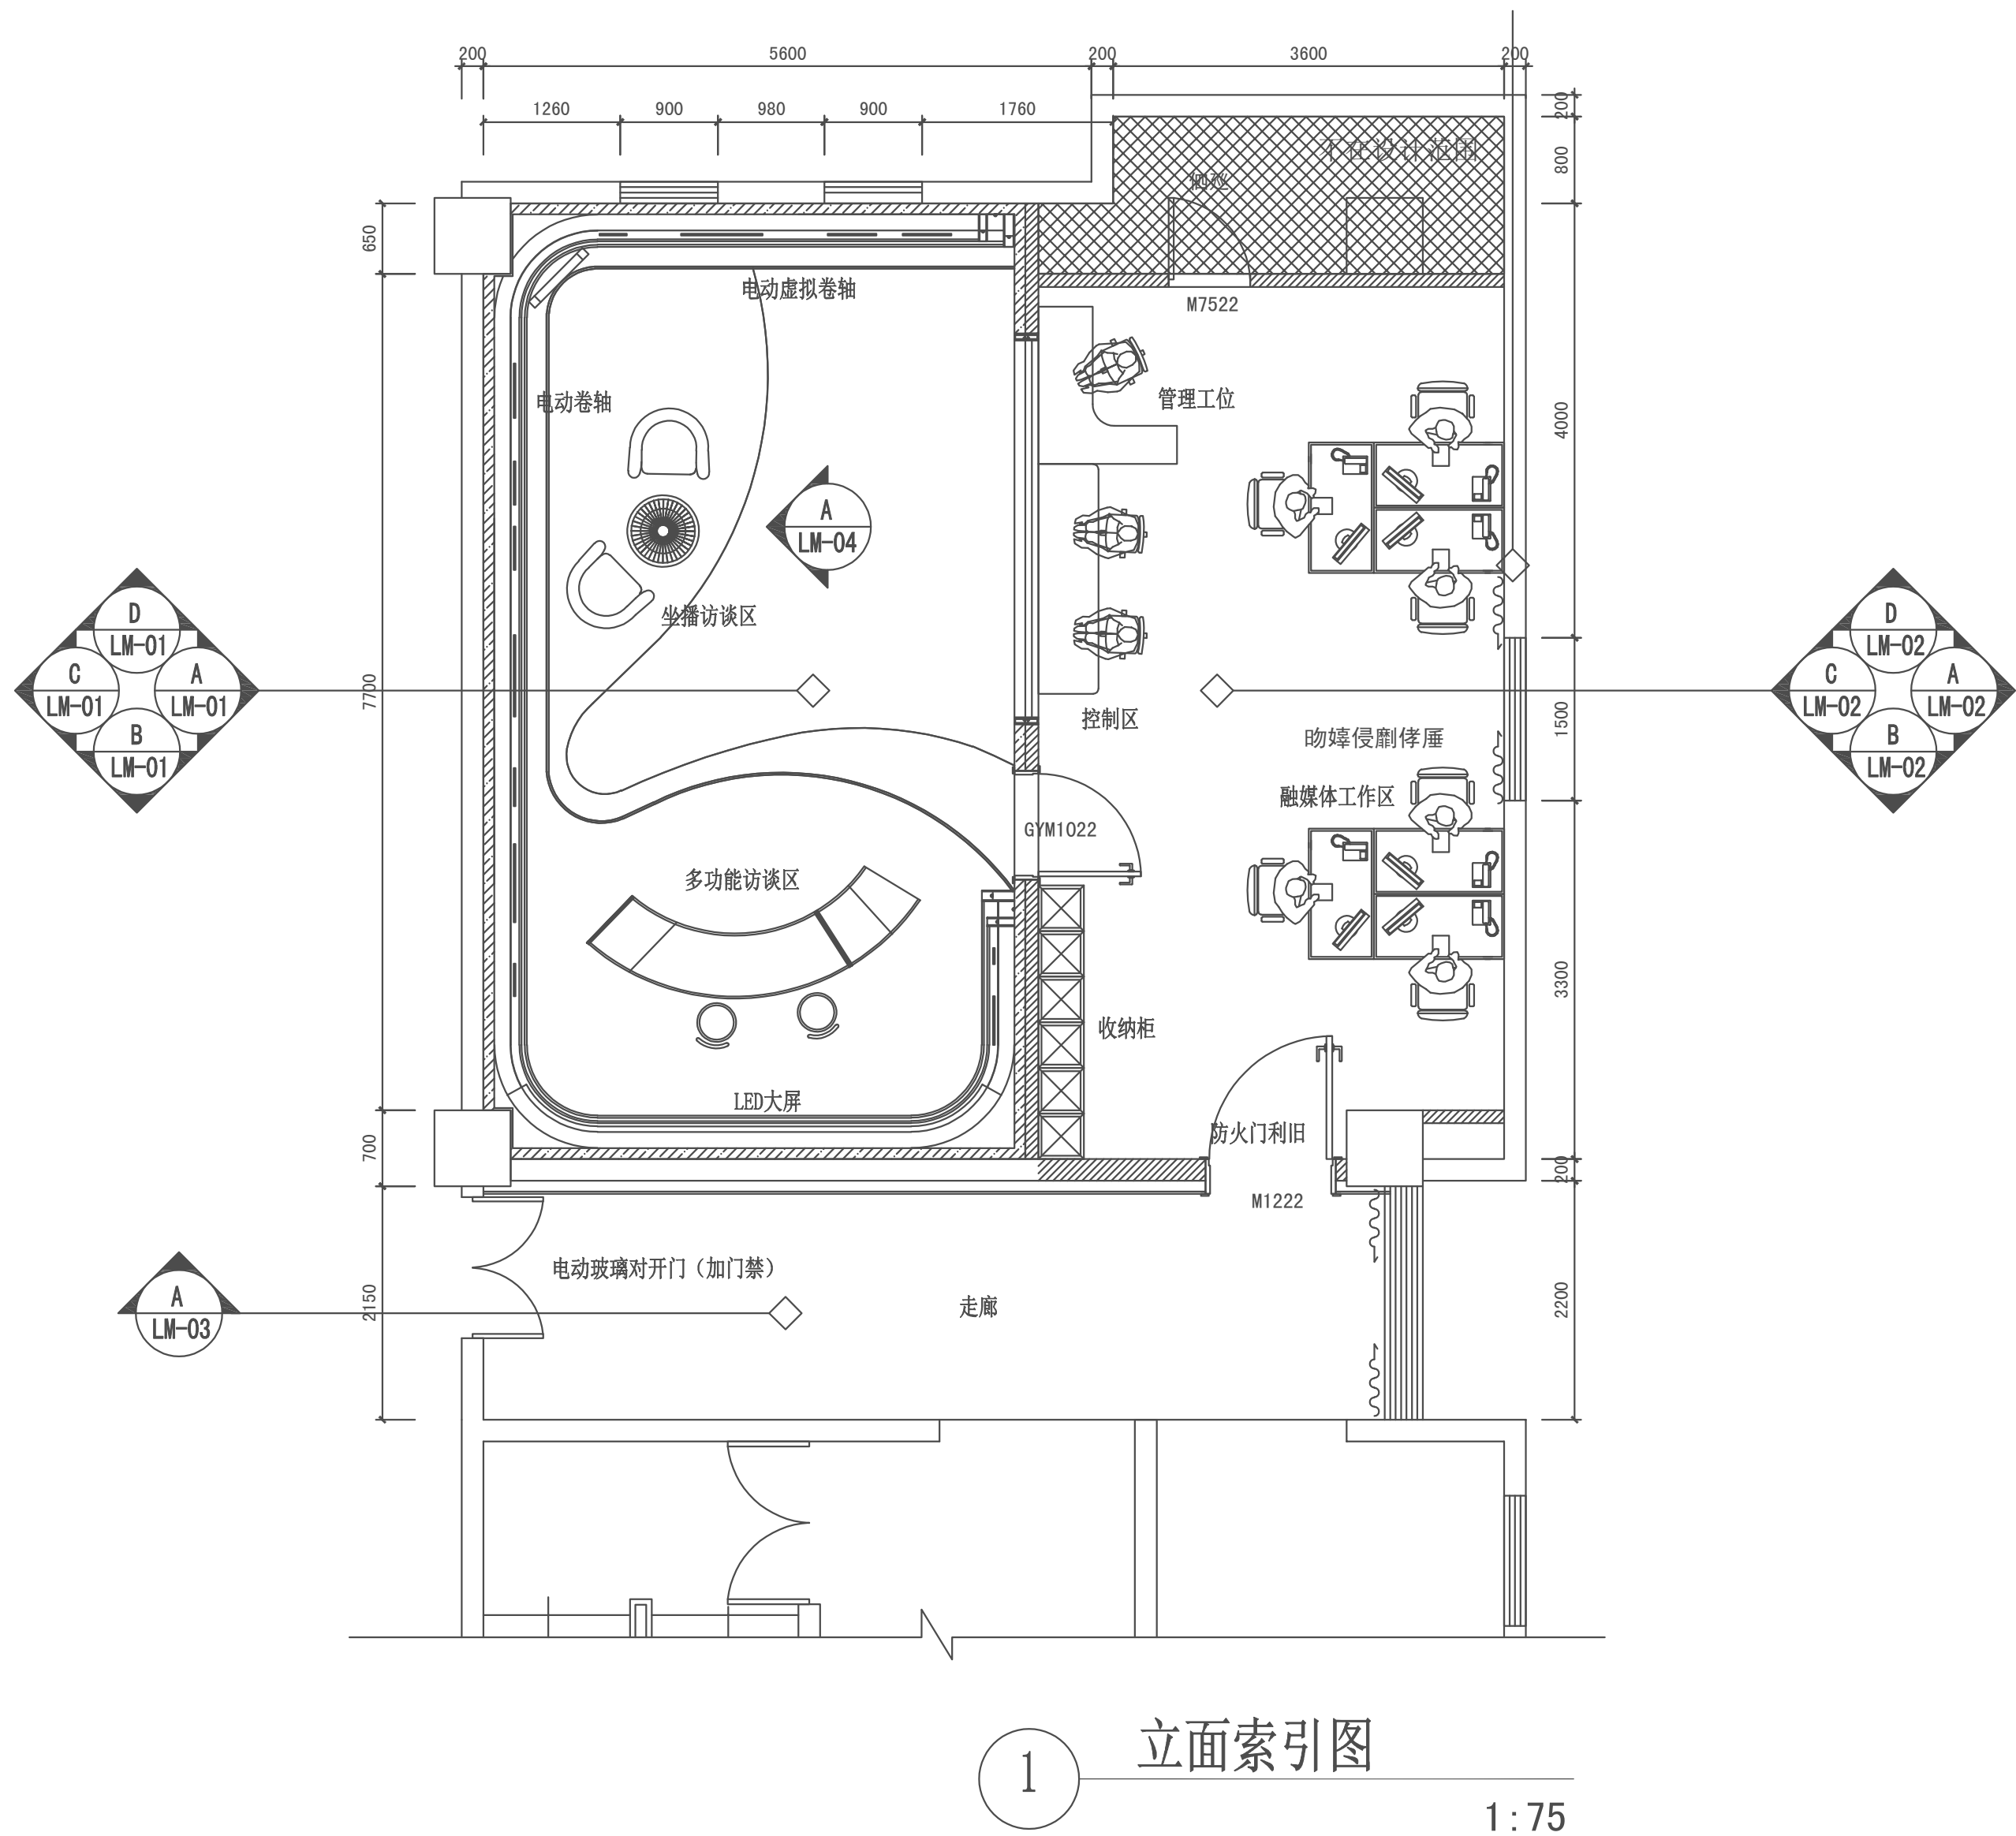

合作设计单位
CO-OPERATED WITH

- 设计版权归本设计院所有,未经许可不得挪作它用
- 图中内容与现场有异时,应及时通知设计师
- 施工单位应严格按照国家有关施工验收规范实施设计内容

项目名称 PROJECT
泗洪县公安局新闻中心软件平台及配套建设项目

图名 DRAWING TITLE

审 定
CHECKED

审 核
AUDIT

校 对
VERIFY

设计总负责人
PROJECT DIRECTOR

设计人
DESIGNED

制 图
DRAWN


设计阶段 STATUS 施工图

比例 SCALE

日期 DATE 2025年3月

工程编号 JOB NO.

图号 DRAWING NO.
PM-09

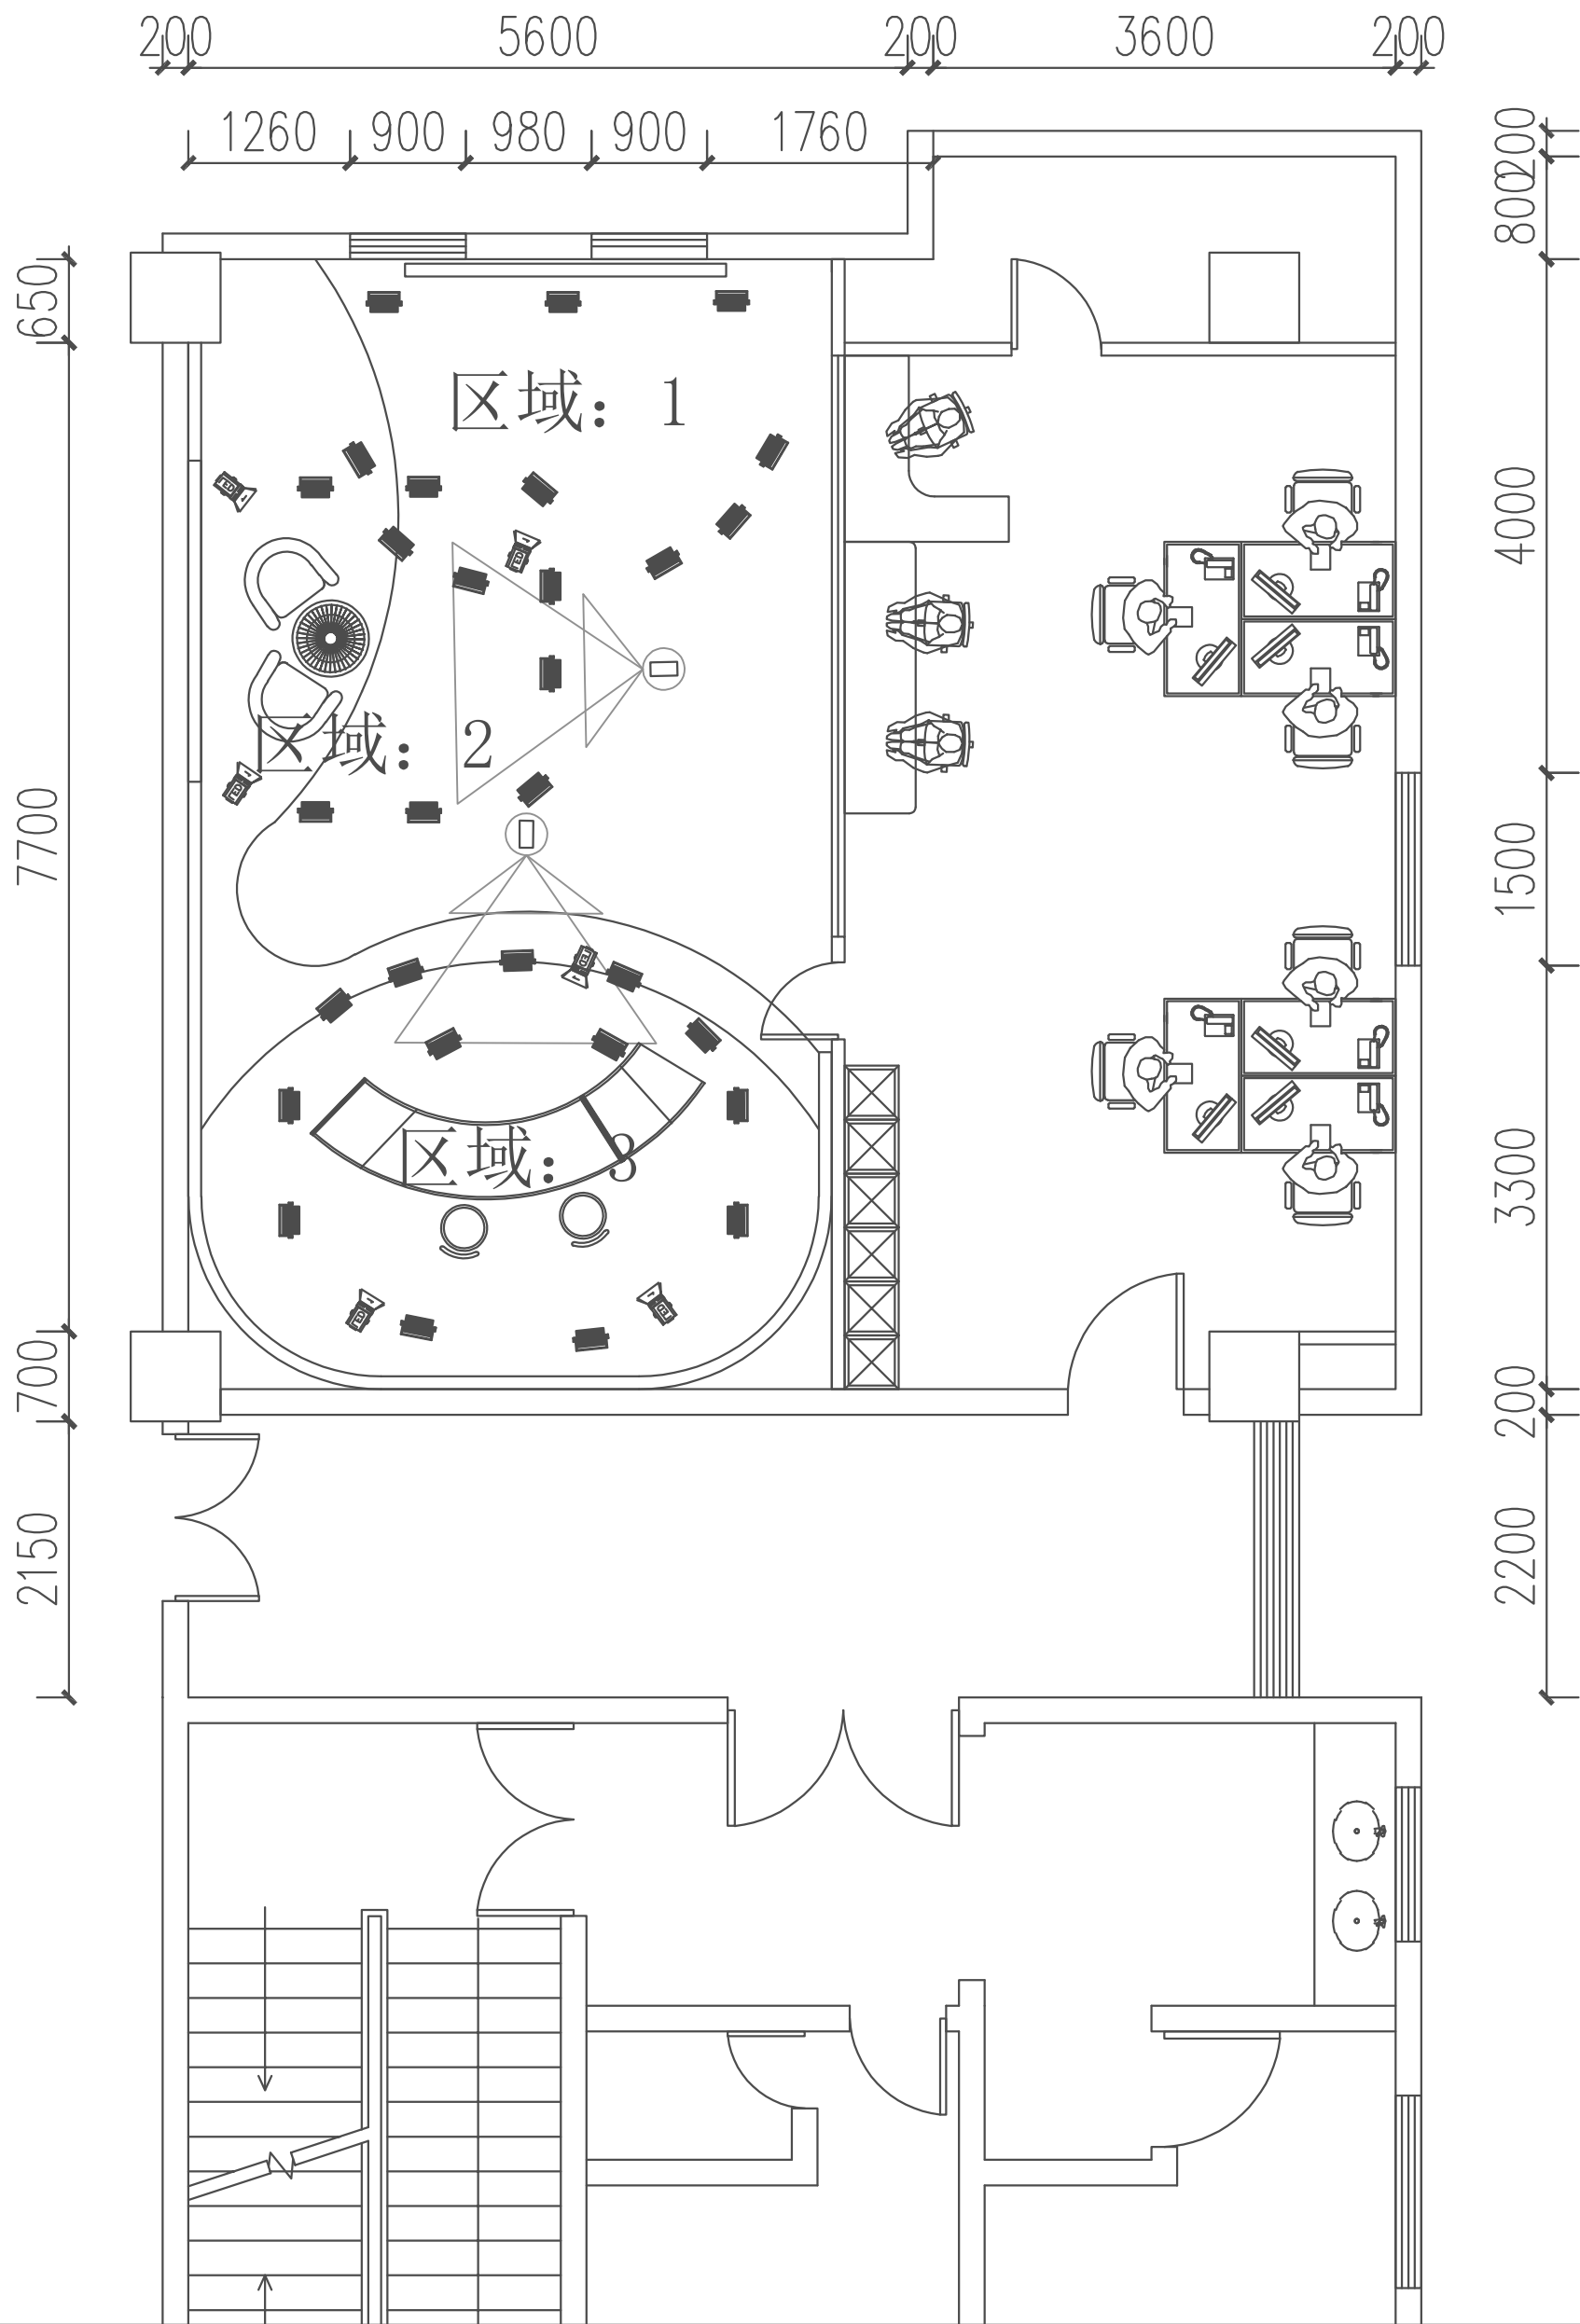

区域：1

	柔光灯 9盏
	聚光灯 1盏

区域：2

	柔光灯 8盏
	聚光灯 2盏

区域：3

	柔光灯 13盏
	聚光灯 3盏

	聚光灯 6盏
	柔光灯 30盏

1 专业灯光布置图

1:75

合作设计单位
CO-OPERATED WITH

- 设计版权归本设计院所有,未经许可不得挪作它用
- 图中内容与现场有时,应及时通知设计师
- 施工单位应严格按照国家有关施工验收规范实施设计内容

项目名称 PROJECT
泗洪县公安局新闻中心软件平台及配套建设项目

图名 DRAWING TITLE

审 定
CHECKED

审 核
AUDIT

校 对
VERIFY

设计总负责人
PROJECT DIRECTOR

设计人
DESIGNED

制 图
DRAWN





设计阶段 STATUS 施工图


比例 SCALE

日期 DATE 2025年3月


工程编号 JOB NO.

图号 DRAWING NO.
PM-03

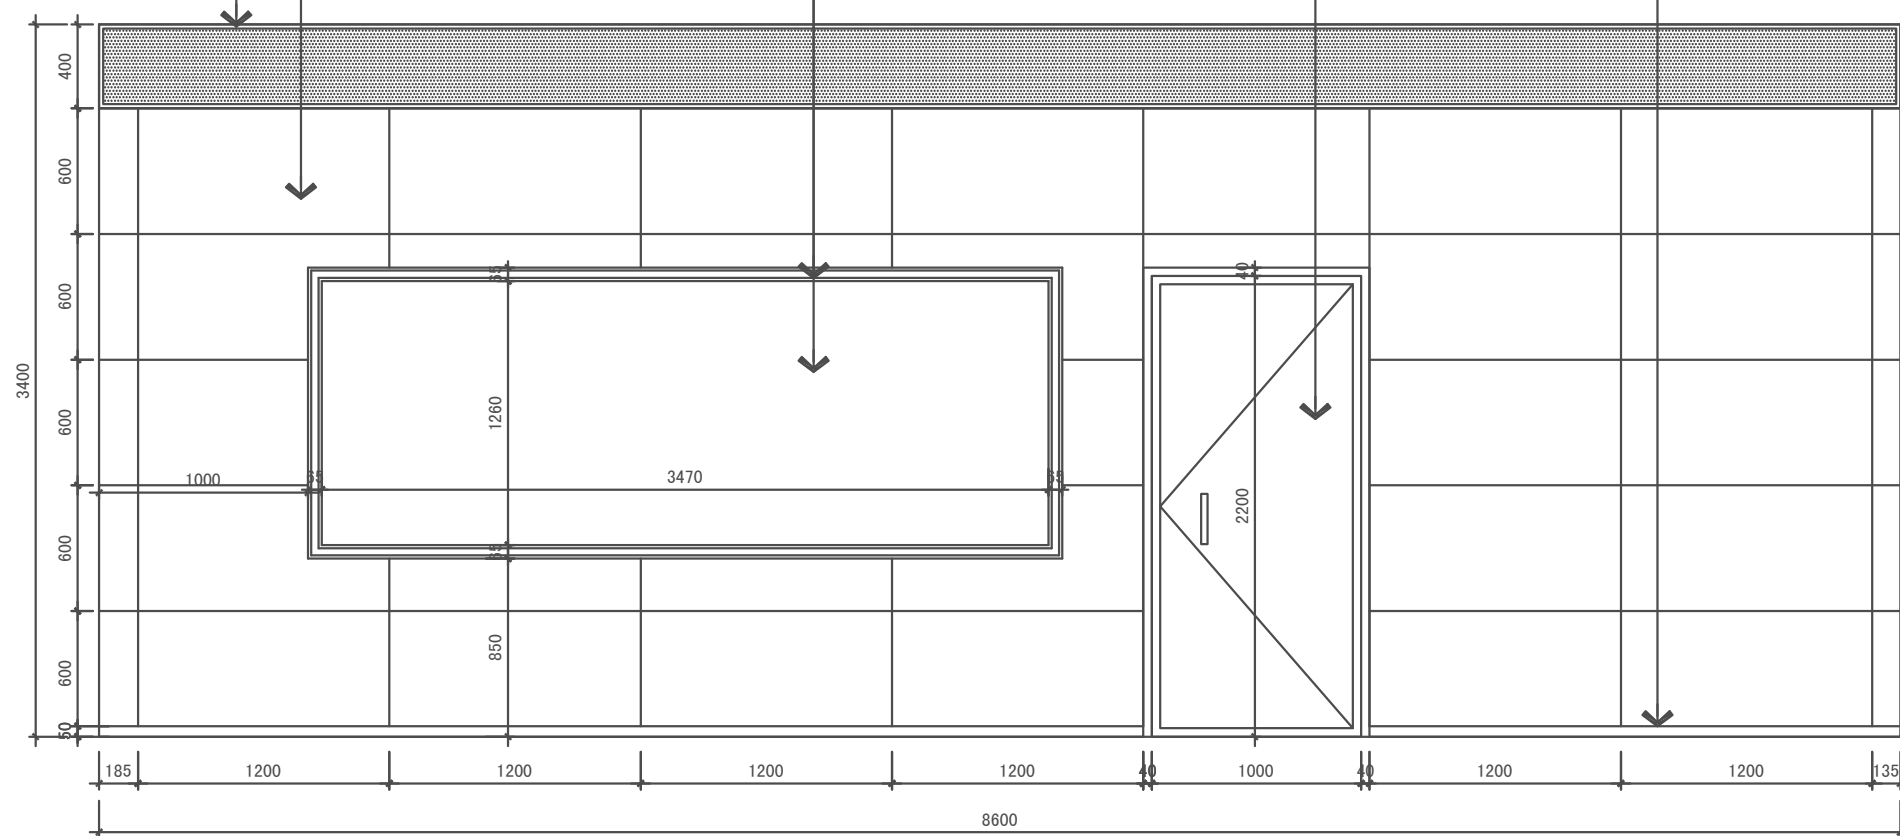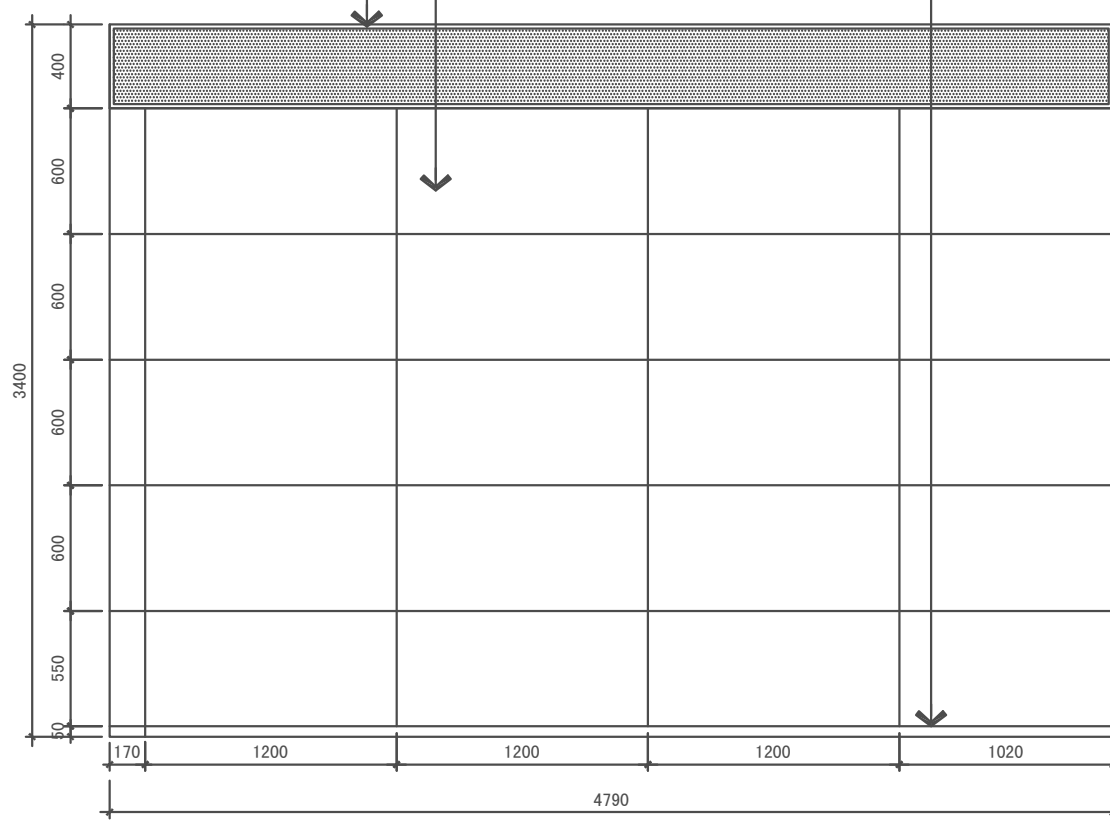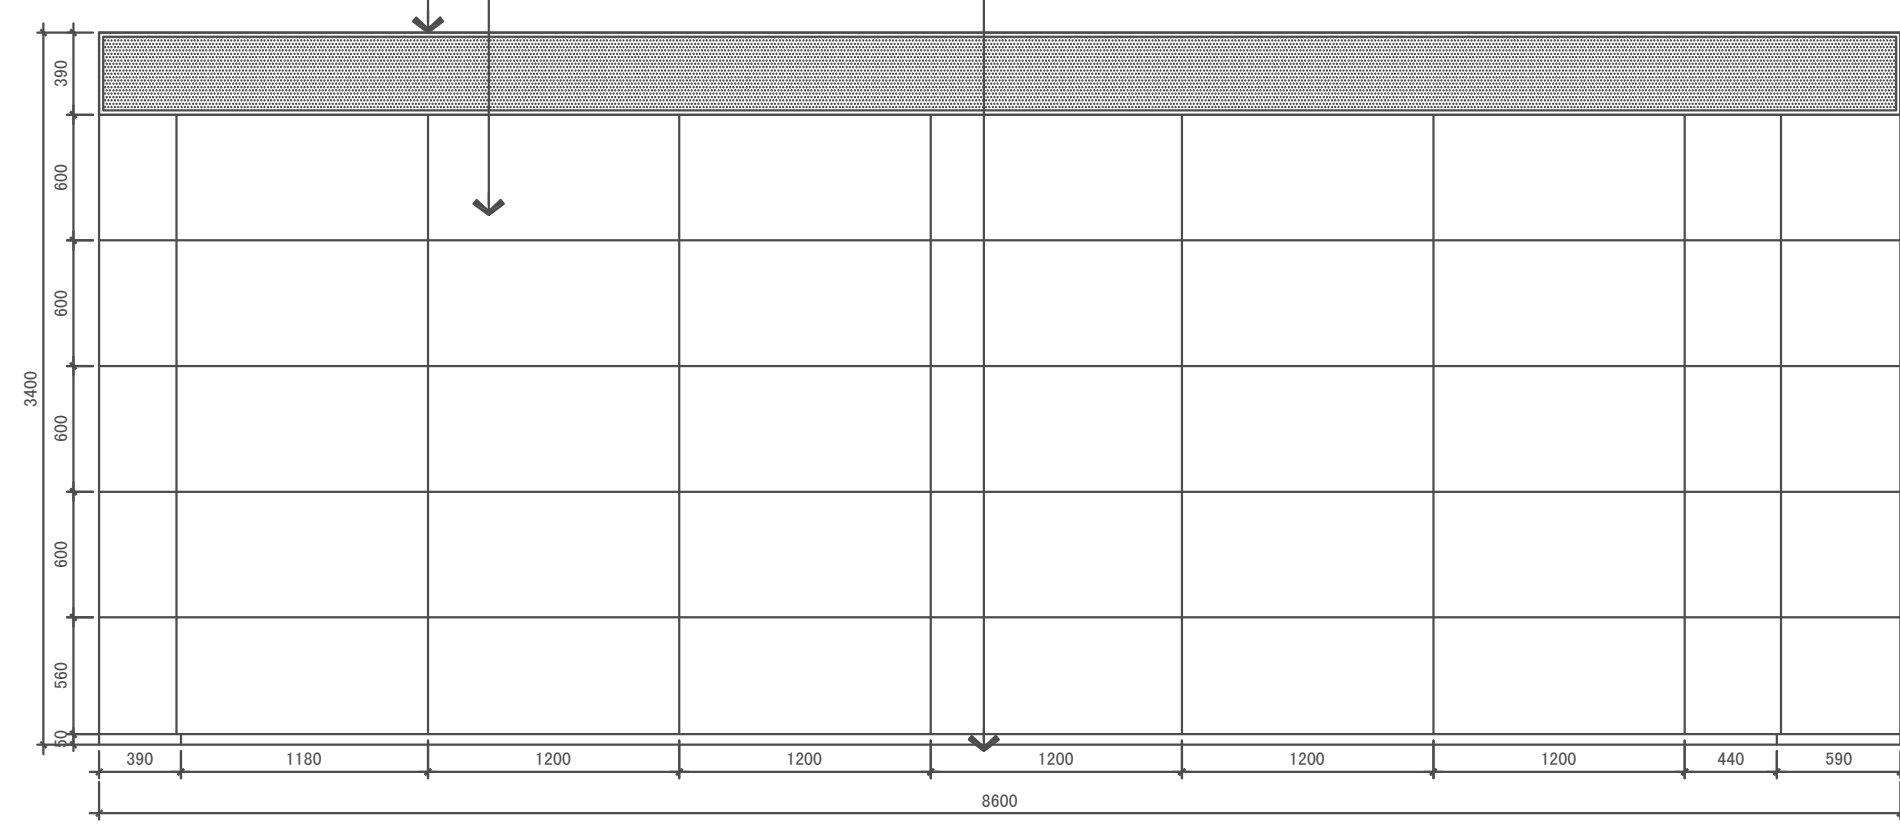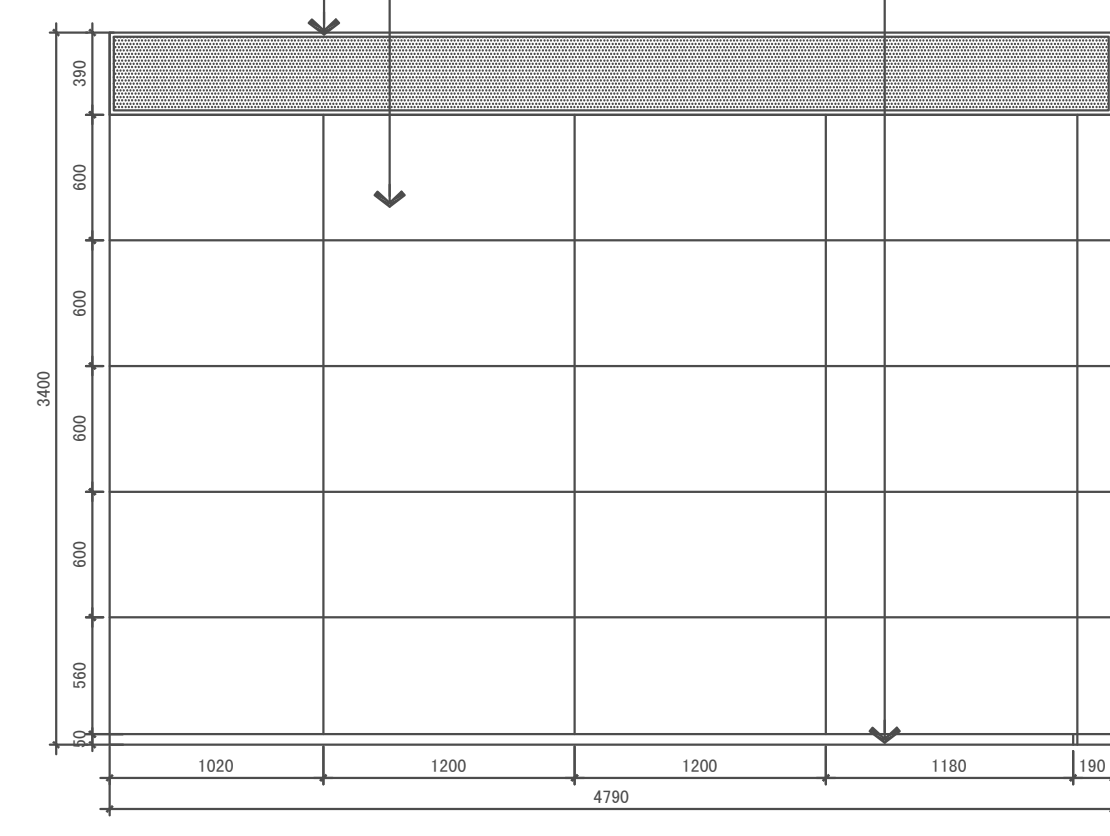
凡分初、施工图未经审批盖章一律无效	工种会签 日期 CONFIRMED BY/DATE		工种会签 日期 CONFIRMED BY/DATE						
	15厚阻燃板面4.0厚铝塑板包边 9厚聚氨酯吸音板（阻燃等级B1，导V角安装） 12厚阻燃板+3厚密度板面水性漆+3厚亚克力 内置12VLED B5050规格白色灯带，6000K 8+10空中钢化玻璃，8厚玻璃倾斜3°安装 钢制隔音门（40分贝） 15厚阻燃板基层，面1.2厚拉丝不锈钢  1 演播室A立面 1:50 15厚阻燃板面4.0厚铝塑板包边 9厚聚氨酯吸音板（阻燃等级B1，导V角安装） 15厚阻燃板基层，面1.2厚拉丝不锈钢  2 演播室B立面 1:50		15厚阻燃板面4.0厚铝塑板包边 9厚聚氨酯吸音板（阻燃等级B1，导V角安装） 15厚阻燃板基层，面1.2厚拉丝不锈钢  3 演播室C立面 1:50 15厚阻燃板面4.0厚铝塑板包边 9厚聚氨酯吸音板（阻燃等级B1，导V角安装） 15厚阻燃板基层，面1.2厚拉丝不锈钢  4 演播室D立面 1:50						
	合作设计单位 CO-OPERATED WITH		1. 设计版权归本设计院所有,未经许可不得挪作它用		项目名称 PROJECT 泗洪县公安局新闻中心软件平台及配套建设项目	审 定 CHECKED	设计总负责人 PROJECT DIRECTOR	设计阶段 STATUS 施工图	工程编号 JOB NO.
			2. 图中内容与现场有异时,应及时通知设计师		图名 DRAWING TITLE	审 核 AUDIT	设计人 DESIGNED	比例 SCALE	图号 DRAWING NO.
		3. 施工单位应严格按照国家有关施工验收规范实施设计内容		校 对 VERIFY		制 图 DRAWN	日期 DATE 2025年3月	LM-01	

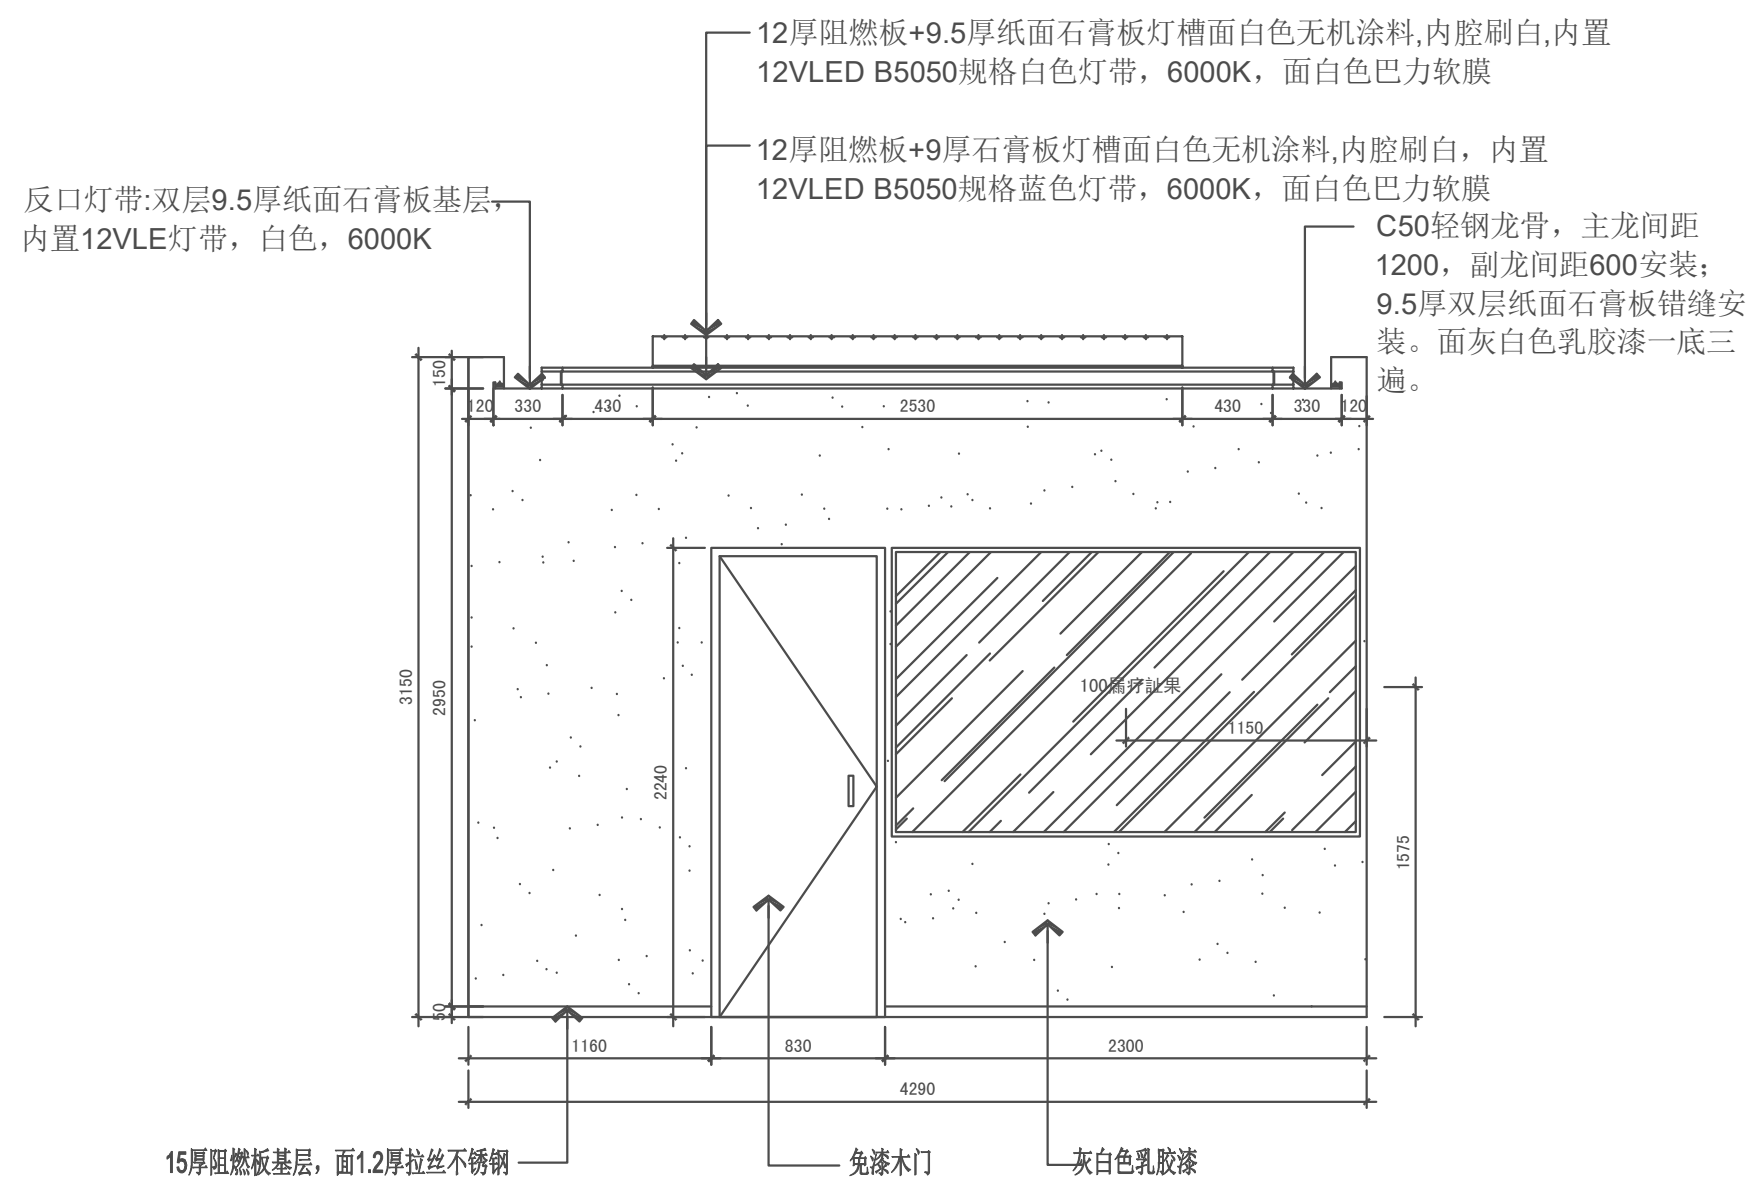


1 开放式办公区A立面 1:50

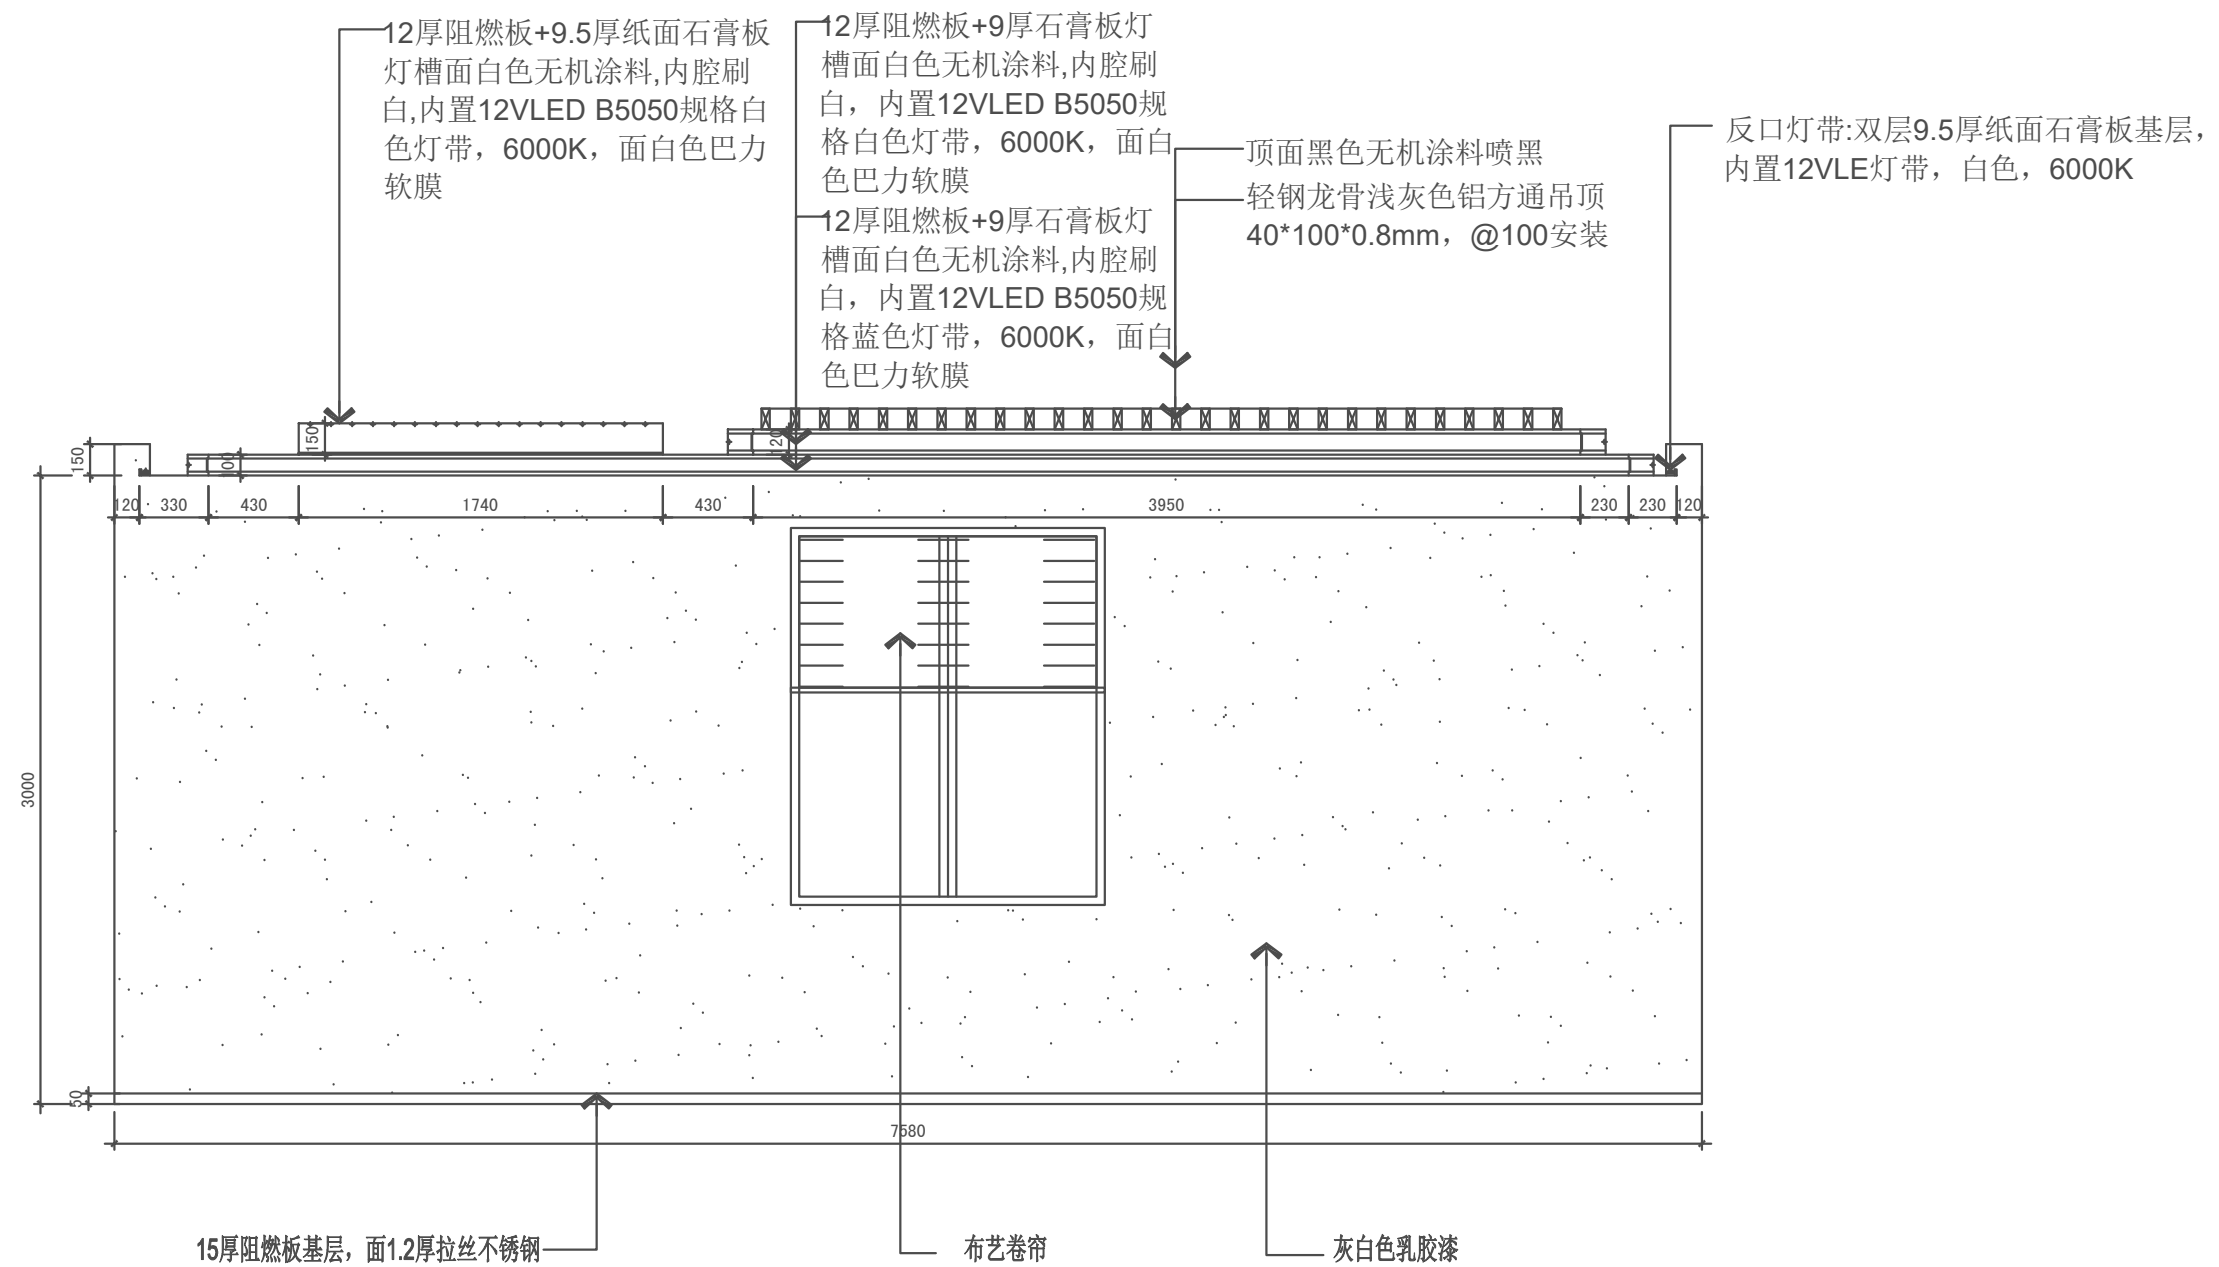

2 开放式办公区B立面 1:50

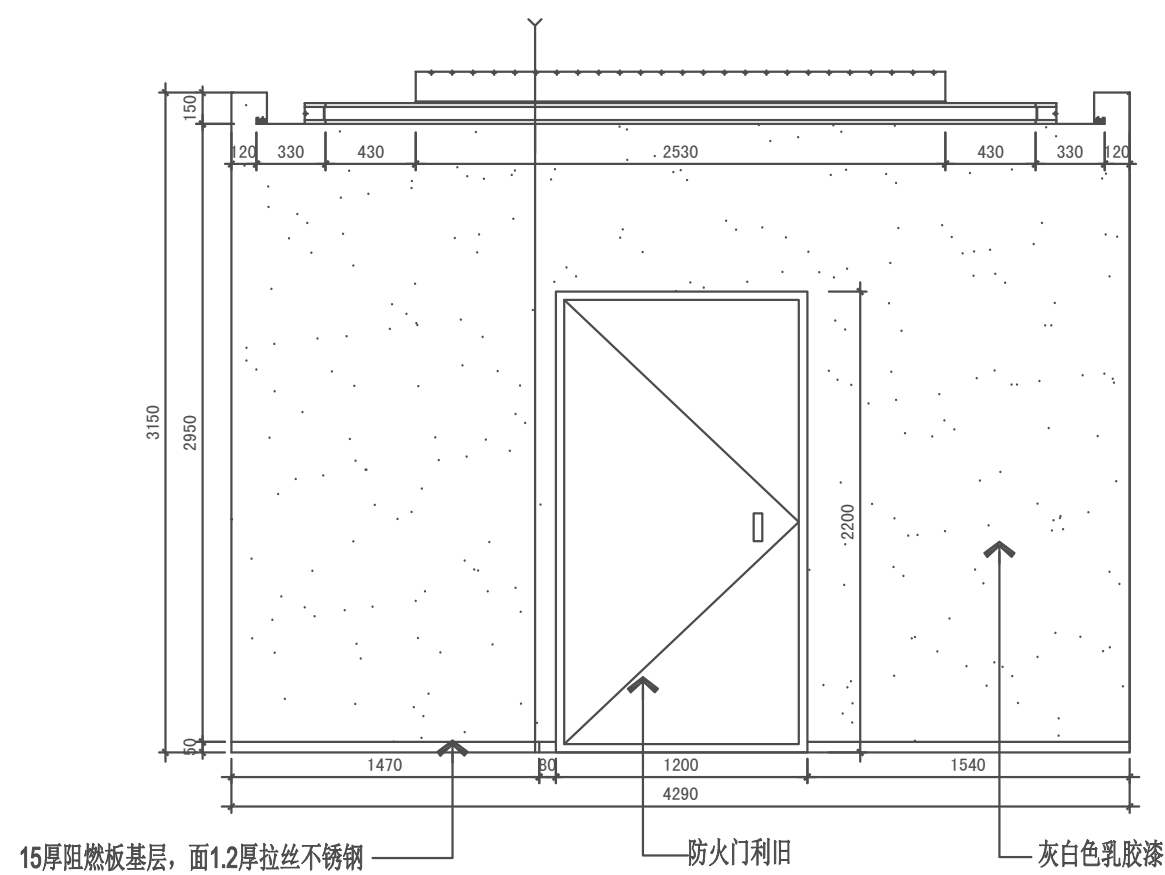

3 开放式办公区C立面 1:50

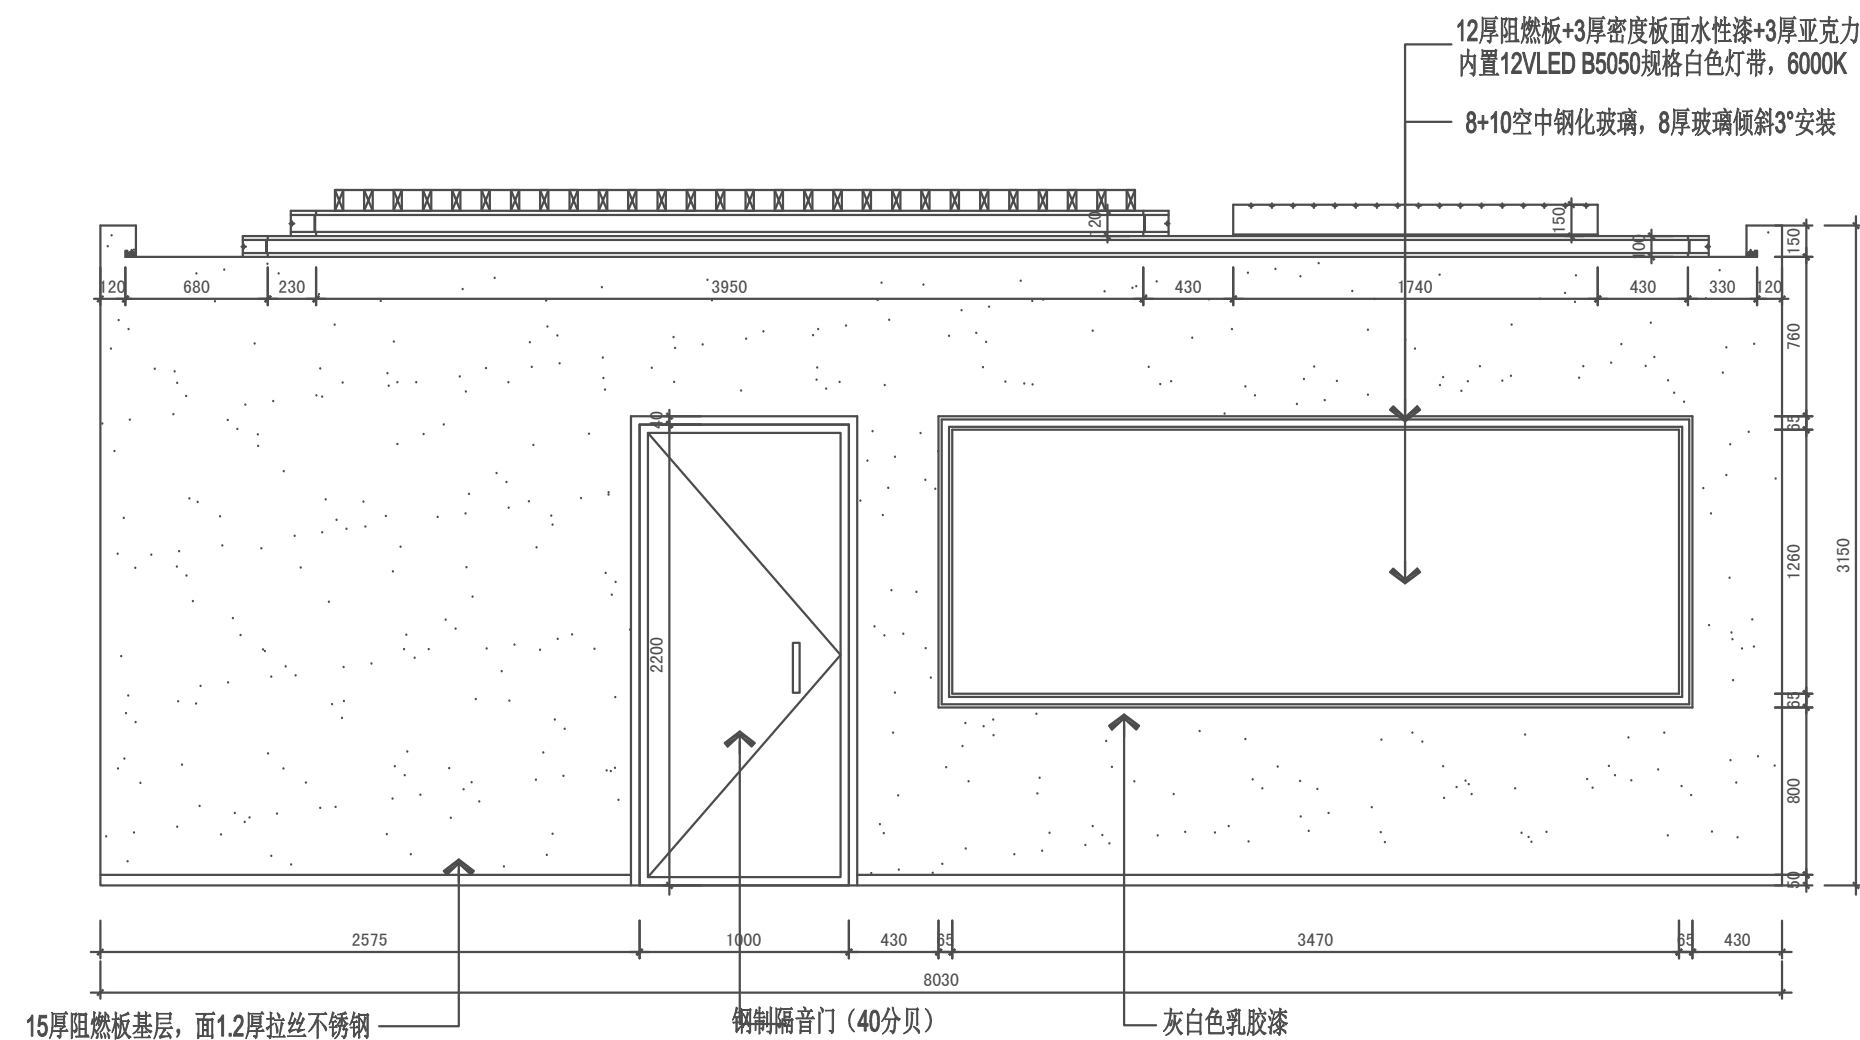

4 开放式办公区D立面 1:50

合作设计单位
CO-OPERATED WITH

1. 设计版权归本设计院所有,未经许可不得挪作它用
2. 图中内容与现场有异时,应及时通知设计师
3. 施工单位应严格按照国家有关施工验收规范实施设计内容

项目名称 PROJECT
泗洪县公安局新闻中心软件平台及配套设施建设项目
图名 DRAWING TITLE

审 定 CHECKED
审 核 AUDIT
校 对 VERIFY

设计总负责人 PROJECT DIRECTOR	设计人 DESIGNED	制图 DRAWN
----------------------------	-----------------	-------------


设计阶段 STATUS	施工图
比例 SCALE	
日期 DATE	2025年3月

工程编号 JOB NO.
图号 DRAWING NO. LM-02


工程会签 日期
CONFIRMED BY/DATE

工程会签 日期
CONFIRMED BY/DATE

凡扩初、施工图未能完整出图章一律无效

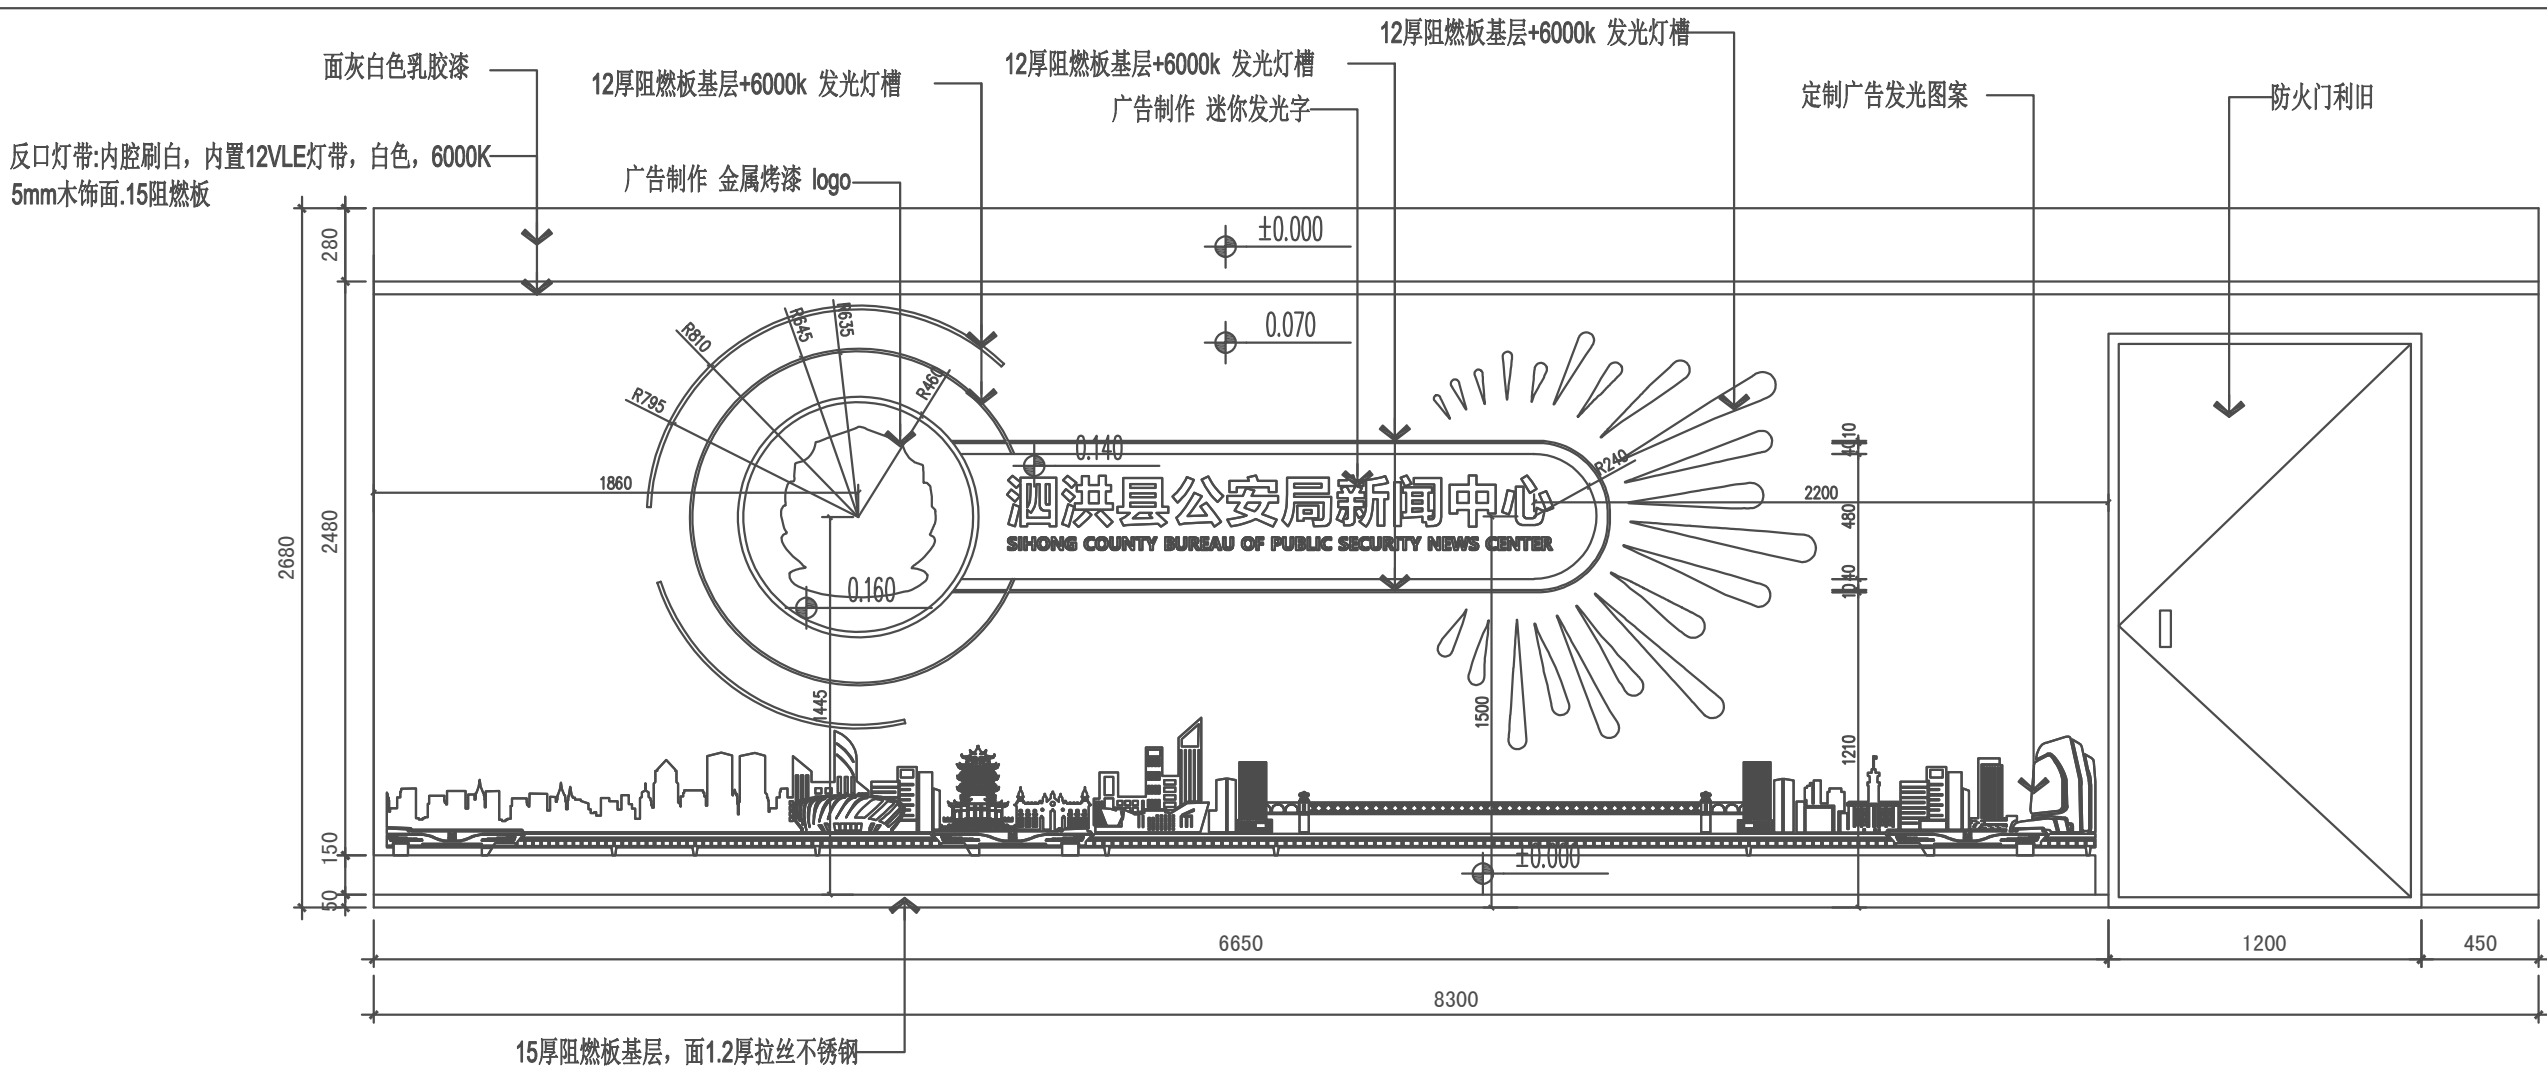

1 走廊A立面 1:50

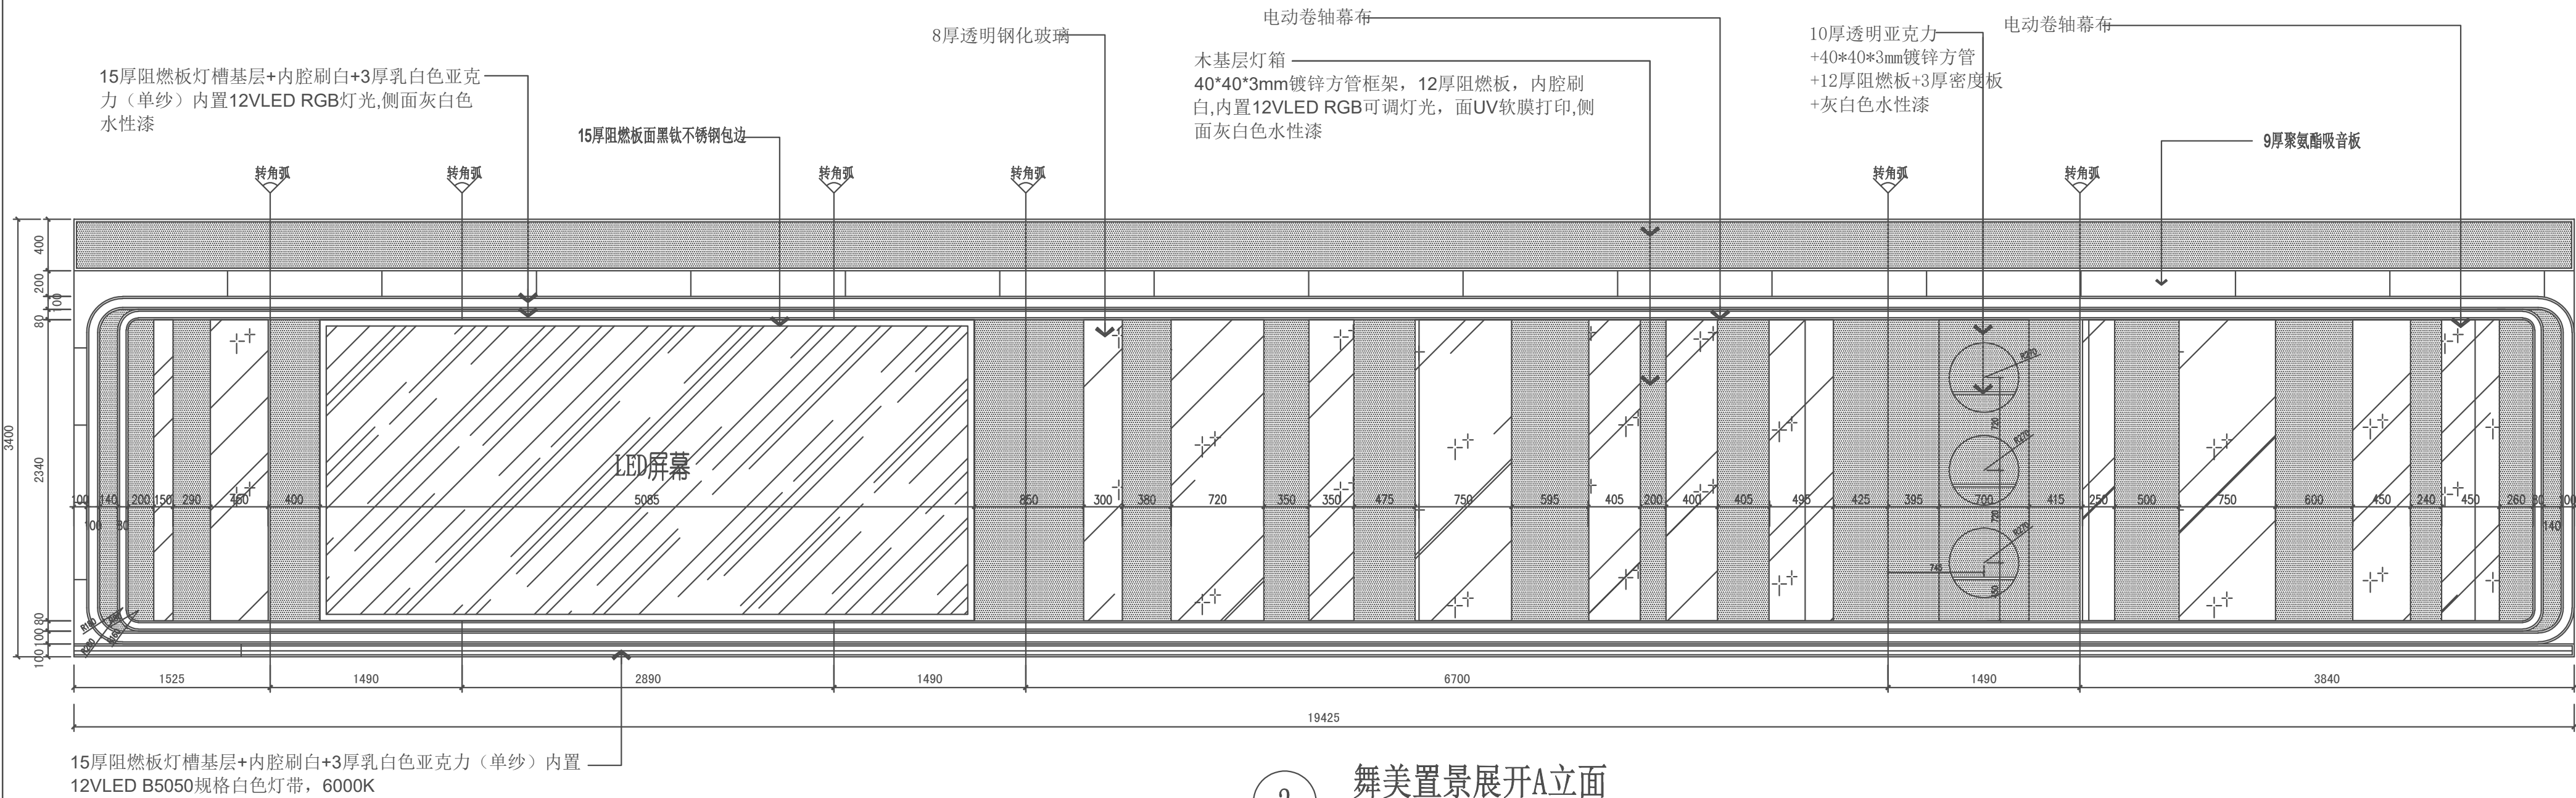

2 舞美置景展开A立面 1:50


1. 设计版权归设计院所有,未经许可不得挪作它用 2. 图中内容与现场有异时,应及时通知设计师 3. 施工单位应严格按照国家有关施工验收规范实施设计内容	项目名称 PROJECT 泗洪县公安局新闻中心软件平台及配套建设项目 图名 DRAWING TITLE	审 定 CHECKED	设计总负责人 PROJECT DIRECTOR	设计阶段 STATUS 施工图	工程编号 JOB NO. LM-03
		审 核 AUDIT	设计人 DESIGNED	比例 SCALE	
		校 对 VERIFY	制 图 DRAWN	日期 DATE 2025年3月	

凡设计、施工图中未标注尺寸者一律无效

工种会签 日期
CONFIRMED BY/DATE

工种会签 日期
CONFIRMED BY/DATE

9.5mm纸面石膏板面白色乳胶漆
9.5mm纸面石膏板
C100轻钢龙骨横向@400竖向@600
80厚80kg/m3岩棉
9.5mm纸面石膏板
9.5mm纸面石膏板面白色乳胶漆

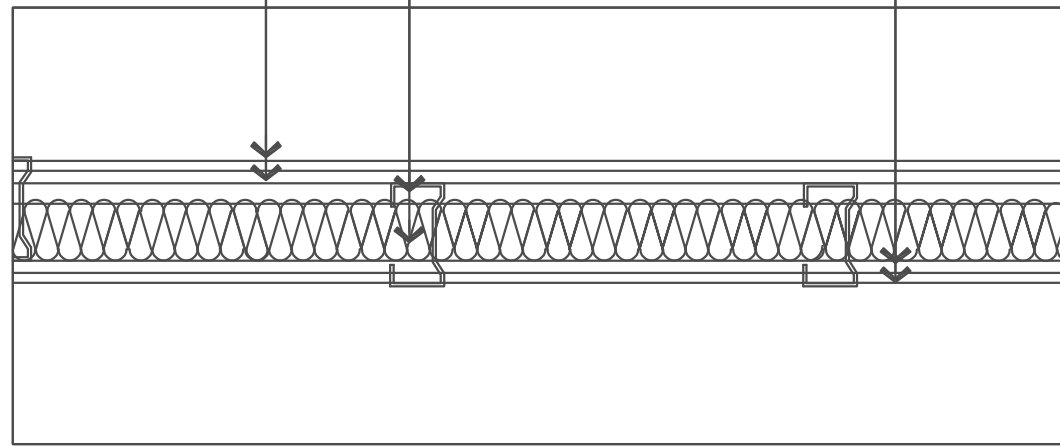


1

C75轻钢龙骨隔墙节点图

1:5

C100轻钢龙骨横向@400竖向@600
50厚80kg/m3岩棉
C75轻钢龙骨横向@400竖向@600
50厚32Kg/M3玻璃棉
9.5mm纸面石膏板面白色乳胶漆
9.5mm纸面石膏板
12厚防火阻燃板木条横向@400，竖向@400
聚氨酯吸音板

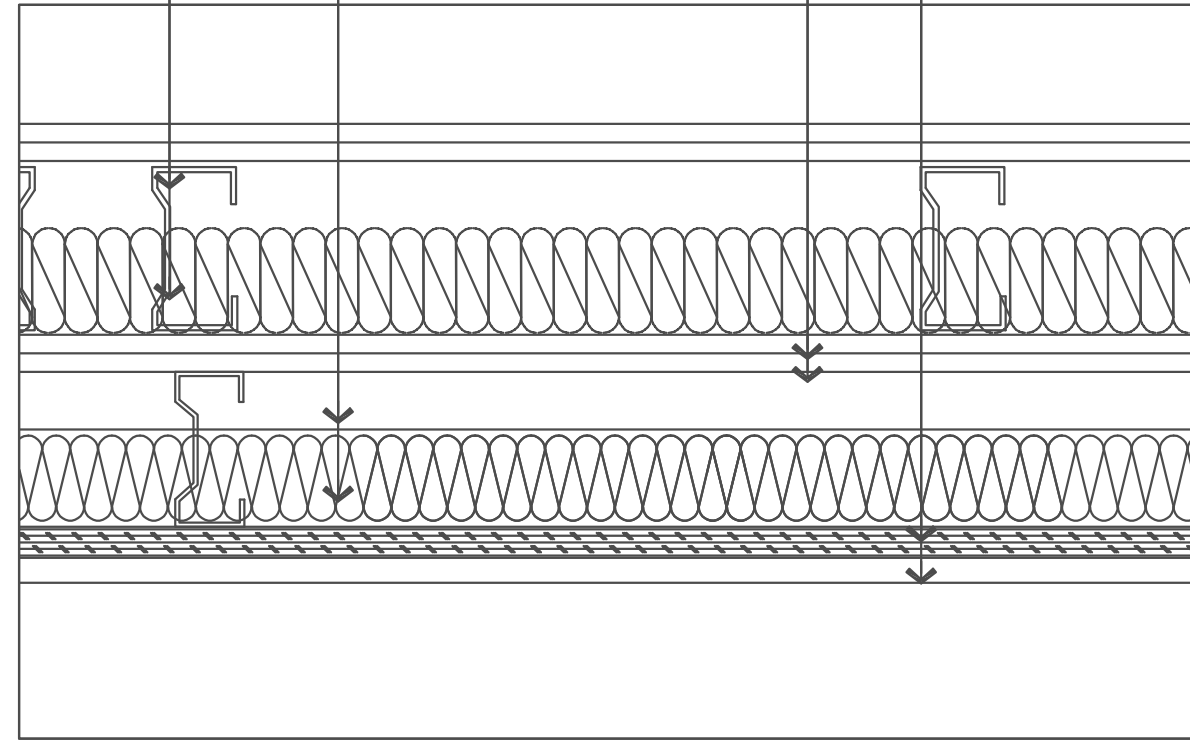

2


单层墙吸声层节点图

1:5

墙体

1.2厚304型拉丝不锈钢


12厚阻燃板

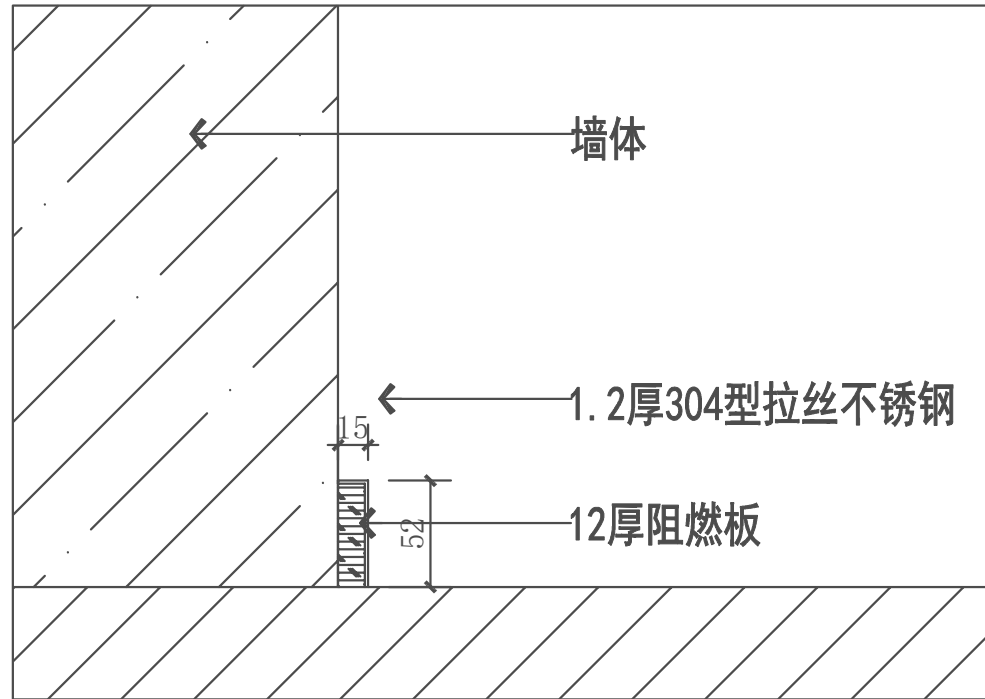

3

踢脚线节点图

1:5

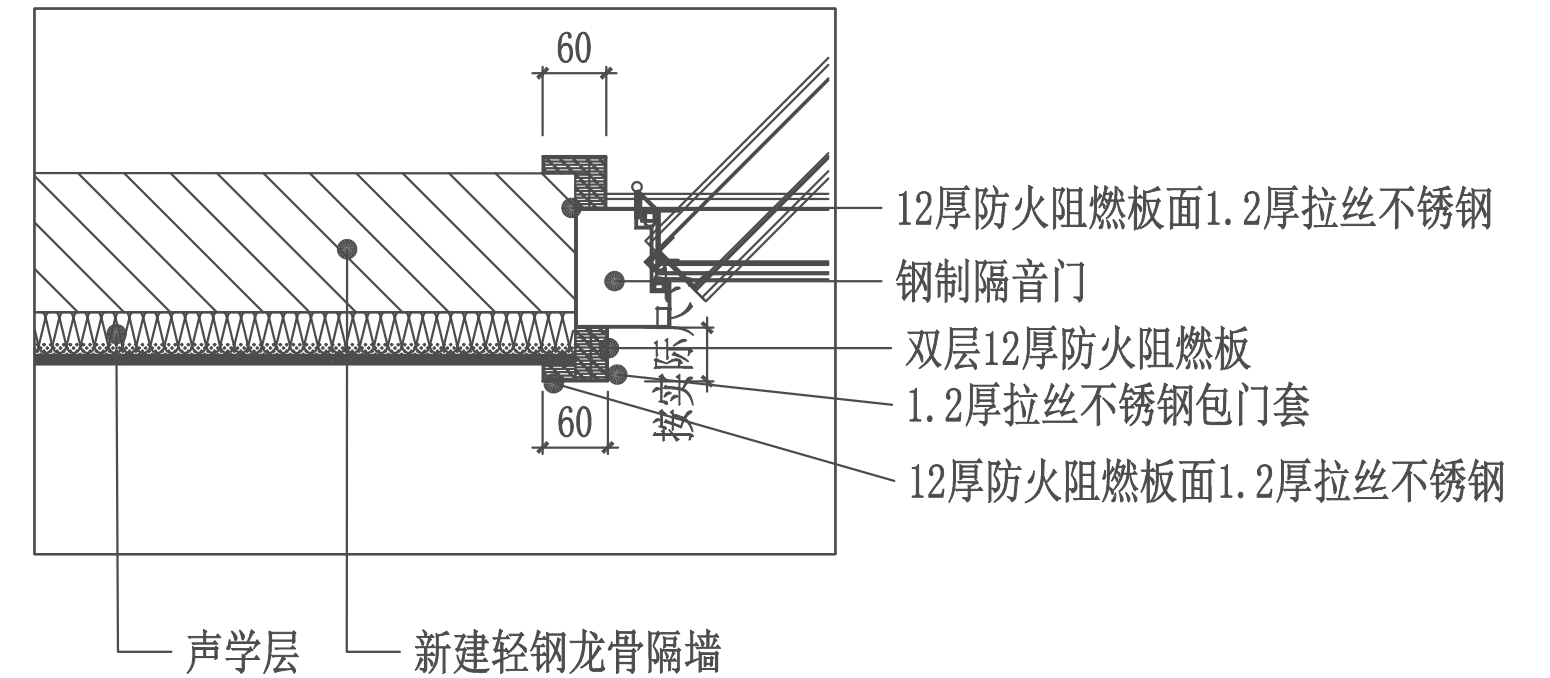

4

钢制隔音门门套节点图

1:10

合作设计单位
CO-OPERATED WITH

- 设计版权归本设计院所有,未经许可不得挪作它用
- 图中内容与现场有异时,应及时通知设计师
- 施工单位应严格按照国家有关施工验收规范实施设计内容


项目名称 PROJECT
泗洪县公安局新闻中心软件平台及配套建设项目
图名 DRAWING TITLE

审 定
CHECKED
审 核
AUDIT
校 对
VERIFY


设计总负责人
PROJECT DIRECTOR
设计人
DESIGNED
制 图
DRAWN

设计阶段 STATUS 施工图
比例 SCALE
日期 DATE 2025年3月

工程编号 JOB NO.
图号 DRAWING NO.
JD-01

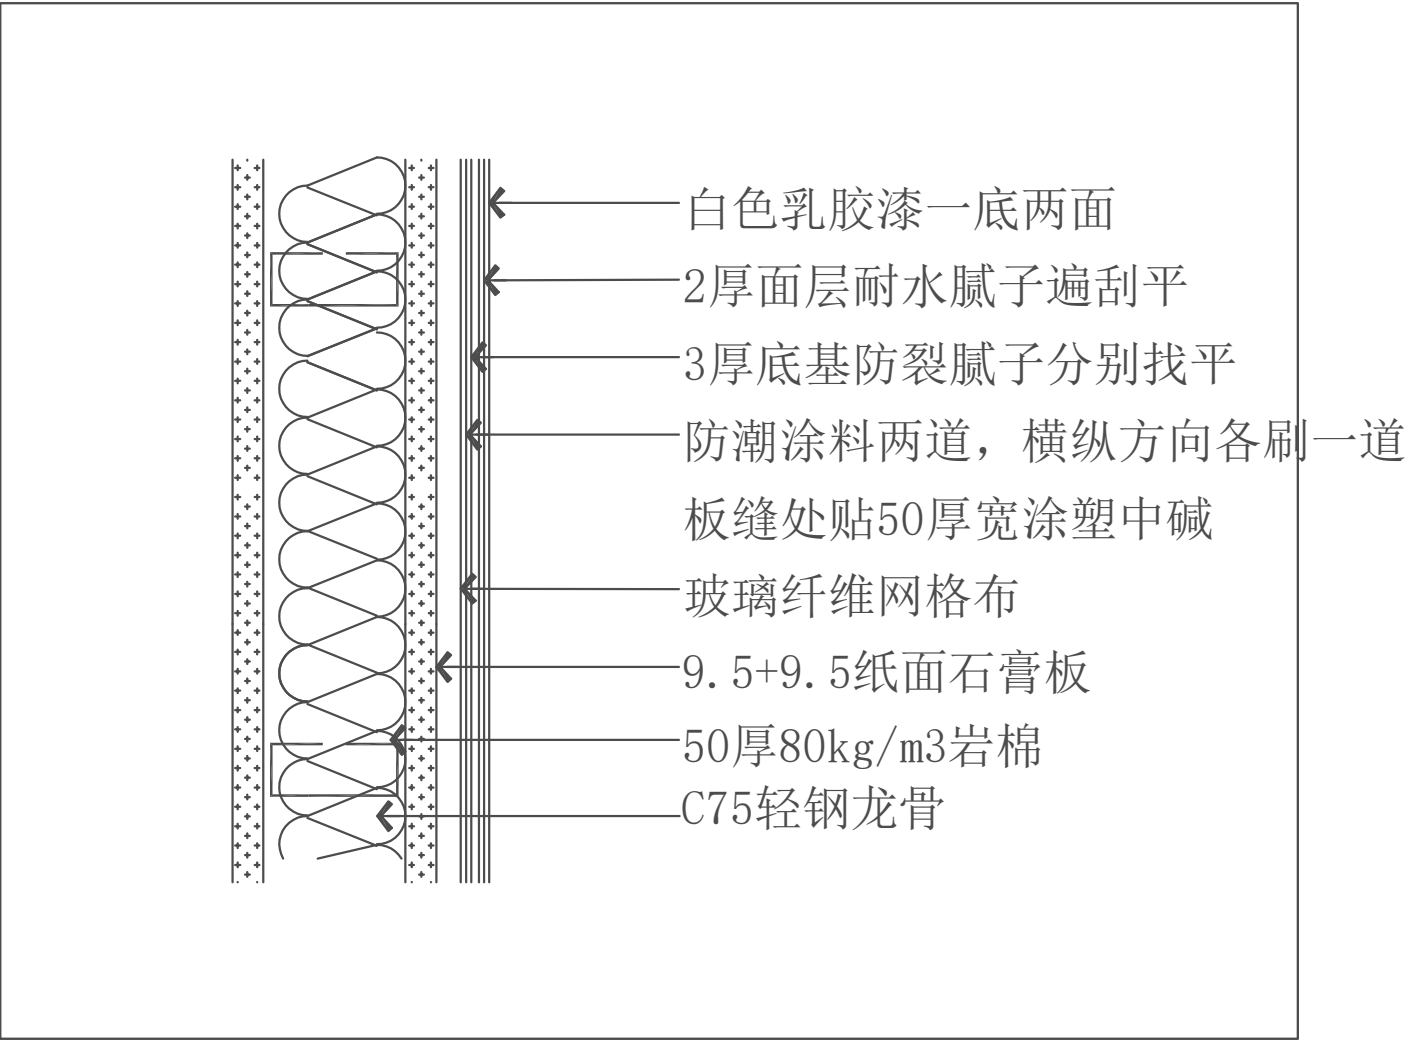

1 墙面粉刷做法
1:3

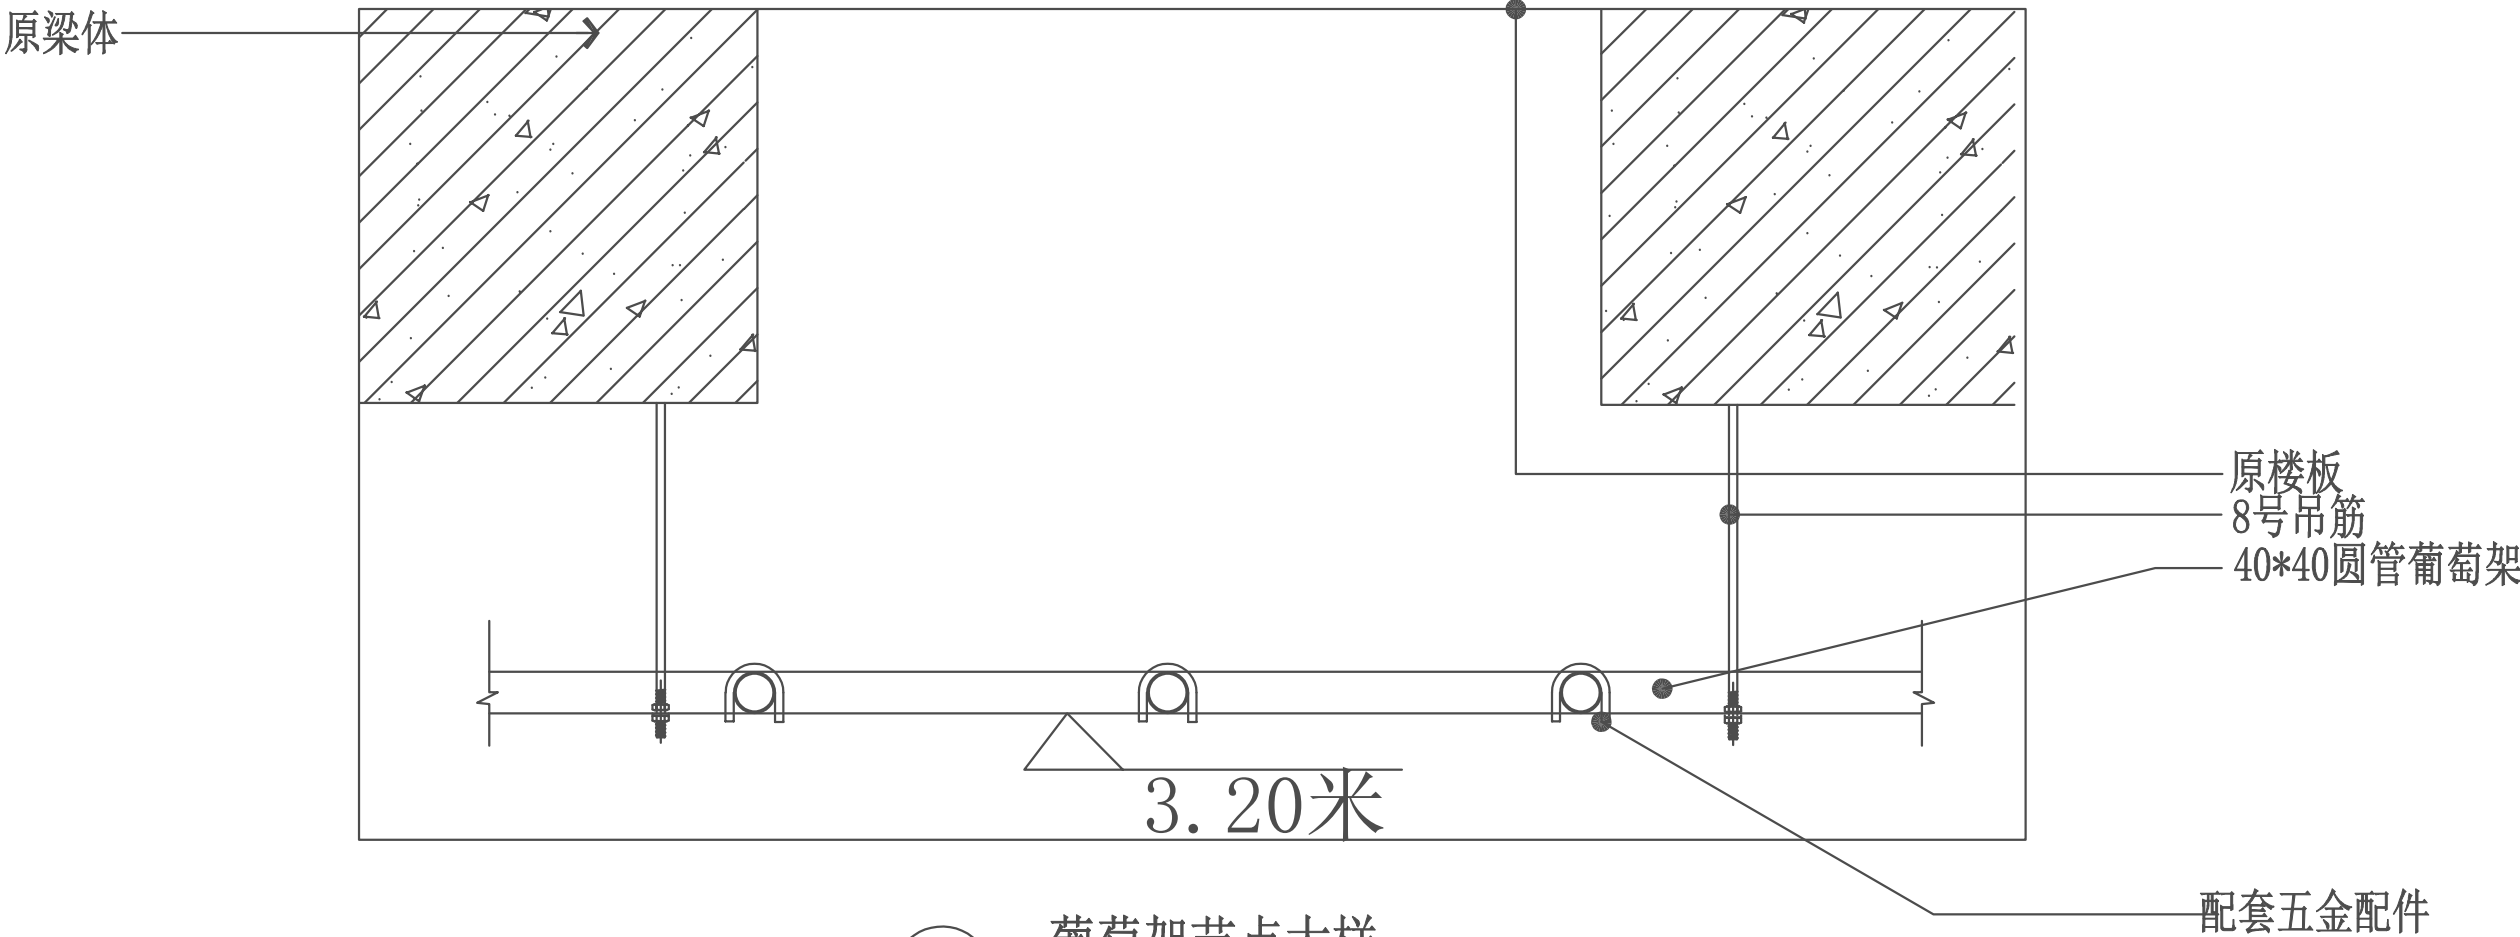

2 葡萄架节点大样
1:5

合作设计单位
CO-OPERATED WITH

- 设计版权归本设计院所有,未经许可不得挪作它用
- 图中内容与现场有时,应及时通知设计师
- 施工单位应严格按照国家有关施工验收规范实施设计内容

项目名称 PROJECT
泗洪县公安局新闻中心软件平台及配套建设项目

图名 DRAWING TITLE

审 定
CHECKED

审 核
AUDIT

校 对
VERIFY

设计总负责人
PROJECT DIRECTOR

设计人
DESIGNED

制 图
DRAWN


设计阶段 STATUS 施工图

比例 SCALE

日期 DATE 2025年3月

工程编号 JOB NO.

图号 DRAWING NO.
JD-02

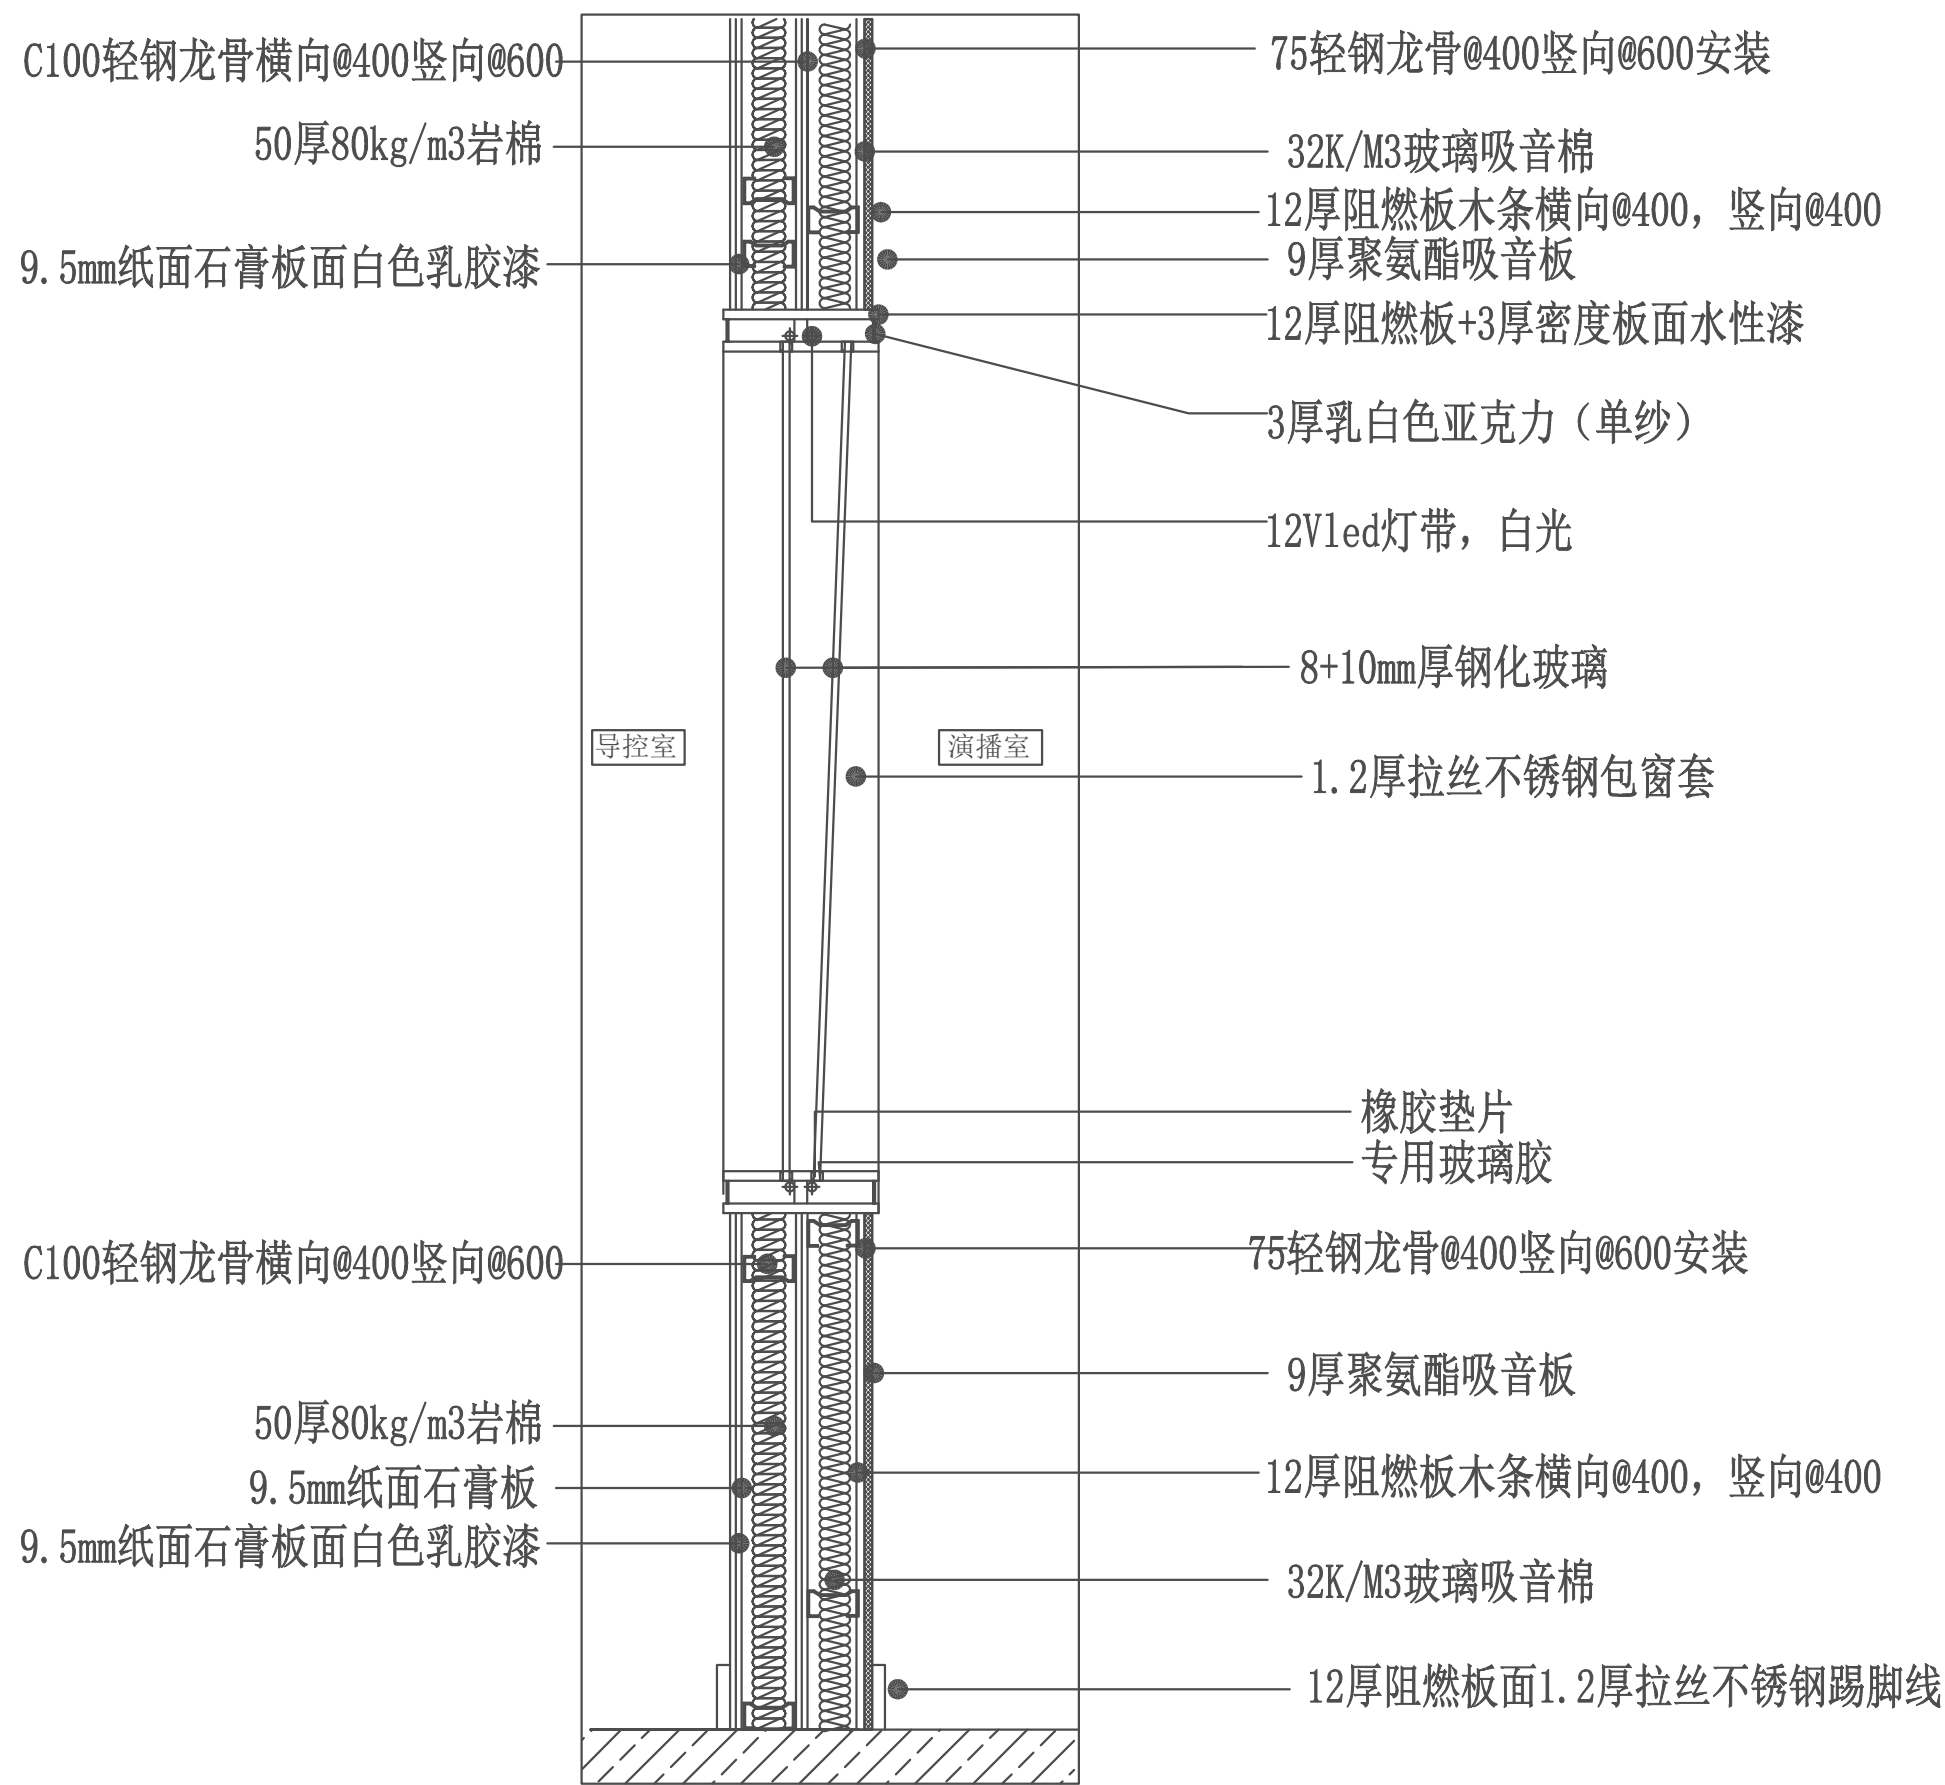

1 观察窗节点

1:16

合作设计单位
CO-OPERATED WITH

- 设计版权归本设计院所有,未经许可不得挪作它用
- 图中内容与现场有异时,应及时通知设计师
- 施工单位应严格按照国家有关施工验收规范实施设计内容

项目名称 PROJECT
泗洪县公安局新闻中心软件平台及配套建设项目

图名 DRAWING TITLE

审 定
CHECKED

审 核
AUDIT

校 对
VERIFY

设计总负责人
PROJECT DIRECTOR

设计人
DESIGNED

制 图
DRAWN

设计阶段 STATUS 施工图

比例 SCALE


日期 DATE 2025年3月

工程编号 JOB NO.

图号 DRAWING NO.
JD-03

图例说明表			
图例	说明	尺寸 (mm)	离地高度
	总电箱M1	定制	嵌入式底端1400H
	大屏电箱W1	定制	嵌入式底端1400H

注：具体点到位采用KBG金属管，市电照明可用KBG管
注：进线方式需业主、设计、施工三方现场定位

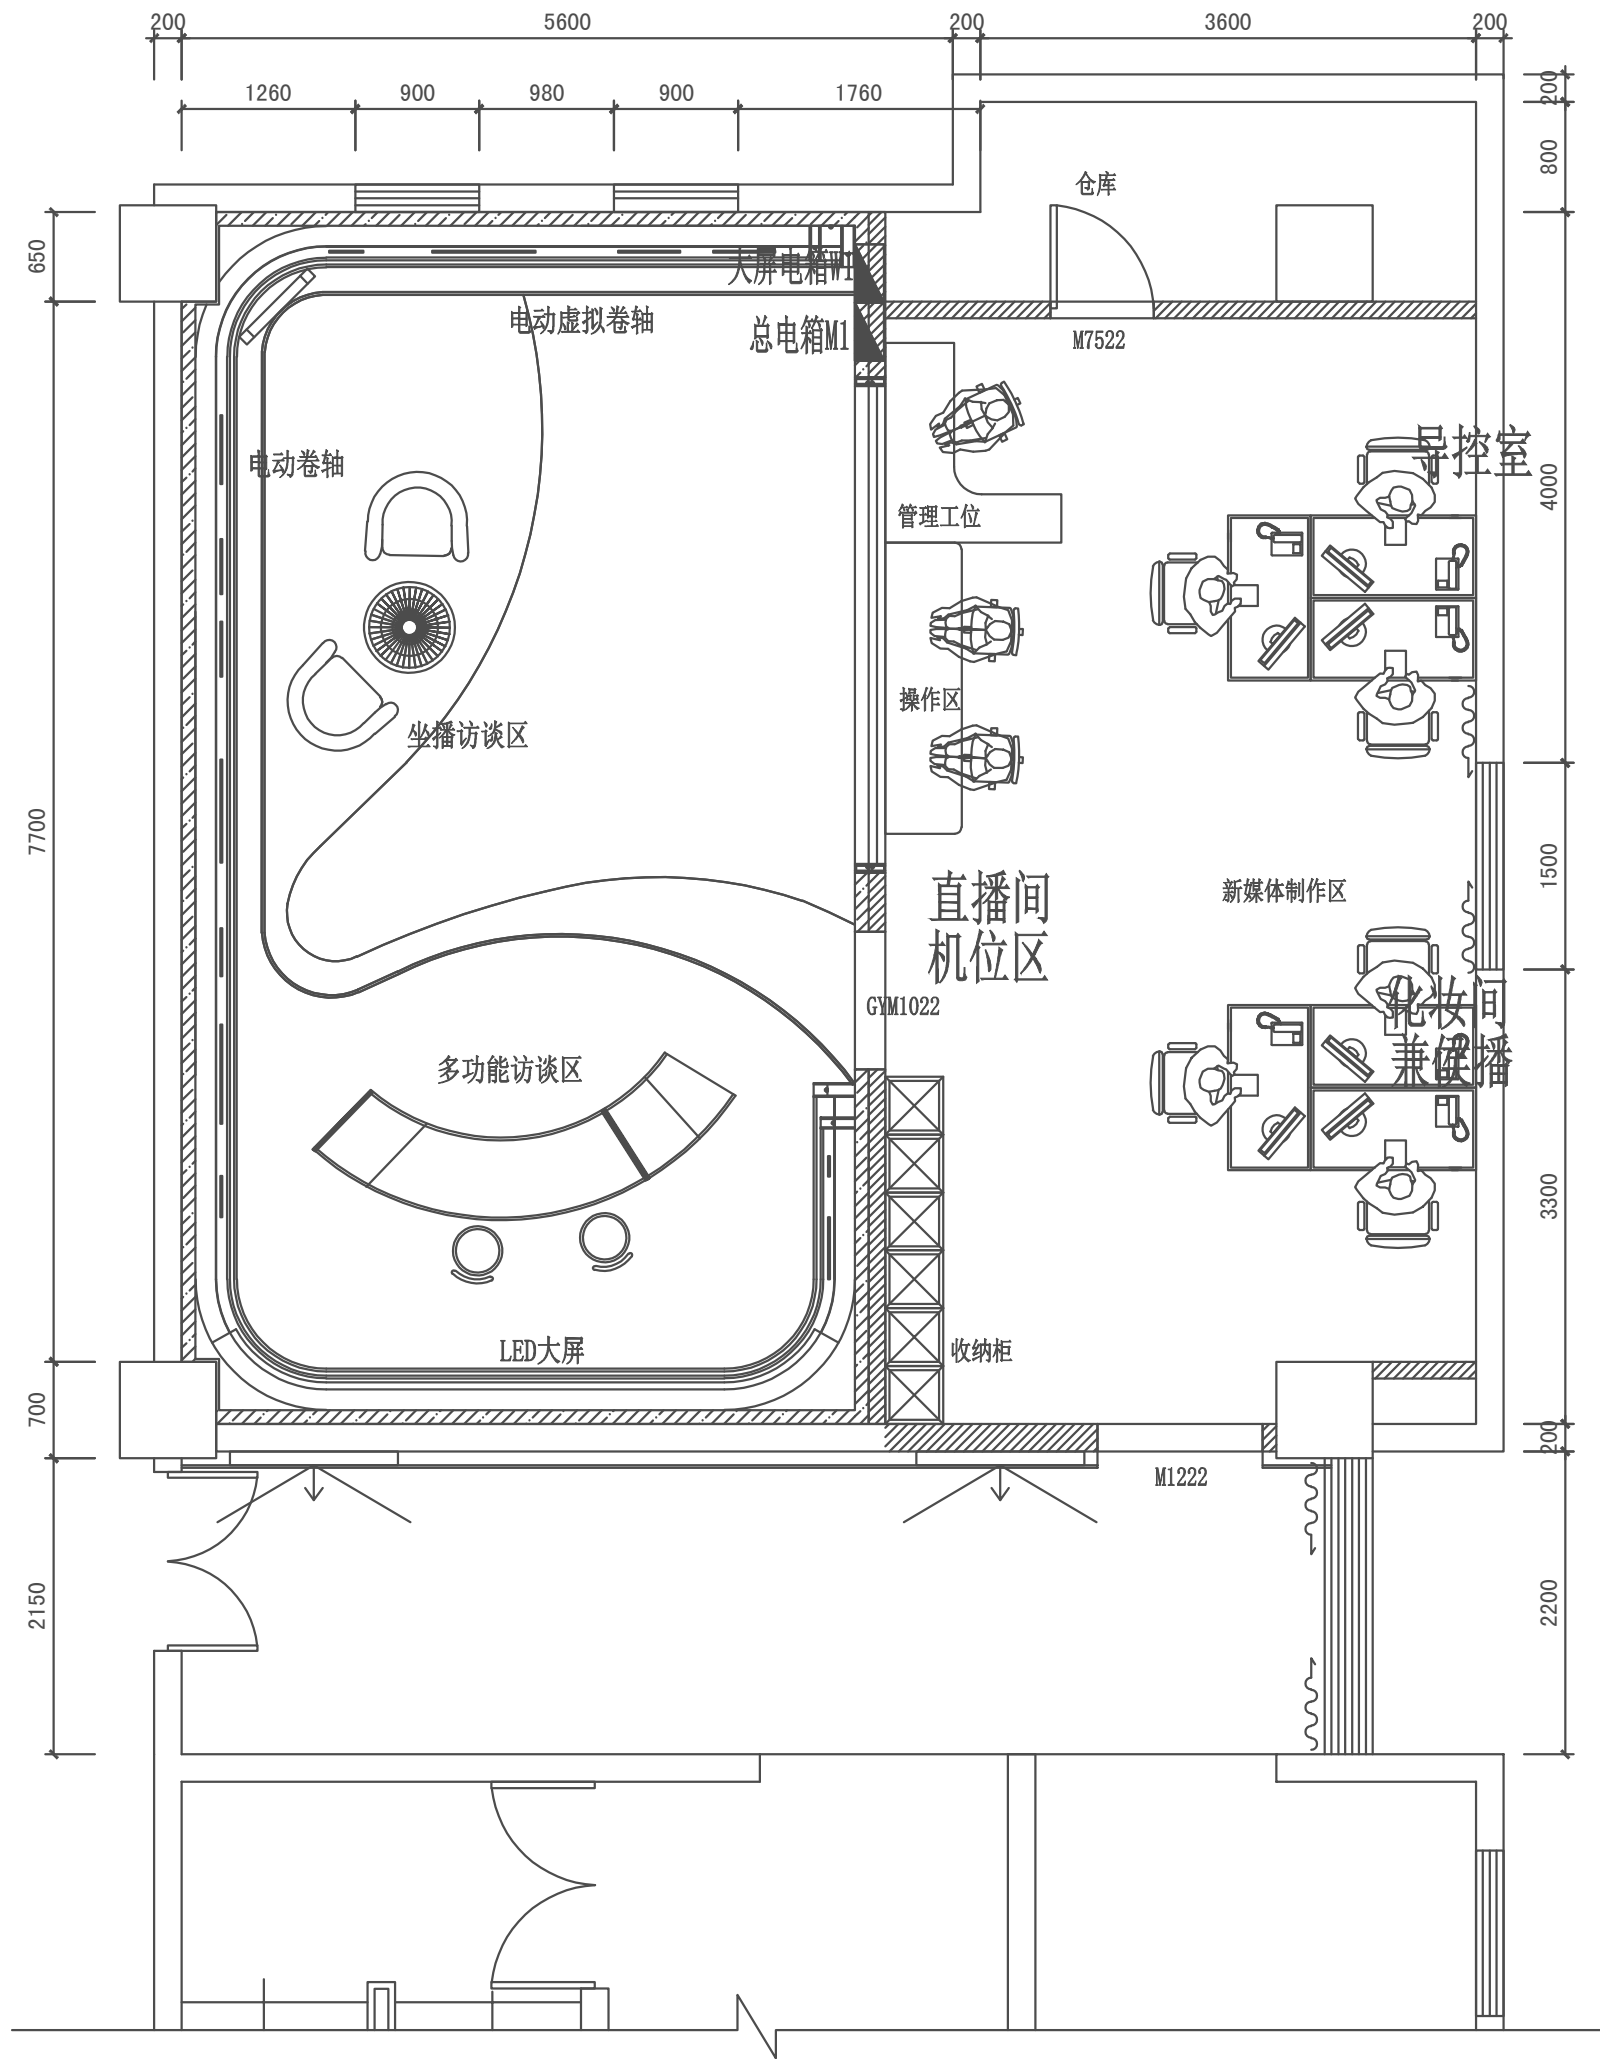

1


电箱布置图

1:50

合作设计单位 CO-OPERATED WITH	1. 设计版权归本设计院所有, 未经许可不得挪作它用	项目名称 PROJECT 泗洪县公安局新闻中心软件平台及配套建设项目	审 定 CHECKED	设计总负责人 PROJECT DIRECTOR	设计阶段 STATUS 施工图	工程编号 JOB NO.
	2. 图中内容与现场有时, 应及时通知设计师	图名 DRAWING TITLE	审 核 AUDIT	设计人 DESIGNED	比例 SCALE	图号 DRAWING NO.
	3. 施工单位应严格按照国家有关施工验收规范实施设计内容		校 对 VERIFY	制 图 DRAWN	日期 DATE 2025年3月	施电-02


图例说明表			
图例	说明	尺寸 (mm)	离地高度
	强电桥架	100*100*1.2	贴顶安装
	弱电桥架	100*100*1.2	贴顶安装
	总电箱M1	定制	嵌入式底端1400H
	大屏电箱W1	定制	嵌入式底端1400H

注：具体点到位采用KBG金属管, 市电照明可用KBG管
注：进线方式需业主、设计、施工三方现场定位

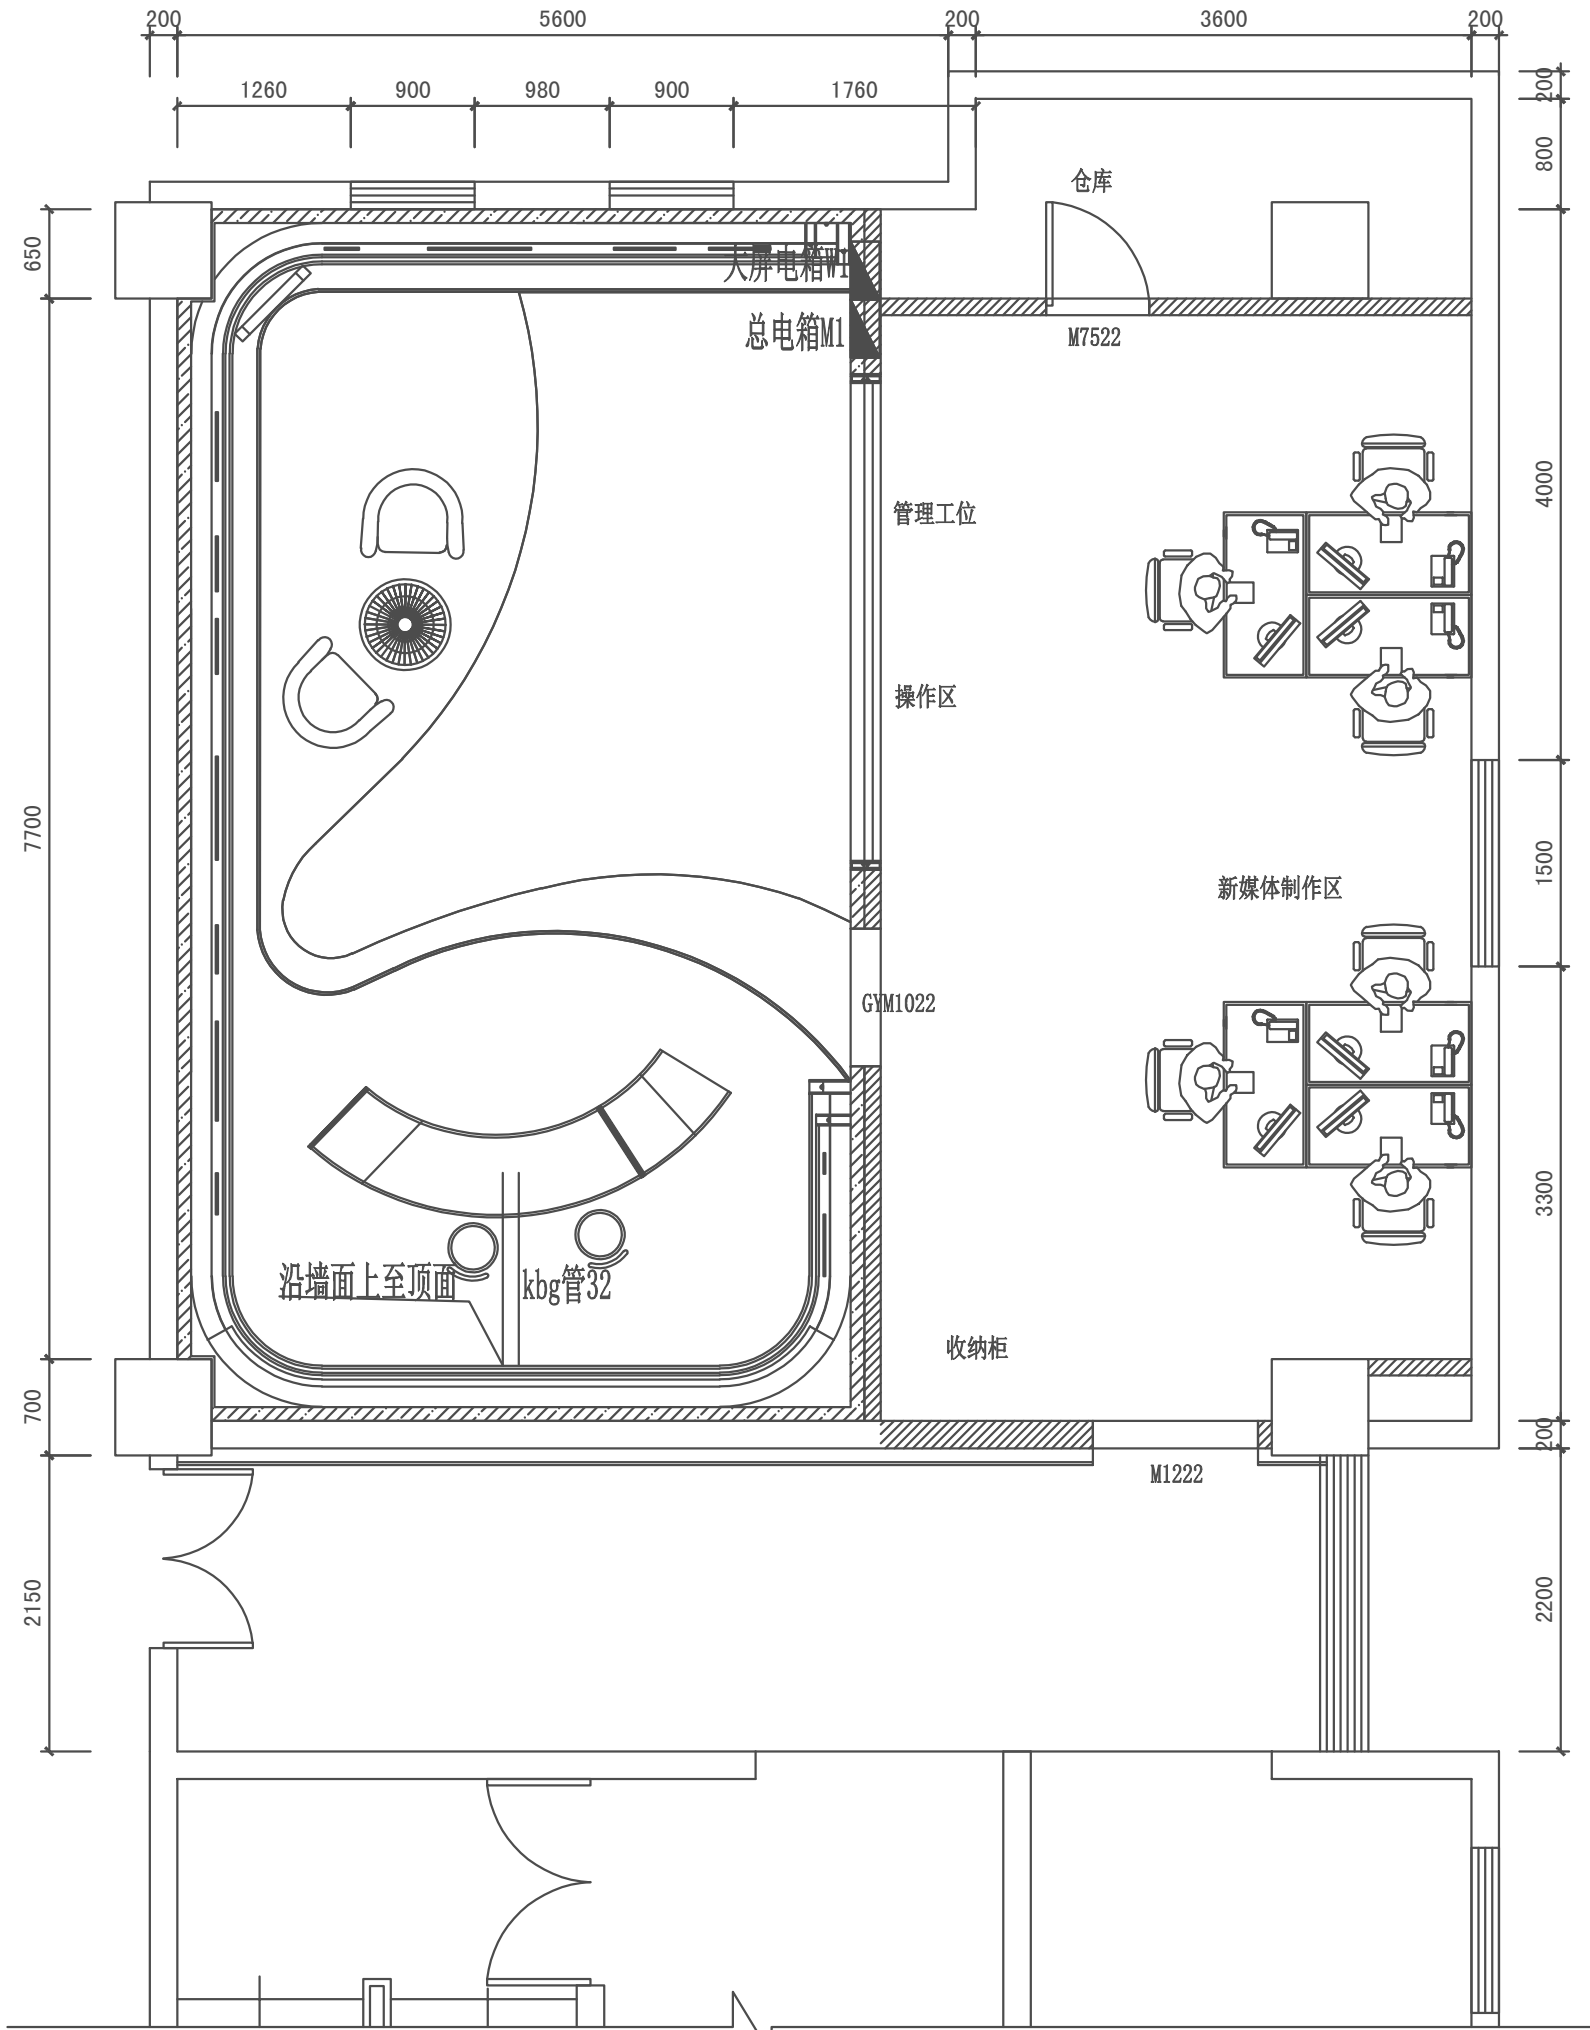

1 地面桥架图 1:50

	合作设计单位 CO-OPERATED WITH	1. 设计版权归本设计院所有, 未经许可不得挪作它用	项目名称 PROJECT 泗洪县公安局新闻中心软件平台及配套建设项目	审 定 CHECKED	设计总负责人 PROJECT DIRECTOR	设计阶段 STATUS 施工图	工程编号 JOB NO.
		2. 图中内容与现场有时, 应及时通知设计师	图名 DRAWING TITLE	审 核 AUDIT	设计人 DESIGNED	比例 SCALE	图号 DRAWING NO.
		3. 施工单位应严格按照国家有关施工验收规范实施设计内容		校 对 VERIFY	制 图 DRAWN	日期 DATE 2025年3月	施电-03

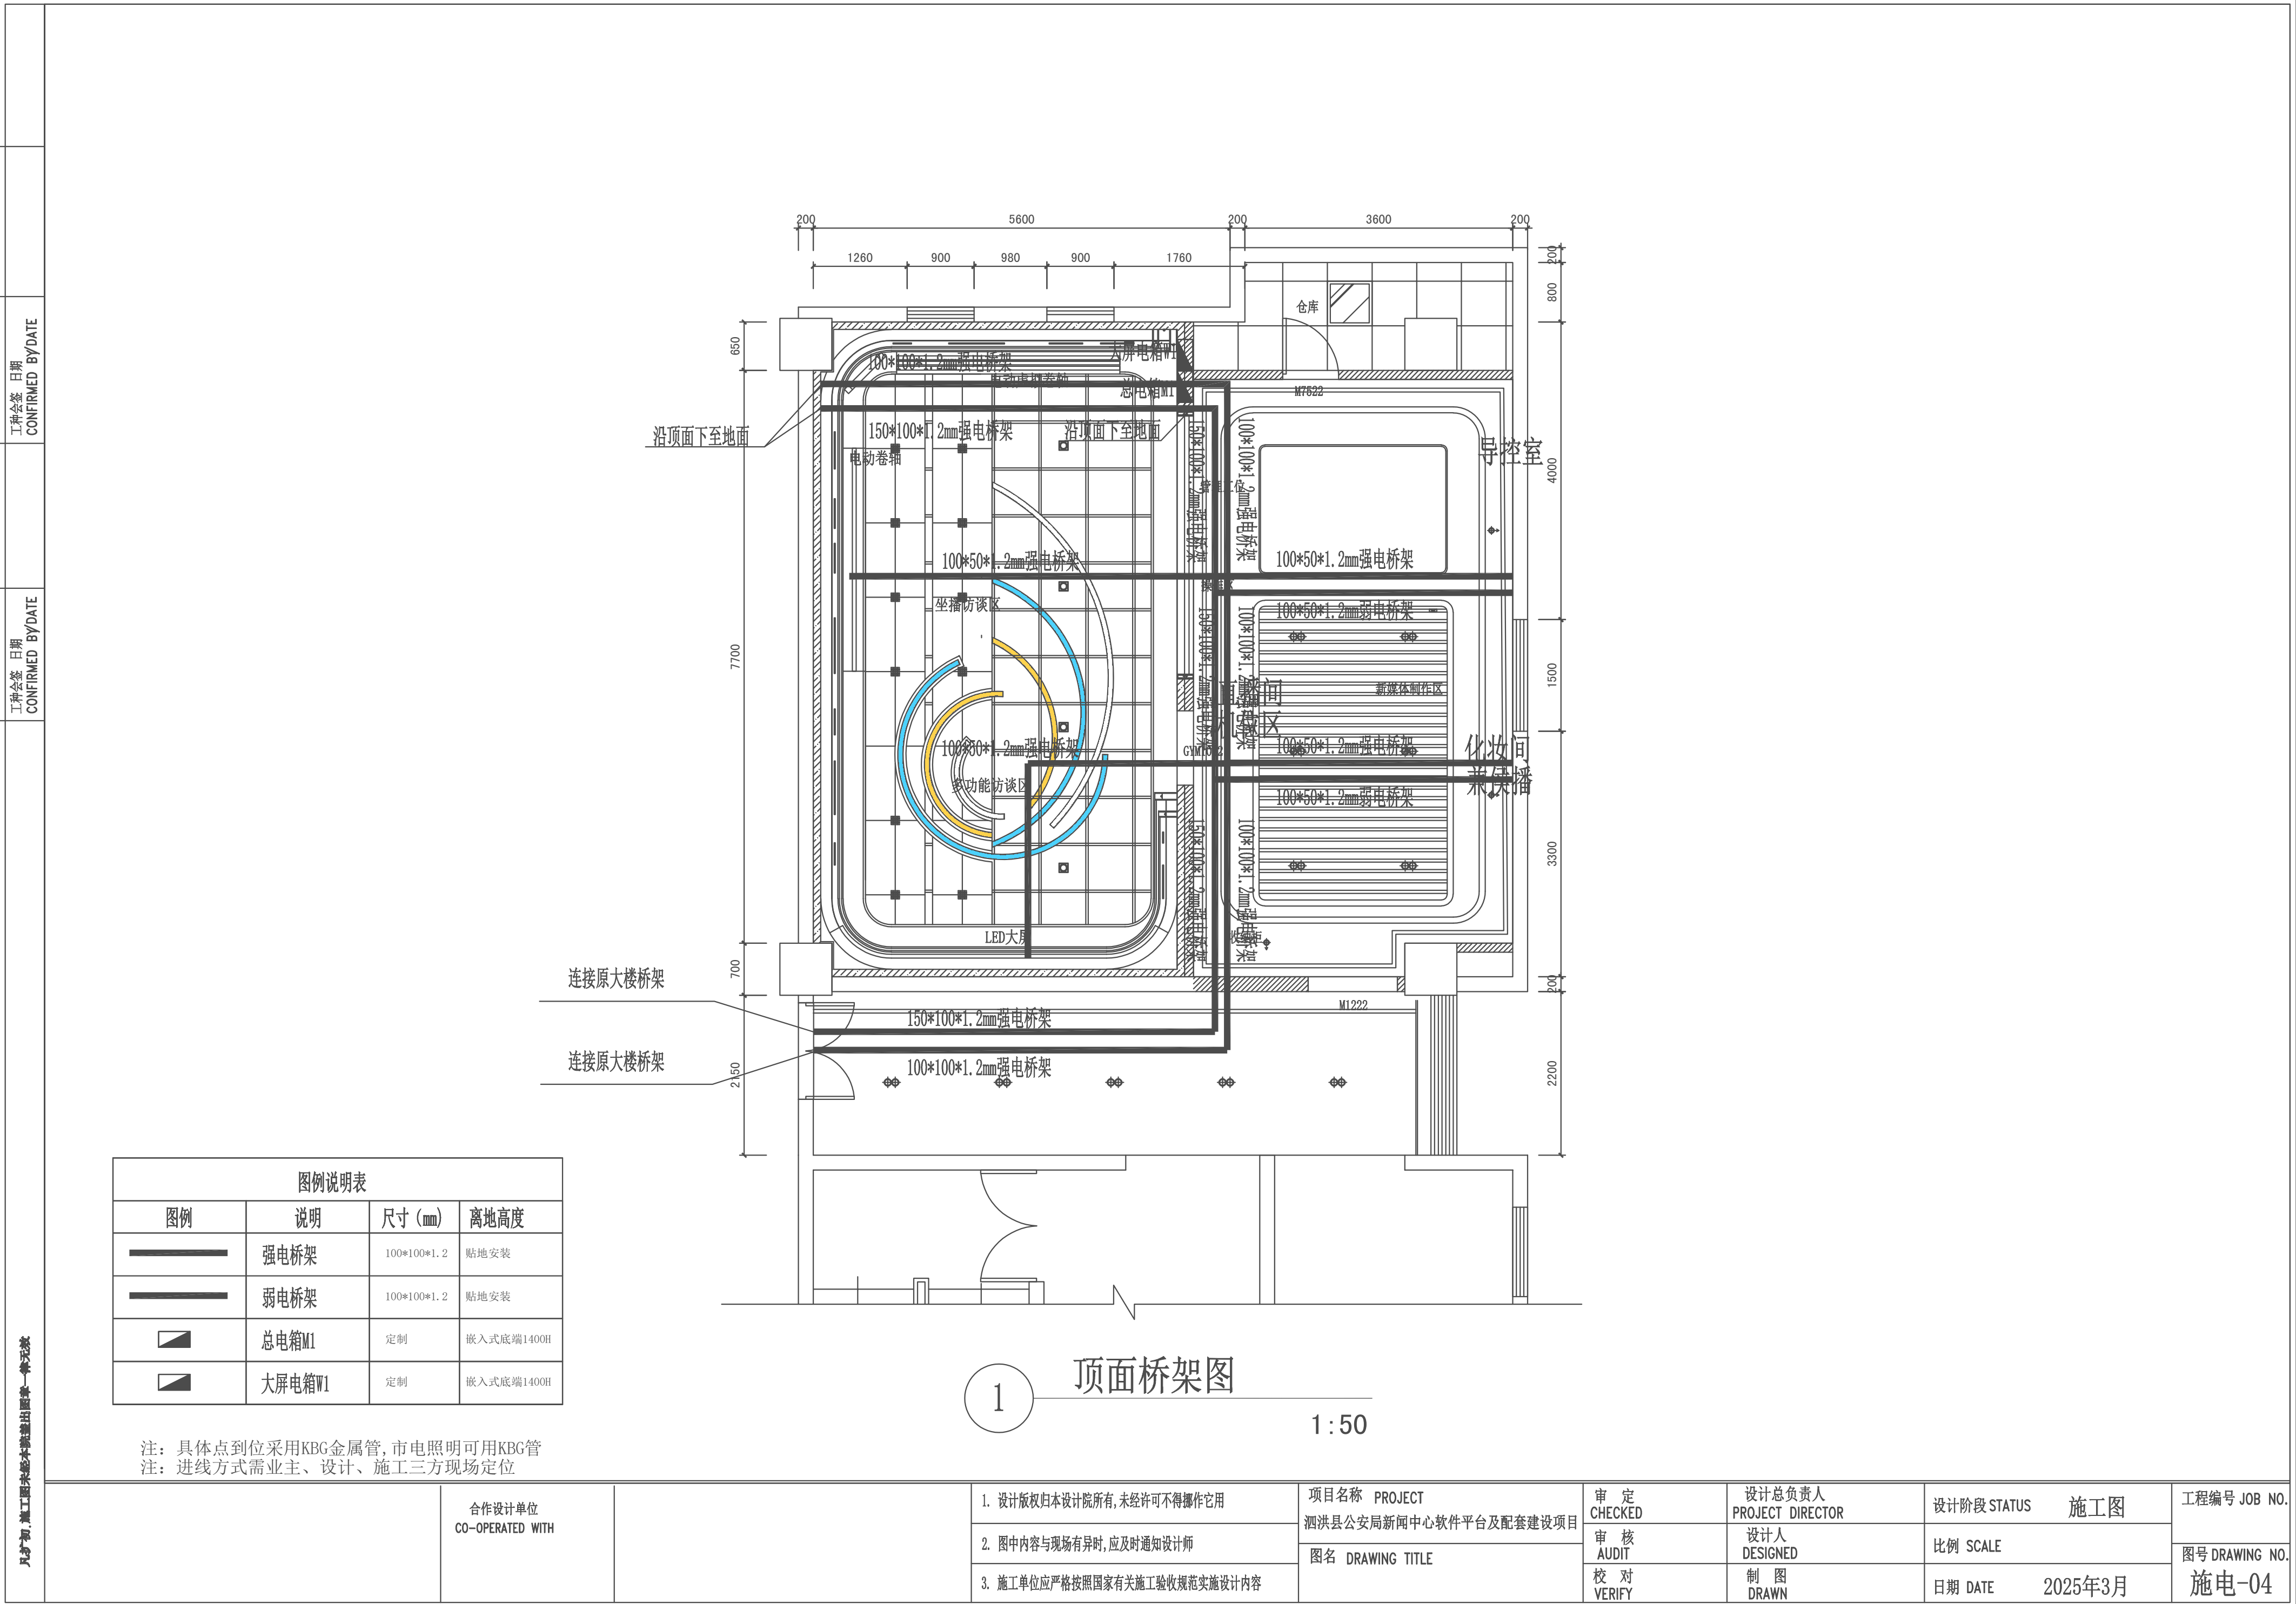


工种会签 日期
CONFIRMED BY/DATE

工种会签 日期
CONFIRMED BY/DATE

凡设计、施工图中未标注尺寸一律无效

插座图例说明表			
图例	说明	备注	备注
	UPS插座地插	五孔插座 二三插座 250V/10A	
	UPS插座地插	五孔插座 二三插座 250V/10A	
	市电插座地插	五孔插座 二三插座 250V/10A	
	防水市电插座	五孔插座 二三插座 250V/10A	
	市电插座	五孔插座 二三插座 250V/10A	特殊离完成面350H
	多功能盒子	两个五孔插座、网线、HDMI等	嵌入式安装
	8孔PDU条		嵌入式安装

注：具体点到位采用KBG金属管,市电照明可用KBG/PVC管
注：进线方式需业主、设计、施工三方现场定位

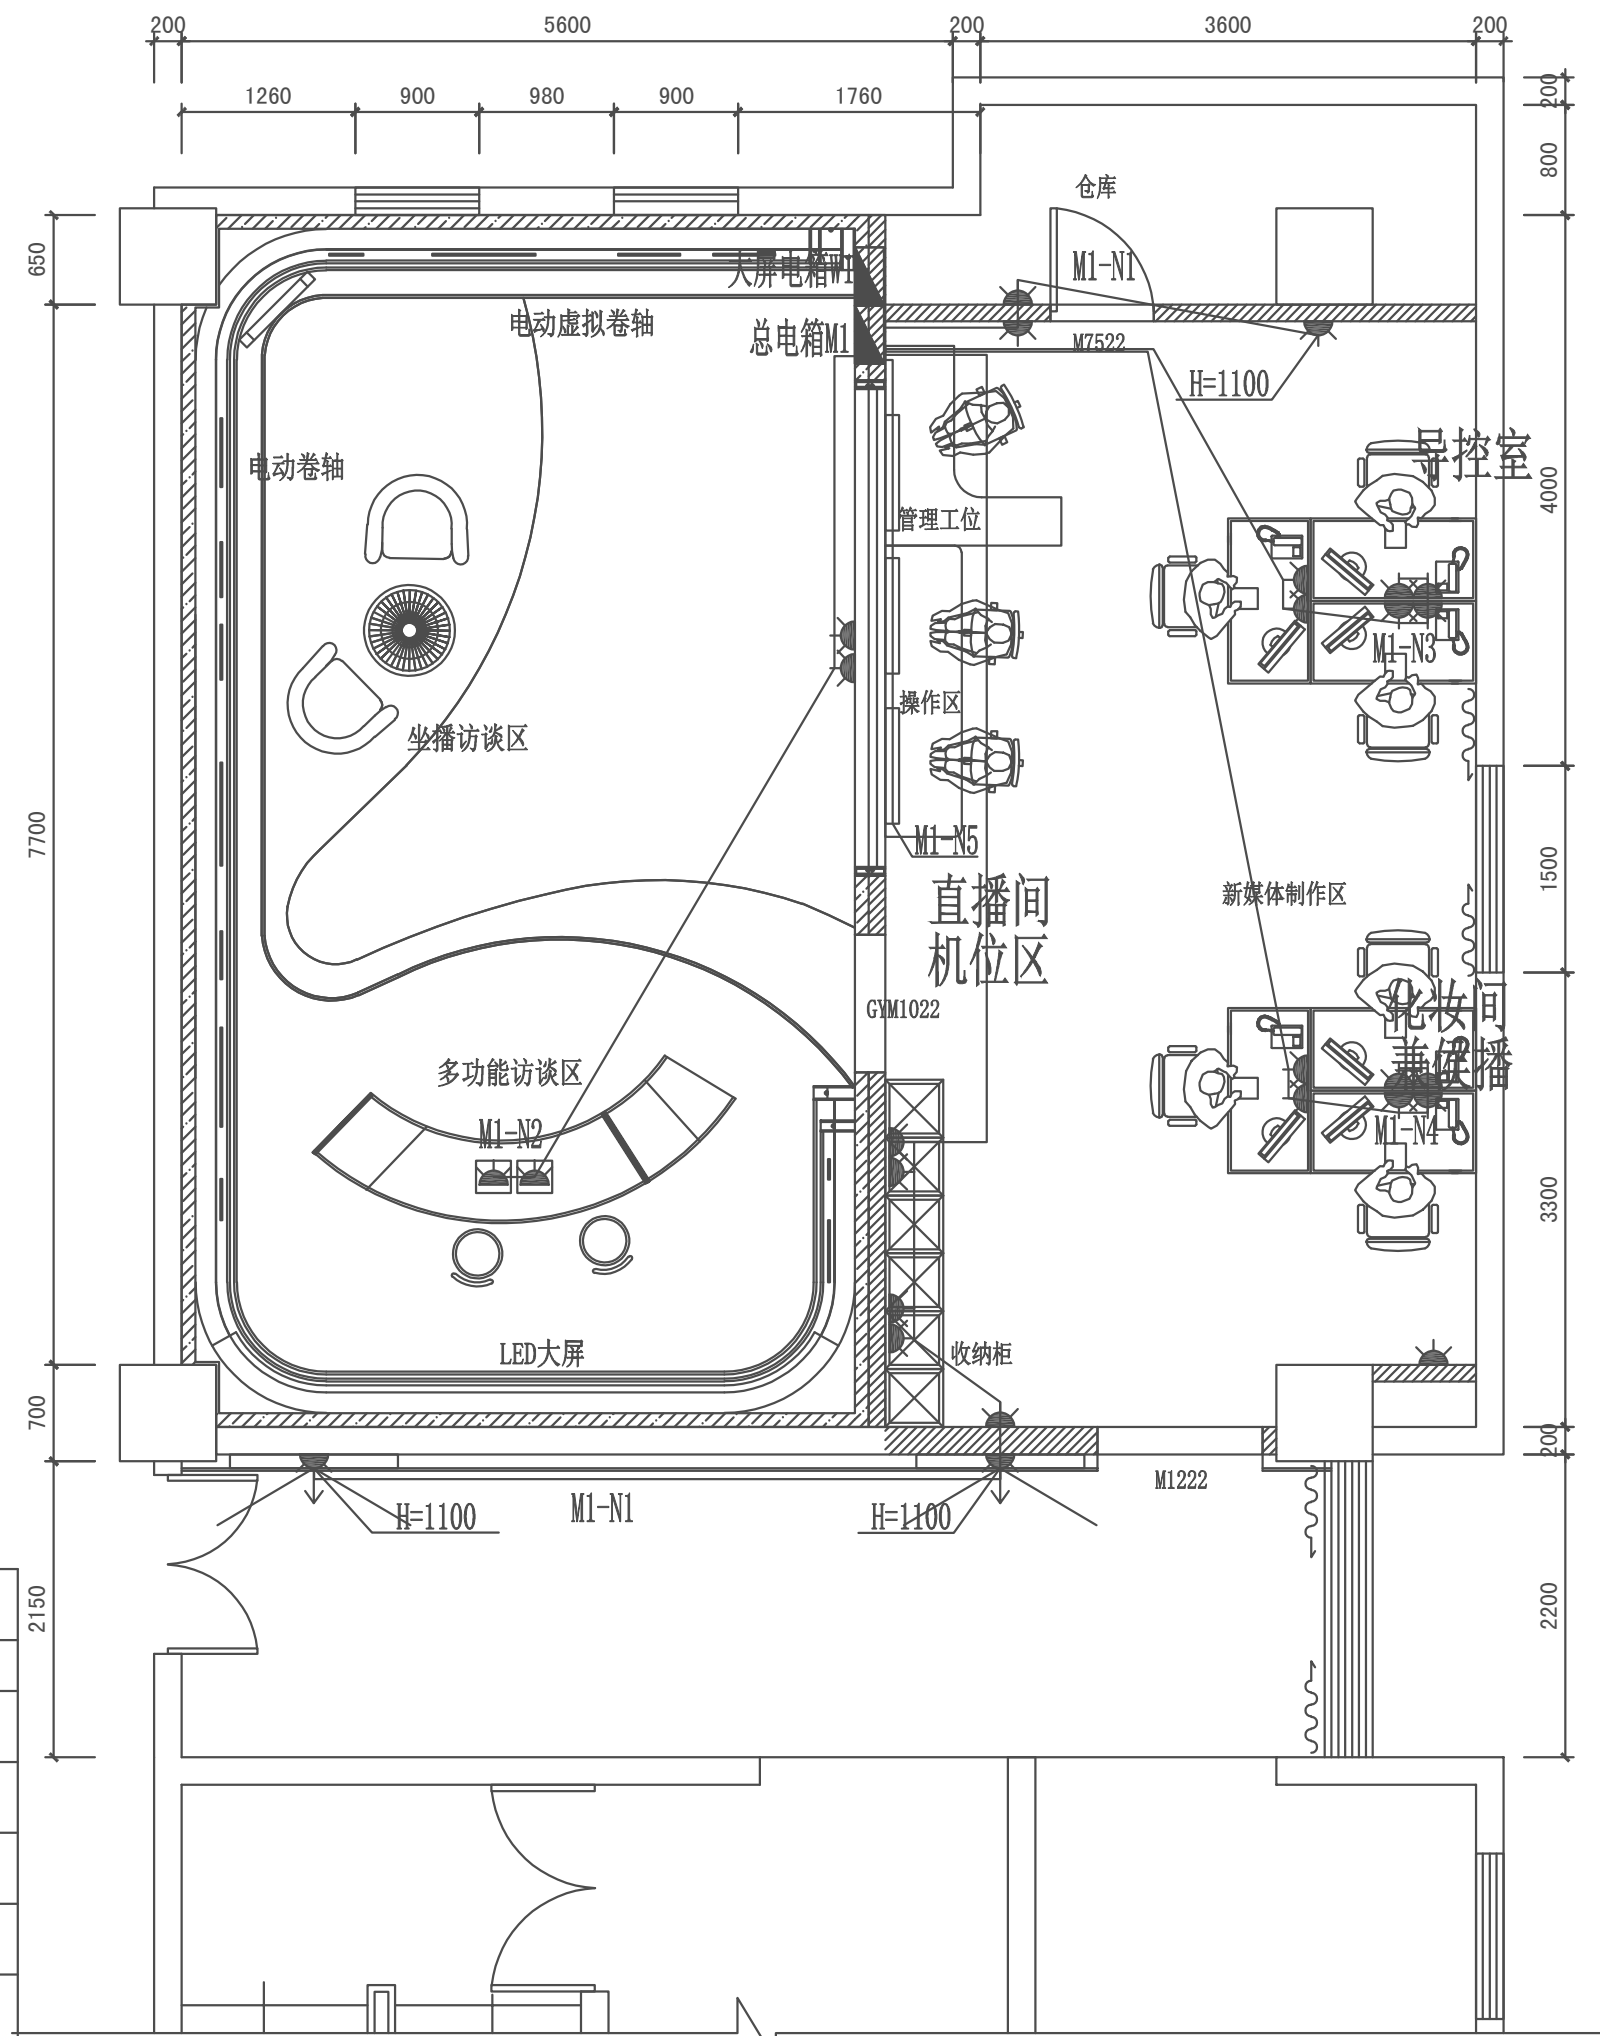

1 插座连线图 1:50

- 设计版权归本设计院所有,未经许可不得挪作它用
- 图中内容与现场有时,应及时通知设计师
- 施工单位应严格按照国家有关施工验收规范实施设计内容

项目名称 PROJECT
泗洪县公安局新闻中心软件平台及配套建设项目
图名 DRAWING TITLE

审 定
CHECKED
审 核
AUDIT
校 对
VERIFY

设计总负责人
PROJECT DIRECTOR
设计人
DESIGNED
制 图
DRAWN

设计阶段 STATUS 施工图
比例 SCALE
日期 DATE 2025年3月

工程编号 JOB NO.
图号 DRAWING NO.
施电-05


工种会签 日期
CONFIRMED BY/DATE

工种会签 日期
CONFIRMED BY/DATE

凡设计、施工图中未标注尺寸者均为无效


	单联单控开关	暗装
	双联单控开关	暗装
	三联单控开关	暗装
	单联单控带时开关	暗装
	双联单控带时开关	暗装
	红外感应开关 (红外)	暗装
	雷达开关	暗装
	声控开关	暗装
	声光控带时开关 (红外)	暗装
	双联开关	

说明：电气安装示意如下：

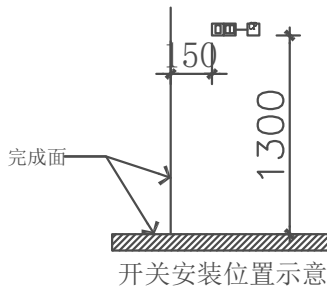

备注：1、所有未标高开关面板均为1300mm，按面板下口到地完成面；
2、特殊开关面板高度见图面标注，红外感应与声光控带时开关顶面安装；
3、各类开关除注明外，安装位置距门洞或阴阳角位置150mm；
4、各类开关除注明外，相邻的开关均紧密安装；


备注：1、灯具一律采用LED光源；
2、各空间灯具未注明尺寸的均以天花造型居中；
3、灯具需设计方选择

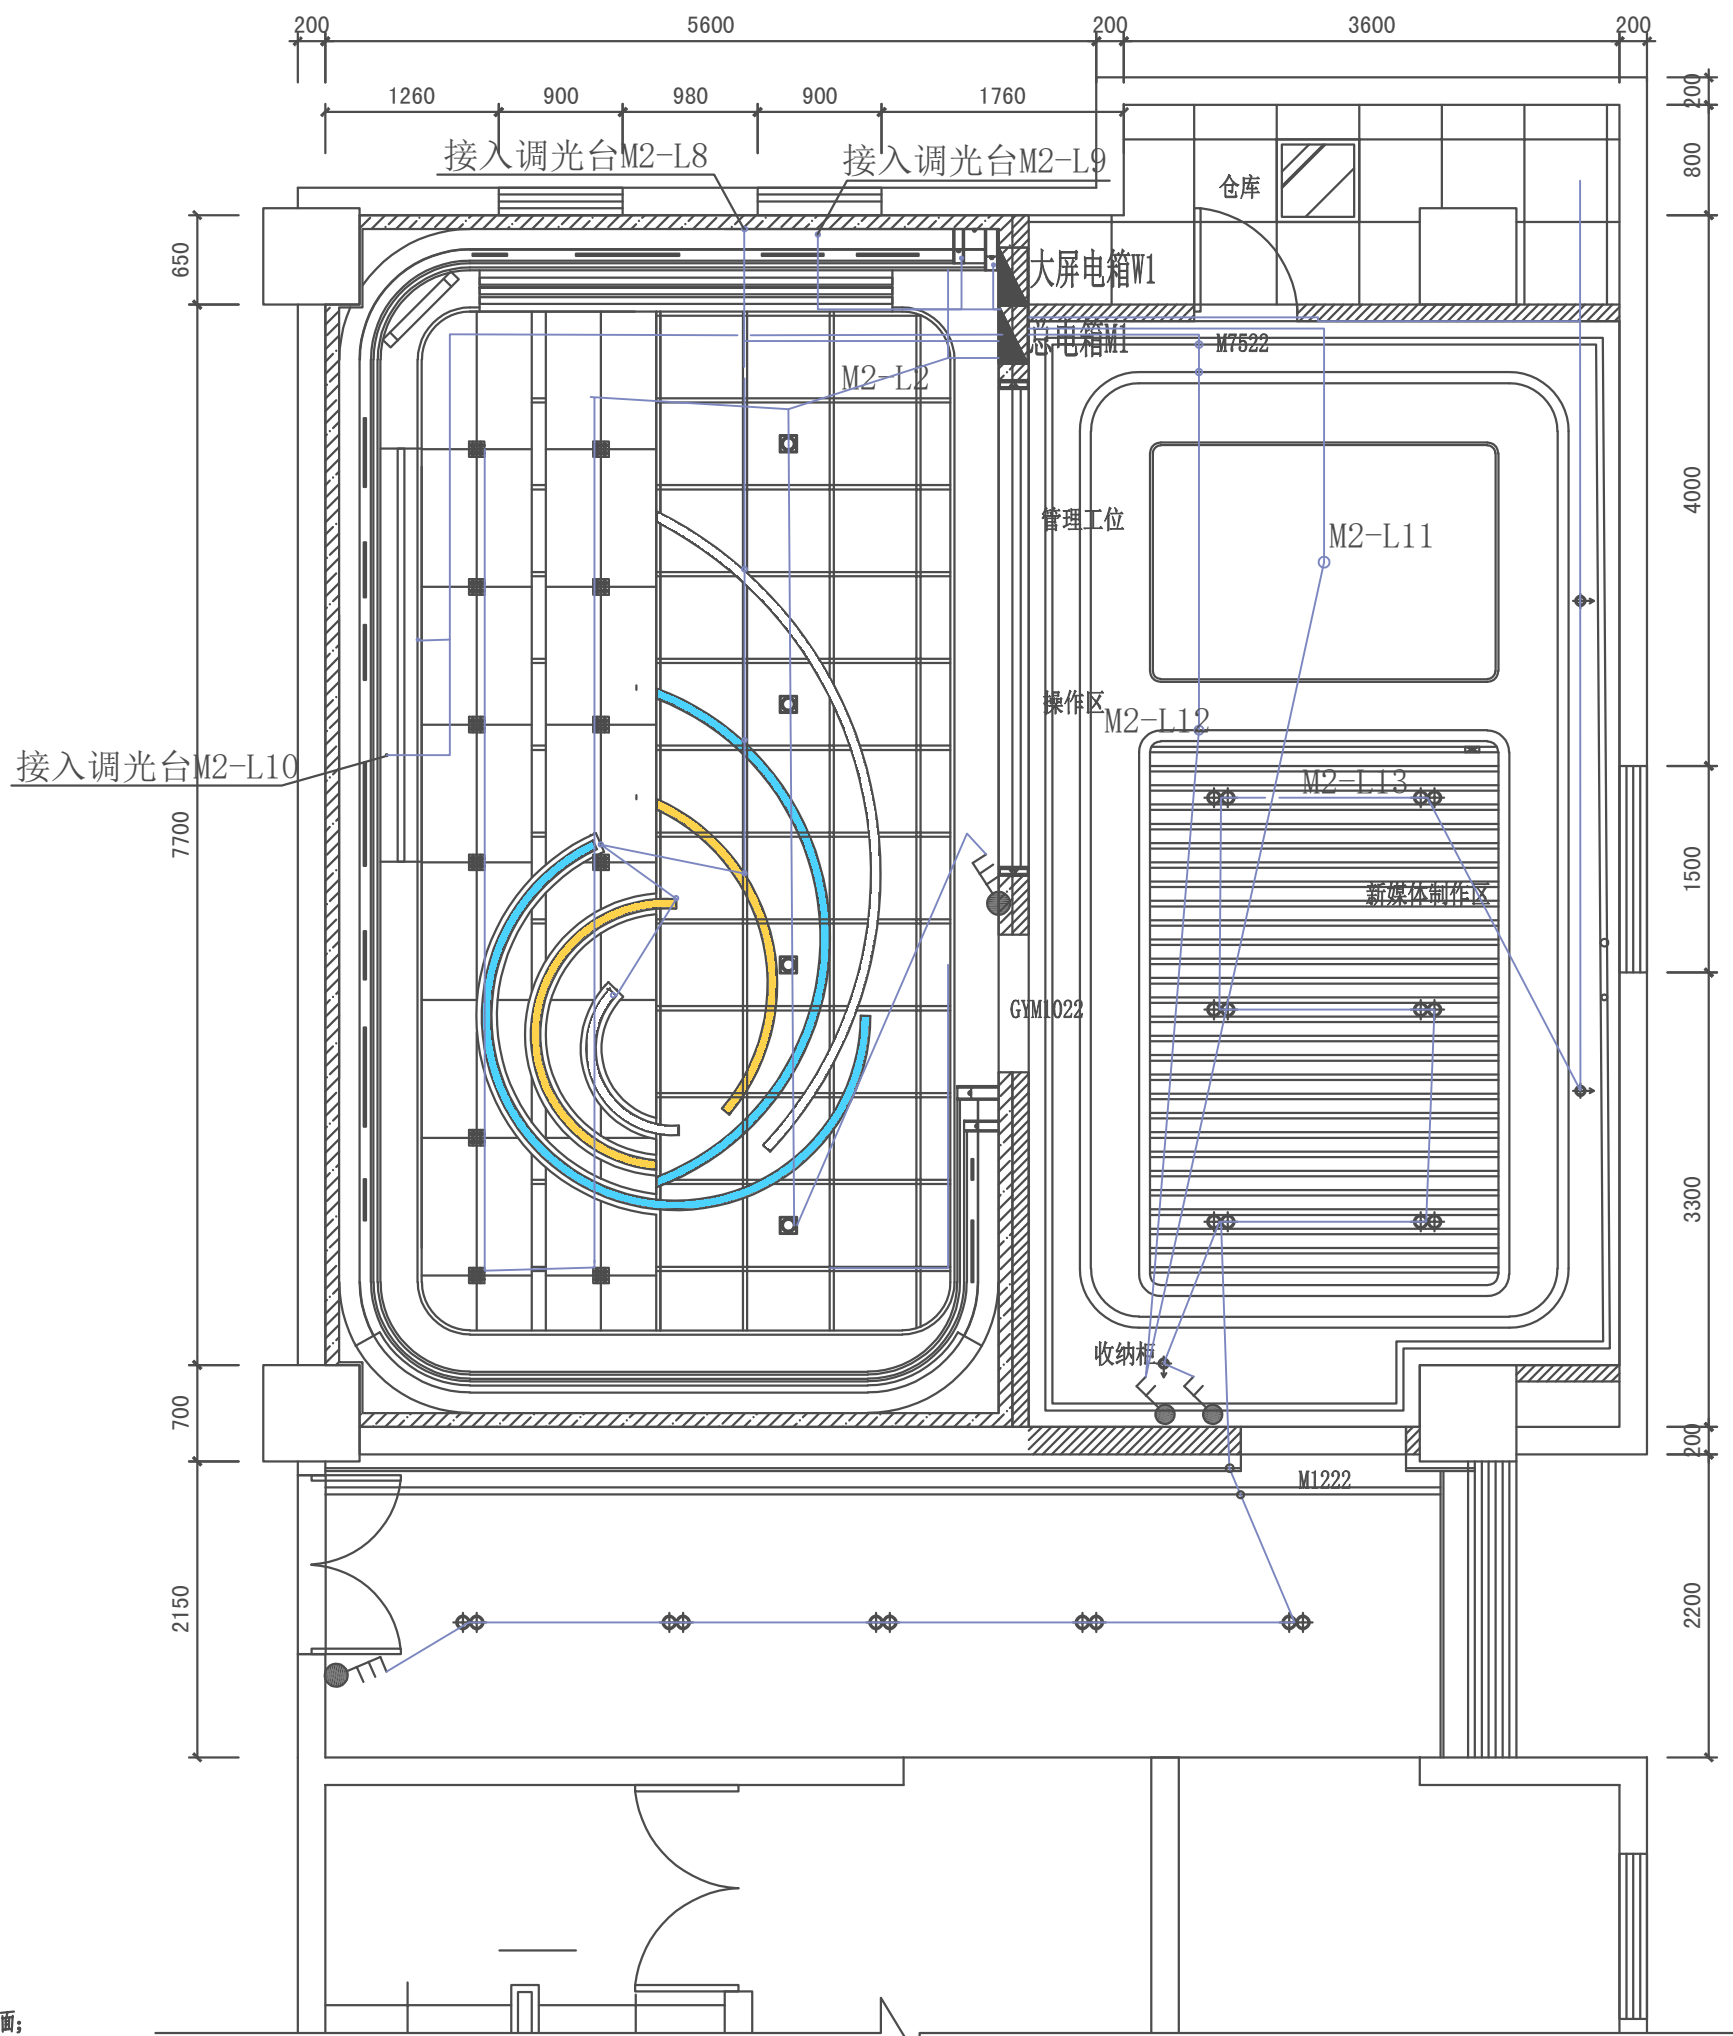

1

灯具开关控制图

1:50

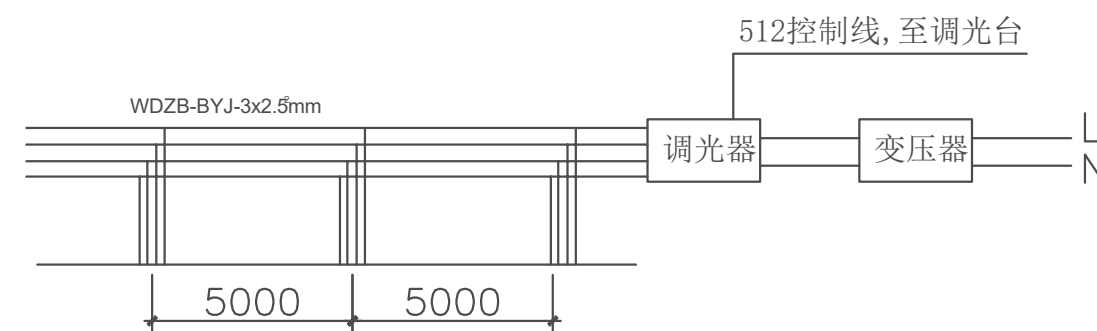

灯带安装位置示意

直播间所有灯带，接入调光台，调光台放置控制室一导控桌上，512控制线
所有灯带，@100mm间隔安装布置

- 设计版权归本设计院所有,未经许可不得挪作它用
- 图中内容与现场有时,应及时通知设计师
- 施工单位应严格按照国家有关施工验收规范实施设计内容

项目名称 PROJECT
泗洪县公安局新闻中心软件平台及配套建设项目
图名 DRAWING TITLE

审 定
CHECKED
审 核
AUDIT
校 对
VERIFY

设计总负责人
PROJECT DIRECTOR
设计人
DESIGNED
制 图
DRAWN

设计阶段 STATUS 施工图
比例 SCALE
日期 DATE 2025年3月

工程编号 JOB NO.
图号 DRAWING NO.
施电-06

合作设计单位
CO-OPERATED WITH