



建	筑	华燕萍	华燕萍	给排水	陈新全	陈新生
结	构	张莉	张莉	暖通	钟珊霞	钟珊霞
电	气	祁爱娟	钟爱娟	总图	华燕萍	华燕萍

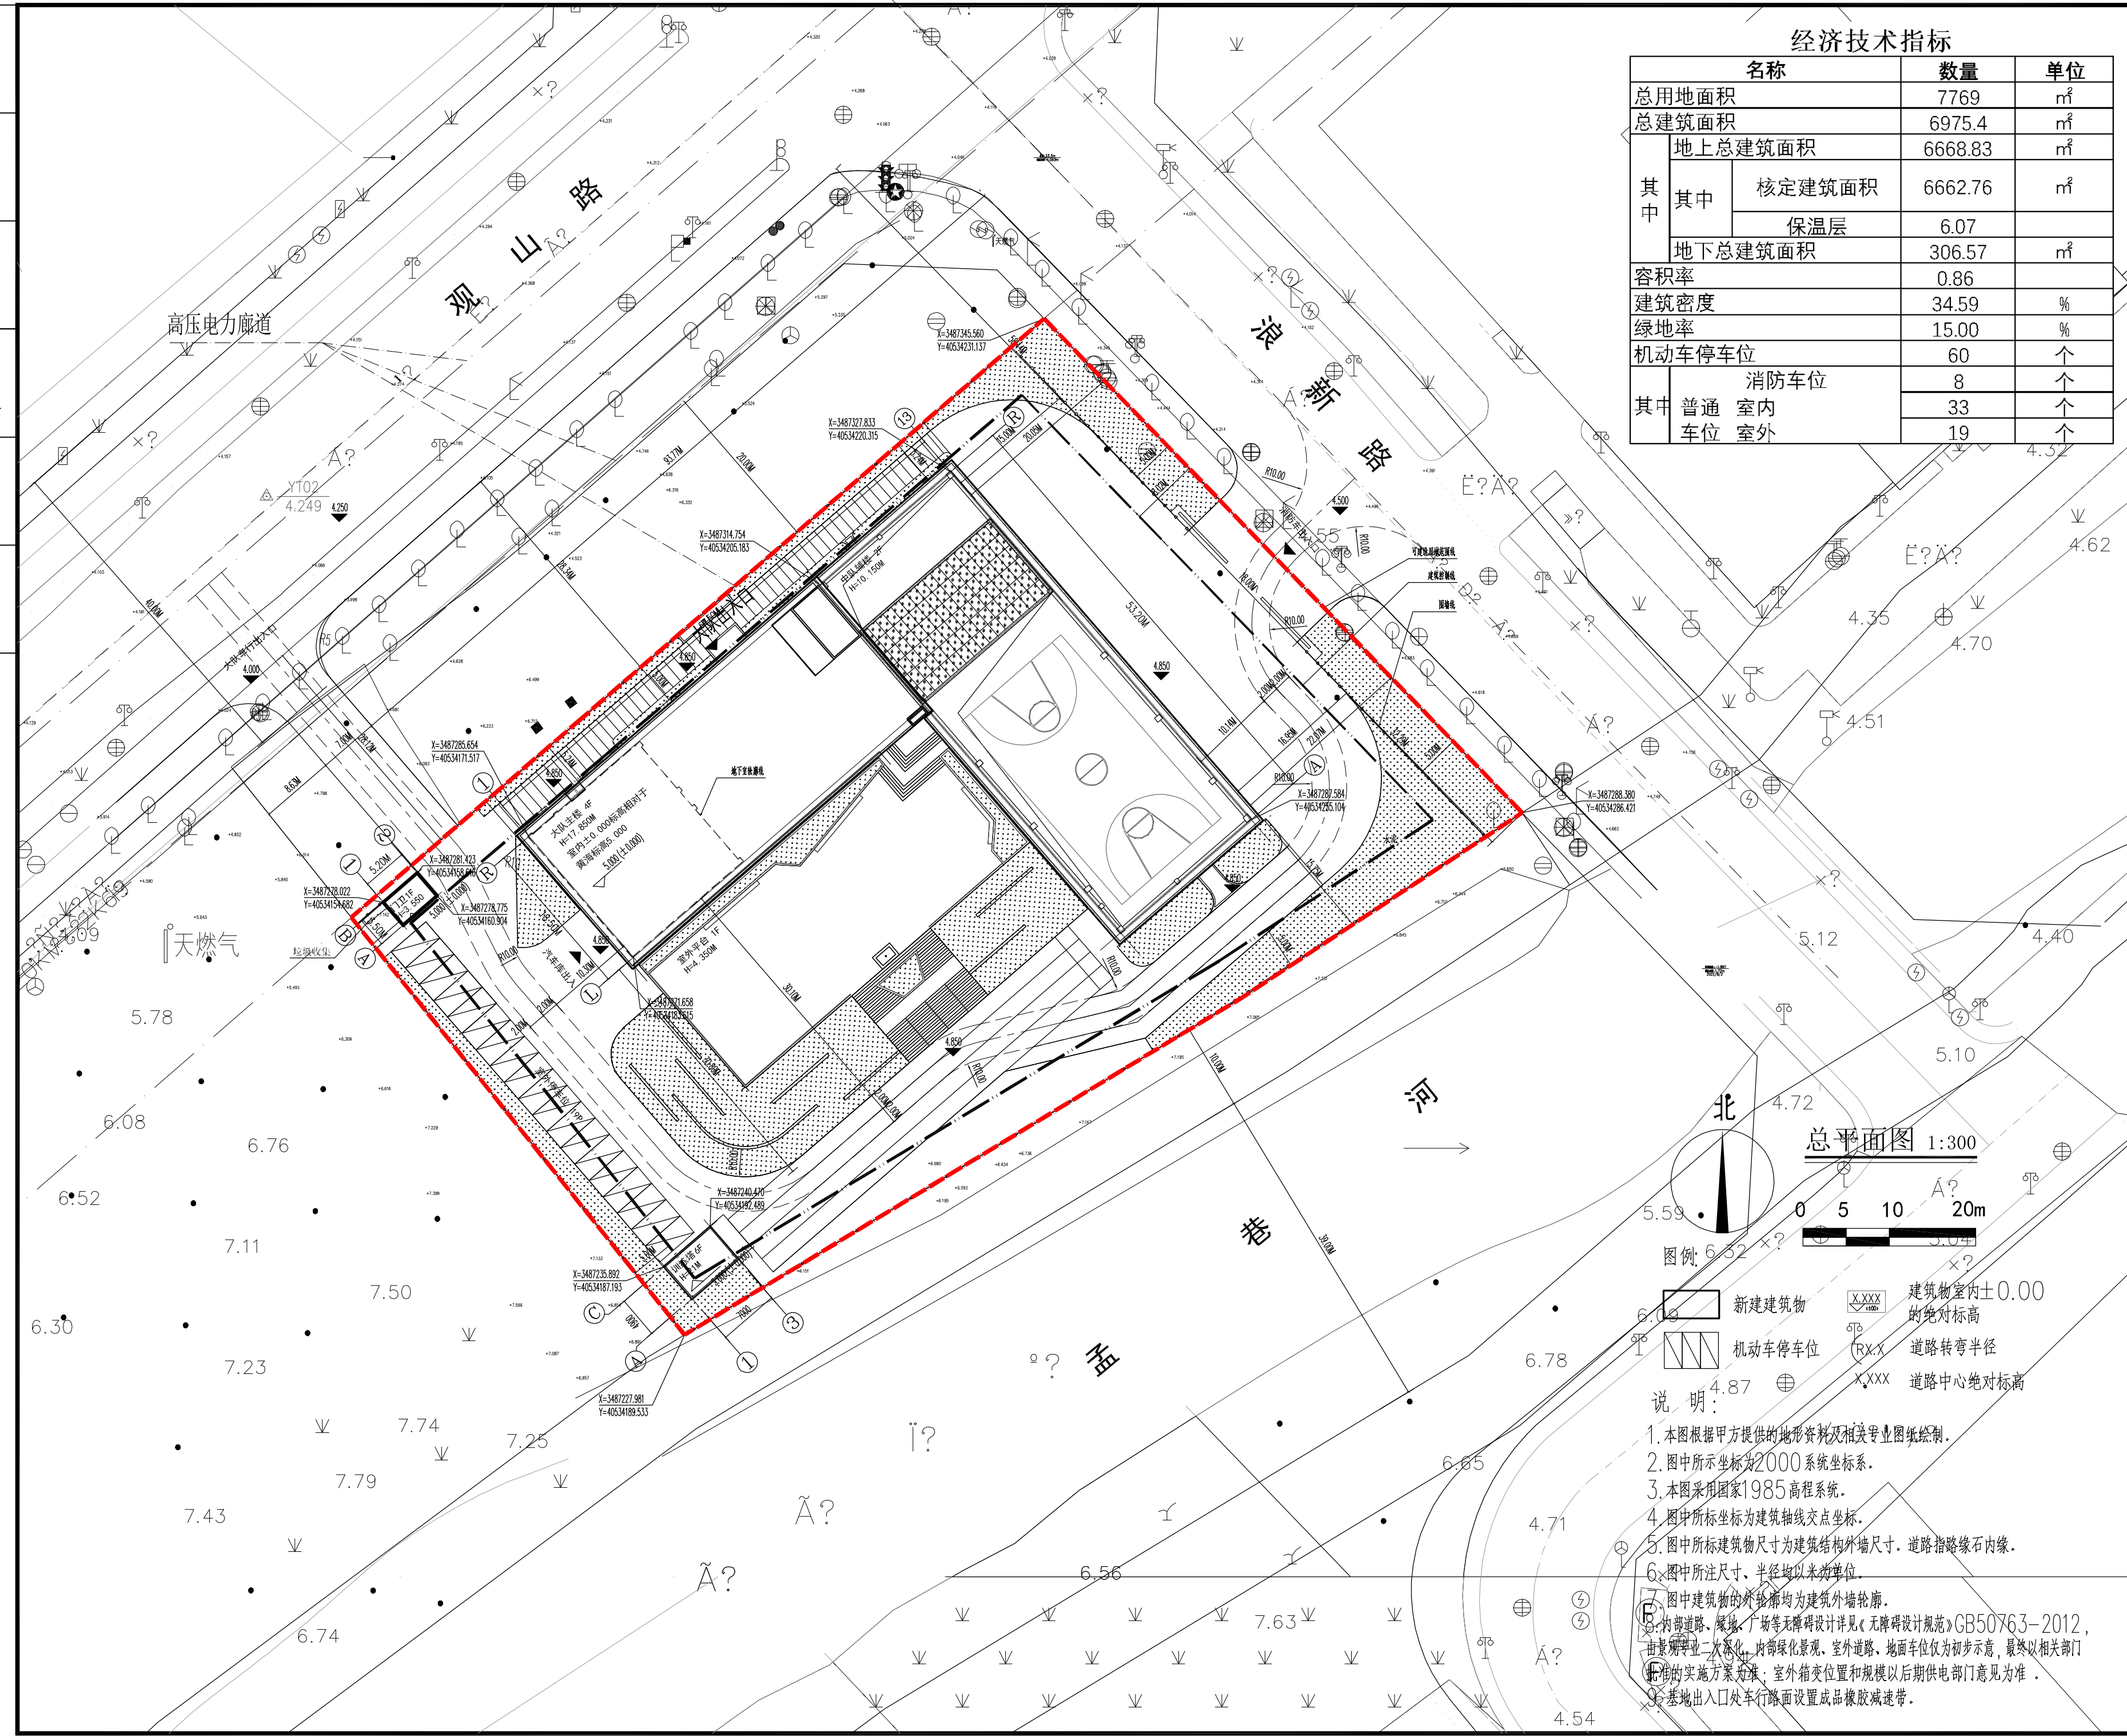

经济技术指标				
名称			数量	单位
总用地面积			7769	m ²
总建筑面积			6975.4	m ²
其中	地上总建筑面积		6668.83	m ²
	其中	核定建筑面积	6662.76	m ²
		保温层		6.07
	地下总建筑面积		306.57	m ²
容积率			0.86	
建筑密度			34.59	%
绿地率			15.00	%
机动车停车位			60	个
其中	消防车位		8	个
	普通室内		33	个
	车位室外		19	个

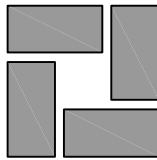

江苏合筑建筑设计股份有限公司
Hezone Design Co. Ltd

建筑行业(建筑工程)甲级: A232060451

附注
NOTES

审定 APPROVED BY	夏昶华	夏昶华
审核 REVIEWED BY	邱晓峰	邱晓峰
项目负责 P. MANAGER	华燕萍	华燕萍
专业负责 D. CHIEF	华燕萍	华燕萍
校对 CHECKED BY	华燕萍	华燕萍
设计 DESIGNED BY	酆言豪	酆言豪
制图 DRAWN BY	酆言豪	酆言豪

建设单位
CLIENT

工程名称 PROJECT	新吴区沿塘消防站新建工程
-----------------	--------------

子项名称 SUBPROJECT	总图
--------------------	----

工程编号 PROJECT NO.	22-027
---------------------	--------

图纸名称	总平面图
TITLE	

设计阶段 PHASE	设施
---------------	----

专业 DISCIPLINE	建筑	图号 DRAWING NO.	ZT0
日期 DATE	2023. 10	版本 VER.	0

中华人民共和国一级注册建筑师
姓 名： 华 燕 萍
注册号： 3206045-008
有效期： 至 2025年02月

〈执业签章〉

〈出图盖章〉

本图须加盖出图签章, 否则一律无效。

