

大许镇九山村省级宜居宜业和美乡村建设项目
(设计号: GH-2025009)

工程负责人 朱

景观专业施工图

项目名称 绿化工程



北京中外建建筑设计有限公司
BEIJING CCI ARCHITECTURAL DESIGN CO. LTD.

二〇二五年 六月

北京中外建 建筑设计有限公司 BEIJING CCI ARCHITECTURAL DESIGN Co.,Ltd. 设计证书号 建筑工程甲级 A211008889		图 纸 目 录			设计编号	GH-2025009
					图 号	LS-00
		建设单位	徐州市铜山区大许镇人民政府			2025 年 6 月
		项目名称	大许镇九山村省级宜居宜业和美乡村建设项目			单项名称 绿化工程
序号	图 号	图 纸 名 称	图 纸 尺 寸	采用标准或重复使用图		备 注
				图集或工程编号	图号	
1	LS-00	图纸目录	A2			
2	LS-01	绿化设计说明	A2			
3	LS-02	苗木表	A2			
4	LS-03	九山村分区平面图	A2			
5	LS-04	九山村分区1绿化种植图	A2			
6	LS-05	九山村分区2绿化种植图	A2			
7	LS-06	九山村分区3绿化种植图	A2			
8	LS-07	九山村分区4绿化种植图	A2			
9	LS-08	九山村分区5绿化种植图	A2			
10	LS-09	九山村分区6绿化种植图	A2			
11	LS-10	九山村分区7绿化种植图	A2			
12	LS-11	九山村分区8绿化种植图	A2			
13	LS-12	九山村分区9绿化种植图	A2			
14	LS-13	九山村分区10绿化种植图	A2			
15	LS-14	九山村分区11绿化种植图	A2			
16	LS-15	九山村分区12绿化种植图	A2			
17	LS-16	九山村分区13绿化种植图	A2			
18	LS-17	九山村分区14绿化种植图	A2			
19	LS-18	九山村分区15绿化种植图	A2			
20	LS-19	九山村分区16绿化种植图	A2			
21						
22						
23						
24						
25						
26						
专业负责人			校对		填表人	

	艺				
	工				
	给排水		电	气	
	构		通		
	结		暖		
	划		建	筑	
	规				

序号		名称	规格				单位	合计	质量要求
			H（M）	Φ（胸径）CM	D（地径）CM	（冠幅）M			
01		落羽杉	3.5-4.0	8-10		2.5-3.0	株	72	全冠姿态美，保留主梢。
02		法桐	4.0-4.5	10-12		3.0-3.5	株	105	全冠姿态美，一级分支点不少于3枝，分枝点为2.6-2.8m。
03		垂柳	3.5-4.0	8-10		3.0-3.5	株	101	全冠姿态美，一级分支点不少于3枝，分枝点为2.3-2.5m。
04		豆梨	3.5-4.0	8-10		3.0-3.5	株	16	全冠姿态美，一级分支点不少于3枝，分枝点为2.6-2.8m。
05		乌桕	3.5-4.0	8-10		3.0-3.5	株	20	全冠姿态美，一级分支点不少于3枝，分枝点为2.3-2.5m。
06		红玉兰	3.0-3.5	8-10		2.5-3.0	株	116	全冠姿态美，一级分支点不少于3枝，分枝点不小于2.0m。
07		桂花	1.8-2.0		8-10	1.5-1.8	株	88	全冠种植，分枝点0.5-0.6m。
08		山桃	1.8-2.0		6-8	1.5-1.8	株	127	全冠种植，分枝点0.5-0.6m。
09		榆叶梅	1.8-2.0		6-8	1.5-1.8	株	27	全冠种植，分枝点0.5-0.6m。
10		红叶石楠球	1.0-1.2			1.2	株	132	光球，不脱脚，密实度不小于 95%。
11		水生植物					m²	920	荷花、再力花、千屈菜、黄菖蒲等，种植于村内主要坑塘、沟渠内，植密度为49株/m²。
12		撒播草花1					kg	120	金鸡菊、金光菊、虞美人等花籽混播。如有余量，图中未标出空地、节点、道路两侧也可撒播。 面积约6000m²，撒播量20g/m²。
13		撒播草花2					kg	70	二月兰、红花醋酱草等花籽混播，撒播于村内坑塘水系周边。如有余量，其余空地、节点、道路两侧也可撒播。 面积约3500m²，撒播量20g/m²。
14		大叶黄杨	0.35-0.40			0.25-0.30	m²	640	种植密度49株/m²。
15		金钟	≥1米				m²	1285	4株/m²，每株8分枝以上，种植与南侧边沟北岸。
16		萱草	0.30-0.35			0.40-0.45	m²	1020	种植密度36株/m²。

说明:未提供地形图，施工图依据卫星图绘制存在误差，苗木数量以实际为准，具体种植点位可根据现场实际调整。

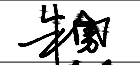
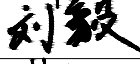
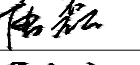
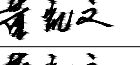
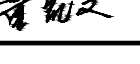
工程设计出图专用章

注册章（建筑、结构）

防火设计自审小组专用章

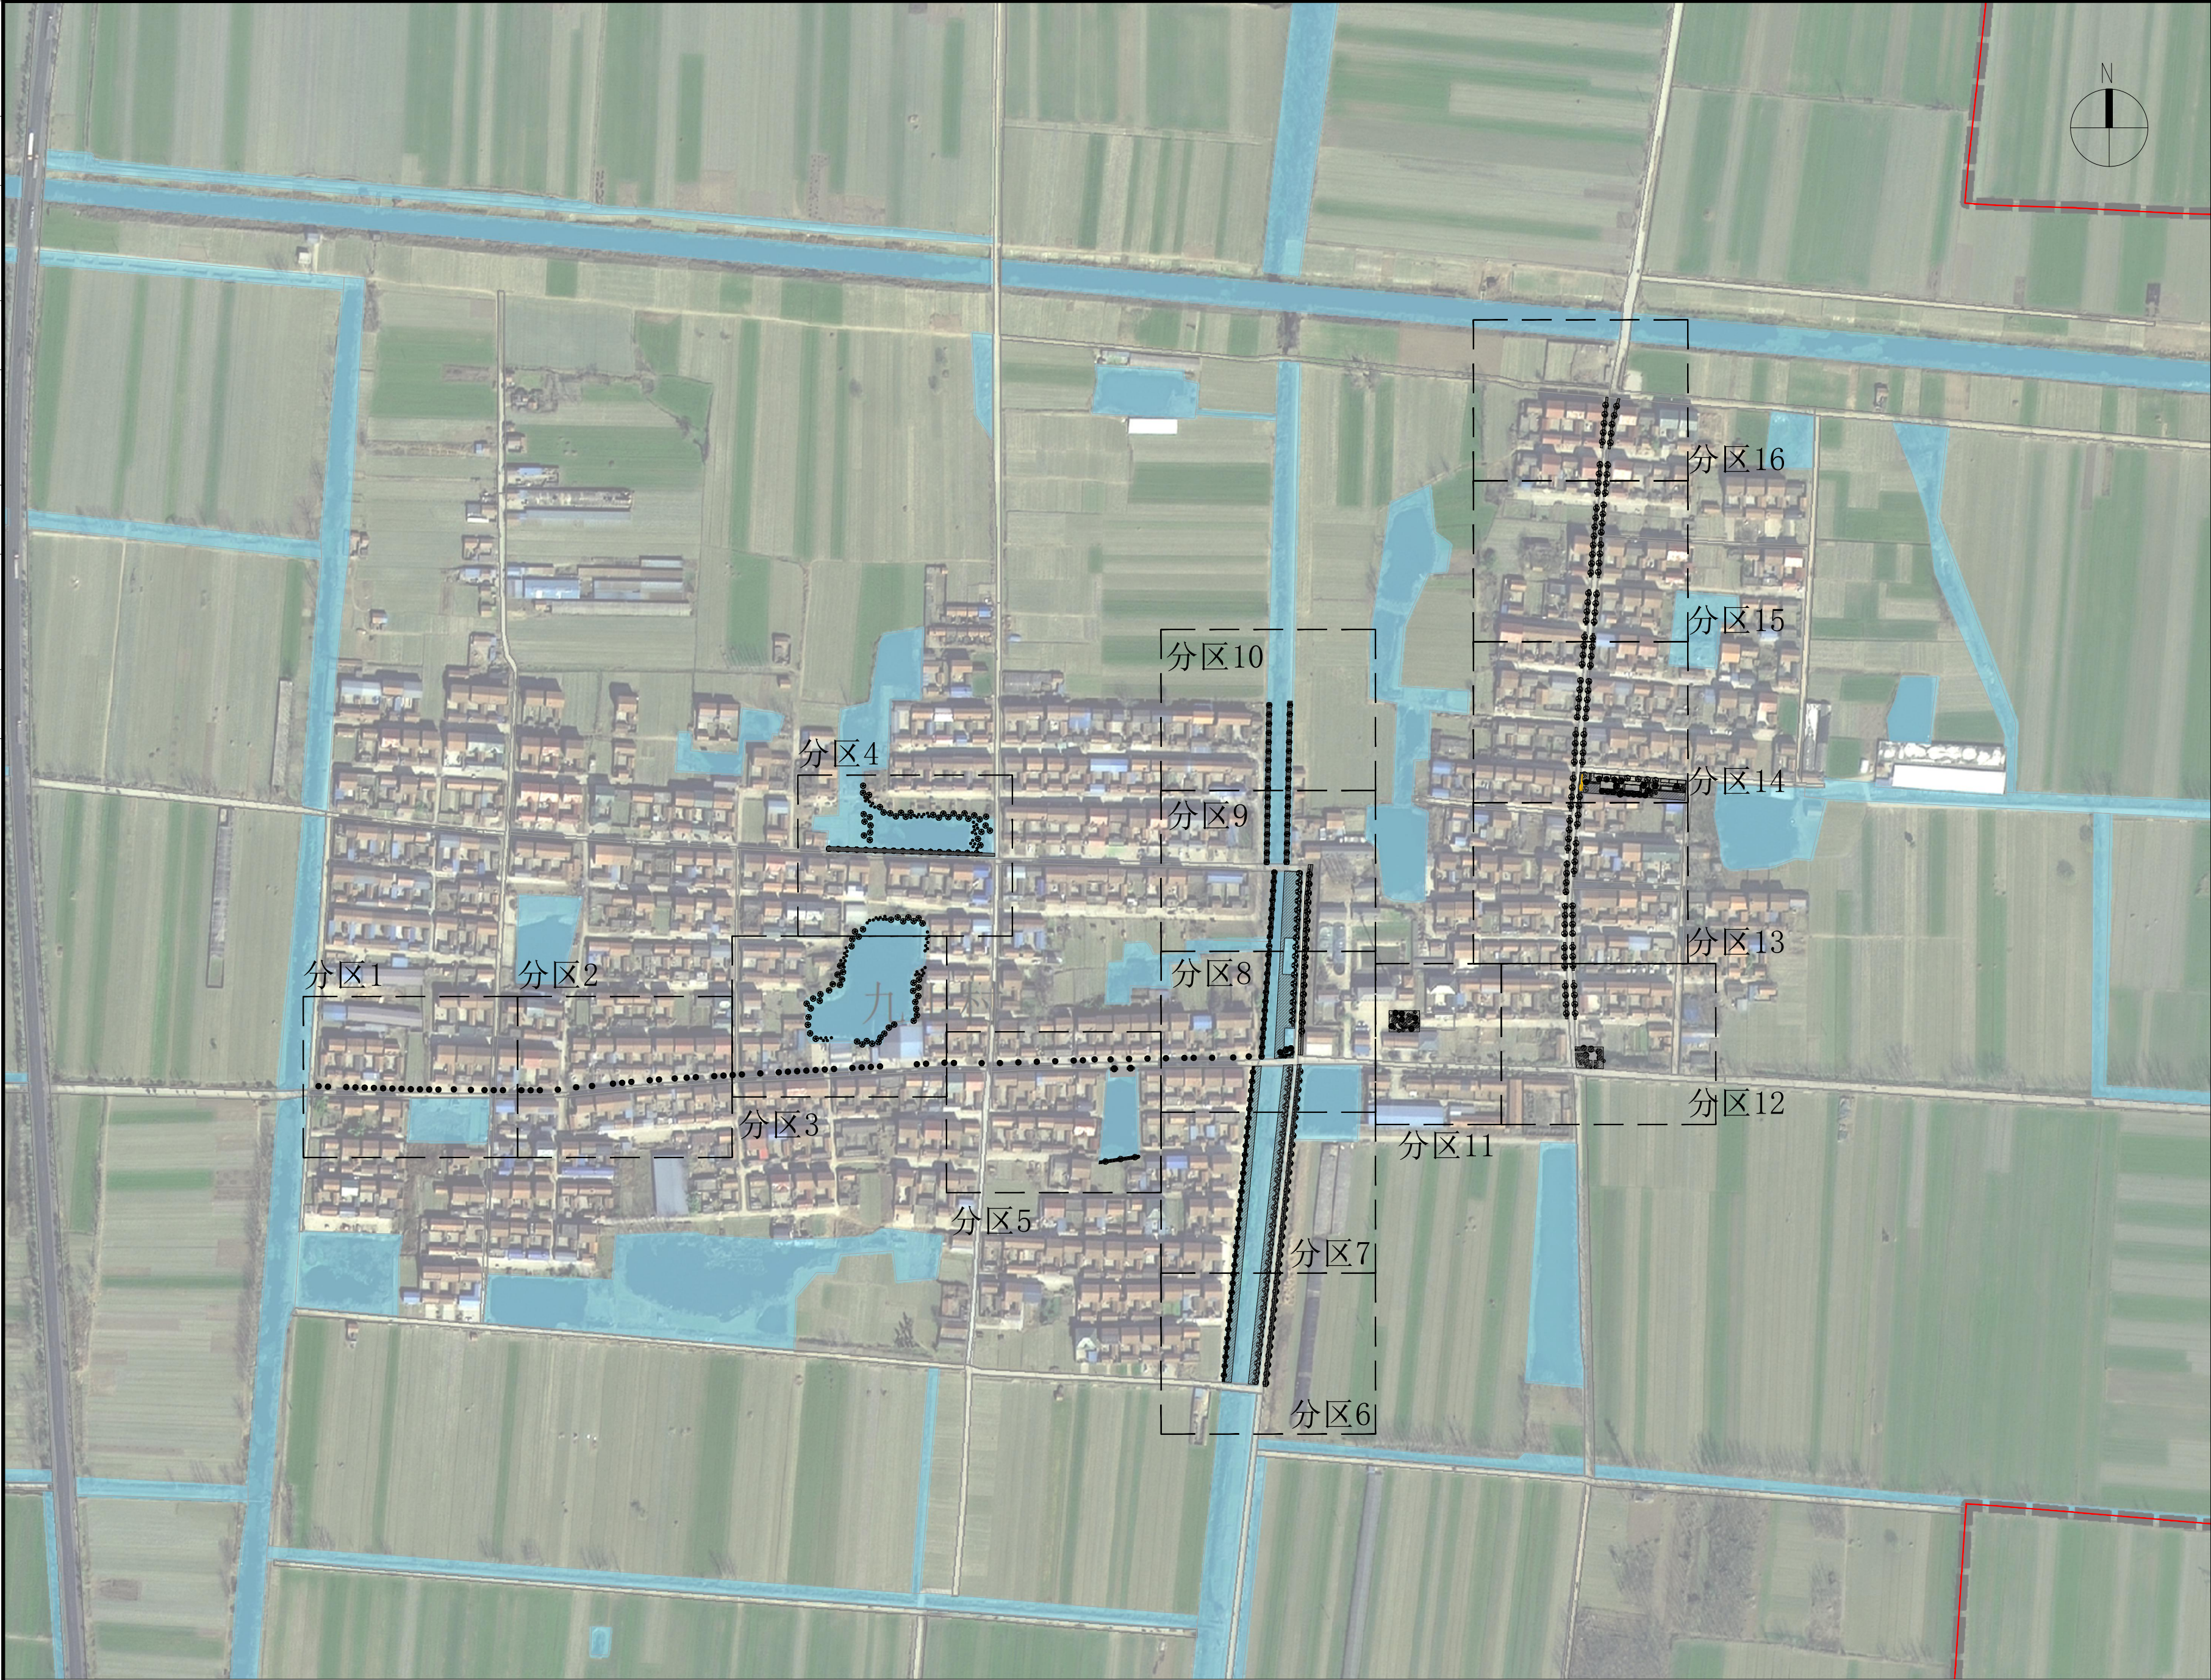
 **北京中外建建筑设计有限公司**
BEIJING CCI ARCHITECTURAL DESIGN CO. LTD.

设计咨询

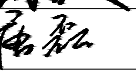
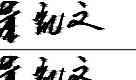
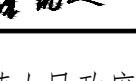
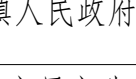
设计证书	甲 级 A111008889	
地 址	北京市海淀区中关村南大街18号北京国际B座12层	
设计编号	GH-2025009	
出图日期	2025.06	
比 例	见图	
审 定	朱勇	
审 核	刘毅	
项目负责人	朱勇	
专业负责人	刘毅	
校 对	唐磊	
设 计	董凯文	
制 图	董凯文	

建设单位	徐州市铜山区大许镇人民政府
项目名称	大许镇九山村省级宜居宜业和美乡村建设项目
单项名称	绿化工程
图 名	绿化苗木表
版 号	
图 别	
图 号	LS-02
人防图号	

	工	艺			
	给	排	水	电	气
	结	构		暖	通
规	划	建	筑		



①九山村分区平面图

工程设计出图专用章		
注册章（建筑、结构）		
防火设计自审小组专用章		
 北京中外建建筑设计有限公司 BEIJING CCI ARCHITECTURAL DESIGN CO. LTD.		
设计咨询		
设计证书	甲级 A111008889	
地址	北京市海淀区中关村南大街18号北京国际B座12层	
设计编号	GH-2025009	
出图日期	2025. 06	
比例	见图	
审定	朱勇	
审核	刘毅	
项目负责人	朱勇	
专业负责人	刘毅	
校对	唐磊	
设计	董凯文	
制图	董凯文	
建设单位	徐州市铜山区大许镇人民政府	
项目名称	大许镇九山村省级宜居宜业和美乡村建设项目	
单项名称	绿化工程	
图名	九山村分区平面图	
版本号		
图别		
图号	LS-03	
人防图号		

规	划				
建	筑				
结	构				
暖	通				
电	气				
工	艺				



工程设计出图专用章		
注册章（建筑、结构）		
防火设计自审小组专用章		
北京中外建建筑设计有限公司 BEIJING CCI ARCHITECTURAL DESIGN CO. LTD.		
设计咨询		
设计证书	甲 级 A111008889	
地 址	北京市海淀区中关村南大街18号北京国际B座12层	
设计编号	GH-2025009	
出图日期	2025. 06	
比 例	见图	
审 定	朱勇	朱勇
审 核	刘毅	刘毅
项目负责人	朱勇	朱勇
专业负责人	刘毅	刘毅
校 对	唐磊	唐磊
设 计	董凯文	董凯文
制 图	董凯文	董凯文
建设单位	徐州市铜山区大许镇人民政府	
项目名称	大许镇九山村省级宜居宜业和美乡村建设项目	
单项名称	绿化工程	
图 名	九山村分区1绿化种植图	
版 号		
图 别		
图 号	LS-04	
人防图号		

说明:未提供地形图，施工图依据卫星图绘制存在误差，苗木数量以实际为准，具体种植点位可根据现场实际调整。

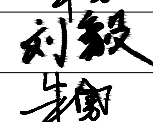
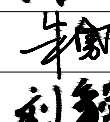
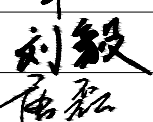
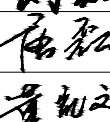
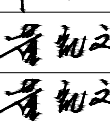
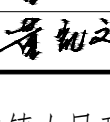
①九山村分区1绿化种植图

规划	结构	给排水	工艺
建筑	暖通	电气	

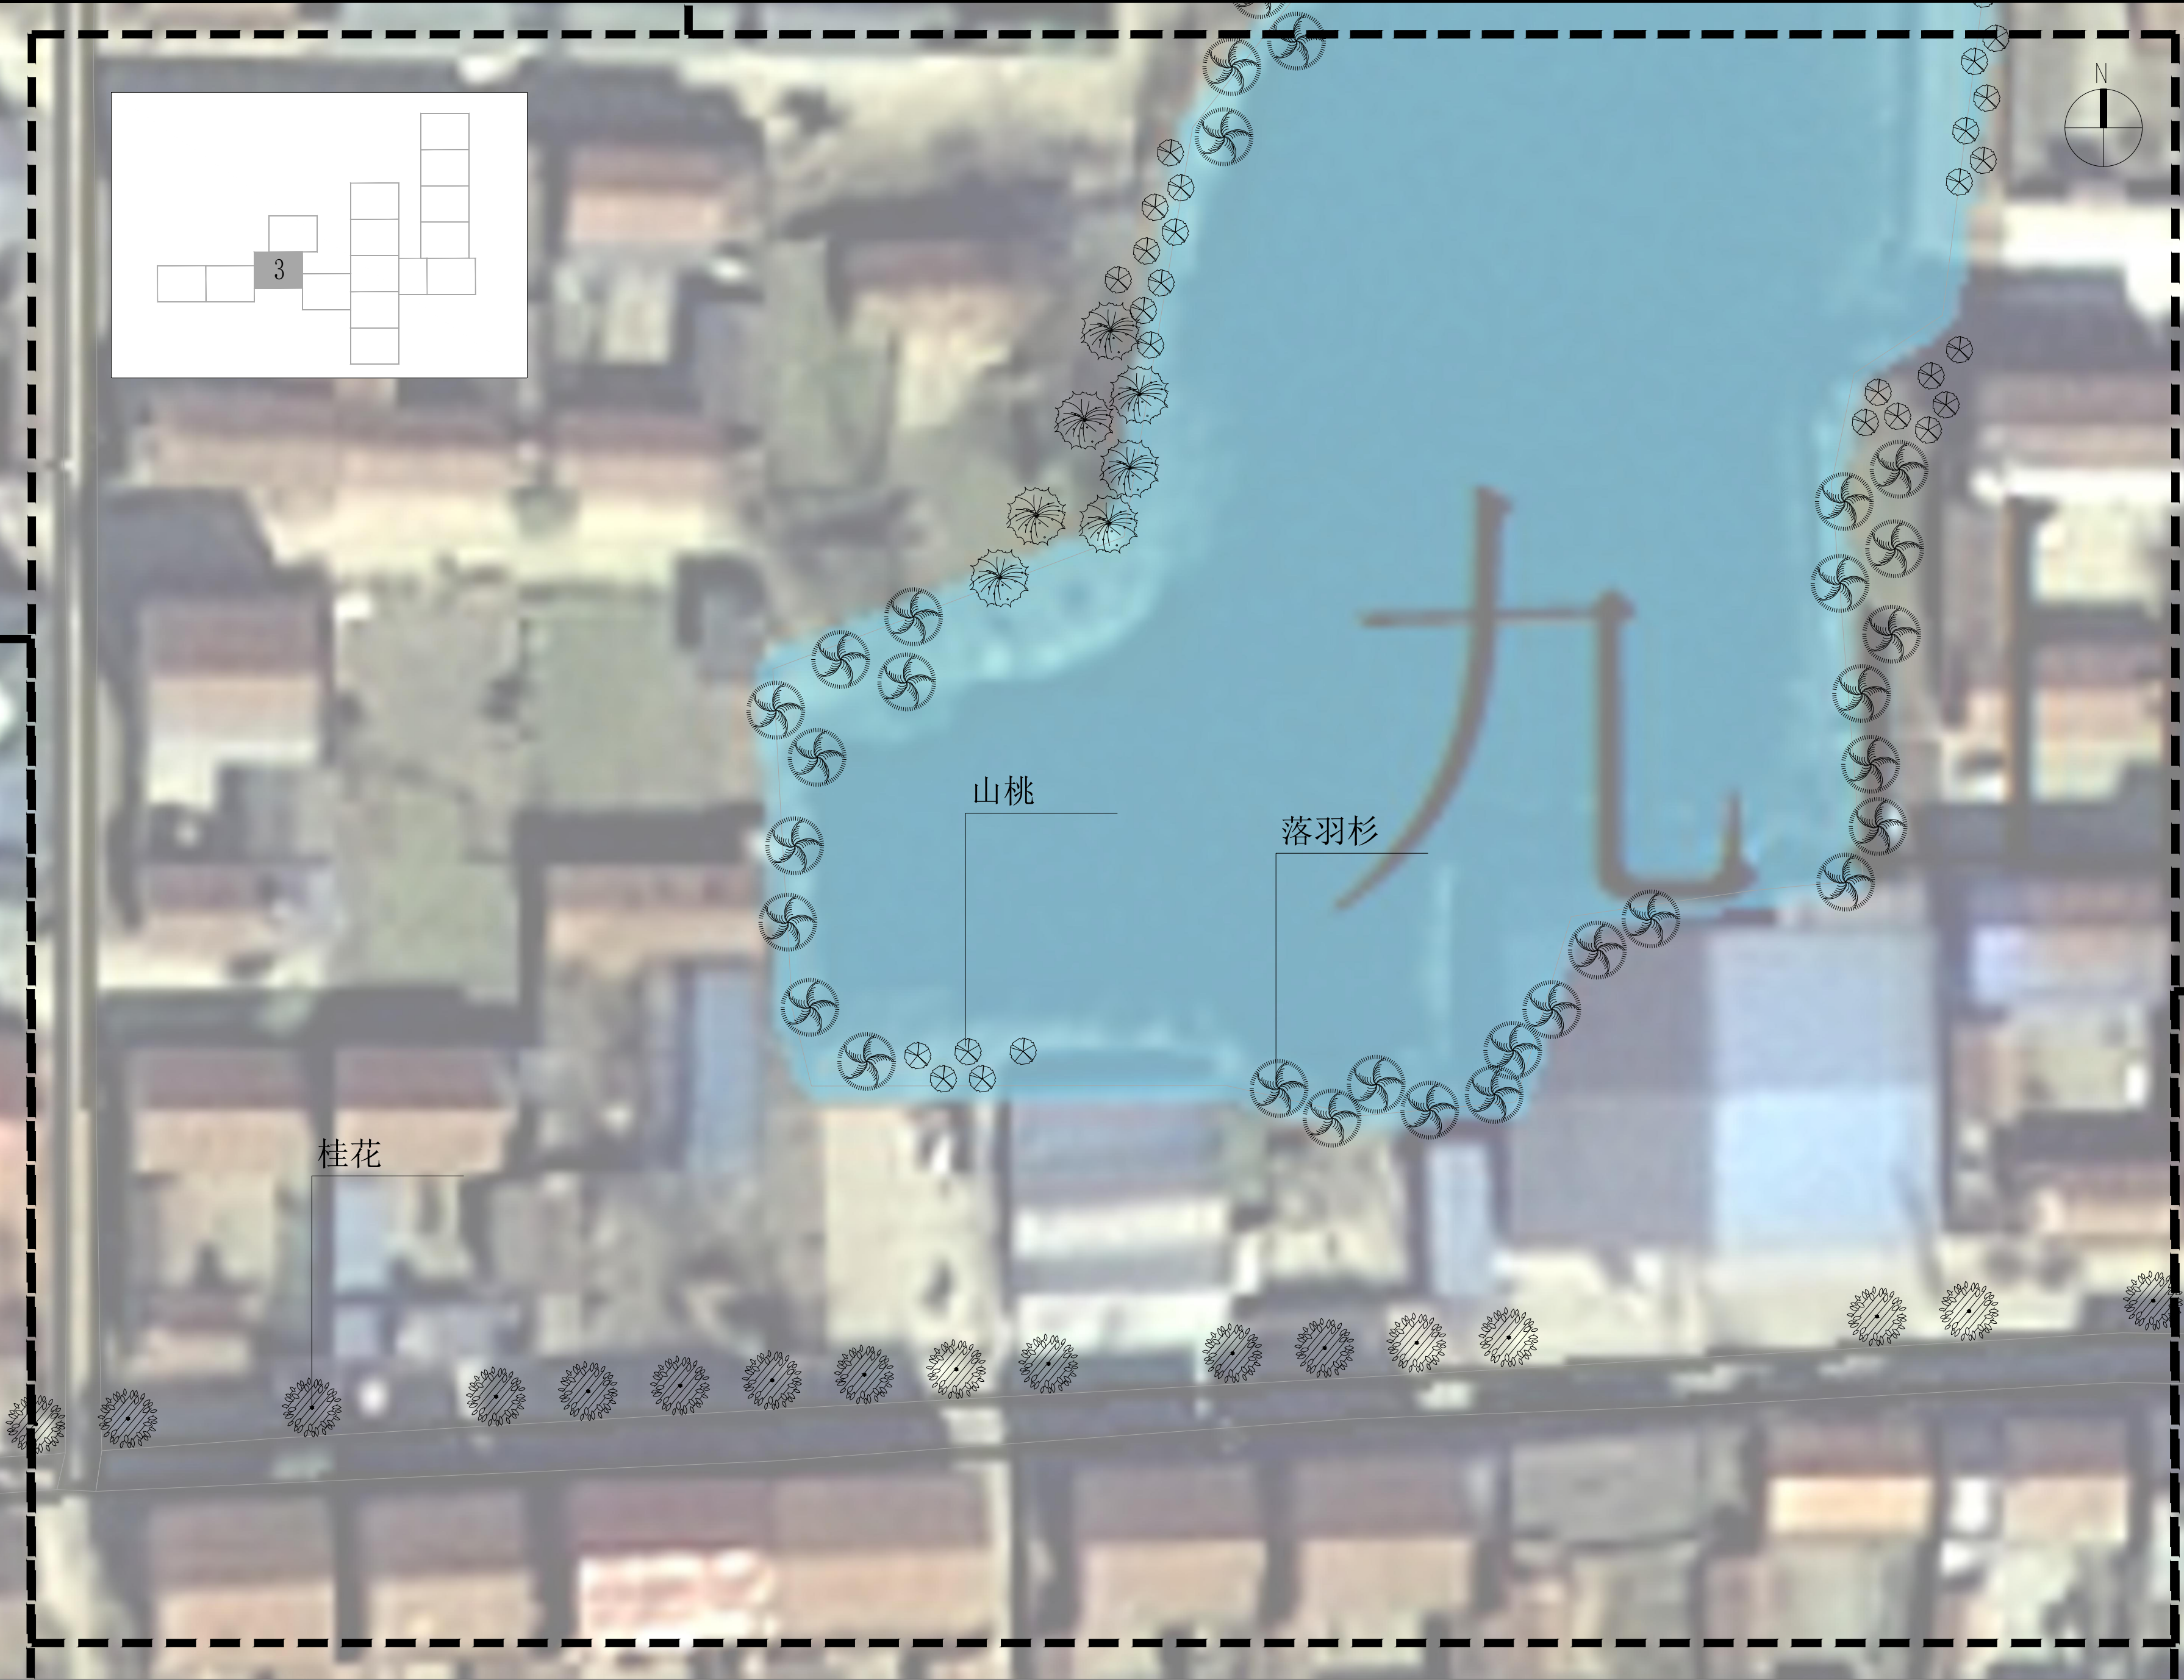
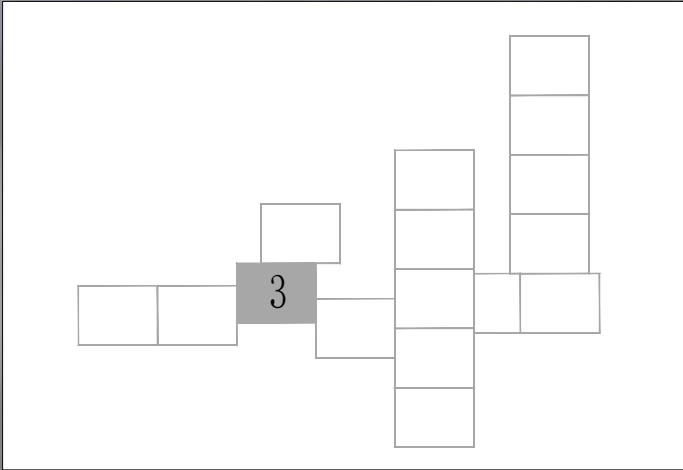


说明:未提供地形图,施工图依据卫星图绘制存在误差,苗木数量以实际为准,具体种植点位可根据现场实际调整。

①九山村分区2绿化种植图

工程设计出图专用章		
注册章（建筑、结构）		
防火设计自审小组专用章		
 北京中外建建筑设计有限公司 BEIJING CCI ARCHITECTURAL DESIGN CO. LTD.		
设计咨询		
设计证书	甲级 A111008889	
地 址	北京市海淀区中关村南大街18号北京国际B座12	
设计编号	GH-2025009	
出图日期	2025. 06	
比 例	见图	
审 定	朱勇	
审 核	刘毅	
项目负责人	朱勇	
专业负责人	刘毅	
校 对	唐磊	
设 计	董凯文	
制 图	董凯文	
建设单位	徐州市铜山区大许镇人民政府	
项目名称	大许镇九山村省级宜居宜业和美乡村建设项目	
单项名称	绿化工程	
图 名	九山村分区2绿化种植图	
版 号		
图 别		
图 号	LS-05	
人防图号		

	艺				
	工				
	给排水				
	电 气				
	构				
	结				
	暖				
规	划				
建	筑				



说明:未提供地形图，施工图依据卫星图绘制存在误差，苗木数量以实际为准，
具体种植点位可根据现场实际调整。

①九山村分区3绿化种植图

工程设计出图专用章

注册章（建筑、结构）

防火设计自审小组专用章

北京中外建建筑设计有限公司
BEIJING CCI ARCHITECTURAL DESIGN CO. LTD.

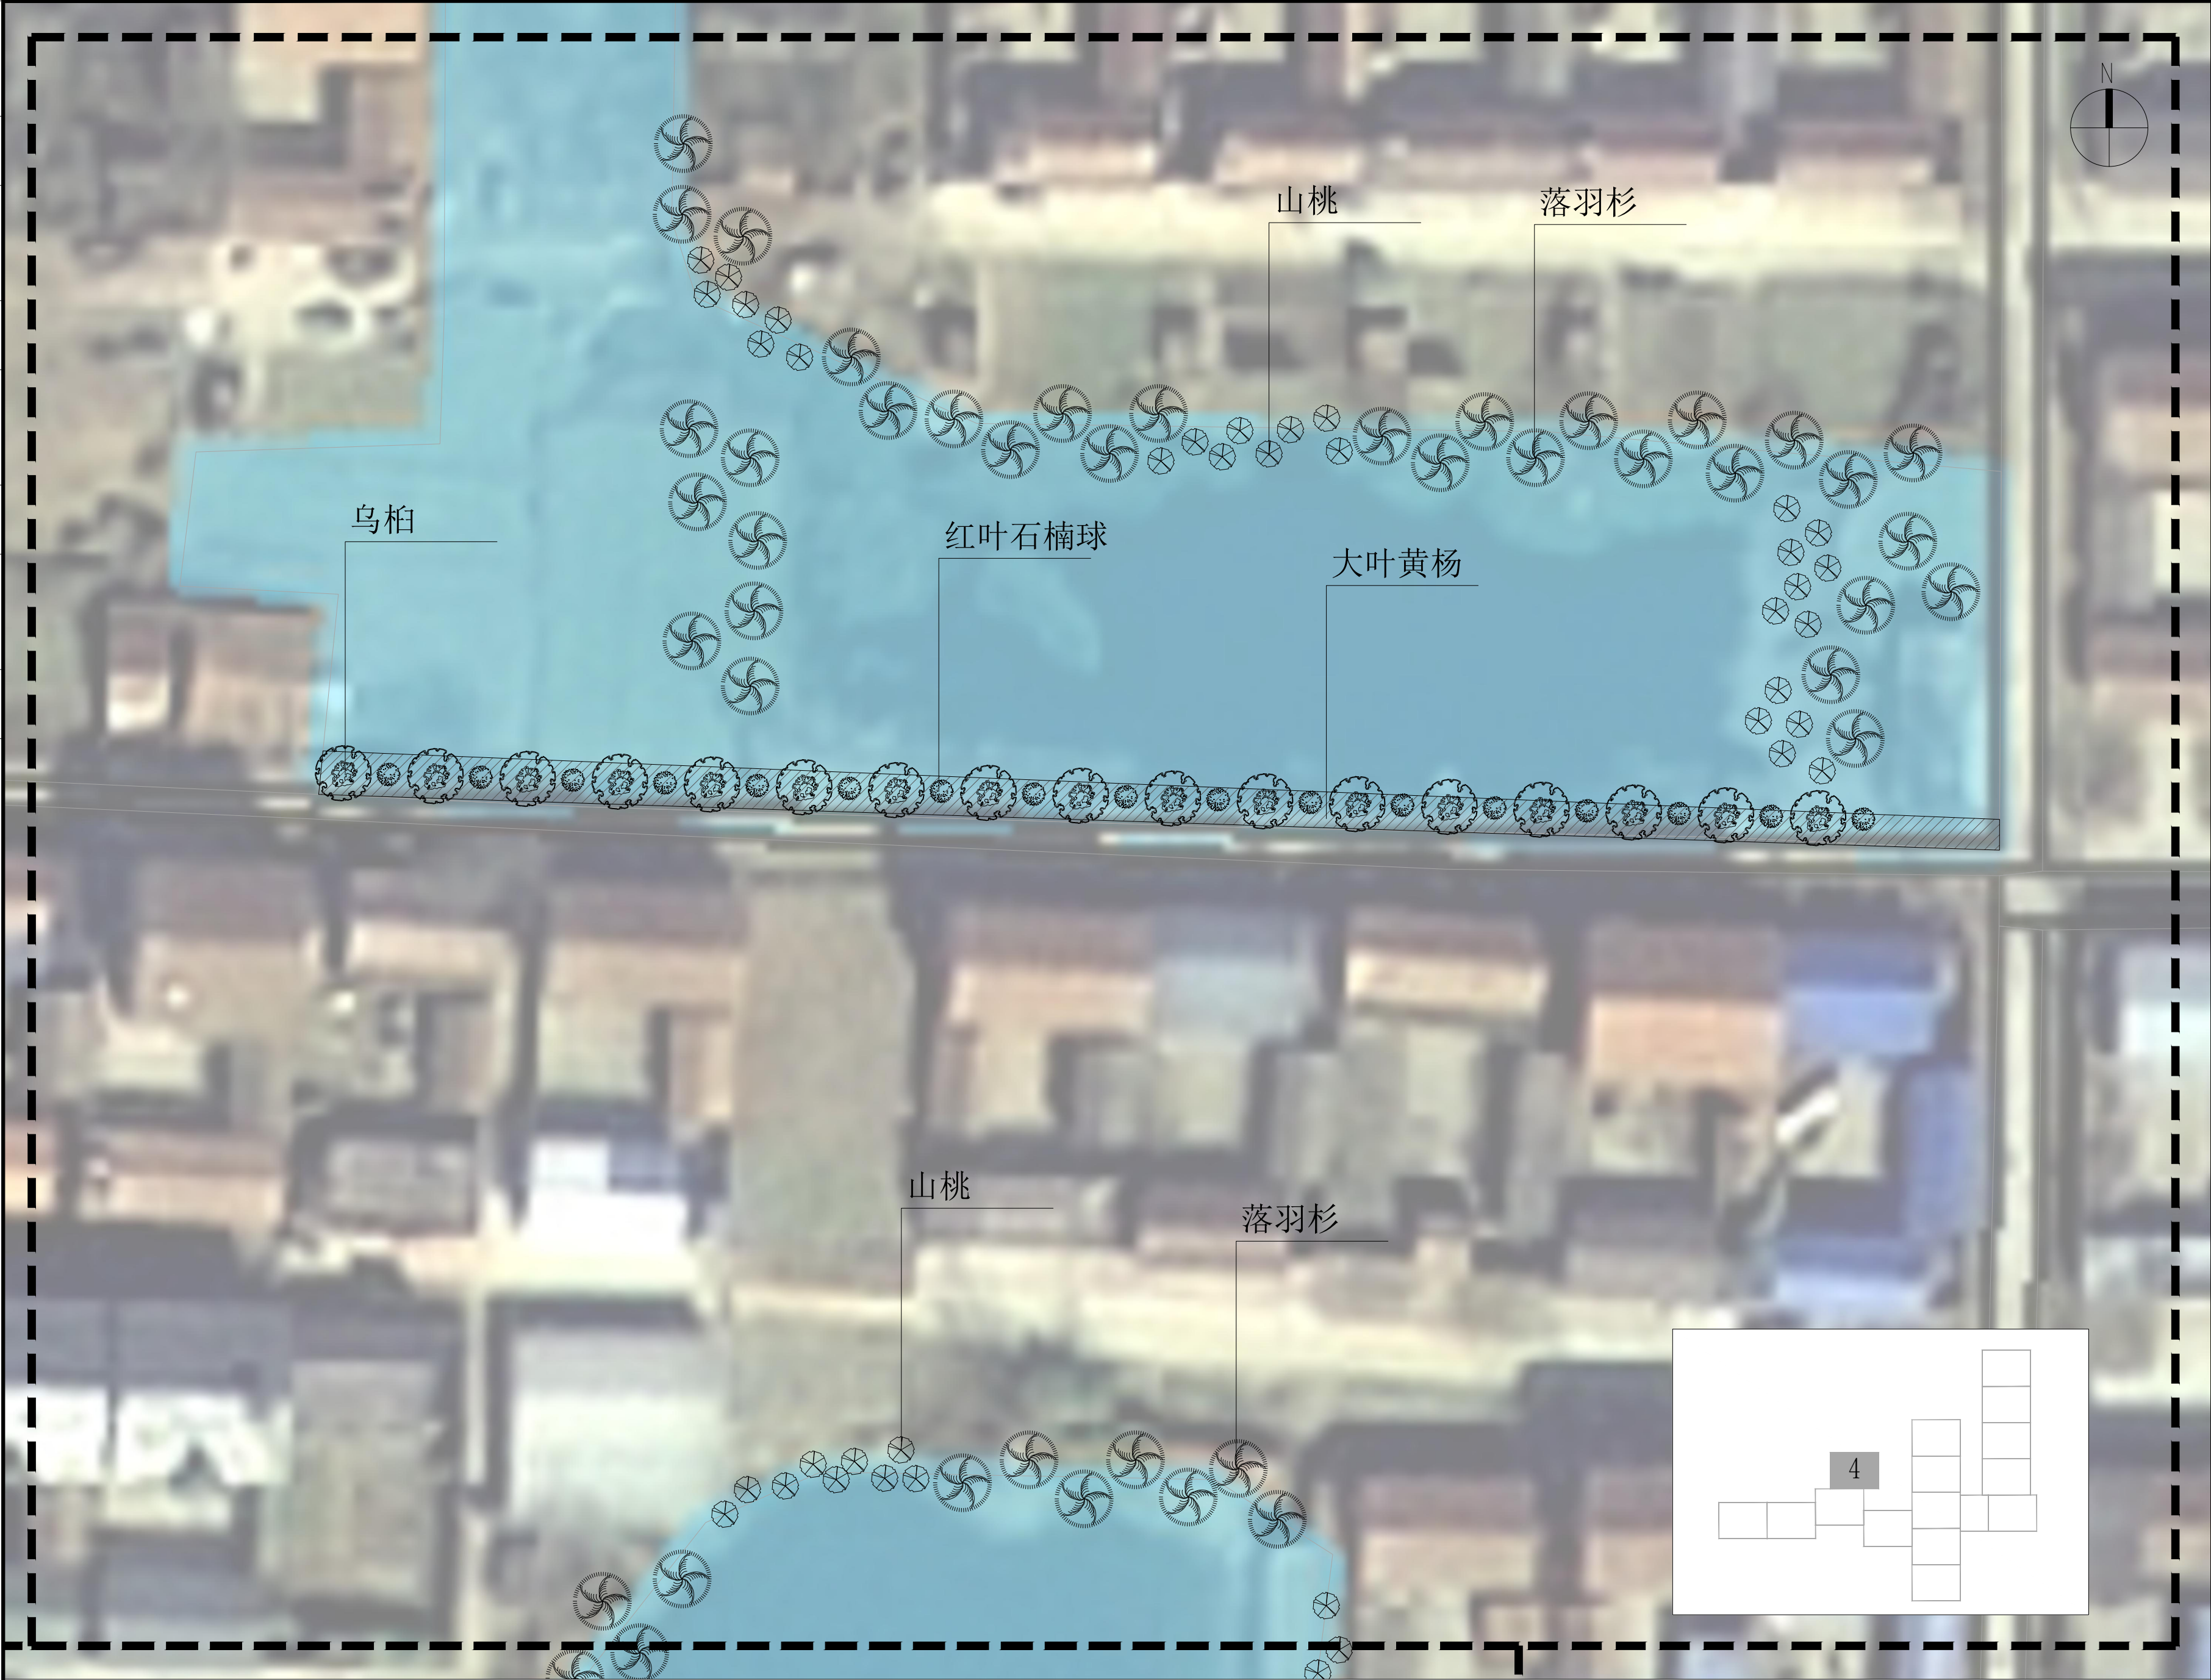
设计咨询

设计证书	甲 级 A111008889	
地 址	北京市海淀区中关村南大街18号北京国际B座12层	
设计编号	GH-2025009	
出图日期	2025. 06	
比 例	见图	
审 定	朱勇	朱勇
审 核	刘毅	刘毅
项目负责人	朱勇	朱勇
专业负责人	刘毅	刘毅
校 对	唐磊	唐磊
设 计	董凯文	董凯文
制 图	董凯文	董凯文

建设单位	徐州市铜山区大许镇人民政府
项目名称	大许镇九山村省级宜居宜业和美乡村建设项目
单项名称	绿化工程

图 名	九山村分区3绿化种植图
版 号	
图 别	
图 号	LS-06
人防图号	

	艺				
	工				
	给排水		电	气	
	构				
	结				
	划				
	建				
	筑				



说明:未提供地形图,施工图依据卫星图绘制存在误差,苗木数量以实际为准,具体种植点位可根据现场实际调整。

①九山村分区4绿化种植图

工程设计出图专用章		
注册章（建筑、结构）		
防火设计自审小组专用章		
北京中外建建筑设计有限公司 BEIJING CCI ARCHITECTURAL DESIGN CO. LTD.		
设计咨询		
设计证书	甲 级 A111008889	
地 址	北京市海淀区中关村南大街18号北京国际B座12层	
设计编号	GH-2025009	
出图日期	2025.06	
比 例	见图	
审 定	朱勇	朱勇
审 核	刘毅	刘毅
项目负责人	朱勇	朱勇
专业负责人	刘毅	刘毅
校 对	唐磊	唐磊
设 计	董凯文	董凯文
制 图	董凯文	董凯文
建设单位	徐州市铜山区大许镇人民政府	
项目名称	大许镇九山村省级宜居宜业和美乡村建设项目	
单项名称	绿化工程	
图 名	九山村分区4绿化种植图	
版 号		
图 别		
图 号	LS-07	
人防图号		

规	划				
建	筑				
结	构				
暖	通				
电	气				
工	艺				

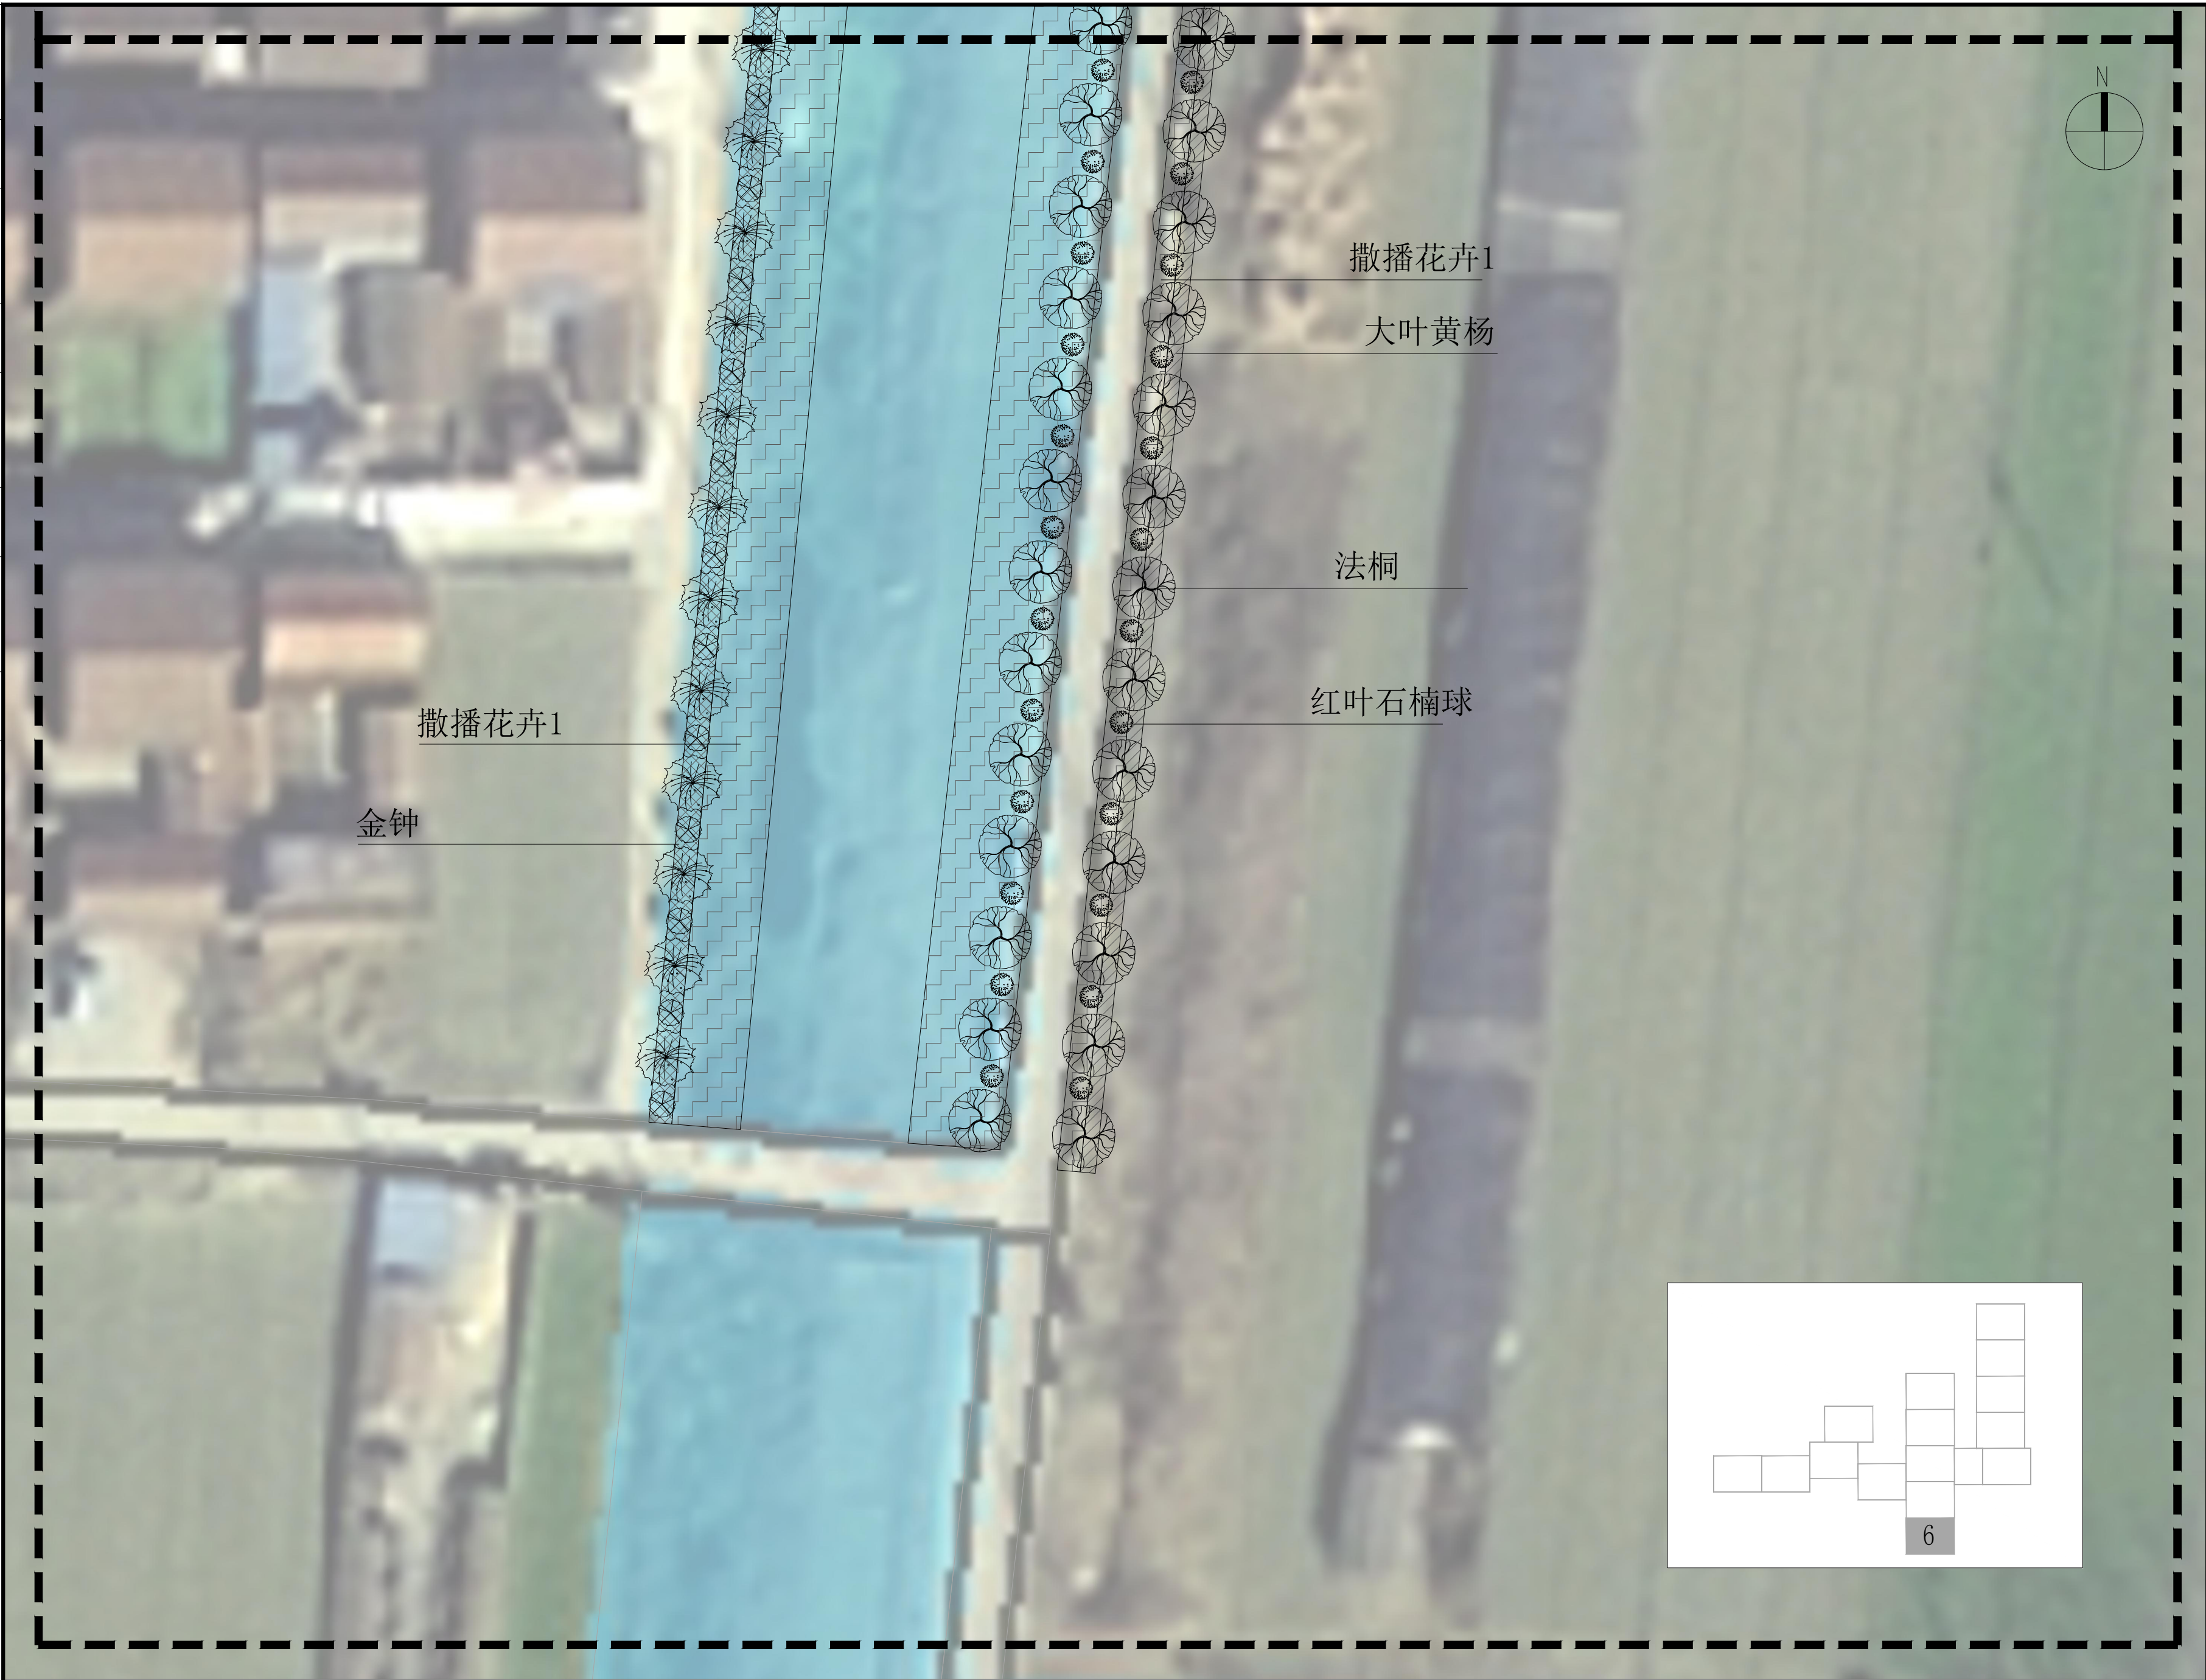


说明:未提供地形图，施工图依据卫星图绘制存在误差，苗木数量以实际为准，具体种植点位可根据现场实际调整。

①九山村分区5绿化种植图

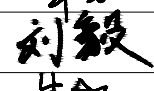
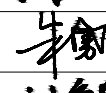
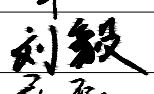
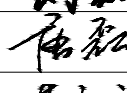
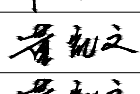
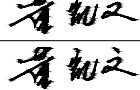
工程设计出图专用章		
注册章（建筑、结构）		
防火设计自审小组专用章		
北京中外建建筑设计有限公司 BEIJING CCI ARCHITECTURAL DESIGN CO. LTD.		
设计咨询		
设计证书	甲 级 A111008889	
地 址	北京市海淀区中关村南大街18号北京国际B座12层	
设计编号	GH-2025009	
出图日期	2025. 06	
比 例	见图	
审 定	朱勇	
审 核	刘毅	
项目负责人	朱勇	
专业负责人	刘毅	
校 对	唐磊	
设 计	董凯文	
制 图	董凯文	
建设单位	徐州市铜山区大许镇人民政府	
项目名称	大许镇九山村省级宜居宜业和美乡村建设项目	
单项名称	绿化工程	
图 名	九山村分区5绿化种植图	
版 号		
图 别		
图 号	LS-08	
人防图号		

规划	结构	给排水	工艺
建筑	暖通	电气	



说明:未提供地形图,施工图依据卫星图绘制存在误差,苗木数量以实际为准,具体种植点位可根据现场实际调整。

①九山村分区6绿化种植图

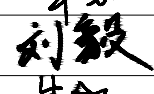
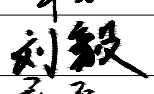
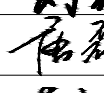
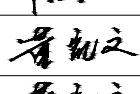
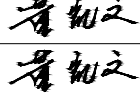
工程设计出图专用章		
注册章（建筑、结构）		
防火设计自审小组专用章		
 北京中外建建筑设计有限公司 BEIJING CCI ARCHITECTURAL DESIGN CO. LTD.		
设计咨询		
设计证书	甲 级 A111008889	
地 址	北京市海淀区中关村南大街18号北京国际B座12	
设计编号	GH-2025009	
出图日期	2025. 06	
比 例	见图	
审 定	朱勇	
审 核	刘毅	
项目负责人	朱勇	
专业负责人	刘毅	
校 对	唐磊	
设 计	董凯文	
制 图	董凯文	
建设单位	徐州市铜山区大许镇人民政府	
项目名称	大许镇九山村省级宜居宜业和美乡村建设项目	
单项名称	绿化工程	
图 名	九山村分区6绿化种植图	
版 号		
图 别		
图 号	LS-09	
人防图号		

规划		结构		给排水		工艺	
建筑		暖通				电气	



说明:未提供地形图,施工图依据卫星图绘制存在误差,苗木数量以实际为准,具体种植点位可根据现场实际调整。

①九山村分区7绿化种植图

工程设计出图专用章		
注册章（建筑、结构）		
防火设计自审小组专用章		
 北京中外建建筑设计有限公司 BEIJING CCI ARCHITECTURAL DESIGN CO. LTD.		
设计咨询		
设计证书	甲 级 A111008889	
地 址	北京市海淀区中关村南大街18号北京国际B座12	
设计编号	GH-2025009	
出图日期	2025. 06	
比 例	见图	
审 定	朱勇	
审 核	刘毅	
项目负责人	朱勇	
专业负责人	刘毅	
校 对	唐磊	
设 计	董凯文	
制 图	董凯文	
建设单位	徐州市铜山区大许镇人民政府	
项目名称	大许镇九山村省级宜居宜业和美乡村建设项目	
单项名称	绿化工程	
图 名	九山村分区7绿化种植图	
版 号		
图 别		
图 号	LS-10	
人防图号		

	艺				
	工				
	给排水	电			
		气			
	构				
	结				
	暖				
	划				
	建				
	筑				



说明:未提供地形图,施工图依据卫星图绘制存在误差,苗木数量以实际为准,具体种植点位可根据现场实际调整。

①九山村分区8绿化种植图

工程设计出图专用章		
注册章(建筑、结构)		
防火设计自审小组专用章		
北京中外建建筑设计有限公司 BEIJING CCI ARCHITECTURAL DESIGN CO. LTD.		
设计咨询		
设计证书	甲 级 A111008889	
地 址	北京市海淀区中关村南大街18号北京国际B座12层	
设计编号	GH-2025009	
出图日期	2025. 06	
比 例	见图	
审 定	朱勇	
审 核	刘毅	
项目负责人	朱勇	
专业负责人	刘毅	
校 对	唐磊	
设 计	董凯文	
制 图	董凯文	
建设单位	徐州市铜山区大许镇人民政府	
项目名称	大许镇九山村省级宜居宜业和美乡村建设项目	
单项名称	绿化工程	
图 名	九山村分区8绿化种植图	
版 号		
图 别		
图 号	LS-11	
人防图号		

	艺				
	工				
给排水	电 气				
结 构	暖 通				
规 划	建 筑				

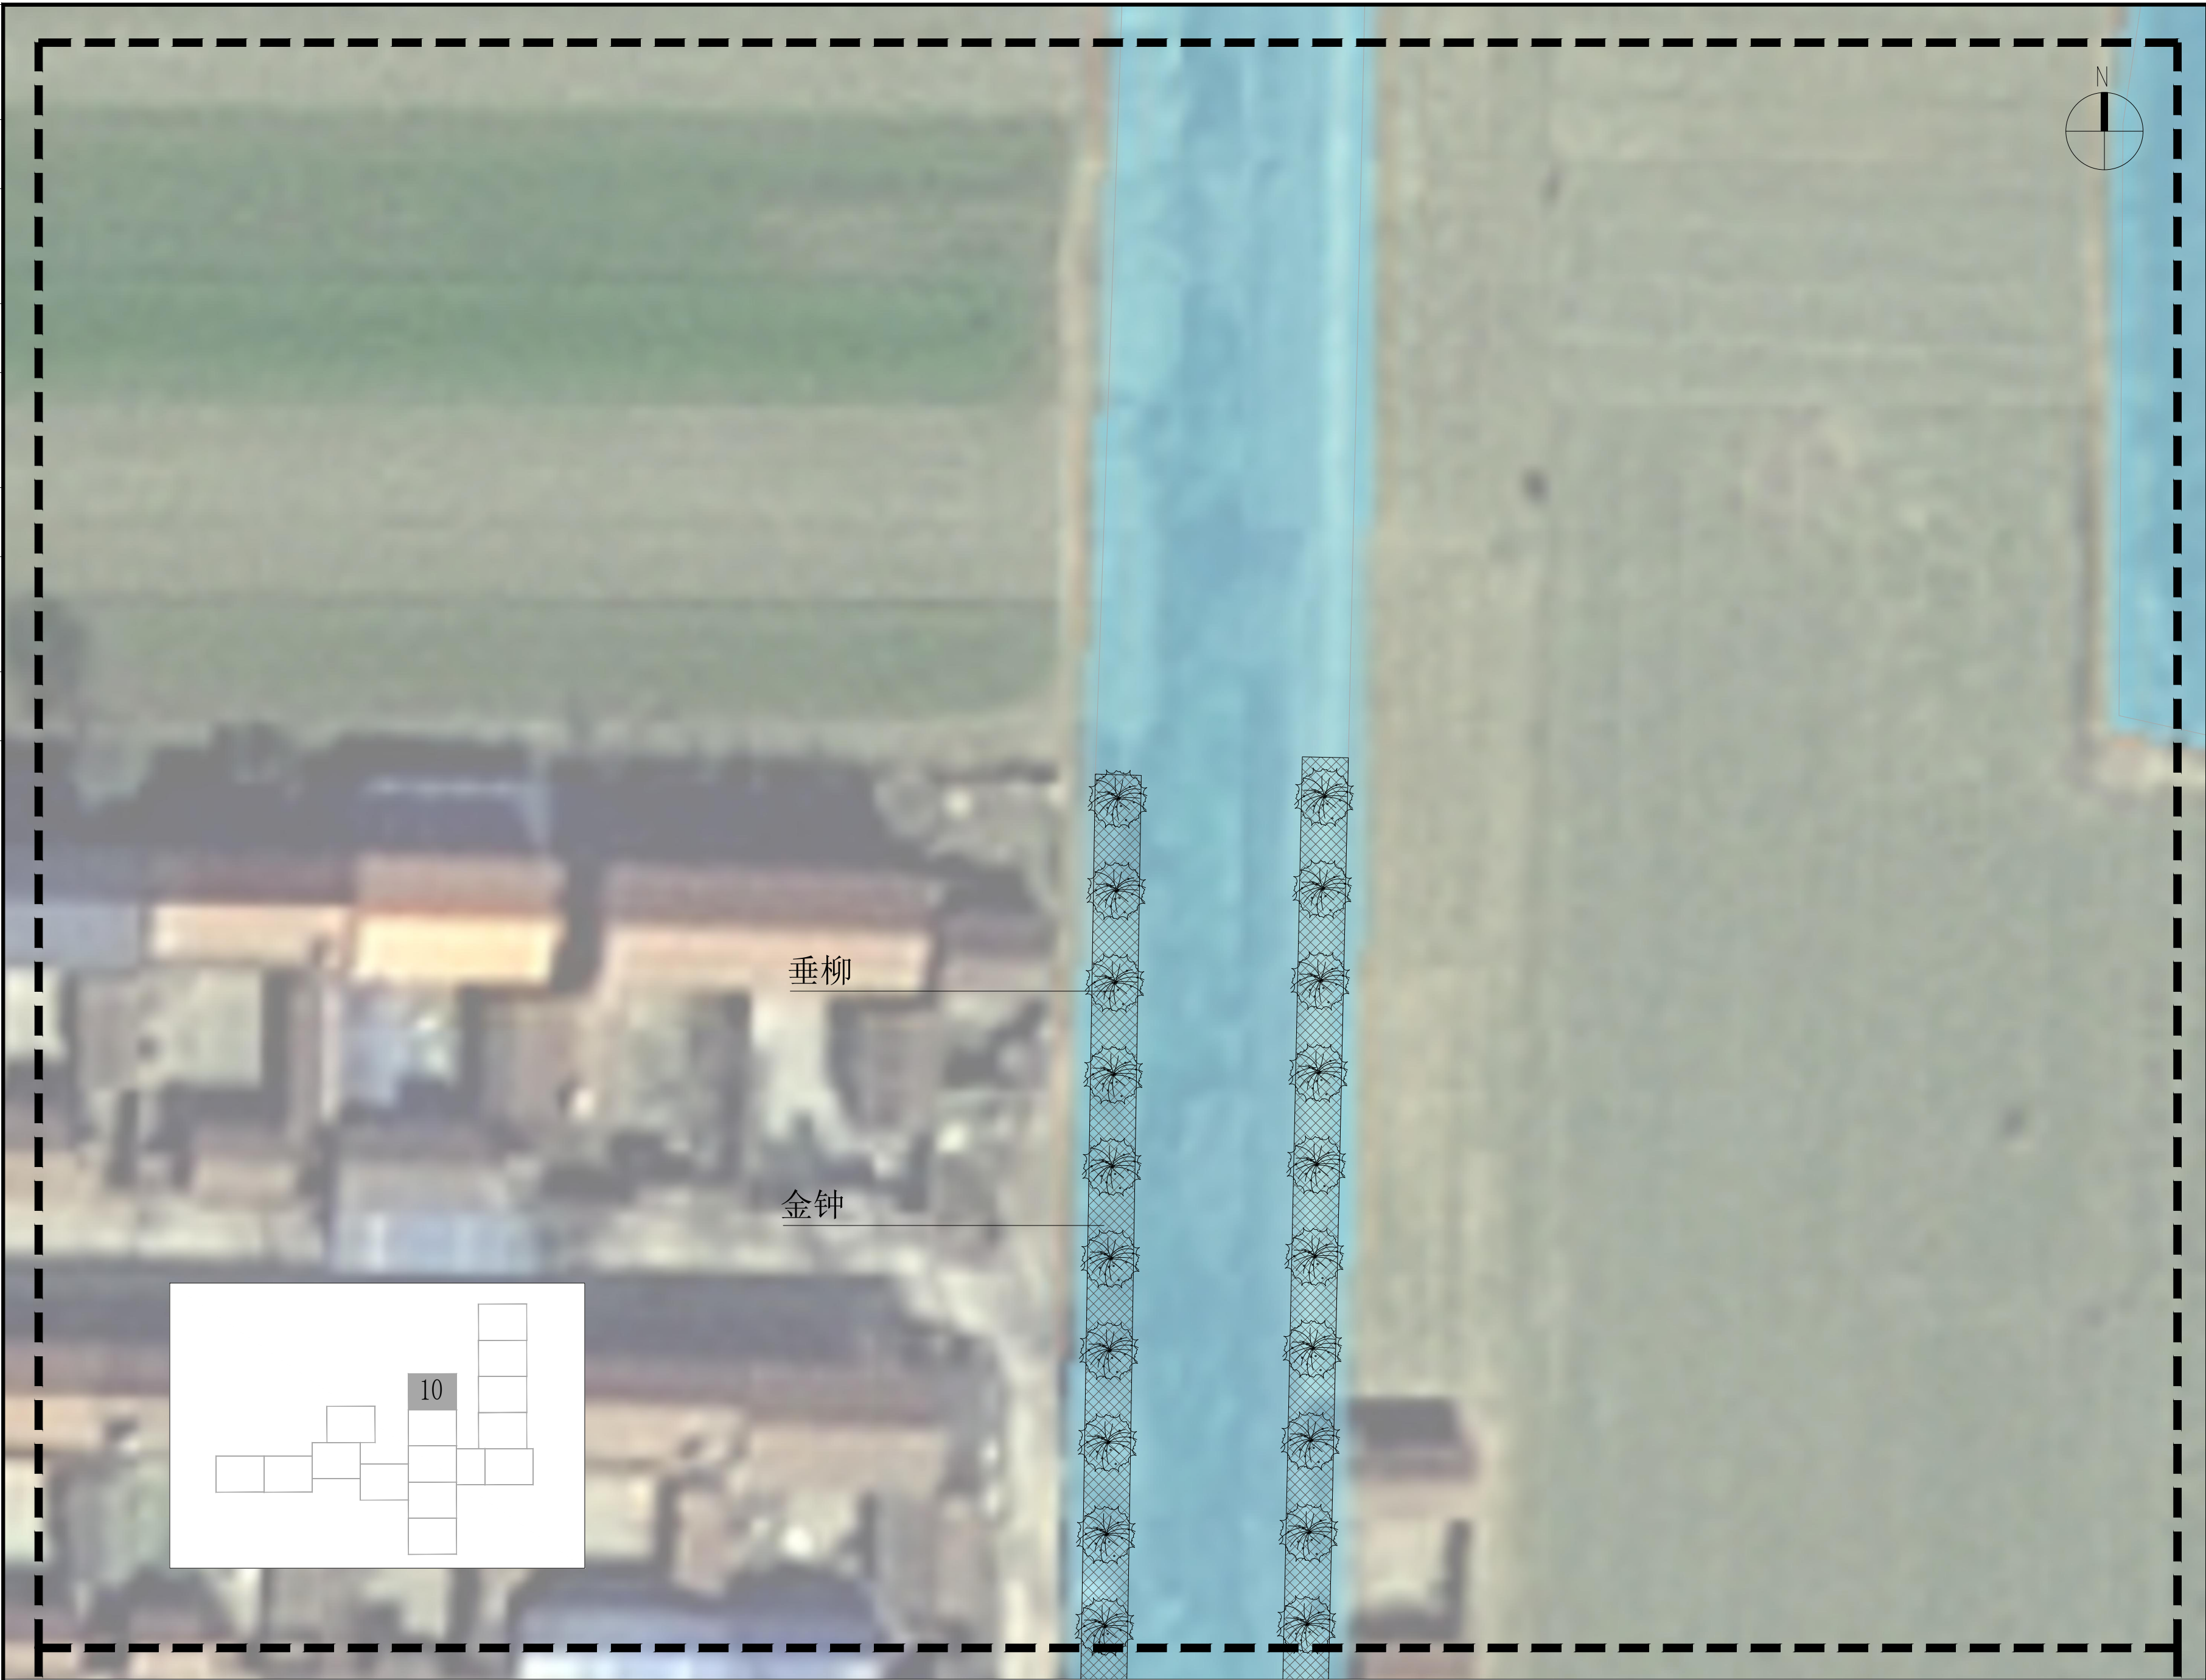


说明:未提供地形图，施工图依据卫星图绘制存在误差，苗木数量以实际为准，
具体种植点位可根据现场实际调整。

①九山村分区9绿化种植图

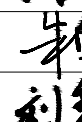
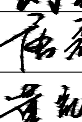
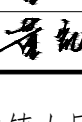
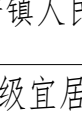
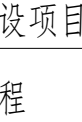
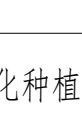
工程设计出图专用章		
注册章（建筑、结构）		
防火设计自审小组专用章		
北京中外建建筑设计有限公司 BEIJING CCI ARCHITECTURAL DESIGN CO. LTD.		
设计咨询		
设计证书	甲 级 A111008889	
地 址	北京市海淀区中关村南大街18号北京国际B座12层	
设计编号	GH-2025009	
出图日期	2025. 06	
比 例	见图	
审 定	朱勇	
审 核	刘毅	
项目负责人	朱勇	
专业负责人	刘毅	
校 对	唐磊	
设 计	董凯文	
制 图	董凯文	
建设单位	徐州市铜山区大许镇人民政府	
项目名称	大许镇九山村省级宜居宜业和美乡村建设项目	
单项名称	绿化工程	
图 名	九山村分区9绿化种植图	
版 号		
图 别		
图 号	LS-12	
人防图号		

规划	结构	给排水	工艺
建筑	暖通	电气	



说明:未提供地形图,施工图依据卫星图绘制存在误差,苗木数量以实际为准,具体种植点位可根据现场实际调整。

①九山村分区10绿化种植图

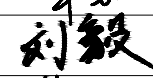
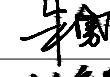
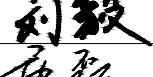
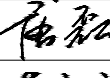
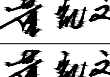
工程设计出图专用章		
注册章（建筑、结构）		
防火设计自审小组专用章		
 北京中外建建筑设计有限公司 BEIJING CCI ARCHITECTURAL DESIGN CO. LTD.		
设计咨询		
设计证书	甲级 A111008889	
地 址	北京市海淀区中关村南大街18号北京国际B座12	
设计编号	GH-2025009	
出图日期	2025. 06	
比 例	见图	
审 定	朱勇	
审 核	刘毅	
项目负责人	朱勇	
专业负责人	刘毅	
校 对	唐磊	
设 计	董凯文	
制 图	董凯文	
建设单位	徐州市铜山区大许镇人民政府	
项目名称	大许镇九山村省级宜居宜业和美乡村建设项目	
单项名称	绿化工程	
图 名	九山村分区10绿化种植图	
版 号		
图 别		
图 号	LS-13	
人防图号		

规划	结构	给排水	工艺
建筑	暖通	电气	

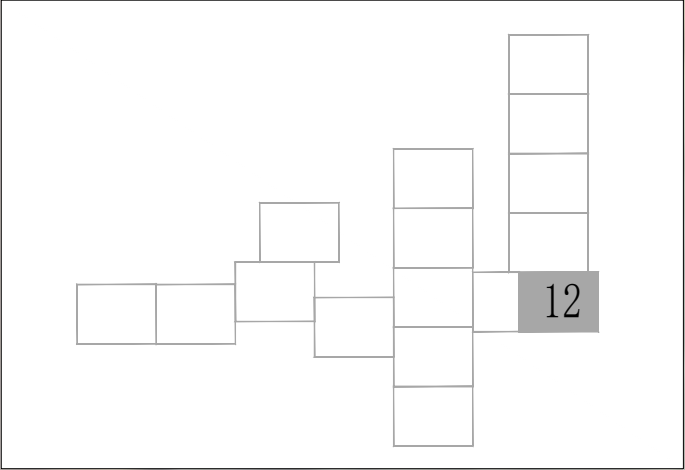


说明:未提供地形图,施工图依据卫星图绘制存在误差,苗木数量以实际为准,具体种植点位可根据现场实际调整。

①九山村分区11绿化种植图

工程设计出图专用章		
注册章（建筑、结构）		
防火设计自审小组专用章		
 北京中外建建筑设计有限公司 BEIJING CCI ARCHITECTURAL DESIGN CO. LTD.		
设计咨询		
设计证书	甲级 A111008889	
地 址	北京市海淀区中关村南大街18号北京国际B座12	
设计编号	GH-2025009	
出图日期	2025. 06	
比 例	见图	
审 定	朱勇	
审 核	刘毅	
项目负责人	朱勇	
专业负责人	刘毅	
校 对	唐磊	
设 计	董凯文	
制 图	董凯文	
建设单位	徐州市铜山区大许镇人民政府	
项目名称	大许镇九山村省级宜居宜业和美乡村建设项目	
单项名称	绿化工程	
图 名	九山村分区11绿化种植图	
版 号		
图 别		
图 号	LS-14	
人防图号		

	艺				
	工				
		给排水	电	气	
	构				
	结				
划	建				
规	筑				



说明:未提供地形图，施工图依据卫星图绘制存在误差，苗木数量以实际为准，具体种植点位可根据现场实际调整。

①九山村分区12绿化种植图

工程设计出图专用章		
注册章（建筑、结构）		
防火设计自审小组专用章		
北京中外建建筑设计有限公司 BEIJING CCI ARCHITECTURAL DESIGN CO. LTD.		
设计咨询		
设计证书	甲 级 A111008889	
地 址	北京市海淀区中关村南大街18号北京国际B座12层	
设计编号	GH-2025009	
出图日期	2025.06	
比 例	见图	
审 定	朱勇	
审 核	刘毅	
项目负责人	朱勇	
专业负责人	刘毅	
校 对	唐磊	
设 计	董凯文	
制 图	董凯文	
建设单位	徐州市铜山区大许镇人民政府	
项目名称	大许镇九山村省级宜居宜业和美乡村建设项目	
单项名称	绿化工程	
图 名	九山村分区12绿化种植图	
版 号		
图 别		
图 号	LS-15	
人防图号		

	工	艺			
	给	排	水	电	气
	结	构	暖	通	
规	划	建	筑		

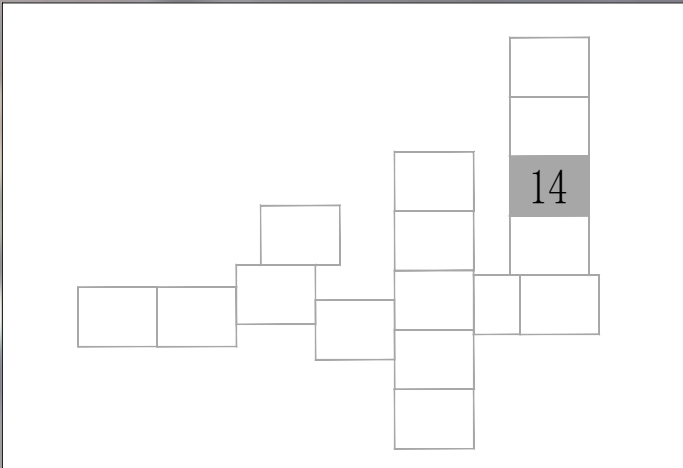


说明:未提供地形图，施工图依据卫星图绘制存在误差，苗木数量以实际为准，具体种植点位可根据现场实际调整。

①九山村分区13绿化种植图

工程设计出图专用章		
注册章（建筑、结构）		
防火设计自审小组专用章		
北京中外建建筑设计有限公司 BEIJING CCI ARCHITECTURAL DESIGN CO. LTD.		
设计咨询		
设计证书	甲 级 A111008889	
地 址	北京市海淀区中关村南大街18号北京国际B座12层	
设计编号	GH-2025009	
出图日期	2025. 06	
比 例	见图	
审 定	朱勇	
审 核	刘毅	
项目负责人	朱勇	
专业负责人	刘毅	
校 对	唐磊	
设 计	董凯文	
制 图	董凯文	
建设单位	徐州市铜山区大许镇人民政府	
项目名称	大许镇九山村省级宜居宜业和美乡村建设项目	
单项名称	绿化工程	
图 名	九山村分区13绿化种植图	
版 号		
图 别		
图 号	LS-16	
人防图号		

	工	艺			
	给	排	水	电	气
	结	构	暖	通	
规	划	建	筑		



说明:未提供地形图，施工图依据卫星图绘制存在误差，苗木数量以实际为准，具体种植点位可根据现场实际调整。

①九山村分区14绿化种植图

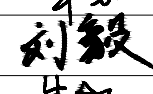
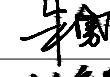
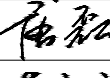
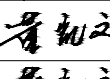
工程设计出图专用章		
注册章（建筑、结构）		
防火设计自审小组专用章		
北京中外建建筑设计有限公司 BEIJING CCI ARCHITECTURAL DESIGN CO. LTD.		
设计咨询		
设计证书	甲 级 A111008889	
地 址	北京市海淀区中关村南大街18号北京国际B座12层	
设计编号	GH-2025009	
出图日期	2025. 06	
比 例	见图	
审 定	朱勇	
审 核	刘毅	
项目负责人	朱勇	
专业负责人	刘毅	
校 对	唐磊	
设 计	董凯文	
制 图	董凯文	
建设单位	徐州市铜山区大许镇人民政府	
项目名称	大许镇九山村省级宜居宜业和美乡村建设项目	
单项名称	绿化工程	
图 名	九山村分区14绿化种植图	
版 号		
图 别		
图 号	LS-17	
人防图号		

规划		结构		给排水		工艺	
建筑		暖通		电气			



说明:未提供地形图,施工图依据卫星图绘制存在误差,苗木数量以实际为准,具体种植点位可根据现场实际调整。

①九山村分区15绿化种植图

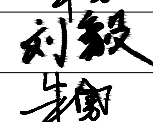
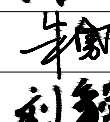
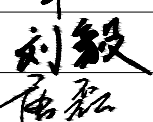
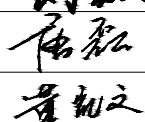
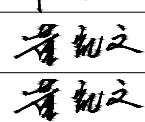
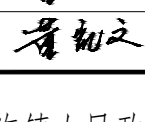
工程设计出图专用章		
注册章（建筑、结构）		
防火设计自审小组专用章		
 北京中外建建筑设计有限公司 BEIJING CCI ARCHITECTURAL DESIGN CO. LTD.		
设计咨询		
设计证书	甲级 A111008889	
地 址	北京市海淀区中关村南大街18号北京国际B座12	
设计编号	GH-2025009	
出图日期	2025. 06	
比 例	见图	
审 定	朱勇	
审 核	刘毅	
项目负责人	朱勇	
专业负责人	刘毅	
校 对	唐磊	
设 计	董凯文	
制 图	董凯文	
建设单位	徐州市铜山区大许镇人民政府	
项目名称	大许镇九山村省级宜居宜业和美乡村建设项目	
单项名称	绿化工程	
图 名	九山村分区15绿化种植图	
版 号		
图 别		
图 号	LS-18	
人防图号		

规划	结构	给排水	工艺
建筑	暖通	电气	



说明:未提供地形图,施工图依据卫星图绘制存在误差,苗木数量以实际为准,具体种植点位可根据现场实际调整。

①九山村分区16绿化种植图

工程设计出图专用章		
注册章（建筑、结构）		
防火设计自审小组专用章		
 北京中外建建筑设计有限公司 BEIJING CCI ARCHITECTURAL DESIGN CO. LTD.		
设计咨询		
设计证书	甲级 A111008889	
地 址	北京市海淀区中关村南大街18号北京国际B座12	
设计编号	GH-2025009	
出图日期	2025. 06	
比 例	见图	
审 定	朱勇	
审 核	刘毅	
项目负责人	朱勇	
专业负责人	刘毅	
校 对	唐磊	
设 计	董凯文	
制 图	董凯文	
建设单位	徐州市铜山区大许镇人民政府	
项目名称	大许镇九山村省级宜居宜业和美乡村建设项目	
单项名称	绿化工程	
图 名	九山村分区16绿化种植图	
版 号		
图 别		
图 号	LS-19	
人防图号		