


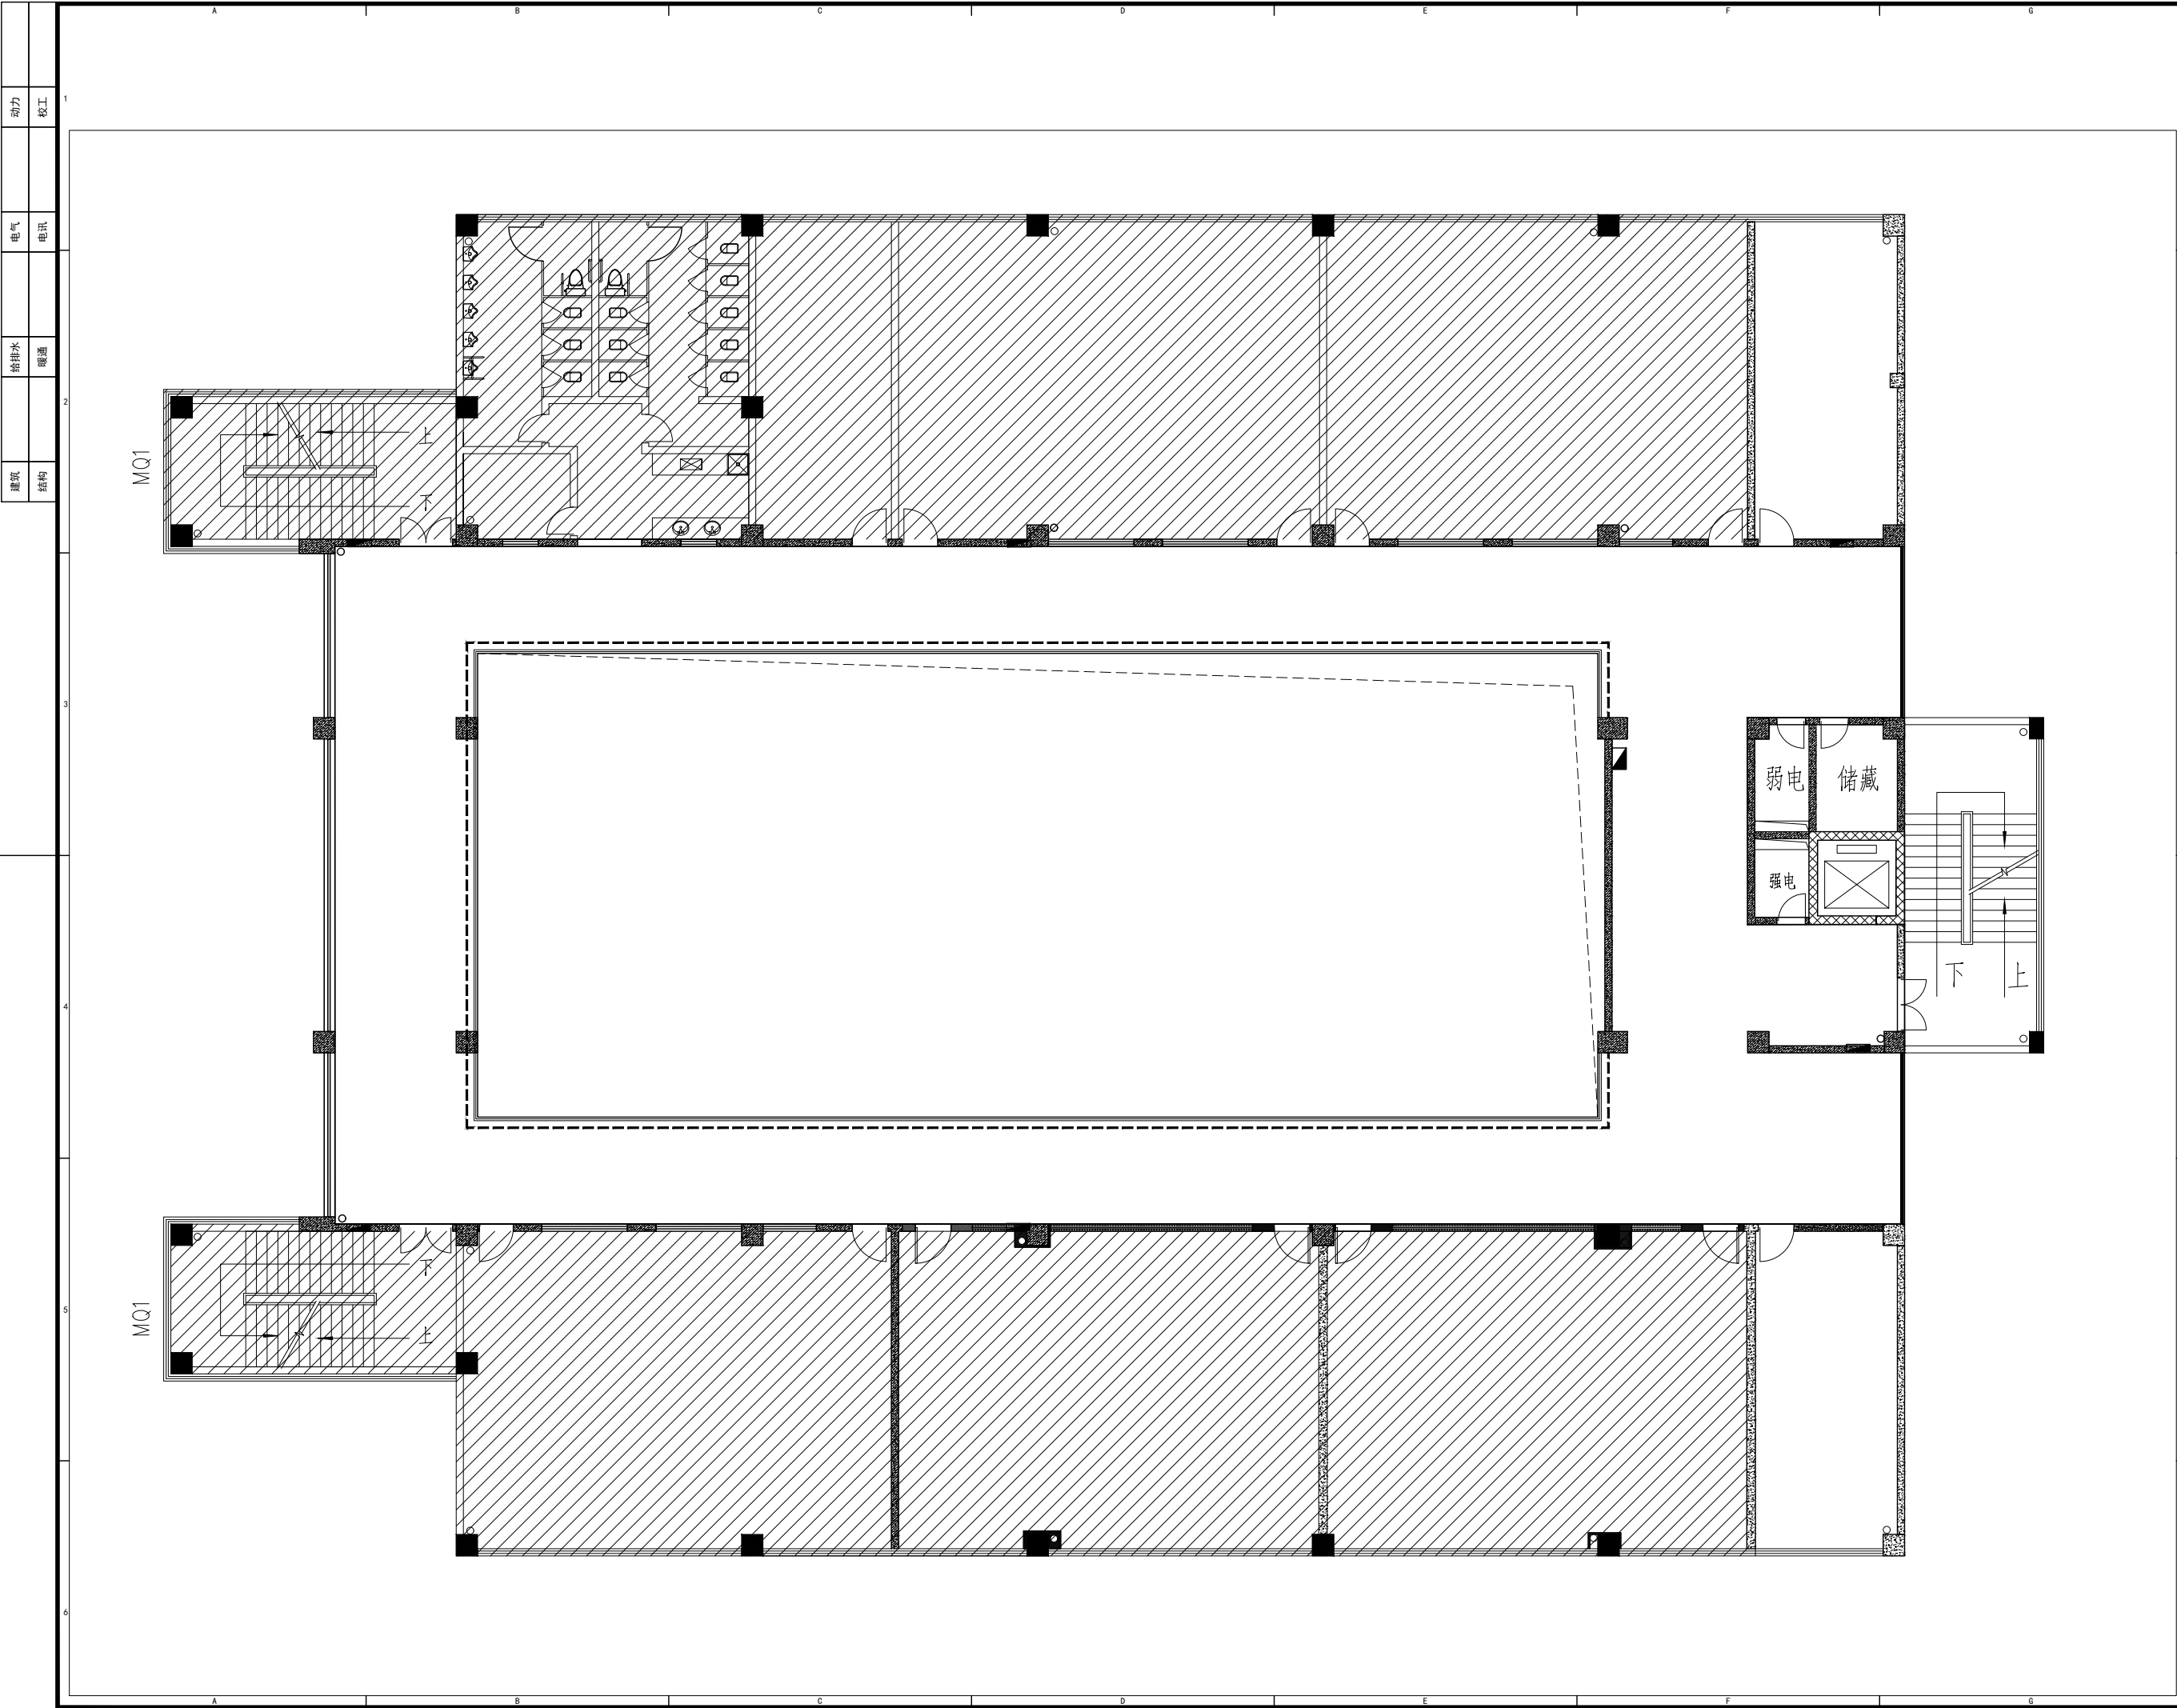

中鼎华创工程技术集团有限公司
Zhongding Huachuang Engineering Technology Group Co., Ltd.

CLIENT 建设单位
江苏省梅村高级中学

PROJECT TITLE 项目名称

江苏省梅村高级中学
数学课程基地改造项目

DRAWING TITLE 图名

原始尺寸图

REVISIONS 版本

第一版 第二版

第三版 第四版

第五版 第六版

APPROVED 审 定

VERIFIED 审 核

CHECKED 校 对

DESIGNER 设 计

DRAWN 制 图

SCALE 比 例 1:120

DATE 日 期 2025. 03. 04


版权所有
施工时须以标注尺寸为
施工单位须现场校核尺寸
如有不符须立即通知设计单位
This drawing is copyright
Contractors shall not be held responsible for
Contractors shall not be held responsible for
Contractors shall not be held responsible for

KEY PLAN 索引图

SHEET No. 图号

F-FF-01

PROJECT No. 项目编号

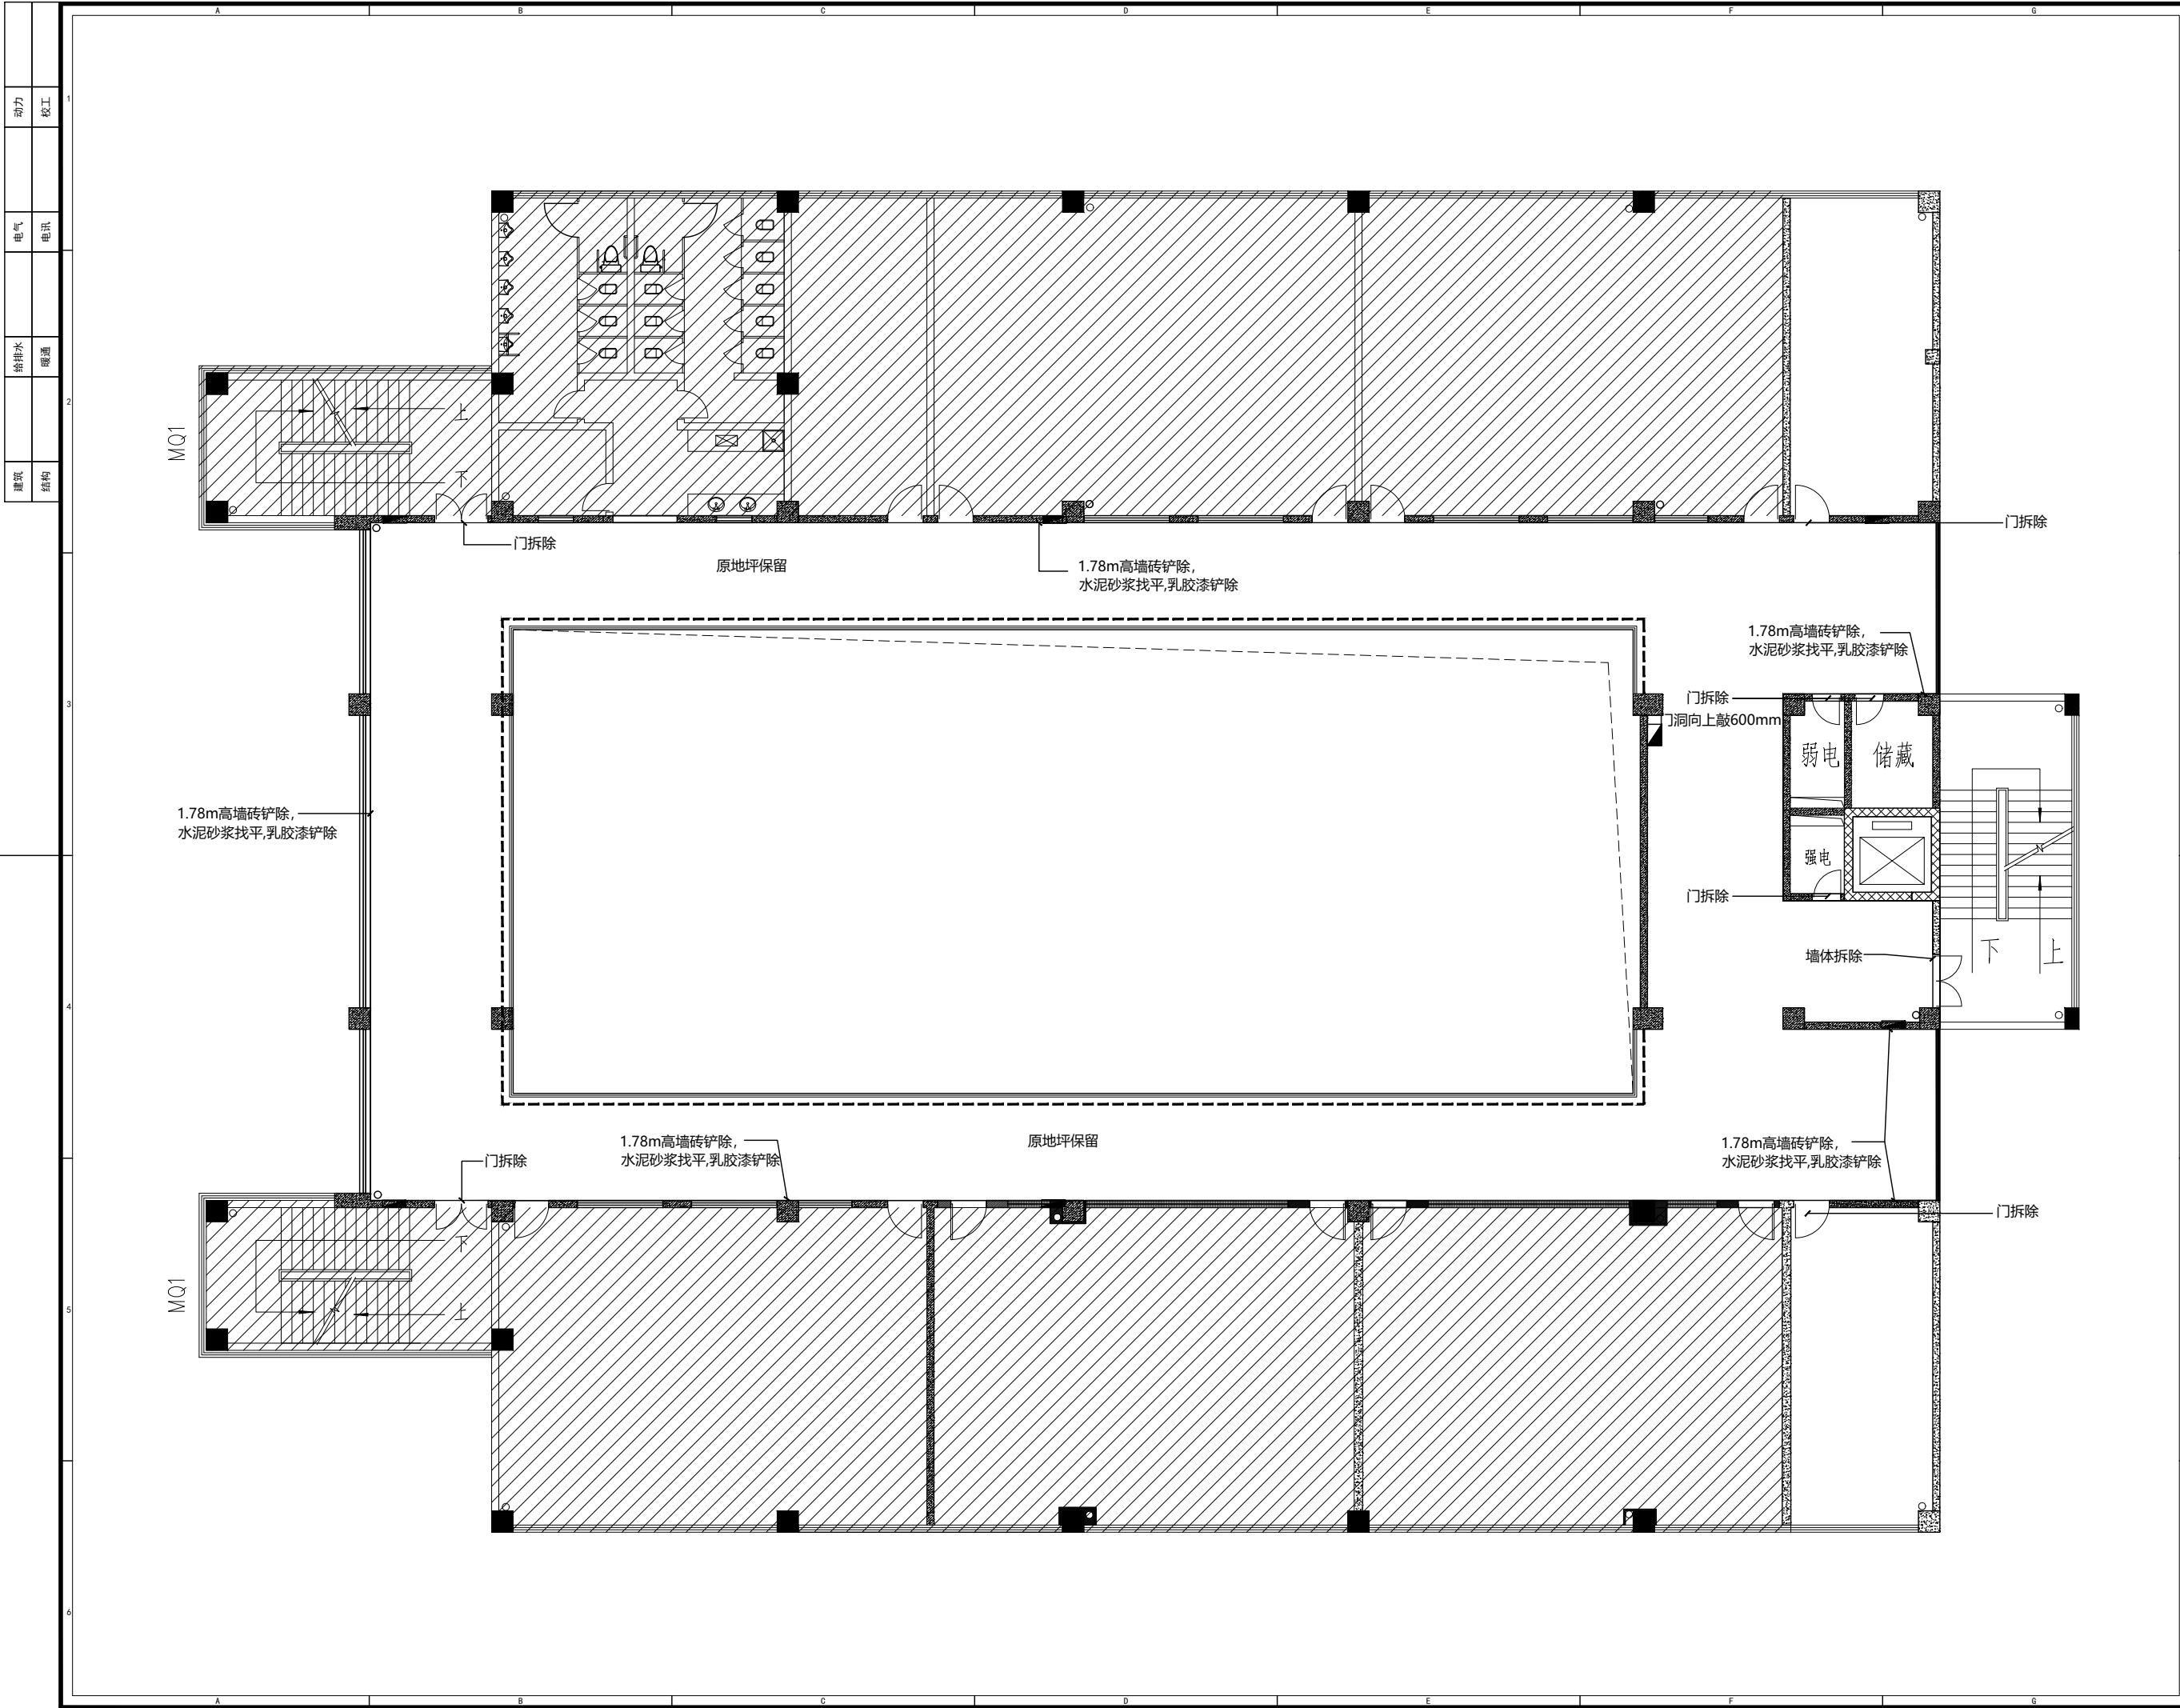



中鼎华创工程技术集团有限公司
Zhongding Huachuang Engineering Technology Group Co., Ltd.

CLIENT 建设单位
江苏省梅村高级中学

PROJECT TITLE 项目名称
江苏省梅村高级中学
数学课程基地改造项目

DRAWING TITLE 图名
墙面拆墙图

REVISIONS 版本
第一版 第二版
第三版 第四版
第五版 第六版

APPROVED 审 定
VERIFIED 审 核
CHECKED 校 对
DESIGNER 设 计
DRAWN 制 图
SCALE 比 例 1:120
DATE 日 期 2025. 03. 04


版权所有
施工时须以标注尺寸为
施工单位须现场校核尺寸
如有不符须立即通知设计单位
This drawing is copyright
Contractors shall not be held responsible for
Contractors shall not be held responsible for
Contractors shall not be held responsible for

KEY PLAN 索引图

SHEET No. 图号
F-FF-02

PROJECT No. 项目编号

		动力	校工
		电气	电讯
		给排水	暖通
建筑	结构		

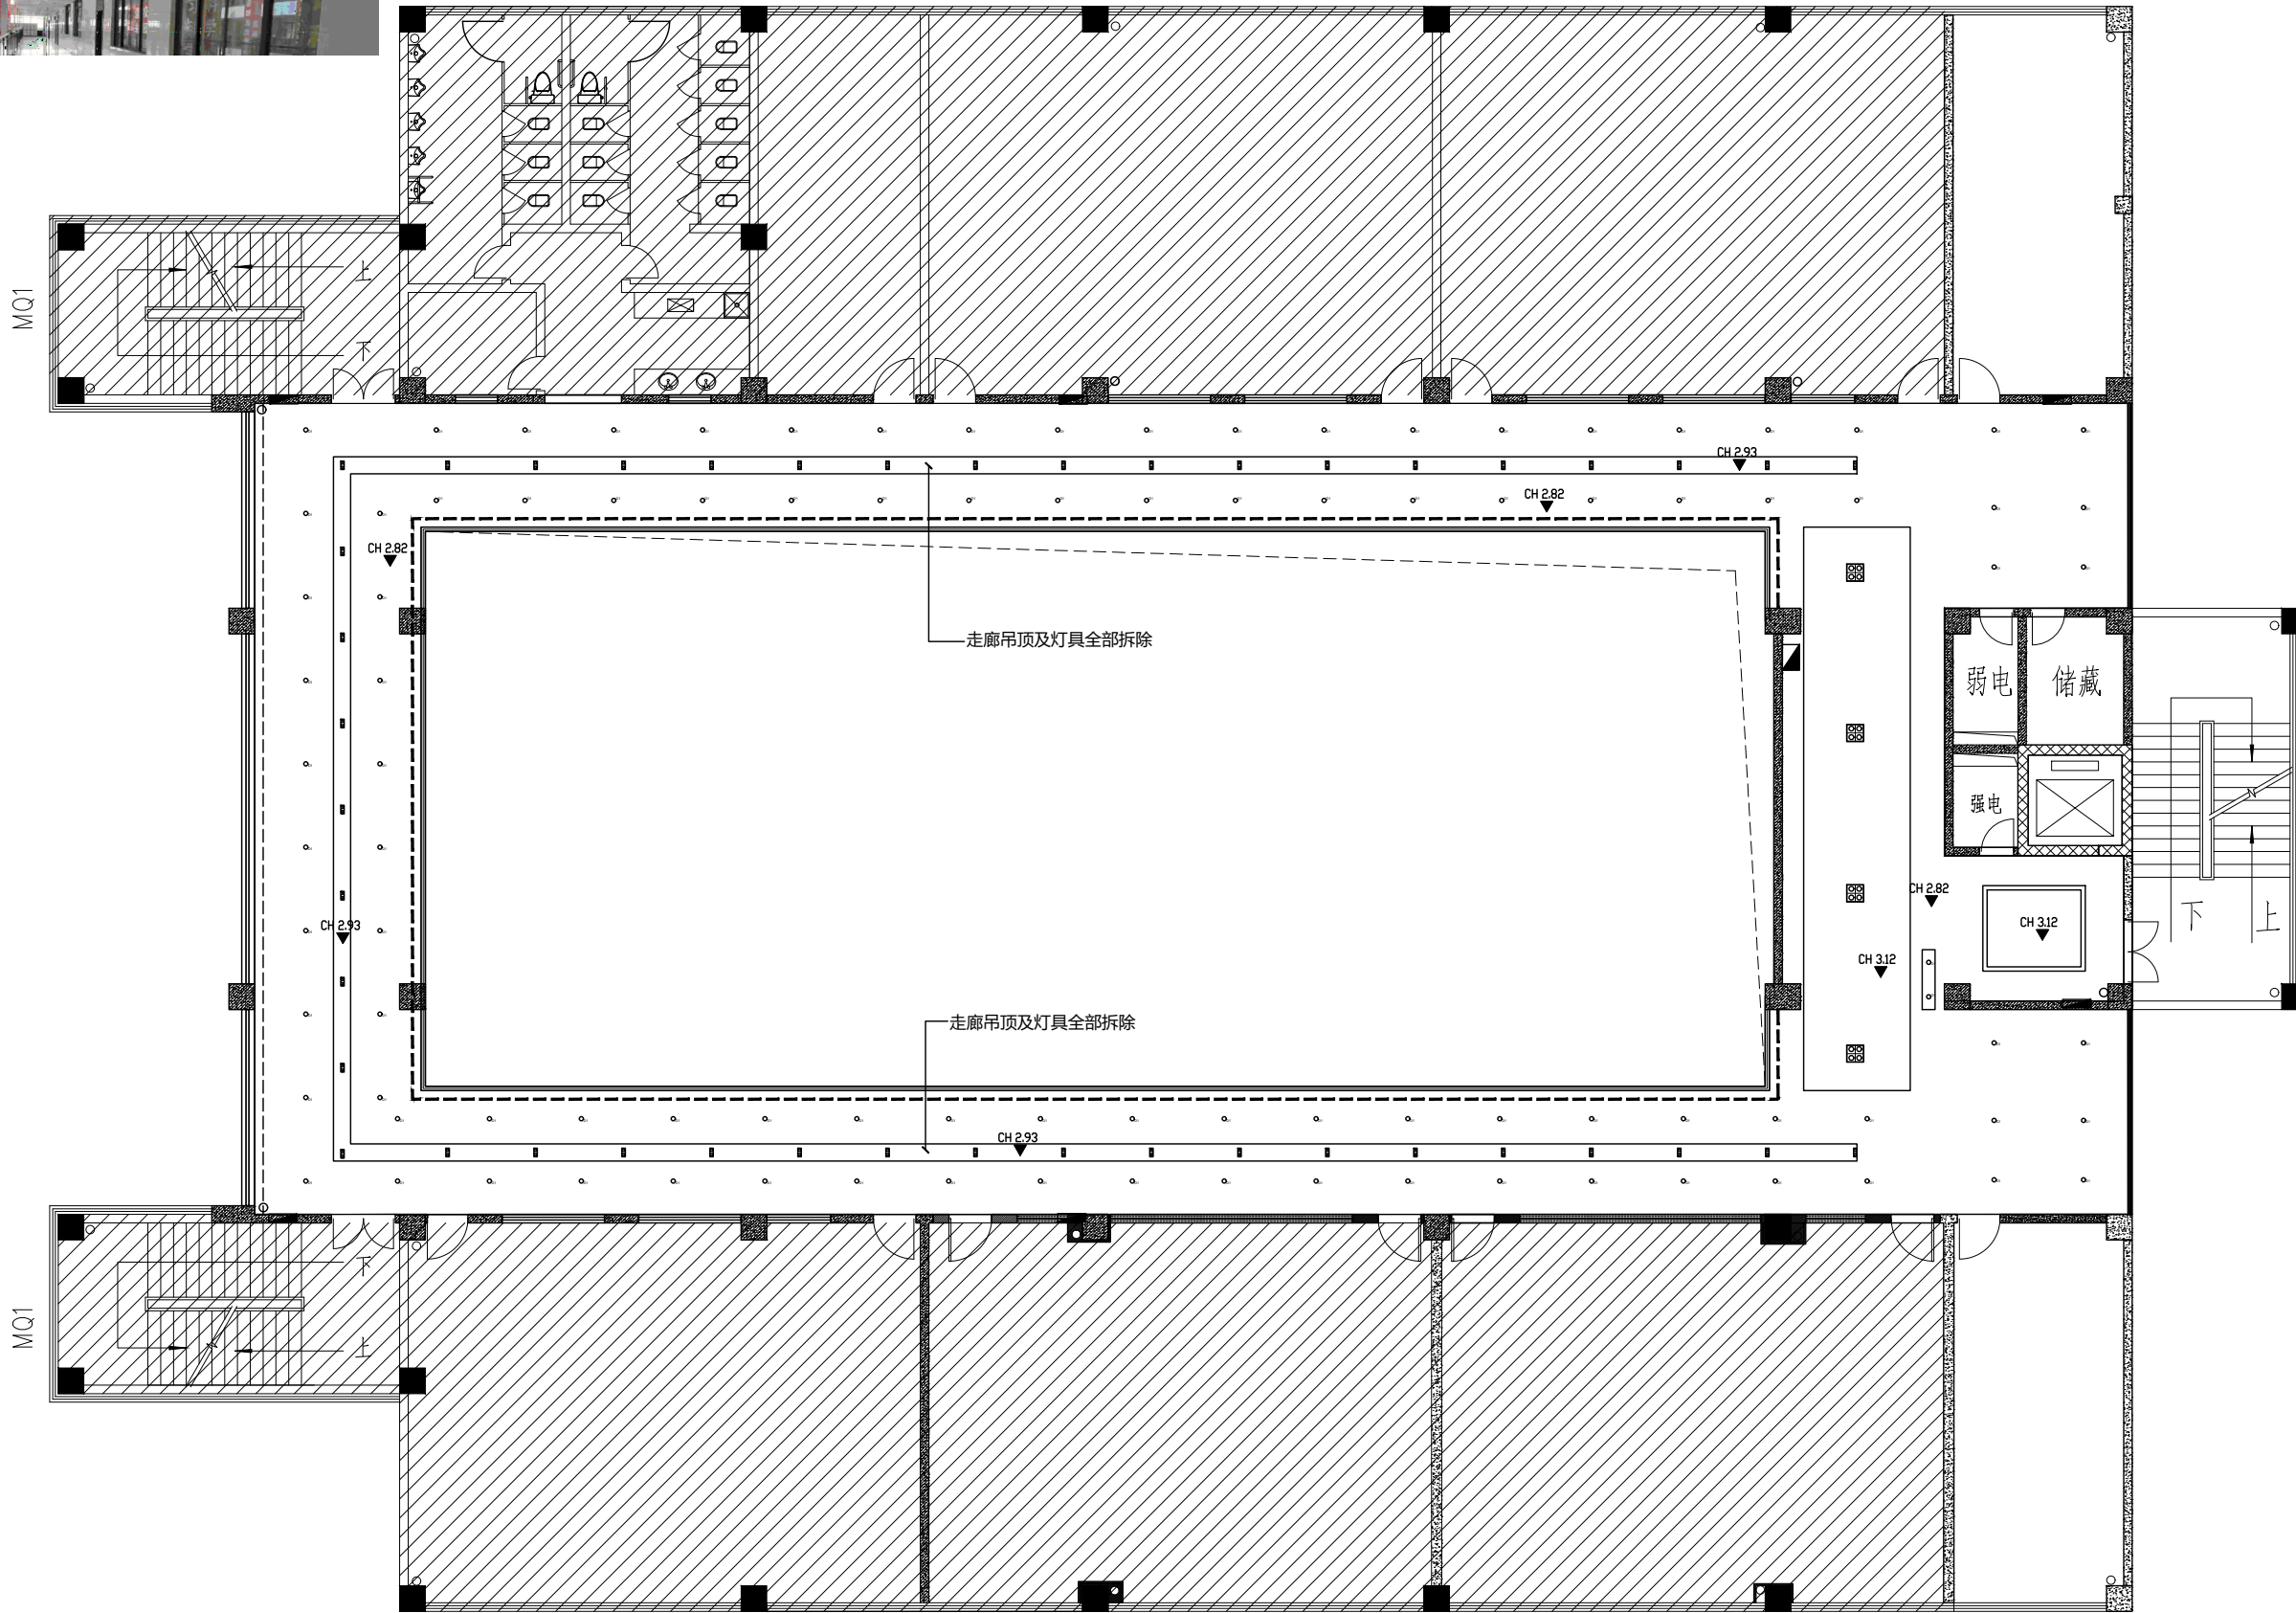

CLIENT 建设单位
江苏省梅村高级中学

PROJECT TITLE 项目名称

江苏省梅村高级中学
数学课程基地改造项目

DRAWING TITLE 图名

吊顶拆除图

REVISIONS 版本

第一版	第二版
第三版	第四版
第五版	第六版

APPROVED	审 定
VERIFIED	审 核
CHECKED	校 对
DESIGNER	设 计
DRAWN	制 图
SCALE	比 例
DATE	日 期

1:120
2025. 03. 04


版权所有
施工时须以标注尺寸为
施工单位须现场校核尺寸
如有不符须立即通知设计单位
This drawing is copyright
Contractors shall not be responsible for any
Contractors shall not be responsible for any
Contractors shall not be responsible for any

KEY PLAN 索引图

SHEET No. 图号

F-FF-03

PROJECT No. 项目编号

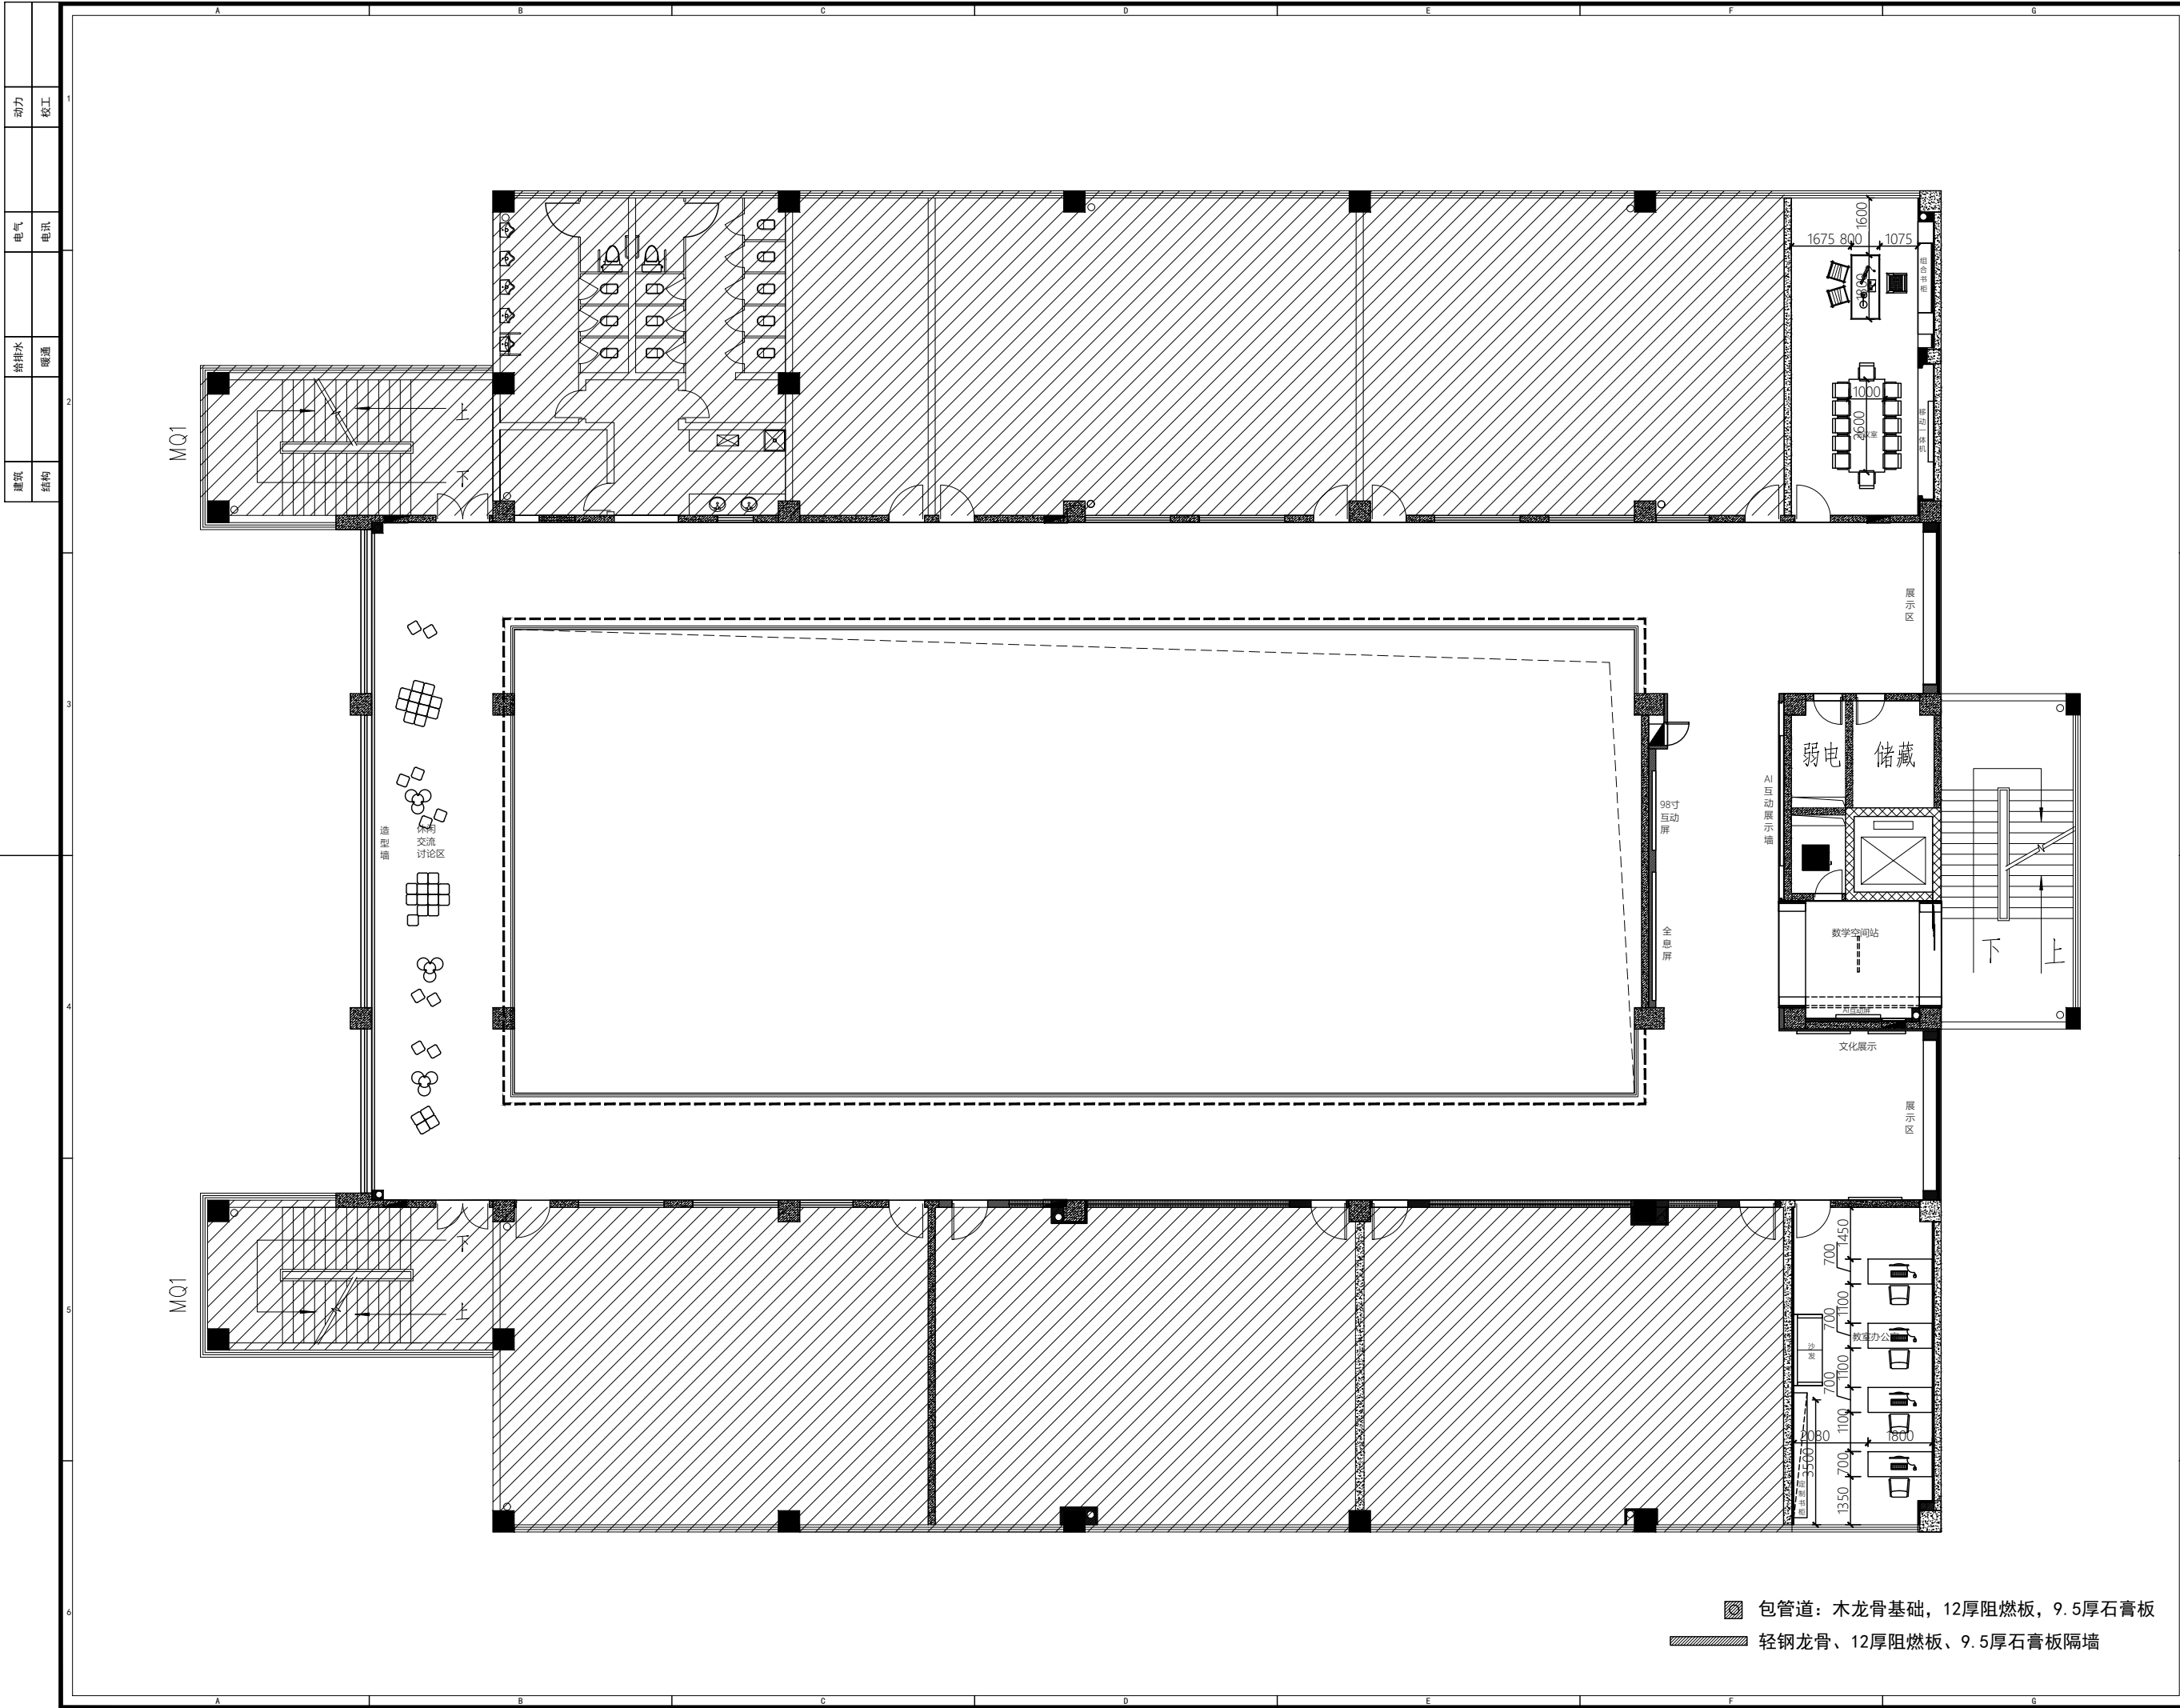



中鼎华创工程技术集团有限公司
Zhongding Huachuang Engineering Technology Group Co., Ltd.

CLIENT 建设单位
江苏省梅村高级中学

PROJECT TITLE 项目名称
江苏省梅村高级中学
数学课程基地改造项目

DRAWING TITLE 图名
平面布置图

REVISIONS 版本
第一版 第二版
第三版 第四版
第五版 第六版

APPROVED
审 定
VERIFIED
审 核
CHECKED
校 对
DESIGNER
设 计
DRAWN
制 图
SCALE
比 例 1:120
DATE
日 期 2025. 03. 04


版权所有
施工时须以标注尺寸为准
施工单位须现场校核尺寸
如有不符须立即通知设计单位
This drawing is copyright
Contractors shall not be allowed to reproduce or alter
Contractors must be reported immediately to architect

KEY PLAN 索引图

SHEET No. 图号
F-FF-04

PROJECT No. 项目编号

建筑		给排水		电气		动力	
结构				暖通		校工	

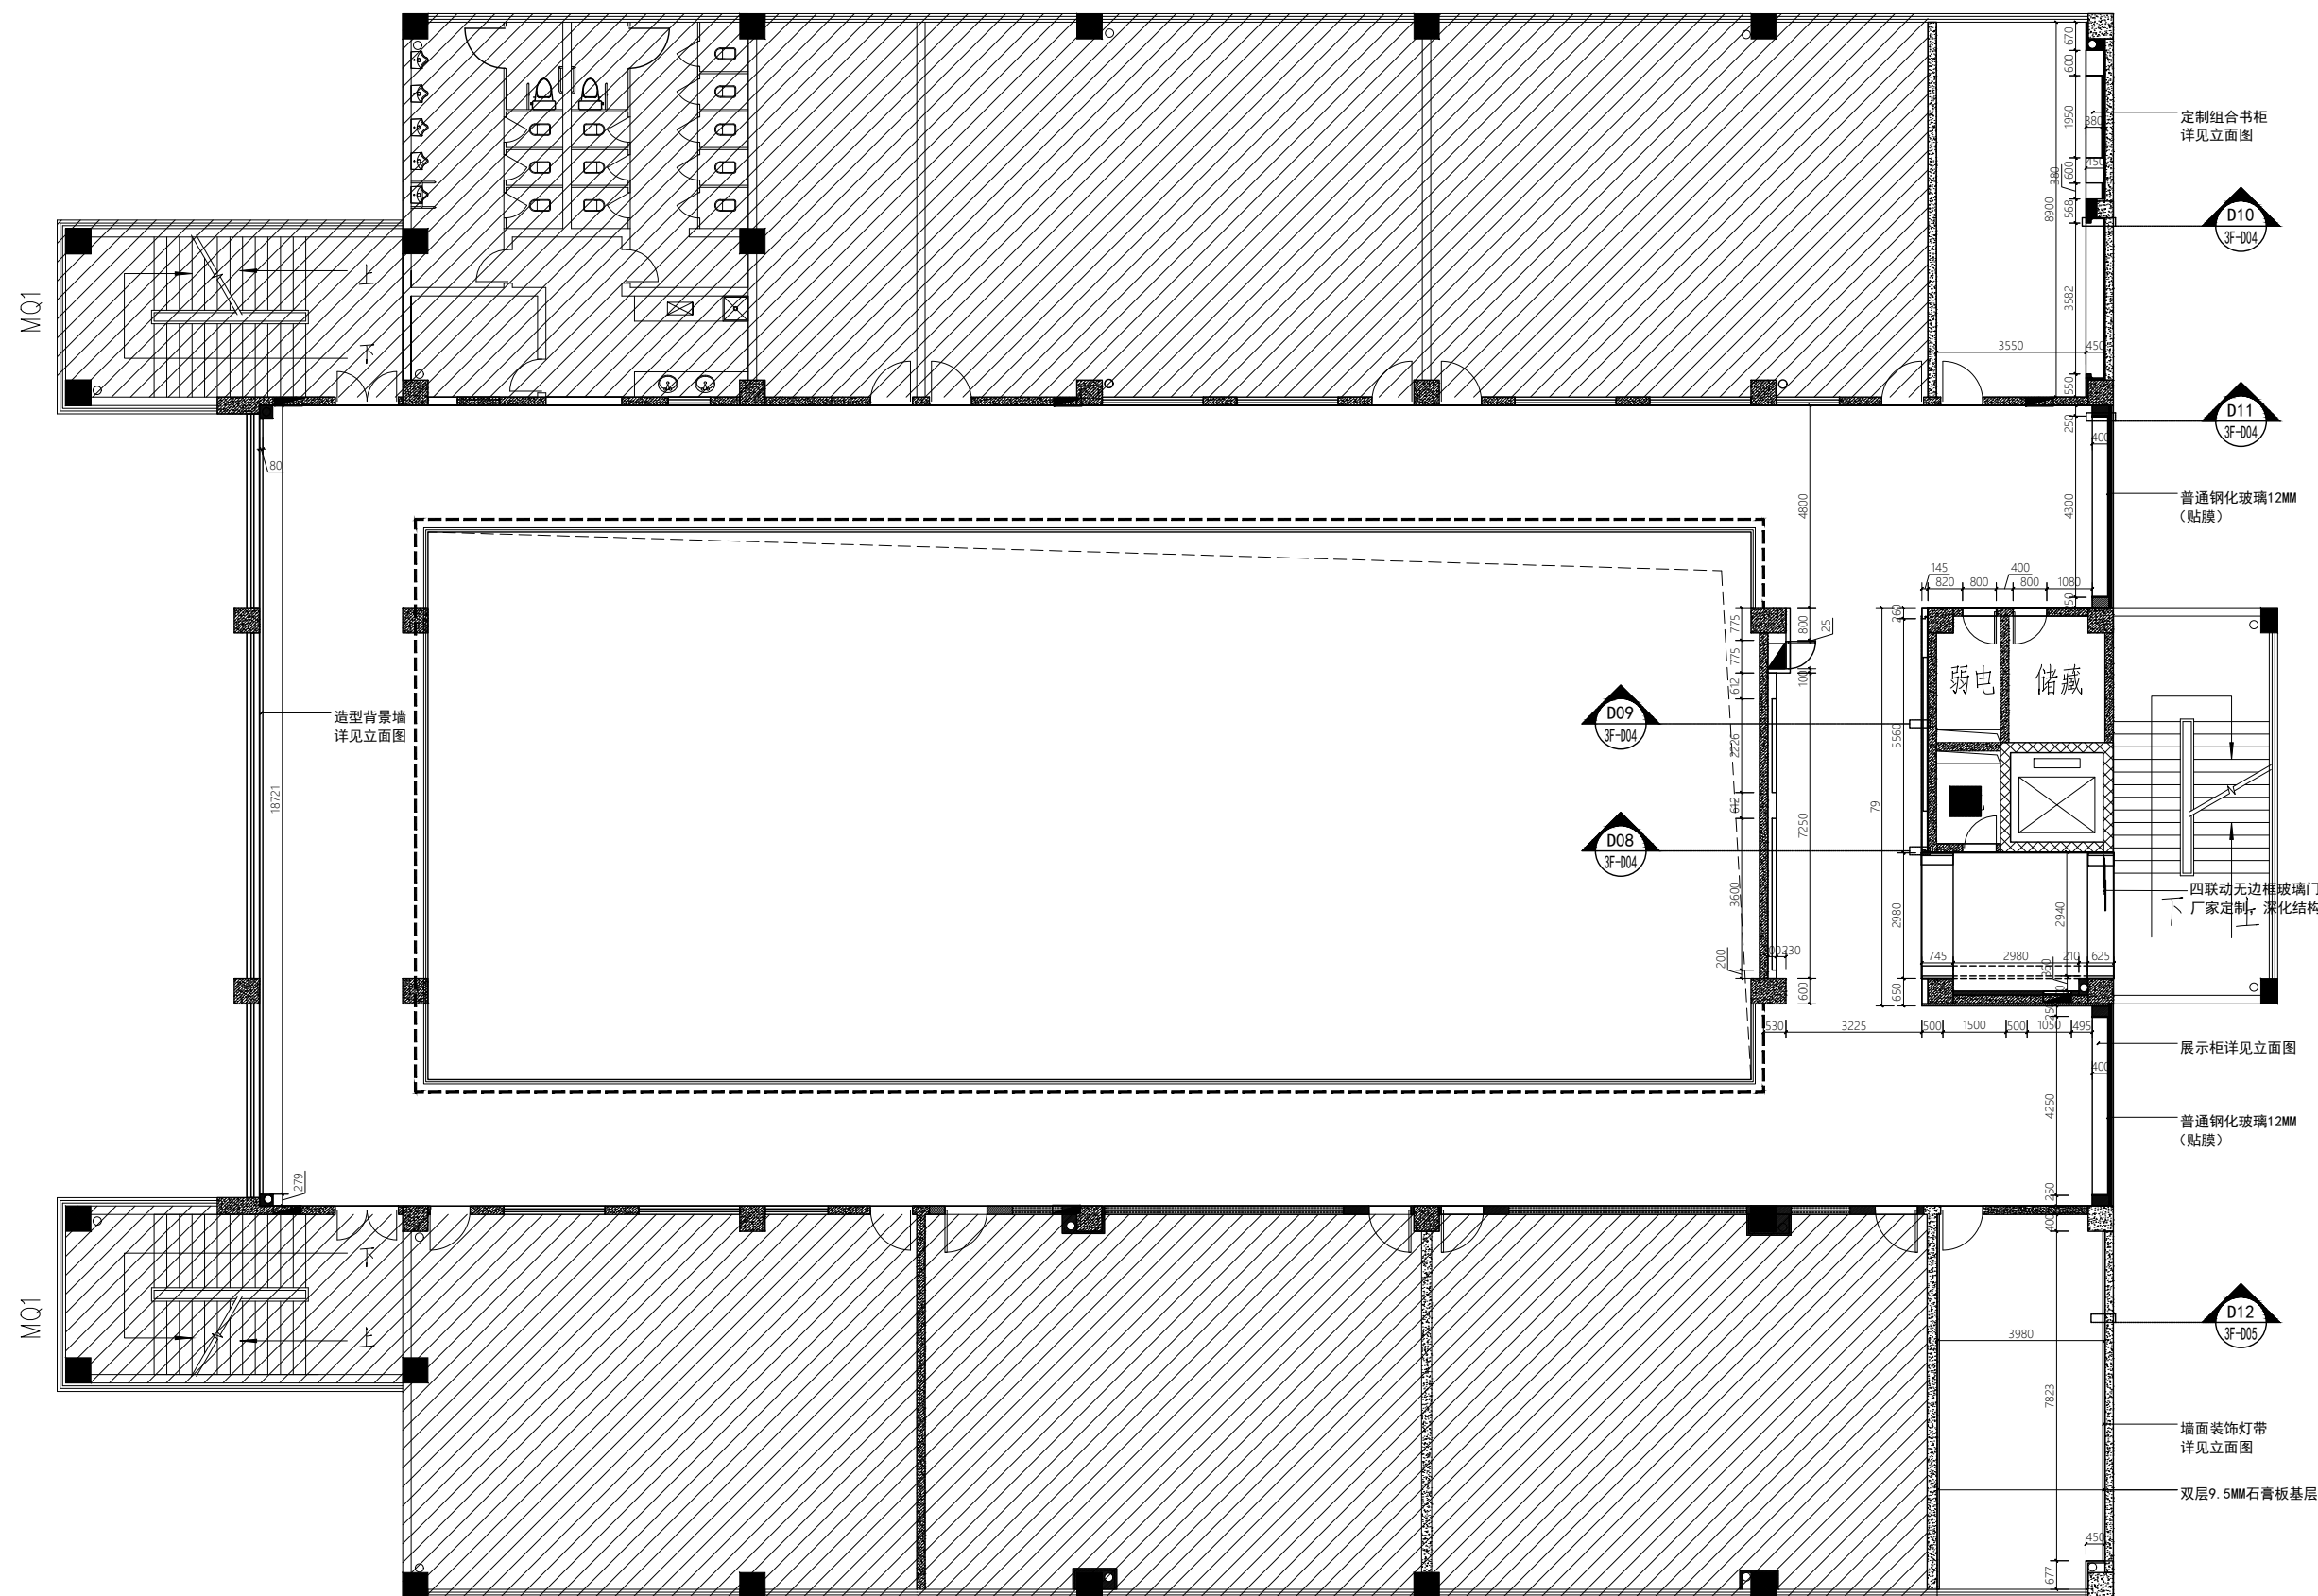

中鼎华创工程技术集团有限公司
Zhongding Huachuang Engineering Technology Group Co., Ltd

CLIENT 建设单位
江苏省梅村高级中学

PROJECT TITLE 项目名称

江苏省梅村高级中学
数学课程基地改造项目

DRAWING TITLE 图名

新建隔墙尺寸图

REVISIONS 版本

第一版	第二版
第三版	第四版
第五版	第六版

36.50% 收	36.50% 收
APPROVED	
审 定	
VERIFIED	
审 核	
CHECKED	
校 对	
DESIGNER	
设 计	
DRAWN	
制 图	
SCALE	
比 例	1:120
DATE	
日 期	2025. 03. 04


5 版权所有
施工时须以标注尺寸为准
施工单位须现场校验尺寸
如有不符须立即通知设计单位
This drawing is copyright
Contractors shall work from signed drawings only
Contractors must check all dimensions on site
Contractors must be reported immediately to architect

KEY PLAN 索引图

SHEET No. 图号

F-FF-05

PROJECT No. 项目编号

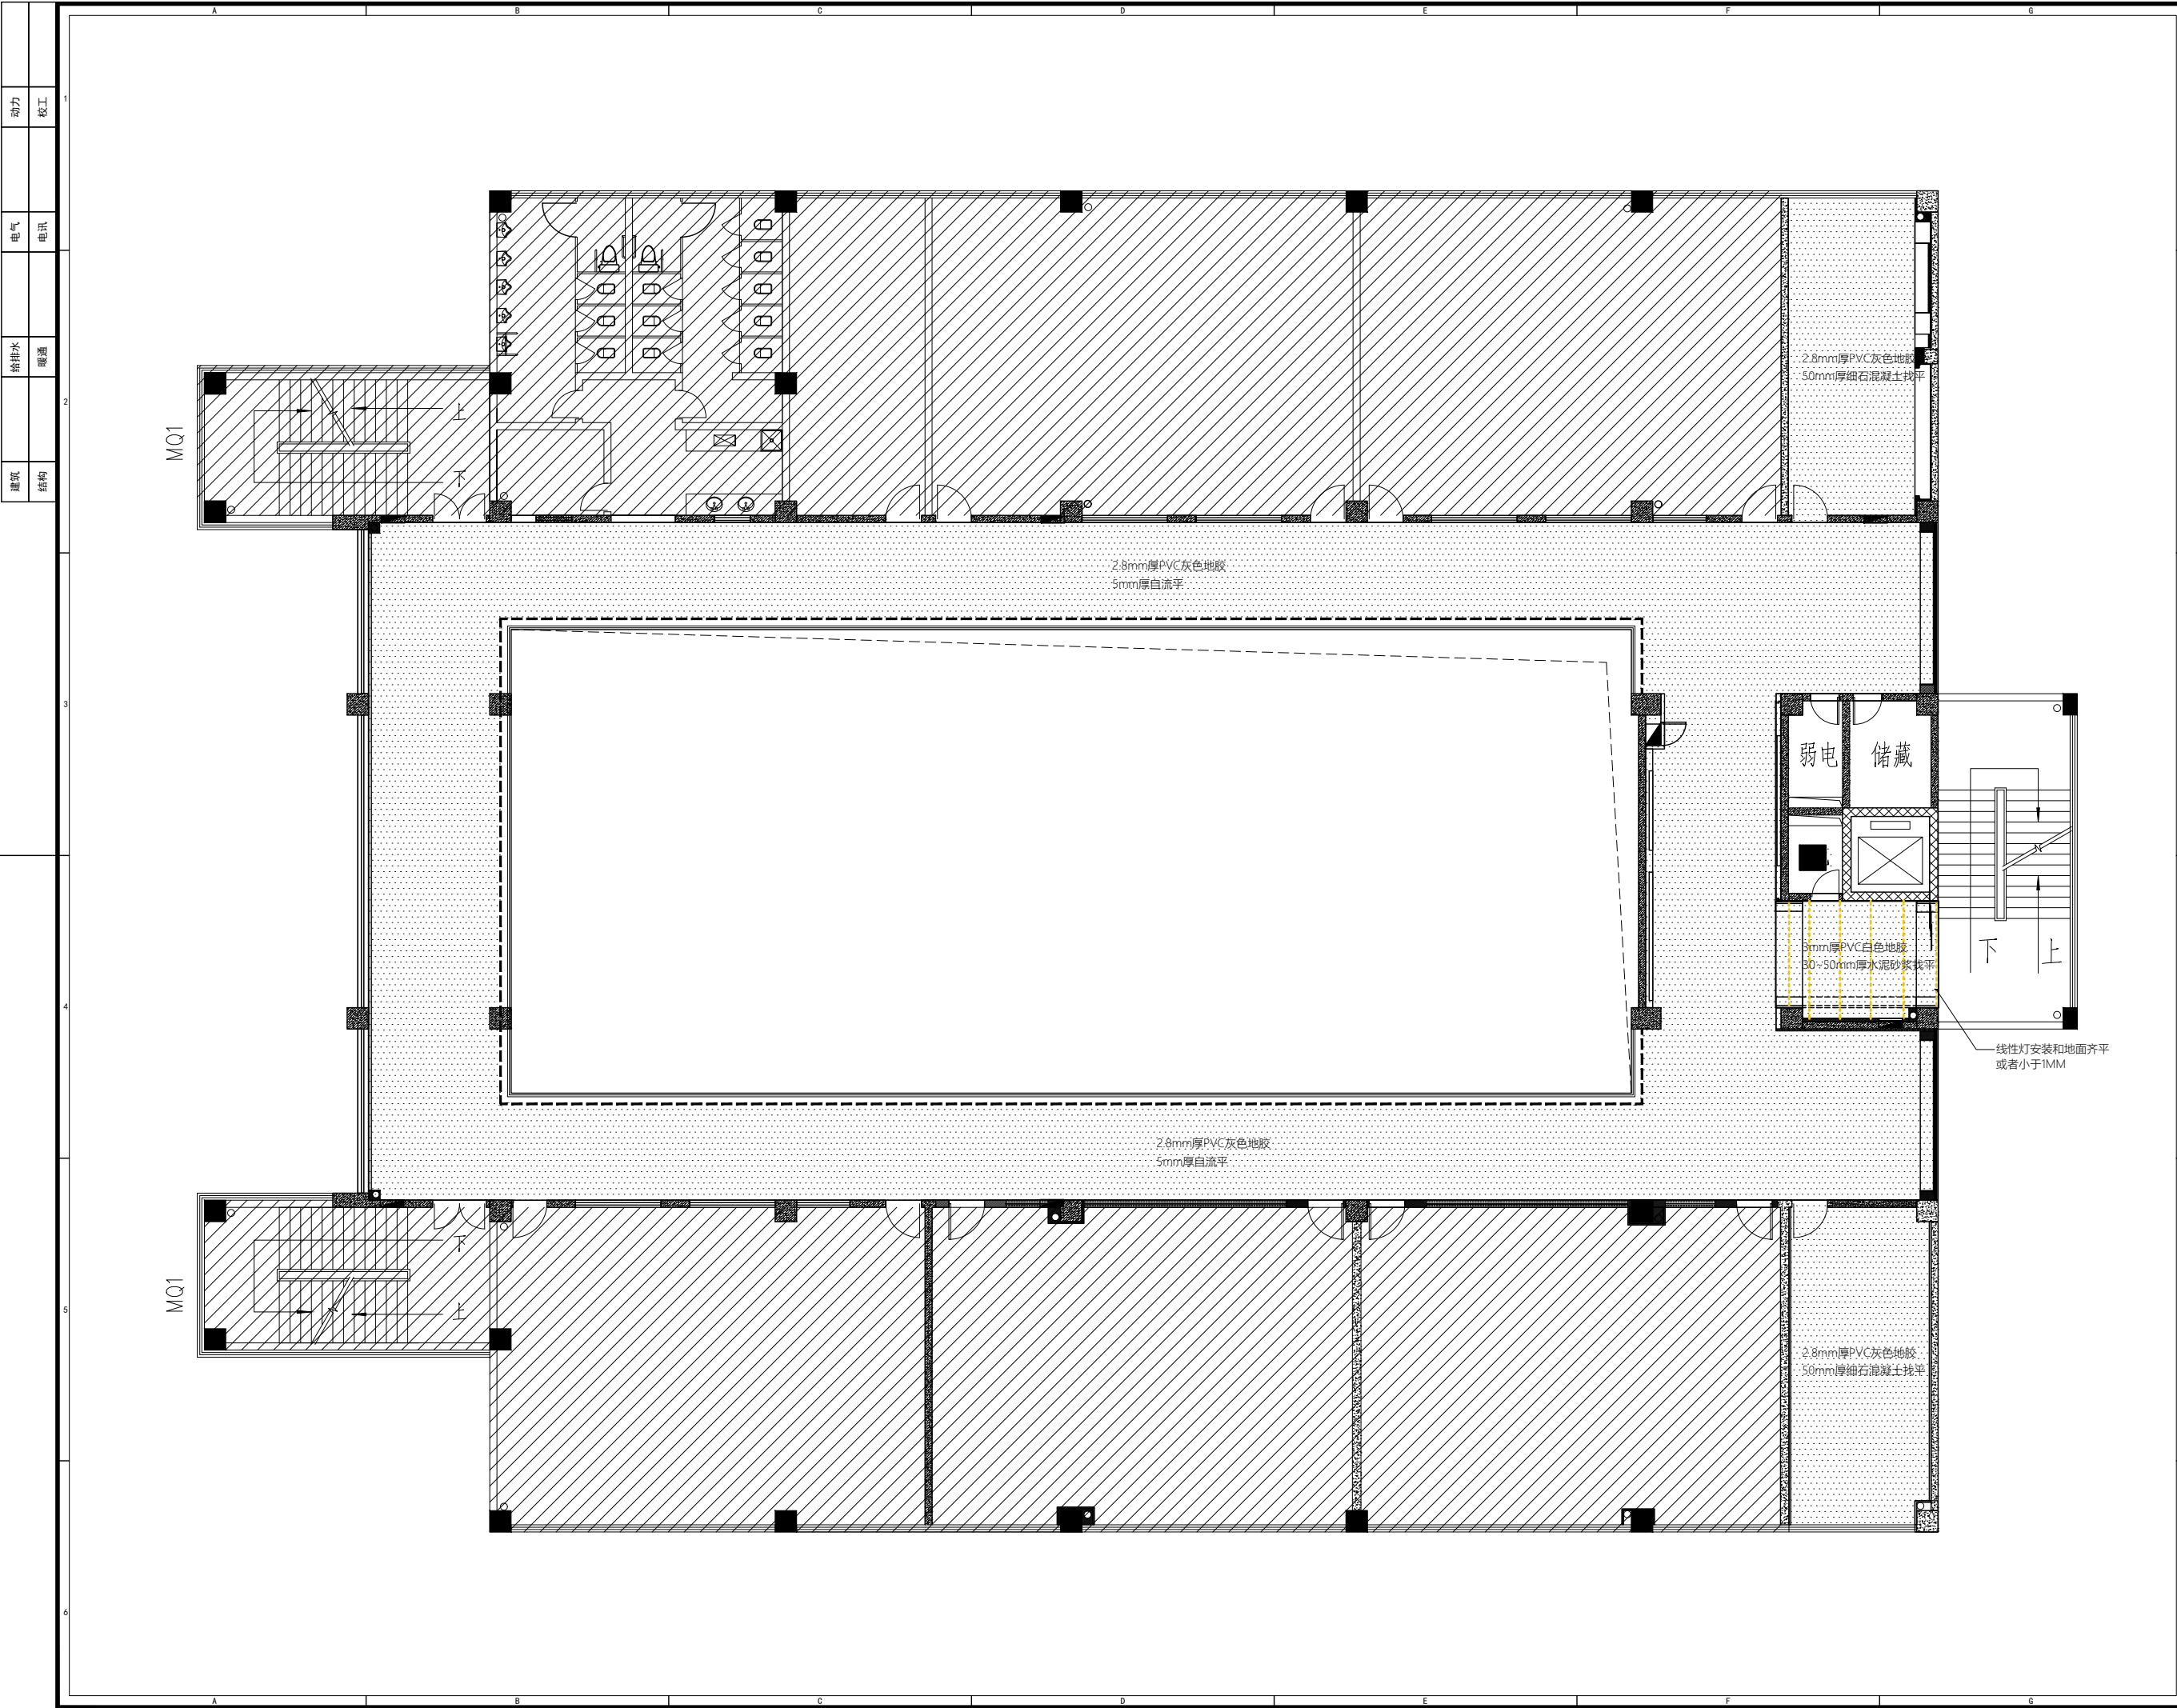

动力	校工
电气	电讯
给排水	暖通
建筑	结构



中鼎华创工程技术集团有限公司
Zhongding Huachuang Engineering Technology Group Co., Ltd.

CLIENT 建设单位
江苏省梅村高级中学

PROJECT TITLE 项目名称
江苏省梅村高级中学
数学课程基地改造项目

DRAWING TITLE 图名
地面布置图

REVISIONS 版本
第一版 第二版
第三版 第四版
第五版 第六版

APPROVED 审 定
VERIFIED 审 核
CHECKED 校 对
DESIGNER 设 计
DRAWN 制 图
SCALE 比 例 1:120
DATE 日 期 2025. 03. 04


版权所有
施工时须以标注尺寸为
施工单位须现场校核尺寸
如有不符须立即通知设计单位
This drawing is copyright
Contractors shall not, without the designers' consent,
reproduce, copy, or otherwise use the drawings or any
part thereof for any purpose other than that for which
they were prepared.

KEY PLAN 索引图

SHEET No. 图号
F-FF-06

PROJECT No. 项目编号

建筑		给排水		电气		动力	
结构				暖通		电讯	校工

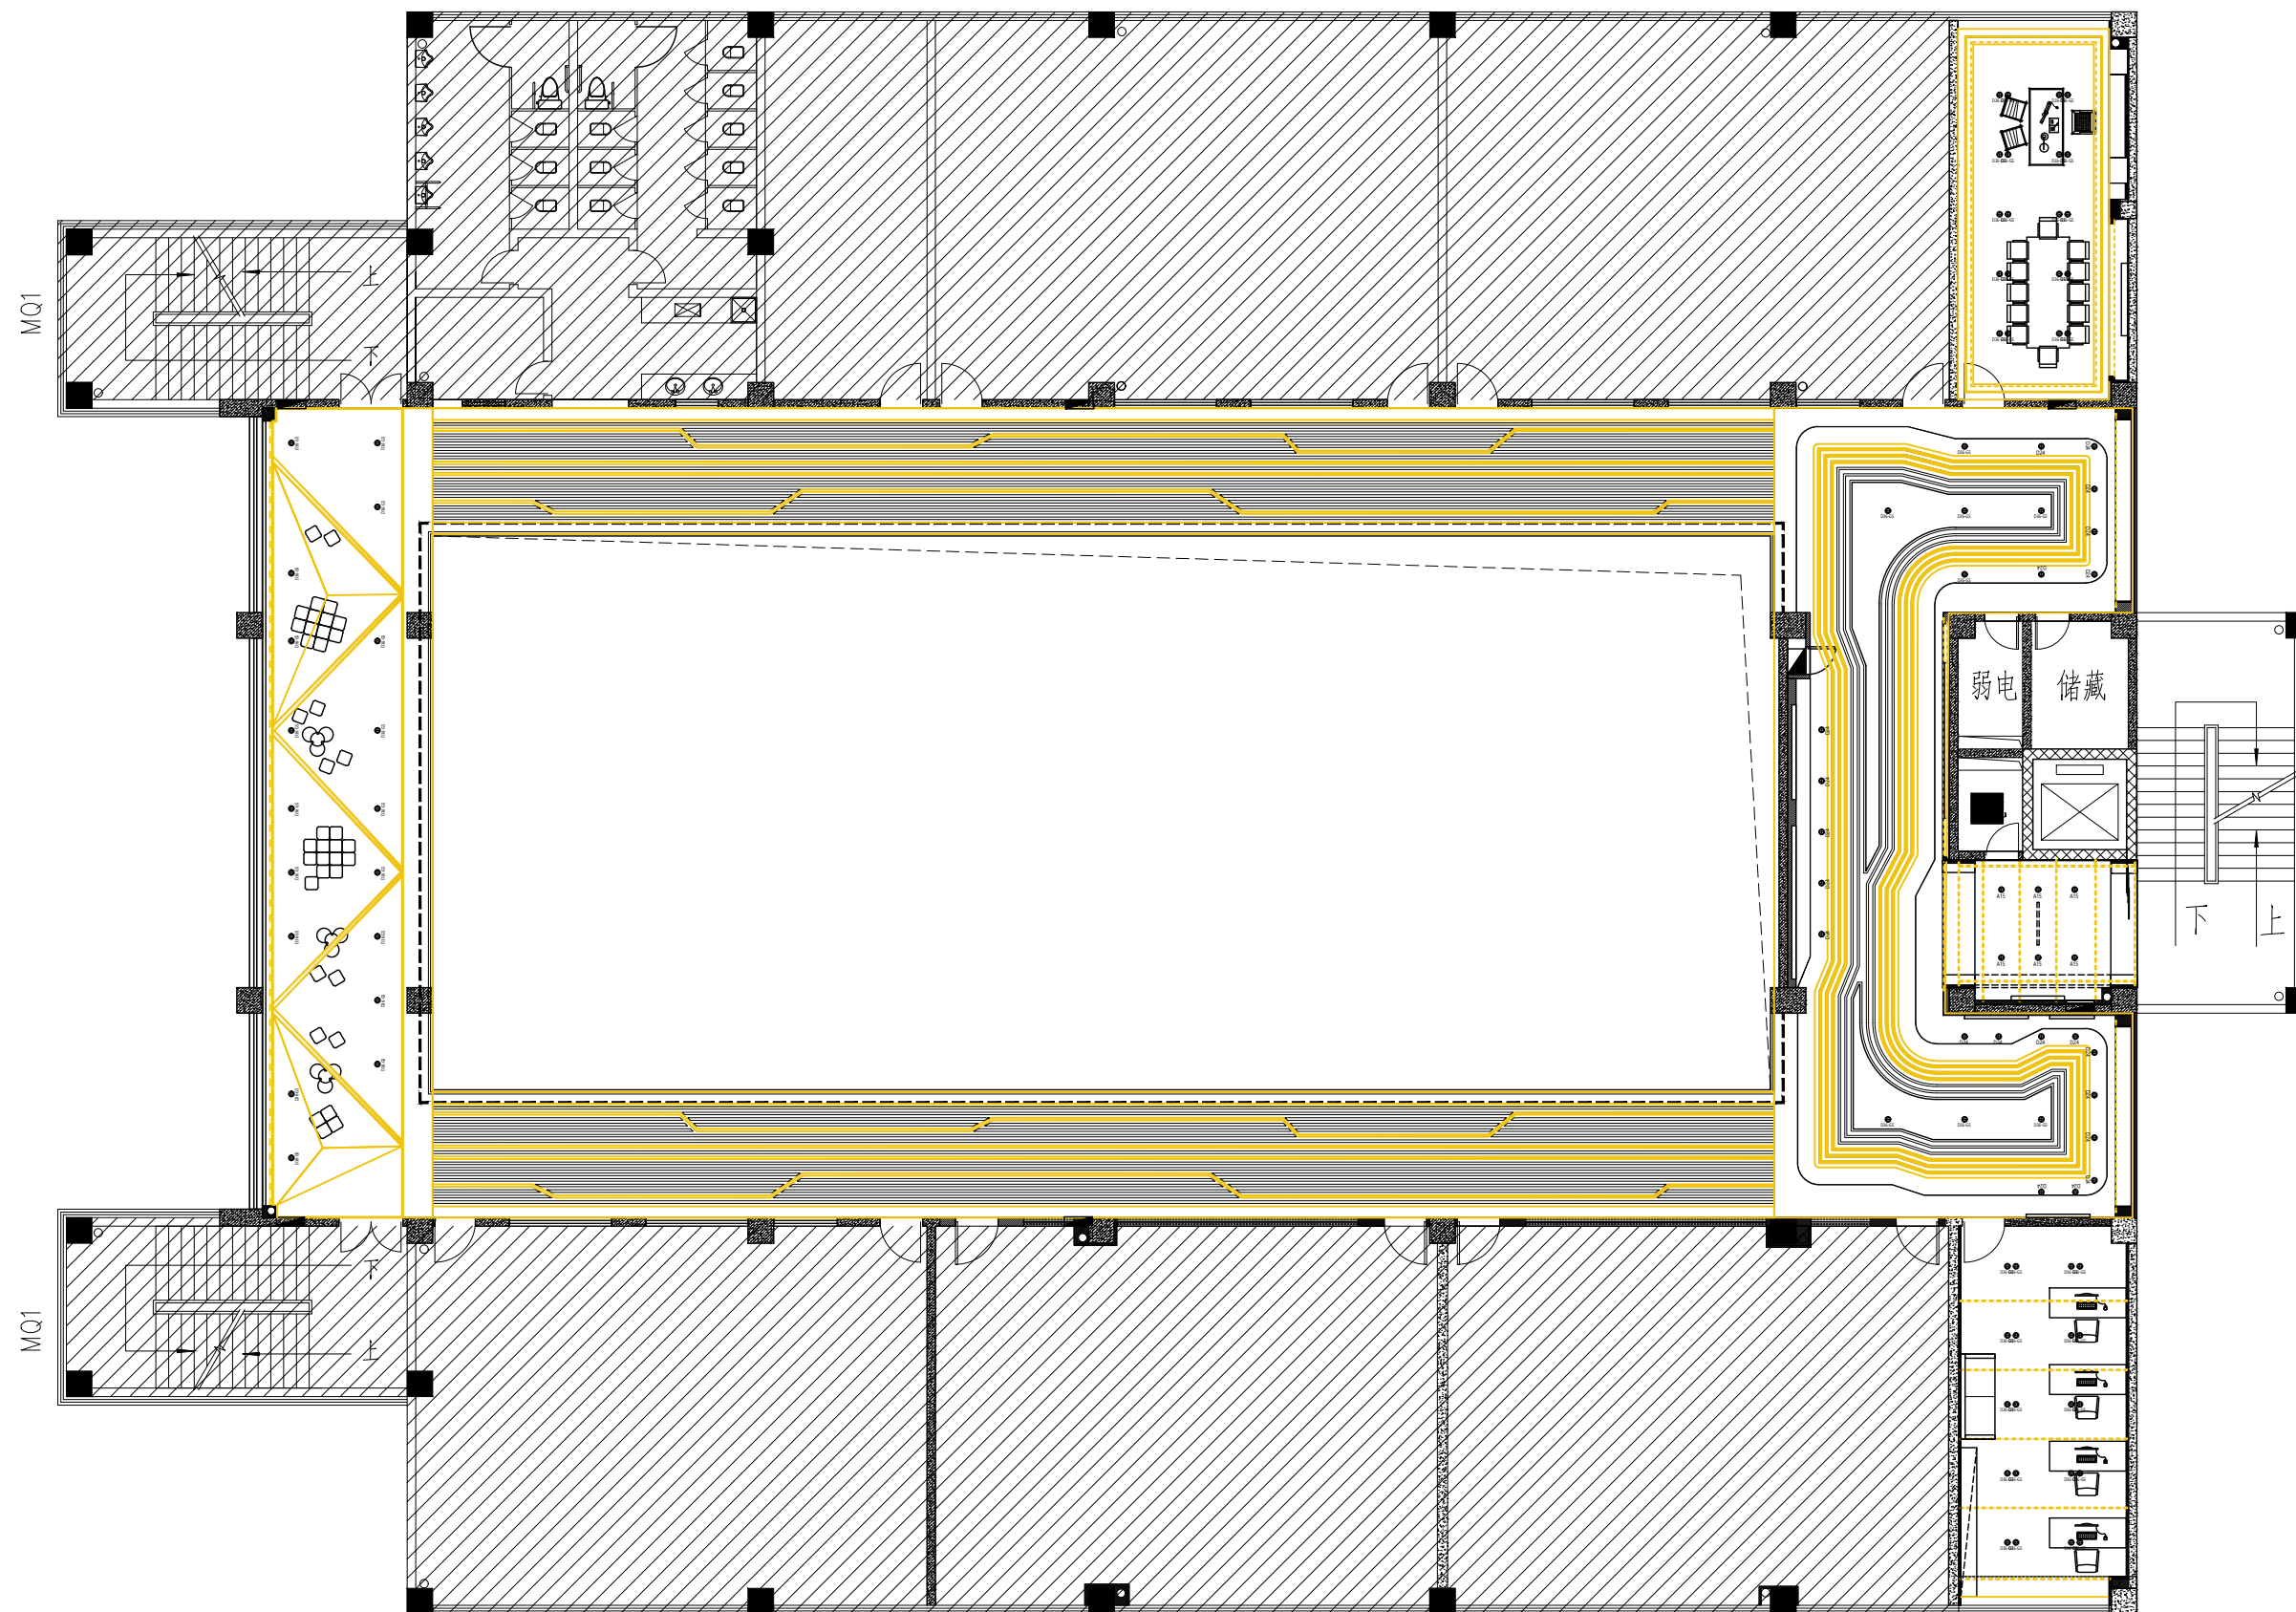

中鼎华创工程技术集团有限公司
Zhongding Huachuang Engineering Technology Group Co., Ltd

CLIENT 建设单位
江苏省梅村高级中学

PROJECT TITLE 项目名称

江苏省梅村高级中学
数学课程基地改造项目

DRAWING TITLE 图名

天花综合示意图

REVISIONS 版本

第一版	第二版
-----	-----

第三版

第五版	第六版
-----	-----

APPROVED

審定

VERIFEID
審核

CHECKED

校 对

DESIGNER
设计

DRAWN

制 图

SCALE
比例 1:120

DATE _____

日期 2025.03.04

版权所有

施工时须以标注尺寸为准
施工单位须现场校验尺寸

如有不符须立即通知设计单位

Contractors shall work from figured dimensions only.

Contractors must check all dimensions on site.
Contractors must be worked immediately to schedule.

KEY PLAN 索引图

REF PLAN 索引图

1	2	
---	---	---	---	---	---	---	---	---	----	----	-----	-----	

[illegible]

SHEET No. 45


5 55 07

F-FF-07

PROJECT No. 项目编号

PROJECT NO. 项目编号

建筑		给排水		电气		动力	
结构		暖通		电讯		校工	

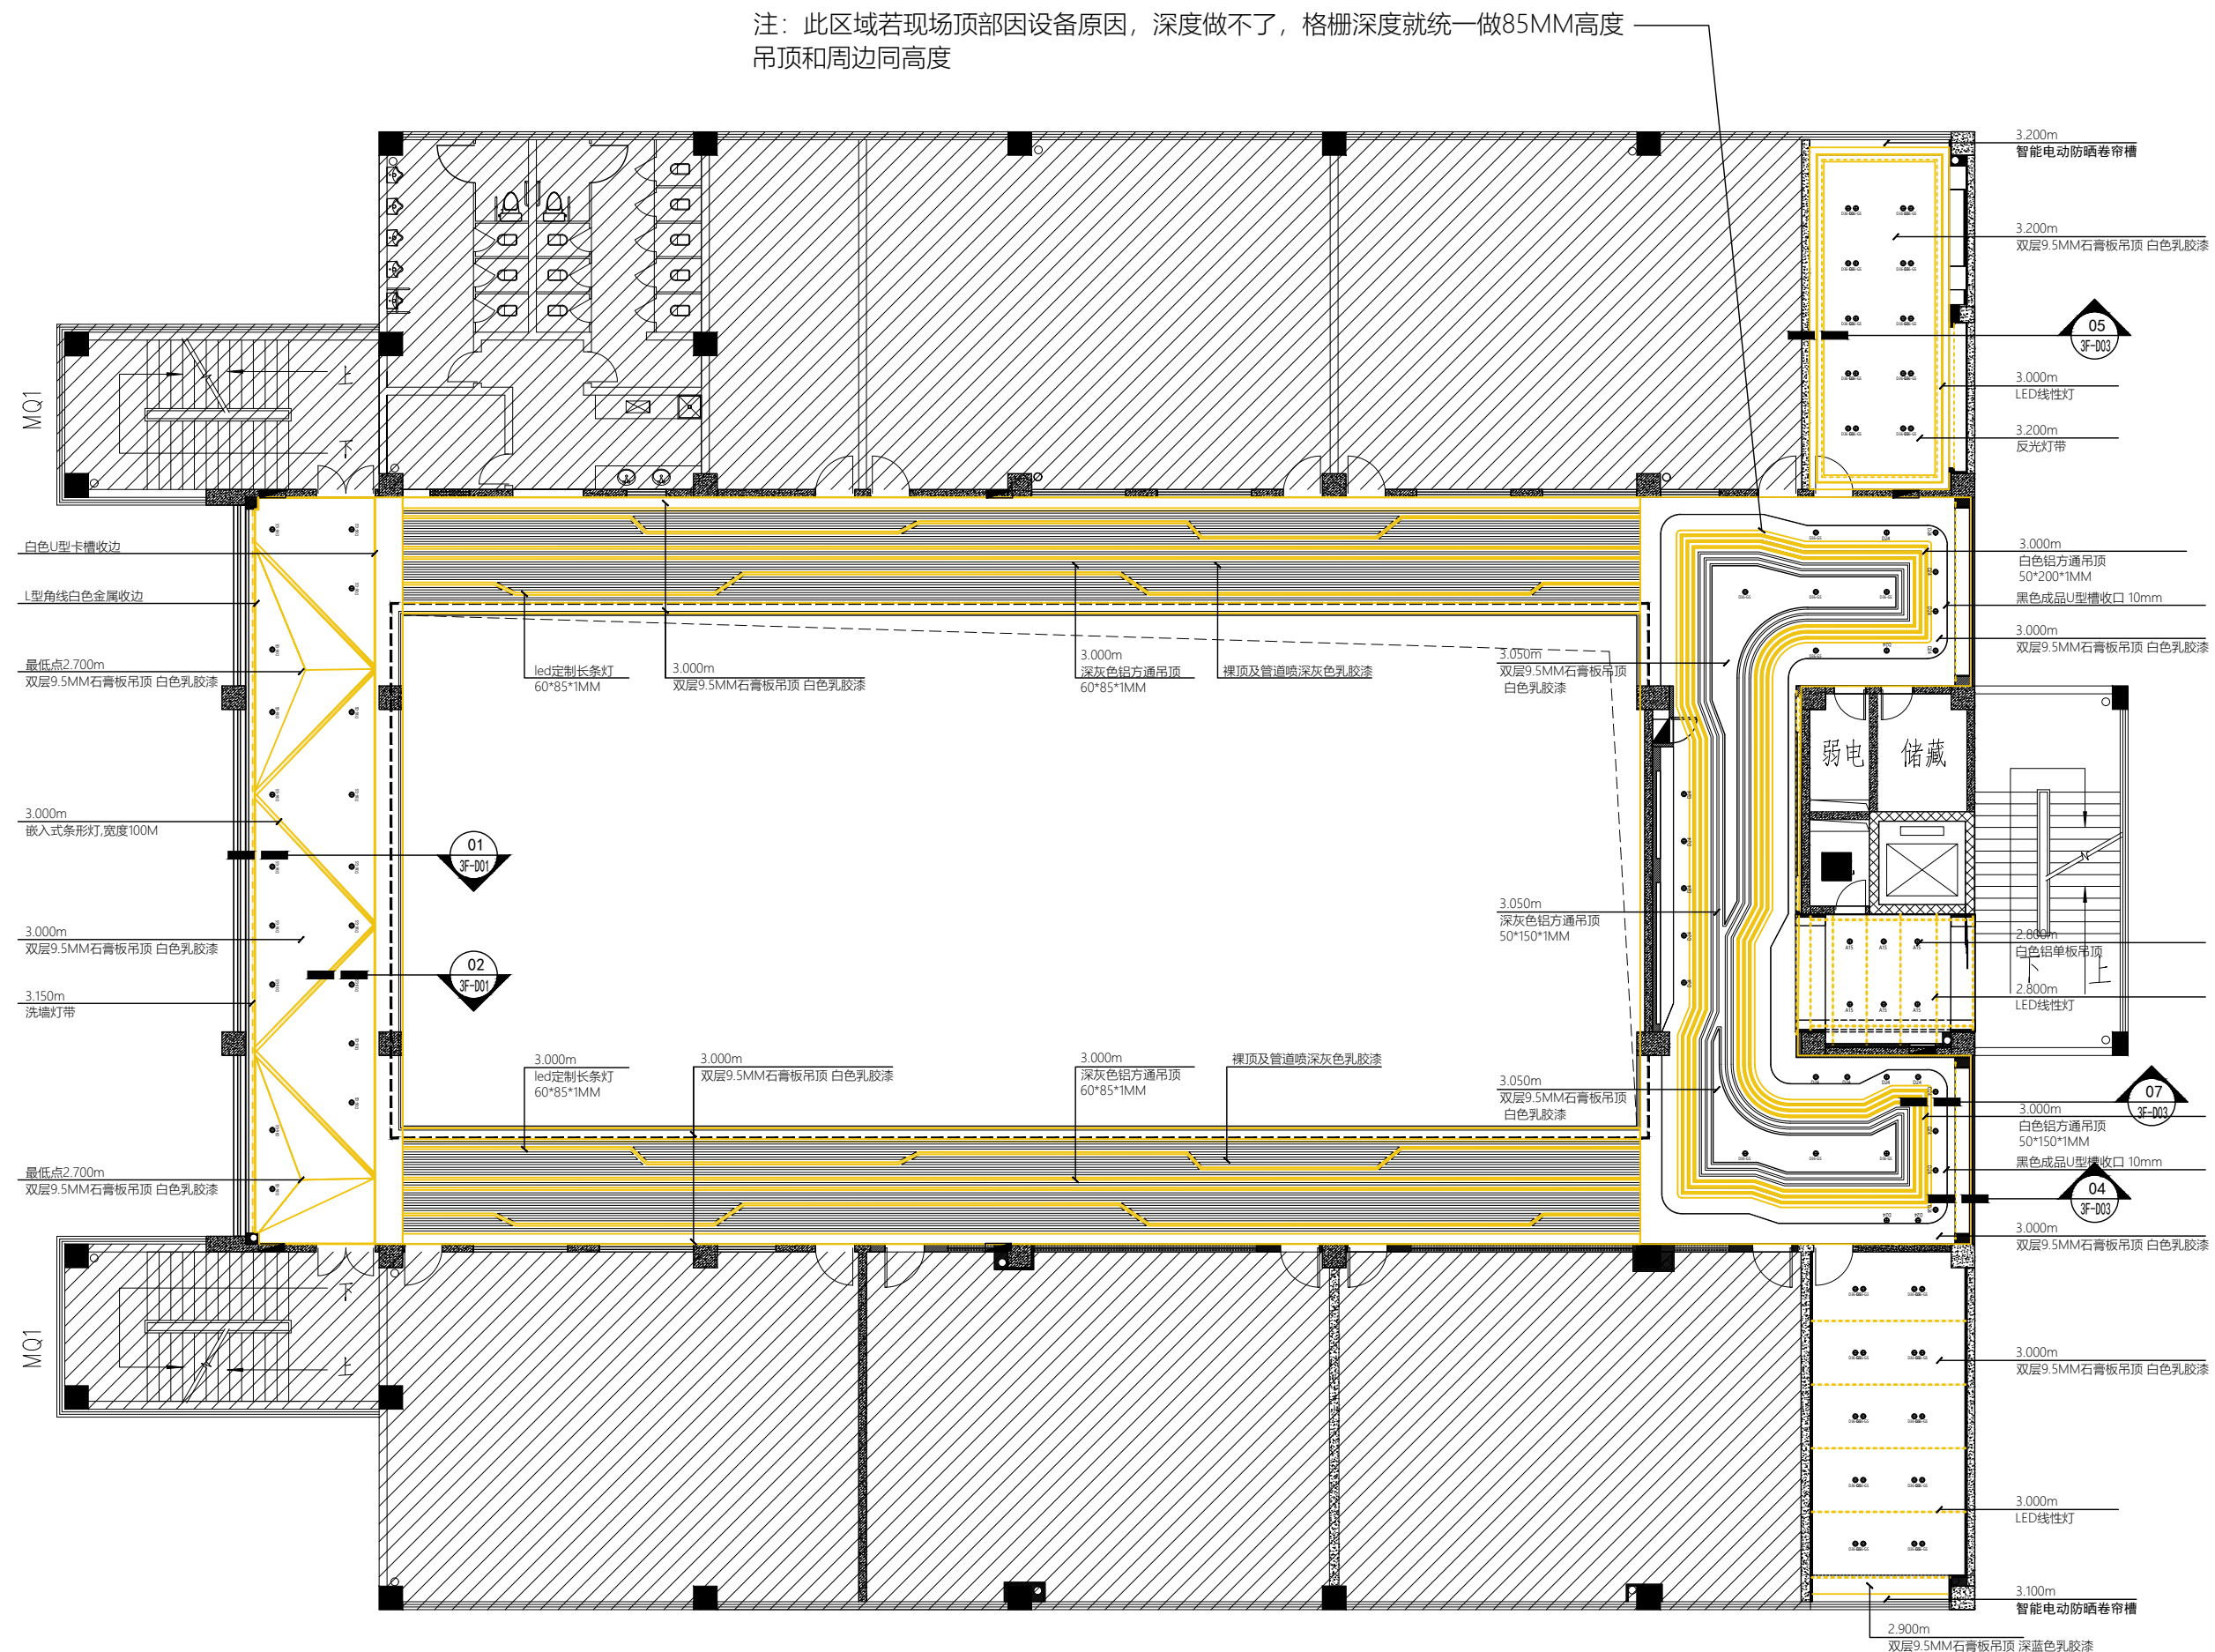

注：走廊吊顶尽量提高到3000MM，如满足不了，就做2800MM(尽量往上提)



中鼎华创工程技术集团有限公司
Zhongding Huachuang Engineering Technology Group Co., Ltd

CLIENT 建设单位
江苏省梅村高级中学

PROJECT TITLE 项目名称

江苏省梅村高级中学
数学课程基地改造项目

DRAWING TITLE 图名

天花材质图

REVISIONS	版本
第一版	第二版
第三版	第四版
第五版	第六版
APPROVED	
审 定	
VERIFIED	
审 核	
CHECKED	
校 对	
DESIGNER	
设 计	
DRAWN	
制 图	
SCALE	1:120
DATE	
日 期	2025. 03. 04


版权所有
施工时须以标注尺寸为准
施工单位须现场校验尺寸
如有不符须立即通知设计单位
This drawing is copyright
Contractors shall work to original dimensions only
Contractors must check all dimensions on site
Contractors must be reported immediately to architect.

KEY PLAN 索引图

SHEET No.	图号
-----------	----

F-FF-08

PROJECT No. 项目编号

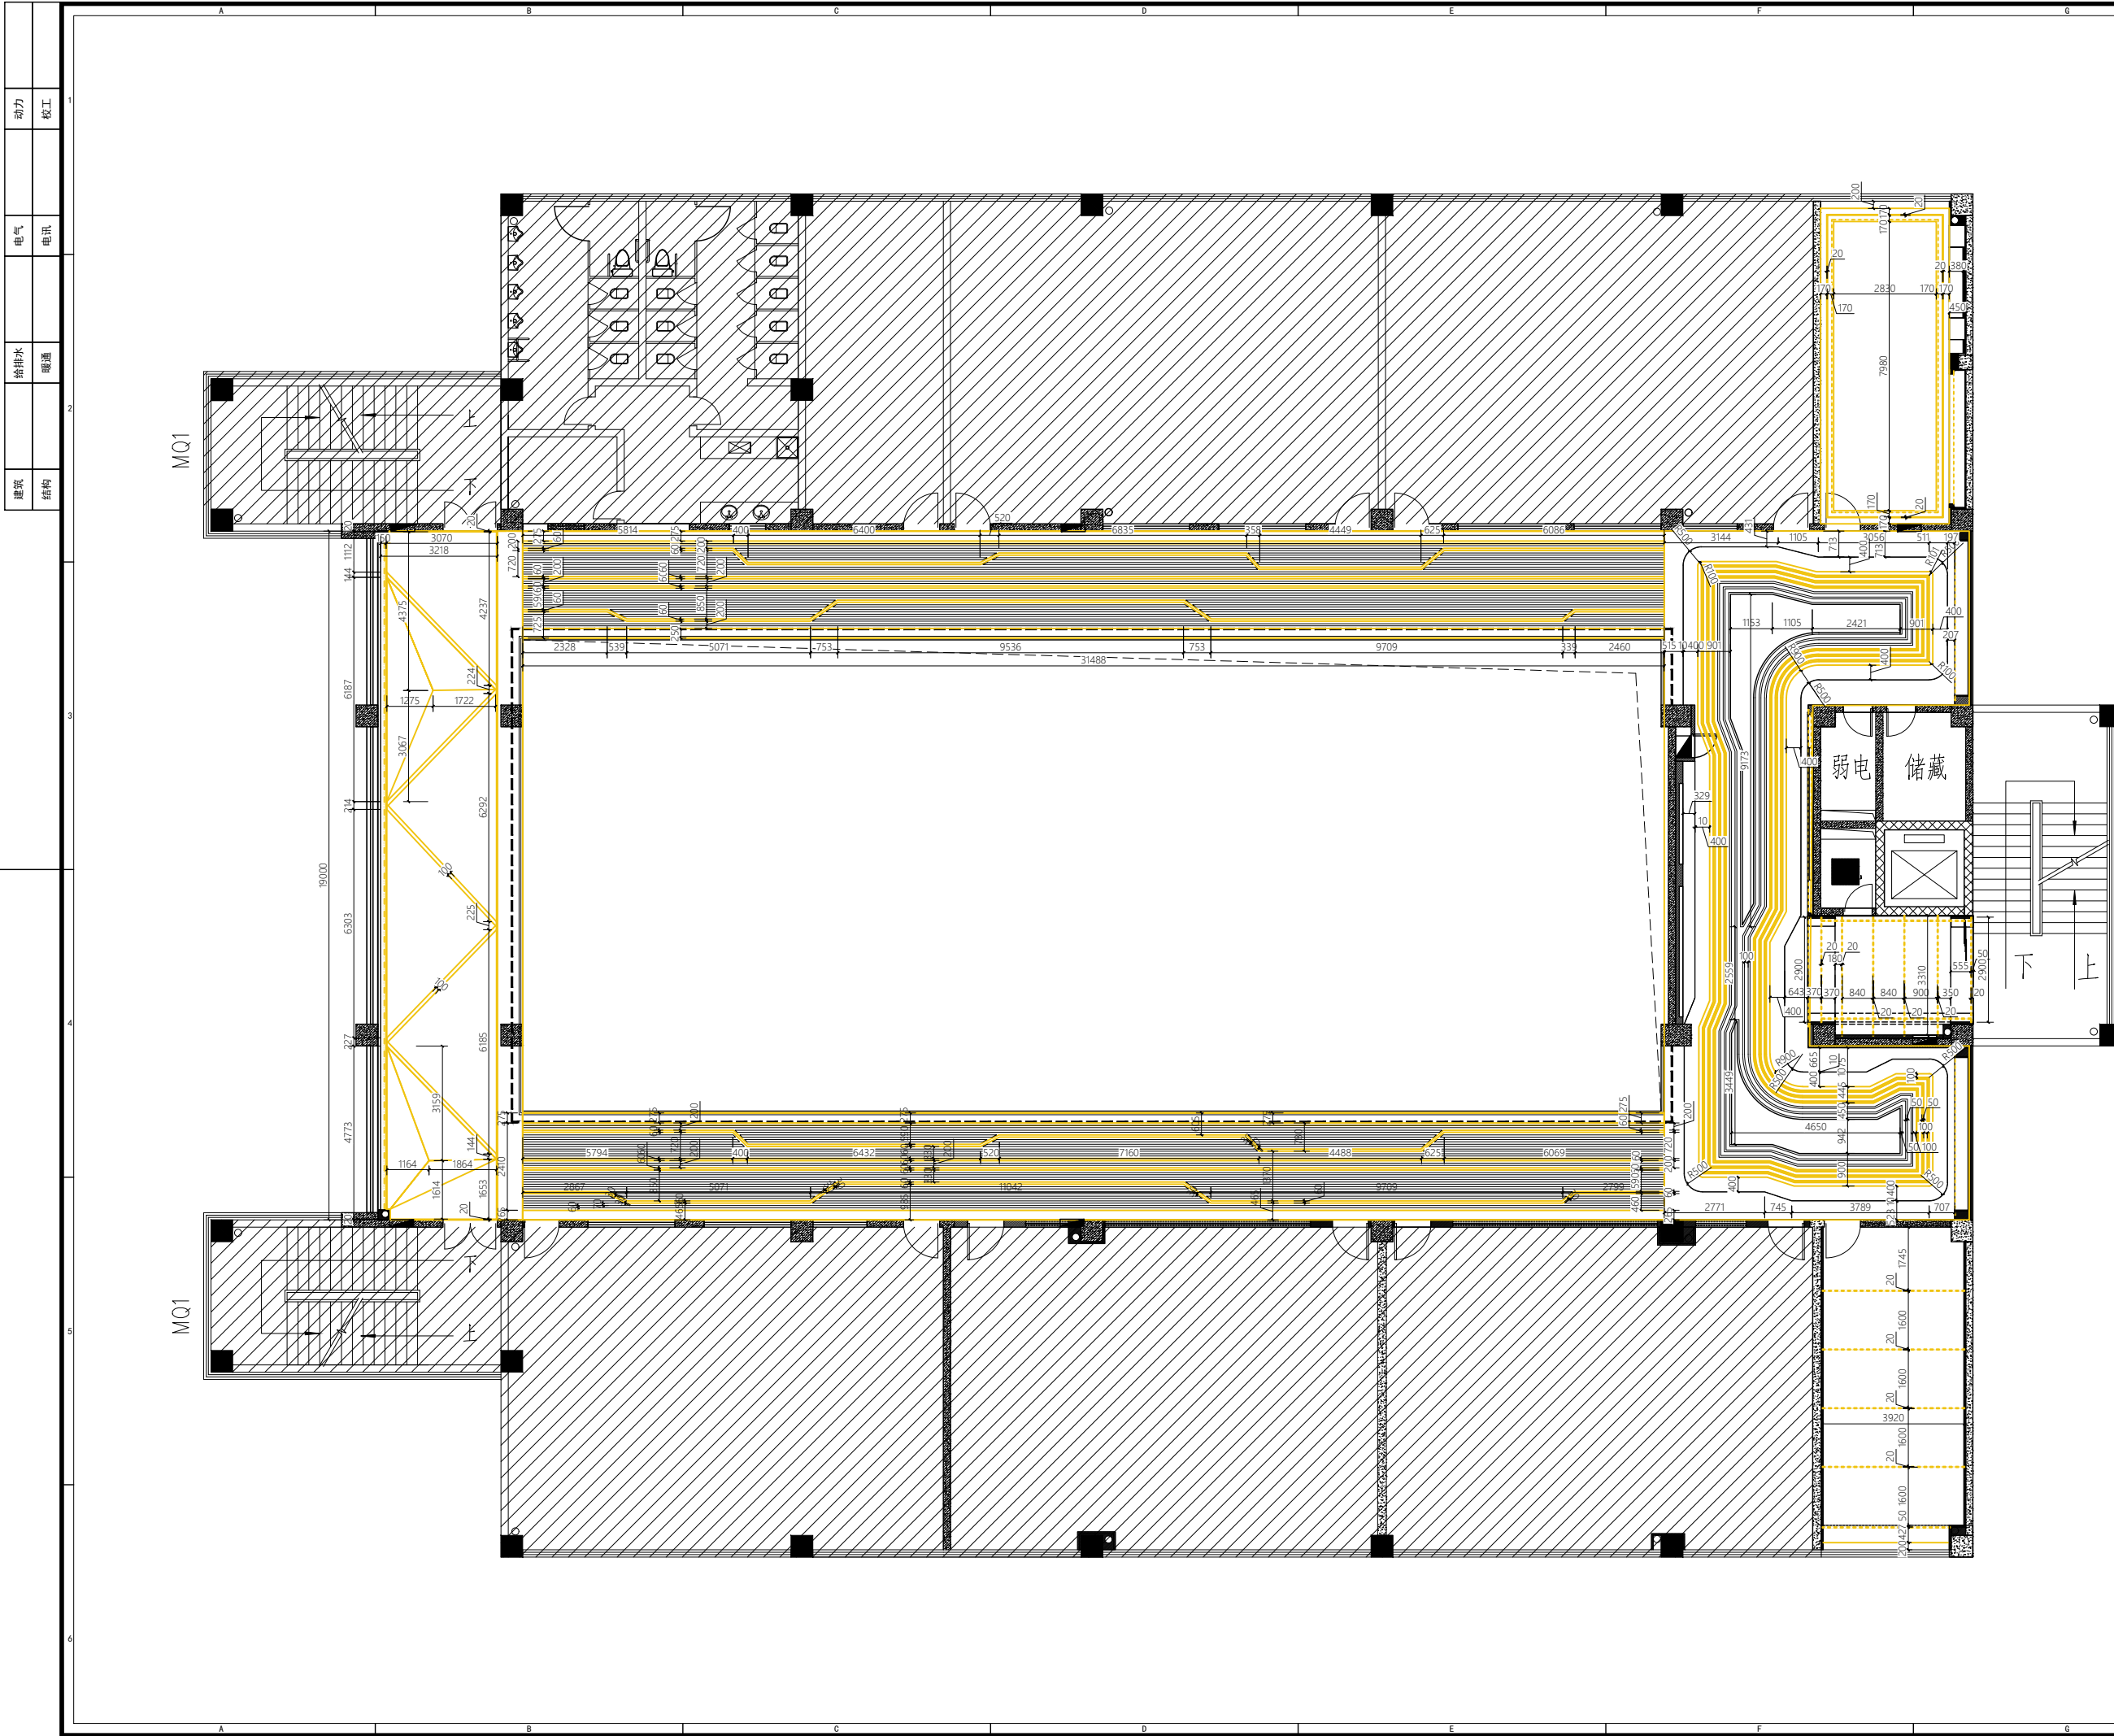

CLIENT 建设单位
江苏省梅村高级中学

PROJECT TITLE 项目名称

江苏省梅村高级中学
数学课程基地改造项目

DRAWING TITLE 图名

天花造型尺寸图

REVISIONS 版本

第一版	第二版
第三版	第四版
第五版	第六版
APPROVED 审 定	
VERIFIED 审 核	
CHECKED 校 对	
DESIGNER 设 计	
DRAWN 制 图	
SCALE 比 例	1:120
DATE 日 期	2025. 03. 04

版权所有
施工时须以标注尺寸为准
施工单位须现场校核尺寸
如有不符须立即通知设计单位
This drawing is copyright
Certification shall not be signed otherwise only
Certification shall not be signed otherwise only
Certification shall not be signed otherwise only


KEY PLAN 索引图

SHEET No. 图号

F-FF-09

PROJECT No. 项目编号

建筑		给排水		电气		动力	
结构				暖通		校工	

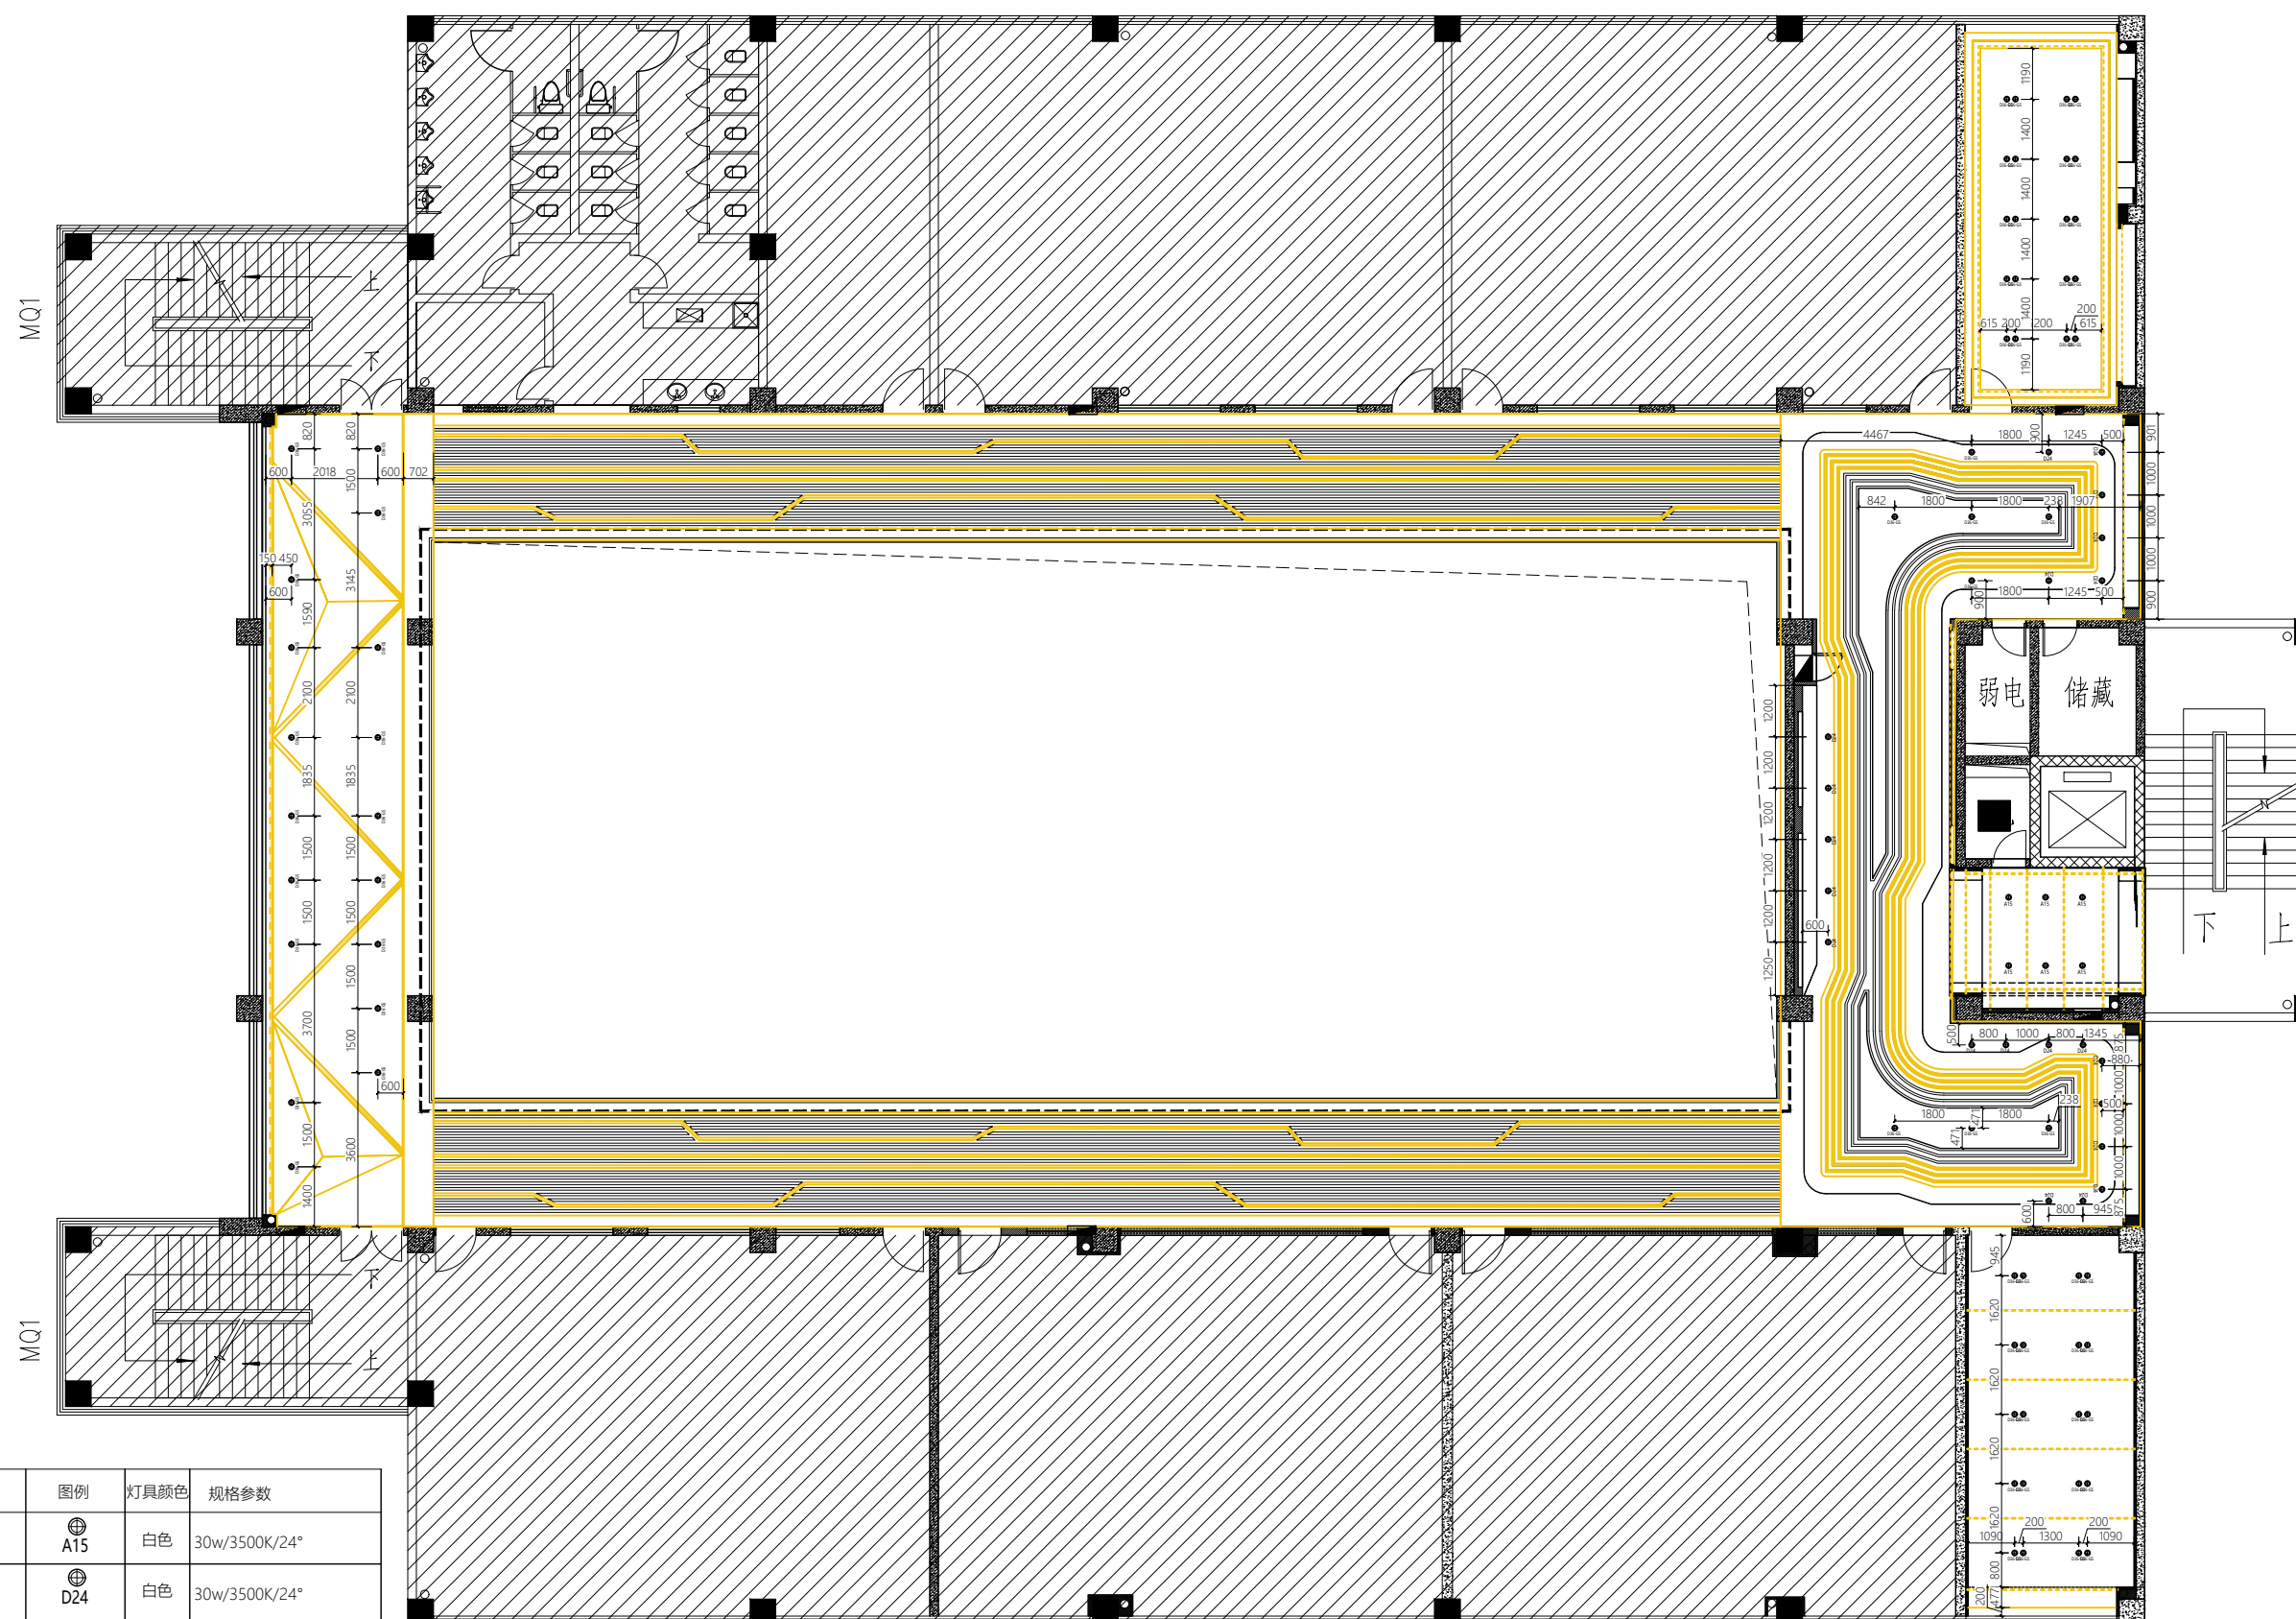

灯具名称	图例	灯具颜色	规格参数
嵌入式无边框 镜面射灯	 A15	白色	30w/3500K/24°
嵌入式射灯	 D24	白色	30w/3500K/24°
嵌入式筒灯	 D36-GS	白色	30w/3500K
背景墙装饰硅胶灯条			12w/m 3500k (暖白光)
格栅灯根据图纸定制			约20W/m 3500k

顶上装饰灯带条根据图纸定制，和灯具公司沟通互致(所有光源色统一)



中鼎华创工程技术集团有限公司
Zhongding Huachuang Engineering Technology Group Co., Ltd.

CLIENT 建设单位
江苏省梅村高级中学

PROJECT TITLE 项目名称

江苏省梅村高级中学
数学课程基地改造项目

DRAWING TITLE 图名

灯具定位图

REVISIONS 版本

第一版	第二版
第三版	第四版
第五版	第六版

第 11 版
APPROVED

 审 定

VERIFEID
実 証

CHECKED

校 对

DESIGNER
 30 31

DRAWN

制 图

SCALE

比例
DATE

日期 2025.03.14

版权所有

施工时须以标注尺寸为准
施工时须以标注尺寸为准

如有不符须立即通知设计单位

5 This drawing is copyright
 Autodesk, Inc. All rights reserved.

Contractors must check all dimensions on a

[illegible]

KEY PLAN 索引图

[illegible]

[illegible]


--	--

SHEET No.	图号
-----------	----

6 F-FF-10

PROJECT NAME 项目信息

PROJECT No. 项目编号

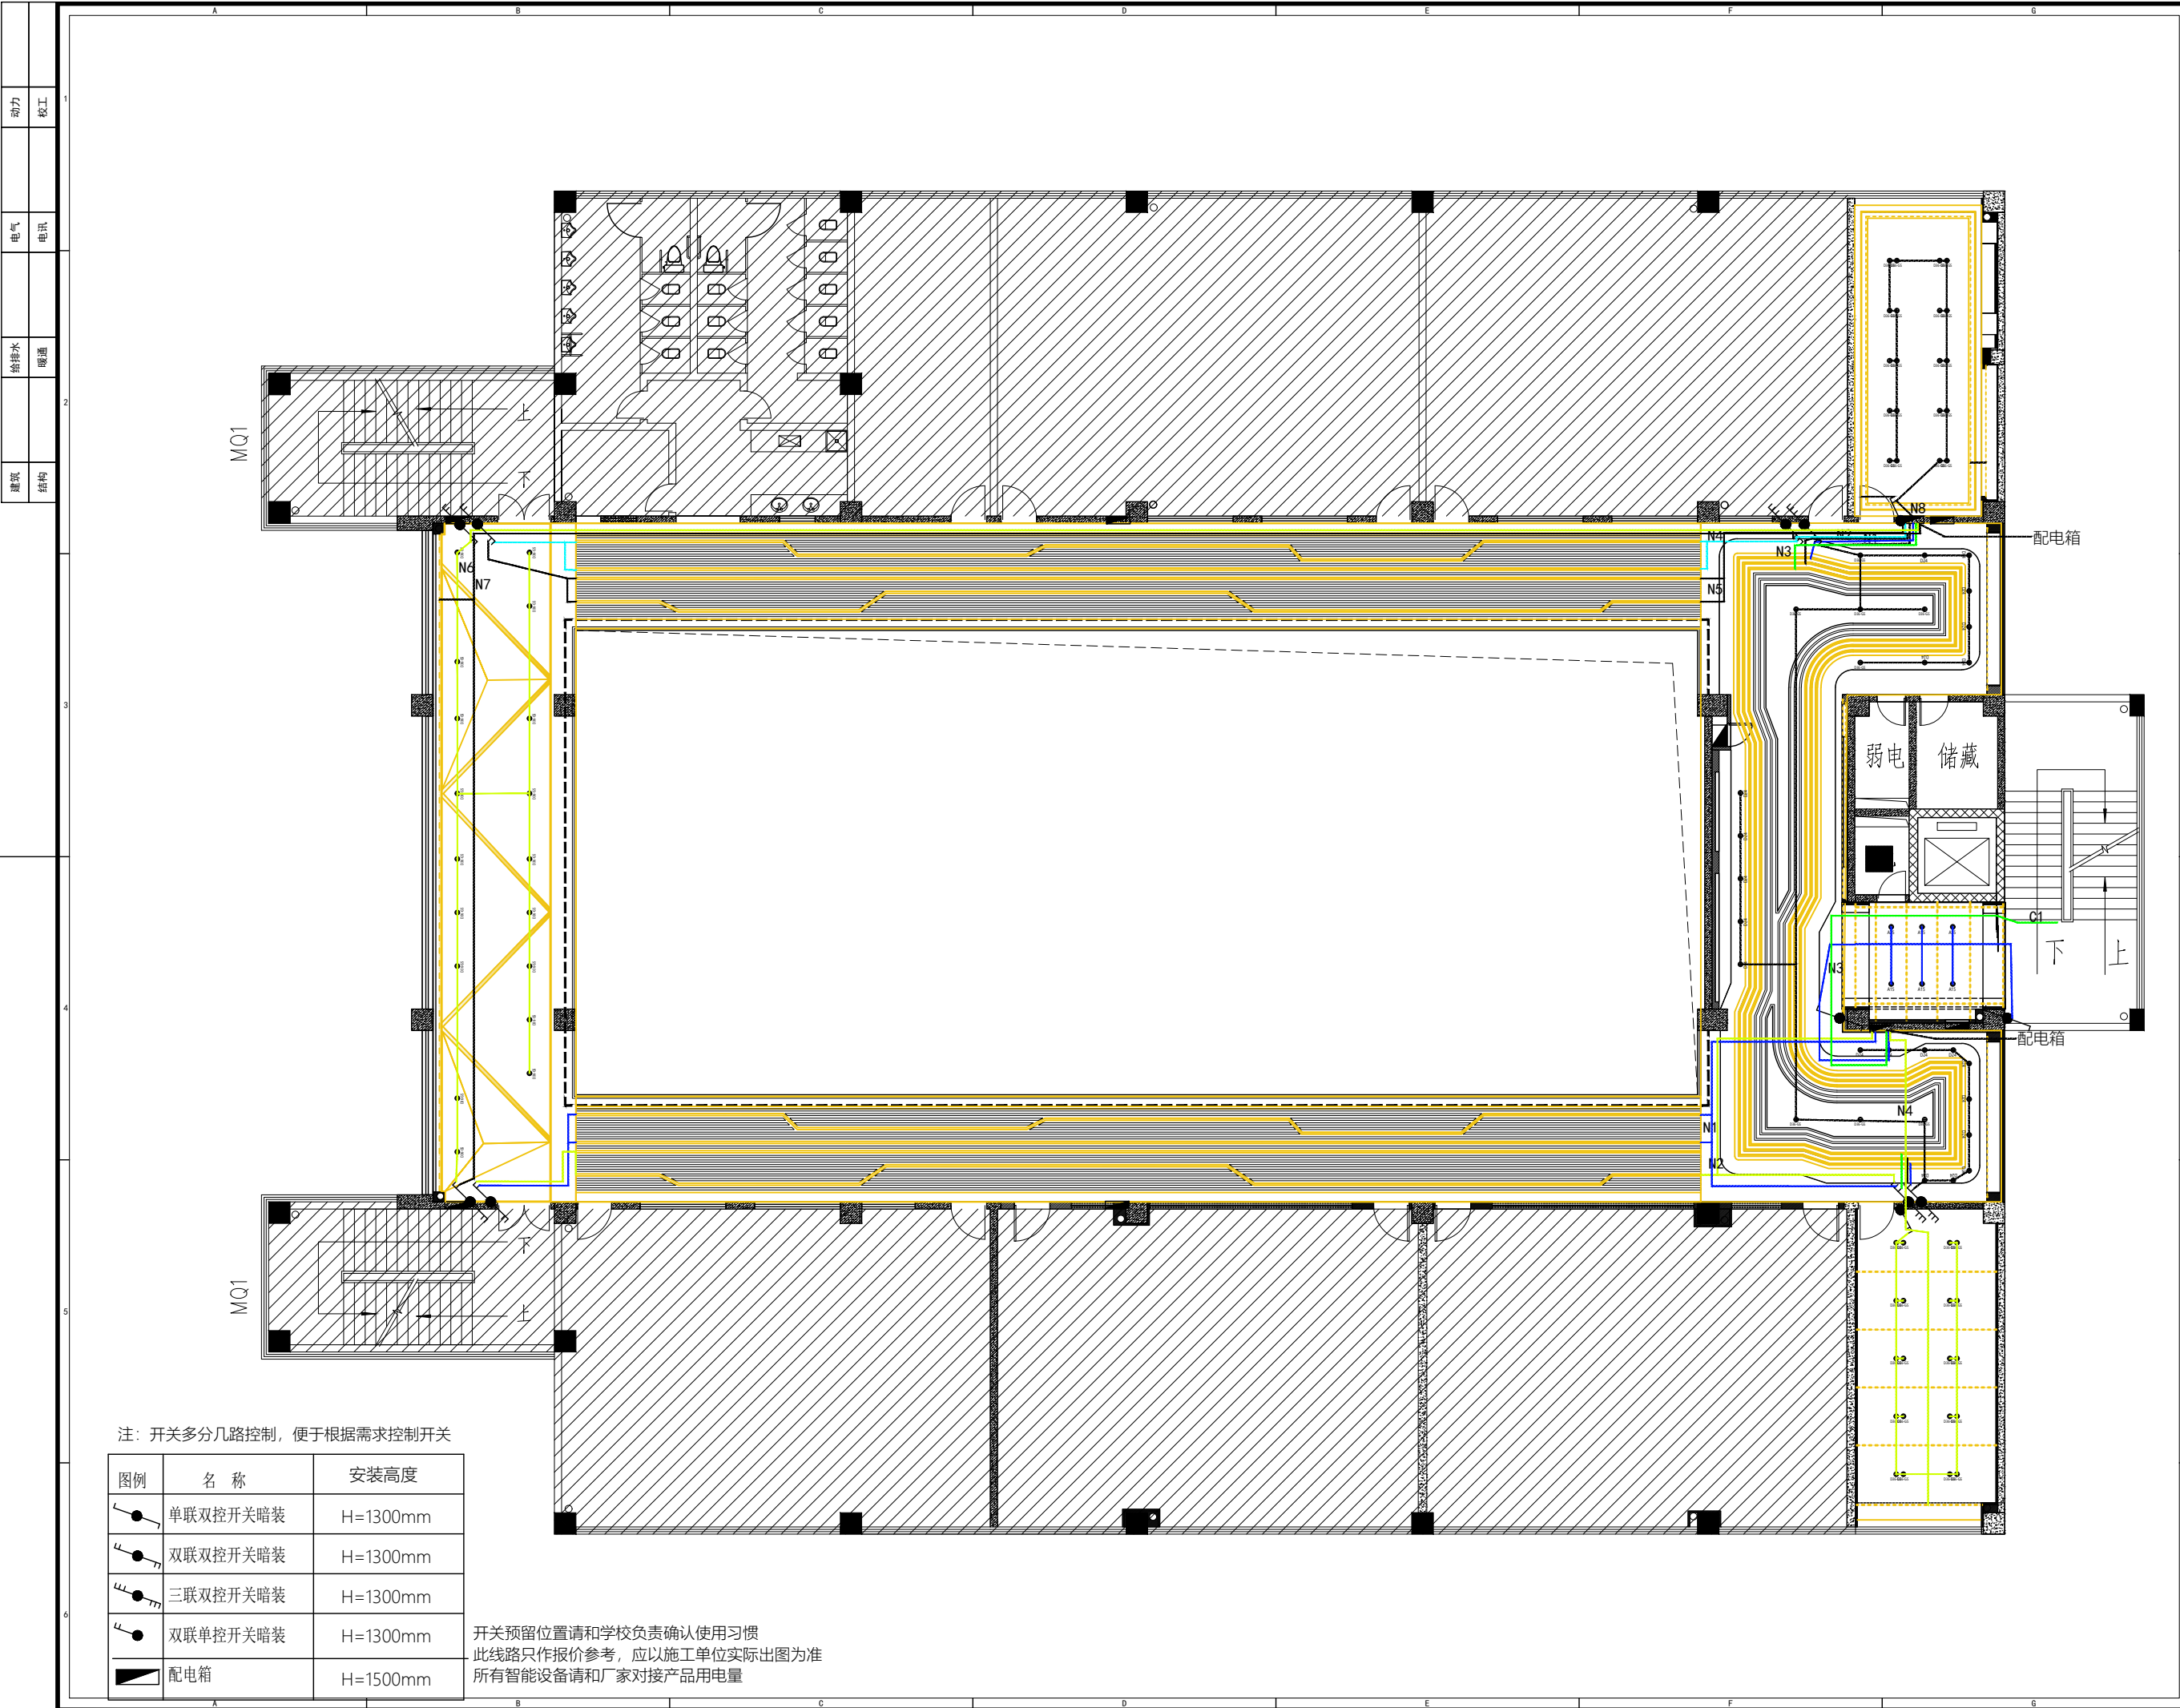

中鼎华创工程技术集团有限公司
Zhongding Huachuang Engineering Technology Group Co., Ltd.

CLIENT 建设单位
江苏省梅村高级中学

PROJECT TITLE 项目名称
江苏省梅村高级中学
数学课程基地改造项目

DRAWING TITLE 图名
灯具线路图

REVISIONS 版本

第一版	第二版
第三版	第四版
第五版	第六版


APPROVED
审 定
VERIFIED
审 核
CHECKED
校 对
DESIGNER
设 计
DRAWN
制 图
SCALE
比 例 1:120
DATE
日 期 2025.03.14

版权所有
施工时须以标注尺寸为准
施工单位须现场校核尺寸
如有不符须立即通知设计单位
This drawing is copyright
Contractors shall not be held responsible for any
Contractors shall not be held responsible for any
Contractors shall not be held responsible for any

KEY PLAN 索引图

SHEET No. 图号
F-FF-11

PROJECT No. 项目编号

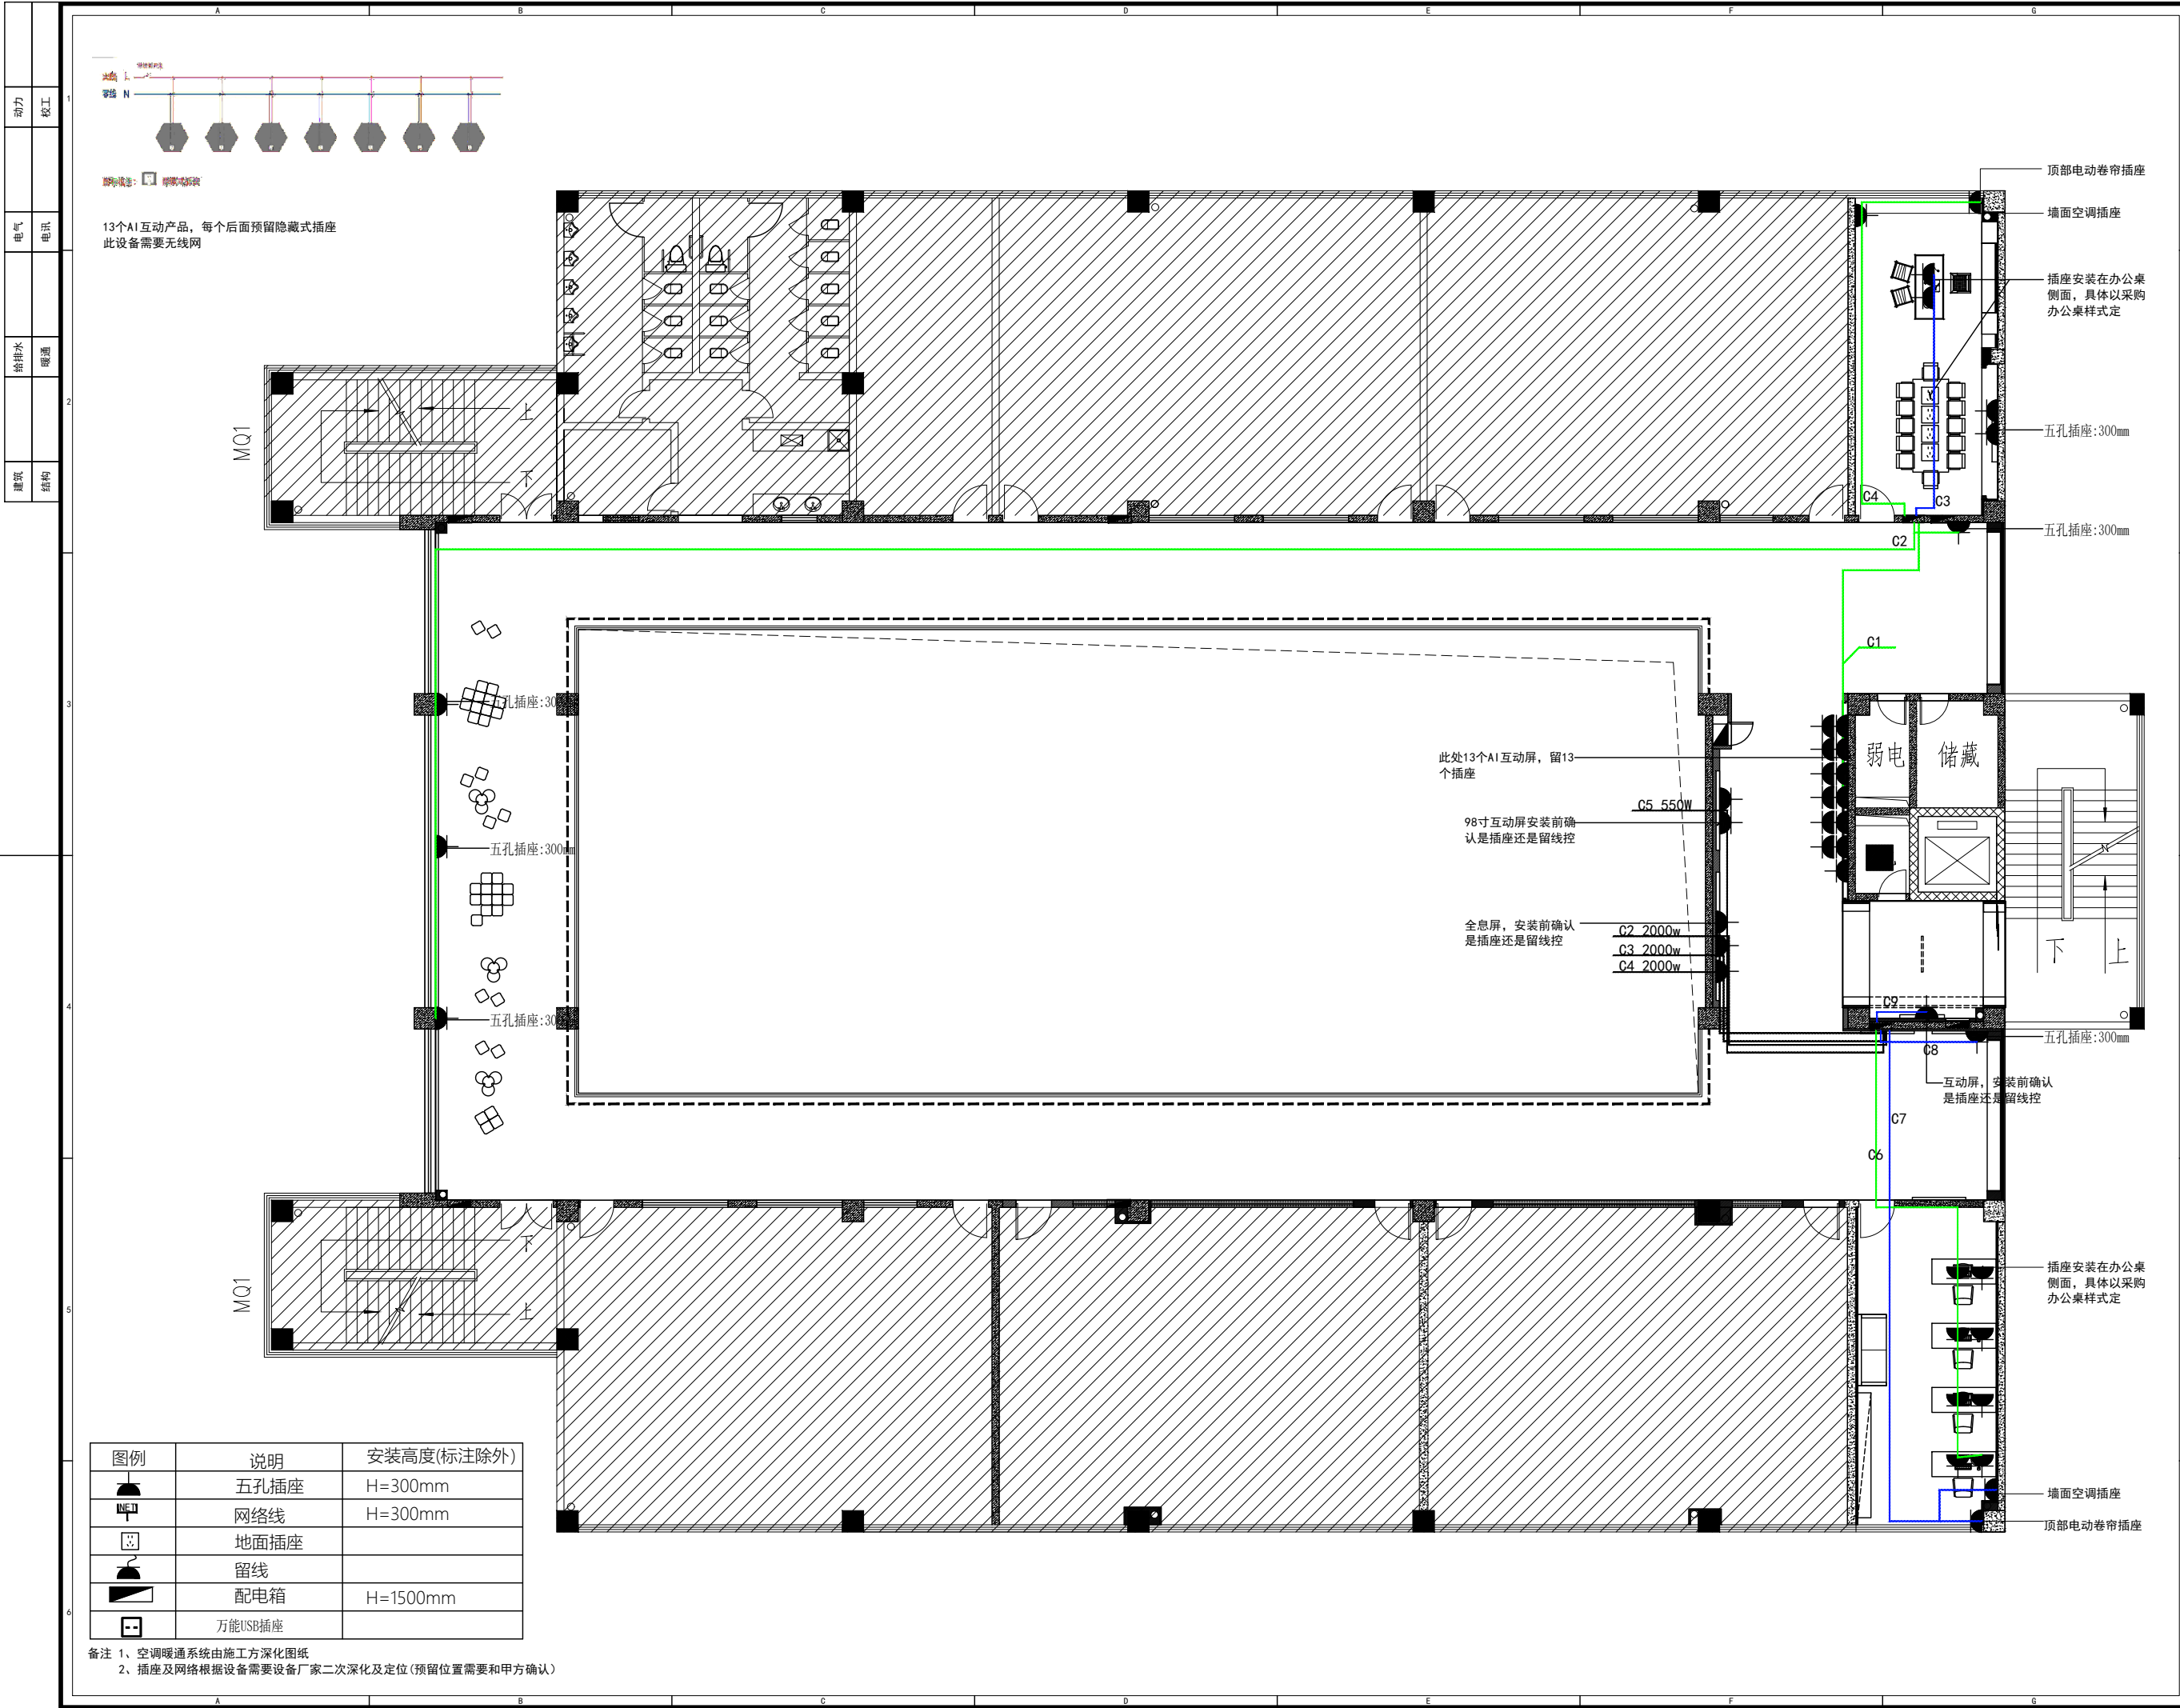

中鼎华创工程技术集团有限公司
Zhongding Huachuang Engineering Technology Group Co., Ltd.

CLIENT 建设单位
江苏省梅村高级中学

PROJECT TITLE 项目名称
江苏省梅村高级中学
数学课程基地改造项目

DRAWING TITLE 图名
插座布置图

REVISIONS 版本

第一版	第二版
第三版	第四版
第五版	第六版

APPROVED
审 定
VERIFIED
审 核
CHECKED
校 对
DESIGNER
设 计
DRAWN
制 图
SCALE
比 例
1:120
DATE
日 期
2025. 03. 14


版权所有
施工时须以标注尺寸为准
施工单位须现场校核尺寸
如有不符须立即通知设计单位
This drawing is copyright
Others are not allowed to reproduce or use
Others must be reported immediately to the designer.

KEY PLAN 索引图

SHEET No. 图号
F-FF-12

PROJECT No. 项目编号

动力	校工
电气	电讯
给排水	暖通
建筑	结构

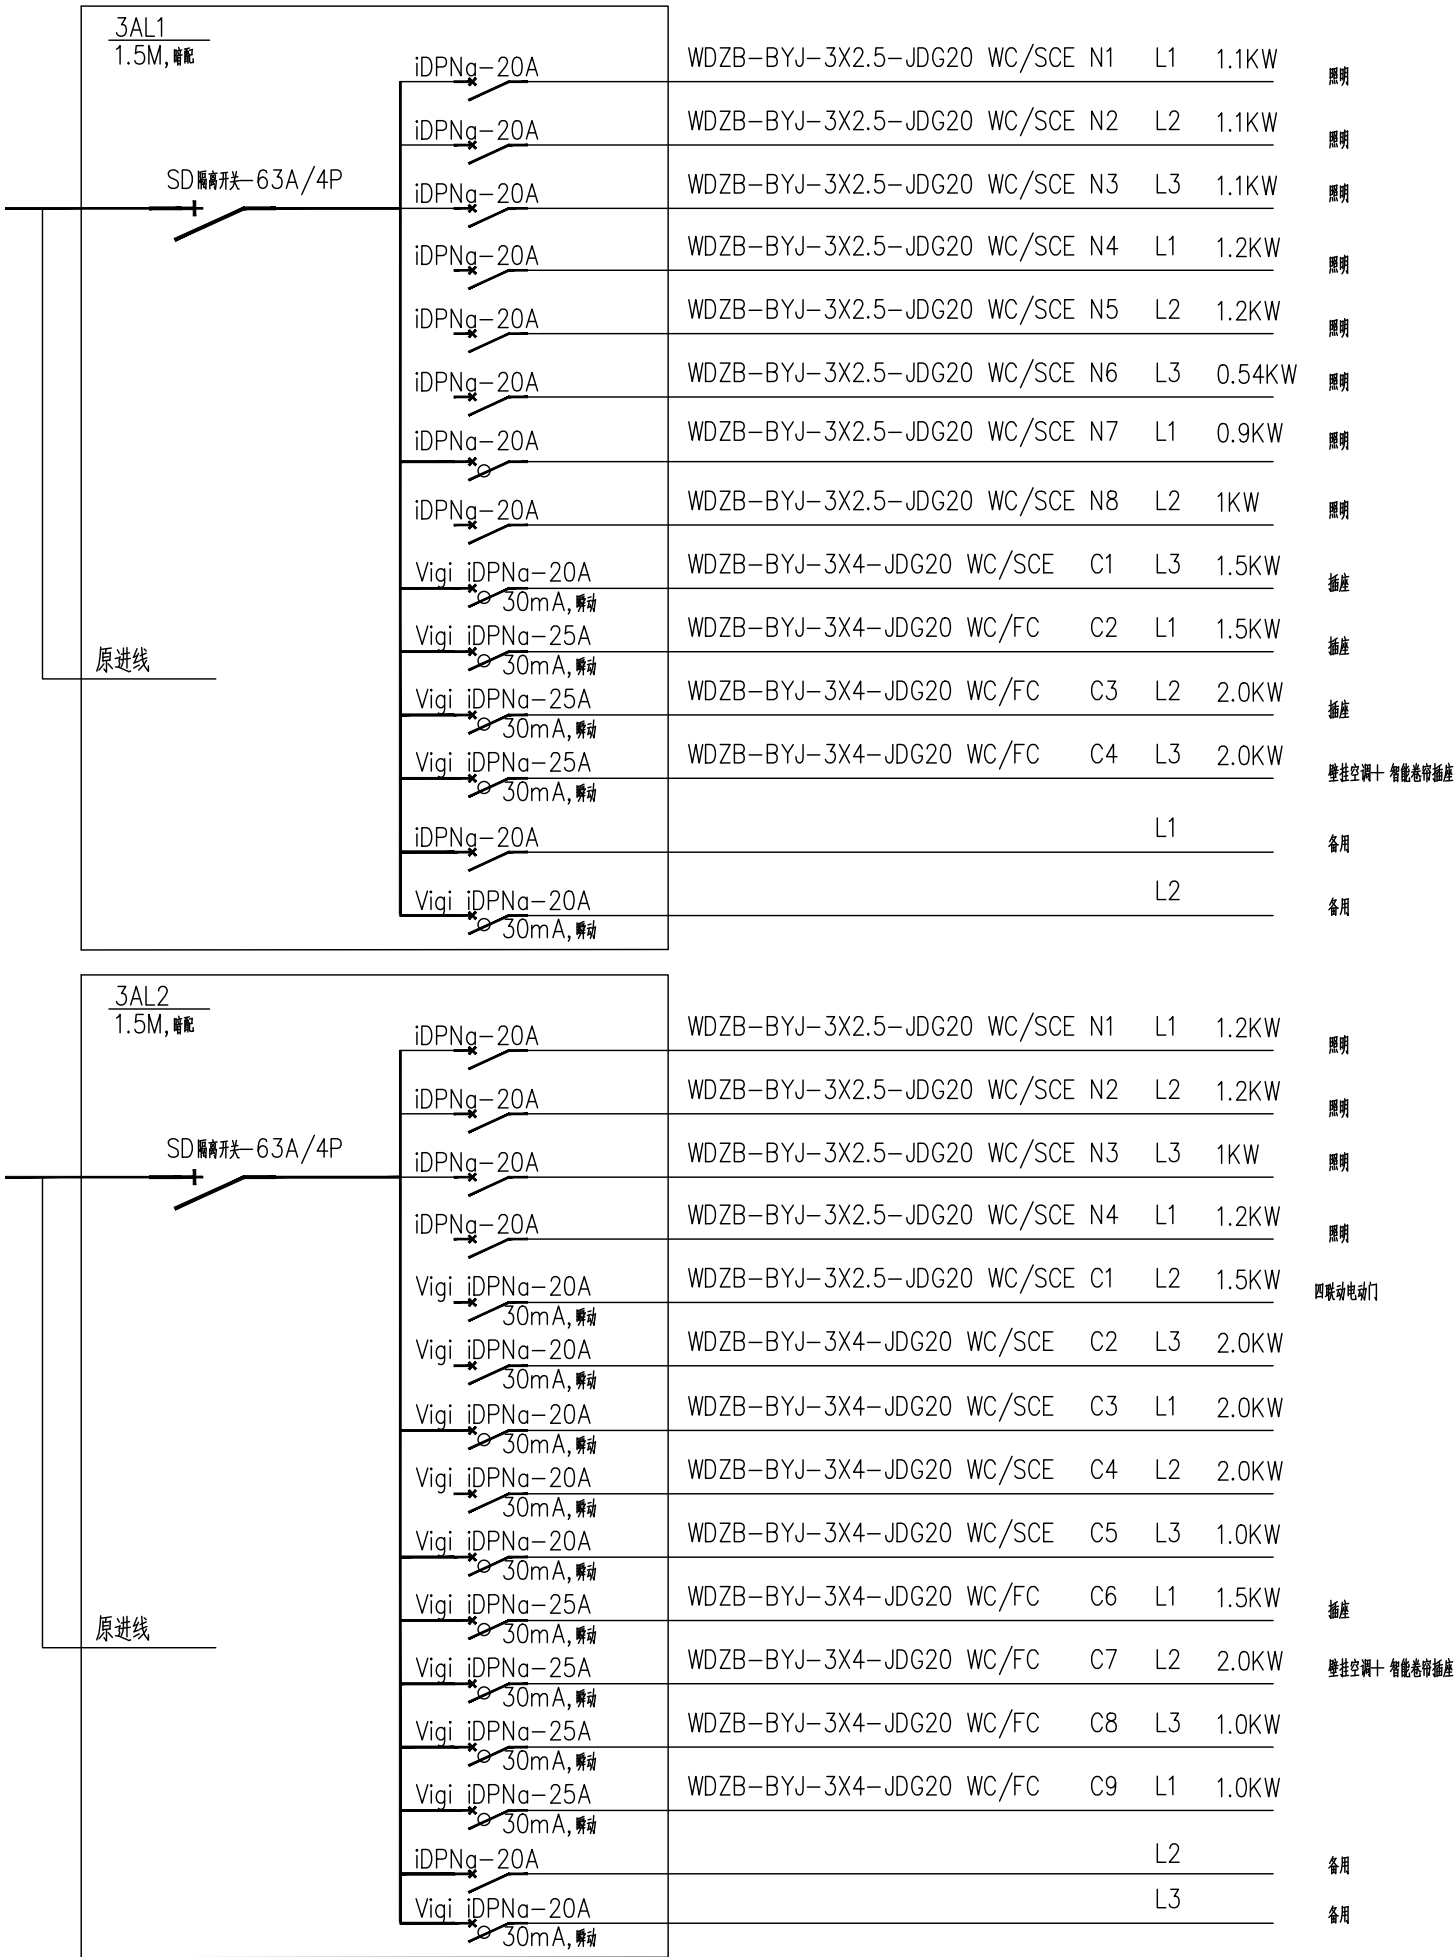

CLIENT 建设单位
江苏省梅村高级中学

PROJECT TITLE 项目名称
江苏省梅村高级中学
数学课程基地改造项目


DRAWING TITLE 图名
电器系统图

REVISIONS 版本	
第一版	第二版
第三版	第四版
第五版	第六版
APPROVED 审 定	
VERIFIED 审 核	
CHECKED 校 对	
DESIGNER 设 计	
DRAWN 制 图	
SCALE 比 例	1:120
DATE 日 期	2025. 03. 14

版权所有
施工时须以标注尺寸为准
施工单位须现场校核尺寸
如有不符须立即通知设计单位
This drawing is copyright
Consultants shall not be held responsible for any
Omissions shall not be held responsible for any
Omissions shall not be held responsible for any

KEY PLAN 索引图

SHEET No. 图号 F-FF-13
PROJECT No. 项目编号

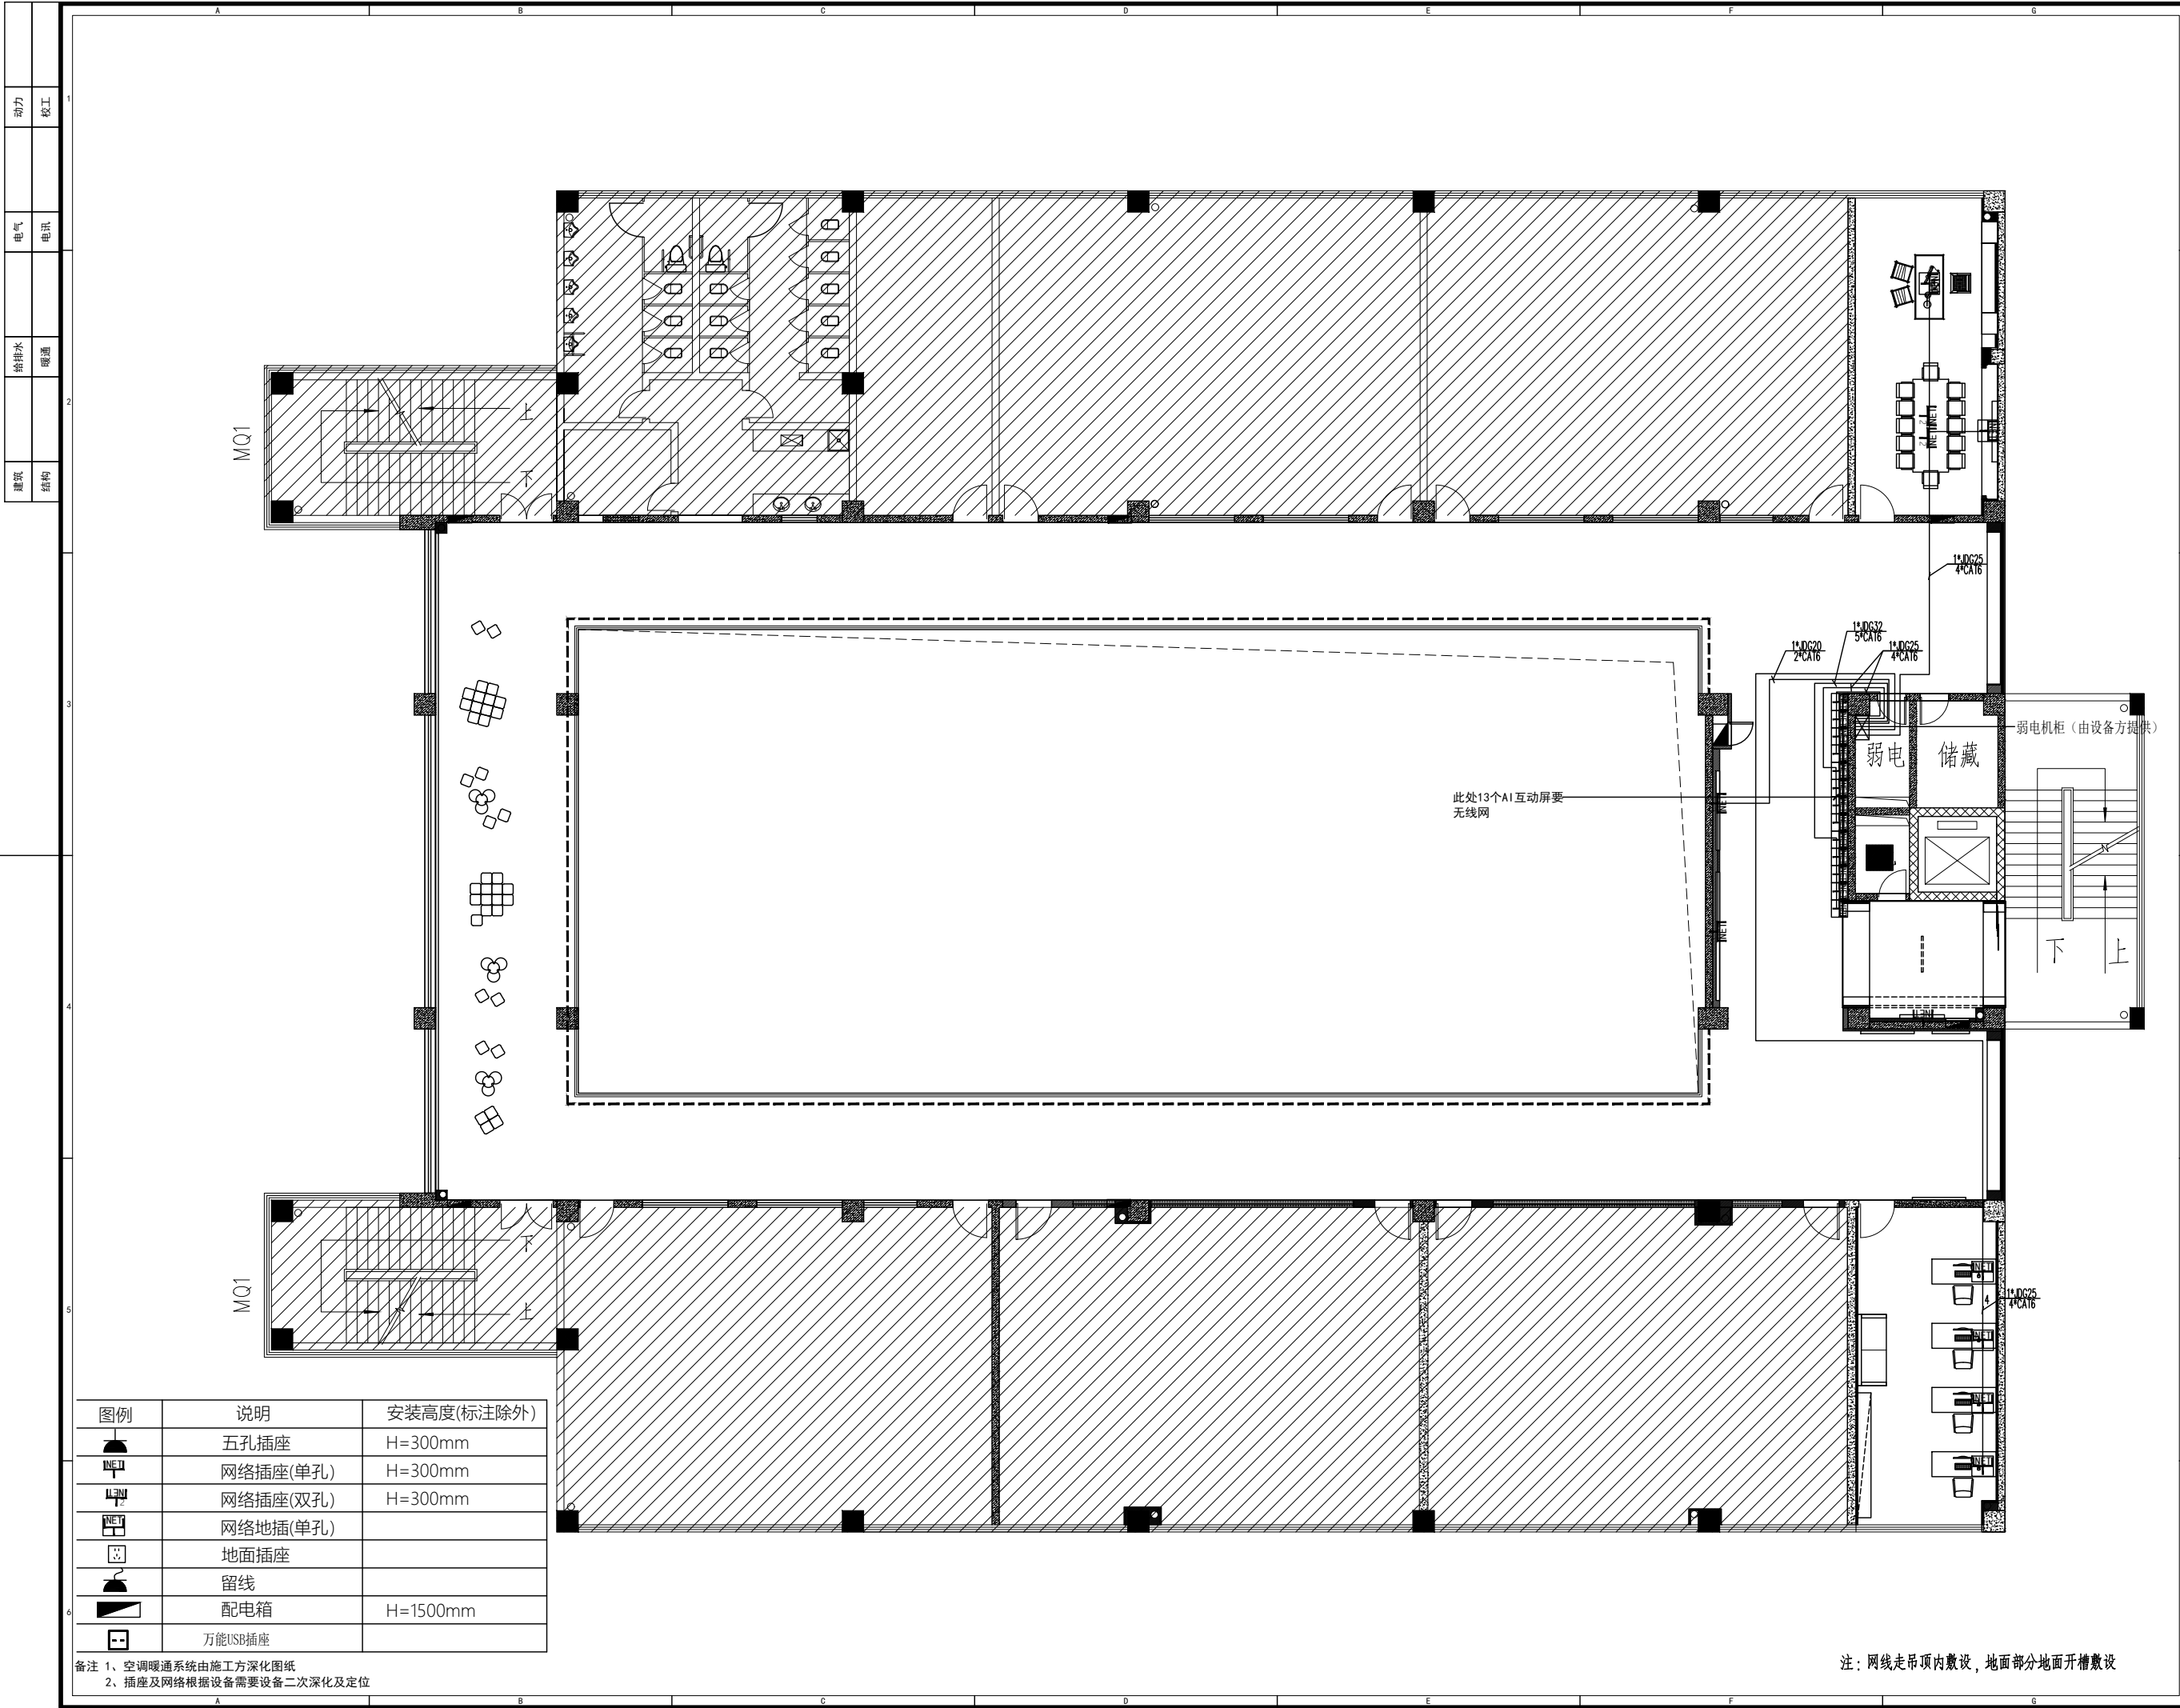

中鼎华创工程技术集团有限公司
Zhongding Huachuang Engineering Technology Group Co., Ltd.

CLIENT 建设单位

江苏省梅村高级中学

PROJECT TITLE 项目名称

江苏省梅村高级中学
数学课程基地改造项目

DRAWING TITLE 图名

弱电布置图

REVISIONS 版本

第一版	第二版
第三版	第四版
第五版	第六版

APPROVED 审 定
VERIFIED 审 核
CHECKED 校 对
DESIGNER 设 计
DRAWN 制 图
SCALE 比 例 1:120
DATE 日 期 2025. 03. 14


版权所有
施工时须以标注尺寸为
施工单位须现场校核尺寸
如有不符须立即通知设计单位
This drawing is copyright
Others are not allowed to reproduce or use
Others must be reported immediately to the designer

KEY PLAN 索引图

SHEET No. 图号

F-FF-14

PROJECT No. 项目编号

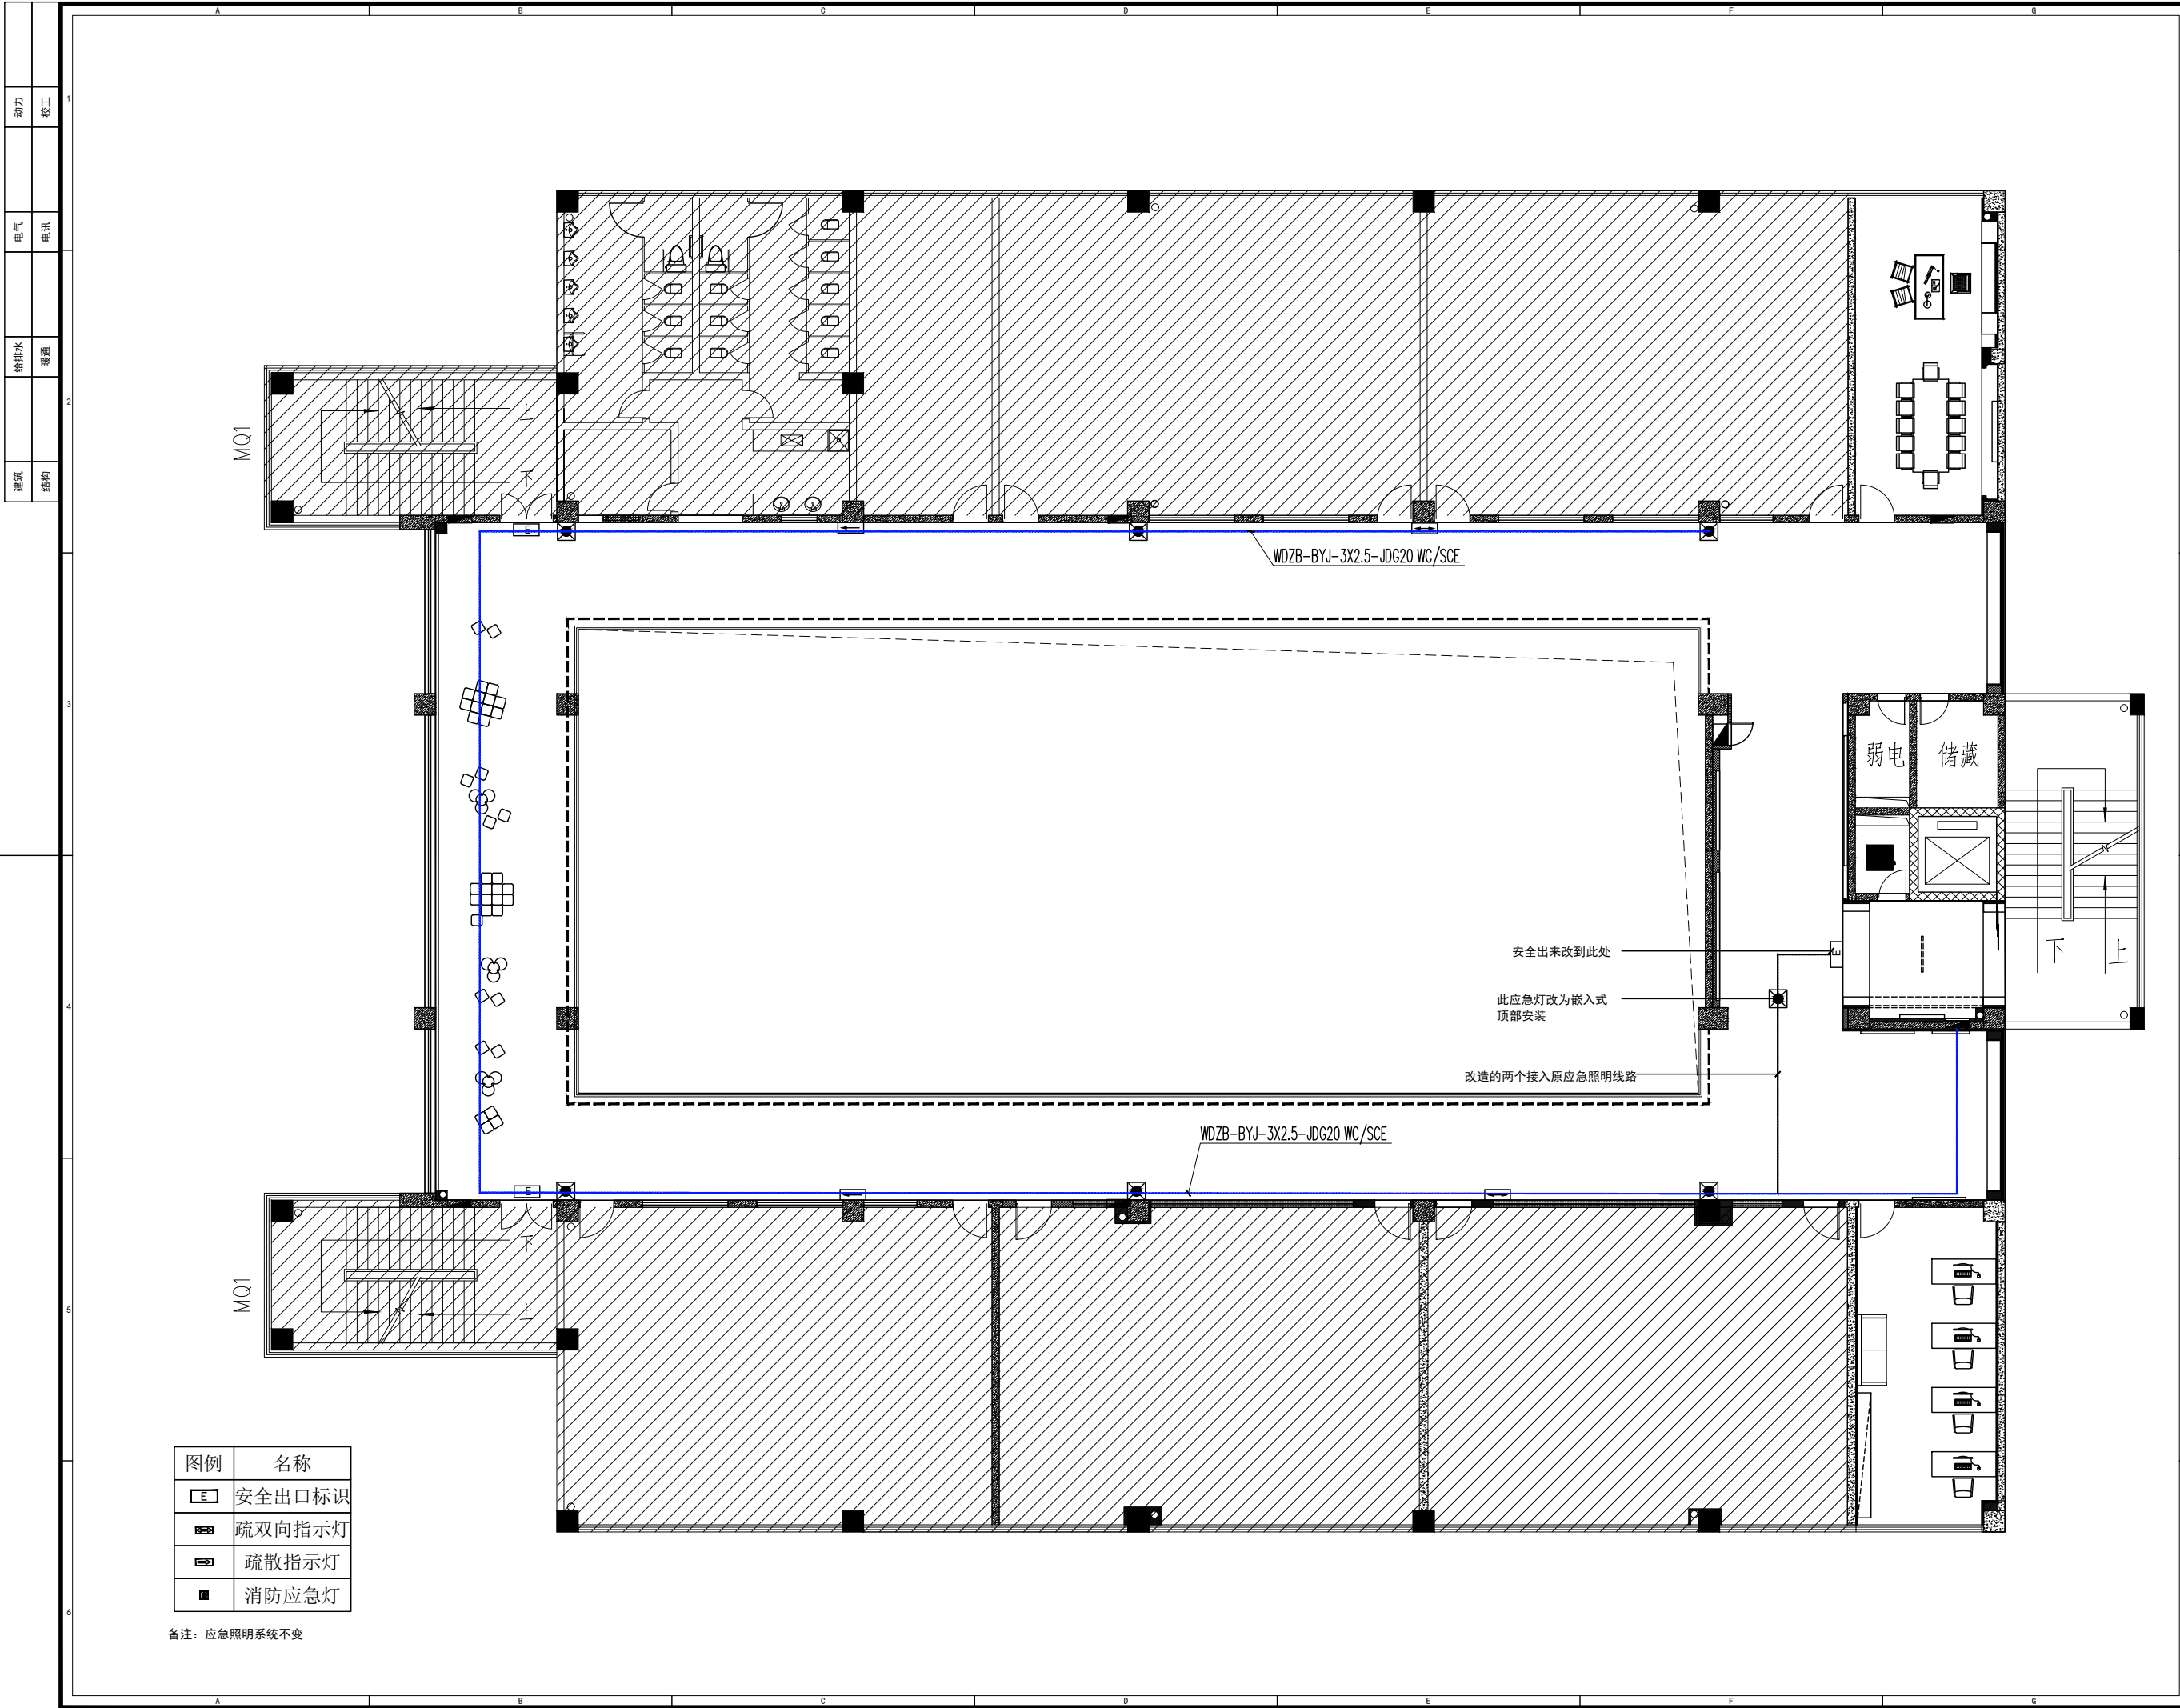

图例	名称
	安全出口标识
	疏散双向指示灯
	疏散指示灯
	消防应急灯

备注：应急照明系统不变



中鼎华创工程技术集团有限公司
Zhongding Huachuang Engineering Technology Group Co., Ltd.

CLIENT 建设单位
江苏省梅村高级中学

PROJECT TITLE 项目名称

江苏省梅村高级中学
数学课程基地改造项目

DRAWING TITLE 图名

应急照明图

REVISIONS 版本

第一版	第二版
第三版	第四版
第五版	第六版

APPROVED
审 定
VERIFIED
审 核
CHECKED
校 对
DESIGNER
设 计
DRAWN
制 图

SCALE
比 例 1:120

DATE
日 期 2025. 03. 14


版权所有
施工时须以标注尺寸为
施工单位须现场校核尺寸
如有不符须立即通知设计单位
This drawing is copyright
Contractors shall not be held responsible for
Contractors shall not be held responsible for
Contractors shall not be held responsible for

KEY PLAN 索引图

SHEET No. 图号

F-FF-15

PROJECT No. 项目编号

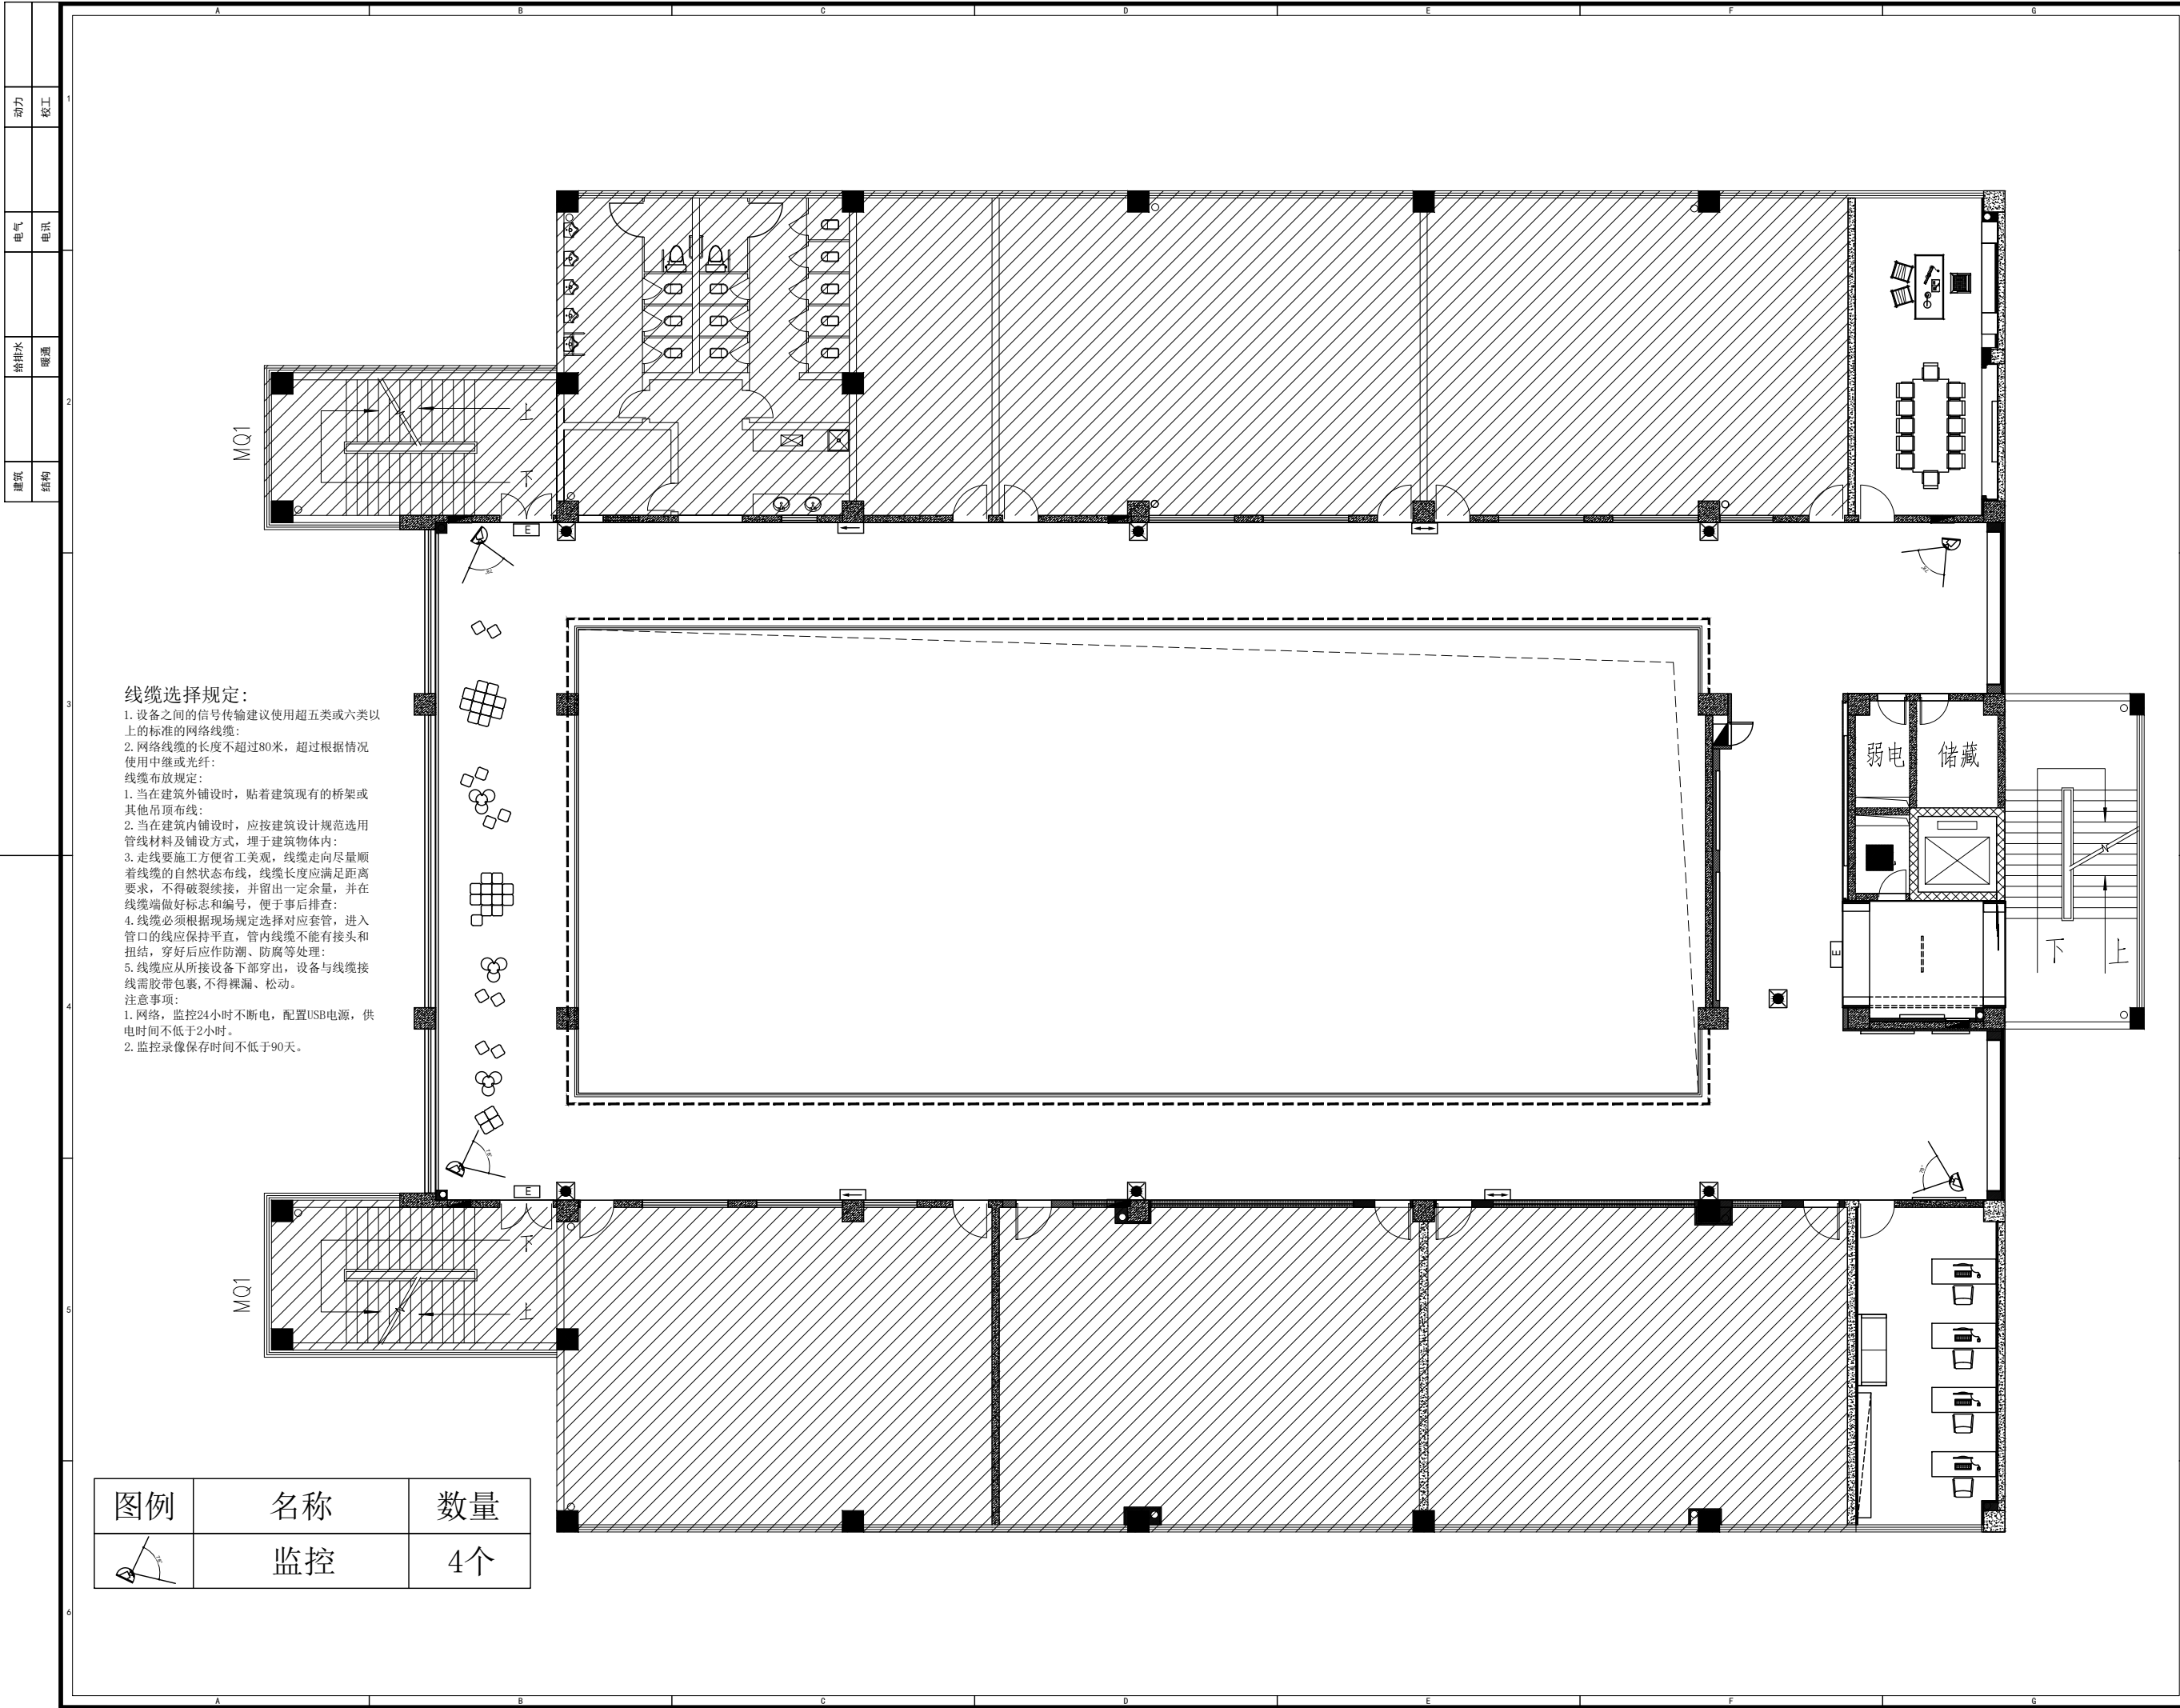



中鼎华创工程技术集团有限公司
Zhongding Huachuang Engineering Technology Group Co., Ltd.

CLIENT 建设单位
江苏省梅村高级中学

PROJECT TITLE 项目名称
江苏省梅村高级中学
数学课程基地改造项目

DRAWING TITLE 图名
监控布置图

REVISIONS 版本
第一版 第二版
第三版 第四版
第五版 第六版


APPROVED
审 定
VERIFIED
审 核
CHECKED
校 对
DESIGNER
设 计
DRAWN
制 图
SCALE
比 例 1:120
DATE
日 期 2025. 03. 14

版权所有
施工时须以标注尺寸为
施工单位须现场校核尺寸
如有不符须立即通知设计单位
This drawing is copyright
Consultants shall not be held responsible for
Consultants shall not be held responsible for
Consultants shall not be held responsible for

KEY PLAN 索引图

SHEET No. 图号
F-FF-16

PROJECT No. 项目编号

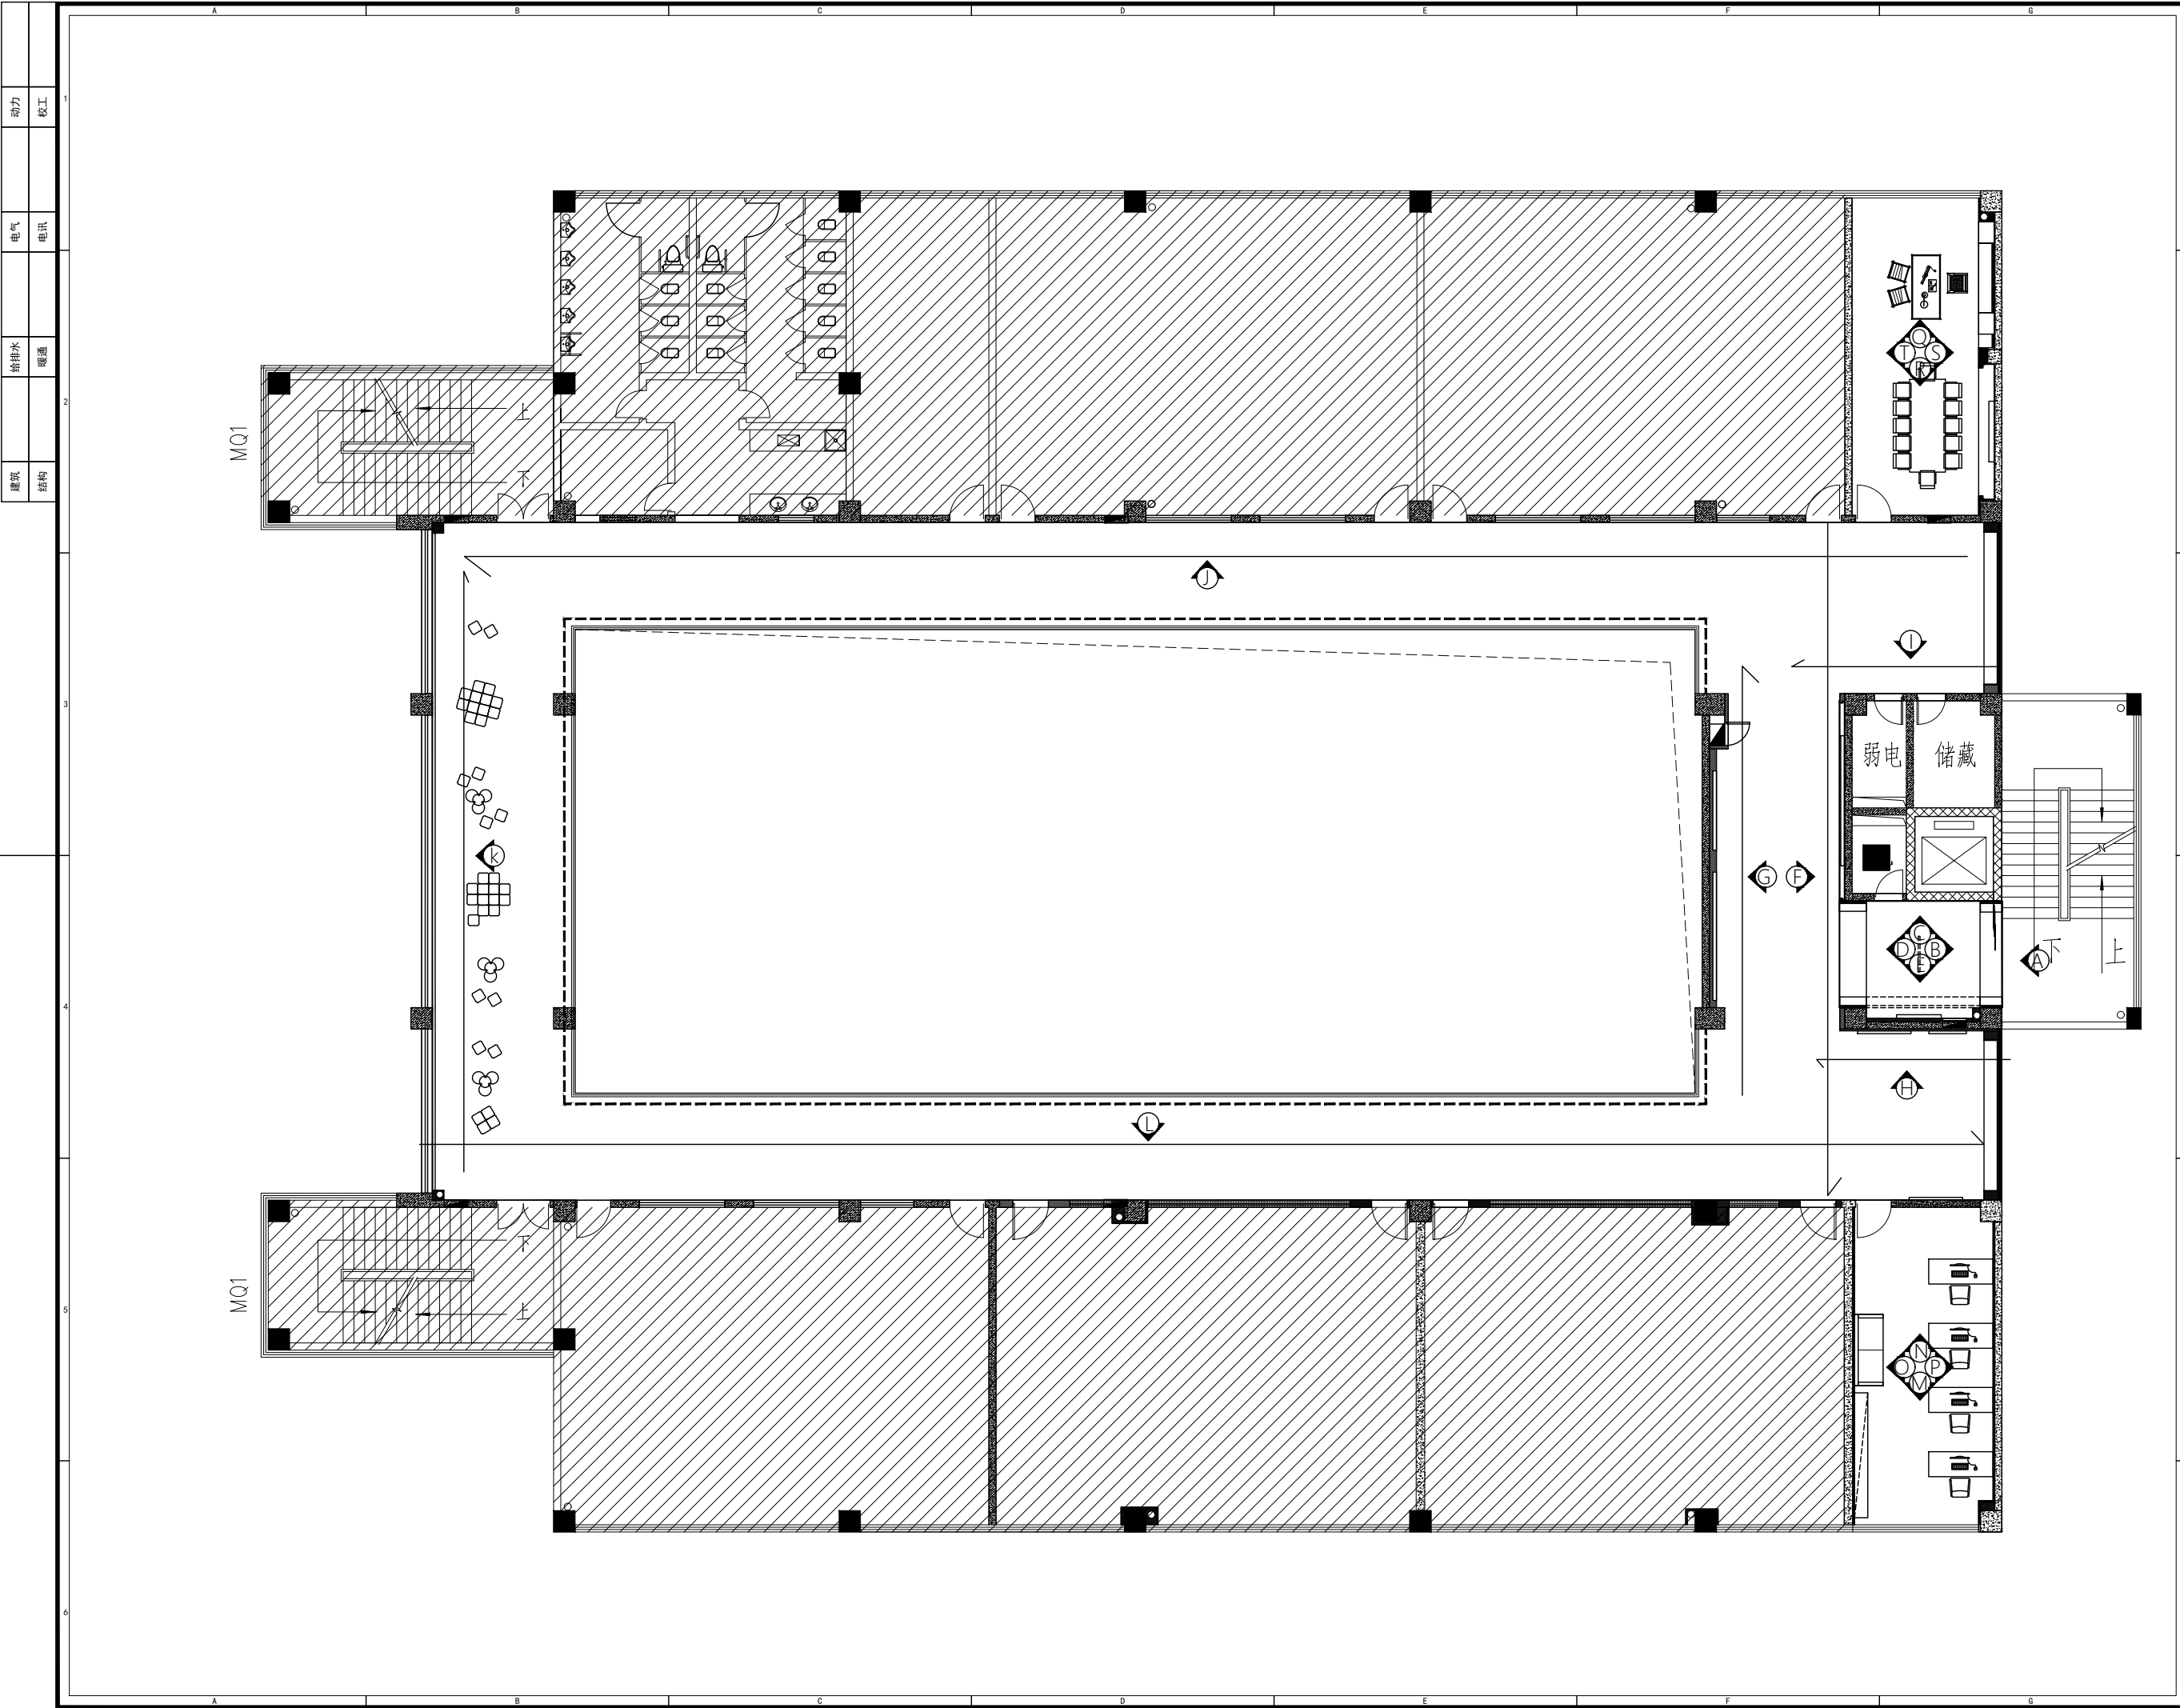

中鼎华创工程技术集团有限公司
Zhongding Huachuang Engineering Technology Group Co., Ltd.

CLIENT 建设单位
江苏省梅村高级中学

PROJECT TITLE 项目名称

江苏省梅村高级中学
数学课程基地改造项目

DRAWING TITLE 图名

立面索引图

REVISIONS 版本

第一版 第二版

第三版 第四版

第五版 第六版

APPROVED

审 定

VERIFIED

审 核

CHECKED

校 对

DESIGNER

设 计

DRAWN

制 图

SCALE

比 例 1:120

DATE

日 期 2025. 03. 14

版权所有
施工时须以标注尺寸为
施工单位须现场校核尺寸
如有不符须立即通知设计单位
This drawing is copyright
Contractors shall not be held responsible for any
Contractors shall not be held responsible for any
Contractors shall not be held responsible for any

KEY PLAN 索引图

SHEET No. 图号

F-FF-17

PROJECT No. 项目编号