



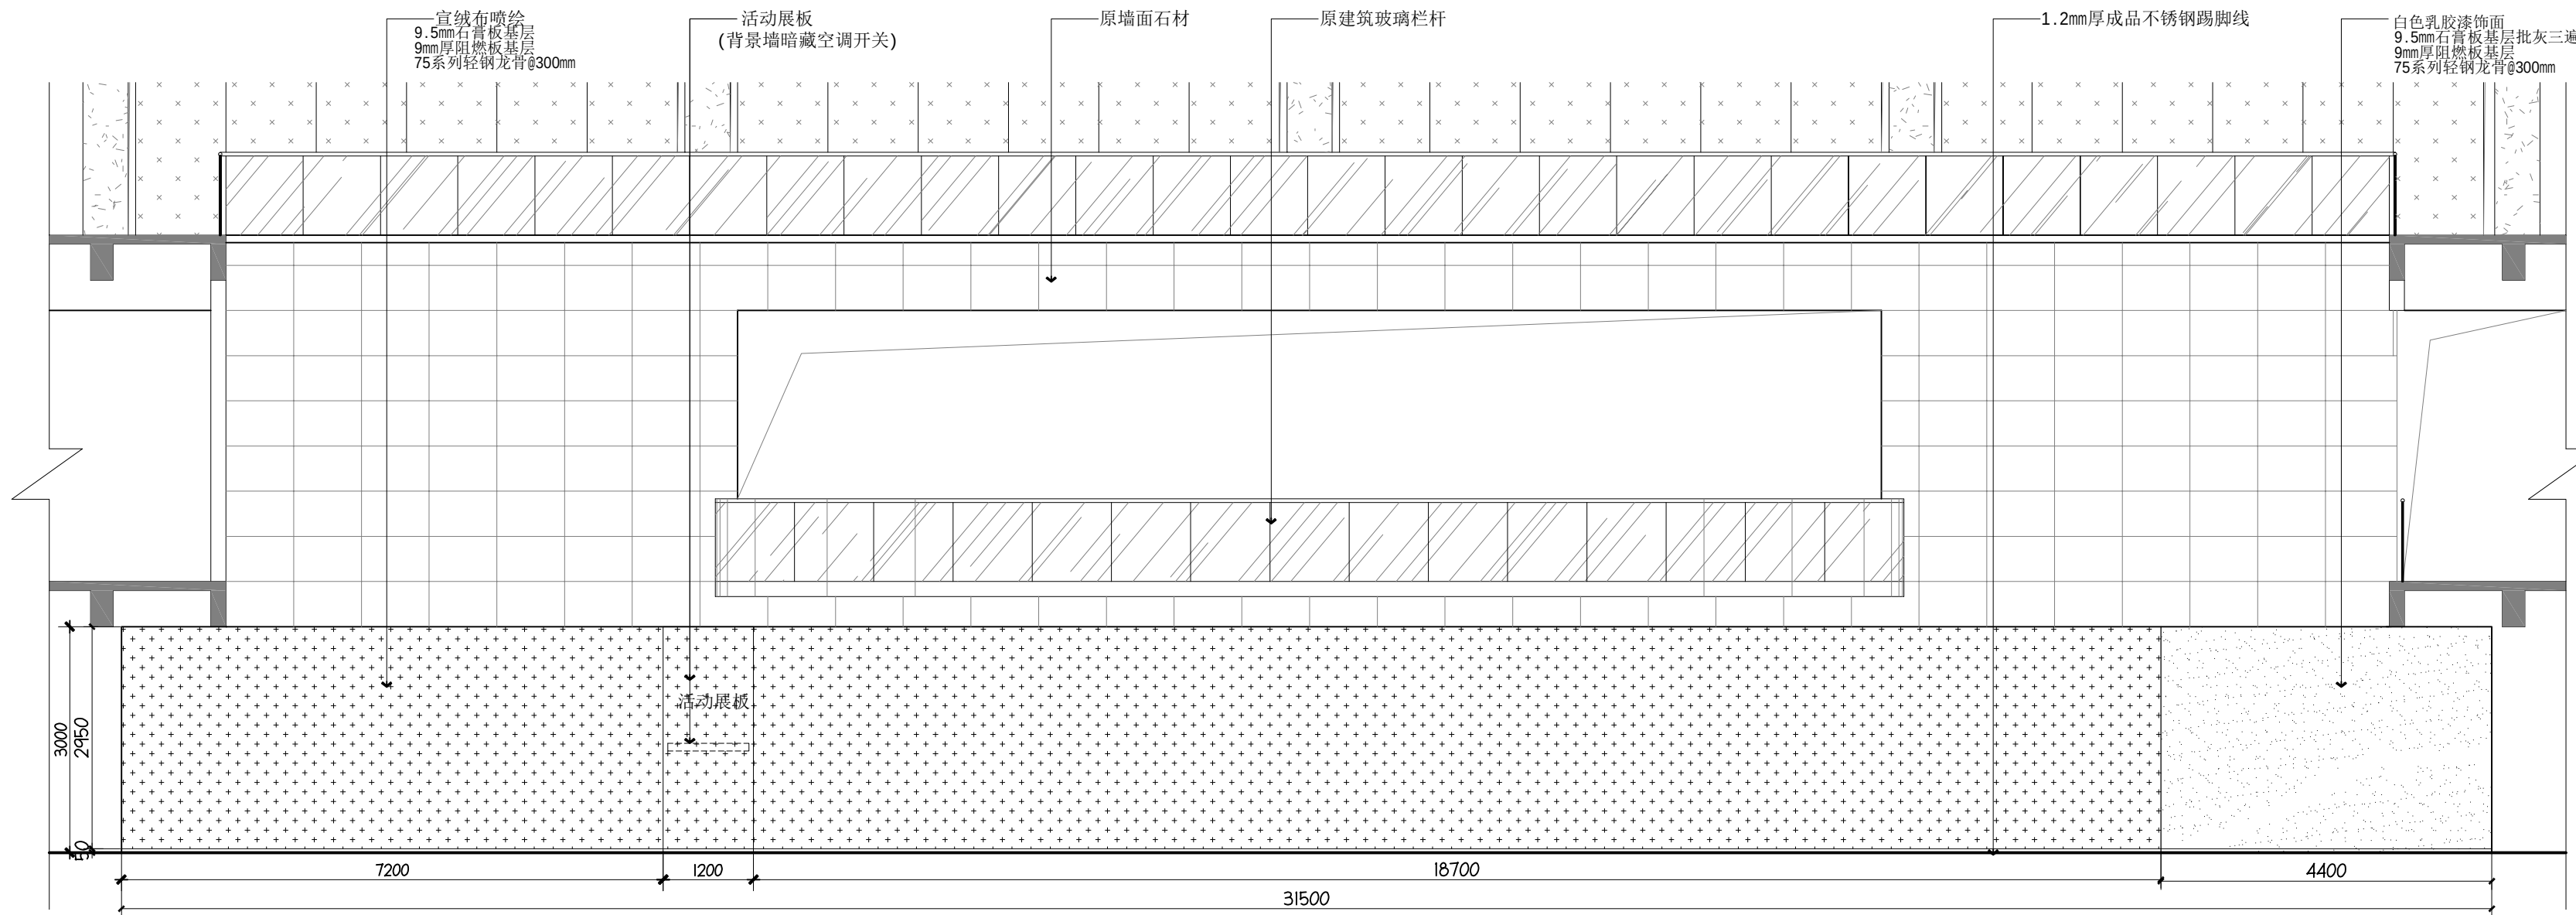

10 ELEVATION
1F-P09 立面图 SCALE: 1:75

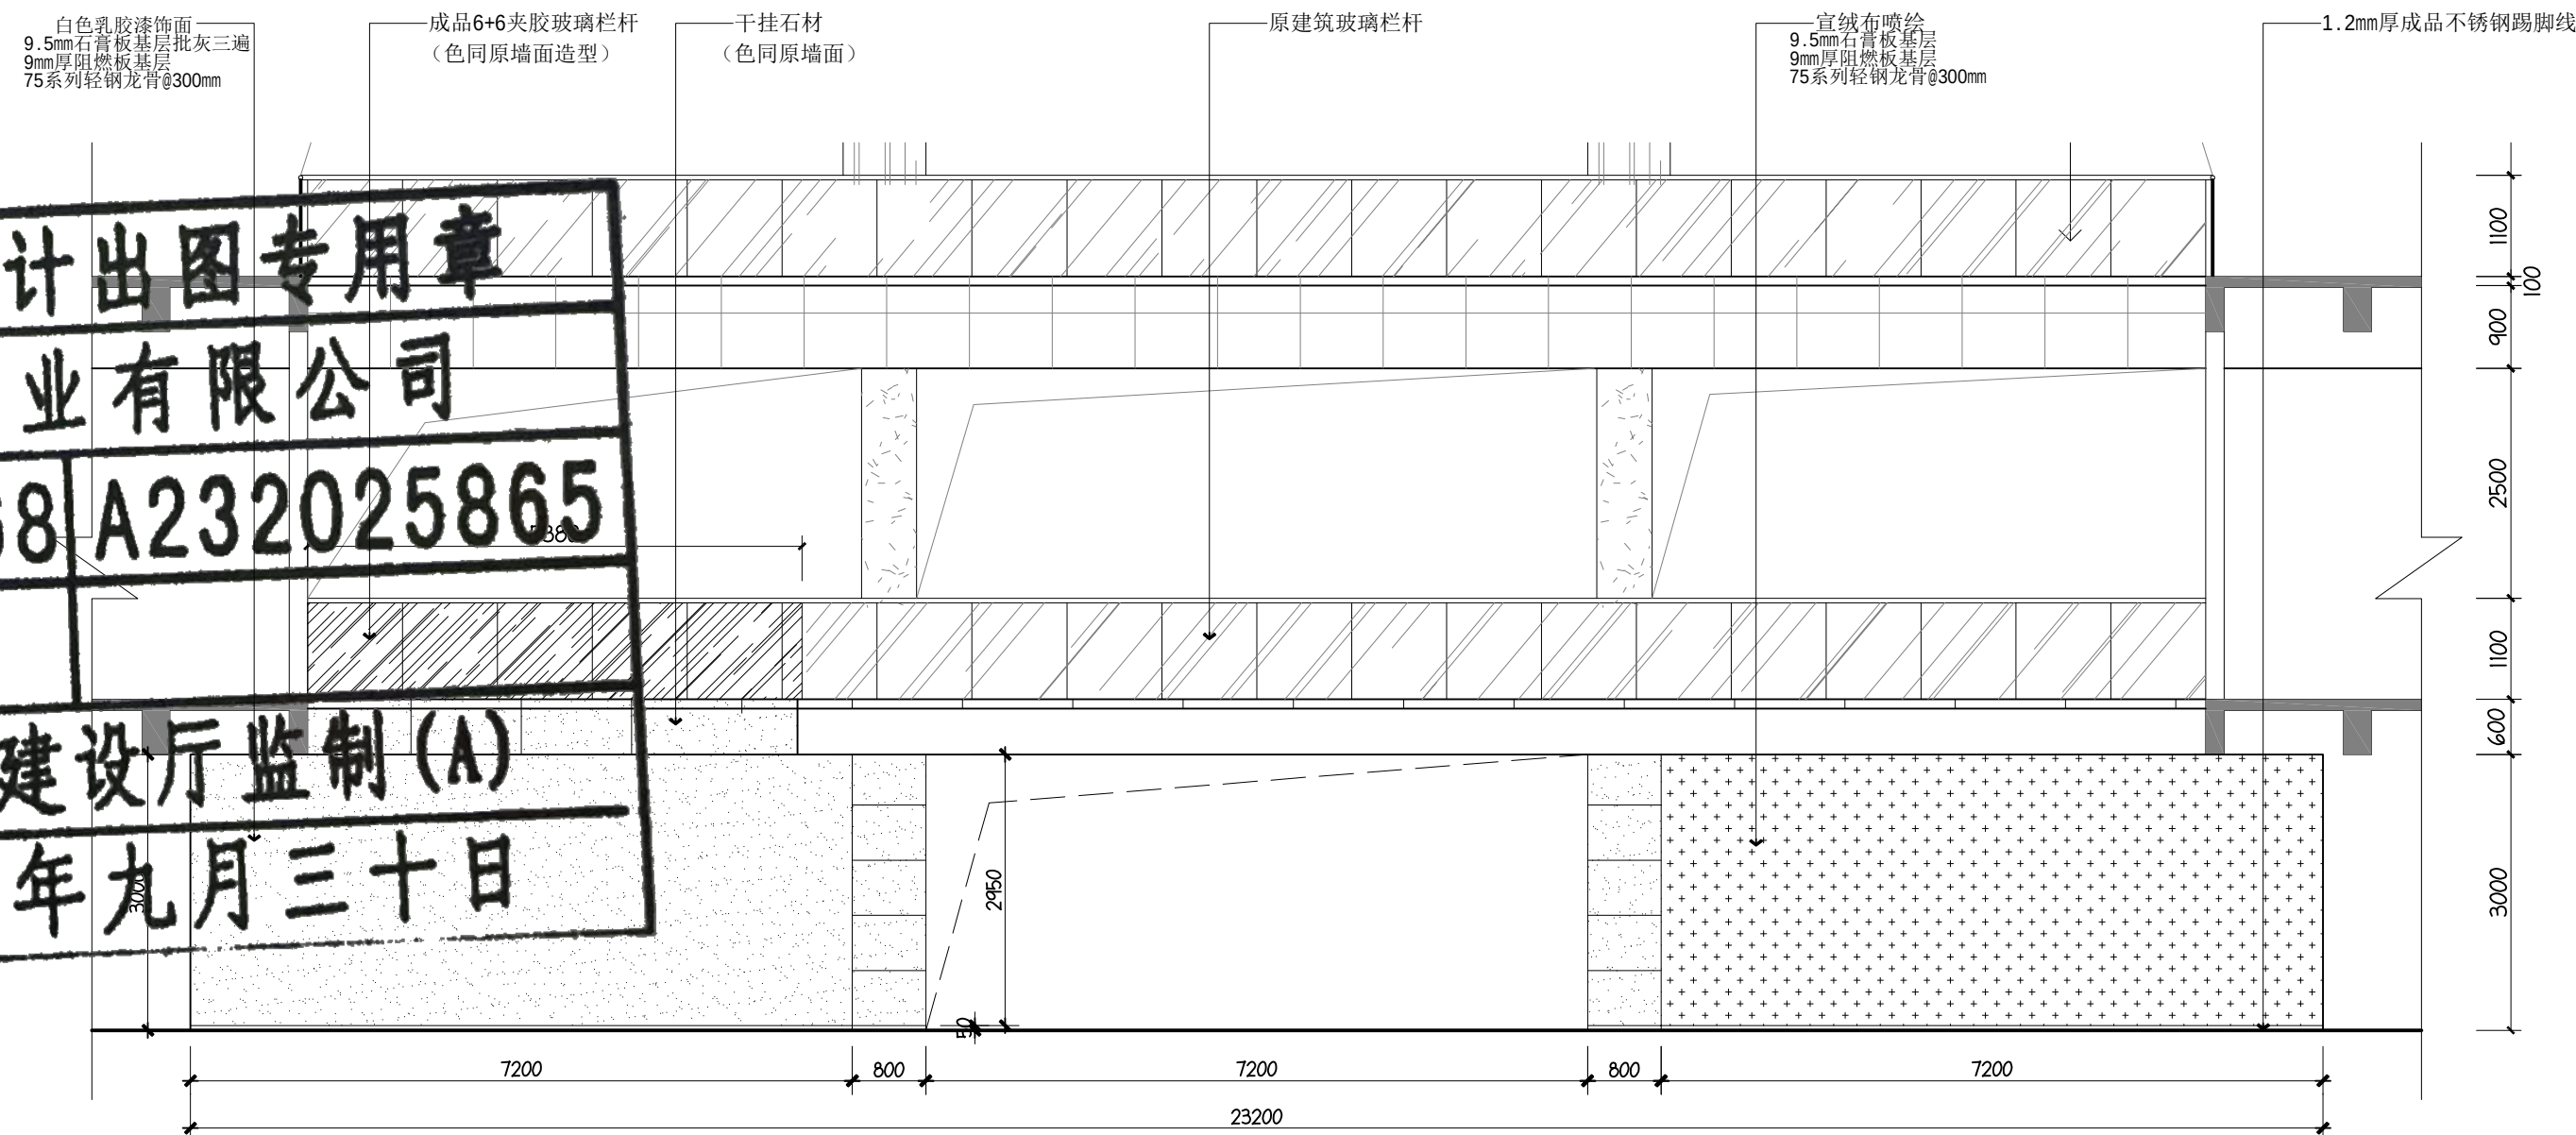

11 ELEVATION
1F-P09 立面图 SCALE: 1:75

江苏省工程勘察设计出图专用章
江苏华博创意产业有限公司
资质证书 A132025868 A232025865
编号
江苏省住房和城乡建设厅监制(A)
有效期至二〇二五年九月三十日

工程名称 PROJECT NAME

句容市博物馆(市先吴文化博物馆)
维修改造工程

备注 NOTES

版本 REV	变更说明 DESCRIPTIONS	日期 DATE

业主/发展商
CLIENT/DEVELOPER

设计单位/INTERIOR DESIGN



江苏华博创意
产业有限公司
THE UNITED CREATIVE INDUSTRIES
OF HUABO GROUP (NANJING)

电话: TEL: 025-84515690
传真: FAX: 025-84214889
邮编: ZIP: 210012
地址: 江苏省南京市雨花台区
软件大道170-1号2幢5层501室

网址: WWW.huabo.com

审核 Proofreader	黄雷
校对 Checked	李佳
设计 Designed	李理
制图 Drawing	王斌
设计总负责人 Design Chief	胡大星
专业负责人 Pro.Chief	仲玉玲

图纸内容/DRAWING TITLE

一层立面图06

比例 SCALE	A2_1:75
出图日期 DATE	2025. 01
项目编号 Job NO.	
图纸编号 Sheet NO.	1F-E06

所有在图纸上标示的尺寸, 须在现场复核和修正。


江苏省工程勘察设计出图专用章

江苏华博创意产业有限公司

资质证书编号A132025868A232025865

有效期至二〇二五年九月三十日

江苏省住房和城乡建设厅监制(A)

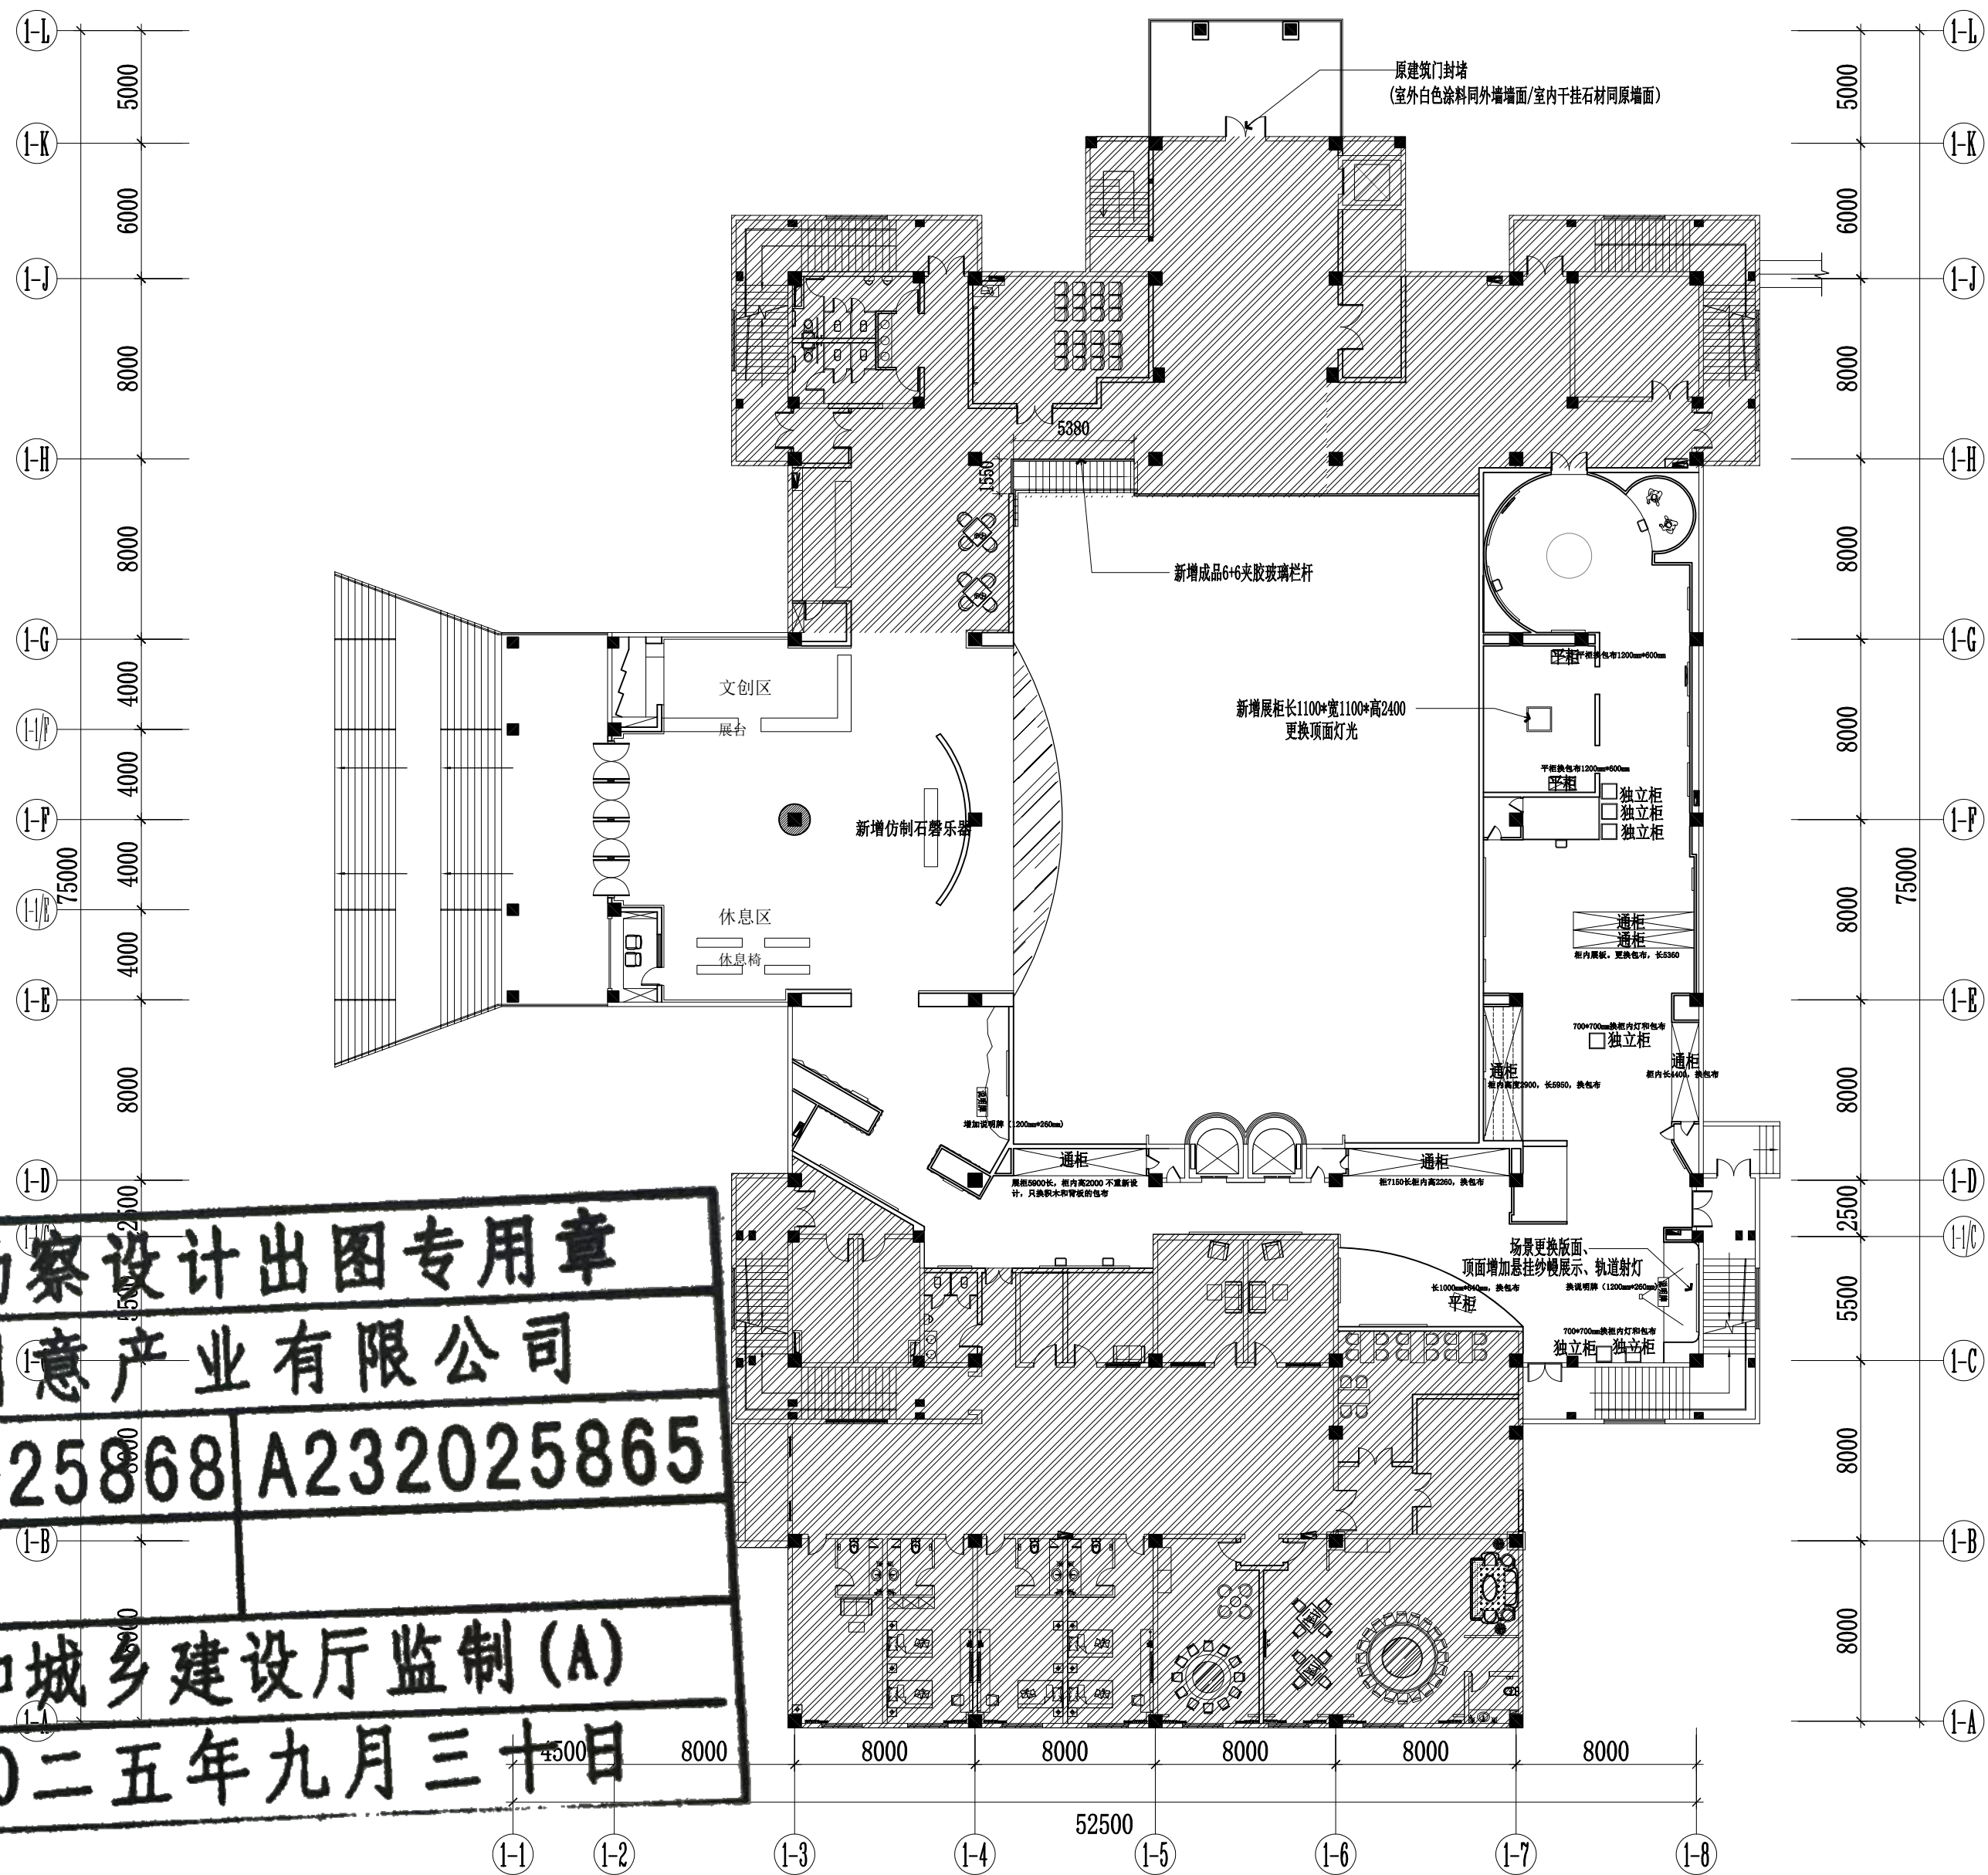

二层平面布置图
Scale:1:200

工程名称 PROJECT NAME		
句容市博物馆（市先吴文化博物馆） 维修改造工程		
备注 /NOTES		
版本 REV	变更说明 DESCRIPTIONS	日期 DATE
业主/发展商 CLIENT/DEVELOPER		
设计单位/INTERIOR DESIGN		
江苏华博创意产业有限公司 THE UNITED CREATIVE INDUSTRIES OF HUABO GROUP (NANJING) 电话: TEL:025-84515690 传真: FAX: 025-84214889 邮编: ZIP: 210012 地址: 江苏省南京市雨花台区 软件大道170-1号2幢5层501室 网址: WWW.huabo.com		
审核 Profreader	黄雷	
校对 Checked	李佳	
设计 Designed	李理	
制图 Drawing	王斌	
设计总负责人 Design Chief	胡大星	
专业负责人 Pro.Chief	仲玉玲	
图纸内容/DRAWING TITLE		
二层平面布置图		
比例 SCALE	A2_1:200	
出图日期 DATE	2025. 01	
项目编号 Job NO.		
图纸编号 Sheet NO.	2F-P02	

所有在图纸上标示的尺寸，须在现场复核和修正。

江苏省工程勘察设计出图专用章


江苏华博创意产业有限公司

资质证书 A132025868 A232025865

编号

江苏省住房和城乡建设厅监制(A)

有效期至二〇二五年九月三十日

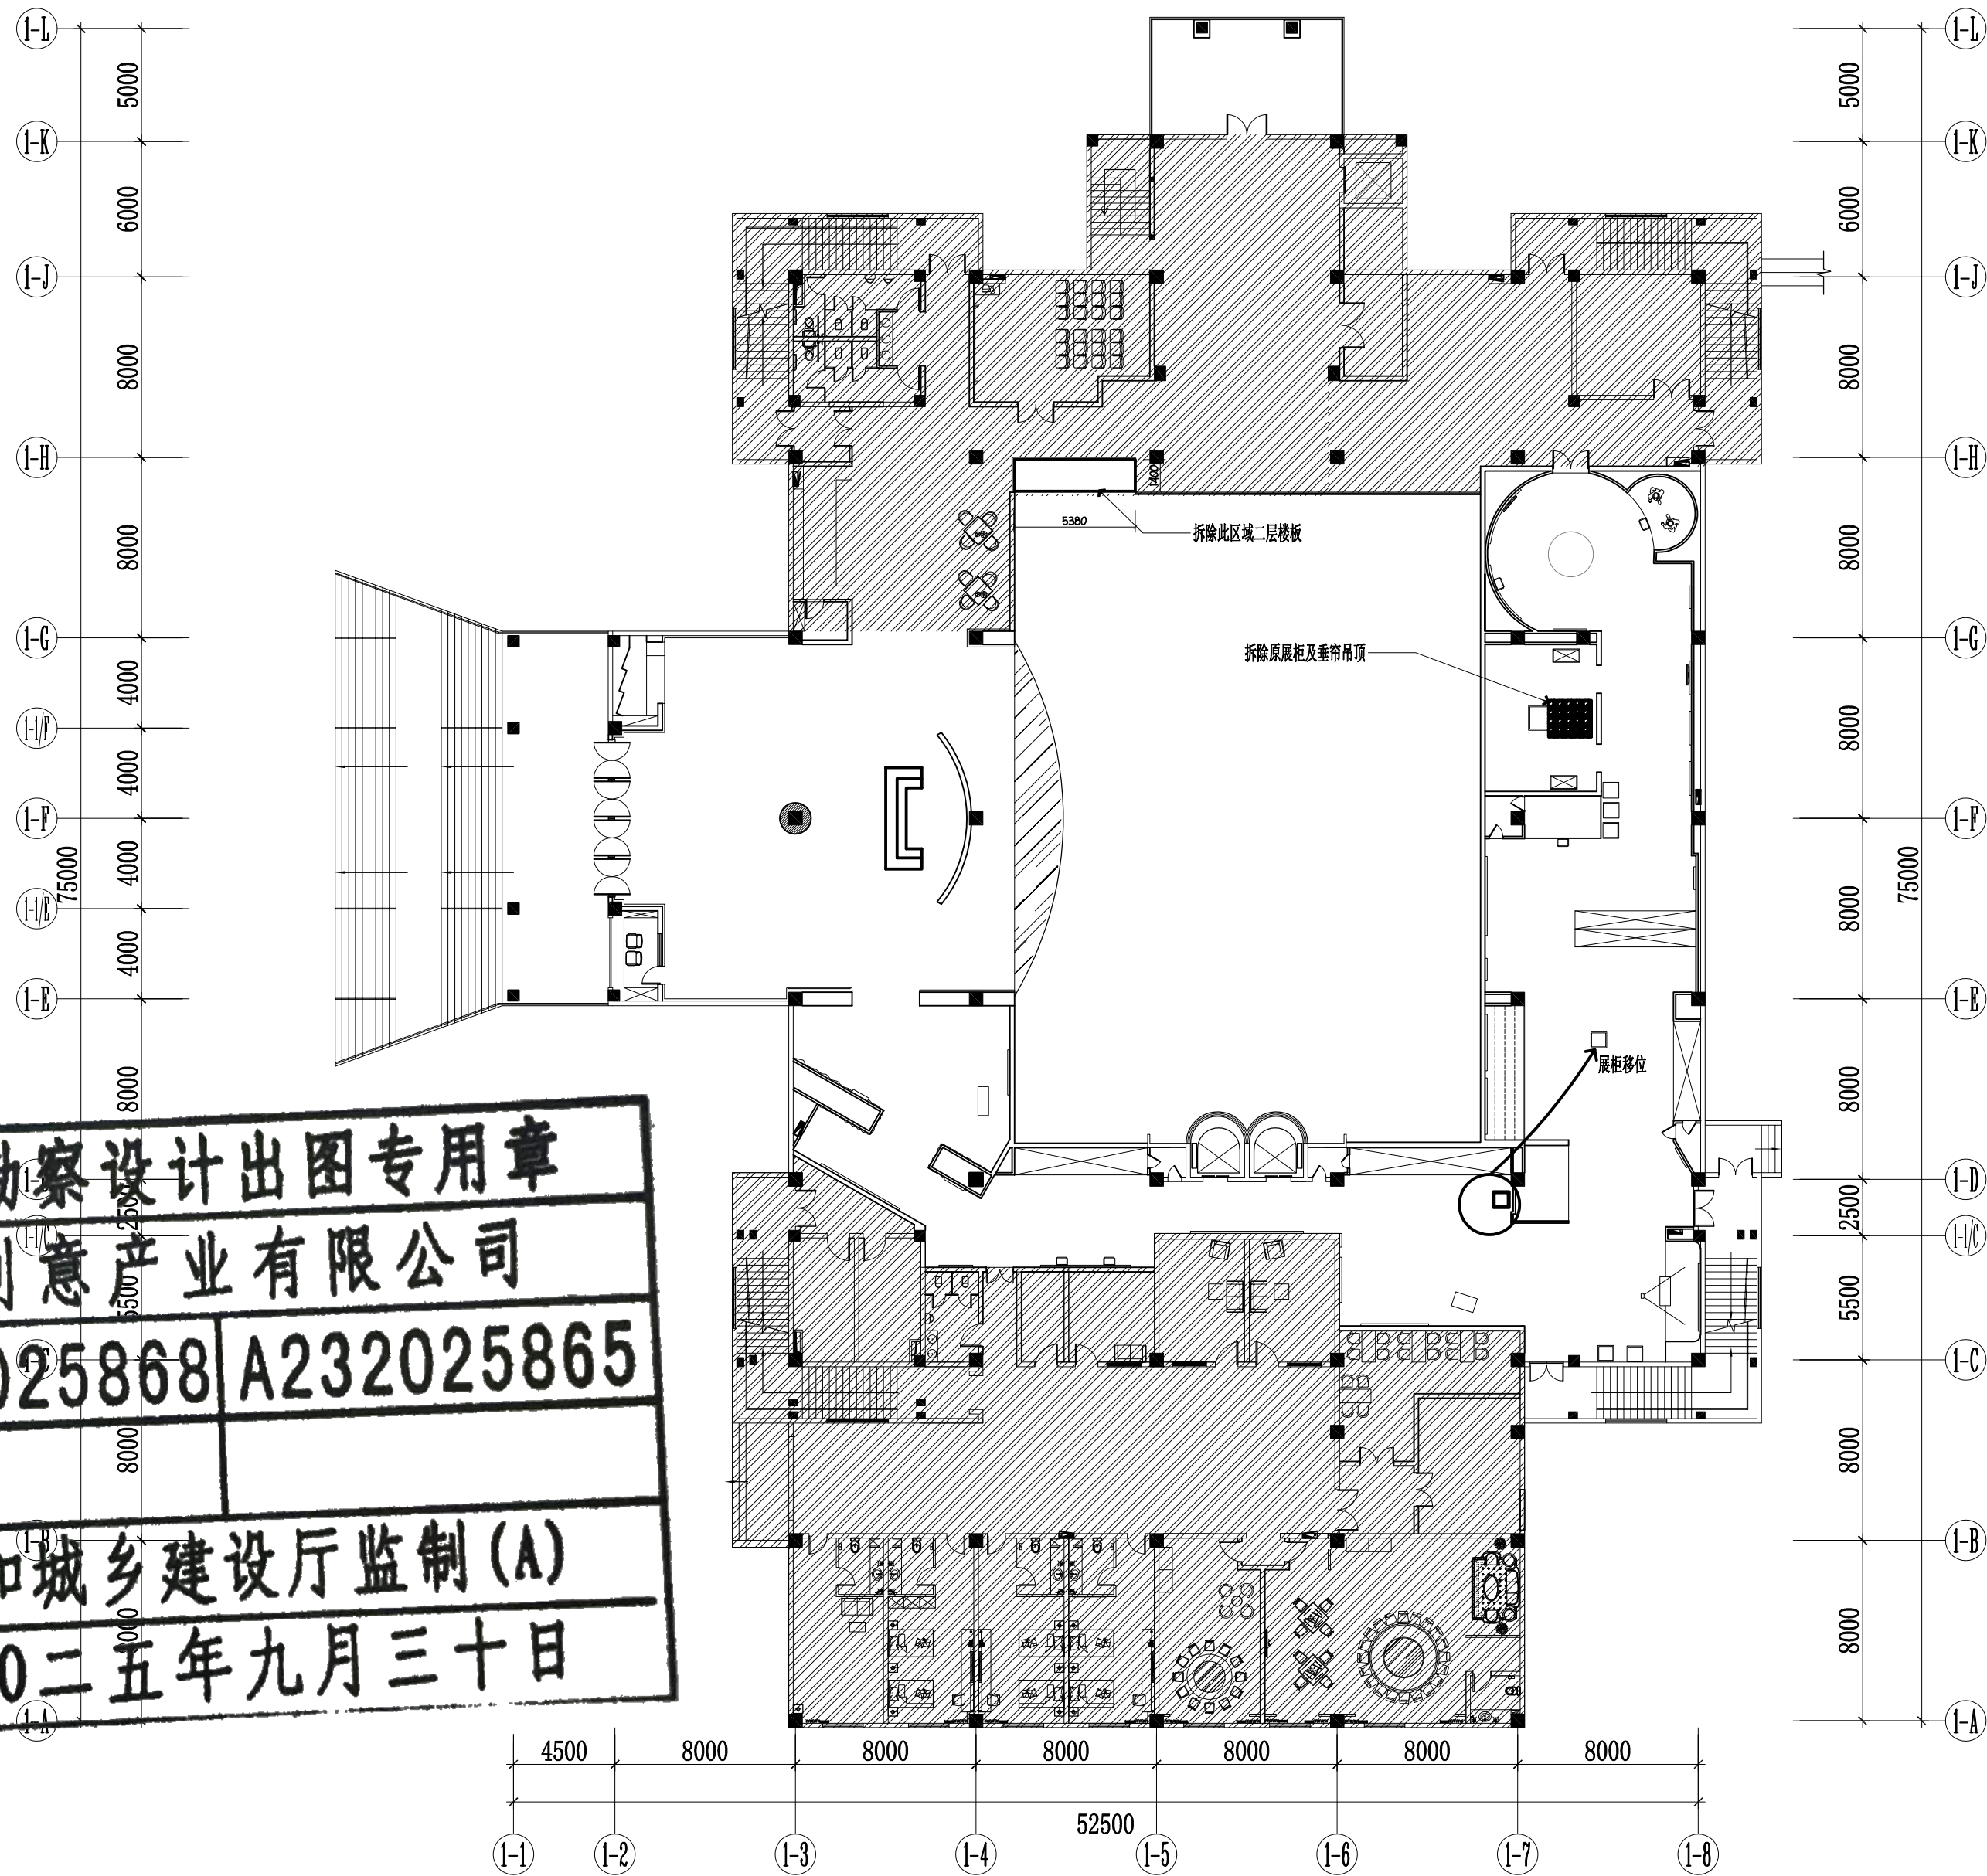

二层拆除平面图
Scale: 1:200

工程名称 PROJECT NAME

句容市博物馆（市先吴文化博物馆）
维修改造工程

备注 /NOTES

版本 REV	变更说明 DESCRIPTIONS	日期 DATE

业主/发展商
CLIENT/DEVELOPER

设计单位/INTERIOR DESIGN



江苏华博创意
产业有限公司
THE UNITED CREATIVE INDUSTRIES
OF HUABO GROUP (NANJING)

电话: TEL: 025-84515690
传真: FAX: 025-84214889
邮编: ZIP: 210012
地址: 江苏省南京市雨花台区
软件大道170-1号2幢5层501室
网址: WWW.huabo.com


审核 Proofreader	黄雷
校对 Checked	李佳
设计 Designed	李强
制图 Drawing	王斌
设计总负责人 Design Chief	胡大星
专业负责人 Pro. Chief	仲玉玲

图纸内容/DRAWING TITLE

二层拆除平面图

比例 SCALE	A2_1:200
出图日期 DATE	2025. 01
项目编号 Job NO.	
图纸编号 Sheet NO.	2F-P03

所有在图纸上标示的尺寸，须在现场复核和修正。

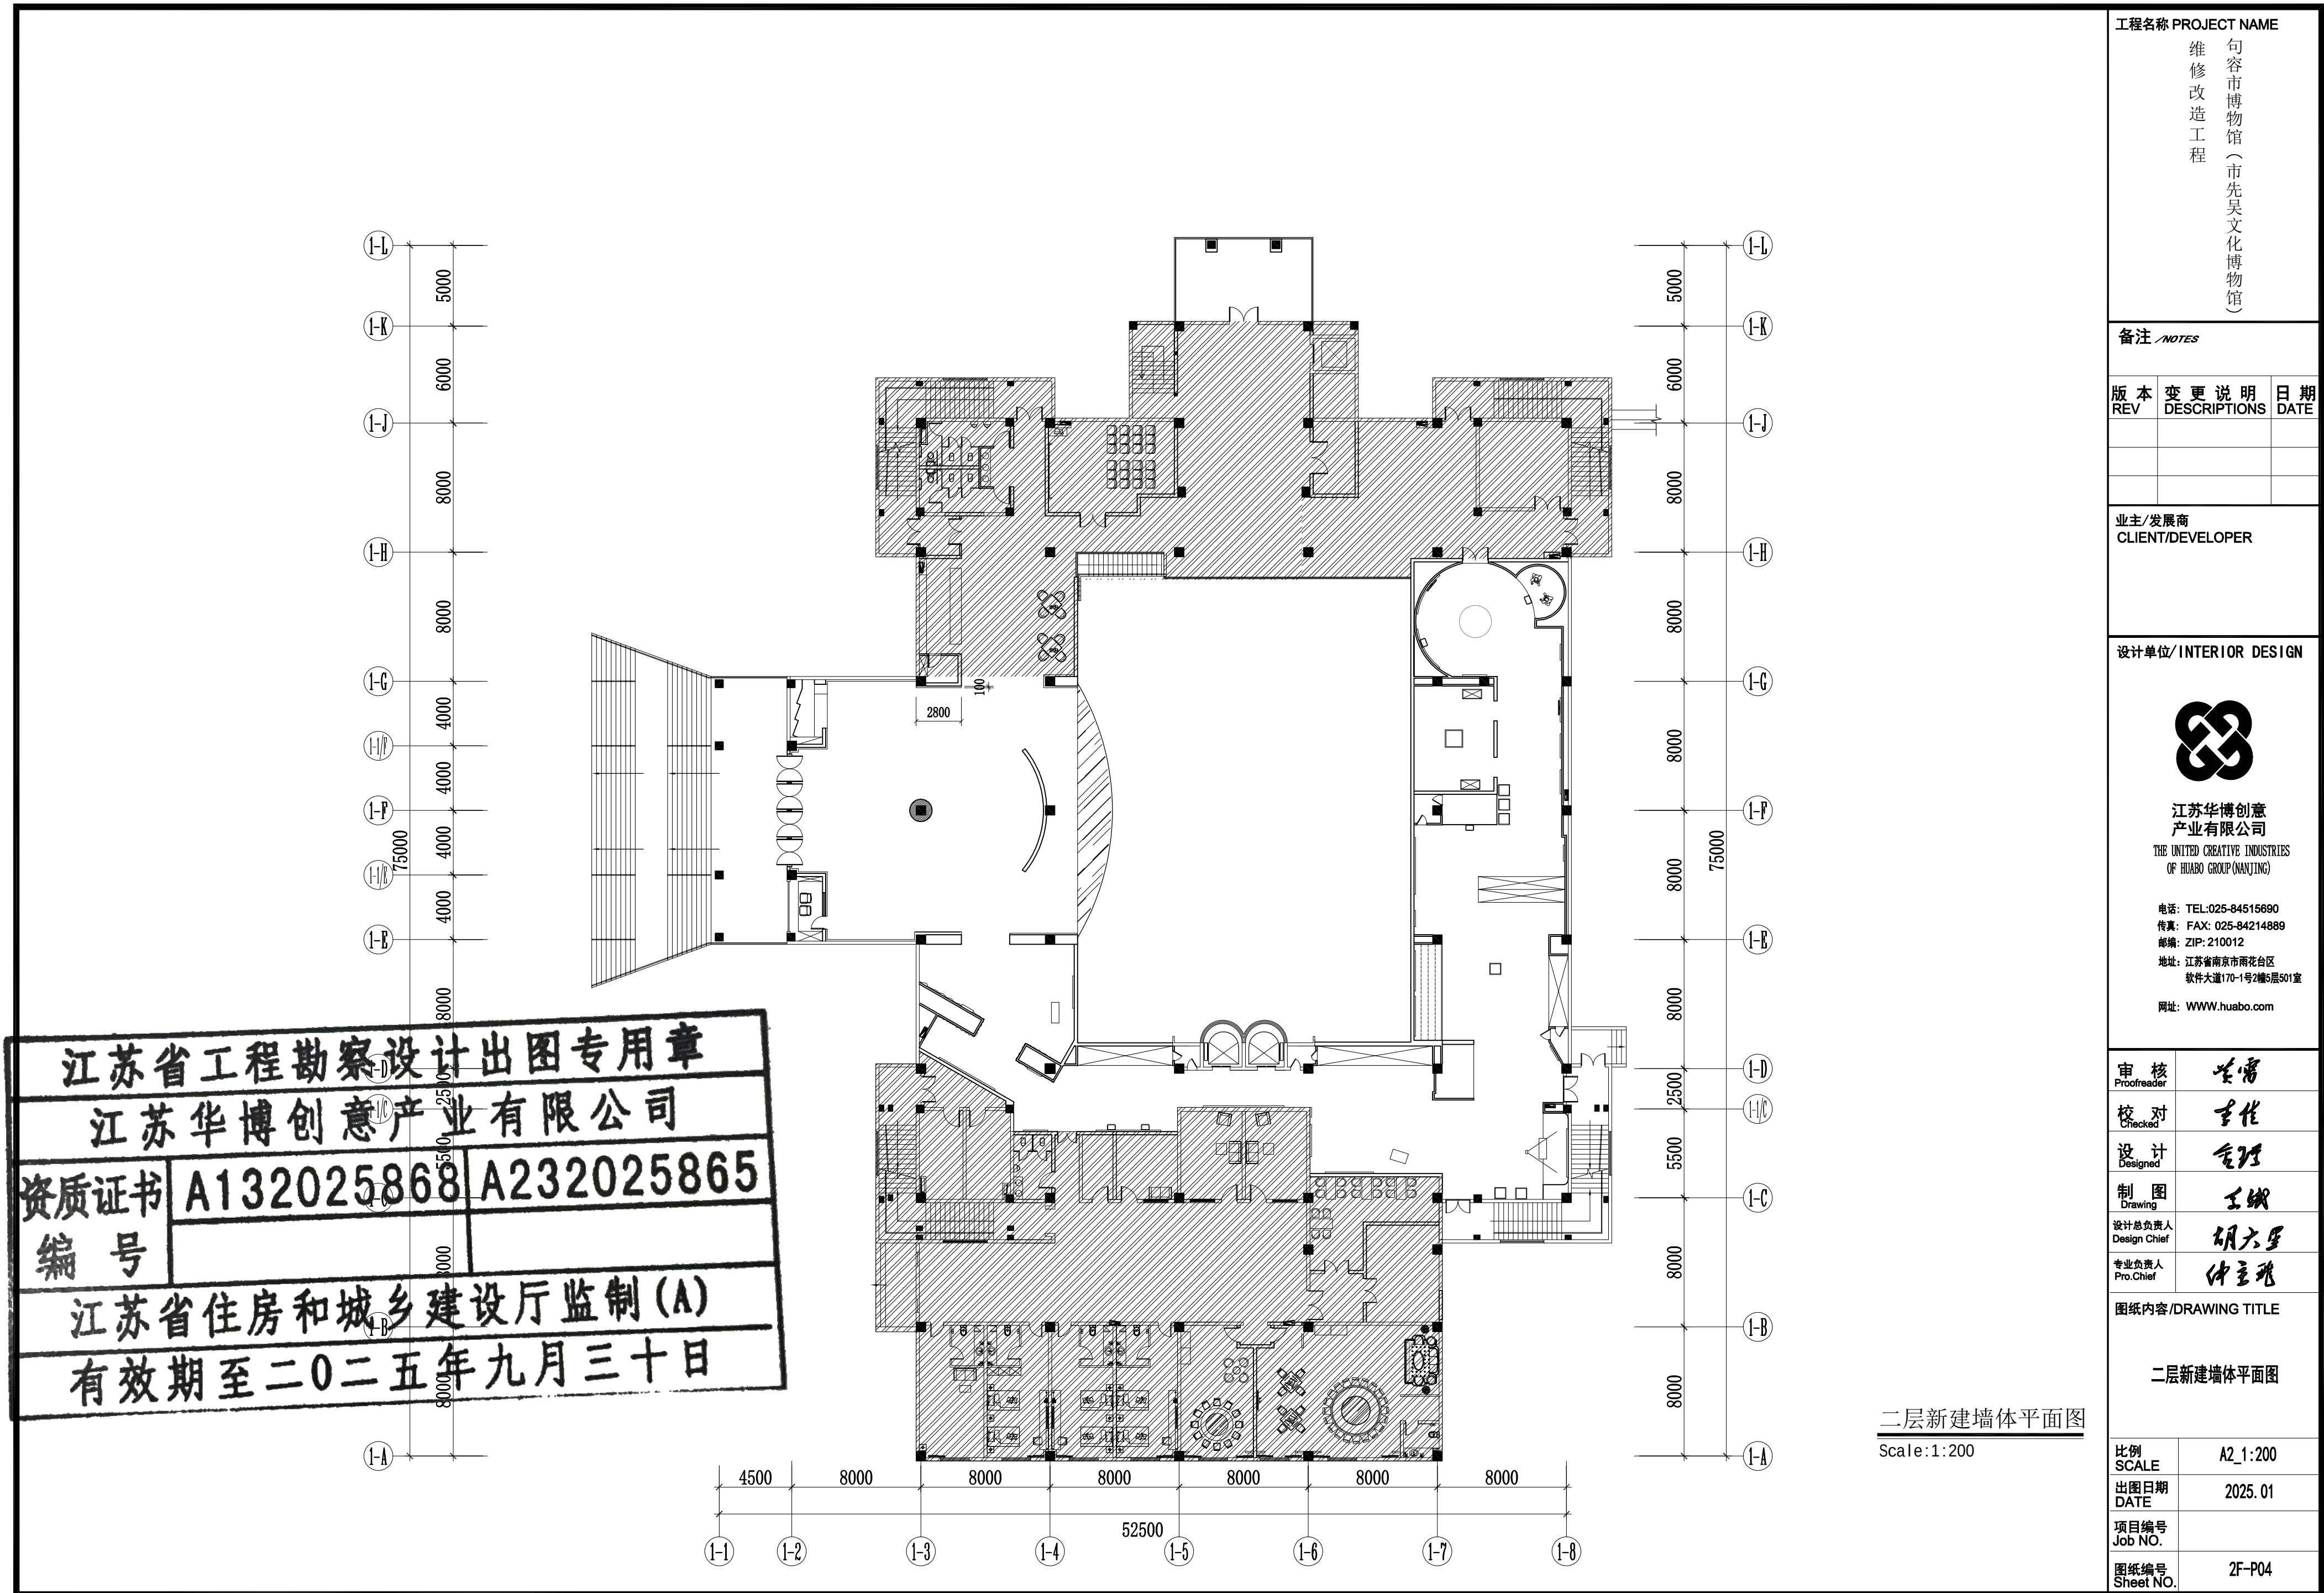


江苏省工程勘察设计出图专用章

江苏华博创意产业有限公司

资质证书编号A132025868A232025865


江苏省住房和城乡建设厅监制(A)

有效期至二〇二五年九月三十日

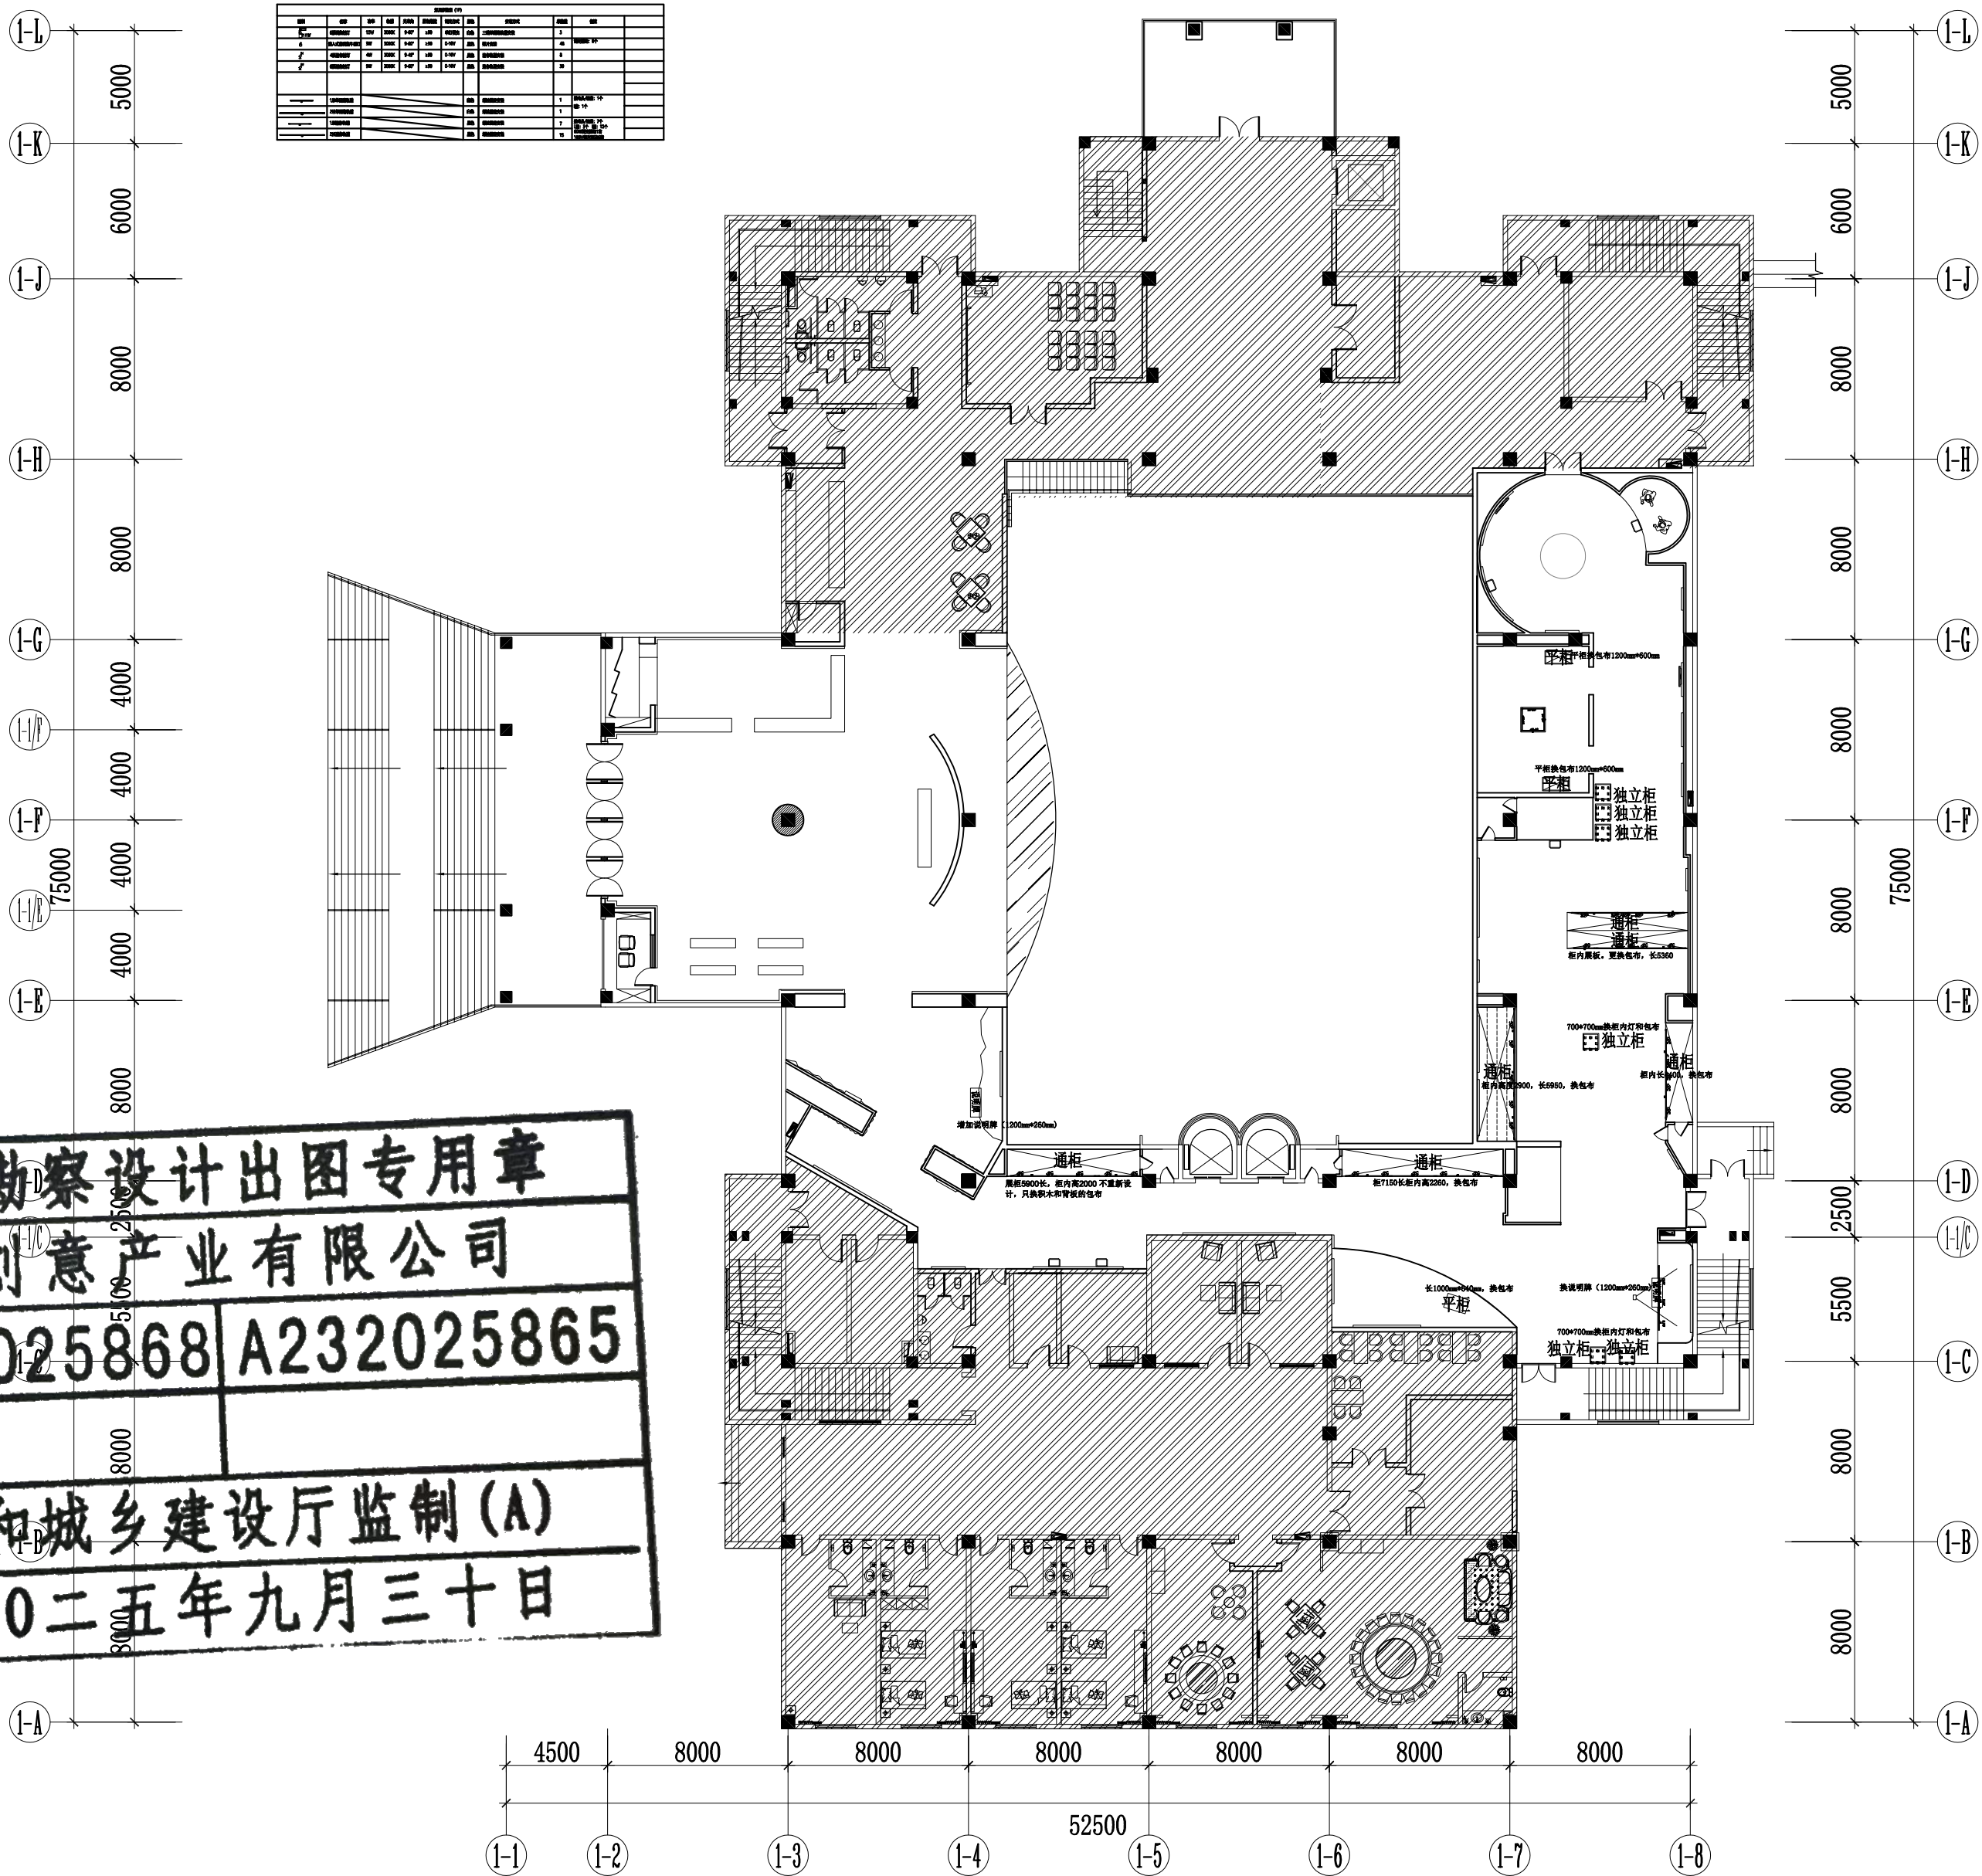

工程名称 PROJECT NAME		
句容市博物馆（市先吴文化博物馆） 维修改造工程		
备注 /NOTES		
版本 REV	变更说明 DESCRIPTIONS	日期 DATE
业主/发展商 CLIENT/DEVELOPER		
设计单位/INTERIOR DESIGN		
江苏华博创意产业有限公司 THE UNITED CREATIVE INDUSTRIES OF HUABO GROUP (NANJING) 电话: TEL: 025-84515690 传真: FAX: 025-84214889 邮编: ZIP: 210012 地址: 江苏省南京市雨花台区 软件大道170-1号2幢5层501室 网址: WWW.huabo.com		
审核 Proofreader	黄雷	
校对 Checked	李佳	
设计 Designed	李理	
制图 Drawing	王斌	
设计总负责人 Design Chief	胡大星	
专业负责人 Pro.Chief	仲玉琰	
图纸内容 /DRAWING TITLE		
二层灯具布置图		
比例 SCALE	A2_1:200	
出图日期 DATE	2025. 01	
项目编号 Job NO.		
图纸编号 Sheet NO.	2F-P05	

所有在图纸上标示的尺寸，须在现场复核和修正。

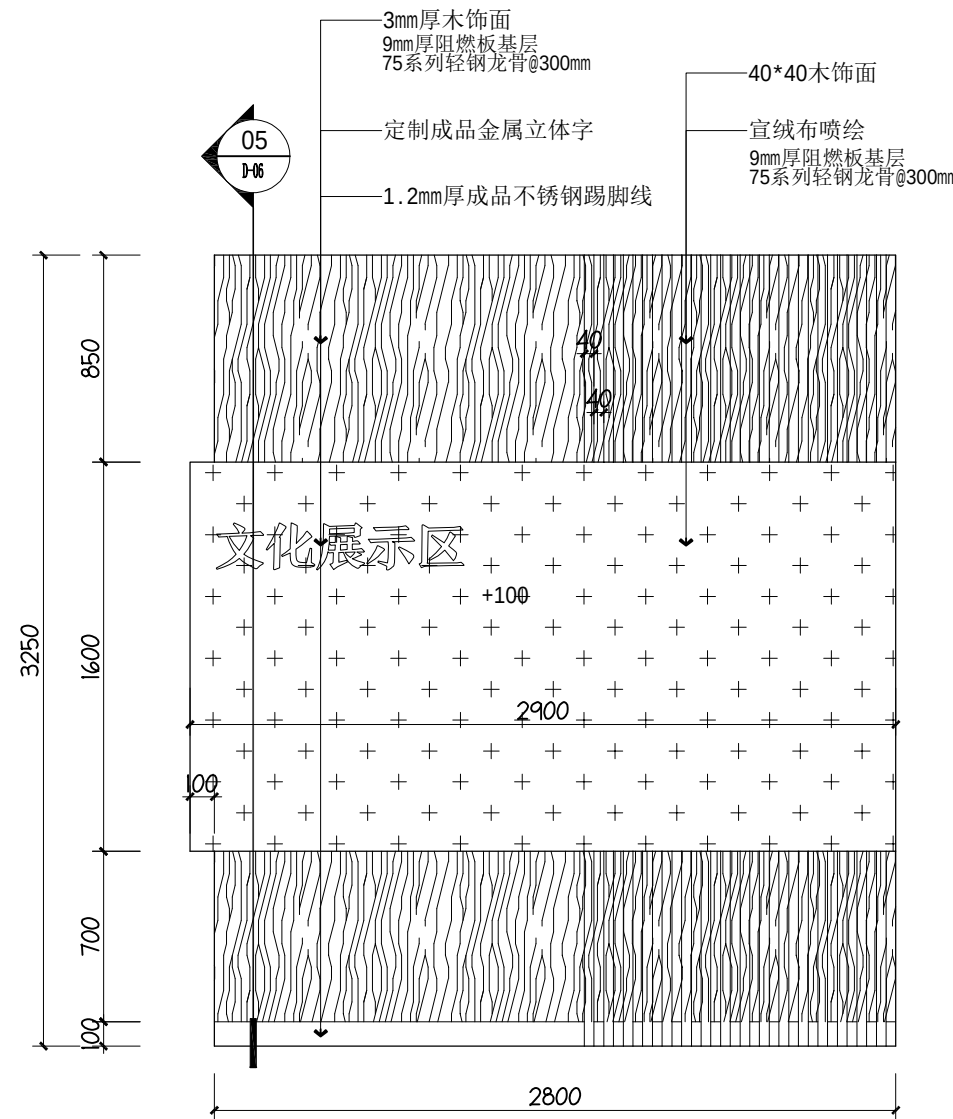


01 ELEVATION
2F-P06 立面图 SCALE 1:30

江苏省工程勘察设计出图专用章		
江苏华博创意产业有限公司		
资质证书	A132025868	A232025865
编号		
江苏省住房和城乡建设厅监制(A)		
有效期至二〇二五年九月三十日		

工程名称 PROJECT NAME 句容市博物馆（市先吴文化博物馆） 维修改造工程		
备注 /NOTES		
版本 REV	变更说明 DESCRIPTIONS	日期 DATE
业主/发展商 CLIENT/DEVELOPER		
设计单位/INTERIOR DESIGN  江苏华博创意产业有限公司 THE UNITED CREATIVE INDUSTRIES OF HUABO GROUP (NANJING) 电话: TEL: 025-84515690 传真: FAX: 025-84214889 邮编: ZIP: 210012 地址: 江苏省南京市雨花台区 软件大道170-1号2幢5层501室 网址: WWW.huabo.com		
审核 Proofreader	黄雷	
校对 Checked	李伟	
设计 Designed	李理	
制图 Drawing	王斌	
设计总负责人 Design Chief	胡大星	
专业负责人 Pro.Chief	仲玉琰	
图纸内容 /DRAWING TITLE 二层立面图01		
比例 SCALE	A2_1:30	
出图日期 DATE	2025. 01	
项目编号 Job NO.		
图纸编号 Sheet NO.	2F-E01	

所有在图纸上标示的尺寸，须在现场复核和修正。

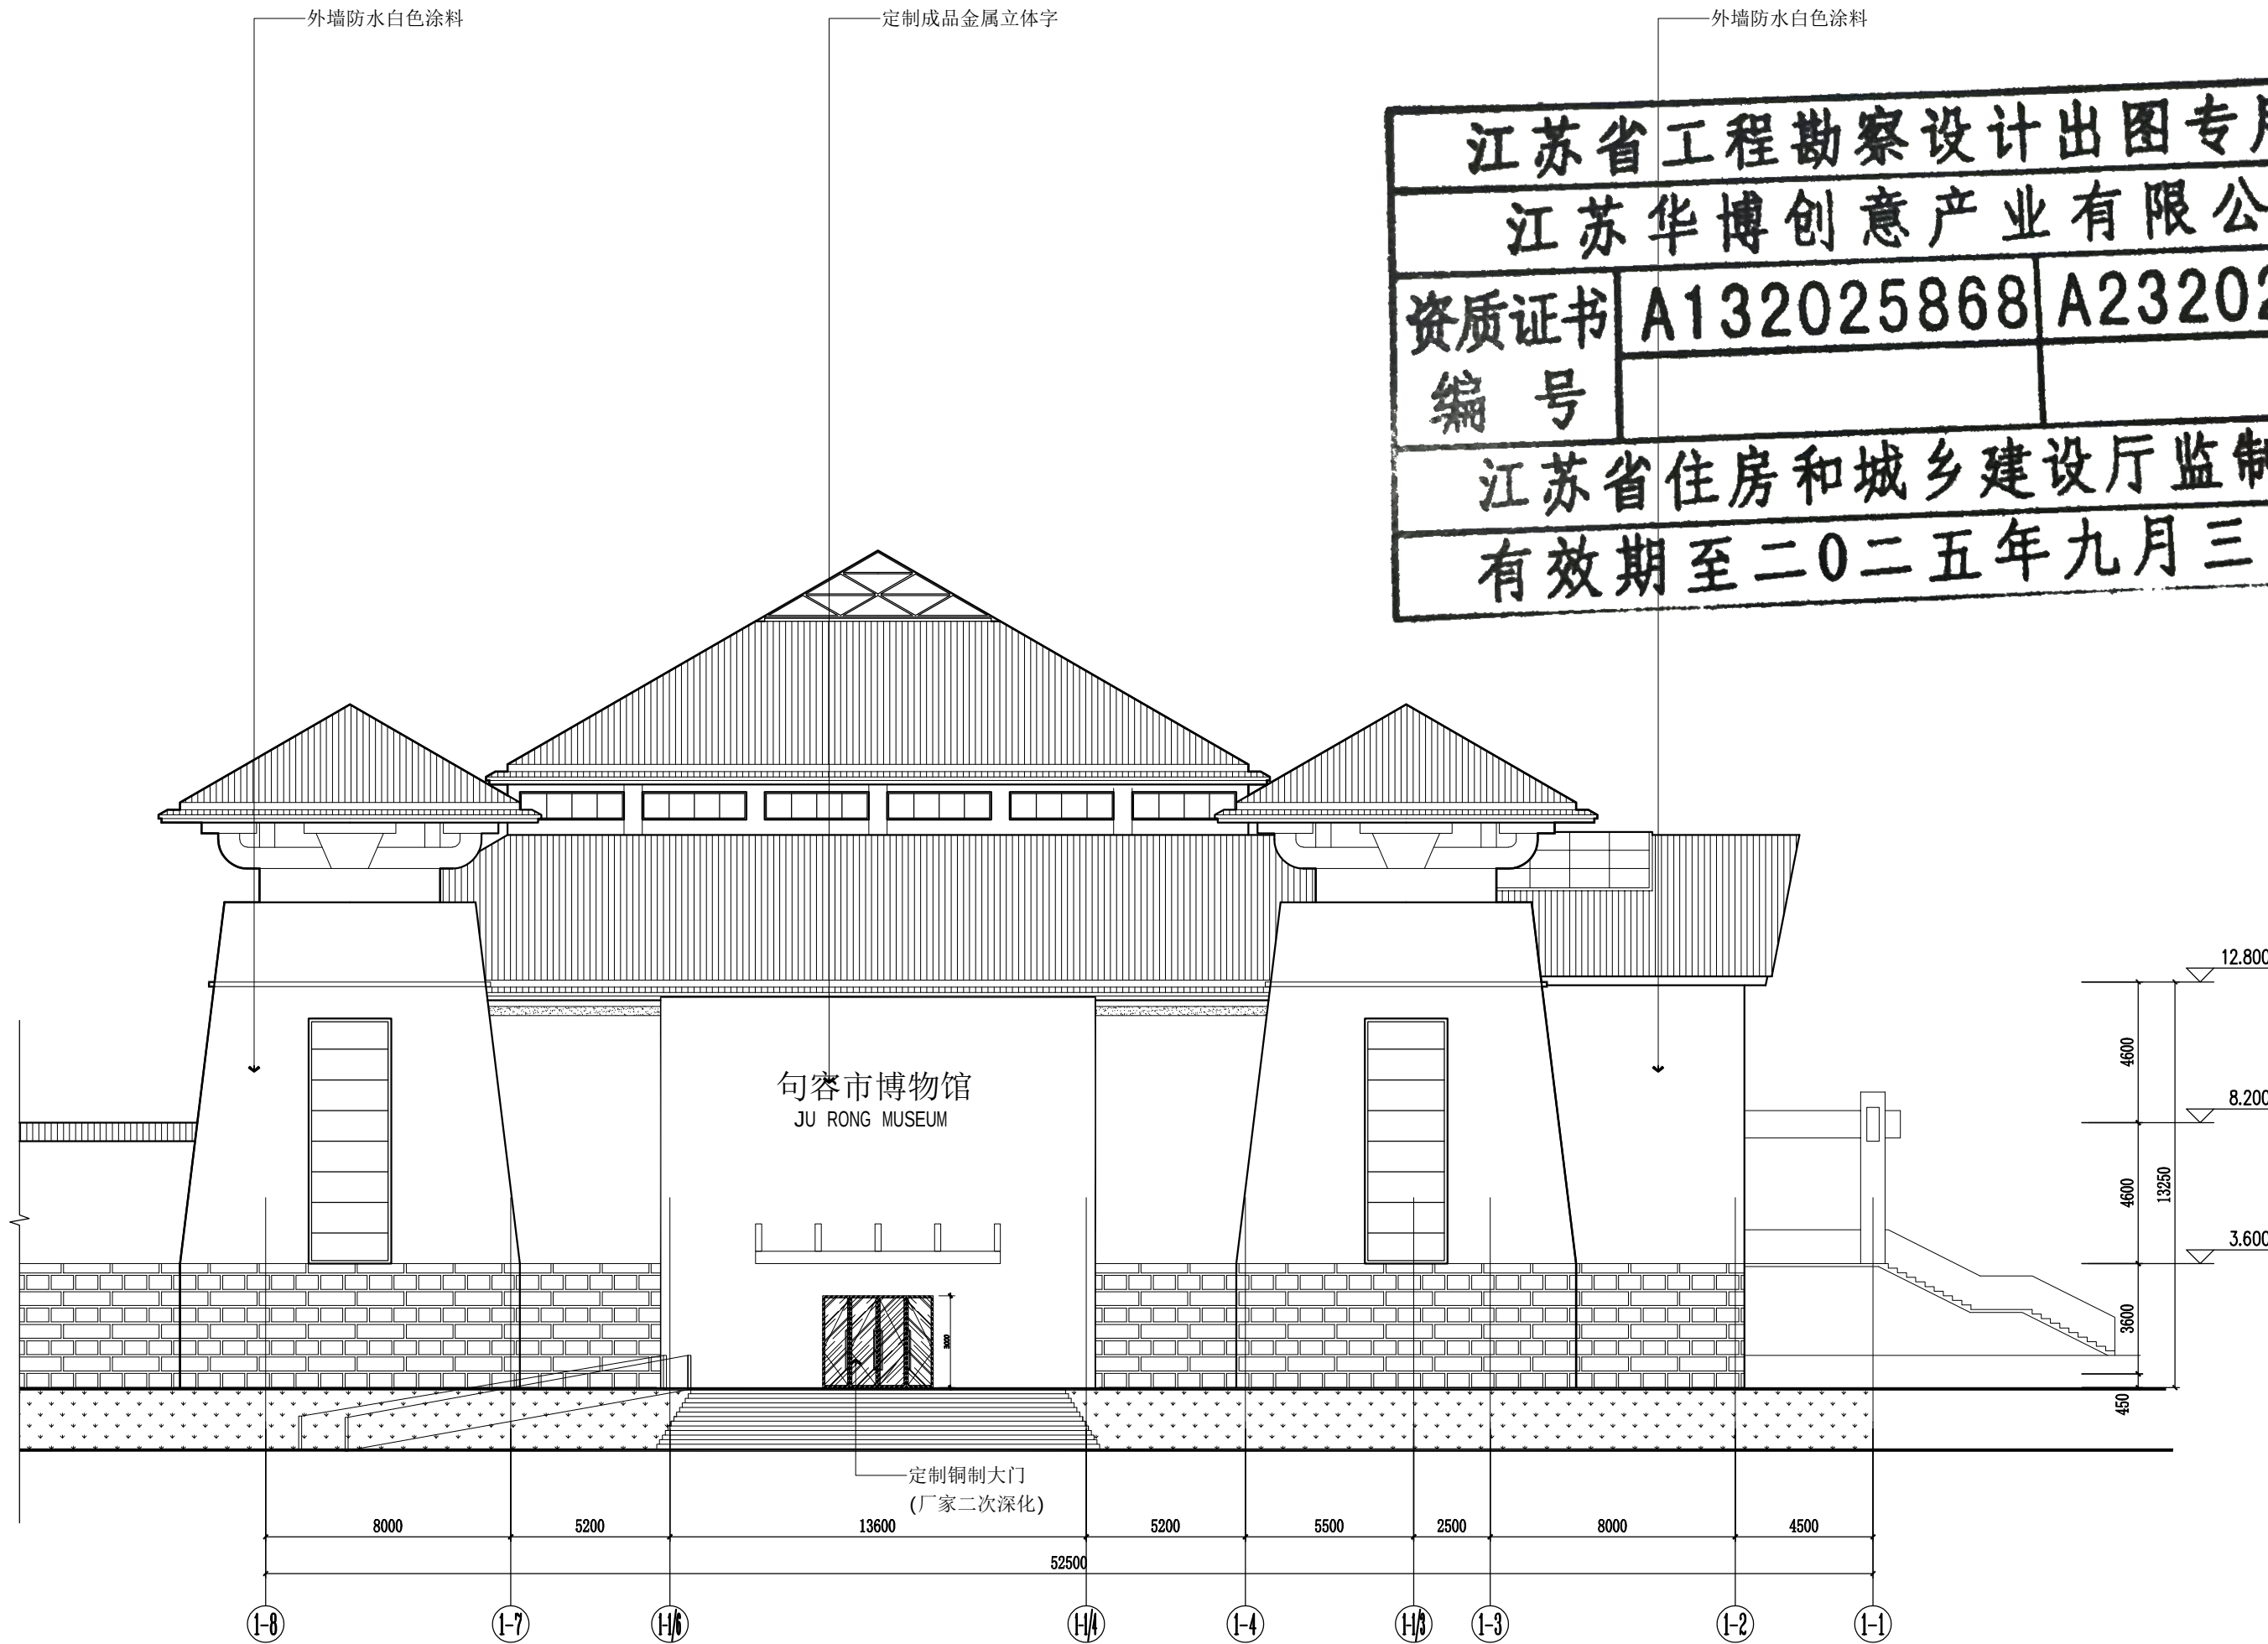

博物馆北立面 1:200

备注：外墙所有破损都要铲除重新刷外墙涂料

所有在图纸上标示的尺寸，须在现场复核和修正。

工程名称 PROJECT NAME

句容市博物馆（市先吴文化博物馆）
维修改造工程

备注 /NOTES

版本 REV	变更说明 DESCRIPTIONS	日期 DATE

业主/发展商
CLIENT/DEVELOPER

设计单位/INTERIOR DESIGN



江苏华博创意
产业有限公司
THE UNITED CREATIVE INDUSTRIES
OF HUABO GROUP (NANJING)

电话: TEL: 025-84515690
传真: FAX: 025-84214889
邮编: ZIP: 210012
地址: 江苏省南京市雨花台区
软件大道170-1号2幢5层501室

网址: WWW.huabo.com

审核 Proofreader	黄雷
校对 Checked	李佳
设计 Designed	李理
制图 Drawing	王斌
设计总负责人 Design Chief	胡大星
专业负责人 Pro.Chief	仲玉琰

图纸内容/DRAWING TITLE

外立面图01

比例 SCALE	A2_1:200
出图日期 DATE	2025. 01
项目编号 Job NO.	
图纸编号 Sheet NO.	E-01

江苏省工程勘察设计出图专用章


江苏华博创意产业有限公司

资质证书 A132025868 A232025865

编号

江苏省住房和城乡建设厅监制(A)

有效期至二〇二五年九月三十日

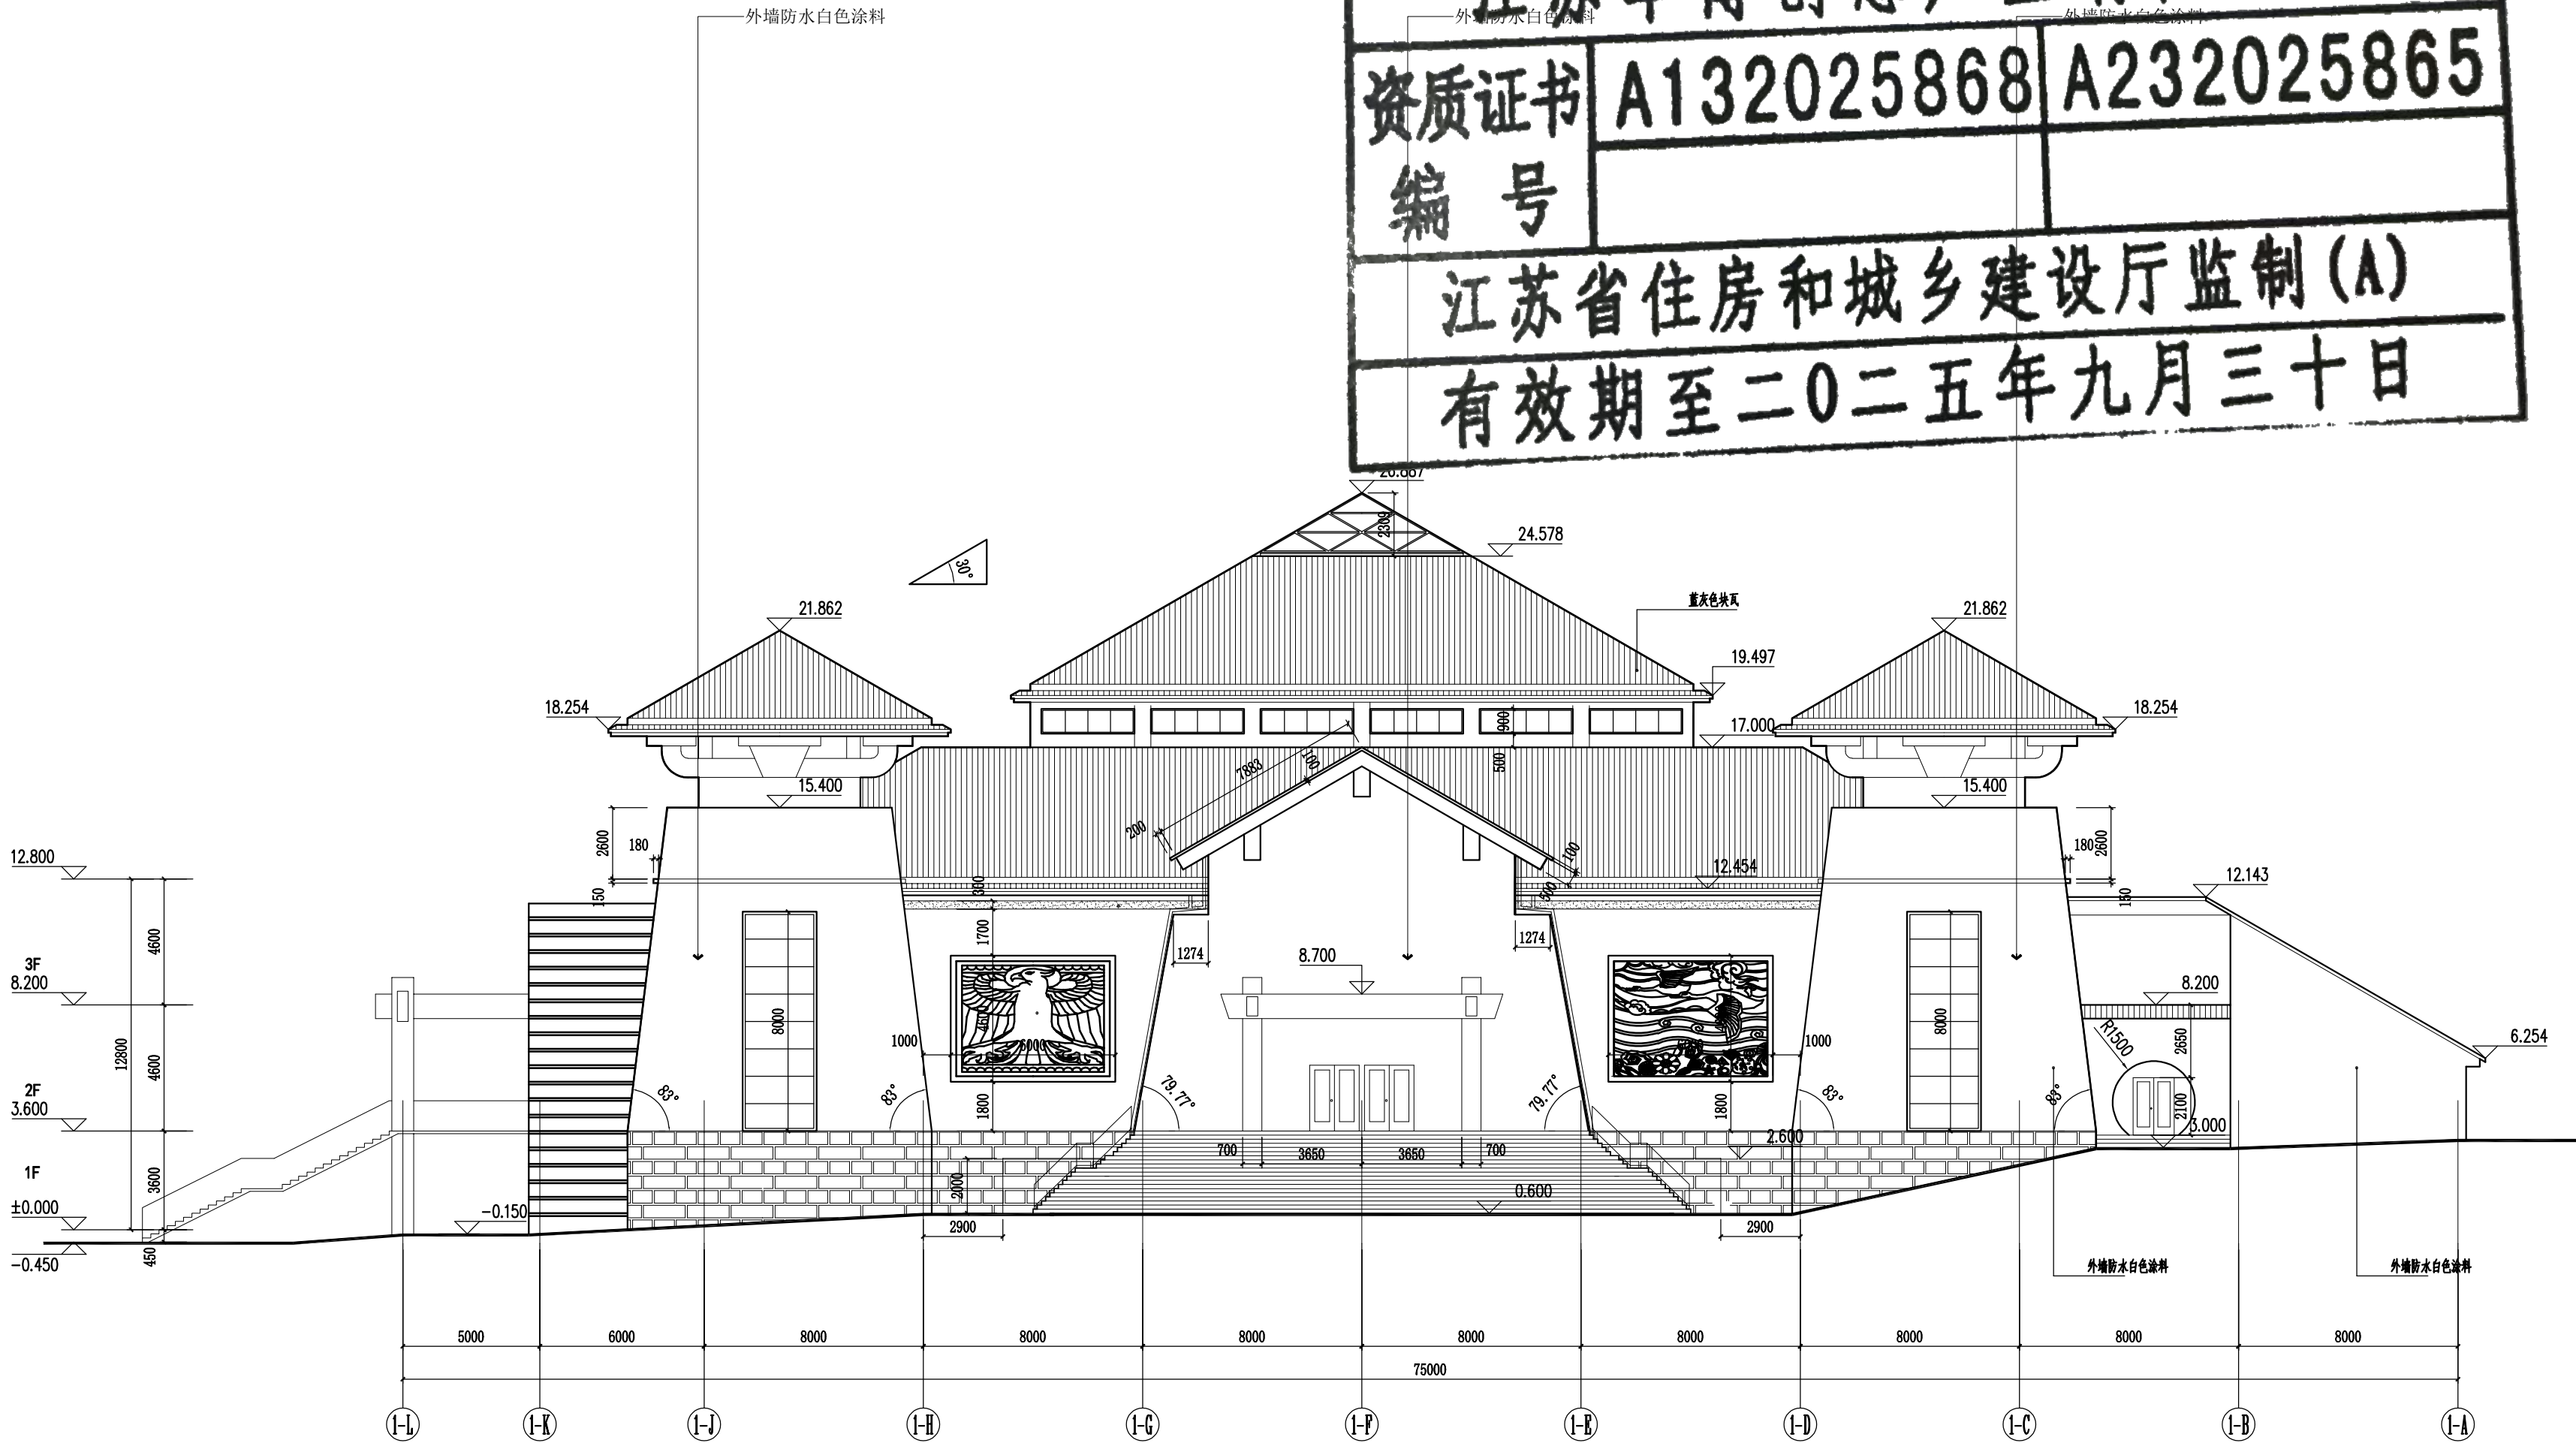

博物馆西立面 1:200

备注：外墙所有破损都要铲除重新刷外墙涂料

所有在图纸上标示的尺寸，须在现场复核和修正。

工程名称 PROJECT NAME
句容市博物馆（市先吴文化博物馆）
维修改造工程

备注 /NOTES

版本 REV	变更说明 DESCRIPTIONS	日期 DATE

业主/发展商
CLIENT/DEVELOPER

设计单位/INTERIOR DESIGN



江苏华博创意
产业有限公司
THE UNITED CREATIVE INDUSTRIES
OF HUABO GROUP (NANJING)



电话: TEL: 025-84515690
传真: FAX: 025-84214889
邮编: ZIP: 210012
地址: 江苏省南京市雨花台区
软件大道170-1号2幢5层501室
网址: WWW.huabo.com

审核 Proofreader	黄雷
校对 Checked	李佳
设计 Designed	李强
制图 Drawing	王斌
设计总负责人 Design Chief	胡大星
专业负责人 Pro.Chief	仲玉琰

图纸内容/DRAWING TITLE

外立面图02

比例 SCALE	A2_1:200
出图日期 DATE	2025. 01
项目编号 Job NO.	
图纸编号 Sheet NO.	E-02

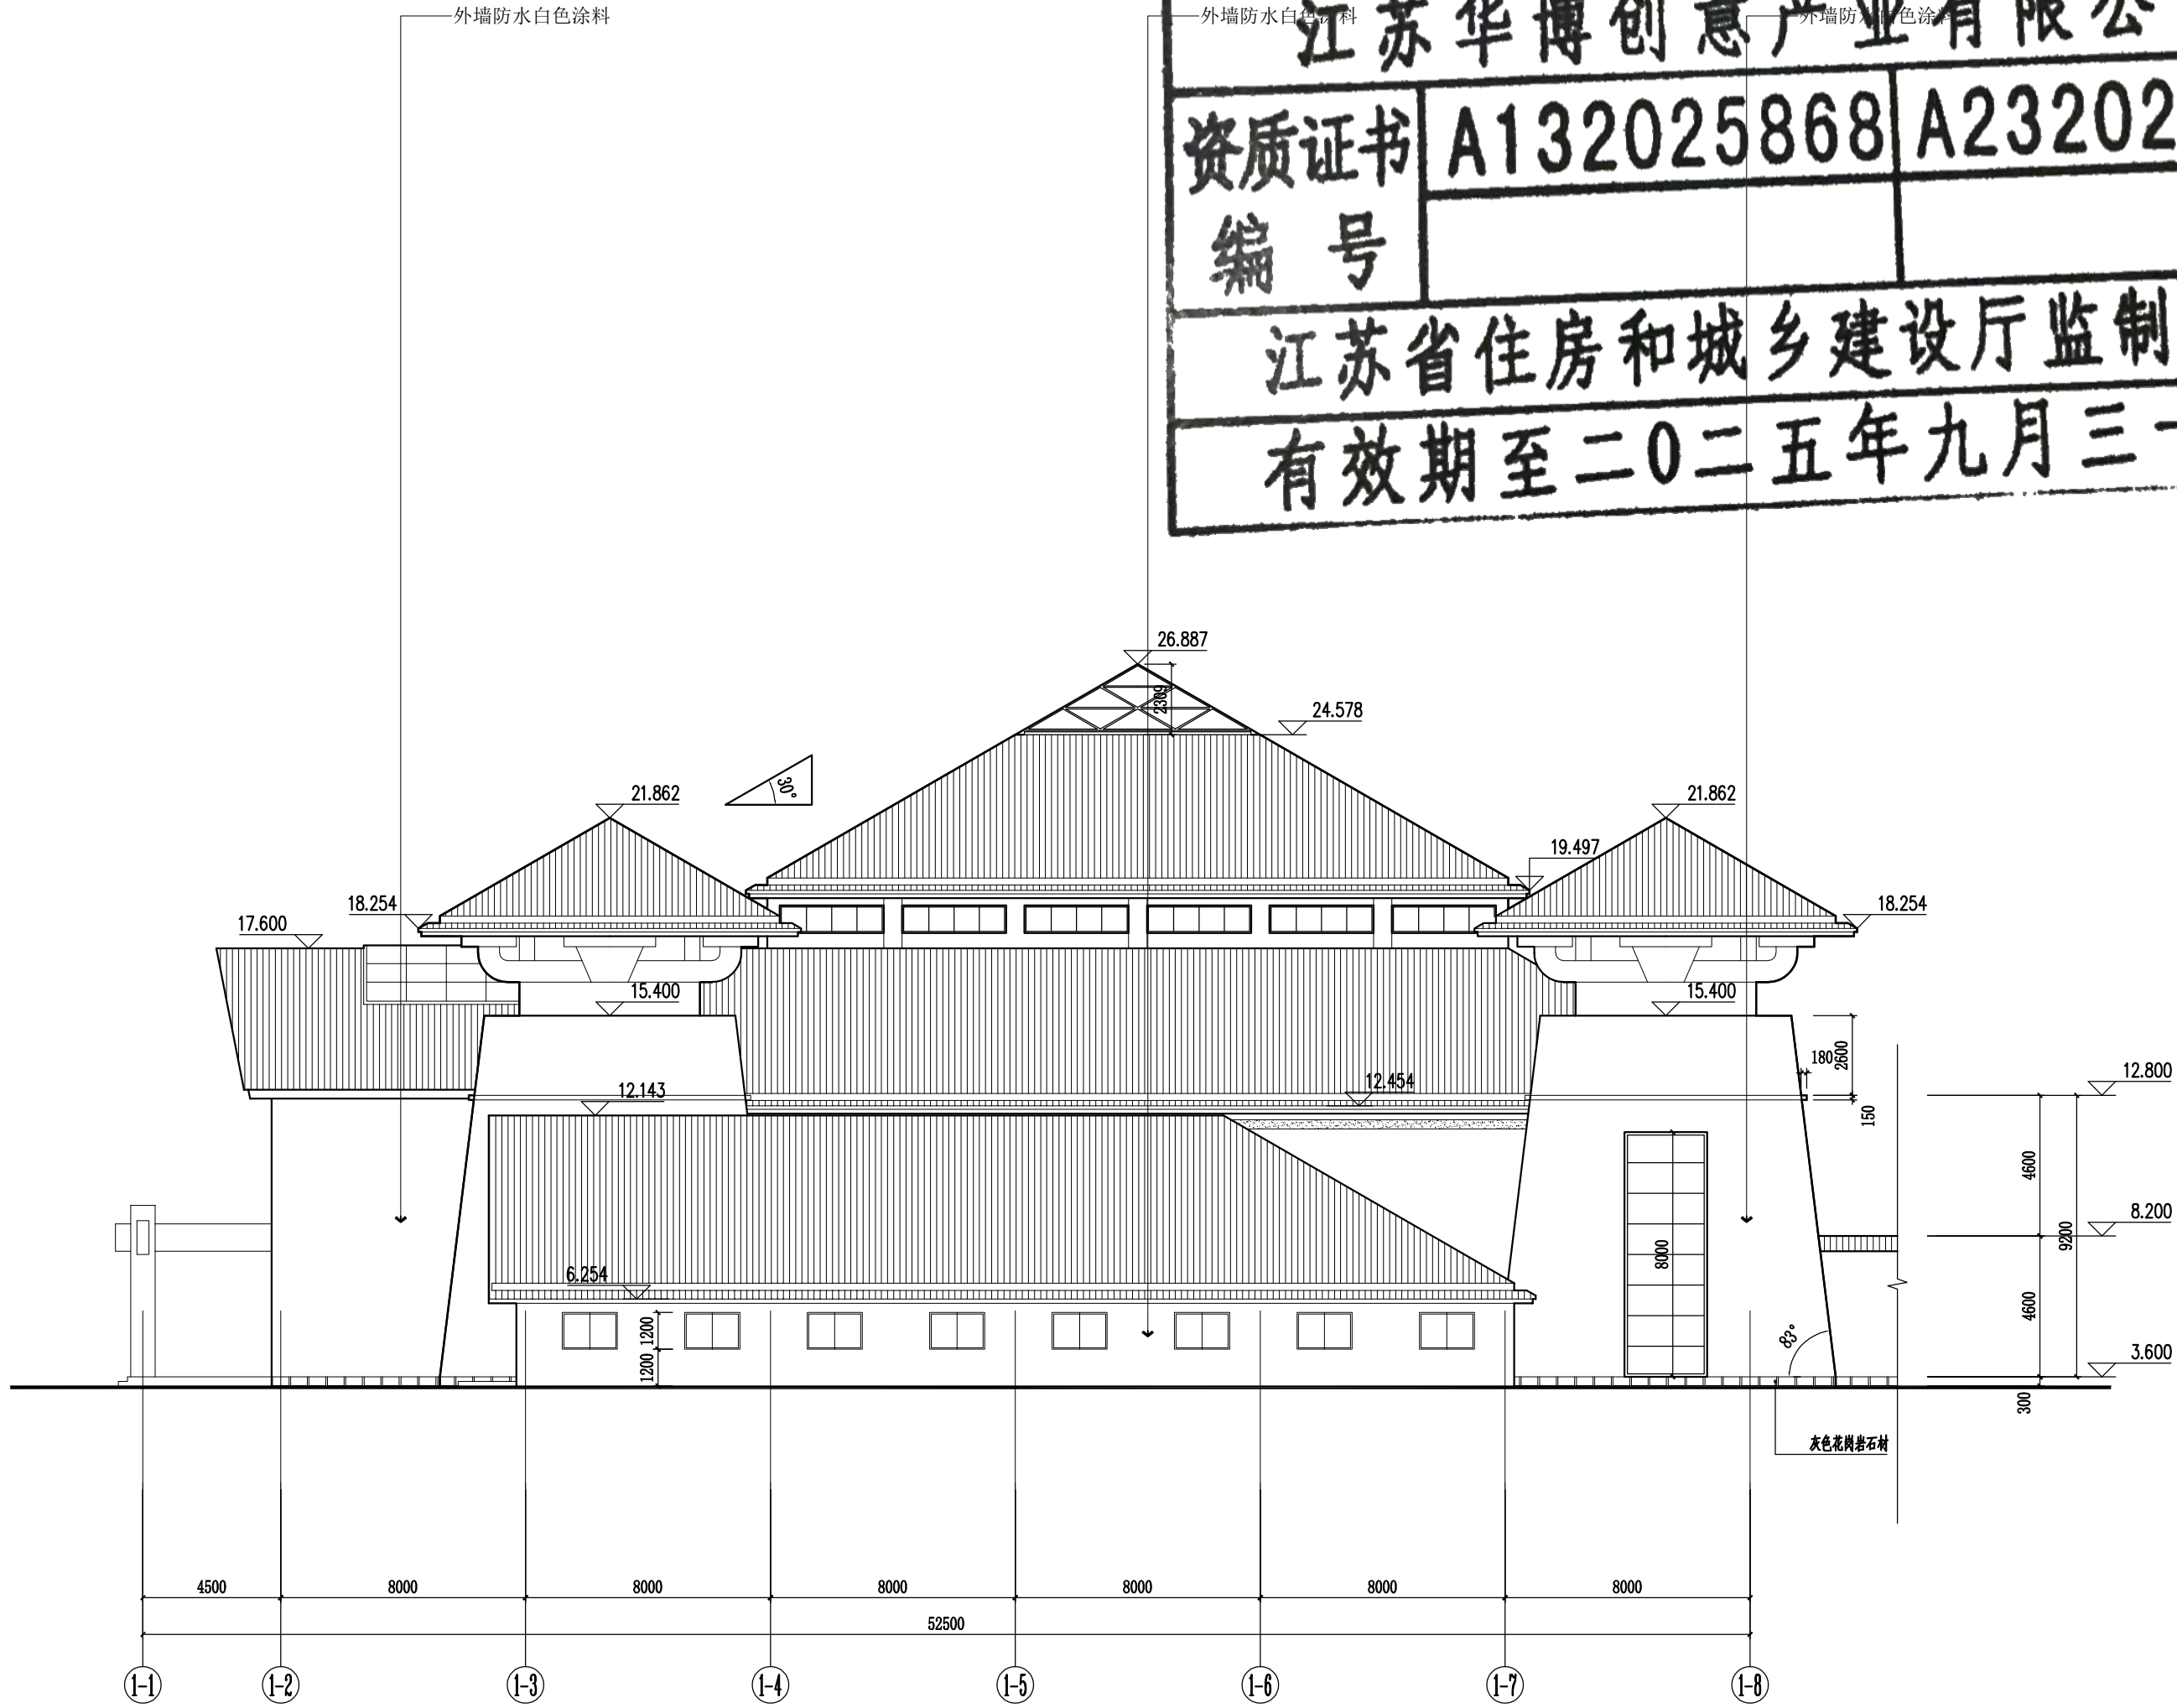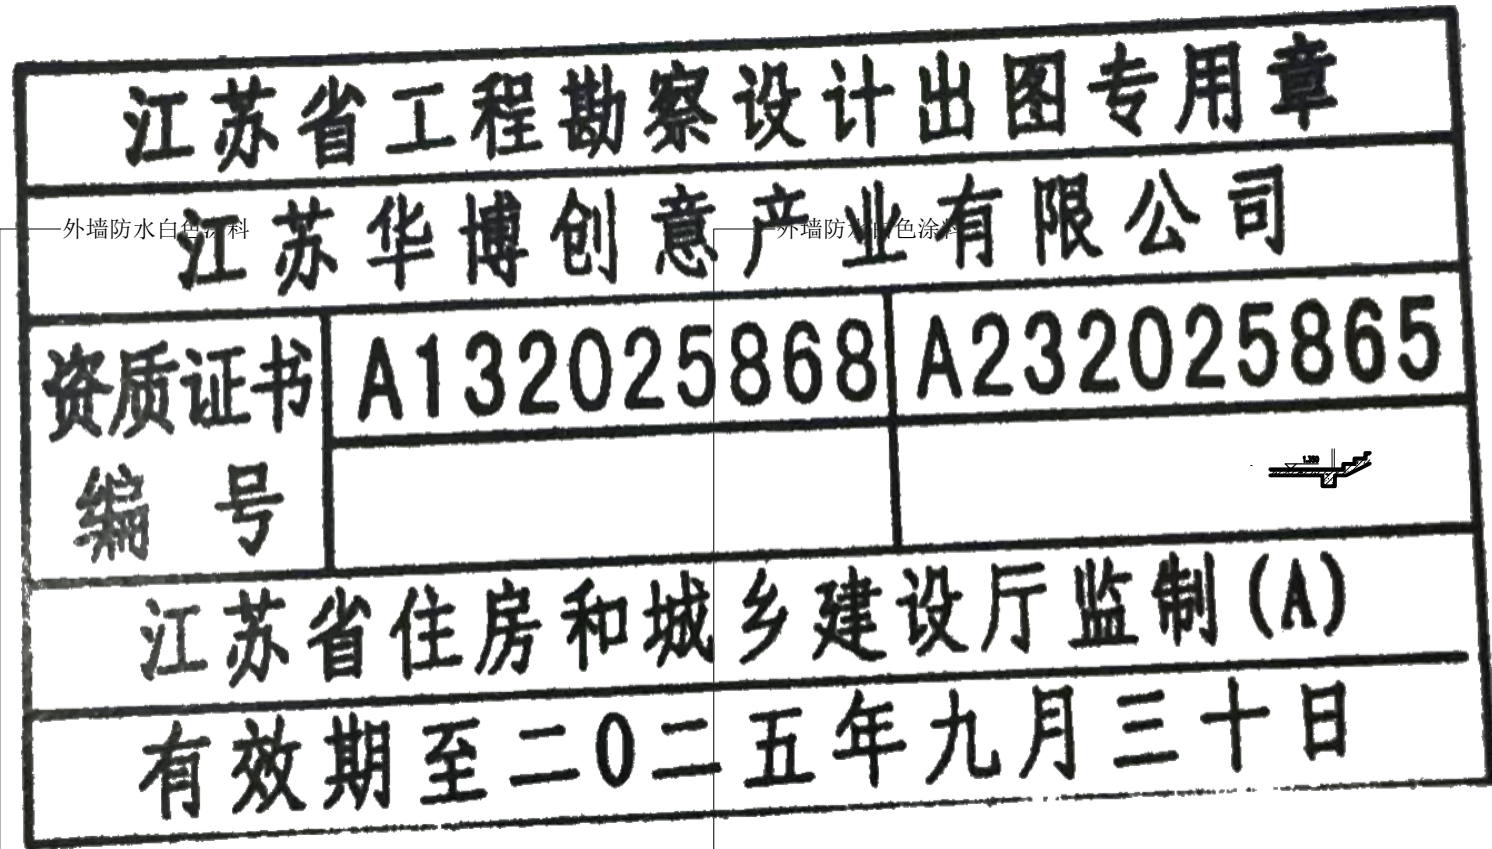

博物馆南立面 1:200

备注：外墙所有破损都要铲除重新刷外墙涂料

所有在图纸上标示的尺寸，须在现场复核和修正。

工程名称 PROJECT NAME

句容市博物馆（市先吴文化博物馆）
维修改造工程

备注 /NOTES

版本 REV	变更说明 DESCRIPTIONS	日期 DATE

业主/发展商
CLIENT/DEVELOPER

设计单位/INTERIOR DESIGN



江苏华博创意
产业有限公司
THE UNITED CREATIVE INDUSTRIES
OF HUABO GROUP (NANJING)

电话: TEL: 025-84515690
传真: FAX: 025-84214889
邮编: ZIP: 210012
地址: 江苏省南京市雨花台区
软件大道170-1号2幢5层501室


网址: WWW.huabo.com

审核 Proofreader	黄雷
校对 Checked	李佳
设计 Designed	李强
制图 Drawing	王斌
设计总负责人 Design Chief	胡大星
专业负责人 Pro.Chief	仲玉珠


图纸内容/DRAWING TITLE

外立面图03

比例 SCALE	A2_1:200
出图日期 DATE	2025. 01
项目编号 Job NO.	
图纸编号 Sheet NO.	E-03

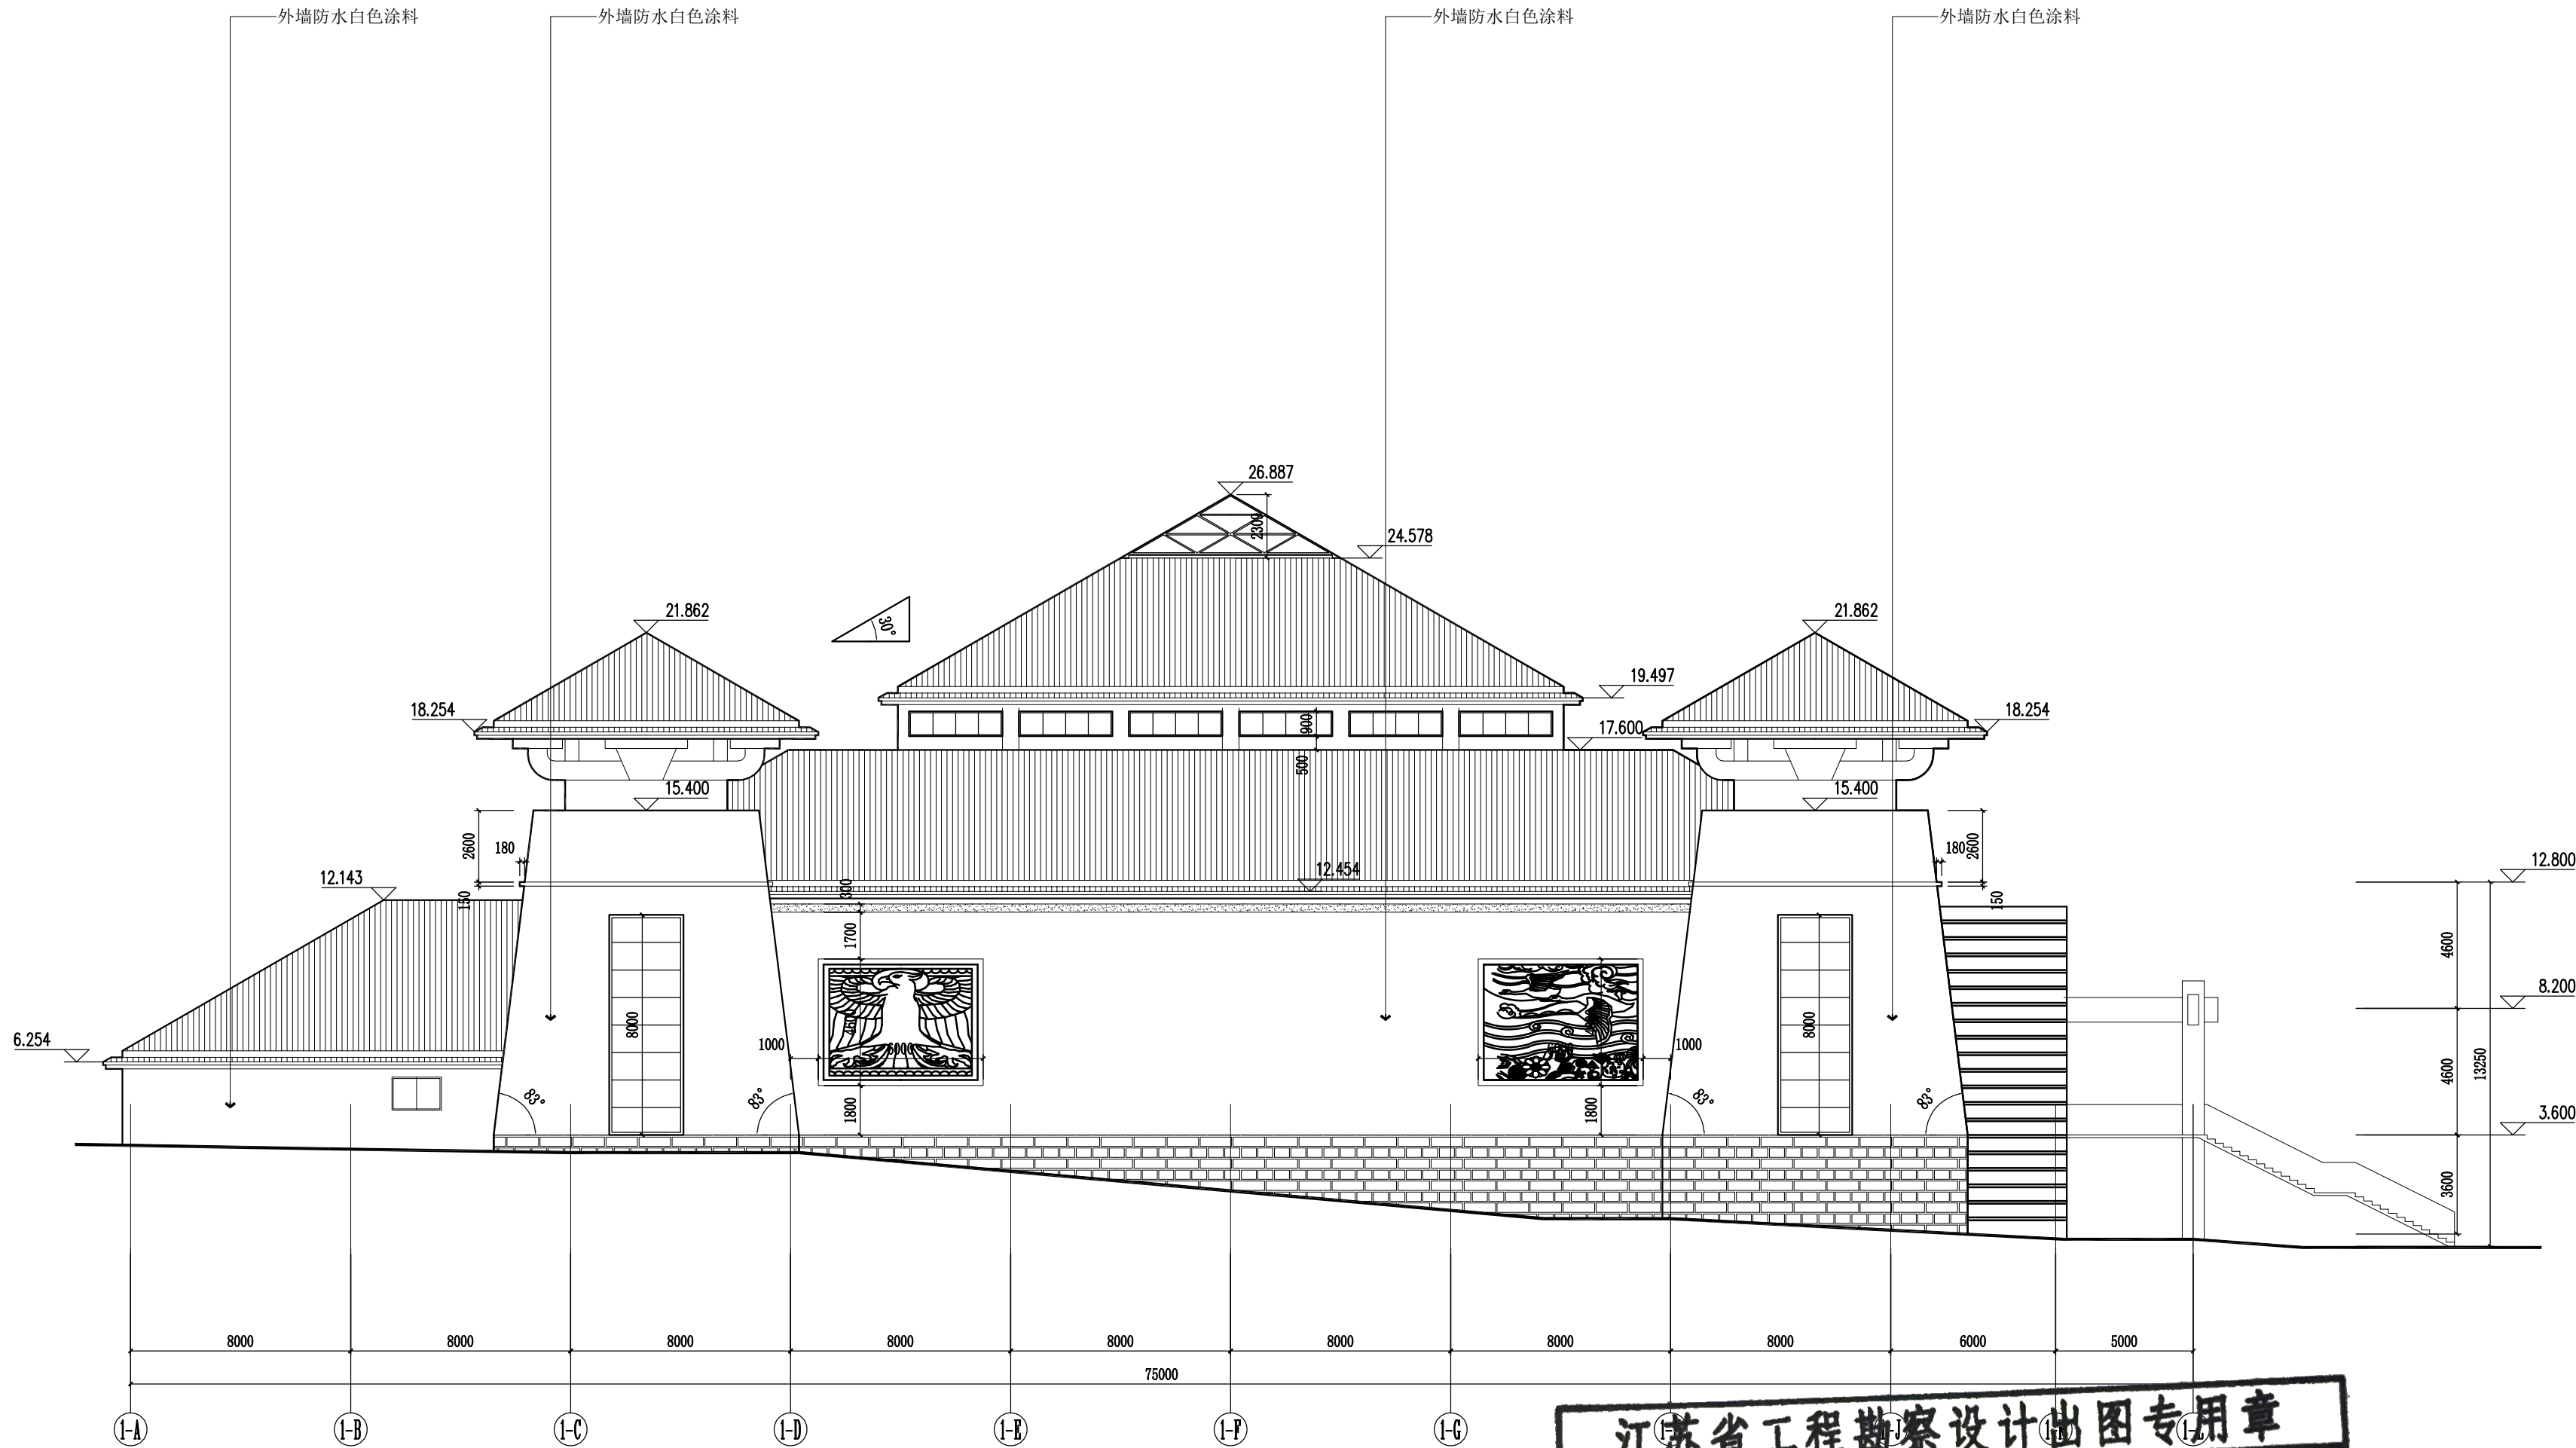

博物馆东立面 1:200

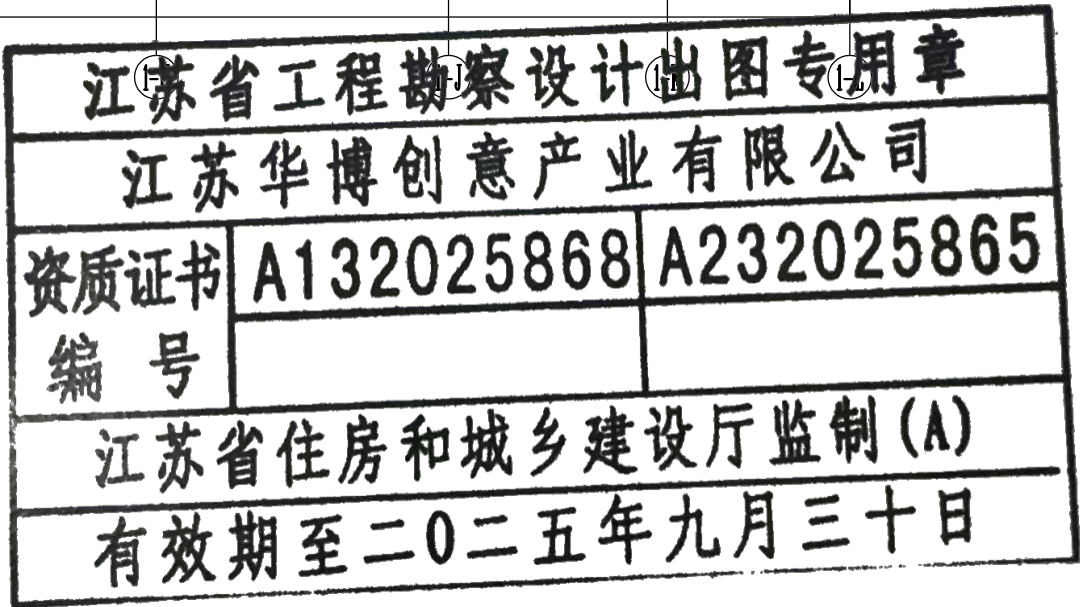

备注：外墙所有破损都要铲除重新刷外墙涂料

所有在图纸上标示的尺寸，须在现场复核和修正。

工程名称 PROJECT NAME

句容市博物馆（市先吴文化博物馆）
维修改造工程

备注 /NOTES

版本 REV	变更说明 DESCRIPTIONS	日期 DATE

业主/发展商
CLIENT/DEVELOPER

设计单位/INTERIOR DESIGN



江苏华博创意
产业有限公司
THE UNITED CREATIVE INDUSTRIES
OF HUABO GROUP (NANJING)

电话: TEL: 025-84515690
传真: FAX: 025-84214889
邮编: ZIP: 210012
地址: 江苏省南京市雨花台区
软件大道170-1号2幢5层501室



网址: WWW.huabo.com

审核 Proofreader	黄雷
校对 Checked	李佳
设计 Designed	李强
制图 Drawing	王斌
设计总负责人 Design Chief	胡大星
专业负责人 Pro.Chief	仲玉琰

图纸内容 /DRAWING TITLE

外立面图04

比例 SCALE	A2_1:200
出图日期 DATE	2025. 01
项目编号 Job NO.	
图纸编号 Sheet NO.	E-04

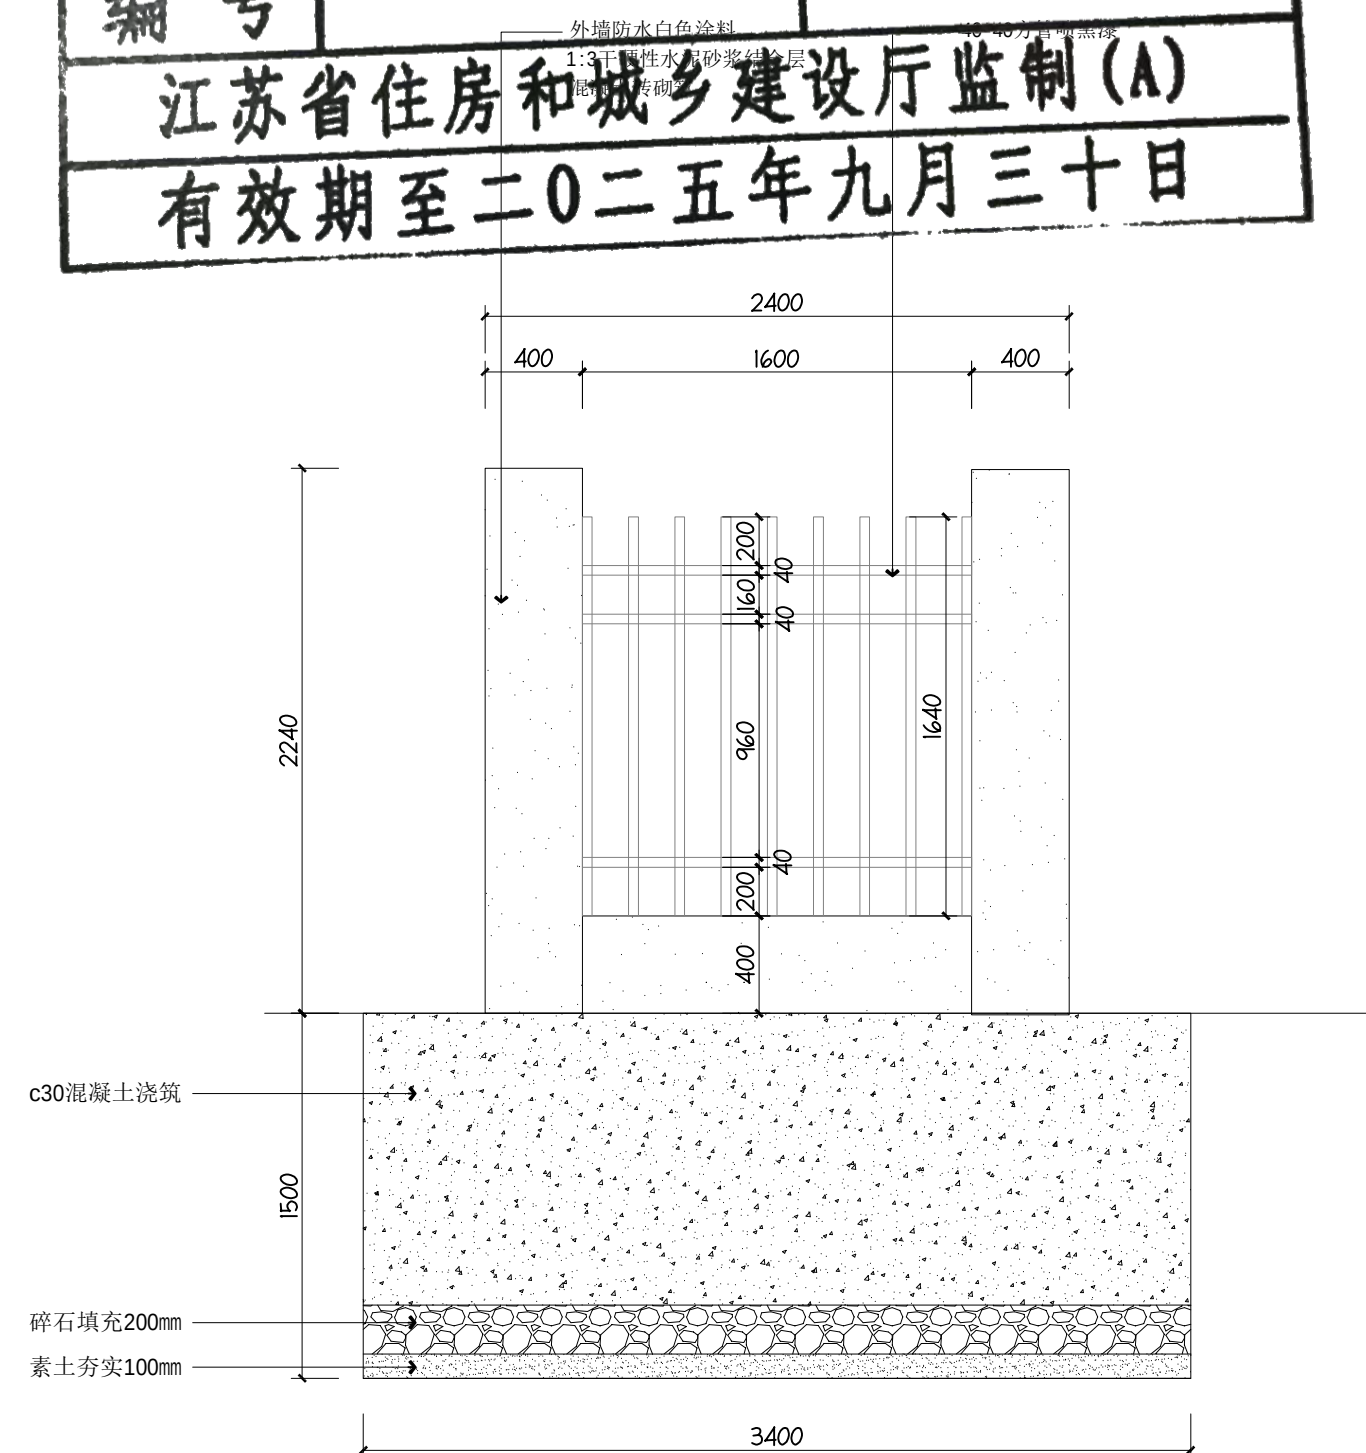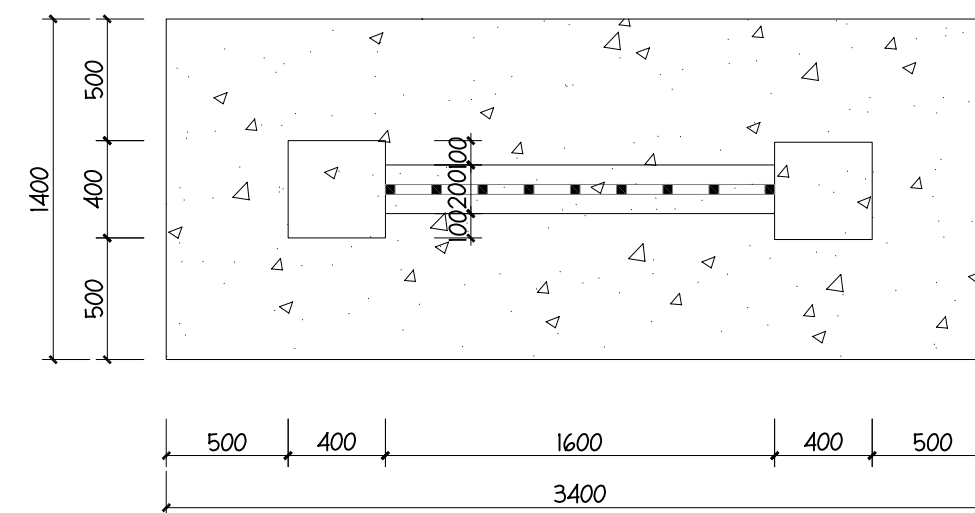

02 ELEVATION
1F-P00 立面图 SCALE 1:36

所有在图纸上标示的尺寸，须在现场复核和修正。

句容市博物馆（市先吴文化博物馆） 维修改造工程

备注/NOTES

版 本	变 更 说 明	日 期
REV	DESCRIPTIONS	DATE

业主/发展商
CLIENT/DEVELOPER

设计单位/INTERIOR DESIGN



电话: TEL:025-84515690
传真: FAX: 025-84214889
邮编: ZIP: 210012
地址: 江苏省南京市雨花台区
软件大道170-1号2幢5层501室

网址: WWW.huabo.com

审核 Proofreader	黄需
-------------------	----

校对 Checked	李佳
---------------	----

设计 Designed	重理
----------------	----

制 图 Drawing	王斌
----------------	----

设计总负责人
Design Chief

专业负责人
Pro.Chief

图纸内容/DRAWING TITLE

外立面图05

比例 SCALE	A2_1:200
-------------	----------

出图日期 DATE	2025.01
--------------	---------

项目编号
Job NO.

图纸编号
Sheet NO.


江苏省工程勘察设计出图专用章

江苏华博创意产业有限公司


资质证书编号A132025868A232025865

有效期至二〇二五年九月三十日


江苏省住房和城乡建设厅监制(A)

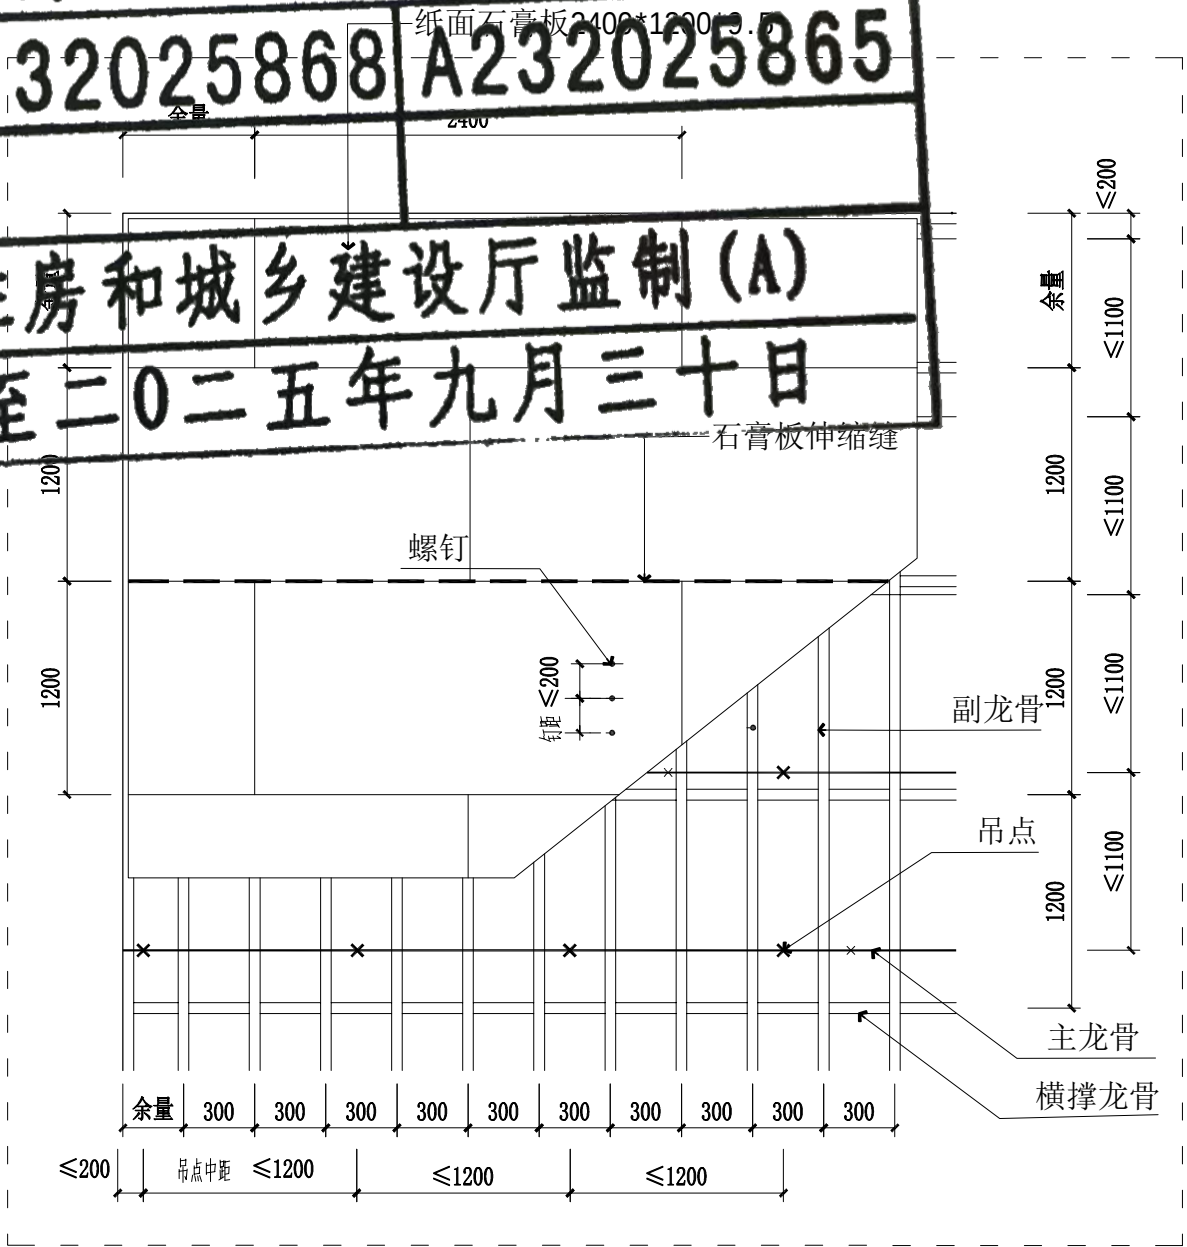


轻钢龙骨吊顶平面

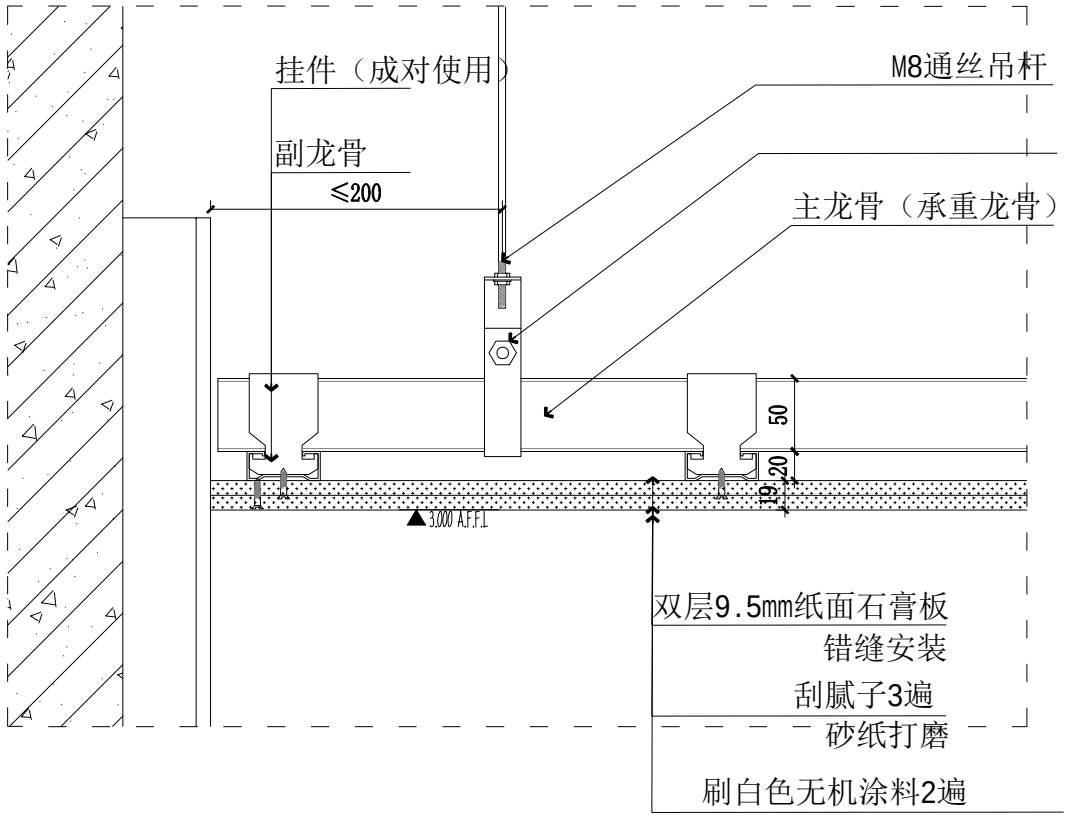


石膏板吊顶通用节点01

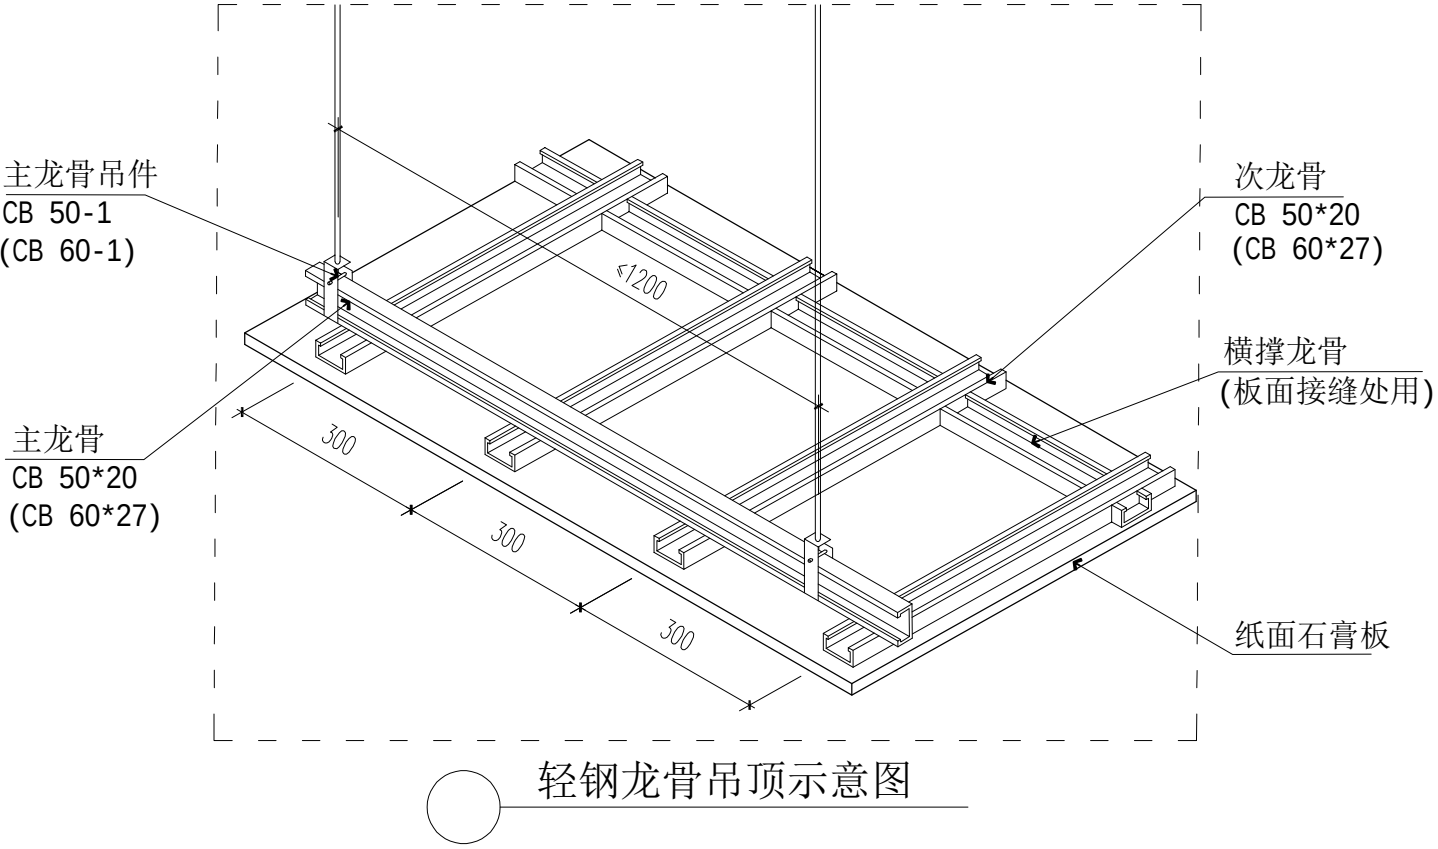

轻钢龙骨吊顶示意图

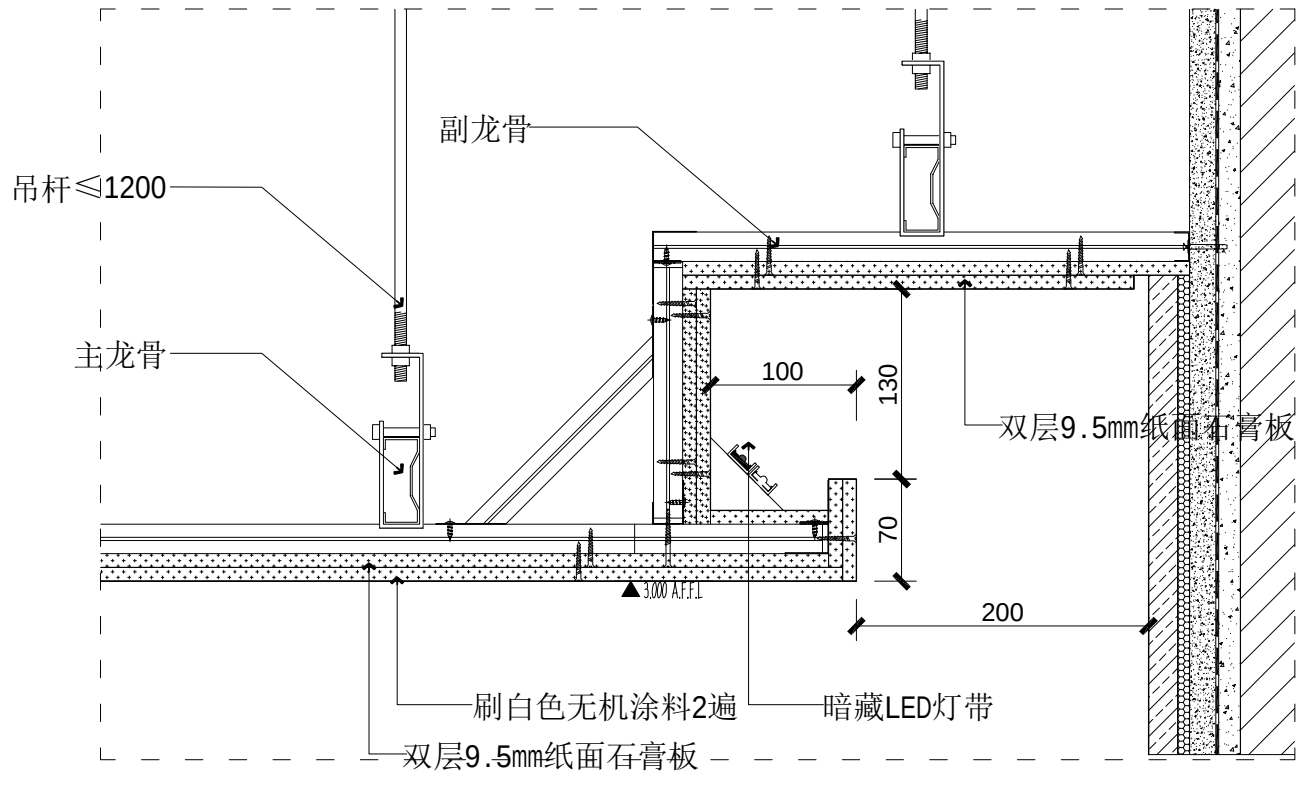


反光灯槽工艺节点

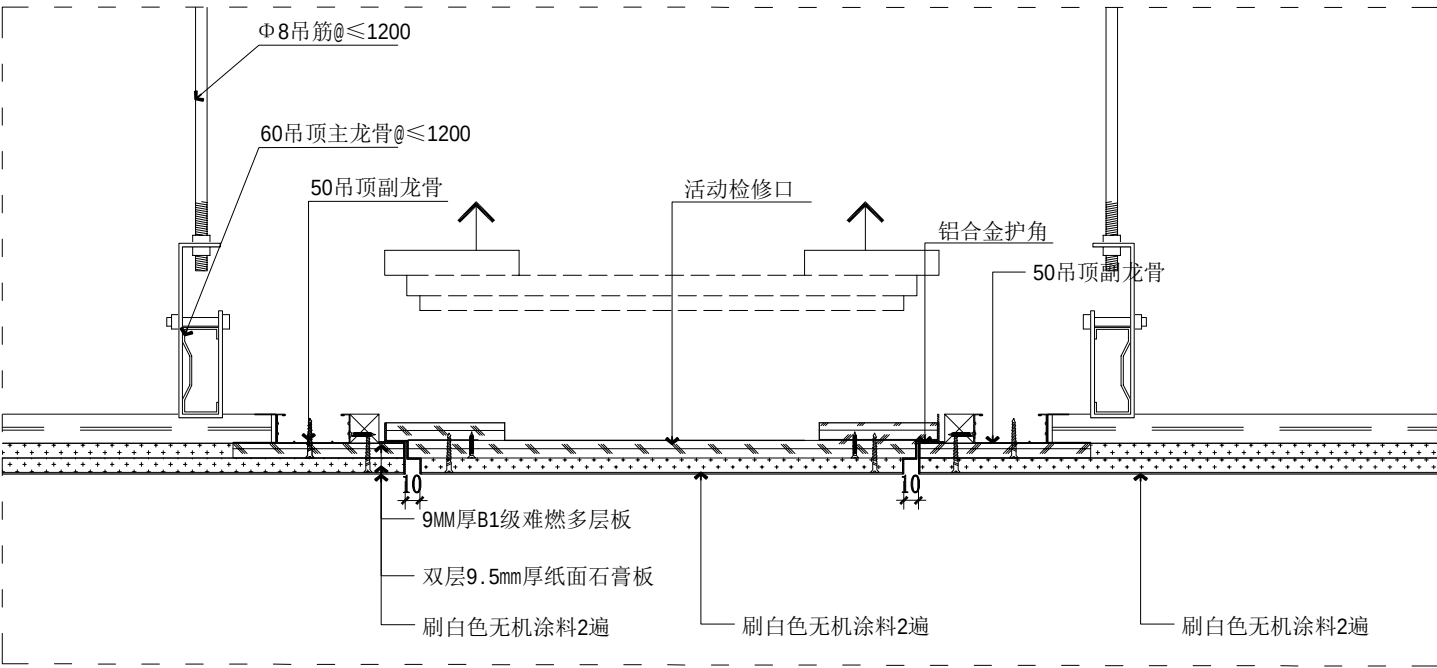


天花检修口工艺节点01


工程名称 PROJECT NAME		
维修改造工程		
句容市博物馆(市先吴文化博物馆)		
备注 /NOTES		
版本 REV	变更说明 DESCRIPTIONS	日期 DATE
业主/发展商 CLIENT/DEVELOPER		
设计单位/INTERIOR DESIGN		
江苏华博创意产业有限公司 THE UNITED CREATIVE INDUSTRIES OF HUABO GROUP (NANJING) 电话: TEL:025-84515690 传真: FAX: 025-84214889 邮编: ZIP: 210012 地址: 江苏省南京市雨花台区软件大道170-1号2幢5层501室 网址: WWW.huabo.com		
审核 Proofreader	黄雷	
校对 Checked	李佳	
设计 Designed	李理	
制图 Drawing	王斌	
设计总负责人 Design Chief	胡大星	
专业负责人 Pro.Chief	仲玉玲	
图纸内容/DRAWING TITLE		
通用节点01		
比例 SCALE	如图	
出图日期 DATE	2025. 01	
项目编号 Job NO.		
图纸编号 Sheet NO.	D-01	

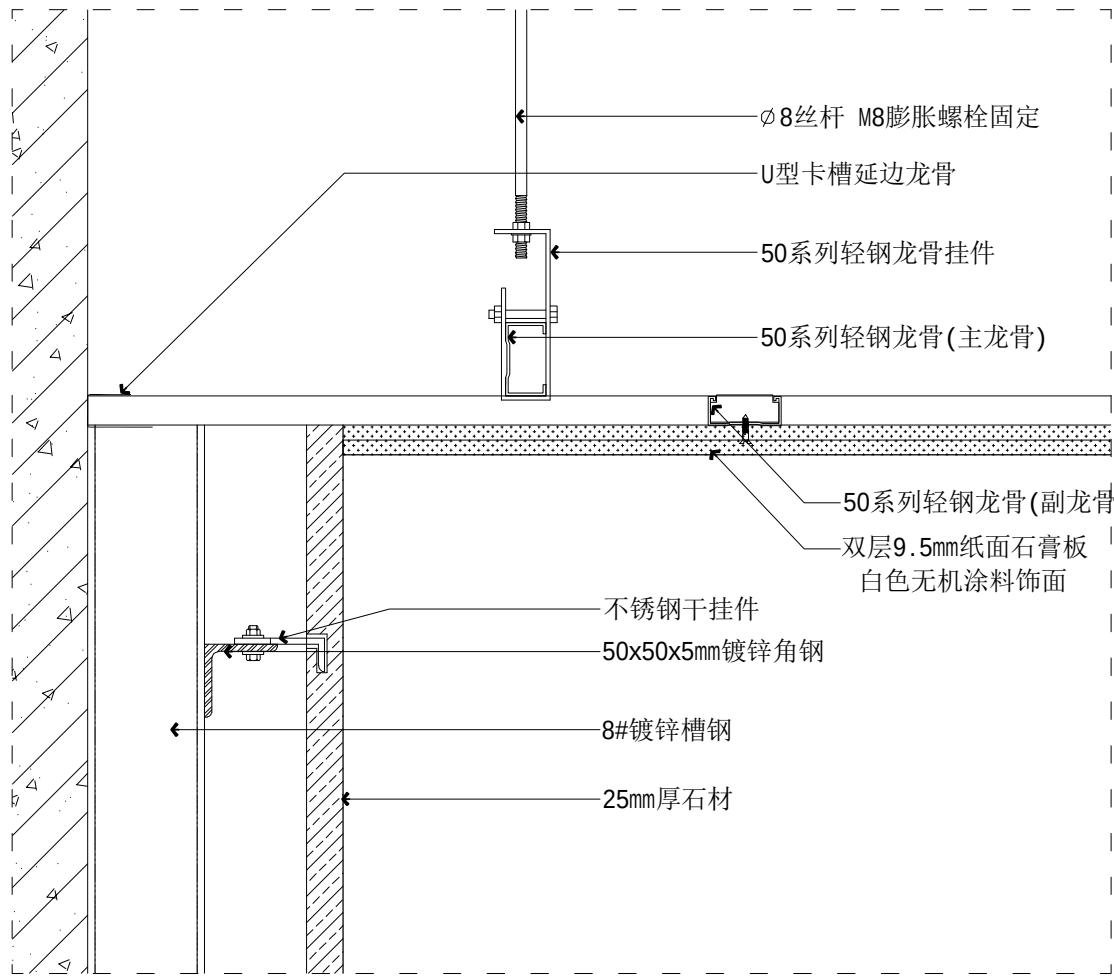


吊顶与石材收口节点

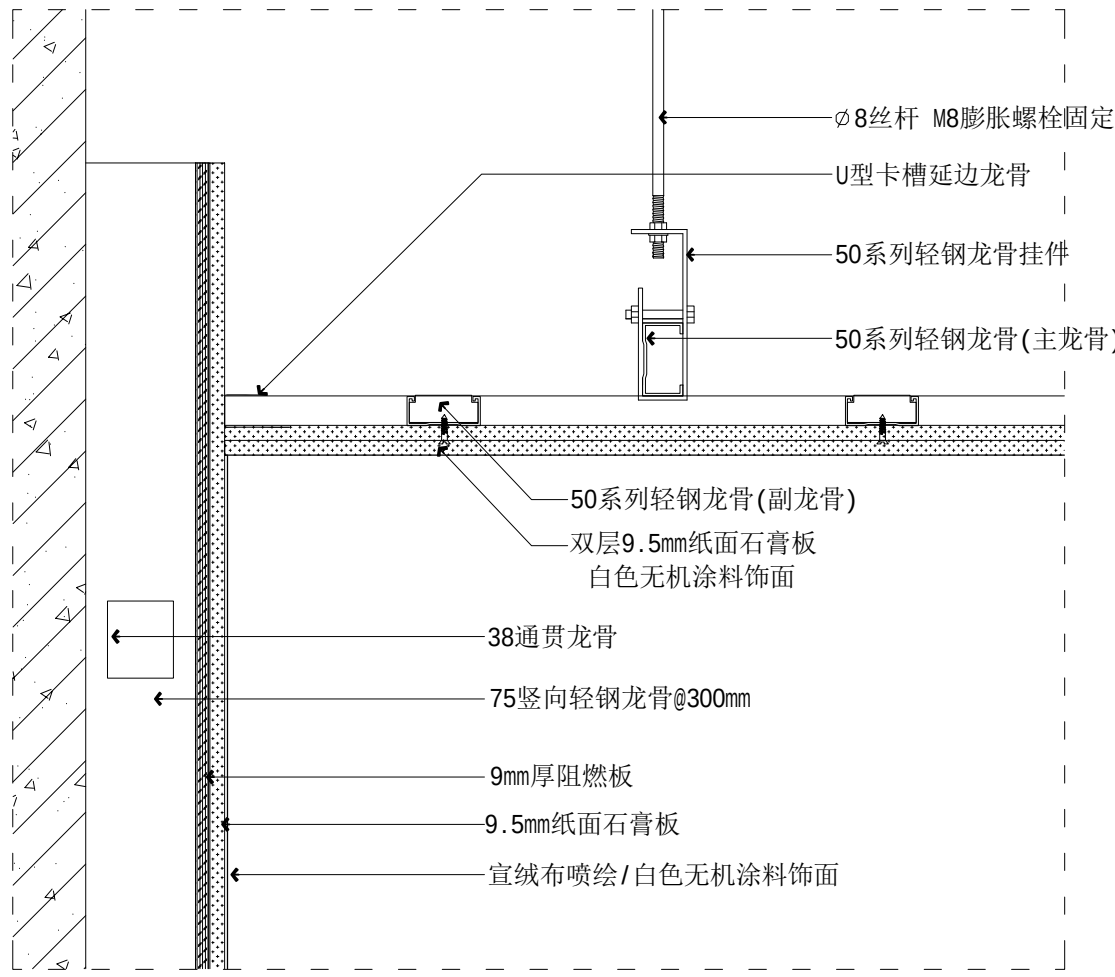


吊顶与隔墙收口节点

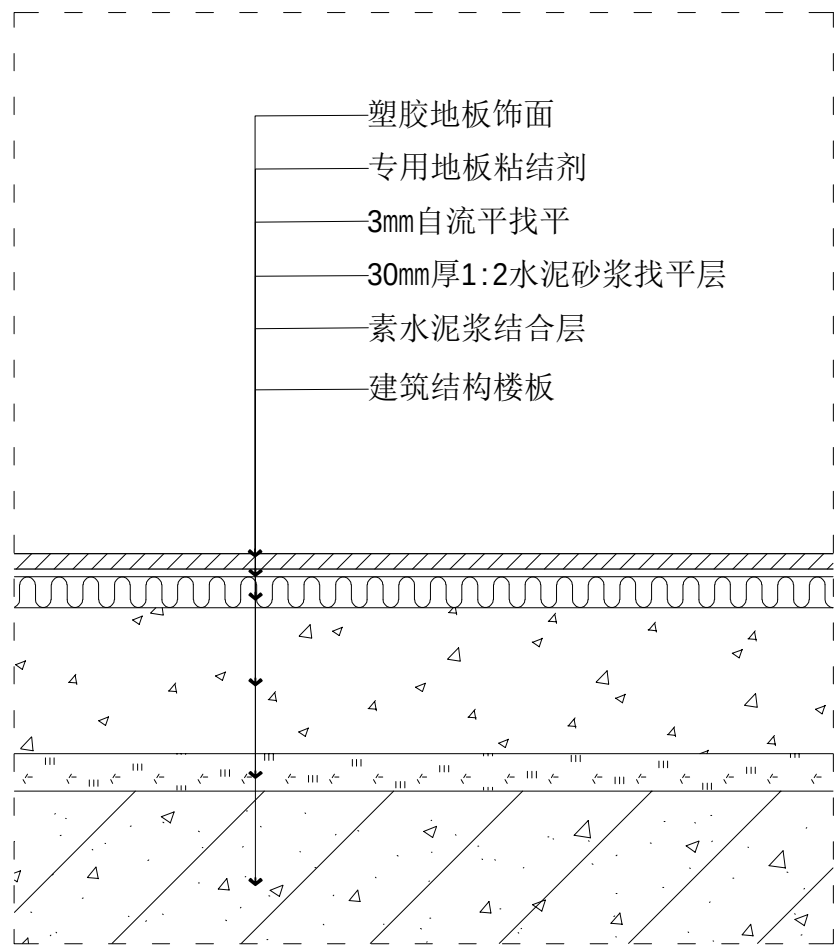


塑胶地板工艺做法

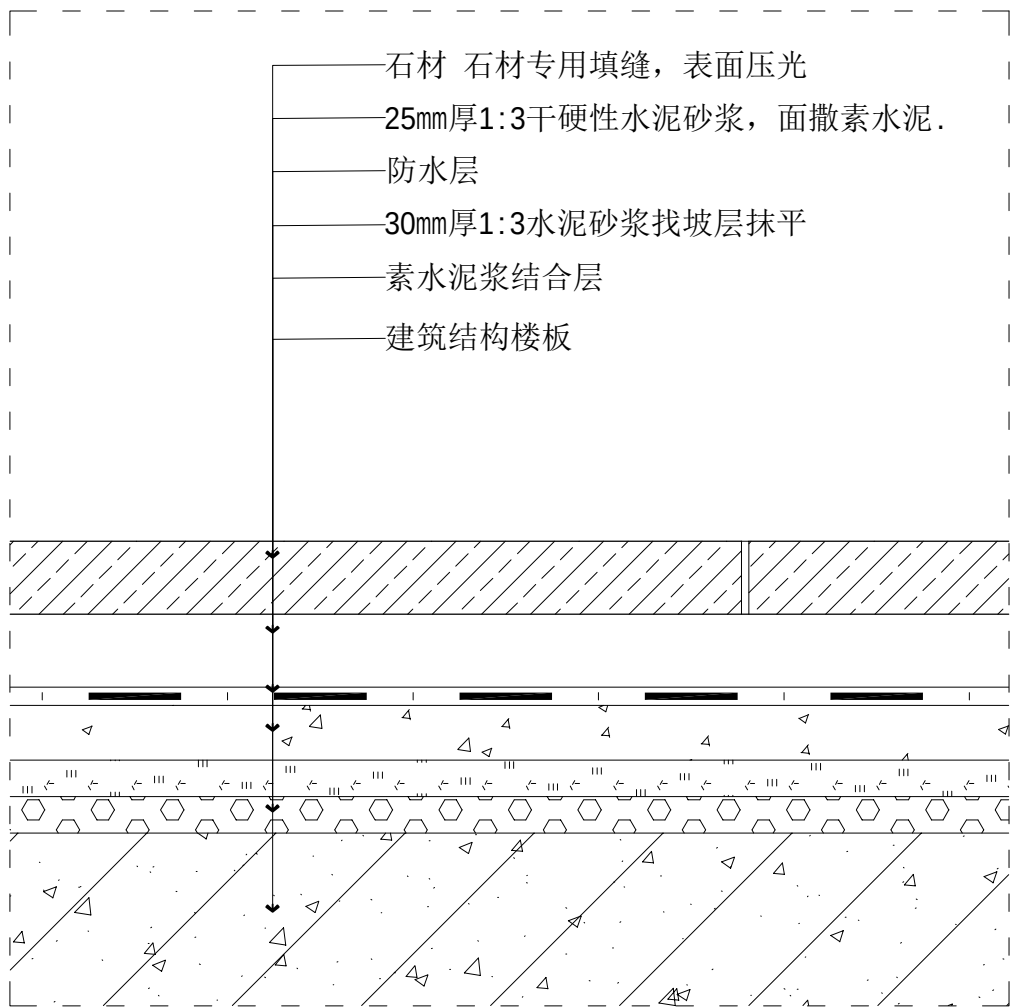

地面石材工艺做法
SCALE:1/2

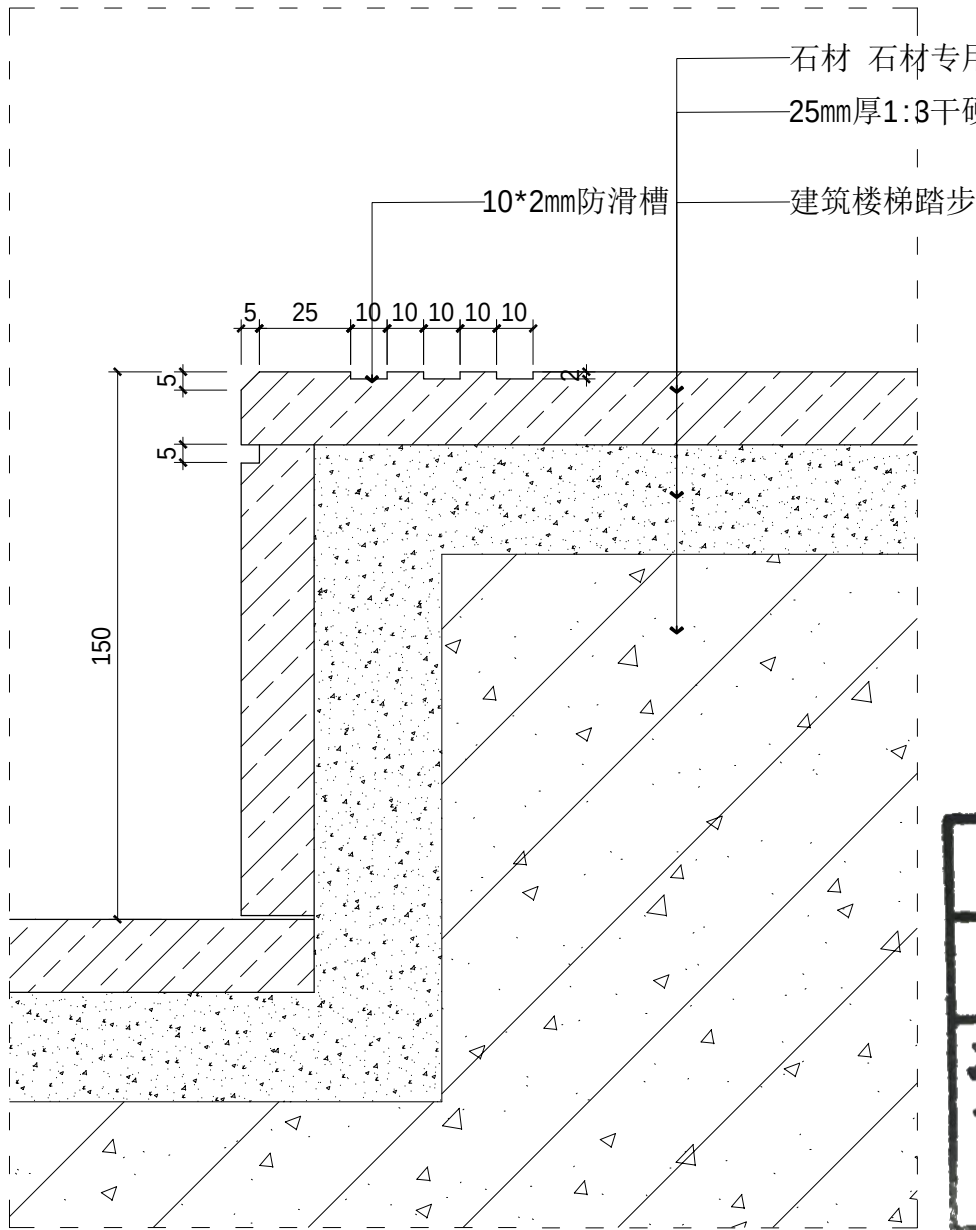

地面石材工艺做法
SCALE:1/2

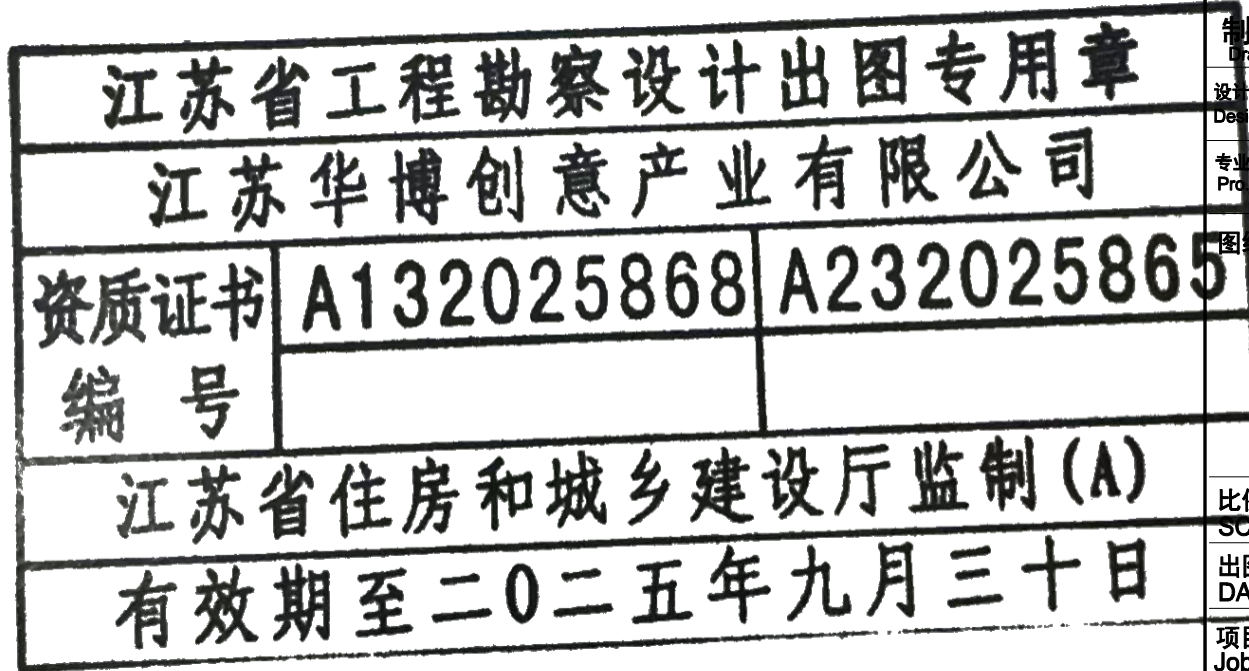

工程名称 PROJECT NAME 句容市博物馆（市先吴文化博物馆） 维修改造工程		
备注 /NOTES		
版本 REV	变更说明 DESCRIPTIONS	日期 DATE
业主/发展商 CLIENT/DEVELOPER		
设计单位/INTERIOR DESIGN		
 江苏华博创意 产业有限公司 THE UNITED CREATIVE INDUSTRIES OF HUABO GROUP (NANJING) 电话: TEL:025-84515690 传真: FAX: 025-84214889 邮编: ZIP: 210012 地址: 江苏省南京市雨花台区 软件大道170-1号2幢5层501室 网址: WWW.huabo.com		
审核 Proofreader	黄雷	
校对 Checked	李伟	
设计 Designed	李理	
制图 Drawing	王斌	
设计总负责人 Design Chief	胡大星	
专业负责人 Prof.Chief	仲玉琰	
图纸内容/DRAWING TITLE		
通用节点02		
比例 SCALE	如图	
出图日期 DATE	2025. 01	
项目编号 Job NO.		
图纸编号 Sheet NO.	D-02	

江苏省工程勘察设计出图专用章


江苏华博创意产业有限公司

资质证书A132025868A232025865


编号

江苏省住房和城乡建设厅监制(A)


有效期至二〇二五年九月三十日

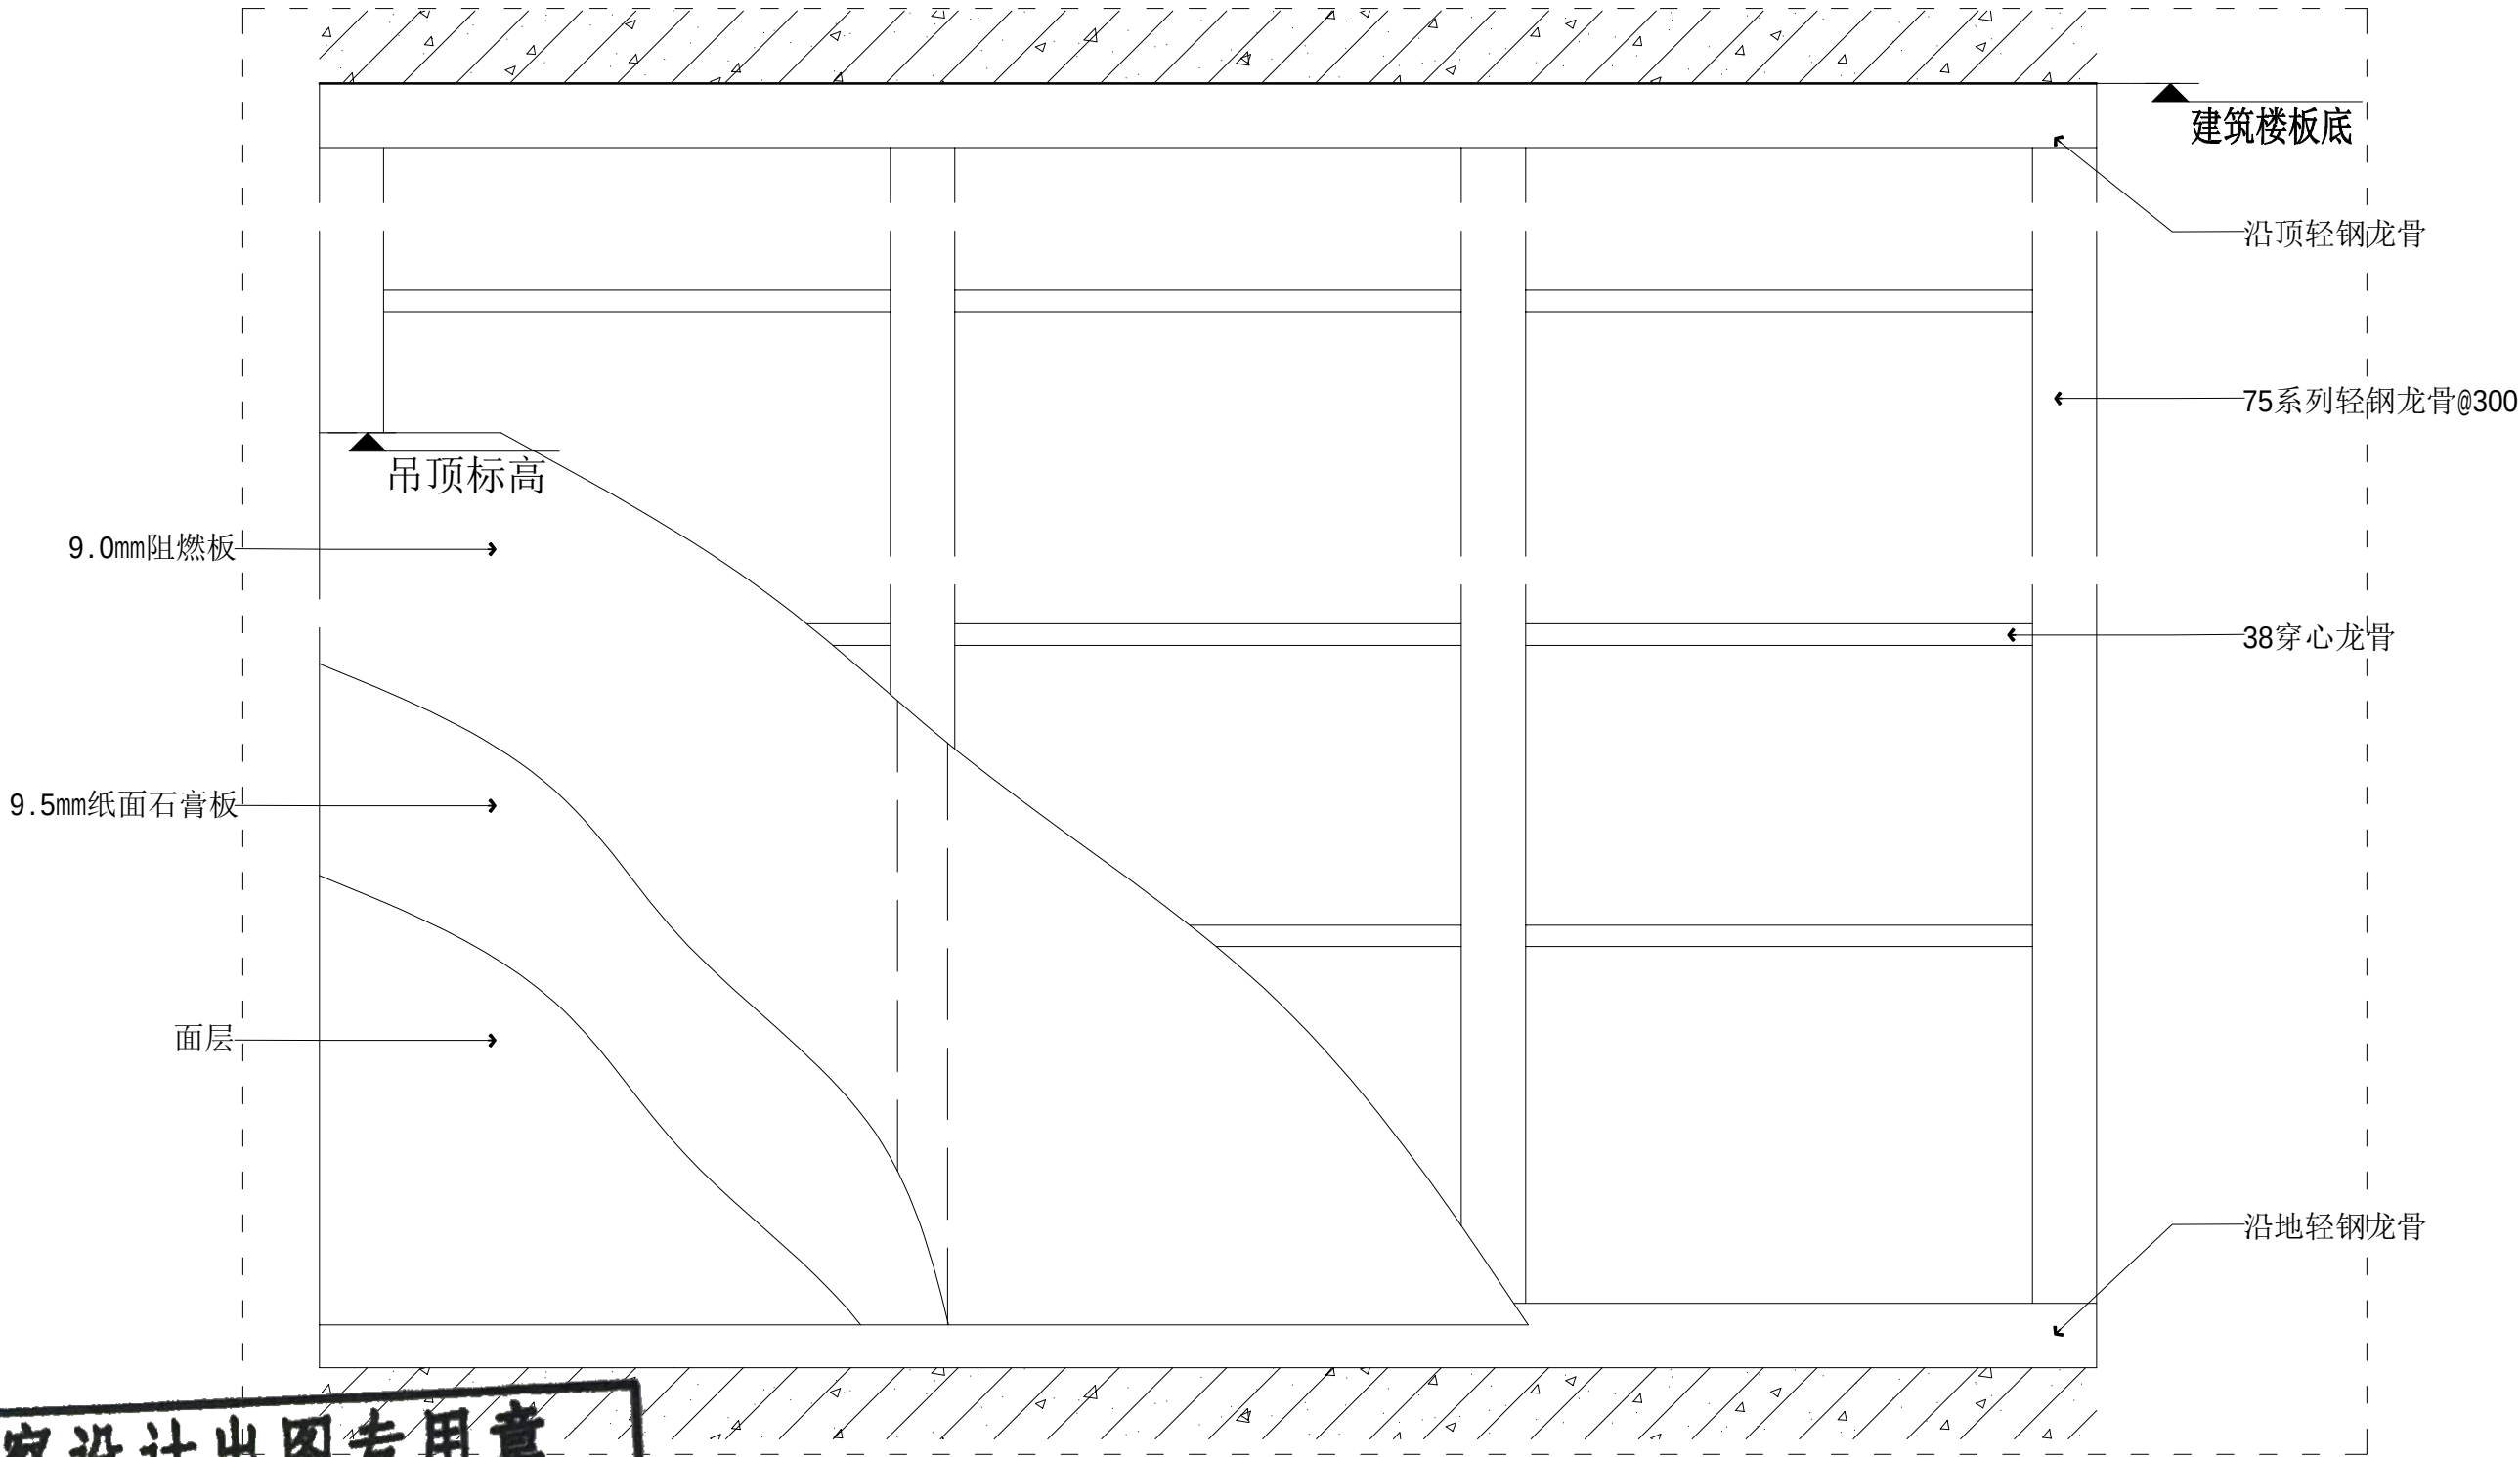

1 轻钢龙骨隔墙立面

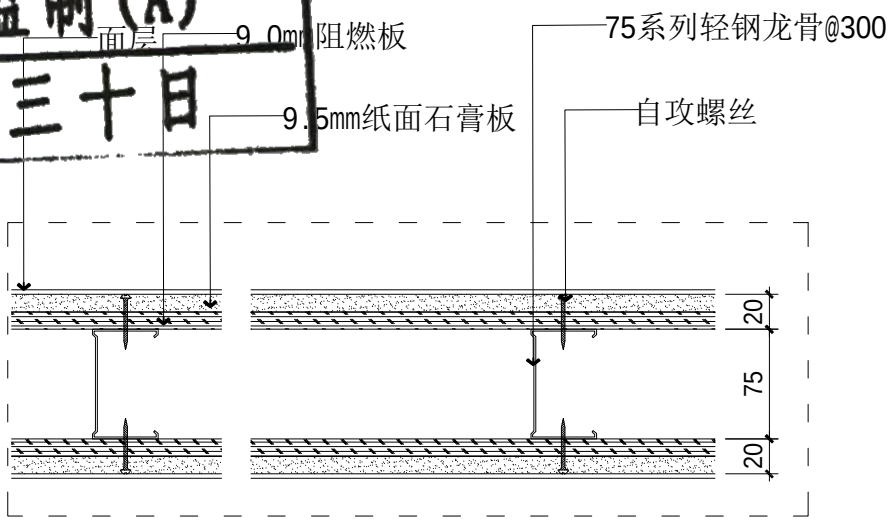

2 轻钢龙骨隔墙(横向)详图

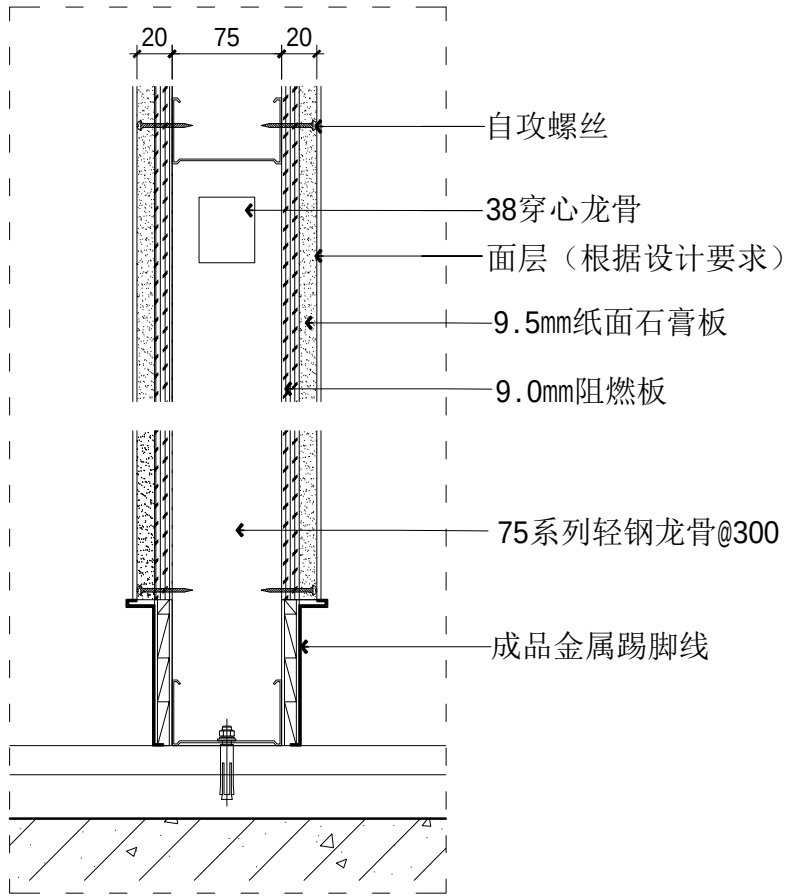

3 单层轻钢龙骨(竖向)详图

工程名称 PROJECT NAME

句容市博物馆(市先吴文化博物馆)
维修改造工程

备注 /NOTES

版本 REV	变更说明 DESCRIPTIONS	日期 DATE

业主/发展商
CLIENT/DEVELOPER

设计单位/INTERIOR DESIGN



江苏华博创意
产业有限公司
THE UNITED CREATIVE INDUSTRIES
OF HUABO GROUP (NANJING)

电话: TEL: 025-84515690
传真: FAX: 025-84214889
邮编: ZIP: 210012
地址: 江苏省南京市雨花台区
软件大道170-1号2幢5层501室

网址: WWW.huabo.com



审核 Proofreader	黄雷
校对 Checked	李佳
设计 Designed	李理
制图 Drawing	王斌
设计总负责人 Design Chief	胡大星
专业负责人 Pro.Chief	仲玉琰

图纸内容/DRAWING TITLE


通用节点03

比例 SCALE	如图
出图日期 DATE	2025. 01
项目编号 Job NO.	
图纸编号 Sheet NO.	D-03



所有在图纸上标示的尺寸, 须在现场复核和修正。

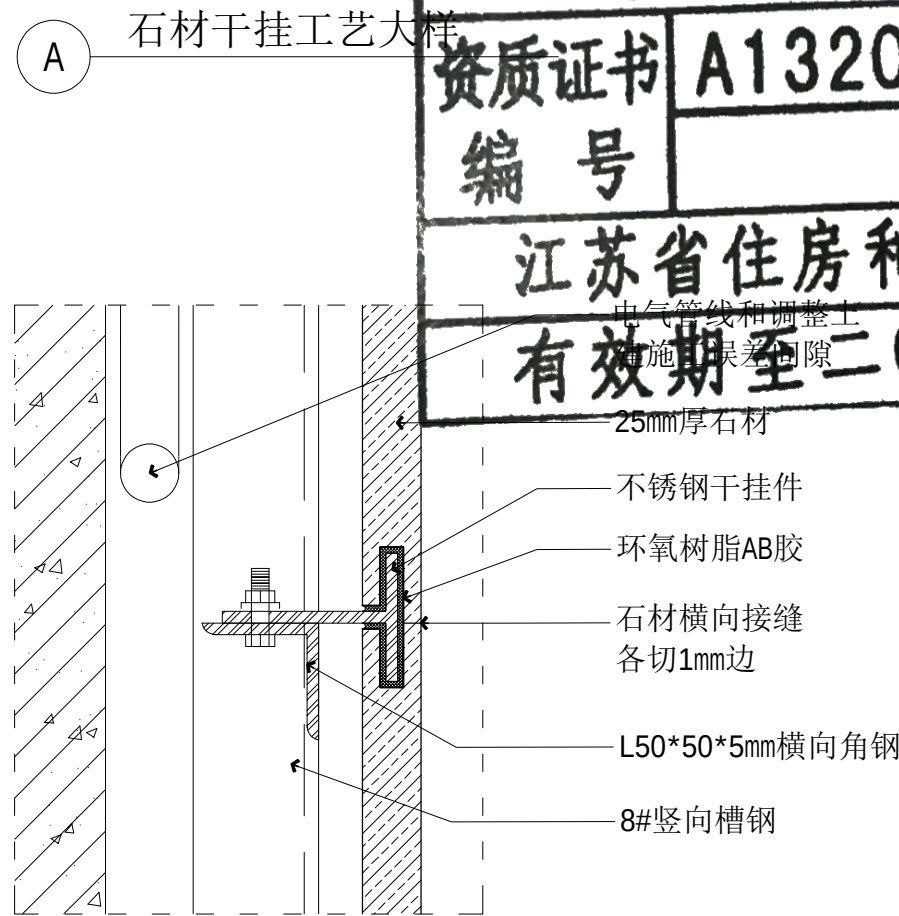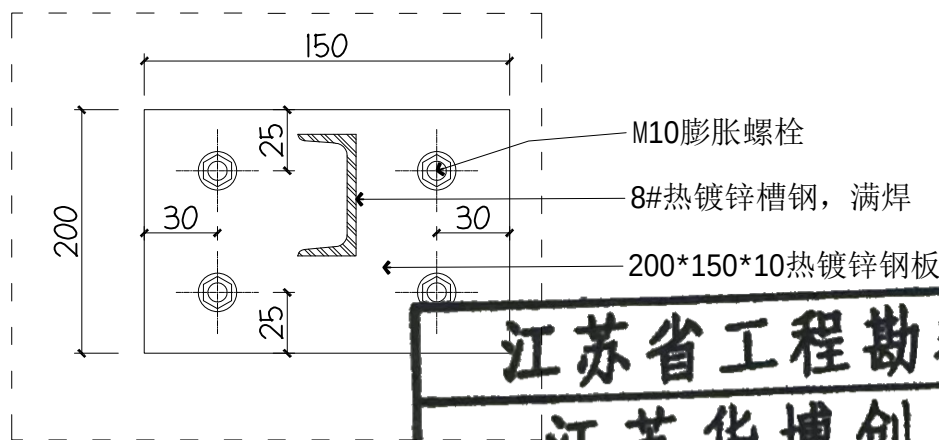

石材干挂工艺大样

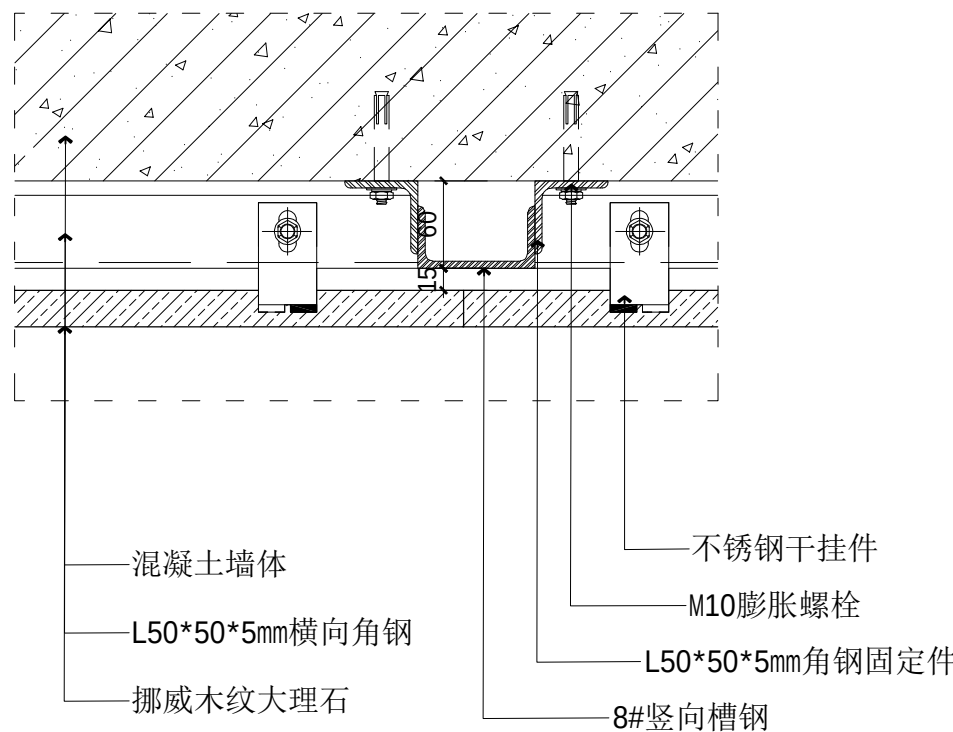

剖面图

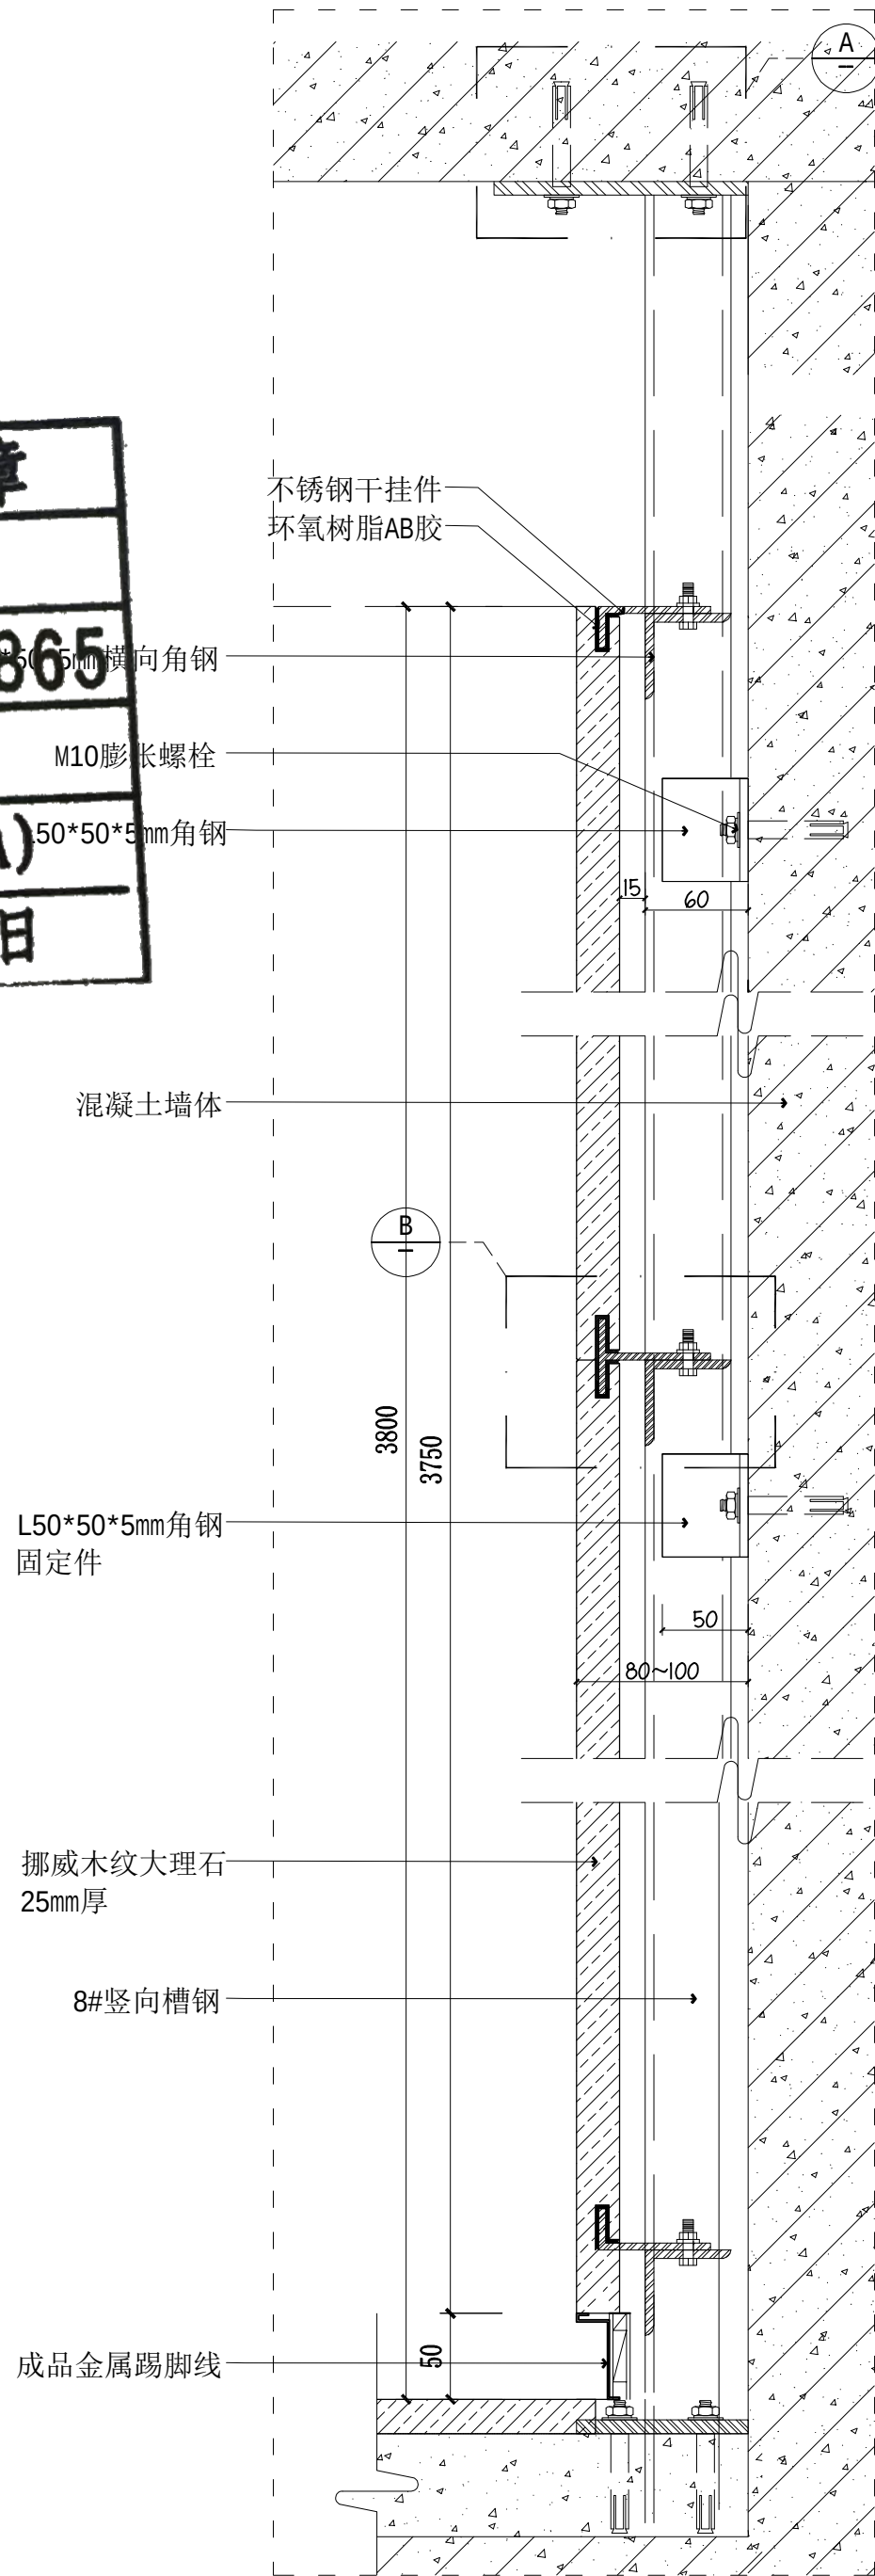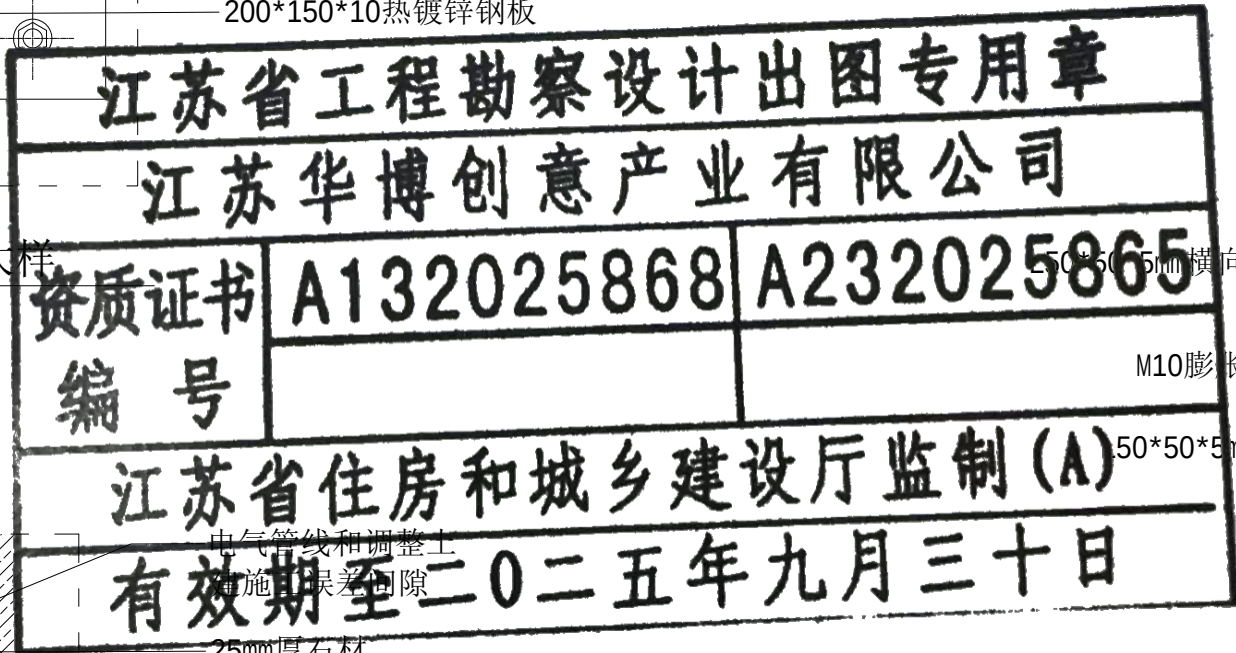

石材干挂工艺做法(竖向)

工程名称 PROJECT NAME

句容市博物馆(市先吴文化博物馆)
维修改造工程

备注 /NOTES

版本 REV	变更说明 DESCRIPTIONS	日期 DATE

业主/发展商
CLIENT/DEVELOPER

设计单位/INTERIOR DESIGN



江苏华博创意
产业有限公司
THE UNITED CREATIVE INDUSTRIES
OF HUABO GROUP (NANJING)

电话: TEL: 025-84515690
传真: FAX: 025-84214889
邮编: ZIP: 210012
地址: 江苏省南京市雨花台区
软件大道170-1号2幢5层501室
网址: WWW.huabo.com


审核 Proofreader	黄雷
校对 Checked	李伟
设计 Designed	李伟
制图 Drawing	王斌
设计总负责人 Design Chief	胡大星
专业负责人 Pro.Chief	仲玉玲

图纸内容/DRAWING TITLE

节点04

比例 SCALE	如图
出图日期 DATE	2025. 01
项目编号 Job NO.	
图纸编号 Sheet NO.	D-04

所有在图纸上标示的尺寸, 须在现场复核和修正。

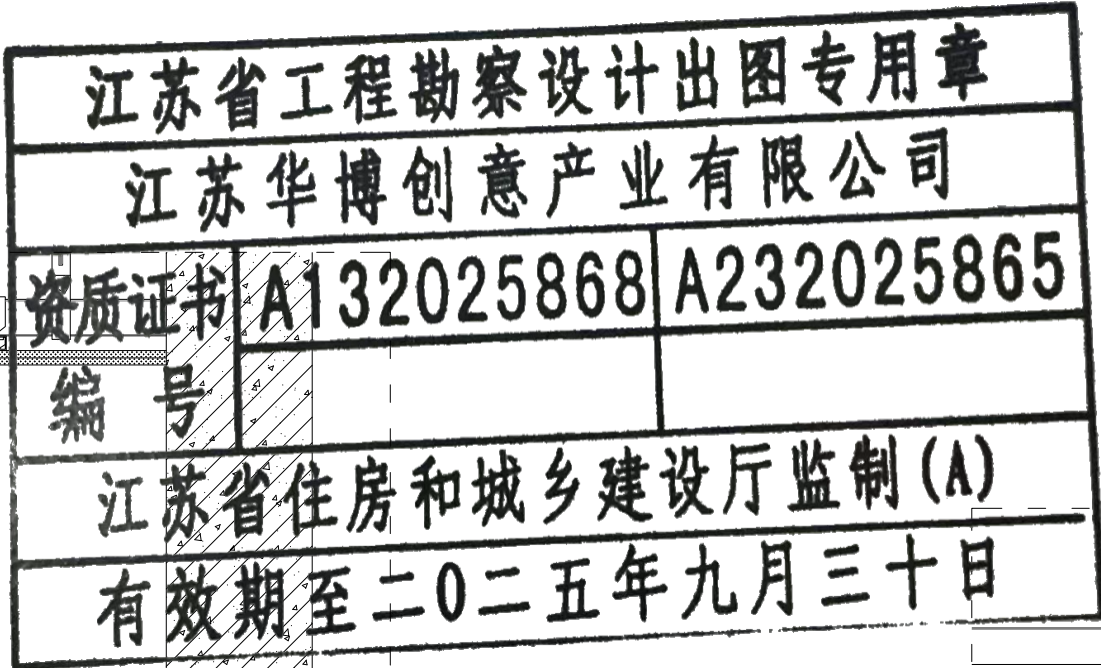

工程名称 PROJECT NAME

句容市博物馆（市先吴文化博物馆）
维修改造工程

备注 /NOTES

版本 REV	变更说明 DESCRIPTIONS	日期 DATE

业主/发展商
CLIENT/DEVELOPER

设计单位/INTERIOR DESIGN



江苏华博创意
产业有限公司
THE UNITED CREATIVE INDUSTRIES
OF HUABO GROUP (NANJING)

电话: TEL: 025-84515690
传真: FAX: 025-84214889
邮编: ZIP: 210012
地址: 江苏省南京市雨花台区
软件大道170-1号2幢5层501室


网址: WWW.huabo.com

审核 Proofreader	黄雷
校对 Checked	李佳
设计 Designed	李强
制图 Drawing	王斌
设计总负责人 Design Chief	胡大星
专业负责人 Pro.Chief	仲玉琰

图纸内容/DRAWING TITLE

节点05


比例 SCALE	如图
出图日期 DATE	2025. 01
项目编号 Job NO.	
图纸编号 Sheet NO.	D-05

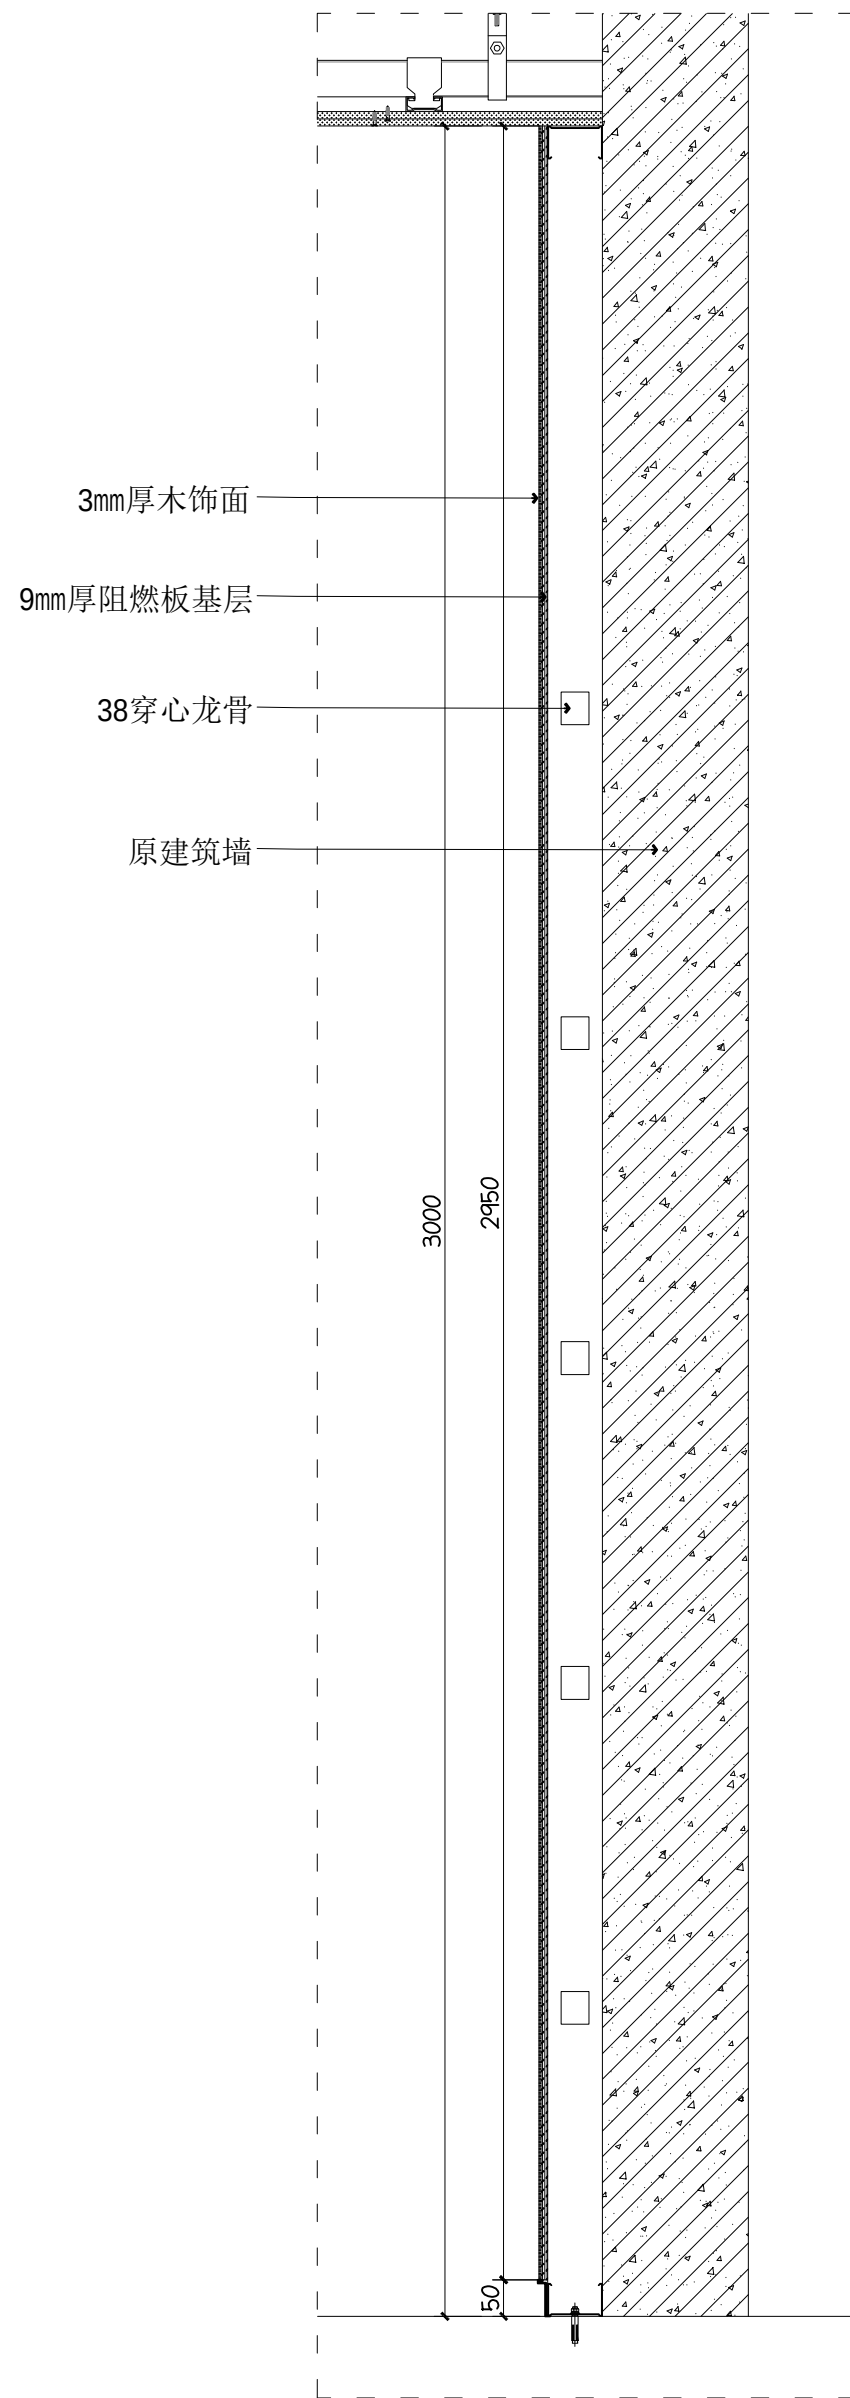

02

剖面图


SCALE: 1/10

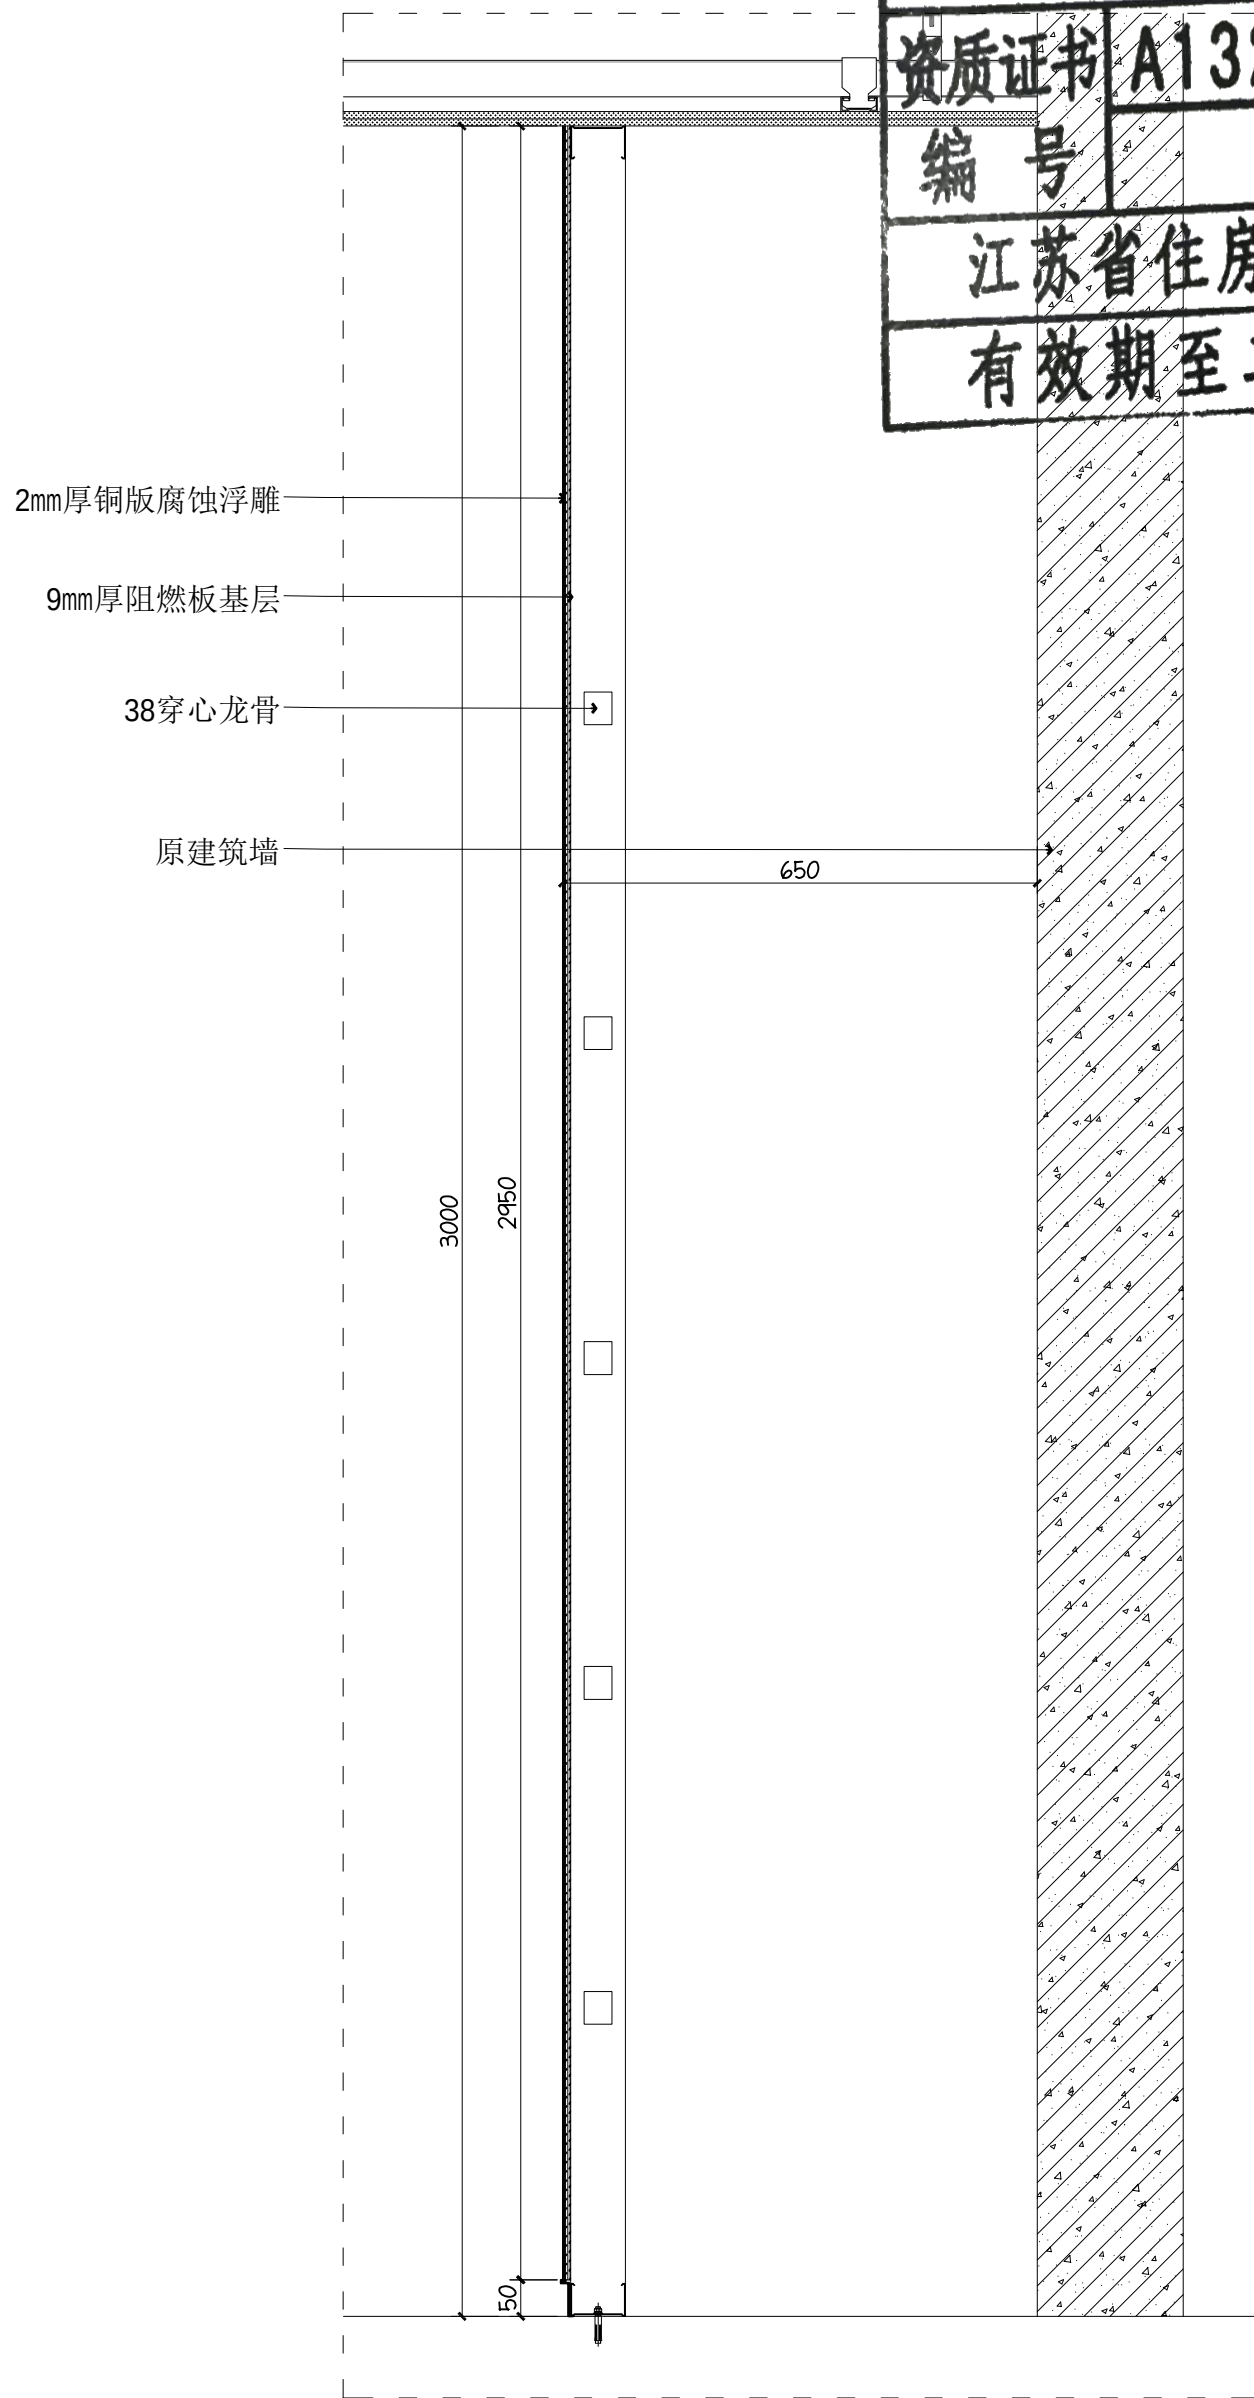

03

剖面图

SCALE: 1/10

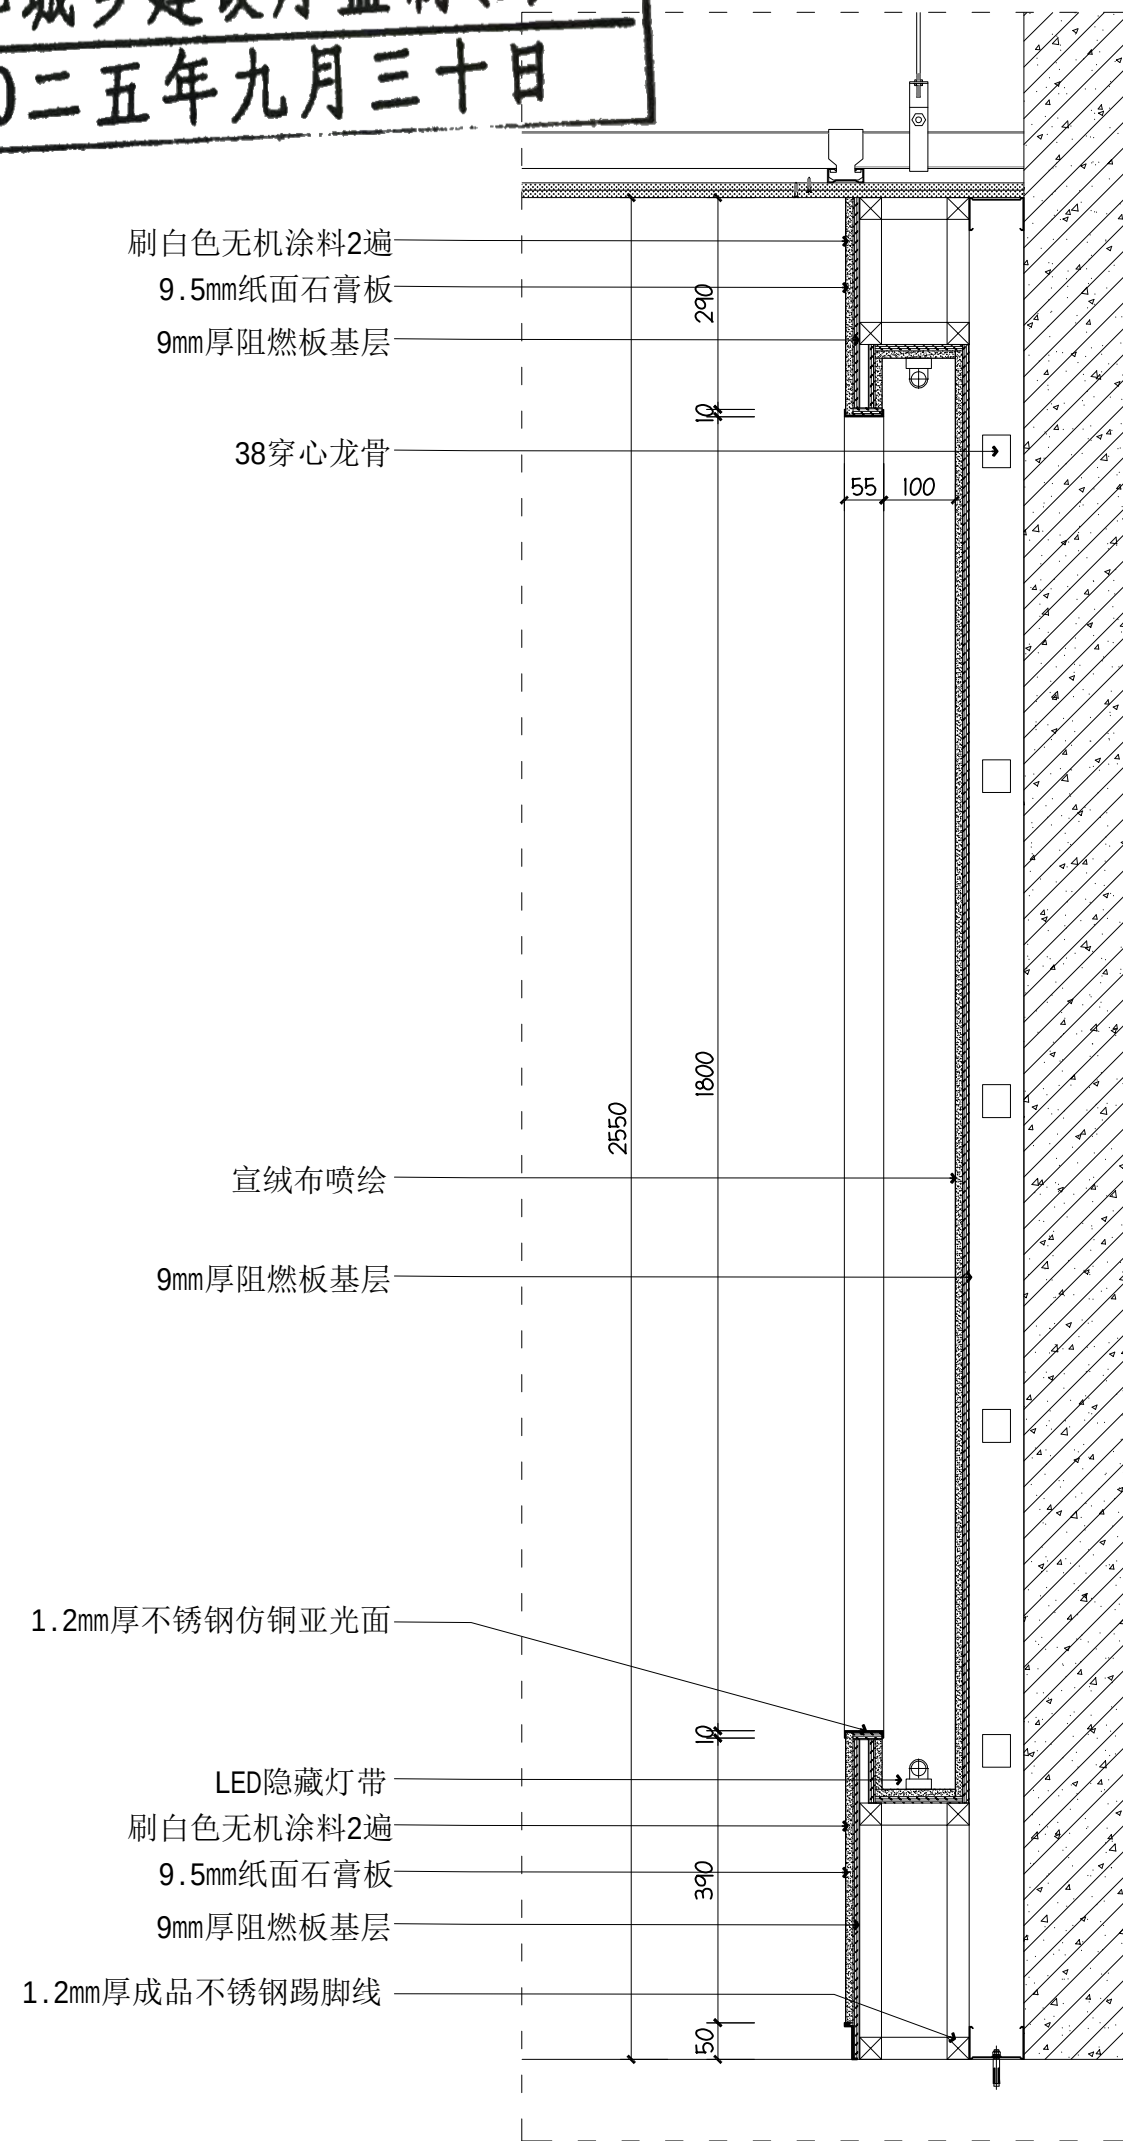


04

剖面图


SCALE: 1/10

所有在图纸上标示的尺寸, 须在现场复核和修正。

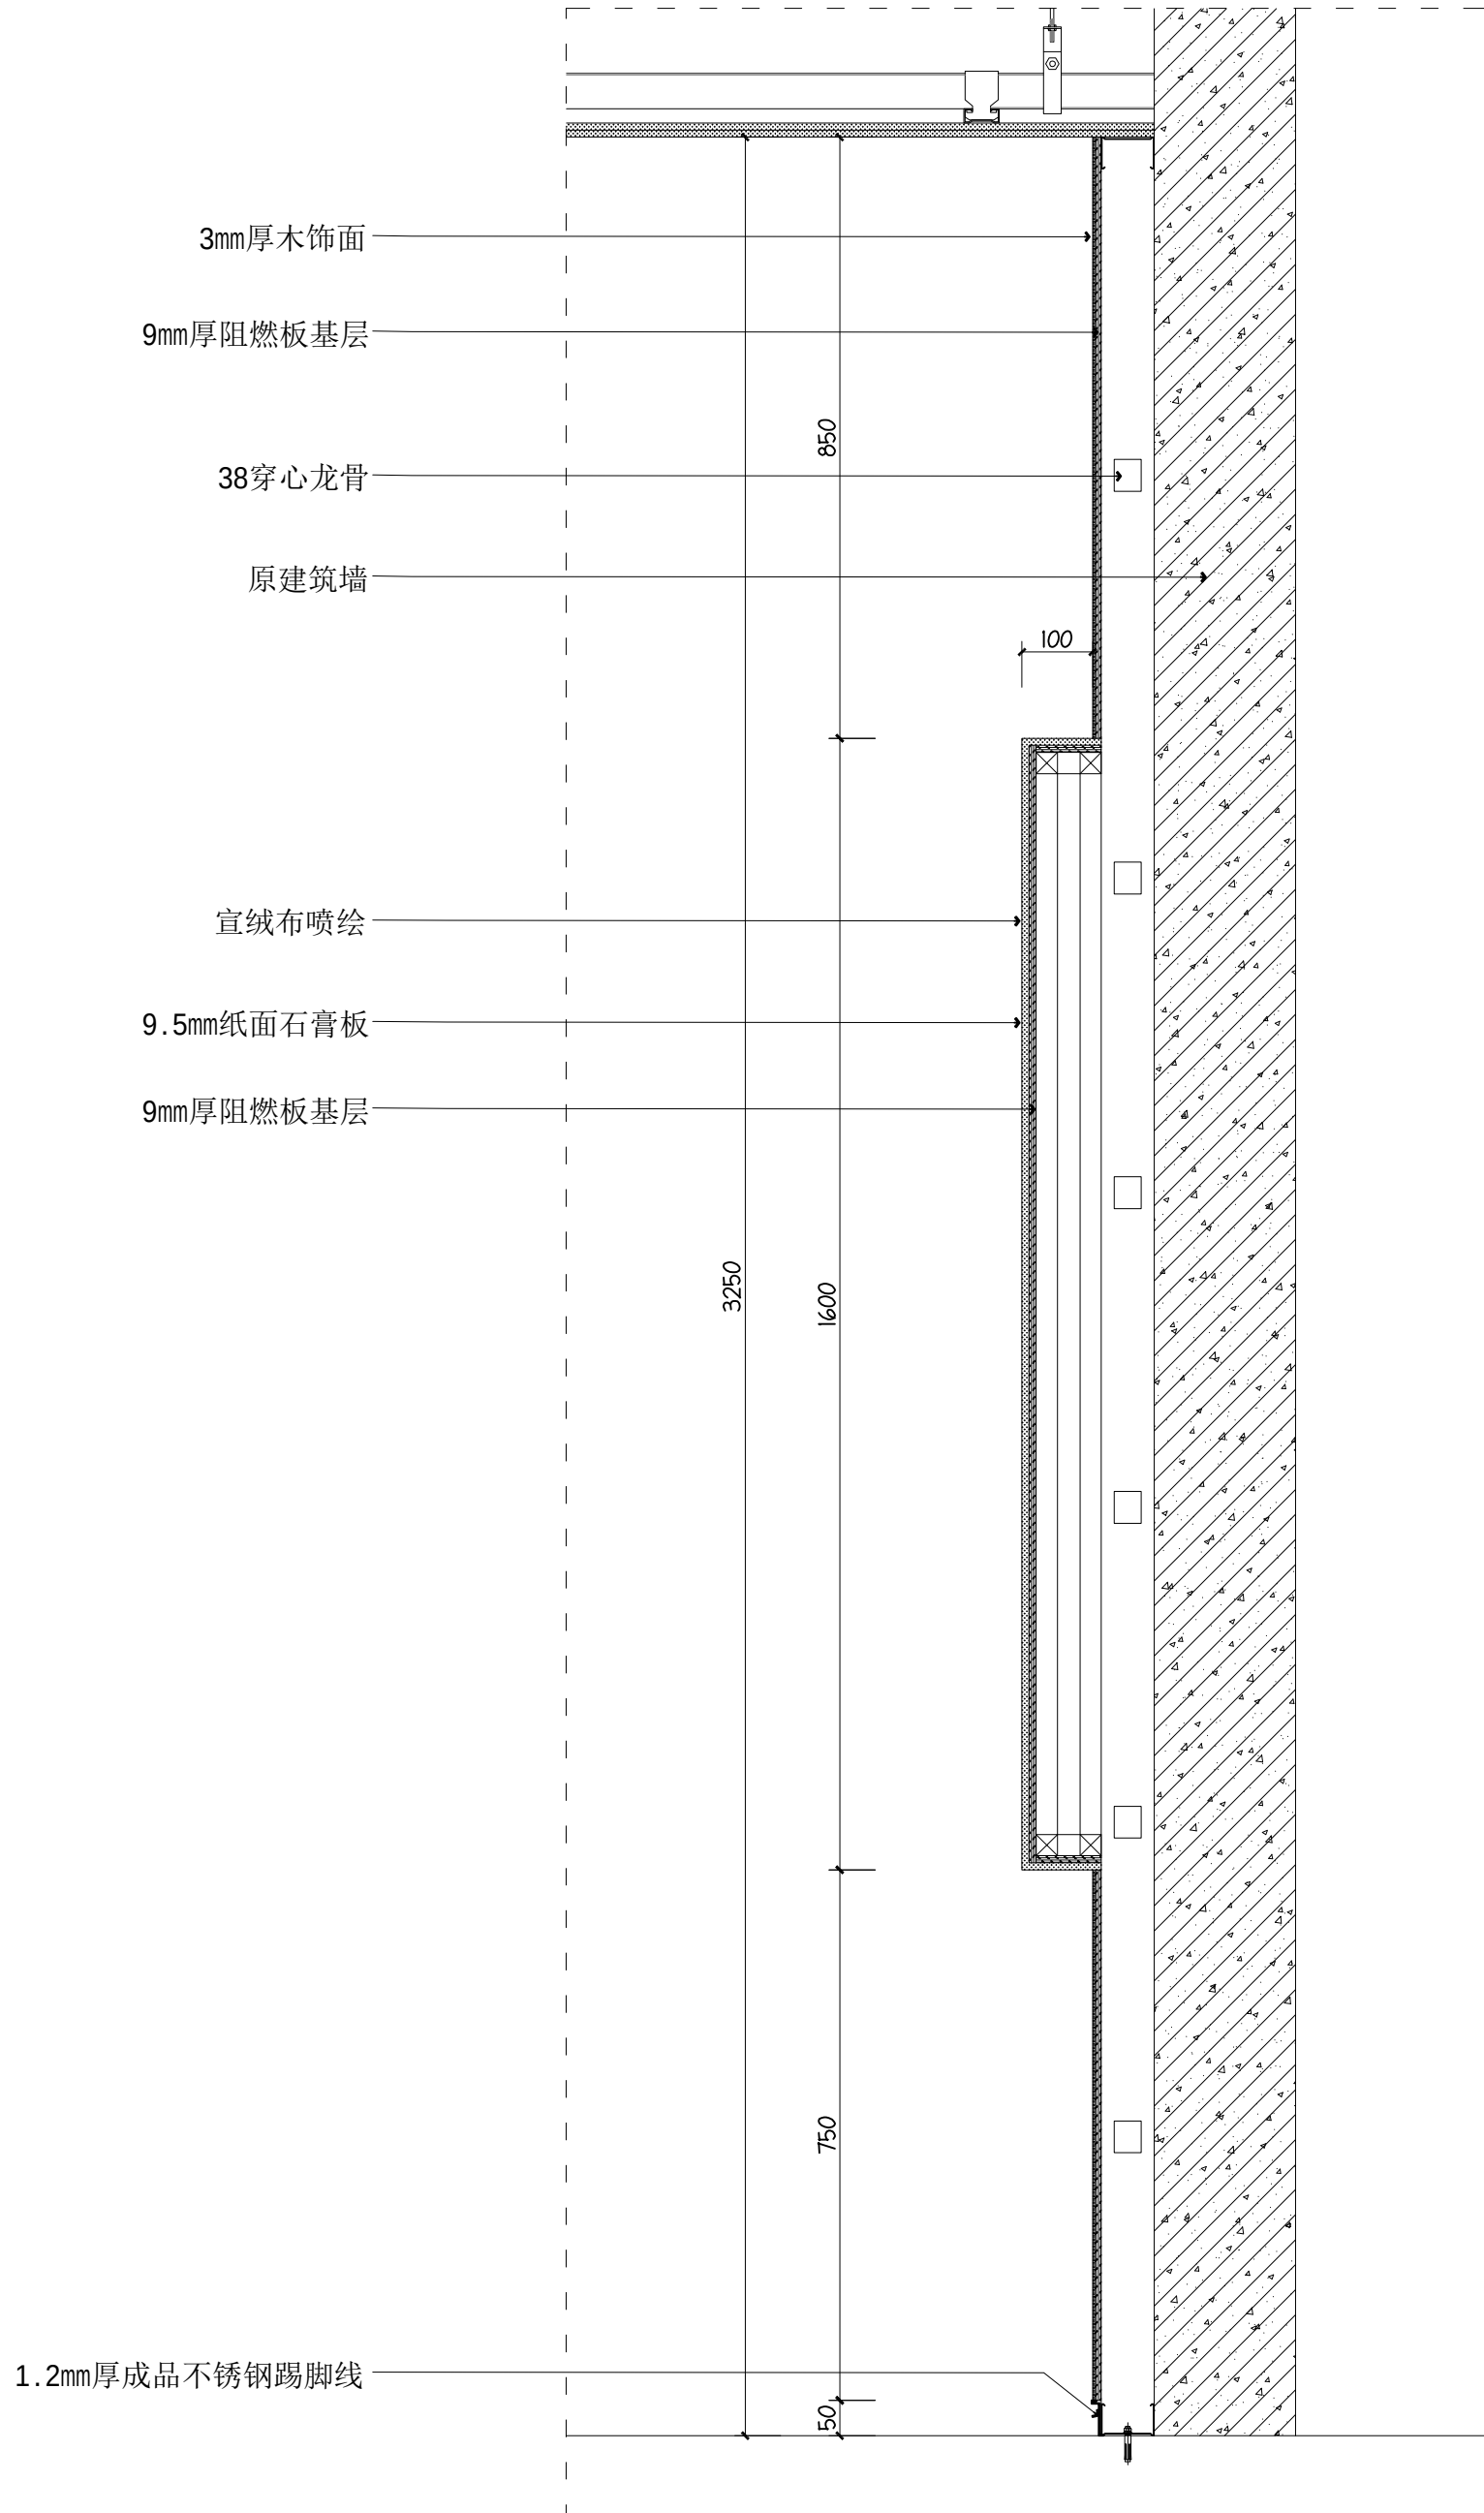

05 剖面图

SCALE:1/10

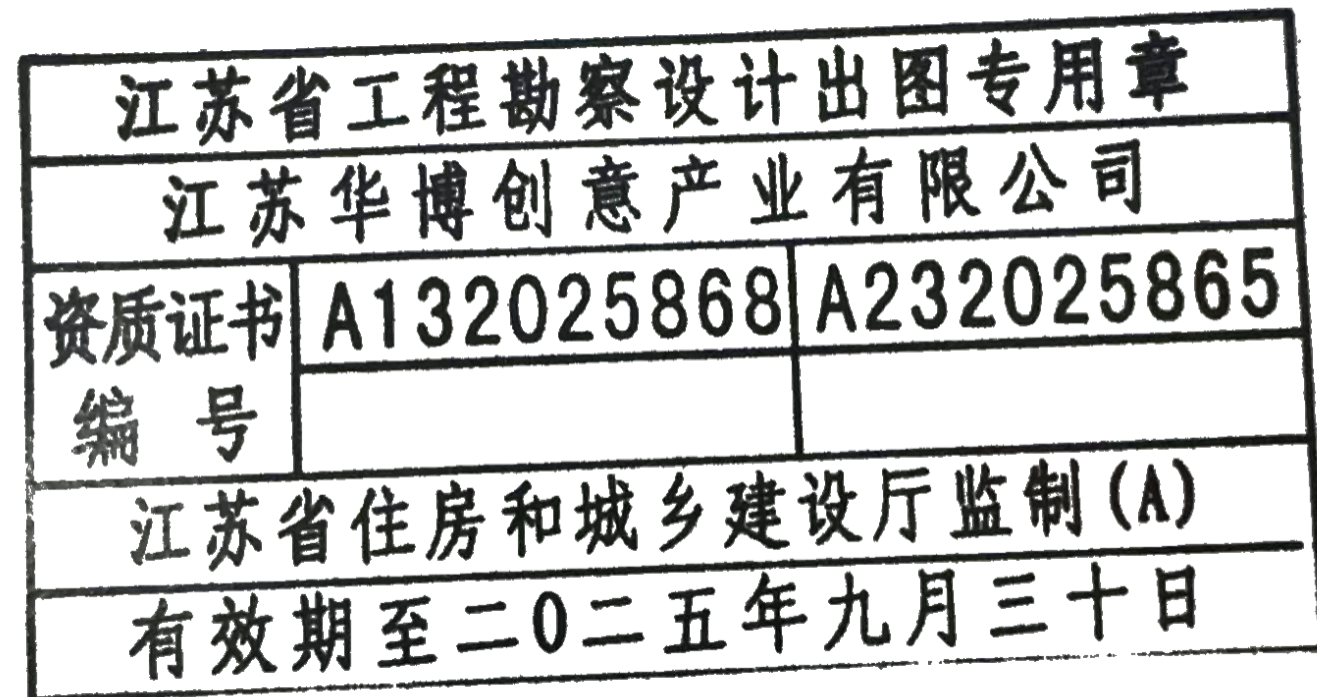

工程名称 PROJECT NAME

句容市博物馆（市先吴文化博物馆）
维修改造工程

备注 /NOTES

版本 REV	变更说明 DESCRIPTIONS	日期 DATE

业主/发展商
CLIENT/DEVELOPER

设计单位/INTERIOR DESIGN



江苏华博创意
产业有限公司
THE UNITED CREATIVE INDUSTRIES
OF HUABO GROUP (NANJING)

电话: TEL: 025-84515690
传真: FAX: 025-84214889
邮编: ZIP: 210012
地址: 江苏省南京市雨花台区
软件大道170-1号2幢5层501室

网址: WWW.huabo.com


审核 Proofreader	黄雷
校对 Checked	李佳
设计 Designed	李强
制图 Drawing	王斌
设计总负责人 Design Chief	胡大星
专业负责人 Pro.Chief	仲玉珍

图纸内容/DRAWING TITLE


节点06

比例 SCALE	如图
出图日期 DATE	2025. 01
项目编号 Job NO.	
图纸编号 Sheet NO.	D-06


所有在图纸上标示的尺寸，须在现场复核和修正。

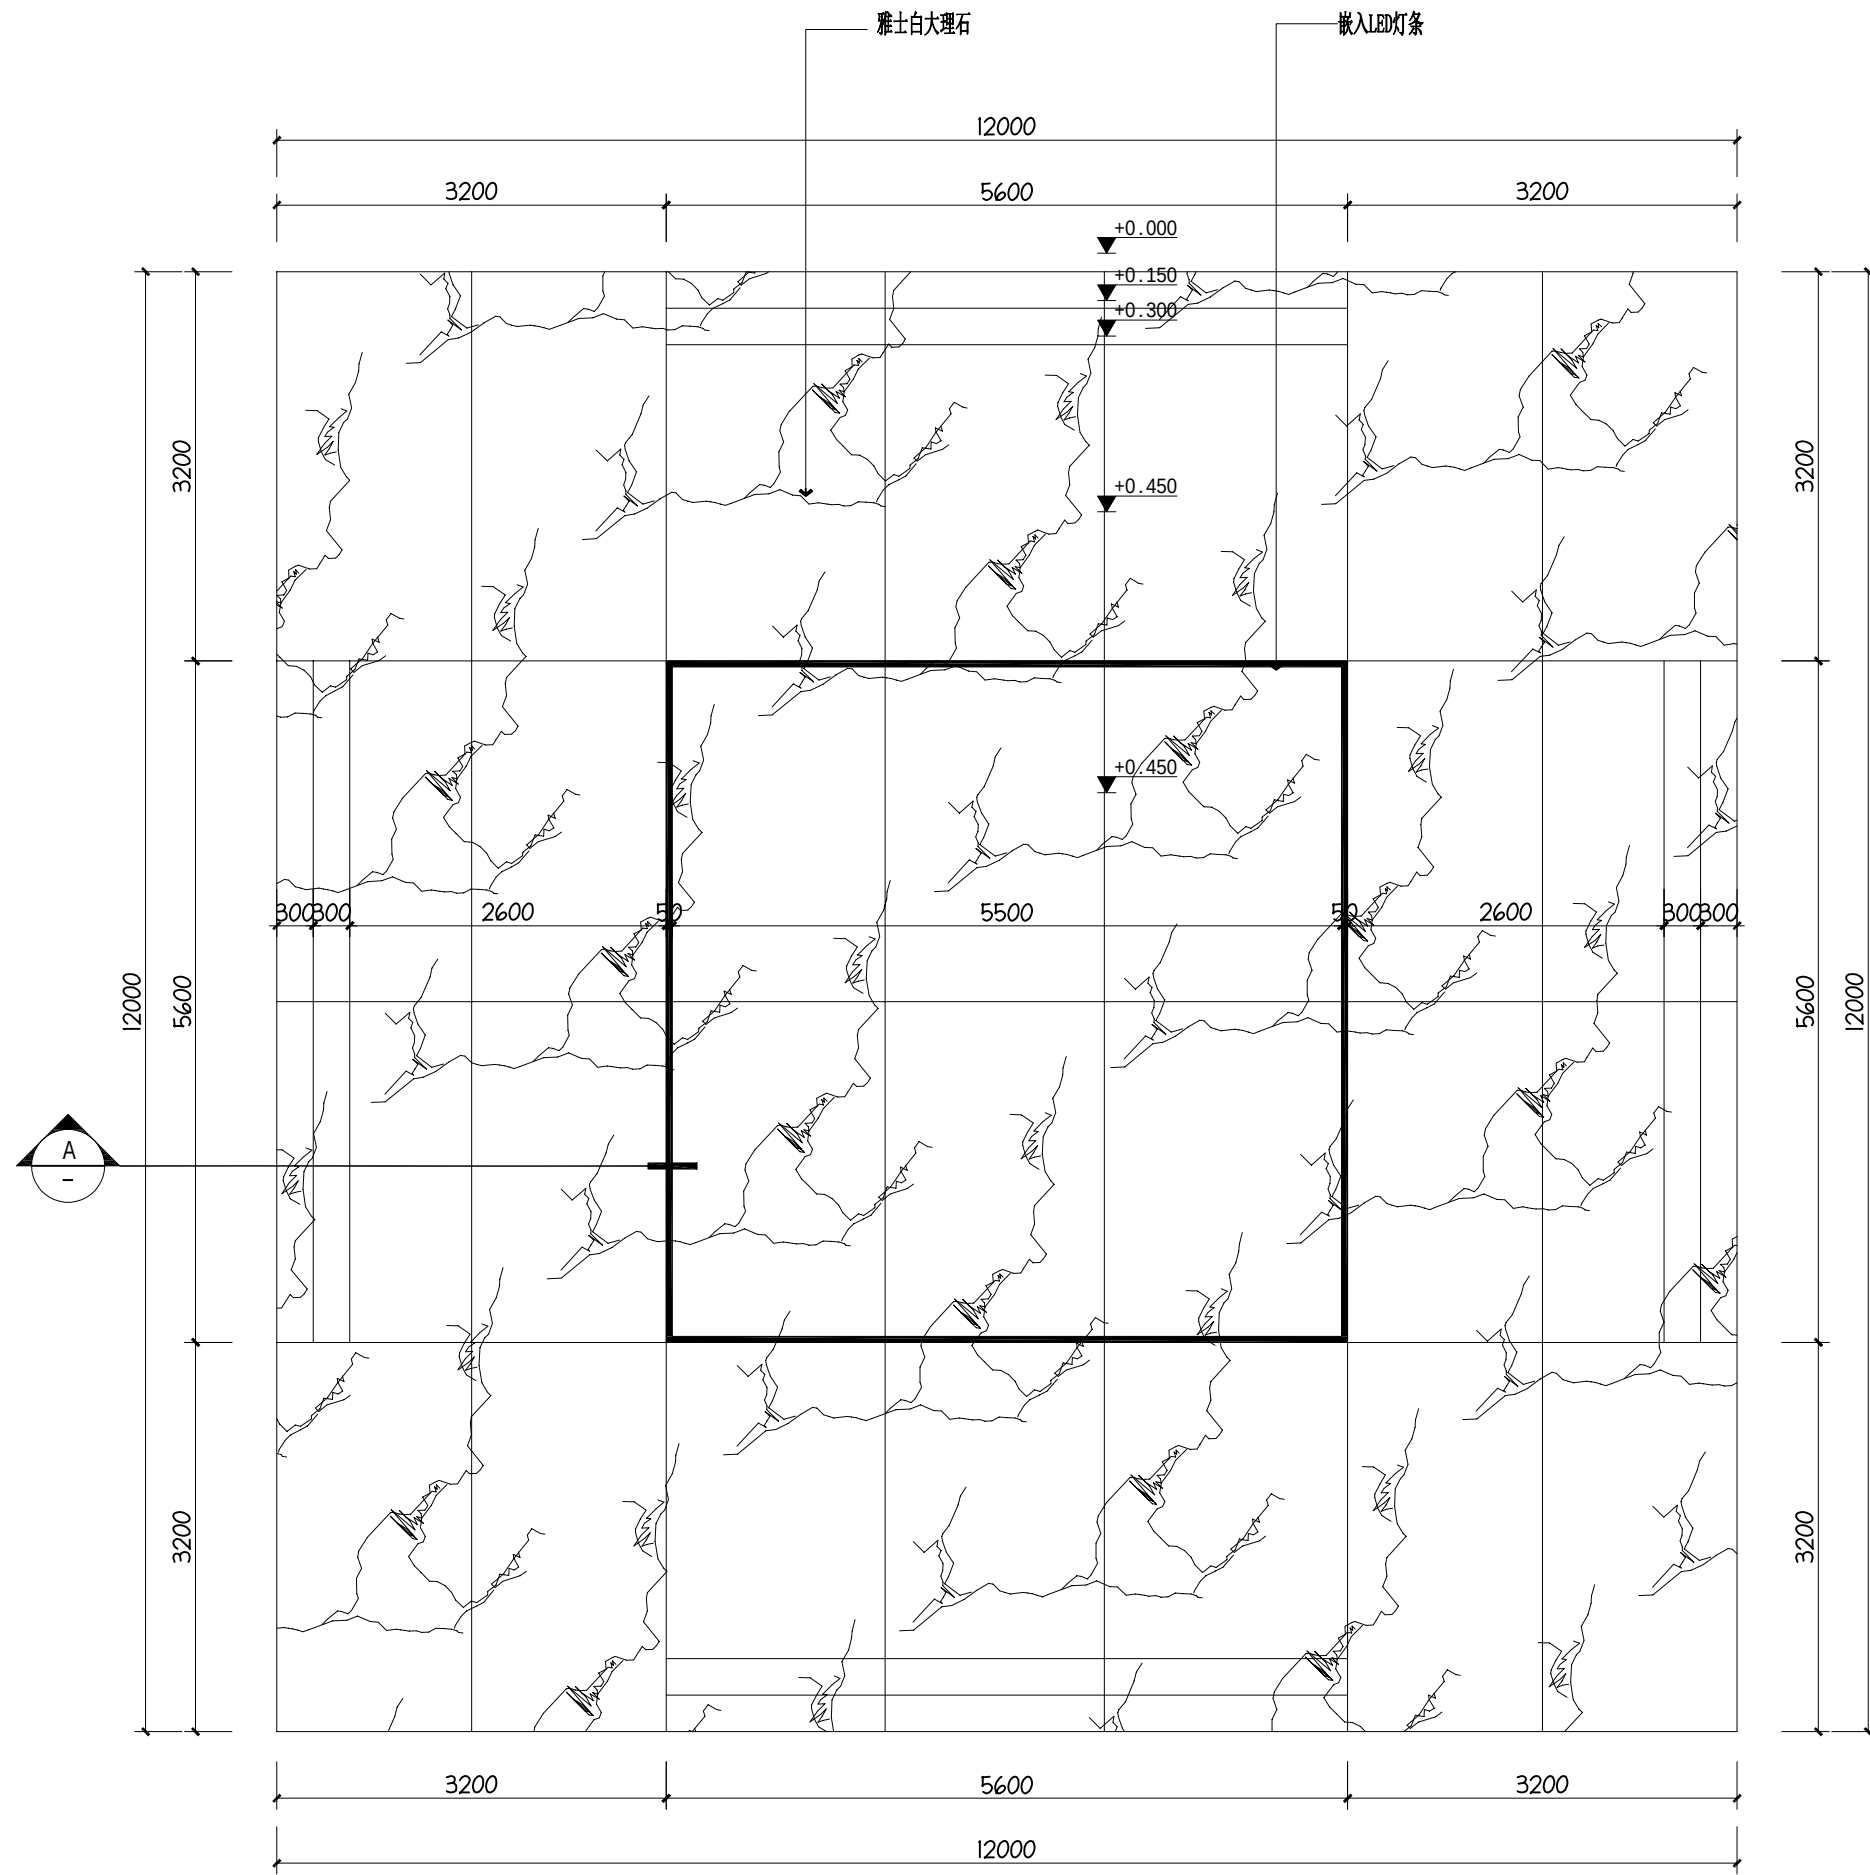


01 一层地台平面图
SCALE:1/60

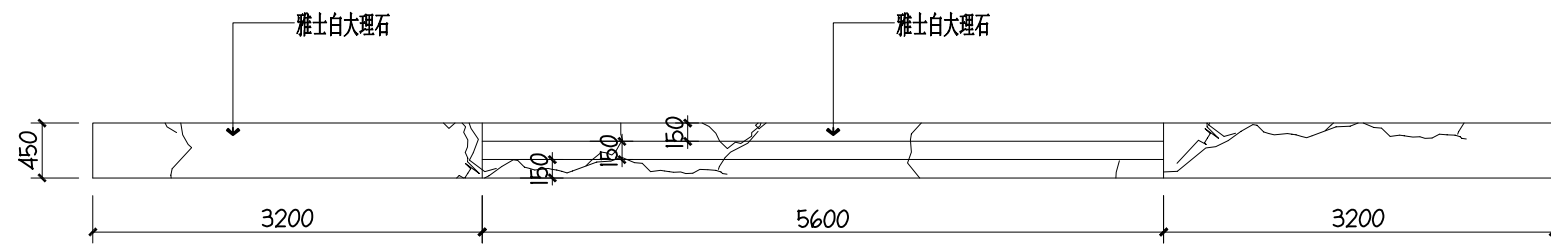

01 一层地台立面图
SCALE:1/60

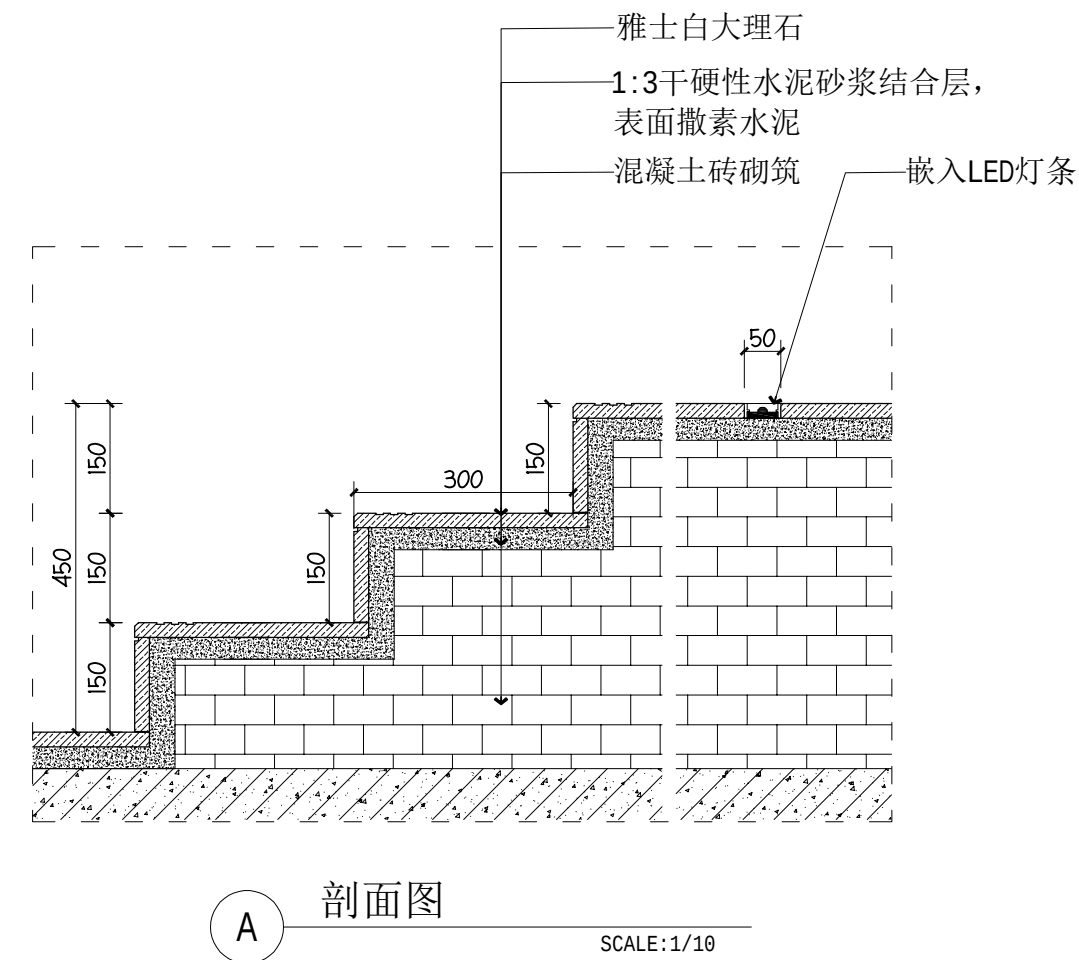

A 剖面图
SCALE:1/10

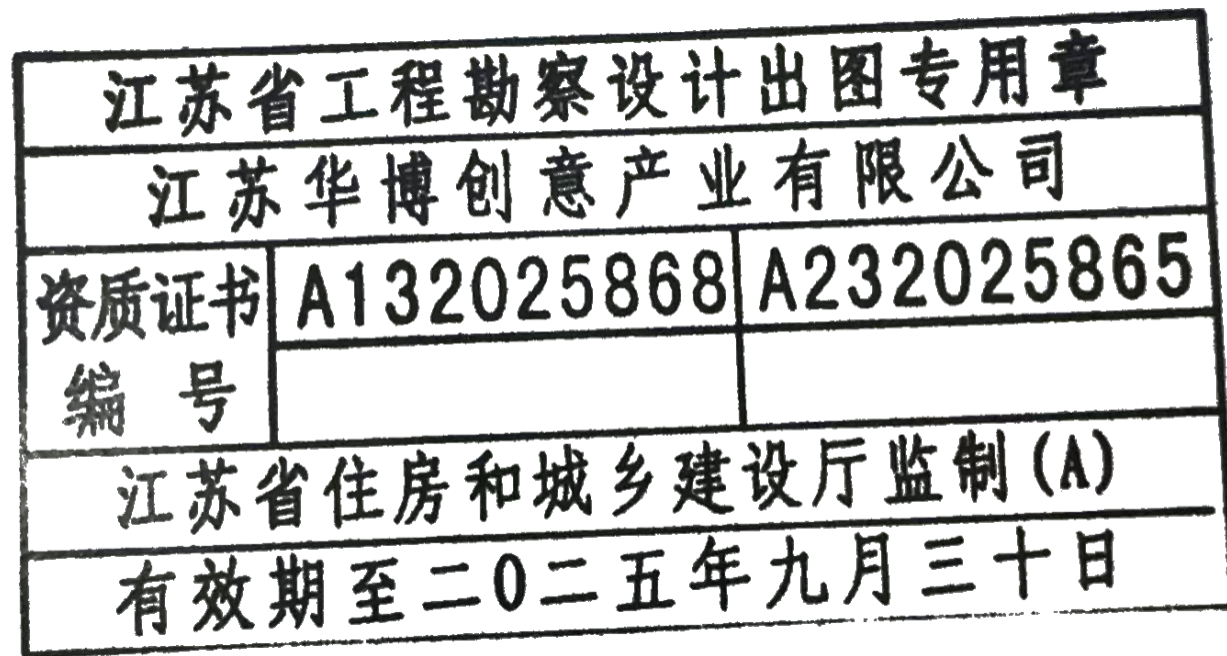

工程名称 PROJECT NAME

句容市博物馆（市先吴文化博物馆）
维修改造工程

备注 /NOTES

版本 REV	变更说明 DESCRIPTIONS	日期 DATE

业主/发展商
CLIENT/DEVELOPER

设计单位/INTERIOR DESIGN



江苏华博创意
产业有限公司
THE UNITED CREATIVE INDUSTRIES
OF HUABO GROUP (NANJING)

电话: TEL:025-84515690
传真: FAX: 025-84214889
邮编: ZIP: 210012
地址: 江苏省南京市雨花台区
软件大道170-1号2幢5层501室

网址: WWW.huabo.com


审核 Proofreader	黄雷
校对 Checked	李伟
设计 Designed	李理
制图 Drawing	王斌
设计总负责人 Design Chief	胡大星
专业负责人 Pro.Chief	仲玉琰

图纸内容/DRAWING TITLE


节点07

比例 SCALE	如图
出图日期 DATE	2025.01
项目编号 Job NO.	
图纸编号 Sheet NO.	D-07




所有在图纸上标示的尺寸, 须在现场复核和修正。

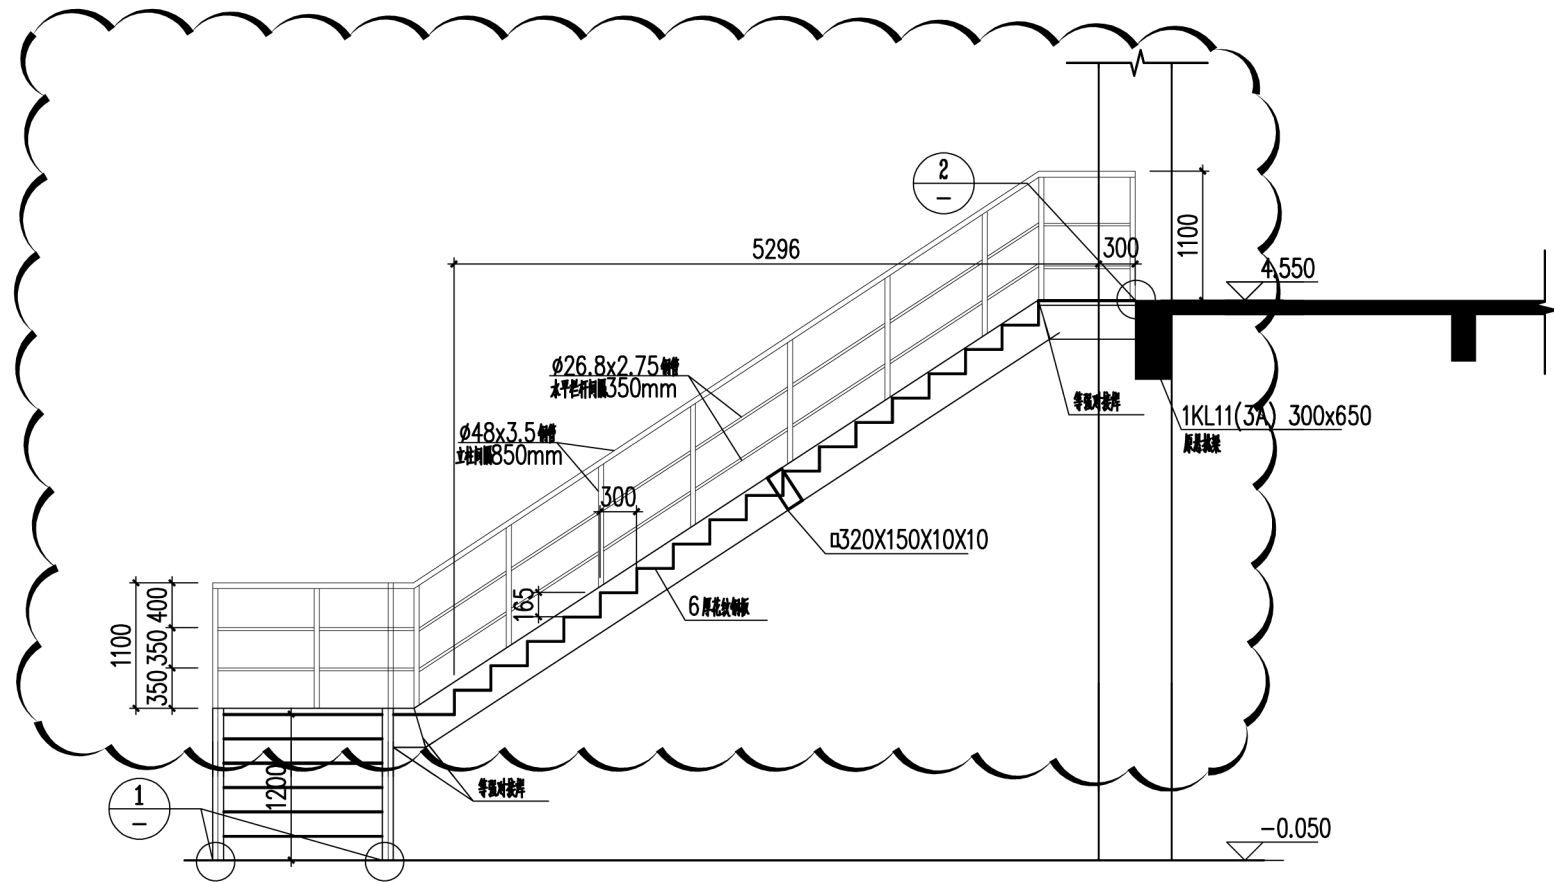




钢梯立面图 1:50

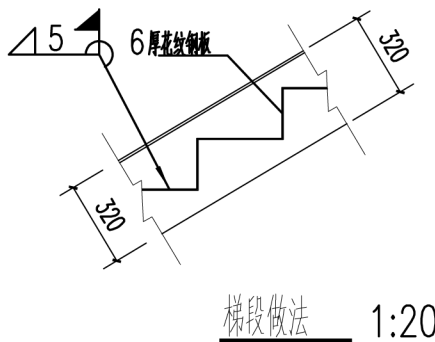


梯段做法 1:20

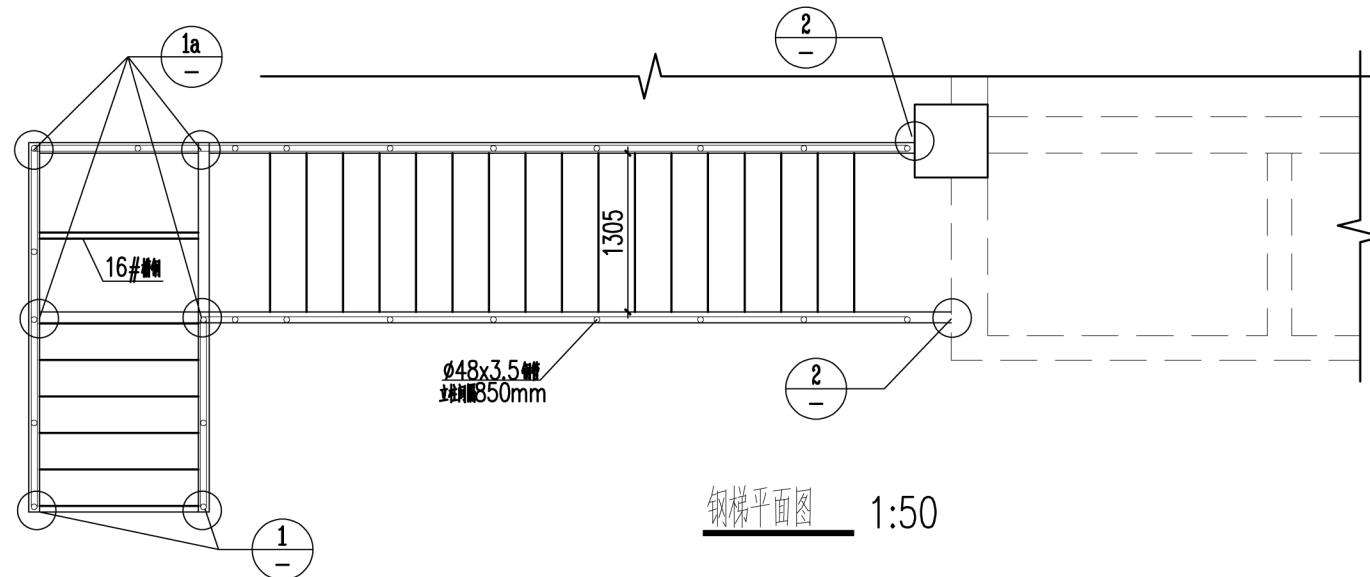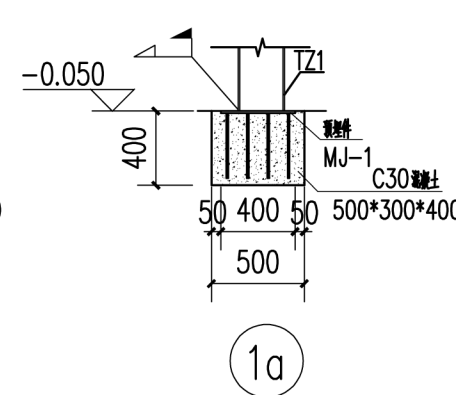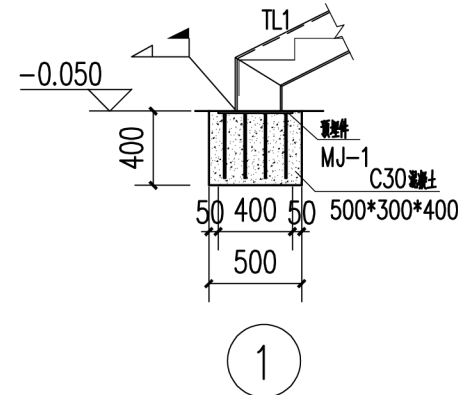

钢梯平面图 1:50

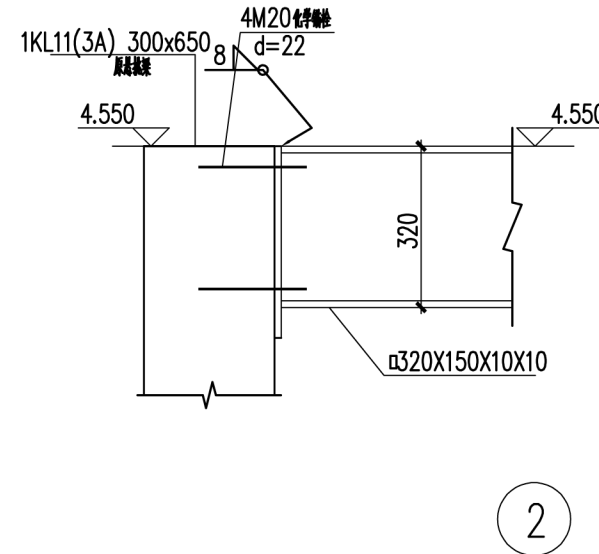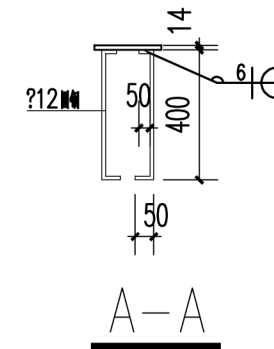
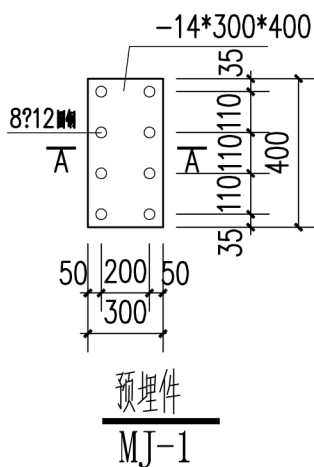


2

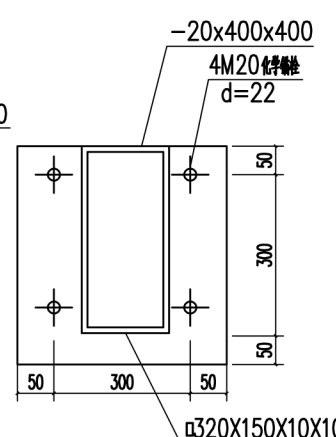

说明:

- 1: 加工楼梯前应放实放样, 尺寸以现场放样为准;
- 2: 梯梁, 踏步为Q355B.
- 3: 图中未注明钢构件间连接均采用角焊缝连接, 焊角尺寸未注明者不小于6mm, 且满焊.
- 4: 基础混凝土采用C30, 垫层采用C20, 基础钢筋保护层厚度为40mm
- 5: 如在冬季进行钢结构焊接, 应采取必要的防护措施.

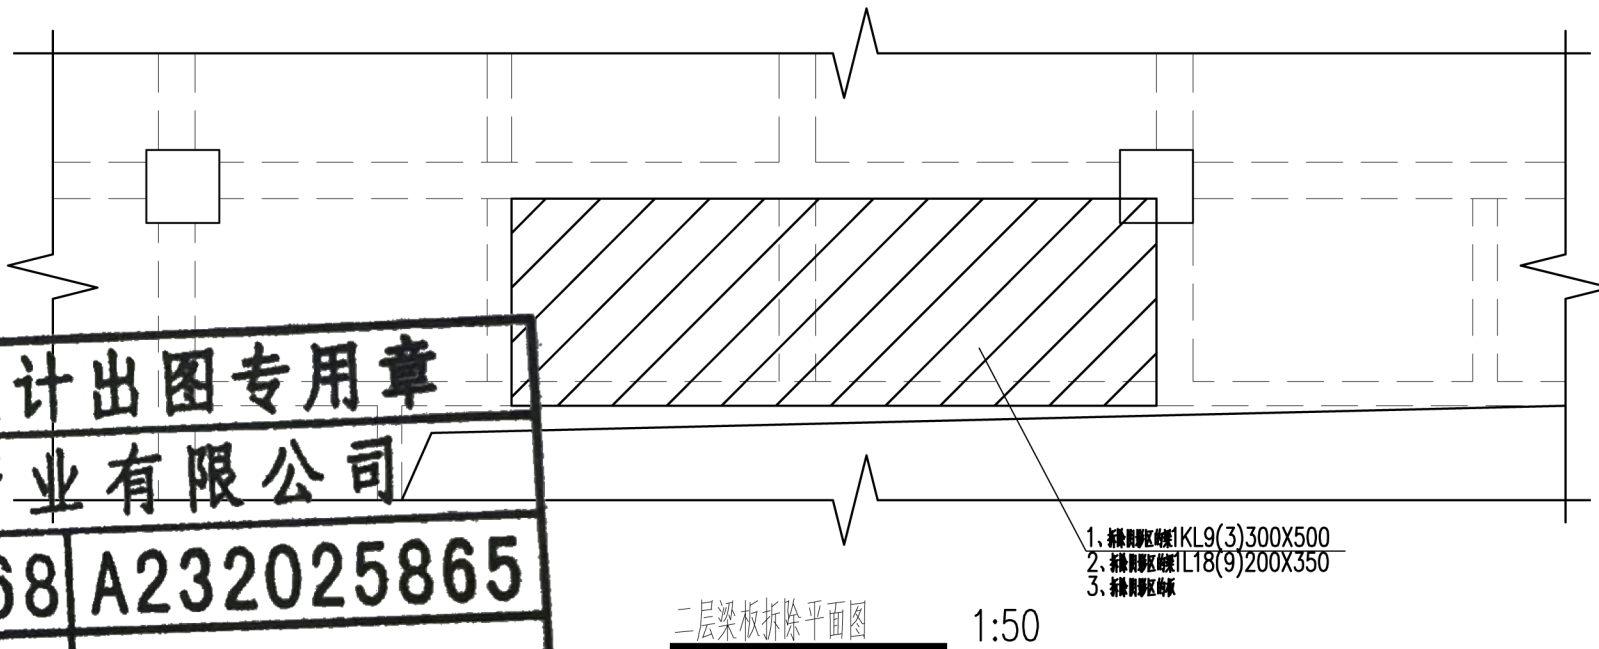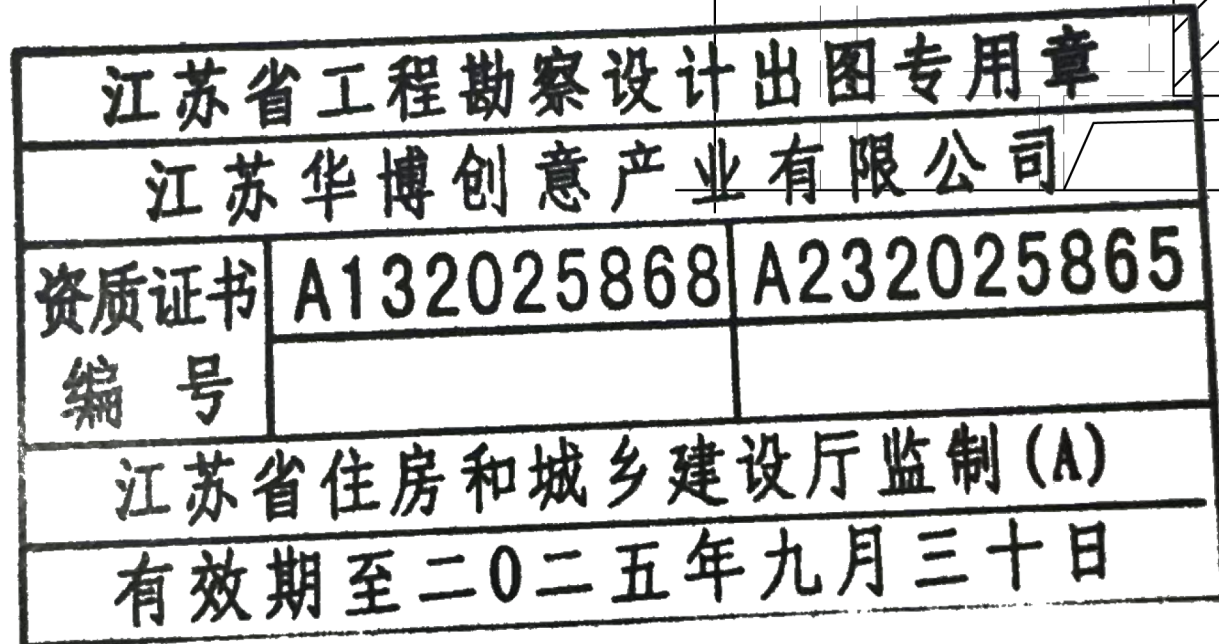

二层梁板拆除平面图 1:50

1. 楼梯梁KL9(3)300X500
2. 楼梯梁KL18(9)200X350
3. 楼梯梁KL18(9)200X350