

A道路工程数量汇总表（镇南路西侧道路）

项 目	单 位	数 量	项 目	单 位	数 量	项 目	单 位	数 量
一、路基工程			二、路面工程			停车让行标志	个	1
挖除老路路面结构（按40cm厚度计）	m ²	254.26	（一）沥青面层道路			检查井加固及修复	个	10
挖除C30砼路面结构（按30cm厚度计）60%换板率	m ²	1058.22	4cmAC-13C上面层	m ²	1826.52	检查井加固及加高	个	10
挖方	m ³	95.8	粘层油	m ²	1826.52	老门头立柱拆除（0.6m×0.6m×3.5m钢筋砼）	个	2
填方	m ³	34.8	5cmAC-16C下面层	m ²	1826.52	拆除花坛（暂估）	m ²	30
			粘层油	m ²	1826.52			
			20cm C30混凝土	m ²	1296.86			
			10cm 级配碎石	m ²	1246.86			
			四、侧平石及其他					
			砼20cm宽平石	m	245.26			
			砼侧石（暂估，以实际为准）长度0.75m	m	25			
			M10水泥砂浆	m ³	1.98			
			C20坞膀	m ³	0.39			
			五、附属工程					
			抗裂贴	m ²	226.0			
			玻纤格栅	m ²	60			
			∅ 14钢筋（拉杆）	kg	114.3			
			∅ 14钢筋（角隅加强钢筋）	kg	2.6			
			∅ 28钢筋（传力杆）	kg	139.3			
			电力线杆防护墩	个	5			
			灌浆处理（具体灌浆板块由设计监理现场确定）	m ²	254.6			
			指示标线	m ²	38.7			
			标志牌	个	6			

本工程数量仅包含道路工程数量，照明及管线景观数量见相关专业设计图册。

本图纸版权归本公司所有，不得用于本工程以外范围
The copyright of this drawing belongs to the company and shall not be used outside the scope of this project

本图未加量我院设计专用章者无效

出图章：
ALJS PERMISSION STAMP

注册建筑师 工程师章：
REGISTERED ARCHITECT/ENGINEERS AFFIX

江苏数智城市建设设计研究院有限公司

Jiangsu Shuzhi Construction Design and Research Institute Co., Ltd.

建筑工程设计证书等级：乙级 编号：A232061045
市政公用设计证书等级：乙级 编号：A232061045
风景园林工程设计证书等级：乙级 编号：A232061045

会 签
COORDINATION

总图 GENERAL LAYOUT		
建 筑 ARCHITECTURE		
结 构 STRUCTURE		
给 排 水 WATER SUPPLY AND SEWAGE		
暖 通 HVAC		
电 气 ELECTRIC		

签 署 栏
SIGNED BY

批 准 APPROVED BY		
审 核 AUDITED BY	王长松	王长松
项目负责 PROJECT MANAGER	徐大朋	徐大朋
专业负责 DISCIPLINE CHARGE	王长松	王长松
校 对 CHECKED BY	叶妙宝	叶妙宝
设 计 DESIGNED BY	张 雨	张 雨
绘 图 DRAWN BY	张 雨	张 雨
方 案 PLAN PROVIDED	张 雨	张 雨

建设单位
CLIENT

苏州市吴中区人民政府横泾街道办事处

项目名称
PROJECT TITLE

横泾街道镇南路及周边环境整治提升工程

分项名称
SUB-PROJECT TITLE

道路工程

图纸名称
DRAWING TITLE

工程数量表(1/2)

设计编号
PROJECT NUMBER

图 号
DRAWING NUMBER

DL-02

设计阶段
DESIGN PHASE

图 档 号
FILE NUMBER

2025.08

二 维 码
Q.R. CODE

方 案 设 计
DESIGN NUMBER

版 本 号
EDITION NUMBER

A

施工前应按数量表中的二维码和防伪水印，无标记图纸不得用于施工。

B道路工程数量汇总表（镇南路东侧道路）

项 目	单 位	数 量	项 目	单 位	数 量	项 目	单 位	数 量
一、路基工程			二、路面工程			减速带	m	20
铣刨路面	m ²	2059.3	（一）沥青面层道路			检查井加固及修复	个	32
挖除C30砼老路路面结构（按20cm厚度计）30%换板率	m ²	608.8	5cmAC-13C上面层	m ²	3909.3	检查井加固及加高	个	20
			粘层油	m ²	3909.3	桥梁处理及0.6cm黑色环气树脂面层铺	m ²	136.0
			20cm C30混凝土	m ²	2261.8	雨水口连接管（DN300 HDPE双壁波纹管）	m	100
			10cm 级配碎石（暂估量，以管道回填实际标高为准）	m ²	2517.8	新建雨水口	个	16
			四、侧平石及其他					
			南侧20cm宽平石	m	500			
			南侧侧石	m	380			
			M10水泥砂浆	m ³	2.1			
			C20坞膀	m ³	5.6			
			五、附属工程					
			抗裂贴	m ²	606.223			
			玻纤格栅	m ²	610			
			∅ 14钢筋（拉杆）	kg	1066.22			
			∅ 14钢筋（角隅加强钢筋）	kg	3.6			
			∅ 28钢筋（传力杆）	kg	36.57			
			电力线杆防护墩	个	5			
			灌浆处理（具体灌浆板块由设计监理现场确定）	m ²	930			
			绿化修复	m ²	700			
			指示标线	m ²	17.703			
			标志	个	6			
			反光镜	个	1			

本工程数量仅包含道路工程数量，照明及管线景观数量见相关专业设计图册。

本图纸版权归本公司所有，不得用于本工程以外范围
The copyright of this drawing belongs to the company and shall not be used outside the scope of this project

本图未加盖我院设计出图专用章者无效

出图章：
ALJS PERMISSION STAMP

注册建筑师 工程师章：
REGISTERED ARCHITECT/ENGINEERS AFFIX



江苏数智城建设计研究院有限公司
Jiangsu Zhuzhicheng Construction Design and Research Institute Co., Ltd.


建筑工程设计证书等级：乙级 编号：A232061045
市政公用设计证书等级：乙级 编号：A232061045
风景园林工程设计证书等级：乙级 编号：A232061045

会 签 COORDINATION		
总图 GENERAL LAYOUT		
建 筑 ARCHITECTURE		
结 构 STRUCTURE		
给 排 水 WATER SUPPLY AND SEWAGE		
暖 通 HVAC		
电 气 ELECTRIC		
签 署 栏 SIGNED BY		
批 准 APPROVED BY		
审 核 AUDITED BY	王长松	王长松
项目负责 PROJECT MANAGER	徐大朋	徐大朋
专业负责 DISCIPLINE CHARGE	王长松	王长松
校 对 CHECKED BY	叶妙宝	叶妙宝
设 计 DESIGNED BY	张 雨	张 雨
绘 图 DRAWN BY	张 雨	张 雨
方 案 PLAN PROVIDED	张 雨	张 雨

建设单位 CLIENT	苏州市吴中区人民政府横泾街道办事处		
项目名称 PROJECT TITLE	横泾街道镇南路及周边环境整治提升工程		
分项名称 SUB-PROJECT TITLE	道路工程		
图纸名称 DRAWING TITLE			二维码 Q.R. CODE
工程数量表(1/2)			
设计编号 PROJECT NUMBER		设计阶段 DESIGN PHASE	方案设计
图 号 DRAWING NUMBER	图 档 号 FILE NUMBER	日 期 DATE	版 本 号 EDITION NUMBER
DL-02		2025. 08	A

施工前应将数量表中的二维码和防伪水印，无标记图纸不得用于施工。

施工前应按监理工程中的二维码和防伪水印，无标记图纸不得用于施工。

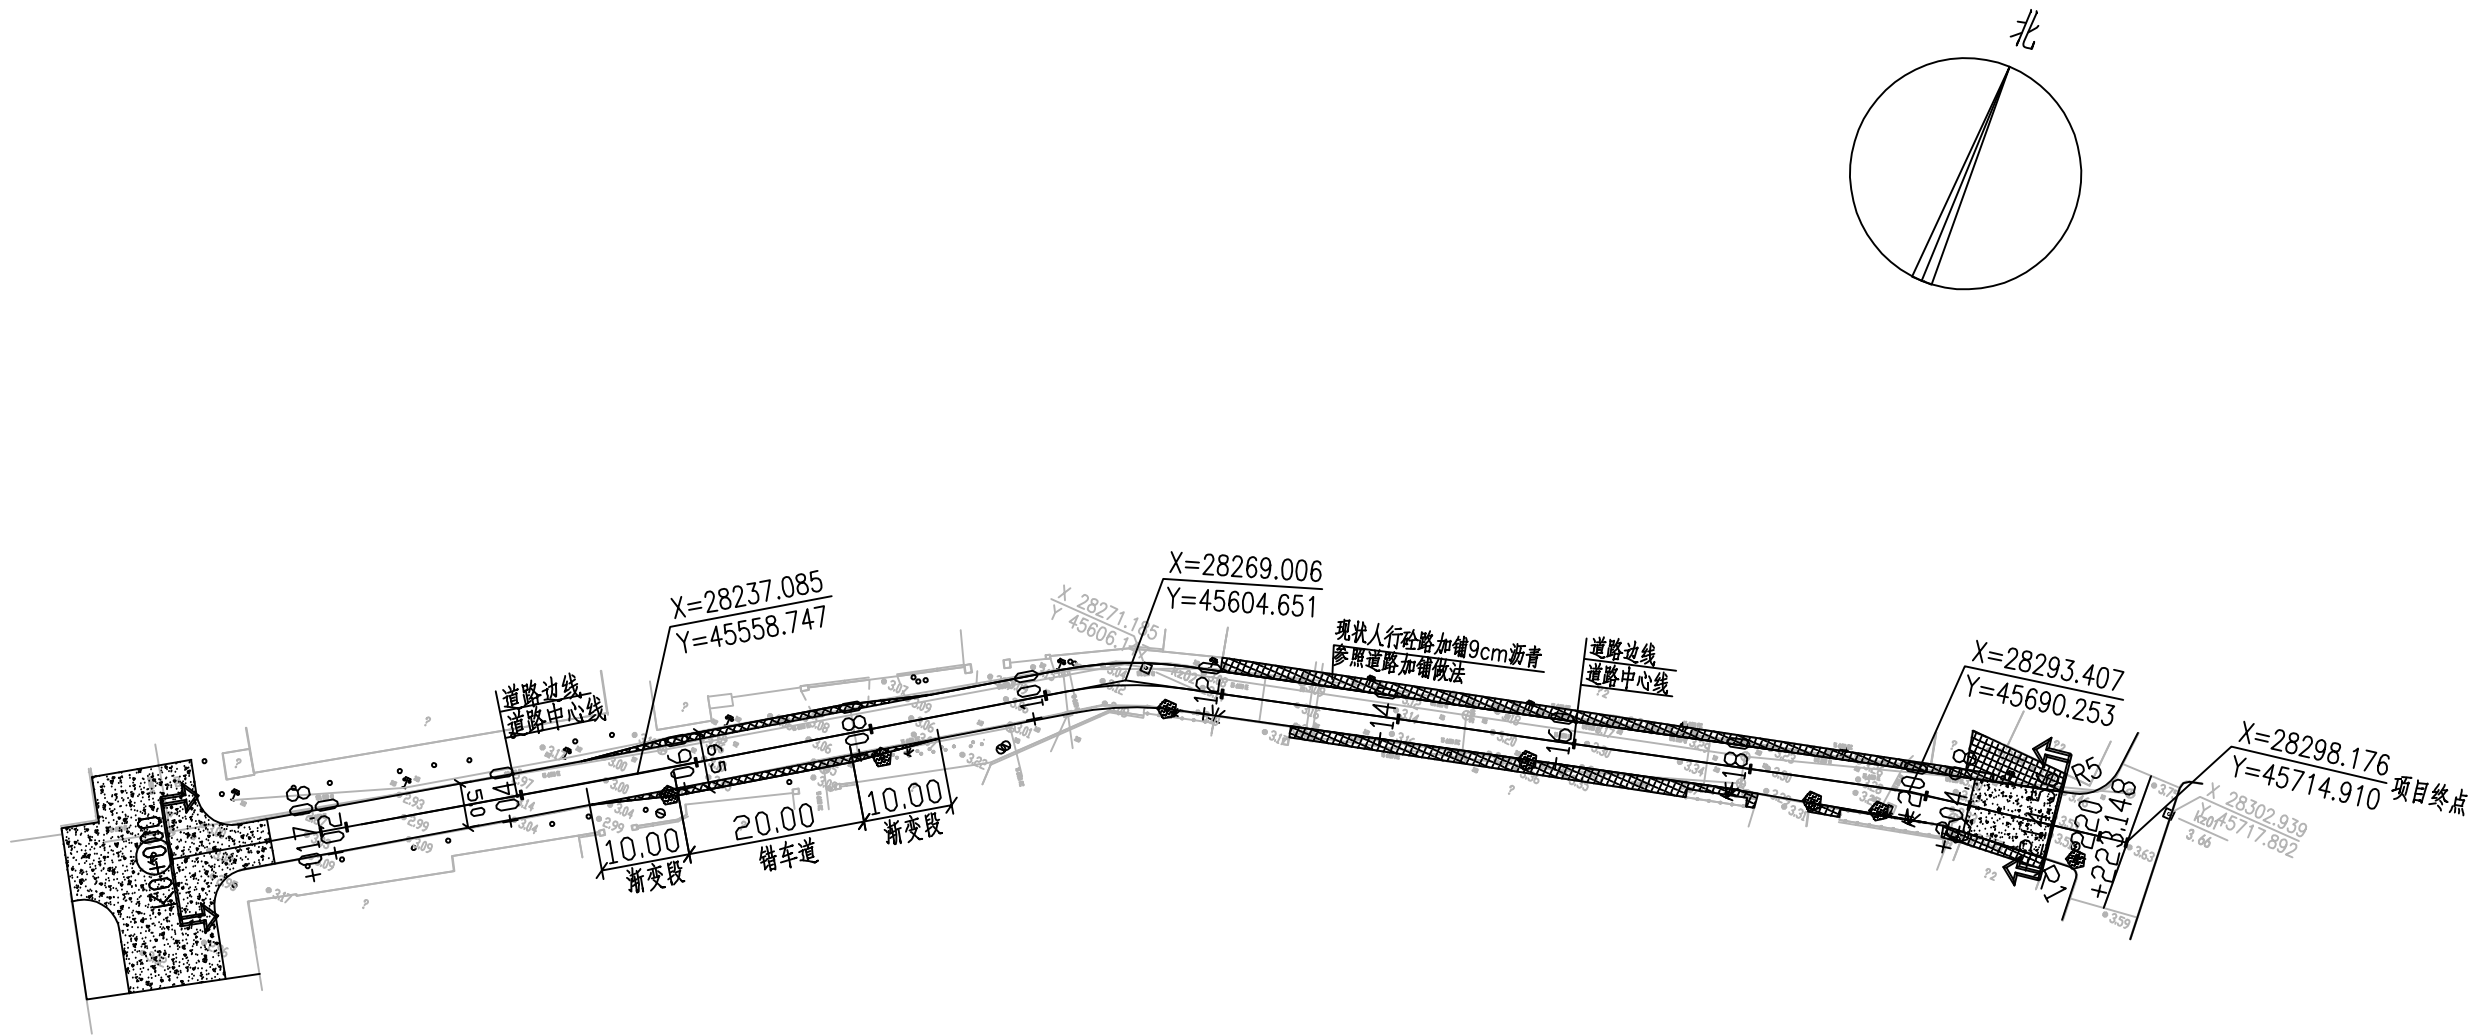

- 注：
- 1.本图尺寸均以米计。
 - 2.本图比例为1：1000。
 - 3.本工程高程系统采用1985高程系统。
 - 4.本工程坐标系统采用苏州独立坐标系统。
 - 5.本工程路线拟合老路现状，施工过程中注意对成品（现状管线、杆线等）的保护。
 - 6.本图适用于镇南路（西侧道路）道路平面。

图例：

道路工程范围



拆除混凝土后
重新铺筑沥青



道路拼宽做法



保护电杆



本图纸版权归本公司所有，不得用于本工程以外范围
The copyright of this drawing belongs to the company and shall not be used outside the scope of this project

本图未加盖我院设计出图专用章者无效

出图章：
ALJS PERMISSION STAMP

注册建筑师 工程师章：
REGISTERED ARCHITECT/ENGINEERS AFFIX

江苏数智城建设计研究院有限公司
Jiangsu Shuzhi Construction Design and Research Institute Co., Ltd.
建筑工程设计证书等级：乙级 编号：A232061045
市政公用设计证书等级：乙级 编号：A232061045
风景园林工程设计证书等级：乙级 编号：A232061045

会 签 COORDINATION		
总图 GENERAL LAYOUT		
建 筑 ARCHITECTURE		
结 构 STRUCTURE		
给排水 WATER SUPPLY AND SEWAGE		
暖 通 HVAC		
电 气 ELECTRIC		
签 署 栏 SIGNED BY		
批 准 APPROVED BY		
审 核 AUDITED BY	王长松	王长松
项目负责 PROJECT MANAGER	徐大朋	徐大朋
专业负责 DISCIPLINE CHARGE	王长松	王长松
校 对 CHECKED BY	叶妙宝	叶妙宝
设 计 DESIGNED BY	张 雨	张 雨
绘 图 DRAWN BY	张 雨	张 雨
方 案 PLAN PROVIDED	张 雨	张 雨

建设单位 CLIENT	苏州市吴中区人民法院送街街道办事处		
项目名称 PROJECT TITLE	横泾街道镇南路及周边环境整治提升工程		
分项名称 SUB-PROJECT TITLE	道路工程		
图纸名称 DRAWING TITLE	道路平面布置图(1/3)		二维码 Q.R. CODE
设计编号 PROJECT NUMBER		设计阶段 DESIGN PHASE	方案设计
图 号 DRAWING NUMBER	图 档 号 FILE NUMBER	日 期 DATE	版 本 号 EDITION NUMBER
DL-02		2025.08	A

施工前应检查图纸中的二维码和防水印,无标记图纸不得用于施工。

主要工程量表

序号	名称	规格(mm)	材料	单位	数量	标准或图号
1	UPVC实壁管	DN300	UPVC	米	300	
2	检查井	600×600	混凝土	座	4	20S515,页326
3	检查井	φ1000	混凝土	座	3	20S515,页29
4	雨水口		混凝土	个	14	16S518-42
5	防坠板			个	7	
6						
7						

本图纸版权归本公司所有,不得用于本工程以外范围
The copyright of this drawing belongs to the company and shall not be used outside the scope of this project

本图未加盖我院设计出图专用章者无效

出图章:
ALIS PERMISSION STAMP

注册建筑师 工程师章:
REGISTERED ARCHITECT/ENGINEERS AFFIX

江苏数智城建设设计研究院有限公司

Jiangsu Shuzhi Construction Design and Research Institute Co., Ltd.

建筑工程设计证书等级: 乙级 编号: A232061045
市政公用设计证书等级: 乙级 编号: A232061045
风景园林工程设计证书等级: 乙级 编号: A232061045

会 签

COORDINATION

总图 GENERAL LAYOUT		
建 筑 ARCHITECTURE		
结 构 STRUCTURE		
给 排 水 WATER SUPPLY AND SEWAGE		
暖 通 HVAC		
电 气 ELECTRIC		

签 署 栏
SIGNED BY

批 准 APPROVED BY		
审 核 AUDITED BY	王长松	王长松
项目负责 PROJECT MANAGER	徐大朋	徐大朋
专业负责 DISCIPLINE CHARGE	王长松	王长松
校 对 CHECKED BY	叶妙宝	叶妙宝
设 计 DESIGNED BY	张 雨	张 雨
绘 图 DRAWN BY	张 雨	张 雨
方 案 PLAN PROVIDED	张 雨	张 雨

建设单位 CLIENT	苏州市吴中区人民政府横泾街道办事处		
项目名称 PROJECT TITLE	横泾街道镇南路及周边环境整治提升工程		
分项名称 SUB-PROJECT TITLE	道路工程		
图纸名称 DRAWING TITLE	二 维 码 Q. R. CODE		
排水主要工程量表			
设计编号 PROJECT NUMBER	设计阶段 DESIGN PHASE	方案设计	
图 号 DRAWING NUMBER	图 档 号 FILE NUMBER	日 期 DATE	版 本 号 EDITION NUMBER
DL- 15		2025. 08	A