



会 签 栏	
建筑	景观
结构	道路
给排水	桥梁
电气	动力
暖通	其他

施工单位

合作设计单位

备 注 栏

注册(执业)章

出图章

签 署 栏

	实 名	签 名
审 定		
审 核		
项 目 负 责		
专 业 负 责		
投 对		
设 计		
制 图		

建设单位

项目名称


项目编号

子项名称

图纸名称

温室大棚覆盖布置图1

图号	版次
专业	阶段
比例	日期

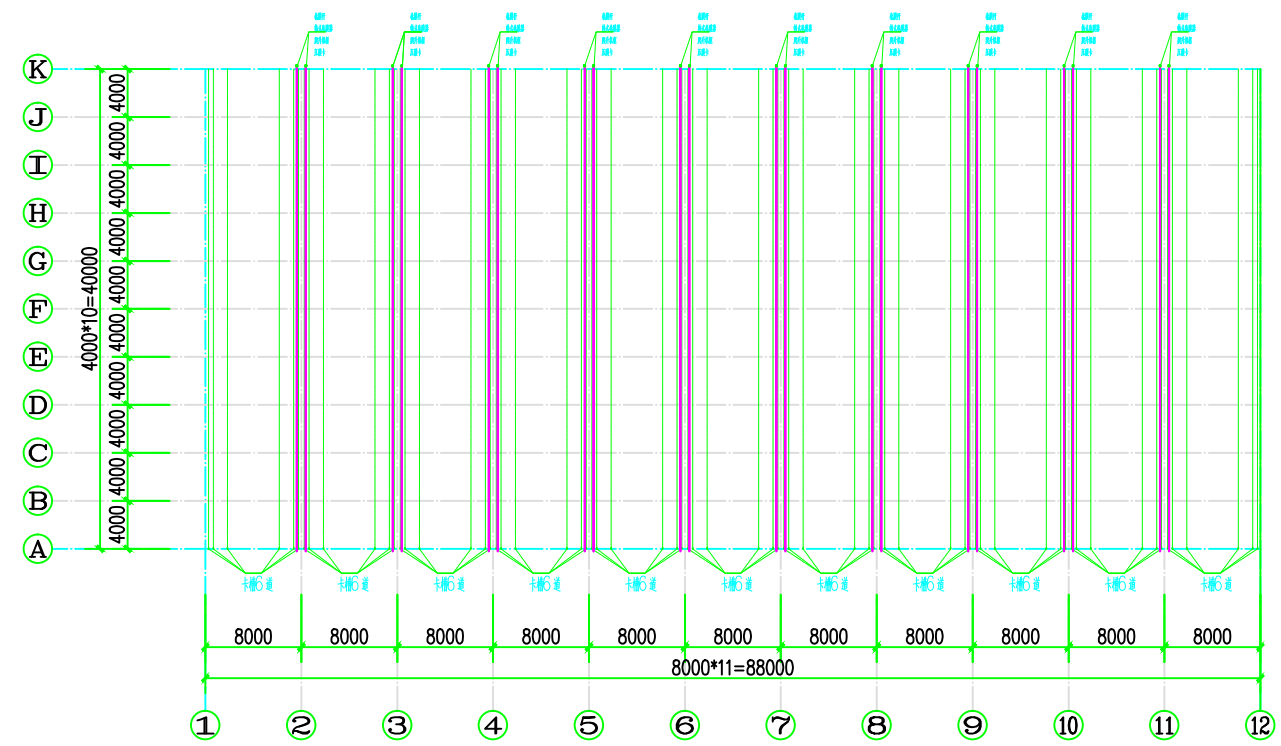

温室大棚覆盖布置大样图1



会 签 栏	
建筑	景观
结构	道路
给排水	桥梁
电气	动力
暖通	其他

施工单位

合作设计单位

备注栏

注册(执业)章

出图章

签 署 栏

	实 名	签 名
审 定		
审 核		
项目负责		
专业负责		
投 对		
设 计		
制 图		

建设单位

项目名称


项目编号

子项名称


图纸名称

温室大棚覆盖布置图2

图号	版次
专业	阶段
比例	日期

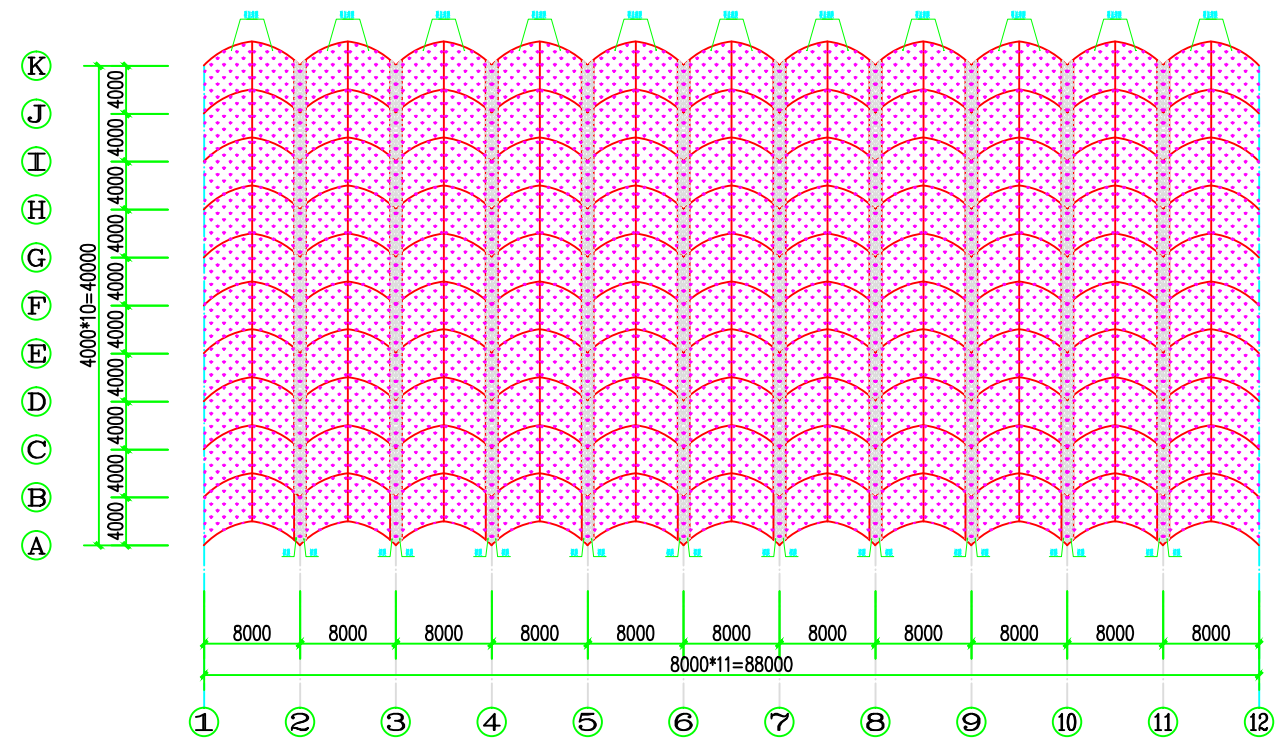

温室大棚覆盖布置图2

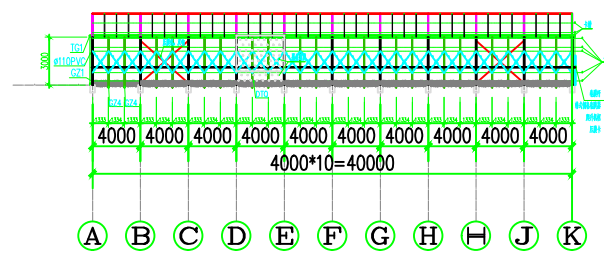

温室大棚侧立图2

会 签 栏		
建筑	景观	
结构	道路	
给排水	桥梁	
电气	动力	
暖通	其他	
施工单位		
合作设计单位		
备 注 栏		
注册(执业)章		
出图章		
签 署 栏		
	实 名	签 名
审 定		
审 核		
项目负责		
专业负责		
投 对		
设 计		
制 图		
建设单位		
项目名称		
项目编号		
子项名称		
图纸名称		
温室大棚立面图2		
图号	版次	
专业	阶段	
比例	日期	