

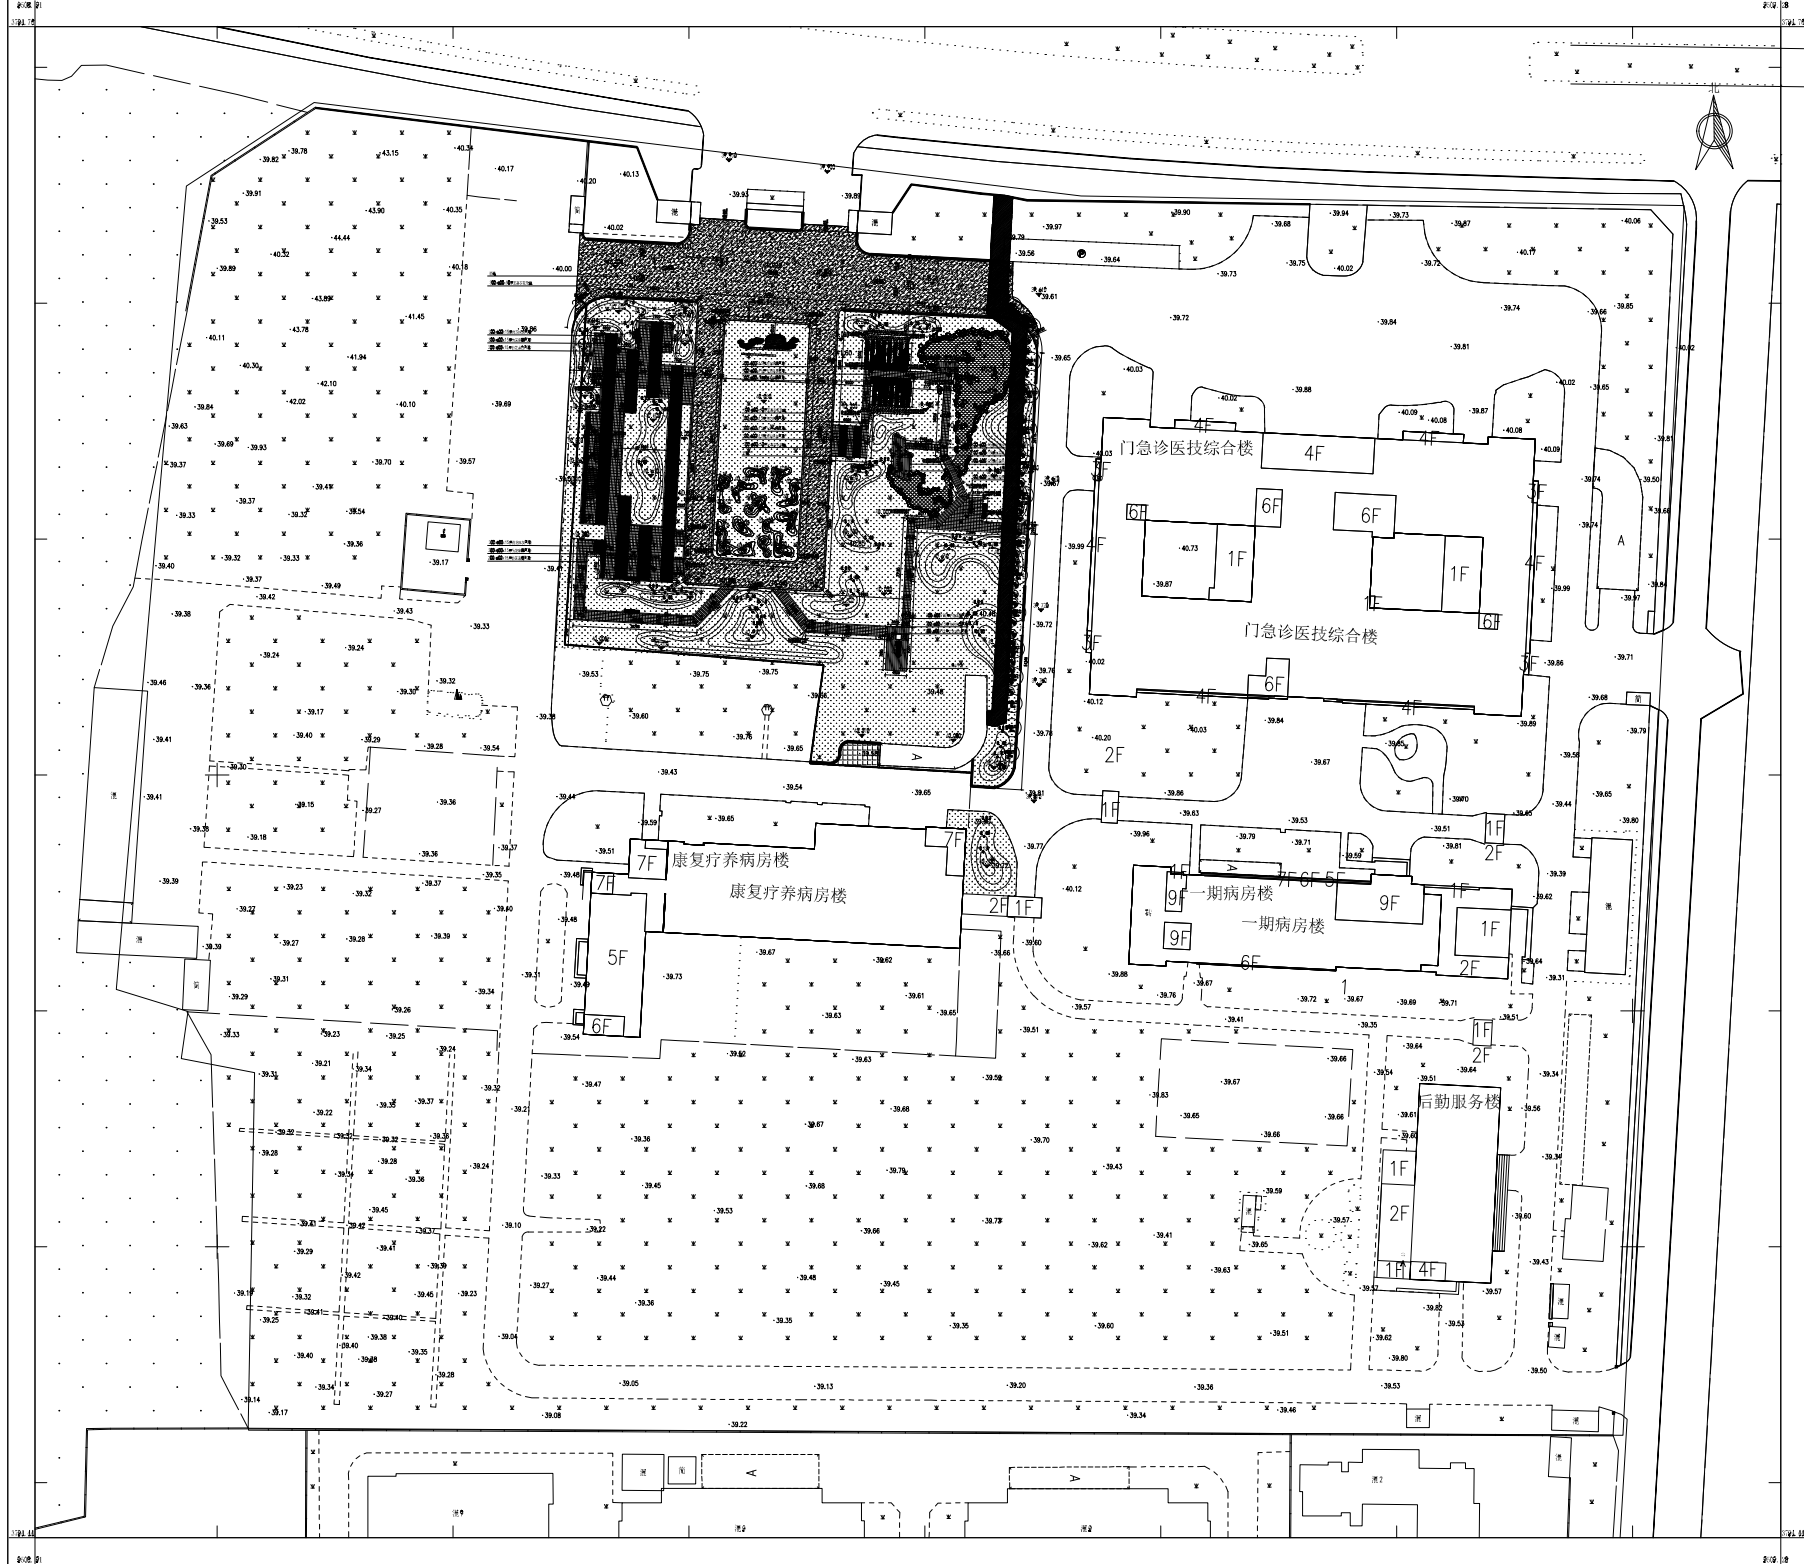
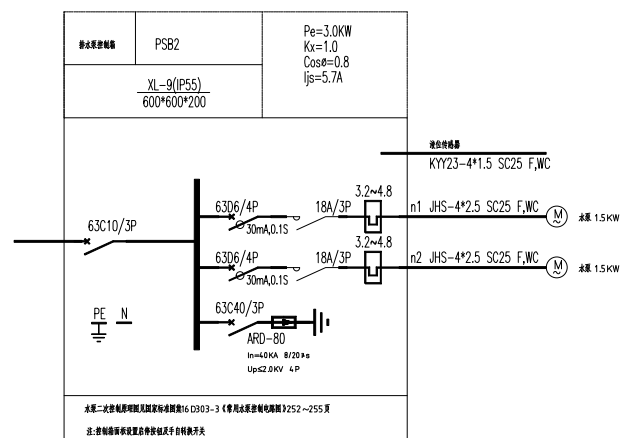


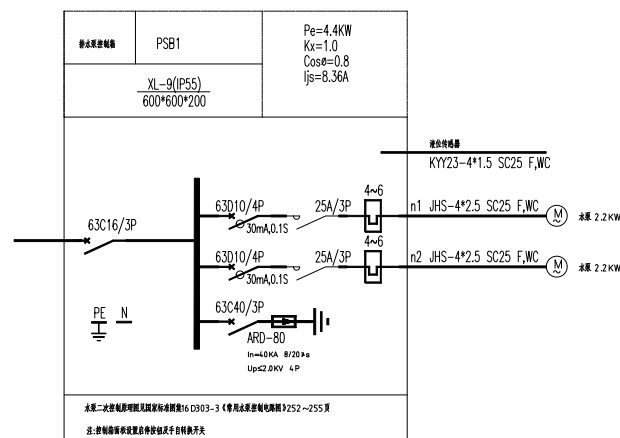


DESIGN CORP. 设计单位:	
江苏东研设计有限公司 Jiangsu Dongyan Design Co., Ltd	
建筑行业建筑工程专业 建筑行业排水工程专业 建筑行业人防工程专业 建筑行业道路工程专业 风景园林工程专业 市政行业桥梁工程专业 工程设计证书编号: A232008401	
CORPORANT DESIGN CORP. 合作设计单位:	
CERTIFIED SEAL 注册专用章	
COORDINATION SEAL 单位协调专用章	
KEY SEAL 字库专用章	
CLIENT 建设单位	
PROJECT 项目名称	
DRAWING TITLE 图纸名称	
PROJECT NUMBER 工程编号	
DISCIPLINE 专业	
ISSUE 版次	
CHIEF ENGINEER 总工程师	
PROJECT MANAGER 项目负责人	
DESIGNER IN CHARGE 专业负责人	
CHECKED BY 审核	
CHECKED BY 校对	
DESIGNED BY 设计人	
DRAWING NUMBER 图幅编号	
SCALE 比例	
DATE 日期	

会签	专业建筑	签名/日期	专业给排水	签名/日期	专业电气	签名/日期
签证	专业结构		专业暖通		专业总图	

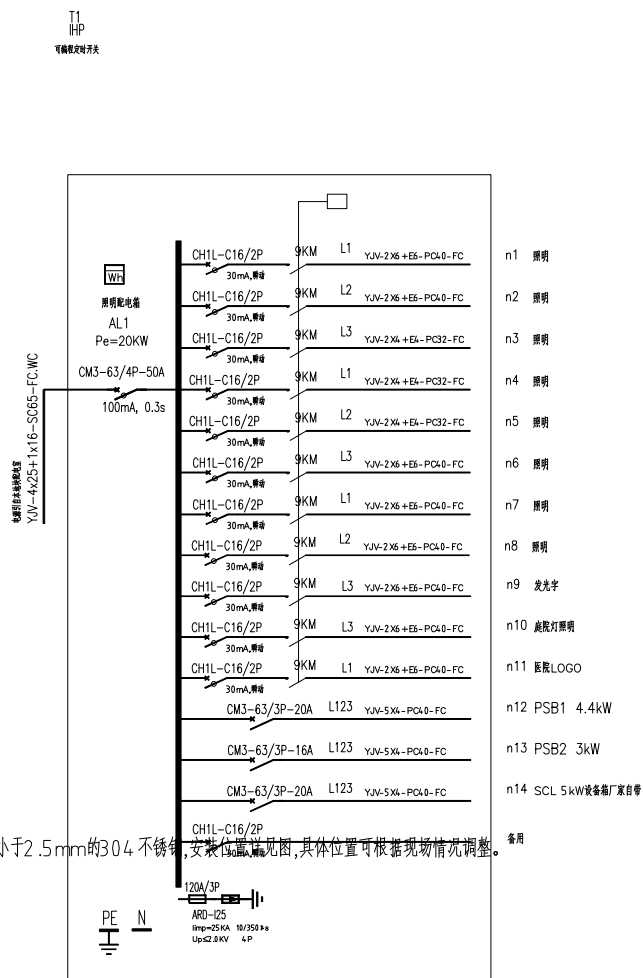



DESIGN COMPANY 设计单位:	
江苏东研设计有限公司 Jiangsu Dongyan Design Co., Ltd	
建筑行业建筑工程专业 建筑行业人防工程专业 风景园林工程专业 工程设计证书编号: A332008401	市政行业排水工程专业 市政行业道路工程专业 市政行业桥梁工程专业
COORDINATOR DESIGN COMP. 合作设计单位:	
CERTIFIED SEAL 注册专业章	
COORDINATE SEAL 单位盖章专业章	
KEY PLAY 平面示意图	
CLIENT 建设单位 徐州市民政精神病医院	
PROJECT 项目名称 北大门/配套项目工程设计	
DRAWING TITLE 图纸名称 配电箱系统图	
PROJECT NUMBER 工程编号	
DISCIPLINE 专业	景观
ISSUE 图别	
CHIEF ENGINEER 总工程师	
PROJECT MANAGER 项目负责人	连仁强 连仁强
DESIGNER IN CHARGE 专业负责人	姚兰 姚兰
CHECKER 1/Y 审核	姚兰 姚兰
CHECKER 2/Y 复核	郭媛 郭媛
DESIGN 2/Y 设计/校核	汪永瑞 汪永瑞
DRAWING NUMBER 图纸编号	DS-02
SCALE 比例	
DATE 日期	
(注:所有签字盖章必须清晰,不得涂改)	

专业	专业	专业	专业	专业	专业
建筑	给排水	暖通	电气	总图	
结构					
会签	签名/日期	签名/日期	签名/日期	签名/日期	签名/日期

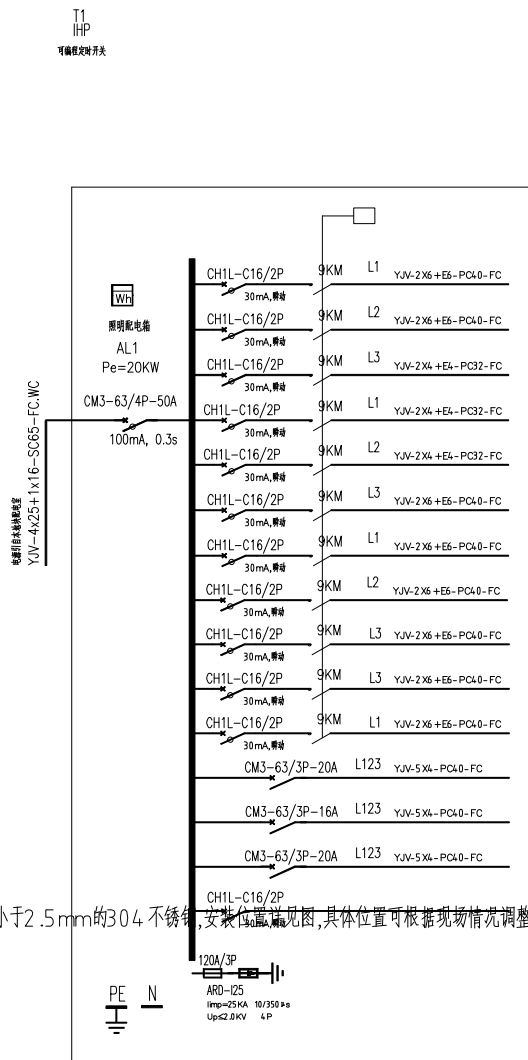

- n1 照明
- n2 照明
- n3 照明
- n4 照明
- n5 照明
- n6 照明
- n7 照明
- n8 照明
- n9 发光字
- n10 庭院灯照明
- n11 医院LOGO
- n12 PSB1 4.4kW
- n13 PSB2 3kW
- n14 SCL 5kW设备厂家自带

备用

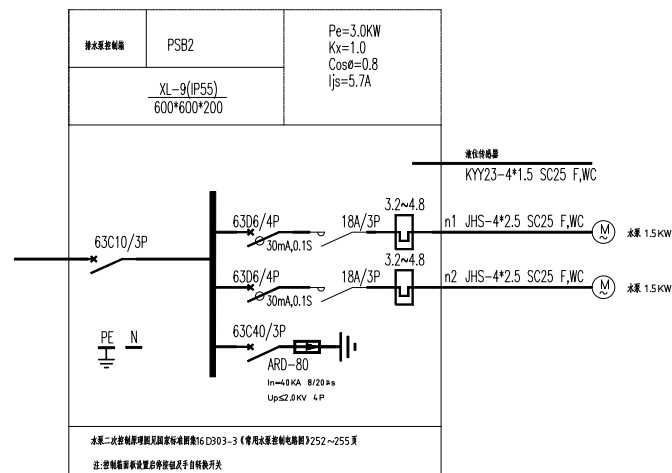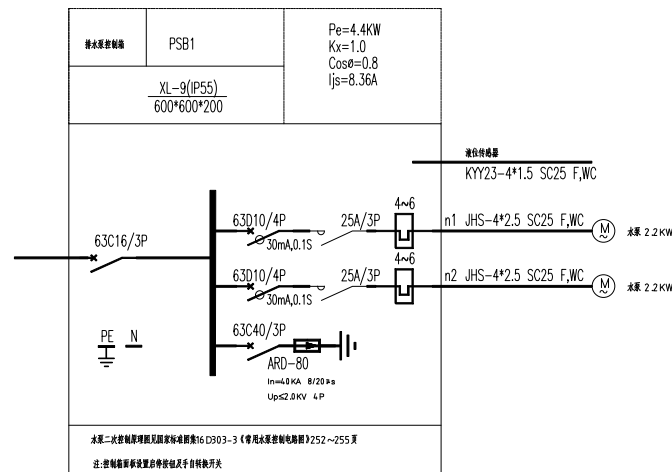

DESIGN CORP.
设计单位:

江苏东研设计有限公司
Jiangsu Dongyan Design Co., Ltd

建筑行业建筑工程专业 市政行业排水工程专业
建筑行业人防工程专业 市政行业道路工程专业
风景园林工程专项 市政行业桥梁工程专业
工程设计证书编号: A232008401

COOPERANT DESIGN CORP
合作设计单位:

CERTIFIED SEAL
注册专用章

CORPORATION SEAL
單位出國專用章

KEY PLAY
平面示意图

建设单位

徐州市民政精神病医院

PROJE
5140

北大门配套项目工程设计

DRAWING TITLE
圖樣名稱

配电箱系统图

PROJECT NUMBER
不備項目

DISCIPLINE 景观

ISSUE
22

CHIEF ENGINEER
总工程师

PROJECT MANAGER
项目负责人

DESIGNER IN CHARGE
专业负责人

CHECKED BY
宣林

CHECKED BY
校对

DESIGNED BY
设计/绘图

DRAWING NUMBER
图纸编号

SCALE
比例DATE
日期

(本图须加盖我公司出图章,否则无效)


会	专业名称	专业名称/日期	专业名称/日期
签	建筑	给排水	电气
	结构	暖通	总图



图纸目录


[illegible][illegible]

Copyright 2006 GIANT PARTNERS ARCHITECTURE

徐州市民政精神病院地形示意图

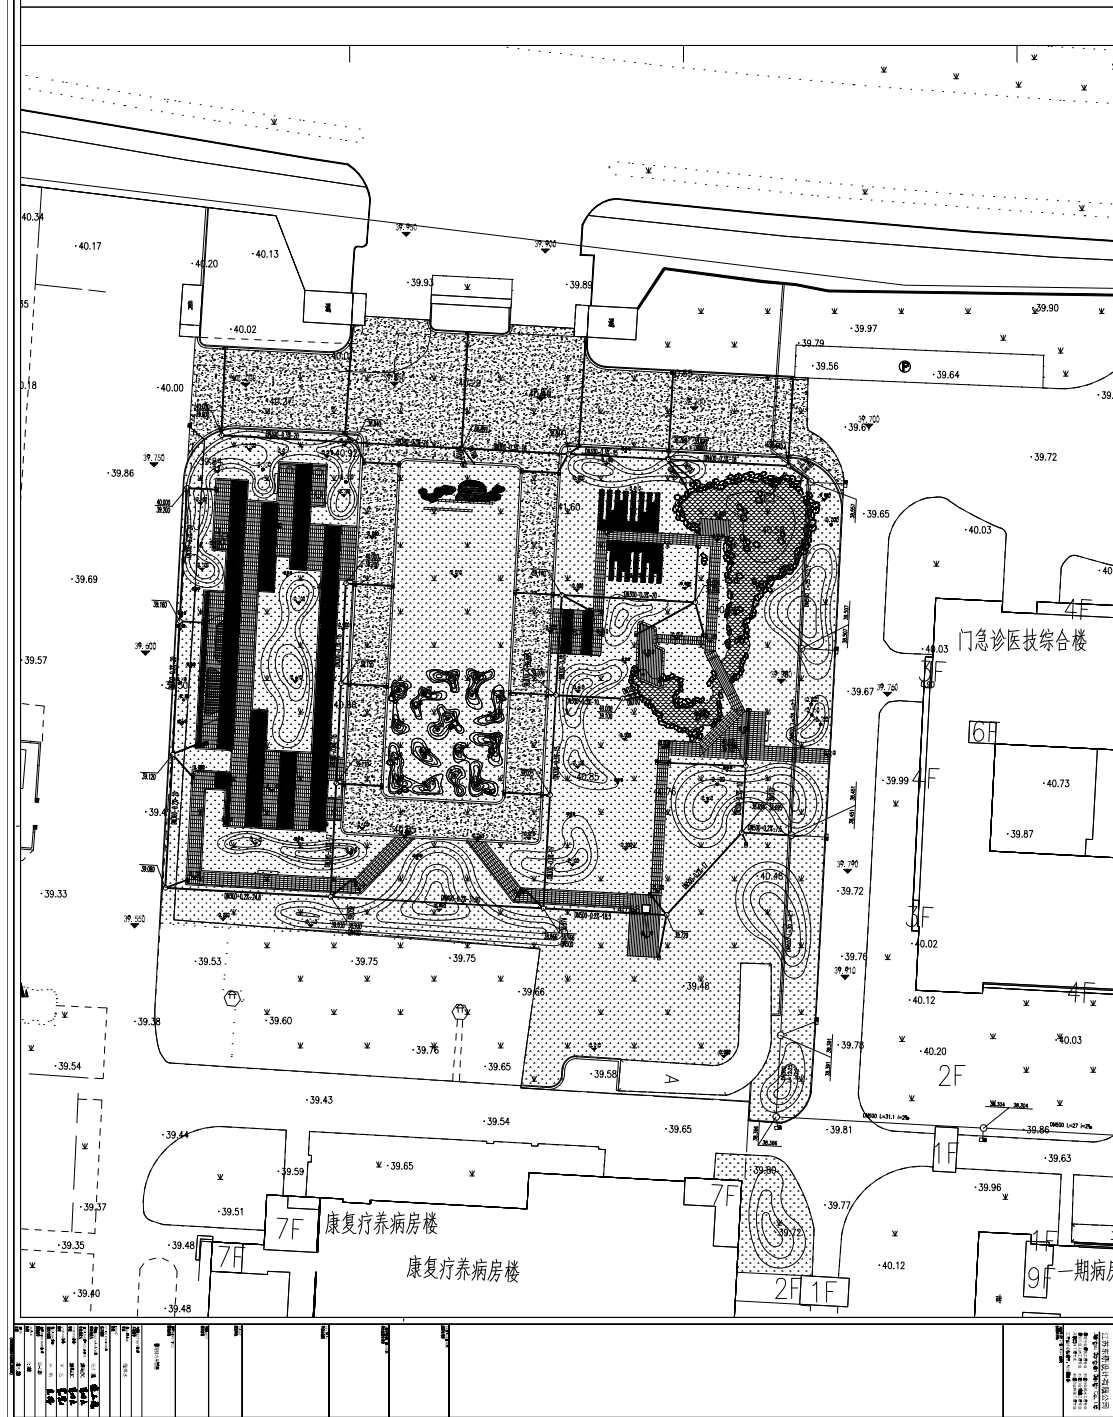

  [illegible]

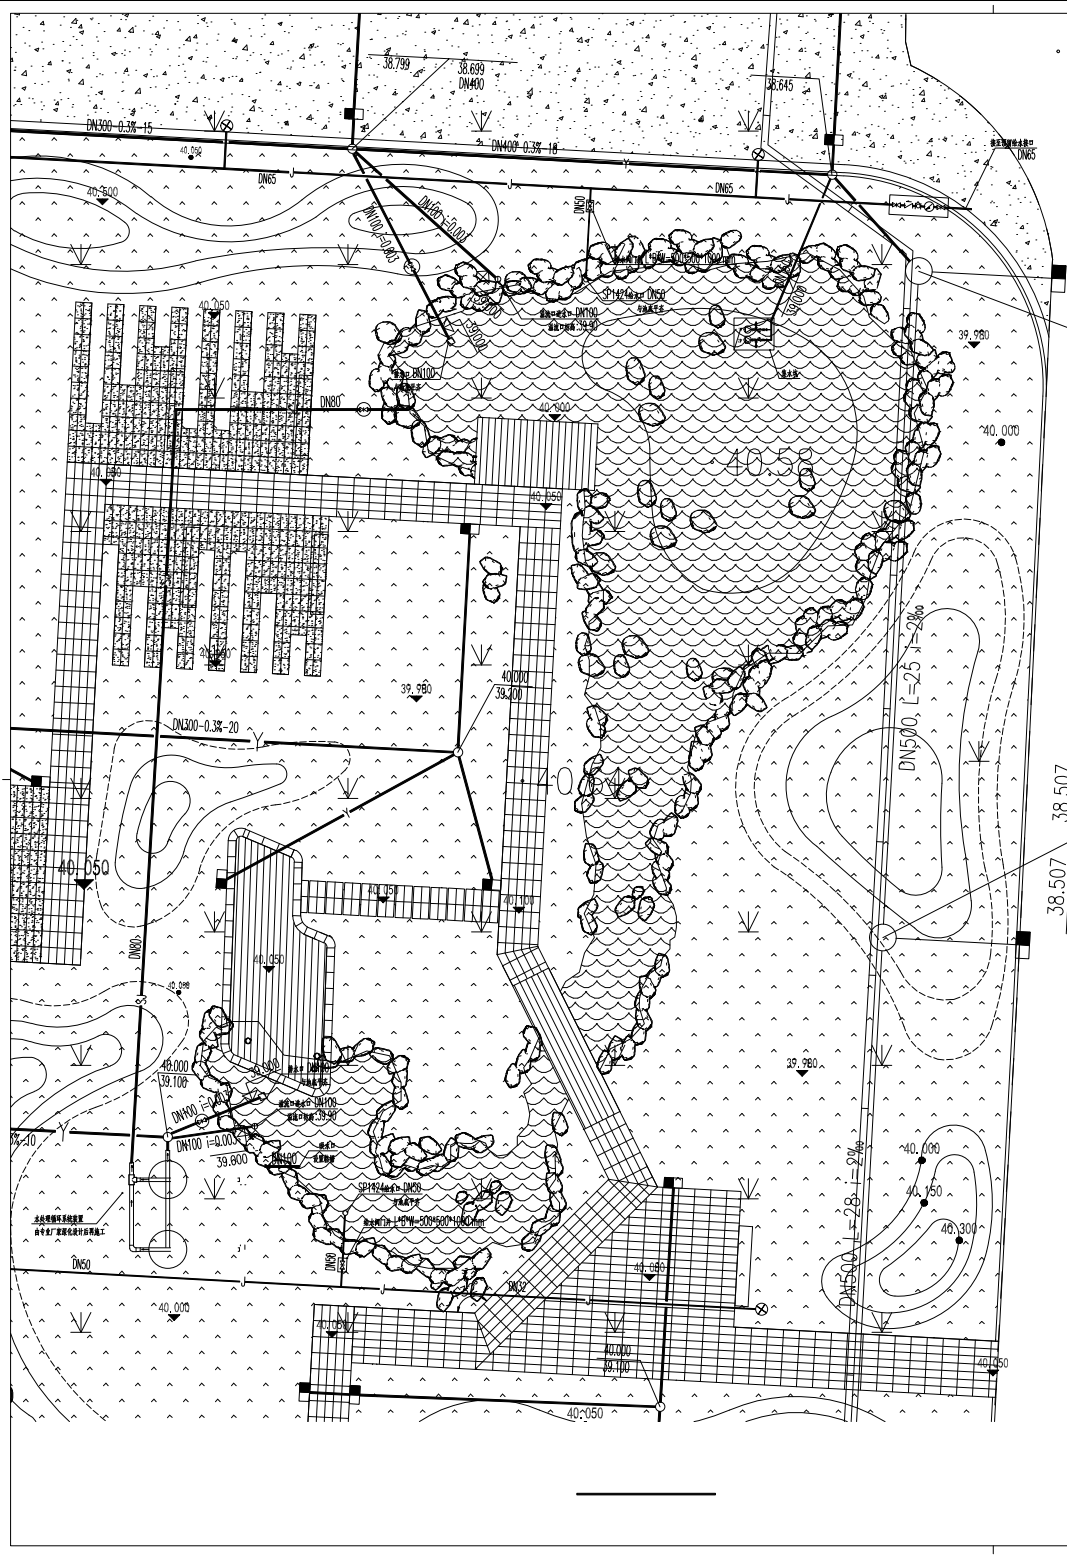

江苏东研设计有限公司

Jiangsu Dongyan Design Co., Ltd

建筑行业给排水专业 市政行业排水工程专业
建筑行业暖通专业 市政行业暖通工程专业
建筑行业电气专业 市政行业电气工程专业
建筑行业智能化专业 市政行业智能化专业

公司地址: 江苏省南京市江宁区
联系电话: 025-12345678

材料表:

序号	名称	规格	单位	数量	备注
1	雨水管	DN100	米	100	雨水管
2	雨水管	DN150	米	50	雨水管
3	雨水管	DN200	米	30	雨水管
4	雨水管	DN300	米	20	雨水管
5	雨水管	DN400	米	10	雨水管
6	雨水管	DN500	米	5	雨水管

工程说明:

1. 本工程为雨水排水工程, 设计流量为 1000 L/s。
2. 本工程采用重力流排水方式, 管径 DN100~DN500。
3. 本工程雨水管坡度为 0.3%~0.5%。
4. 本工程雨水管埋深为 1.0~1.5m。
5. 本工程雨水管材料为 HDPE 双壁波纹管。

工程预算:

序号	名称	规格	单位	数量	单价	总价
1	雨水管	DN100	米	100	10.00	1000.00
2	雨水管	DN150	米	50	15.00	750.00
3	雨水管	DN200	米	30	20.00	600.00
4	雨水管	DN300	米	20	30.00	600.00
5	雨水管	DN400	米	10	40.00	400.00
6	雨水管	DN500	米	5	50.00	250.00

工程验收:

1. 本工程雨水管安装完成后, 应进行闭水试验。
2. 本工程雨水管安装完成后, 应进行通水试验。
3. 本工程雨水管安装完成后, 应进行外观检查。

工程竣工:

1. 本工程雨水管安装工程, 已于 2023 年 12 月 31 日竣工。
2. 本工程雨水管安装工程, 质量符合设计要求。
3. 本工程雨水管安装工程, 资料齐全。

Copyright 2006 GIANT PARTNERS ARCHITECTURE





图例	名称	图例	名称
	给水管		球阀（铜）
	水泵管		水泵循环泵
	闸阀（铜）		Y型过滤器
	球阀（铜）		给水泵门井
	截止阀（铜）		排水阀门井
	止回阀（铜）		

名称	型号	电源	口径	数量	单位
循环水泵	流量：15m ³ /h 扬程：10米 功率：2.2KW	380V/50HZ	DN50	2	台
过滤砂缸	T-750（具体型号由专业厂家深化设计）				

名称	口径	数量	单位	备注
球阀	DN50	10	只	
闸阀	DN80	1	只	
止回阀	DN50	2	只	
Y型过滤器	DN50	2	只	
投药器		1	只	


说明：

- 一 特色水泵给水管采用PE管，暗藏铺设，热熔连接，配压力不小于1.0Mpa，排水管，溢流管，采用UPVC管，环刚度不小于8kN/m²。
- 二 水泵给水管接溢流管给排水管网预留出口；排水管就近接室外雨水检查井。
- 三 给水管，溢流口，排水口采用成品，工程塑料制品。
- 四 特色水泵泵坑尺寸及位置详见土建施工图。
- 五 穿越池壁的管材料须采用柔性防水套管保护，详见图集02S404-5页。
- 六 阀门井做法详见给排水设备安装大详图。
- 七 水泵为观赏性水泵，应设置“禁止进入”标识。

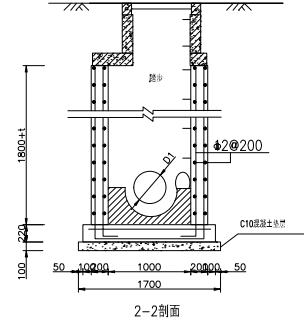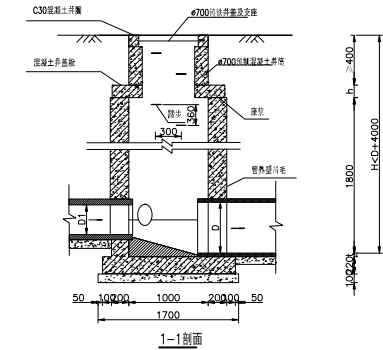

- 注:
1. 本图尺寸以毫米计。
 2. 井壁及底板混凝土为C30、S6; 钢筋: HPB300 级钢、HRB400 级钢; 钢筋间距长度3d、搭接长度2d; 混凝土保护层35。
 3. 底板、井三边均采用1:2水泥砂浆抹面。
 4. 流槽用M7.5水泥砂浆砌MU10砖; 1:2防水水泥砂浆抹面, 厚20。
 5. 井室高度自井底至盖板底净高一般为1800, 埋深不足时酌情减少。
 6. 插入式管桩应分用细砂和卵石、混凝土或砖填充。
 7. 顶平接入支管见圆形雨水检查井尺寸表。
 8. 井壁及井底的安装做法见井壁图。
 9. 本图适用埋深H≤4.6m雨水检查井。


圆形钢筋混凝土雨水检查井

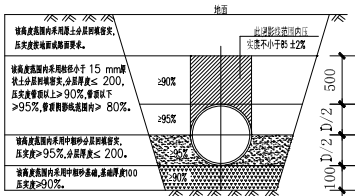

- 说 明:
1. 本大样图尺寸以毫米计。
 2. 管沟开挖如需放坡支撑按 <给水排水管道施工及验收规范> 有关标准的规定执行。
 3. 管沟开挖、基础及覆土层各层尺寸如下表:


公称直径 DN	300	400	500	600
管沟底宽 W	900	1000	1100	1200
DN/2	150	200	250	300

PE管道基础及回填土大样图

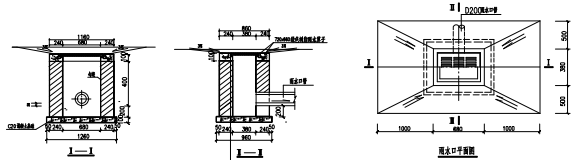


平盖式雨水口构造图

雨水口及连接井

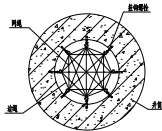

检查井安全防护网平面图

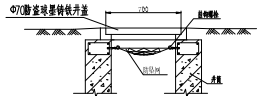

检查井安全防护网剖面图

说明:

1、检查井要求:


- 1) 检查井井筒直径700mm~800mm,重量不大于300kg以上。
- 2) 检查井井筒材料,应采用高强度聚乙烯(或聚丙烯)材料制造。
- 3) 检查井井筒材料厚度应不小于3mm~5mm。
- 4) 检查井井筒材料应具有抗冲击、耐老化、耐腐蚀及材料性能稳定。
- 5) 检查井井筒材料应由不小于3层材料组成。
- 6) 检查井井筒材料应具有抗冲击性能。
- 7) 检查井井筒材料应具有抗冲击性能,且其长度不应大于10cm。
- 8) 检查井井筒材料应具有抗冲击性能,且其重量应不小于1000N。
- 9) 检查井井筒材料应具有抗冲击性能,且其重量应不小于1000N。

2、安全网用高强度聚乙烯材料制成:


网类型	网规格	网规格(N)
安全网	网规格	≥3000
	网规格	≥7000
	网规格	≤3000

3、检查井的要求:


- 1) 检查井井筒材料应具有抗冲击性能,且其重量应不小于1000N。
- 2) 检查井井筒材料应具有抗冲击性能,且其重量应不小于1000N。
- 3) 检查井井筒材料应具有抗冲击性能,且其重量应不小于1000N。
- 4) 检查井井筒材料应具有抗冲击性能,且其重量应不小于1000N。

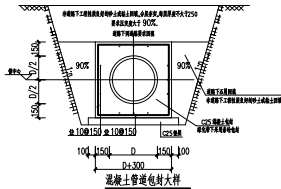


1. 检查井井筒材料应具有抗冲击性能,且其重量应不小于1000N。
2. 检查井井筒材料应具有抗冲击性能,且其重量应不小于1000N。
3. 检查井井筒材料应具有抗冲击性能,且其重量应不小于1000N。
4. 检查井井筒材料应具有抗冲击性能,且其重量应不小于1000N。

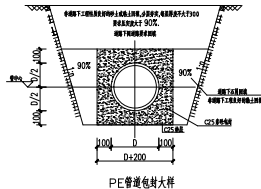


1. 检查井井筒材料应具有抗冲击性能,且其重量应不小于1000N。
2. 检查井井筒材料应具有抗冲击性能,且其重量应不小于1000N。
3. 检查井井筒材料应具有抗冲击性能,且其重量应不小于1000N。
4. 检查井井筒材料应具有抗冲击性能,且其重量应不小于1000N。

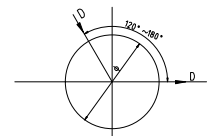


井径	井径	井径	井径
井径	700	1000	1250
井径	≤700	≤1000	≤1250

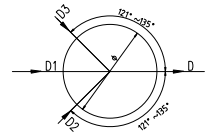

井径	井径	井径	井径	井径	井径	井径	井径	井径	井径
井径	700	1000	1250	1500					
井径	D1	D2, D3	D	D1	D2, D3	D	D1	D2, D3	D
井径	≤700	≤700	≤1000	≤1000	≤1000	≤1000	≤1000	≤1000	≤1000
井径	≤700	≤700	≤1000	≤1000	≤1000	≤1000	≤1000	≤1000	≤1000
井径	≤700	≤700	≤1000	≤1000	≤1000	≤1000	≤1000	≤1000	≤1000

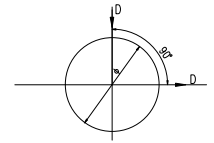



井径	井径	井径	井径
井径	700	1000	1250
井径	≤700	≤1000	≤1250

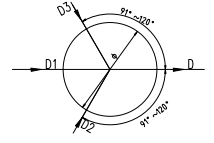



井径	井径	井径	井径	井径	井径	井径	井径	井径	井径
井径	700	1000	1250	1500					
井径	D1	D2, D3	D	D1	D2, D3	D	D1	D2, D3	D
井径	≤700	≤700	≤1000	≤1000	≤1000	≤1000	≤1000	≤1000	≤1000
井径	≤700	≤700	≤1000	≤1000	≤1000	≤1000	≤1000	≤1000	≤1000
井径	≤700	≤700	≤1000	≤1000	≤1000	≤1000	≤1000	≤1000	≤1000

井径	井径	井径	井径	井径	井径	井径	井径	井径	井径
井径	700	1000	1250	1500					
井径	D1	D2, D3	D	D1	D2, D3	D	D1	D2, D3	D
井径	≤700	≤700	≤1000	≤1000	≤1000	≤1000	≤1000	≤1000	≤1000
井径	≤700	≤700	≤1000	≤1000	≤1000	≤1000	≤1000	≤1000	≤1000
井径	≤700	≤700	≤1000	≤1000	≤1000	≤1000	≤1000	≤1000	≤1000



说明：
1. 井径尺寸按表执行。
2. 井径尺寸按表执行。
3. 井径尺寸按表执行。

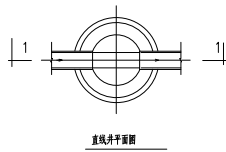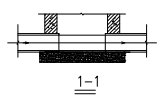


直线井平面图

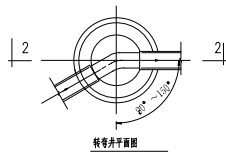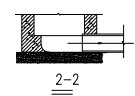


转弯井平面图

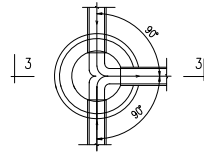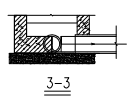



90°~135°三通井平面图

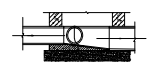

4-4

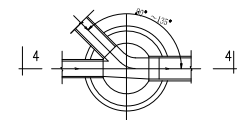


90°~135°三通井平面图

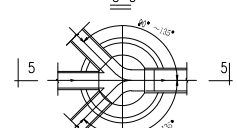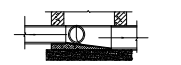

90°~135°四通井平面图

说明：
1. 井径尺寸按表执行。
2. 井径尺寸按表执行。
3. 井径尺寸按表执行。

专业名称/日期	专业名称/日期	专业名称/日期	专业名称/日期	专业名称/日期	专业名称/日期
专业名称/日期	专业名称/日期	专业名称/日期	专业名称/日期	专业名称/日期	专业名称/日期
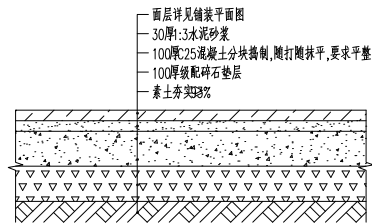


① 人行铺装做法详图 1:10

适用范围:非承载步行区域。

说明:当横缝宽>4mm时,与其它衔接铺装区域做伸缩缝;

当横缝宽>20mm或与构筑物衔接时做嵌缝。

伸缩缝,缝宽10-15,沥青橡胶嵌缝。

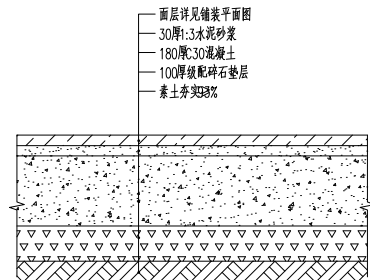


② 车行铺装做法 1:10

适用范围:消防登高场及车行承载区域。


说明:当横缝宽>4mm时,与其它衔接铺装区域做伸缩缝;

当横缝宽>20mm或与构筑物衔接时做嵌缝。

伸缩缝,缝宽10-15,沥青橡胶嵌缝。

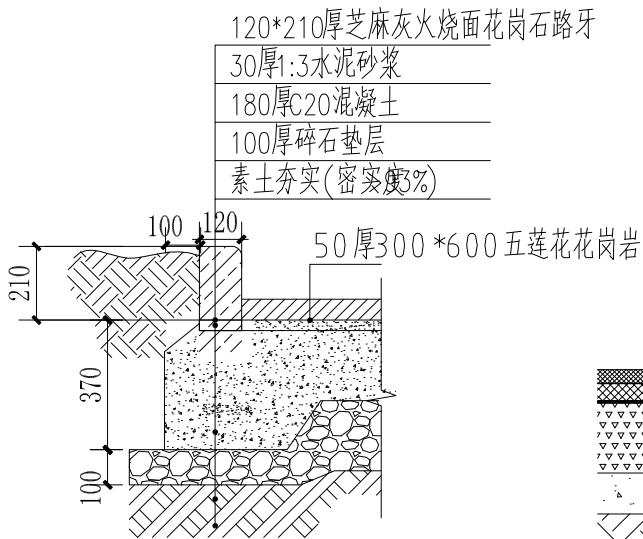





④ 路牙石大样做法 1:10

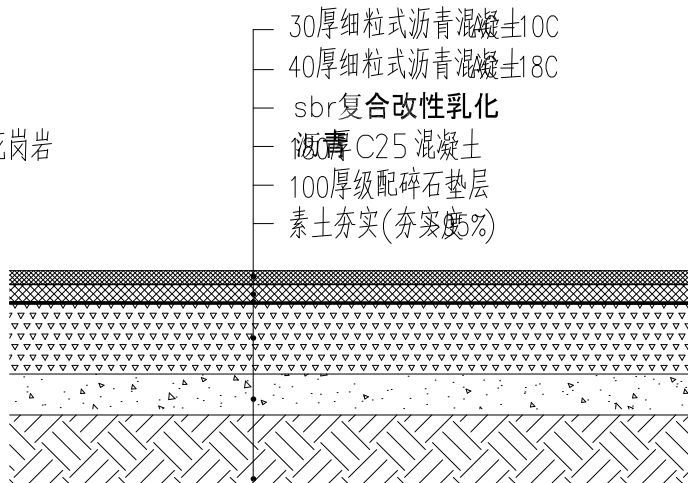


⑤ 沥青路大样做法 1:10

DESIGN COMP. 设计单位: 江苏东研设计有限公司 Jiangsu Dongyan Design Co., Ltd 建筑行业建筑工程专业 市政行业排水工程专业 建筑行业人防工程专业 市政行业道路工程专业 风景园林工程专项 市政行业桥梁工程专业 工程设计证书编号: A232006401
CLIENT 建设单位: 徐州市民政精神病医院
PROJECT 项目名称: 北大门配套项目工程设计
DRAWING TITLE 图纸名称: 通用做法详图一
PROJECT NUMBER 工程编号: TS-01.1
DISCIPLINE 专业: 景观
ISSUE 阶段: 景观
CHIEF ENGINEER* 总工程师: 连仁强
PROJECT MANAGER 项目负责人: 姚兰
DESIGNER IN CHARGE 专业负责人: 姚兰
CHECKED BY 审核: 姚兰
CHECKED BY 校核: 韩媛
DESIGNED BY 设计/绘图: 汪永瑞
DRAWING NUMBER 图纸编号: TS-01.1
SCALE 比例: 1:10
DATE 日期: 2023.06.01

(本图仅供内部参考,不作为施工依据)

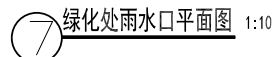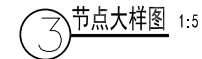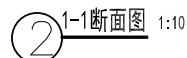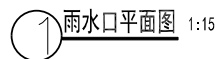


(本图须加盖钢公司出图章,否则无效)

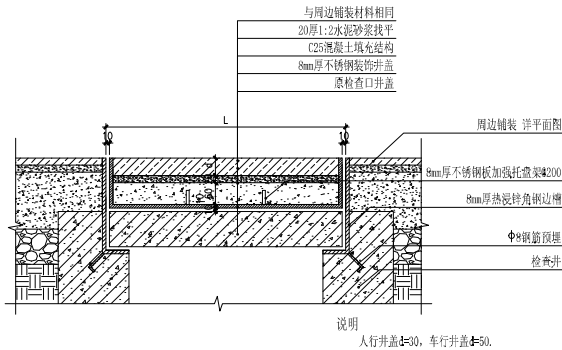


1 铺装装饰井盖一剖面图
比例 1:10


- 说明:
1. 根据现场铺装调整, 使其符合铺装模数。
 2. 所有的结构、防水层以及电气设备的施工应当参照建筑师与工程师大样图。
 3. 本图所示结构只是设计意图, 具体需厂家二次加工设计。
 4. 井盖大小可根据实际情况选择其形式。
 5. 装饰井盖适用于所有重污水及其他各类井上装饰用, 所刻标志依据管井具体类型, 如“给”、“雨”、“污”、“消”等标记, 方便今后检修。

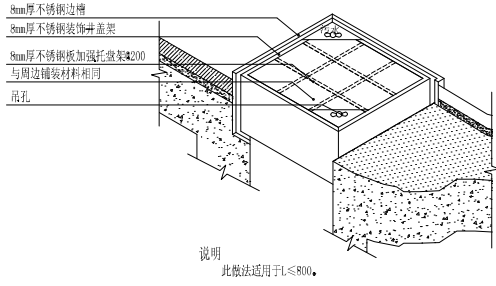

2 铺装装饰井盖一轴侧图
比例 1:10

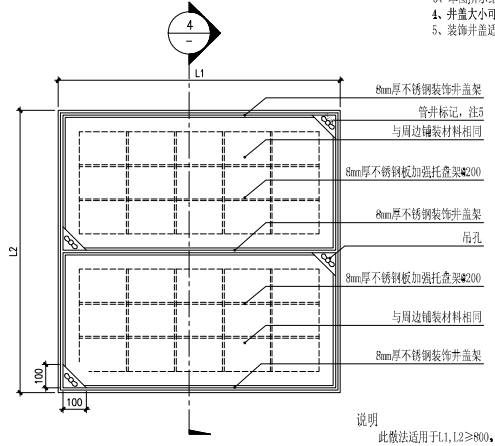

3 铺装装饰井盖二平面图
比例 1:10

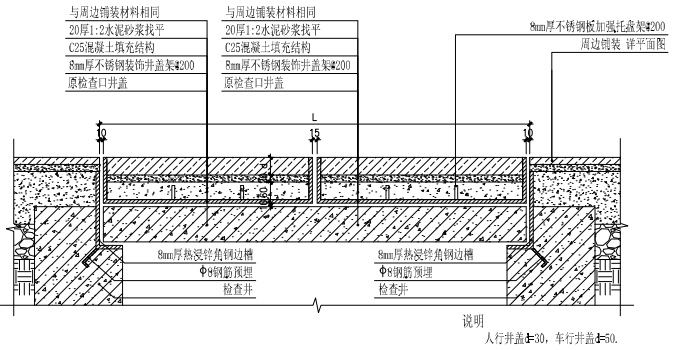

4 铺装装饰井盖二剖面图
比例 1:10

DESIGN CORP
设计单位:
江苏东研设计有限公司
Jiangsu Dongyan Design Co., Ltd

建筑行业建筑工程专业 市政行业排水工程专业
建筑行业人防工程专业 市政行业道路工程专业
风景园林工程专项 市政行业桥梁工程专业
工程设计证书编号: A232008401

COORDINANT DESIGN CORP
合作设计单位:

CERTIFIED SEAL
注册专用章

CORPORATION SEAL
单位总章专用章

KEY PLAY
方案示意图

CLIENT
建设单位
徐州市民政精神病医院

PROJECT
项目名称
北大门配套项目工程设计

DRAWING TITLE
图纸名称
通用做法详图四

PROJECT NUMBER
工程编号

DISCIPLINE
专业
景观

ISSUE
修改

CHIEF ENGINEER
总工程师
连仁强

PROJECT MANAGER
项目负责人
连仁强

DESIGNER IN CHARGE
专业负责人
姚兰

CHECKED BY
审核
姚兰

CHECKED BY
校核
郭媛

DESIGNED BY
设计/绘图
汪永瑞


DRAWING NUMBER
图纸编号
TS-01.4

SCALE
比例
1:10


DATE
日期

(本图仅供本项目使用, 不得外传)


专业	专业	专业	专业	专业	专业
建筑	给排水	电气	暖通	电气	暖通
结构	暖通	电气	暖通	电气	暖通
专业	专业	专业	专业	专业	专业
建筑	给排水	电气	暖通	电气	暖通
结构	暖通	电气	暖通	电气	暖通

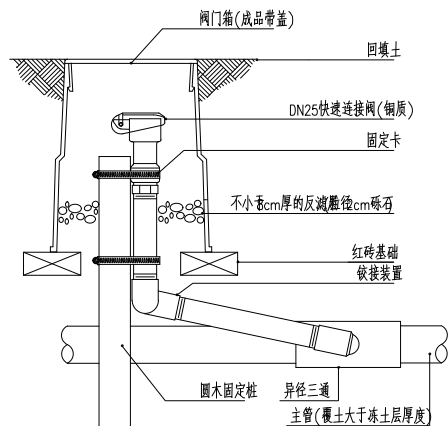

说明: 给水点位详见给排水平面布置图

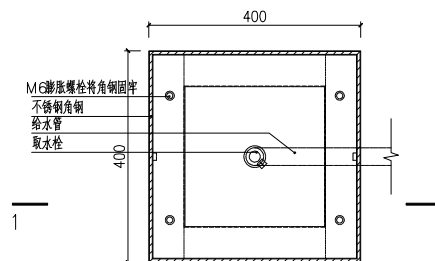


说明：周边铺装另见铺装详图

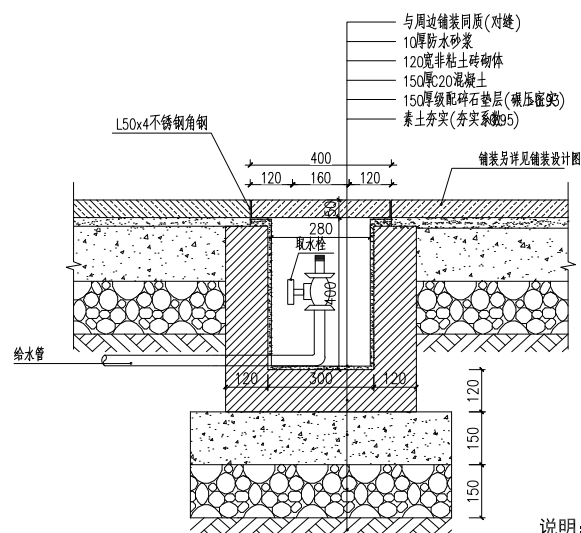


说明：此取水栓用于硬地，给水点位详见给排水平面布置图。

DESIGN COMPANY 设计单位:	
江苏东研设计有限公司 Jiangsu Dongyan Design Co., Ltd	
建筑行业建筑工程专业 建筑行业人防工程专业 风景园林工程专业 市政行业排水工程专业 市政行业道路工程专业 市政行业桥梁工程专业 工程设计证书编号: A322008401	
COORDINATOR DESIGN COMPANY 总图设计单位:	
CERTIFIED SEAL 注册专用章	
CORPORATION SEAL 单位公章专用章	
KEY PLAY 平面示意图	
CLIENT 建设单位	
徐州市民政精神病院	
PROJECT 项目名称	
北大门配套项目工程设计	
DRAWING TITLE 图纸名称	
通用做法详图五	
PROJECT NUMBER 工程编号	
DISCIPLINE 专业	
景观	
ISSUE 阶段	
CHIEF ENGINEER 总工程师	
PROJECT MANAGER 项目负责人	
连仁强 连仁强	
DESIGNER IN CHARGE 专业负责人	
姚兰 姚兰	
CHECKED BY 审核	
姚兰 姚兰	
DRAWING BY 制图/绘图	
韩媛 韩媛	
DESIGNED BY 设计/绘图	
汪永瑞 汪永瑞	
DRAWING NUMBER 图样编号	
TS-01.5	
SCALE 比例	
1:10	
DATE 日期	
(本图幅内必须填写完整姓名, 方为有效)	


专业	姓名/日期	专业	姓名/日期	专业	姓名/日期
建筑		给排水		电气	
结构		暖通		总图	

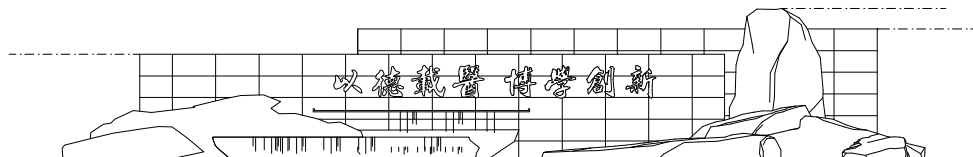

1 跌水景墙正立面图1
SCALE 1:50

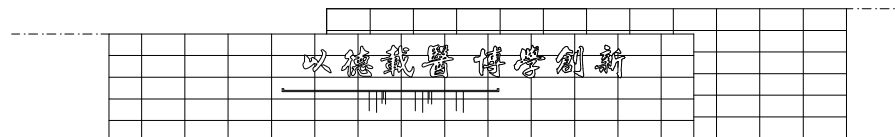

2 跌水景墙正立面图2
SCALE 1:50

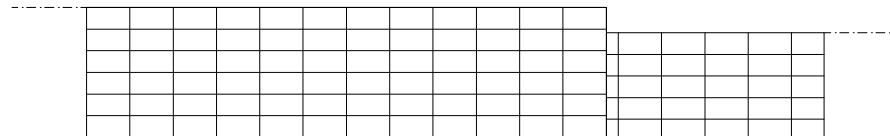

3 跌水景墙背立面图
SCALE 1:50

Copyright 2006.GIANT PARTNERS ARCHITECTURE

DESIGN COMPANY
设计单位:

江苏东研设计有限公司
Jiangsu Dongyan Design Co., Ltd.

建筑行业建筑工程专业
建筑行业人防工程专业
风景园林工程专项
市政行业排水工程专业
市政行业道路工程专业
市政行业桥梁工程专业

工程设计证书编号: A232008401

COOPERANT DESIGN CORP.
合作设计单位:

CERTIFIED SEAL
注册专用章

CORPORATION SEAL
单位出图专用章

KEY PLAY
平面示意图

CLIENT
建设单位

徐州市民政精神病医院

PROJECT
項目名稱

北大門配套項目工程設計

DRAWING TITLE
图 纸 名 称

LOGO景墙节点详图

PROJECT NUMBER 工程编号	
------------------------	--

DISCIPLINE 景观

ISSUE
88

CHIEF ENGINEER
片工親任

PROJECT MANAGER	连仁强
-----------------	-----

DESIGNER IN CHARGE 雄 三

CHECKED BY 綠 兰

CHECKED BY	陆 斌
------------	-----


DESIGNED BY 汪永瑞

DRAWING NUMBER TO 00 4


SCALE	品質感
-------	-----

AGE
DATE


(本行情報委託公開の旨、省略)

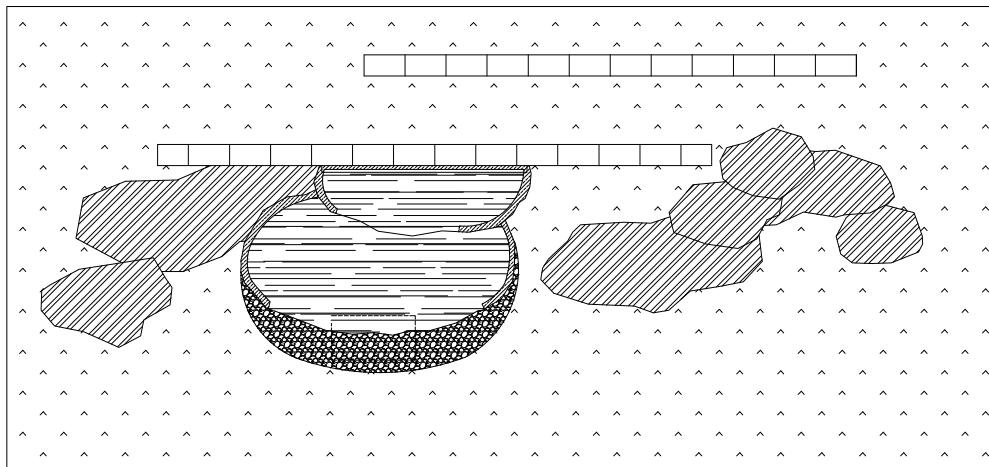[illegible]


1 跌水景墙平面图

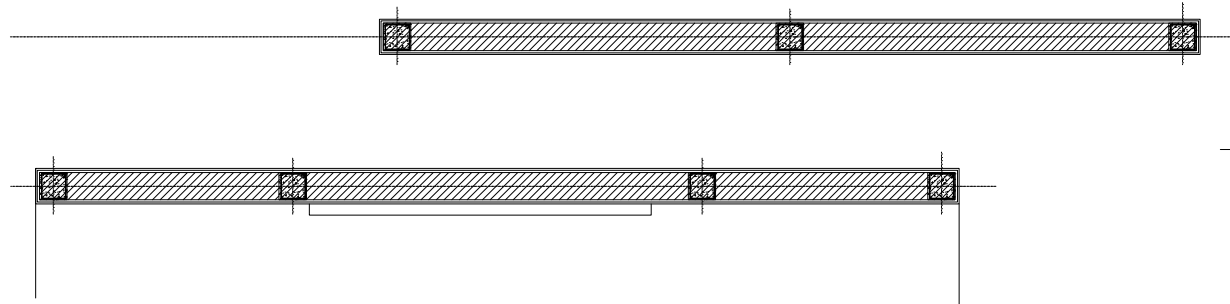


2 跌水景墙剖面图
SCALE 1:50

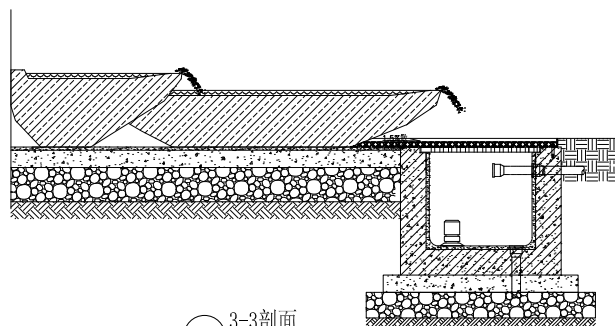

5 3-3剖面
SCALE 1:30

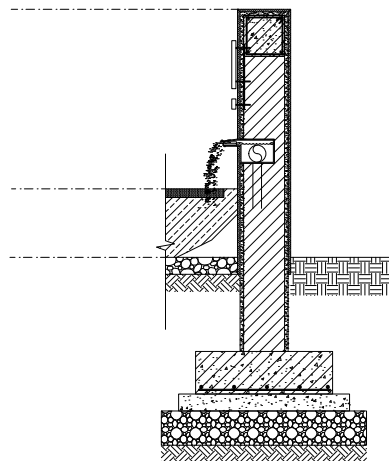

3 1-1剖面
SCALE 1:20

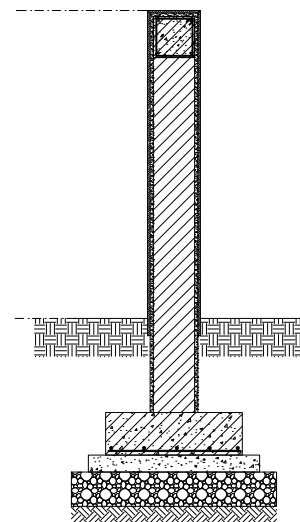

4 2-2剖面
SCALE 1:20

DESIGN COMPANY 设计单位: 江苏东研设计有限公司 Jiangsu Dongyan Design Co., Ltd 建筑行业建筑工程专业 市政行业排水工程专业 建筑行业人防工程专业 市政行业道路工程专业 风景园林工程专业 市政行业桥梁工程专业 工程设计证书编号: A332006401	
COMPANY DESIGN GROUP 设计组名称: CHIEF DESIGNER 总工程师	
COMPANY DESIGN GROUP 设计组名称: CHIEF DESIGNER 总工程师	
KEY IN 平面设计 	
CLIENT 建设单位 徐州市民政精神病医院	
PROJECT 项目名称 北大门配套设施项目工程设计	
DRAWING TITLE 图名 L00景观节点剖面图	
PROJECT NUMBER 工程编号 	
DISCIPLINE 专业 景观	
ISSUE 数版 	
CHIEF ENGINEER 总工程师 	
PROJECT MANAGER 项目负责人 连仁强	
DESIGNER IN CHARGE 专业负责人 姚兰	
CHECKED BY 审核 姚兰	
CHECKED BY 校核 韩媛	
DESIGNED BY 设计人 汪永瑞	
DRAWING NUMBER 图样编号 TS-02.2	
SCALE 比例 见图纸	
DATE 日期 	

江苏东研设计有限公司
Jiangsu Dongyan Design Co., Ltd
建筑行业建筑工程专业 市政行业排水工程专业
建筑行业人防工程专业 市政行业道路工程专业
风景园林工程专业 市政行业桥梁工程专业
工程设计证书编号: A232008401

CERTIFIED SEAL
注册专用章

CORPORATION SEAL
单位出图专用章

KEY PLAY
平面示意图

CLIENT
建设单位
徐州市民政精神病院

PROJECT
项目名称
北大门配套项目工程设计

DRAWING TITLE
图纸名称
大廊架详图一

PROJECT NUMBER
工程编号

DISCIPLINE
专业
景观

ISSUE
册数
册数

CHIEF ENGINEER
总工程师
总工程师

PROJECT MANAGER
项目负责人
连仁强

DESIGNER IN CHARGE
专业负责人
姚兰

CHECKED BY
审核
姚兰

CHECKED BY
校对
韩媛


DESIGNED BY
设计/绘图
汪永瑞

DRAWING NUMBER
图样编号
TS-03.1


SCALE
比例
1:80

DATE
日期

(本图须加盖执业注册章,否则无效)

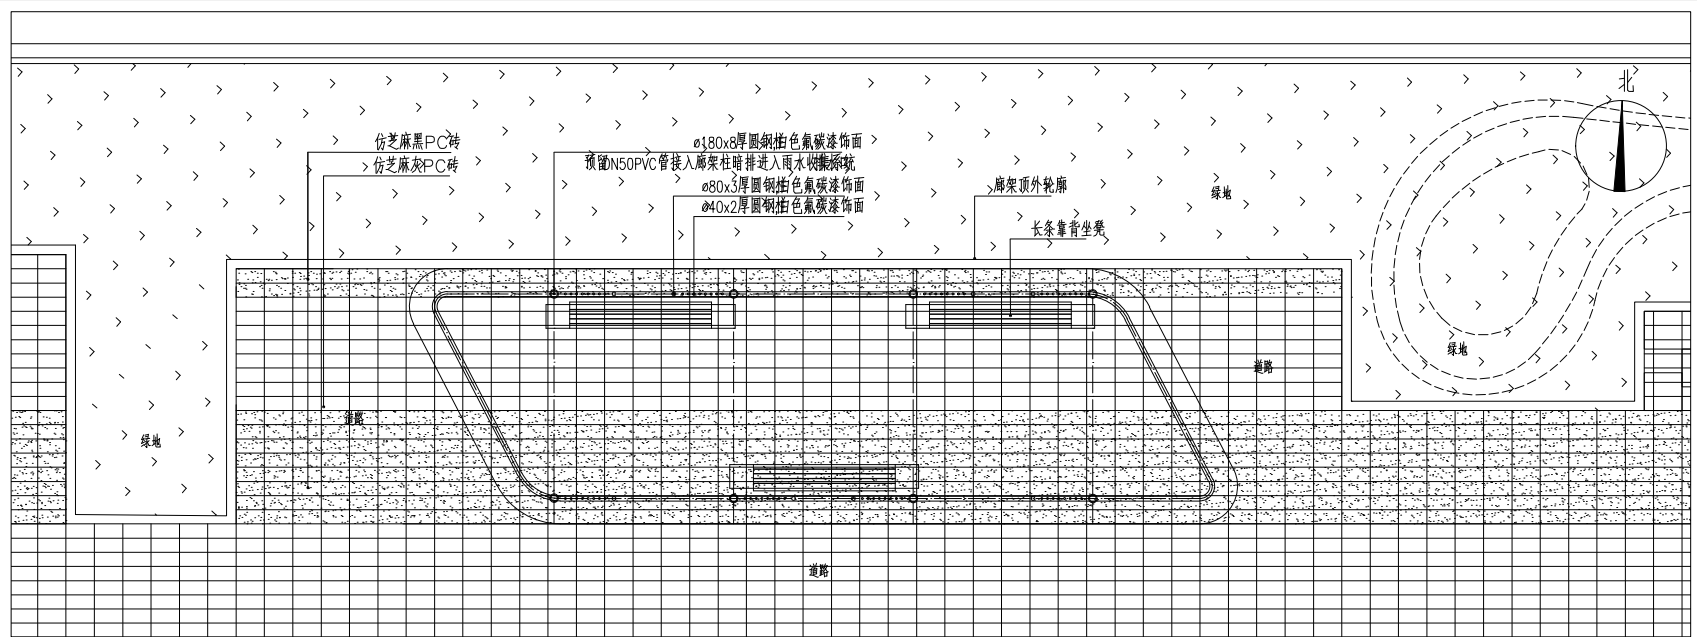


① 廊架尺寸图 1:80

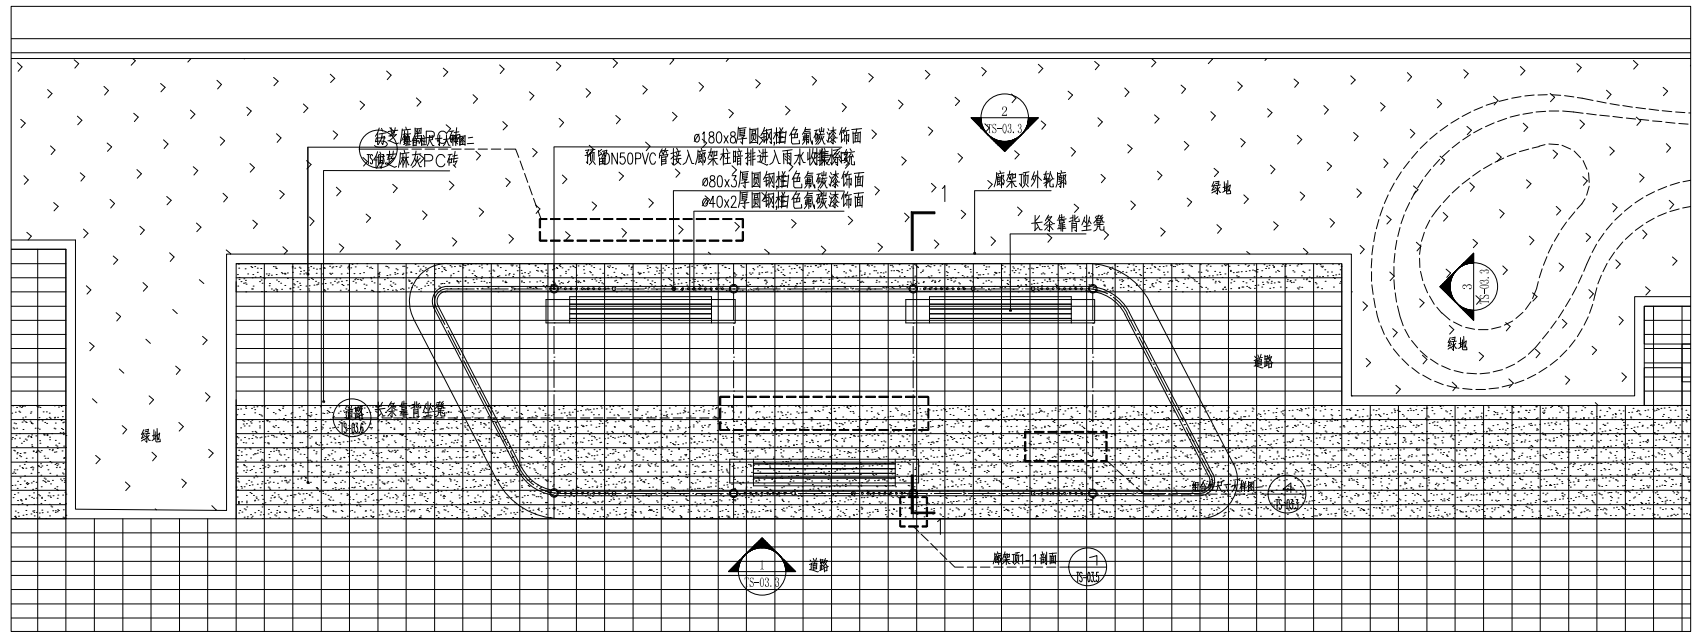


② 廊架一底层平面图 1:80

专业	暖通	给排水	电气	结构	专业	暖通	给排水	电气	结构
姓名	姓名	姓名	姓名	姓名	姓名	姓名	姓名	姓名	姓名
日期	日期	日期	日期	日期	日期	日期	日期	日期	日期

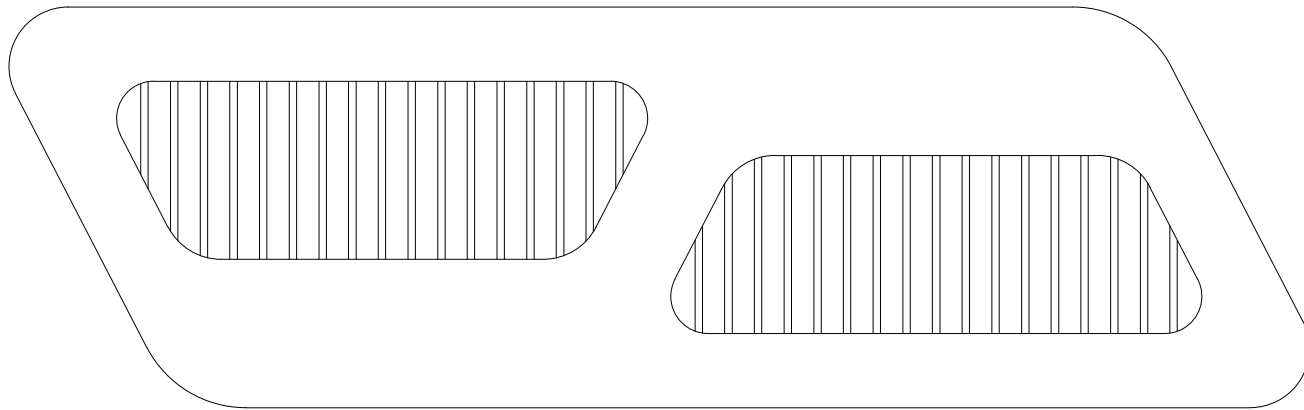

① 廊架一顶层平面图 1:50

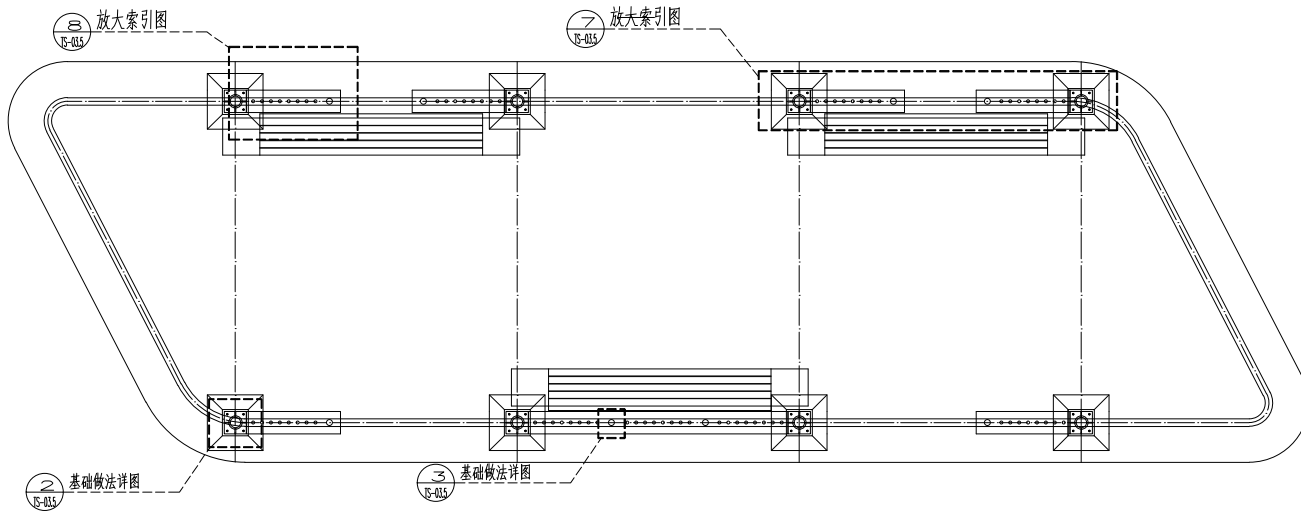

② 廊架一基础平面图 1:50

DESIGN CORP. 设计单位:		江苏东研设计有限公司 Jiangsu Dongyan Design Co., Ltd	
建筑行业建筑工程专业 建筑行业人防工程专业 风景园林工程专项		市政行业排水工程专业 市政行业道路工程专业 市政行业桥梁工程专业 工程设计证书编号: A232008401	
COORDINANT DESIGN CORP. 合作设计单位:			
CERTIFIED SEAL 注册专用章			
CORPORATION SEAL 单位出图专用章			
KEY PLAY 平图示意图			
CLIENT 建设单位 徐州市民政精神病医院			
PROJECT 项目名称 北大门配套项目工程设计			
DRAWING TITLE 图纸名称 大廊架详图二			
PROJECT NUMBER 工程编号			
DISCIPLINE 专业		景观	
ISSUE 阶段			
CHIEF ENGINEER 总工程师		连仁强	
PROJECT MANAGER 项目负责人		姚兰	
DESIGNER IN CHARGE 专业负责人		姚兰	
CHECKED BY 审核		姚兰	
CHECKED BY 校对		韩媛	
DESIGNED BY 设计/绘图		汪永瑞	
DRAWING NUMBER 图纸编号		TS-03.2	
SCALE 比例		1:50	
DATE 日期			

设计	审核	校对	制图	日期
姓名/日期	姓名/日期	姓名/日期	姓名/日期	姓名/日期
姓名/日期	姓名/日期	姓名/日期	姓名/日期	姓名/日期
DESIGN COMP.
设计单位:
江苏东研设计有限公司
Jiangsu Dongyan Design Co., Ltd
建筑行业建筑工程专业 市政行业排水工程专业
建筑行业人防工程专业 市政行业道路工程专业
风景园林工程专项 市政行业桥梁工程专业
工程设计证书编号: A232008401

CORPORATION SEAL
注册专用章

CERTIFIED SEAL
注册专用章

CORPORATION SEAL
单位出图专用章

KEY PLAN
平面示意图

CLIENT
建设单位
徐州市民政精神病医院

PROJECT
项目名称
北大门配套项目工程设计

DRAWING TITLE
图纸名称
大廊架详图四

PROJECT NUMBER
工程编号

DISCIPLINE
专业
景观

ISSUE
阶段

CHIEF ENGINEER
总工程师

PROJECT MANAGER
项目负责人
连仁强

DESIGNER IN CHARGE
专业负责人
姚兰

CHECKED BY
审核
姚兰

CHECKED BY
校对
韩媛


DESIGNED BY
设计/绘图
汪永瑞

DRAWING NUMBER
图纸编号
TS-03. 4


SCALE
比例
1:50

DATE
日期

(本图纸为东研设计有限公司所有, 未经允许, 不得复制或传播)

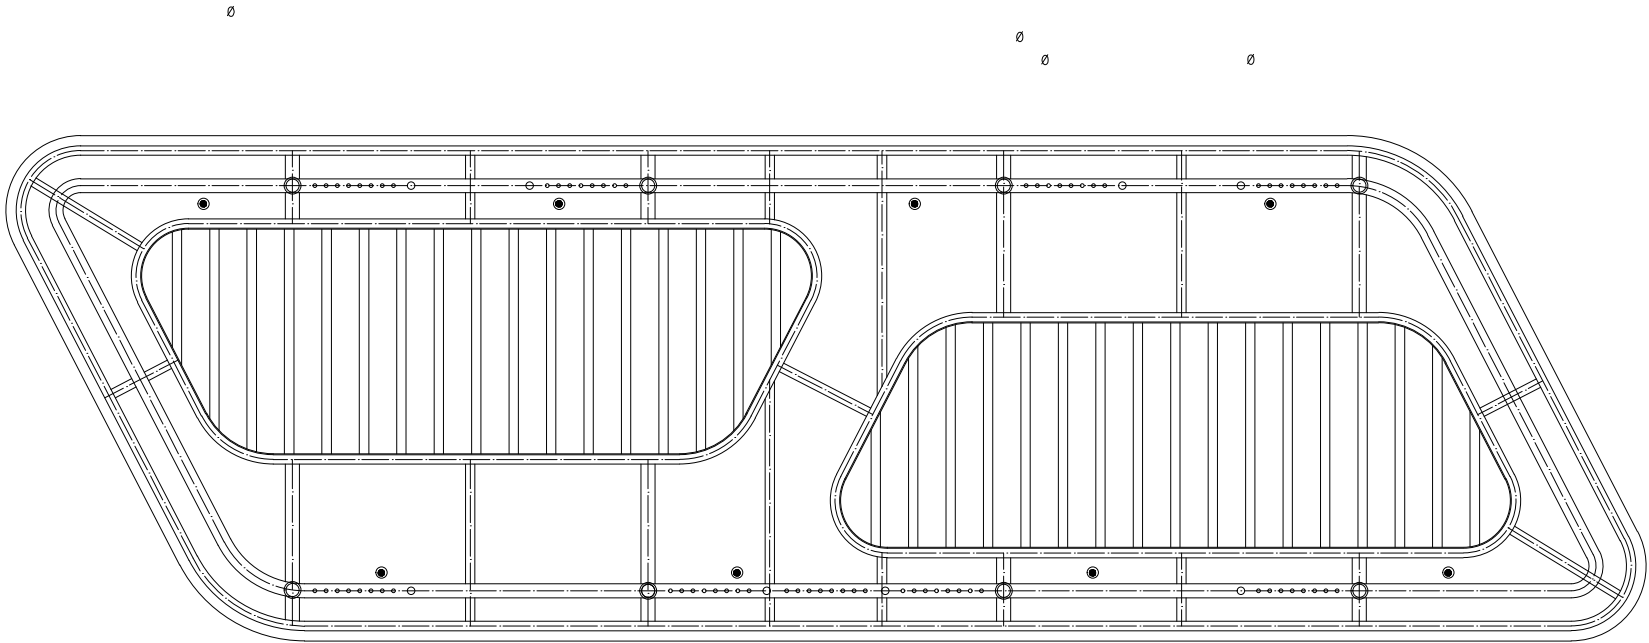


1 云翼廊架一顶平面龙骨布置图

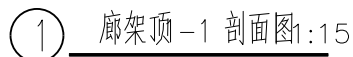


Technical drawing of a composite floor slab cross-section. The drawing shows a multi-layered structure: a top concrete layer (100mm), a middle composite layer (200mm) with 100mm PVC pipes and 180x8mm galvanized steel ribs, and a bottom concrete layer (100mm). Reinforcement includes 300x300x10mm steel ribs, 4#12mm spiral bars, and 16#8mm stirrups. Dimensions include a total width of 950mm and a total height of 600mm. Labels indicate materials like C30 concrete and 100mm PVC pipes.


② ø180圆钢柱基础做法:15

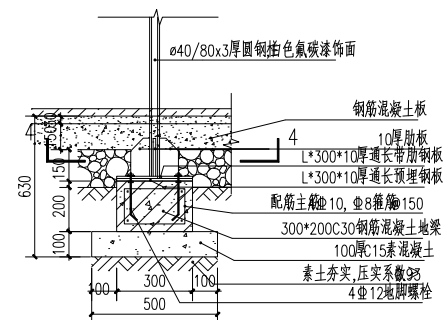


③ ø40/80圆钢柱基础做法: 15

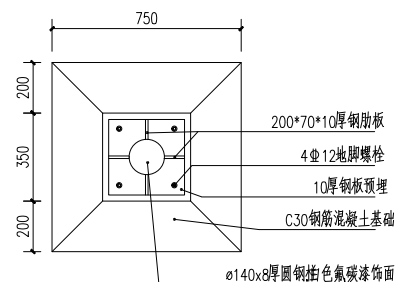


④ 廊架钢板底座断面图 1:15

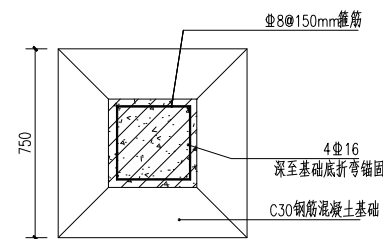

⑤ 廊架混凝土基础断面图 1:15

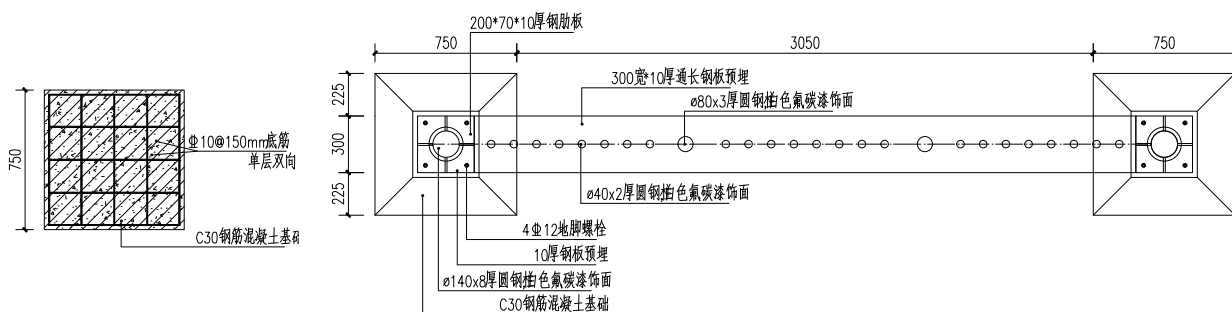


⑥ 廊架混凝土3断面图 1:20

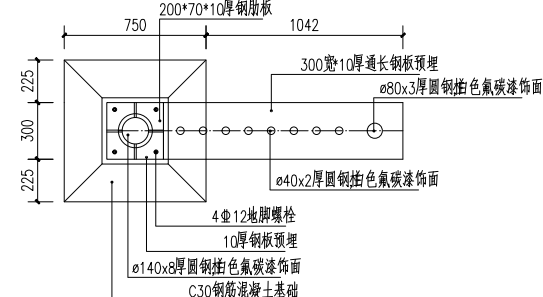


⑧廊架混凝土条形基础平面放大图


注：确定专业厂家后，由专业厂家参照本项目图纸进行二次深化设计，调整项需要和设计单位确认

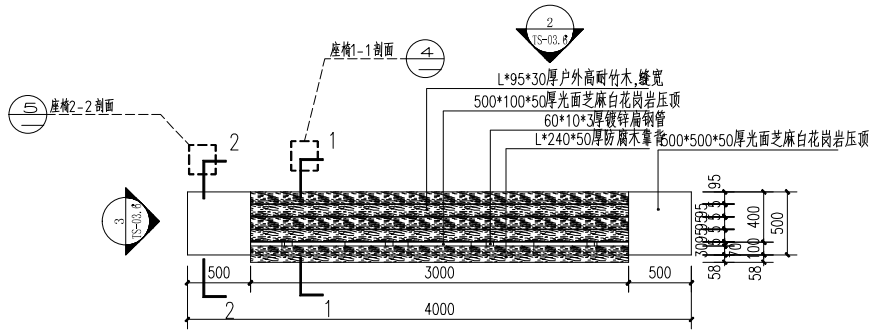


① 7.8m长条坐凳平面图:30

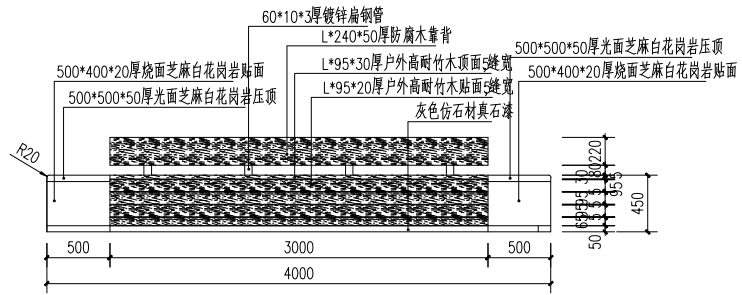


② 7.8m长条坐凳正立面图30

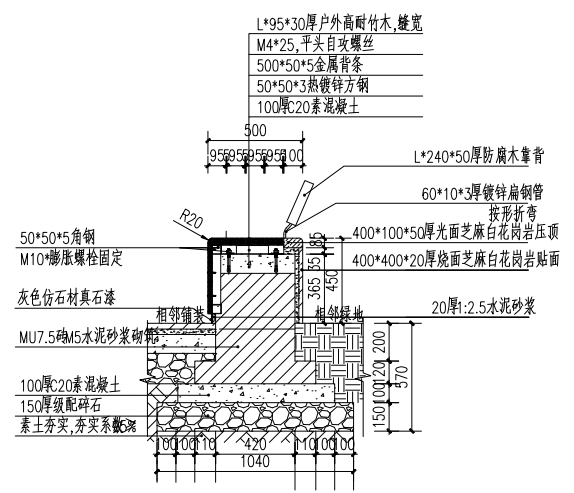

④ 条形坐凳-1剖面图 1:20

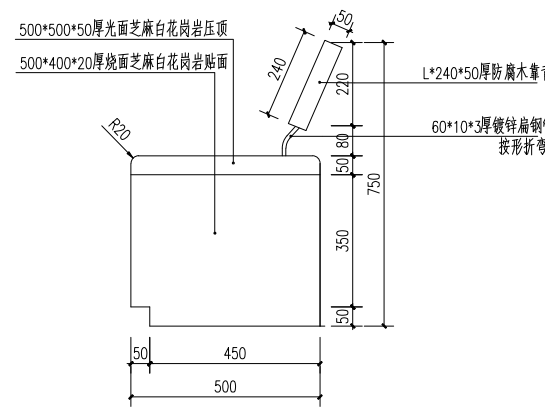


③ 条形坐凳侧立面图10

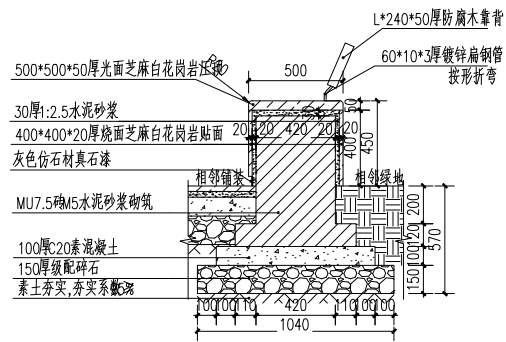


⑤ 条形坐凳-2剖面图 1:20

专业	日期	专业	日期	专业	日期	专业	日期
建筑		建筑		建筑		建筑	
结构		结构		结构		结构	
电气		电气		电气		电气	
暖通		暖通		暖通		暖通	
给排水		给排水		给排水		给排水	
园林		园林		园林		园林	
其他		其他		其他		其他	

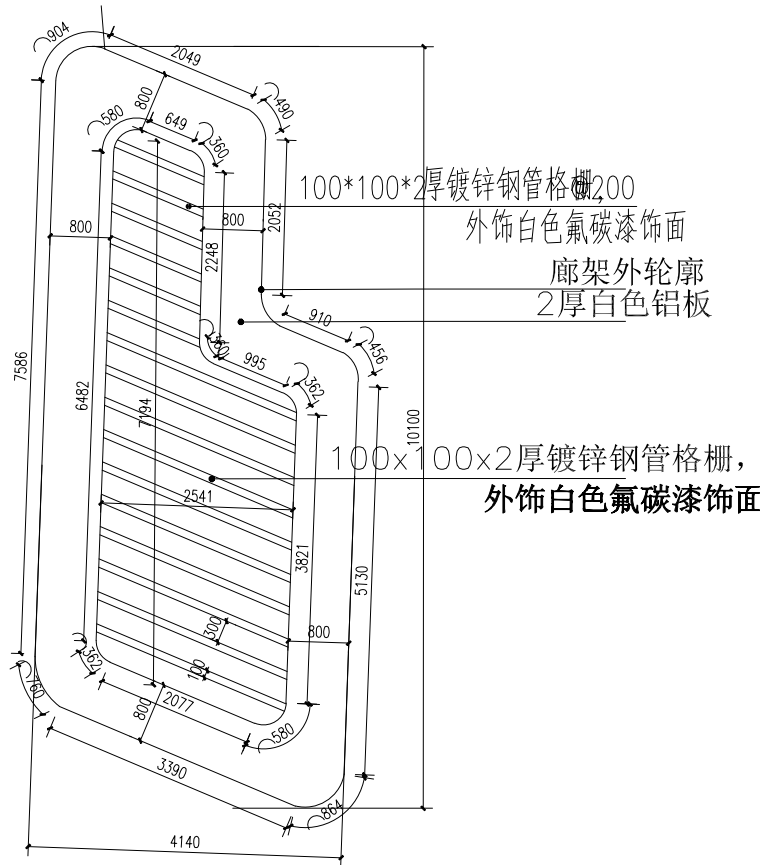

① 廊架顶层平面图 1:50

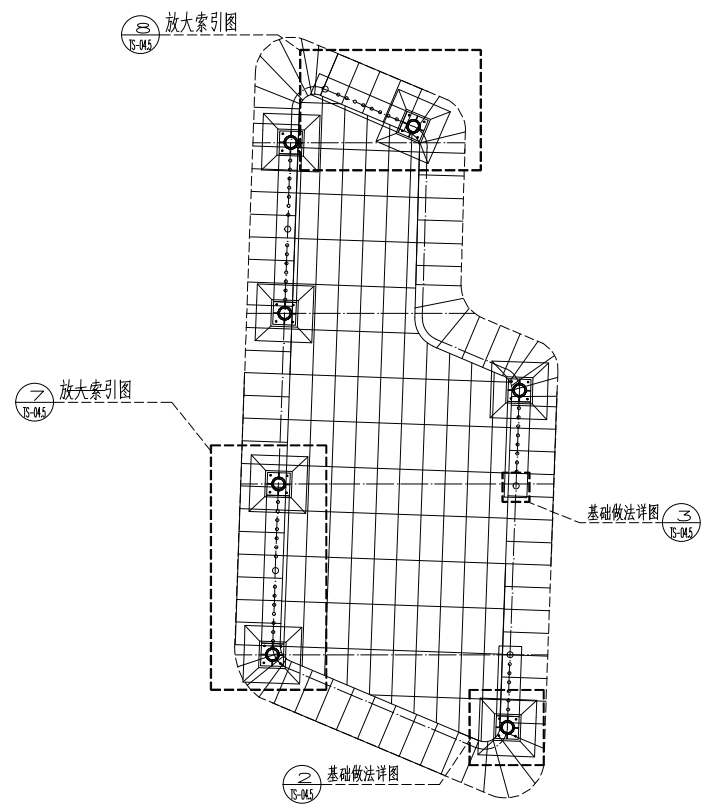

② 廊架基础平面 1:50


DESIGN CORP. 设计单位: 江苏东研设计有限公司 Jiangsu Dongyan Design Co., Ltd 建筑行业建筑工程专业 市政行业排水工程专业 建筑行业人防工程专业 市政行业道路工程专业 风景园林工程专项 市政行业桥梁工程专业 工程设计证书编号: A232008401
CORPORATION SEAL 设计单位公章
CERTIFIED SEAL 注册专用章
CORPORATION SEAL 单位出图专用章
KEY PLAY 平面示意图
CLIENT 建设单位 徐州市民政精神病院
PROJECT 项目名称 北大门配套项目工程设计
DRAWING TITLE 图纸名称 小廊架详图二
PROJECT NUMBER 工程编号
DISCIPLINE 专业 景观
ISSUE 册数
CHIEF ENGINEER 总工程师 连仁强
PROJECT MANAGER 项目负责人 姚兰
DESIGNER IN CHARGE 专业负责人 姚兰
CHECKED BY 审核 姚兰
CHECKED BY 校核 韩媛
DESIGNED BY 设计/绘图 汪永瑞
DRAWING NUMBER 图纸编号 TS-04. 2
SCALE 比例 1:50
DATE 日期

Copyright 2006.GIANT PARTNERS ARCHITECTURE

DATE
日期


(本招標如與本公司圖章, 否則無效)

Copyright 2006.GIANT PARTNERS ARCHITECTURE

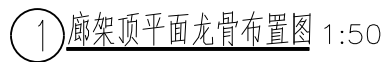


100×100×5厚镀锌方钢龙骨

(本图须加盖我公司公章,否则无效)

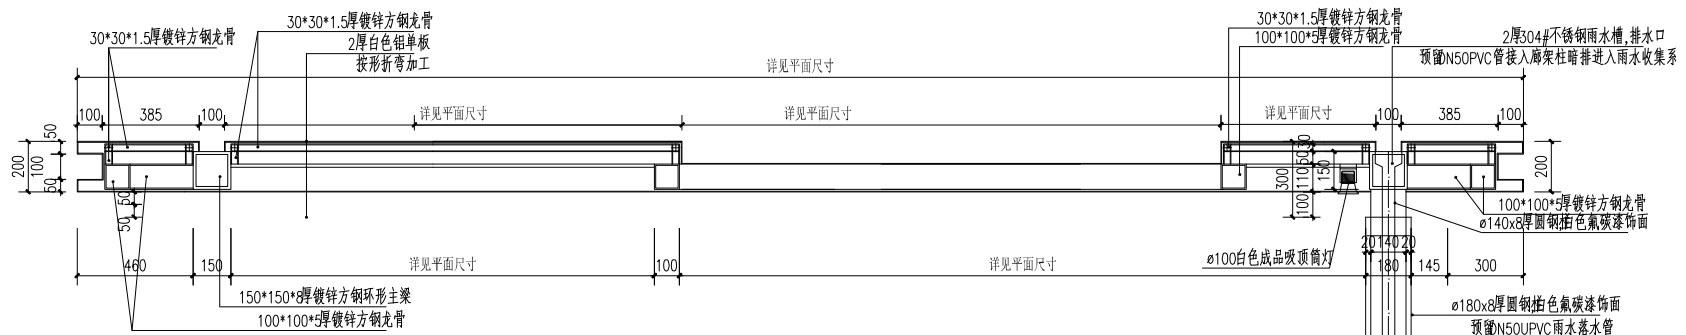


① 廊架顶-1 剖面图 1:15


注: 30x30厚镀锌方钢龙骨, 布置间距同铝单板分割尺寸, 铝单板按实际需要弧形分割, 结合处密封衔接透明防水封堵。

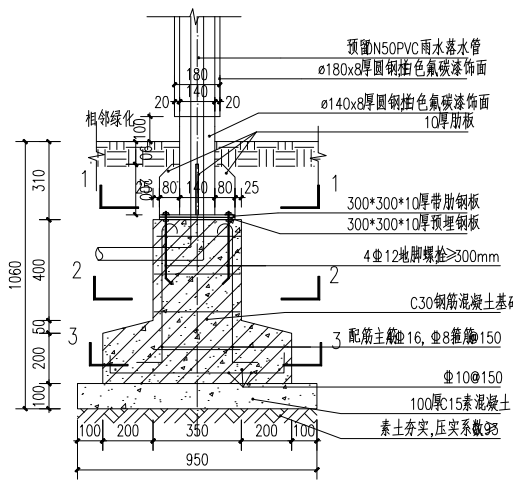


② ø180圆钢柱基础做法: 1:5

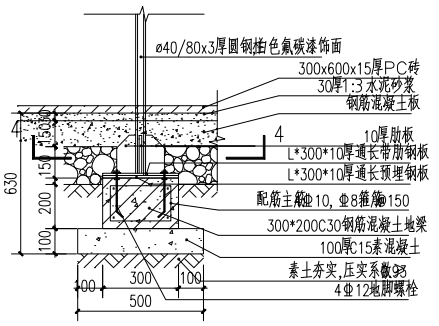


③ ø40/80 圆钢柱基础做法: 1:5

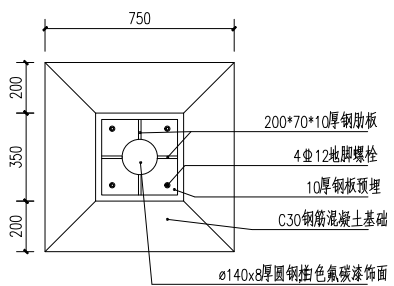

④ 廊架钢板底座断面图 1:15

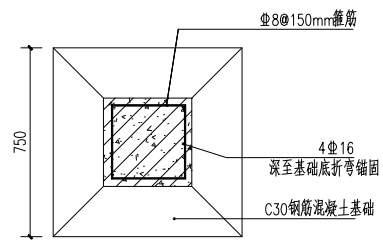


⑤ 廊架混凝土基础断面图 1:15

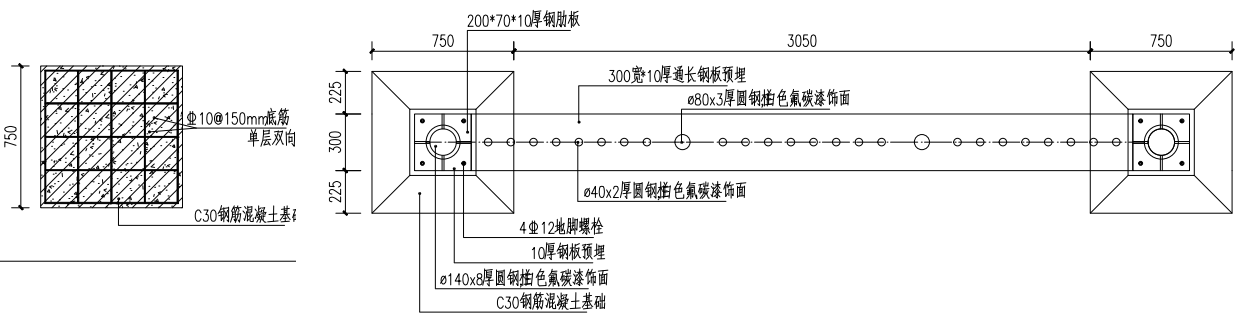

⑥ 廊架混凝土3断面图 1:20

⑦ 廊架混凝土条形基础平面放大图


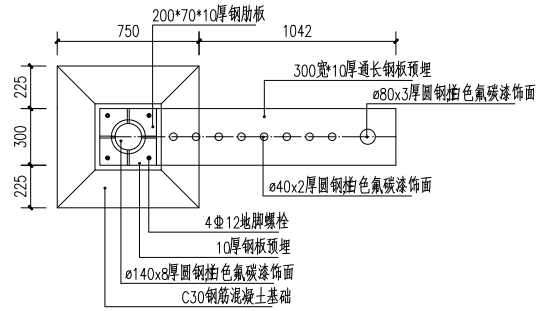




⑧ 廊架混凝土条形基础平面放大图

Copyright 2006.GIANT PARTNERS ARCHITECTURE

DESIGN CORP. 设计单位:	
江苏东研设计有限公司 Jiangsu Dongyan Design Co., Ltd	
建筑行业建筑工程专业 建筑行业人防工程专业 建筑行业道路工程专业 风景园林工程专业 市政行业排水工程专业 市政行业桥梁工程专业 工程设计证书编号: A232008401	
CONTRACTOR DESIGN CORP. 合作设计单位:	
CERTIFIED SEAL 注册专用章	
CORPORATION SEAL 单位公章/专用章	
KEY PLAY 平面示意图	
CLIENT 建设单位 徐州市民政精神病医院	
PROJECT 项目名称 北大门配套项目工程设计	
DRAWING TITLE 图纸名称 滨水平台做法详图	
PROJECT NUMBER 工程编号	
DISCIPLINE 专业 景观	
ISSUE 阶段	
CHIEF ENGINEER 总工程师	
PROJECT MANAGER 项目负责人 连仁强	
DESIGNER IN CHARGE 专业负责人 姚兰	
CHECKED BY 审核 姚兰	
CHECKED BY 校对 韩媛	
DESIGNED BY 设计/绘图 汪永瑞	
DRAWING NUMBER 图纸编号 TS-05.1	
SCALE 比例 见图纸	
DATE 日期	
(本图纸全部内容由设计单位负责, 请见备注)	





Copyright 2006.GIANT PARTNERS ARCHITECTURE

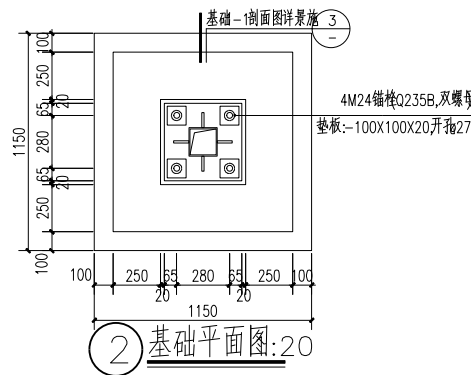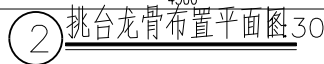DATE

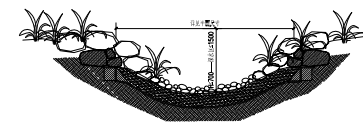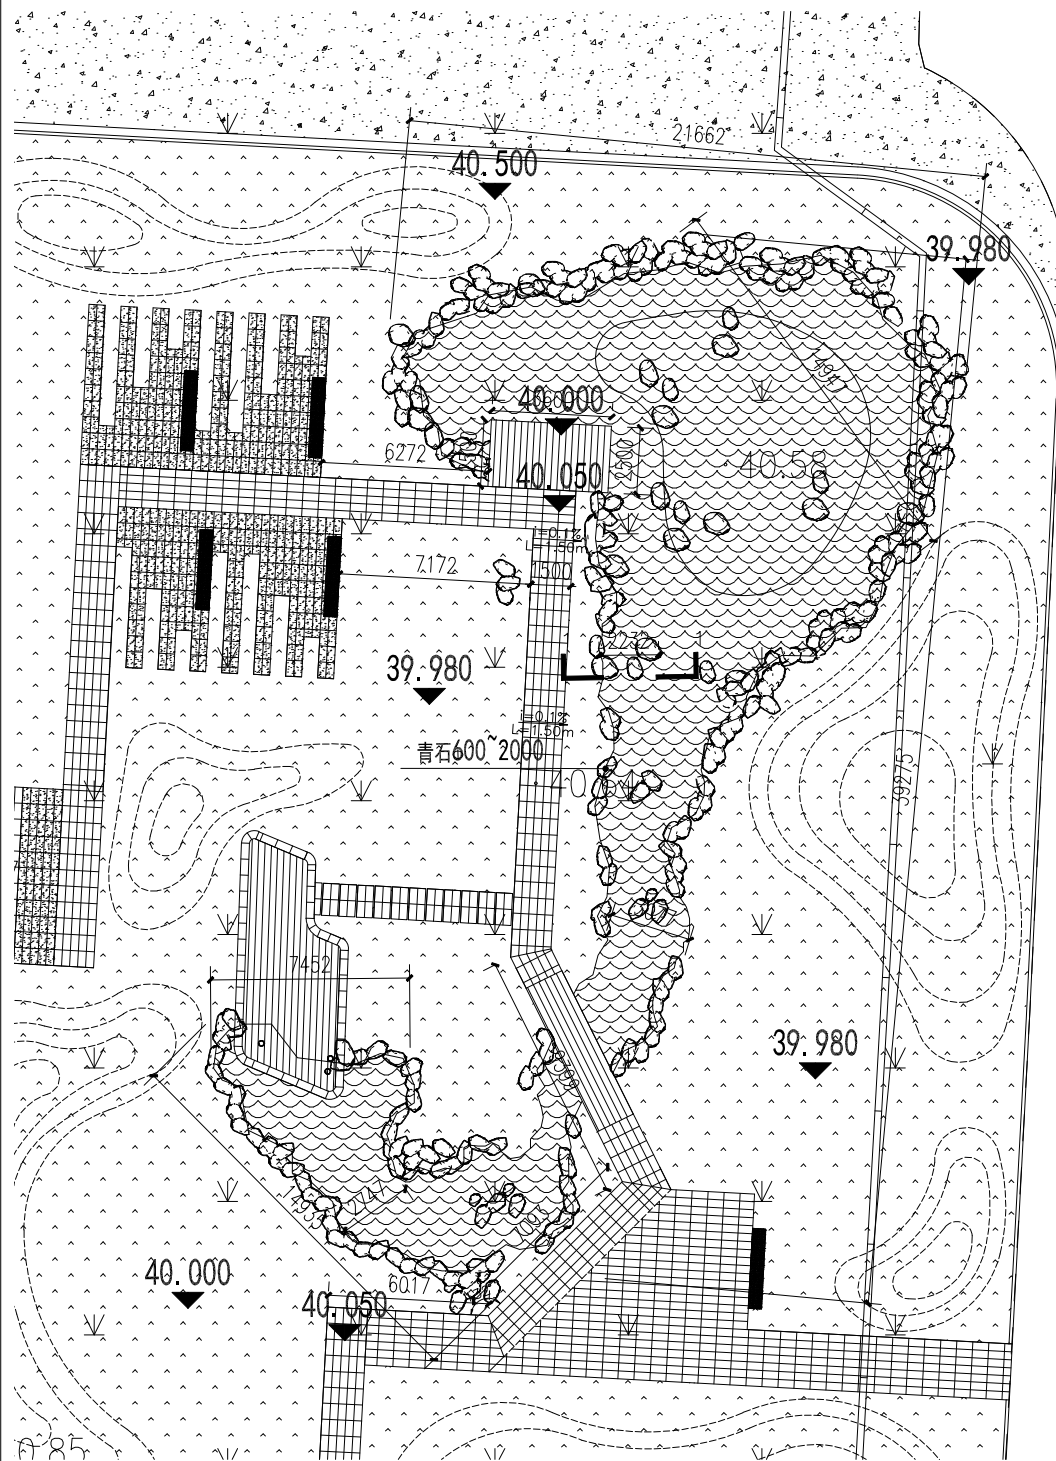

0.00~0.00m

会 签	专 业 建 筑	签 名 / 日 期	专 业 给 排 水	签 名 / 日 期	专 业 电 气	签 名 / 日 期
	建 结		暖 通		总 图	

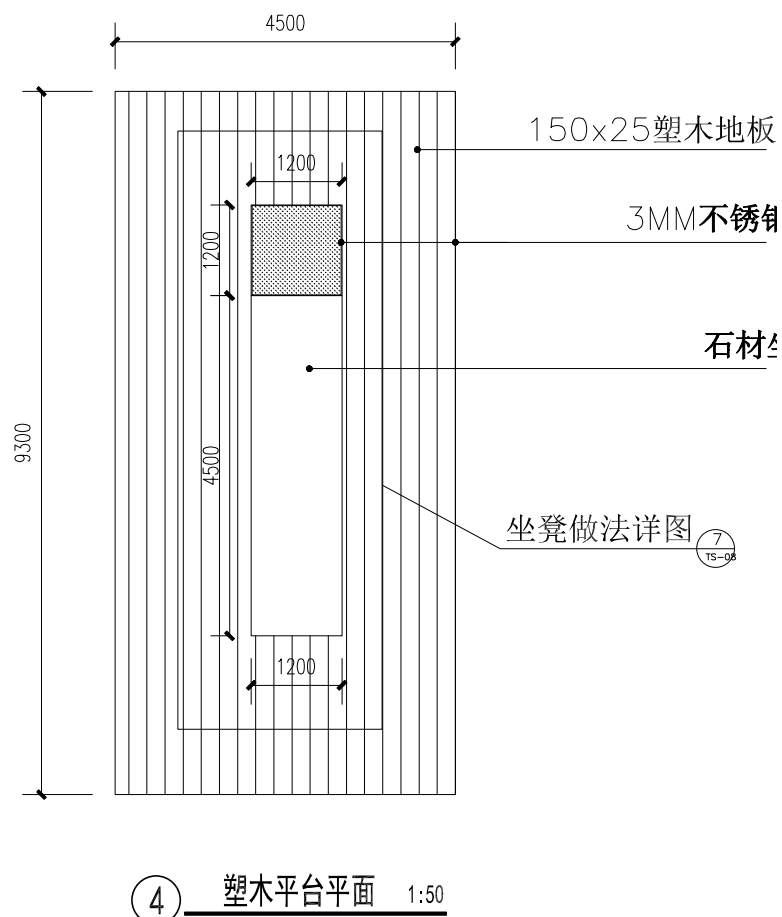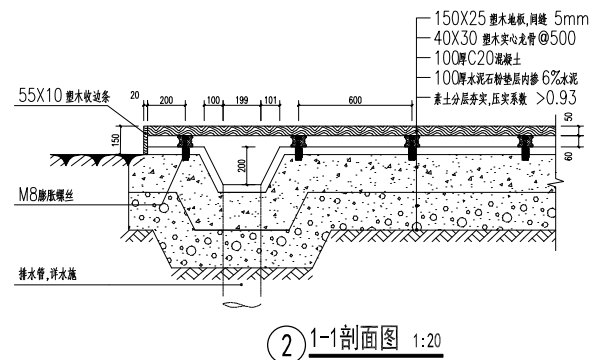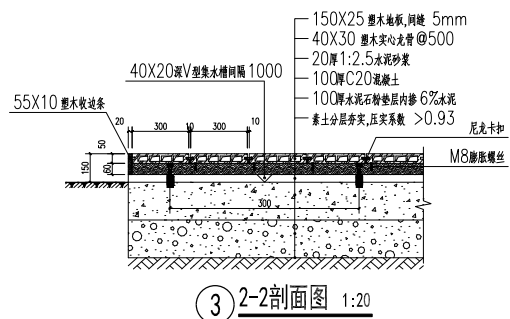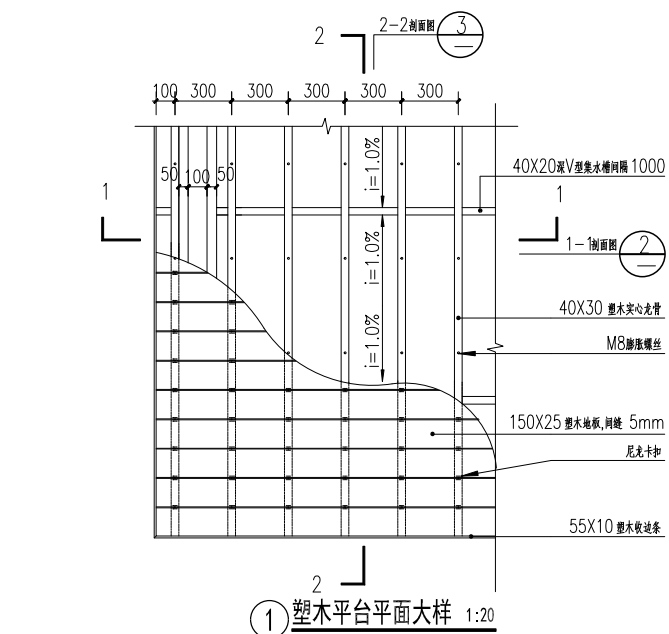

DESIGN CORP.
设计单位:

江苏东研设计有限公司
Jiangsu Dongyan Design Co., Ltd

建筑行业建筑工程专业 市政行业排水工程专业
建筑行业人防工程专业 市政行业道路工程专业
风景园林工程专项 市政行业桥梁工程专业

工程设计证书编号: A232008401

COOPERANT DESIGN CORP.
合作设计单位:

CERTIFIED SEAL
注册专用章

CORPORATION SEAL
单位出图专用章

KEY PLAY
平置示意图

1


項目名稱	單位	數量	備註
...	...	...	...

PROJECT NUMBER
工程编号

专业负责人


CHECKED BY

DATE 日期	(本图须加盖我公司出图章,否则无效)
------------	--------------------

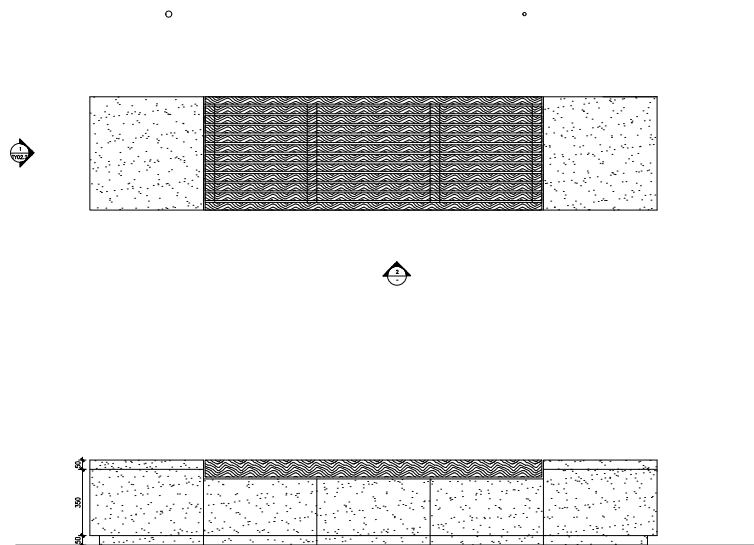

座椅详图一





TS-08.1
1:10

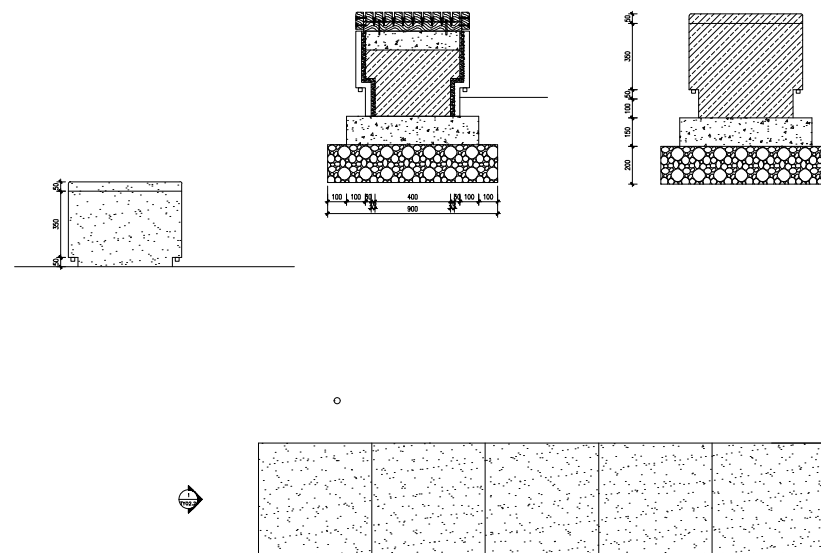

座椅详图二

TS-08.2
1:10


Copyright 2006.GIANT PARTNERS ARCHITECTURE

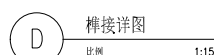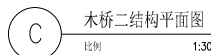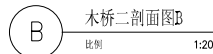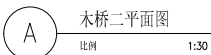


说明: 所有防腐木面层木蜡油两遍, 卵石部分沿桥体左右2侧做5米。
桥面至水体底部高度不得高于500MM, 如遇大于此数值可根据现场实际情况选
址小于500MM区域进行此桥实施。如现场无此地形类型则按照5.01.01有栏杆
设计进行修建。

(本图须加盖我公司公章,否则无效)


组合座椅意向图
SCALE 1:1

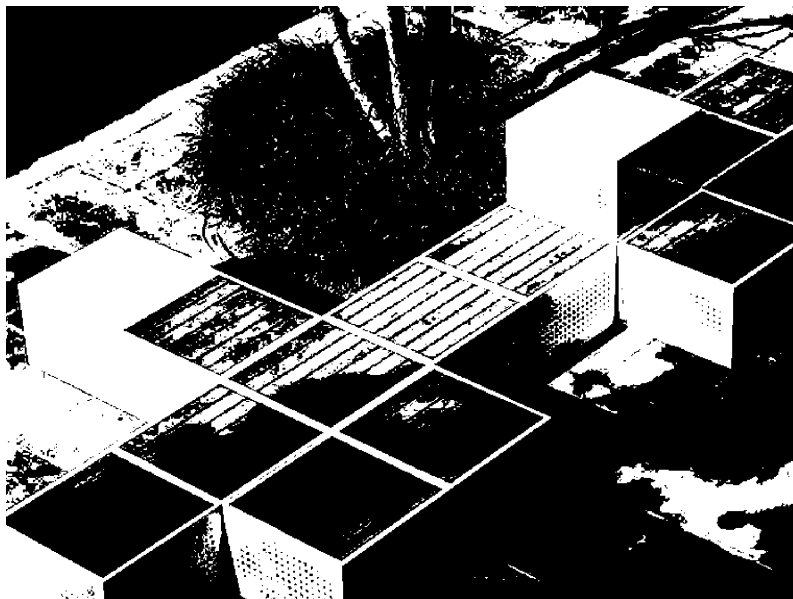

健身器材意向图
SCALE 1:1

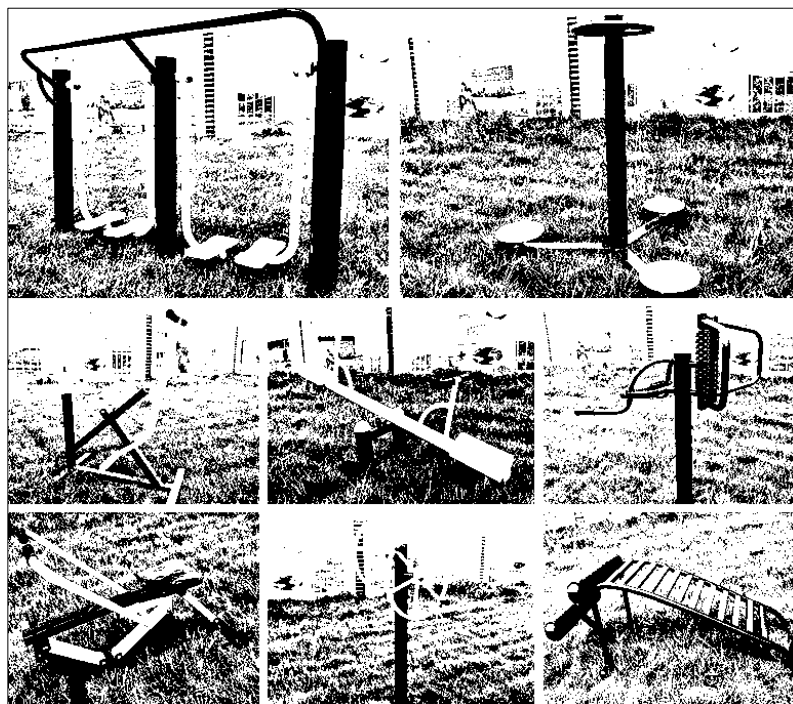

需固定立柱（具体依照甲方选样定）
膨胀螺栓固定

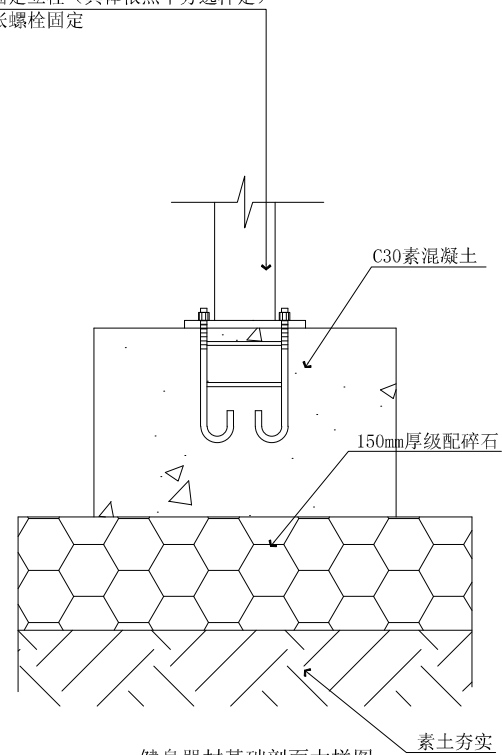

健身器材基础剖面大样图
SCALE 1:5

成品设施意向图

灌木地被面积表						
序号	名称	规格	面积	单位	备注	
		高度	冠幅			
1	北海草	120 1	40 4	89	m ²	
2	黄杨	40 4	25 3	91	m ²	
3	红杉	40 4	25 3	31	m ²	
4	贴黄	35 4	25 3	730	m ²	
5	亮金	35 4	20 2	76	m ²	
6	亮金	35 3	25 3	247	m ²	
7	金条	25 3	25 3	24	m ²	
8	红小	25 3	25 3	91	m ²	
9	毛鹃	20 2	20 2	187	m ²	
10	紫鹃	20 2	20 2	152	m ²	
11	紫鹃	35 4	25 3	29	m ²	
12	狼尾	10 1	10 1	3	m ²	
13	短叶	10 1	10 1	757	m ²	
14	金边	5	10 1	80	m ²	
15	四季青		5	20	m ²	
16	草	55 6	35 4	689	m ²	
17	花叶	40 4	35 4	9	m ²	
18	草	30 3	20 2	12	m ²	
19	草	25 3	15 2	6	m ²	
20	水葱	25 3	20 2	3	m ²	
21	黄草	20 2	15 2	10	m ²	
22	鸢尾	5	0	9	m ²	
23	睡莲			20	m ²	

DESIGN CORP. 设计单位:	
江苏东研设计有限公司 Jiangsu Dongyan Design Co., Ltd	
建筑行业建筑工程专业 建筑行业人防工程专业 风景园林工程专业 工程设计证书编号: A232008401	市政行业排水工程专业 市政行业道路工程专业 市政行业桥梁工程专业
CORPORATE DESIGN CORP. 合作设计单位:	
CERTIFIED SEAL 注册专用章	
CORPORATION SEAL 单位出图专用章	
KEY PLAN 平面示意图	
CLIENT 建设单位 徐州市民政精神病医院	
PROJECT 项目名称 北大门配套项目工程设计	
DRAWING TITLE 图纸名称 苗木表	
PROJECT NUMBER 工程编号	
DISCIPLINE 专业	景观
ISSUE 修改	
CHIEF ENGINEER 总工程师	
PROJECT MANAGER 项目负责人	连仁强 连仁强
DESIGNER IN CHARGE 专业负责人	姚 兰 姚兰
CHECKED BY 审核	姚 兰 姚兰
DESIGNED BY 设计/绘图	韩 妮 韩妮
DRAWING NUMBER 图纸编号	汪永瑞 汪永瑞 LS-2. 01
SCALE 比例	
DATE 日期	
(本数据加东研公司公章有效,否则无效)	

