



不得量取图纸尺寸施工, 如有任何不事宜, 请在施工前与设计师会商。
本图设计内容未经设计单位许可不得在其他地方使用。

建设单位 Client	常州民防建设投资有限公司		
项目名称 Project Title	常州市博物馆·规划展示馆		
子项名称 Sub Title	室外铝板吊顶改造设计		
专业 Discipline	设计编号 Project No.	归档日期 File Date	
装饰	/	2025.03	
阶段 Status	版本号 Version No.	图号 Drawing No.	消防图号 Fire Drawing No.
施工图	ZSSG-1	装饰-01	/

图纸名称 Drawing Title


铝板吊顶示意图

注册章


注册章



出图章

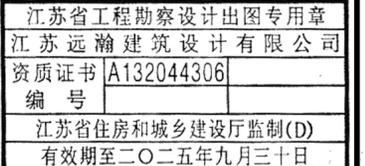


	实名 Name Typed	签名 Signature
项目负责人 Project Manager	赵勇	赵勇
专业负责人 Discipline Responsible	吴翊敏	吴翊敏
审定 Authorized	/	
审核 Audited	吴翊敏	吴翊敏
校对 Checked	吴轶	吴轶
设计 Designed	孙楠	孙楠
会签栏 Confirmed By		
建筑 Architecture		给排水 W & ME 宋丽霞
结构 Structure	王鸿斌	电气 Electricity 陆文磊
暖通 HV & AC	苏建民	其它 Else

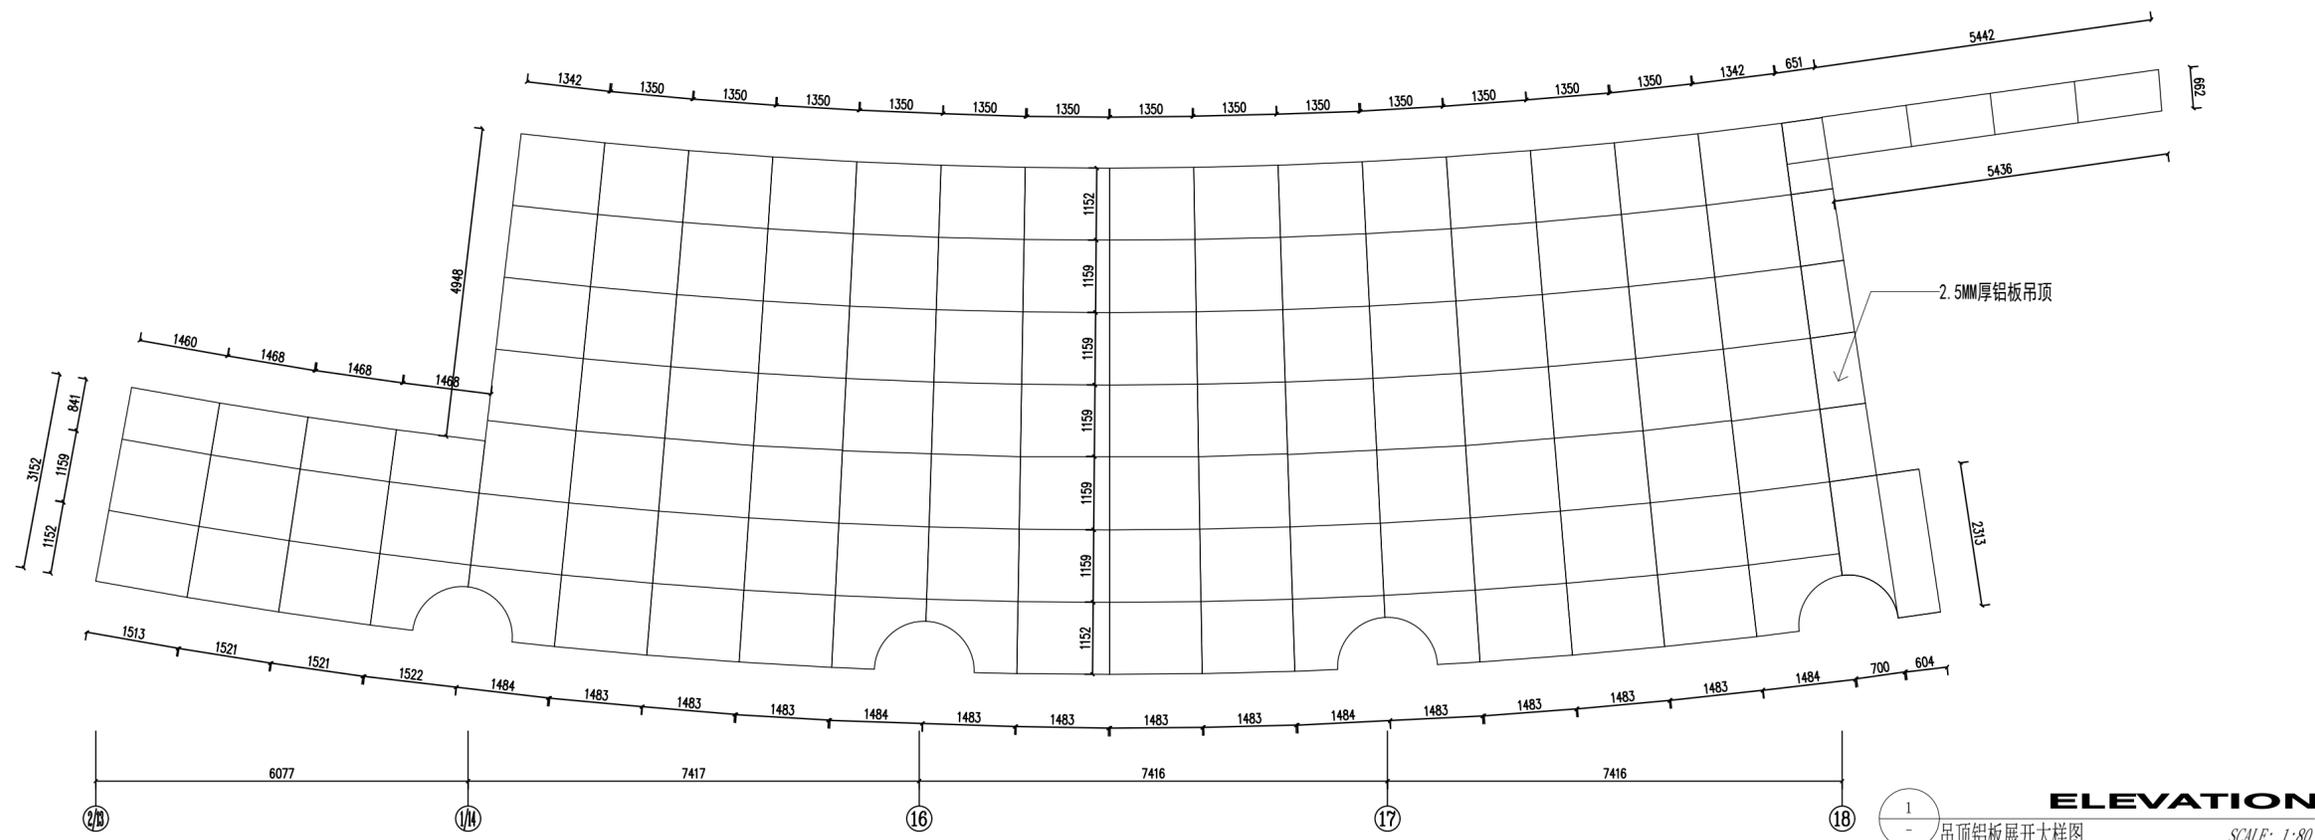


ELEVATION

1 吊顶铝板展开大样图 SCALE: 1:80

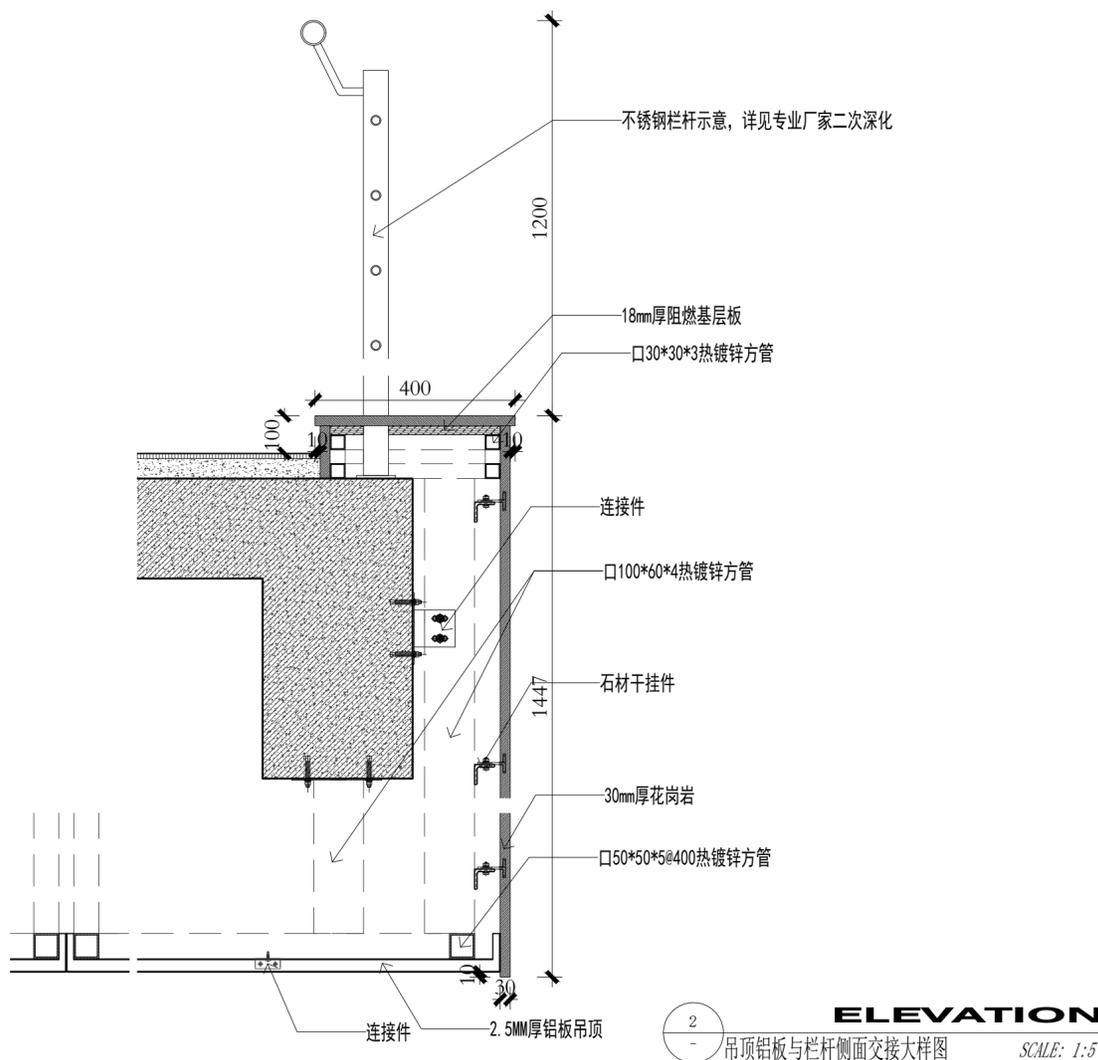

ELEVATION

2 吊顶铝板与栏杆侧面交接大样图 SCALE: 1:5

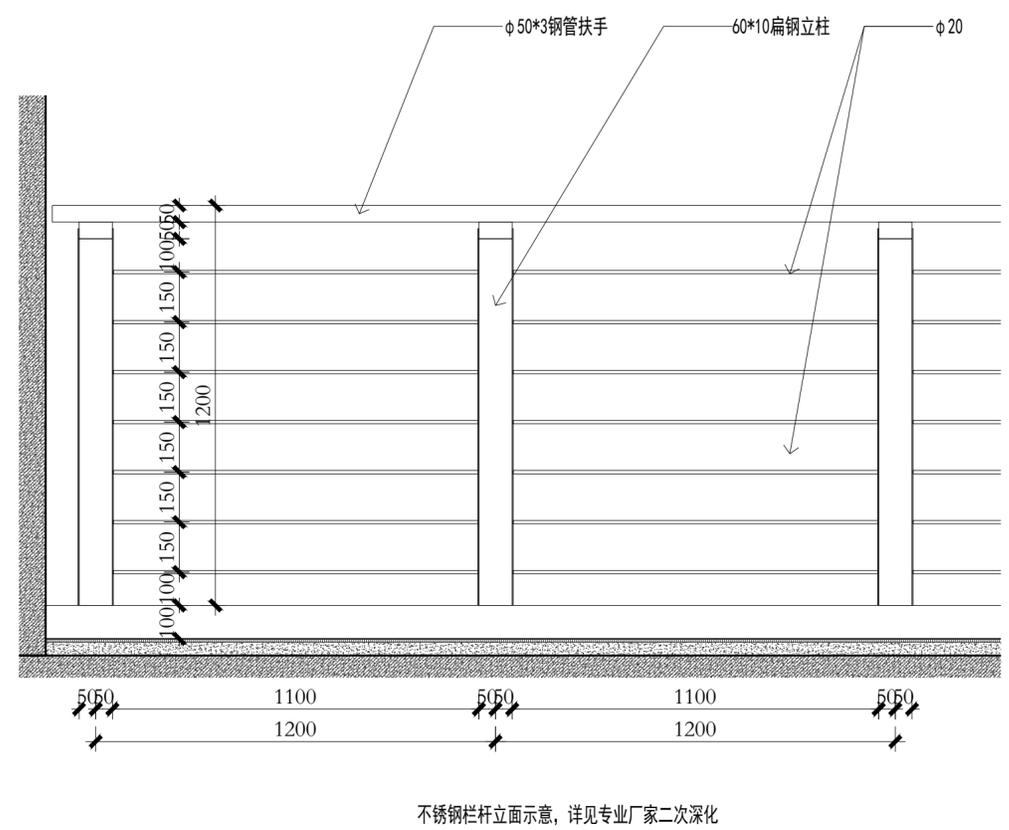

ELEVATION

3 不锈钢栏杆立面示意图 SCALE: 1:5