

班庄镇闫班线（C453320707）改建工程 施工图设计

中撰工程设计有限公司


二〇二五年四月

序号	图 表 名 称		图 表 号	页数	备 注
★	第一册 共一册				
	第一篇 总体设计				
1	项目地理位置图		S I -1	1	
2	总说明		S I -2	8	
3	工程数量汇总表		S I -3	1	
	第二篇 路线				
1	平面设计图		S II -1	3	
2	平曲线表		S II -2	1	
3	路线逐桩坐标表		S II -3	1	
4	安全设施		S II -4		
	(1)	安全设施工程数量汇总表	S II -4-1	1	
	(2)	安全设施横断面布置图	S II -4-2	1	
	(3)	安全设施平面布置图	S II -4-3	3	
	(4)	标志版面设计图	S II -4-4	1	
	(5)	标志结构设计图	S II -4-5	3	
	(6)	标线一般设计图	S II -4-6	6	
	(7)	道口标柱设计一览表	S II -4-7	1	
	(8)	道口标柱设计图	S II -4-8	1	
	第三篇 路基、路面				
1	路基标准横断面图		S III -1	1	
2	一般路基设计图		S III -2	1	
3	路面结构设计图		S III -3	3	
4	土路肩排水设计图		S III -4	1	
	第四篇 排水工程				
1	排水工程数量表		S IV -1		
2	排水平面图		S IV -2		
3	排水纵断面图		S IV -3		

[illegible]

第一篇

总体设计

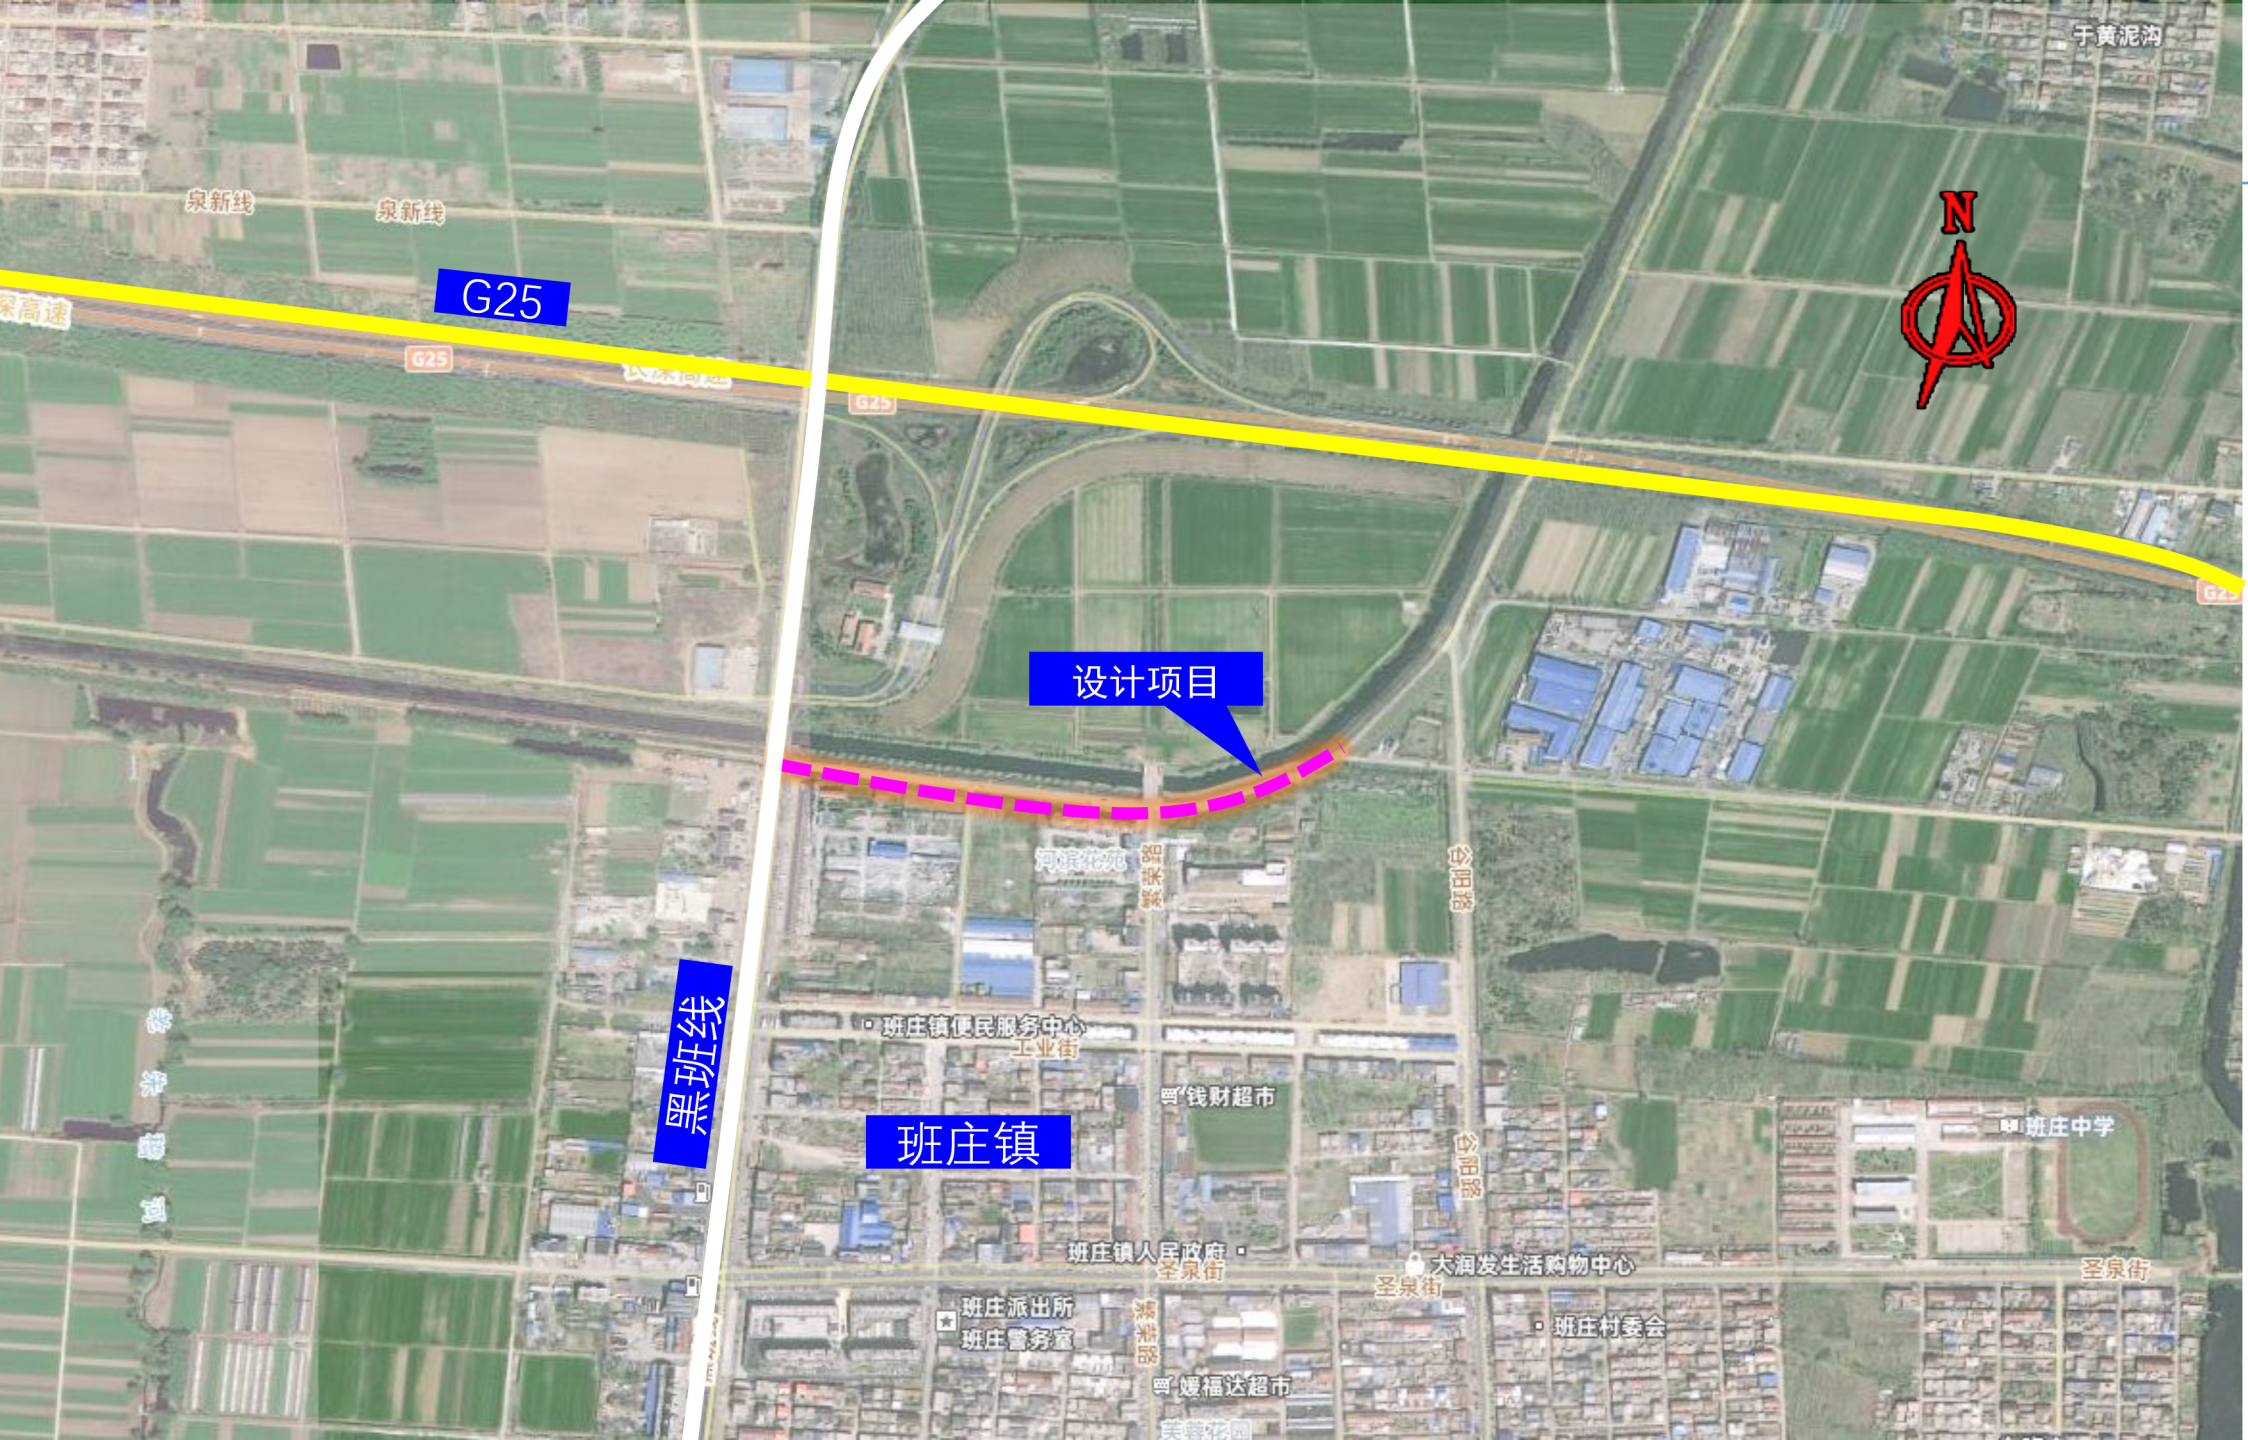

于黄泥沟

泉新线

泉新线

G25

G25

G25

G25

设计项目

河滨苑

班庄镇

金阳路

班庄镇便民服务中心

工业街

钱财超市

班庄镇

金阳路

班庄镇人民政府

圣泉街

大润发生活购物中心

圣泉街

班庄派出所
班庄警务室

媛福达超市

美善花园

班庄村委会

班庄中学

圣泉街

第一章 项目概述

1.1 工程概况

项目位于连云港市赣榆区班庄镇，项目名称为班庄镇闫班线（C453320707）改建工程，设计内容主要为道路改造、交安设施及雨水工程等。道路全长为 574.743m，为四级公路。



图 1-1 项目地理位置图

1.2 编制依据

- (1)设计合同
- (2)地形图文件；
- (3)现场测量、调查资料；
- (4)建设方相关意见。

1.3 遵循的规范、标准

- 1、《公路工程技术标准》（JTG B01-2014）；
- 2、《公路路线设计规范》（JTG D20-2017）；
- 3、《公路路基设计规范》（JTG D30-2015）；
- 4、《小交通量农村公路工程技术标准》（JTG2111-2019）；
- 5、《公路水泥混凝土路面设计规范》（JTG D40-2011）；

- 6、《公路水泥混凝土路面养护技术规范》（JTJ 073.1-2001）；
- 7、《小交通量农村公路工程设计规》（JTG / T3311—2021）；
- 8、《公路沥青路面设计规范》（JTG D50-2017）；
- 9、《公路桥梁抗震设计细则》（JTG/T D02-01-2008）；
- 10、《公路桥涵设计通用规范》（JTG D60-2015）；
- 11、《公路圬工桥涵设计规范》（JTG D61-2005）；
- 12、《公路钢筋混凝土及预应力混凝土桥涵设计规范》（JTG D62-2018）；
- 13、《公路桥涵地基与基础设计规范》（JTG 3363-2019）；
- 14、《公路涵洞设计细则》（JTG/T 3365-02-2020）；
- 15、《公路交通安全设施设计规范》（JTG D81-2017）；
- 16、《公路交通安全设施设计细则》（JTG/T D81-2017）；
- 17、《道路交通标志和标线》（第1、3部分）（GB5768.1、3-2009年）；
- 18、《道路交通标志和标线》（第2部分）（GB5768.2-2022年）；
- 19、《公路交通标志和标线设置规范》（JTG D82-2009）；
- 20、《公路环境保护设计规范》（JTG B04-2010）。

1.4 设计标准

- 1、道路等级：四级公路进行设计。
- 2、设计速度：20km/h。
- 3、汽车荷载等级：道路：标准轴载 BZZ-100；桥涵：公路—II级。
- 4、路面结构：水泥砼路面，设计年限 10 年。
- 5、高程体系：国家 1985 高程体系。
- 6、坐标体系：大地 2000 坐标系。

第二章 建设条件

2.1 项目区域位置

场地所在地区地处中纬度，属暖温带向北亚热带过渡地带，季风气候显著，冬冷夏热，四季分明。据近年来气象资料，年平均气温 14.5℃，一月平均气温-0.2℃，八月平均气温 26.8℃，年最高气温 38.5℃，最低气温-14.7℃。冬季冻土层厚度 0.2~0.3m。年平均降雨

量 900mm，主要集中于 7、8、9 三个月，约占全年降雨量的 2/3。年最大降雨量 1380.7mm，最小降雨量 520.7mm。日降雨量大于等于 50mm 的暴雨、大暴雨、特大暴雨的日数多集中在每年的 7～8 月份。日最大降雨量 264.4mm，最长连续雨日 14 天，最大连续暴雨量 244.2mm。降雪集中于 12 月至次年 2 月，最大积雪厚度 280mm。全年平均风速为 3.1m/s，30 年一遇最大风速 25.3m/s。4～8 月及 10 月多吹东南风，其余月份多静风或东北偏北风，风荷载 450Pa。全年空气湿润，相对湿度在最热月份为 80%以上，最冷月份为 66%，日照充足，平均每天近 7 个小时，5、6 月份每天平均在 8 小时以上，全年无霜期 216 天。

2.2 地形地貌

项目区地处苏北滨海平原区（IV）之盐土平原与盐田地貌单元（11），地形开阔平坦，盐田标高 2.6m 左右，其余自然地面标高 3m 左右。地表水系发育通畅，多有河、沟、渠分布，水深 0.5～1.5m。

现状区域大部分为盐田，地势较为平坦。

第三章 项目现状调查及评价

3.1 老路调查目的

调查工作目的是通过对老路形成历史、交通量、横断面布置、路基及路面损坏状况、沿线设施状况调查、分析和综合评定，为道路改建方案研究提供决策依据。

3.2 老路调查内容

我院在施工图设计前期对老路状况进行了详细调查及评定，确定本次调查主要包含以下几个方面：

- 1、老路建设和养护历史—调查、收集各段历次施工图设计及竣工资料。
- 2、纵断面高程调查与分析-仪器测量。

3.3 老路调查

3.3.1 老路基本情况调查

K0+020-K0+383.267 段水泥路面宽度 8 米，路面破碎严重，设计方案为刨除新建；K0+383.267-K0+594.743 段水泥路面宽度为 8-5 米，本段水泥路面基本无病害，利用现有路面，局部拼宽。

第四章 总体设计

4.1 总体设计

道路线形服从老路。

4.2 平面设计

平面线型基本维持原路线型，按四级公路标准建设，设计速度 20km/h。

4.3 纵断面设计

顺应现有道路高程。

4.4 横断面设计

1、标准横断面布置

K0+020-K0+383.267 段：8m 行车道，路面向南单向坡 1.5%。

2、标准横断面布置

K0+383.267-K0+594.743 段：0.5m（土路肩）+6m（行车道）+0.5m（土路肩）=7m，路面双向坡 1.5%，土路肩 3%。

4.5 一般路基设计

4.5.1 K0+020-K0+383.267 段

此段将水泥板块刨除后，路基顶碾压整平

4.5.2 K0+383.267-K0+594.743 段

此段现有水泥砼路面利用，局部需要拼宽。

4.6 路面结构设计

本项目路基多处于中湿状态，施工采用重型击实标准控制，土基回弹模量取 40Mpa

（1）K0+020-K0+383.267 段路面

≥20cm 弯拉强度 4.0MPa 水泥混凝土路面

水泥板块破除碎移除，路基整平压实（压实度≥94%）。

（2）K0+383.267-K0+594.743 段拼宽路段

20cm 弯拉强度 4.0MPa 水泥混凝土路面

≥30cmC25 砼（压实度≥94%）

路基开槽，路基整平压实。

4.7 路面施工技术要求

4.7.1 水泥混凝土

（1）水泥路面设计强度以龄期28d弯拉强度4.0MPa为标准（C30砼），板块表面应平整、密实、边角应整齐、无裂缝，无石子外漏和浮浆、脱皮、踏痕、积水等现象。

（2）混凝土混合料的基本要求：

①水泥：采用普通硅酸盐水泥，水泥标号为P.042.5级，应符合质量要求。要采用正规厂家旋窑生产的水泥，且必须有出厂保证书，时间不应大于一个季度，出厂日期超过一个季度或受潮的水泥，必须经过试验，合格后才能使用。不可采用火山灰质及矿渣水泥。

②粗集料（碎石）建议采用本地产花岗岩机轧碎石，其质量标准参照《公路水泥混凝土路面施工技术细则》（JTG/T F30--2014）3.3.1 II级技术要求，级配详见《公路水泥混凝土路面施工技术细则》（JTG/T F30--2014）表3.3.3中合成级配4.75~31.5。

③细集料应采用机制砂。细集料其它技术标准详见《公路水泥混凝土路面施工技术细则》（JTG/T F30--2014）表3.4.4中II级标准。级配详见《公路水泥混凝土路面施工技术细则》（JTG/T F30--2014）表3.4.5中II级砂。

（3）接缝设计

①纵缝：纵缝必须与道路中线平行，纵缝采用平缝加拉杆，拉杆采用螺纹钢筋，设在板厚中央，并对拉杆中部10cm进行防锈处理。

②胀缝：在面层厚度变化处、交叉口各设一道胀缝，另外路面每隔200m设置一道胀缝。

③缩缝：工作缝（施工缝）采用缩缝A的构造，其他情况采用缩缝B构造。

④抗滑构造：采用压纹法。需在混凝土初凝后、终凝前进行，通常以手指按压表面留有3~5mm痕迹且不粘浆为宜，槽间距宜为20mm，槽深4mm，槽宽3mm。

⑤胀缝及设传力杆的缩缝中，传力杆28光圆钢筋，长度为40cm,间距为30cm。

（4）填缝材料

填缝材料应具有与混凝土板壁粘结牢固、回弹性好，不溶于水，不渗水；高温时不挤出、不流淌、抗嵌入能力强、耐老化龟裂；负温拉伸量大；低温时不脆裂、耐久性好等性能，设计时考虑采用加热施工式填缝料沥青马蹄脂类，其技术指标见下表：

加热施工式填缝料技术要求

试验项目	低弹性型	高弹性型
针入度（0.01mm）	<50	<90
弹性或复原率（%）	≥30	≥60
流动度（mm）	<5	<2

-10℃时拉伸量（mm）	≥10	≥15
--------------	-----	-----

第五章 交安设施工程

5 交通安全设施设计

5.1 设计内容

本工程设计的内容有：交通标志、标线、波形梁护栏、道口标柱等交通设施。

5.2 基本概况

根据道路的几何线形、交通流量、流向和交通组成、道路沿线的状况，为道路的使用者能够安全、顺畅、舒适的使用道路，准确的抵达目的地，提出以下交通标志、标线的布设原则：

1、交通标志、标线的设置，应整体统盘考虑、布局，做到连贯性、统一性，给驾驶员提供正确道路交通信息，满足驾驶员安全的使用道路的需要。

2、交通标志、标线的设置应以不熟悉周围路网系统的驾驶员为使用对象，通过交通标志、标线的引导，使驾驶员能正确、顺利、快捷的抵达目的地。不能发生错向行驶。

3、交通标志、标线的设置应起到引导驾驶员的视线、管制驾驶员的驾车行为的作用，确保车流分道行驶，加强车辆行驶纪律和秩序，减少交通事故。

4、交通标志、标线的设置位置应根据交通标志、标线的类别、特性，根据行车速度及驾驶员的反应时间，分别计算确定其合适的位置。

5、应避免在交叉路口标志牌过多，妨碍驾驶员的视野，另外信息量过多，也会影响驾驶员安全行车。

交通标志按功能可分为警告标志、禁令标志、指示标志、指路标志、辅助标志。道路的指路标志、警告标志、禁令标志及部分指示标志选择路侧式和附着式相结合的方法相应设置。

交通标线按功能可分为指示标线、禁止标线、警告标线。

5.3 标志设计

1、设计原则

(1)标志所提供的信息明确、及时，避免信息过载或遗漏。

(2)版面布置及结构应与道路线形、周围环境相协调，满足视觉及美观要求。

(3)与构造物或其它设施的位置相协调，避免出现矛盾。

(4)主线标志布置中，重要标志给予重复提示，同一地点的指路标志数量不超过 3 块，指路标志和禁令标志不能同时出现。

(5)标志结构设计时应进行标志结构抗风验算, 计算风速应按照本项目所处位置 50 年一遇的最大风速。本设计标志设计为 29.66m/s, 风压为 0.55KN/m²。

2、标志版面设计

本工程交通标志设计类型有警告、禁令标志、指示标志等。字体为交通标志专用字体，版面尺寸按不同版面内容确定，尽量兼顾尺寸规格统一，版面内容中图形符号的尺寸、边距、字距、行距、笔划粗、颜色等均以国颁《道路交通标志和标线》（GB5768.2-2022）的规定制作，不允许轻易变更。为使版面醒目，凡版面均镶边。

（1）警告标志：警告车辆、行人注意危险地点的标志。为顶角朝上的等边三角形，边长按设计速度采用 70cm。

（2）禁令标志：禁止或限制车辆、行人交通行为的标志。形状有圆形、八角形。圆形标志的直径为 60cm，八角形标志的外直径为 60cm。

本工程标志的反光膜材料的性能和技术参数必须符合《道路交通反光膜》（GB/T18833-2012）。综合考虑使用功能（特别是夜行要求）、应用场合和使用年限，以及国标对道路等级的有关规定，本设计范围内的交通标志面的反光膜均采用 IV 类超强级反光膜（反光膜结构为微棱镜型）。反光膜必须具备良好的耐候性，必须提供符合（GB/T18833-2012）中加速老化 1800 小时的耐候性检测报告，同时提供国内或国外实际三年户外老化的检测报告。

反光膜采用微棱镜技术，IV 类大角度反光膜初始逆反射系数须符合（GB/T18833-2012）表 4 要求。

施工单位必须提供由反光膜生产厂家出具的带有赔偿责任的反光膜十年质量担保清单和电子防伪长期质量担保合同（该文件可在生产厂家网上核实查询）合同内需注明，合同期内最低逆反射系数不低于初始最低逆反射系数值的 70%。

3、标志结构设计

标志结构设计时应进行标志结构抗风验算, 计算风速应按照本项目所处位置 50 年一遇的最大风速。本设计标志设计风压为 0.55KN/m²。按支撑方式标志结构均采用单柱式。

（1）标志结构

标志板采用 5A02 型铝合金板，为了保证版面的平整度及强度，对于版面面积小于 10 m²的标志，底板采用 2mm 厚的铝合金板；对于版面面积大于 10m²的标志，底板采用 3mm 厚的铝

合金板；铝合金板中部采用铝合金龙骨加强，边缘采用角铝加强，铝合金板与龙骨及角铝之间均采用铝合金沉头铆钉连接。

单柱式标志应保证 2m 标志净空。

标志版面应无裂缝、撕破或其它表面缺陷，标志板边缘应整齐、光滑，标志板的尺寸误差应小于±0.5%，平面翘曲的误差应小于±3mm/m。

立柱钢材采用 Q235 钢, 根据版面尺寸大小采用不同直径的钢管，直径小于等于 152mm 的立柱采用镀锌焊接钢管，直径大于 152mm 的立柱采用无缝钢管，钢管下部与立柱法兰焊接，通过地脚螺栓及法兰与基础固定，所有钢构件采用热浸镀锌防腐处理，紧固件镀锌量为 350g/m²，其余钢构件镀锌量为 600g/m²。不锈钢采用牌号 0Cr13 的不锈钢，螺栓、螺母采用 45 号钢，螺栓、螺母等材料镀锌为 350g/m²，焊条采用 T42。

（2）标志基础

标志基础采用 C25 钢筋混凝土基础，基础预埋件均应作热浸镀锌处理，镀锌量为 350g/m²，浇注混凝土可一次性进行，但必须保证基础法兰盘安装的水平度及垂直度，混凝土浇注完成后，法兰盘表面应擦试干净，不得有混凝土或其它异物，基础法兰以上的螺栓部分涂上黄油后包扎好，防止碰坏丝扣。

5.4 标线

本设计中标线类型有车行道分界线、导向箭头、人行横道线、停止线等。

为了使标线在黑夜同白天有一样的清晰度，需要使用寿命长、反光效果好的材料做标线，使用的标线涂料，应具备与路面粘结力强，干燥迅速，以及良好的耐磨性、持久性、抗滑性等特点，并具有良好的视认性，宽度一致，间距相等，边缘整齐，线形规则，线型顺畅。

5.4.1 设计依据

本项目交通标线以《道路交通标志及标线》（GB5768.3-2009）为依据，标线的布设应确保车流分道行驶，起导流作用，保证视线诱导良好，车道分界清晰、线形清楚、轮廓分明。

5.4.2 标线的布设原则

标线、导向箭头的布设应确保车流分道行驶，起导流作用，保证昼夜的视线诱导，车道分界要清晰、线向清楚、轮廓分明。

5.4.3 标线的平面布设

- （1）车行道边缘线为 15cm 宽的实线，在车辆需要跨越处车行道边缘线设置为 2m（实线）+4m（间隔）的虚线。
- （2）对向车行道分界线中心线黄色，一般段采用黄虚线，实线长 400cm，间距 600cm，禁止跨越车道行驶采用黄实线，线宽均为 15cm。
- （3）人行横道线：设置于交叉口及行人需要过道路较为集中的路段，人行横道线为白色，人行横道线最小宽度为 3m。
- （4）停止线：为 40cm 横向白色标线，设置于交叉路口、人行横道前及其他需要车辆停止的位置。
- （5）人行横道预告线：设置于人行横道前方适当位置，为白色菱形白色图案，一般同时设置两组。
- （6）让行线：让行线分为减速让行线及停车让行线，设置于路口减速（或停车）让干线车辆先行，让行线颜色为白色。
- （7）导向箭头：设在车道中间，用于标识车道转向功能的划分，图案为白色。
- （8）减速标线：一般为 45cm 宽白色虚线，与行车道标线垂直设置，设置于交叉口前适当位置，减速标线设置为减速振动标线。

5.4.4 标线材料的选择

本项目采用热熔标线，标线涂层厚度为 $1.6\pm0.2\text{mm}$ ，应均匀，无起泡、开裂、发粘、脱落等现象，表面均匀撒布玻璃微珠，玻璃微珠含量应保证 300g/m^2 。

5.5 道口标柱设计

本道路与一般机耕道相交处设道口标志，道口标柱对称设置于相交道路两侧。
道口标柱采用 $\Phi 120$ 钢管，管壁厚 3.5mm，材料采用 Q235 钢，标柱表面采用热浸镀锌处理，镀锌量每平方米不少于 550g。标柱外表面贴红白反光膜，反光等级为高强级反光膜，红白段高度均为 20cm。

5.6 护栏

本次设计波形梁护栏建议采用高强钢轻量化波形梁护栏，采购必须要有质量检测合格报告和碰撞试验报告。

1、护栏设计原则

本次设计护栏采用 B 级波形梁护栏，波形梁护栏板与护栏立柱的连接采用防阻块连接。护栏设置原则具体如下：

- (1)一般路侧护栏采用护栏立柱间距为 4m 的 B 级护栏；
 - (2)桥头段、涵洞侧设置 B 级护栏，立柱间距 2m ；
 - (3)路侧护栏最小设置长度为 24m。
- 2、护栏材料
- （1）B 级护栏板采用 $310\times85\times2.1\text{mm}$ 等截面波形梁，波形梁板长度一般为 4320mm。
 - （2）B 级护栏立柱栏采用 $\Phi 114\times3.0\text{mm}$ 钢管，入土深度 1.4m。
 - （3）波形梁板、波形梁背板、立柱、横梁、防阻块、方形垫片等构件所用基底金属材料应为高强度钢，构件产品力学性能考核指标为：屈服强度不小于 700MPa、抗拉强度不小于 750MPa、断后伸长率不小于 17%。
 - （4）连接螺栓、螺母、垫圈等所用基底金属材质为合金结构钢，其力学性能的主要考核指标为抗拉强度 R_m ，护栏板与防阻块之间的连接副 R_m 不小于 800MPa，防阻块与立柱之间的连接副 R_m 不小于 375MPa。
- 3、护栏的防腐处理
- 波形梁护栏的螺栓、螺母、垫圈等紧固件采用热浸镀锌防腐处理方式，镀锌量应不小于 350g/m^2 ，其它钢构件如护栏板、护栏立柱、加强钢板、防阻块等镀锌量应不小于 500g/m^2 。
- 5.7 施工要点及注意事项
- 5.7.1 交通标志
- 1、标志板拼接时，正面的焊缝必须磨平。
 - 2、标志板面采用龙骨加固，板边用单卷边加固，标志板加固仅考虑了安装后的强度，因板面较大，应避免搬运时发生损坏。
 - 3、标志设置位置应现场核实定位是否妥当，若通视不良或位置困难或与已完工的工程发生干扰时，除定位性较强的标志外，可适当前后挪动标志位置。
 - 4、标志安装应满足标志与路面之间的垂直距离和水平距离，单柱式标志板内缘距路肩边缘不得小于 25cm。
 - 5、基坑的开挖后，应先检查基底容许承载力是否满足设计要求，若满足设计要求则应及时浇注砼，防止雨水冲毁路基边坡；若基底容许承载力不满足设计要求，则应作换填处理。
 - 6、标志的支架结构必须采用热浸镀锌防腐处理，钢管、钢板等镀锌 600g/m^2 ，螺栓、

螺母等材料镀锌为 350g/m²。

7、如标志位置与现场涵洞等小型构造物位置相冲突，可前后适当移动。

8、标志板应尽可能与道路中心线垂直或成一定的角度，禁令和指示标志为 0~45°。指路和警告标志为 0~10°。

5.7.2 交通标线

（1）标线施工前须标线处路面表面清洁干燥，无松散颗粒、灰尘、沥青、油污或其它有害物质，施工时地表温度高于 5℃。

（2）标线施工应根据设计要求进行标线放样，纵向标线应与路线线型、路缘石边缘线顺适；标线宽度必须一致、线型规则、边缘整齐、线型顺畅。

（3）当车行道宽度变化时，其过渡应圆滑、顺畅。

（4）标线材料的选择、标线厚度、玻璃微珠的含量等均应符合设计文件的要求。

（5）设置于路面的道路交通标线应使用抗滑材料，标线表面的抗滑性能一般不应低于所在路面的抗滑性能。

余按有关施工技术规范要求进行施工。

5.7.3 护栏

（1）刚性护栏与半刚性护栏不应断开，设置过渡段结构。

（2）护栏起终点处的两根立柱要用混凝土加固。

（3）波形梁护栏横梁中心至路面或缘石顶面高度为 60cm。

（4）立柱放样前，应调查每根立柱位置的地基状态。如涵洞顶部埋土深度不足，应调整某些立柱的位置，改变立柱埋置方式。

（5）立柱应根据设计图进行放样，并以构造物或特殊地形地物（如桥梁、通道、涵洞等）为控制点，进行测距定位。

（6）立柱应牢固地埋入土中，达到设计深度，并与路面垂直。

（7）一般路段，立柱可采用打入法施工，施工时应精确定位。当打入过深时，不得将立柱部分拔出加以矫正，须将其全部拔出，待基础压实后再重新打入。

（8）立柱安装就位后，其水平方向和竖直方向应形成平顺的线形。

（9）护栏渐变段及端部的立柱，应按设计规定的坐标进行安装。

（10）波形梁板的连接螺栓及拼接螺栓不宜过早拧紧，以便在安装过程中利用波形梁的长圆孔及时进行调整，使其形成平顺的线形，避免局部凹凸。

（11）护栏拼接应保持线形和高度的顺适，与行车方向保持一致。

（12）护栏施工应与交叉施工项目相配合、协调，在护栏施工时不得破坏道路设施和污染路面。

（13）由于沿线存在覆土深度较小构造物等特殊情况，应根据现场情况进行复查，并作好标记，避免施工中破坏隐蔽工程，造成工程损失。

（14）防阻块通过连接螺栓固定于波形梁与立柱间，再拧紧连接螺栓前应调整防阻块使其准确就位。

5.7.4 其它

道口标柱应采用埋入法施工，其回填土必须分层回填并夯实，且每层回填厚度不得大于 15cm。

第六章 施工组织计划

6.1 施工组织

本项目为改建工程，施工阶段采用全封闭施工的方法进行施工。施工时应设置一定数量的施工标志、隔离措施及部分施工便道，做好车辆的分流组织工作，确保施工期间过往车辆及行人安全。

施工单位应做好施工组织设计，使每个施工项目的施工方案切实可行，明确施工规范和操作规程，明确施工管理人员的岗位职责，做到按质量、进度计划用款。建立相应的施工监督组织机构，施工过程中加强工程监理等各项工作。

6.2 主要工程施工方法

6.2.1 路面工程

路面施工优先采用机械化施工方案，实现全集中拌和。严格控制材料用量和材料组成，实行严格的工序管理，做好现场监理与工序检测工作，确保施工质量。路面施工前应做好各项室内试验工作。路面施工对施工季节、施工温度、原材料、配合比、平整度都有很高的要求，故路面工程的施工对施工单位的要求较高，宜采用配套路面机械设备，专业化施工方案，严格控制混合料的配合比，确保路面的各种指标符合各项规定要求。对旧路需要补强的路段，应按要求对原路面进行补强，并在设计方案和施工工艺上确保新旧路面、基层之间的可靠搭接。

6.2.2 沿线设施及其他工程

沿线设施结合施工过程，施工时本着临时工程满足要求、永久工程确保质量的要求进行施工，严格执行有关规范标准。

6.2.3 交通组织

路面改建工程的实施将对沿线交通的影响较大，除路面工程施工必须满足设计和规范要求外，交通组织方案尤为重要。

6.2.4 临时交通工程方案

① 设计内容

- 1.临时安全设施，包括临时标志标线、隔离设施、警示标志等。
- 2.其他临时交通工程设施，包括临时照明设施、临时通行信号灯、临时警告标志灯等。
- 3.永久交通工程设施的保护。

临时交通工程设施在施工进行的不同阶段结合实际情况进行设置，部分设施随着施工的进程需要进行移位或更改。

② 临时交通工程实施过程

临时交通工程的设计应采用动态、分阶段的设计方法，以使得与施工实际情况更好的结合。根据施工流程一般分为以下几个阶段：

- 1.路面改造工程开工初期：主要工作为进行广泛的社会宣传，使公众理解配合，选择合理的交通分流路线与方案，为分流做准备，对全线永久交通工程、安全设施普查，为施工期间的保护工作做好准备。
- 2.路面改造施工期间：根据施工需要进行半幅封闭，增设路面对向通行隔离设施及临时交通、警告标志，并随施工进度加以调整。
- 3.路面施工后期：通过社会宣传，公布施工进度和交通管制政策，结合路面施工进度，完善永久交通工程设施，尽早恢复交通。

③ 设计原则

- 1.设计线路临时通车方案为对向通行，设计车速为 15Km/h。
 - 2.设置方法
- 临时交通工程设施的设置位置需要根据施工情况不断移动位置的，采用移动式设施，其基础为移动式结构。临时交通工程设施不得侵占公路通行的净空界限。

6.3 筑路材料及运输条件

6.3.1 工程用水

项目区域河道分布广泛，水质基本无污染，可满足道路工程需要。

6.3.2 六大材

钢材、水泥、沥青、汽油、柴油及石料可从本地市场购买。

施工前必须对材料的质量进行必要的试验，具体使用何种材料由建设单位和施工单位确定，但材料质量必须满足本施工图设计提出的要求和国家及行业部门颁布的各种标准规程、规范。

6.3.3 运输条件

该项目地处内地地形起伏较小，地势开阔平坦。作为道路建筑材料的碎石、黄砂、石灰等主要通过公路运输到达现场。

6.4 环境保护

6.4.1 道路施工期间环境保护的措施

在人口稠密的村镇施工作业时，应采取有效措施，尽可能减少粉尘，噪音对居民的影响，避免或减少夜间施工。控制施工车辆及机械设备辐射的噪声、光污染对附近村镇的影响。堆料场应设在常年信风下策。施工期间做好道路绿化保护工作及于周围环境协调工作。

6.4.2 道路运营间环境保护的措施

公路运营期间对环境污染的影响，主要是行使车辆发动机工作的震动引起的噪声及汽车尾气排放对环境和生态的影响。一般情况下，噪声的影响范围与噪声强度随年通量的增长在逐步扩大与增长。公路运营期间必须加强对行使车辆的管理，对于速度低，噪声大、油耗高及运输量不大的车辆，建议通过车检部门禁止在本路上行使；车辆不得随意鸣放喇;按照国家噪声污染防治条例规定，行使车辆装配性能良好的节能净化高效排气消声器。

6.5 安全生产

应严格按照《中华人民共和国安全生产法》、《建设工程安全生产管理条例》以及《公路养护安全作业规程》进行施工。施工前以及施工期间要注意以下几个方面；

- (1) 坚持“安全第一，预防为主”的方针。

(2) 施工单位施工前应组织制定该工程的安全生产章程和操作规程。

(3) 施工单位应对从业进行安全生产教育和培训，保证从业人员具备必要的安全生产知识，熟悉有关的安全生产规章制度和安全操作规程，掌握本岗位的安全操作技能。未经安全生产教育和培训合格的从业人员，不得上岗作业。

(4) 要对机械设备和器具每天都要进行检查或检测，检验合格后方可投入使用。不得使用缺少安全装置或安全装置已经失效得机械作业，不得操作带故障的机械作业。

(5) 凡在公路上进行作业的人员必须穿着带有反光标志的桔红色工作装（套装），管理人员必须穿着带有反光标志的桔红色背心。

(6) 加强道路交通组织管理，施工单位配备专人或请交警协助指挥交通，维护车辆安全有序的通行。

(7) 按作业控制区交通控制标准设置相关的渠化装置和标志。具体情况如下：

- ① 在警告区应设置施工标志、限速标志和可变标志牌或线形诱导标志等；
- ② 在缓冲区或工作区交界处应布设路栏；
- ③ 在工作区周围应布设施工隔离墩或安全带；

(8) 完工后尽量不留施工痕迹，保证主线及被交道路的畅通。

本说明未尽事宜请参照有关技术标准及技术规范、规程执行。

安全设施工程数量汇总表

序号	项目		尺寸（ cm）	单位	数量	备注
1	警告标志	新增十字型交叉标志	A=70	套	2	单立柱
2		新增 T型交叉标志	A=70	套	2	单立柱
3		新增 Y型交叉标志	A=70	套	1	单立柱
4	禁令标志	新增村庄标志 +限速标志	A=70+D=60	套	2	单立柱
5		新增停车让行标志	D=60	套	3	单立柱
6	道口标注	红白相间	直径12cm，壁厚 0.35cm	根	8	
7	热熔标线（黄线）			m²	52	
8	热熔标线（白线）			m²	209	

排水工程主要材料表

排水工程主要材料表								
系统	编号	标准或图号	名称	规格	单位	数量	材料	备注
雨水管	1		雨水检查井		座	15		
	2		Ⅱ级钢筋混凝土管	DN600	米	235		
	3		Ⅱ级钢筋混凝土管	DN400	米	150		
	4		Ⅱ级钢筋混凝土管	DN300	米	108		雨水口连接管
	5		乙型单篦雨水口		座	26		

路基路面工程量

序号	道路名称	长度	路基路面工程量						
			20cm抗弯拉4.0MPa水泥砼	路缘石拆装	C30砼(破碎板换板)	HPB300	水泥板块挖除	HRB400	≥30cmC25砼
			(m3)	(m)	(m2)	kg	(m3)	kg	(m3)
1	闫班线	372.9140	596.66	800.00		953.96	300.00	1833.90	0.00
		201.8290	6.00	0.00	240.00	0.00	36.00	0.00	9.00
2	合计		602.66	800.00	240.00	953.96	336.00	1833.90	9.00





中撰工程设计有限公司

Zhongzhuan Engineering Design Co., Ltd
工程设计证书编号: A152012534(临)
电话:13309012999

建设单位:	赣榆区赣马镇人民政府	设计号:		总 经 理 CHIEF EXECUTIVE OFFICER	黄 仟 均	黄仟均	审 核 CHECKED BY	张 笑	张笑	设计制图 DESIGNED BY	文 伟	文伟	
工程名称:	班庄镇闫班线（C453320707）改建工程	图 名:	工程数量汇总表	设计负责人 PROJECT LEADER	范 奎 鹏	范奎鹏	专业负责人 SUBJ ENGINEER	范 奎 鹏	范奎鹏	比 例		图 别	公路
子项名称:	道路工程	设计阶段:	施工图	审 定 APPROVED BY	毕 泗 涛	毕泗涛	校 对 CHECKED BY	张 榆	张榆	日 期	2025.04	图 号	SI-3

第二篇

路线

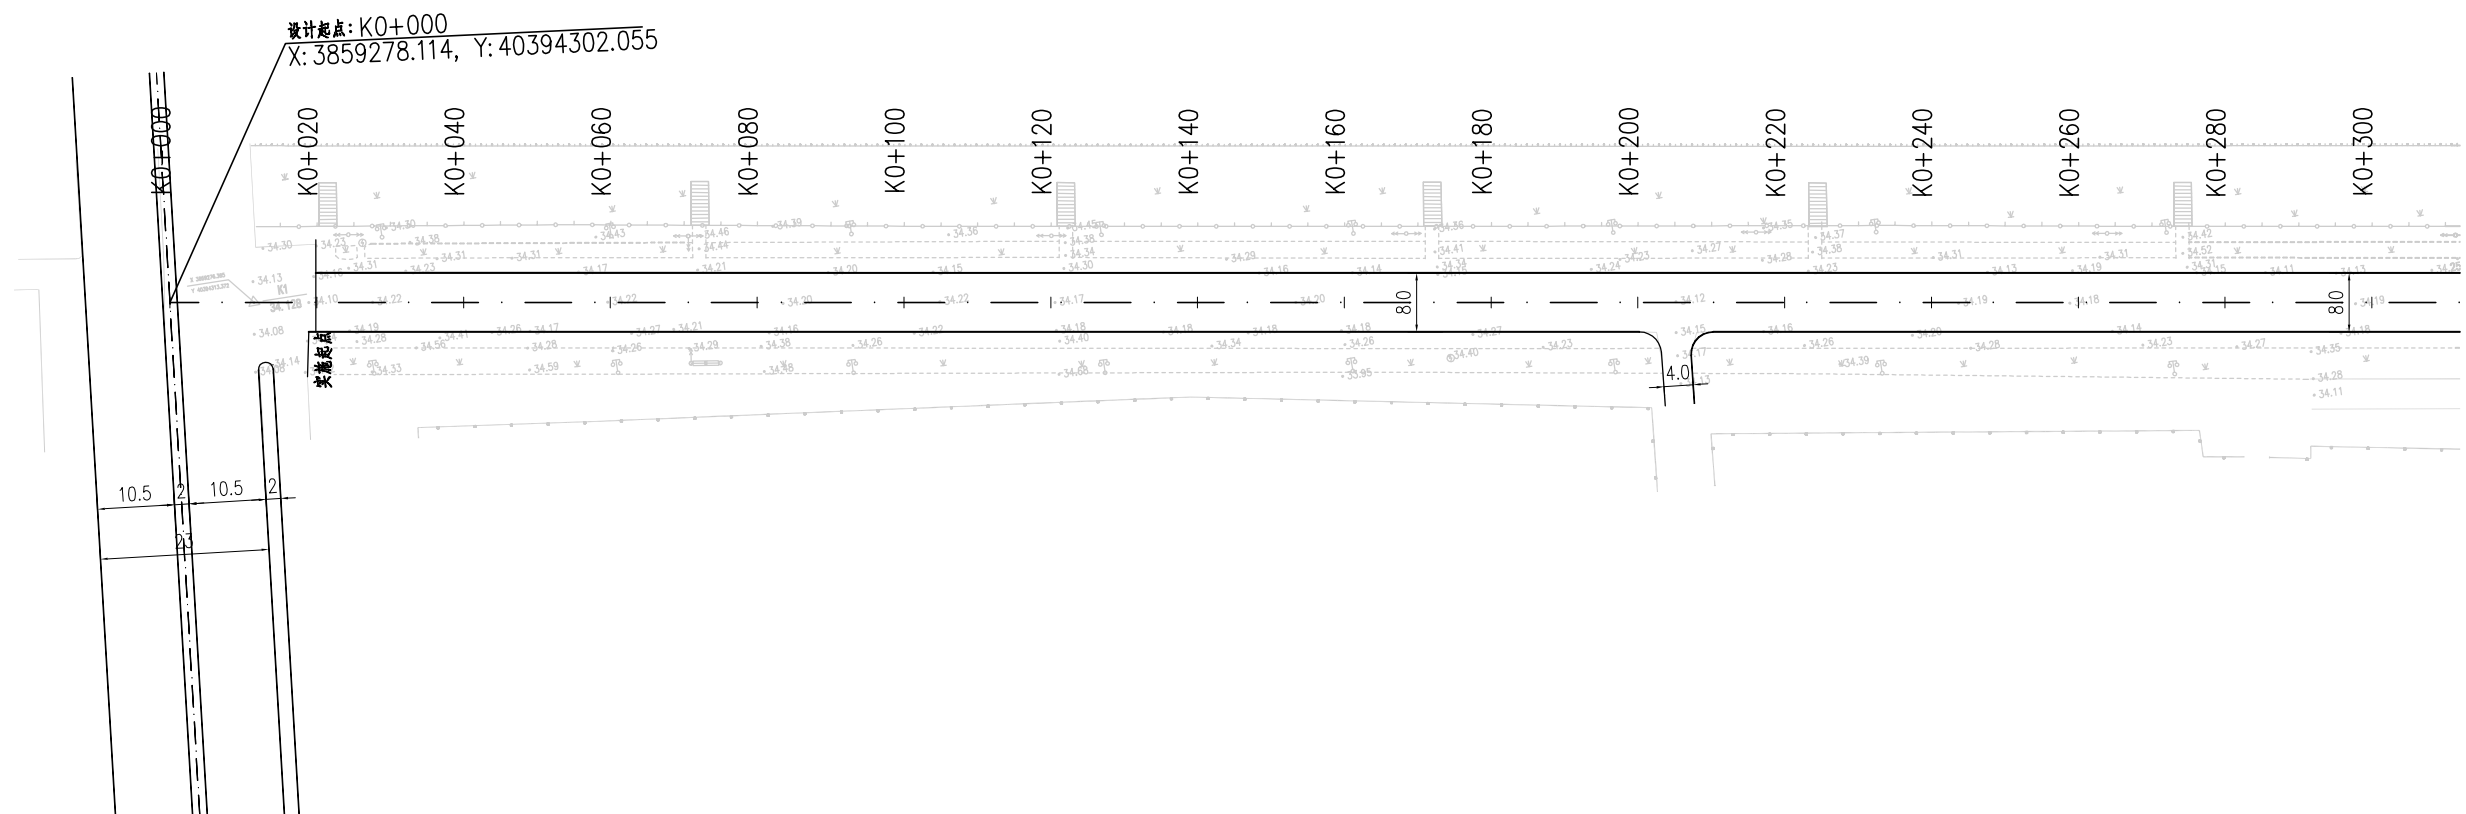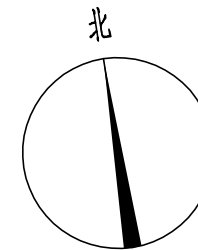



注：

- 1、本图中桩号、标高均以米计。
- 2、本图比例 1:1000。
- 3、坐标系统为 2000 国家大地坐标系，中央子午线 120 度。



中撰工程设计有限公司
Zhongzhuan Engineering Design Co., Ltd
工程设计证书编号: A152012534(临)
电话: 13309012999

建设单位:	赣榆区班庄镇人民政府	设计号:		总 经 理 CHIEF EXECUTIVE OFFICER	黄 仟 均	黄仟均	审 核 CHECKED BY	张 笑	张笑	设计制图 DESIGNED BY	文 伟	文伟	
工程名称:	班庄镇闫班线（C453320707）改建工程	图 名:	路线逐桩坐标表	设计负责人 PROJECT LEADER	范 奎 鹏	范奎鹏	专业负责人 SUBJ. ENGINEER	范 奎 鹏	范奎鹏	比 例		图 别	公路
子项名称:	道路工程	设计阶段:	施工图	审 定 APPROVED BY	毕 泗 涛	毕泗涛	校 对 CHECKED BY	张 榆	张榆	日 期	2025.04	图 号	S II-3

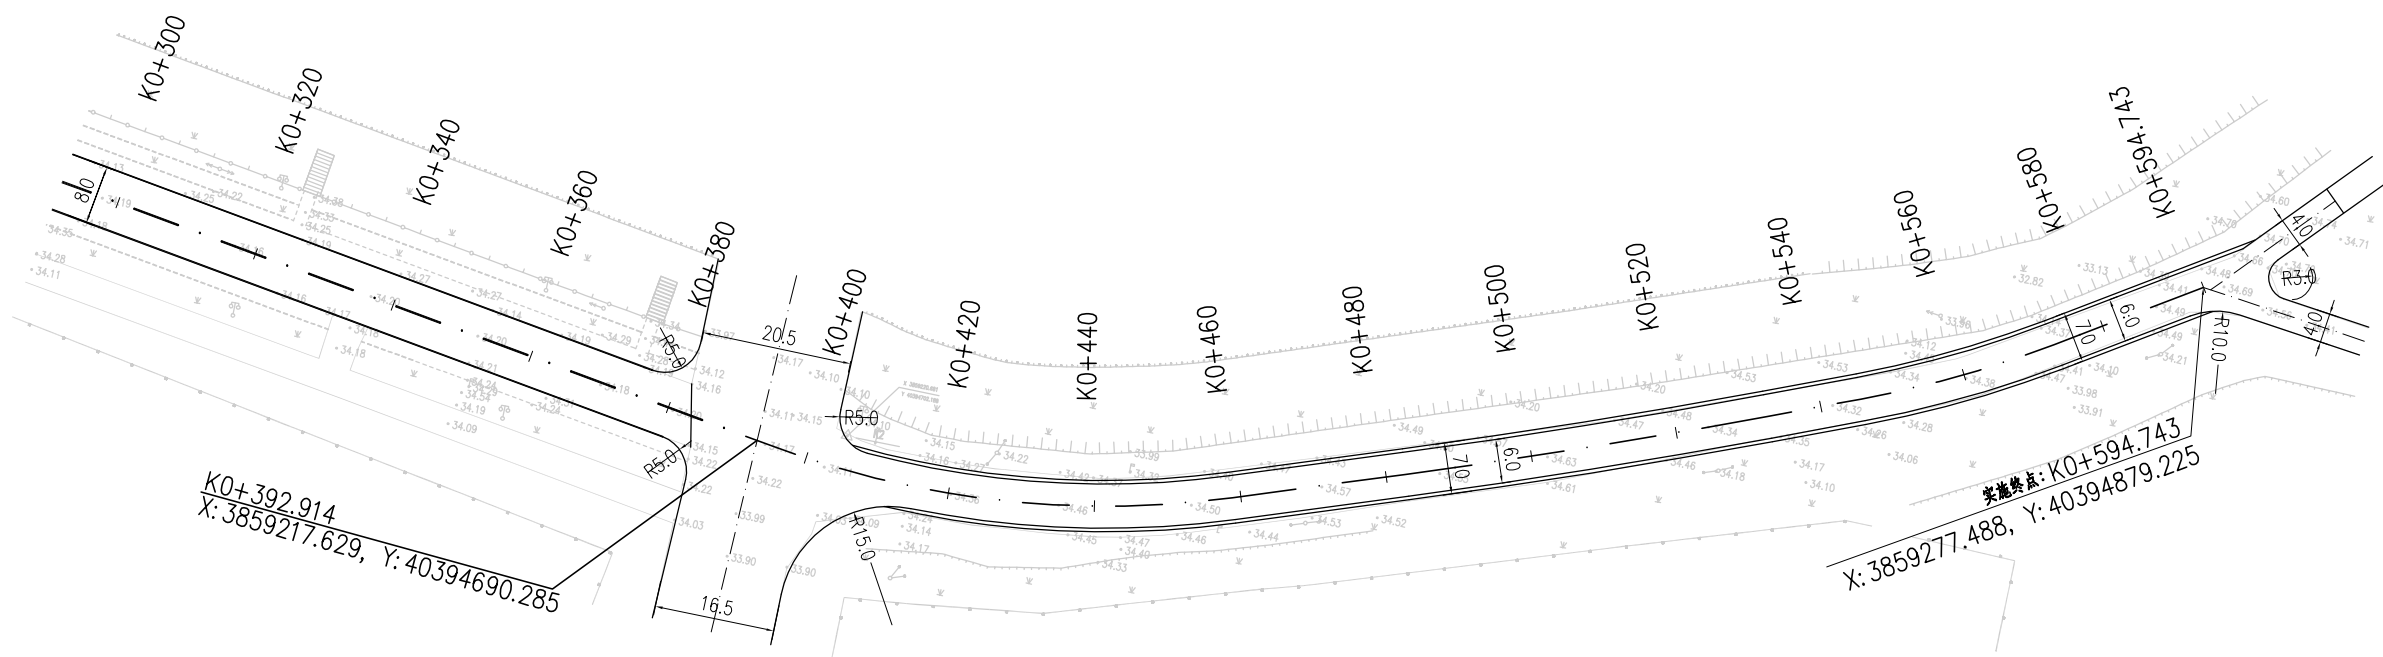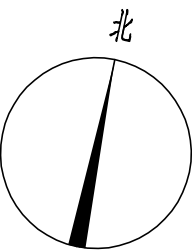

- 注：
- 1、本图中桩号、标高均以米计。
 - 2、本图比例1:1000。
 - 3、坐标系统为2000国家大地坐标系，中央子午线120度。



中撰工程设计有限公司
Zhongzhuan Engineering Design Co., Ltd
工程设计证书编号: A152012534(临)
电话:13309012999

建设单位: 赣榆区班庄镇人民政府
工程名称: 班庄镇闫班线(C453320707)改建工程
子项名称: 道路工程

设计号:
图 名: 路线逐桩坐标表
设计阶段: 施工图

总 经 理
CHIEF EXECUTIVE OFFICER
设计负责人
PROJECT LEADER
审 定
APPROVED BY

黄 仟 均
范 奎 鹏
毕 泗 涛

黄仟均
毕泗涛

审 核
CHECKED BY
专业负责人
SUBJ ENGINEER
校 对
CHECKED BY

张 笑
范 奎 鹏
张 榆

张笑
张榆

设计制图
DESIGNED BY
比 例
日 期

文 伟
图 别
图 号
2025.04
S II-3

平 曲 线 表

交 点 号	交点桩号	交点坐标		转角值		曲 线 要 素 值 (米)							直线长度及方向		
		X	Y	左转角	右转角	半 径	缓和曲线参数	缓和曲线长度	切线长度	曲线长度	外 距	校正值	直线长度 (米)	交点间距 (米)	计算方位角
1	2	3	4	5	6	7	8	9	10	11	12	13	14	15	16
QD	K0+000	3859278.114	40394302.055												98°51'19"
JD1	K0+427.676	3859212.277	40394724.633	28°3'3"		130			32.474	63.645	3.995	1.302	395.202	427.676	70°48'16"
JD2	K0+507.657	3859239.003	40394801.398	2°51'38"		1000			24.968	49.927	0.312	0.01	23.841	81.284	67°56'38"
JD3	K0+559.281	3859258.392	40394849.253	10°26'46"		150			13.712	27.348	0.625	0.076	12.953	51.634	57°29'52"
ZD	K0+594.743	3859277.488	40394879.225										21.826	35.538	



中撰工程设计有限公司
Zhongzhuan Engineering Design Co., Ltd
工程设计证书编号: A152012534(临)
电话:13309012999

建设单位: 赣榆区班庄镇人民政府
工程名称: 班庄镇闫班线 (C453320707) 改建工程
子项名称: 道路工程

设计号:
图 名: 平曲线表
设计阶段: 施工图

总 经 理
CHIEF EXECUTIVE OFFICER
设计负责人
PROJECT LEADER
审 定
APPROVED BY

黄 仟 均
范 奎 鹏
毕 泗 涛

黄仟均
毕泗涛

审 核
CHECKED BY
专业负责人
SUBJ ENGINEER
校 对
CHECKED BY

张 笑
范 奎 鹏
张 榆

张笑
张榆

设计制图
DESIGNED BY
比 例
日 期

文 伟
图 别
图 号

公路
S II-2

逐 桩 坐 标 表

桩号	坐标 (米)		方位角
	X	Y	
1	2	3	4
K0+000	3859278.114	40394302.055	98°51'19"
K0+020	3859275.035	40394321.817	98°51'19"
K0+040	3859271.956	40394341.578	98°51'19"
K0+060	3859268.878	40394361.34	98°51'19"
K0+080	3859265.799	40394381.101	98°51'19"
K0+100	3859262.72	40394400.863	98°51'19"
K0+120	3859259.641	40394420.625	98°51'19"
K0+140	3859256.562	40394440.386	98°51'19"
K0+160	3859253.484	40394460.148	98°51'19"
K0+180	3859250.405	40394479.909	98°51'19"
K0+200	3859247.326	40394499.671	98°51'19"
K0+220	3859244.247	40394519.433	98°51'19"
K0+240	3859241.168	40394539.194	98°51'19"
K0+260	3859238.089	40394558.956	98°51'19"
K0+280	3859235.011	40394578.717	98°51'19"
K0+300	3859231.932	40394598.479	98°51'19"
K0+320	3859228.853	40394618.241	98°51'19"
K0+340	3859225.774	40394638.002	98°51'19"
K0+360	3859222.695	40394657.764	98°51'19"
K0+380	3859219.617	40394677.525	98°51'19"

逐 桩 坐 标 表

桩号	坐标 (米)		方位角
	X	Y	
1	2	3	4
K0+395.202	3859217.276	40394692.546	98°51'19"
K0+400	3859216.625	40394697.3	96°44'26"
K0+420	3859215.812	40394717.263	87°55'33"
K0+427.025	3859216.256	40394724.273	84°49'47"
K0+440	3859218.067	40394737.116	79°6'40"
K0+458.847	3859222.954	40394755.301	70°48'16"
K0+460	3859223.333	40394756.39	70°48'16"
K0+480	3859229.909	40394775.278	70°48'16"
K0+482.689	3859230.793	40394777.817	70°48'16"
K0+500	3859236.626	40394794.116	69°48'45"
K0+507.652	3859239.294	40394801.288	69°22'27"
K0+520	3859243.715	40394812.817	68°40'0"
K0+532.615	3859248.379	40394824.539	67°56'38"
K0+540	3859251.152	40394831.383	67°56'38"
K0+545.569	3859253.243	40394836.544	67°56'38"
K0+559.243	3859258.948	40394848.966	62°43'15"
K0+560	3859259.297	40394849.638	62°25'54"
K0+572.917	3859265.76	40394860.817	57°29'52"
K0+580	3859269.566	40394866.791	57°29'52"
K0+594.743	3859277.488	40394879.225	57°29'52"

- 注：
- 1、本图中桩号、标高均以米计。
 - 2、本图比例 1:1000。
 - 3、坐标系统为 2000 国家大地坐标系，中央子午线 120 度。

	中撰工程设计有限公司		建设单位:	赣榆区班庄镇人民政府	设计号:		总 经 理	黄 仟 均	黄仟均	审 核	张 笑	张笑	设计制图	文 伟	文伟
	Zhongzhuan Engineering Design Co., Ltd		工程名称:	班庄镇闫班线 (C453320707) 改建工程	图 名:	路线逐桩坐标表	设计负责人	范 奎 鹏	范奎鹏	专业负责人	范 奎 鹏	范奎鹏	比 例	图 别	公路
	工程设计证书编号: A152012534 (临)		子项名称:	道路工程	设计阶段:	施工图	审 定	毕 泗 涛	毕泗涛	校 对	张 榆	张榆	日 期	2025.04	图 号
电话:13309012999														图 号	S II-3


安全设施工程数量汇总表

序号	项目		尺寸(cm)	单位	数量	备注
1	警告标志	新增十字型交叉标志	A=70	套	2	单立柱
2		新增 T型交叉标志	A=70	套	2	单立柱
3		新增 Y型交叉标志	A=70	套	1	单立柱
4	禁令标志	新增村庄标志 +限速标志	A=70+D=60	套	2	单立柱
5		新增停车让行标志	D=60	套	3	单立柱
6	道口标注	红白相间	直径12cm、壁厚0.35cm	根	8	
7	热熔标线(黄线)			m ²	52	
8	热熔标线(白线)			m ²	209	

	中撰工程设计有限公司		建设单位:	赣榆区班庄镇人民政府	设计号:		总 经 理	黄 仟 均	黄仟均	审 核	张 笑	张笑	设计制图	文 伟	文伟		
	Zhongzhuan Engineering Design Co., Ltd		工程名称:	班庄镇闫班线(C453320707)改建工程	图 名:	安全设施工程数量汇总表	设计负责人	范 奎 鹏	范奎鹏	专业负责人	范 奎 鹏	范奎鹏	比 例		图 别	公路	
	工程设计证书编号: A152012534(临)		子项名称:	道路工程	设计阶段:	施工图	审 定	毕 泗 涛	毕泗涛	校 对	张 榆	张榆	日 期	2025.04	图 号	S II -4-1	
		电话:13309012999															

安全设施横断面布置图

适用于K0+020-K0+383.267

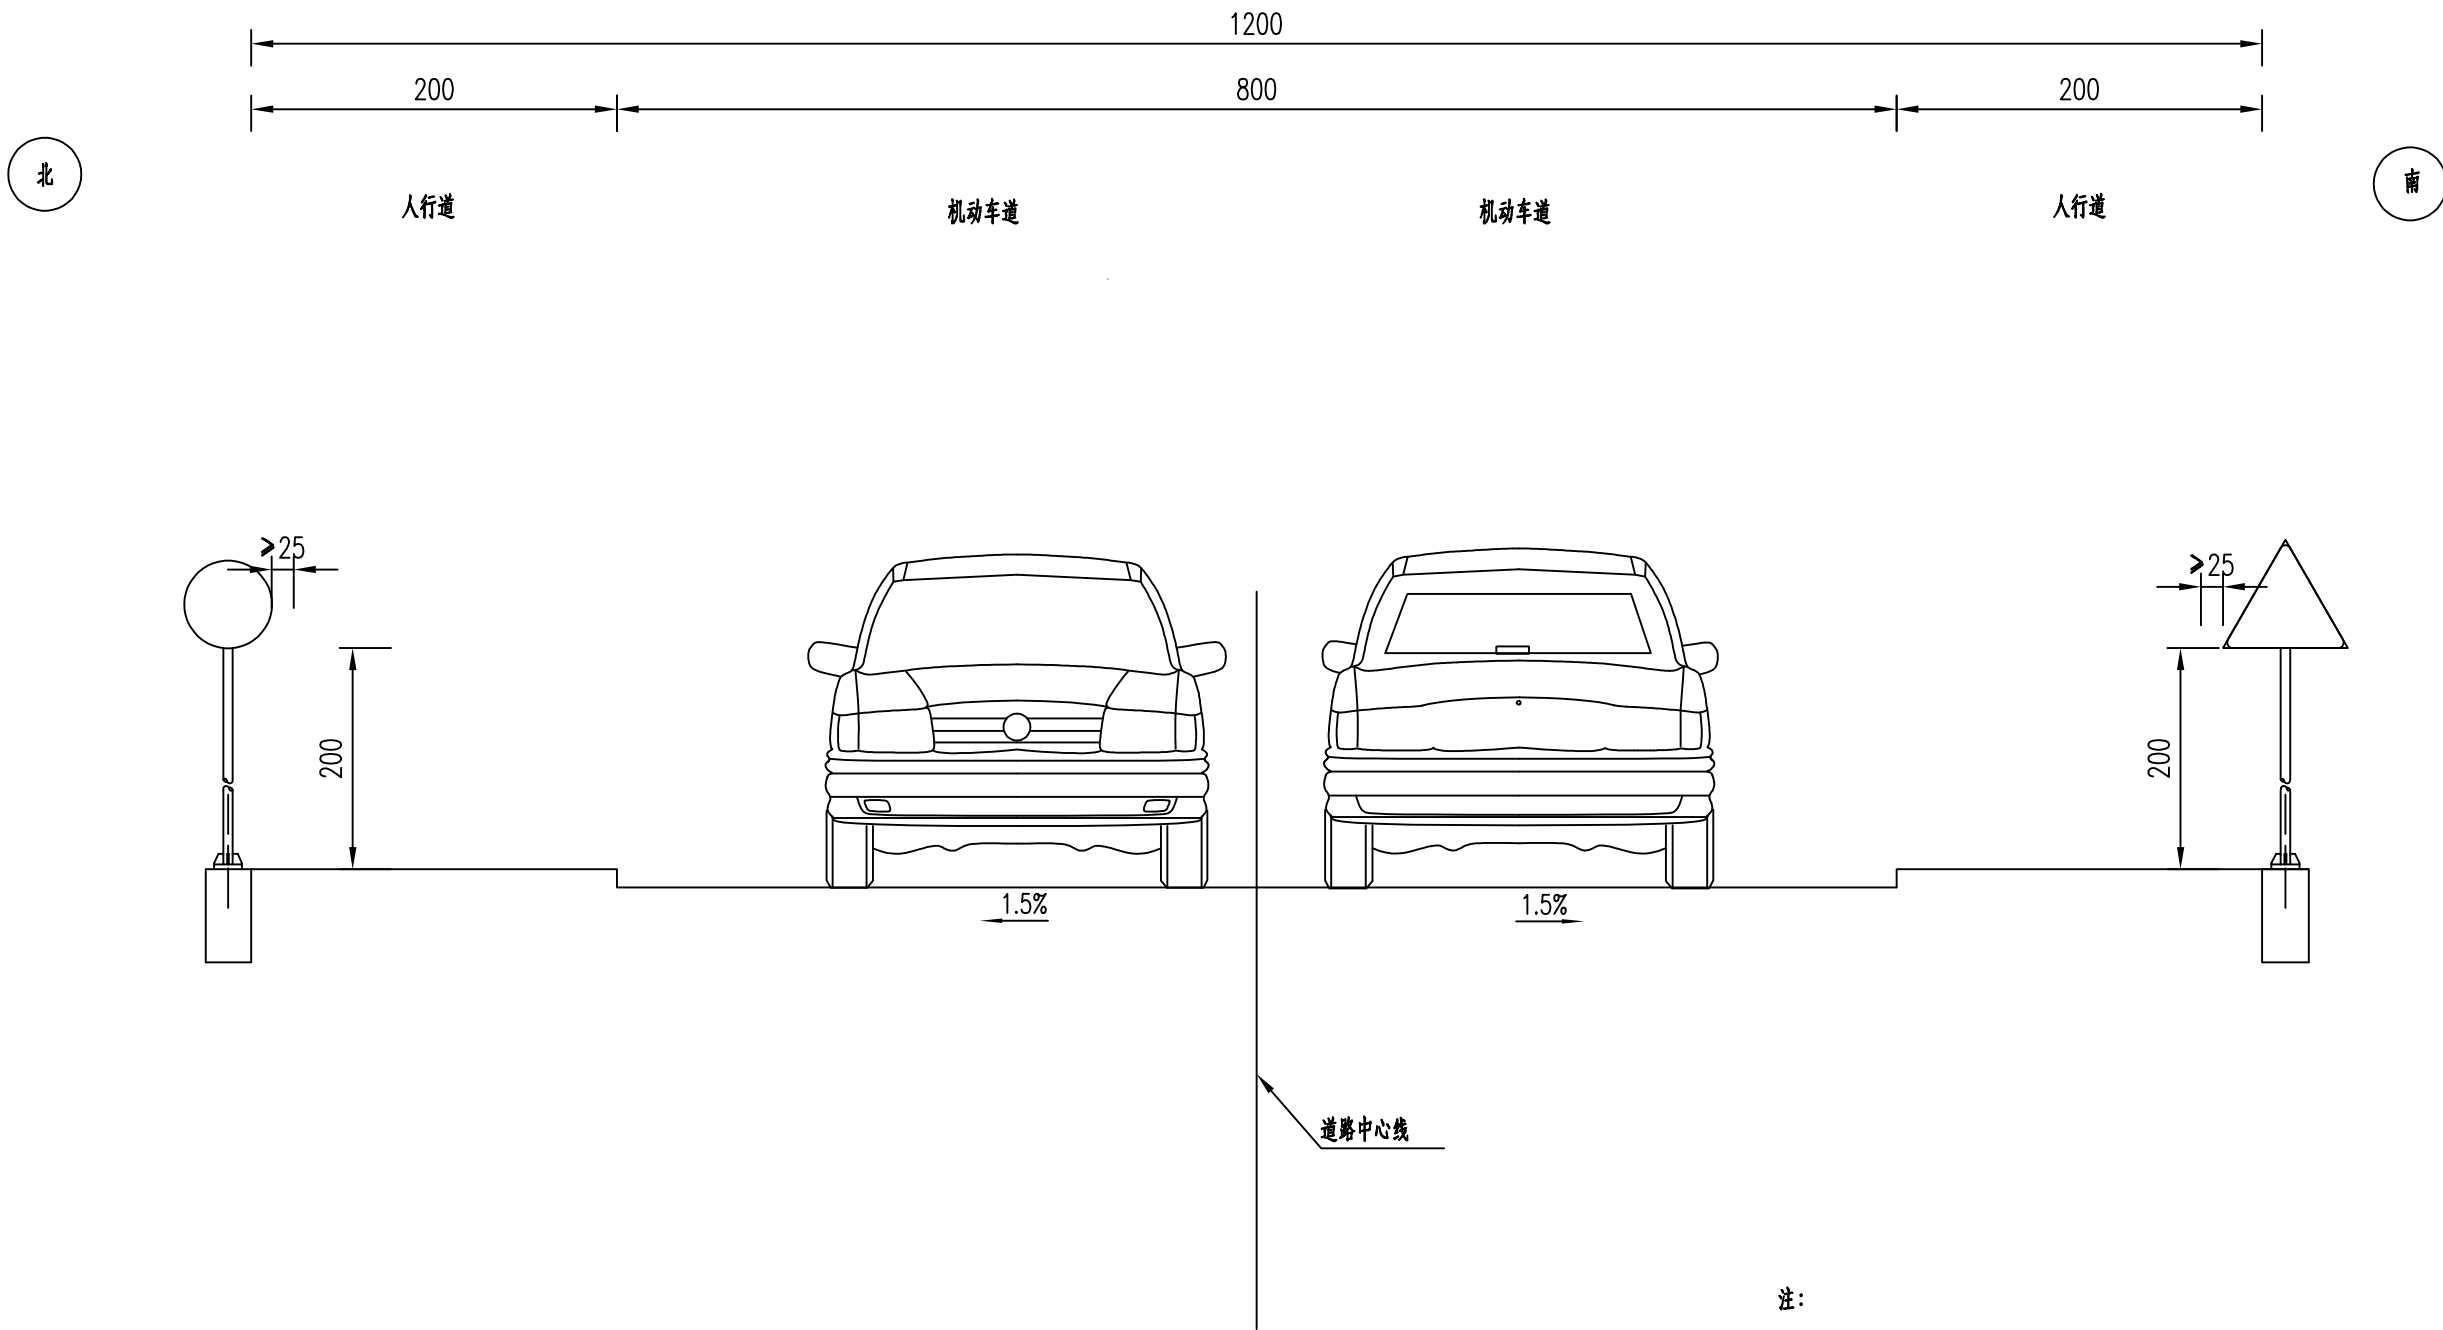

注：
1.本图为安全设施横断面示意图，尺寸均以厘米计。




中撰工程设计有限公司
Zhongzhuan Engineering Design Co., Ltd
工程设计证书编号: A152012534(临)
电话:13309012999

建设单位:	赣榆区班庄镇人民政府	设计号:		总 经 理 CHIEF EXECUTIVE OFFICER	黄 仟 均	黄仟均	审 核 CHECKED BY	张 笑	张笑	设计制图 DESIGNED BY	文 伟	文伟
工程名称:	班庄镇闫班线(C453320707)改建工程	图 名:	安全设施横断面布置图	设计负责人 PROJECT LEADER	范 奎 鹏	范奎鹏	专业负责人 SUBJ ENGINEER	范 奎 鹏	范奎鹏	比 例		图 别 公路
子项名称:	道路工程	设计阶段:	施工图	审 定 APPROVED BY	毕 泗 涛	毕泗涛	校 对 CHECKED BY	张 榆	张榆	日 期	2025.04	图 号 S11-4-2

版本号:A

安全设施横断面布置图

适用于K0+383.267-K0+594.743

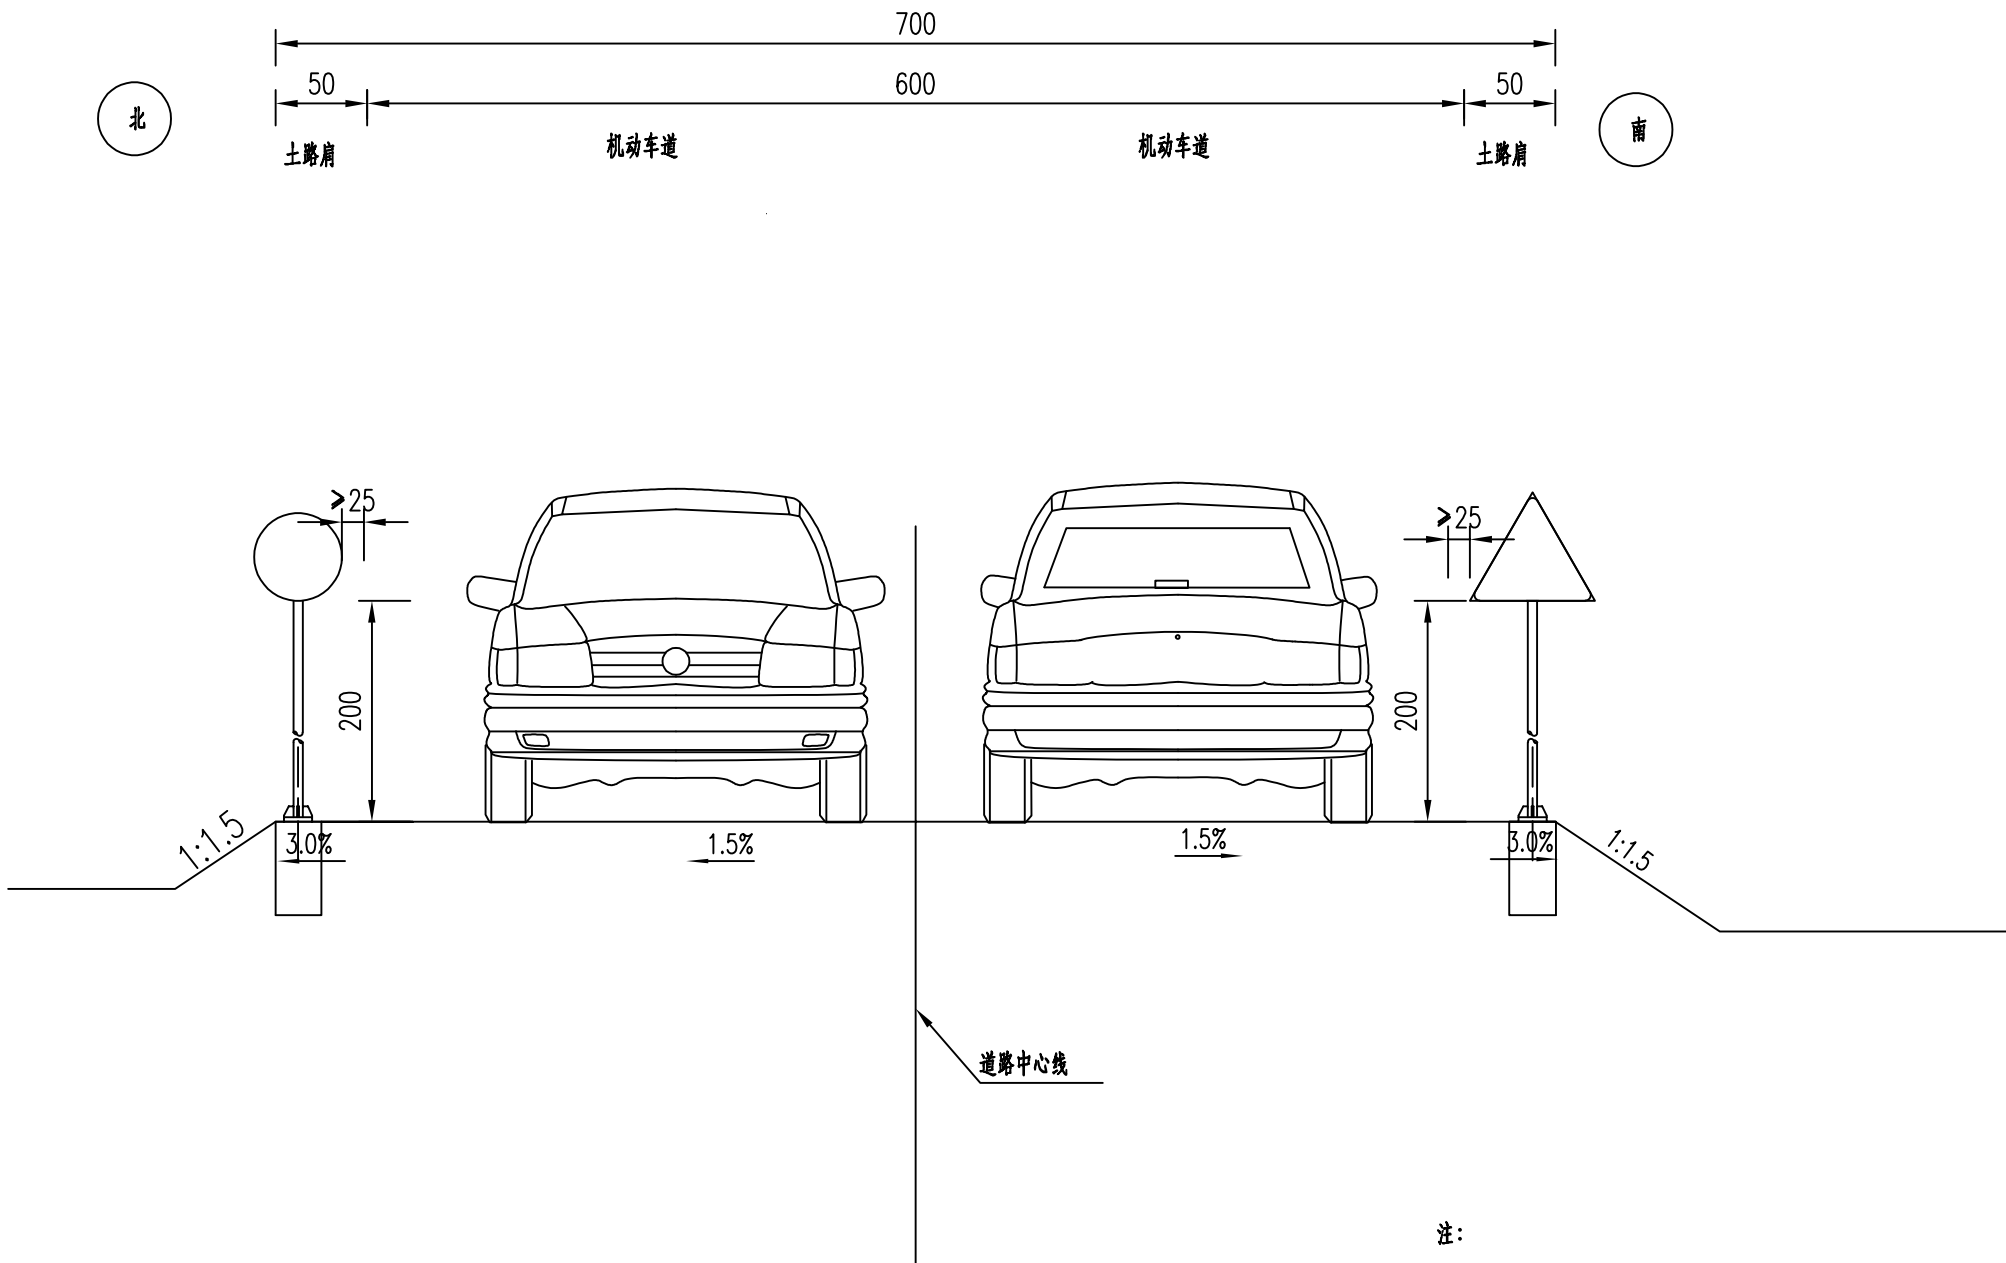


注：
1.本图为安全设施横断面示意图，尺寸均以厘米计。




中撰工程设计有限公司
Zhongzhuan Engineering Design Co., Ltd
工程设计证书编号: A152012534(临)
电话:13309012999

建设单位:	赣榆区班庄镇人民政府	设计号:		总 经 理 CHIEF EXECUTIVE OFFICER	黄 仟 均	黄仟均	审 核 CHECKED BY	张 笑	张笑	设计制图 DESIGNED BY	文 伟	文伟
工程名称:	班庄镇闫班线 (C453320707) 改建工程	图 名:	安全设施横断面布置图	设计负责人 PROJECT LEADER	范 奎 鹏	范奎鹏	专业负责人 SUBJ ENGINEER	范 奎 鹏	范奎鹏	比 例		图 别 公路
子项名称:	道路工程	设计阶段:	施工图	审 定 APPROVED BY	毕 泗 涛	毕泗涛	校 对 CHECKED BY	张 榆	张榆	日 期	2025.04	图 号 S11-4-2





版本号:A

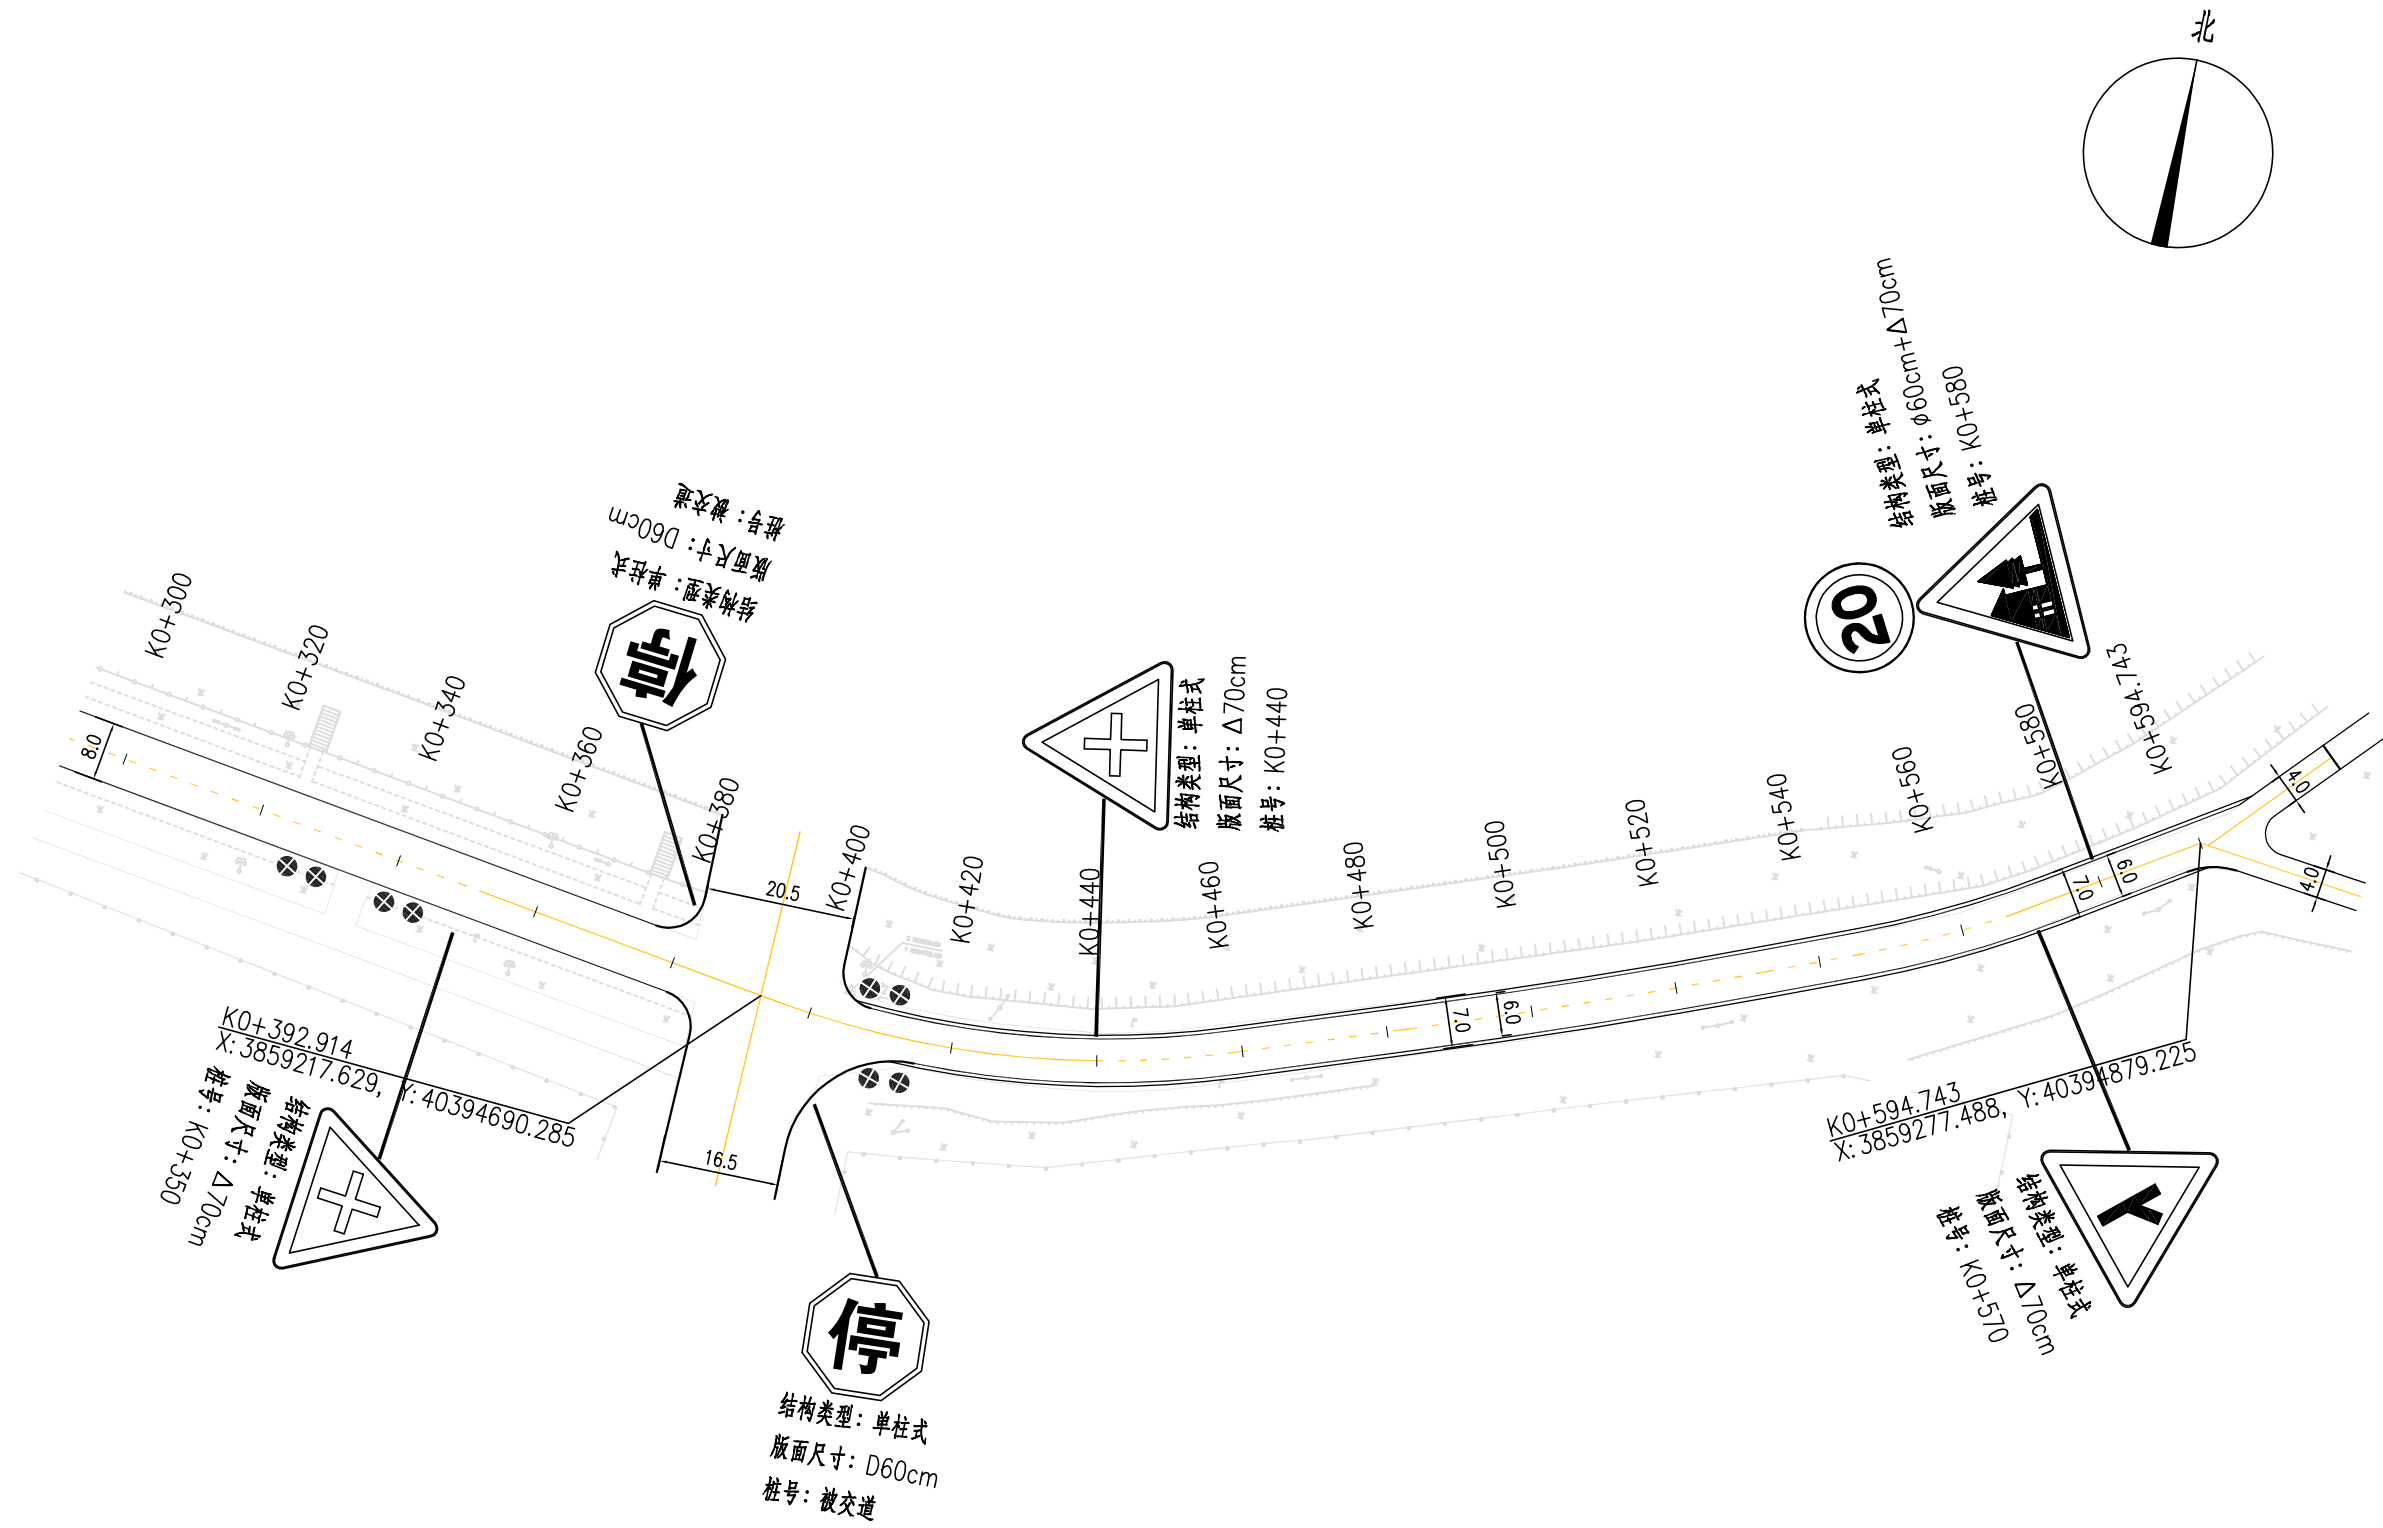








	中撰工程设计有限公司		建设单位:	赣榆区班庄镇人民政府	设计号:		总 经 理	黄 仟 均	黄仟均	审 核	张 笑	张笑	设计制图	文 伟	文伟
	Zhongzhuan Engineering Design Co., Ltd		工程名称:	班庄镇闫班线 (C453320707) 改建工程	图 名:	安全设施平面布置图	CHIEF EXECUTIVE OFFICER	范 奎 鹏	范奎鹏	CHECKED BY	范 奎 鹏	范奎鹏	DESIGNED BY	图 别	公路
	工程设计证书编号: A152012534(临)		子项名称:	道路工程	设计阶段:	施工图	设计负责人	毕 泗 涛	毕泗涛	专业负责人	张 榆	张榆	比 例	图 号	S11-4-3
	电话:13309012999						审 定	毕 泗 涛	毕泗涛	CHECKED BY	张 榆	张榆	日 期	2025.04	版本号:A

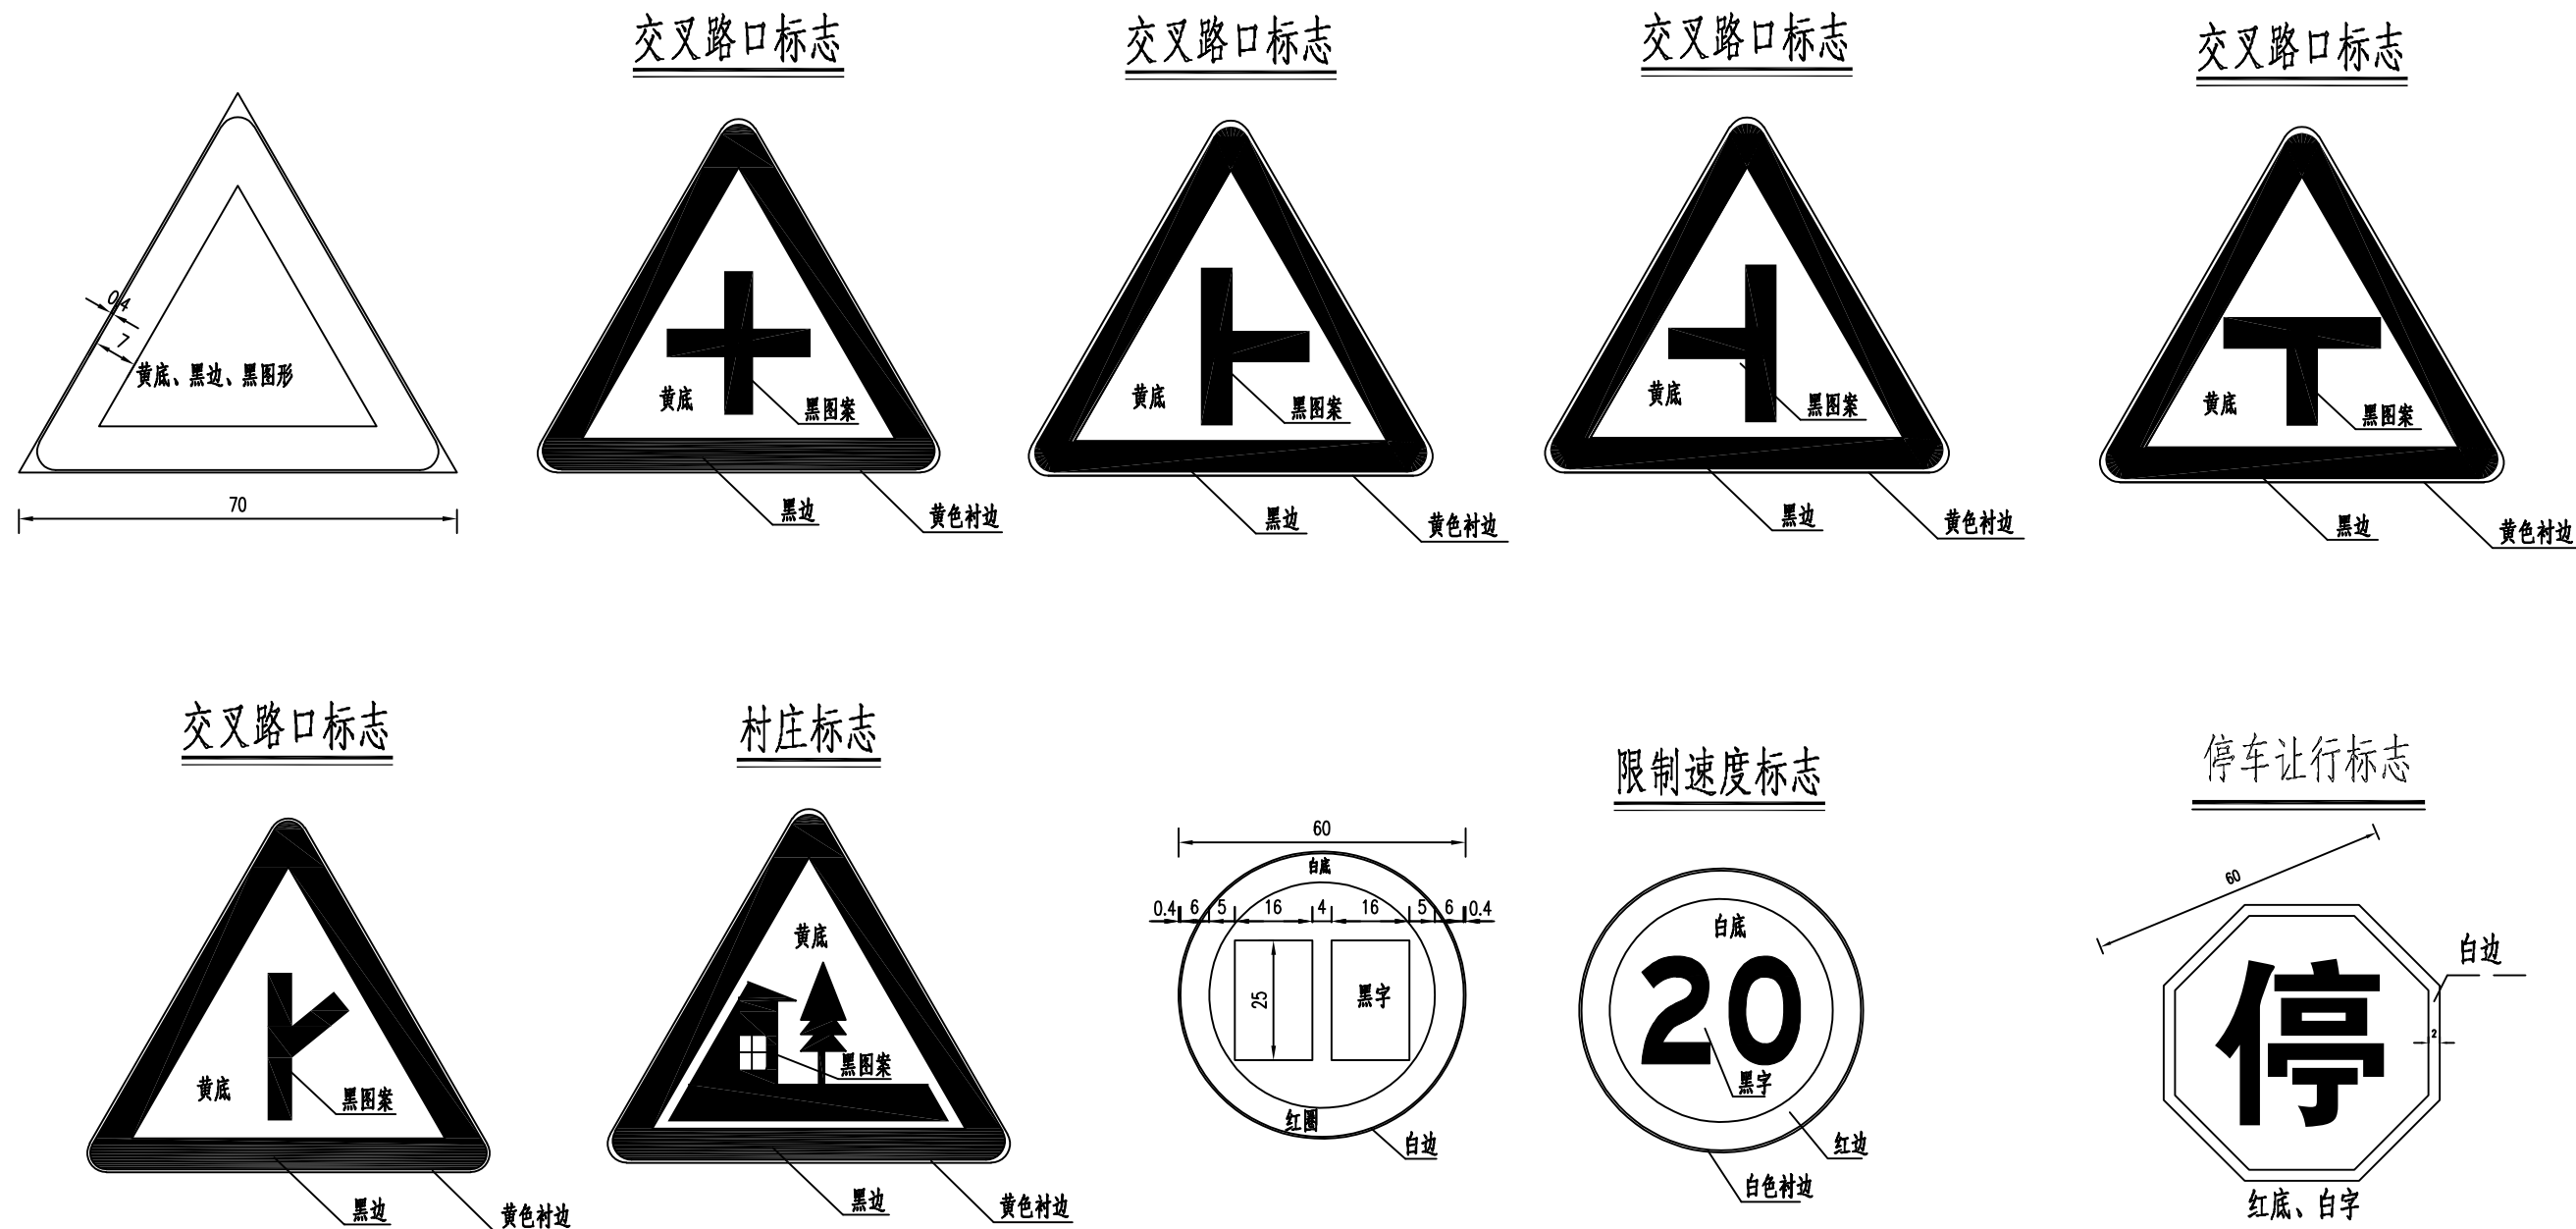


	中撰工程设计有限公司		建设单位:	赣榆区班庄镇人民政府	设计号:		总经理	黄仟均	黄仟均	审核	张笑	张笑	设计制图	文伟	文伟
	Zhongzhuan Engineering Design Co., Ltd		工程名称:	班庄镇闫班线 (C453320707) 改建工程	图名:	标志版面设计图	设计负责人	范奎鹏	范奎鹏	专业负责人	范奎鹏	范奎鹏	比例	图别	公路
	工程设计证书编号: A152012534 (临)		子项名称:	道路工程	设计阶段:	施工图	审定	毕泗涛	毕泗涛	校对	张榆	张榆	日期	2025.04	图号
电话: 13309012999														S11-4-4	

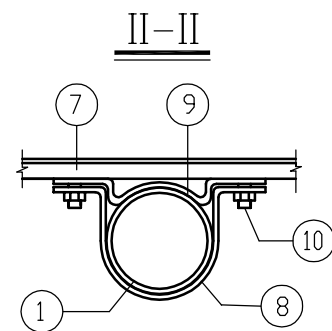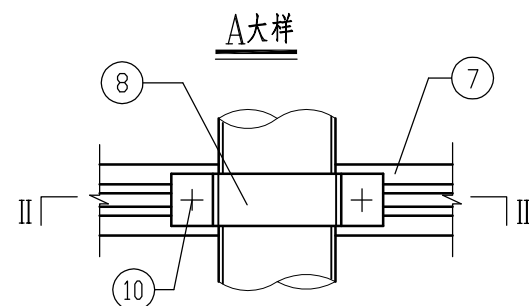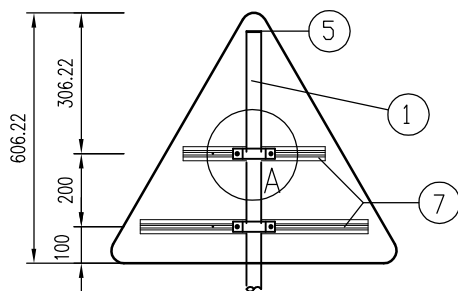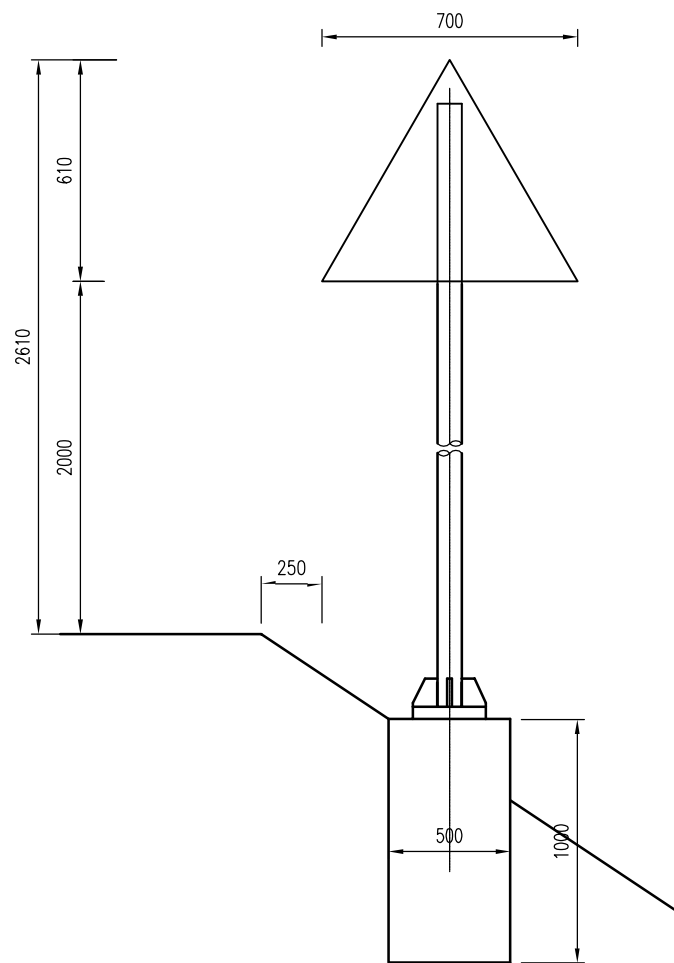


加筋法兰平面图

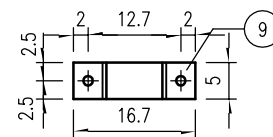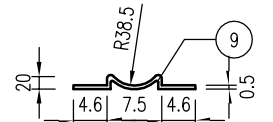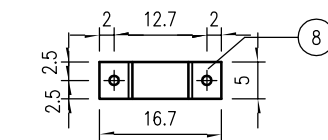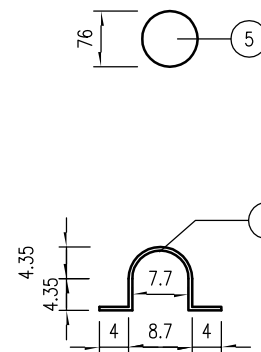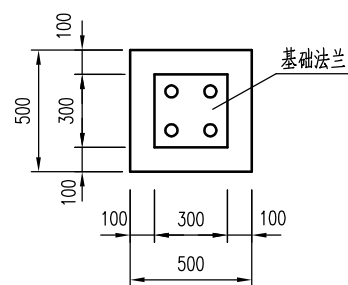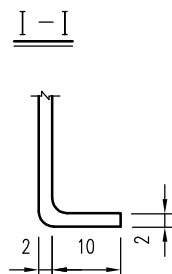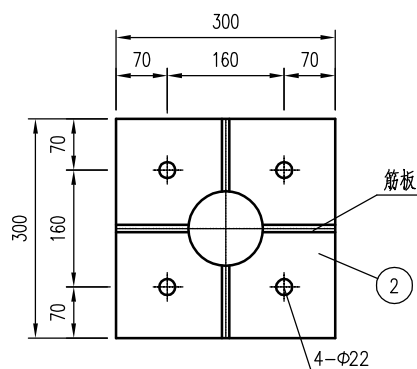


地脚螺栓

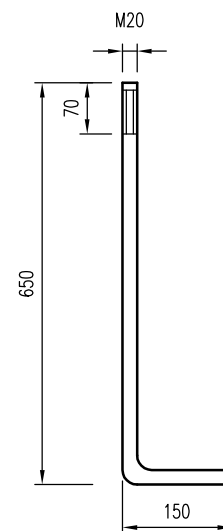

铝合金龙骨截面

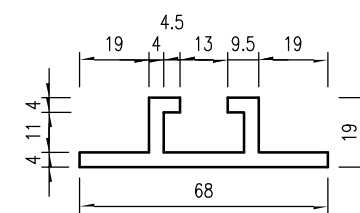

筋板平面

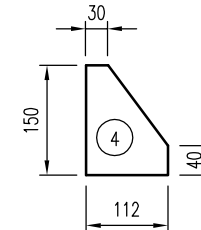

单个标志材料表数量表

编号	名称	材料	规格	单位	数量	单件重
1	立柱	Q235	Φ76x5x3200	根	1	28.00
2	加筋法兰	Q235	300x300x10	块	1	7.07
3	基础法兰	Q235	300x300x10	块	1	7.07
4	筋板	Q235	112x150x10	块	4	1.32
5	立柱顶盖	Q235	Φ76x5	件	1	0.23
6	地脚螺栓	Q235	M20x700	套	4	2.1
7	铝合金龙骨	6063	68x15x4	米	0.4+0.6	1.2/米
8	抱箍	Q235	50x5x277	件	2	0.54
9		Q235	50x5x182	件	2	0.36
10	六角螺栓	45	M12x35	套	4	0.06
11	标志板	5A02	Δ 700x2.0	块	1	1.15
12	铆钉	M4	12	件	45	0.0005
13	砼基础	C25		m ³	0.25	

注:

1. 本图尺寸以毫米计;
2. 所有构件均采用热浸镀锌螺栓, 钢管、筋板等镀锌 600g/m², 螺栓、螺母镀锌量 350g/m²;
3. 铝合金沉头铆钉用于铆接铝合金龙骨和铝合金板, 间距为 100mm。


















中撰工程设计有限公司

Zhongzhuan Engineering Design Co., Ltd
工程设计证书编号: A152012534(临)
电话: 13309012999

建设单位:	赣榆区班庄镇人民政府	设计号:		总经理	黄仟均	黄仟均	审核	张笑	张笑	设计制图	文伟	文伟
工程名称:	班庄镇闫班线 (C453320707) 改建工程	图名:	标志结构设计图	设计负责人	范奎鹏	范奎鹏	专业负责人	范奎鹏	范奎鹏	比例		公路
子项名称:	道路工程	设计阶段:	施工图	审定	毕泗涛	毕泗涛	校对	张榆	张榆	日期	2025.04	图号
												S II - 4 - 5

版本号:A

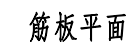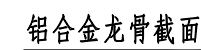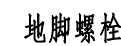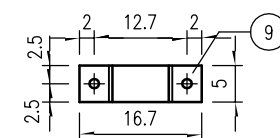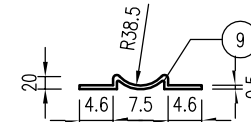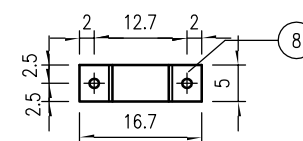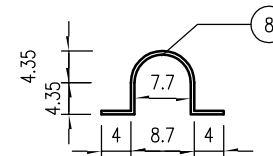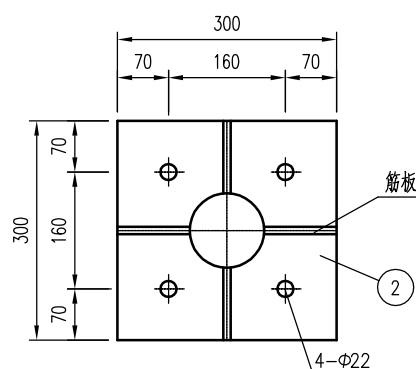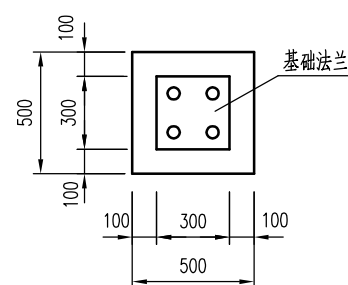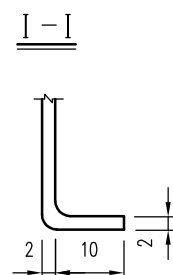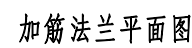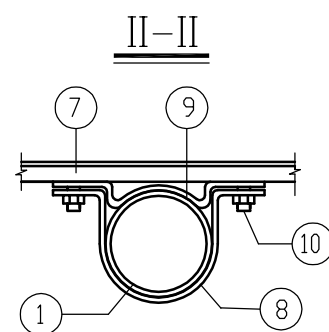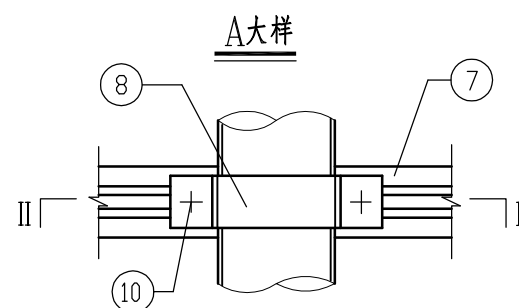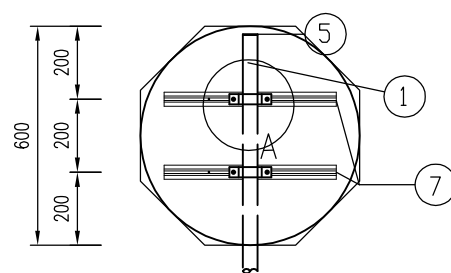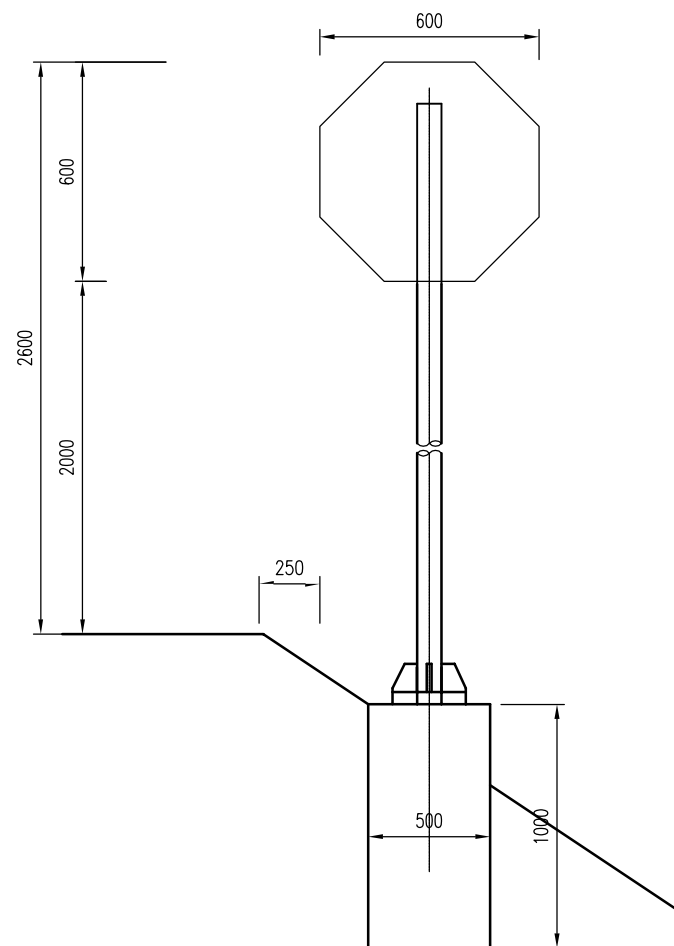

单个标志材料表数量表

编号	名 称	材料	规 格	单位	数量	单件重
1	立 柱	Q235	Φ76x5x3200	根	1	28.00
2	加筋法兰	Q235	300x300x10	块	1	7.07
3	基础法兰	Q235	300x300x10	块	1	7.07
4	筋 板	Q235	112x150x10	块	4	1.32
5	立柱顶盖	Q235	Φ76x5	件	1	0.23
6	地脚螺栓	Q235	M20x700	套	4	2.1
7	铝合金龙骨	6063	68x15x4	米	0.4+0.4	1.2/米
8	抱 箍	Q235	50x5x277	件	2	0.54
9		Q235	50x5x182	件	2	0.36
10	六角螺栓	45	M12x35	套	4	0.06
11	标志板	3004	○600x2.0	块	1	1.65
12	铆 钉	M4	12	件	37	0.000
13	砼基础	C25		m ³	0.25	




注：

1. 本图尺寸以毫米计；
2. 所有构件均采用热浸镀锌螺栓，钢管、筋板等镀锌 $600\text{g}/\text{m}^2$ ，螺栓、螺母镀锌量 $350\text{g}/\text{m}^2$ ；
3. 铝合金沉头铆钉用于铆接铝合金龙骨和铝合金板，间距为 100mm ；
4. 本图为停车让行标志结构图。


2015

中撰工程设计有限公司
Zhongzhuān Engineering Design Co., Ltd
工程设计证书编号: A152012534 (临)
电话: 13309012999


建设单位:	赣榆区班庄镇人民政府	设计号:		总 经 理 CHIEF EXECUTIVE OFFICER	黄 仟 均	黄仟均	审 核 CHECKED BY	张 笑	张笑	设计制图 DESIGNED BY	文 伟	文伟	
工程名称:	班庄镇闫班线(C453320707)改建工程	图 名:	标志结构设计图	设计负责人 PROJECT LEADER	范奎鹏	范奎鹏	专业负责人 SUBJ. ENGINEER	范奎鹏	范奎鹏	比 例		图 别	公路
子项名称:	道路工程	设计阶段:	施工图	审 定 APPROVED BY	毕泗涛	毕泗涛	校 对 CHECKED BY	张 榆	张榆	日 期	2025.04	图 号	S11-4-5

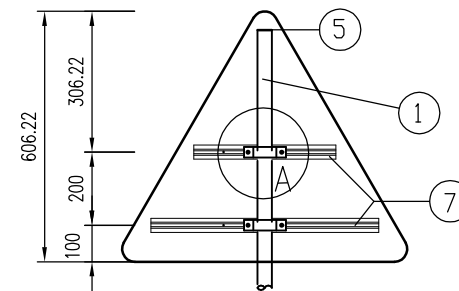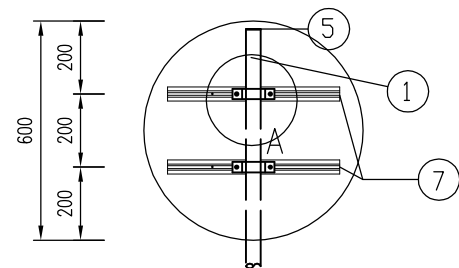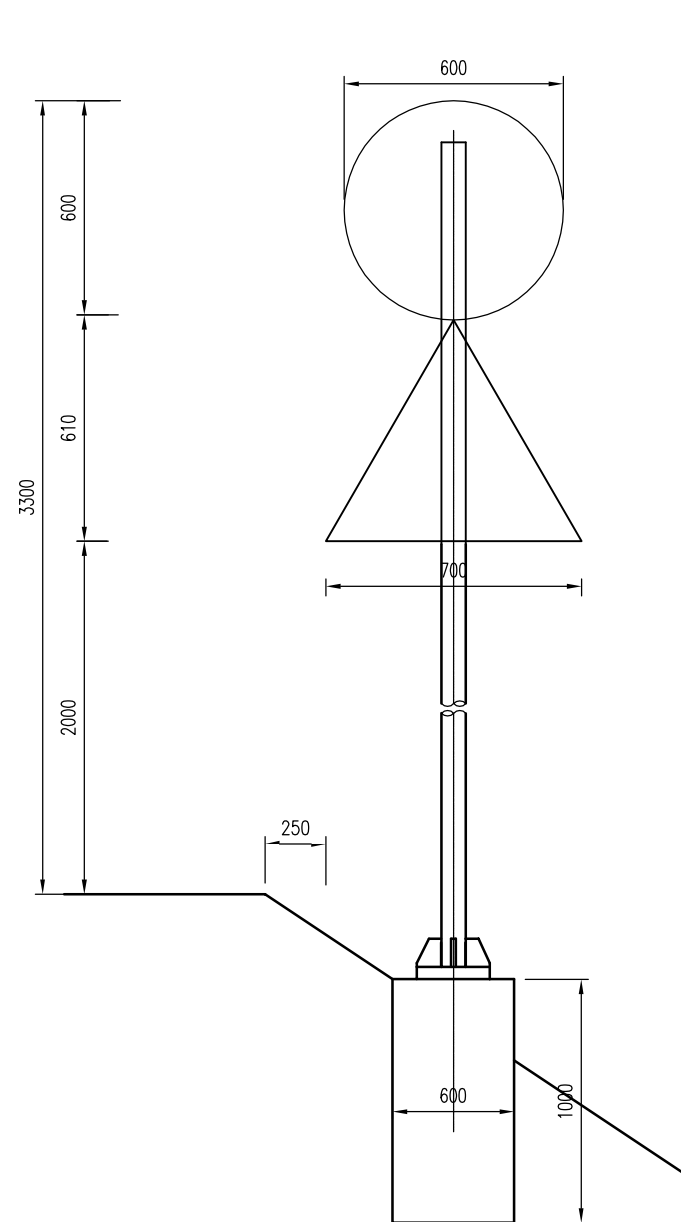








A大样

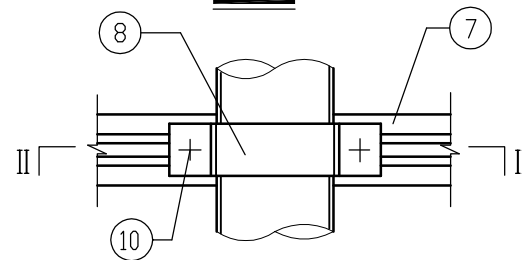


II-II

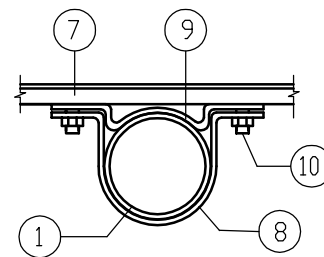


加筋法兰平面图

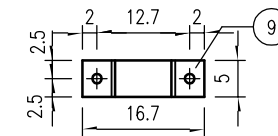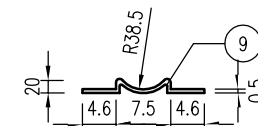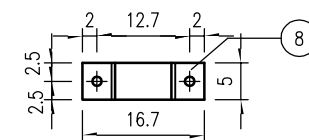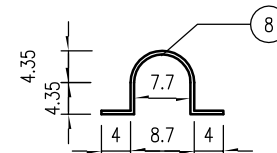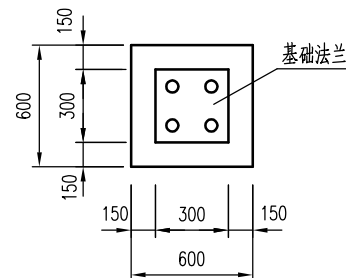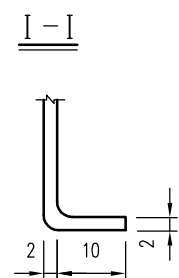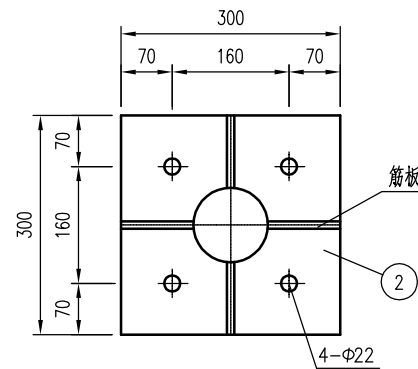


地脚螺栓

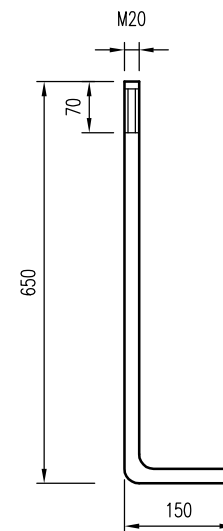

铝合金龙骨截面

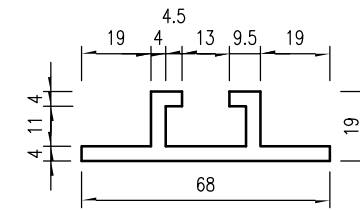

筋板平面

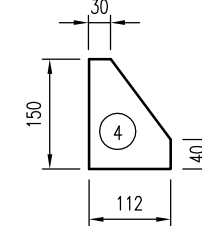

单个标志材料表数量表

编号	名称	材料	规格	单位	数量	单件重
1	立柱	Q235	Φ76x5x3500	根	1	30.64
2	加筋法兰	Q235	300x300x15	块	1	10.60
3	基础法兰	Q235	300x300x15	块	1	10.60
4	筋板	Q235	112x150x10	块	4	1.32
5	立柱顶盖	Q235	Φ76x5	件	1	0.23
6	地脚螺栓	Q235	M20x700	套	4	2.1
7	铝合金龙骨	6063	68x15x4	米	0.4x3+0.6	1.2/米
8	抱箍	Q235	50x5x277	件	4	0.54
9		Q235	50x5x182	件	4	0.36
10	六角螺栓	45	M12x35	套	8	0.06
11	标志板	5A02	Δ700x2.0+φ600x2.0	块	1	2.68
12	铆钉	M4	12	件	82	0.0005
13	砼基础	C25		m ³	0.36	

注:

1. 本图尺寸以毫米计;
2. 所有构件均采用热浸镀锌螺栓, 钢管、筋板等镀锌 600g/m², 螺栓、螺母镀锌量 350g/m²;
3. 铝合金沉头铆钉用于铆接铝合金龙骨和铝合金板, 间距为 100mm.



中撰工程设计有限公司
Zhongzhuan Engineering Design Co., Ltd
工程设计证书编号: A152012534(临)
电话: 13309012999

建设单位: 赣榆区班庄镇人民政府
工程名称: 班庄镇闫班线 (C453320707) 改建工程
子项名称: 道路工程

设计号:
图名: 标志结构设计图
设计阶段: 施工图

总经理
CHIEF EXECUTIVE OFFICER
设计负责人
PROJECT LEADER
审定
APPROVED BY

黄仟均
范奎鹏
毕泗涛
黄仟均
毕泗涛


审核
CHECKED BY
专业负责人
SURJ ENGINEER
校对
CHECKED BY

张笑
范奎鹏
张榆
张笑
范奎鹏
张榆

设计制图
DESIGNED BY
比例
日期 2025.04

文伟
图别 公路
图号 S II-4-5


标线一般布置图

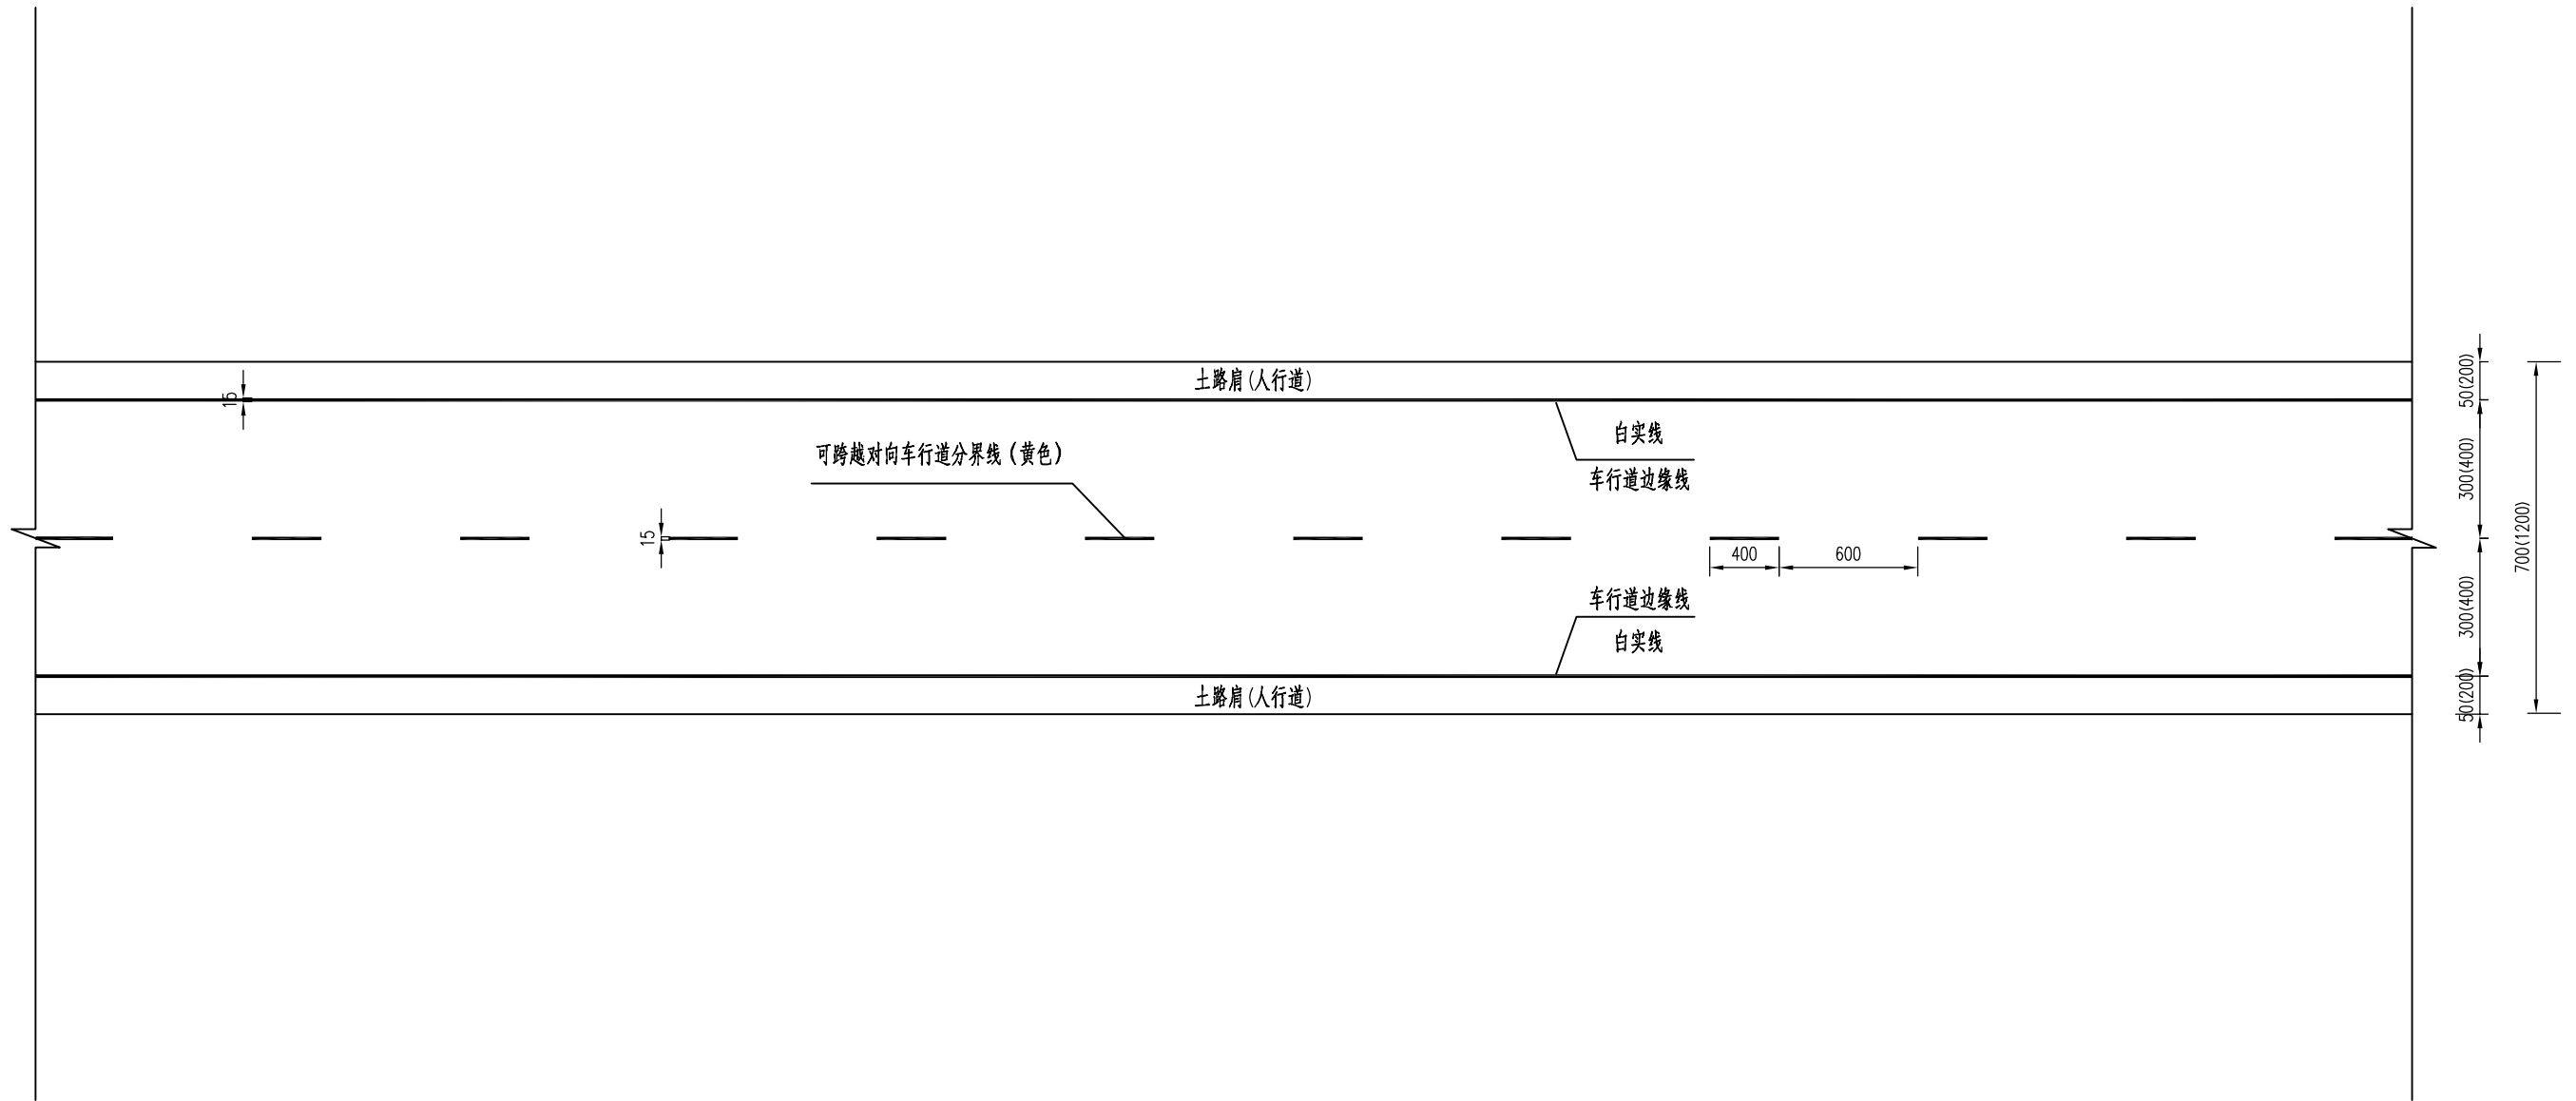

- 注：
- 1、本图除特殊说明外，其他尺寸均以厘米为单位；
 - 2、路面标线涂料的技术要求应符合JT/T 280、GN47、GN48的规定；
 - 3、车道外侧边缘线每隔15m断开3-5cm，以利排水。

	中撰工程设计有限公司		建设单位：	赣榆区班庄镇人民政府	设计号：		总 经 理	黄 仟 均	黄仟均	审 核	张 笑	张笑	设计制图	文 伟	文伟
	Zhongzhuan Engineering Design Co., Ltd		工程名称：	班庄镇闫班线（C453320707）改建工程	图 名：	标线一般设计图	设计负责人	范 奎 鹏	范奎鹏	CHECKED BY	范 奎 鹏	范奎鹏	比 例		公 路
	工程设计证书编号：A152012534(临)		子项名称：	道路工程	设计阶段：	施工图	PROJECT LEADER	毕 泗 涛	毕泗涛	SURJ ENGINEER	校 对	张 榆	张榆	日 期	2025.04
电话：13309012999							APPROVED BY			CHECKED BY			图 号	S II -4-6	


典型十字路口标线布置图（一）

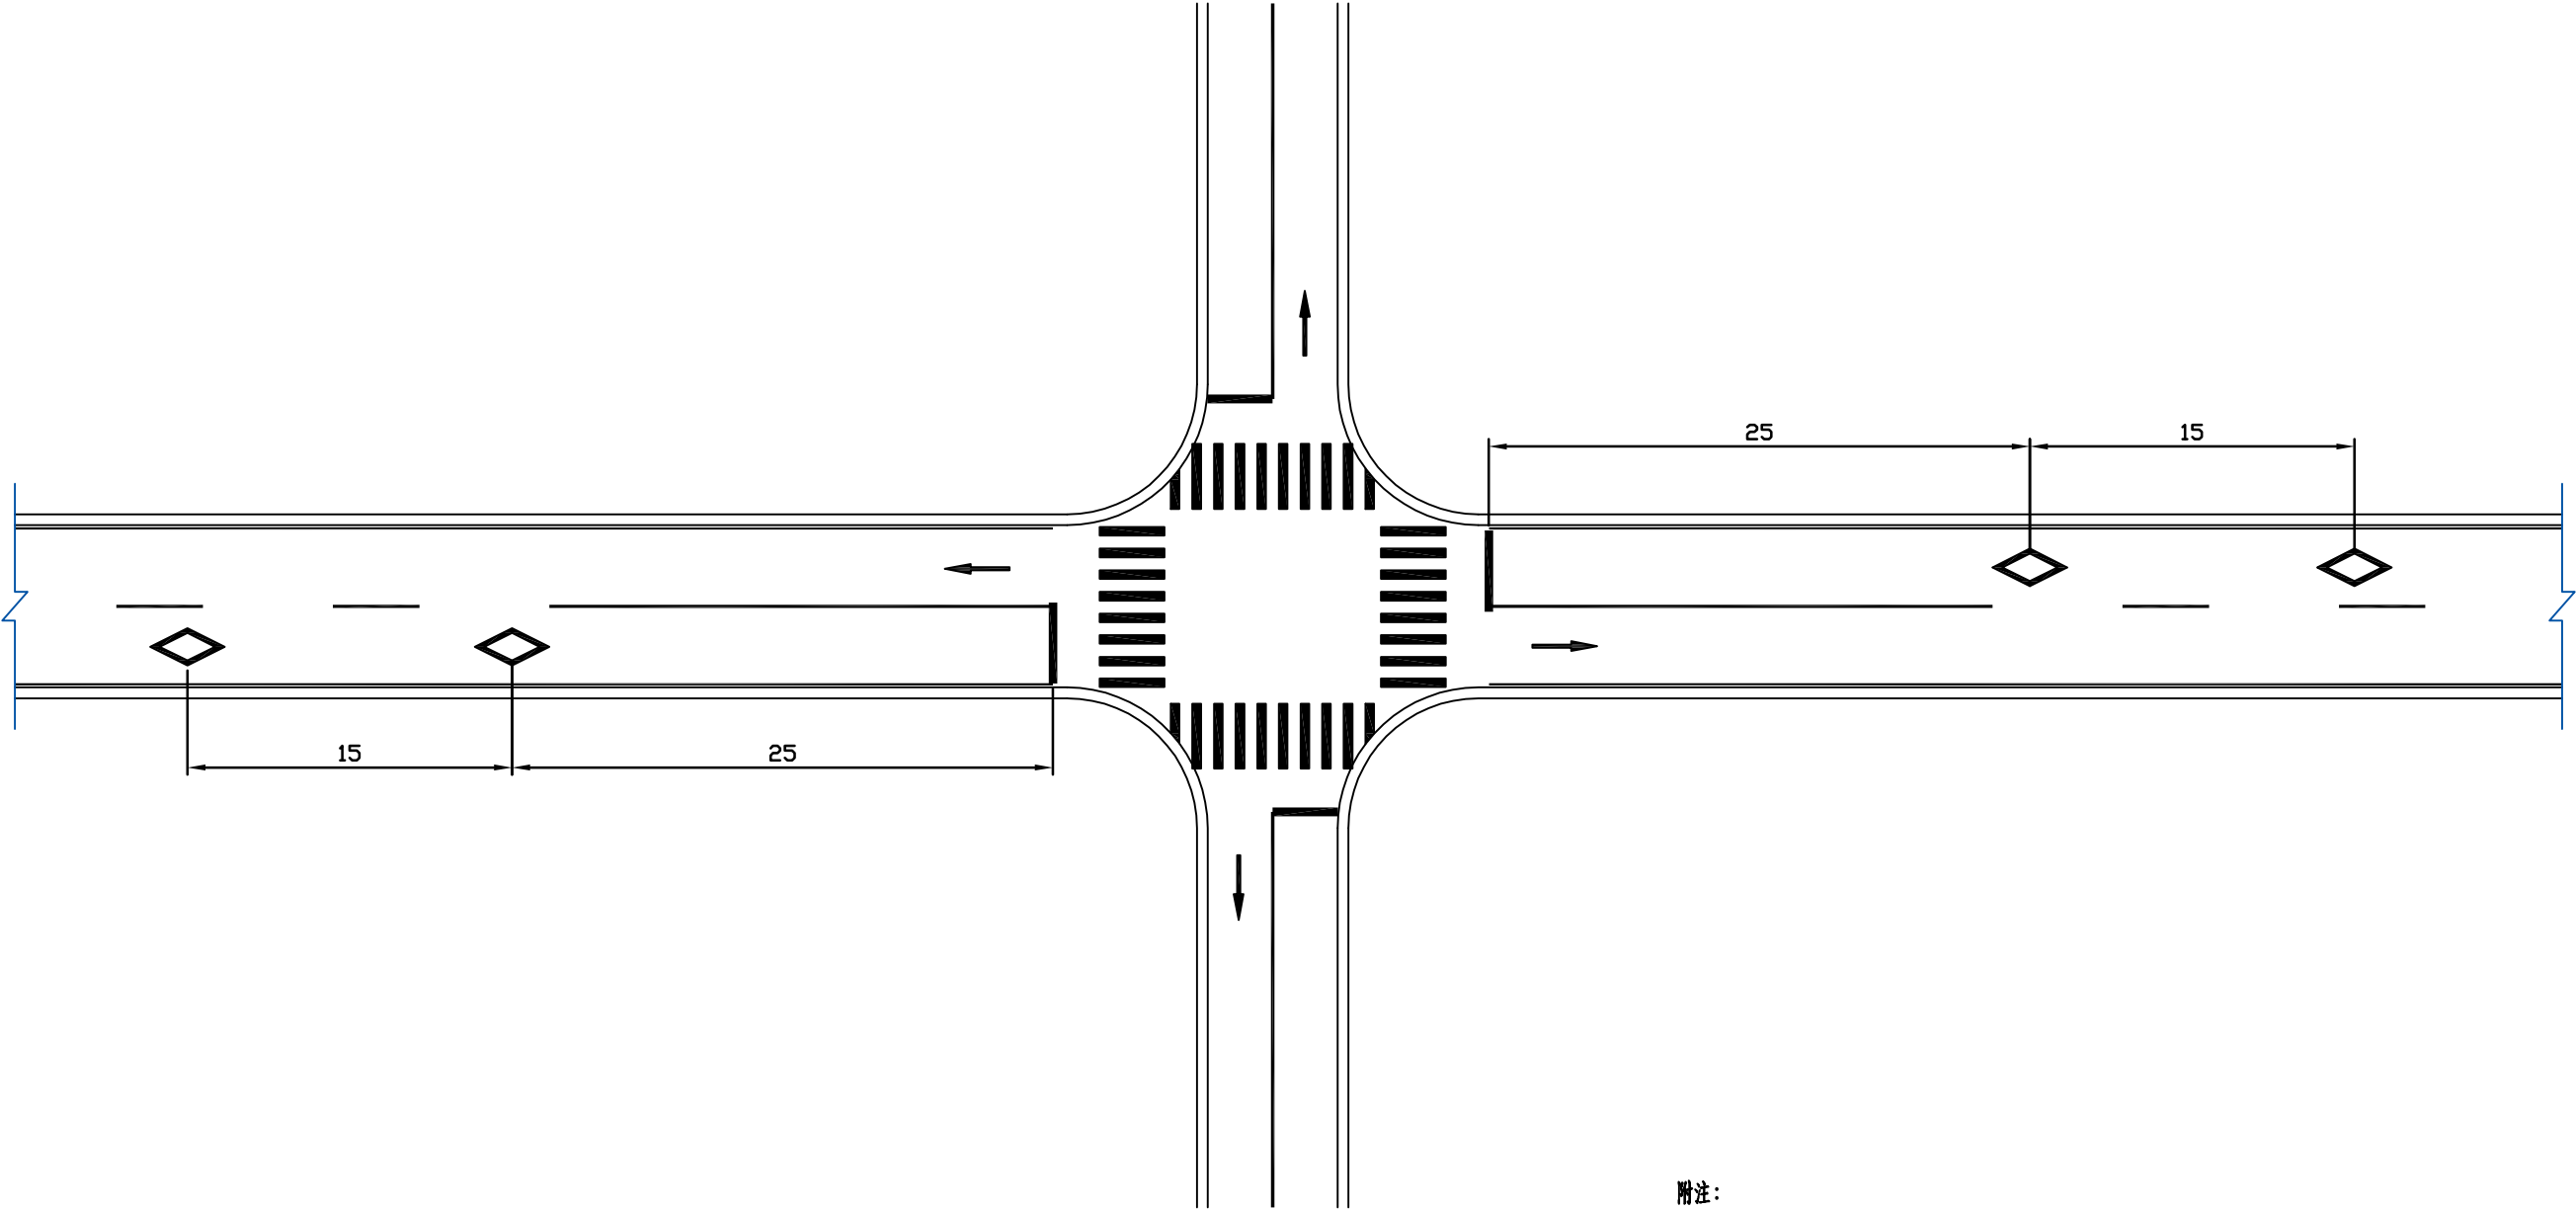

- 附注：
- 1.本图尺寸均以米计；
 - 2.停车线距人行横道2m,人行横道宽度不小于3m；
 - 3.本图适用于被交道路路面宽度>7m交叉口，集镇路段或行人较多路段；
 - 4.交叉口处被交道右侧设置停车让行标志。

 中撰工程设计有限公司 Zhongzhuan Engineering Design Co., Ltd 工程设计证书编号: A152012534(临) 电话:13309012999	建设单位:	赣榆区班庄镇人民政府	设计号:		总 经 理	黄 仟 均	黄仟均	审 核	张 笑	张笑	设计制图	文 伟	文伟
	工程名称:	班庄镇闫班线(C453320707)改建工程	图 名:	标线一般设计图	设计负责人	范 奎 鹏	范奎鹏	CHECKED BY	范 奎 鹏	范奎鹏	比 例		图 别
	子项名称:	道路工程	设计阶段:	施工图	审 定	毕 泗 涛	毕泗涛	专业负责人	张 榆	张榆	日 期	2025.04	图 号
					PROJECT LEADER	APPROVED BY	CHECKED BY	SURJ ENGINEER	S II -4-6				

典型十字路口标线布置图(二)

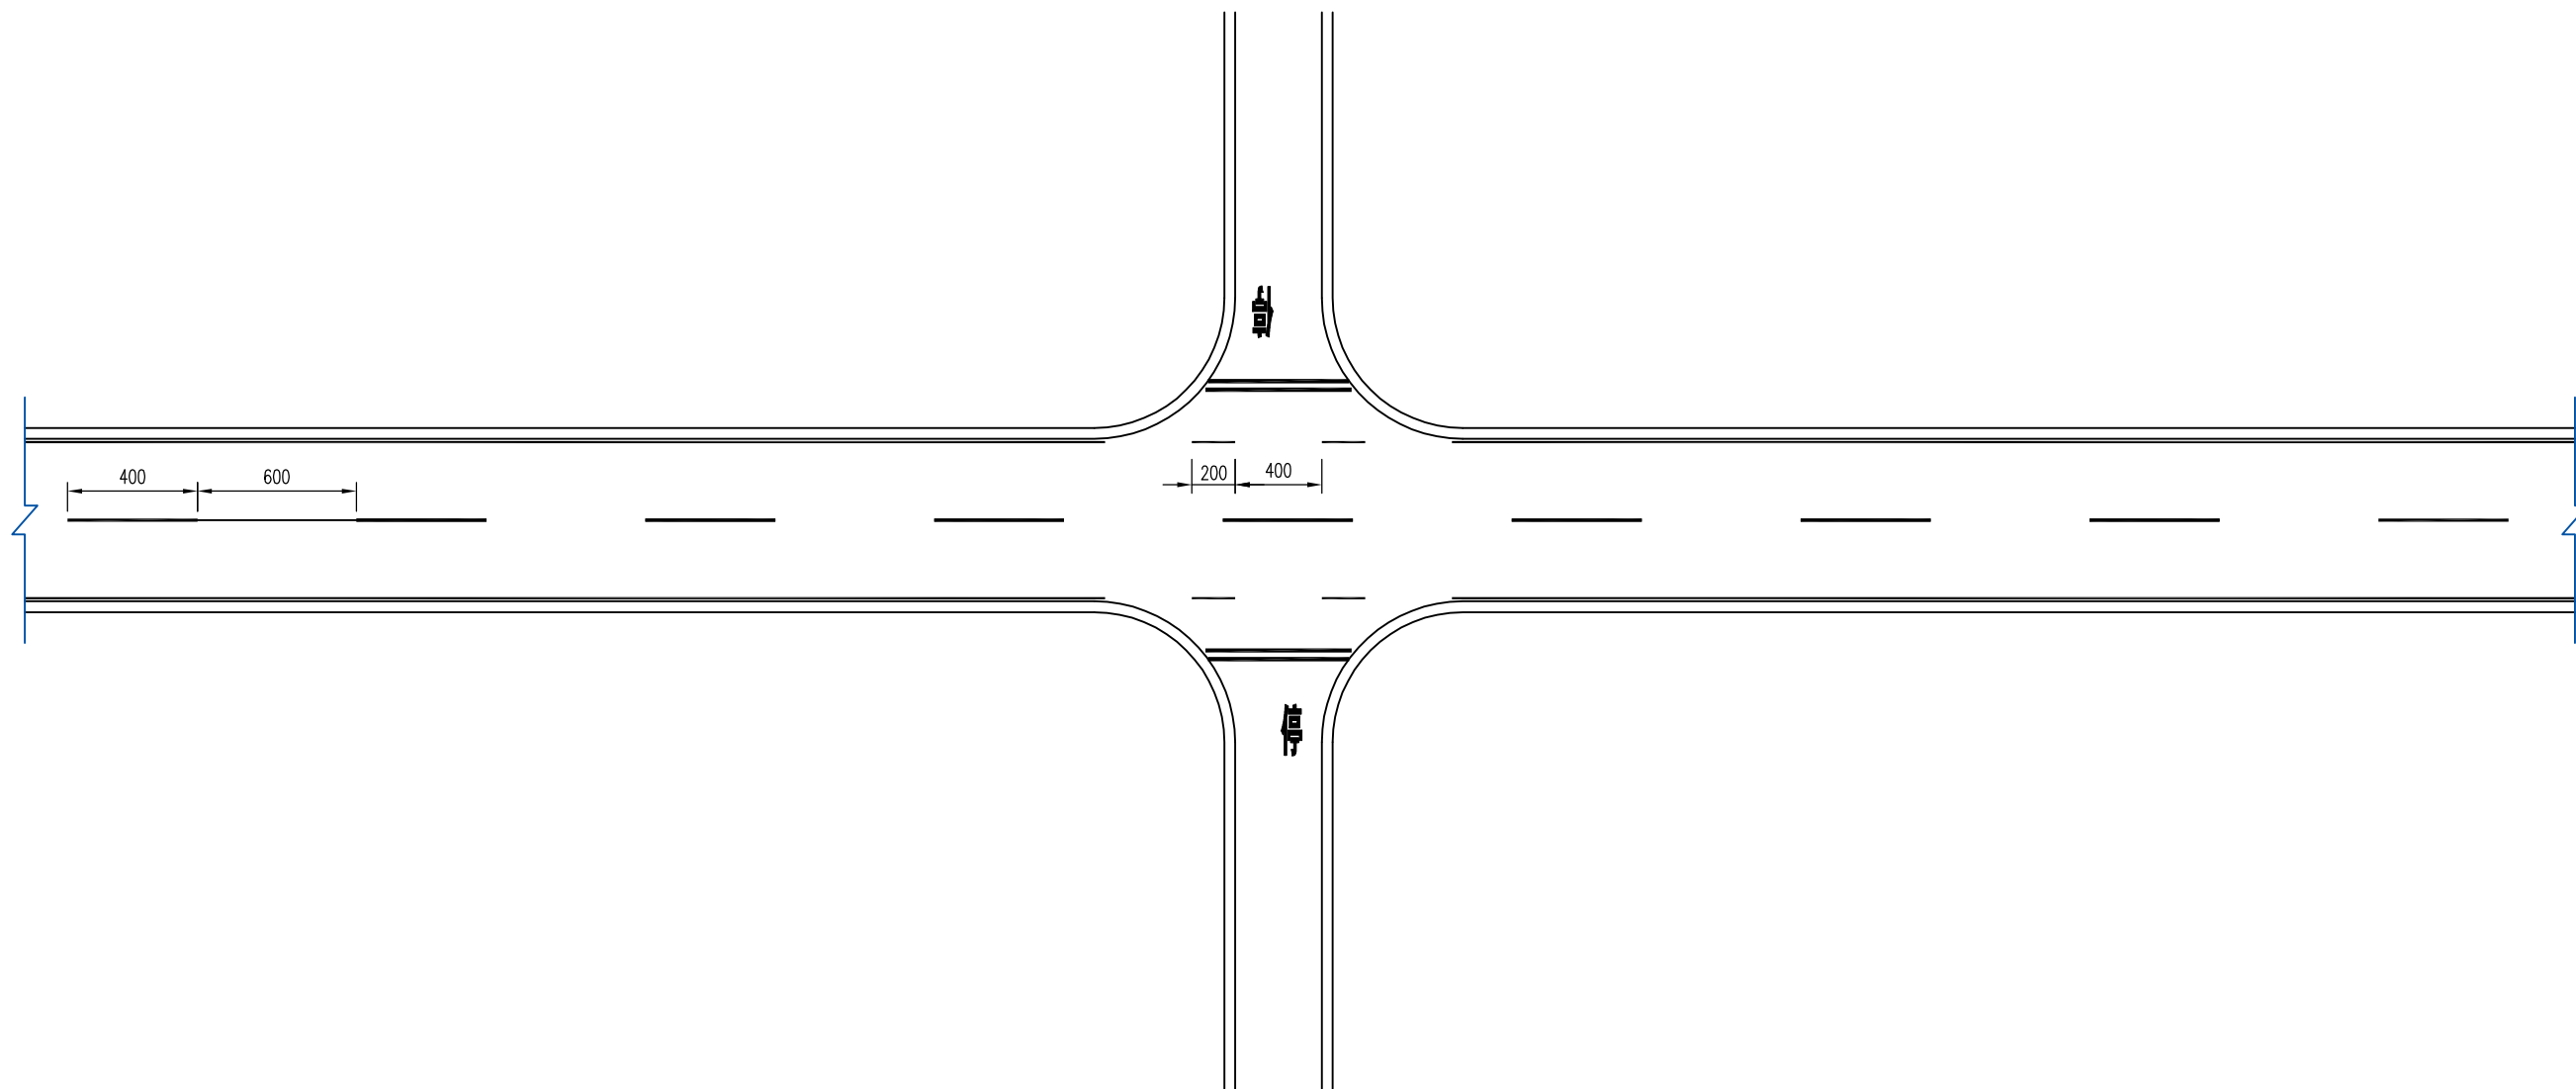


附注:

- 1.本图尺寸均以米计;
- 2.停车线距人行横道2m,人行横道宽度不小于3m;
- 3.本图适用于被交道路<7m的交叉口,村道或企业厂矿开口等;
- 4.交叉口处被交道右侧停车让行标志。

	中撰工程设计有限公司		建设单位:	赣榆区班庄镇人民政府	设计号:		总 经 理	黄 仟 均	黄仟均	审 核	张 笑	张笑	设计制图	文 伟	文伟
	Zhongzhuan Engineering Design Co., Ltd		工程名称:	班庄镇闫班线(C453320707)改建工程	图 名:	标线一般设计图	设计负责人	范 奎 鹏	范奎鹏	CHECKED BY	范 奎 鹏	范奎鹏	比 例		图 别
	工程设计证书编号: A152012534(临)		子项名称:	道路工程	设计阶段:	施工图	PROJECT LEADER	毕 泗 涛	毕泗涛	SURJ ENGINEER	校 对	张 榆	张榆	日 期	2025.04
电话:13309012999							APPROVED BY			CHECKED BY			图 号	S 11-4-6	版本号:A


典型T型交叉口标线布置图（一）

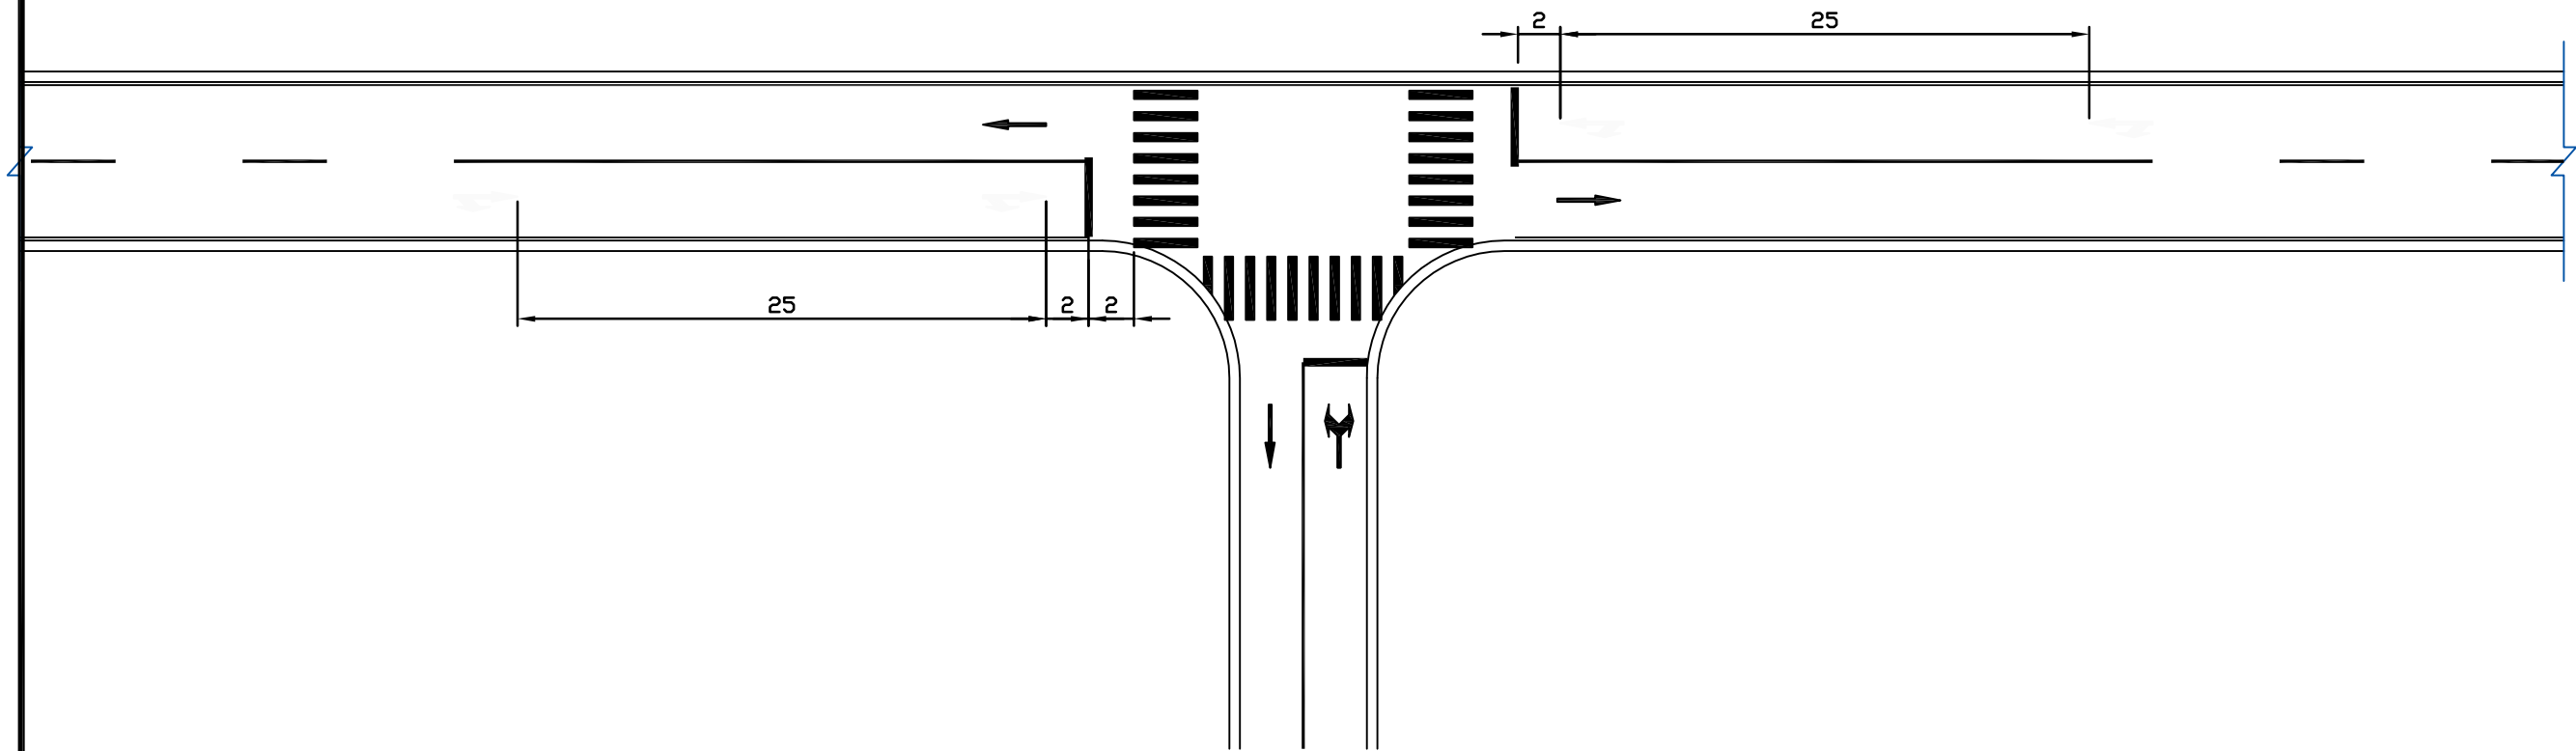

- 附注：
- 1.本图尺寸均以米计；
 - 2.停车线距人行横道2m,人行横道宽度不小于3m；
 - 3.本图适用于被交道路路面宽度>7m交叉口，集镇路段或行人较多路段；
 - 4.交叉口处被交道右侧设置停车让行标志。

	中撰工程设计有限公司		建设单位:	赣榆区班庄镇人民政府		设计号:		总 经 理	黄 仟 均	黄仟均	审 核	张 笑	张笑	设计制图	文 伟	文伟
	Zhongzhuan Engineering Design Co., Ltd		工程名称:	班庄镇闫班线（C453320707）改建工程		图 名:	标线一般设计图	设计负责人	范 奎 鹏	范奎鹏	CHECKED BY	范 奎 鹏	范奎鹏	比 例		图 别
	工程设计证书编号: A152012534(临) 电话:13309012999		子项名称:	道路工程		设计阶段:	施工图	审 定	毕 泗 涛	毕泗涛	校 对	张 榆	张榆	日 期	2025.04	图 号
								APPROVED BY			CHECKED BY					

典型T型交叉口标线布置图（二）

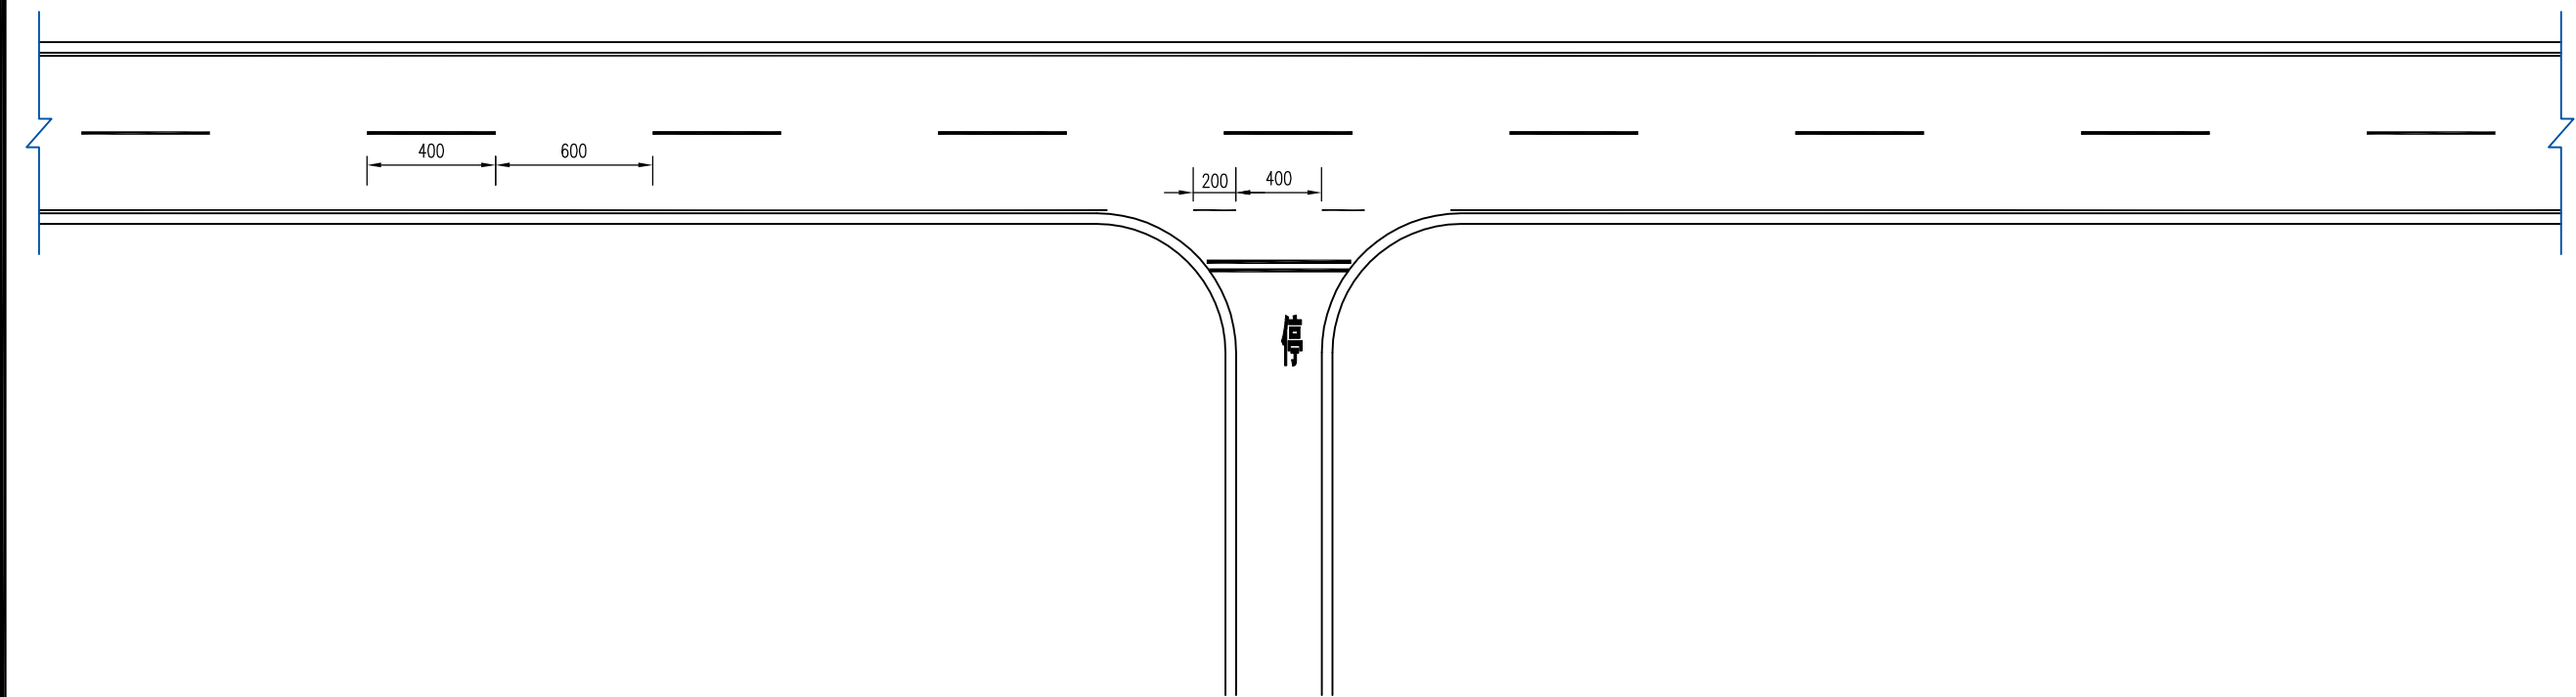

附注：

- 1.本图尺寸均以米计；
- 2.停车线距人行横道2m,人行横道宽度不小于3m；
- 3.本图适用于被交道路<7m的交叉口，村道或企业厂矿开口等；
- 4.交叉口处被交道右侧设置停车让行标志。


	中撰工程设计有限公司		建设单位：	赣榆区班庄镇人民政府	设计号：		总 经 理	黄 仟 均	黄仟均	审 核	张 笑	张笑	设计制图	文 伟	文伟
	Zhongzhuan Engineering Design Co., Ltd		工程名称：	班庄镇闫班线（C453320707）改建工程	图 名：	标线一般设计图	设计负责人	范 奎 鹏	范奎鹏	CHECKED BY	范 奎 鹏	范奎鹏	比 例		图 别
	工程设计证书编号：A152012534(临)		子项名称：	道路工程	设计阶段：	施工图	PROJECT LEADER	毕 泗 涛	毕泗涛	专业负责人	张 榆	张榆	日 期	2025.04	图 号
电话：13309012999							APPROVED BY			CHECKED BY					S 11-4-6

道口标柱设计一览表


序号	桩号	被交道等级	交叉形式	数量	备注
1	K0+205	村道	T型交叉	4	道路两侧
2	K0+325	村道	T型交叉	4	道路两侧
3	K0+408	村道	十字型交叉	4	道路两侧

	中撰工程设计有限公司		建设单位:	赣榆区班庄镇人民政府	设计号:		总 经 理	黄 仟 均	黄仟均	审 核	张 笑	张笑	设计制图	文 伟	文伟	
	Zhongzhuan Engineering Design Co., Ltd		工程名称:	班庄镇闫班线(C453320707)改建工程	图 名:	道口标柱设计一览表	设计负责人	范 奎 鹏	范奎鹏	专业负责人	范 奎 鹏	范奎鹏	比 例		图 别	公路
	工程设计证书编号: A152012534(临)		子项名称:	道路工程	设计阶段:	施工图	审 定	毕 泗 涛	毕泗涛	校 对	张 榆	张榆	日 期	2025.04	图 号	S11-4-7
电话:13309012999																


道口标柱立面图

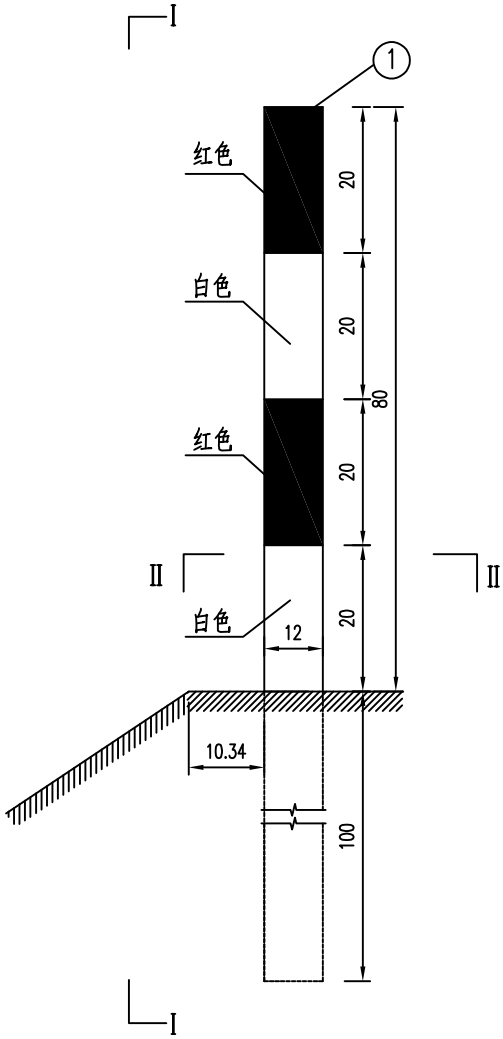


I—I

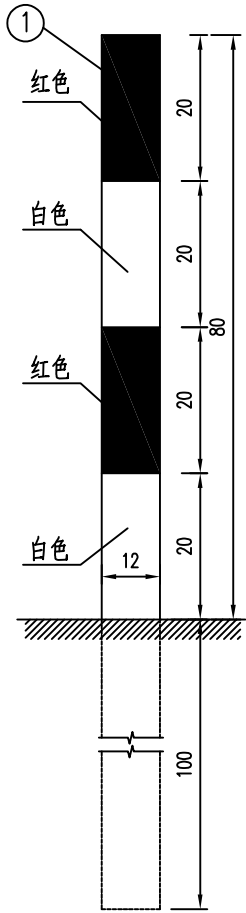

道口标柱顶盖大样图

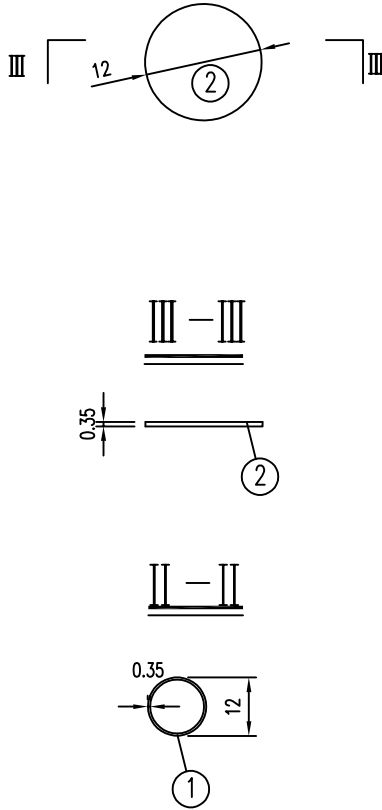

道口标柱布置图

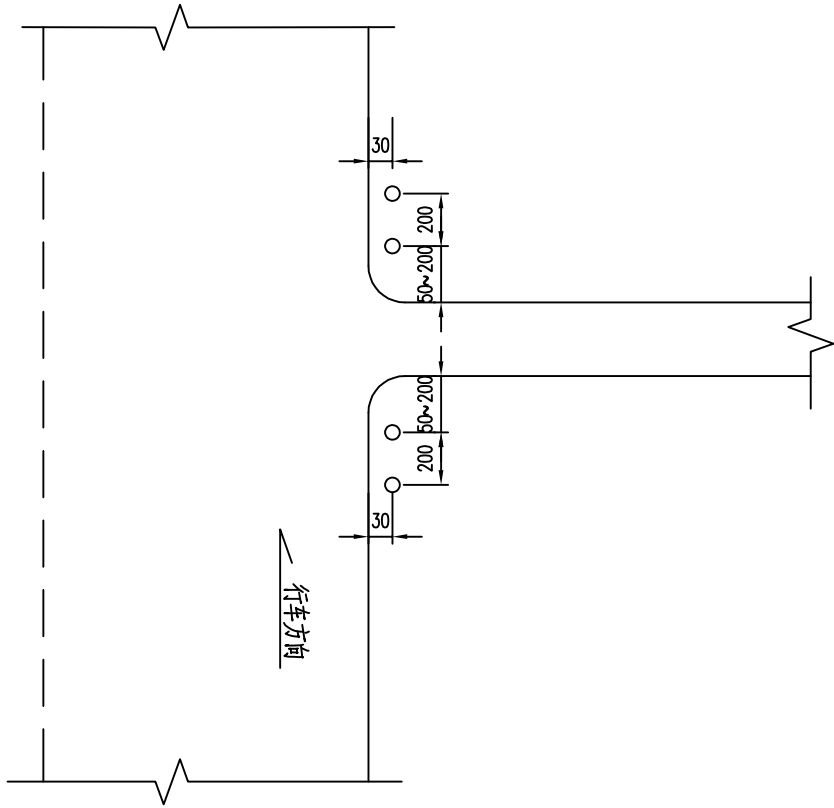

道口标柱材料数量表

编号	名称	材料	规格	单件重 (Kg)
1	道口标柱	A3	Φ120×3.5×1800	27.00
2	顶盖	A3	Φ120×3.5	0.22

- 注：
1. 本图尺寸以厘米计；
 2. 道口标柱采用Φ120钢管，管壁厚3.5毫米，材料采用A3钢；
 3. 道口标柱表面采用热浸镀锌处理，镀锌量每平方米不少于550克；
 4. 道口标柱外表面涂红白相间反光漆，尺寸如图所示；
 5. 道口标柱柱身与顶盖之间用T42焊条焊接；
 6. 道口标柱距主线硬路肩与土路肩分界线30cm，距搭接道路面50~200cm。



中撰工程设计有限公司
Zhongzhuan Engineering Design Co., Ltd
工程设计证书编号: A152012534(临)
电话:13309012999


建设单位:	赣榆区班庄镇人民政府	设计号:		总经理 CHIEF EXECUTIVE OFFICER	黄仟均	审核 CHECKED BY	张笑	设计制图 DESIGNED BY	文伟
工程名称:	班庄镇闫班线 (C453320707) 改建工程	图名:	道口标柱设计图	设计负责人 PROJECT LEADER	范奎鹏	专业负责人 SURJ ENGINEER	范奎鹏	比例	公路
子项名称:	道路工程	设计阶段:	施工图	审定 APPROVED BY	毕泗涛	校对 CHECKED BY	张榆	日期	2025.04

第三篇

路基、路面

一般路基标准横断面

适用于K0+020-K0+383.267

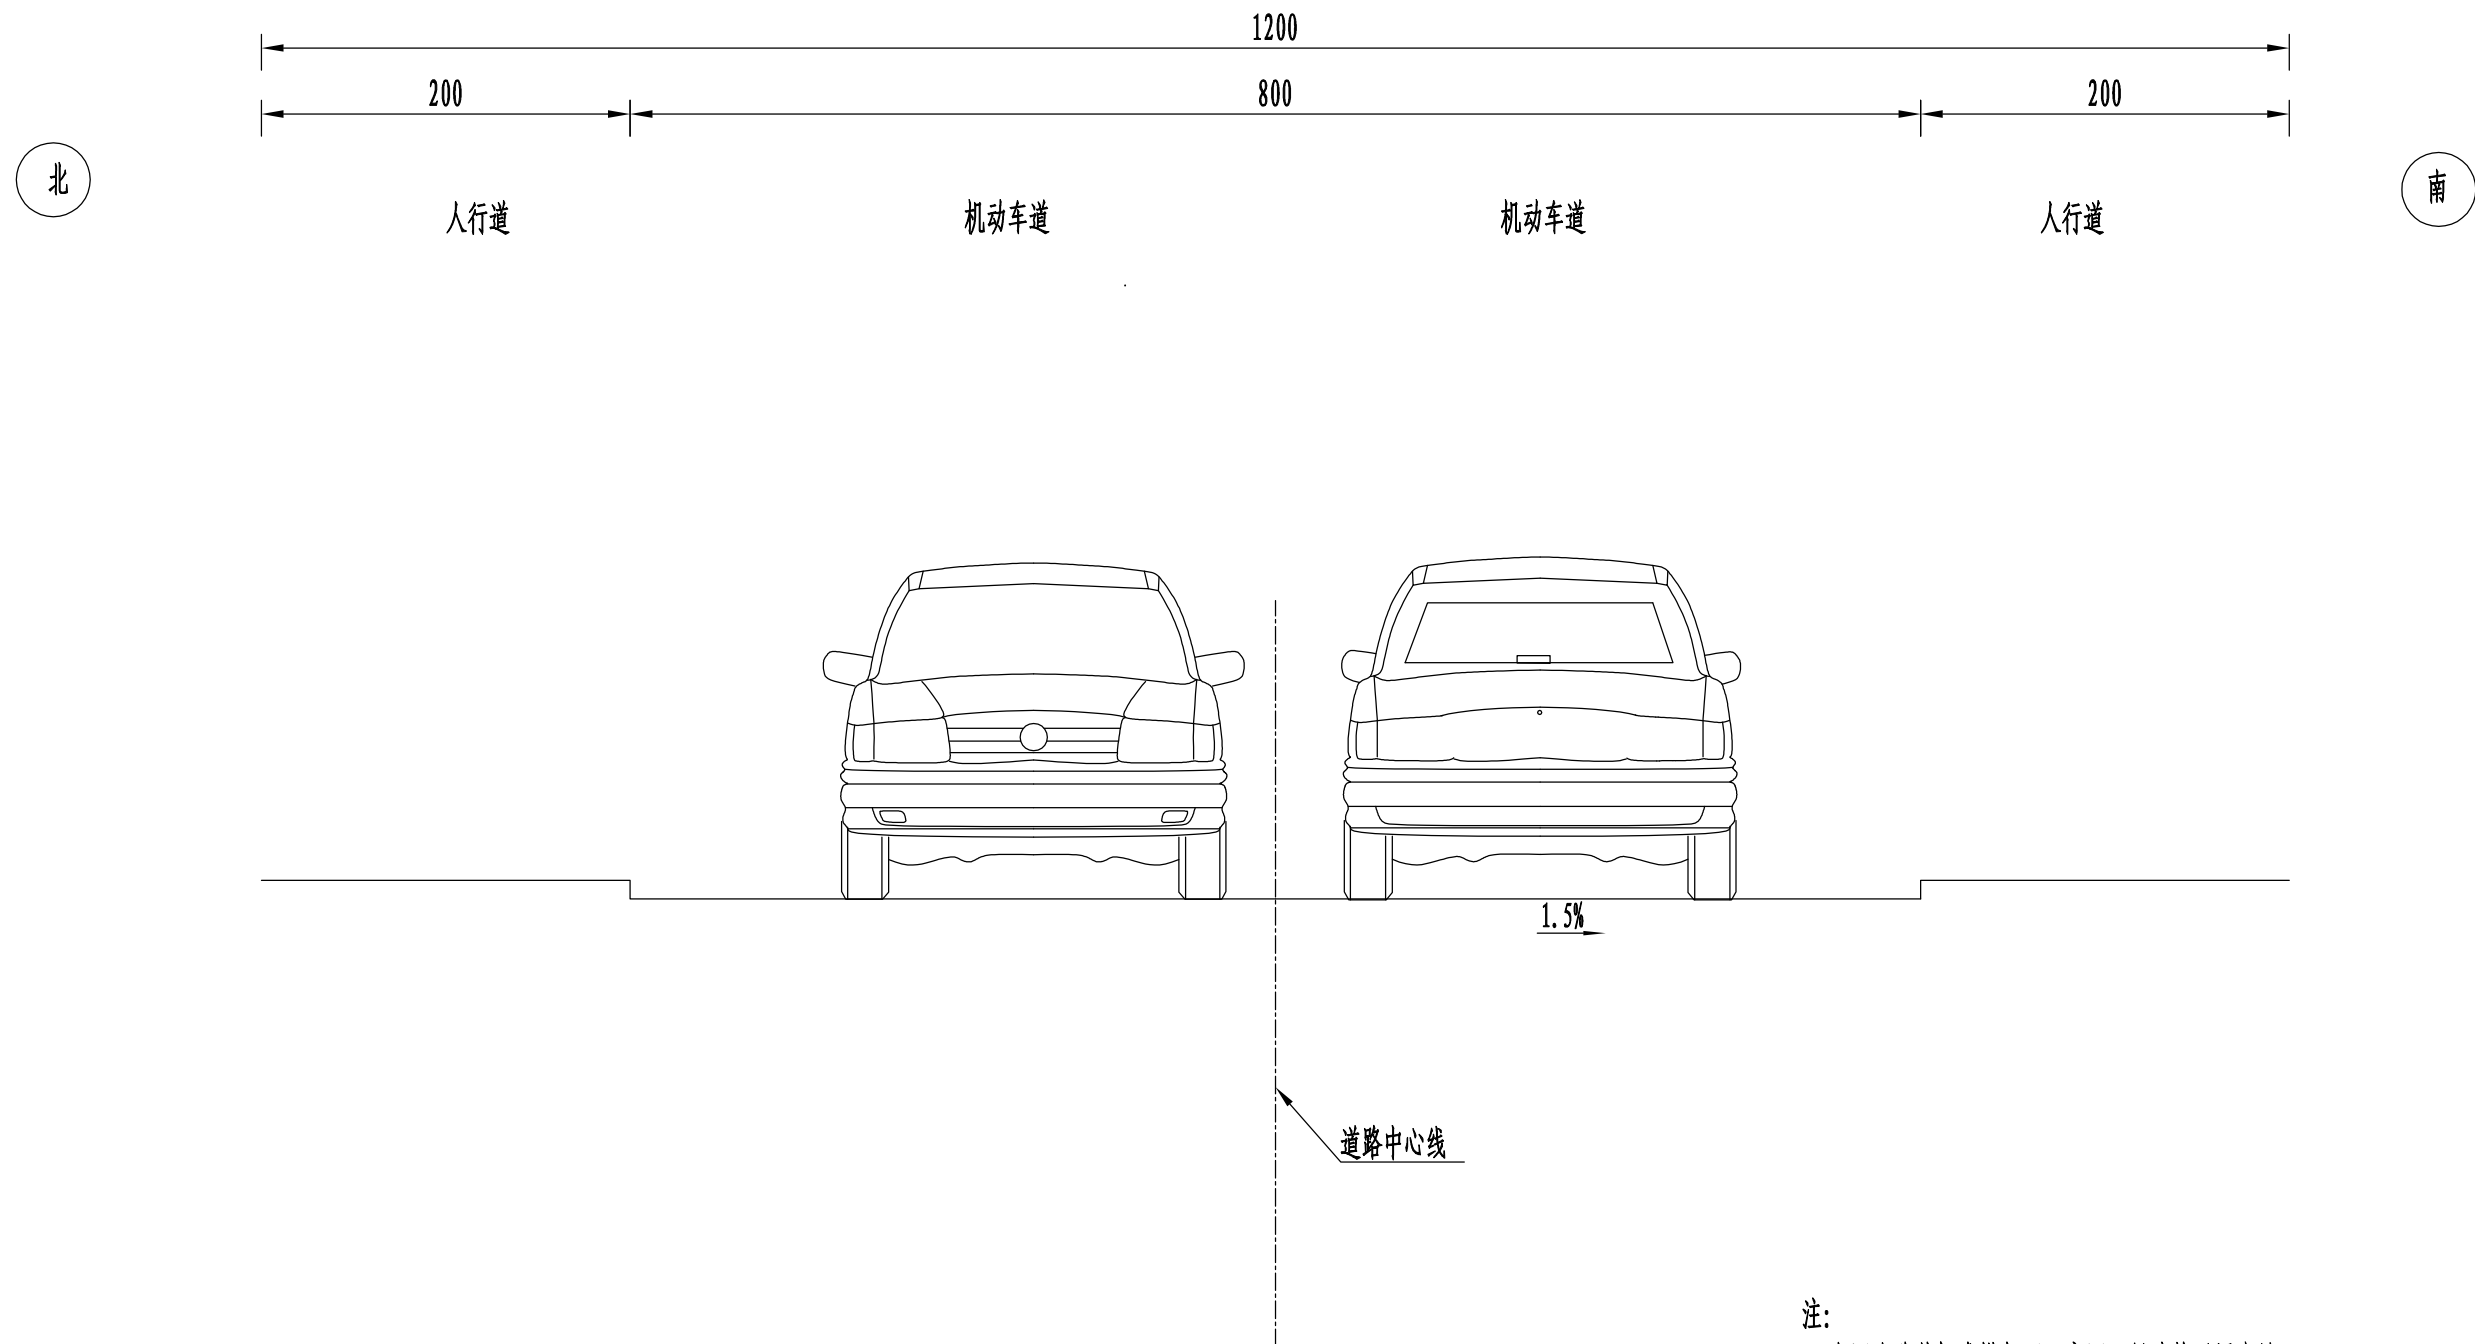

注：
1. 本图为路基标准横断面示意图，尺寸均以厘米计。




中撰工程设计有限公司
Zhongzhuan Engineering Design Co., Ltd
工程设计证书编号: A152012534(临)
电话: 13309012999

建设单位:	赣榆区班庄镇人民政府	设计号:		总 经 理 CHIEF EXECUTIVE OFFICER	黄 仟 均	黄仟均	审 核 CHECKED BY	张 笑	张笑	设计制图 DESIGNED BY	文 伟	文伟
工程名称:	班庄镇闫班线(C453320707)改建工程	图 名:	路基标准横断面图	设计负责人 PROJECT LEADER	范 奎 鹏	范奎鹏	专业负责人 SUBJ ENGINEER	范 奎 鹏	范奎鹏	比 例		图 别 公路
子项名称:	道路工程	设计阶段:	施工图	审 定 APPROVED BY	毕 泗 涛	毕泗涛	校 对 CHECKED BY	张 榆	张榆	日 期	2025. 04	图 号 SIII-1

一般路基标准横断面

适用于K0+383.267~K0+594.743

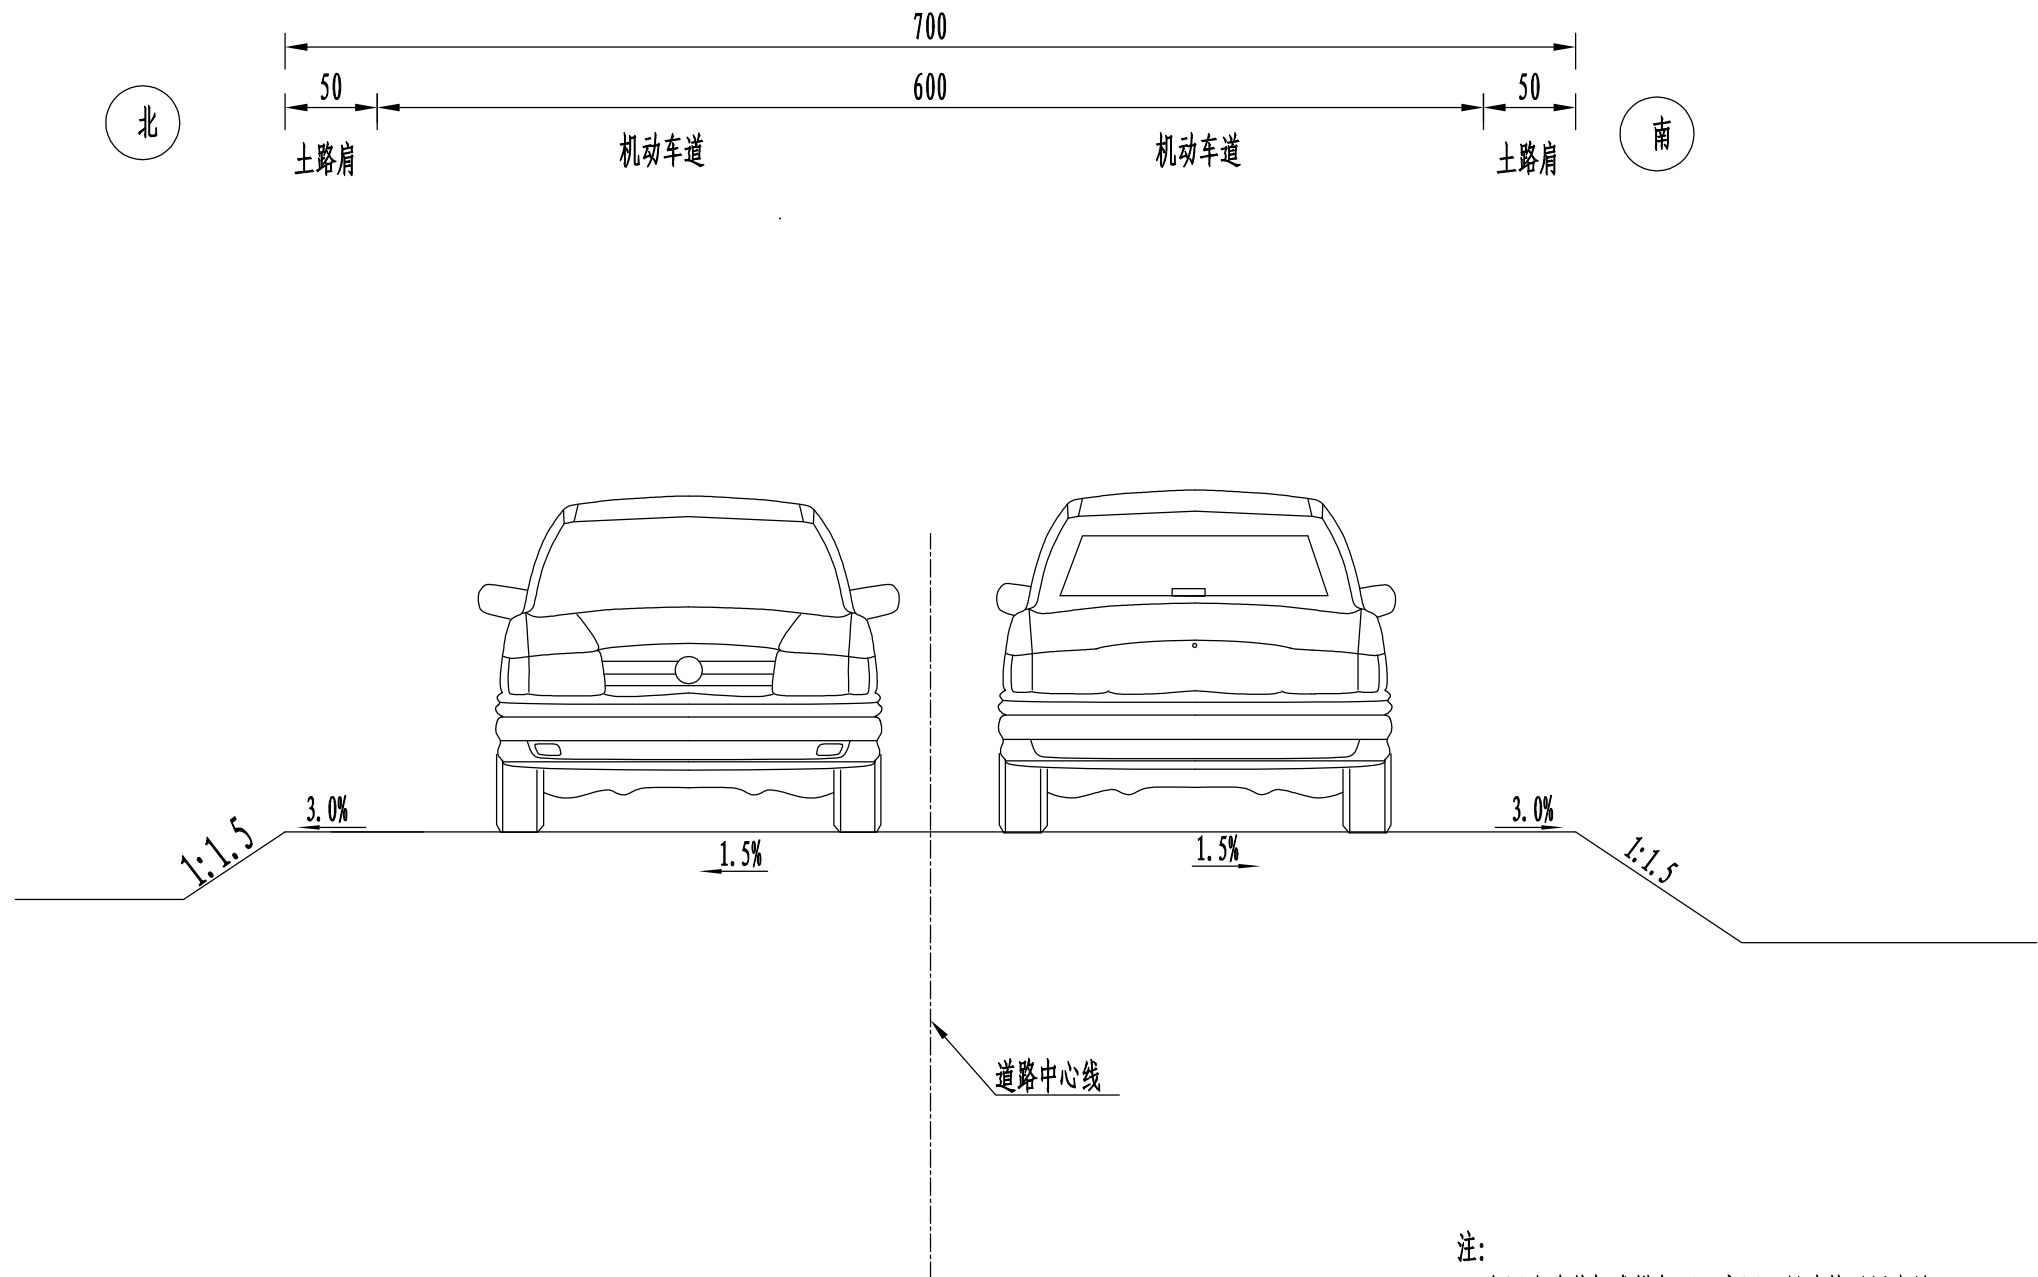

注：
1. 本图为路基标准横断面示意图，尺寸均以厘米计。




中撰工程设计有限公司
Zhongzhuan Engineering Design Co., Ltd
工程设计证书编号: A152012534(临)
电话: 13309012999

建设单位:	赣榆区班庄镇人民政府	设计号:		总 经 理 CHIEF EXECUTIVE OFFICER	黄 仟 均	黄仟均	审 核 CHECKED BY	张 笑	张笑	设计制图 DESIGNED BY	文 伟	文伟
工程名称:	班庄镇闫班线(C453320707)改建工程	图 名:	路基标准横断面图	设计负责人 PROJECT LEADER	范 奎 鹏	范奎鹏	专业负责人 SUBJ ENGINEER	范 奎 鹏	范奎鹏	比 例		公 路
子项名称:	道路工程	设计阶段:	施工图	审 定 APPROVED BY	毕 泗 涛	毕泗涛	校 对 CHECKED BY	张 榆	张榆	日 期	2025. 04	SIII-1

一般路基设计图

中心线左侧适用于桩号范围为：K0+020-K0+383.267，右侧适用于桩号范围为：K0+383.267-K0+594.743

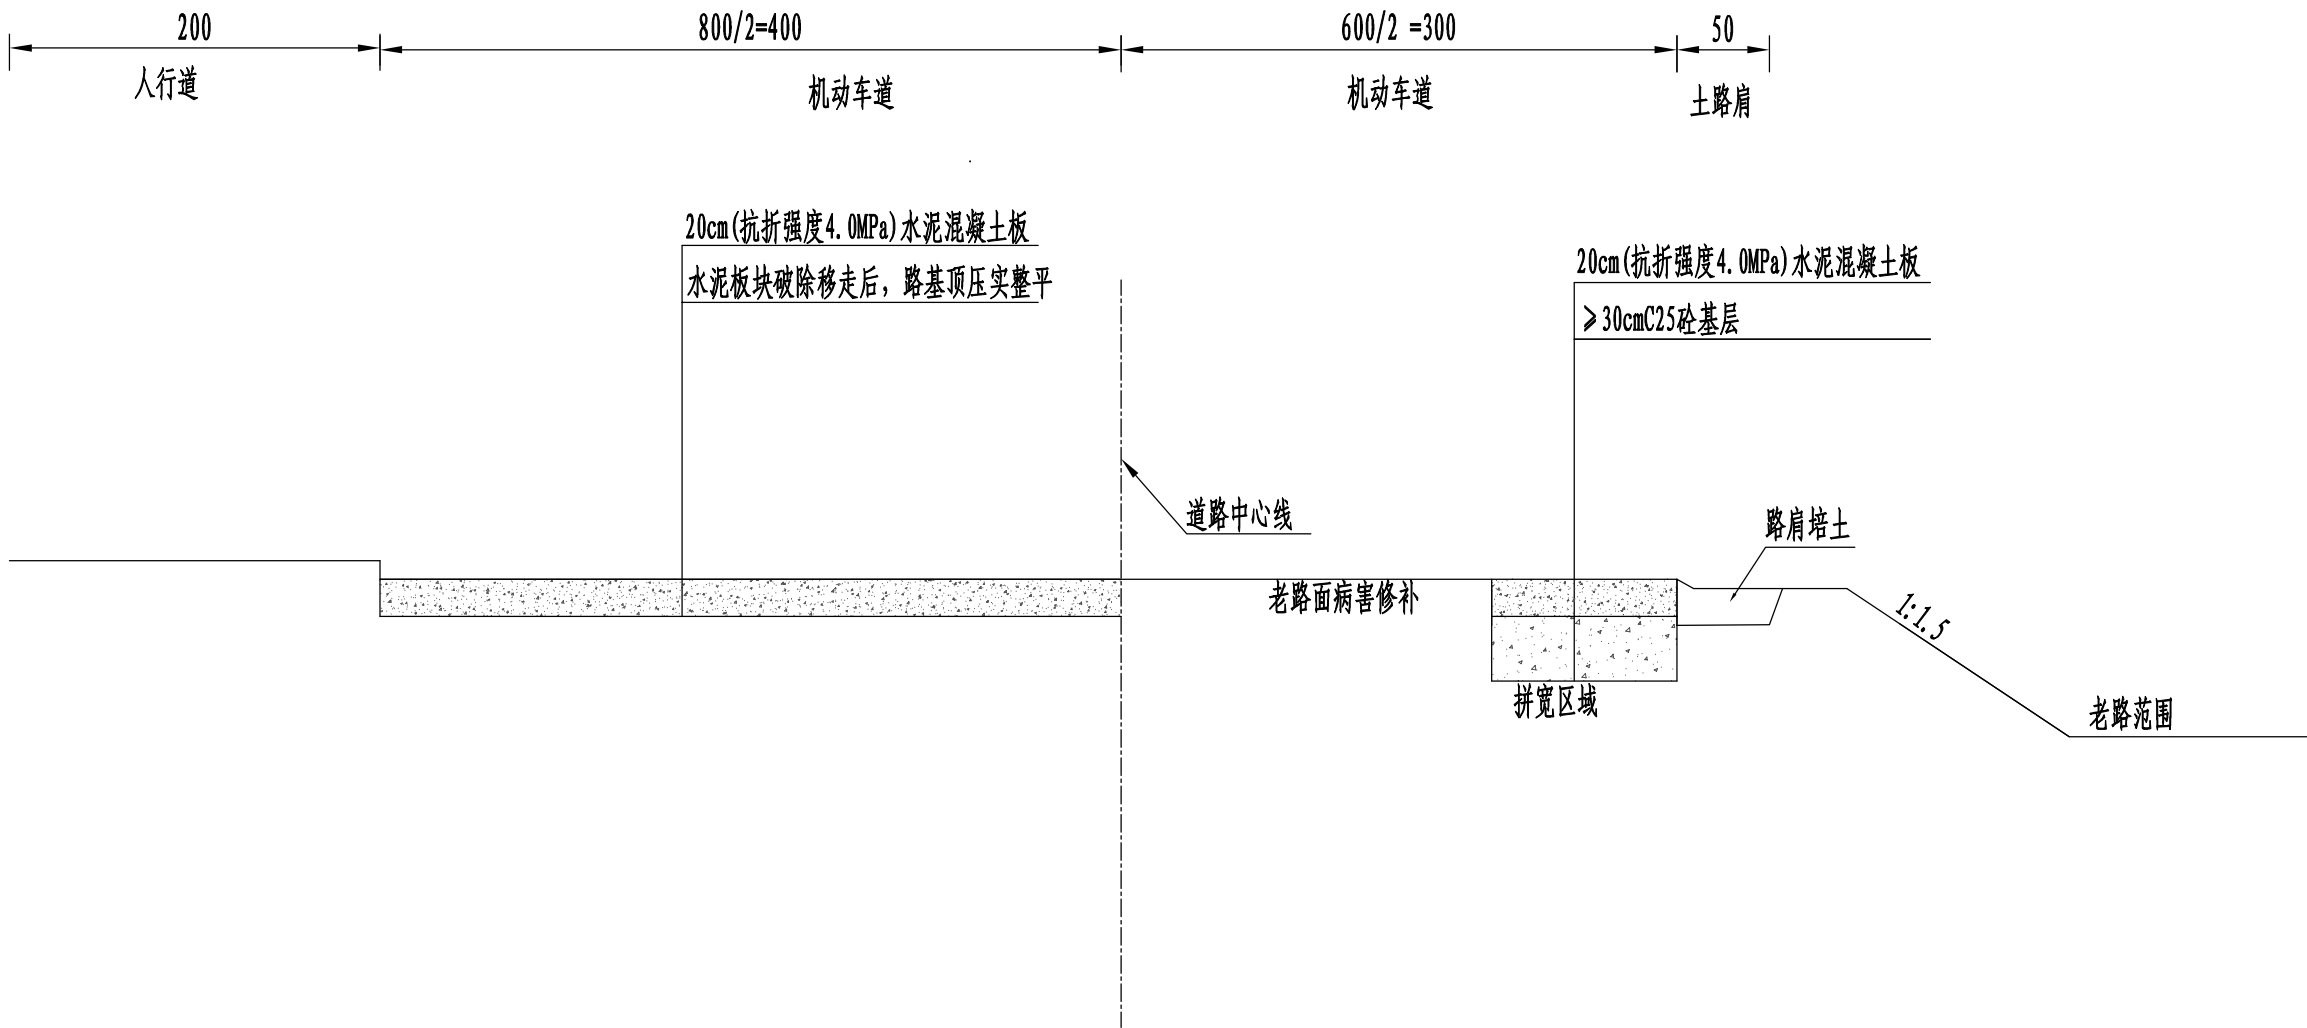



- 注：
1. 本图为一一般路基设计图，尺寸均以厘米计。
 2. 左侧适用于桩号范围为：K0+020-K0+383.267，右侧适用于桩号范围为：K0+383.267-K0+594.743



中撰工程设计有限公司
Zhongzhuan Engineering Design Co., Ltd
工程设计证书编号: A152012534 (临)
电话: 13309012999






建设单位:	赣榆区班庄镇人民政府	设计号:		总 经 理 CHIEF EXECUTIVE OFFICER	黄 仟 均	黄仟均	审 核 CHECKED BY	张 笑	张笑	设计制图 DESIGNED BY	文 伟	文伟
工程名称:	班庄镇闫班线 (C453320707) 改建工程	图 名:	一般路基设计图	设计负责人 PROJECT LEADER	范 奎 鹏	范奎鹏	专业负责人 SUBJ ENGINEER	范 奎 鹏	范奎鹏	比 例	图 别	公路
子项名称:	道路工程	设计阶段:	施工图	审 定 APPROVED BY	毕 泗 涛	毕泗涛	校 对 CHECKED BY	张 榆	张榆	日 期	2025. 04	图 号

SIII-2

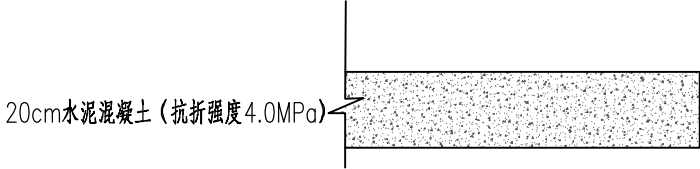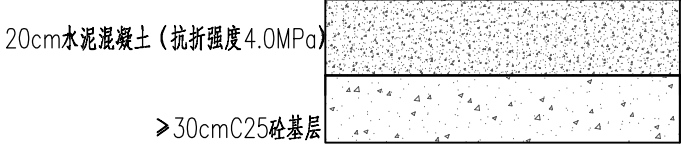
自然区划	Ⅱ _{5a}	
路基土组	浅填浅挖路基	
路基干湿类型	干燥—中湿	
	适用于K0+020—K0+383.267	适用于K0+383.267—K0+594.743
结构图式		
说明	1、本图尺寸均以厘米计。	



中撰工程设计有限公司
Zhongzhuan Engineering Design Co., Ltd
工程设计证书编号: A152012534(临)
电话:13309012999

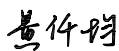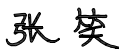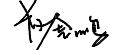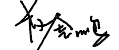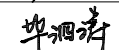
建设单位:	赣榆区班庄镇人民政府	设计号:		总 经 理 CHIEF EXECUTIVE OFFICER	黄 仟 均		审 核 CHECKED BY	张 笑		设计制图 DESIGNED BY	文 伟		
工程名称:	班庄镇闫班线(C453320707)改建工程	图 名:	路面结构设计图	设计负责人 PROJECT LEADER	范 奎 鹏		专业负责人 SUBJ ENGINEER	范 奎 鹏		比 例		图 别	公路
子项名称:	道路工程	设计阶段:	施工图	审 定 APPROVED BY	毕 泗 涛		校 对 CHECKED BY	张 榆		日 期	2025.04	图 号	SIII-3

砼分块及配筋大样图

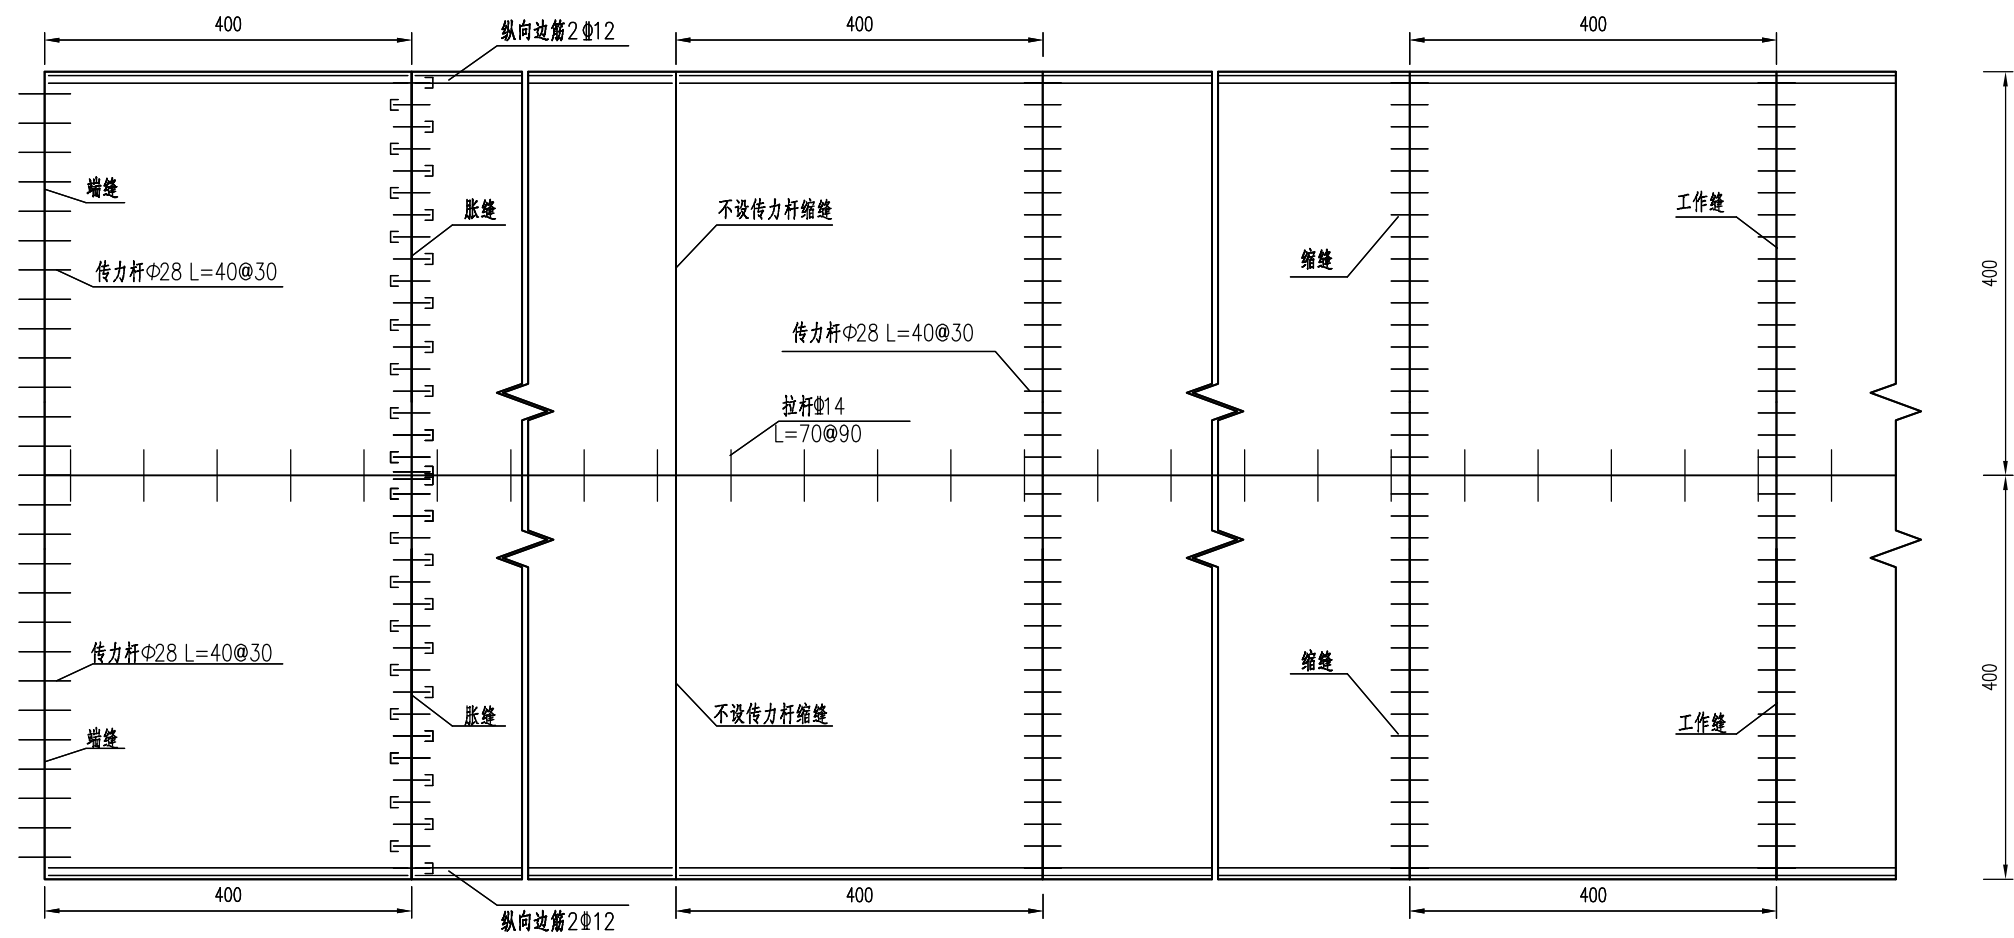


 中撰工程设计有限公司 Zhongzhuan Engineering Design Co., Ltd 工程设计证书编号: A152012534(临) 电话: 13309012999	建设单位:	赣榆区班庄镇人民政府	设计号:		总经理 CHIEF EXECUTIVE OFFICER	黄仟均	黄仟均	审核 CHECKED BY	张笑	张笑	设计制图 DESIGNED BY	文伟	文伟
	工程名称:	班庄镇闫班线 (C453320707) 改建工程	图名:	路面结构设计图	设计负责人 PROJECT LEADER	范奎鹏	范奎鹏	专业负责人 SUBJ ENGINEER	范奎鹏	范奎鹏	比例		公路
	子项名称:	道路工程	设计阶段:	施工图	审定 APPROVED BY	毕泗涛	毕泗涛	校对 CHECKED BY	张榆	张榆	日期	2025.04	SIII-3


边缘钢筋布置图

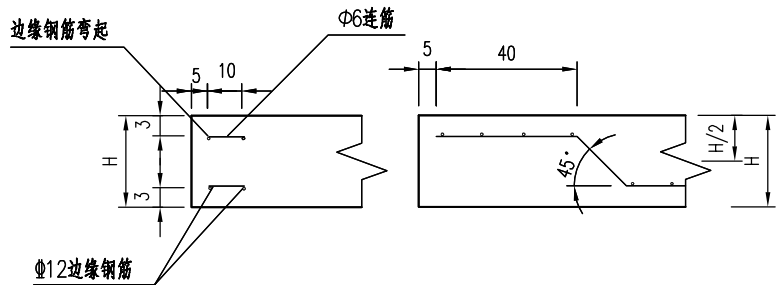


缩缝(设传力杆)

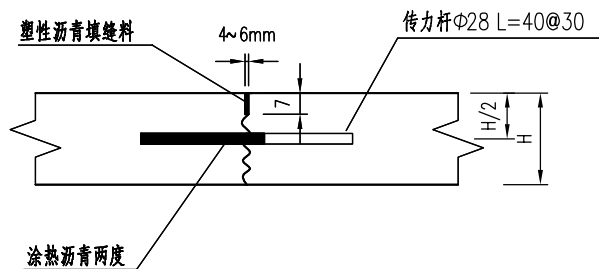


横向缩缝(无传力杆)

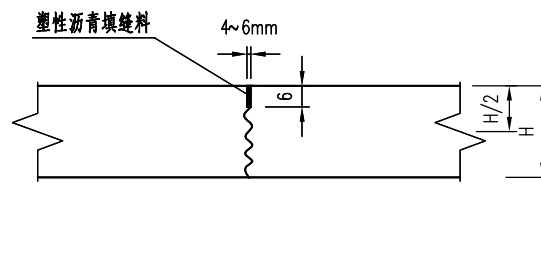


工作缝(缩缝)

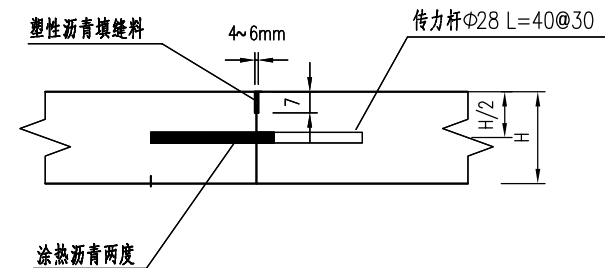




胀缝

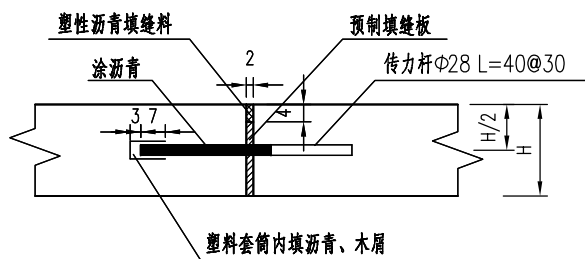

缩缝传力杆支架结构图

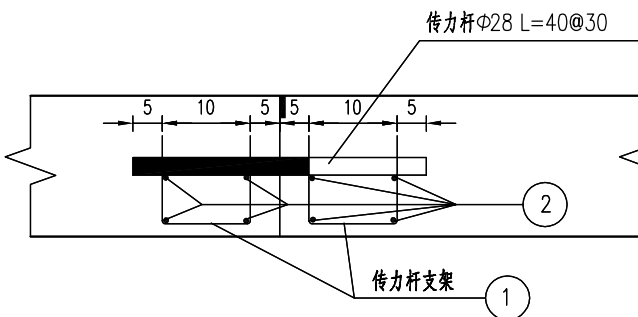

胀缝传力杆支架结构图

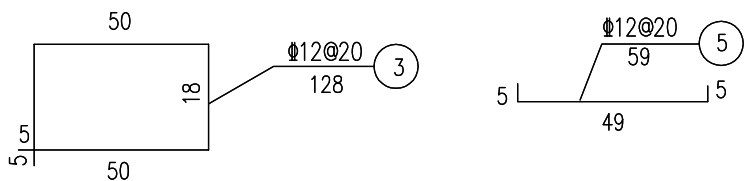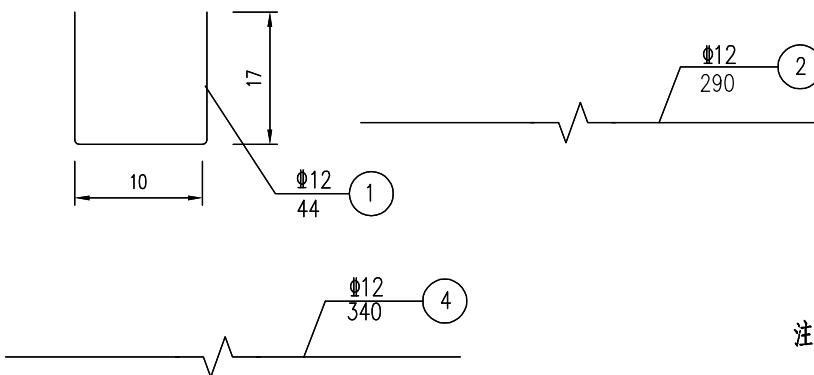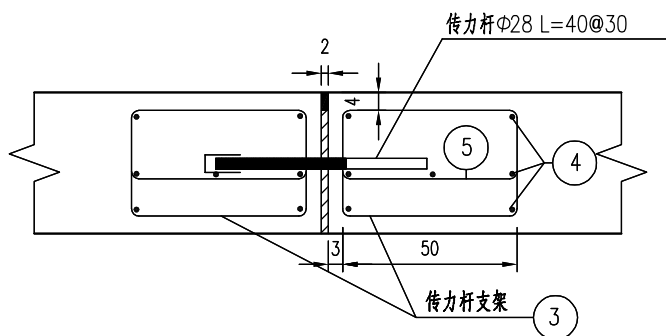

注:

1. 本图尺寸除钢筋直径以毫米计外, 余均以厘米计。
2. 工程交通等级为轻型交通, 在邻近胀缝和自由端的三条缩缝设置传力杆, 其它缩缝均不设传力杆。
3. 在面层厚度变化处、交叉口各设一道胀缝, 另外路面平均每隔200m设置一道胀缝。
4. 在异型板锐角处设置角隅钢筋, 置于面层上部, 距顶面6cm。
5. 每天施工终了, 或者浇筑过程中因故中断浇筑时, 必须设置工作缝, 其位置尽量设在胀缝或缩缝处。



中撰工程设计有限公司

Zhongzhuan Engineering Design Co., Ltd
工程设计证书编号: A152012534(临)
电话: 13309012999

建设单位: 赣榆区班庄镇人民政府
工程名称: 班庄镇闫班线(C453320707)改建工程
子项名称: 道路工程

设计号:
图名: 路面结构设计图
设计阶段: 施工图

总经理
CHIEF EXECUTIVE OFFICER
设计负责人
PROJECT LEADER
审定
APPROVED BY

黄仟均
范奎鹏
毕泗涛

黄仟均
毕泗涛

审核
CHECKED BY
专业负责人
SUBJ. ENGINEER
校对
CHECKED BY

张笑
范奎鹏
张榆

张笑
张榆

设计制图
DESIGNED BY
比例
日期

文伟
图别
图号

公路
SIII-3

第四篇


排水工程

排水工程主要材料表								
系统	编号	标准或图号	名称	规格	单位	数量	材料	备注
雨水管	1		雨水检查井		座	15		
	2		Ⅱ级钢筋混凝土管	DN600	米	235		
	3		Ⅱ级钢筋混凝土管	DN400	米	150		
	4		Ⅱ级钢筋混凝土管	DN300	米	108		雨水口连接管
	5		乙型单篦雨水口		座	26		

 中撰工程设计有限公司 Zhongzhuan Engineering Design Co., Ltd 工程设计证书编号: A152012534(临) 电话:13309012999	建设单位:	赣榆区班庄镇人民政府	设计号:		总 经 理 CHIEF EXECUTIVE OFFICER	黄 仟 均	黄仟均	审 核 CHECKED BY	张 笑	张笑	设计制图 DESIGNED BY	文 伟	文伟	
	工程名称:	班庄镇闫班线 (C453320707) 改建工程	图 名:	排水工程主要材料表	设计负责人 PROJECT LEADER	范 奎 鹏	范奎鹏	专业负责人 SUBJ ENGINEER	范 奎 鹏	范奎鹏	比 例		图 别	公路
	子项名称:	排水工程	设计阶段:	施工图	审 定 APPROVED BY	毕 泗 涛	毕泗涛	校 对 CHECKED BY	张 榆	张榆	日 期	2025.04	图 号	SIV - 1

雨水管道标准横断面

适用于K0+020-K0+383.267

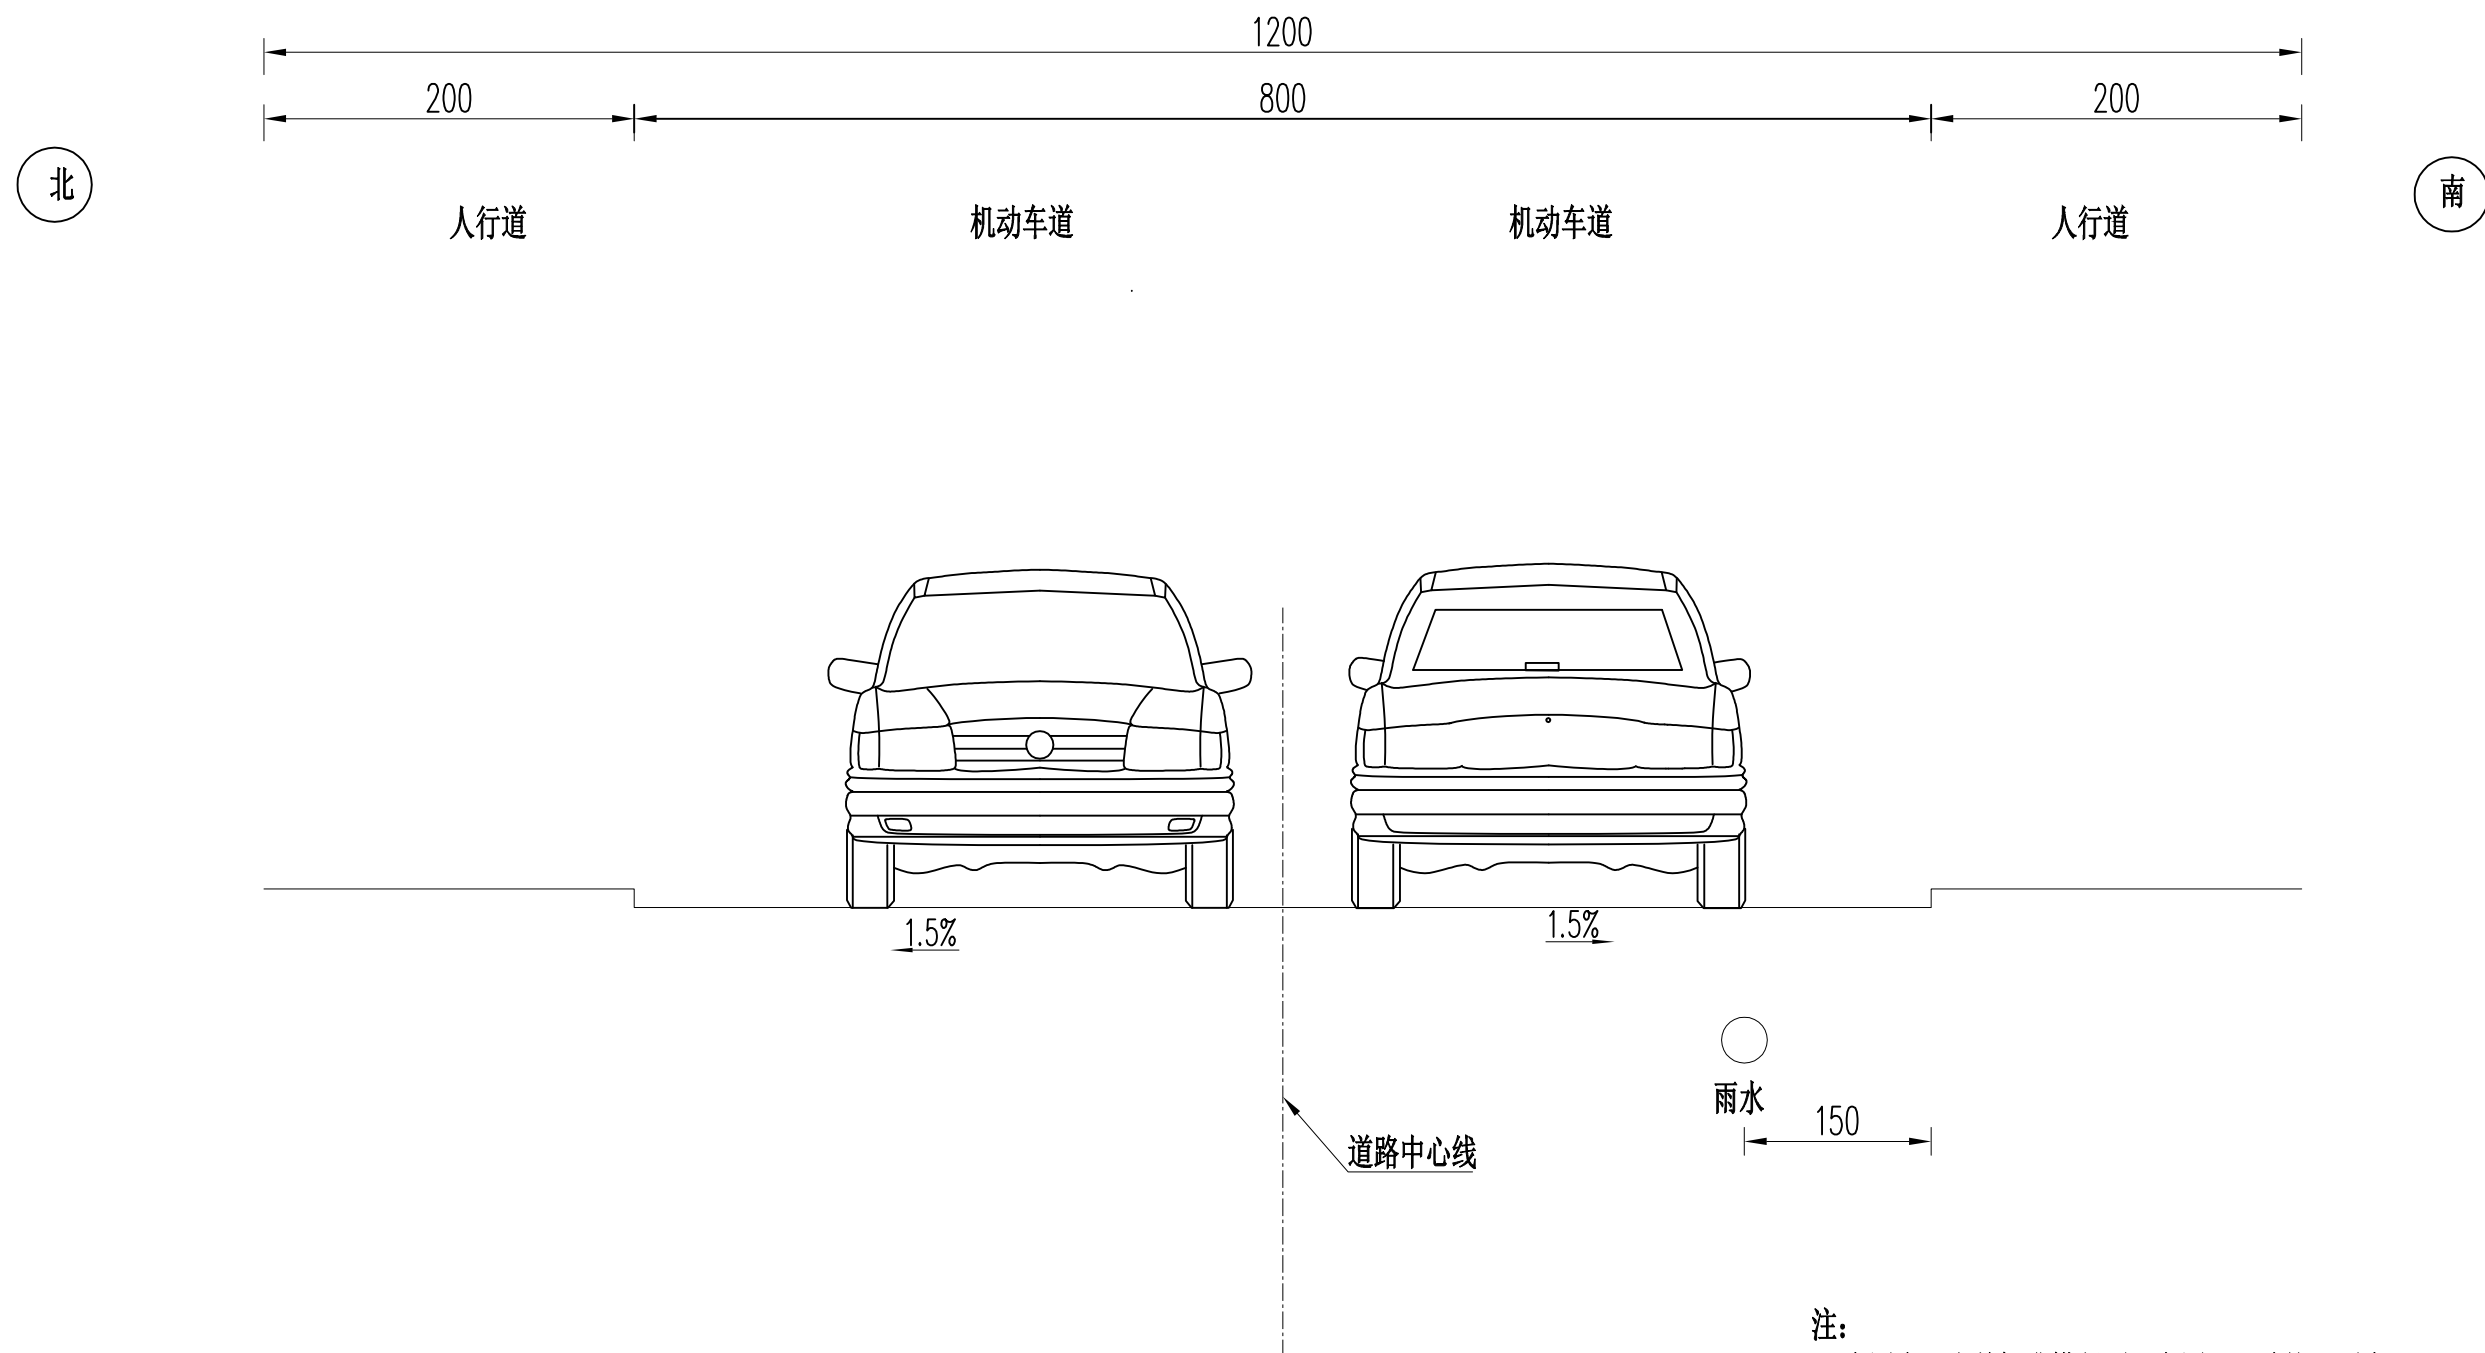

注:


1. 本图为雨水基标准横断面示意图, 尺寸均以厘米计.



中撰工程设计有限公司


Zhongzhuan Engineering Design Co., Ltd
工程设计证书编号: A152012534(临)
电话: 13309012999

建设单位:	赣榆区班庄镇人民政府	设计号:		总 经 理 CHIEF EXECUTIVE OFFICER	黄 仟 均	黄仟均	审 核 CHECKED BY	张 笑	张笑	设计制图 DESIGNED BY	文 伟	文伟	
工程名称:	班庄镇闫班线(C453320707)改建工程	图 名:	雨水标准横断面图	设计负责人 PROJECT LEADER	范 奎 鹏	范奎鹏	专业负责人 SUBJ ENGINEER	范 奎 鹏	范奎鹏	比 例		图 别	公路
子项名称:	排水工程	设计阶段:	施工图	审 定 APPROVED BY	毕 泗 涛	毕泗涛	校 对 CHECKED BY	张 榆	张榆	日 期	2025. 04	图 号	SIV-2

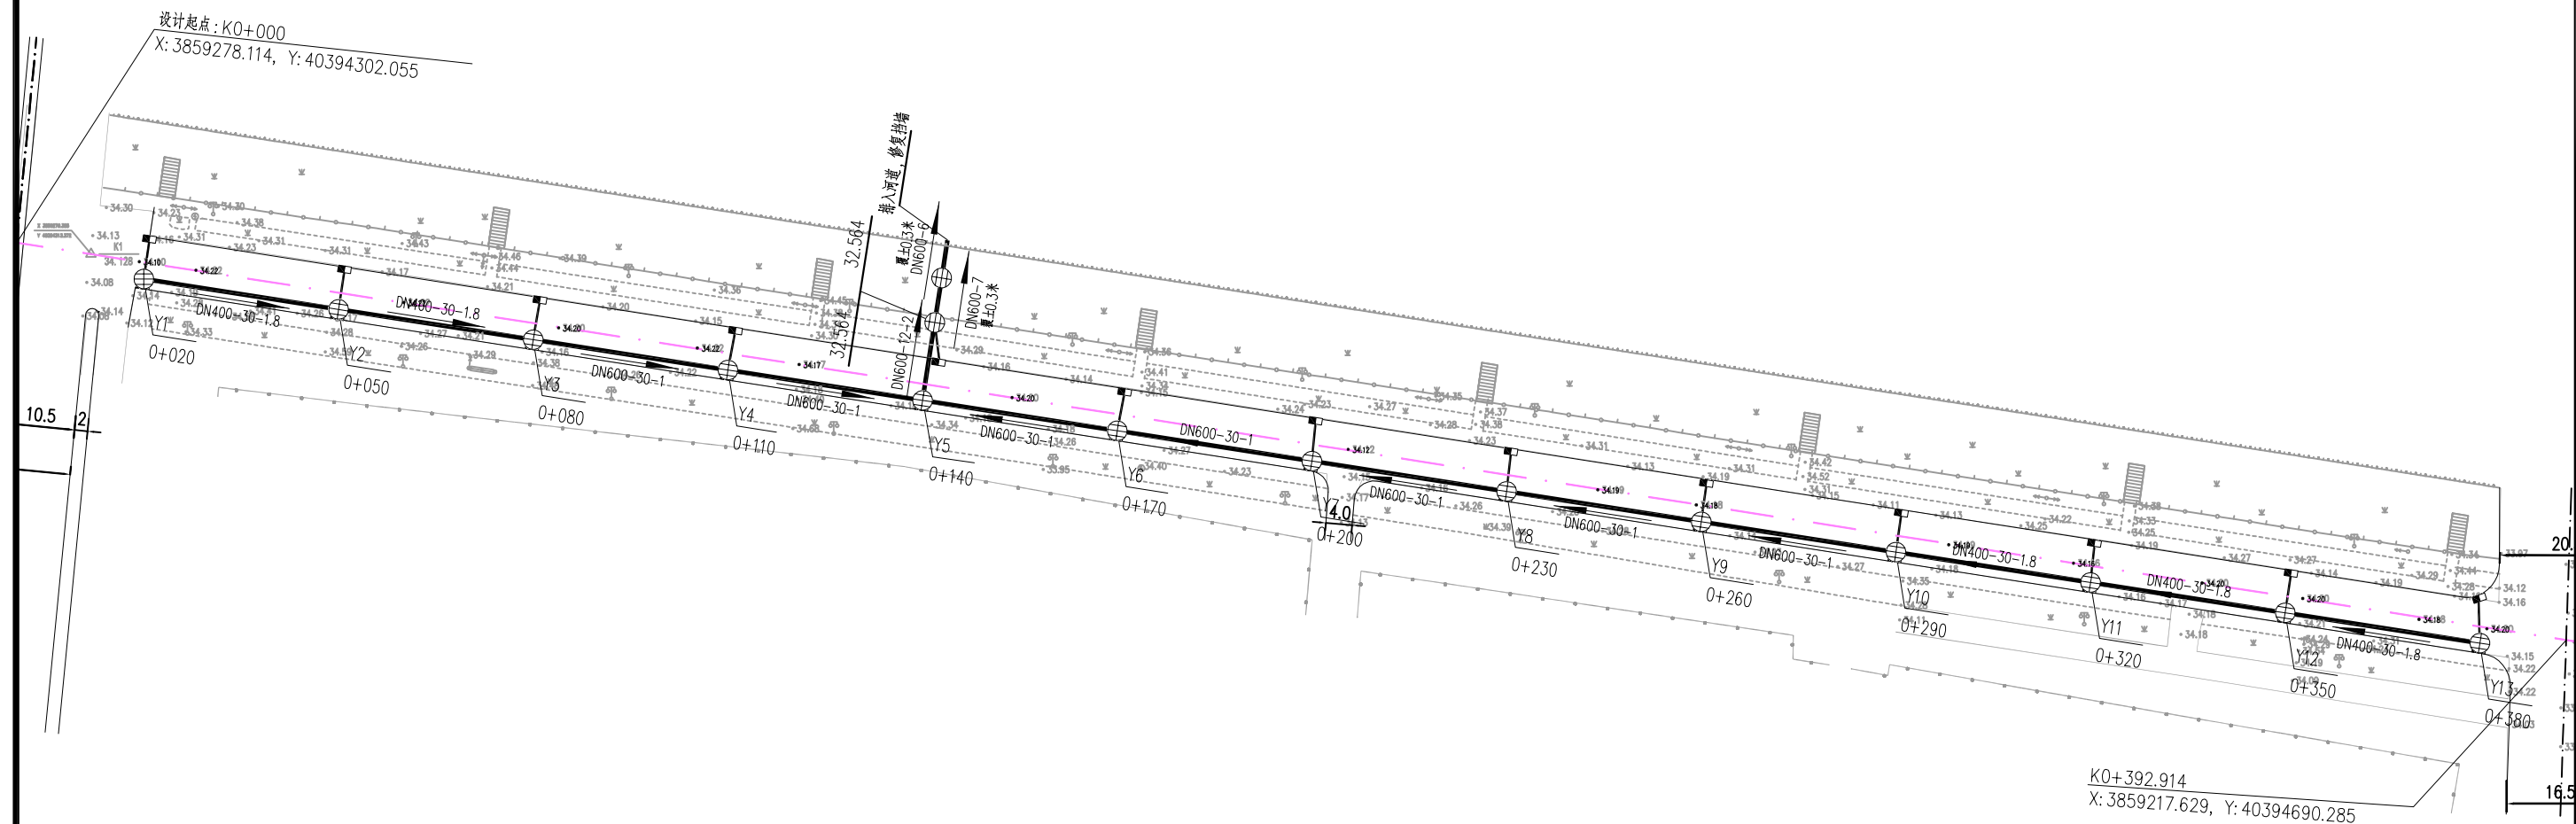

中撰工程设计有限公司
Zhongzhuang Engineering Design Co., Ltd
工程设计证书编号: A152012534 (临)
电话: 13309012999

建设单位:	赣榆区班庄镇人民政府	设计号:		总经理 CHIEF EXECUTIVE OFFICER	黄仟均	设计制图 DESIGNED BY	文伟
工程名称:	班庄镇闫班线 (C453320707) 改建工程	图名:	排水平面设计图	设计负责人 PROJECT LEADER	范奎鹏	比例	图别
子项名称:	排水工程	设计阶段:	施工图	审定 APPROVED BY	毕泗涛	日期 2025.04	图号
							SIV-3

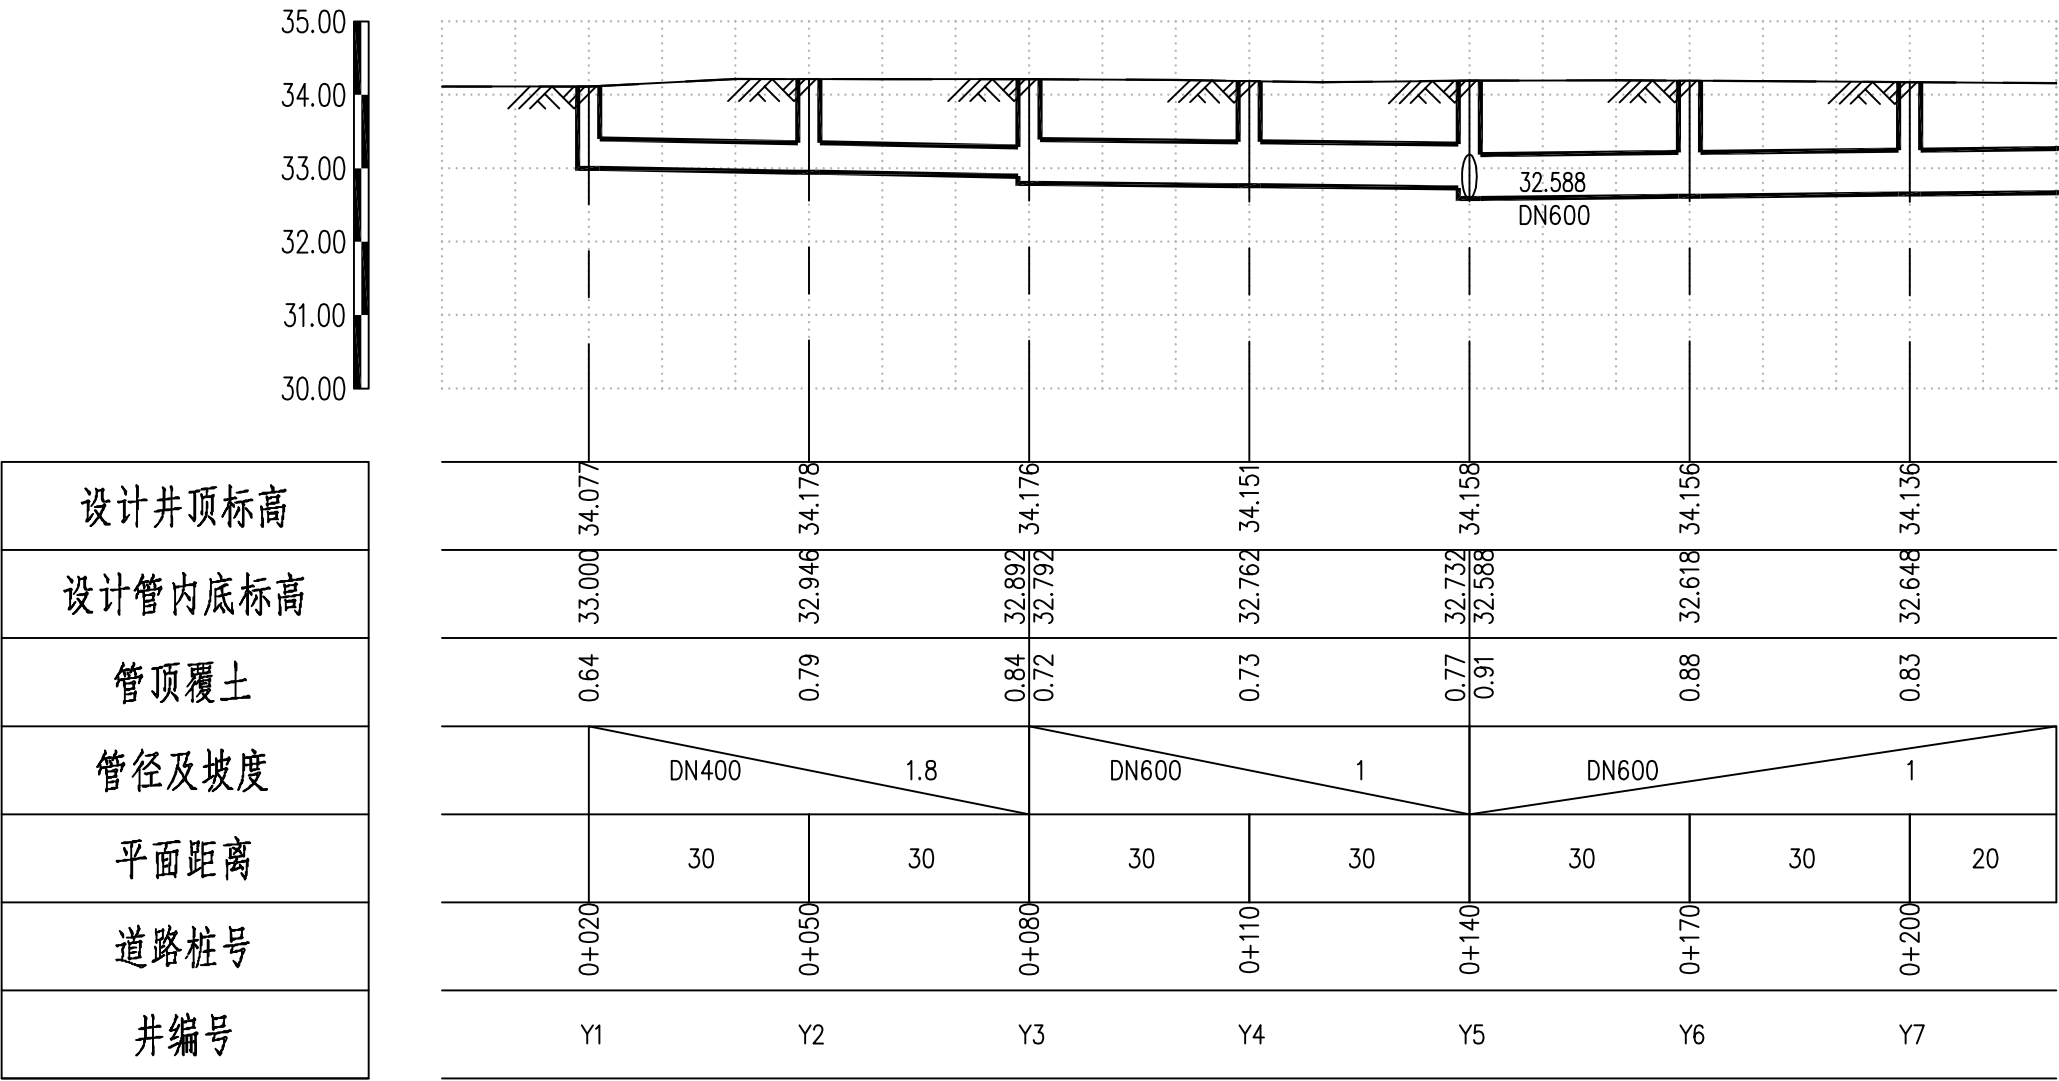


 中撰工程设计有限公司 Zhongzhuan Engineering Design Co., Ltd 工程设计证书编号: A152012534(临) 电话:13309012999	建设单位:	赣榆区班庄镇人民政府	设计号:		总 经 理 CHIEF EXECUTIVE OFFICER	黄 仟 均	黄仟均	审 核 CHECKED BY	张 笑	张笑	设计制图 DESIGNED BY	文 伟	文伟
	工程名称:	班庄镇闫班线 (C453320707) 改建工程	图 名:	雨水管道纵断面图	设计负责人 PROJECT LEADER	范 奎 鹏	范奎鹏	专业负责人 SUBJ. ENGINEER	范 奎 鹏	范奎鹏	比 例		图 别 公路
	子项名称:	排水工程	设计阶段:	施工图	审 定 APPROVED BY	毕 泗 涛	毕泗涛	校 对 CHECKED BY	张 榆	张榆	日 期	2025.04	图 号 SIV - 4



雨水管道纵断面图

竖 1:100
横 1:1000


 中撰工程设计有限公司 Zhongzhuan Engineering Design Co., Ltd 工程设计证书编号: A152012534(临) 电话:13309012999	建设单位:	赣榆区班庄镇人民政府	设计号:		总 经 理 CHIEF EXECUTIVE OFFICER	黄 仟 均	黄仟均	审 核 CHECKED BY	张 笑	张笑	设计制图 DESIGNED BY	文 伟	文伟
	工程名称:	班庄镇闫班线 (C453320707) 改建工程	图 名:	雨水管道纵断面图	设计负责人 PROJECT LEADER	范 奎 鹏	范奎鹏	专业负责人 SUBJ ENGINEER	范 奎 鹏	范奎鹏	比 例		图 别 公路
	子项名称:	排水工程	设计阶段:	施工图	审 定 APPROVED BY	毕 泗 涛	毕泗涛	校 对 CHECKED BY	张 榆	张榆	日 期	2025.04	图 号 SIV - 4

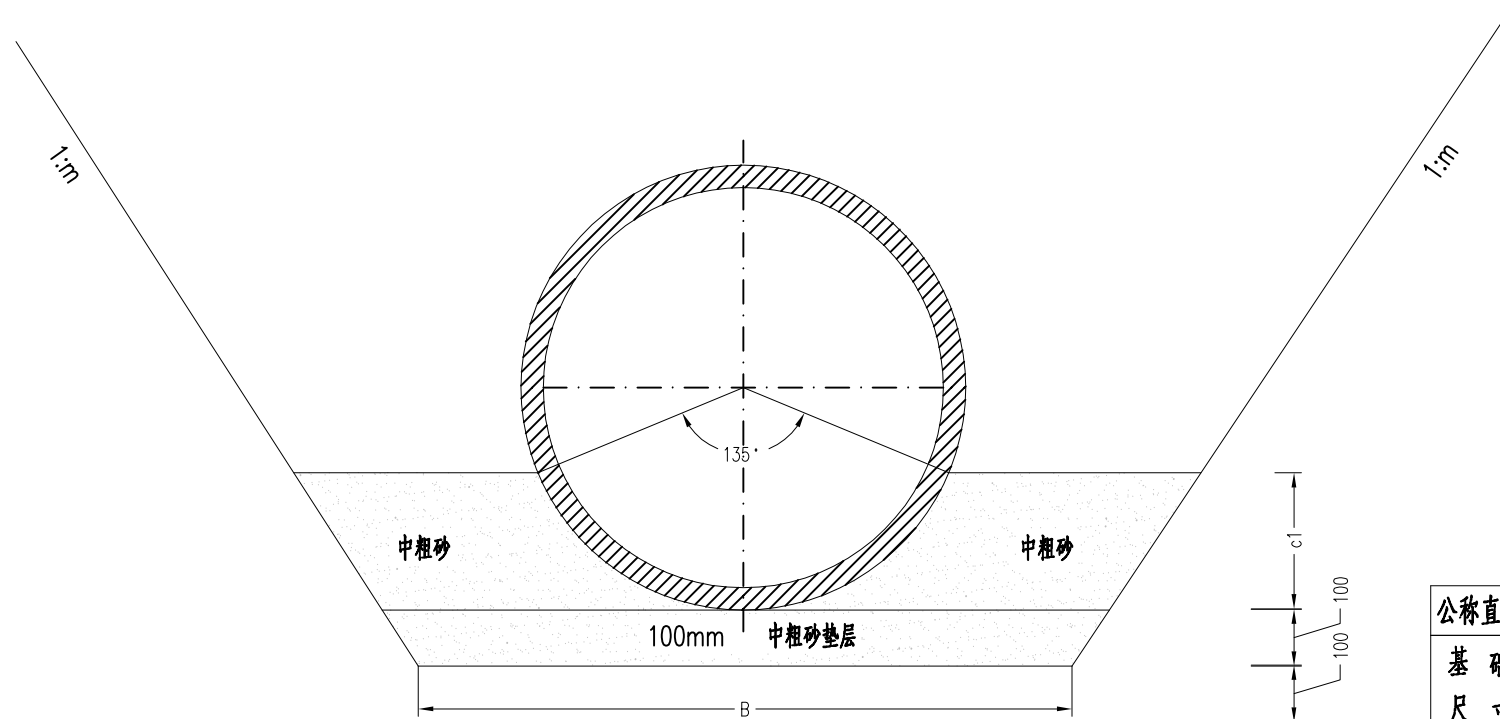

排水管基础尺寸表

公称直径	DN (mm)	300	400	500	600	800	1000	1200	1400
基础尺寸	c1 (mm)	111	148	185	222	296	373	445	613
	B (mm)	540	720	900	1080	1440	1800	2160	2520

排水管基础图

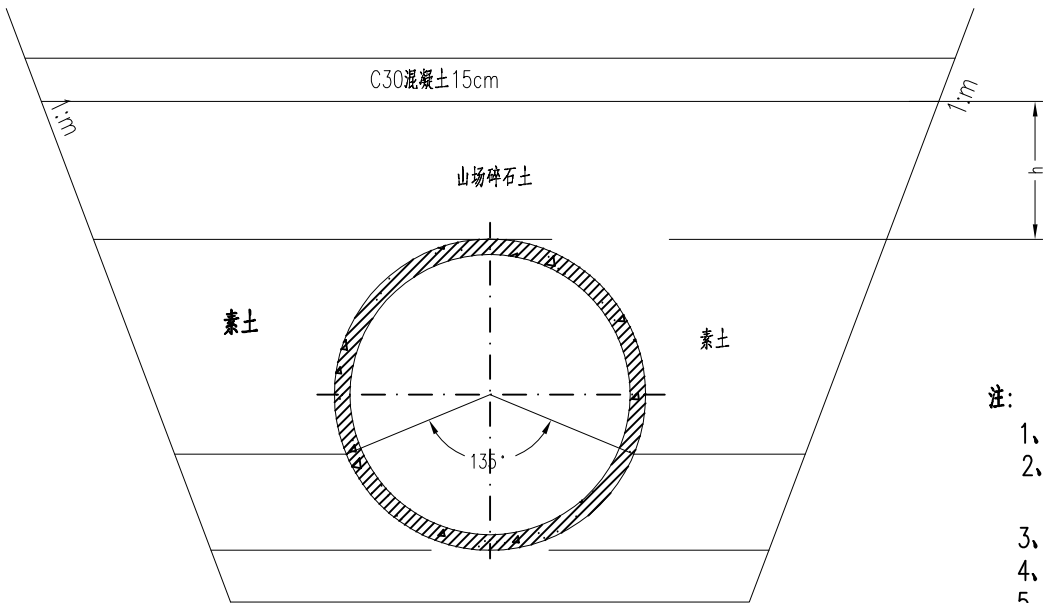

沟槽回填示意图

注:



- 1、本图尺寸以毫米计。
- 2、本图适用于GB/T11836-2009《混凝土和钢筋混凝土排水管》的Ⅱ级承插式钢筋混凝土管，雨水管道采用楔形普通胶圈。
- 3、管道埋设后，应在隐蔽验收合格后及时对称回填夯实，以防管道位移。
- 4、管道回填时，沟槽内不得有积水，不得采用淤泥、冻土及腐植土回填。同时满足道路工程及相交管线要求。
- 5、图中开挖边坡 1: m 应根据管道施工方案、施工条件等由施工单位自行确定。
- 6、管道基础位于淤泥层时采用山场碎石换填，填厚度可根据现场地址情况调整，但换填厚度不小于50cm。
- 7、管道施工中，沟槽应采用可行的支护方案，以防塌方。
- 8、管道施工严格执行《埋地塑料排水管道技术规程》（CJJ143-2010）和《给水排水管道工程施工及验收规范》（GB50268-2008）。





中撰工程设计有限公司

Zhongzhuan Engineering Design Co., Ltd
工程设计证书编号: A152012534(临)
电话:13309012999

建设单位:	赣榆区班庄镇人民政府	设计号:		总 经 理 CHIEF EXECUTIVE OFFICER	黄 仟 均	审 核 CHECKED BY	张 笑	设计制图 DESIGNED BY	文 伟
工程名称:	班庄镇闫班线 (C453320707) 改建工程	图 名:	雨水管道基础结构图	设计负责人 PROJECT LEADER	范 奎 鹏	专业负责人 SUBJ ENGINEER	范 奎 鹏	比 例	图 别
子项名称:	排水工程	设计阶段:	施工图	审 定 APPROVED BY	毕 泗 涛	校 对 CHECKED BY	张 榆	日 期	图 号

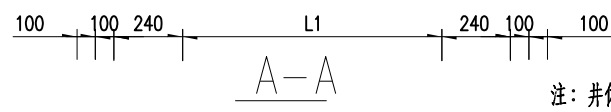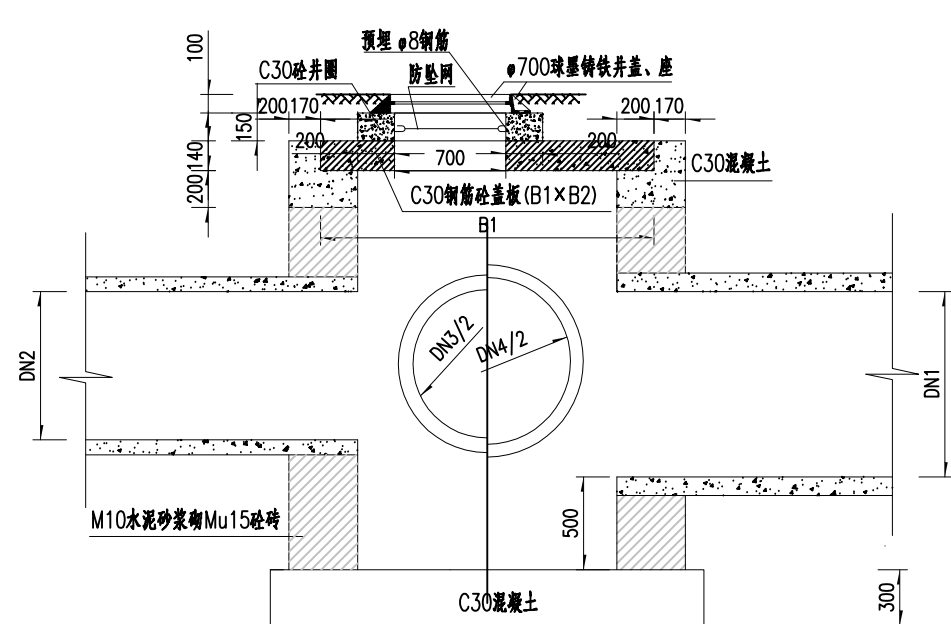

注：井体高度小于3m是采用括号内数字

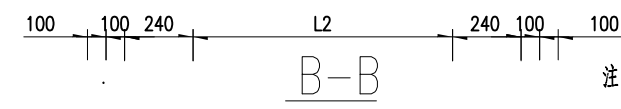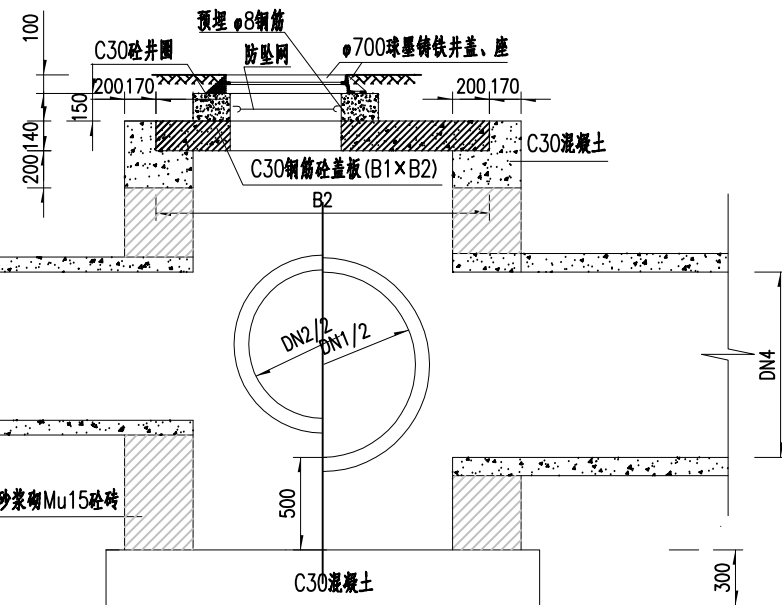


注：井体高度小于3m是采用括号内数字

检查井、盖板尺寸表

L1×L2(检查井尺寸) B1×B2(盖板尺寸)		MAX(DN1、DN2)			
		<600	800	1000	1200
MAX(DN3、DN4)	<600	1000×1000 1400×1400	1000×1200 1400×1600	1000×1400 1400×1800	1000×1600 1400×2000
	800	1200×1000 1600×1400	1200×1200 1600×1600	1200×1400 1600×1800	1200×1600 1600×2000
	1000	1400×1000 1800×1400	1400×1200 1800×1600	1400×1400 1800×1800	1400×1600 1800×2000
	1200	1600×1000 2000×1400	1600×1200 2000×1600	1600×1400 2000×1800	1600×1600 2000×2000

注：L1、B1——由支管管径DN3、DN4中的大者确定
L2、B2——由主管管径DN1、DN2中的大者确定

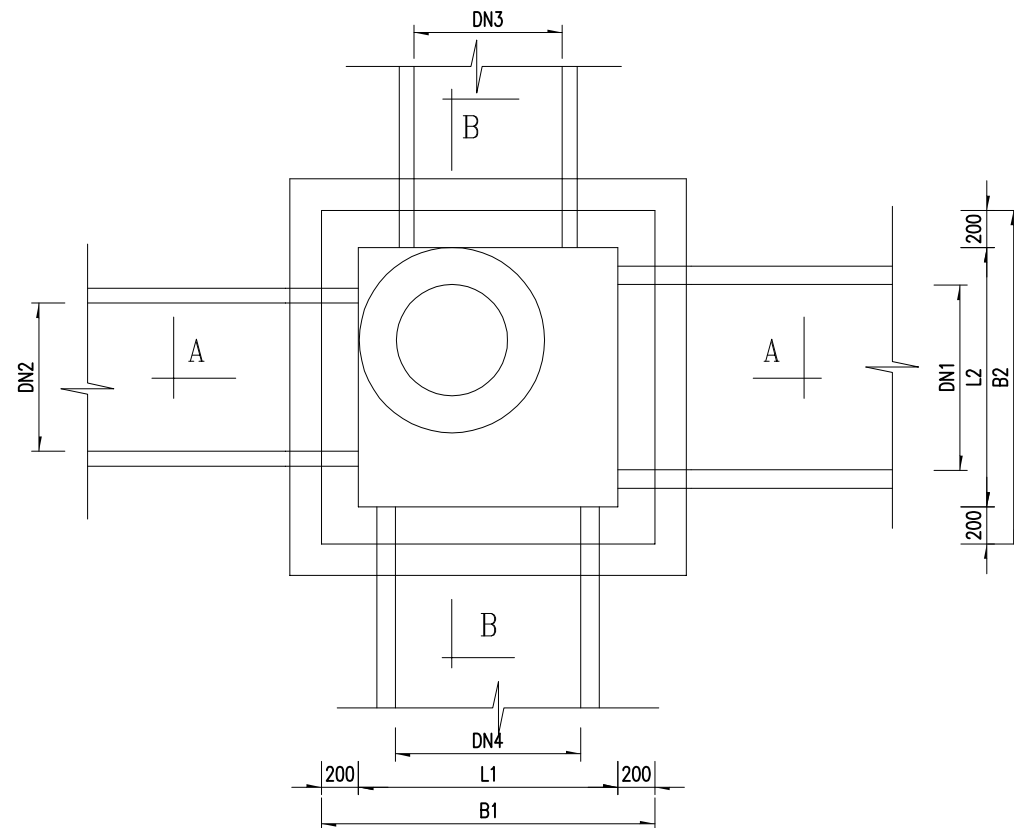

圆管检查井平面图

附注：

- 图中尺寸均以毫米计,比例为1:40。
- 混凝土标号:现浇混凝土C30,预制构件C30。
- 井基为C30砼,井体为M10水泥砂浆砌Mu15砖,内外壁采用1:2防水水泥砂浆抹面厚20mm,抹至检查井顶部。
- 管道与检查井连接处采用半截管,其长度应大于(检查井墙厚+750)。
- 检查井一侧同时有支管和雨水口连接管(DN300)接入时,L1长度增加40cm。
- 本图检查井接入的管沟数量及断面尺寸可依实际需要调整。
- 井体工程量因接入的排水管管径不同而变,需在应用时按实际情况另行计算。
- 检查井盖板、井筒、井圈结构另见详图。
- 检查井按不同位置布置不同规格的井盖、座:机动车道、非机动车道选用重型,其他选用轻型。



中撰工程设计有限公司
Zhongzhuan Engineering Design Co., Ltd
工程设计证书编号: A152012534(临)
电话:13309012999

建设单位: 赣榆区班庄镇人民政府
工程名称: 班庄镇闫班线(C453320707)改建工程
子项名称: 排水工程

设计号:
图名: 雨水检查井结构图
设计阶段: 施工图

总经理
CHIEF EXECUTIVE OFFICER
设计负责人
PROJECT LEADER
审 定
APPROVED BY

黄 仟 均
范 奎 鹏
毕 泗 涛

黄 仟 均
毕 泗 涛

审 核
CHECKED BY
专业负责人
SUBJ. ENGINEER
校 对
CHECKED BY


张 笑
范 奎 鹏
张 榆

张 笑
张 榆


设计制图
DESIGNED BY
比 例
日 期 2025.04

文 伟
图 别
图 号

文 伟
公 路
SIV-6

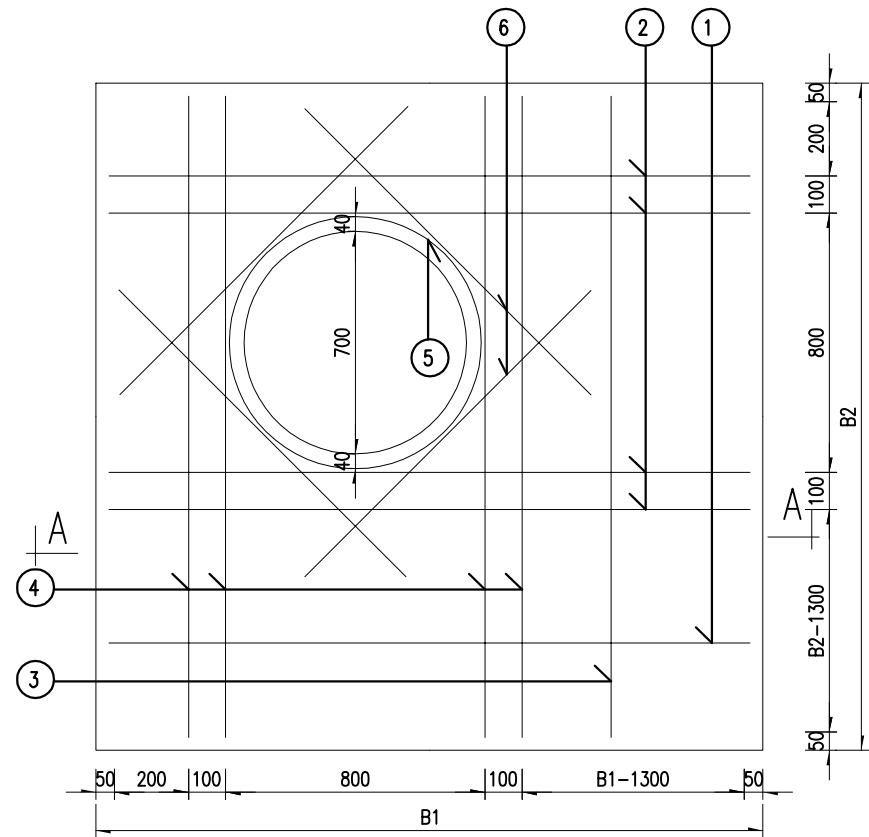


检查井盖板配筋图

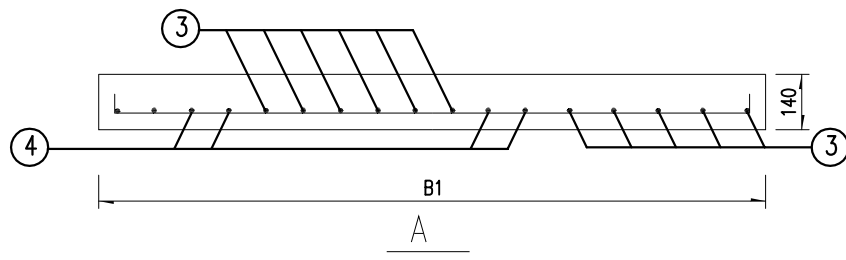


①、③号钢筋设置表

①号筋		B2			
③号筋		1400	1600	1800	2000
B1	1400	$\Phi 12@120$	$\Phi 12@110$	$\Phi 14@120$	$\Phi 14@110$
		$\Phi 12@120$	$\Phi 12@110$	$\Phi 14@120$	$\Phi 14@110$
	1600	$\Phi 12@110$	$\Phi 12@110$	$\Phi 14@120$	$\Phi 14@110$
		$\Phi 12@110$	$\Phi 12@110$	$\Phi 14@120$	$\Phi 14@110$
	1800	$\Phi 14@120$	$\Phi 14@120$	$\Phi 14@120$	$\Phi 14@110$
		$\Phi 14@120$	$\Phi 14@120$	$\Phi 14@120$	$\Phi 14@110$
	2000	$\Phi 14@110$	$\Phi 14@110$	$\Phi 14@110$	$\Phi 14@110$
		$\Phi 14@110$	$\Phi 14@110$	$\Phi 14@110$	$\Phi 14@110$

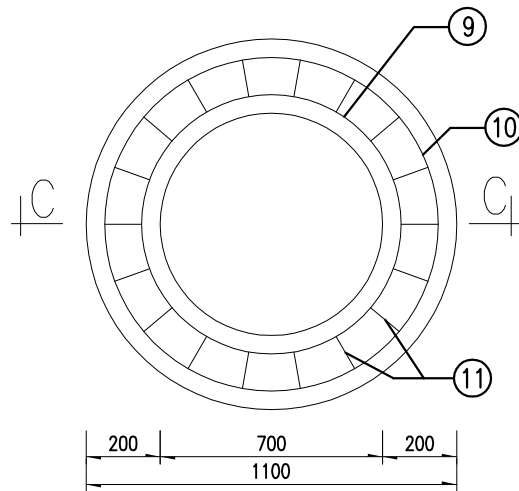

井圈配筋图

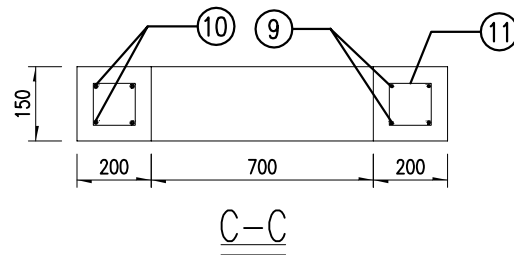

附注:

- 图中尺寸均以毫米计,比例为1:20。
- 混凝土标号:现浇混凝土C30,预制构件C30。
- 混凝土净保护层:35;钢筋锚固长度35d,搭接长度42d,钢筋焊接采用双面焊,焊接长度5d;为HPB300钢筋,为HRB335钢筋。
- 本图检查井及盖板尺寸详见相应表格。
- 盖板若预制,吊钩请施工单位自行设置,每块板设吊钩4个。
- 井筒、井圈规格及用量按主沟与路面相对高差进行调整。

检查井盖板、井筒、井圈钢筋表

名称	编号	形式	规格 (mm)	长度 (mm)	数量 (根)
盖 板	①	80└──┐80 B1-70	$\Phi 16$	B1+110	4
	②	80└──┐80 B1-70		B1+110	
	③	80└──┐80 B2-70	$\Phi 16$	B2+110	4
	④	80└──┐80 B2-70		B2+110	
	⑤	$\Phi 14$	$\Phi 14$	2840	1
	⑥	80└──┐80 1100	$\Phi 14$	1260	4
井 圈	⑨	$\Phi 12$	$\Phi 12$	2800	2
	⑩	$\Phi 12$	$\Phi 12$	3440	2
	⑪	80└──┐130	$\Phi 8$	520~720	18



中撰工程设计有限公司
Zhongzhuan Engineering Design Co., Ltd
工程设计证书编号: A152012534 (临)
电话: 13309012999

建设单位: 赣榆区班庄镇人民政府
工程名称: 班庄镇闫班线 (C453320707) 改建工程
子项名称: 排水工程
设计号: 图 名: 雨水检查井盖板及井筒配筋图
设计阶段: 施工图

总 经 理
CHIEF EXECUTIVE OFFICER
设计负责人
PROJECT LEADER
审 定
APPROVED BY

黄 仟 均
范 奎 鹏
毕 泗 涛

黄仟均
毕泗涛

审 核
CHECKED BY
专业负责人
SUBJ ENGINEER
校 对
CHECKED BY



张 笑
范 奎 鹏
张 榆

张笑
张榆

设计制图
DESIGNED BY
比 例
日 期 2025.04

文 伟
图 别
图 号

文伟
公路
SIV-7

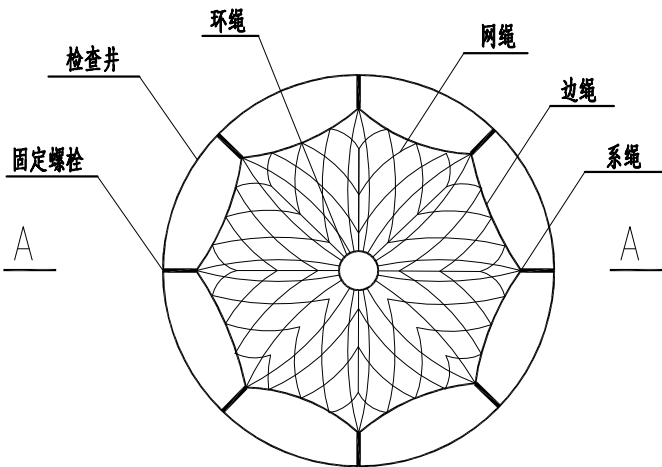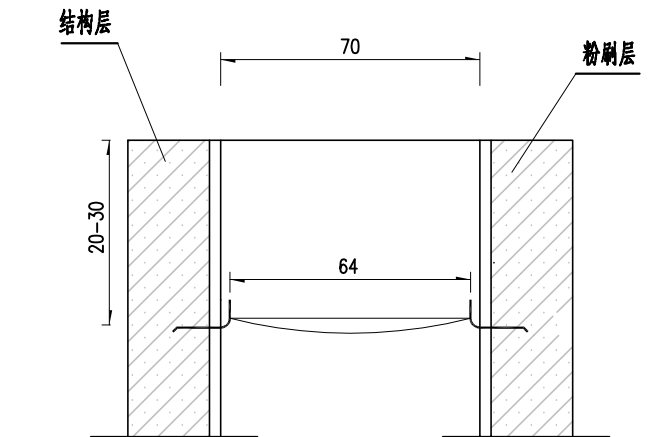

检查井筒安全网平面图

注：

1. 本图尺寸单位除钢筋直径为厘米；
2. 污水检查井安全网按本图执行；

说明

一、安全网

- 1、安全网网绳可采用锦纶、涤纶、涤纶或其他材料制成，物理性能、耐候性应符合国家或行业标准的相关规定；
- 2、安全网网绳断裂强力应符合下表：

网类别	绳类别	断裂强力 (N)
安全网	网绳、系绳	≥1000
	边绳	≥2000
	环绳	≥3000

施工严禁使用有断绳等已损坏的安全网。

- 3、使用年限：5年以上，井盖防护网网孔：3-5厘米

二、固定螺栓

- 1、固定螺栓采用**M6**规格以上带有挂钩的膨胀螺栓；
- 2、膨胀螺栓受力性能应满足下表：

螺栓规格 (mm)	埋深 (mm)	基体的受力性能 (公斤)			
		拉力		剪力	
		允许值	极限值	允许值	极限值
M8	≥45	540	1350	150	375

3、材质

固定螺栓采用不锈钢**304**材质。

三、安装

- 1、用8副固定螺栓固定于检查井井壁上，固定螺栓沿检查井井筒内同一水平面均匀分布，挂钩朝上；
- 2、安全网的8个系绳和边绳分别悬挂在对应的挂钩上；
- 3、安全网需安装于同一水平面；
- 4、初始下垂高度：安全网安装后的初始下垂高度不宜超过10cm；
- 5、安全防坠网安装完成后需要对其进行坠落测试，参见《GB/T 8834-2006 绳索有关物理和机械性能的测定》，测试合格后方可验收。

四、其余未尽事宜均按照国家相关规定执行。

五、参考标准：

GB 5725-2009 安全网

JB/ZQ4763-2006 膨胀螺栓

GB/T 22795-2008 混凝土用膨胀型锚栓 型式与尺寸

《排水管道维护安全技术规程》



中撰工程设计有限公司

Zhongzhuan Engineering Design Co., Ltd
工程设计证书编号: A152012534 (临)
电话: 13309012999

建设单位:

赣榆区班庄镇人民政府

设计号:

总经理

黄仟均

设计负责人

范奎鹏

审核

张笑

设计制图

文伟

工程名称:

班庄镇闫班线 (C453320707) 改建工程

图名:

井筒安全网大样图

设计负责人

范奎鹏

专业负责人

范奎鹏

比例

图别

子项名称:

排水工程

设计阶段:

施工图

审定

毕泗涛

校对


张榆

日期

2025.04

图号


SIV-8

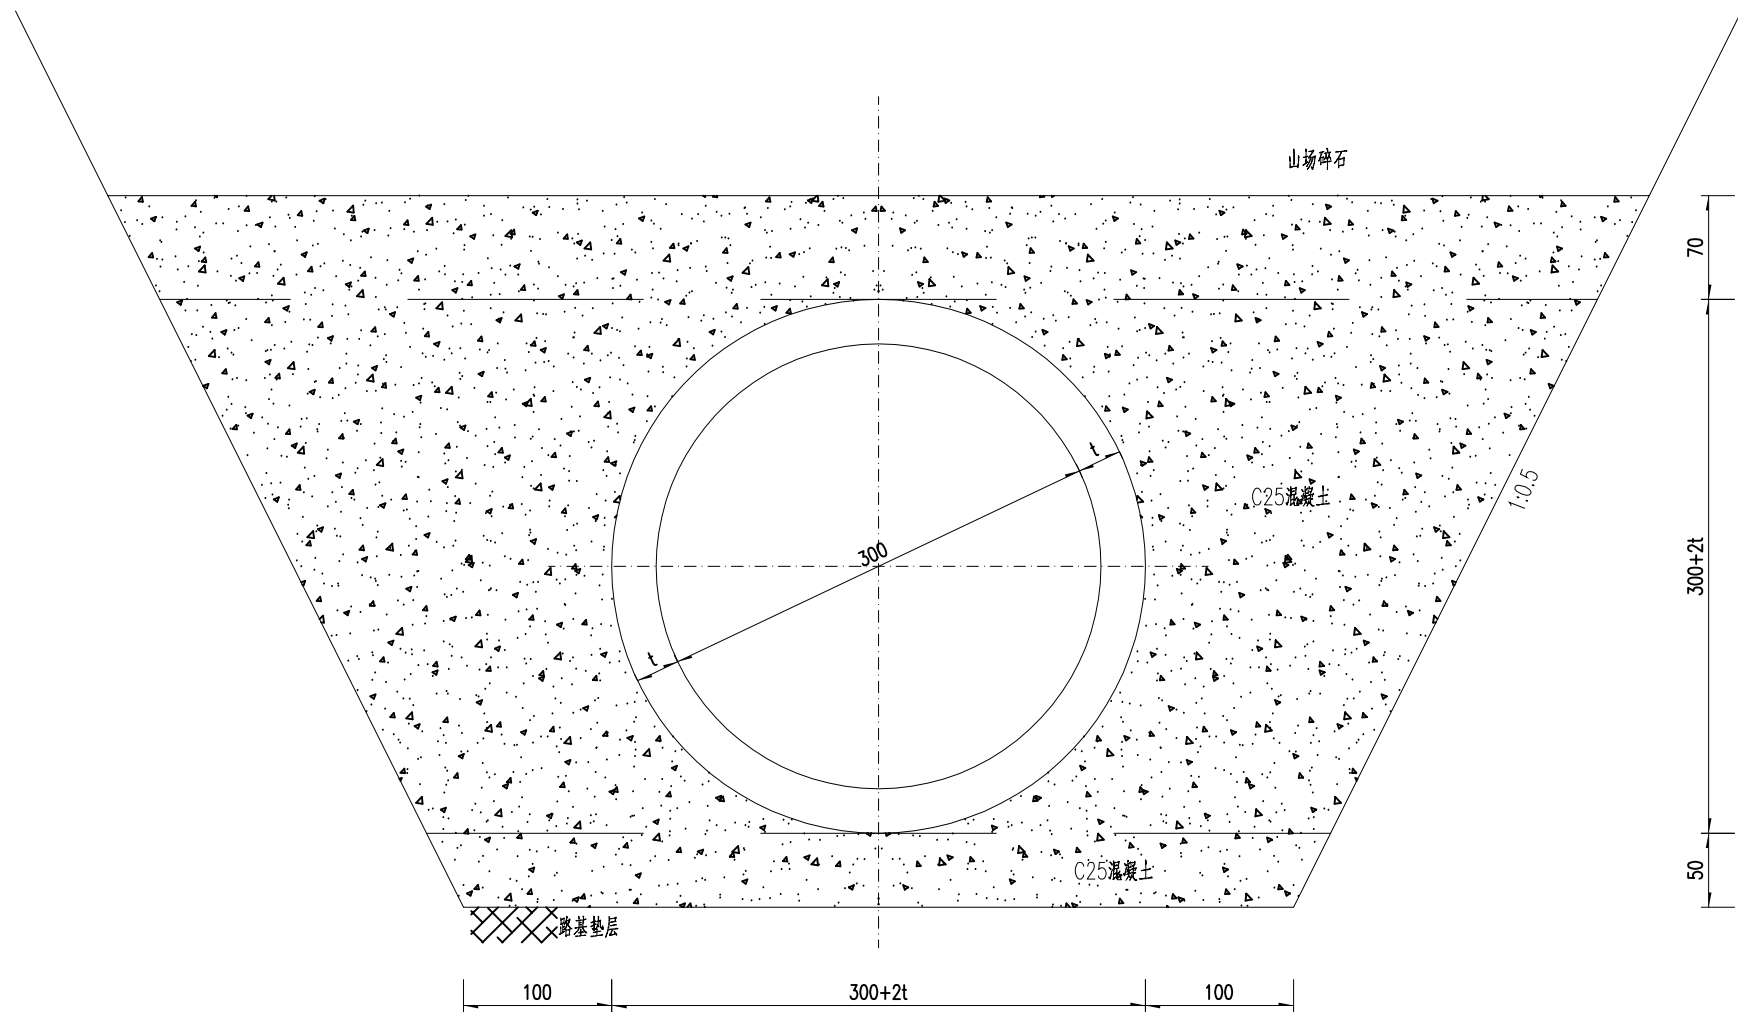


雨水口连接管基础剖面图

- 注：
- 1、本图尺寸以毫米计,比例为1: 20。
 - 2、本图适用于处于道路结构层中的雨水口连接管基础。
 - 3、图中开挖边坡 1: 0.5为最小坡度,当施工单位有成熟施工经验时,可根据实际情况适当放陡该坡度,以减少混凝土的用量。
 - 4、管道沟槽回填按道路要求执行。
 - 5、管道施工及沟槽回填严格执行《给排水管道工程施工及验收规范》(GB50268-2008)的要求。


	中撰工程设计有限公司		建设单位:	赣榆区班庄镇人民政府	设计号:		总 经 理	黄 仟 均	黄仟均	审 核	张 笑	张笑	设计制图	文 伟	文伟
	Zhongzhuan Engineering Design Co., Ltd		工程名称:	班庄镇闫班线 (C453320707) 改建工程	图 名:	雨水口连接管结构图	设计负责人	范 奎 鹏	范奎鹏	专业负责人	范 奎 鹏	范奎鹏	比 例		图 别
	工程设计证书编号: A152012534 (临)		子项名称:	排水工程	设计阶段:	施工图	审 定	毕 泗 涛	毕泗涛	校 对	张 榆	张榆	日 期	2025.04	图 号
电话:13309012999														SIV-9	

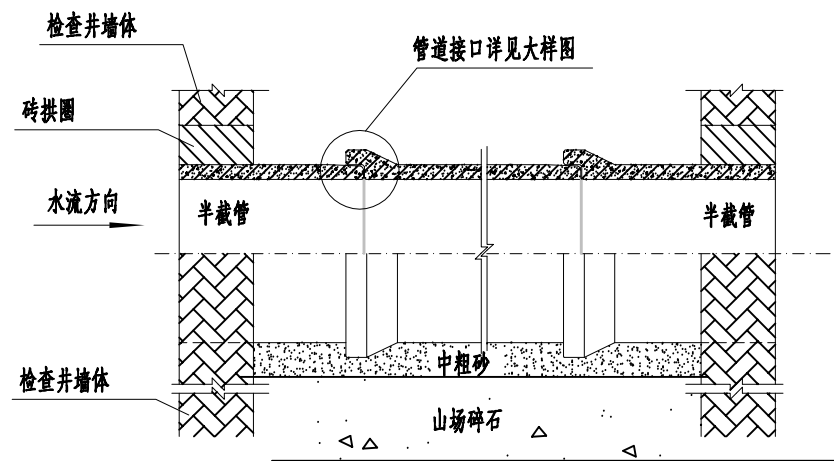


钢筋混凝土管纵向布置图

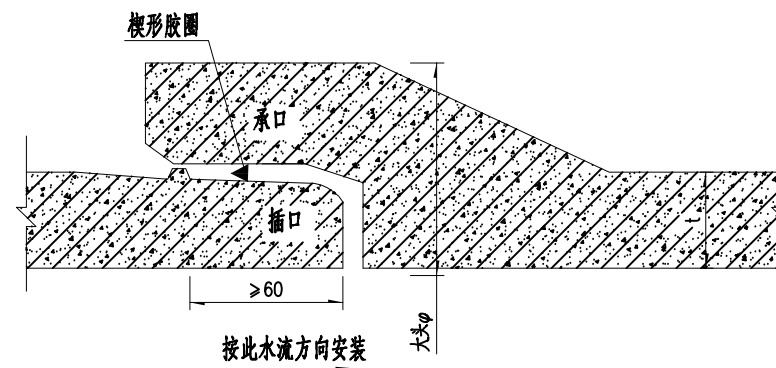

钢筋混凝土管管道接口大样图

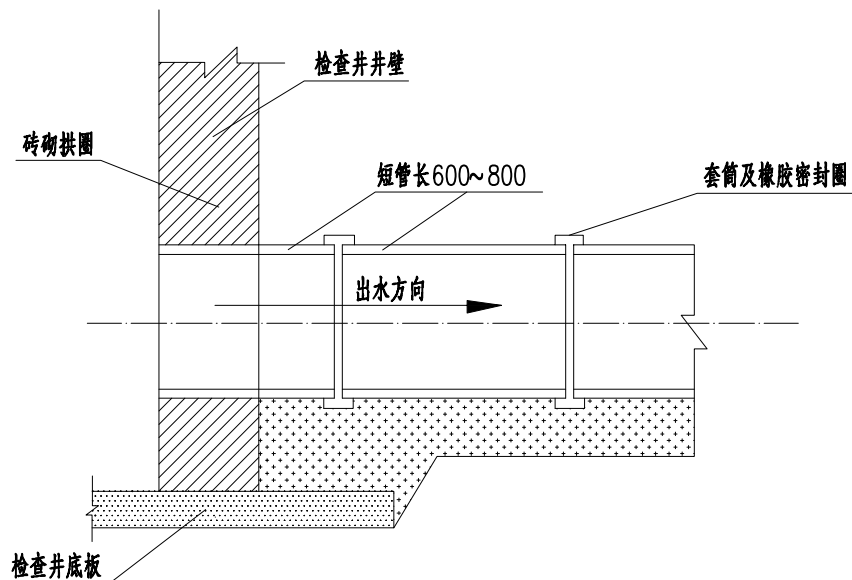

落底检查井

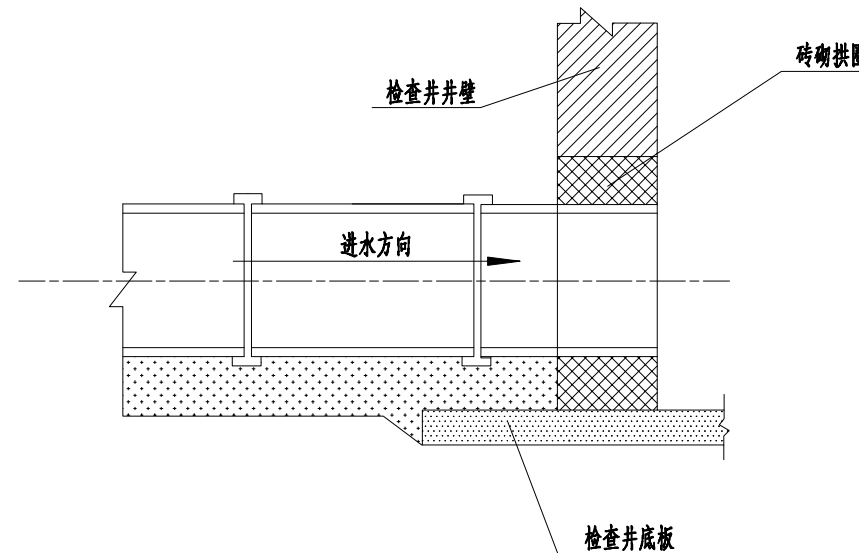

软土地基管道与检查井连接

注:

- 1、本图适用于开挖施工的排水管道基础，尺寸以毫米计。
- 2、Ⅱ级承插式钢筋混凝土管满足GB/T11836-2009要求，雨水管采用楔形普通胶圈，污水管采用氯丁胶圈；塑料管环刚度不小于 10KN/m^2 ，采用卡箍式弹性连接。
- 3、检查井结构参考检查井结构图。
- 4、半截管只用于钢筋混凝土管道连接检查井处，长度不小于（检查井墙宽+75）cm。
- 5、软土地基管道与检查井连接图适用于地基或不均匀地层上的柔性连接的塑料管道与检查井的连接方式。连接处采用短管过渡段，过渡段由不少于2节短管柔性连接而成，每节短管长600~800。过渡段总长可取1500~2000。柔性连接可采用承插式、套筒式等橡胶密封圈接口。过渡段与检查井采用刚性连接。



中撰工程设计有限公司

Zhongzhuan Engineering Design Co., Ltd
工程设计证书编号: A152012534(临)
电话: 13309012999

建设单位:

赣榆区班庄镇人民政府

设计号:

工程名称:

班庄镇闫班线(C453320707)改建工程

图名:

排水管道连接与检查井连接

子项名称:

排水工程

设计阶段:

施工图

总经理
CHIEF EXECUTIVE OFFICER

黄仟均

设计负责人
PROJECT LEADER

范奎鹏

审定
APPROVED BY

毕泗涛

审核
CHECKED BY

张笑

专业负责人
SUBJ ENGINEER

范奎鹏

校对
CHECKED BY

张榆

设计制图
DESIGNED BY

文伟

比例



图别

日期


2025.04

图号

SIV-10

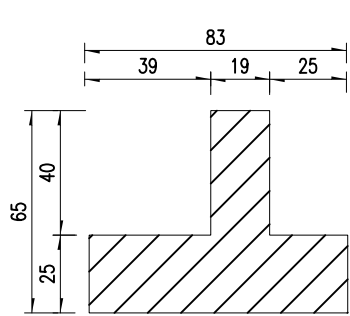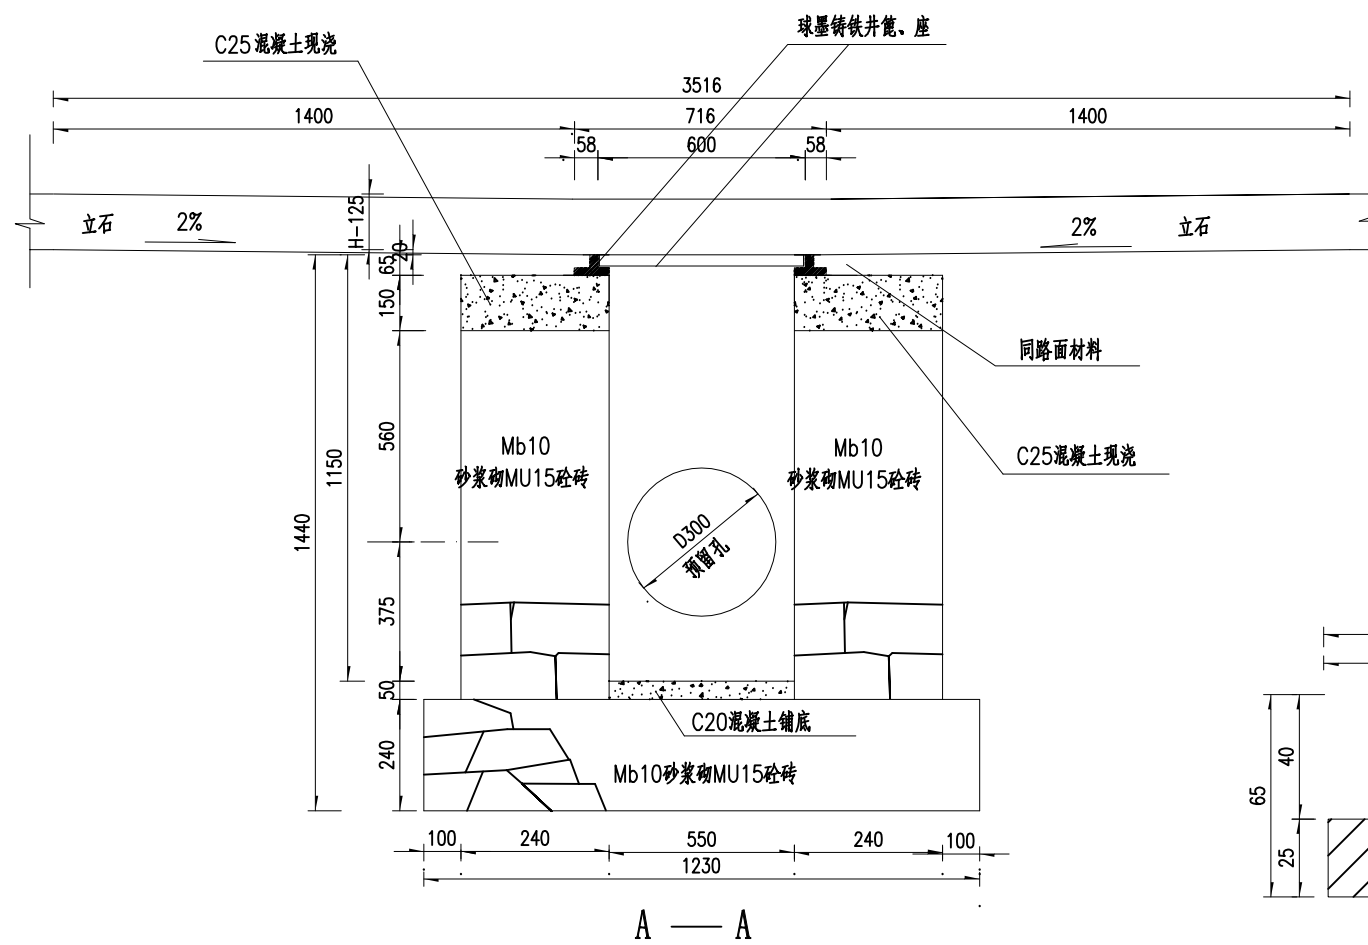


雨水口井座图

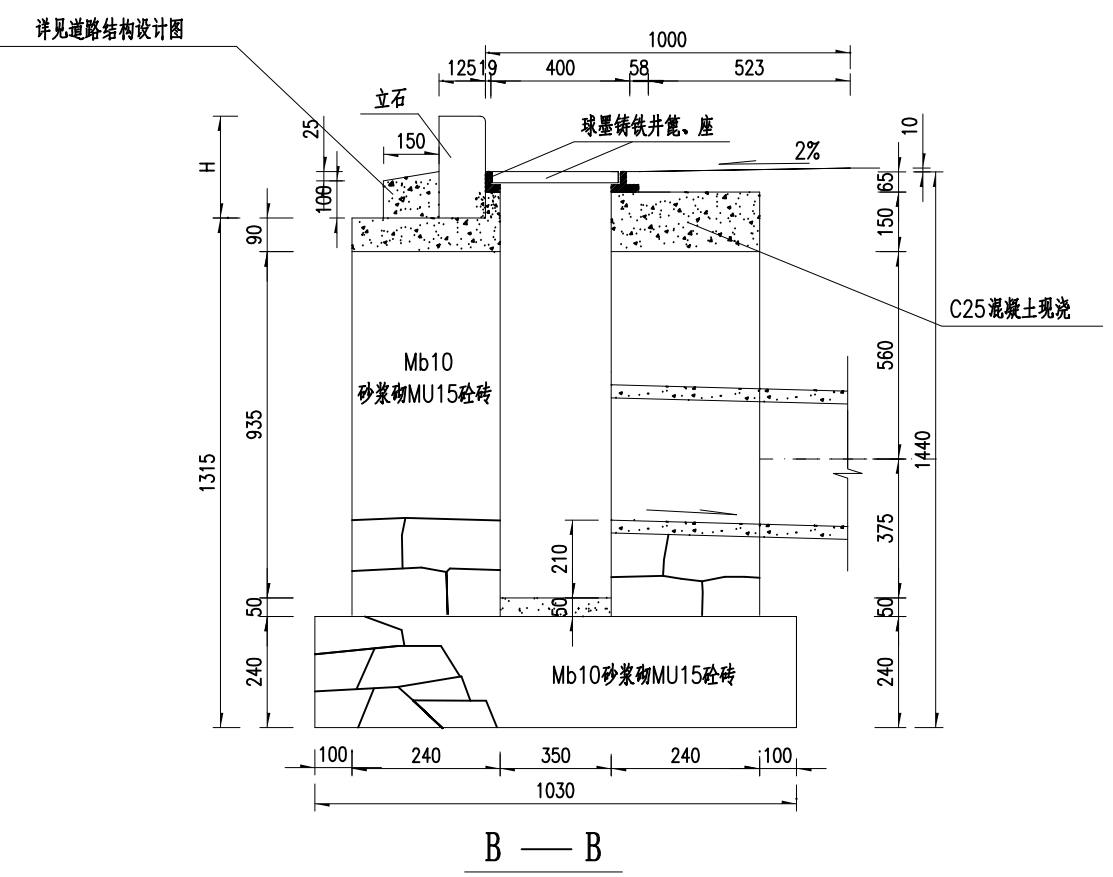

单座雨水井工程数量表 (M³)

浆砌片石基础 Mb10	混凝土井底 C20	浆砌砖墙身 MU15	墙顶现浇混凝土 C25	立石后背现浇混凝土 C20 (每沿米)
0.628	0.010	1.680	0.175	0.017

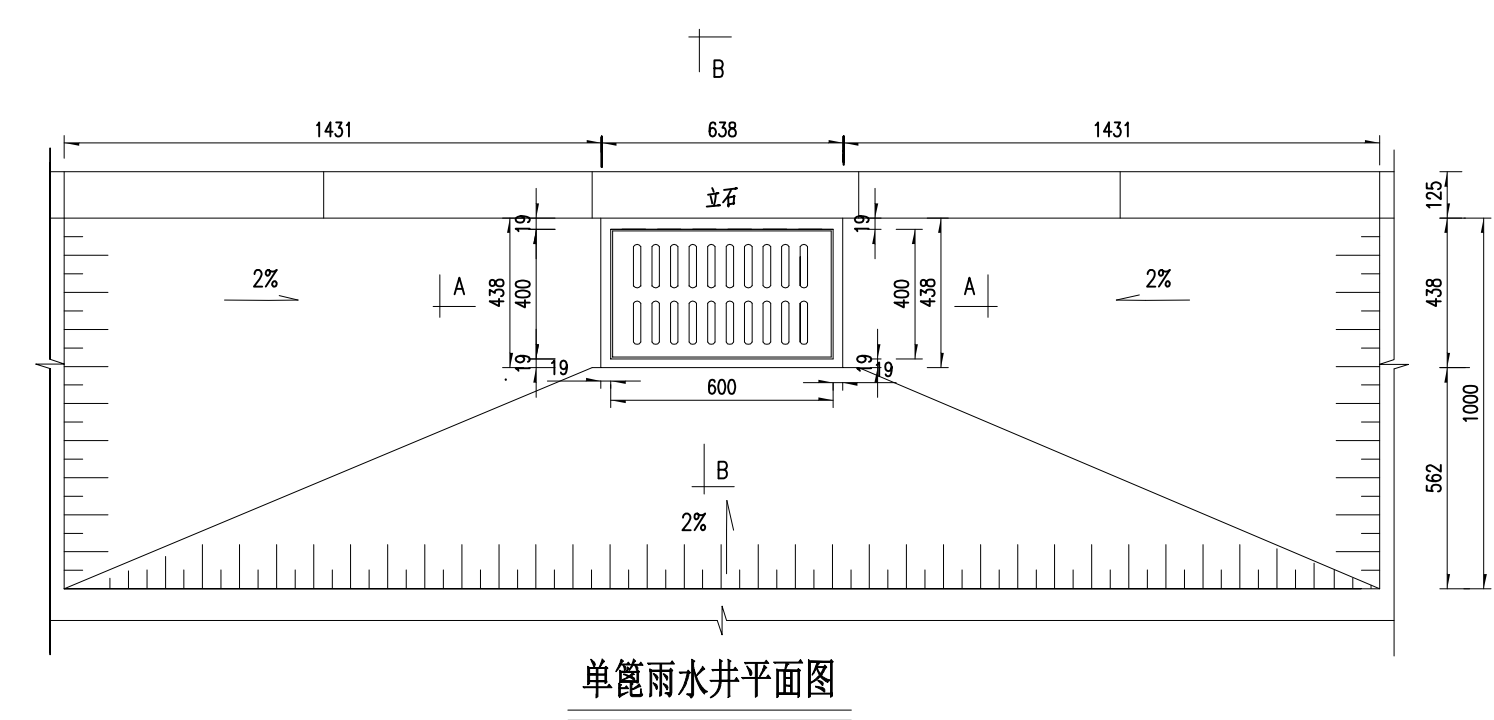

单篦雨水井平面图

- 注：
- 1、图中尺寸均以毫米为单位。
 - 2、雨水井基础以Mb10水泥砂浆砌片石，雨水井体以Mb10水泥砂浆砌砖，内壁随砌随抹面。
 - 3、图中H为路缘石高度，可根据现场情况取消路缘石。
 - 4、排水管方向可根据具体情况调整。
 - 5、如地基土质较差，则需在井下增加不小于300厚的山场碎石土垫层，具体视现场施工情况确定。



中撰工程设计有限公司
Zhongzhuang Engineering Design Co., Ltd
工程设计证书编号: A152012534 (临)
电话: 13309012999

建设单位:	赣榆区班庄镇人民政府	设计号:		总经理 CHIEF EXECUTIVE OFFICER	黄仟均	审核 CHECKED BY	张笑	设计制图 DESIGNED BY	文伟
工程名称:	班庄镇闫班线 (C453320707) 改建工程	图名:	乙型单篦雨水口结构图	设计负责人 PROJECT LEADER	范奎鹏	专业负责人 SUBJ ENGINEER	范奎鹏	比例	公路
子项名称:	排水工程	设计阶段:	施工图	审定 APPROVED BY	毕泗涛	校对 CHECKED BY	张榆	日期	SIV-11