


中专校史馆装修工程
施工图纸

项目编号: _____
版本编号: _____ 2025-5-4 _____

编制日期: 2025 年 05 月 04 日
项目负责人: _____

比例	1:1
日期	
姓名	
职位	
姓名	
职位	

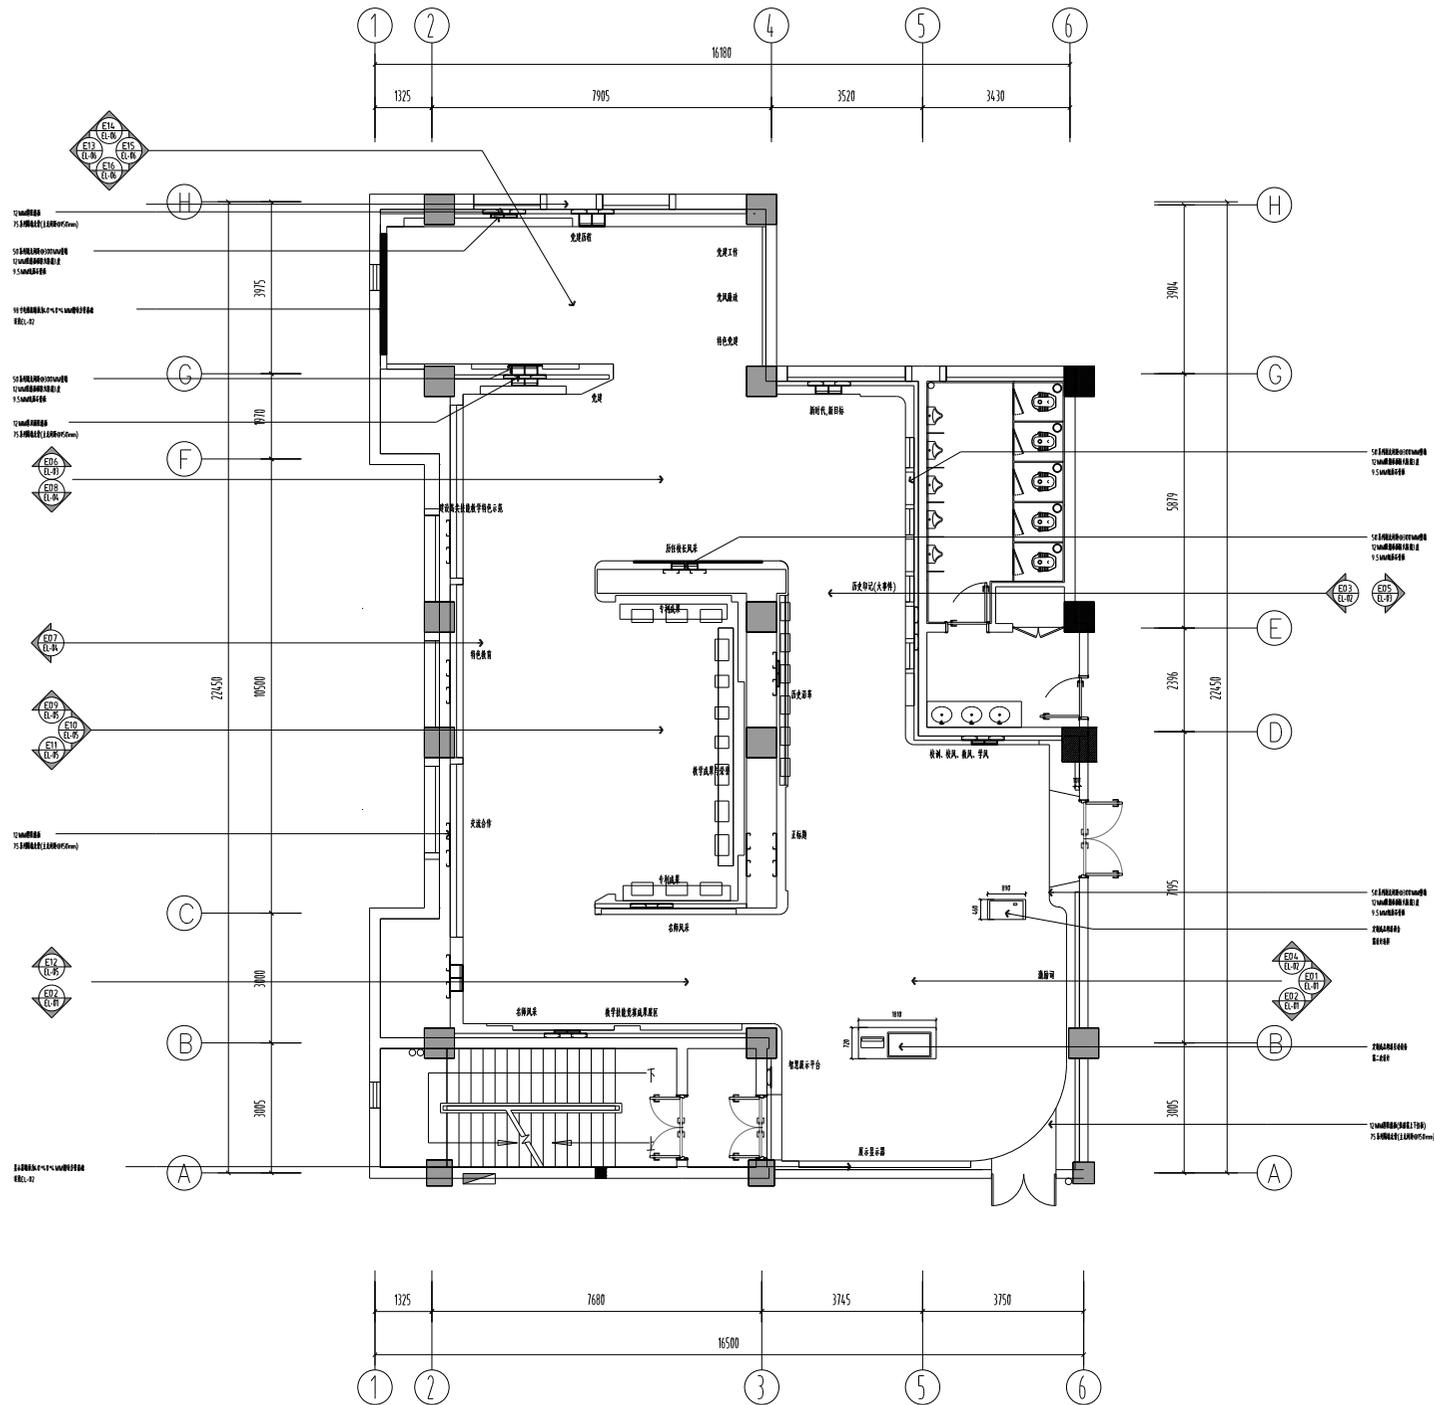

WD 1F WALL DIMENSION PLAN

平面布置及索引图

SCALE:1/60



南方建设
NANFANG CONSTRUCTION GROUP CO., LTD.
注册建筑师
South Lion Establation Group CO., Ltd.
中国广东省广州市天河区 510630
1999 Guangyuan Road, Guangzhou, China
Tel: 86-20-32200000 / Fax: 86-20-32200000
http://www.nfc.com.cn


Consultant Design
注册建筑师
注册结构工程师
注册给排水工程师
注册暖通工程师
注册电气工程师
注册公用设备工程师
注册城乡规划师
注册风景园林师
注册造价工程师
注册监理工程师
注册造价工程师
注册监理工程师
注册城乡规划师
注册风景园林师
注册造价工程师
注册监理工程师

REVISIONS	版本	DATE	说明
△			
△			
△			

DESIGNER	设计
APPROVED	审核/审批
DRAWN	绘图
CHECKED	校对
SCALE	比例
DATE	日期
PROJECT	工程名称

DRAWING TITLE	图名
DRAWING NO.	图号
PROJECT No.	项目编号

姓名	日期	姓名	日期

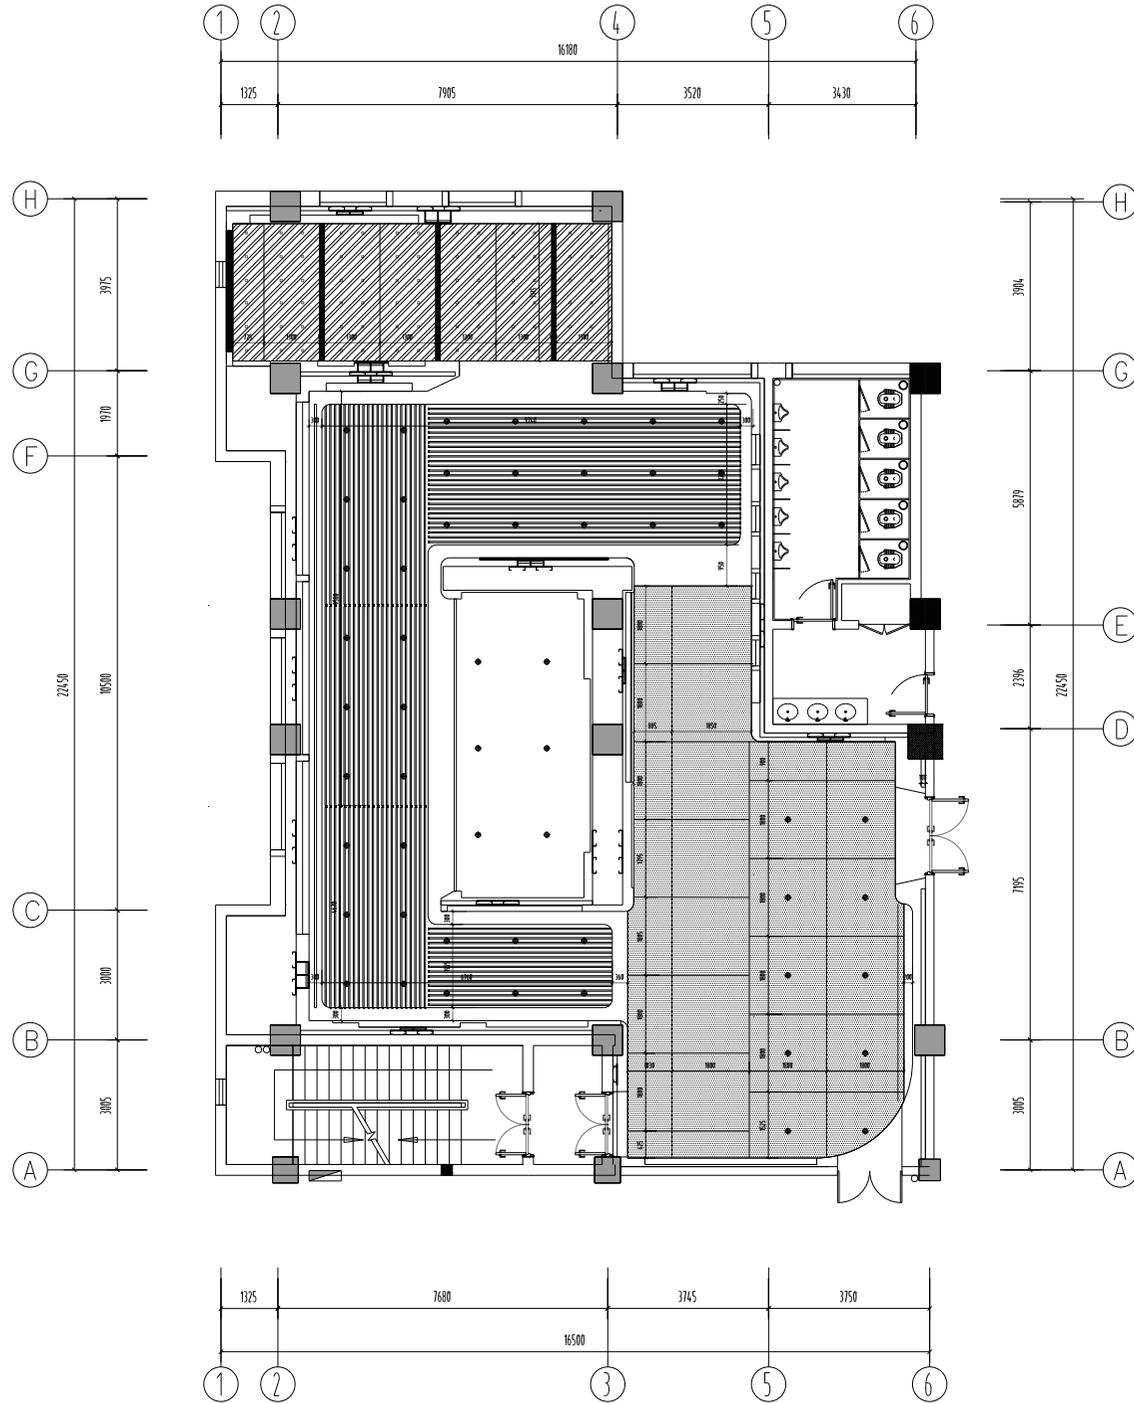

南方集团
NAN YANG GROUP

集团总部 地址: A132019428
International Supply First Rate HQ: 2012090168
Design Firm 设计单位
南方集团建筑设计院有限公司
South Lion Estation Group CO., Ltd
中国广东省广州市天河区 邮编: 510655
1999 Guangyuan Road, Guangzhou, China
Tel: +86-20-32200000 / Fax: +86-20-32200000
Http://www.nfyg.com

Consultant Design 顾问设计
南方集团建筑设计院有限公司
Nanyang Estation Group CO., Ltd
1999 Guangyuan Road, Guangzhou, China
Tel: +86-20-32200000 / Fax: +86-20-32200000
Http://www.nfyg.com

CLIENT 客户名称

PROJECT TITLE 项目名称

REVISIONS 版本	DATE 日期	描述

DESIGNED BY 设计人

CHECKED BY 校核人

SCALE 比例


DATE 日期

PROJECT NO. 项目编号

KEY PLAN 索引图

DRAWING TITLE 图名	天尺寸图
DRAWING NO. 图号	PL-06
PROJECT NO. 项目编号	

审核	日期	设计	日期

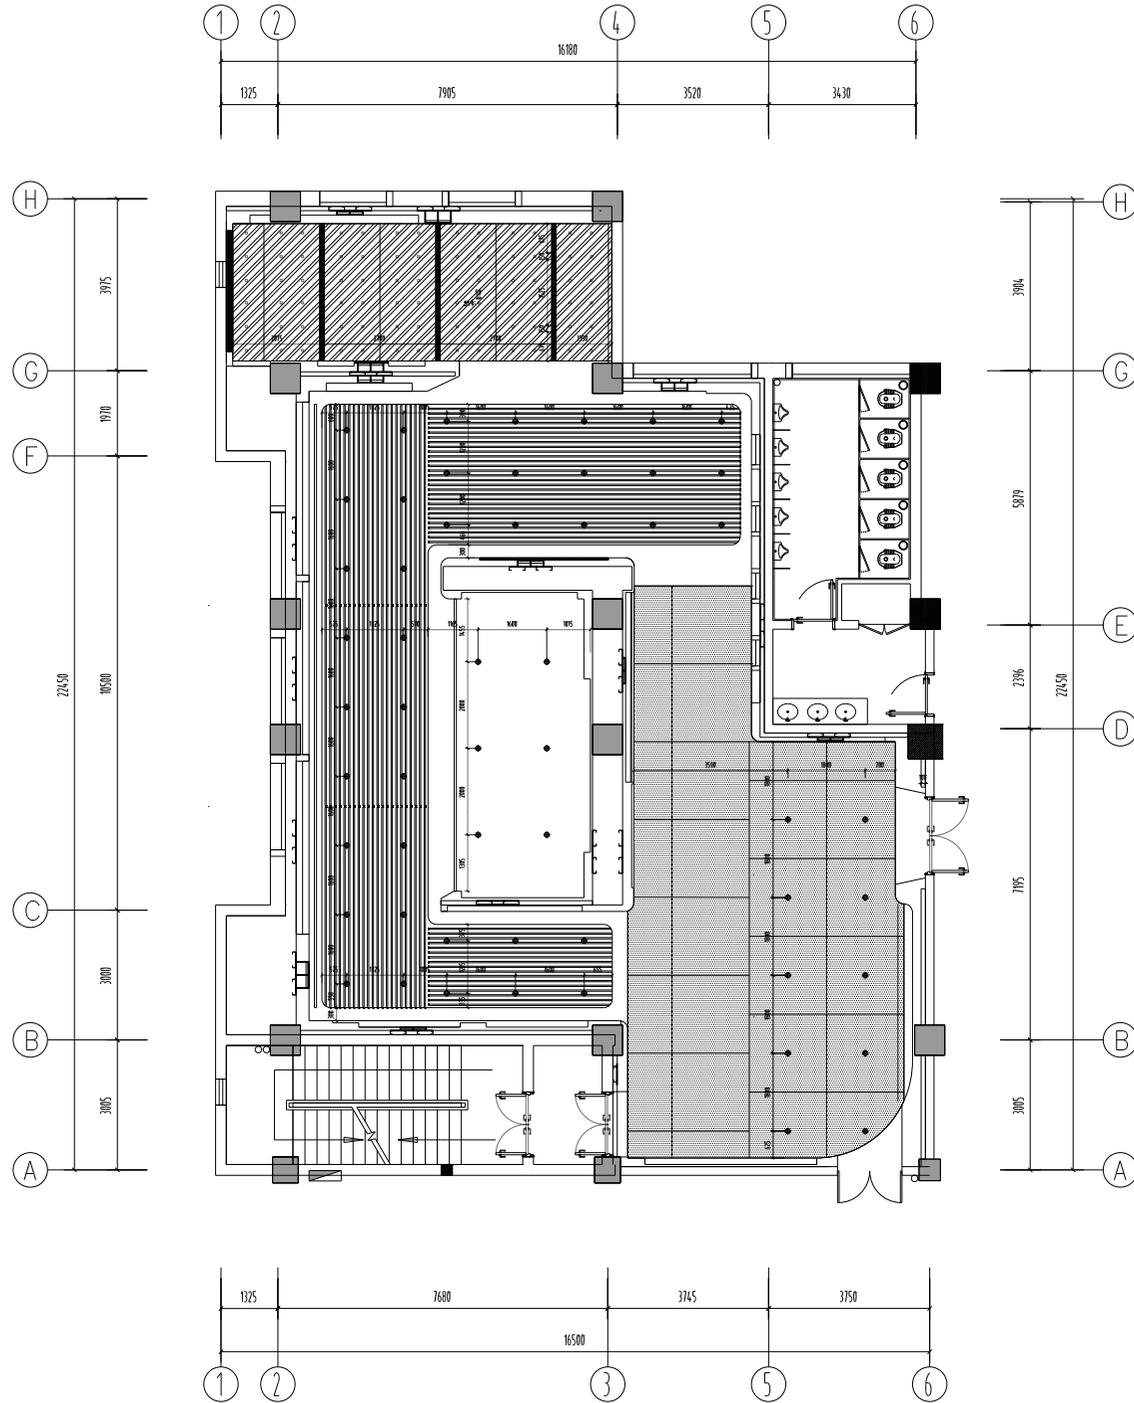

WD 1F WALL DIMENSION PLAN

灯具尺寸图

SCALE:1/60



南方乡
NANFANG XIANG
南方乡装饰设计有限公司
South Lion Estation Group CO., Ltd
199 Fanggang Road, Wujiang, Suzhou, China
Tel: 86-512-2020000 / Fax: 86-512-4302438
http://www.nfxz.com

Consultant Design
南方乡装饰设计有限公司
199 Fanggang Road, Wujiang, Suzhou, China
Tel: 86-512-2020000 / Fax: 86-512-4302438
http://www.nfxz.com
CLIENT 南方乡


REVISIONS	备注	DATE	设计
△			
△			
△			

MAJORED
DESIGNER
DESIGN
APPROVED
DRAWN
CHECKED
SCALE
DATE

KEY PLAN 总图

DRAWING TITLE	灯具尺寸图
DRAWING NO.	PL-07
PROJECT No.	

姓名	日期
姓名	日期
姓名	日期

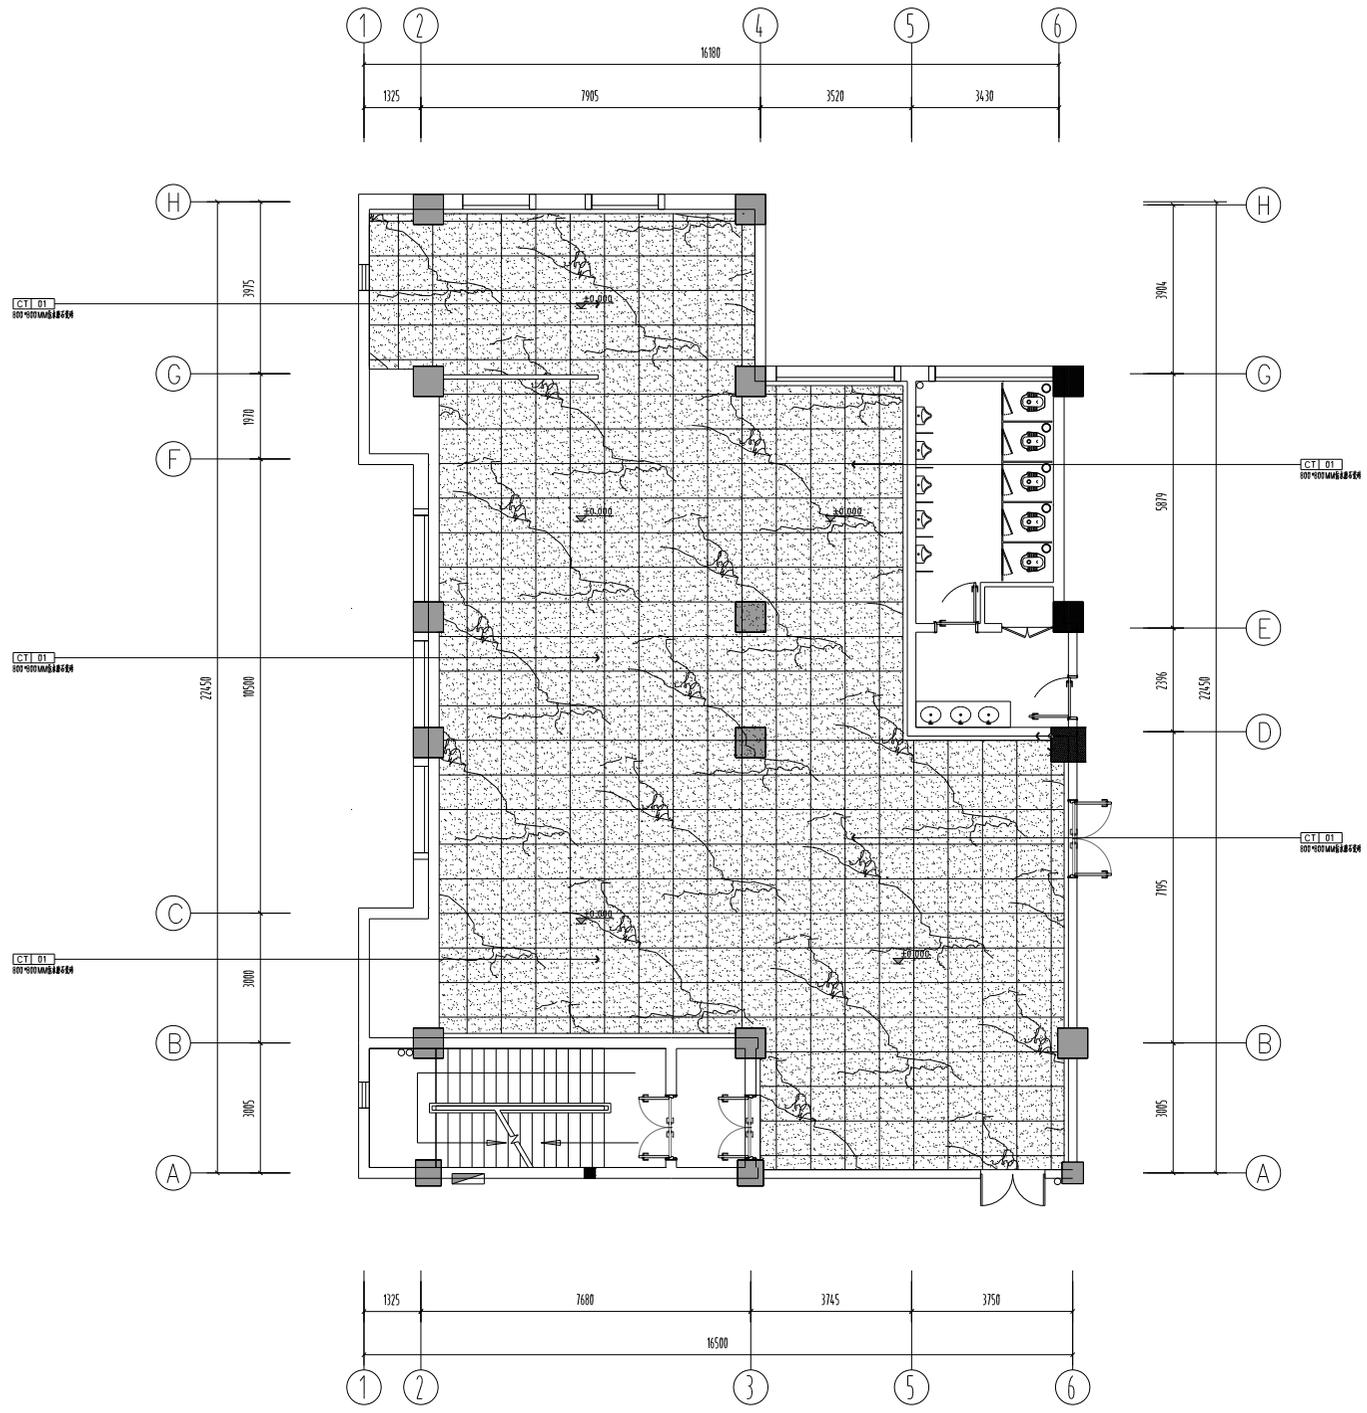

 : 地坪铺装起线法
 门墙石: CT1 01
 起线

WD 1F WALL DIMENSION PLAN

地面铺装图

SCALE:1/60



南方建设
 NANFANG CONSTRUCTION GROUP
 注册建筑师 证书: A1320104528
 Registration Number: 020104528
 Design Firm
 南方建设集团建筑设计有限公司
 South Lion Establation Group CO.,Ltd
 中国广东省佛山市南海区桂城街道
 1999 Ganyang Road, Nanfang Group, China
 Tel: 86-757-81220000 / Fax: 86-757-81221188
 Http://www.nfca.net
 Consultant Design
 注册建筑师: 梁志天
 Registration Number: 020104528
 注册建筑师: 139 梁志天
 12/F., Sun Top Building, 133-139 Connaught Road Central, Hong Kong
 Tel: (852) 2585 0152 / Fax: (852) 2381 3123
 CLIENT: 项目名称

REVISIONS	版本	DATE	描述
△			
△			
△			

MAGNIFIED
 放大
 DESIGNER
 设计
 APPROVED
 审核/审定
 DRAWN
 制图
 CHECKED
 校核
 SCALE
 比例
 DATE
 日期
 项目
 说明:
 此图仅供本项目使用
 未经许可不得复制或传播
 This drawing is copyright
 Contractors shall work from signed dimensions only
 Contractors must check all dimensions on site
 Contractors must be reported immediately to architect


KEY PLAN	索引图
DRAWING TITLE	图名
地面铺装图	地面铺装图
DRAWING NO.	图号
PL-08	PL-08
PROJECT No.	项目编号

姓名	日期
姓名	日期
姓名	日期

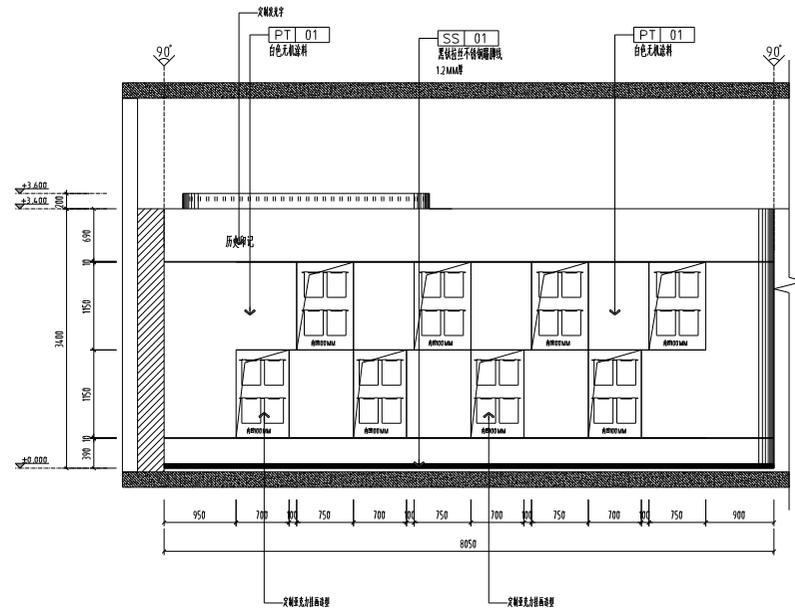

E5 ELEVATION 立面图

SCALE:1/50

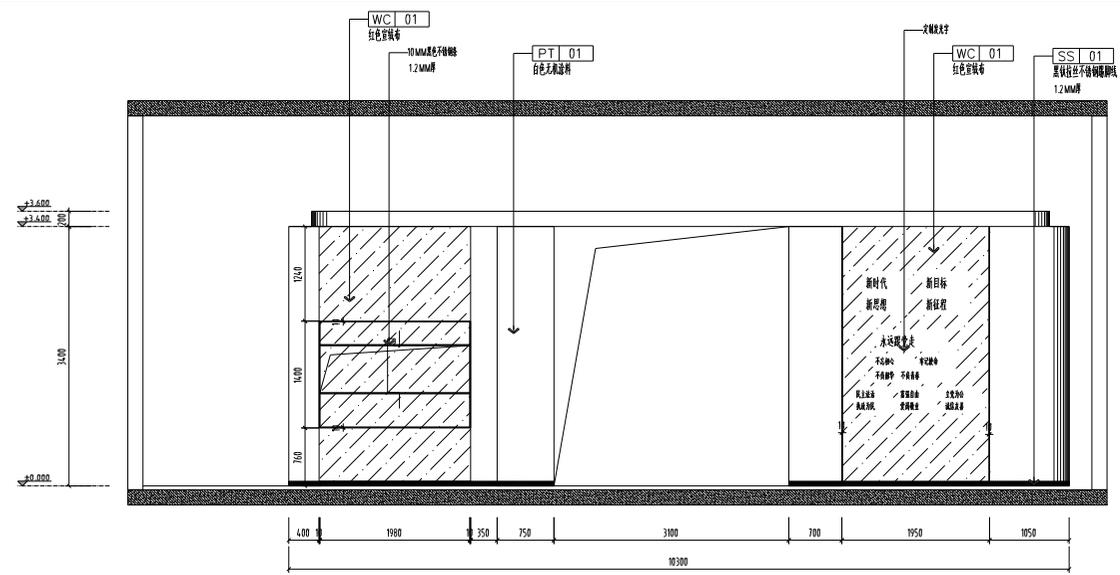

E6 ELEVATION 立面图

SCALE:1/50

南方装饰
NANFANG DECORATION

注册建筑师 编号: A132019458
注册室内设计师 编号: 0202020018
Design Firm 设计单位
南方装饰集团设计有限公司
South Lion Estetion Group CO., Ltd
中国总部地址: 广州市天河区珠江新城华利路720号
199 Fanggang Road, Huiliang, Guangzhou, China
Tel: 86-512-2220000 / Fax: 86-512-4102118
Http://www.nfca.net

Consultant Design 顾问设计
注册建筑师: 李国栋 注册室内设计师: 李国栋
12/F., Sun Top Building, 151-159 Connaught Road Central, Hong Kong
Tel: (852) 2515 1512 / Fax: (852) 2515 3121
CLIENT 客户名称

PROJECT TITLE 项目名称

REVISIONS 版本	DATE 日期	BY 由
△		
△		
△		

MAGNIFIED 放大
DESIGNER 设计
APPROVED 审核/审定
DRAWN 绘图
CHECKED 校核
SCALE 比例
DATE 日期

说明:
1. 本图仅供设计参考
2. 凡有修改请洽设计
3. 未经许可不得复制或传播
4. 本图版权归设计单位所有
5. 设计单位保留对本图的所有权利
6. 本图仅供参考, 不作为法律依据
7. 本图仅供参考, 不作为法律依据
8. 本图仅供参考, 不作为法律依据
9. 本图仅供参考, 不作为法律依据
10. 本图仅供参考, 不作为法律依据

KEY PLAN 索引图


DRAWING TITLE 图名

DRAWING NO. 图号
立面图

PROJECT No. 项目编号


EL-03

姓名	日期
姓名	日期
姓名	日期

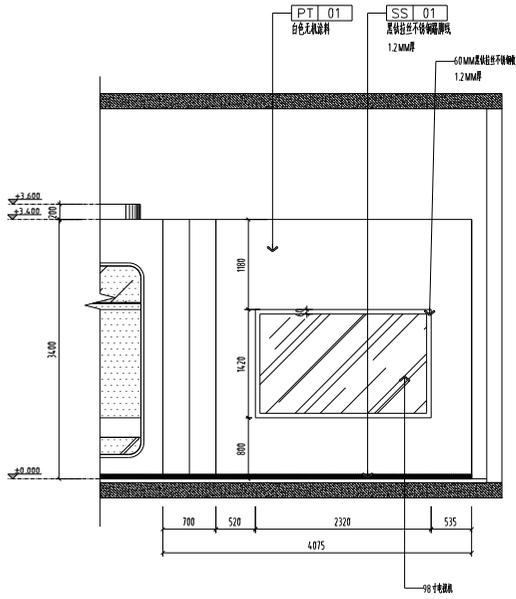


E13 ELEVATION 立面图

SCALE:1/50

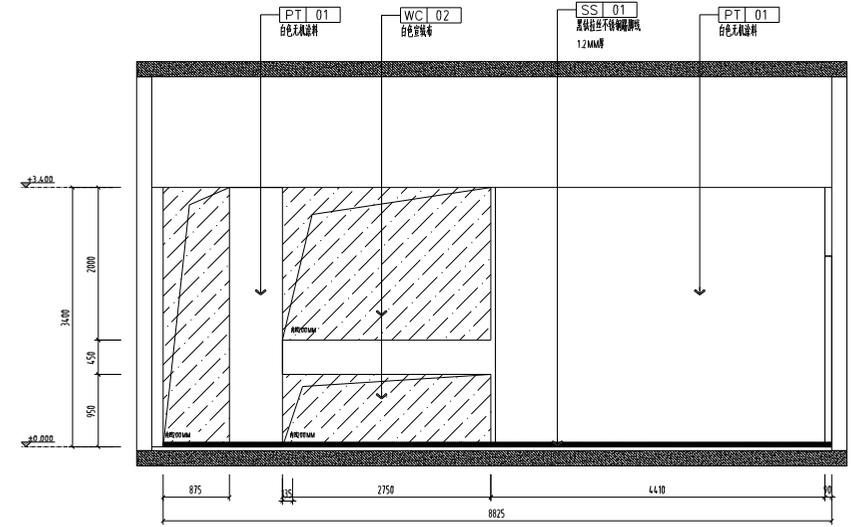


E14 ELEVATION 立面图

SCALE:1/50

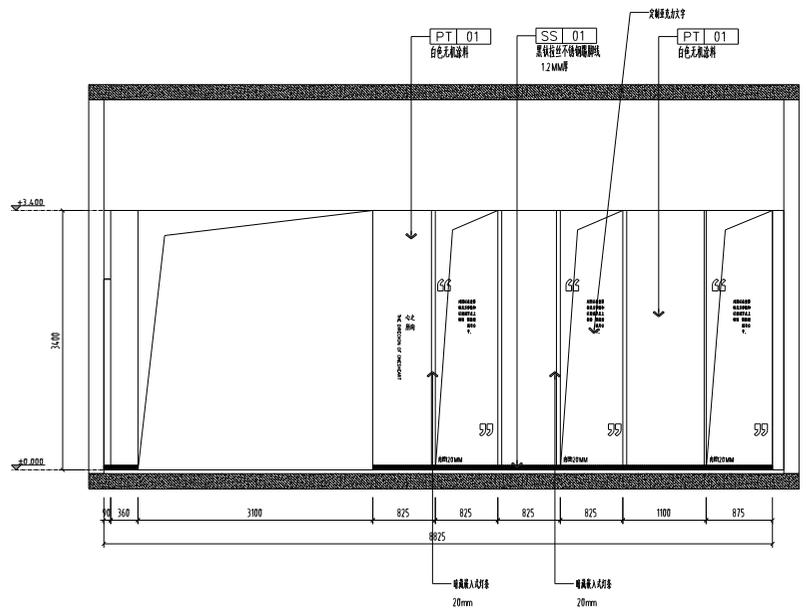

E15 ELEVATION 立面图

SCALE:1/50

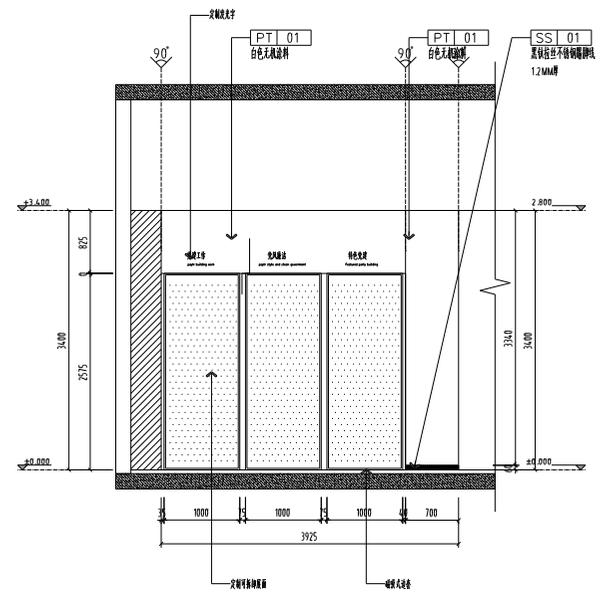

E16 ELEVATION 立面图

SCALE:1/50

南方装饰
NANFANG DECORATION

注册建筑师 编号: A132019458
注册室内设计师 编号: 0202020018
Design Firm 设计单位
南方装饰集团装饰设计有限公司
South Lion Estetion Group CO.,Ltd
中国建筑装饰协会理事单位 编号: Y2007
199 Angang Road, Jiangsu Suzhou, China
Tel: 86-512-2020001 / Fax: 86-512-4192118
Http://www.nfca.net

Consultant Design 顾问设计
南方装饰集团装饰设计有限公司
Nanfng Decor Group Co., Ltd
Road Control Along Jiang
Tel: 0512-2020001 / Fax: 0512-2020002

CLIENT 建设单位

PROJECT TITLE 项目名称

REVISIONS 版本

NO.	DATE	REVISION

△ 未审核
△ 审核
△ 设计
△ 批准

DRAWN 制图
CHECKED 校对
SCALE 比例
DATE 日期

说明:
1. 本图仅供施工参考
2. 凡有变更须经设计同意
3. 凡有变更须经设计同意
4. 凡有变更须经设计同意
5. 凡有变更须经设计同意

This drawing is copyright
Constructors shall work from signed drawings only
Constructors must check all dimensions on site
Constructors must be reported immediately to architect

KEY PLAN 索引图


DRAWING TITLE 图名

DRAWING NO. 图号

PROJECT No. 项目编号

EL-06

审核	日期	设计	日期

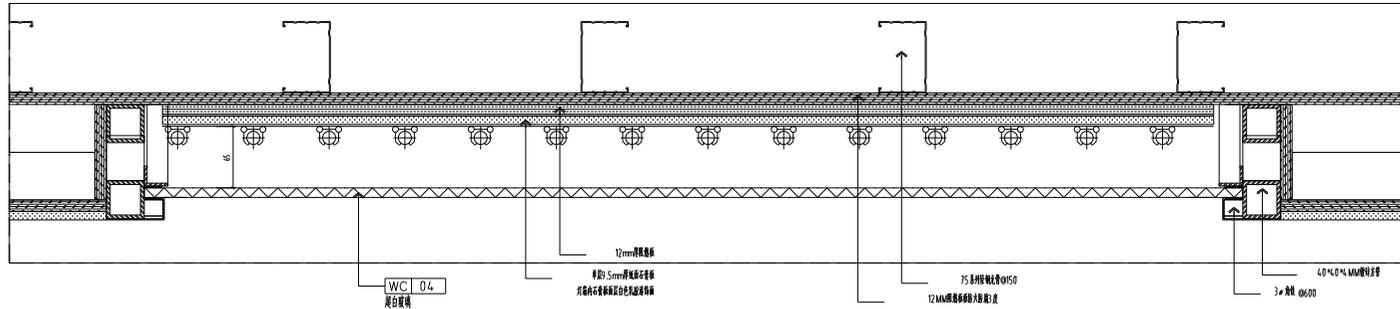

EL-04-E8 铝板墙面节点大样 1:4



南方建设
NANFANG CONSTRUCTION GROUP
集团总部 中国
South Line Construction Group CO., Ltd.
中国广东省佛山市南海区 邮编: 528222
199 Fangyong Road, Nanfang Shouzhou, China
Tel: 86-757-81220000 / Fax: 86-757-81001188
http://www.nfcs.net

Consultant Design 顾问设计
集团总部 中国
Grouping Southern Line Construction Group
集团总部 中国
12/F., Sen To Building, 131-139 Canton Road, Central Hong Kong
Tel: (852) 2515 1312 / Fax: (852) 2319 3123
CLIENT 客户名称

PROJECT TITLE 项目名称

REVISIONS 版本	DATE 日期	描述
△		
△		
△		
MAGNIFIED		
DESIGNER		
DESIGN		
APPROVED		
DRAWN		
CHECKED		
SCALE		
DATE		
比例		
日期		
比例		
日期		
比例		
日期		

KEY PLAN 索引图
DRAWING TITLE 图名
DRAWING NO. 图号
节点大样图
PROJECT No. 项目编号
EL-06

