



句容市公安局边城派出所 改造工程施工图

句容市悦艺装饰工程有限公司
JURONG YUEYI DECORATION ENGINEERING CO., LTD

2023年09月28日

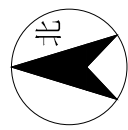

栏杆绿化墙

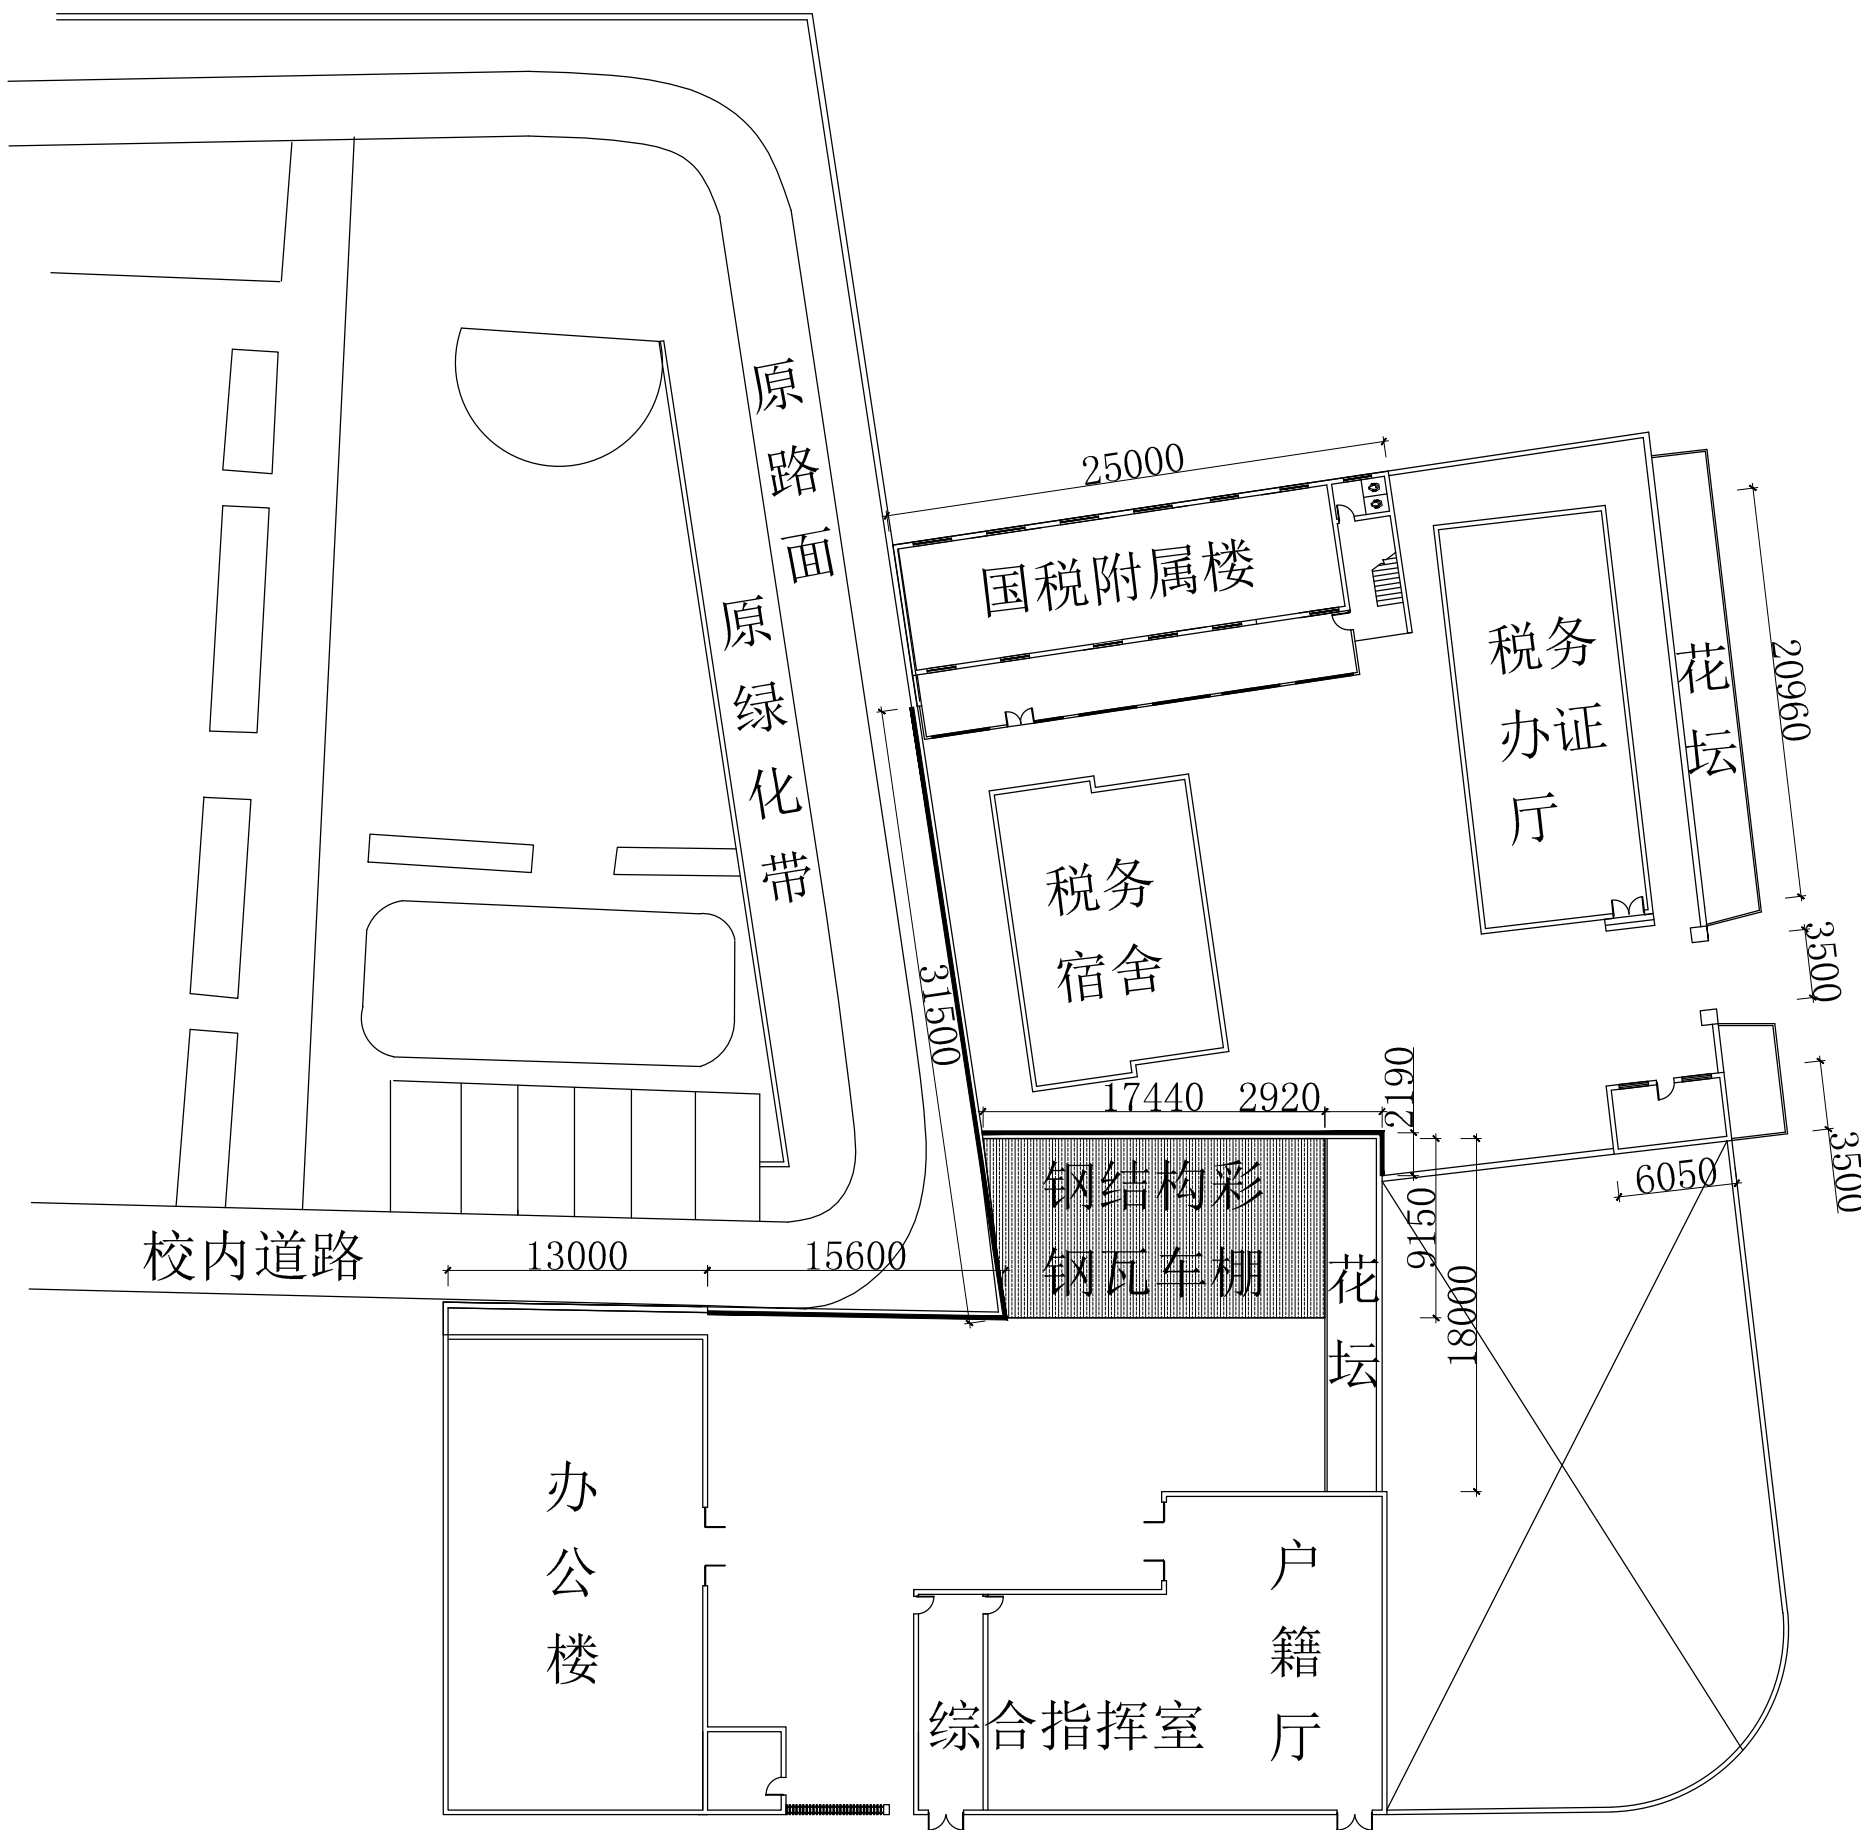

句容市悦艺
装饰工程有限公司

JURONG YUEYI DECORATION
ENGINEERING CO., LTD

总负责:
LEADER

设计:
DESIGNER

制图:
DRAW

校核:
CHECKER

审定:
APPROVED

比例:
SCALE 1:200

日期:
DATE 2023/09/28

工程编号:
JOB NUMBER


建设单位:
CLIENT

工程名称:
PROJECT
句容市公安局边城
派出所改造工程


图纸名称:
TYPE
原始平面图

备注:
MEMO
所有尺寸按现场实测尺寸为准，
不因根据图纸丈量尺寸，如有出入，
由设计师解释为准。所有对
图纸的调整修改复制均须得到设计
师的认可与确认。本公司拥有
本设计图纸的知识产权，未经授
权，不得抄袭或复制。

图纸编号:
NUMBER 01

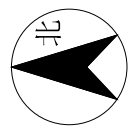

栏杆绿化墙

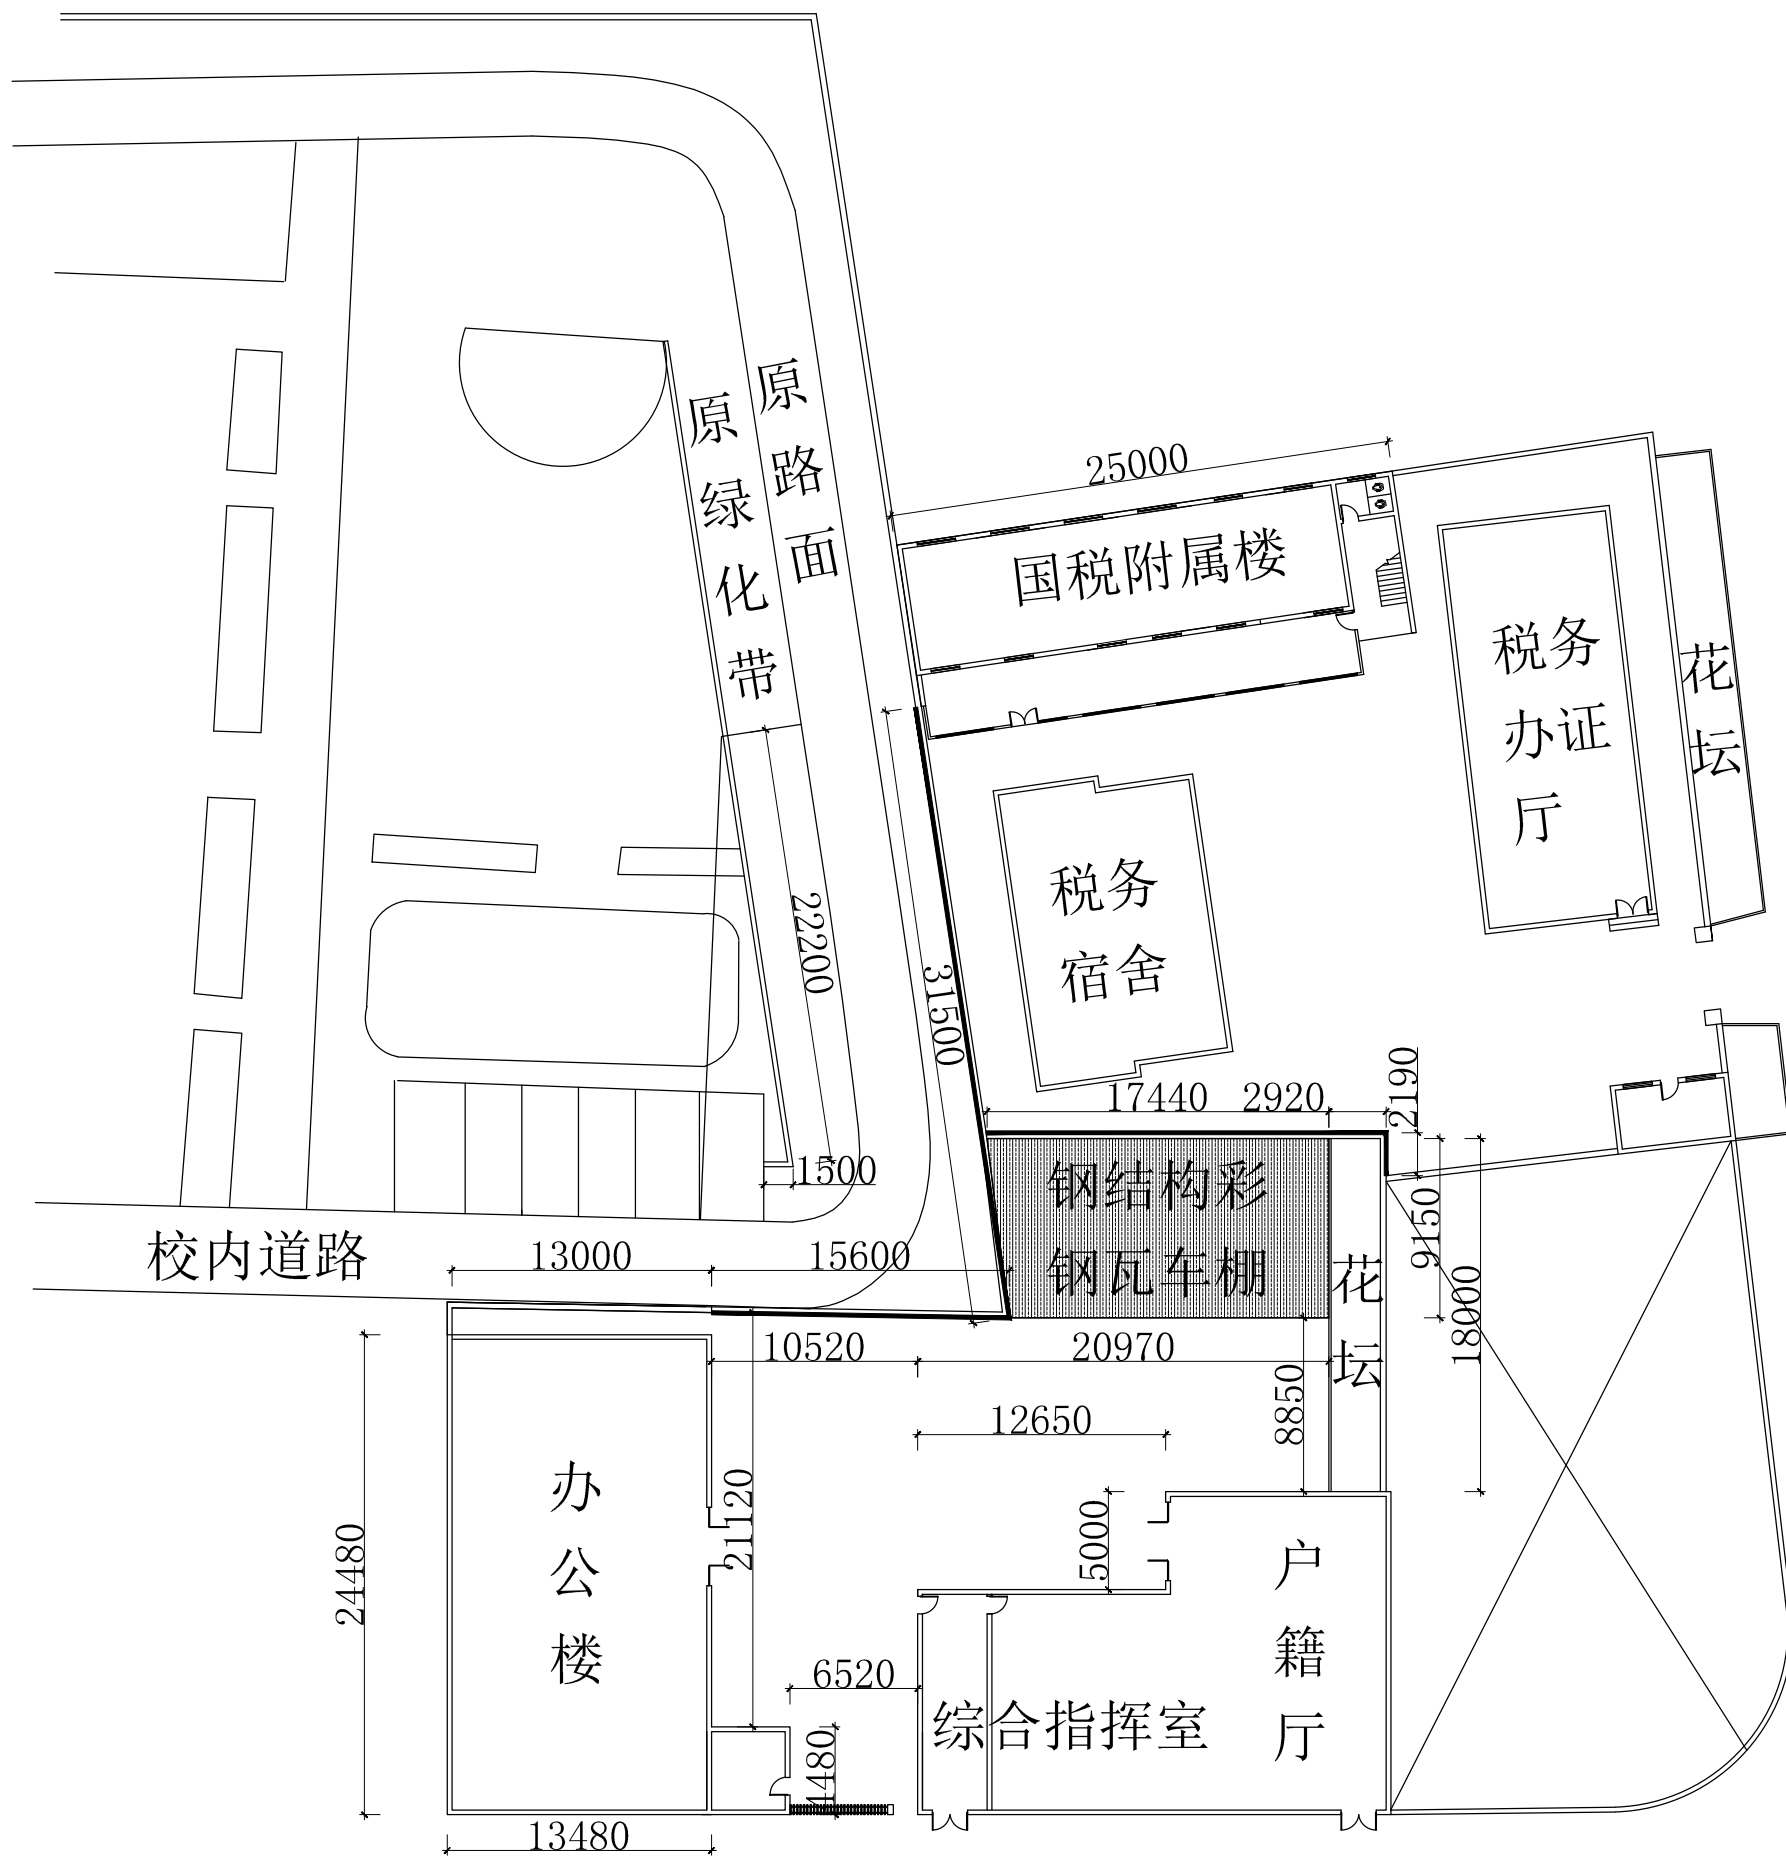

句容市悦艺
装饰工程有限公司

JURONG YUEYI DECORATION
ENGINEERING CO., LTD

总负责:
LEADER

设计:
DESIGNER

制图:
DRAW

校核:
CHECKE

审定:
APPROVED

比例: 1:200
SCALE

日期: 2023/09/28
DATE

工程编号:
JOB NUMBER



建设单位:
CLIENT

工程名称:
PROJECT
句容市公安局边城
派出所改造工程

图纸名称:
TYPE
院内拆除平面图

备注:
MEMO
所有尺寸按现场实测尺寸为准,
不因根据图纸丈量尺寸, 如有出入,
由设计师解释为准。所有对
图纸的调整修改复制均须得到设计
师的认可与确认。本公司拥有
本设计图纸的知识产权, 未经授
权, 不得抄袭或复制。

图纸编号:
NUMBER
02

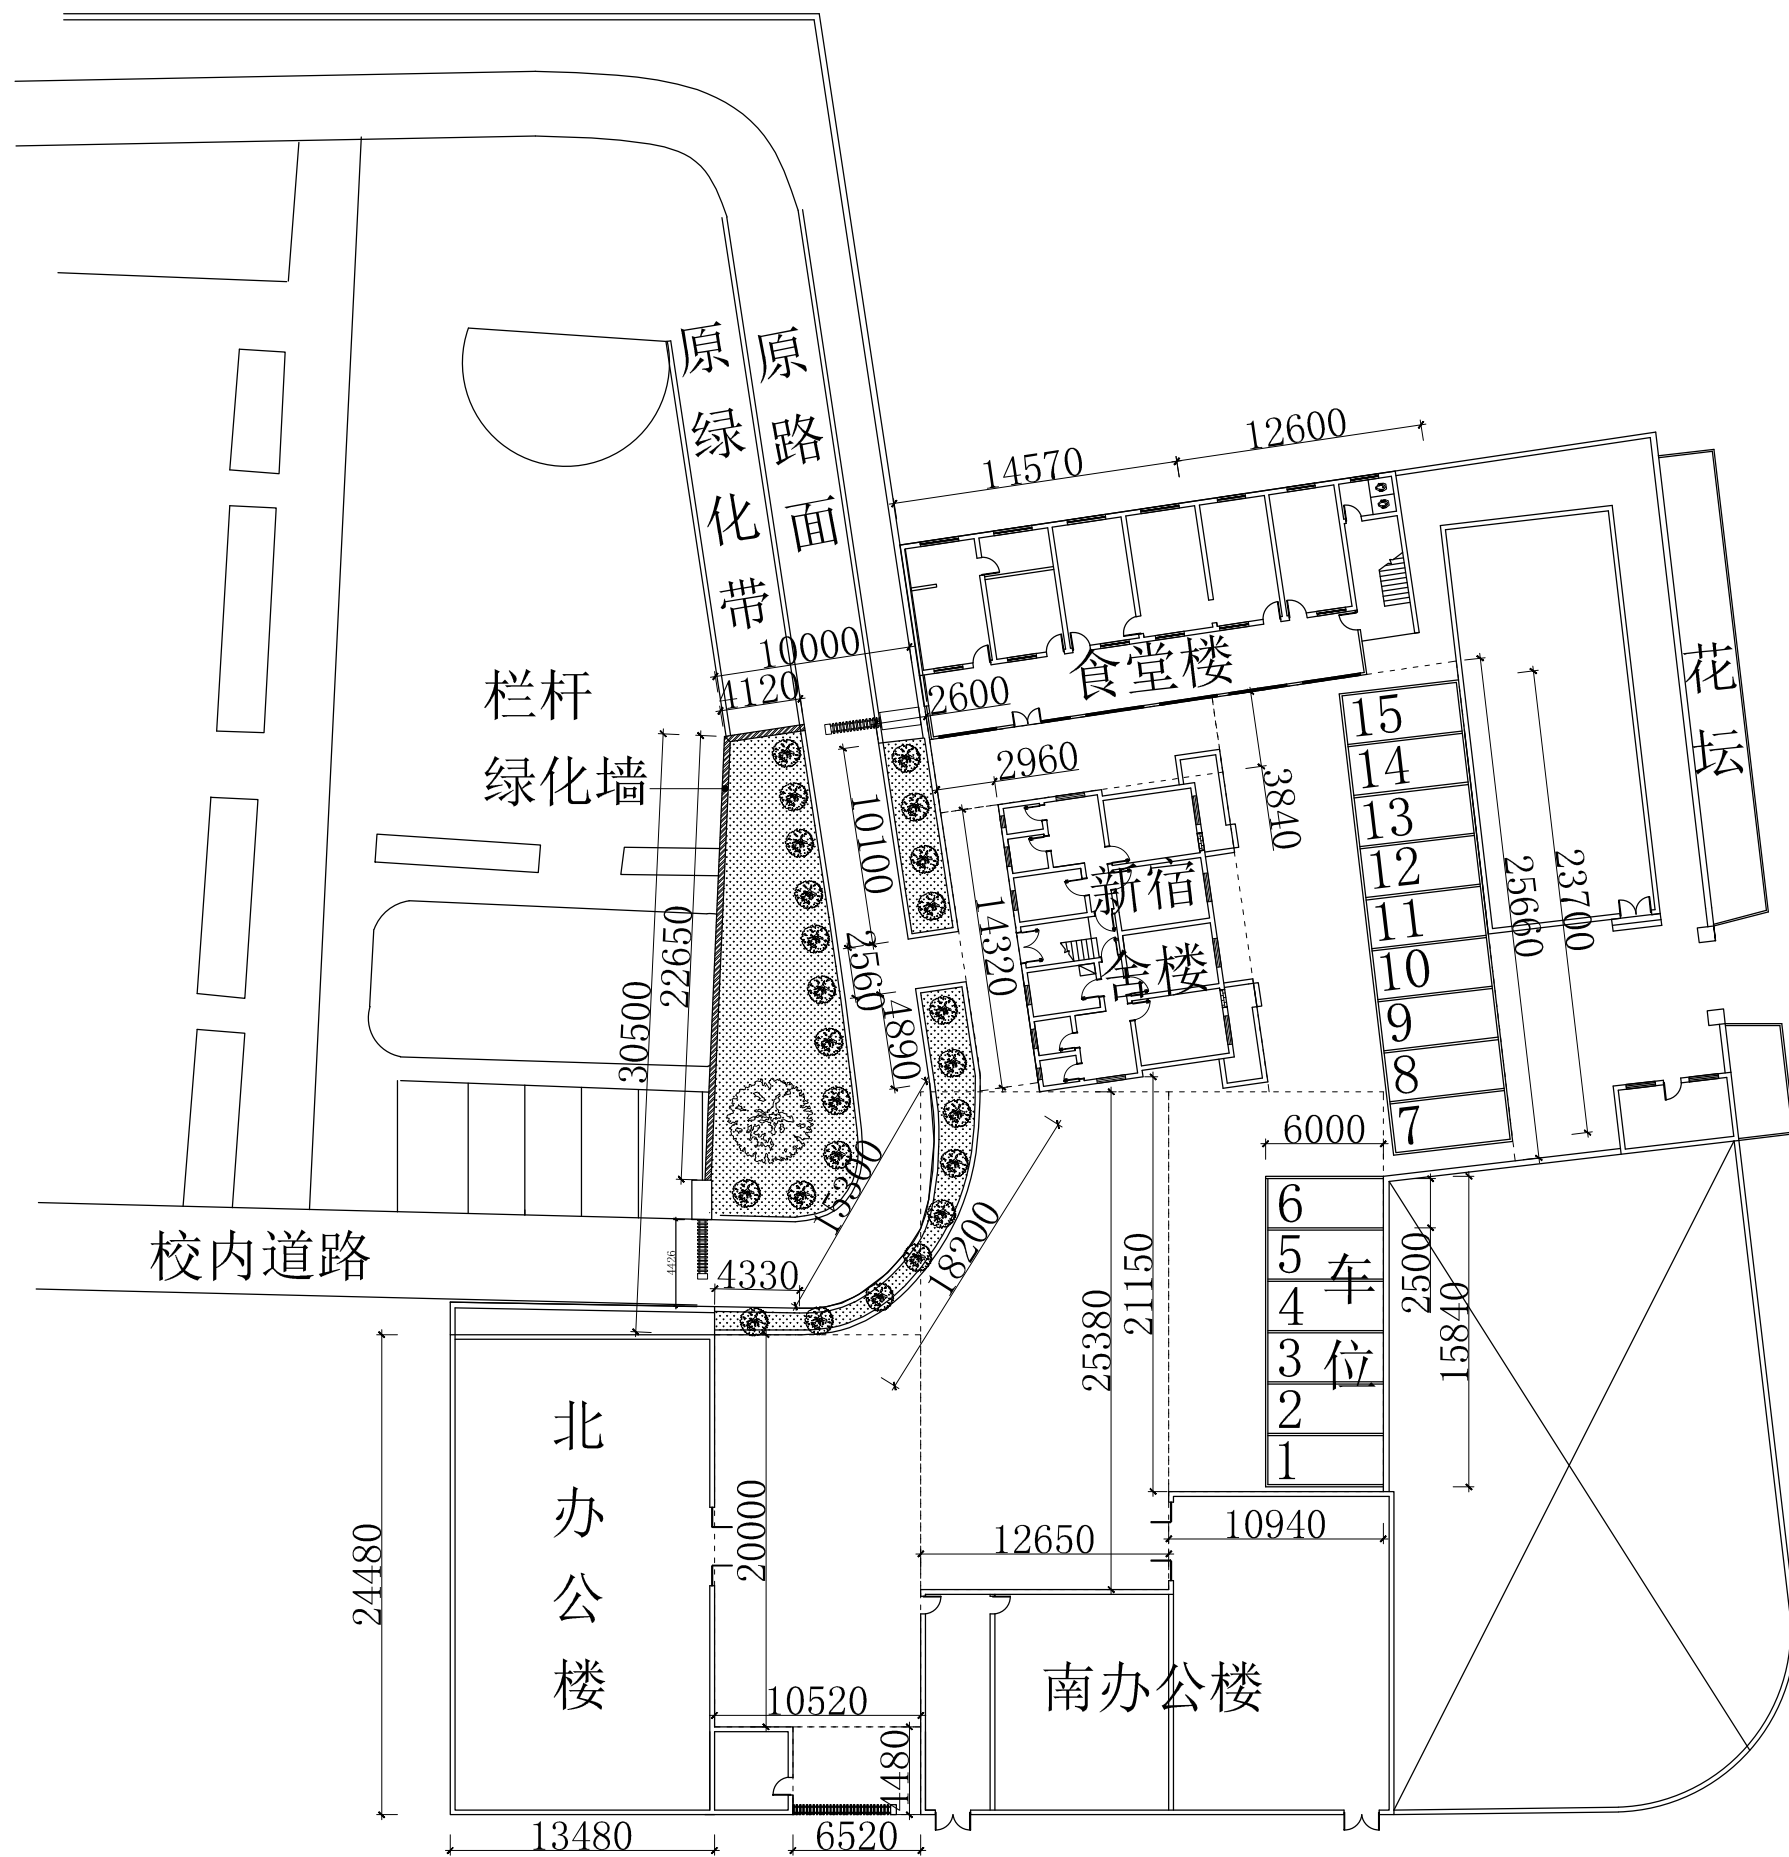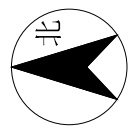

句容市悦艺
装饰工程有限公司

JURONG YUEYI DECORATION
ENGINEERING CO., LTD

总负责:
LEADER

设计:
DESIGNER

制图:
DRAW

校核:
CHECKE

审定:
APPROVED

比例:
SCALE 1:200

日期:
DATE 2023/09/28

工程编号:
JOB NUMBER

建设单位:
CLIENT

工程名称:
PROJECT
句容市公安局边城
派出所改造工程

图纸名称:
TYPE
平面布置图

备注:
MEMO
所有尺寸按现场实测尺寸为准,
不因根据图纸丈量尺寸, 如有出入,
由设计师解释为准。所有对
图纸的调整修改复制均须得到设计
师的认可与确认。本公司拥有
本设计图纸的知识产权, 未经授
权, 不得抄袭或复制。

图纸编号:
NUMBER 03

句容市悦艺
装饰工程有限公司

JURONG YUEYI DECORATION
ENGINEERING CO., LTD

总负责:
LEADER

设计:
DESIGNER

制图:
DRAW

校核:
CHECKE

审定:
APPROVED

比例: 1:100
SCALE

日期: 2023/09/28
DATE

工程编号:
JOB NUMBER


建设单位:
CLIENT

工程名称:
PROJECT
句容市公安局边城
派出所改造工程

图纸名称:
TYPE
南办公楼原
西立面图

备注:
MEMO
所有尺寸按现场实测尺寸为准,
不因根据图纸丈量尺寸, 如有出入,
由设计师解释为准。所有对
图纸的调整修改复制均须得到设计
师的认可与确认。本公司拥有
本设计图纸的知识产权, 未经授
权, 不得抄袭或复制。

图纸编号:
NUMBER
04

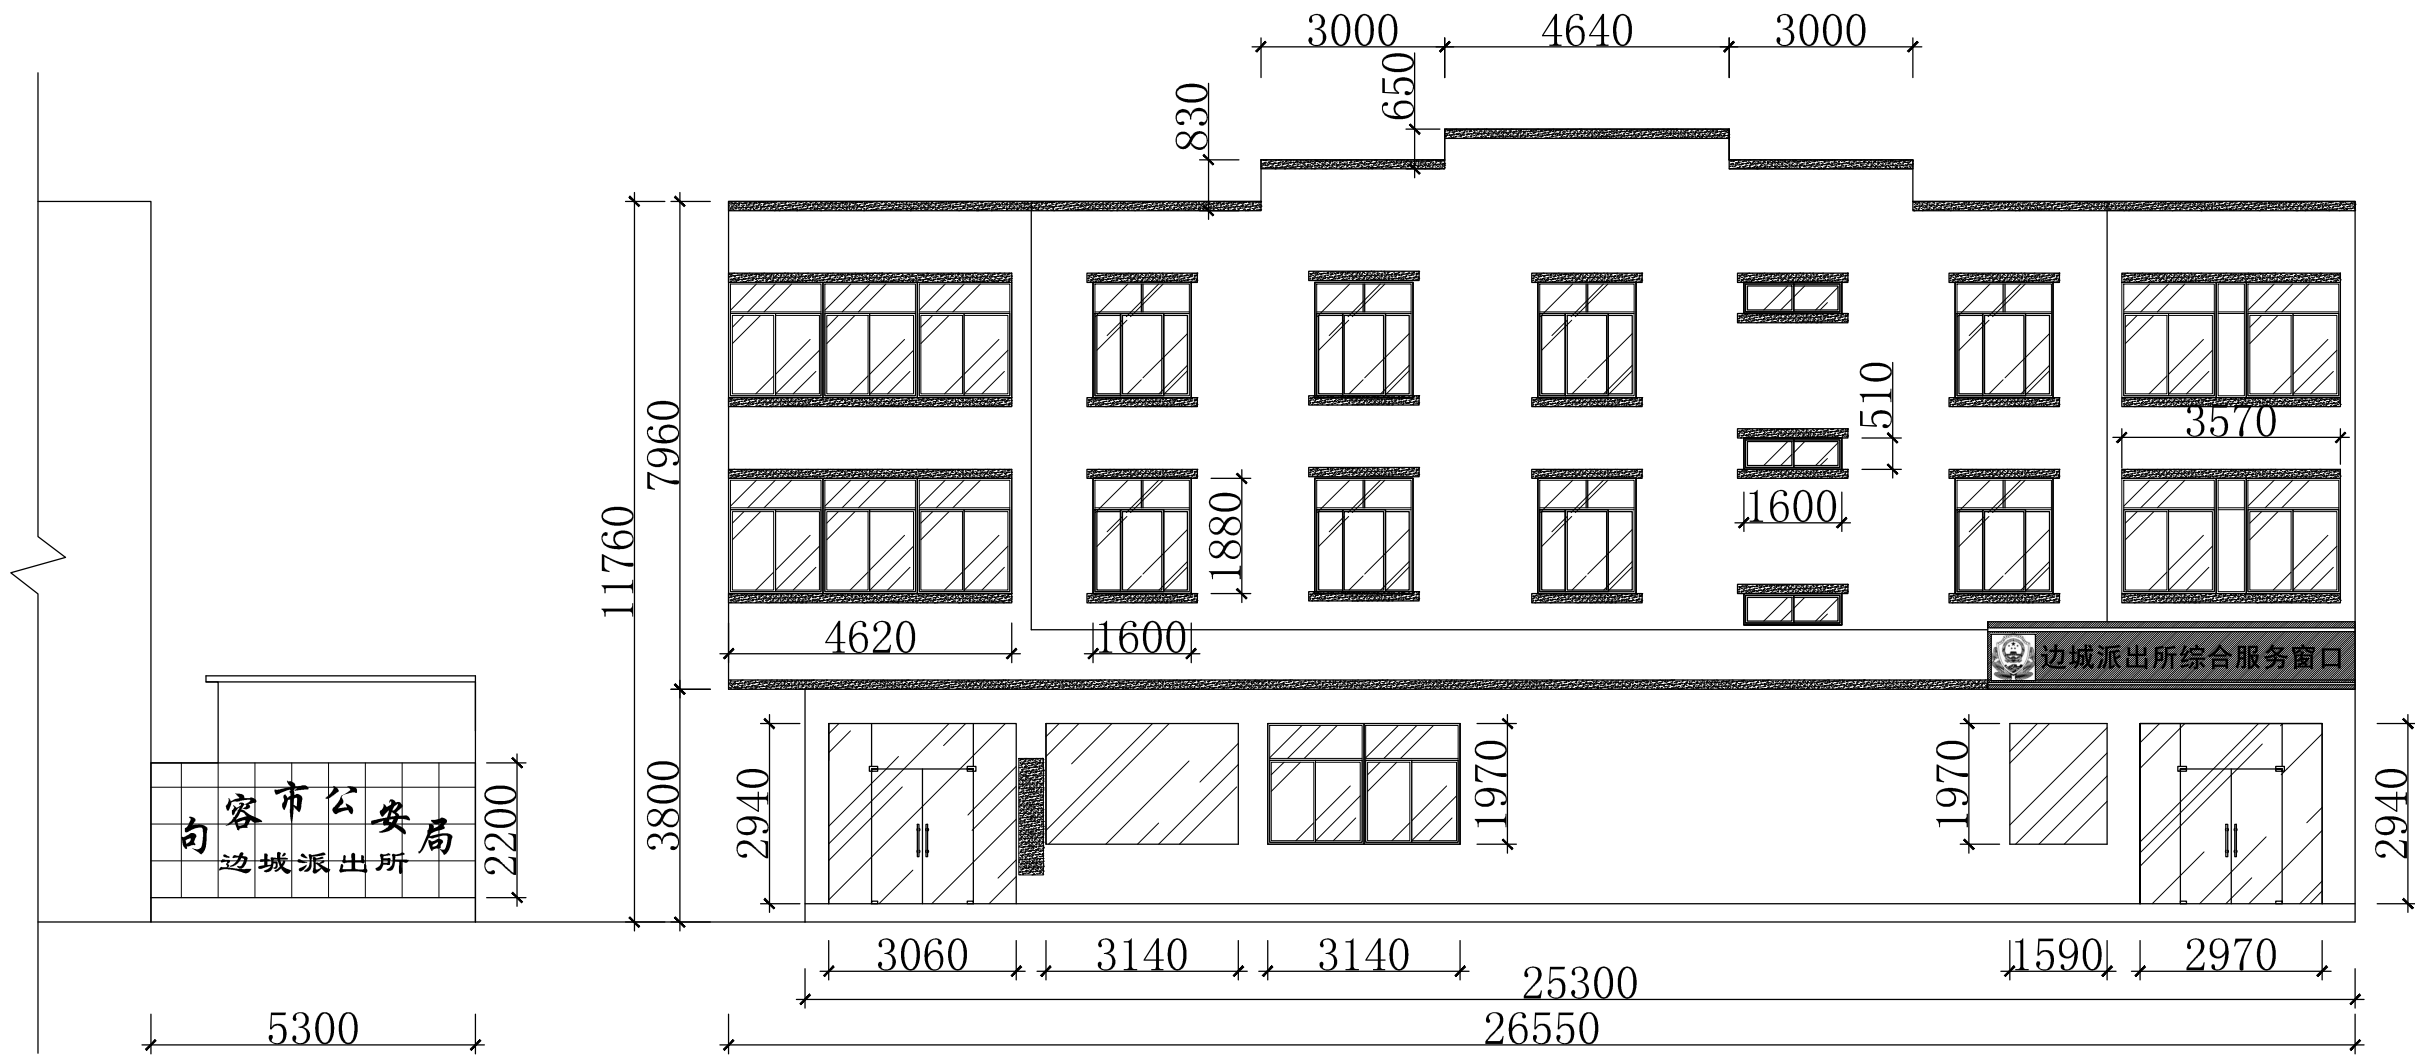

句容市悦艺
装饰工程有限公司

JURONG YUEYI DECORATION
ENGINEERING CO., LTD

总负责:
LEADER

设计:
DESIGNER

制图:
DRAW

校核:
CHECKE

审定:
APPROVED

比例: 1:100
SCALE

日期: 2023/09/28
DATE

工程编号:
JOB NUMBER


建设单位:
CLIENT

工程名称:
PROJECT
句容市公安局边城
派出所改造工程

图纸名称:
TYPE
南办公楼
西立面图

备注:
MEMO
所有尺寸按现场实测尺寸为准,
不因根据图纸丈量尺寸, 如有出
入, 由设计师解释为准。所有对
图纸的调整修改复制均须得到设
计师的认可与确认。本公司拥有
本设计图纸的知识产权, 未经授
权, 不得抄袭或复制。

图纸编号:
NUMBER
05

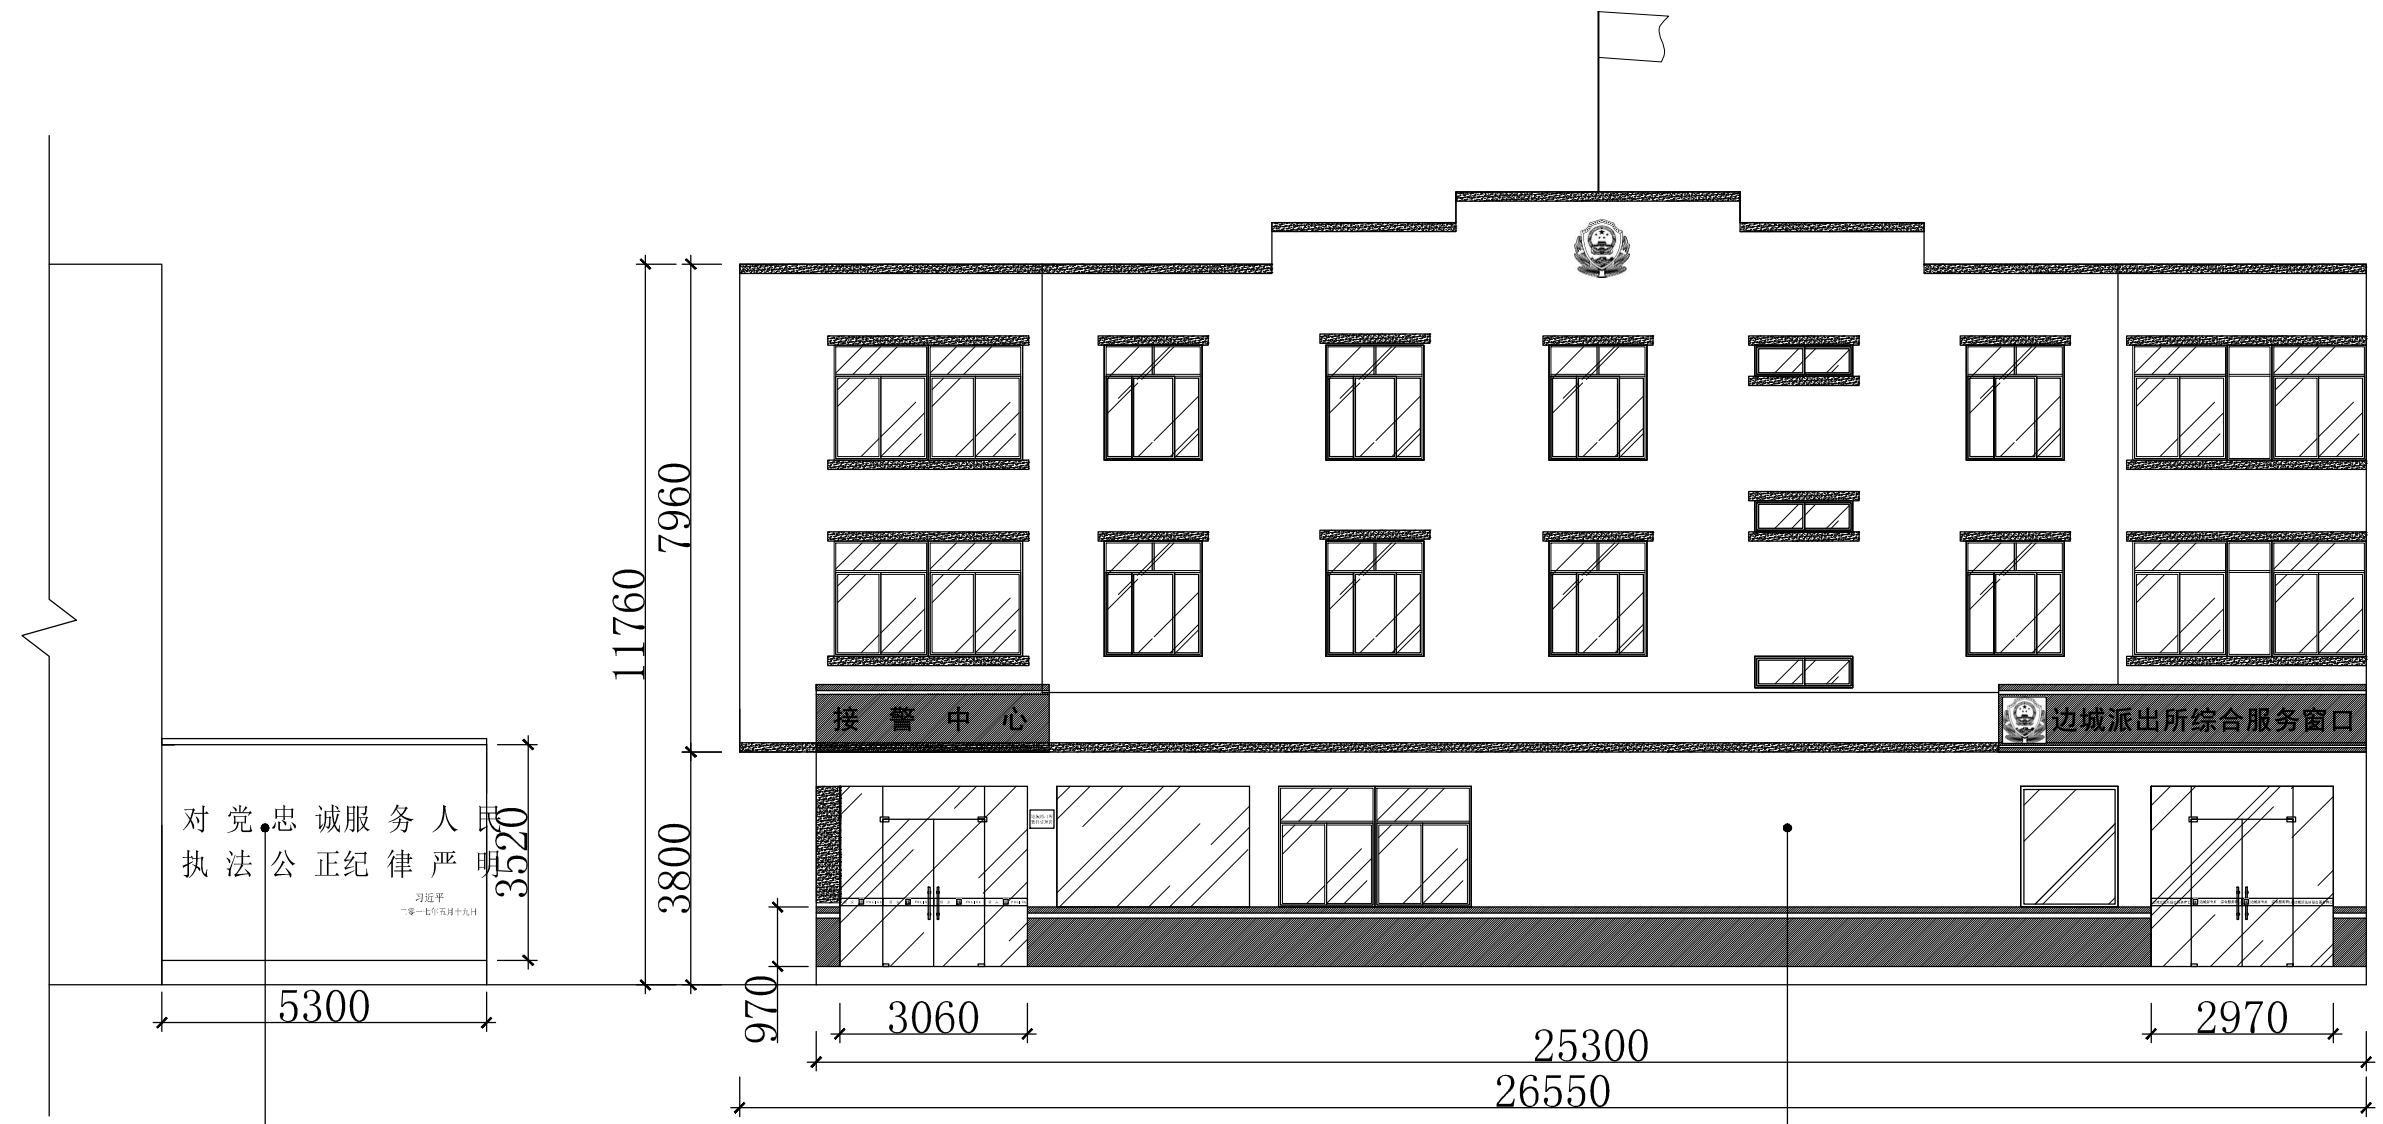

对党忠诚服务人民
执法公正纪律严明
习近平
二零一七年五月十九日

大理石贴面,
安装钛金字

墙面2遍乳胶漆出新

句容市悦艺
装饰工程有限公司

JURONG YUEYI DECORATION
ENGINEERING CO., LTD

总负责:
LEADER

设计:
DESIGNER

制图:
DRAW

校核:
CHECKE

审定:
APPROVED

比例:
SCALE 1:100

日期:
DATE 2023/09/28

工程编号:
JOB NUMBER


建设单位:
CLIENT

工程名称:
PROJECT
句容市公安局边城
派出所改造工程

图纸名称:
TYPE
南办公楼一楼
原始平面图

备注:
MEMO
所有尺寸按现场实测尺寸为准,
不因根据图纸丈量尺寸, 如有出
入, 由设计师解释为准。所有对
图纸的调整修改复制均须得到设
计师的认可与确认。本公司拥有
本设计图纸的知识产权, 未经授
权, 不得抄袭或复制。

图纸编号:
NUMBER 06

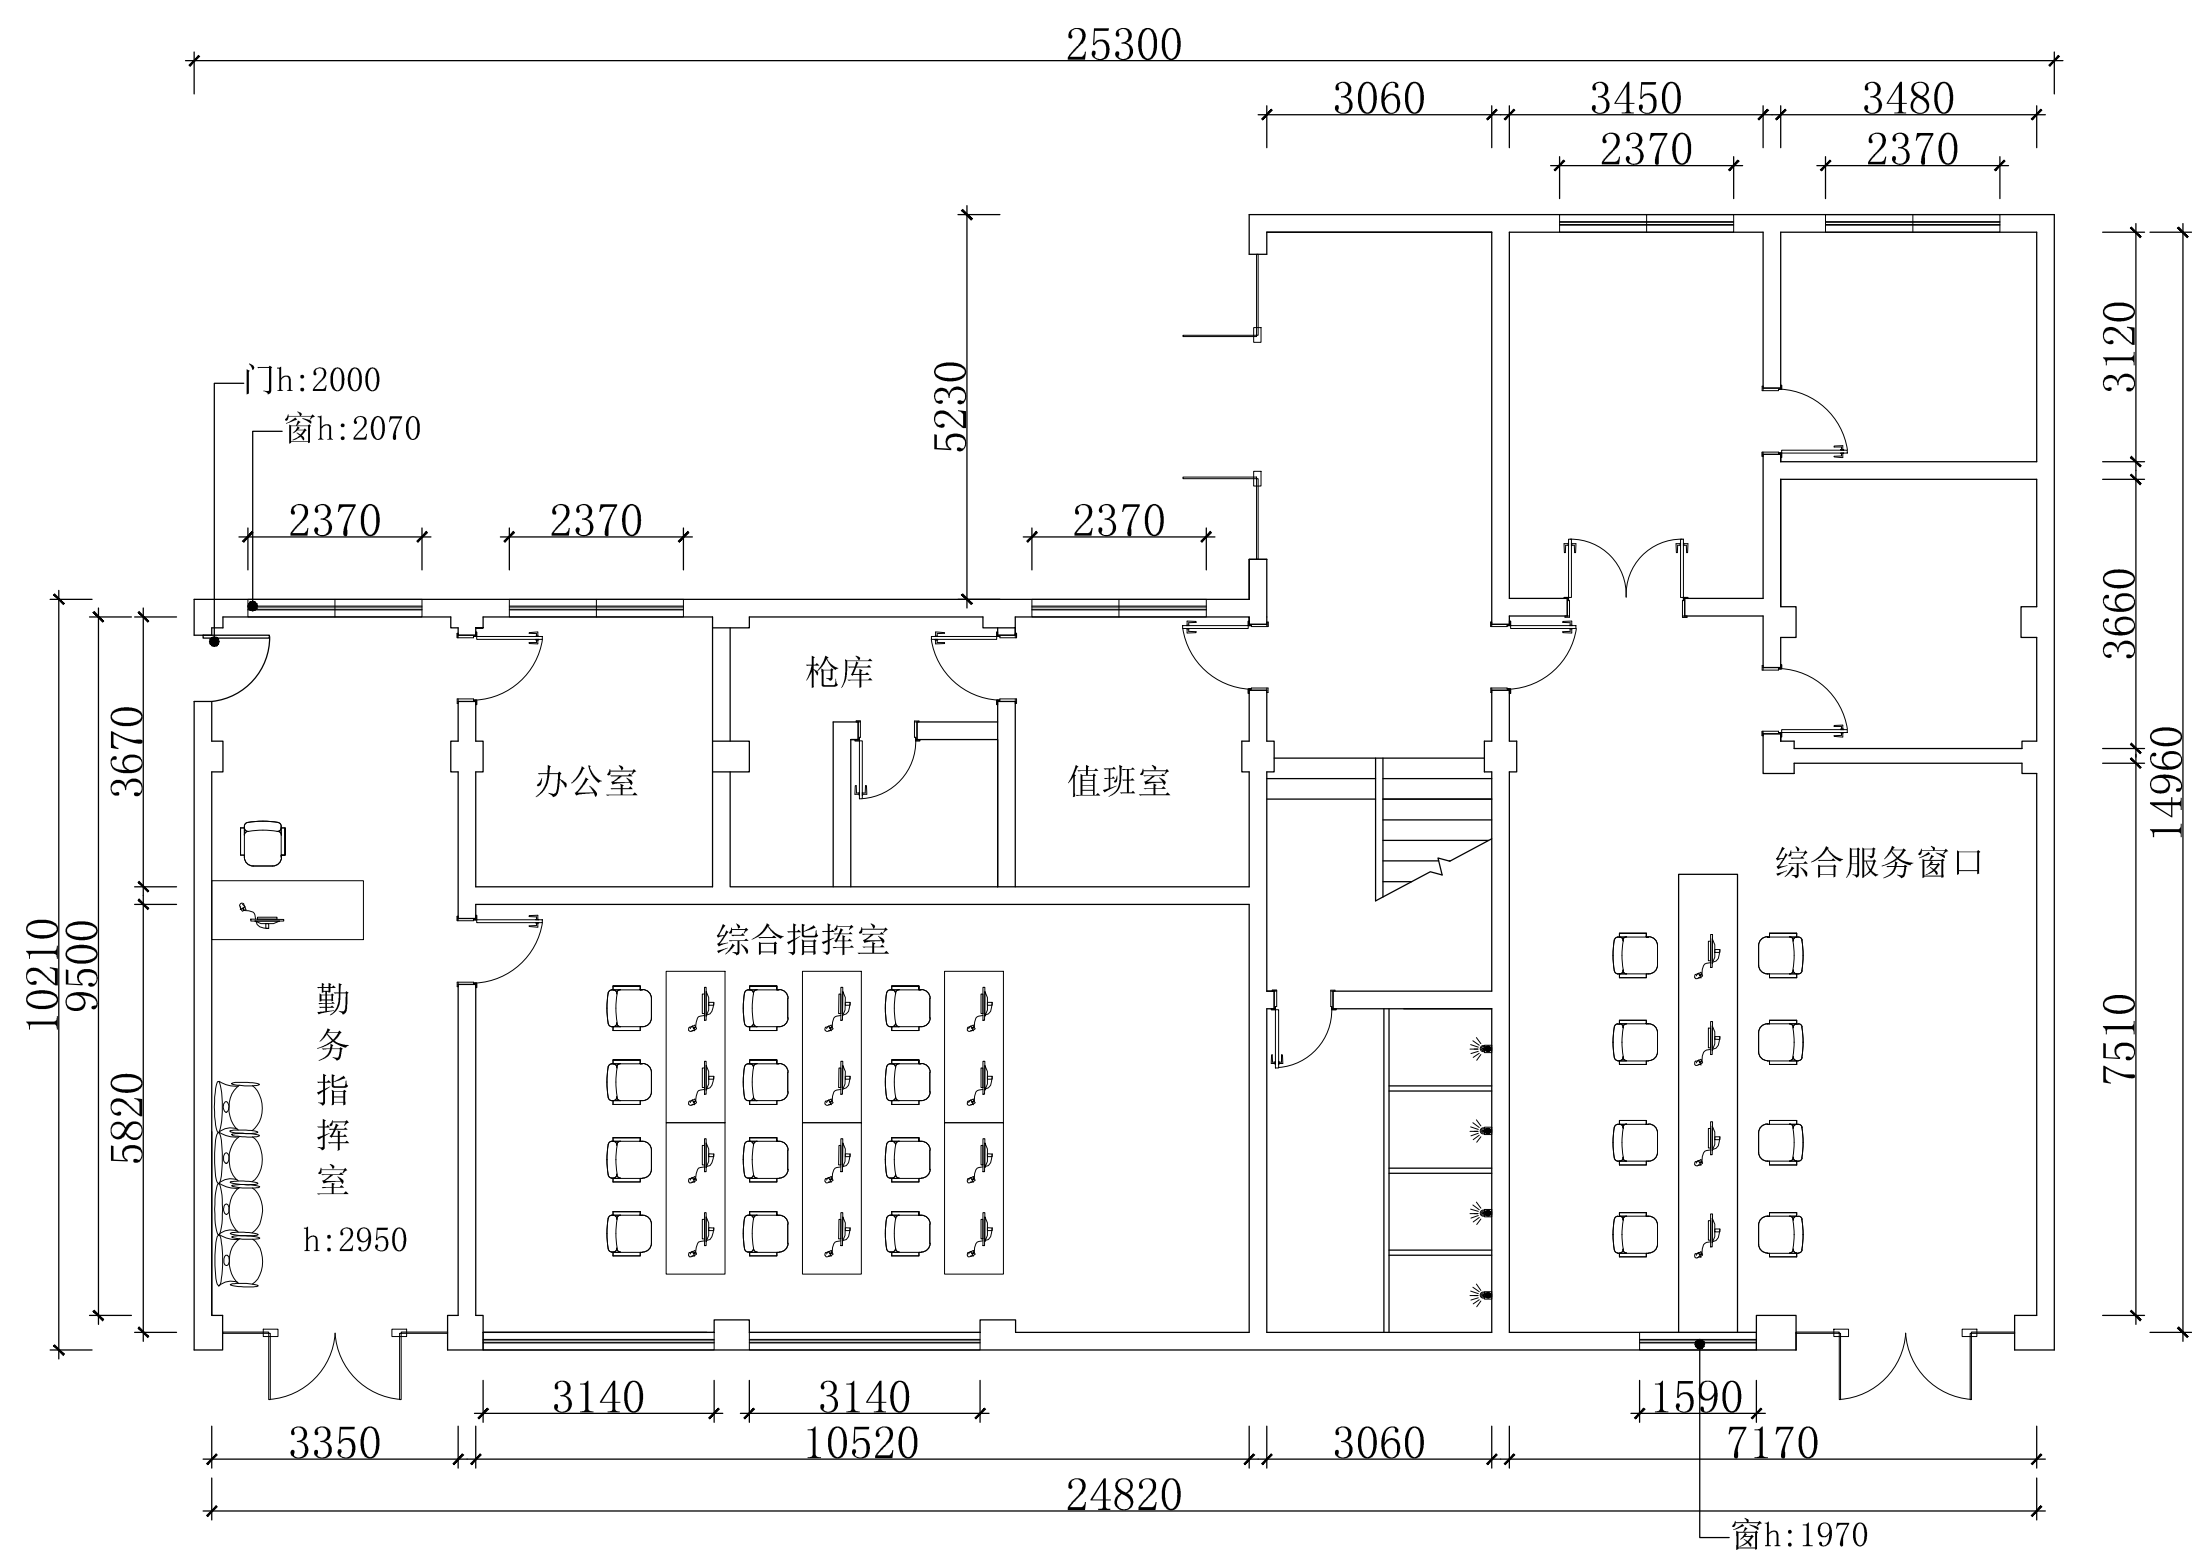

句容市悦艺
装饰工程有限公司

JURONG YUEYI DECORATION
ENGINEERING CO., LTD

总负责:
LEADER

设计:
DESIGNER

制图:
DRAW

校核:
CHECKER

审定:
APPROVED

比例:
SCALE 1:100

日期:
DATE 2023/09/28

工程编号:
JOB NUMBER

建设单位:
CLIENT

工程名称:
PROJECT

句容市公安局边城
派出所改造工程

图纸名称:
TYPE


南办公楼一楼
拆除平面图

备注:
MEMO

所有尺寸按现场实测尺寸为准，
不因根据图纸丈量尺寸，如有出入，
由设计师解释为准。所有对
图纸的调整修改复制均须得到设计
师的认可与确认。本公司拥有
本设计图纸的知识产权，未经授
权，不得抄袭或复制。

图纸编号:
NUMBER

07

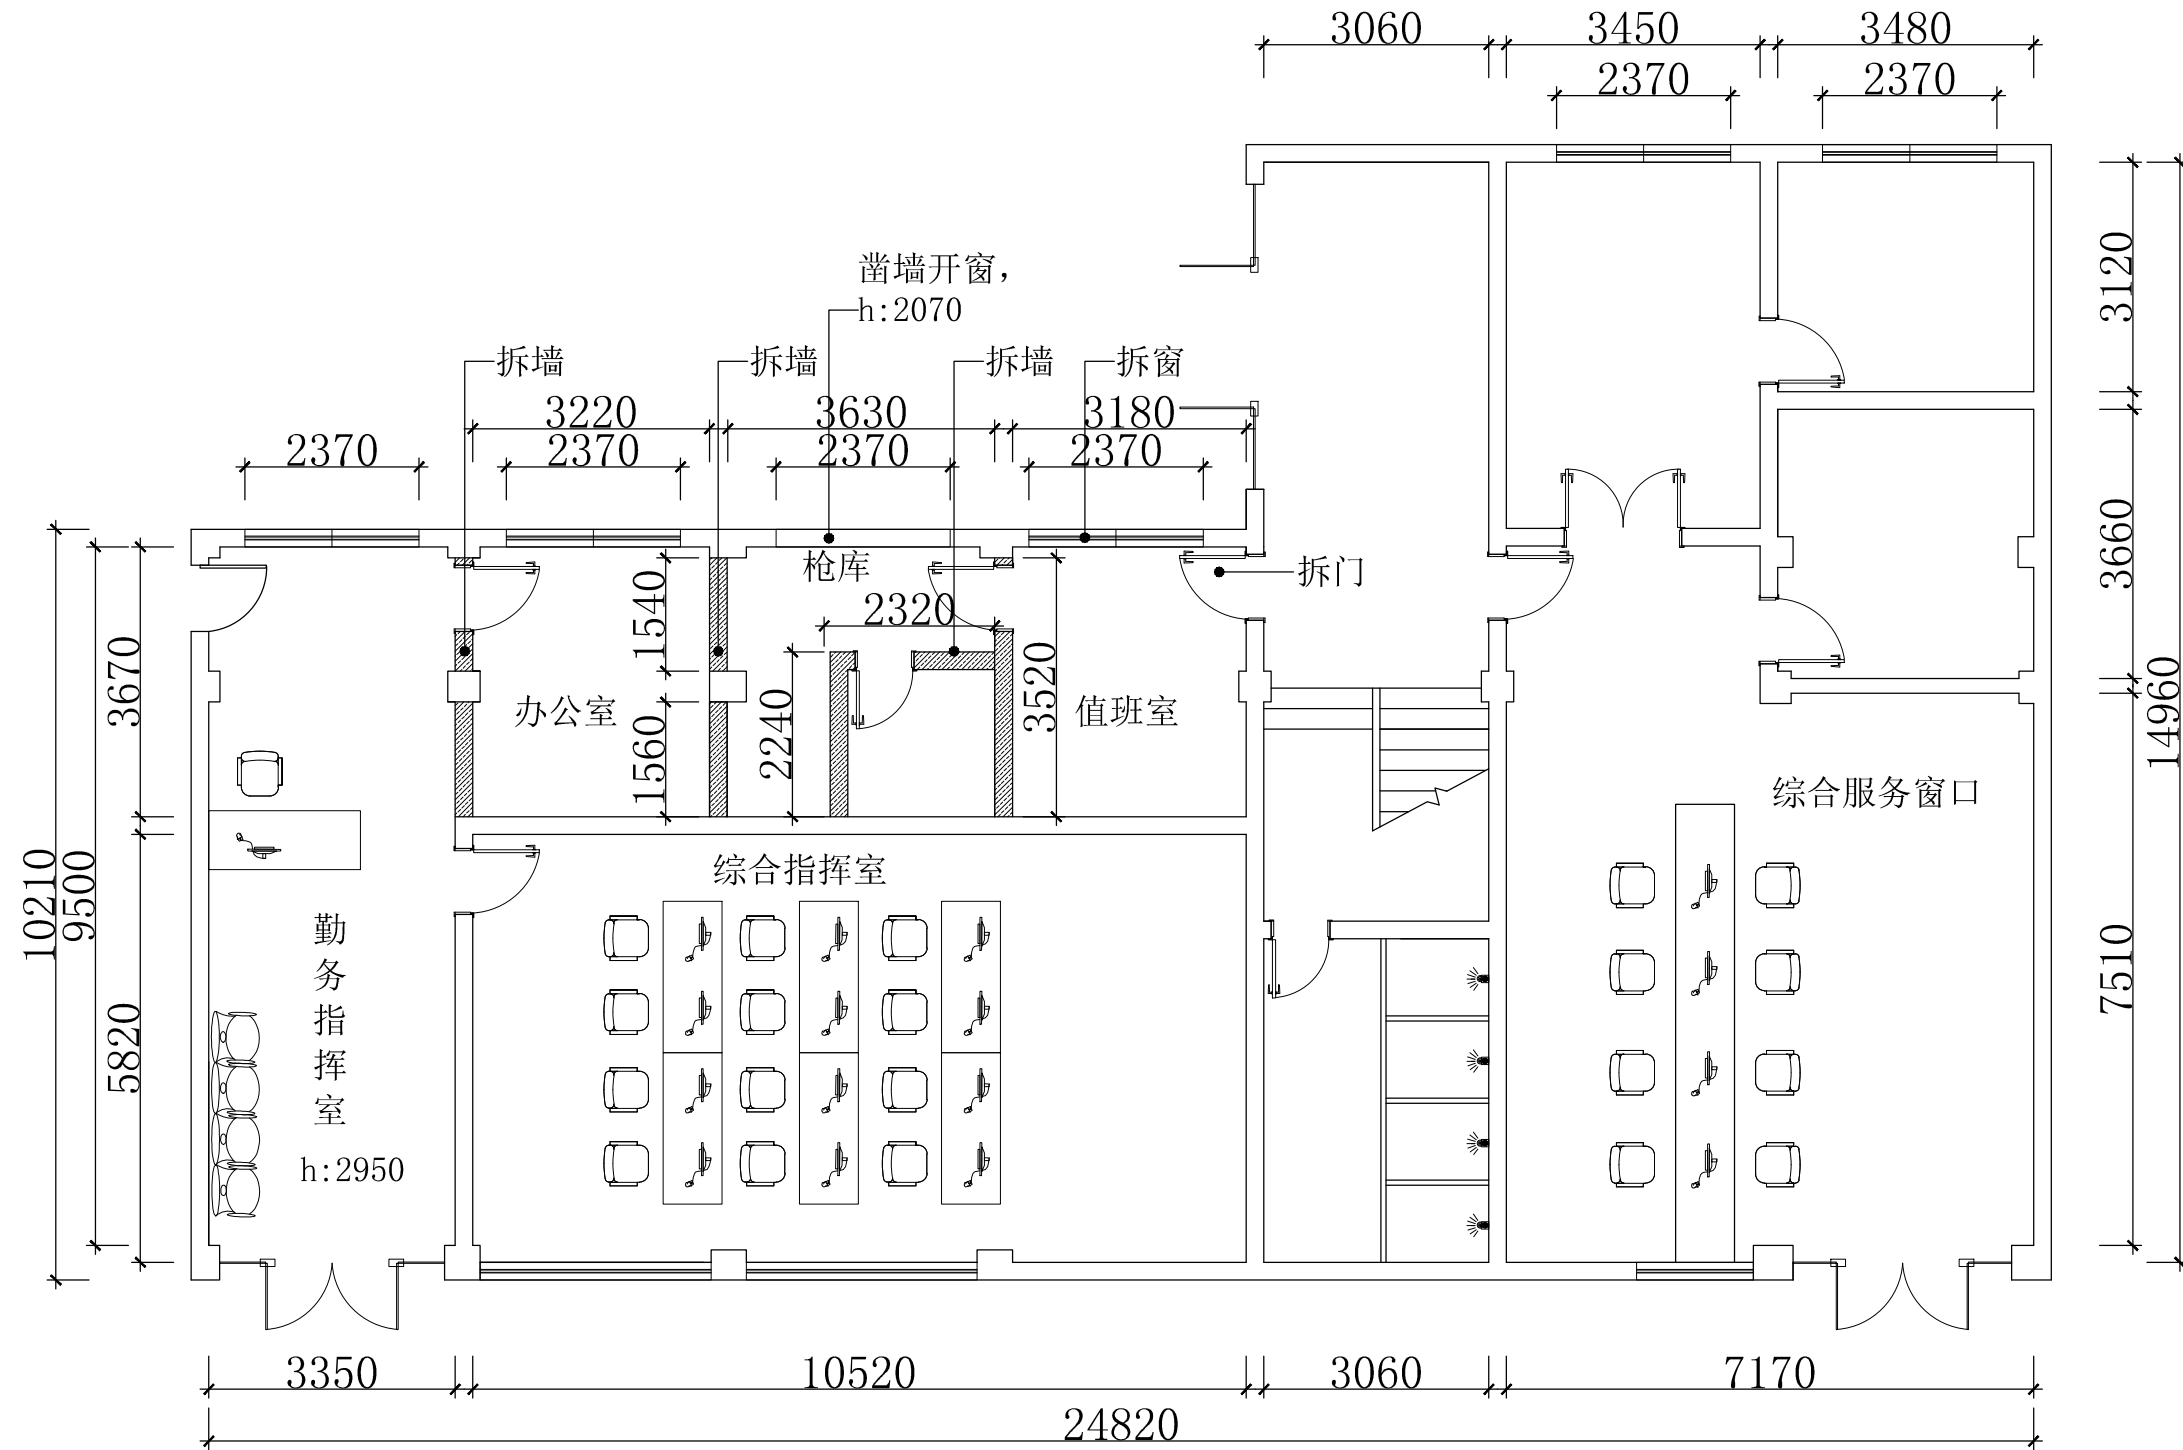

句容市悦艺
装饰工程有限公司

JURONG YUEYI DECORATION
ENGINEERING CO., LTD

总负责：
LEADER

设计：
DESIGNER

制图：
DRAW

校核：
CHECKER

审定：
APPROVED

比例：
SCALE 1:100

日期：
DATE 2023/09/28

工程编号：
JOB NUMBER

建设单位：
CLIENT

工程名称：
PROJECT

句容市公安局边城
派出所改造工程

图纸名称：
TYPE


南办公楼一楼
隔墙平面图

备注：
MEMO

所有尺寸按现场实测尺寸为准，
不因根据图纸丈量尺寸，如有出入，
由设计师解释为准。所有对
图纸的调整修改复制均须得到设计
师的认可与确认。本公司拥有
本设计图纸的知识产权，未经授
权，不得抄袭或复制。

图纸编号：
NUMBER

08

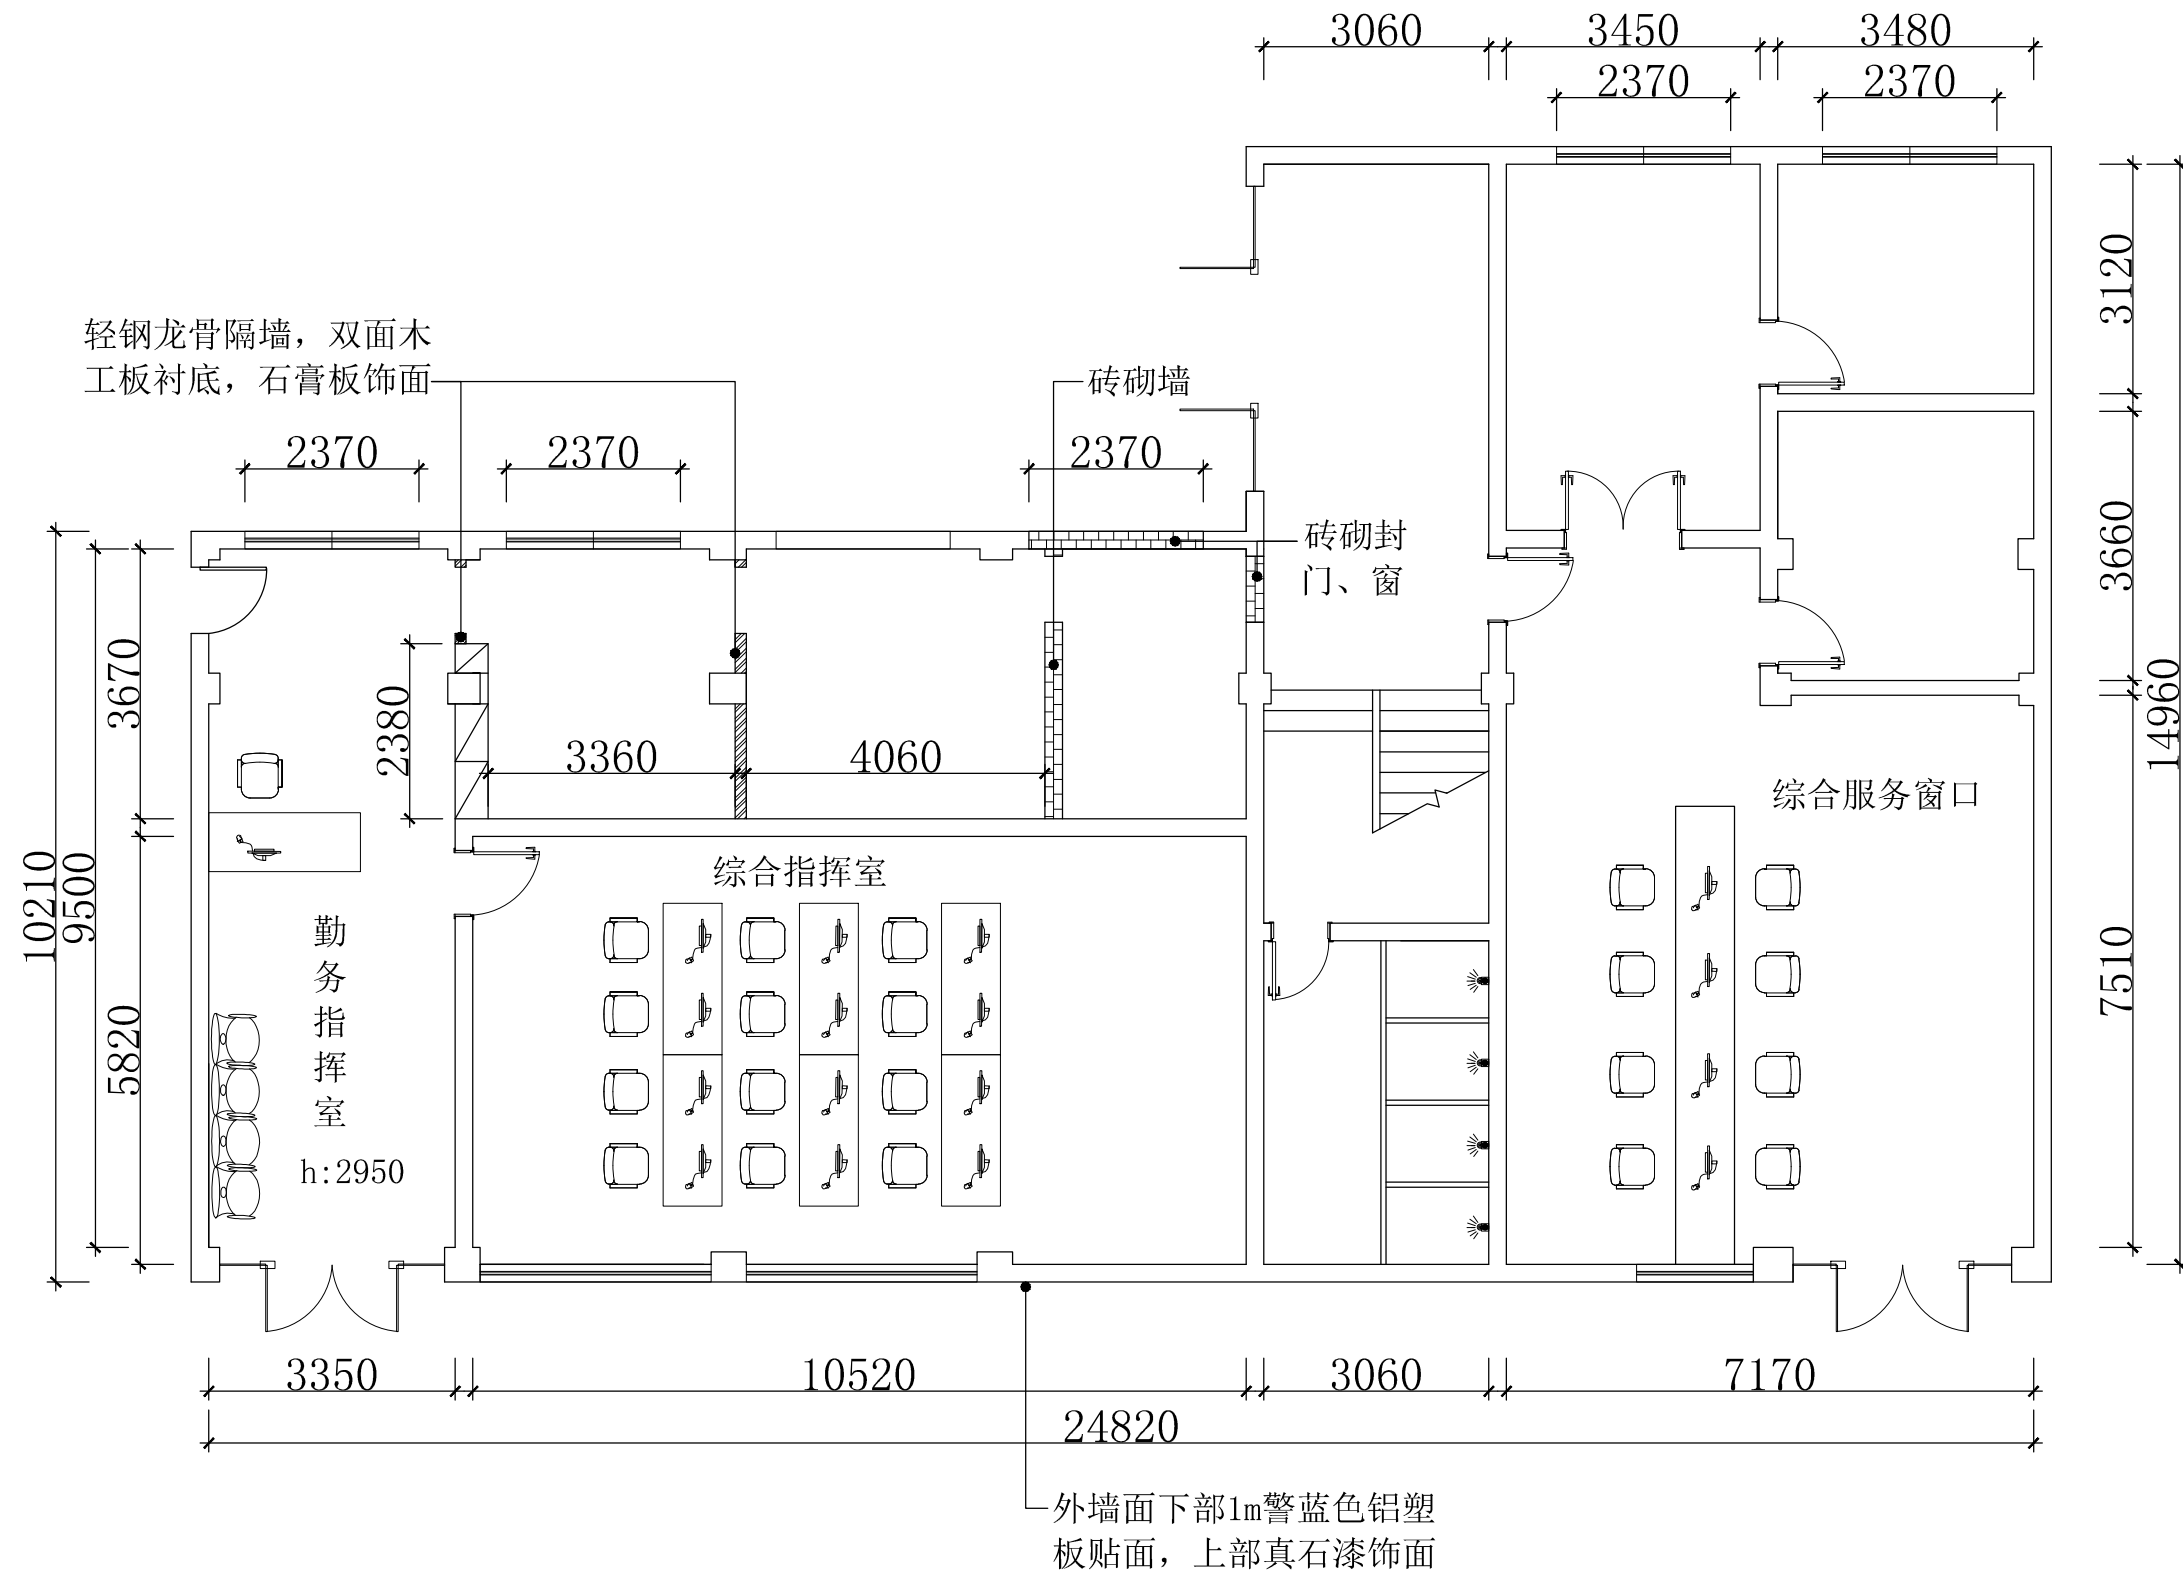

句容市悦艺
装饰工程有限公司

JURONG YUEYI DECORATION
ENGINEERING CO., LTD

总负责:
LEADER

设计:
DESIGNER

制图:
DRAW

校核:
CHECKE

审定:
APPROVED

比例:
SCALE 1:100

日期:
DATE 2023/09/28

工程编号:
JOB NUMBER

建设单位:
CLIENT

工程名称:
PROJECT

句容市公安局边城
派出所改造工程

图纸名称:
TYPE


南办公楼一楼
平面布置图

备注:
MEMO

所有尺寸按现场实测尺寸为准，
不因根据图纸丈量尺寸，如有出入，
由设计师解释为准。所有对
图纸的调整修改复制均须得到设计
师的认可与确认。本公司拥有
本设计图纸的知识产权，未经授
权，不得抄袭或复制。

图纸编号:
NUMBER

09

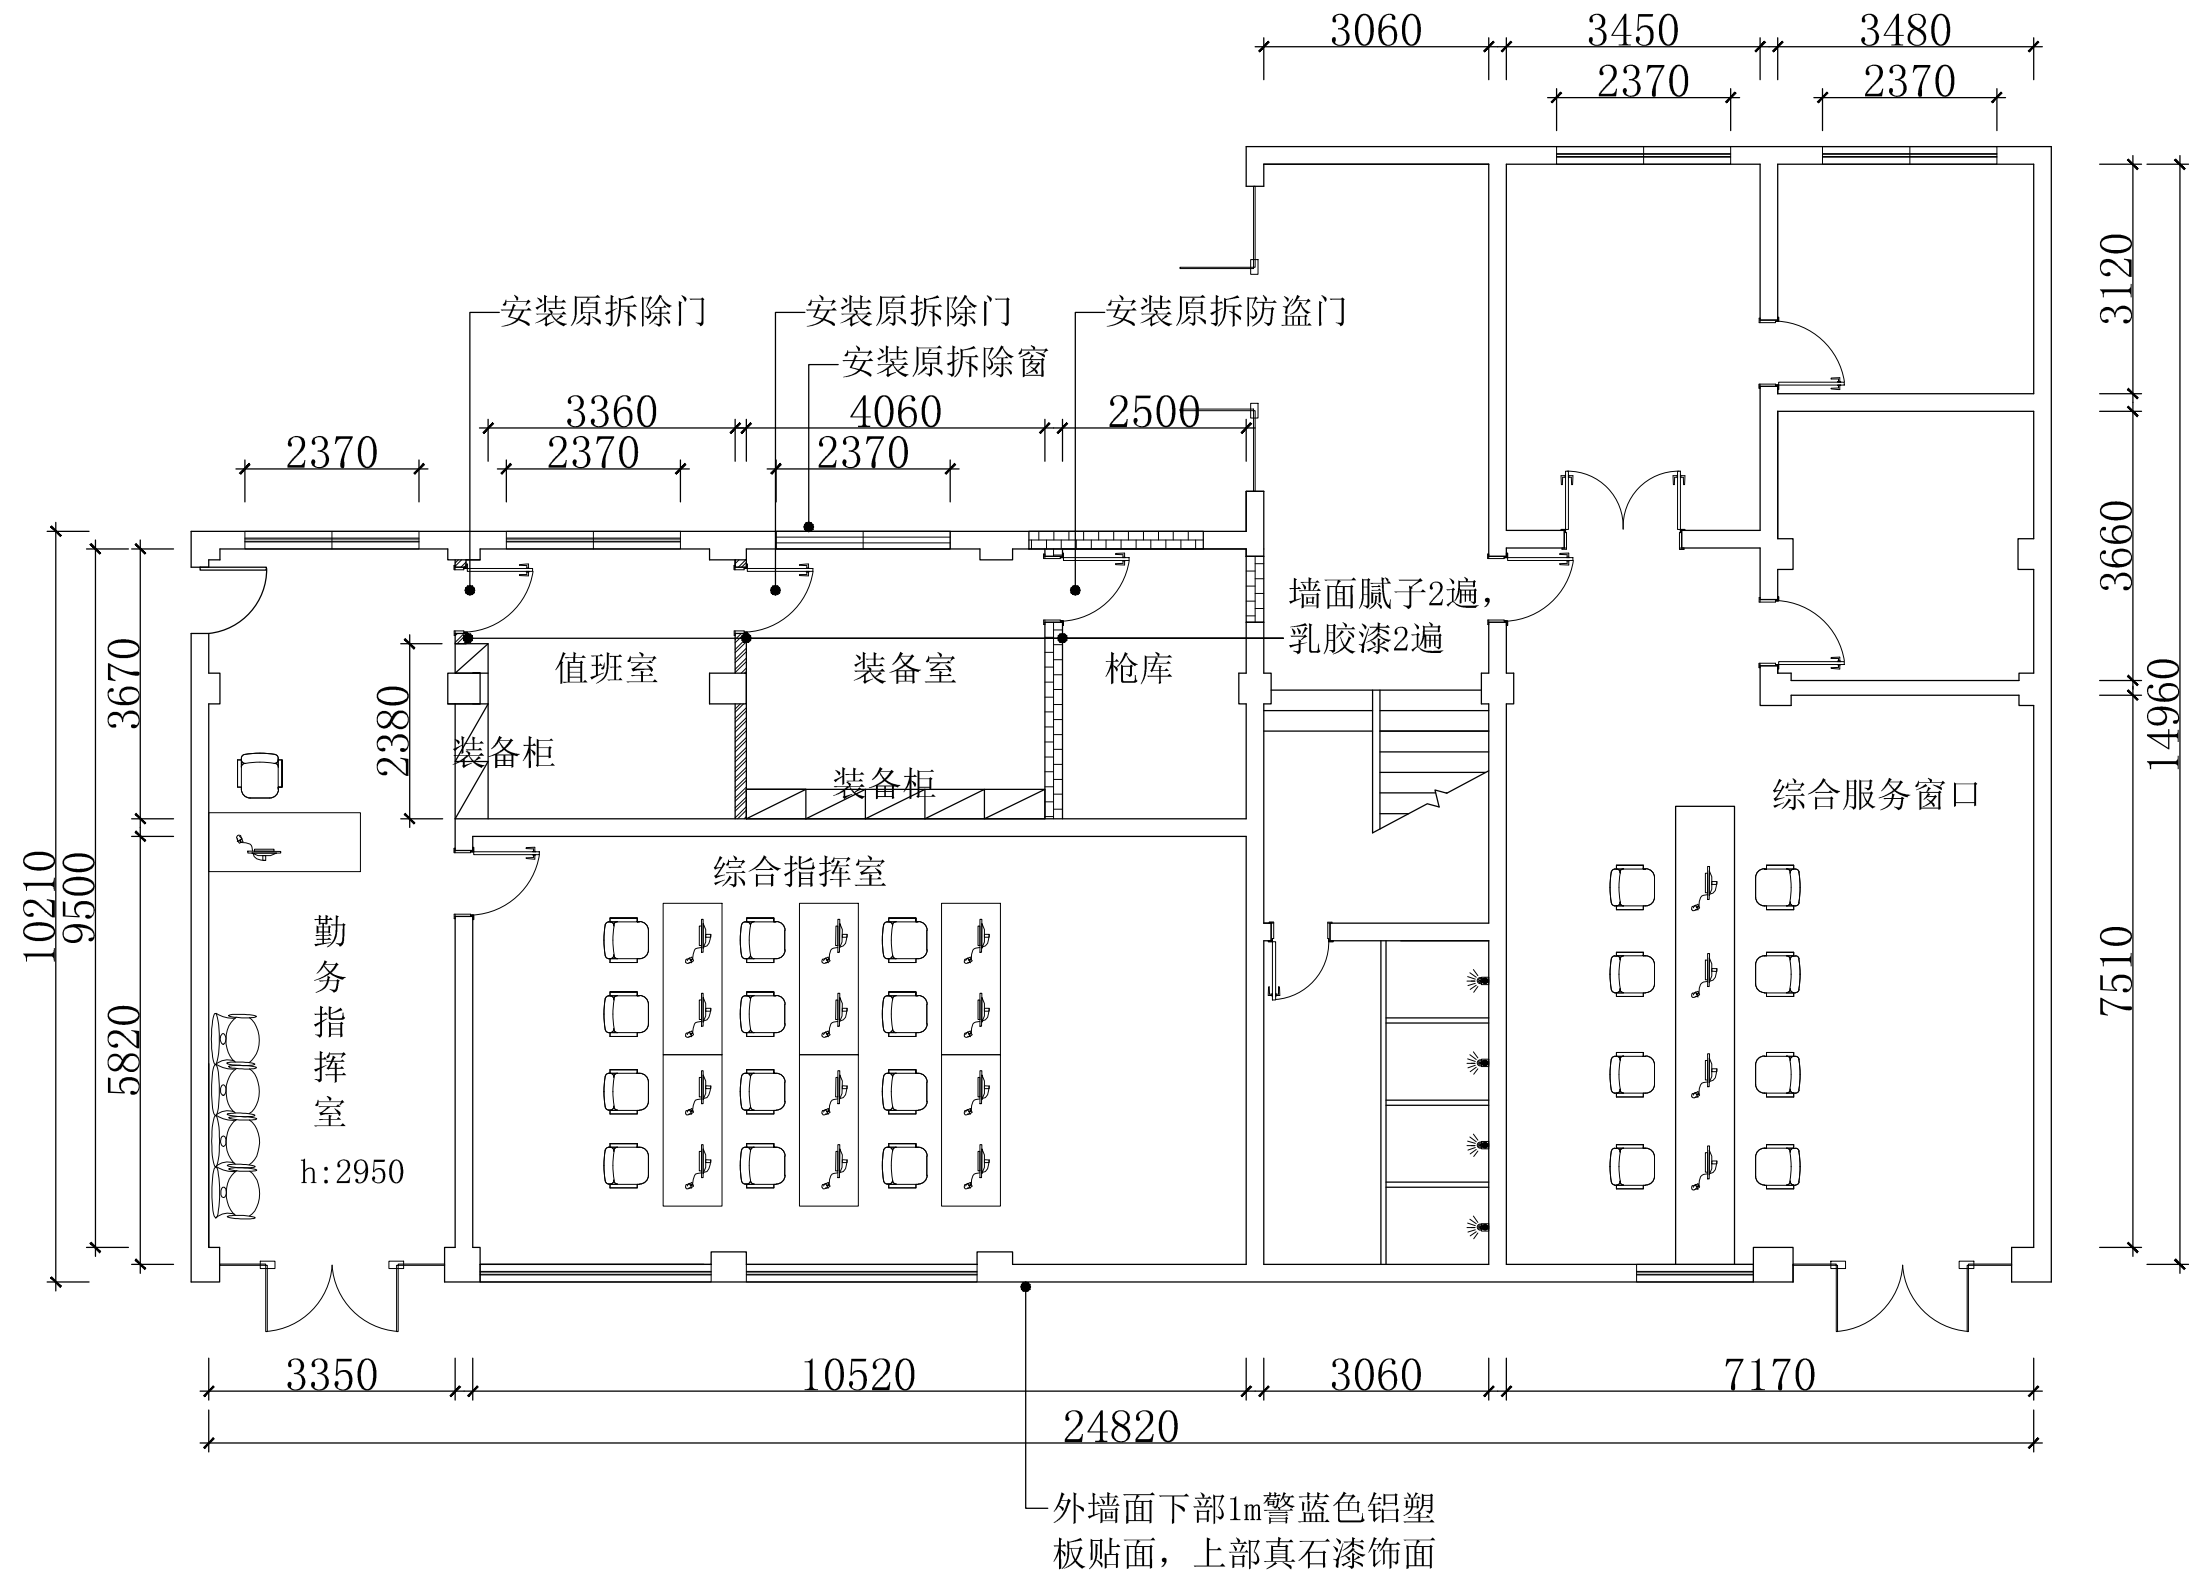

句容市悦艺
装饰工程有限公司

JURONG YUEYI DECORATION
ENGINEERING CO., LTD

总负责:
LEADER

设计:
DESIGNER

制图:
DRAW

校核:
CHECKE

审定:
APPROVED

比例:
SCALE 1:100

日期:
DATE 2023/09/28

工程编号:
JOB NUMBER


建设单位:
CLIENT

工程名称:
PROJECT
句容市公安局边城
派出所改造工程

图纸名称:
TYPE
南办公楼一楼
顶面布置图

备注:
MEMO
所有尺寸按现场实测尺寸为准，
不因根据图纸丈量尺寸，如有出入，
由设计师解释为准。所有对
图纸的调整修改复制均须得到设计
师的认可与确认。本公司拥有
本设计图纸的知识产权，未经授
权，不得抄袭或复制。

图纸编号:
NUMBER 10

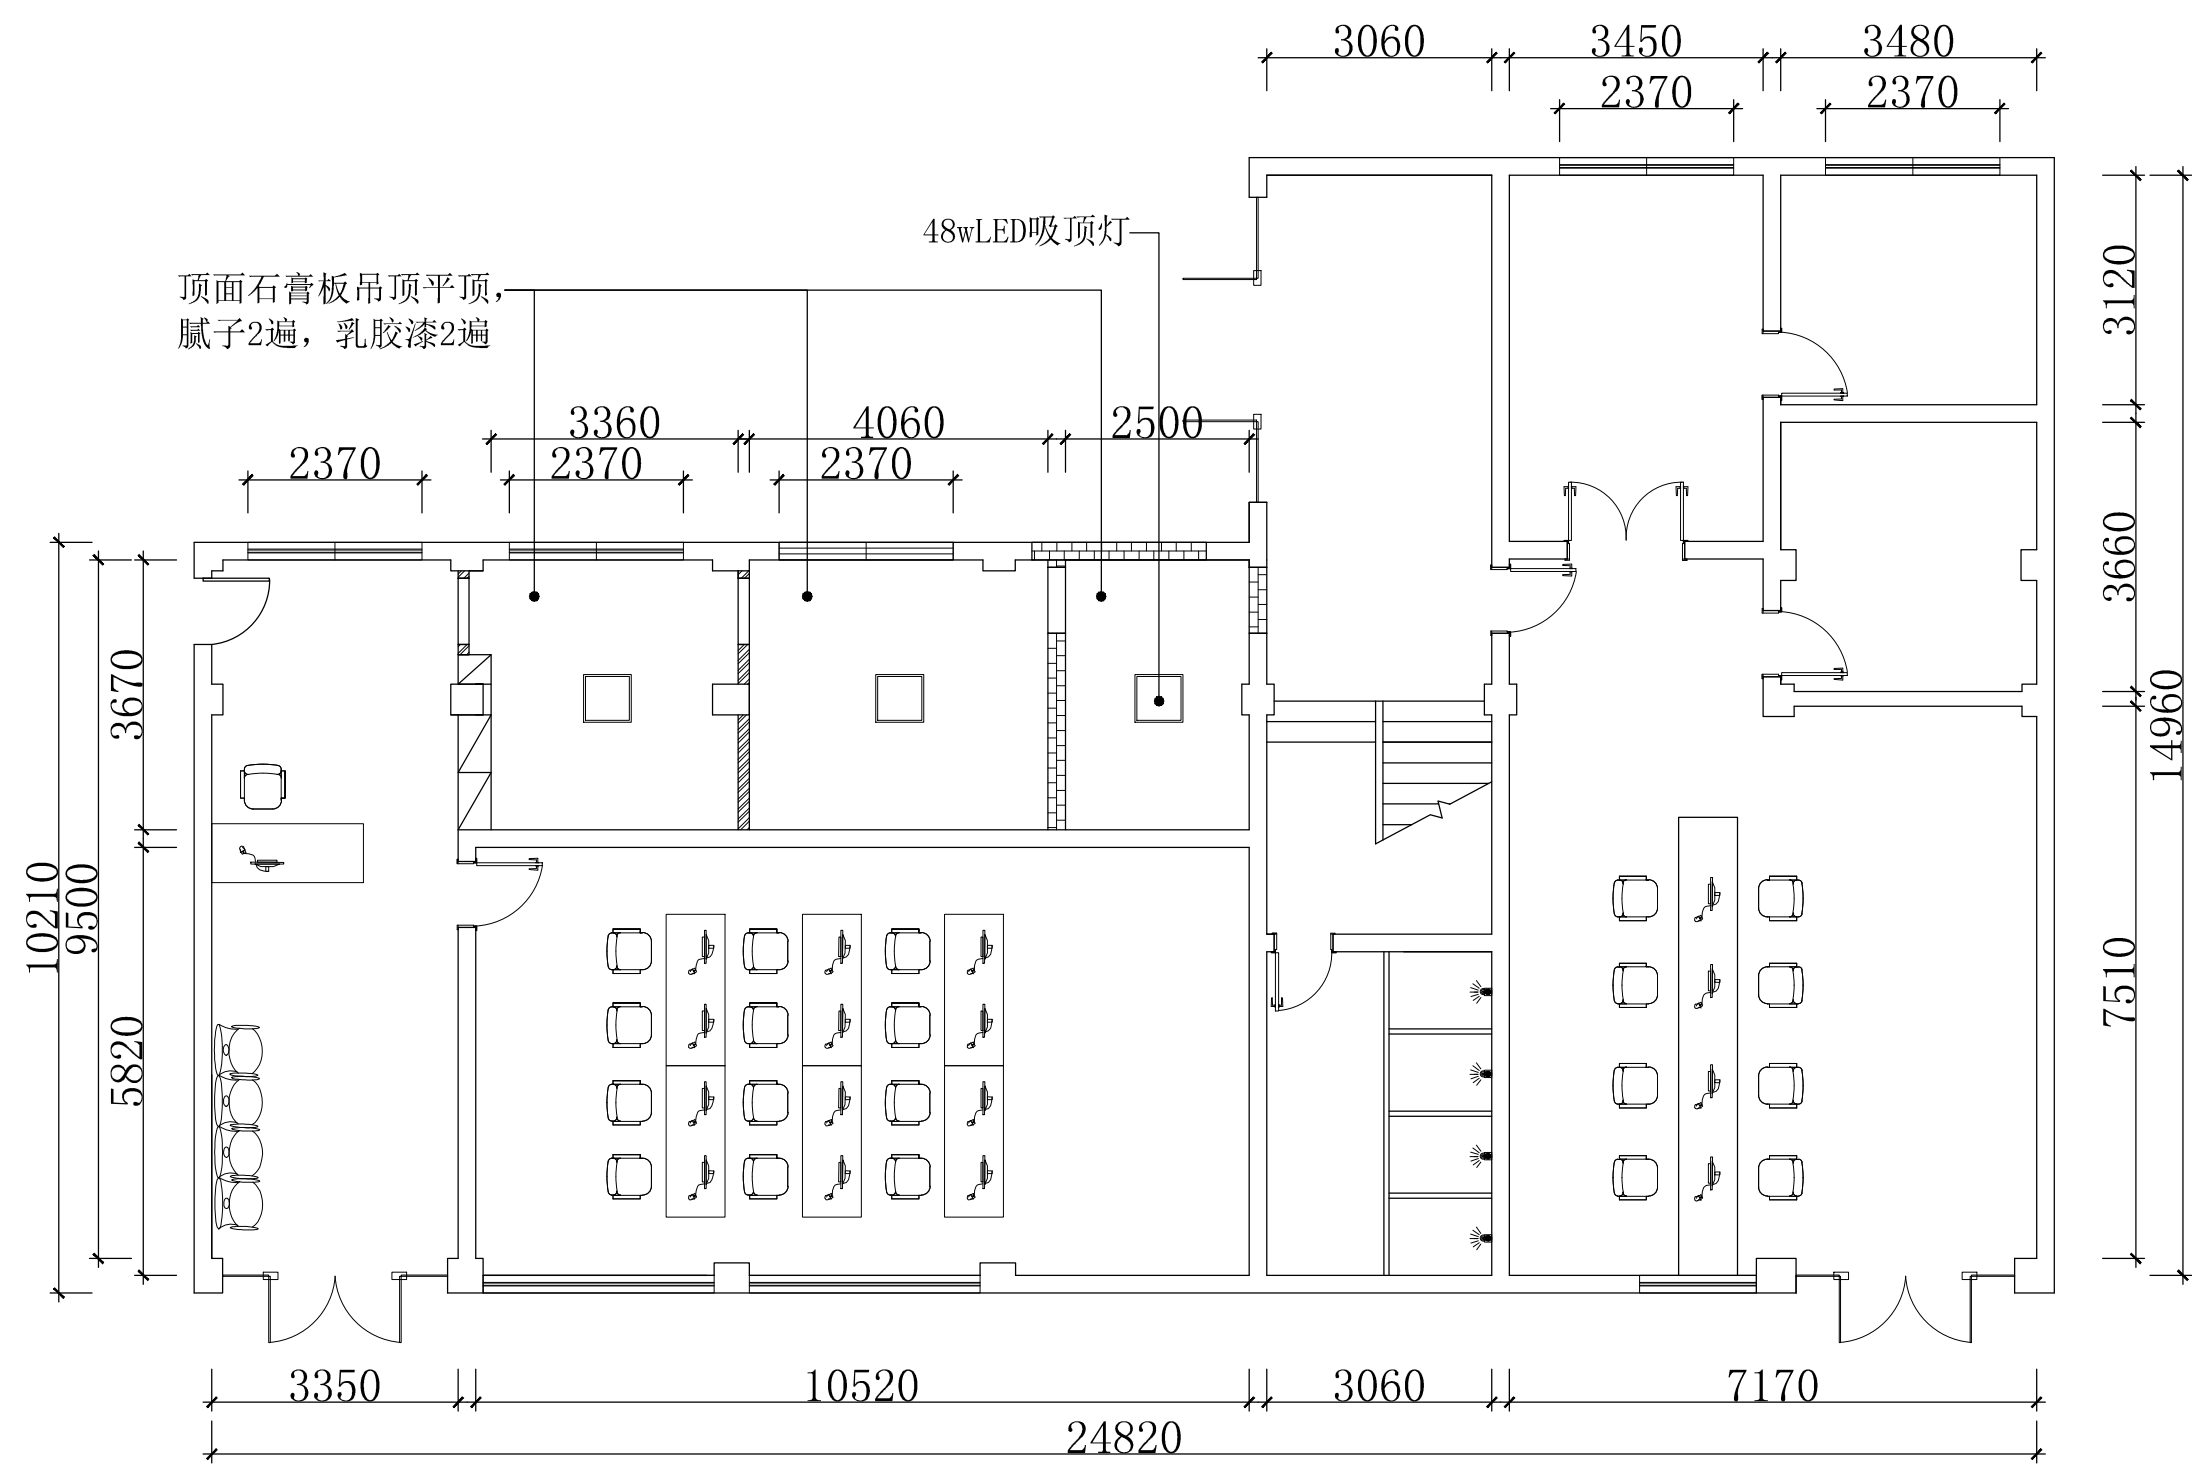

句容市悦艺
装饰工程有限公司

JURONG YUEYI DECORATION
ENGINEERING CO., LTD

总负责:
LEADER

设计:
DESIGNER

制图:
DRAW

校核:
CHECKE

审定:
APPROVED

比例:
SCALE 1:100

日期:
DATE 2023/09/28

工程编号:
JOB NUMBER


建设单位:
CLIENT

工程名称:
PROJECT
句容市公安局边城
派出所改造工程

图纸名称:
TYPE
南办公楼二楼
原始平面图

备注:
MEMO
所有尺寸按现场实测尺寸为准,
不因根据图纸丈量尺寸, 如有出
入, 由设计师解释为准。所有对
图纸的调整修改复制均须得到设
计师的认可与确认。本公司拥有
本设计图纸的知识产权, 未经授
权, 不得抄袭或复制。

图纸编号:
NUMBER 11

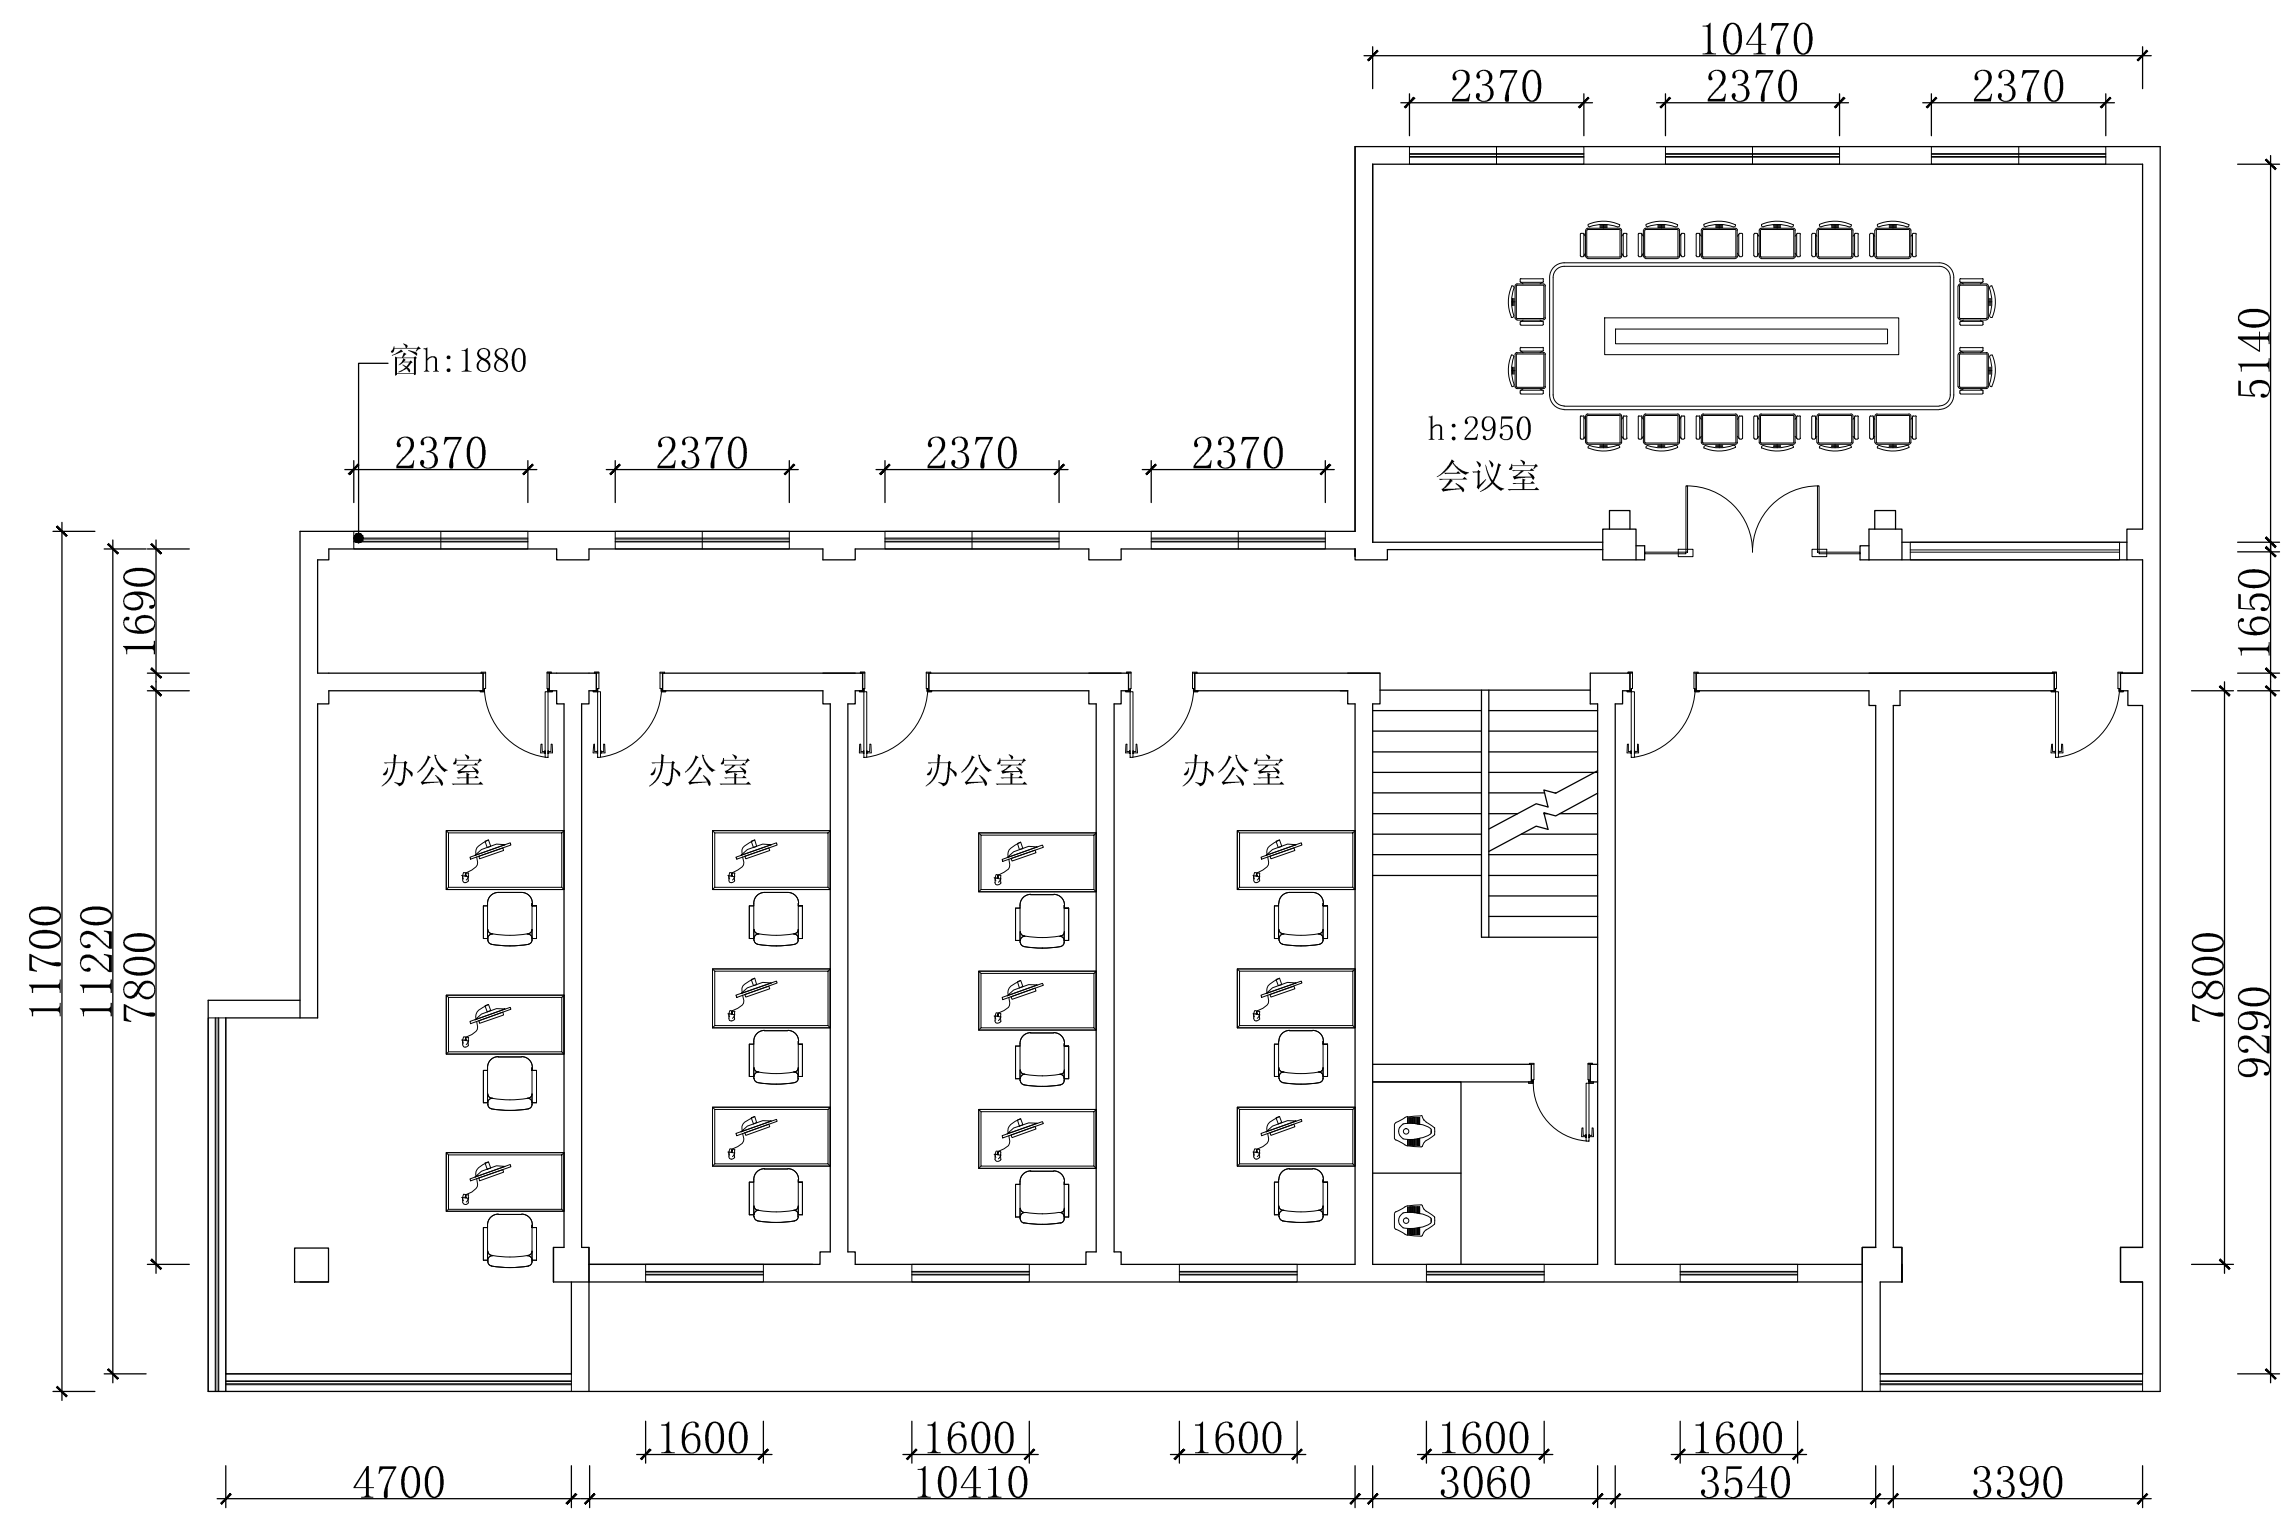

句容市悦艺
装饰工程有限公司

JURONG YUEYI DECORATION
ENGINEERING CO., LTD

总负责:
LEADER

设计:
DESIGNER

制图:
DRAW

校核:
CHECKE

审定:
APPROVED

比例:
SCALE 1:100

日期:
DATE 2023/09/28

工程编号:
JOB NUMBER


建设单位:
CLIENT

工程名称:
PROJECT
句容市公安局边城
派出所改造工程

图纸名称:
TYPE
南办公楼二楼拆
除、隔墙平面图

备注:
MEMO
所有尺寸按现场实测尺寸为准,
不因根据图纸丈量尺寸, 如有出
入, 由设计师解释为准。所有对
图纸的调整修改复制均须得到设
计师的认可与确认。本公司拥有
本设计图纸的知识产权, 未经授
权, 不得抄袭或复制。

图纸编号:
NUMBER 12

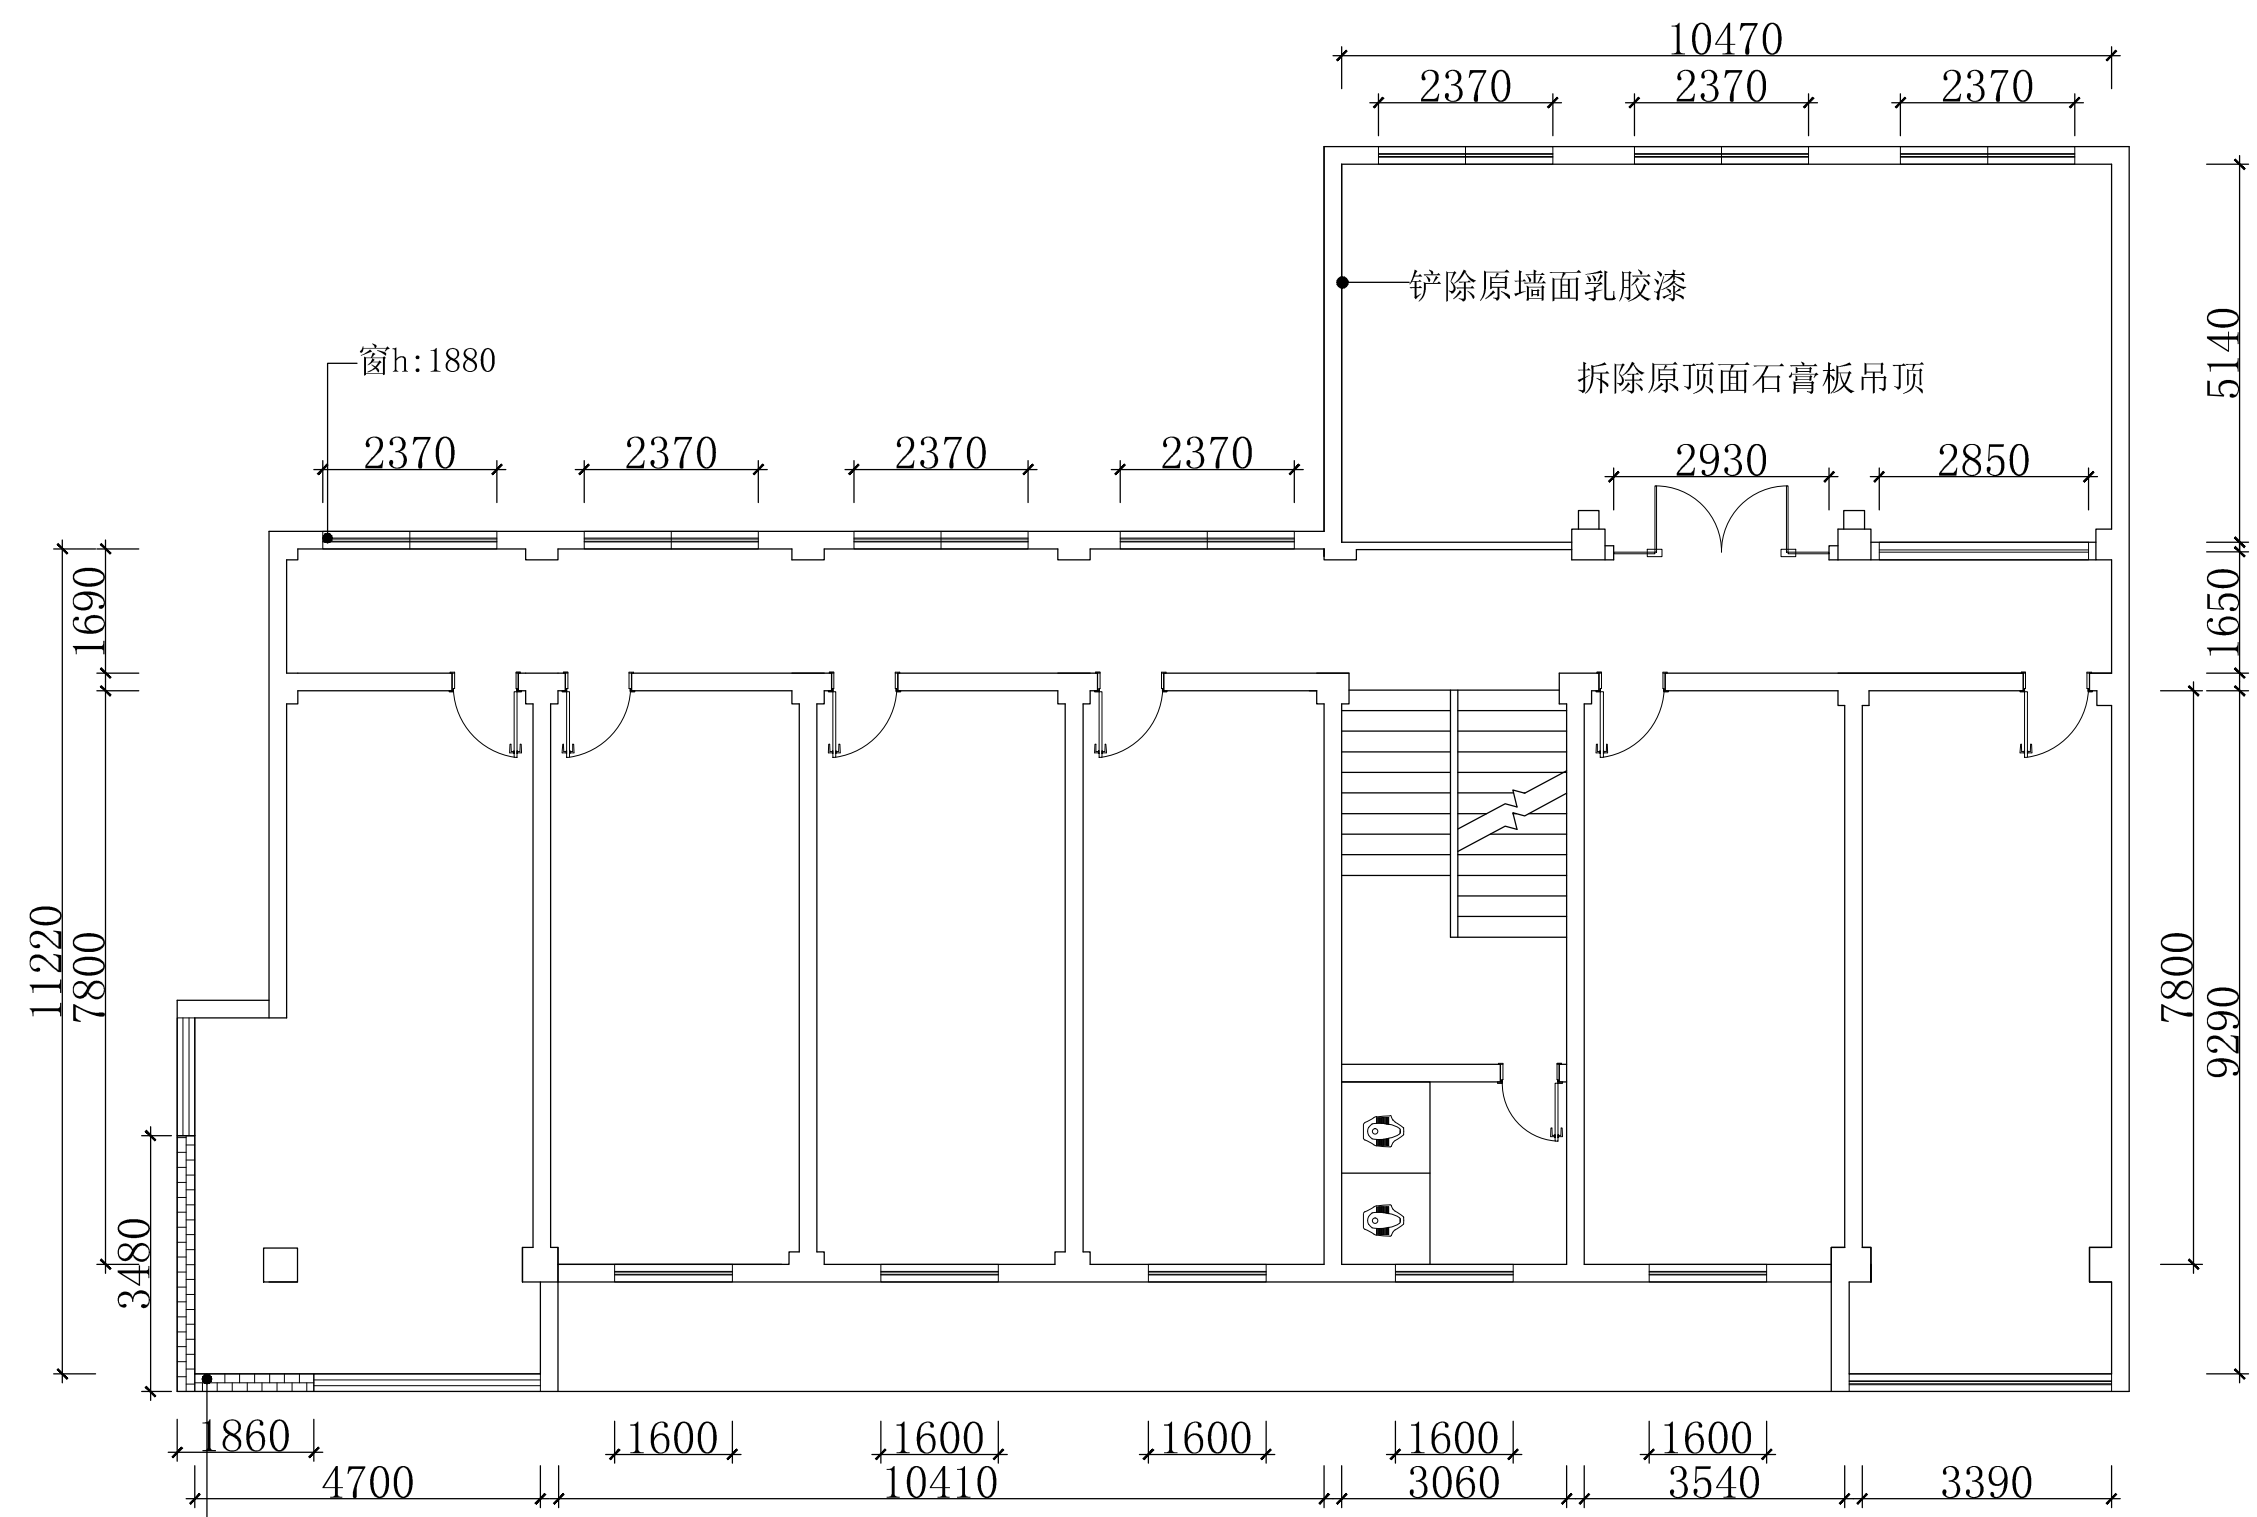

拆除原窗, 共3樘,
砖砌封窗, h:1880
水泥砂浆粉刷

铲除原墙面乳胶漆

拆除原顶面石膏板吊顶

窗h:1880

1860 4700 1600 1600 1600 1600 1600 1600 3060 3540 3390 10410

11220 7800 1690 3480

5140 1650 7800 9290

10470 2370 2370 2370

2930 2850

句容市悦艺
装饰工程有限公司

JURONG YUEYI DECORATION
ENGINEERING CO., LTD

总负责:
LEADER

设计:
DESIGNER

制图:
DRAW

校核:
CHECKE

审定:
APPROVED

比例:
SCALE 1:100

日期:
DATE 2023/09/28

工程编号:
JOB NUMBER


建设单位:
CLIENT

工程名称:
PROJECT
句容市公安局边城
派出所改造工程

图纸名称:
TYPE
南办公楼二楼
平面布置图

备注:
MEMO
所有尺寸按现场实测尺寸为准,
不因根据图纸丈量尺寸, 如有出
入, 由设计师解释为准。所有对
图纸的调整修改复制均须得到设
计师的认可与确认。本公司拥有
本设计图纸的知识产权, 未经授
权, 不得抄袭或复制。

图纸编号:
NUMBER 13

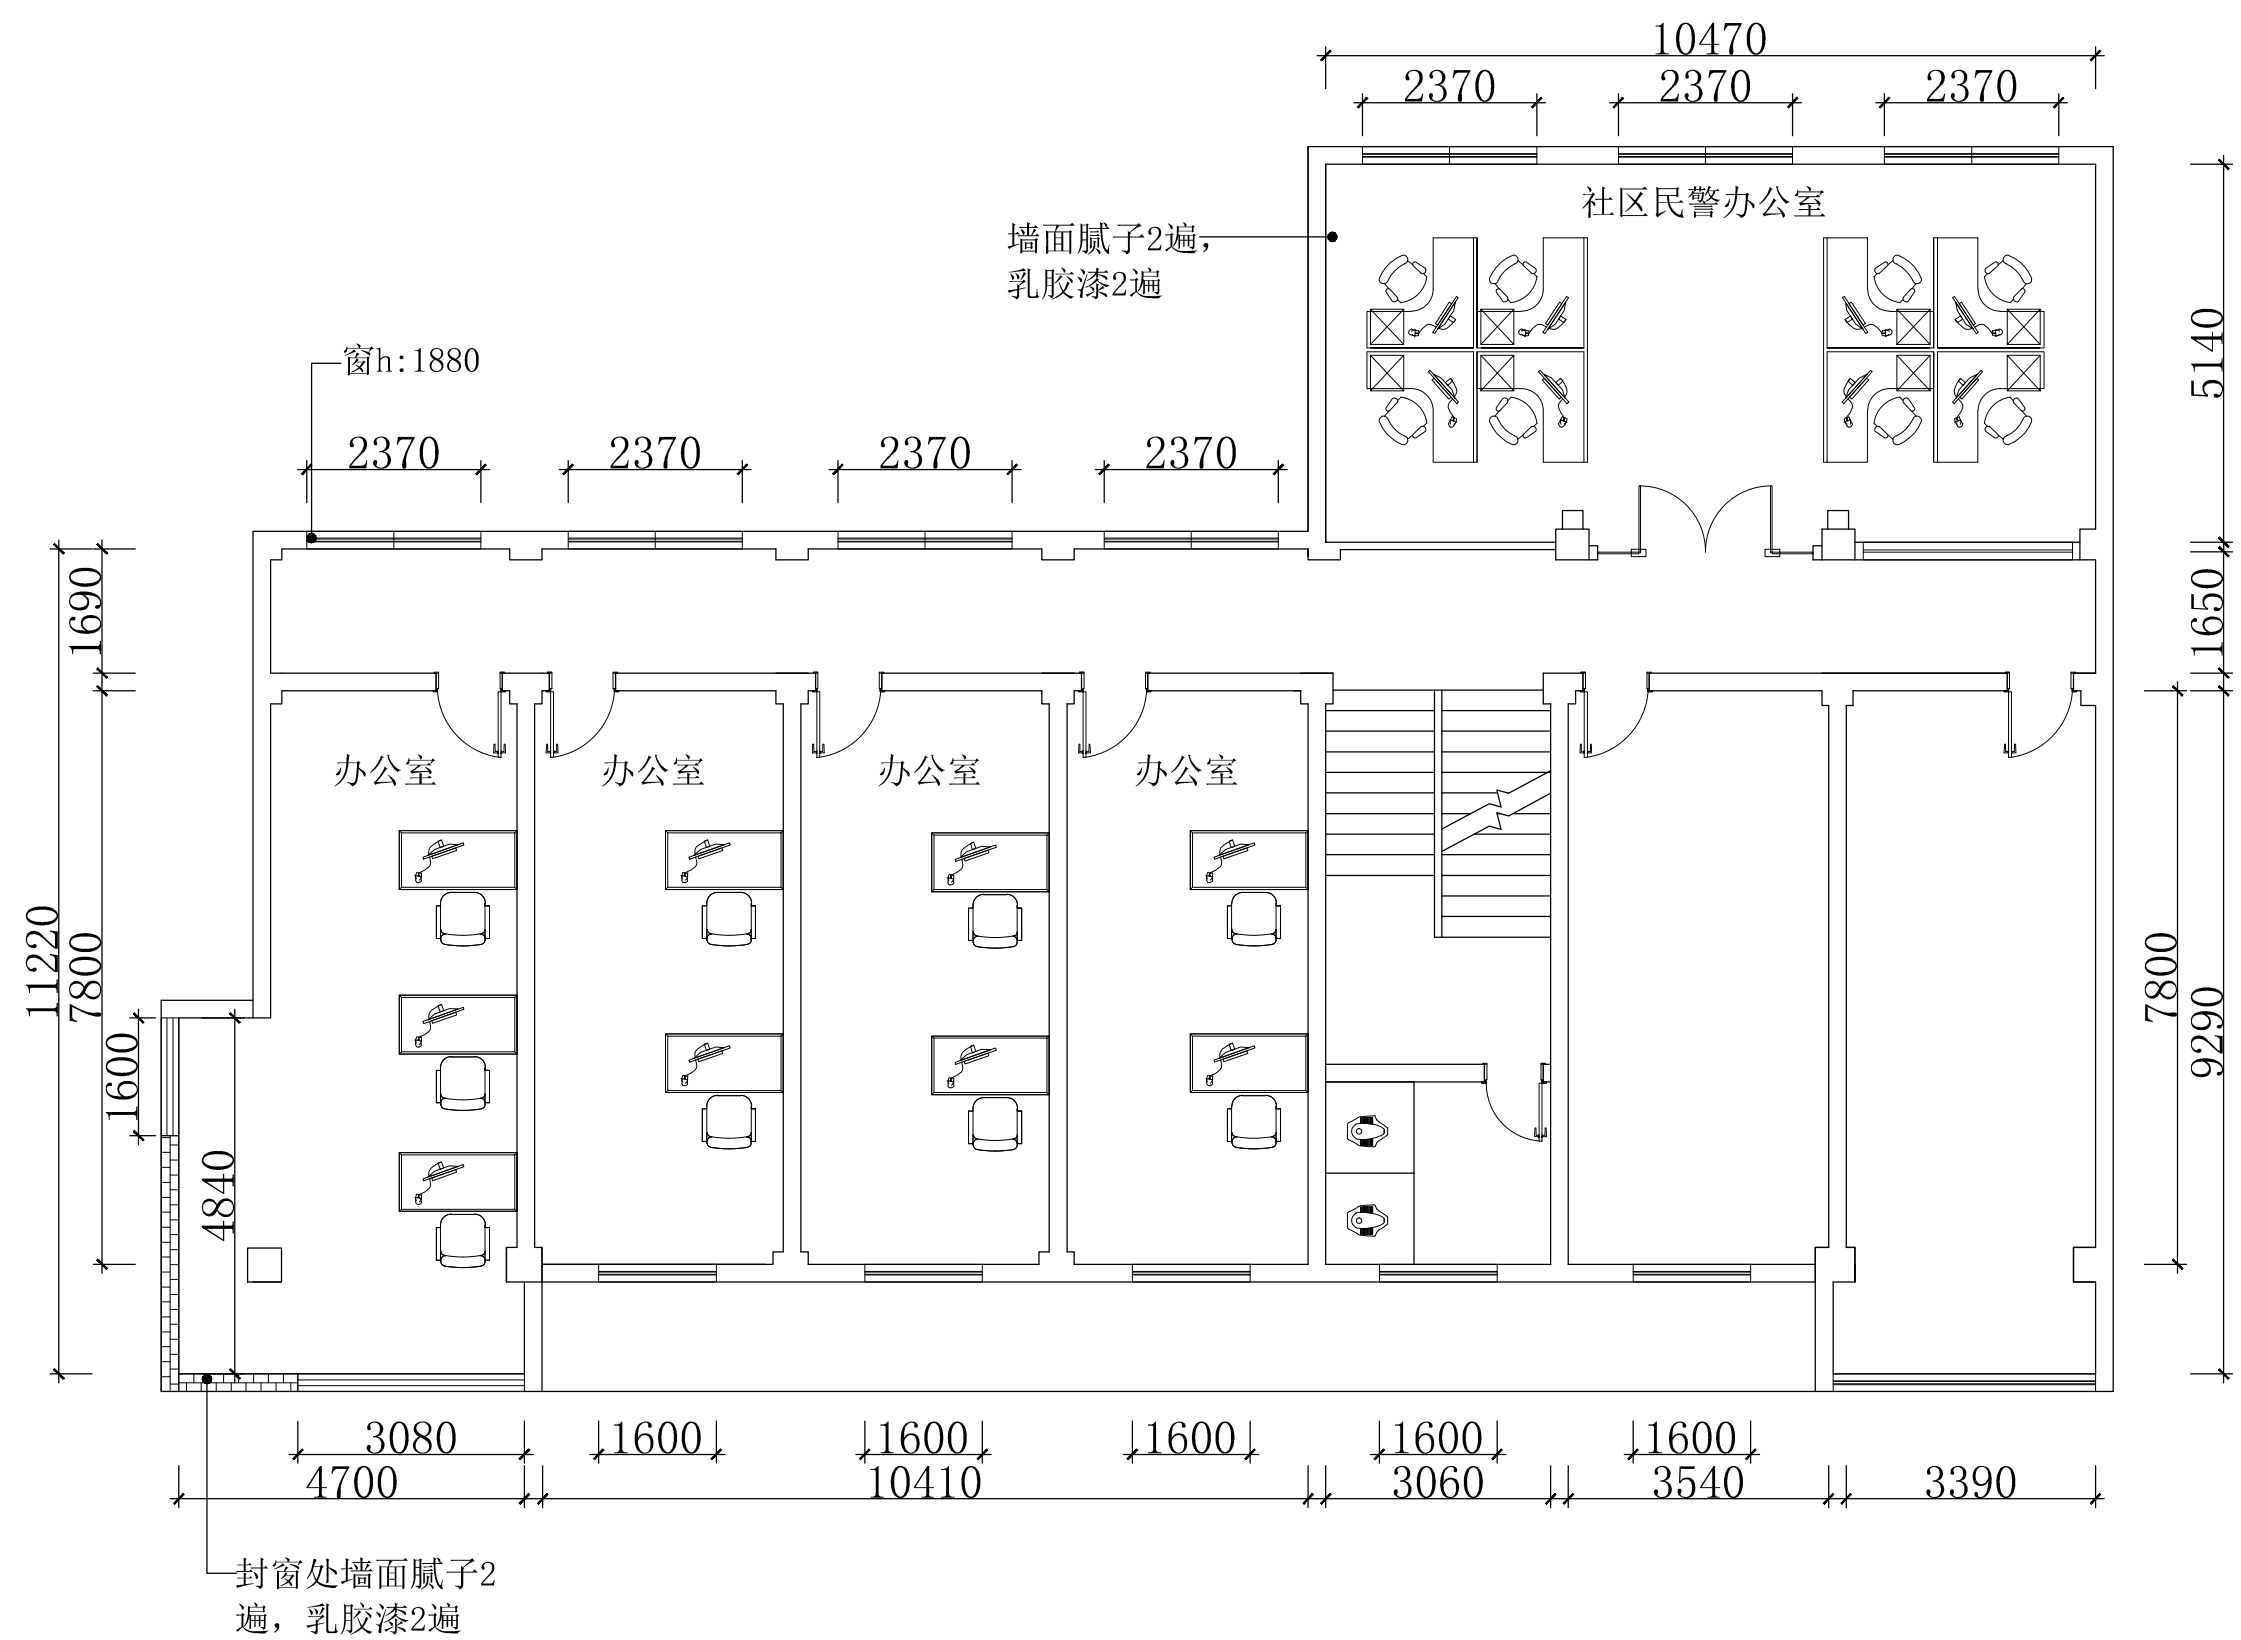

句容市悦艺
装饰工程有限公司

JURONG YUEYI DECORATION
ENGINEERING CO., LTD

总负责:
LEADER
设计:
DESIGNER
制图:
DRAW
校核:
CHECKE
审定:
APPROVED
比例:
SCALE 1:100
日期:
DATE 2023/09/28
工程编号:
JOB NUMBER


建设单位:
CLIENT

工程名称:
PROJECT
句容市公安局边城
派出所改造工程

图纸名称:
TYPE
南办公楼二楼
顶面布置图

备注:
MEMO
所有尺寸按现场实测尺寸为准,
不因根据图纸丈量尺寸, 如有出
入, 由设计师解释为准。所有对
图纸的调整修改复制均须得到设
计师的认可与确认。本公司拥有
本设计图纸的知识产权, 未经授
权, 不得抄袭或复制。

图纸编号:
NUMBER 14

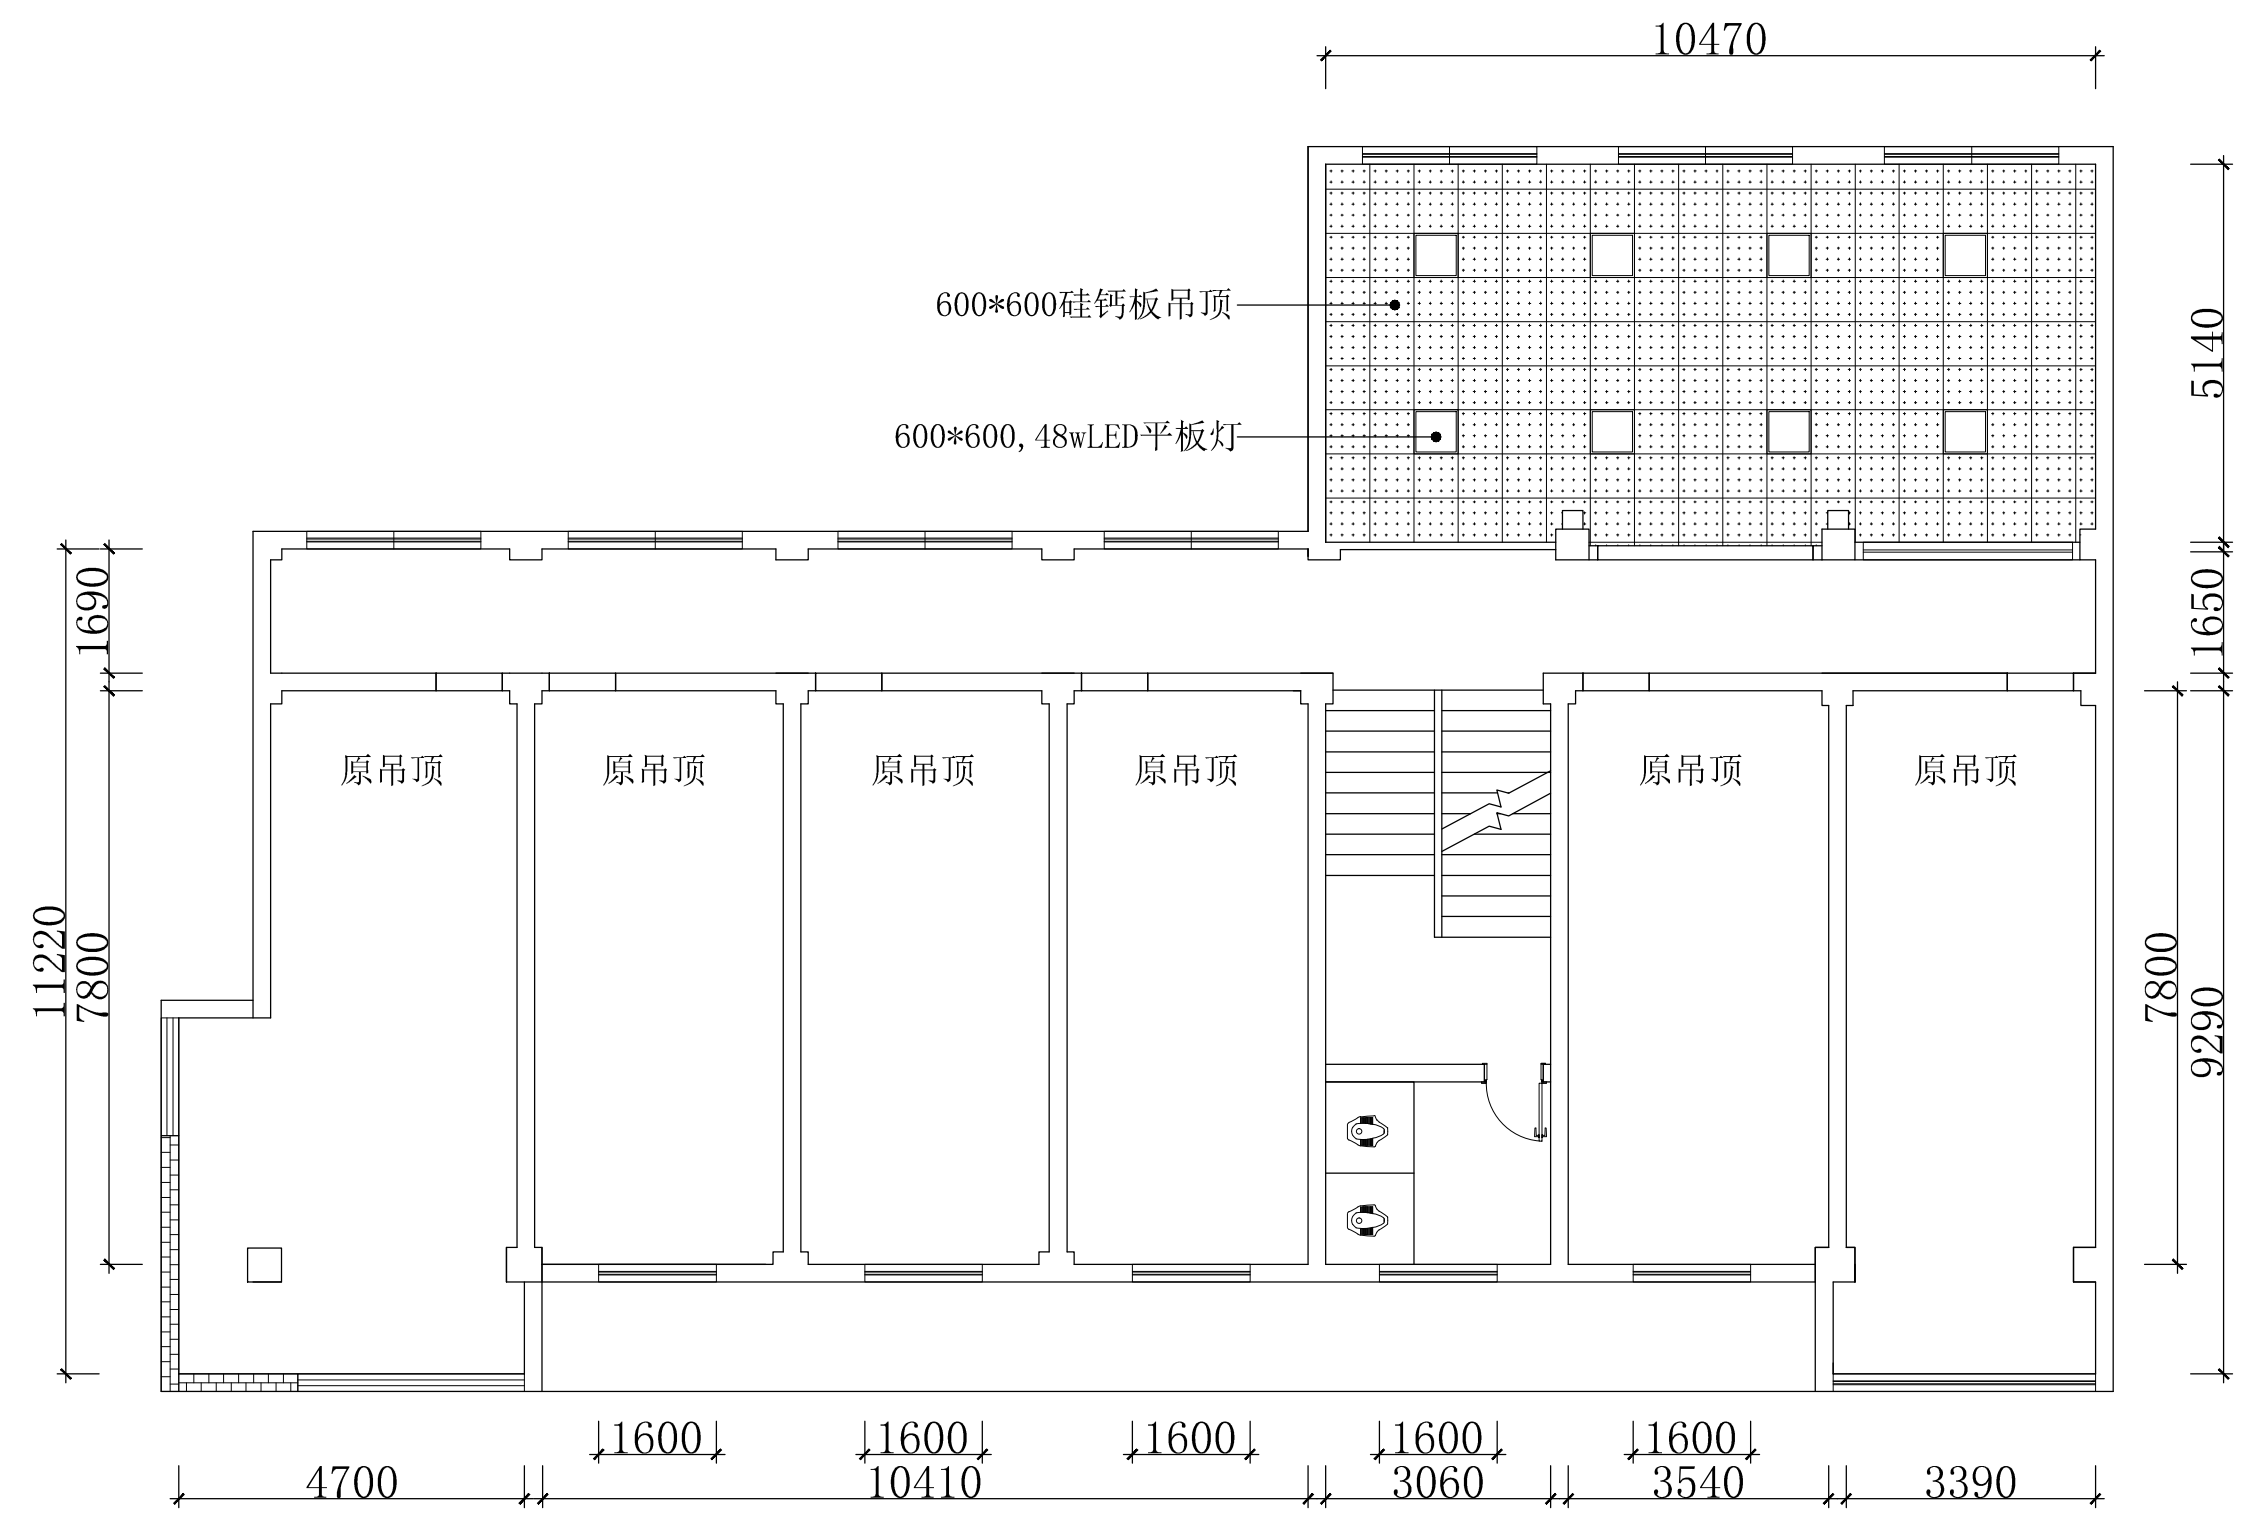

句容市悦艺
装饰工程有限公司

JURONG YUEYI DECORATION
ENGINEERING CO., LTD

总负责:
LEADER

设计:
DESIGNER

制图:
DRAW

校核:
CHECKE

审定:
APPROVED

比例:
SCALE 1:100

日期:
DATE 2023/09/28

工程编号:
JOB NUMBER


建设单位:
CLIENT

工程名称:
PROJECT
句容市公安局边城
派出所改造工程

图纸名称:
TYPE
南办公楼三楼
原始平面图

备注:
MEMO
所有尺寸按现场实测尺寸为准,
不因根据图纸丈量尺寸, 如有出
入, 由设计师解释为准。所有对
图纸的调整修改复制均须得到设
计师的认可与确认。本公司拥有
本设计图纸的知识产权, 未经授
权, 不得抄袭或复制。

图纸编号:
NUMBER 15

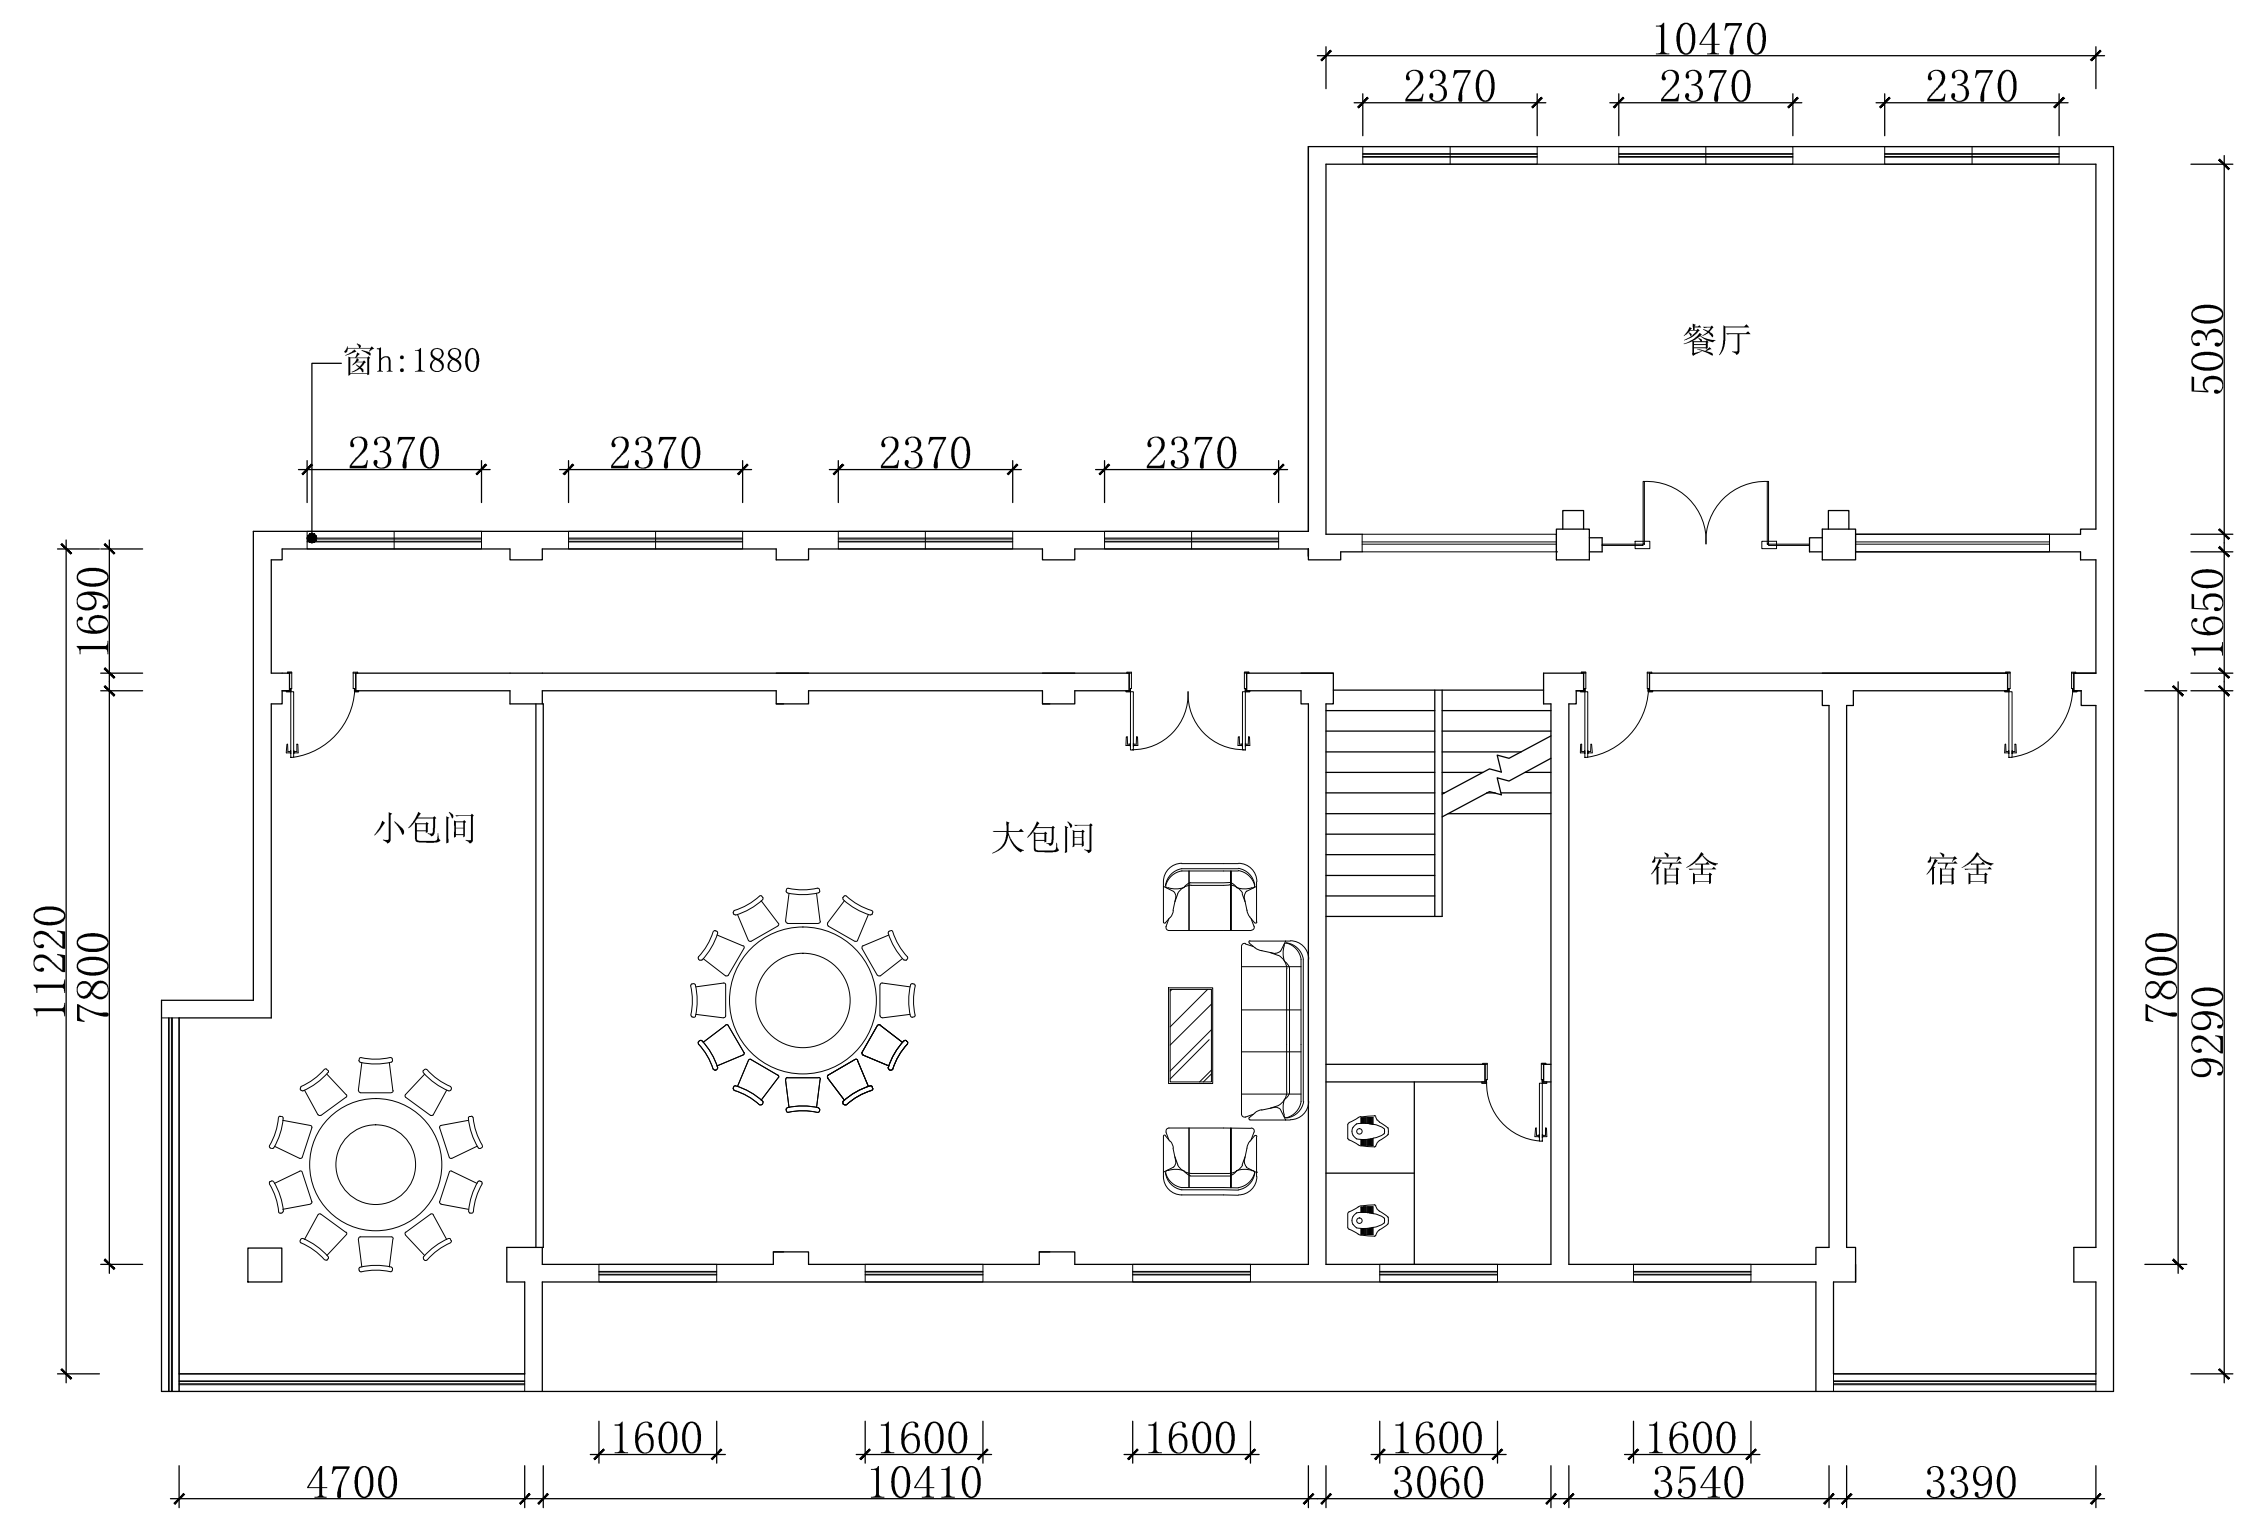

句容市悦艺
装饰工程有限公司

JURONG YUEYI DECORATION
ENGINEERING CO., LTD

总负责: LEADER	
设计: DESIGNER	
制图: DRAW	
校核: CHECKE	
审定: APPROVED	
比例: SCALE	1:100
日期: DATE	2023/09/28
工程编号: JOB NUMBER	


建设单位: CLIENT	
-----------------	--

工程名称: PROJECT	句容市公安局边城 派出所改造工程
------------------	---------------------

图纸名称: TYPE	南办公楼三楼拆 除、隔墙平面图
---------------	--------------------

备注:
MEMO
所有尺寸按现场实测尺寸为准，
不因根据图纸丈量尺寸，如有出
入，由设计师解释为准。所有对
图纸的调整修改复制均须得到设
计师的认可与确认。本公司拥有
本设计图纸的知识产权，未经授
权，不得抄袭或复制。

图纸编号: NUMBER	16
-----------------	----

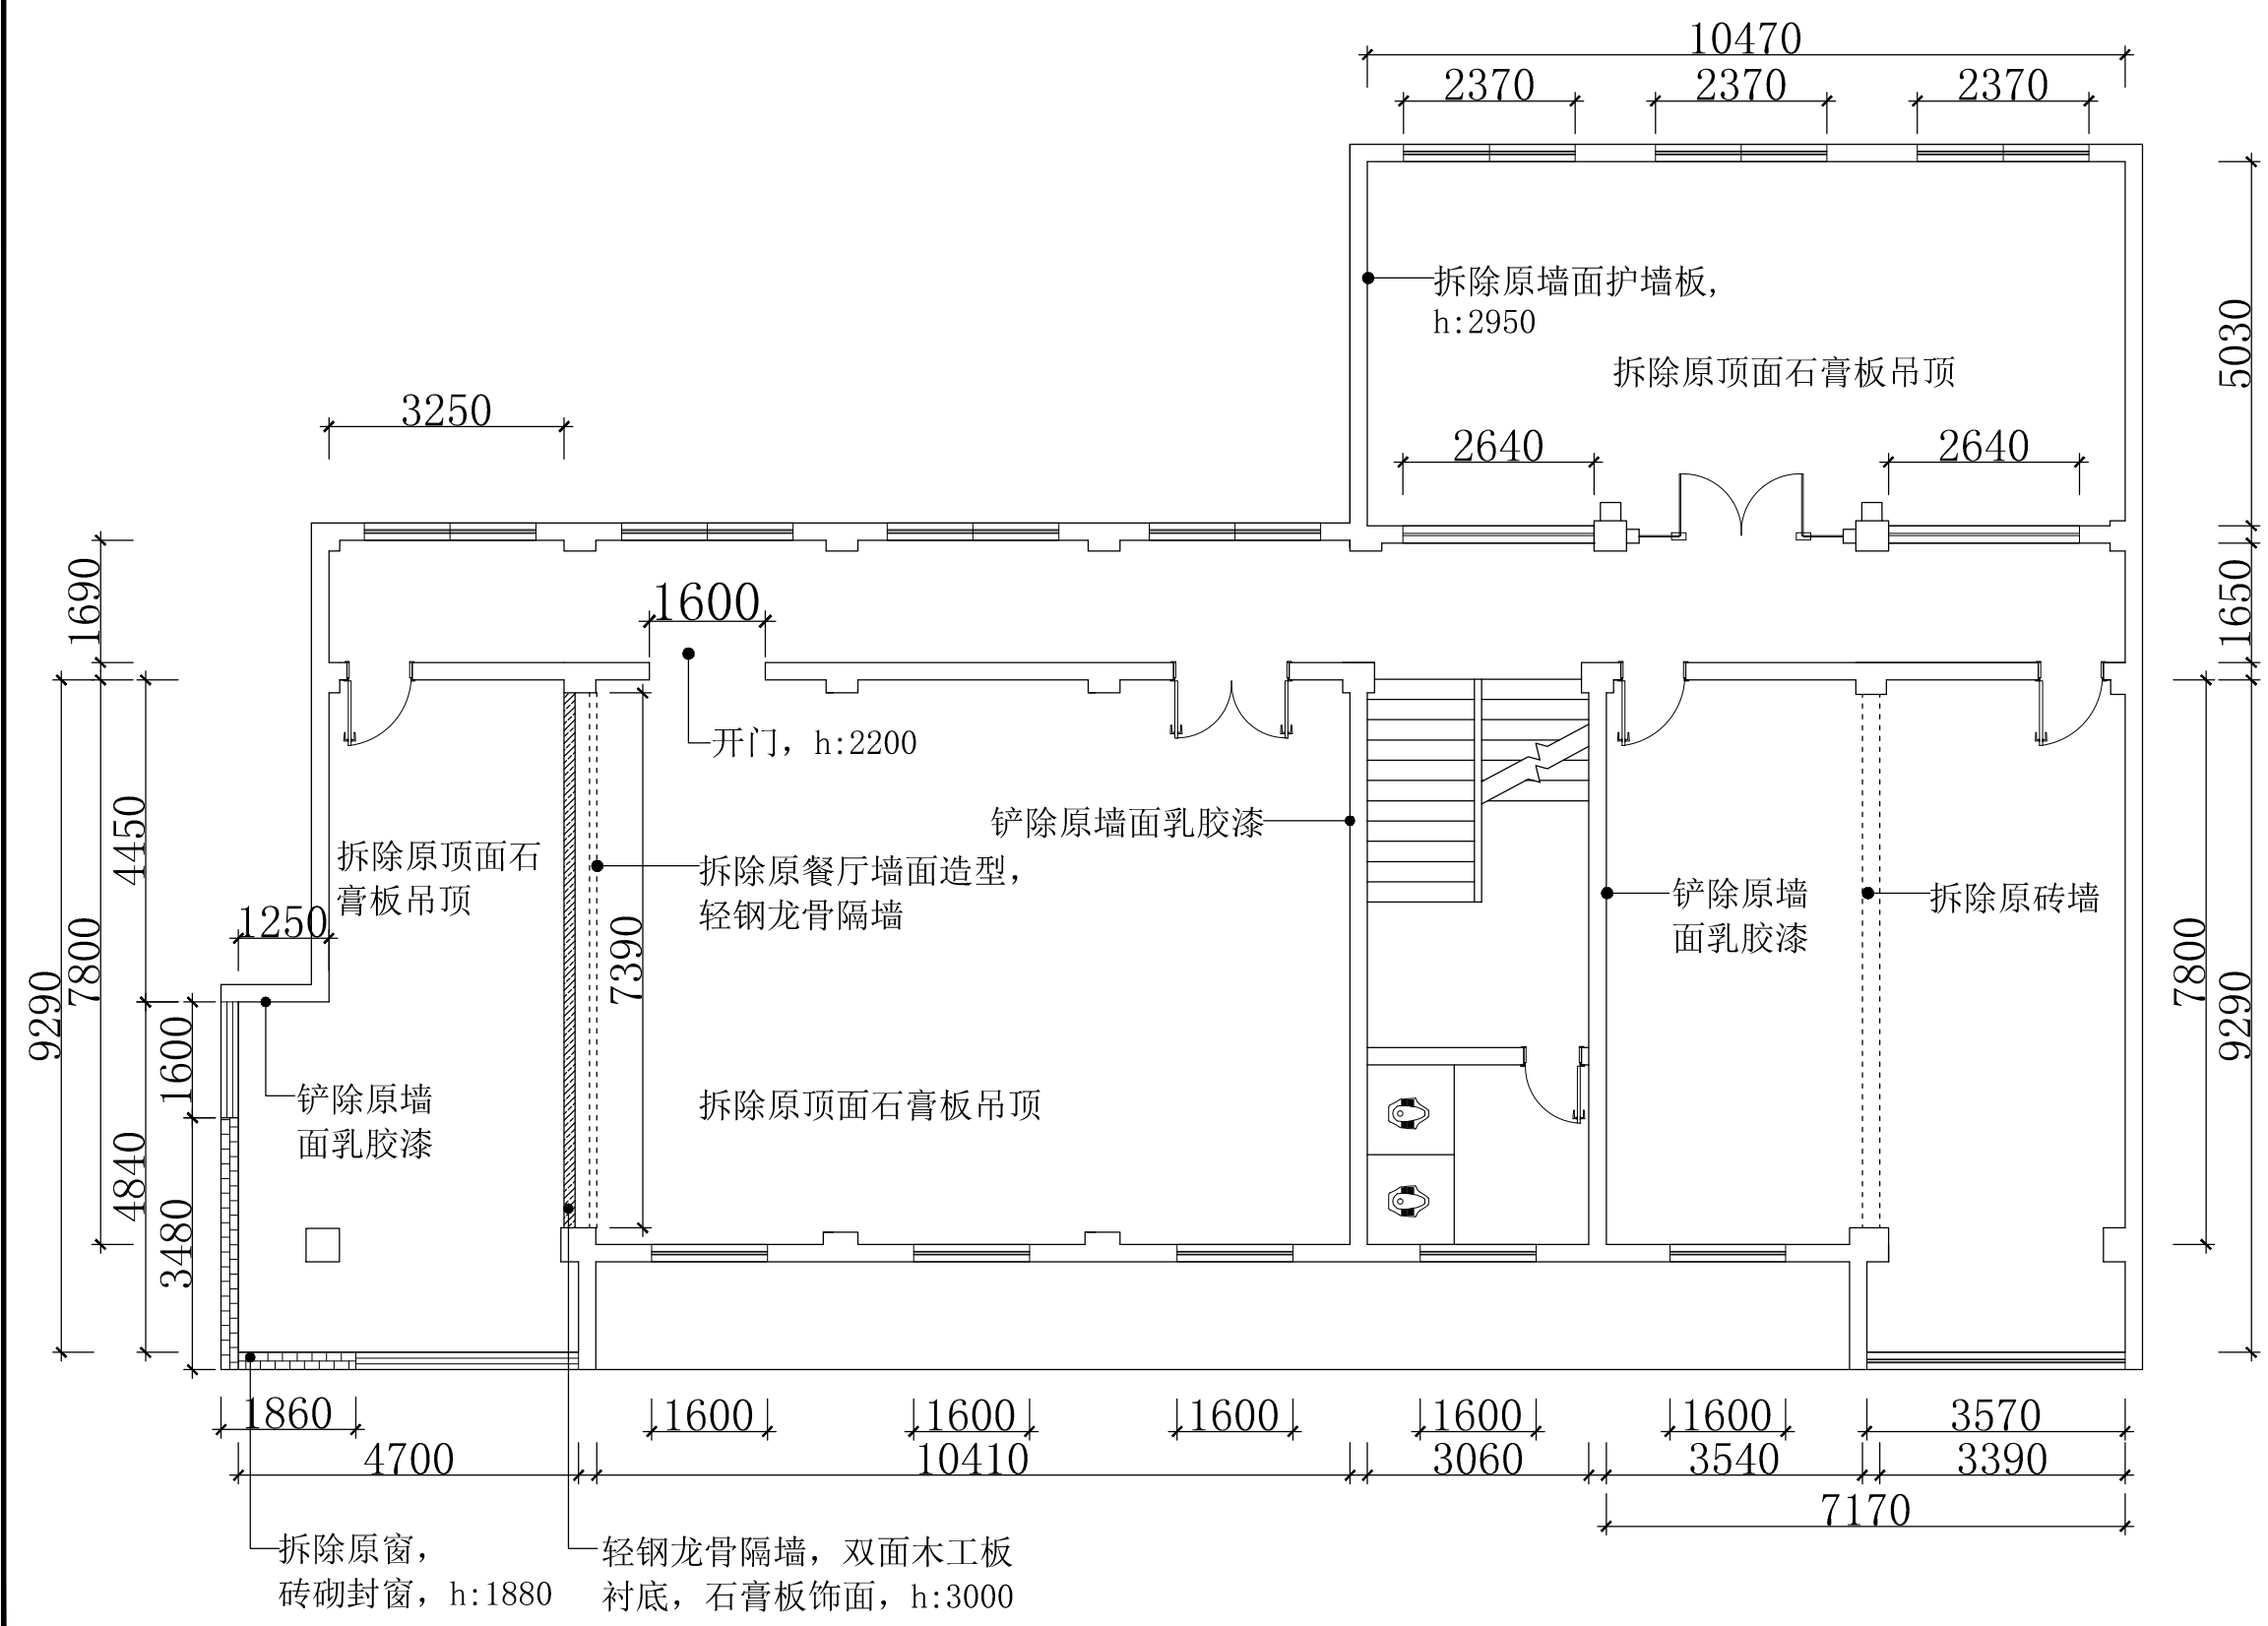

句容市悦艺
装饰工程有限公司

JURONG YUEYI DECORATION
ENGINEERING CO., LTD

总负责：
LEADER

设计：
DESIGNER

制图：
DRAW

校核：
CHECKE

审定：
APPROVED

比例：
SCALE 1:100

日期：
DATE 2023/09/28

工程编号：
JOB NUMBER

建设单位：
CLIENT

工程名称：
PROJECT

句容市公安局边城
派出所改造工程

图纸名称：
TYPE


南办公楼三楼
平面布置图

备注：
MEMO

所有尺寸按现场实测尺寸为准，
不因根据图纸丈量尺寸，如有出入，
由设计师解释为准。所有对
图纸的调整修改复制均须得到设计
师的认可与确认。本公司拥有
本设计图纸的知识产权，未经授
权，不得抄袭或复制。

图纸编号：
NUMBER

17

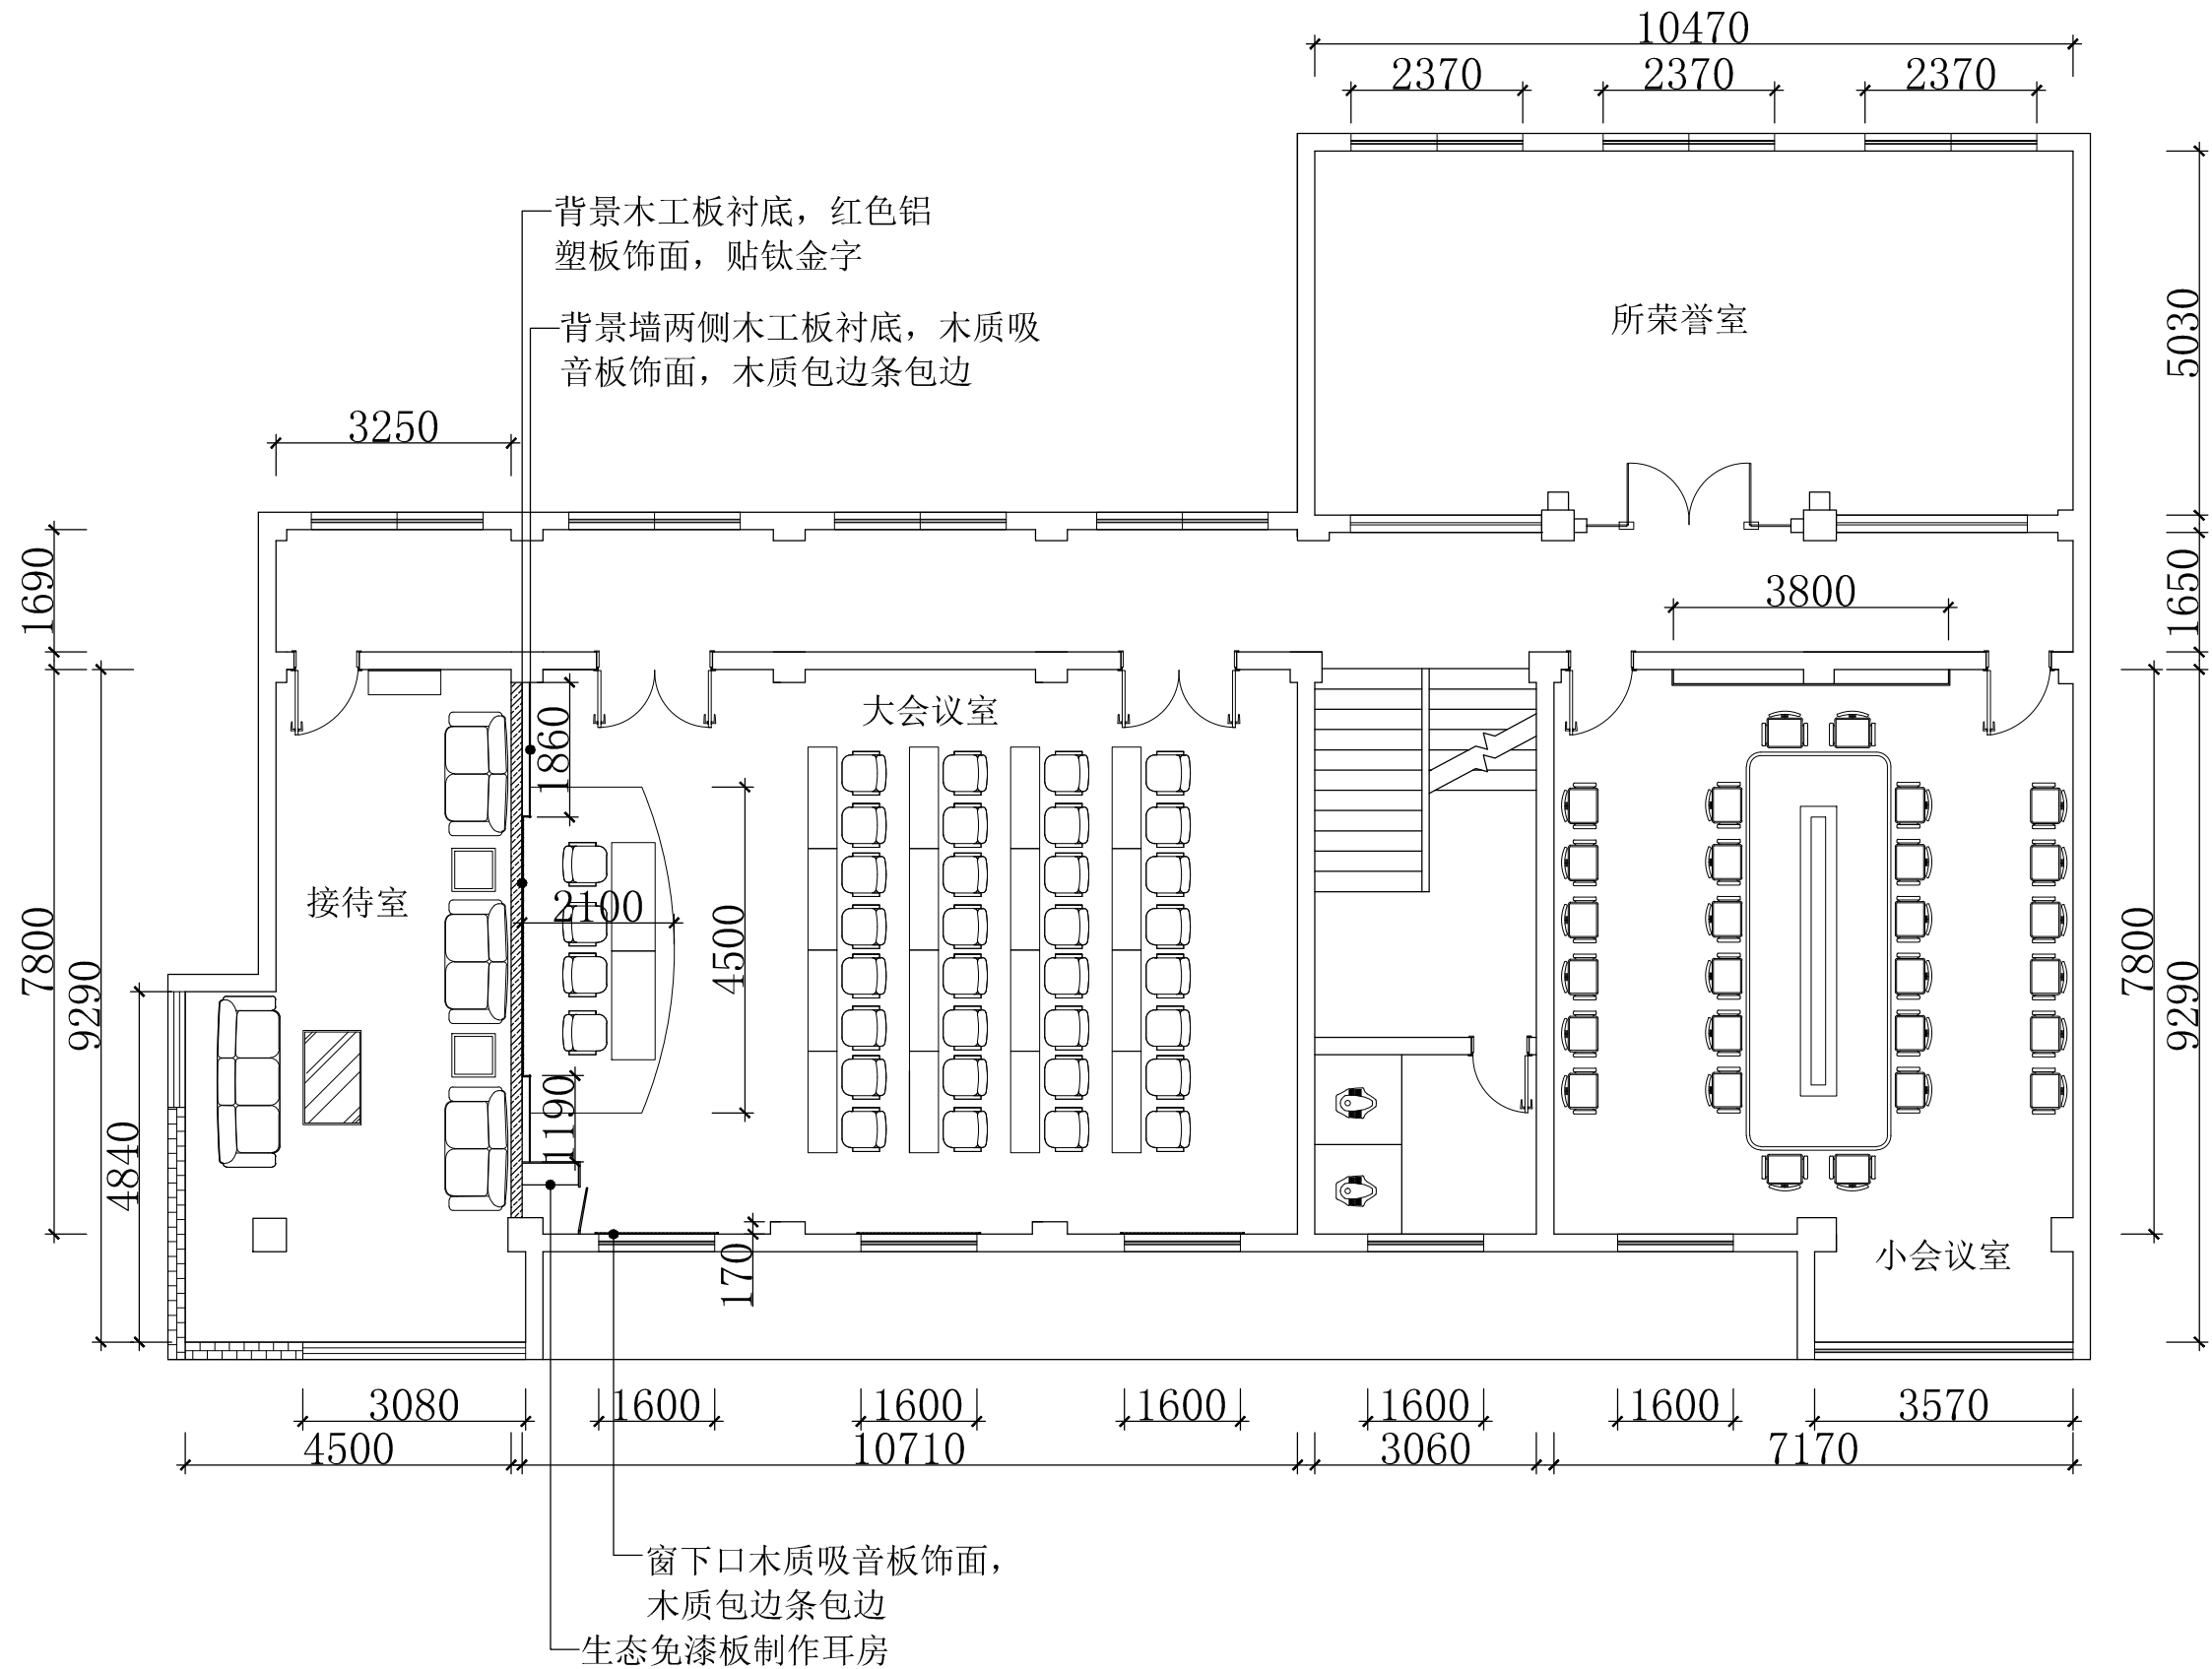

句容市悦艺
装饰工程有限公司

JURONG YUEYI DECORATION
ENGINEERING CO., LTD

总负责:
LEADER

设计:
DESIGNER

制图:
DRAW

校核:
CHECKE

审定:
APPROVED

比例:
SCALE 1:100

日期:
DATE 2023/09/28

工程编号:
JOB NUMBER


建设单位:
CLIENT

工程名称:
PROJECT
句容市公安局边城
派出所改造工程

图纸名称:
TYPE
南办公楼三楼
顶面布置图

备注:
MEMO
所有尺寸按现场实测尺寸为准,
不因根据图纸丈量尺寸, 如有出
入, 由设计师解释为准。所有对
图纸的调整修改复制均须得到设
计师的认可与确认。本公司拥有
本设计图纸的知识产权, 未经授
权, 不得抄袭或复制。

图纸编号:
NUMBER 18

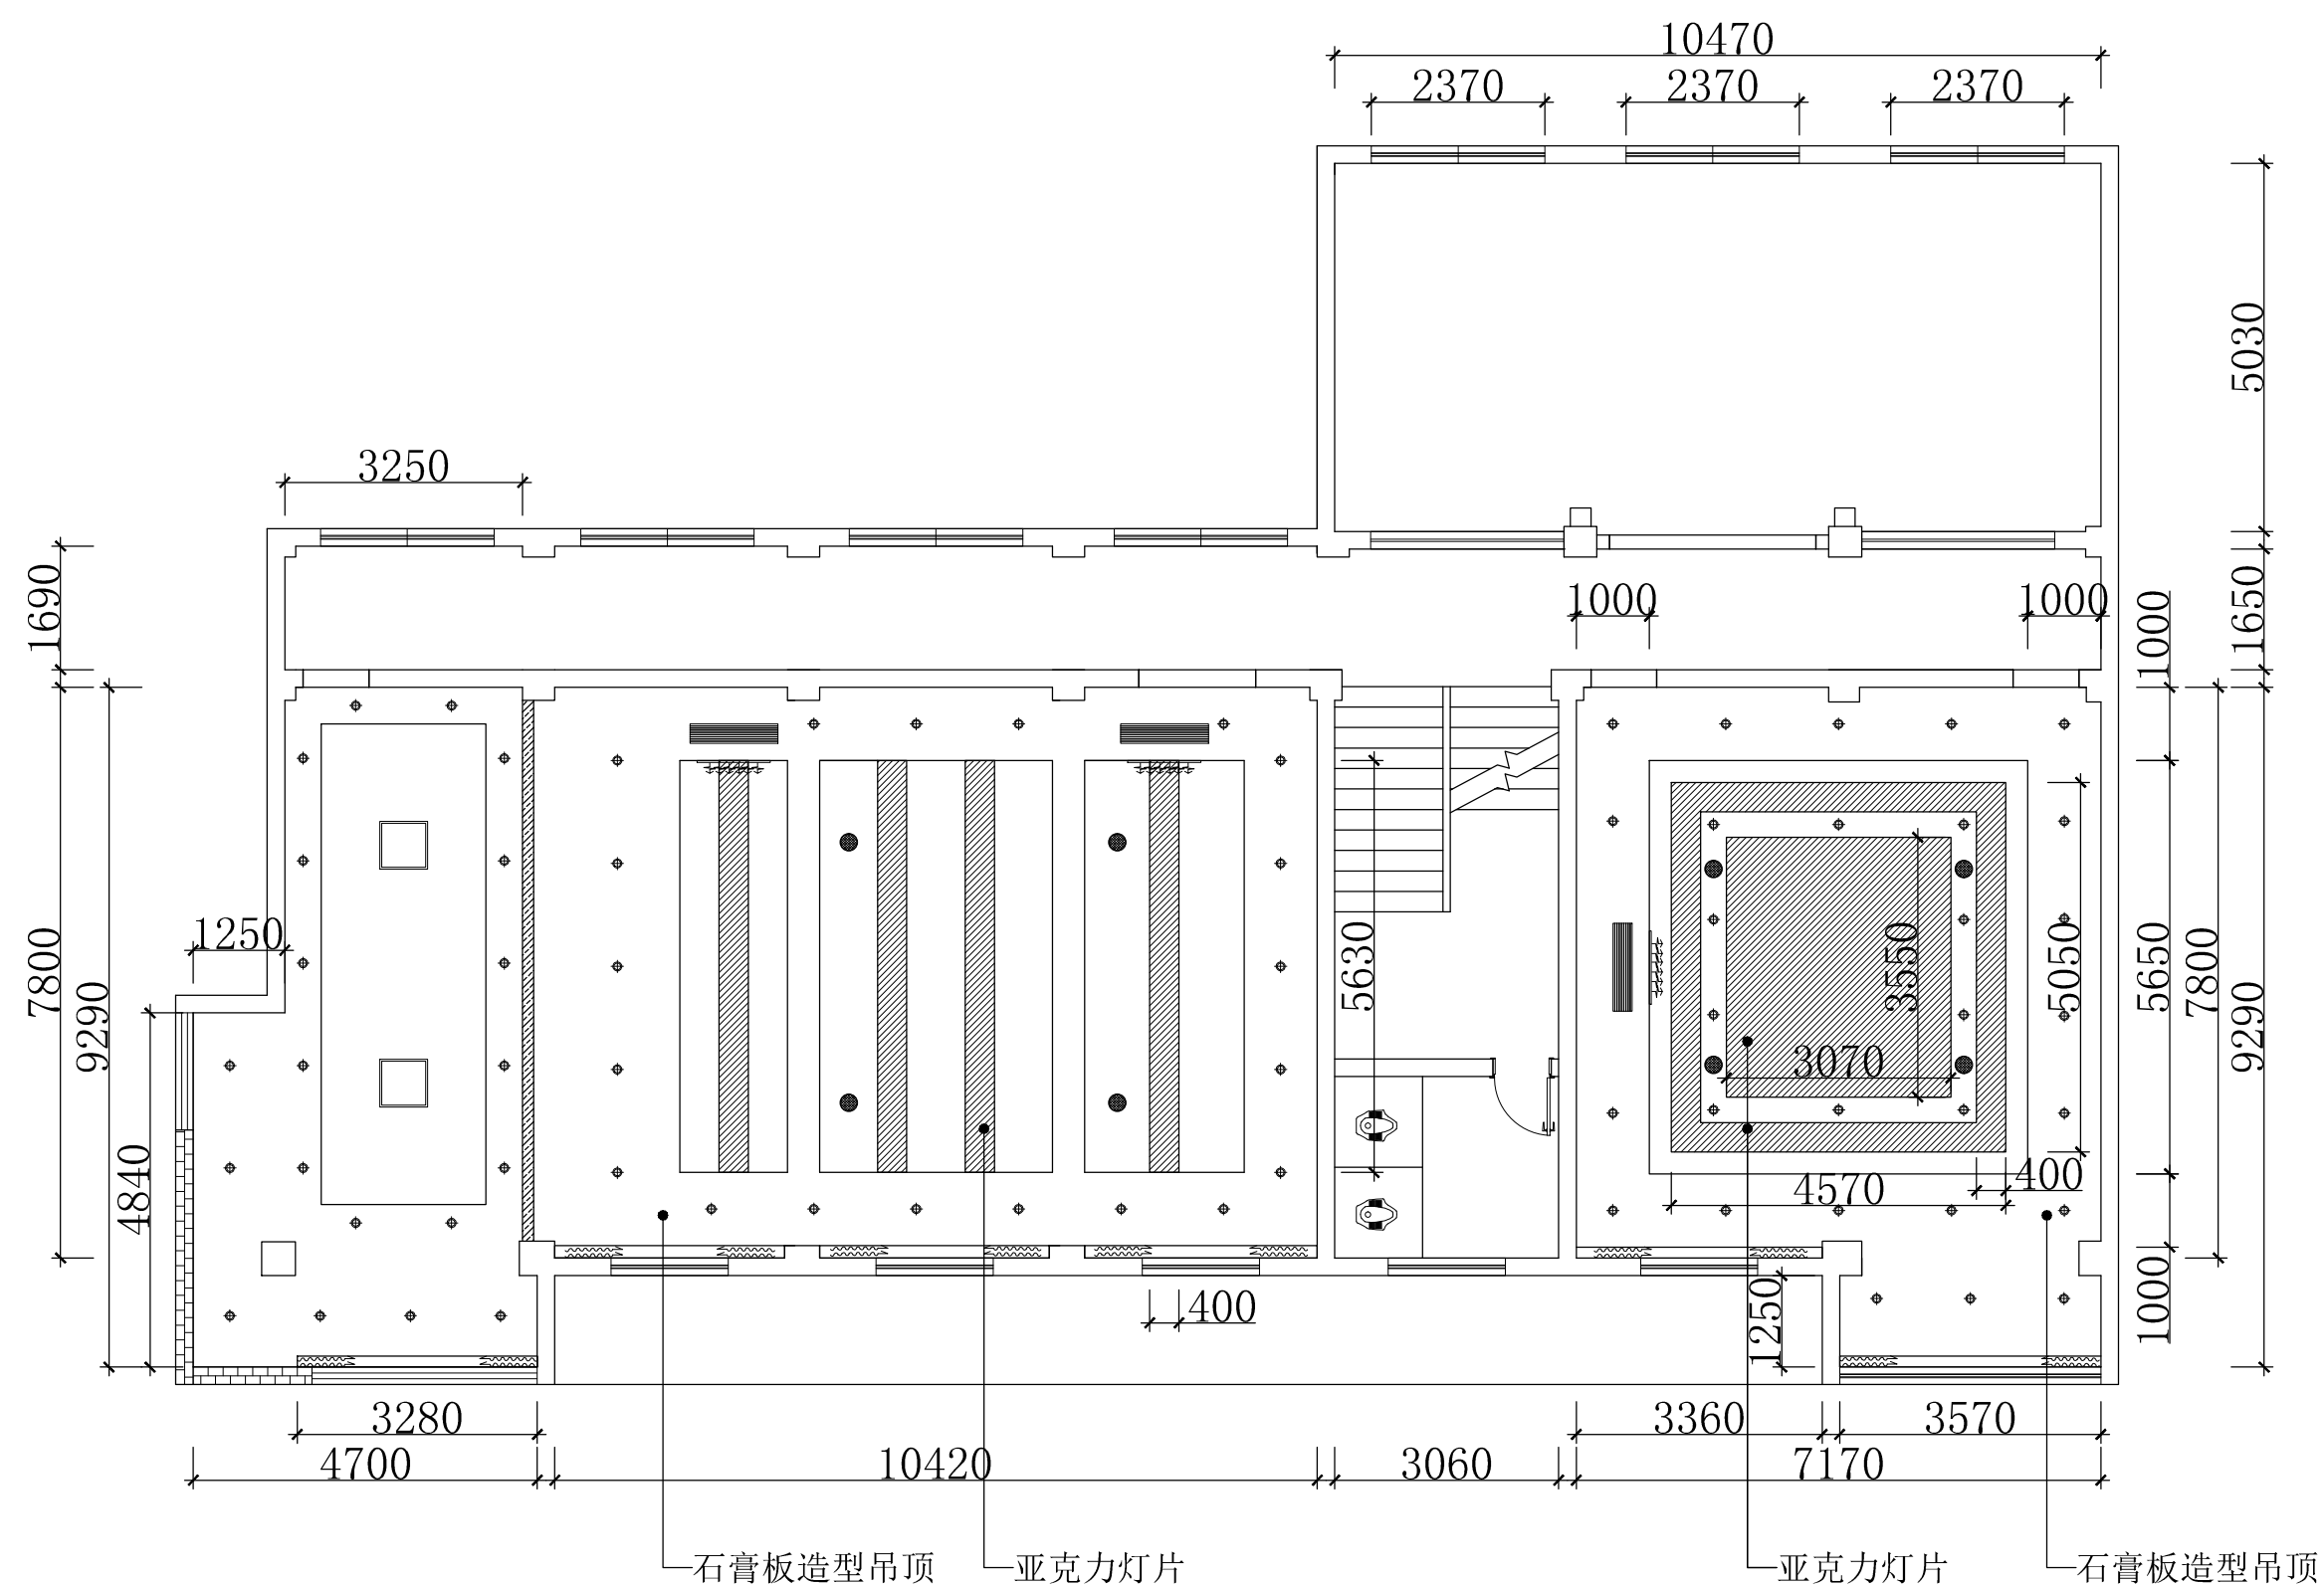

石膏板造型吊顶 亚克力灯片 亚克力灯片 石膏板造型吊顶

句容市悦艺
装饰工程有限公司

JURONG YUEYI DECORATION
ENGINEERING CO., LTD

总负责:
LEADER

设计:
DESIGNER

制图:
DRAW

校核:
CHECKE

审定:
APPROVED

比例:
SCALE 1:100

日期:
DATE 2023/09/28

工程编号:
JOB NUMBER


建设单位:
CLIENT

工程名称:
PROJECT
句容市公安局边城
派出所改造工程

图纸名称:
TYPE
新食堂楼一楼
原始平面图

备注:
MEMO
所有尺寸按现场实测尺寸为准,
不因根据图纸丈量尺寸, 如有出入,
由设计师解释为准。所有对
图纸的调整修改复制均须得到设计
师的认可与确认。本公司拥有
本设计图纸的知识产权, 未经授
权, 不得抄袭或复制。

图纸编号:
NUMBER 19

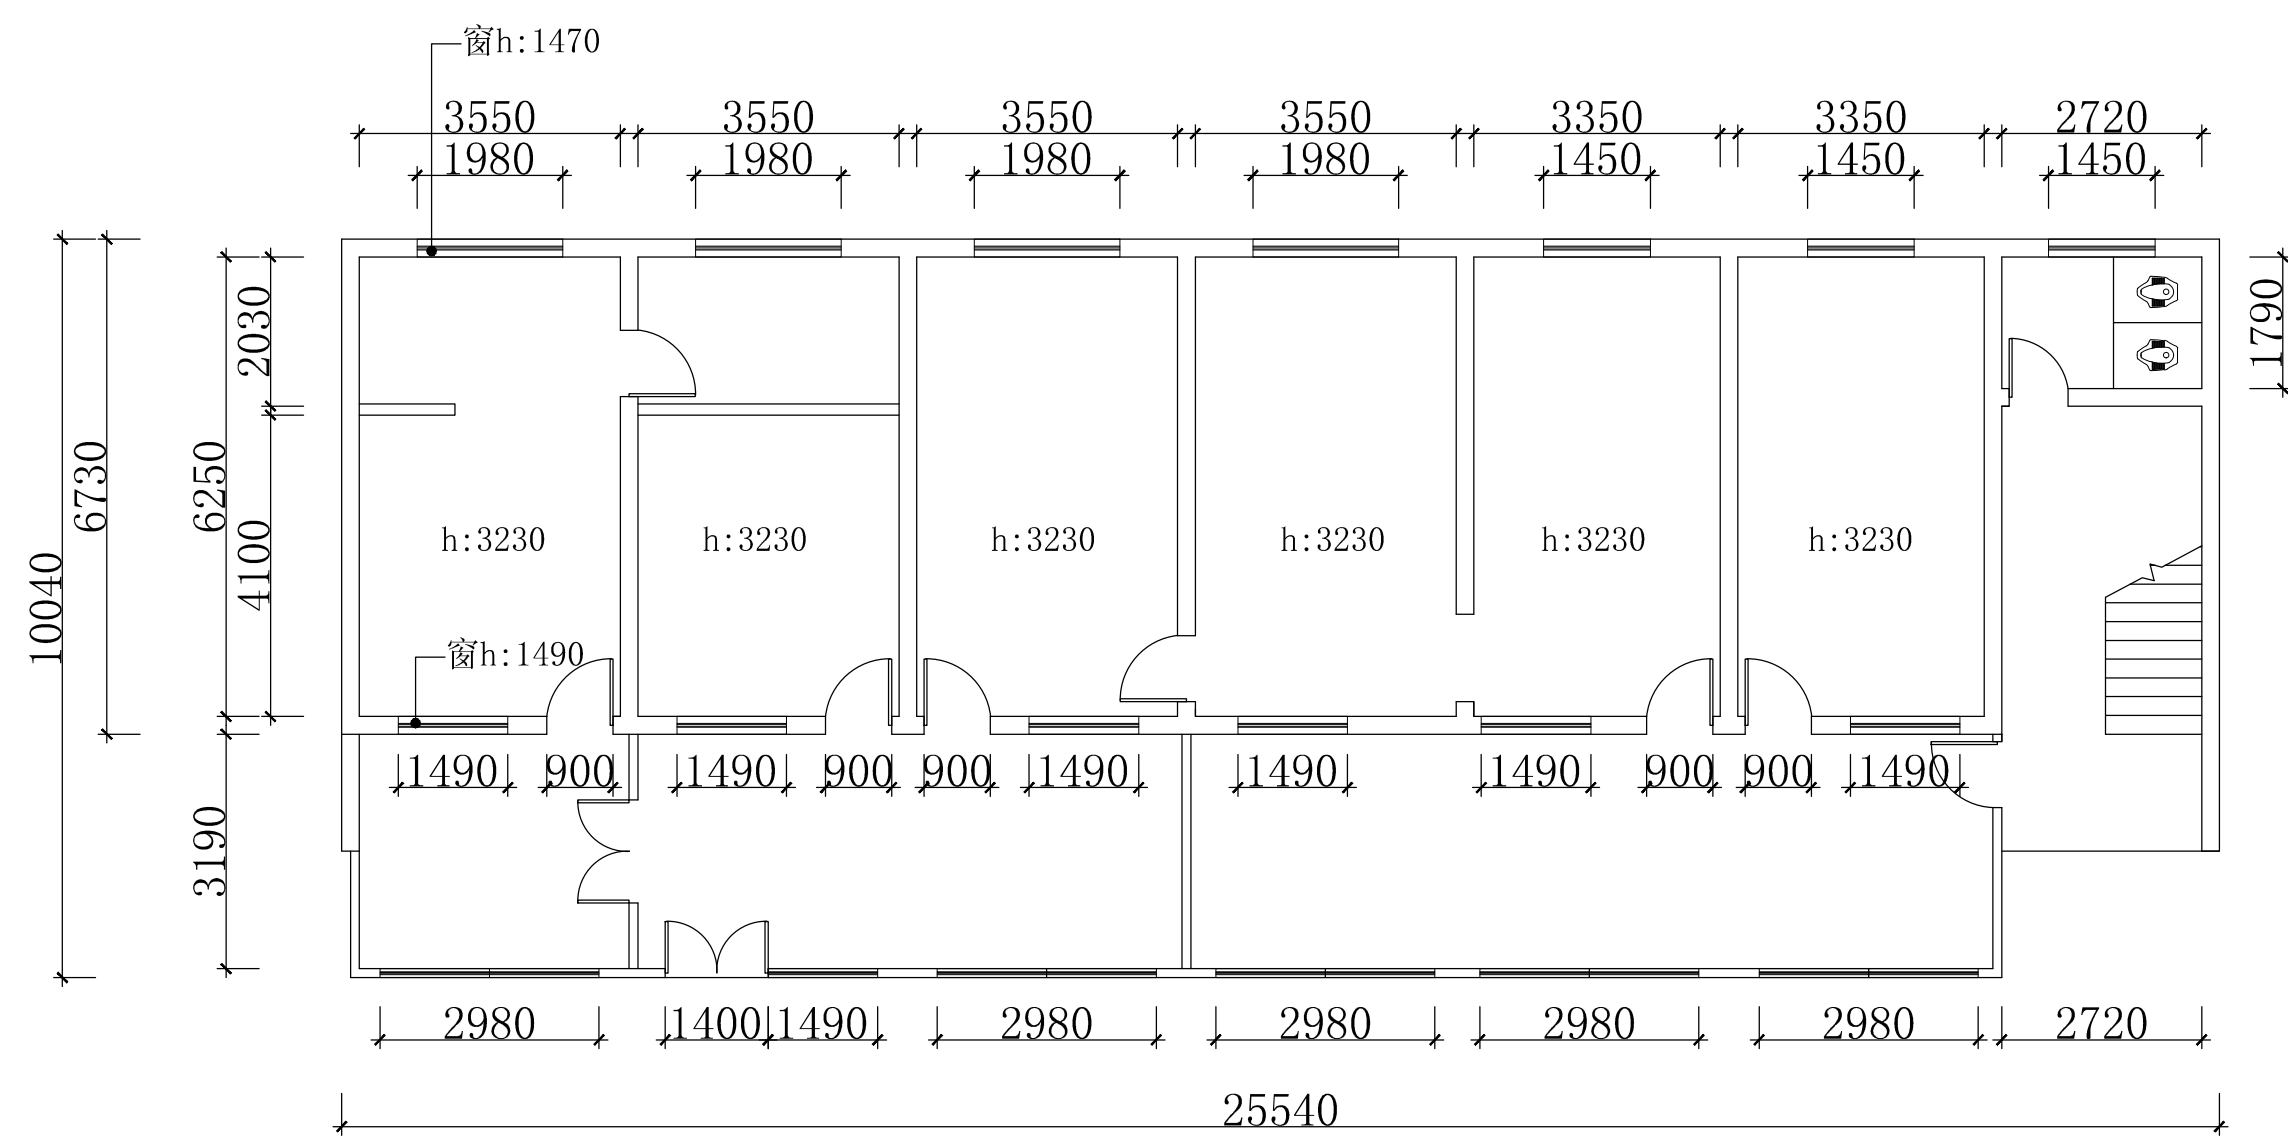

句容市悦艺
装饰工程有限公司

JURONG YUEYI DECORATION
ENGINEERING CO., LTD

总负责:
LEADER

设计:
DESIGNER

制图:
DRAW

校核:
CHECKE

审定:
APPROVED

比例:
SCALE 1:100

日期:
DATE 2023/09/28

工程编号:
JOB NUMBER


建设单位:
CLIENT

工程名称:
PROJECT
句容市公安局边城
派出所改造工程

图纸名称:
TYPE
新食堂楼一楼
拆除平面图

备注:
MEMO
所有尺寸按现场实测尺寸为准,
不因根据图纸丈量尺寸, 如有出
入, 由设计师解释为准。所有对
图纸的调整修改复制均须得到设
计师的认可与确认。本公司拥有
本设计图纸的知识产权, 未经授
权, 不得抄袭或复制。

图纸编号:
NUMBER 20

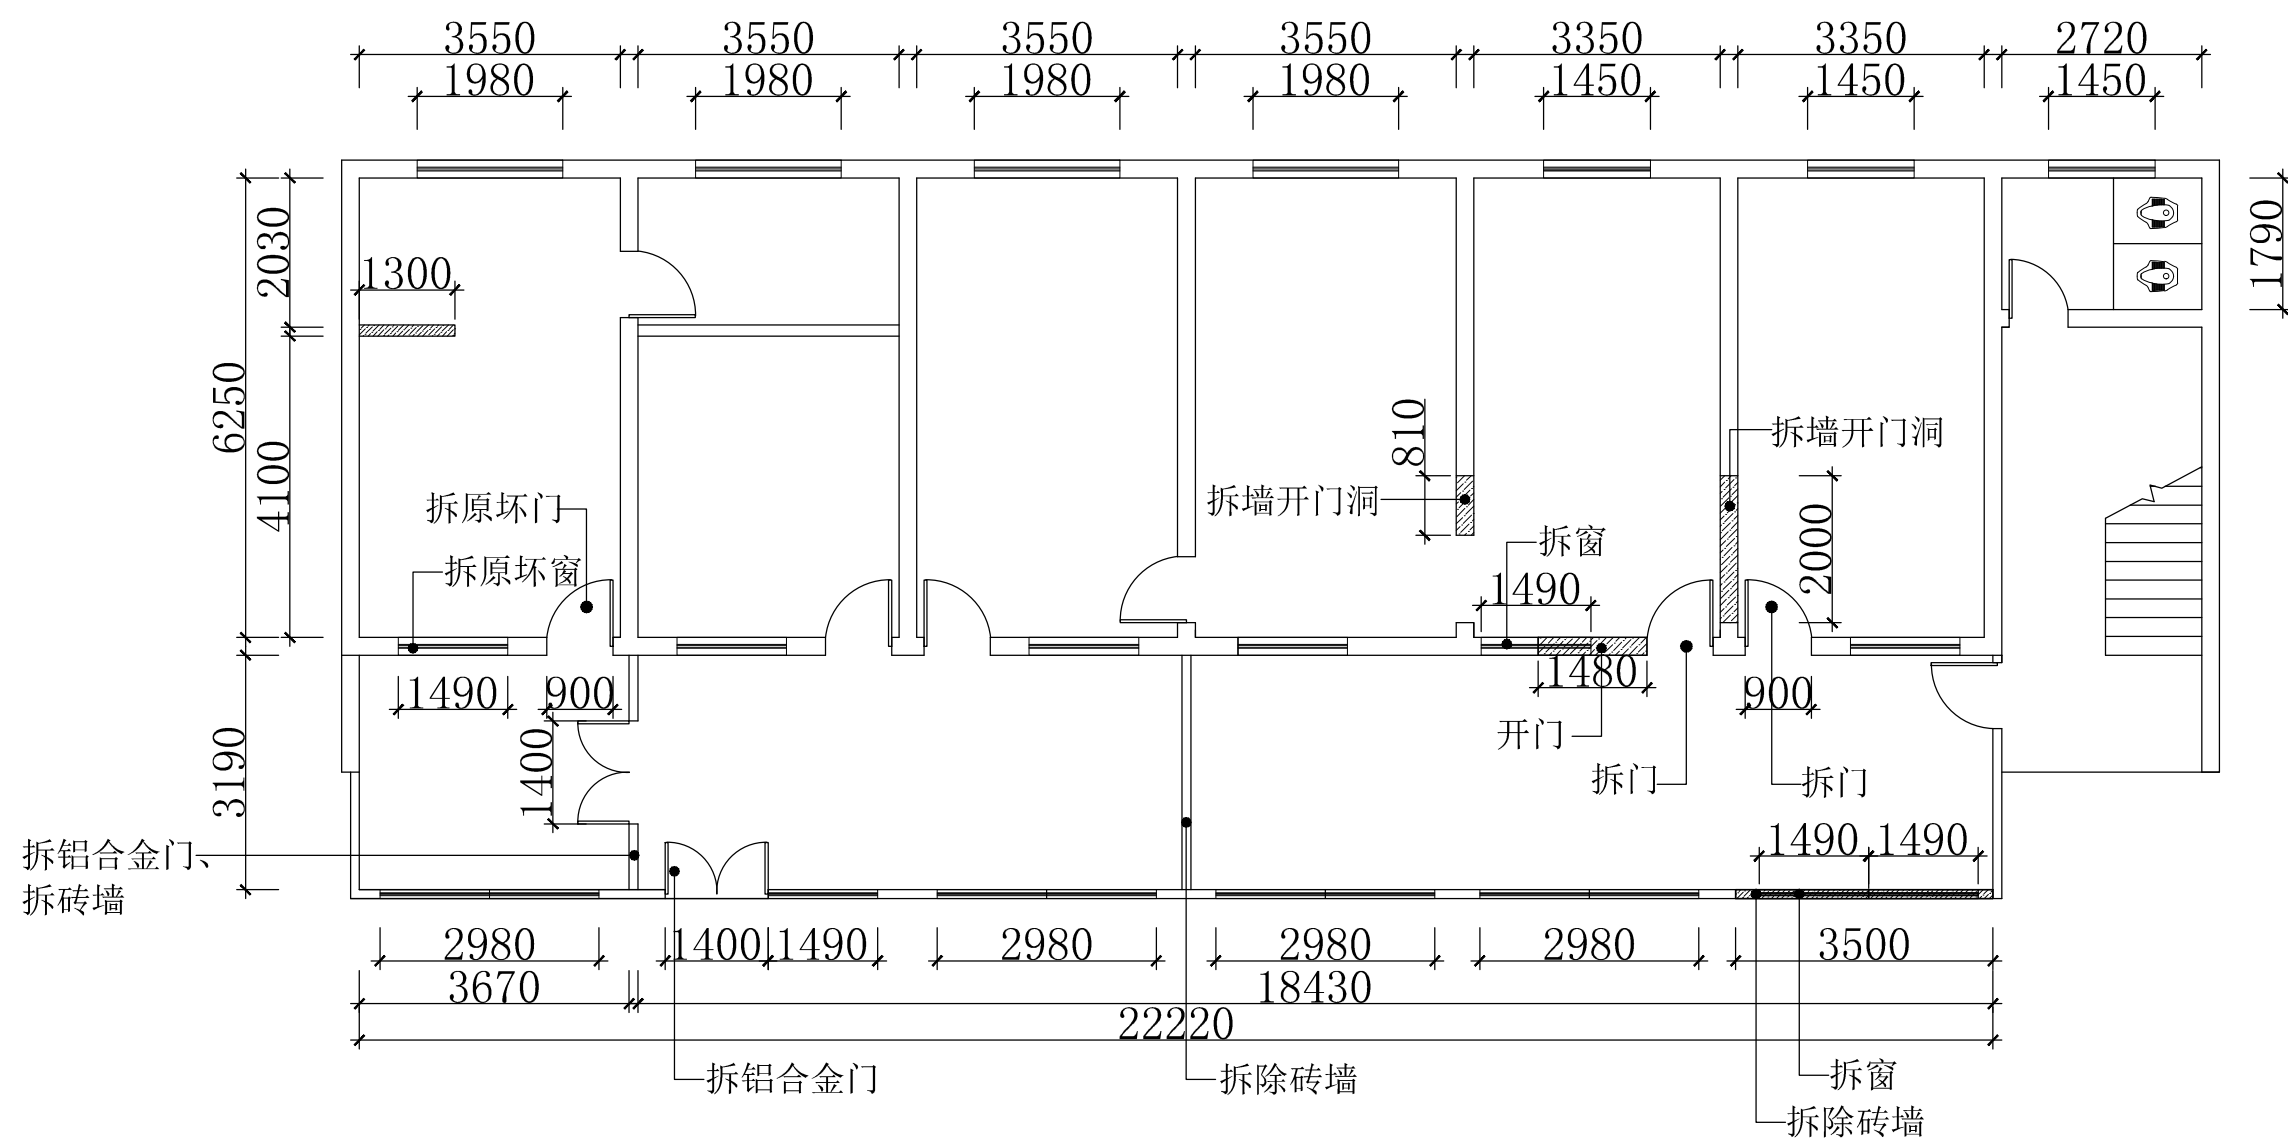

句容市悦艺
装饰工程有限公司

JURONG YUEYI DECORATION
ENGINEERING CO., LTD

总负责:
LEADER

设计:
DESIGNER

制图:
DRAW

校核:
CHECKE

审定:
APPROVED

比例:
SCALE 1:100

日期:
DATE 2023/09/28

工程编号:
JOB NUMBER


建设单位:
CLIENT

工程名称:
PROJECT
句容市公安局边城
派出所改造工程

图纸名称:
TYPE
新食堂楼一楼砌
墙、隔墙平面图

备注:
MEMO
所有尺寸按现场实测尺寸为准,
不因根据图纸丈量尺寸, 如有出
入, 由设计师解释为准。所有对
图纸的调整修改复制均须得到设
计师的认可与确认。本公司拥有
本设计图纸的知识产权, 未经授
权, 不得抄袭或复制。

图纸编号:
NUMBER 21

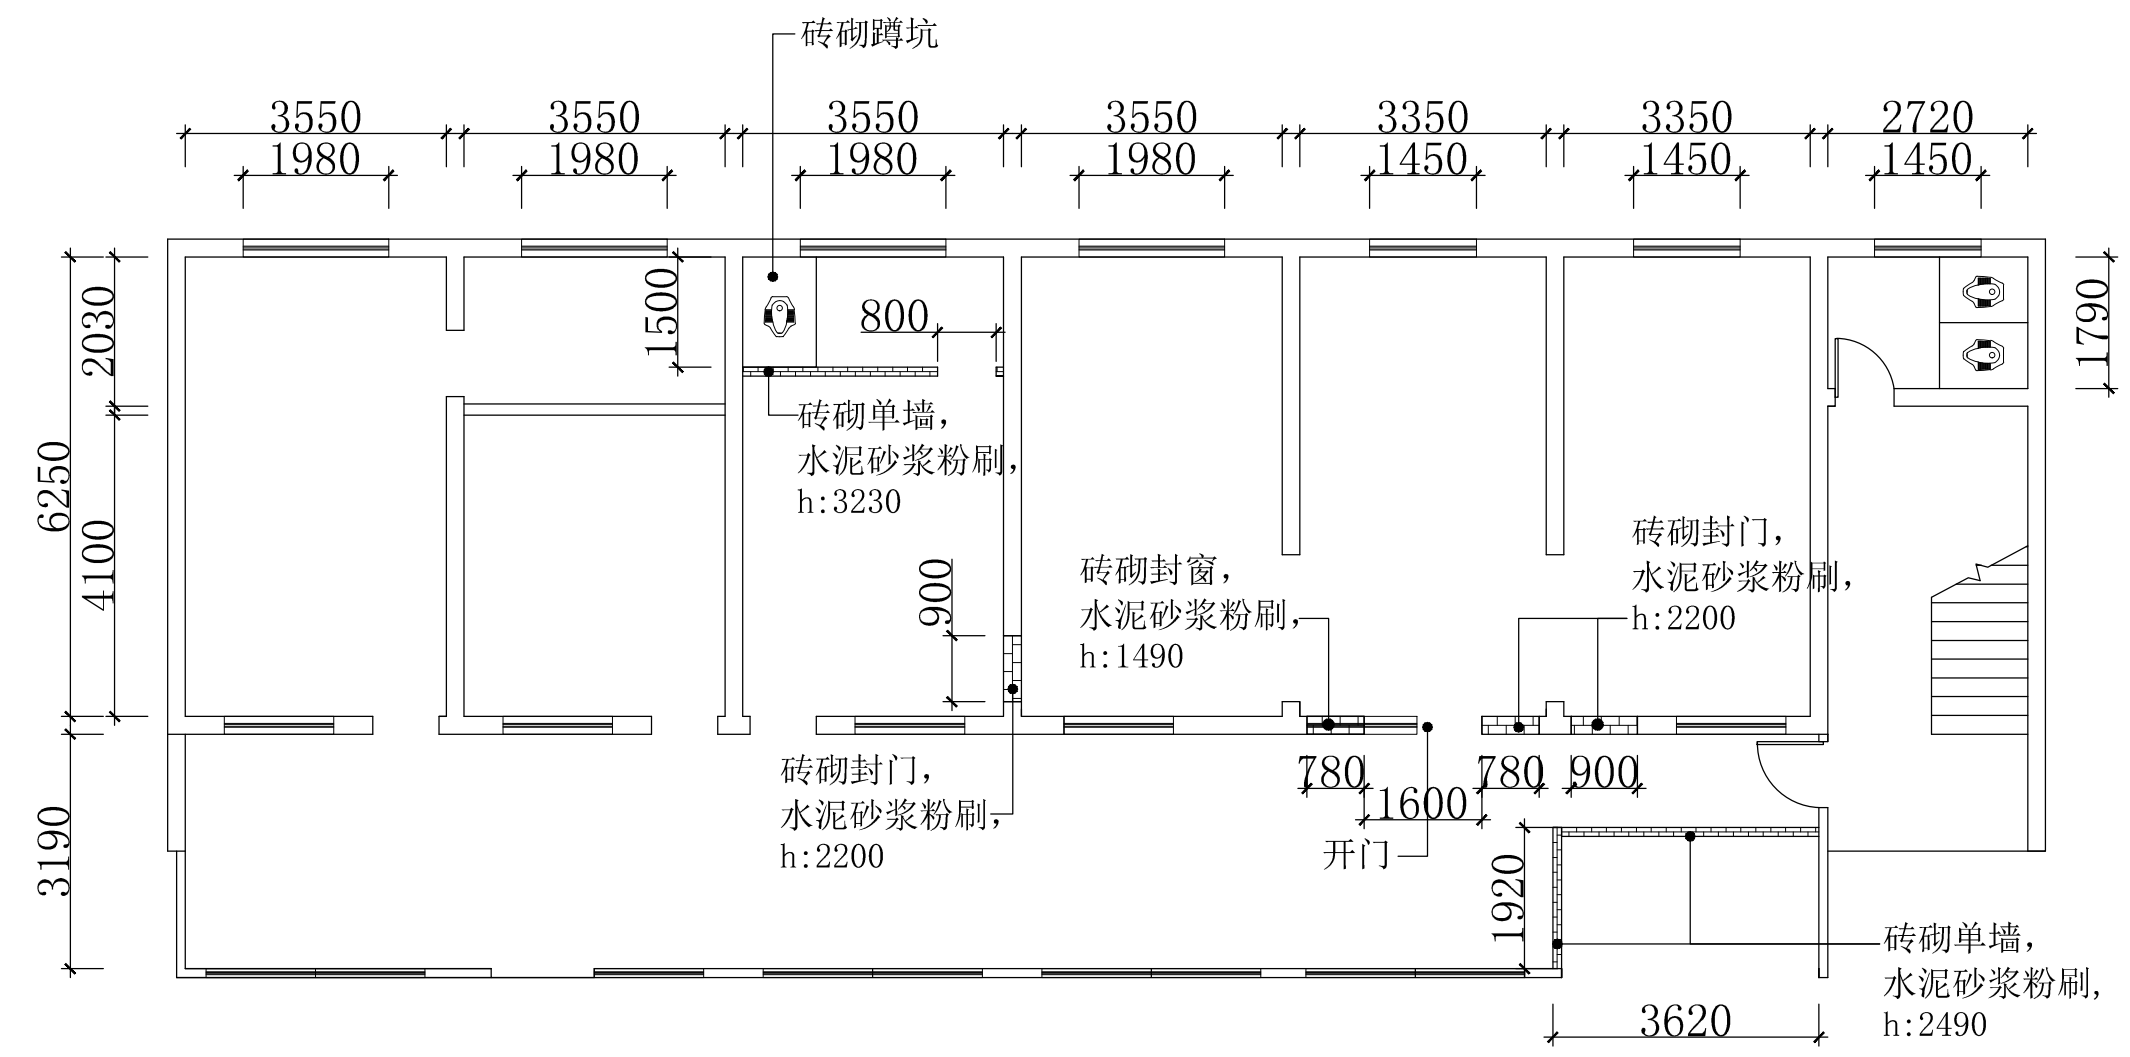

句容市悦艺
装饰工程有限公司

JURONG YUEYI DECORATION
ENGINEERING CO., LTD

总负责:
LEADER

设计:
DESIGNER

制图:
DRAW

校核:
CHECKE

审定:
APPROVED

比例:
SCALE 1:100

日期:
DATE 2023/09/28

工程编号:
JOB NUMBER


建设单位:
CLIENT

工程名称:
PROJECT
句容市公安局边城
派出所改造工程

图纸名称:
TYPE
新食堂楼一楼
平面布置图

备注:
MEMO
所有尺寸按现场实测尺寸为准，
不因根据图纸丈量尺寸，如有出
入，由设计师解释为准。所有对
图纸的调整修改复制均须得到设
计师的认可与确认。本公司拥有
本设计图纸的知识产权，未经授
权，不得抄袭或复制。

图纸编号:
NUMBER 22

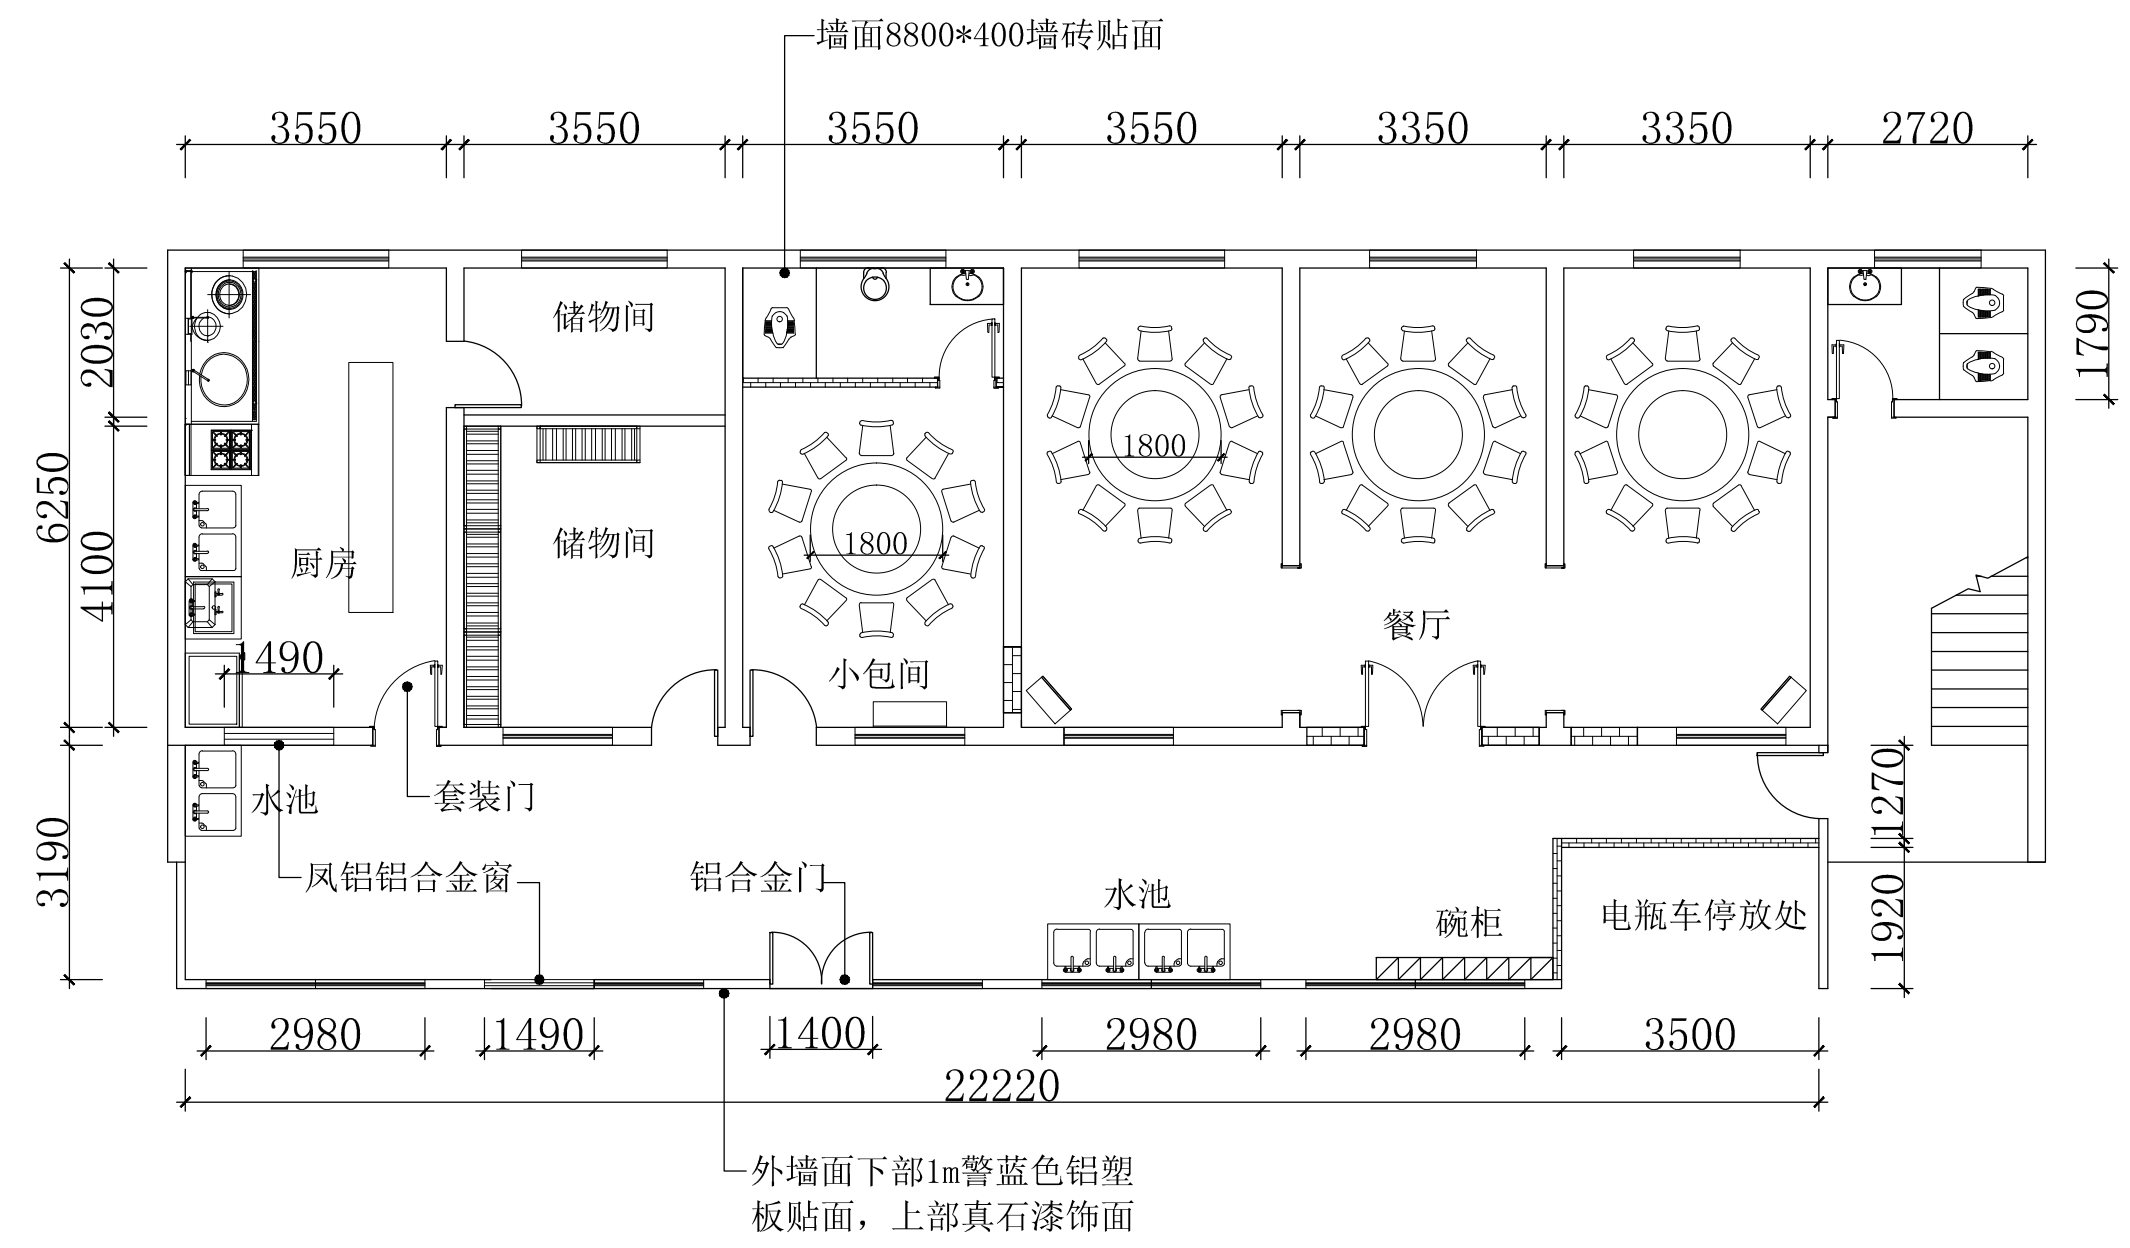

句容市悦艺
装饰工程有限公司

JURONG YUEYI DECORATION
ENGINEERING CO., LTD

总负责:
LEADER

设计:
DESIGNER

制图:
DRAW

校核:
CHECKE

审定:
APPROVED

比例:
SCALE 1:100

日期:
DATE 2023/09/28

工程编号:
JOB NUMBER


建设单位:
CLIENT

工程名称:
PROJECT
句容市公安局边城
派出所改造工程

图纸名称:
TYPE
新食堂楼一楼
顶面布置图

备注:
MEMO
所有尺寸按现场实测尺寸为准,
不因根据图纸丈量尺寸, 如有出入,
由设计师解释为准。所有对
图纸的调整修改复制均须得到设计
师的认可与确认。本公司拥有
本设计图纸的知识产权, 未经授
权, 不得抄袭或复制。

图纸编号:
NUMBER 23

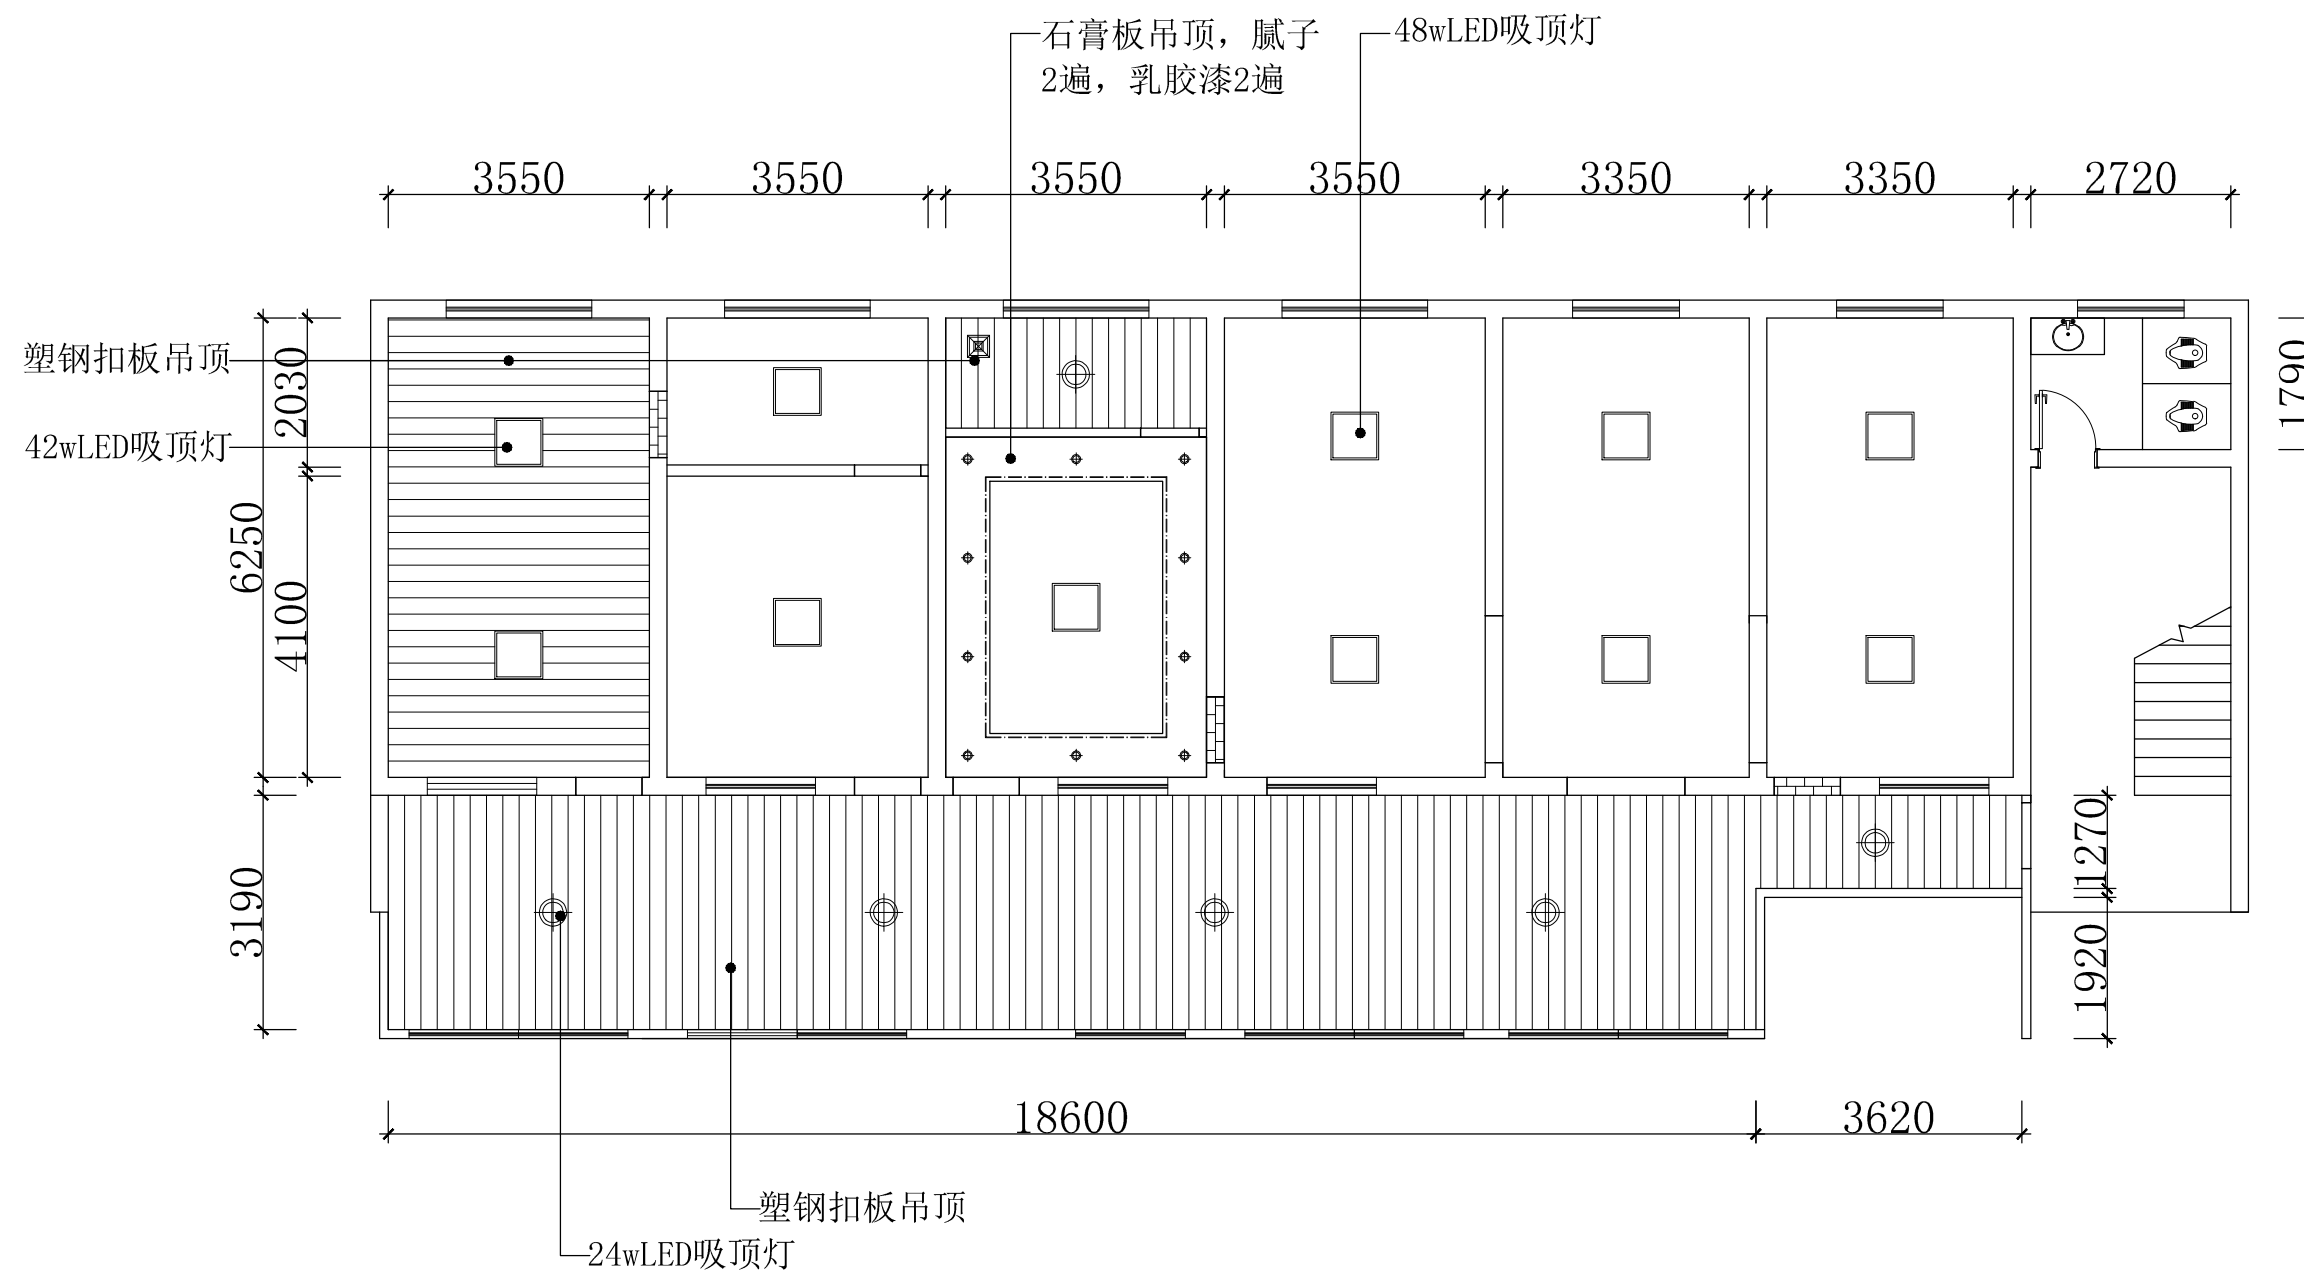

句容市悦艺
装饰工程有限公司

JURONG YUEYI DECORATION
ENGINEERING CO., LTD

总负责:
LEADER

设计:
DESIGNER

制图:
DRAW

校核:
CHECKE

审定:
APPROVED

比例:
SCALE 1:100

日期:
DATE 2023/09/28

工程编号:
JOB NUMBER


建设单位:
CLIENT

工程名称:
PROJECT
句容市公安局边城
派出所改造工程

图纸名称:
TYPE
新食堂楼一楼
地面布置图

备注:
MEMO
所有尺寸按现场实测尺寸为准,
不因根据图纸丈量尺寸, 如有出
入, 由设计师解释为准。所有对
图纸的调整修改复制均须得到设
计师的认可与确认。本公司拥有
本设计图纸的知识产权, 未经授
权, 不得抄袭或复制。

图纸编号:
NUMBER 24

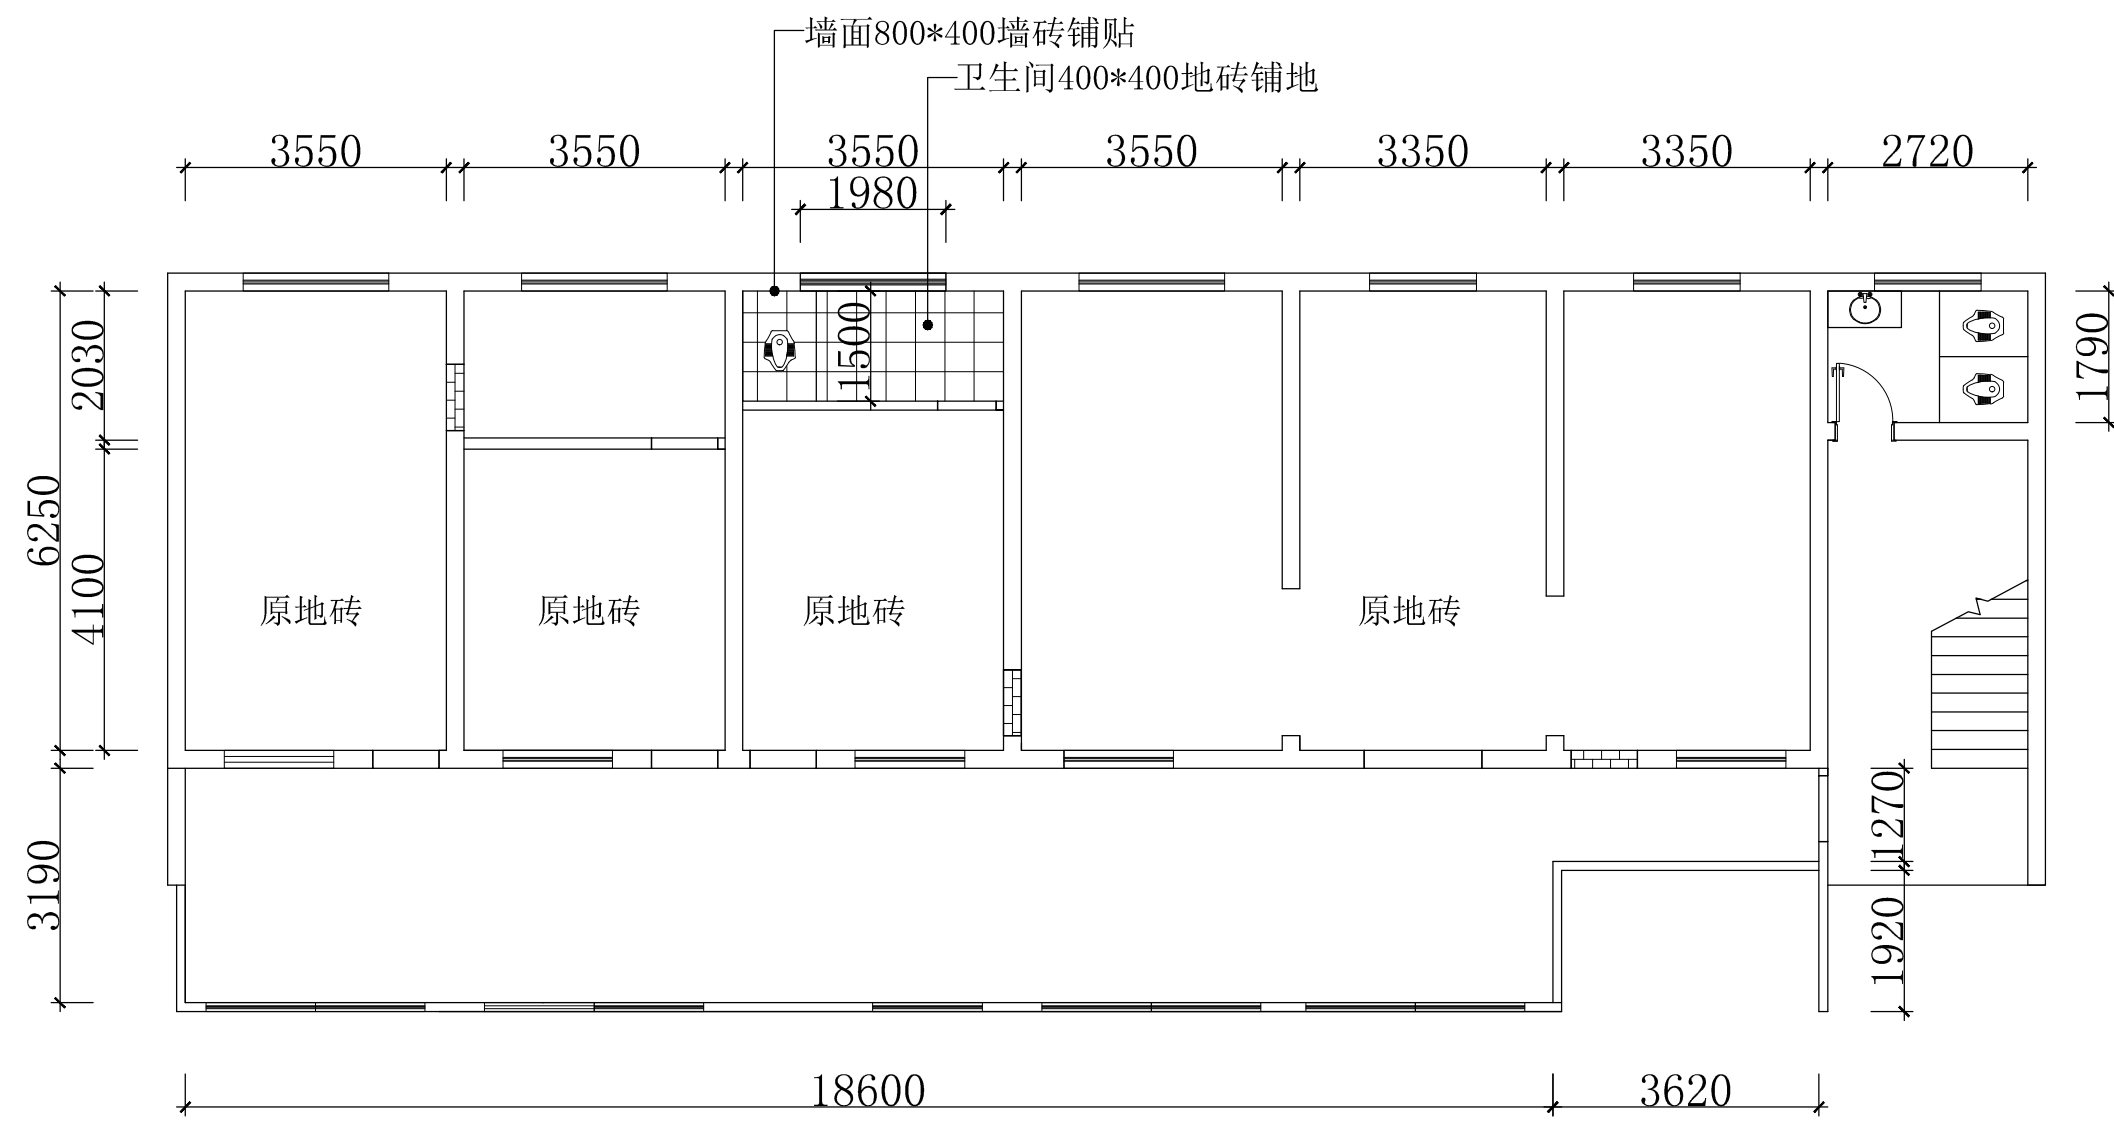

句容市悦艺
装饰工程有限公司

JURONG YUEYI DECORATION
ENGINEERING CO., LTD

总负责:
LEADER

设计:
DESIGNER

制图:
DRAW

校核:
CHECKER

审定:
APPROVED

比例:
SCALE 1:100

日期:
DATE 2023/09/28

工程编号:
JOB NUMBER


建设单位:
CLIENT

工程名称:
PROJECT
句容市公安局边城
派出所改造工程

图纸名称:
TYPE
新食堂楼二楼
原始平面图

备注:
MEMO
所有尺寸按现场实测尺寸为准,
不因根据图纸丈量尺寸, 如有出入,
由设计师解释为准。所有对
图纸的调整修改复制均须得到设计
师的认可与确认。本公司拥有
本设计图纸的知识产权, 未经授
权, 不得抄袭或复制。

图纸编号:
NUMBER 25

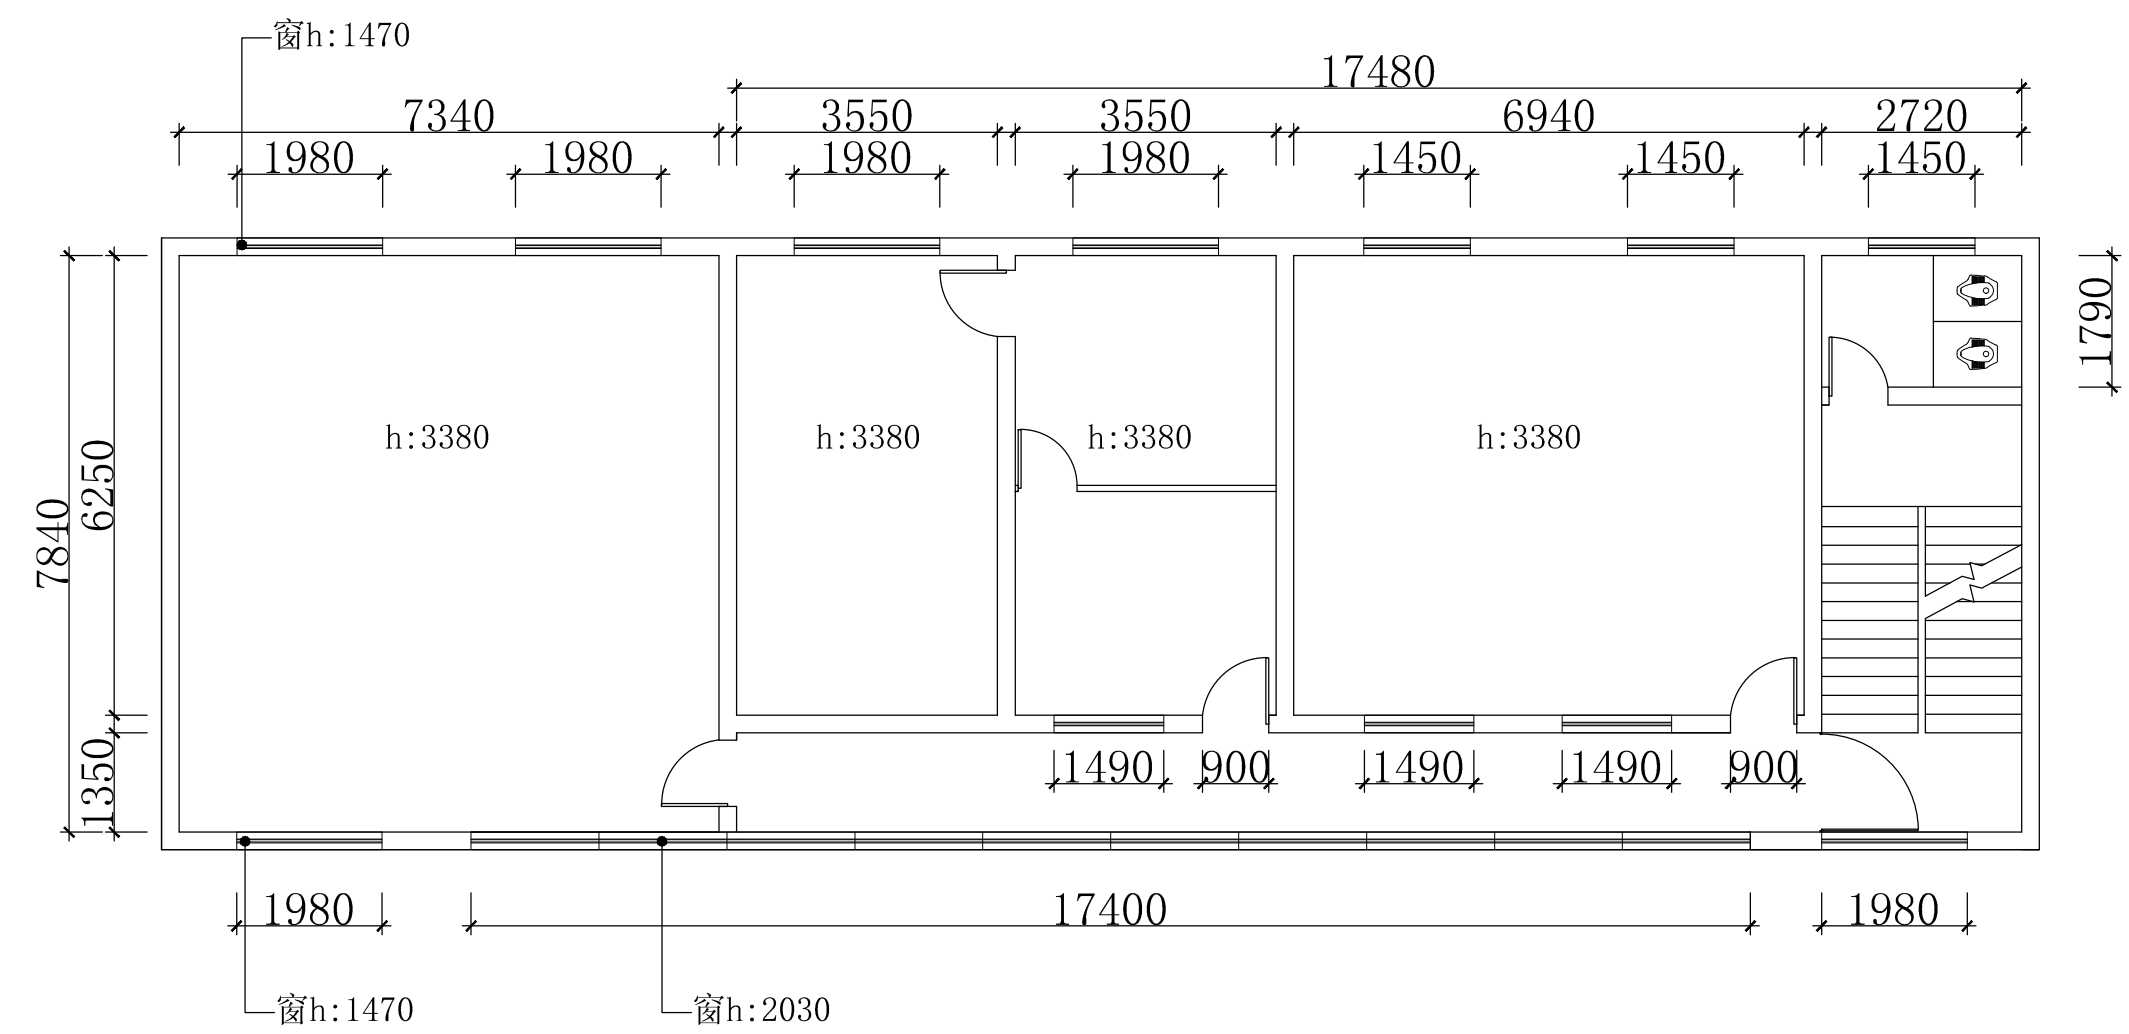

句容市悦艺
装饰工程有限公司

JURONG YUEYI DECORATION
ENGINEERING CO., LTD

总负责：
LEADER

设计：
DESIGNER

制图：
DRAW

校核：
CHECKE

审定：
APPROVED

比例：
SCALE 1:100

日期：
DATE 2023/09/28

工程编号：
JOB NUMBER


建设单位：
CLIENT

工程名称：
PROJECT
句容市公安局边城
派出所改造工程

图纸名称：
TYPE
新食堂楼二楼拆
除、隔墙平面图

备注：
MEMO
所有尺寸按现场实测尺寸为准，
不因根据图纸丈量尺寸，如有出入，
由设计师解释为准。所有对
图纸的调整修改复制均须得到设计
师的认可与确认。本公司拥有
本设计图纸的知识产权，未经授
权，不得抄袭或复制。

图纸编号：
NUMBER 26

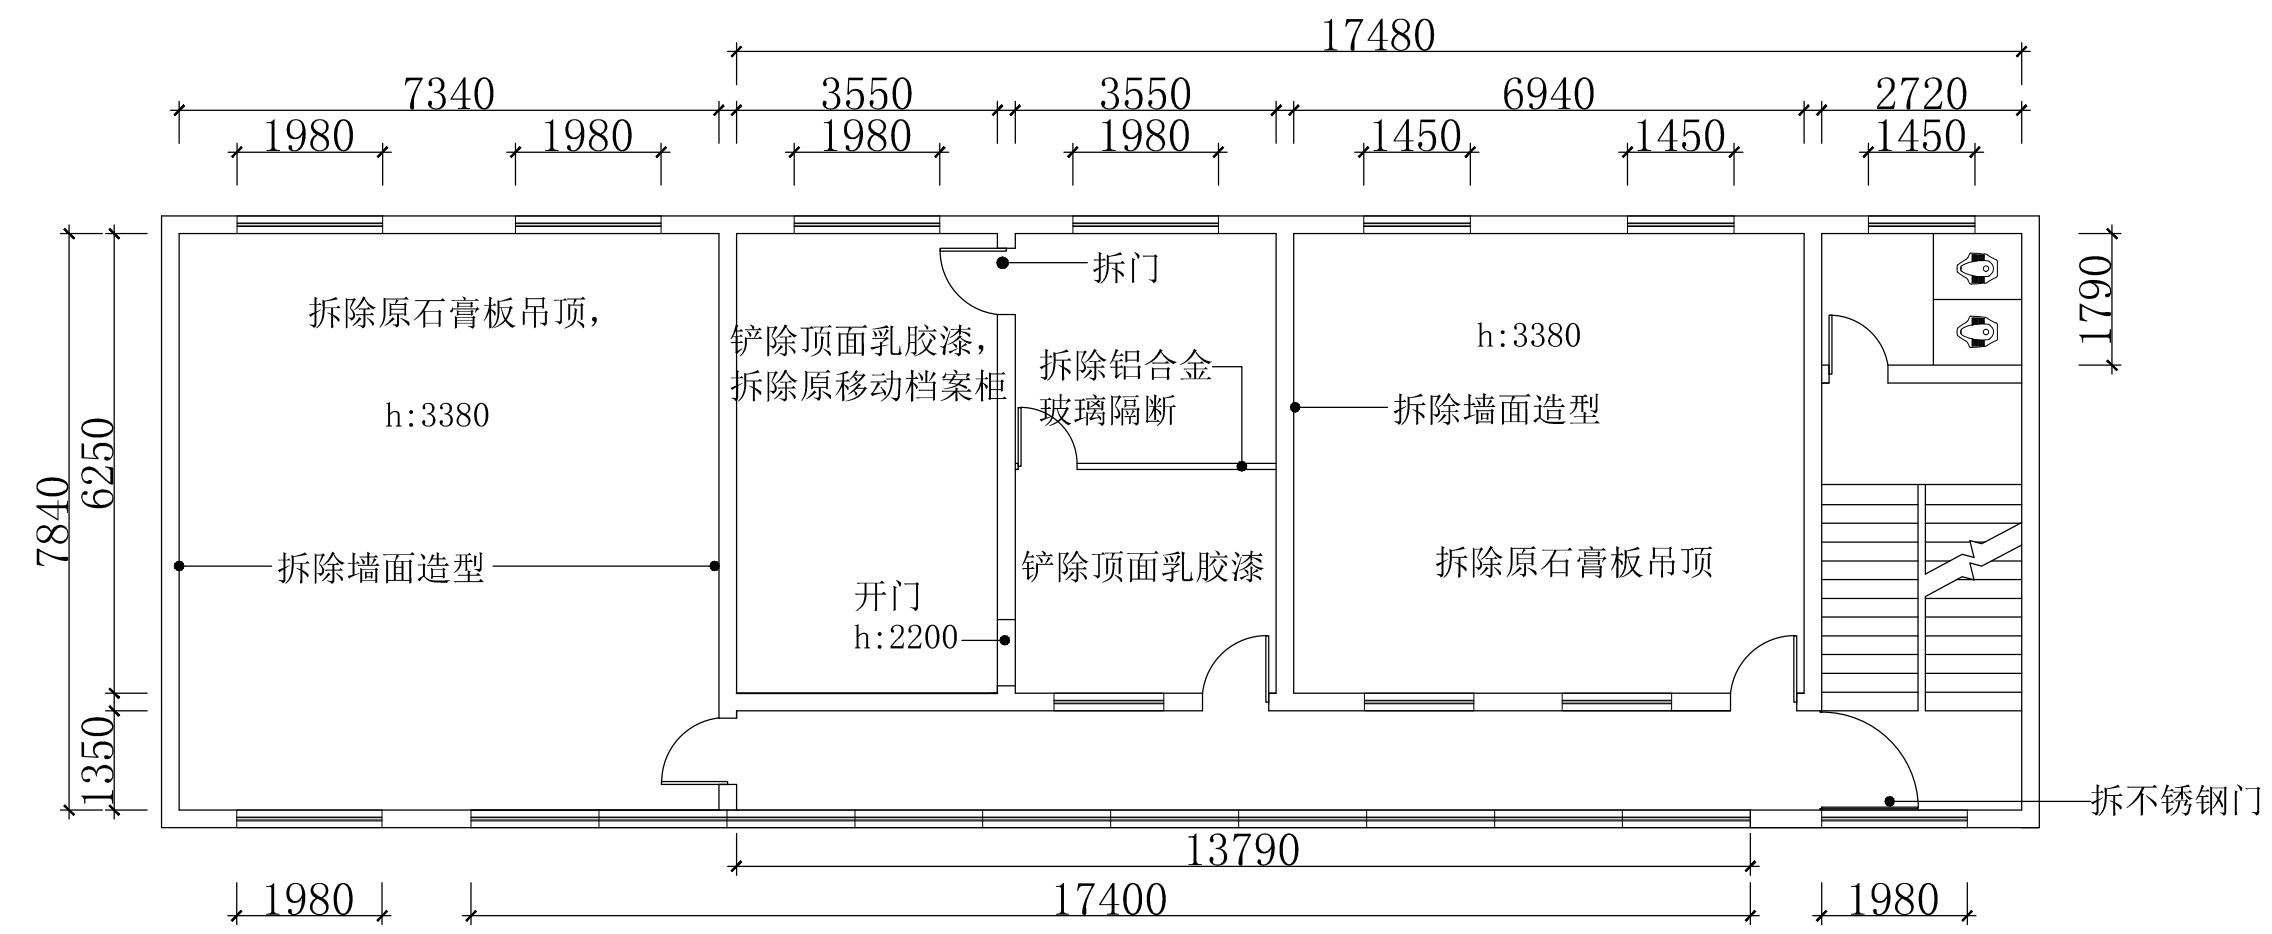

句容市悦艺
装饰工程有限公司

JURONG YUEYI DECORATION
ENGINEERING CO., LTD

总负责:
LEADER

设计:
DESIGNER

制图:
DRAW

校核:
CHECKE

审定:
APPROVED

比例:
SCALE 1:100

日期:
DATE 2023/09/28

工程编号:
JOB NUMBER


建设单位:
CLIENT

工程名称:
PROJECT
句容市公安局边城
派出所改造工程

图纸名称:
TYPE
新食堂楼二楼拆
除、隔墙平面图

备注:
MEMO
所有尺寸按现场实测尺寸为准,
不因根据图纸丈量尺寸, 如有出
入, 由设计师解释为准。所有对
图纸的调整修改复制均须得到设
计师的认可与确认。本公司拥有
本设计图纸的知识产权, 未经授
权, 不得抄袭或复制。

图纸编号:
NUMBER 27

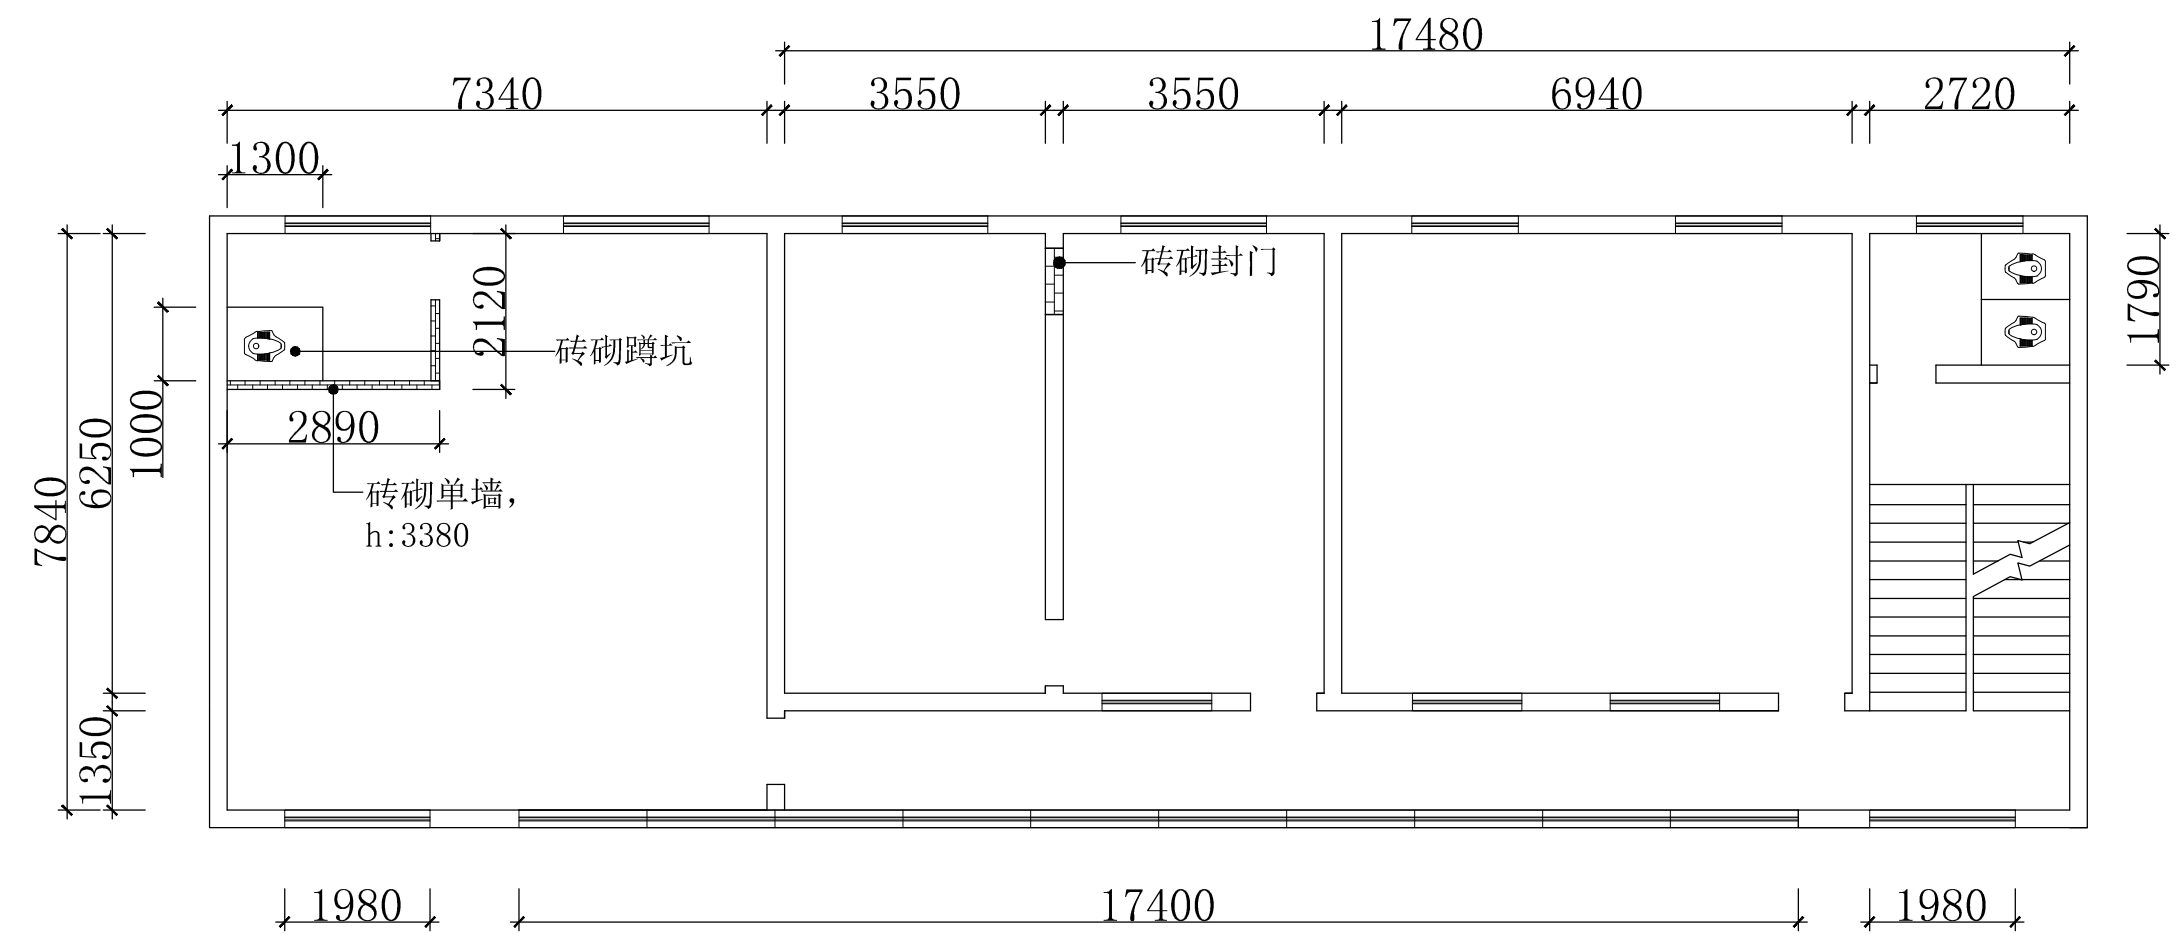

句容市悦艺
装饰工程有限公司

JURONG YUEYI DECORATION
ENGINEERING CO., LTD

总负责:
LEADER

设计:
DESIGNER

制图:
DRAW

校核:
CHECKE

审定:
APPROVED

比例:
SCALE 1:100

日期:
DATE 2023/09/28

工程编号:
JOB NUMBER


建设单位:
CLIENT

工程名称:
PROJECT
句容市公安局边城
派出所改造工程

图纸名称:
TYPE
新食堂楼二楼
平面布置图

备注:
MEMO
所有尺寸按现场实测尺寸为准，
不因根据图纸丈量尺寸，如有出入，
由设计师解释为准。所有对
图纸的调整修改复制均须得到设计
师的认可与确认。本公司拥有
本设计图纸的知识产权，未经授
权，不得抄袭或复制。

图纸编号:
NUMBER 28

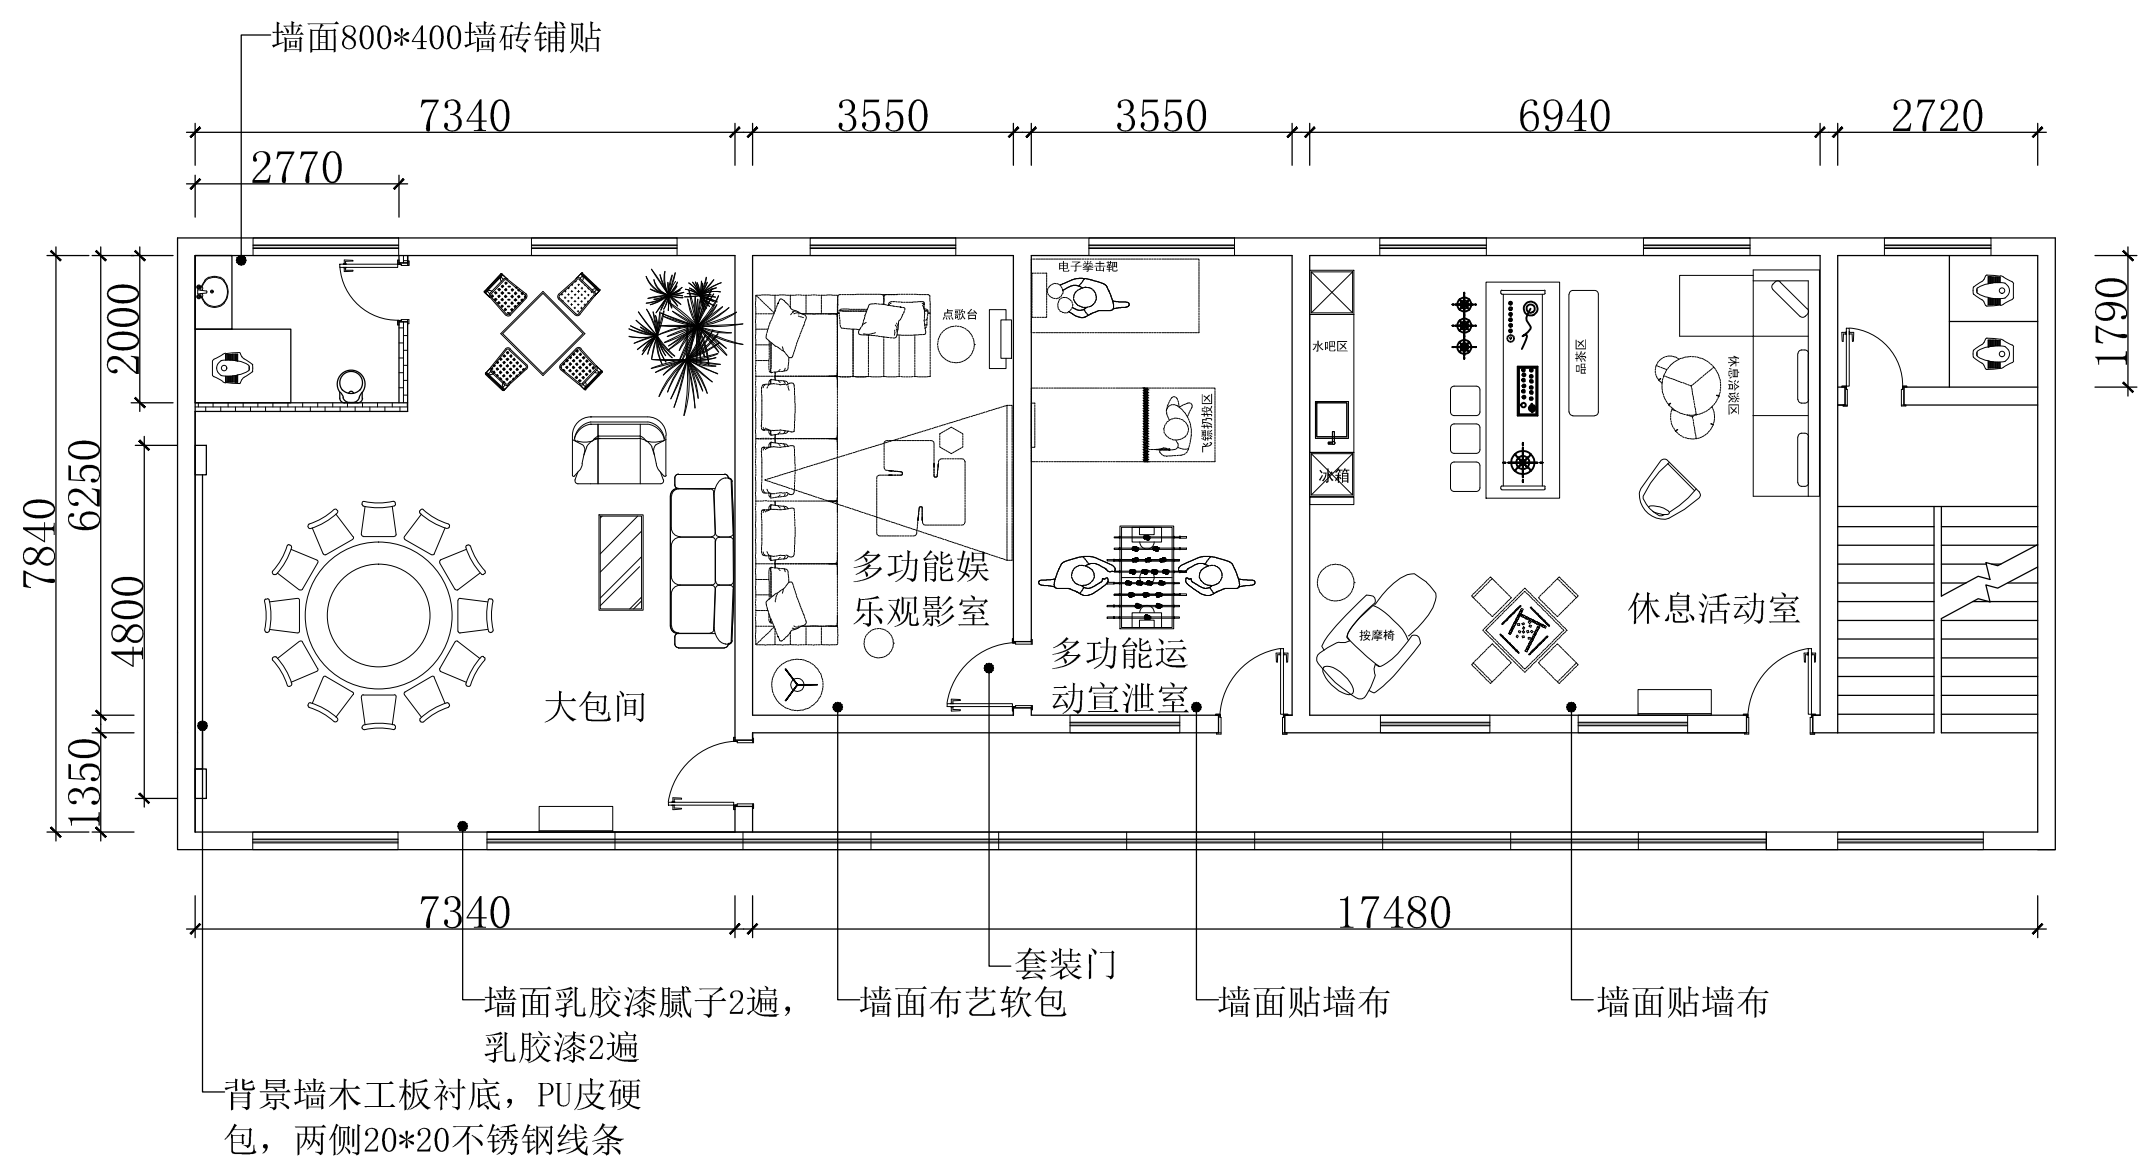

句容市悦艺
装饰工程有限公司

JURONG YUEYI DECORATION
ENGINEERING CO., LTD

总负责:
LEADER

设计:
DESIGNER

制图:
DRAW

校核:
CHECKE

审定:
APPROVED

比例:
SCALE 1:100

日期:
DATE 2023/09/28

工程编号:
JOB NUMBER


建设单位:
CLIENT

工程名称:
PROJECT
句容市公安局边城
派出所改造工程

图纸名称:
TYPE
新食堂楼二楼
顶面布置图

备注:
MEMO
所有尺寸按现场实测尺寸为准，
不因根据图纸丈量尺寸，如有出入，
由设计师解释为准。所有对
图纸的调整修改复制均须得到设计
师的认可与确认。本公司拥有
本设计图纸的知识产权，未经授
权，不得抄袭或复制。

图纸编号:
NUMBER 29

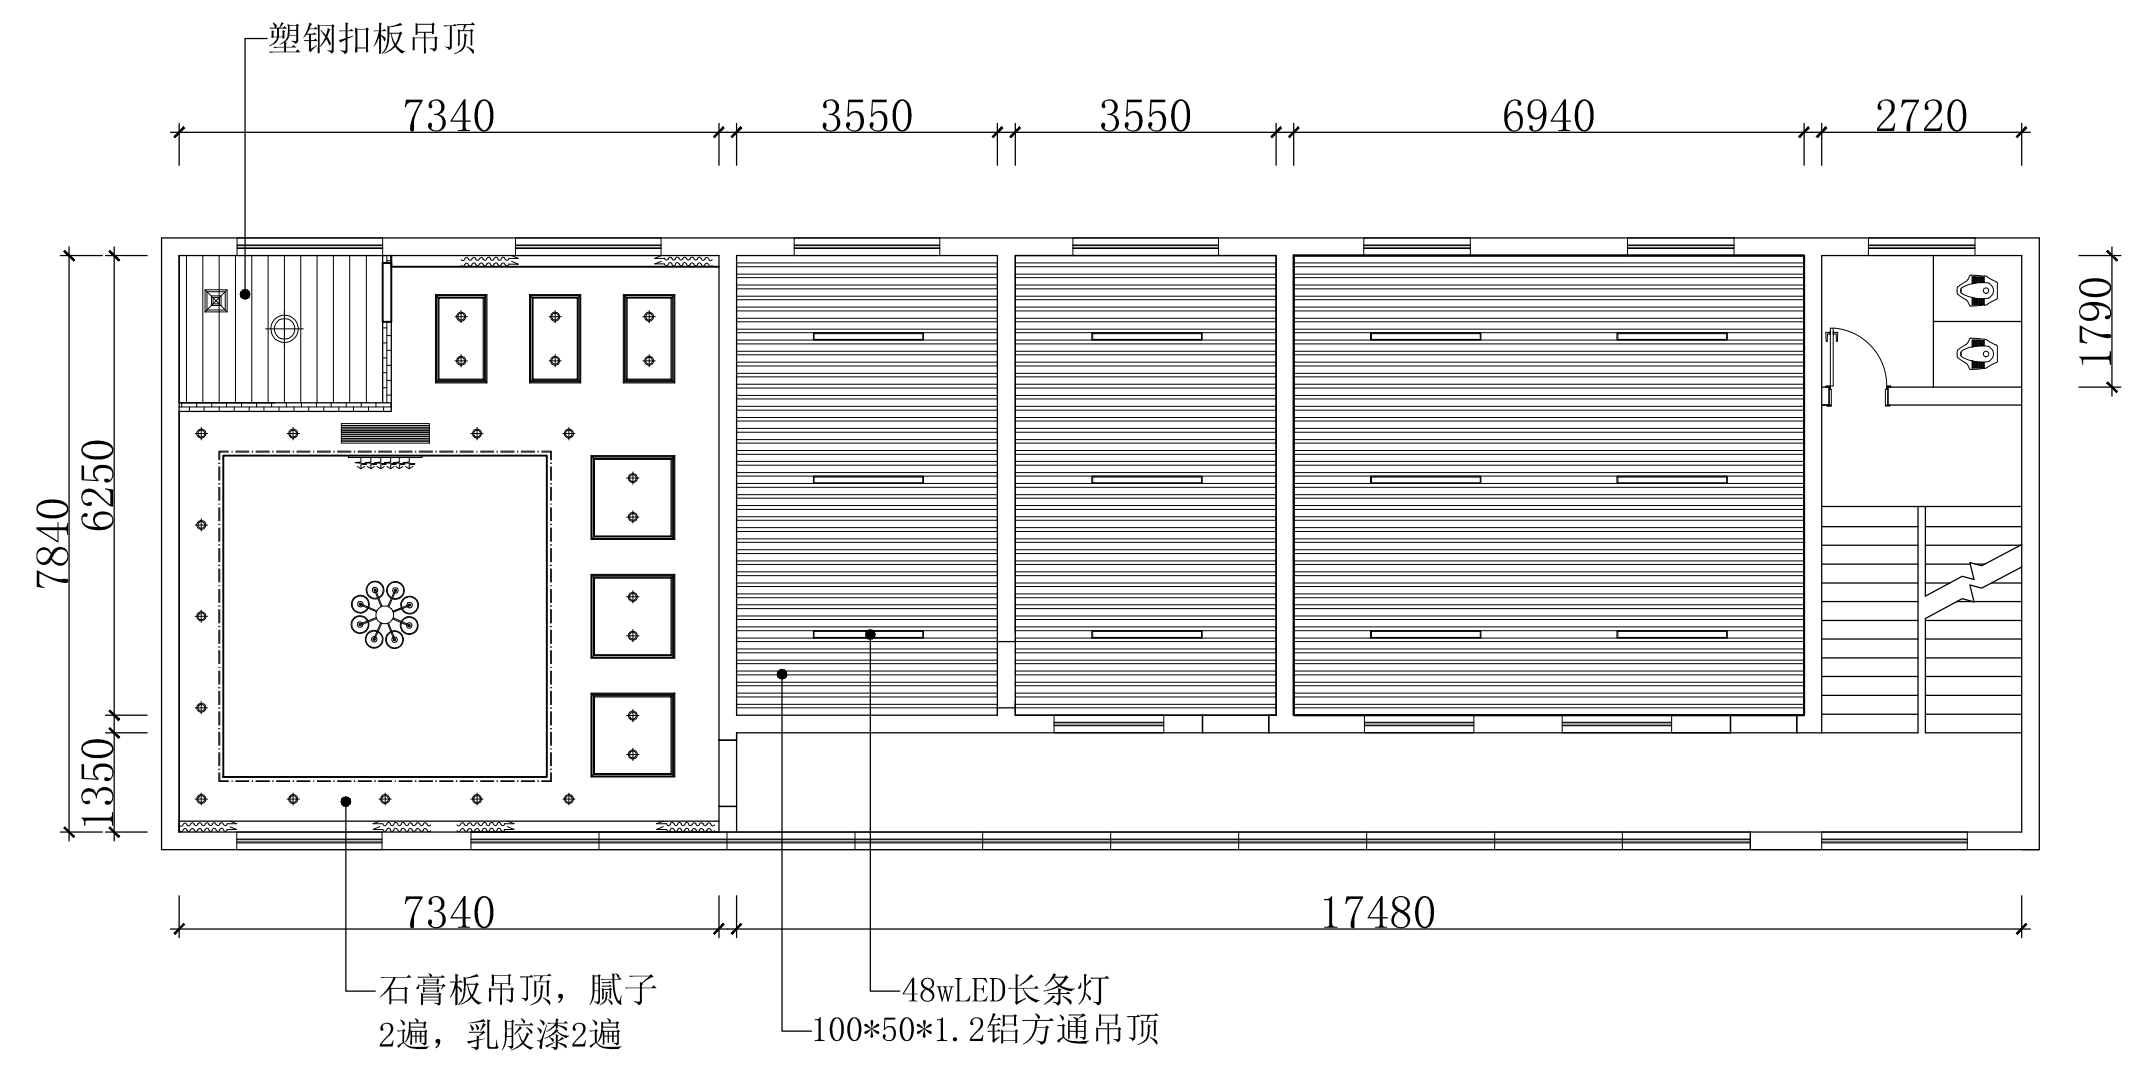

句容市悦艺
装饰工程有限公司

JURONG YUEYI DECORATION
ENGINEERING CO., LTD

总负责:
LEADER

设计:
DESIGNER

制图:
DRAW

校核:
CHECKER

审定:
APPROVED

比例:
SCALE 1:100

日期:
DATE 2023/09/28

工程编号:
JOB NUMBER


建设单位:
CLIENT

工程名称:
PROJECT
句容市公安局边城
派出所改造工程

图纸名称:
TYPE
新食堂楼二楼
地面布置图

备注:
MEMO
所有尺寸按现场实测尺寸为准，
不因根据图纸丈量尺寸，如有出入，
由设计师解释为准。所有对
图纸的调整修改复制均须得到设计
师的认可与确认。本公司拥有
本设计图纸的知识产权，未经授
权，不得抄袭或复制。

图纸编号:
NUMBER 30

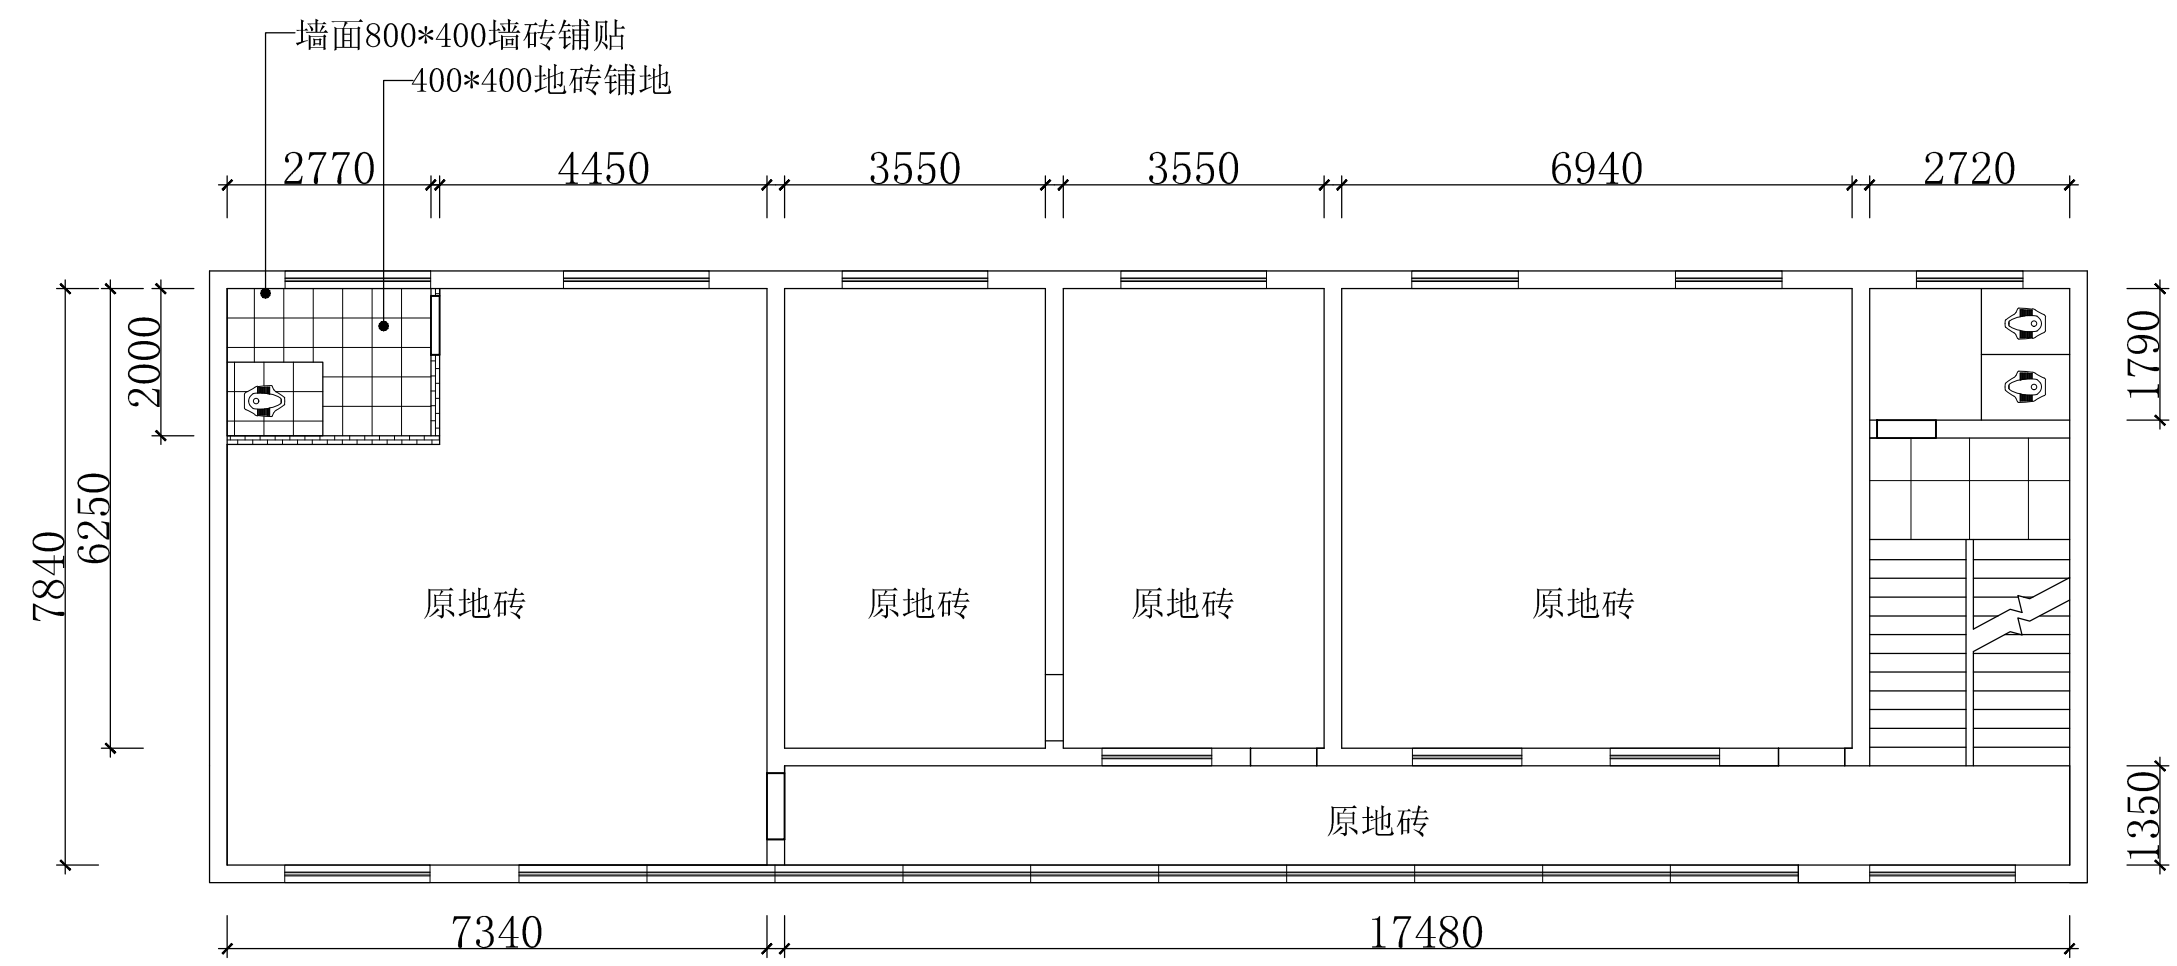

句容市悦艺
装饰工程有限公司

JURONG YUEYI DECORATION
ENGINEERING CO., LTD

总负责:
LEADER

设计:
DESIGNER

制图:
DRAW

校核:
CHECKE

审定:
APPROVED

比例: 1:100
SCALE

日期: 2023/09/28
DATE

工程编号:
JOB NUMBER


建设单位:
CLIENT

工程名称:
PROJECT
句容市公安局边城
派出所改造工程

图纸名称:
TYPE
新宿舍楼一
楼平面图

备注:
MEMO
所有尺寸按现场实测尺寸为准,
不因根据图纸丈量尺寸, 如有出
入, 由设计师解释为准。所有对
图纸的调整修改复制均须得到设
计师的认可与确认。本公司拥有
本设计图纸的知识产权, 未经授
权, 不得抄袭或复制。

图纸编号:
NUMBER
31

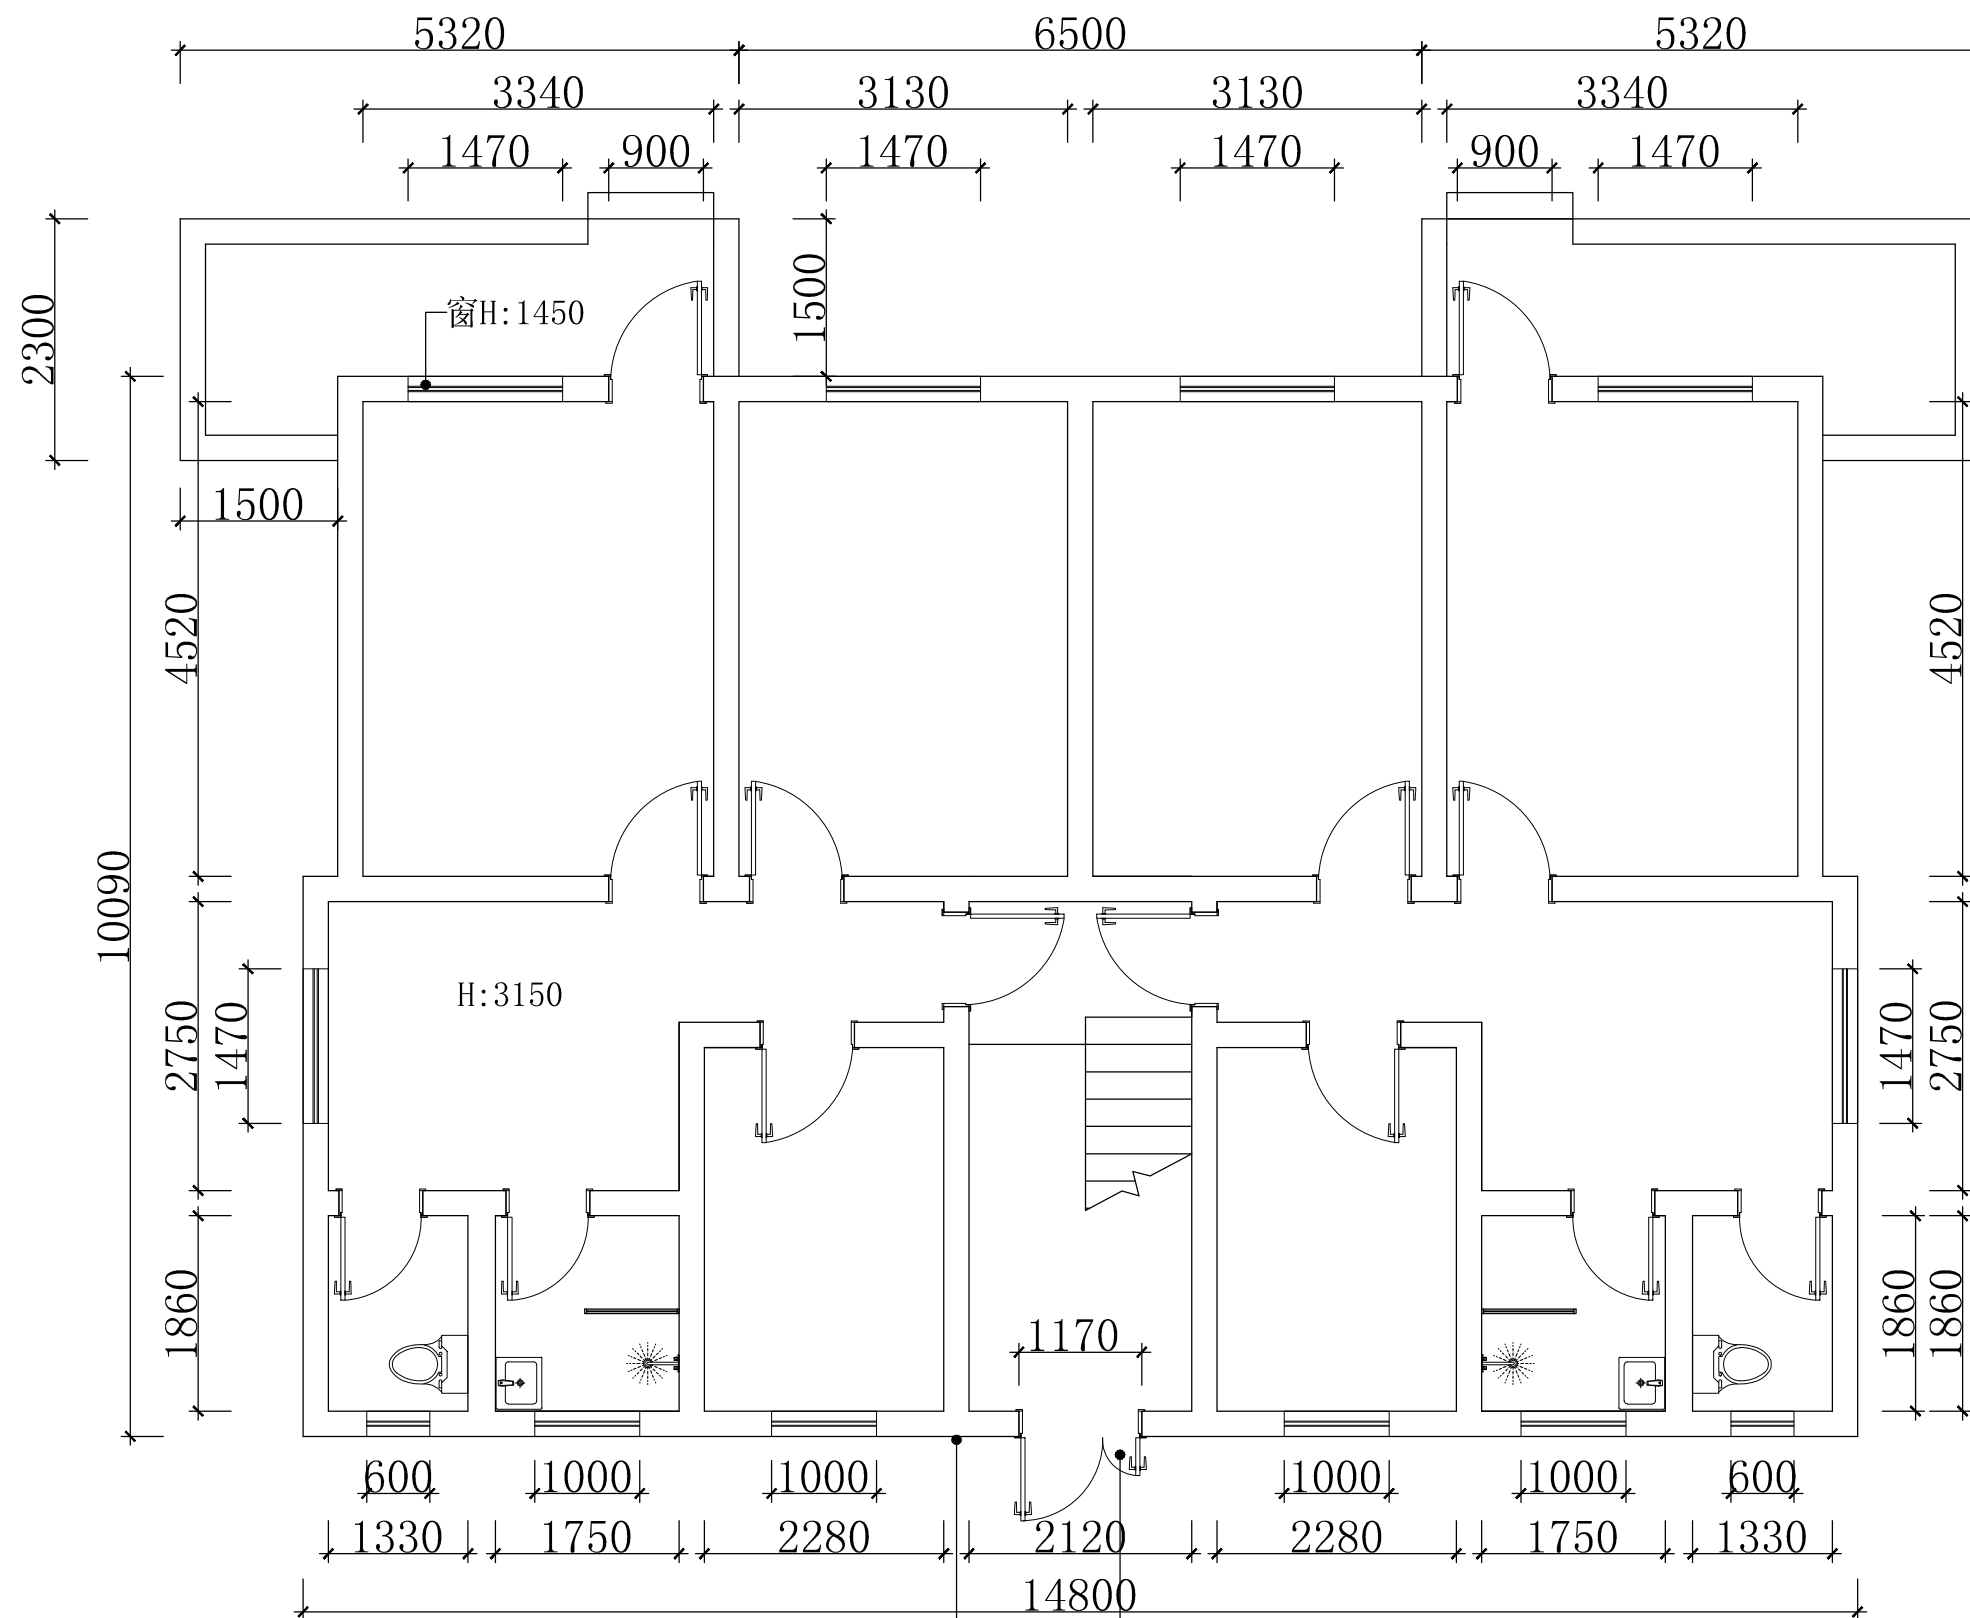

安装钢制防盗门

外墙面下部1m警蓝色铝塑板贴面,
上部真石漆饰面