

- 1、本图必须通过审图、规划、消防等报批手续后方可作为正式施工图使用，否则只作为方案图。
- 2、图中所有尺寸均以标注为准，除注明外，标高以米。
- 3、使用本图纸时，请同时参照各专业图纸，如有疑问，请及时与设计院联系。
- 4、施工单位不得随意变更图纸，所有变更须征得设计院同意。
- 5、请勿以比例尺度量此图，一切尺寸依图内数字所示为准。
- 6、此图纸版本归本设计单位所有。



江苏中科建筑设计研究院有限公司
JIANGSU ZHONGKE ARCHITECTURAL
DESIGN & RESEARCH INSTITUTE
CO., LTD

公司地址 Add: 江苏省宿迁市城宇大厦8楼

办公电话 Tel: (0527) 81881256

传真 Fax: (0527) 81881259

邮箱 Email: sqmsp@126.com

设计	曹丽娜	曹丽娜
制图	曹丽娜	
校对	骆杨	骆初
审核	马昌魁	马昌魁
专业负责人	马昌魁	
项目负责人	马昌魁	马昌魁

建设单位
宿迁市宿城区罗圩初级中学

项目名称


子项工程名称
1#、2#教学楼

图名
一层平面图、二层平面图


设计编号
出图比例 1:150

阶段 施工图
出图日期 2025.03

版本号
图纸编号 建施1

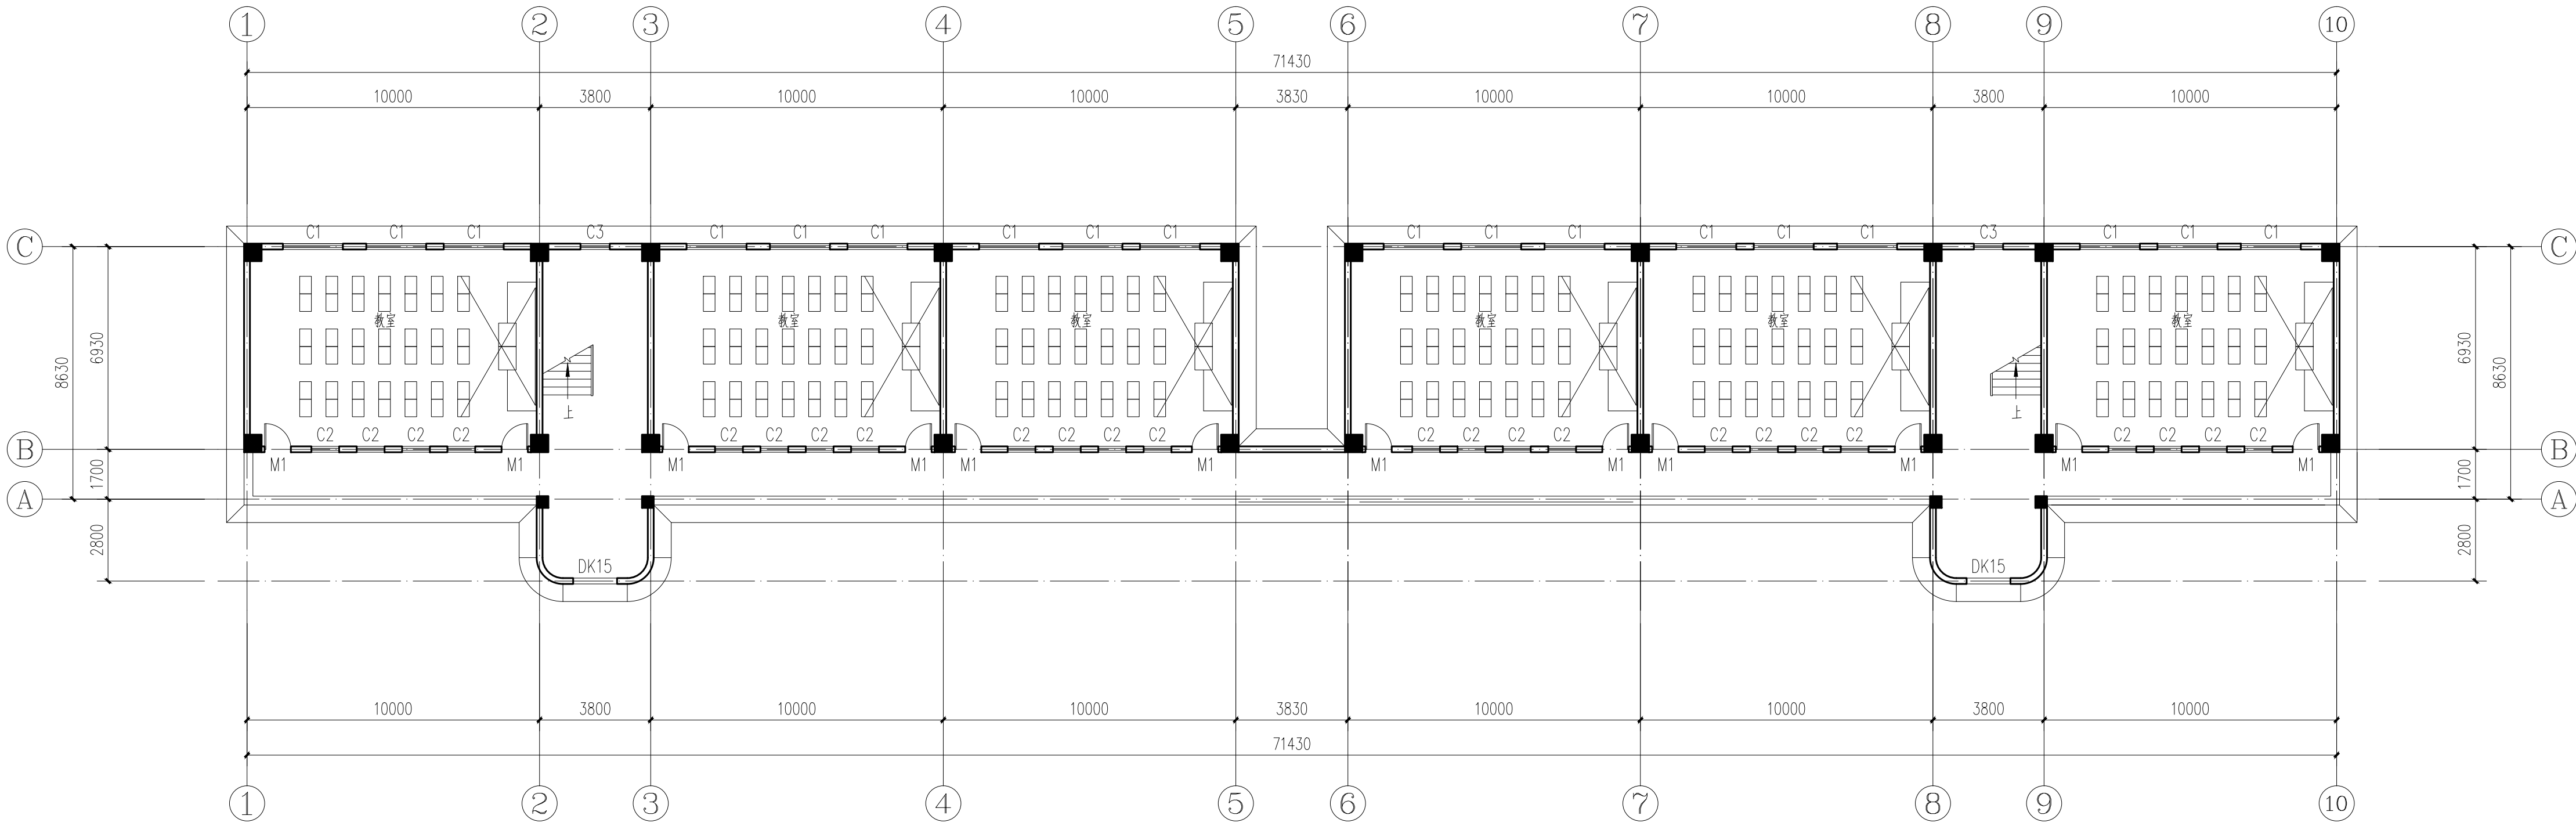

一层平面图 1:150

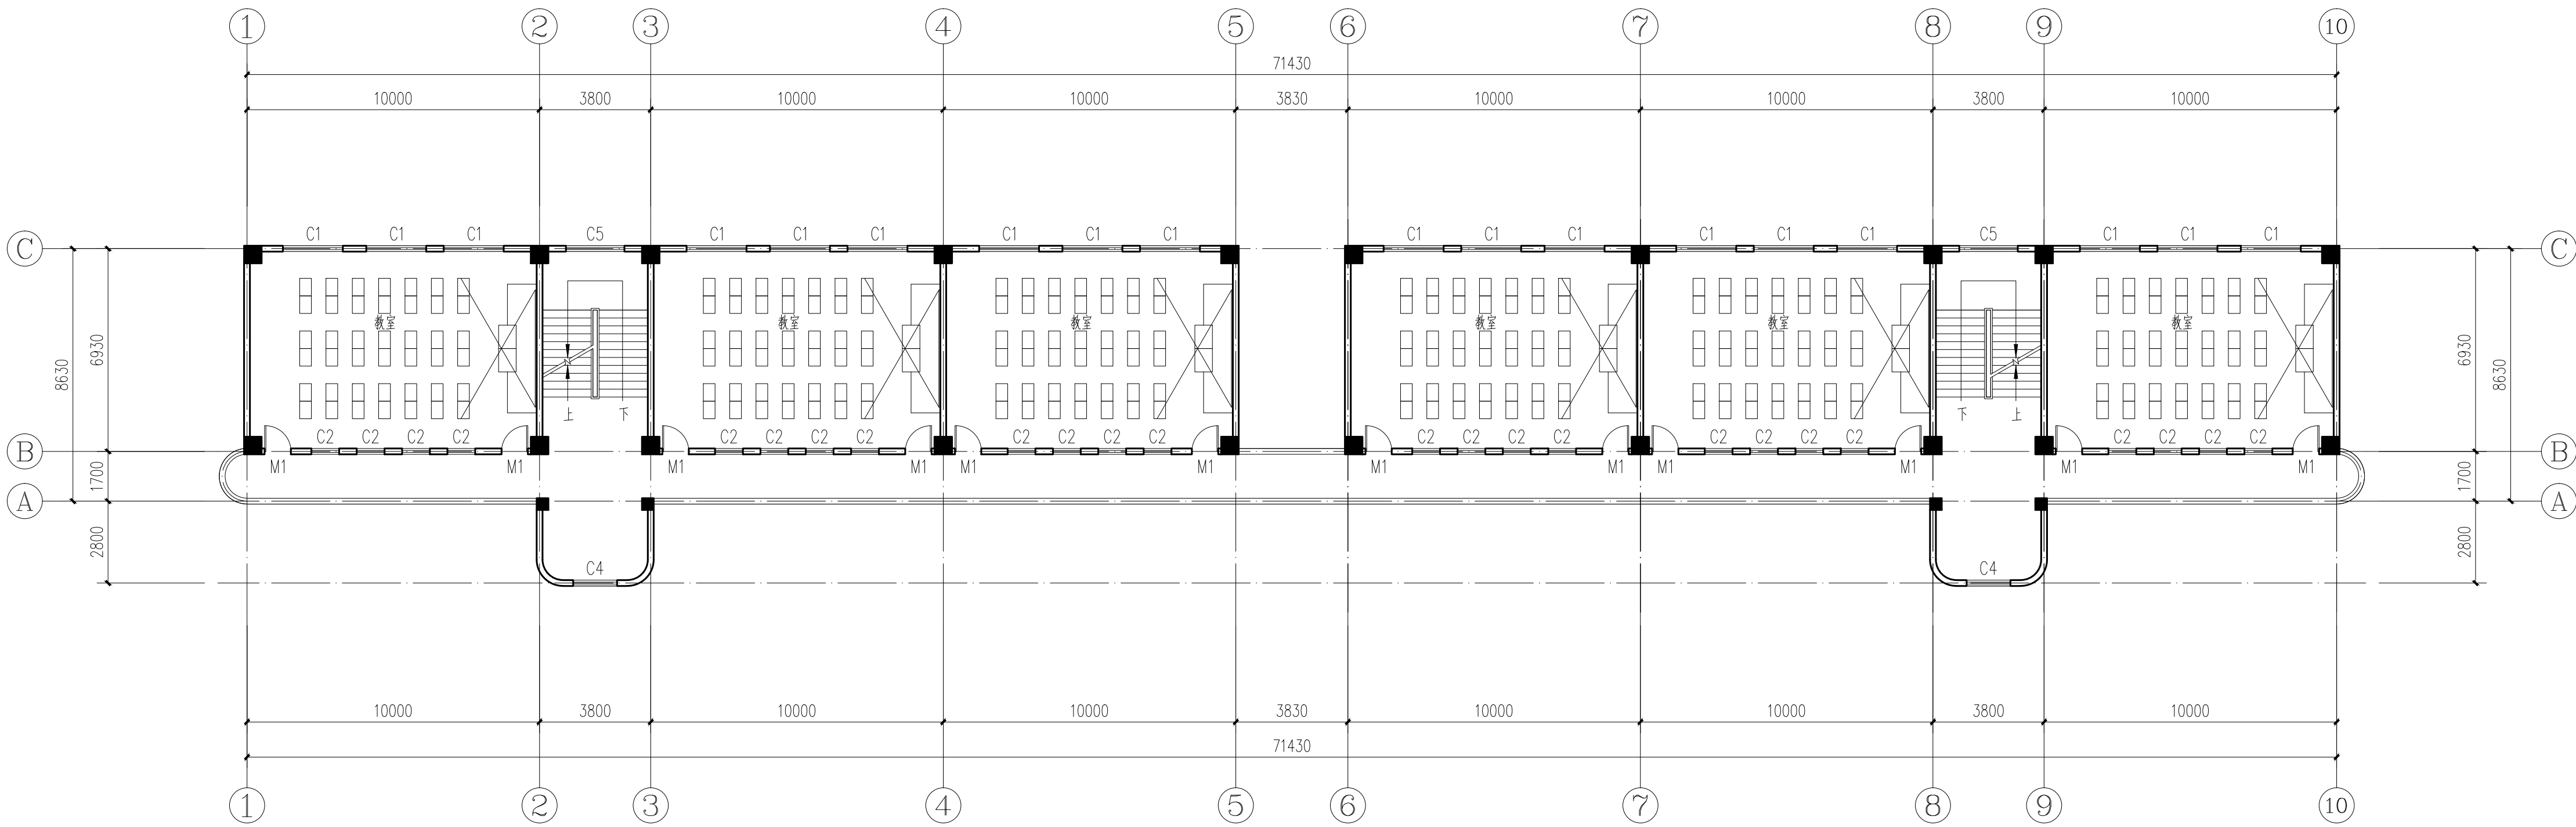

二层平面图 1:150

- 1、本图必须通过审图、规划、消防等报批手续后方可作为正式施工图使用，否则只作为方案图。
- 2、图中所有尺寸均以标注为准，除注明外，标高以米。
- 3、使用本图纸时，请同时参照各专业图纸，如有疑问，请及时与设计院联系。
- 4、施工单位不得随意变更图纸，所有变更须征得设计院同意。
- 5、请勿以比例尺度量此图，一切尺寸依图内数字所示为准。
- 6、此图纸版本归本设计单位所有。



江苏中科建筑设计研究院有限公司
JIANGSU ZHONGKE ARCHITECTURAL
DESIGN & RESEARCH INSTITUTE
CO., LTD

公司地址 Add: 江苏省宿迁市城宇大厦8楼
办公电话 Tel: (0527) 81881256
传真 Fax: (0527) 81881259
邮箱 Email: sqmsp@126.com

设计	曹丽娜	
制图	曹丽娜	
校对	骆杨	
审核	马昌魁	
专业负责人	马昌魁	
项目负责人	马昌魁	



建设单位	CLIENT
宿迁市宿城区罗圩初级中学	

项目名称	PROJECT TITLE
------	---------------


子项工程名称	PROJECT TITLE
1#、2#教学楼	

图名	DWG TITLE
三层平面图、屋顶平面图	


设计编号	出图比例	
阶段	施工图	出图日期 2025.03
版本号	图纸编号	

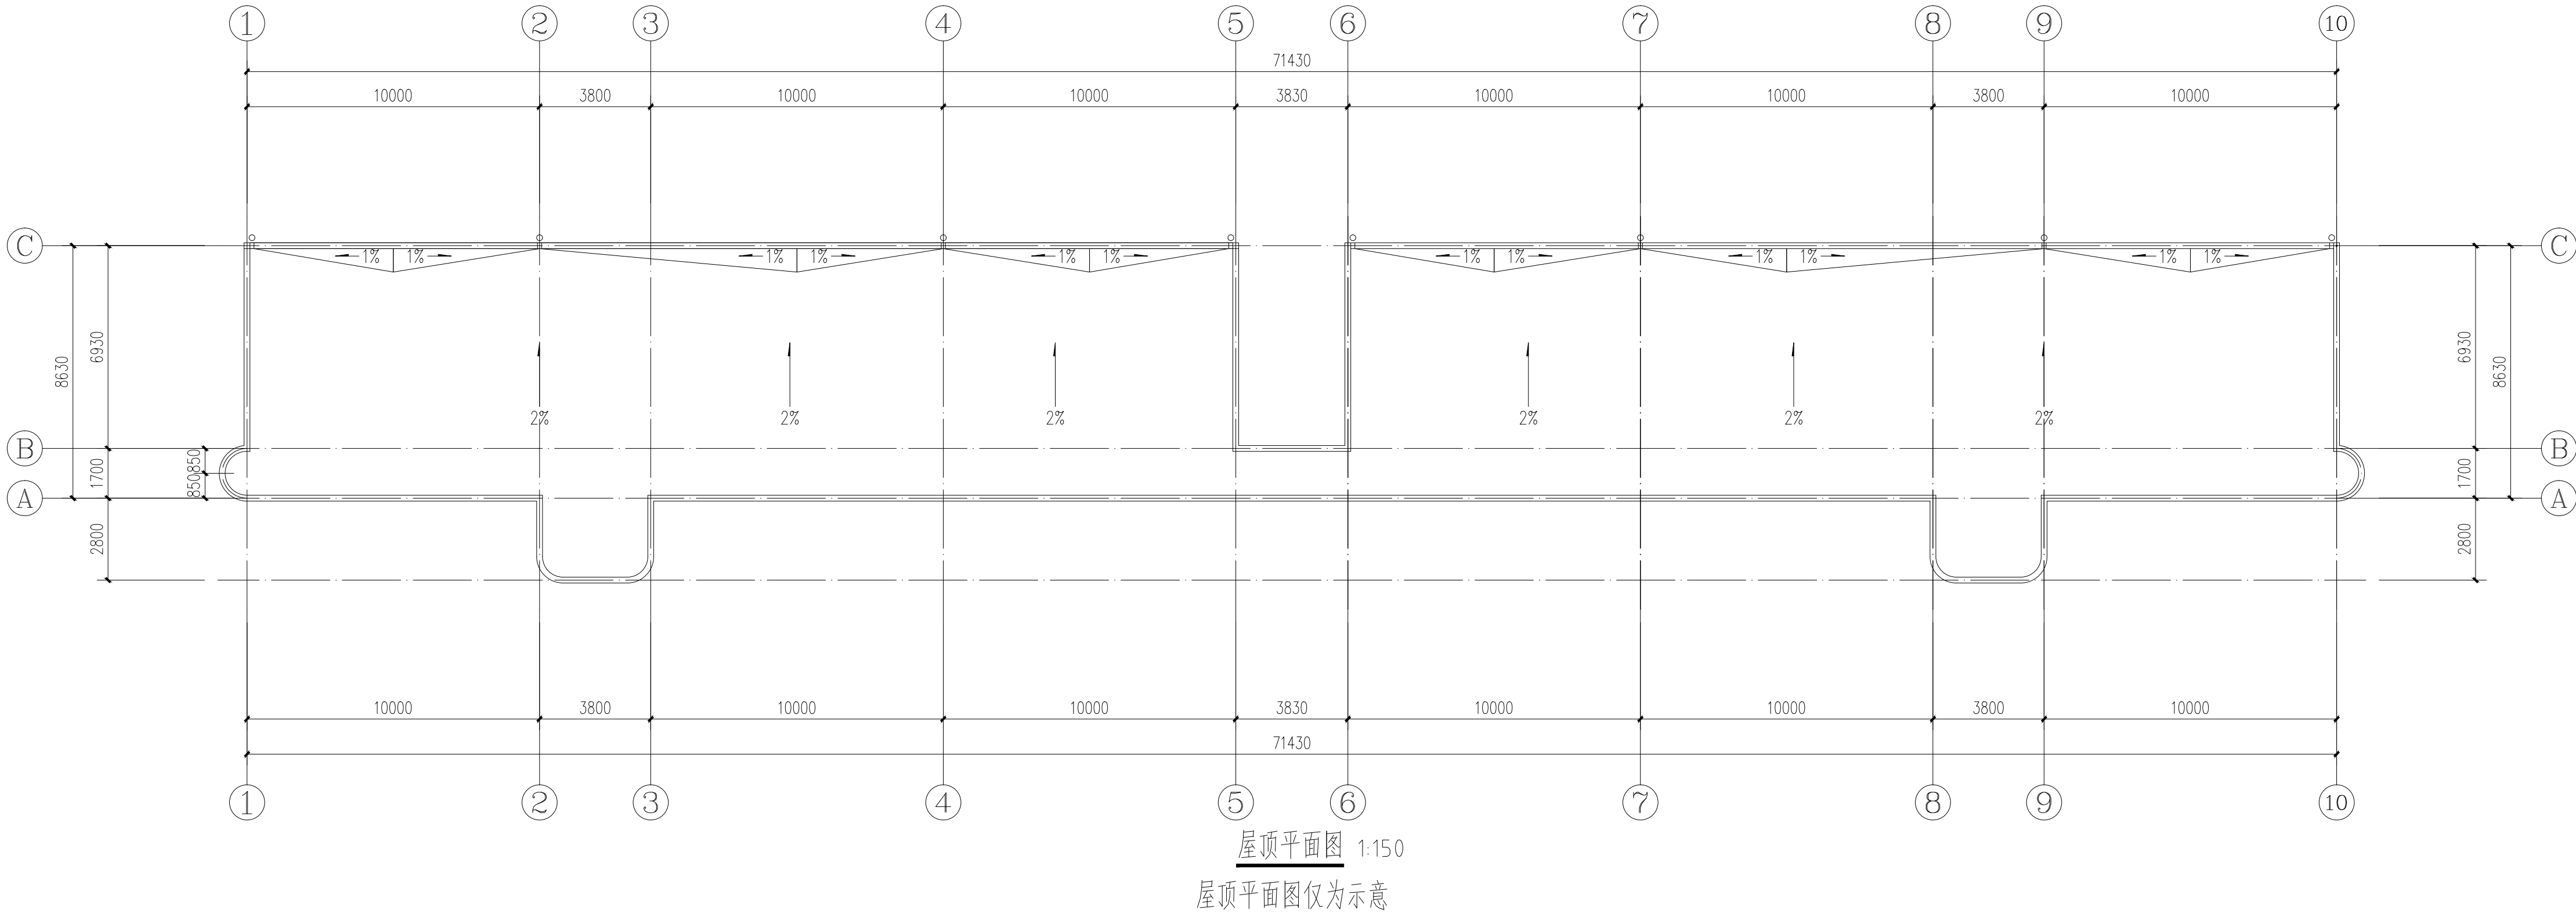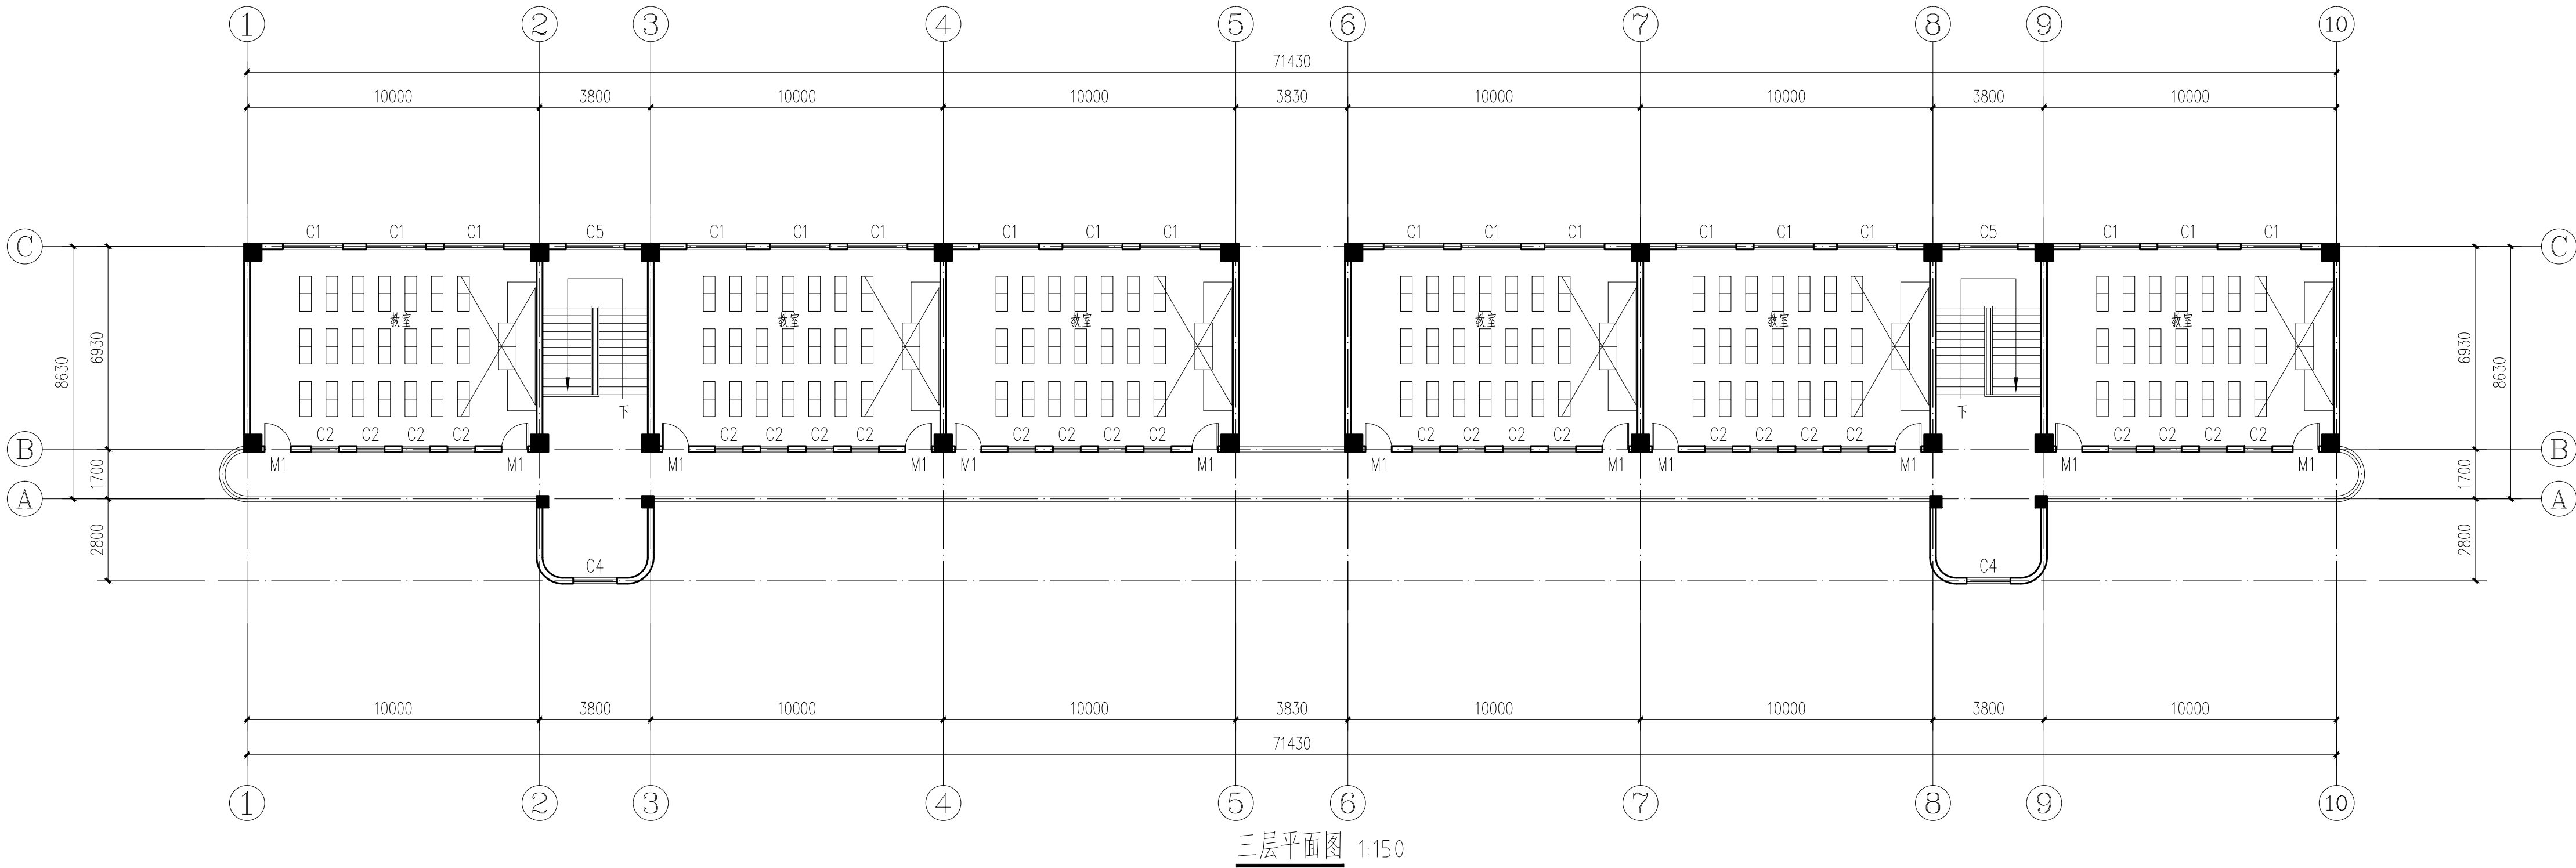


屋顶平面图 1:150
屋顶平面图仅为示意

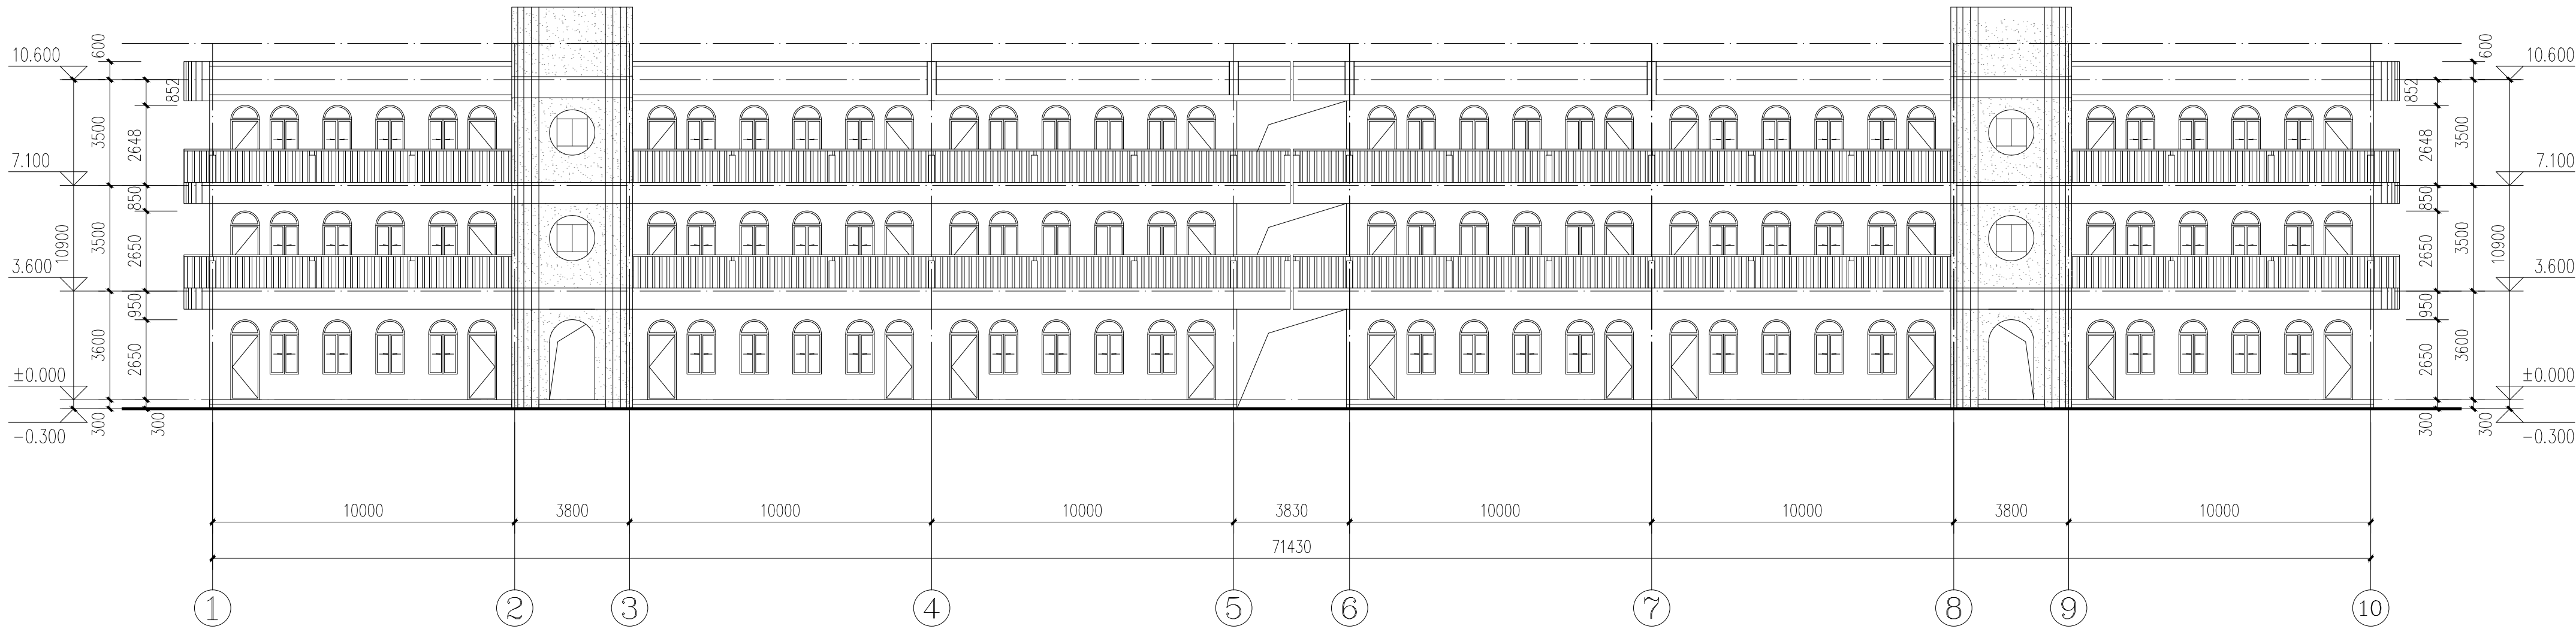


南立面图 1:150

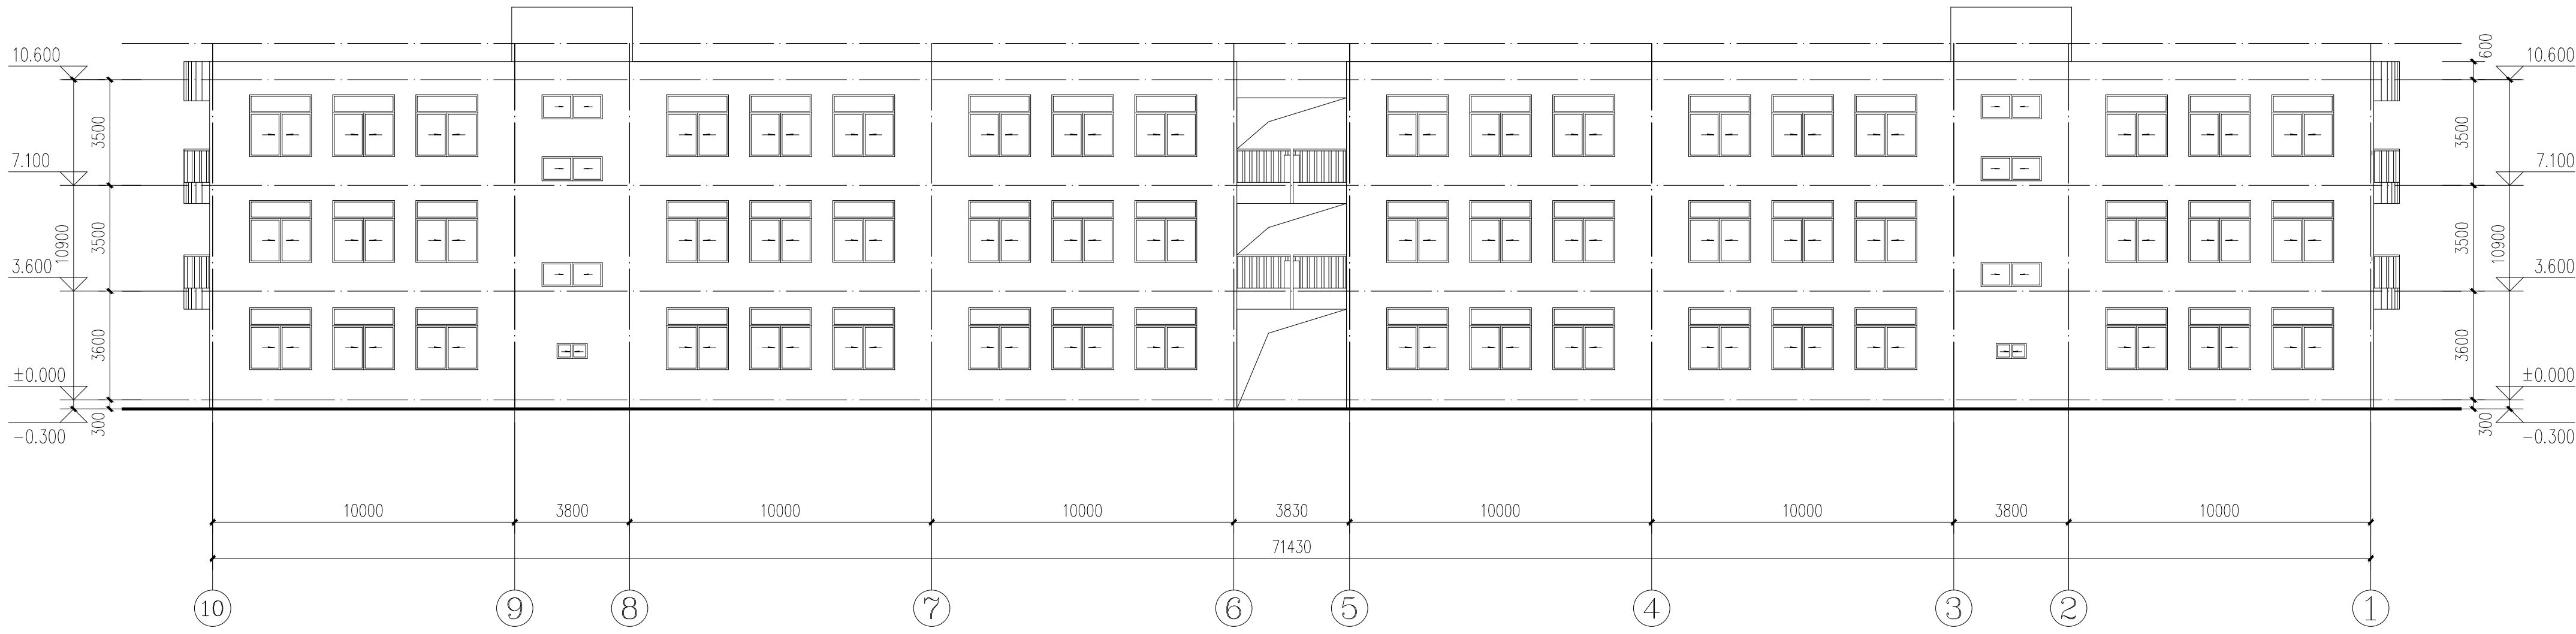

北立面图 1:150

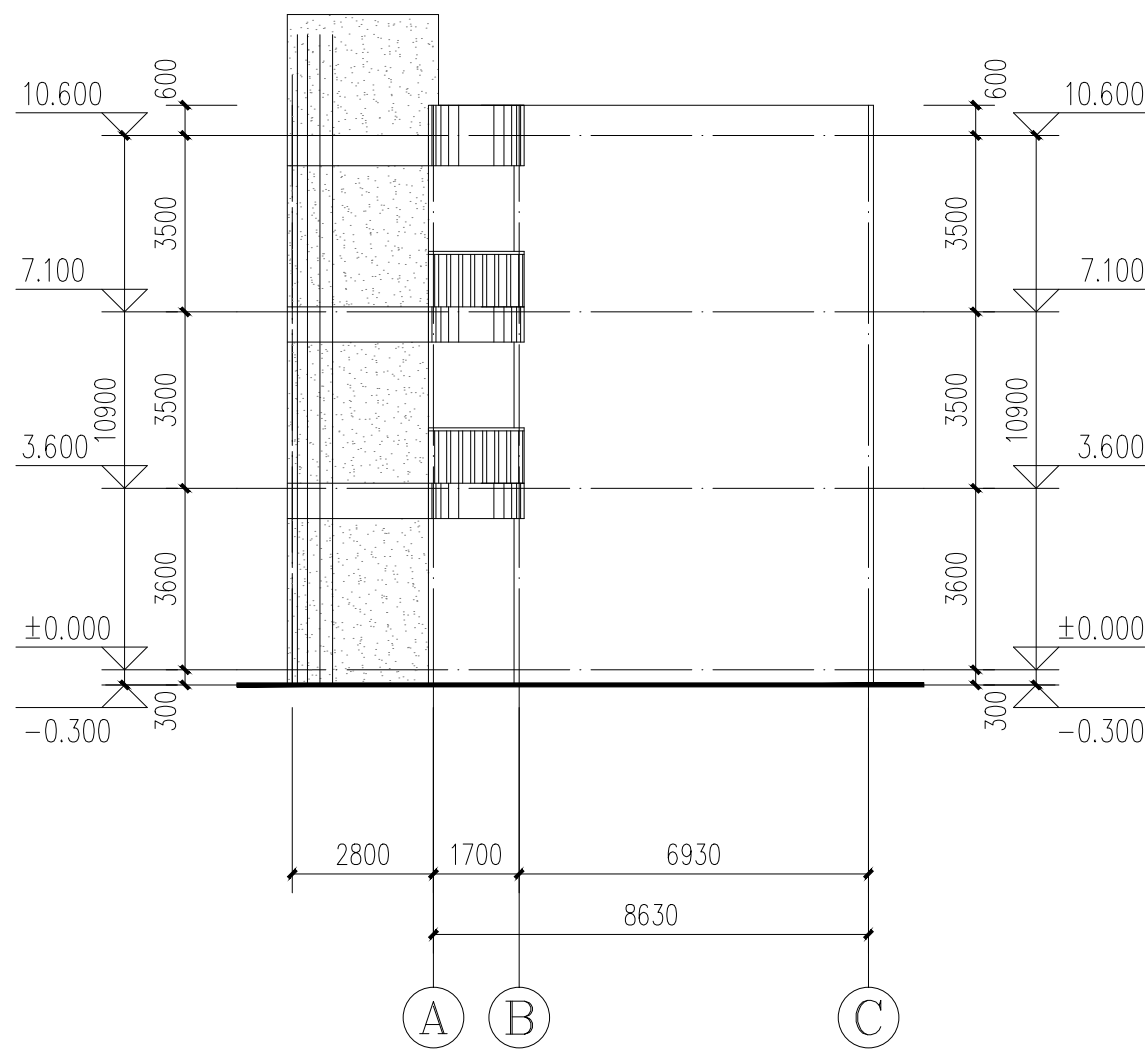

东立面图 1:150

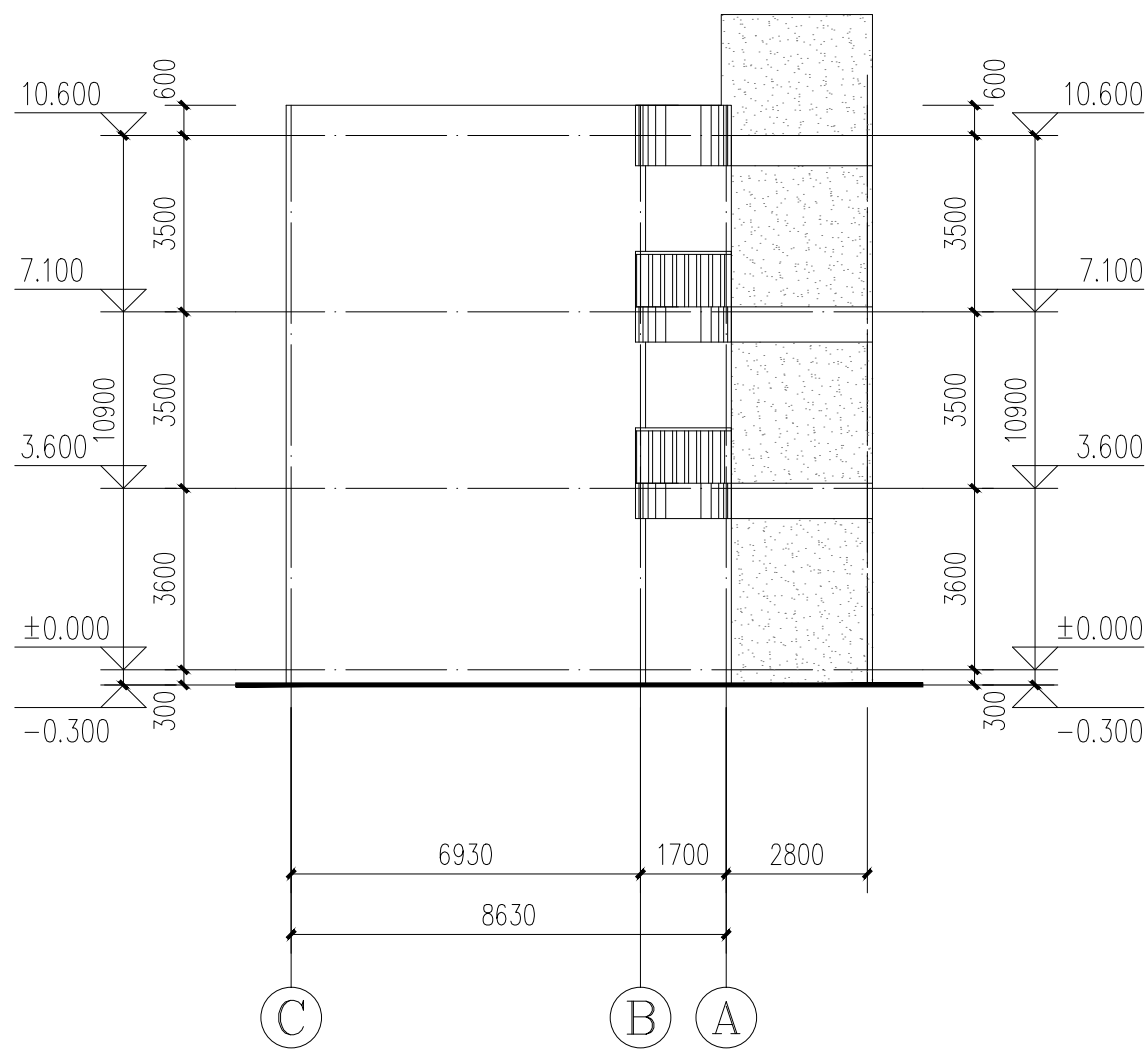

西立面图 1:150

注释: NOTES:

灰色真石漆
砖红色真石漆
具体以改造效果图为准

- 1、本图必须通过审图、规划、消防等报批手续后方可作为正式施工图使用，否则只作为方案图。
- 2、图中所有尺寸均以标注为准，除注明外，标高以米。
- 3、使用本图纸时，请同时参照各专业图纸，如有疑问，请及时与设计院联系。
- 4、施工单位不得随意变更图纸，所有变更须经征得设计院同意。
- 5、请勿以比例尺度量此图，一切尺寸依图内数字所示为准。
- 6、此图纸版本归本设计单位所有。



江苏中科建筑设计研究院有限公司
JIANGSU ZHONGKE ARCHITECTURAL
DESIGN & RESEARCH INSTITUTE
CO., LTD

公司地址 Add: 江苏省宿迁市城宇大厦8楼

办公电话 Tel: (0527) 81881256

传真 Fax: (0527) 81881259

邮箱 Email: sqmsp@126.com

设计 DESIGN 曹丽娜 曹丽娜

制图 DRAWING 曹丽娜

校对 CHECKER 骆杨 骆初

审核 REVIEWER 马昌魁 马昌魁

专业负责人 DIS. RESPONSIBLE 马昌魁

项目负责人 PROJECT DIRECTOR 马昌魁

建设单位 CLIENT
宿迁市宿城区罗圩初级中学

项目名称 PROJECT TITLE

子项工程名称 PROJECT TITLE
1#、2#教学楼

图名 DWG TITLE
立面图

设计编号 出图比例

阶段 施工图 出图日期 2025.03

版本号 图纸编号