

设计阶段:施工图(建筑)



2025 年 04 月

苏州蒯祥古建园林设计有限公司

设计图纸目录

子项目名称: _____

[illegible]

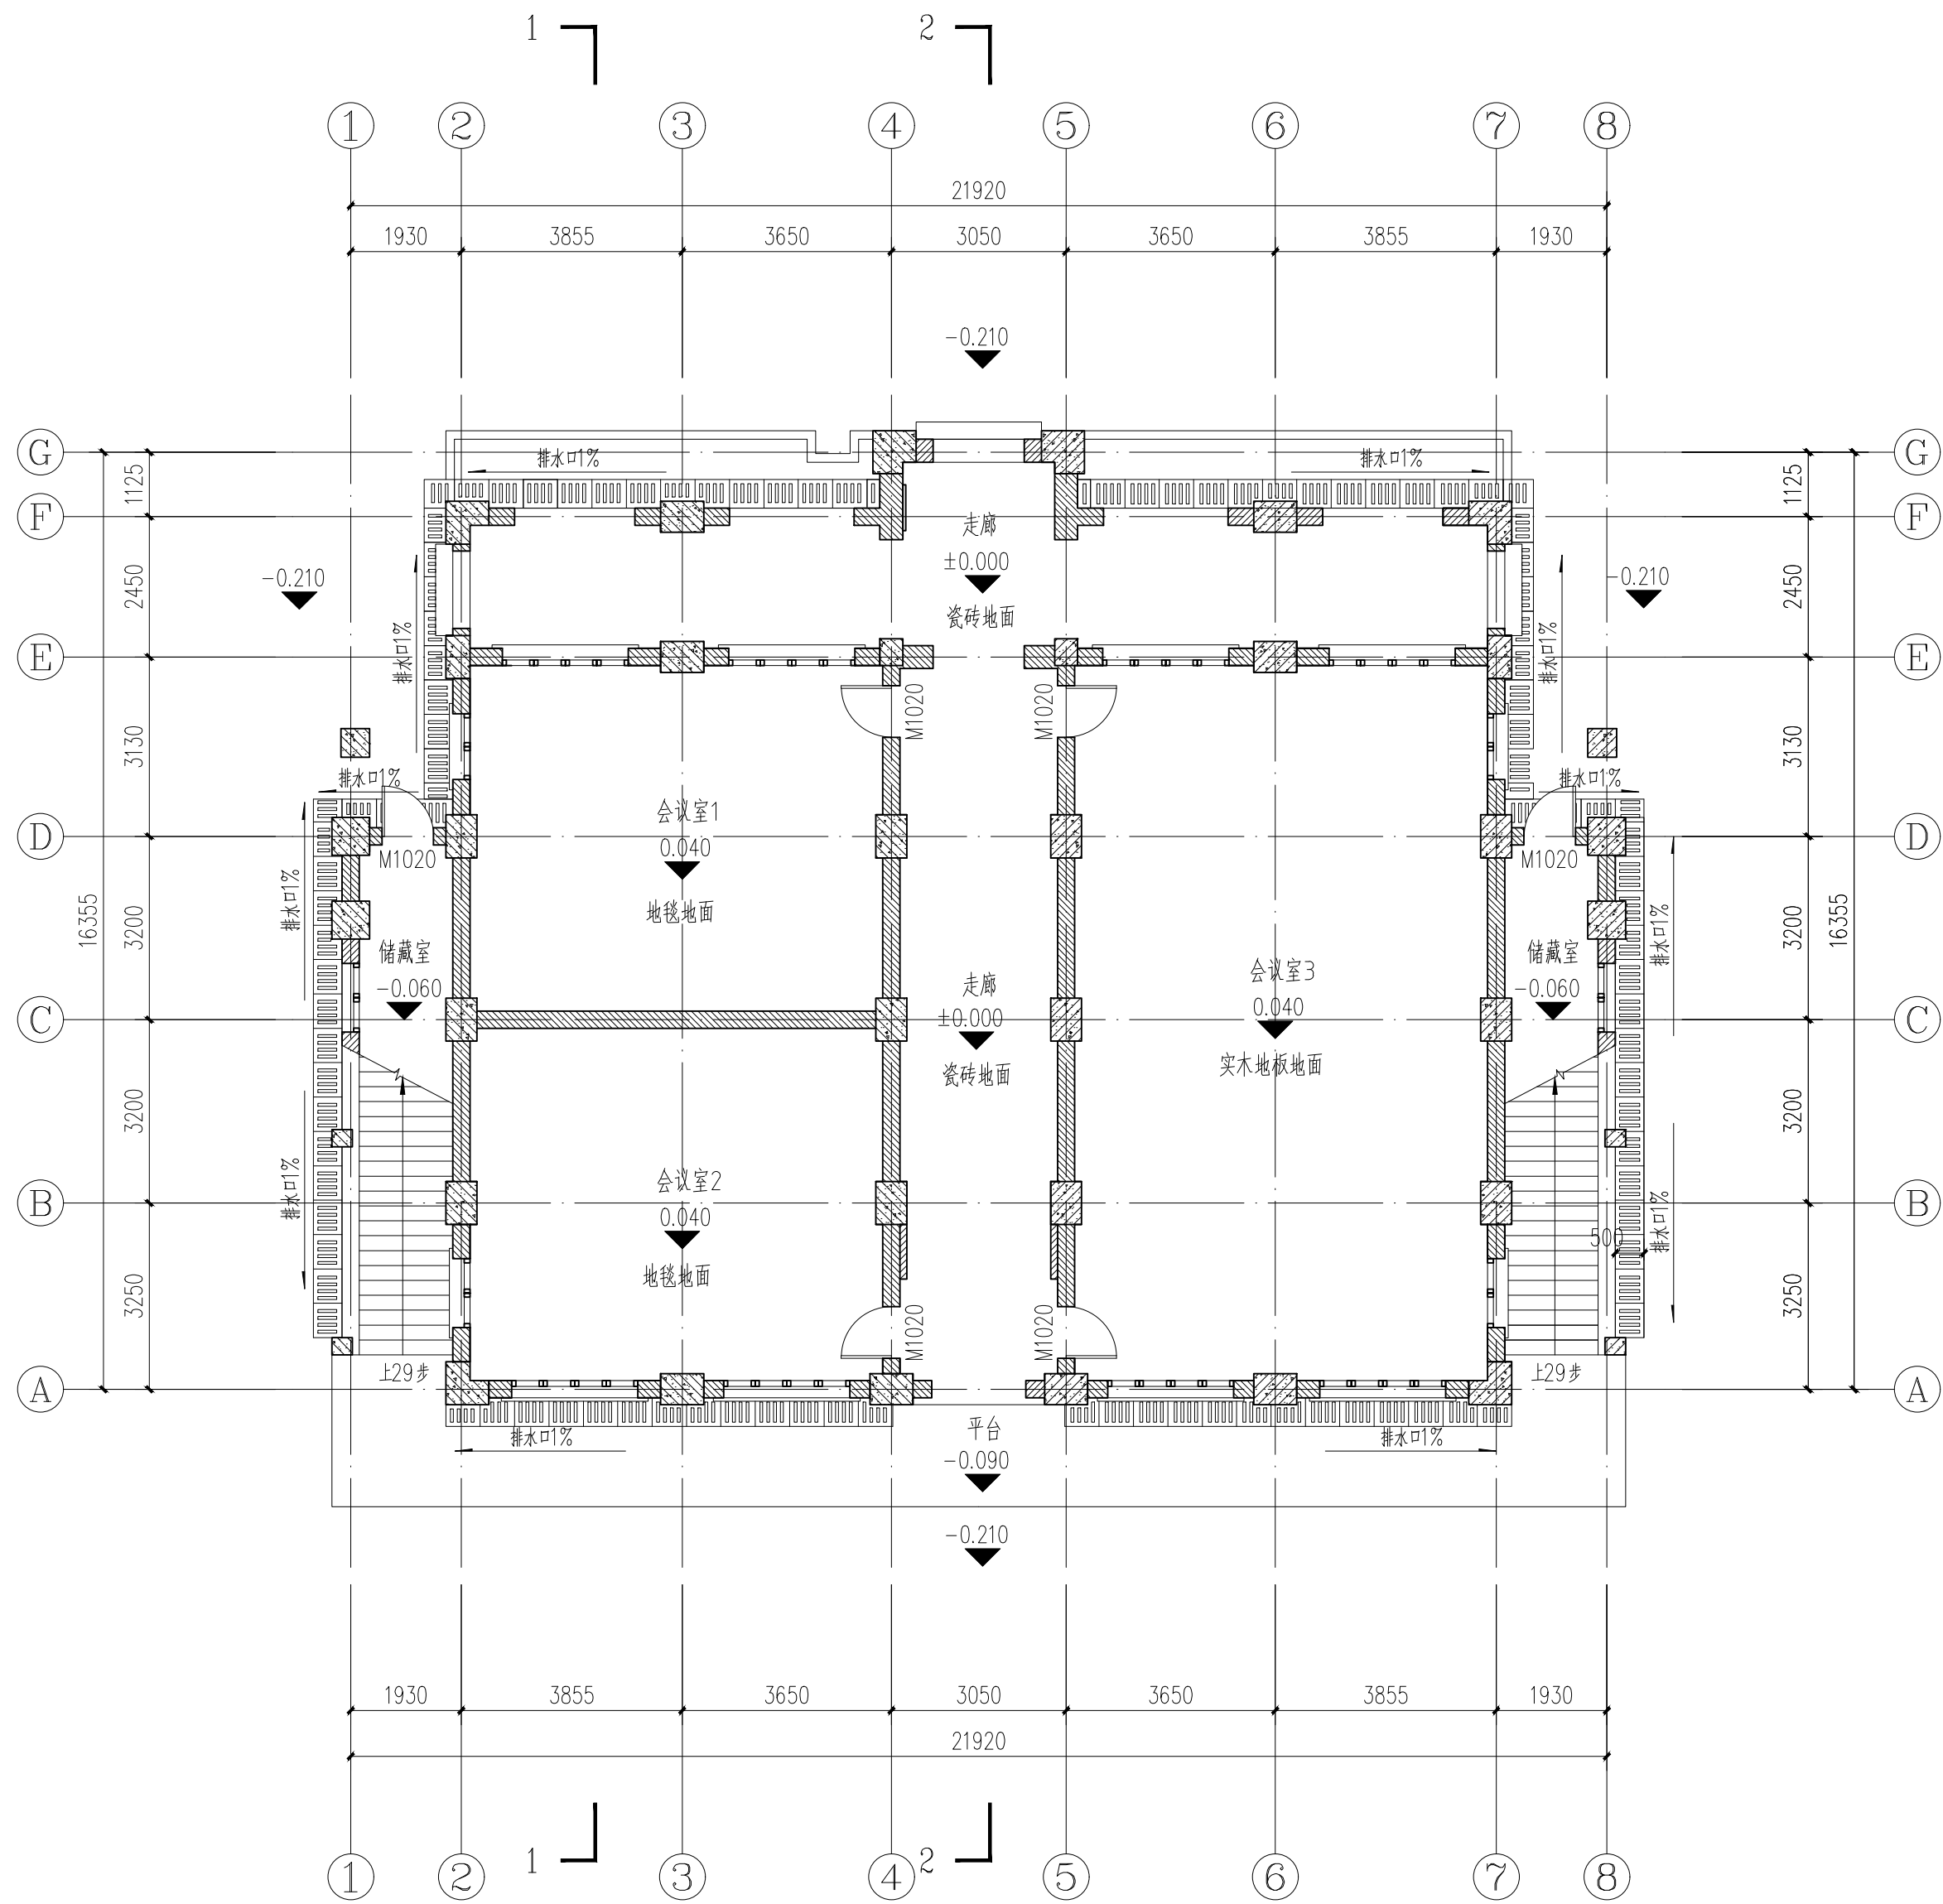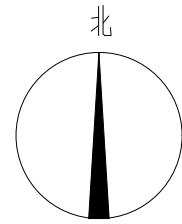

钟楼一层平面图 1:100



文物保护设计

苏州删祥古建园林设计有限公司


SU ZHOU KUI XIANG
ANCIENT ARCHITECTURELANDSCAPE DESIGN CO., LTD

设计等级：文物保护工程勘察设计乙级

证书号：文物设乙字JS0102022

3		
2		
1		
REV	DATE ISSUED	摘要 SUBJECT
职 责 FUNCTION	姓 名 NAME	签 署 SIGNATURE
制 图 DRAWN		
设 计 DESIGNED		
校 对 CHECKED		
专业负责人 DISCIPLINE LEAD		
审 核 REVIEWED		
审 定 APPROVED		
设计阶段 PHASE	施工图 DISCIPLINE	专业 建筑
委托单位 CLIENT	江苏省无锡师范附属小学	
项目名称 PROJECT	无锡师范钟楼及述之科学馆 一钟楼修缮设计方案	
图 名 TITLE	钟楼一层平面图	
图 号 DRAWING NO.	A2	比 例 SCALE 1: 100
张 数 NUMBER OF SHEETS		张 号 NO. 02

专业			
审核			
设计			
制图			

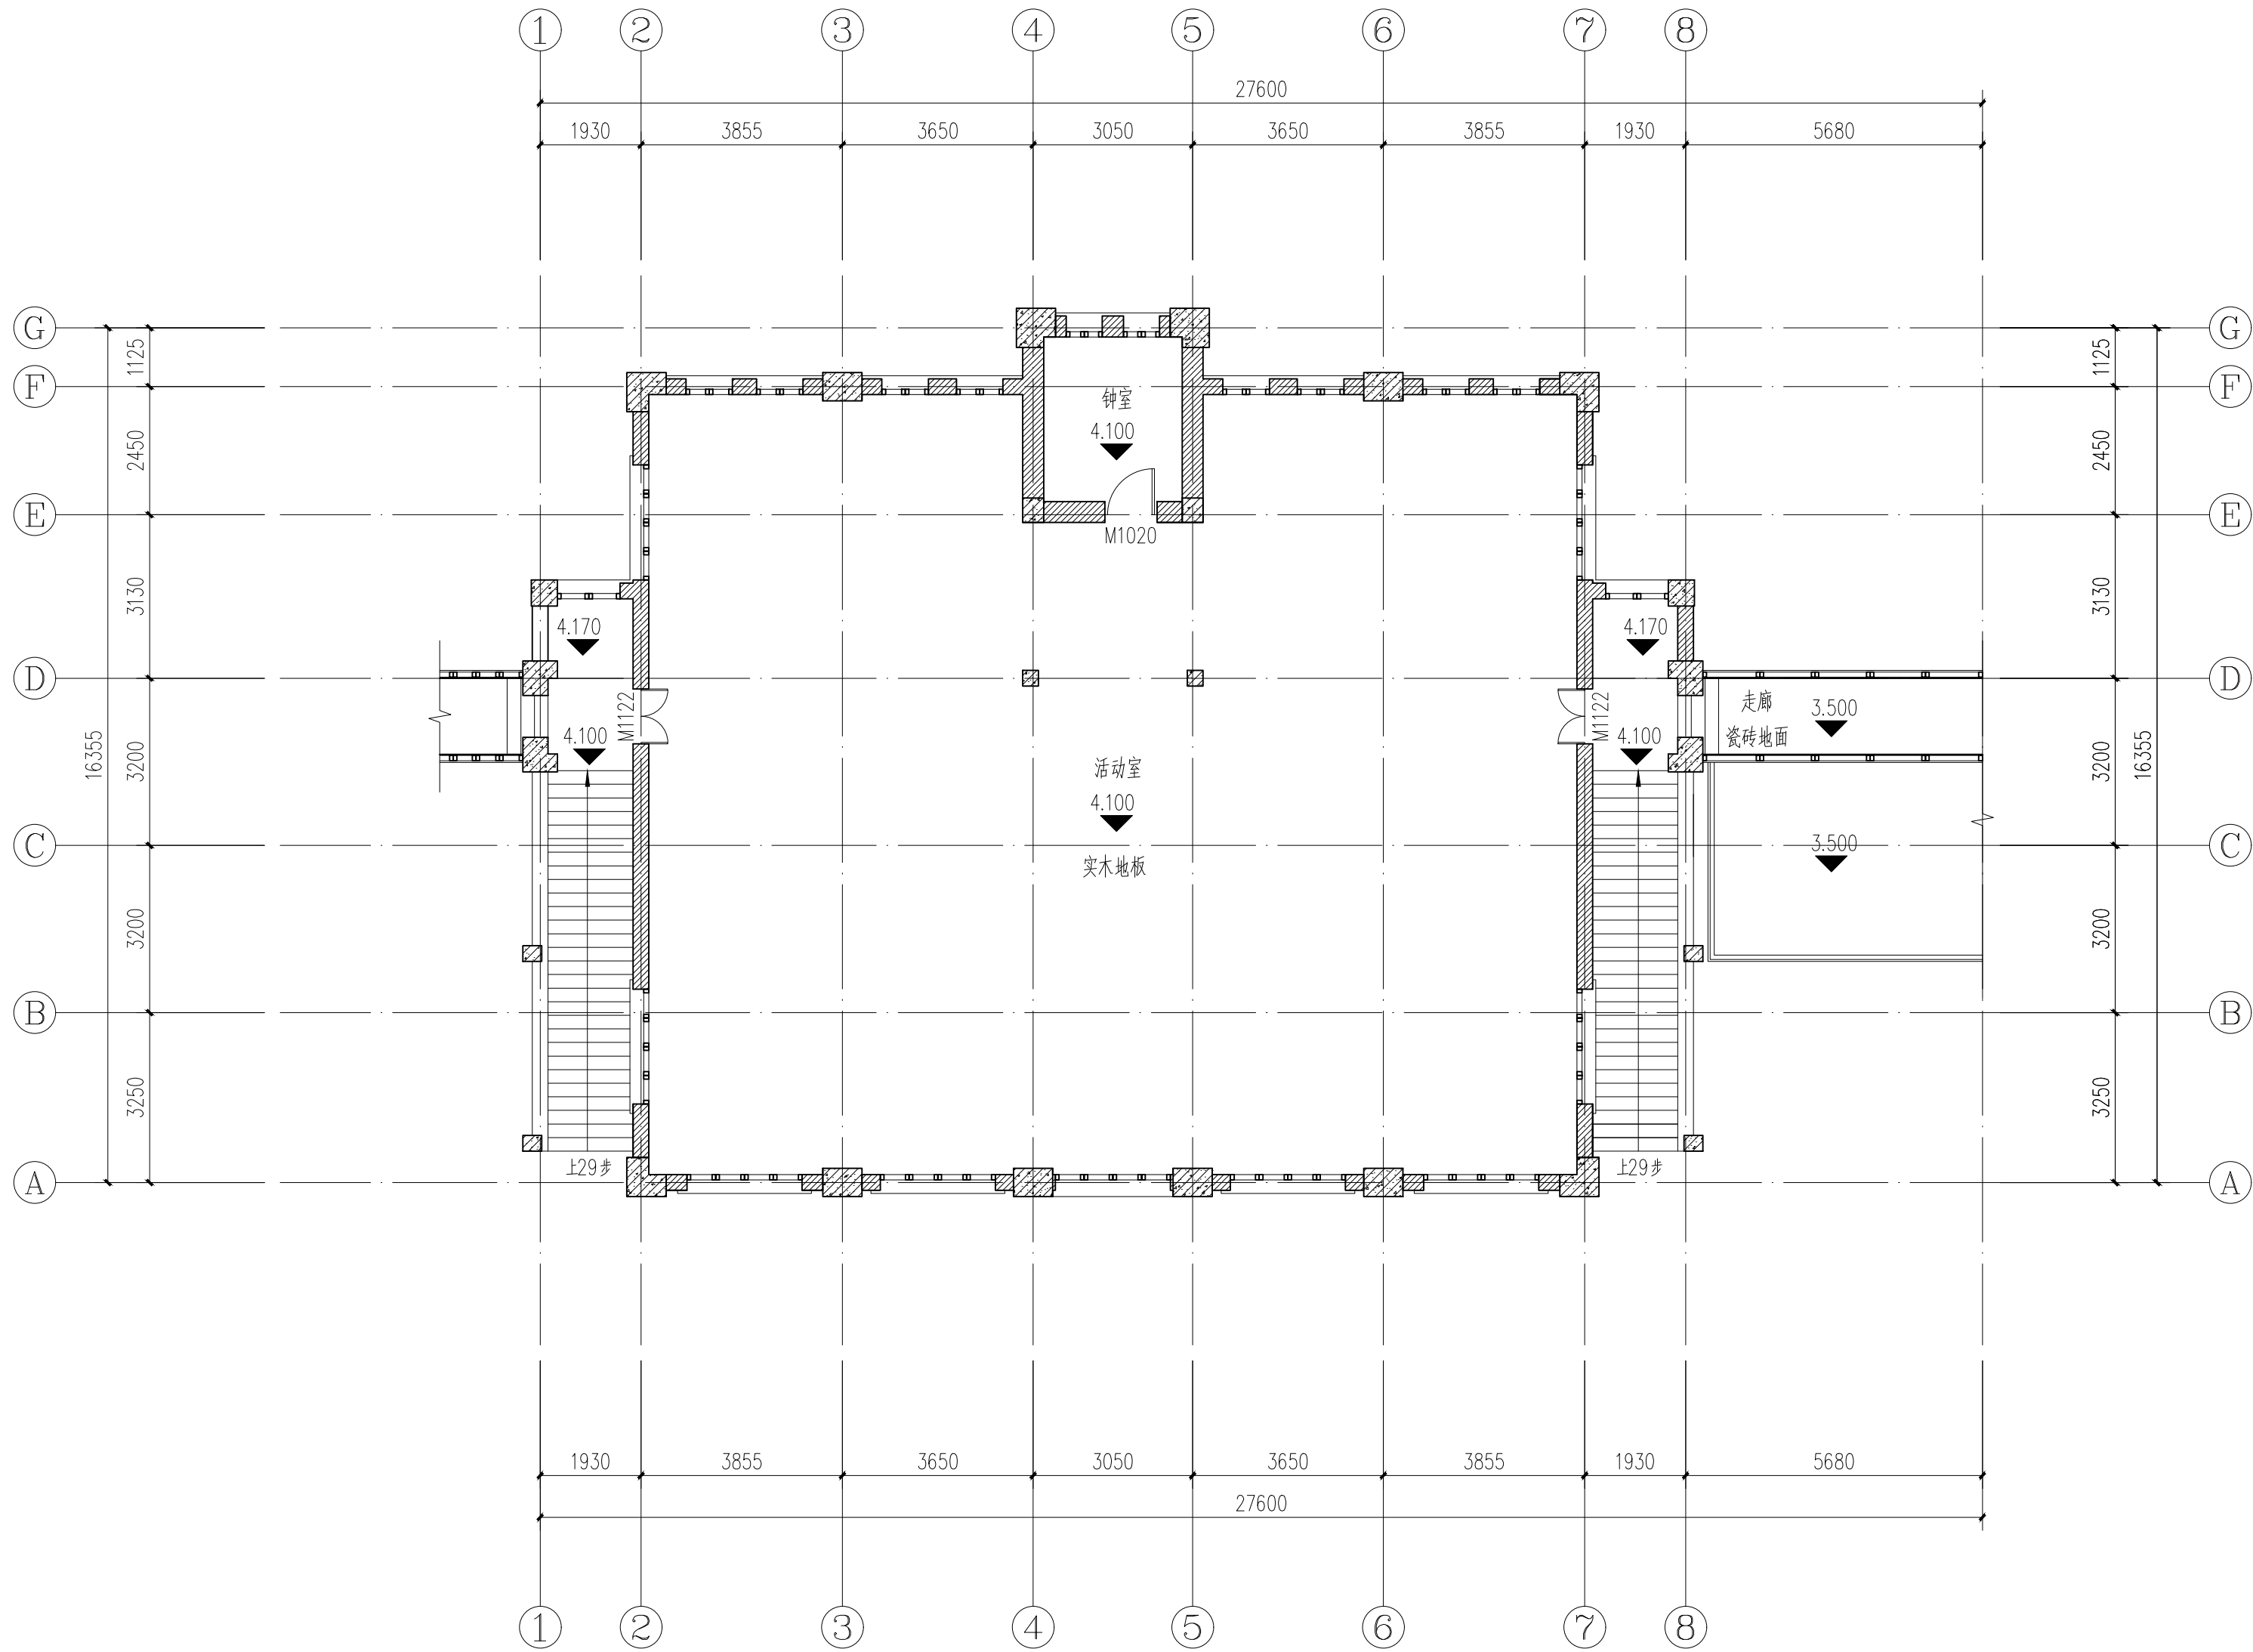

钟楼二层平面图 1:100



文物保护设计

苏州删祥古建园林设计有限公司


SU ZHOU KUI XIANG
ANCIENT ARCHITECTURELANDSCAPE DESIGN CO., LTD

设计等级：文物保护工程勘察设计乙级

证书号：文物设乙字第0102022

3		
2		
1		
REV	DATE	摘要
REV	ISSUED	SUBJECT
职 责	姓 名	签 署
FUNCTION	NAME	SIGNATURE
制 图		
DRAWN		
设 计		
DESIGNED		
校 对		
CHECKED		
专业负责人		
DISCIPLINE LEAD		
审 核		
REVIEWED		
审 定		
APPROVED		
设计阶段	施工图	专业
PHASE	DISCIPLINE	建筑
委托单位	江苏省无锡师范附属小学	
CLIENT		
项目名称	无锡师范钟楼及述之科学馆	
PROJECT	一钟楼修缮设计方案	
图 名	钟楼二层平面图	
TITLE		
图 号	A2	比例
DRAWING NO.		SCALE
张 数		张 号
NUMBER OF SHEETS		NO.

专业			
设计			
审核			
签字			

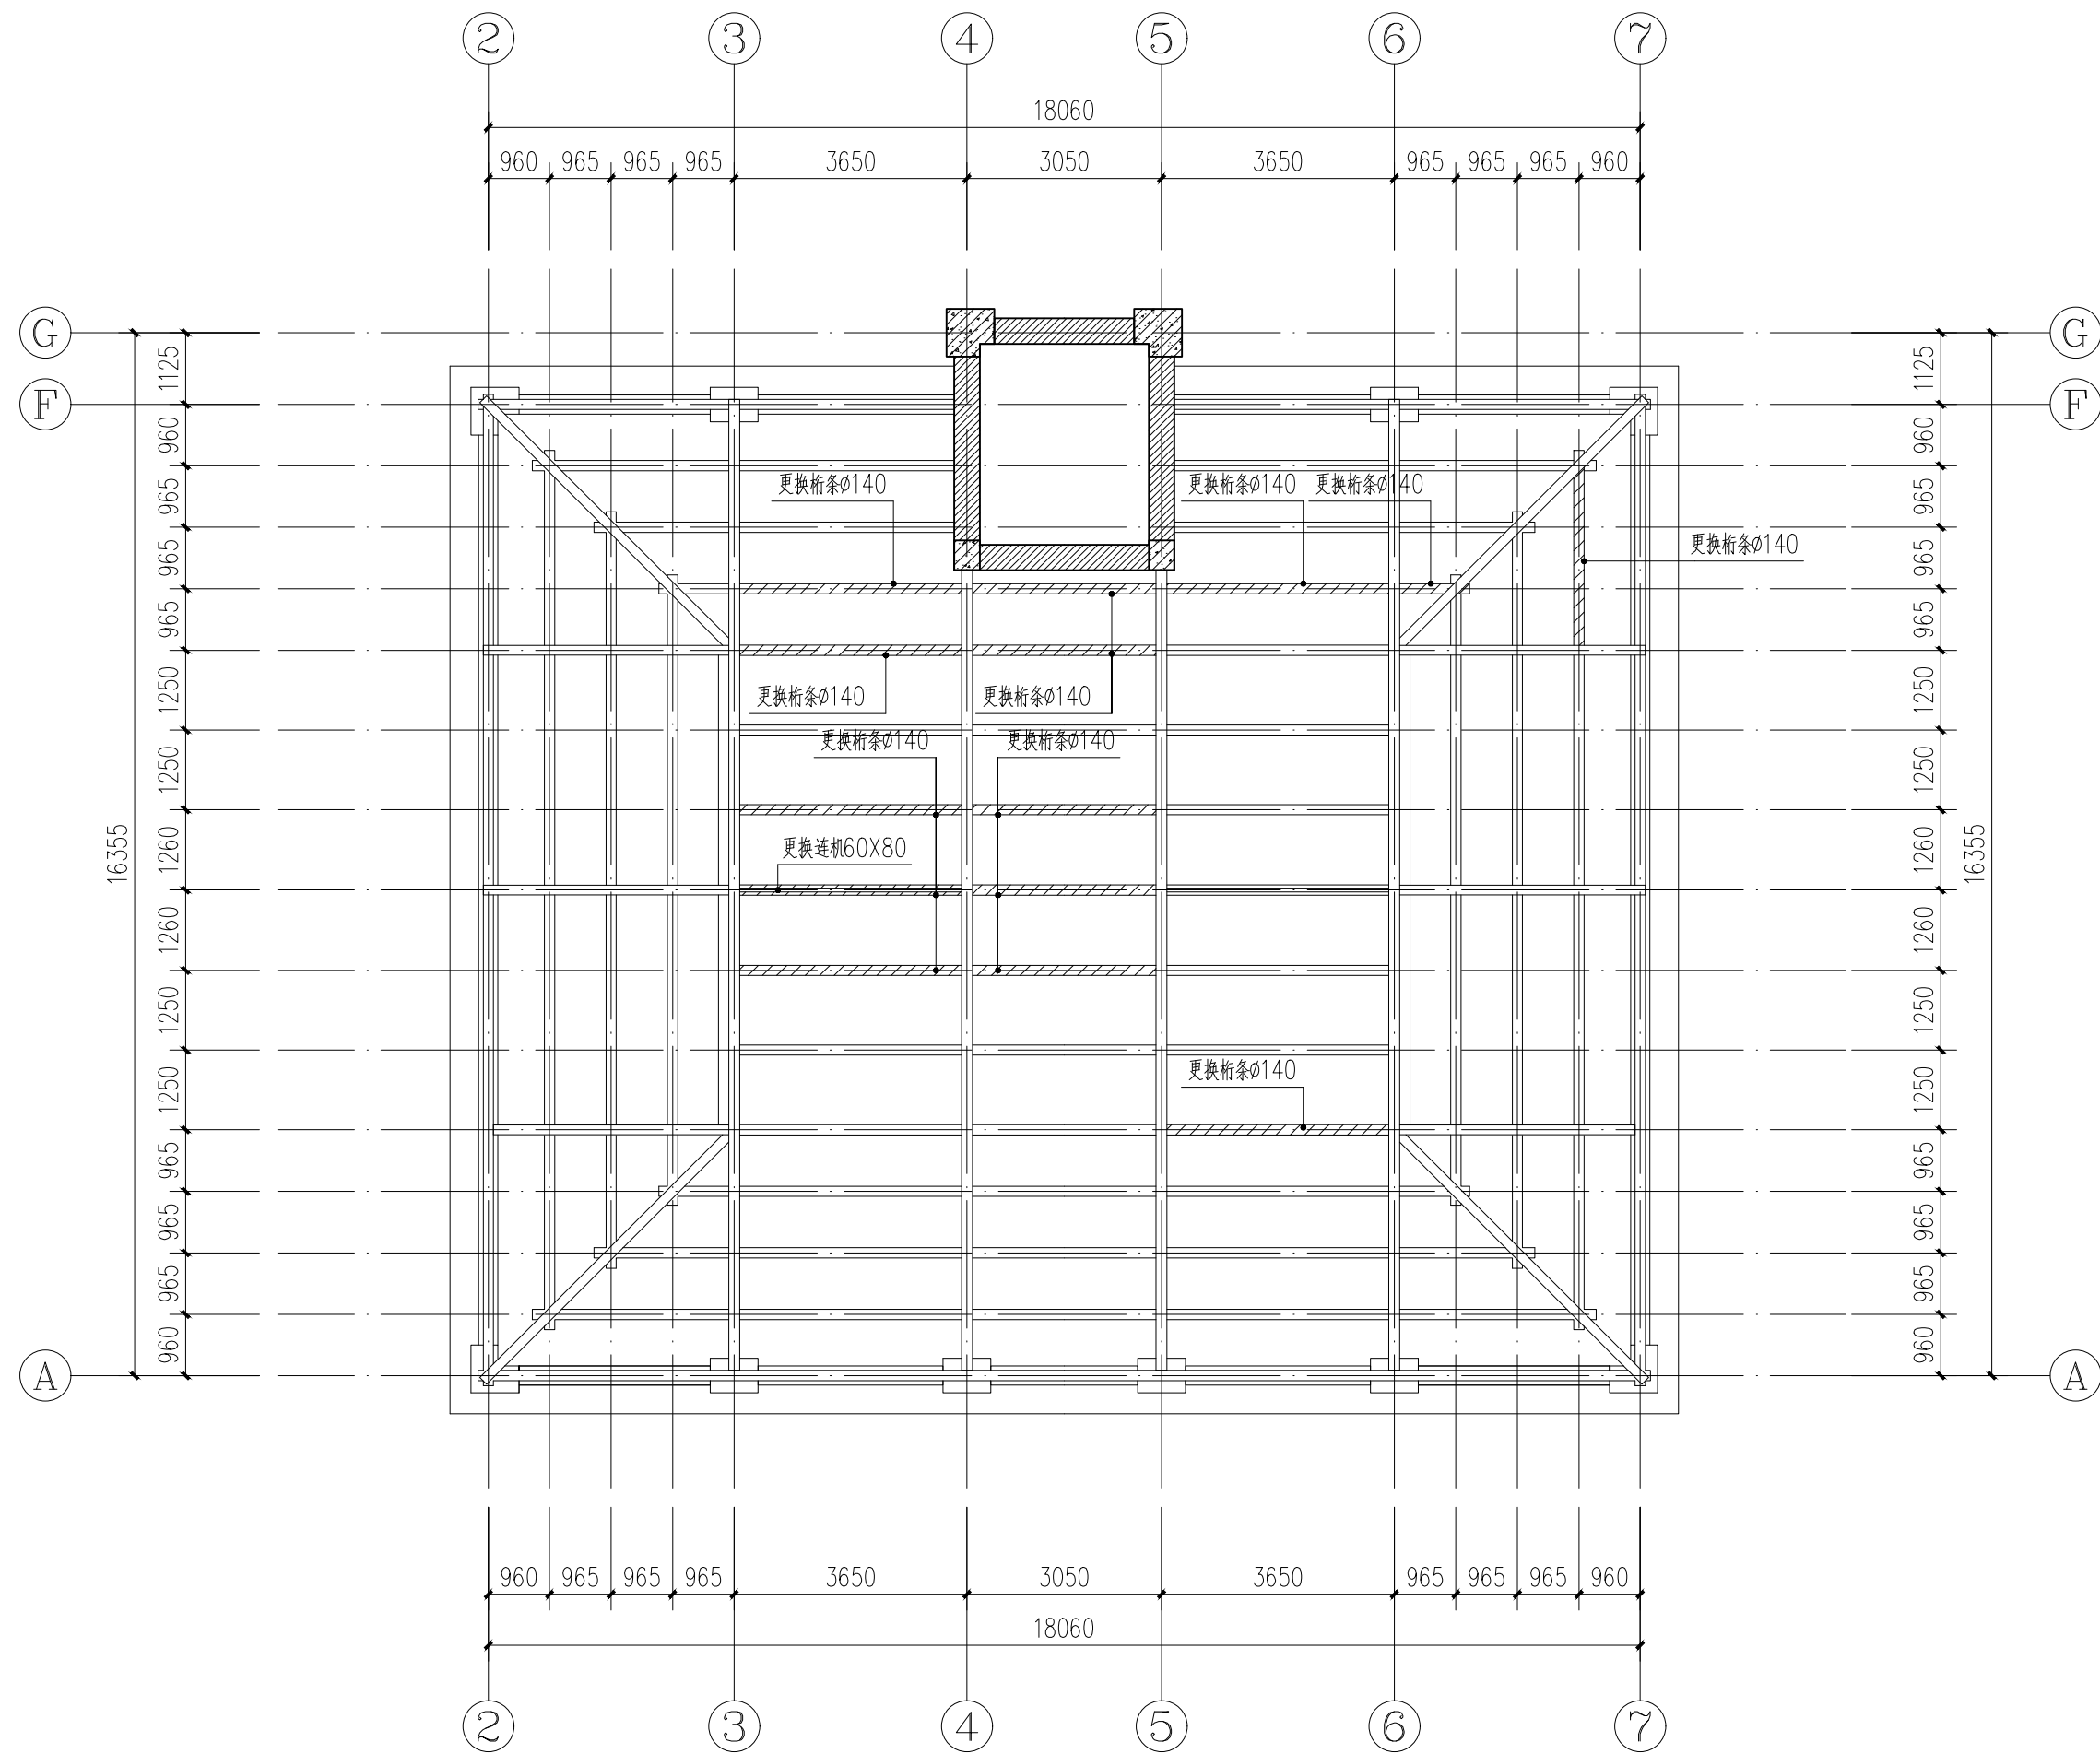

钟楼屋架仰视图 1:100



文物保护设计


苏州顺祥古建园林设计有限公司

SU ZHOU SHUNXIANG
ANCIENT ARCHITECTURELANDSCAPE DESIGN CO., LTD

设计等级：文物保护工程勘察设计乙级
证书号：文物设乙字JS0102022

3		
2		
1		
REV	DATE ISSUED	摘要 SUBJECT
职责 FUNCTION	姓名 NAME	签署 SIGNATURE
制图 DRAWN		
设计 DESIGNED		
校对 CHECKED		
专业负责人 DISCIPLINE LEAD		
审核 REVIEWED		
审定 APPROVED		
设计阶段 PHASE	施工图 DISCIPLINE	专业 建筑
委托单位 CLIENT	江苏省无锡师范附属小学	
项目名称 PROJECT	无锡师范钟楼及述之科学馆 —钟楼修缮设计方案	
图名 TITLE	钟楼屋架仰视图	
图号 DRAWING NO.	A2	比例 SCALE 1: 100
张数 NUMBER OF SHEETS		张号 NO. 04

专业
审核
签字
日期

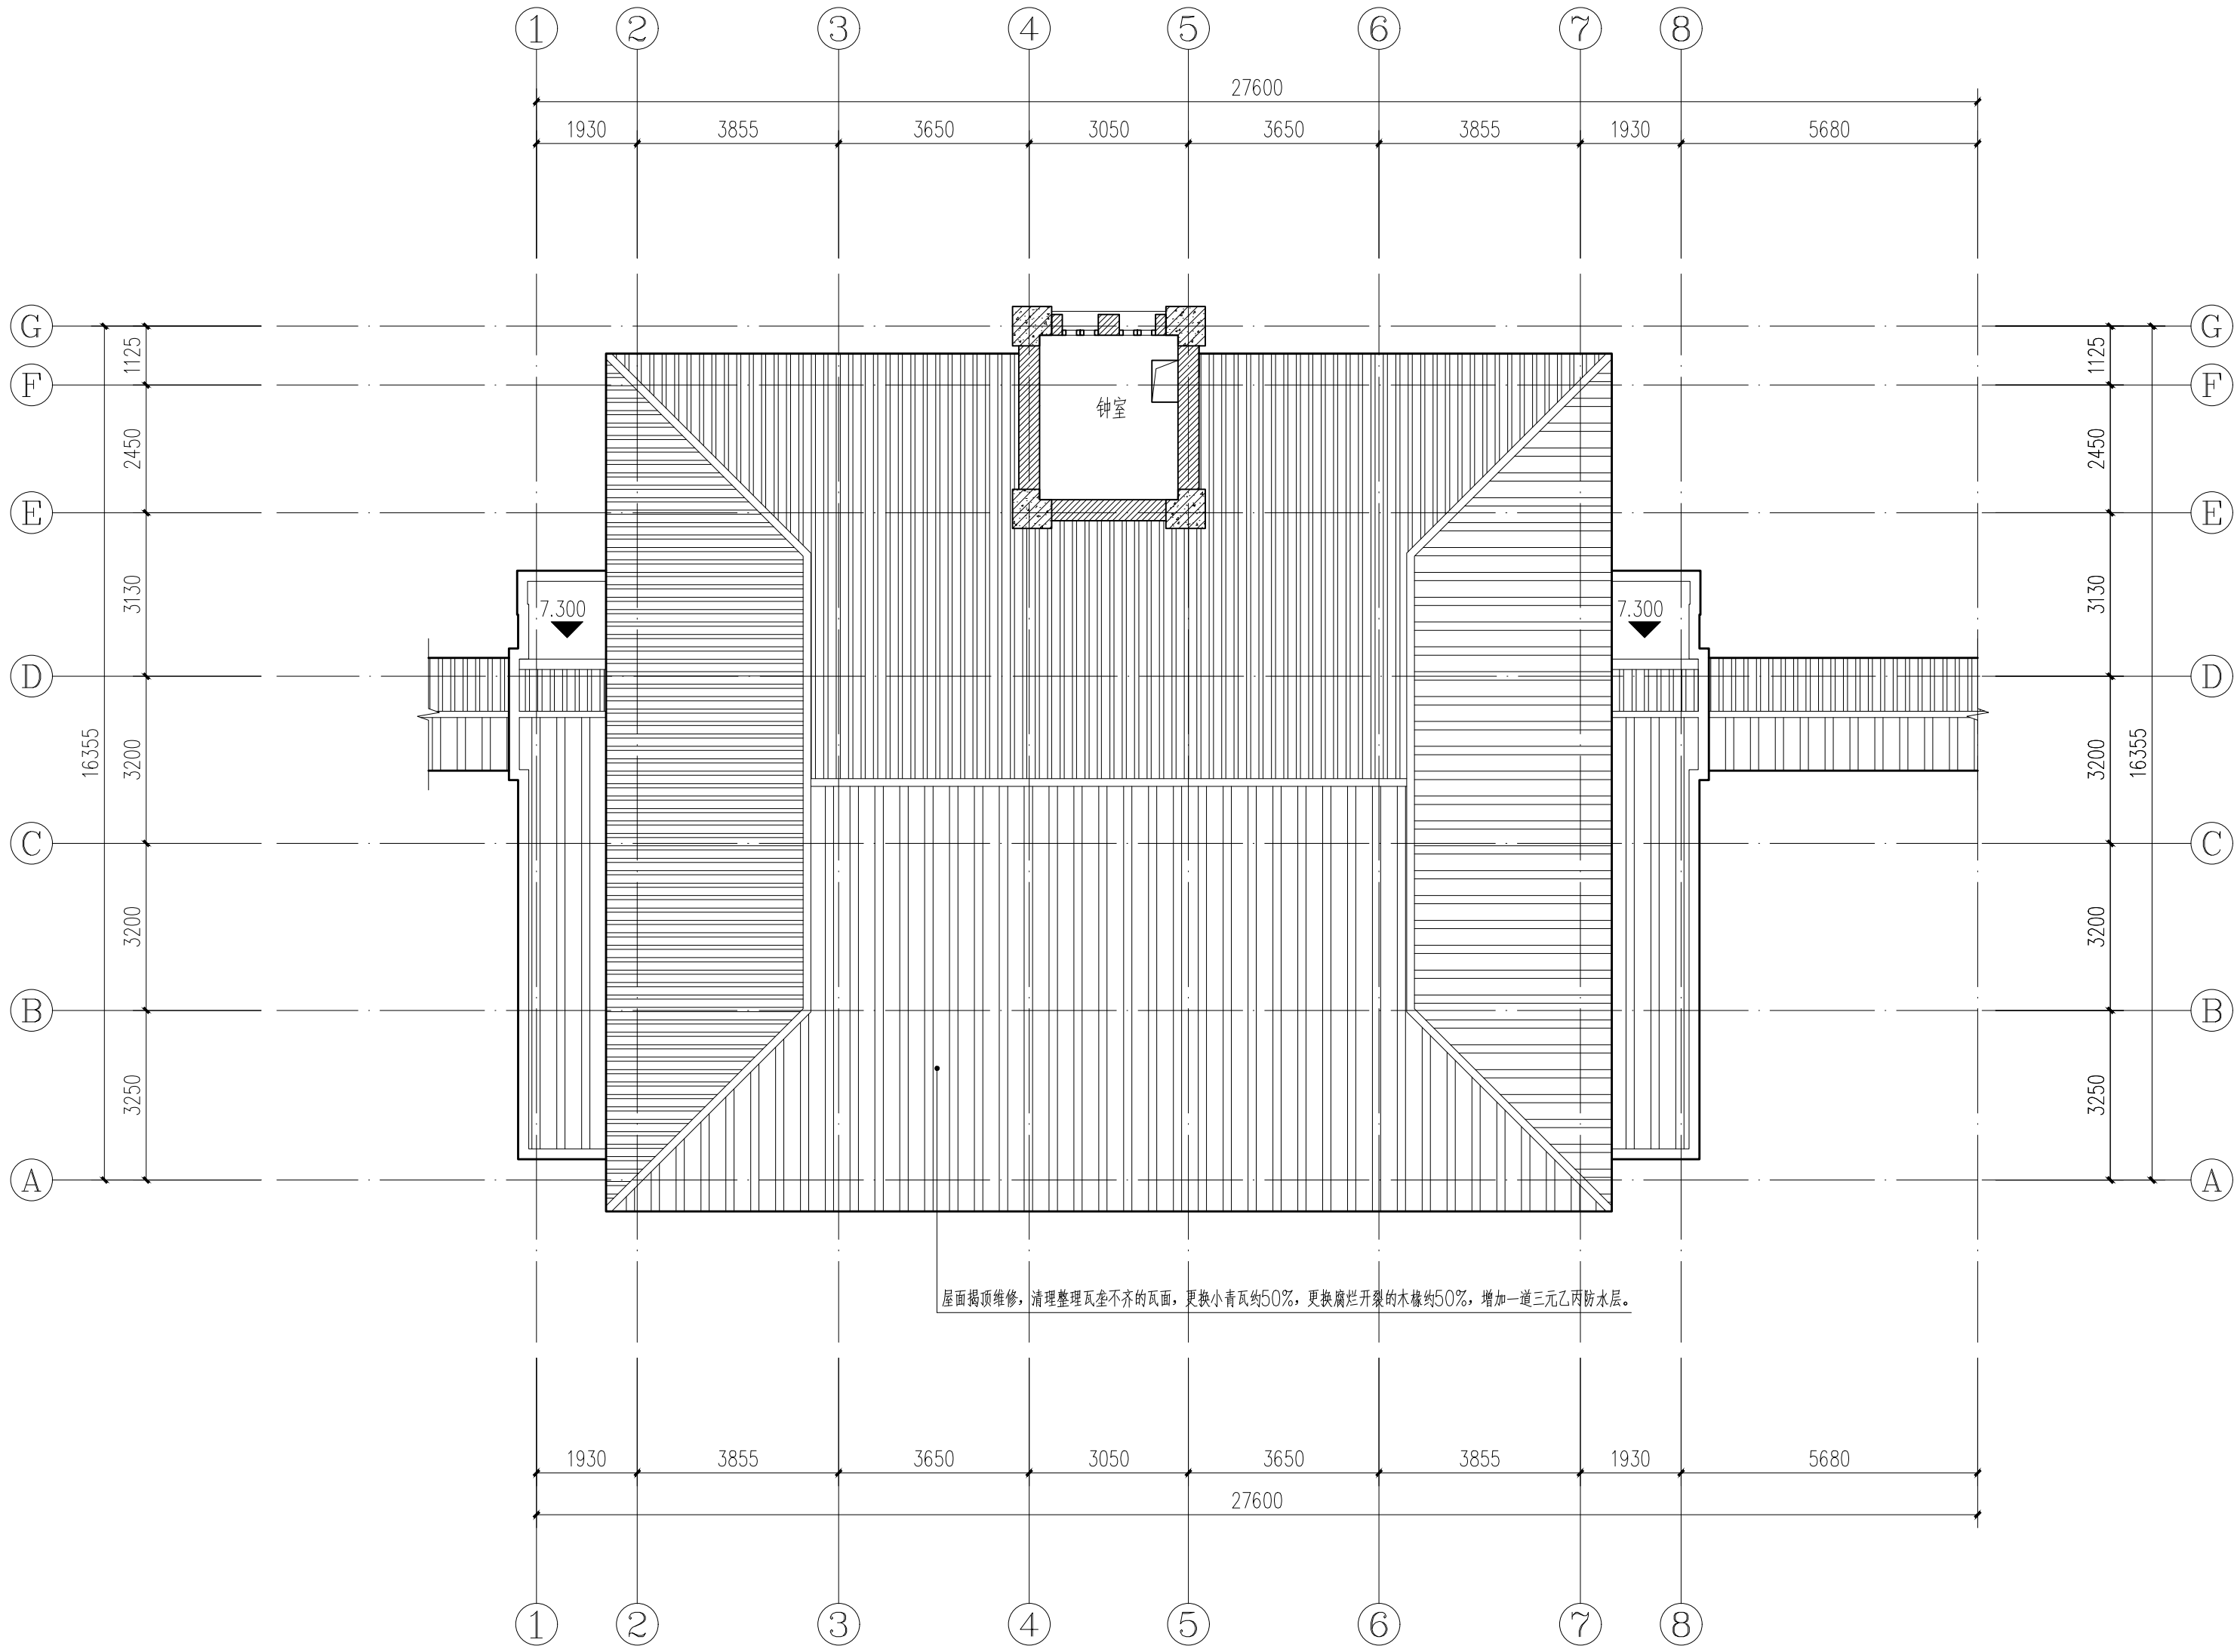

钟楼三层平面图 1:100



文物保护设计

苏州删祥古建园林设计有限公司


SU ZHOU KUAI XIANG
ANCIENT ARCHITECTURELANDSCAPE DESIGN CO., LTD

设计等级：文物保护工程勘察设计乙级

证书号：文物设乙字第0102022

3		
2		
1		
REV	DATE ISSUED	摘要 SUBJECT
职责 FUNCTION	姓名 NAME	签署 SIGNATURE
制图 DRAWN		
设计 DESIGNED		
校对 CHECKED		
专业负责人 DISCIPLINE LEAD		
审核 REVIEWED		
审定 APPROVED		
设计阶段 PHASE	施工图 DISCIPLINE	专业 建筑
委托单位 CLIENT	江苏省无锡师范附属小学	
项目名称 PROJECT	无锡师范钟楼及述之科学馆 钟楼修缮设计方案	
图名 TITLE	钟楼三层平面图	
图号 DRAWING NO.	A2	比例 SCALE 1: 100
张数 NUMBER OF SHEETS		张号 NO. 05

专业章

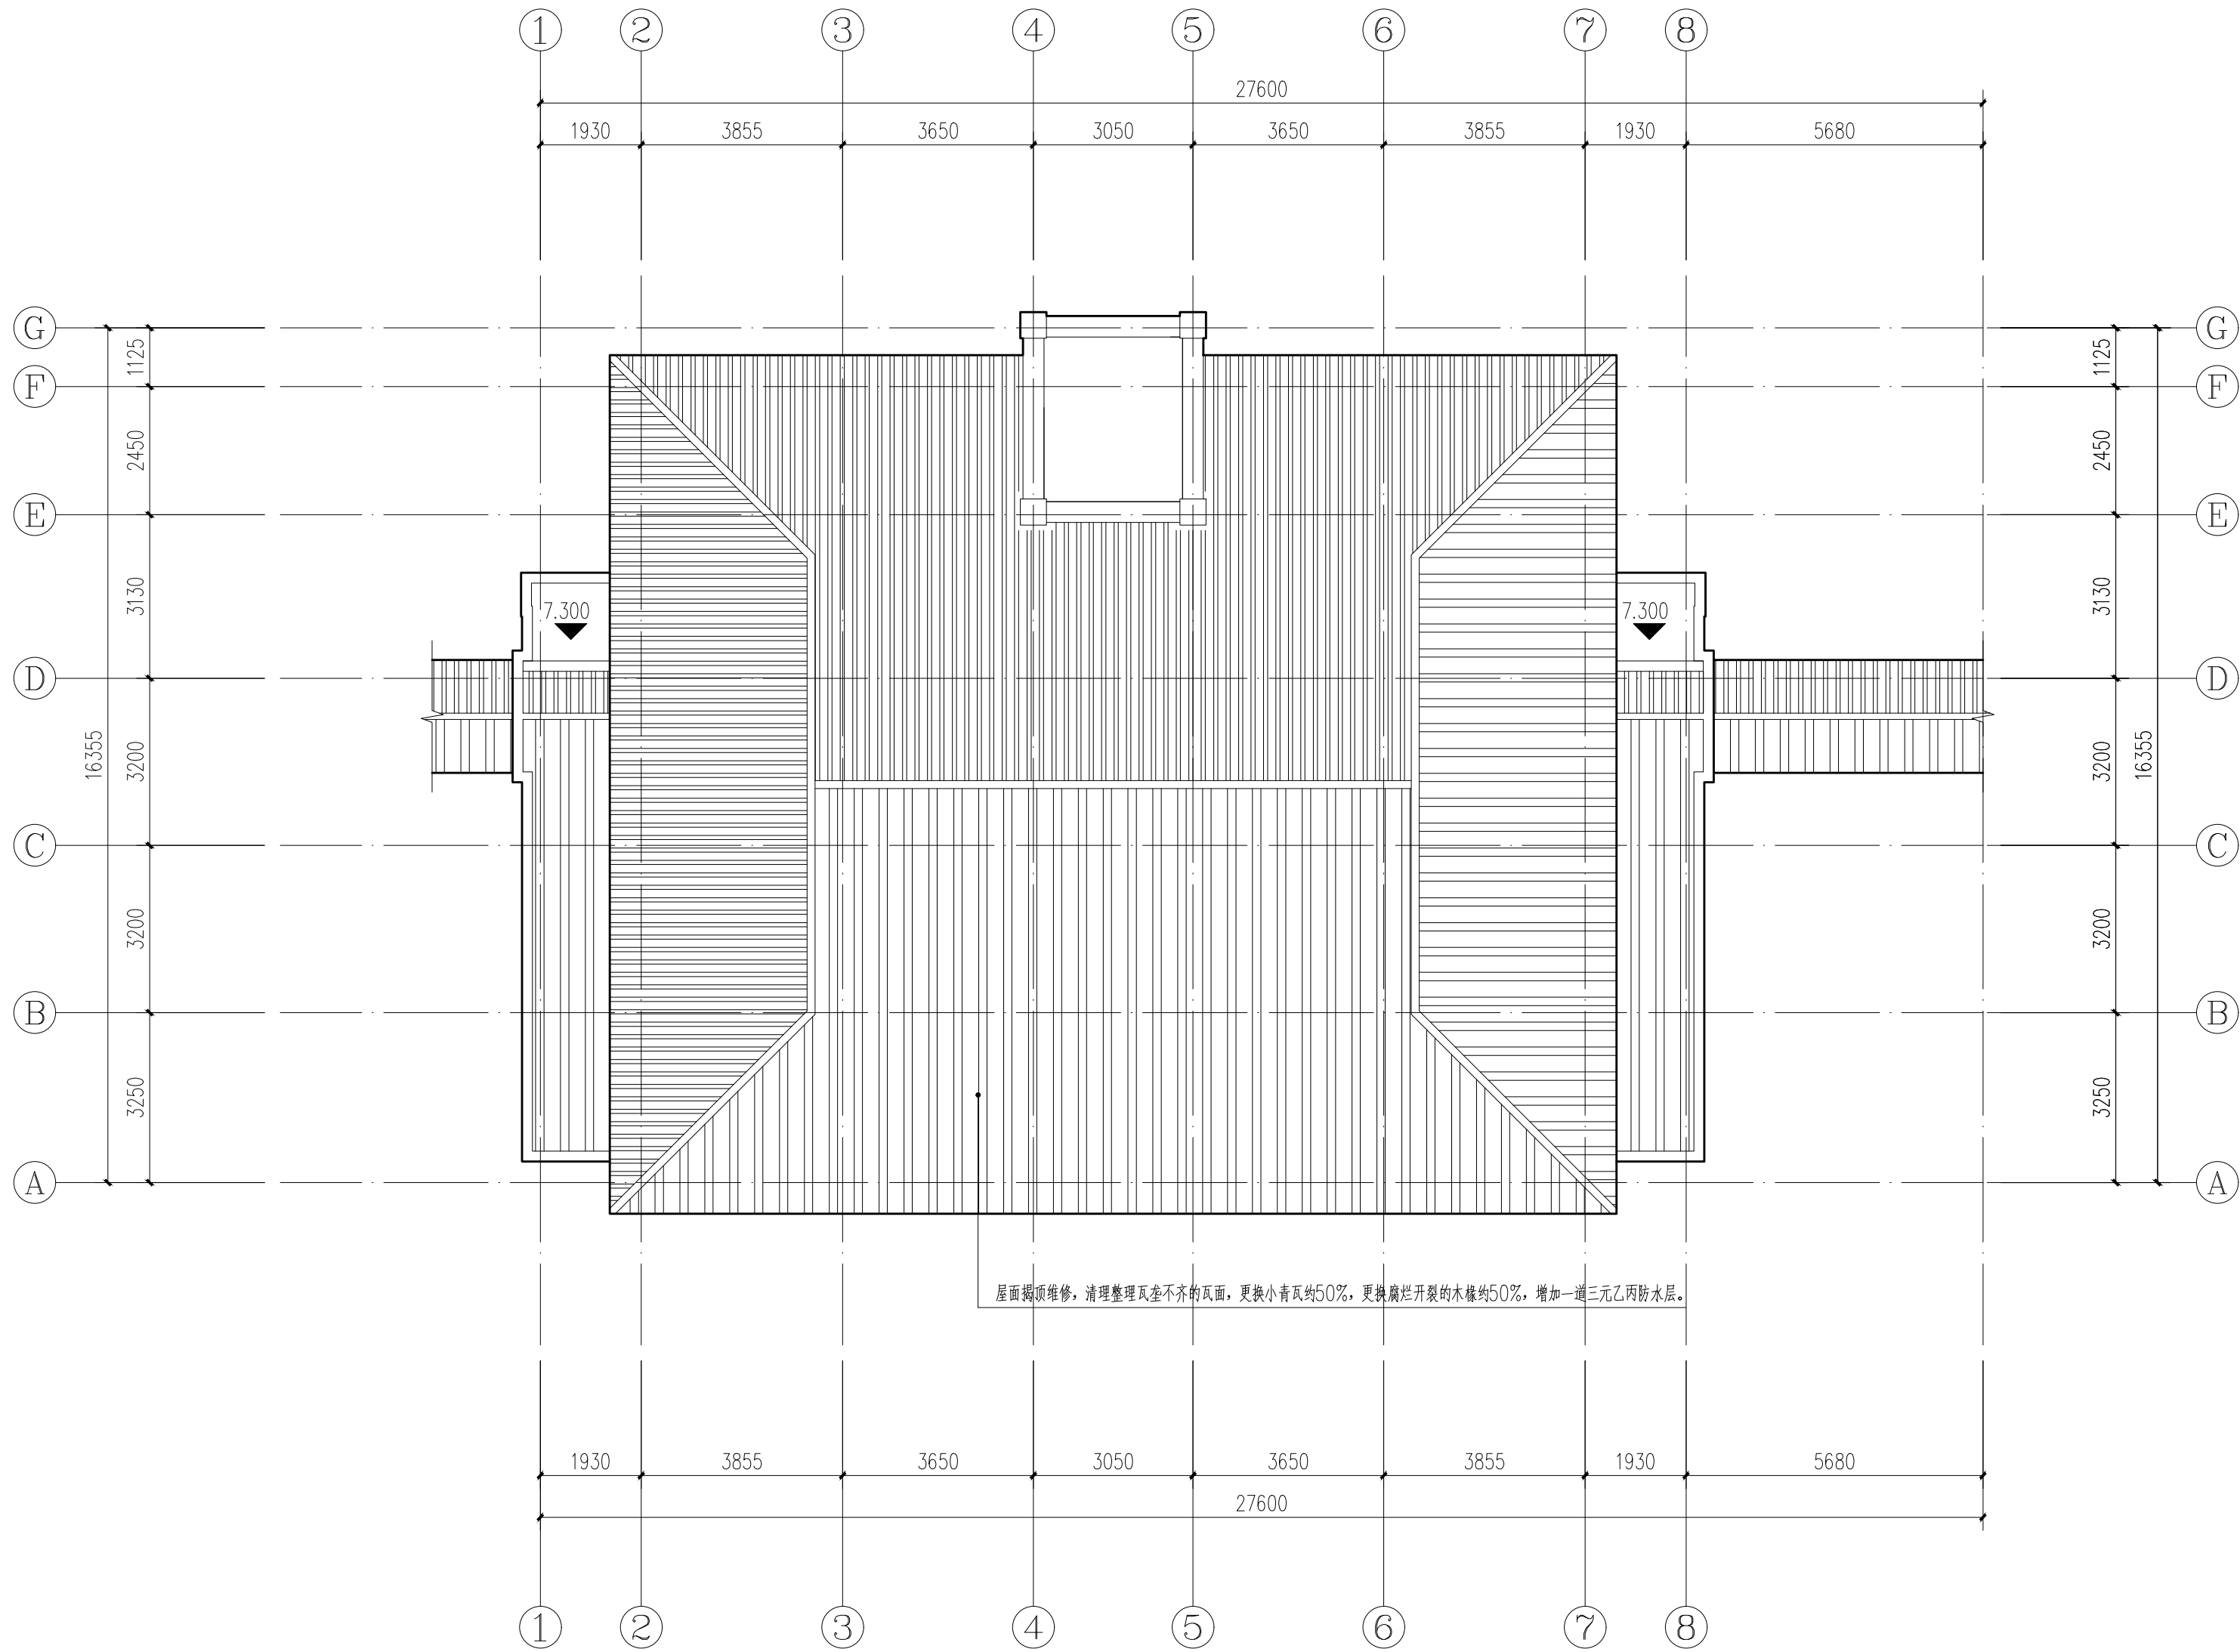

钟楼屋顶平面图 1:100



文物保护设计

苏州删祥古建园林设计有限公司


SU ZHOU XUANXIANG
ANCIENT ARCHITECTURELANDSCAPE DESIGN CO., LTD

设计等级：文物保护工程勘察设计乙级

证书号：文物设乙字第0102022

3		
2		
1		
REV	DATE ISSUED	摘要 SUBJECT
职 责 FUNCTION	姓 名 NAME	签 署 SIGNATURE
制 图 DRAWN		
设 计 DESIGNED		
校 对 CHECKED		
专业负责人 DISCIPLINE LEAD		
审 核 REVIEWED		
审 定 APPROVED		
设计阶段 PHASE	施工图 DISCIPLINE	专业 建筑
委托单位 CLIENT	江苏省无锡师范附属小学	
项目名称 PROJECT	无锡师范钟楼及述之科学馆 钟楼修缮设计方案	
图 名 TITLE	钟楼屋顶平面图	
图 号 DRAWING NO.	A2	比例 SCALE 1: 100
张 数 NUMBER OF SHEETS		张 号 NO. 06

专业
签
署

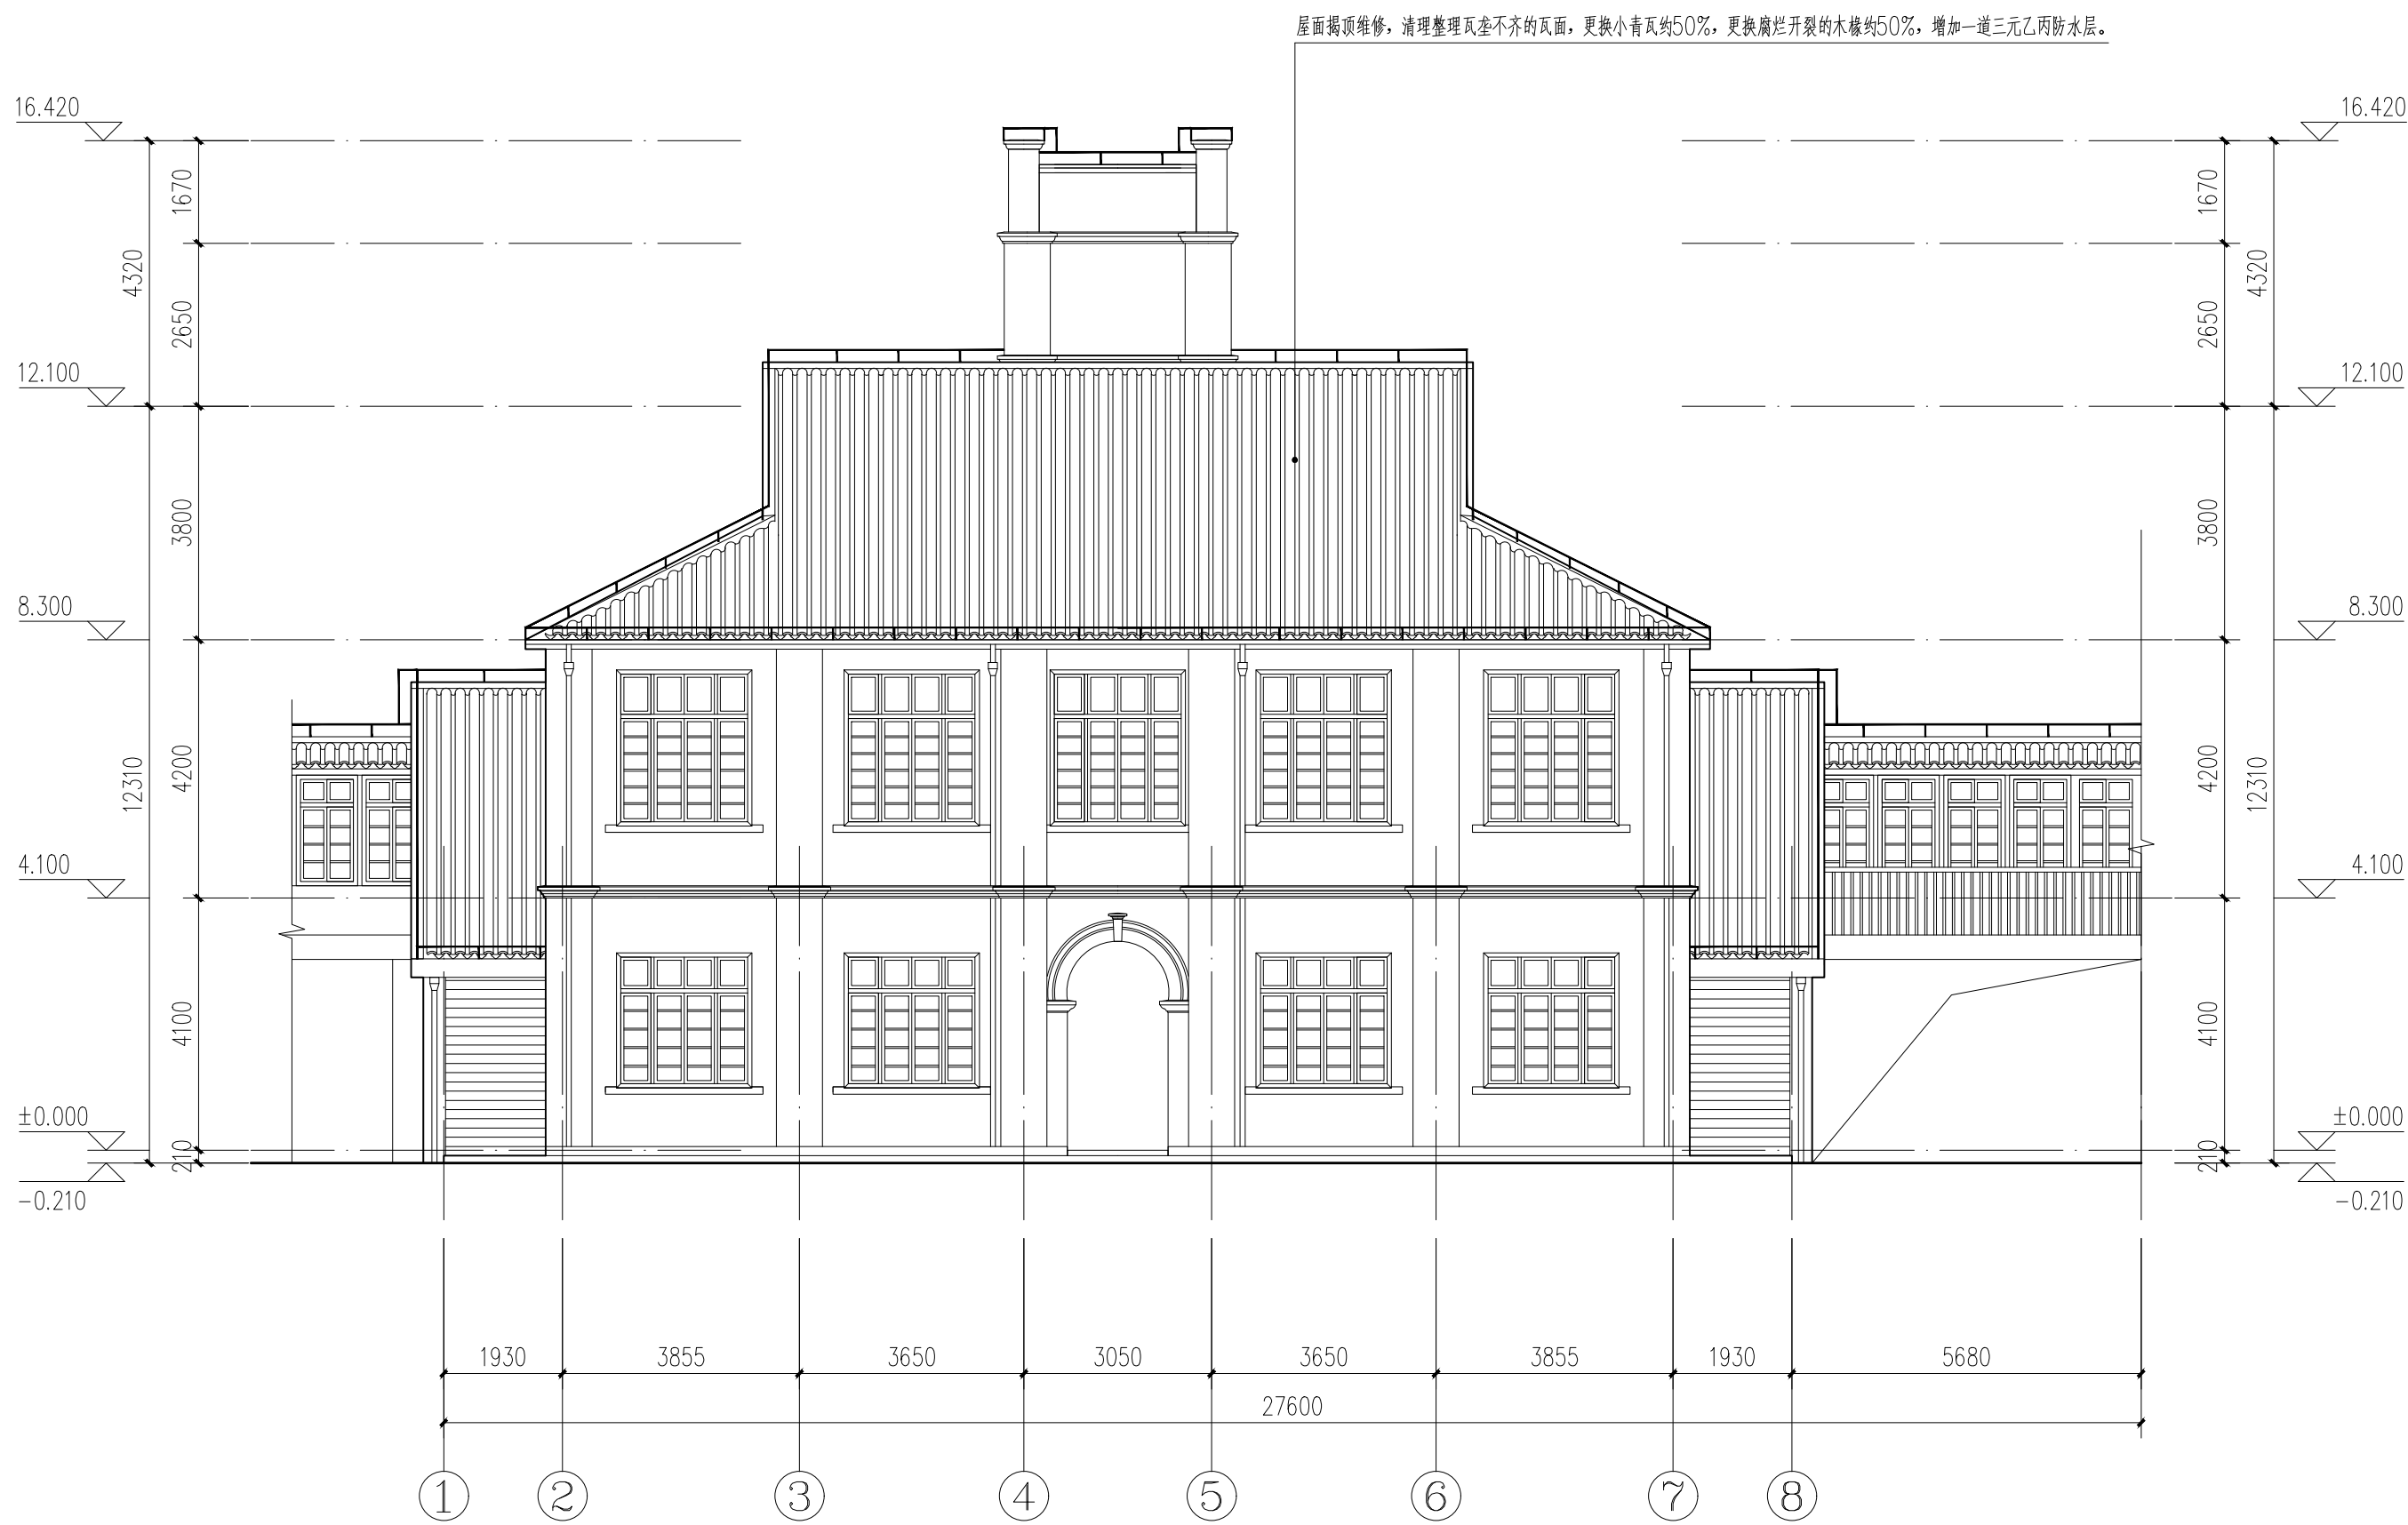

钟楼南立面图 1:100



文物保护设计


苏州翽翔古建园林设计有限公司

SU ZHOU KUAI XIANG
ANCIENT ARCHITECTURELANDSCAPE DESIGN CO., LTD

设计等级：文物保护工程勘察设计乙级

证书号：文物设乙字第0102022

3		
2		
1		
REV	DATE ISSUED	摘 要 SUBJECT
职 责 FUNCTION	姓 名 NAME	签 署 SIGNATURE
制 图 DRAWN		
设 计 DESIGNED		
校 对 CHECKED		
专 业 负 责 人 DISCIPLINE LEAD		
审 核 REVIEWED		
审 定 APPROVED		
设计阶段 PHASE	施工图	专 业 DISCIPLINE
委托单位 CLIENT	江苏省无锡师范附属小学	
项目名称 PROJECT	无锡师范钟楼及述之科学馆 一钟楼修缮设计方案	
图 名 TITLE	钟楼南立面图	
图 号 DRAWING NO.	A2	比 例 SCALE
张 数 NUMBER OF SHEETS		张 号 NO.
		07

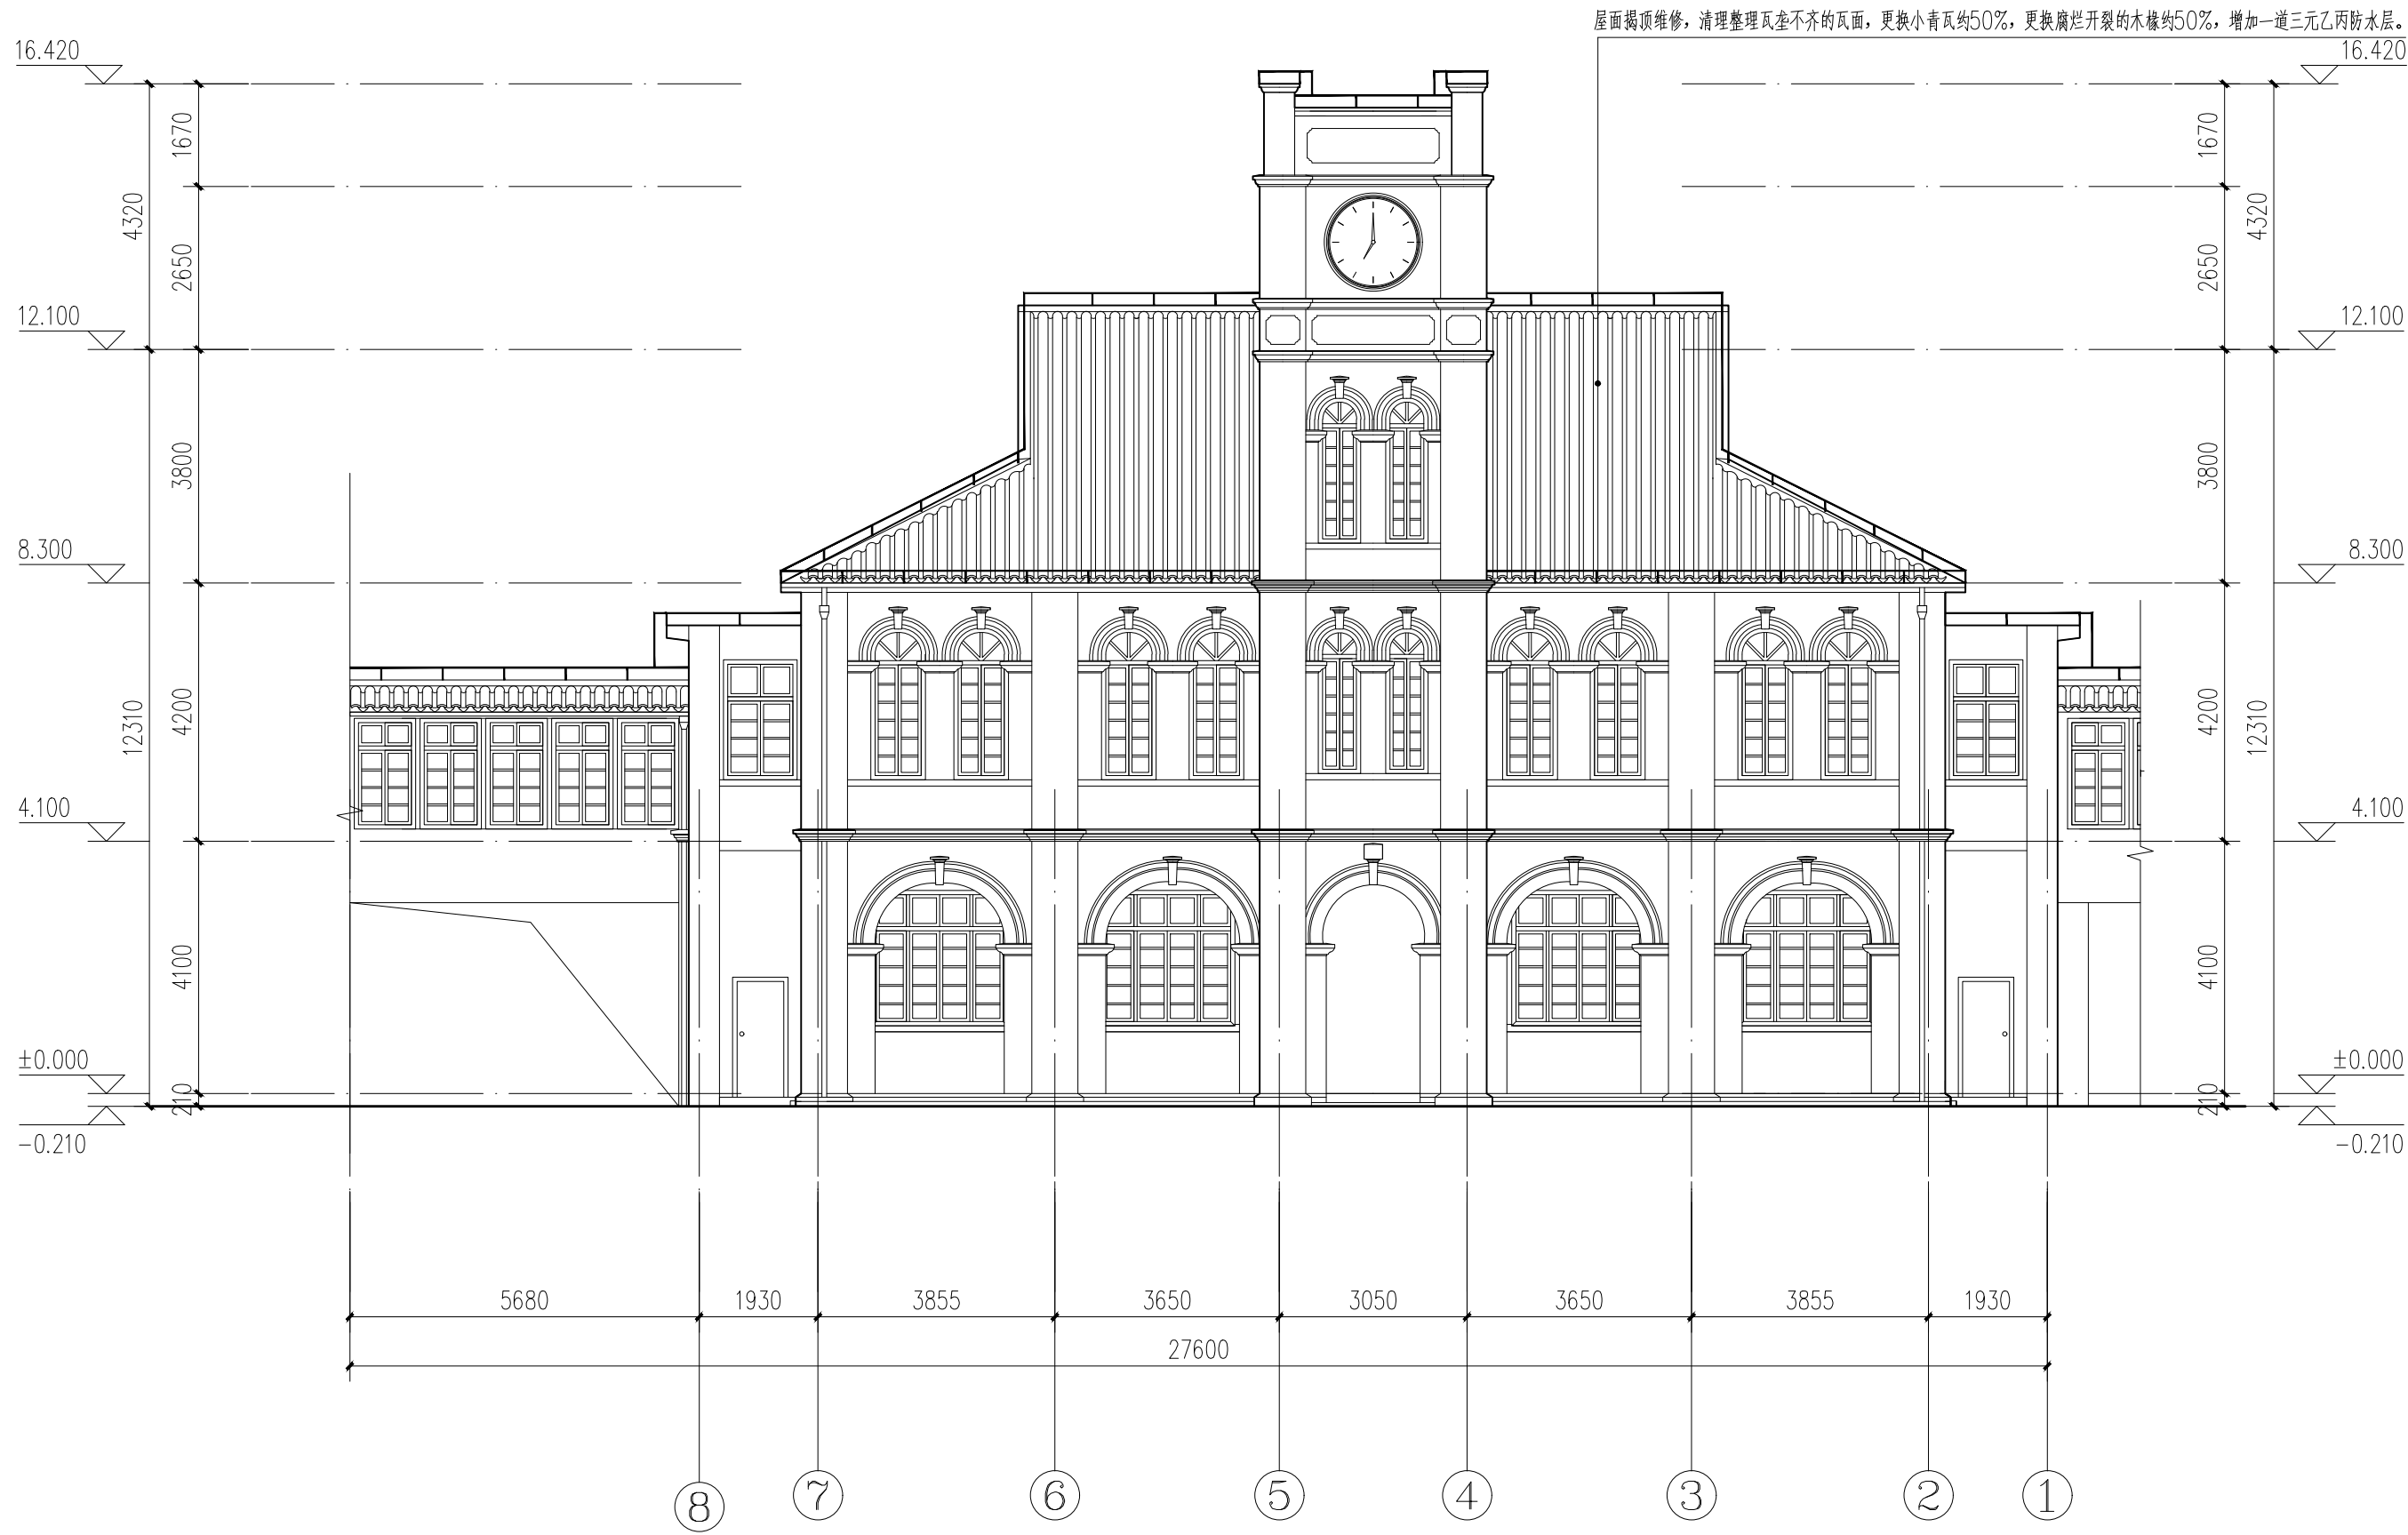

钟楼北立面图 1:100



文物保护设计


苏州删祥古建园林设计有限公司

SU ZHOU KUAI XIANG
ANCIENT ARCHITECTURELANDSCAPE DESIGN CO., LTD

设计等级：文物保护工程勘察设计乙级

证书号：文物设乙字第0102022

3		
2		
1		
REV	DATE ISSUED	摘要 SUBJECT
职 责 FUNCTION	姓 名 NAME	签 署 SIGNATURE
制 图 DRAWN		
设 计 DESIGNED		
校 对 CHECKED		
专业负责人 DISCIPLINE LEAD		
审 核 REVIEWED		
审 定 APPROVED		
设计阶段 PHASE	施工图	专 业 DISCIPLINE
委托单位 CLIENT	江苏省无锡师范附属小学	
项目名称 PROJECT	无锡师范钟楼及述之科学馆 一钟楼修缮设计方案	
图 名 TITLE	钟楼北立面图	
图 号 DRAWING NO.	A2	比 例 SCALE
张 数 NUMBER OF SHEETS		张 号 NO.

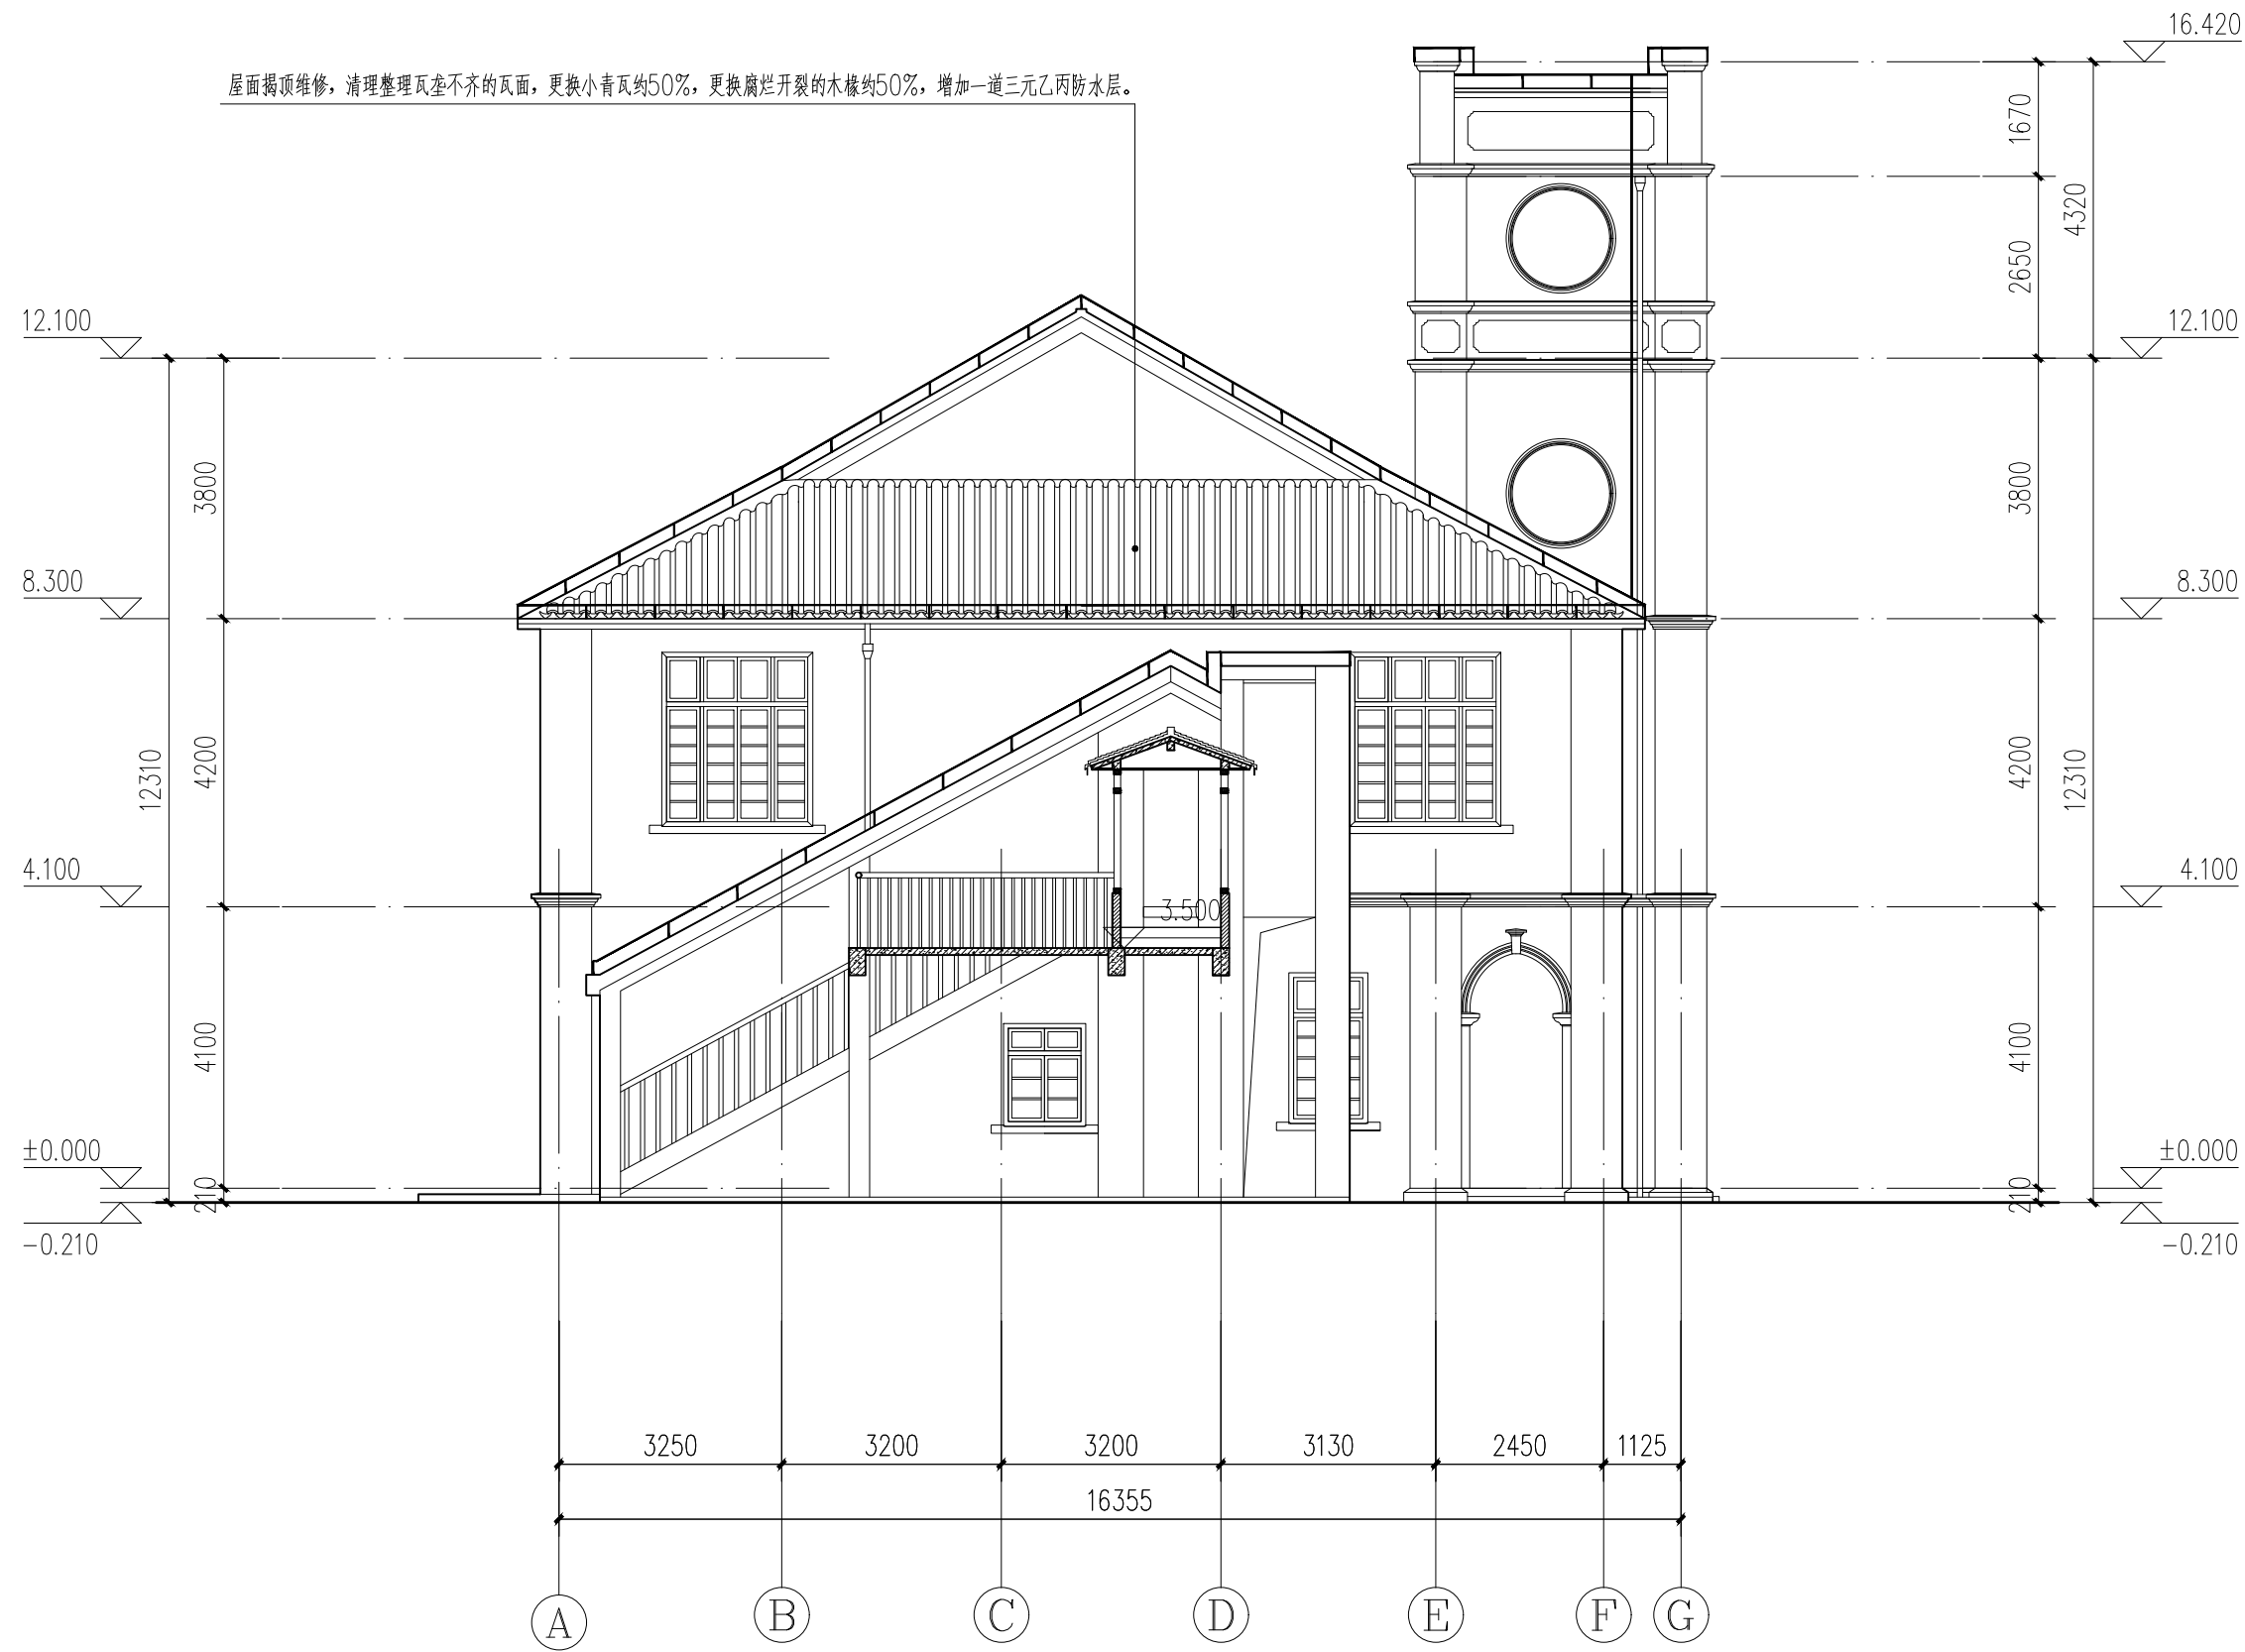

钟楼东立面图 1:100



文物保护设计

苏州翺祥古建园林设计有限公司

SU ZHOU KUAI XIANG
ANCIENT ARCHITECTURELANDSCAPE DESIGN CO., LTD

设计等级：文物保护工程勘察设计乙级

证书号：文物设乙字第0102022

3		
2		
1		
REV	DATE ISSUED	摘 要 SUBJECT
职 责 FUNCTION	姓 名 NAME	签 署 SIGNATURE
制 图 DRAWN		
设 计 DESIGNED		
校 对 CHECKED		
专业负责人 DISCIPLINE LEAD		
审 核 REVIEWED		
审 定 APPROVED		
设计阶段 PHASE	施工图	专 业 DISCIPLINE
委托单位 CLIENT	江苏省无锡师范附属小学	
项目名称 PROJECT	无锡师范钟楼及述之科学馆 一钟楼修缮设计方案	
图 名 TITLE	钟楼东立面图	
图 号 DRAWING NO.	A2	比 例 SCALE
张 数 NUMBER OF SHEETS		张 号 NO.
		09




文物保护设计

苏州翽翔古建园林设计有限公司

SU ZHOU KUAI XIANG
ANCIENT ARCHITECTURELANDSCAPE DESIGN CO., LTD


设计等级：文物保护工程勘察设计乙级

证书号：文物设乙字第0102022

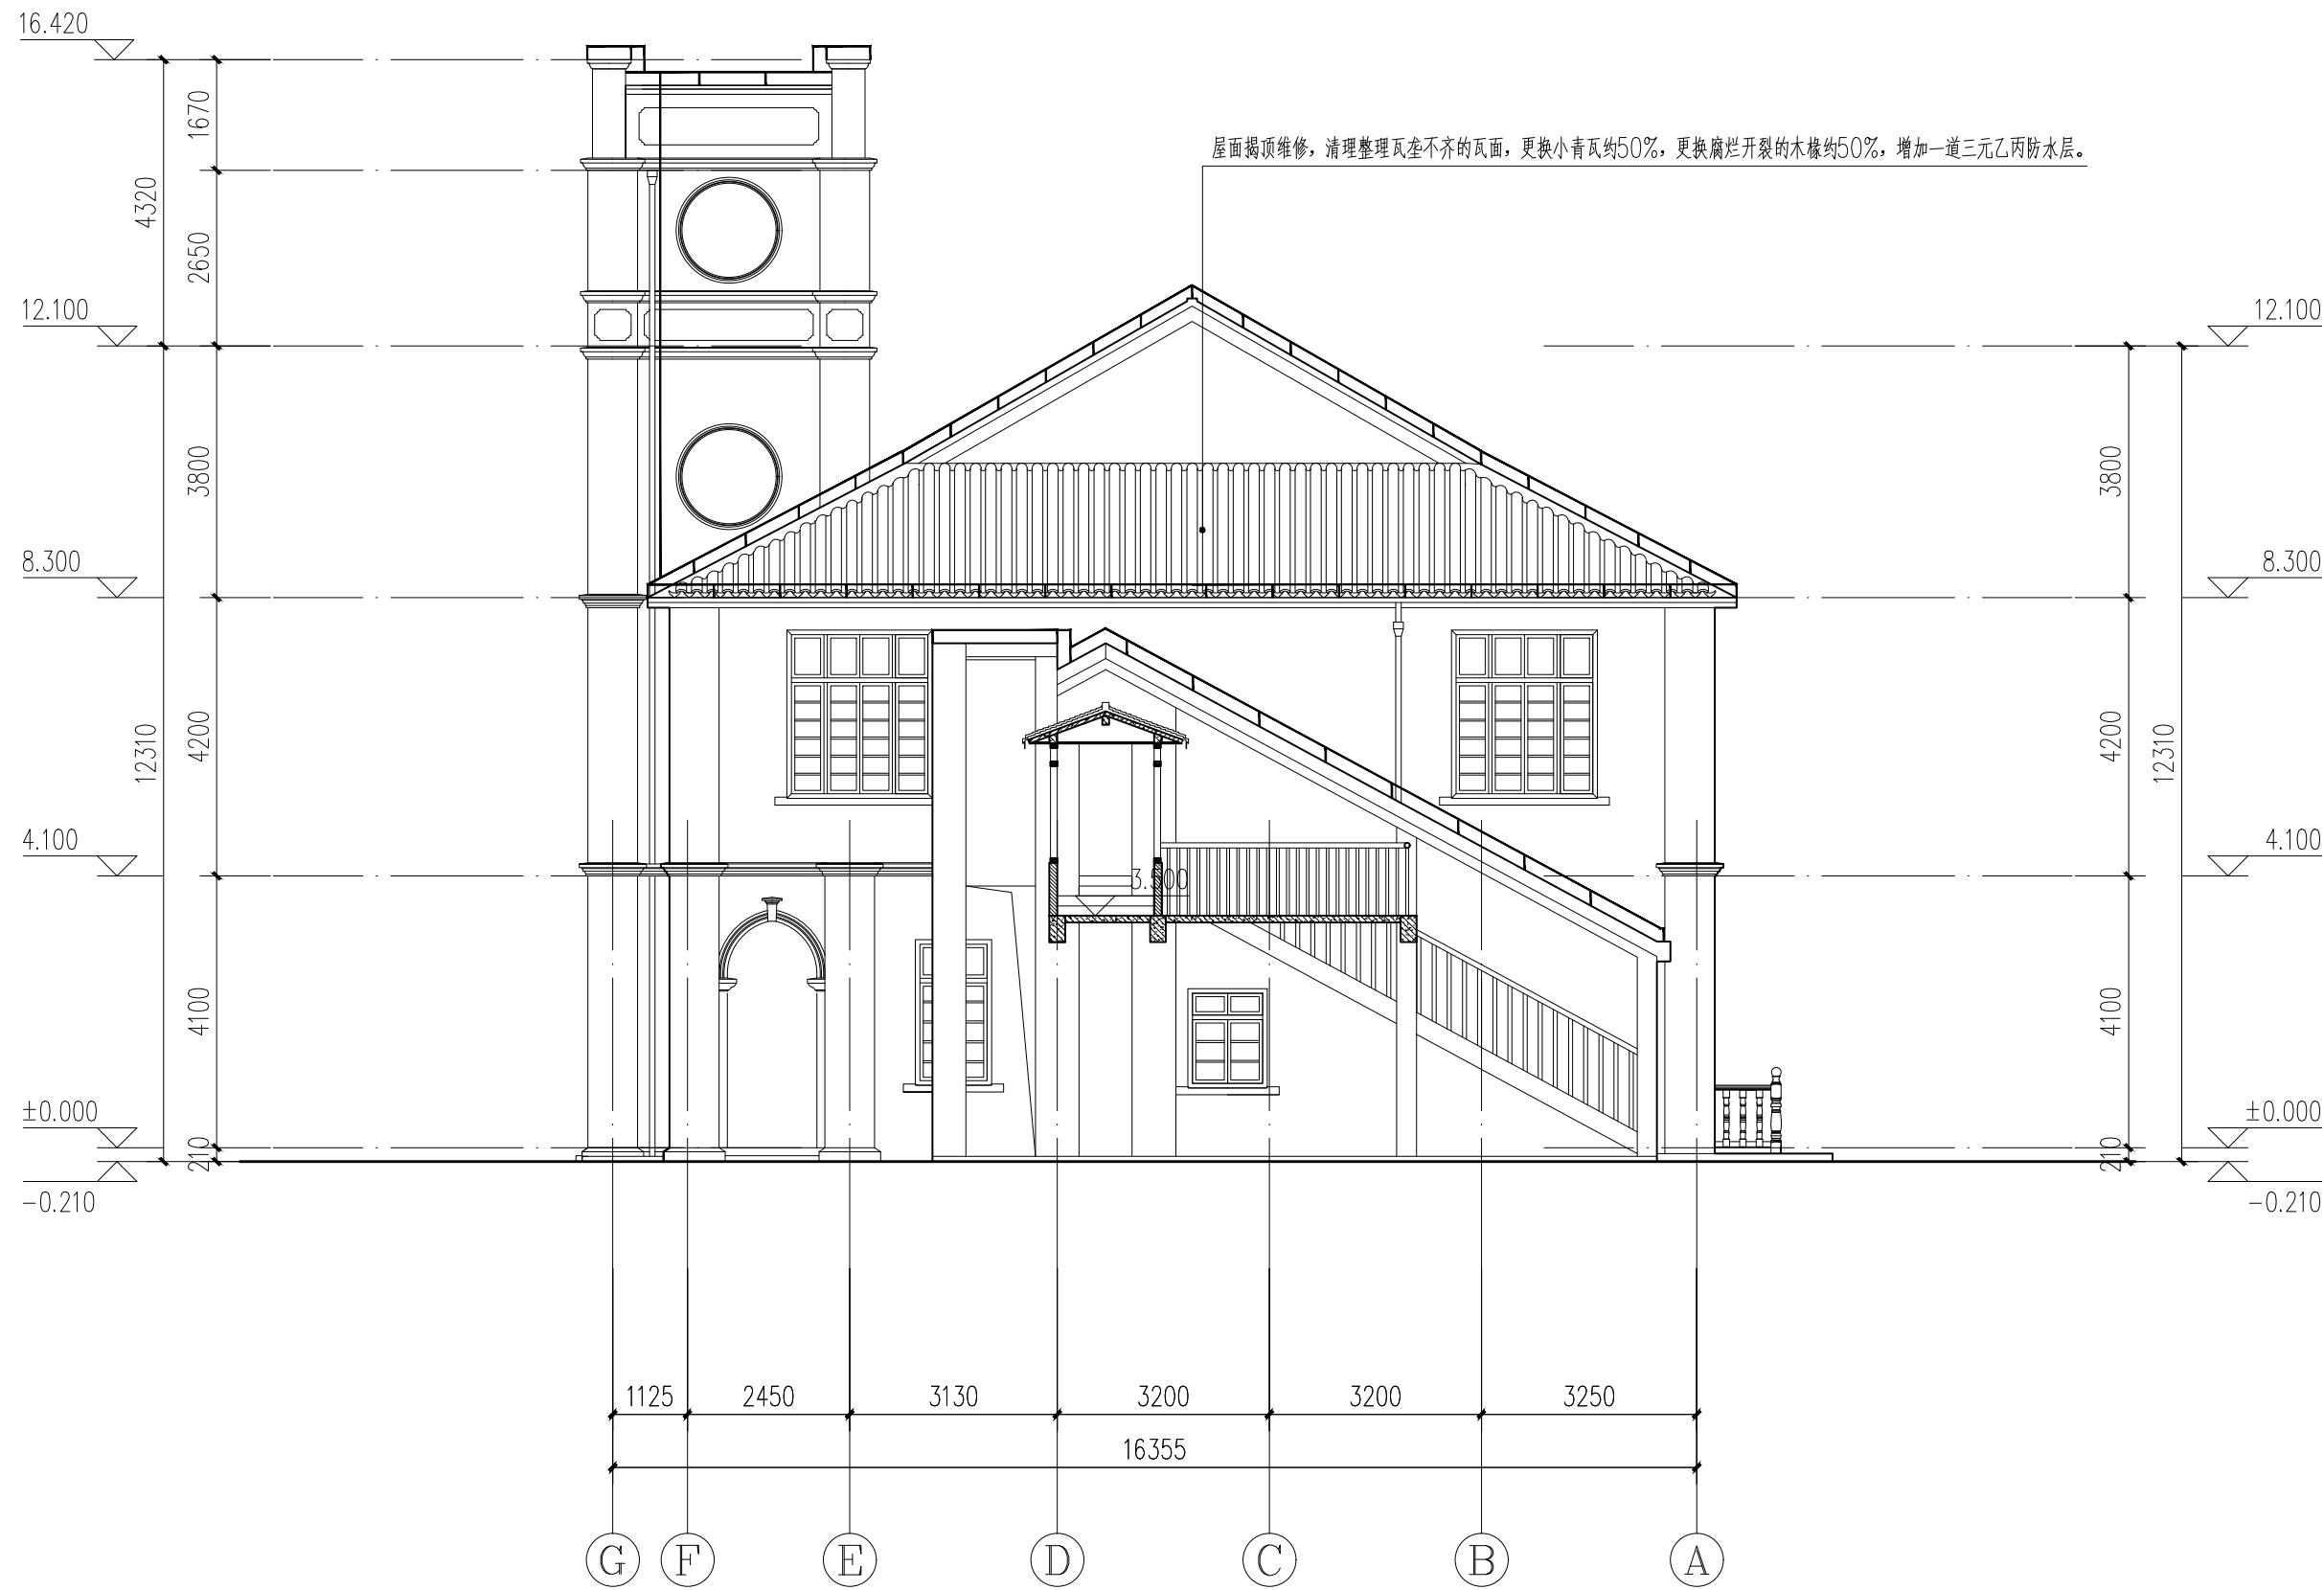

钟楼西立面图 1:100

3		
2		
1		
REV	DATE ISSUED	摘要 SUBJECT
职 责 FUNCTION	姓 名 NAME	签 署 SIGNATURE
制 图 DRAWN		
设 计 DESIGNED		
校 对 CHECKED		
专业负责人 DISCIPLINE LEAD		
审 核 REVIEWED		
审 定 APPROVED		
设计阶段 PHASE	施工图 DISCIPLINE	专业 建筑
委托单位 CLIENT	江苏省无锡师范附属小学	
项目名称 PROJECT	无锡师范钟楼及述之科学馆 一钟楼修缮设计方案	
图 名 TITLE	钟楼西立面图	
图 号 DRAWING NO.	A2	比 例 SCALE 1: 100
张 数 NUMBER OF SHEETS		张 号 NO. 10

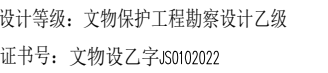

3			
2			
1			
签字 REV	审核日期 DATE ISSUED	摘 要 SUBJECT	
职 责 FUNCTION	姓 名 NAME	签 署 SIGNATURE	
制 图 DRAWN		[Signature]	
设 计 DESIGNED		[Signature]	
校 对 CHECKED		[Signature]	
专业负责人 DISCIPLINE LEAD		[Signature]	
审 核 REVIEWED		[Signature]	
审 定 APPROVED		[Signature]	
设计阶段	施工图	专业 DISCIPLINE	建筑
委托单位 CLIENT	江苏省无锡师范附属小学		
项目名称 PROJECT	无锡师范钟楼及述之科学馆 —钟楼修缮设计方案		
图 名 TITLE	钟楼南1-1剖面图		
图 号 DRAWING NO.	A2	比例 SCALE	1: 50
张 数 NUMBER OF SHEETS	张 号 NO.		11

3			
2			
1			
设计日期 (DATE ISSUED)	摘要 (SUBJECT)		
职责 (FUNCTION)	姓名 (NAME)	签署 (SIGNATURE)	
制图 (DRAWN)			
设计 (DESIGNED)			
校对 (CHECKED)			
专业负责人 (DISCIPLINE LEAD)			
审核 (REVIEWED)			
审定 (APPROVED)			
设计阶段	施工图	专业 (DISCIPLINE)	建筑
委托单位 (CLIENT)	江苏省无锡师范附属小学		
项目名称 (PROJECT)	无锡师范钟楼及述之科学馆 ——钟楼修缮设计方案		
图名 (TITLE)	钟楼南2-2剖面图		
图号 (DRAWING NO.)	A2	比例 (SCALE)	1: 50
张数 (NUMBER OF SHEETS)		张号 (NO.)	12