

低碳科技岛河道治理工程

规划河道一、二、羿家滙

施工图



设计单位：苏州金螳螂园林绿化景观有限公司

苏州工业园区金尚路99号 (215123)
NO. 99 JingShang Road, Suzhou Industrial Park, China
TEL/FAX: 86-512-68500219

项目编号： S1300230063





版本编号： 第一版

编制日期： 2024 年 12 月 xx 日


项目负责人： 李心家

专业	姓名	日期	专业	姓名	日期
专业	姓名	日期	电气	姓名	日期
建筑	姓名	日期	景观	姓名	日期
结构	姓名	日期	绿化	姓名	日期
给排水	姓名	日期			

[illegible][illegible]

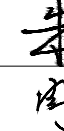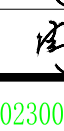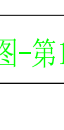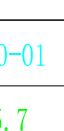		
IMPORTANT 重要声明 本图纸的著作权及其它相关权益属于苏州金螳螂园林绿化景观有限公司所有，图中所含的专有技术信息应予保密。未经本公司书面许可，不得复制本图纸或将信息提供或披露给任何第三方。（与业主有协议者，按协议执行）		
NOTE 备注 版权所有：图中所有尺寸均以标注为准；施工前须仔细阅读所有专业图纸，防止碰缺；施工前必须核对尺寸，无误后方可施工；所有设计变更更须征求设计师同意。		
KEY PLAN 索引图		
CONSULTANT DESIGN COMPANY 顾问设计公司		
DESIGN FIRM 设计单位 苏州金螳螂园林绿化景观有限公司 NO. 99 JinShang Road, Suzhou Industrial Park, China 苏州工业园区金高路99号 邮编：215123 TEL/FAX: 86-512-68500219 风景园林设计甲级 证书编号: A132036670 建筑工程设计乙级 证书编号: A232036677		
PROFESSIONAL LICENSE 执业注册章		
SEAL OF ISSUING 出图专用章		
CLIENT 建设单位 中新昆承湖常熟绿色产业发展有限公司		
PROJECT NAME 工程名称 低碳科技岛河道治理工程		
JOB NAME 子项名称		
DRAWING TITLE 图纸名称 图纸目录		
APPROVED BY 审定	胡炜	
EXAMINED BY 审核	白薇	
CAPTAIN 项目负责人	李小蒙	
PROJECT MANAGER 项目经理	朱宝龙	
PRINCIPAL DESIGNER 主创设计师	朱宝龙	
CHIEF 专业负责人	闫明	
CHECKED BY 校对	张杰伟	
DESIGNED BY 设计	闫明	
DRAWED BY 制图	闫明	
CONTRACT NO. 工程编号	S1300230063	
REV. 版本	施工图-第1版	
JOB NO. 子项编号		
DRAWING NO. 图号	LN-0-01	
DATA 日期	2025. 7	

姓名	日期	专业	姓名	日期	专业
姓	名	姓	名	姓	名
电	话	电	话	电	话
气	电	气	电	气	电
景	观	景	观	景	观
绿	化	绿	化	绿	化
给	水	给	水	给	水
排	水	排	水	排	水
会	签	会	签	会	签

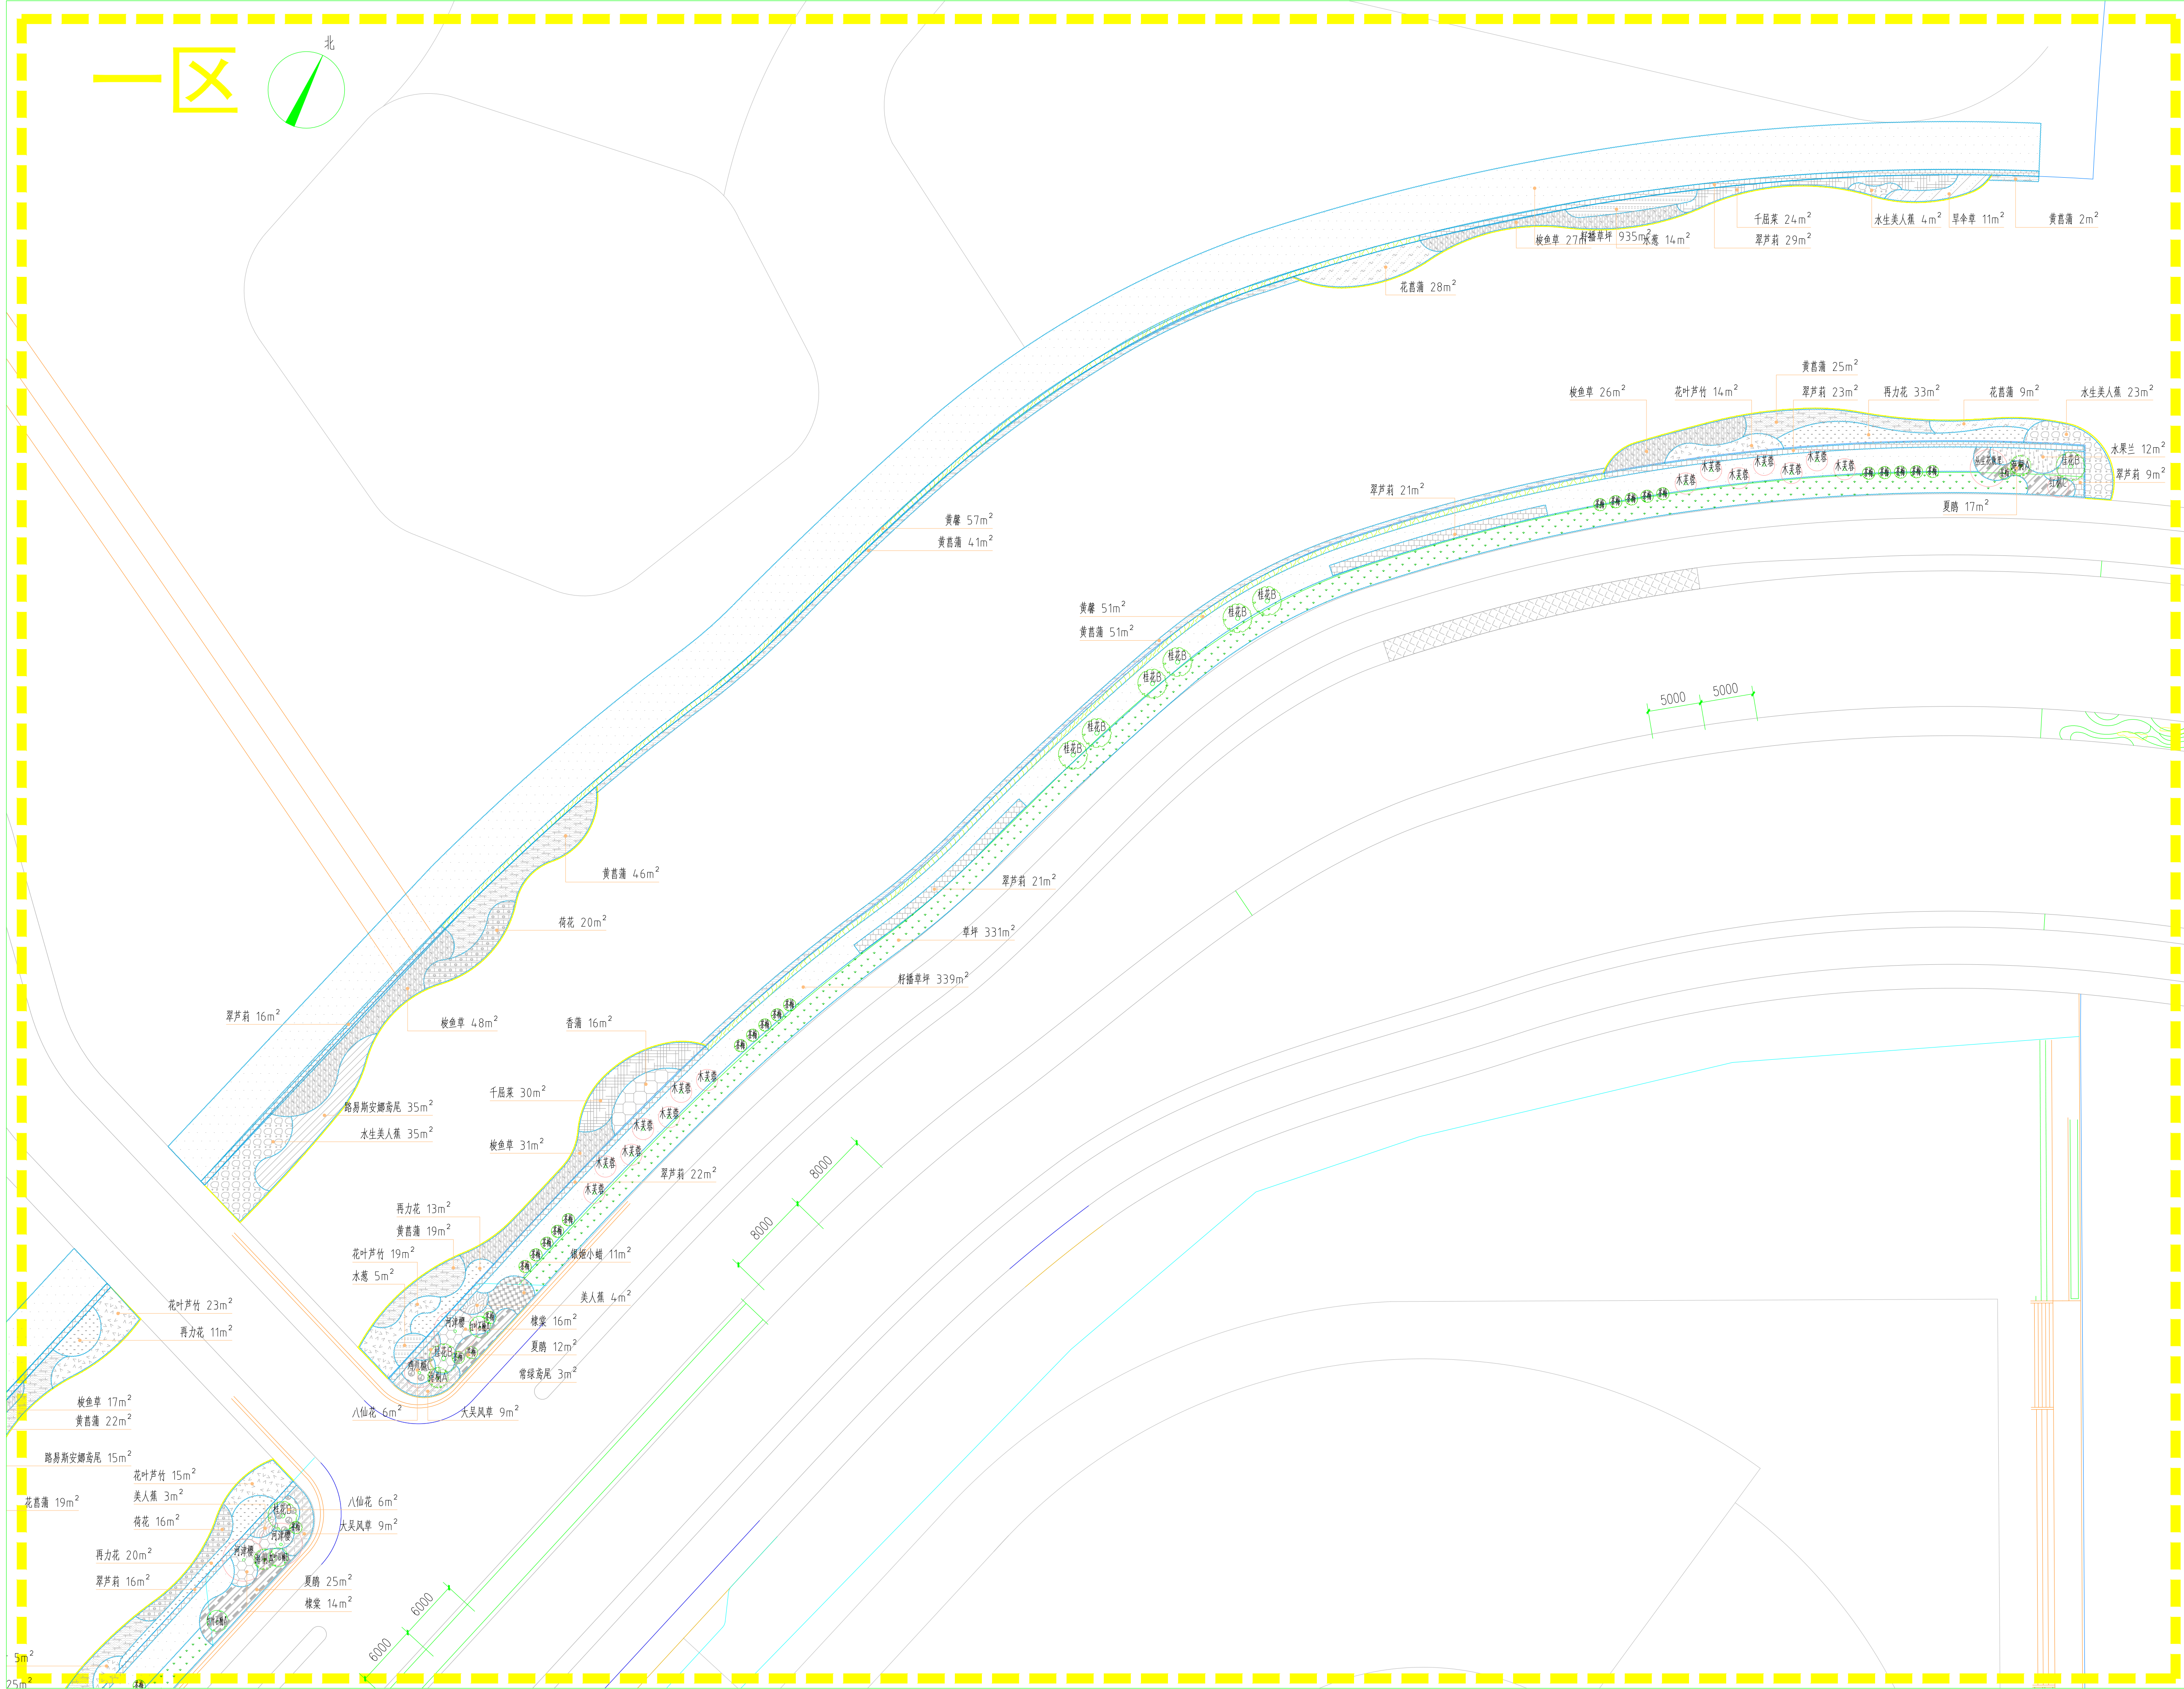

一区绿化平面布置图 1:300

分区上水布置图 1:300

Construction & Decoration 金螳螂

IMPORTANT 重要声明

本图纸的著作权及其它相关权益属于苏州金螳螂园林绿化景观有限公司所有，图中所含的专有技术信息应予保密，未经本公司书面许可，不得复制或传播。如有任何第三方，（与业主有协议者，按协议执行）

NOTE 备注

版权所有：图中所有尺寸均以标注为准；施工前须仔细阅读所有专业图纸，防止碰缺；施工前必须核对尺寸，无误后方可施工；所有设计变更须经设计师同意。

KEY PLAN 索引图

CONSULTANT DESIGN COMPANY 顾问设计公司

DESIGN FIRM 设计单位

苏州金螳螂园林绿化景观有限公司

No. 99 JinShang Road, Suzhou Industrial Park, China

苏州工业园区金鸡湖路99号

邮编：215123 TEL/FAX: 86-512-68500219

风景园林设计甲级 证书编号: A132036670

建筑工程设计乙级 证书编号: A232036677

PROFESSIONAL LICENSE 执业注册章

SEAL OF ISSUING 出图专用章

CLIENT 建设单位

中新昆承湖常熟绿色产业发展有限公司

PROJECT NAME 工程名称

低碳科技岛河道治理工程

JOB NAME 子项名称

规划河道一

DRAWING TITLE 图纸名称

一区绿化平面布置图

APPROVED BY 审定	胡炜	胡炜
EXAMINED BY 审核	白薇	白薇
CAPTAIN 项目负责人	李小蒙	李小蒙
PROJECT MANAGER 项目经理	朱宝龙	朱宝龙
PRINCIPAL DESIGNER 主创设计师	朱宝龙	朱宝龙
CHIEF 专业负责人	闫明	闫明
CHECKED BY 校对	张杰伟	张杰伟
DESIGNED BY 设计	闫明	闫明
DRAWN BY 制图	闫明	闫明

CONTRAT NO. 工程编号	S1300230063
REV. 版本	施工图-第1版
JOB NO. 子项编号	
DRAWING NO. 图号	LP1-1-01
DATA 日期	2025.01

WEB: HTTP://WWW.GOLDMANTIS-LANDSCAPE.COM

E-MAIL: jsgs@goldmantis.com


TEL: 86-512-68500219

SUZHOU CHINA

JIN SHANG ROAD, SUZHOU INDUSTRIAL PARK

GOLD MANTIS LANDSCAPE CO., LTD.

日期	姓名		日期	专业	姓名	日期	专业	姓名	日期
	姓	名							
				电气					
				景观					
				绿化					

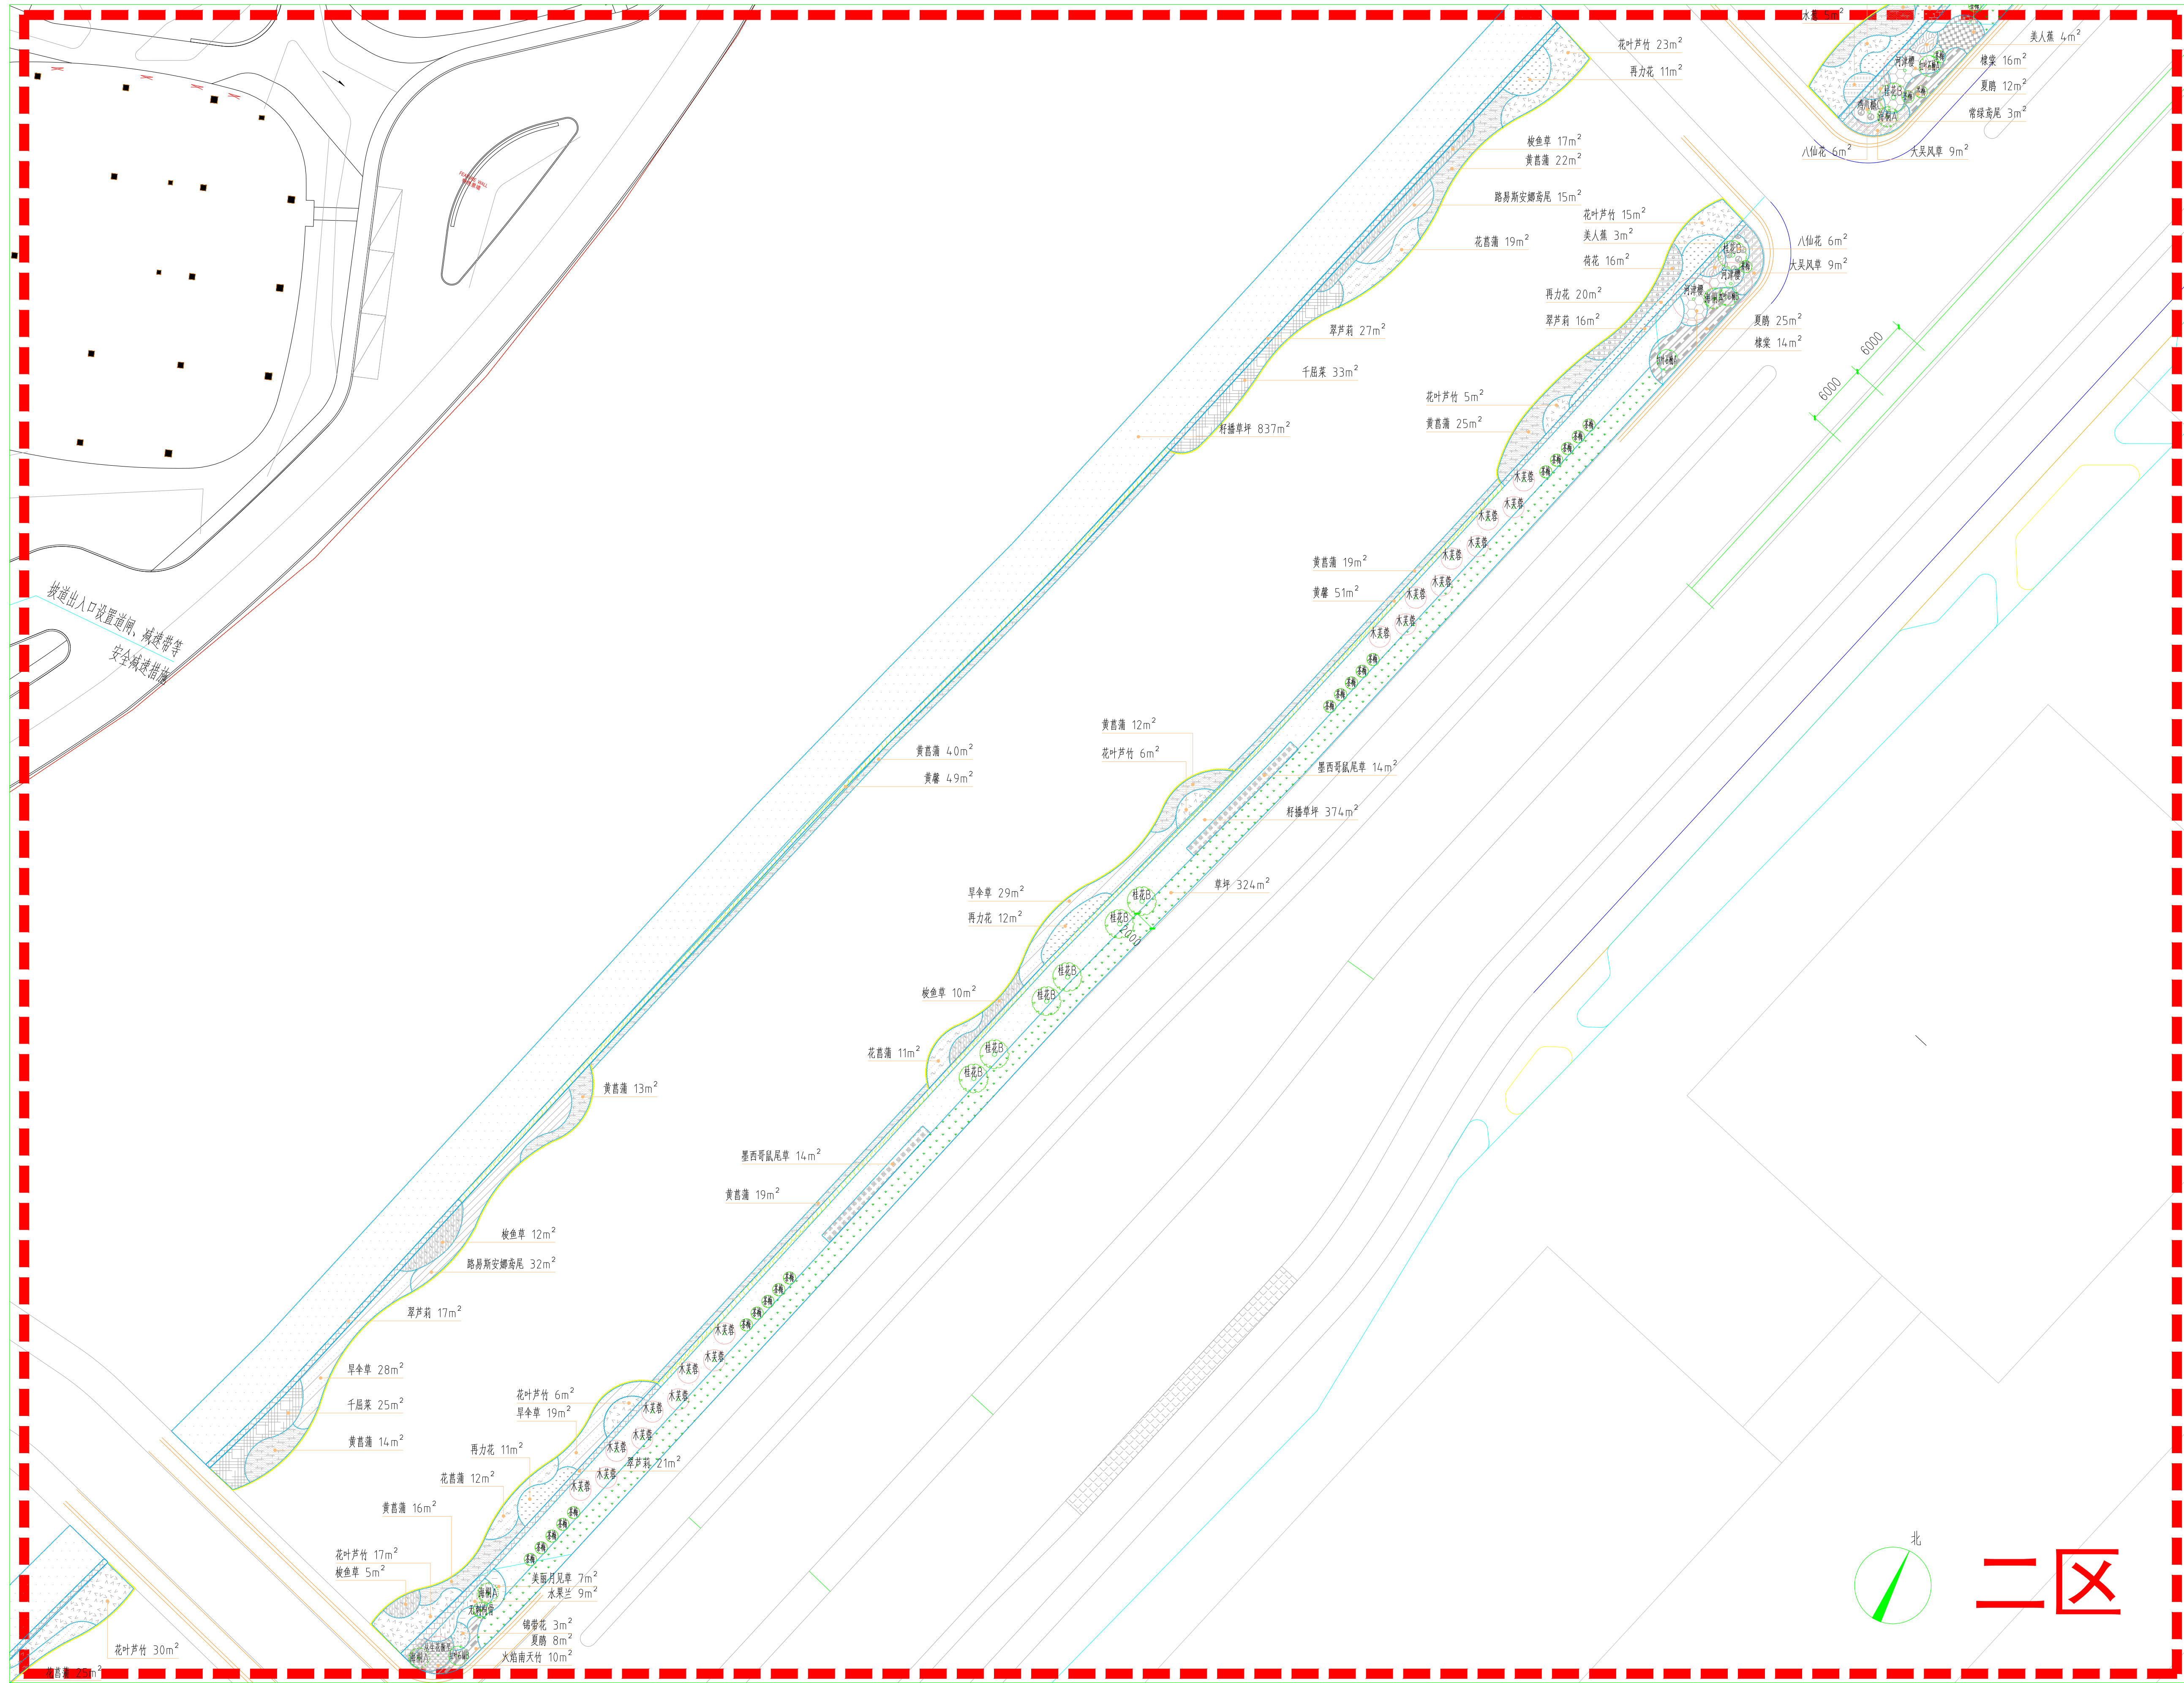

二区绿化平面布置图 1:300

分区二上木布置图 1:300



IMPORTANT 重要声明
本图纸的著作权及其它相关权益属于苏州金螳螂园林绿化景观有限公司所有，图中所含的专有技术信息应予保密。未经本公司书面许可，不得复制本图纸或将信息提供或披露给任何第三方。（与业主有协议者，按协议执行）

NOTE 备注
版权所有：图中所有尺寸均以标注为准；施工前须仔细阅读所有专业图纸，防止碰缺；施工前必须核对尺寸，无误差后方可施工；所有设计变更须征求设计师同意。

KEY PLAN 索引图

CONSULANT DESIGN COMPANY 顾问设计公司

DESIGN FIRM 设计单位

苏州金螳螂园林绿化景观有限公司
NO.99 JinShang Road, Suzhou Industrial Park, China
苏州工业园区金尚路99号
邮编: 215123 TEL/FAX: 86-512-68500219

风景园林设计甲级 证书编号:A132036670
 建筑工程设计乙级 证书编号:A232036677

PROFESSIONAL LICENSE 执业注册章

SEAL OF ISSUING 出图专用章

CLIENT 建设单位
中新昆承湖常熟绿色产业发展有限公司

PROJECT NAME 工程名称
低碳科技岛河道治理工程


JOB NAME	子项名称
	规划河道一

DRAWING TITLE 图纸名称
二区绿化平面布置图

APPROVED BY 审定	胡炜	胡炜
EXAMINED BY 审核	白薇	白薇
CAPTAIN 项目负责人	李小明	李小明
PROJECT MANAGER 项目经理	朱宝龙	朱宝龙
PRINCIPAL DESIGNER 主创设计师	朱宝龙	朱宝龙
CHIEF 专业负责人	闫明	闫明
CHECKED BY 校对	张杰伟	张杰伟
DESIGNED BY 设计	闫明	闫明
DRAWN BY 制图	闫明	闫明

CONTRAT NO. 工程编号	S1300230063
REV. 版本	施工图-第1版
JOB NO. 子项编号	
DRAWING NO. 图号	LP1-2-01
DATA 日期	2025. 01

日期	姓名		日期	专业	姓名	日期	专业	姓名	日期
	姓	名							
				电气					
				景观					
				绿化					

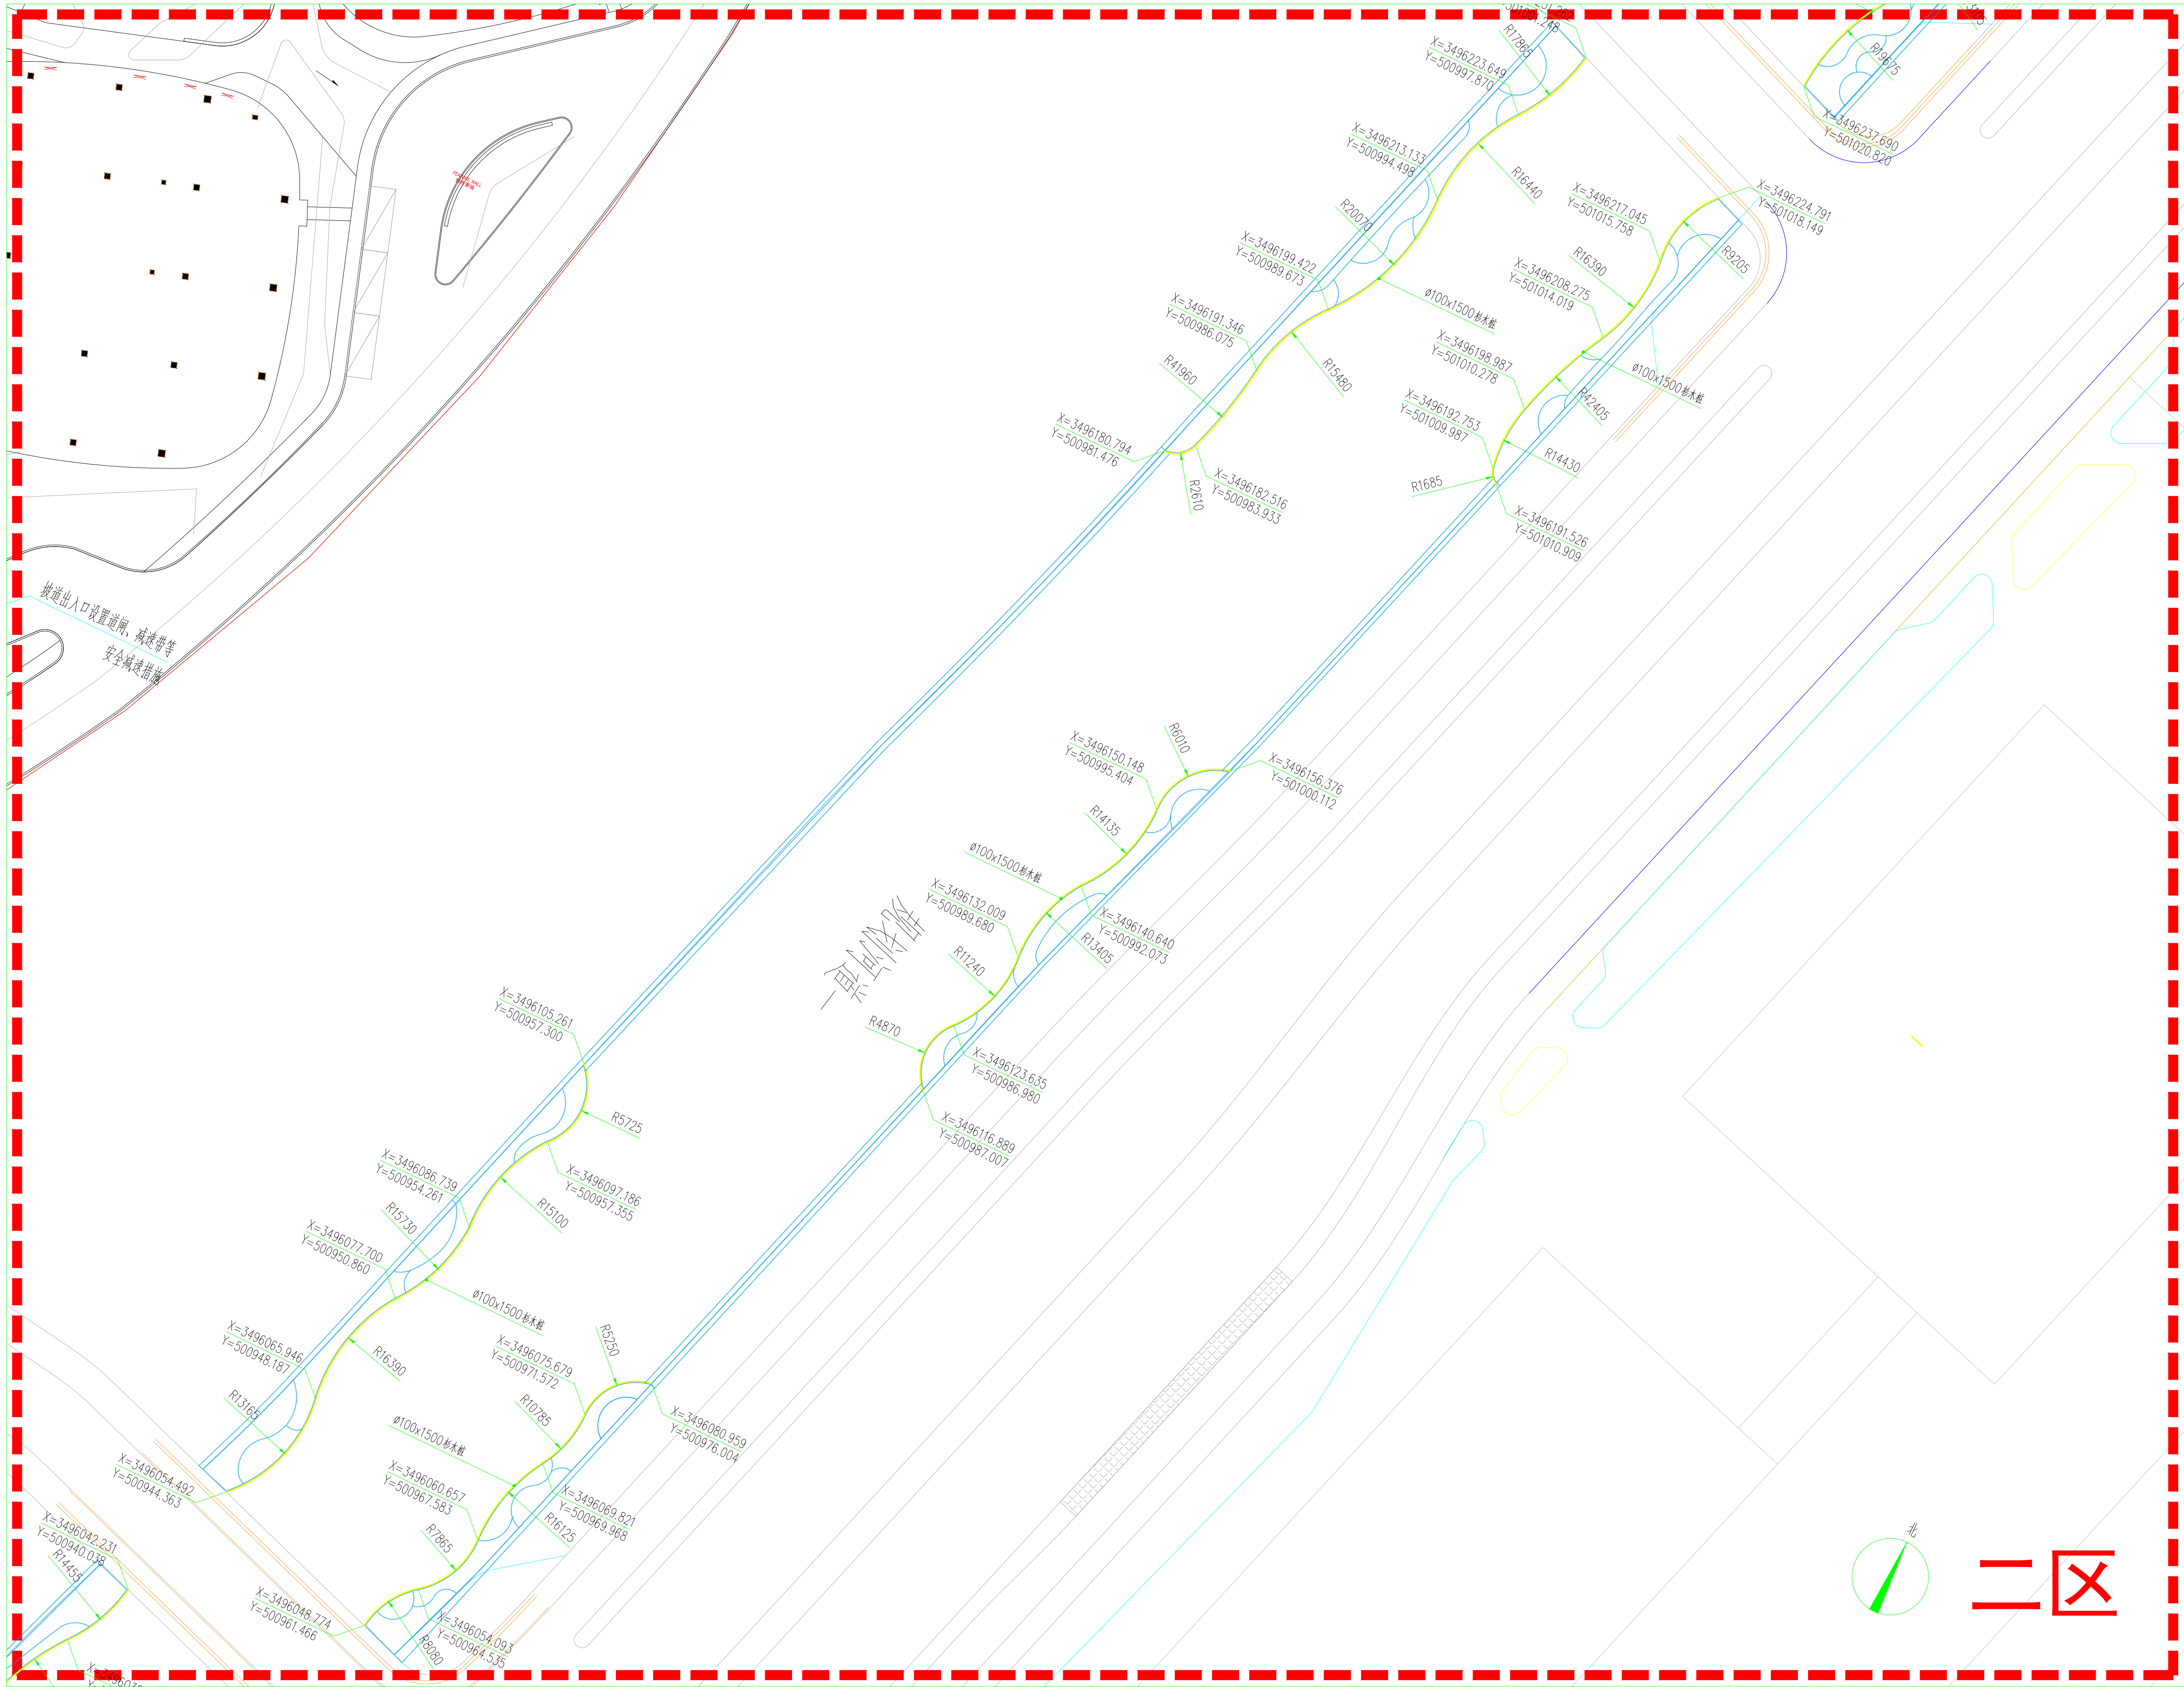

二区杉木桩尺寸定位平面图 1:300



IMPORTANT 重要声明

本图纸的著作权及其它相关权益属于苏州金螳螂园林绿化景观有限公司所有，图中所含的专有技术信息应予保密。未经本公司书面许可，不得复制本图纸或将信息提供或披露给任何第三方（与业主有协议者，按协议执行）

NOTE 备注

版权所有：图中所有尺寸均以标注为准；施工前须仔细阅读所有专业图纸，防止碰缺；施工前必须核对尺寸，无误差后方可施工；所有设计变更须征求设计师同意。

KEY PLAN 索引图

CONSULTANT DESIGN COMPANY 顾问设计公司

DESIGN FIRM 设计单位

苏州金螳螂园林绿化景观有限公司
NO. 99 JinShang Road, Suzhou Industrial Park, China
苏州工业园区金尚路99号
邮编: 215123 TEL/FAX: 86-512-68500219

风景园林设计甲级 证书编号:A132036670

PROFESSIONAL LICENSE 执业注册章

SEAL OF ISSUING 出图专用章

CLIENT 建设单位
中新昆承湖常熟绿色产业发展有限公司

PROJECT NAME 工程名称
低碳科技岛河道治理工程

JOB NAME 子项名称

DRAWING TITLE 图纸名称
二区杉木桩尺寸定位平面图

APPROVED BY 审定	胡炜	
EXAMINED BY 审核	白薇	
CAPTAIN 项目负责人	李小蒙	
PROJECT MANAGER 项目经理	朱宝龙	
PRINCIPAL DESIGNER 主创设计师	朱宝龙	
CHIEF 专业负责人	闫明	
CHECKED BY 校对	张杰伟	
DESIGNED BY 设计	闫明	
DRAWN BY 制图	闫明	

CONTRAT NO. 工程编号	S1300230063
REV. 版本	施工图-第1版
JOB NO. 子项编号	
DRAWING NO. 图号	LG1-2-01
DATA 日期	2025.01

■ WEB: [HTTP://WWW.GOLDMANTIS-LANDSCAPE.COM](http://www.goldmantis-landscape.com)

■ E-MAIL: jggs@goldmantis.com


■ TEL 86-512-68500219

■ SUZHOU, CHINA

JIN SHANG ROAD, SUZHOU INDUSTRIAL PARK

— GOLD MANTIS LANDSCAPE CO. LTD.

日期	姓名		日期	专业	姓名	日期	专业	姓名	日期
	姓	名							
				电气					
				景观					
				绿化					

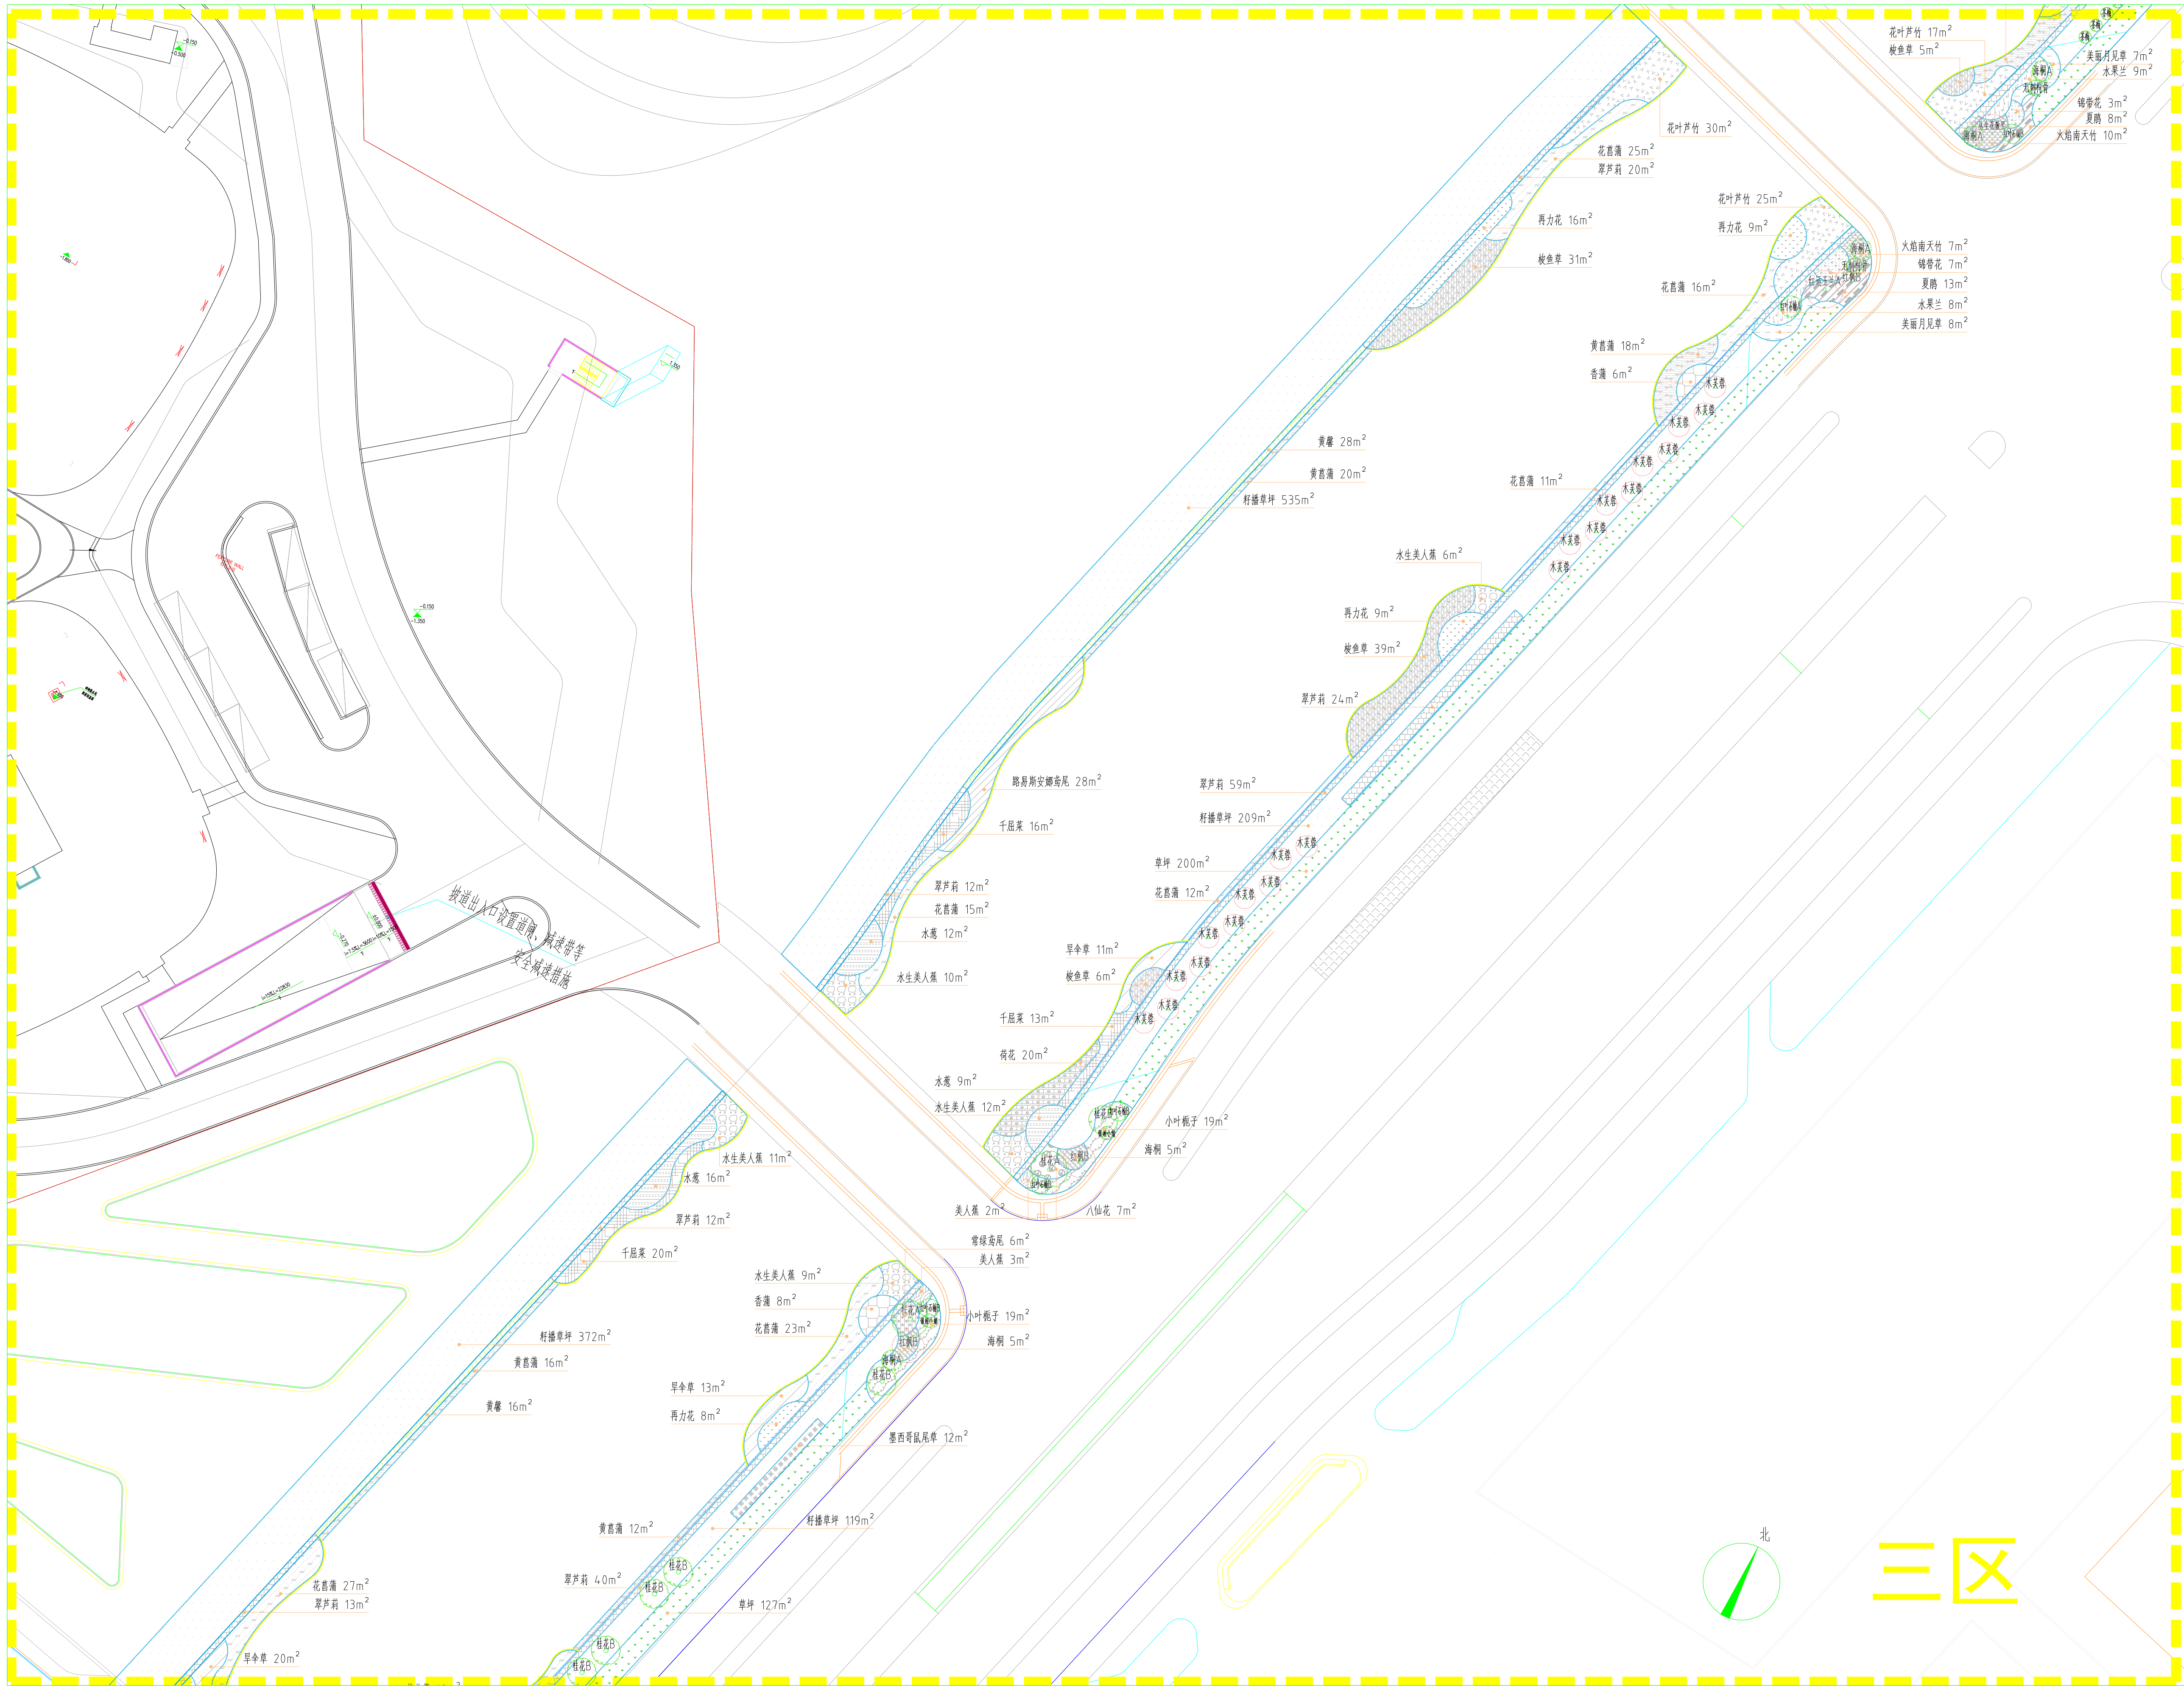

三区绿化平面布置图 1:300

分区三上木布置图 1:300



IMPORTANT 重要声明
 本图纸的著作权及其它相关权益属于苏州金螳螂园林绿化景观有限公司所有，图中所含的专有技术信息应予保密。未经本公司书面许可，不得复制本图纸或将信息提供或披露给任何第三方。（与业主有协议者，按协议执行）

NOTE 备注
版权所有：图中所有尺寸均以标注为准；施工前须仔细阅读所有专业图纸，防止碰缺；施工前必须核对尺寸，无误后方可施工；所有设计变更须征求设计师同意。

KEY PLAN 索引图

CONSULTANT DESIGN COMPANY 顾问设计公司

DESIGN FIRM 设计单位

苏州金螳螂园林绿化景观有限公司

NO.99 JinShang Road, Suzhou Industrial Park, China
苏州工业园区金尚路99号

邮编: 215123 TEL/FAX: 86-512-68500219

风景园林设计甲级 证书编号: A132036670
建筑工程设计乙级 证书编号: A232036677

PROFESSIONAL LICENSE 执业注册章

SEAL OF ISSUING 出图专用章

CLIENT 建设单位
中新昆承湖常熟绿色产业发展有限公司

PROJECT NAME	工程名称
	低碳科技岛河道治理工程

JOB NAME	子项名称
	规划河道一

DRAWING TITLE 图纸名称
三区绿化平面布置图


APPROVED BY 审定	胡炜	
EXAMINED BY 审核	白薇	
CAPTAIN 项目负责人	李小明	
PROJECT MANAGER 项目经理	朱宝龙	
PRINCIPAL DESIGNER 主创设计师	朱宝龙	
CHIEF 专业负责人	闫明	
CHECKED BY 校对	张杰伟	
DESIGNED BY 设计	闫明	
DRAWN BY 制图	闫明	

CONTRAT NO. 工程编号	S1300230063
REV. 版本	施工图-第1版
JOB NO. 子项编号	
DRAWING NO. 图号	LP1-3-01
DATA 日期	2025. 01

GOLD MANTIS LANDSCAPE CO. LTD.

■ JIN SHANG ROAD, SUZHOU INDUSTRIAL PARK ■ SUZHOU, CHINA ■ TEL 86-512-6850219 ■ E-MAIL: jigs@goldmantis.com ■ WEB: HTTP://WWW.GOLDMANTIS-LANDSCAPE.COM

日期	姓名		日期	专业	姓名	日期	专业	姓名	日期
	姓	名							
				电气					
				景观					
				绿化					

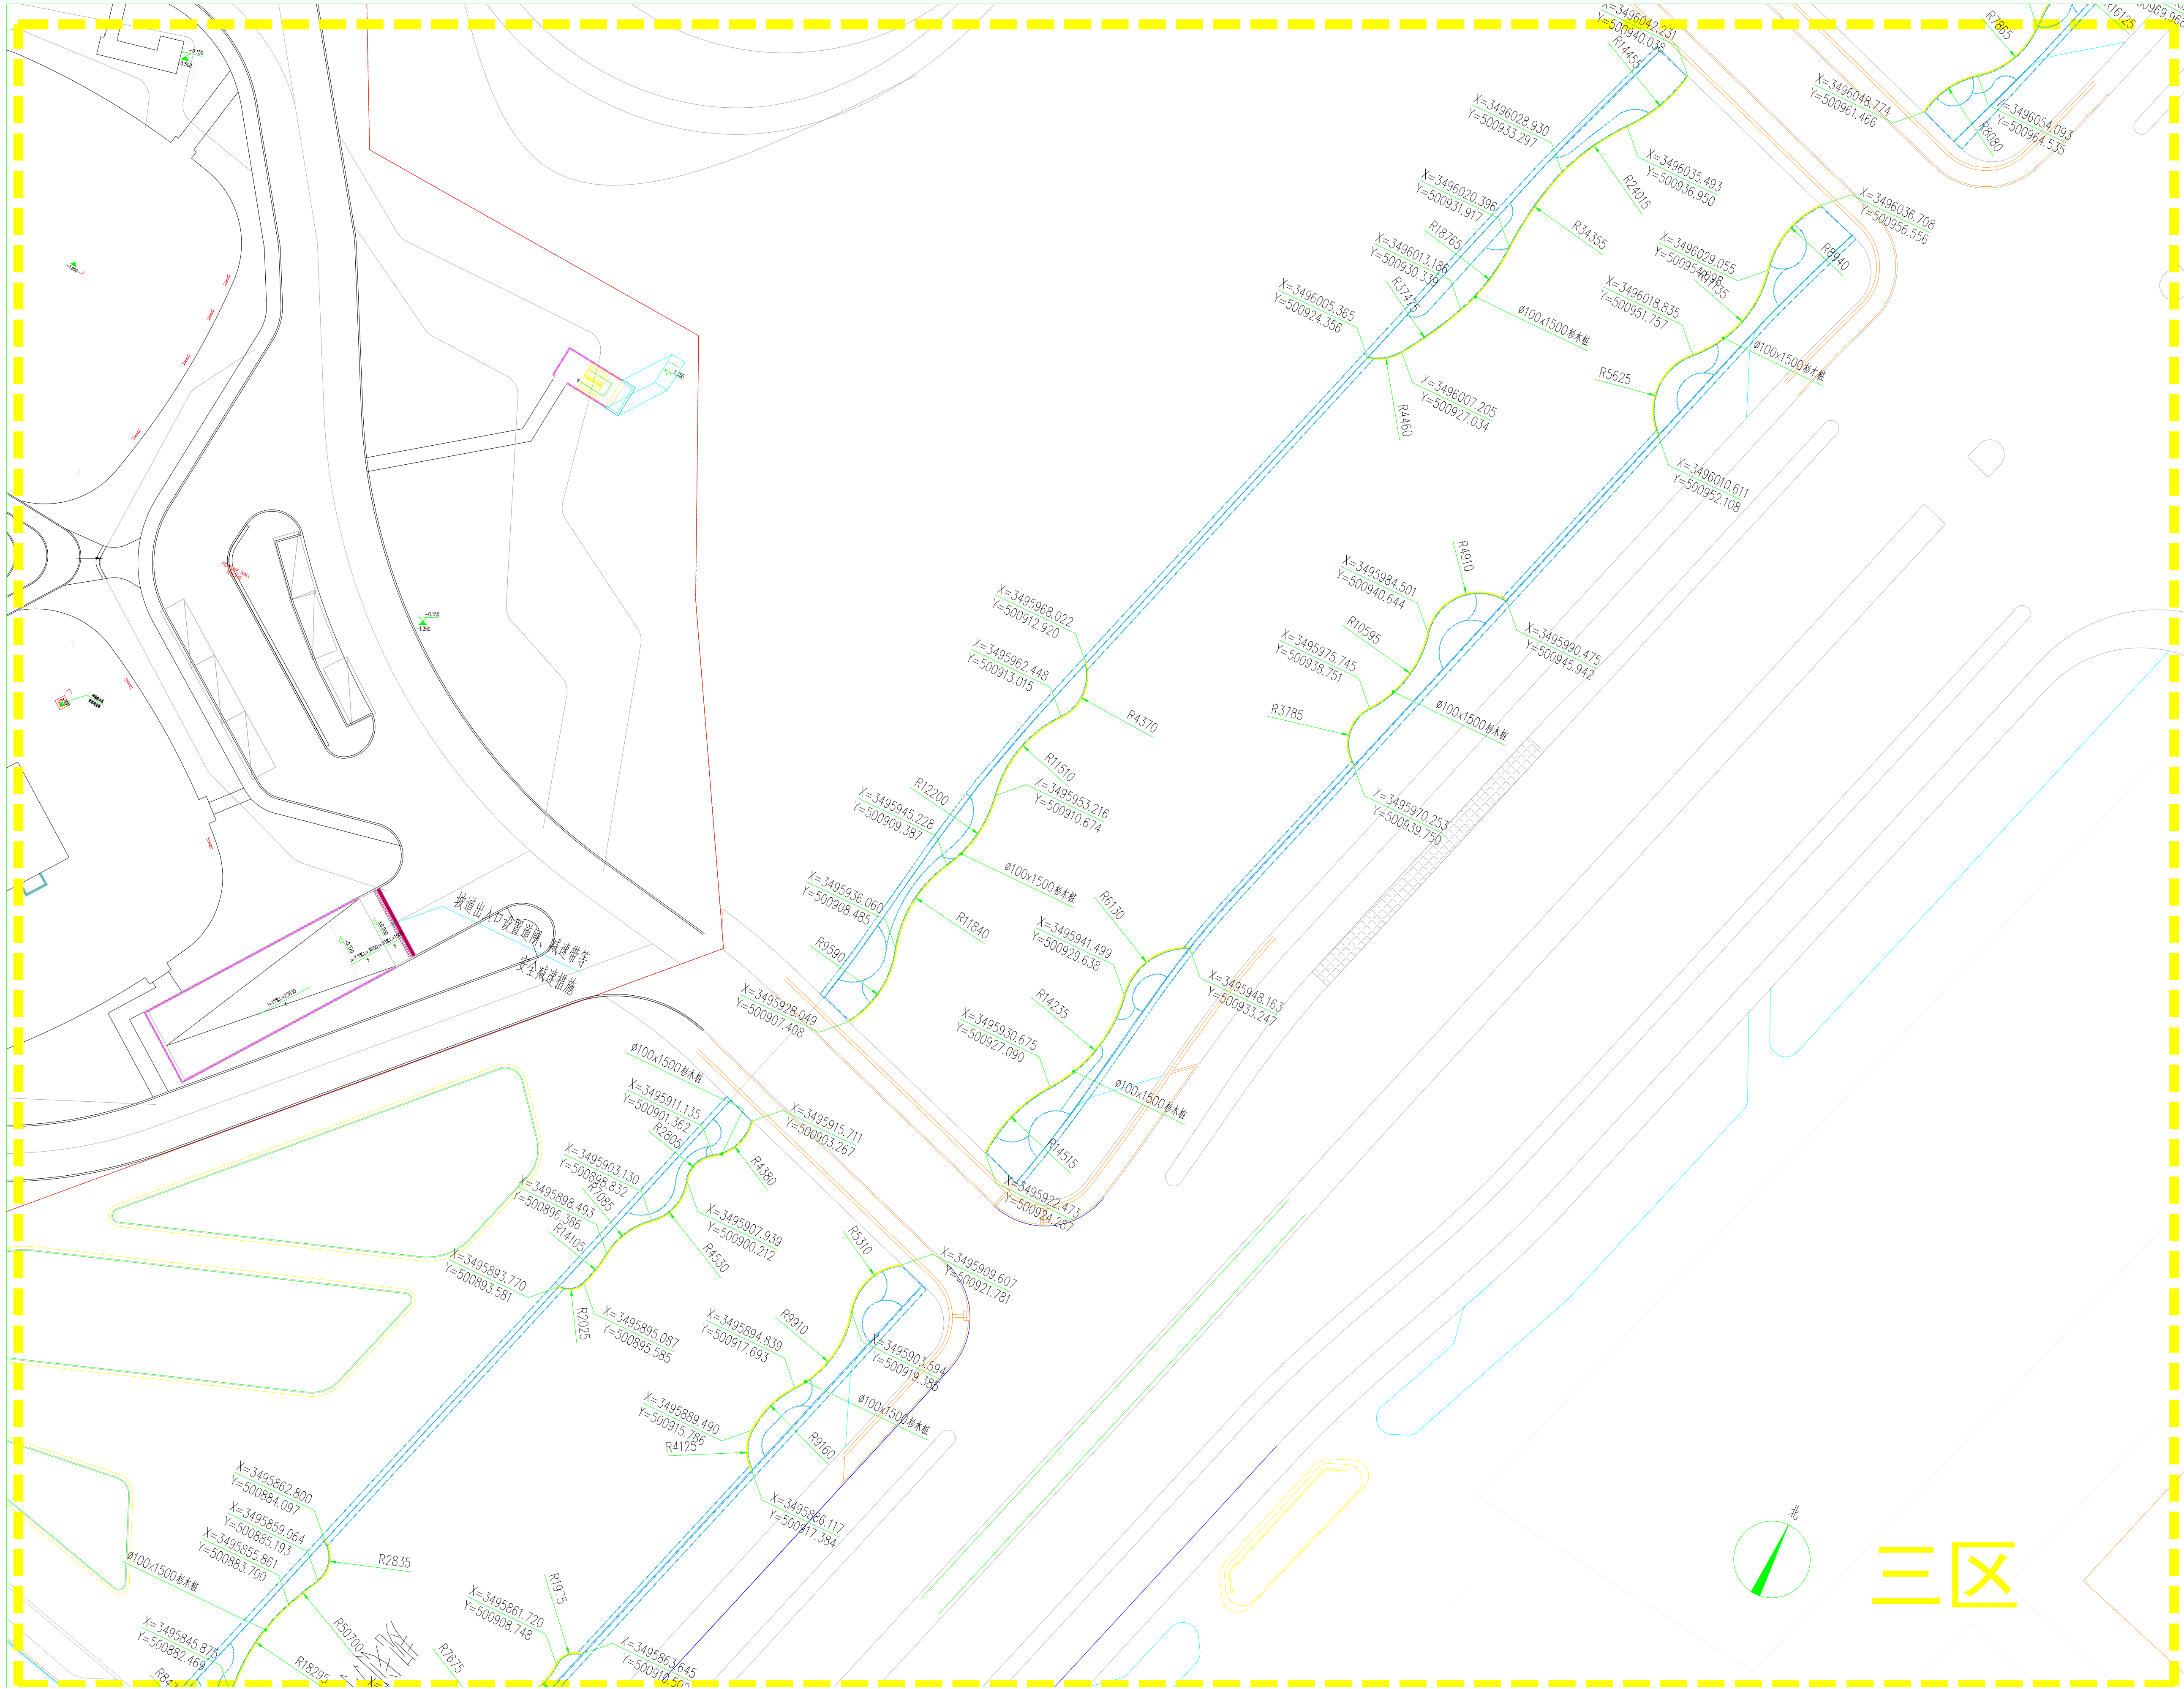

三区杉木桩尺寸定位平面图 1:300



IMPORTANT 重要声明

本图纸的著作权及其它相关权益属于苏州金螳螂园林绿化景观有限公司所有, 图中所含的专有技术信息应予保密。未经本公司书面许可, 不得复制本图纸或向任何第三方提供或披露给任何第三方(业主有协议者, 按协议执行)

NOTE 备注

版权所有, 图中所有尺寸均以标注为准, 施工前须仔细阅读所有专业图纸, 防止疏漏; 施工前必须核对应尺寸, 无误后方可施工; 所有设计变更须经设计师同意。

KEY PLAN 索引图

CONSULTANT DESIGN COMPANY 顾问设计公司

DESIGN FIRM 设计单位

苏州金螳螂园林绿化景观有限公司

NO. 99 JinShang Road, Suzhou Industrial Park, China

苏州工业园区金尚路99号

邮编: 215123 TEL/FAX: 86-512-68500219

风景园林设计甲级 证书编号: A132036670

建筑工程设计乙级 证书编号: A232036677

PROFESSIONAL LICENSE 执业注册章

SEAL OF ISSUING 出图专用章

CLIENT 建设单位
中新昆承湖常熟绿色产业发展有限公司

PROJECT NAME 工程名称
低碳科技岛河道治理工程

TOB NAME	子项名称
	规划河道一


DRAWING TITLE 图纸名称
三区杉木桩尺寸定位平面图

APPROVED BY	审定	胡炜	胡
EXAMINED BY	审核	白薇	白薇
CAPTAIN	项目负责人	李小蒙	李小蒙
PROJECT MANAGER	项目经理	朱宝龙	朱宝龙
PRINCIPAL DESIGNER	主创设计师	朱宝龙	朱宝龙
CHIEF	专业负责人	闫明	闫明
CHECKED BY	校对	张杰伟	张杰伟
DESIGNED BY	设计	闫明	闫明
DRAWN BY	制图	闫明	闫明

CONTRAT NO. 工程编号	S1300230063
REV. 版本	施工图-第1版
JOB NO. 子项编号	
DRAWING NO. 图号	LG1-3-01
DATA 日期	2025. 01

■ GOLD MANTIS LANDSCAPE CO. LTD.
■ JIN SHANG ROAD, SUZHOU INDUSTRIAL PARK
■ SUZHOU, CHINA
■ TEL 86-512-68500219
■ E-MAIL: jgs@goldmantis.com
■ WEB: HTTP://WWW.GOLDMANTIS-LANDSCAPE.COM

会 签	专 业	姓 名	日 期	专 业	姓 名	日 期
	建 筑			电 气		
	结 构			景 观		
	给排水			绿 化		

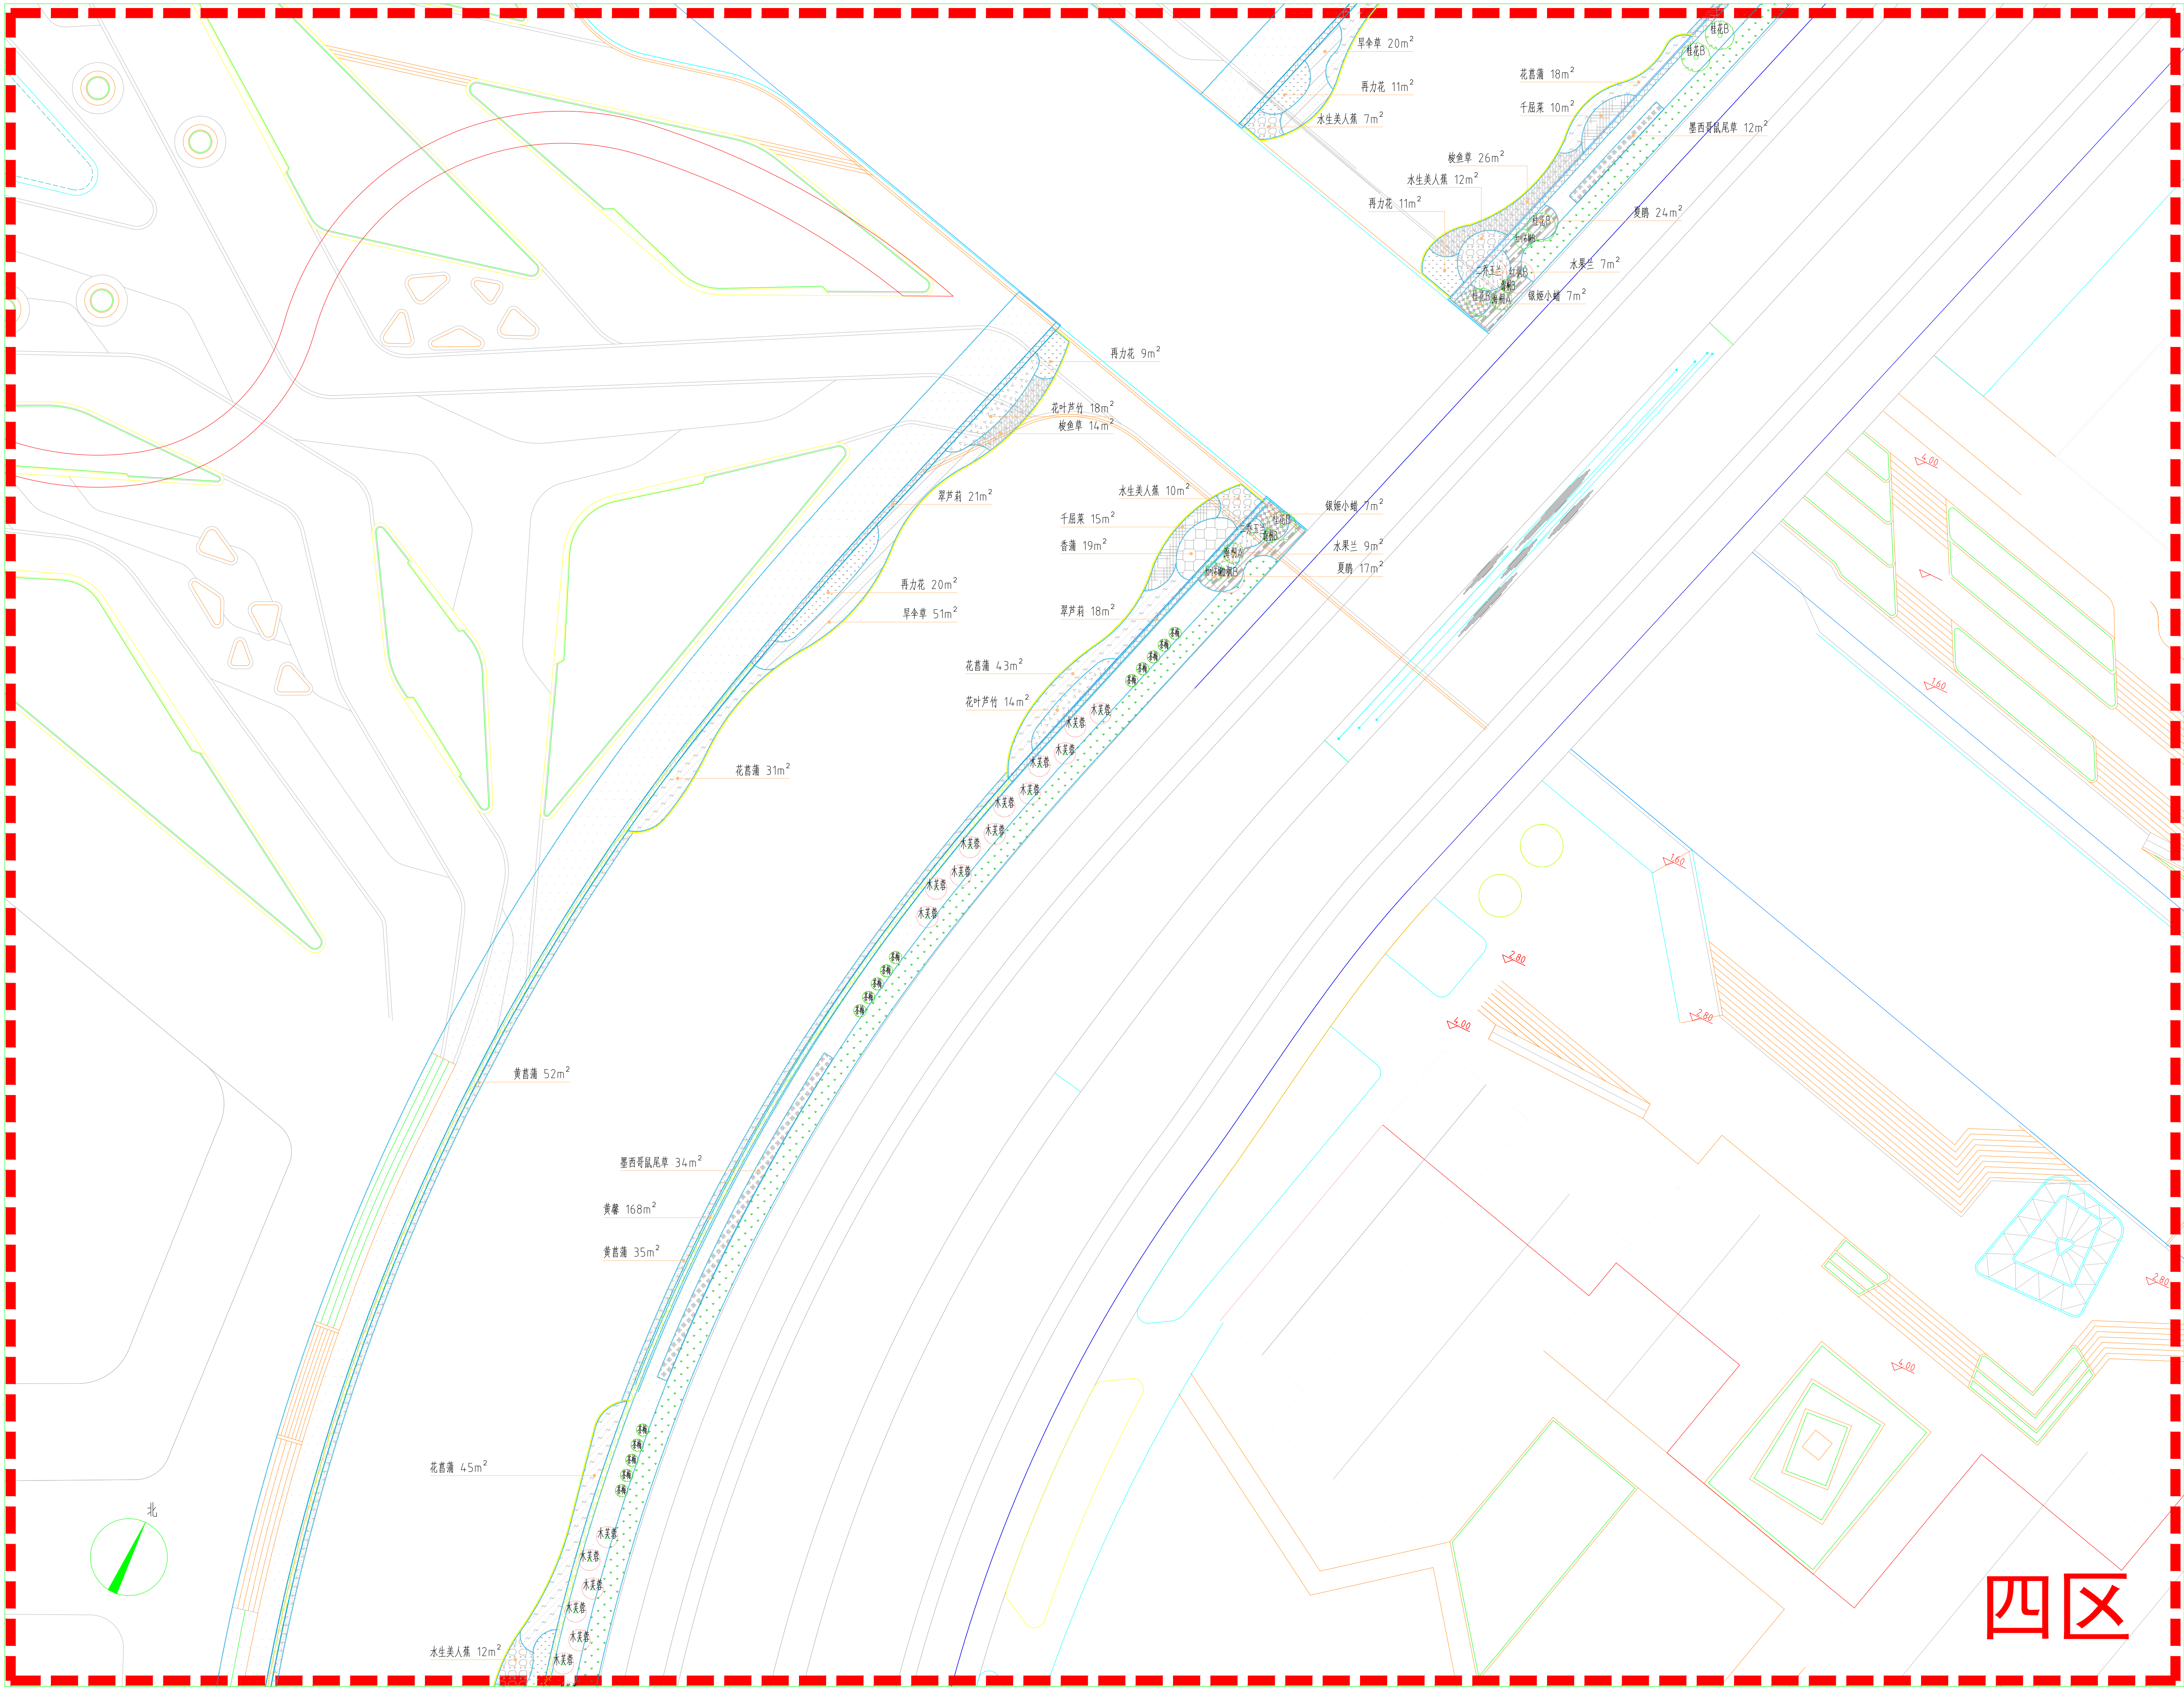

四区绿化平面布置图 1:300

分区四上木布置图 1:300



IMPORTANT 重要声明
本图纸的著作权及其它相关权益属于苏州金螳螂园林绿化景观有限公司所有，图中所含的专有技术信息应予保密。未经本公司书面许可，不得复制本图纸或将信息提供或披露给任何第三方。（与业主有协议者，按协议执行）

NOTE 备注
版权所有：图中所有尺寸均以标注为准；施工前须仔细阅读所有专业图纸，防止碰缺；施工前必须核对尺寸，无误差后方可施工；所有设计变更须征求设计师同意。

KEY PLAN 索引图

CONSULTANT DESIGN COMPANY 顾问设计公司

DESIGN FIRM 设计单位

苏州金螳螂园林绿化景观有限公司
NO. 99 JinShang Road, Suzhou Industrial Park, China
苏州工业园区金尚路99号
邮编: 215123 TEL/FAX: 86-512-68500219

风景园林设计甲级 证书编号:A132036670
建筑工程设计乙级 证书编号:A232036677

PROFESSIONAL LICENSE 执业注册章

SEAL OF ISSUING 出图专用章

CLIENT 建设单位
中新昆承湖常熟绿色产业发展有限公司

PROJECT NAME 工程名称
低碳科技岛河道治理工程

JOB NAME 子项名称


DRAWING TITLE 图纸名称

四区绿化平面布置图

APPROVED BY 审定	胡炜	胡炜
EXAMINED BY 审核	白薇	白薇
CAPTAIN 项目负责人	李小蒙	李小蒙
PROJECT MANAGER 项目经理	朱宝龙	朱宝龙
PRINCIPAL DESIGNER 主创设计师	朱宝龙	朱宝龙
CHIEF 专业负责人	闫明	闫明
CHECKED BY 校对	张杰伟	张杰伟
DESIGNED BY 设计	闫明	闫明
DRAWN BY 制图	闫明	闫明

CONTRAT NO. 工程编号	S1300230063
REV. 版本	施工图-第1版
JOB NO. 子项编号	
DRAWING NO. 图号	LP1-4-01
DATA 日期	2025. 01

会 签	专 业	姓 名	日 期	专 业	姓 名	日 期
	建 筑			电 气		
	结 构			景 观		
	给排水			绿 化		

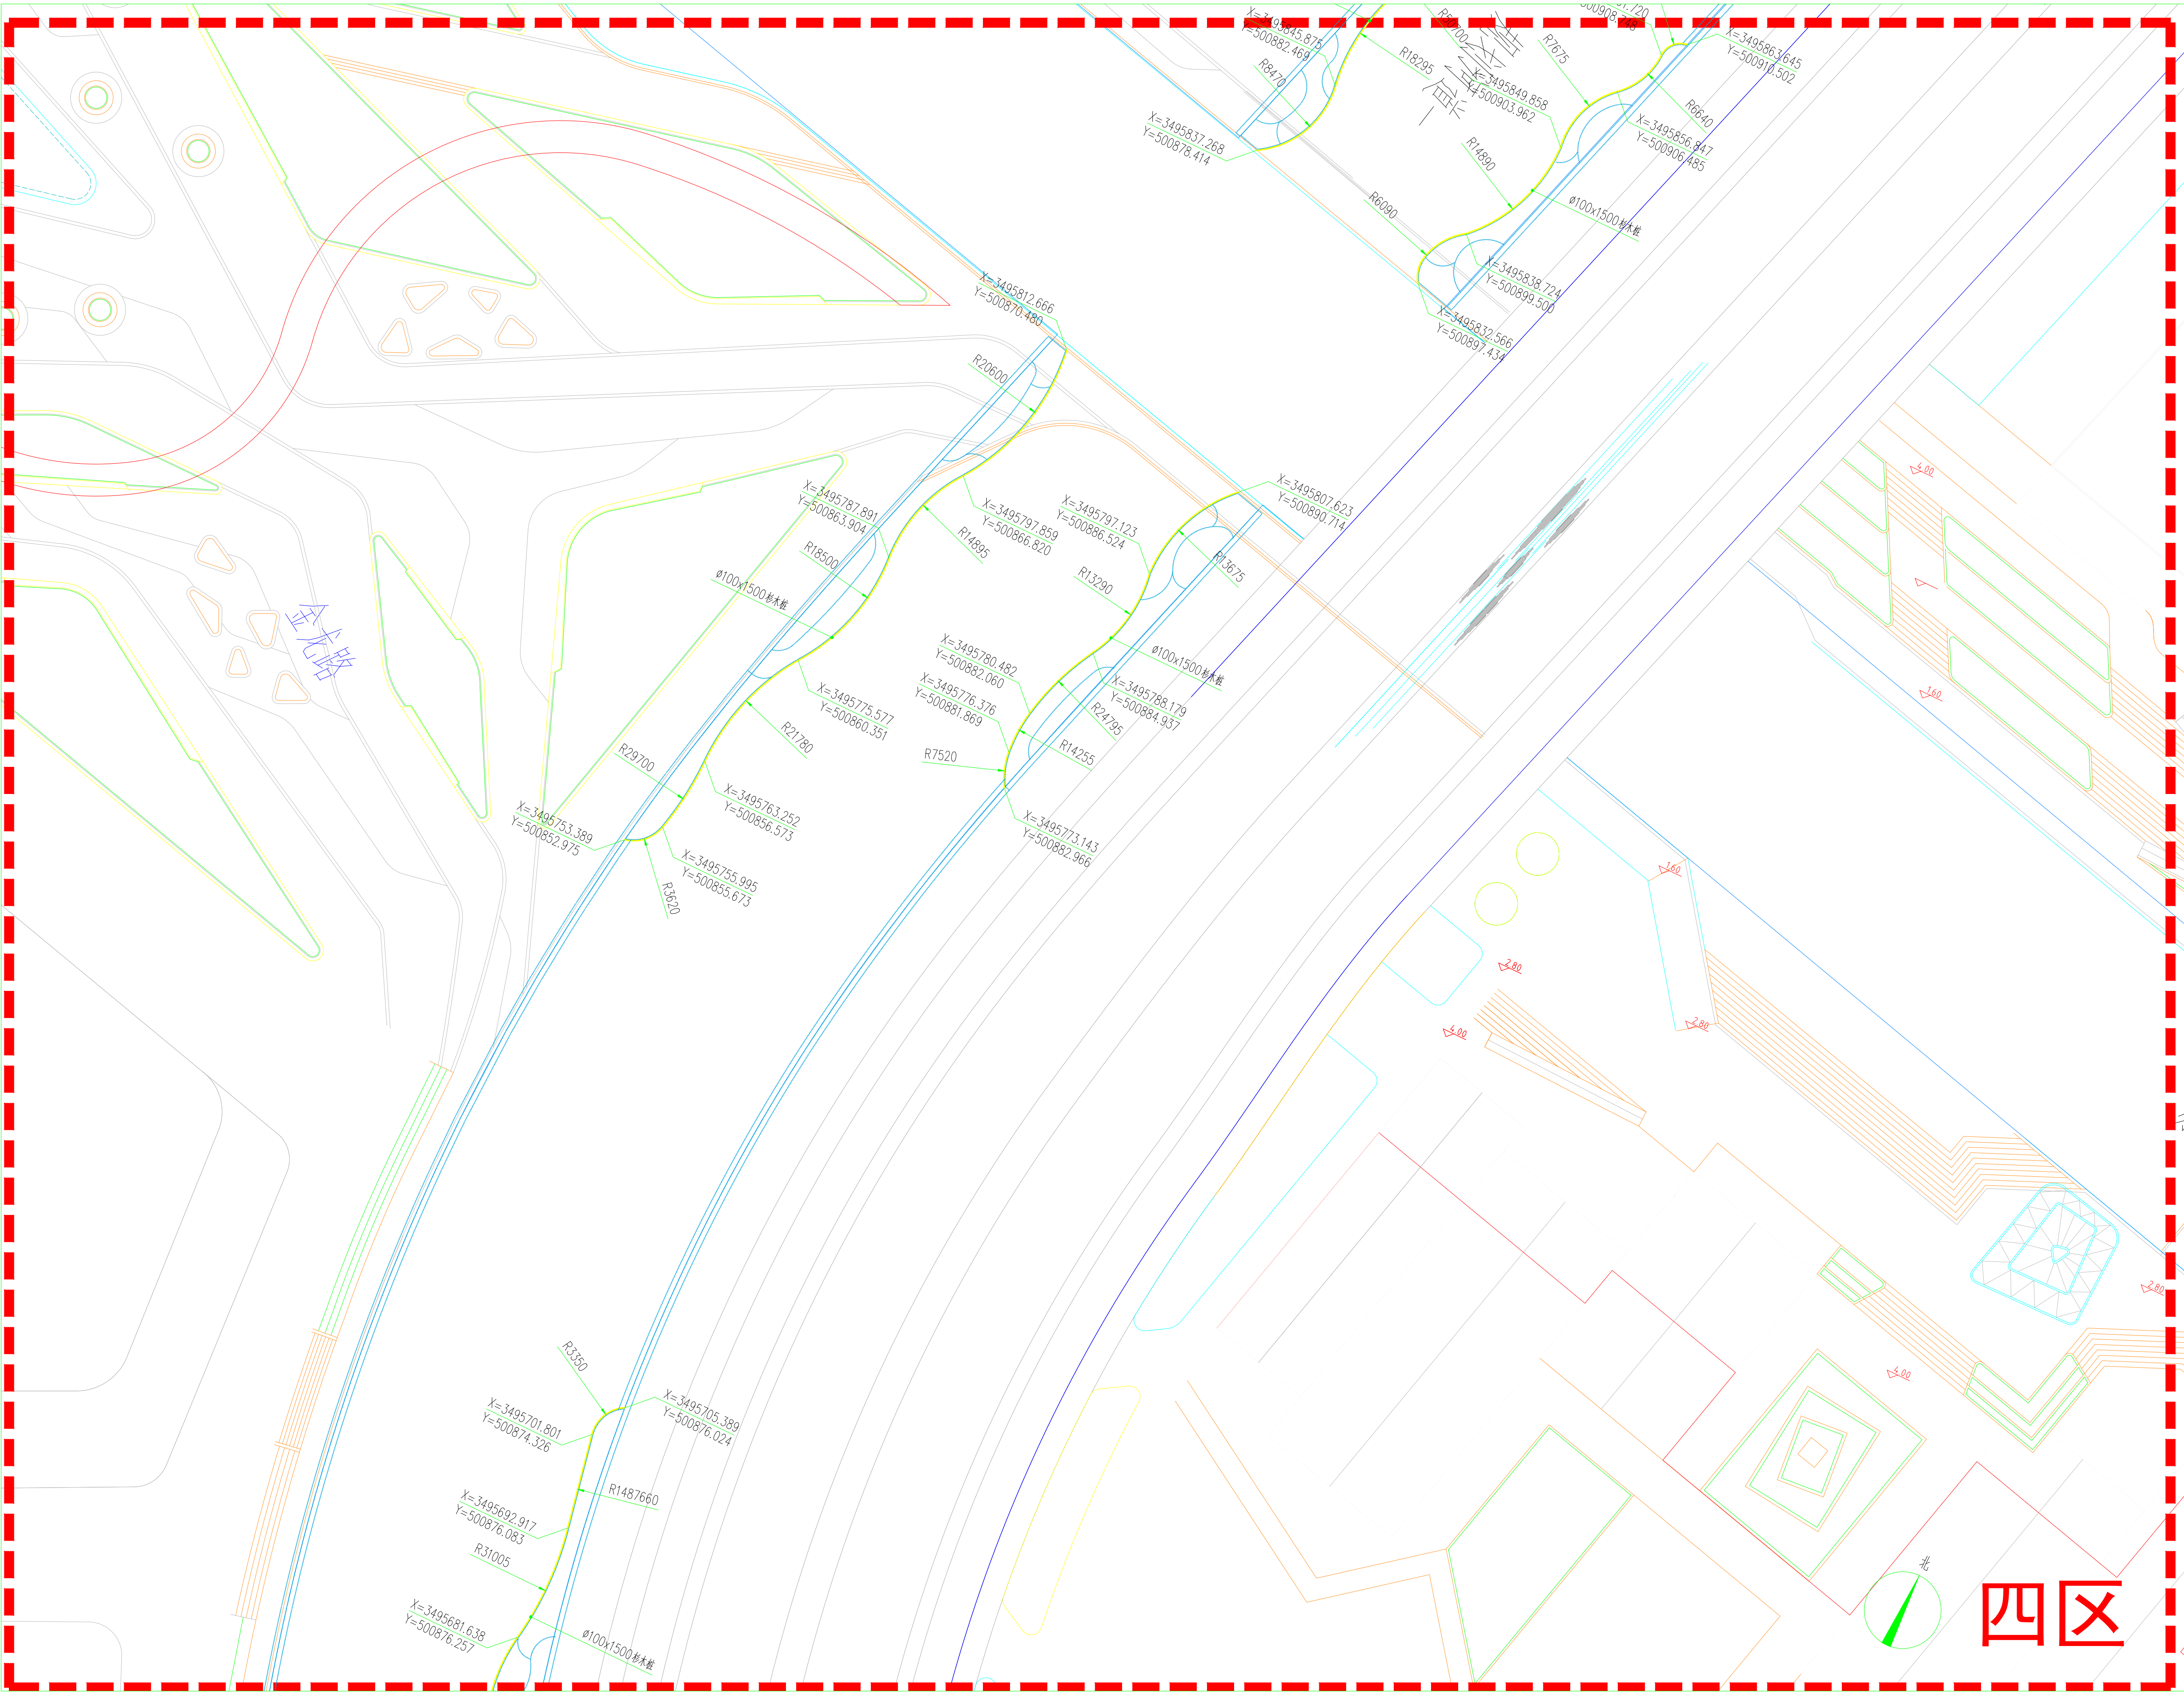

四区杉木桩尺寸定位平面图 1:300



IMPORTANT 重要声明

本图纸的著作权及其它相关权益属于苏州金螳螂园林绿化景观有限公司所有, 图中所含的专有技术信息应予保密。未经本公司书面许可, 不得复制本图纸或向任何第三方提供或披露给任何第三方(业主有协议者, 按协议执行)

NOTE 备注

版权所有, 图中所有尺寸均以标注为准, 施工前须仔细阅读所有专业图纸, 防止疏漏; 施工前必须核对应尺寸, 无误后方可施工; 所有设计变更须经设计师同意。

KEY PLAN 索引图

CONSULTANT DESIGN COMPANY 顾问设计公司

DESIGN FIRM 设计单位

苏州金螳螂园林绿化景观有限公司

NO. 99 JinShang Road, Suzhou Industrial Park, China
苏州工业园区金尚路99号

邮编: 215123 TEL/FAX: 86-512-68500219

风景园林设计甲级 证书编号:A132036670
建筑工程设计乙级 证书编号:A232036677

PROFESSIONAL LICENSE 执业注册章

SEAL OF ISSUING 出图专用章

CLIENT 建设单位
中新昆承湖常熟绿色产业发展有限公司

PROJECT NAME 工程名称
低碳科技岛河道治理工程

TOB NAME	子项名称
	规划河道一

DRAWING TITLE 图纸名称
四区杉木桩尺寸定位平面图

APPROVED BY 审定	胡炜	胡炜
EXAMINED BY 审核	白薇	白薇
CAPTAIN 项目负责人	李小蒙	李小蒙
PROJECT MANAGER 项目经理	朱宝龙	朱宝龙
PRINCIPAL DESIGNER 主创设计师	朱宝龙	朱宝龙
CHIEF 专业负责人	闫明	闫明
CHECKED BY 校对	张杰伟	张杰伟
DESIGNED BY 设计	闫明	闫明
DRAWN BY 制图	闫明	闫明

CONTRAT NO. 工程编号	S1300230063
REV. 版本	施工图-第1版
JOB NO. 子项编号	
DRAWING NO. 图号	LG1-4-01
DATA 日期	2025. 01

■ WEB: [HTTP://WWW.GOLDMANTIS-LANDSCAPE.COM](http://www.goldmantis-landscape.com)

E-MAIL: jggs@goldmantis.com

■ TEL 86-512-68500219


■ SUZHOU, CHINA

JIN SHANG ROAD, SUZHOU INDUSTRIAL PARK

— GOLD MANTIS LANDSCAPE CO., LTD.

会签	专业	姓名	日期	专业	姓名	日期
建筑	结构			电气		
给排水				景观		
				绿化		

五区

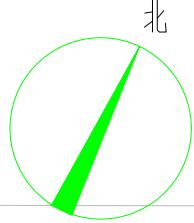


分区五上木布置图 1:300

五区绿化平面布置图 1:300

■ GOLD MANTIS LANDSCAPE CO. LTD. ■ JIN SHANG ROAD, SUZHOU INDUSTRIAL PARK ■ SUZHOU , CHINA ■ TEL 86-512-68500219 ■ E-MAIL: jggs@goldmantis.com ■ WEB: HTTP://WWW.GOLDMANTIS-LANDSCAPE.COM

Gold Mantis GOLD MANTIS LANDSCAPE CO., LTD.		IMPORTANT 重要声明 本图纸的著作权及其它知识产权均属于苏州金螳螂园林绿化景观有限公司所有，图中所有专有技术信息应予以保密，未经本公司书面许可，不得复制或传播任何信息或数据给任何第三方。（与业主有协议者，按协议执行） NOTE 备注 设计所有：图中所有尺寸均以标注为准，施工过程中如有任何专业问题，请及时反馈，以便调整；施工过程中必须严格执行设计方意见，所有设计变更须经设计方同意。 KEY PLAN 索引图		DESIGN FIRM 设计单位 苏州金螳螂园林绿化景观有限公司 No. 99 Jinshang Road, Suzhou Industrial Park, China 苏州工业园区金螳螂路99号 邮编: 215123 TEL/FAX: 86-512-68500219 风景园林设计甲级 证书编号: A132036670 建筑工程设计乙级 证书编号: A232036677 PROFESSIONAL LICENSE 执业注册章		CONSULTANT DESIGN COMPANY 顾问设计公司		SEAL OF ISSUING 出图专用章		CUSTOMER 建设单位 中新昆山人造景观产业发展有限公司 PROJECT NAME 工程名称 低密科技岛河道治理工程 JOB NAME 子项名称 规划河道一 DRAWING TITLE 图纸名称 五区绿化平面布置图 APPROVED BY 审定 胡炜 EXAMINED BY 审核 白薇 CAPTAIN 项目负责人 李小蒙 PROJECT MANAGER 项目经理 朱宝龙 FUNCTIONAL DESIGNER 主创设计师 朱宝龙 CHIEF 专业负责人 何明 CHECKED BY 校对 张杰伟 DESIGNED BY 设计 何明 DRAWN BY 制图 何明 CONTACT NO. 工程编号 S130230063 REV. 版本 施工图(第1版) JOB NO. 项目编号 DRAWING NO. 图号 LP1-5-01 DATE 日期 2025.01	
---	--	--	--	---	--	---	--	----------------------------------	--	---	--


会签	专业	姓名	日期	专业	姓名	日期
建筑				电气		
结构				景观		
给排水				绿化		

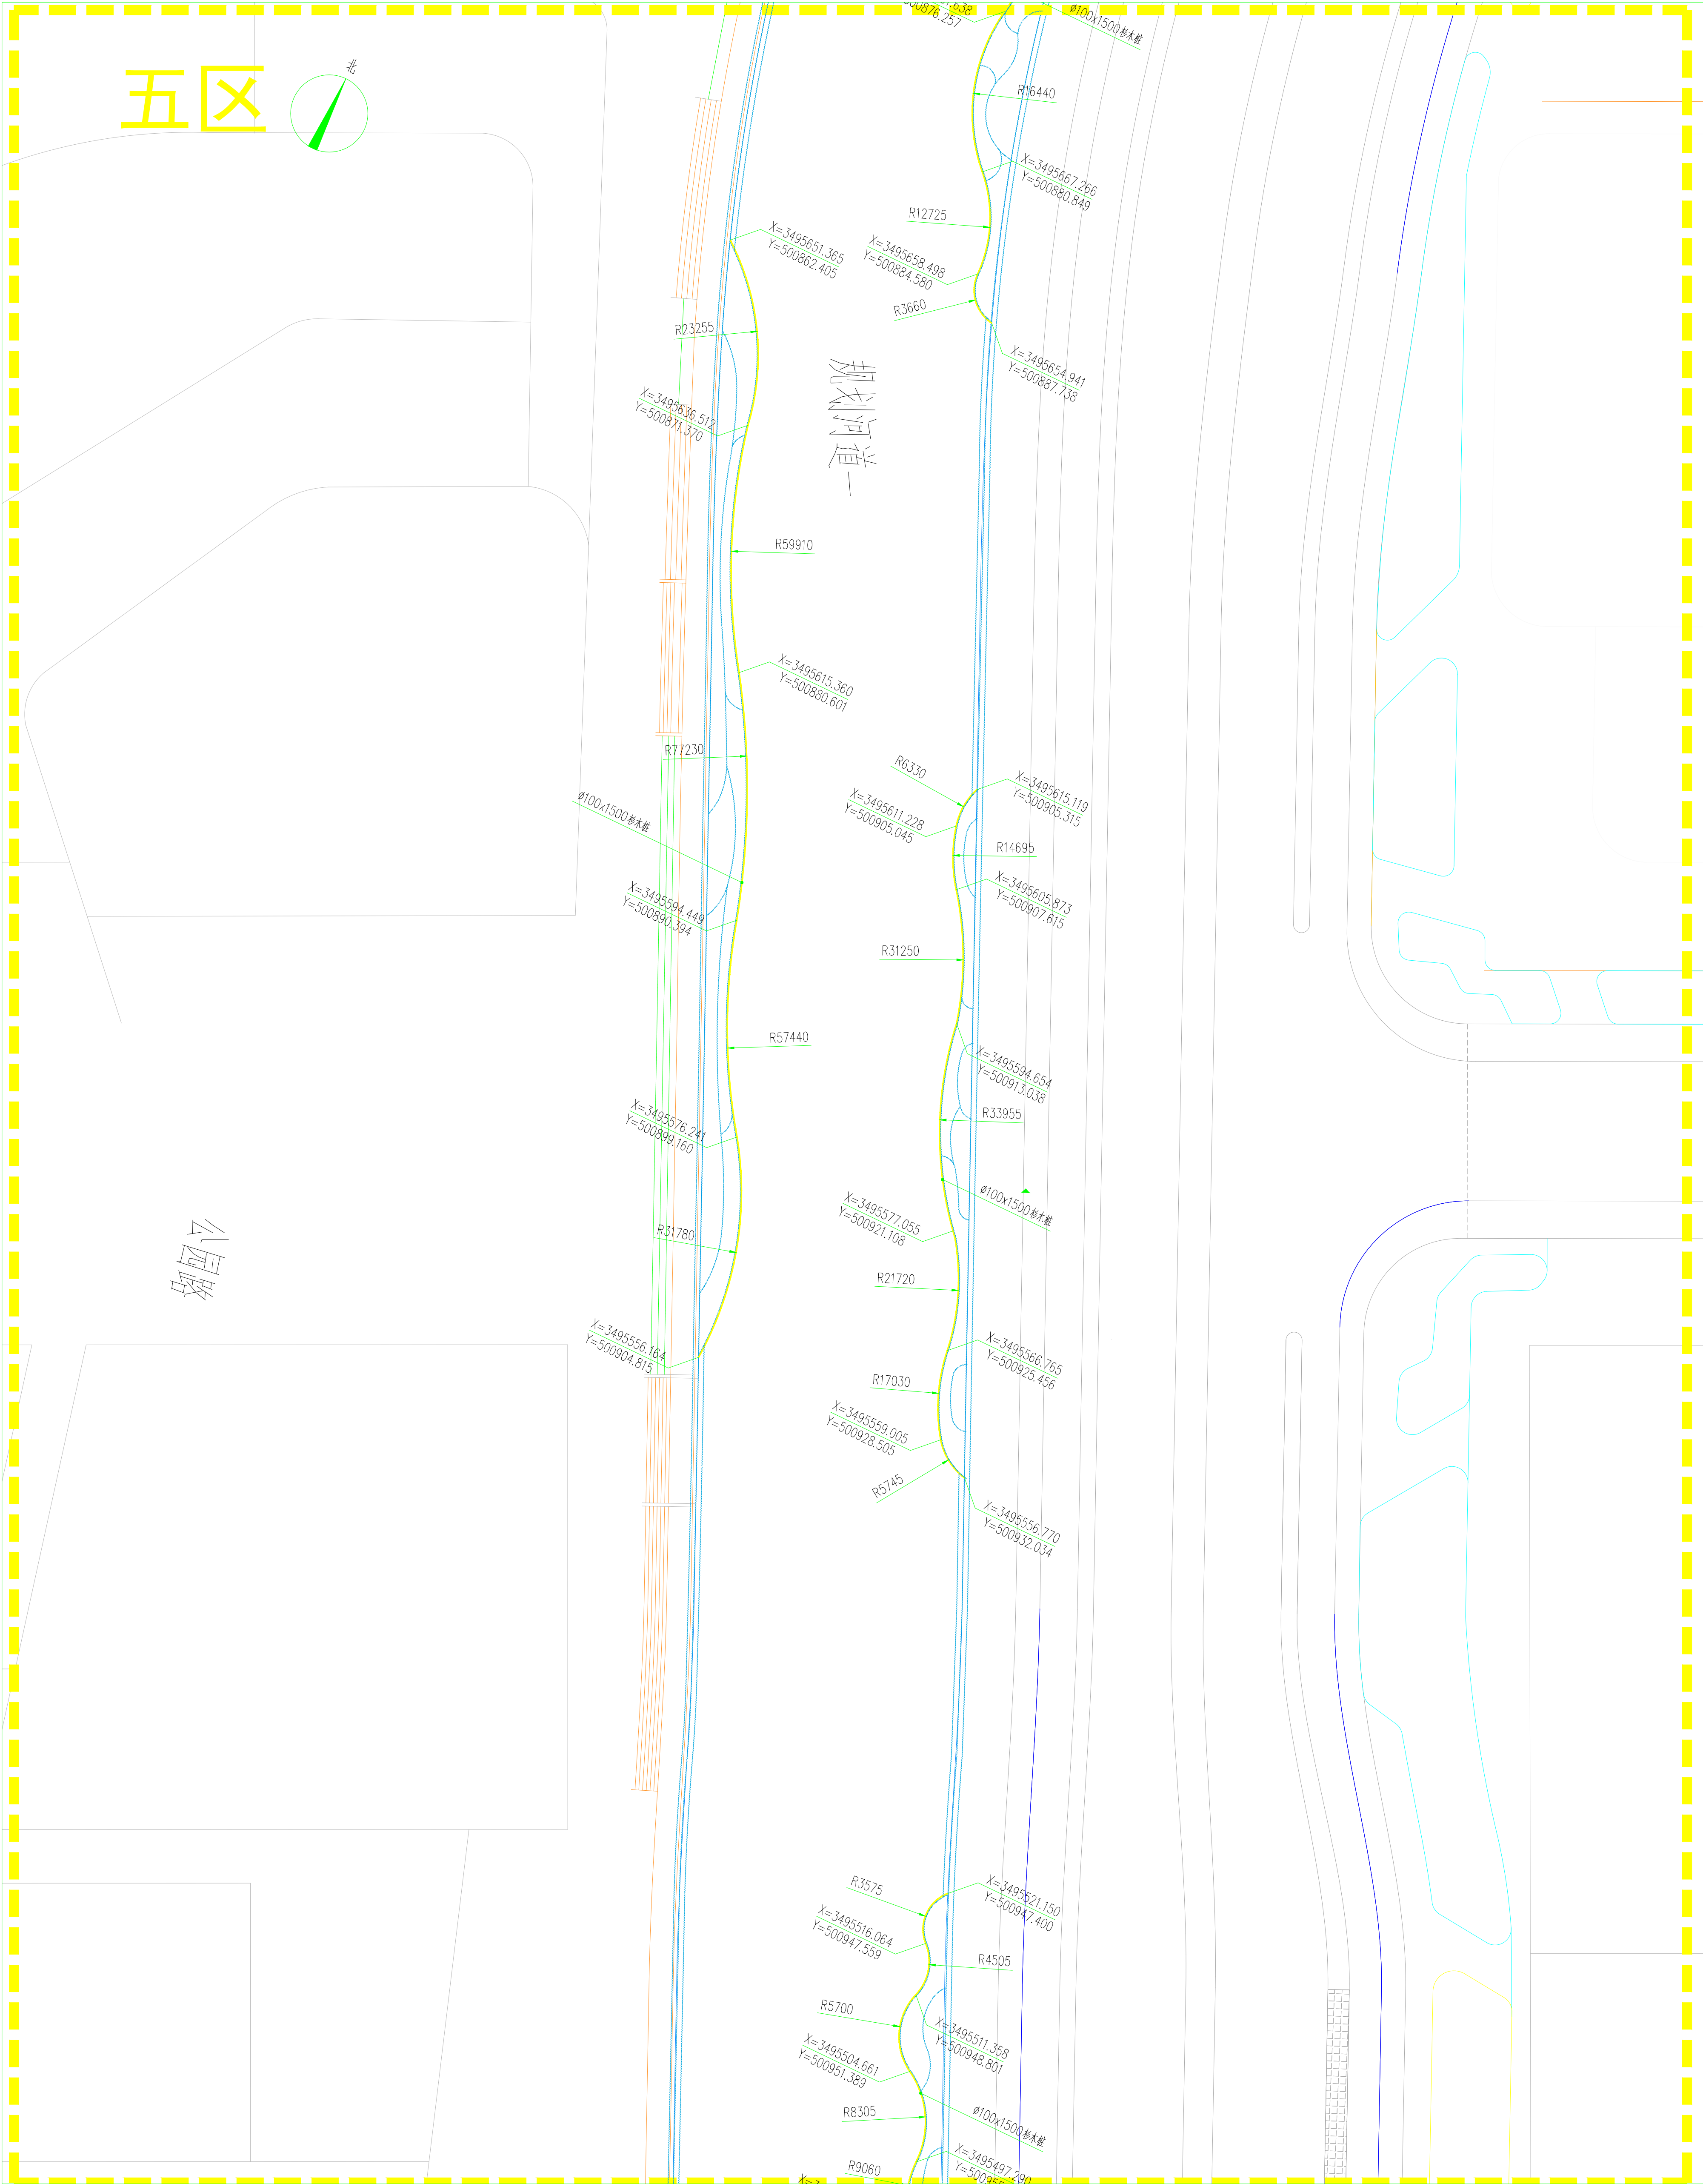

五区杉木桩尺寸定位平面图 1:300

 Gold Mantis GOLD MANTIS LANDSCAPE CO. LTD.		IMPORTANT 重要声明 本图所绘的著作权及其它相关权益属于苏州金螳螂园林绿化景观有限公司所有，图中所绘的著作权信息应予以保密。未经本公司书面许可，不得复制或传播。如有任何第三方擅自复制或传播，本公司将依法追究其法律责任。 （业主）：金螳螂园林设计院，（设计）：金螳螂园林设计院 （备注）：图中所有尺寸均以标注为准，施工过程中如有任何变更，须经设计单位同意后方可实施。 KEY PLAN 索引图	
DESIGN FIRM 设计单位 苏州金螳螂园林景观设计有限公司 No. 99 Jinsang Road, Suzhou Industrial Park, China 苏州工业园区金螳螂路99号 邮编: 215123 TEL/FAX: 86-512-68500219 风景园林设计甲级 证书编号: A1320308670 建筑工程设计乙级 证书编号: A2320308677		PROFESSIONAL LICENSE 执业注册章	
SEAL OF ISSUING 出图专用章		CONSULTANT DESIGN COMPANY 顾问设计公司	
CLIENT 建设单位 中新昆承湖常熟绿色产业发展有限公司		PROJECT NAME 项目名称 低碳科技岛河道治理工程	
JOB NAME 子项名称 规划河道一		DRAWING TITLE 图纸名称 五区杉木桩尺寸定位平面图	
APPROVED BY 审定 胡炜		EXAMINED BY 审核 白薇	
CAPTAIN 项目负责人 李小蒙		PROJECT MANAGER 项目经理 朱宝龙	
PRINCIPAL DESIGNER 主创设计师 朱宝龙		CHIEF SPECIALIST 专业负责人 朱宝龙	
CHECKED BY 校对 张杰伟		DESIGNED BY 设计 何明	
DRAWN BY 制图 何明		CONTACT NO. 工程编号 S1300230063	
REV. 版本 施工图-第1版		JOB NO. 子项编号 LG1-5-01	
DRAWING NO. 图号 2025.01		DATE 日期 2025.01	

会 签	专 业	姓 名	日 期	专 业	姓 名	日 期
	建 筑			电 气		
	结 构			景 观		
	给排水			绿 化		

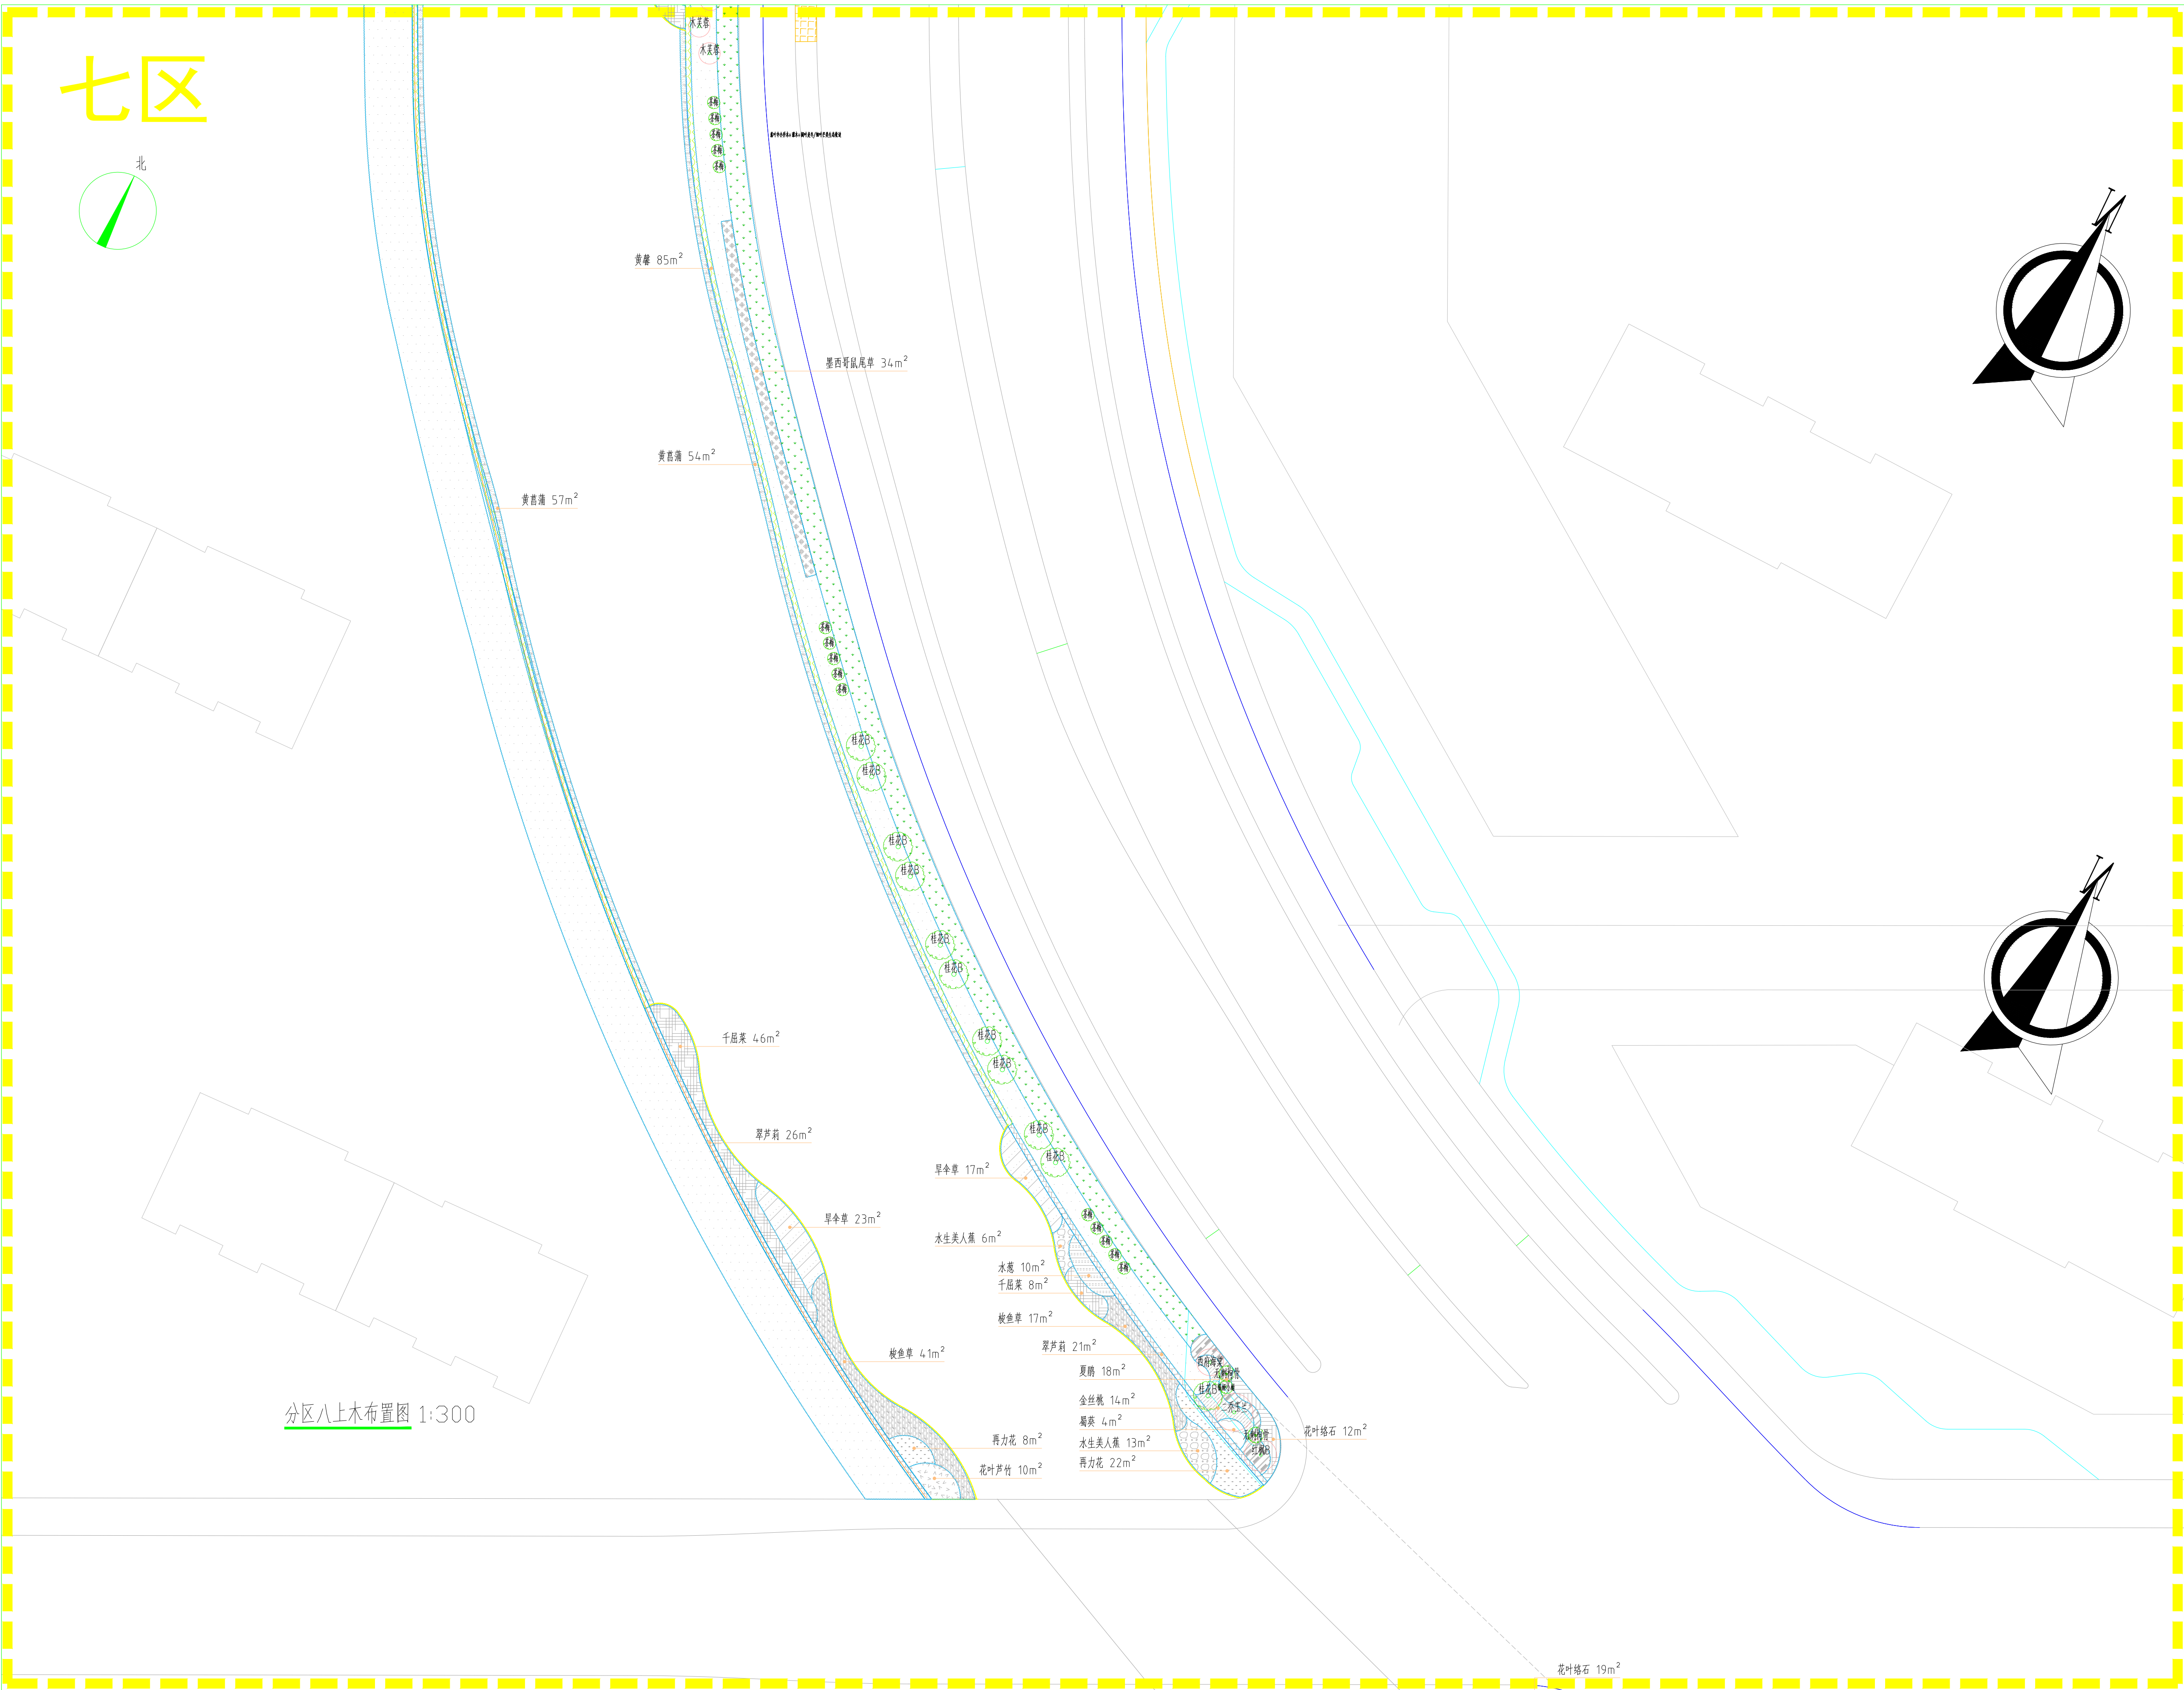

七区绿化平面布置图 1:300



IMPORTANT 重要声明
 本图形的著作权及其它相关权益属于苏州金螳螂园林绿化景观有限公司所有，图中所含的专有技术信息应予保密。未经本公司书面许可，不得复制本图或将其信息提供或披露给任何第三方。（与业主有协议者，按协议执行）

NOTE 备注
版权所有：图中所有尺寸均以标注为准；施工前须仔细阅读所有专业图纸，防止碰缺；施工前必须核对尺寸，无误差后方可施工；所有设计变更须征求设计师同意。

KEY PLAN 索引图

CONSULANT DESIGN COMPANY 顾问设计公司

DESIGN FIRM 设计单位

苏州金螳螂园林绿化景观有限公司

NO. 99 JinShang Road, Suzhou Industrial Park, China
苏州工业园区金尚路99号

邮编: 215123 TEL/FAX: 86-512-68500219

风景园林设计甲级 证书编号: A132036670
建筑工程设计乙级 证书编号: A232036677

PROFESSIONAL LICENSE 执业注册章

SEAL OF ISSUING 出图专用章

CLIENT 建设单位
中新昆承湖常熟绿色产业发展有限公司

PROJECT NAME 工程名称
低碳科技岛河道治理工程

JOB NAME 子项名称

DRAWING TITLE 图纸名称
七区绿化平面布置图

APPROVED BY 审定	胡炜	
EXAMINED BY 审核	白薇	
CAPTAIN 项目负责人	李小蒙	
PROJECT MANAGER 项目经理	朱宝龙	
PRINCIPAL DESIGNER 主创设计师	朱宝龙	
CHIEF 专业负责人	闫明	
CHECKED BY 校对	张杰伟	
DESIGNED BY 设计	闫明	
DRAWN BY 制图	闫明	

CONTRAT NO. 工程编号	S1300230063
REV. 版本	施工图-第1版
JOB NO. 子项编号	
DRAWING NO. 图号	LP1-8-01
DATA 日期	2025.01

■ WEB: [HTTP://WWW.GOLDMANTIS-LANDSCAPE.COM](http://www.goldmantis-landscape.com)

■ E-MAIL: jggs@goldmantis.com

■ TEL 86-512-68500219

■ SUZHOU, CHINA

JIN SHANG ROAD, SUZHOU INDUSTRIAL PARK

■ GOLD MANTIS LANDSCAPE CO. LTD.

会 签	专 业	姓 名	日 期	专 业	姓 名	日 期
	建 筑			电 气		
结 构				景 观		
				绿 化		
给排水						

七区杉木桩尺寸定位平面图 1:300



IMPORTANT 重要声明

本图纸的著作权及其它相关权益属于苏州金螳螂园林绿化景观有限公司所有, 图中所含的专有技术信息应予保密。未经本公司书面许可, 不得复制本图纸或将信息提供或披露给任何第三方(与业主有协议者, 按协议执行)

版权所有：图中所有尺寸均以标注为准；施工前须仔细阅读所有专业图纸，防止碰缺；施工前必须核对尺寸，无误后方可施工；所有设计变更须征求设计师同意。

KEY PLAN 索引图

CONSULANT DESIGN COMPANY 顾问设计公司

DESIGN FIRM 设计单位

苏州金螳螂园林绿化景观有限公司
NO. 99 JinShang Road, Suzhou Industrial Park, China
苏州工业园区金尚路99号
邮编: 215123 TEL/FAX: 86-512-68500219

风景园林设计甲级 证书编号:A132036670
建筑工程设计乙级 证书编号:A232036677

PROFESSIONAL LICENSE 执业注册章

SEAL OF ISSUING 出图专用章

CLIENT 建设单位
中新昆承湖常熟绿色产业发展有限公司

PROJECT NAME 工程名称
低碳科技岛河道治理工程

JOB NAME 子项名称

DRAWING TITLE 图纸名称
七区杉木桩尺寸定位平面图

APPROVED BY 审定	胡炜	
EXAMINED BY 审核	白薇	
CAPTAIN 项目负责人	李小蒙	
PROJECT MANAGER 项目经理	朱宝龙	
PRINCIPAL DESIGNER 主创设计师	朱宝龙	
CHIEF 专业负责人	闫明	
CHECKED BY 校对	张杰伟	
DESIGNED BY 设计	闫明	
DRAWN BY 制图	闫明	

CONTRAT NO. 工程编号	S1300230063
REV. 版本	施工图-第1版
JOB NO. 子项编号	
DRAWING NO. 图号	LG1-8-01
DATA 日期	2025. 01

■ WEB: [HTTP://WWW.GOLDMANTIS-LANDSCAPE.COM](http://www.goldmantis-landscape.com)

E-MAIL: jiggs@goldmantis.com


■ TEL 86-512-68500219

SUZHOU, CHINA

■ TIN SHANG ROAD, SUZHOU INDUSTRIAL PARK

— GOLD MANTIS LANDSCAPE CO. LTD.

会 签	专 业	姓 名		日 期	专 业	姓 名	日 期
	建 筑				电 气		
	结 构				景 观		
	给排水				绿 化		

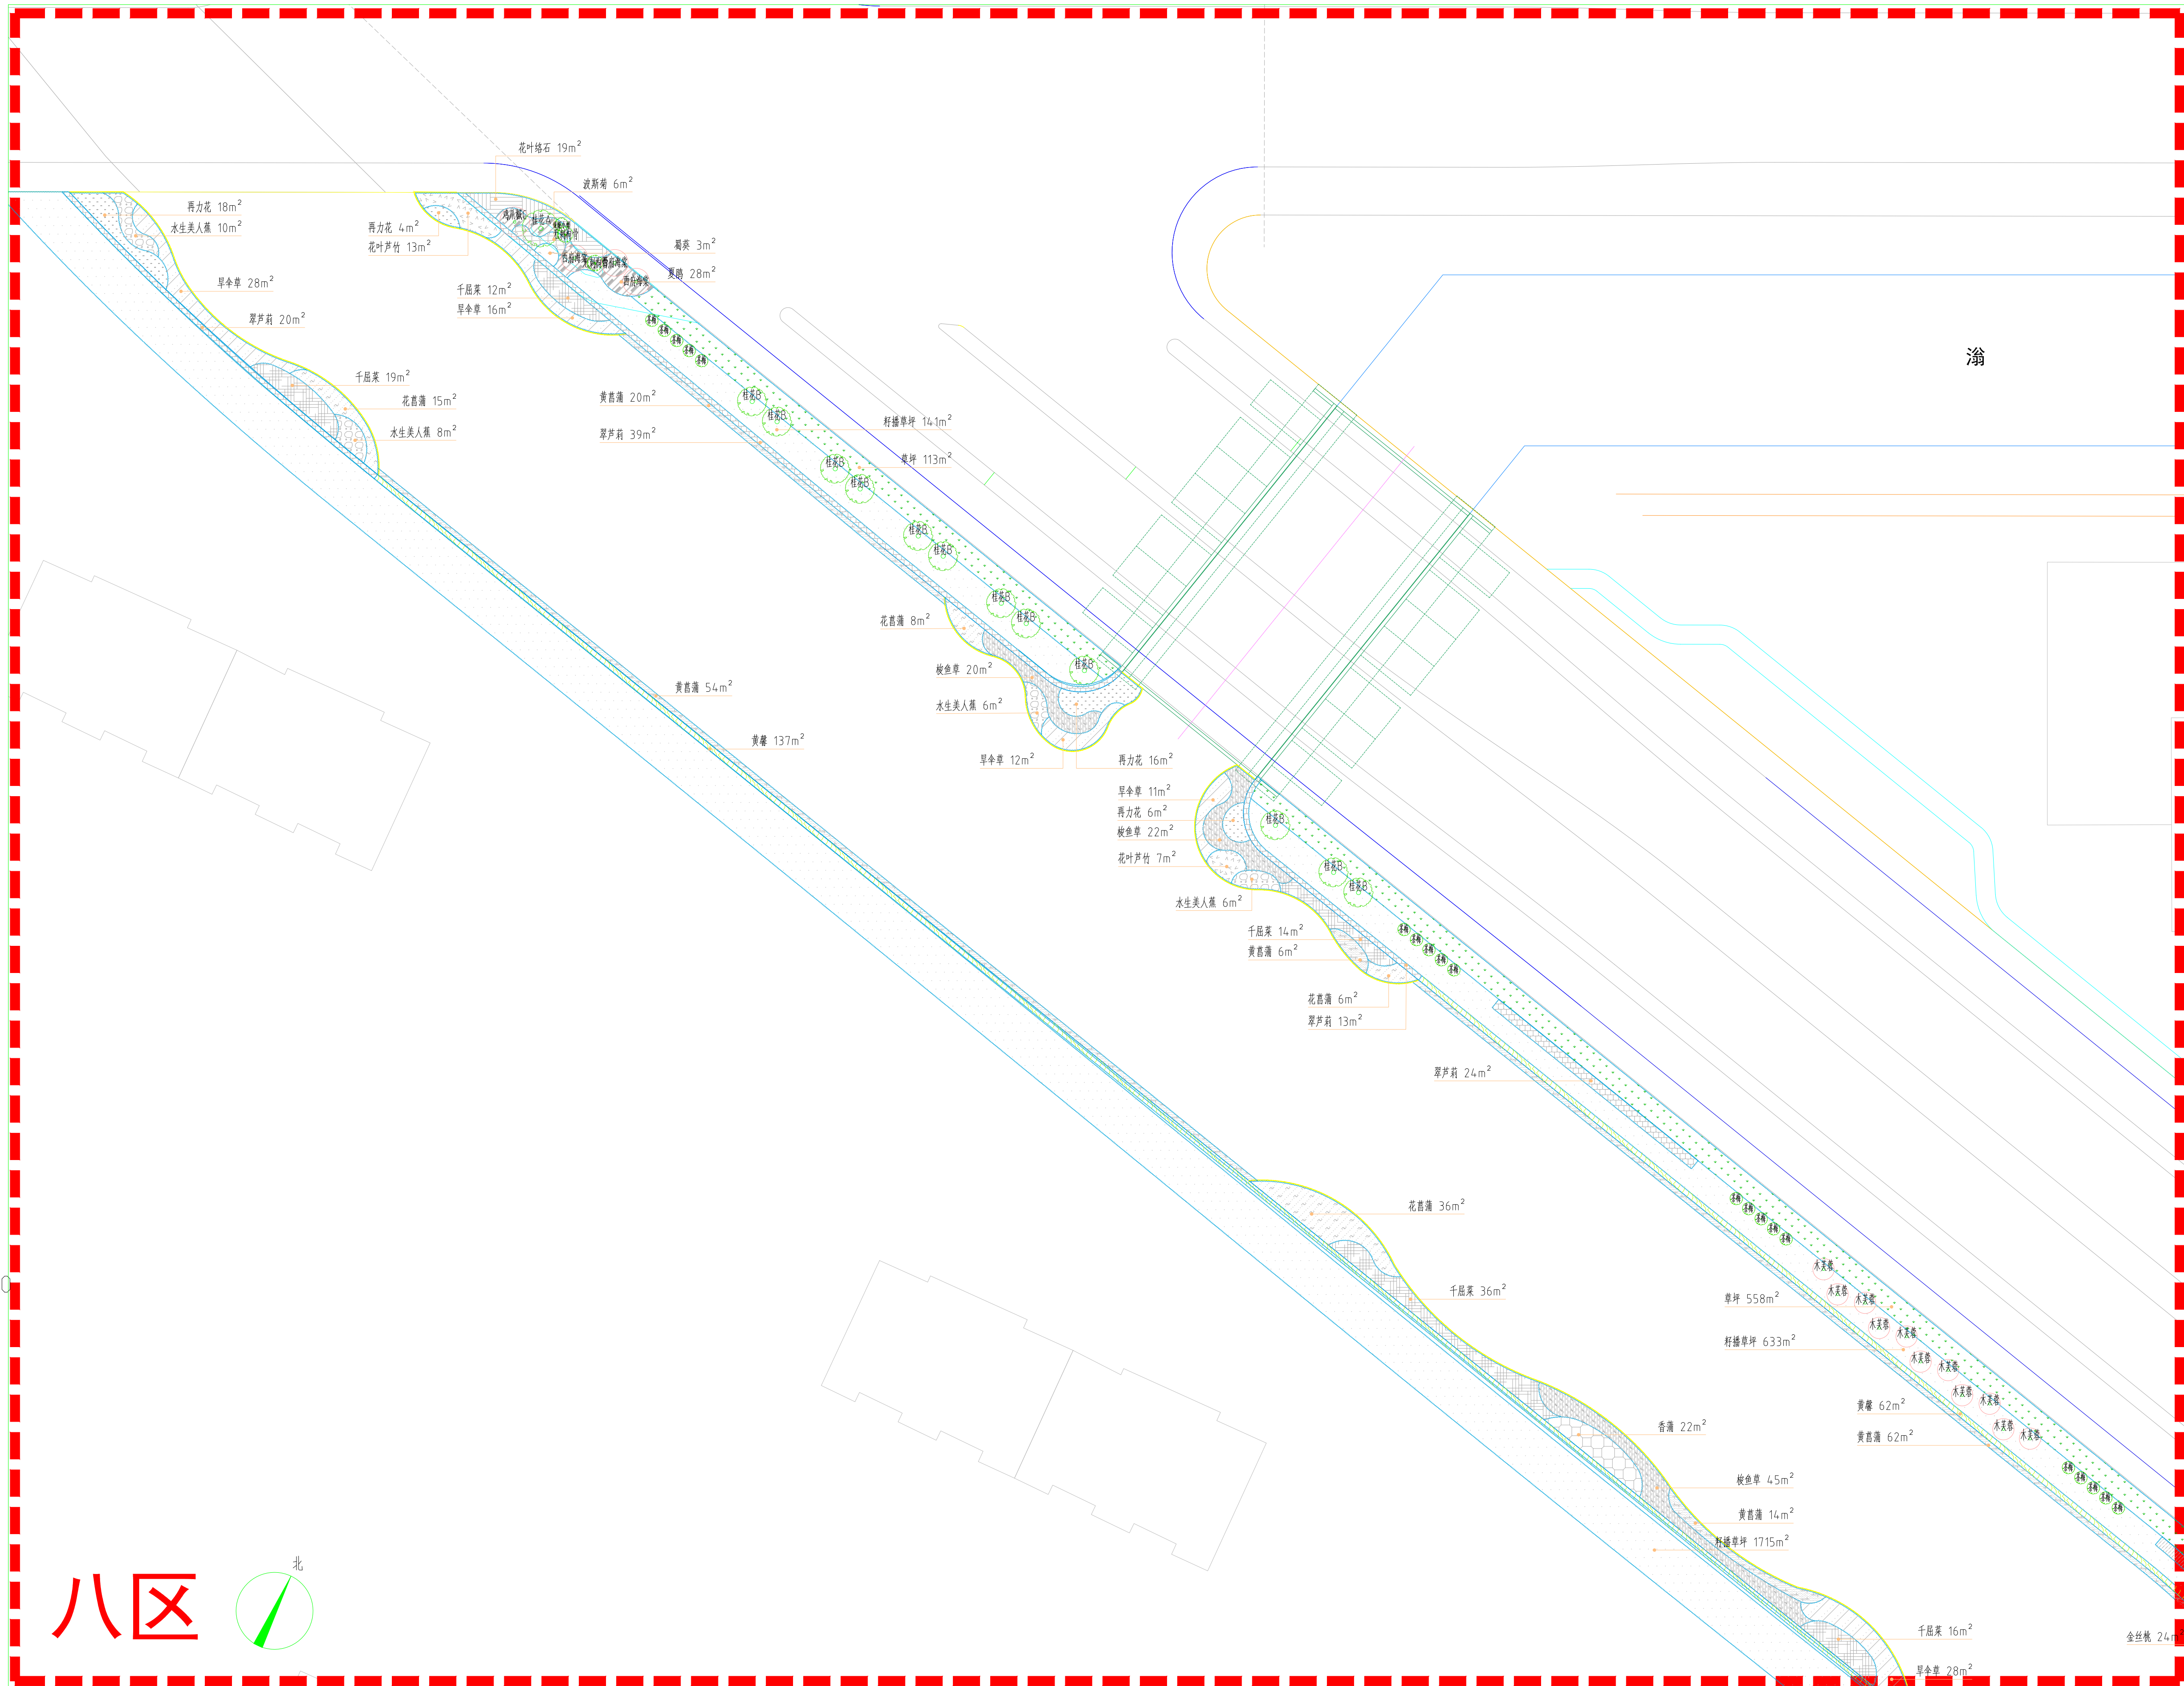


八区绿化平面布置图 1:300



上木布置图 1:300

日期	姓名		日期	专业	姓名	日期	专业	姓名	日期
	姓	名							
				电气					
				景观					
				绿化					

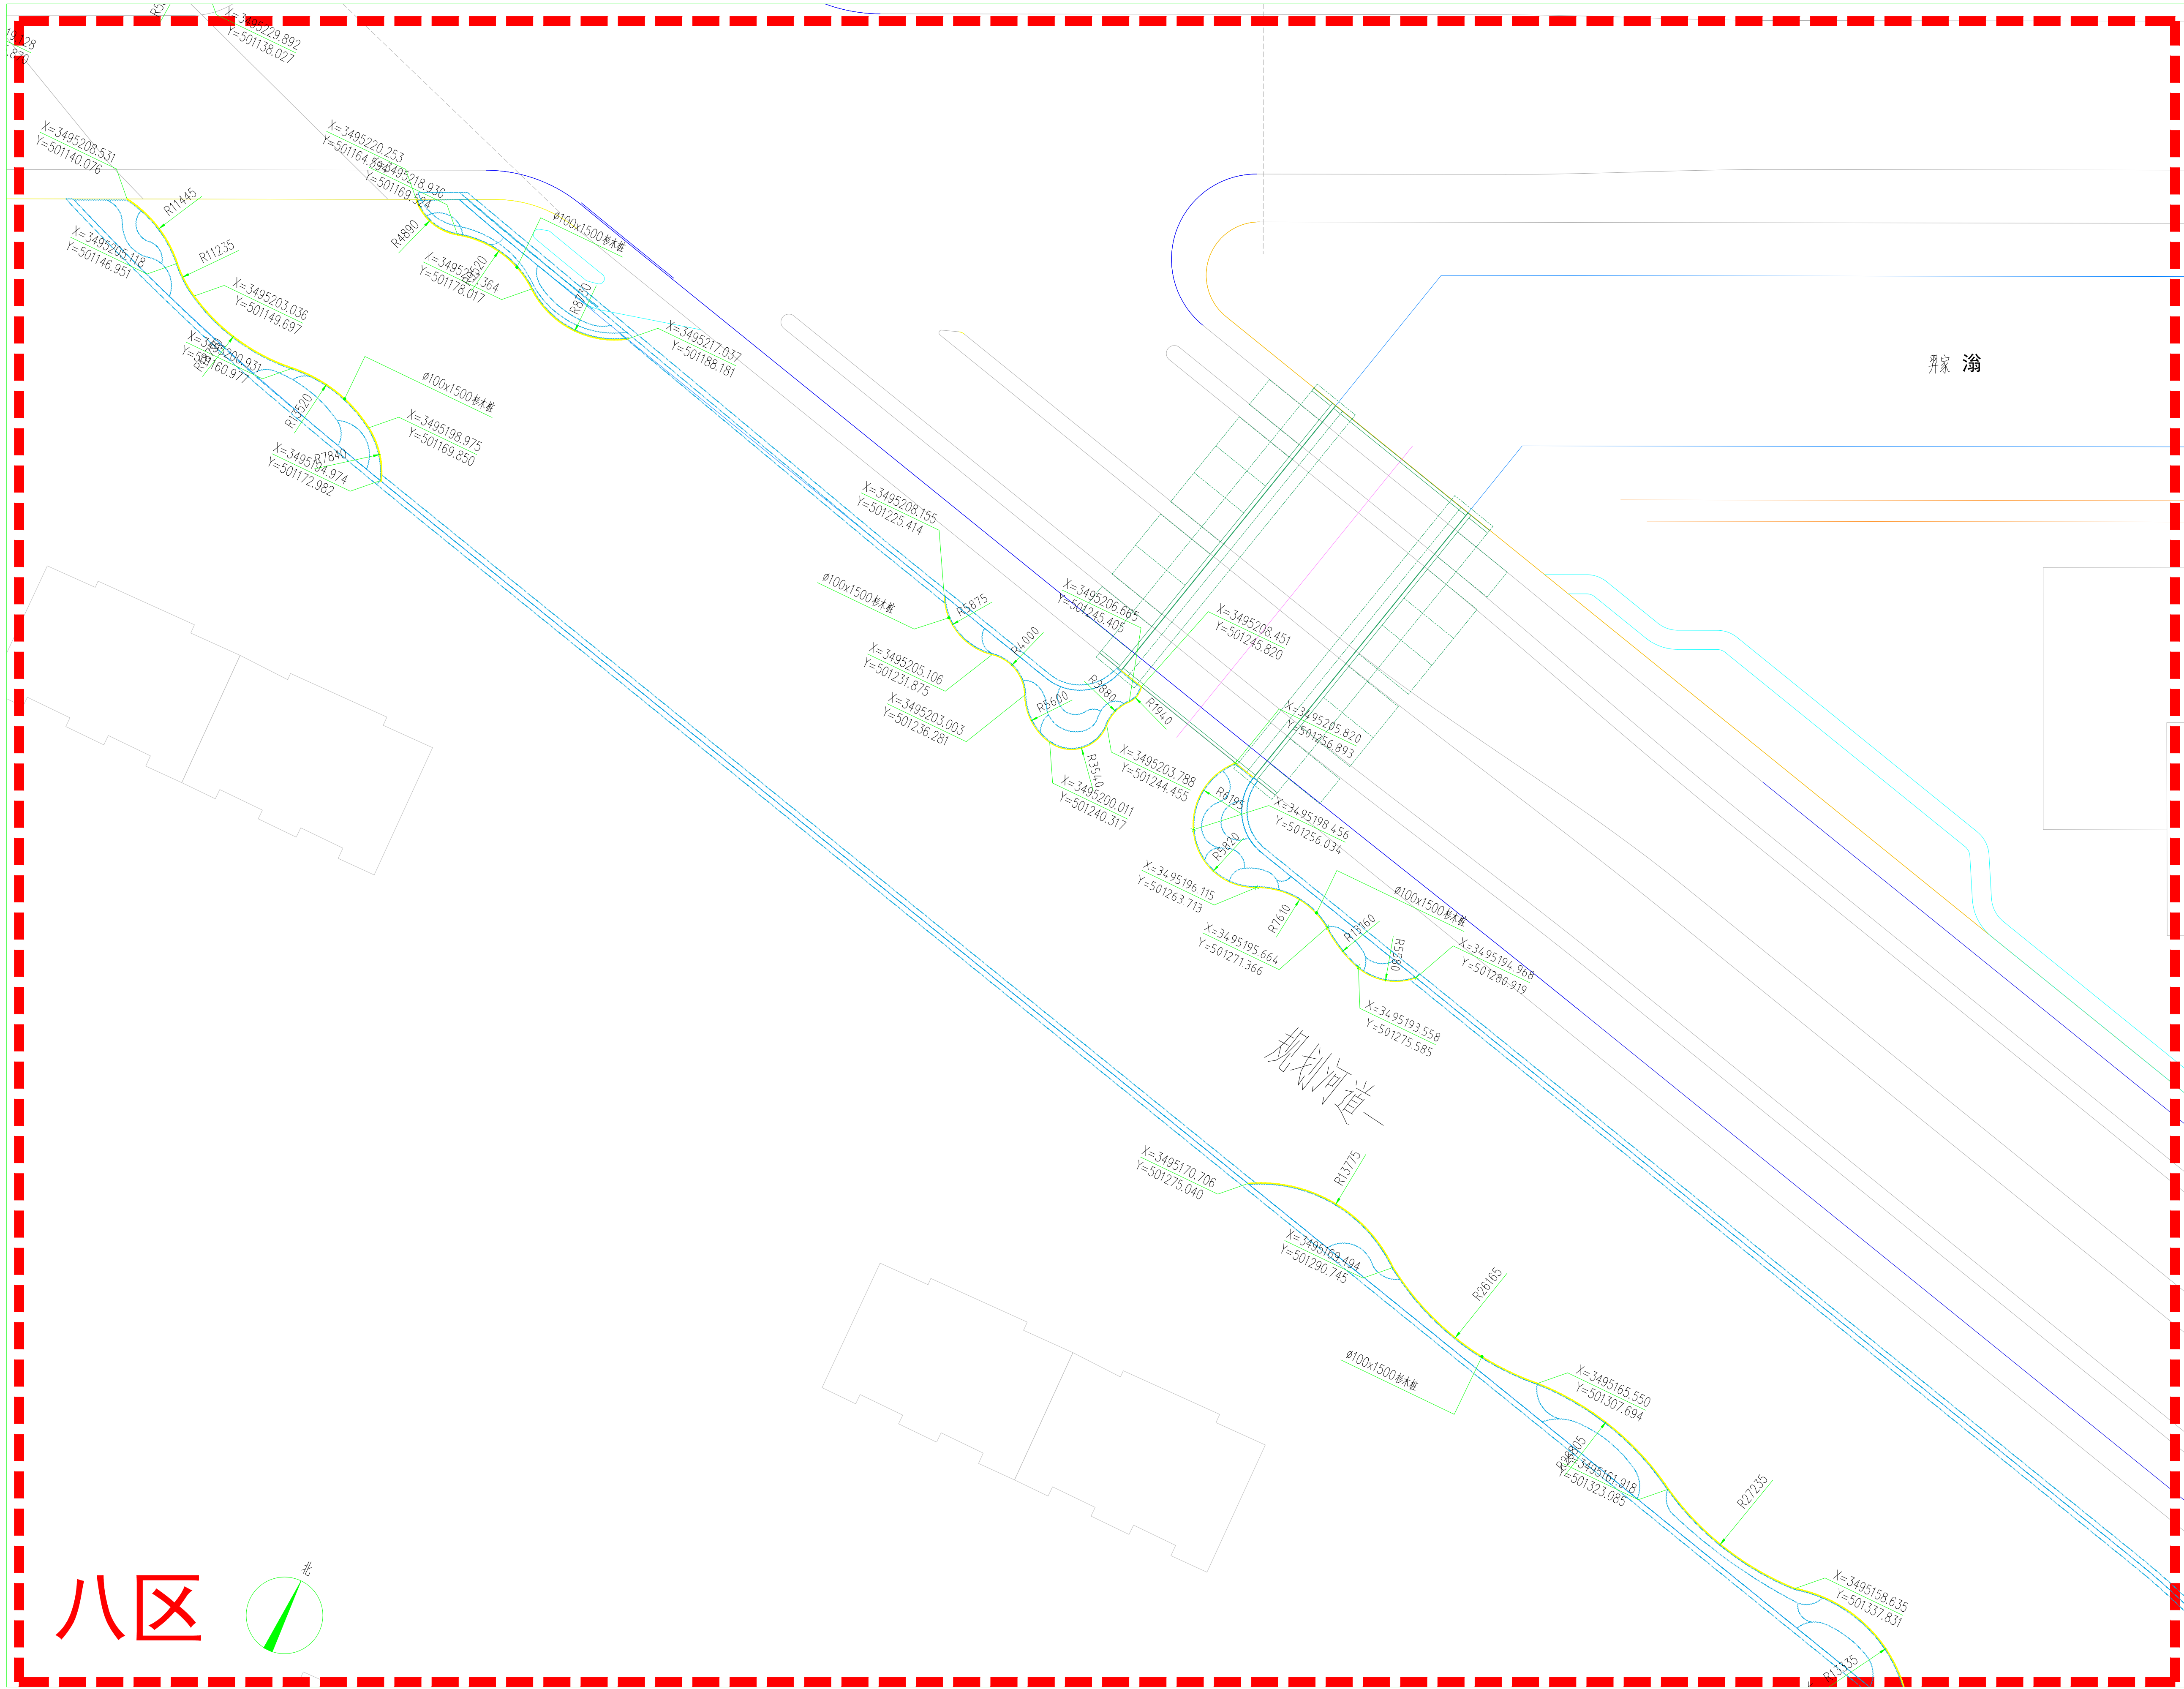

八区杉木桩尺寸定位平面图 1:300



IMPORTANT 重要声明

本图纸的著作权及其它相关权益属于苏州金螳螂园林绿化景观有限公司所有，图中所含的专有技术信息应予保密。未经本公司书面许可，不得复制本图纸或将信息提供或披露给任何第三方（与业主有协议者，按协议执行）

NOTE 备注

版权所有：图中所有尺寸均以标注为准；施工前须仔细阅读所有专业图纸，防止碰缺；施工前必须核对尺寸，无误差后方可施工；所有设计变更须征求设计师同意。

KEY PLAN 索引图

CONSULANT DESIGN COMPANY 顾问设计公司

DESIGN FIRM 设计单位

苏州金螳螂园林绿化景观有限公司
NO. 99 JinShang Road, Suzhou Industrial Park, China
苏州工业园区金尚路99号
邮编: 215123 TEL/FAX: 86-512-68500219

风景园林设计甲级 证书编号:A132036670
 建筑工程设计乙级 证书编号:A232036677

PROFESSIONAL LICENSE 执业注册章

SEAL OF ISSUING 出图专用章

CLIENT 建设单位
中新昆承湖常熟绿色产业发展有限公司

PROJECT NAME 工程名称
低碳科技岛河道治理工程

JOB NAME 子项名称

DRAWING TITLE 图纸名称
八区杉木桩尺寸定位平面图

APPROVED BY 审定	胡炜	
EXAMINED BY 审核	白薇	
CAPTAIN 项目负责人	李小蒙	
PROJECT MANAGER 项目经理	朱宝龙	
PRINCIPAL DESIGNER 主创设计师	朱宝龙	
CHIEF 专业负责人	闫明	
CHECKED BY 校对	张杰伟	
DESIGNED BY 设计	闫明	
DRAWN BY 制图	闫明	

CONTRAT NO. 工程编号	S1300230063
REV. 版本	施工图-第1版
JOB NO. 子项编号	
DRAWING NO. 图号	LG1-8-01
DATA 日期	2025.01

■ WEB: [HTTP://WWW.GOLDMANTIS-LANDSCAPE.COM](http://www.goldmantis-landscape.com)

■ E-MAIL: jggse@goldmantis.com

■ TEL 86-512-68500219

SUZHOU, CHINA

■ YIN SHANG ROAD, SUZHOU INDUSTRIAL PARK

— GOLD MANTIS LANDSCAPE CO., LTD.

会 签	专 业	姓 名	日 期	专 业	姓 名	日 期
	建 筑			电 气		
	结 构			景 观		
	给排水			绿 化		

九区绿化平面布置图 1:300



IMPORTANT 重要声明
 本图纸的著作权及其它相关权益属于苏州金螳螂园林绿化景观有限公司所有，图中所含的专有技术信息应予保密。未经本公司书面许可，不得复制本图纸或将信息提供或披露给任何第三方。（与业主有协议者，按协议执行）

NOTE 备注
版权所有：图中所有尺寸均以标注为准；施工前须仔细阅读所有专业图纸，防止碰缺；施工前必须核对尺寸，无误差后方可施工；所有设计变更须征求设计师同意。

KEY PLAN 索引图

CONSULTANT DESIGN COMPANY 顾问设计公司

DESIGN FIRM 设计单位

苏州金螳螂园林绿化景观有限公司

NO. 99 JinShang Road, Suzhou Industrial Park, China
苏州工业园区金尚路99号

邮编: 215123 TEL/FAX: 86-512-68500219

风景园林设计甲级 证书编号: A132036670
建筑工程设计乙级 证书编号: A232036677

PROFESSIONAL LICENSE 执业注册章

SEAL OF ISSUING 出图专用章

CLIENT 建设单位
中新昆承湖常熟绿色产业发展有限公司

PROJECT NAME 工程名称
低碳科技岛河道治理工程

JOB NAME 子项名称

DRAWING TITLE 图纸名称

九区绿化平面布置图

APPROVED BY 审定	胡炜	
EXAMINED BY 审核	白薇	
CAPTAIN 项目负责人	李小蒙	
PROJECT MANAGER 项目经理	朱宝龙	
PRINCIPAL DESIGNER 主创设计师	朱宝龙	
CHIEF 专业负责人	闫明	
CHECKED BY 校对	张杰伟	
DESIGNED BY 设计	闫明	
DRAWN BY 制图	闫明	

CONTRAT NO. 工程编号	S1300230063
REV. 版本	施工图-第1版
JOB NO. 子项编号	
DRAWING NO. 图号	LP1-9-01
DATA 日期	2025.01

■ WEB: [HTTP://WWW.GOLDMANTIS-LANDSCAPE.COM](http://www.goldmantis-landscape.com)

E-MAIL: jggs@goldmantis.com

■ TEL 86-512-68500219

■ SUZHOU, CHINA

JIN SHANG ROAD, SUZHOU INDUSTRIAL PARK

— GOLD MANTIS LANDSCAPE CO., LTD.

会 签	专业	姓名	日期	专业	姓名	日期
	建筑			电气		
	结构			景观		
	给排水			绿化		

九区杉木桩尺寸定位平面图 1:300



姓 名	日期	姓 名	日期
	日期		日期
专 业	电 气	专 业	电 气
	绿 化		绿 化
会 签	给 水	会 签	给 水
	给 水		给 水

乔灌木数量统计表									
序号	图例	名称	规格				数量	单位	备注
			胸（地）径(cm)	高度(cm)	冠幅(cm)	枝下高(cm)			
1		桂花A		350-400	300-350	<60	3	株	自然全冠，株型饱满，枝叶茂密，端正，金桂，本地桂花
2		桂花B		250-300	220-250	<60	63	株	自然全冠，株型饱满，枝叶茂密，端正，金桂，本地桂花
3		二乔玉兰	D10-12	500-550	300-350	<120	3	株	一级分枝4-5以上，自然全冠，树形优美
4		红运玉兰A	D12-14	400-450	350-400	<100	1	株	一级分枝4-5以上，自然全冠，树形优美
5		河津樱	D10-12	320-350	220-250	<80	3	株	自然全冠，一级分枝3-4支以上，树形开展，端正，精品苗圃批量苗
6		阳光樱	D8-9	250-300	350-400	<60	4	株	自然全冠，一级分枝3-4支以上，树形开展，端正，精品苗圃批量苗
7		丛生紫薇B		300-350	200-250		10	丛	丛生，自然全冠，8-10杆/丛，树形优美，花大红色
8		丛生花散里枫		350-400	350-400	-	2	株	丛生，自然全冠，6-8杆/丛，单枝D>2，树形优美
9		红枫B	D10-11	300-350	300-350	<80	6	株	自然全冠，不得选用高接苗，一级分枝4支以上，树形开展
10		红枫C	D5-6	220-250	200-220	<60	1	株	自然全冠，不得选用高接苗，一级分枝4支以上，树形开展，精品苗圃批量苗
11		鸡爪槭C	D8-9	280-320	280-320	<60	2	株	自然全冠，不得选用高接苗，一级分枝4支以上，树形开展，精品苗圃批量苗
12		木芙蓉		80-100	80-100	<40	121	丛	12-15支/丛，小枝完整，花量大，花重瓣，粉色
13		海桐球A		160	200	<40	9	株	半球形，光球，不脱脚，规格为修剪后标准
14		海桐球B		110	120	<40	2	株	半球形，光球，不脱脚，规格为修剪后标准
15		红叶石楠球A		160	200	<30	3	株	半球形，光球，不脱脚，规格为修剪后标准
16		红叶石楠球B		130	180	<30	7	株	半球形，光球，不脱脚，规格为修剪后标准
17		无刺构骨球		130	150	<40	6	株	半球形，光球，不脱脚，规格为修剪后标准
18		银姬小蜡球		120	130	<30	4	株	半球形，光球，不脱脚，规格为修剪后标准
19		茶梅球		110	120	<30	145	株	半球形，光球，不脱脚，规格为修剪后标准

灌木地被面积表								
序号	图例	名称	规格		面积	单位	备注	
			高度(cm)	冠幅(cm)				
1		黄馨	L50	6-8支/丛	994	m ²	9丛/平方	
2		翠芦莉	40	30	823	m ²	16丛/平方米，容器苗	
3		海桐	30	30	10	m ²	25株/平方米，高度为修剪后标准，不脱脚	
4		金丝桃	20	20	38	m ²	25株/平方米，高度为修剪后标准，不脱脚	
5		银姬小蜡	20	20	25	m ²	36株/平方米，容器苗，高度为修剪后标准，不脱脚	
6		椴棠	25	20	30	m ²	25株/平方米，容器苗，高度为修剪后标准，不脱脚	
7		水果兰	20	20	45	m ²	25株/平方米，容器苗，不做整形修剪，不脱脚	
8		夏鹃	20	20	162	m ²	36株/平方米，容器苗，高度为修剪后标准，不脱脚	
9		锦带花	40	25	10	m ²	25株/平方米，高度为修剪后标准，“红王子锦带”	
10		八仙花	40	30	19	m ²	16株/平方米，1加仑盆，“无尽夏”	
11		墨西哥鼠尾草	30	20	120	m ²	16株/平方米，不做整形修剪，不脱脚	
12		匍枝亮绿忍冬	20	20	100	m ²	36株/平方米，高度为修剪后标准，不脱脚	
13		火焰南天竹	20	20	17	m ²	25株/平方米，高度为修剪后标准，不脱脚	
14		小叶栀子	20	20	38	m ²	36株/平方米，高度为修剪后标准，不脱脚	
15		大吴风草	30	30	18	m ²	25株/平方米，容器苗，1加仑盆	
16		花叶络石	蔓长30cm以上		25	31	m ²	24株/平方米，1加仑盆，不脱脚
17		波斯菊	籽播		6	m ²	10克/平方	
18		蜀葵	籽播		7	m ²	中杆混色，籽播，5g/平方米	
19		美丽月见草	籽播		15	m ²	籽播，4g/平方米	
20		草坪	满铺		2923	m ²	沙培矮生百慕大+黑麦草混播草皮，块状全铺，每年冬季追播黑麦草	
21		籽播草坪	籽播		10458	m ²	籽播矮生百慕大，10g/平方米	
22		水生美人蕉	45-50	35-40	260	m ²	16株/平方米，3-4芽/株	
23		花叶芦竹	45-50	35-40	332	m ²	16株/平方米，3-4芽/株	
24		香蒲	45-50	35-40	137	m ²	16株/平方米，3-4芽/株	
25		水葱	45-50	35-40	148	m ²	16株/平方米，3-4芽/株	
26		千屈菜	45-50	35-40	542	m ²	16株/平方米，3-4芽/株	
27		再力花	40-45	30-35	541	m ²	12株/平方米，3-4芽/株	
28		梭鱼草	40-45	30-35	532	m ²	16株/平方米，3-4芽/株	
29		旱伞草	40-45	30-35	556	m ²	25株/平方米，3-4芽/株	
30		黄菖蒲	30-35	25-30	1030	m ²	25株/平方米，3-4芽/株	
31		花菖蒲	30-35	25-30	631	m ²	25株/平方米，3-4芽/株	
32		美人蕉	成熟球		12	m ²	16株/平方米，二年生苗，红色花	
33		常绿鸢尾	30	30	9	m ²	25株/平方米，容器苗，1加仑盆	
34		路易斯安娜鸢尾	40-45	25-30	252	m ²	25株/平方米，3-4芽/株	
35		荷花	3-4芽/缸		109	m ²	1缸/平方米	

苗木统计表

■ WEB: HTTP://WWW.GOLDMANTIS-LANDSCAPE.COM

■ E-MAIL: jsgs@goldmantis.com

■ TEL: 86-512-68500219

■ SUZHOU, CHINA

■ JIN SHANG ROAD, SUZHOU INDUSTRIAL PARK

■ GOLD MANTIS LANDSCAPE CO.,LTD.



GOLD MANTIS
Construction & Decoration 金螳螂

IMPORTANT 重要声明

本图纸的著作权及其它相关权益属于苏州金螳螂园林绿化景观有限公司所有，图中所含的专有技术信息应予保密。未经本公司书面许可，不得复制本图纸或将信息提供或披露给任何第三方。（与业主有协议者，按协议执行）

NOTE 备注

版权所有：图中所有尺寸均以标注为准；施工前须仔细阅读所有专业图纸，防止碰缺；施工前必须核对尺寸，无误后方可施工；所有设计变更须经设计师同意。

KEY PLAN 索引图

CONSULTANT DESIGN COMPANY 顾问设计公司

DESIGN FIRM 设计单位
苏州金螳螂园林绿化景观有限公司
No. 99 JinShang Road, Suzhou Industrial Park, China
苏州工业园区金尚路99号
邮编：215123 TEL/FAX: 86-512-68500219
风景园林设计甲级 证书编号:A132036670
建筑工程设计乙级 证书编号:A232036677

PROFESSIONAL LICENSE 执业注册章









SEAL OF ISSUING 出图专用章

CLIENT 建设单位
中新昆承湖常然绿色产业发展有限公司

PROJECT NAME 工程名称
低碳科技岛河道治理工程

JOB NAME 子项名称
规划河道一

DRAWING TITLE 图纸名称
苗木表

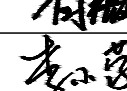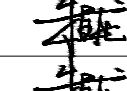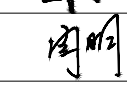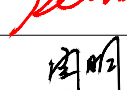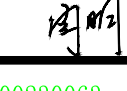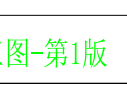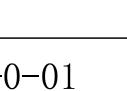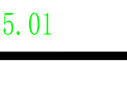APPROVED BY 审定	胡炜	
EXAMINED BY 审核	白薇	
CAPTAIN 项目负责人	李小蒙	
PROJECT MANAGER 项目经理	朱宝龙	
PRINCIPAL DESIGNER 主创设计师	朱宝龙	
CHIEF 专业负责人	闫明	
CHECKED BY 校对	张杰伟	
DESIGNED BY 设计	闫明	
DRAWED BY 制图	闫明	

CONTRAT NO. 工程编号	S1300230063
REV. 版本	施工图-第1版
JOB NO. 子项编号	
DRAWING NO. 图号	LP1-0-01
DATA 日期	2025.01