




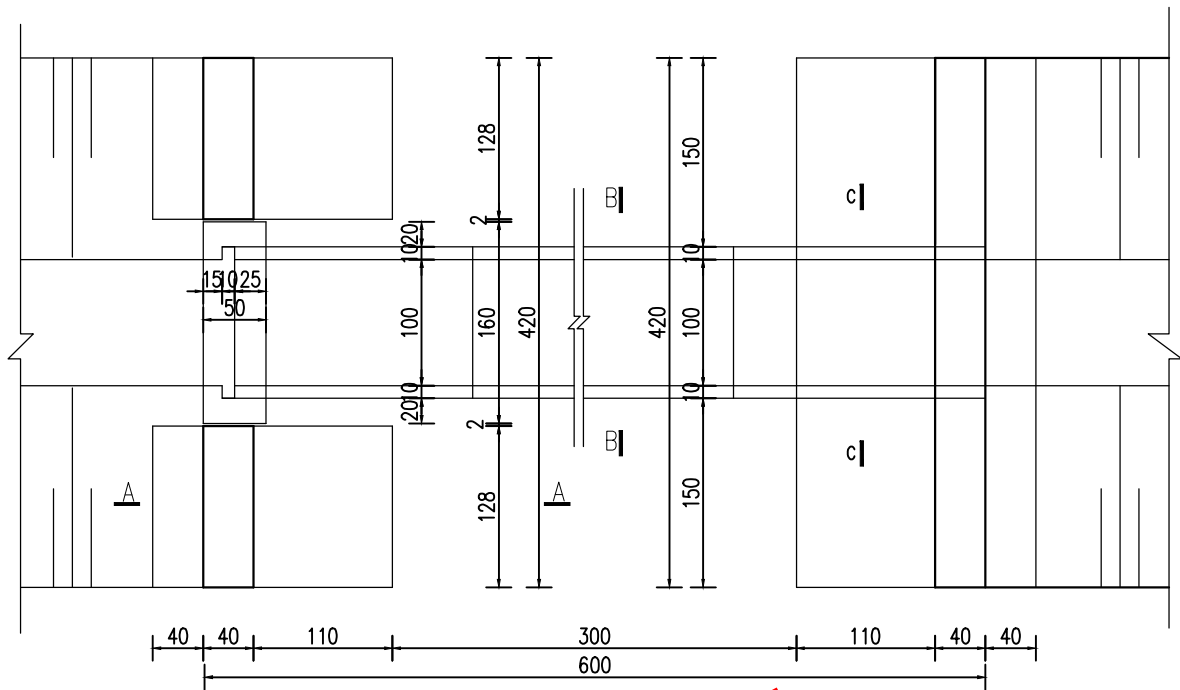


平面图 1:50

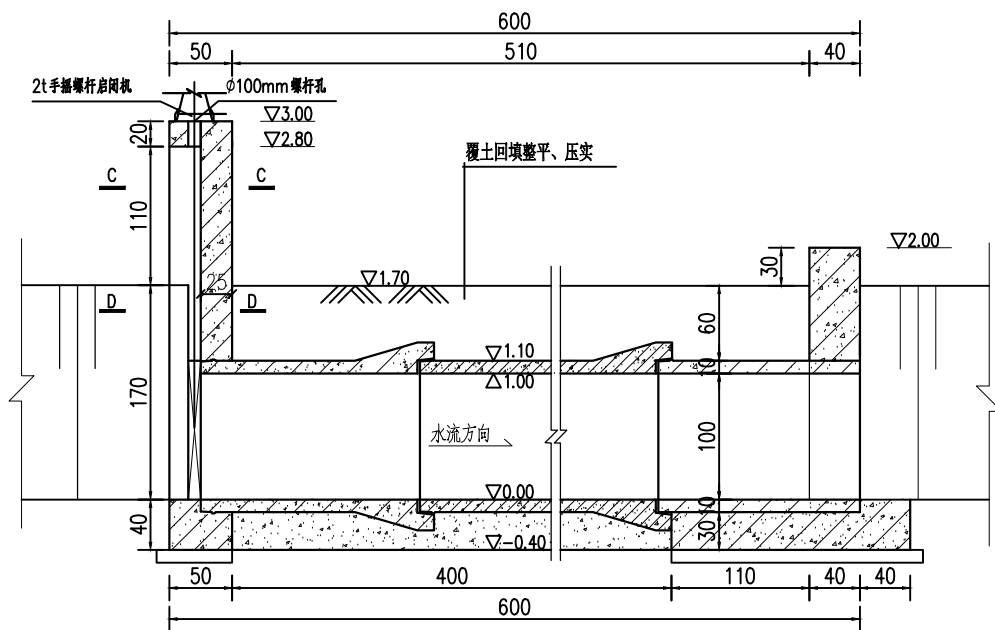

纵剖视图 1:50

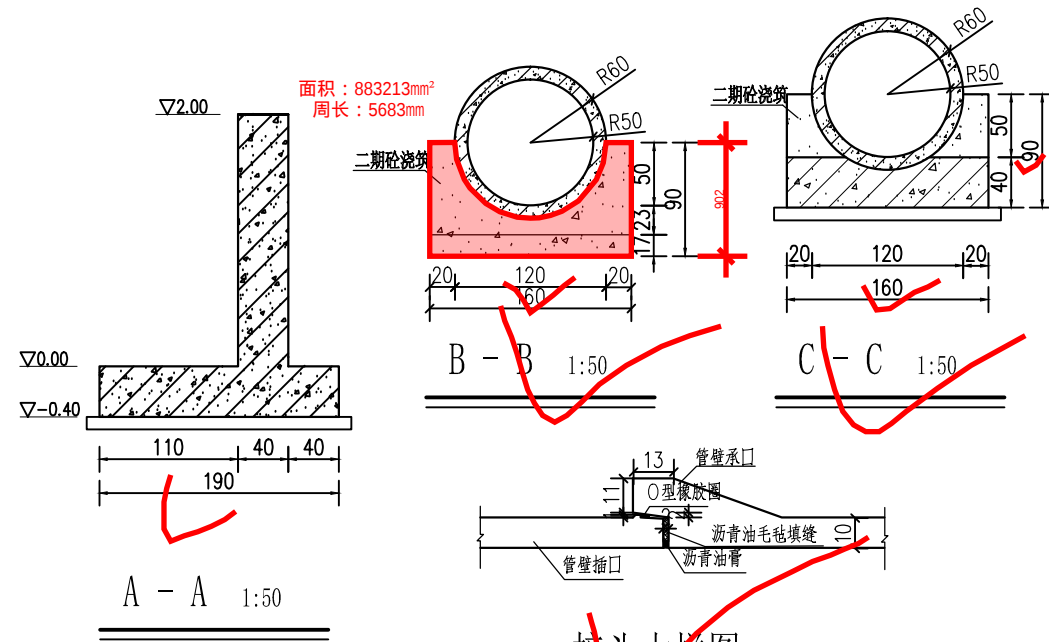

接头大样图

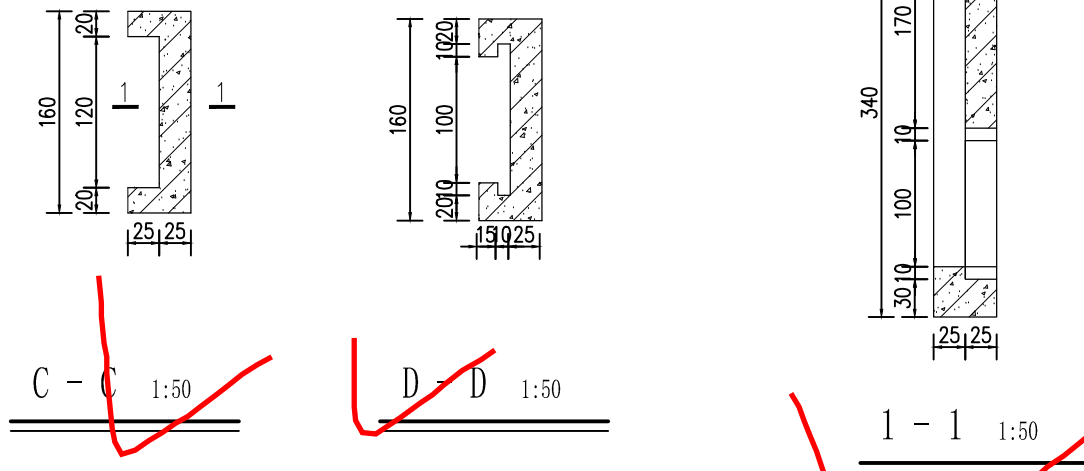

说明:

- 图中尺寸:高程为相对高程,以m计,其余均以cm计。
- 砼强度等级:涵管为C30,其余均为C25。
- 涵管采用承插式C30预制钢筋砼结构,壁厚10cm,管材采用RCP II 1000x2000GB/T 11836(裂缝荷载69kN/m,破坏荷载100kN/m),内水压力0.10MPa,0型橡胶圈密封接口。
- 闸门采用C25钢筋砼闸门,净尺寸为1.0x1.0m(宽x高),闸门启闭机:2t手摇螺杆启闭机。
- 回填土压实度为0.93。
- 涵管埋深及两侧挡墙长度可根据现场实际情况进行调整,但埋深不小于60cm,涵洞高程根据现场情况由业主确定。

盖章栏:

(未盖出图专用章本图无效)

中城科泽工程设计集团有限责任公司

Zhongcheng Keze Engineering Design Group Co., Ltd.
工程设计证书编号: A232012403
本图版权归我公司所有,除该图外对本图的任何用途和复制,须经得我公司的书面许可
THE COPYRIGHT OF THE COPYRIGHT IN THIS DRAWING IS RETAINED BY ZHONG CHENG KE ZE ENGINEERING DESIGN CO., LTD. ANY REUSE OR REPRODUCTION MUST BE APPROVED BY THE DRAWING
BY THE DRAWING

合作设计单位
JOINED DESIGNER

签署栏
SIGNATURE

制图 DRAWN BY	罗月标	罗月标
设计 DESIGNED BY	罗月标	罗月标
校对 CHECKED BY	常仁进	常仁进
专业负责人 SPECIALIST RESPONSIBLE BY	陈尊义	陈尊义
项目负责人 PROJECT DIRECTOR BY	陈尊义	陈尊义
审核 VERIFIED BY	陈尊义	陈尊义
审定 APPROVED BY	乔恒云	乔恒云

会签栏
CONVENTION

建设单位
CLIENT


东海县白塔埠镇人民政府

工程名称
PROJECT


连云港市农村黑臭水体治理试点项目
(东海县部分:白塔埠镇农村黑臭水体治理项目)

国道G311北排水沟


设计编号 JOB NO.	图号 DRAWING NO.	03
设计阶段 STATUS	施工图 VERSION	A
比例 SCALE	1:100	日期 DATE

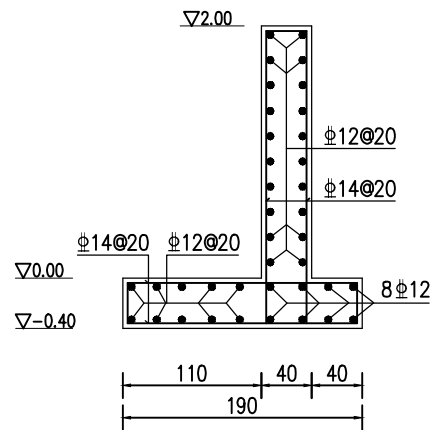


A-A配筋图 1:50

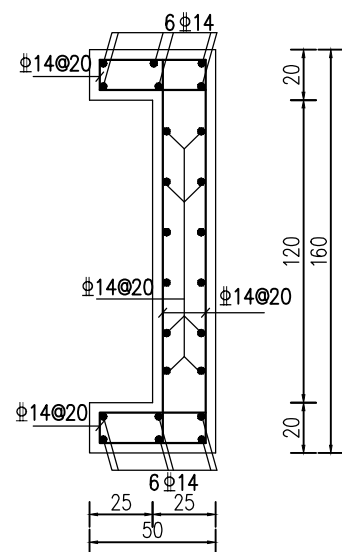


C-C配筋图 1:25

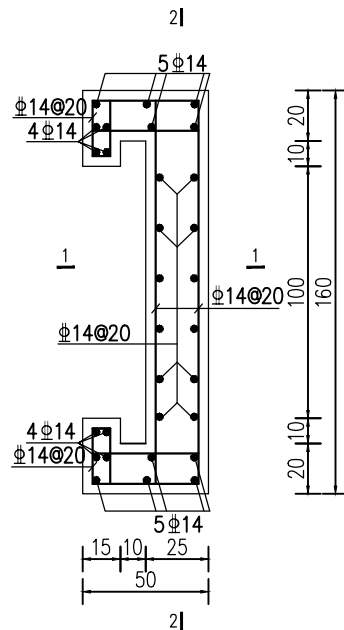

D-D配筋图 1:25

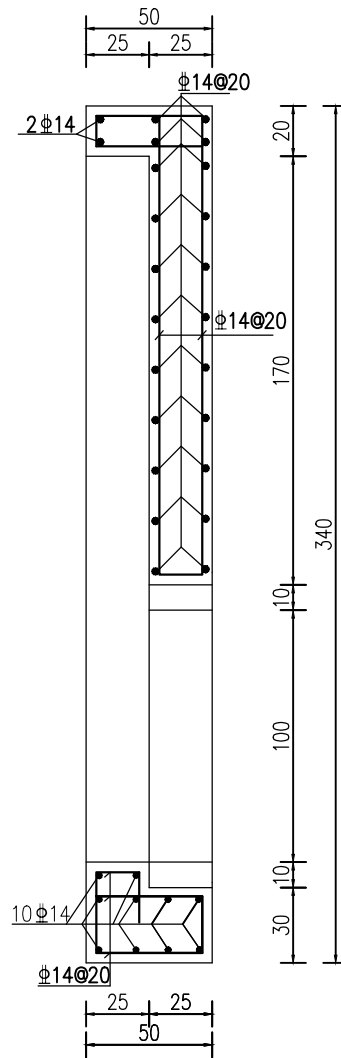

1-1配筋图 1:25

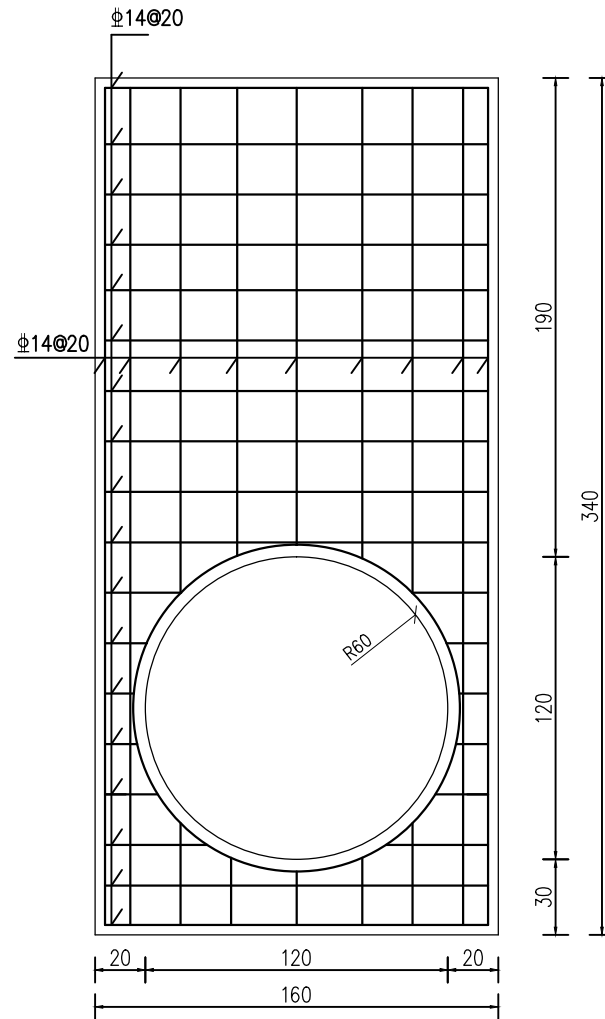

2-2配筋图 1:25

说明:

- 图中高程以m计, 钢筋及钢材尺寸以mm计, 其余以cm计。
- 砼强度等级: 涵管为C30, 其余均为C25。
- 钢筋级别: Φ为III级钢筋 (HRB400); 砼保护层为4cm。
- 钢筋制作施工严格按规范要求, 钢筋锚固长度不小于40d, 受拉钢筋绑扎搭接长度不小于48d, 受压钢筋绑扎搭接长度不小于34d, 焊接搭接双面焊不小于5d, 单面焊不小10d。

盖章栏:

(未盖出图专用章本图无效)

中城科泽工程设计集团有限责任公司

Zhongcheng Keze Engineering Design Group Co., Ltd.
工程设计证书编号: A232012403
本图版权归我公司所有, 除该图外对本图的任何用途和复制, 须获得我公司的书面许可
THE COPYRIGHT OF THE COPYRIGHT IN THIS DRAWING IS RETAINED BY ZHONGCHENG KEZE ENGINEERING DESIGN CO., LTD. ANY OTHER USE MUST BE OBTAINED BEFORE BY OUR PERMISSION BY THE DRAWING

合作设计单位
JOINED DESIGNER

签署栏
SIGNATURE

制图 DRAWN BY	罗月标	罗月标
设计 DESIGNED BY	罗月标	罗月标
校对 CHECKED BY	常仁进	常仁进
专业负责人 SPECIALIST RESPONSIBLE BY	陈尊义	陈尊义
项目负责人 PROJECT DIRECTOR BY	陈尊义	陈尊义
审核 VERIFIED BY	陈尊义	陈尊义
审定 APPROVED BY	乔恒云	乔恒云

会签栏
CONVENTION

建设单位
CLIENT



东海县白塔埠镇人民政府

工程名称
PROJECT

连云港市农村黑臭水体治理试点项目
(东海县部分: 白塔埠镇农村黑臭水体治理项目)

国道G311北排水沟

设计编号 JOB NO.	图号 DRAWING NO.	04
设计阶段 STAGES	版次 VERSION	A
比例 SCALE	日期 DATE	

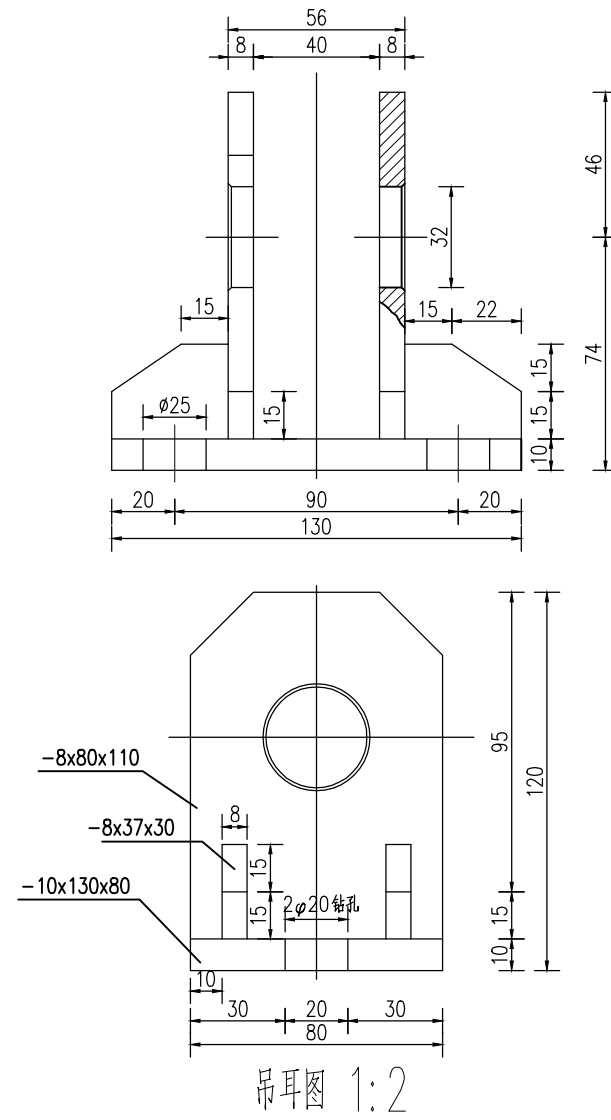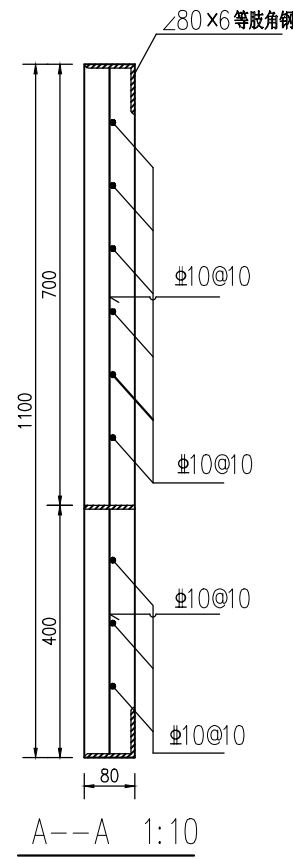

- 1、图中尺寸单位：钢筋间距以cm计，其余均以mm计。
- 2、闸门为C25砼，Ⅱ—III级钢筋（HRB400）。
- 3、钢筋制作施工严格按照规范要求，钢筋锚固长度不小于40d，受拉钢筋绑扎搭接长度不小于48d，受压钢筋绑扎搭接长度不小于34d，焊接搭接双面焊不小于5d，单面焊不小10d。
- 4、闸门中钢筋与角铁焊接，焊接搭接长度为40mm。
- 5、金属结构表面所有外露面均涂富锌防锈漆二度，银灰调和漆一度。

(未蓋出圖專用章本圖無效)

中城科泽工程设计集团有限责任公司


Zhongcheng Keze Engineering Design Group Co., Ltd.
工程设计证书编号: A232012403
 本图版权归我公司所有, 除该图外其他本图的可利用性和复制, 均获得我公司的书面许可
 THE OWNERSHIP OF THE COPYRIGHT IN THIS DRAWING IS RETAINED BY ZHONGCHENG KEZE ENGINEERING DESIGN CO., LTD. WITHOUT GRANTING REUSE OR OBTAINING REPEAT USE OR REPRODUCTION OF THIS DRAWING

合作设计单位
JOINED DESIGNER

签署栏
SIGNATURE

制 图 DRAWN BY	罗月标	
设 计 DESIGNED BY	罗月标	
校 对 CHECKED BY	常仁进	
专业负责人 SPECIAL RESPONSIBLE BY	陈尊义	
项目负责人 PROJECT DIRECTOR BY	陈尊义	
审 核 VERIFIED BY	陈尊义	
审 定 APPROVED BY	乔恒云	

会 签 栏
COUNTERSIGN

建设单位
CLIENT 东海县白塔埠镇人民政府

工程名称 连云港市农村黑臭水体治理试点项目
PROJECT (东海县部分: 白塔埠镇农村黑臭水体治理项目)

国道G311北排水沟

设计编号 JOB NO.		图 号 DRAWING NO.	05
设计阶段 STATUS	施工图	版 次 VERSION	A
比 例 SCALE	1:100	日 期 DATE	