

泰州市高港区田河社区卫生服务中心
门诊楼装饰改造施工图

项目编号：

编制日期：2025年6月

图纸目录一

[illegible][illegible][illegible][illegible]

泰州市高港区田河社区卫生服务中心 门诊楼装饰改造工程施工图设计说明

一、工程名称：泰州市高港区田河社区卫生服务中心门诊楼装饰改造

二、建设地点：田河

三、建设性质：医院

四、工程概况

总建筑面积 约1100m² 改造项目：室内装饰改造，外墙真石漆出新，屋面防水，门窗更换等

耐火等级为一级，民用建筑室内环境污染控制为II类。

五、设计依据

- 1、业主提供的室内装饰设计委托书(包括设计合同、室内设计投标文件及任务书)；
- 2、业主关于本项目使用功能需求文件资料；
- 3、本项目所在建筑设计文件资料；
- 4、经业主单位认可的装饰方案设计文件。
- 5、项目现场勘测的数据资料。
- 6、国家有关建筑装饰工程设计规范、规程。
 - 1)、GB50045<<高层民用建筑设计防火规范>>
 - 2)、GB50352-2015<<民用建筑设计通则>>
 - 3)、JGJ/T 235-2011<<建筑防水工程技术规程>>
 - 4)、由国家建设部颁发的《建筑装饰装修工程质量验收规范》（GB50210-2011）
 - 5)、由国家建设部，技术监督局联合颁发的《建筑内部装修设计防火规范》（GB50016-2015）
 - 6)、《建筑电气安装工程质量检验评定标准》（GBJ303-2012）
 - 7)、《民用建筑工程室内环境污染控制规范》（GB50325-2014）。
 - 8)、《建筑地面设计规范》（GB50037-2013）
 - 9)、《建筑地面工程施工质量验收规范》（GB50209-2010）
 - 10)、《建筑内部装修防火施工及验收规范》（GB50354—2005）。
 - 11)、《建筑安全玻璃管理规定》。
 - 12)、《JGJ50-2001城市道路和建筑物无障碍设计规范》。

六、设计范围

室内、室外

七、图纸图例

- 1、本装饰工程设计相对标高0.000为建筑装饰完成标高。
- 2、本设计立面、大样图尺寸均为完成面尺寸，图中若有尺寸与现场实际尺寸有矛盾之处，可视现场情况经设计师同意后作相应调整。
- 3、本设计所注尺寸以毫米为单位，标高以米为单位。
- 4、本设计说明如与设计图纸有出入，应以本说明为准。如设计图纸交代不够详细，可以按本设计说明做适当调整，但是应由驻现场技术人员做修改。施工现场对设计的变更或补充设计，均需有得到授权的设计师签字方为有效，必要时须得到甲方和监理方的书面认可。

八、结构安全及消防要求：

- 1、施工中不得随意敲打破坏原柱、梁、楼板，确保原结构状态，须改动之处需本建筑工程工程师认可。
- 2、根据建筑及内部装修设计防火规范要求，在施工图设计中采用不燃性材料和难燃性材料。施工选材中的易燃材料应符合相关装饰消防规范的要求。
- 3、所有隐蔽木结构部分表面必须涂刷一级（三遍）饰面型防火涂料。易燃物表面、室内装饰织物表面要进行阻燃处理，使其达到B1级。
- 4、分割防火分区用的非承重防火墙可用100mm（墙厚方向）的轻钢龙骨双面各钉12mm厚的阻燃板中间填充50mm厚硅酸铝纤维无机复合填充材料制作。新建100mm厚轻钢龙骨阻燃板隔墙设计耐火极限不小于0.75小时不燃烧体。防火隔墙顶部采用滑动作法，详见GJT002《轻钢龙骨纸面石膏板隔墙》相关作法。
- 5、本施工图中，消防箱和灭火器柜做在同一暗门内。如果墙面材料为乳胶漆，则柜门面材为钢框架烤漆（同墙面颜色）；如果墙面为其它饰面材料，则用同样面材做柜门,但需在柜门上醒目标记。
- 6、疏散通道两侧的成品玻璃隔墙的玻璃必须选用耐火极限不小于1小时的防火玻璃。

九、材料要求

- 1、施工图设计按方案设计要求的材料明细表和材料样板。
- 2、所有材料必须为品质优良、全新的一级正品，并按材料表品牌、规格及材料样板选用。
- 3、所有材料长度应尽大，以减少驳口，若无可避免时，接缝要全部对齐。
- 4、如遇货源缺少之材料，代替品必须经建设方和设计方同意方可使用。
- 5、所有进场材料必须符合环保要求，应满足国家标准：《室内装饰材料有害物质限量标准》的要求。

十、工艺要求

- 1、所有装饰完成面须干净完整统一，所有钉头要隐蔽，不同材料交接处要处理得干净利落，不得用灰或玻璃胶灌缝（防水或防震除外）。
- 2、所有隔墙龙骨、木格栅空挡处塞隔音棉材料，以保证吸音、保温效果。
- 3、施工时应进行现场量度,实际尺寸有误差应按实际尺寸进行适当调整。如误差过大请与设计师洽商解决。

十一、 吊顶工程

(一)、石膏板吊顶(防水石膏板吊顶)

1、吊顶基层

- 1)、吊顶所用龙骨、吊杆、连接件必须符合产品组合要求。安装位置、造型尺寸必须准确，龙骨构架排列整齐顺直，表面必须平整。
- 2)、龙骨架构联接必须牢固，拼缝严密无松动，安全可靠。
- 3)、个别特殊造型局部采用木结构基底，木结构必须按防火规范进行防火处理(刷三遍防火涂料处理)。达到B1级防火要求。
- 4)、吊顶用轻钢龙骨除本施工图中已注明以外，均采用LL系列轻钢龙骨：承载龙骨LL-CS/60X27X1.2，覆面龙骨为LL-C/50X20X0.6，辅助龙骨为 LL-C/25X20X0.6。采用8mm钢筋吊杆，承载龙骨间距900~1100mm，吊杆用膨胀螺栓固定于建筑顶棚，吊杆与膨胀螺栓焊接，膨胀螺栓必须做防腐处理；也可采用膨胀螺栓吊杆直接固定在天花上。覆面龙骨间距600X300。石膏板采用护面纸防水石膏板，专用螺钉固定，采用进口穿孔纸带，底层，表面处理嵌缝腻子。吊杆超过1500mm应加支撑，保证其稳定性。

2、吊顶面层

- 1)、轻钢龙骨石膏板(轻钢龙骨防水石膏板)面层
 - A、罩面板的材质、品种、规格、及吊顶造型的基层构造、固定方法、必须符合设计要求和国家现行有关标准规定。
 - B、吊顶石膏板采用防潮石膏板，燃性能应为A级,对于大面积采用石膏板平天花，应用9.5厚石膏板错缝铺贴。
 - C、纸面石膏板采用防潮石膏板，接缝均匀，顺直，位于龙骨上，自攻螺钉间距符合有关标准规定。
- 2)、洞口处理
设备口、灯具的位置必须按板块、图案、分格对称布局合理。开口边缘整齐，护口严密，不露缝、排列横竖均匀、顺直、整齐、协调美观。受风压的吊顶板必须做固定处理。吊顶板与墙面、窗帘盒、灯具等交接处应严密，不得有漏缝现象。
- 3)、天花造型部分可采用夹板制作，夹板表面处理见防火要求。（防火疏散通道上的天花必须为A级。）
- 4)、所有天花表面（除特殊标注之外）均刷乳胶漆，品种、规格详见材料明细表。
- 3、天花检修口的位置由各个设备专业协商提供具体位置（原则上尽量减少检修口的数量）,由装饰施工完成。
- 4、天花吊顶大型吊灯必须在楼板处设预埋件加固，小型吊灯也需加固处理，吊顶设备开孔口和灯具处龙骨都需加固处理。

十二、 墙面工程

1、墙体工程

- 1)、所有新砌墙体类型已在平面图上有了明确说明，具体构造见详图。新砌筑的砌块墙体由土建施工完成。

2)、墙体结构施工要保证墙体的稳定,常用砌块墙如加气混凝土砌块墙、轻质砖砌块墙等，应注意以下问题：

- ①、墙长大于5m，或大型门窗洞口两边应同梁或楼板拉结或加构造柱；
- ②、墙高大于4m时，应加设圈梁或钢筋混凝土配筋带；
- ③、墙与柱子交接处应设拉结钢筋网片，沿高度每0.6m设6钢筋网片，伸如墙内不小于700mm~1000mm。后置拉结筋的锚固长度不小于60mm。
- ④、窗间墙宽不宜小于600mm。
- ⑤、砖墙、加气混凝土墙体，根部应做C15现浇混凝土墙基，高度不小于150mm；
- ⑥、处于高湿度环境的墙体，应采用混凝土砌块等耐水性好的材料，不宜采用加气混凝土等吸湿性强的材料，更不应采用由于吸水引起变形、腐烂、强度降低的材料。墙面需进行防潮处理。
- ⑦、非承重砌块墙应采用配套的砌筑砂浆和抹面砂浆，并按《非承重砌块墙体设计规范》（SJG13—2004）规定执行。

3)、加气混凝土砌块墙、轻质砖砌块墙抗压强度需大于5.0MPA，容重≤7.5KN/M,采用m5混合砂浆砌墙。

- 4)、高湿度房间(如卫浴间)的墙应做墙面防水层，在墙身找平层表面做高分子益胶泥等聚合物水泥基防水材料防水涂层,厚度为2~3mm;或用掺有有机硅防水剂的防水砂浆做墙面找平层，厚度为15~20mm。
- 5)、成品隔断天地固定结构以产品厂家结构方式为准，安装时不得破坏建筑板梁结构。
- 6)、成品隔断上方加轻钢龙骨阻燃板(双面9mm厚)隔墙从天花吊顶标高处至上至层建筑楼板底，内置50厚隔音棉。

发展商

设计单位



江苏金生水建设有限公司

JIANGSU JINSHENGSHUI CONSTRUCTION CO., LTD

序号	图纸说明	日期

注明：1. 图纸属设计版权, 未经建筑师许可严禁翻印.


2. 图中尺寸以标注为准, 严禁度量图例.

工程名称	PROJECT
	田河社区卫生服务中心装饰改造工程

图纸名称		TITLE	
设计及施工说明(一)			
项目总设计	陆小勇		
审定	杨启信		
设计	王建		
校对	陈成南		
审核	杨启信		
制图	杨启信		
工程编号	SZ-02	出图比例	
归档日期	2022-05	图 号	002

[illegible]

[illegible]

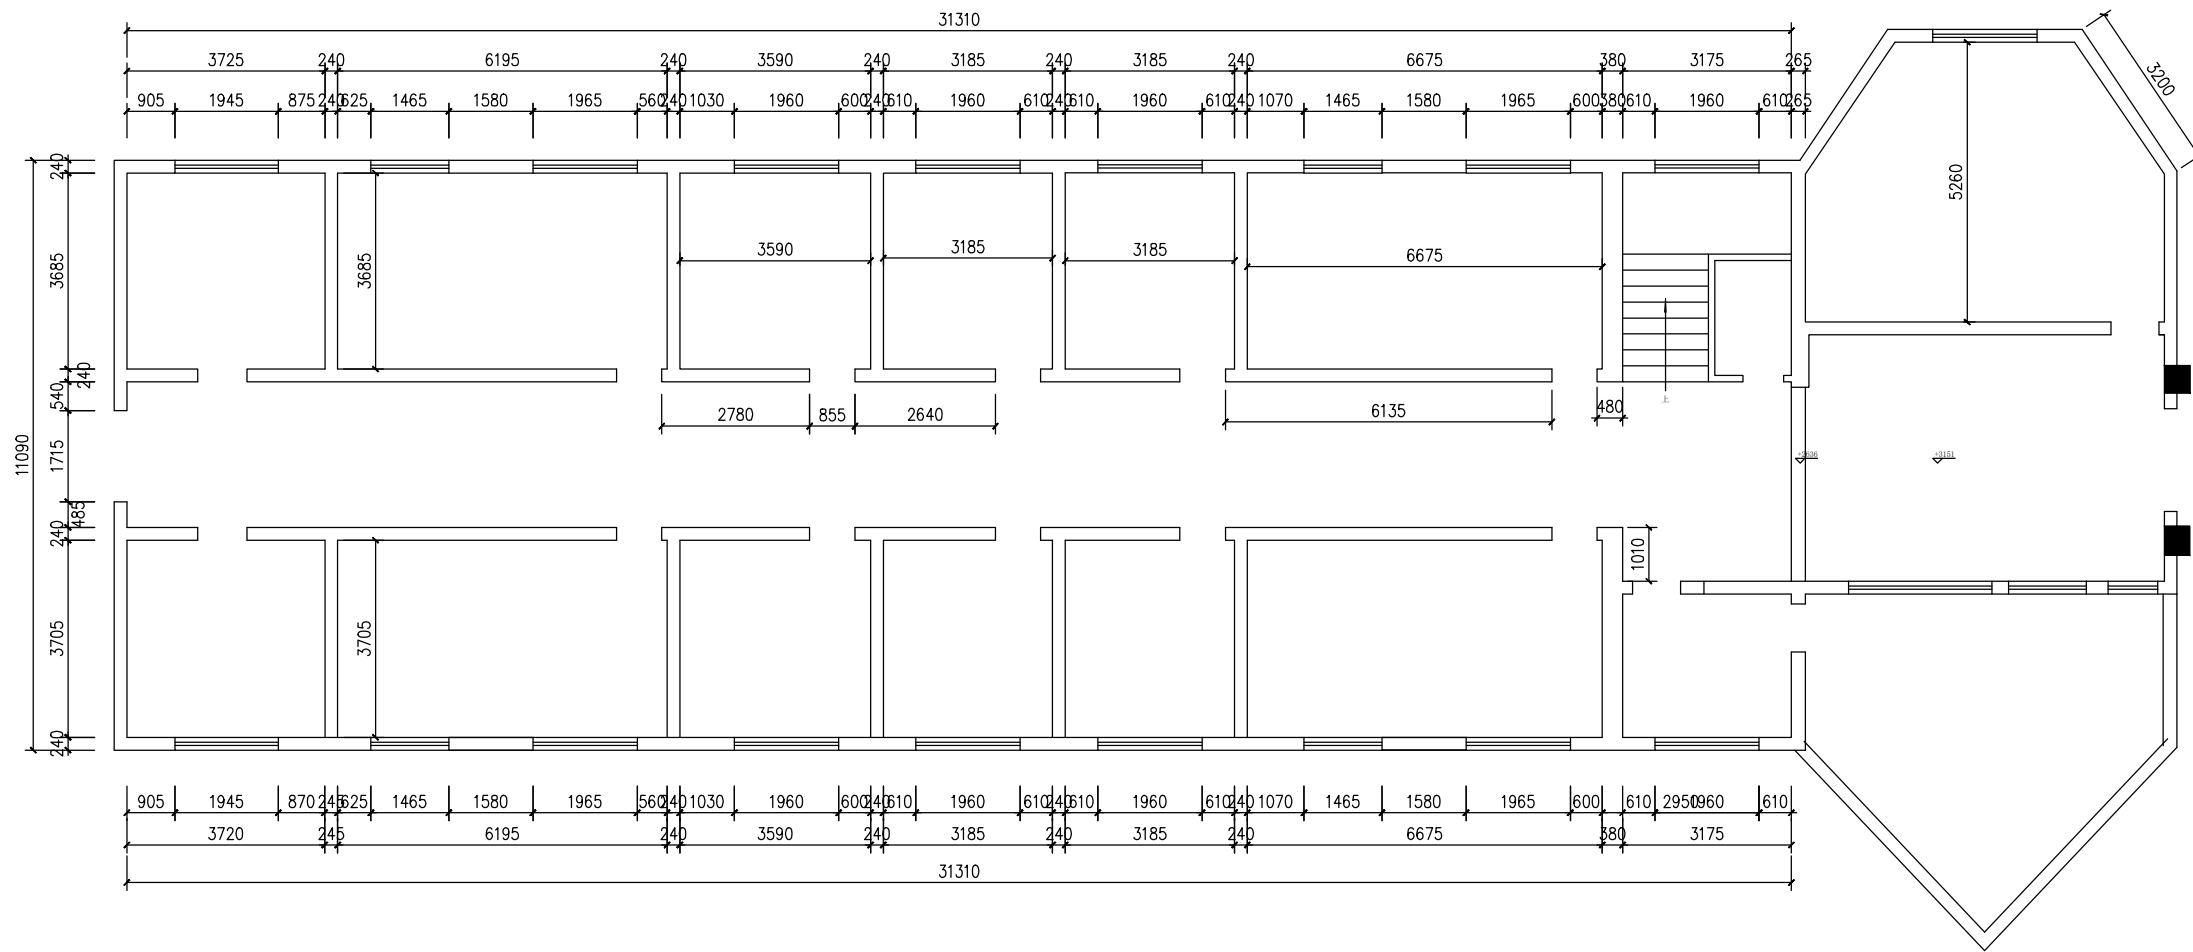


一层原始结构图

PLAN Scale 1:100

发展商

设计单位

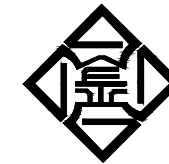

江苏金生水建设有限公司
JIANGSU JINSHENGSHUI CONSTRUCTION CO., LTD

序号	图纸说明	日期


注明：1. 图纸属设计版权, 未经建筑师许可
严禁翻印.
2. 图中尺寸以标注为准, 严禁度量图则.

工程名称	PROJECT

图纸名称	TITLE

项目总设计	
审定	
设计	
校对	
审核	
制图	

工程编号		出图比例	1:100
归档日期	2024-12	图 号	1F-PL-01

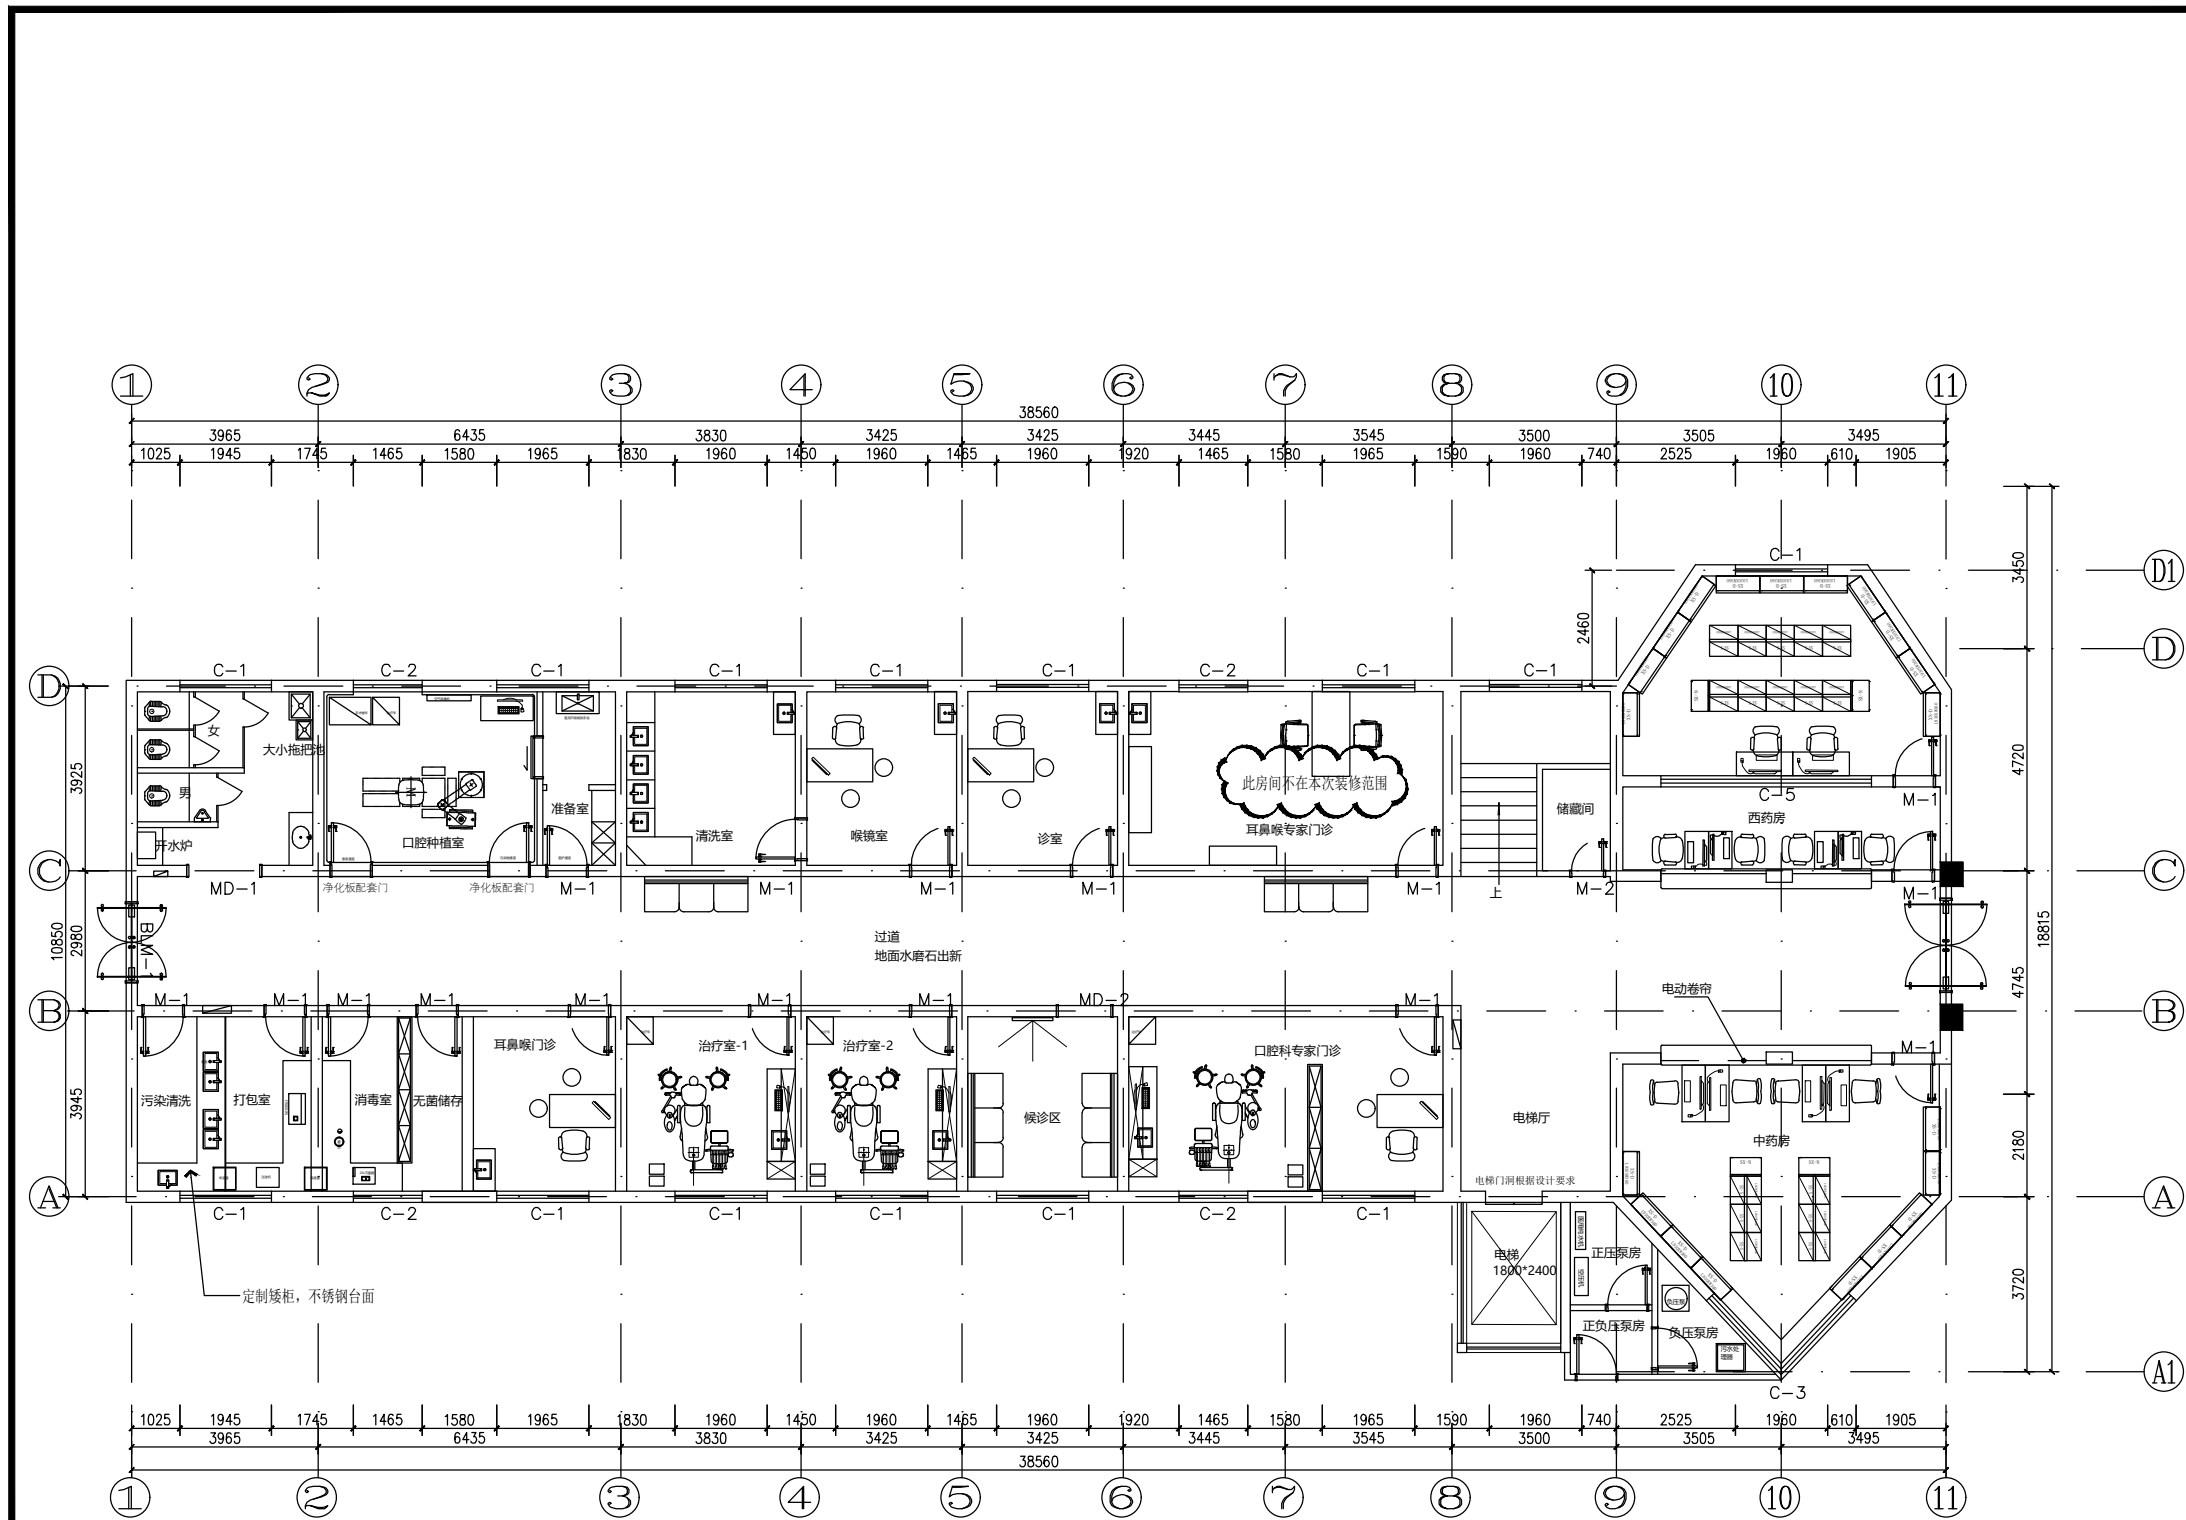

一层平面布置图

PLAN Scale 1:100

发展商

设计单位



江苏金生水建设有限公司
JIANGSU JINSHENGSHUI CONSTRUCTION CO., LTD.

序号	图纸说明	日期

注明：1. 图纸属设计版权，未经建筑师许可
严禁翻印。
2. 图中尺寸以标注为准，严禁度量图则。

工程名称 PROJECT

田河社区卫生服务中心装饰改造工程

图纸名称 TITLE

项目总设计

审定 陈小明


设计 杨勇

校对 王

审核 陈小明

制图 杨勇


工程编号 出图比例 1:100
归档日期 2024-12 图号 1F-PL-02

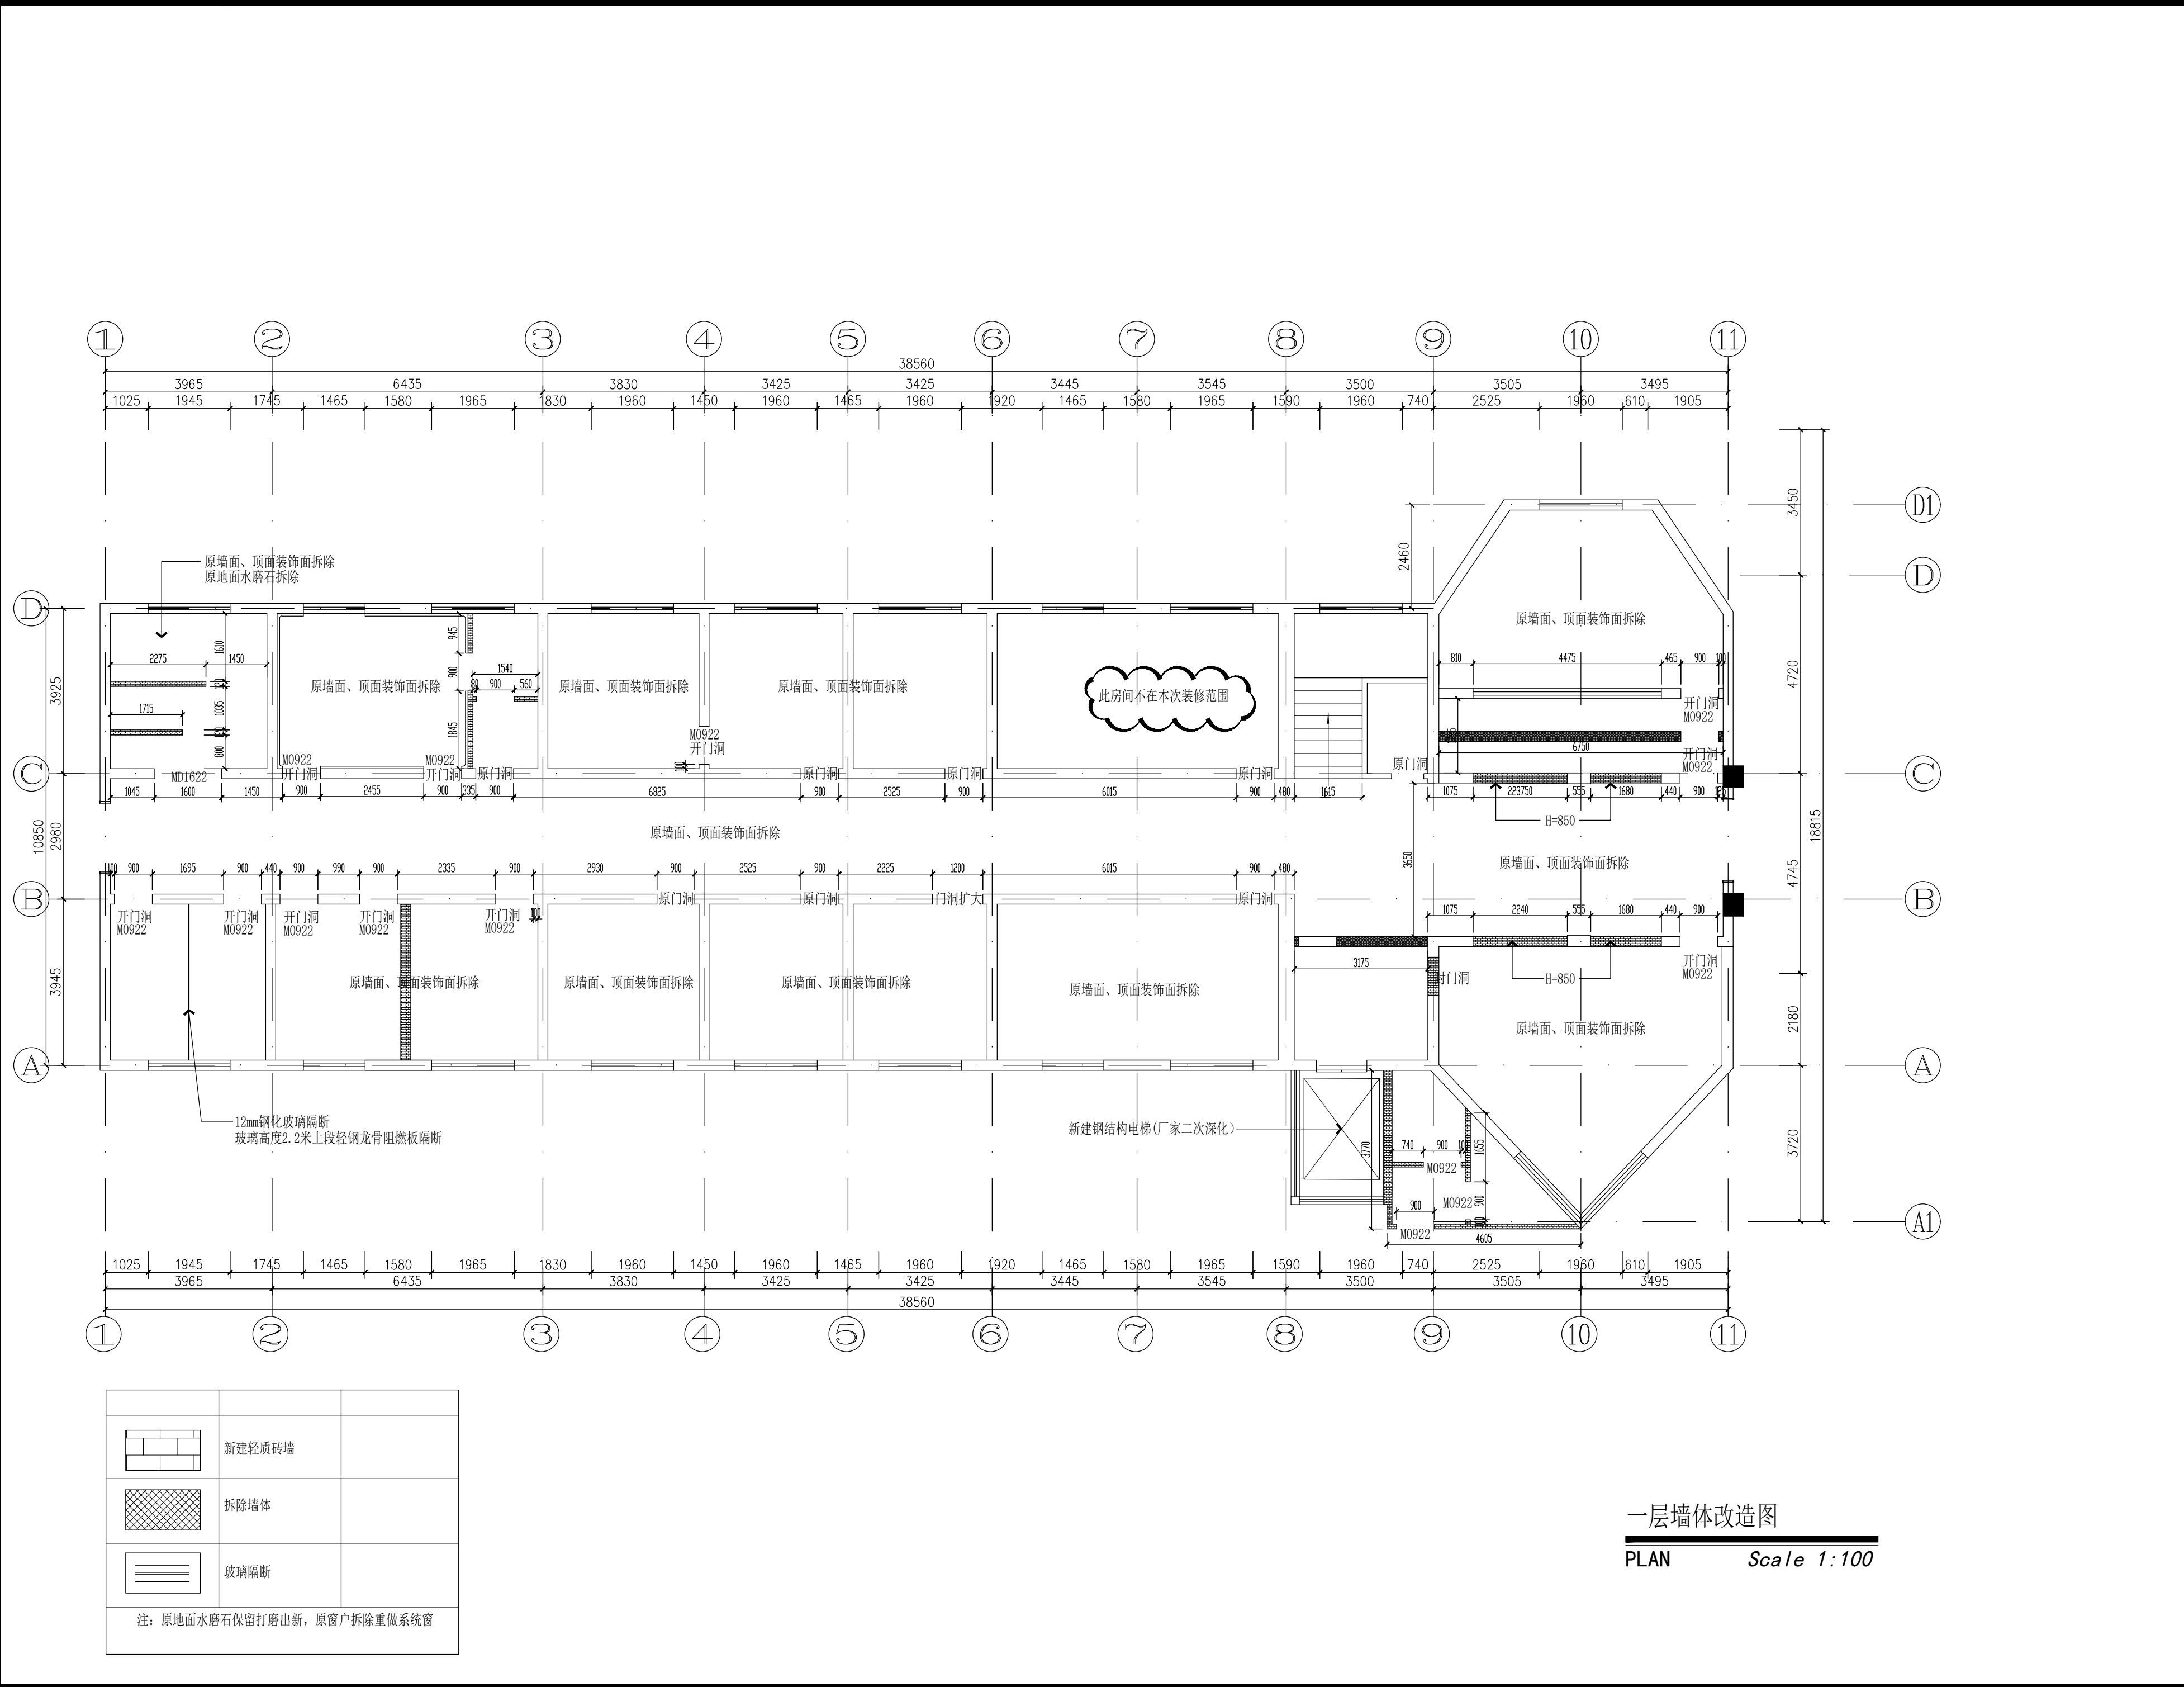

一层墙体改造图
PLAN Scale 1:100

发展商

设计单位

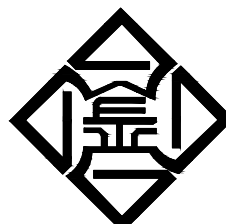

江苏金生水建设有限公司
JIANGSU JINSHENGSHUI CONSTRUCTION CO., LTD

序号	图纸说明	日期


注：1. 图纸属设计版权，未经建筑师许可
严禁翻印。
2. 图中尺寸以标注为准，严禁度量图则。

工程名称 PROJECT

田河社区卫生服务中心装饰改造工程

图纸名称 TITLE


项目总设计	
审定	
设计	
校对	
审核	
制图	
工程编号	
归档日期	2024-12
出图比例	1:100
图号	1F-PL-03

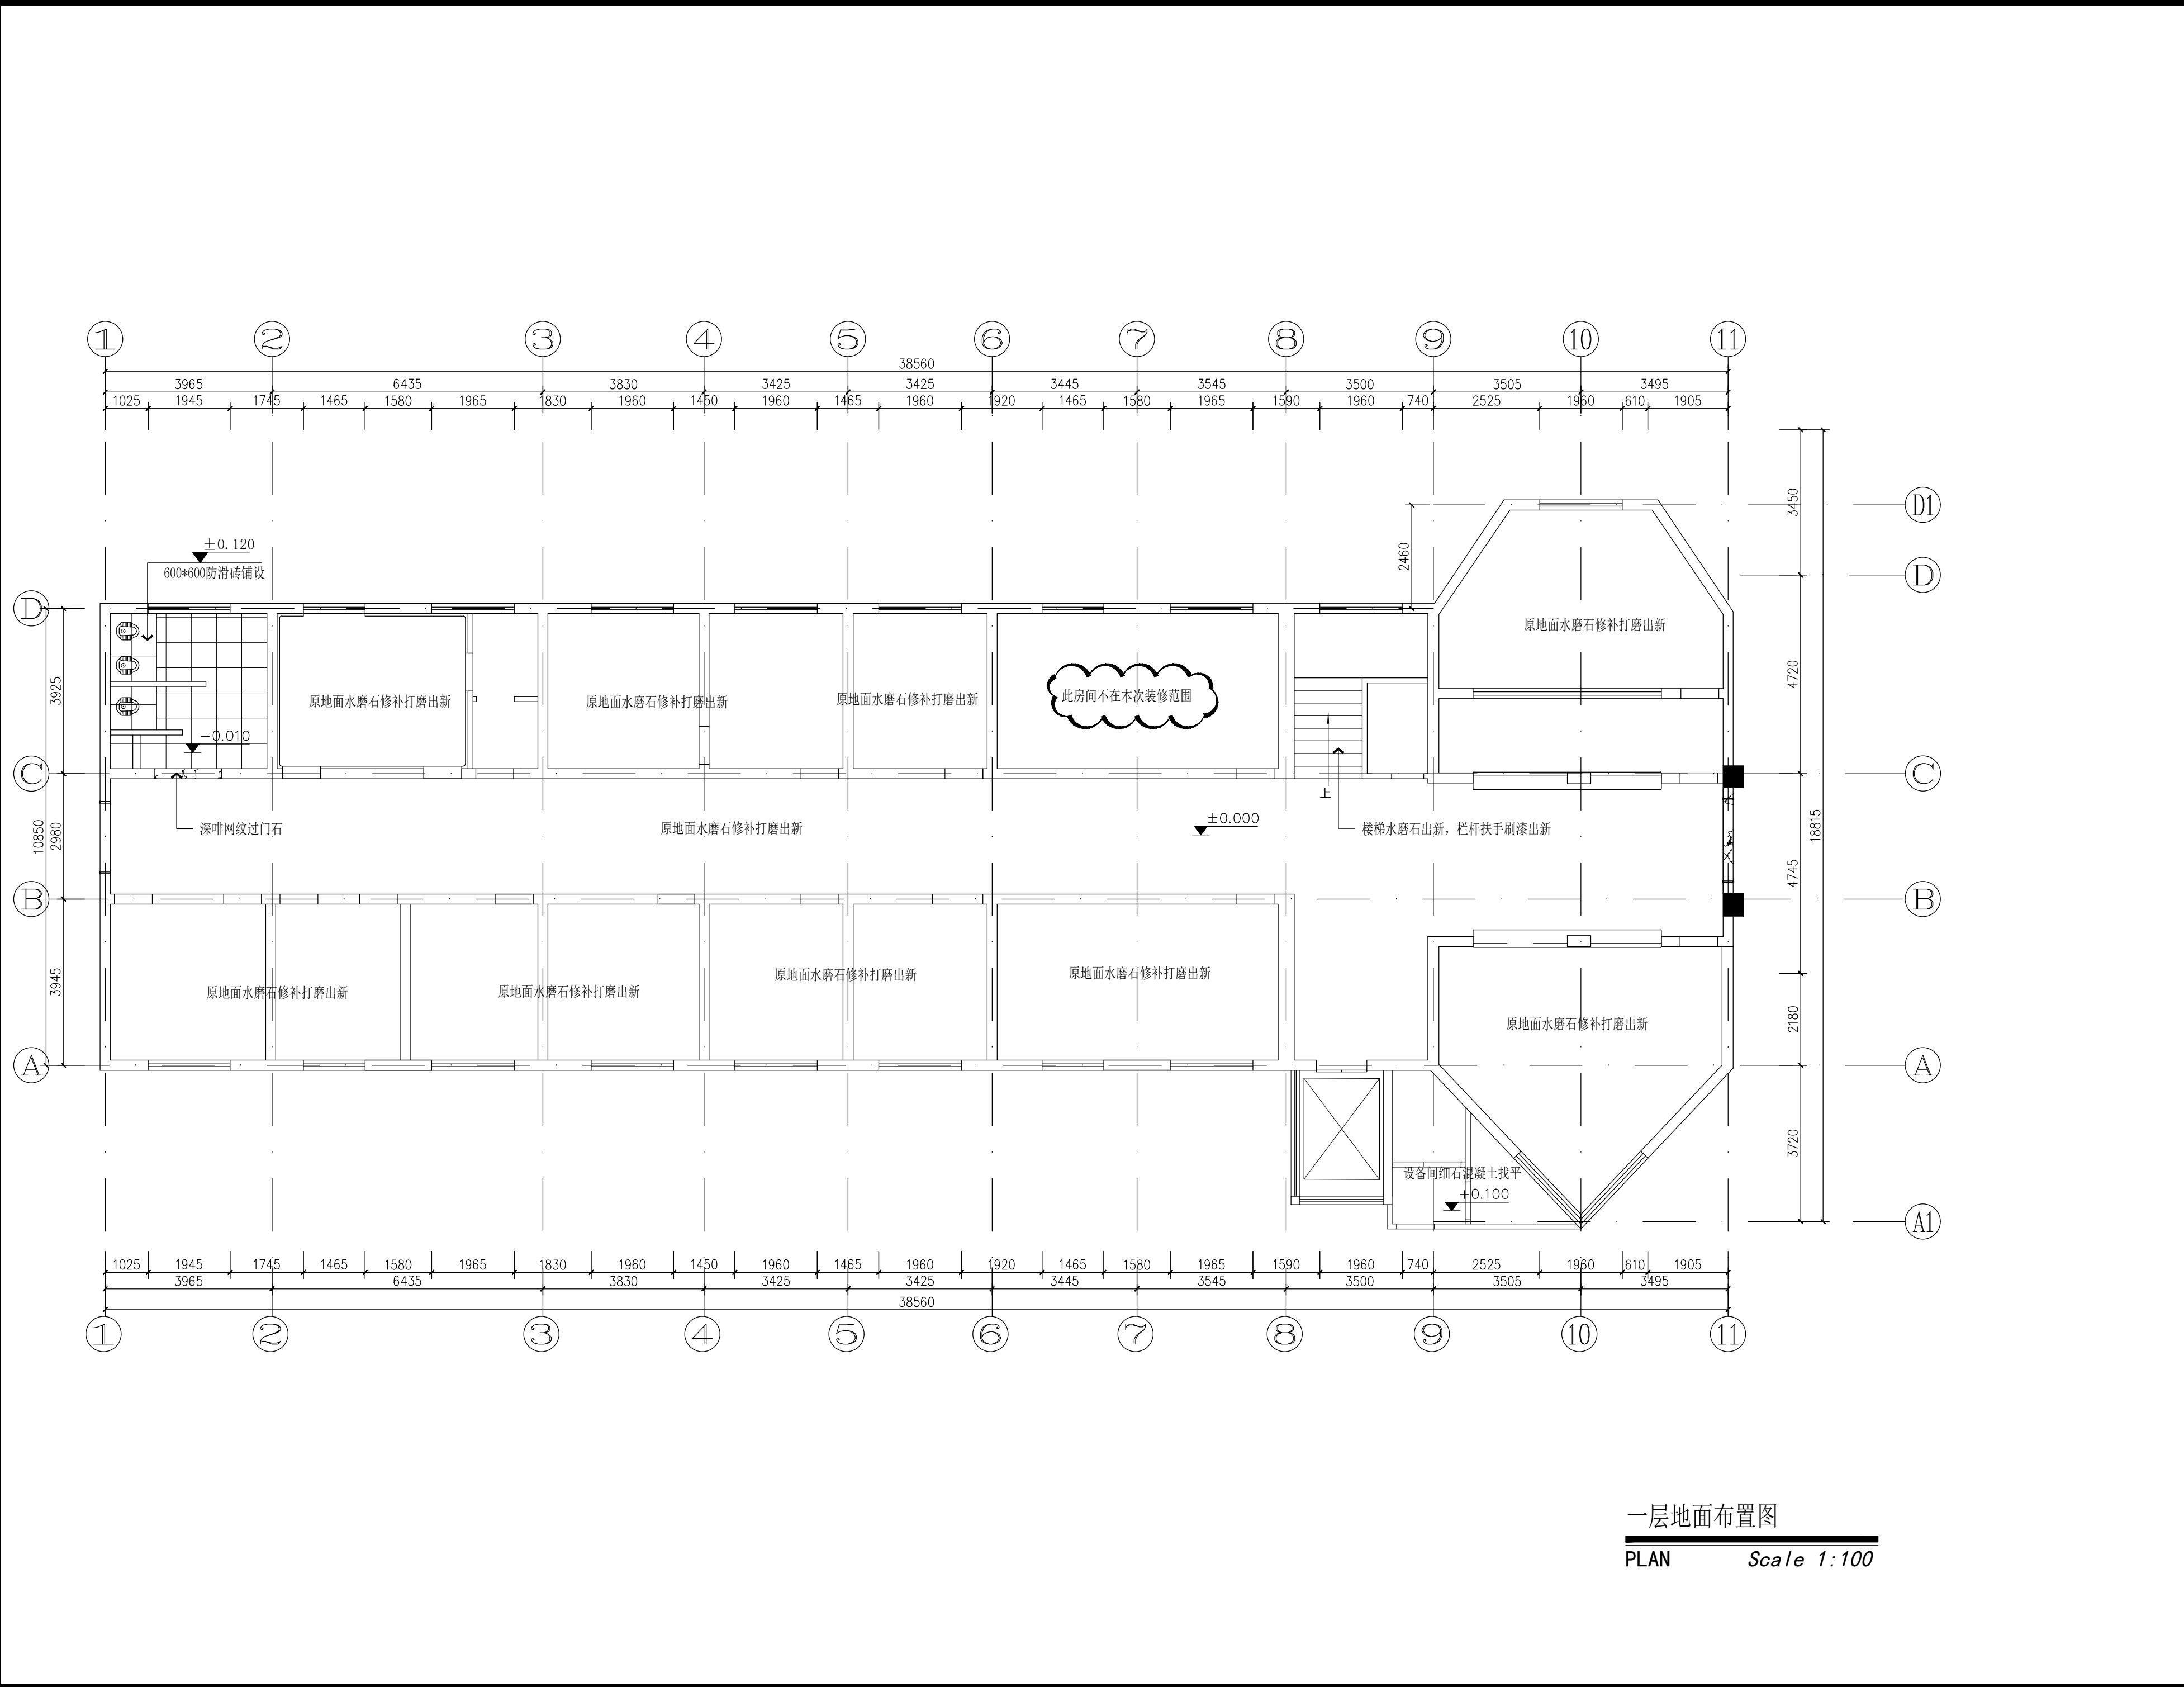

一层地面布置图
PLAN Scale 1:100

发展商

设计单位

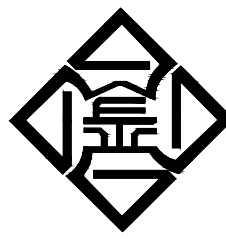

江苏金生水建设有限公司
JIANGSU JINSHENGSHUI CONSTRUCTION CO., LTD

序号	图纸说明	日期

注明: 1. 图纸属设计版权, 未经建筑师许可
严禁翻印.
2. 图中尺寸以标注为准, 严禁度量图则.


工程名称 PROJECT

田河社区卫生服务中心装饰改造工程

图纸名称 TITLE


项目总设计	
审定	
设计	
校对	
审核	
制图	

工程编号		出图比例	1:100
归档日期	2024-12	图号	1F-PL-04

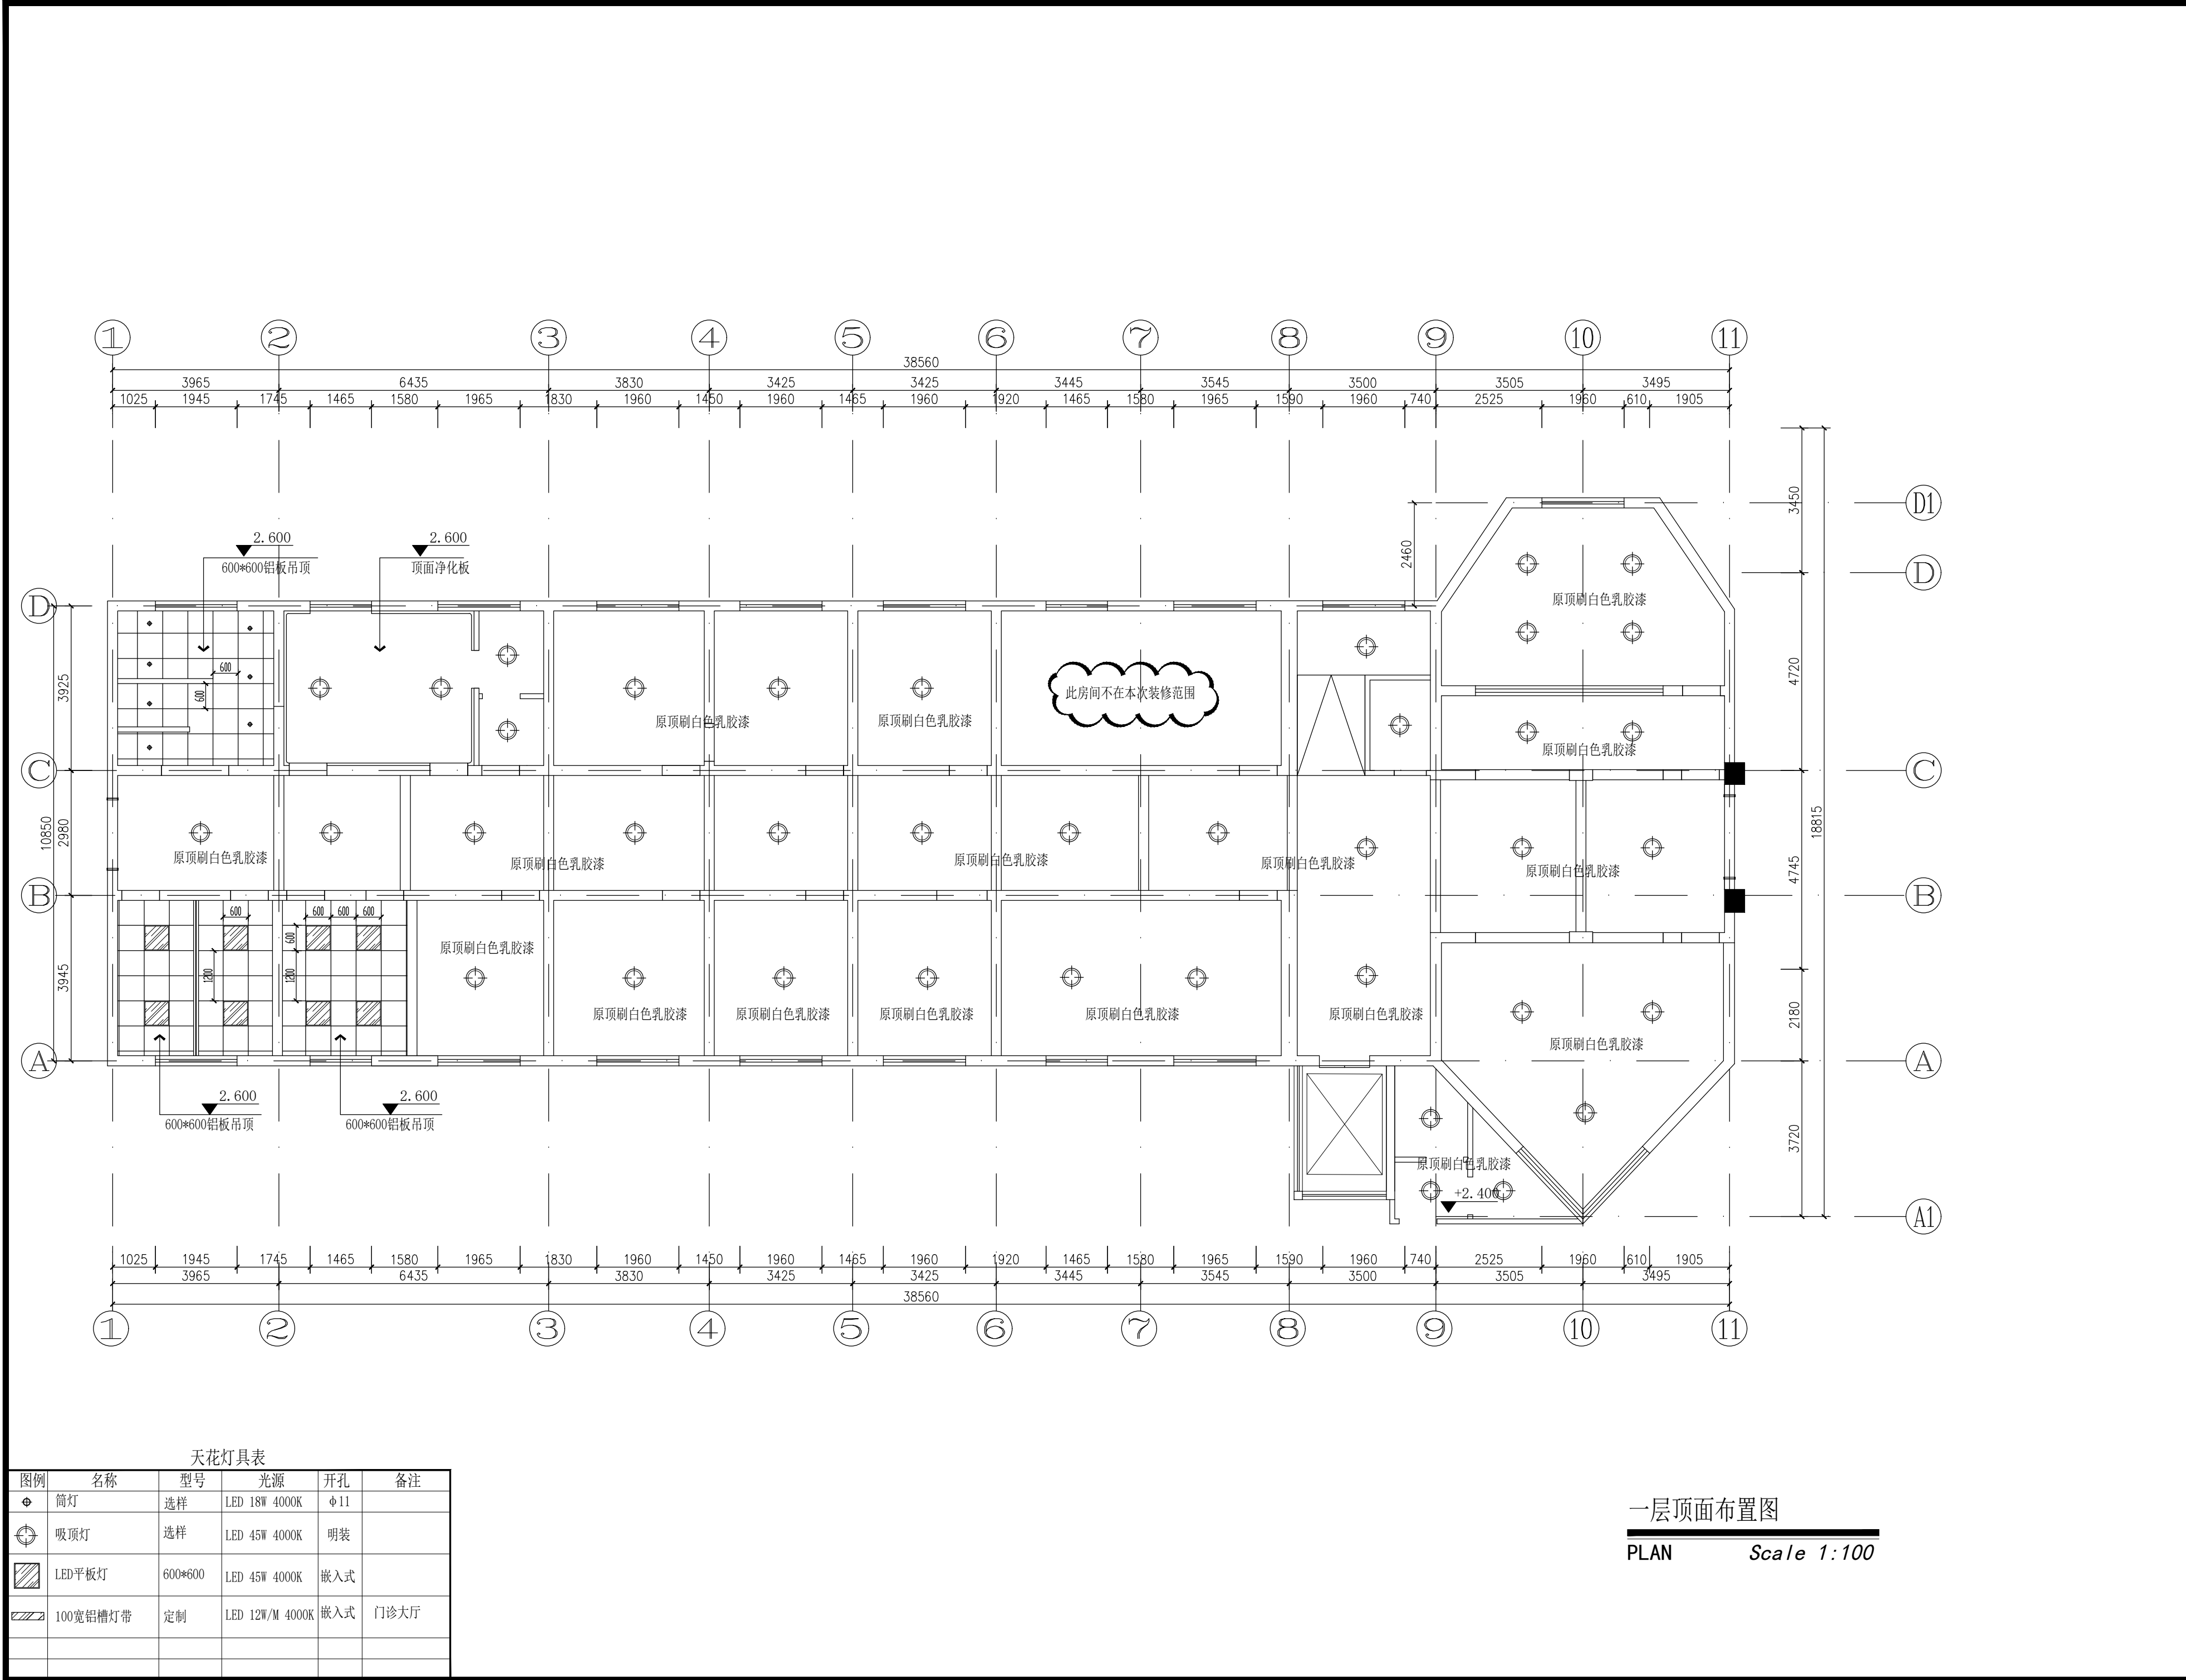

发展商

设计单位

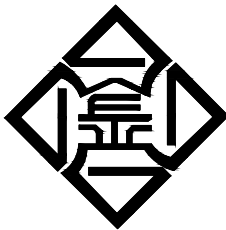

江苏金生水建设有限公司
JIANGSU JINSHENGSHUI CONSTRUCTION CO., LTD

序号	图纸说明	日期

注明: 1. 图纸属设计版权, 未经建筑师许可
严禁翻印.
2. 图中尺寸以标注为准, 严禁度量图则.

工程名称

PROJECT

田河社区卫生服务中心装饰改造工程

图纸名称

TITLE

项目总设计

审定

设计

校对

审核

制图

工程编号

出图比例

1:100

归档日期

2024-12


图号

1F-PL-05

一层顶面布置图
PLAN Scale 1:100

一层索引图/墙面材质图


PLAN *Scale 1:100*

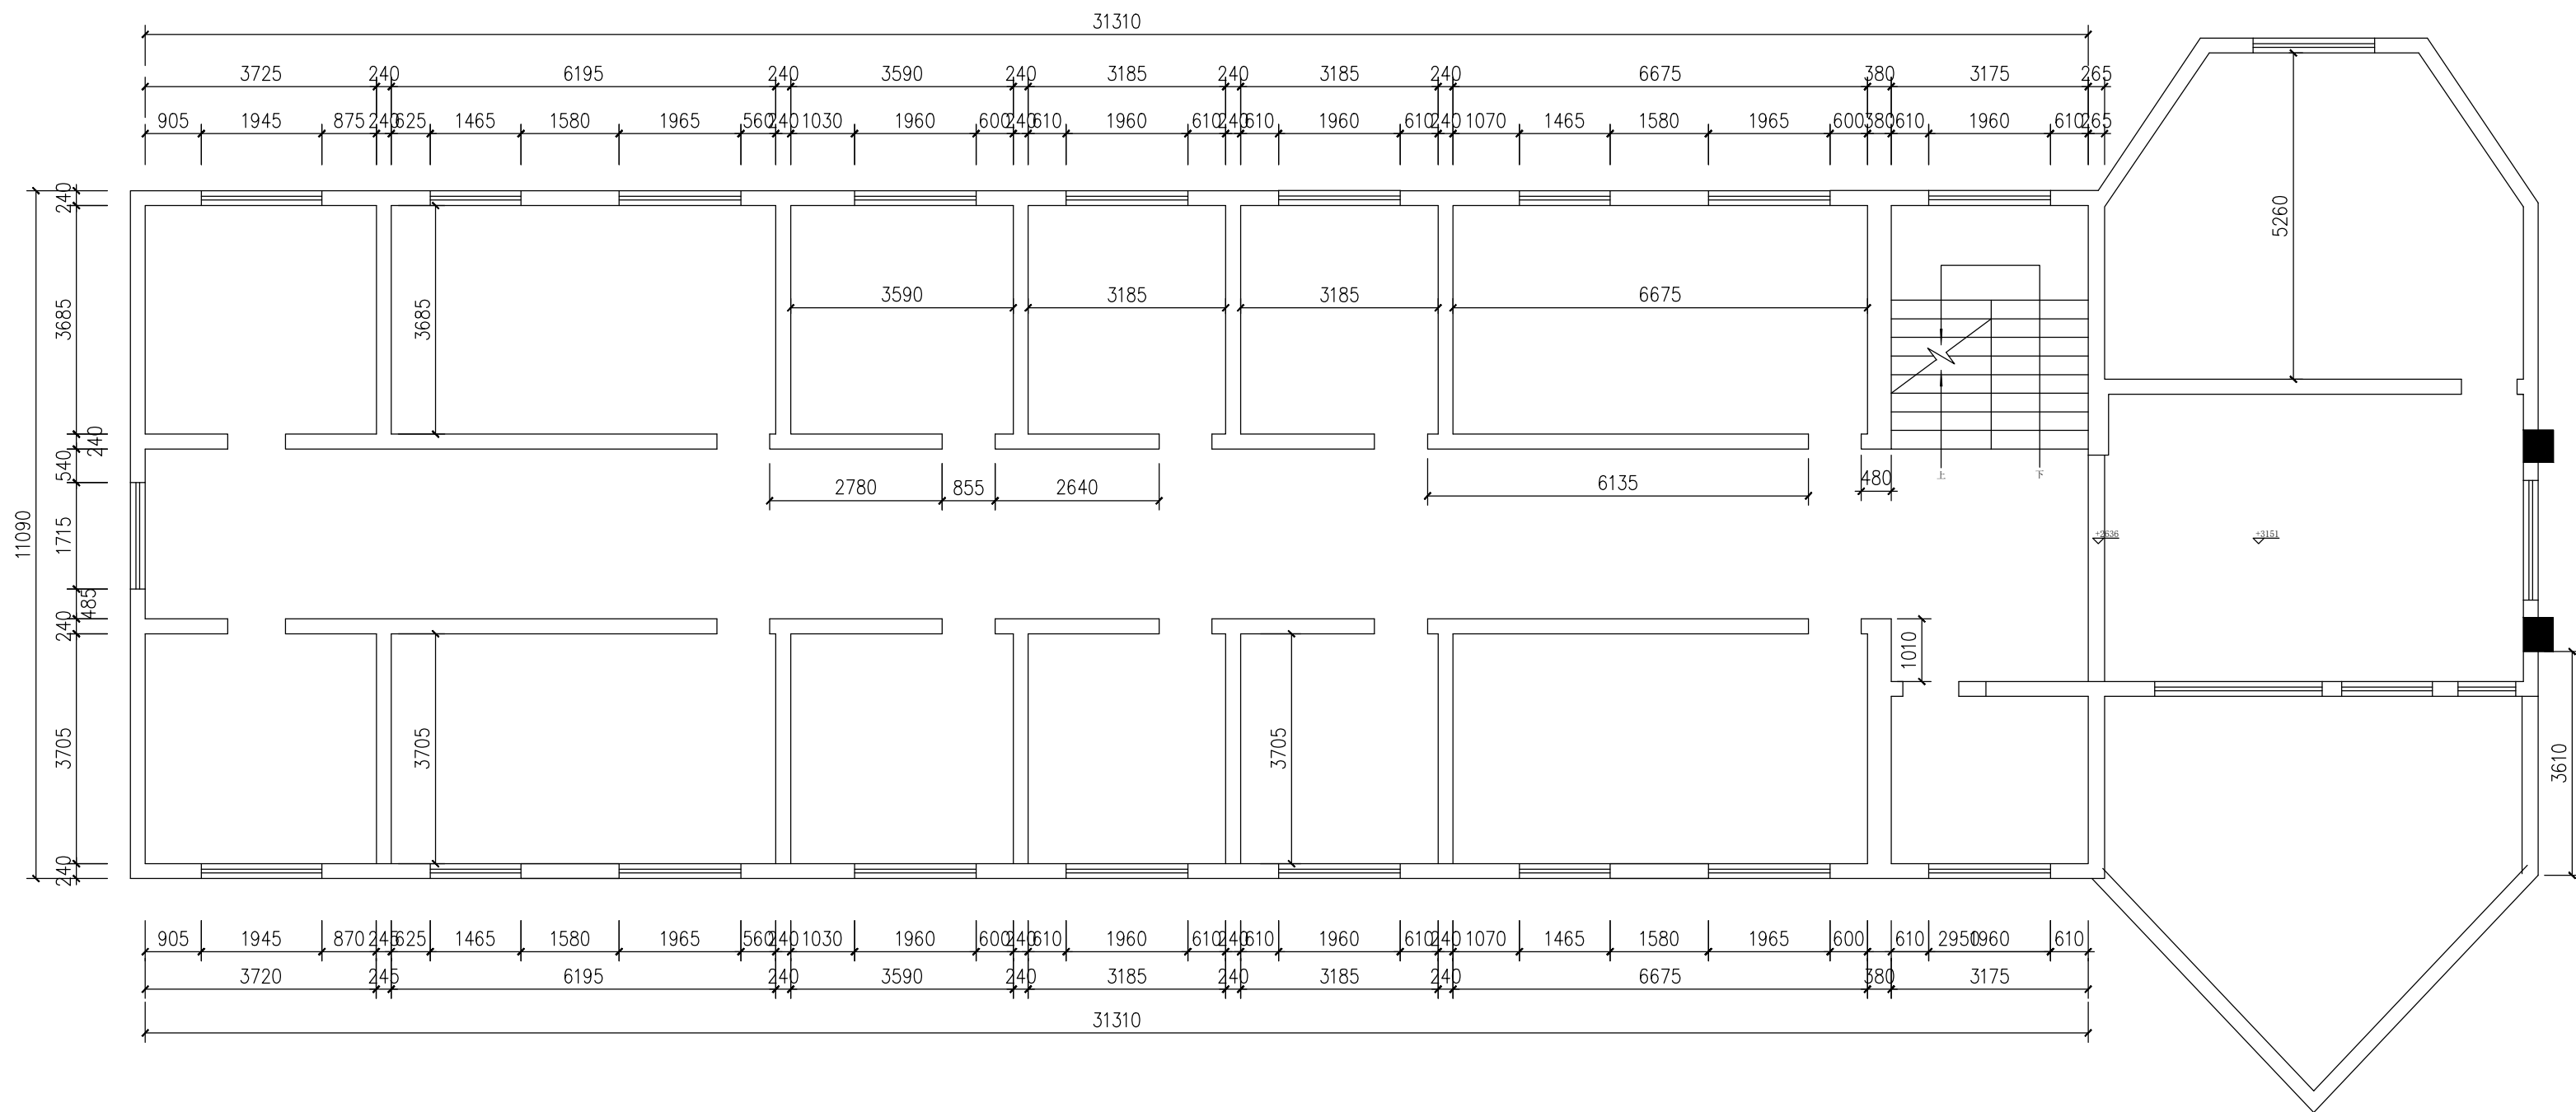

二层原始结构图

PLAN Scale 1:100

发展商		
设计单位		
江苏金生水建设有限公司 JIANGSU JINSHENGSHUI CONSTRUCTION CO., LTD		
序号	图纸说明	日期
注明：1. 图纸属设计版权，未经建筑师许可 严禁翻印。 2. 图中尺寸以标注为准，严禁度量图则。		
工程名称		PROJECT
		田河社区卫生服务中心装饰改造工程
图纸名称		TITLE
项目总设计		
审定		
设计		
校对		
审核		
制图		
工程编号	出图比例	1:100
归档日期	图号	2F-PL-01

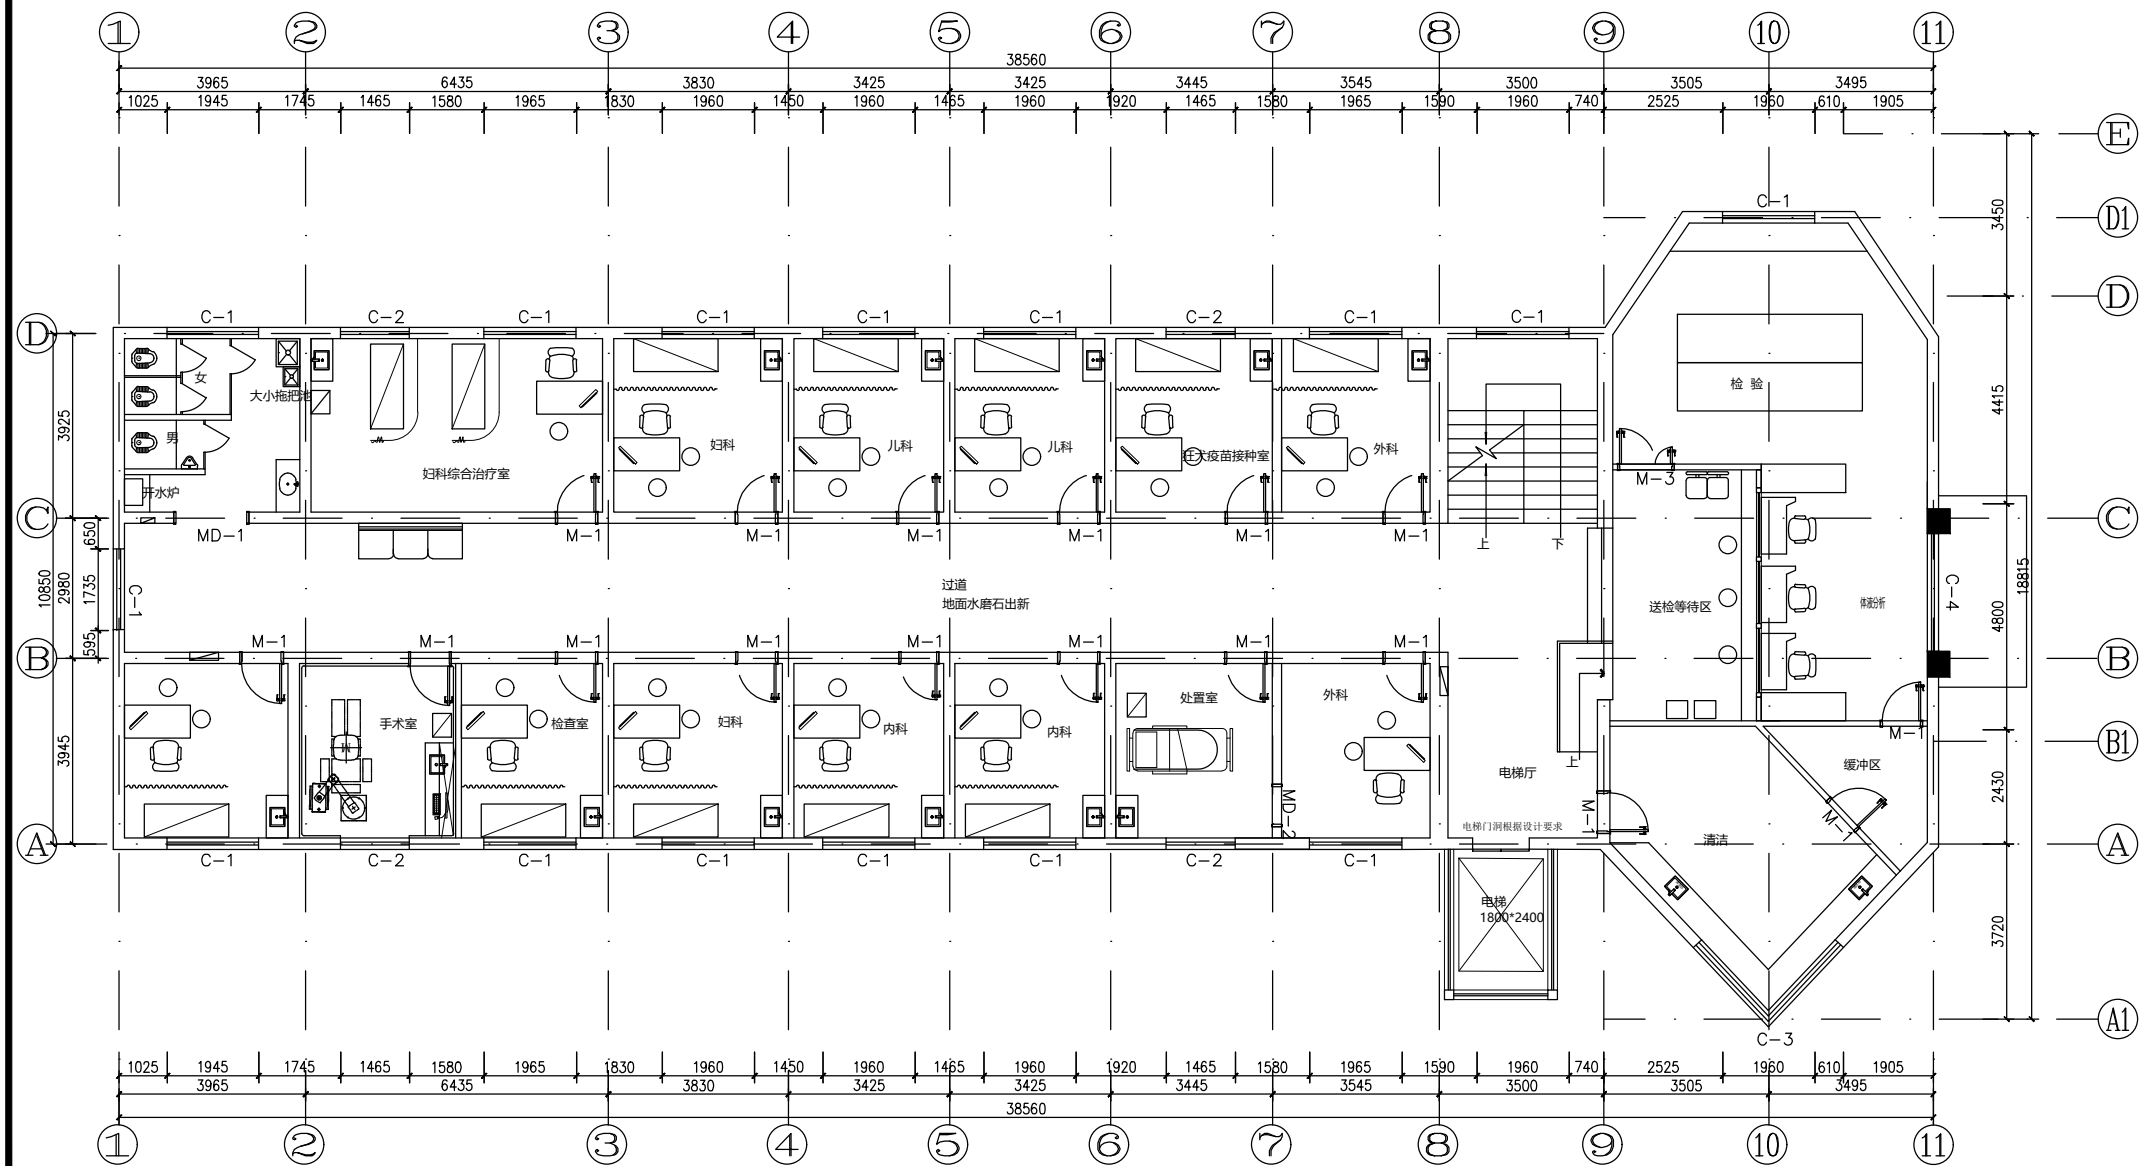

二层平面布置图

PLAN Scale 1:100

发展商

设计单位



江苏金生水建设有限公司
JIANGSU JINSHENGSHUI CONSTRUCTION CO., LTD.

序号	图纸说明	日期

注明：1. 图纸属设计版权，未经建筑师许可
严禁翻印。
2. 图中尺寸以标注为准，严禁度量图则。

工程名称 PROJECT

田河社区卫生服务中心装饰改造工程

图纸名称 TITLE

项目总设计

审定 陈小明

设计 杨国栋

校对 王健

审核 陈晓明

制图 杨国栋

工程编号


出图比例 1:100

归档日期 2024-12

图号 2F-PL-02

发展商

设计单位

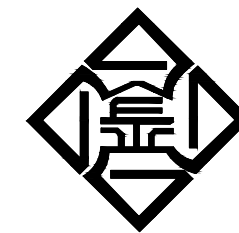

江苏金生水建设有限公司
JIANGSU JINSHENGSHUI CONSTRUCTION CO., LTD

序号	图纸说明	日期

注明：1. 图纸属设计版权，未经建筑师许可
严禁翻印。
2. 图中尺寸以标注为准，严禁度量图则。


工程名称 PROJECT

田河社区卫生服务中心装饰改造工程

图纸名称 TITLE

项目总设计	
审定	
设计	
校对	
审核	
制图	


工程编号	出图比例	1:100
归档日期	2024-12	图号 2F-PL-03

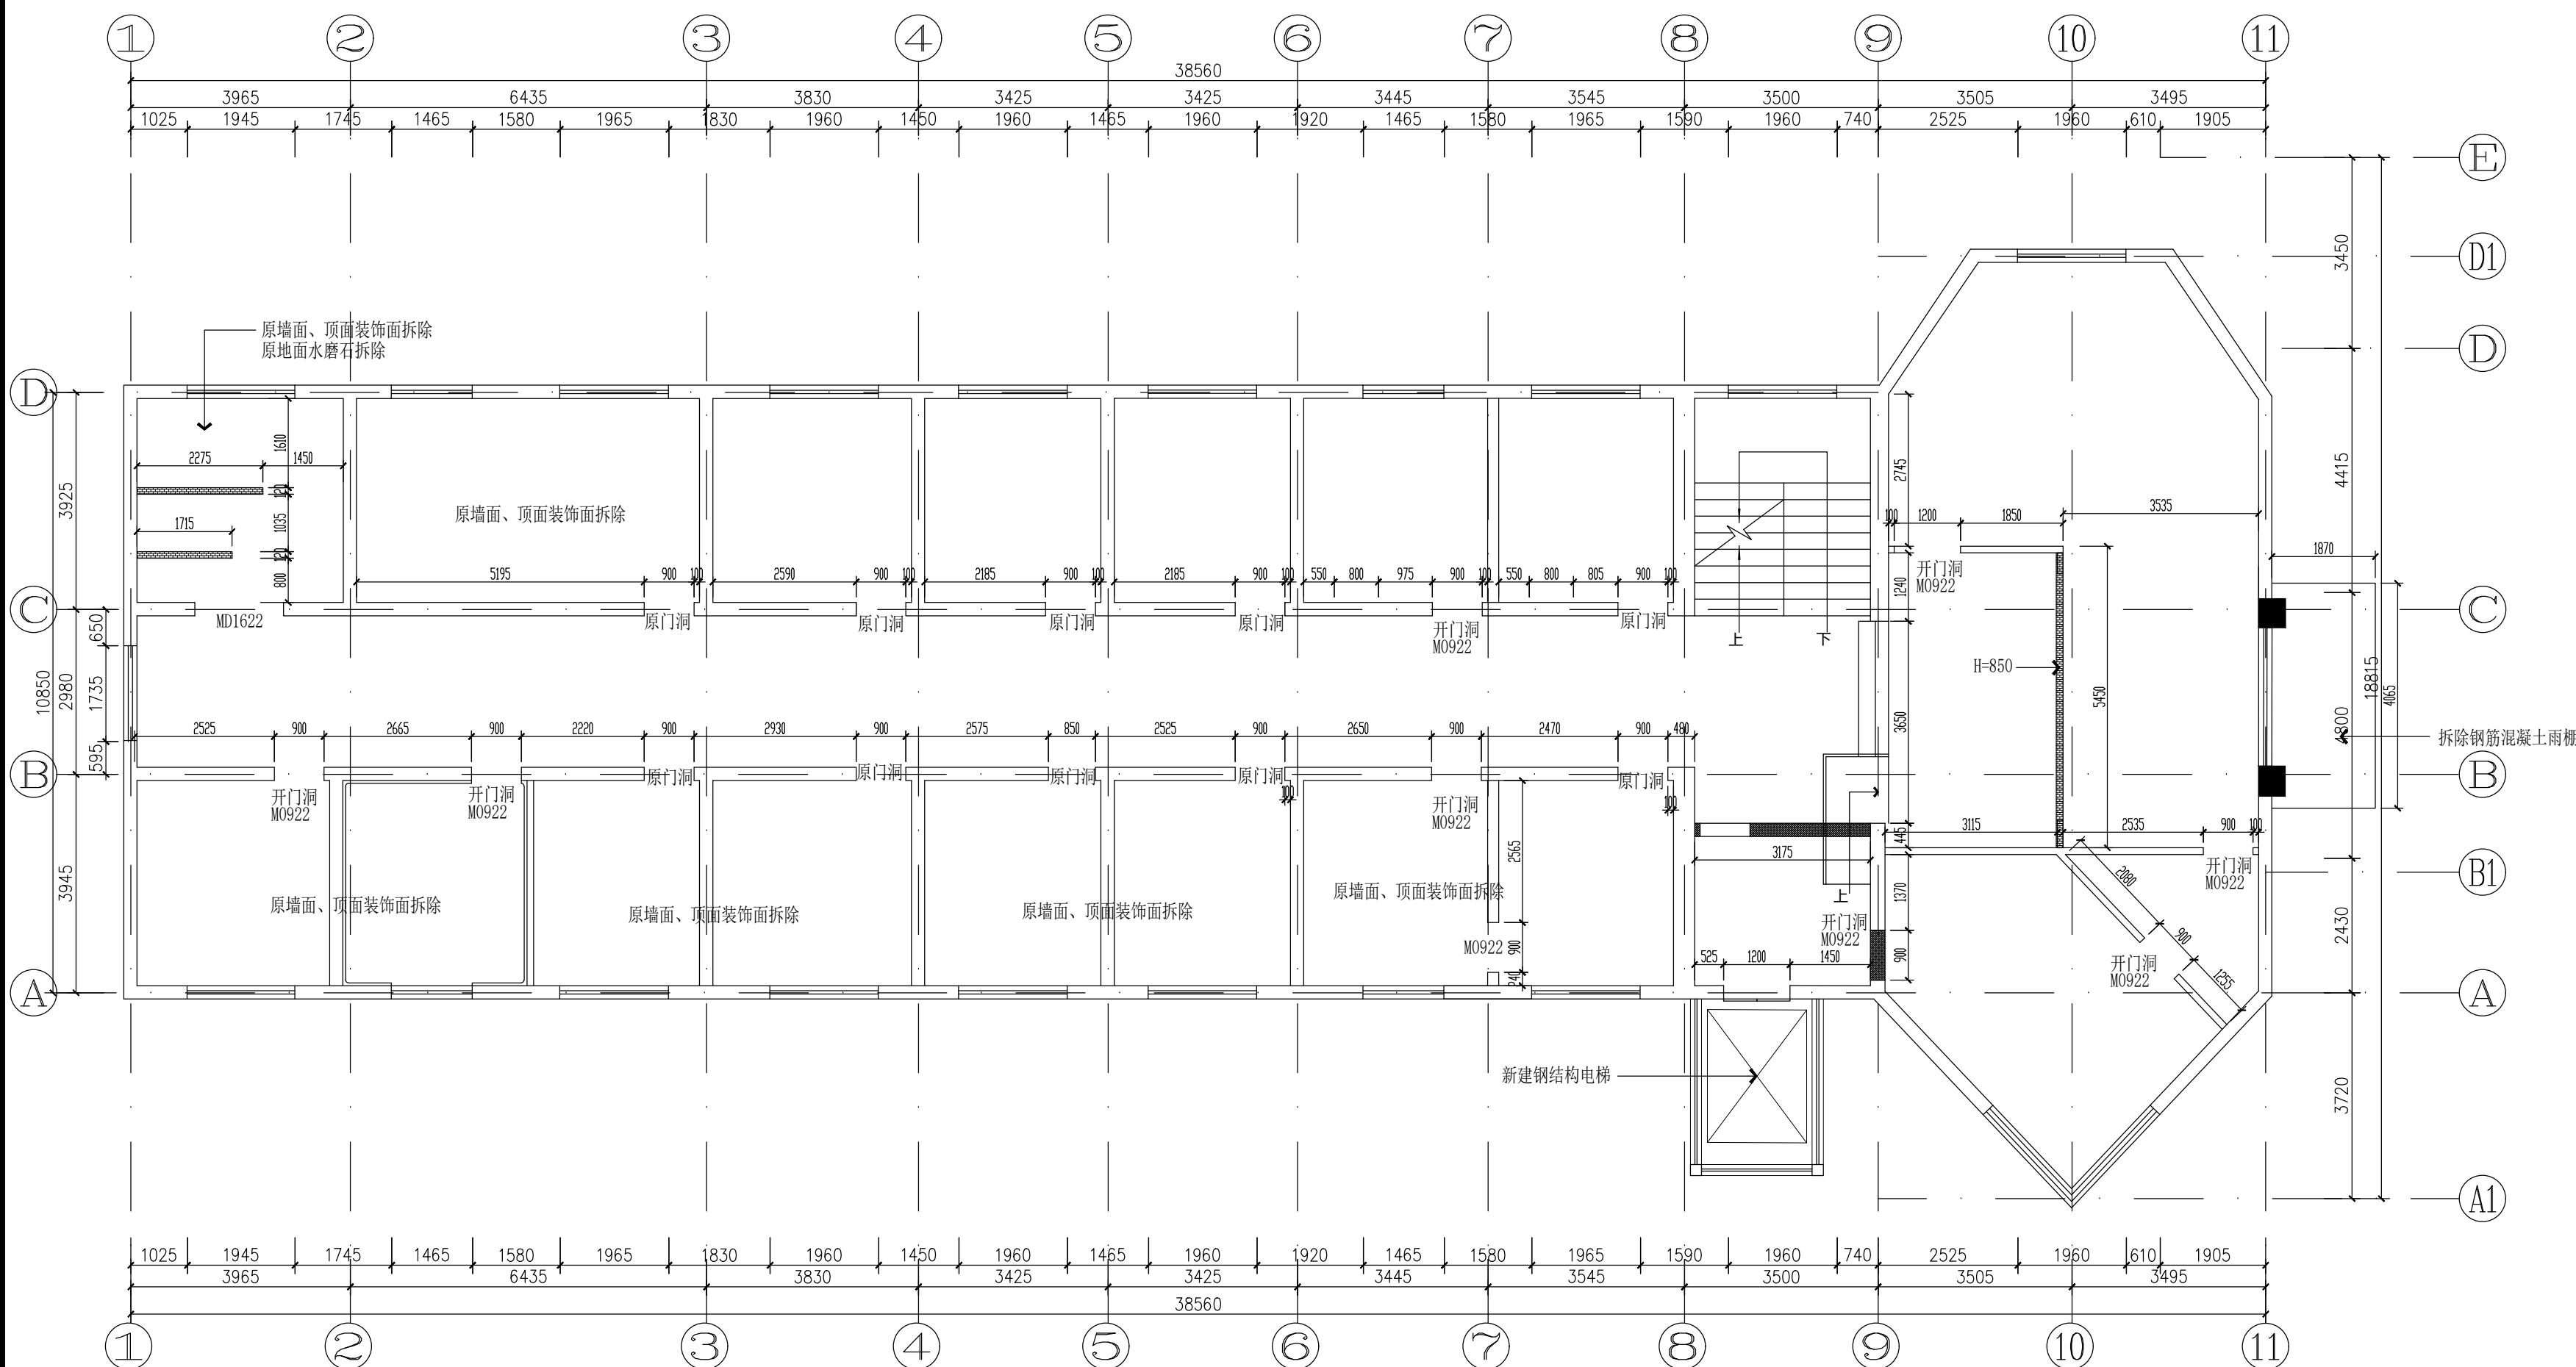

	新建轻质砖墙	
	拆除墙体	
	玻璃隔断	
注：原地面水磨石保留打磨出新，原窗户拆除重做系统窗		


二层拆除、新建图

PLAN Scale 1:100

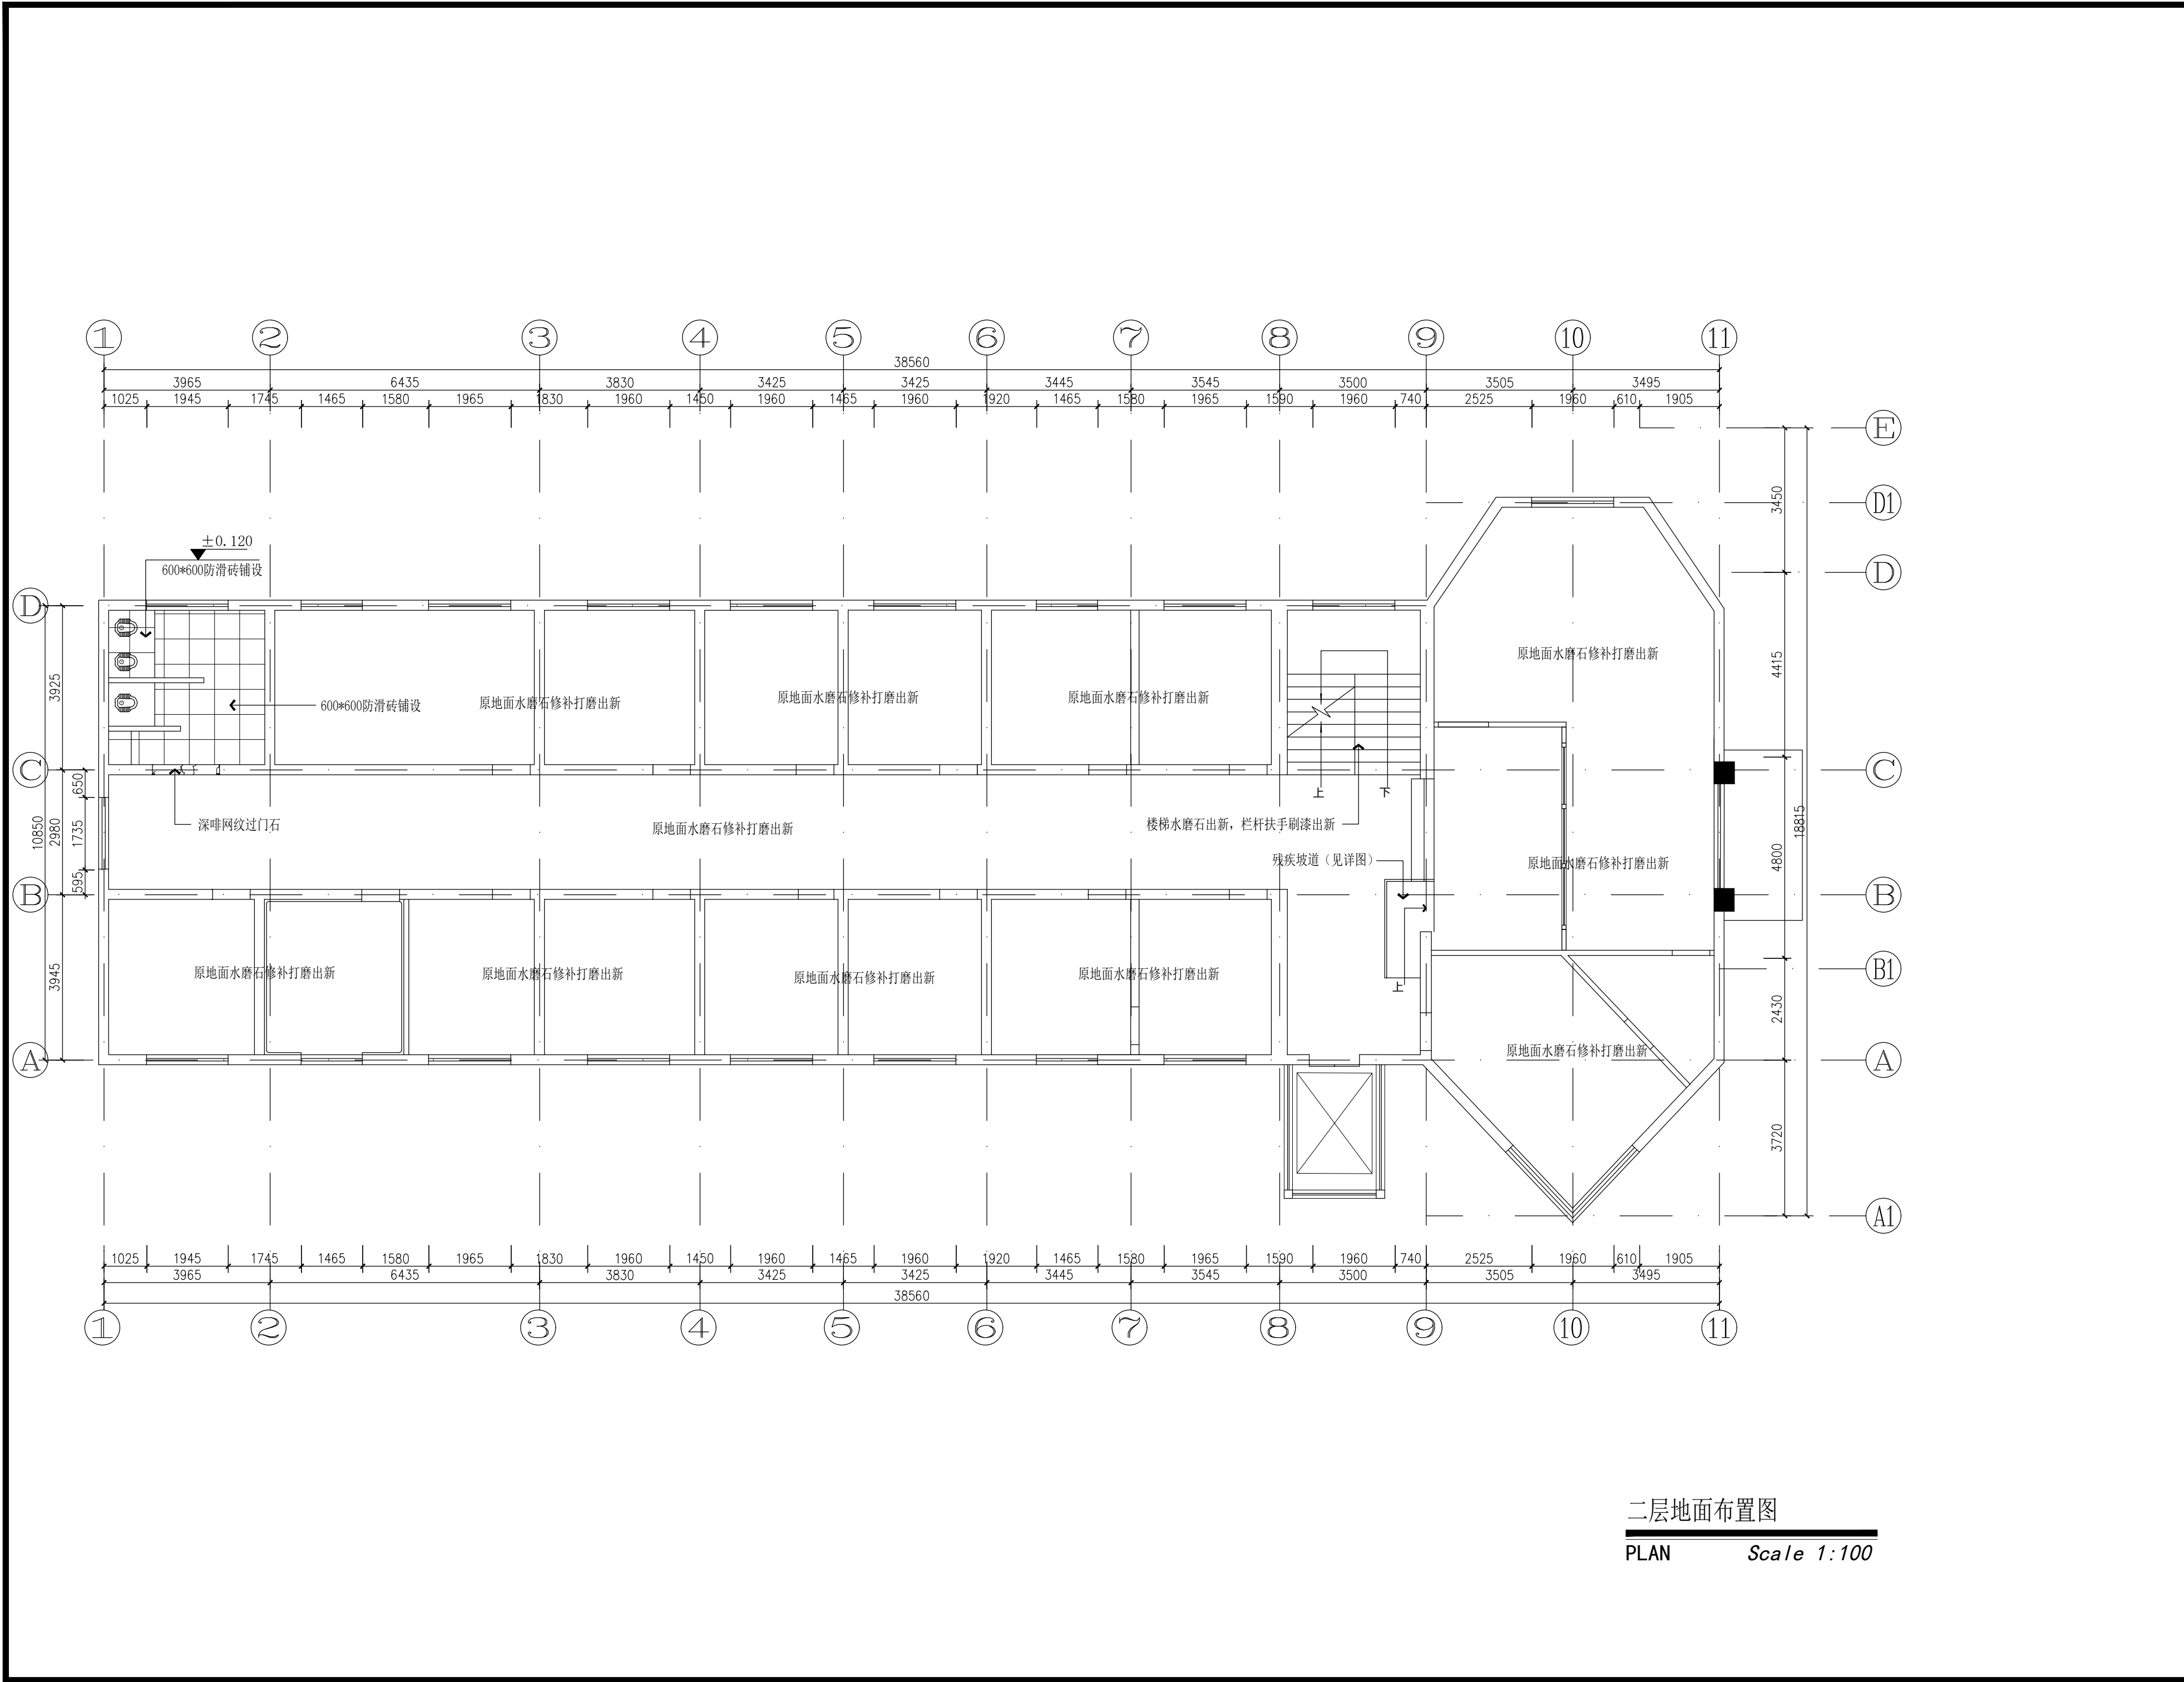

二层地面布置图
PLAN Scale 1:100

发展商		
设计单位		
江苏金生水建设有限公司 JIANGSU JINSHENGSHUI CONSTRUCTION CO., LTD		
序号	图纸说明	日期
注明：1. 图纸属设计版权，未经建筑师许可 严禁翻印。 2. 图中尺寸以标注为准，严禁度量图则。		
工程名称		PROJECT
		田河社区卫生服务中心装饰改造工程
图纸名称		TITLE
项目总设计	陆小勇	
审定	杨君植	
设计	王	
校对	陈明新	
审核	杨君植	
制图		
工程编号	出图比例	1:100
归档日期	2024-12	图号 2F-PL-04

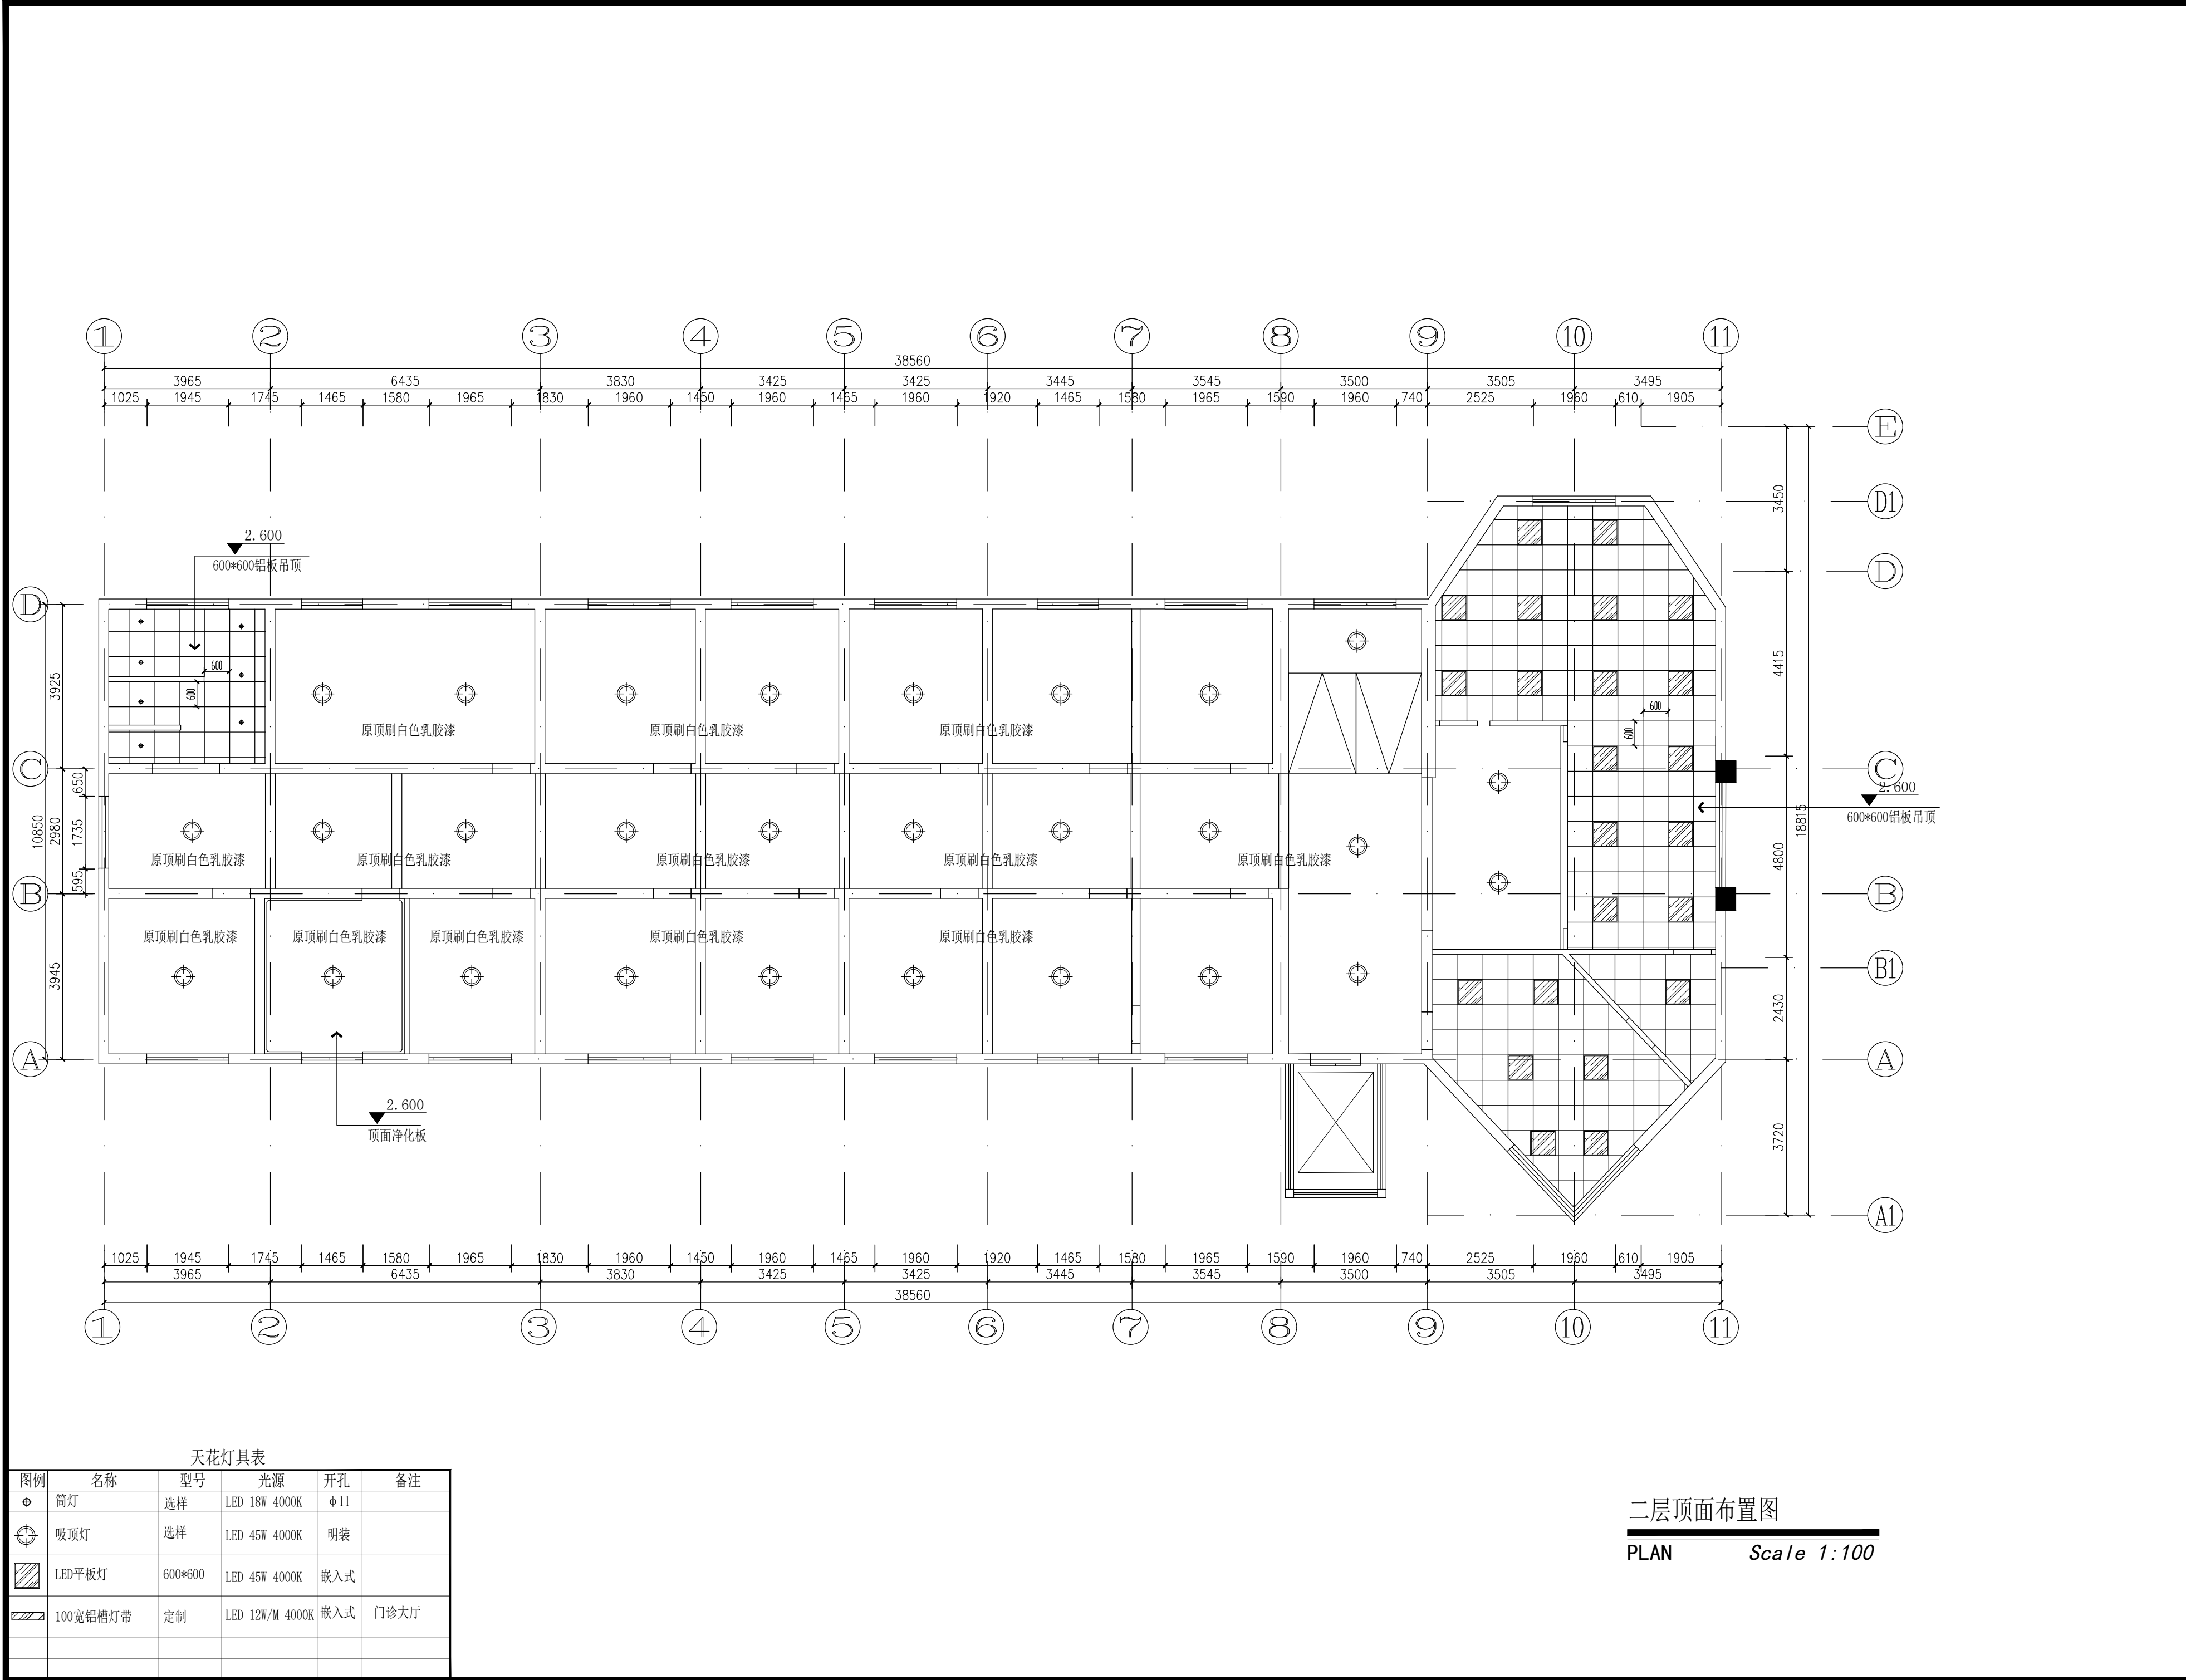


天花灯具表					
图例	名称	型号	光源	开孔	备注
⊕	筒灯	选样	LED 18W 4000K	Φ11	
⊕	吸顶灯	选样	LED 45W 4000K	明装	
▨	LED平板灯	600*600	LED 45W 4000K	嵌入式	
▨	100宽铝槽灯带	定制	LED 12W/M 4000K	嵌入式	门诊大厅

二层顶面布置图
PLAN Scale 1:100


发展商

设计单位

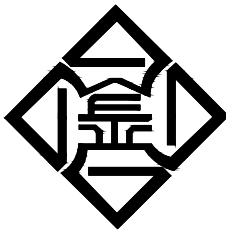

江苏金生水建设有限公司
JIANGSU JINSHENGSHUI CONSTRUCTION CO., LTD


序号	图纸说明	日期
注明：1. 图纸属设计版权，未经建筑师许可严禁翻印。 2. 图中尺寸以标注为准，严禁度量图则。		
工程名称	PROJECT	
	田河社区卫生服务中心装饰改造工程	
图纸名称	TITLE	
项目总设计	陆小勇	
审定	杨勇	
设计	王	
校对	陈	
审核	杨	
制图	杨	
工程编号	出图比例	1:100
归档日期	2024-12	图号 2F-PL-05

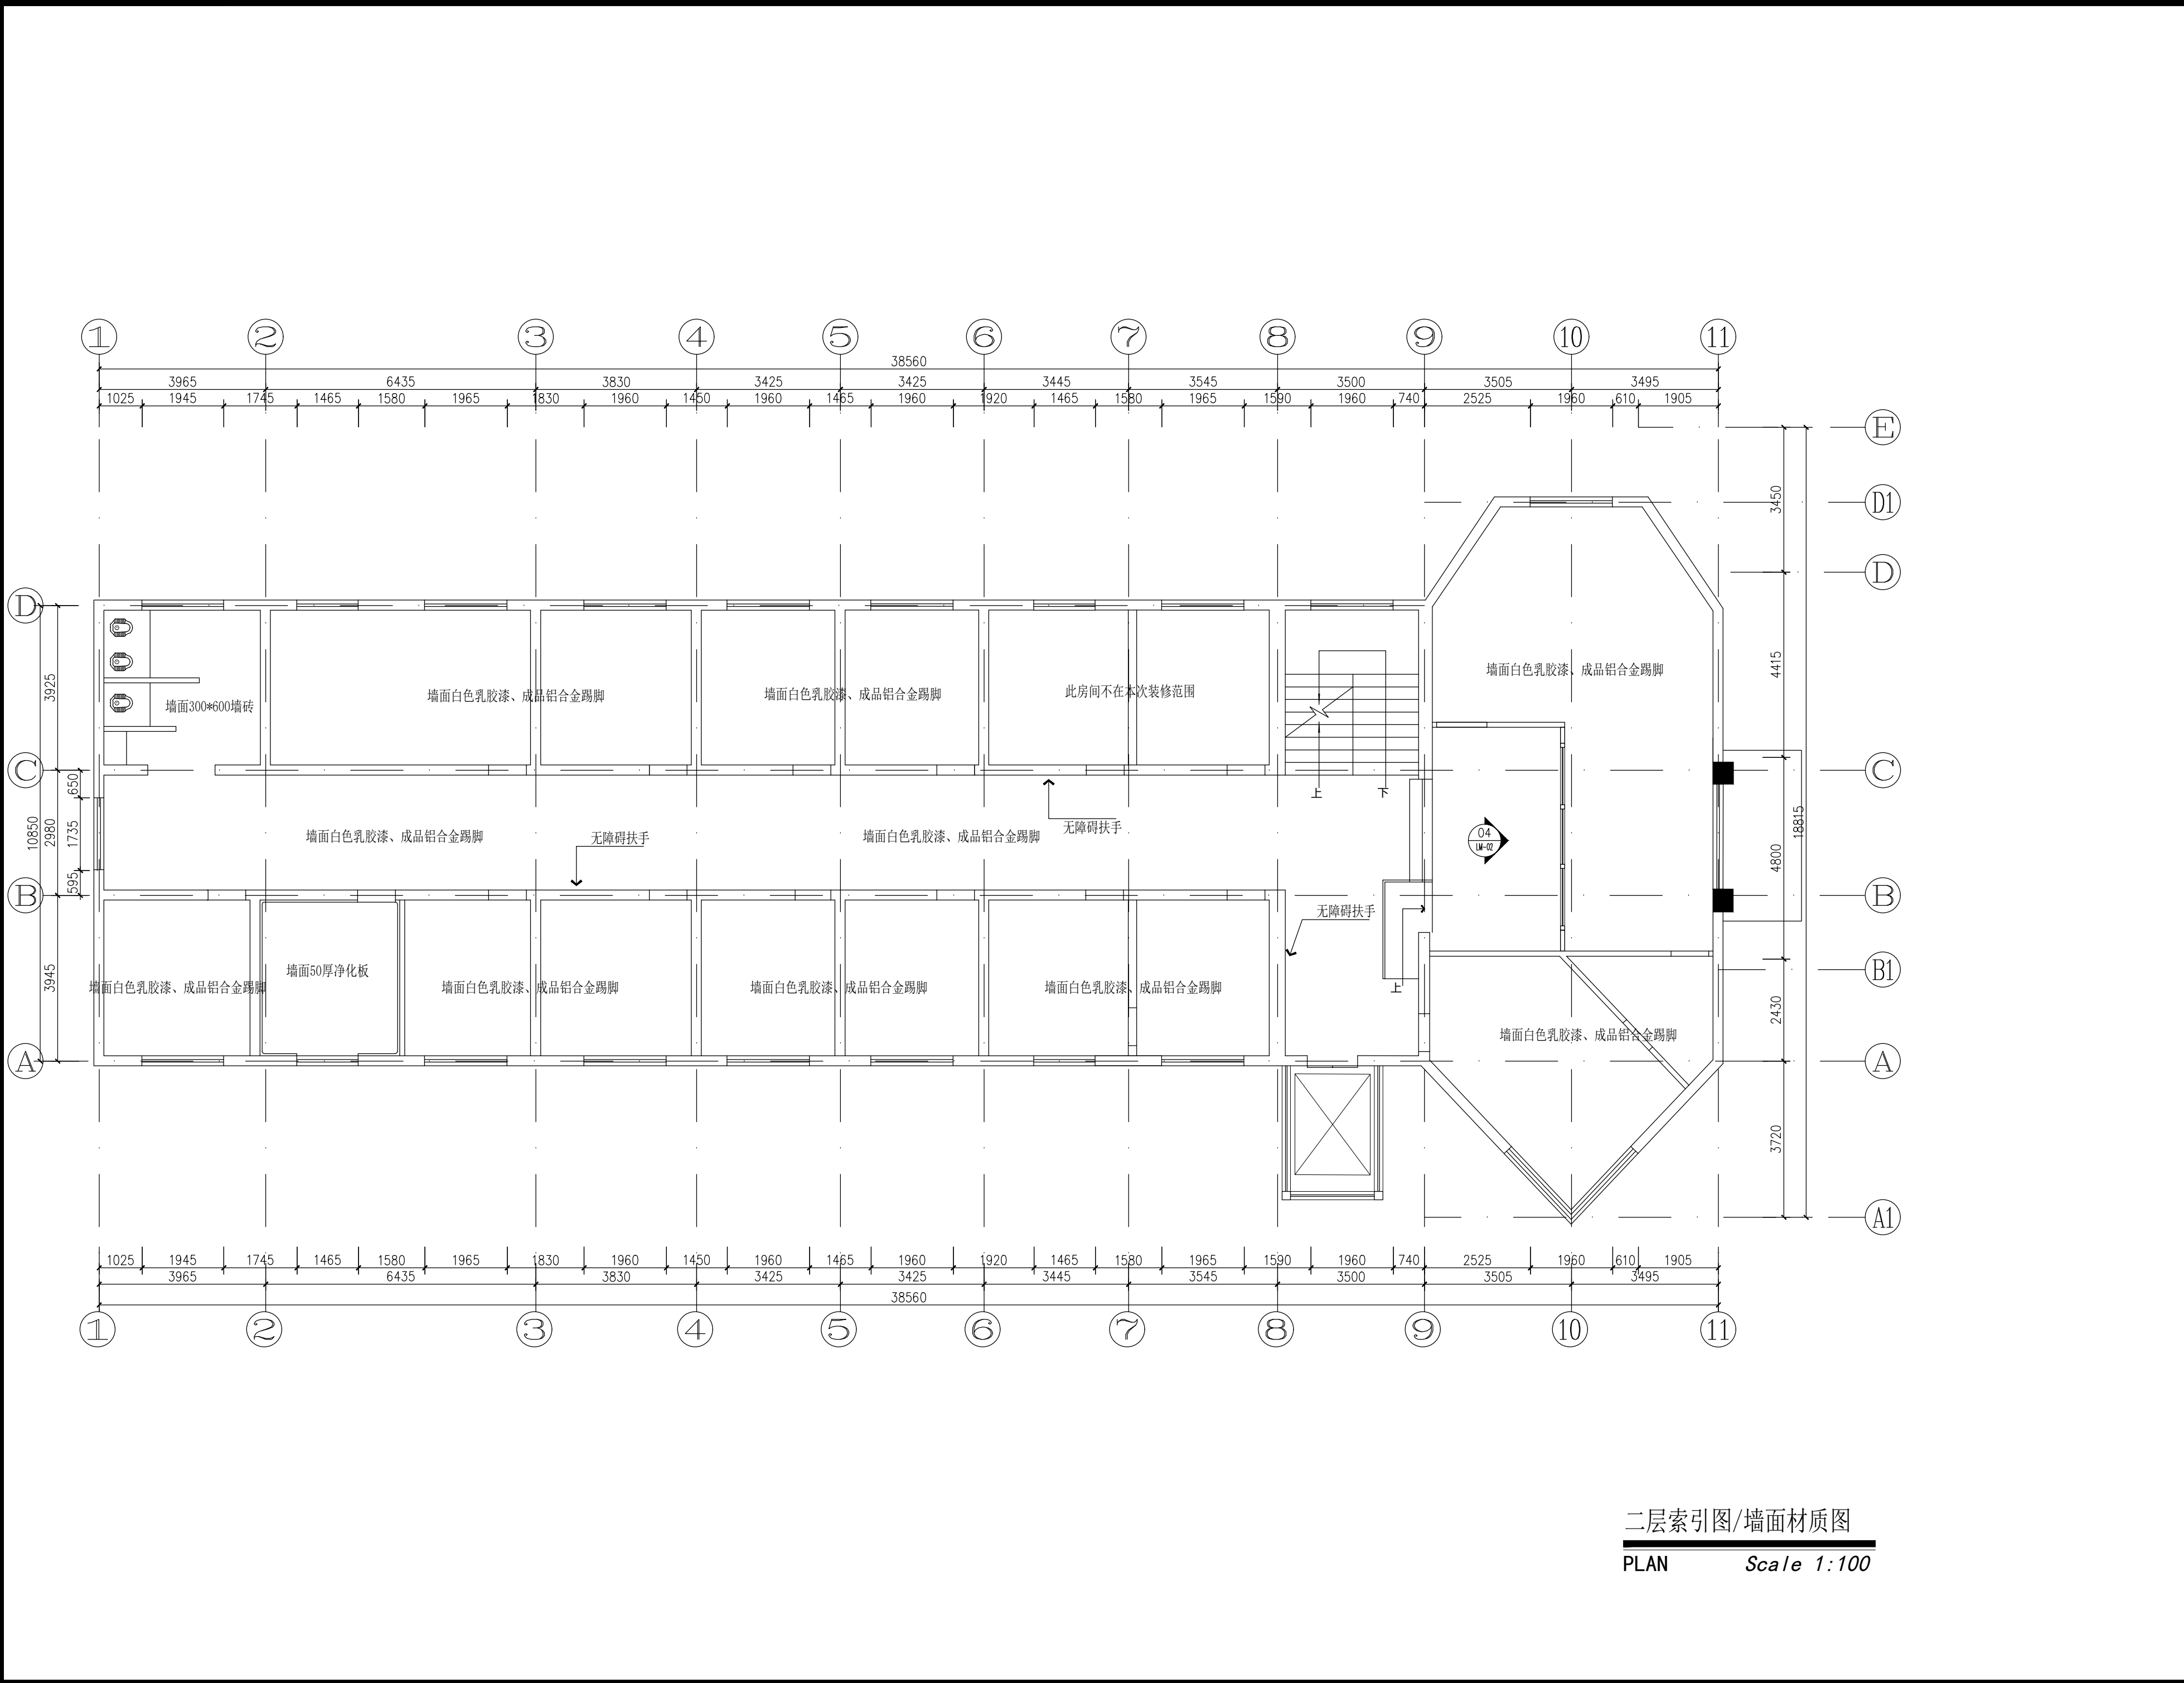

二层索引图/墙面材质图
PLAN Scale 1:100

发展商

设计单位

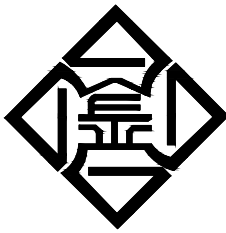

江苏金生水建设有限公司
JIANGSU JINSHENGSHUI CONSTRUCTION CO., LTD

序号	图纸说明	日期

注明：1. 图纸属设计版权，未经建筑师许可
严禁翻印。
2. 图中尺寸以标注为准，严禁度量图则。


工程名称 PROJECT

田河社区卫生服务中心装饰改造工程

图纸名称 TITLE

项目总设计	
审定	
设计	
校对	
审核	
制图	


工程编号		出图比例	1:100
归档日期	2024-12	图号	2F-PL-06

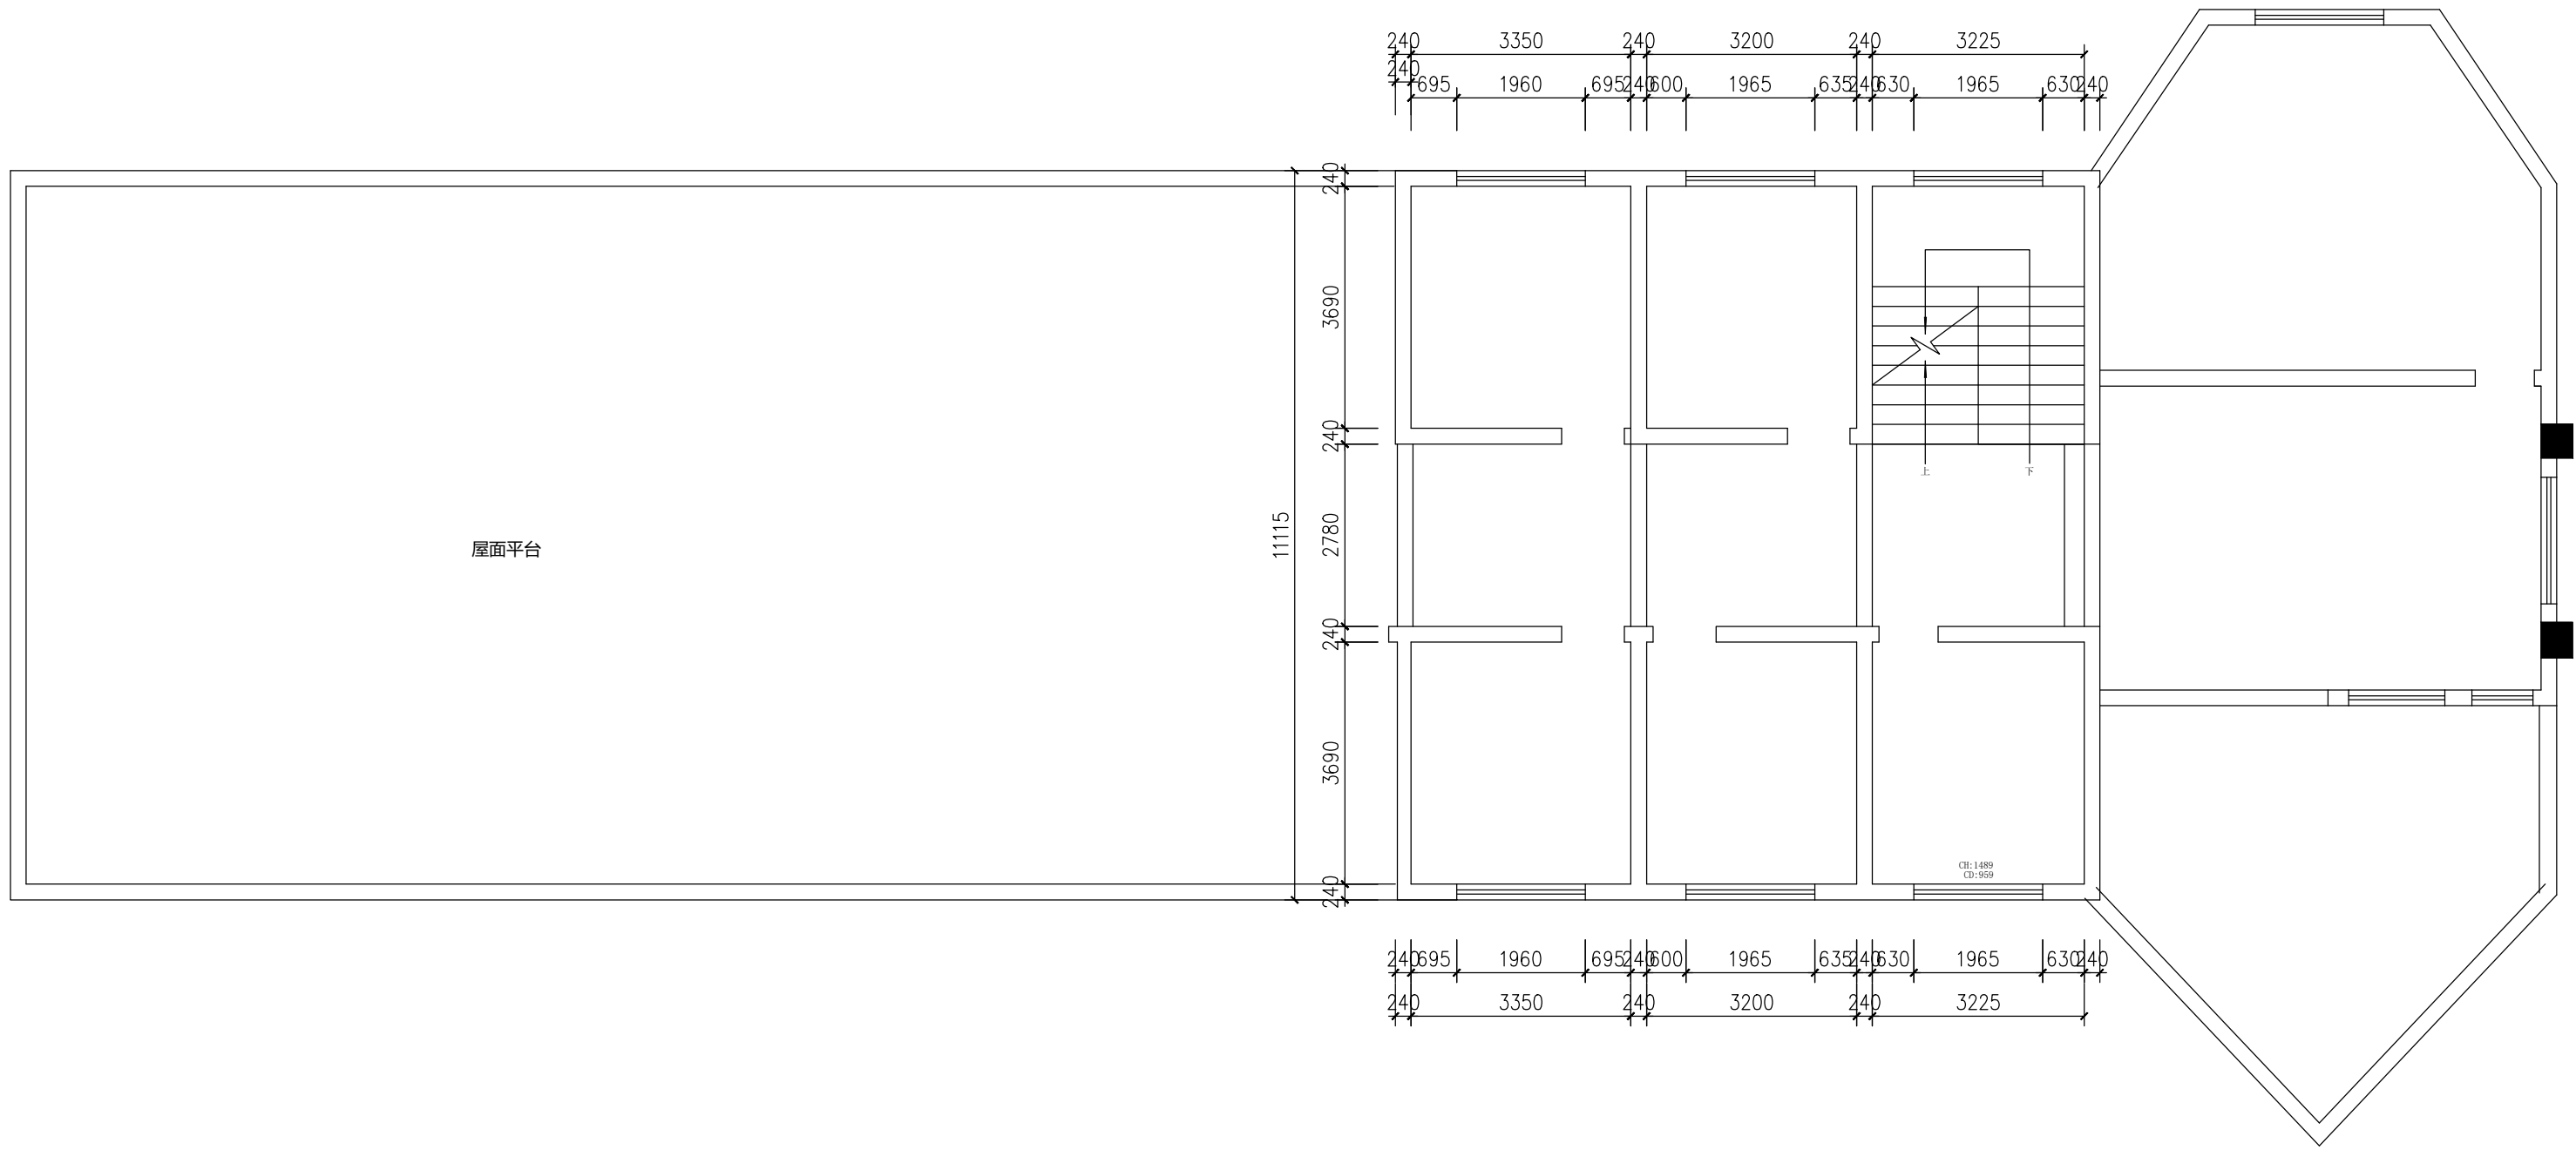

三层原始结构图
PLAN Scale 1:100

发展商

设计单位

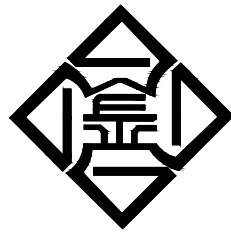

江苏金生水建设有限公司
JIANGSU JINSHENGSHUI CONSTRUCTION CO., LTD

序号	图纸说明	日期


注明：1. 图纸属设计版权, 未经建筑师许可
严禁翻印。
2. 图中尺寸以标注为准, 严禁度量图则。

工程名称	PROJECT
	田河社区卫生服务中心装饰改造工程

图纸名称	TITLE

项目总设计	
审定	
设计	
校对	
审核	
制图	

工程编号		出图比例	1:100
归档日期	2024-12	图 号	3F-PL-01

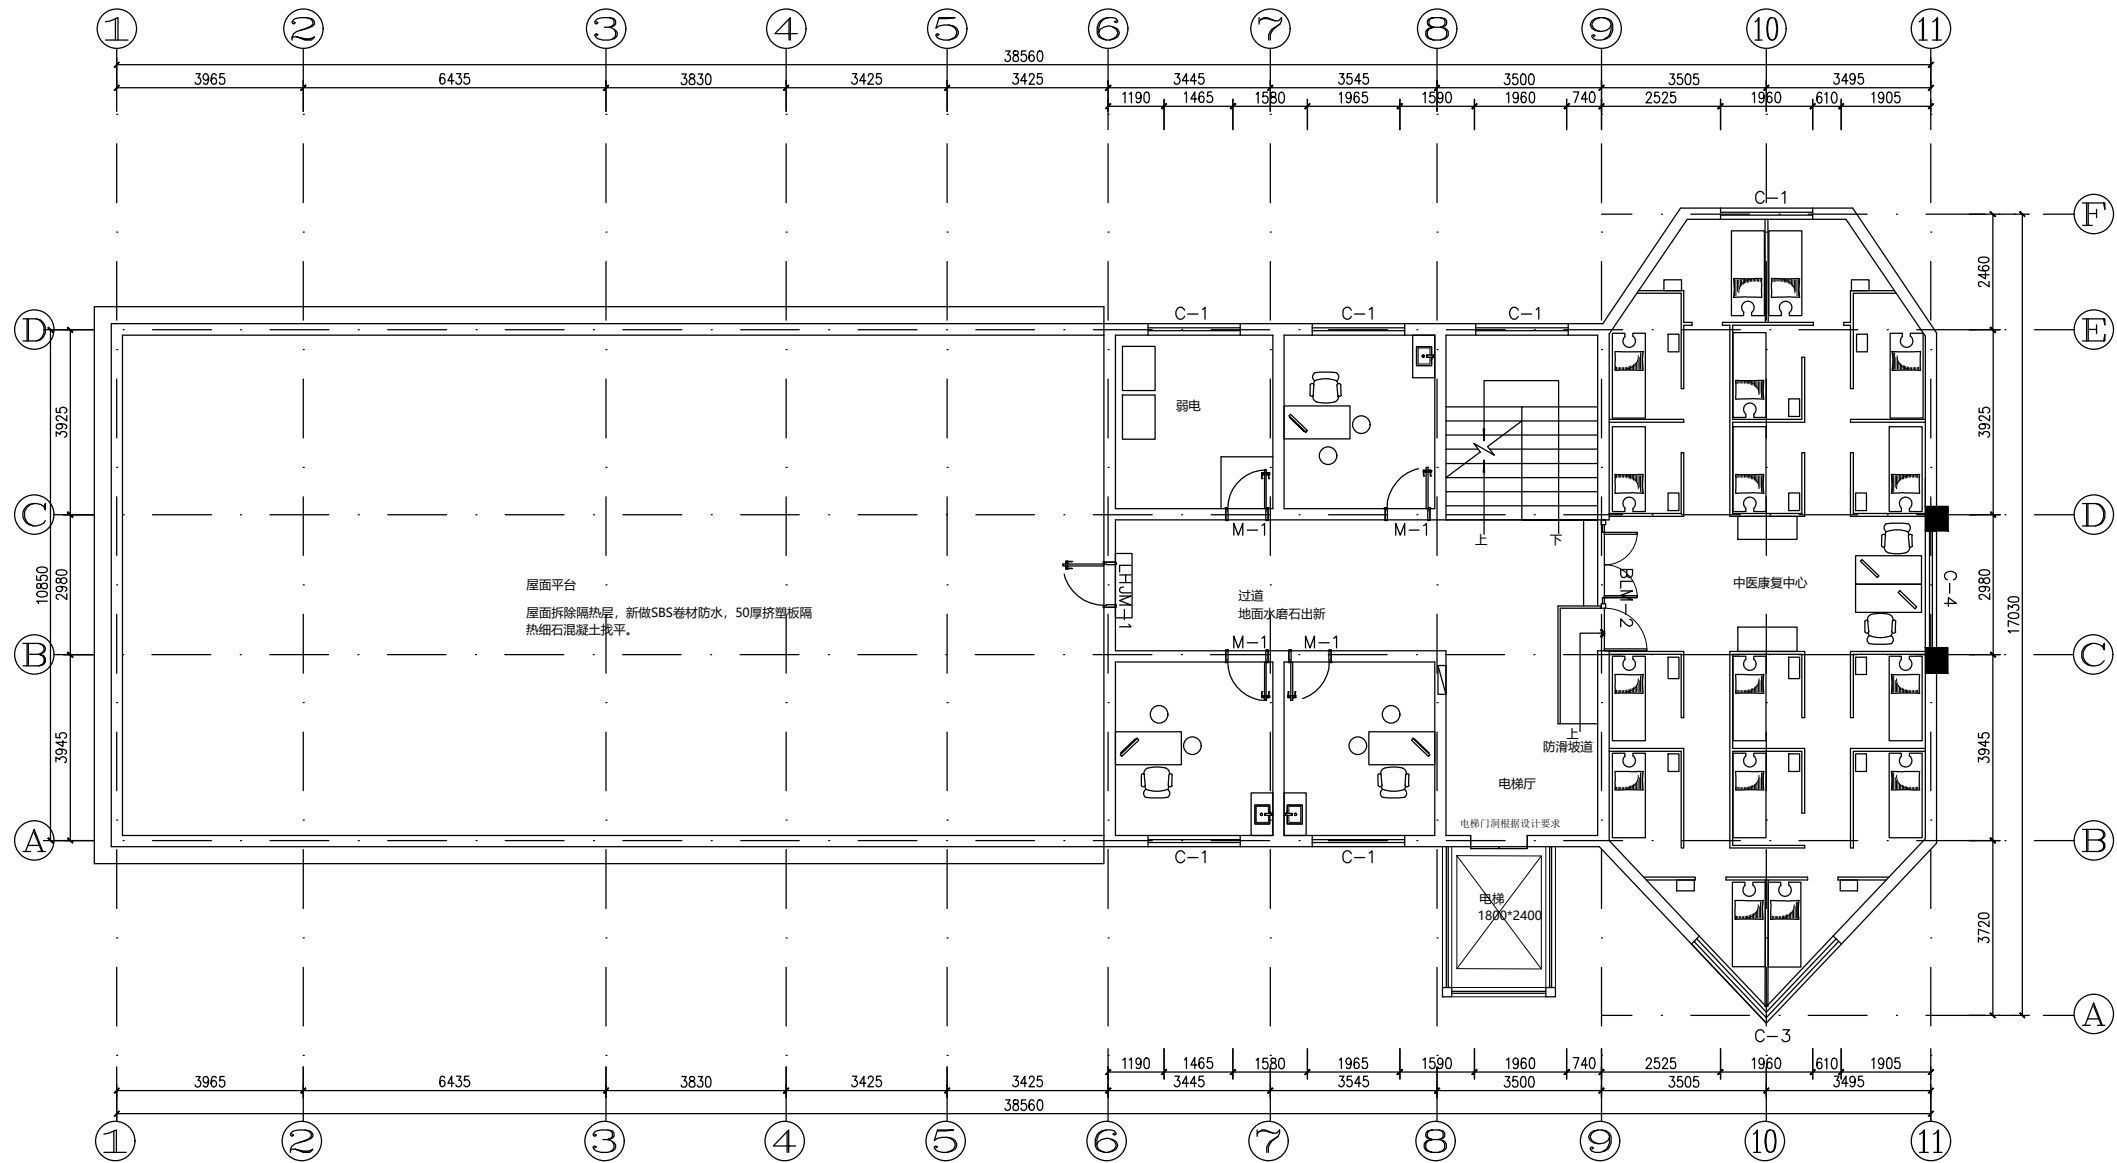


三层平面布置图

PLAN Scale 1:100

发展商		
设计单位		
 江苏金生水建设有限公司 JIANGSU JINSHENGSHUI CONSTRUCTION CO., LTD.		
序号		
图纸说明		
日期		
注：1. 图纸属设计版权，未经建筑师许可，严禁翻印。 2. 图中尺寸以标注为准，严禁度量图则。		
工程名称		
PROJECT		
田河社区卫生服务中心装饰改造工程		
图纸名称		
TITLE		
项目总设计		
审定		
设计		
校对		
审核		
制图		
工程编号		
出图比例		
1:100		
归档日期		
2024-12		
图号		
3F-PL-02		

发展商

设计单位

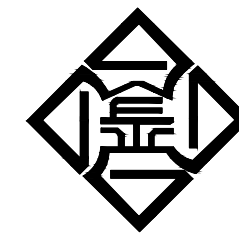

江苏金生水建设有限公司
JIANGSU JINSHENGSHUI CONSTRUCTION CO., LTD

序号	图纸说明	日期


注明：1. 图纸属设计版权，未经建筑师许可
严禁翻印。
2. 图中尺寸以标注为准，严禁度量图则。

工程名称 PROJECT

田河社区卫生服务中心装饰改造工程

图纸名称 TITLE

项目总设计	陆小勇		
审定	杨君植		
设计	王		
校对	陈明新		
审核	杨君植		
制图			
工程编号		出图比例	1:100
归档日期	2024-12	图 号	3F-PL-03

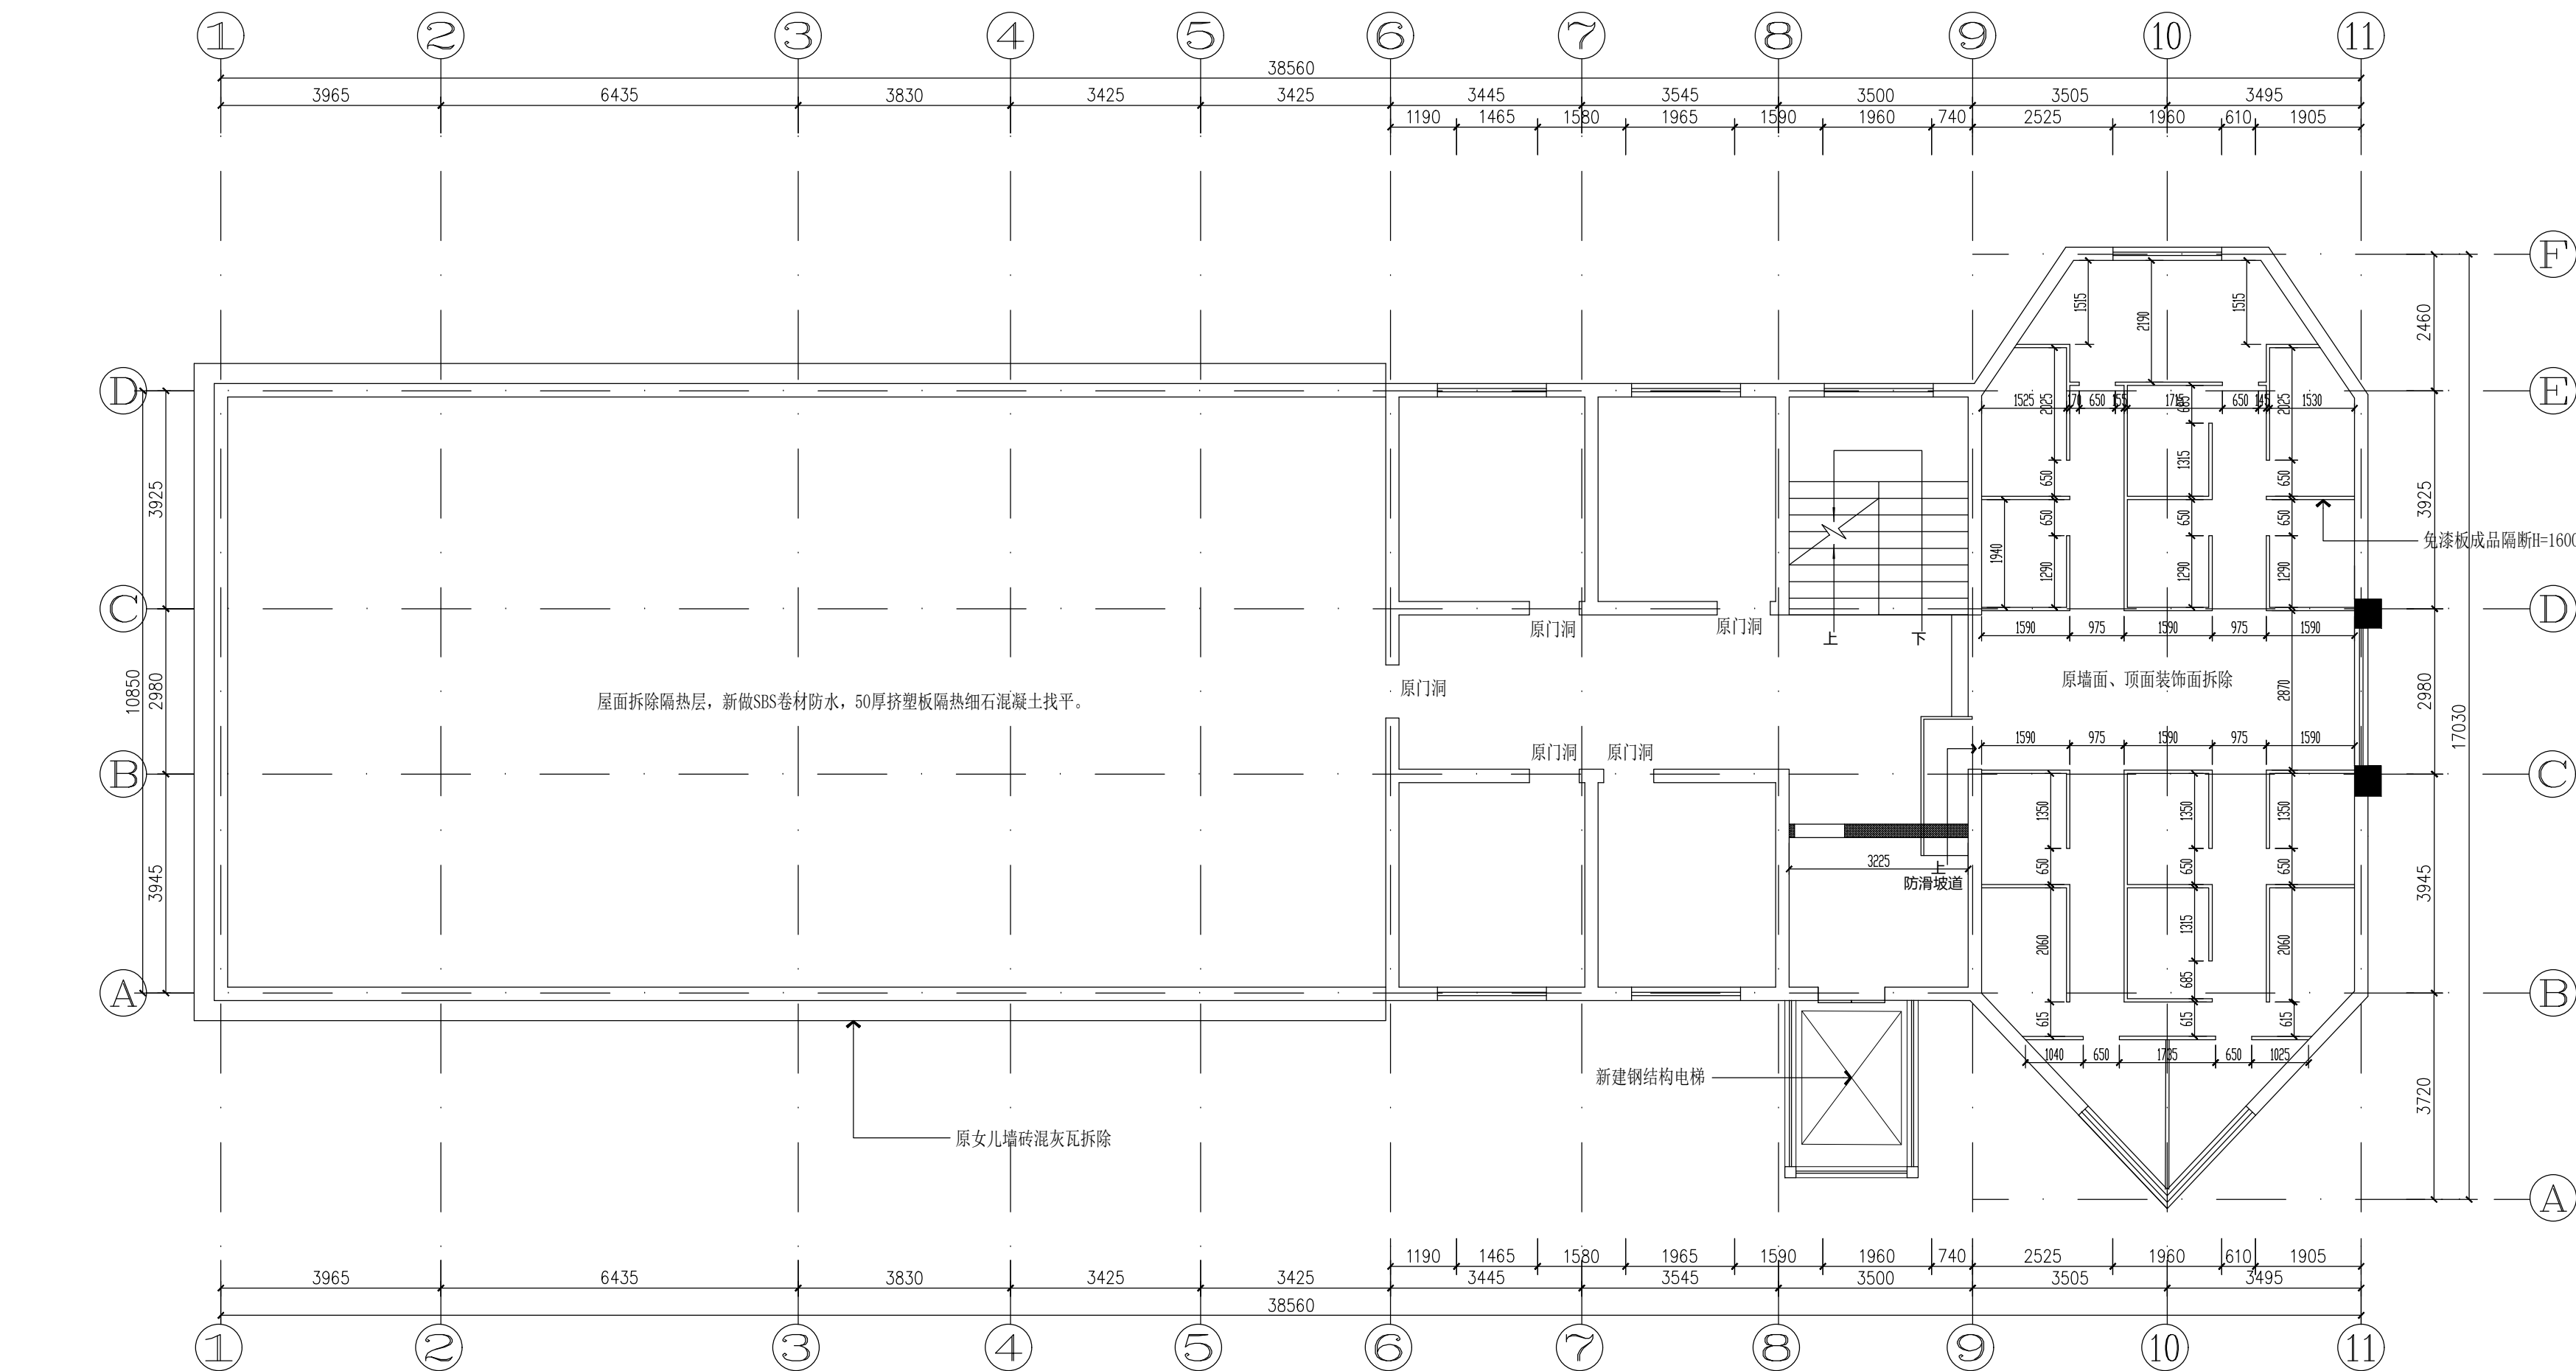


	新建轻质砖墙	
	拆除墙体	
	玻璃隔断	
注：原地面水磨石保留打磨出新，原窗户拆除重做系统窗		

三层拆除、新建图
PLAN Scale 1:100

发展商

设计单位

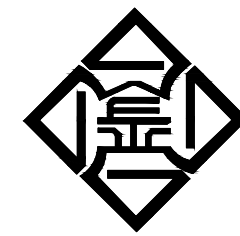

江苏金生水建设有限公司
JIANGSU JINSHENGSHUI CONSTRUCTION CO., LTD

序号	图纸说明	日期

注明：1. 图纸属设计版权，未经建筑师许可
严禁翻印。
2. 图中尺寸以标注为准，严禁度量图则。


工程名称 PROJECT

田河社区卫生服务中心装饰改造工程

图纸名称 TITLE

项目总设计	
审定	
设计	
校对	
审核	
制图	

工程编号		出图比例	1:100
归档日期	2024-12	图 号	3F-PL-04

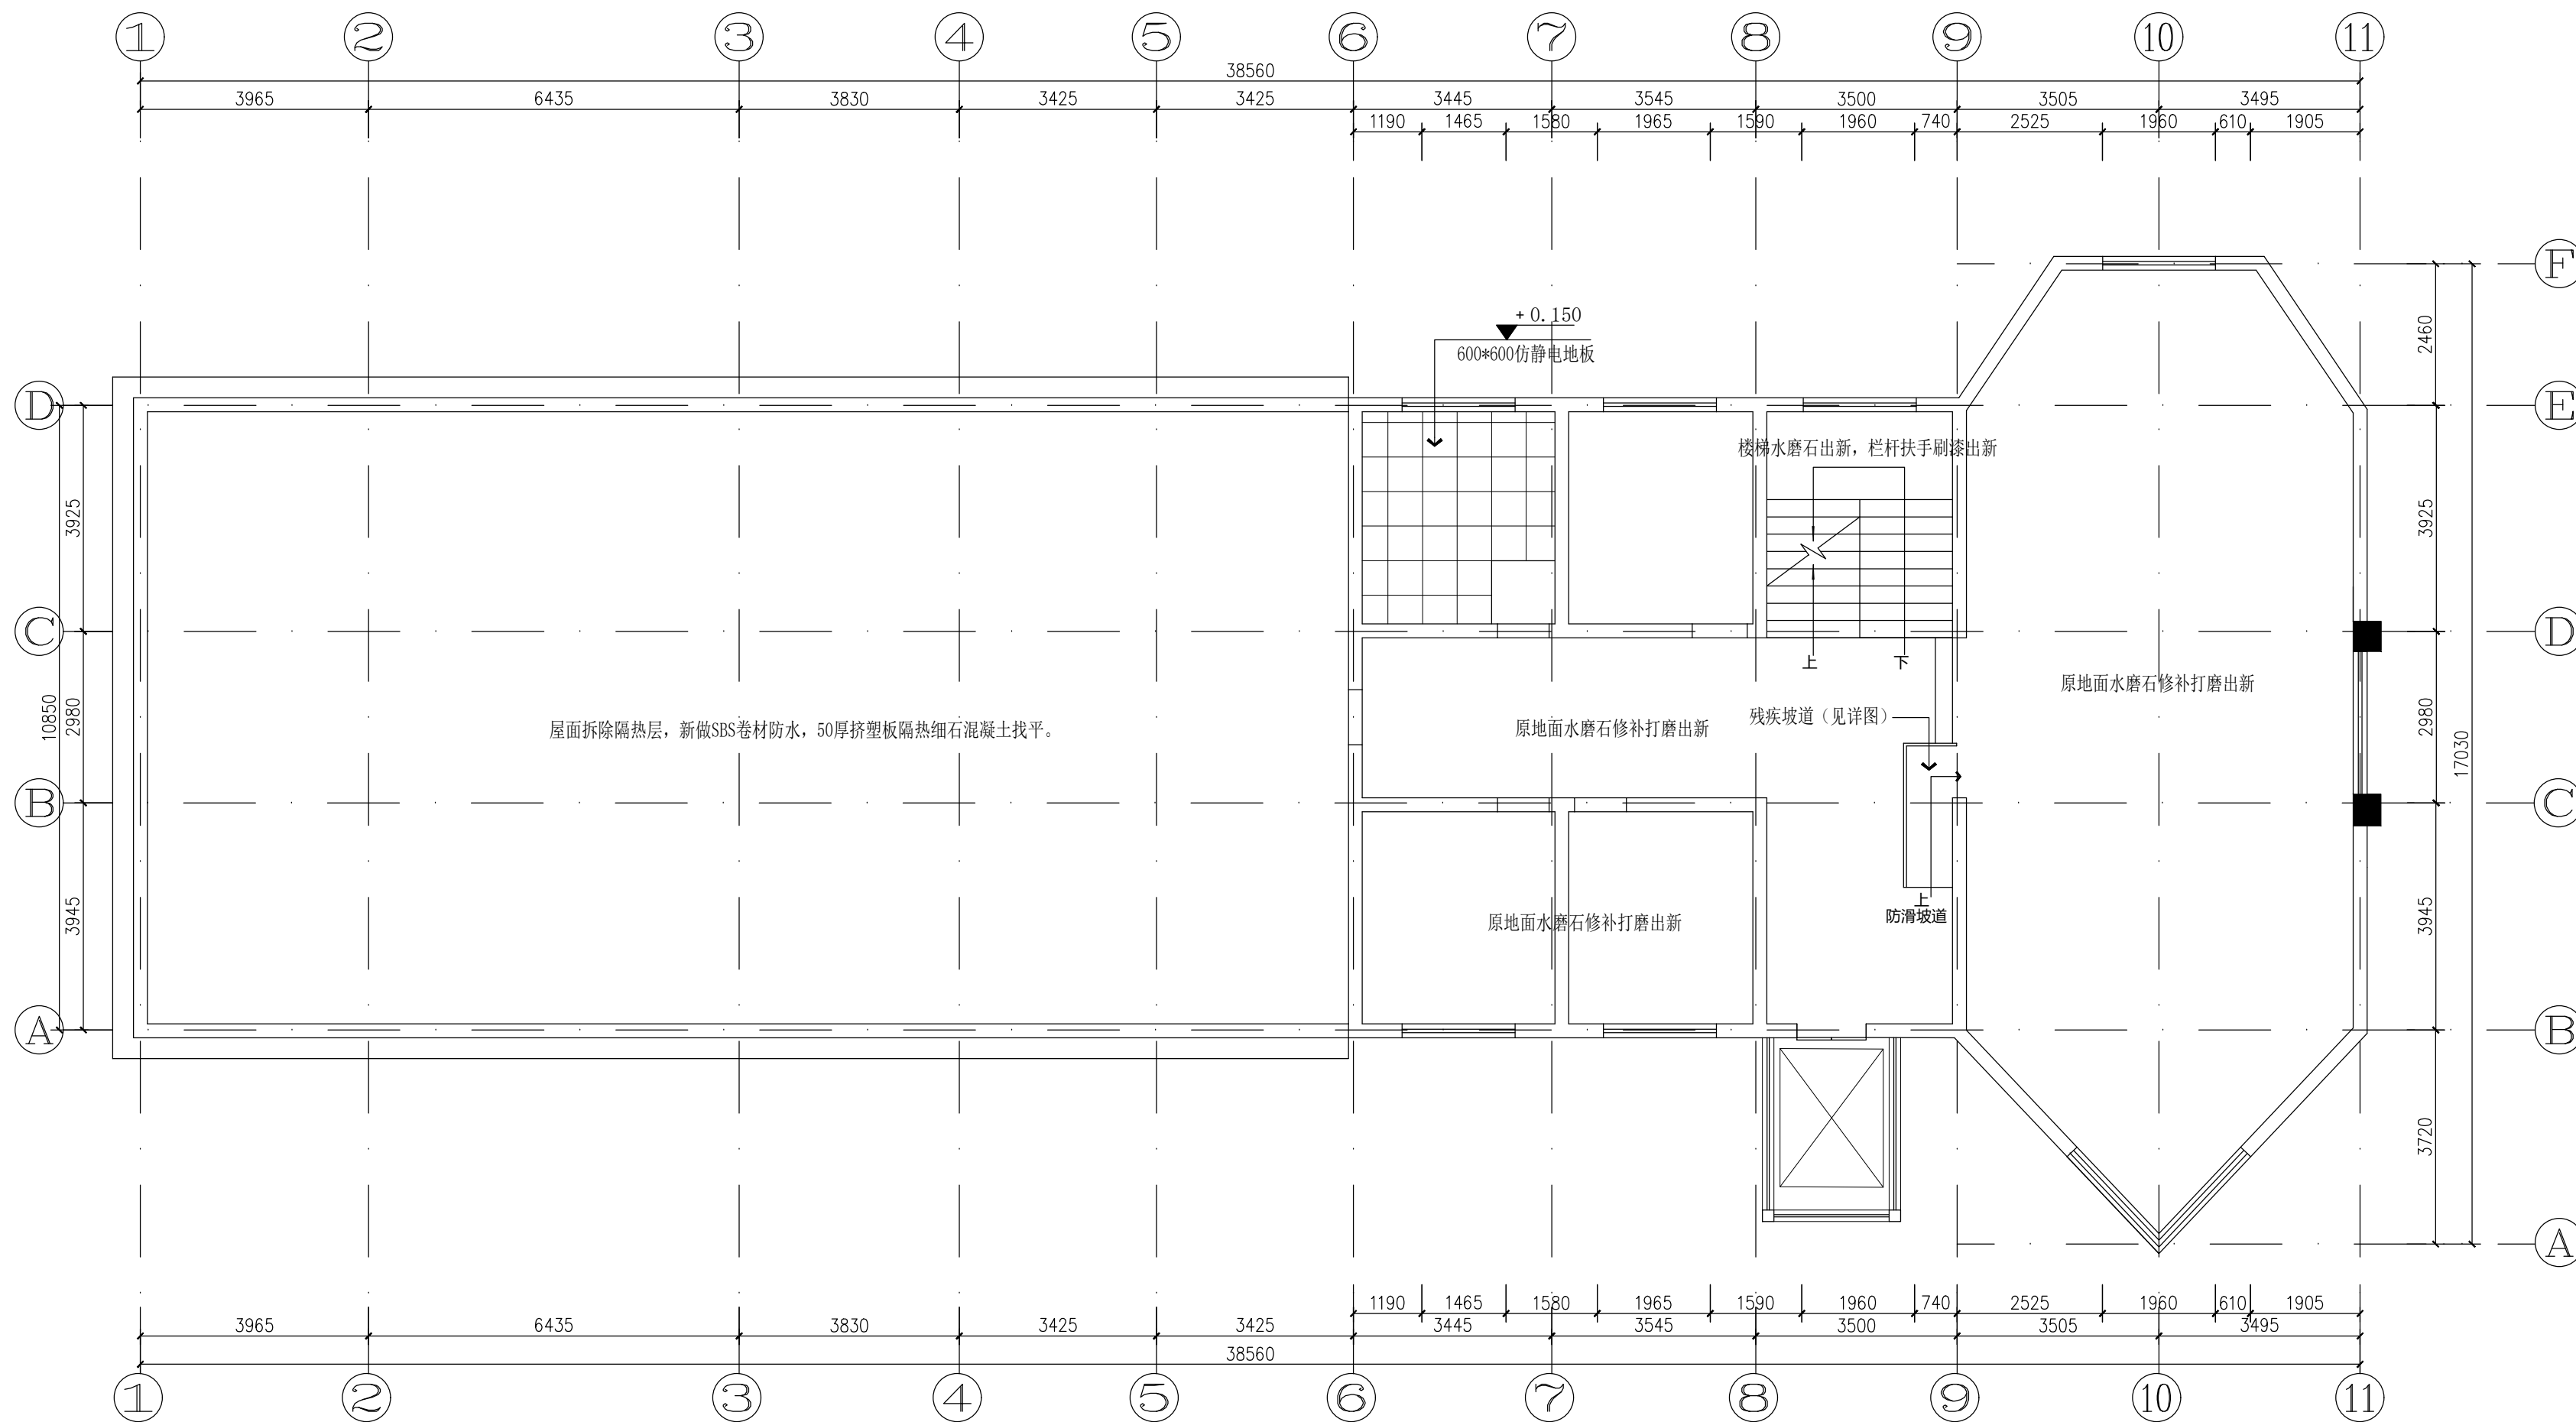

三层地面布置图
PLAN Scale 1:100

▲




说明: 1. 图纸属设计版权, 未经建筑师许可
严禁翻印。
2. 图中尺寸以标注为准, 严禁度量图则。

田河社区卫生服务中心装饰改造工程

目总设计	陆小勇		
审定			
设计	杨星植		
校对	王建		
审核	陈成制		
制图	杨星植		
程编号		出图比例	1:100
档日期	2024-12	图 号	3F-PL-05

图例	名称	型号	光源	开孔	备注
	筒灯	选样	LED 18W 4000K	Φ11	
	吸顶灯	选样	LED 45W 4000K	明装	
	LED平板灯	600*600	LED 45W 4000K	嵌入式	
	100宽铝槽灯带	定制	LED 12W/M 4000K	嵌入式	门诊大厅

PLAN *Scale 1:100*

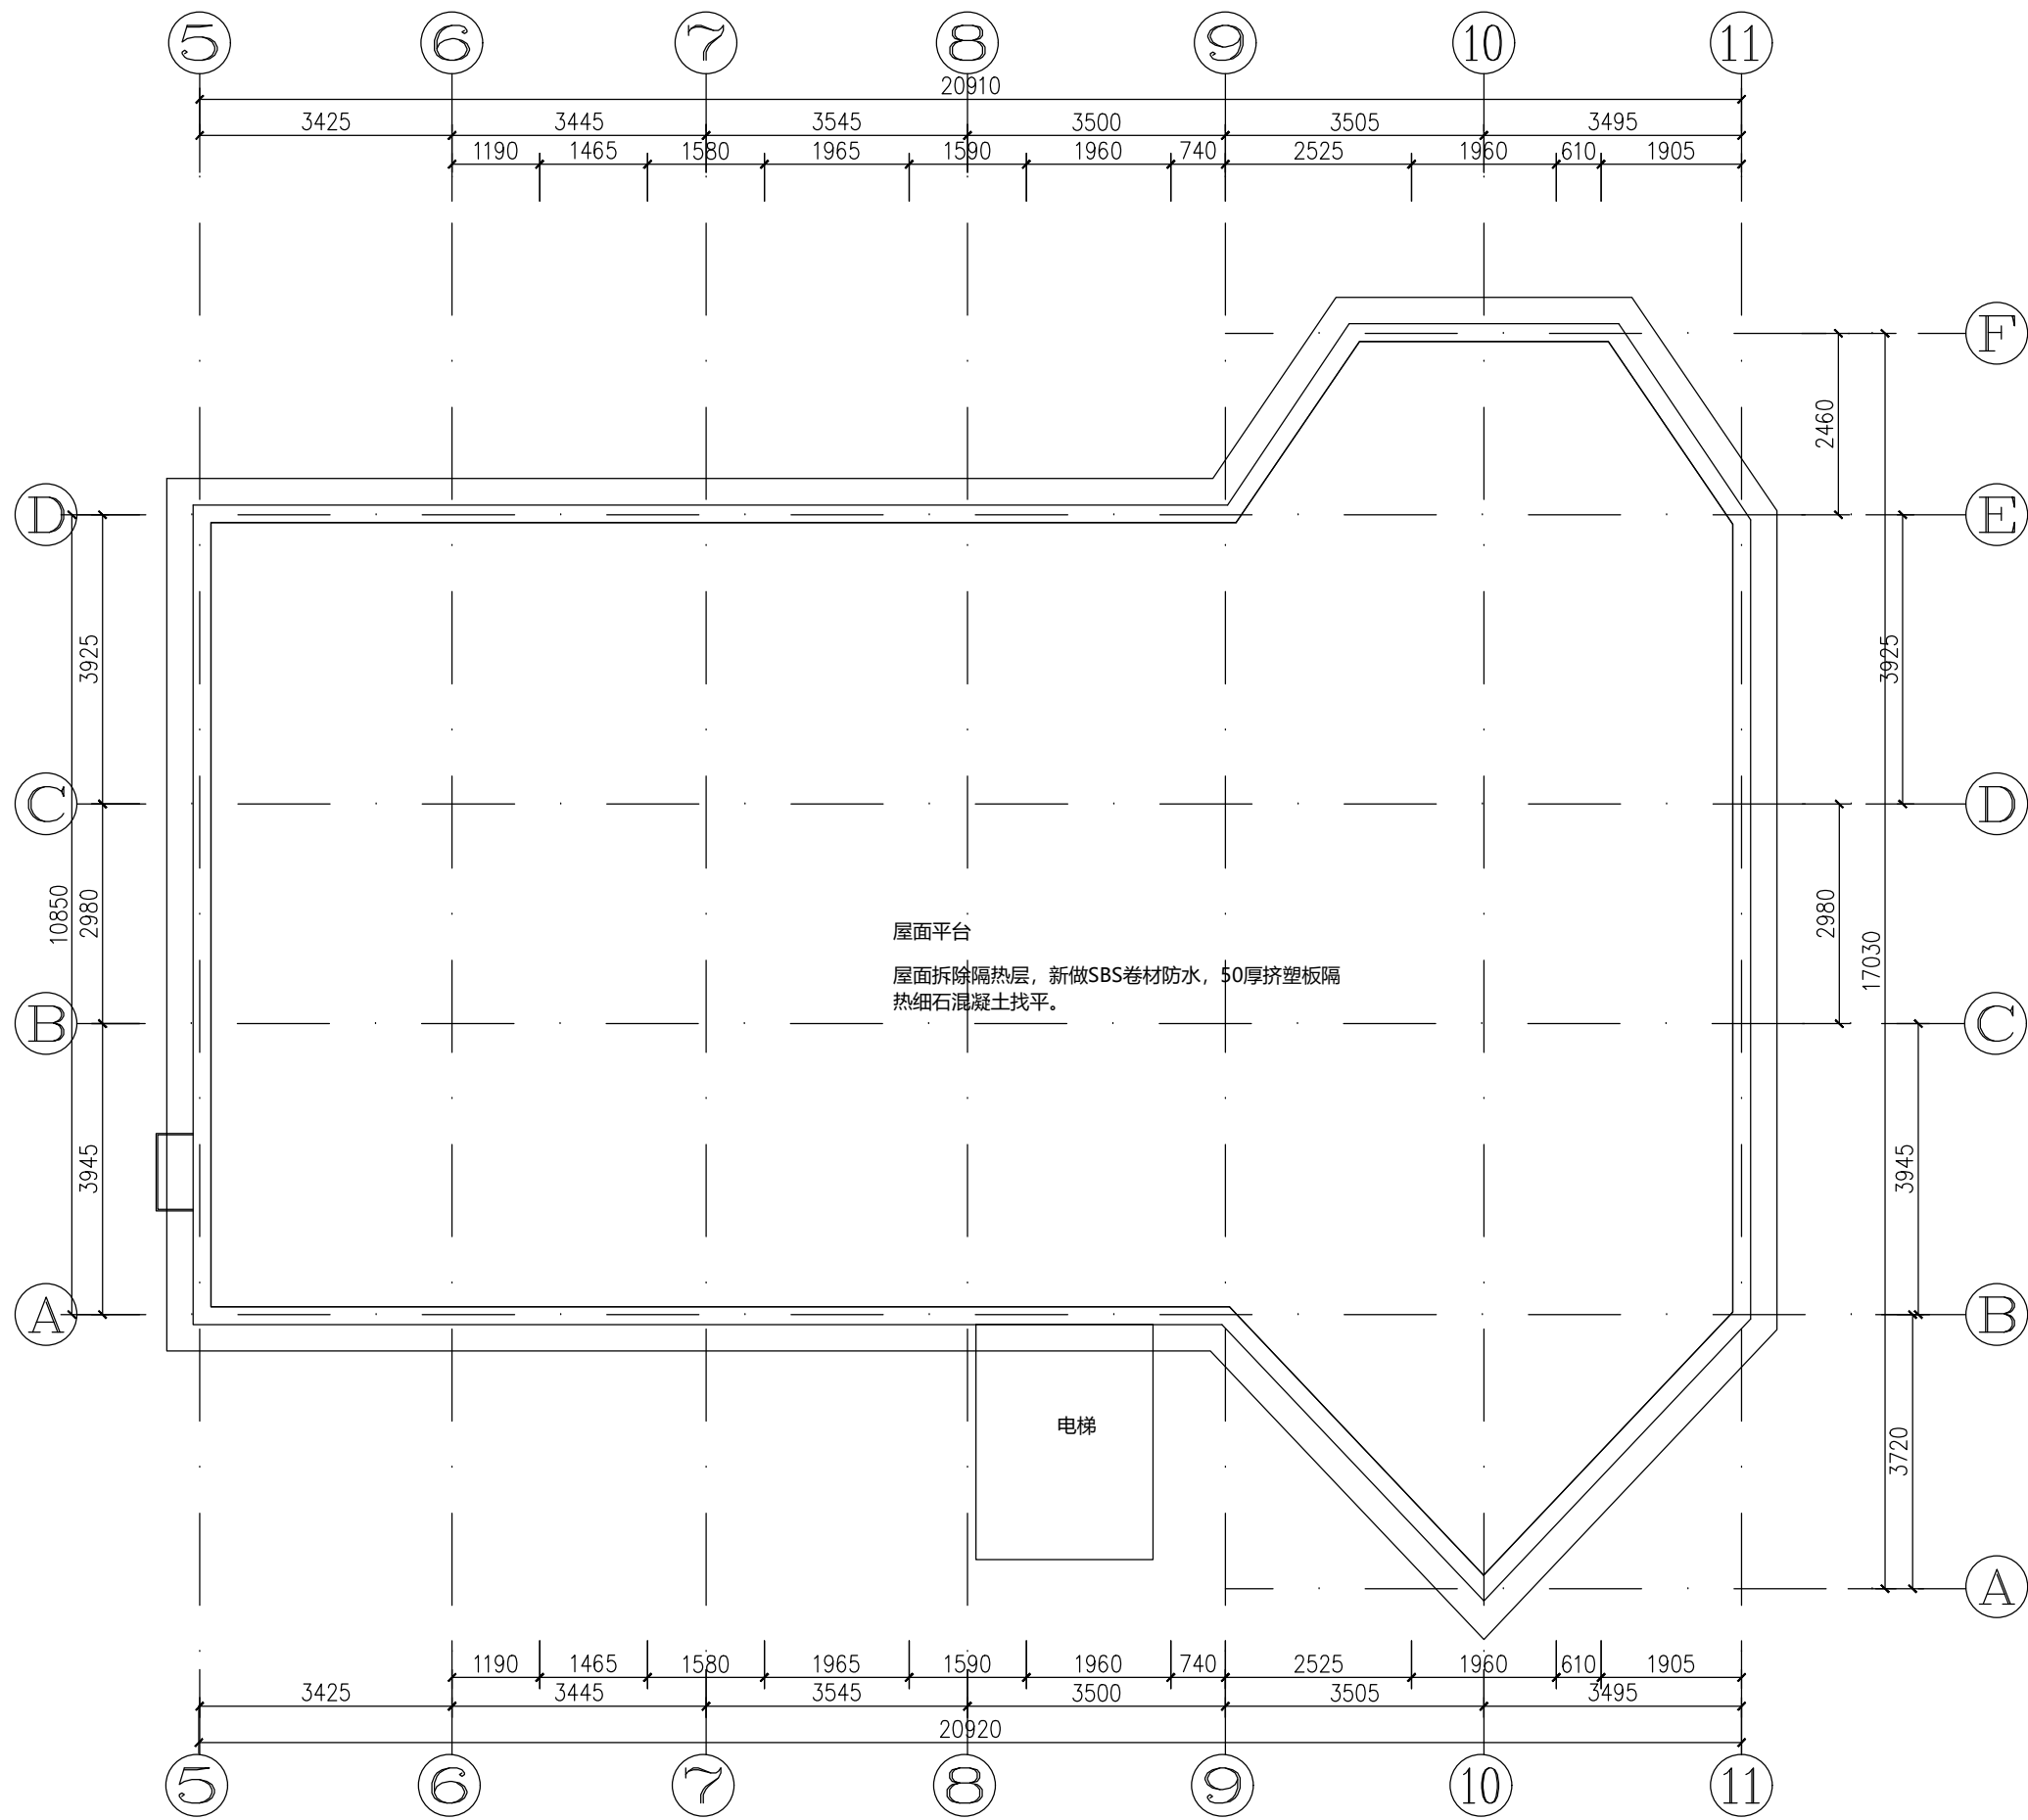


屋面图

PLAN

Scale 1:100

发展商

设计单位

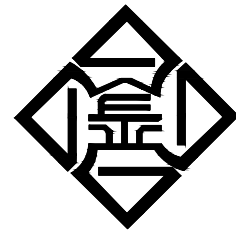

江苏金生水建设有限公司
JIANGSU JINSHENGSHUI CONSTRUCTION CO., LTD

序号	图纸说明	日期

注明: 1. 图纸属设计版权, 未经建筑师许可
严禁翻印.
2. 图中尺寸以标注为准, 严禁度量图则.


工程名称 PROJECT

田河社区卫生服务中心装饰改造工程

图纸名称 TITLE

项目总设计	
审定	
设计	
校对	
审核	
制图	

工程编号		出图比例	1:100
归档日期	2024-12	图 号	4F-PL-02

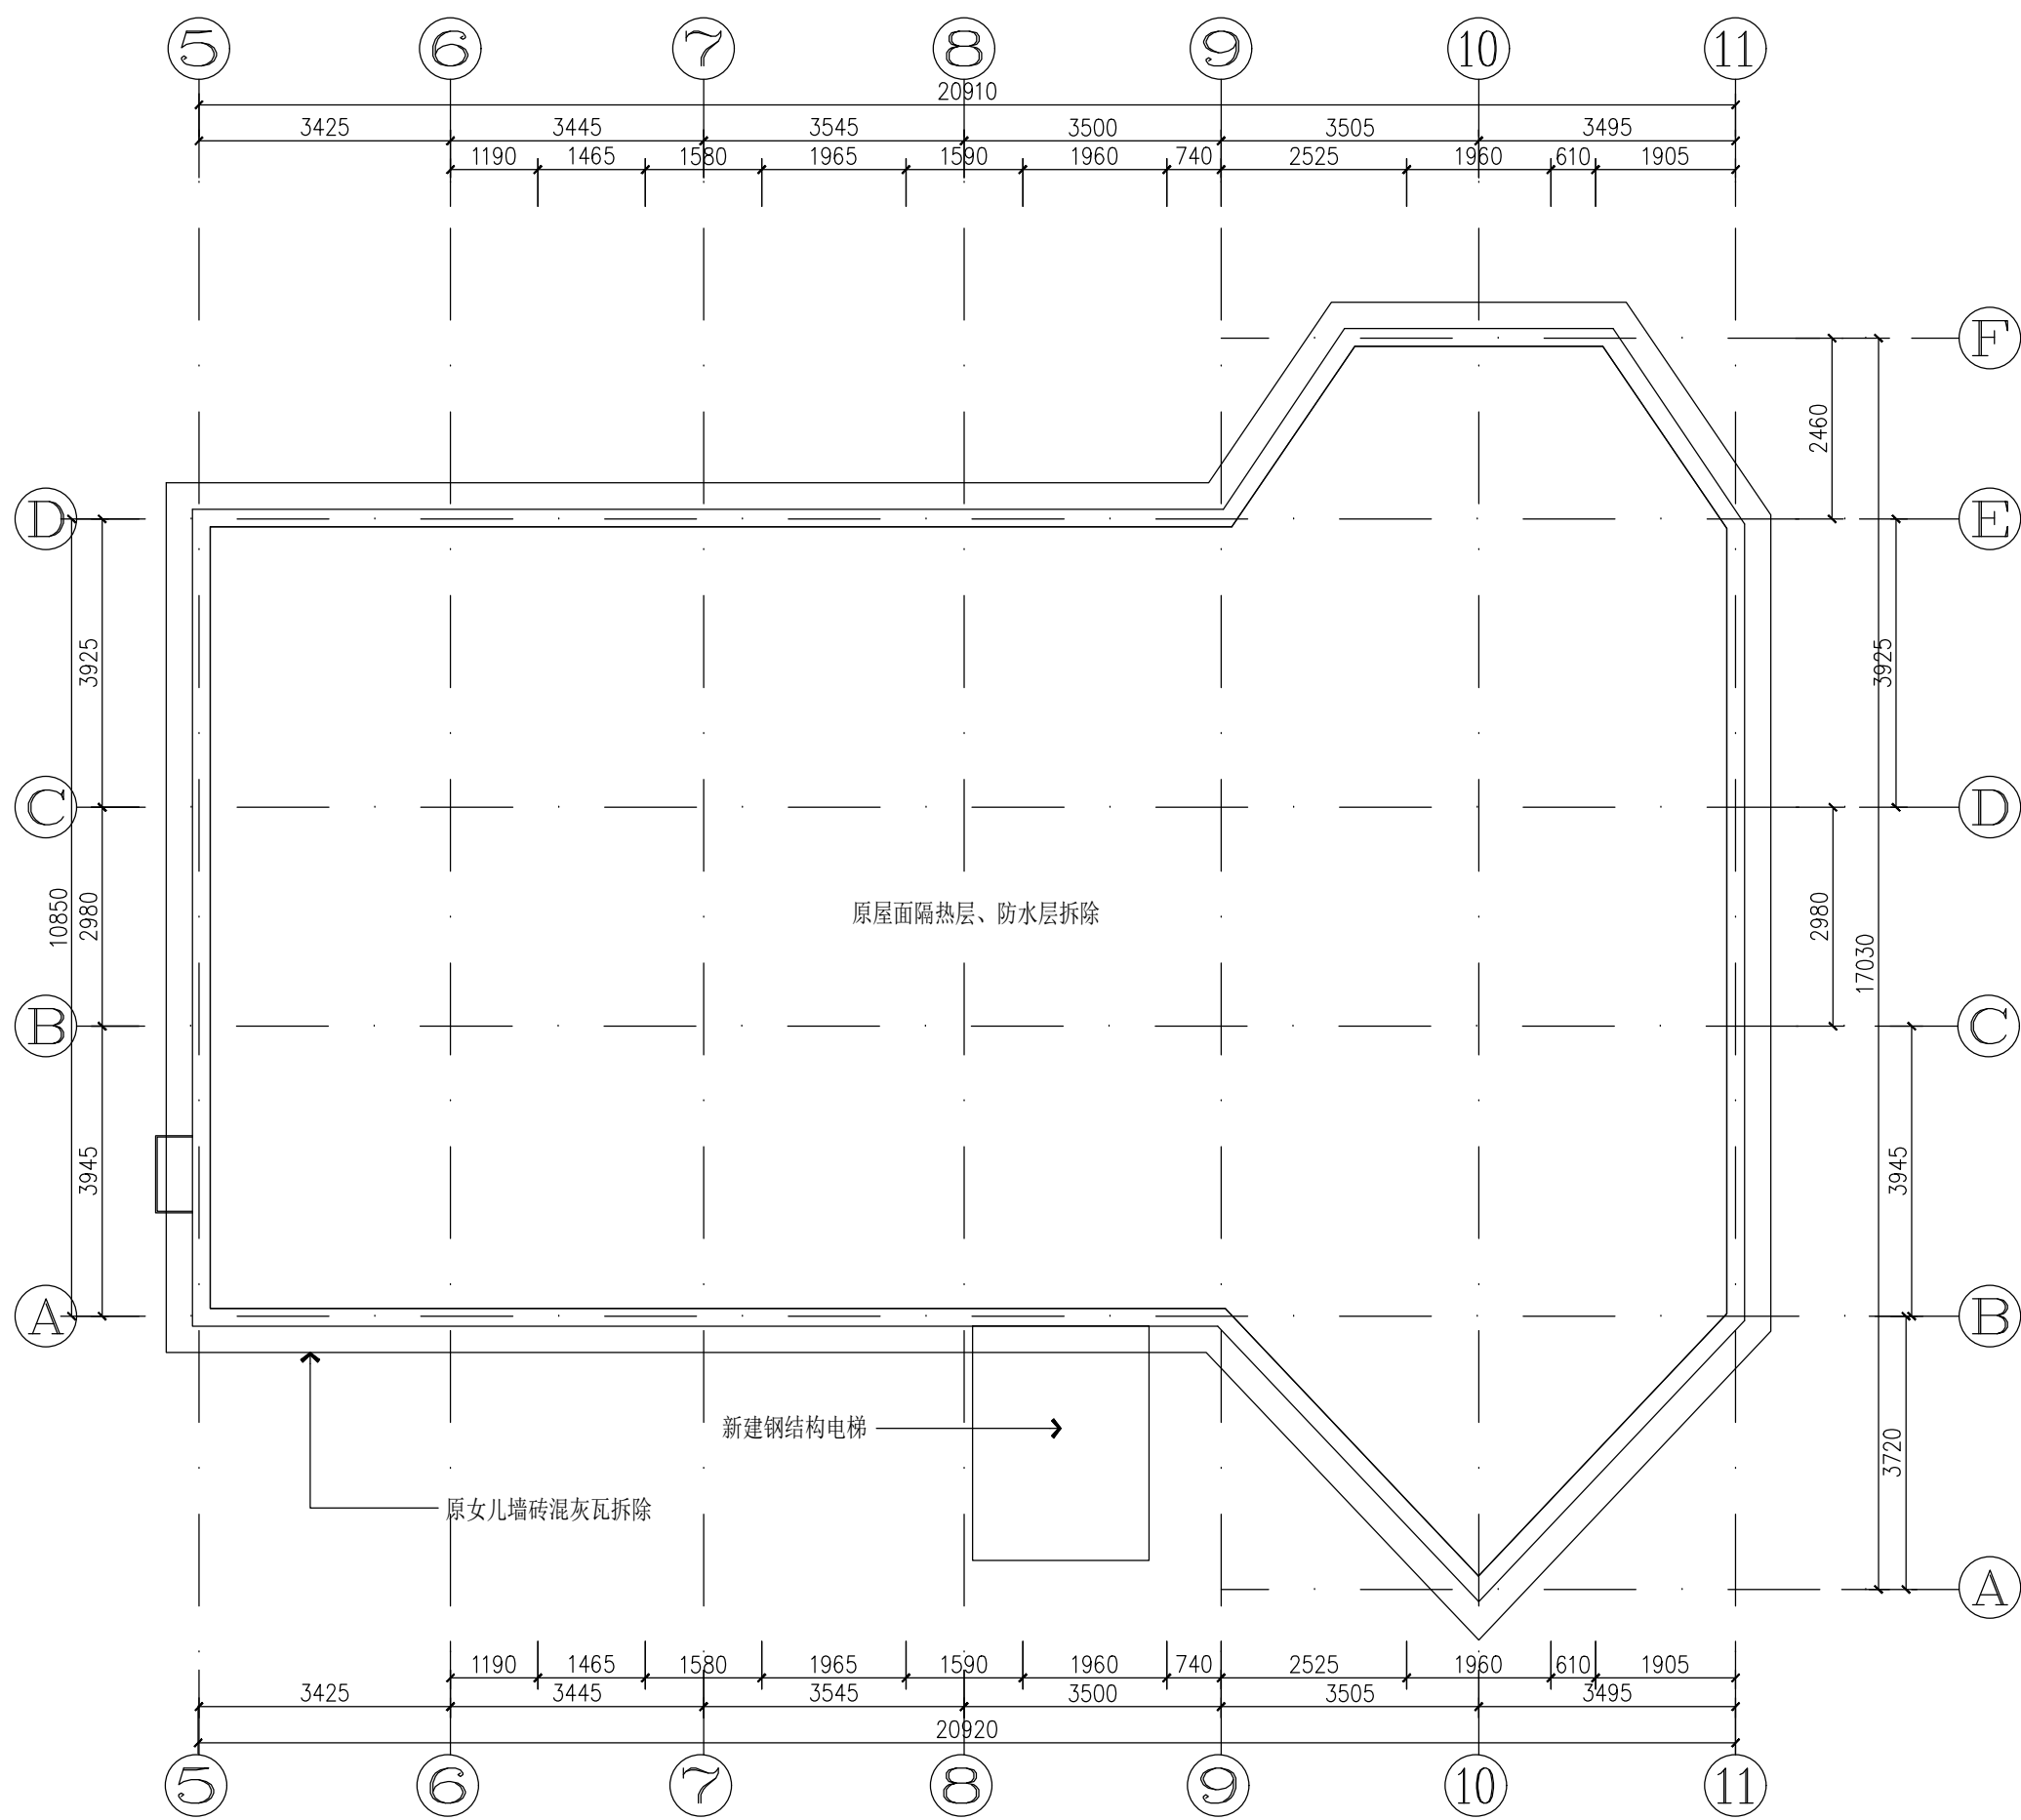


屋面拆除、新建图

PLAN Scale 1:100

发展商

设计单位

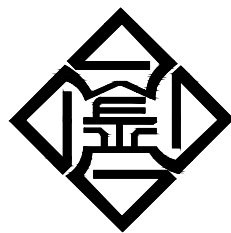

江苏金生水建设有限公司
JIANGSU JINSHENGSHUI CONSTRUCTION CO., LTD

序号	图纸说明	日期

注明：1. 图纸属设计版权，未经建筑师许可
严禁翻印。
2. 图中尺寸以标注为准，严禁度量图则。


工程名称 PROJECT

田河社区卫生服务中心装饰改造工程

图纸名称 TITLE

项目总设计	
审定	
设计	
校对	
审核	
制图	

工程编号		出图比例	1:100
归档日期	2024-12	图 号	4F-PL-03

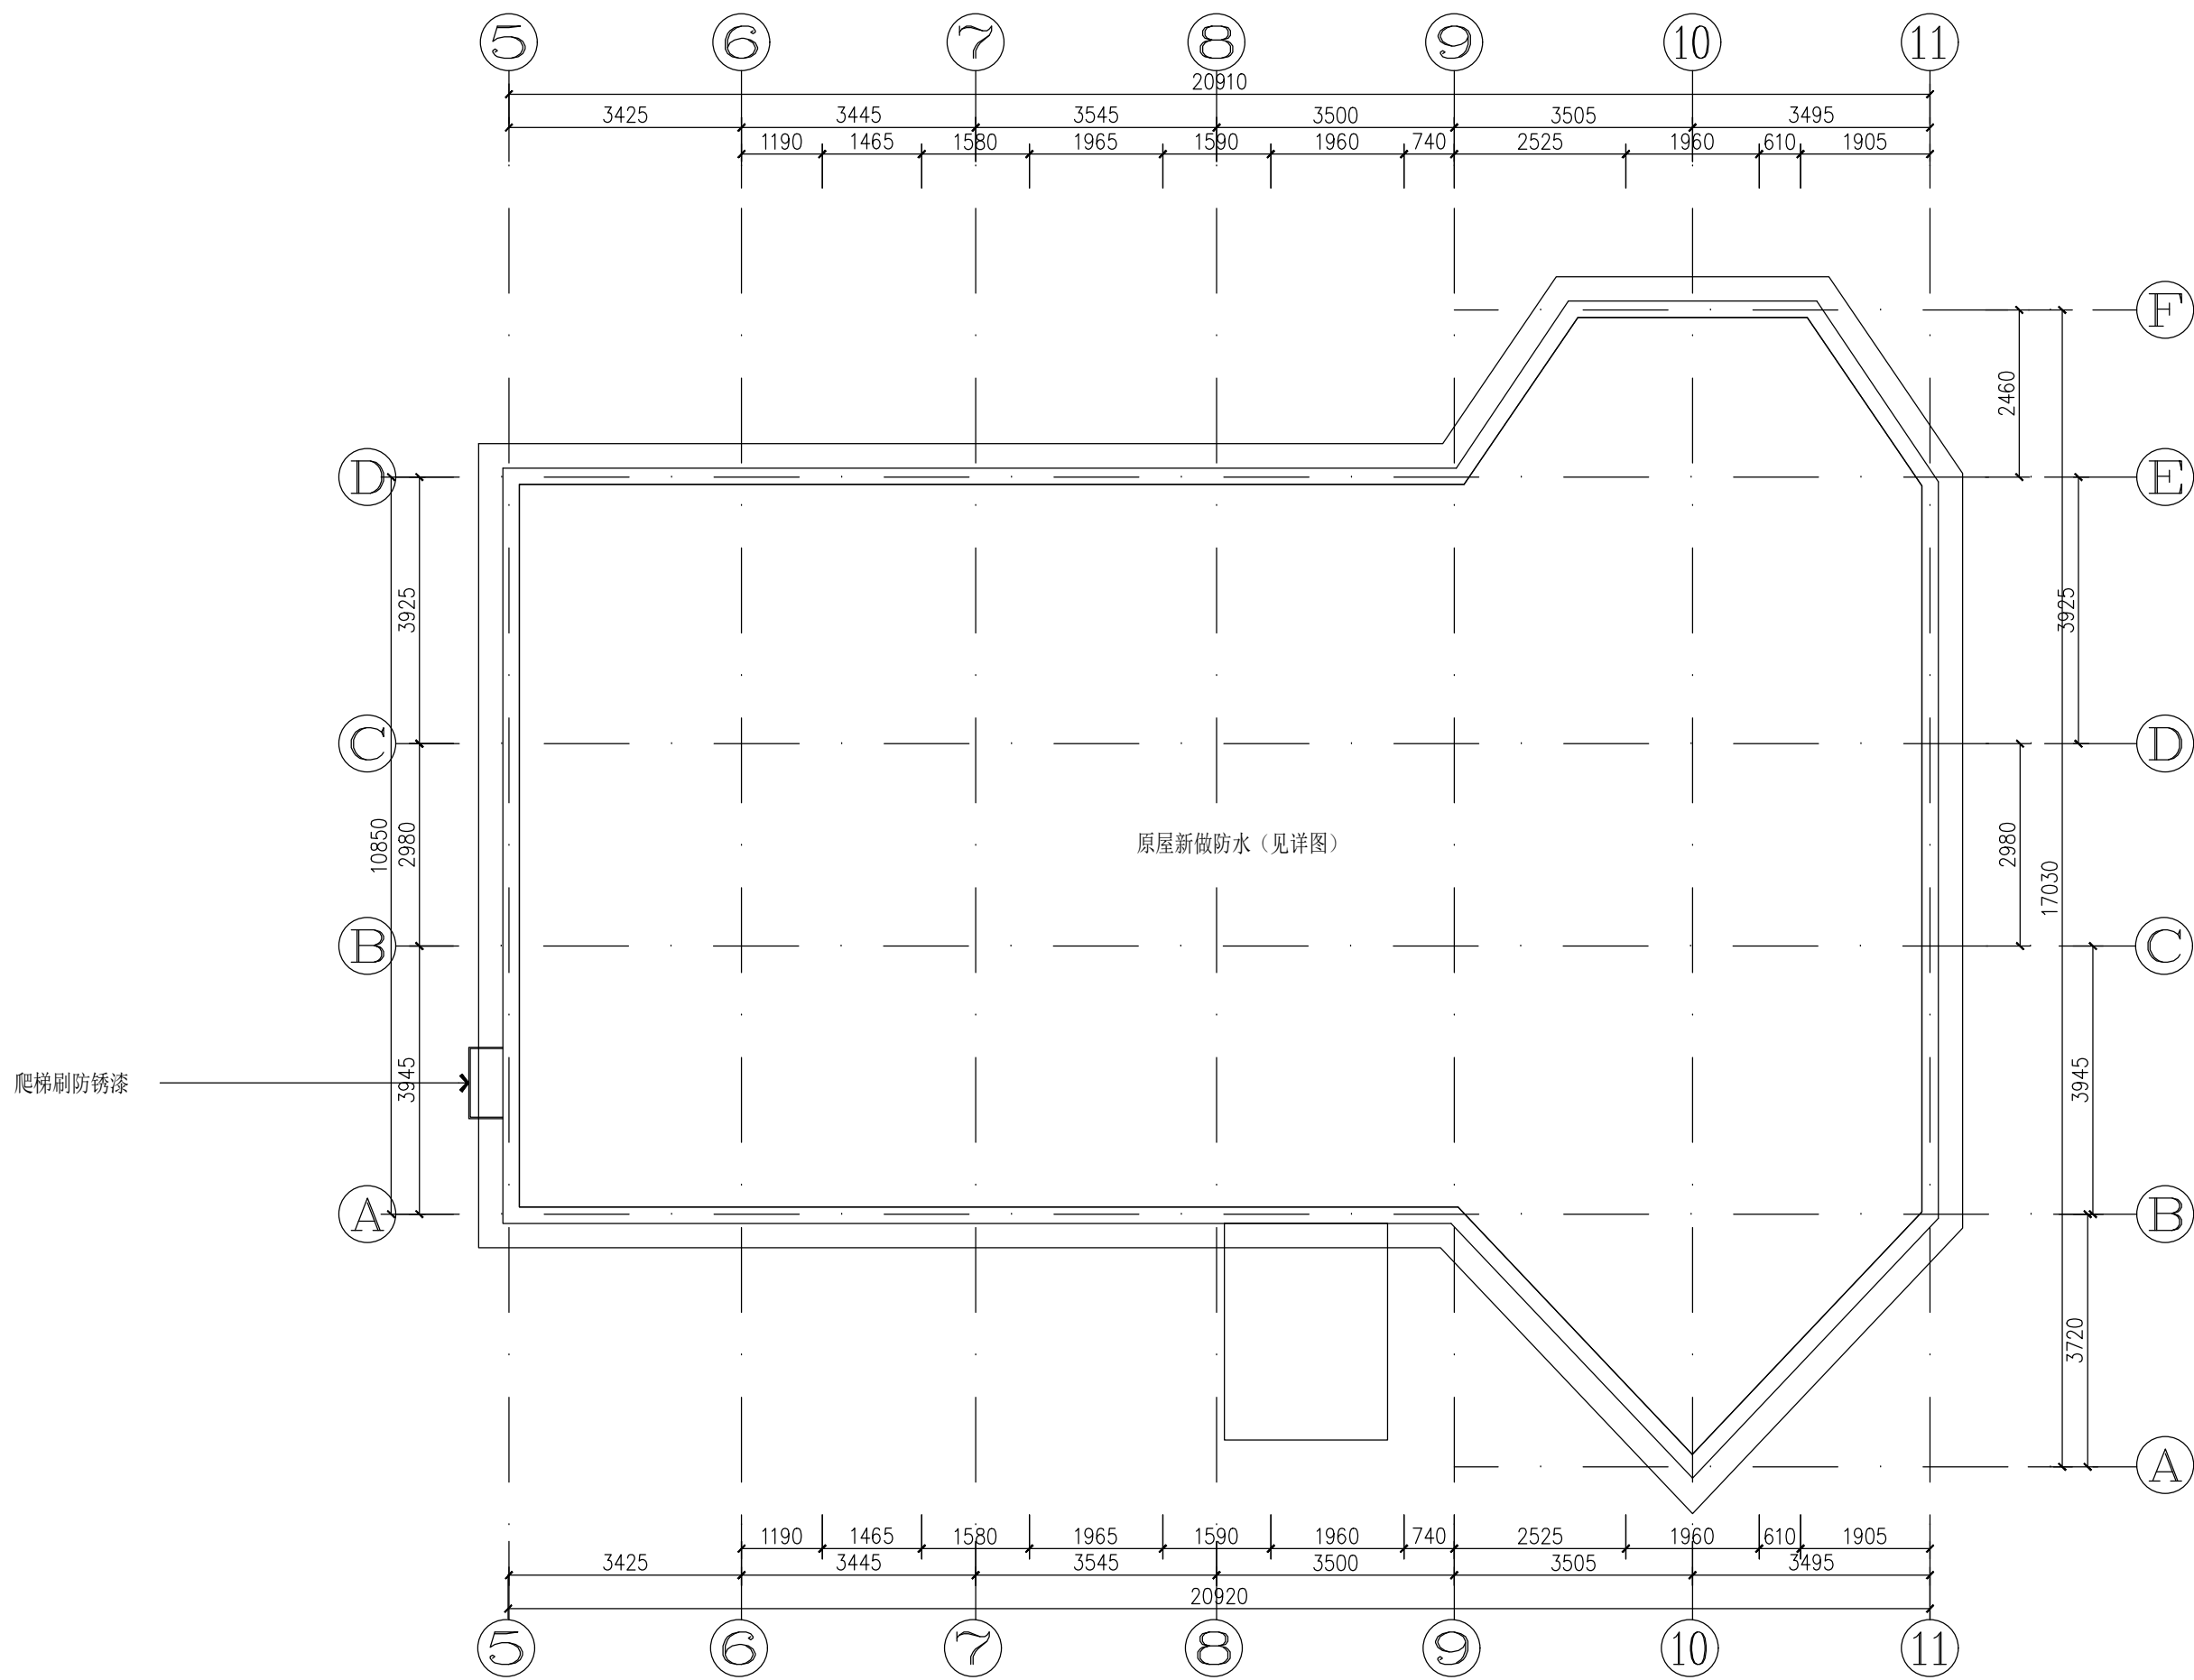


屋面图

PLAN

Scale 1:100

发展商

设计单位

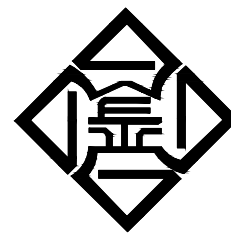

江苏金生水建设有限公司
JIANGSU JINSHENGSHUI CONSTRUCTION CO., LTD

序号	图纸说明	日期

注明：1. 图纸属设计版权，未经建筑师许可
严禁翻印。
2. 图中尺寸以标注为准，严禁度量图则。

工程名称 PROJECT

田河社区卫生服务中心装饰改造工程

图纸名称 TITLE

项目总设计	
审定	
设计	
校对	
审核	
制图	

工程编号		出图比例	1:100
归档日期	2024-12	图 号	4F-PL-04